



PLANVENDOSJA E SHKOLLES "KAJO KARAFILI"
Shk. 1:300

MIRATOHET
KRYETARI I BASHKISE
ILIR XHAKOLLI

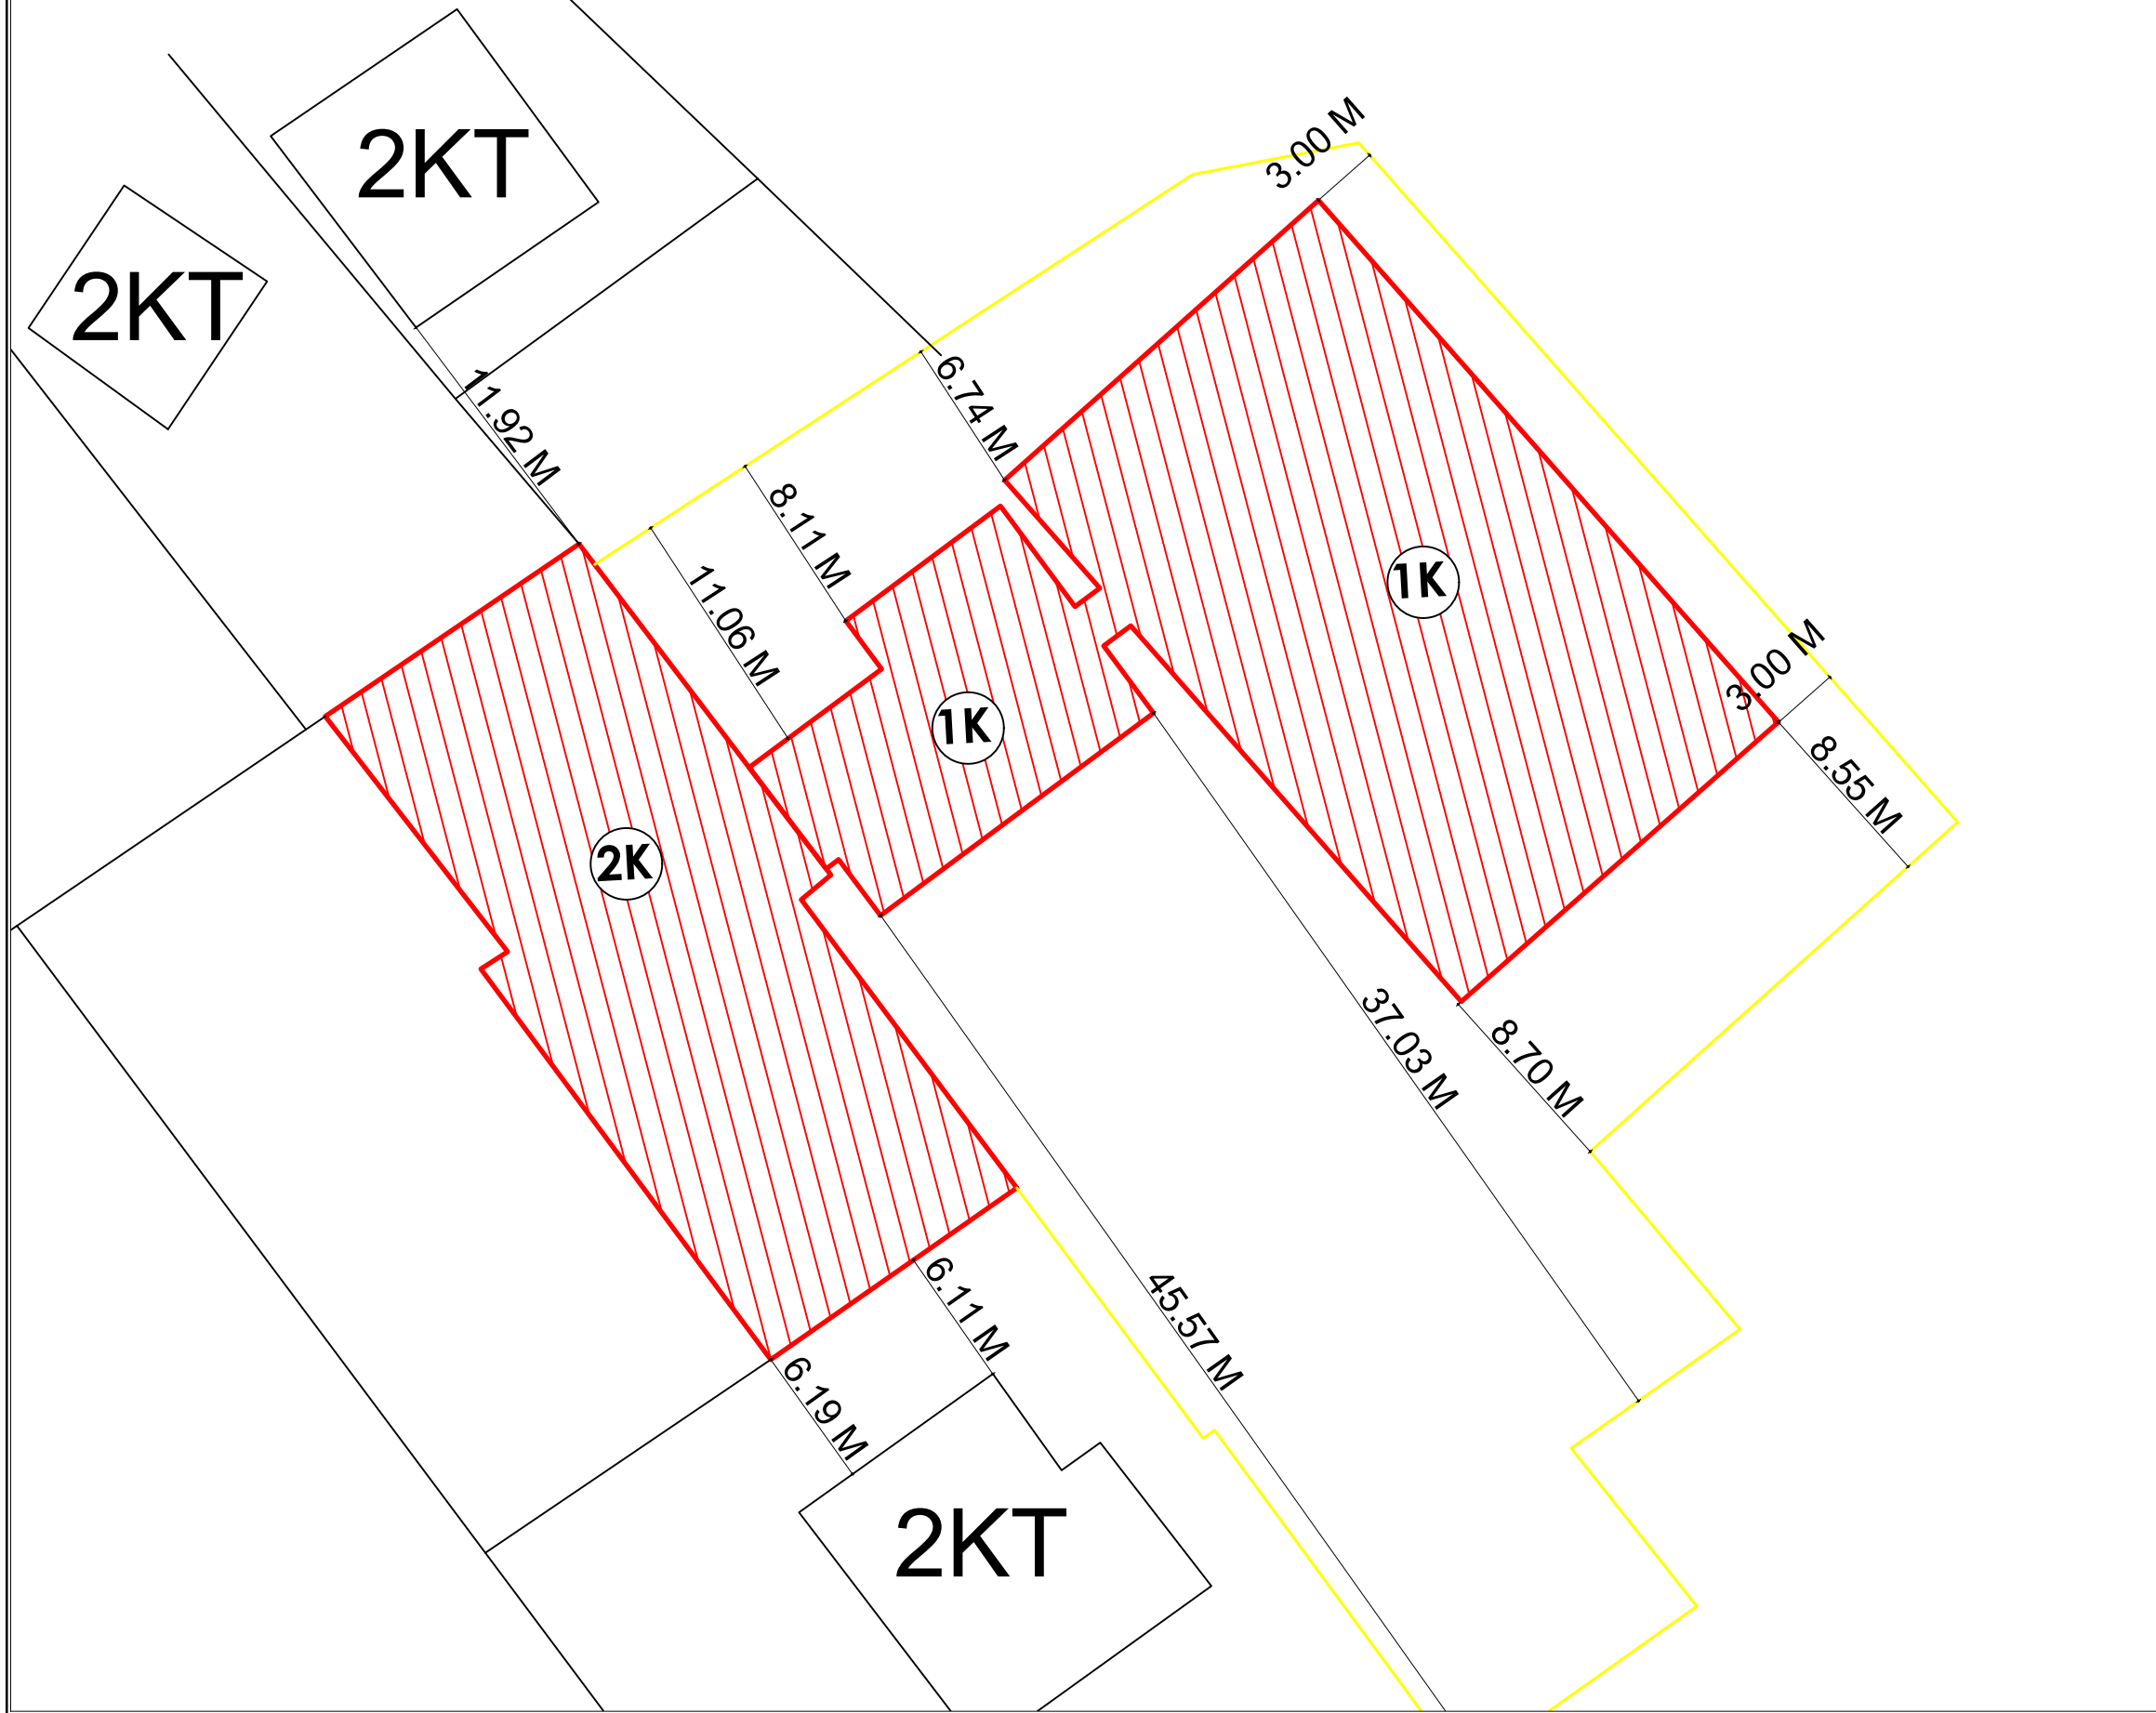


Bashkia Pogradec Drejtoria e Planifikimit, Kontrollit dhe Zhvillimit te Territorit <small>Sektori i projekteve te infrastruktures dhe planifikimit vendor</small>	OBJEKTI:			
			
Drejtor: Ark. Paskalino Ziko	EMERTIMI:			
	PLANVENDOSJE			
	ARK.	DHIMITRAQ GIATA		
	ING.	KLAJDI ILO		
	ARK.	MARJANO TASELLARI		
	ING.	ARSEL LICKOLLARI		PL:.....

PLANIMETRIA E SHKOLLES "KAJO KARAFILI" - KATI PERDHE
 MURET QE PRISHEN
 Shk. 1:150

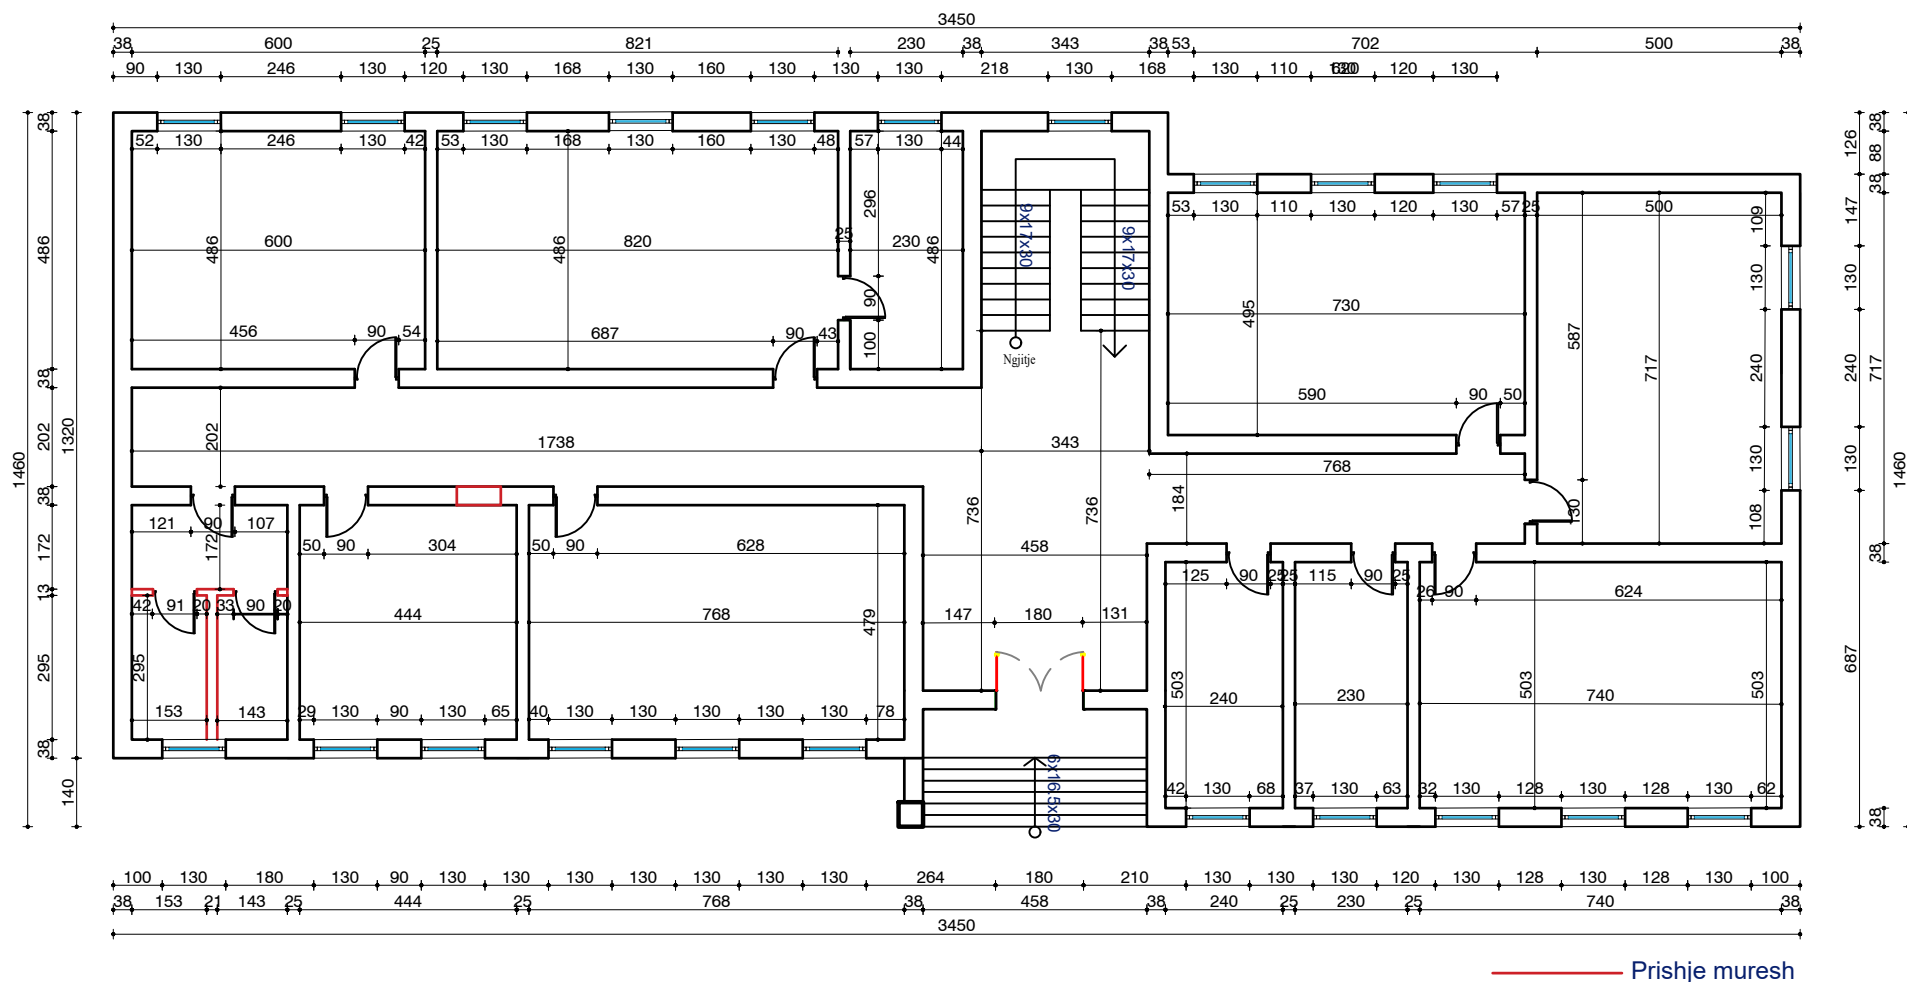


Bashkia Pogradec Drejtoria e Planifikimit, Kontrollit dhe Zhvillimit te Territorit Sektor i projekteve te infrastruktures dhe planifikimit vendor	OBJEKTI:		
		
Drejtor: Ark. Paskalino Ziko	EMERTIMI:		
	PLANIMETRI KATI PERDHE- MURET E PRISHURA		
	ARK.	DHIMITRAQ GIATA	
	ING.	KLAJDI ILO	
	ARK.	MARJANO TASELLARI	
	ING.	ARSEL LICKOLLARI	PL.....

PLANIMETRIA E SHKOLLES "KAJO KARAFILI" - KATI PERDHE
 MURET E REJA
 Shk. 1:150

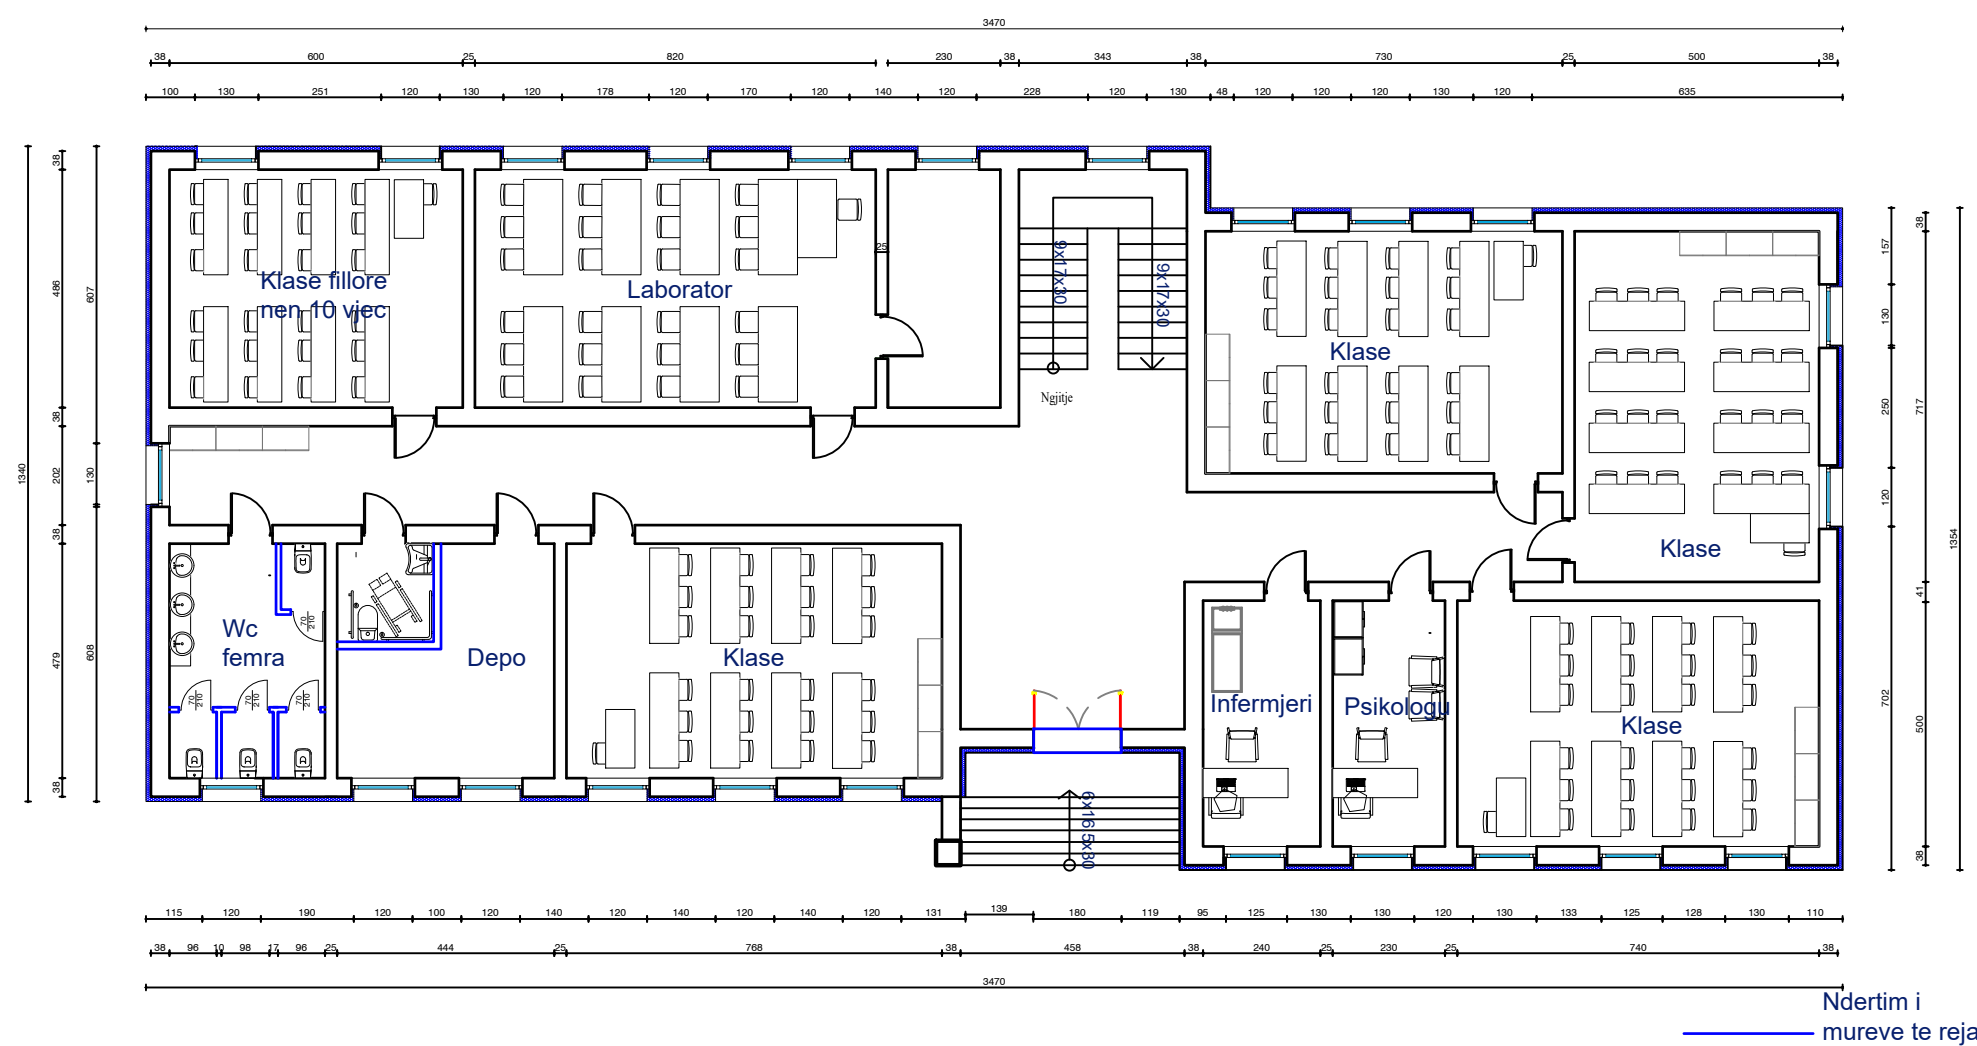

Bashkia Pogradec Drejtoria e Planifikimit, Kontrollit dhe Zhvillimit te Territorit	OBJEKTI:		
	EMERTIMI: PLANIMETRI KATI PERDHE- MURET E REJA		
Drejtor: Ark. Paskalino Ziko	ARK.	DHIMITRAQ GIATA	
	ING.	KLAJDI ILO	
	ARK.	MARJANO TASELLARI	
	ING.	ARSEL LICKOLLARI	
			PL:.....


PLANIMETRIA E SHKOLLES "KAJO KARAFILI" - KATI PERDHE
 MOBILIM
 Shk. 1:150

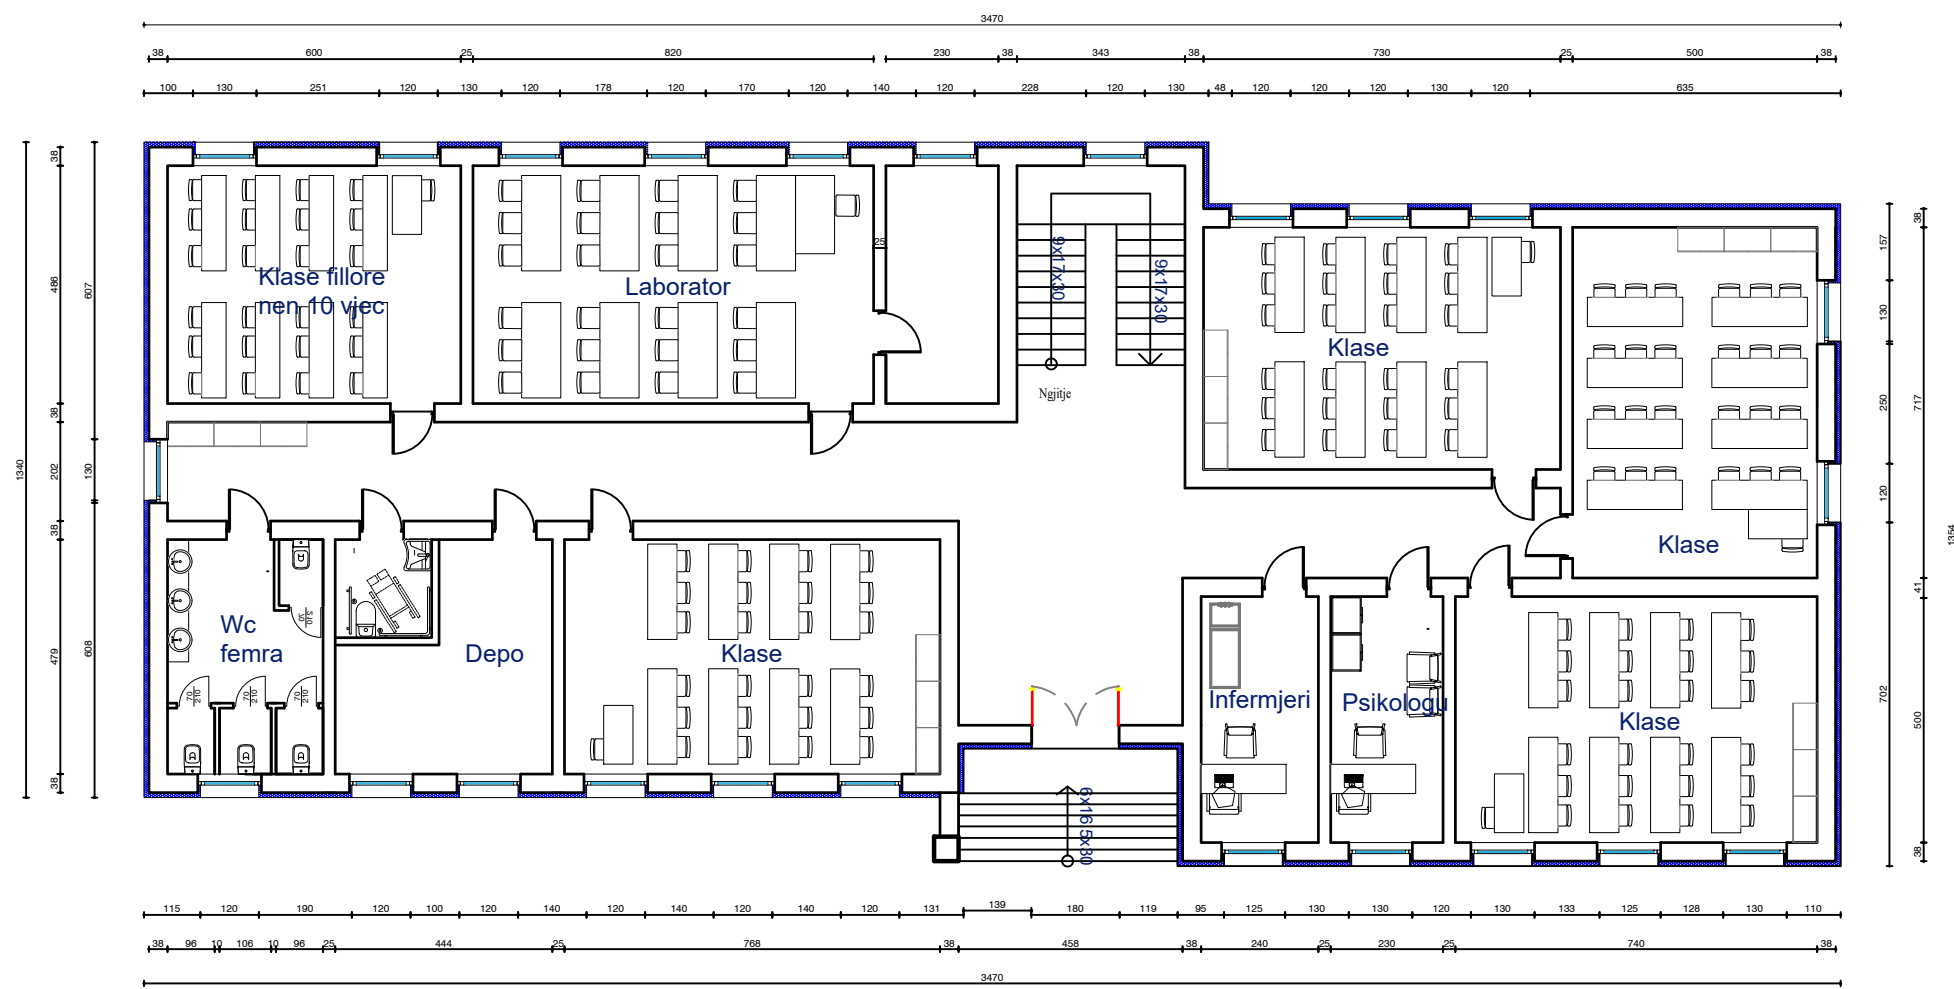

Bashkia Pogradec Drejtoria e Planifikimit, Kontrollit dhe Zhvillimit te Territorit Sektor i projekteve te infrastrukures dhe planifikimit vendor	OBJEKTI:			
			
Drejtor: Ark. Paskalino Ziko	EMERTIMI:			
	PLANIMETRI KATI PERDHE- MOBILIM			
	ARK.	DHIMITRAQ GIATA		
	ING.	KLAJDI ILO		
	ARK.	MARJANO TASELLARI		
	ING.	ARSEL LICKOLLARI		PL.....


PLANIMETRIA E SHKOLLES "KAJO KARAFILI" - KATI PERDHE DIMENSIONIM

Shk. 1:150

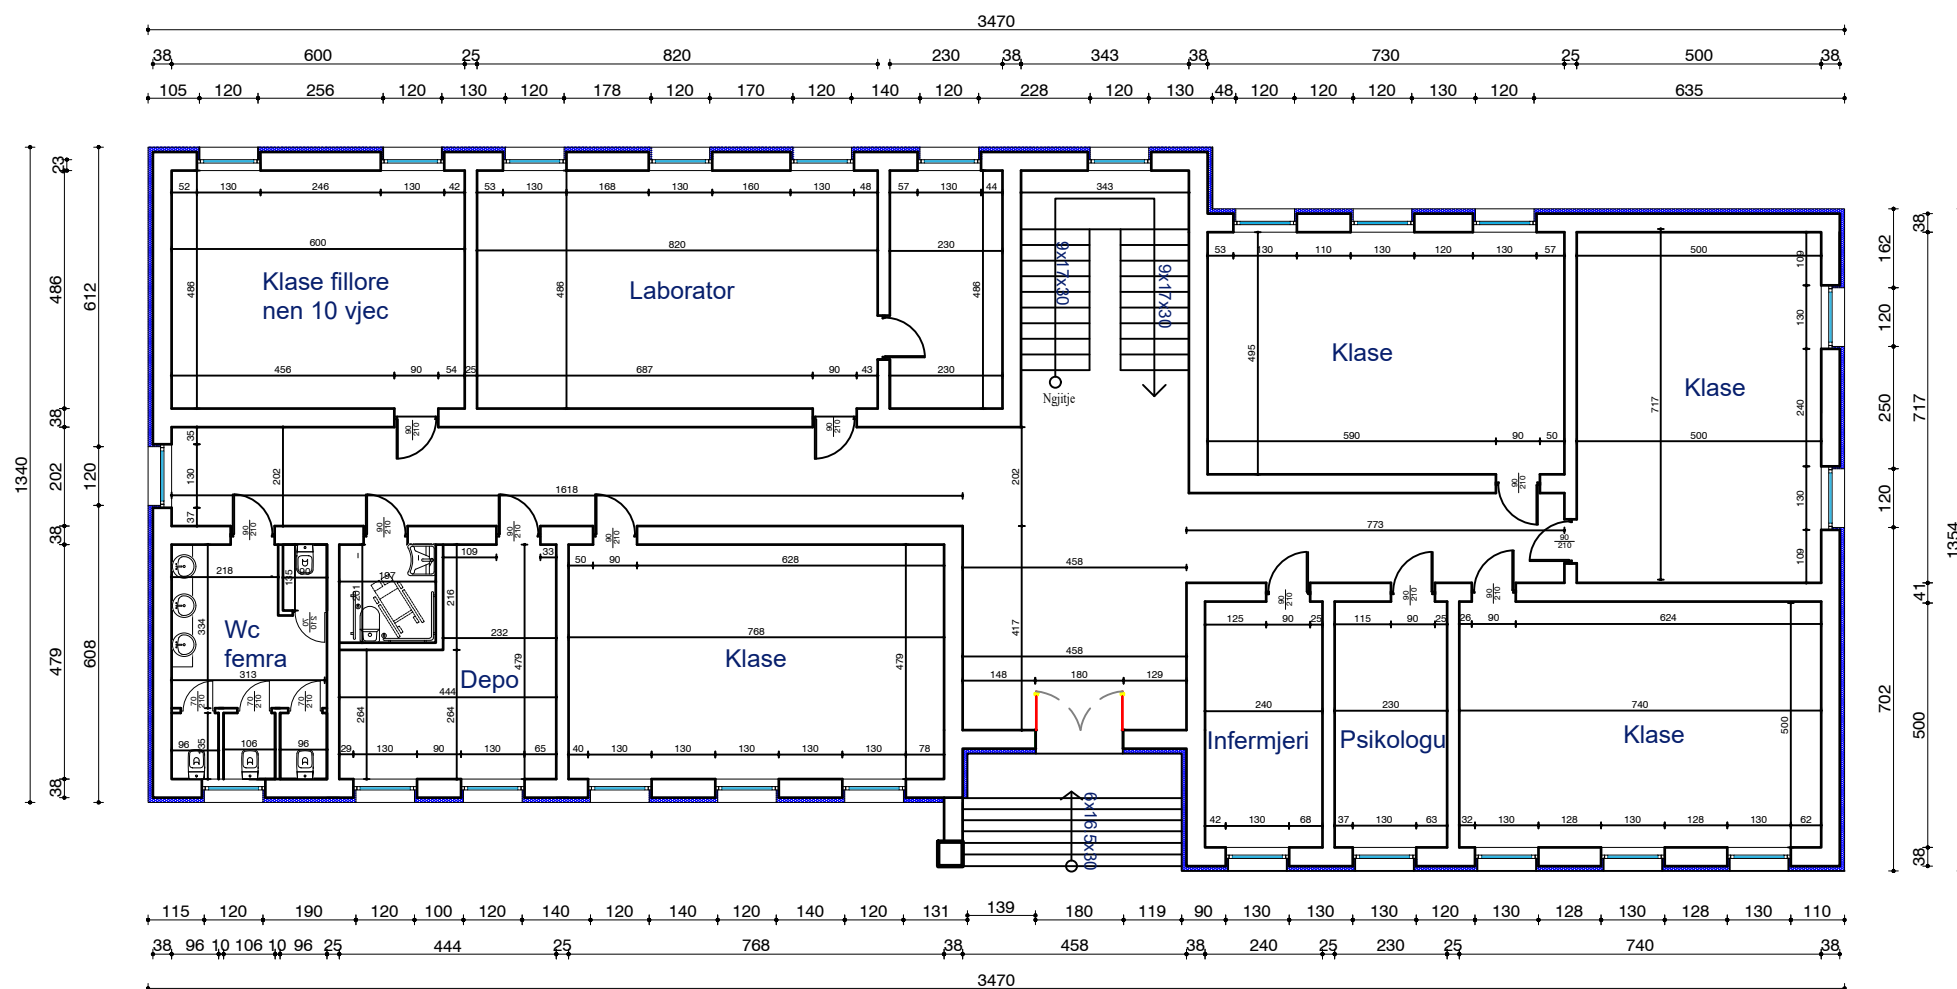

Bashkia Pogradec Drejtoria e Planifikimit, Kontrollit dhe Zhvillimit te Territorit	OBJEKTI:		
	EMERTIMI: PLANIMETRI KATI PERDHE- DIMENSIONIM		
Drejtor: Ark. Paskalino Ziko	ARK.	DHIMITRAQ GIATA	
	ING.	KLAJDI ILO	
	ARK.	MARJANO TASELLARI	
	ING.	ARSEL LICKOLLARI	
			PL.....


PLANIMETRIA E SHKOLLES "KAJO KARAFILI" - KATI 1
MURET QE PRISHEN
Shk. 1:150

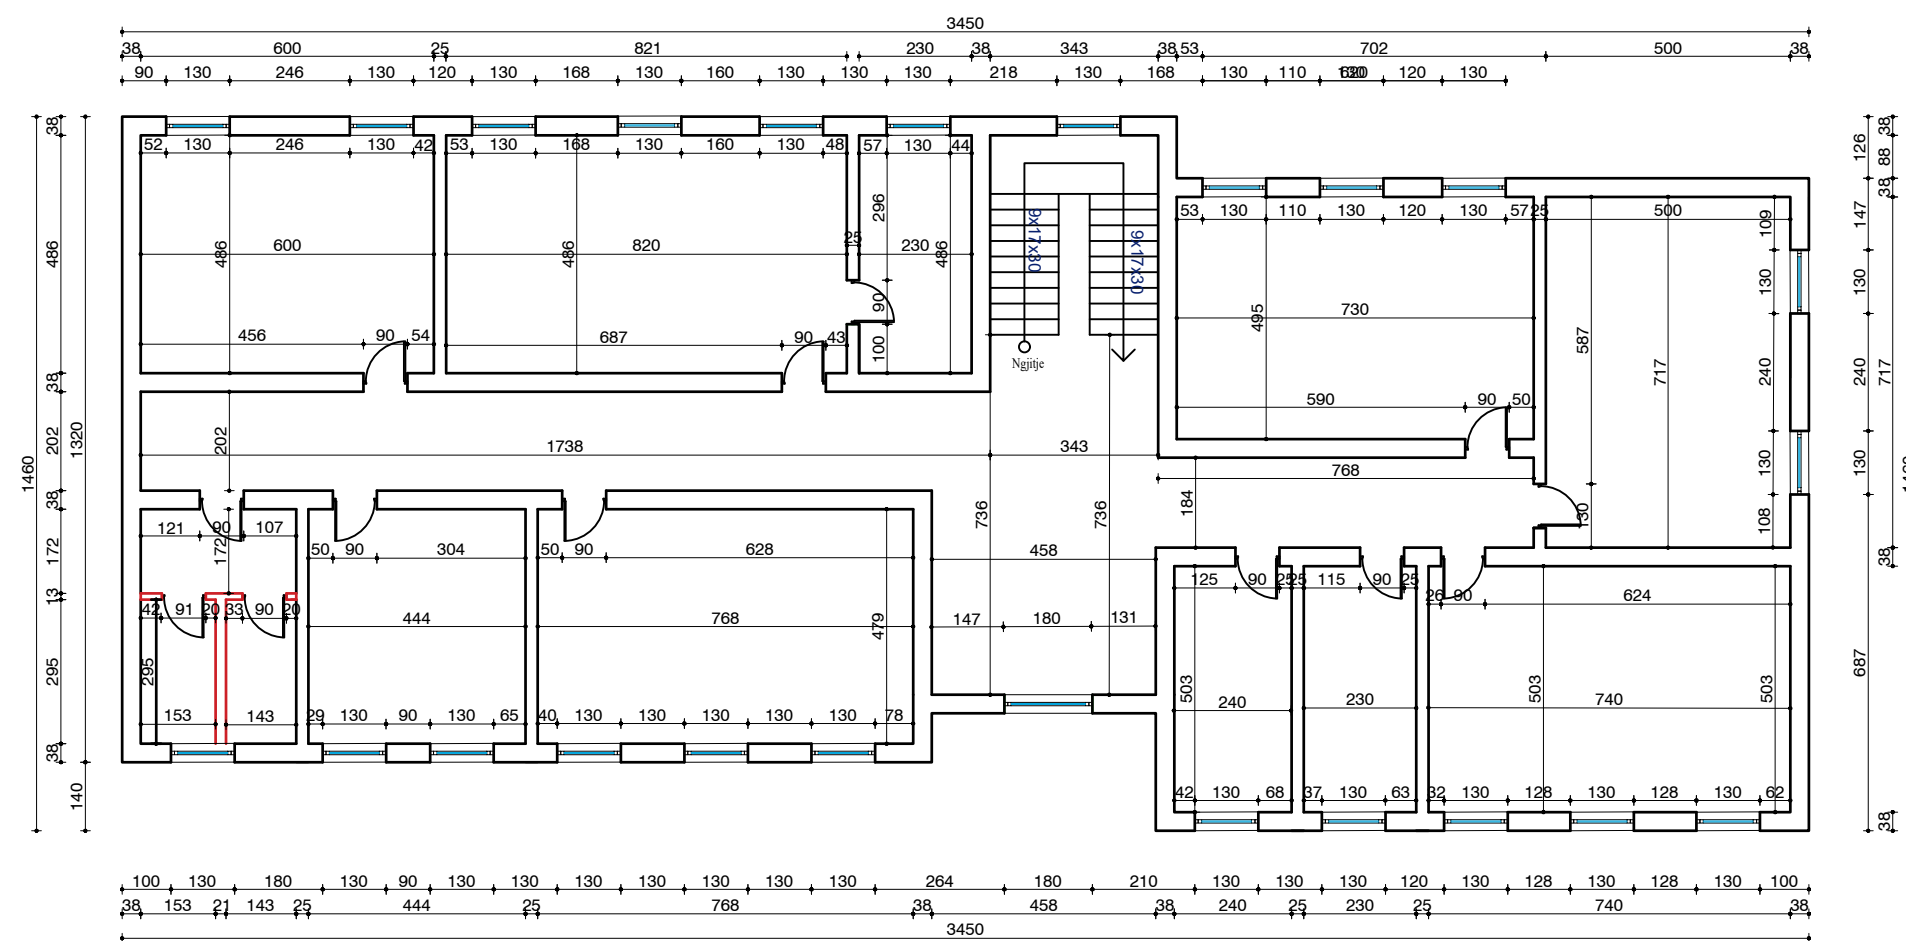

— Prishje muresh


Bashkia Pogradec Drejtoria e Planifikimit, Kontrollit dhe Zhvillimit te Territorit <small>Sektori i projekteve te infrastruktures dhe planifikimit vendor</small>	OBJEKTI:		
	EMERTIMI: PLANIMETRI KATI 1- MURET E PRISHURA		
Drejtor: Ark. Paskalino Ziko	ARK.	DHIMITRAQ GIATA	
	ING.	KLAJDI ILO	
	ARK.	MARJANO TASELLARI	
	ING.	ARSEL LICKOLLARI	
			PL.....

PLANIMETRIA E SHKOLLES "KAJO KARAFILI" - KATI 1
 MURET E REJA
 Shk. 1:150

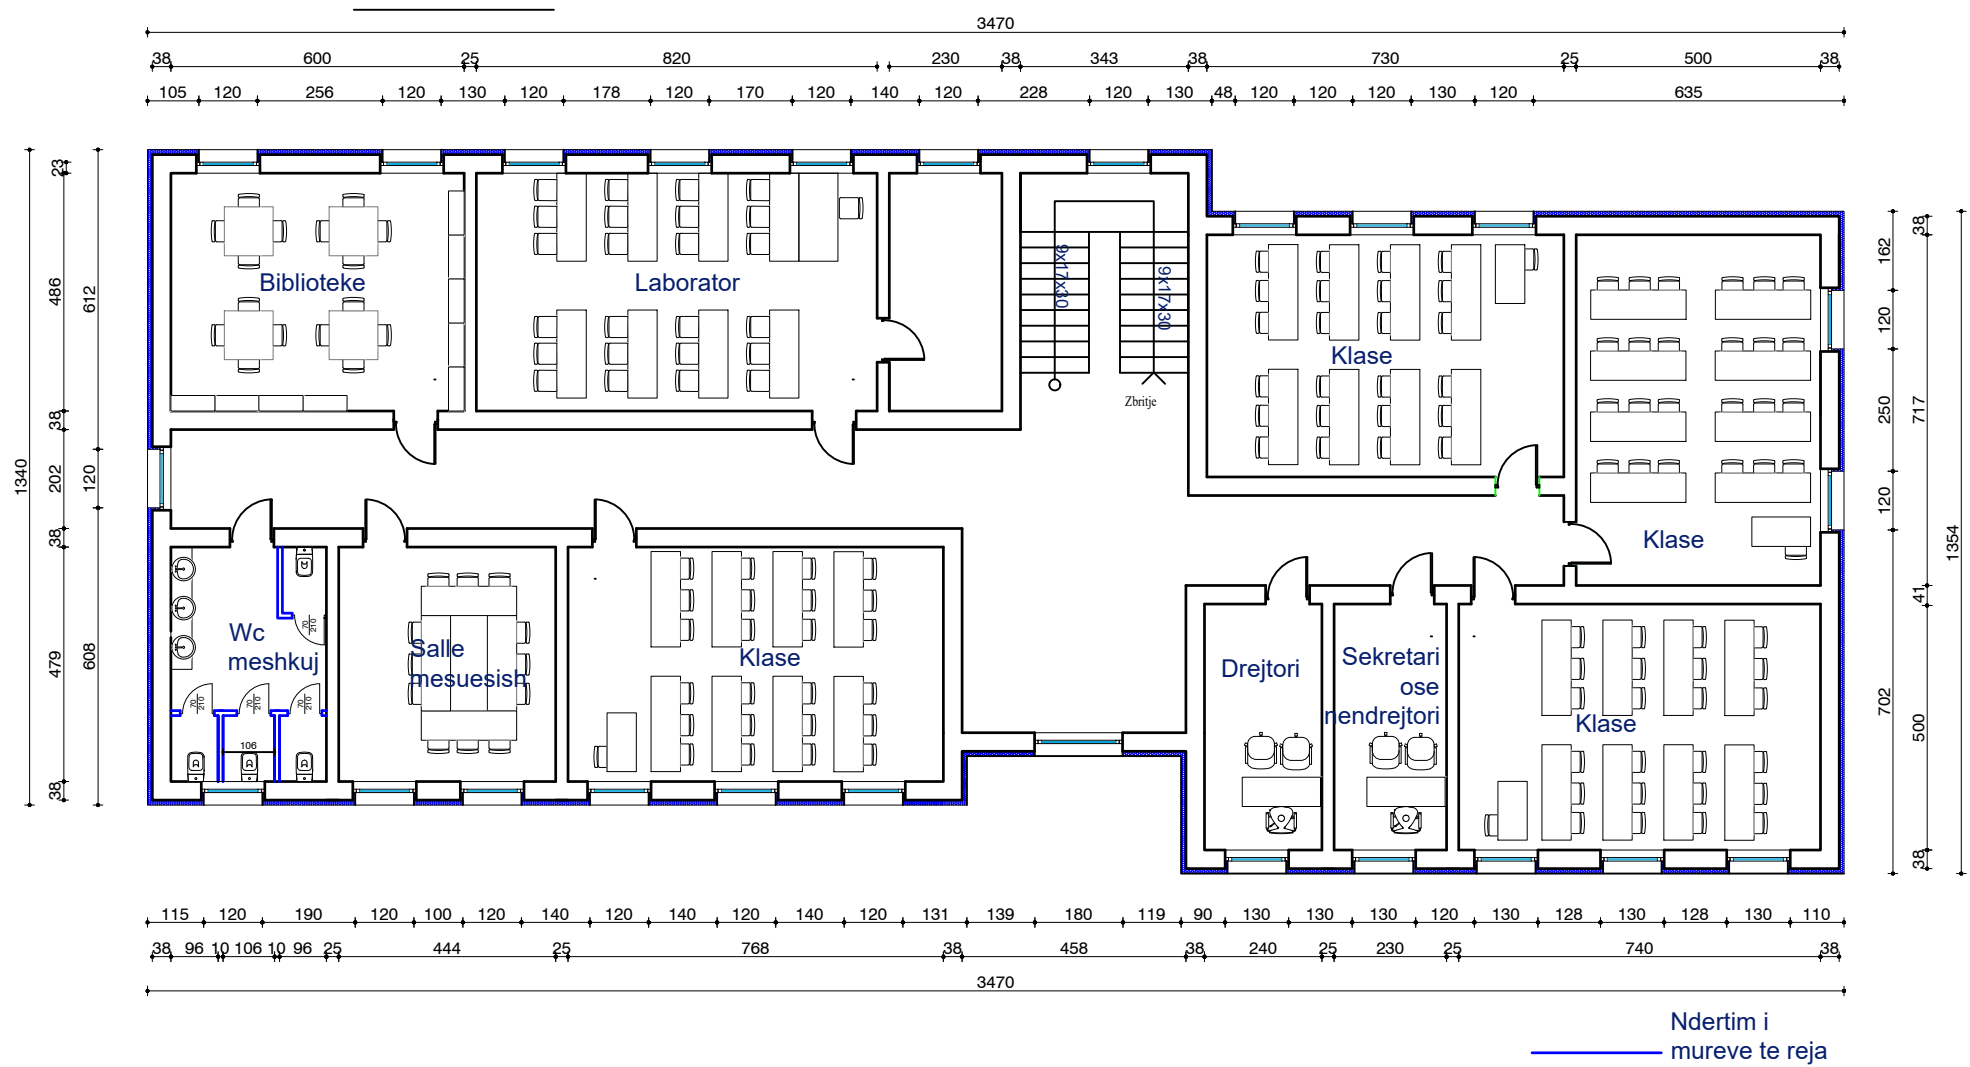


Bashkia Pogradec Drejtoria e Planifikimit, Kontrollit dhe Zhvillimit te Territorit	OBJEKTI:		
	EMERTIMI: PLANIMETRI KATI 1- MURET E REJA		
Drejtor: Ark. Paskalino Ziko	ARK.	DHIMITRAQ GIATA	
	ING.	KLAJDI ILO	
	ARK.	MARJANO TASELLARI	
	ING.	ARSEL LICKOLLARI	
			PL.....

PLANIMETRIA E SHKOLLES "KAJO KARAFILI" - KATI 1
 MOBILIM
 Shk. 1:150

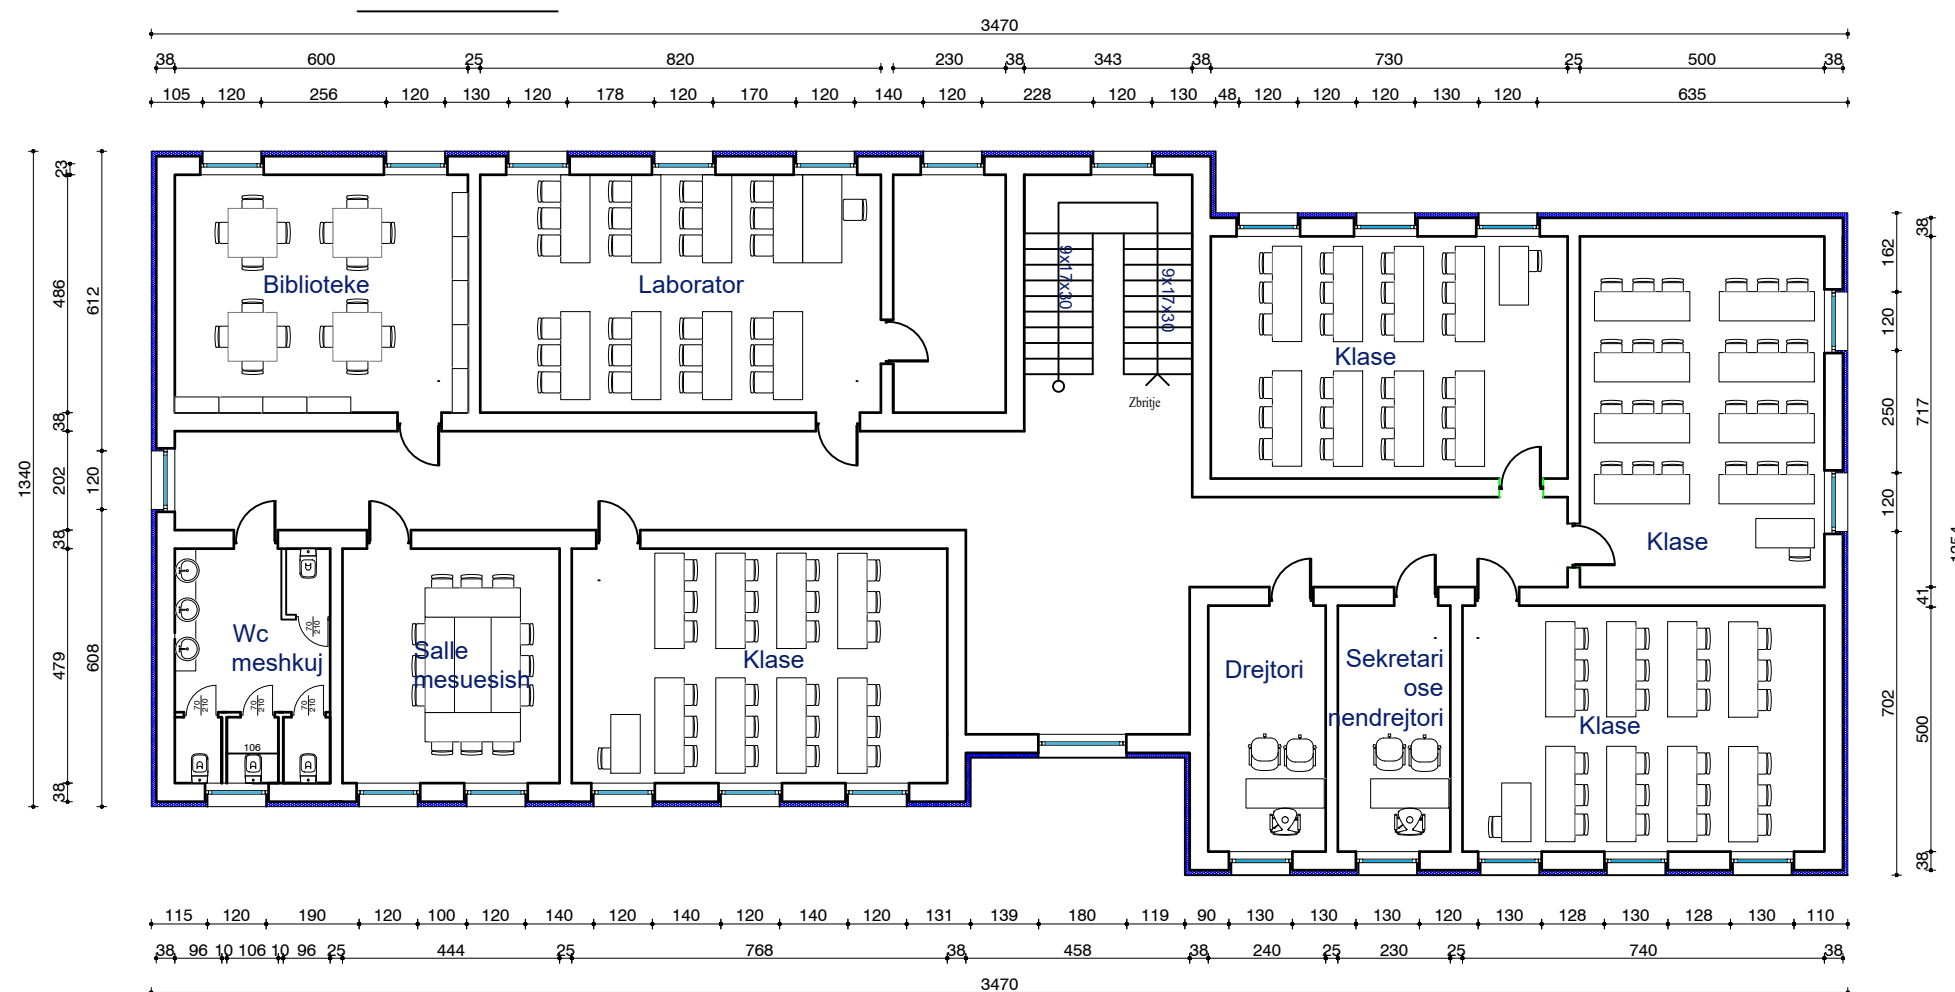


Bashkia Pogradec Drejtoria e Planifikimit, Kontrollit dhe Zhvillimit te Territorit Sektor i projekteve te infrastruktures dhe planifikimit vendor	OBJEKTI:		
		
Drejtor: Ark. Paskalino Ziko	EMERTIMI:		
	PLANIMETRI KATI 1- MOBILIM		
	ARK.	DHIMITRAQ GIATA	
	ING.	KLAJDI ILO	
	ARK.	MARJANO TASELLARI	
	ING.	ARSEL LICKOLLARI	PL.....

PLANIMETRIA E SHKOLLES "KAJO KARAFILI" - KATI 1
DIMENSIONIM
Shk. 1:150

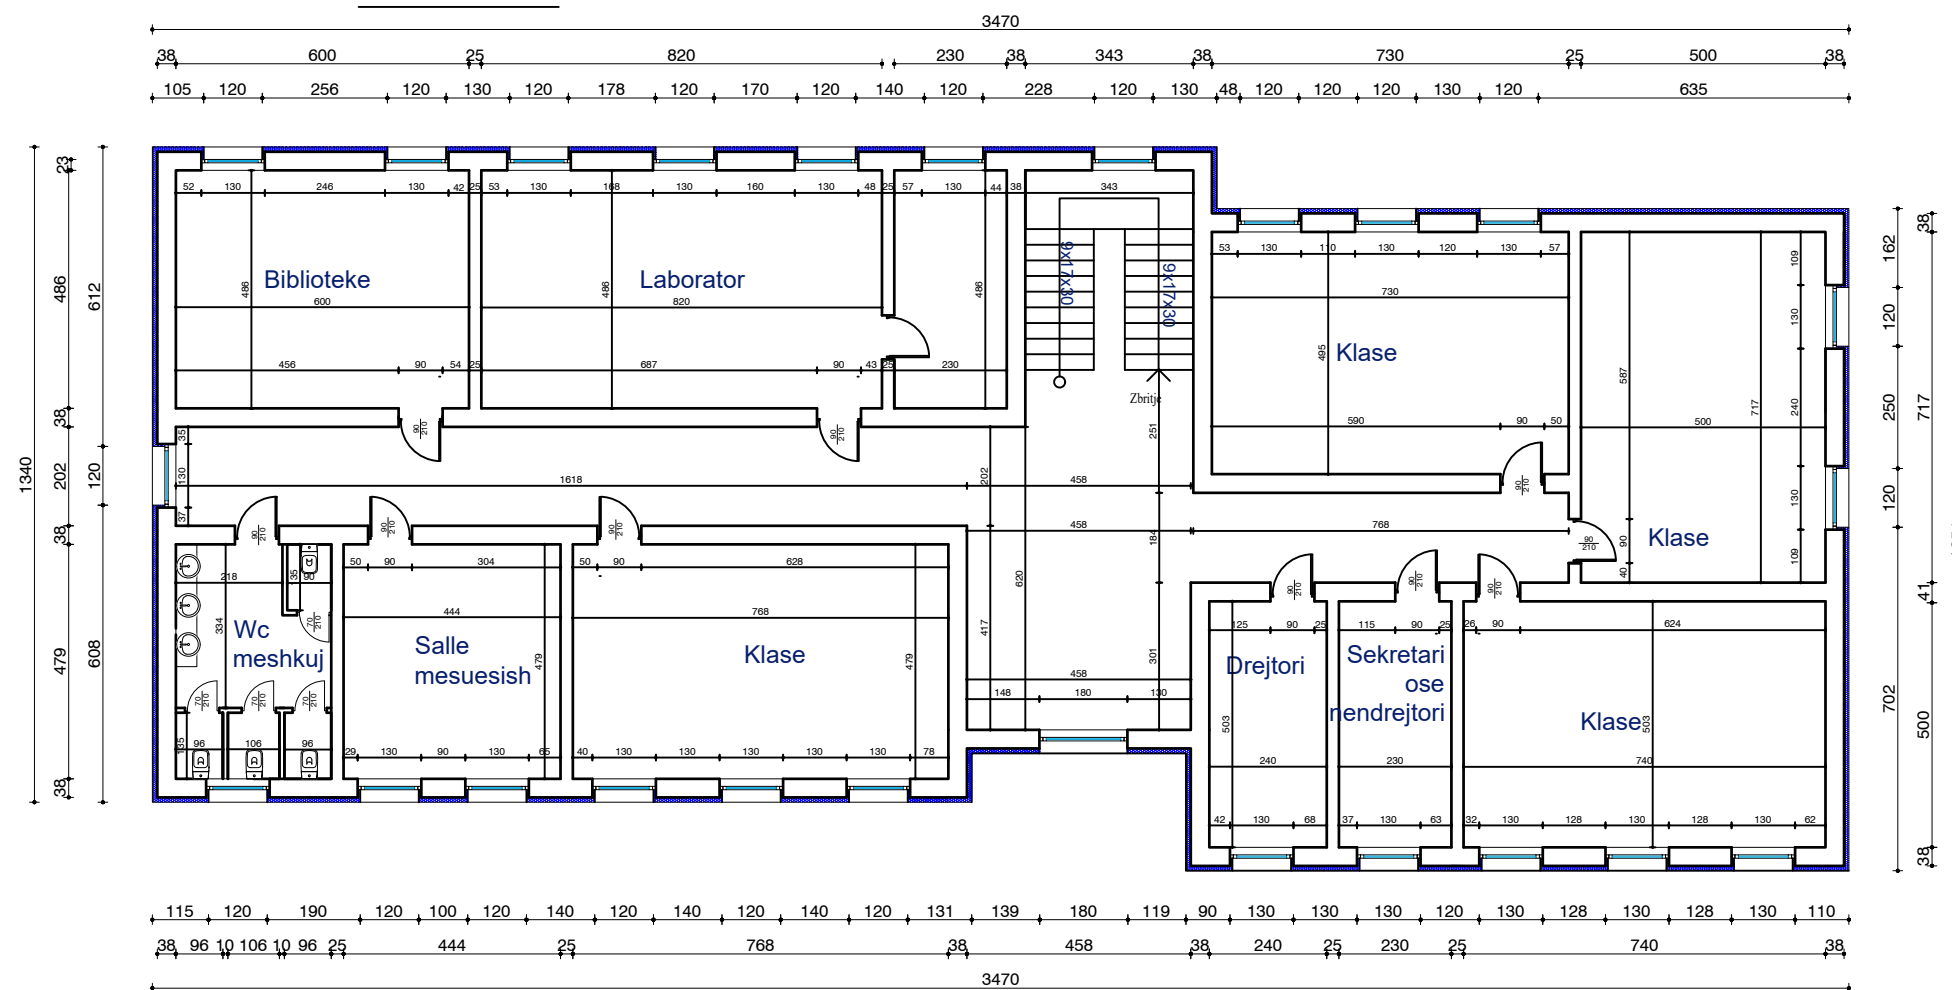

Bashkia Pogradec Drejtoria e Planifikimit, Kontrollit dhe Zhvillimit te Territorit Sektori i projekteve te infrastruktures dhe planifikimit vendor	OBJEKTI:		
	EMERTIMI:	PLANIMETRI KATI 1- DIMENSIONIM		
Drejtor: Ark. Paskalino Ziko	ARK.	DHIMITRAQ GJATA		
	ING.	KLAJDI ILO		
	ARK.	MARJANO TASELLARI		
	ING.	ARSEL LICKOLLARI		PL.....


FASADA A-A E SHKOLLES "KAJO KARAFILI"
 Shk. 1:150

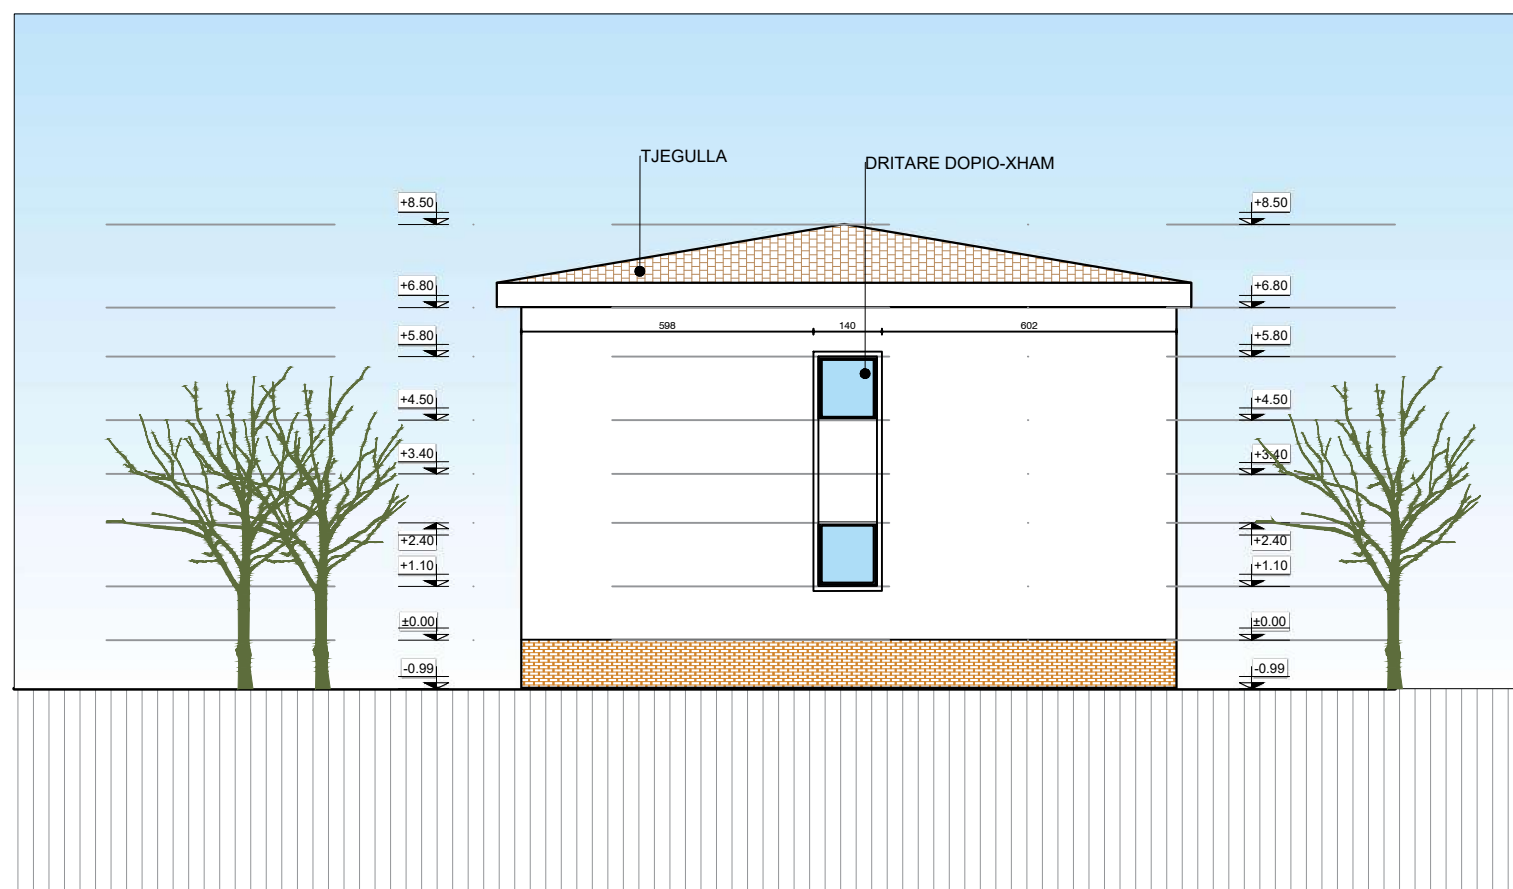

Bashkia Pogradec Drejtoria e Planifikimit, Kontrollit dhe Zhvillimit te Territorit <small>Sektori i projekteve te infrastruktures dhe planifikimit vendor</small>	OBJEKTI:		
		
Drejtor: Ark. Paskalino Ziko	EMERTIMI:		
	FASADA A-A		
	ARK.	DHIMITRAQ GJATA	
	ING.	KLAJDI ILO	
	ARK.	MARJANO TASELLARI	
	ING.	ARSEL LICKOLLARI	PL.....


FASADA B-B E SHKOLLES "KAJO KARAFILI"

Shk. 1:150

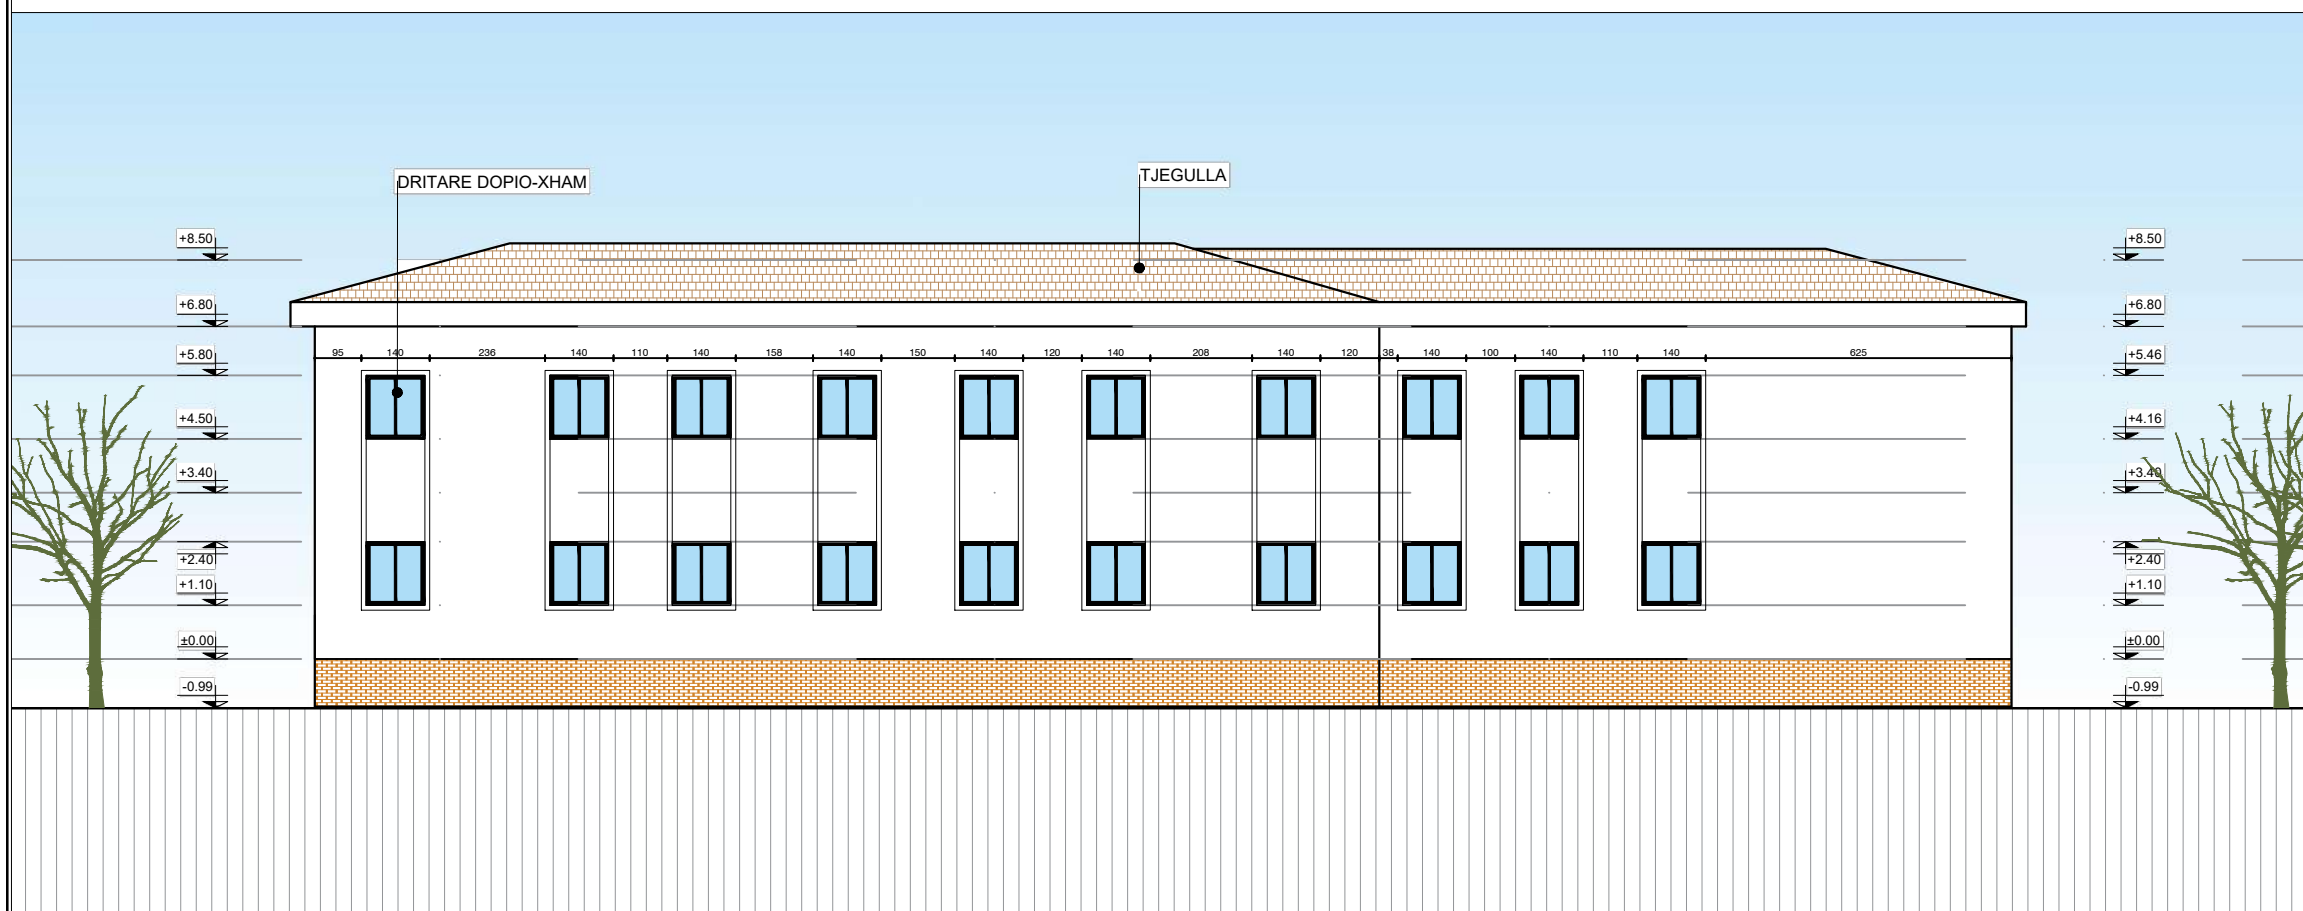

Bashkia Pogradec Drejtoria e Planifikimit, Kontrollit dhe Zhvillimit te Territorit Sektor i projekteve te infrastruktures dhe planifikimit vendor	OBJEKTI:		
		
Drejtor: Ark. Paskalino Ziko	EMERTIMI:		
	FASADA B-B		
	ARK.	DHIMITRAQ GIATA	
	ING.	KLAJDI ILO	
	ARK.	MARJANO TASELLARI	
	ING.	ARSEL LICKOLLARI	PL.....

FASADA C-C E SHKOLLES "KAJO KARAFILI"
 Shk. 1:150

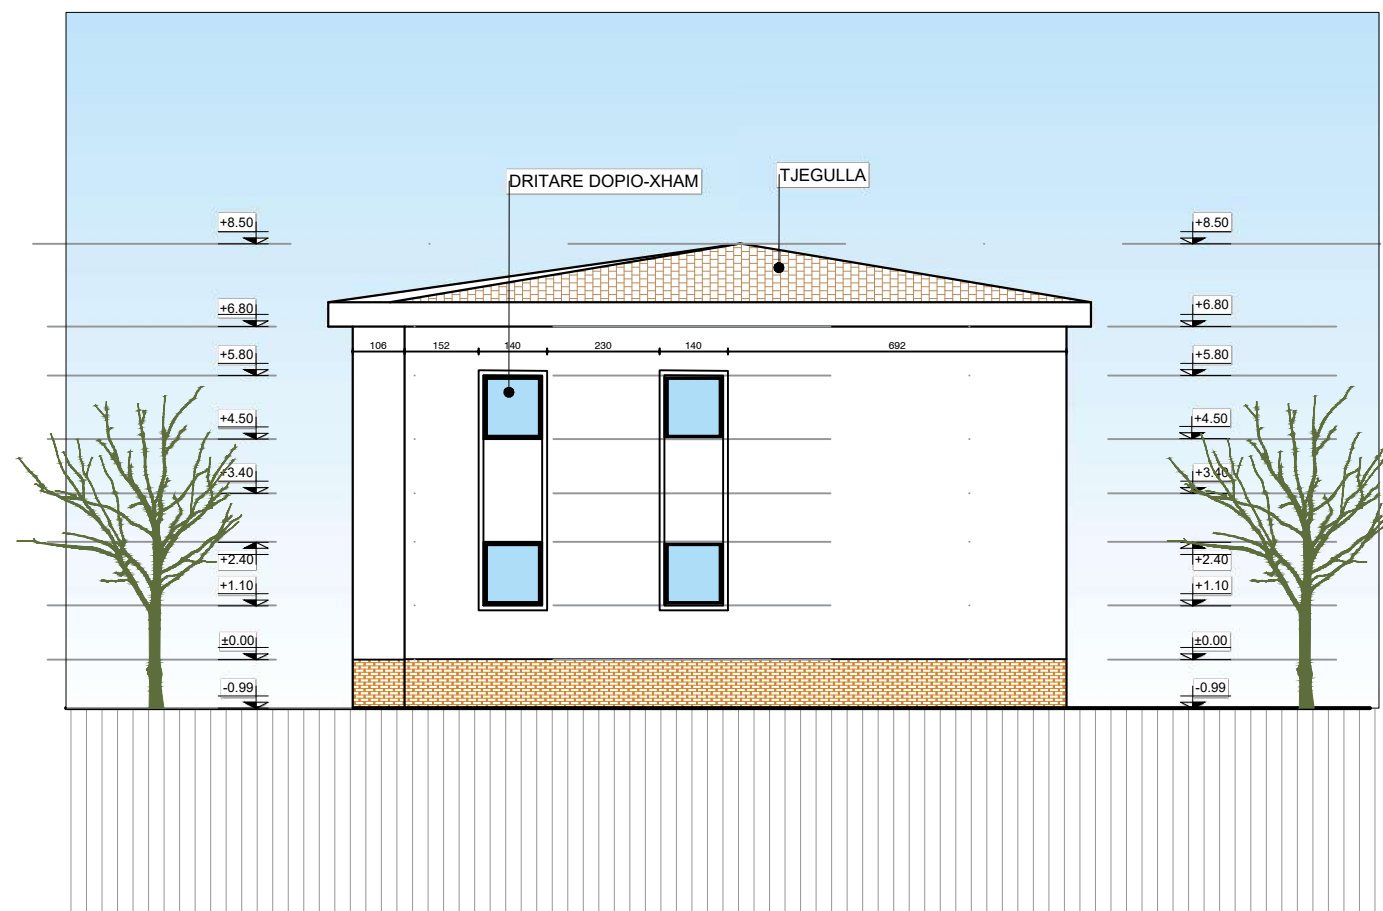

FAS
 Shk

Bashkia Pogradec Drejtoria e Planifikimit, Kontrollit dhe Zhvillimit te Territorit Sektor i projekteve te infrastruktures dhe planifikimit vendor	OBJEKTI:		
		
Drejtor: Ark. Paskalino Ziko	EMERTIMI:		
	FASADA C-C		
	ARK.	DHIMITRAQ GIATA	
	ING.	KLAJDI ILO	
	ARK.	MARJANO TASELLARI	
	ING.	ARSEL LICKOLLARI	PL.....


FASADA D-D E SHKOLLES "KAJO KARAFILI"

Shk. 1:150




Bashkia Pogradec Drejtoria e Planifikimit, Kontrollit dhe Zhvillimit te Territorit Sektor i projekteve te infrastrukures dhe planifikimit vendor	OBJEKTI:		
		
Drejtor: Ark. Paskalino Ziko	EMERTIMI:		
	FASADA D-D		
	ARK.	DHIMITRAQ GIATA	
	ING.	KLAJDI ILO	
	ARK.	MARJANO TASELLARI	
	ING.	ARSEL LICKOLLARI	PL.....

FASADA A-A E SHKOLLES "KAJO KARAFILI"
Shk. 1:200

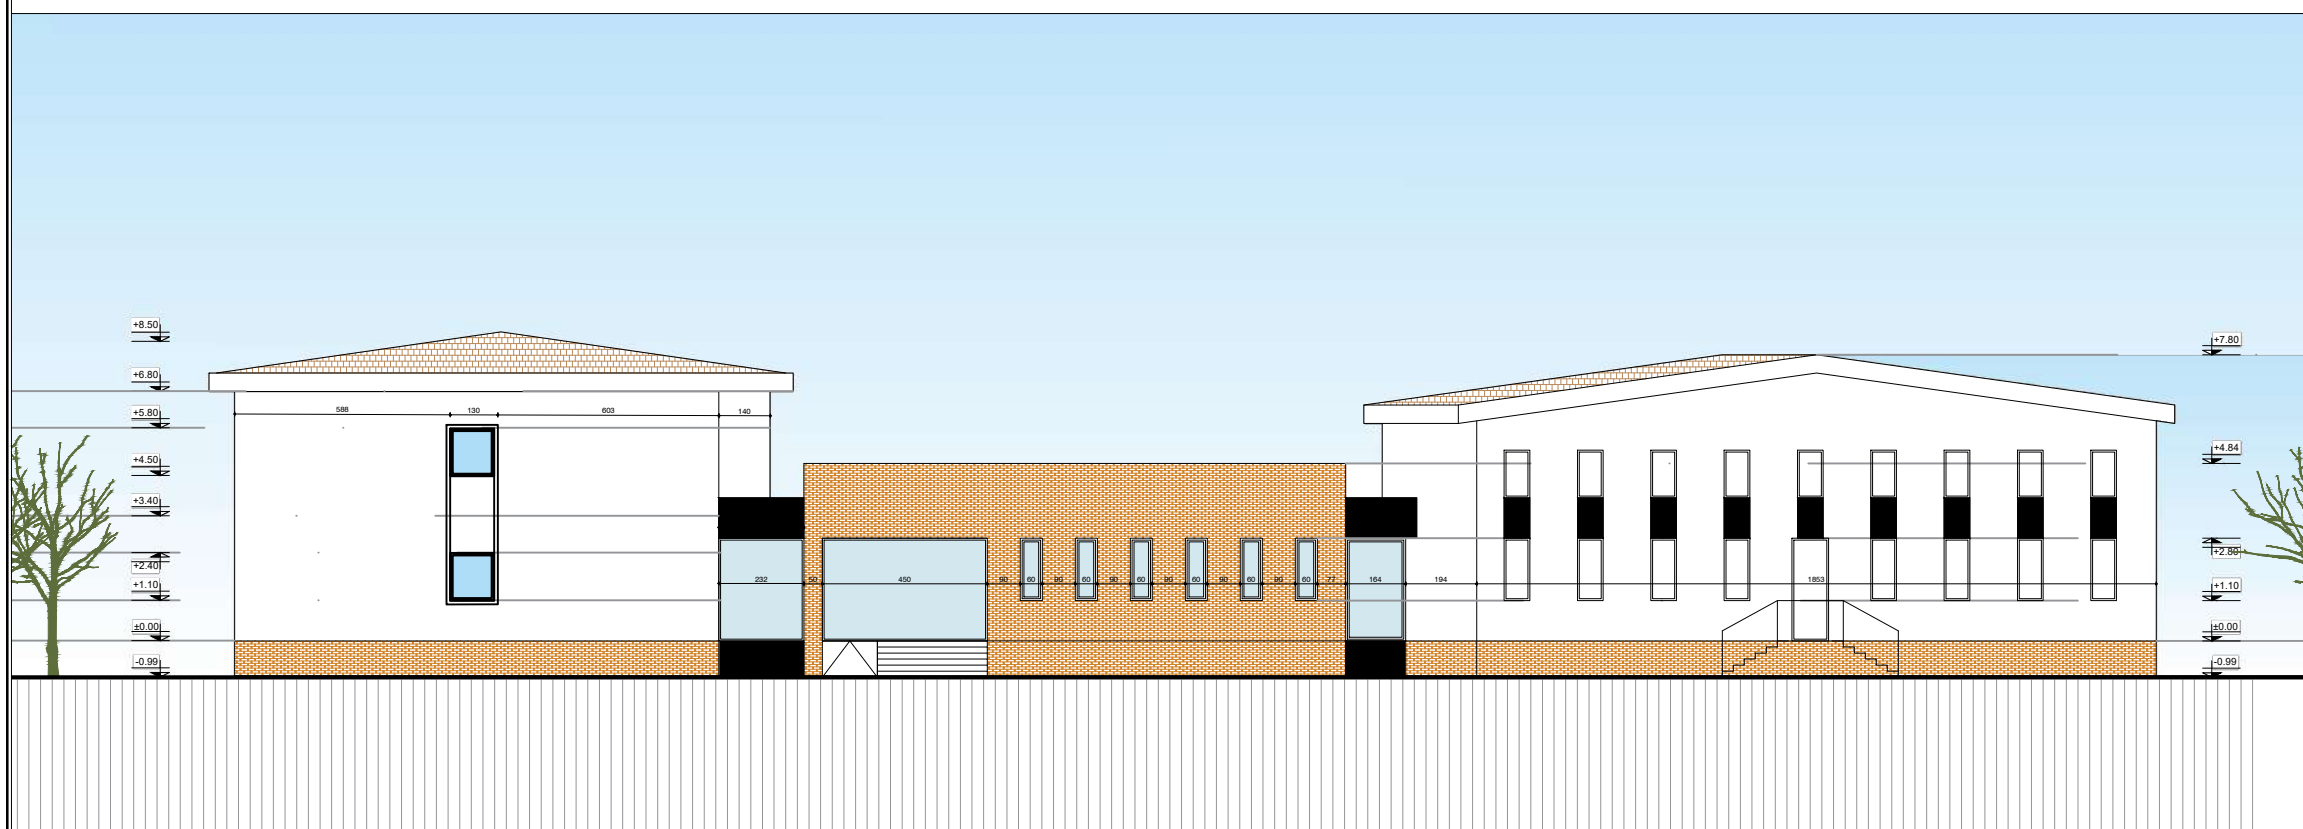

Bashkia Pogradec Drejtoria e Planifikimit, Kontrollit dhe Zhvillimit te Territorit <small>Sektori i projekteve te infrastruktures dhe planifikimit vendor</small>	OBJEKTI:		
		
Drejtor: Ark. Paskalino Ziko	EMERTIMI:		
	FASADA A-A		
	ARK.	DHIMITRAQ GIATA	
	ING.	KLAJDI ILO	
	ARK.	MARJANO TASELLARI	
	ING.	ARSEL LICKOLLARI	
			PL:.....


FASADA B-B E SHKOLLES "KAJO KARAFILI"
 Shk. 1:200

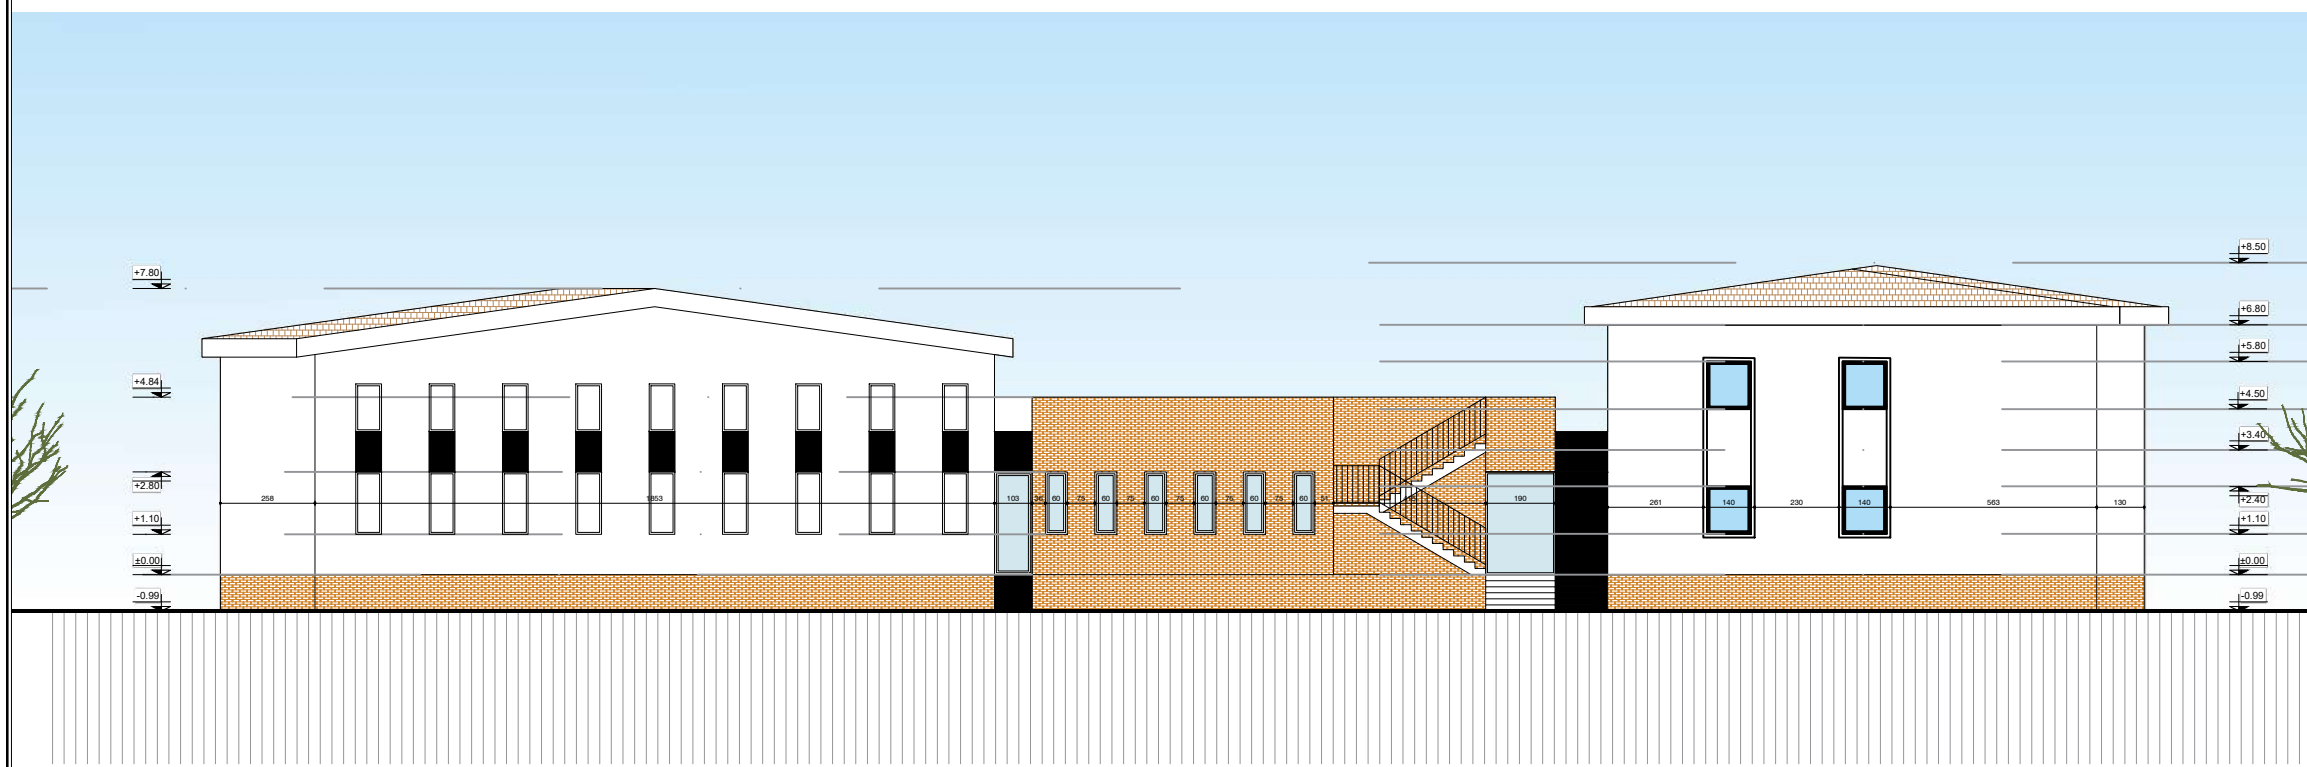

Bashkia Pogradec Drejtoria e Planifikimit, Kontrollit dhe Zhvillimit te Territorit Sektor i projekteve te infrastruktures dhe planifikimit vendor	OBJEKTI:		
		
Drejtor: Ark. Paskalino Ziko	EMERTIMI:		
	FASADA B-B		
	ARK.	DHIMITRAQ GIATA	
	ING.	KLAJDI ILO	
	ARK.	MARJANO TASELLARI	
	ING.	ARSEL LICKOLLARI	
			PL.


PRERJA E PALESTRES

Shk. 1:100

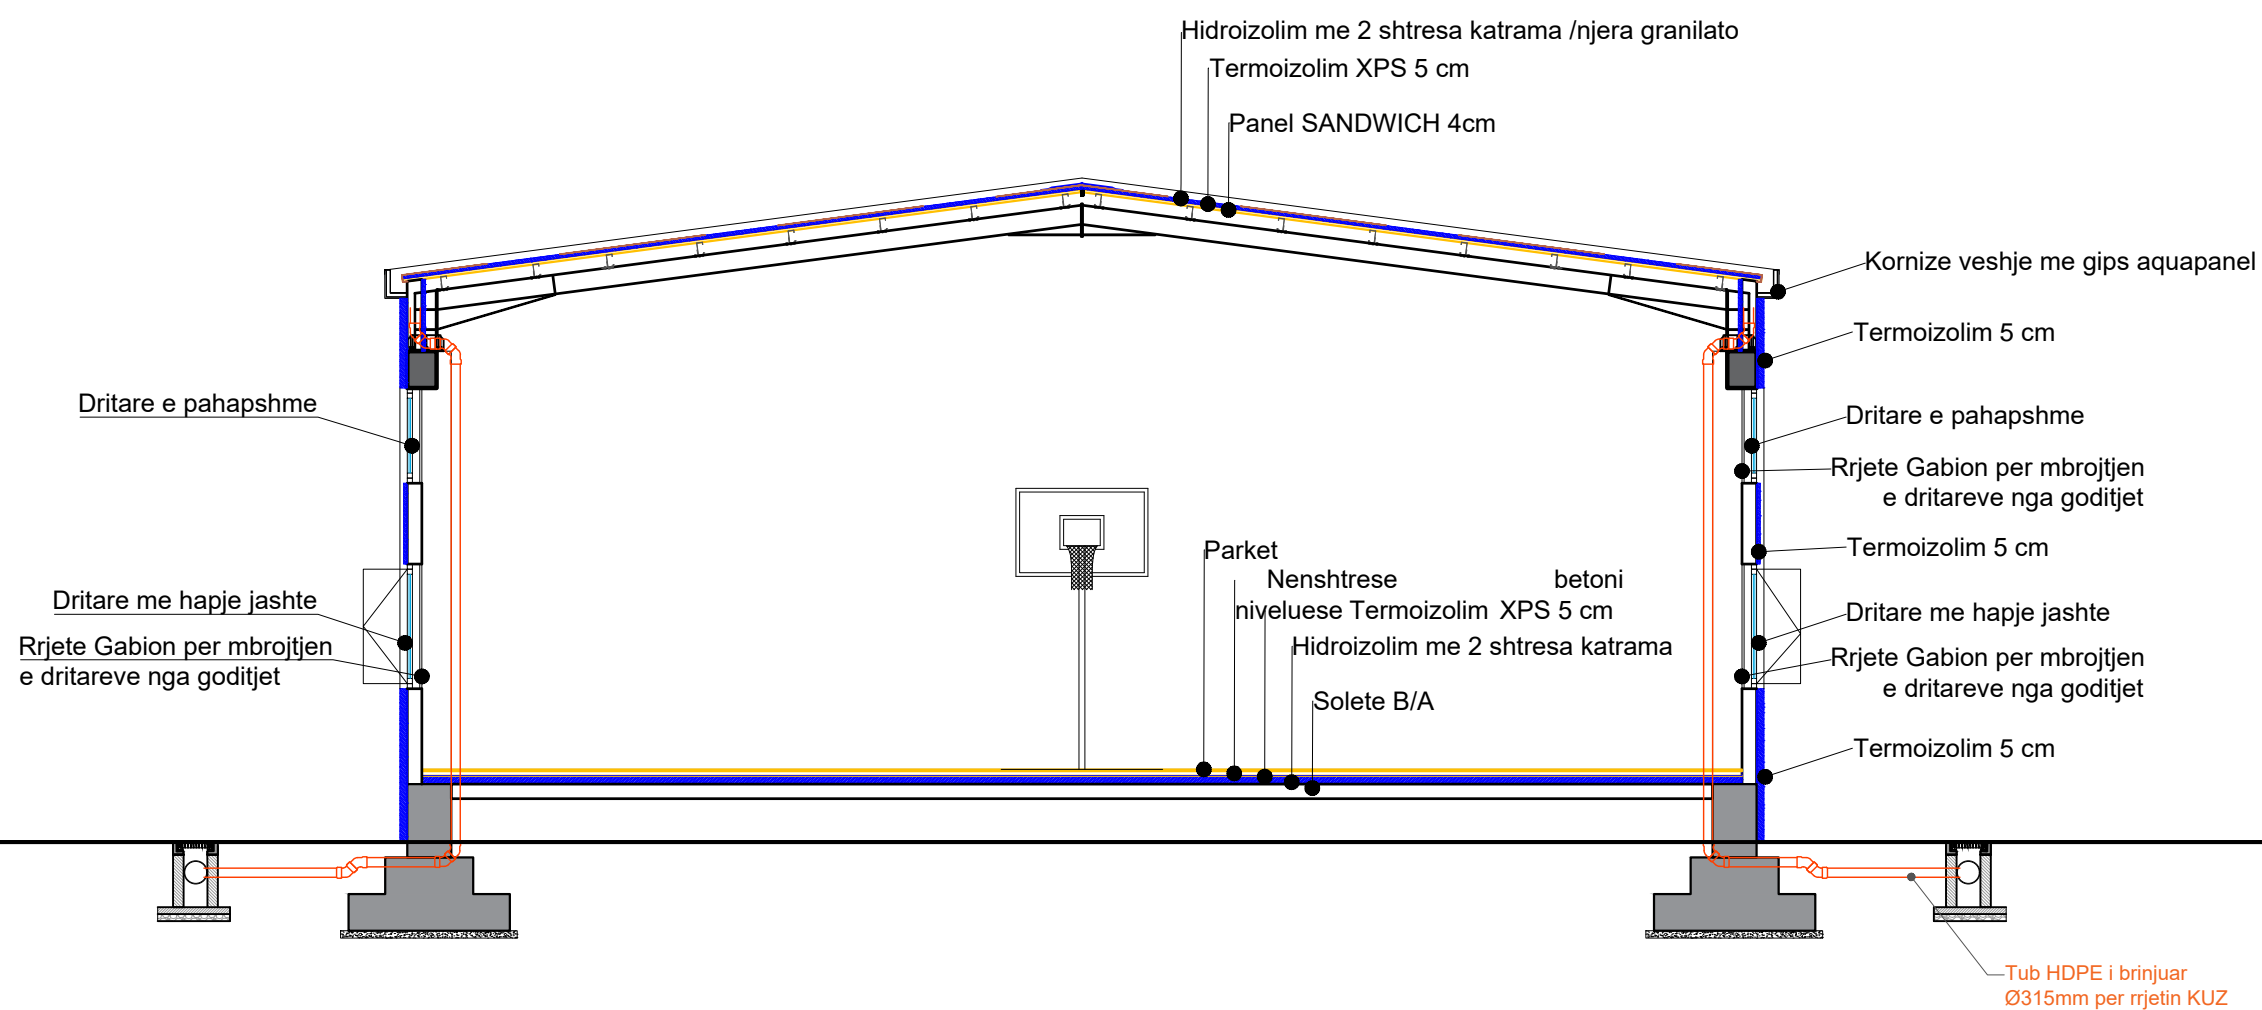

Bashkia Pogradec Drejtoria e Planifikimit, Kontrollit dhe Zhvillimit te Territorit <small>Sektori i projekteve te infrastruktures dhe planifikimit vendor</small>	OBJEKTI:		
		
Drejtor: Ark. Paskalino Ziko	EMERTIMI:		
	PRERJE E PALESTRES		
	ARK.	DHIMITRAQ GIATA	
	ING.	KLAJDI ILO	
	ARK.	MARJANO TASELLARI	
	ING.	ARSEL LICKOLLARI	PL.....

PRERJA A-A E SHKOLLES "KAJO KARAFILI"
Shk. 1:200

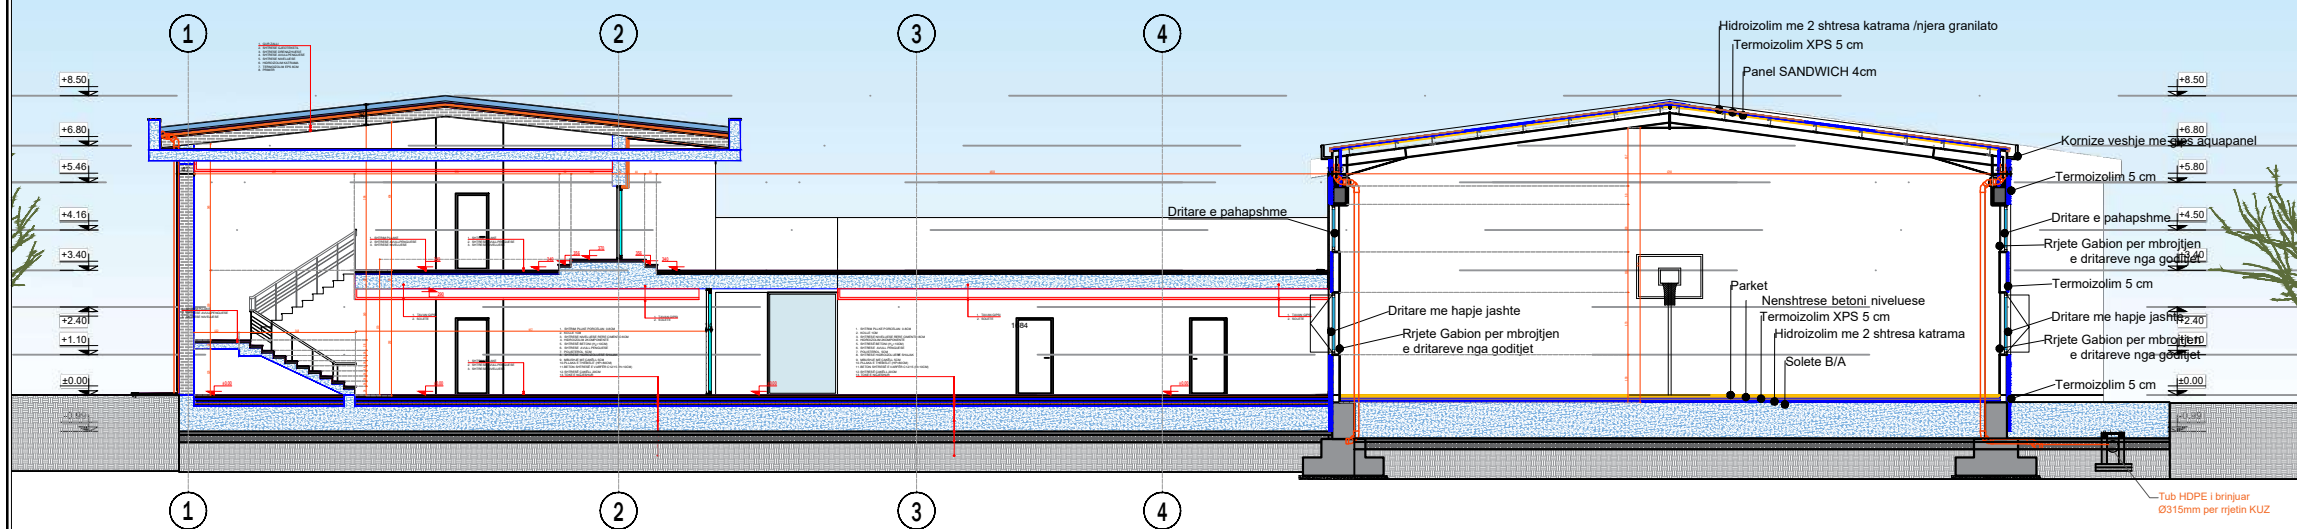


Bashkia Pogradec Drejtoria e Planifikimit, Kontrollit dhe Zhvillimit te Territorit <small>Sektori i projekteve te infrastruktures dhe planifikimit vendor</small>	OBJEKTI:		
	EMERTIMI: PRERJE A-A		
Drejtor: Ark. Paskalino Ziko	ARK.	DHIMITRAQ GIATA	
	ING.	KLAJDI ILO	
	ARK.	MARJANO TASELLARI	
	ING.	ARSEL LICKOLLARI	
			PL.....

PRERJA B-B E SHKOLLES "KAJO KARAFILI"
 Shk. 1:150




Bashkia Pogradec Drejtoria e Planifikimit, Kontrollit dhe Zhvillimit te Territorit Sektor i projekteve te infrastruktures dhe planifikimit vendor	OBJEKTI:		
		
Drejtor: Ark. Paskalino Ziko	EMERTIMI:		
	PRERJE B-B		
	ARK.	DHIMITRAQ GIATA	
	ING.	KLAJDI ILO	
	ARK.	MARJANO TASELLARI	
	ING.	ARSEL LICKOLLARI	PL.....


PRERJE 1-1

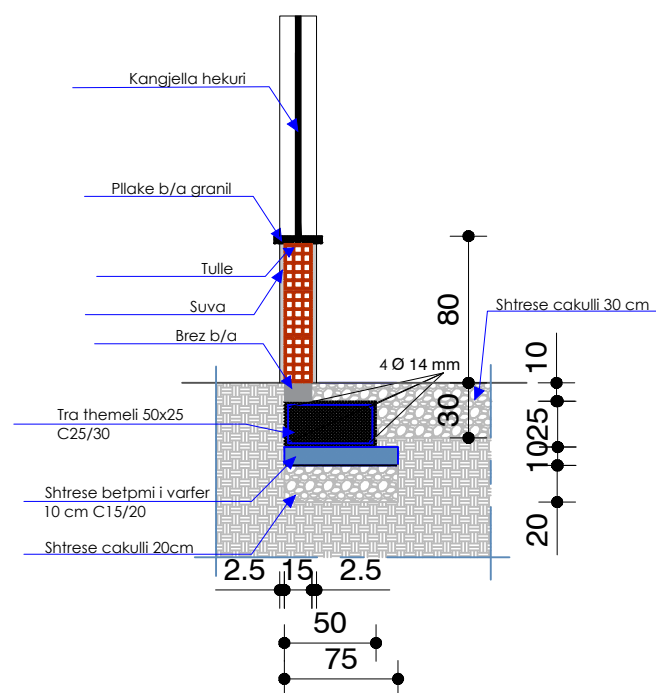

PAMJE

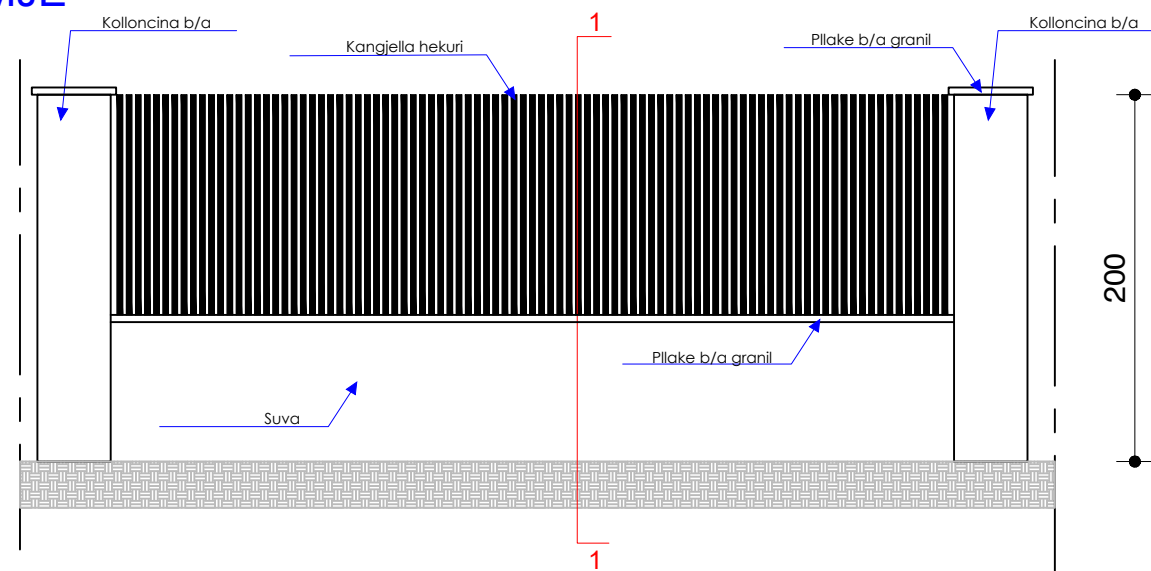


PLAN

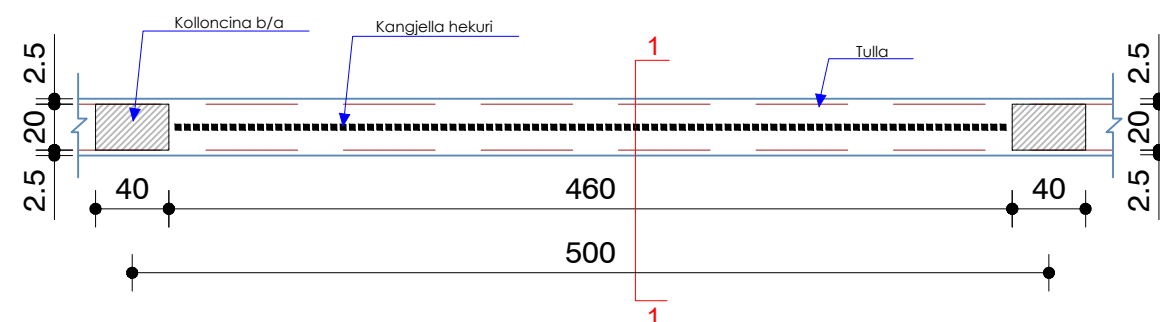


Bashkia Pogradec Drejtoria e Planifikimit, Kontrollit dhe Zhvillimit te Territorit <small>Sektori i projekteve te infrastruktures dhe planifikimit vendor</small>	OBJEKTI:		
	EMERTIMI: DETAJE		
Drejtor: Ark. Paskalino Ziko	ARK.	DHIMITRAQ GIATA	
	ING.	KLAJDI ILO	
	ARK.	MARJANO TASELLARI	
	ING.	ARSEL LICKOLLARI	
			PL:.....

**MIRATOHET
KRYETARI I BASHKISE
ILIR XHAKOLLI**

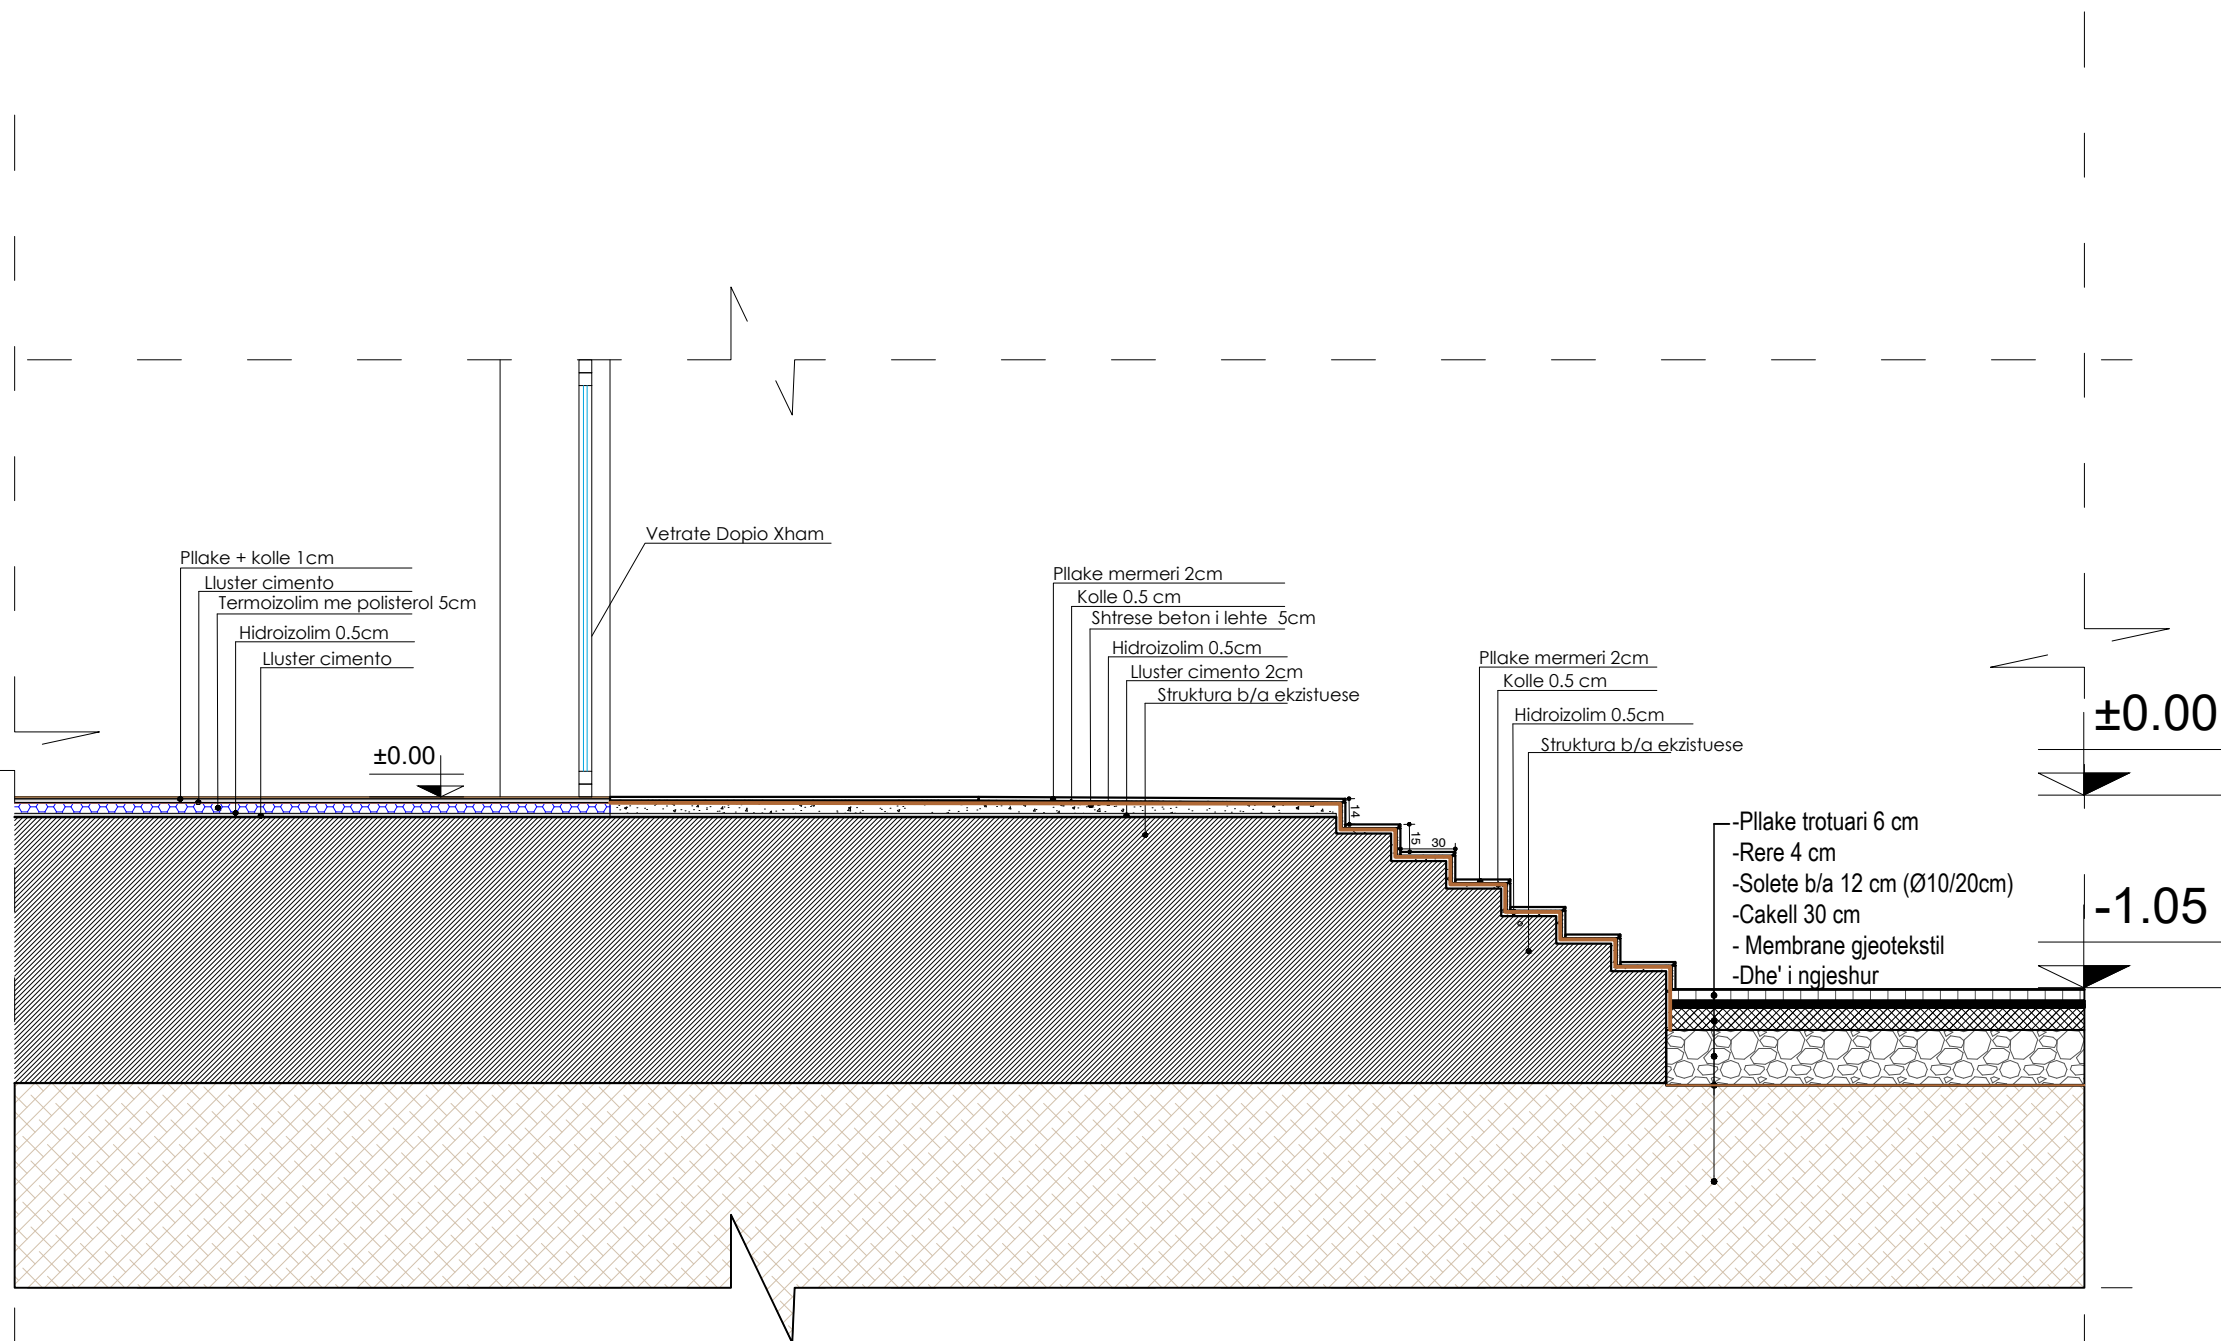




Bashkia Pogradec Drejtoria e Planifikimit, Kontrollit dhe Zhvillimit te Territorit <small>Sektori i projekteve te infrastruktures dhe planifikimit vendor</small>	OBJEKTI:		
	EMERTIMI:			DETAJE
Drejtor: Ark. Paskalino Ziko	ARK.	DHIMITRAQ GIATA		
	ING.	KLAJDI ILO		
	ARK.	MARJANO TASELLARI		
	ING.	ARSEL LICKOLLARI		PL:.....

**MIRATOHET
KRYETARI I BASHKISE
ILIR XHAKOLLI**

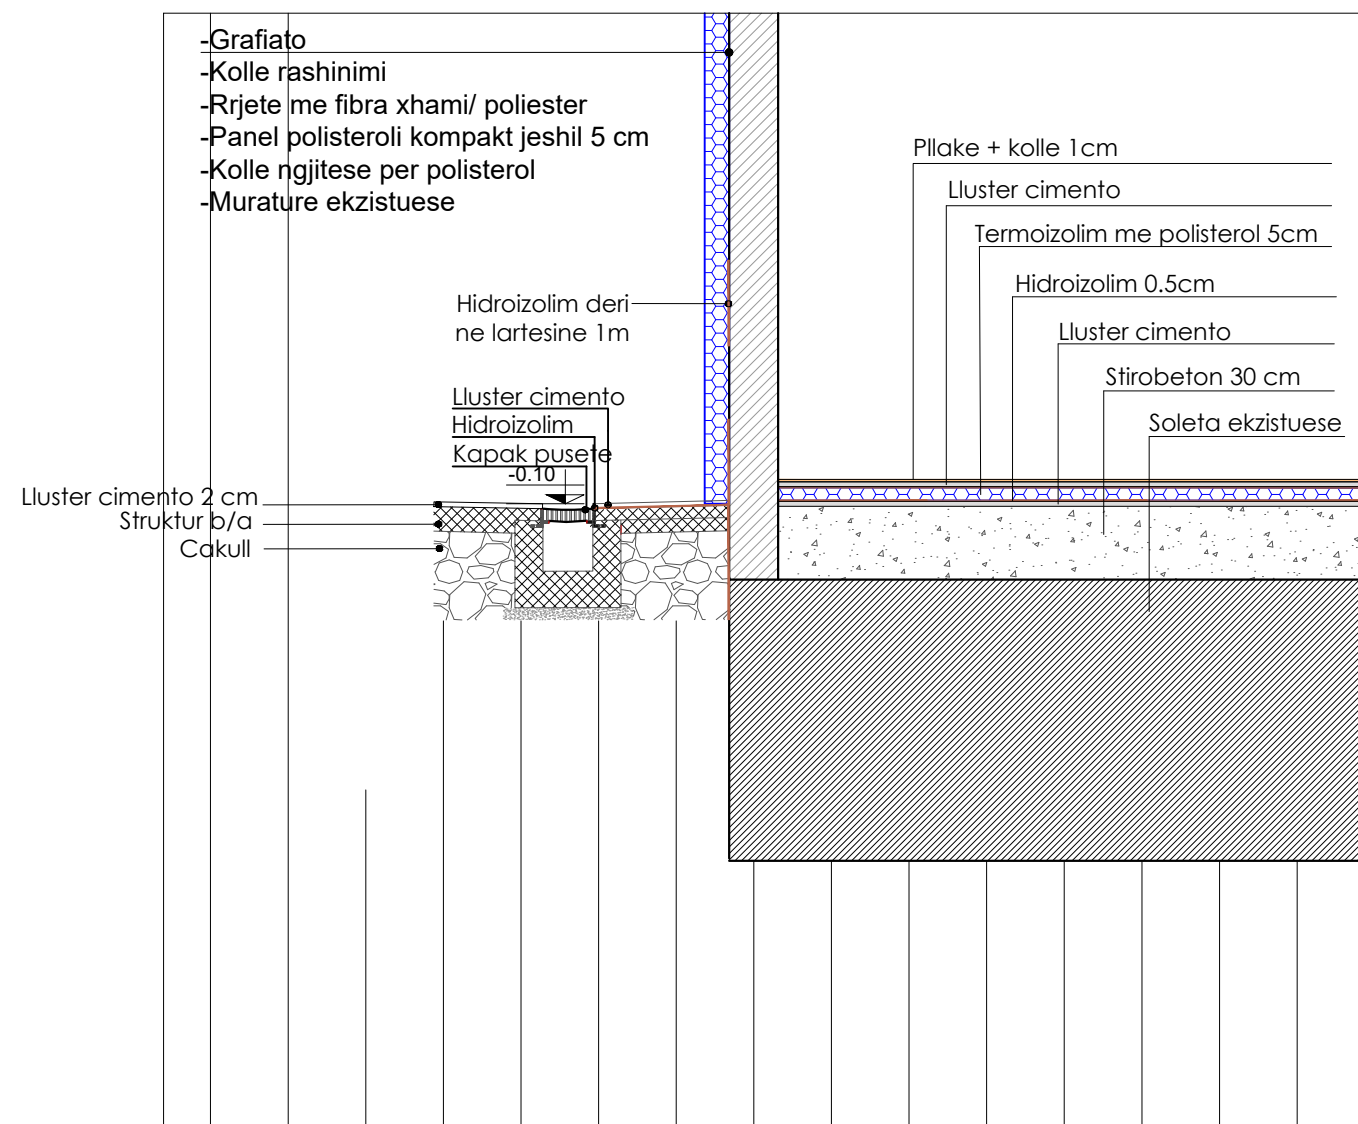





Bashkia Pogradec Drejtoria e Planifikimit, Kontrollit dhe Zhvillimit te Territorit <small>Sektori i projekteve te infrastruktures dhe planifikimit vendor</small>	OBJEKTI:		
		
Drejtor: Ark. Paskalino Ziko	EMERTIMI:		
	DETAJE		
	ARK.	DHIMITRAQ GIATA	
	ING.	KLAJDI ILO	
	ARK.	MARJANO TASELLARI	
	ING.	ARSEL LICKOLLARI	
			PL:.....

**MIRATOHET
KRYETARI I BASHKISE
ILIR XHAKOLLI**

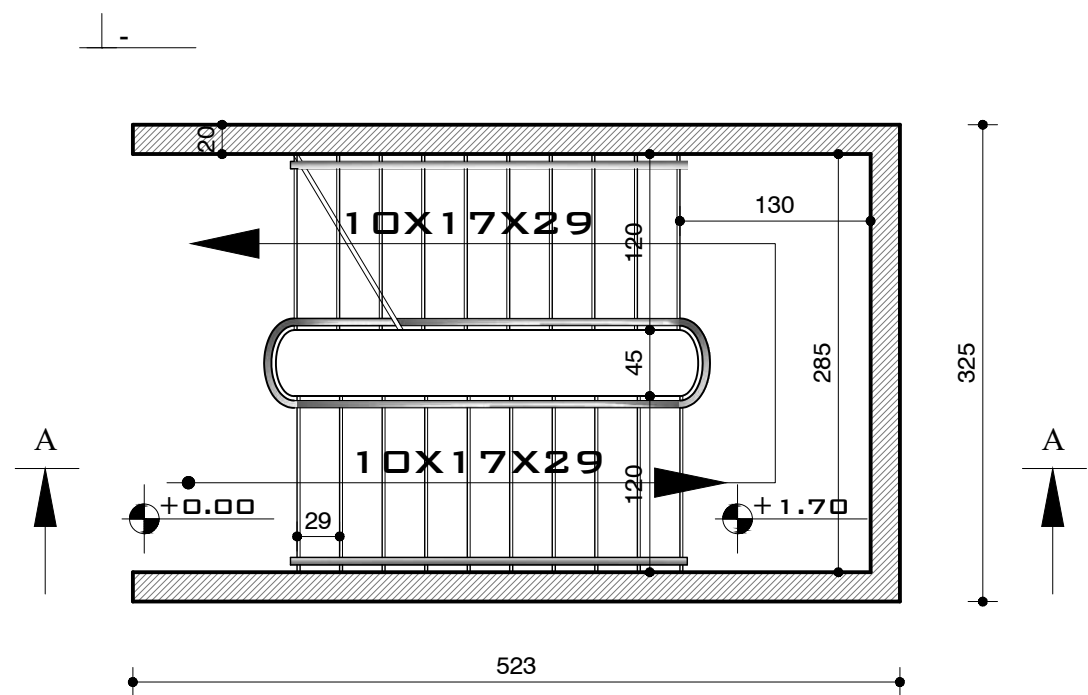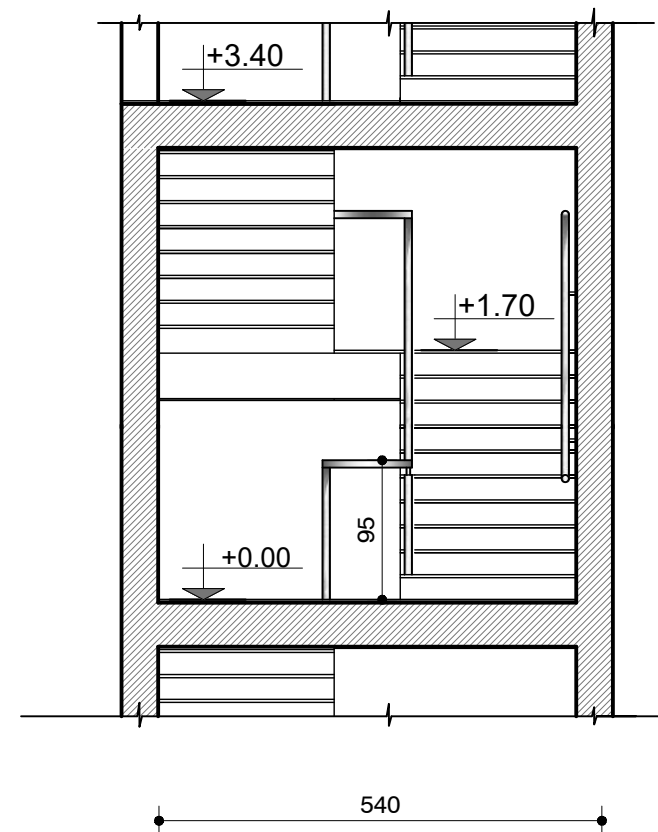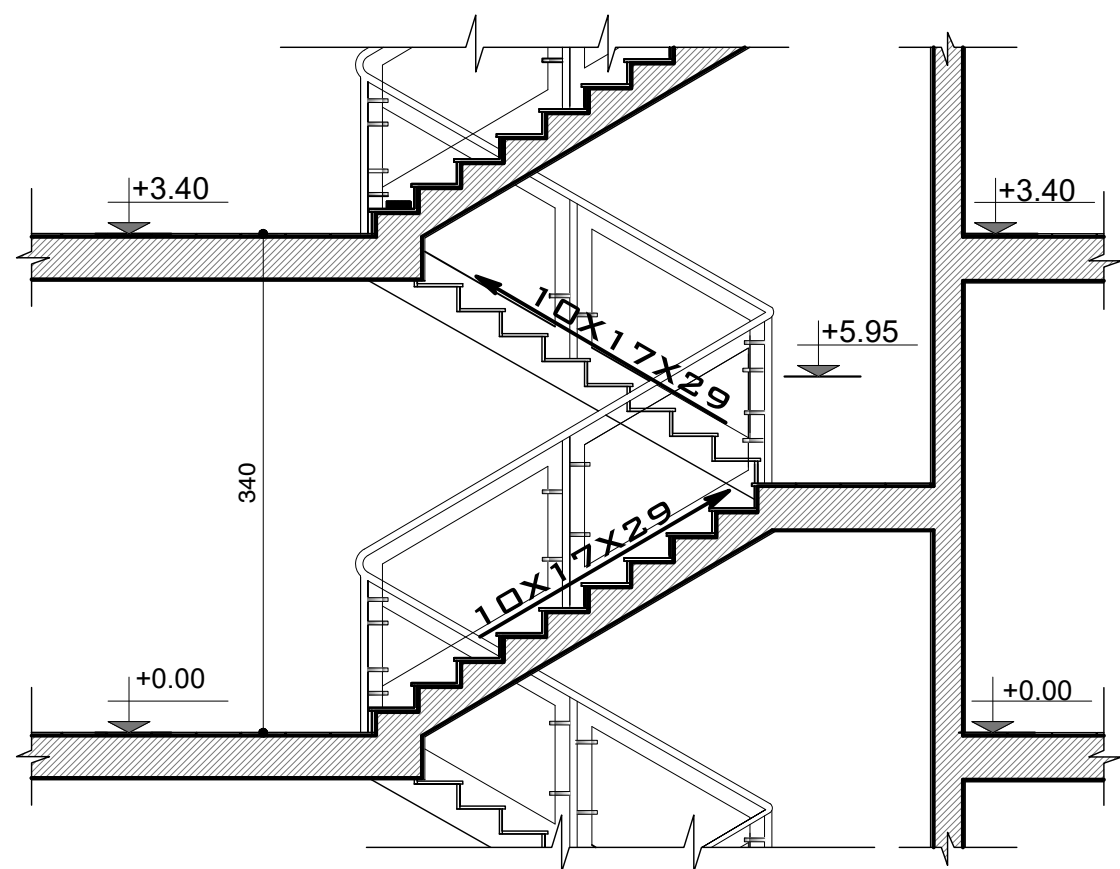


Bashkia Pogradec Drejtoria e Planifikimit, Kontrollit dhe Zhvillimit te Territorit <small>Sektori i projekteve te infrastrukures dhe planifikimit vendor</small>	OBJEKTI:			
			
Drejtor: Ark. Paskalino Ziko	EMERTIMI:			
	DETAJE			
	ARK.	DHIMITRAQ GIATA		
	ING.	KLAJDI ILO		
	ARK.	MARJANO TASELLARI		
	ING.	ARSEL LICKOLLARI		PL.....

**MIRATOHET
KRYETARI I BASHKISE
ILIR XHAKOLLI**

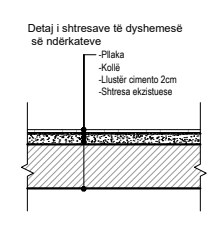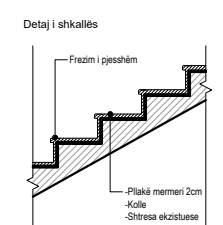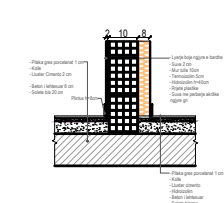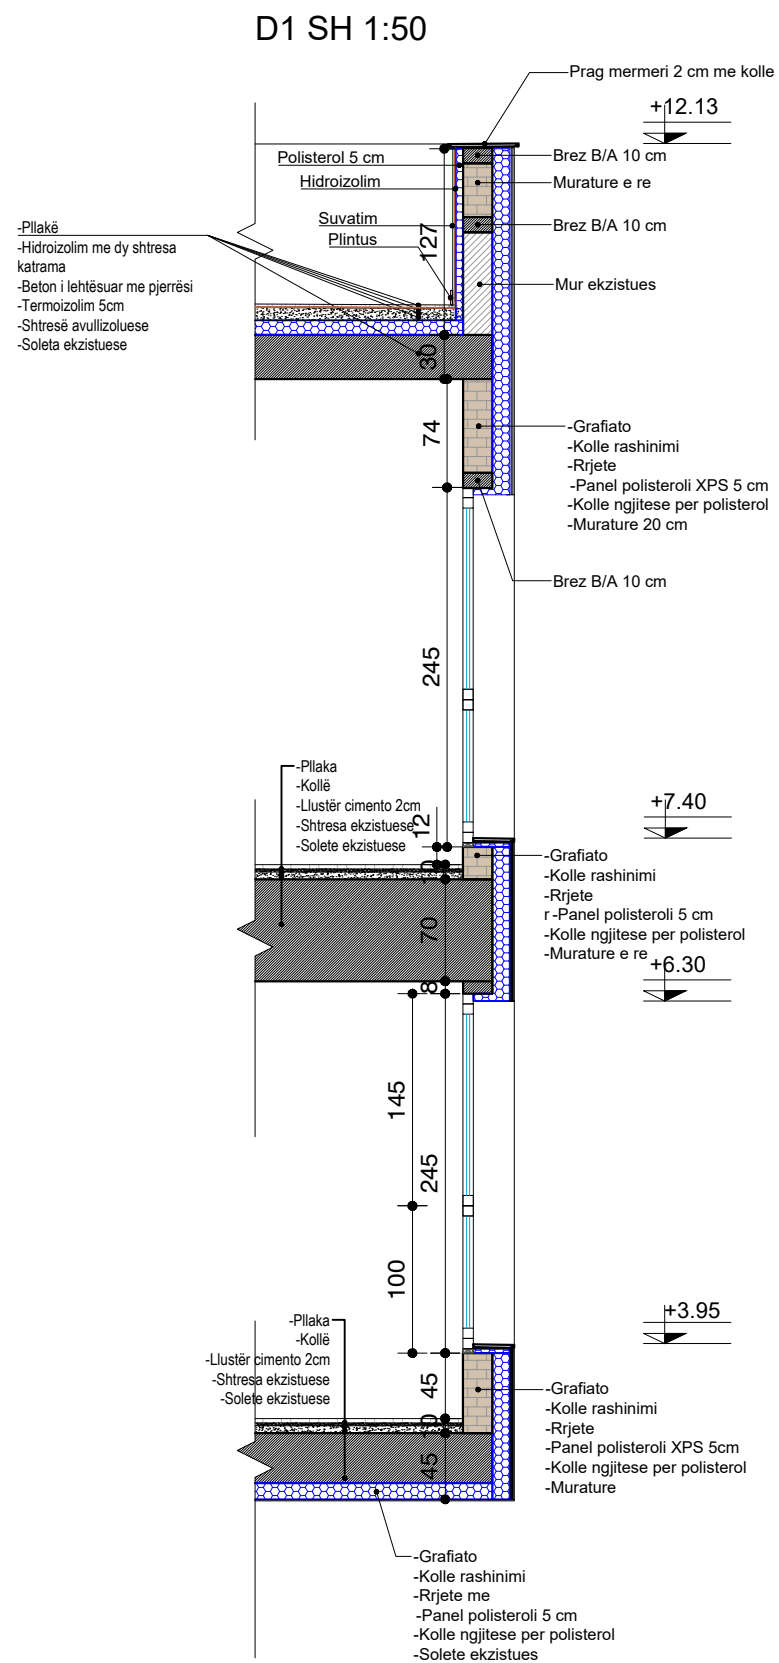


Bashkia Pogradec Drejtoria e Planifikimit, Kontrolit dhe Zhvillimit te Territorit	OBJEKTI:		
	EMERTIMI: DETAJE		
Drejtör: Ark. Paskalino Ziko	ARK.	DHIMITRAQ GIATA	
	ING.	KLAJDI ILO	
	ARK.	MARJANO TASELLARI	
	ING.	ARSEL LICKOLLARI	
			PL:.....

MIRATOHET
KRYETARI I BASHKISE
ILIR XHAKOLLI


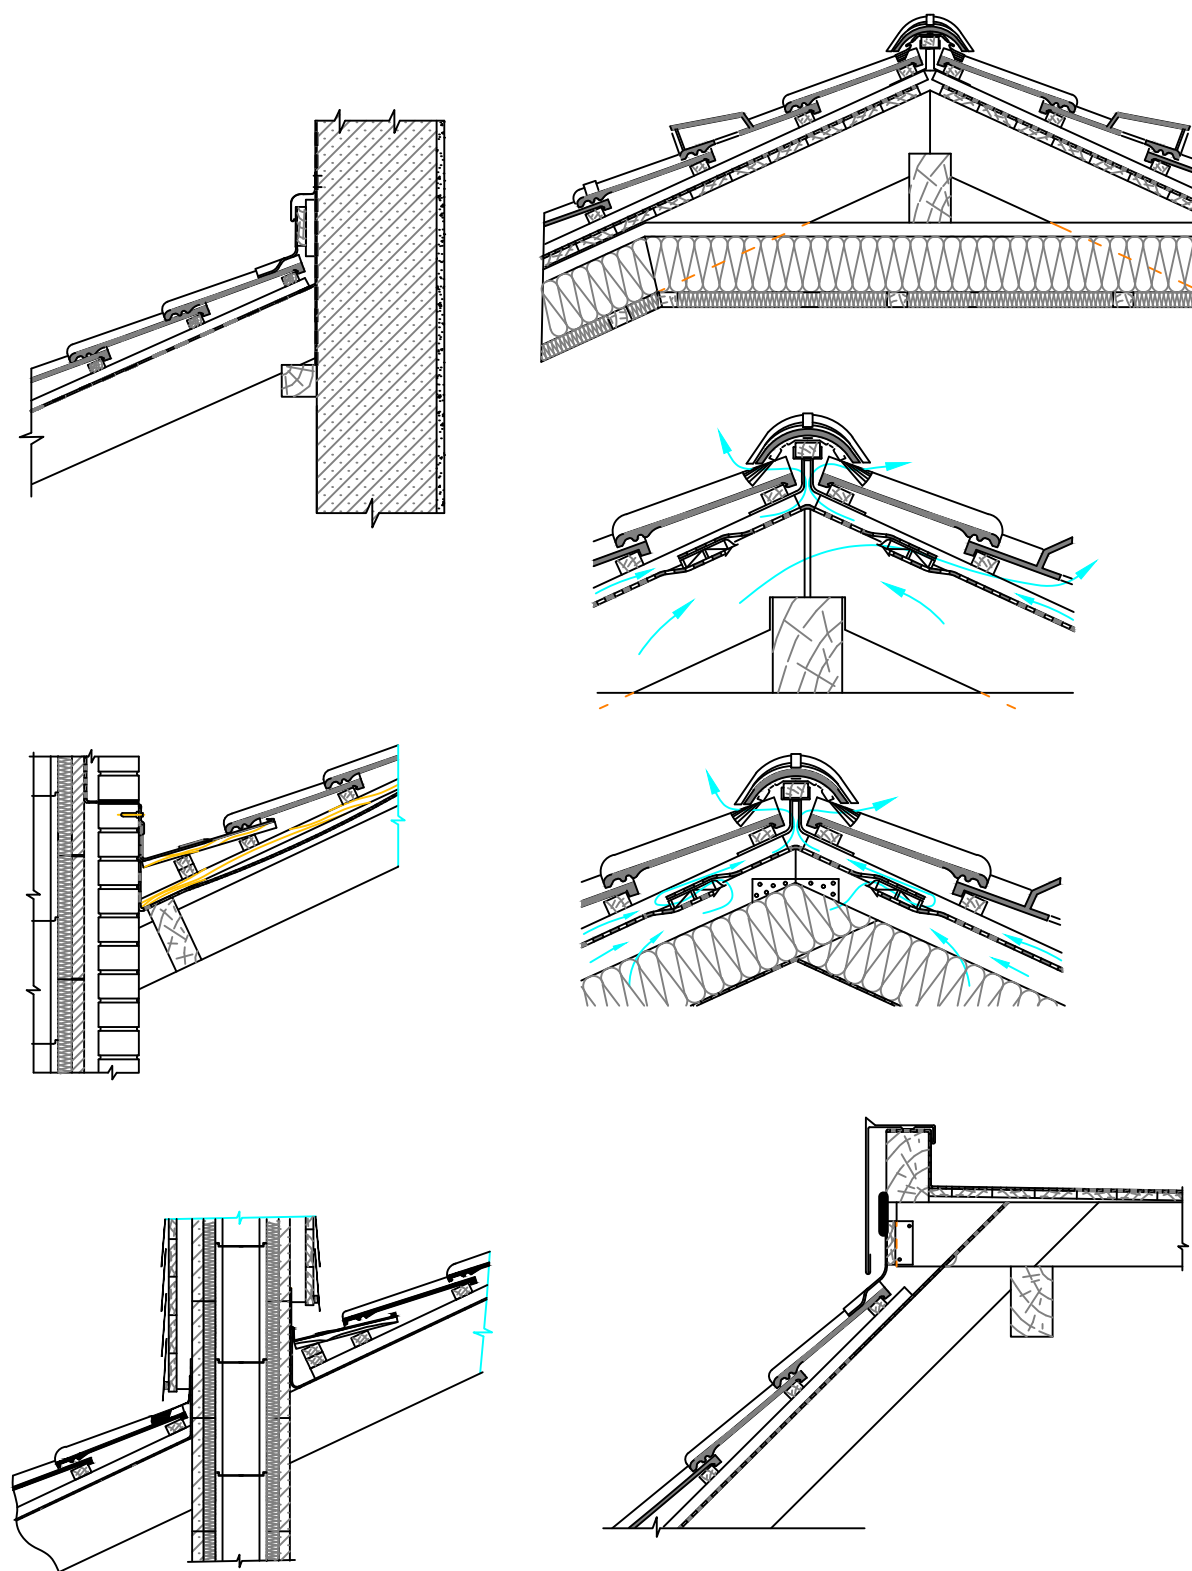


Bashkia Pogradec Drejtoria e Planifikimit, Kontrollit dhe Zhvillimit te Territorit <small>Sektori i projekteve te infrastruktures dhe planifikimit vendor</small>	OBJEKTI:		
		
Drejtor: Ark. Paskalino Ziko	EMERTIMI:		
	DETAJE		
	ARK.	DHIMITRAQ GIATA	
	ING.	KLAJDI ILO	
	ARK.	MARJANO TASELLARI	
	ING.	ARSEL LICKOLLARI	
			PL:.....



**MIRATOHET
KRYETARI I BASHKISE
ILIR XHAKOLLI**

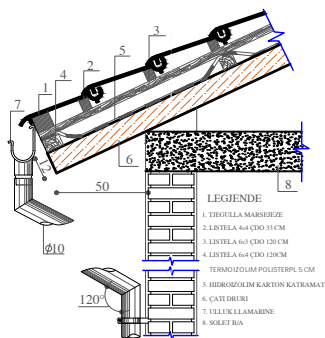

Detaj muri perimetral
me veshje termoizoluese (kapote)
SH.1:25





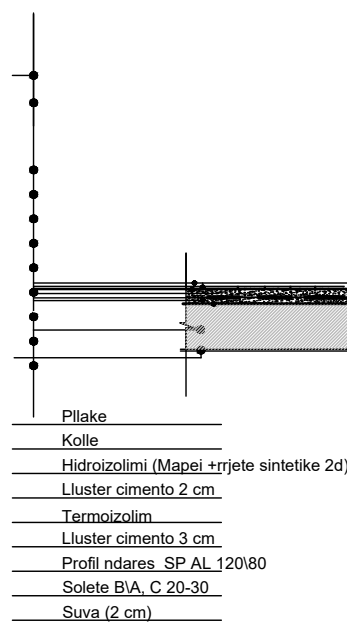
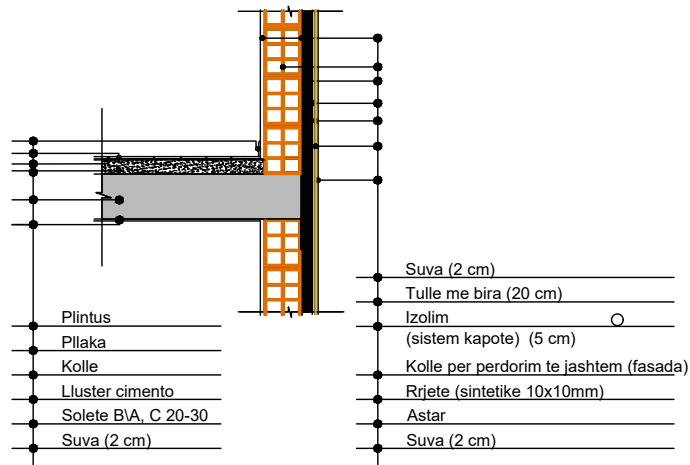


Detaj muri perimetral
me termoizolim (kapote),
veshje dekorative terrakote .
SH.1:25

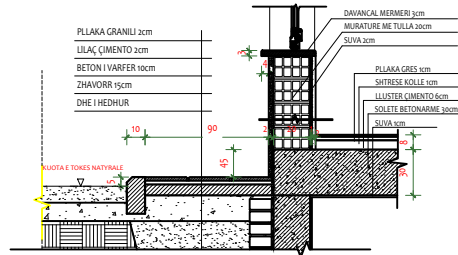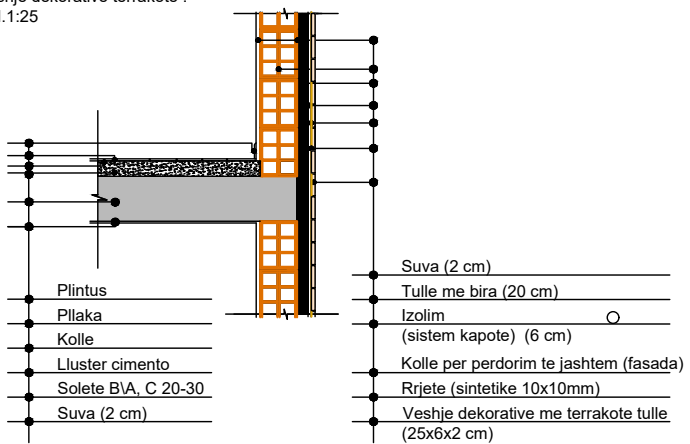

Bashkia Pogradec Drejtoria e Planifikimit, Kontrollit dhe Zhvillimit te Territorit <small>Sektori i projekteve te infrastruktures dhe planifikimit vendor</small>	OBJEKTI:		
	EMERTIMI: DETAJE		
Drejtor: Ark. Paskalino Ziko	ARK.	DHIMITRAQ GIATA	
	ING.	KLAJDI ILO	
	ARK.	MARJANO TASELLARI	
	ING.	ARSEL LICKOLLARI	
			PL.....


MIRATOHET
KRYETARI I BASHKISE
ILIR XHAKOLLI

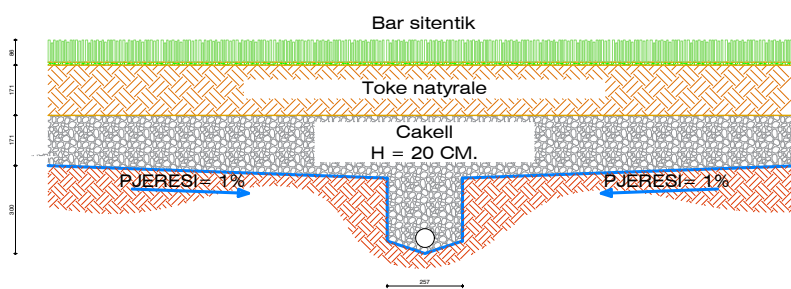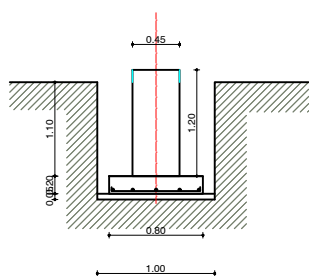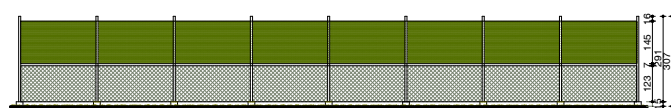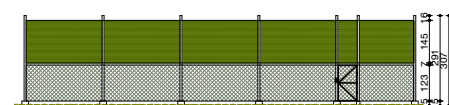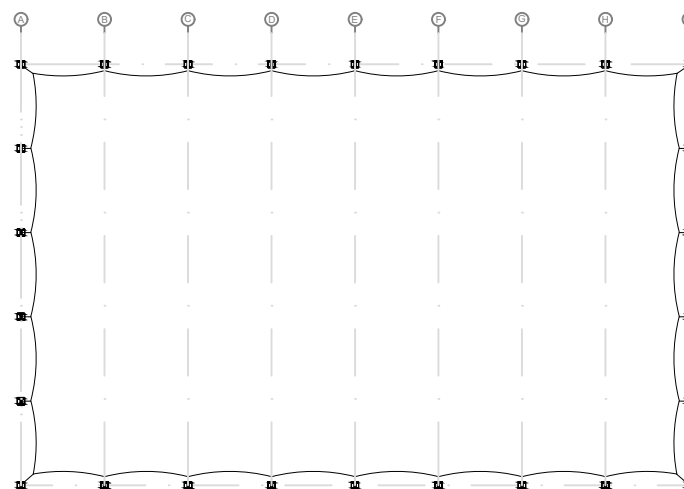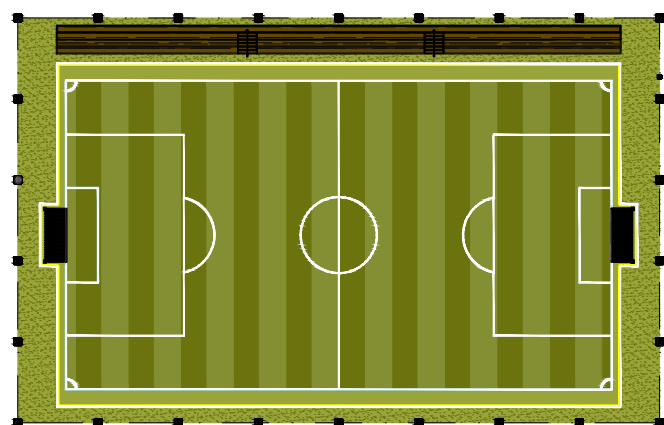

Bashkia Pogradec Drejtoria e Planifikimit, Kontrollit dhe Zhvillimit te Territorit <small>Sektori i projekteve te infrastruktures dhe planifikimit vendor</small>	OBJEKTI:		
		
Drejtor: Ark. Paskalino Ziko	EMERTIMI:		
	DETAJE		
	ARK.	DHIMITRAQ GIATA	
	ING.	KLAJDI ILO	
	ARK.	MARJANO TASELLARI	
	ING.	ARSEL LICKOLLARI	
			PL:.....

**MIRATOHET
KRYETARI I BASHKISE
ILIR XHAKOLLI**


PLANIMETRIA SISTEMIMI E SHKOLLES "KAJO KARAFILI"
Shk. 1:300

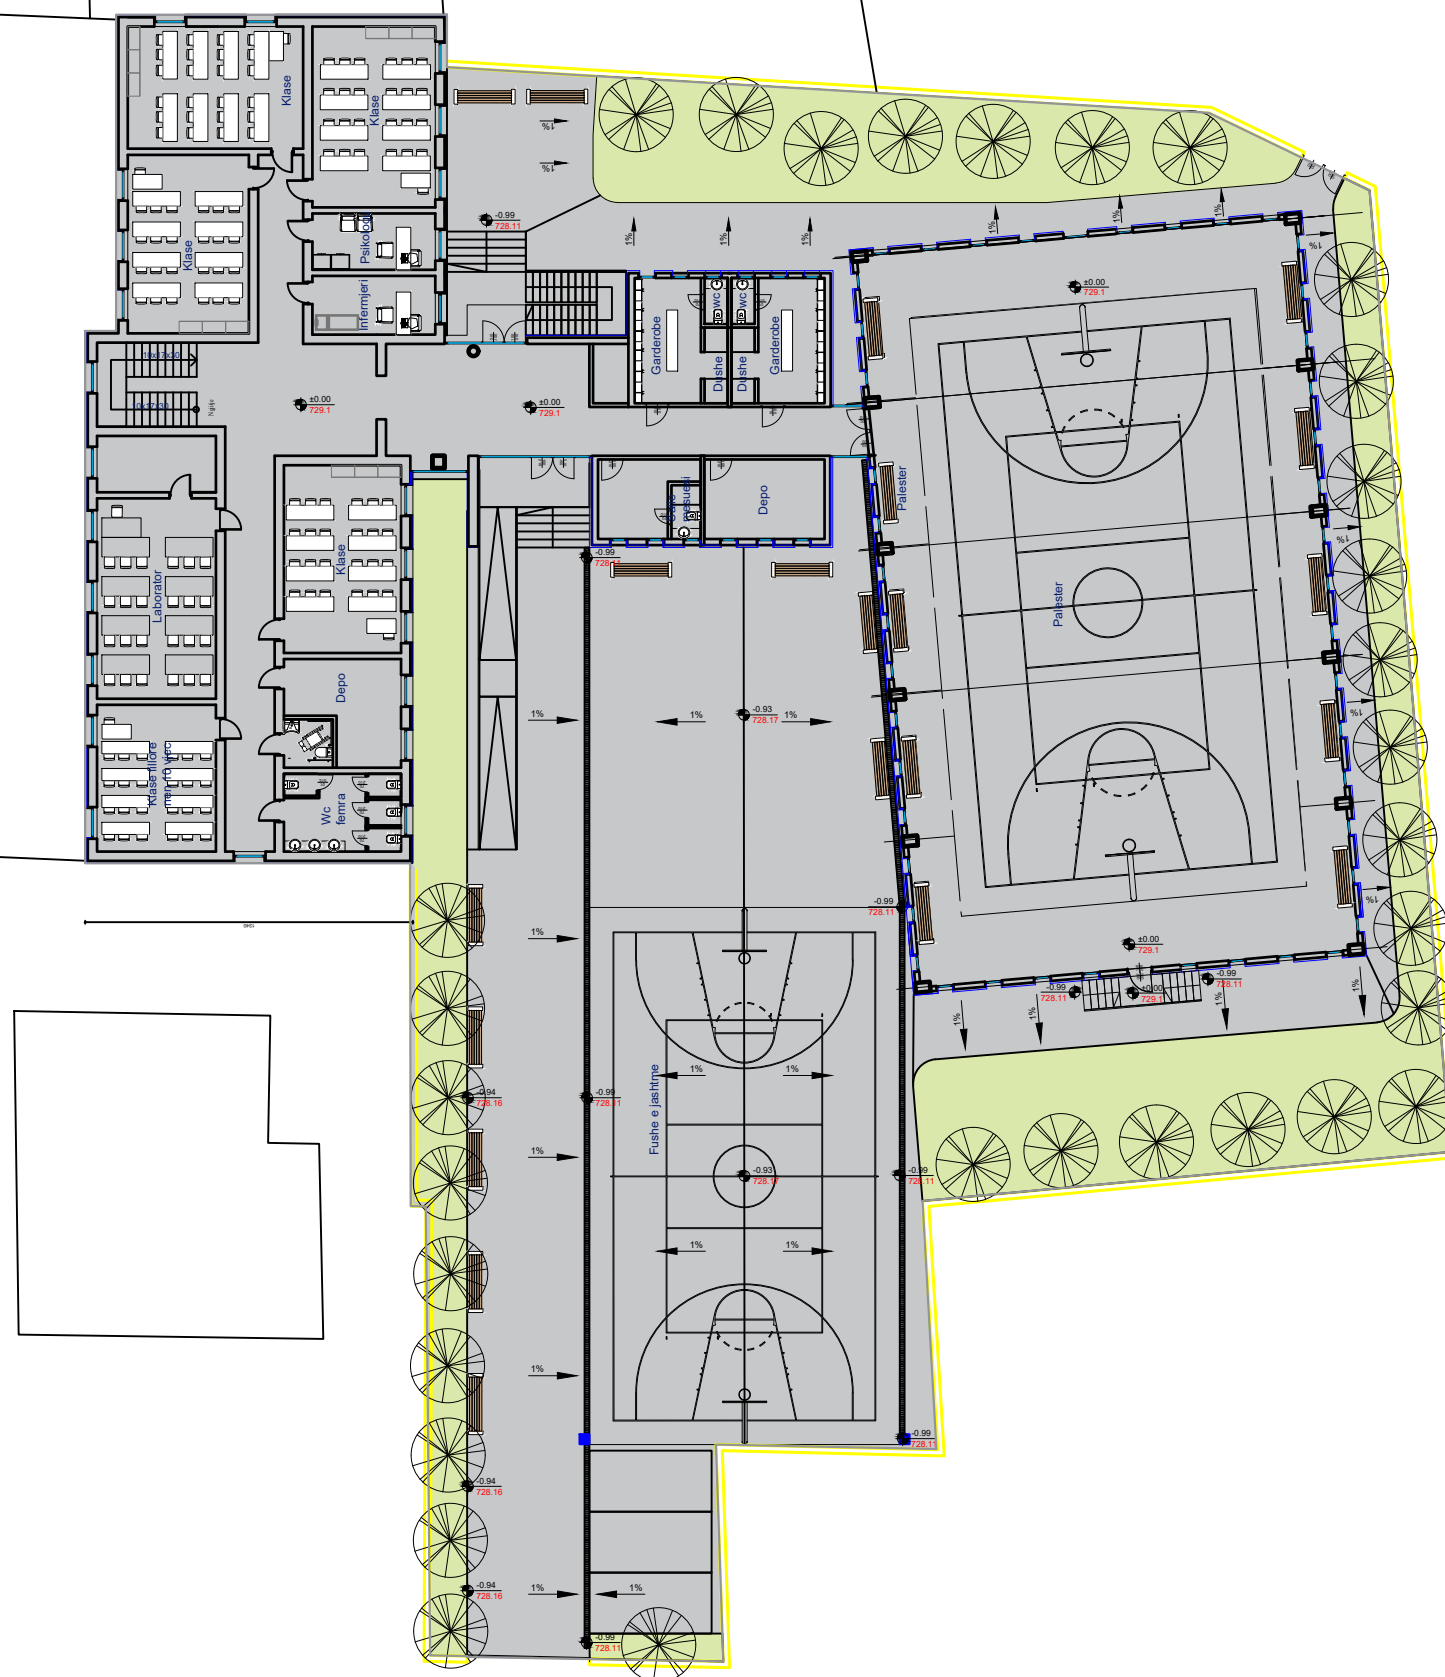

Bashkia Pogradec Drejtoria e Planifikimit, Kontrollit dhe Zhvillimit te Territorit <small>Sektori i projekteve te infrastruktures dhe planifikimit vendor</small>	OBJEKTI:			
	EMERTIMI: SISTEMIM			
Drejtor: Ark. Paskalino Ziko	ARK.	DHIMITRAQ GIATA		
	ING.	KLAJDI ILO		
	ARK.	MARJANO TASELLARI		
	ING.	ARSEL LICKOLLARI		PL.....

PLANIMETRIA E PROPOZUAR E SHKOLLES "KAJO KARAFILI" -
KATI PERDHE
Shk. 1:200


MIRATOHET
KRYETARI I BASHKISE
ILIR XHAKOLLI

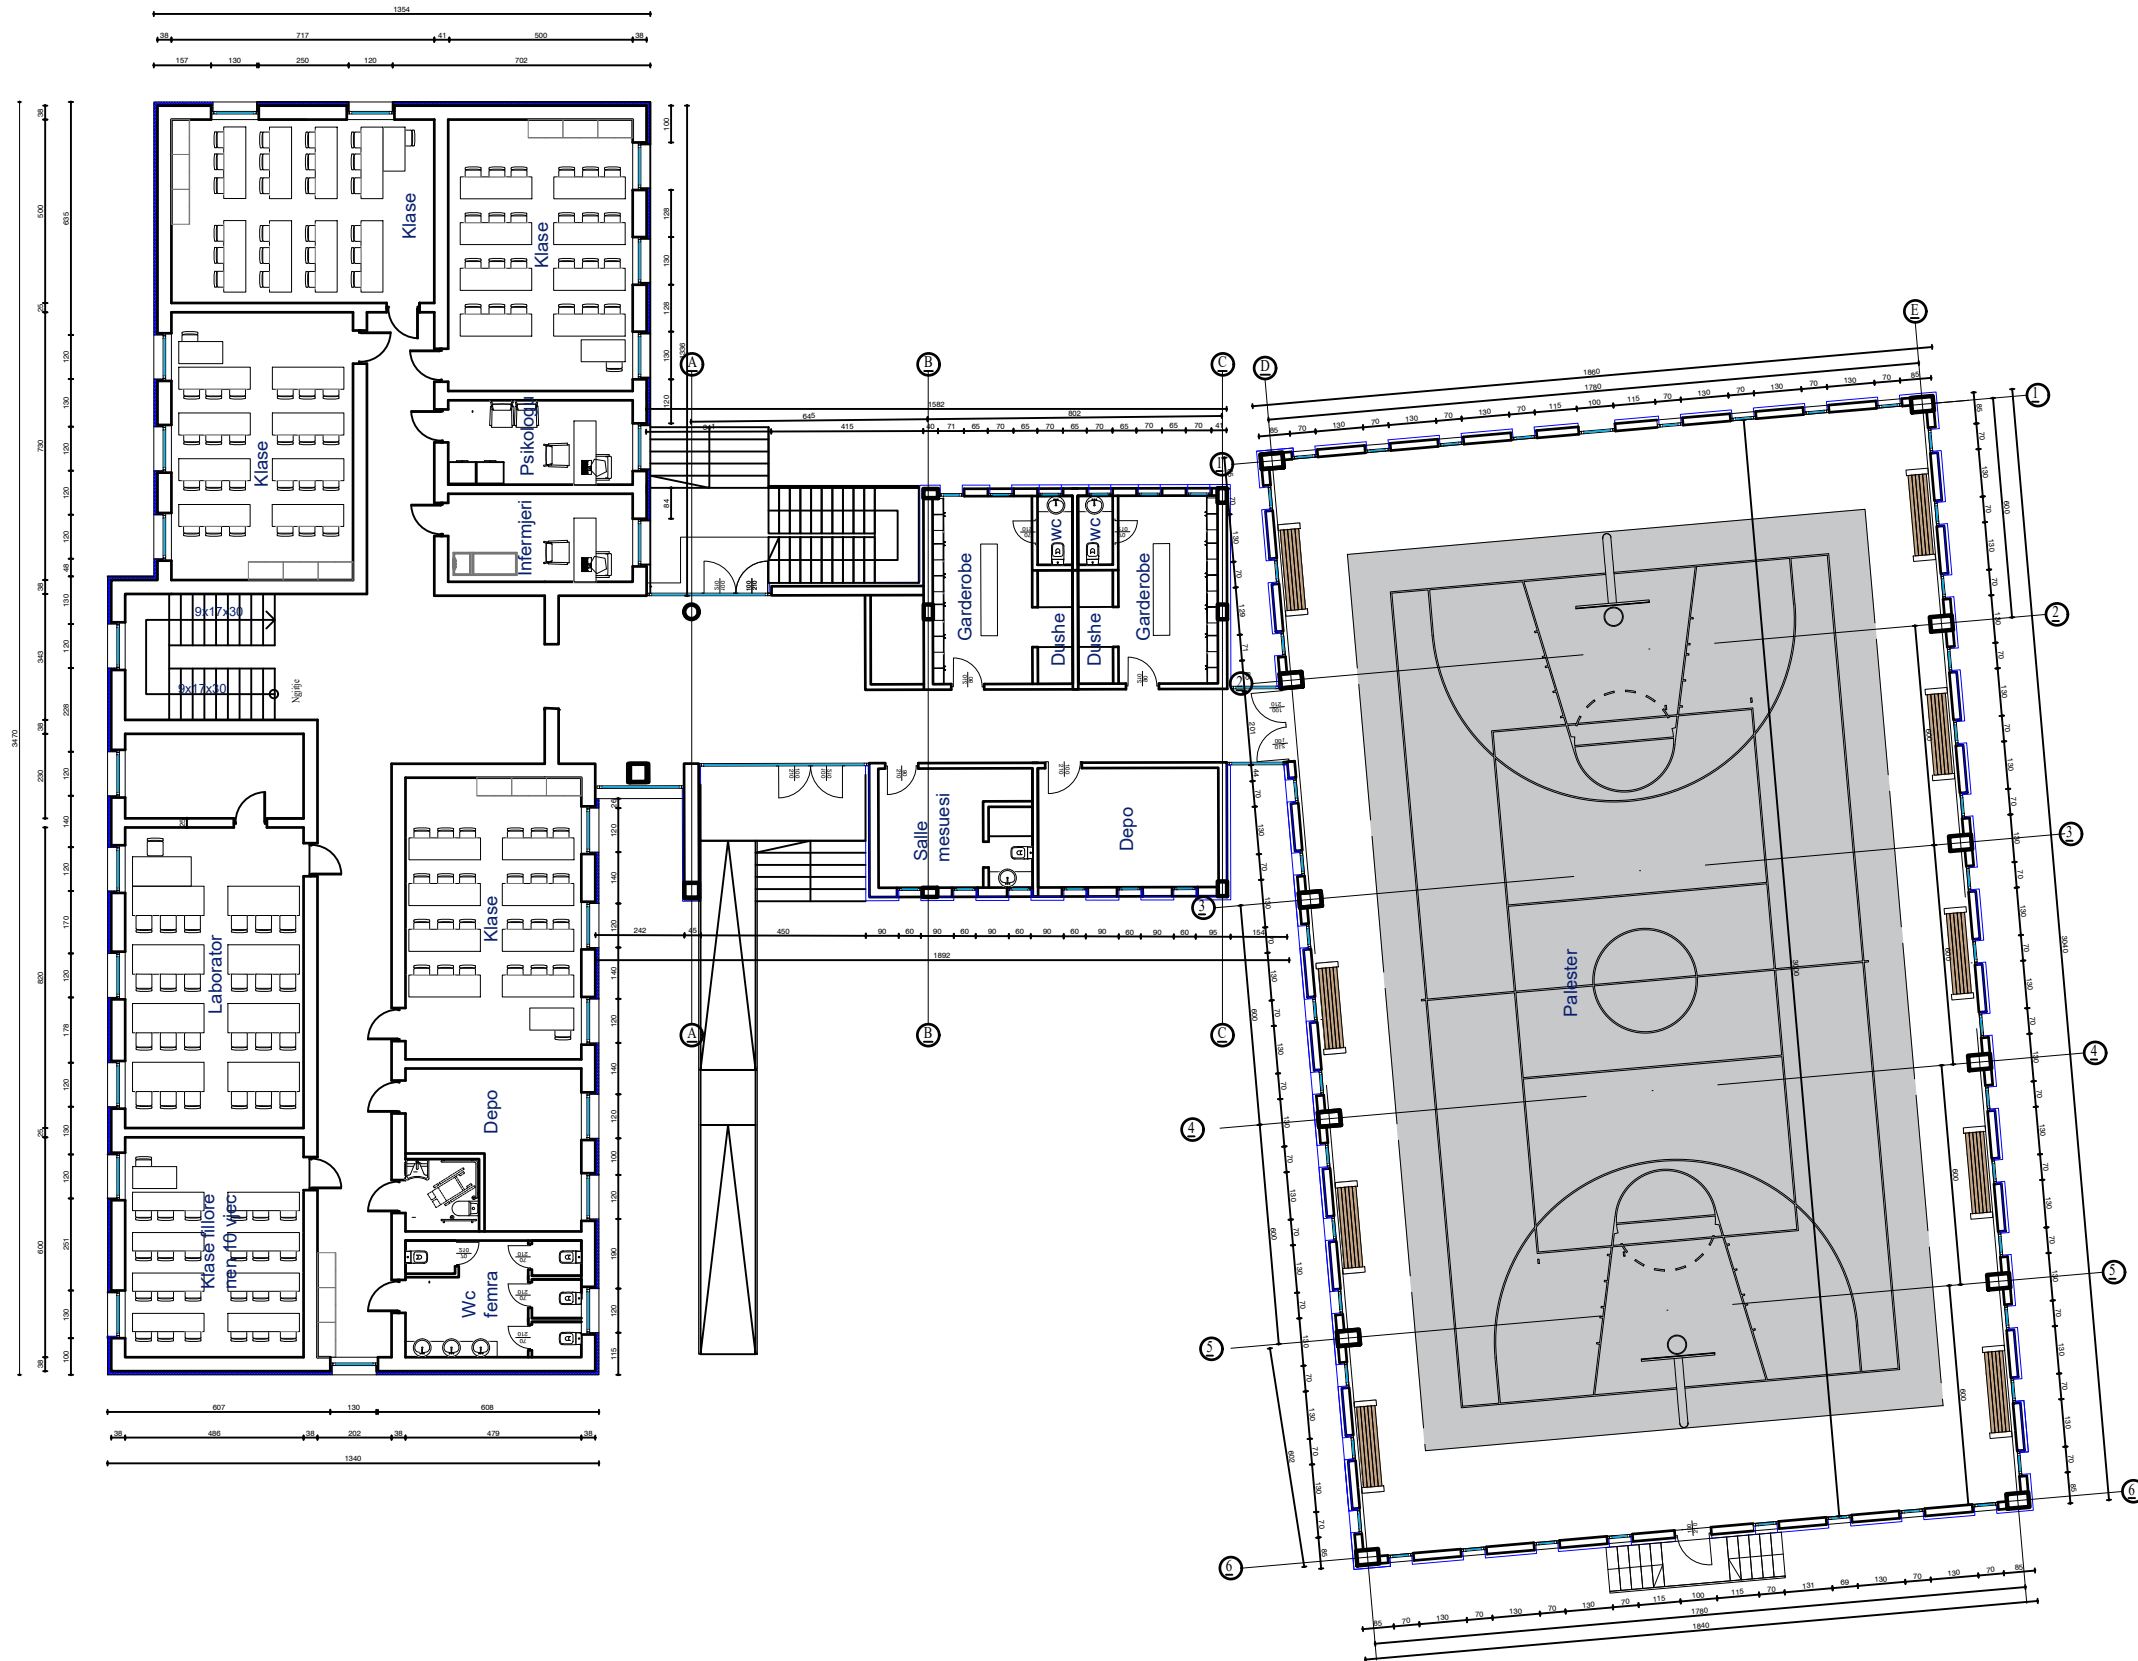

Bashkia Pogradec Drejtoria e Planifikimit, Kontrollit dhe Zhvillimit te Territorit		OBJEKTI:	
Sektori i projekteve te infrastruktures dhe planifikimit vendor		EMERTIMI: PLANIMETRI KATI PERDHE	
Drejtor:	ARK.	DHIMITRAQ GIATA	
Ark. Paskalino Ziko	ING.	KLAJDI ILO	
	ARK.	MARJANO TASELLARI	
	ING.	ARSEL LICKOLLARI	PL.....

**PLANIMETRIA E PROPOZUAR E SHKOLLES "KAJO KARAFILI" -
KATI 1
Shk. 1:200**


**MIRATOHET
KRYETARI I BASHKISE
ILIR XHAKOLLI**

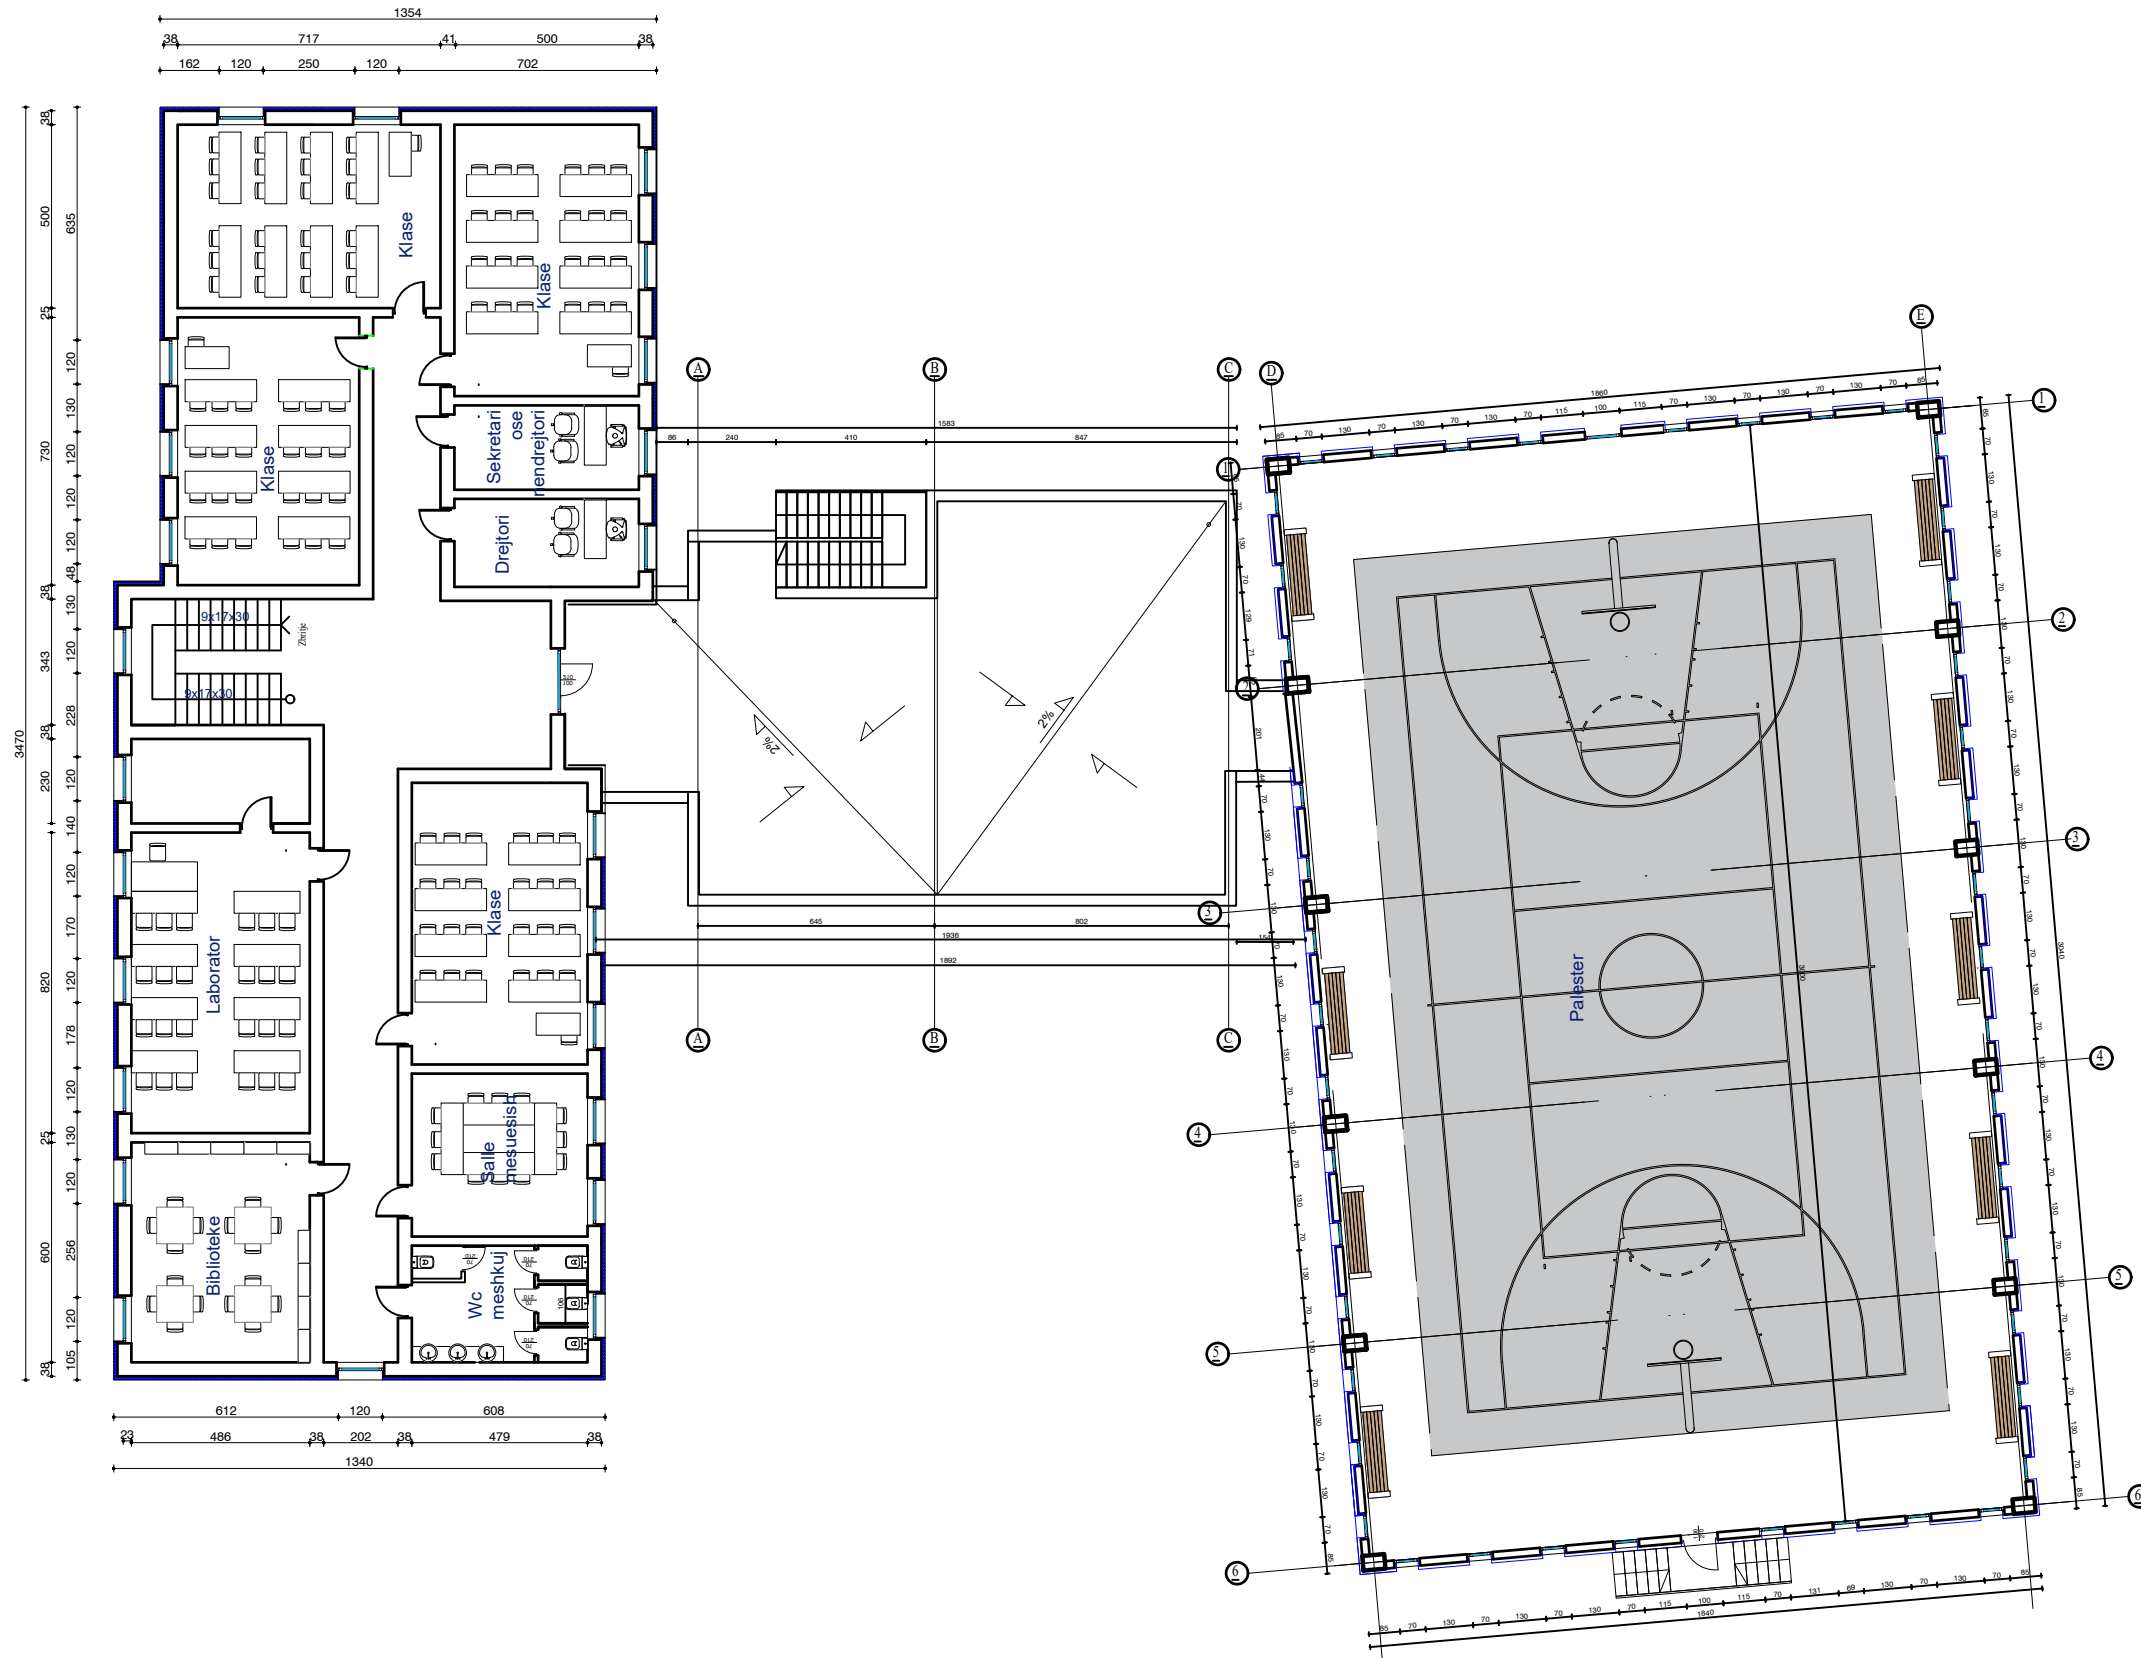

Bashkia Pogradec Drejtoria e Planifikimit, Kontrollit dhe Zhvillimit te Territorit		OBJEKTI:	
Sektori i projekteve te infrastruktures dhe planifikimit vendor		EMERTIMI: PLANIMETRI KATI 1	
Drejtor:	ARK.	DHIMITRAQ GIATA	
Ark. Paskalino Ziko	ING.	KLAJDI ILO	
	ARK.	MARJANO TASELLARI	
	ING.	ARSEL LICKOLLARI	PL.....

PLANIMETRIA E PROPOZUAR E SHKOLLES "KAJO KARAFILI" -
 PLANI CATI
 Shk. 1:200

MIRATOHET
 KRYETARI I BASHKISE
 ILIR XHAKOLLI

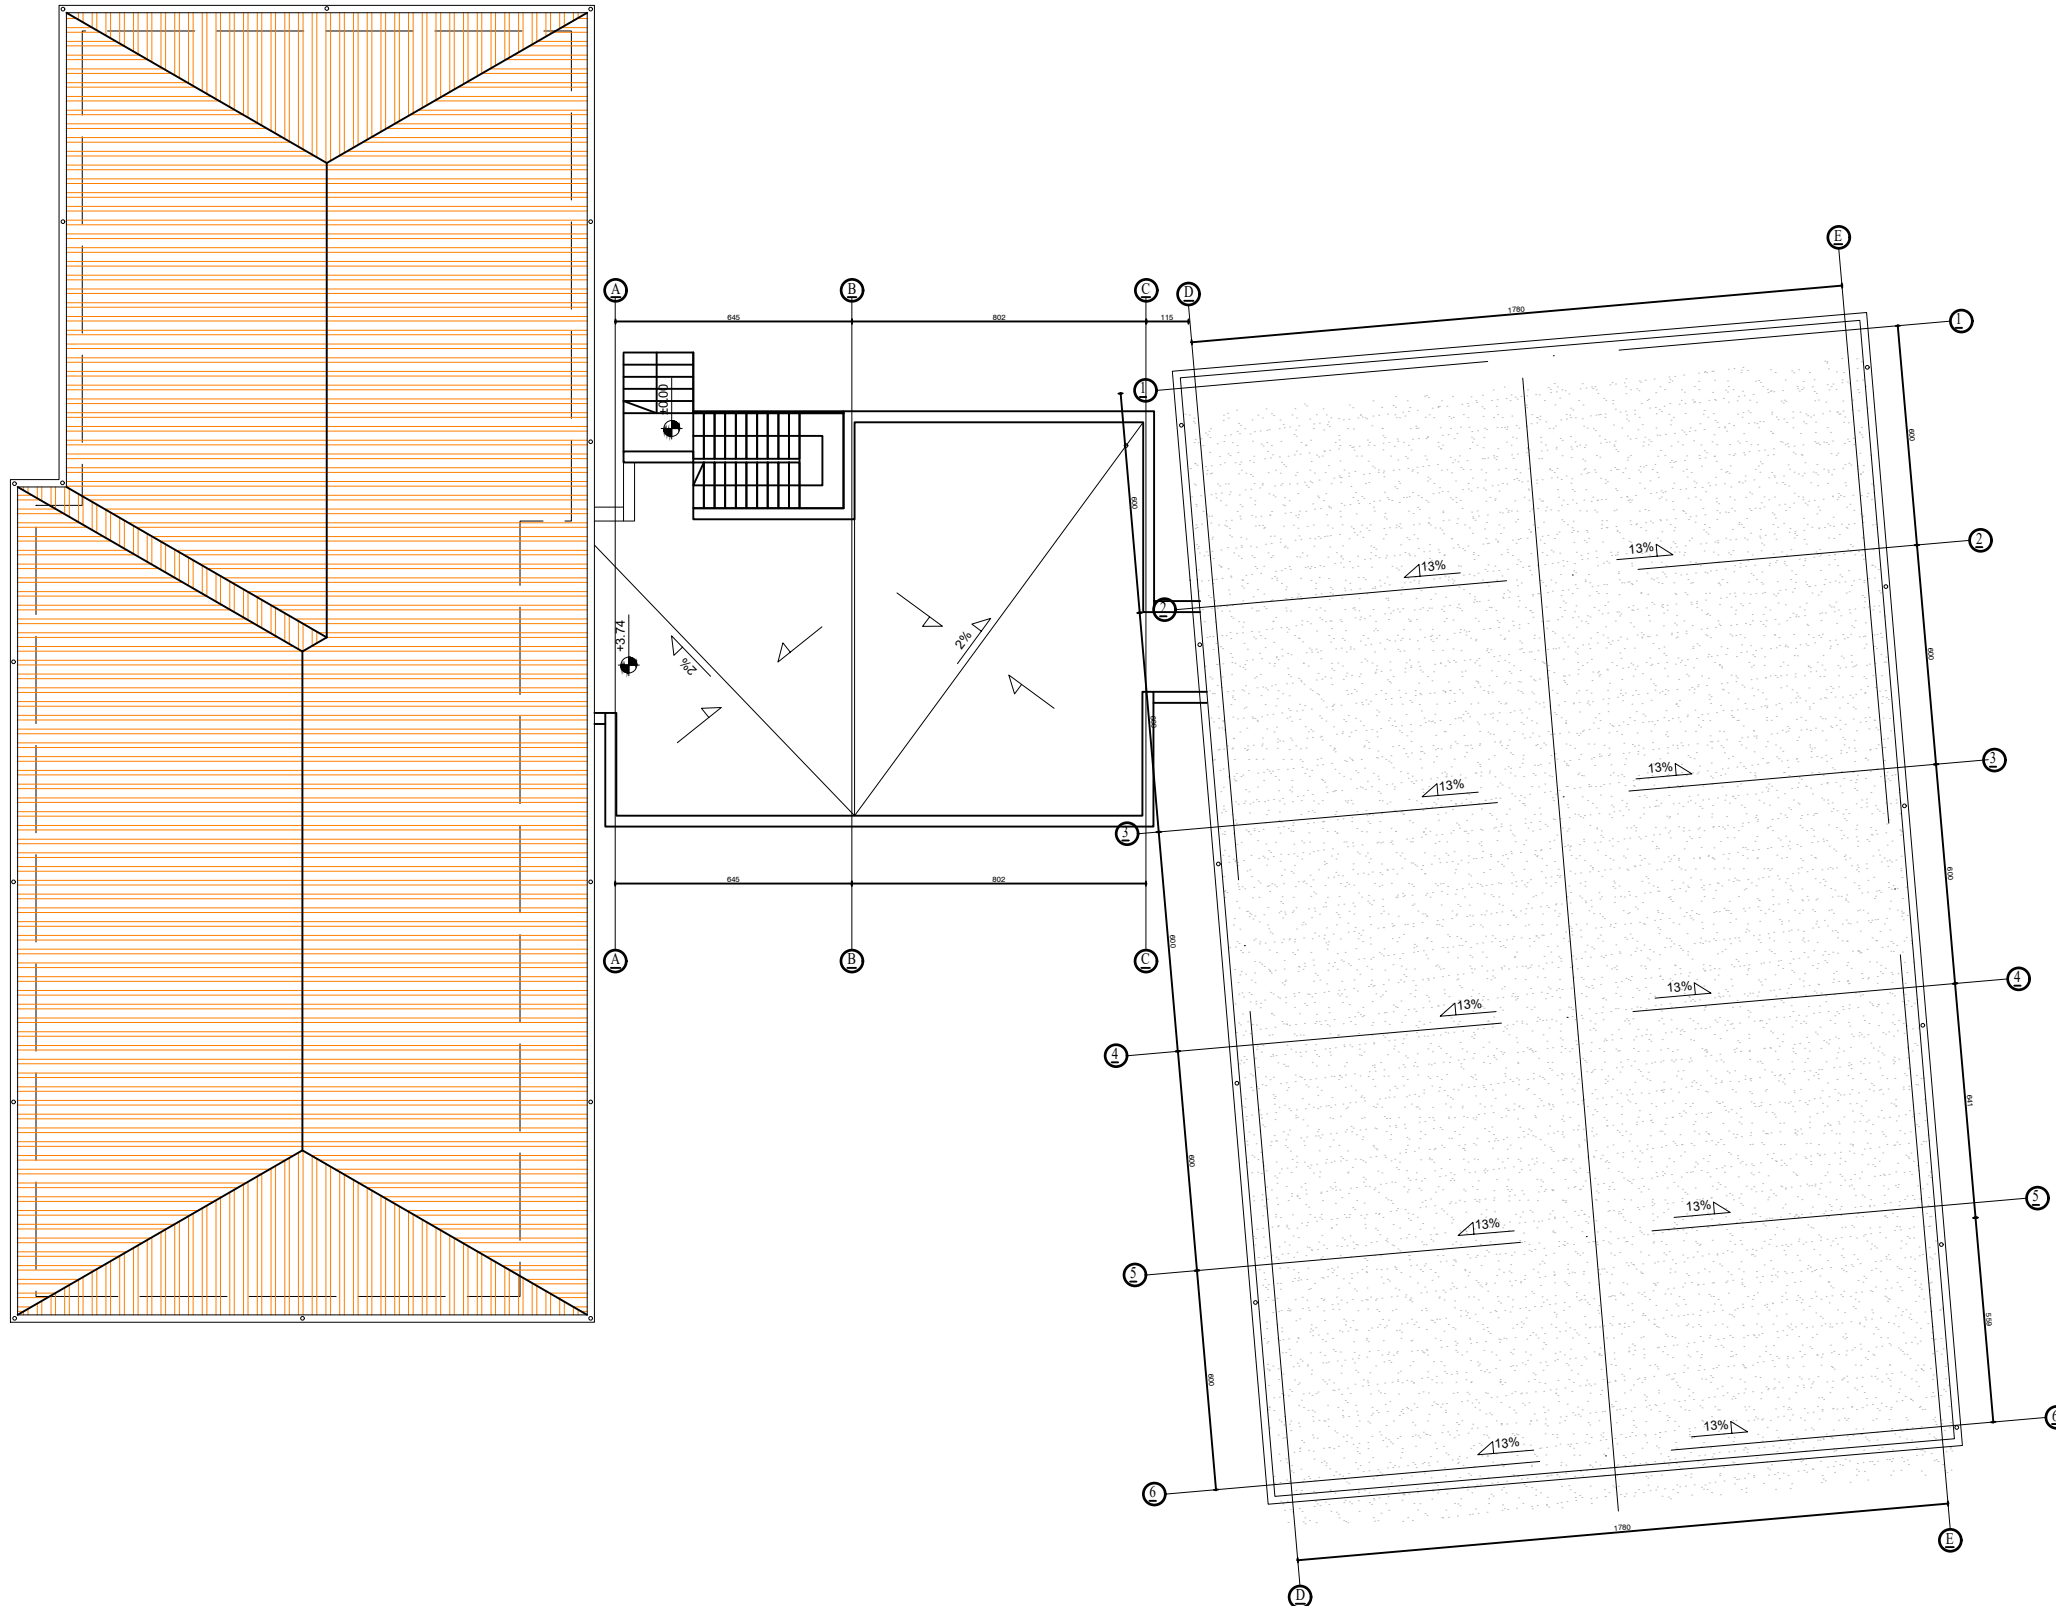

Bashkia Pogradec Drejtoria e Planifikimit, Kontrollit dhe Zhvillimit te Territorit Sektor i projekteve te infrastruktures dhe planifikimit vendor	OBJEKTI:		
		
Drejtor: Ark. Paskalino Ziko	EMERTIMI:		
	PLAN I CATISE		
	ARK.	DHIMITRAQ GIATA	
	ING.	KLAJDI ILO	
	ARK.	MARJANO TASELLARI	
	ING.	ARSEL LICKOLLARI	PL.....