

# PROJEKTI I ZBATIMIT (Konstruksioni)

Objekti : "PALLATI NR.15 (24795)"

Rruga : "ABAZ CELKUPA"


Porosites : **Bashkia DURRES**

Dhimitri Papa

Digitally signed by Dhimitri  
Papa  
Date: 2022.11.29 17:43:40  
+01'00'

Autoriteti Kontraktor <b>BASHKIA DURRES</b>		
Faza <b>PROJEKT-ZBATIMI</b>		
Titulli i Projektit <b>HARTIMIN I PROJEKTEVE TE NDERHYRJEVE REHABILITUESE - PERSHTATESE TE NEVOJSHME</b>		
PROJEKTUES: <b>"ARKONSTUDIO SH.P.K."</b> Licensë N.6996/6 Administrator: Ark. NASJEL ÇIÇO		
Drejtues Projekti/ Inxh. Konstruktör	Inxh. DHIMITER PAPA	Nr. Lq. K.1510/2
Inxh. Hidroteknik	Inxh. KRISTAQ KALI	Nr. Lq. H/T. 0103/5
Inxh. Gjeodet	Inxh. GJERGJI LOÇI	Nr. Lq. T.1236
Inxh. Gjeodet	Inxh. ORIENT MUÇA	
Inxh. Ndertimi		
Inxh. Ndertimi		
Arkitekta	KONS. DH. PAPA	
Arkitekta	PROJEKTI I ZBATIMIT NR. 15 (24795) / 1	
Objekti <b>"PALLATI NR.15, Nr.24795 "</b> <b>RRUGA: "ABAZ CELKUPA"</b>		
Kapitulli <b>PROJEKTI I PERFORCIMIT</b>		
Titulli i Vizatimit		
Shkalla:	Nr. i Fletës K.00	

# PLANIMETRIA NE KUOTEN ± 0.00 m, GJENDJA EKZISTUESE

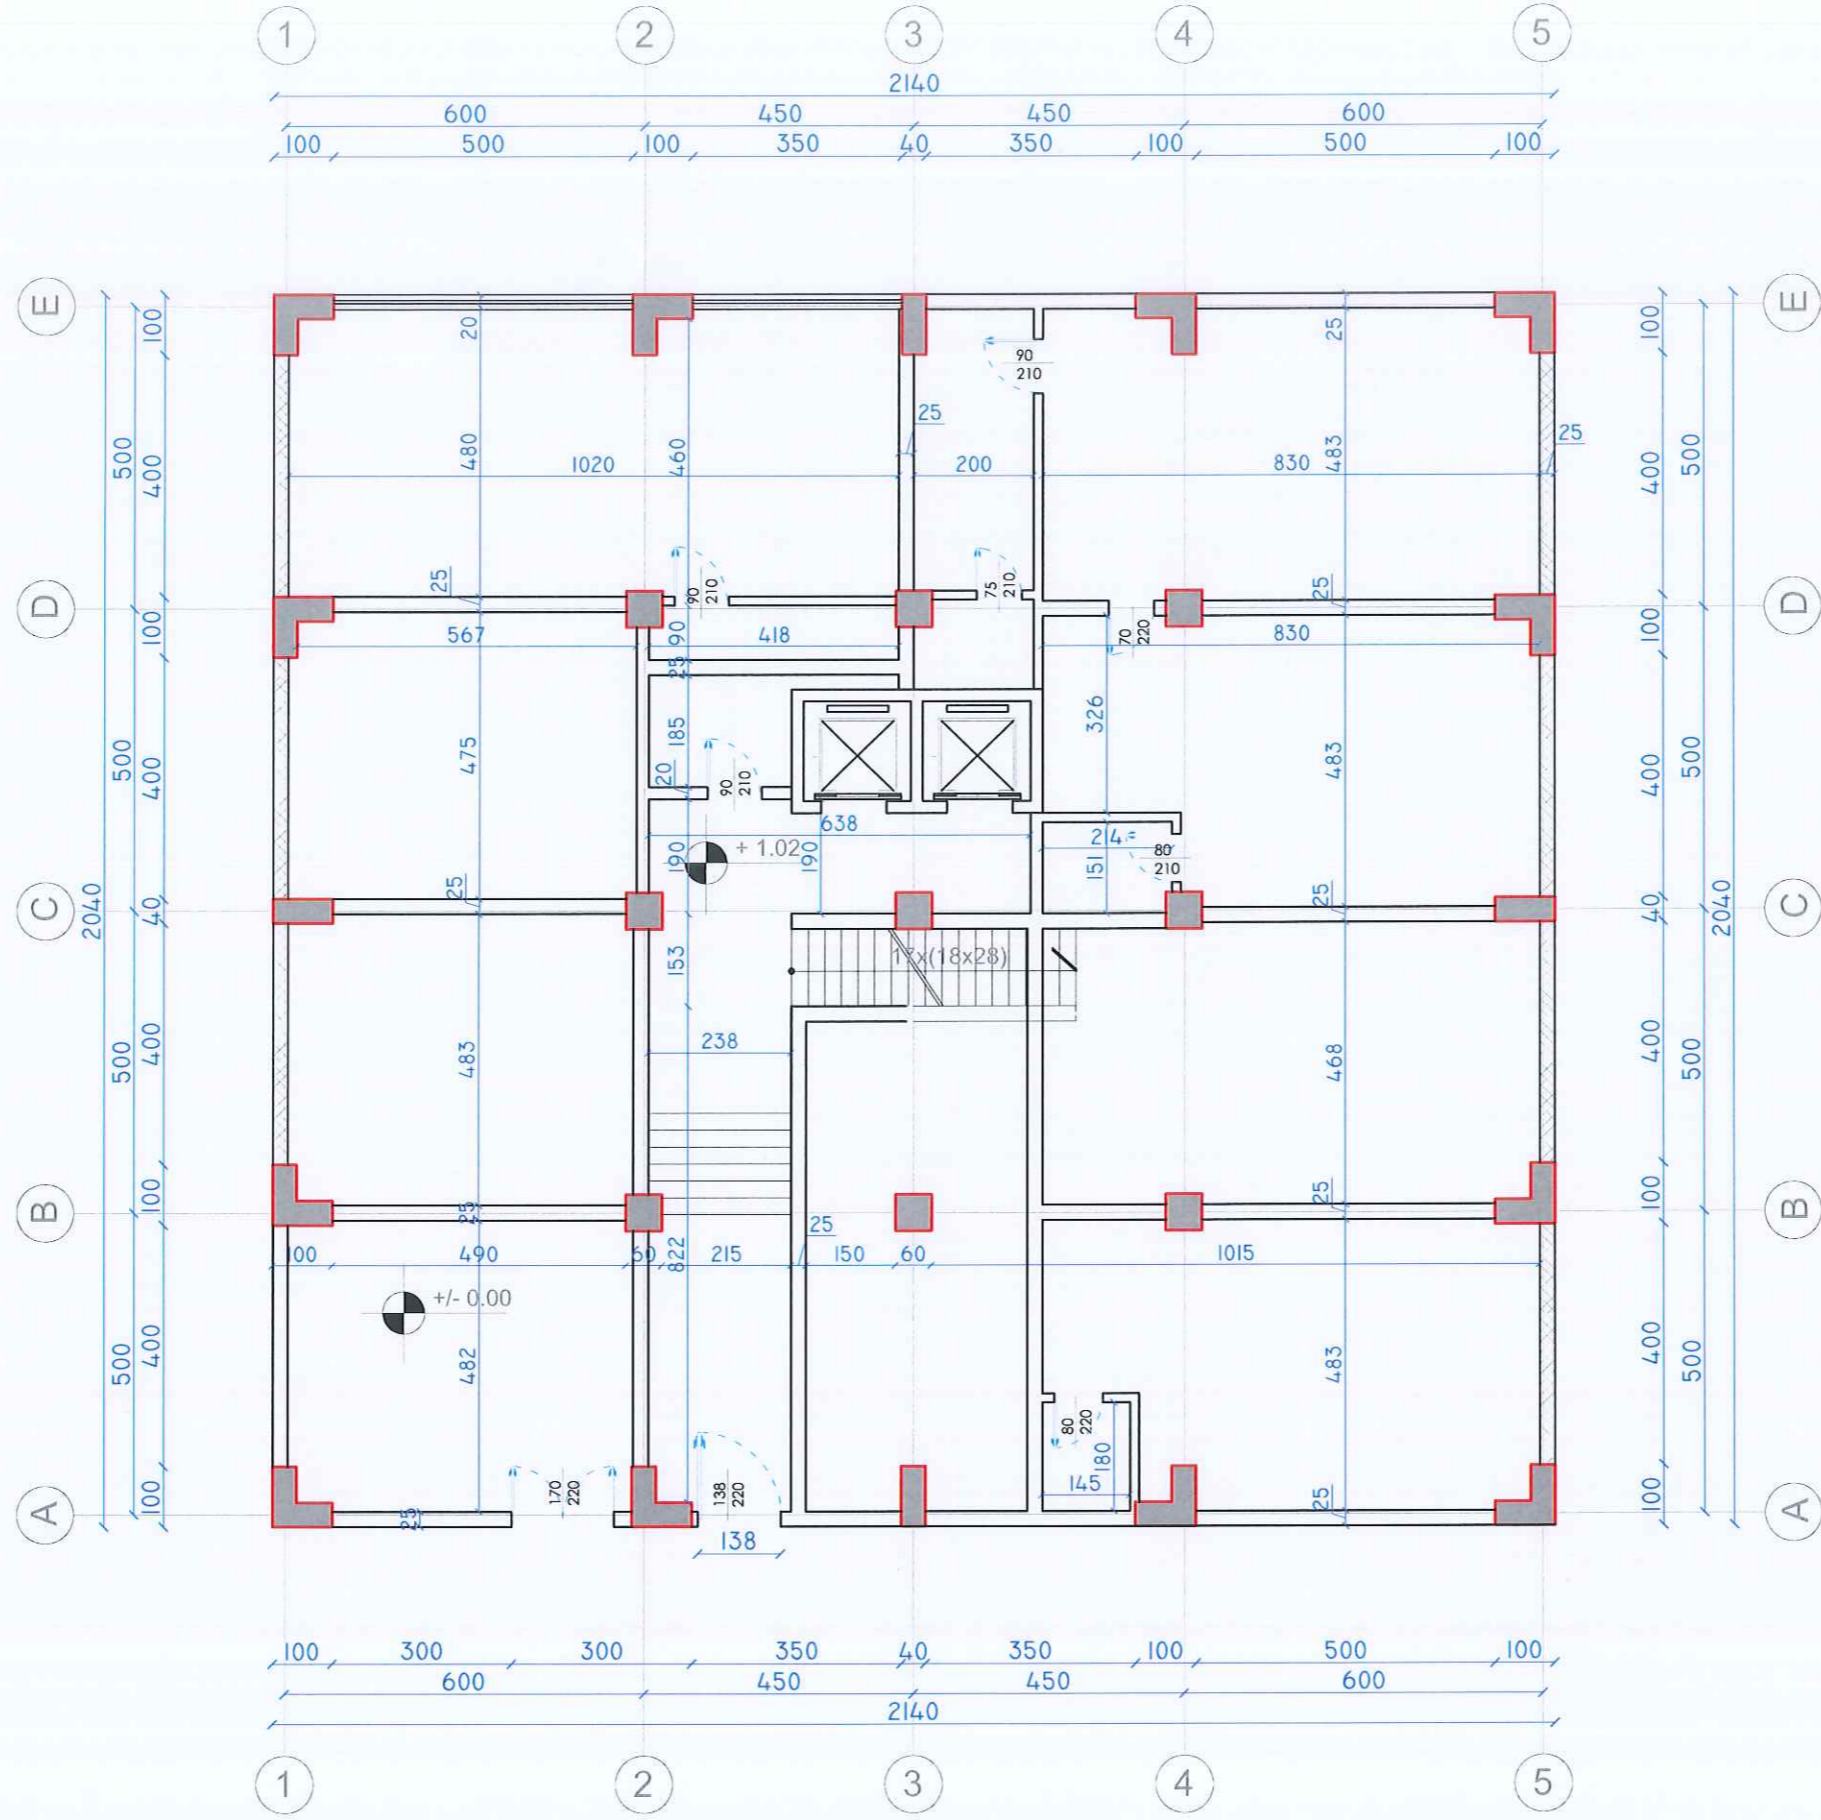

Autoriteti Kontraktor	<b>BASHKIA DURRES</b>
Faza	<b>PROJEKT-ZBATIMI</b>
Titulli i Projektit	<b>HARTIMIN I PROJEKTEVE TE NDERHYRJEVE REHABILITUESE - PERSHTATESE TE NEVOJSHME</b>

PROJEKTUES:  
**"ARKONSTUDIO SH.P.K."**  
 Licensë N.6996/6  
 Administrator:  
 Ark. NASJEL ÇIÇO

Drejtesues Projekti/ Inxh. Konstruktore	Inxh. DHIMETER PAPA	Nr. Lic. K.1510/2
Inxh. Hidroteknik	Inxh. KRISTAQ KALI	Nr. Lic. H/T. 0103/5
Inxh. Gjeodet	Inxh. GJERGJI LOÇI	Nr. Lic. T.1236
Inxh. Gjeodet	Inxh. ORIENT MUÇA	
Inxh. Ndertimi		
Inxh. Ndertimi		
Arkitekthe	<b>ARKONSTUDIO</b>	
Arkitekthe	<b>ARKONSTUDIO</b>	


Objekti  
**"PALLATI NR.15, Nr.24795 "**  
**RRUGA: "ABAZ CELKUPA"**

Kapitulli  
**PROJEKTI I PERFORCIMIT**

Titulli i Vizatimit  
**PLANIMETRIA NE KUOTEN ± 0.00 m, GJENDJA EKZISTUESE**

Shkalla:	Nr. i Fletës K-01
----------	----------------------

# PLANIMETRIA NE KUOTEN ± 0.00 m, GJENDJA PAS NDERHYRJEVE

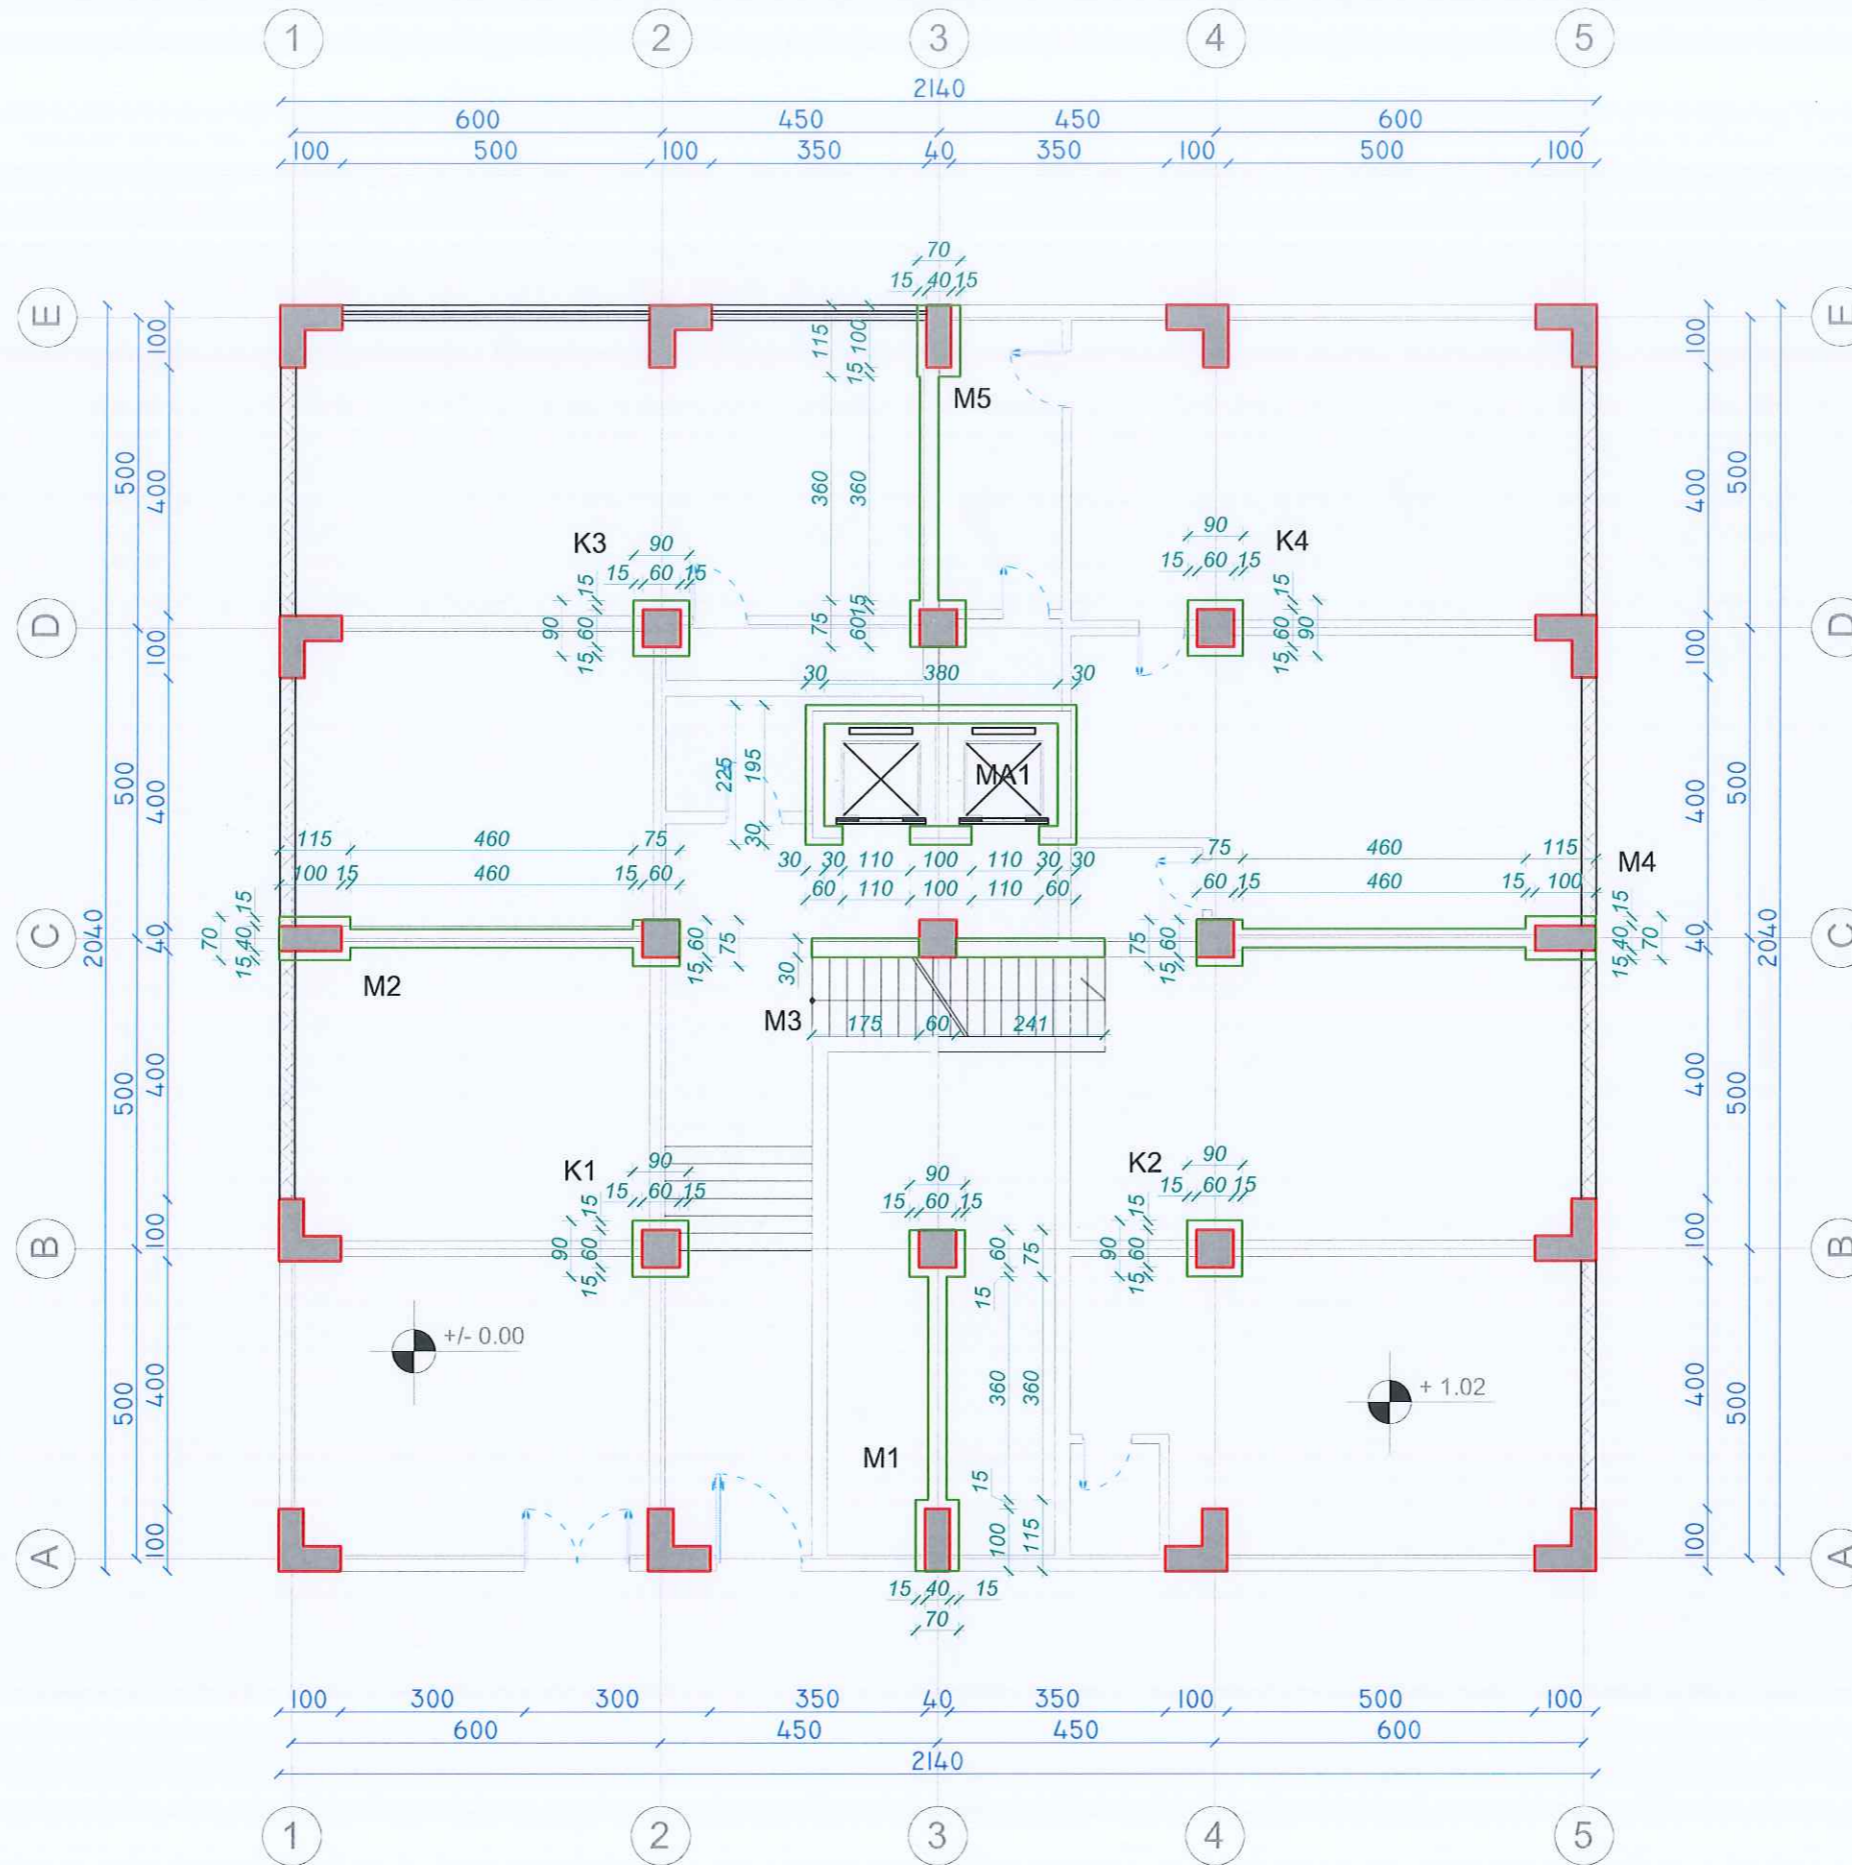

Autoriteti Kontraktor	<b>BASHKIA DURRES</b>	
Faza	<b>PROJEKT-ZBATIMI</b>	
Titulli i Projektit	<b>HARTIMIN I PROJEKTEVE TE NDERHYRJEVE REHABILITUESE - PERSHTATESE TE NEVOJSHME</b>	

PROJEKTUES:  
**"ARKONSTUDIO SH.P.K."**  
 Licensë N.6996/6  
 Administrator:  
 Ark. NASJEL ÇIÇO

Drejtesuesi Projekti/ Inxh. Konstruktor	Inxh. DHIMETER PAPA	Nr. Lic. K.1510/2
Inxh. Hidroteknik	Inxh. KRISTAQ KALI	Nr. Lic. H/T. 0103/5
Inxh. Gjeodet	Inxh. GJERGJI LOÇI	Nr. Lic. T.1236
Inxh. Gjeodet	Inxh. ORIENT MUÇA	
Inxh. Ndertimi		
Inxh. Ndertimi	ARKONSTUDIO PROJEKTIM/INDEKTIM	
Arkitekthe	L420180041	
Arkitekthe	<b>NOJSE DHIMETER PAPA</b> PROJEKTIM-ZBATIM	


Objekti  
**"PALLATI NR.15, Nr.24795 "**  
**RRUGA: "ABAZ CELKUPA"**

Kapitulli  
**PROJEKTI I PERFORCIMIT**

Titulli i Vizatimit  
**PLANIMETRIA NE KUOTEN ± 0.00 m, GJENDJA PAS NDERHYRJEVE**

Shkalla:	Nr. i Fletës K-02
----------	----------------------

# ARMIMI I PLLAKES SE ASHENSORIT, ZGARA E POSHTME

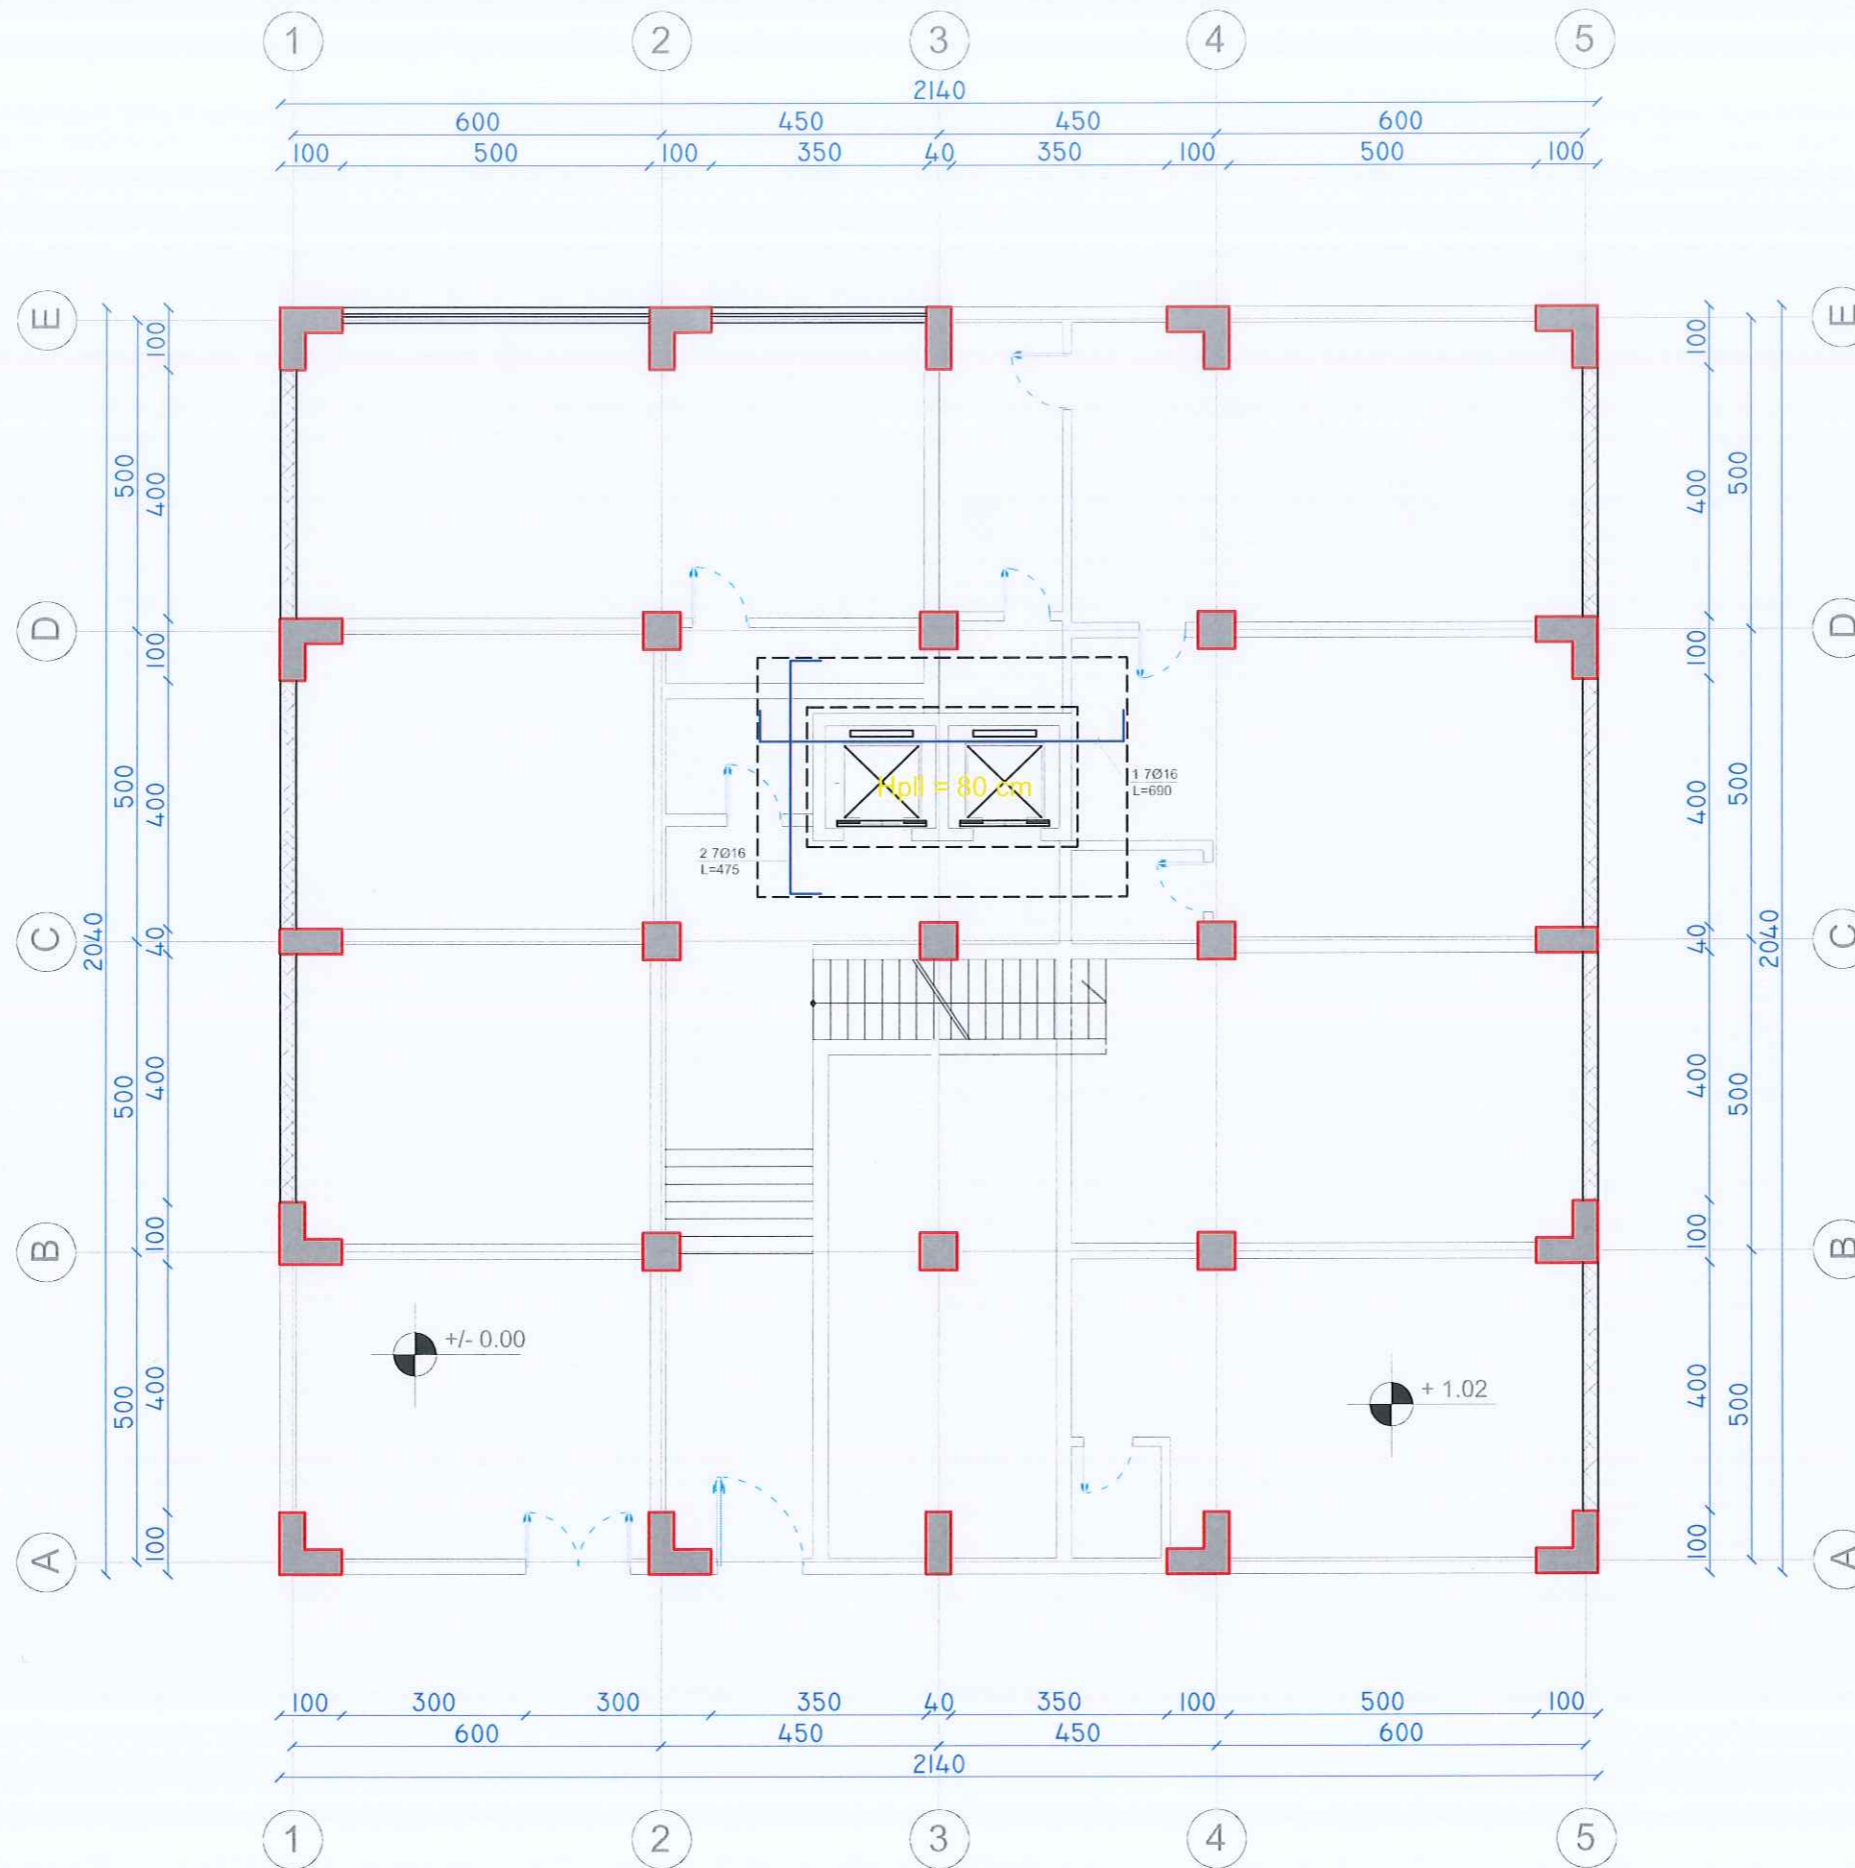

Autoriteti Kontraktor

**BASHKIA DURRES**

Faza

**PROJEKT-ZBATIMI**

Titulli i Projektit

**HARTIMIN I PROJEKTEVE TE NDERHYRJEVE REHABILITUESE - PERSHTATESE TE NEVOJSHME**

PROJEKTUES:  
**"ARKONSTUDIO SH.P.K."**  
 Licensë N.6996/6  
 Administrator:  
 Ark. NASJEL ÇIÇO

Drejtues Projekti/ Inxh. Konstrktor	Inxh. DHIMETER PAPA	Nr. Lic. K.1510/2
Inxh. Hidroteknik	Inxh. KRISTAQ KALI	Nr. Lic. H/T. 0103/3
Inxh. Gjeodet	Inxh. GJERGJI LOÇI	Nr. Lic. T.1236
Inxh. Gjeodet	Inxh. ORIENT MUÇA	
Inxh. Ndertimi		
Inxh. Ndertimi		
Arkitekte		
Arkitekte		


Objekti  
**"PALLATI NR.15, Nr.24795 "**  
**RRUGA: "ABAZ CELKUPA"**

Kapitulli  
**PROJEKTI I PERFORCIMIT**

Titulli i Vizatimit  
**ARMIMI I PLLAKES SE ASHENSORIT, ZGARA E POSHTME**

Shkalla:	Nr. i Fletës K-03
----------	----------------------

# ARMIMI I PLLAKES SE ASHENSORIT, ZGARA E SIPERME

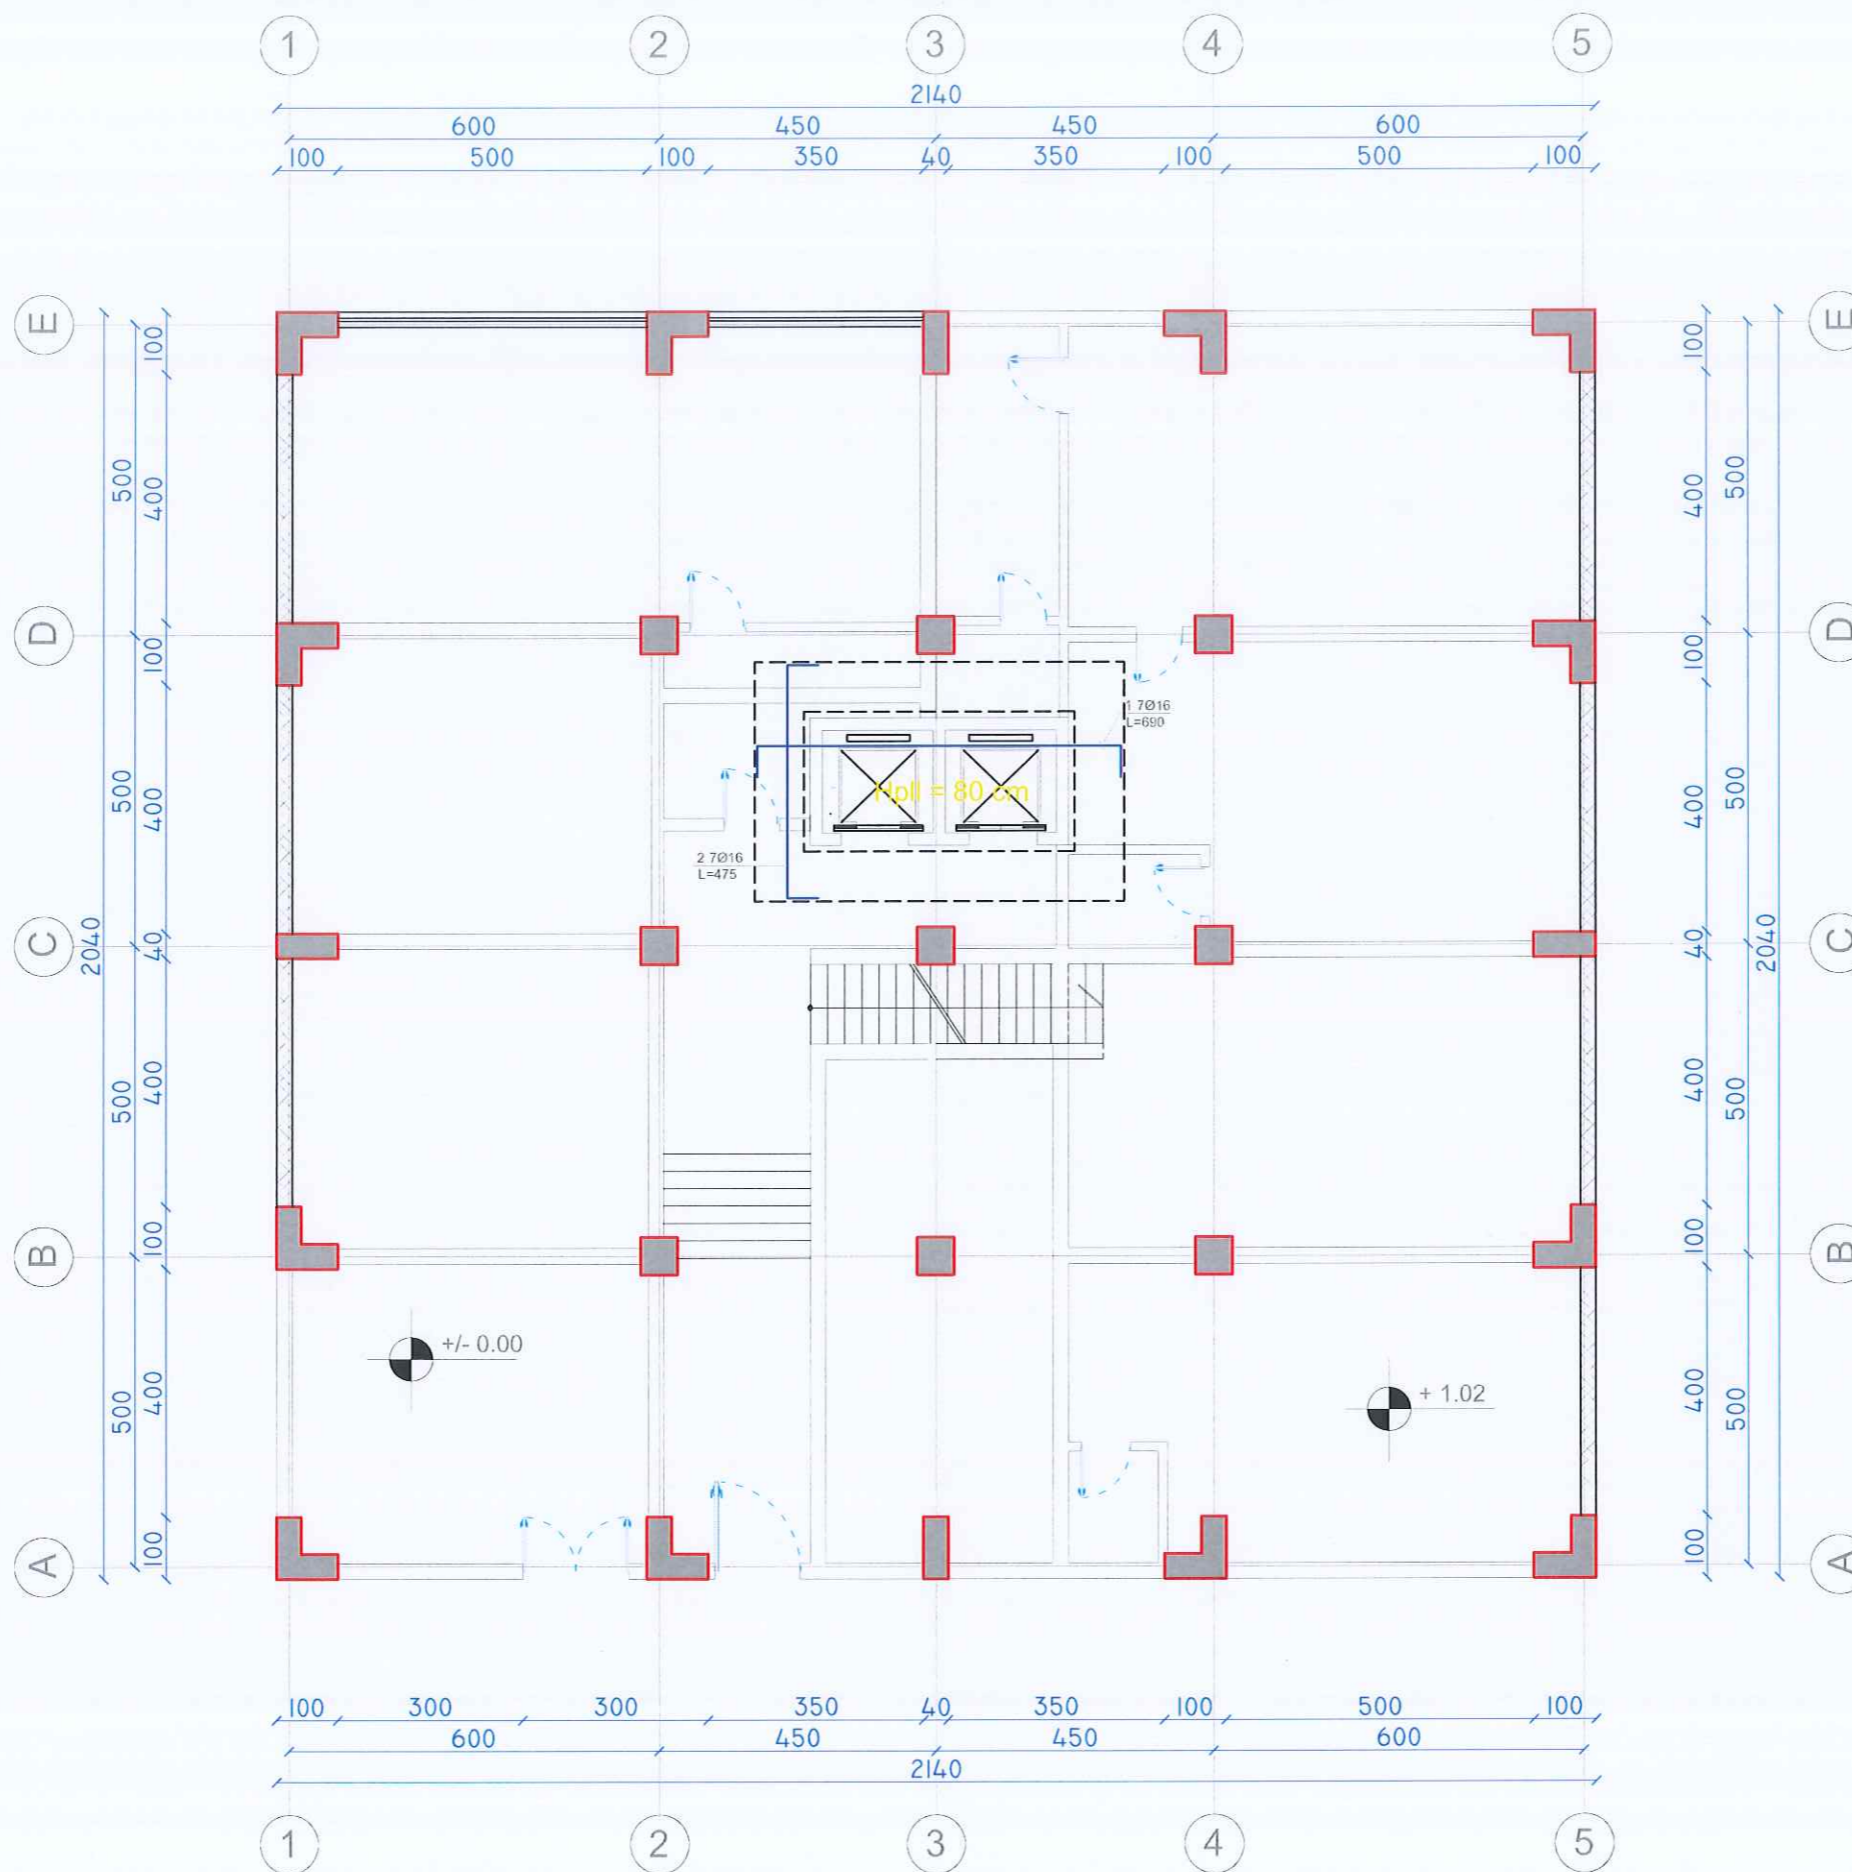

Autoriteti Kontraktor  
**BASHKIA DURRES**

Faza  
**PROJEKT-ZBATIMI**

Titulli i Projektit  
**HARTIMI I PROJEKTEVE TE NDERHYRJEVE REHABILITUESE - PERSHTATESE TE NEVOJSHME**

PROJEKTUES:  
**"ARKONSTUDIO SH.P.K."**  
 Licensë N.6996/6  
 Administrator:  
 Ark. NASJEL ÇIÇO

Drejtues Projekti/ Inxh. Konstruktor	Inxh. DHIMITER PAPA	Nr. Liq. K.1510/2
Inxh. Hidroteknik	Inxh. KRISTAQ KALI	Nr. Liq. H/T. 0103/5
Inxh. Gjeodet	Inxh. GJERGJI LOÇI	Nr. Liq. T.1236
Inxh. Gjeodet	Inxh. ORIENT MUÇA	
Inxh. Ndertim		
Inxh. Ndertim		
Arkitekthe	<b>ARKONSTUDIO</b> KONSTR. DH. PAPA	
Arkitekthe	PROJEKT-ZBATIMI	


Objekti  
**"PALLATI NR.15, Nr.24795 "**  
**RRUGA: "ABAZ CELKUPA"**

Kapitulli  
**PROJEKTI I PERFORCIMIT**

Titulli i Vizatimit  
**ARMIMI I PLLAKES SE ASHENSORIT, ZGARA E SIPERME**

Shkalla:  
 Nr. i Fletës  
 K-04

# PLANIMETRIA NE KUOTEN +4.08 m, GJENDJA EKZISTUESE

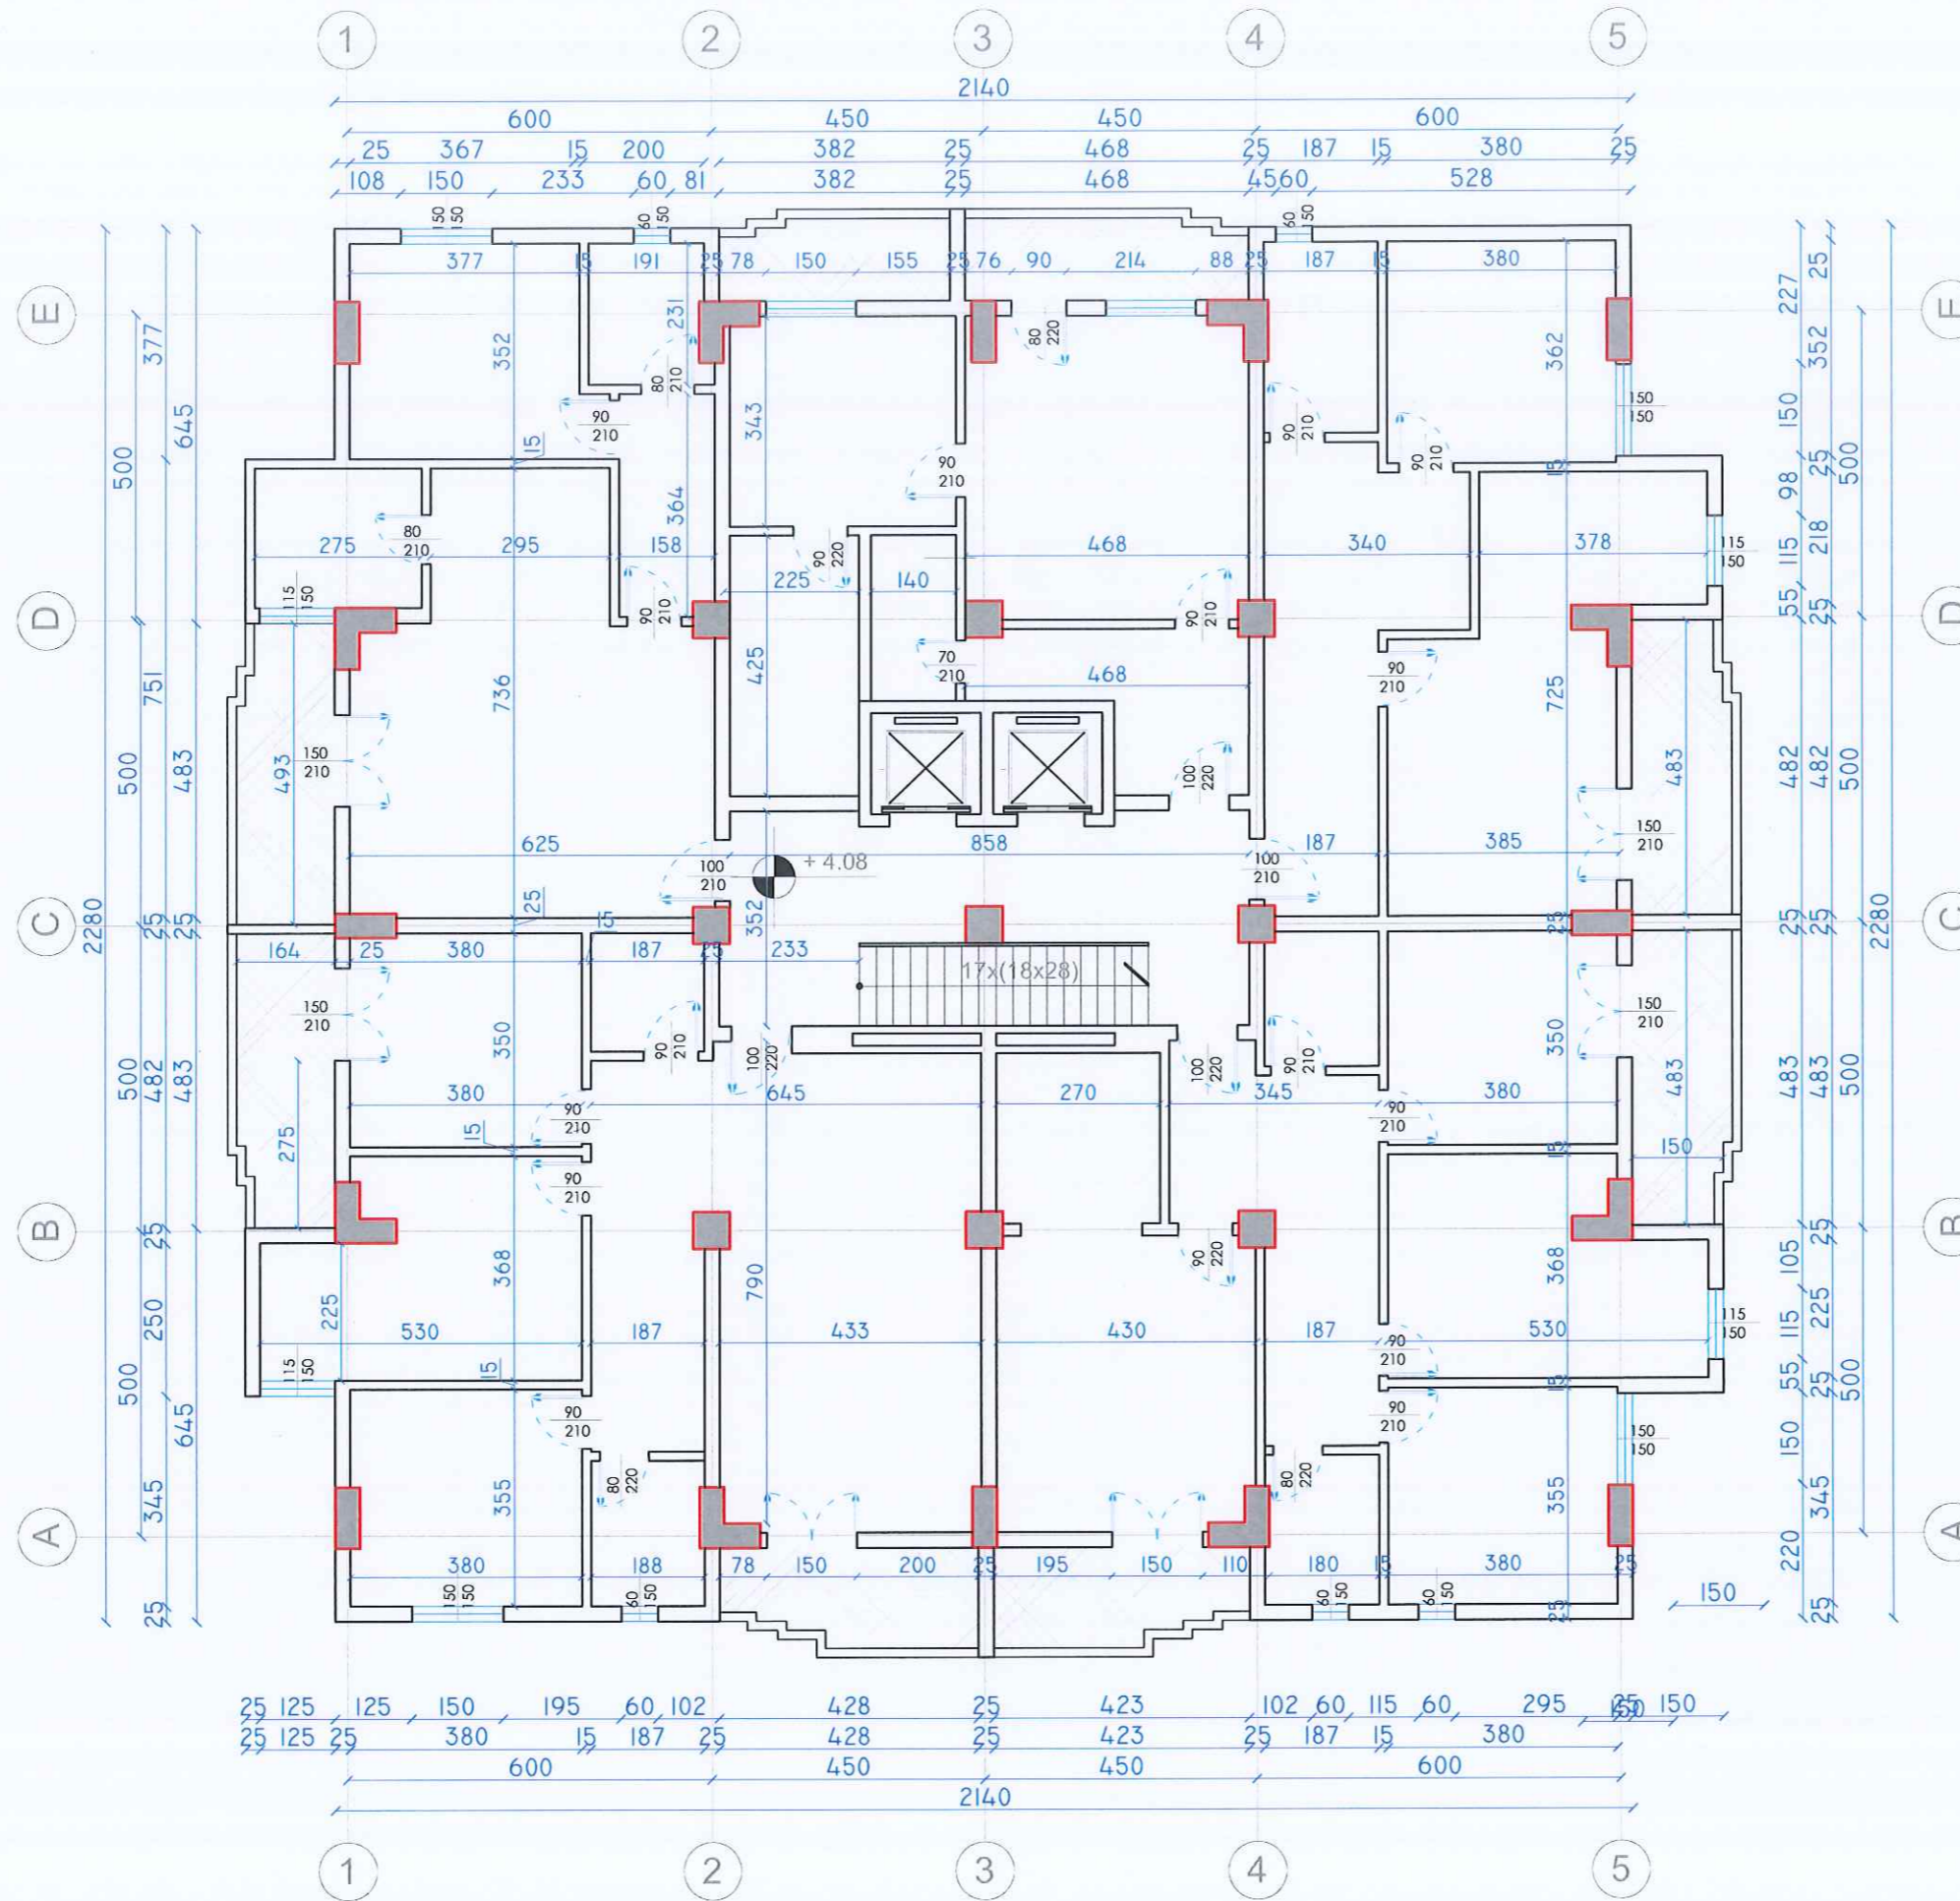

Autoriteti Kontraktor	<b>BASHKIA DURRES</b>
Faza	<b>PROJEKT-ZBATIMI</b>
Titulli i Projektit	<b>HARTIMIN I PROJEKTEVE TE NDERHYRJEVE REHABILITUESE - PERSHTATESE TE NEVOJSHME</b>

PROJEKTUES:  
**"ARKONSTUDIO SH.P.K."**  
 Licensë N.6996/6  
 Administrator:  
 Ark. NASJEL ÇIÇO

Drejtes Projekti/ Inxh. Konstruktor	Inxh. DHIMITER PAPA	Nr. Lic. K.1510/2
Inxh. Hidroteknik	Inxh. KRISTAQ KALI	Nr. Lic. H/T.0103/5
Inxh. Gjeodet	Inxh. GJERGJI LOÇI	Nr. Lic. T.1236
Inxh. Gjeodet	Inxh. ORIENT MUÇA	
Inxh. Ndertimi	ARKONSTUDIO	
Inxh. Ndertimi	PROJEKTIM/NDC-ITIM	
Arkitekte	ARKONSTUDIO	
Arkitekte	ARKONSTUDIO	


Objekti  
**"PALLATI NR.15, Nr.24795"**  
**RRUGA: "ABAZ CELKUPA"**

Kapitulli  
**PROJEKTI I PERFORCIMIT**

Titulli i Vizatimit  
**PLANIMETRIA NE KUOTEN +4.08 m , GJENDJA EKZISTUESE**

Shkalla:	Nr. i Fletës K-05
----------	----------------------

# PLANIMETRIA NE KUOTEN +4.08 m, GJENDJA PAS NDERHYRJEVE

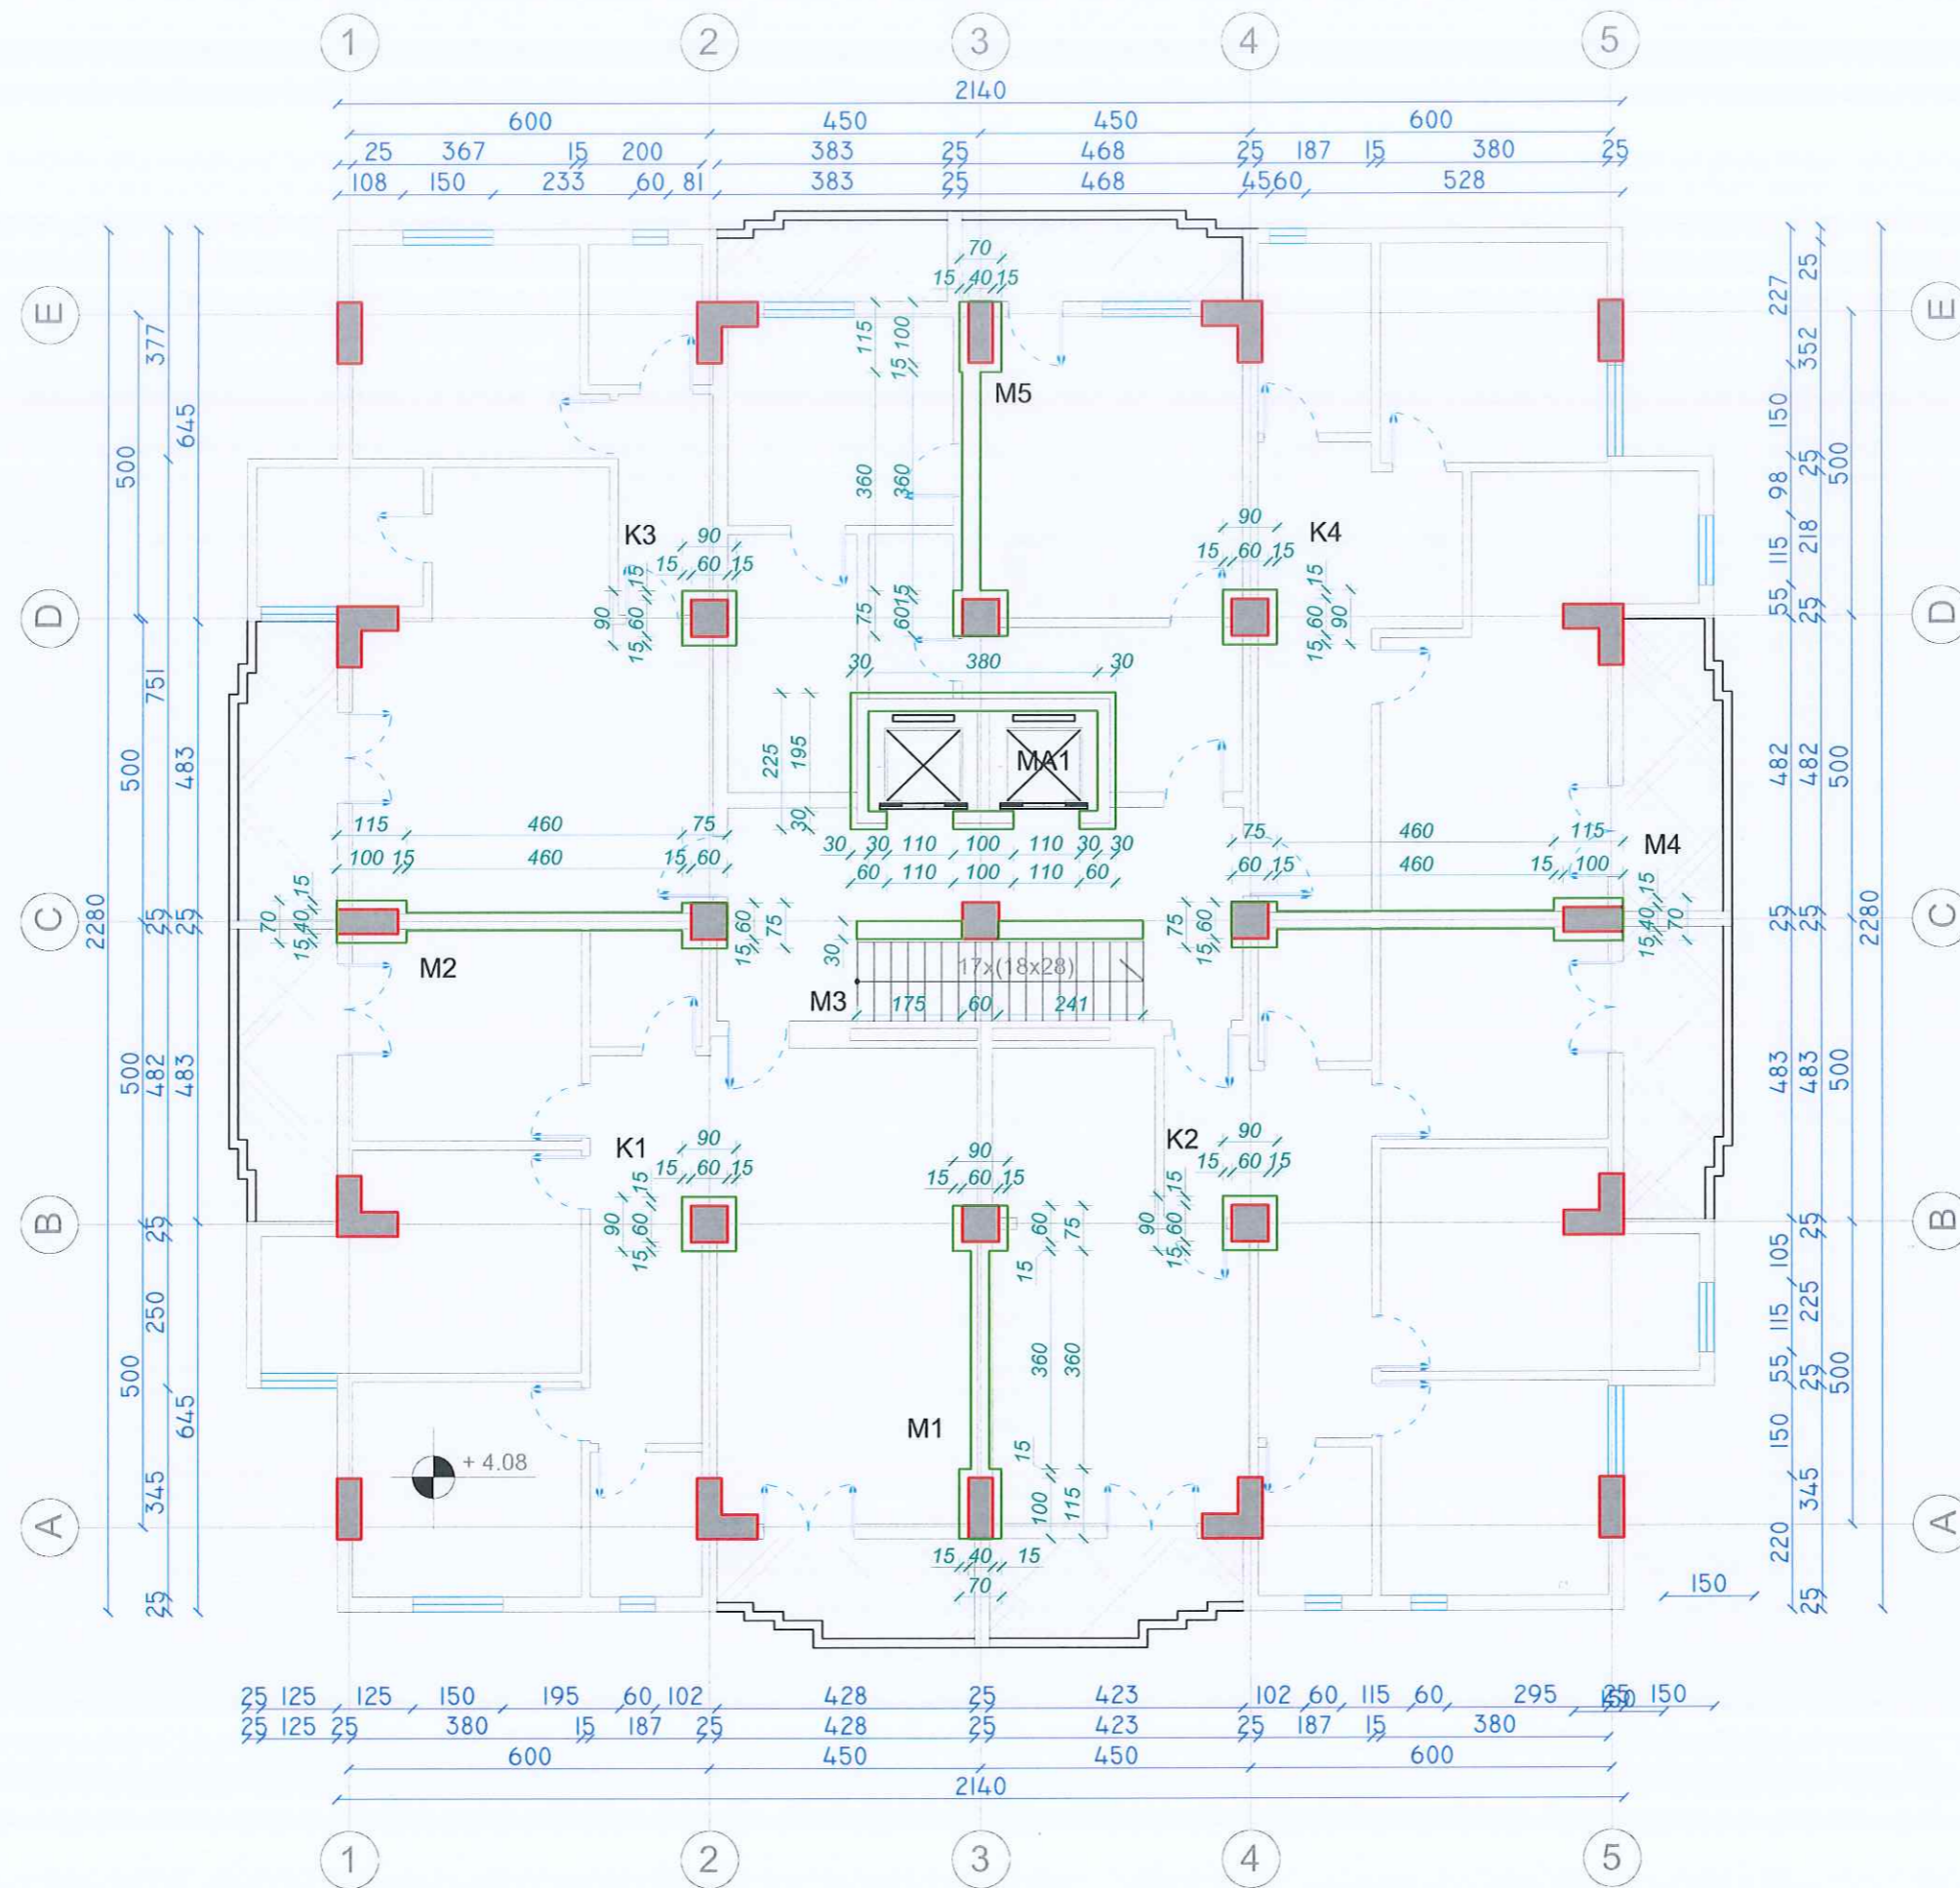

Autoriteti Kontraktor	<b>BASHKIA DURRES</b>
Faza	<b>PROJEKT-ZBATIMI</b>
Titulli i Projektit	<b>HARTIMIN I PROJEKTEVE TE NDERHYRJEVE REHABILITUESE - PERSHTATESE TE NEVOJSHME</b>

PROJEKTUES:  
**"ARKONSTUDIO SH.P.K."**  
 Licensë N.6996/6  
 Administrator:  
 Ark. NASJEL ÇIÇO

Drejtues Projekti/ Inxh. Konstruktor	Inxh. DHIMITER PAPA	Nr. Lic. K.1510/2
Inxh. Hidroteknik	Inxh. KRISTAQ KALI	Nr. Lic. H/T. 0103/5
Inxh. Gjeodet	Inxh. GJERGJI LOÇI	Nr. Lic. T.1236
Inxh. Gjeodet	Inxh. ORIENT MUÇA	
Inxh. Ndertimi		
Inxh. Ndertimi		
Arkitekta	ARKONSTUDIO SH.P.K.	
Arkitekta	ARKONSTUDIO SH.P.K.	


Objekti  
**"PALLATI NR.15, Nr.24795 "**  
**RRUGA: "ABAZ CELKUPA"**

Kapitulli  
**PROJEKTI I PERFORCIMIT**

Titulli i Vizatimit  
**PLANIMETRIA NE KUOTEN +4.08 m , GJENDJA PAS NDERHYRJEVE**

Shkalla:	Nr. i Fletës K-06
----------	----------------------

# PLANIMETRIA NE KUOTEN +7.14 m, GJENDJA EKZISTUESE

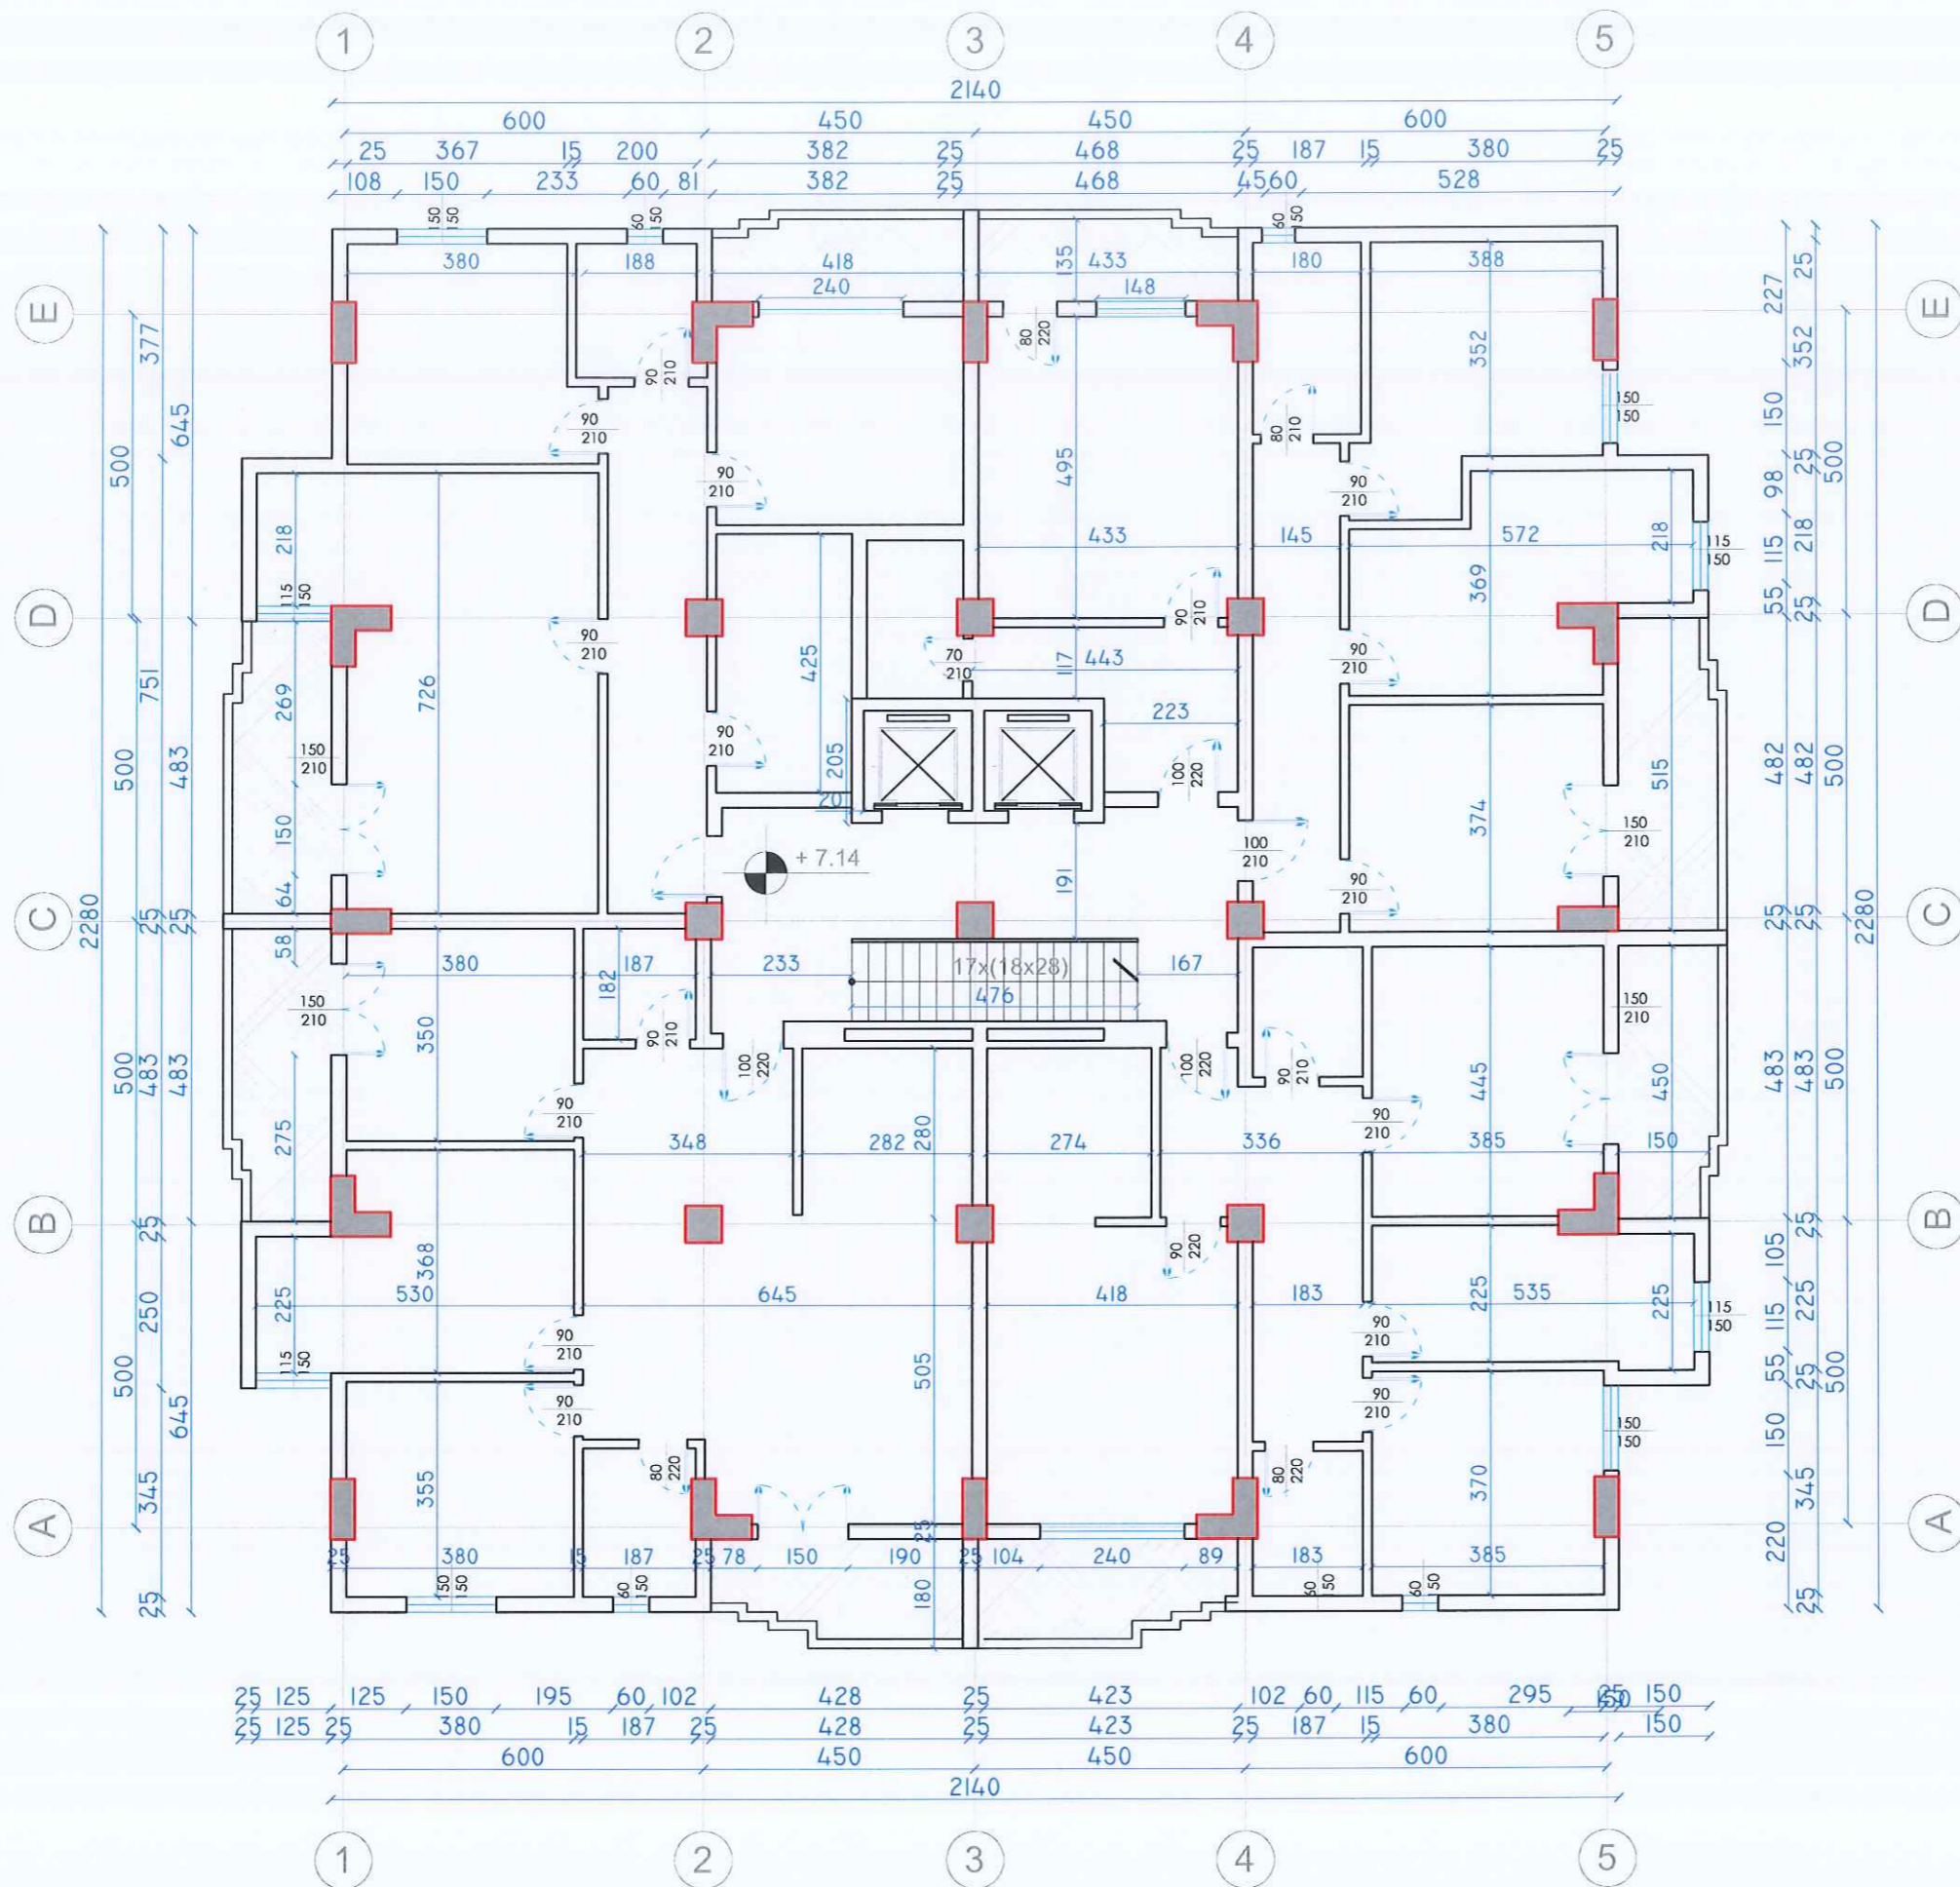

Autoriteti Kontraktor	<b>BASHKIA DURRES</b>
Faza	<b>PROJEKT-ZBATIMI</b>
Titulli i Projektit	<b>HARTIMIN I PROJEKTEVE TE NDERHYRJEVE REHABILITUESE - PERSHTATESE TE NEVOJSHME</b>

PROJEKTUES:	<b>"ARKONSTUDIO SH.P.K."</b>
Licensë N.6996/6	
Administrator:	Ark. NASJEL ÇIÇO

Drejtues Projekti/ Inxh. Konstruktore	Inxh. DHIMITER PAPA	Nr. Lic. K.1510/2
Inxh. Hidroteknik	Inxh. KRISTAQ KALI	Nr. Lic. H/T. 0103/5
Inxh. Gjeodet	Inxh. GJERGJI LOÇI	Nr. Lic. T.1236
Inxh. Gjeodet	Inxh. ORIENT MUÇA	
Inxh. Ndertimi		
Inxh. Ndertimi		
Arkitekthe		
Arkitekthe		

Objekti  
**"PALLATI NR.15, Nr.24795"**  
**RRUGA: "ABAZ CELKUPA"**


Kapitulli  
**PROJEKTI I PERFORCIMIT**

Titulli i Vizatimit  
**PLANIMETRIA NE KUOTEN +7.14 m , GJENDJA EKZISTUESE**

Shkalla:	Nr. i Fletës
	K-07



# PLANIMETRIA NE KUOTEN +7.14 m, GJENDJA PAS NDERHYRJEVE

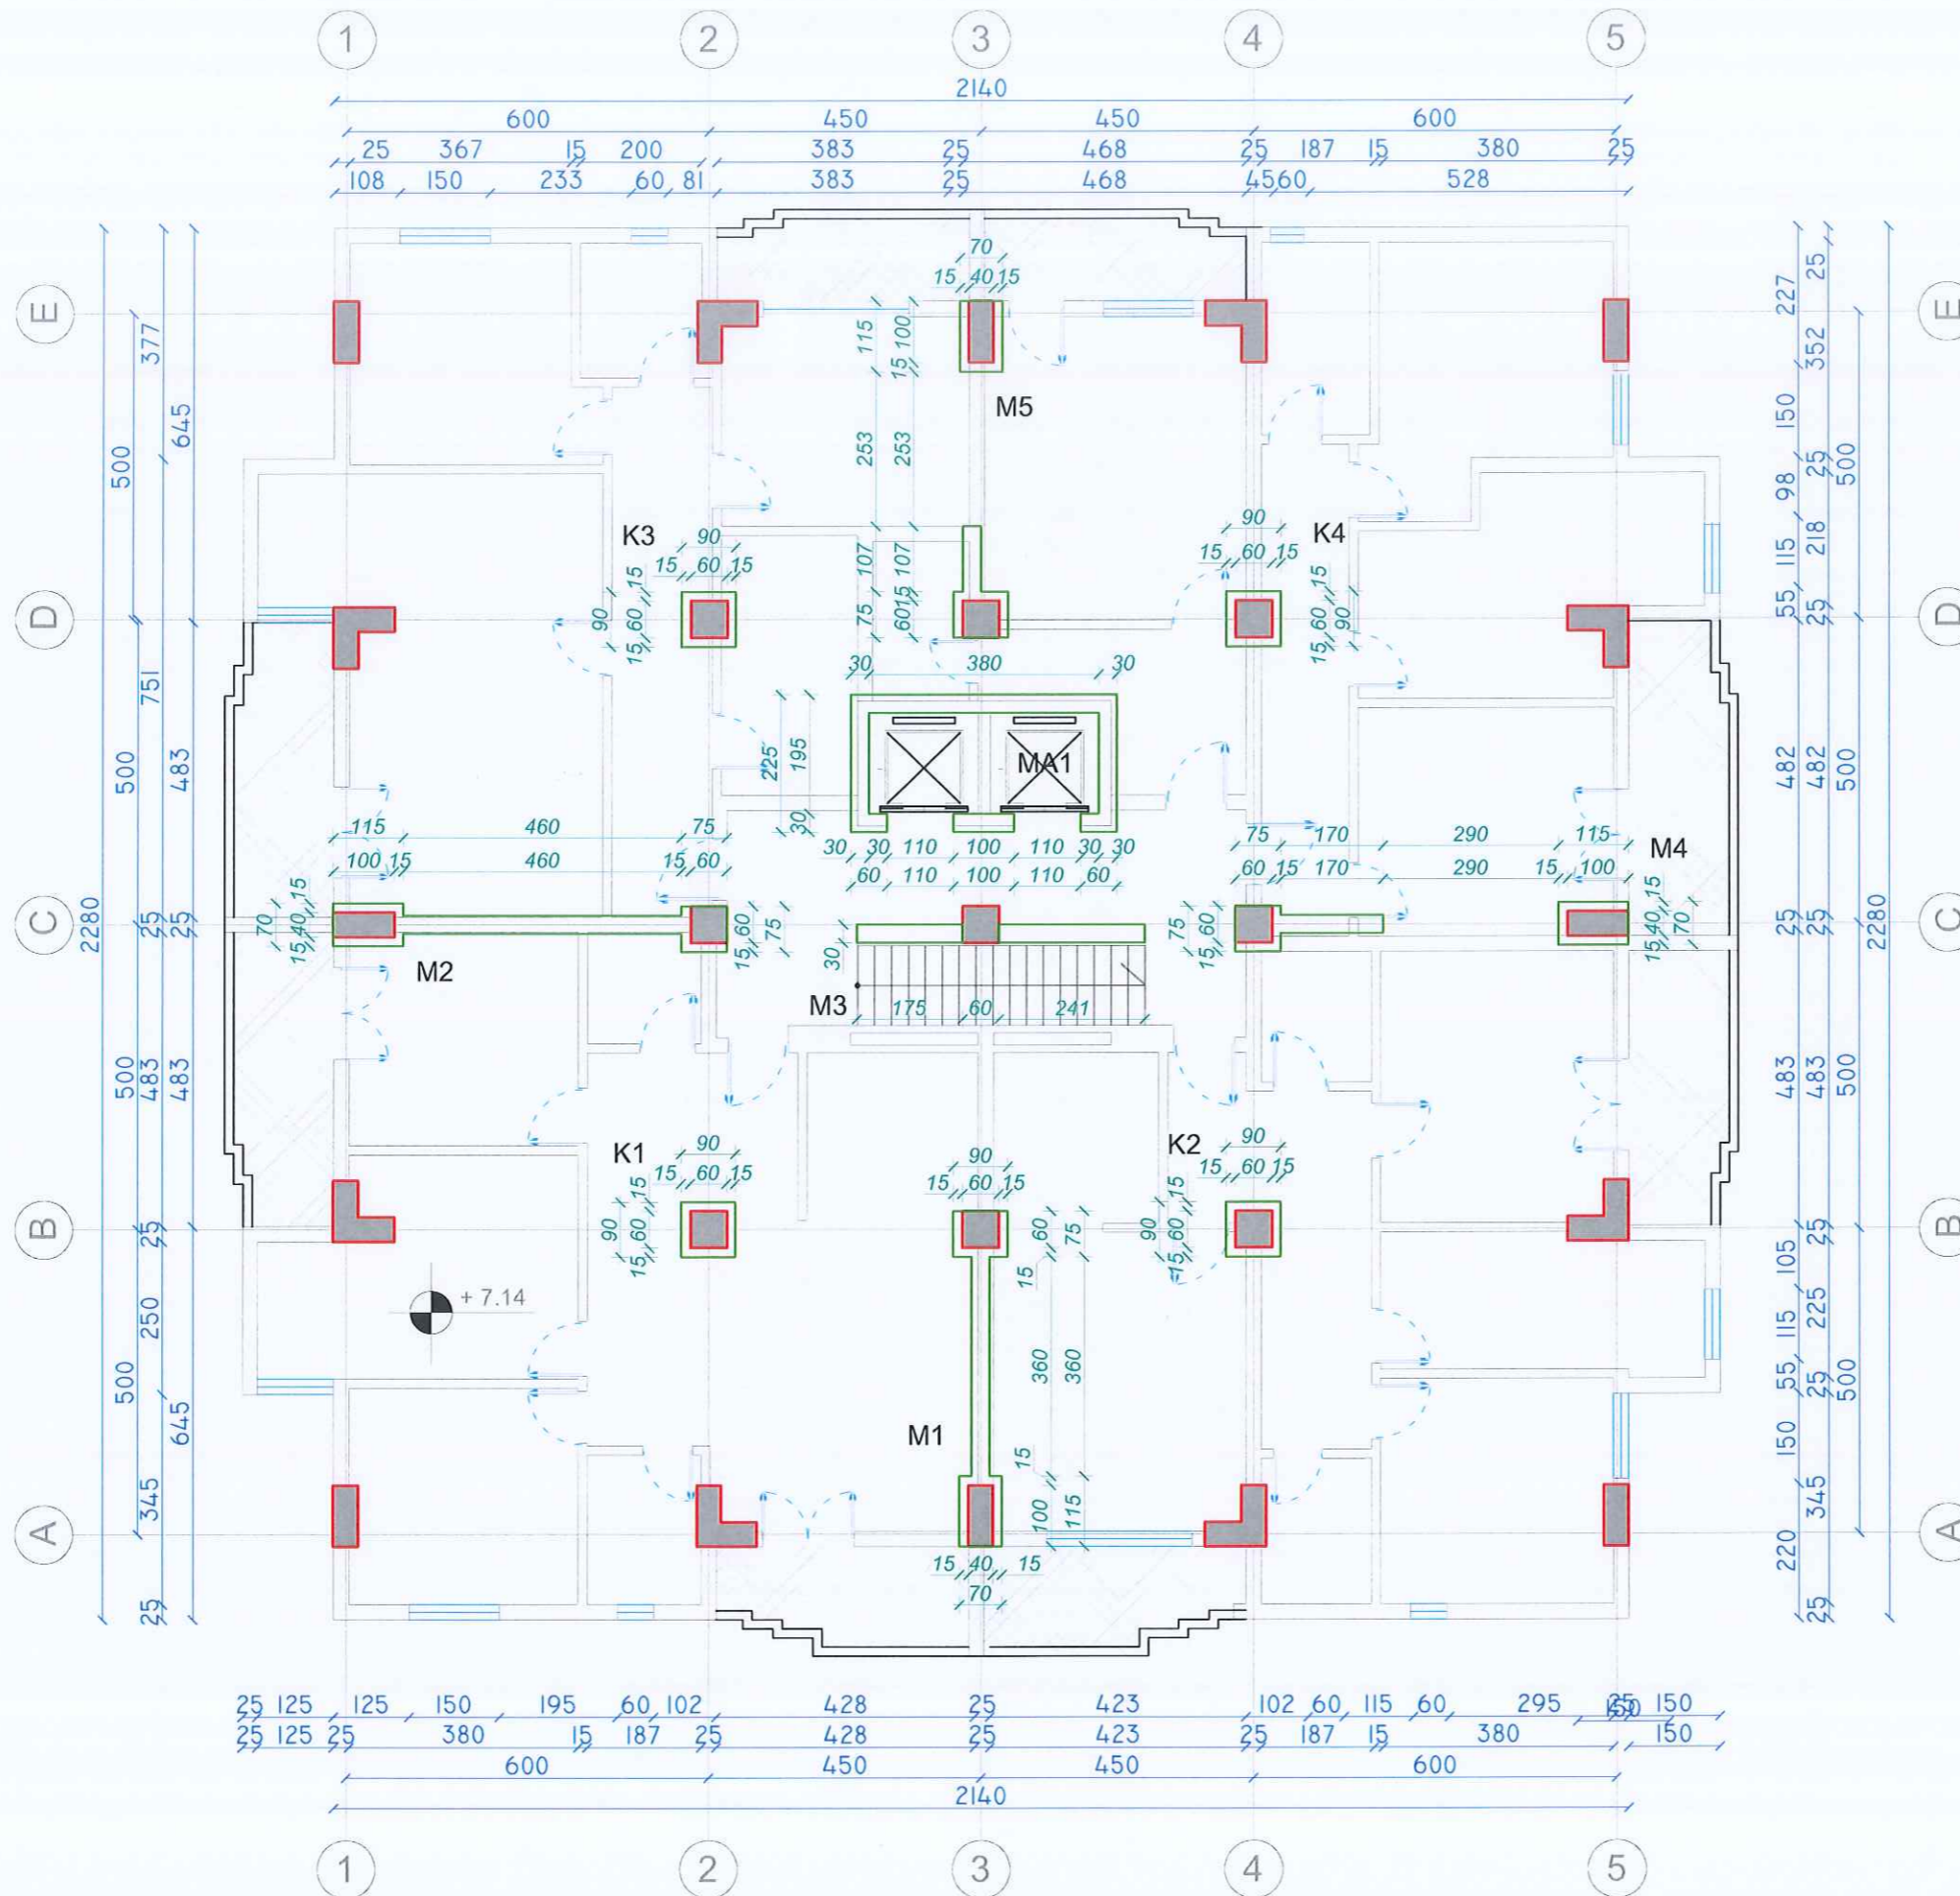

Autoriteti Kontraktor	<b>BASHKIA DURRES</b>
Faza	<b>PROJEKT-ZBATIMI</b>
Titulli i Projektit	<b>HARTIMIN I PROJEKTEVE TE NDERHYRJEVE REHABILITUESE - PERSHTATESE TE NEVOJSHME</b>

PROJEKTUES:  
**"ARKONSTUDIO SH.P.K."**  
 Licensë N.6996/6  
 Administrator:  
 Ark. NASJEL ÇIÇO

Drejtes Projekti/ Inxh. Konstruktore	Inxh. DHIMETER PAPA	Nr. Lic. K.1510/2
Inxh. Hidroteknik	Inxh. KRISTAQ KALI	Nr. Lic. H/T. 0103/5
Inxh. Gjeodet	Inxh. GJERGJI LOÇI	Nr. Lic. T.1236
Inxh. Gjeodet	Inxh. ORIENT MUÇA	
Inxh. Ndertimi		
Inxh. Ndertimi		
Arkitekthe		
Arkitekthe		


Objekti  
**"PALLATI NR.15, Nr.24795 "**  
**RRUGA: "ABAZ CELKUPA"**

Kapitulli  
**PROJEKTI I PERFORCIMIT**

Titulli i Vizatimit  
**PLANIMETRIA NE KUOTEN +7.14 m , GJENDJA PAS NDERHYRJEVE**

Shkalla:	Nr. i Fletës K-08
----------	----------------------

# PLANIMETRIA NE KUOTEN +10.20 m, GJENDJA EKZISTUESE

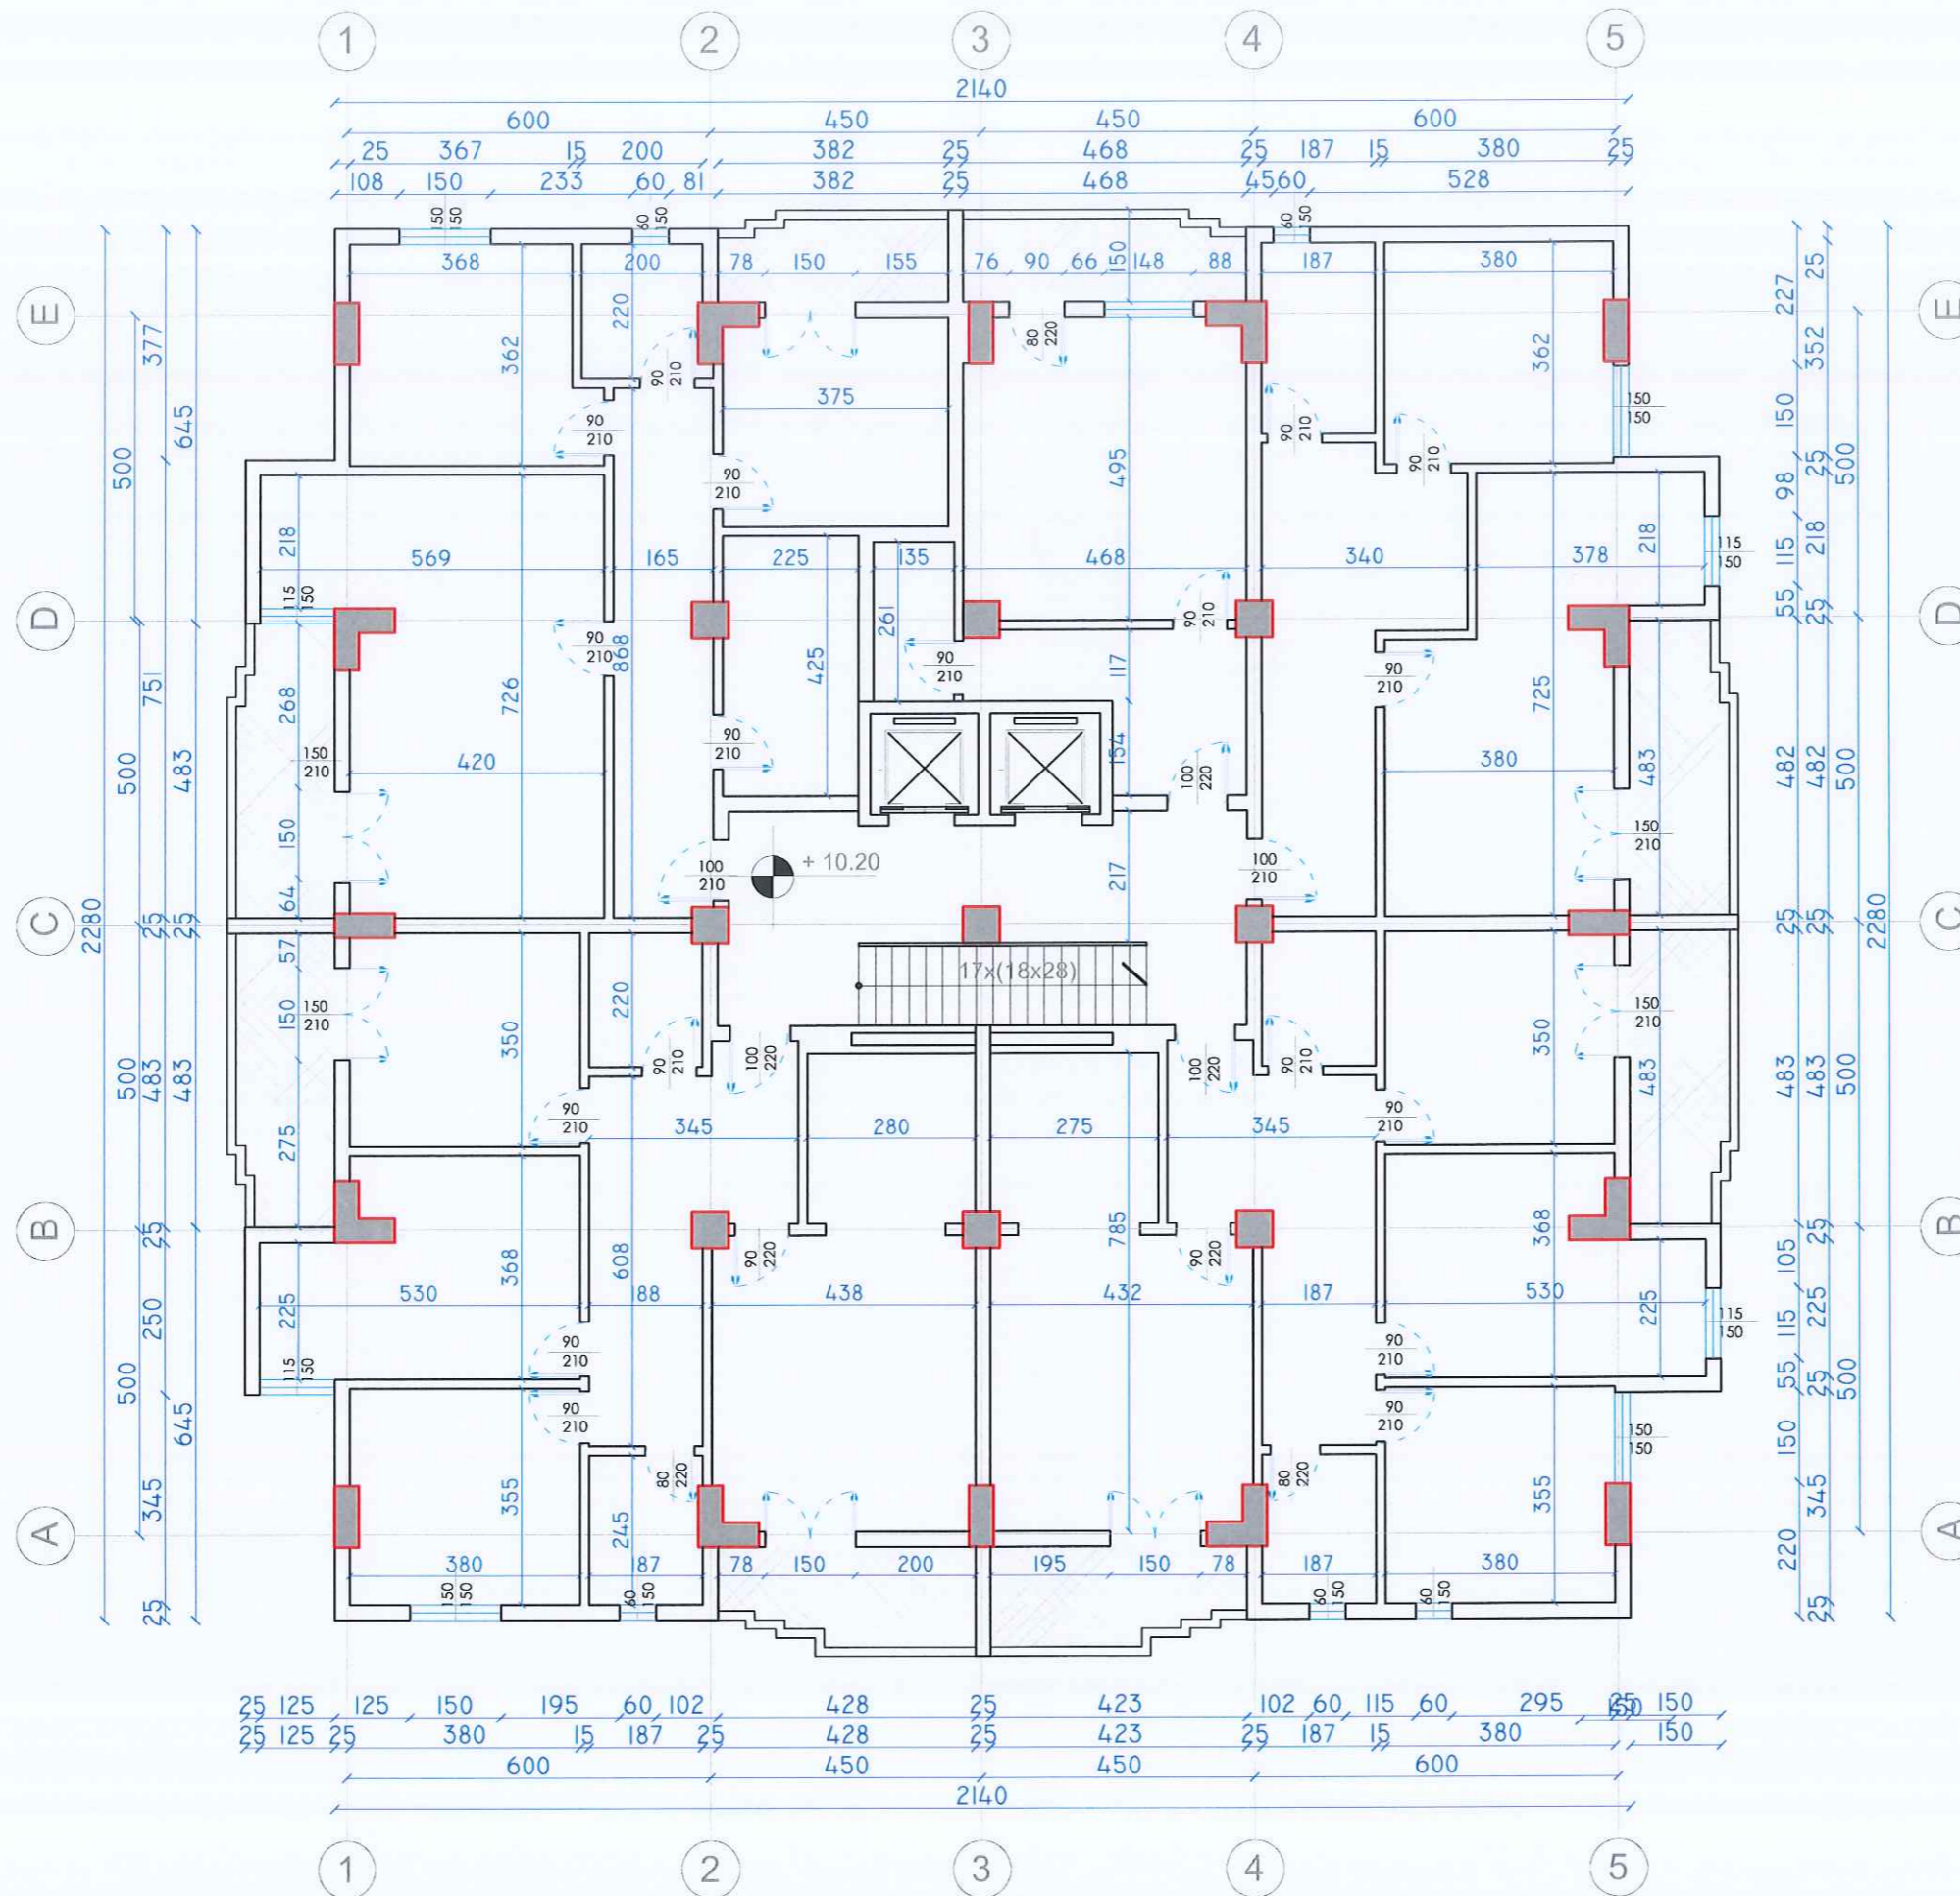

Autoriteti Kontraktor	<b>BASHKIA DURRES</b>
Faza	<b>PROJEKT-ZBATIMI</b>
Titulli i Projektit	<b>HARTIMIN I PROJEKTEVE TE NDERHYRJEVE REHABILITUESE - PERSHTATESE TE NEVOJSHME</b>

PROJEKTUES:  
**"ARKONSTUDIO SH.P.K."**  
 Licensë N.6996/6  
 Administrator:  
 Ark. NASJEL ÇIÇO

Drejtesu Projekti/ Inxh. Konstruktore	Inxh. DHIMETER PAPA	Nr. Lic. K.1510/2
Inxh. Hidroteknik	Inxh. KRISTAQ KALI	Nr. Lic. H/T. 0103/5
Inxh. Gjeodet	Inxh. GJERGJI LOÇI	Nr. Lic. T.1236
Inxh. Gjeodet	Inxh. ORIENT MUÇA	
Inxh. Ndertimi	ARKONSTUDIO	
Inxh. Ndertimi	ARKONSTUDIO	
Arkitekte	<b>DH. PAPA</b>	
Arkitekte	<b>PROJEKTIM I PAVIM</b>	


Objekti  
**"PALLATI NR.15, Nr.24795 "**  
**RRUGA: "ABAZ CELKUPA"**

Kapitulli  
**PROJEKTI I PERFORCIMIT**

Titulli i Vizatimit  
**PLANIMETRIA NE KUOTEN +10.20 m , GJENDJA EKZISTUESE**

Shkalla:	Nr. i Fletës
	K-09

# PLANIMETRIA NE KUOTEN +10.20 m, GJENDJA PAS NDERHYRJEVE

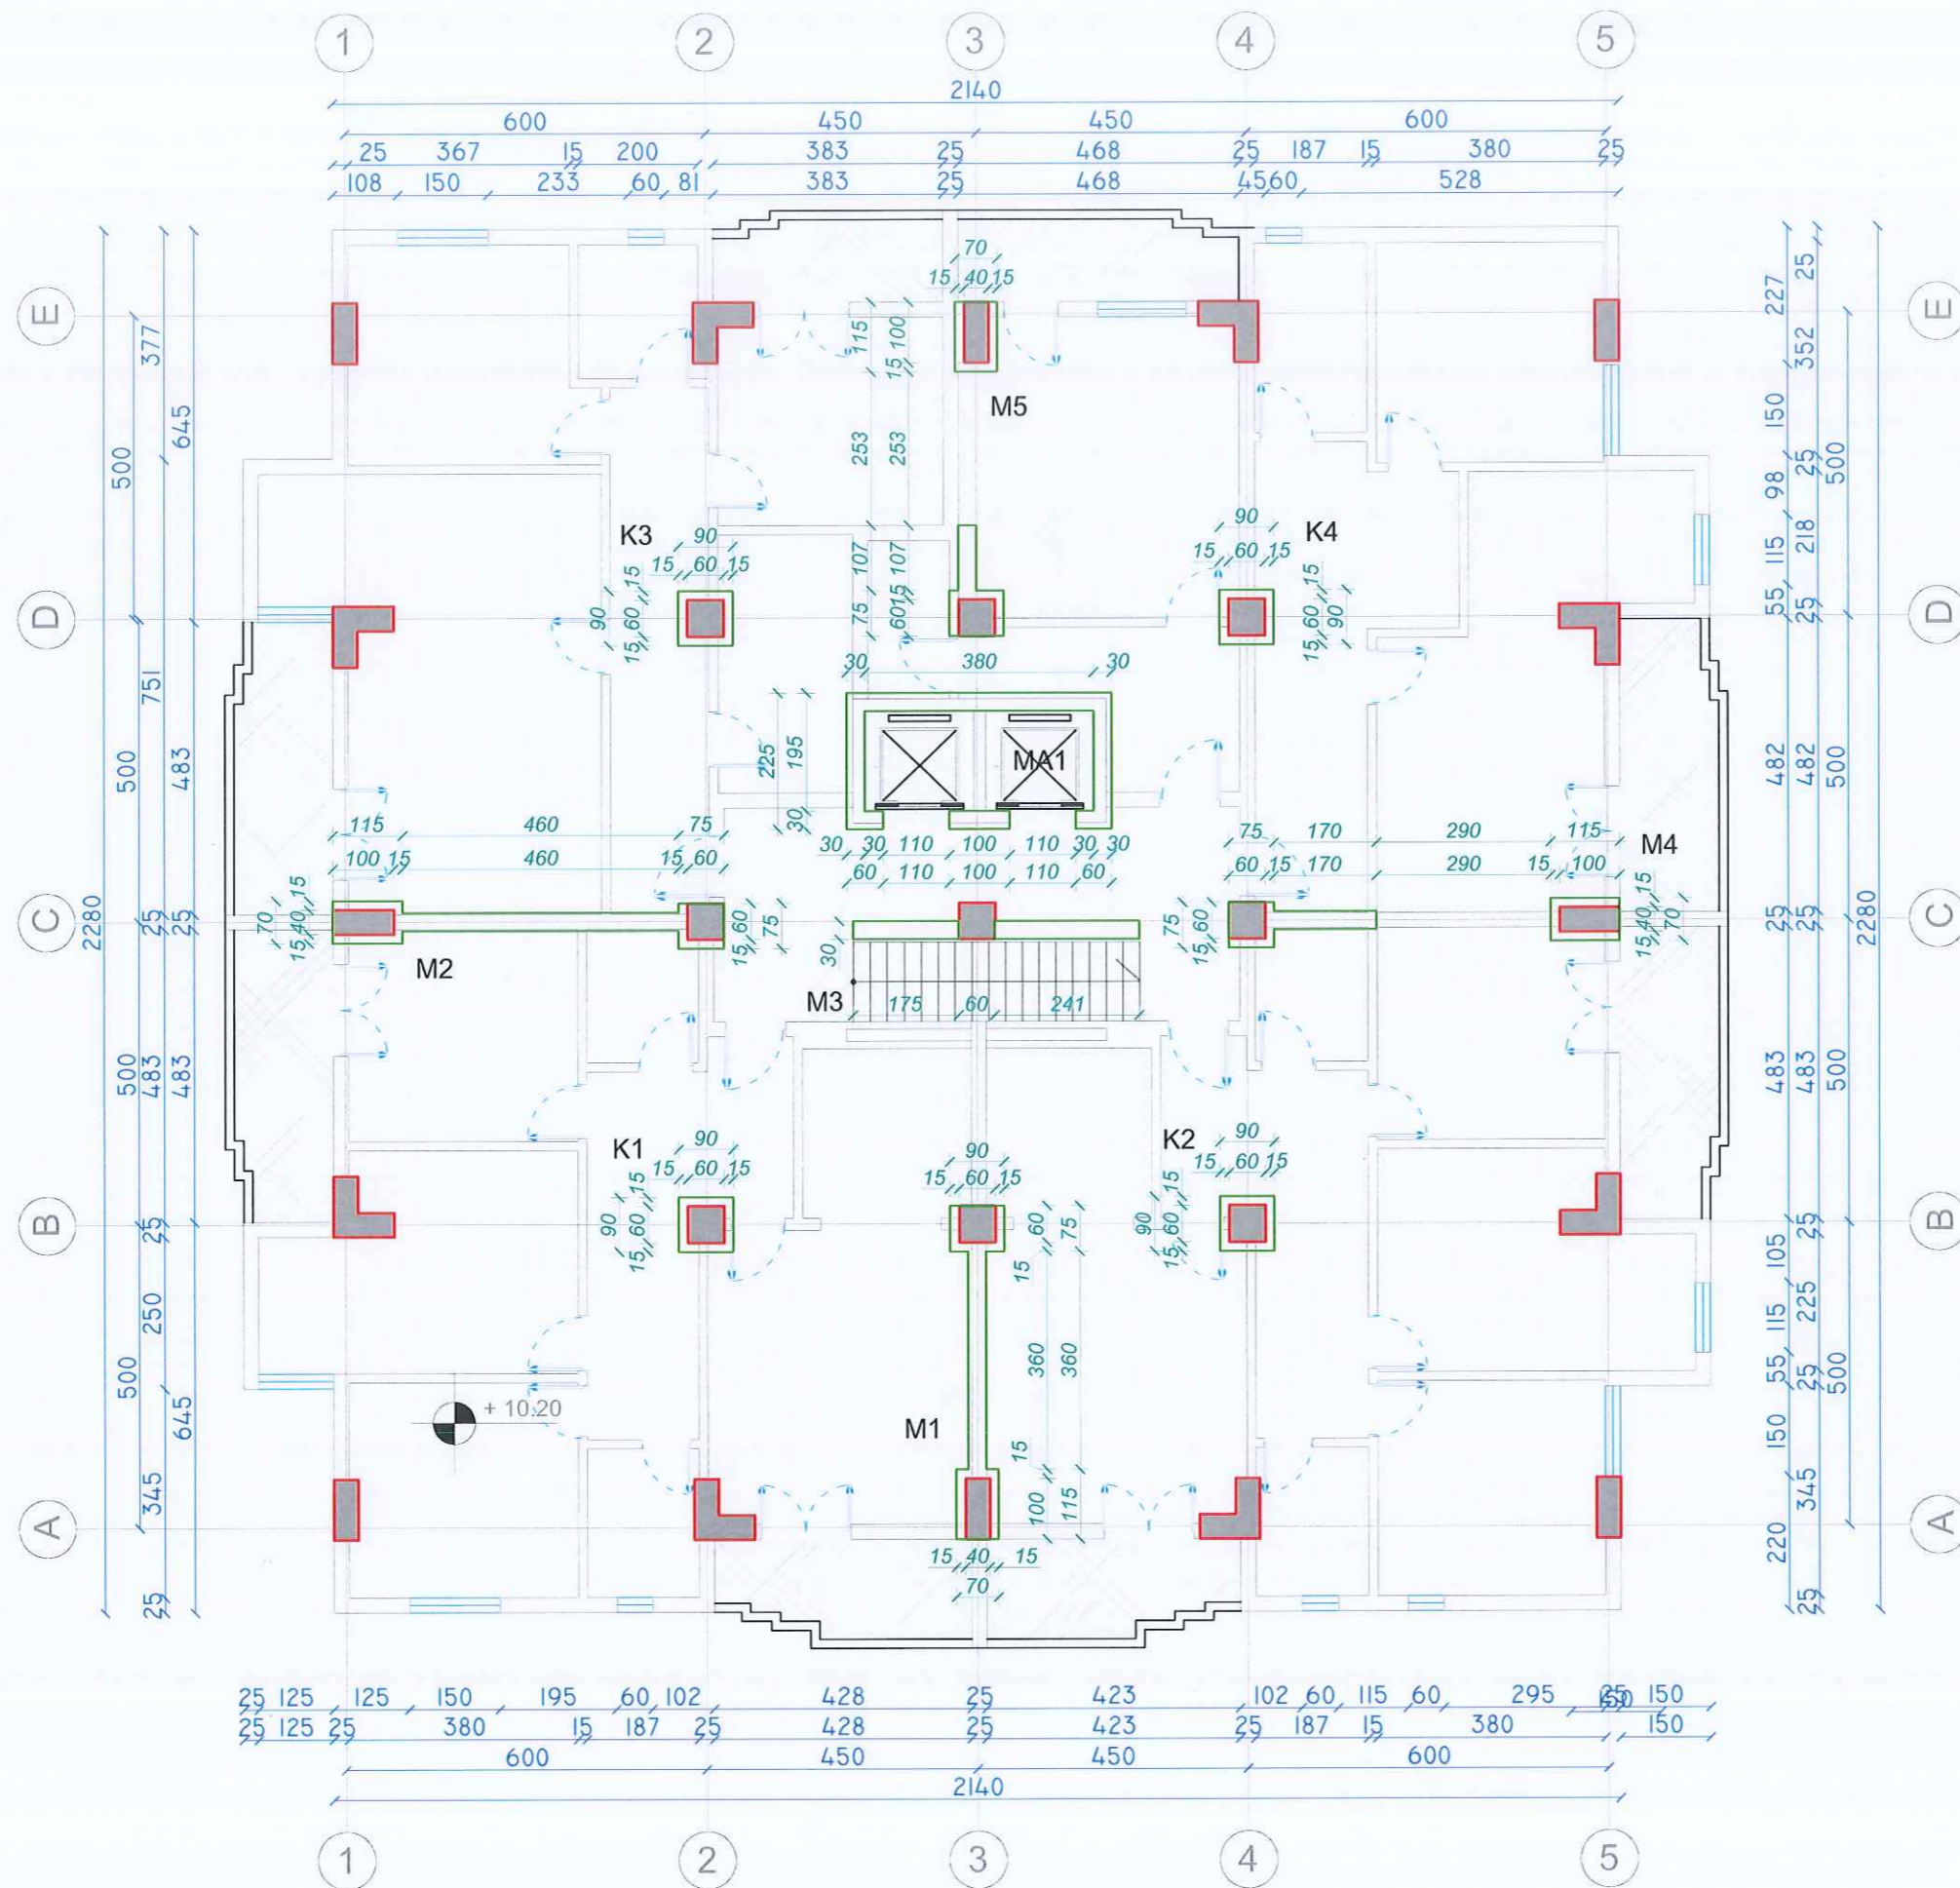

Autoriteti Kontraktor	<b>BASHKIA DURRES</b>
Faza	<b>PROJEKT-ZBATIMI</b>
Titulli i Projektit	<b>HARTIMIN I PROJEKTEVE TE NDERHYRJEVE REHABILITUESE - PERSHTATESE TE NEVOJSHME</b>

PROJEKTUES:  
**"ARKONSTUDIO SH.P.K."**  
 Licensë N.6996/6  
 Administrator:  
 Ark. NASJEL ÇIÇO

Drejtes Projekti/ Inxh. Konstruktore	Inxh. DHIMETER PAPA	Nr. Lic. K.1510/2
Inxh. Hidroteknik	Inxh. KRISTAQ KALI	Nr. Lic. H/T. 0103/5
Inxh. Gjeodet	Inxh. GJERGJI LOÇI	Nr. Lic. T.1236
Inxh. Gjeodet	Inxh. ORIENT MUCA	
Inxh. Ndertimi	ARKONSTUDIO	
Inxh. Ndertimi	PROJEKTIM/NDERTIM	
Arkitekte	L.20190041	
Arkitekte	<i>(Signature)</i>	


Objekti  
**"PALLATI NR.15, Nr.24795 "**  
**RRUGA: "ABAZ CELKUPA"**

Kapitulli  
**PROJEKTI I PERFORCIMIT**

Titulli i Vizatimit  
 PLANIMETRIA NE KUOTEN +10.20 m , GJENDJA PAS NDERHYRJEVE

Shkalla:	Nr. i Fletës K-10
----------	----------------------

# PLANIMETRIA NE KUOTEN +13.26 m, GJENDJA EKZISTUESE

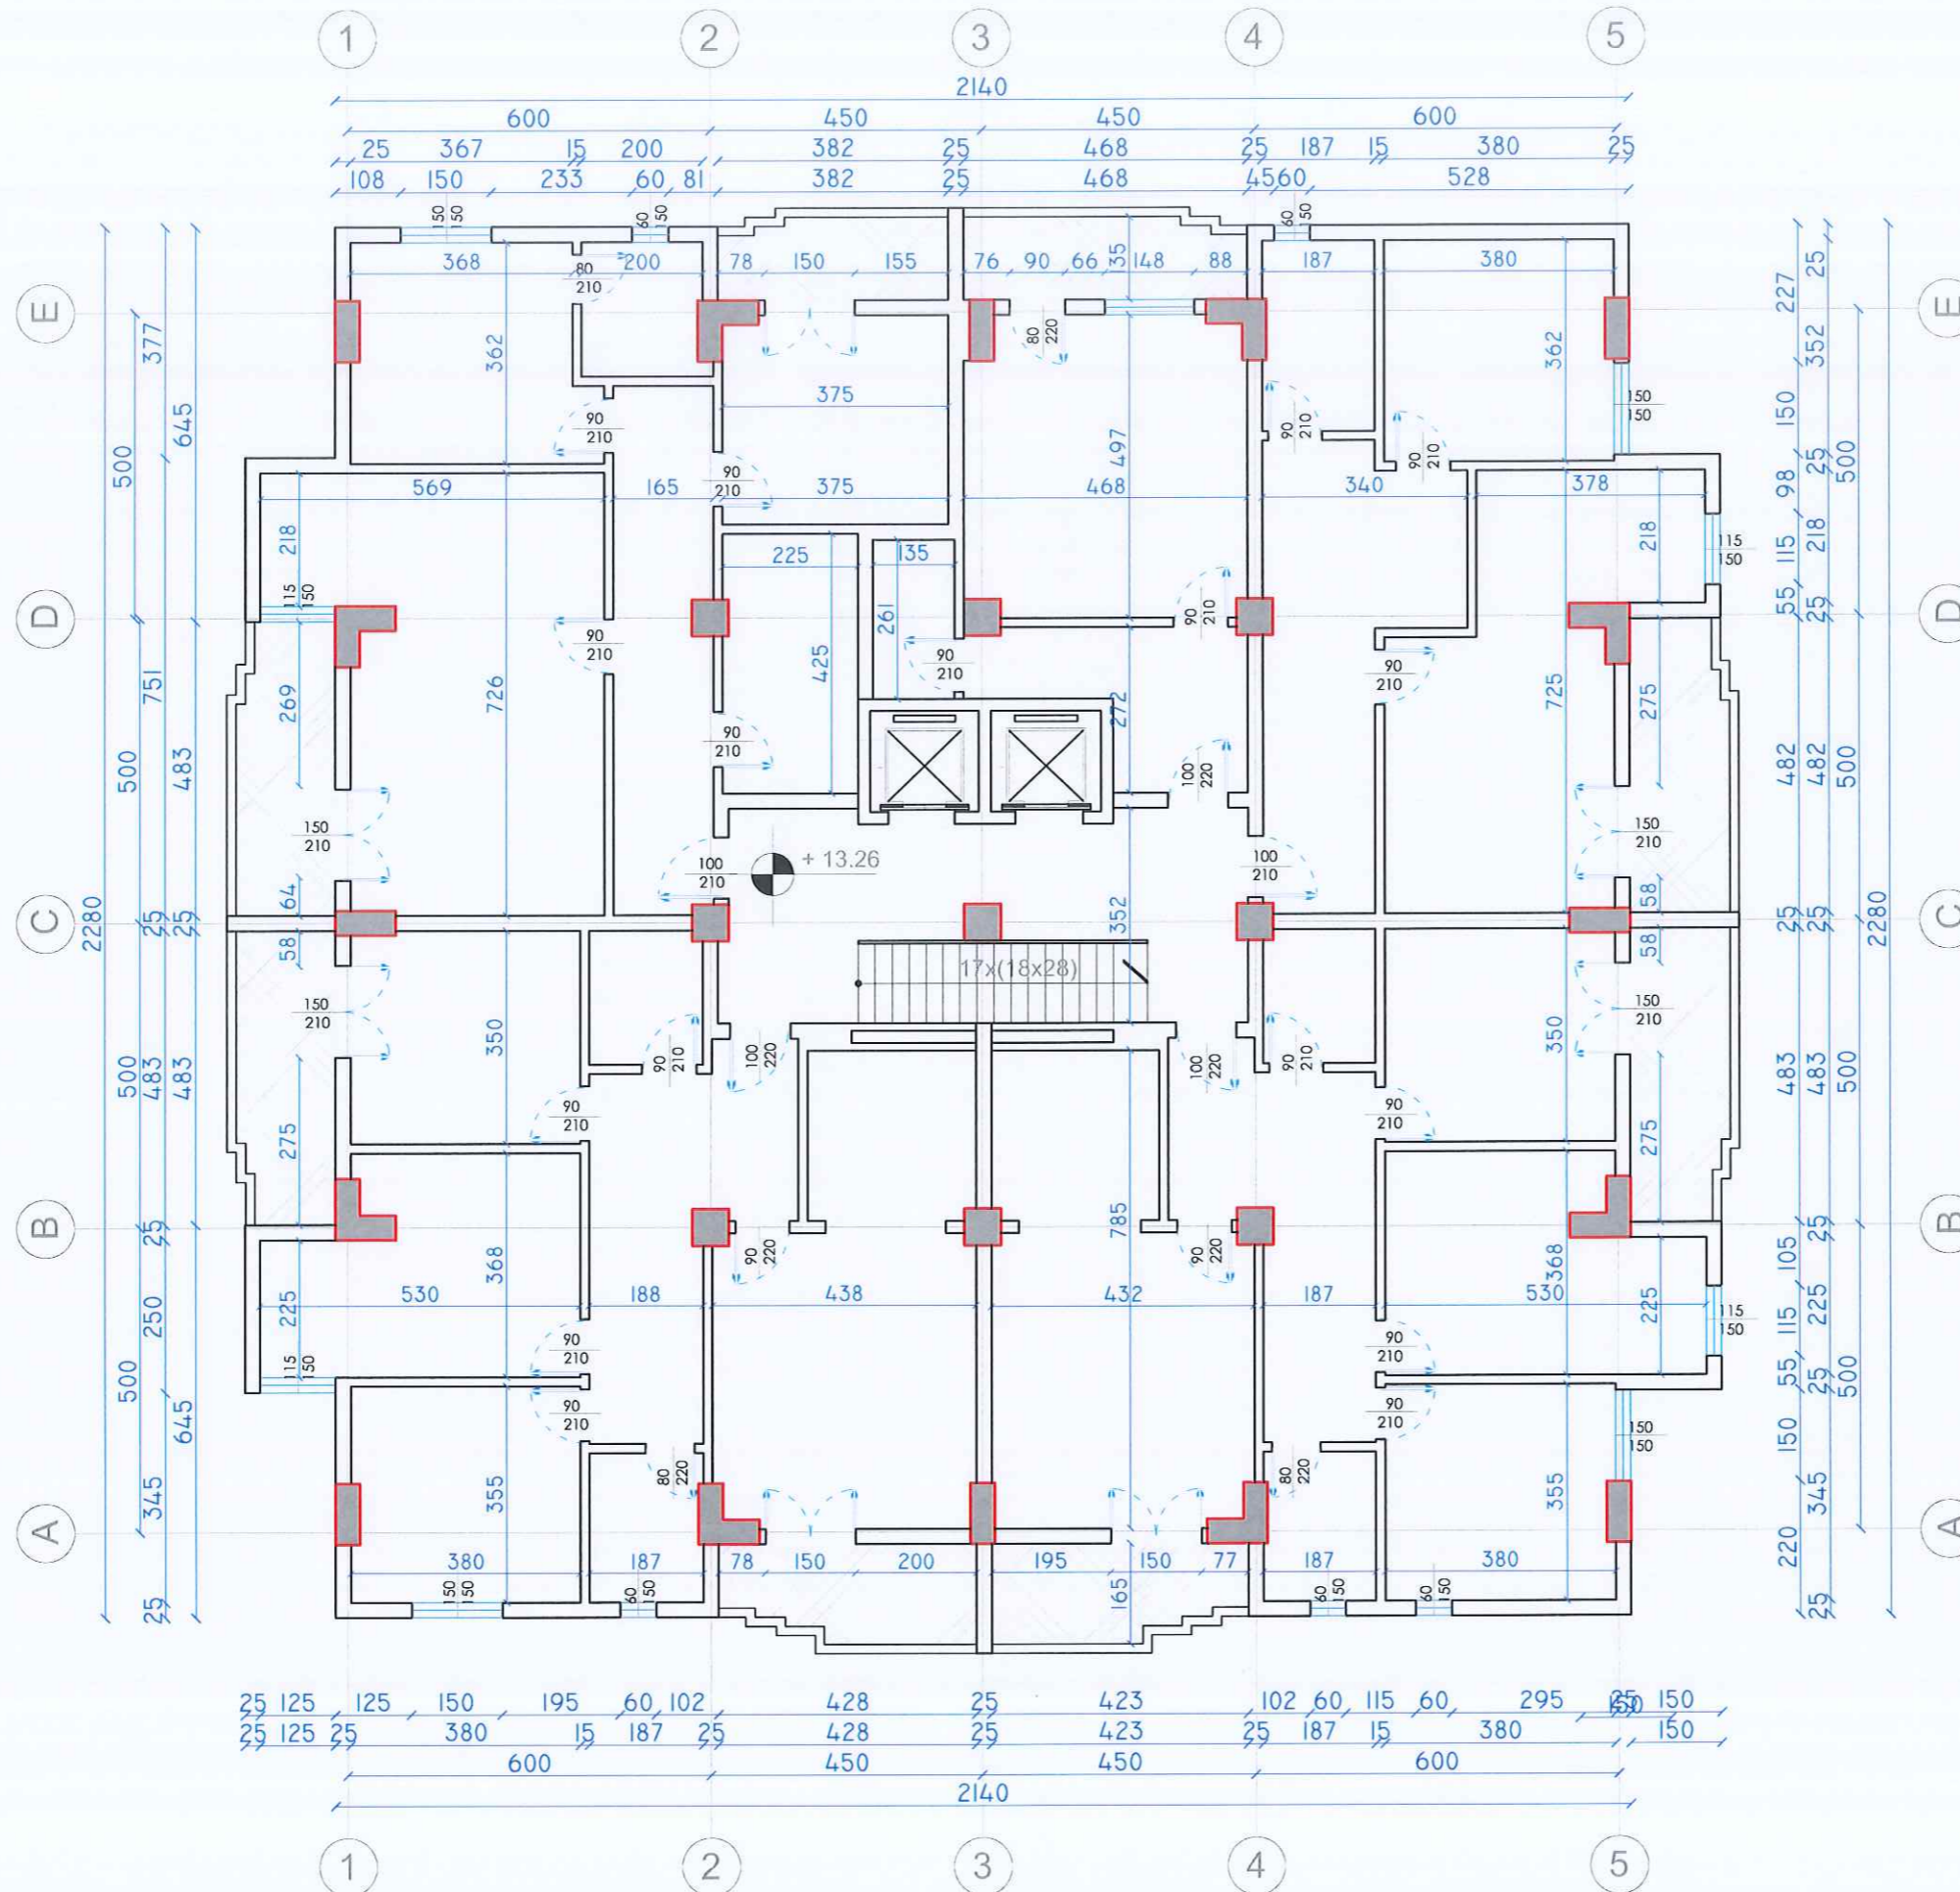

Autoriteti Kontraktor  
**BASHKIA DURRES**

Faza  
**PROJEKT-ZBATIMI**

Titulli i Projektit  
**HARTIMIN I PROJEKTEVE TE NDERHYRJEVE REHABILITUESE - PERSHTATESE TE NEVOJSHME**

PROJEKTUES:  
**"ARKONSTUDIO SH.P.K."**  
 Licensë N.6996/6  
 Administrator:  
 Ark. NASJEL ÇIÇO

Drejtesuesi Projekti/ Inxh. Konstruktore	Inxh. DHIMITER PAPA	Nr. Lic. K.1510/2
Inxh. Hidroteknik	Inxh. KRISTAQ KALI	Nr. Lic. H/T. 0103/5
Inxh. Gjeodet	Inxh. GJERGJI LOÇI	Nr. Lic. T.1236
Inxh. Gjeodet	Inxh. ORIENT MUÇA	
Inxh. Ndertimi		
Inxh. Ndertimi		
Arkitekte		
Arkitekte		


Objekti  
**"PALLATI NR.15, Nr.24795 "**  
**RRUGA: "ABAZ CELKUPA"**

Kapitulli  
**PROJEKTI I PERFORCIMIT**

Titulli i Vizatimit  
**PLANIMETRIA NE KUOTEN +13.26 m , GJENDJA EKZISTUESE**


Shkalla:  
 Nr. i Fletës  
 K-11

# PLANIMETRIA NE KUOTEN +13.26 m, GJENDJA PAS NDERHYRJEVE

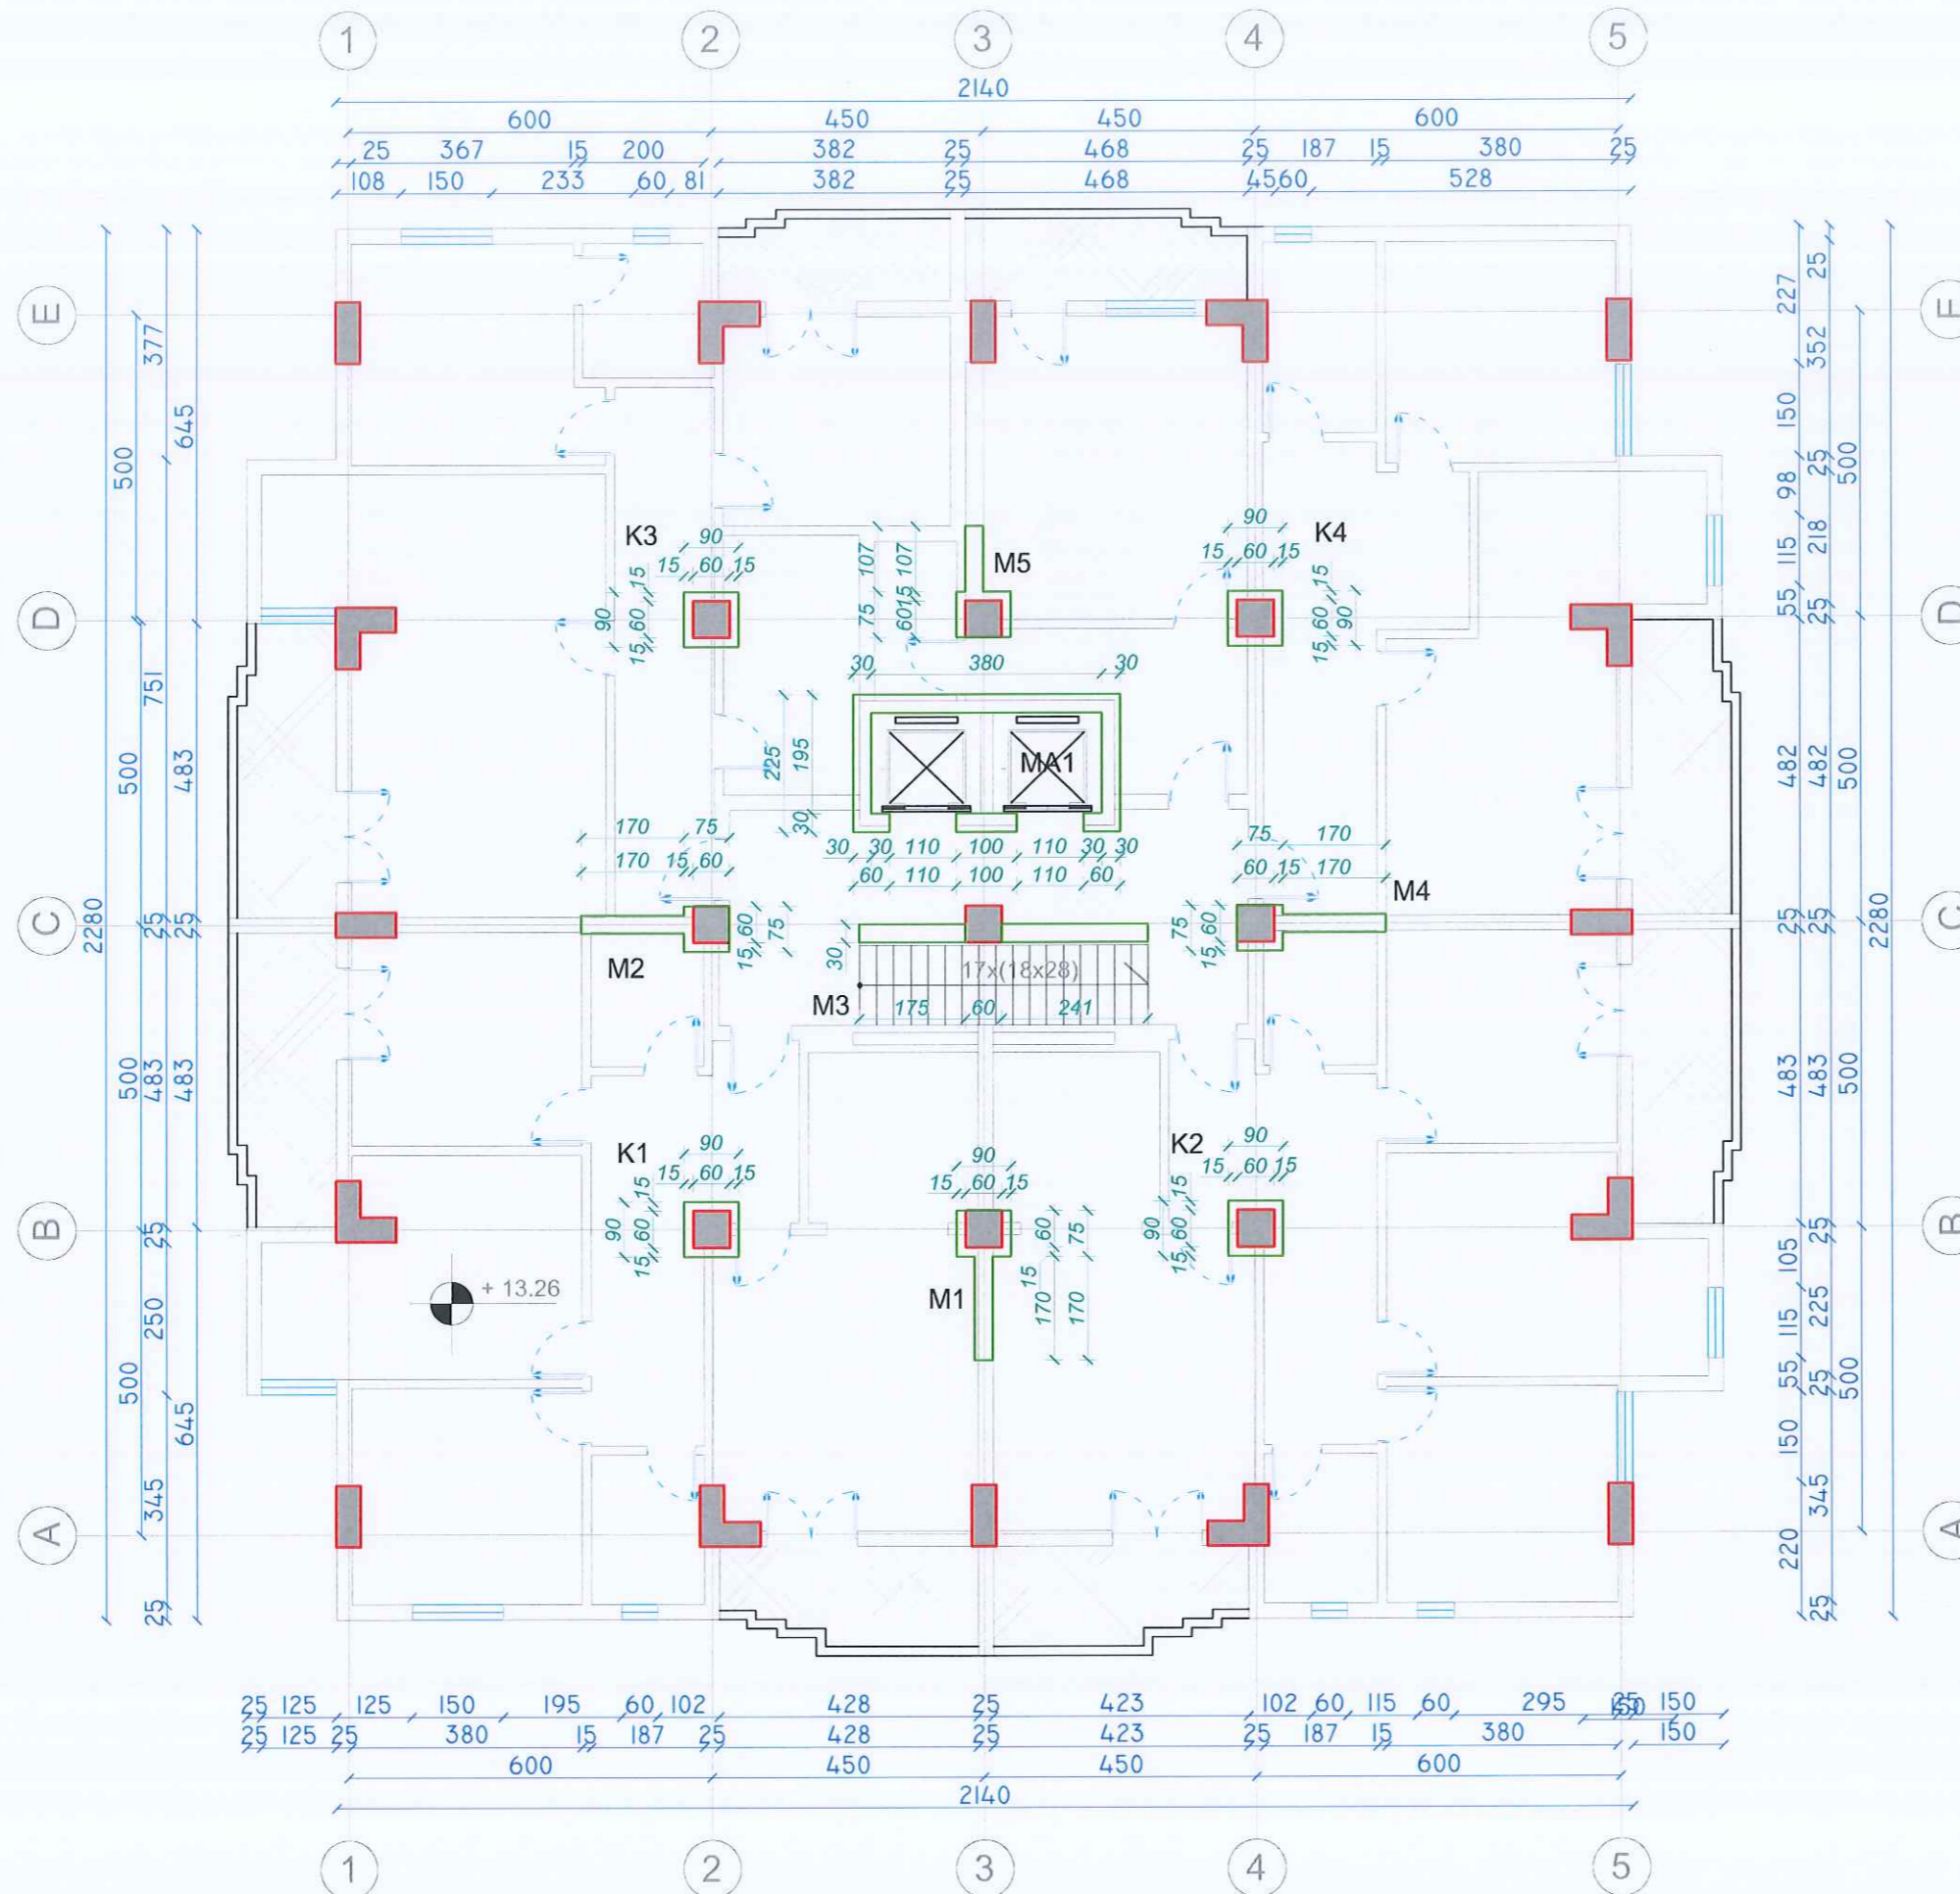

Autoriteti Kontraktor		
<b>BASHKIA DURRES</b>		
Faza		
<b>PROJEKT-ZBATIMI</b>		
Titulli i Projektit		
<b>HARTIMIN I PROJEKTEVE TE NDERHYRJEVE REHABILITUESE - PERSHTATESE TE NEVOJSHME</b>		
PROJEKTUES: <b>"ARKONSTUDIO SH.P.K."</b> Licensë N.6996/6 Administrator: Ark. NASJEL ÇIÇO		
Drejtes Projekti/ Inxh. Konstruktork	Inxh. DHIMETER PAPA	Nr. Lic. K.1510/2
Inxh. Hidroteknik	Inxh. KRISTAQ KALI	Nr. Lic. H/T. 0103/5
Inxh. Gjeodet	Inxh. GJERGJI LOÇI	Nr. Lic. T.1236
Inxh. Gjeodet	Inxh. ORIENT MUÇA	
Inxh. Ndertimi		
Inxh. Ndertimi	ARKONSTUDIO	
Arkitekthe		
Arkitekthe		
Objekti		
<b>"PALLATI NR.15, Nr.24795 "</b> <b>RRUGA: "ABAZ CELKUPA"</b>		
Kapitulli		
<b>PROJEKTI I PERFORCIMIT</b>		
Titulli i Vizatimit		
PLANIMETRIA NE KUOTEN +13.26 m , GJENDJA PAS NDERHYRJEVE		
Shkalla:	Nr. i Fletës	
	K-12	

# PLANIMETRIA NE KUOTEN +16.32 m, GJENDJA EKZISTUESE

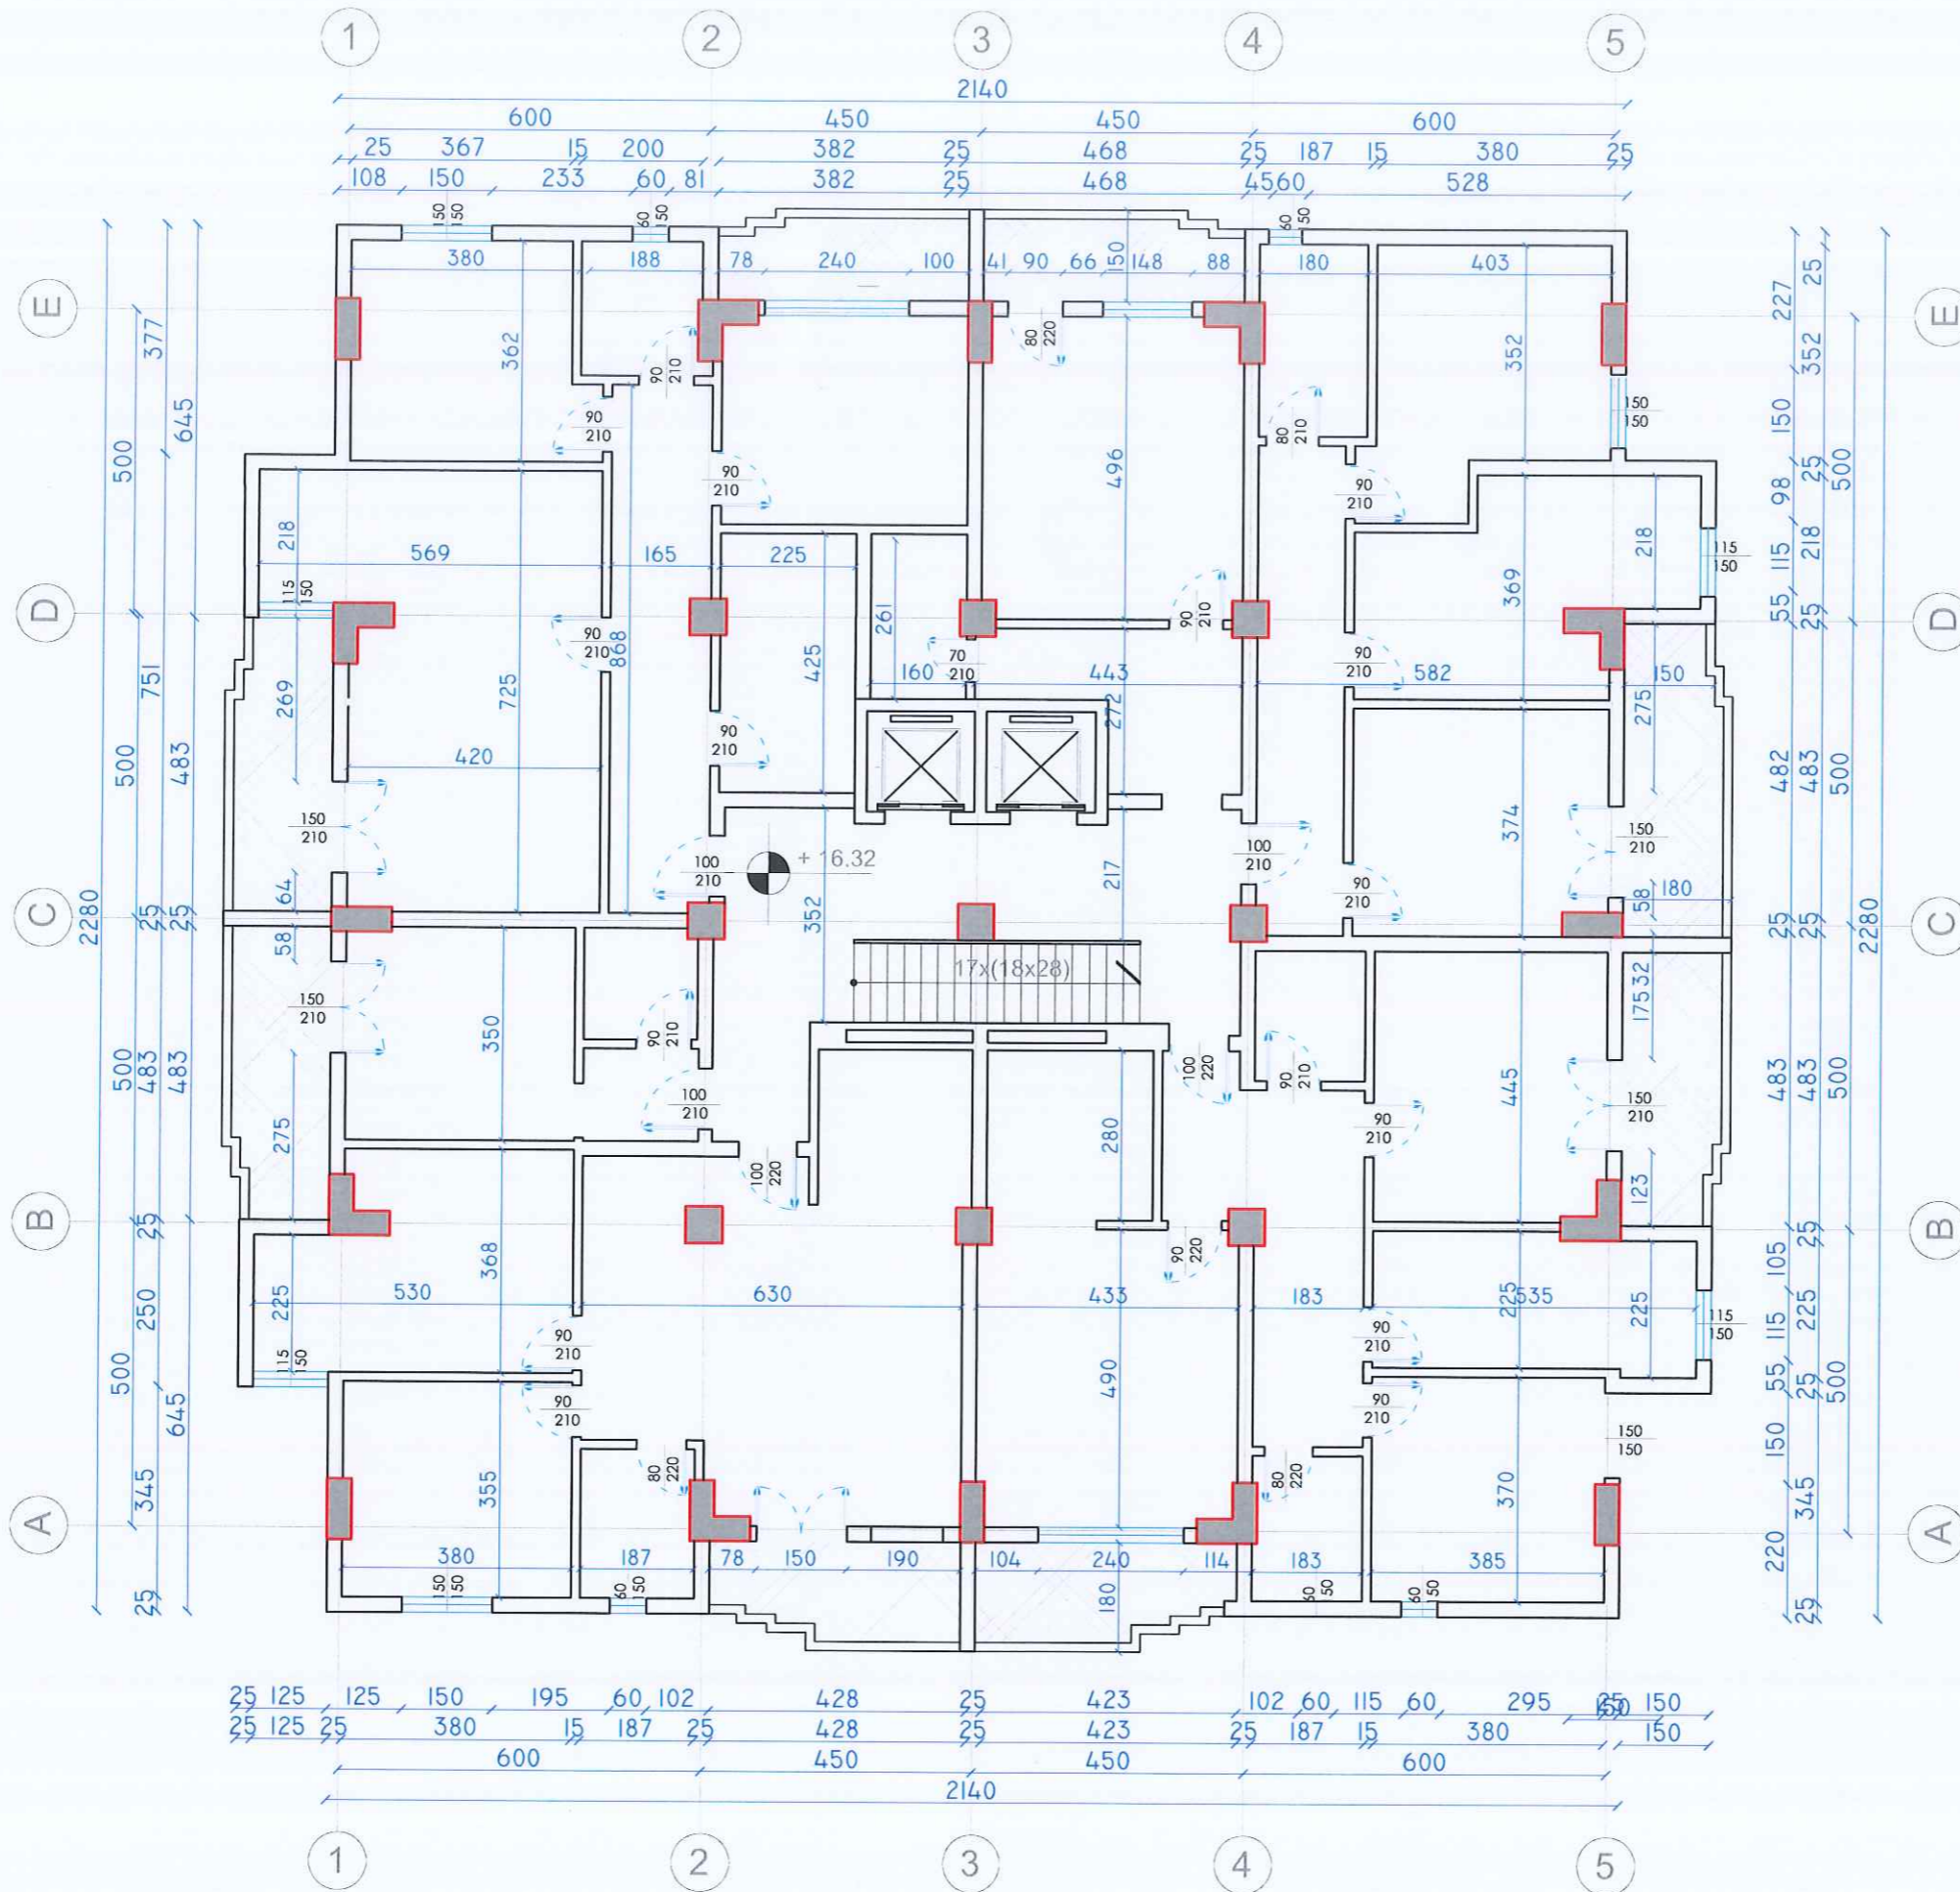

Autoriteti Kontraktor	<b>BASHKIA DURRES</b>	
Faza	<b>PROJEKT-ZBATIMI</b>	
Titulli i Projektit	<b>HARTIMIN I PROJEKTEVE TE NDERHYRJEVE REHABILITUESE - PERSHTATESE TE NEVOJSHME</b>	

PROJEKTUES:  
**"ARKONSTUDIO SH.P.K."**  
 Licensë N.6996/6  
 Administrator:  
 Ark. NASJEL ÇIÇO

Drejtes Projekti/ Inxh. Konstruktore	Inxh. DHIMITER PAPA	Nr. Lq. K.1510/2
Inxh. Hidroteknik	Inxh. KRISTAQ KALI	Nr. Lq. H/T. 0103/5
Inxh. Gjeodet	Inxh. GJERGJI LOÇI	Nr. Lq. T.1236
Inxh. Gjeodet	Inxh. ORIENT MUÇA	
Inxh. Ndertimi		
Inxh. Ndertimi		
Arkitekthe		
Arkitekthe		


Objekti	<b>"PALLATI NR.15, Nr.24795 "</b> <b>RRUGA: "ABAZ CELKUPA"</b>
---------	---

Kapitulli	<b>PROJEKTI I PERFORCIMIT</b>
-----------	-------------------------------

Titulli i Vizatimit	<b>PLANIMETRIA NE KUOTEN +16.32 m , GJENDJA EKZISTUESE</b>
---------------------	--

Shkalla:	Nr. i Fletës K-13
----------	----------------------

# PLANIMETRIA NE KUOTEN +16.32 m, GJENDJA PAS NDERHYRJEVE

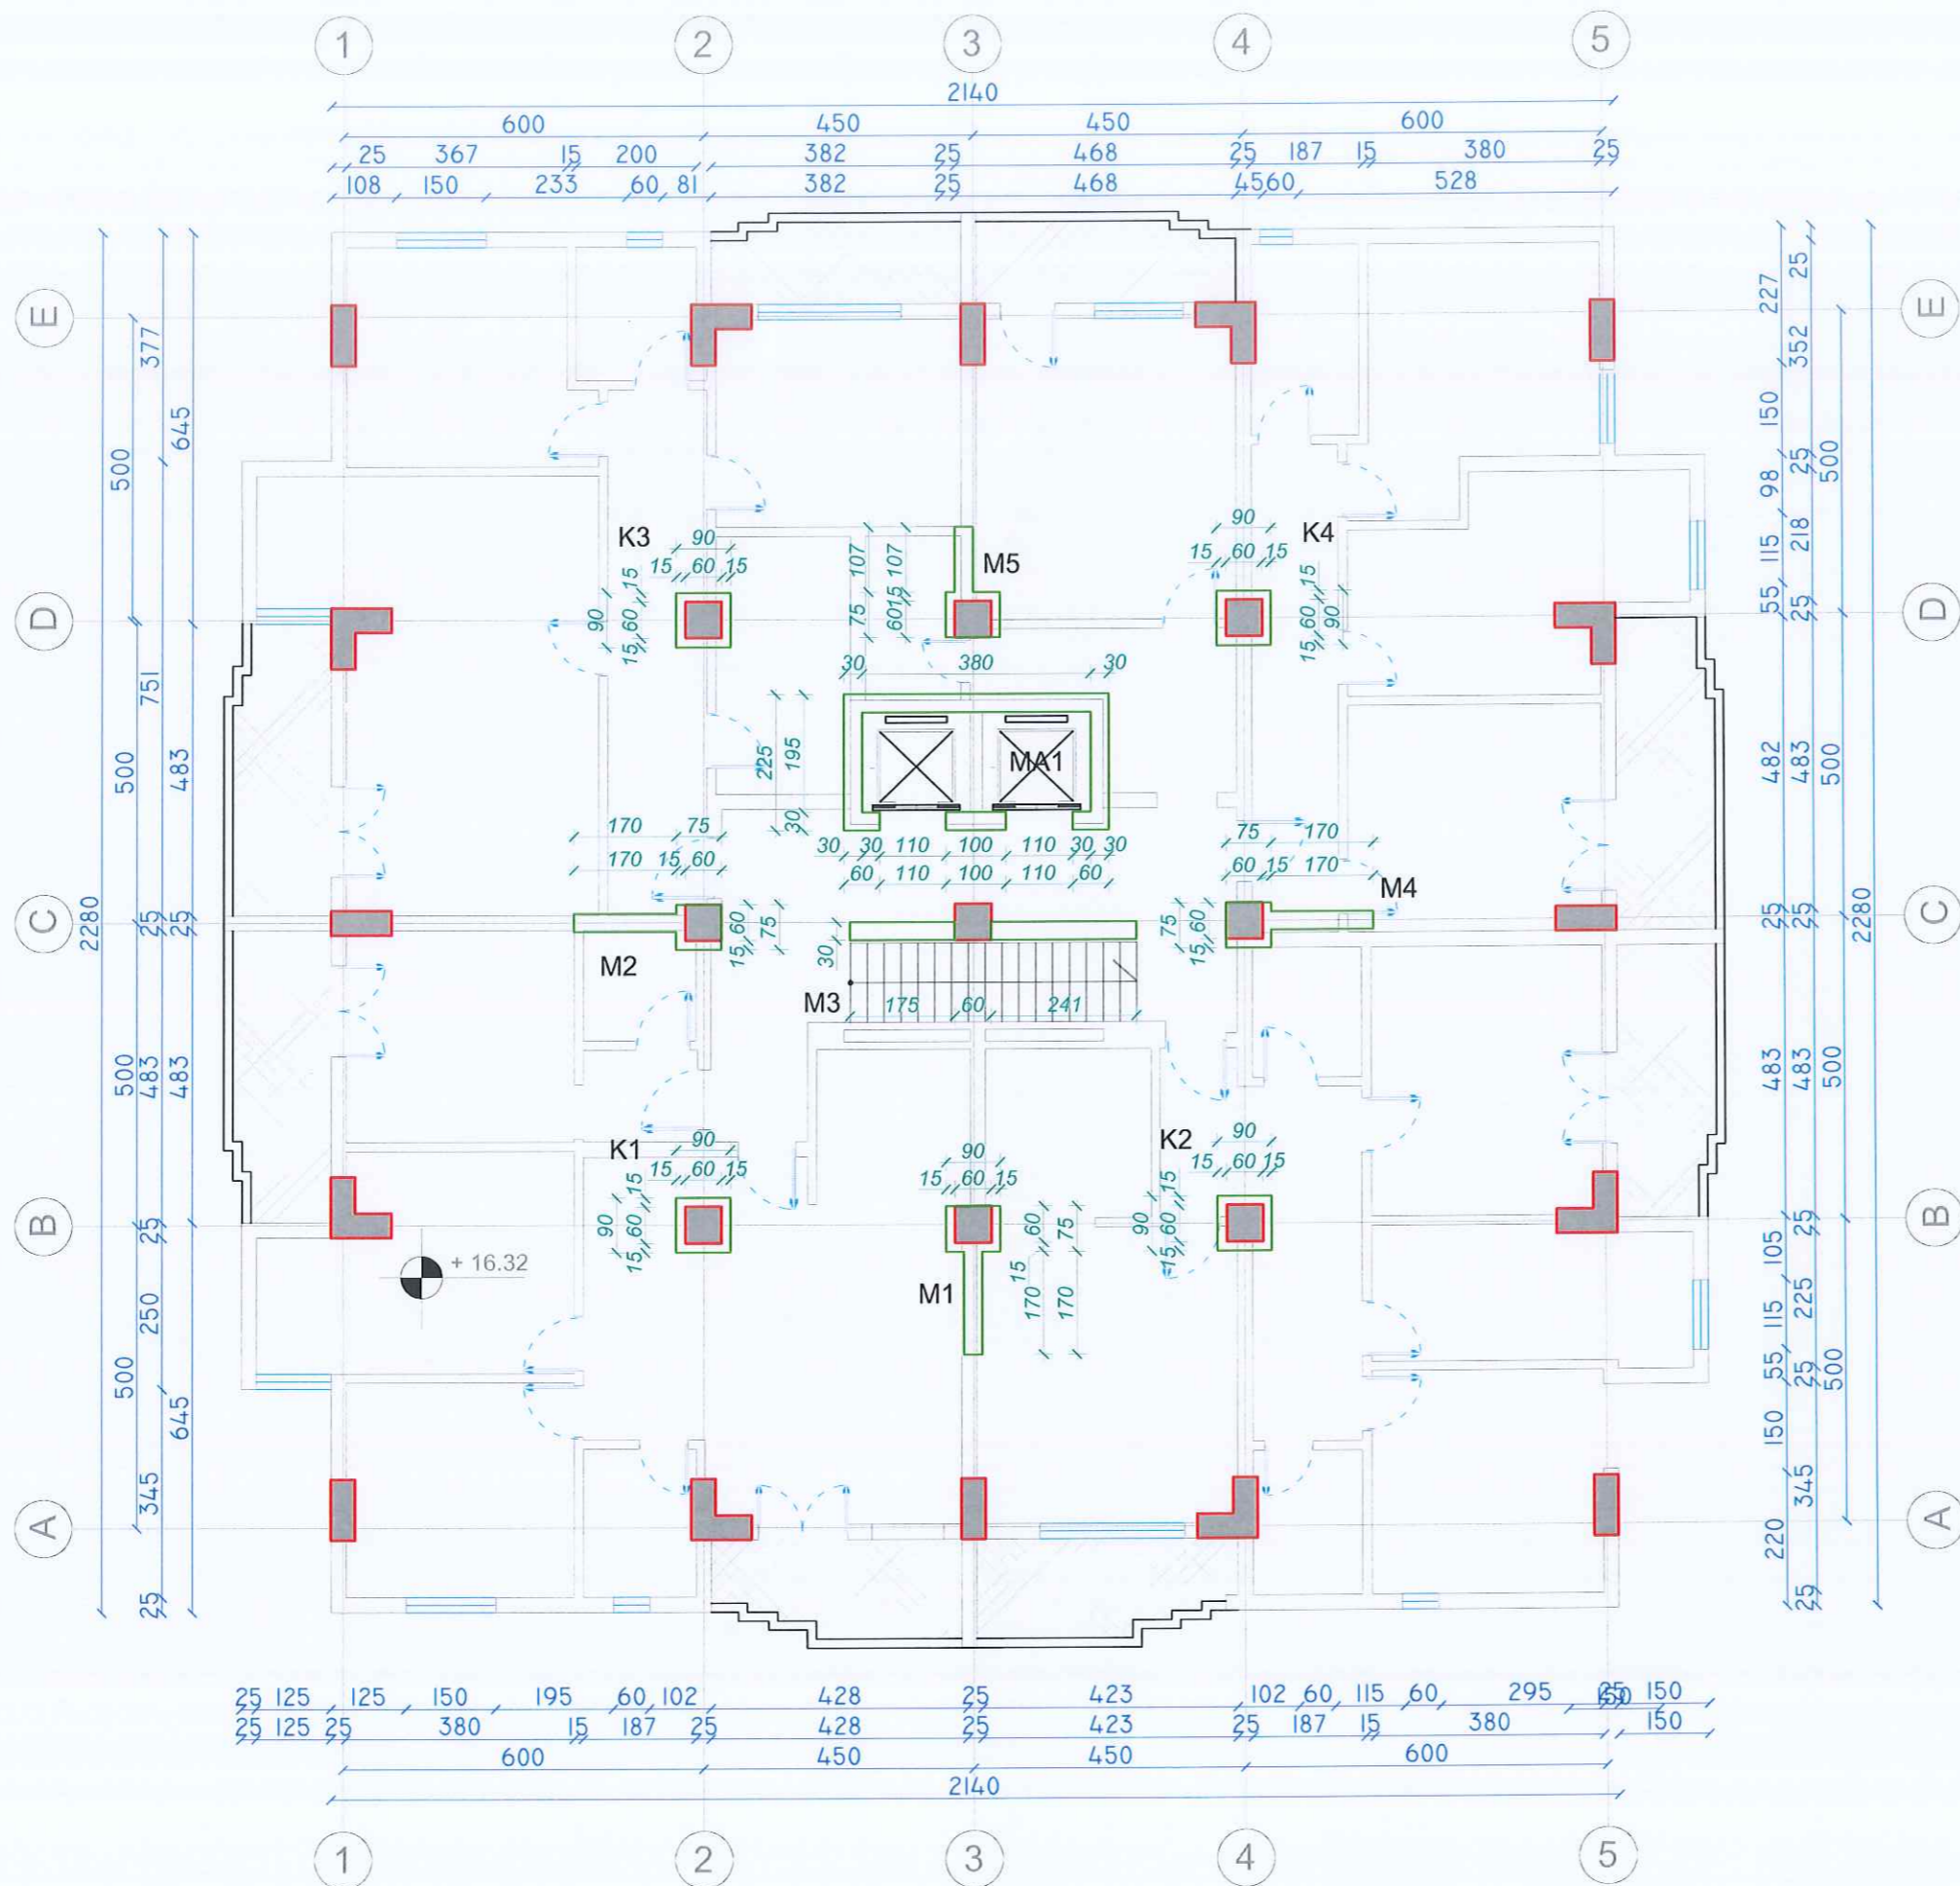


Autoriteti Kontraktor

**BASHKIA DURRES**

Faza **PROJEKT-ZBATIMI**

Titulli i Projektit  
**HARTIMIN I PROJEKTEVE TE NDERHYRJEVE  
 REHABILITUESE - PERSHTATESE  
 TE NEVOJSHME**

PROJEKTUES:  
**"ARKONSTUDIO SH.P.K."**  
 Licensë N.6996/6  
 Administrator:  
 Ark. NASJEL ÇIÇO



Drejtues Projekti/ Inxh. Konstruktore	Inxh. DHIMETER PAPA	Nr. Liç. K.1510/2
Inxh. Hidroteknik	Inxh. KRISTAQ KALI	Nr. Liç. H/T. 0103/5
Inxh. Gjeodet	Inxh. GJERGJI LOÇI	Nr. Liç. T.1236
Inxh. Gjeodet	Inxh. ORIENT MUÇA	
Inxh. Ndertimi	ARKONSTUDIO	
Inxh. Ndertimi	PROJEKTIM/NDERTIM	
Arkitekthe		
Arkitekthe		


Objekti  
**"PALLATI NR.15, Nr.24795 "**  
**RRUGA: "ABAZ CELKUPA"**

Kapitulli  
**PROJEKTI I PERFORCIMIT**

Titulli i Vizatimit  
**PLANIMETRIA NE KUOTEN +16.32 m , GJENDJA PAS  
 NDERHYRJEVE**

Shkalla: Nr. i Fletës  
 K-14

# PLANIMETRIA NE KUOTEN +19.38 m, GJENDJA EKZISTUESE

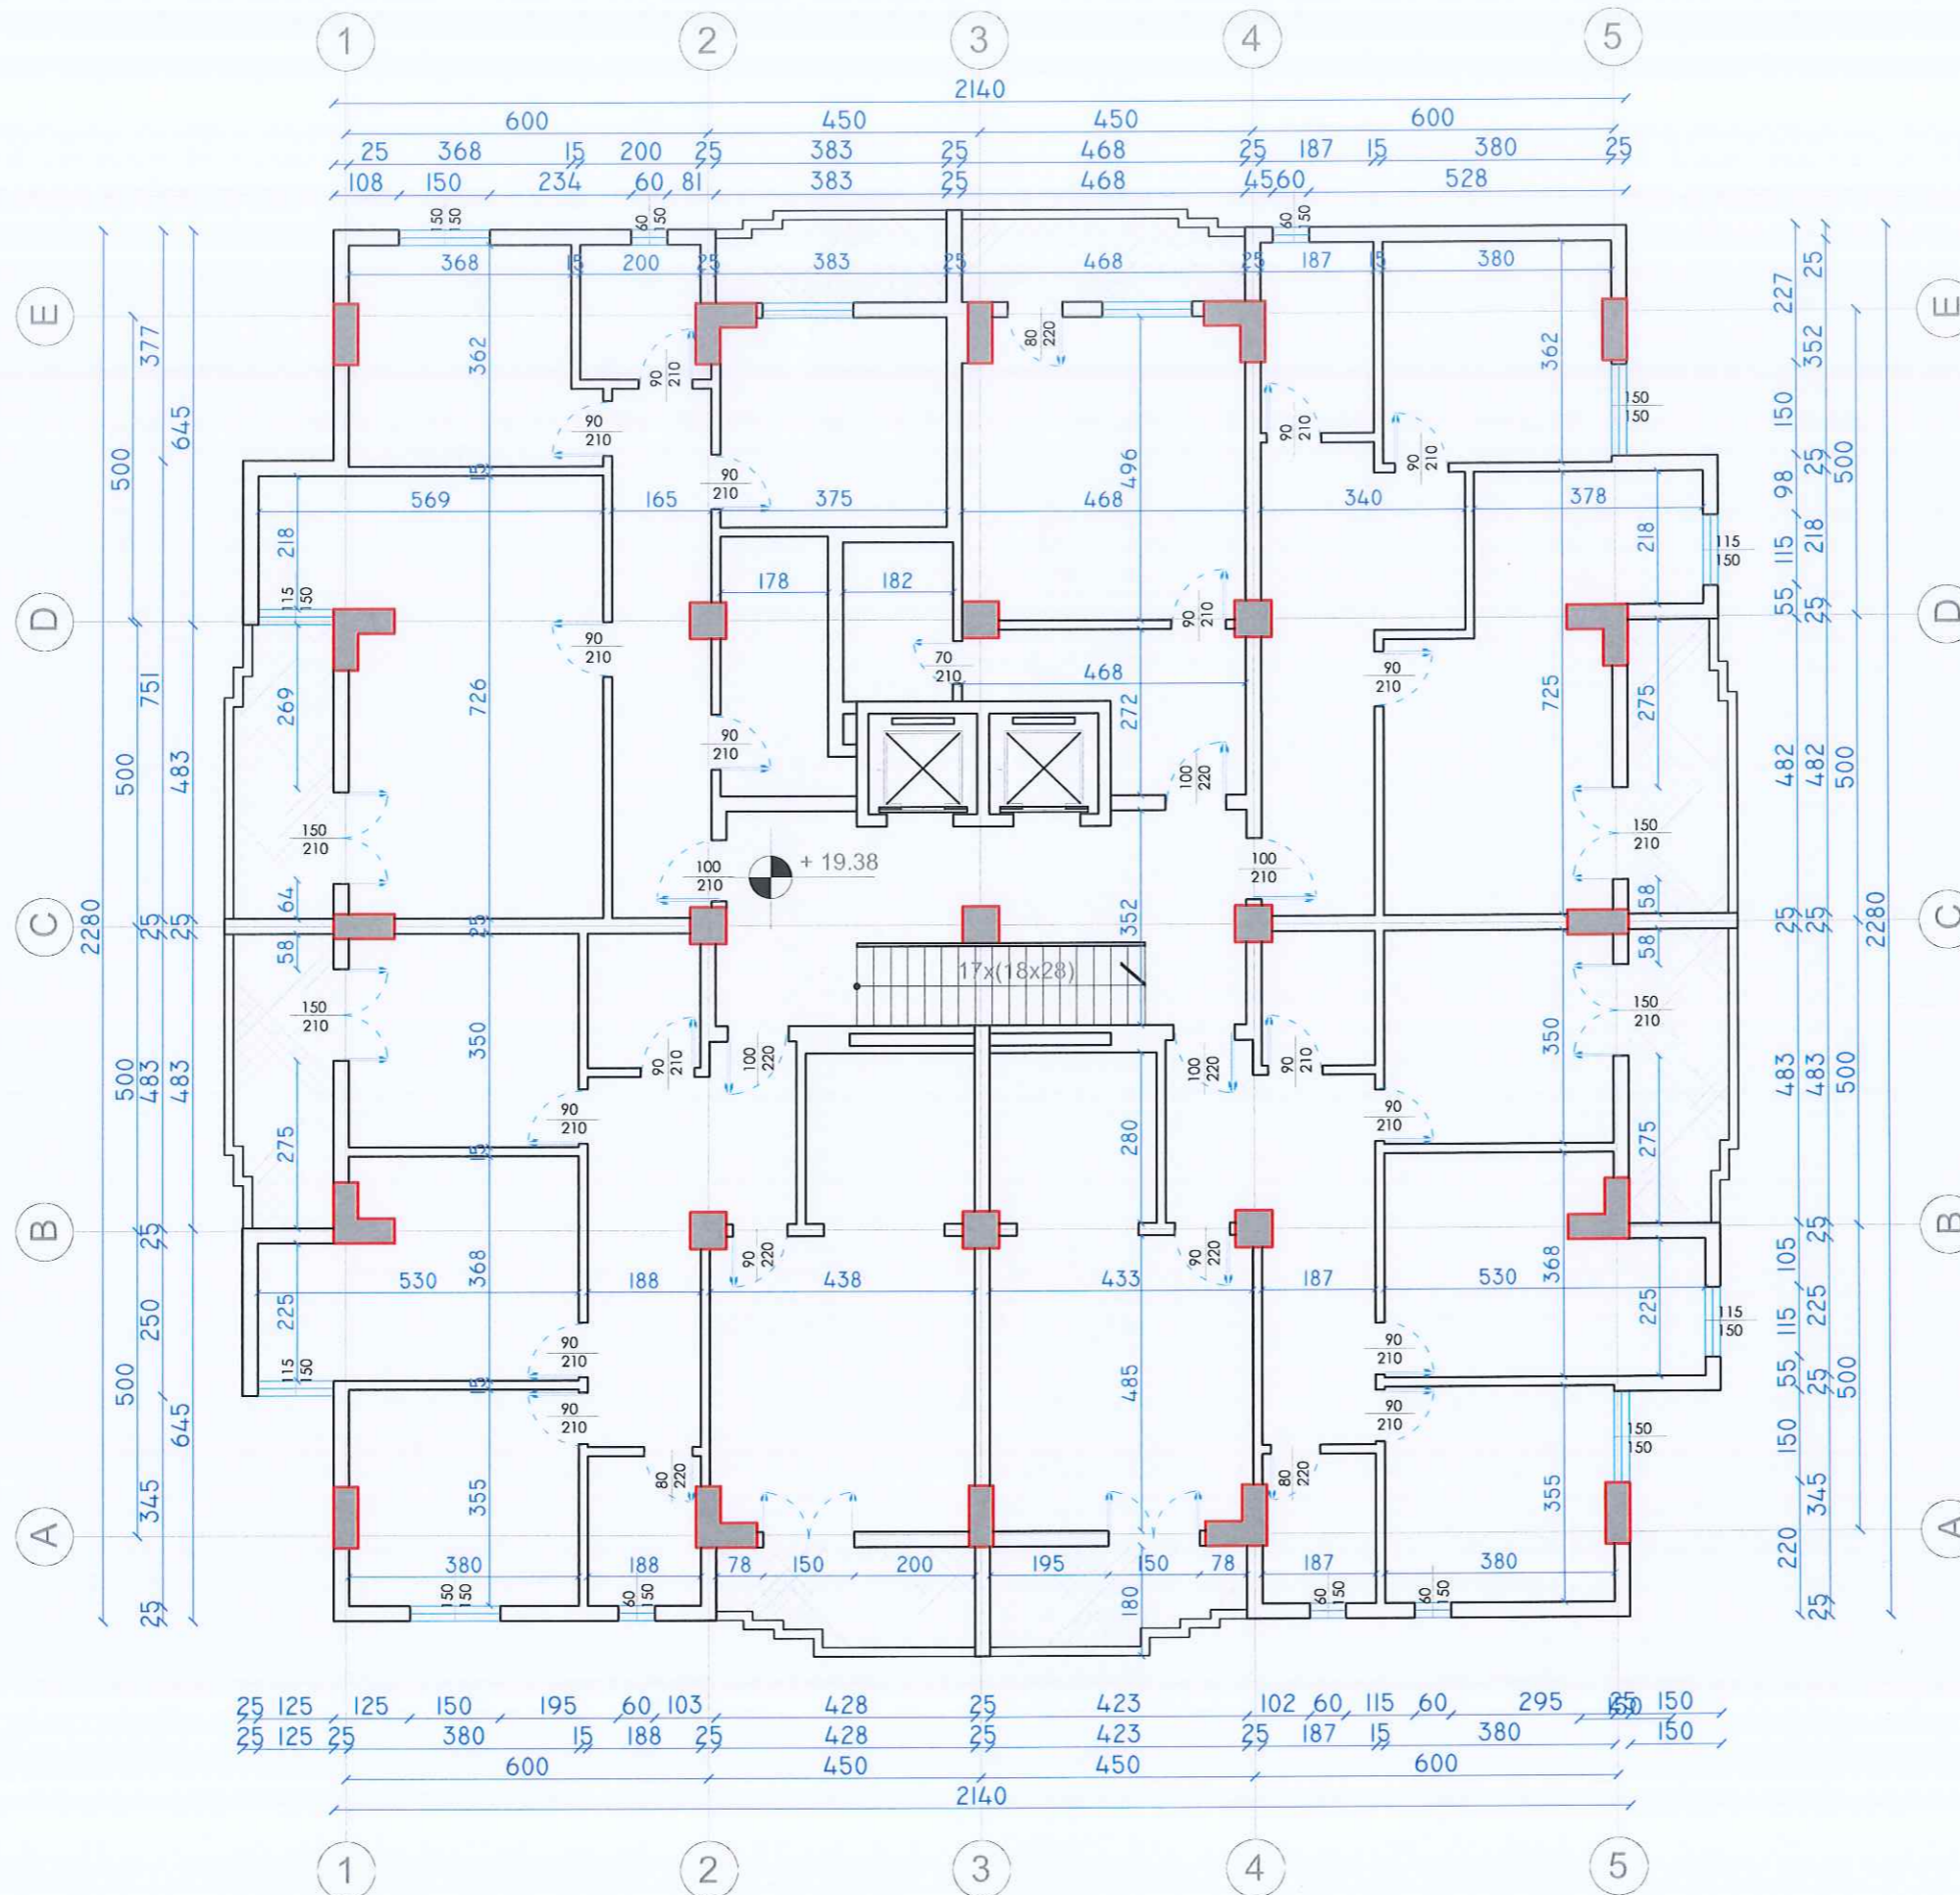

Autoriteti Kontraktor	<b>BASHKIA DURRES</b>
Faza	<b>PROJEKT-ZBATIMI</b>
Titulli i Projektit	<b>HARTIMIN I PROJEKTEVE TE NDERHYRJEVE REHABILITUESE - PERSHTATESE TE NEVOJSHME</b>

PROJEKTUES:  
**"ARKONSTUDIO SH.P.K."**  
 Licensë N.6996/6  
 Administrator:  
 Ark. NASJEL ÇIÇO

Drejtes Projekti/ Inxh. Konstrktor	Inxh. DHIMETER PAPA	Nr. Liq. K.1510/2
Inxh. Hidroteknik	Inxh. KRISTAQ KALI	Nr. Liq. H/T. 0103/5
Inxh. Gjeodet	Inxh. GJERGJI LOÇI	Nr. Liq. T.1236
Inxh. Gjeodet	Inxh. ORIENT MUÇA	
Inxh. Ndertimi	ARKONSTUDIO	
Inxh. Ndertimi	PRRODICTIM/NGC YTIM	
Arkitekthe	KONS. DH. PAPA	
Arkitekthe	PROJEKTI ZBATIM	

Objekti  
**"PALLATI NR.15, Nr.24795 "**  
**RRUGA: "ABAZ CELKUPA"**


Kapitulli  
**PROJEKTI I PERFORCIMIT**

Titulli i Vizatimit  
**PLANIMETRIA NE KUOTEN +19.38 m , GJENDJA EKZISTUESE**

Shkalla:	Nr. i Fletës K-15
----------	----------------------



# PLANIMETRIA NE KUOTEN +19.38 m, GJENDJA PAS NDERHYRJEVE

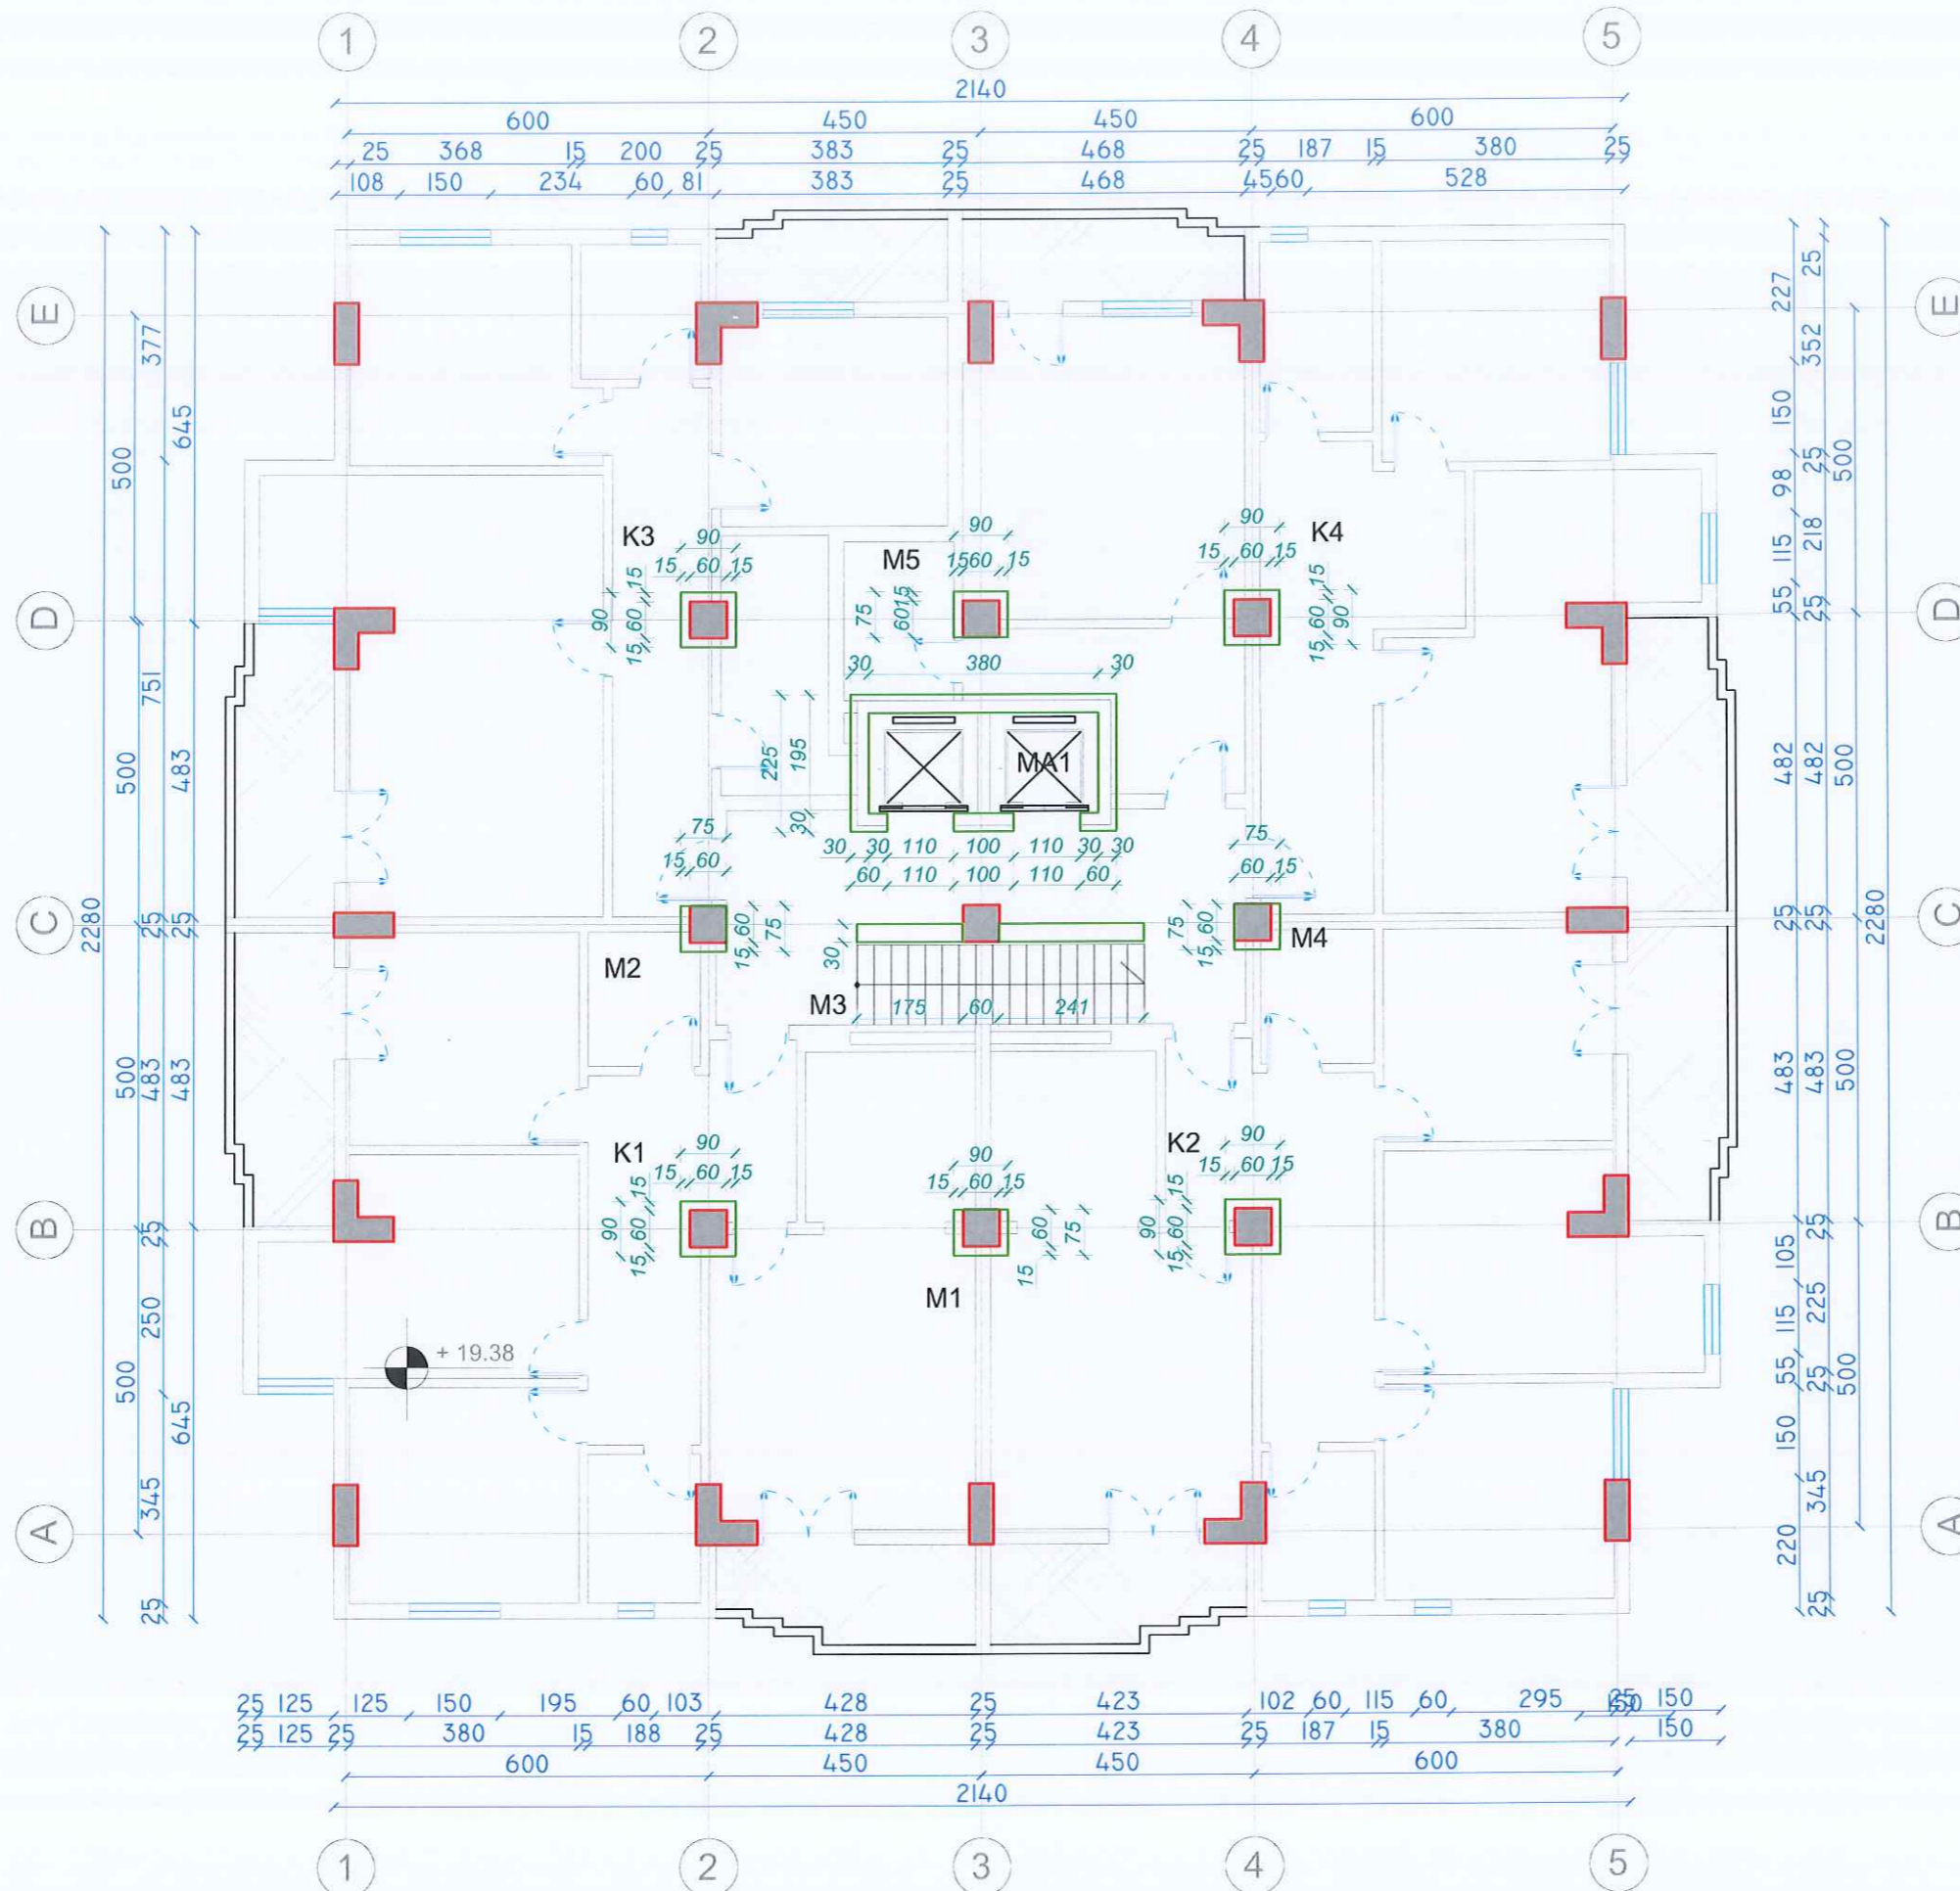

Autoriteti Kontraktor	<b>BASHKIA DURRES</b>
Faza	<b>PROJEKT-ZBATIMI</b>
Titulli i Projektit	<b>HARTIMIN I PROJEKTEVE TE NDERHYRJEVE REHABILITUESE - PERSHTATESE TE NEVOJSHME</b>

PROJEKTUES:  
**"ARKONSTUDIO SH.P.K."**  
 Licensë N.6996/6  
 Administrator:  
 Ark. NASJEL ÇIÇO

Drejtuues Projekti/ Inxh. Konstruktor	Inxh. DHIMITER PAPA	Nr. Lic. K.1510/2
Inxh. Hidroteknik	Inxh. KRISTAQ KALI	Nr. Lic. H/T. 0103/5
Inxh. Gjeodet	Inxh. GJERGJI LOÇI	Nr. Lic. T.1236
Inxh. Gjeodet	Inxh. ORIENT MUÇA	
Inxh. Ndertimi		
Inxh. Ndertimi	ARKONSTUDIO	
Arkitekte	L42019004 K.D.H.S. DH. PAPA	
Arkitekte	PROJEKTIM ZBATIM NR. 174/2023/1	


Objekti  
**"PALLATI NR.15, Nr.24795 "**  
**RRUGA: "ABAZ CELKUPA"**

Kapitulli  
**PROJEKTI I PERFORCIMIT**

Titulli i Vizatimit  
**PLANIMETRIA NE KUOTEN +19.38 m , GJENDJA PAS NDERHYRJEVE**

Shkalla:	Nr. i Fletës K-16
----------	----------------------

# PLANIMETRIA NE KUOTEN +22.44 m, GJENDJA EKZISTUESE

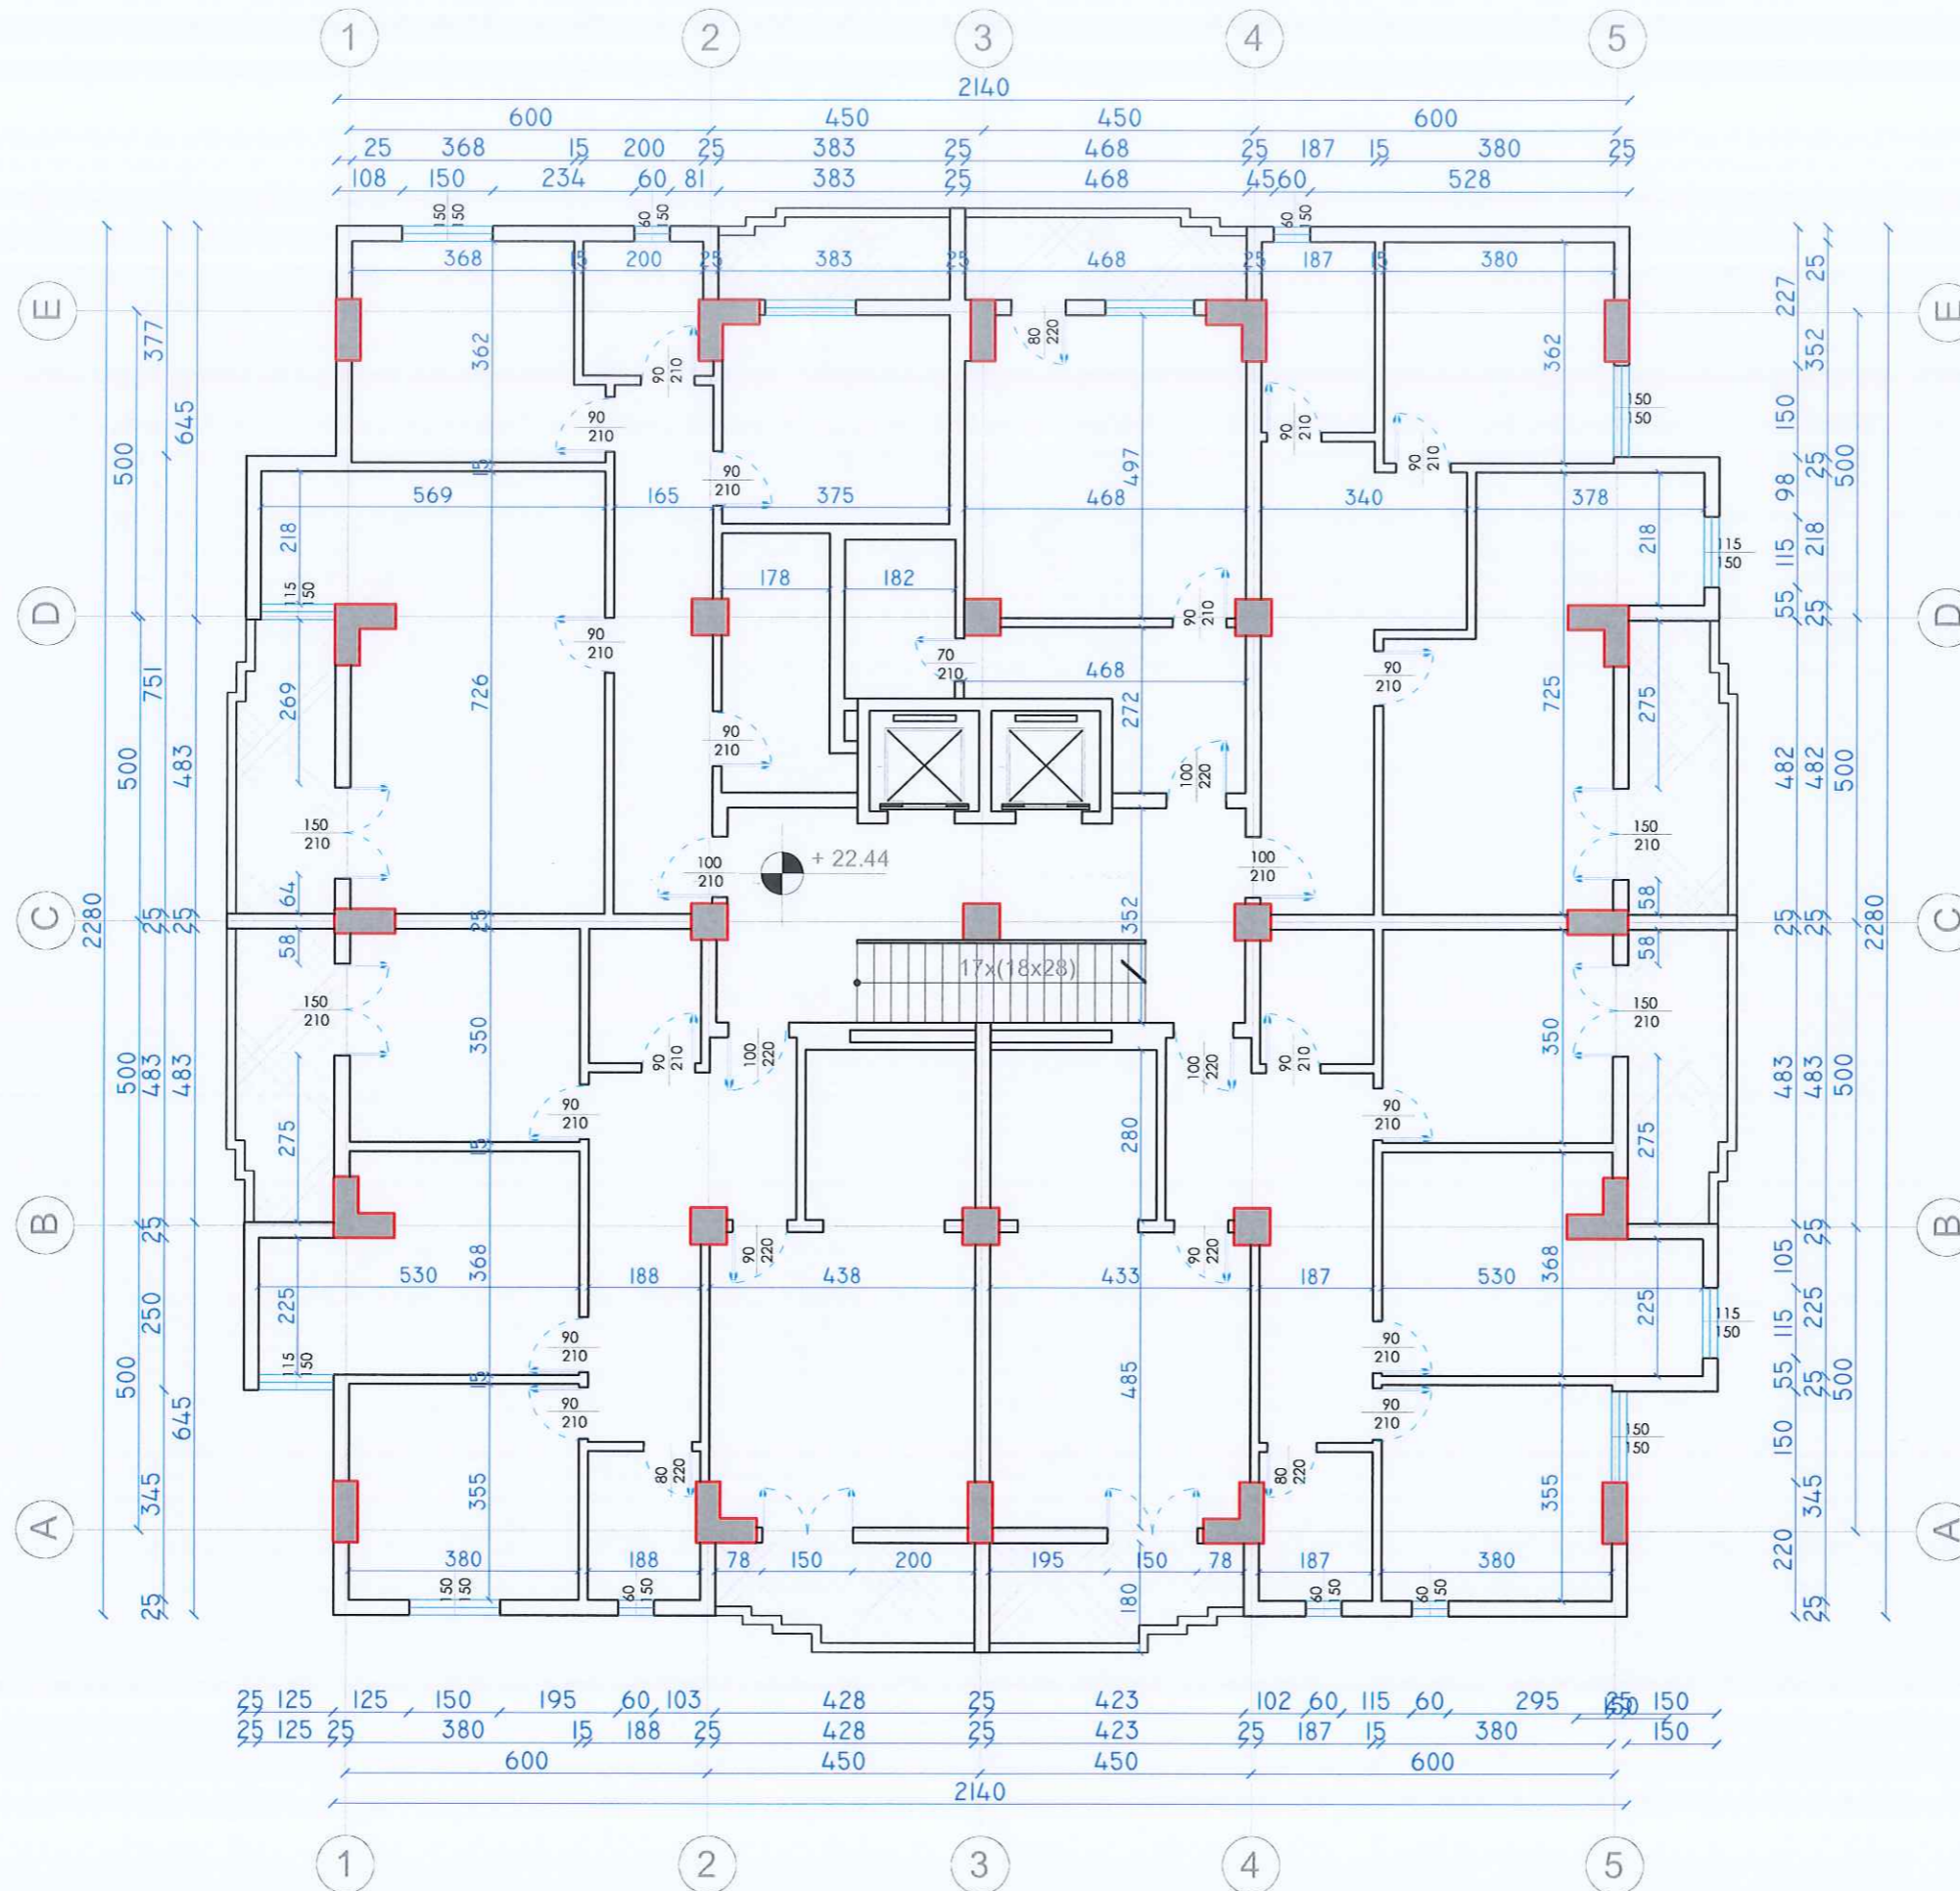

Autoriteti Kontraktor	<b>BASHKIA DURRES</b>
Faza	<b>PROJEKT-ZBATIMI</b>
Titulli i Projektit	<b>HARTIMIN I PROJEKTEVE TE NDERHYRJEVE REHABILITUESE - PERSHTATESE TE NEVOJSHME</b>

PROJEKTUES:  
**"ARKONSTUDIO SH.P.K."**  
 Licensë N.6996/6  
 Administrator:  
 Ark. NASJEL ÇIÇO

Drejtes Projekti/ Inxh. Konstruktore	Inxh. DHIMETER PAPA	Nr. Lic. K.1510/2
Inxh. Hidroteknik	Inxh. KRISTAQ KALI	Nr. Lic. H/T. 0103/5
Inxh. Gjeodet	Inxh. GJERGJI LOÇI	Nr. Lic. T.1236
Inxh. Gjeodet	Inxh. ORIENT MUCA	
Inxh. Ndertimi		
Inxh. Ndertimi	ARKONSTUDIO	
Arkitekthe		
Arkitekthe		


Objekti  
**"PALLATI NR.15, Nr.24795 "**  
**RRUGA: "ABAZ CELKUPA"**

Kapitulli  
**PROJEKTI I PERFORCIMIT**

Titulli i Vizatimit  
 PLANIMETRIA NE KUOTEN +22.24 m , GJENDJA EKZISTUESE


Shkalla:	Nr. i Fletës K-17
----------	----------------------

# PLANIMETRIA NE KUOTEN +22.44 m, GJENDJA PAS NDERHYRJEVE

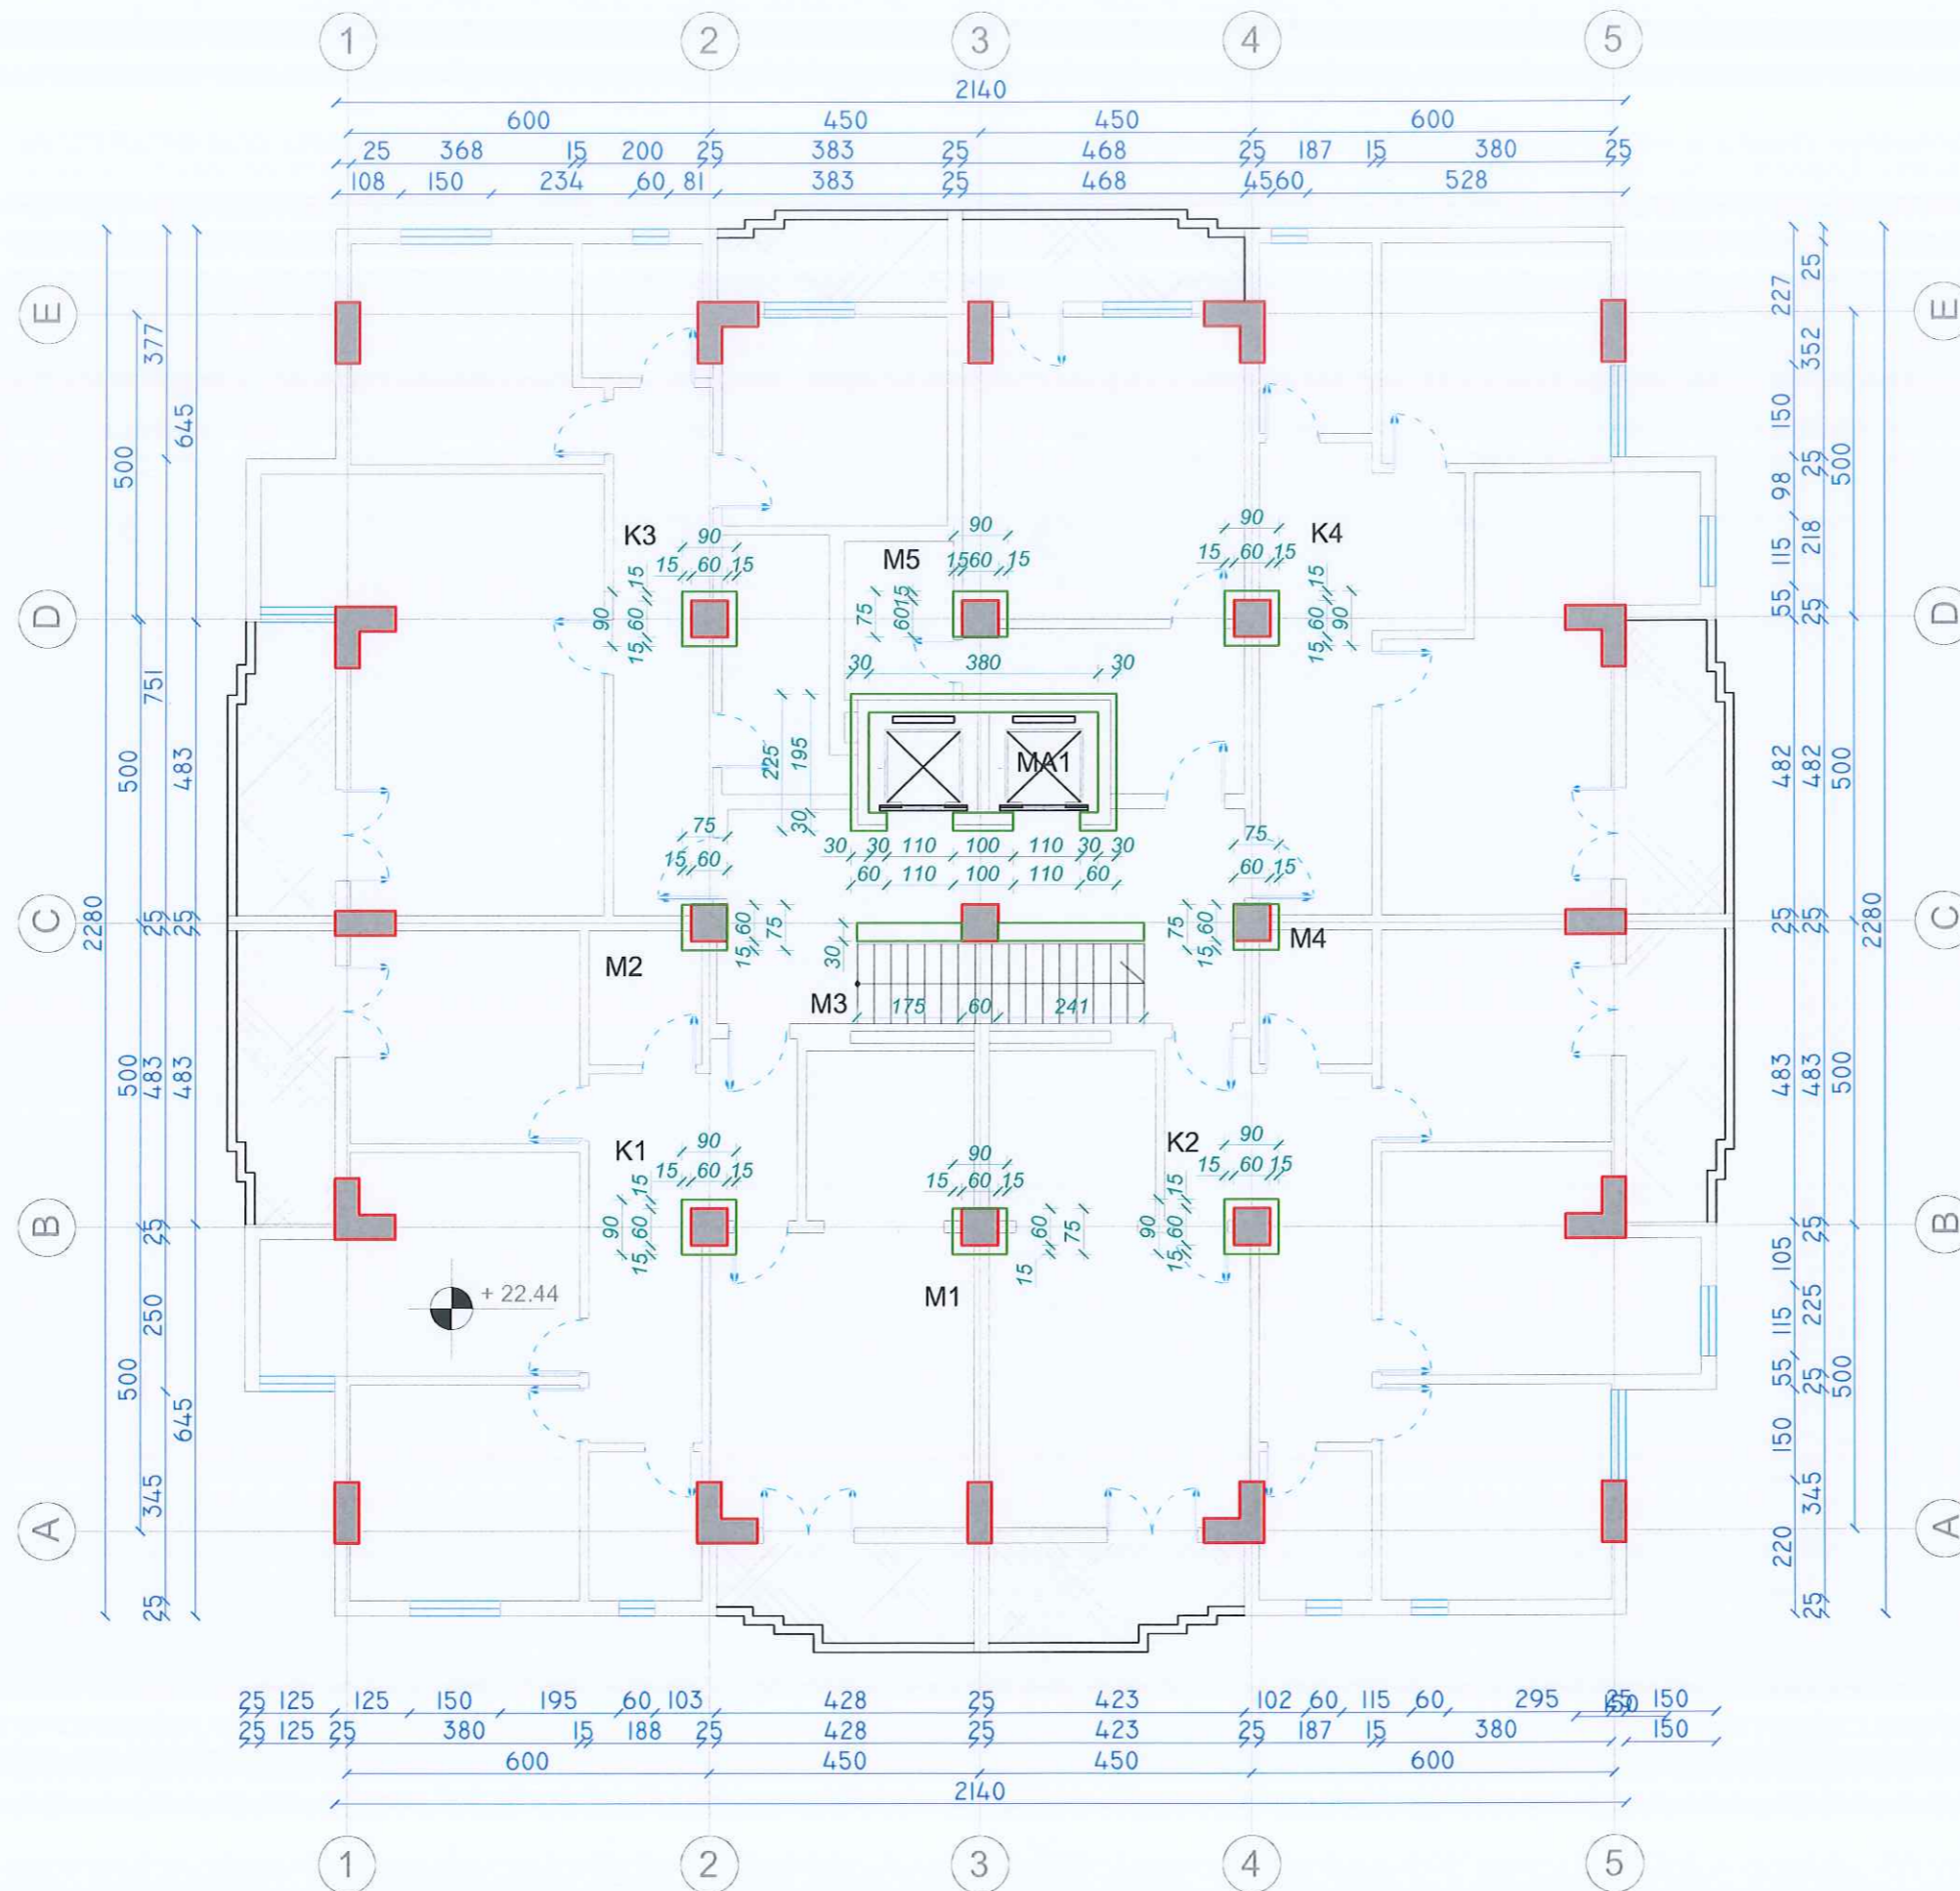

Autoriteti Kontraktor	<b>BASHKIA DURRES</b>
Faza	<b>PROJEKT-ZBATIMI</b>
Titulli i Projektit	<b>HARTIMIN I PROJEKTEVE TE NDERHYRJEVE REHABILITUESE – PERSHTATESE TE NEVOJSHME</b>

PROJEKTUES:  
**"ARKONSTUDIO SH.P.K."**  
 Licensë N.6996/6  
 Administrator:  
 Ark. NASJEL ÇIÇO



Drejtes Projekti/ Inxh. Konstrktor	Inxh. DHIMETER PAPA	Nr. Lic. K.1510/2
Inxh. Hidroteknik	Inxh. KRISTAQ KALI	Nr. Lic. H/T. 0103/5
Inxh. Gjeodet	Inxh. GJERGJI LOÇI	Nr. Lic. T.1236
Inxh. Gjeodet	Inxh. ORIENT MUÇA	
Inxh. Ndertimi		
Inxh. Ndertimi	ARKONSTUDIO	
Arkitekta		
Arkitekta		


Objekti  
**"PALLATI NR.15, Nr.24795 "**  
**RRUGA: "ABAZ CELKUPA"**

Kapitulli  
**PROJEKTI I PERFORCIMIT**

Titulli i Vizatimit  
 PLANIMETRIA NE KUOTEN +22.24 m , GJENDJA PAS NDERHYRJEVE

Shkalla:	Nr. i Fletës K-18
----------	----------------------

# PLANIMETRIA NE KUOTEN +25.50 m, GJENDJA EKZISTUESE

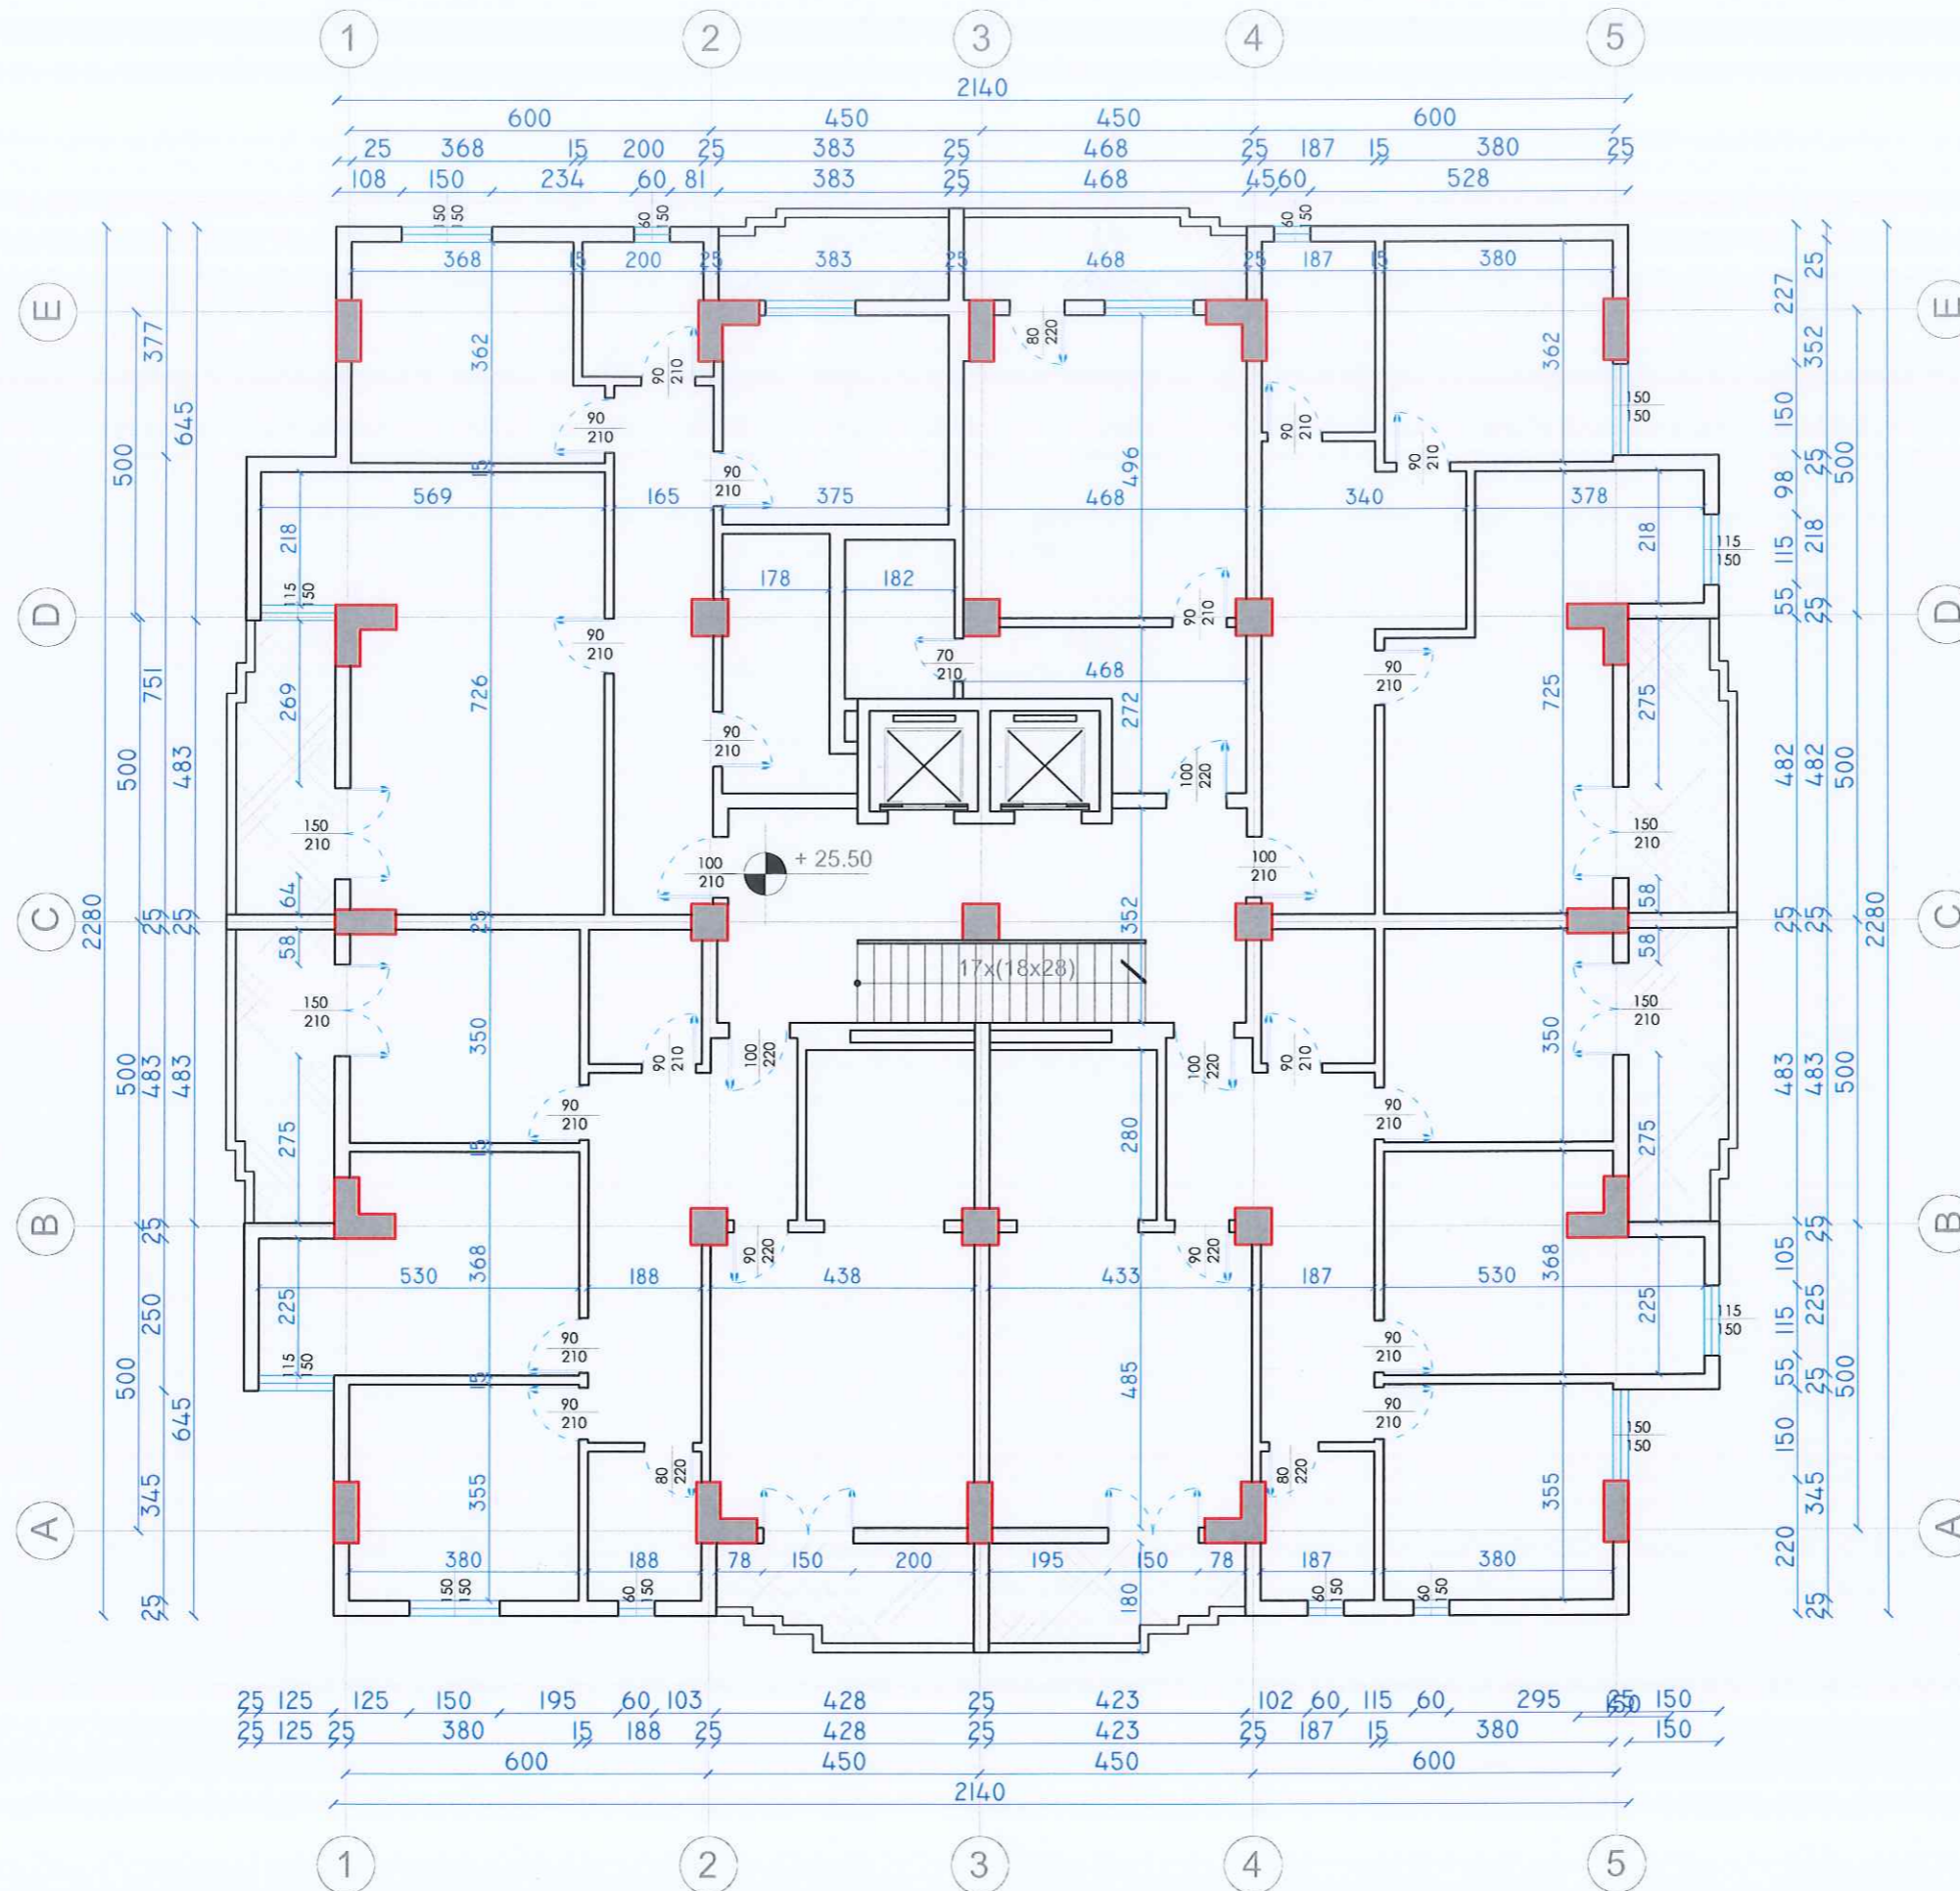

Autoriteti Kontraktor

**BASHKIA DURRES**

Faza **PROJEKT-ZBATIMI**

Titulli i Projektit  
**HARTIMIN I PROJEKTEVE TE NDERHYRJEVE REHABILITUESE - PERSHTATESE TE NEVOJSHME**

PROJEKTUES:  
**"ARKONSTUDIO SH.P.K."**  
 Licensë N.6996/6  
 Administrator:  
 Ark. NASJEL ÇIÇO

Drejtues Projekti/ Inxh. Konstruktore	Inxh. DHIMITER PAPA	Nr. Lic. K.1510/2
Inxh. Hidroteknik	Inxh. KRISTAQ KALI	Nr. Lic. H/T. 0103/5
Inxh. Gjeodet	Inxh. GJERGJI LOÇI	Nr. Lic. T.1236
Inxh. Gjeodet	Inxh. ORIENT MUÇA	
Inxh. Ndertimi	ARKONSTUDIO PROJEKTIM/NDERTIM	
Inxh. Ndertimi	L/2019004	
Arkitekte		
Arkitekte	<b>KONSTRUKTORI PAPA</b> PROJEKTIM/NDERTIM NR. LIC. 24258/1	


Objekti  
**"PALLATI NR.15, Nr.24795 "**  
**RRUGA: "ABAZ CELKUPA"**

Kapitulli  
**PROJEKTI I PERFORCIMIT**

Titulli i Vizatimit  
**PLANIMETRIA NE KUOTEN +25.50 m , GJENDJA EKZISTUESE**

Shkalla: Nr. i Fletës  
 K-19

# PLANIMETRIA NE KUOTEN +25.50 m, GJENDJA PAS NDERHYRJEVE

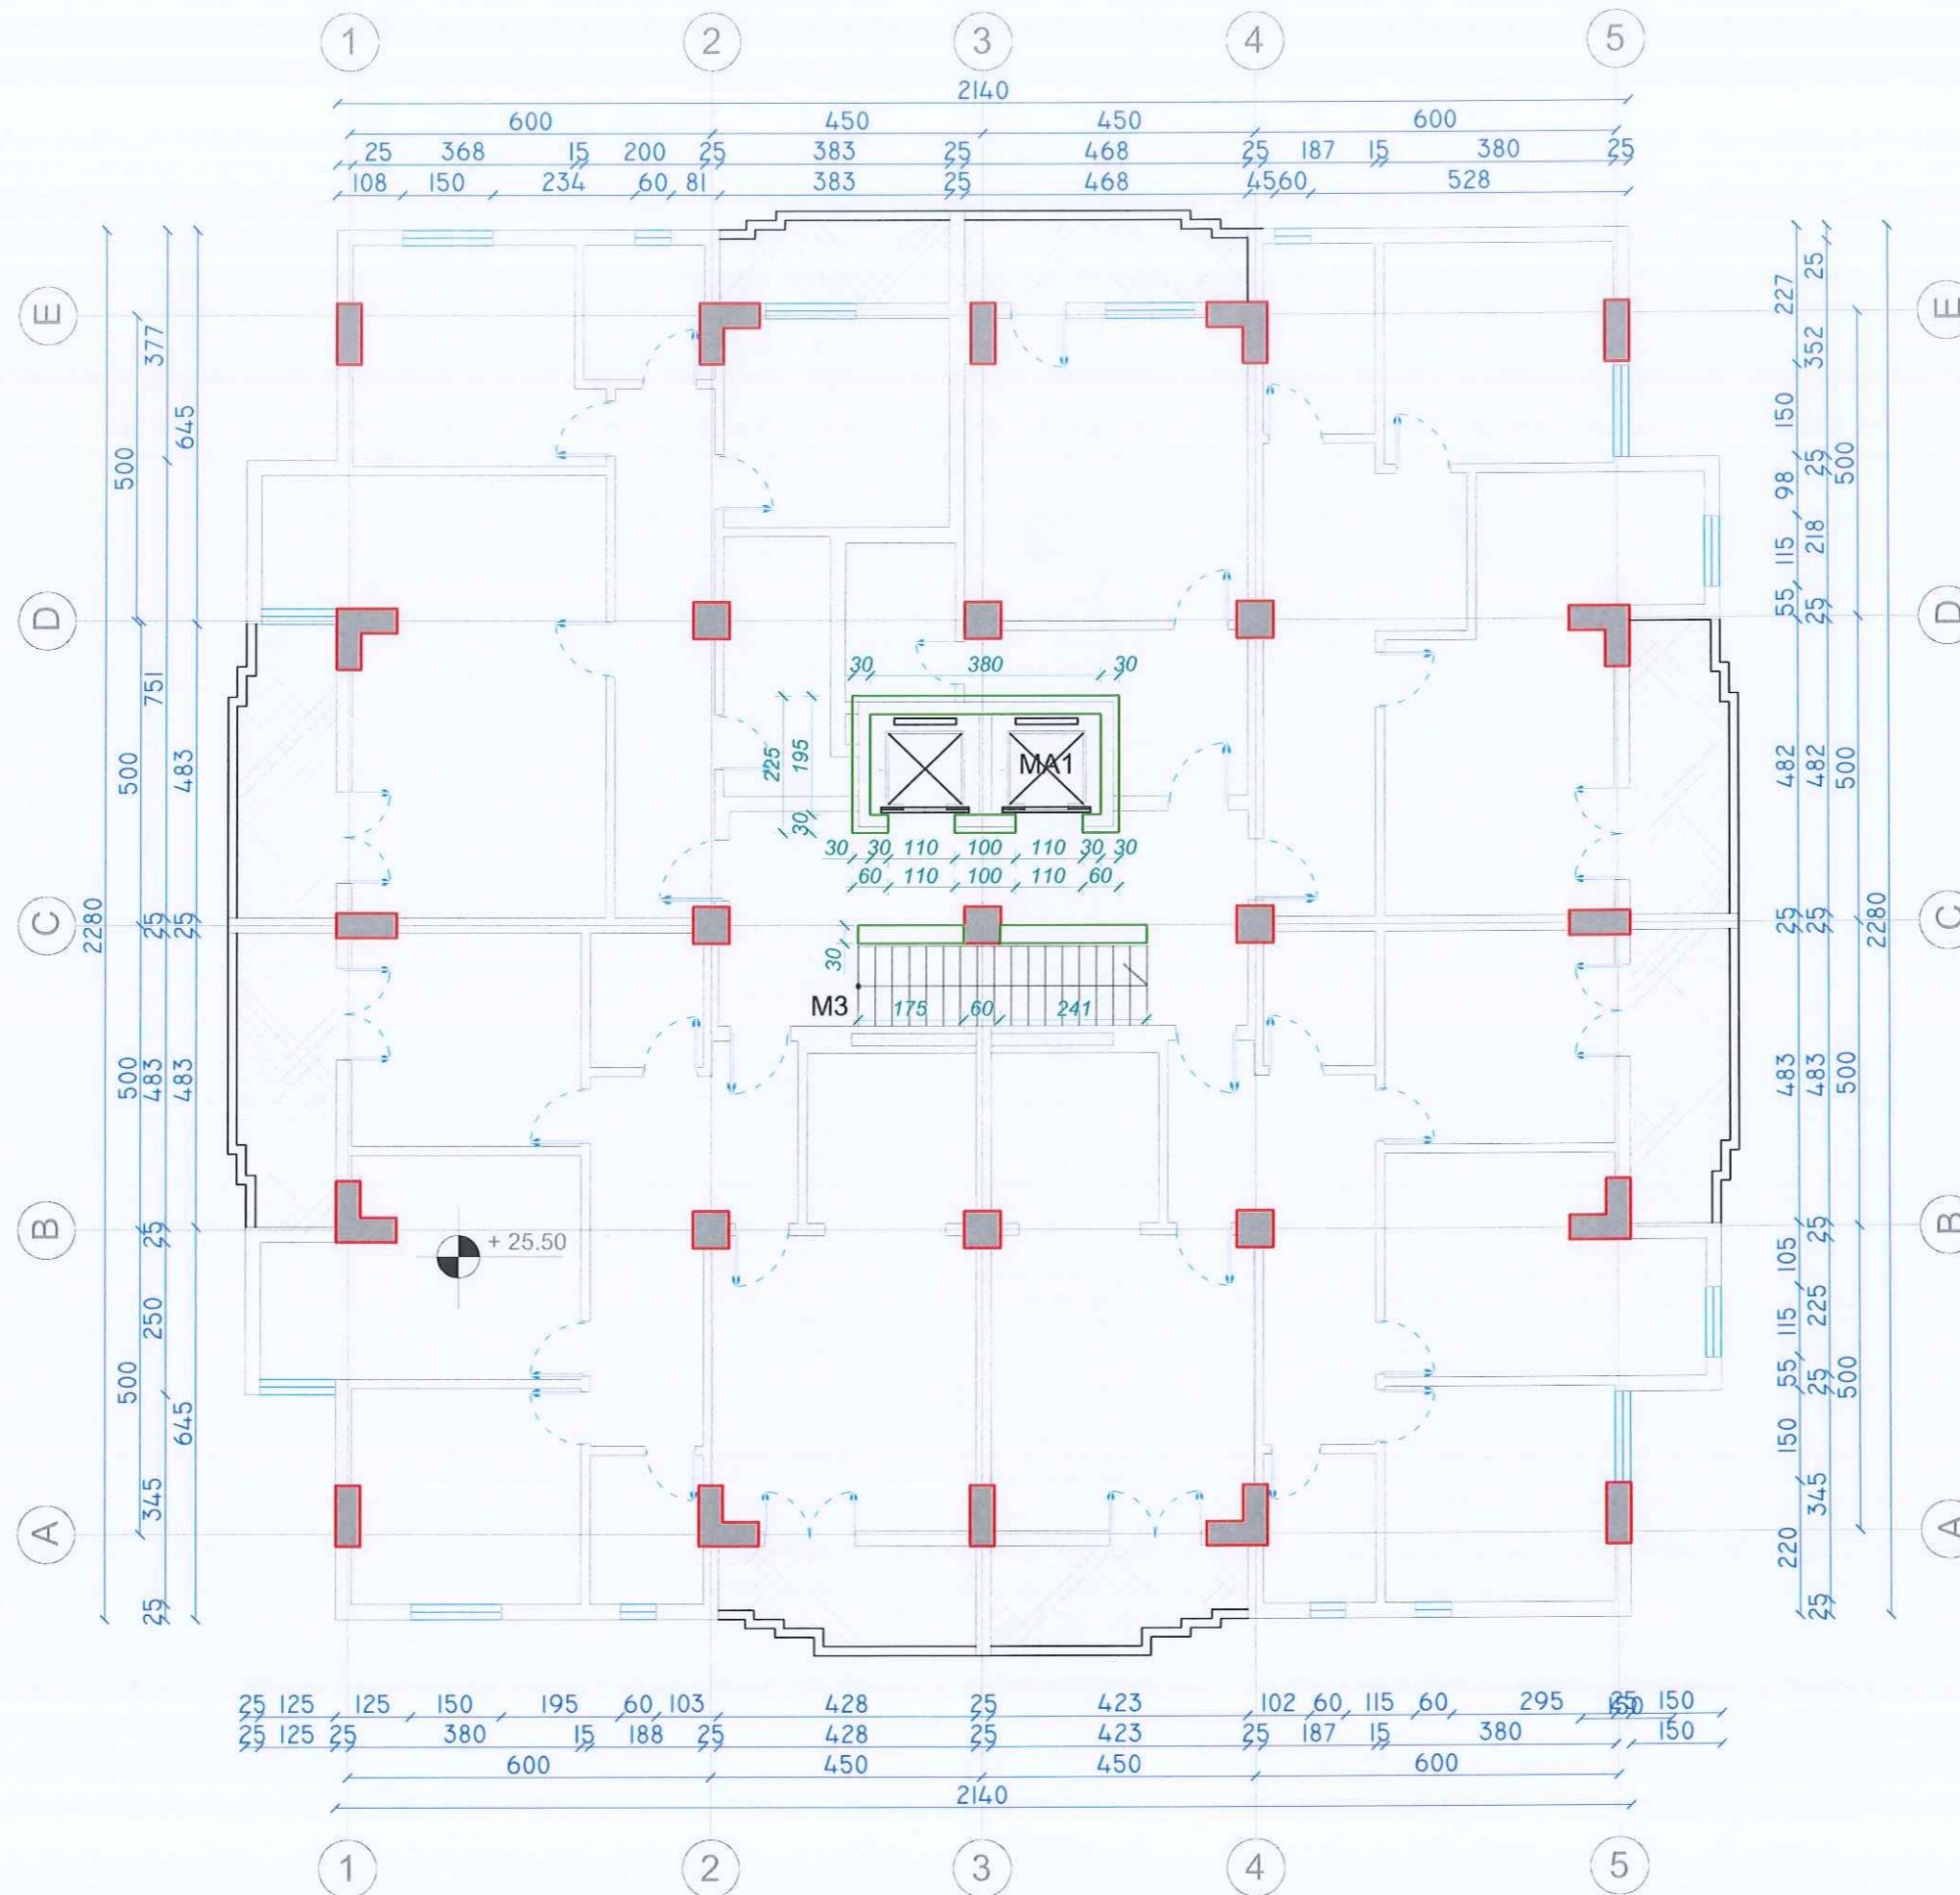

Autoriteti Kontraktor  
**BASHKIA DURRES**

Faza  
**PROJEKT-ZBATIMI**

Titulli i Projektit  
**HARTIMI I PROJEKTEVE TE NDERHYRJEVE REHABILITUESE - PERSHTATESE TE NEVOJSHME**

PROJEKTUES:  
**"ARKONSTUDIO SH.P.K."**  
Licensë N.6996/6  
Administrator:  
Ark. NASJEL ÇIÇO

Drejtes Projekti/ Inxh. Konstruktore	Inxh. DHIMITER PAPA	Nr. Liq. K.1510/2
Inxh. Hidroteknik	Inxh. KRISTAQ KALI	Nr. Liq. H/T. 0103/5
Inxh. Gjeodet	Inxh. GJERGJI LOÇI	Nr. Liq. T.1236
Inxh. Gjeodet	Inxh. ORIENT MUÇA	
Inxh. Ndertimi		
Inxh. Ndertimi	ARKONSTUDIO	
Arkitekthe		
Arkitekthe		

Objekti  
**"PALLATI NR.15, Nr.24795 "**  
**RRUGA: "ABAZ CELKUPA"**


Kapitulli  
**PROJEKTI I PERFORCIMIT**

Titulli i Vizatimit  
**PLANIMETRIA NE KUOTEN +25.50 m , GJENDJA PAS NDERHYRJEVE**

Shkalla:  
K-20

Nr. i Fletës  
K-20

# PLANIMETRIA NE KUOTEN +28.56 m, GJENDJA EKZISTUESE

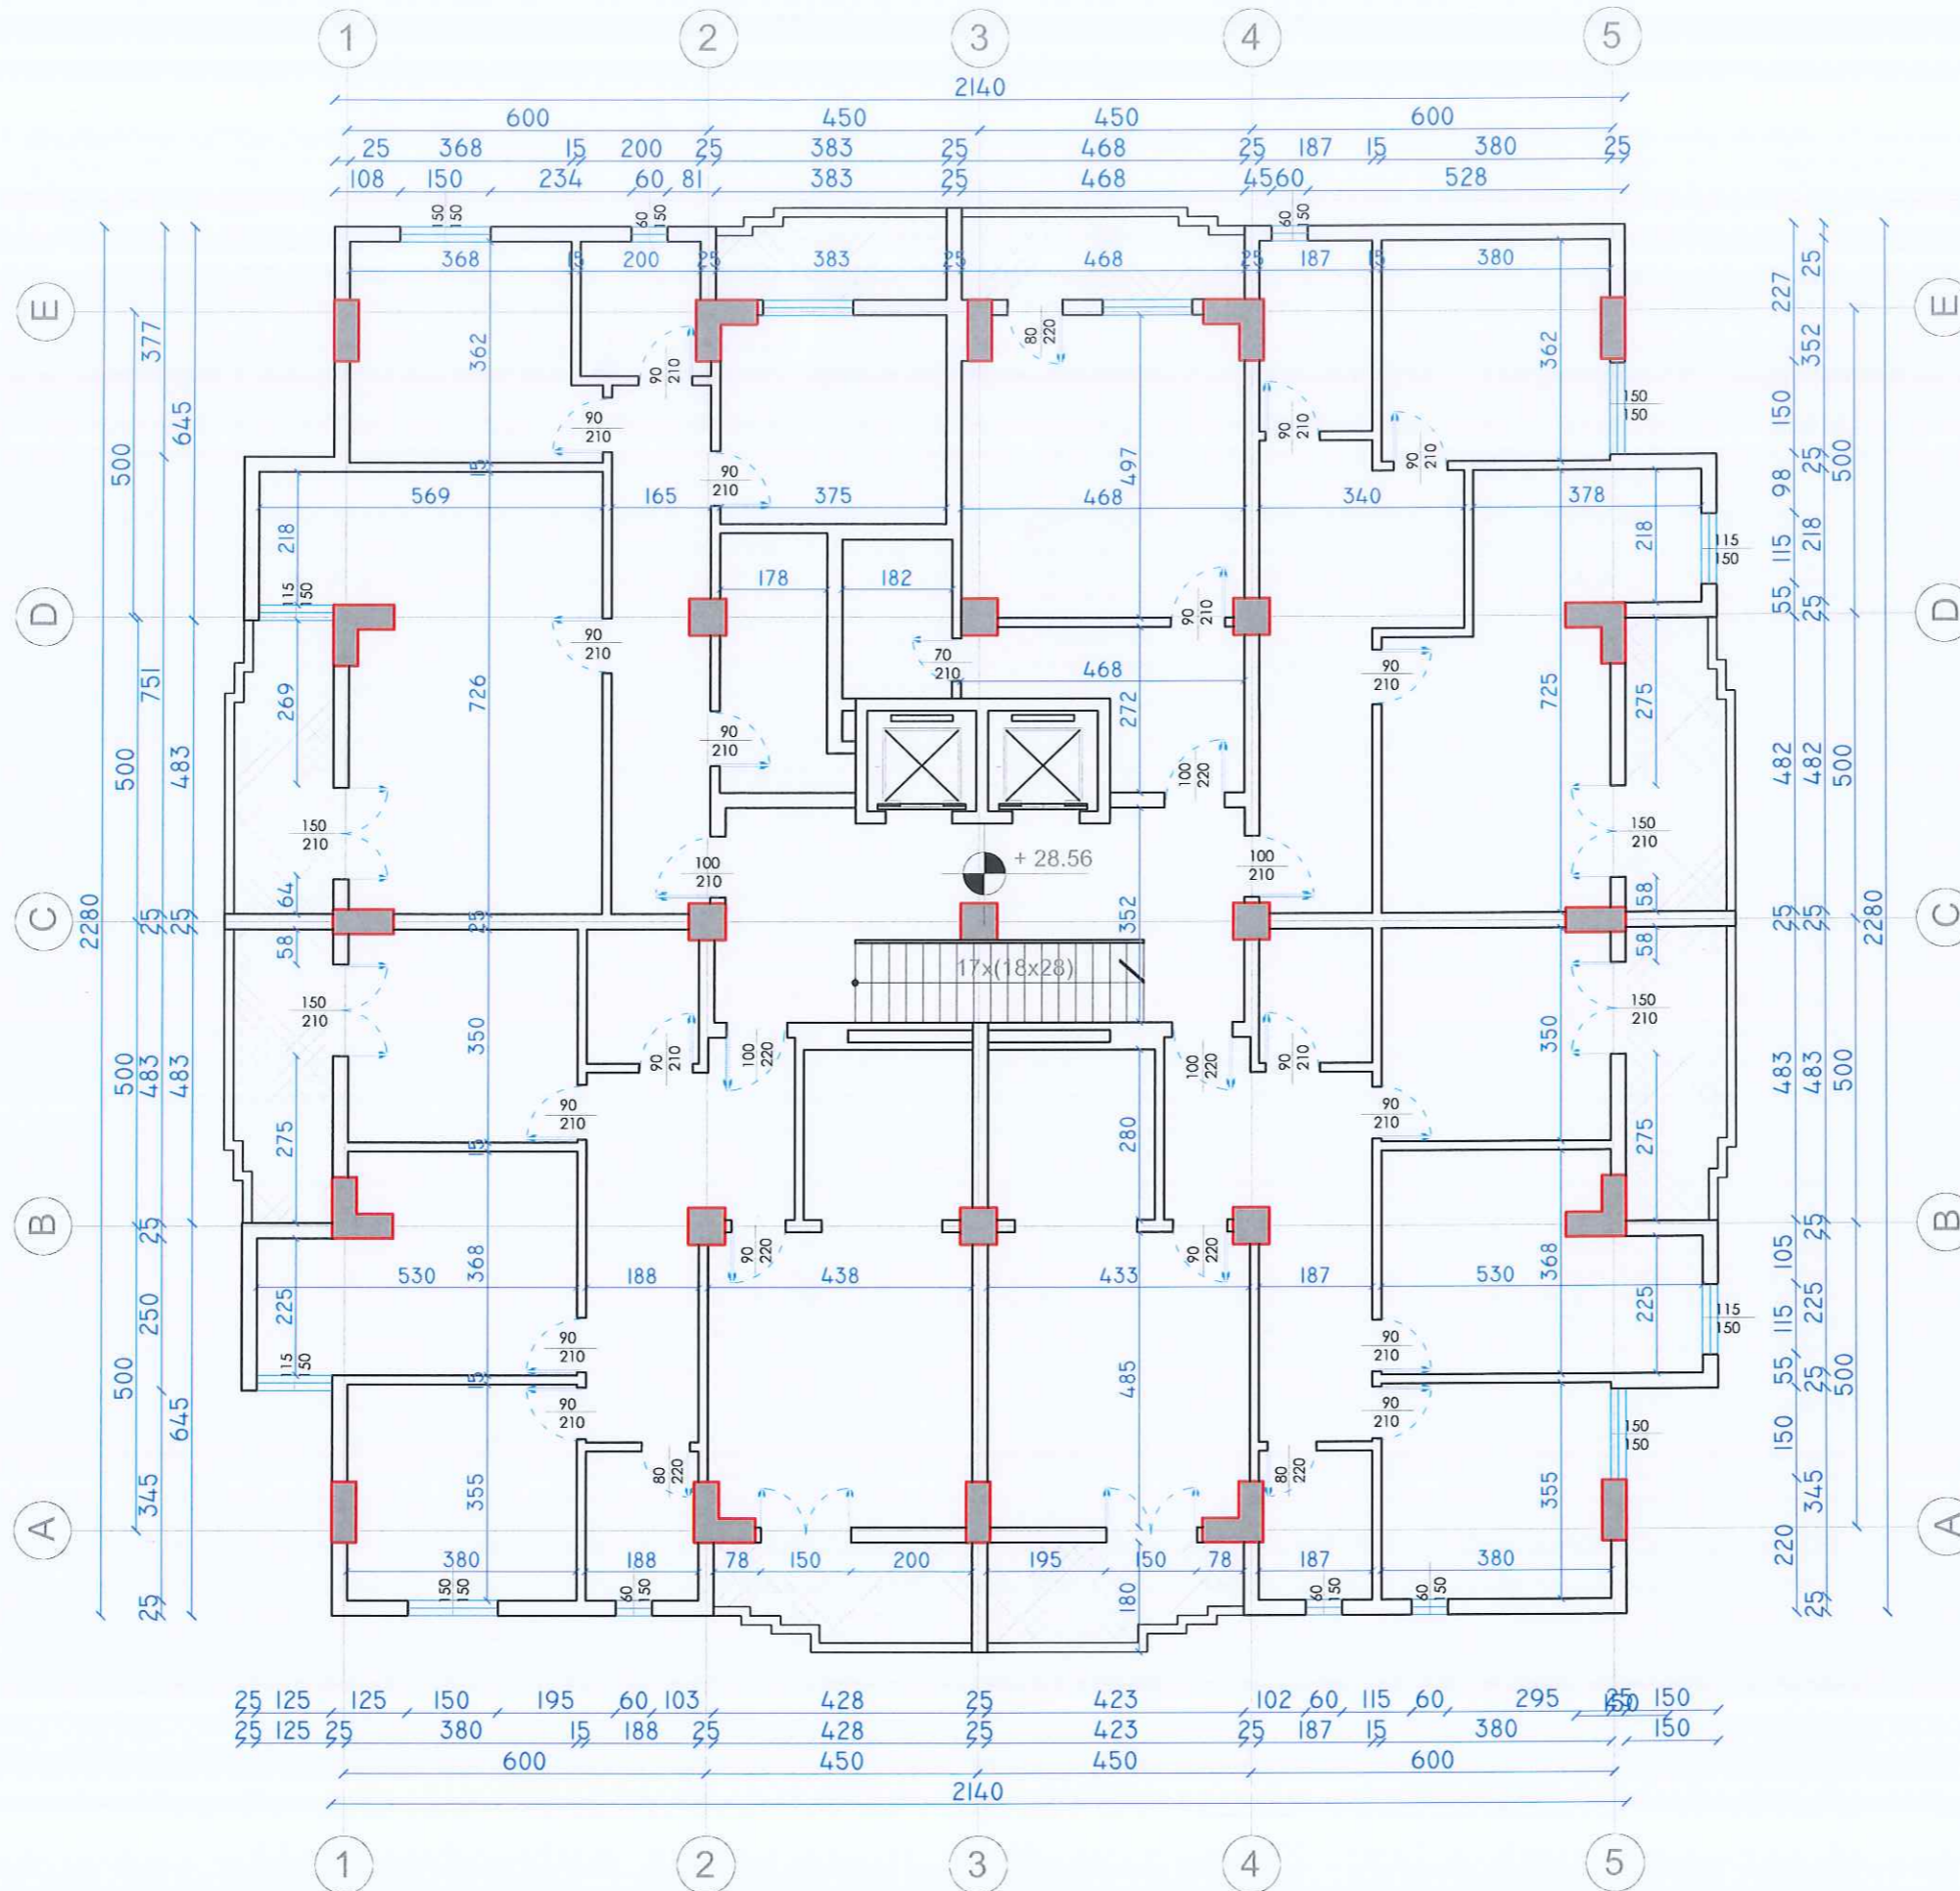

Autoriteti Kontraktor	<b>BASHKIA DURRES</b>
Faza	<b>PROJEKT-ZBATIMI</b>
Titulli i Projektit	<b>HARTIMIN I PROJEKTEVE TE NDERHYRJEVE REHABILITUESE - PERSHTATESE TE NEVOJSHME</b>

PROJEKTUES:  
**"ARKONSTUDIO SH.P.K."**  
 Licensë N.6996/6  
 Administrator:  
 Ark. NASJEL ÇIÇO

Drejtesuesi Projektit/ Inxh. Konstruktore	Inxh. DHIMETER PAPA	Nr. Liq. K.1510/2
Inxh. Hidroteknik	Inxh. KRISTAQ KALI	Nr. Liq. H/T. 0103/5
Inxh. Gjeodet	Inxh. GJERGJI LOCI	Nr. Liq. T.1236
Inxh. Gjeodet	Inxh. ORIENT MUÇA	
Inxh. Ndertimi		
Inxh. Ndertimi		
Arkitekte		
Arkitekte		


Objekti  
**"PALLATI NR.15, Nr.24795 "**  
**RRUGA: "ABAZ CELKUPA"**

Kapitulli  
**PROJEKTI I PERFORCIMIT**

Titulli i Vizatimit  
**PLANIMETRIA NE KUOTEN +28.56 m , GJENDJA EKZISTUESE**

Shkalla:	Nr. i Fletës K-21
----------	----------------------

# PLANIMETRIA NE KUOTEN +28.56 m, GJENDJA PAS NDERHYRJEVE

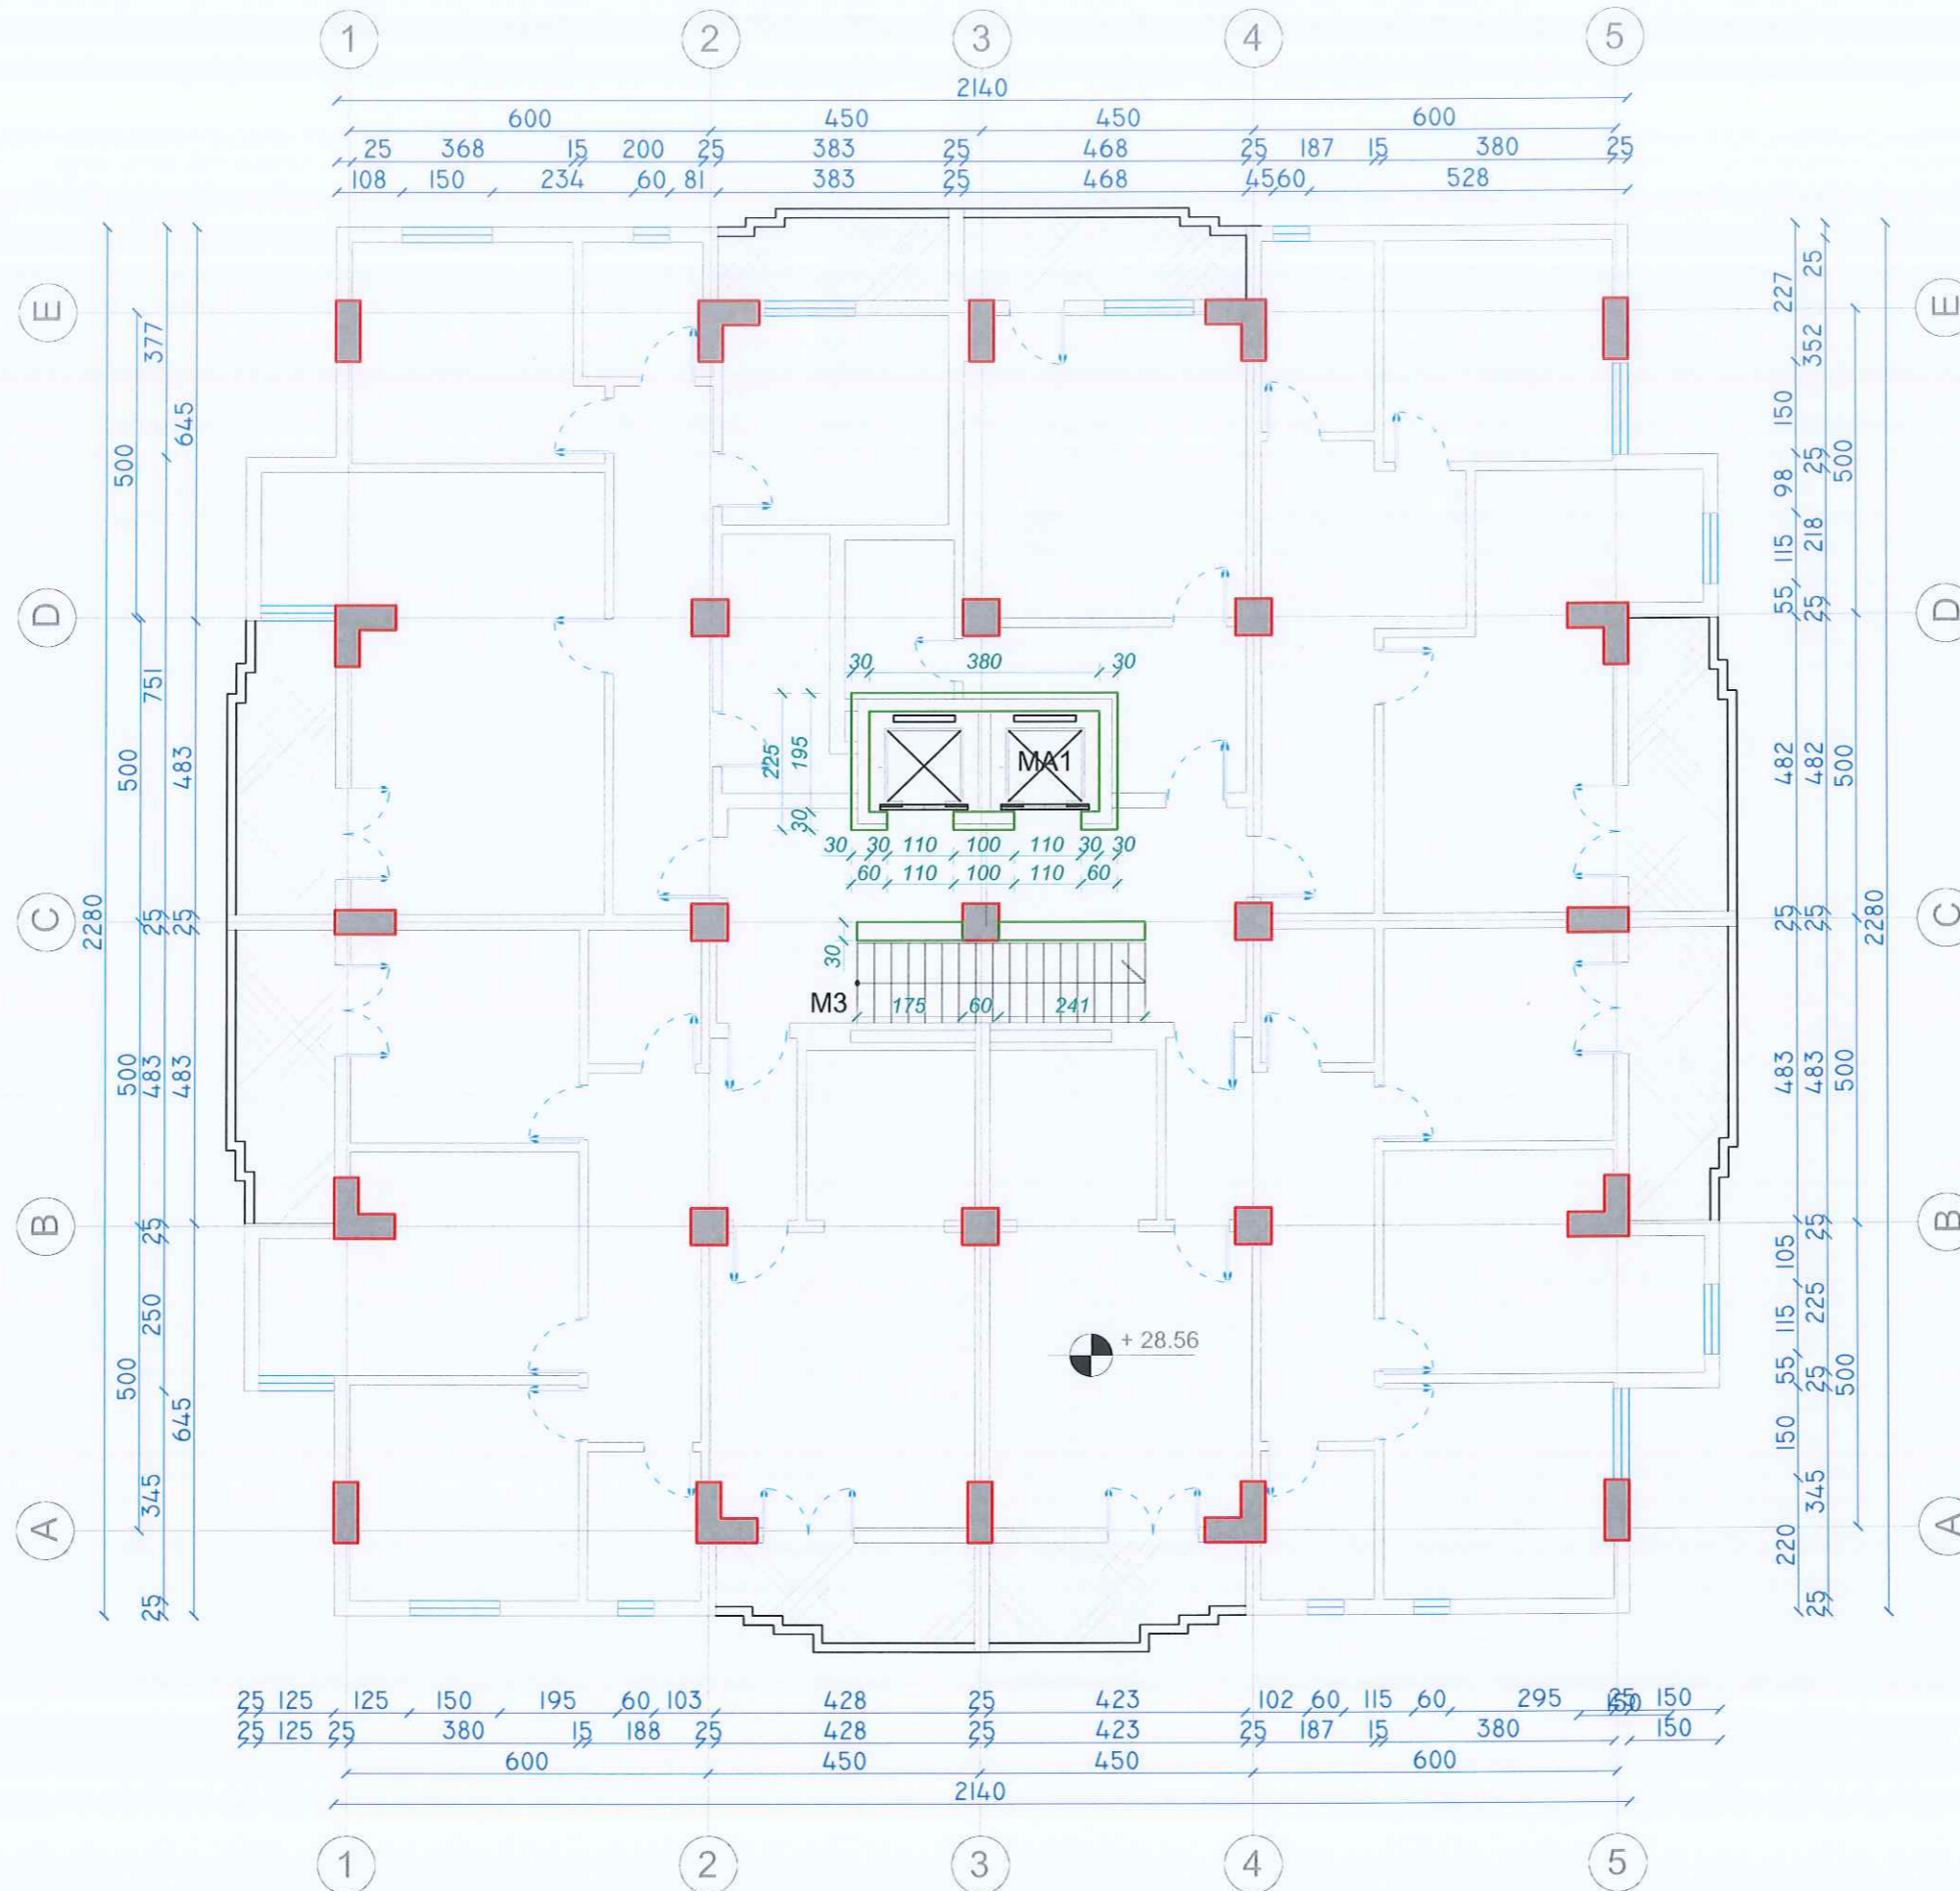

Autoriteti Kontraktor	<b>BASHKIA DURRES</b>
Faza	<b>PROJEKT-ZBATIMI</b>
Titulli i Projektit	<b>HARTIMIN I PROJEKTEVE TE NDERHYRJEVE REHABILITUESE - PERSHTATESE TE NEVOJSHME</b>

PROJEKTUES:  
**"ARKONSTUDIO SH.P.K."**  
 Licensë N.6996/6  
 Administrator:  
 Ark. NASJEL ÇIÇO

Drejtues Projekti/ Inxh. Konstruktore	Inxh. DHIMITER PAPA	Nr. Liç. K.1510/2
Inxh. Hidroteknik	Inxh. KRISTAQ KALI	Nr. Liç. H/T. 0103/5
Inxh. Gjeodet	Inxh. GJERGJI LOÇI	Nr. Liç. T.1236
Inxh. Gjeodet	Inxh. ORIENT MUÇA	
Inxh. Ndertimi	ARKONSTUDIO PROJEKTIM/NDERTIM	
Inxh. Ndertimi	642019004	
Arkitekthe	KONS. DH. PAPA	
Arkitekthe	PROJEKTIM ZBATIM	


Objekti  
**"PALLATI NR.15, Nr.24795 "**  
**RRUGA: "ABAZ CELKUPA"**

Kapitulli  
**PROJEKTI I PERFORCIMIT**

Titulli i Vizatimit  
**PLANIMETRIA NE KUOTEN +28.56 m , GJENDJA PAS NDERHYRJEVE**

Shkalla:	Nr. i Fletës K-22
----------	----------------------

# PLANIMETRIA NE KUOTEN +31.62 m, GJENDJA EKZISTUESE

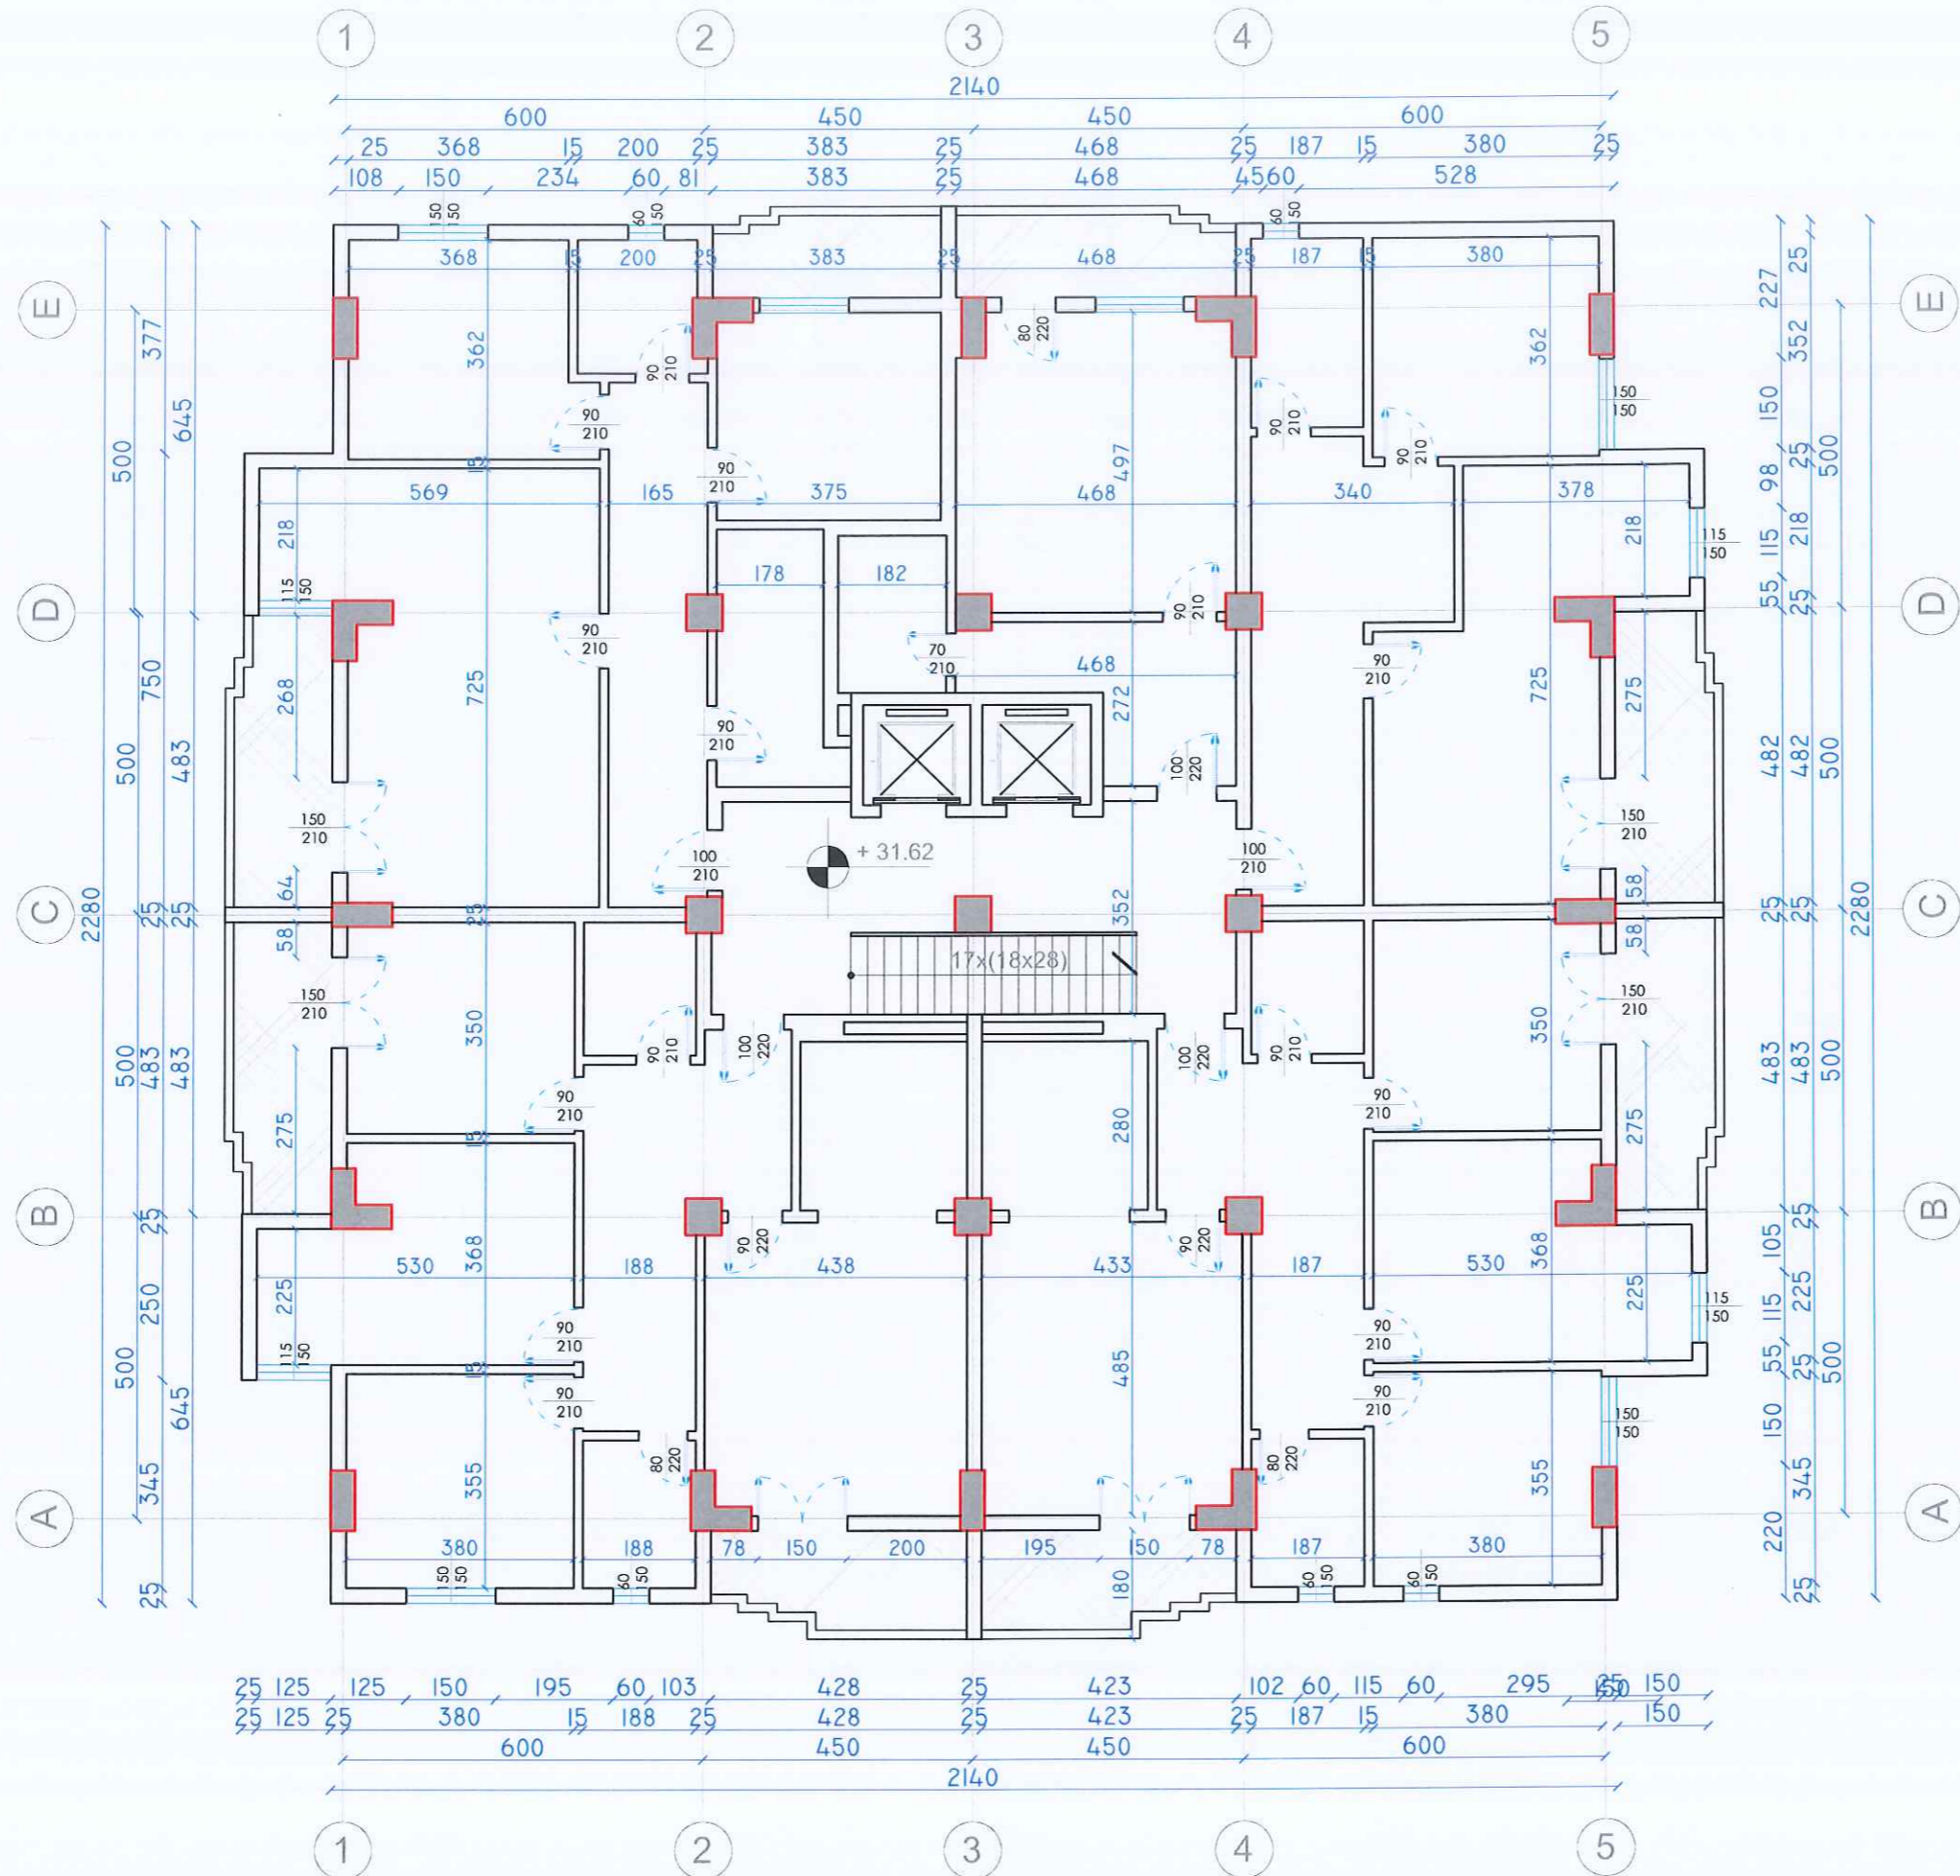

Autoriteti Kontraktor	<b>BASHKIA DURRES</b>
Faza	<b>PROJEKT-ZBATIMI</b>
Titulli i Projektit	<b>HARTIMIN I PROJEKTEVE TE NDERHYRJEVE REHABILITUESE - PERSHTATESE TE NEVOJSHME</b>

PROJEKTUES:  
**"ARKONSTUDIO SH.P.K."**  
 Licensë N.6996/6  
 Administrator:  
 Ark. NASJEL ÇIÇO

Drejtues Projekti/ Inxh. Konstruktore	Inxh. DHIMITER PAPA	Nr. Lic. K.1510/2
Inxh. Hidroteknik	Inxh. KRISTAQ KALI	Nr. Lic. H/T. 0103/5
Inxh. Gjeodet	Inxh. GJERGJI LOÇI	Nr. Lic. T.1236
Inxh. Gjeodet	Inxh. ORIENT MUÇA	
Inxh. Ndertimi	ARKONSTUDIO	
Inxh. Ndertimi	ARKONSTUDIO	
Arkitekte	L2019004i	
Arkitekte	ARKONSTUDIO	

Objekti  
**"PALLATI NR.15, Nr.24795 "**  
**RRUGA: "ABAZ CELKUPA"**


Kapitulli  
**PROJEKTI I PERFORCIMIT**

Titulli i Vizatimit  
**PLANIMETRIA NE KUOTEN +31.62 m, GJENDJA EKZISTUESE**

Shkalla:	Nr. i Fletës
	K-23



# PLANIMETRIA NE KUOTEN +34.68 m, GJENDJA EKZISTUESE

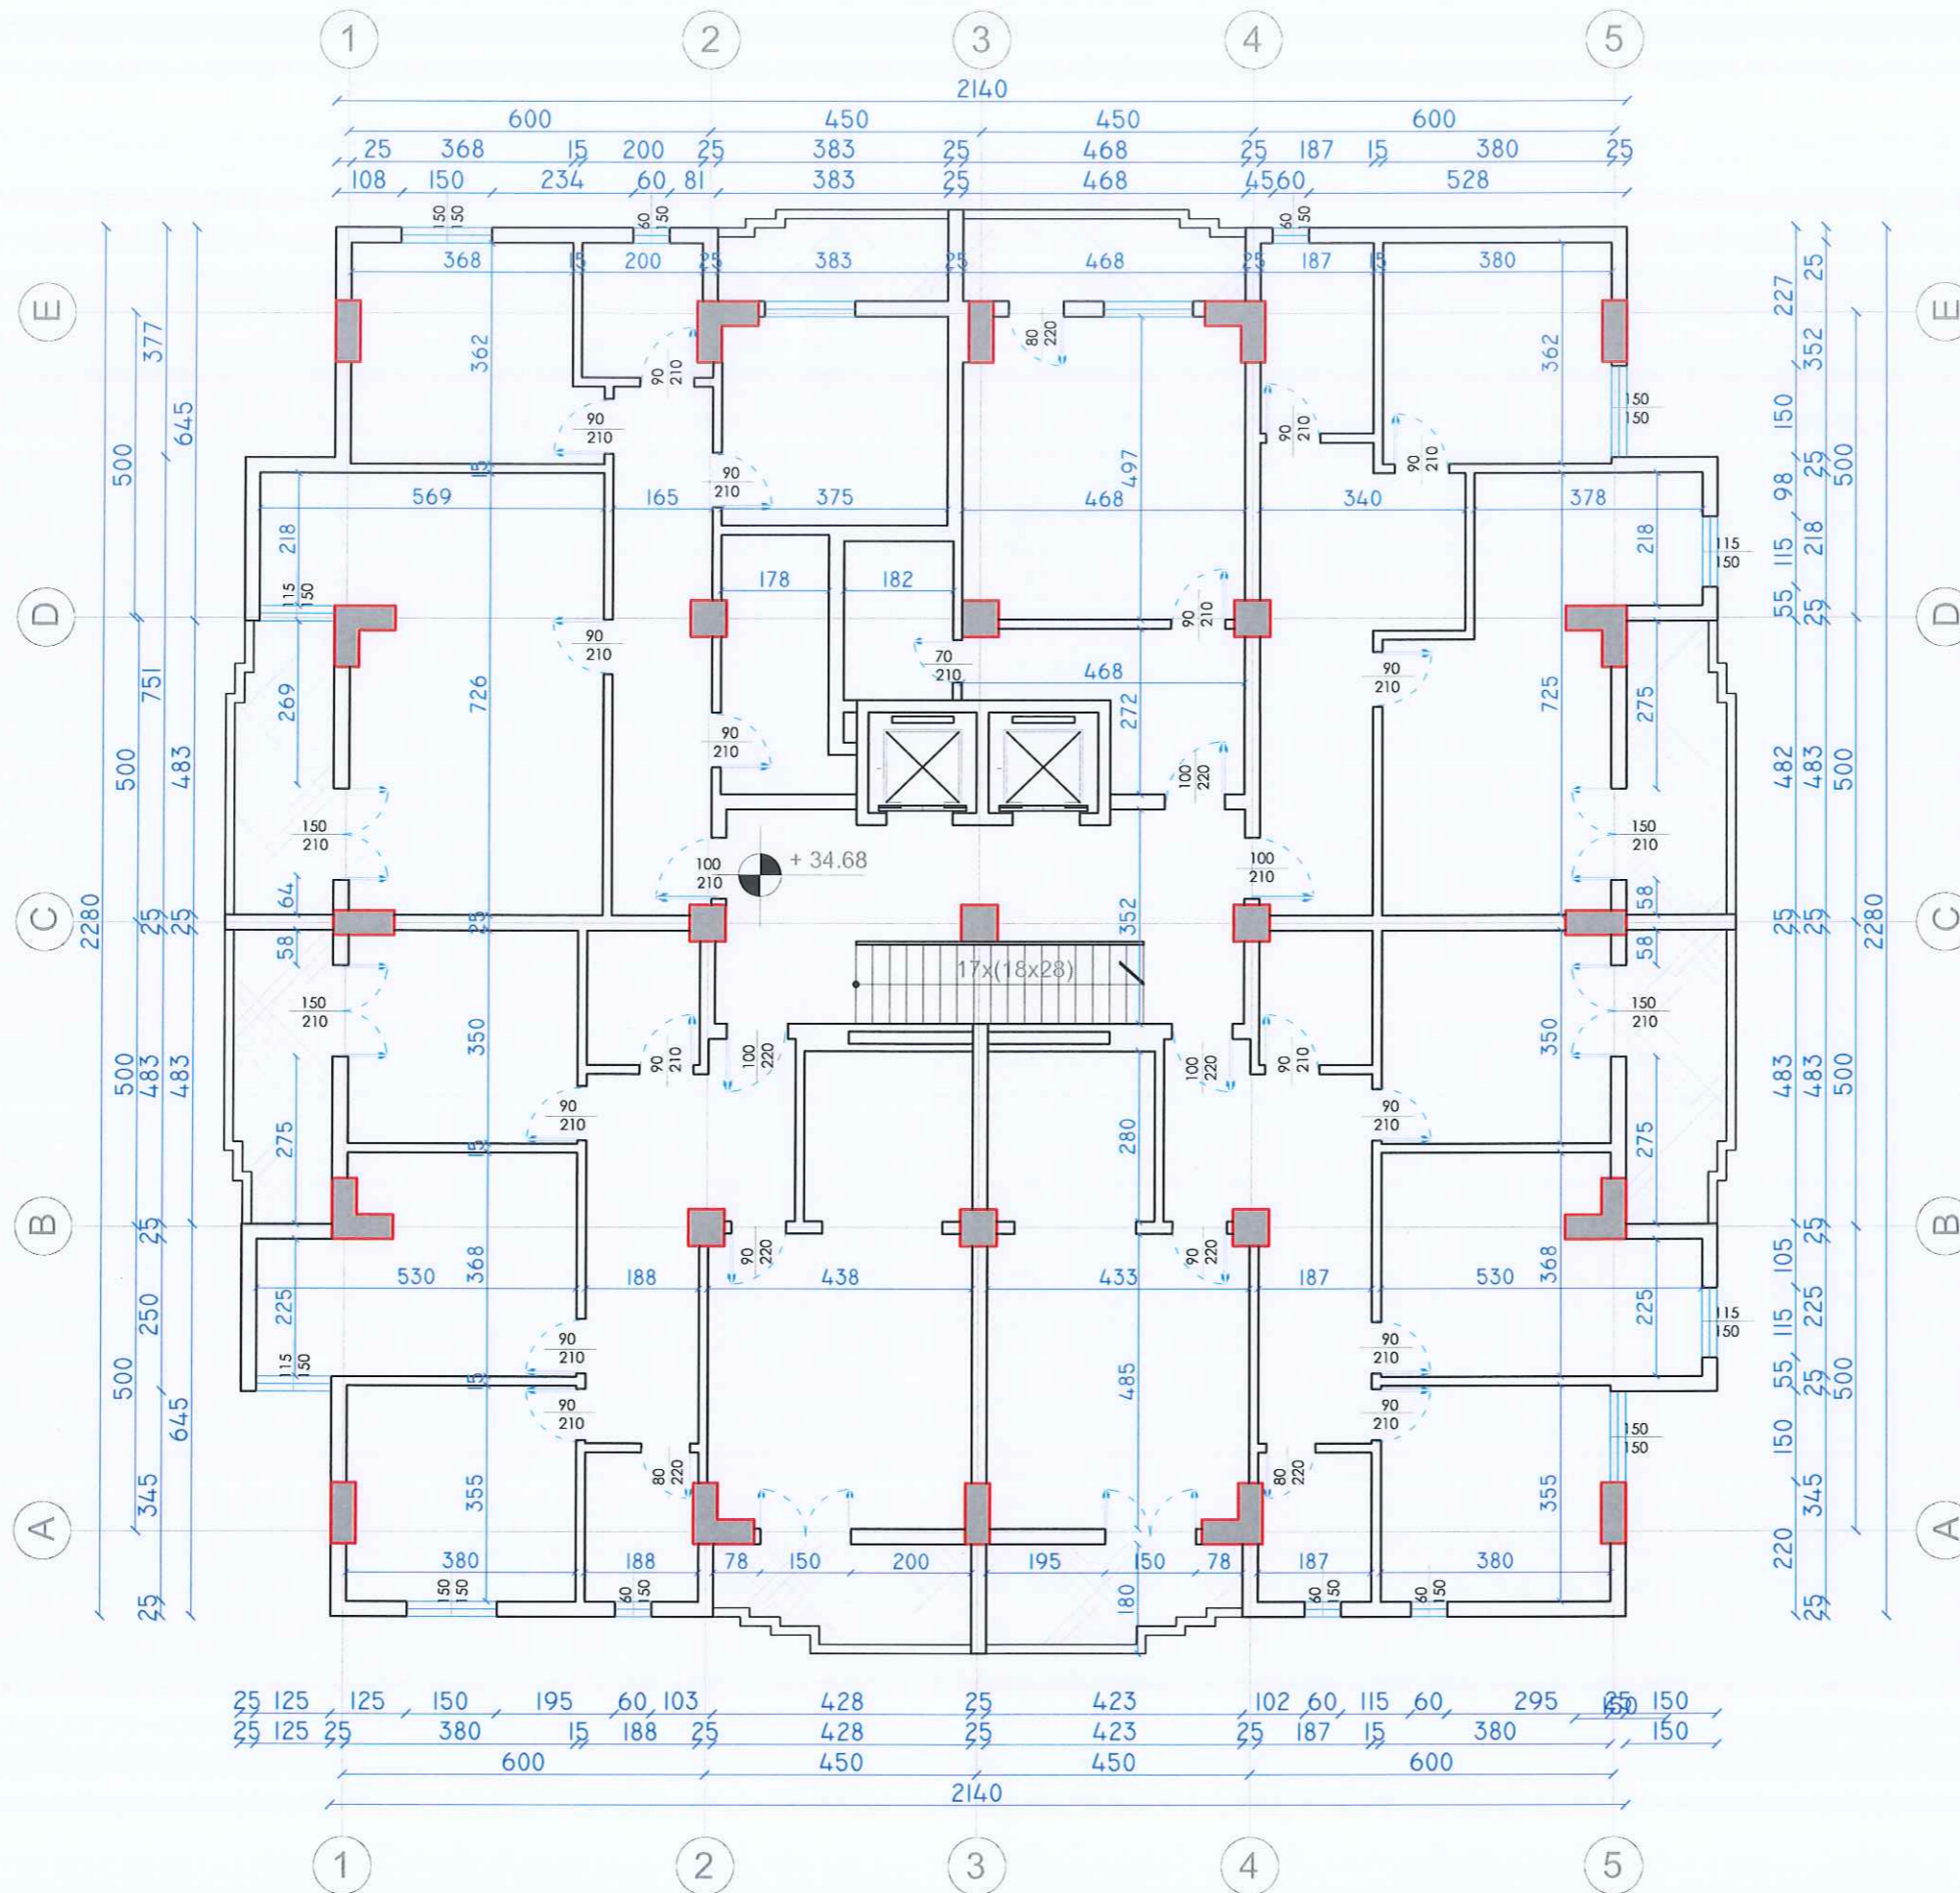

Autoriteti Kontraktor  
**BASHKIA DURRES**

Faza  
**PROJEKT-ZBATIMI**

Titulli i Projektit  
**HARTIMIN I PROJEKTEVE TE NDERHYRJEVE REHABILITUESE – PERSHTATESE TE NEVOJSHME**

PROJEKTUES:  
**"ARKONSTUDIO SH.P.K."**  
 Licensë N.6996/6  
 Administrator:  
 Ark. NASJEL ÇIÇO

Drejtues Projekti/ Inxh. Konstruktore	Inxh. DHIMETER PAPA	Nr. Lic. K.1510/2
Inxh. Hidroteknik	Inxh. KRISTAQ KALI	Nr. Lic. H/T. 0103/5
Inxh. Gjeodet	Inxh. GJERGJI LOÇI	Nr. Lic. T.1236
Inxh. Gjeodet	Inxh. ORIENT MUÇA	
Inxh. Ndertimi		
Inxh. Ndertimi	ARKONSTUDIO	
Arkitekte		
Arkitekte		


Objekti  
**"PALLATI NR.15, Nr.24795 "**  
**RRUGA: "ABAZ CELKUPA"**

Kapitulli  
**PROJEKTI I PERFORCIMIT**

Titulli i Vizatimit  
**PLANIMETRIA NE KUOTEN +34.68 m , GJENDJA EKZISTUESE**

Shkalla: \_\_\_\_\_ Nr. i Fletës  
 K-24

# PLANIMETRIA NE KUOTEN +37.74 m, GJENDJA EKZISTUESE

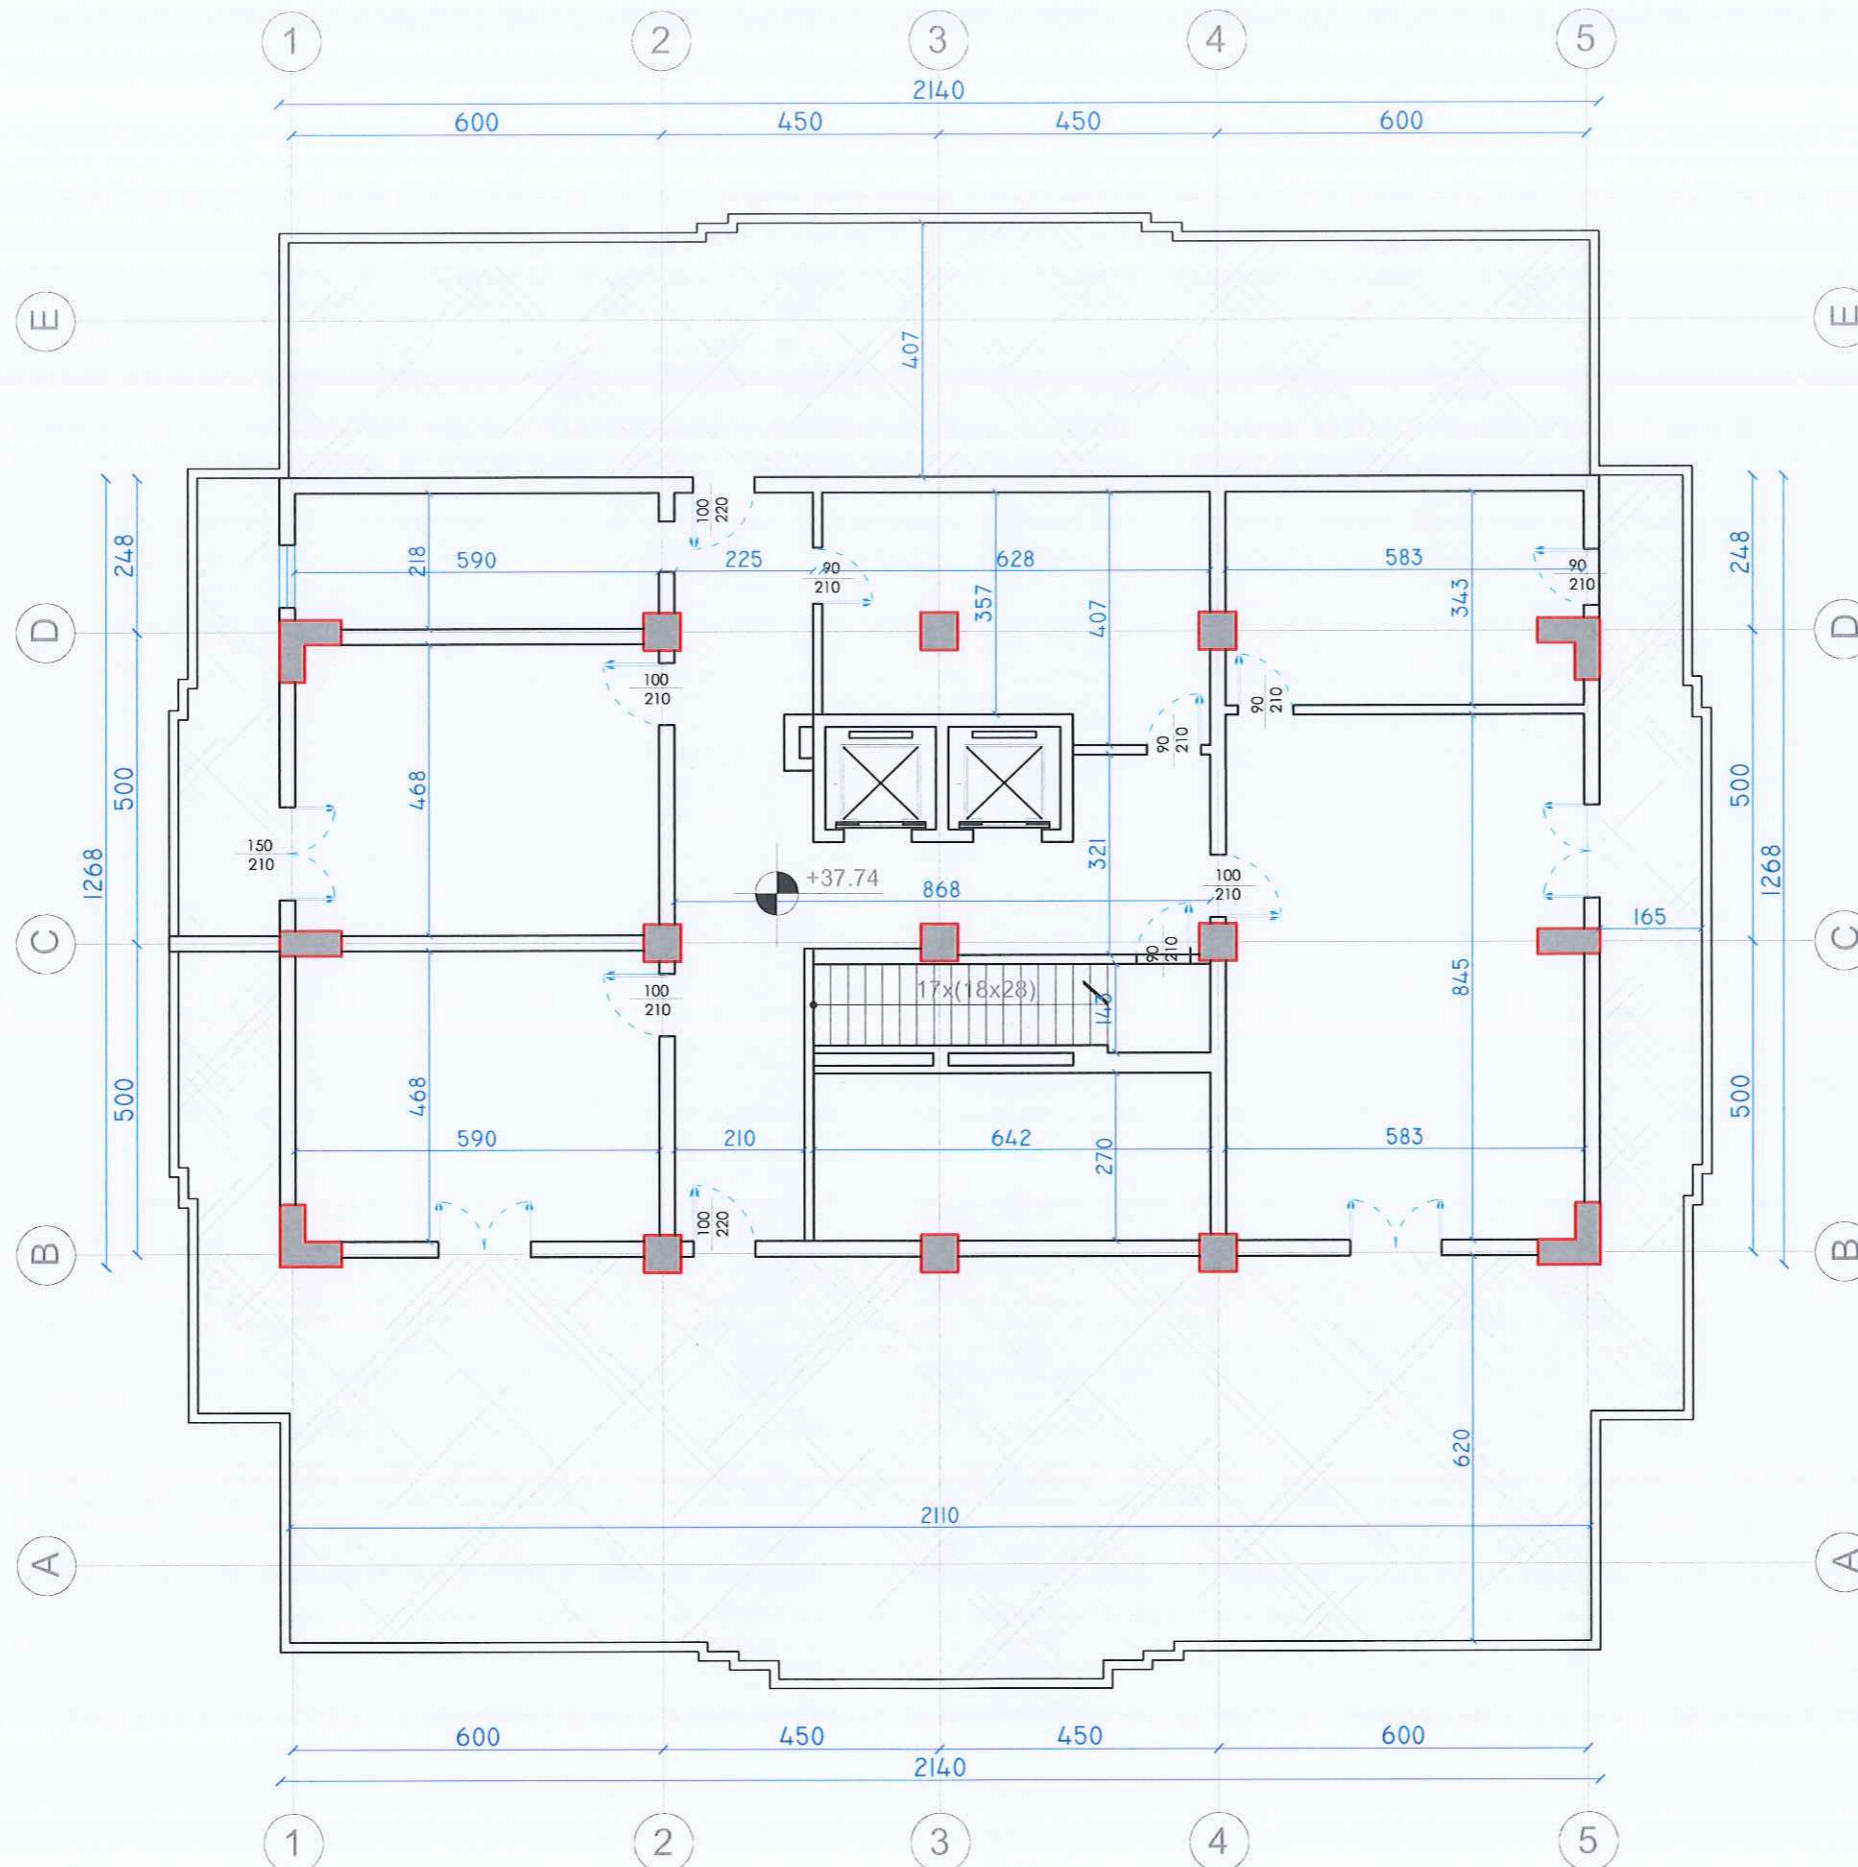

Autoriteti Kontraktor	<b>BASHKIA DURRES</b>
Faza	<b>PROJEKT-ZBATIMI</b>
Titulli i Projektit	<b>HARTIMIN I PROJEKTEVE TE NDERHYRJEVE REHABILITUESE - PERSHTATESE TE NEVOJSHME</b>

PROJEKTUES:  
**"ARKONSTUDIO SH.P.K."**  
 Licensë N.6996/6  
 Administrator:  
 Ark. NASJEL ÇIÇO

Drejtes Projekti/ Inxh. Konstruktore	Inxh. DHIMITER PAPA	Nr. Lic. K.1510/2
Inxh. Hidroteknik	Inxh. KRISTAQ KALI	Nr. Lic. H/T. 0103/5
Inxh. Gjeodet	Inxh. GJERGJI LOÇI	Nr. Lic. T.1236
Inxh. Gjeodet	Inxh. ORIENT MUÇA	
Inxh. Ndertimi		
Inxh. Ndertimi		
Arkitekthe		
Arkitekthe		

Objekti  
**"PALLATI NR.15, Nr.24795 "**  
**RRUGA: "ABAZ CELKUPA"**

Kapitulli  
**PROJEKTI I PERFORCIMIT**

Titulli i Vizatimit  
 PLANIMETRIA NE KUOTEN +37.64 m , GJENDJA EKZISTUESE

Shkalla:	Nr. i Fletës K-25
----------	----------------------

# ARMIMI I KAFAZIT TE ASHENSORIT MA1

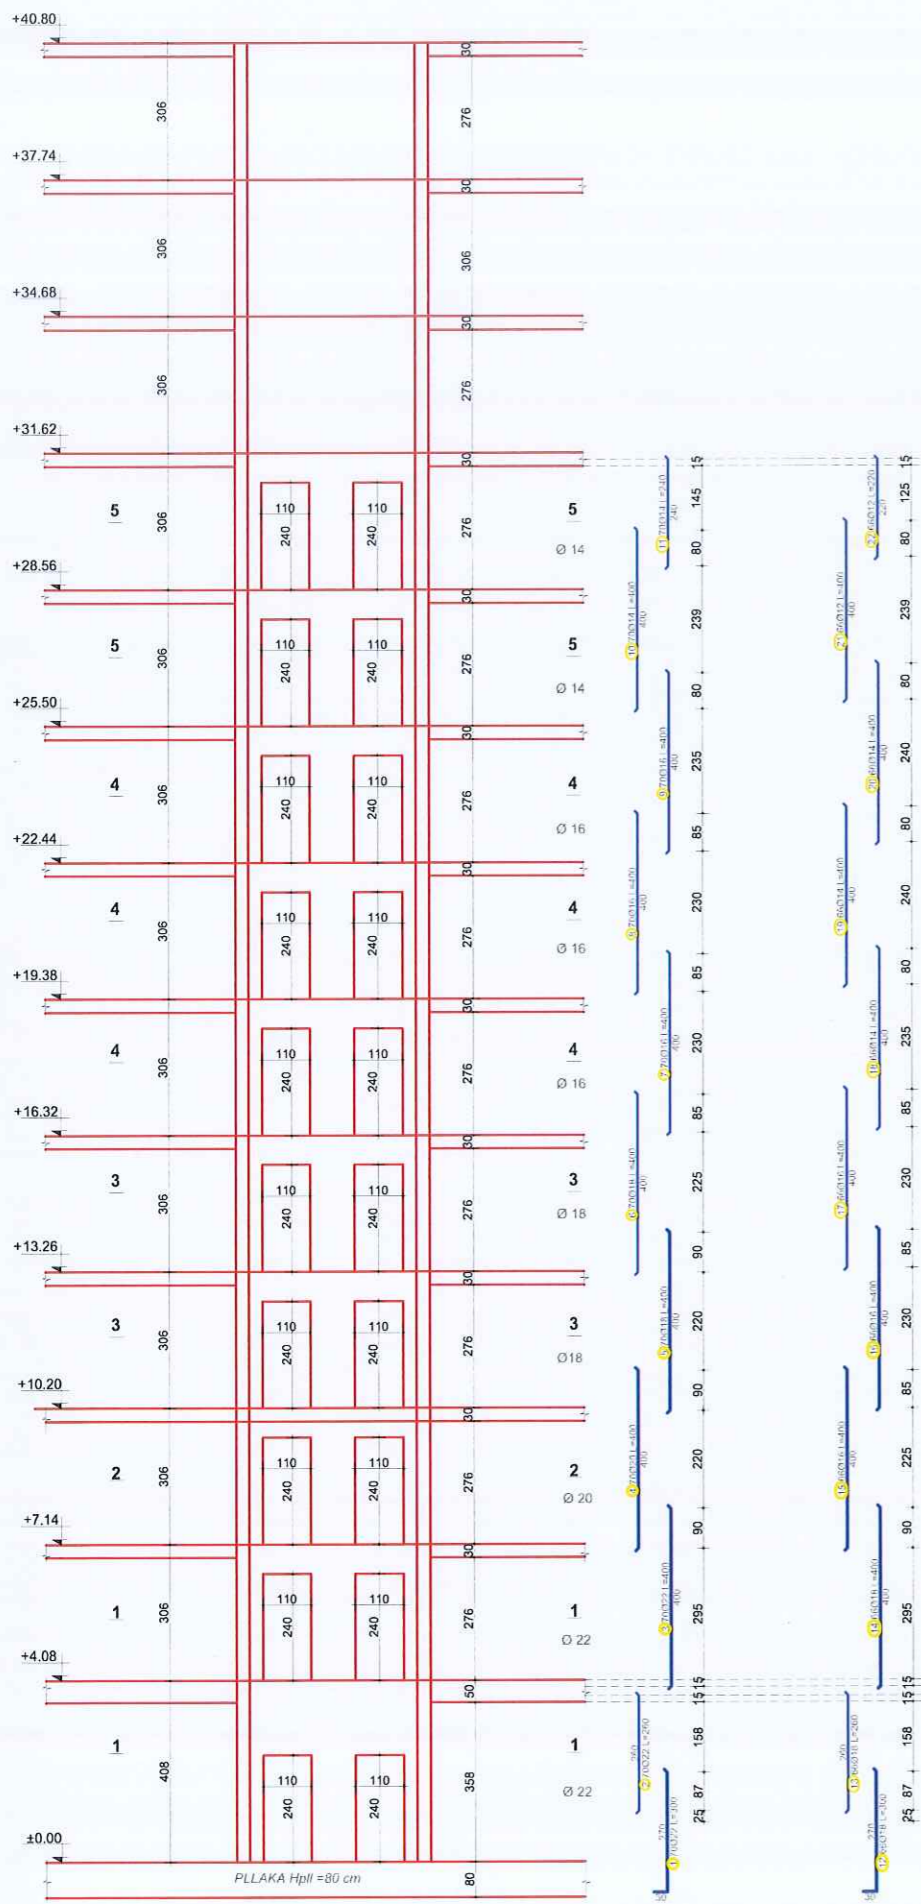


TABELA E SPECIFIKIMIT TE ARMATURES					
Nr.	FORMA DHE PERMASAT [cm]	Ø [mm]	l [m]	n [cope]	l(totale) [m]
Armimi i Kafazit te Ashensorit MA1 (1 Cope)					
1		22	3.00	70	210.00
2		22	2.60	70	182.00
3		22	4.00	70	280.00
4		20	4.00	70	280.00
5		18	4.00	70	280.00
6		18	4.00	70	280.00
7		16	4.00	70	280.00
8		16	4.00	70	280.00
9		16	4.00	70	280.00
10		14	4.00	70	280.00
11		14	2.40	70	168.00
12		18	3.00	66	198.00
13		18	2.60	66	171.60
14		18	4.00	66	264.00
15		16	4.00	66	264.00
16		16	4.00	66	264.00
17		16	4.00	66	264.00
18		14	4.00	66	264.00
19		14	4.00	66	264.00
20		14	4.00	66	264.00
21		12	4.00	66	264.00
22		12	2.20	66	145.20
23		10	1.96	292	572.32
24		10	0.96	584	560.64
25		10	1.66	584	969.44

26		10	1.76	292	513.92
27		10	2.56	146	373.76
28		10	0.55	2482	365.10
29		12	2.70	360	972.00
30		12	4.85	180	873.00
31		10	2.66	560	489.60
32		10	4.81	280	346.80
33		8	1.96	280	548.80
34		8	0.96	560	537.60
35		8	1.66	560	929.60
36		8	1.76	280	492.80
37		8	2.56	140	358.40
38		8	0.55	2380	309.00
39		8	2.66	224	595.84
40		8	4.81	112	538.72

Autoriteti Kontraktor  
**BASHKIA DURRES**

Faza  
**PROJEKT-ZBATIMI**

Titulli i Projektit  
**HARTIMIN I PROJEKTEVE TE NDERHYRJEVE REHABILITUESE - PERSHTATESE TE NEVOJSHME**

PROJEKTUES:  
**"ARKONSTUDIO SH.P.K."**  
 Licensë N.6996/6  
 Administrator:  
 Ark. NASJEL ÇIÇO

Drejtes Projekti/ Inxh. Konstruktore	Inxh. DHIMETER PAPA	Nr. Lic. K.1510/2
Inxh. Hidroteknik	Inxh. KRISTAQ KALI	Nr. Lic. H/T. 0103/5
Inxh. Gjeodet	Inxh. GJERGJI LOCI	Nr. Lic. T.1236
Inxh. Gjeodet	Inxh. ORIENT MUCA	
Inxh. Ndertimi	ARKONSTUDIO PROJEKTIM/NEGOTIM LAPOR 180041	
Inxh. Ndertimi		
Arkitekthe	ARKONSTUDIO	
Arkitekthe		

Objekti  
**"PALLATI NR.15, Nr.24795 "**  
**RRUGA: "ABAZ CELKUPA"**

Kapitulli  
**PROJEKTI I PERFORCIMIT**

Titulli i Vizimit  
**ARMIMI I KAFAZIT TE ASHENSORIT MA1**

Shkalla:  
 Nr. i Fletës  
 K-26

# PRERJA 1-1


## KOLONA

● → 70Ø22 (1) (2) (3)  
 SHPERNDARESET

● → 66Ø18 (12) (13) (14)

## STAFAT

St.Ø10/10

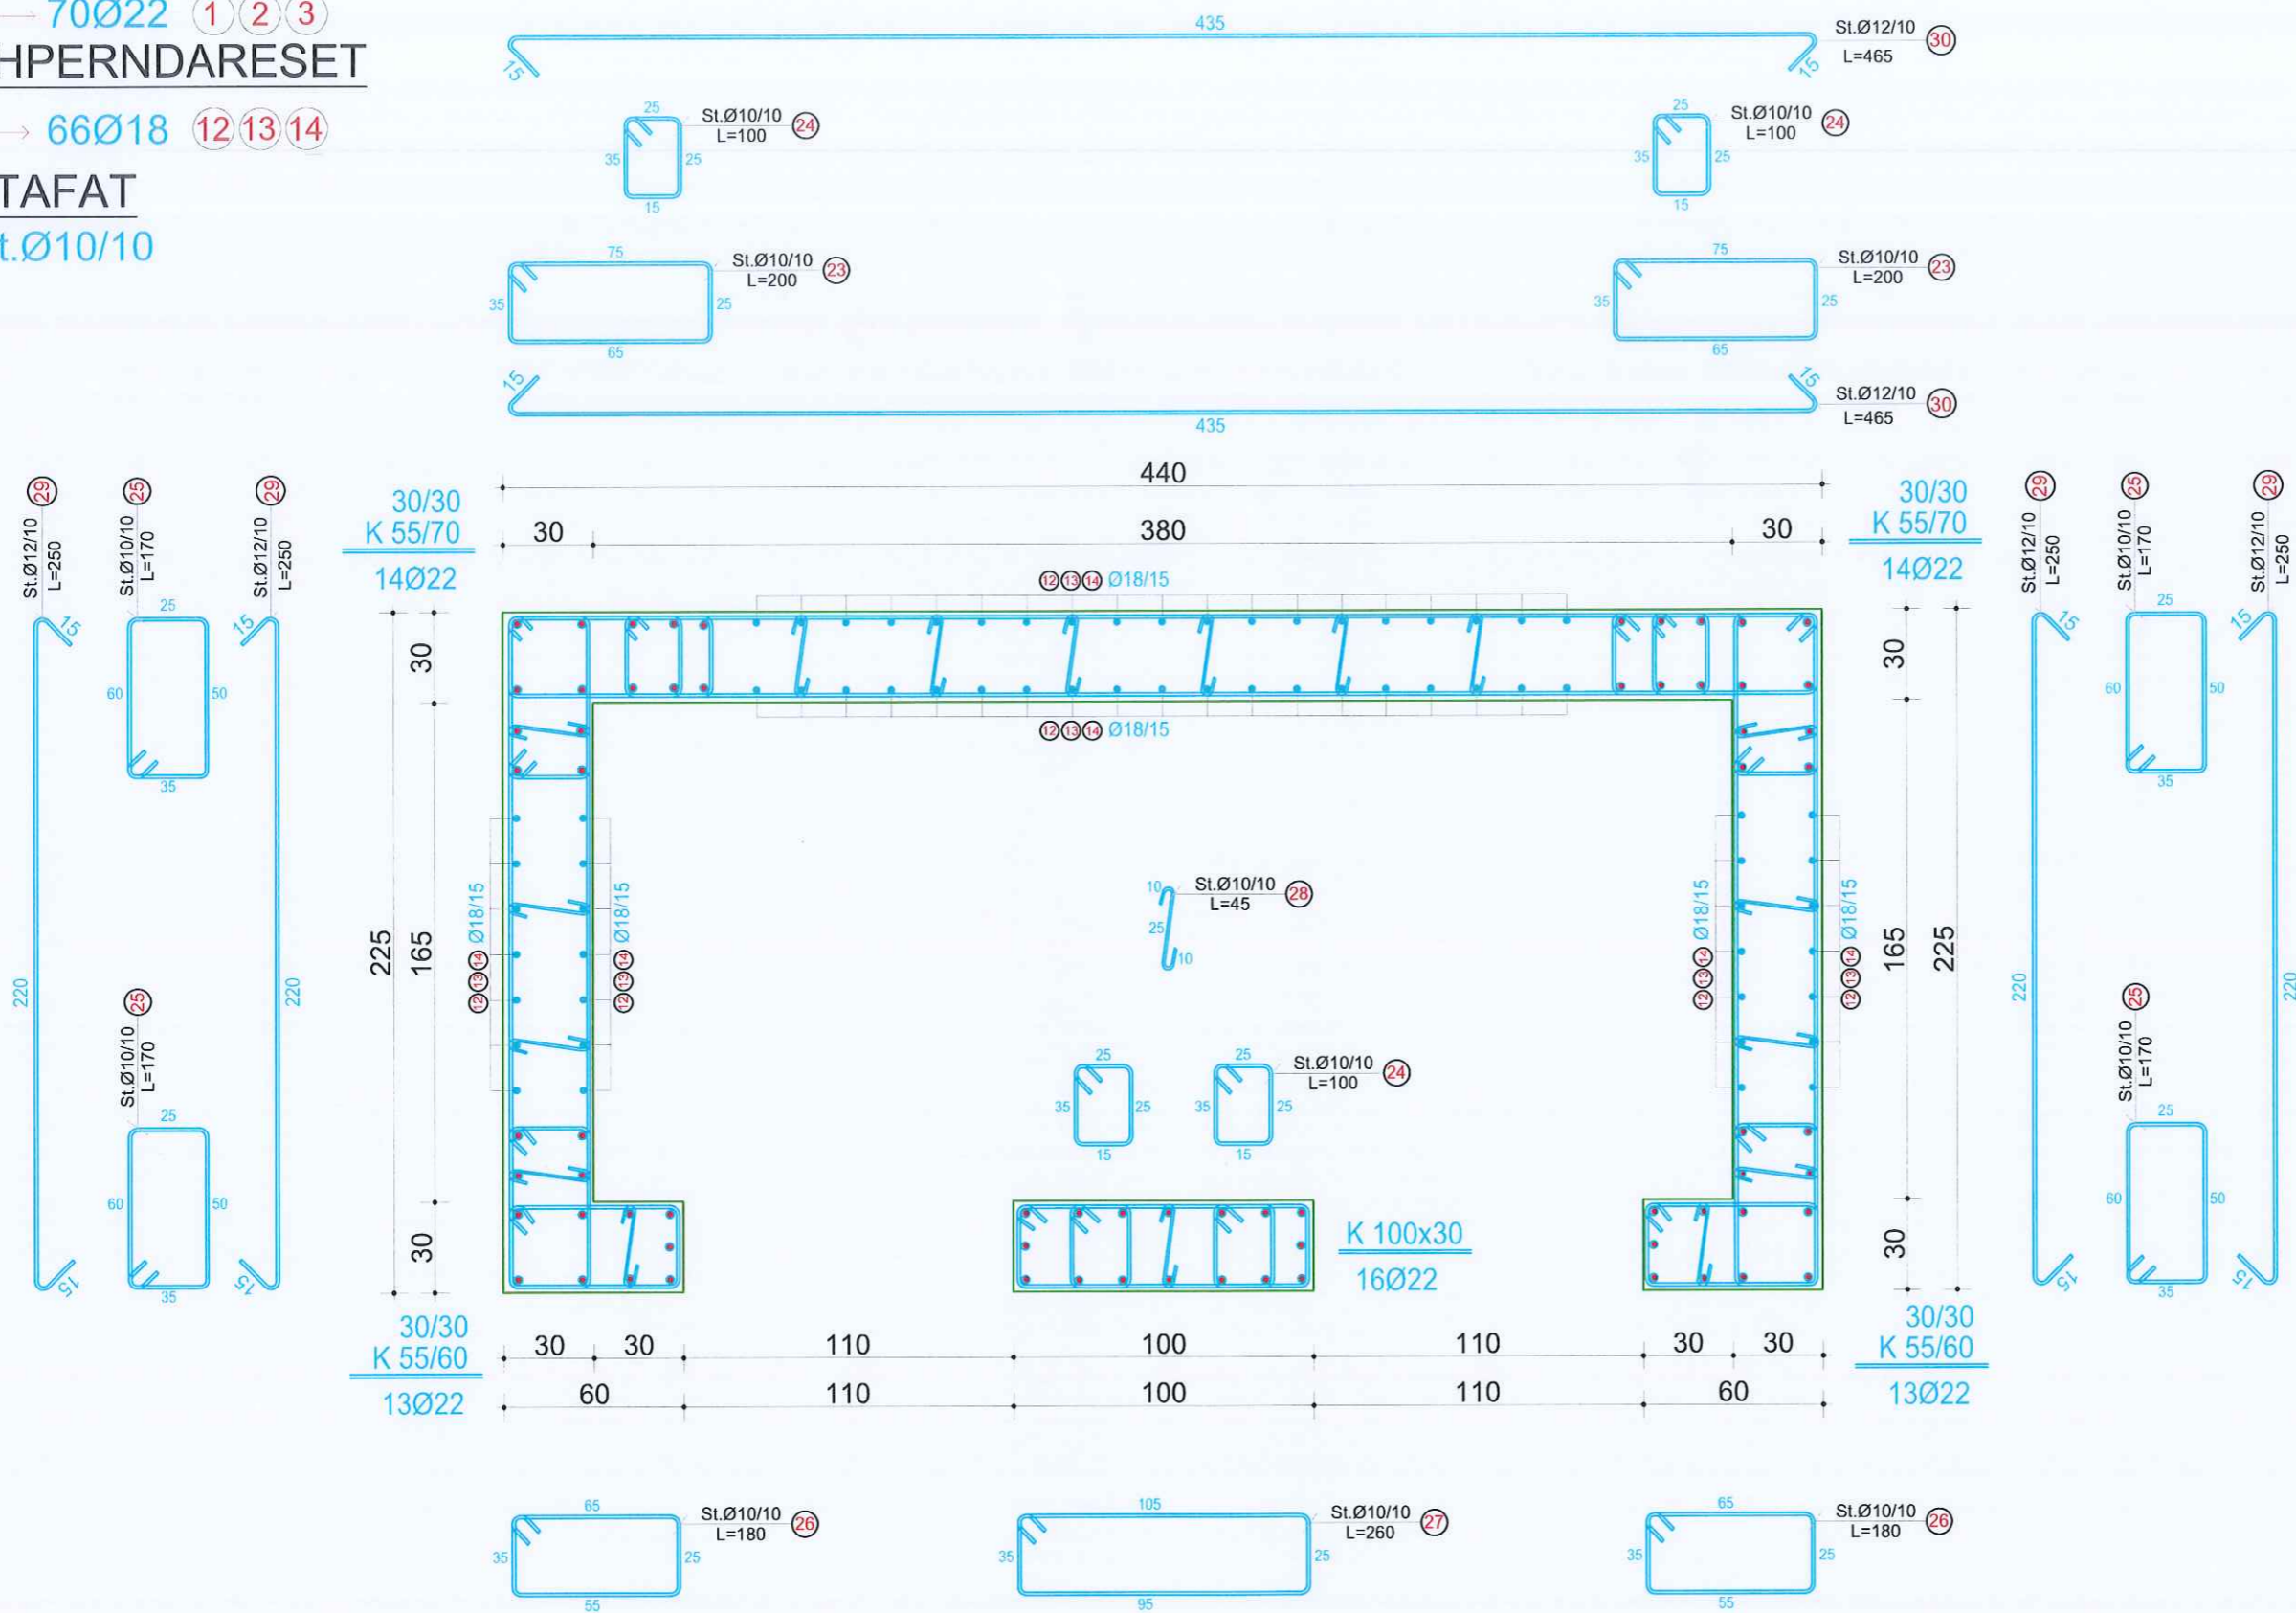

Autoriteti Kontraktor	<b>BASHKIA DURRES</b>
Faza	<b>PROJEKT-ZBATIMI</b>
Titulli i Projektit	<b>HARTIMIN I PROJEKTEVE TE NDERHYRJEVE REHABILITUESE - PERSHTATESE TE NEVOJSHME</b>

PROJEKTUES:  
**"ARKONSTUDIO SH.P.K."**  
 Licensë N.6996/6  
 Administrator:  
 Ark. NASJEL ÇIÇO

Drejtes Projekti/ Inxh. Konstruktore	Inxh. DHIMITER PAPA	Nr. Lic. K.1510/2
Inxh. Hidroteknik	Inxh. KRISTAQ KALI	Nr. Lic. H/T. 0103/5
Inxh. Gjeodet	Inxh. GJERGJI LOCI	Nr. Lic. T.1236
Inxh. Gjeodet	Inxh. ORIENT MUÇA	
Inxh. Ndertimi	ARKONSTUDIO	
Inxh. Ndertimi	L4201909/4	
Arkitekthe	<b>KONS. DH. PAPA</b>	
Arkitekthe	<b>PRULENTIN PASHI</b>	

Objekti  
**"PALLATI NR.15, Nr.24795 "**  
**RRUGA: "ABAZ CELKUPA"**

Kapitulli  
**PROJEKTI I PERFORCIMIT**

Titulli i Vizatimit  
**ARMIMI I KAFAZIT TE ASHENSORIT MA1,**  
**PRERJA 1-1**

Shkalla:	Nr. i Fletës K-27
----------	----------------------

# PRERJA 2-2

## KOLONA


● → 70Ø20 (4)

## SHPERNDARESET

● → 66Ø16 (15)

## STAFAT

St.Ø10/10

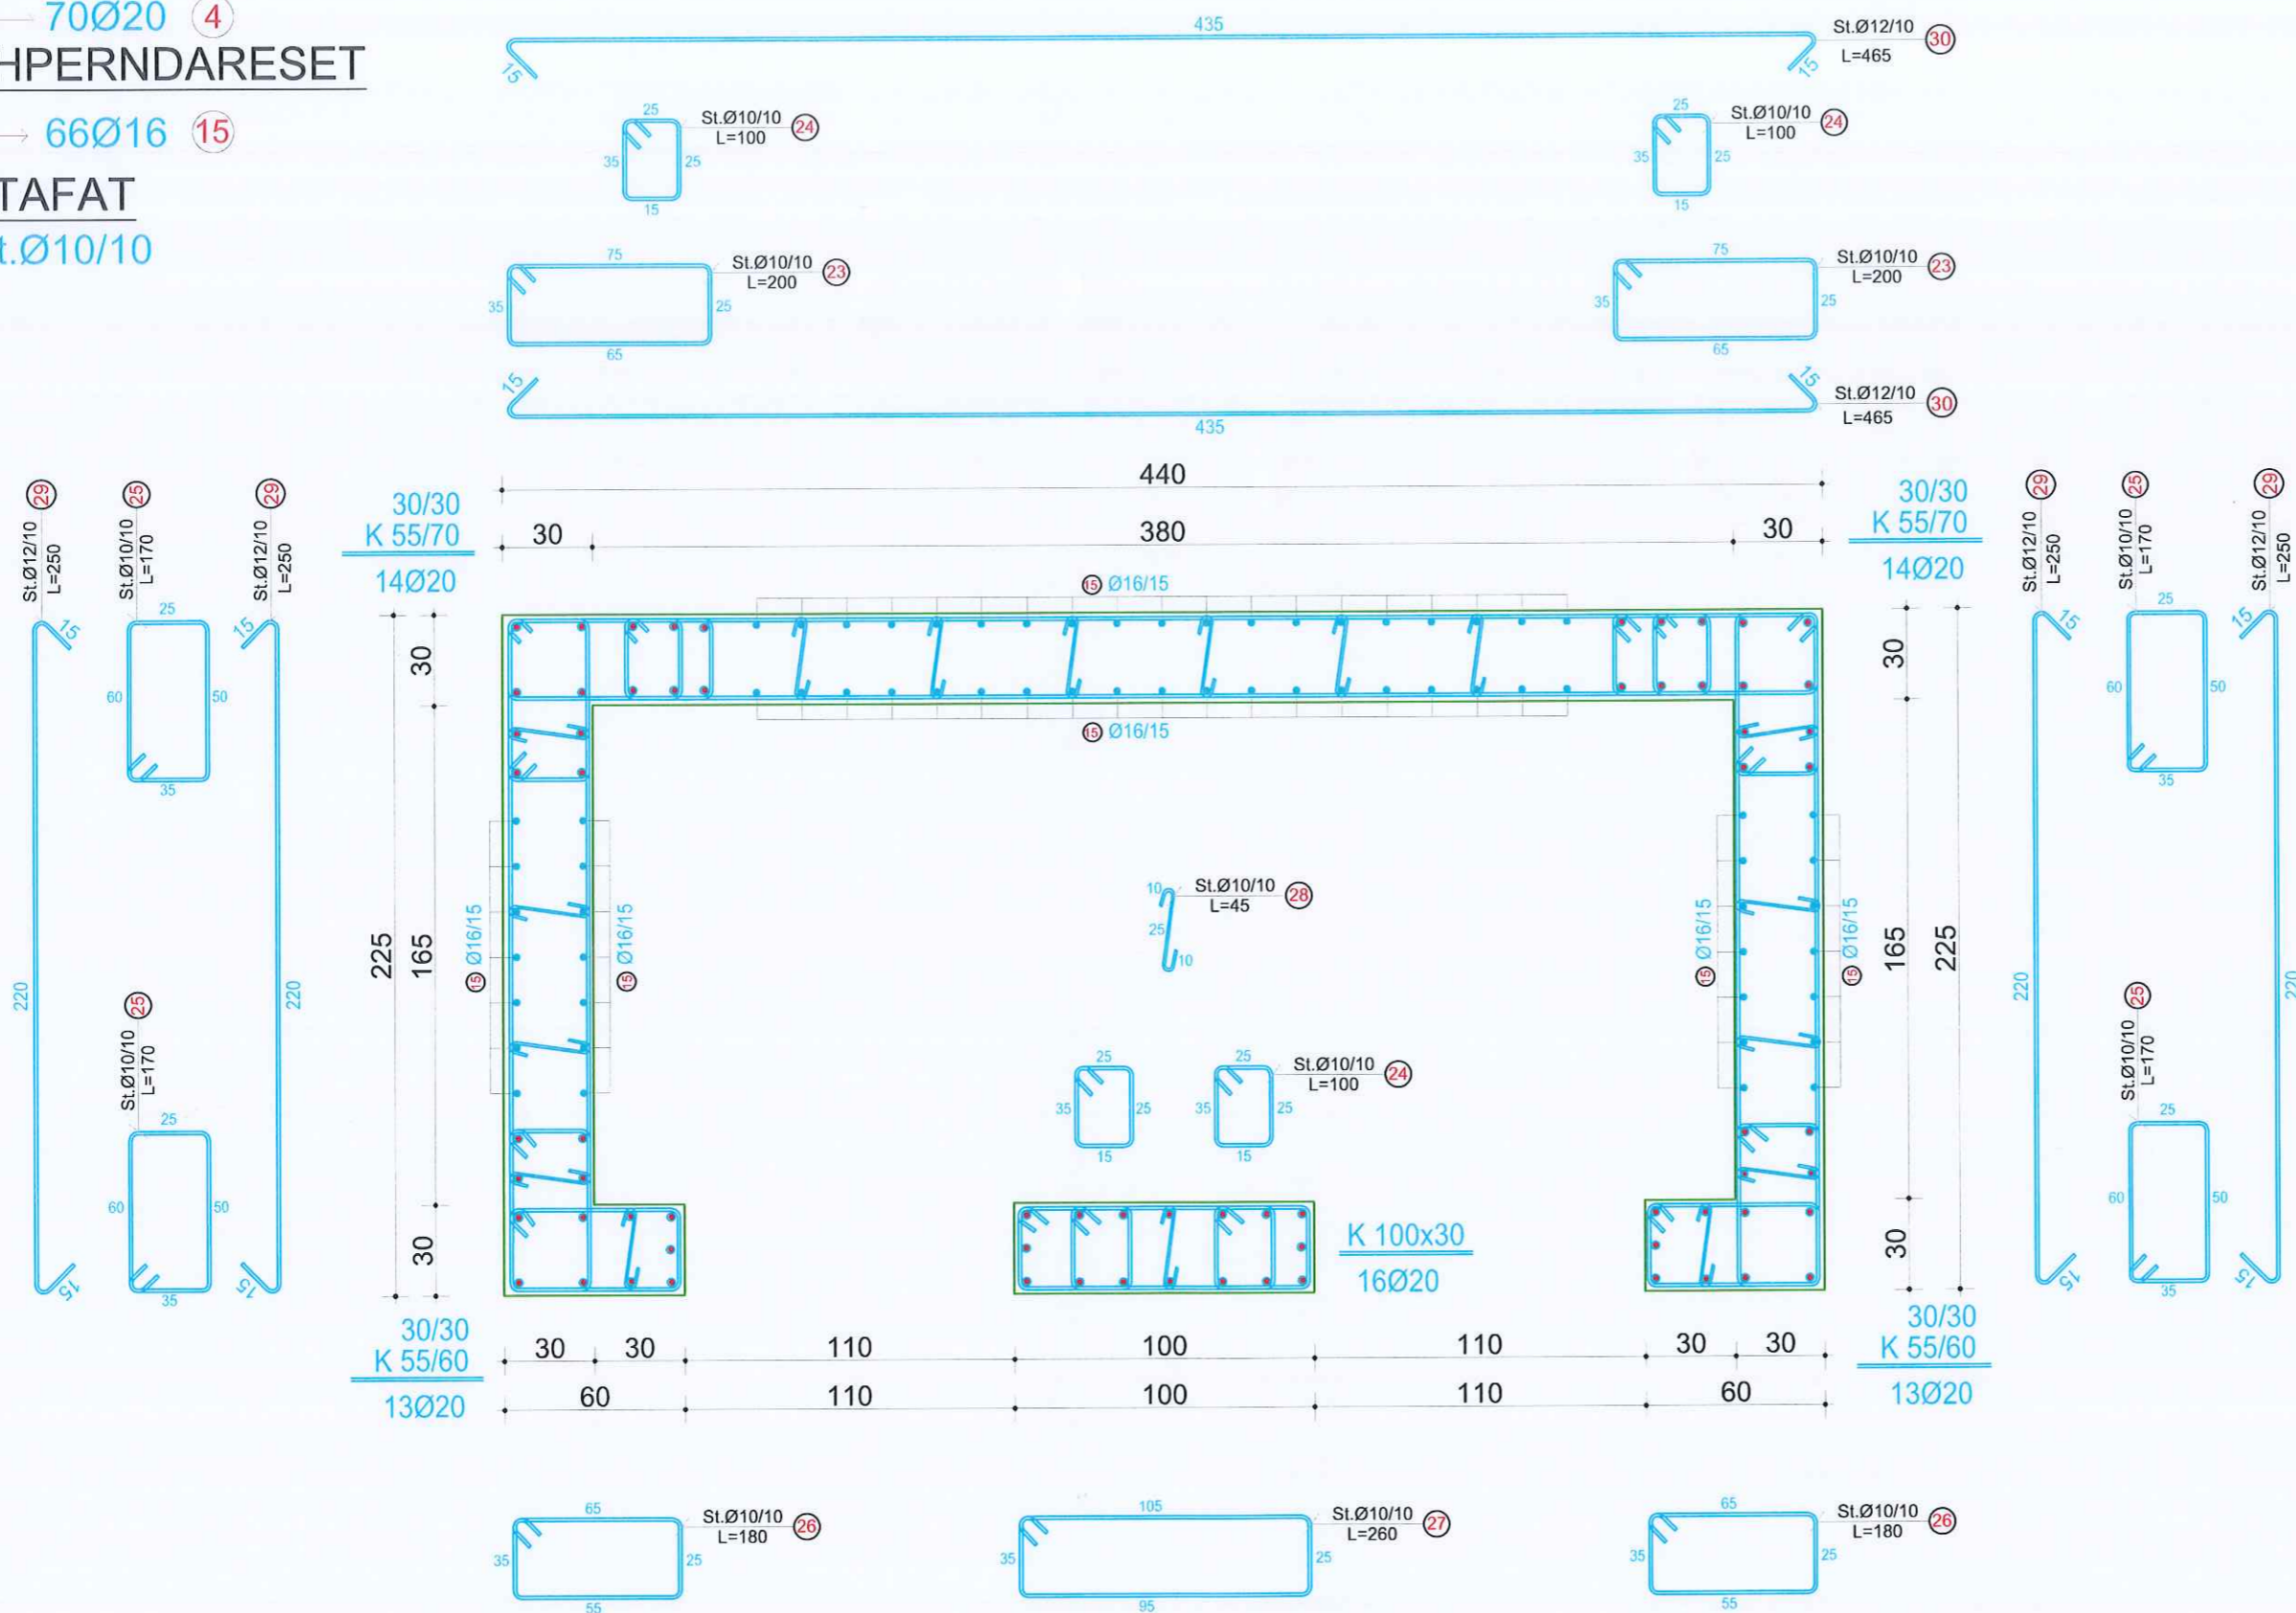

Autoriteti Kontraktor	<b>BASHKIA DURRES</b>
Faza	<b>PROJEKT-ZBATIMI</b>
Titulli i Projektit	<b>HARTIMIN I PROJEKTEVE TE NDERHYRJEVE REHABILITUESE - PERSHTATESE TE NEVOJSHME</b>

PROJEKTUES:  
**"ARKONSTUDIO SH.P.K."**  
 Licensë N.6996/6  
 Administrator:  
 Ark. NASJEL ÇIÇO

Drejtes Projekti/ Inxh. Konstruktor	Inxh. DHIMETER PAPA	Nr. Lic. K.1510/2
Inxh. Hidroteknik	Inxh. KRISTAQ KALI	Nr. Lic. H/T. 0103/5
Inxh. Gjeodet	Inxh. GJERGJI LOCI	Nr. Lic. T.1236
Inxh. Gjeodet	Inxh. ORIENT MUÇA	
Inxh. Ndertimi	ARKONSTUDIO PROJEKTIM/NDERTIM	
Inxh. Ndertimi	L#20190041	
Arkitekte	<b>KONS. DH. PAPA</b>	
Arkitekte	<b>PROJEKTIM/NDERTIM</b>	

Objekti  
**"PALLATI NR.15, Nr.24795 "**  
**RRUGA: "ABAZ CELKUPA"**

Kapitulli  
**PROJEKTI I PERFORCIMIT**

Titulli i Vizatimit  
**ARMIMI I KAFAZIT TE ASHENSORIT MA1,  
 PRERJA 2-2**

Shkalla:	Nr. i Fletës K-28
----------	----------------------

# PRERJA 3-3

## KOLONA


● — 70Ø18 (5) (6)

## SHPERNDARESET

● → 66Ø14 (16) (17)

## STAFAT

St.Ø10/10

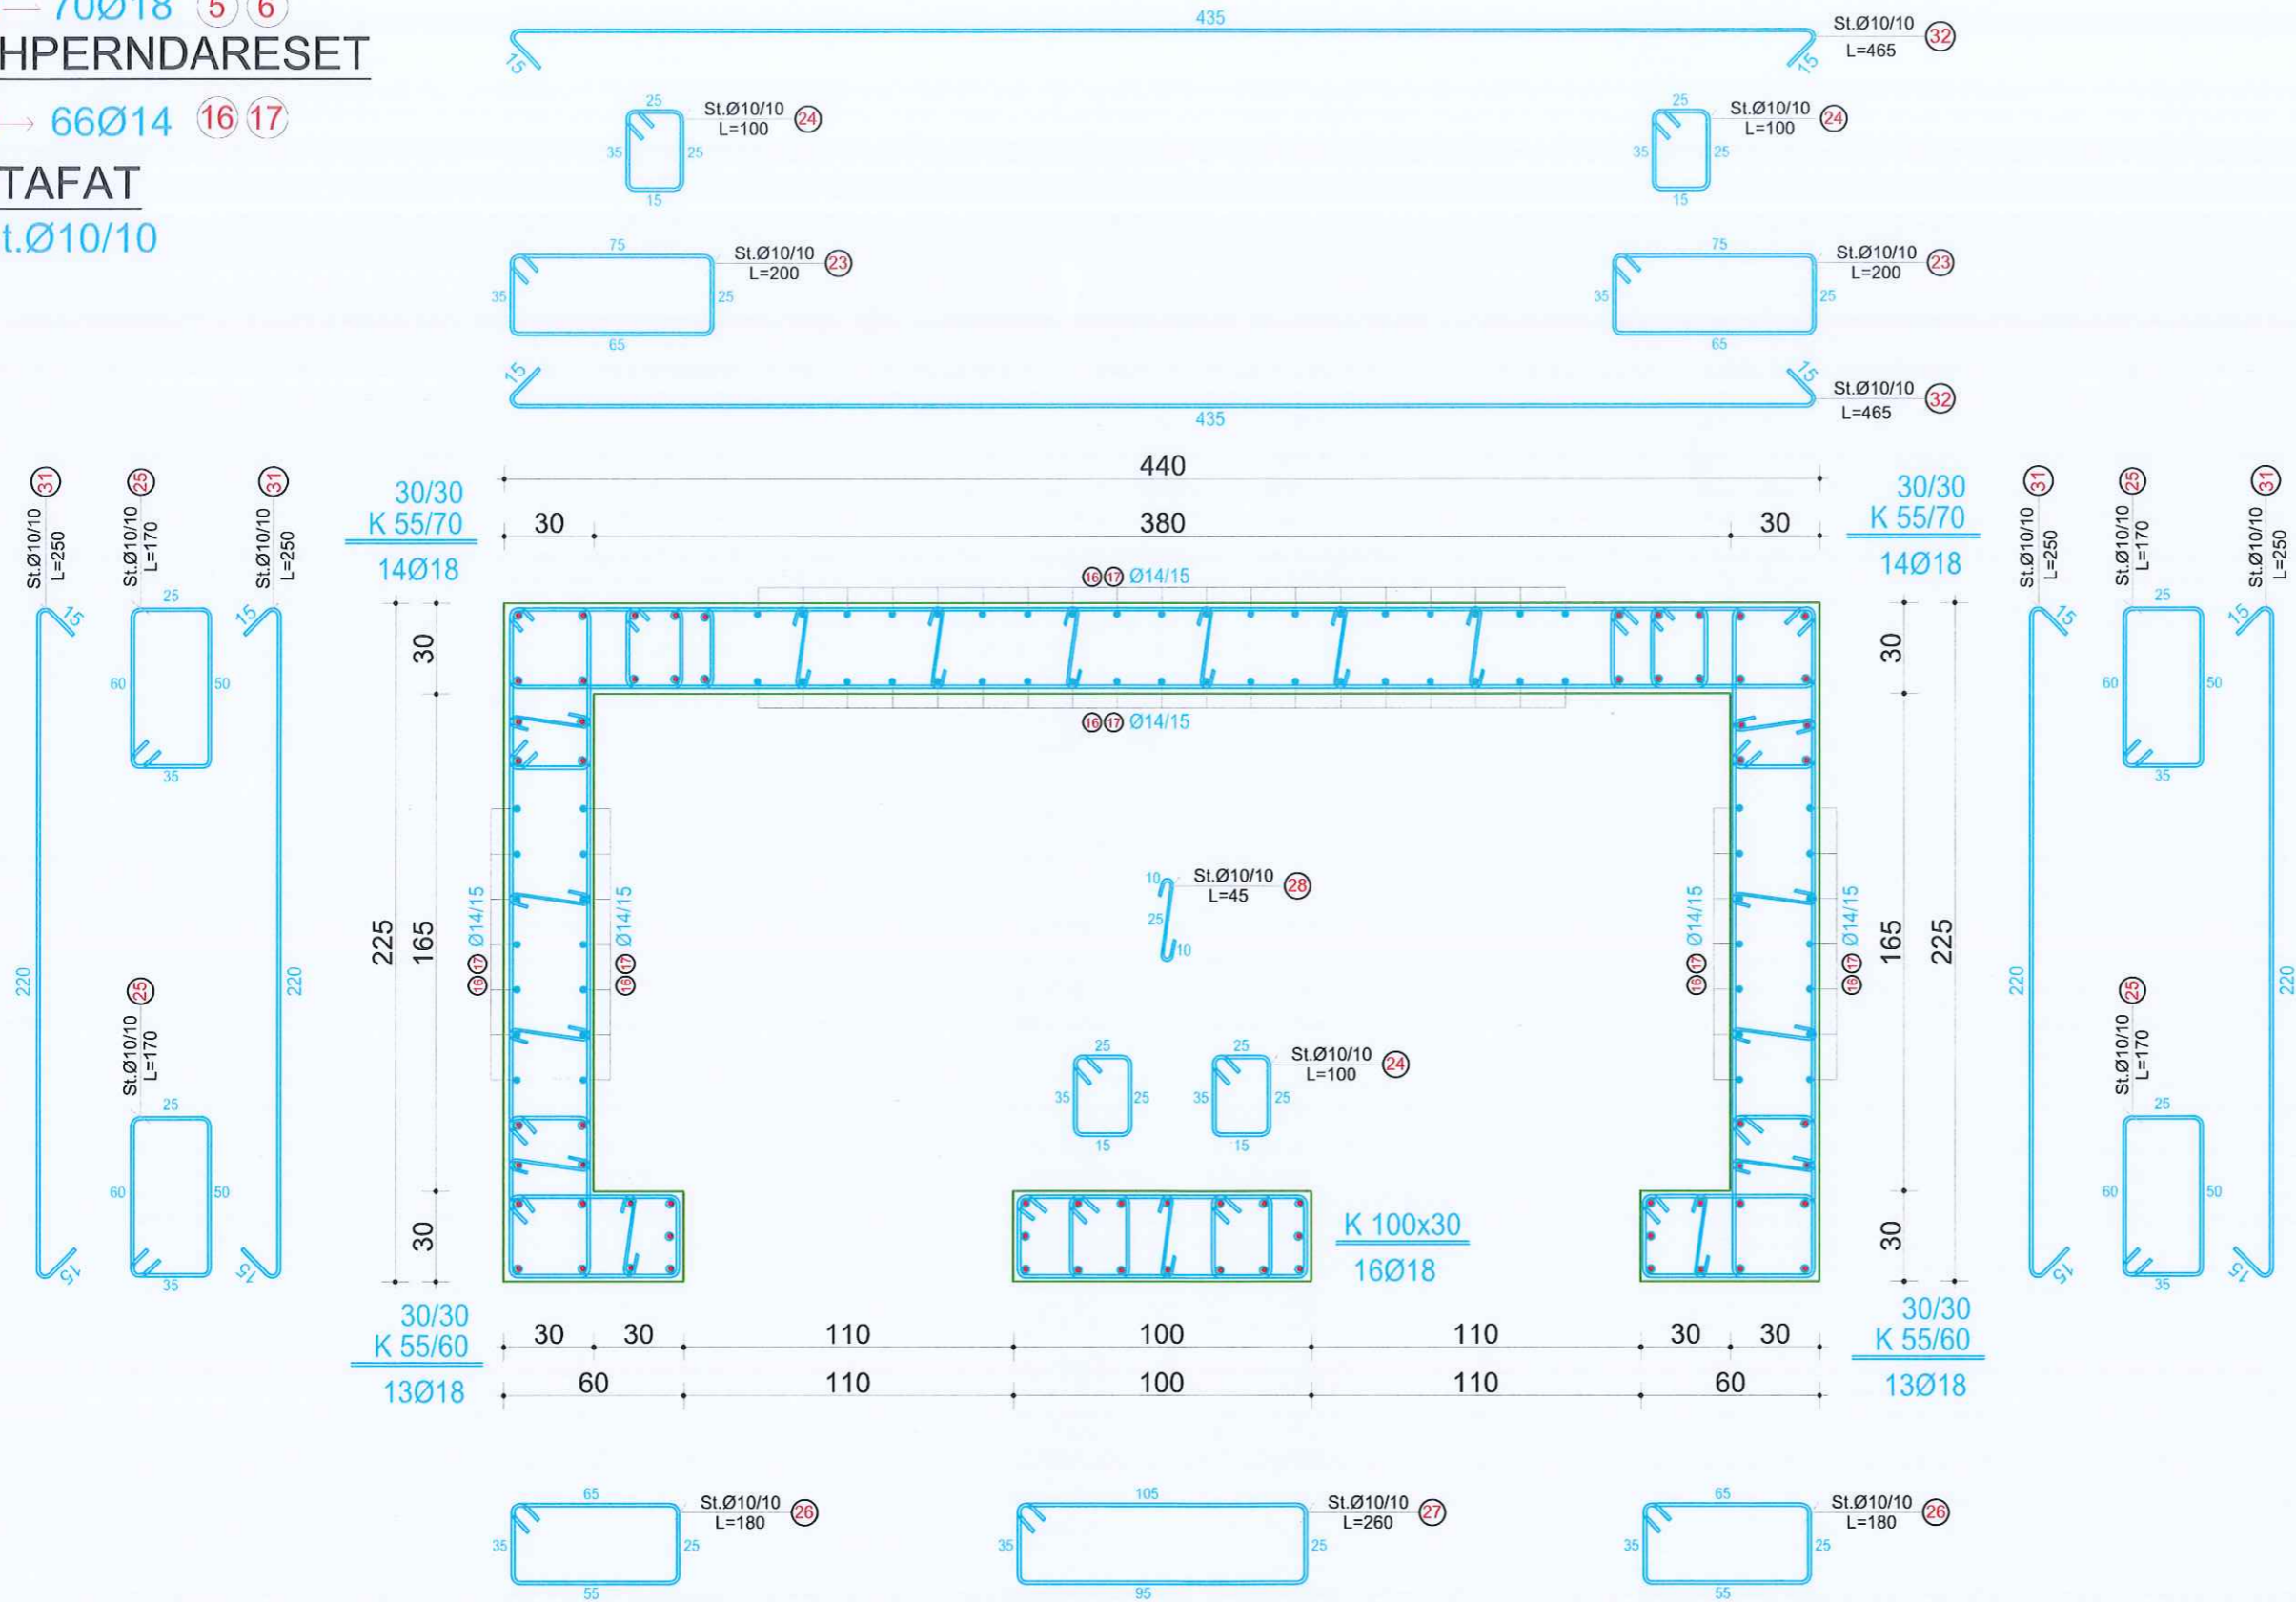

Autoriteti Kontraktor	<b>BASHKIA DURRES</b>
Faza	<b>PROJEKT-ZBATIMI</b>
Titulli i Projektit	<b>HARTIMIN I PROJEKTEVE TE NDERHYRJEVE REHABILITUESE - PERSHTATESE TE NEVOJSHME</b>

PROJEKTUES:  
**"ARKONSTUDIO SH.P.K."**  
 Licensë N.6996/6  
 Administrator:  
 Ark. NASJEL ÇIÇO

Drejtues Projekti/ Inxh. Konstruktore	Inxh. DHIMITER PAPA	Nr. Lic. K.1510/2
Inxh. Hidroteknik	Inxh. KRISTAQ KALI	Nr. Lic. H/T. 0103/5
Inxh. Gjeodet	Inxh. GJERGJI LOCI	Nr. Lic. T.1236
Inxh. Gjeodet	Inxh. ORIENT MUCA	
Inxh. Ndertimi	ARKONSTUDIO PROJEKTIM/NDERTIM	
Inxh. Ndertimi	L-20190041	
Arkitekthe	KONS. DH. PAPA	
Arkitekthe	PROJEKTIM ZBATIM	

Objekti  
**"PALLATI NR.15, Nr.24795"**  
**RRUGA: "ABAZ CELKUPA"**

Kapitulli  
**PROJEKTI I PERFORCIMIT**

Titulli i Vizatimit  
**ARMIMI I KAFAZIT TE ASHENSORIT MA1,  
 PRERJA 3-3**

Shkalla:	Nr. i Fletës K-29
----------	----------------------


# PRERJA 4-4

## KOLONA

● → 70Ø16 (7) (8) (9)  
**SHPERNDARESET**

● → 66Ø14 (18) (19) (20)

**STAFAT**  
 St.Ø8/10

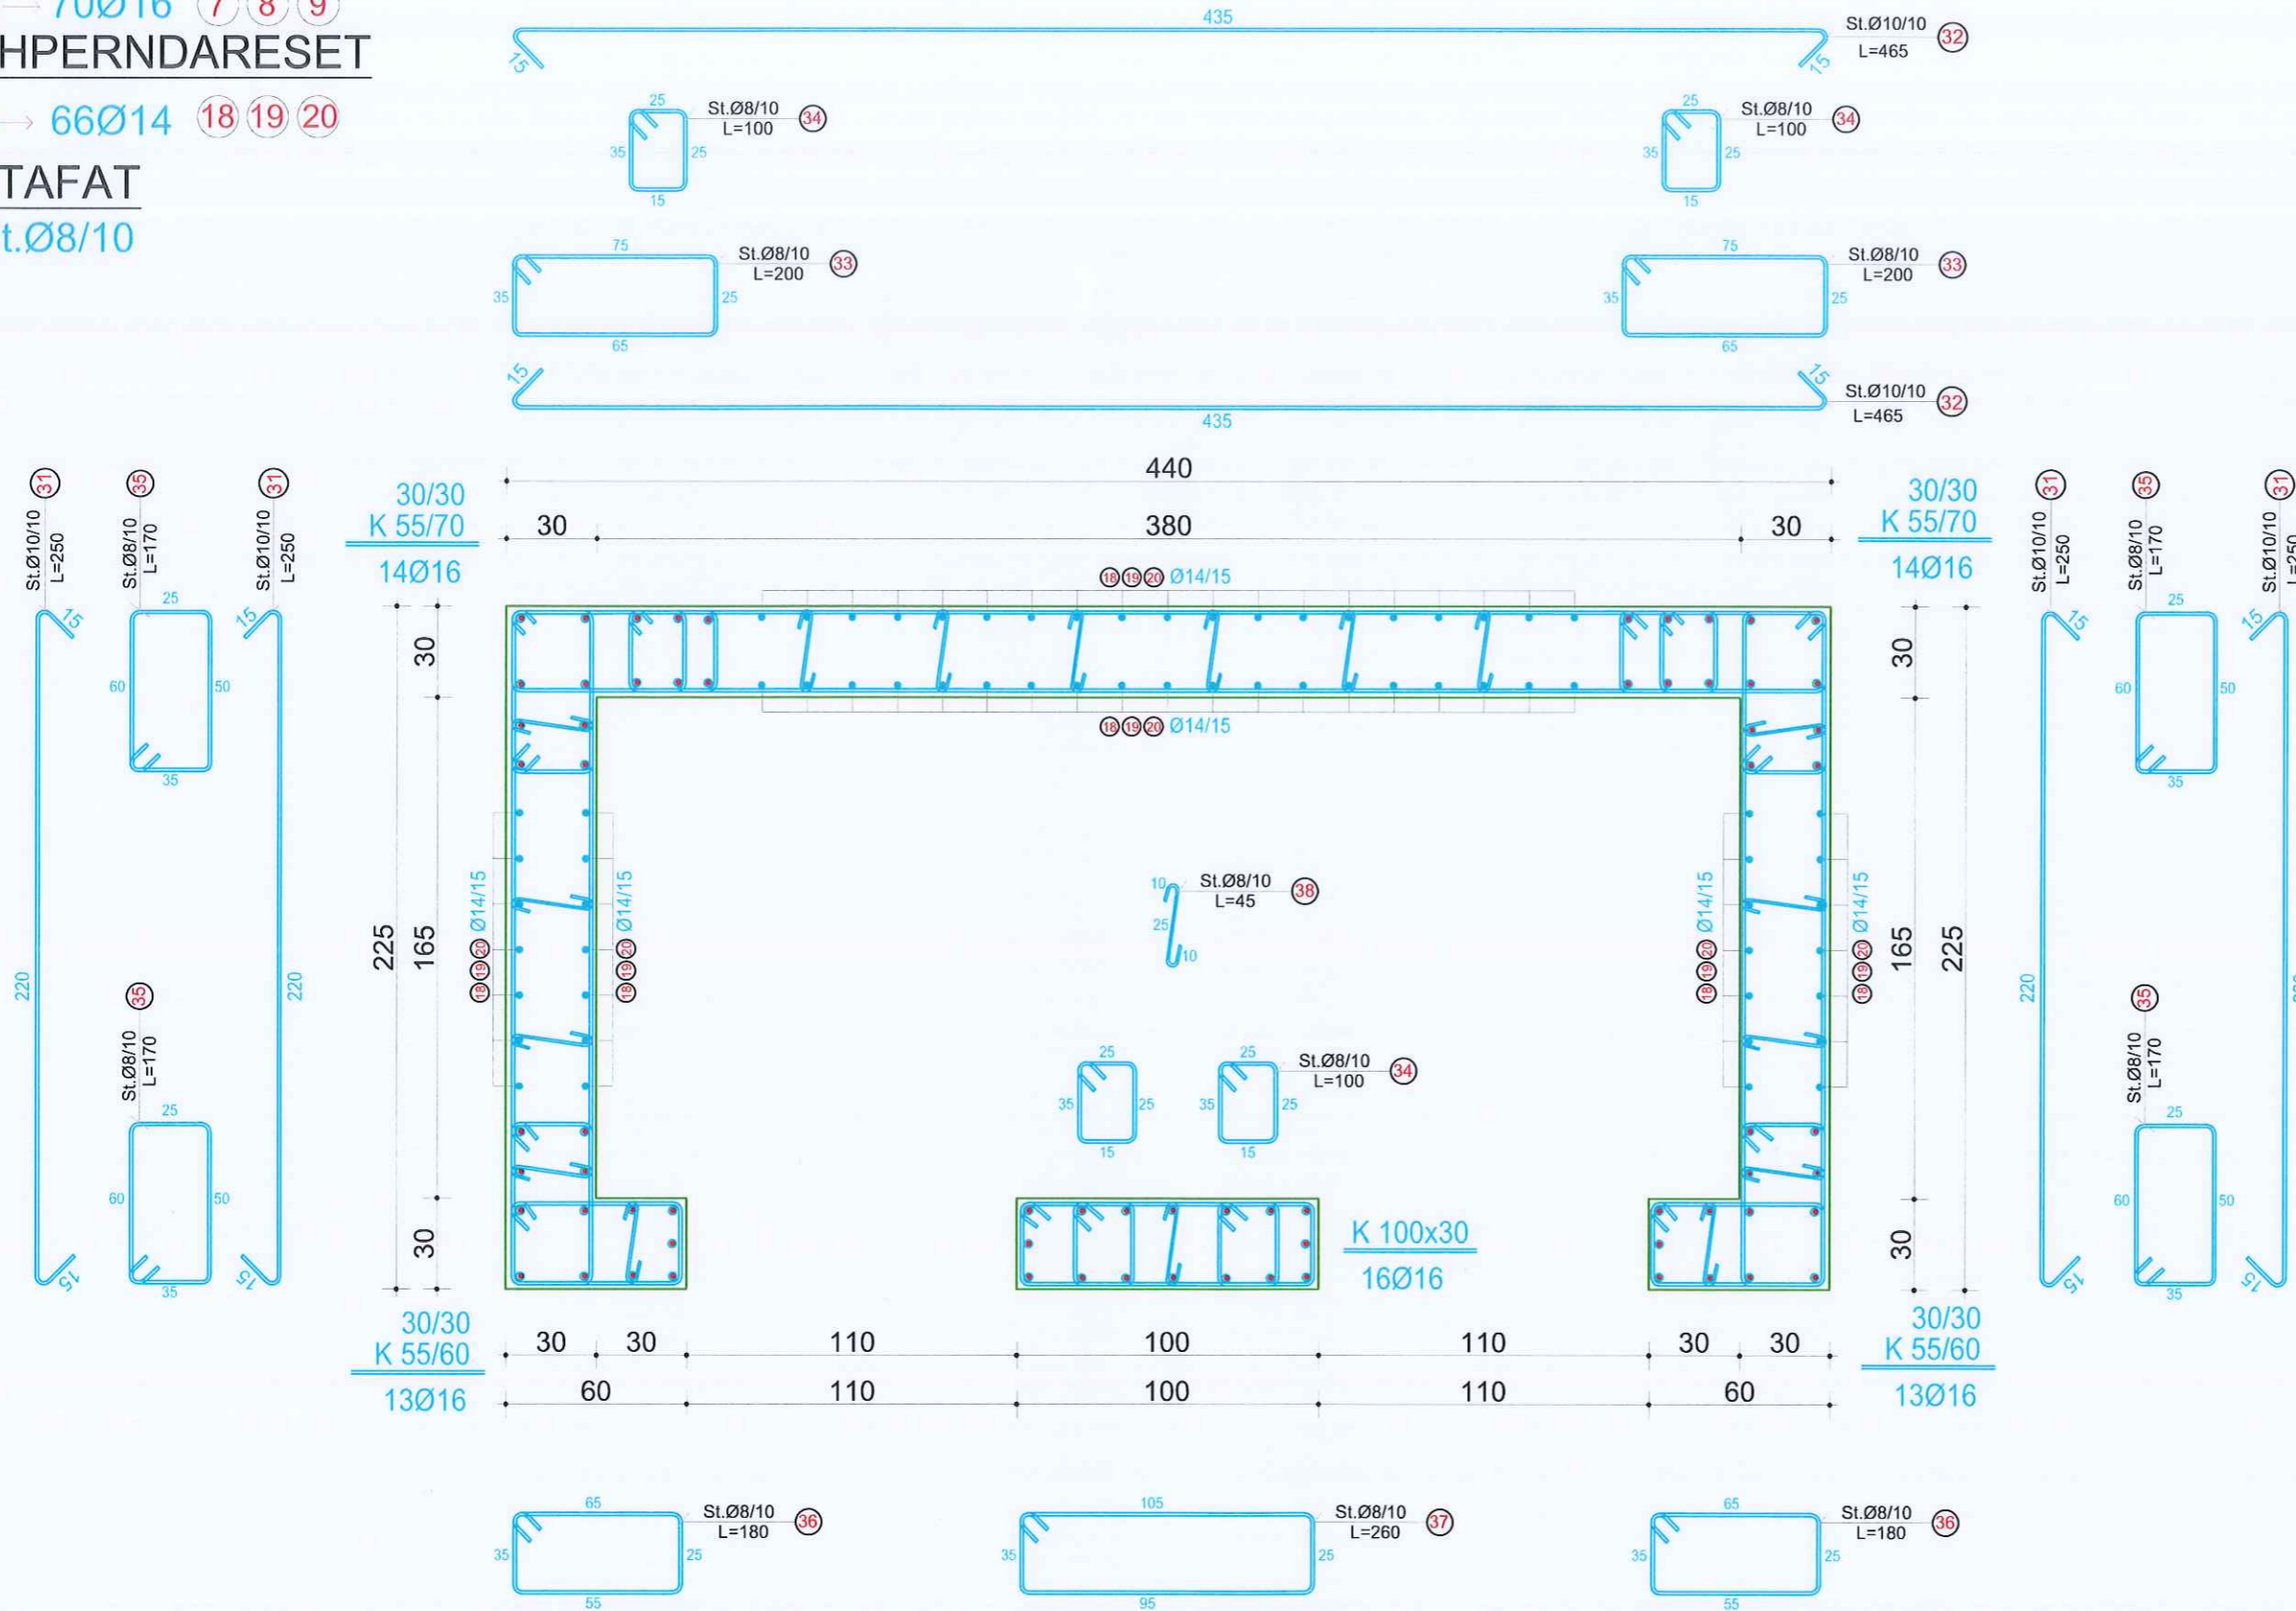

Autoriteti Kontraktor  
**BASHKIA DURRES**

Faza  
**PROJEKT-ZBATIMI**

Titulli i Projektit  
**HARTIMIN I PROJEKTEVE TE NDERHYRJEVE REHABILITUESE - PERSHTATESE TE NEVOJSHME**

PROJEKTUES:  
**"ARKONSTUDIO SH.P.K."**  
 Licensë N.6996/6  
 Administrator:  
 Ark. NASJEL ÇIÇO

Drejtues Projekti/ Inxh. Konstruktior	Inxh. DHIMITER PAPA	Nr. Lic. K.1510/2
Inxh. Hidroteknik	Inxh. KRISTAQ KALI	Nr. Lic. H/T. 0103/5
Inxh. Gjeodet	Inxh. GJERGJI LOCI	Nr. Lic. T.1236
Inxh. Gjeodet	Inxh. ORIENT MUÇA	
Inxh. Ndertimi	ARKONSTUDIO PRIL. KRISTAQ/ARSH. GJITIM	
Inxh. Ndertimi	L420190041	
Arkitekte		
Arkitekte		

Objekti  
**"PALLATI NR.15, Nr.24795 "**  
**RRUGA: "ABAZ CELKUPA"**

Kapitulli  
**PROJEKTI I PERFORCIMIT**

Titulli i Vizatimit  
**ARMIMI I KAFAZIT TE ASHENSORIT MA1,  
 PRERJA 4-4**

Shkalla: Nr. i Fletës  
 K-30

# PRERJA 5-5

## KOLONA


● → 70Ø14 (10) (11)

## SHPERNDARESET

● → 66Ø12 (21) (22)

## STAFAT

St.Ø8/10

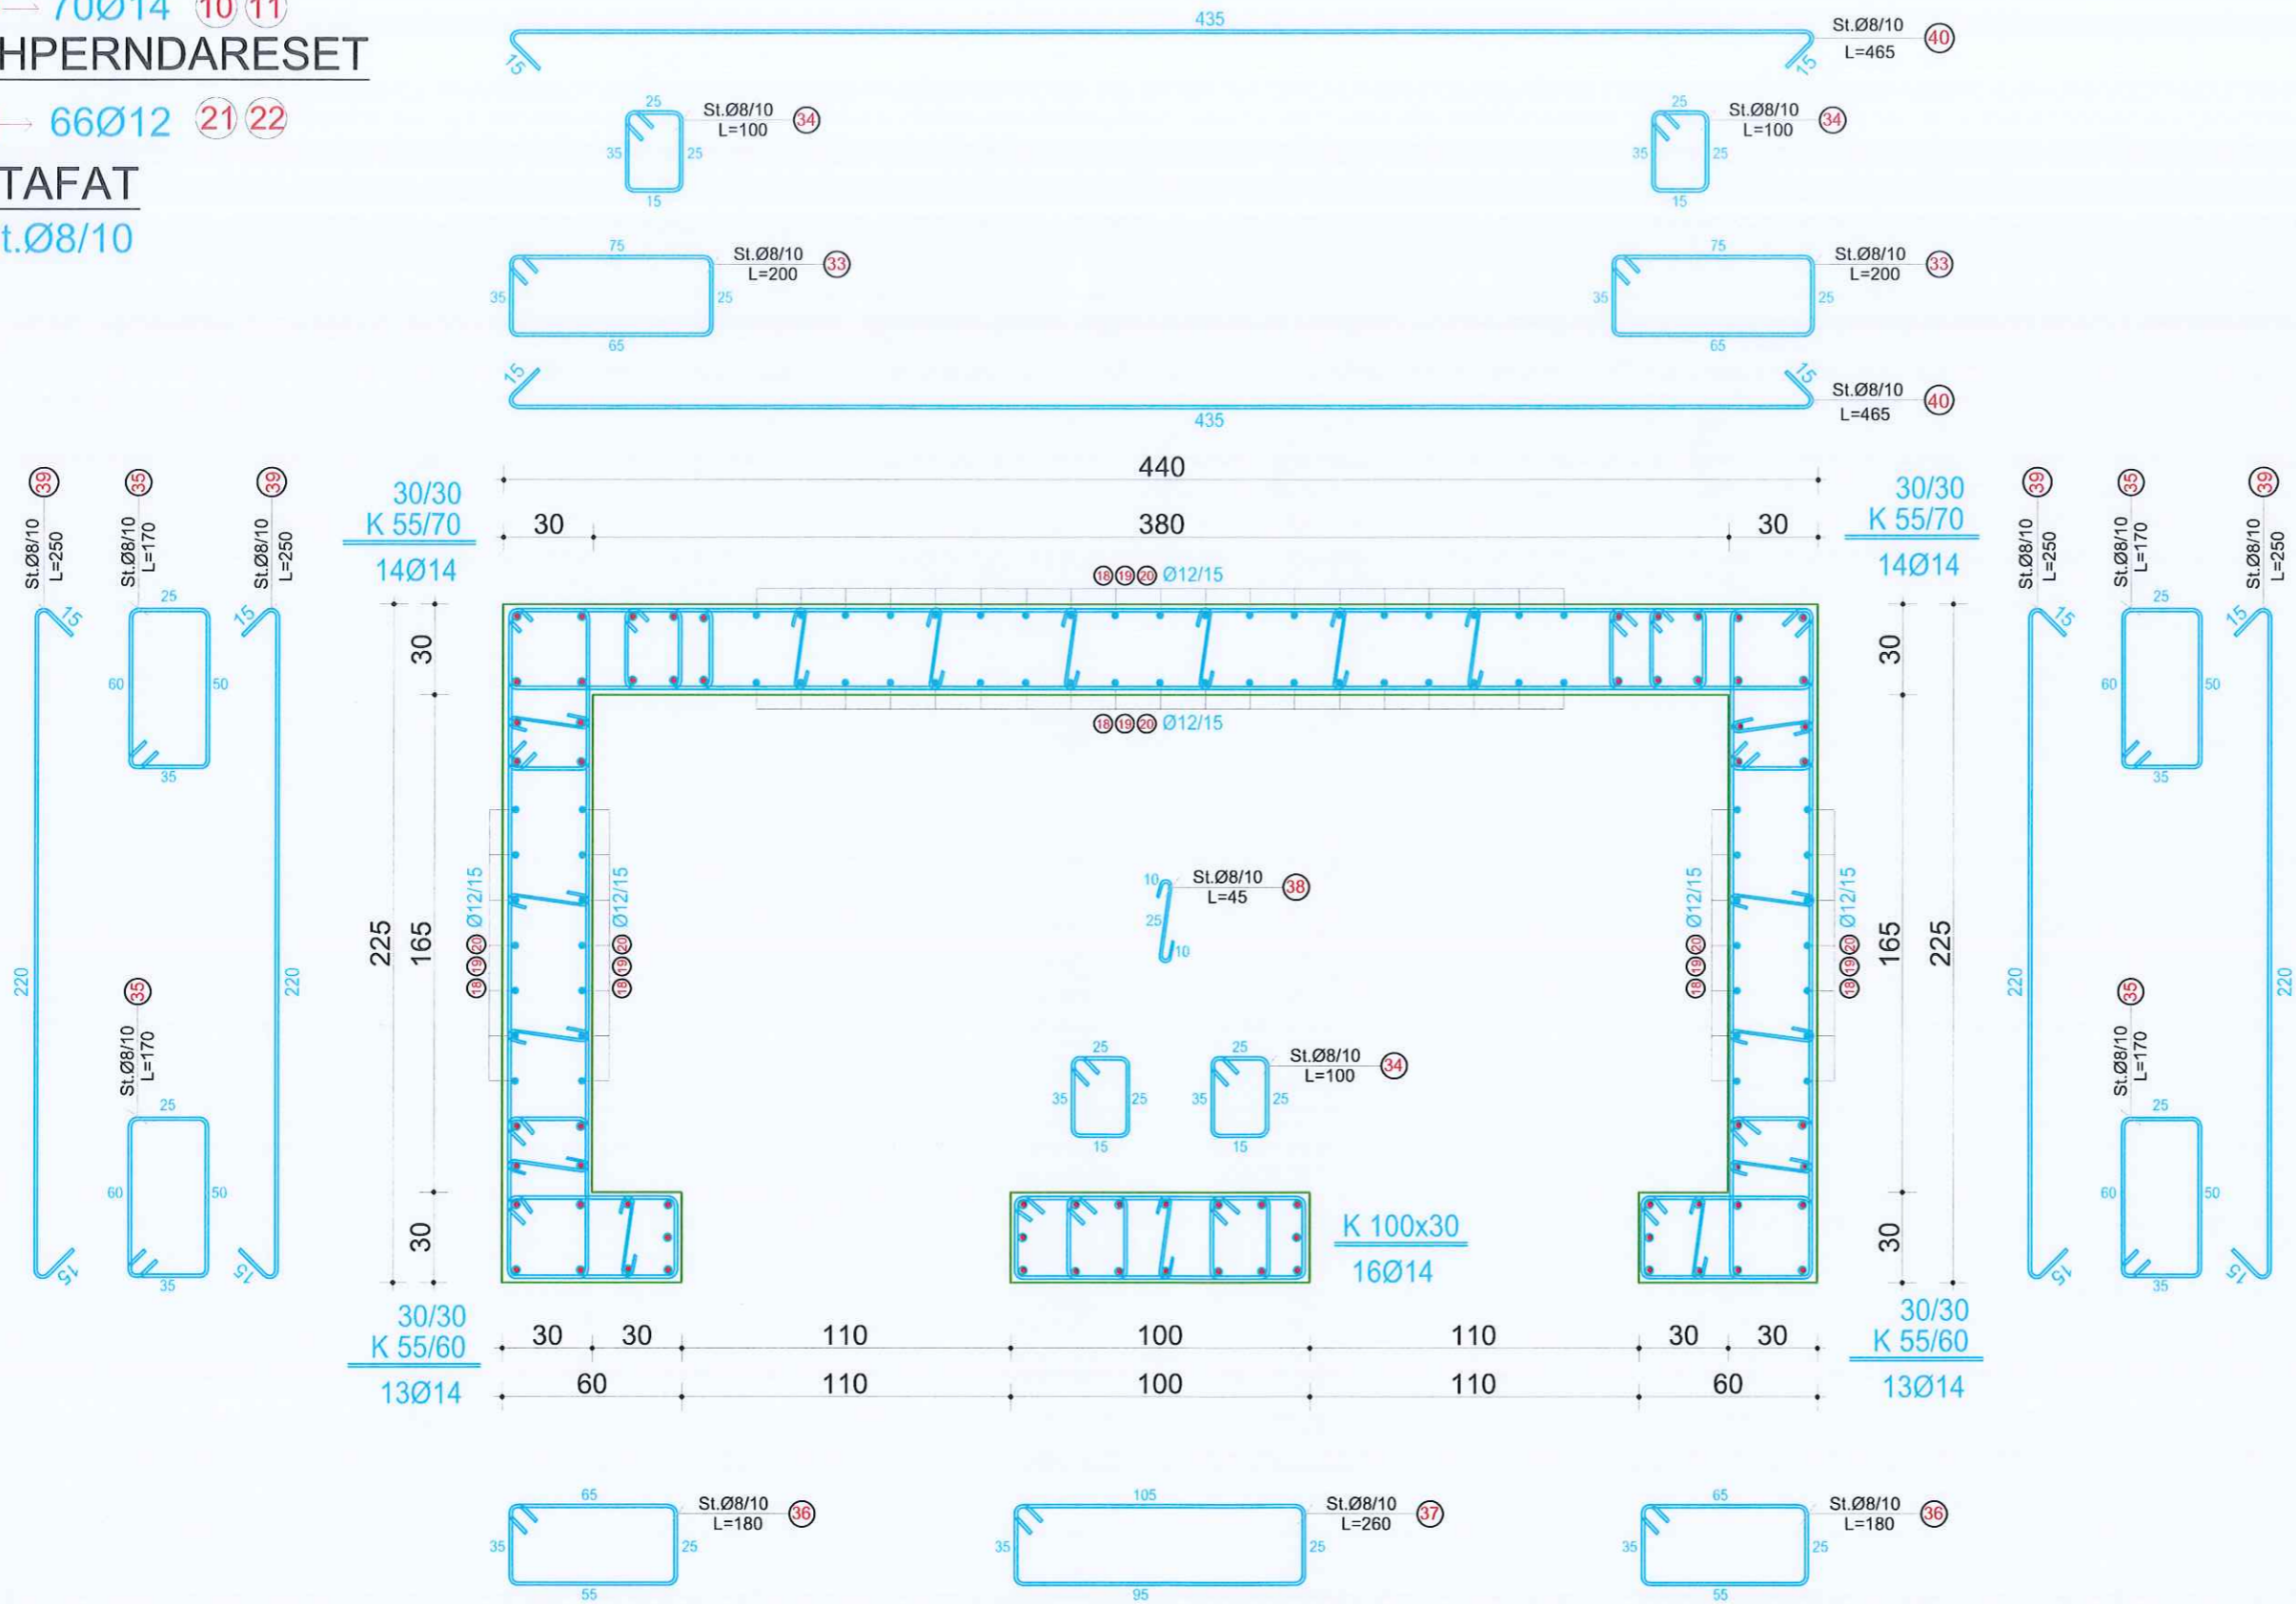

Autoriteti Kontraktor

**BASHKIA DURRES**

Faza

**PROJEKT-ZBATIMI**

Titulli i Projektit

**HARTIMIN I PROJEKTEVE TE NDERHYRJEVE REHABILITUESE - PERSHTATESE TE NEVOJSHME**

PROJEKTUES:  
**"ARKONSTUDIO SH.P.K."**  
 Licensë N.6996/6  
 Administrator:  
 Ark. NASJEL ÇIÇO

Drejtuues Projekti/ Inxh. Konstruktore	Inxh. DHIMITER PAPA	Nr. Lic. K.1510/2
Inxh. Hidroteknik	Inxh. KRISTAQ KALI	Nr. Lic. H/T. 0103/5
Inxh. Gjeodet	Inxh. GJERGJI LOÇI	Nr. Lic. T.1236
Inxh. Gjeodet	Inxh. ORIENT MUÇA	
Inxh. Ndertimi	ARKONSTUDIO	
Inxh. Ndertimi	ARKONSTUDIO	
Arkitekte	KONS. DH. PAPA	
Arkitekte	PROJEKTIM DALLIN	

Objekti

**"PALLATI NR.15, Nr.24795 "**  
**RRUGA: "ABAZ CELKUPA"**

Kapitulli

**PROJEKTI I PERFORCIMIT**

Titulli i Vizatimit

**ARMIMI I KAFAZIT TE ASHENSORIT MA1,**  
**PRERJA 5-5**


Shkalla:

Nr. i Fletës

K-31




# PERFORCIMI I KOLONAVE ME MURE B/A, M3

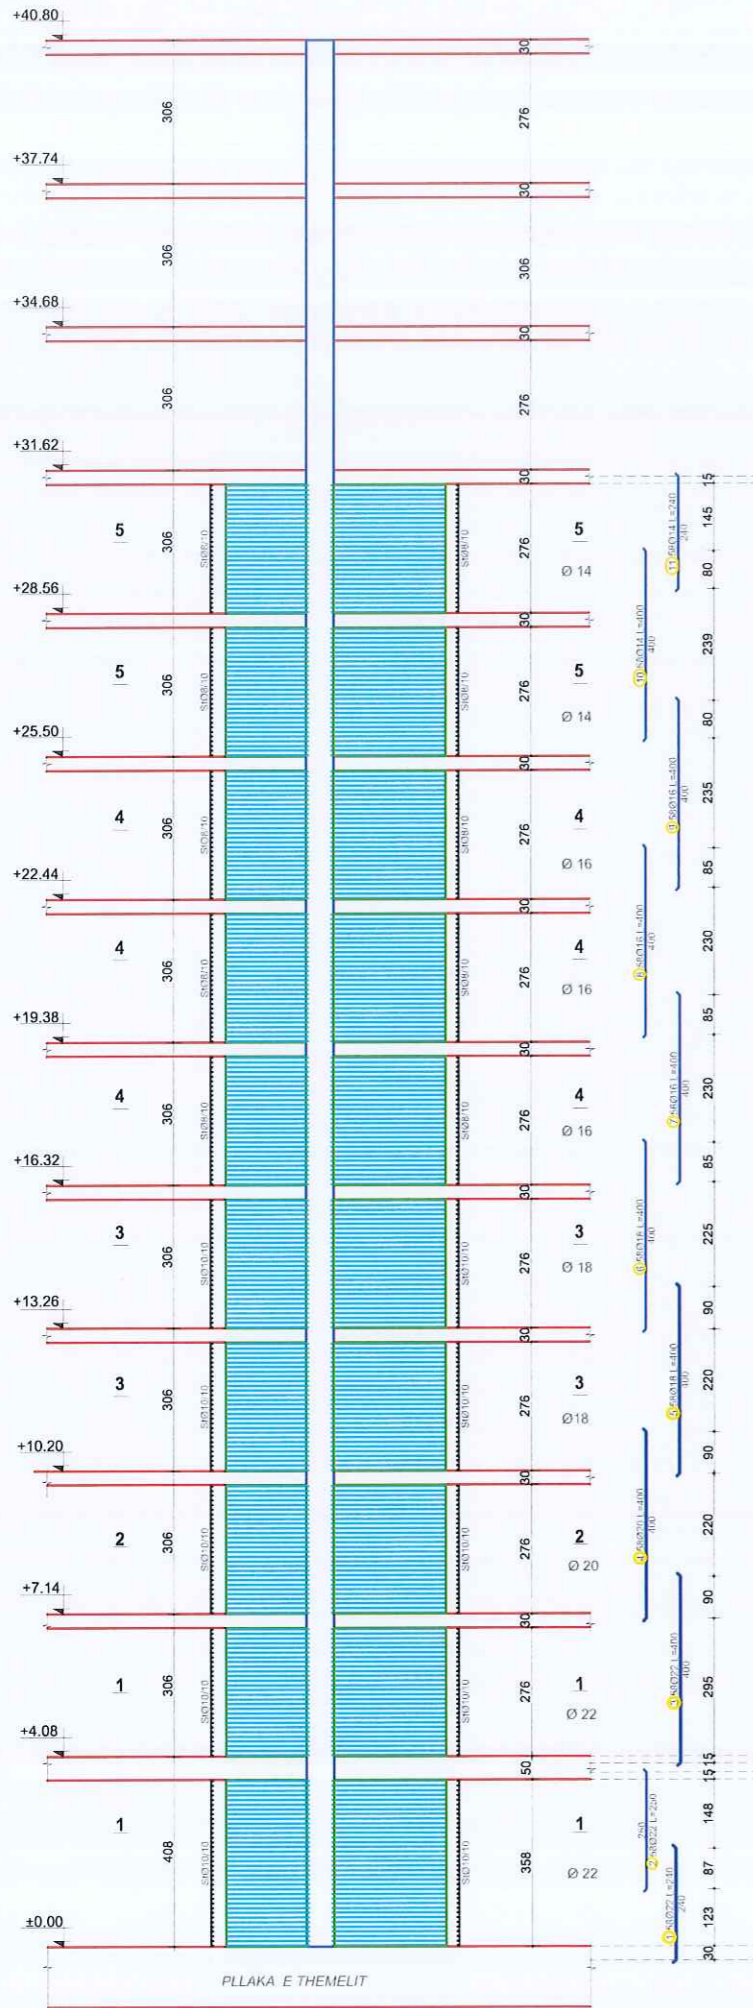

## PRERJA 3-3

Muri


58Ø18 (5) (6)  
St.Ø10/10

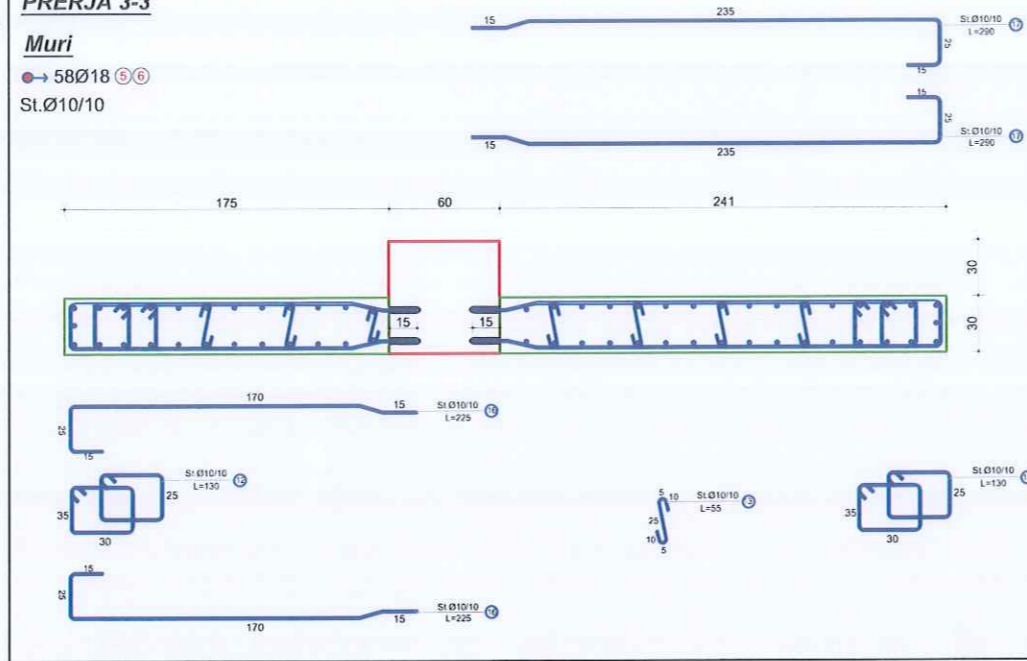

## PRERJA 2-2

Muri


58Ø20 (4)  
St.Ø10/10

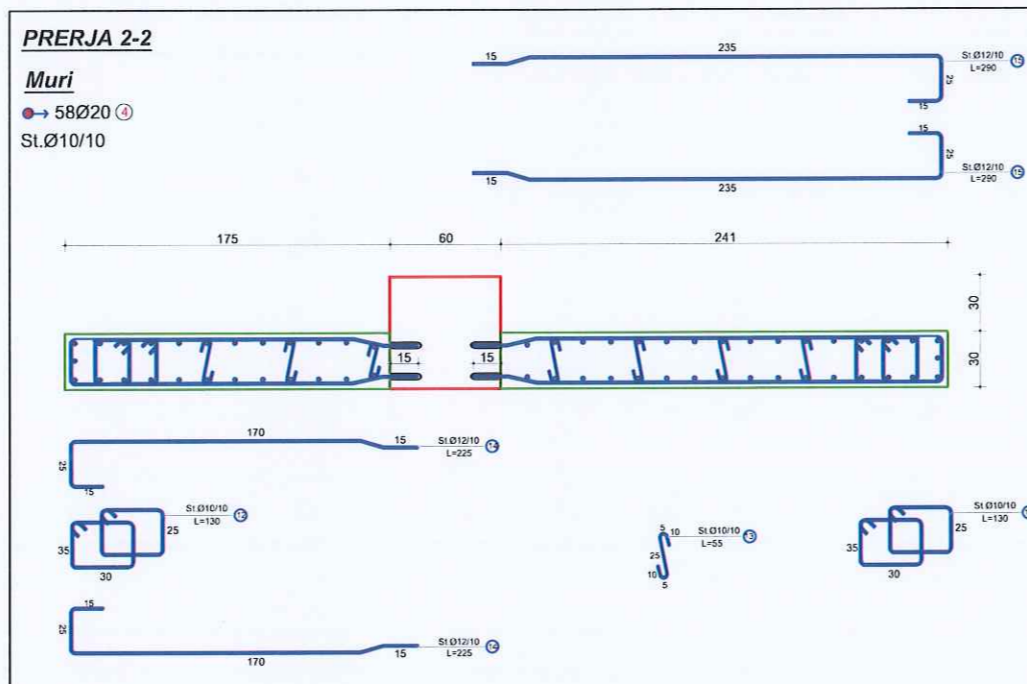

## PRERJA 1-1

Muri

58Ø22 (1) (2) (3)  
St.Ø10/10

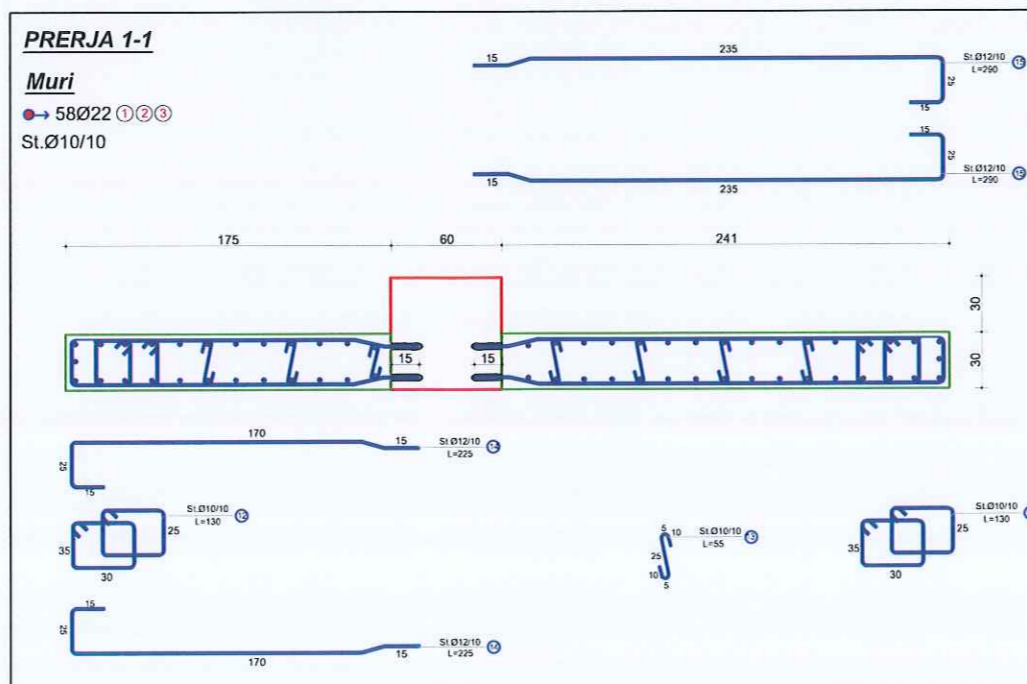

## TABELA E SPECIFIKIMIT TE ARMATURES

Nr	FORMA DHE PERMASAT [cm]	Ø [mm]	l [m]	n [cope]	l(totale) [m]
Perforcimi i kolonave me Mure B/A, M3 (1 Cope)					
1	240	22	2.40	58	139.20
2	250	22	2.50	58	145.00
3	400	22	4.00	58	232.00
4	400	20	4.00	58	232.00
5	400	18	4.00	58	232.00
6	400	18	4.00	58	232.00
7	400	16	4.00	58	232.00
8	400	16	4.00	58	232.00
9	400	16	4.00	58	232.00
10	400	14	4.00	58	232.00
11	240	14	2.40	58	139.20
12		10	1.26	592	745.92
13		10	0.55	1036	569.80
14		12	2.25	184	414.00
15		12	2.90	184	533.60
16		10	2.25	280	630.00
17		10	2.90	280	812.00
18		8	1.26	560	705.60
19		8	0.55	980	539.00
20		8	2.25	112	252.00
21		8	2.90	112	324.80

Autoriteti Kontraktor  
**BASHKIA DURRES**

Faza  
**PROJEKT-ZBATIMI**

Titulli i Projektit  
**HARTIMIN I PROJEKTEVE TE NDERHYRJEVE REHABILITUESE - PERSHTATESE TE NEVOJSHME**

PROJEKTUES:  
**"ARKONSTUDIO SH.P.K."**  
Licensë N.6996/6  
Administrator:  
Ark. NASJEL ÇIÇO

Drejtesues Projekti/ Inxh. Konstruktore	Inxh. DHIMETER PAPA	Nr. Lic. K.1510/2
Inxh. Hidroteknik	Inxh. KRISTAQ KALI	Nr. Lic. H/T. 0103/5
Inxh. Gjeodet	Inxh. GJERGJI LOÇI	Nr. Lic. T.1236
Inxh. Gjeodet	Inxh. ORIENT MUÇA	
Inxh. Ndertimi	ARKONSTUDIO	
Inxh. Ndertimi	PROJEKTIM/NDERTIM	
Arkitekte	L.2019004/	
Arkitekte		

Objekti  
**"PALLATI NR.15, Nr.24795 "**  
**RRUGA: "ABAZ CELKUPA"**

Kapitulli  
**PROJEKTI I PERFORCIMIT**

Titulli i Vizatimit  
**PERFORCIMI I KOLONAVE ME MURE B/A, M3**

Shkalla: K-32  
Nr. i Fletës


# PERFORCIMI I KOLONAVE ME MURE B/A, M3

## PRERJA 4-4

### Muri

→ 58Ø16 (7)(8)(9)

St.Ø8/10

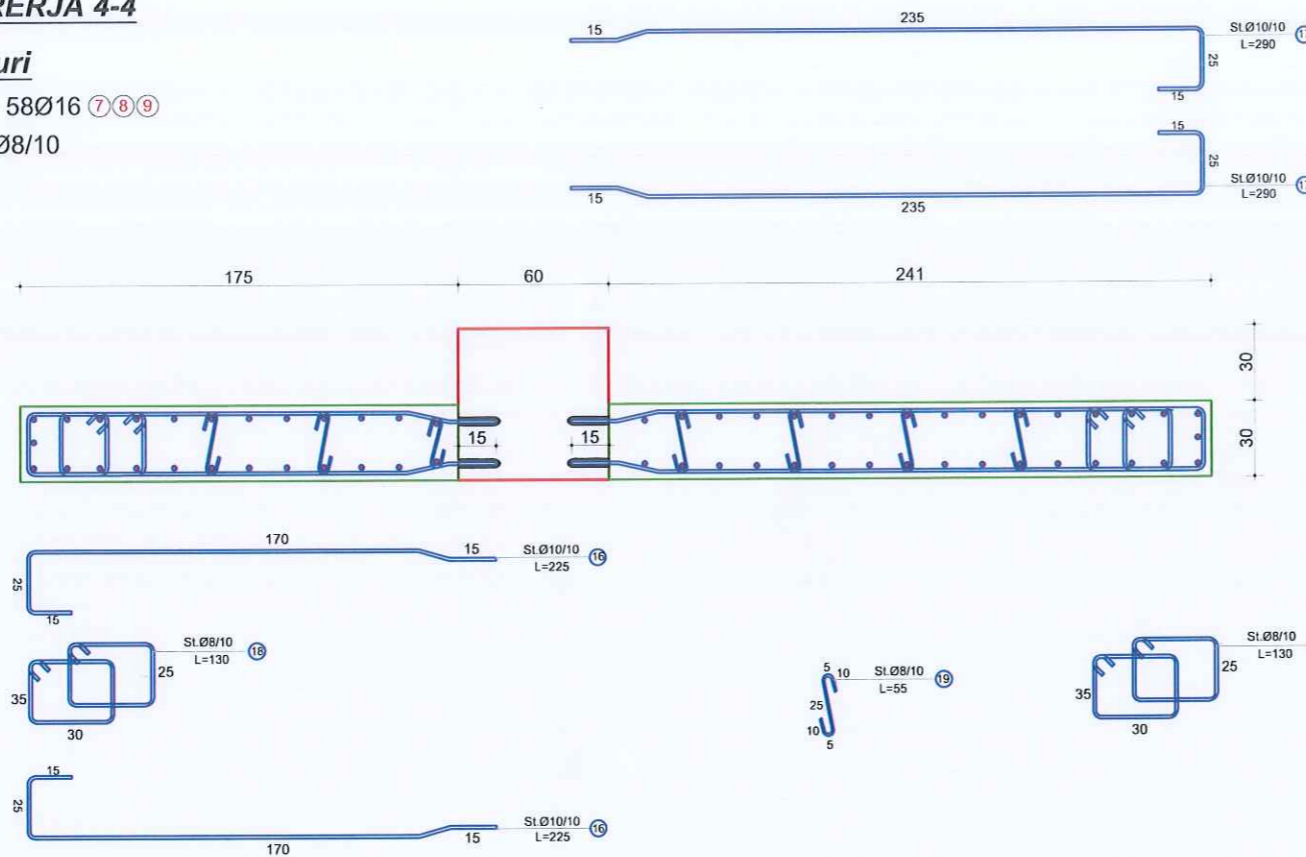


## PRERJA 5-5

### Muri

→ 58Ø14 (7)(8)(9)

St.Ø8/10

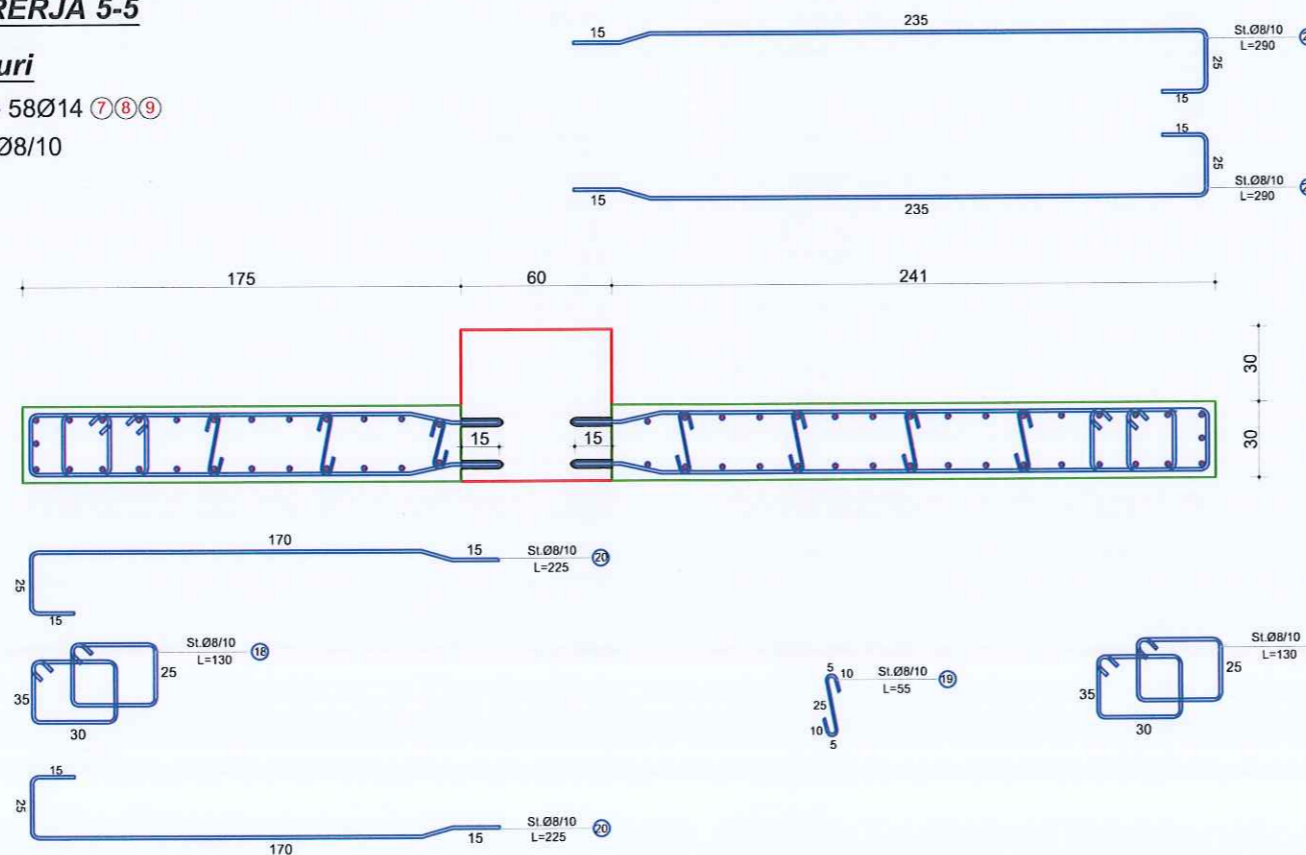

Autoriteti Kontraktor	<b>BASHKIA DURES</b>
Faza	<b>PROJEKT-ZBATIMI</b>
Titulli i Projektit	<b>HARTIMIN I PROJEKTEVE TE NDERHYRJEVE REHABILITUESE - PERSHTATESE TE NEVOJSHME</b>

PROJEKTUES:  
**"ARKONSTUDIO SH.P.K."**  
 Licensë N.6996/6  
 Administrator:  
 Ark. NASJEL ÇIÇO

Drejtnes Projekti/ Inxh. Konstruktor	Inxh. DHIMITER PAPA	Nr. Lic. K.1510/2
Inxh. Hidroteknik	Inxh. KRISTAQ KALI	Nr. Lic. H/T. 0103/5
Inxh. Gjeodet	Inxh. GJERGJI LOÇI	Nr. Lic. T.1236
Inxh. Gjeodet	Inxh. ORIENT MUÇA	
Inxh. Ndertimi		
Inxh. Ndertimi	ARKONSTUDIO	
Arkitekte		
Arkitekte		

Objekti  
**"PALLATI NR.15, Nr.24795 "**  
**RRUGA: "ABAZ CELKUPA"**

Kapitulli  
**PROJEKTI I PERFORCIMIT**

Titulli i Vizatimit  
**PERFORCIMI I KOLONAVE ME MURE B/A, M3**

Shkalla:	Nr. i Fletës K-33
----------	----------------------

**PERFORCIMI I KOLONAVE**  
(K1, K2, K3, K4)







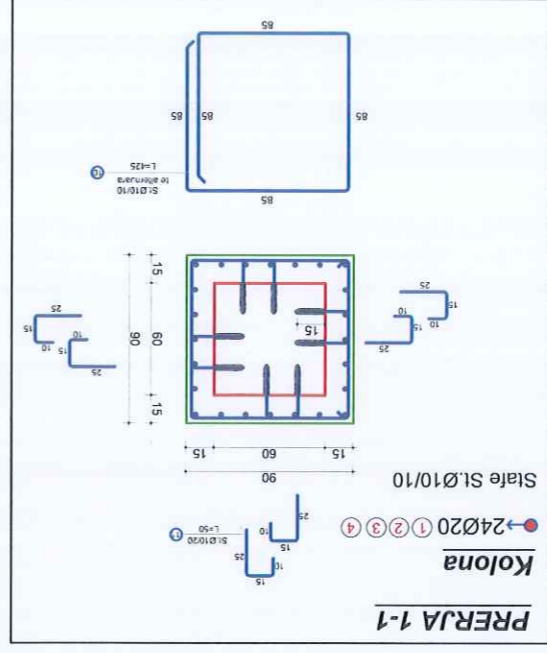


TABELA E SPECIFIKIMIT TE ARMATURES		Nr. (totale)	n	l [m]	Ø [mm]	FORMA DHE PERMASAT [cm]	Perforcimi i kolonave, K1, K2, K3, K4 (1 Cope)			
1	240	20	20	2.40	20	240	24	57.60	60.00	60.00
2	250	20	20	2.50	20	250	24	60.00	96.00	96.00
3	400	20	20	4.00	20	400	24	96.00	96.00	96.00
4	400	20	20	4.00	20	400	24	96.00	96.00	96.00
5	400	18	18	4.00	18	400	24	96.00	96.00	96.00
6	400	18	18	4.00	18	400	24	96.00	96.00	96.00
7	400	16	16	4.00	16	400	24	96.00	96.00	96.00
8	400	16	16	4.00	16	400	24	96.00	96.00	96.00
9	270	16	16	2.70	16	270	24	64.80	64.80	64.80
10	85	10	10	4.41	10	85	148	652.68	652.68	652.68
11	10	10	10	0.50	10	10	632	316.00	316.00	316.00
12	85	8	8	4.41	8	85	84	370.44	370.44	370.44
13	10	8	8	0.50	8	10	360	180.00	180.00	180.00

<p><b>Objekti</b> "PALATI NR.15, Nr.24795" RUGA: "ABAZ CELKUPA"</p>		<p><b>Kapitulli</b> PROJEKTI I PERFORCIMIT</p>		<p><b>Titulli i Vizimit</b> PËRFORCIMI I KOLONAVE, K1, K2, K3, K4</p>		<p><b>Shkalla:</b> Nr. i Fletës K-34</p>	
<p><b>Objektet e Përfshira:</b> BASHKIA DËRRËS</p>		<p><b>Faza</b> PROJEKT-ZBATIMI</p>		<p><b>Titulli i Projektit</b> HARTIMI I PROJEKTEVE TE NDERHYRJEVE REHABILITUESHE - PËRSHATESE TE NEVOJSHME</p>		<p><b>PROJEKTUES:</b> "ARKONSTUDIO SH.P.K." Licensë N.6996/6 Administrator: Ark. MASJEL ÇIÇO</p>	
<p><b>Drejtuues Projektit/Inxh. Konstruktor</b> Inxh. DHIMTER PAPA Nr. Lic. K.1510/2</p>		<p><b>Inxh. Hidroteknik</b> Inxh. KRISTAQ KALI Nr. Lic. HT. 0101/5</p>		<p><b>Inxh. Gjeodet</b> Inxh. GJERGJI LOÇI Nr. Lic. T.1236</p>		<p><b>Inxh. Ndërtimi</b> Inxh. Ndërtimi</p>	
<p><b>Drejtuues Projektit/Inxh. Konstruktor</b> Inxh. DHIMTER PAPA Nr. Lic. K.1510/2</p>		<p><b>Inxh. Gjeodet</b> Inxh. GJERGJI LOÇI Nr. Lic. T.1236</p>		<p><b>Inxh. Ndërtimi</b> Inxh. Ndërtimi</p>		<p><b>Arkitekte</b> Arkitekte</p>	

**PERFORCIMI I KOLONAVE ME MURE B/A, M1**

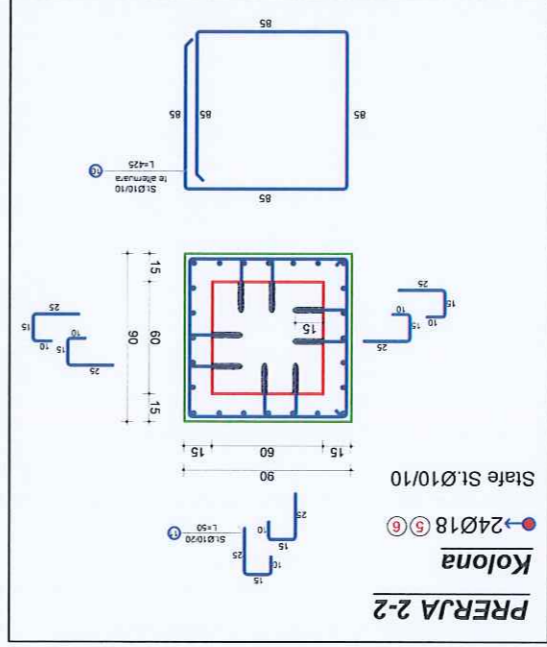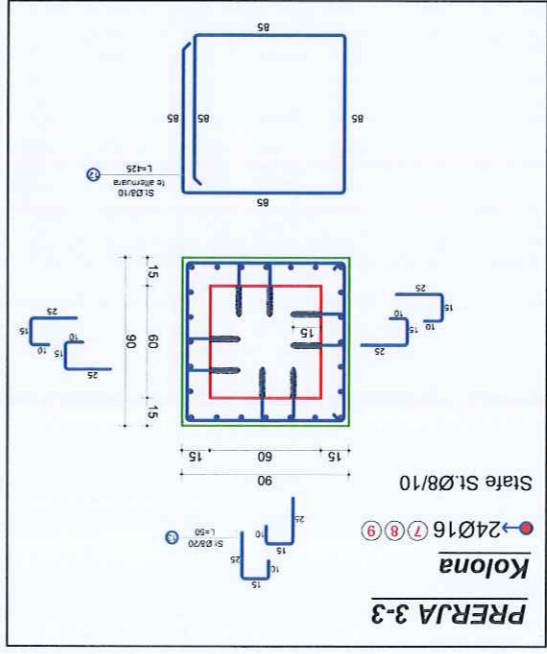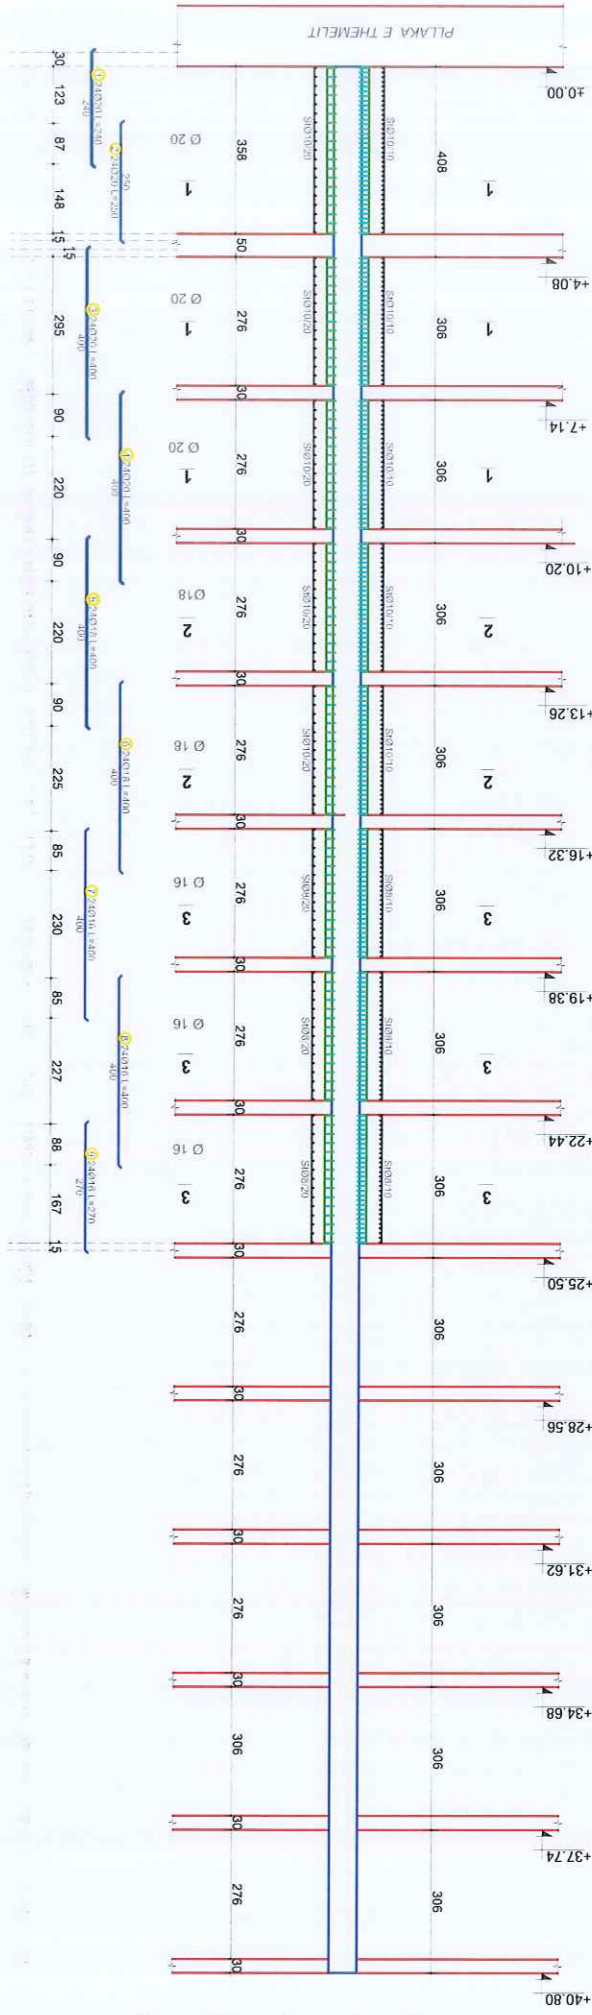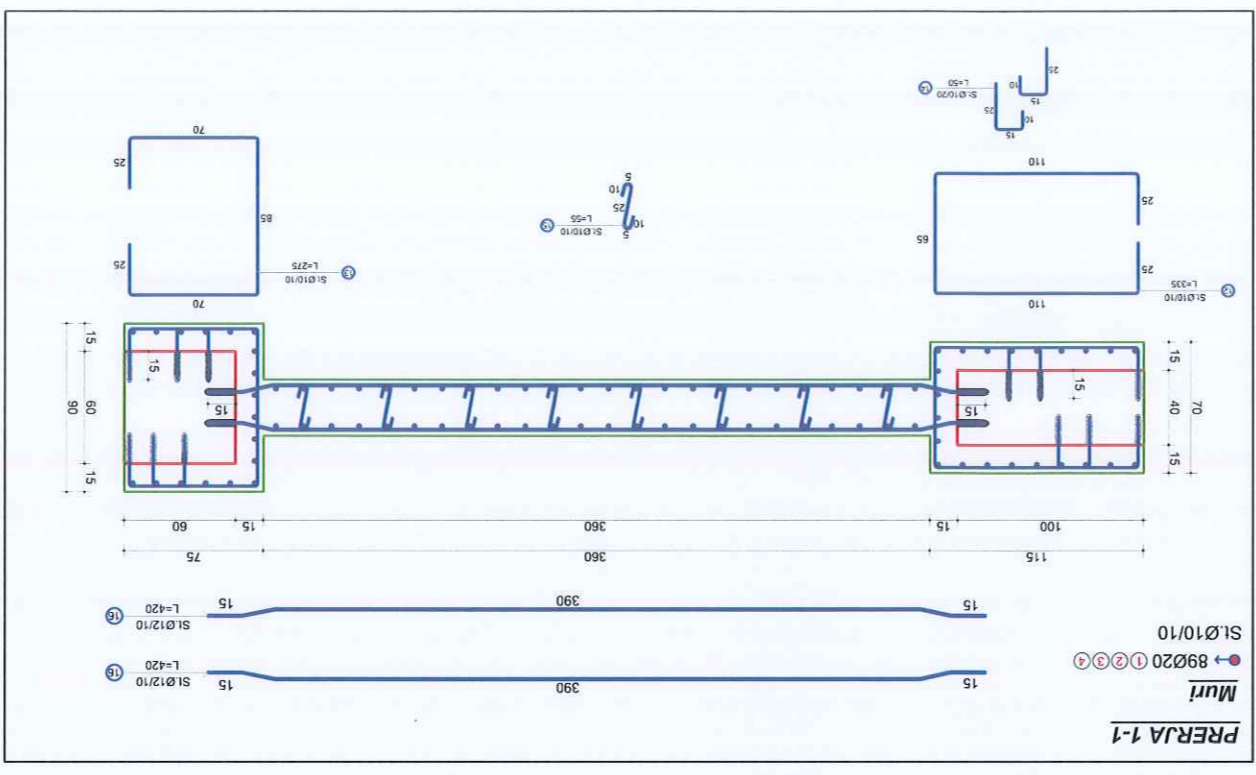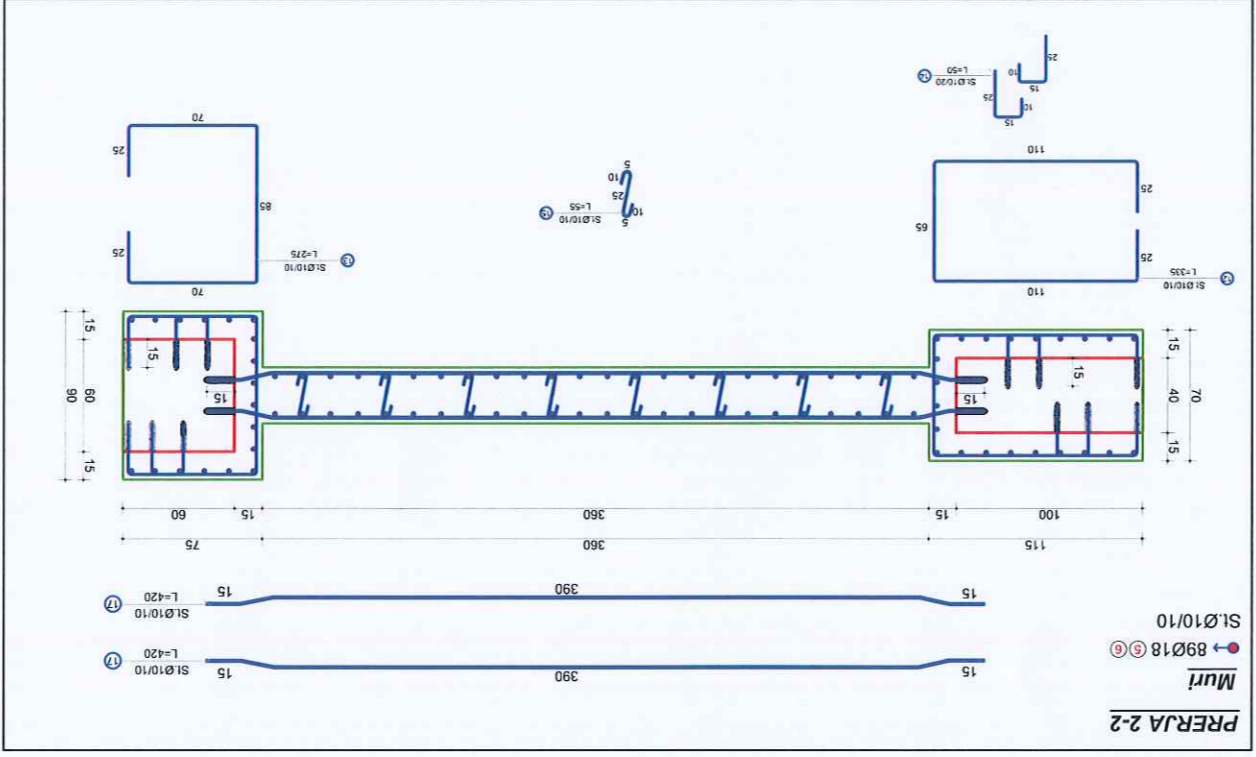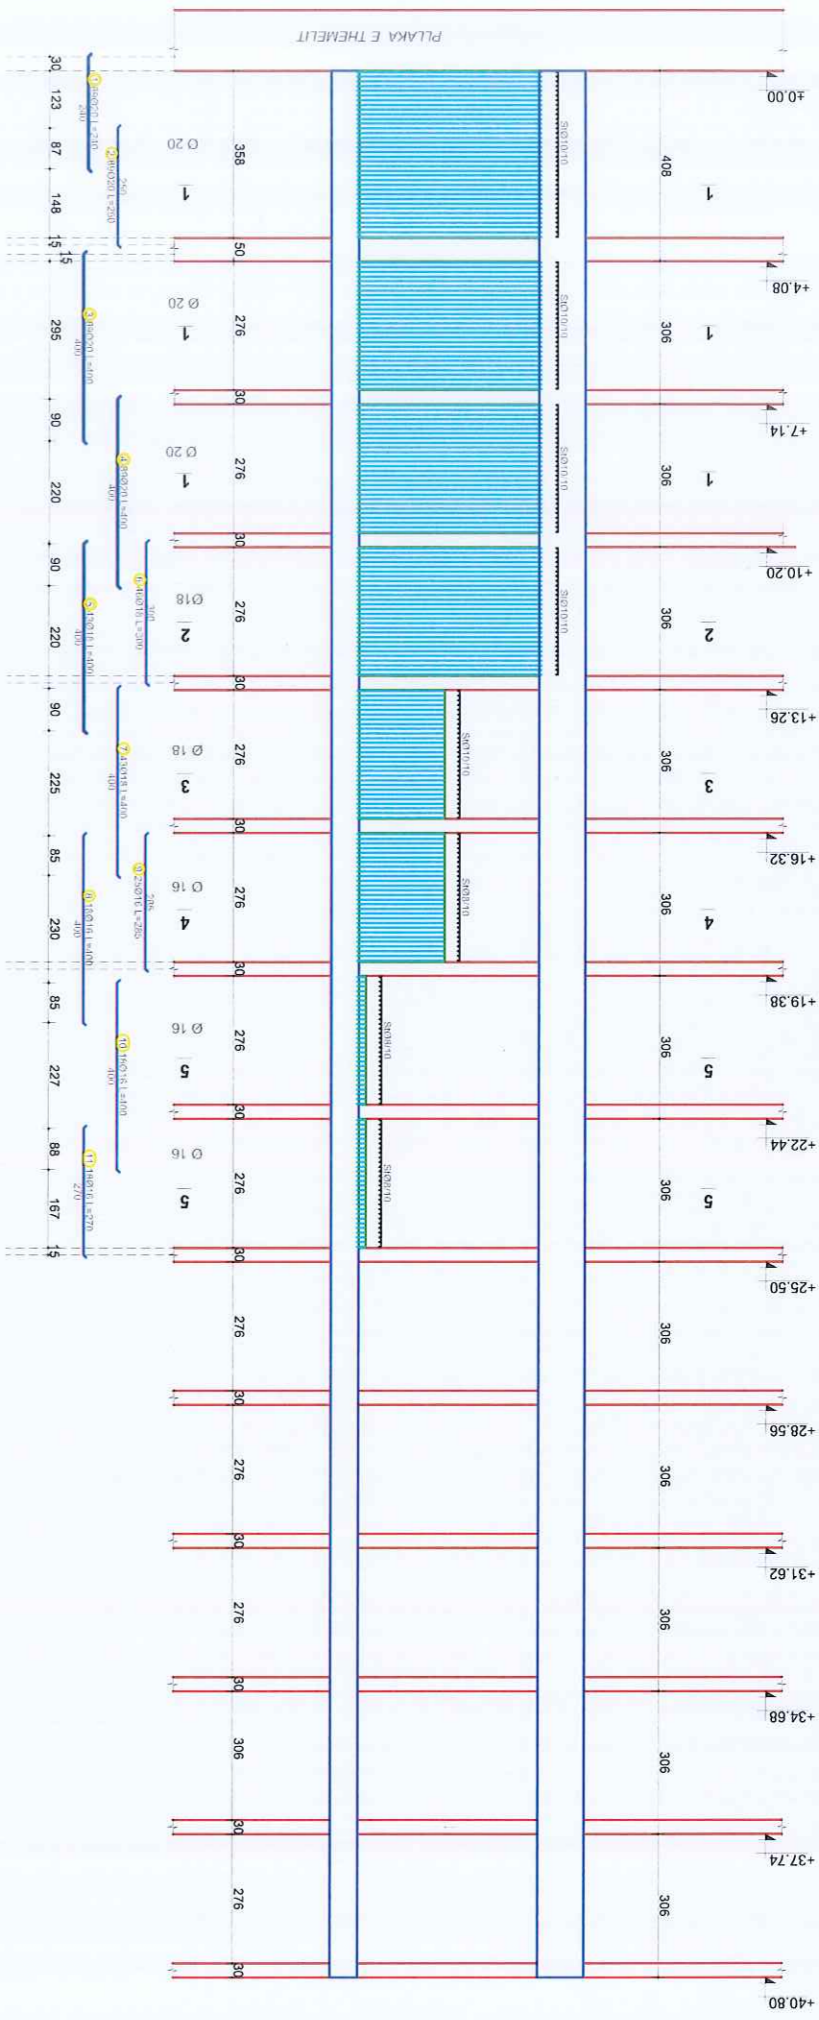

<p>Autoriteti Kontraktor</p> <p><b>BASHKIA DURRES</b></p>	
<p>Faza</p> <p><b>PROJEKT-ZBATIMI</b></p>	
<p>Titulli i Projektit</p> <p><b>HARTIMI I PROJEKTEVE TE NDERHYRJEVE REHABILITUSE - PERSHATASE TE NEVOJSHME</b></p>	
<p>PROJEKTUES:</p> <p><b>"ARKONSTUDIO SH.P.K."</b></p> <p>Licence N.6996/6</p> <p>Administrator:</p> <p>Ark. MASJEL ÇICO</p>	
<p>Inxh. Konstrukt./</p> <p>Inxh. DHIMTER PAPA</p> <p>Nr. Lic. K.1510/2</p>	<p>Inxh. Hidroteknik</p> <p>Inxh. KRISTAQ KALI</p> <p>Nr. Lic. HT. 0103/5</p>
<p>Inxh. Gjeodet</p> <p>Inxh. GJERGJI LOCI</p> <p>Nr. Lic. T.1236</p>	<p>Inxh. Gjeodet</p> <p>Inxh. ORJENT MUÇA</p>
<p>Inxh. Ndertimi</p> <p>ARKONSTUDIO</p>	<p>Inxh. Ndertimi</p> <p>ARKONSTUDIO</p>
<p>Artiklete</p> <p>ARKONSTUDIO</p>	<p>Artiklete</p> <p>ARKONSTUDIO</p>
<p>Objekti</p> <p><b>"PALATI NR.15, Nr.24795 "</b></p> <p><b>RRUGA: "ABAZ CELKUPA"</b></p>	
<p>Kapitulli</p> <p><b>PROJEKTI I PERFORCIMIT</b></p>	
<p>Titulli i Vizatimit</p> <p><b>PERFORCIMI I KOLONAVE ME MURE B/A, M1</b></p>	
<p>Shkalla:</p> <p>Nr. i Fletes</p> <p>K-35</p>	

# PERFORCIMI I KOLONAVE ME MURE B/A, M1

Nr	FORMA DHE PERMASAT		Ø [mm]	l [m]	n [cope]	n (totale)
	[cm]	[cm]				

Perforcimi i kolonave me Mure B/A, M1 (1 Cope)

1	240	20	2.40	89	213.60
2	250	20	2.50	89	222.50
3	400	20	4.00	89	356.00
4	400	20	4.00	89	356.00
5	400	18	4.00	43	172.00
6	300	18	3.00	46	138.00
7	400	18	4.00	43	172.00
8	400	16	4.00	18	72.00
9	285	16	2.85	25	71.25
10	400	16	4.00	18	72.00
11	270	16	2.70	18	48.60
12	110	10	3.35	120	402.00
13	70	10	2.75	148	407.00
14	25	10	0.50	572	286.00
15	10	10	0.55	1044	574.20
16	420	12	4.20	184	772.80
17	420	10	4.20	56	235.20
18	20	10	1.16	56	64.96
19	15	10	2.35	112	263.20
20	70	8	2.75	84	231.00
21	20	8	1.16	56	64.96
22	25	8	0.50	240	120.00
23	10	8	0.55	84	46.20

**Autoriteti Kontraktor**  
**BASHKRIA DURRES**

**Faza**  
**PROJEKT-ZBATIMI**

**Tirulli i Projektit**  
**HARTIMIN I PROJEKTEVE TE NDERHYRJEVE**  
**REHABILITUESE - PERSHATJESE**  
**TE NEVOJSHME**

**PROJEKTUES:**  
**"ARKONSTUDIO SH.P.K."**  
 License N.6996/6  
 Administrator:  
 Ark. MASJEL GJCO

**Drejtes Projektor/**  
**Inxh. DHIMTER PAPA**  
 Nr. Lic. K.1510/2

**Inxh. Hidroteknik**  
**Inxh. KRISTAQ KALI**  
 Nr. Lic. HT. 0103/5

**Inxh. Gjeodet**  
**Inxh. GJERGJI DOJ**  
 Nr. Lic. T.1238

**Inxh. Gjeodet**  
**Inxh. ORIENT MUÇA**

**Inxh. Ndertimi**  
**ARKONSTUDIO**  
 Nr. Lic. T.1238




**Arktekte**  
**Arktekte**  
 Nr. Lic. T.1238

**Objekti**  
**"PALATI NR.15, NR.24795"**  
**RRUGA: "ABAZ CELKUPA"**




**Kapitulli**  
**PROJEKTI I PERFORCIMIT**

**Tirulli i Vizatimit**  
**PERFORCIMI I KOLONAVE ME MURE B/A, M1**

**Shkalla:**  
 Nr. i Fletes  
 K-36

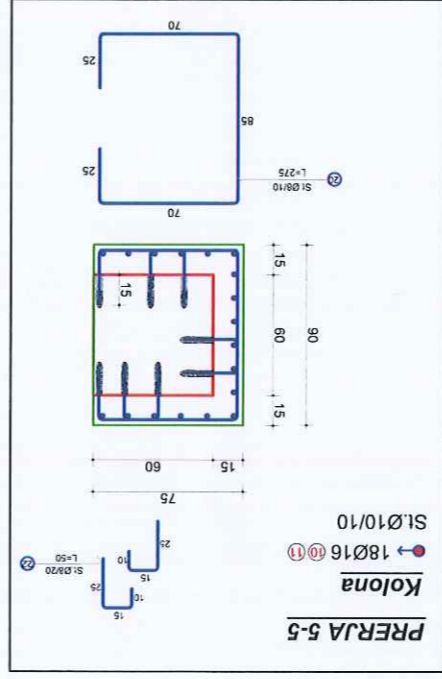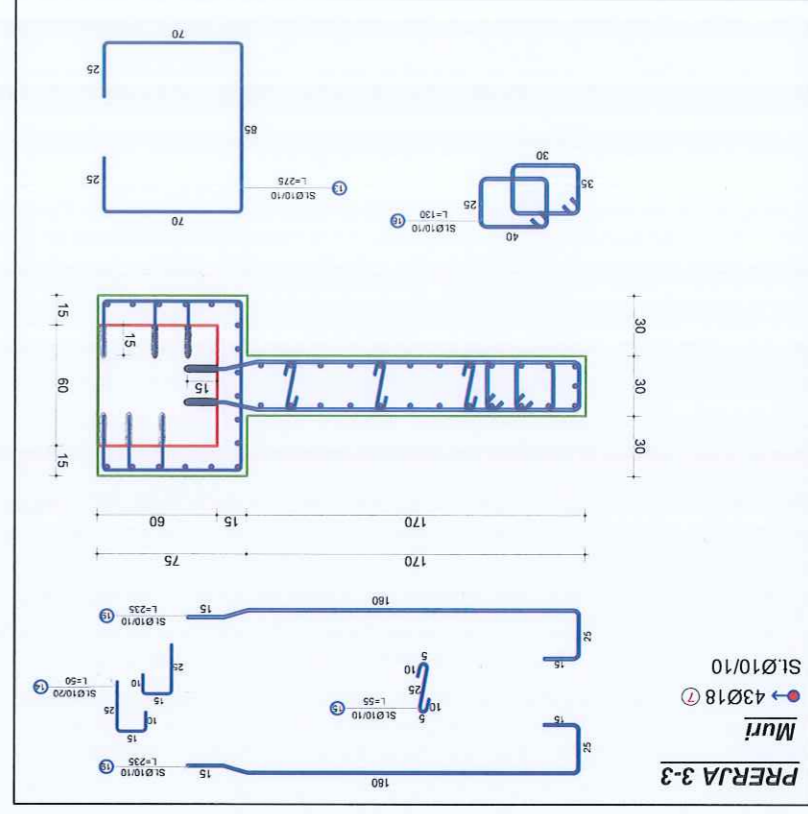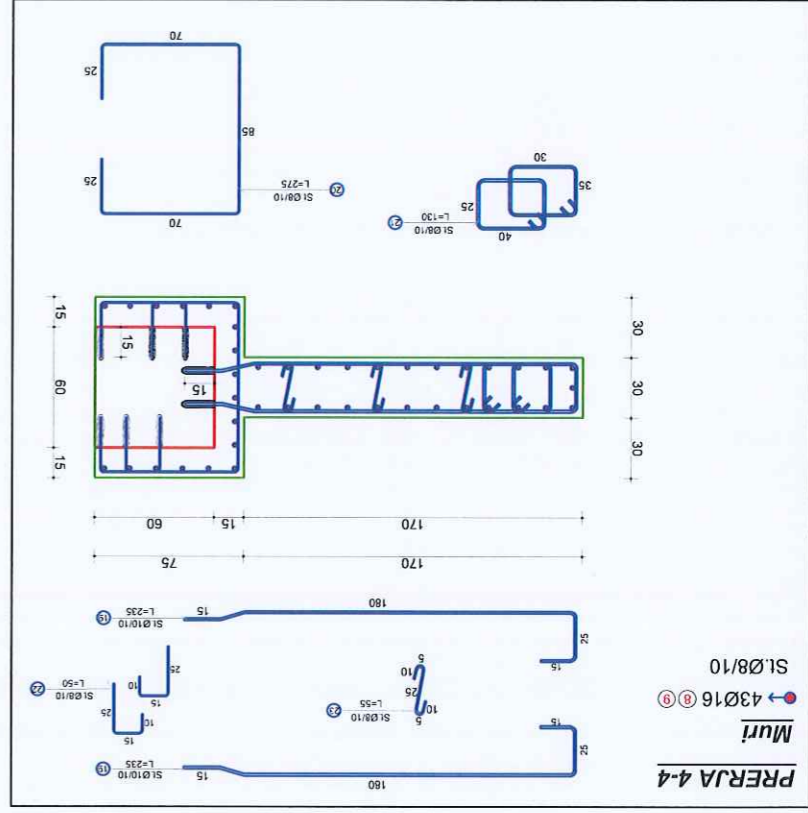

# PERFORCIMI I KOLONAVE ME MURE B/A, M2

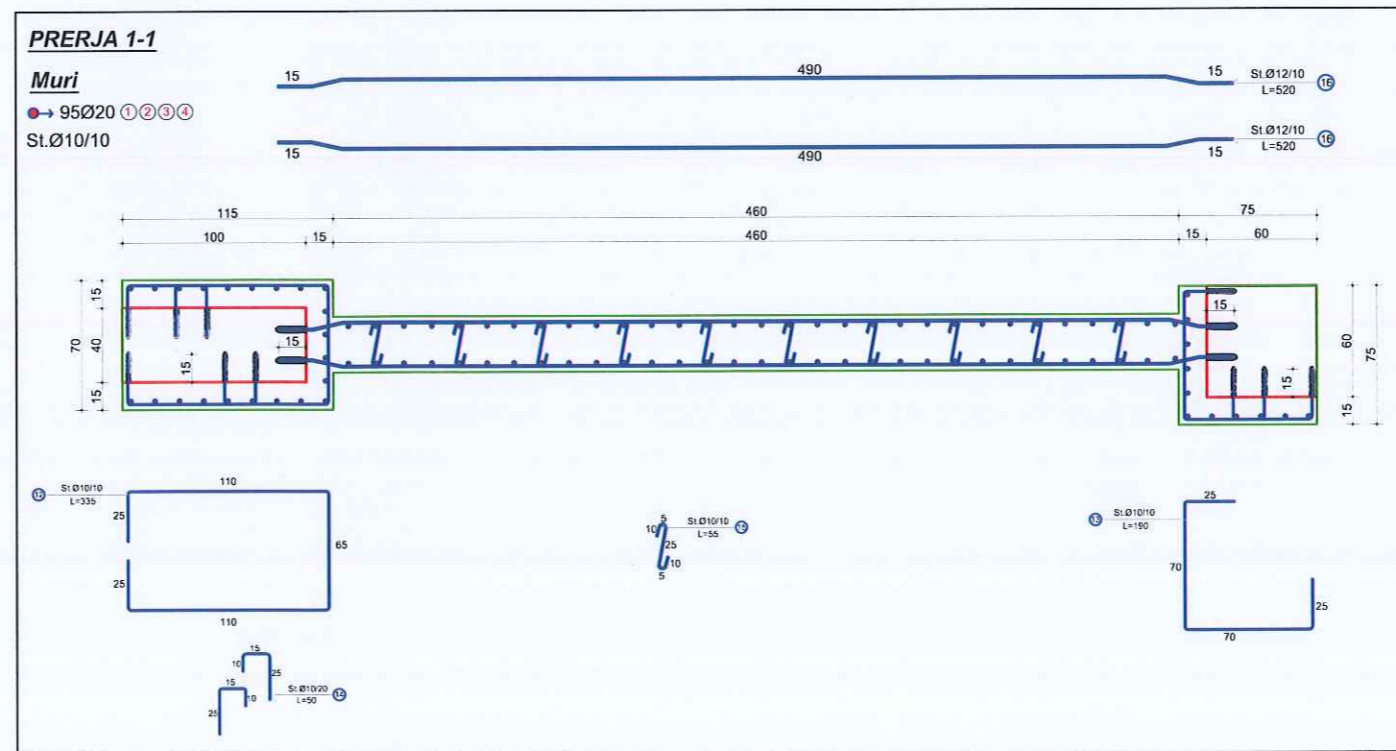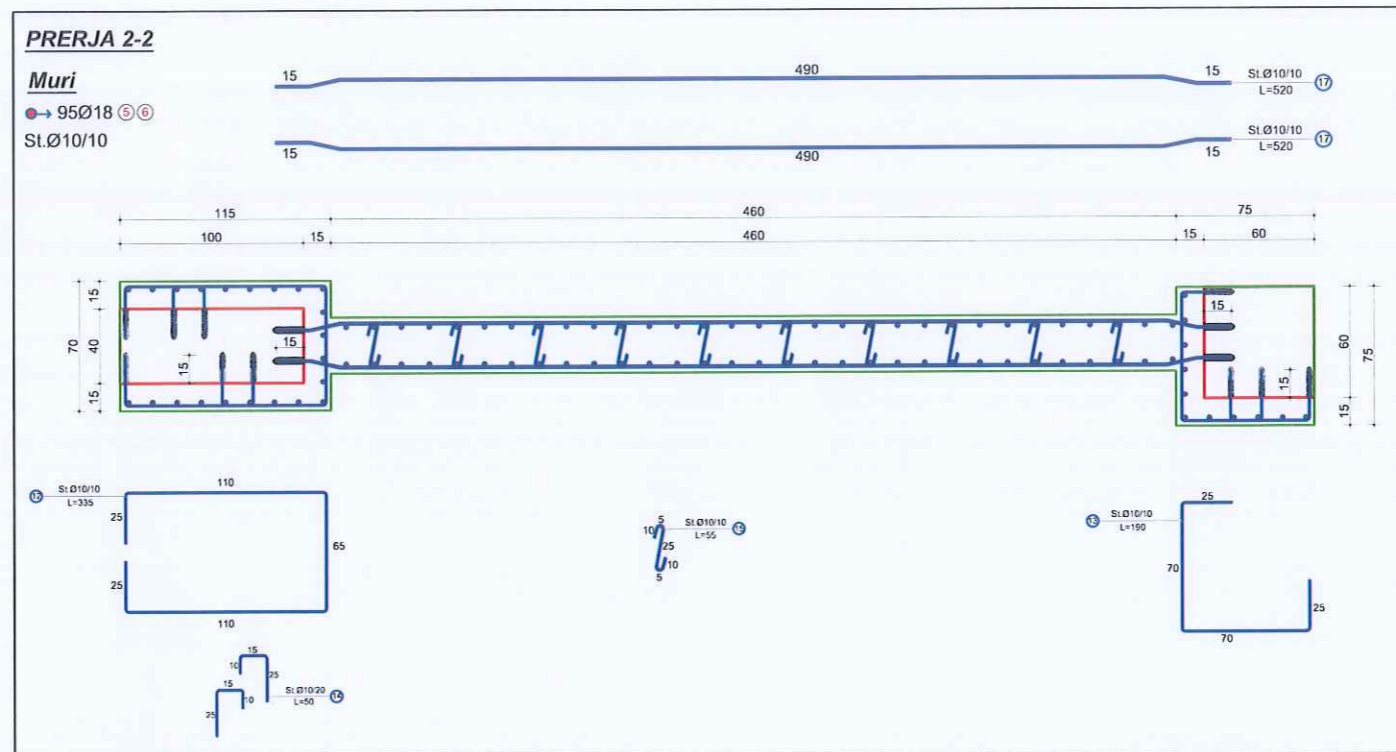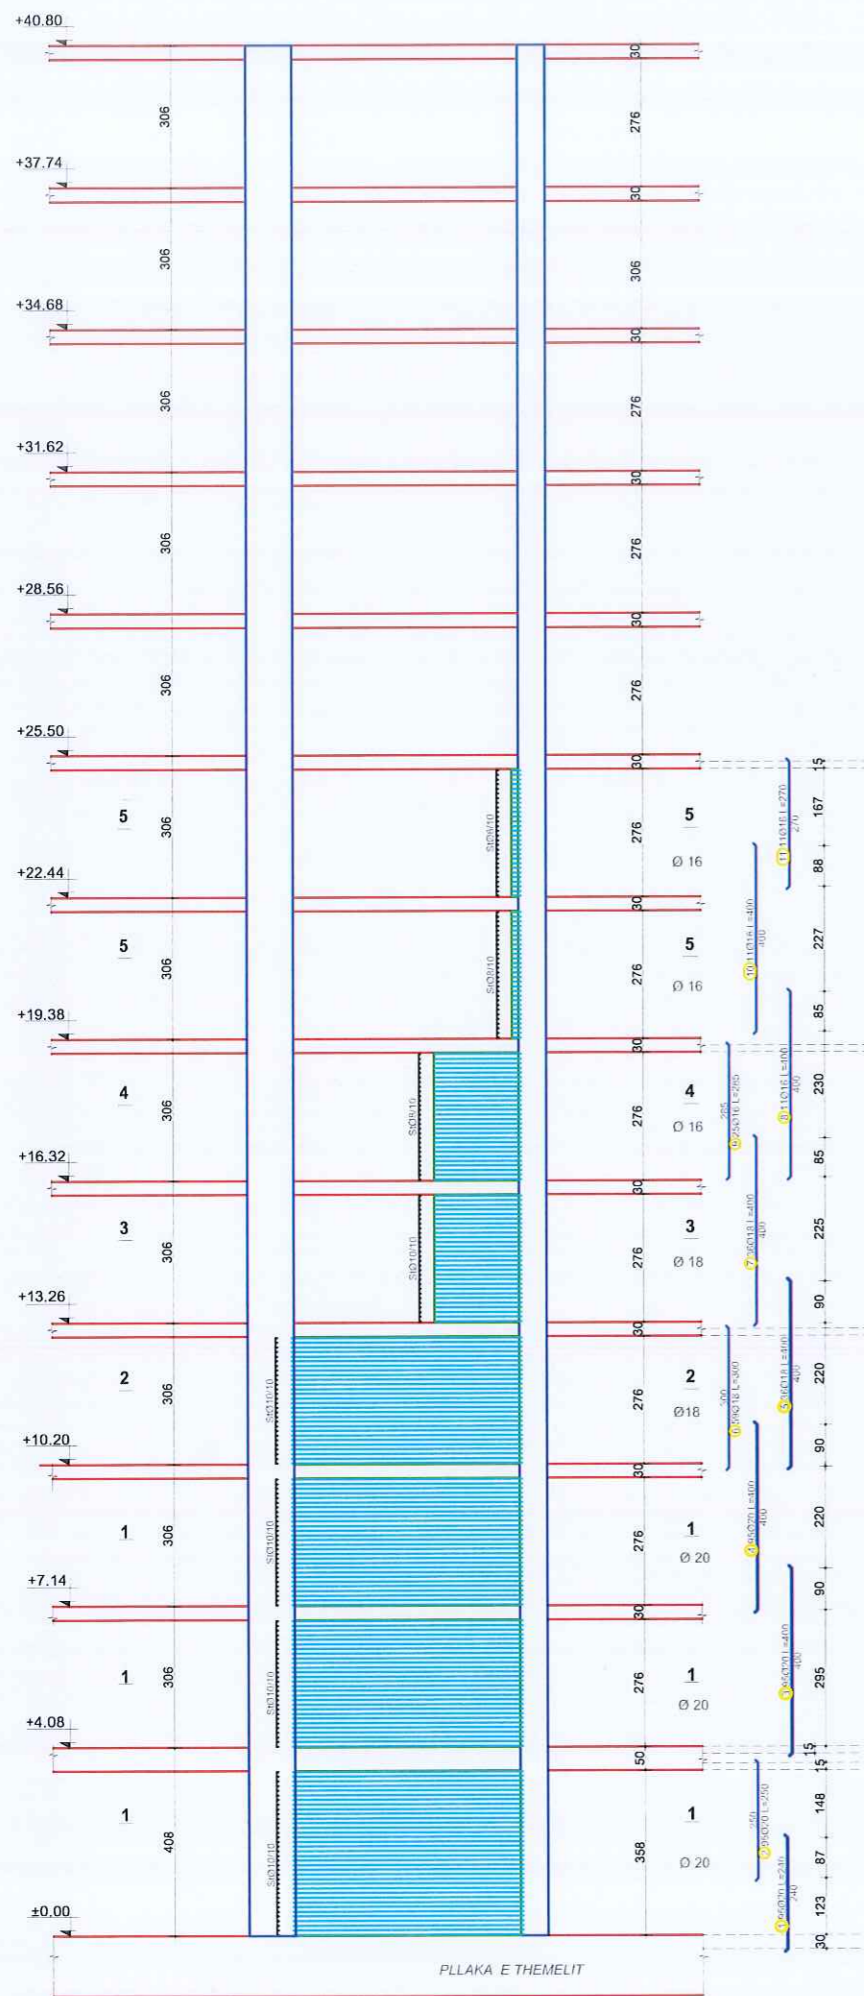

Autoriteti Kontraktor  
**BASHKIA DURRES**

Faza  
**PROJEKT-ZBATIMI**

Titulli i Projektit  
**HARTIMIN I PROJEKTEVE TE NDERHYRJEVE REHABILITUESE – PERSHTATESE TE NEVOJSHME**

PROJEKTUES:  
**"ARKONSTUDIO SH.P.K."**  
 Licensë N.6996/6

Administrator:  
 Ark. NASJEL ÇIÇO

Drejtues Projekti/ Inxh. Konstruktore	Inxh. DHIMITER PAPA	Nr. Lic. K.1510/2
Inxh. Hidroteknik	Inxh. KRISTAQ KALI	Nr. Lic. H/T. 0103/5
Inxh. Gjeodet	Inxh. GJERGJI LOÇI	Nr. Lic. T.1236
Inxh. Gjeodet	Inxh. ORIENT MUÇA	
Inxh. Ndertimi	ARKONSTUDIO	
Inxh. Ndertimi	ARKONSTUDIO	
Arkitekte	ARKONSTUDIO	
Arkitekte	ARKONSTUDIO	

Objekti  
**"PALLATI NR.15, Nr.24795 "**  
**RRUGA: "ABAZ CELKUPA"**




Kapitulli  
**PROJEKTI I PERFORCIMIT**

Titulli i Vizatimit  
**PERFORCIMI I KOLONAVE ME MURE B/A, M2**

Shkalla:  
 Nr. i Fletës  
 K-37

**PERFORCIMI I KOLONAVE ME MURE B/A, M2**

TABELA E SPECIFIKIMIT TE ARMATURES		Perforcimi i kolonave me Mure B/A, M2 (1 Cope)		Nr	FORMA DHE PERMASAT		
(totale)	n	l [m]	Ø [mm]		l [m]	l [m]	l [m]
1	95	228.00	20	2.40	20	240	20
2	95	237.50	20	2.50	20	250	20
3	95	380.00	20	4.00	20	400	20
4	95	380.00	20	4.00	20	400	20
5	36	144.00	18	4.00	18	400	18
6	59	177.00	18	3.00	18	300	18
7	36	144.00	18	4.00	18	400	18
8	16	44.00	16	4.00	16	400	16
9	25	71.25	16	2.85	16	285	16
10	11	44.00	16	4.00	16	400	16
11	11	29.70	16	2.70	16	270	16
12	120	402.00	10	3.35	10	110	10
13	148	281.20	10	1.90	10	70	10
14	414	207.00	10	0.50	10	25	10
15	1284	706.20	10	0.55	10	25	10
16	184	956.80	12	5.20	12	520	12
17	56	291.20	10	5.20	10	520	10
18	56	70.56	10	1.26	10	25	10
19	112	263.20	10	2.35	10	25	10
20	84	159.60	8	1.90	8	70	8
21	56	70.56	8	1.26	8	25	8
22	150	75.00	8	0.50	8	25	8
23	84	46.20	8	0.55	8	25	8

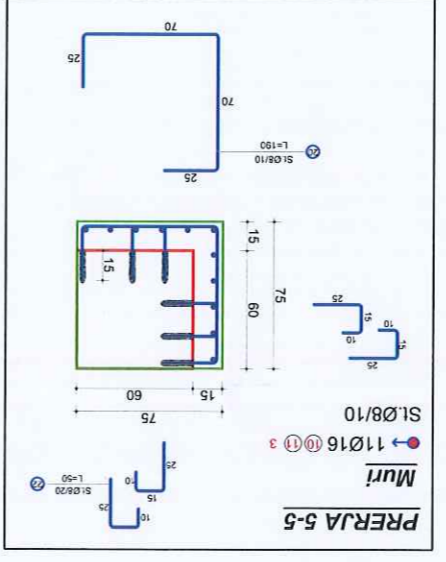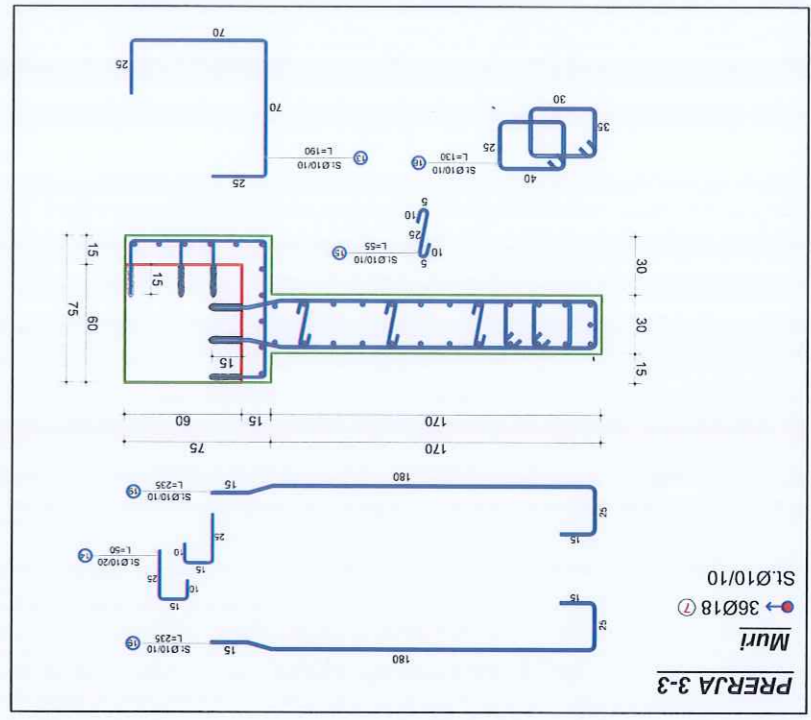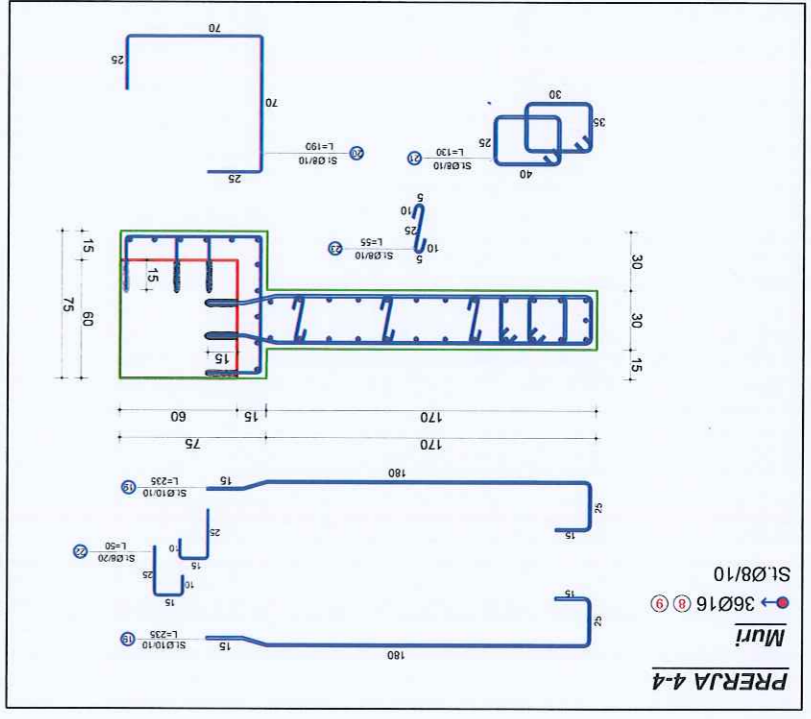

**Autoriteti Kontraktor**

**BASHKIA DURES**

**PROJEKT-ZBATIMI**

Faza

**PROJEKT-ZBATIMI**

Tirulli i Projektit

**HARTIMI I PROJEKTEVE TE NDERHYRJEVE REHABILITUESE - PERSHATASE TE NEVOJSHME**

PROJEKTUES:

**"ARKONSTUDIO SH.P.K."**

Administrator:

License N.6996/6

Ark. NASJEL ÇIÇO

**ARKONSTUDIO**

Drejtues Projekti/  
Inxh. Konstrktor

Inxh. DHIMTER PAPA

Nr. Lic. K.1310/2

Inxh. Hidroteknik

Inxh. KRISTAQ KALI

Nr. Lic. H/T. 0103/5

Inxh. Gjedet

Inxh. GJERGJI LOCI

Nr. Lic. T.1236

Inxh. Gjedet

Inxh. ORIENT MUÇA

Inxh. Ndertimi

Inxh. Ndertimi

Inxh. Ndertimi

ARKONSTUDIO  
L:2019004  
STRUKTURIM/NDIC VJEM

ARKONSTUDIO SH.P.K.  
NR. LIC. 74256/1

Objekti

"PALLATI NR.15, NR.24795"

RRUGA: "ABAZ CELKUPA"

Kapitulli

**PROJEKTI I PERFORCIMIT**

Tirulli i Vizatimit





PERFORCIMI I KOLONAVE ME MURE B/A, M2

Nr. i Fletes

K-38

Shkallia:

**PERFORCIMI I KOLONAVE ME MURE B/A, M4**

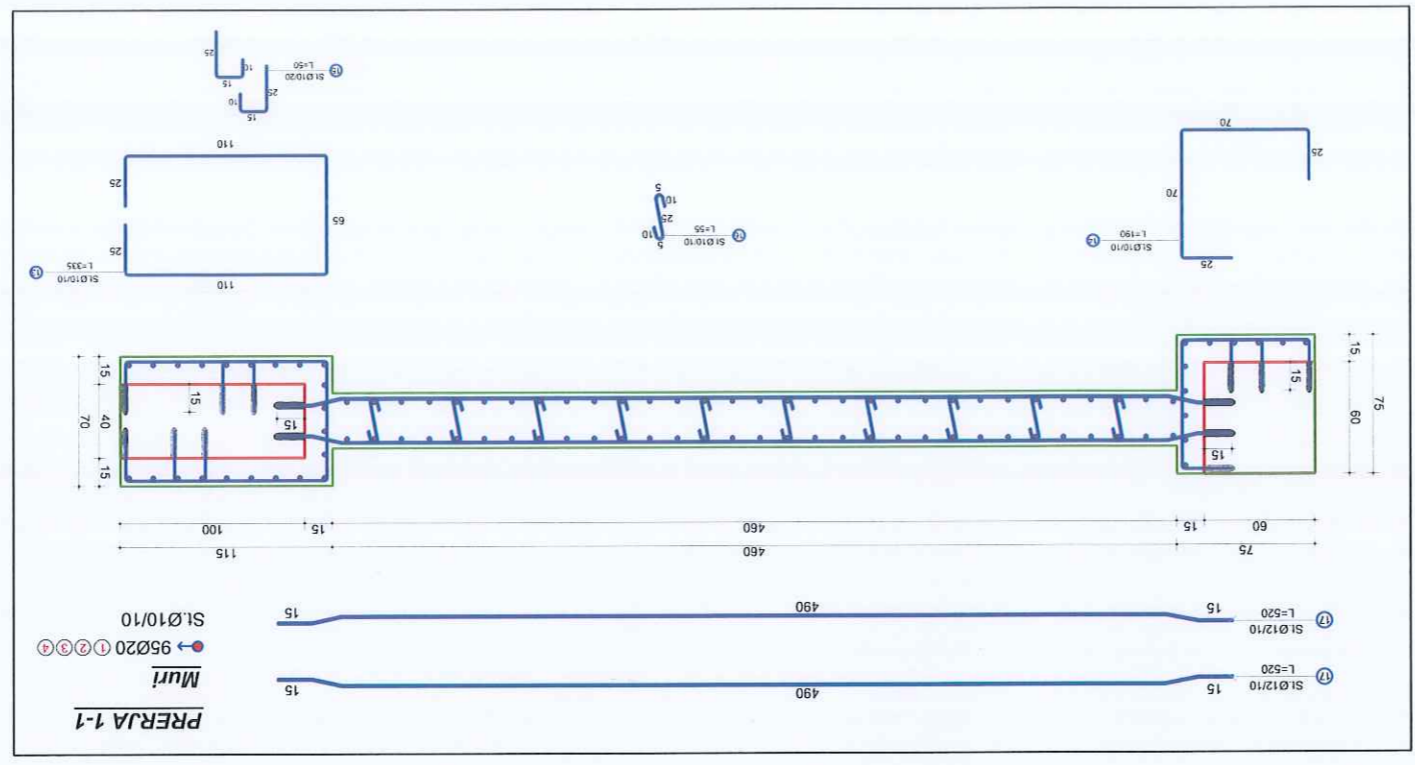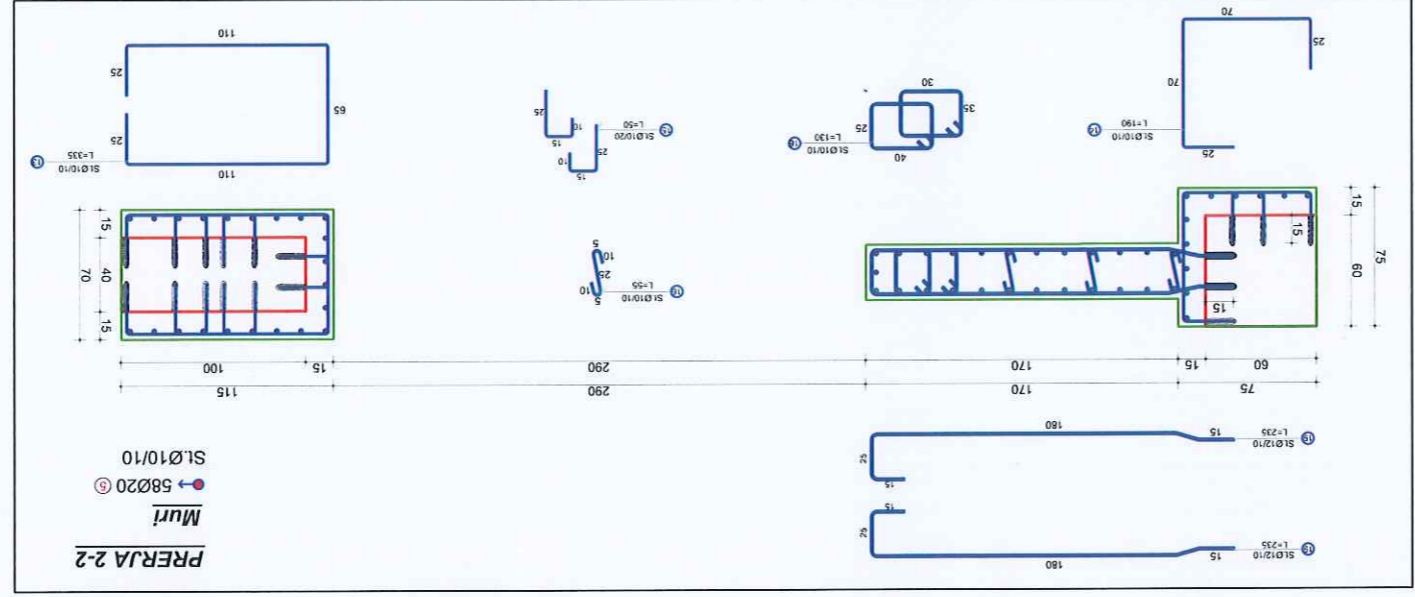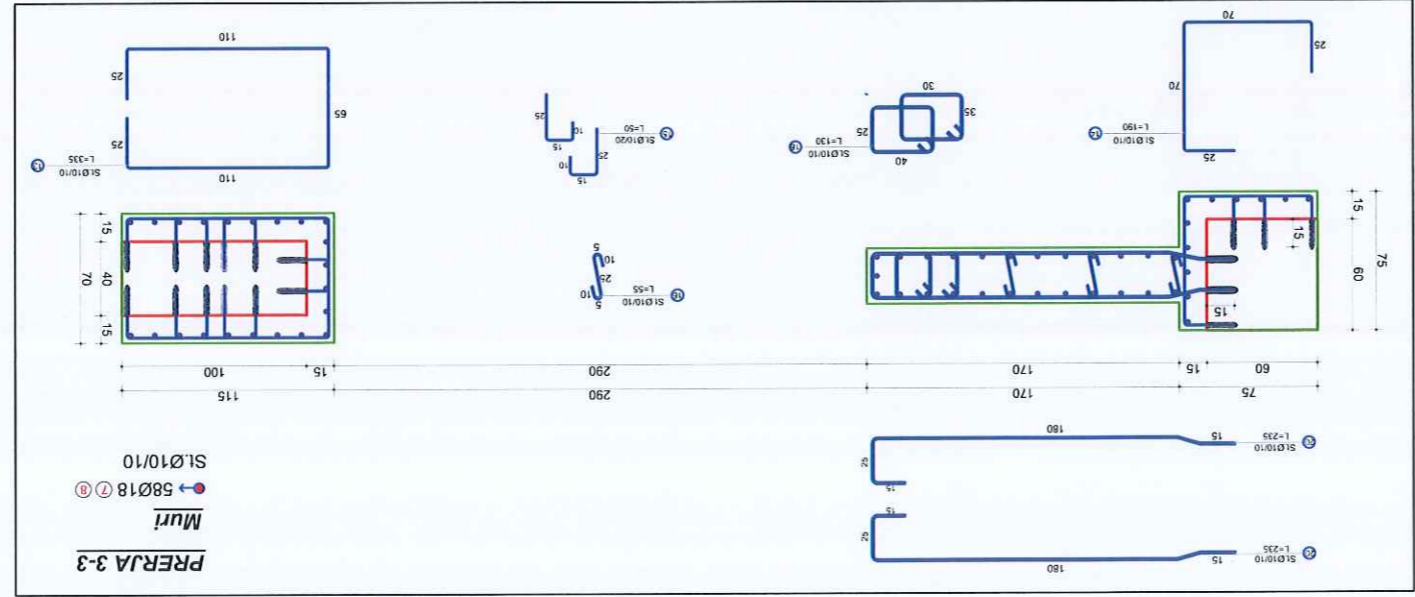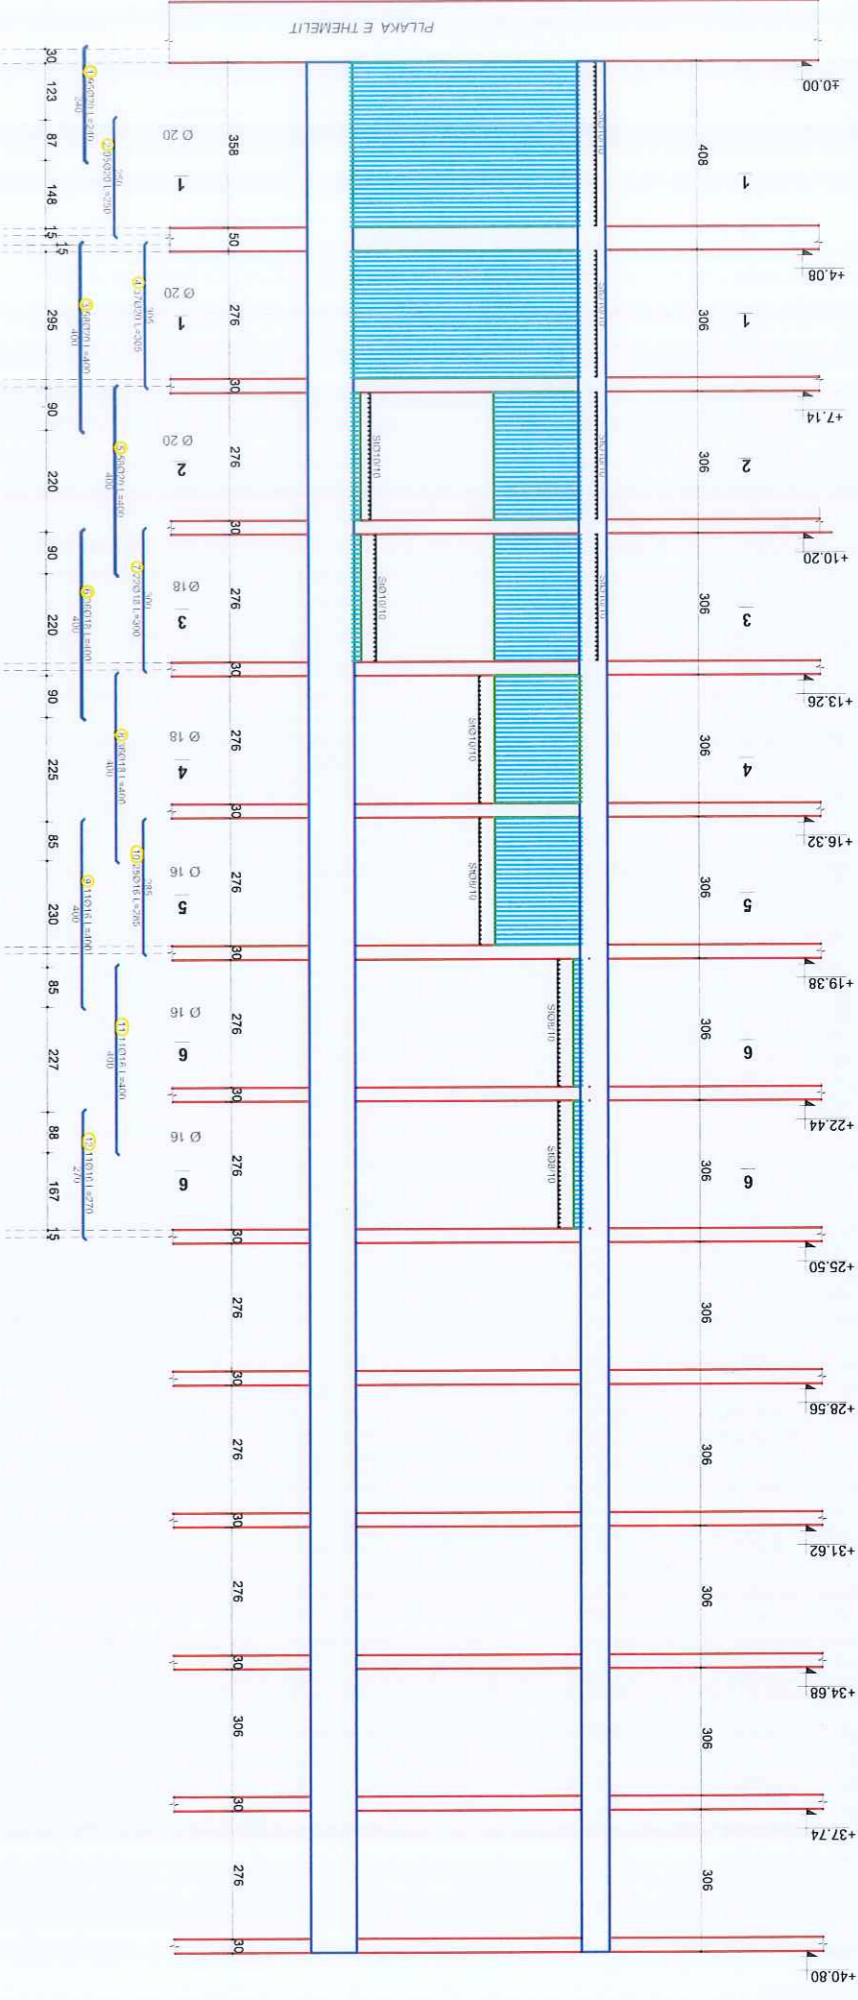

<p><b>PROJEKTUES:</b>                  "ARKONSTUDIO SH.P.K."                  Licensë N.6996/6                  Administrator:                  Ark. NASJEL ÇIÇO</p>		<p><b>PROJEKTUES:</b>                  "ARKONSTUDIO"                  Ark. NASJEL ÇIÇO</p>		<p>Inxh. DHIMITER PAPA                  Nr. Lq. K. 1310/2</p>	<p>Inxh. Hidroteknik</p>	<p>Inxh. KRISTAQ KALI                  Nr. Lq. H/T. 0103/5</p>	<p>Inxh. Gjçedat</p>	<p>Inxh. Gjçedat</p>	<p>Inxh. ORIENT MUÇA                  Nr. Lq. T. 1236</p>	<p>Inxh. Ndertimi</p>	<p>Inxh. Ndertimi</p>	<p>Artikletë</p>	<p>Artikletë</p>	<p>Objekti</p>	<p>"PALLATI NR.15, NR.24795"                  RRUGA: "ABAZ ÇELKUPA"</p>	<p>Kapitulli</p>	<p><b>PROJEKTI I PERFORCIMIT</b></p>	<p>Titulli i Vizatimit</p>	<p>PERFORCIMI I KOLONAVE ME MURE B/A, M4</p>	<p>Shkalla:</p>	<p>Nr. i Fletës</p>	<p>K-39</p>											
<p><b>Faza</b></p> <p><b>PROJEKT-ZBATIMI</b></p>															<p>Titulli i Projektit</p>		<p><b>HARTIMI I PROJEKTEVE TE NDERHYRJEVE</b></p> <p><b>REHABILITUES - PERSHTATSE</b></p> <p><b>TE NEVOJSHME</b></p>		<p>Autoriteti Kontraktor</p>														



## PERFORCIMI I KOLONAVE ME MURE B/A, M4

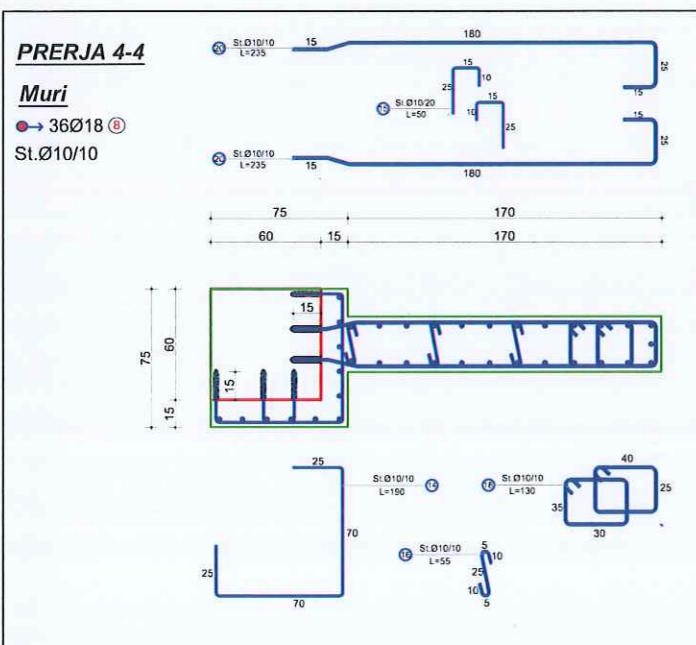
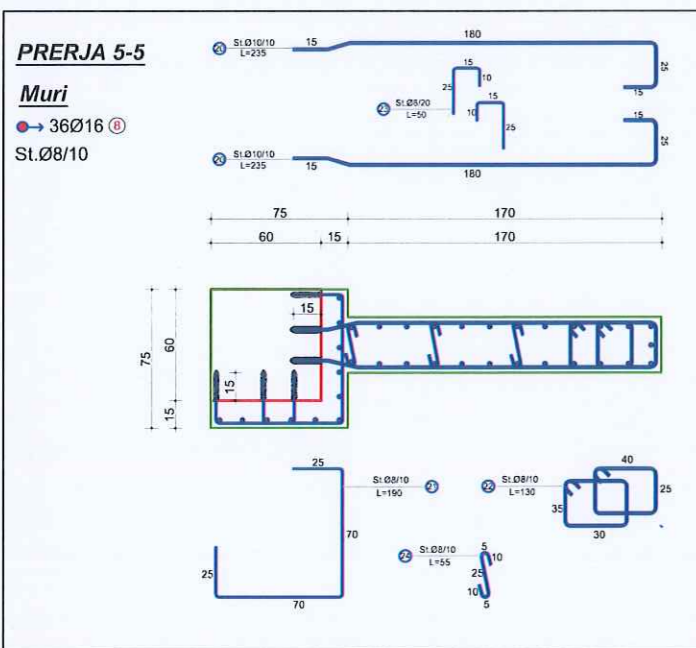
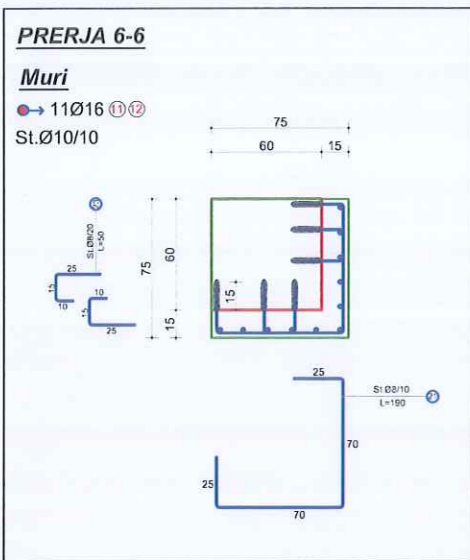


TABELA E SPECIFIKIMIT TE ARMATURES					
Nr.	FORMA DHE PERMASAT [cm]	Ø [mm]	l [m]	n [cope]	l(totale) [m]
Perforcimi i kolonave me Mure B/A, M4 (1 Cope)					
1	240	20	2.40	95	228.00
2	250	20	2.50	95	237.50
3	400	20	4.00	58	232.00
4	305	20	3.05	37	112.85
5	400	20	4.00	58	232.00
6	400	18	4.00	36	144.00
7	300	18	3.00	22	66.00
8	400	18	4.00	36	144.00
9	400	16	4.00	11	44.00
10	285	16	2.85	25	71.25
11	400	16	4.00	11	44.00
12	270	16	2.70	11	29.70
13		10	3.35	120	402.00
14		10	1.90	148	281.20
15		10	0.50	594	297.00
16		10	0.55	892	490.60
17	520	12	5.20	128	665.60
18		10	1.26	168	211.68
19		12	2.35	56	131.60
20		10	2.35	168	394.80
21		8	1.90	84	159.60
22		8	1.26	56	70.56
23		8	0.50	150	75.00
24		8	0.55	84	46.20

Autoriteti Kontraktor  
**BASHKIA DURRES**

Faza  
**PROJEKT-ZBATIMI**

Titulli i Projektit  
**HARTIMIN I PROJEKTEVE TE NDERHYRJEVE REHABILITUESE - PERSHTATESE TE NEVOJSHME**

PROJEKTUES:  
**"ARKONSTUDIO SH.P.K."**  
 Licensë N.6996/6

Administrator:  
 Ark. NASJEL ÇIÇO

Drejtes Projekti/ Inxh. Konstruktore	Inxh. DHIMTER PAPA	Nr. Lic. K.1510/2
Inxh. Hidroteknik	Inxh. KRISTAQ KALI	Nr. Lic. H/T. 0103/5
Inxh. Gjeodet	Inxh. GJERGJI LOÇI	Nr. Lic. T.1236
Inxh. Gjeodet	Inxh. ORIENT MUÇA	
Inxh. Ndertimi		
Inxh. Ndertimi		
Arkitekte		
Arkitekte		





Objekti  
**"PALLATI NR.15, Nr.24795"**  
**RRUGA: "ABAZ CELKUPA"**

Kapitulli  
**PROJEKTI I PERFORCIMIT**

Titulli i Vizatimit  
**PERFORCIMI I KOLONAVE ME MURE B/A, M4**

Shkalla: \_\_\_\_\_ Nr. i Fletës  
 K-40

# PERFORCIMI I KOLONAVE ME MURE B/A, M5

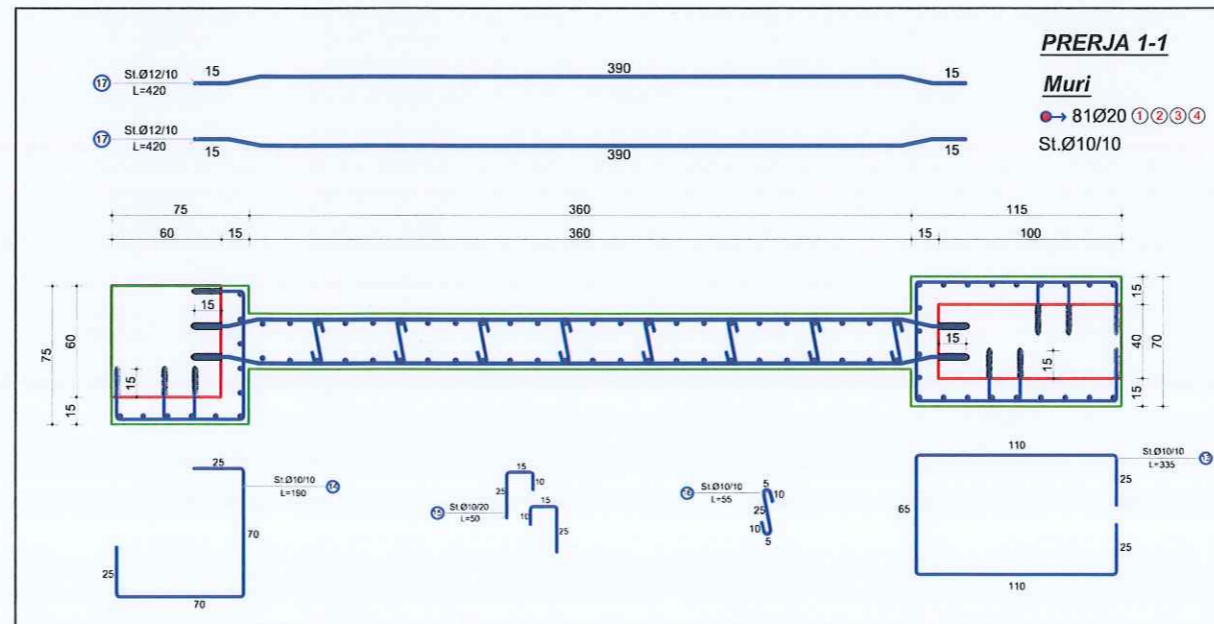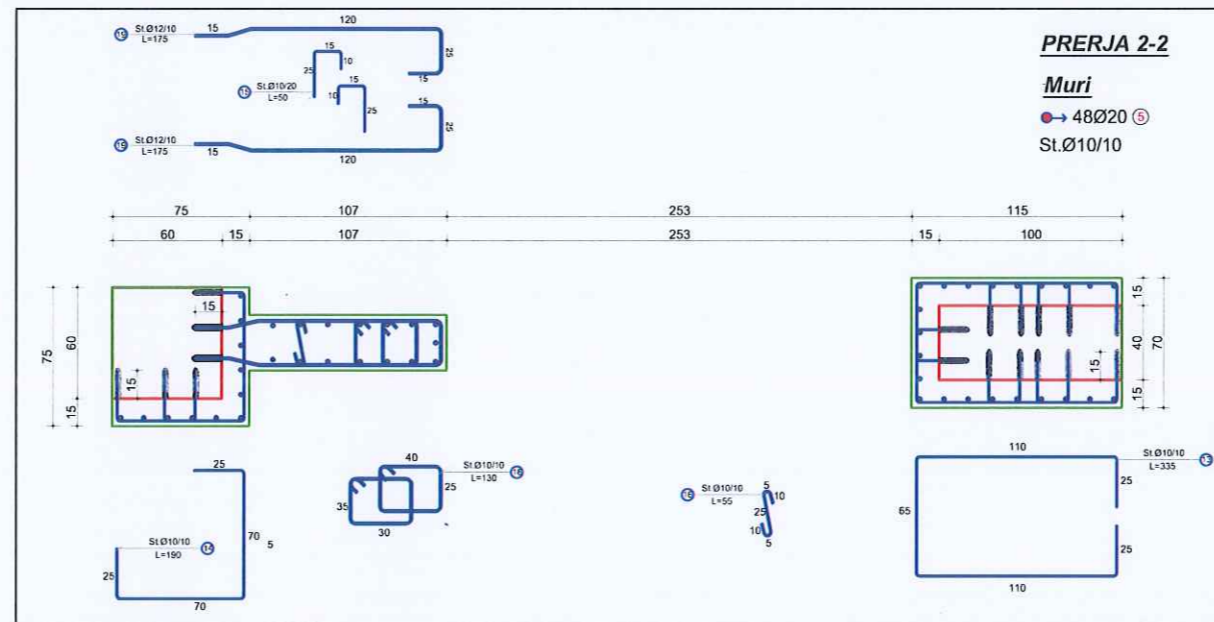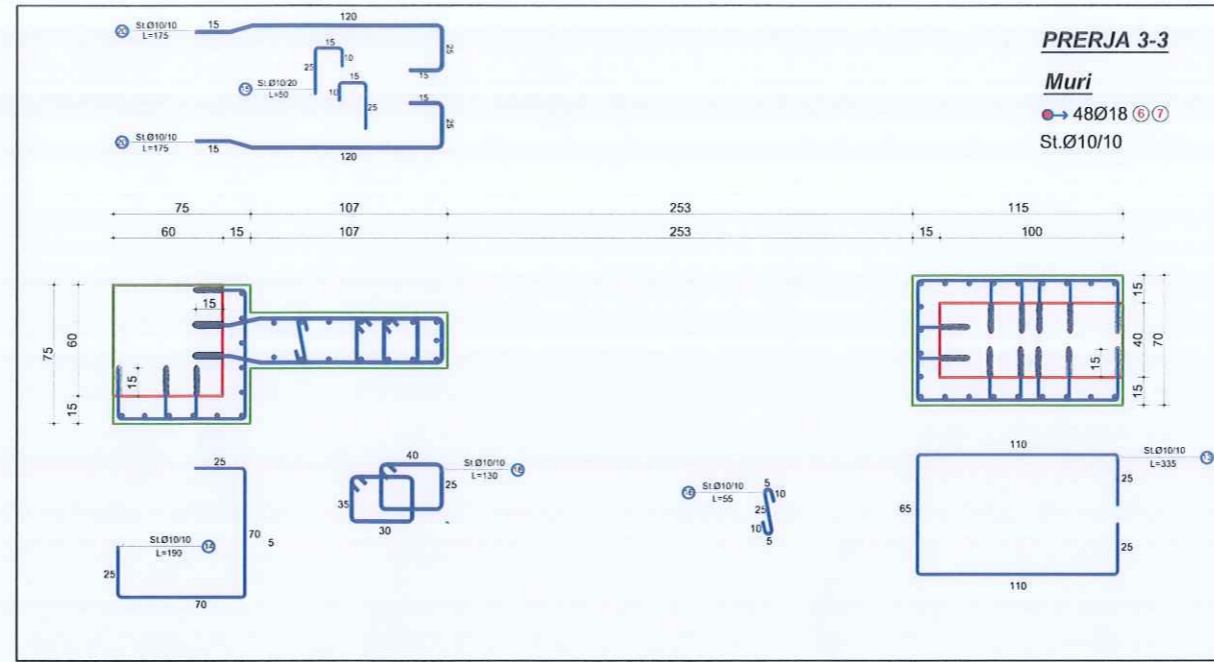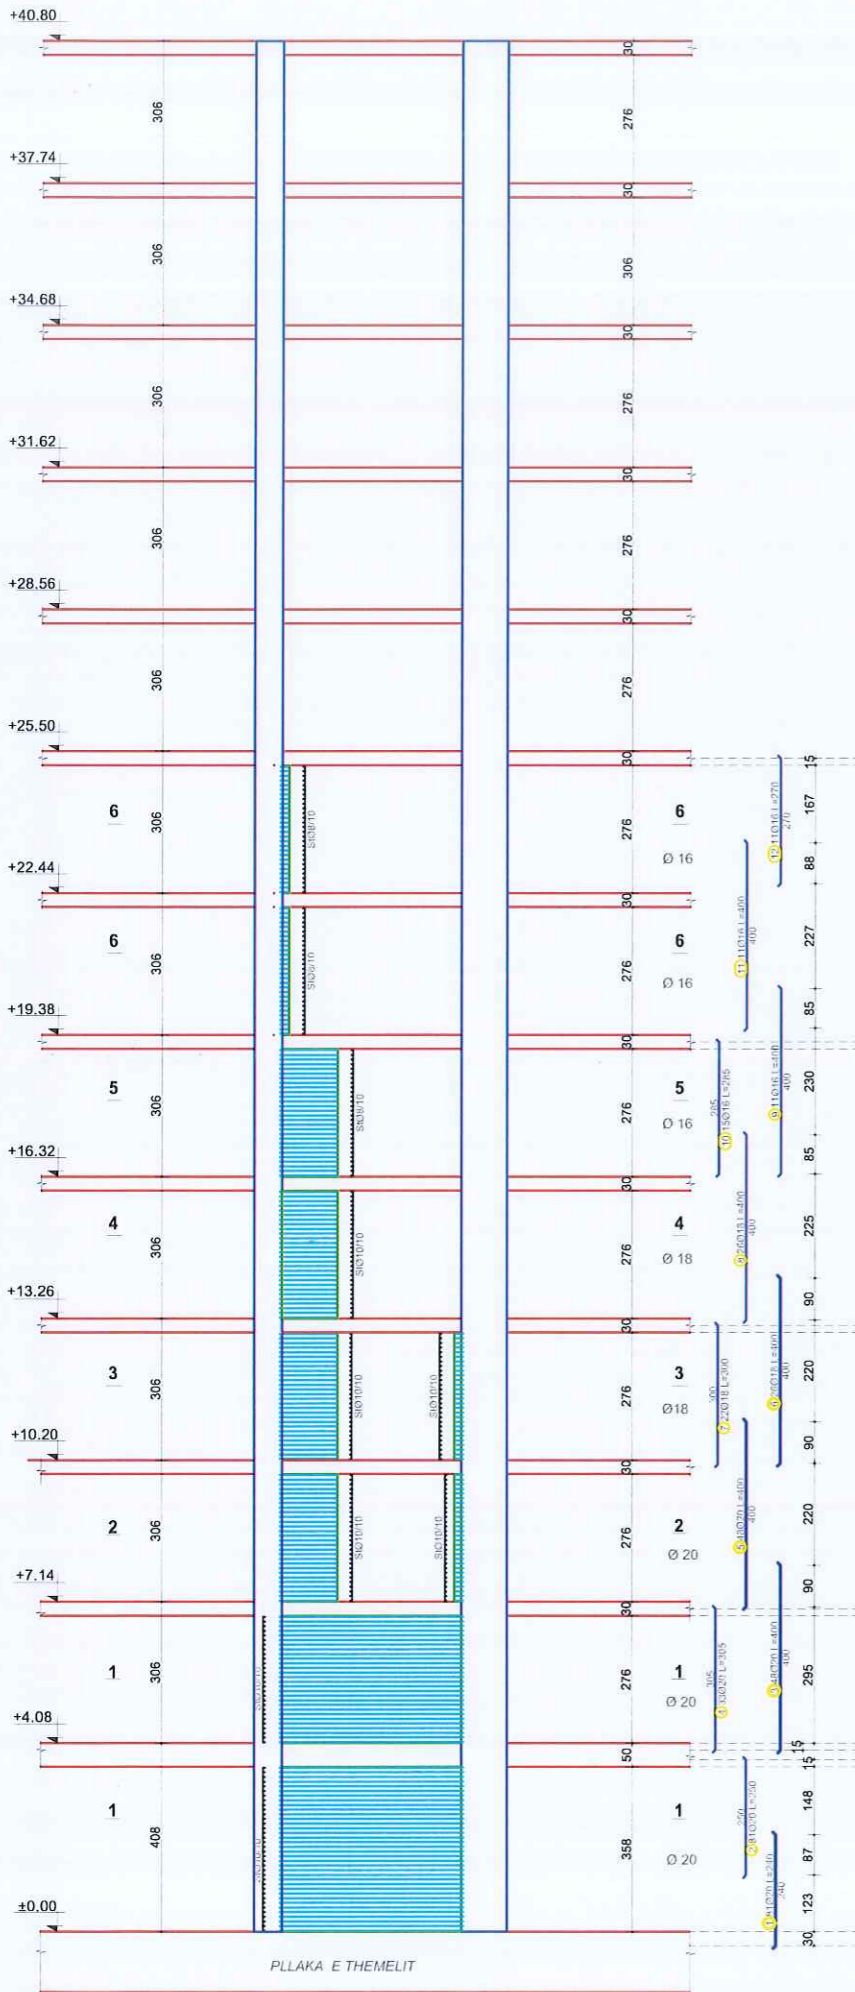

Autoriteti Kontraktor  
**BASHKIA DURRES**

Faza  
**PROJEKT-ZBATIMI**

Titulli i Projektit  
**HARTIMIN I PROJEKTEVE TE NDERHYRJEVE REHABILITUESE – PERSHTATESE TE NEVOJSHME**

PROJEKTUES:  
**"ARKONSTUDIO SH.P.K."**  
Licensë N.6996/6

Administrator:  
Ark. NASJEL ÇIÇO

Drejtues Projekti/ Inxh. Konstruktore	Inxh. DHIMITER PAPA	Nr. Lic. K.1510/2
Inxh. Hidroteknik	Inxh. KRISTAQ KALI	Nr. Lic. H/T. 0103/5
Inxh. Gjeodet	Inxh. GJERGJI LOÇI	Nr. Lic. T.1236
Inxh. Gjeodet	Inxh. ORIENT MUCA	
Inxh. Ndertimi		
Inxh. Ndertimi		
Arkitekthe		
Arkitekthe		

Objekti  
**"PALLATI NR.15, Nr.24795 "**  
**RRUGA: "ABAZ CELKUPA"**

Kapitulli  
**PROJEKTI I PERFORCIMIT**

Titulli i Vizatimit  
**PERFORCIMI I KOLONAVE ME MURE B/A, M5**

Shkalla:  
K-41

Nr. i Fletës  
K-41

# PERFORCIMI I KOLONAVE ME MURE B/A, M5

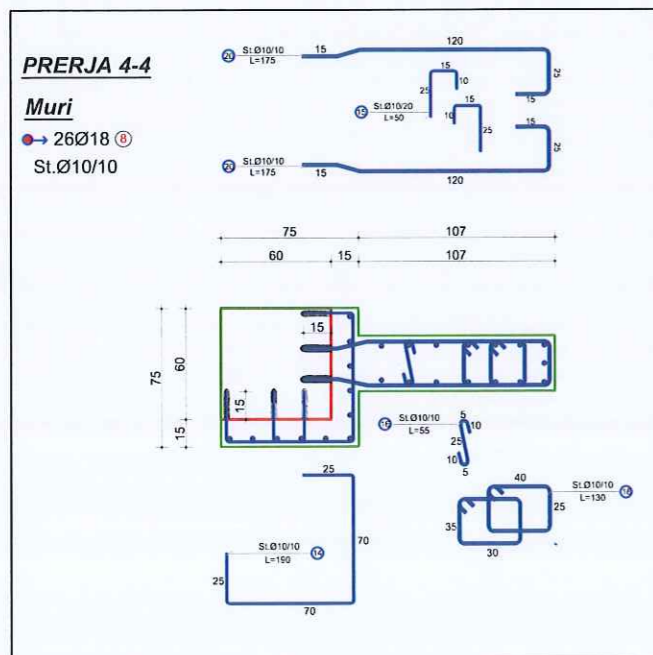
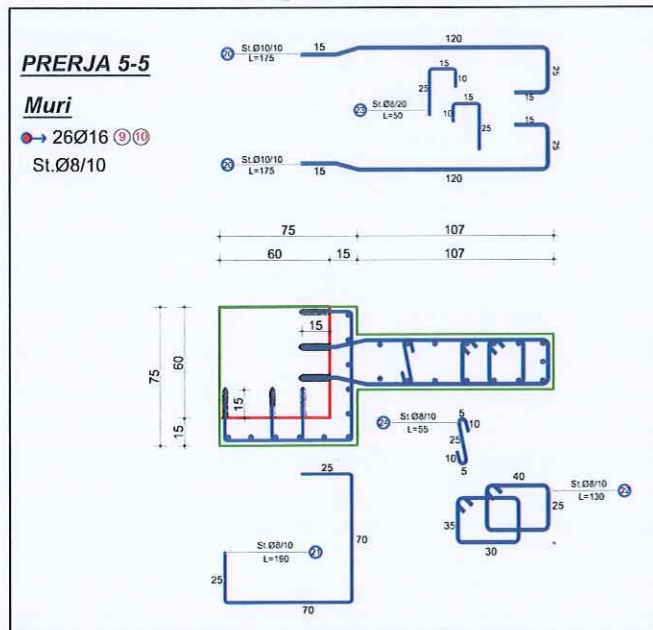
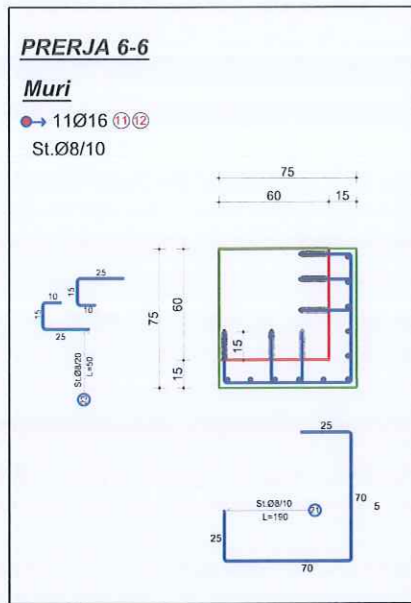


TABELA E SPECIFIKIMIT TE ARMATURES					
Nr	FORMA DHE PERMASAT [cm]	Ø [mm]	l [m]	n [cope]	l(totale) [m]
Perforcimi i kolonave me Mure B/A, M5 (1 Cope)					
1	240	20	2.40	81	194.40
2	250	20	2.50	81	202.50
3	400	20	4.00	48	192.00
4	305	20	3.05	33	100.65
5	400	20	4.00	48	192.00
6	400	18	4.00	26	104.00
7	300	18	3.00	22	66.00
8	400	18	4.00	26	104.00
9	400	16	4.00	11	44.00
10	285	16	2.85	15	42.75
11	400	16	4.00	11	44.00
12	270	16	2.70	11	29.70
13		10	3.35	120	402.00
14		10	1.90	148	281.20
15		10	0.50	594	297.00
16		10	0.55	596	327.80
17	420	12	4.20	128	537.60
18		10	1.26	168	211.68
19		12	1.75	56	98.00
20		10	1.75	168	294.00
21		8	1.90	84	159.60
22		8	1.26	56	70.56
23		8	0.50	150	75.00
24		8	0.55	28	15.40

Autoriteti Kontraktor  
**BASHKIA DURRES**

Faza  
**PROJEKT-ZBATIMI**

Titulli i Projektit  
**HARTIMIN I PROJEKTEVE TE NDERHYRJEVE REHABILITUESE - PERSHTATESE TE NEVOJSHME**

PROJEKTUES:  
**"ARKONSTUDIO SH.P.K."**  
 Licensë N.6996/6  
 Administrator:  
 Ark. NASJEL ÇIÇO

Drejtues Projekti/ Inxh. Konstruktore	Inxh. DHIMETER PAPA	Nr. Lic. K.1510/2
Inxh. Hidroteknik	Inxh. KRISTAQ KALI	Nr. Lic. H/T. 0103/5
Inxh. Gjeodet	Inxh. GJERGJI LOÇI	Nr. Lic. T.1236
Inxh. Gjeodet	Inxh. ORIENT MUÇA	
Inxh. Ndertimi		
Inxh. Ndertimi		
Arkitekte		
Arkitekte		


Objekti  
**"PALLATI NR.15, Nr.24795 "**  
**RRUGA: "ABAZ CELKUPA"**

Kapitulli  
**PROJEKTI I PERFORCIMIT**


Titulli i Vizatimit  
**PERFORCIMI I KOLONAVE ME MURE B/A, M5**

Shkalla: Nr. i Fletës  
 K-42

# PERFORCIMI I PANELIT TE PLOTE PERIMETRAL

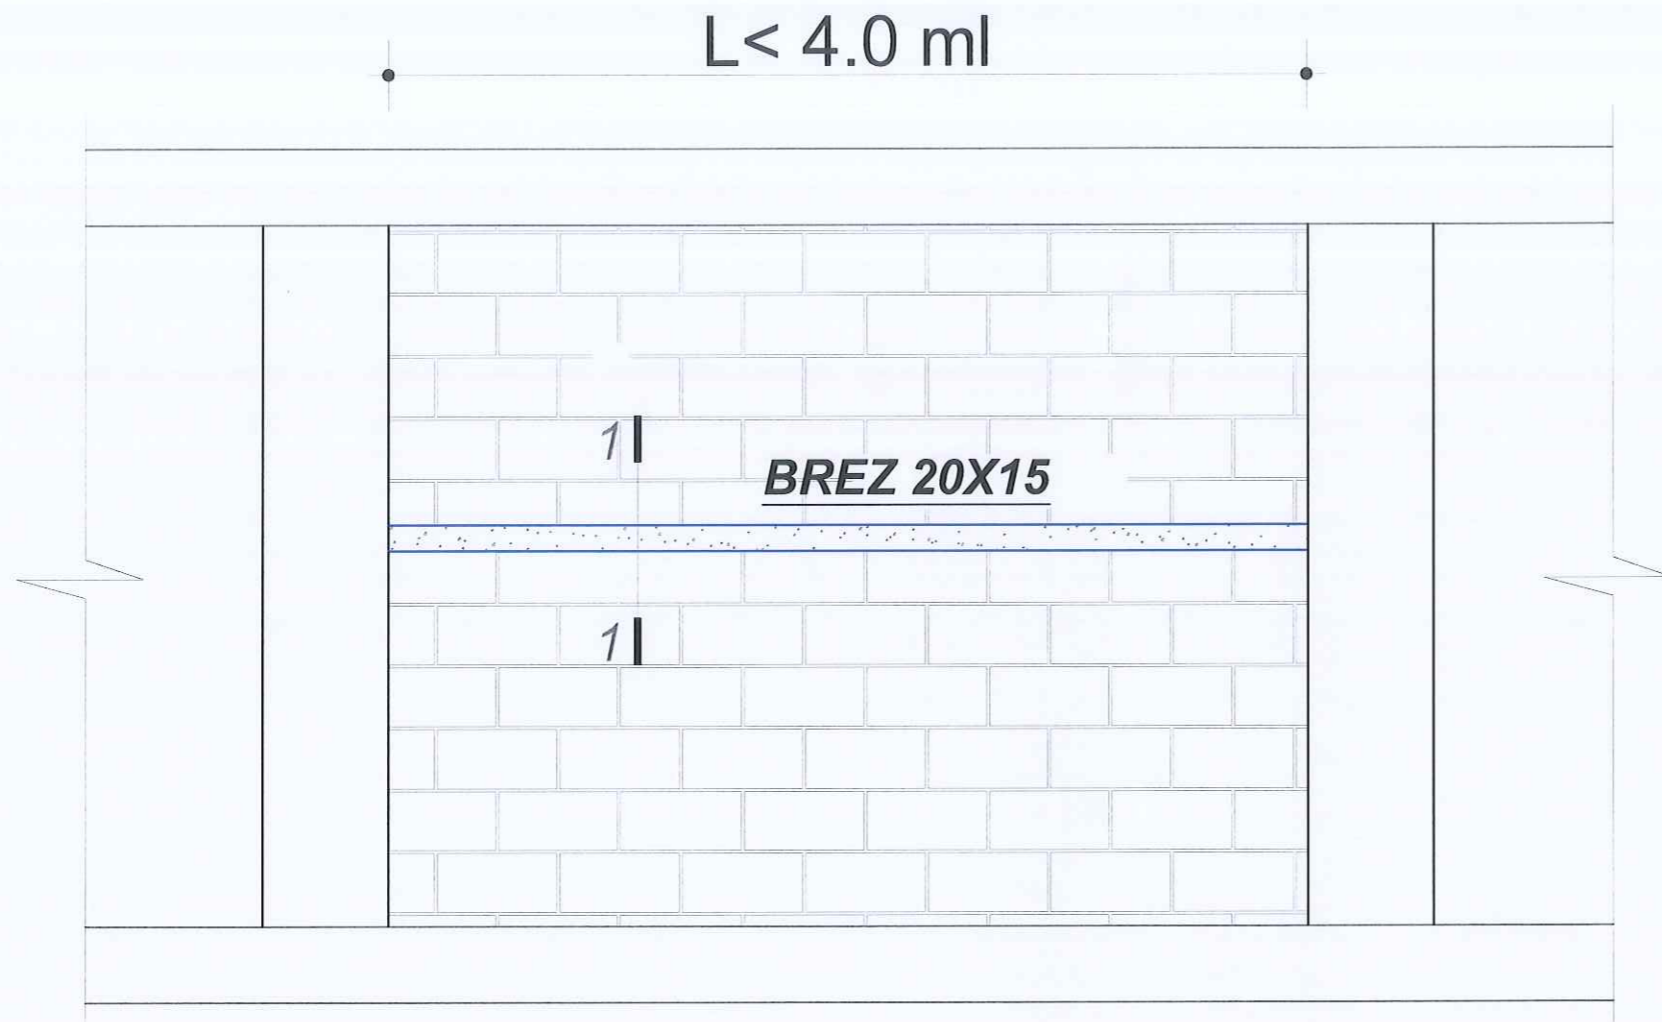


## DETAJ I LIDHJES SE MUREVE ME KOLONAT

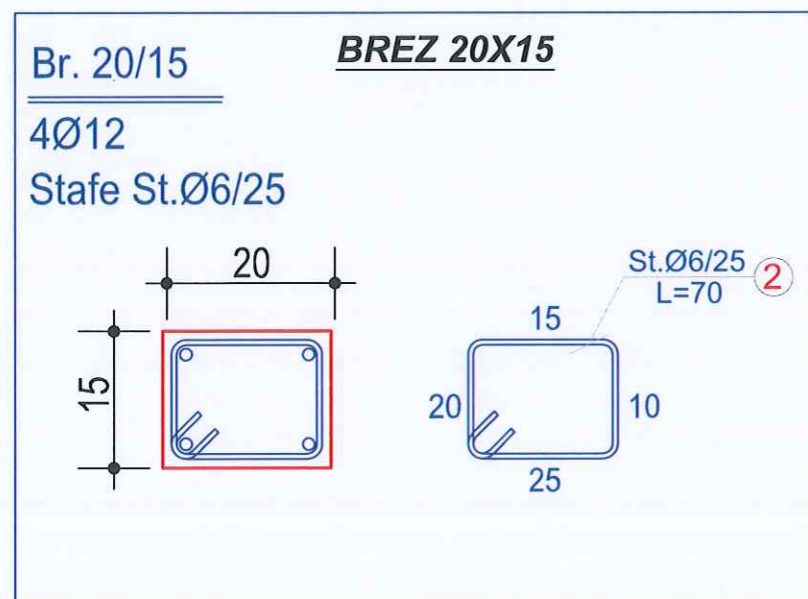

Brime Ø12 mm  
ne kolone ekzistues

Kolone ba  
Ekzistuese


Shufra 4 Ø10

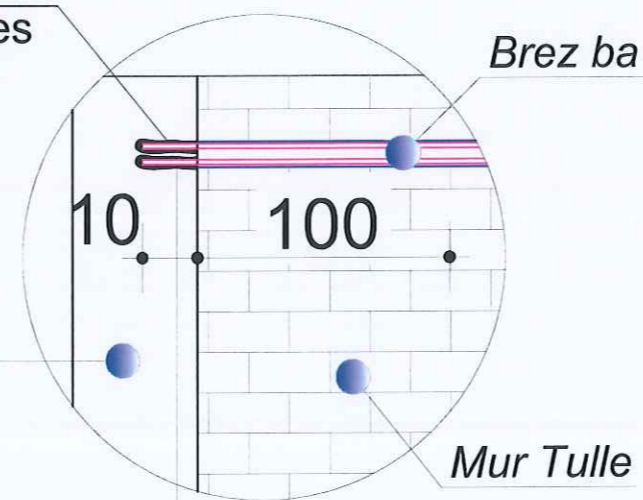

**SHENIME TEKNIKE:**  
BETONI: B-25 (M-250)  
HEKURI: S500 OSE EKVIVALENT

Autoriteti Kontraktor		
<b>BASHKIA DURRES</b>		
Faza		
<b>PROJEKT-ZBATIMI</b>		
Titulli i Projektit		
<b>HARTIMIN I PROJEKTEVE TE NDERHYRJEVE REHABILITUESE - PERSHTATESE TE NEVOJSHME</b>		
PROJEKTUES: <b>"ARKONSTUDIO SH.P.K."</b> Licensë N.6996/6  Administrator: Ark. NASJEL ÇIÇO		
Drejtes Projekti/ Inxh. Konstruktor	Inxh. DHIMITER PAPA	Nr. Liq. K.1510/2
Inxh. Hidroteknik	Inxh. KRISTAQ KALI	Nr. Liq. H/T. 0103/5
Inxh. Gjeodet	Inxh. GJERGJI LOÇI	Nr. Liq. T.1236
Inxh. Gjeodet	Inxh. ORIENT MUÇA	
Inxh. Ndertimi		
Arkitekta		
Arkitekta		
Objekti		
<b>"PALLATI NR.15, Nr.24795 RRUGA: "ABAZ ÇELKUPA"</b>		
Kapitulli		
<b>PROJEKTI I PERFORCIMIT</b>		
Titulli i Vizatimit		
<b>PERFORCIMI I PANELIT TE PLOTE PERIMETRAL</b>		
Shkalla:	Nr. i Fletës	
	K-43	

**PERFORCIMI I PANELIT TE PLOTE PERIMETRAL**

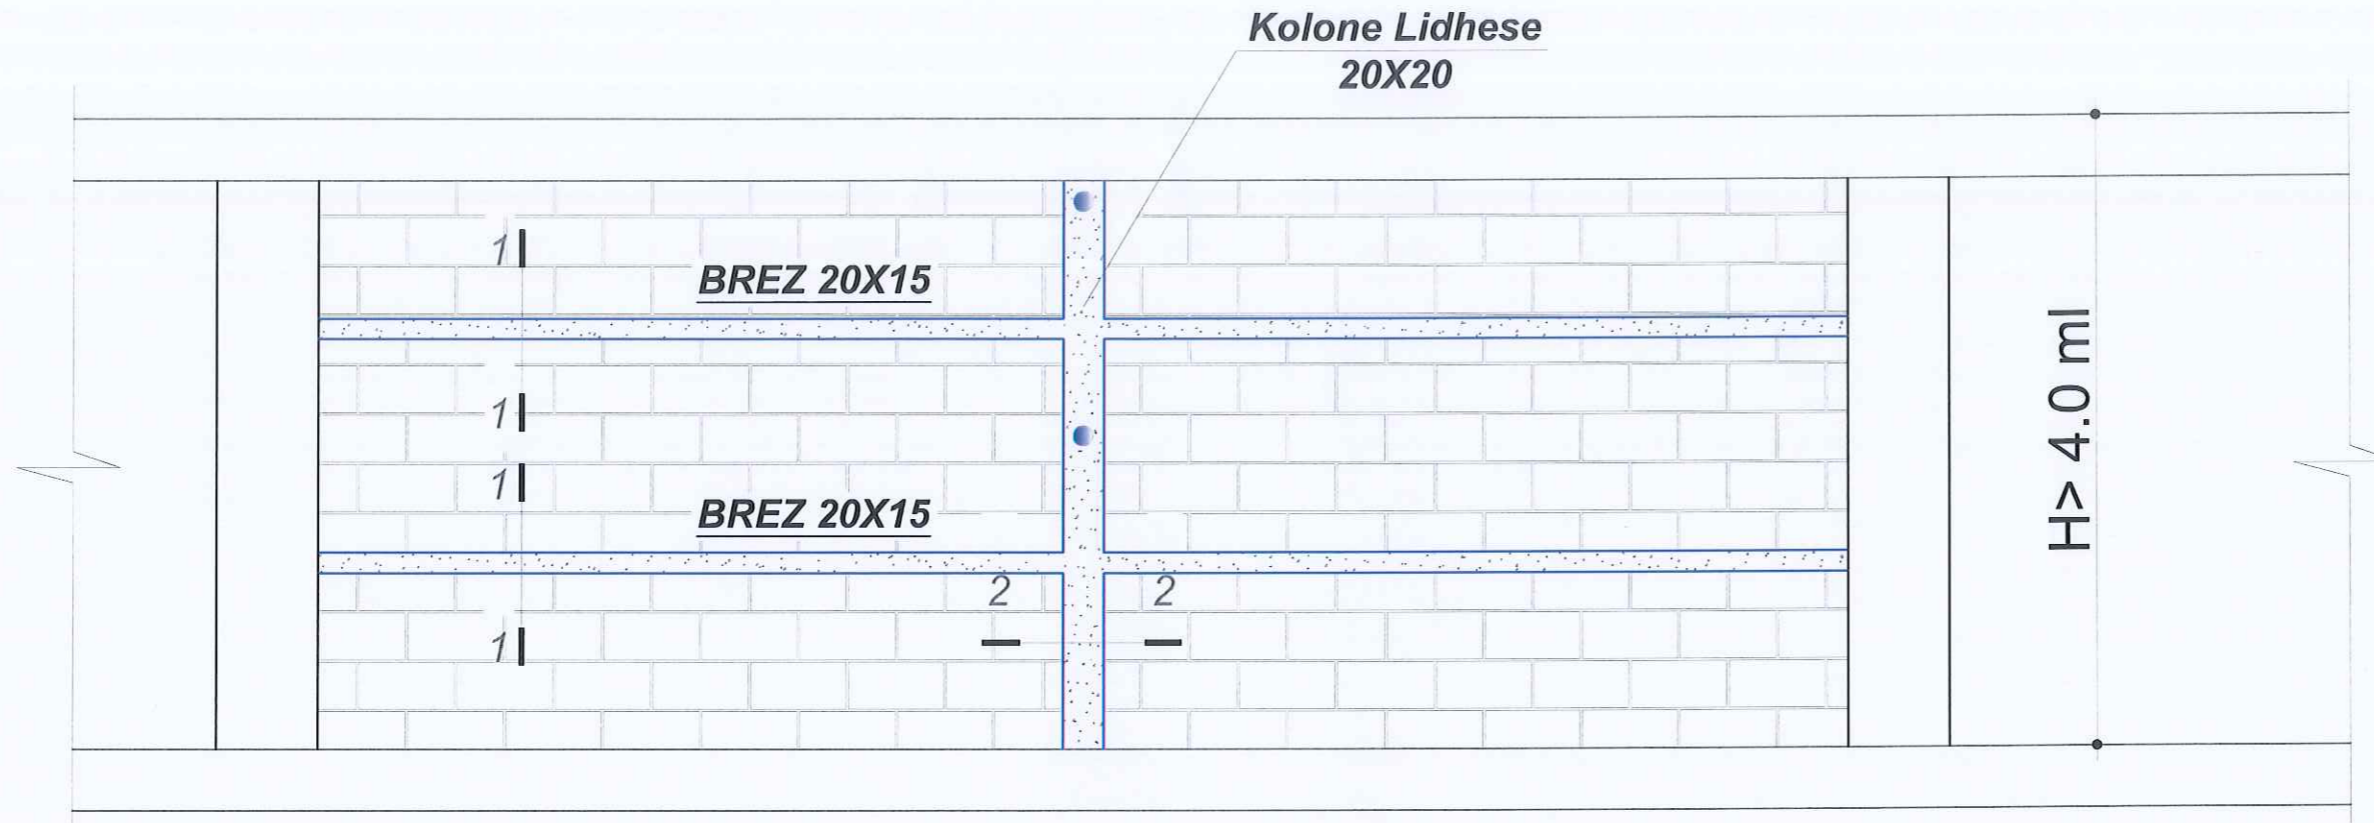

Autoriteti Kontraktor	<b>BASHKIA DURRES</b>
Faza	<b>PROJEKT-ZBATIMI</b>
Titulli i Projektit	<b>HARTIMIN I PROJEKTEVE TE NDERHYRJEVE REHABILITUESE - PERSHTATESE TE NEVOJSHME</b>

PROJEKTUES:  
**"ARKONSTUDIO SH.P.K."**  
Licensë N.6996/6  
Administrator:  
Ark. NASJEL ÇIÇO



Drejtes Projekti/ Inxh. Konstruktore	Inxh. DHIMITER PAPA	Nr. Lic. K.1510/2
Inxh. Hidroteknik	Inxh. KRISTAQ KALI	Nr. Lic. H/T. 0103/5
Inxh. Gjeodet	Inxh. GJERGJI LOÇI	Nr. Lic. T.1236
Inxh. Gjeodet	Inxh. ORIENT MUÇA	
Inxh. Ndertimi		
Arkitekte		
Arkitekte		

Objekti	<b>"PALLATI NR.15, Nr.24795 RRUGA: "ABAZ ÇELKUPA"</b>
---------	---

Kapitulli	<b>PROJEKTI I PERFORCIMIT</b>
-----------	-------------------------------


Titulli i Vizatimit	<b>PERFORCIMI I PANELIT TE PLOTE PERIMETRAL</b>
---------------------	---

Shkalla:	Nr. i Fletës K-44
----------	----------------------

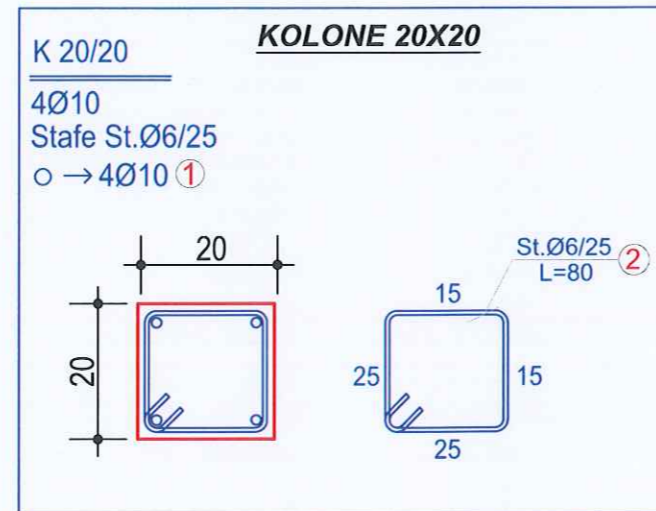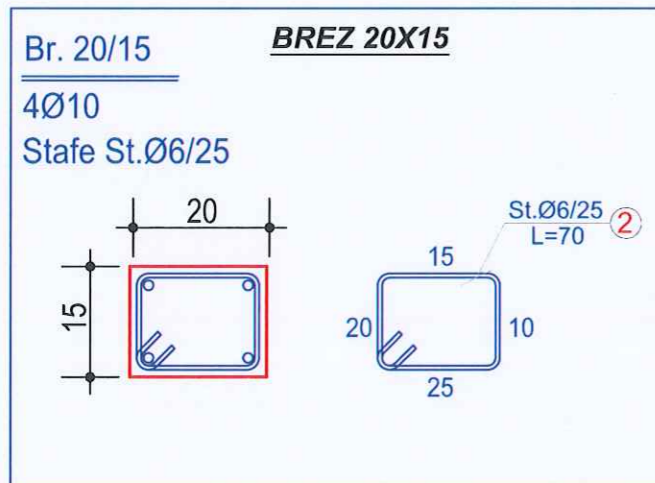


**DETAJ I LIDHJES SE MUREVE ME KOLONAT**

Brime Ø12 mm  
ne kolone ekzistues

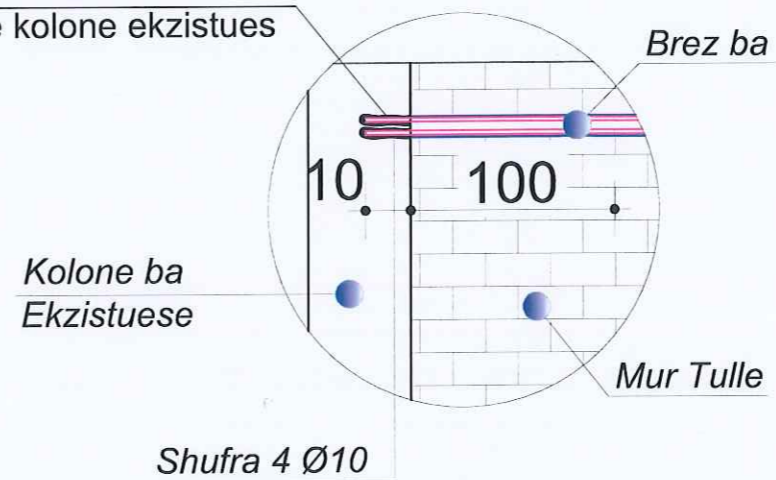

**SHENIME TEKNIKE:**  
BETONI: B-25 (M-250)  
HEKURI: S500 OSE EKVIVALENT

**PERFORCIMI I PANELIT ME DRITARE NE MURET PERIMETRALE**  
**MUR TULLE D=20 cm**

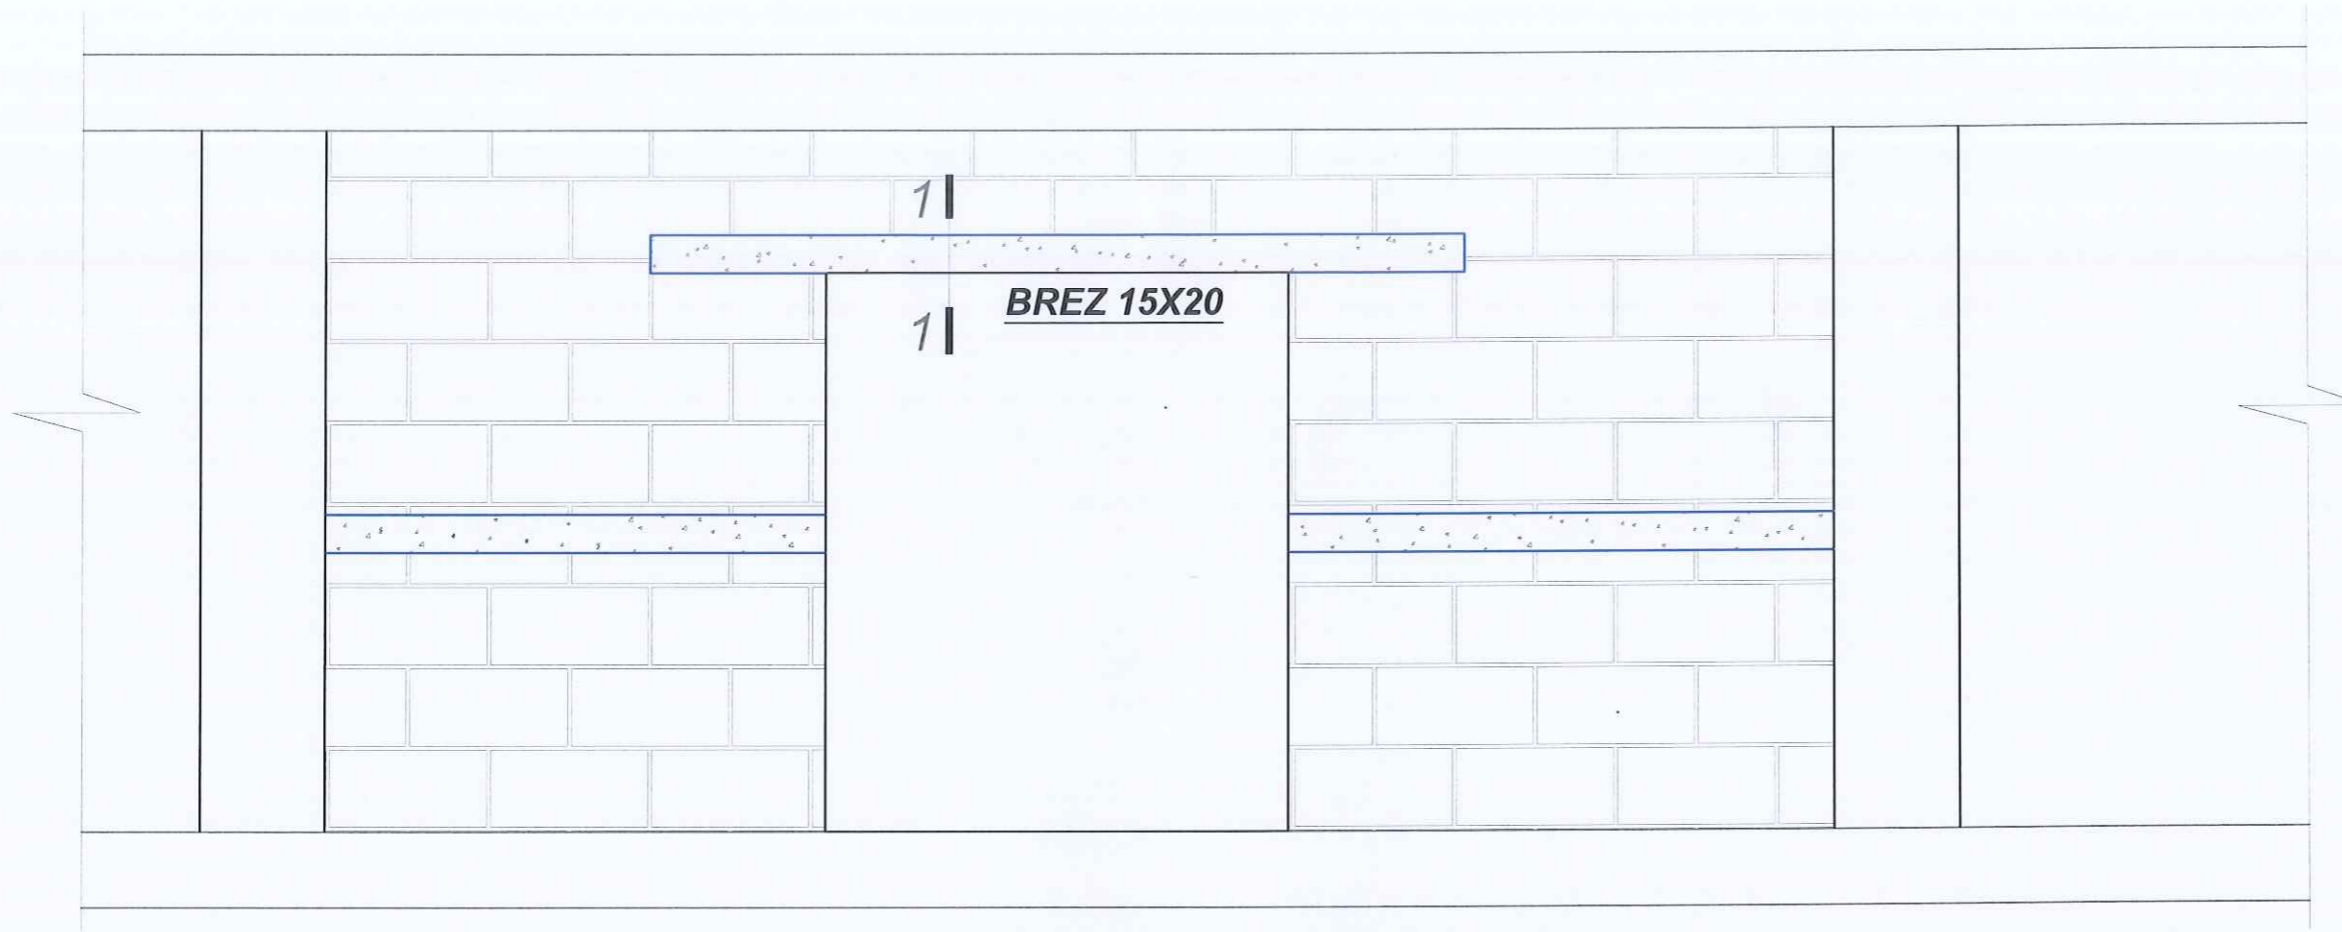


**DETAJ I LIDHJES SE MUREVE ME KOLONAT**

Brime Ø12 mm  
ne kolone ekzistues

Brez ba


Kolone ba  
Ekzistuese

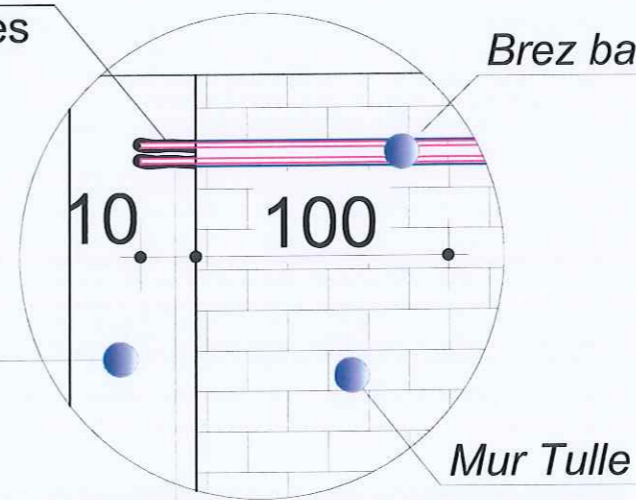


Mur Tulle


Shufra 4 Ø10

**SHENIME TEKNIKE:**  
**BETONI: B-25 (M-250)**  
**HEKURI: S500 OSE EKVIVALENT**

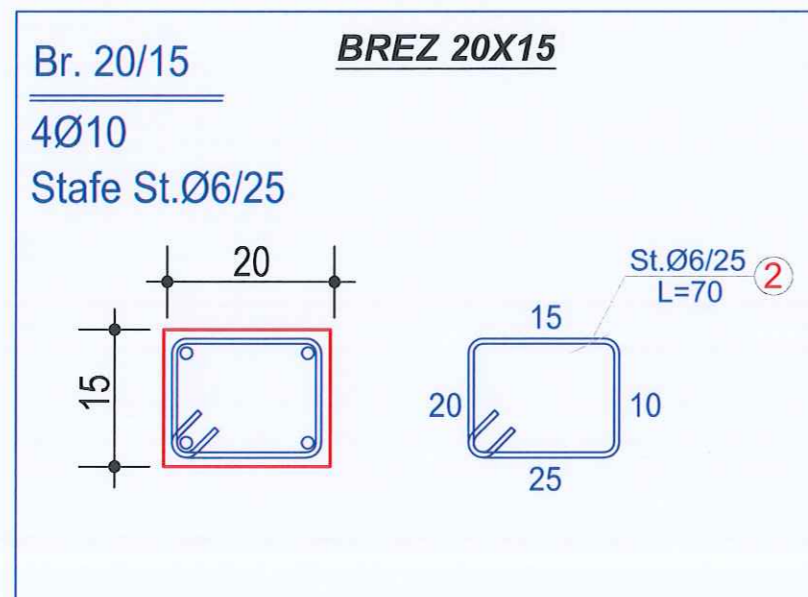

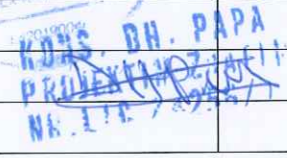Autoriteti Kontraktor <b>BASHKIA DURRES</b>		
Faza <b>PROJEKT-ZBATIMI</b>		
Titulli i Projektit <b>HARTIMIN I PROJEKTEVE TE NDERHYRJEVE REHABILITUESE - PERSHTATESE TE NEVOJSHME</b>		
 PROJEKTUES: <b>"ARKONSTUDIO SH.P.K."</b> Licensë N.6996/6 Administrator: Ark. NASJEL ÇIÇO		
Drejtes Projekti/ Inxh. Konstruktore	Inxh. DHIMITER PAPA	Nr. Lic. K.1510/2
Inxh. Hidroteknik	Inxh. KRISTAQ KALI	Nr. Lic. H/T. 0103/5
Inxh. Gjeodet	Inxh. GJERGJI LOÇI	Nr. Lic. T.1236
Inxh. Gjeodet	Inxh. ORIENT MUÇA	
Inxh. Ndertimi	ARKONSTUDIO	
Arkitekthe		
Arkitekthe		
Objekti <b>"PALLATI NR.15, Nr.24795 RRUGA: "ABAZ ÇELKUPA"</b>		
Kapitulli <b>PROJEKTI I PERFORCIMIT</b>		
Titulli i Vizatimit <b>PERFORCIMI I PANELIT ME DERE</b>		
Shkalla:	Nr. i Fletës	
	K-45	

**PERFORCIMI I PANELIT ME DERE NE MURET NDARESE**  
**MUR TULLE D=10 cm**

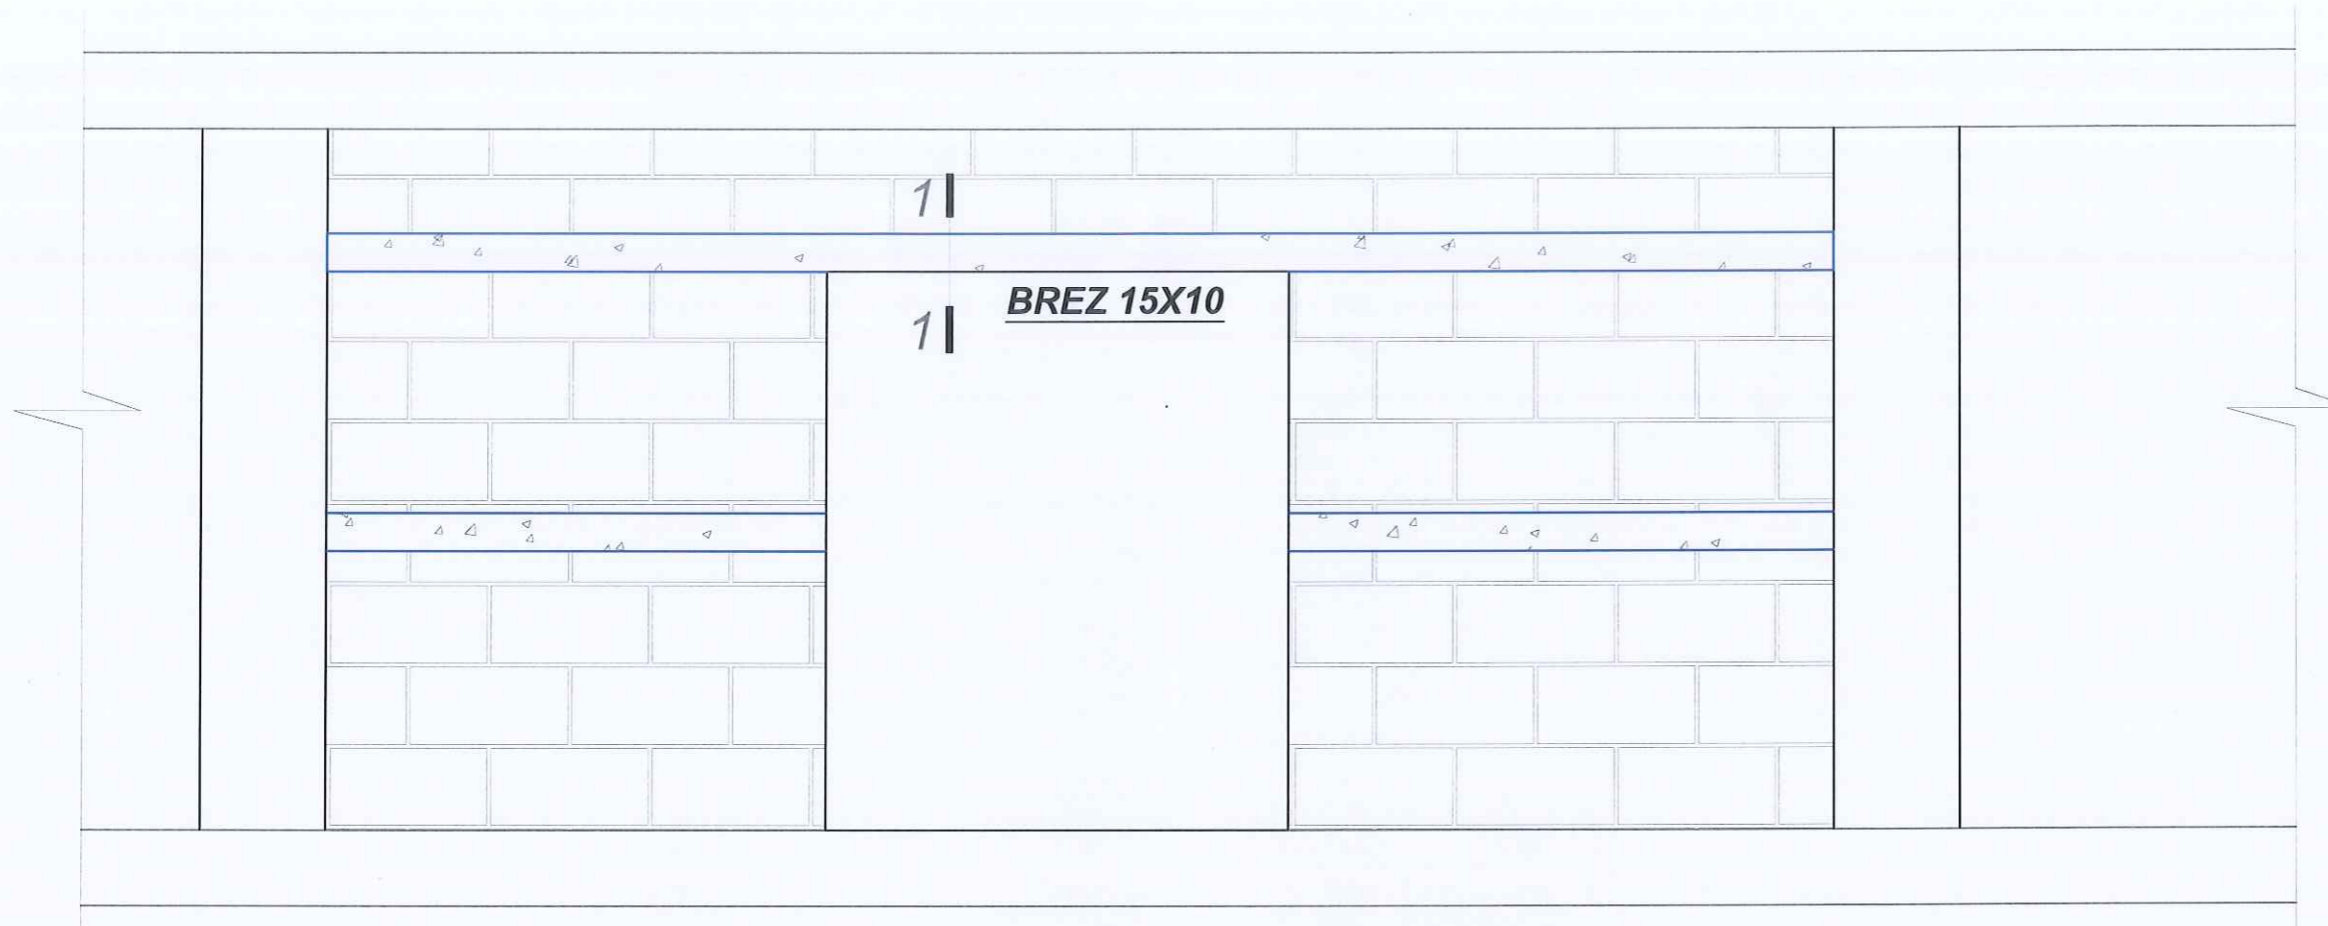


**DETAJ I LIDHJES SE MUREVE ME KOLONAT**


Brime Ø12 mm  
ne kolone ekzistues

Brez ba

Kolone ba  
Ekzistuese

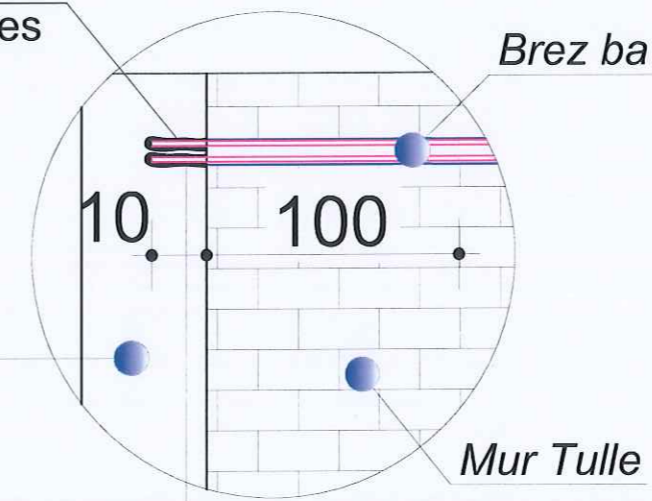

Shufra 4 Ø10

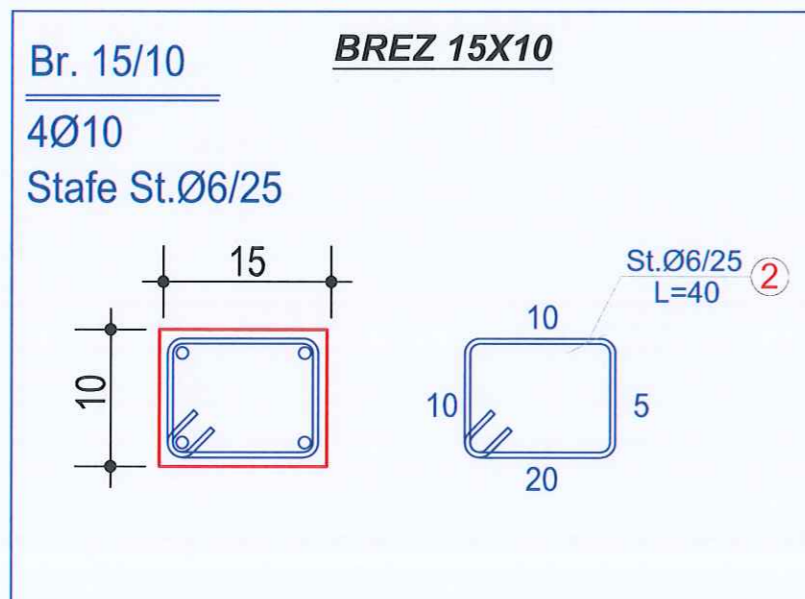

**SHENIME TEKNIKE:**  
BETONI: B-25 (M-250)  
HEKURI: S500 OSE EKVIVALENT

Autoriteti Kontraktor		
<b>BASHKIA DURRES</b>		
Faza		
<b>PROJEKT-ZBATIMI</b>		
Titulli i Projektit		
<b>HARTIMIN I PROJEKTEVE TE NDERHYRJEVE REHABILITUESE - PERSHTATESE TE NEVOJSHME</b>		
PROJEKTUES:		
<b>"ARKONSTUDIO SH.P.K."</b>		
Licensë N.6996/6		
Administrator:		
Ark. NASJEL ÇIÇO		
Drejtes Projekti/ Inxh. Konstruktore	Inxh. DHIMITER PAPA	Nr. Lic. K.1510/2
Inxh. Hidroteknik	Inxh. KRISTAQ KALI	Nr. Lic. H/T. 0103/5
Inxh. Gjeodet	Inxh. GJERGJI LOÇI	Nr. Lic. T.1236
Inxh. Gjeodet	Inxh. ORIENT MUÇA	
Inxh. Ndertimi		
Arkitekto		
Arkitekto		
Objekti		
<b>"PALLATI NR.15, Nr.24795 RRUGA: "ABAZ ÇELKUPA"</b>		
Kapitulli		
<b>PROJEKTI I PERFORCIMIT</b>		
Titulli i Vizatimit		
<b>PERFORCIMI I PANELIT ME DERE</b>		
Shkalla:	Nr. i Fletës	
	K-46	