

POZICIONIMI SHK. 1:10 000



INVESTITOR
BASHKIA CËRRIK



ZetaKonsult sh.p.k

Address:Rr."Myrteza Topi",Nd 18, Hyrja 7, Ap 38, TIRANE

Cel:+355 (0)69 33 52 077

e-mail:zetakonsultshpk@gmail.com



EMERTIMI I OBJEKTIT:

"MBROJTJA NGA GERRYERJA DHE PERMBYTJA E FSHATIT SELITE", FAZA I (NJ.A MOLLAS)

FAZA E PROJEKTIT :PROJEKT ZBATIMI

EMERTESA E FLETES:
POZICIONIMI

SHKALLA Shk:1/1000

FLETA 01

DREJTOR PROJEKTI: Ing. Flutura DURO

Inxh.Ndert.Flutura Duro
Inxh.Top.Luan Bregu
Inxh.Ndert.Lorenc Hoxha

Dt ___/___/2024

FORMATI A3

PLANIMETRIA E PERGJITHSHME SHK. 1:2 500



INVESTITOR
BASHKIA ÇËRRIK



BASHKIA
ÇËRRIK

ZetaKonsult sh.p.k
 Address:Rr."Myrteza Topi",Nd 18, Hyrja 7, Ap 38, TIRANE
 Cel:+355 (0)69 33 52 077
 e-mail:zetakonsultshpk@gmail.com



ZETA KONSULT

EMERTIMI I OBJEKTIT:
 "MBROJTJA NGA GERRYERJA DHE PERMBYTJA E
 FSHATIT SELITE", FAZA I (NJ.A MOLLAS)

FAZA E PROJEKTIT :PROJEKT ZBATIMI

EMERTESA E FLETES:
 PLANIMETRIA E PERGJITHSHME

SHKALLA Shk:1/2500 FLETA 02

DREJTOR PROJEKTI: Ing. Flutura DURO
 Inxh.Ndert.Flutura Duro
 Inxh.Top.Luan Bregu
 Inxh.Ndert.Lorenc Hoxha

Dt ___/___/2024

FORMATI A3

PLANIMETRIA SHK. 1:1000




Ndertimi i grykederdhjes

Kanal i demtuar cs2 - cs4
L=20ml (ne te dyja anet)

INVESTITOR
BASHKIA ÇËRRIK



ZetaKonsult sh.p.k
 Address:Rr."Myrteza Topi",Nd 18, Hyrja 7, Ap 38, TIRANE
 Cel:+355 (0)69 33 52 077
 e-mail:zetakonsultshpk@gmail.com



EMERTIMI I OBJKTTIT:
 "MBROJTJA NGA GERRYERJA DHE PERMBYTJA E
 FSHATIT SELITE", FAZA I (NJ.A MOLLAS)

FAZA E PROJEKTTIT :PROJEKT ZBATIMI

EMERTESA E FLETES:
 PLANIMETRIA


SHKALLA Shk:1/1000 FLETA 03

DREJTOR PROJEKTI: Ing. Flutura DURO
 Inxh.Ndert.Flutura Duro
 Inxh.Top.Luan Bregu
 Inxh.Ndert.Lorenc Hoxha

Dt ___/___/2024

FORMATI A3

PLANIMETRIA SHK. 1:1000

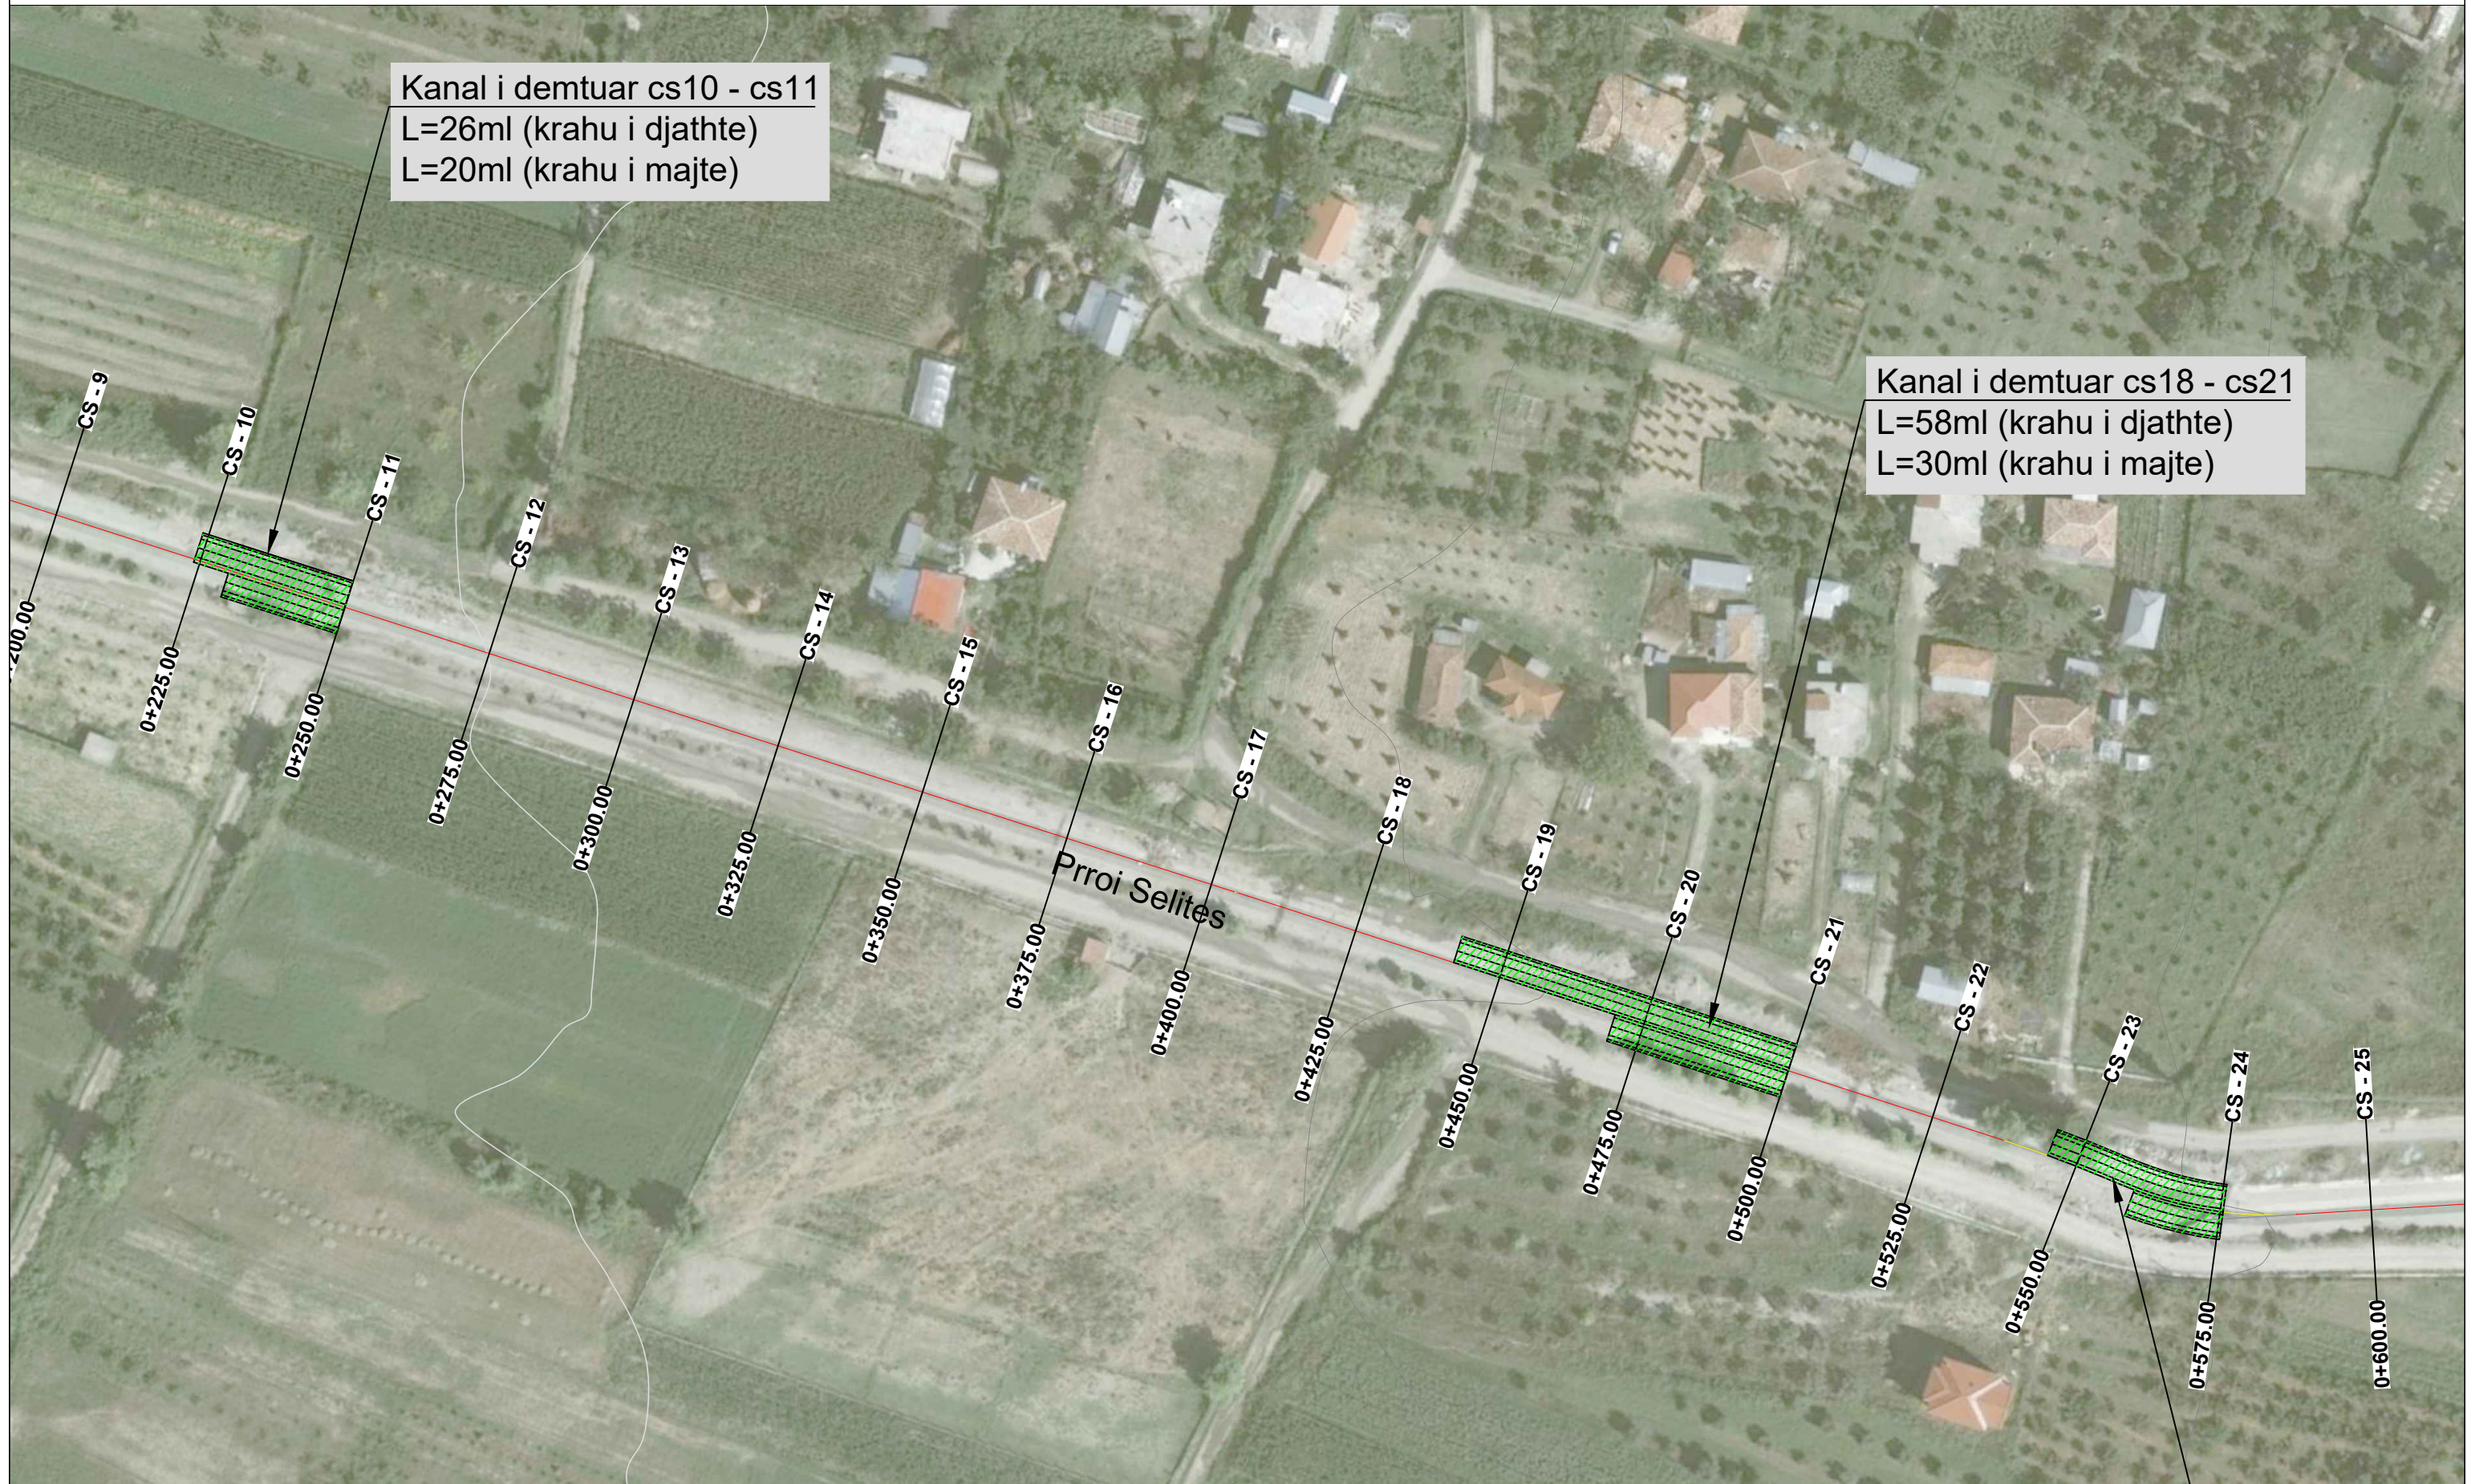

INVESTITOR
BASHKIA ÇËRRIK



ZetaKonsult sh.p.k

Address:Rr."Myrteza Topi",Nd 18, Hyrja 7, Ap 38, TIRANE

Cel: +355 (0)69 33 52 077

e-mail:zetakonsultshpk@gmail.com



EMERTIMI I OBJKTIT:

"MBROJTJA NGA GERRYERJA DHE PERMBYTJA E FSHATIT SELITE", FAZA I (NJ.A MOLLAS)

FAZA E PROJEKTIT :PROJEKT ZBATIMI

EMERTESA E FLETES:
PLANIMETRIA

SHKALLA Shk:1/1000

FLETA 04


DREJTOR PROJEKTI: Ing. Flutura DURO

Inxh.Ndert.Flutura Duro
Inxh.Top.Luan Bregu
Inxh.Ndert.Lorenc Hoxha

Dt ___/___/2024

FORMATI A3

PLANIMETRIA SHK. 1:1000

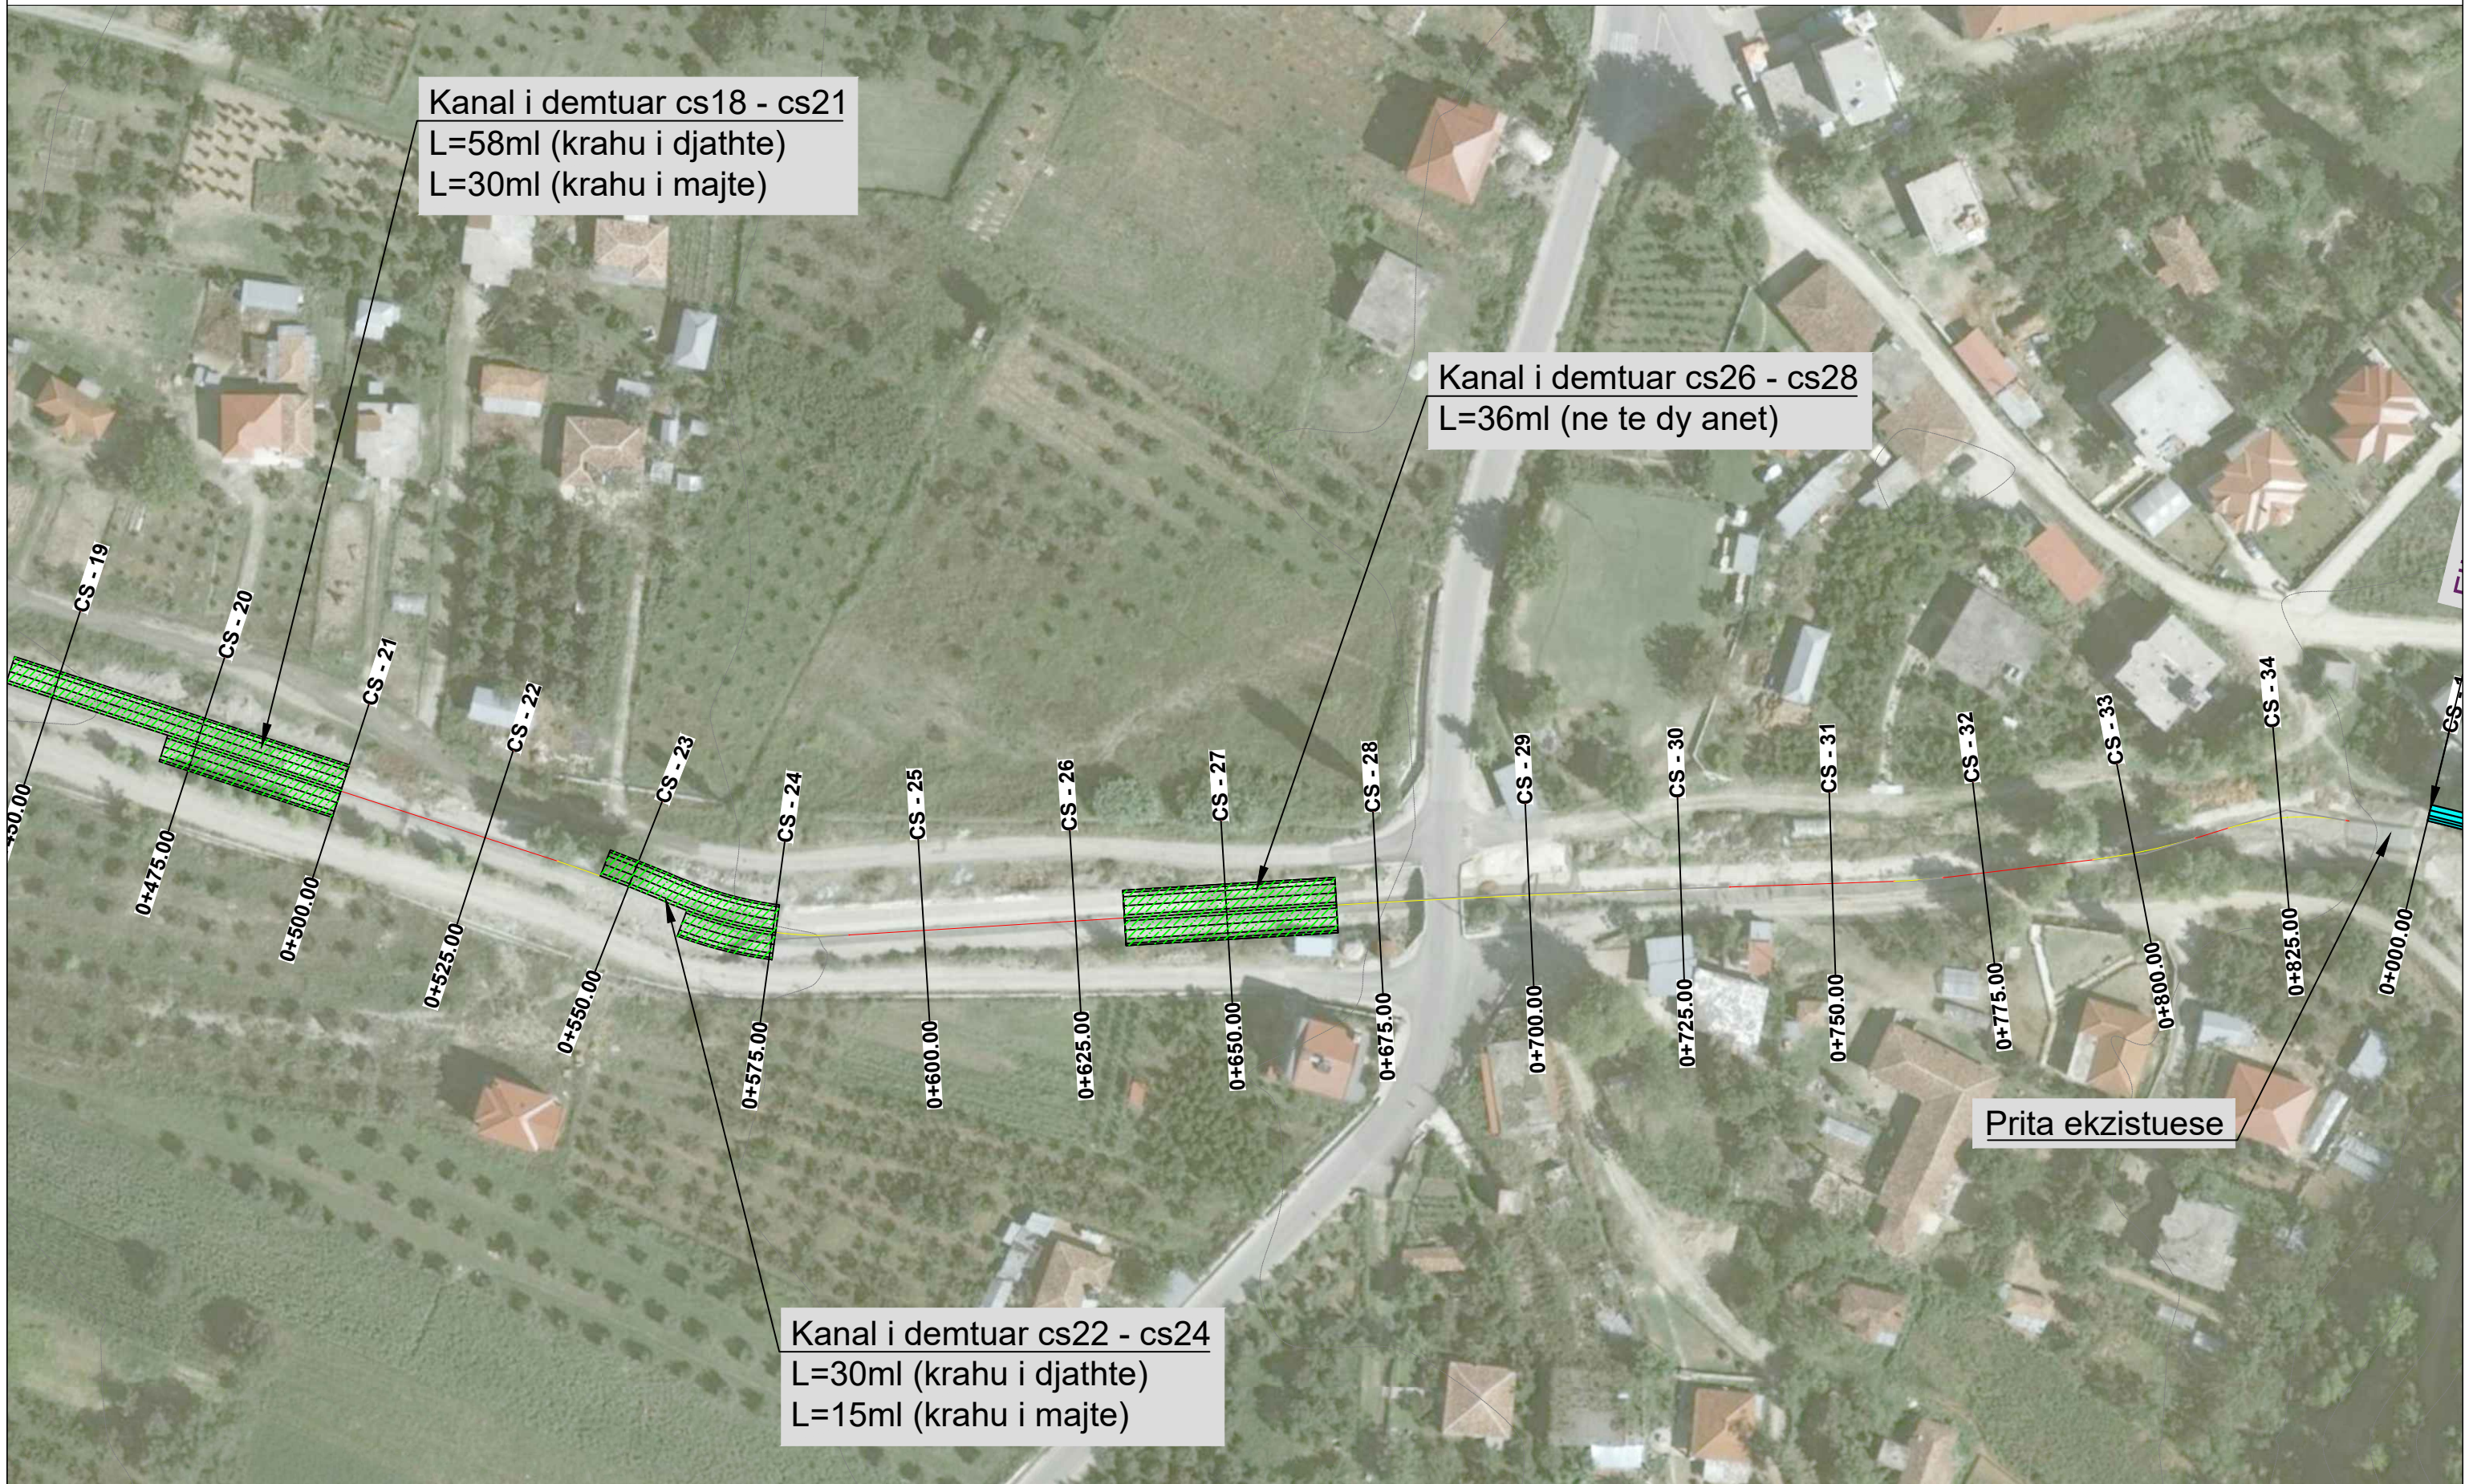

Kanal i demtuar cs18 - cs21
L=58ml (krahu i djathte)
L=30ml (krahu i majte)

Kanal i demtuar cs26 - cs28
L=36ml (ne te dy anet)

Kanal i demtuar cs22 - cs24
L=30ml (krahu i djathte)
L=15ml (krahu i majte)

Prita ekzistuese

INVESTITOR
BASHKIA ÇËRRIK



ZetaKonsult sh.p.k
Address:Rr."Myrteza Topi",Nd 18, Hyrja 7, Ap 38, TIRANE
Cel:+355 (0)69 33 52 077
e-mail:zetakonsultshpk@gmail.com



EMERTIMI I OBJKTIT:
"MBROJTJA NGA GERRYERJA DHE PERMBYTJA E FSHATIT SELITE", FAZA I (NJ.A MOLLAS)

FAZA E PROJEKTIT :PROJEKT ZBATIMI

EMERTESA E FLETES:
PLANIMETRIA


SHKALLA Shk:1/1000 FLETA 05

DREJTOR PROJEKTI: Ing. Flutura DURO
Inxh.Ndert.Flutura Duro
Inxh.Top.Luan Bregu
Inxh.Ndert.Lorenc Hoxha

Dt ___/___/2024

FORMATI A3

PLANIMETRIA SHK. 1:1000

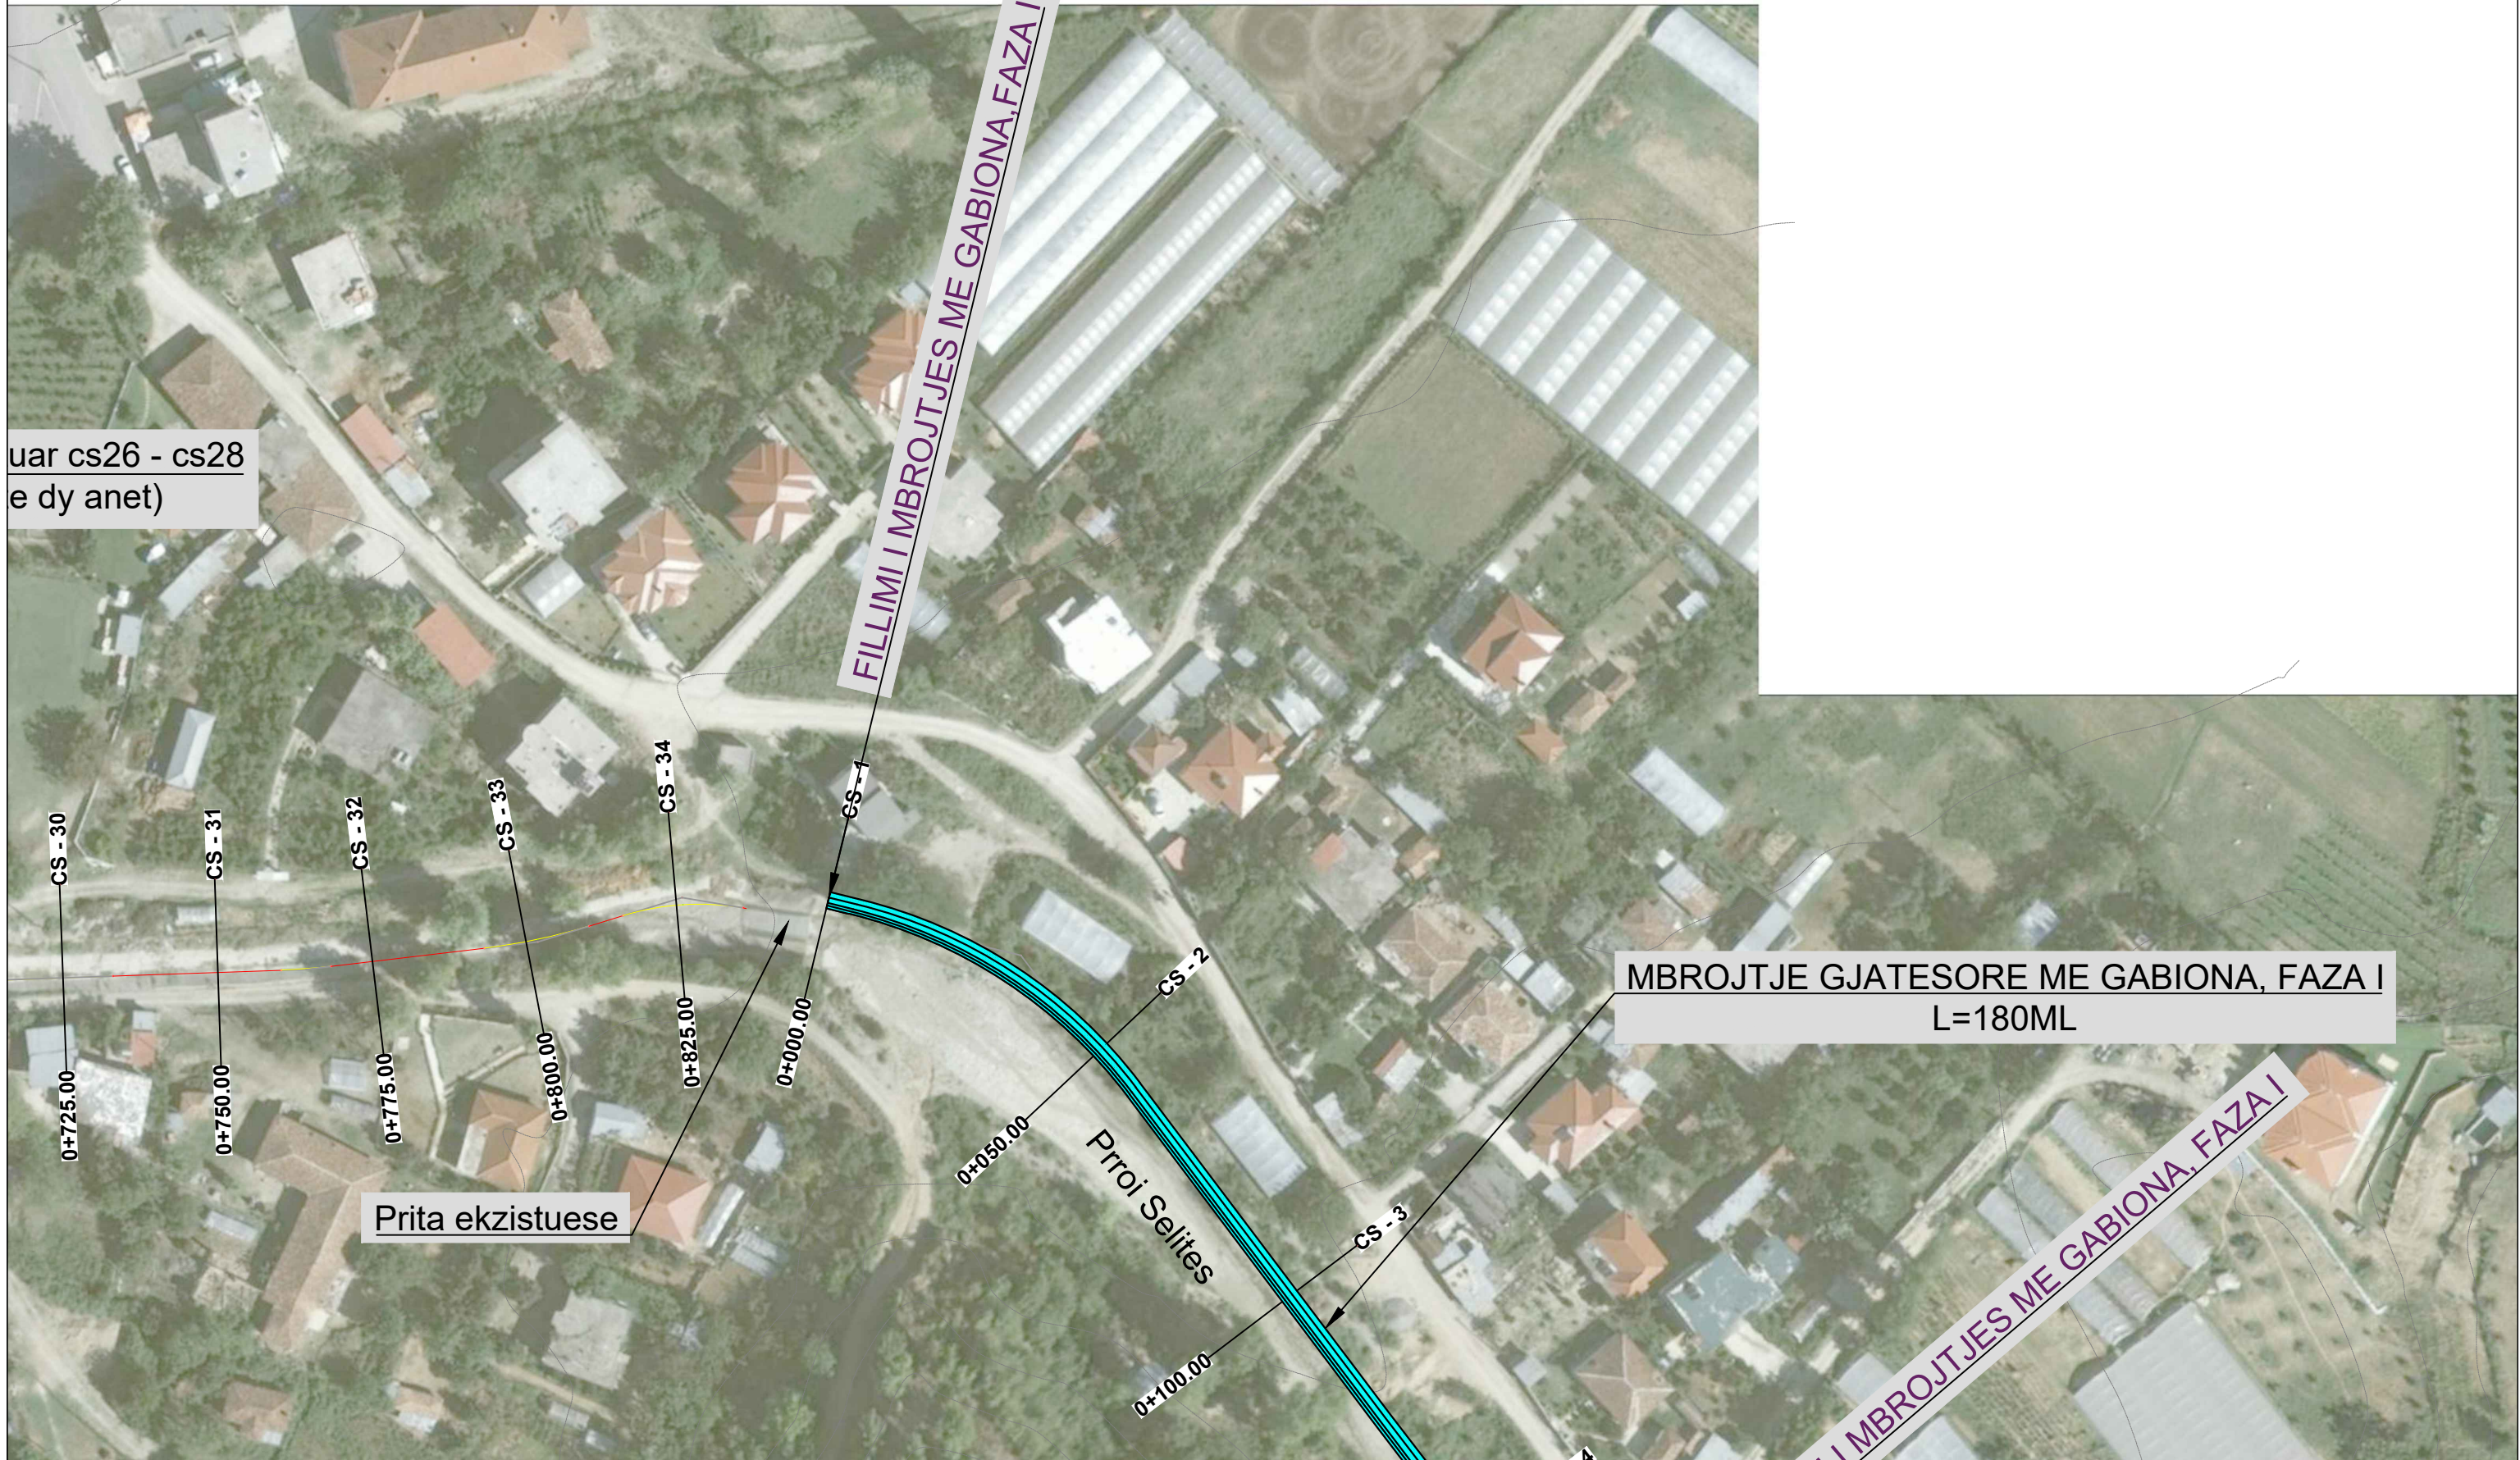

uar cs26 - cs28
e dy anet)

MBROJTJE GJATESORE ME GABIONA, FAZA I
L=180ML

Prita ekzistuese

Prroi Selites

FILLIMI I MBROJTJES ME GABIONA, FAZA I

MBROJTJES ME GABIONA, FAZA I

INVESTITOR
BASHKIA ÇËRRÏK



ZetaKonsult sh.p.k
 Address:Rr."Myrteza Topi",Nd 18, Hyrja 7, Ap 38, TIRANE
 Cel:+355 (0)69 33 52 077
 e-mail:zetakonsultshpk@gmail.com



EMERTIMI I OBJEKTIT:
 "MBROJTJA NGA GERRYERJA DHE PERMBYTJA E
 FSHATIT SELITE", FAZA I (NJ.A MOLLAS)

FAZA E PROJEKTIT :PROJEKT ZBATIMI

EMERTESA E FLETES:
 PLANIMETRIA

SHKALLA Shk:1/1000 FLETA 06

DREJTOR PROJEKTI: Ing. Flutura DURO
 Inxh.Ndert.Flutura Duro
 Inxh.Top.Luan Bregu
 Inxh.Ndert.Lorenc Hoxha

Dt ___/___/2024

FORMATI A3

PLANIMETRIA SHK. 1:1000



INVESTITOR
BASHKIA ÇËRRIK



BASHKIA
ÇËRRIK

ZetaKonsult sh.p.k
 Address:Rr."Myrteza Topi",Nd 18, Hyrja 7, Ap 38, TIRANE
 Cel:+355 (0)69 33 52 077
 e-mail:zetakonsultshpk@gmail.com



ZETA KONSULT

EMERTIMI I OBJKTIT:
 "MBROJTJA NGA GERRYERJA DHE PERMBYTJA E
 FSHATIT SELITE", FAZA I (NJ.A MOLLAS)

FAZA E PROJEKTIT :PROJEKT ZBATIMI

EMERTESA E FLETES:
 PLANIMETRIA

SHKALLA Shk:1/1000 FLETA 07

DREJTOR PROJEKTI: Ing. Flutura DURO

Inxh.Ndert.Flutura Duro
 Inxh.Top.Luan Bregu
 Inxh.Ndert.Lorenc Hoxha

Dt ___/___/2024

FORMATI A3

PLANIMETRIA SHK. 1:1000



INVESTITOR
BASHKIA ÇËRRIK



ZetaKonsult sh.p.k

Address:Rr."Myrteza Topi",Nd 18, Hyrja 7, Ap 38, TIRANE

Cel: +355 (0)69 33 52 077

e-mail:zetakonsultshpk@gmail.com



EMERTIMI I OBJEKTIT:

"MBROJTJA NGA GERRYERJA DHE PERMBYTJA E
FSHATIT SELITE", FAZA I (NJ.A MOLLAS)

FAZA E PROJEKTIT :PROJEKT ZBATIMI

EMERTESA E FLETES:
PLANIMETRIA

SHKALLA Shk:1/1000

FLETA 08

DREJTOR PROJEKTI: Ing. Flutura DURO

Inxh.Ndert.Flutura Duro
Inxh.Top.Luan Bregu
Inxh.Ndert.Lorenc Hoxha

Dt ___/___/2024

FORMATI A3