



# PROJEKT ZBATIMI

OBJEKTI:REHABILITIM KUN-JE RR ARGJINATURA DERI TE AZILI I PLEQVE (RR TEUTA) L=1208ml


Ortofoto e zones se projektit

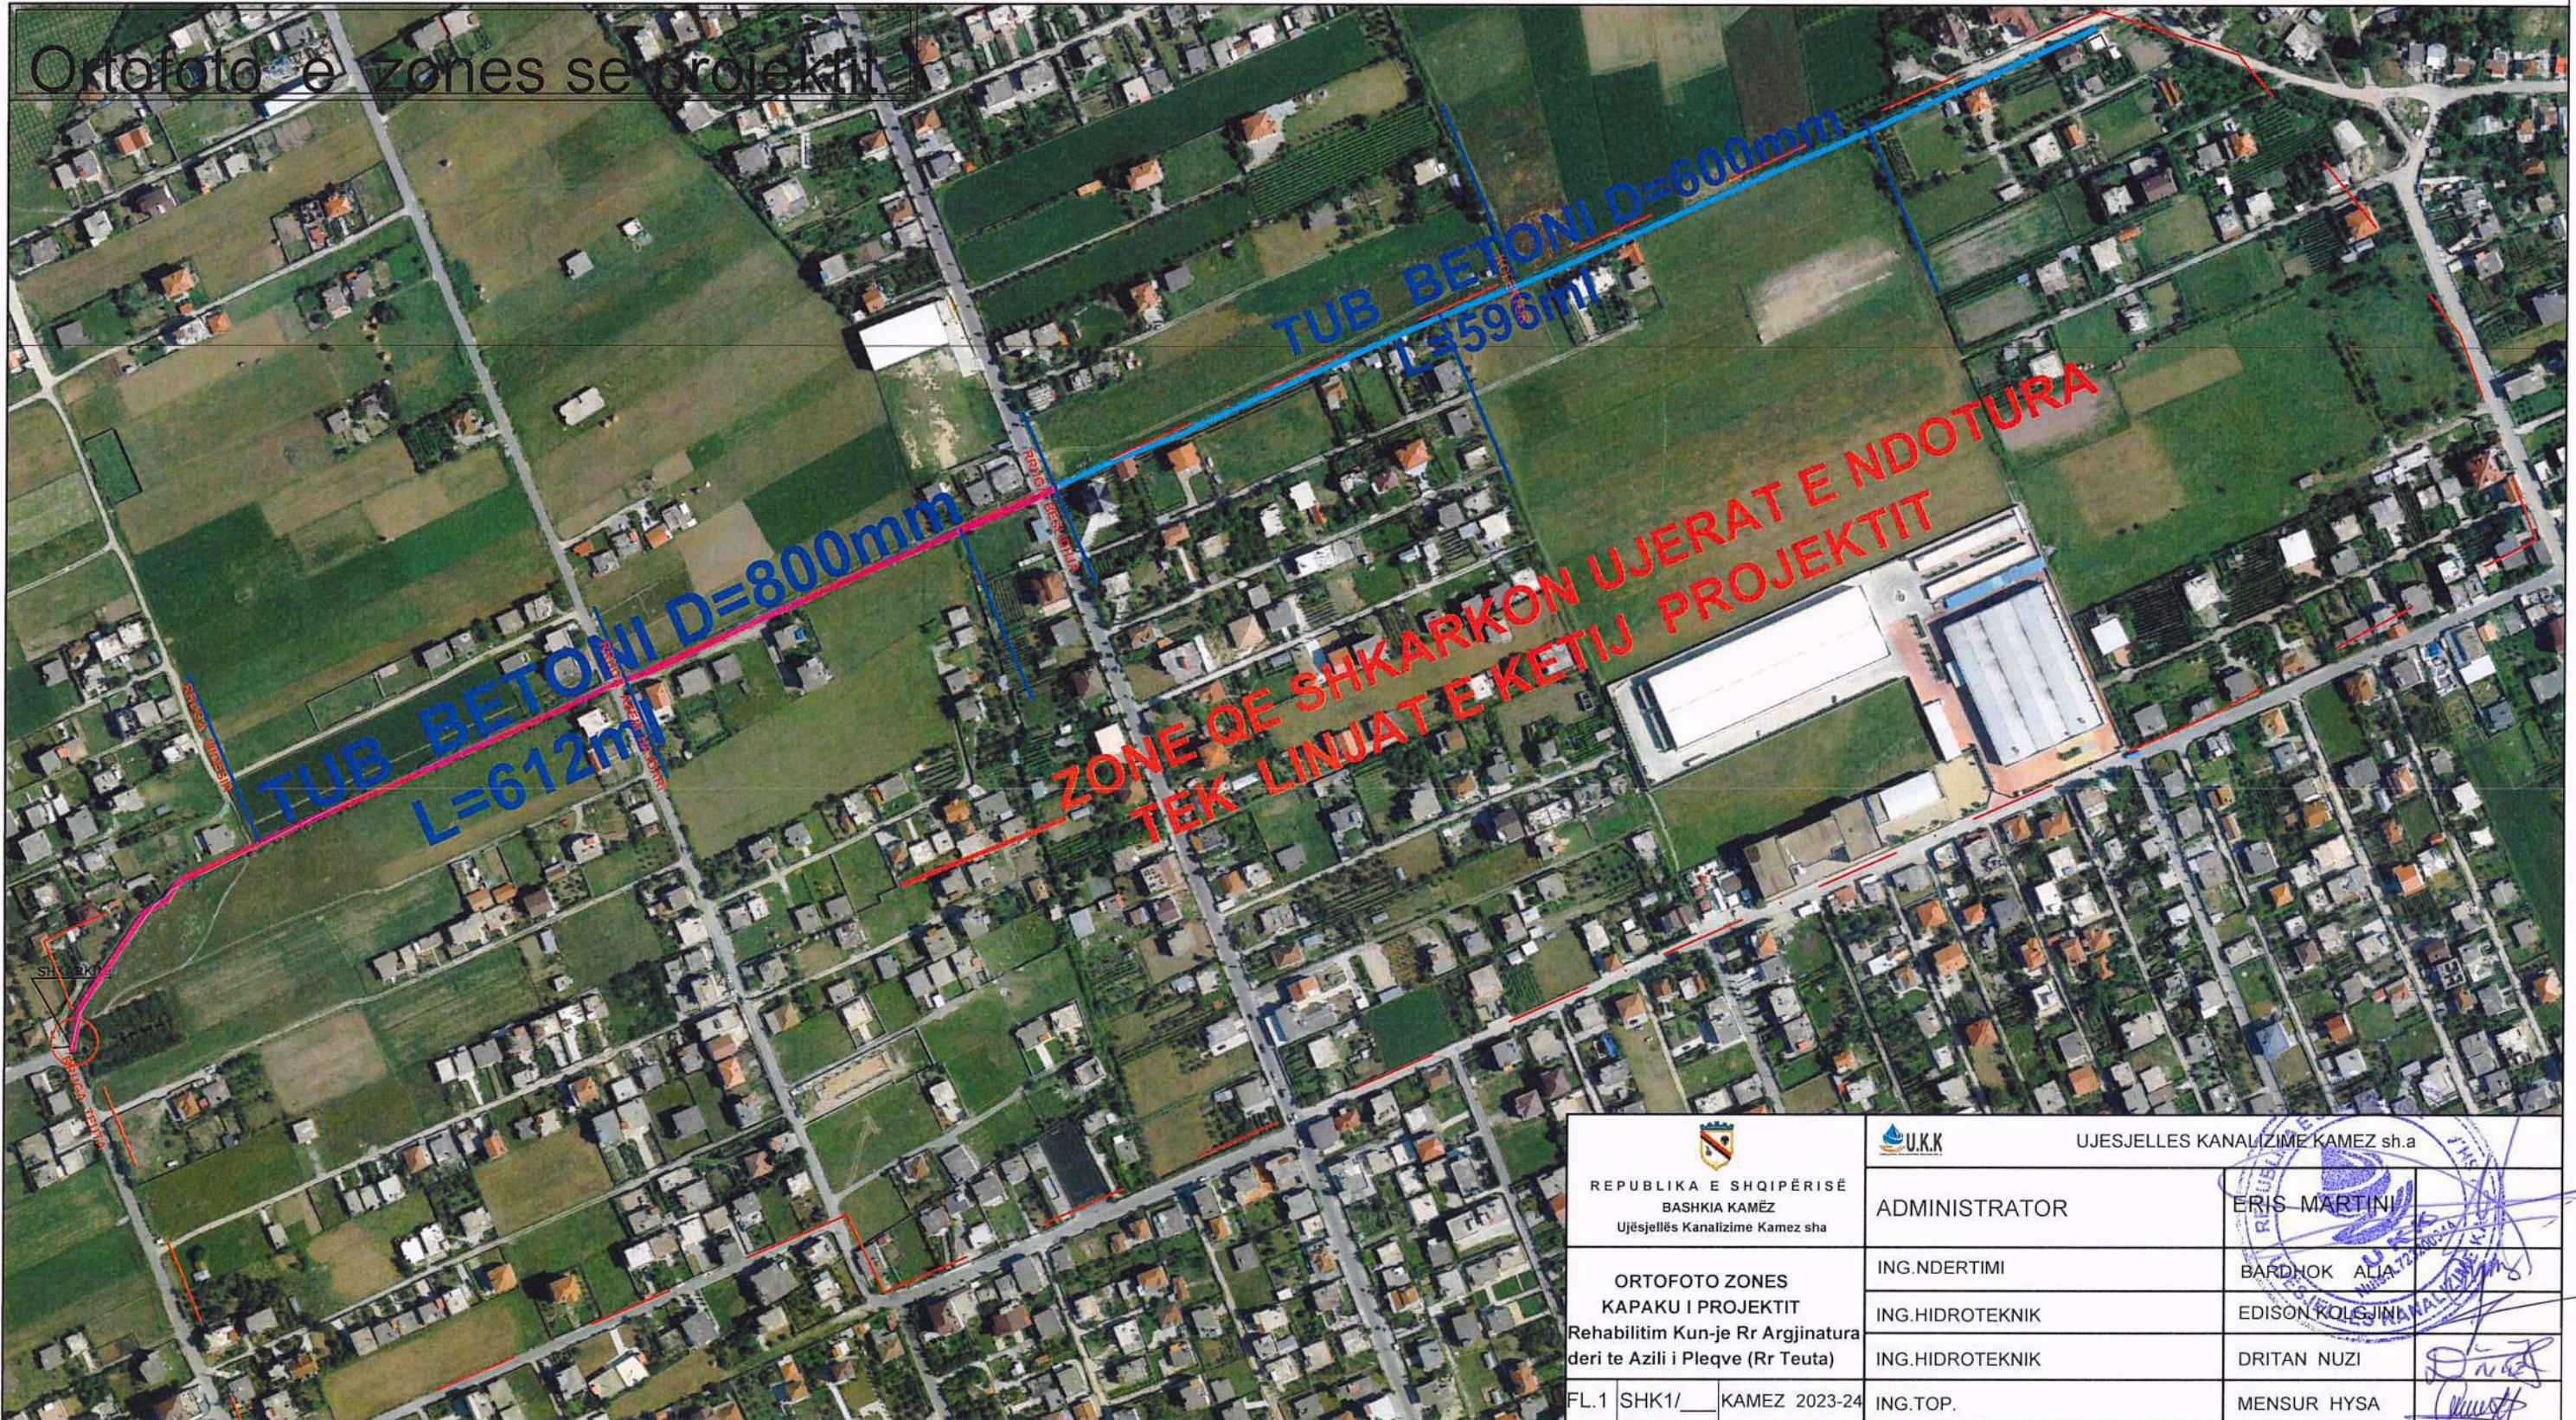

 REPUBLIKA E SHQIPËRISË BASHKIA KAMËZ Ujësjetlës Kanalizime Kamez sha	 UJESJELLES KANALIZIME KAMEZ sh.a		
	ADMINISTRATOR		
ORTOFOTO ZONES KAPAKU I PROJEKTTIT Rehabilitim Kun-je Rr Argjinatura deri te Azili i Pleqve (Rr Teuta)	ING.NDERTIMI	BARDHOK ALIA	
	ING.HIDROTEKNIK	EDISON KOLGJINI	
	ING.HIDROTEKNIK	DRITAN NUZI	
FL.1 SHK1/___ KAMEZ 2023-24	ING.TOP.	MENSUR HYSA	

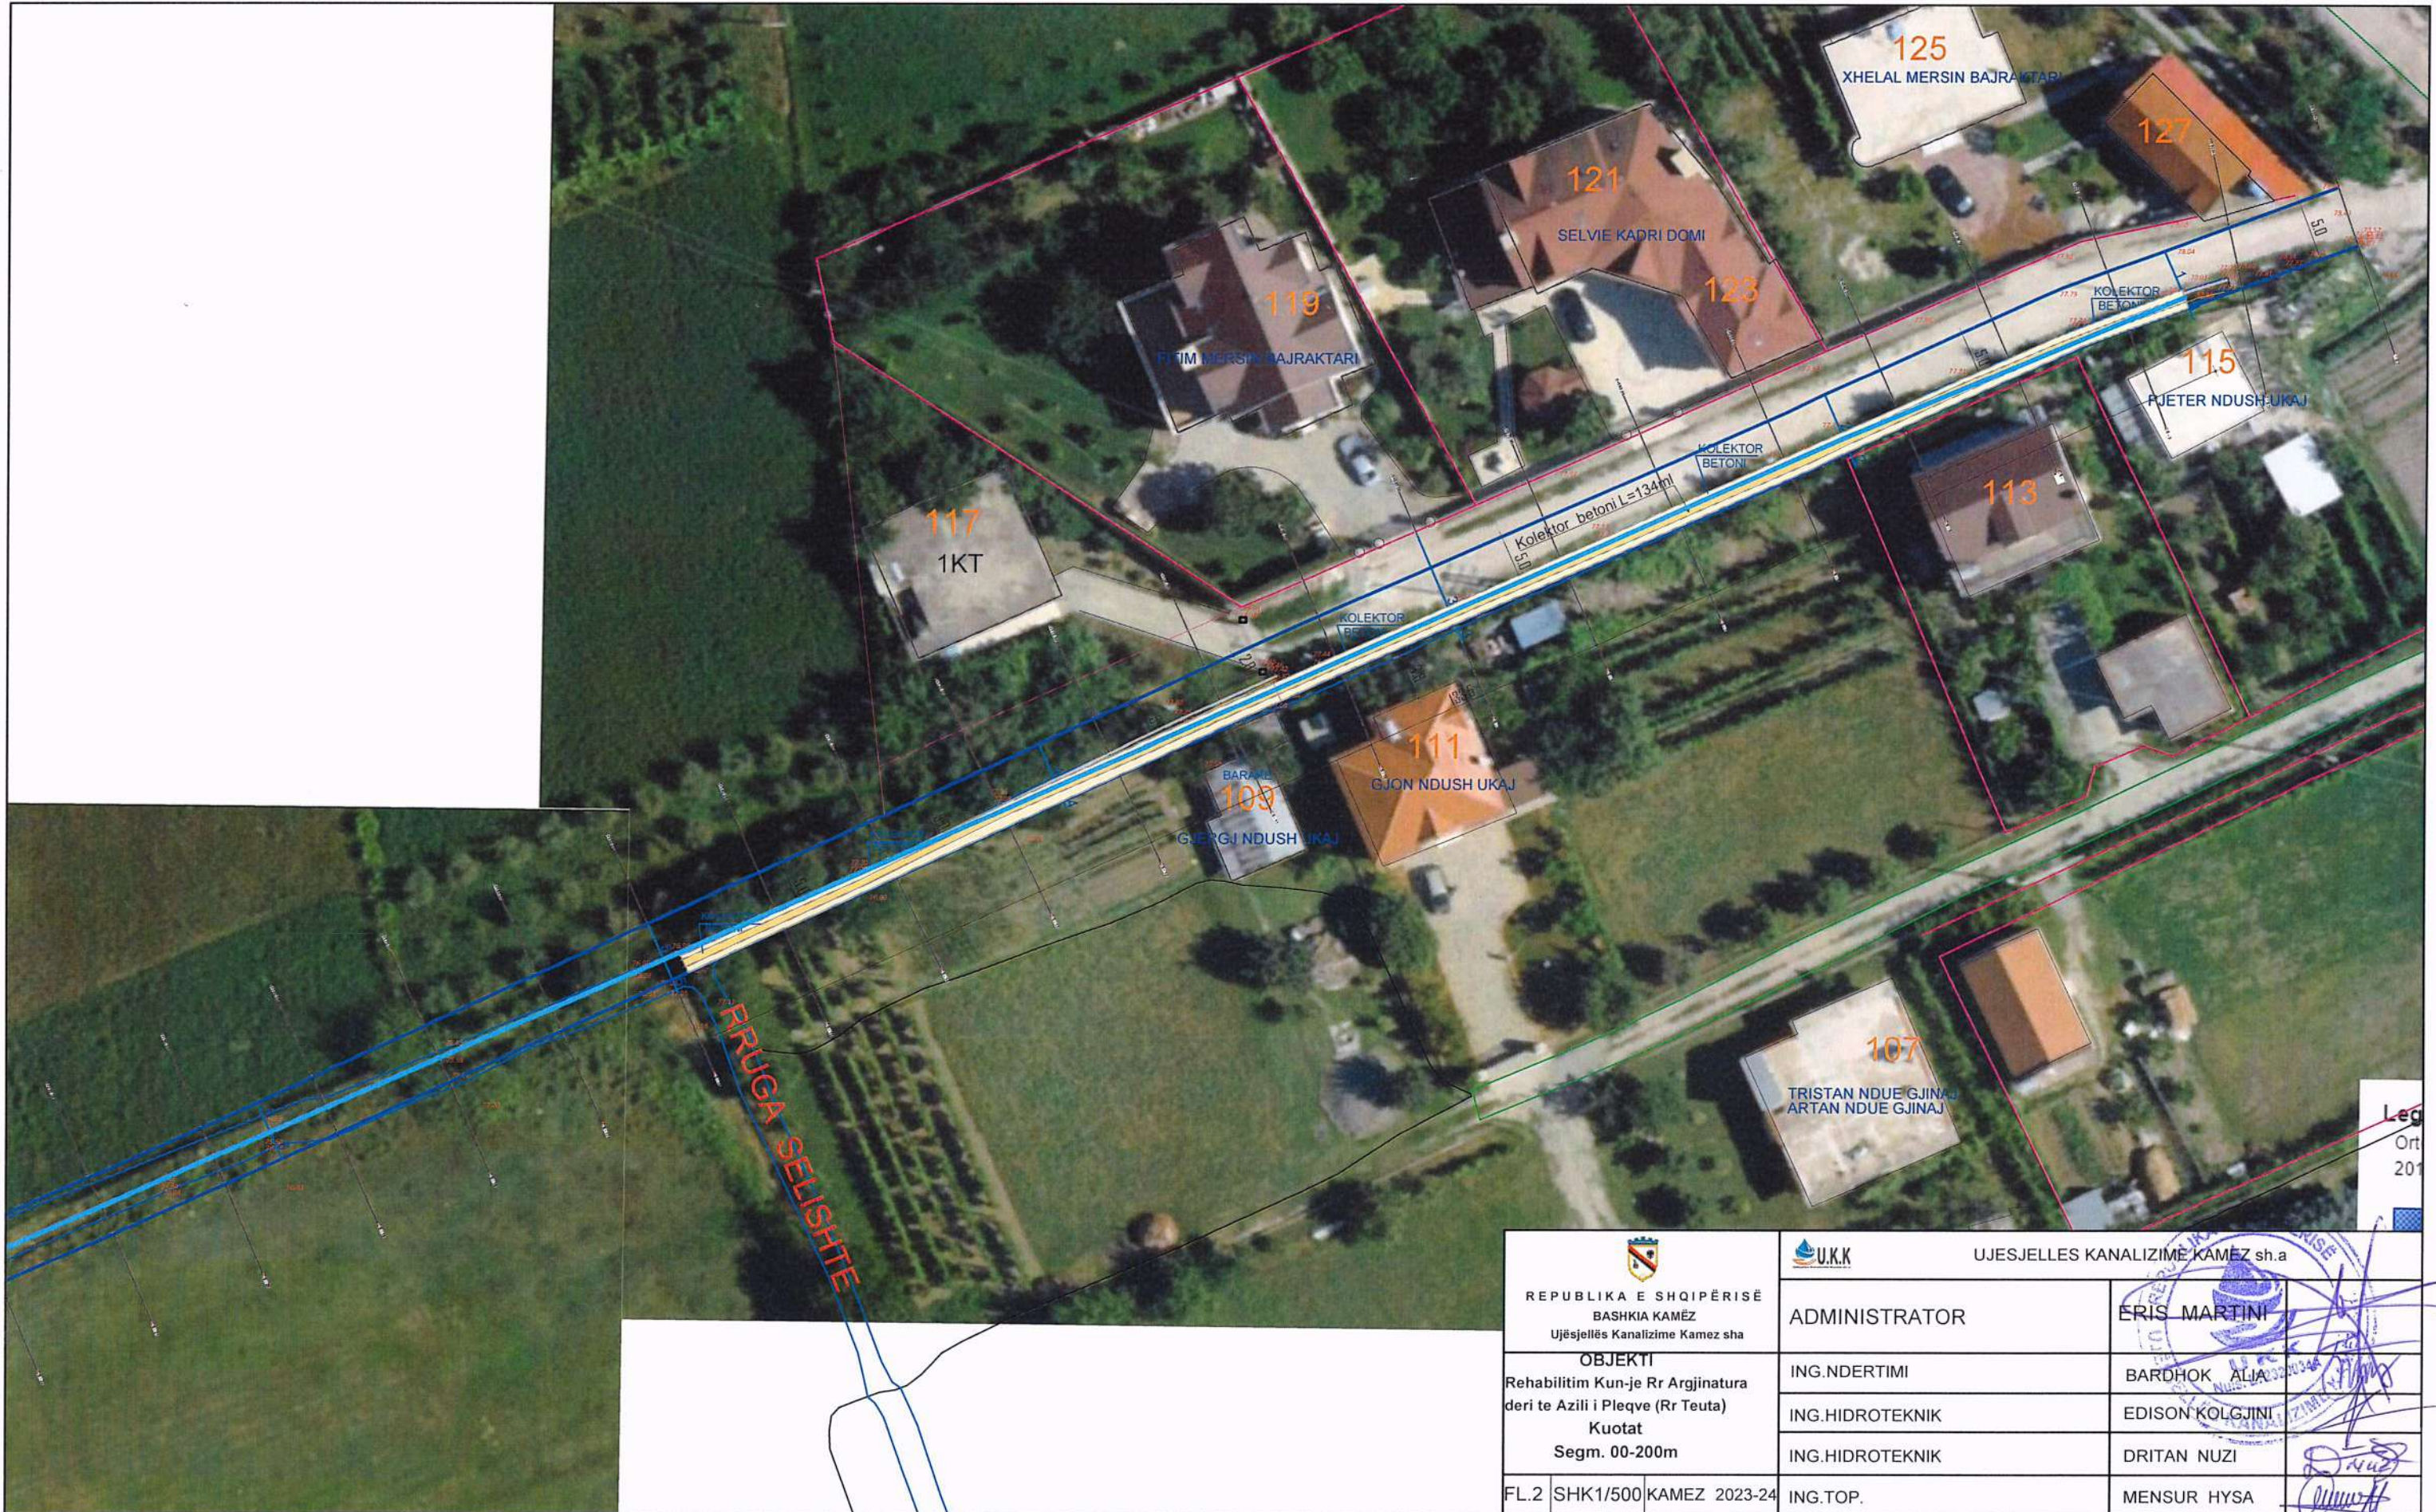

 REPUBLIKA E SHQIPËRISË BASHKIA KAMËZ Ujësjetës Kanalizime Kamez sha	 UJËSJELLES KANALIZIME KAMEZ sh.a	
	ADMINISTRATOR	ERIS MARTINI
OBJEKTI Rehabilitim Kun-je Rr Argjinatura deri te Azili i Pleqve (Rr Teuta) Kuotat Segm. 00-200m	ING.NDERTIMI	BARDHOK ALIA
	ING.HIDROTEKNIK	EDISON KOLGJINI
	ING.HIDROTEKNIK	DRITAN NUZI
FL.2 SHK1/500 KAMEZ 2023-24	ING.TOP.	MENSUR HYSA

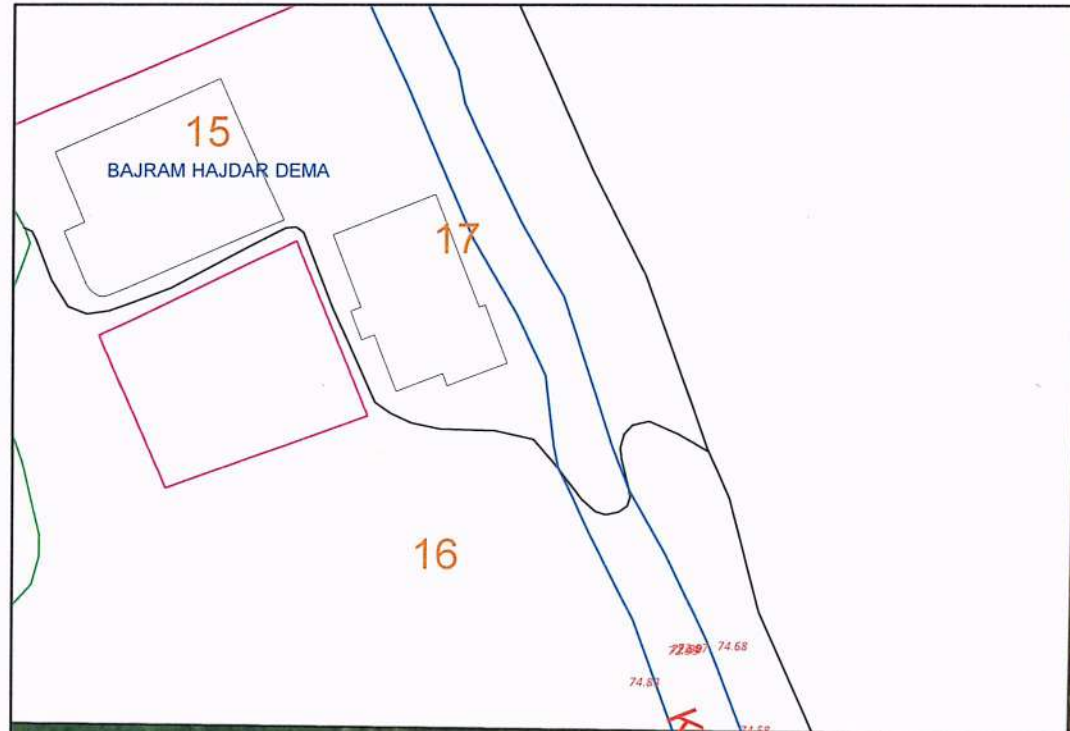

 REPUBLIKA E SHQIPËRISË BASHKIA KAMËZ Ujësjetës Kanalizime Kamez sh.a	 UJËSJELLES KANALIZIMË KAMËZ sh.a	
	ADMINISTRATOR	ERIS MARTINI
<b>OBJEKTI</b> Rehabilitim Kun-je Rr Argjinatura deri te Azili i Pleqve (Rr Teuta) Kuotat Segm. 200-400m	ING.NDERTIMI	BARDHOK ALIA
	ING.HIDROTEKNIK	EDISON KOLGJINI
	ING.HIDROTEKNIK	DRITAN NUZI
FL.3 SHK1/500 KAMEZ 2023-24	ING.TOP.	MENSUR HYSA





IZET SAHIT RRAHMANI  
SAHIT SHABAN RRAHMANI  
FLAMUR SAHIT RRAHMANI

AN SINANAJ

RRUGA LUIGJ GURAKUQI

ISMERI AVDYLL MUSTRAKI

KADRI MEHMET METALJA

KLJUM QAZIM PACA 1KT

MYZEJEN MUHARREM METALJA

DRITAN MUHARREM HIMA


GAZMEND ISMAIL LEKA  
RAMADAN ISMAIL LEKA  
MIRTON ISMAIL LEKA

ASLLAN HYSEN KADIU


NEFAIL HYSEN KADIU

Legjenda  
Rrugë

 REPUBLIKA E SHQIPËRISË BASHKIA KAMËZ Ujësjellës Kanalizime Kamez sha		 UJESJELLES KANALIZIME KAMEZ sh.a	
<b>OBJEKTI</b> Rehabilitim Kun-je Rr Argjinatura deri te Azili i Pleqve (Rr Teuta) Kuotat Segm. 400-600m		ADMINISTRATOR ING.NDERTIMI ING.HIDROTEKNIK ING.HIDROTEKNIK ING.TOP.	 ERIS MARTINI BARDHOK KANI EDISON KOLGJINI DRITAN NUZI MENSUR HYSA
FL.4	SHK1/500	KAMEZ	2023-24

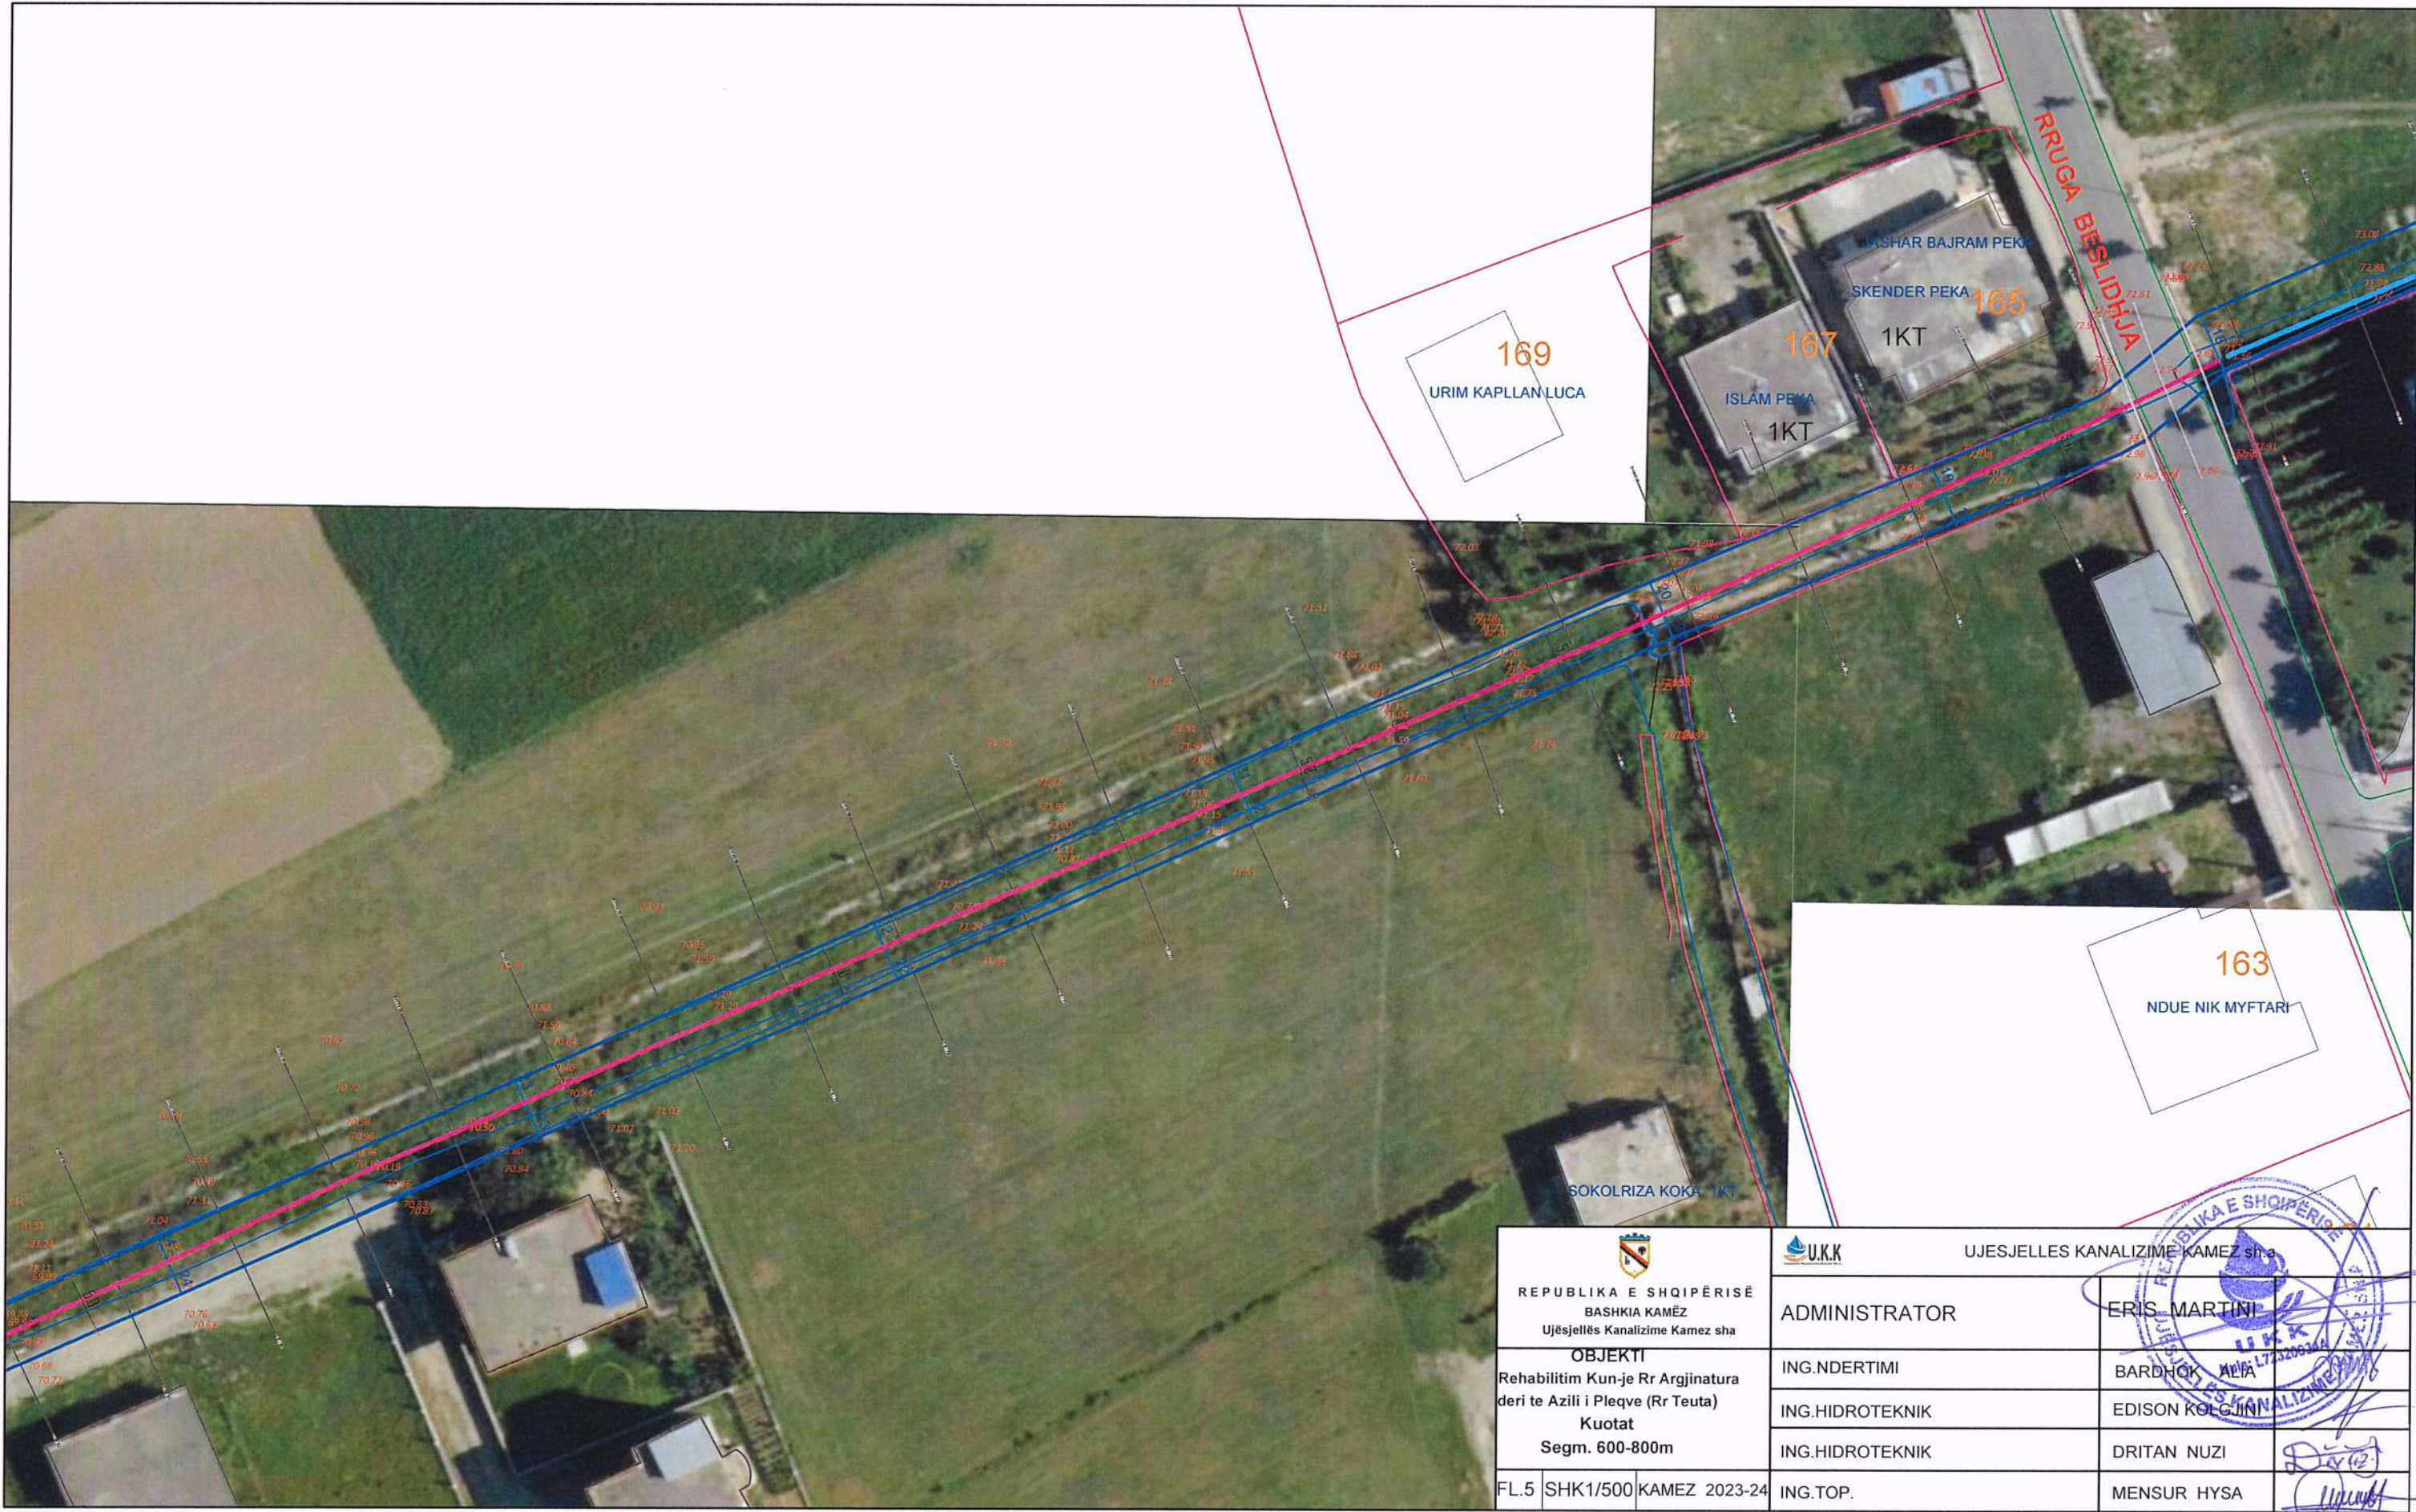


 REPUBLIKA E SHQIPËRISË BASHKIA KAMËZ Ujësjetës Kanalizime Kamez sh.a		 UJESJELLES KANALIZIME KAMEZ sh.a	
<b>OBJEKTI</b> Rehabilitim Kun-je Rr Argjinatura deri te Azili i Pleqve (Rr Teuta) Kuotat Segm. 600-800m		ADMINISTRATOR ERIS MARTINI	
		ING.NDERTIMI BARDHOK ALIA	
		ING.HIDROTEKNIK EDISON KOLGJINI	
		ING.HIDROTEKNIK DRITAN NUZI	
FL.5	SHK1/500	KAMEZ 2023-24	ING.TOP. MENSUR HYSA
			

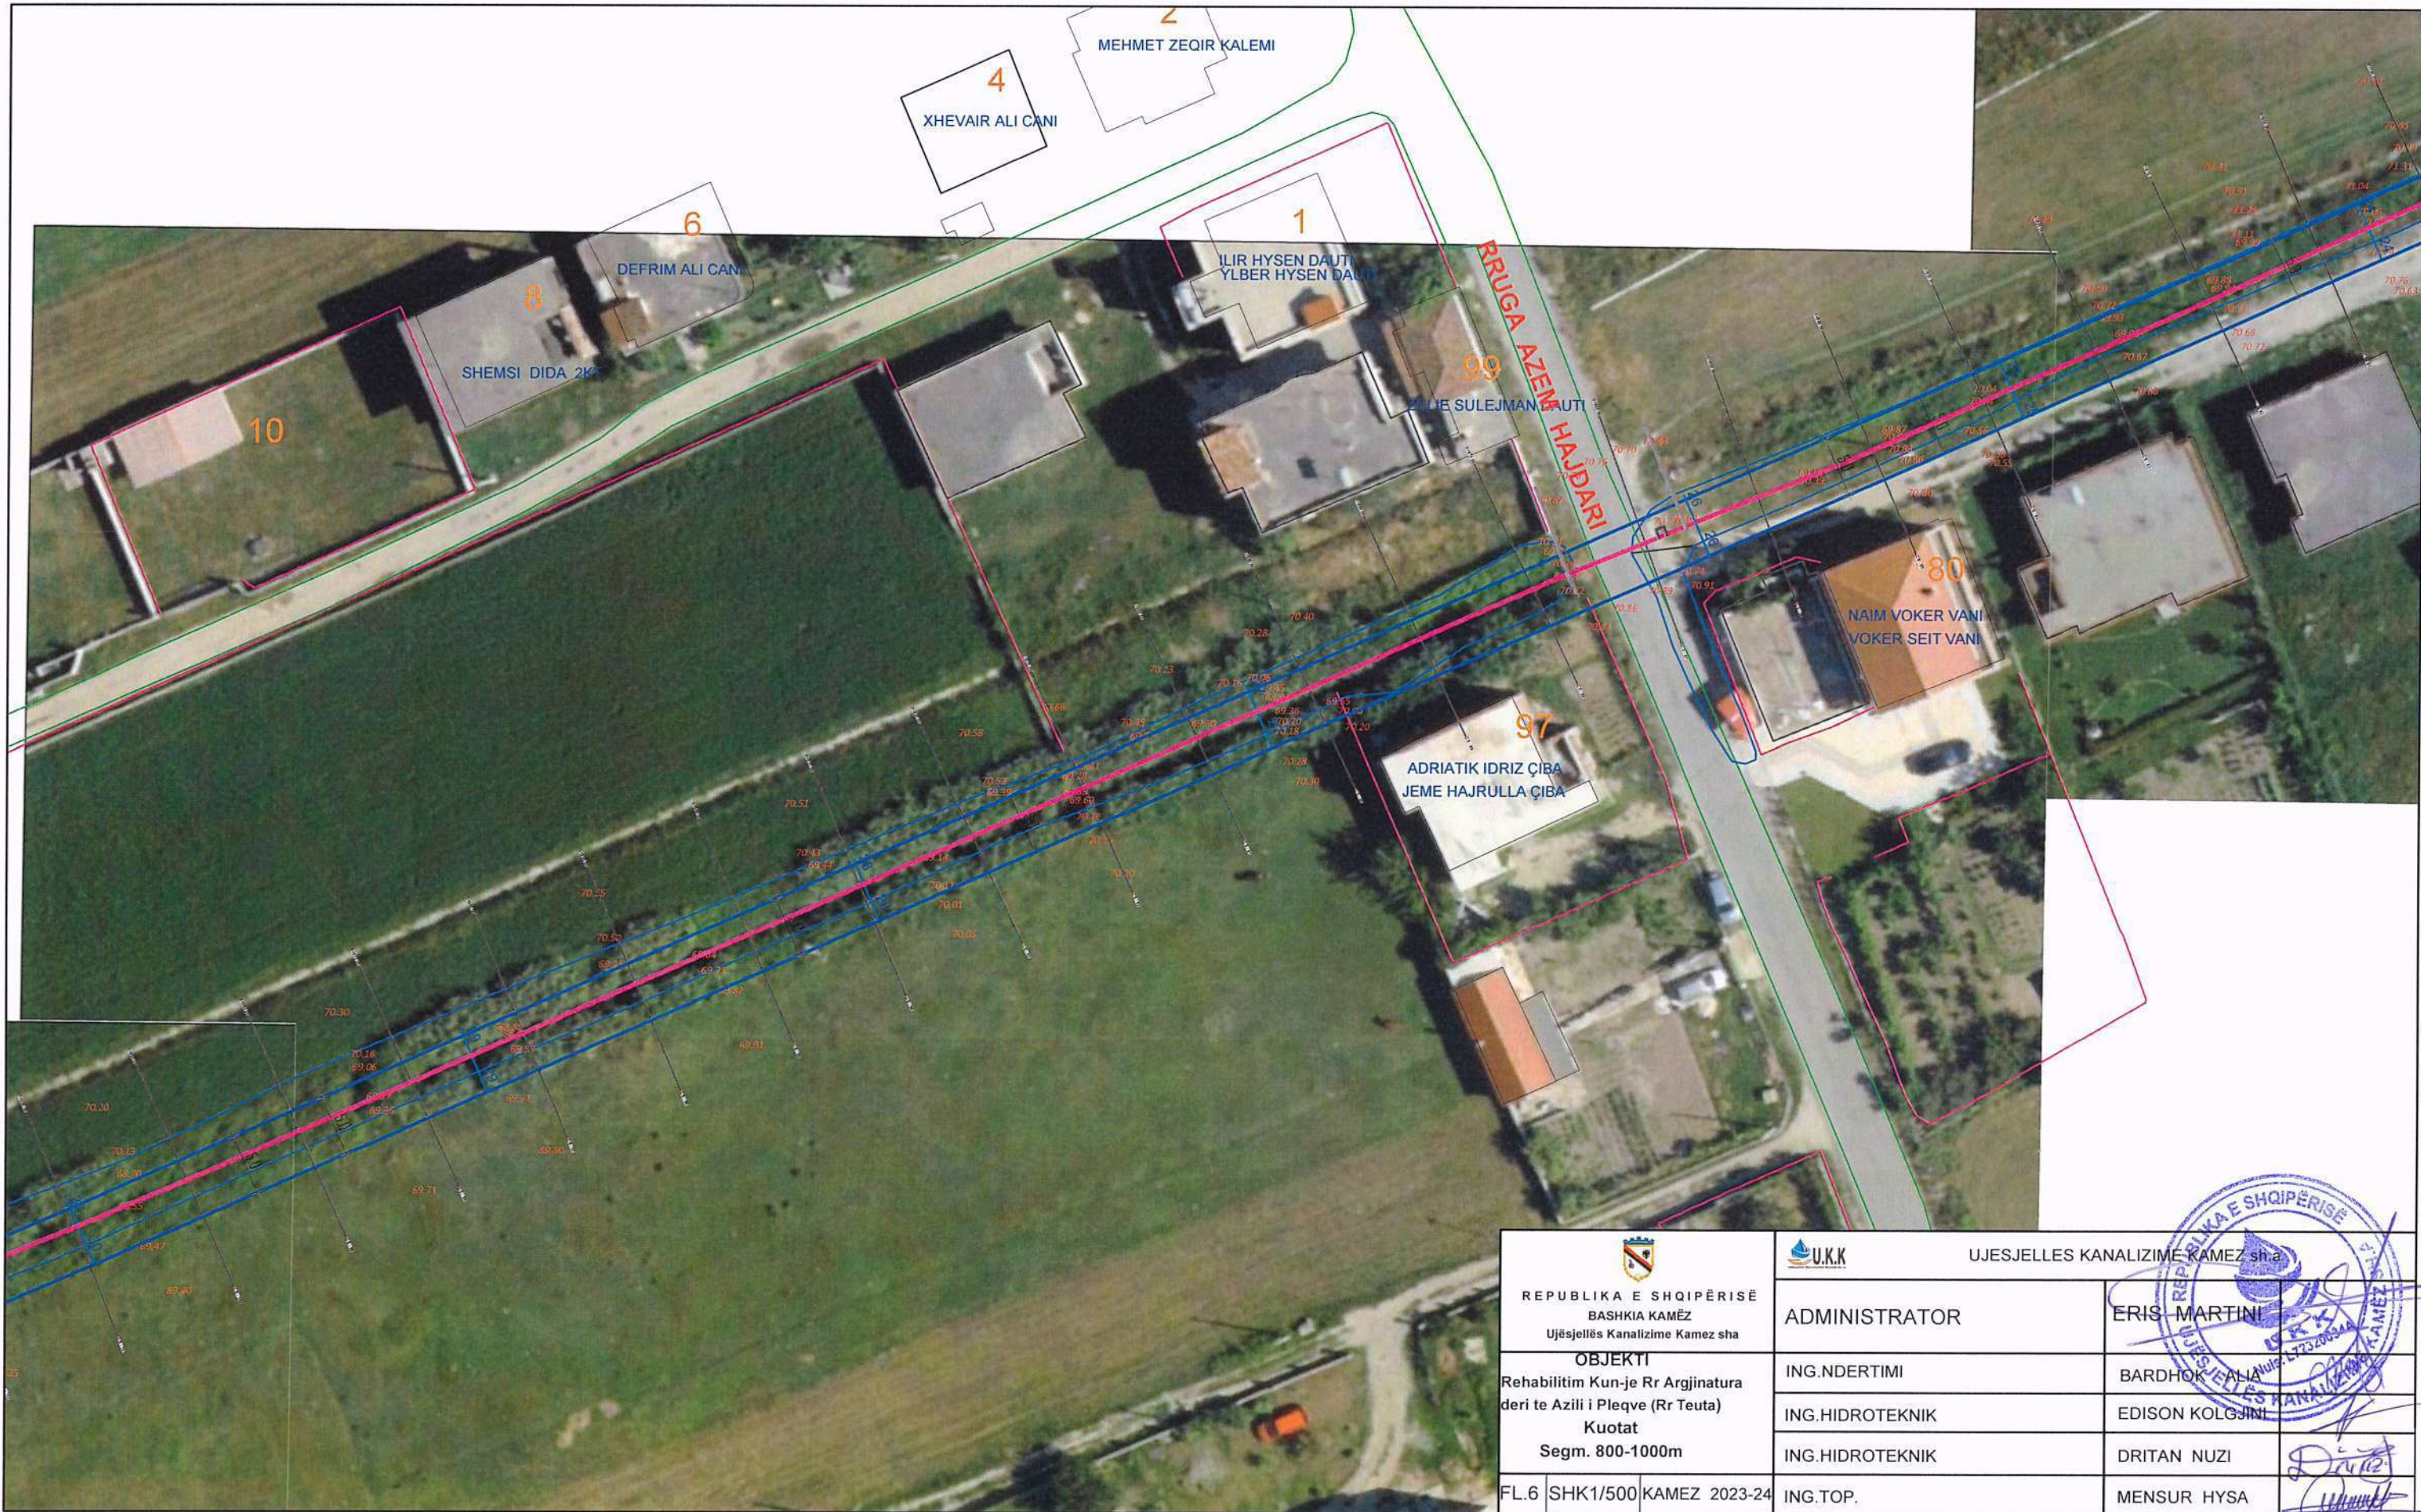

 REPUBLIKA E SHQIPËRISE BASHKIA KAMËZ Ujësjetës Kanalizime Kamez sha	 UJËSJETËS KANALIZIME KAMEZ sha	
	ADMINISTRATOR	ERIS MARTINI
<b>OBJEKTI</b> Rehabilitim Kun-je Rr Argjinatura deri te Azili i Pleqve (Rr Teuta) Kuotat Segm. 800-1000m	ING.NDERTIMI	BARDHOK ALIA
	ING.HIDROTEKNIK	EDISON KOLGJINI
	ING.HIDROTEKNIK	DRITAN NUZI
FL.6 SHK1/500 KAMEZ 2023-24	ING.TOP.	MENSUR HYSA



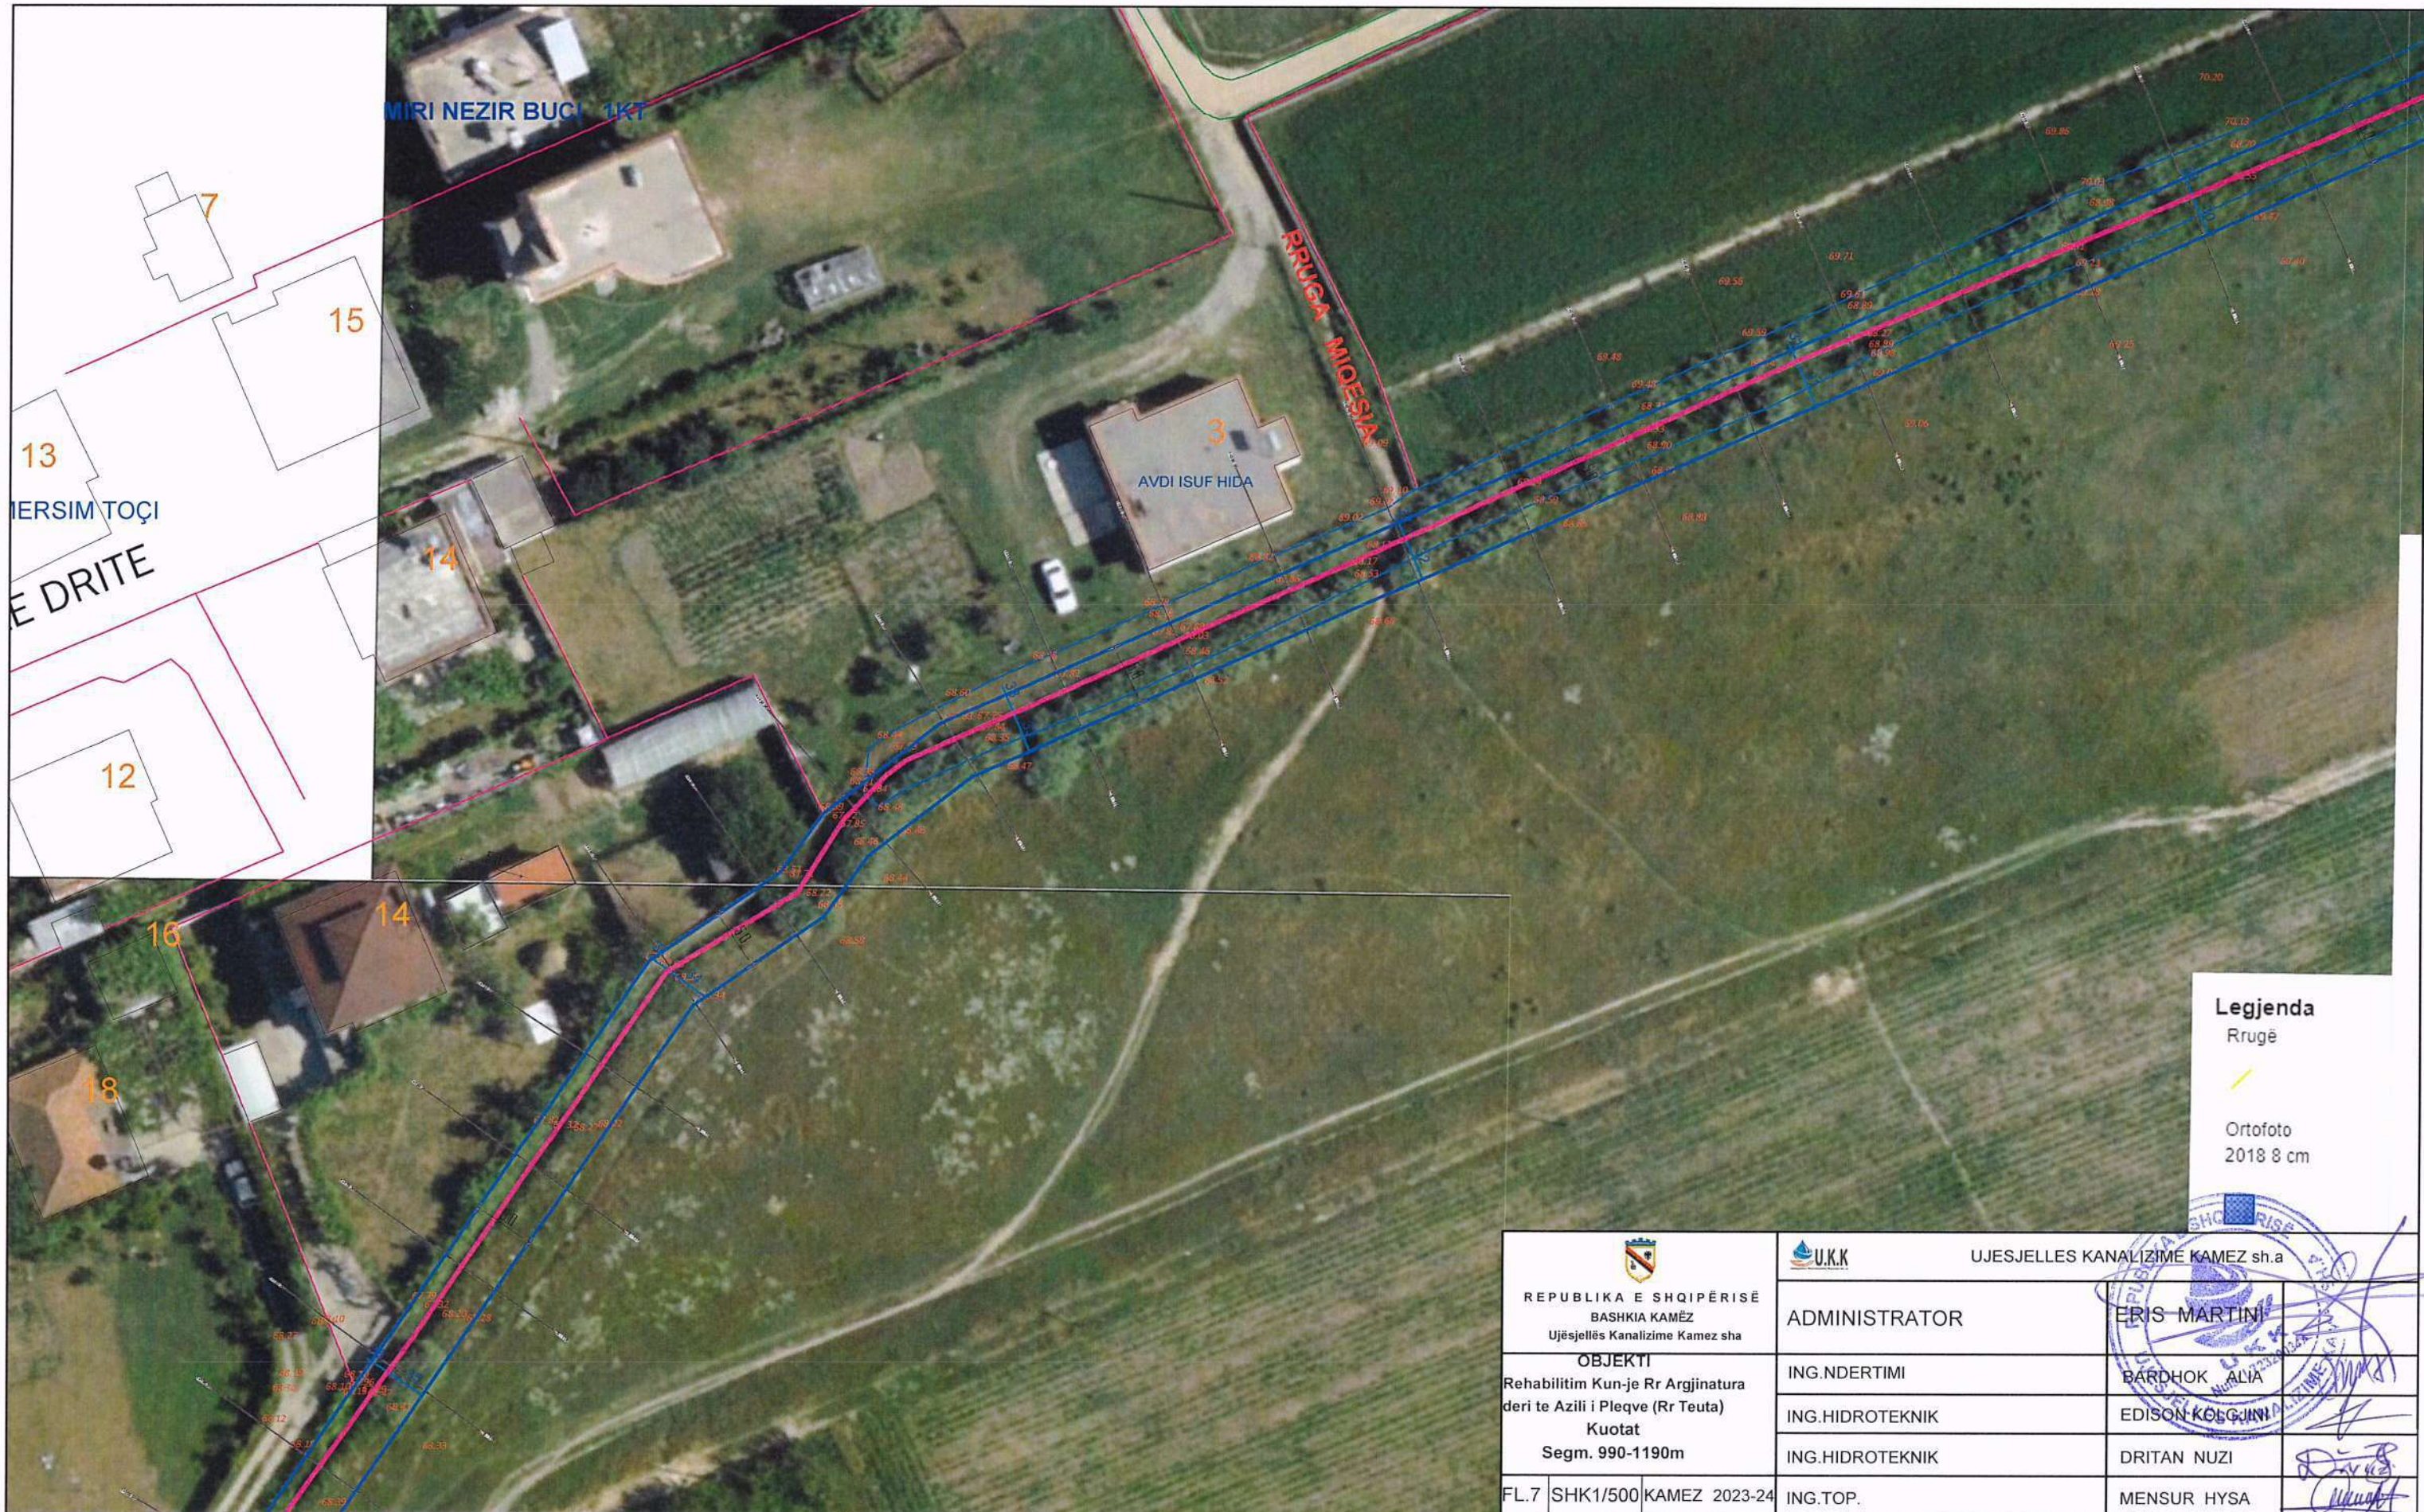

**Legjenda**


- Rrugë
- Ortofoto 2018 8 cm

 REPUBLIKA E SHQIPËRISË BASHKIA KAMËZ Ujësjellës Kanalizime Kamez sh.a		 UJESJELLES KANALIZIME KAMEZ sh.a	
<b>OBJEKTI</b> Rehabilitim Kun-je Rr Argjinatura deri te Azili i Pleqve (Rr Teuta) Kuotat Segm. 990-1190m		ADMINISTRATOR ERIS MARTINI	
		ING.NDERTIMI BARDHOK ALIA	
		ING.HIDROTEKNIK EDISON KOLGJINI	
		ING.HIDROTEKNIK DRITAN NUZI	
FL.7	SHK1/500	KAMEZ 2023-24	ING.TOP. MENSUR HYSA




 REPUBLIKA E SHQIPËRISË BASHKIA KAMËZ Ujësjellës Kanalizime Kamez sha	 UJESJELLES KANALIZIME KAMEZ sh.a			
	ADMINISTRATOR			ERIS MARTINI
<b>OBJEKTI</b> Rehabilitim Kun-je Rr Argjinatura deri te Azili i Pleqve (Rr Teuta) Kuotat Segm. 1160-1220m	ING.NDERTIMI	BARDHOK		
	ING.HIDROTEKNIK	EDISON KOLGJINI		
	ING.HIDROTEKNIK	DRITAN NUZI		
FL.8 SHK1/500 KAMEZ 2023-24	ING.TOP.	MENSUR HYSA		



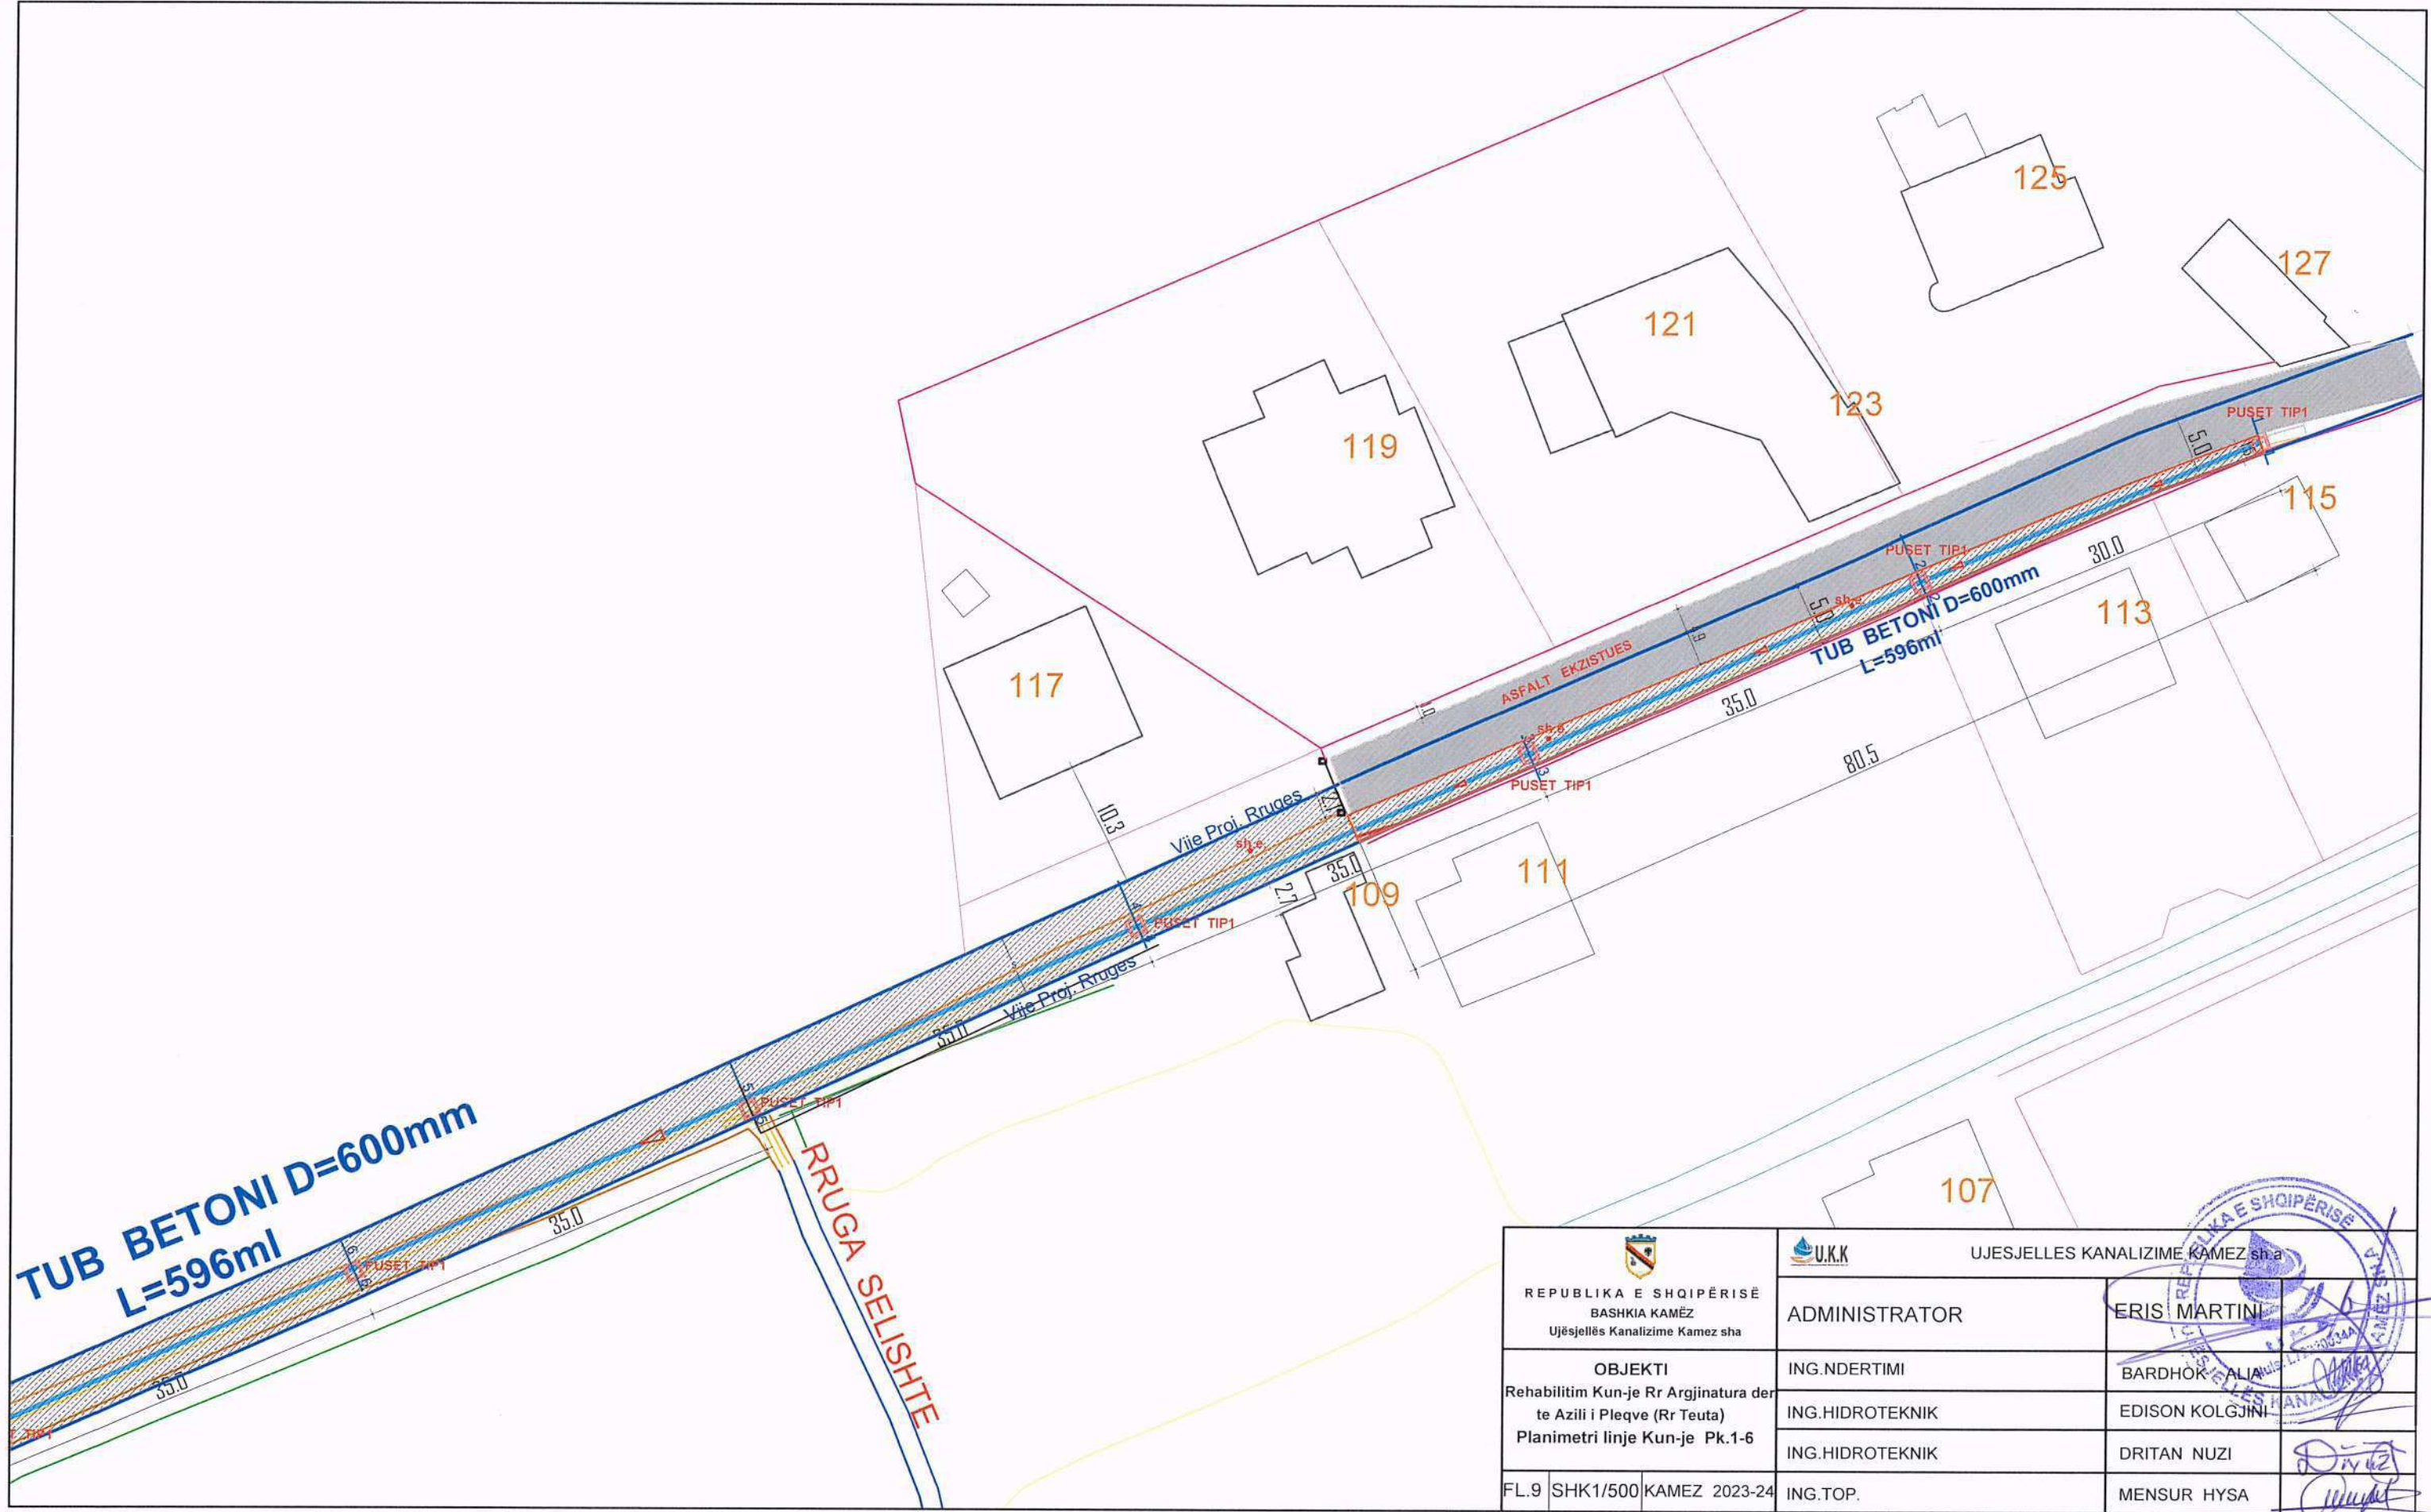

 REPUBLIKA E SHQIPËRISË BASHKIA KAMËZ Ujësjetës Kanalizime Kamez sha	 UJËSJELLES KANALIZIME KAMEZ sha	
	ADMINISTRATOR	ERIS MARTINI
OBJEKTI Rehabilitim Kun-je Rr Argjinatura der te Azili i Pleqve (Rr Teuta) Planimetri linje Kun-je Pk.1-6	ING.NDERTIMI	BARDHOK ALIA
	ING.HIDROTEKNIK	EDISON KOLGJINI
	ING.HIDROTEKNIK	DRITAN NUZI
FL.9 SHK1/500 KAMEZ 2023-24	ING.TOP.	MENSUR HYSA



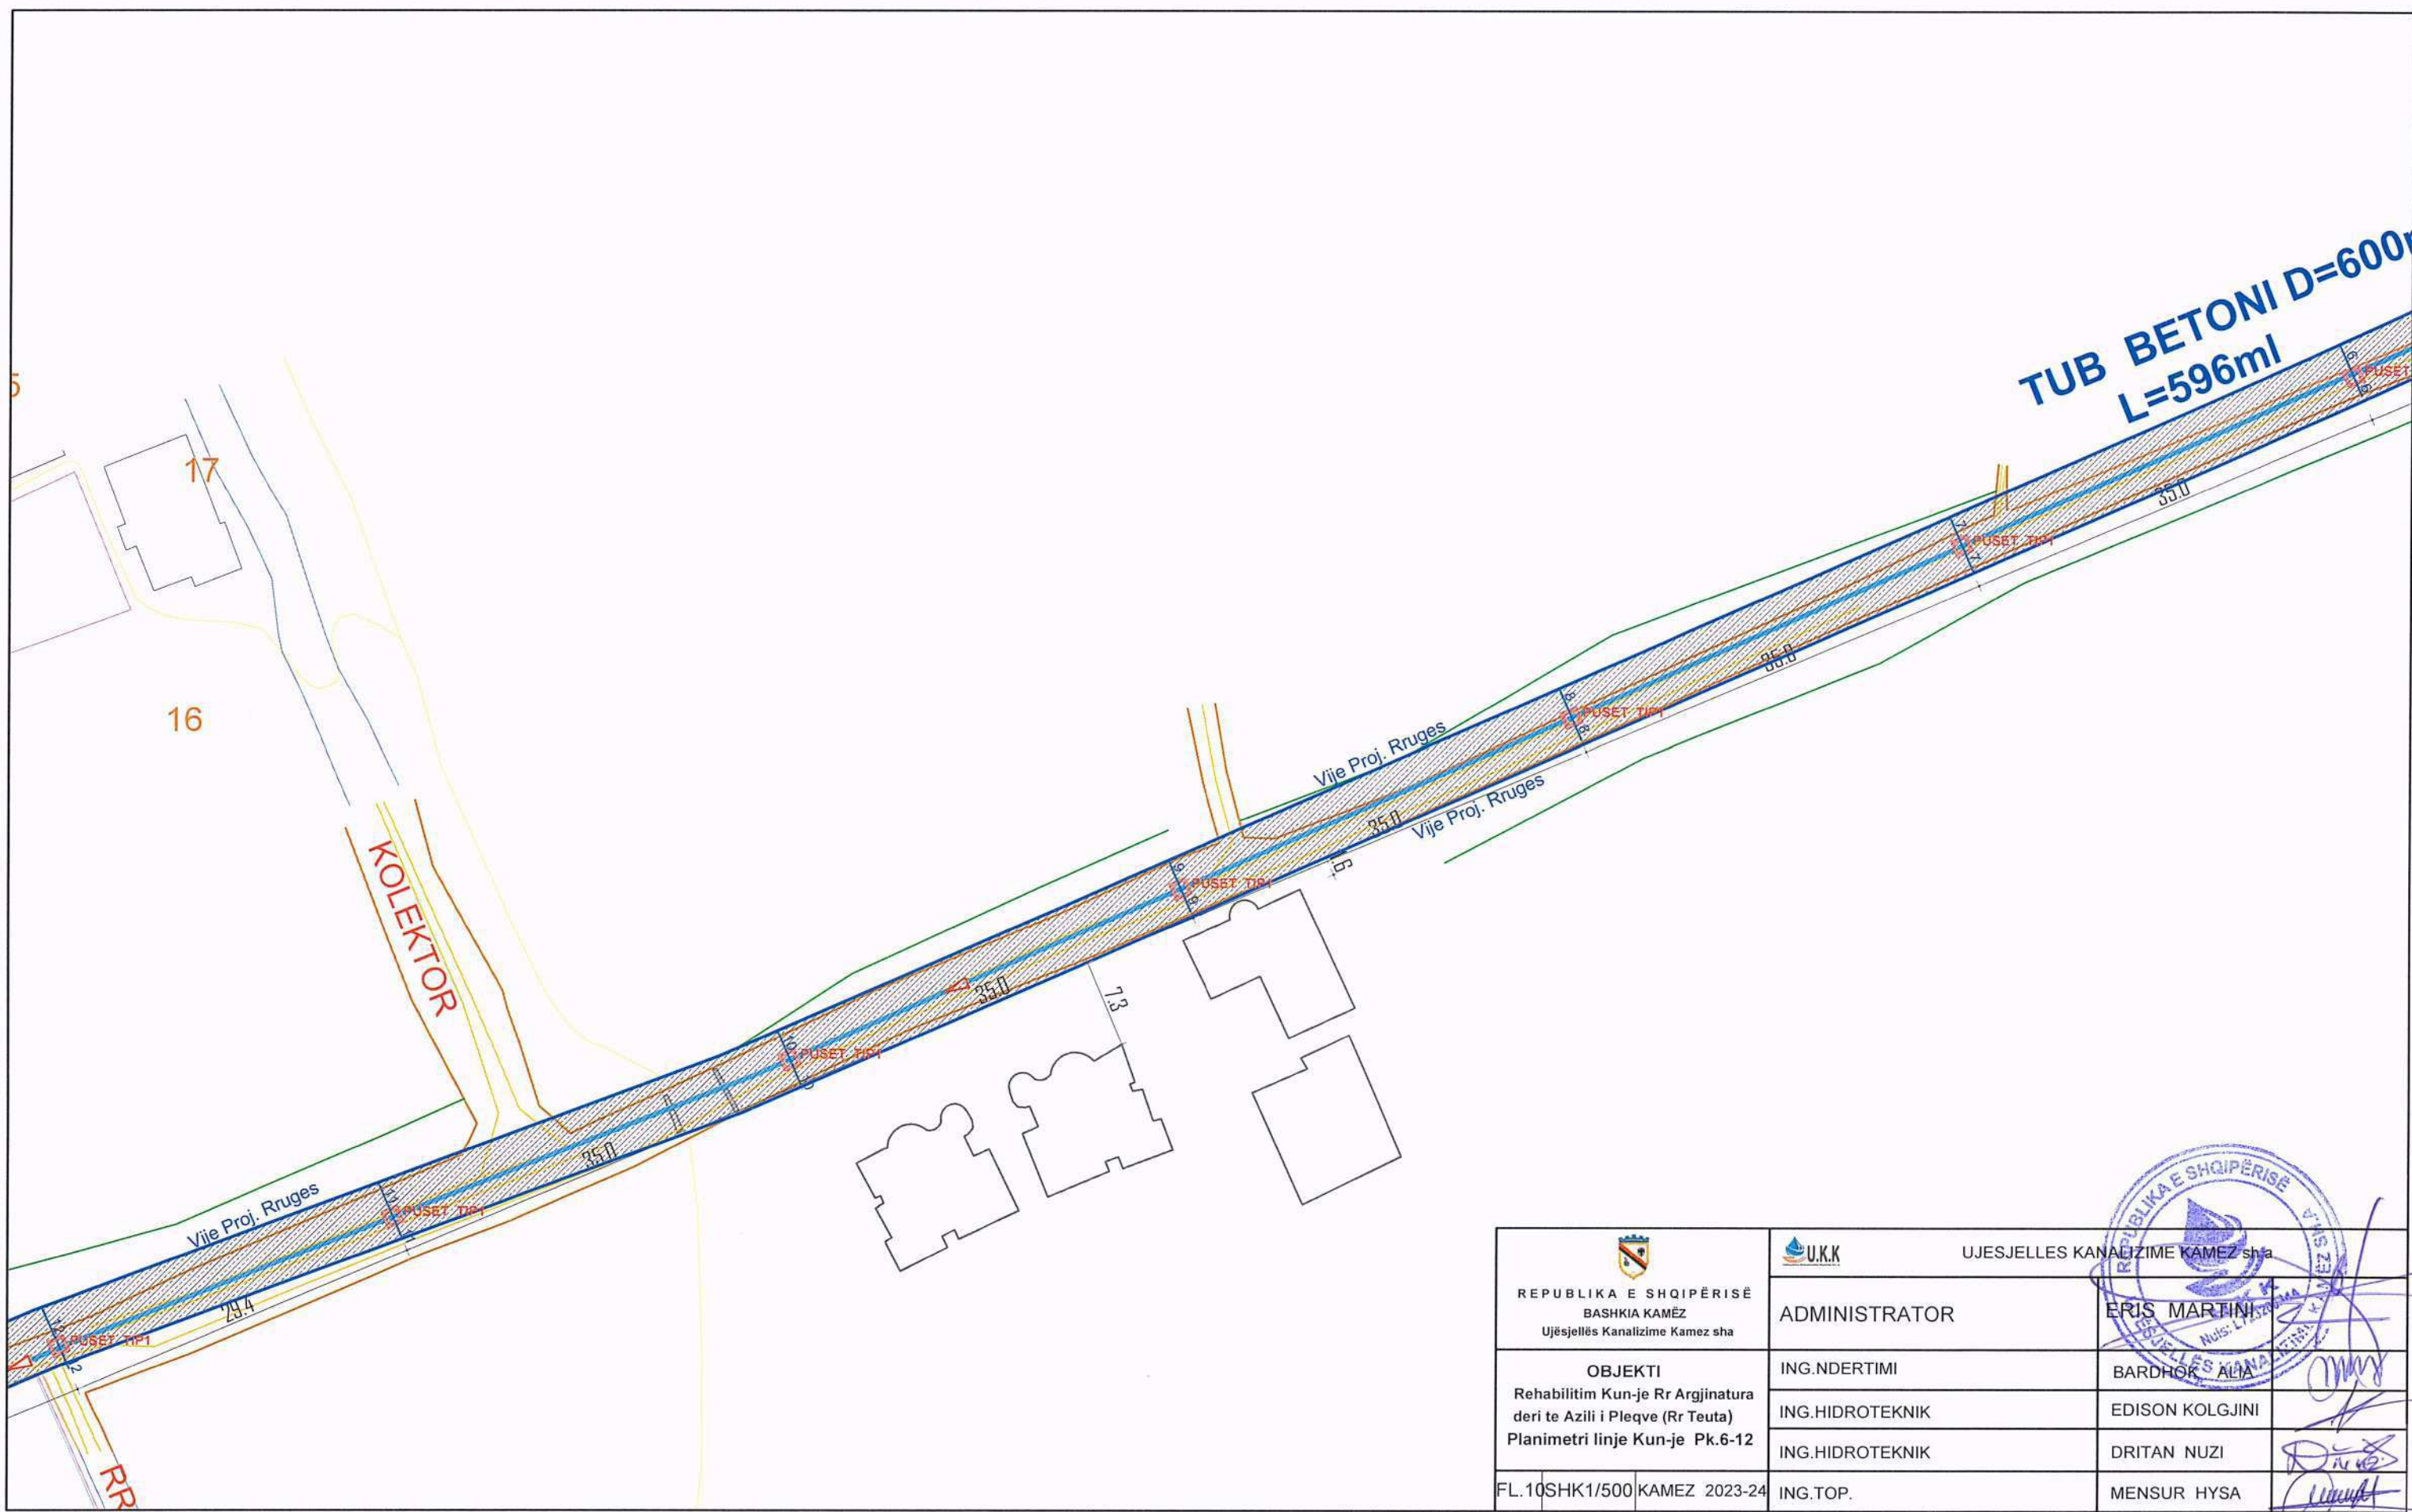

**TUB BETONI D=600**  
**L=596m**

**KOLEKTOR**

16


17

13


RR

 REPUBLIKA E SHQIPËRISE BASHKIA KAMËZ Ujësjellës Kanalizime Kamez sha		UJESJELLES KANALIZIME KAMEZ sha	
	ADMINISTRATOR	 <b>ERIS MARTINI</b>	
<b>OBJEKTI</b> Rehabilitim Kun-je Rr Argjinatura deri te Azili i Pleqve (Rr Teuta) Planimetri linje Kun-je Pk.6-12	ING.NDERTIMI	 BARDHOR ALIA	
	ING.HIDROTEKNIK	 EDISON KOLGJINI	
	ING.HIDROTEKNIK	 DRITAN NUZI	
FL.10SHK1/500 KAMEZ 2023-24	ING.TOP.	 MENSUR HYSA	



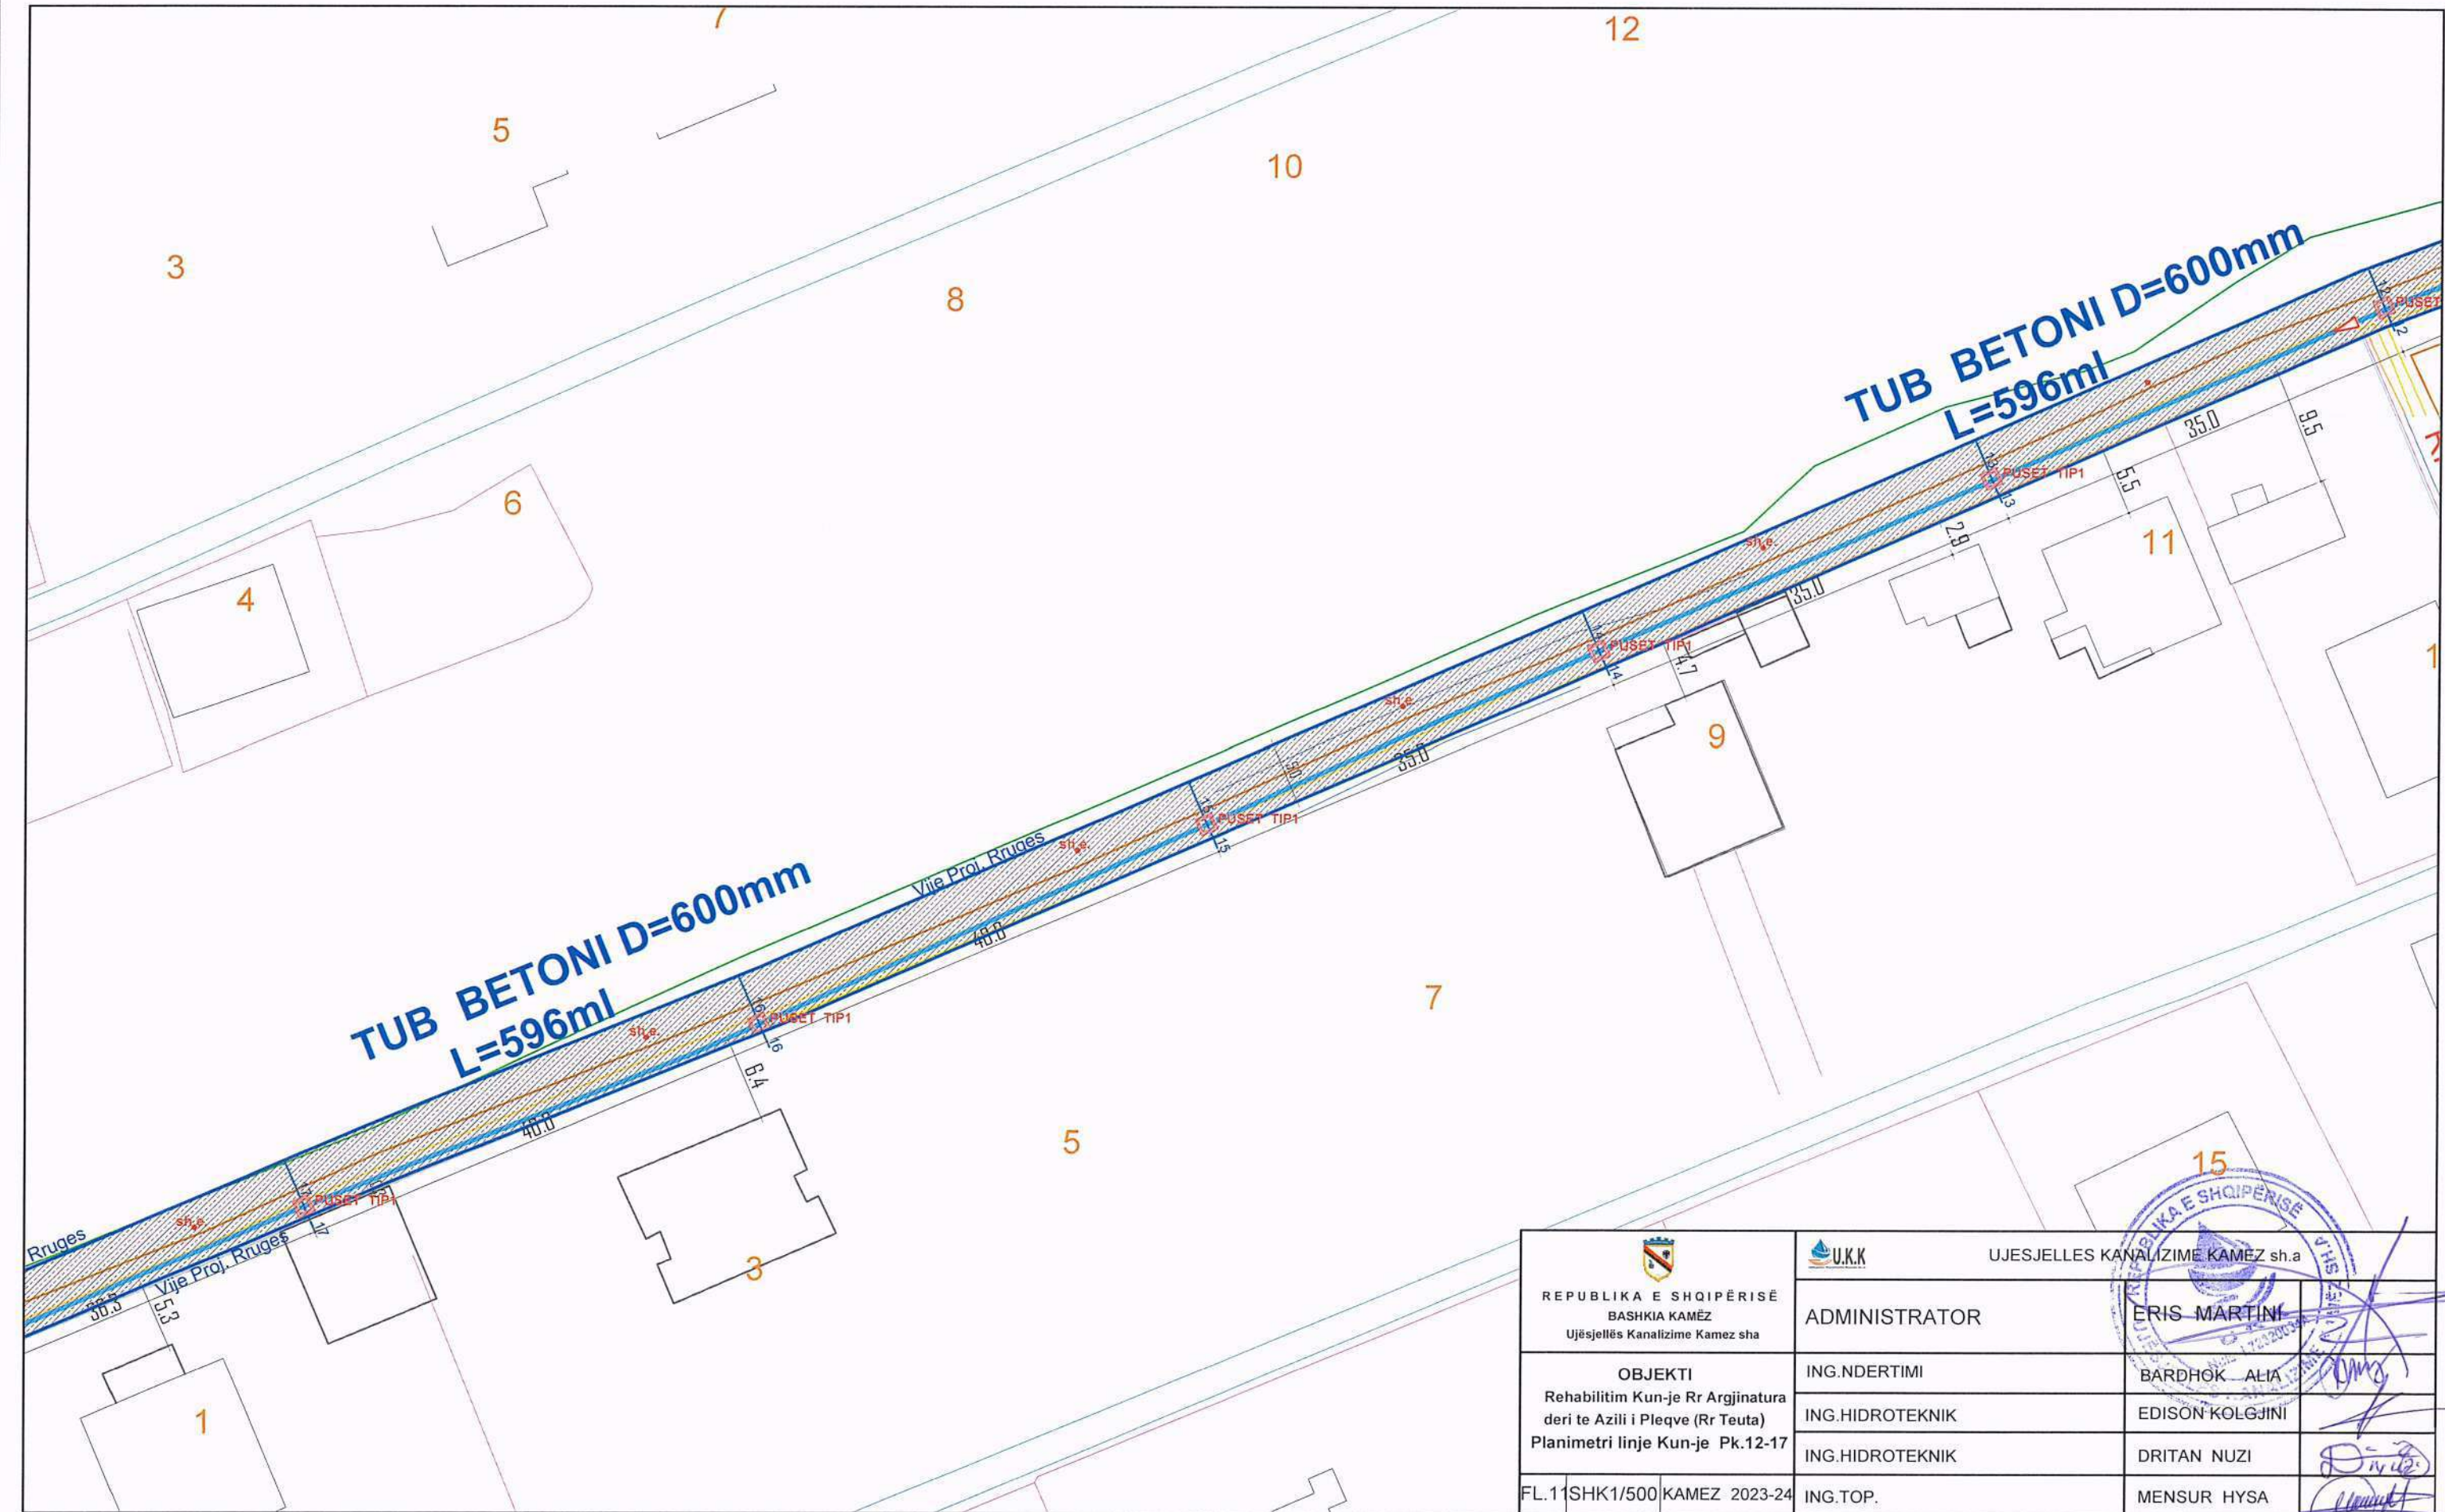


 REPUBLIKA E SHQIPËRISË BASHKIA KAMËZ Ujësjetlës Kanalizime Kamez sh.a	 UJËSJETLËS KANALIZIME KAMEZ sh.a	 ERIS MARTINI	
	ADMINISTRATOR		
<b>OBJEKTI</b> Rehabilitim Kun-je Rr Argjinatura deri te Azili i Pleqve (Rr Teuta) Planimetri linje Kun-je Pk.12-17	ING.NDERTIMI	EDISON KOLGJINI	
	ING.HIDROTEKNIK	DRITAN NUZI	
	ING.HIDROTEKNIK	MENSUR HYSA	
FL.11SHK1/500 KAMEZ 2023-24	ING.TOP.		

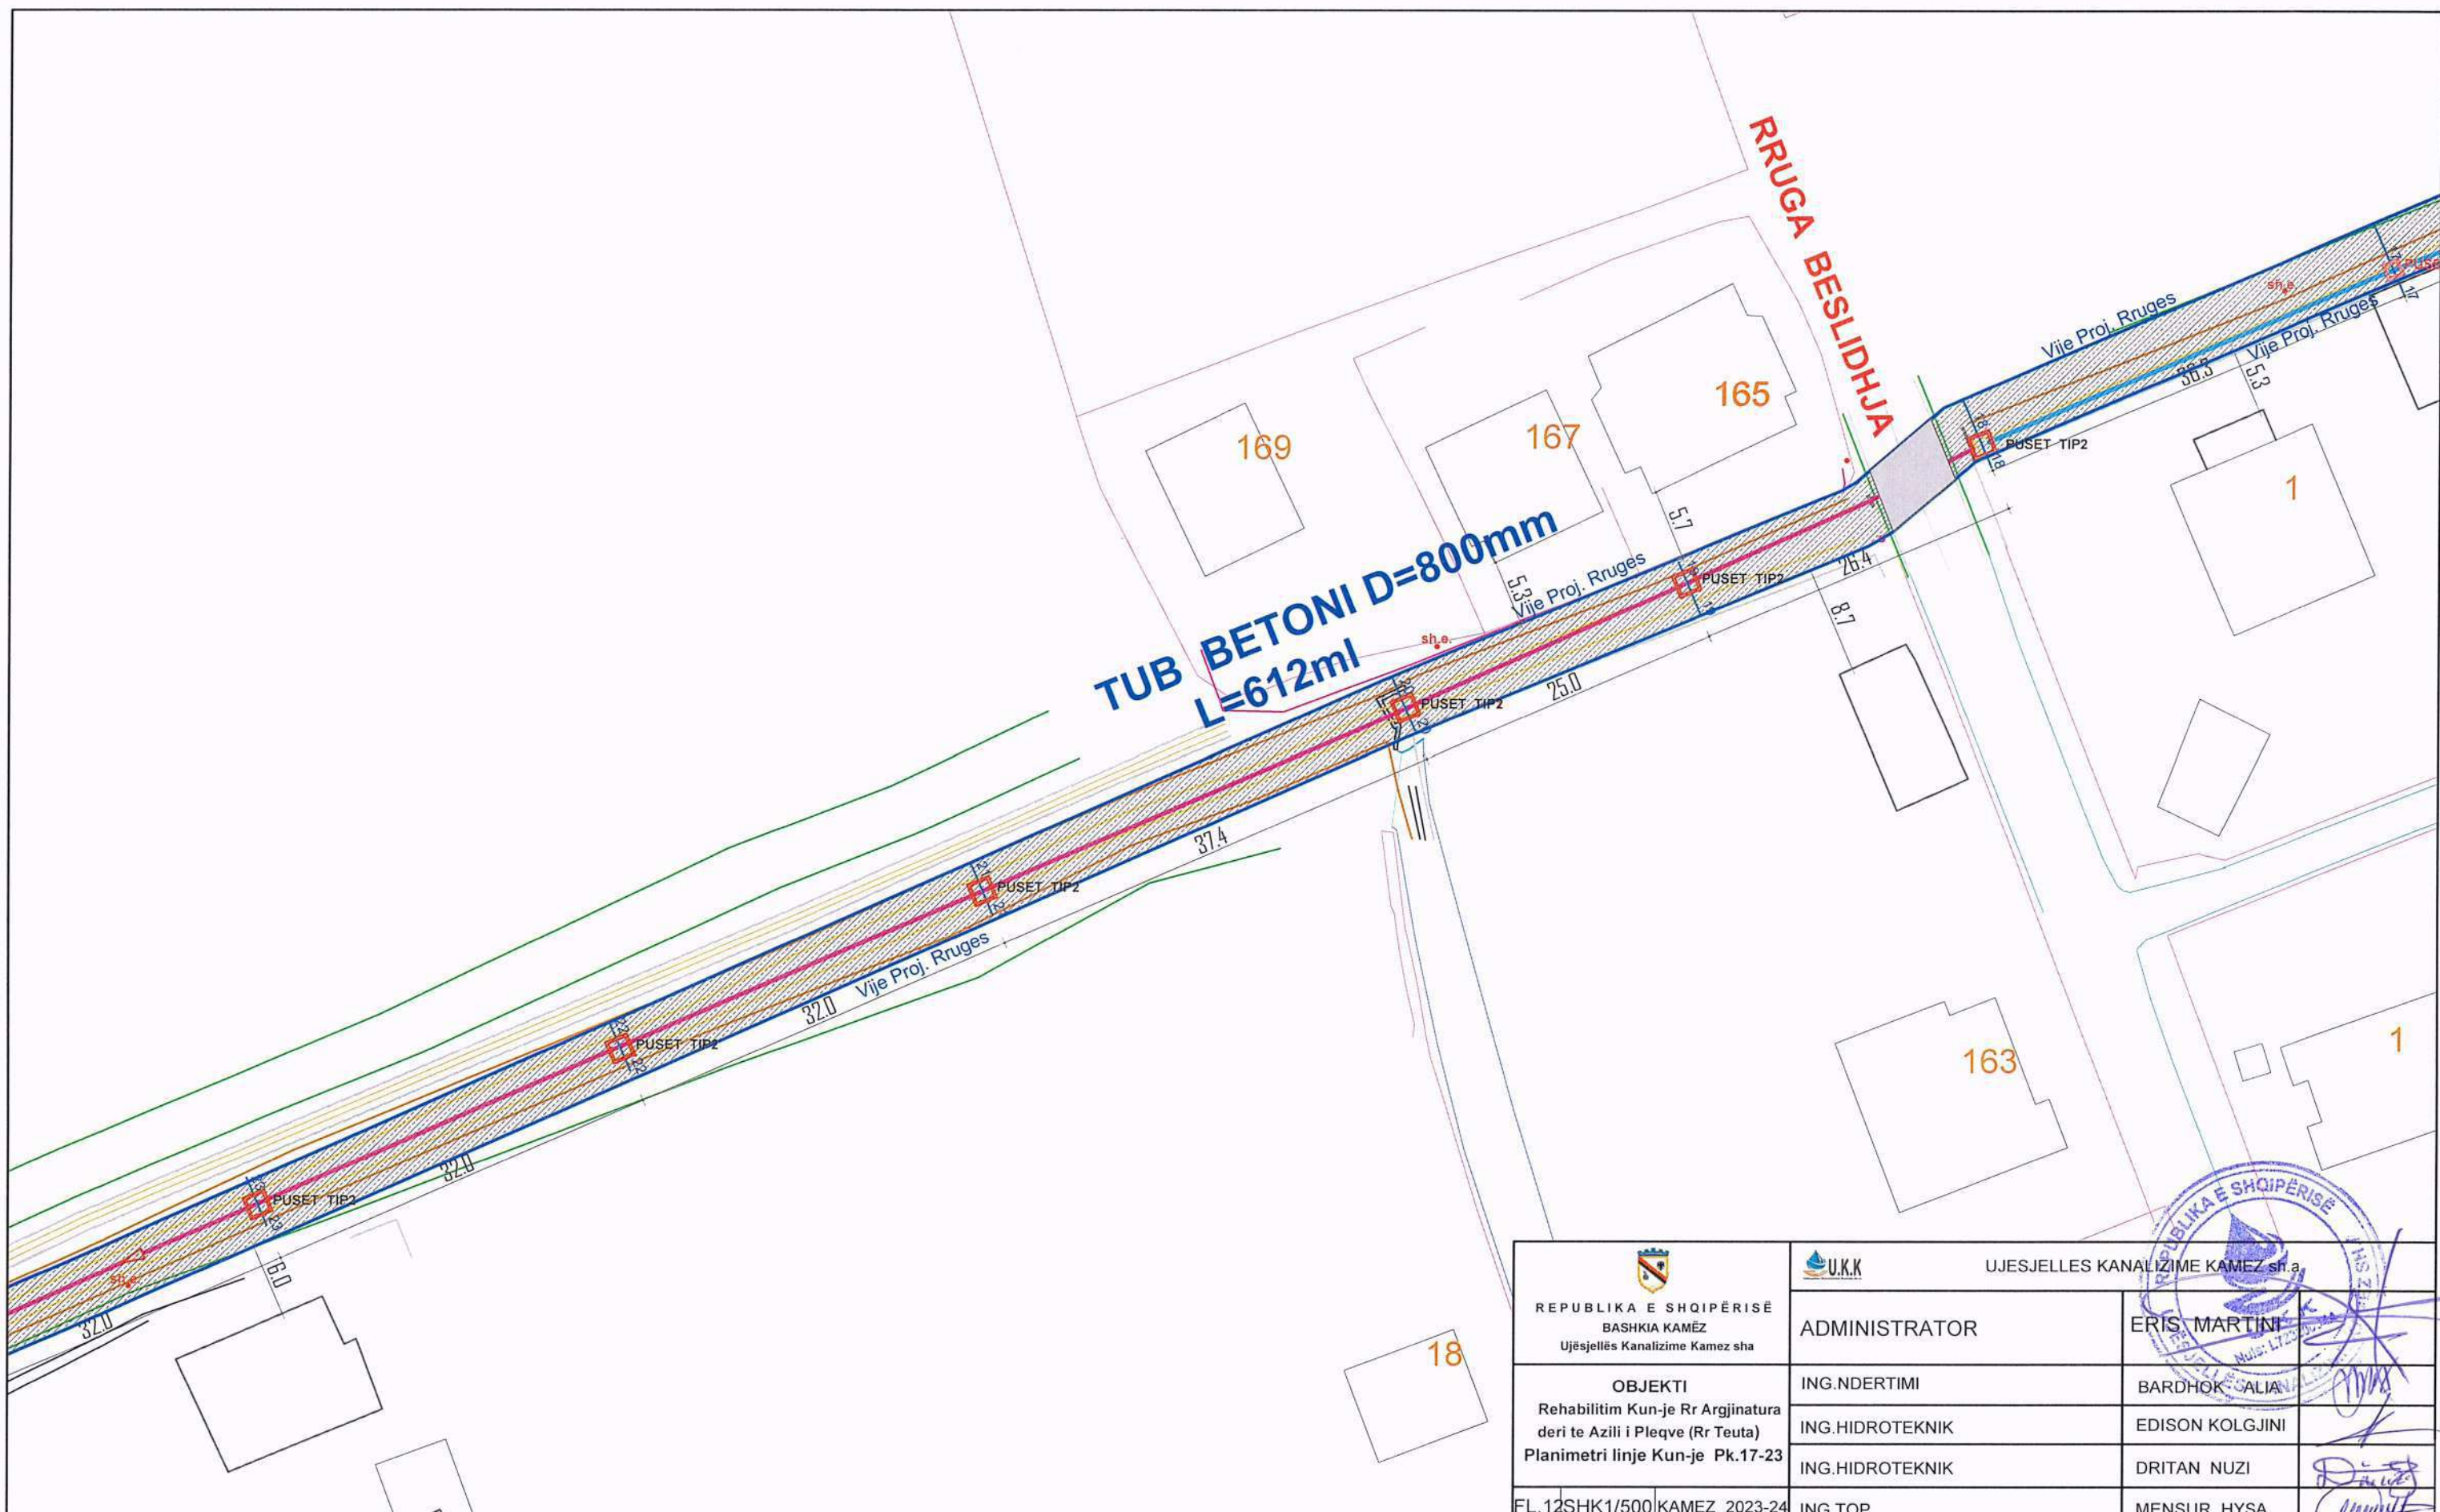


 REPUBLIKA E SHQIPËRISE BASHKIA KAMËZ Ujësjetllës Kanalizime Kamez sha	 UJESJELLES KANALIZIME KAMEZ sh.a	
	ADMINISTRATOR	ERIS MARTINI
<b>OBJEKTI</b> Rehabilitim Kun-je Rr Argjinatura deri te Azili i Pleqve (Rr Teuta) Planimetri linje Kun-je Pk.17-23	ING.NDERTIMI	BARDHOK ALIA
	ING.HIDROTEKNIK	EDISON KOLGJINI
	ING.HIDROTEKNIK	DRITAN NUZI
FL.12SHK1/500 KAMEZ 2023-24	ING.TOP.	MENSUR HYSA



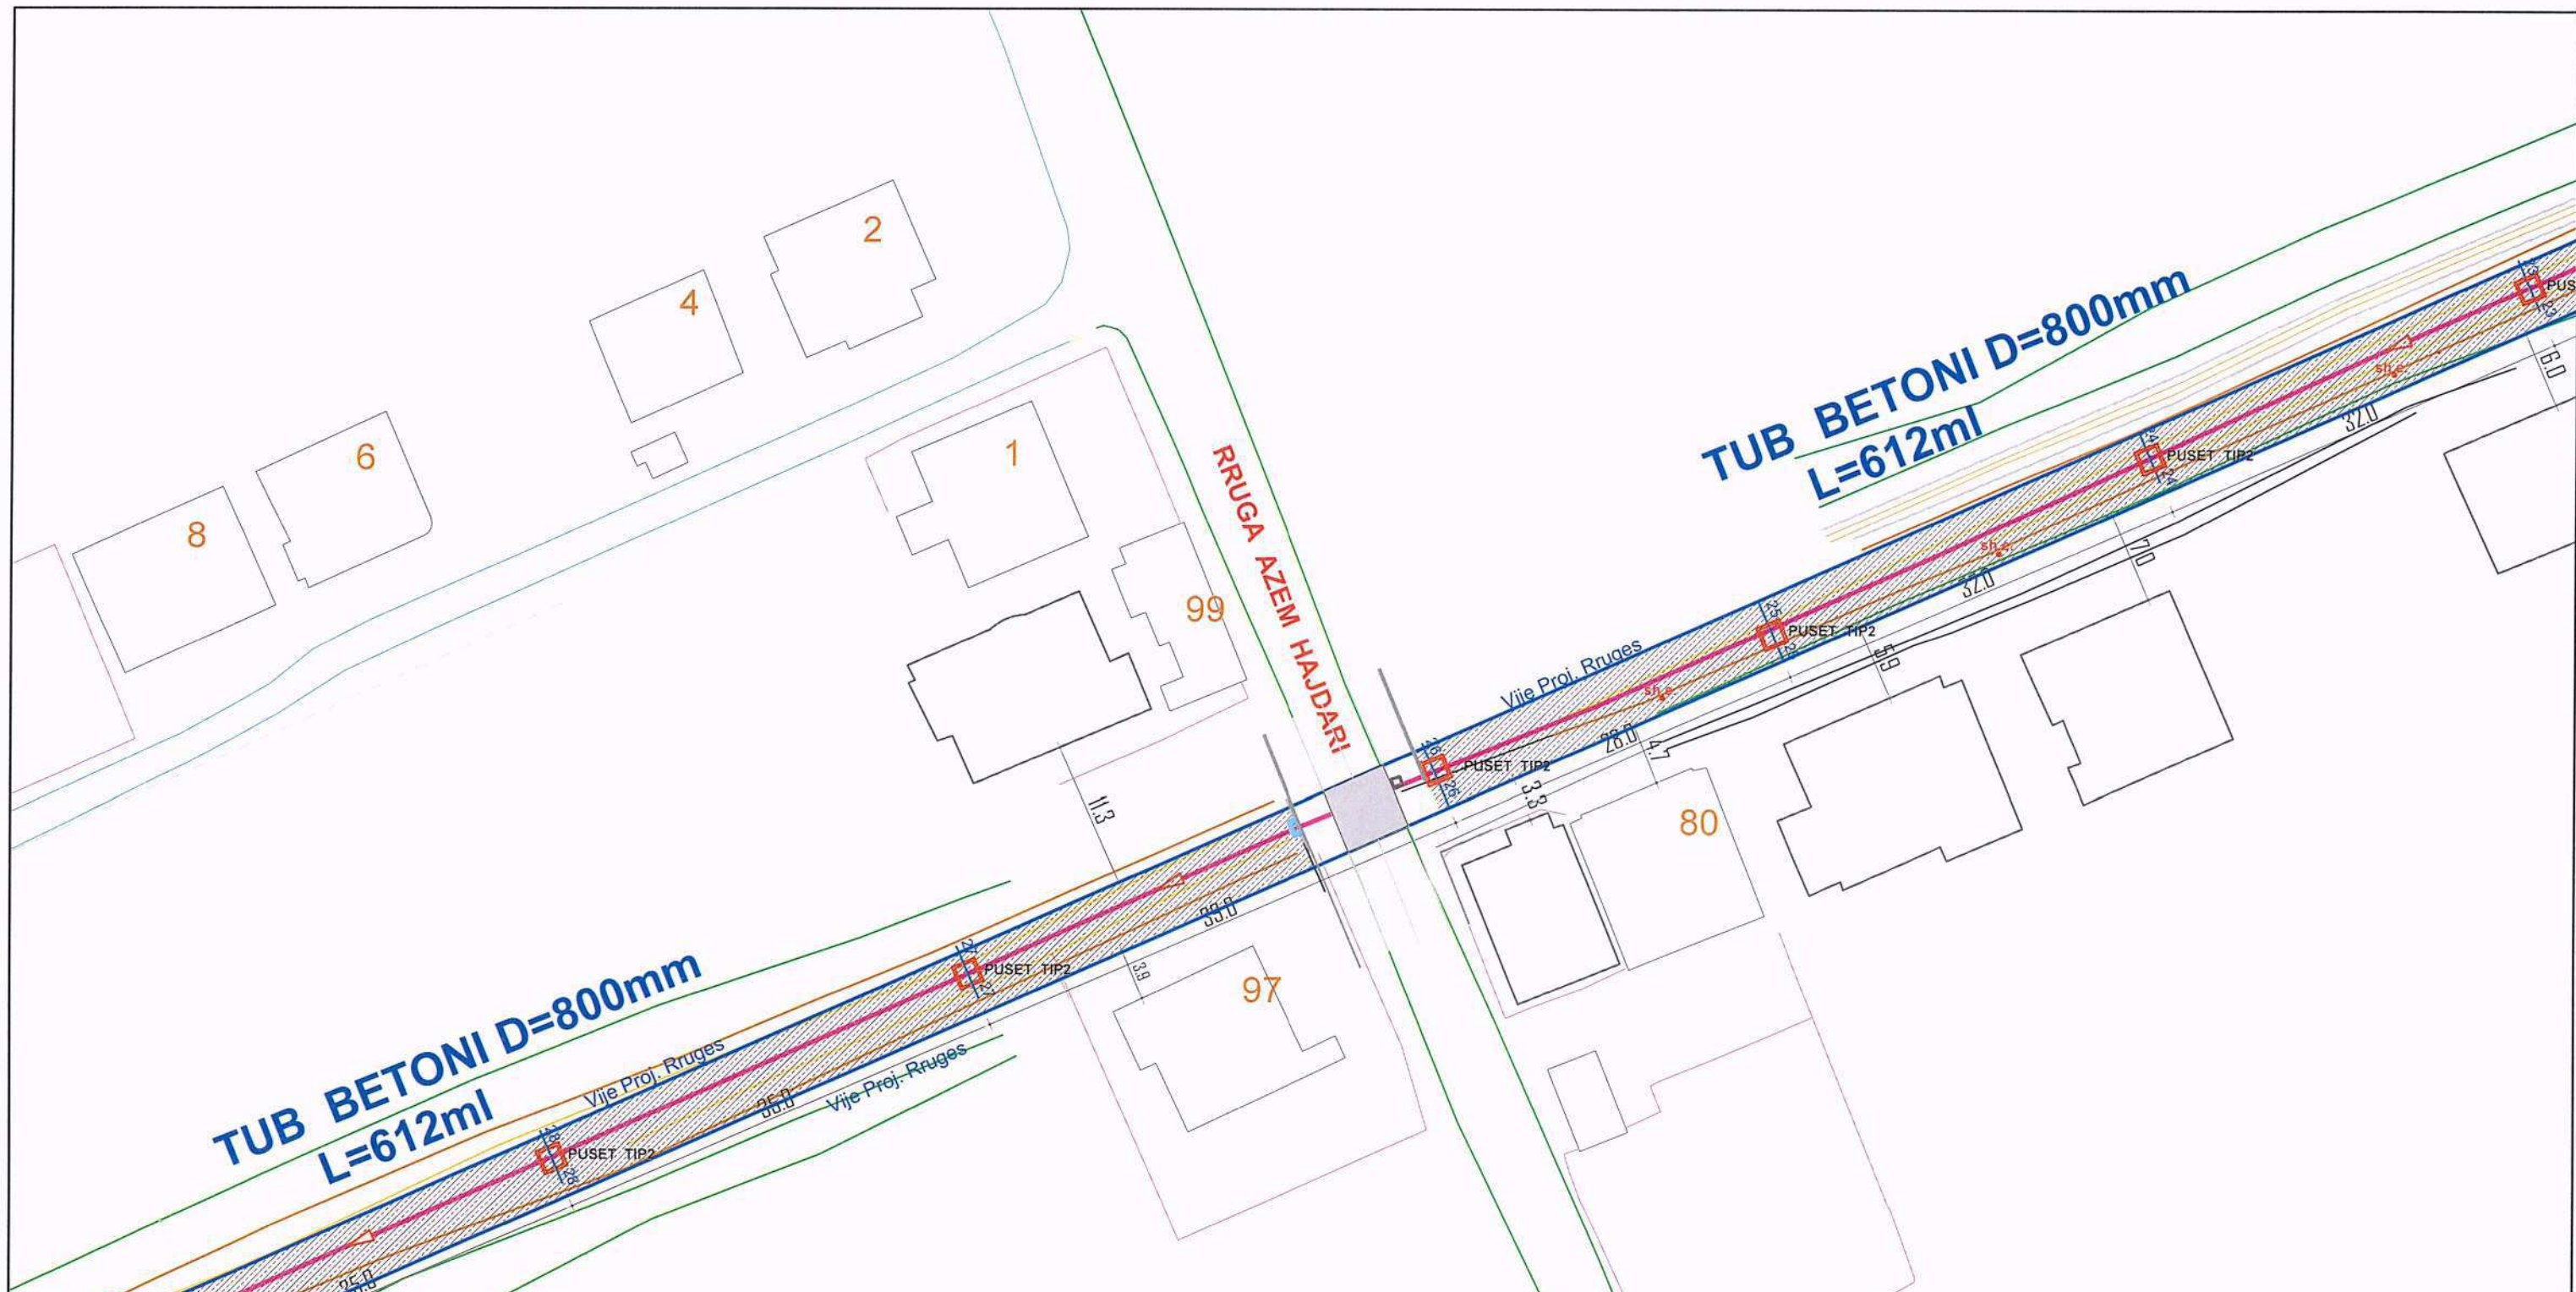


 REPUBLIKA E SHQIPËRISË BASHKIA KAMËZ Ujësjellës Kanalizime Kamez sha	 UJESJELLES KANALIZIME KAMEZ sha	
	ADMINISTRATOR	ERIS MARTINI
<b>OBJEKTI</b> Rehabilitim Kun-je Rr Argjinatura deri te Azili i Pleqve (Rr Teuta) Planimetri linje Kun-je Pk.23-29	ING.NDERTIMI	BARDHOK ALIA
	ING.HIDROTEKNIK	EDISON KOLGJINI
	ING.HIDROTEKNIK	DRITAN NUZI
FL.13SHK1/500 KAMEZ 2023-24	ING.TOP.	MENSUR HYSA

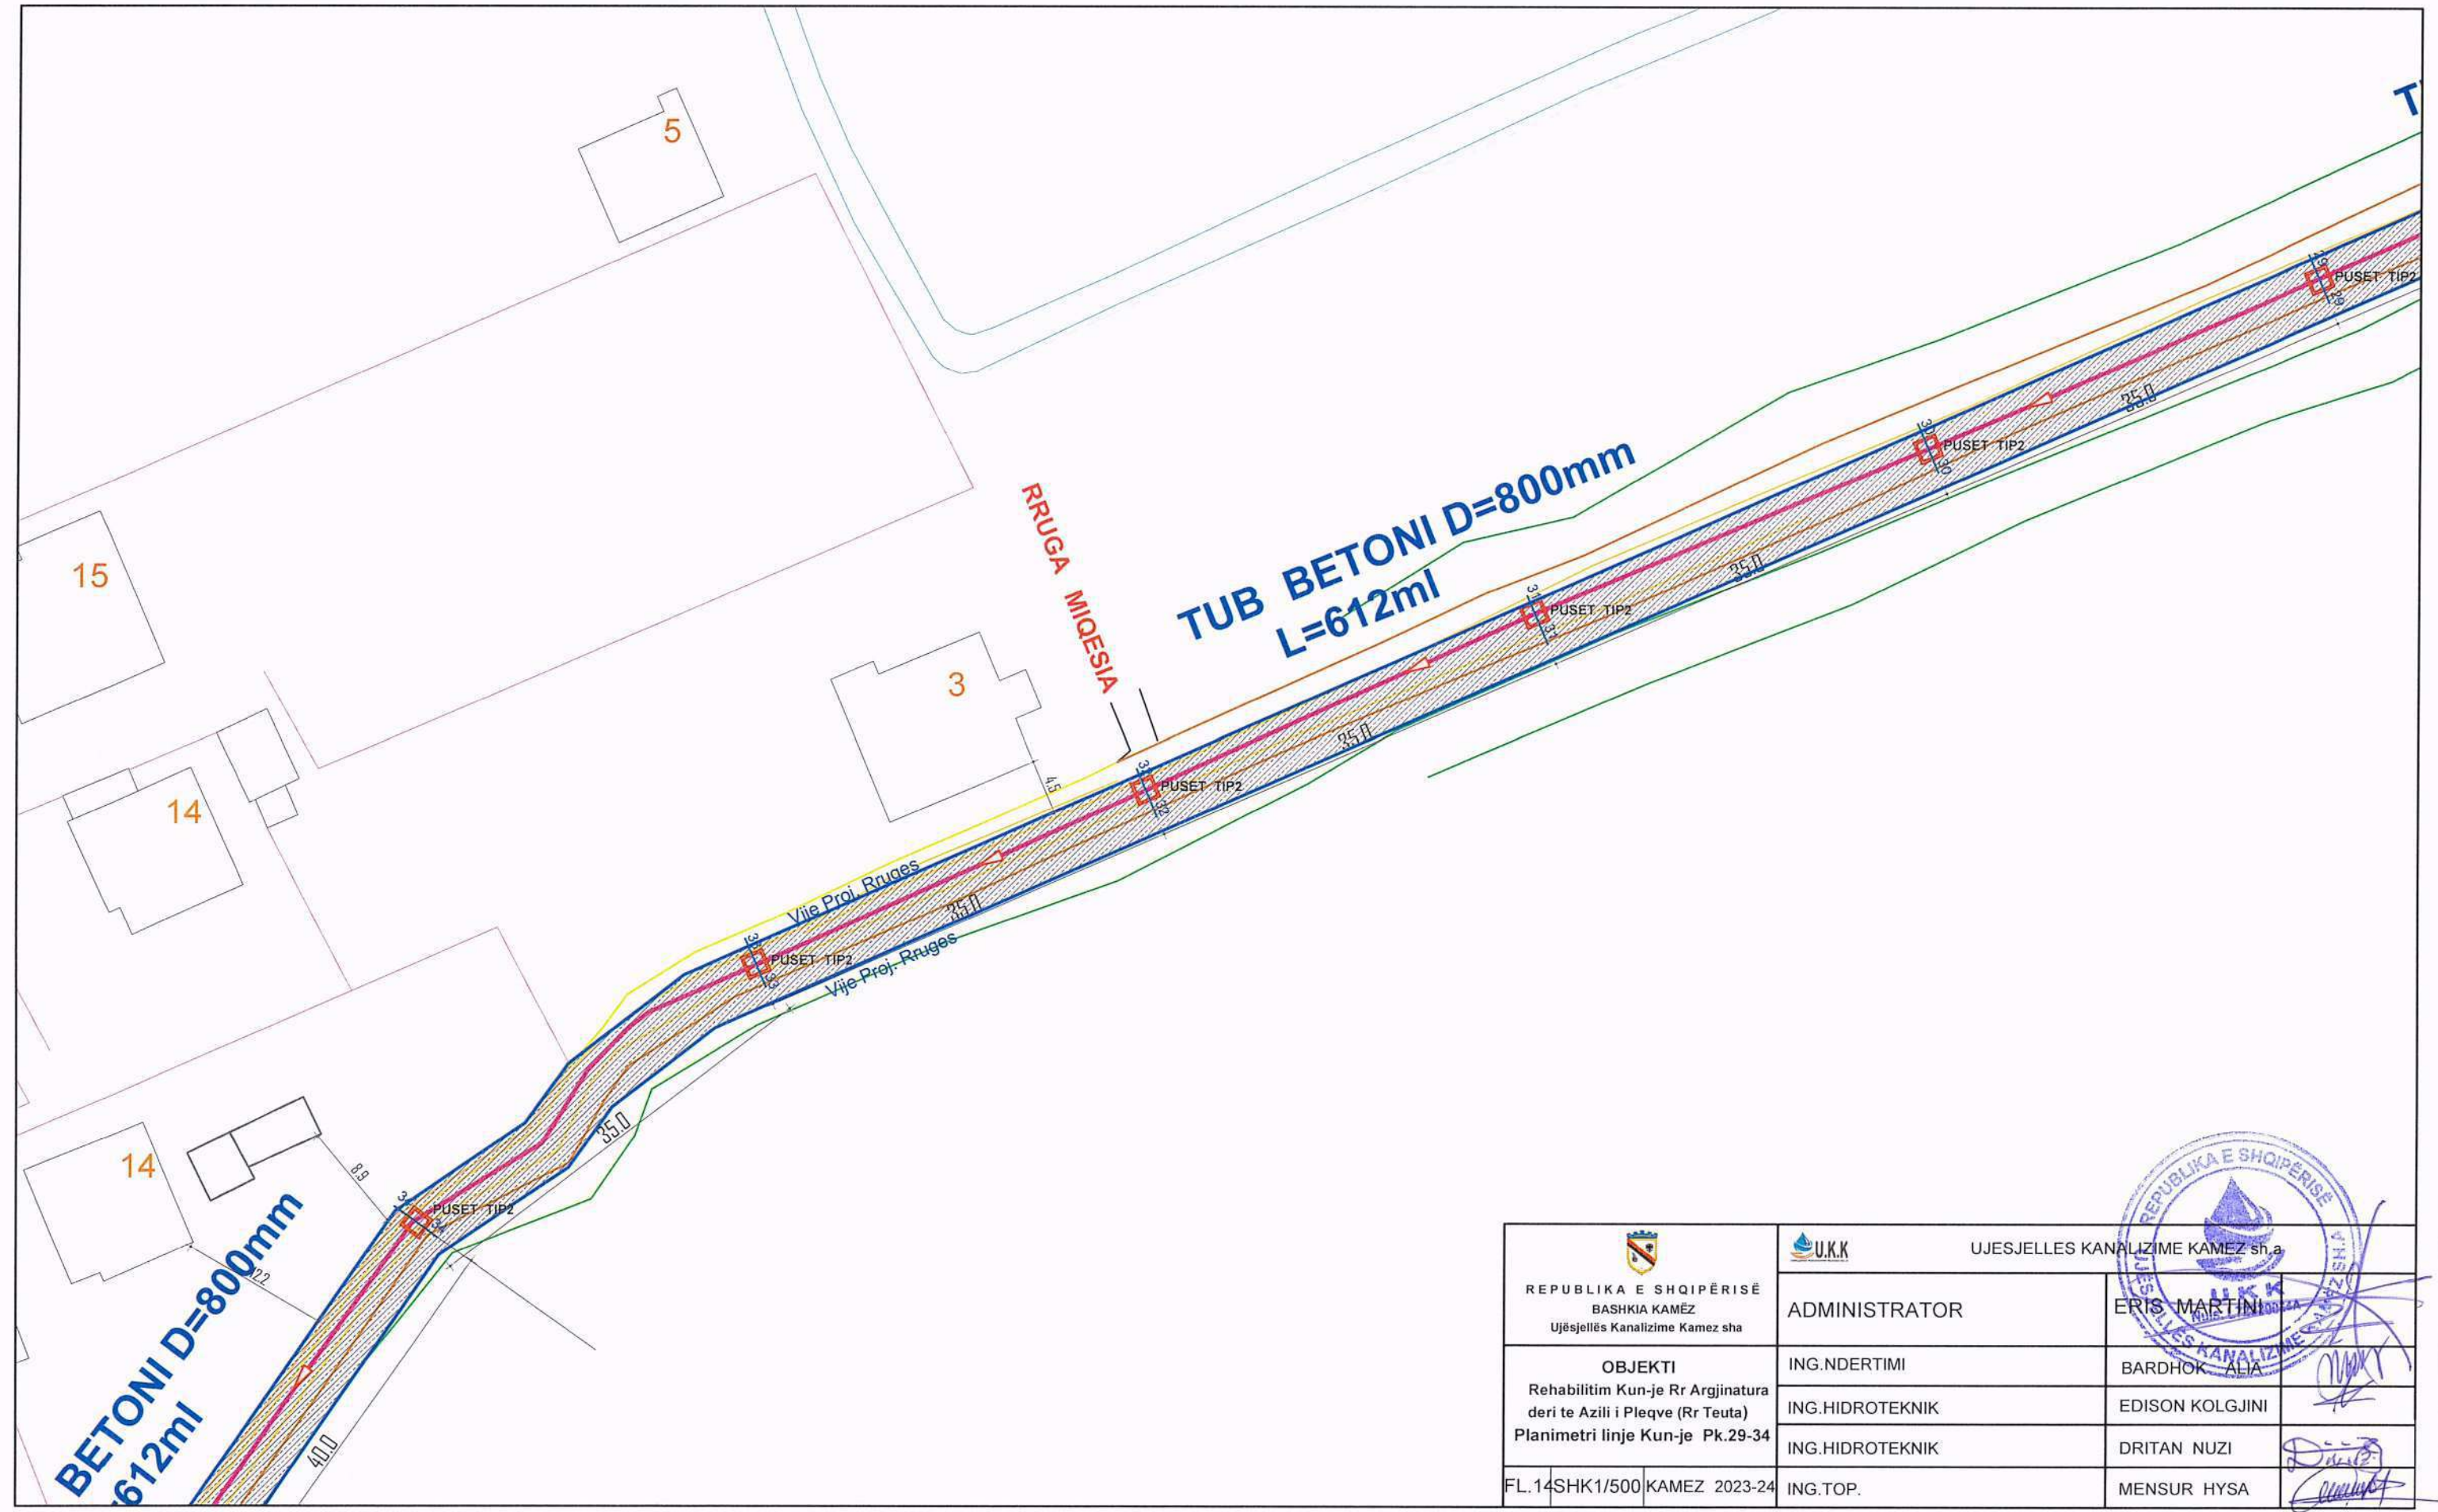

 REPUBLIKA E SHQIPËRISË BASHKIA KAMËZ Ujësjellës Kanalizime Kamez sha	 UJESJELLES KANALIZIME KAMEZ sh.a	
	ADMINISTRATOR	ERIS MARTINI
<b>OBJEKTI</b> Rehabilitim Kun-je Rr Argjinatura deri te Azili i Pleqve (Rr Teuta) Planimetri linje Kun-je Pk.29-34	ING.NDERTIMI	BARDHOK ALIA
	ING.HIDROTEKNIK	EDISON KOLGJINI
	ING.HIDROTEKNIK	DRITAN NUZI
FL.14SHK1/500 KAMEZ 2023-24	ING.TOP.	MENSUR HYSA




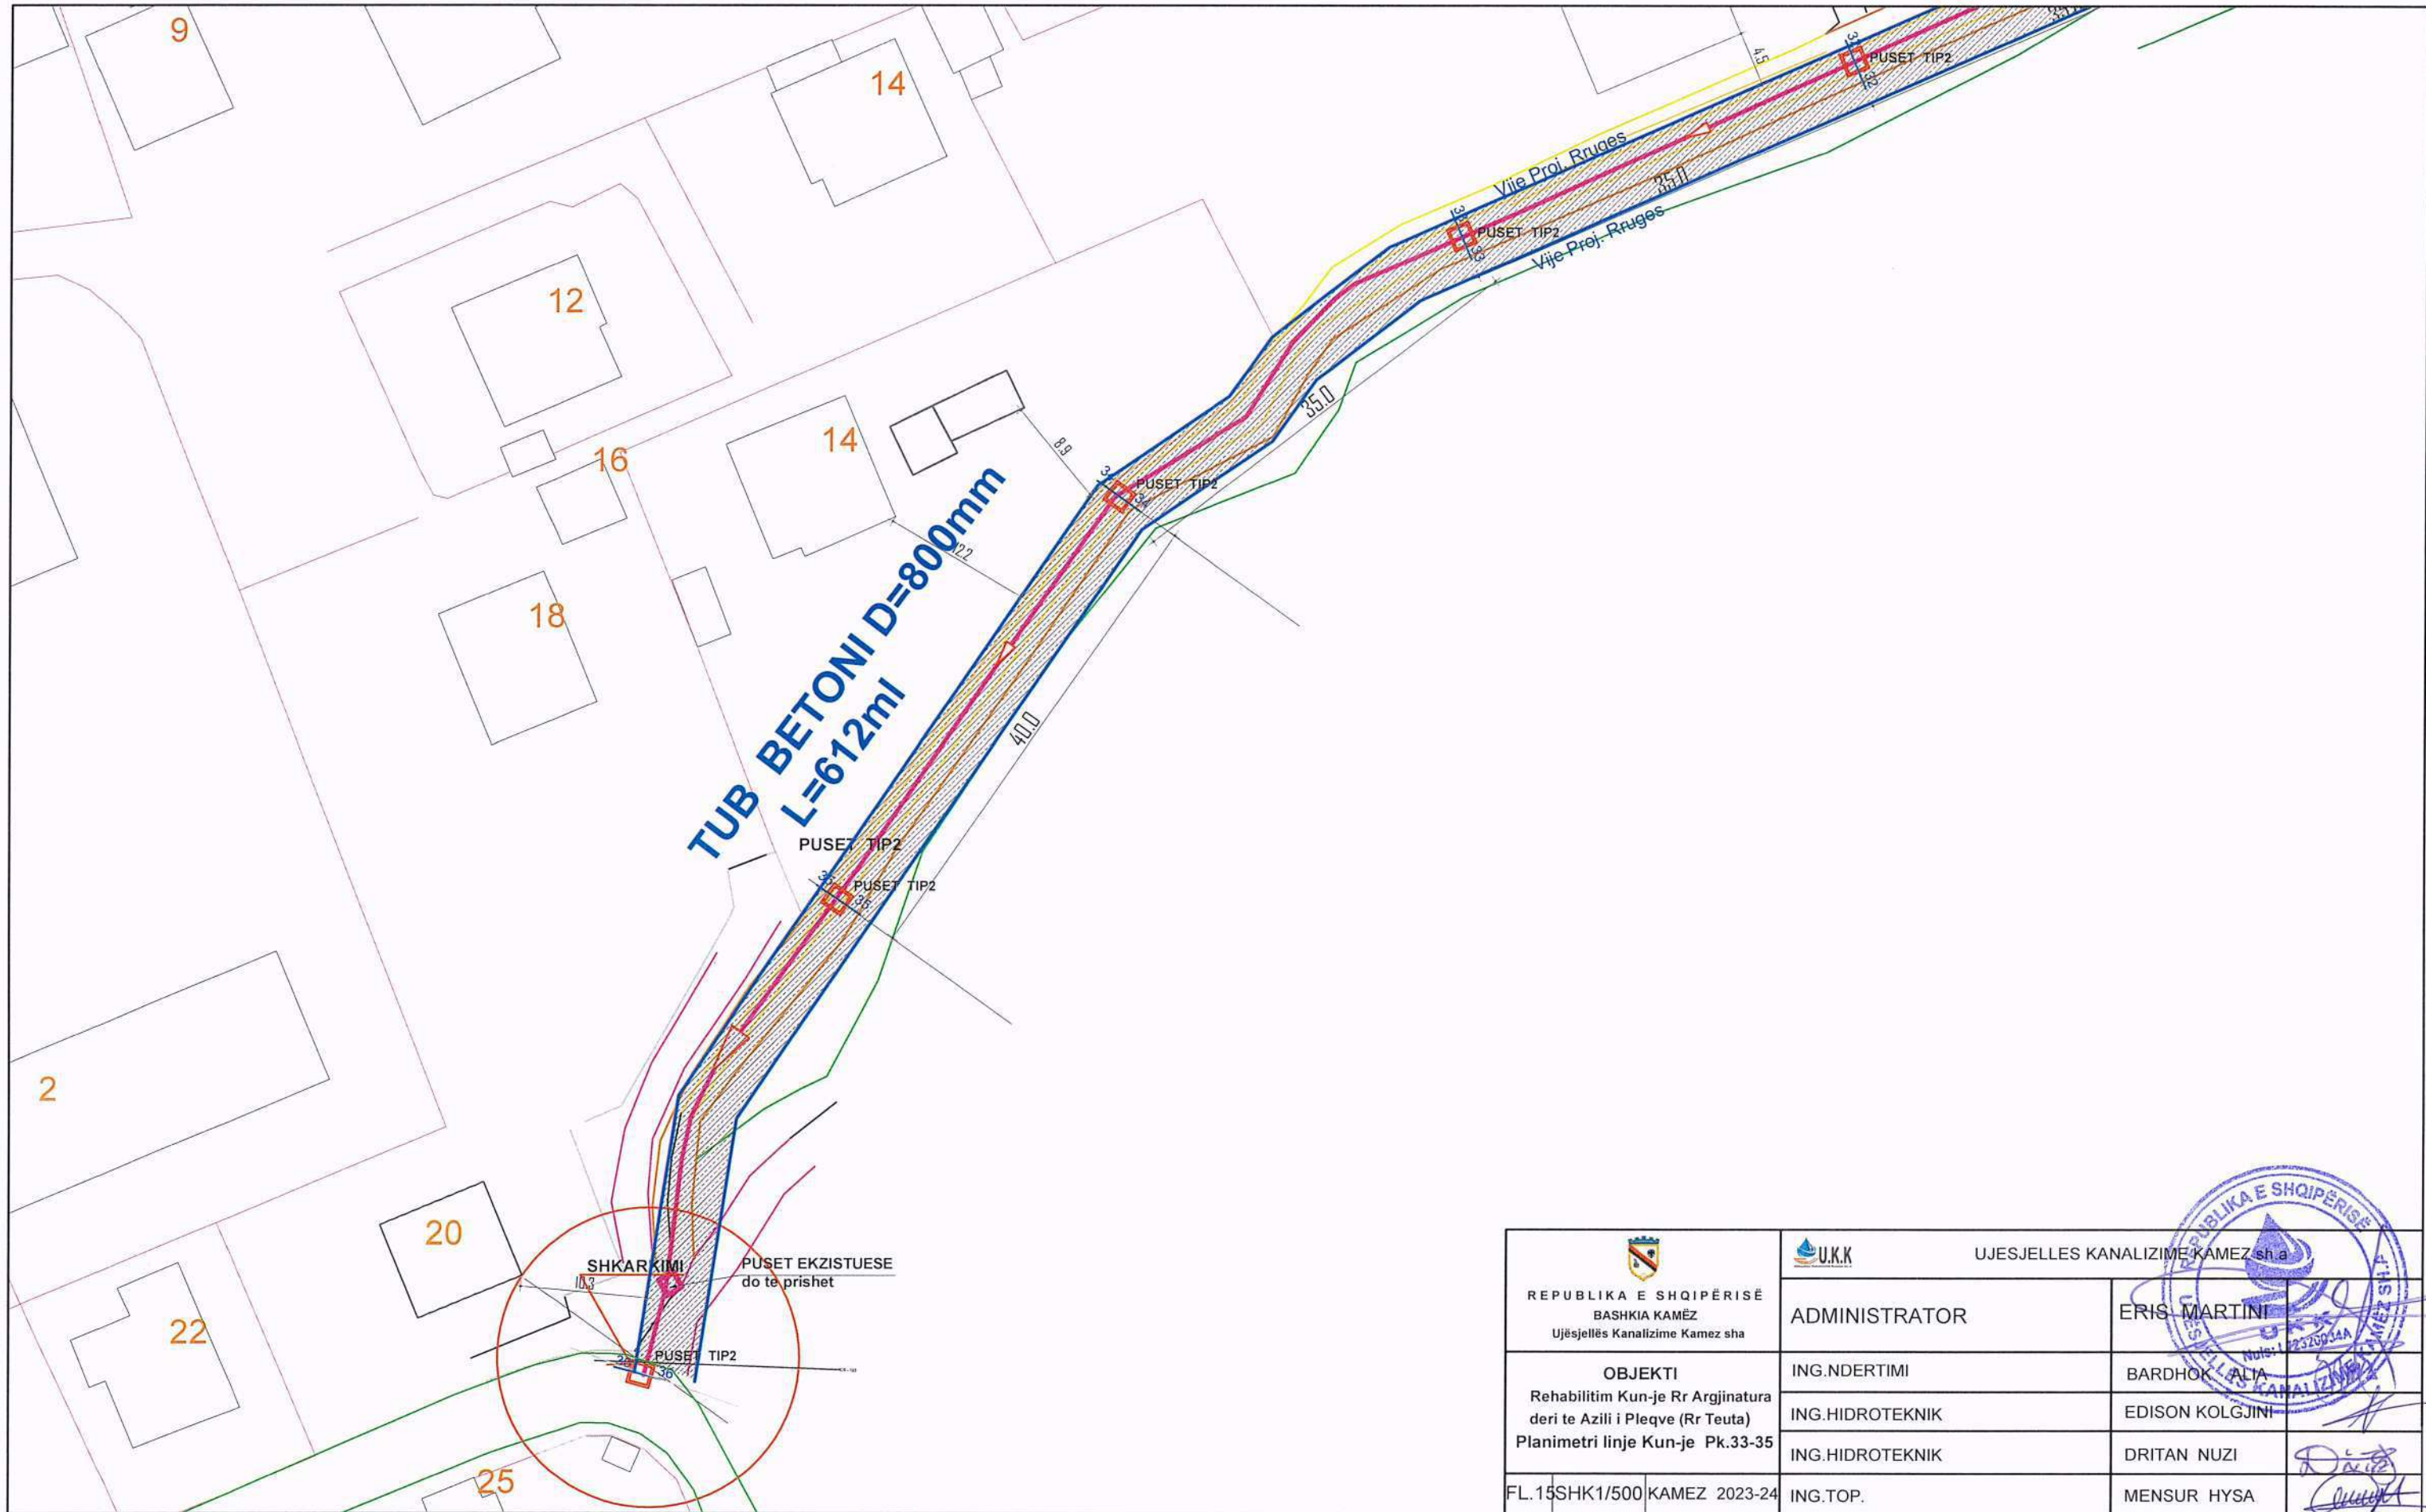


 REPUBLIKA E SHQIPËRIË BASHKIA KAMËZ Ujësjetlës Kanalizime Kamez sha	 UJËSJELLES KANALIZIME KAMEZ sha	
	ADMINISTRATOR	ERIS MARTINI
<b>OBJEKTI</b> Rehabilitim Kun-je Rr Argjinatura deri te Azili i Pleqve (Rr Teuta) Planimetri linje Kun-je Pk.33-35	ING.NDERTIMI	BARDHOK ALIA
	ING.HIDROTEKNIK	EDISON KOLGJINI
	ING.HIDROTEKNIK	DRITAN NUZI
FL.15SHK1/500 KAMEZ 2023-24	ING.TOP.	MENSUR HYSA



PRERJE TERTHORE KANALI  
PER TUBA BETONI D=600mm

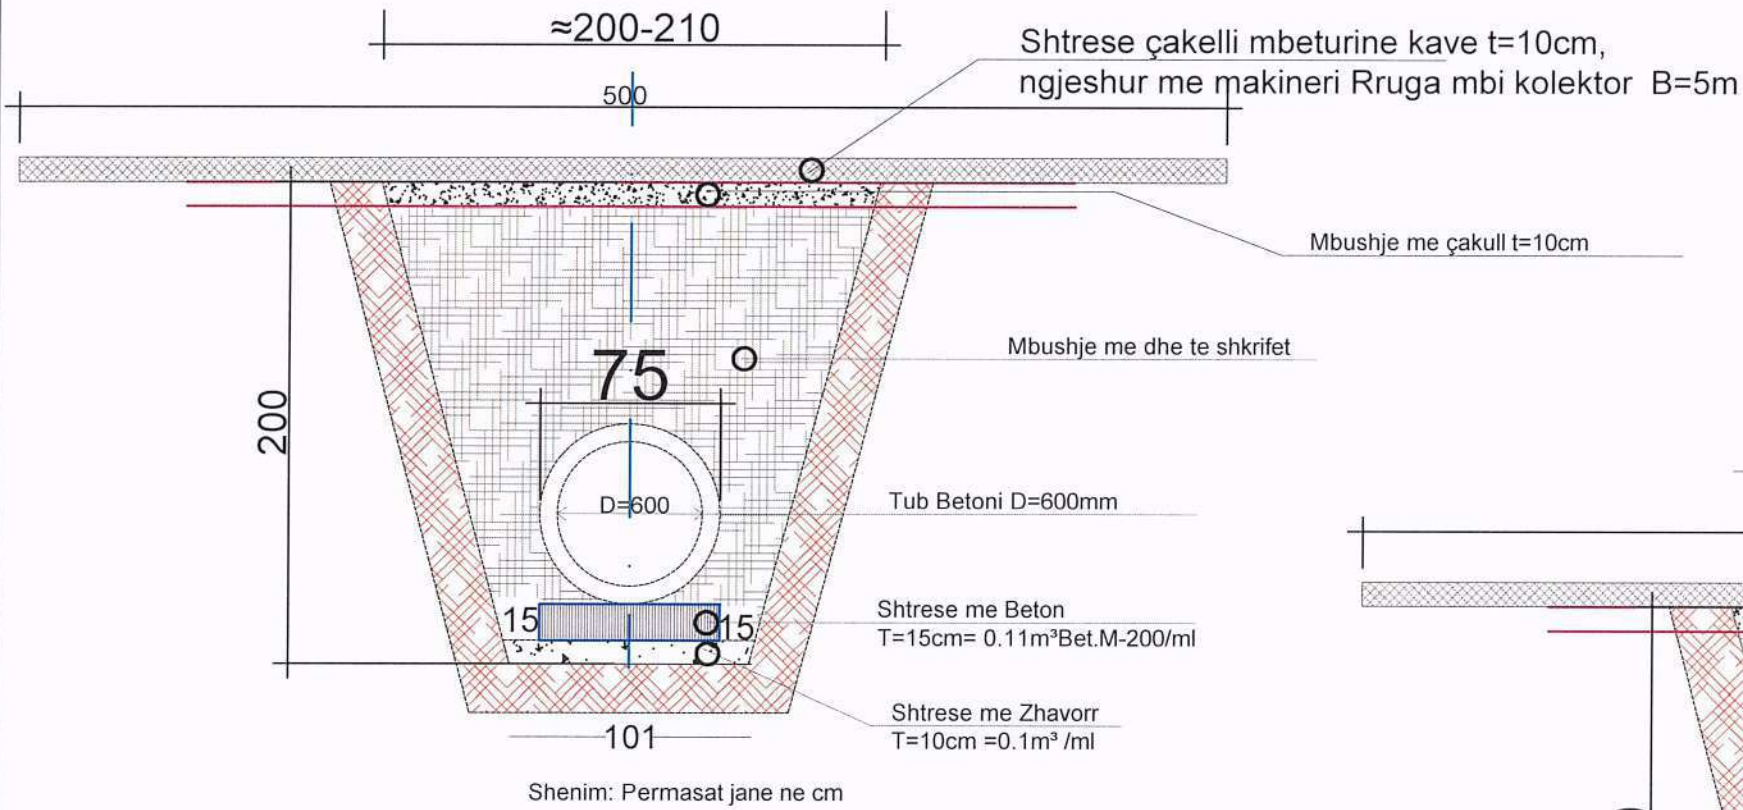


PRERJE TERTHORE KANALI  
PER TUBA BETONI D=800mm

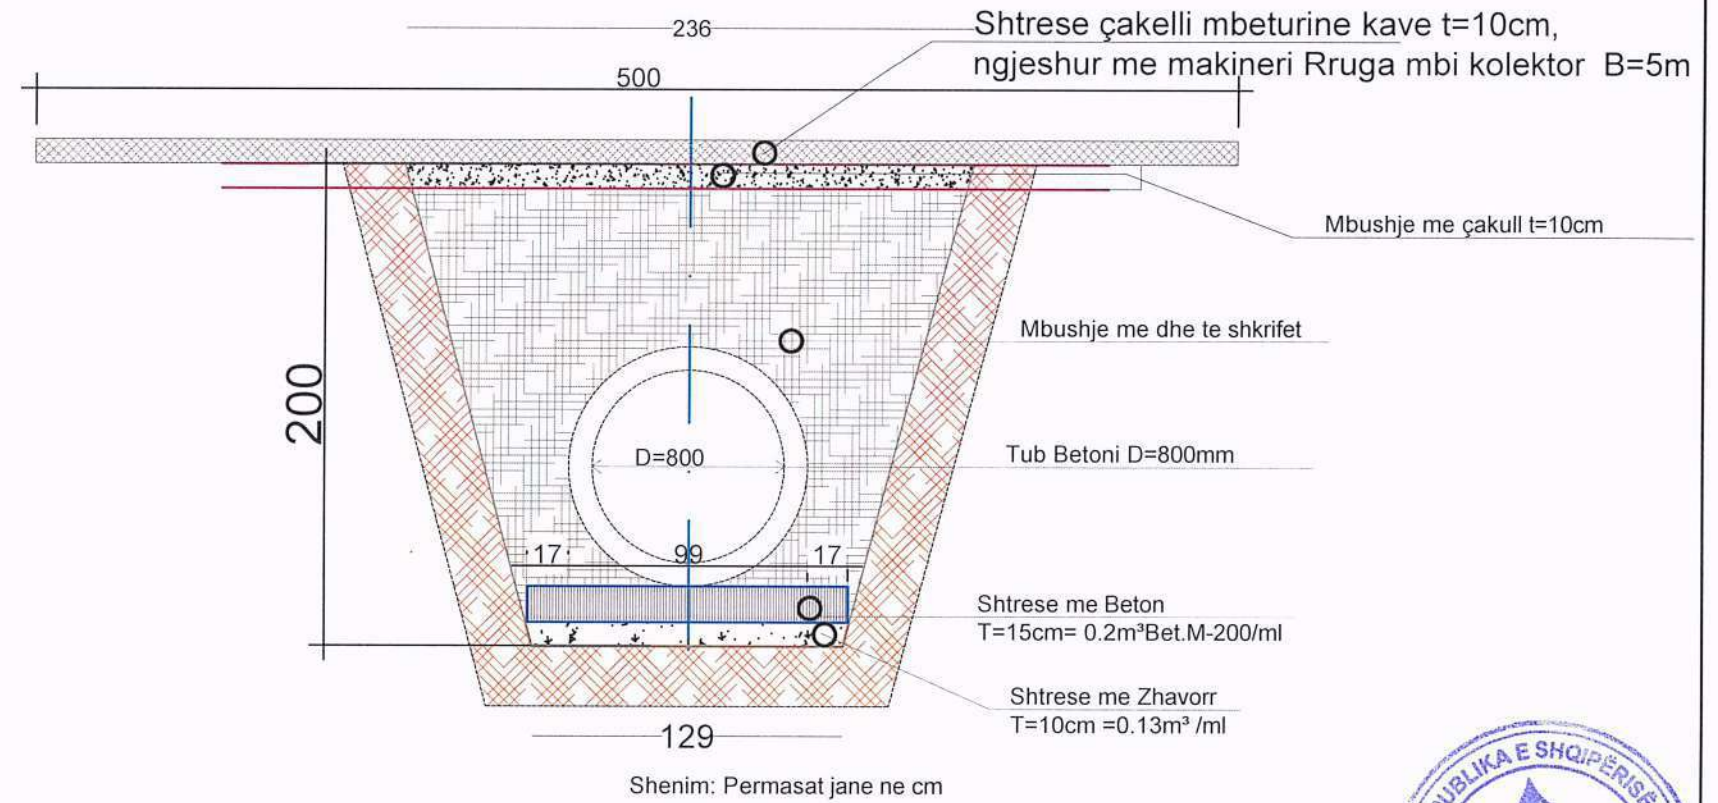


 REPUBLIKA E SHQIPËRISË BASHKIA KAMËZ Ujësjellës Kanalizime Kamez sha	 UJESJELLES KANALIZIME KAMEZ sha	 ERIS MARTINI Administrator
	ADMINISTRATOR	
OBJEKTI Rehabilitim Kun-je Rr Argjinatura deri te Azili i Pleqve (Rr Teuta) PRERJE TERTHORE KANALI	ING.NDERTIMI	BARDHOK ALIA
	ING.HIDROTEKNIK	EDISON KOLGJINI
	ING.HIDROTEKNIK	DRITAN NUZI
FL.16SHK1/20 KAMEZ 2023-24	ING.TOP.	MENSUR HYSA



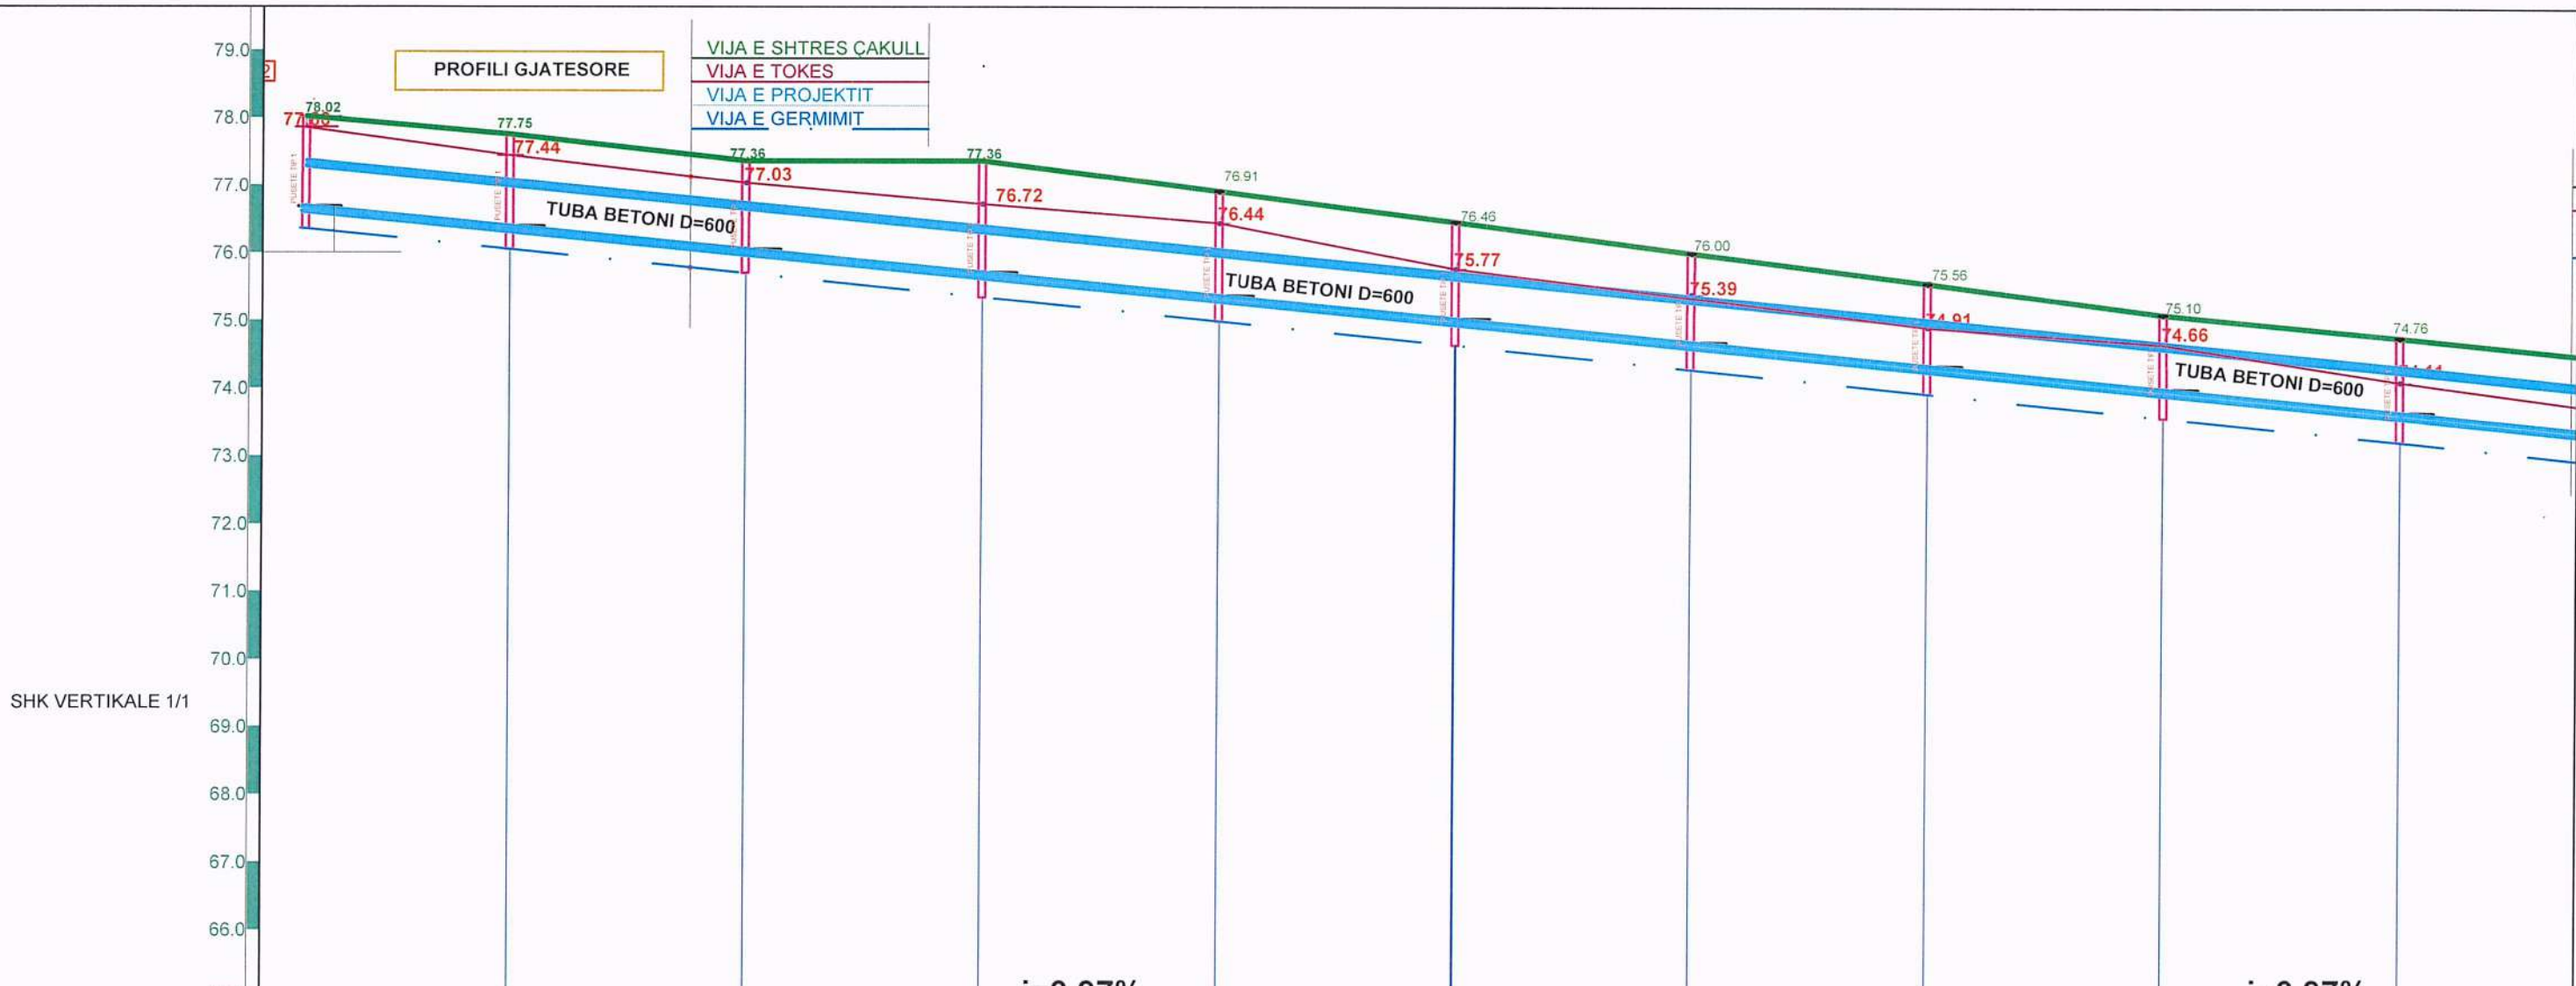


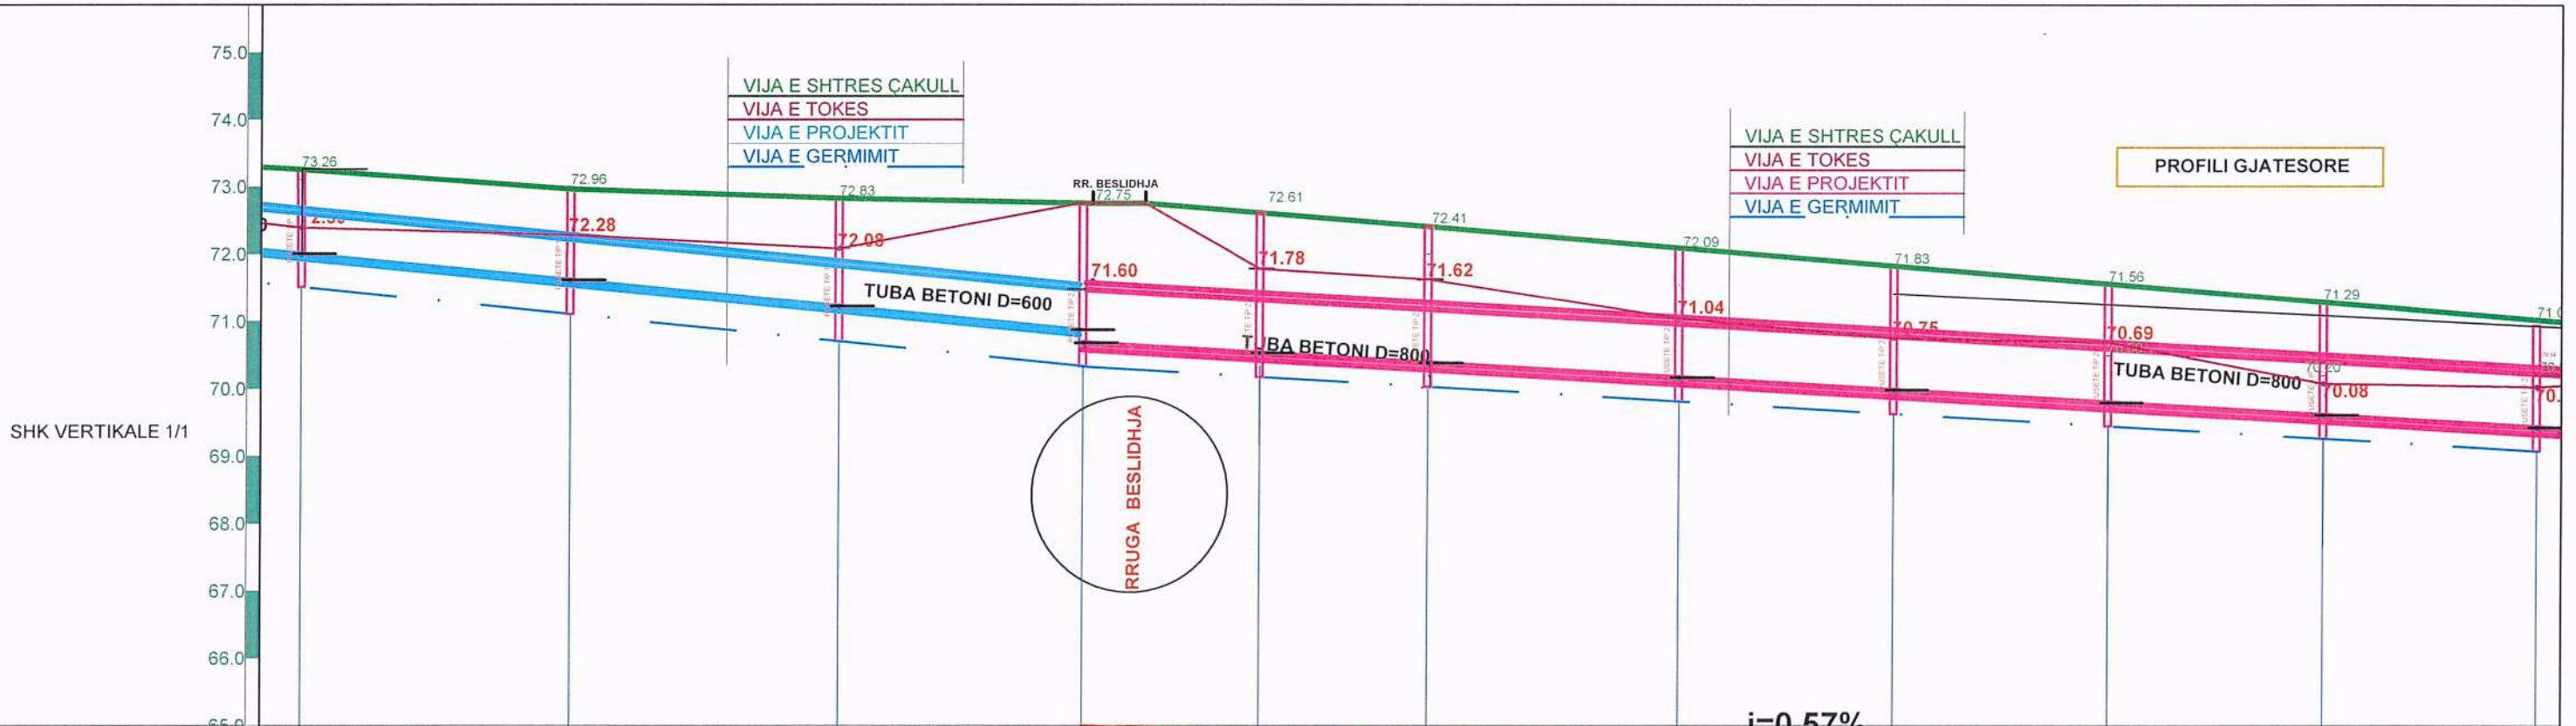
PJERRESIA										
ELEMENTET HIDRAULIK	PUSHETE	PUSHETE	PUSHETE	PUSHETE	PUSHETE	PUSHETE	PUSHETE	PUSHETE	PUSHETE	PUSHETE
GERMIM ose MBUSHJE	1.51	1.39	0.98	1.38	1.35	1.13	1.16	0.98	1.08	0.99
KUOTA E GERMIMIT	76.35	76.05	75.70	75.34	74.99	74.64	74.23	73.93	73.58	73.22
KUOTA E PROJEKTIT	76.68	76.39	76.05	75.70	75.36	75.02	74.68	74.33	74.00	73.66
KUOTA E TABANIT	77.86	77.44	77.03	76.72	76.44	75.77	75.24	74.82	74.40	74.00
Nr. PIKETES	①	②	③	④	⑤	⑥				
DISTANCA PJESORE		30	35	35	35	35				
DISTANCA PROGRESIVE		30	65	100	135	170				
KILOMETRAZHI	0.00	0.05	0.10	0.15						
SHENIME	SHK HORIZONTALE 1/10									

 REPUBLIKA E SHQIPËRISË BASHKIA KAMËZ Ujësjellës Kanalizime Kamez sha	 UJESJELLES KANALIZIME KAMEZ sh.a	
	ADMINISTRATOR	ERIS MARTINI
	ING.NDERTIMI	BARDHOK ALIA
	ING.HIDROTEKNIK	EDISON KOLGJINI
OBJEKTI Rehabilitim Kun-je Rr Argjinatura deri te Azili i Pleqve (Rr Teuta) PRERJE GJATESORE KANALI	ING.HIDROTEKNIK	DRITAN NUZI
FL.17SHK1/_ KAMEZ 2023-24	ING.TOP.	MENSUR HYSA

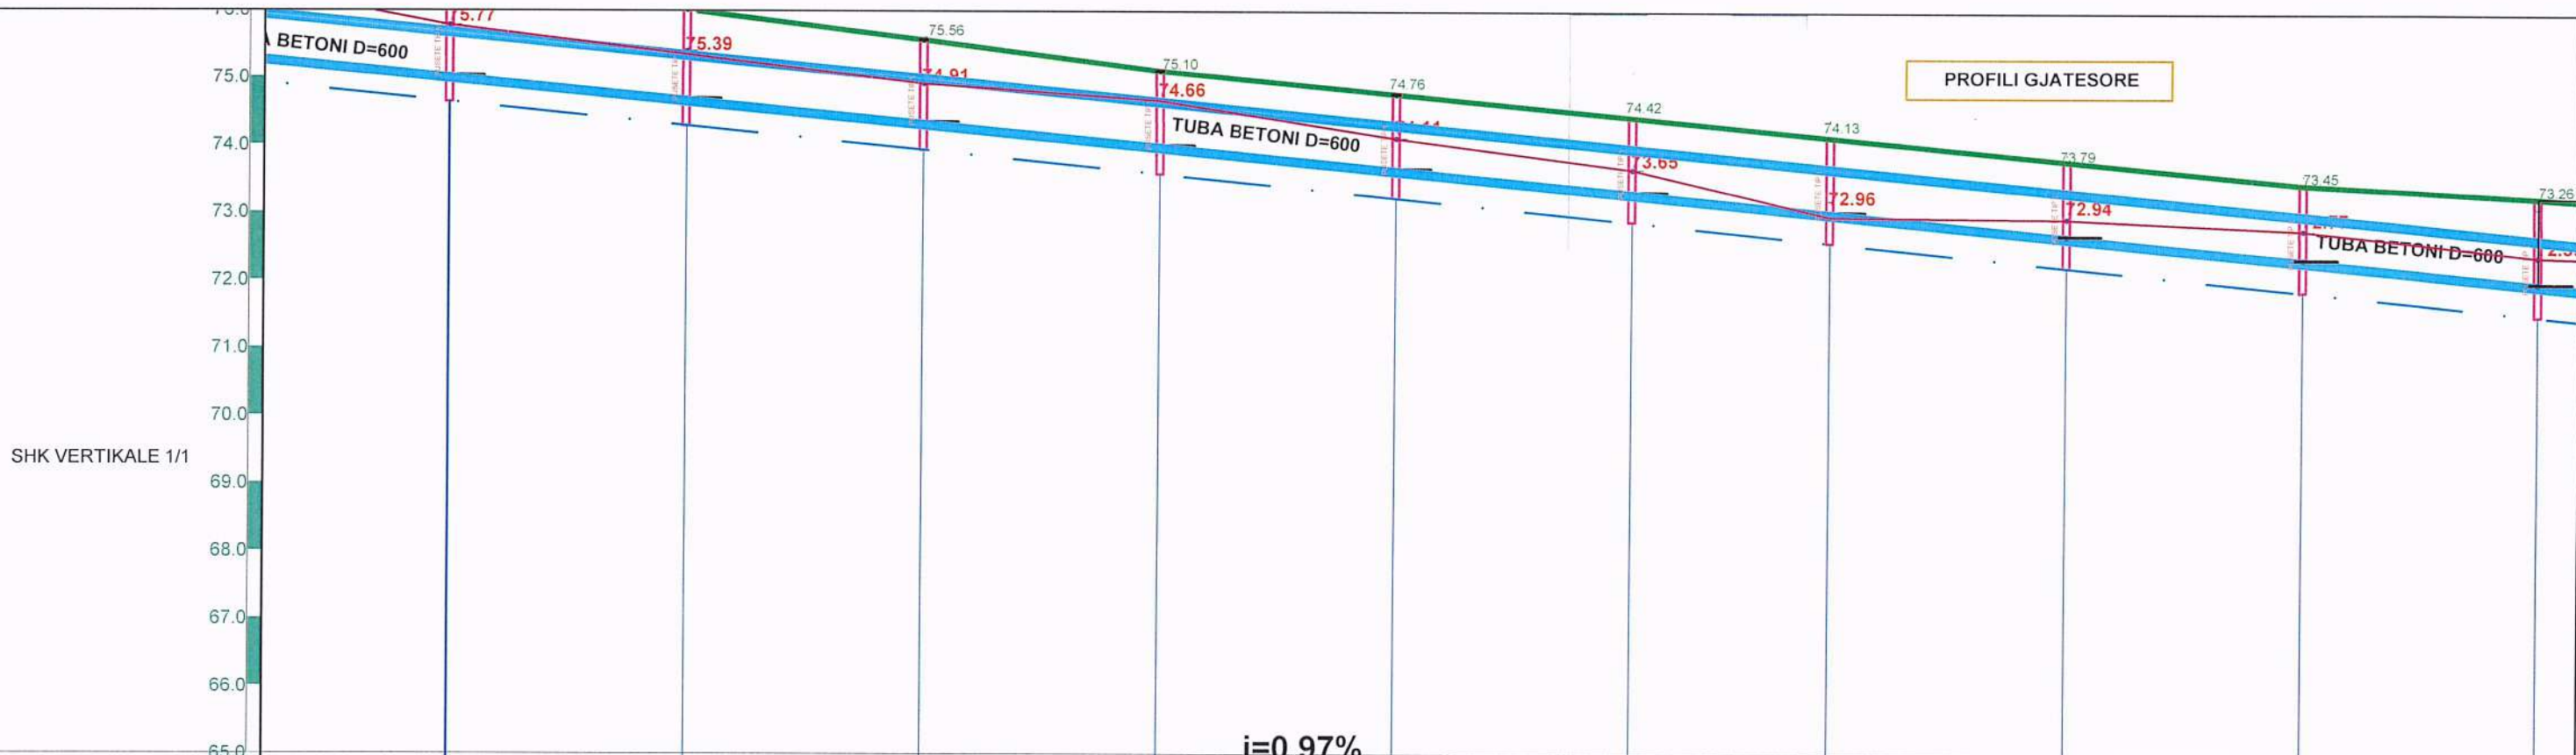


PJRRESIA	$i=0.97\%$										$i=0.97\%$				
ELEMENTET HIDRAULIK	PUSHETE	PUSHETE	PUSHETE	PUSHETE	PUSHETE	PUSHETE	PUSHETE	PUSHETE	PUSHETE	PUSHETE	PUSHETE	PUSHETE	PUSHETE	PUSHETE	
GERMIM ose MBUSHJE	1.13	1.16	0.98	1.18	0.99	0.77	0.99	0.72	0.91	0.98					
KUOTA E GERMIMIT	74.64	74.23	73.93	73.58	73.22	72.88	72.57	72.22	71.86	71.51					
KUOTA E PROJEKTIT	75.02	74.68	74.33	74.00	73.66	73.31	73.03	72.68	72.34	72.00					
KUOTA E TABANIT	75.77	75.39	74.91	74.66	74.11	73.65	72.96	72.94	72.77	72.39					
Nr. PIKETES	6	7	8	9	10	11	12	13	14	15					
DISTANCA PJESORE	35	35	35	35	35	35	29.40	35	35	35					
DISTANCA PROGRESIVE	170	205	240	275	310	345	374.4	409.4	444.4	479.4					
KILOMETRAZHI	0.15	0.20	0.25	0.30	0.35	0.40									
SHENIME	SHK HORIZONTALE 1/10														

 REPUBLIKA E SHQIPËRISË BASHKIA KAMËZ Ujësjellës Kanalizime Kamez sha	 UJESJELLES KANALIZIME KAMEZ sh.a	
	ADMINISTRATOR	ERIS MARTINI
<b>OBJEKTI</b> Rehabilitim Kun-je Rr Argjinatura deri te Azili i Pleqve (Rr Teuta) PRERJE GJATESORE KANALI	ING.NDERTIMI	BARDHOK NUALIA
	ING.HIDROTEKNIK	EDISON KOLGJINI
	ING.HIDROTEKNIK	DRITAN NUZI
FL.18SHK1/___ KAMEZ 2023-24	ING.TOP.	MENSUR HYSA




PJERRRESIA	i=0.97%											i=0.57%			
ELEMENTET HIDRAULIK	PUGETE	PUGETE	PUGETE	PUGETE	PUGETE	PUGETE	PUGETE	PUGETE	PUGETE	PUGETE	PUGETE	PUGETE	PUGETE	PUGETE	
GERMIM ose MBUSHJE	0.58	1.17	1.38	1.27	1.51	1.59	1.23	1.12	1.25	0.92	0.95				
KUOTA E GERMIMIT	71.51	71.11	70.70	70.33	70.17	70.03	69.81	69.63	69.44	69.26	69.08				
KUOTA E PROJEKTIT	72.00	71.61	71.22	70.87	70.67	70.52	70.38	70.16	69.97	69.79	69.61	69.42			
KUOTA E TABANIT	72.39	72.28	72.08	71.60	71.78	71.62	71.04	70.75	70.69	70.08	70.03				
Nr. PIKETES	15	16	17	18	19	20	21	22	23	24	25				
DISTANCA PJESORE		40	40	36.30	26.4	25	37.40	32	32	32	32				
DISTANCA PROGRESIVE	479.4	519.4	559.4	595.7	622.1	647.1	684.5	716.5	748.5	780.5	812.5				
KILOMETRAZHI		0.50	0.55	0.60	0.65	0.70	0.75								
SHENIME	SHK HORIZONALE 1/10						SHK HORIZON								

REPUBLIKA E SHQIPËRISE BASHKIA KAMËZ Ujësjellës Kanalizime Kamez sha	UJESJELLES KANALIZIME KAMEZ sh.a	
	ADMINISTRATOR	ERIS MARTINI
OBJEKTI Rehabilitim Kun-je Rr Argjinatura deri te Azili i Pleqve (Rr Teuta) PRERJE GJATESORE KANALI	ING.NDERTIMI	BARDHOK
	ING.HIDROTEKNIK	EDISON KOLGJINI
	ING.HIDROTEKNIK	DRITAN NUZI
FL.19SHK1/___ KAMEZ 2023-24	ING.TOP.	MENSUR HYSA

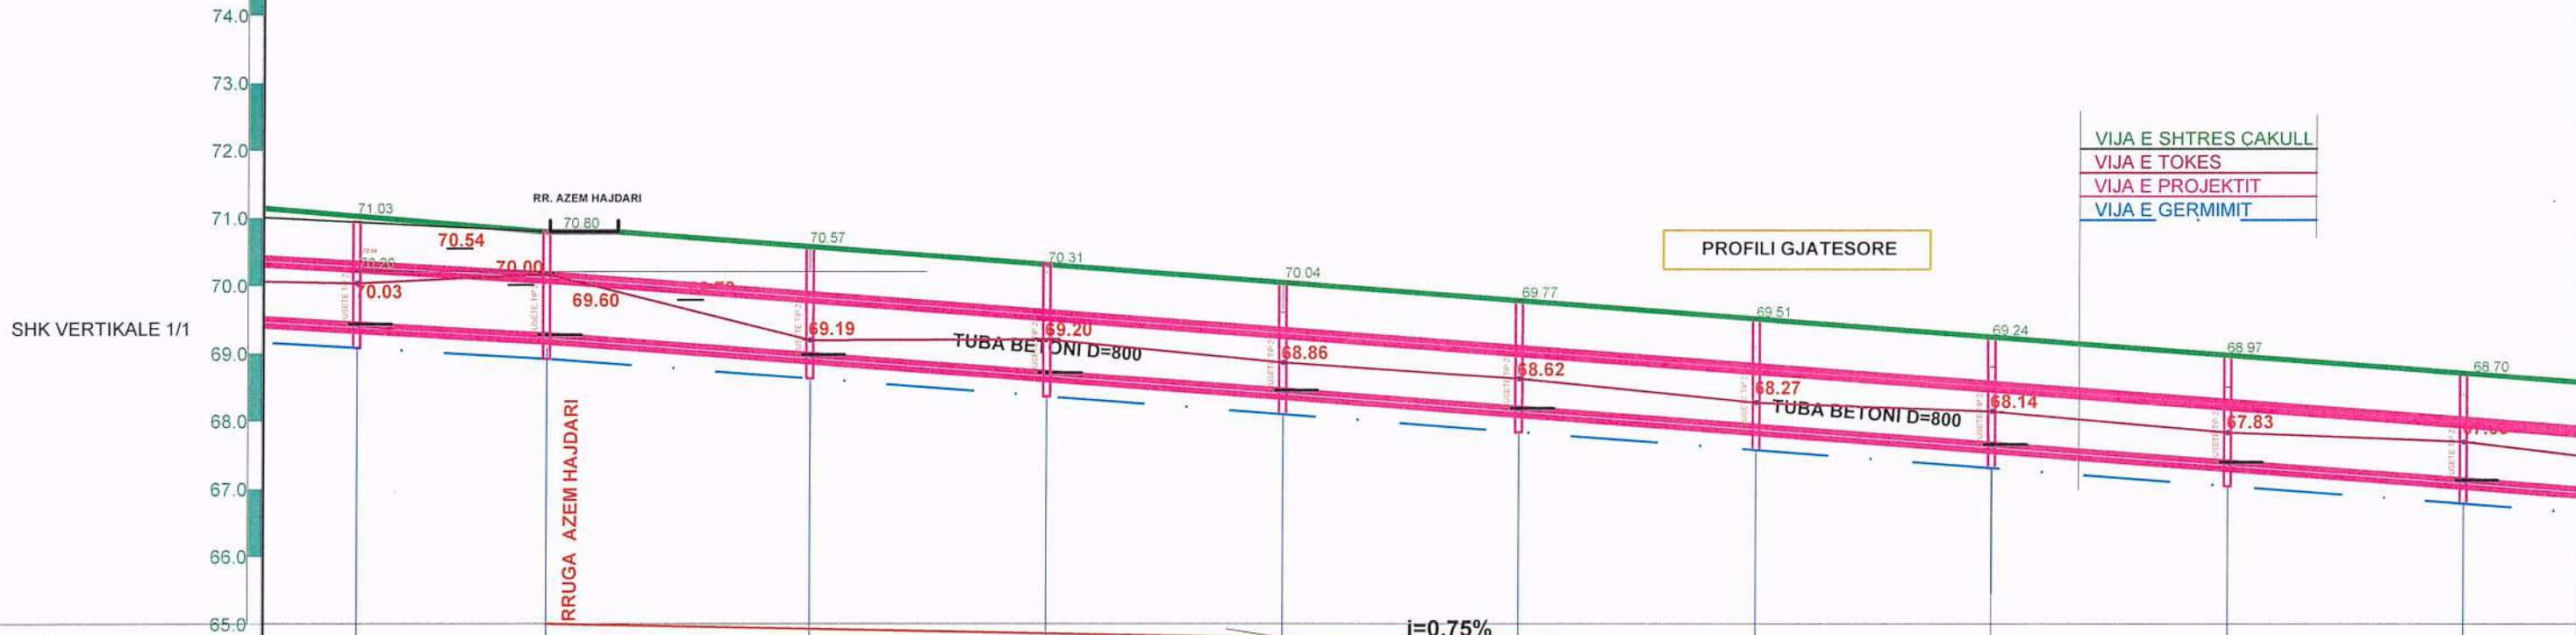

PJERRESIA	$i=0.75\%$											$i=0.75\%$										
ELEMENTET HIDRAULIK	PUSETE											PUSETE										
GERMIM ose MBUSHJE	0.95	0.88	0.57	0.34	0.76	0.79	0.7	0.54	0.79	0.91	0.95	0.88	0.57	0.34	0.76	0.79	0.7	0.54	0.79	0.91		
KUOTA E GERMIMIT	69.08	68.92	68.62	68.36	68.10	67.83	67.57	67.30	67.04	66.78	69.08	68.92	68.62	68.36	68.10	67.83	67.57	67.30	67.04	66.78		
KUOTA E PROJEKTIT	69.42	69.26	68.97	68.70	68.44	68.18	67.92	67.65	67.39	67.12	69.42	69.26	68.97	68.70	68.44	68.18	67.92	67.65	67.39	67.12		
KUOTA E TABANIT	70.03	69.60	69.19	69.20	68.86	68.62	68.27	68.14	67.83	67.69	70.03	69.60	69.19	69.20	68.86	68.62	68.27	68.14	67.83	67.69		
Nr. PIKETES	25	26	27	28	29	30	31	32	33	34	25	26	27	28	29	30	31	32	33	34		
DISTANCA PJESORE	2	28	39	35	35	35	35	35	35	35	2	28	39	35	35	35	35	35	35	35		
DISTANCA PROGRESIVE	812.5	844.5	879.5	914.5	949.5	984.5	1.019.5	1.054.5	1.089.5	1.124.5	812.5	844.5	879.5	914.5	949.5	984.5	1.019.5	1.054.5	1.089.5	1.124.5		
KILOMETRAZHI	0.80	0.85	0.90	0.95	1.00	1.05	1.10	1.15	1.20	1.25	0.80	0.85	0.90	0.95	1.00	1.05	1.10	1.15	1.20	1.25		
SHENIME	HORIZONTALE 1/10					SHK HORIZONTALE 1/10																





 REPUBLIKA E SHQIPËRISË BASHKIA KAMËZ Ujësjetës Kanalizime Kamez sha	 UJËSJELLES KANALIZIME KAMEZ sh.a	 ERIS MARTINI
	ADMINISTRATOR	
<b>OBJEKTI</b> Rehabilitim Kun-je Rr Argjinatura deri te Azili i Pleqve (Rr Teuta) PRERJE GJATESORE KANALI	ING.NDERTIMI	EDISON KOLGJINI
	ING.HIDROTEKNIK	DRITAN NUZI
FL.20SHK1/___ KAMEZ 2023-24	ING.TOP.	MENSUR HYSA

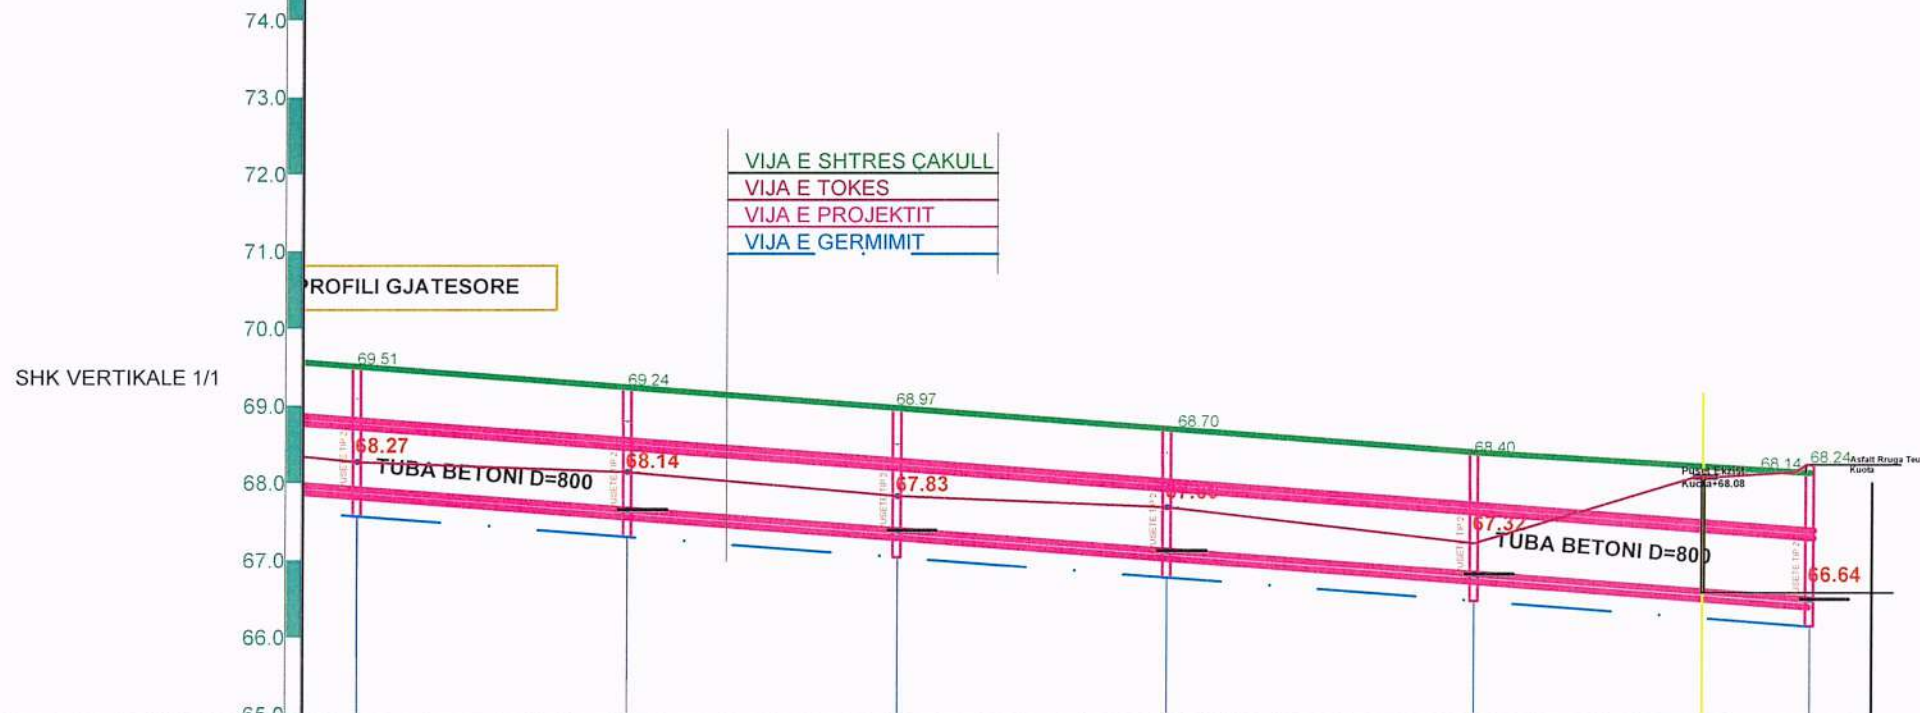

PJERRESIA	$i=0.75\%$					
ELEMENTET HIDRAULIK	PUBETE	PUBETE	PUBETE	PUBETE	PUBETE	PUBETE
GERMIM ose MBUSHJE	0.7	0.34	0.79	0.31	0.35	2.09
KUOTA E GERMIMIT	67.57	67.30	67.04	66.78	66.47	66.15
KUOTA E PROJEKTIT	67.92	67.65	67.39	67.12	66.82	66.49
KUOTA E TABANIT	68.27	68.14	67.83	67.69	67.32	68.24
Nr. PIKETES	31	32	33	34	35	36
DISTANCA PJESORE		35	35	35	40	43.5
DISTANCA PROGRESIVE	1.019.5	1.054.5	1.089.5	1.124.5	1.164.5	1.208
KILOMETRAZHI		1.05	1.10	1.15	1.20	
SHENIME	SHK HORIZONTALE 1/10					





 REPUBLIKA E SHQIPËRISË BASHKIA KAMËZ Ujësjetllës Kanalizime Kamez sha	 UJËSJELLES KANALIZIME KAMEZ SHA Nr. L7/2020/34A	
	ADMINISTRATOR	ERIS MARTINI
OBJEKTI Rehabilitim Kun-je Rr Argjinatura deri te Azili i Pleqve (Rr Teuta) PRERJE GJATESORE KANALI	ING.NDERTIMI	BARDHOK ALIA
	ING.HIDROTEKNIK	EDISON KOLGJINI
	ING.HIDROTEKNIK	DRITAN NUZI
FL.21 SHK1/___ KAMEZ 2023-24	ING.TOP.	MENSUR HYSA



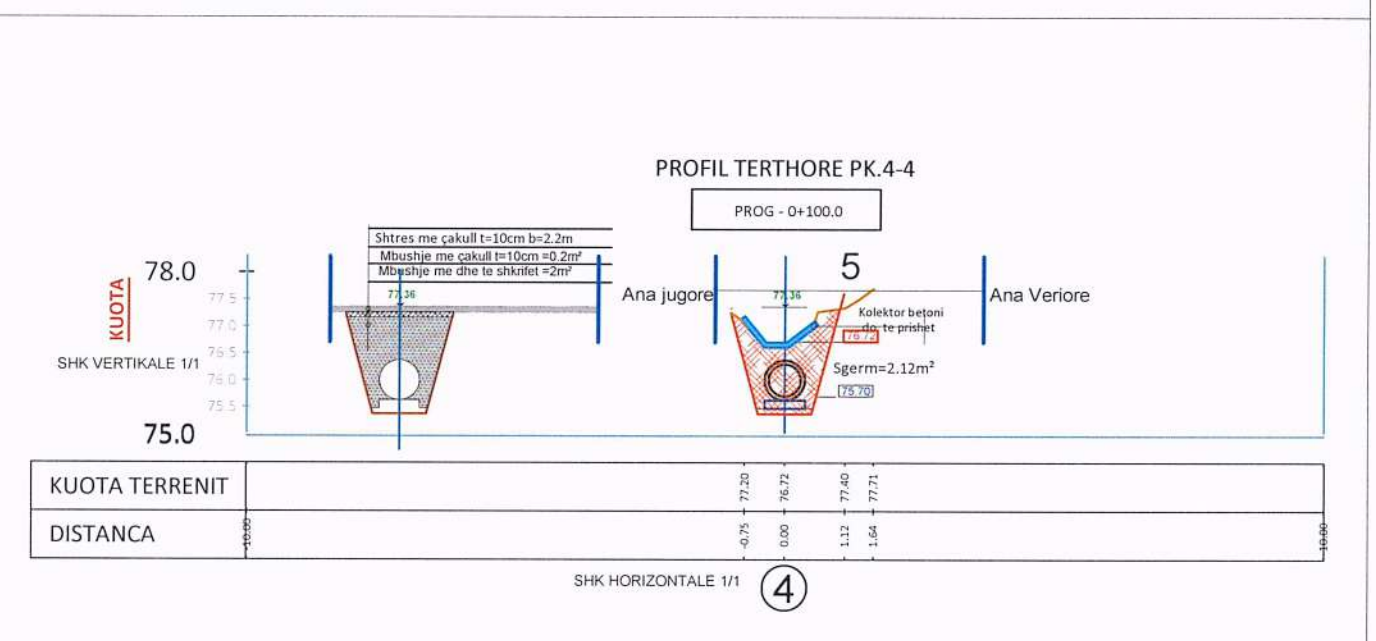
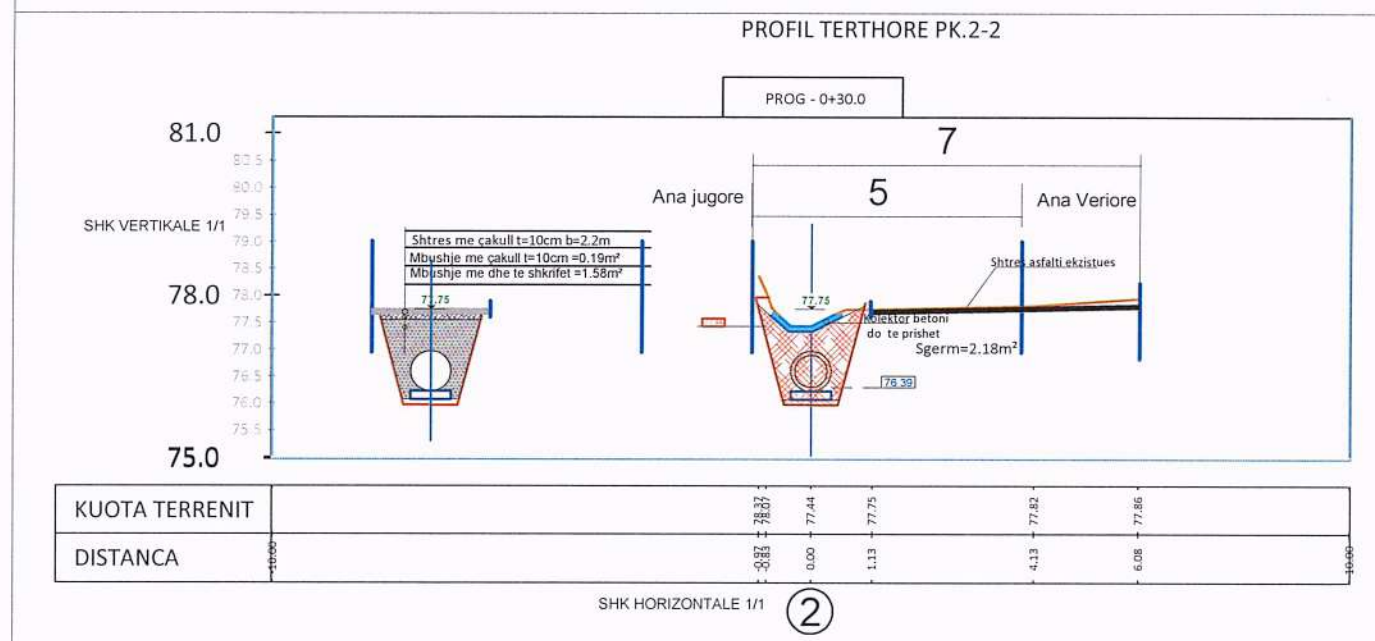
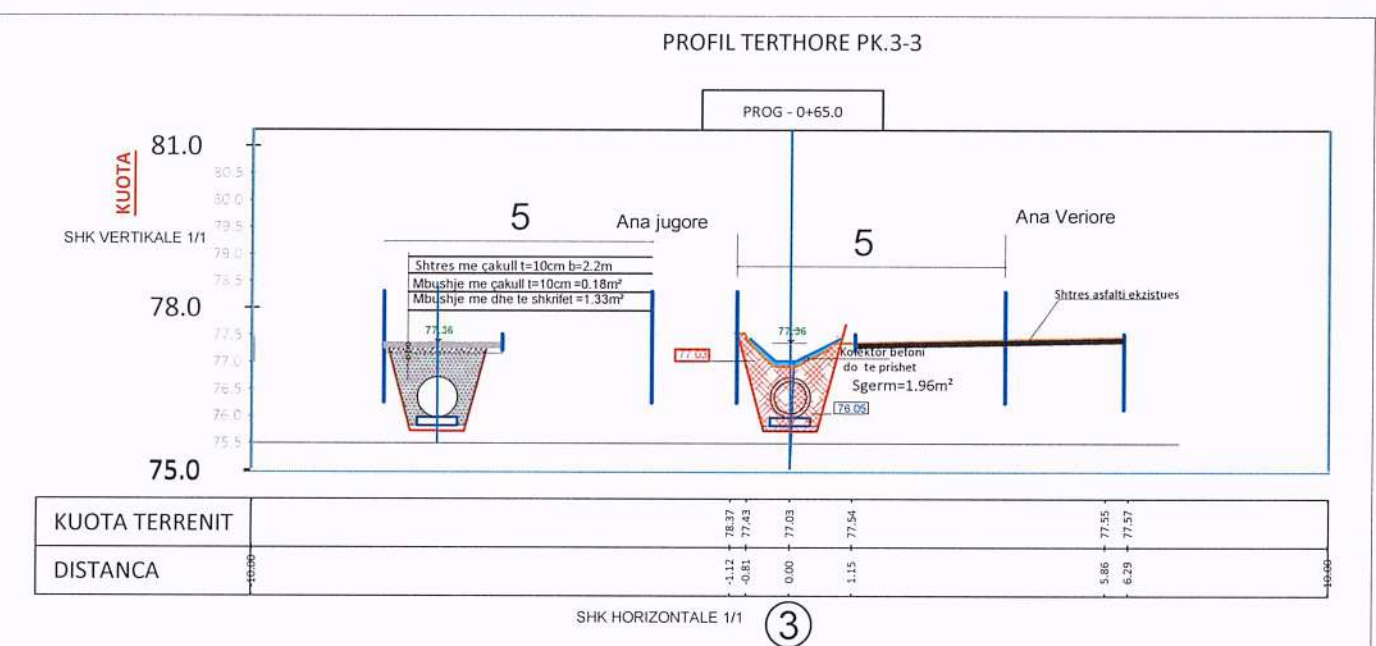
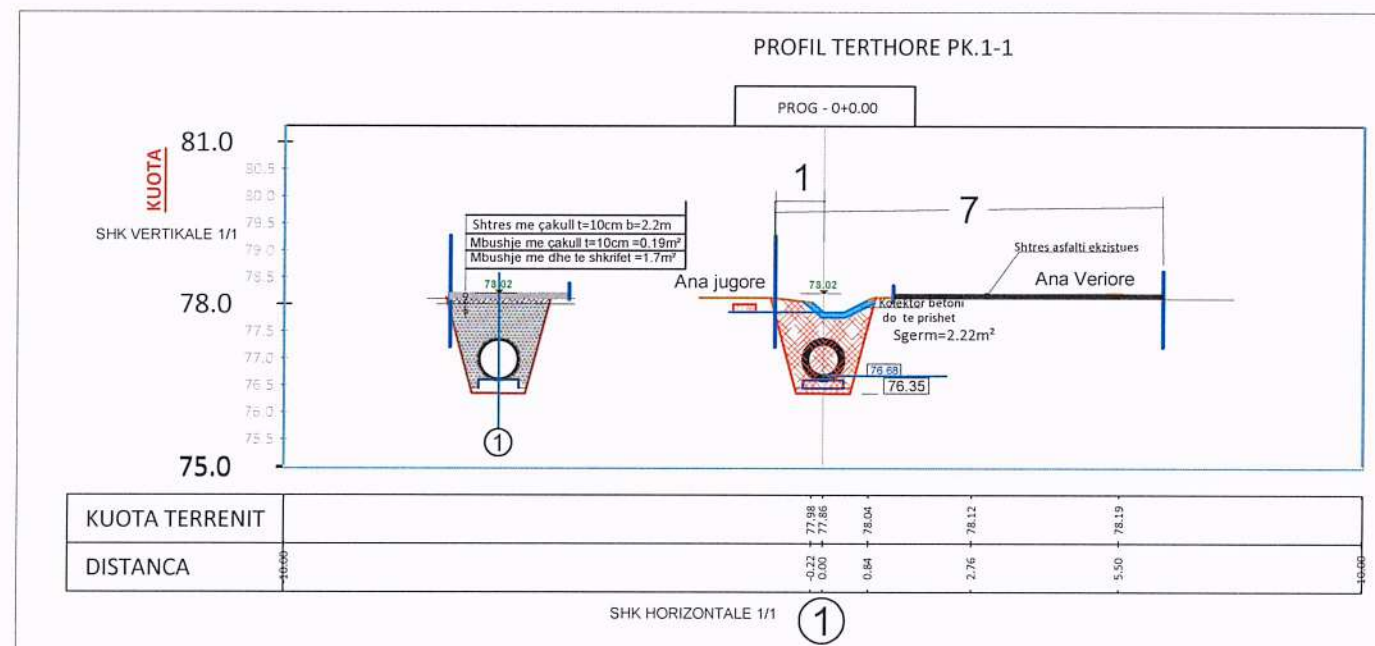


 REPUBLIKA E SHQIPËRISË BASHKIA KAMËZ Ujësjellës Kanalizime Kamez sha	 UJESJELLES KANALIZIME KAMEZ sh.a		
	ADMINISTRATOR	ERIS MARTINI	
OBJEKTI	ING.NDERTIMI	BARDHOK ALIA	
Rehabilitim Kun-je Rr Argjinatura deri te Azili i Pleqve (Rr Teuta)	ING.HIDROTEKNIK	EDISON KOLGJINI	
PROFILA TERTHORE PK1-4	ING.HIDROTEKNIK	DRITAN NUZI	
FL.22SHK1/70 KAMEZ 2023-24	ING.TOP.	MENSUR HYSA	



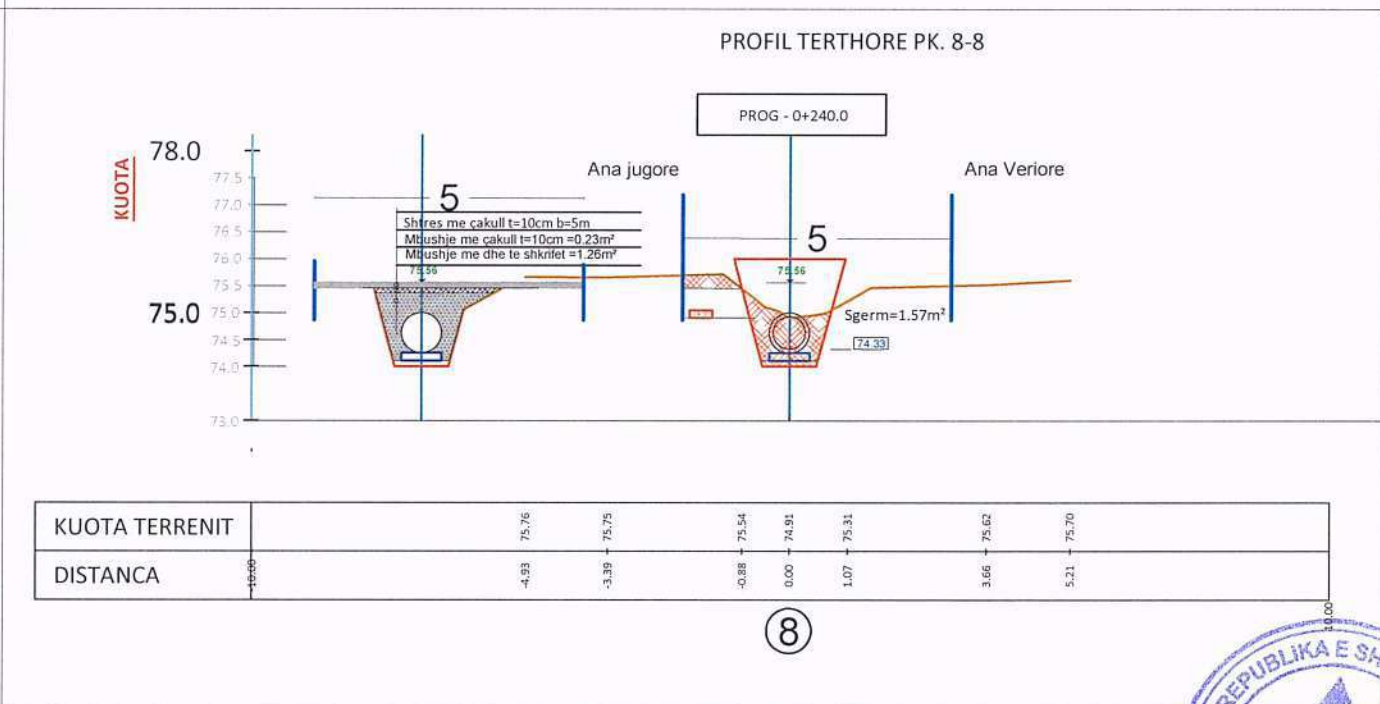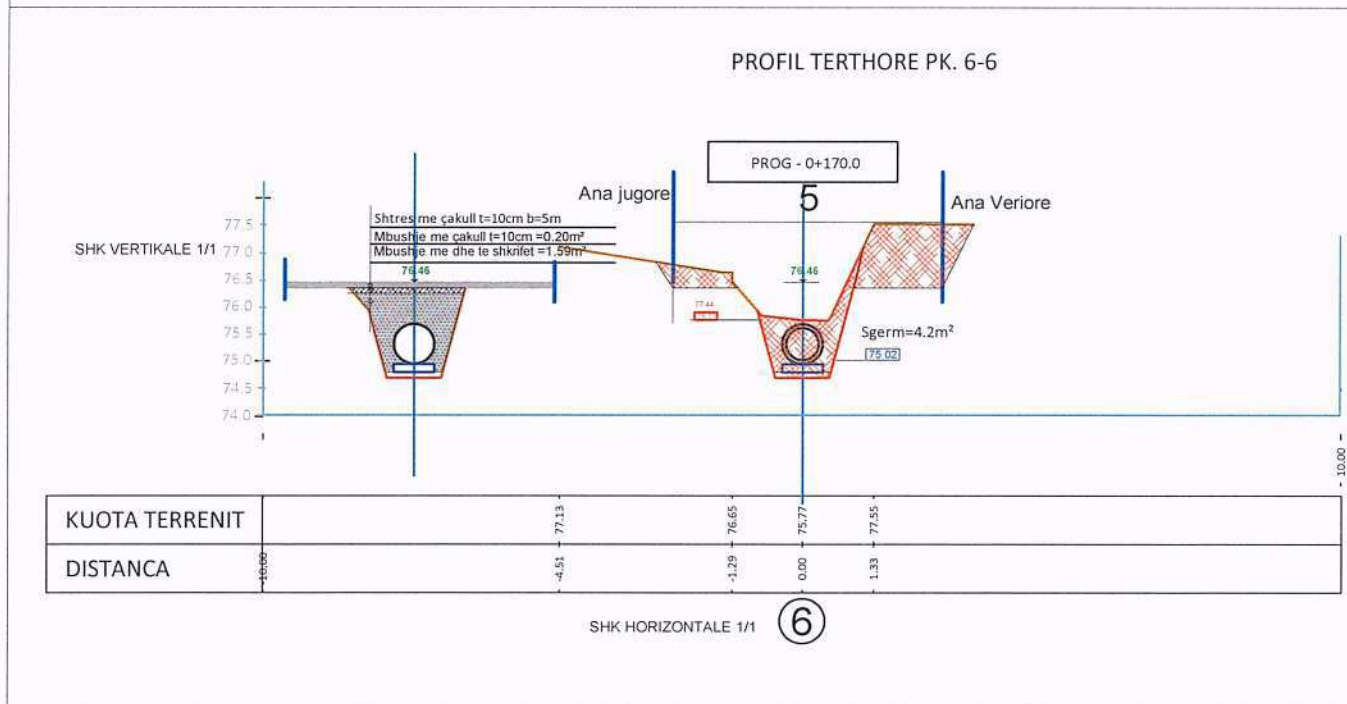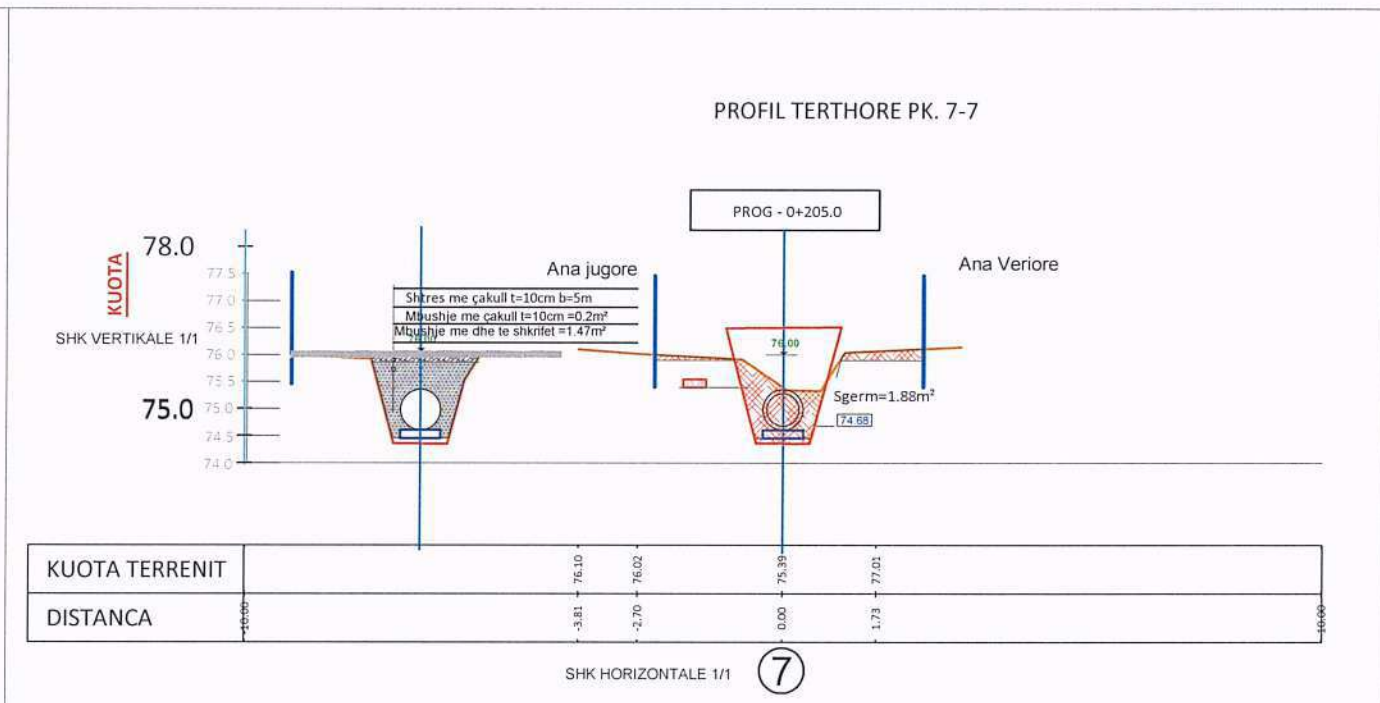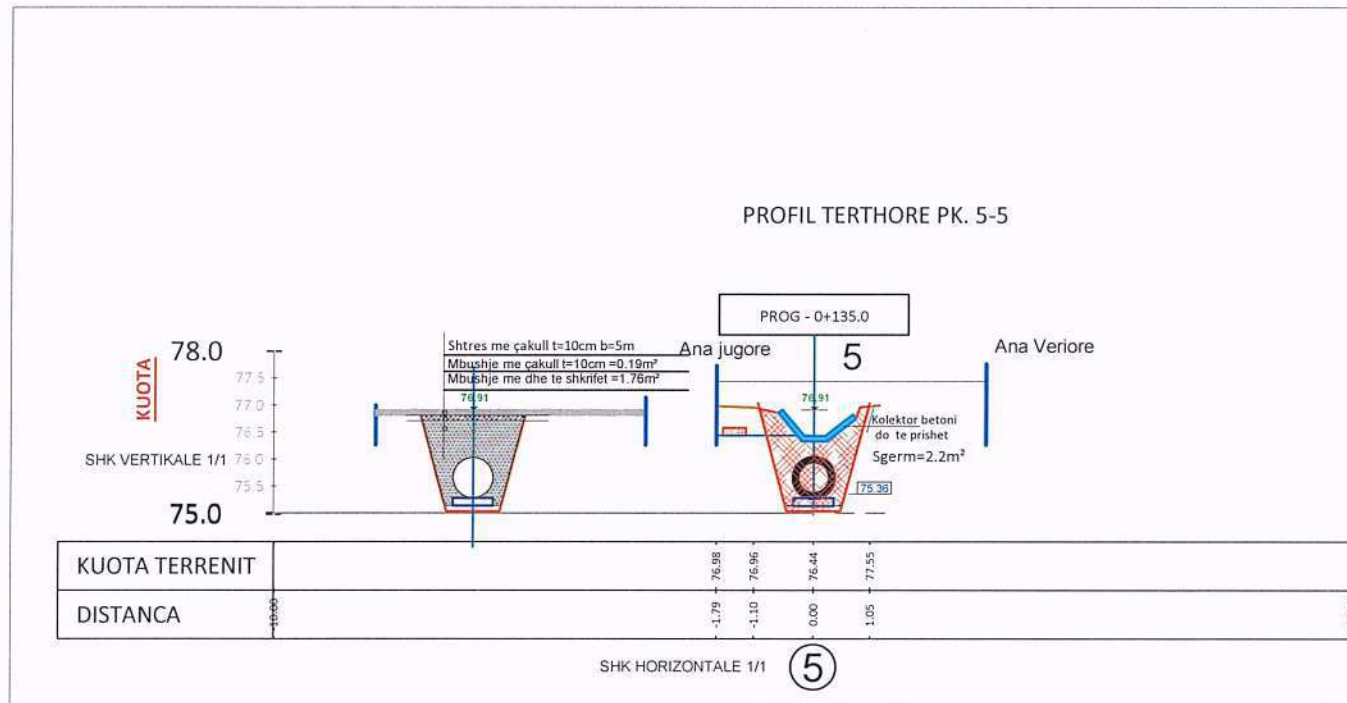


 REPUBLIKA E SHQIPËRISË BASHKIA KAMEZ Ujësjetës Kanalizime Kamez sh.a	 UJESJELLES KANALIZIME KAMEZ sh.a		
	ADMINISTRATOR	ERIS MARTINI	
OBJEKTI	ING.NDERTIMI	BARDHOK ALIA	
Rehabilitim Kun-je Rr Argjinatura deri te Azili i Pleqve (Rr Teuta)	ING.HIDROTEKNIK	EDISON KOLGJINI	
PROFILA TERTHORE PK5-8	ING.HIDROTEKNIK	DRITAN NUZI	
FL.23SHK1/70 KAMEZ 2023-24	ING.TOP.	MENSUR HYSA	

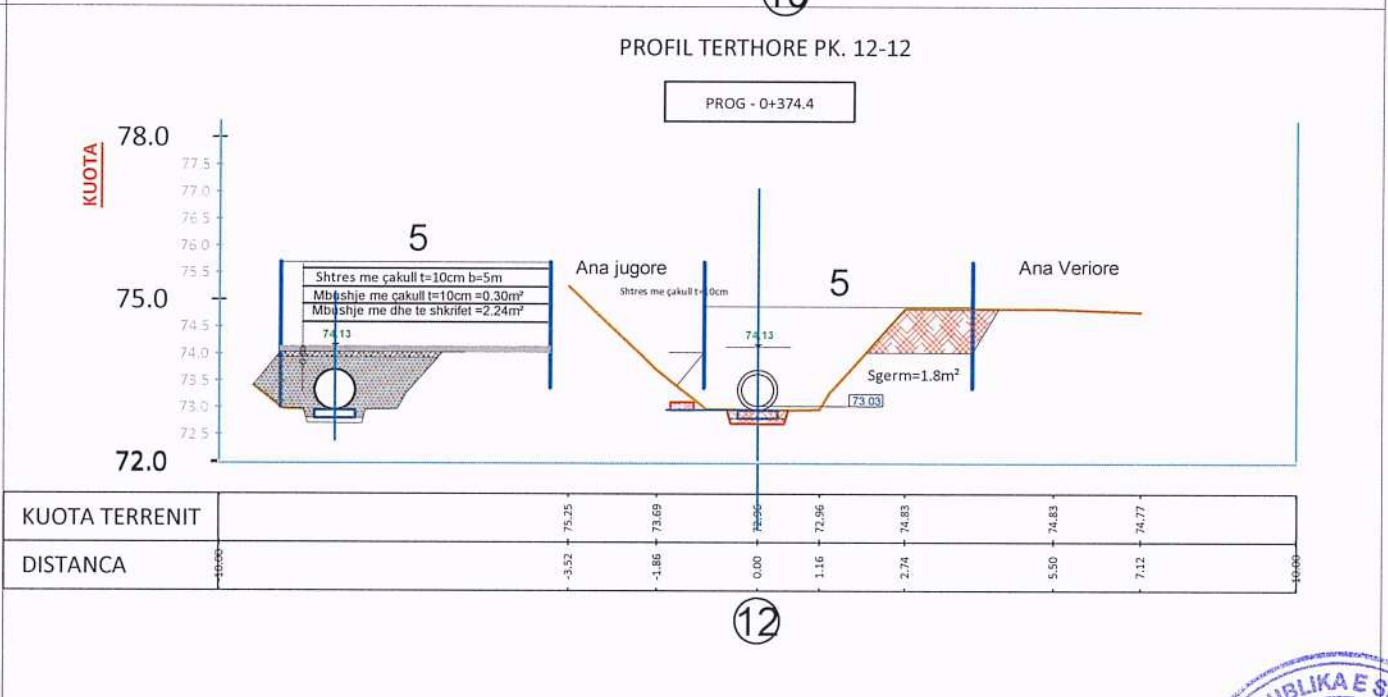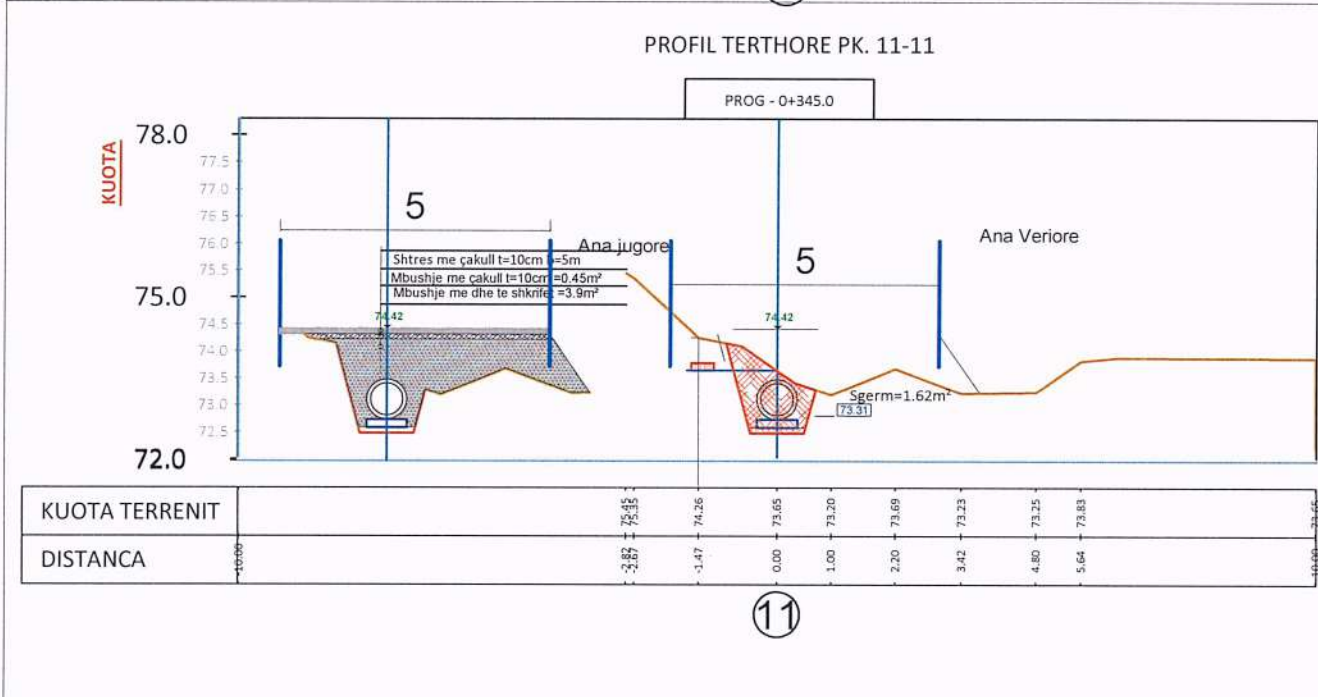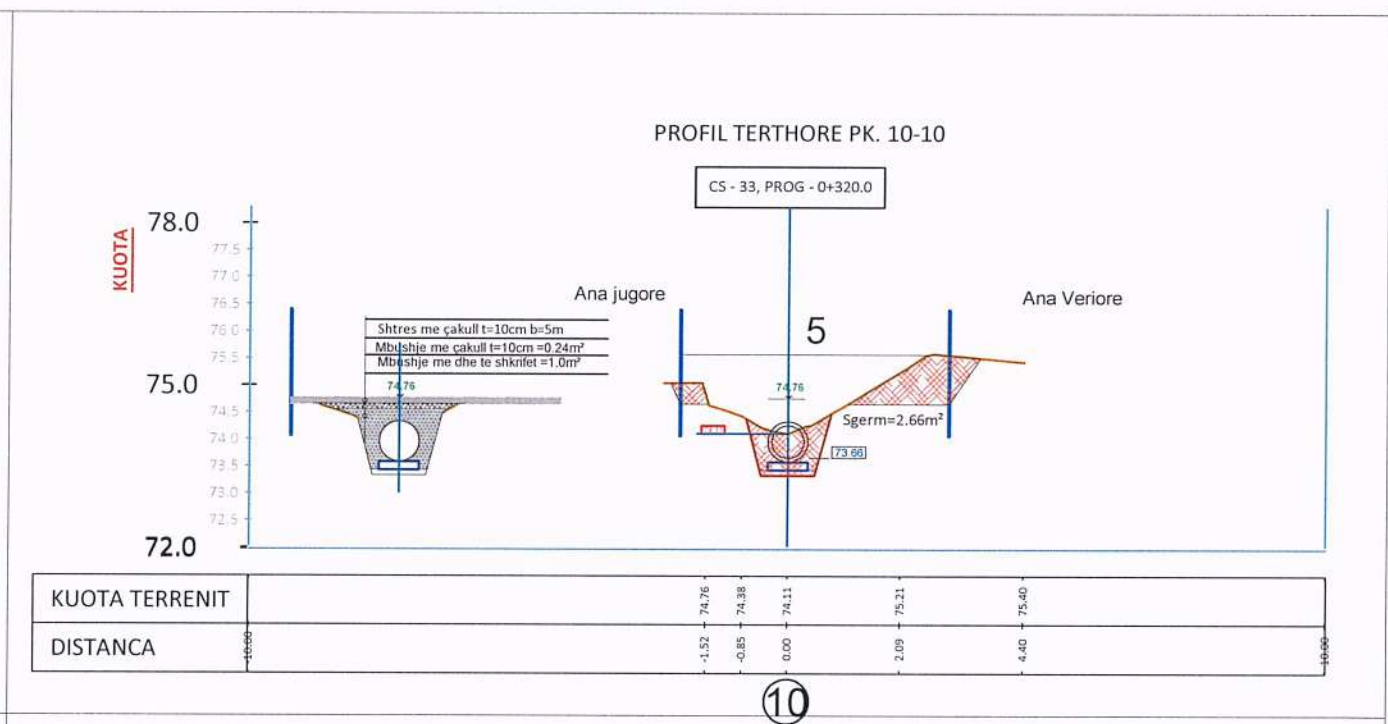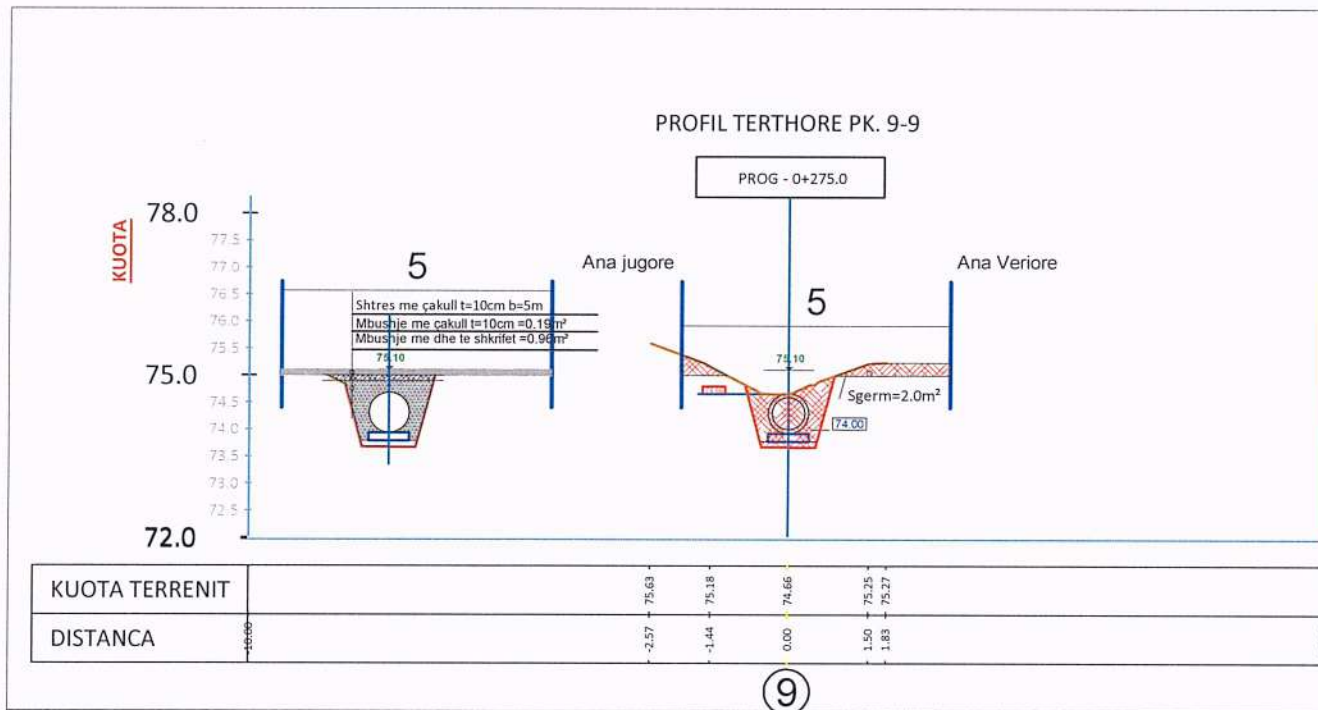


 REPUBLIKA E SHQIPËRISË BASHKIA KAMËZ Ujësjellës Kanalizime Kamez sha	 UJESJELLES KANALIZIME KAMEZ sh.a	ADMINISTRATOR	ERIS MARTINI
		OBJEKTI	Rehabilitim Kun-je Rr Argjinatura deri te Azili i Pleqve (Rr Teuta) PROFILA TERTHORE PK9-12
FL.24SHK1/70 KAMEZ 2023-24	ING.TOP.	ING.NDERTIMI	EDISON KOLGJINI
		ING.HIDROTEKNIK	DRIPTAN NUZI
		ING.HIDROTEKNIK	MENSUR HYSA




PROFIL TERTHORE PK. 13-13

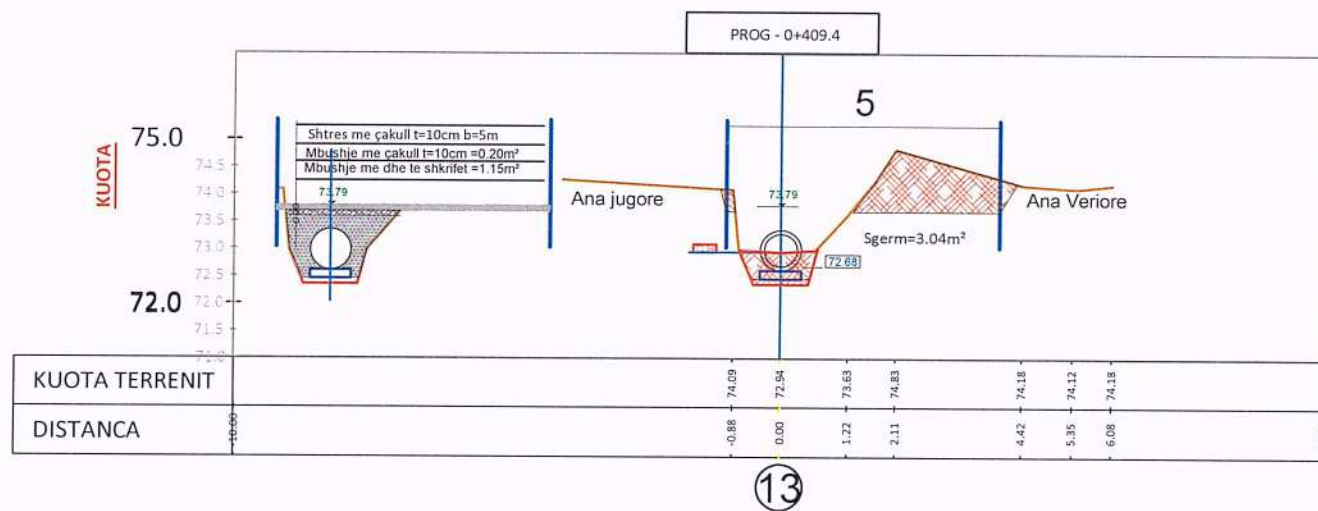


PROFIL TERTHORE PK. 15-15

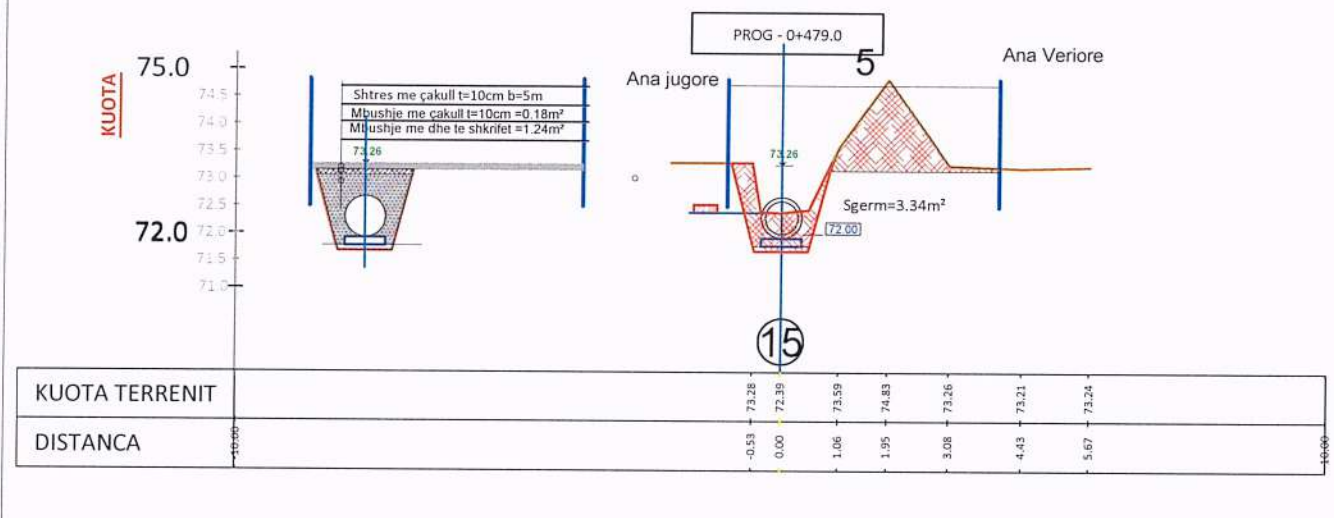

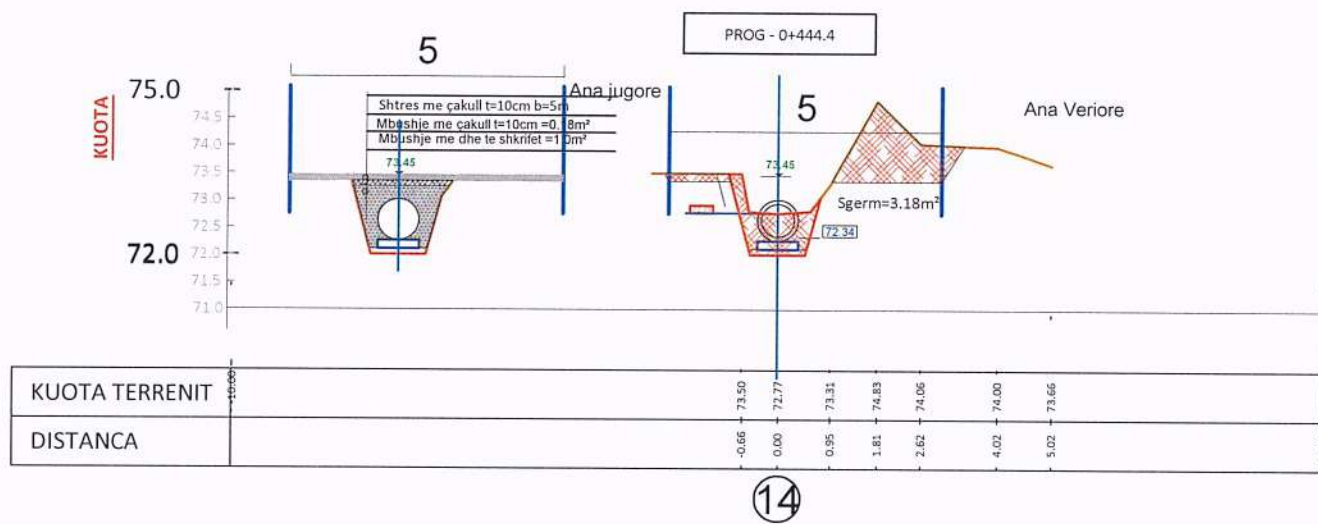


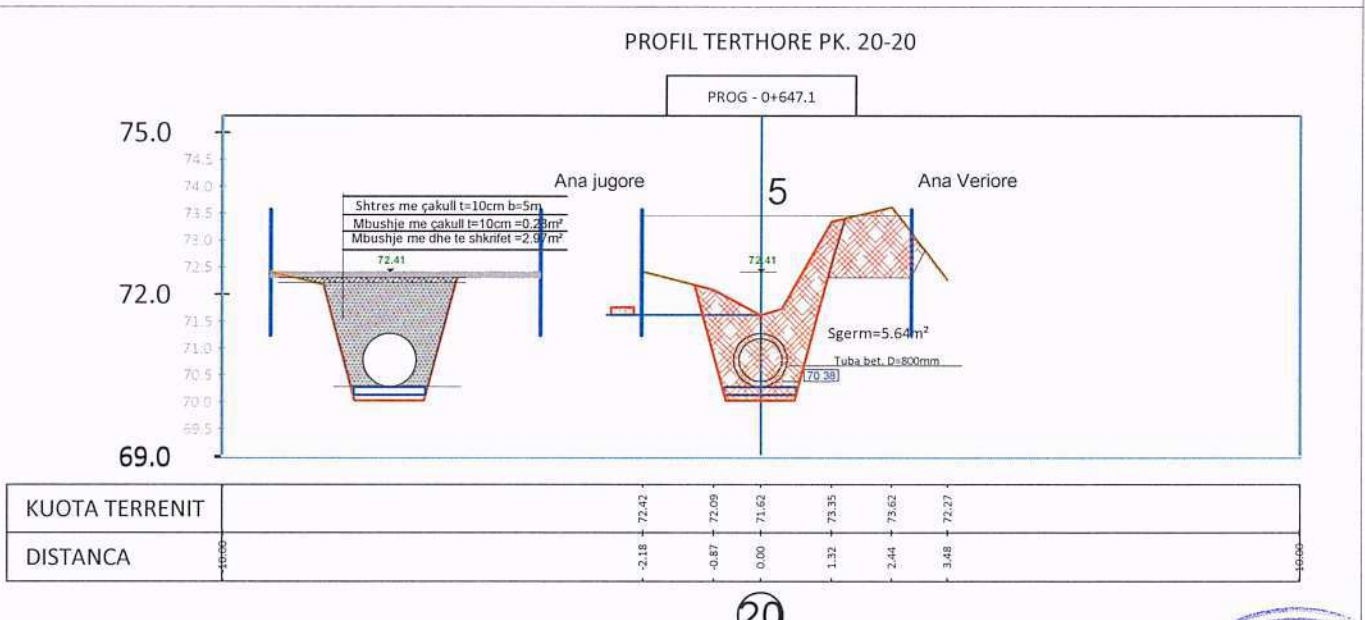
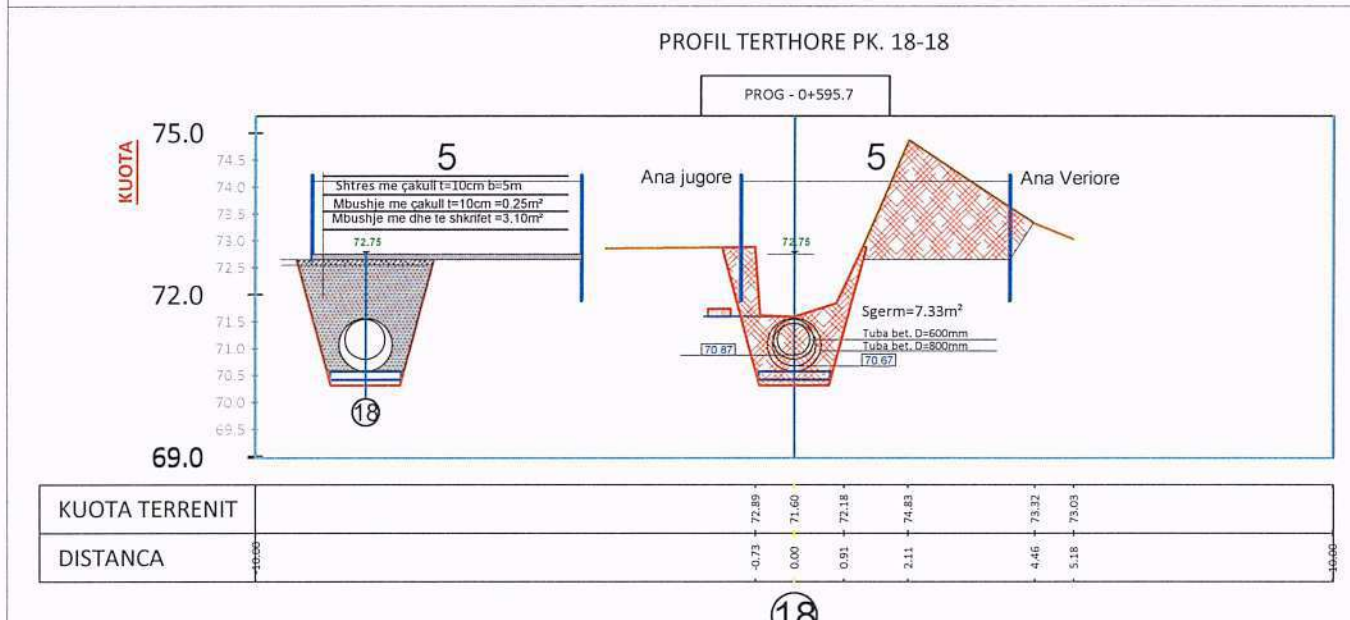
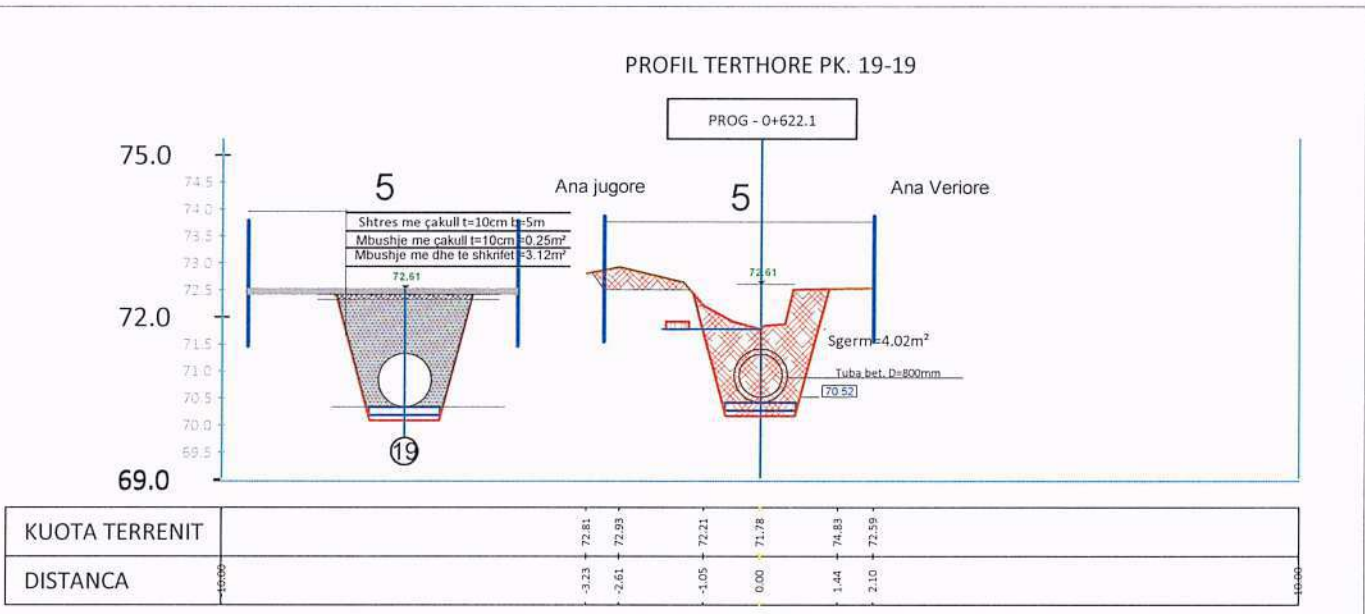
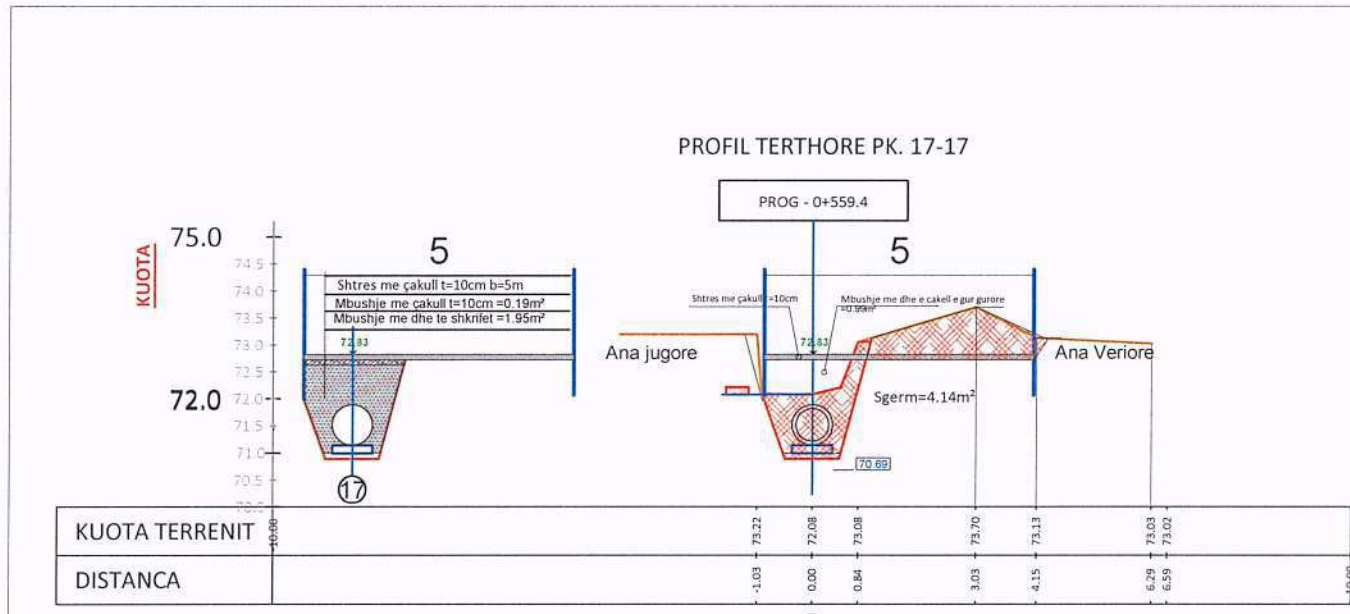
PROFIL TERTHORE PK. 14-14

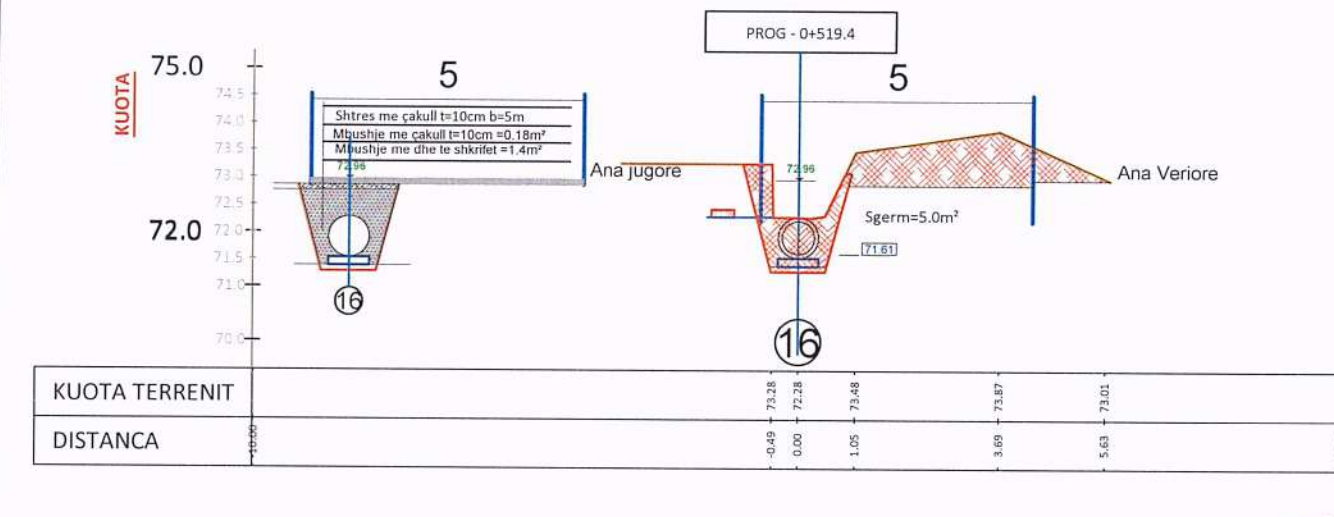

PROFIL TERTHORE PK. 16-16







 REPUBLIKA E SHQIPËRIË BASHKIA KAMËZ Ujësjetës Kanalizime Kamez sh.a	 UJËSJETËS KANALIZIME KAMEZ sh.a	ADMINISTRATOR	ERIS MARTINI
	OBJEKTI Rehabilitim Kun-je Rr Argjinatura deri te Azili i Pleqve (Rr Teuta) PROFILA TERTHORE PK.13-16	ING.NDERTIMI ING.HIDROTEKNIK ING.HIDROTEKNIK	BARDHOK ALIA EDISON KOLGJINI DRITAN NUZI
FL.25SHK1/70 KAMEZ 2023-24	ING.TOP.	MENSUR HYSA	







 REPUBLIKA E SHQIPËRISË BASHKIA KAMËZ Ujësjellës Kanalizime Kamez sha	 UJESJELLES KANALIZIME KAMEZ sh.a	
	ADMINISTRATOR	ERIS MARTINI
OBJEKTI Rehabilitim Kun-je Rr Argjinatura deri te Azili i Pleqve (Rr Teuta) PROFILA TERTHORE PK.17-20	ING.NDERTIMI	BARDHOK ALIA
	ING.HIDROTEKNIK	EDISON KOLGJINI
FL.26SHK1/70	KAMEZ 2023-24	ING.TOP.
		MENSUR HYSA







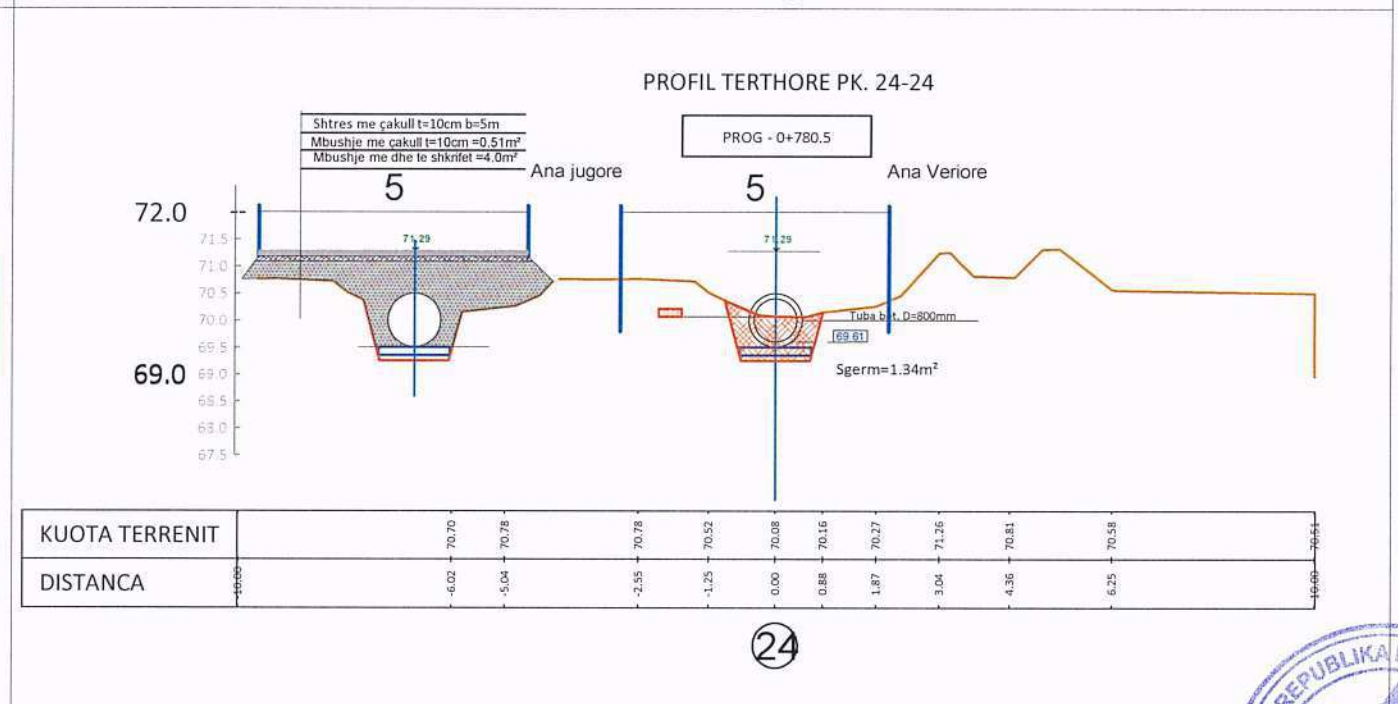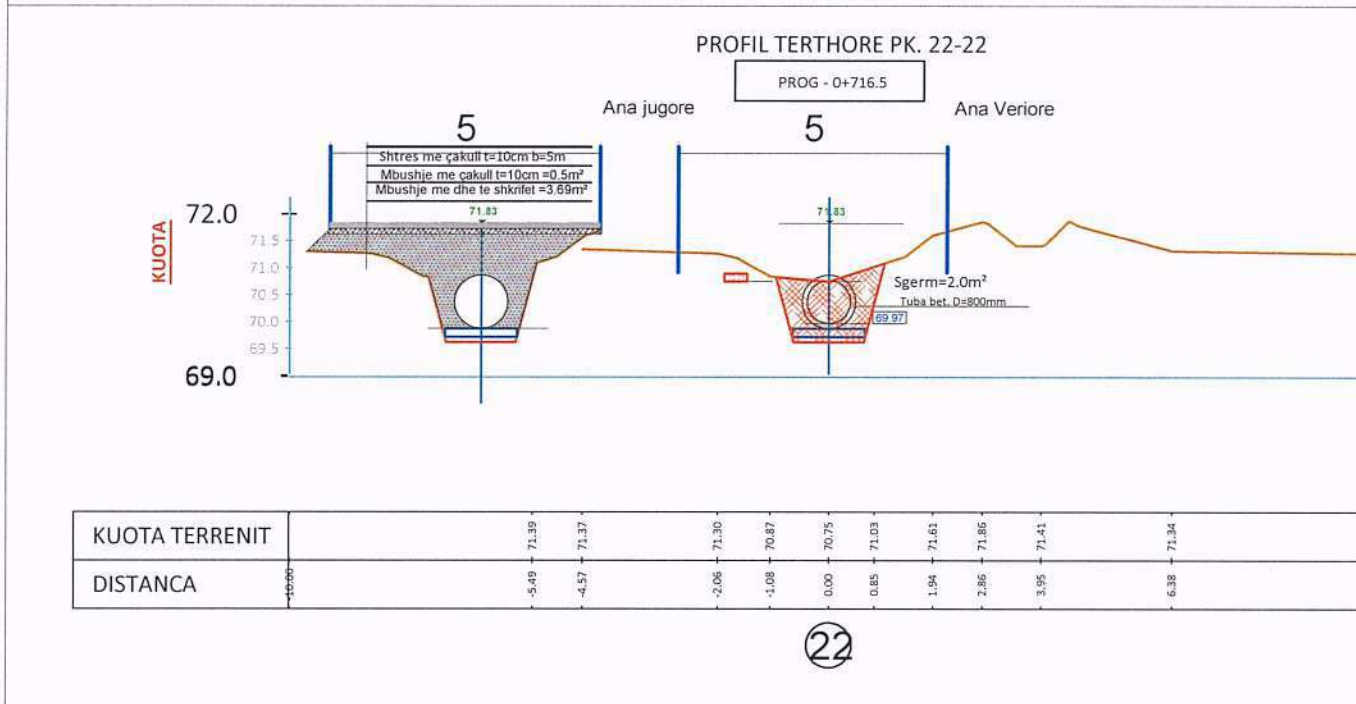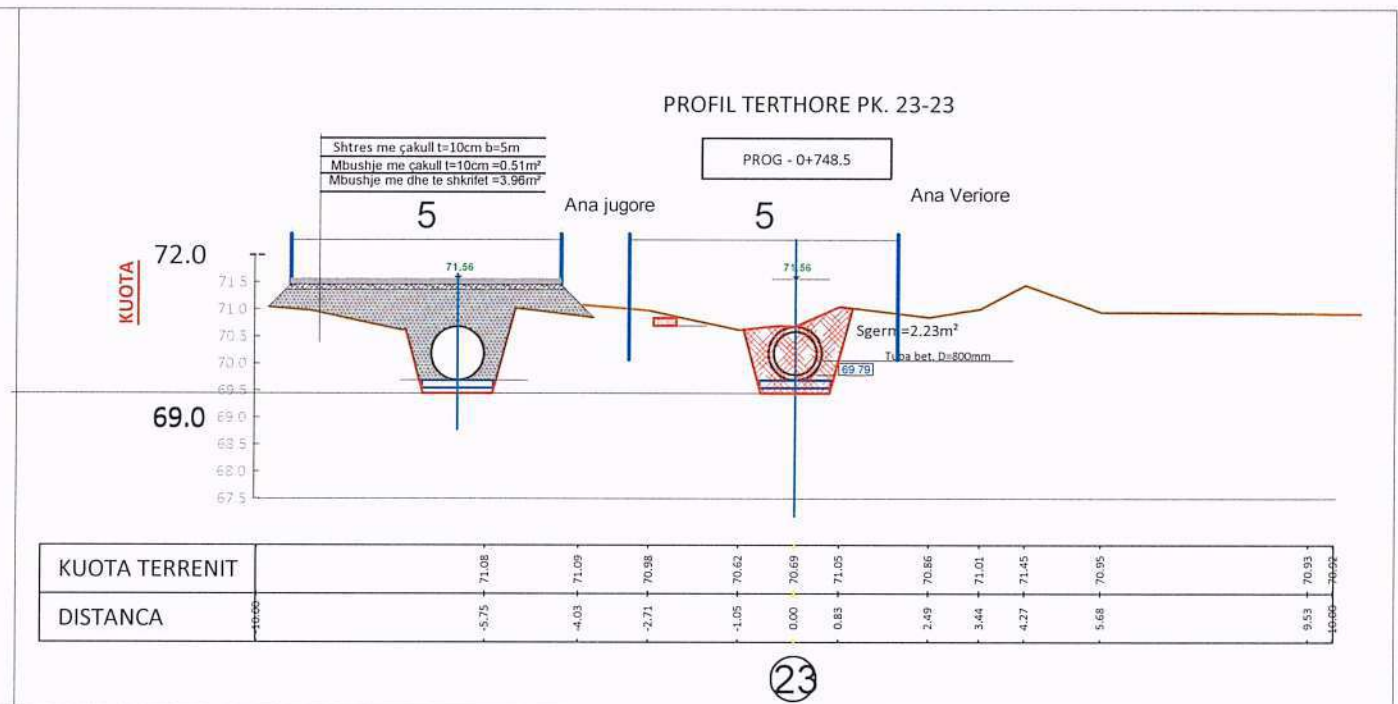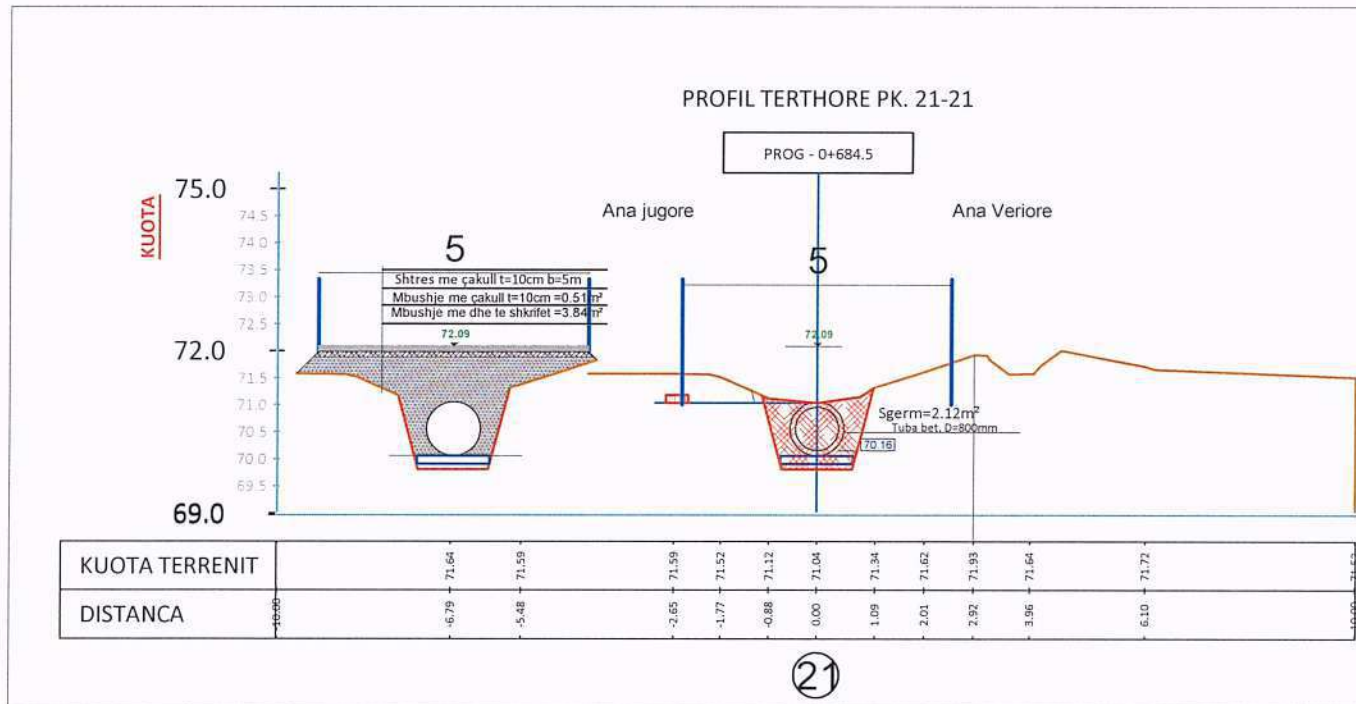





 REPUBLIKA E SHQIPËRISË BASHKIA KAMËZ Ujësjellës Kanalizime Kamez sha	 UJESJELLES KANALIZIME KAMEZ sh.a	
	ADMINISTRATOR	
OBJEKTI Rehabilitim Kun-je Rr Argjinatura deri te Azili i Pleqve (Rr Teuta) PROFILA TERTHORE PK.21-24	ING.NDERTIMI	BARDHOK ALIA
	ING.HIDROTEKNIK	EDISON KOLGJINI
	ING.HIDROTEKNIK	DRITAN NUZI
FL.27SHK1/70 KAMEZ 2023-24	ING.TOP.	MENSUR HYSA

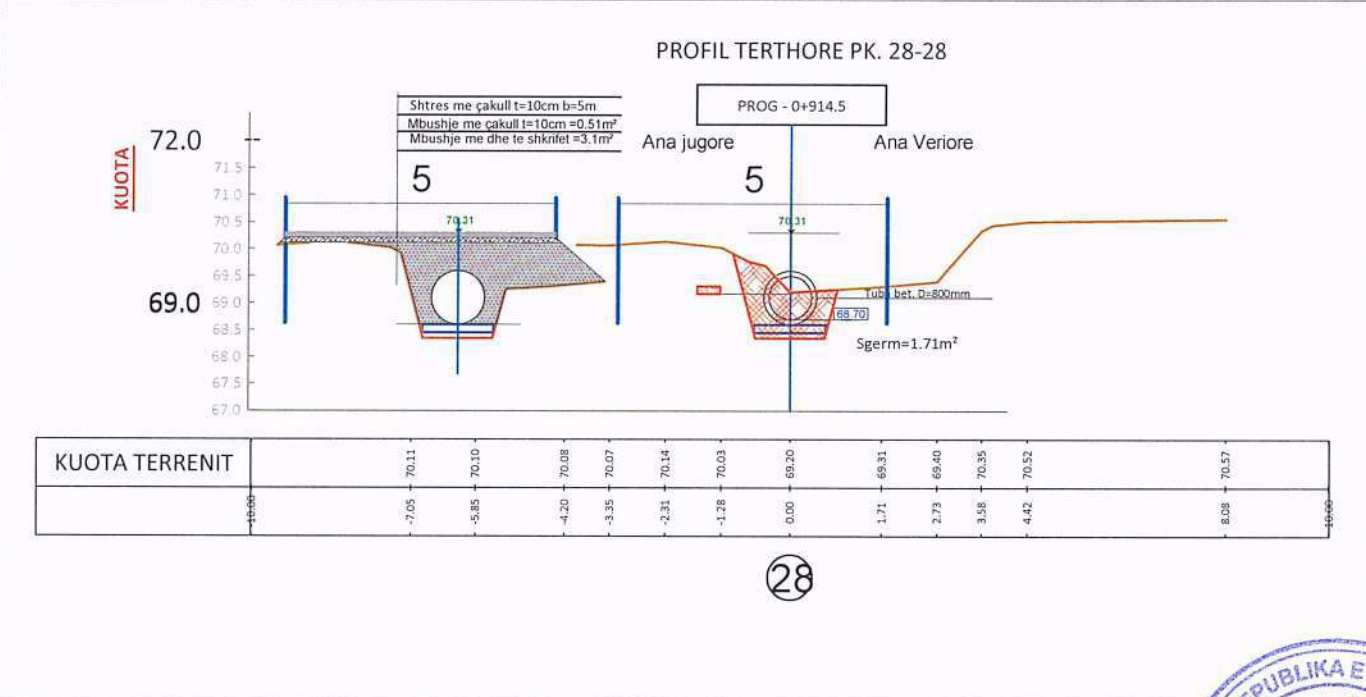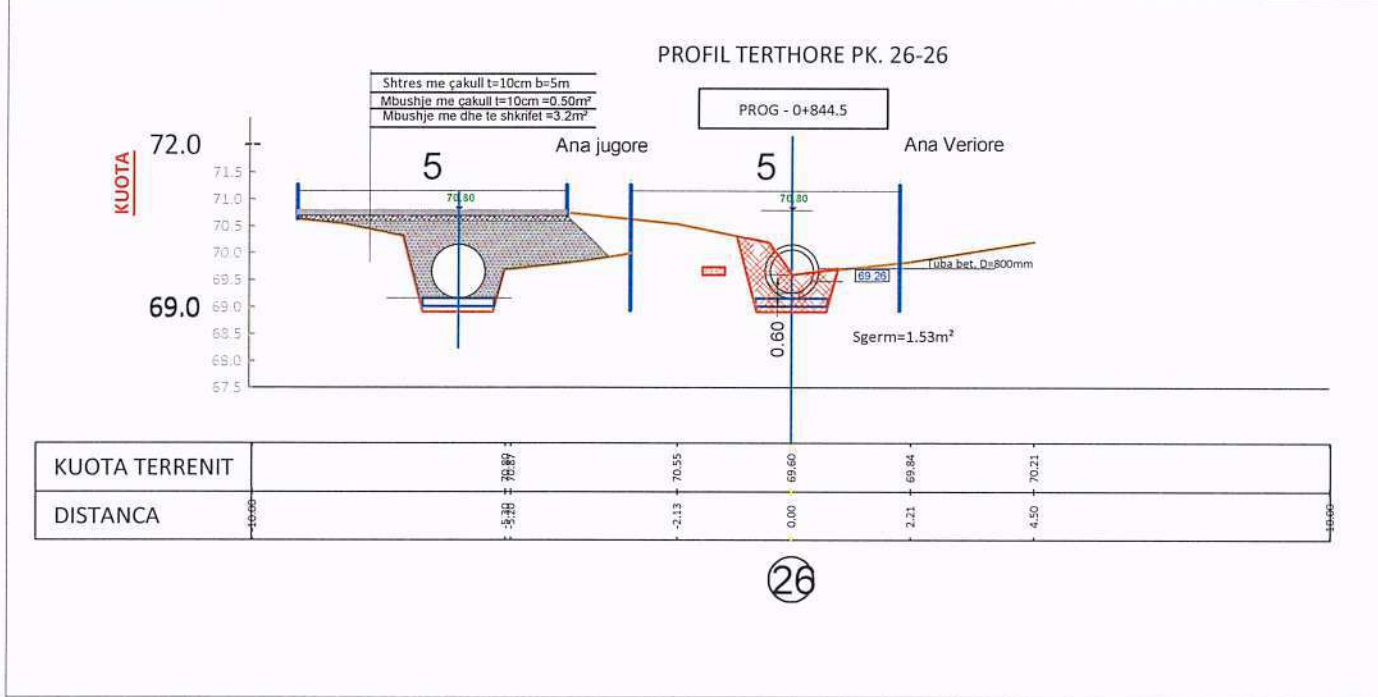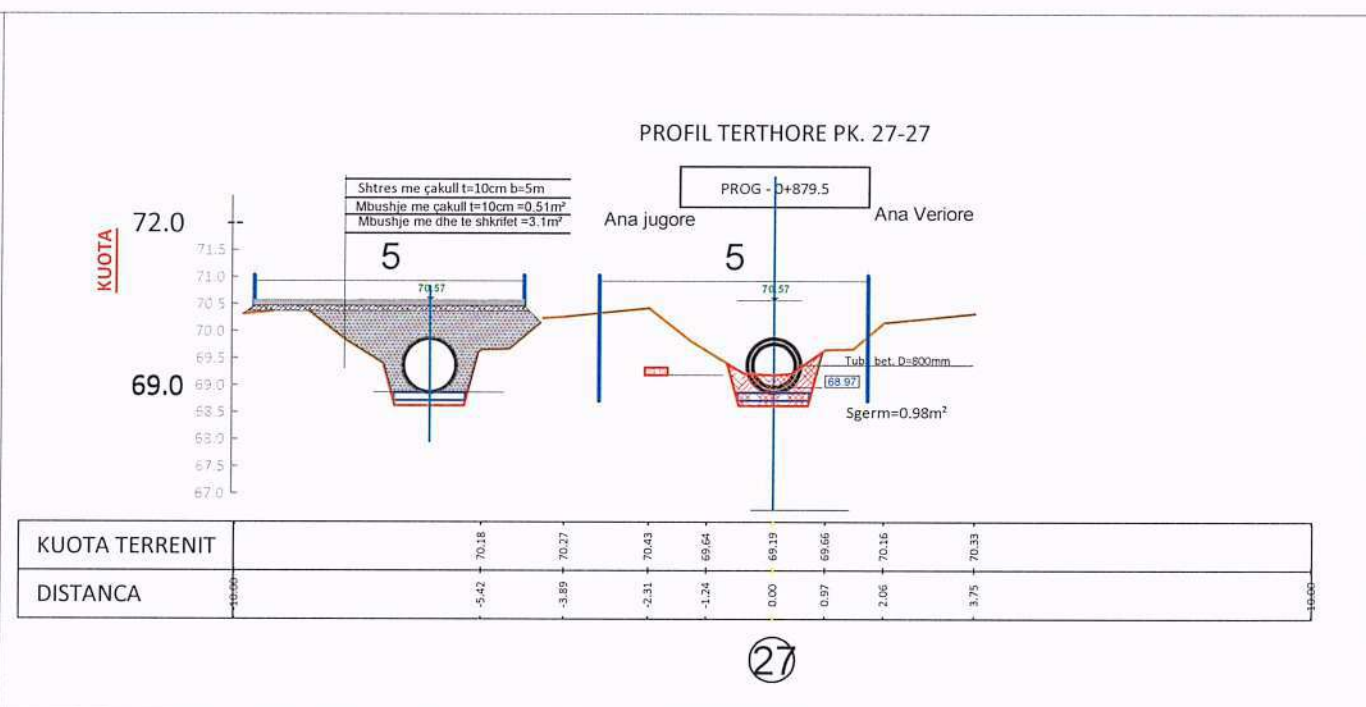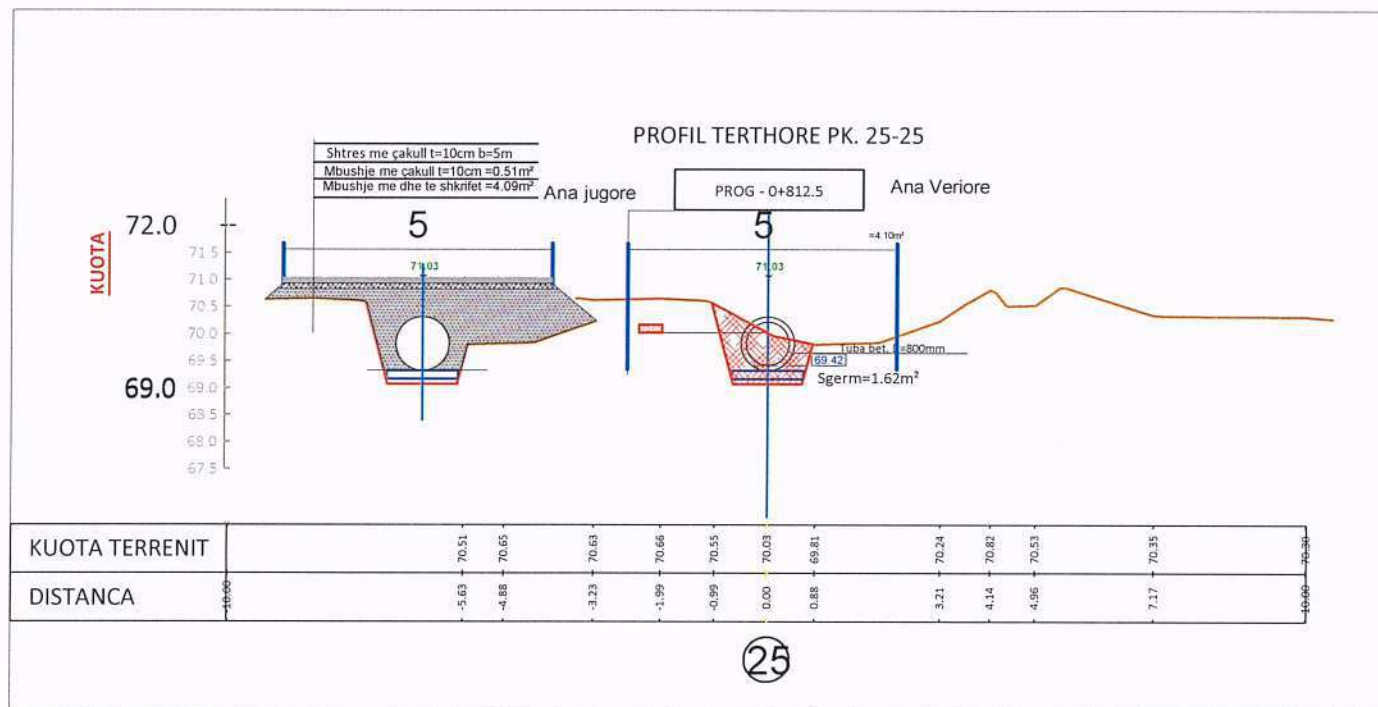

 <b>REPUBLIKA E SHQIPËRIË</b> BASHKIA KAMËZ Ujësjetës Kanalizime Kamez sha	 <b>UJËSJELLËS KANALIZIME KAMËZ sh.a</b>		
	ADMINISTRATOR		ERIS MARTINI
<b>OBJEKTI</b> Rehabilitim Kun-je Rr Argjinatura deri te Azili i Pleqve (Rr Teuta) PROFILA TERTHORE PK.25-28	ING.NDERTIMI	BARDHOK ALTA	
	ING.HIDROTEKNIK	EDISON KOLGJINI	
	ING.HIDROTEKNIK	DRITAN NUZI	
FL.28SHK1/70	KAMEZ 2023-24	ING.TOP.	MENSUR HYSA

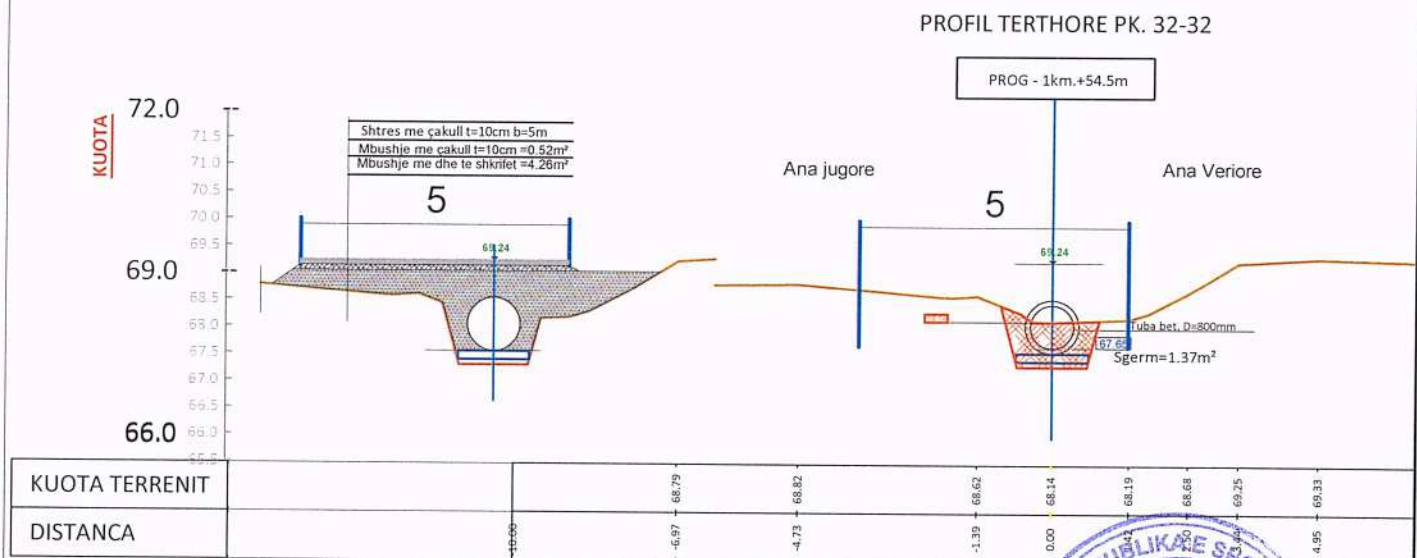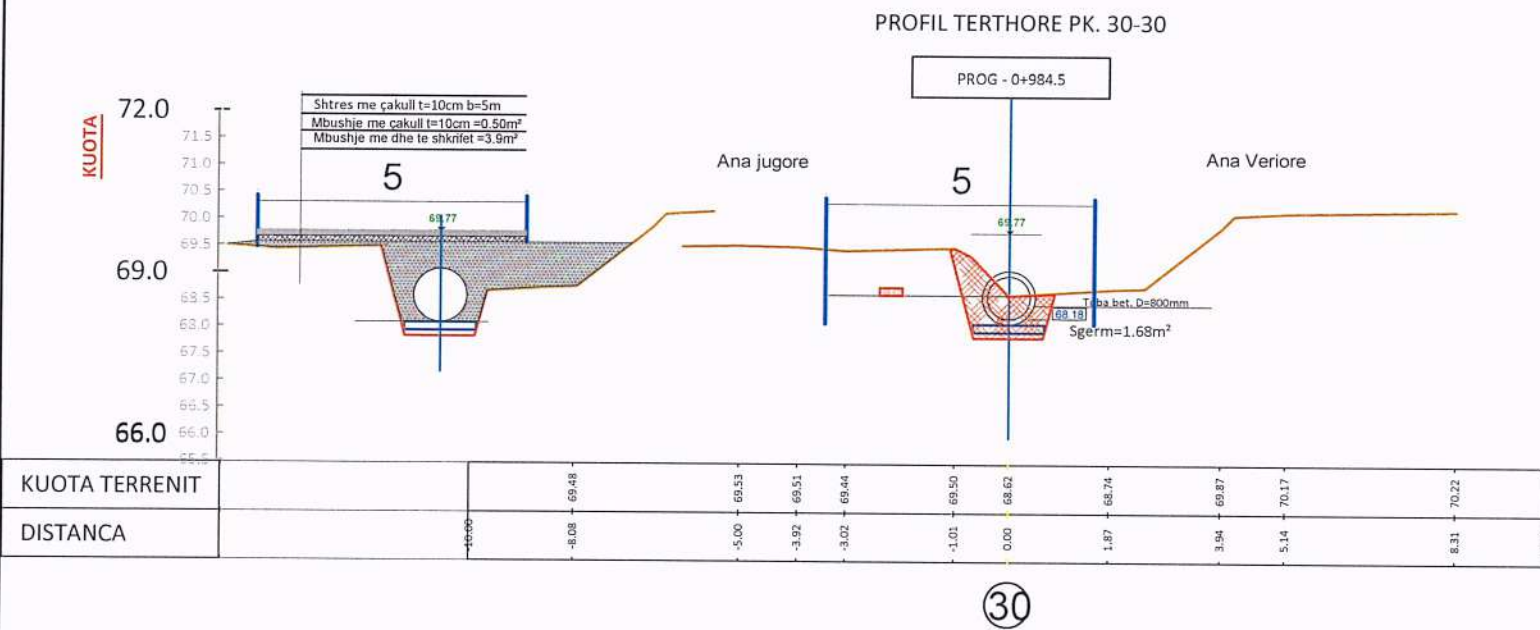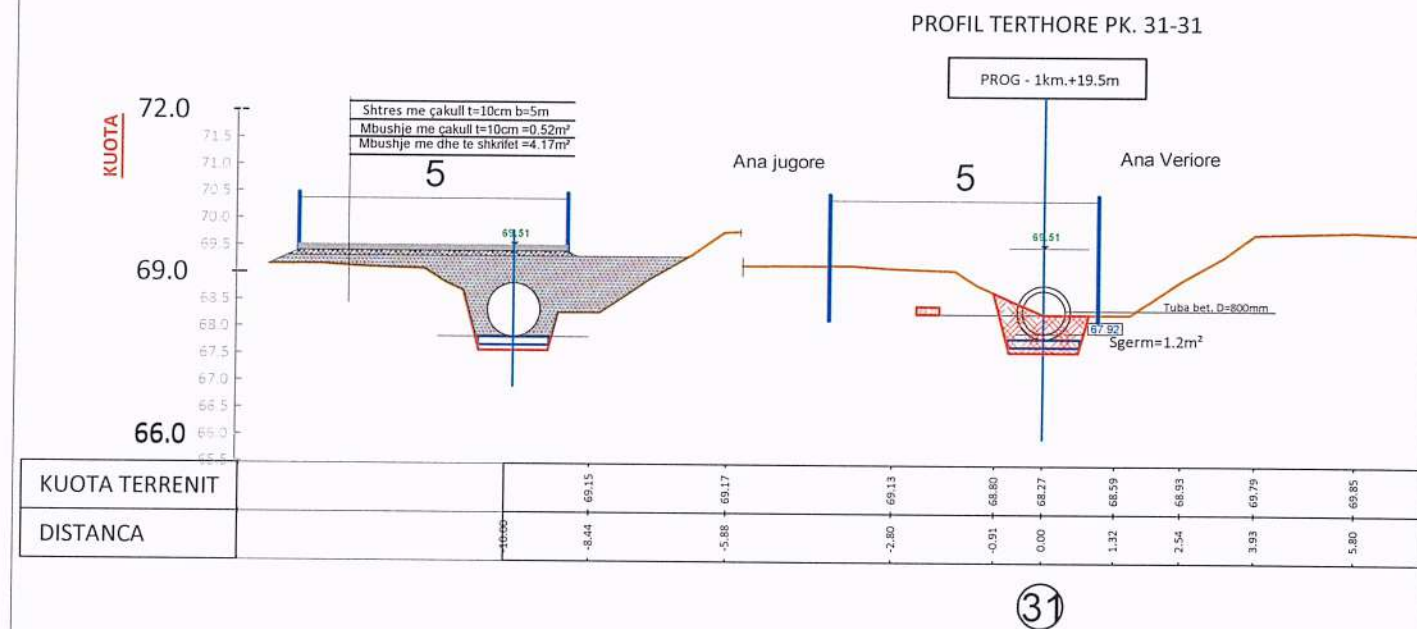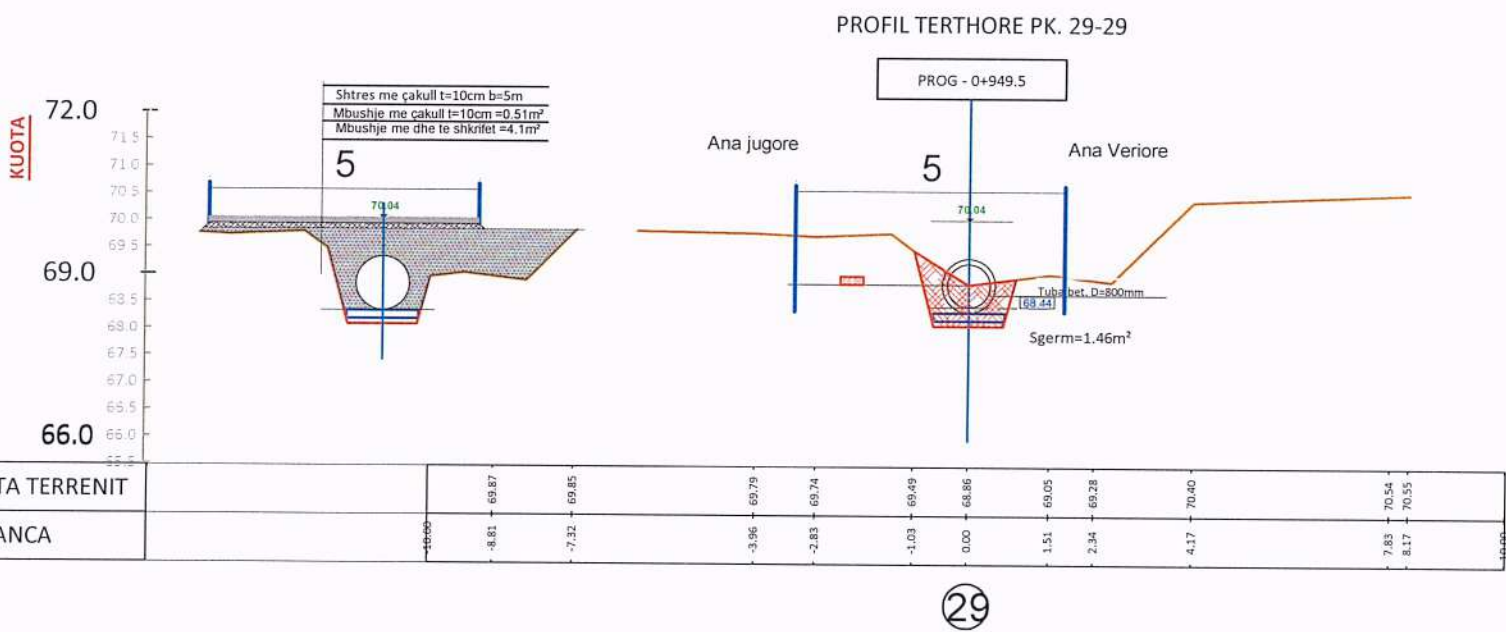


REPUBLIKA E SHQIPËRISË BASHKIA KAMËZ Ujësjellës Kanalizime Kamez sha		UJESJELLES KANALIZIME KAMEZ sh.a Nr. L/23200/34A	
<b>OBJEKTI</b> Rehabilitim Kun-je Rr Argjinatura deri te Azili i Pleqve (Rr Teuta) PROFILA TERTHORE PK.29-32		ADMINISTRATOR	ERIS MARTINI
FL.29SHK1/70 KAMEZ 2023-24		ING.NDERTIMI	BARDHOK ALIA
		ING.HIDROTEKNIK	EDISON KOLGJINI
		ING.HIDROTEKNIK	DRITAN NUZI
		ING.TOP.	MENSUR HYSA

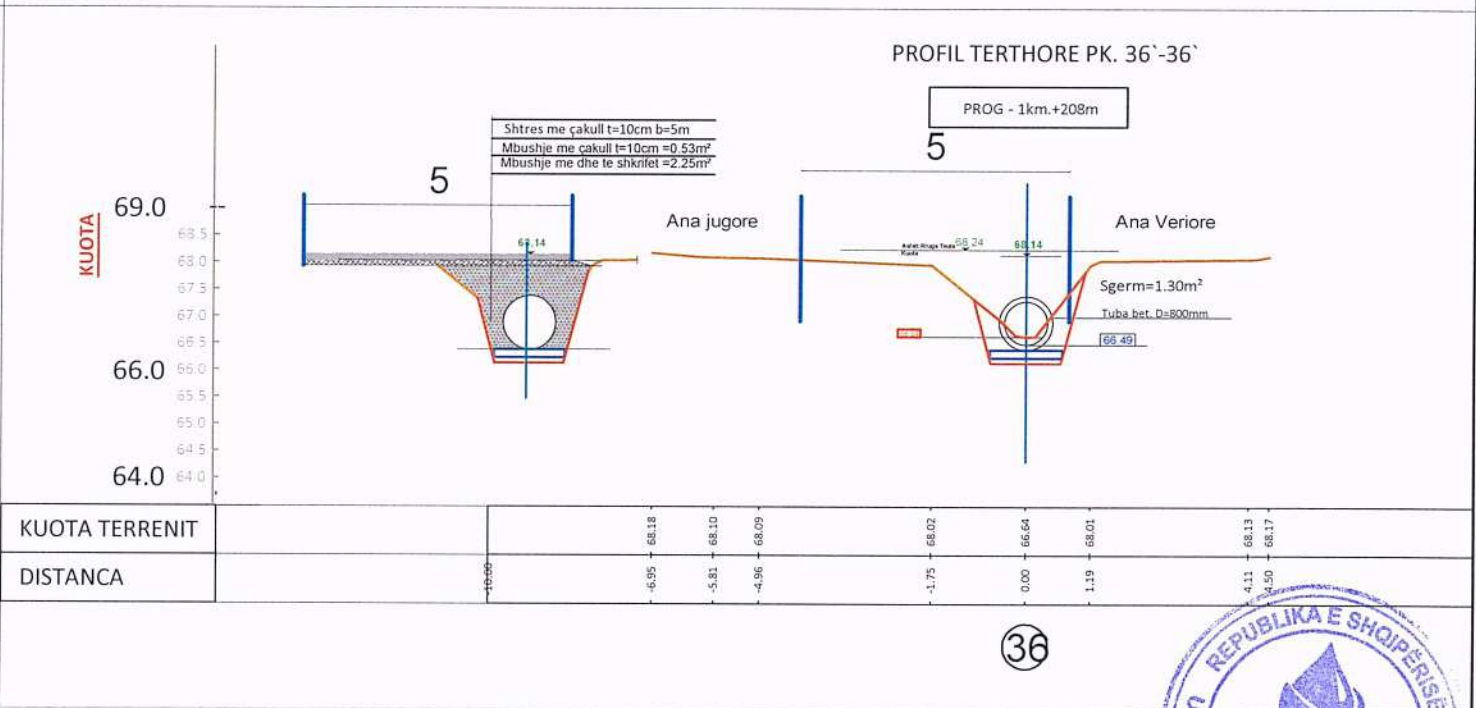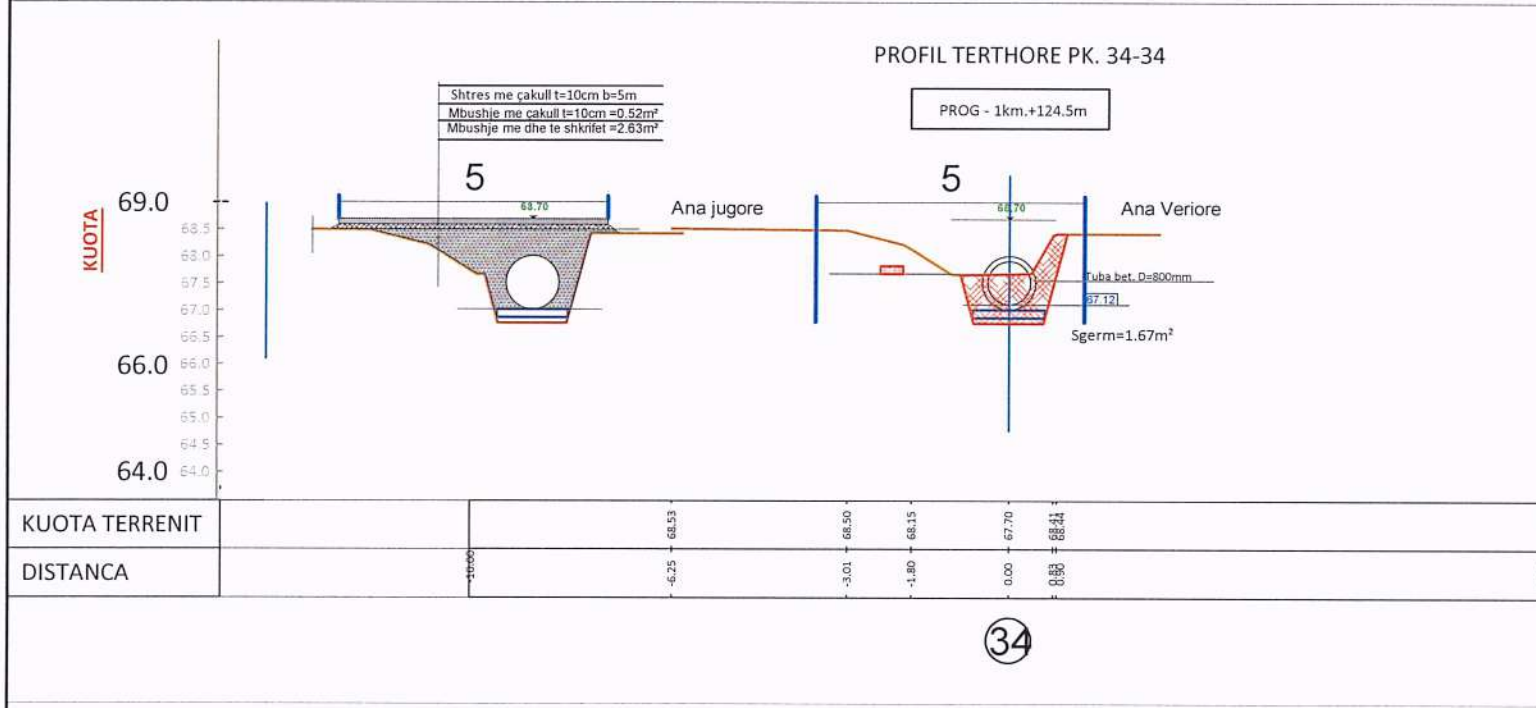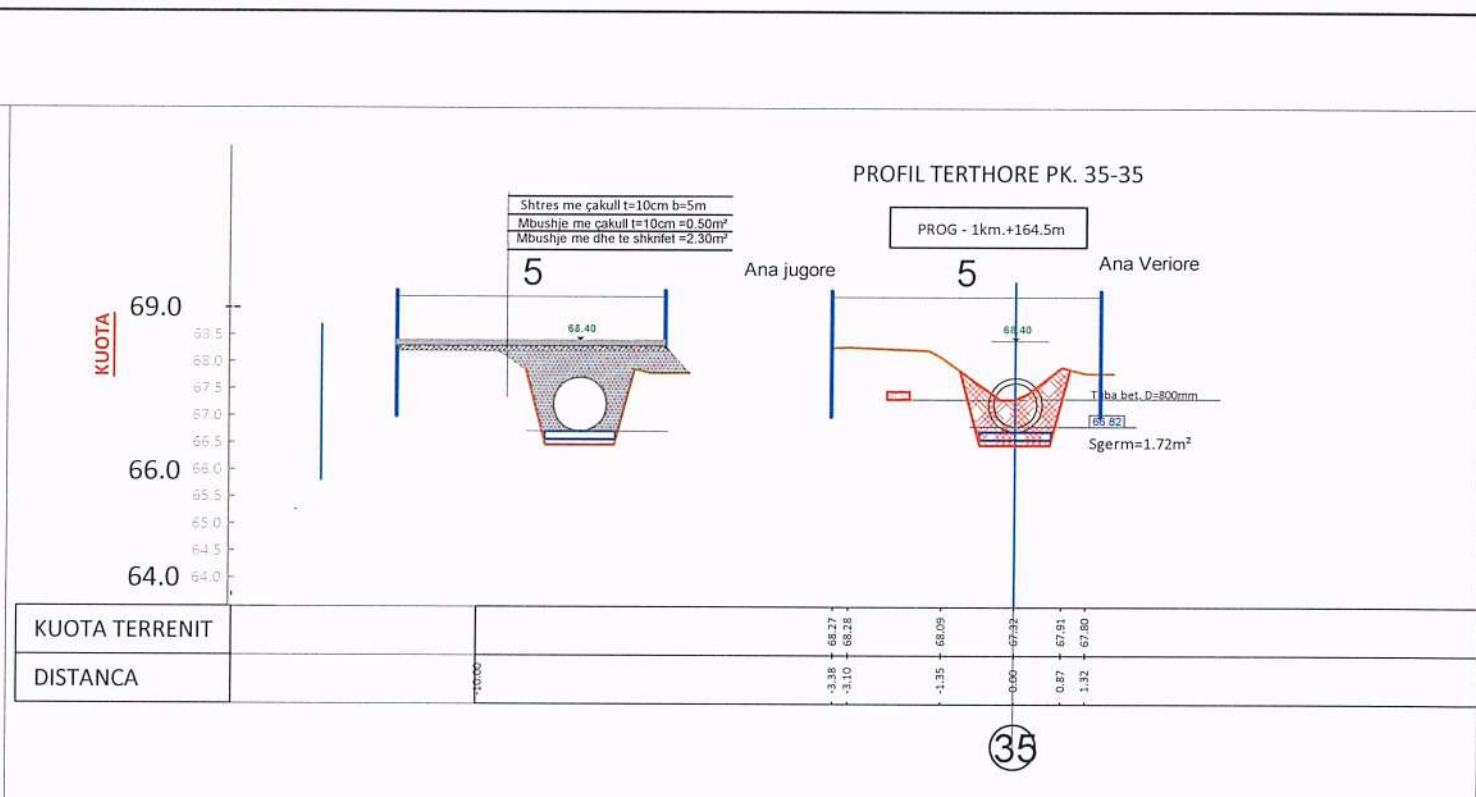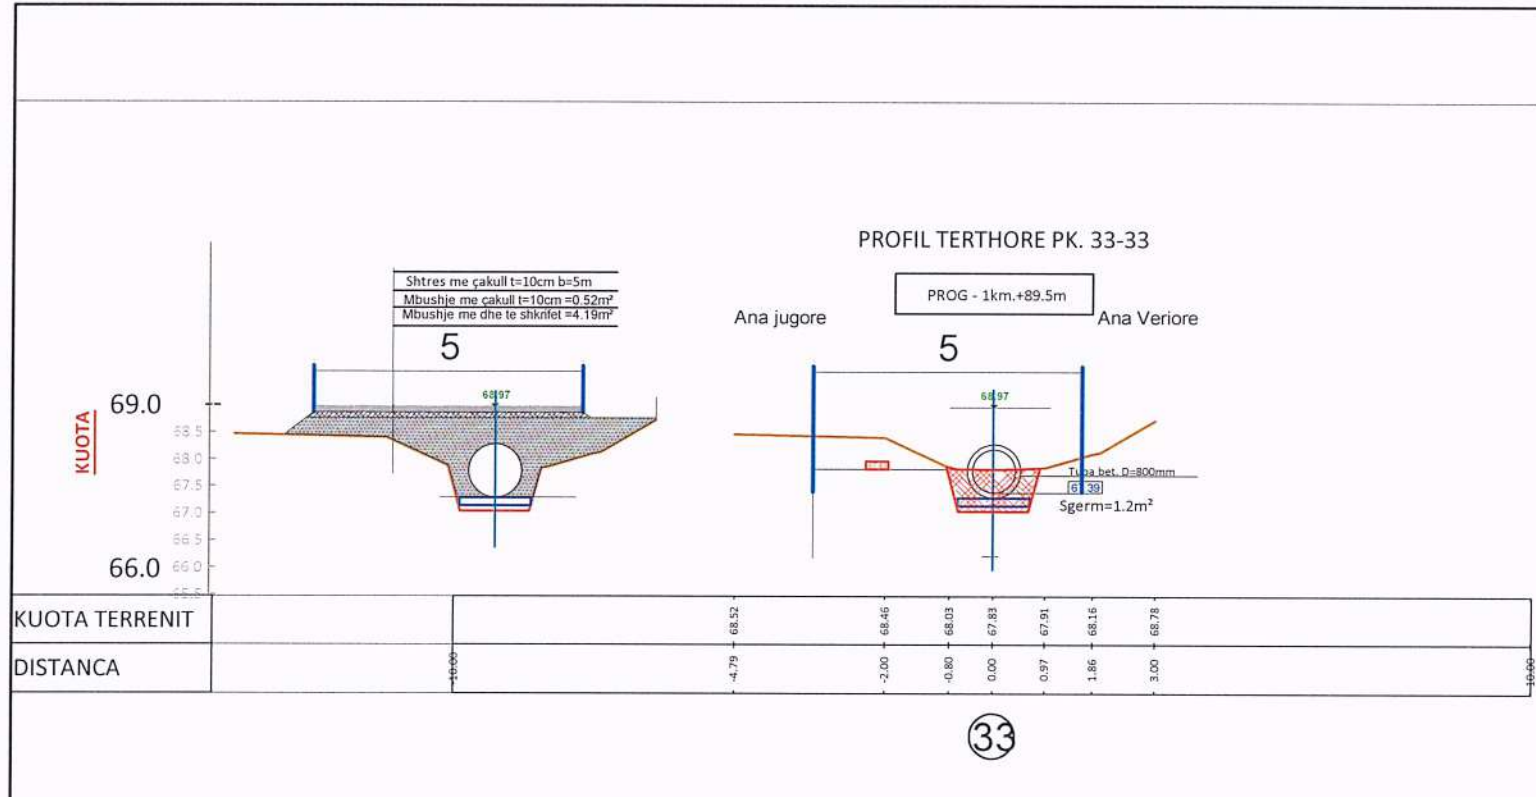



 REPUBLIKA E SHQIPËRIË BASHKIA KAMËZ Ujësjetës Kanalizime Kamez sha	 UJËSJELLËS KANALIZIME KAMEZ sha Nulja: 1 79520034A	
	ADMINISTRATOR	ERIS MARTINI
<b>OBJEKTI</b> Rehabilitim Kun-je Rr Argjinatura deri te Azili i Pleqve (Rr Teuta) PROFILA TERTHORE PK.33-36	ING.NDERTIMI	BARDHOK ALIA
	ING.HIDROTEKNIK	EDISON KOLGJINI
	ING.HIDROTEKNIK	DRITAN NUZI
FL.30SHK1/70 KAMEZ 2023-24	ING.TOP.	MENSUR HYSA







# PUSETE 1X1XH=2÷2.20m TIP 1

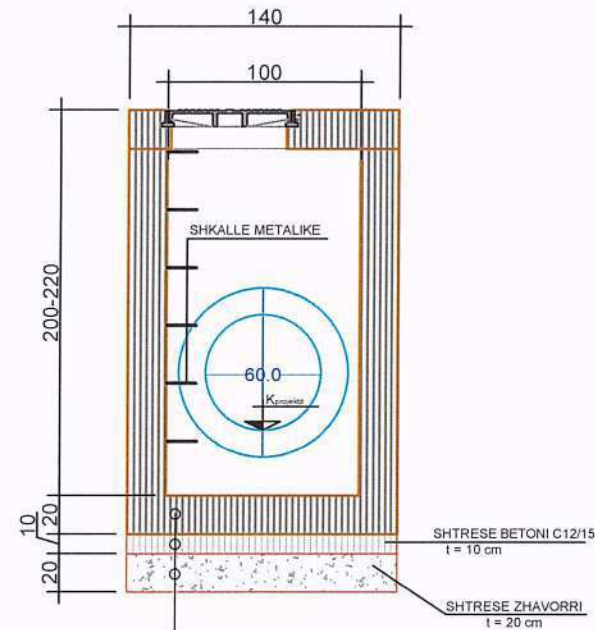

Shtrese Betoni C20/25 dysHEMEJA =20cm  
Shtrese Betoni C12/15 =10cm  
Shtrese Zhavorri =20cm

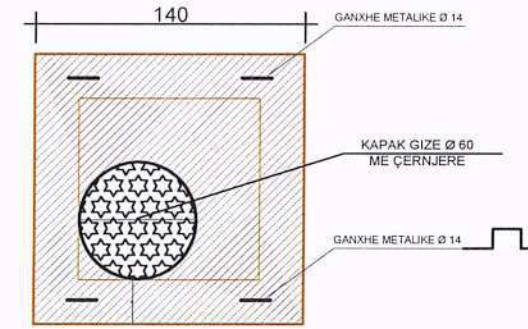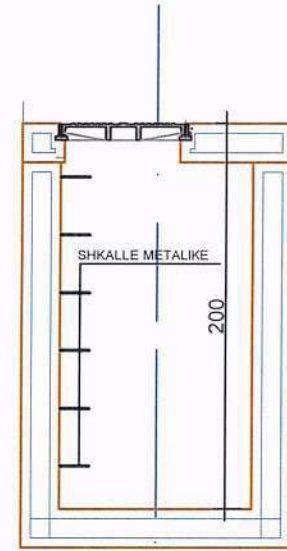

Detaj Kapak Pusete

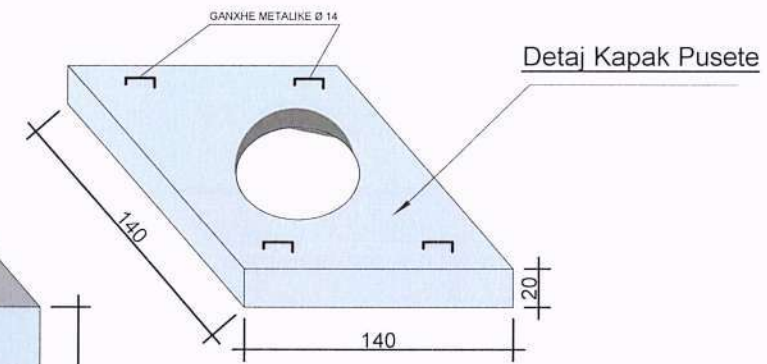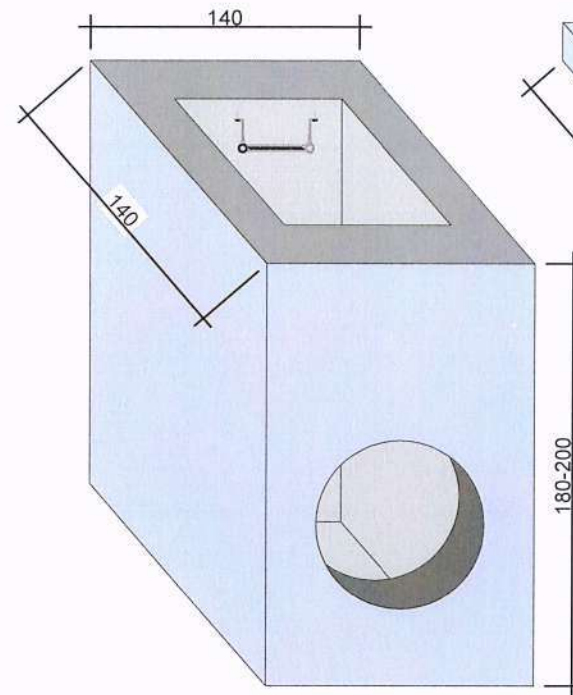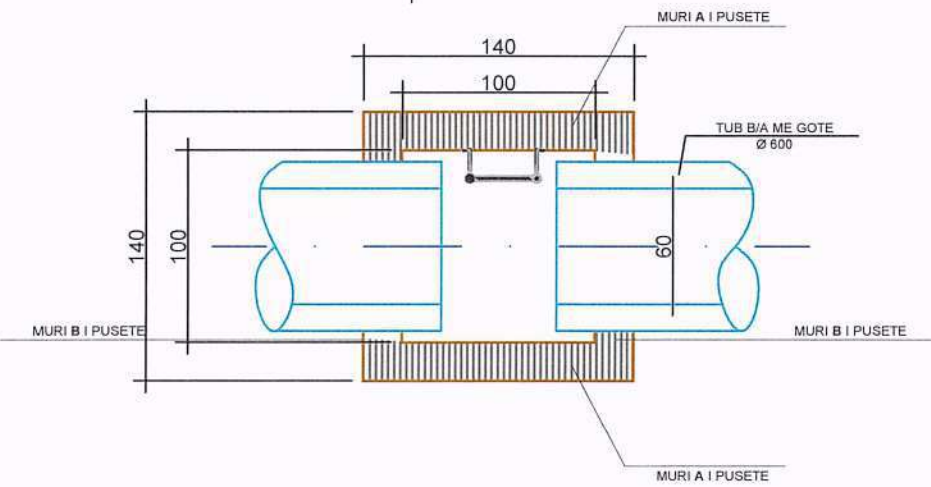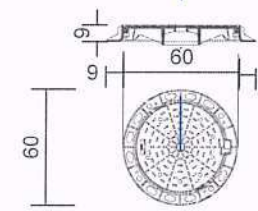


 REPUBLIKA E SHQIPËRISË BASHKIA KAMËZ Ujësjellës Kanalizime Kamez sha	 UJESJELLES KANALIZIME KAMEZ sh.a		
	ADMINISTRATOR	ERIS MARTINI	
OBJEKTI Rehabilitim Kun-je Rr Argjinatura deri te Azili i Pleqve (Rr Teuta) PUSETA TIP 1	ING.NDERTIMI	BARDHOK ALIA	
	ING.HIDROTEKNIK	EDISON KOLGJINI	
	ING.HIDROTEKNIK	DRITAN NUZI	
FL.31SHK1/40	KAMEZ 2023-24	ING.TOP.	MENSUR HYSA




# ARMIMI I Pusetes


Pllaka e Themelit

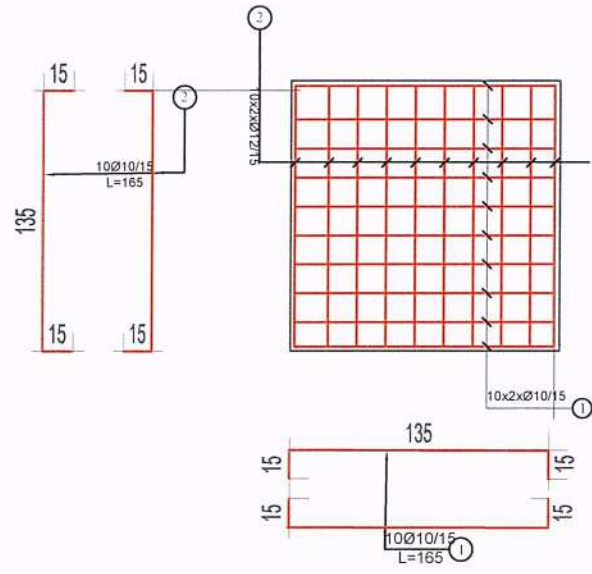




PRERJE VERTIKALE MURET E Pusetes

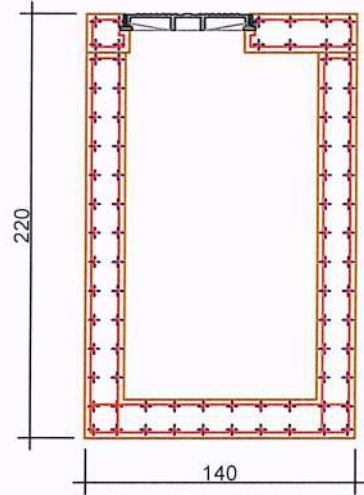

KAPAKU Pusetes

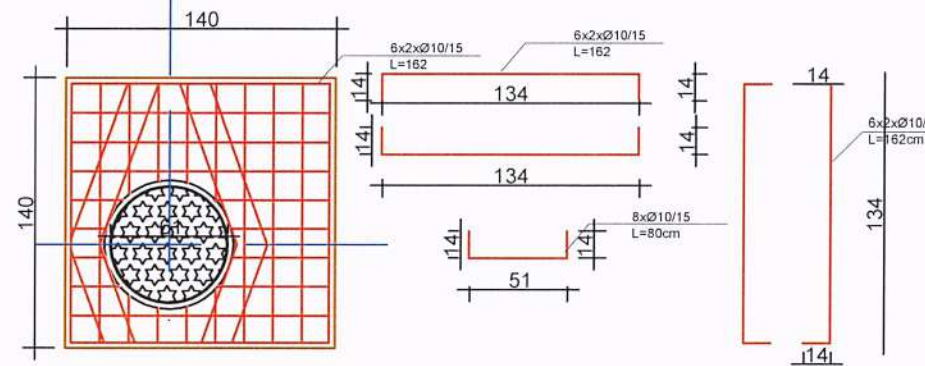

ARMIM I MURIT ANSOR PJESA E TUBIT DN=600mm

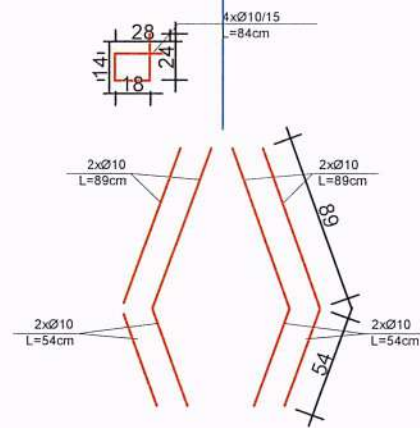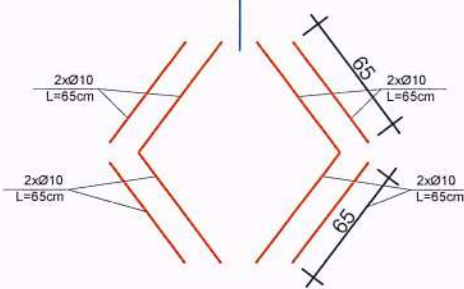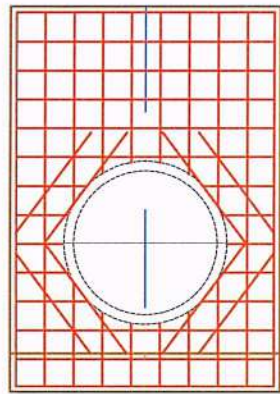


 REPUBLIKA E SHQIPËRISË BASHKIA KAMËZ Ujësjellës Kanalizime Kamez sha	 UJESJELLES KANALIZIME KAMEZ sha	
	ADMINISTRATOR	ERIS MARTINI
OBJEKTI Rehabilitim Kun-je Rr Argjinatura deri te Azili i Pleqve (Rr Teuta) PusetA TIP 1 ARMIMI	ING.NDERTIMI	BARDHOK ALIA
	ING.HIDROTEKNIK	EDISON KOLGJINI
	ING.HIDROTEKNIK	DRITAN NUZI
FL.32SHK1/40 KAMEZ 2023-24	ING.TOP.	MENSUR HYSA










# PUSETE 1.5X1.5XH=2÷2.50m TIP 2

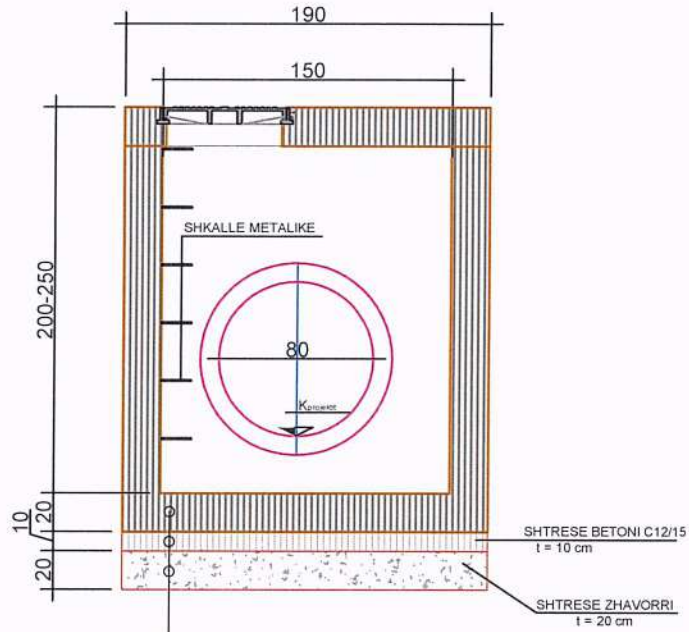


Shtrese Betoni C20/25 dyshemeja =20cm  
Shtrese Betoni C12/15 =10cm  
Shtrese Zhavorri =20cm

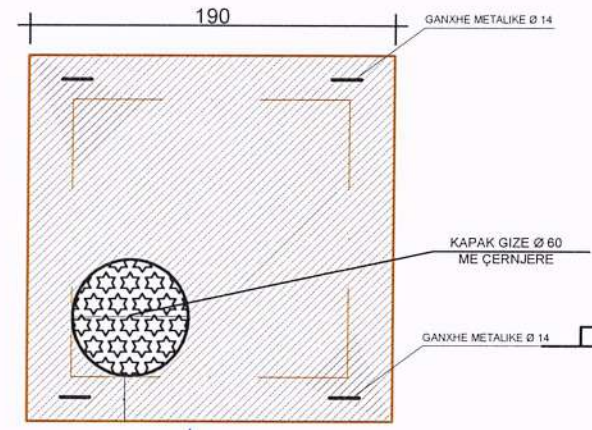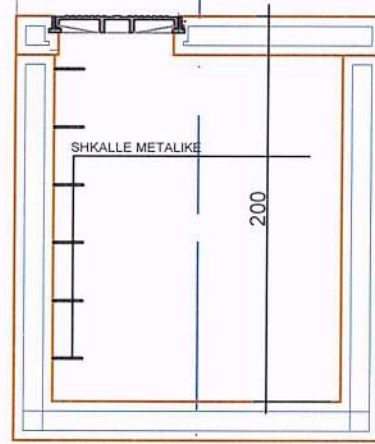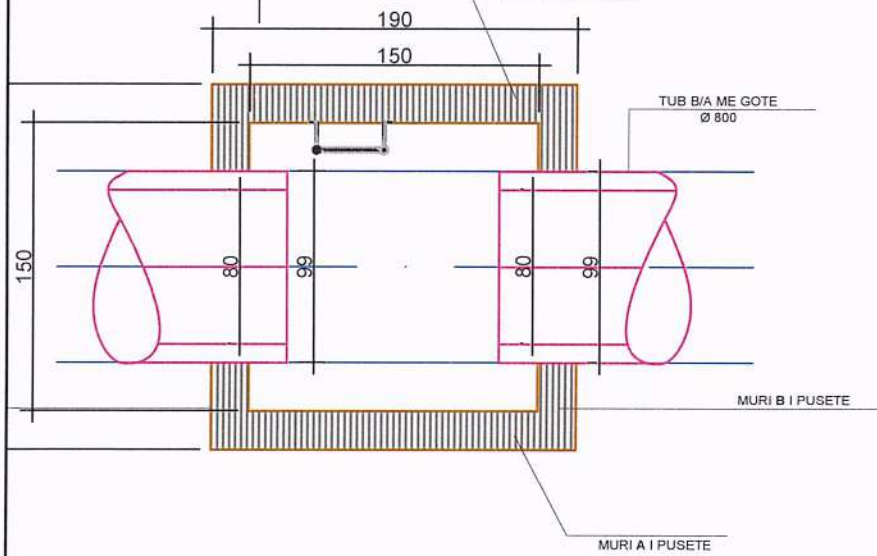

Detaj Kapak Pusete

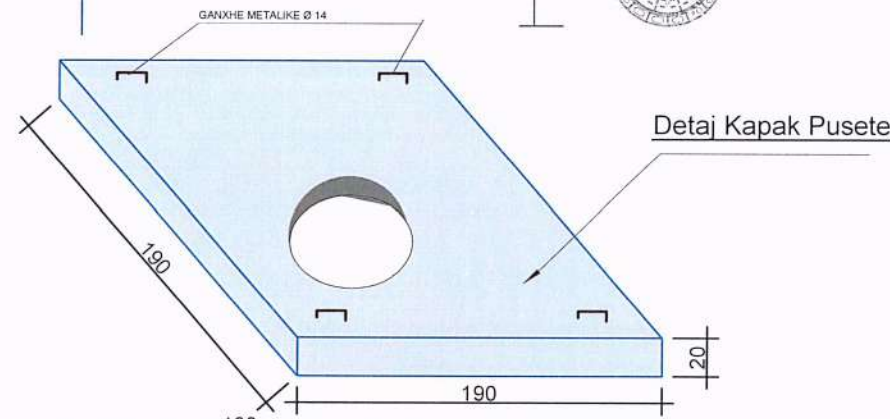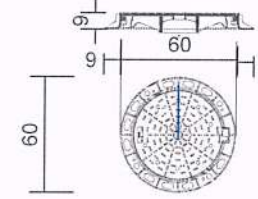


Detaj Kapak Pusete


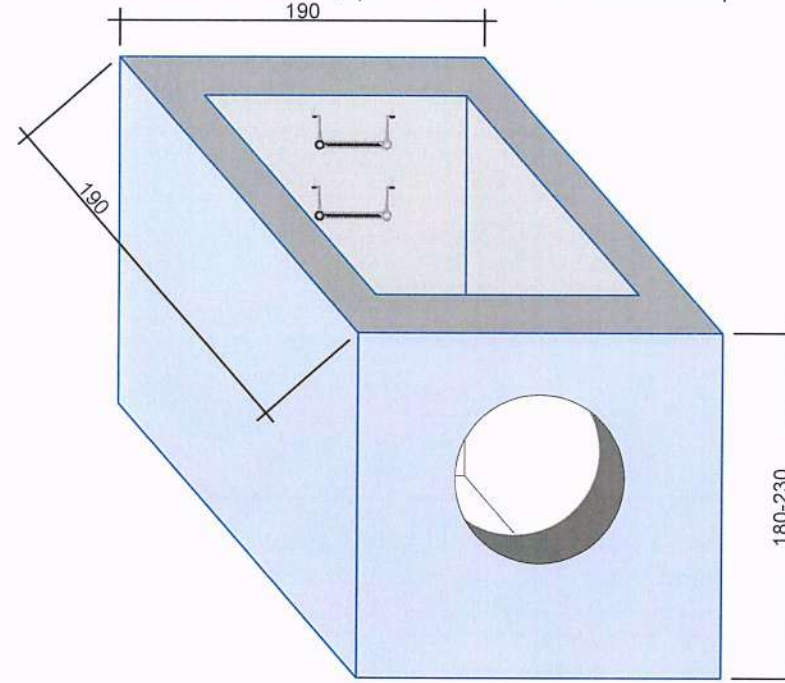


 REPUBLIKA E SHQIPËRISË BASHKIA KAMËZ Ujësjetlës Kanalizime Kamez sha	 UJESJELLES KANALIZIME KAMEZ sh.a
	ADMINISTRATOR ERIS MARTINI
OBJEKTI Rehabilitim Kun-je Rr Argjinatura deri te Azili i Pleqve (Rr Teuta) PUSETA TIP 2 DETAJE	ING.NDERTIMI BARDHOK ALIA
	ING.HIDROTEKNIK EDISON KOLGJINI
	ING.HIDROTEKNIK DRITAN NUZI
FL.33SHK1/40 KAMEZ 2023-24	ING.TOP. MENSUR HYSA


Pllaka e Themelit

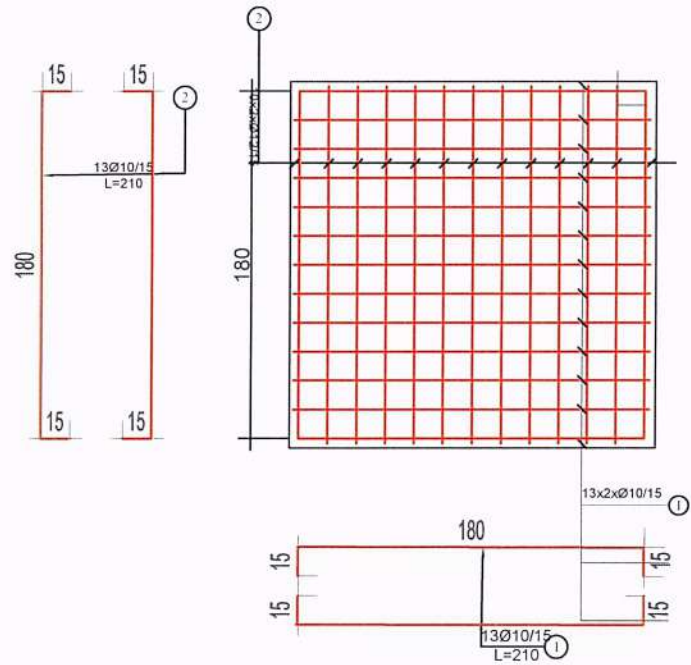




PRERJE VERTIKALE  
MURET E Pusetes

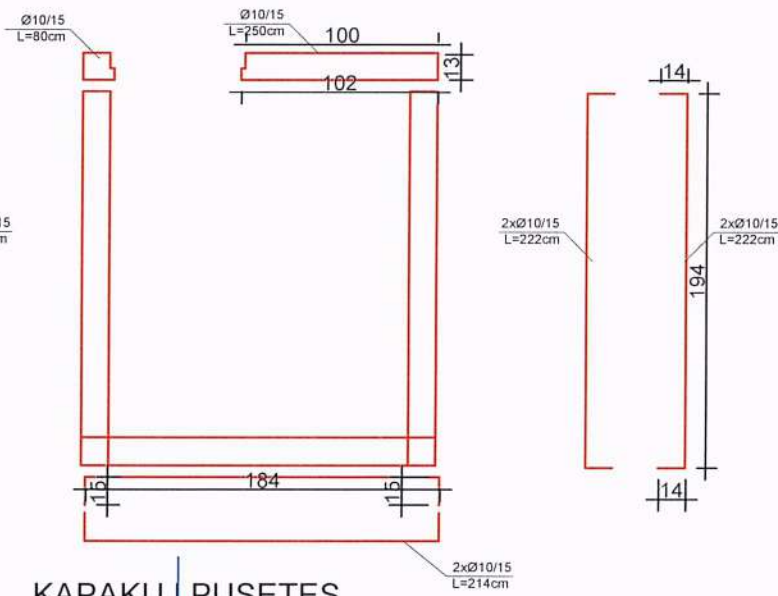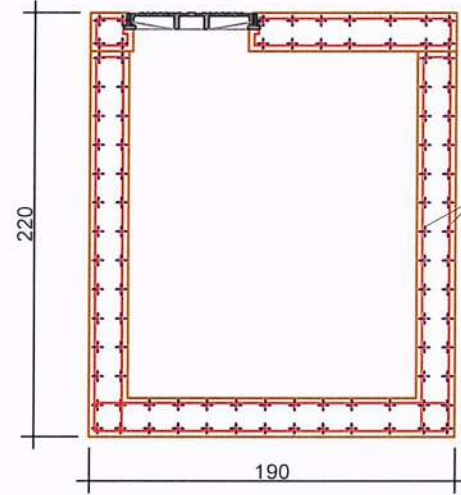

ARMIM I MURIT ANSOR  
PJESA E TUBIT DN=800mm

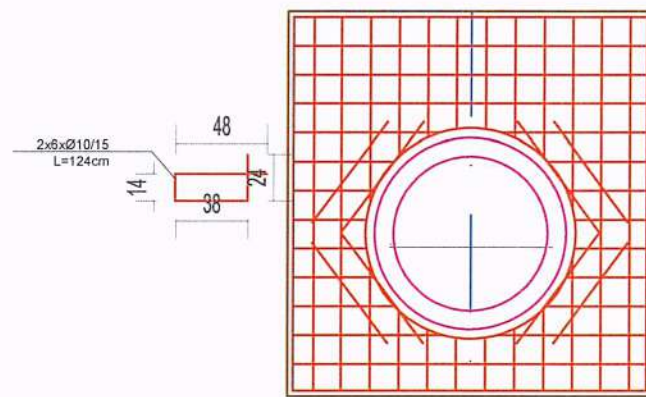

KAPAKU Pusetes

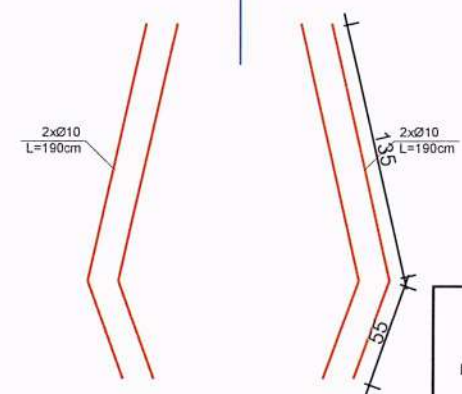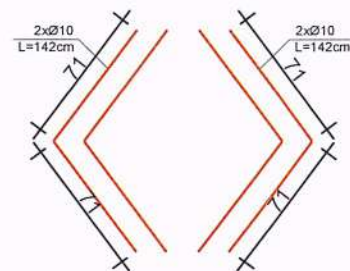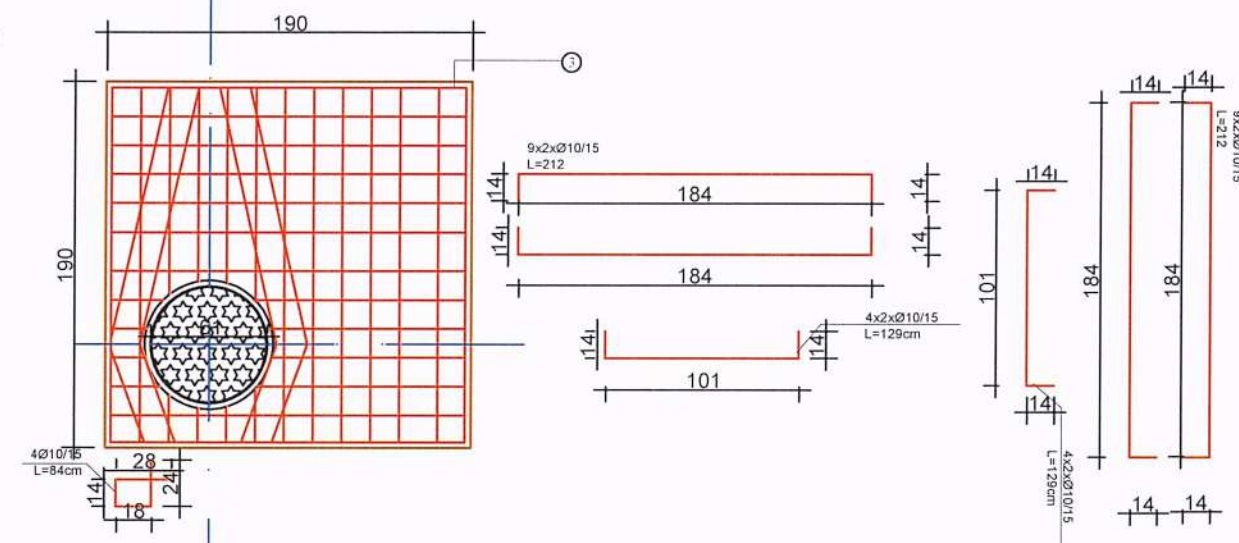

 REPUBLIKA E SHQIPËRISË BASHKIA KAMEZ Ujësjetës Kanalizime Kamez sha	 UJESJELLES KANALIZIME KAMEZ sh.a	 ERIS MARTINI	
	ADMINISTRATOR		
OBJEKTI Rehabilitim Kun-je Rr Argjinatura deri te Azili i Pleqve (Rr Teuta) PUSETA TIP 2 ARMIM	ING.HIDROTEKNIK	EDISON KOLGJINI	
	ING.HIDROTEKNIK	DRITAN NUZI	
FL.34SHK1/40	KAMEZ 2023-24	ING.TOP.	MENSUR HYSA