

Porositës:

BASHKIA MALËSI E
MADHE

SISTEMIM ASFALTIM
RRUGA E KOMPLEKSIT, JUBICË E MADHE

Autor "NOVATECH STUDIO "SHPK



ADMIN ING. EMIL NOVA

PROJEKT ZBATIMI

MARS 2024

Grupi projektimit:

ING. NDERTIMI	Mimoza TOMCO
ARKITEKT	Gerta NOVA
ING. HIDROTEKNIK	Klodjan NDOJ
ING. HIDROTEKNIK	Kostandin NOVA
ING. GJEOLOGJIK	Antonela BAZHDARI
ING. NDERTIMI	Petrika DOKU

Vula

HOROGRAFIA 1:5000



Porositës:

**BASHKIA
MALËSI E MADHE**

Titulli i Projektit

**SISTEMIM ASFALTIM
RRUGA E KOMPLEKSIT, JUBICË E
MADHE**

Faza

PROJEKT ZBATIMI

Vula

Autor

"NOVATECH STUDIO "SHPK



ADMIN ING. EMIL NOVA

Grupi projektimit:

ING. NDERTIMI	Mimoza TOMCO
ARKITEKT	Gerta NOVA
ING. HIDROTEKNIK	Klodjan NDOJ
ING. HIDROTEKNIK	Kostandin NOVA
ING. GJEOLGIJK	Antonela BAZHDARI
ING. NDERTIMI	Petrika DOKU

Vula

Kapitulli

PROJEKT ARKITEKTONIK

Titulli i Vizatimit

HOROGRAFIA


Realizuar **MARS 2024**

Shkalla **1:20000**

Emërtimi i Fletës

A 1 - 01

GJENDJA EKZISTUESE 1:500

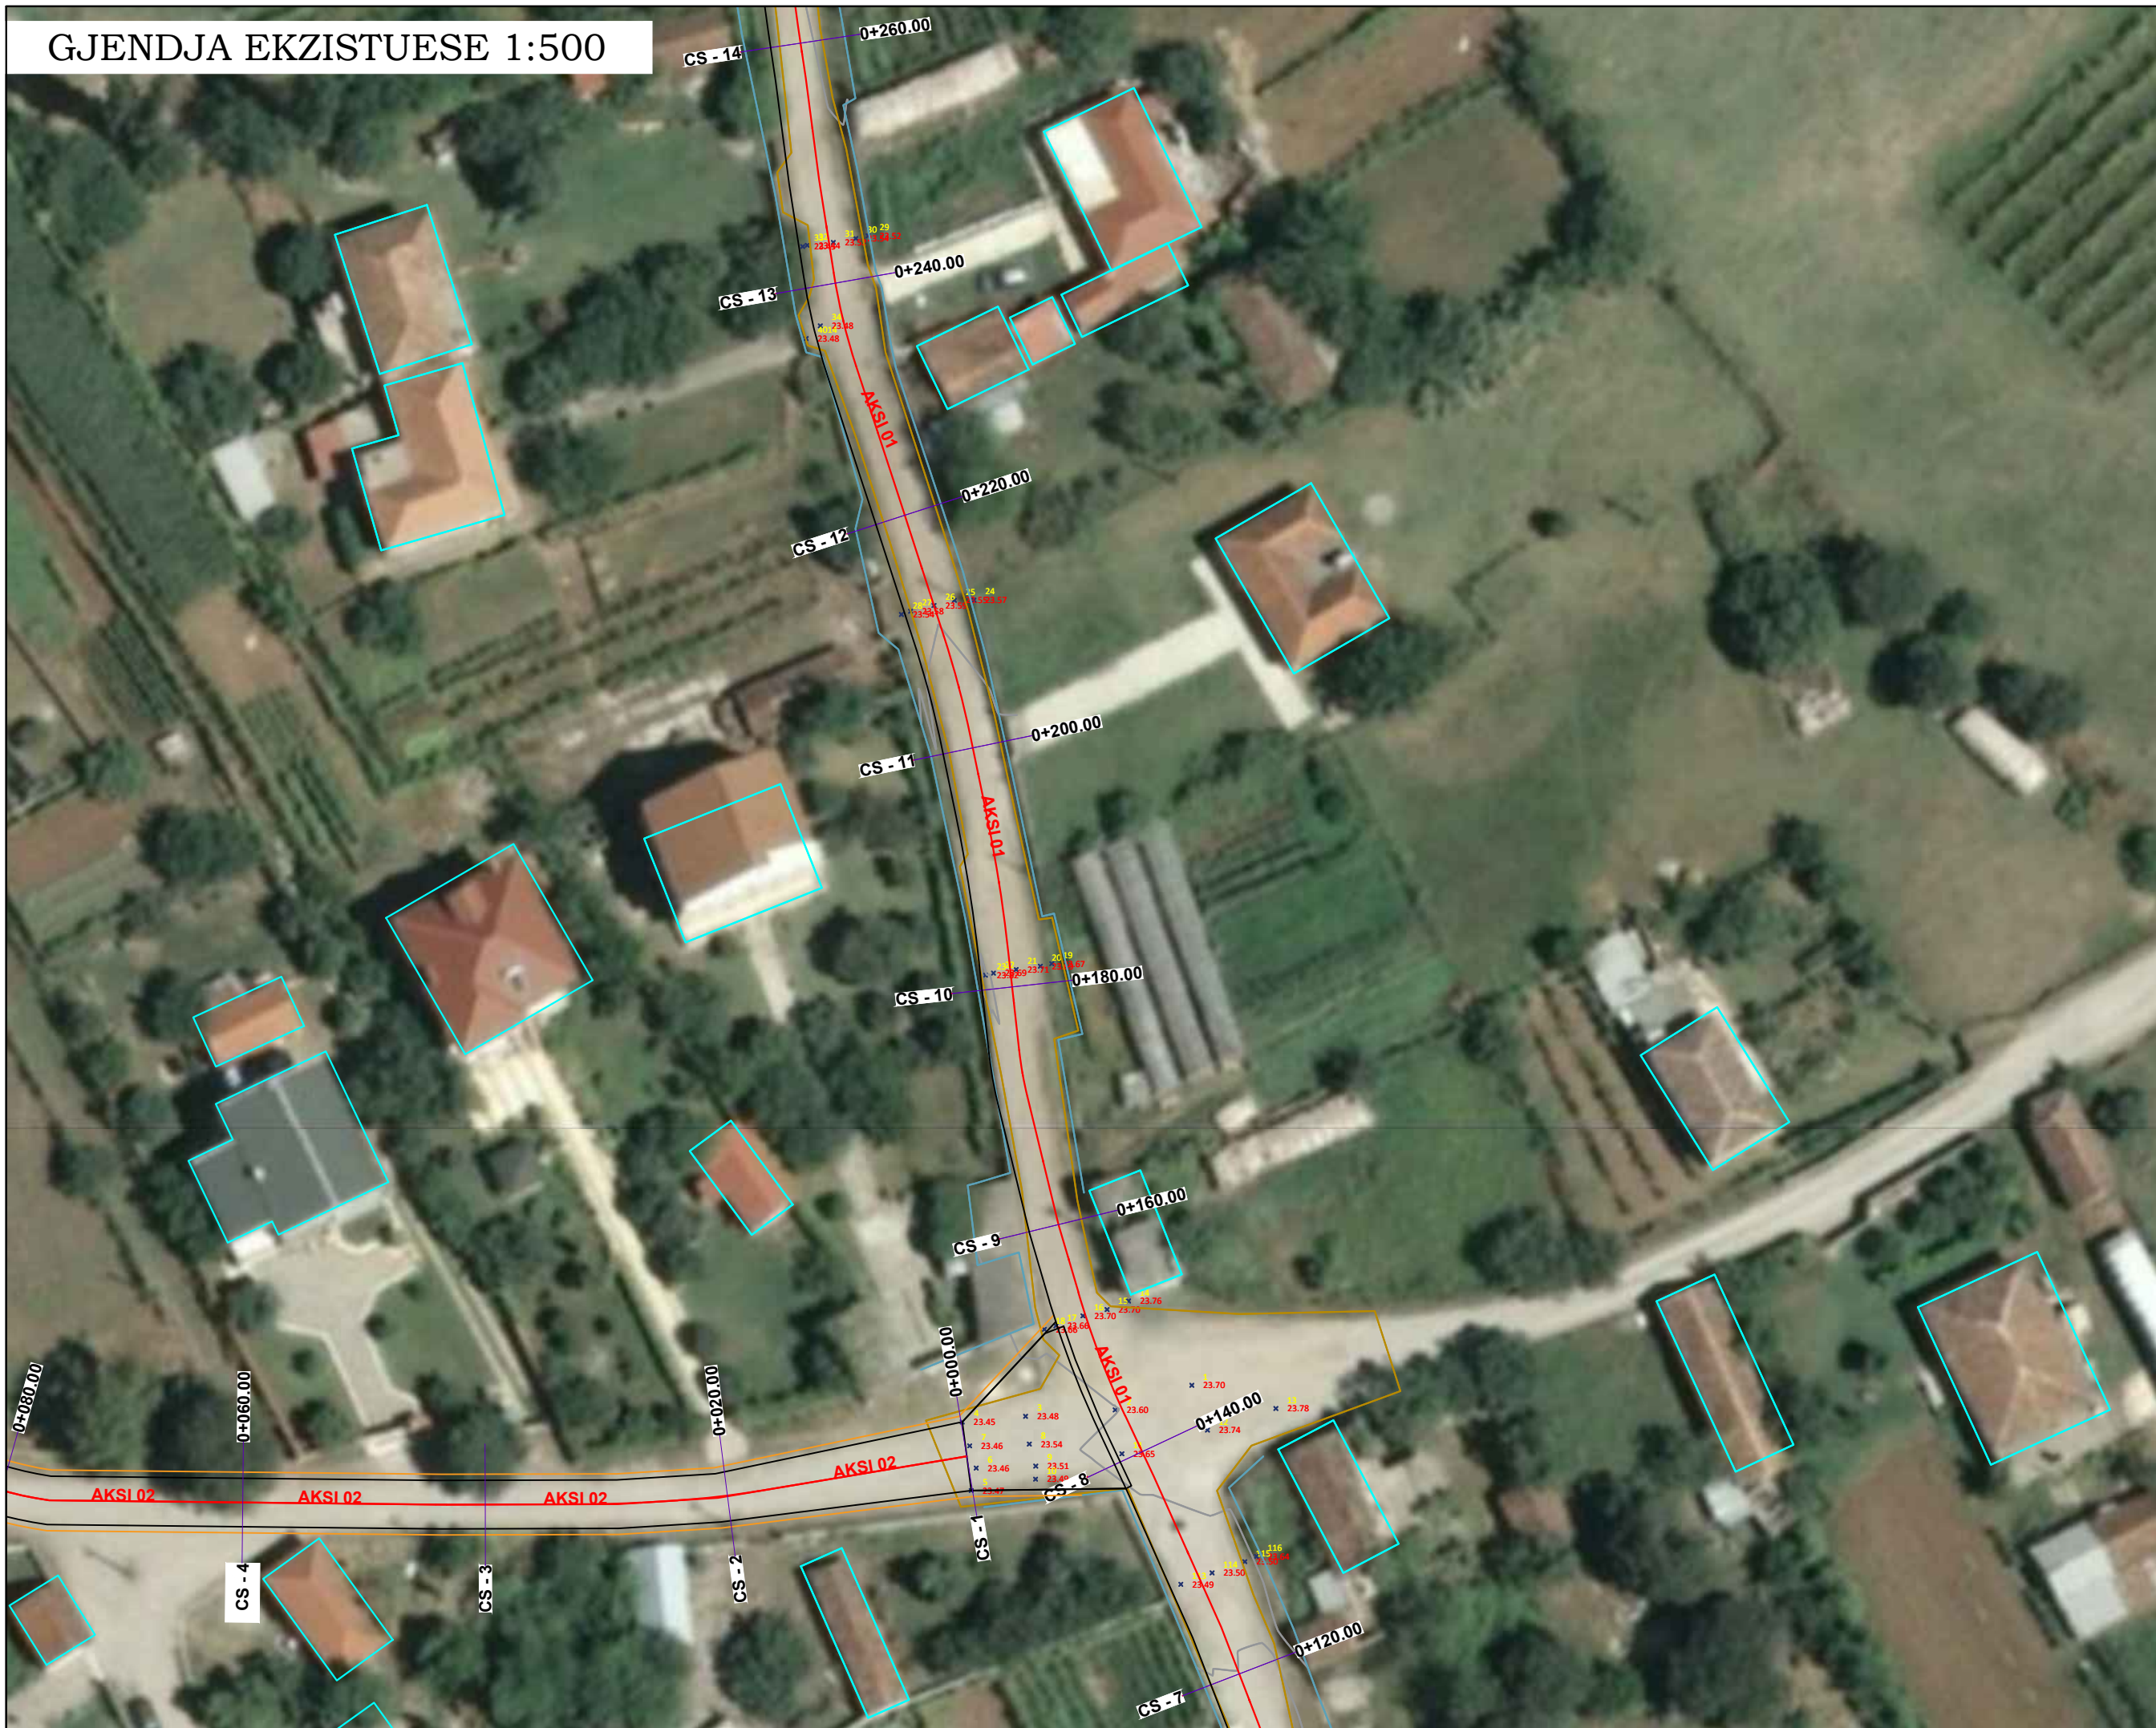

LEGJENDE

- x 139.31 Rilevimi topografik (kuota)
- Rilevimi topografik (Izoipse)
- Aksi i Rruges
- Rruge Ekzistuese
- Mure/Gardhe anesore
- Objekte

Porositës:

**BASHKIA
MALËSI E MADHE**

Titulli i Projektit

**SISTEMIM ASFALTIM
RRUGA E KOMPLEKSIT, JUBICË E
MADHE**

Faza

PROJEKT ZBATIMI

Vula

Autor "NOVATECH STUDIO "SHPK



Grupi projektimit:

ING. NDERTIMI	Mimoza TOMCO
ARKITEKT	Gerta NOVA
ING. HIDROTEKNIK	Klodjan NDOJ
ING. HIDROTEKNIK	Kostandin NOVA
ING. GJEOLGIJK	Antonela BAZHDARI
ING. NDERTIMI	Petrika DOKU

Vula

Kapitulli

PROJEKT ARKITEKTONIK

Titulli i Vizatimit

GJENDJA EKZISTUESE

Realizuar **MARS 2024**

Shkalla **1:500**

Emërtimi i Fletës

A 1 - 03

GJENDJA EKZISTUESE 1:500



LEGJENDE

- ✱ 139.31 Rilevimi topografik (kuota)
- Rilevimi topografik (Izoipse)
- Aksi i Rruges
- Rruge Ekzistuese
- Mure/Gardhe anesore
- Objekte

Porositës:

**BASHKIA
MALËSI E MADHE**

Titulli i Projektit

**SISTEMIM ASFALTIM
RRUGA E KOMPLEKSIT, JUBICË E
MADHE**

Faza

PROJEKT ZBATIMI

Vula

Autor "NOVATECH STUDIO "SHPK



Grupi projektimit:

ING. NDERTIMI	Mimoza TOMCO
ARKITEKT	Gerta NOVA
ING. HIDROTEKNIK	Klodjan NDOJ
ING. HIDROTEKNIK	Kostandin NOVA
ING. GJEOLOGJIK	Antonela BAZHDARI
ING. NDERTIMI	Petrika DOKU

Vula

Kapitulli

PROJEKT ARKITEKTONIK

Titulli i Vizatimit

GJENDJA EKZISTUESE

Realizuar **MARS 2024** Shkalla **1:500**

Emërtimi i Fletës

A 1 - 04



LEGJENDE

- x 139.31 Rilevimi topografik (kuota)
- Rilevimi topografik (Izoipse)
- Aksi i Rruges
- Rruge Ekzistuese
- Mure/Gardhe anesore
- Objekte

Porositës:

**BASHKIA
MALËSI E MADHE**

Titulli i Projektit
**SISTEMIM ASFALTIM
RRUGA E KOMPLEKSIT, JUBICË E
MADHE**

Faza
PROJEKT ZBATIMI

Vula

Autor
"NOVATECH STUDIO "SHPK

ADMIN ING. EMIL NOVA

Grupi projektimit:

ING. NDERTIMI	Mimoza TOMCO
ARKITEKT	Gerta NOVA
ING. HIDROTEKNIK	Klodjan NDOJ
ING. HIDROTEKNIK	Kostandin NOVA
ING. GJEOLOGJIK	Antonela BAZHDARI
ING. NDERTIMI	Petrika DOKU

Vula


**Kapitulli
PROJEKT ARKITEKTONIK**

Titulli i Vizatimit
GJENDJA EKZISTUESE

Realizuar MARS 2024	Shkalla 1:500
-------------------------------	-------------------------

Emërtimi i Fletës
A 1 - 05

GJENDJA EKZISTUESE 1:500

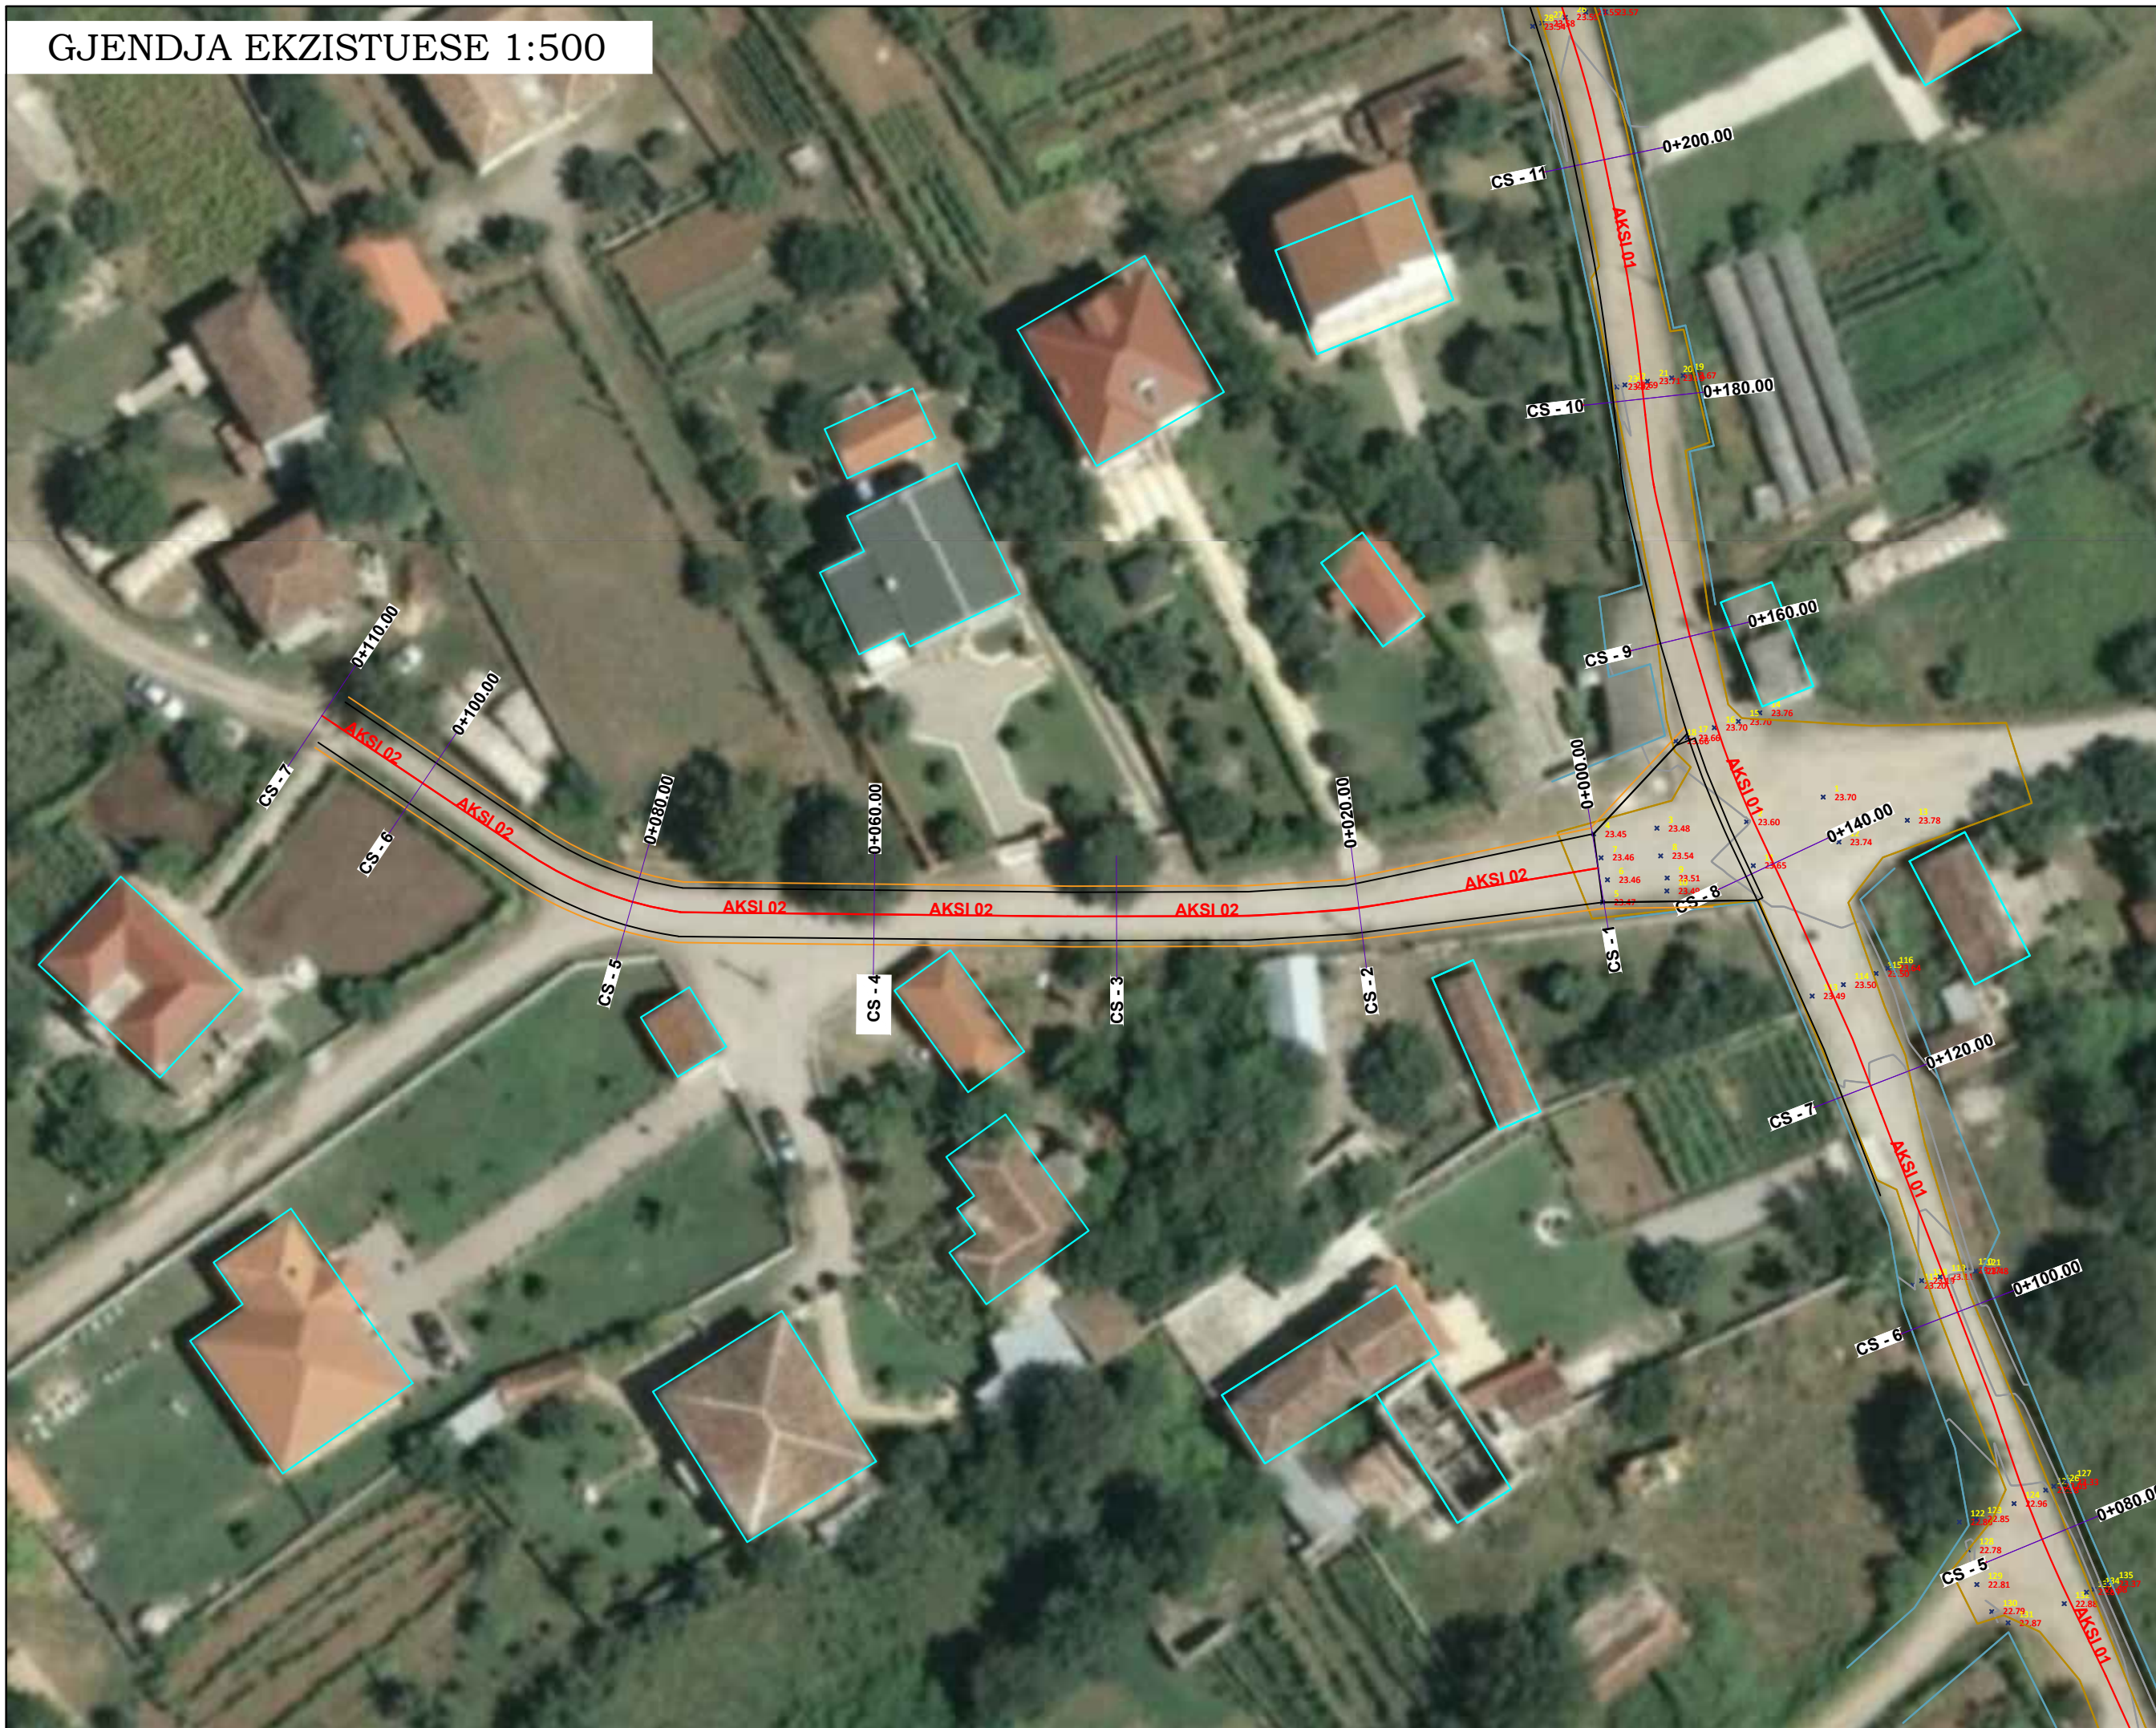

LEGJENDE

- × 139.31 Rilevimi topografik (kuota)
- Rilevimi topografik (Izoipse)
- Aksi i Rruges
- Rruge Ekzistuese
- Mure/Gardhe anesore
- Objekte

Porositës:

**BASHKIA
MALËSI E MADHE**

Titulli i Projektit

**SISTEMIM ASFALTIM
RRUGA E KOMPLEKSIT, JUBICË E
MADHE**

Faza

PROJEKT ZBATIMI

Vula

Autor

"NOVATECH STUDIO "SHPK

NOVATECH STUDIO

ADMIN ING. EMIL NOVA

Grupi projektimit:

ING. NDERTIMI	Mimoza TOMCO
ARKITEKT	Gerta NOVA
ING. HIDROTEKNIK	Klodjan NDOJ
ING. HIDROTEKNIK	Kostandin NOVA
ING. GJEOLGIJK	Antonela BAZHDARI
ING. NDERTIMI	Petrika DOKU

Vula

Kapitulli

PROJEKT ARKITEKTONIK

Titulli i Vizatimit


GJENDJA EKZISTUESE

Realizuar	MARS 2024	Shkalla	1:500
-----------	------------------	---------	--------------

Emërtimi i Fletës

A 1 - 06

PLANIMETRIA E RRUGES 1:250

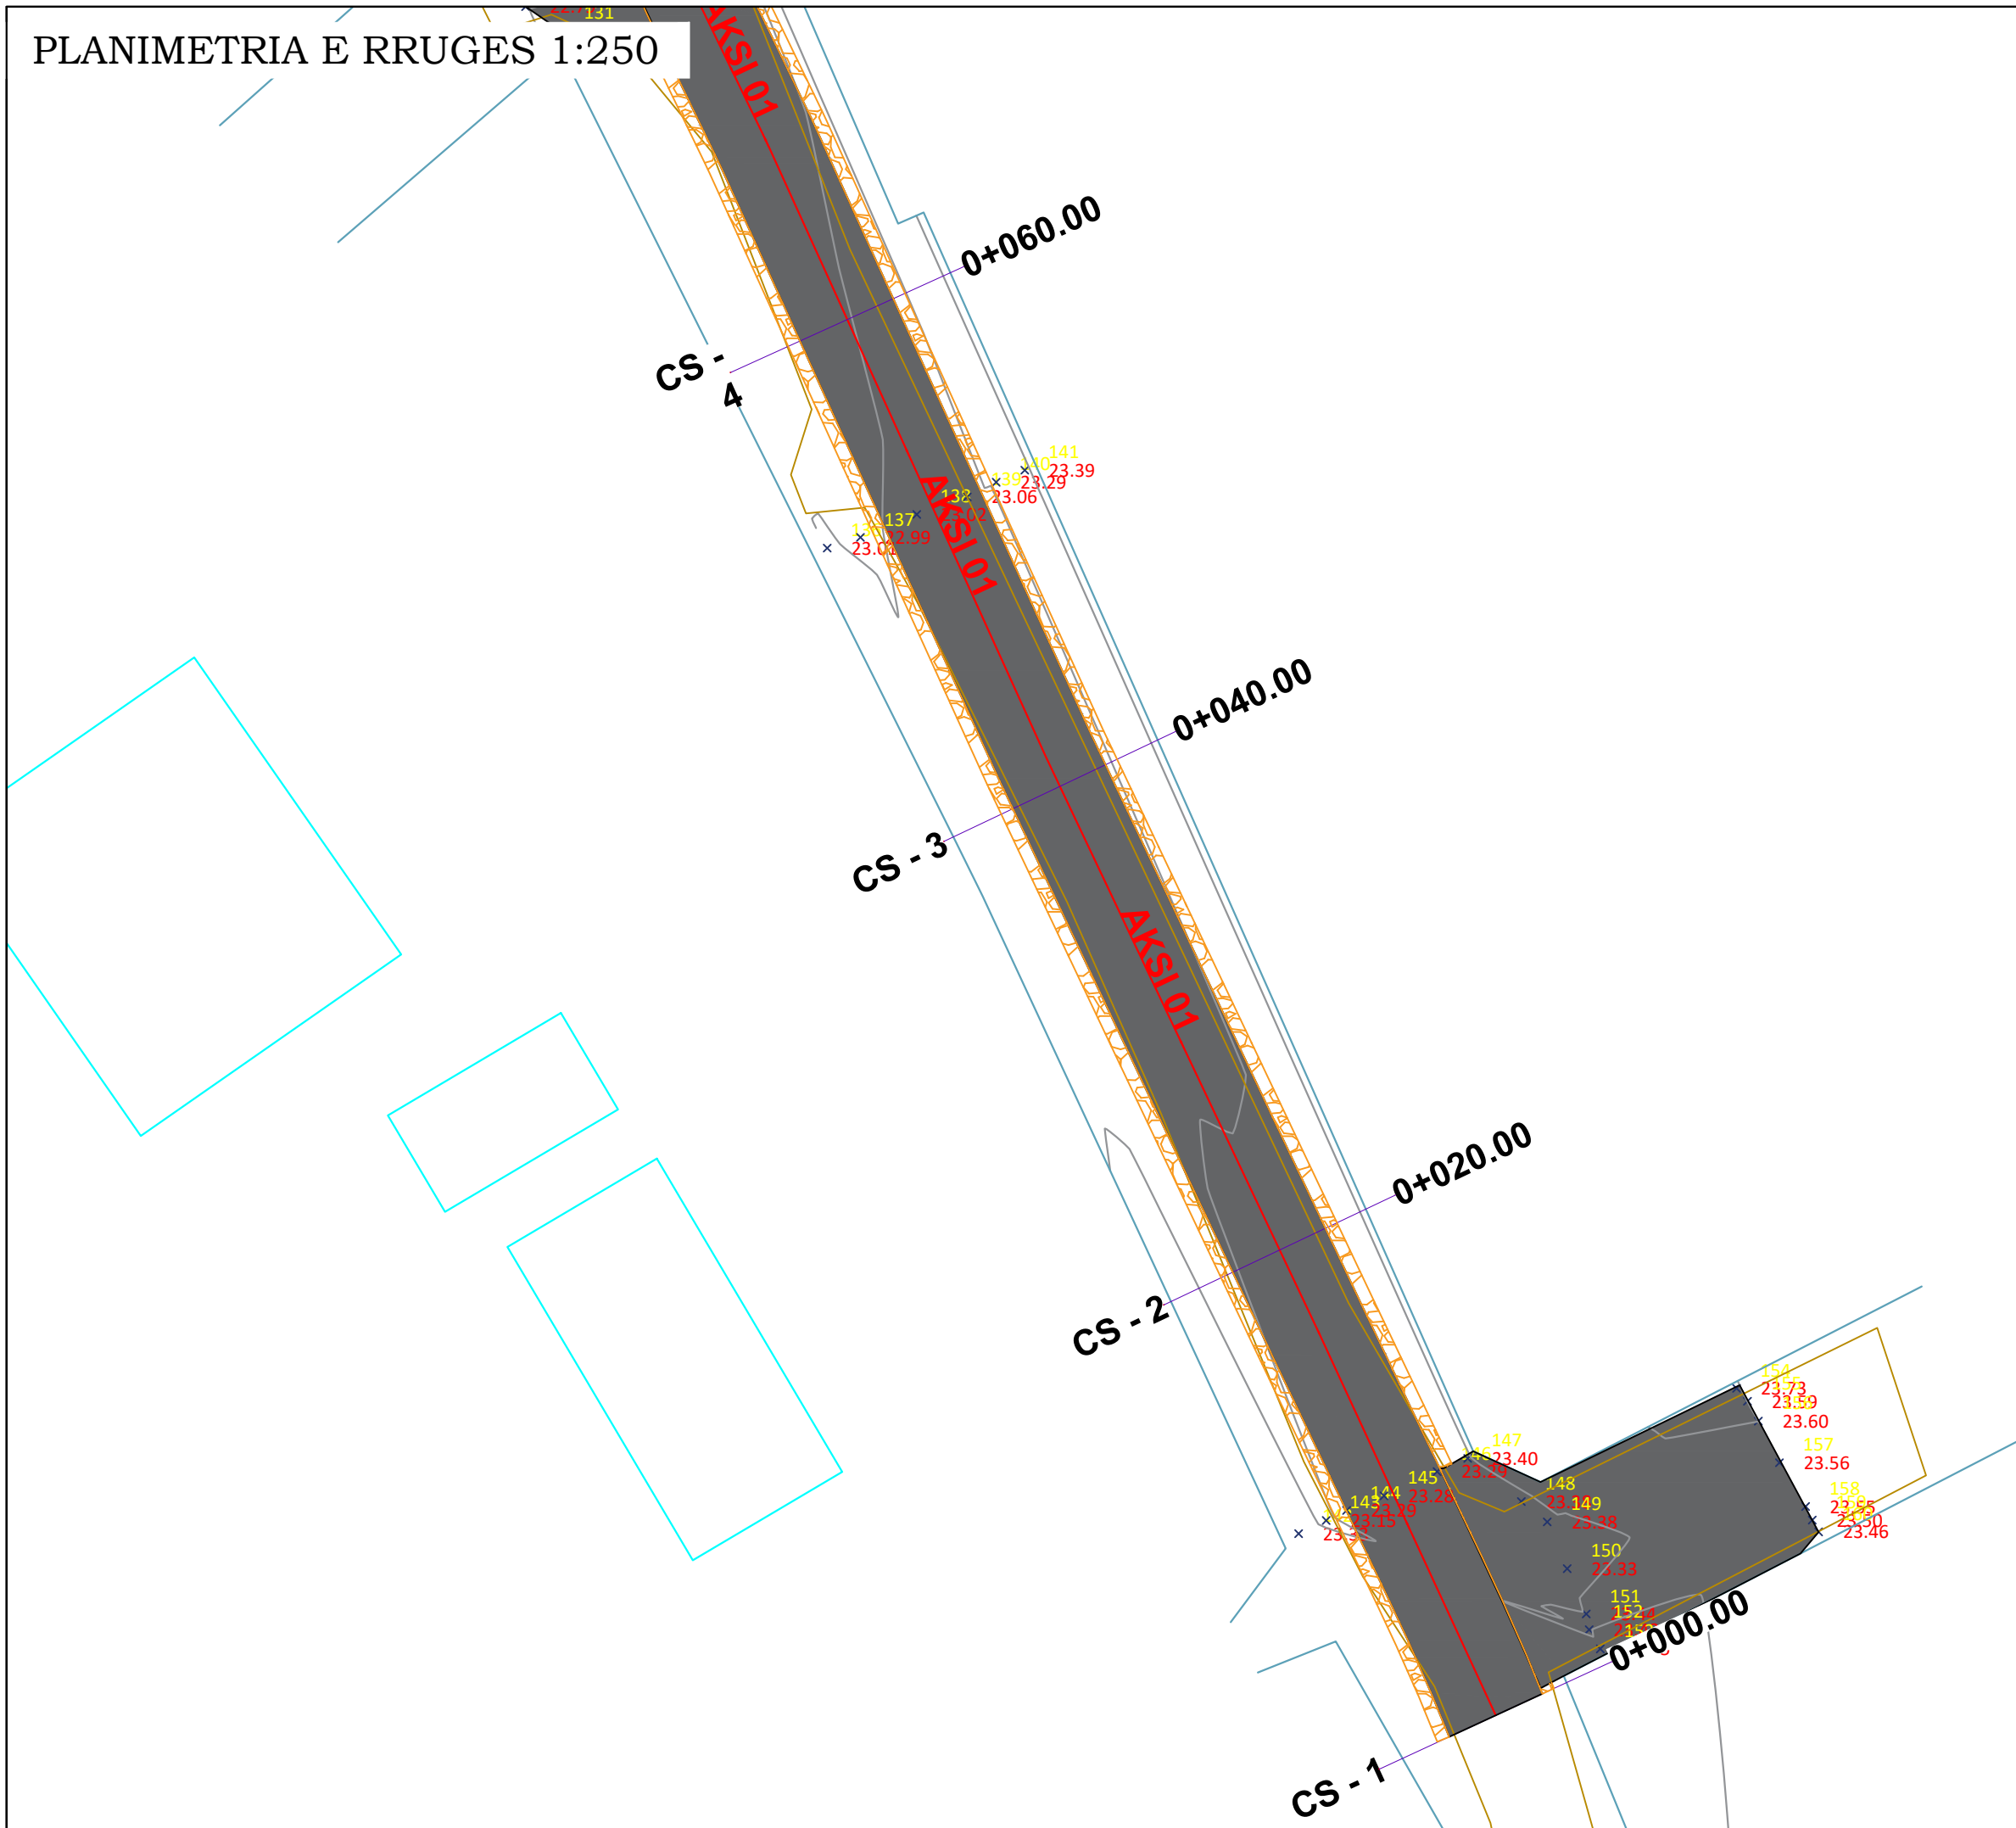

LEGJENDE

- ✱ 139.31 Rilevimi topografik (kuota)
- Rilevimi topografik (Izoipse)
- Aksi i Rruges
- Rruge Ekzistuese
- Asfalt
- Bankine
- Mure/Gardhe anesore
- Objekte

Porositës:

**BASHKIA
MALËSI E MADHE**

Titulli i Projektit

**SISTEMIM ASFALTIM
RRUGA E KOMPLEKSIT, JUBICË E
MADHE**

Faza

PROJEKT ZBATIMI

Vula

Autor

"NOVATECH STUDIO "SHPK



Grupi projektimit:

ING. NDERTIMI	Mimoza TOMCO
ARKITEKT	Gerta NOVA
ING. HIDROTEKNIK	Klodjan NDOJ
ING. HIDROTEKNIK	Kostandin NOVA
ING. GJEOLGIJK	Antonela BAZHDARI
ING. NDERTIMI	Petrika DOKU

Vula

Kapitulli

PROJEKT ARKITEKTONIK

Titulli i Vizatimit


PLANIMETRIA E RRUGES

Realizuar **MARS 2024** Shkalla **1:250**

Emërtimi i Fletës

A 1 - 07

PLANIMETRIA E RRUGES 1:250

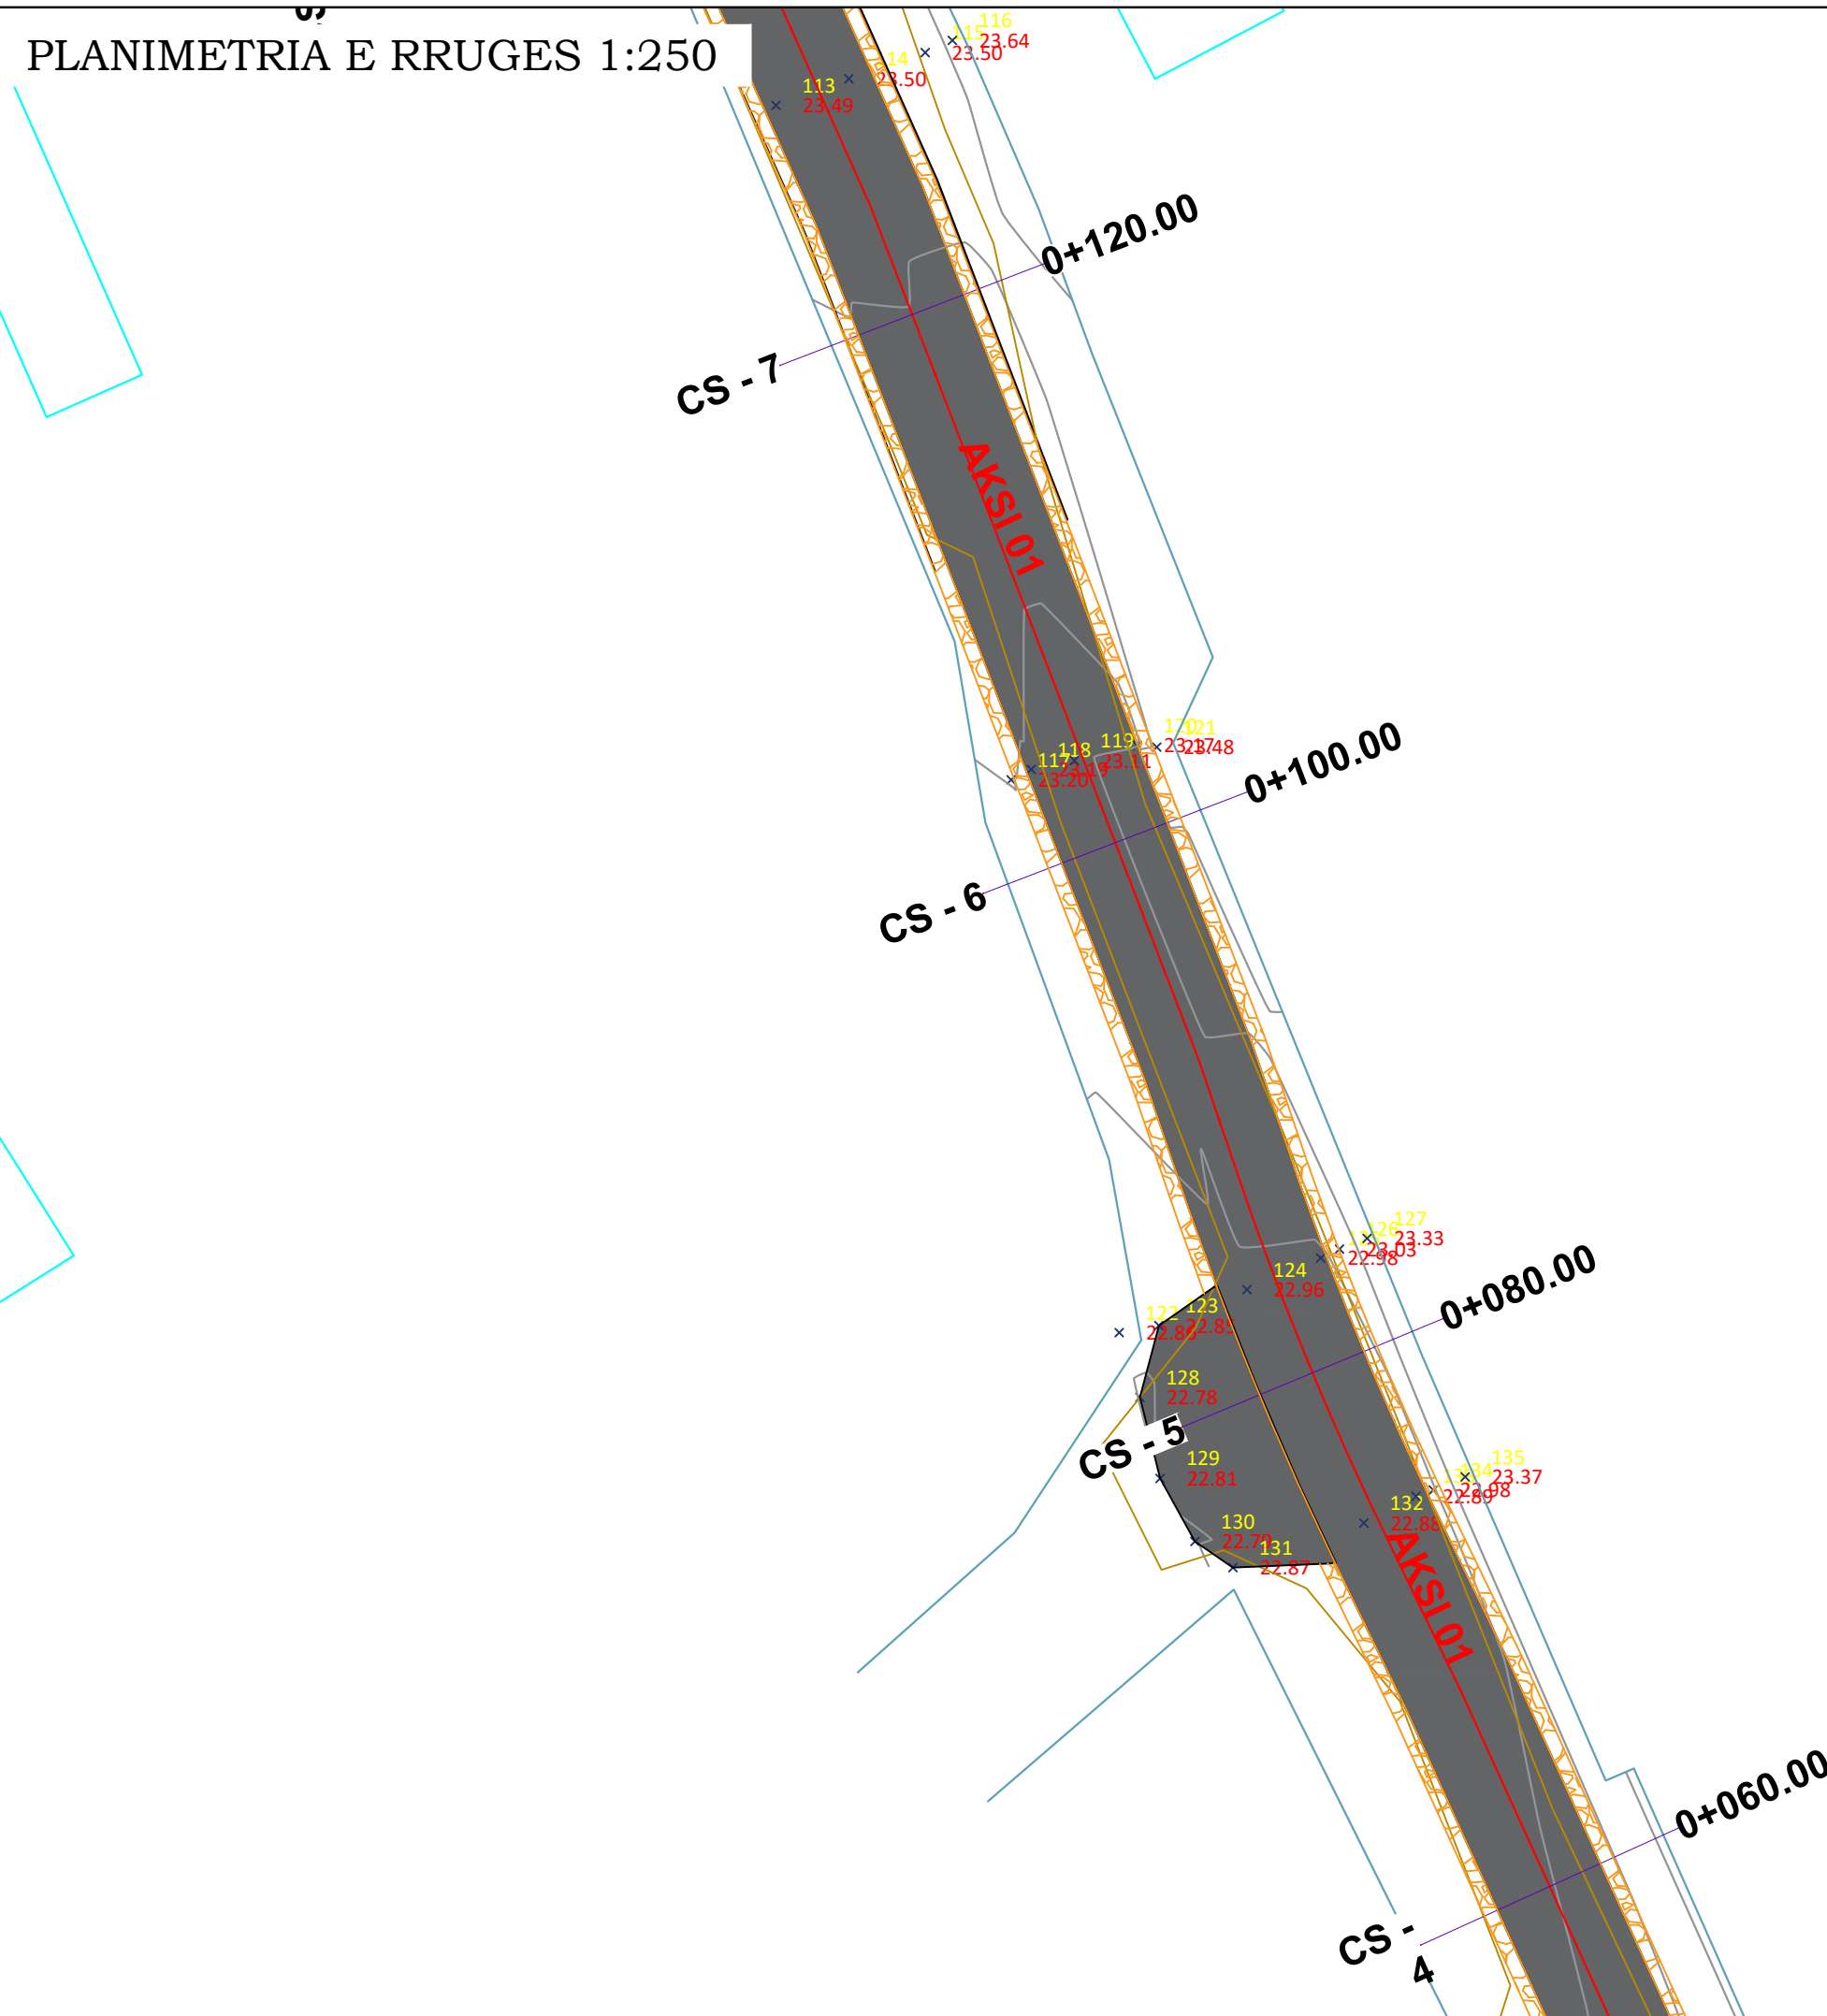

LEGJENDE

- x 139.31 Rilevimi topografik (kuota)
- Rilevimi topografik (Izoipse)
- Aksi i Rruges
- Rruge Ekzistuese
- Asfalt
- Bankine
- Mure/Gardhe anesore
- Objekte

Porositës:

**BASHKIA
MALËSI E MADHE**

Titulli i Projektit

**SISTEMIM ASFALTIM
RRUGA E KOMPLEKSIT, JUBICË E
MADHE**

Faza

PROJEKT ZBATIMI

Vula

Autor

"NOVATECH STUDIO "SHPK



Grupi projektimit:

ING. NDERTIMI	Mimoza TOMCO
ARKITEKT	Gerta NOVA
ING. HIDROTEKNIK	Klodjan NDOJ
ING. HIDROTEKNIK	Kostandin NOVA
ING. GJEOLGJIK	Antonela BAZHDARI
ING. NDERTIMI	Petrika DOKU

Vula

Kapitulli

PROJEKT ARKITEKTONIK

Titulli i Vizatimit


PLANIMETRIA E RRUGES

Realizuar	MARS 2024	Shkalla	1:250
-----------	------------------	---------	--------------

Emërtimi i Fletës

A 1 - 08

PLANIMETRIA E RRUGES 1:250

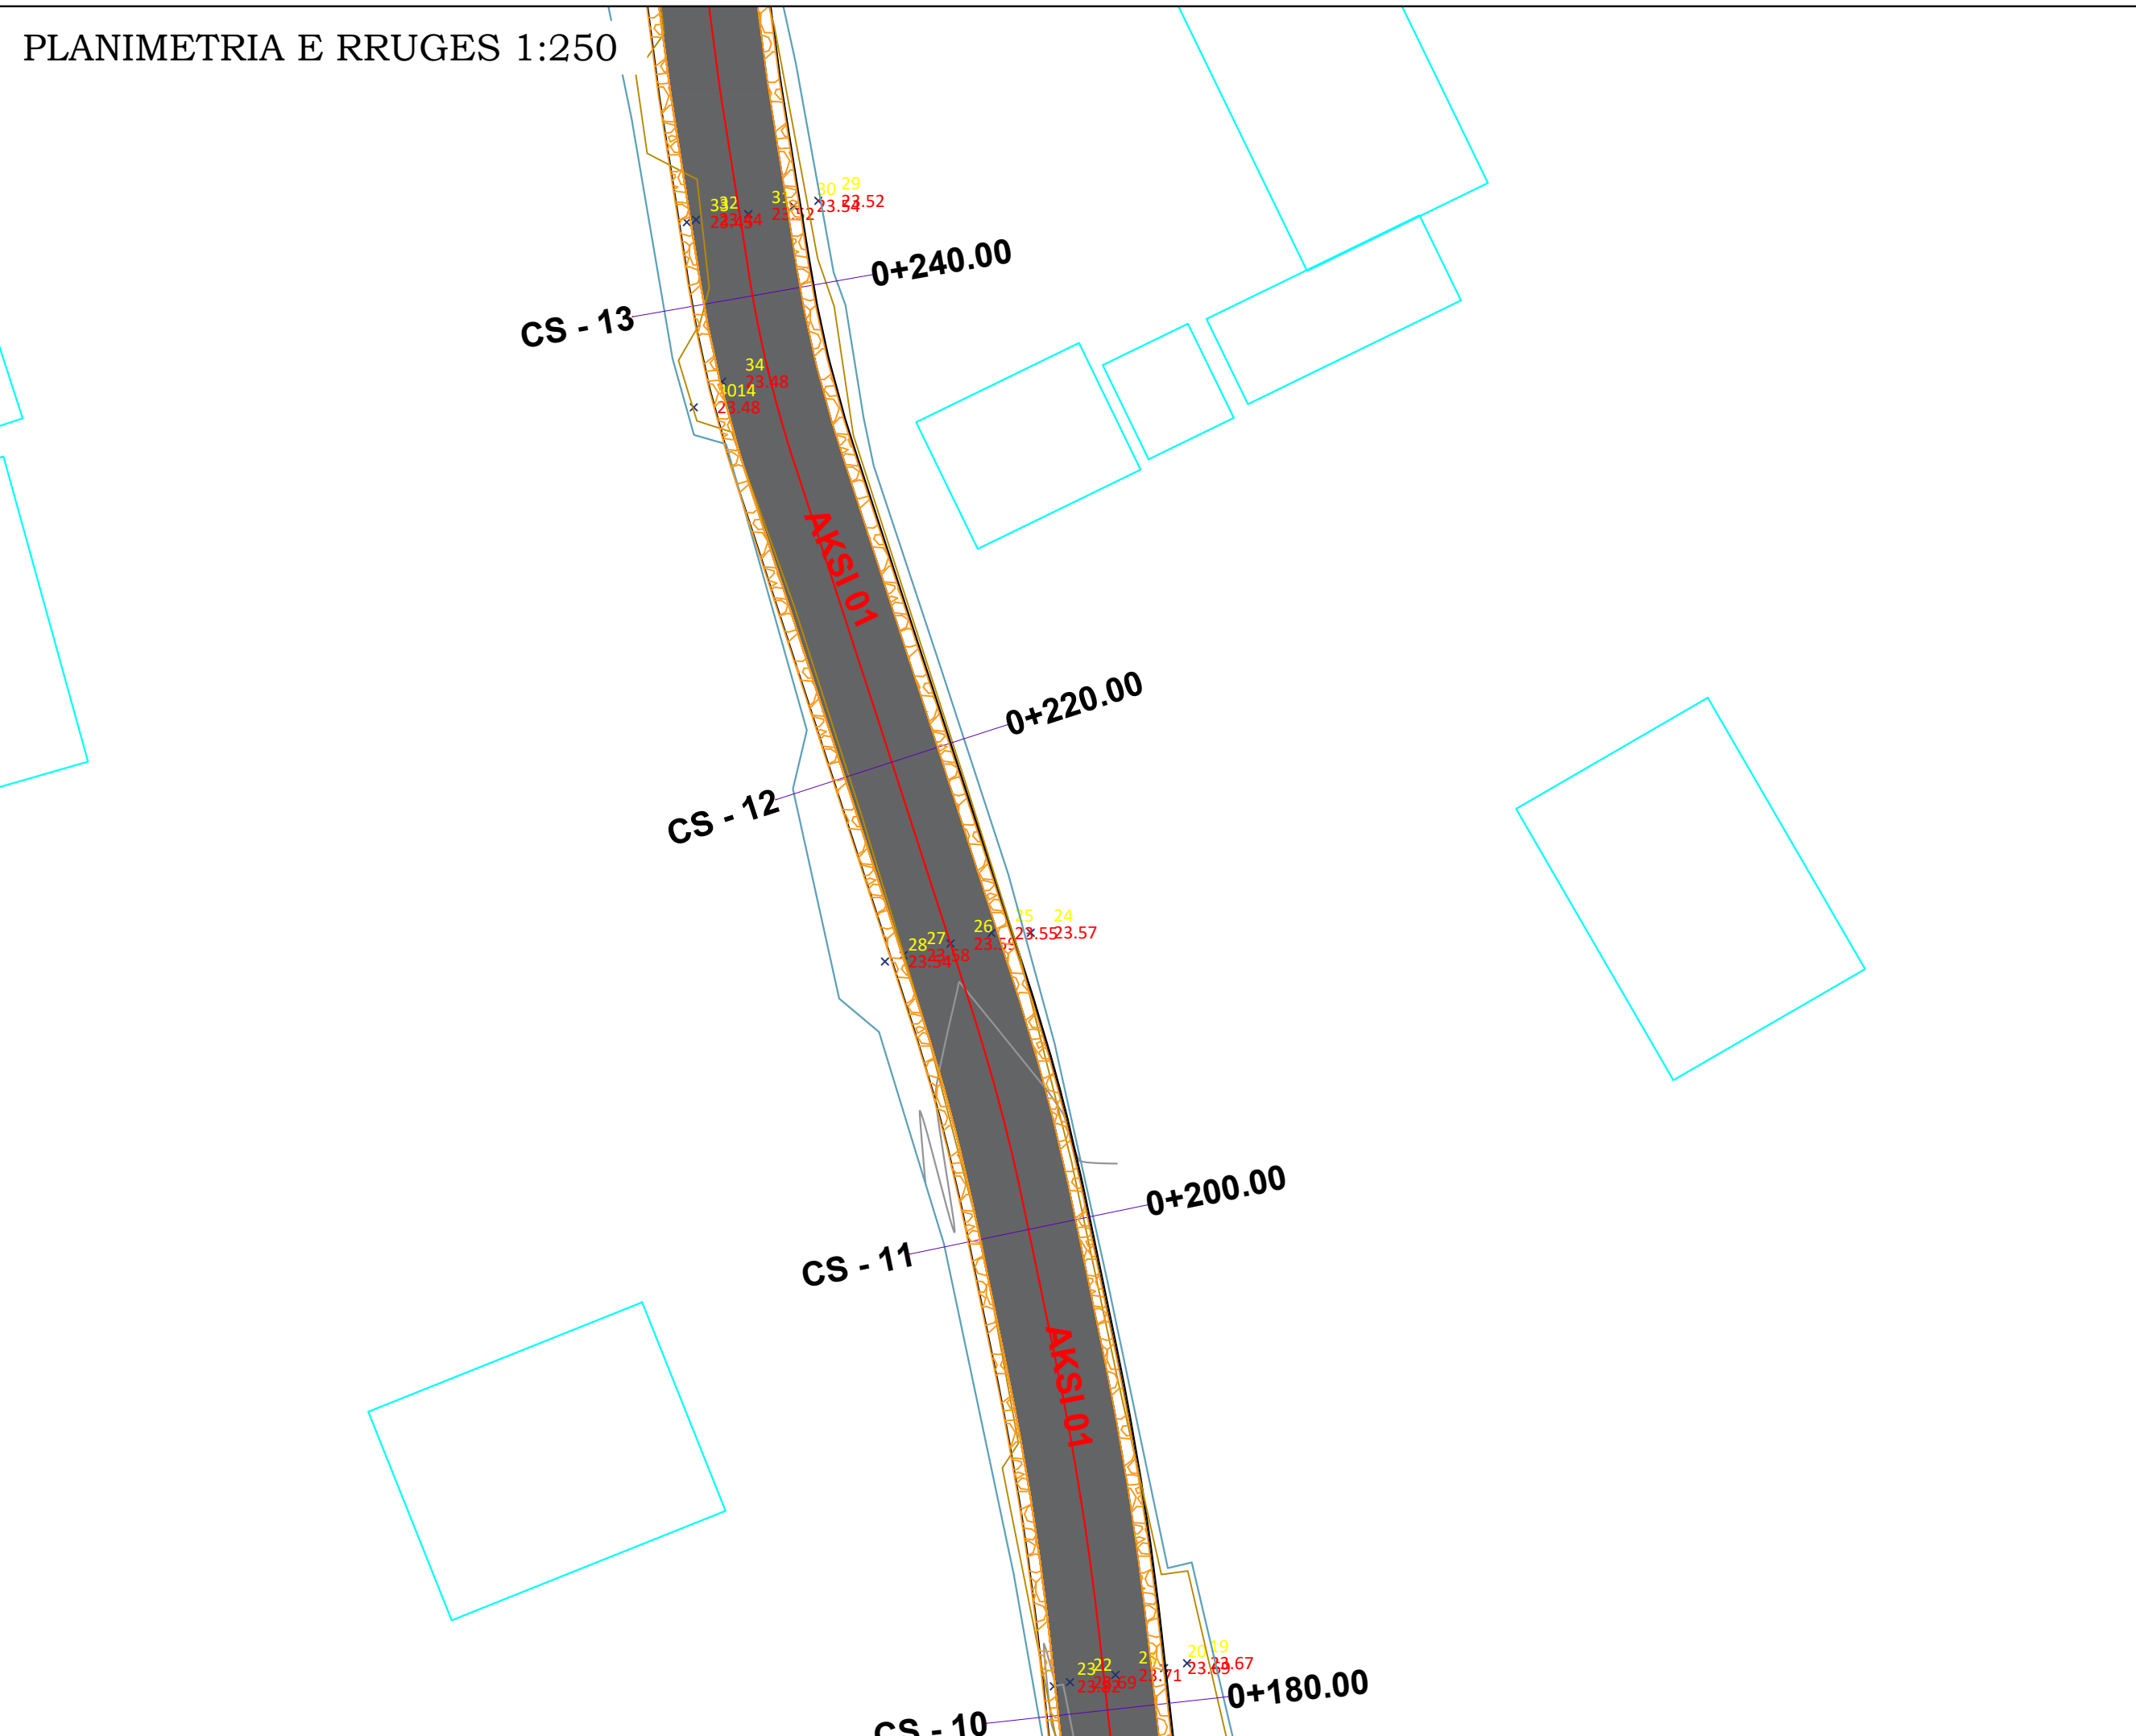

LEGJENDE

- x 139.31 Rilevimi topografik (kuota)
- Rilevimi topografik (Izoipse)
- Aksi i Rruges
- Rruge Ekzistuese
- Asfalt
- Bankine
- Mure/Gardhe anesore
- Objekte

Porositës:

**BASHKIA
MALËSI E MADHE**

Titulli i Projektit

**SISTEMIM ASFALTIM
RRUGA E KOMPLEKSIT, JUBICË E
MADHE**

Faza

PROJEKT ZBATIMI

Vula

Autor

"NOVATECH STUDIO "SHPK



ADMIN ING. EMIL NOVA

Grupi projektimit:

ING. NDERTIMI	Mimoza TOMCO
ARKITEKT	Gerta NOVA
ING. HIDROTEKNIK	Klodjan NDOJ
ING. HIDROTEKNIK	Kostandin NOVA
ING. GJEOLGJIK	Antonela BAZHDARI
ING. NDERTIMI	Petrika DOKU

Vula

**Kapitulli
PROJEKT ARKITEKTONIK**


Titulli i Vizatimit

PLANIMETRIA E RRUGES

Realizuar	MARS 2024	Shkalla	1:250
-----------	------------------	---------	--------------

Emërtimi i Fletës
A 1 - 10

PLANIMETRIA E RRUGES 1:250

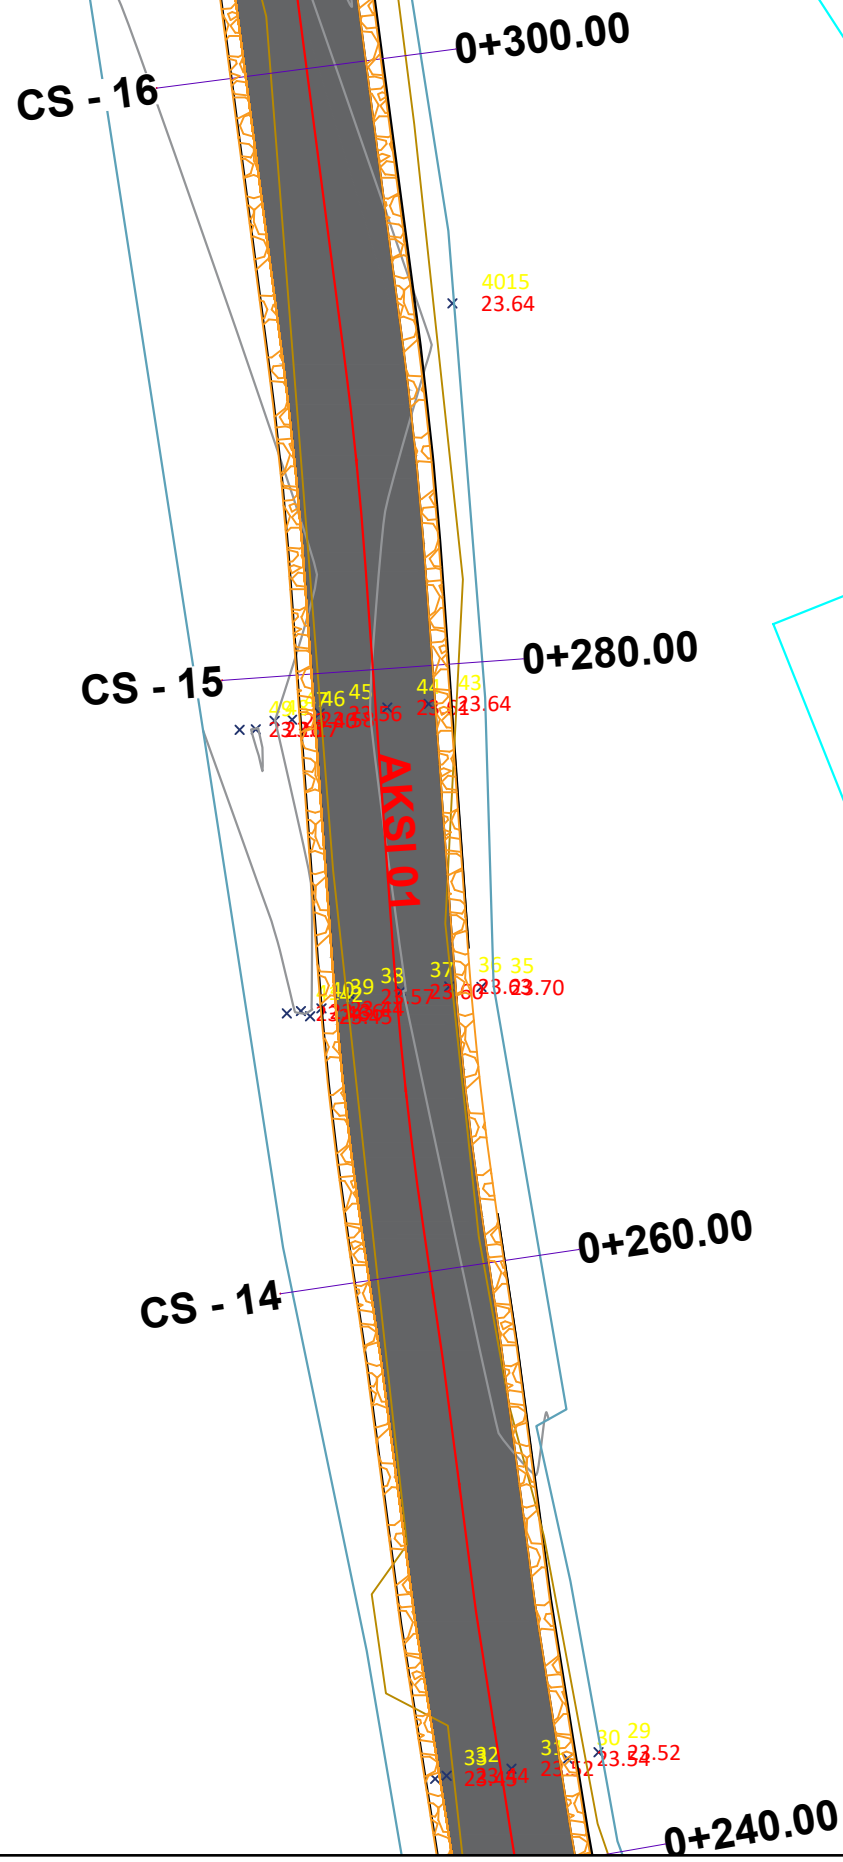

LEGJENDE

- x 139.31 Rilevimi topografik (kuota)
- Rilevimi topografik (Izoipse)
- Aksi i Rruges
- Rruge Ekzistuese
- Asfalt
- Bankine
- Mure/Gardhe anesore
- Objekte

Porositës:

**BASHKIA
MALËSI E MADHE**

Titulli i Projektit
**SISTEMIM ASFALTIM
RRUGA E KOMPLEKSIT, JUBICË E
MADHE**

Faza
PROJEKT ZBATIMI

Vula
Autor
"NOVATECH STUDIO "SHPK

ADMIN ING. EMIL NOVA

Grupi projektimit:

ING. NDERTIMI	Mimoza TOMCO
ARKITEKT	Gerta NOVA
ING. HIDROTEKNIK	Klodjan NDOJ
ING. HIDROTEKNIK	Kostandin NOVA
ING. GJEOLGJIK	Antonela BAZHDARI
ING. NDERTIMI	Petrika DOKU

Vula


**Kapitulli
PROJEKT ARKITEKTONIK**

Titulli i Vizatimit
PLANIMETRIA E RRUGES

Realizuar MARS 2024	Shkalla 1:250
-------------------------------	-------------------------

Emërtimi i Fletës
A 1 - 11

PLANIMETRIA E RRUGES 1:250

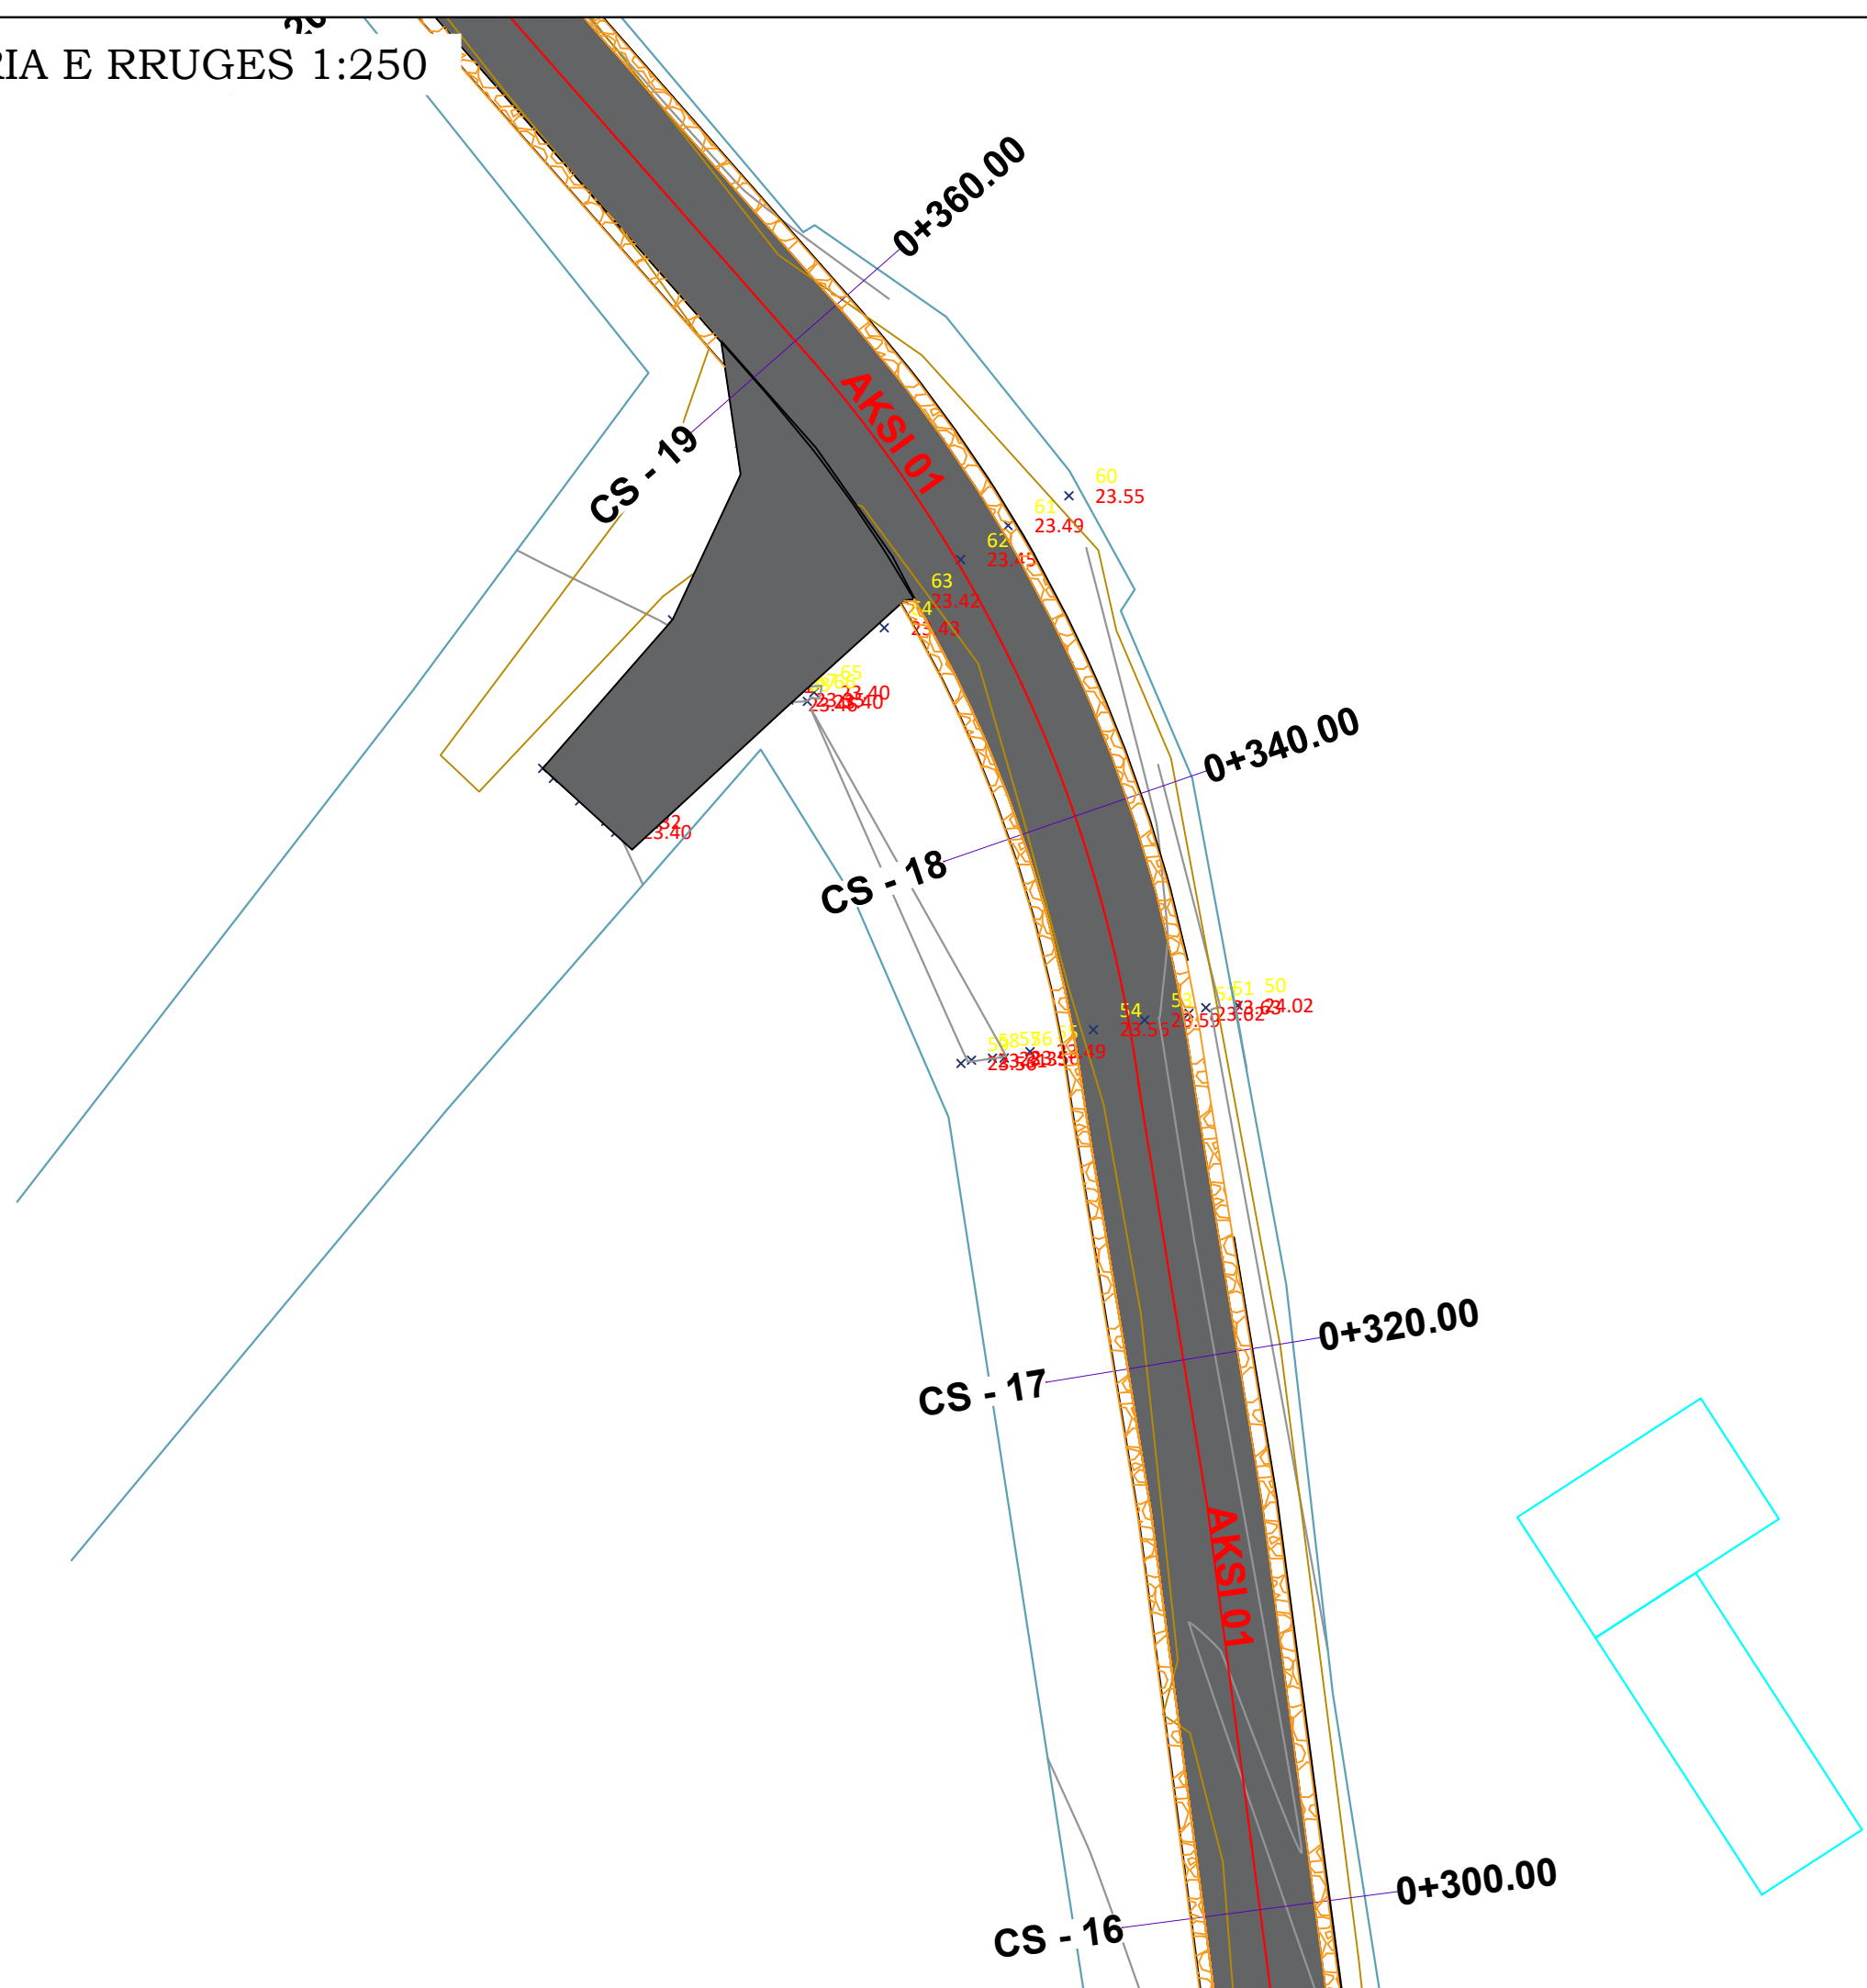

LEGJENDE

- x 139.31 Rilevimi topografik (kuota)
-  Rilevimi topografik (Izoipse)
-  Aksi i Rruges
-  Rruge Ekzistuese
-  Asfalt
-  Bankine
-  Mure/Gardhe anesore
-  Objekte

Porositës:

**BASHKIA
MALËSI E MADHE**

Titulli i Projektit

**SISTEMIM ASFALTIM
RRUGA E KOMPLEKSIT, JUBICË E
MADHE**

Faza

PROJEKT ZBATIMI

Vula

Autor

"NOVATECH STUDIO "SHPK



Grupi projektimit:

ING. NDERTIMI	Mimoza TOMCO
ARKITEKT	Gerta NOVA
ING. HIDROTEKNIK	Klodjan NDOJ
ING. HIDROTEKNIK	Kostandin NOVA
ING. GJEOLOGJIK	Antonela BAZHDARI
ING. NDERTIMI	Petrika DOKU

Vula

Kapitulli

PROJEKT ARKITEKTONIK

Titulli i Vizatimit

PLANIMETRIA E RRUGES


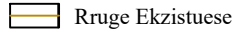

Realizuar **MARS 2024** Shkalla **1:250**

Emërtimi i Fletës

A 1 - 12

PLANIMETRIA E RRUGES 1:250

LEGJENDE

- ✕ ⁷⁷ 139.31 Rilevimi topografik (kuota)
-  Rilevimi topografik (Izoipse)
-  Aksi i Rruges
-  Rruge Ekzistuese
-  Asfalt
-  Bankine
-  Mure/Gardhe anesore
-  Objekte

Porositës:

**BASHKIA
MALËSI E MADHE**

Titulli i Projektit

**SISTEMIM ASFALTIM
RRUGA E KOMPLEKSIT, JUBICË E
MADHE**

Faza

PROJEKT ZBATIMI

Vula

Autor

"NOVATECH STUDIO "SHPK



Grupi projektimit:

ING. NDERTIMI	Mimoza TOMCO
ARKITEKT	Gerta NOVA
ING. HIDROTEKNIK	Klodjan NDOJ
ING. HIDROTEKNIK	Kostandin NOVA
ING. GJEOLGJIK	Antonela BAZHDARI
ING. NDERTIMI	Petrika DOKU

Vula

Kapitulli

PROJEKT ARKITEKTONIK


Titulli i Vizatimit

PLANIMETRIA E RRUGES


Realizuar **MARS 2024** Shkalla **1:250**

Emërtimi i Fletës

A 1 - 13

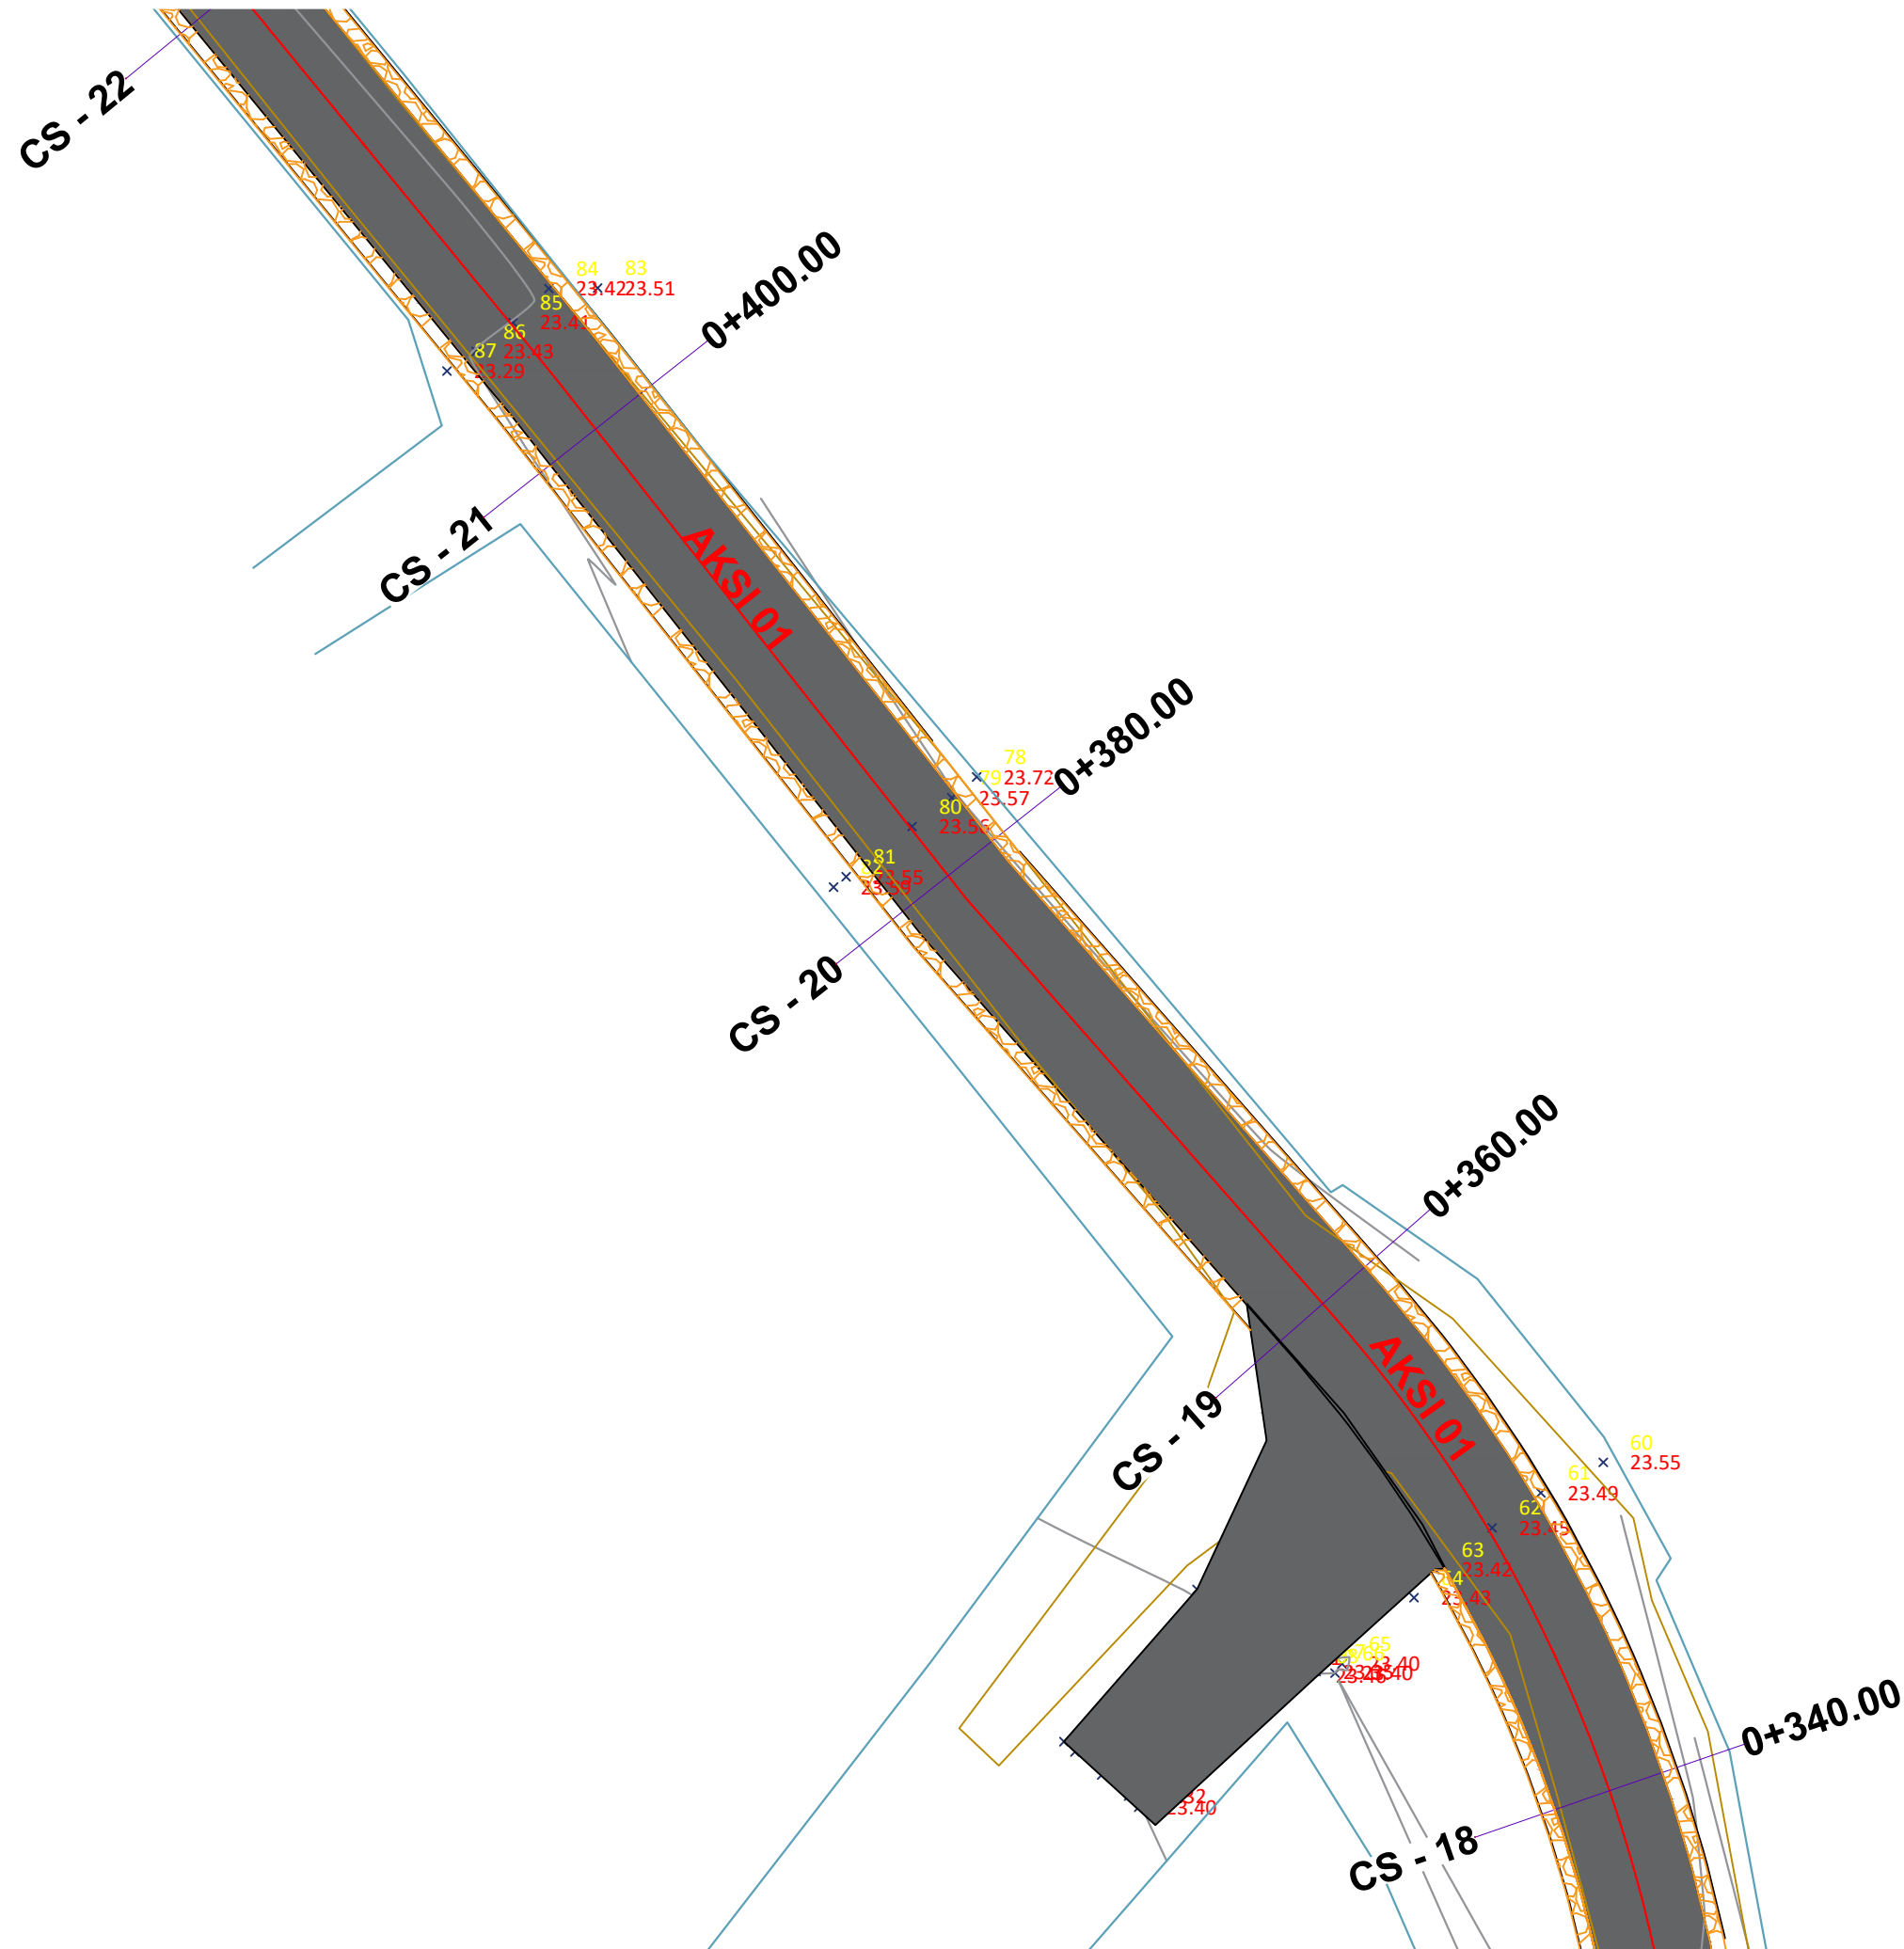

PLANIMETRIA E RRUGES 1:250

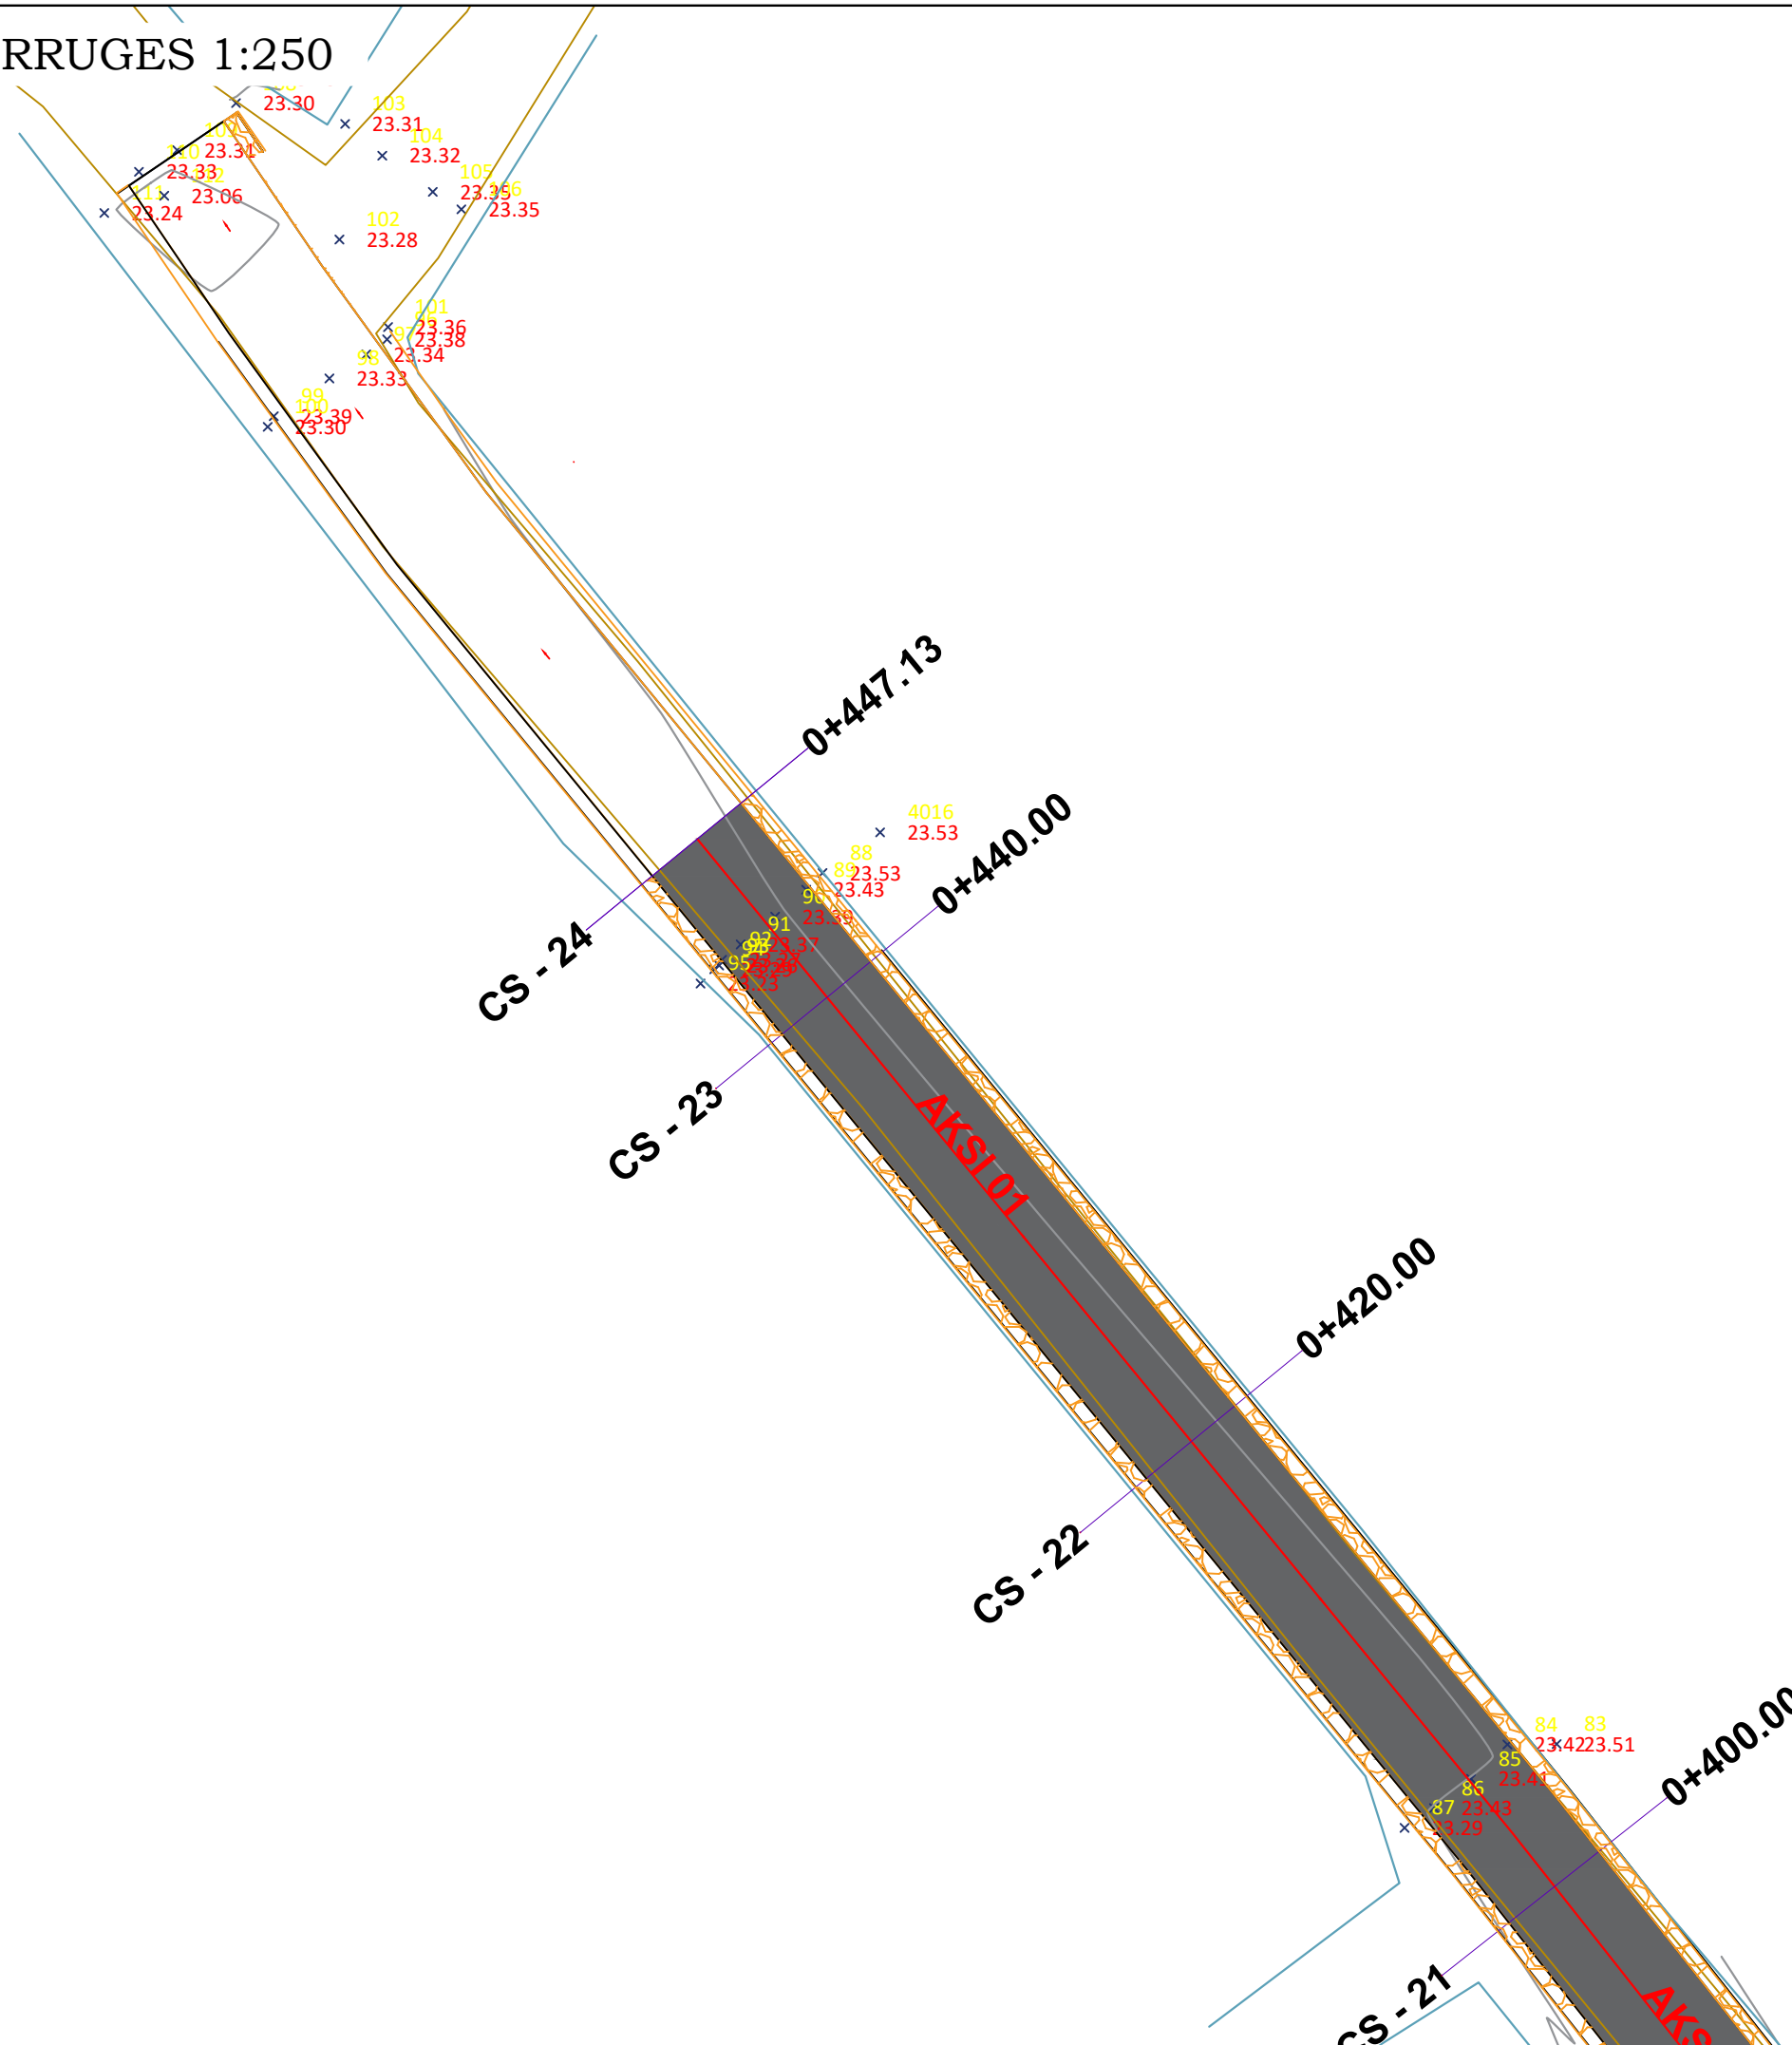

LEGJENDE

- ✕ 139.31 Rilevimi topografik (kuota)
- Rilevimi topografik (Izoipse)
- Aksi i Rruges
- Rruge Ekzistuese
- Asfalt
- Bankine
- Mure/Gardhe anesore
- Objekte

Porositës:

**BASHKIA
MALËSI E MADHE**

Titulli i Projektit

**SISTEMIM ASFALTIM
RRUGA E KOMPLEKSIT, JUBICË E
MADHE**

Faza

PROJEKT ZBATIMI

Vula

Autor

"NOVATECH STUDIO "SHPK



Grupi projektimit:

ING. NDERTIMI	Mimoza TOMCO
ARKITEKT	Gerta NOVA
ING. HIDROTEKNIK	Klodjan NDOJ
ING. HIDROTEKNIK	Kostandin NOVA
ING. GJEOLGJIK	Antonela BAZHDARI
ING. NDERTIMI	Petrika DOKU

Vula

Kapitulli

PROJEKT ARKITEKTONIK

Titulli i Vizatimit


PLANIMETRIA E RRUGES

Realizuar **MARS 2024** Shkalla **1:250**

Emërtimi i Fletës

A 1 - 14

PLANIMETRIA E RRUGES 1:250

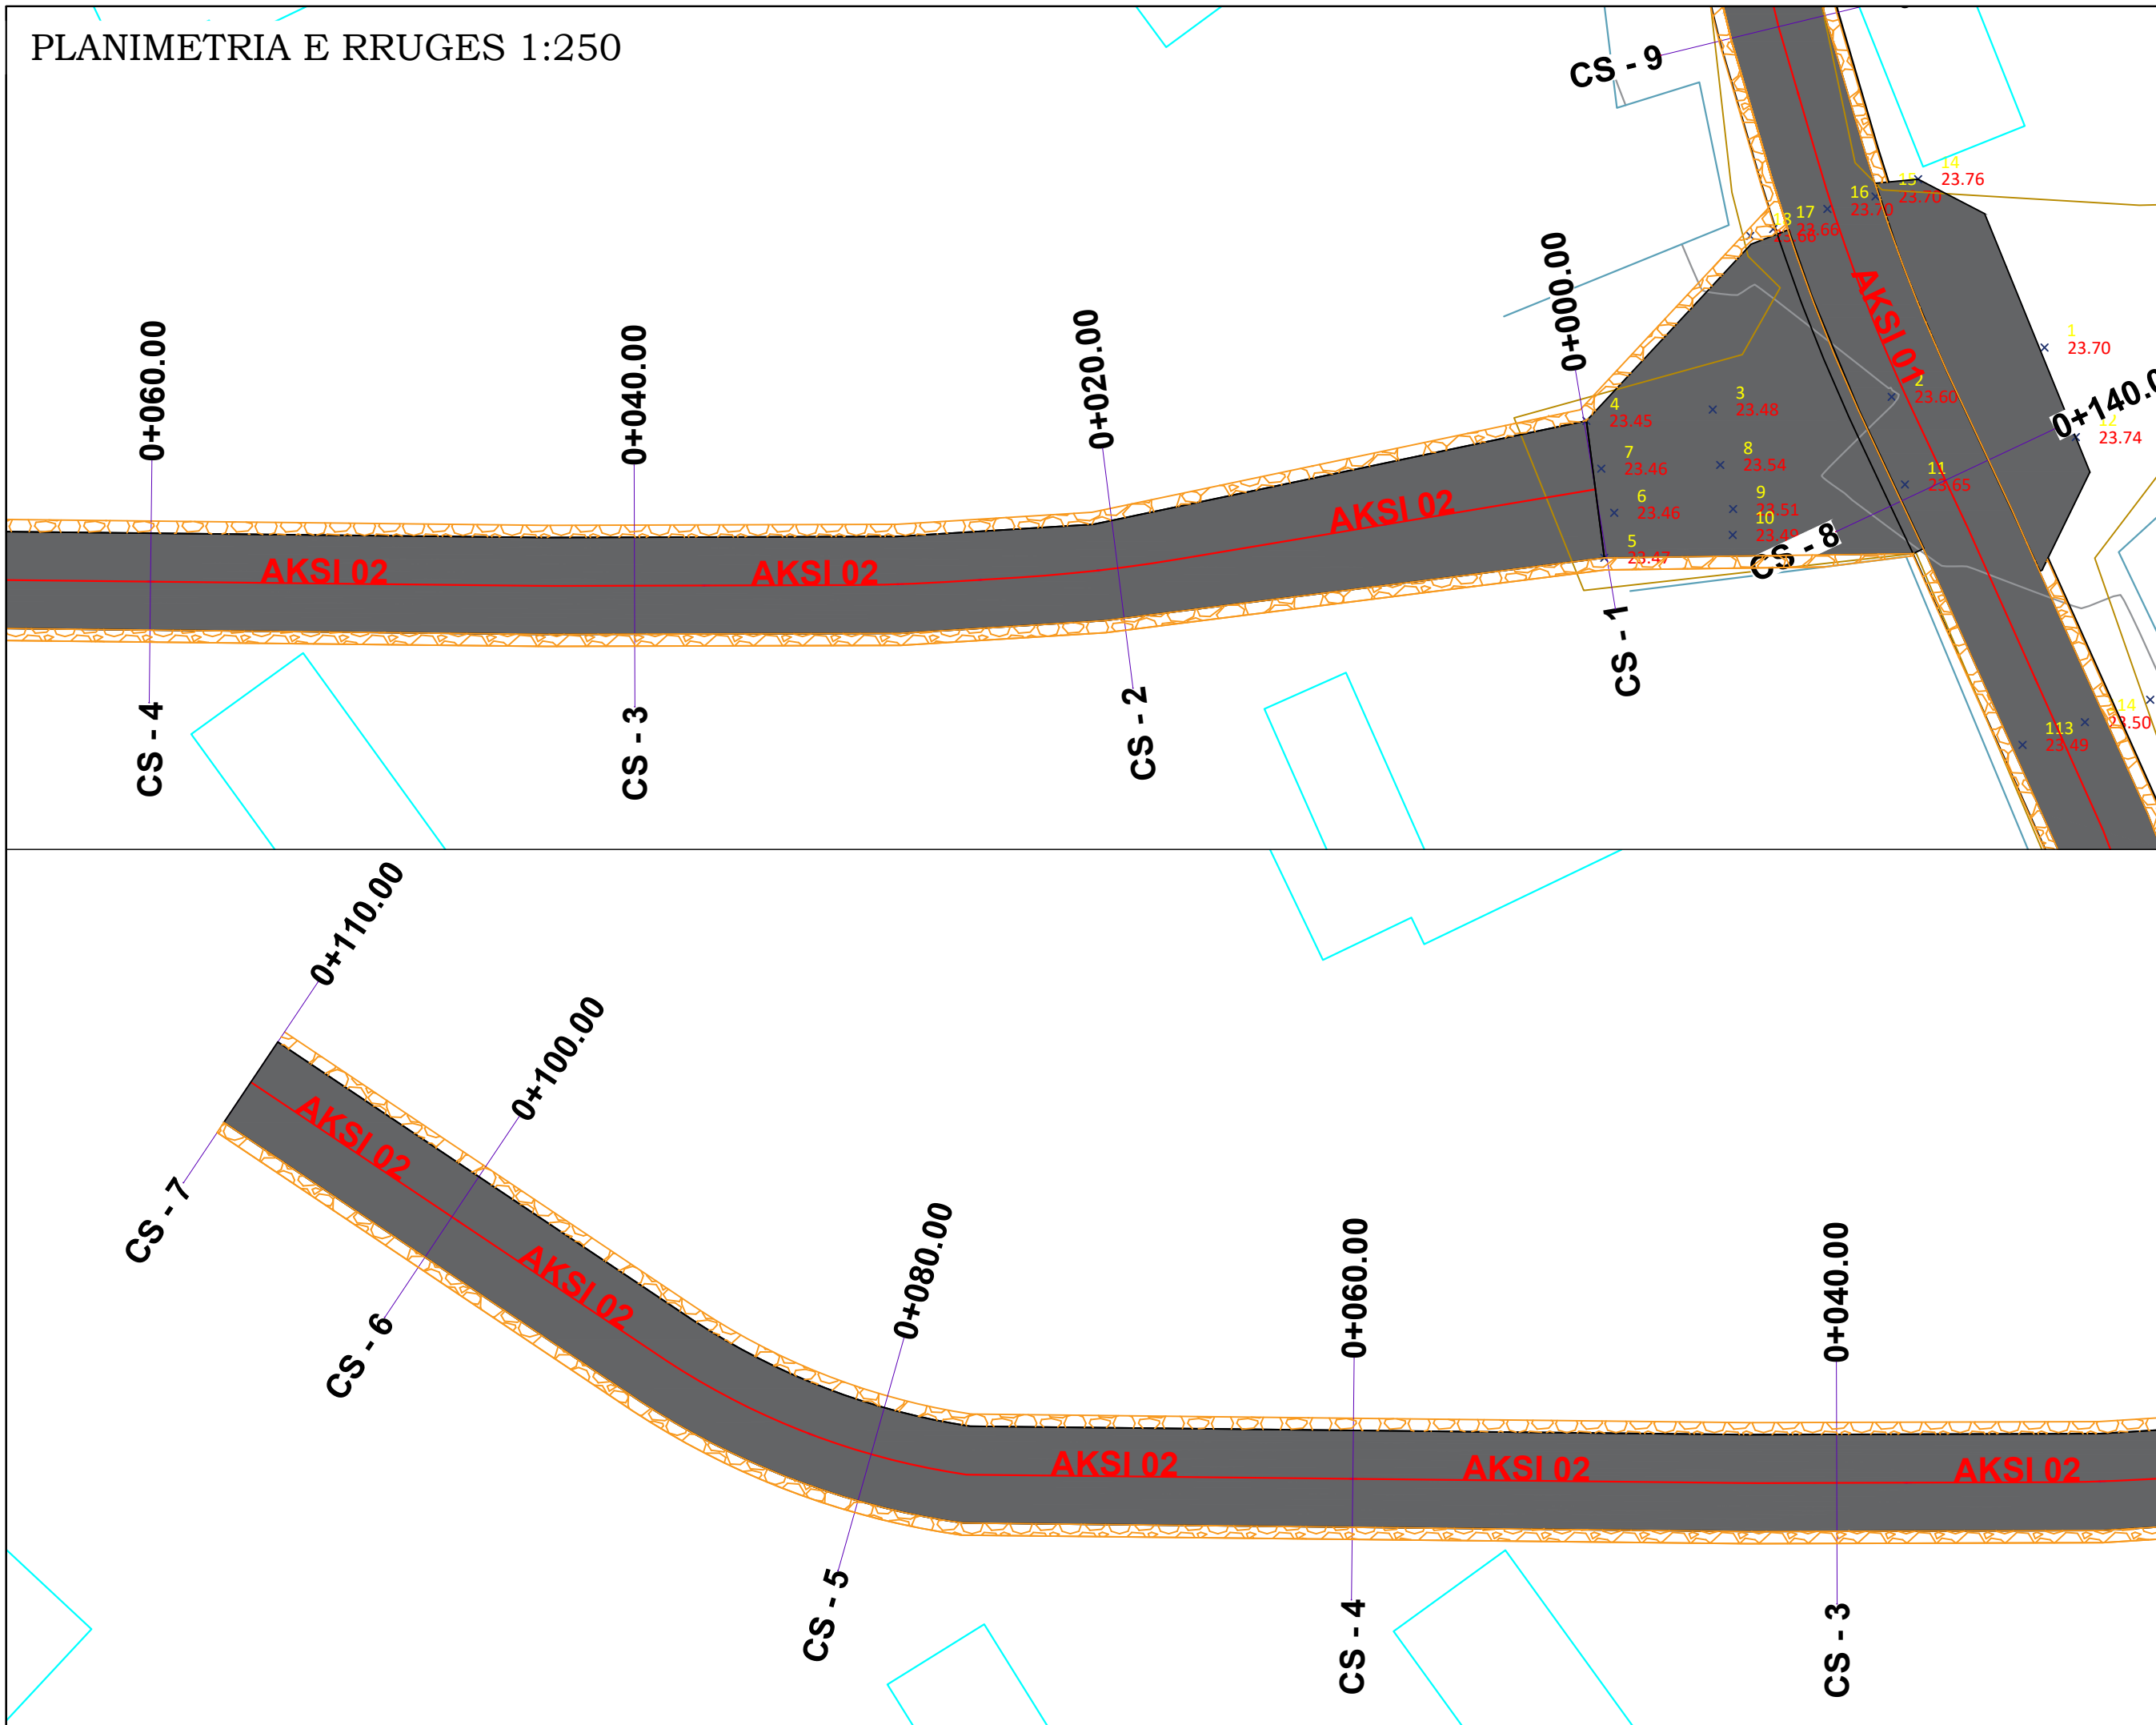

LEGJENDE

- ✕ 139.31 Rilevimi topografik (kuota)
- Rilevimi topografik (Izoipse)
- Aksi i Rruges
- Rruge Ekzistuese
- Asfalt
- Bankine
- Mure/Gardhe anesore
- Objekte

Porositës:

**BASHKIA
MALËSI E MADHE**

Titulli i Projektit

**SISTEMIM ASFALTIM
RRUGA E KOMPLEKSIT, JUBICË E
MADHE**

Faza

PROJEKT ZBATIMI

Vula

Autor

"NOVATECH STUDIO "SHPK

ADMIN ING. EMIL NOVA

Grupi projektimit:

ING. NDERTIMI	Mimoza TOMCO
ARKITEKT	Gerta NOVA
ING. HIDROTEKNIK	Klodjan NDOJ
ING. HIDROTEKNIK	Kostandin NOVA
ING. GJEOLGIJK	Antonela BAZHDARI
ING. NDERTIMI	Petrika DOKU

Vula

Kapitulli

PROJEKT ARKITEKTONIK

Titulli i Vizatimit


PLANIMETRIA E RRUGES

Realizuar	MARS 2024	Shkalla	1:250
-----------	------------------	---------	--------------

Emërtimi i Fletës

A 1 - 15

PROFILI GJATESOR SHH 1:1000 SHV 1:100

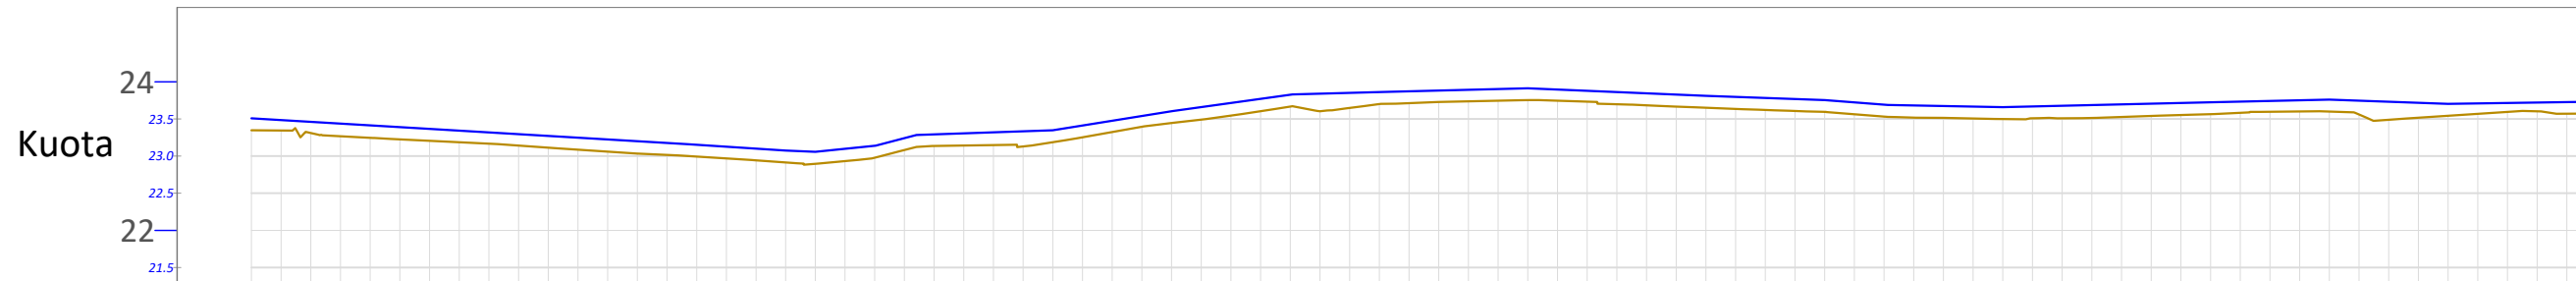

NR I PRERJES	CS - 1	CS - 2	CS - 3	CS - 4	CS - 5	CS - 6	CS - 7	CS - 8	CS - 9	CS - 10	CS - 11	CS - 12	CS - 13	CS - 14	CS - 15	CS - 16
KUOTA TOKES	23.51 - 23.35	23.39 - 23.23	23.27 - 23.11	23.15 - 22.99	23.10 - 22.83	23.32 - 23.15	23.54 - 23.39	23.83 - 23.67	23.88 - 23.73	23.88 - 23.73	23.80 - 23.64	23.66 - 23.53	23.67 - 23.51	23.72 - 23.55	23.76 - 23.60	23.71 - 23.57
KUOTA PROJEKTI	23.51 - 23.35	23.39 - 23.23	23.27 - 23.11	23.15 - 22.99	23.10 - 22.83	23.32 - 23.15	23.54 - 23.39	23.83 - 23.67	23.88 - 23.73	23.88 - 23.73	23.80 - 23.64	23.66 - 23.53	23.67 - 23.51	23.72 - 23.55	23.76 - 23.60	23.71 - 23.57
KUOTA PUNES	0.16	0.16	0.16	0.16	0.17	0.17	0.15	0.16	0.15	0.15	0.16	0.16	0.16	0.16	0.16	0.14
DIST PJESORE	10.00	20.00	20.00	20.00	20.00	20.00	20.00	20.00	20.00	20.00	20.00	20.00	20.00	20.00	20.00	20.00
DIST PROGRESIVE	0+000	0+020	0+040	0+060	0+080	0+100	0+120	0+140	0+160	0+180	0+200	0+220	0+240	0+260	0+280	0+300

Porositës:
**BASHKIA
MALËSI E MADHE**

Titulli i Projektit
**SISTEMIM ASFALTIM
RRUGA E KOMPLEKSIT, JUBICË E
MADHE**

Faza
PROJEKT ZBATIMI

Vula
Autor
**"NOVATECH STUDIO "SHPK
ADMIN ING. EMIL NOVA**

Grupi projektimit:
ING. NDERTIMI Mimoza TOMCO
ARKITEKT Gerta NOVA
ING. HIDROTEKNIK Klodjan NDOJ
ING. HIDROTEKNIK Kostandin NOVA
ING. GJEOLGJIK Antonela BAZHDARI
ING. NDERTIMI Petrika DOKU


Vula
**Kapitulli
PROJEKT ARKITEKTONIK**

Titulli i Vizatimit
PROFILI GJATESOR

Realizuar **MARS 2024** Shkalla **1:1000**
Emërtimi i Fletës **1:100**

A 1 - 16

PROFILI GJATESOR SHH
1:1000 SHV 1:100

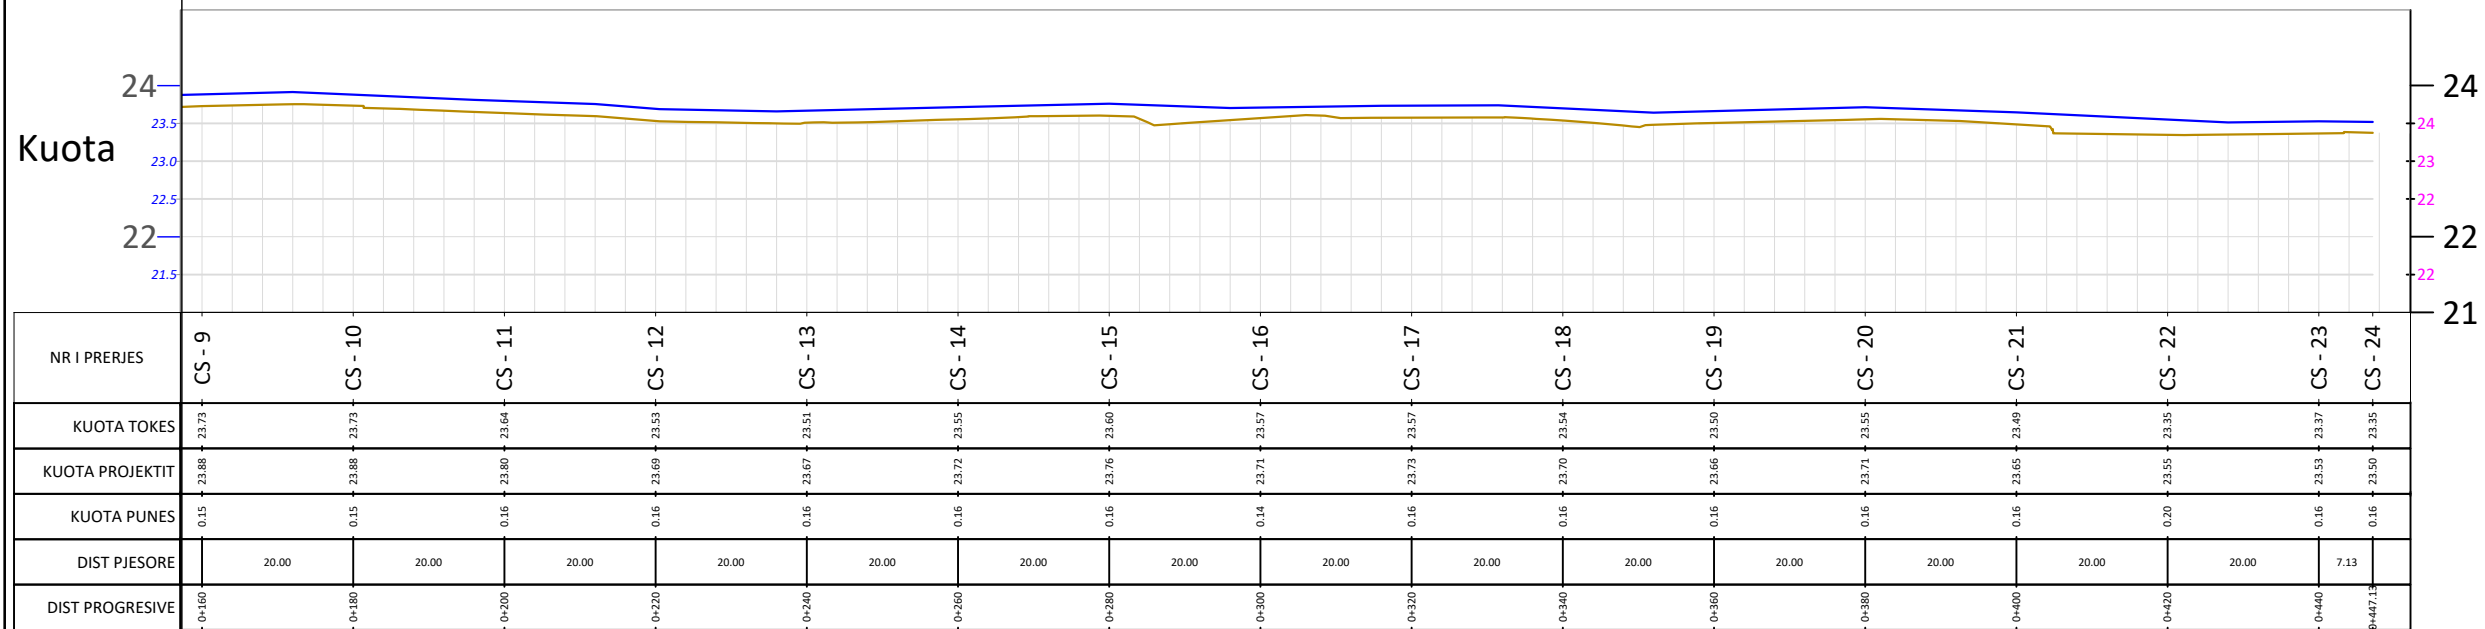

Porositës:

**BASHKIA
MALËSI E MADHE**

Titulli i Projektit

**SISTEMIM ASFALTIM
RRUGA E KOMPLEKSIT, JUBICË E
MADHE**

Faza

PROJEKT ZBATIMI

Vula

Autor "NOVATECH STUDIO "SHPK



Grupi projektimit:

ING. NDERTIMI Mimoza TOMCO
ARKITEKT Gerta NOVA
ING. HIDROTEKNIK Klodjan NDOJ
ING. HIDROTEKNIK Kostandin NOVA
ING. GJEOLGIK Antonela BAZHDARI
ING. NDERTIMI Petrika DOKU

Vula

Kapitulli

PROJEKT ARKITEKTONIK

Titulli i Vizatimit


PROFILI GJATESOR

Realizuar **MARS 2024** Shkalla **1:1000**
Emërtimi i Fletës **1:100**

A 1 - 17


PROFILI TIP SH 1:25

PROFIL TIP 1
AKSI 01 pg0+000-pg0+477.13

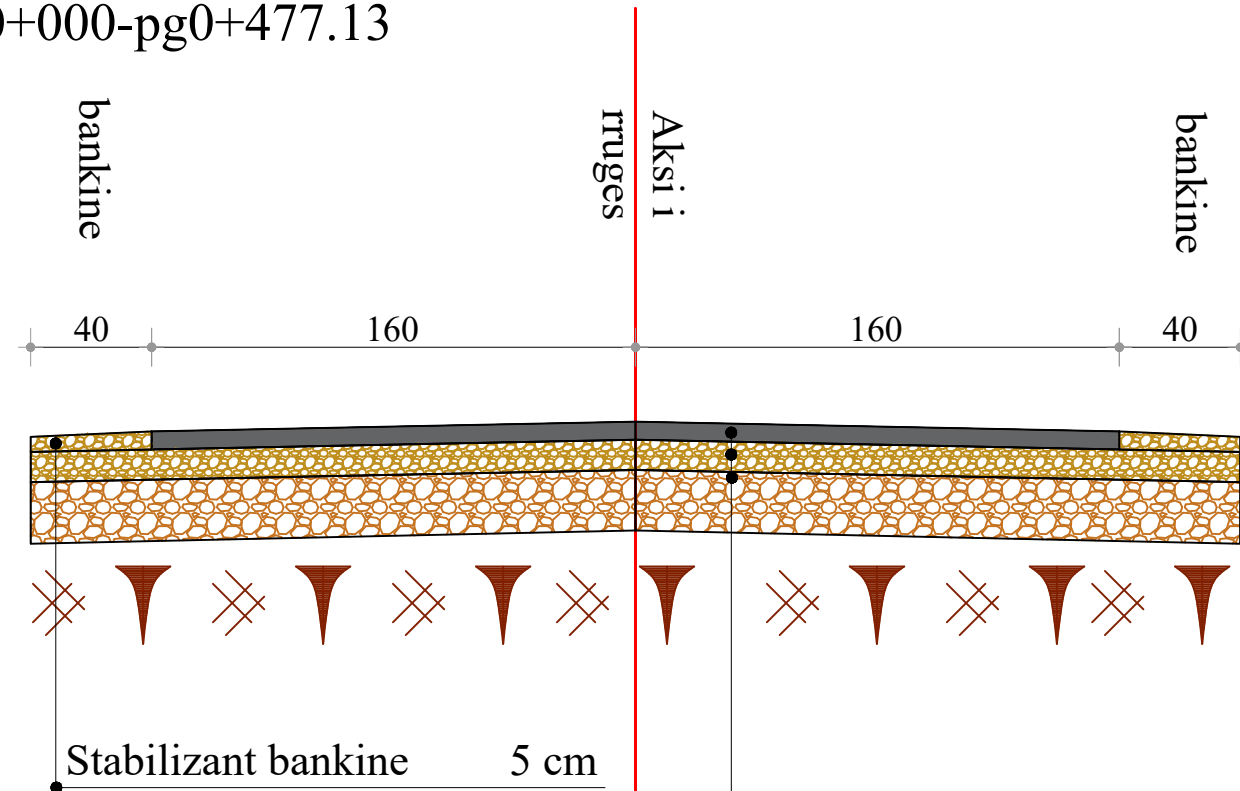

Binder	6 cm
Stabilizant	10cm
Shtrese zhavorri	20cm
Skarifikim dheu natyral	10cm

PROFIL TIP 2
AKSI 02 pg0+000-pg0+110.00

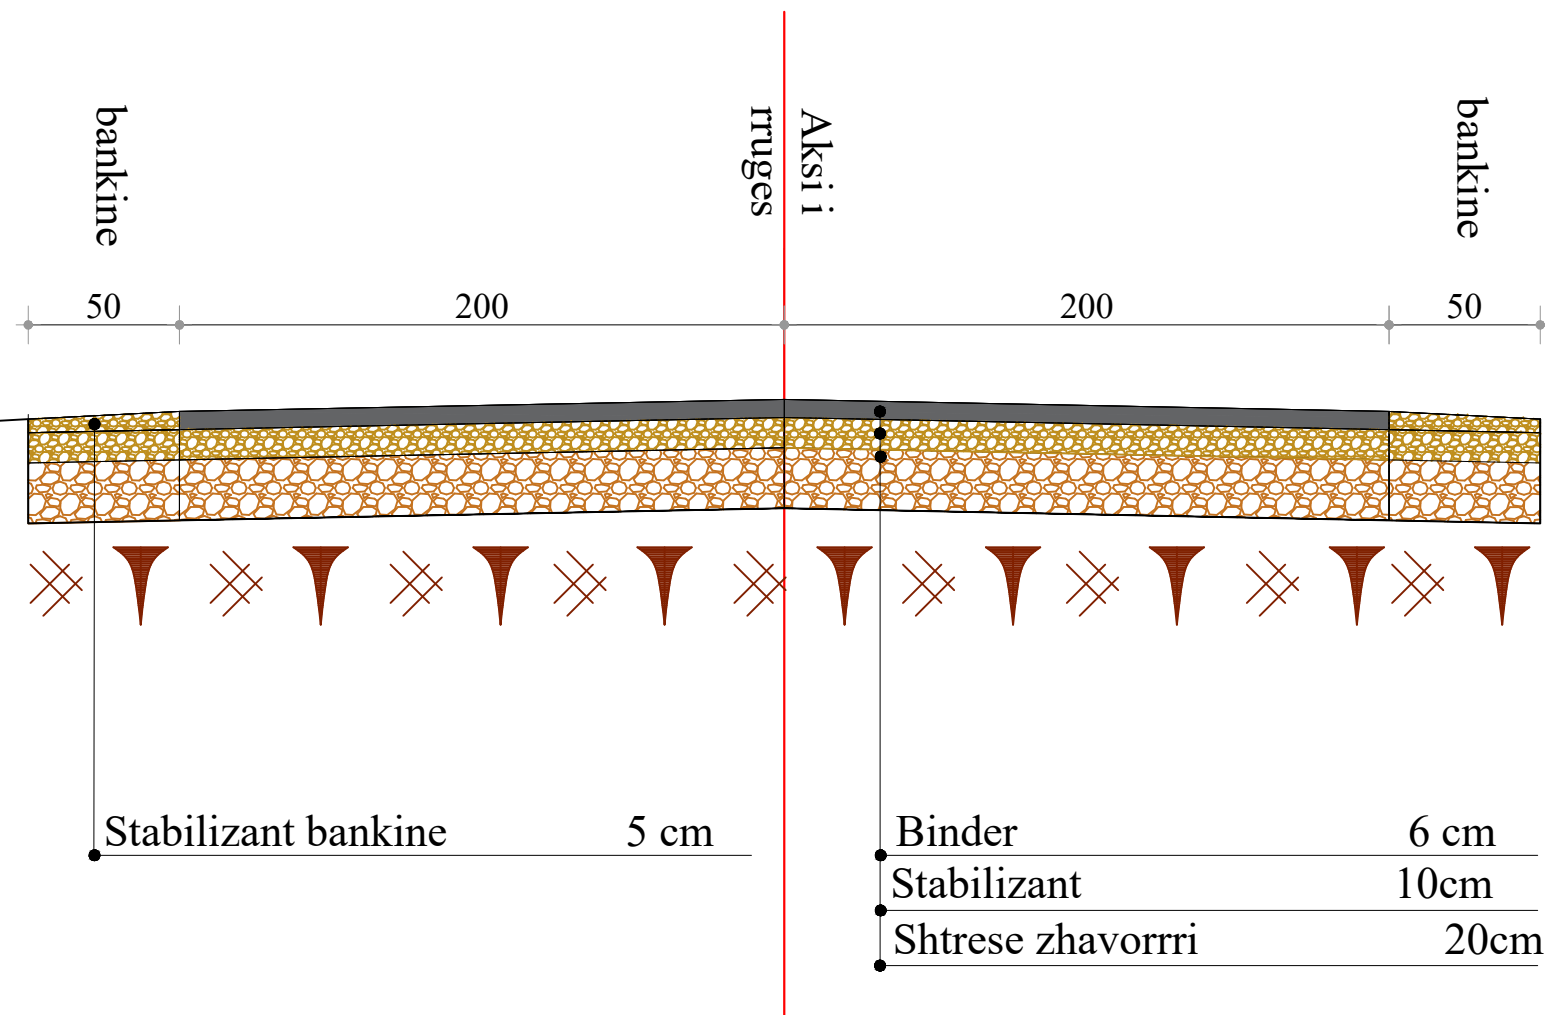

Stabilizant bankine	5 cm
Binder	6 cm
Stabilizant	10cm
Shtrese zhavorri	20cm

Porositës:

BASHKIA
MALËSI E MADHE

Titulli i Projektit

SISTEMIM ASFALTIM
RRUGA E KOMPLEKSIT, JUBICË E
MADHE

Faza

PROJEKT ZBATIMI

Vula

Autor

"NOVATECH STUDIO "SHPK

novatech STUDIO
ADMIN ING. EMIL NOVA

Grupi projektimit:

ING. NDERTIMI	Mimoza TOMCO
ARKITEKT	Gerta NOVA
ING. HIDROTEKNIK	Klodjan NDOJ
ING. HIDROTEKNIK	Kostandin NOVA
ING. GJEOLGIJK	Antonela BAZHDARI
ING. NDERTIMI	Petrika DOKU

Vula

Kapitulli

PROJEKT ARKITEKTONIK

Titulli i Vizatimit

PROFILI TIP







Realizuar MARS 2024

Shkalla 1:25

Emërtimi i Fletës

A 1 - 18

PROFILI TERTHOR SH 1:100

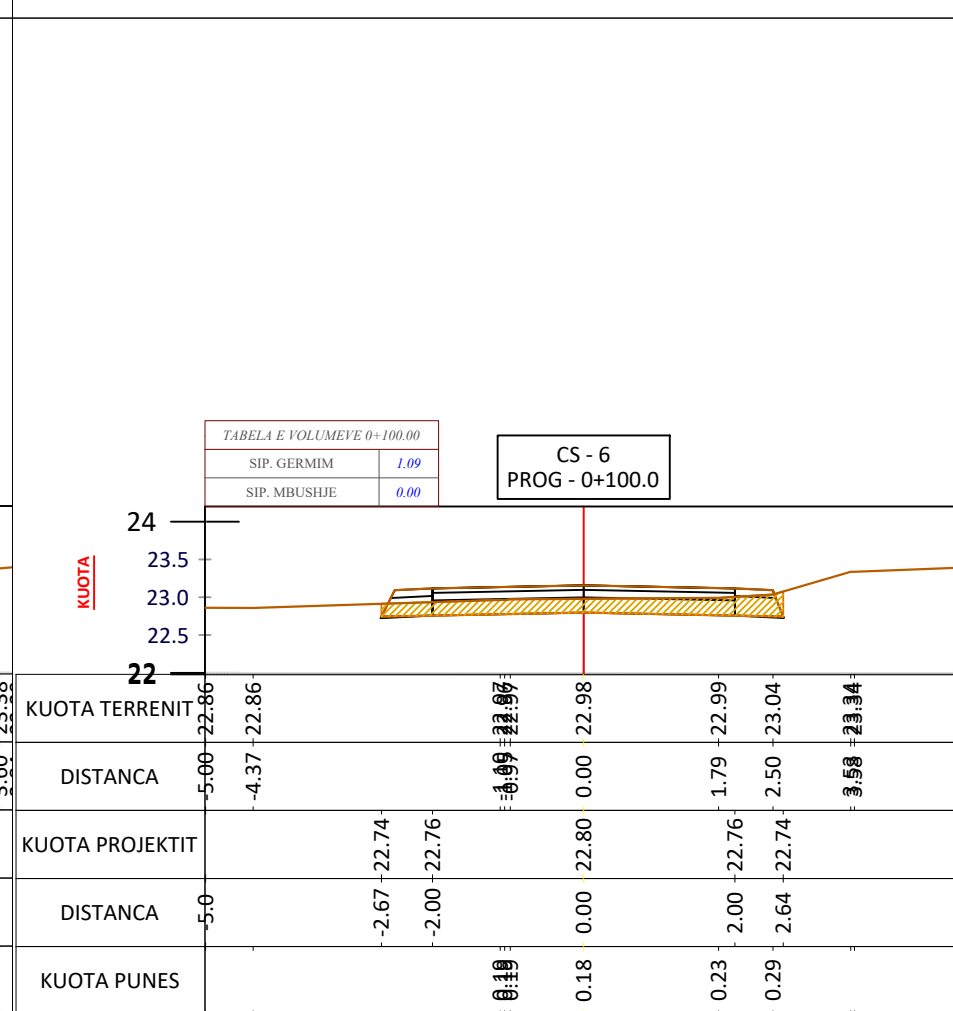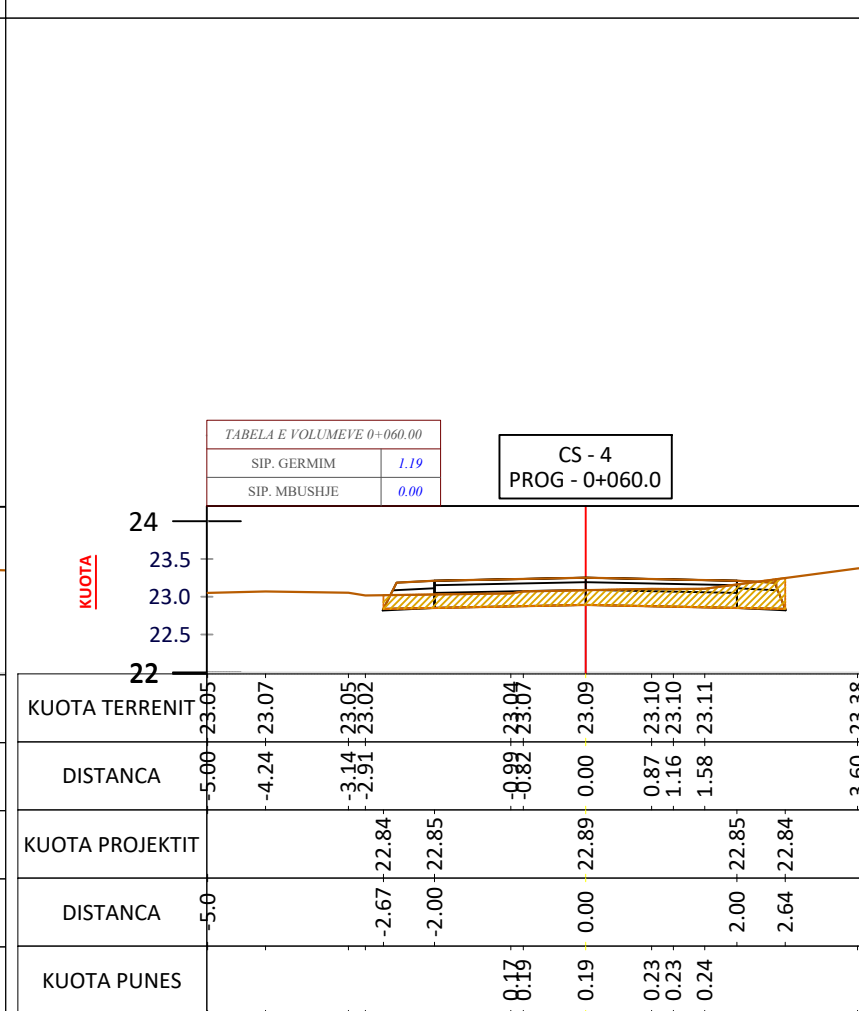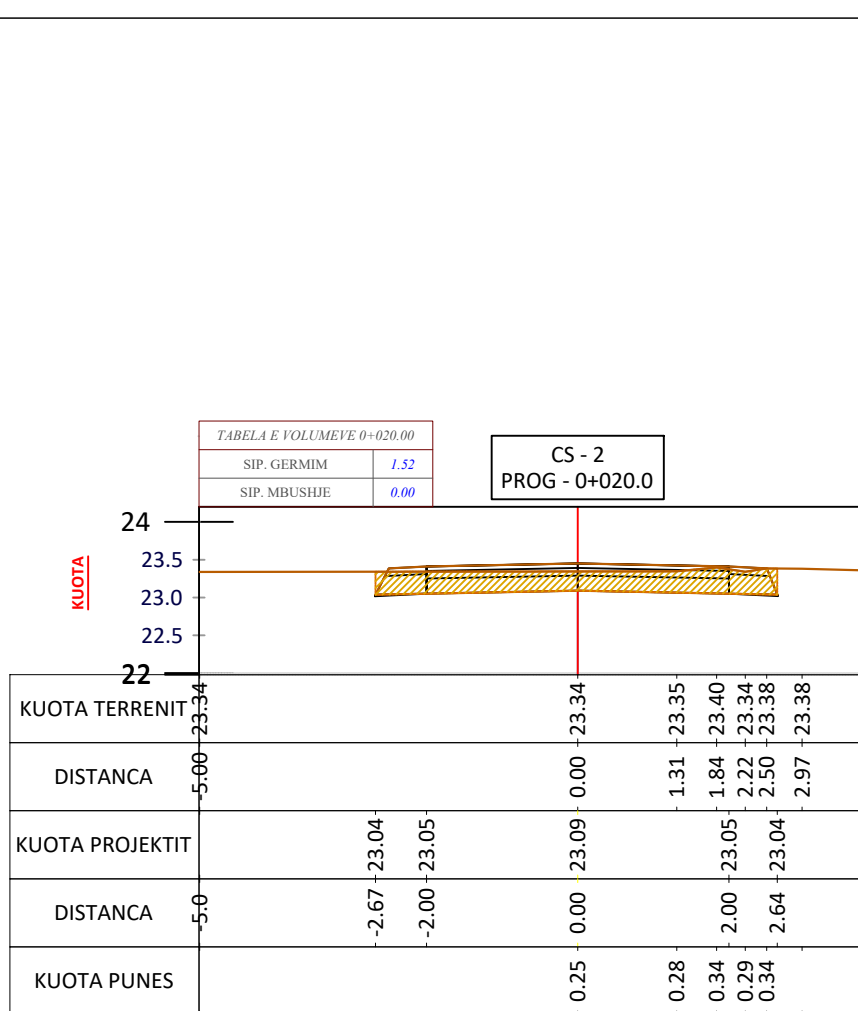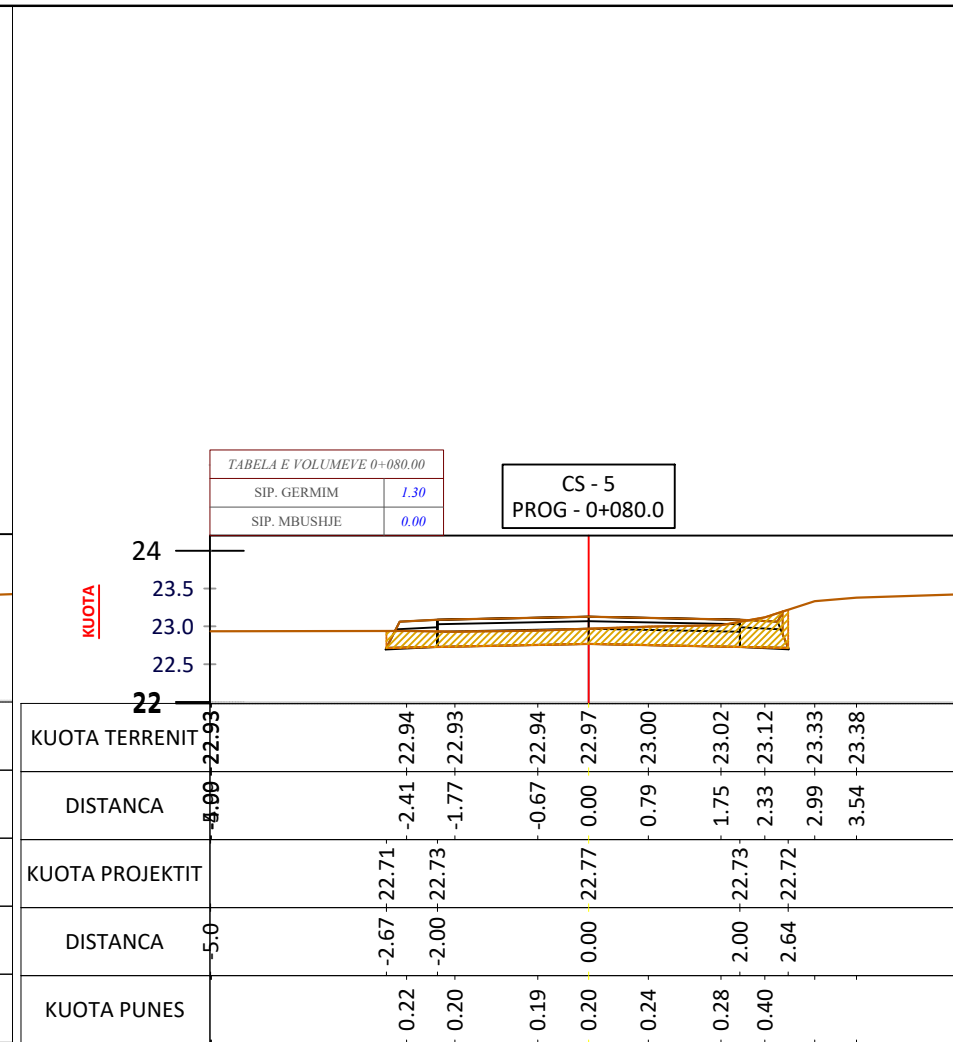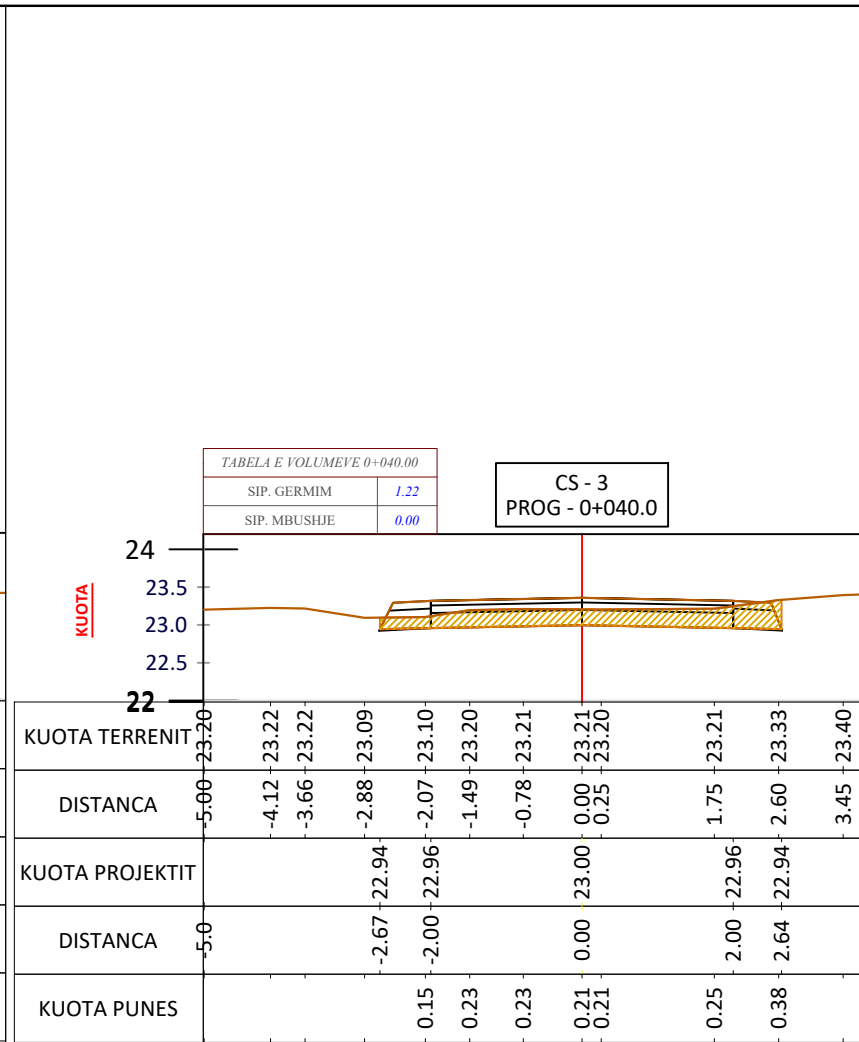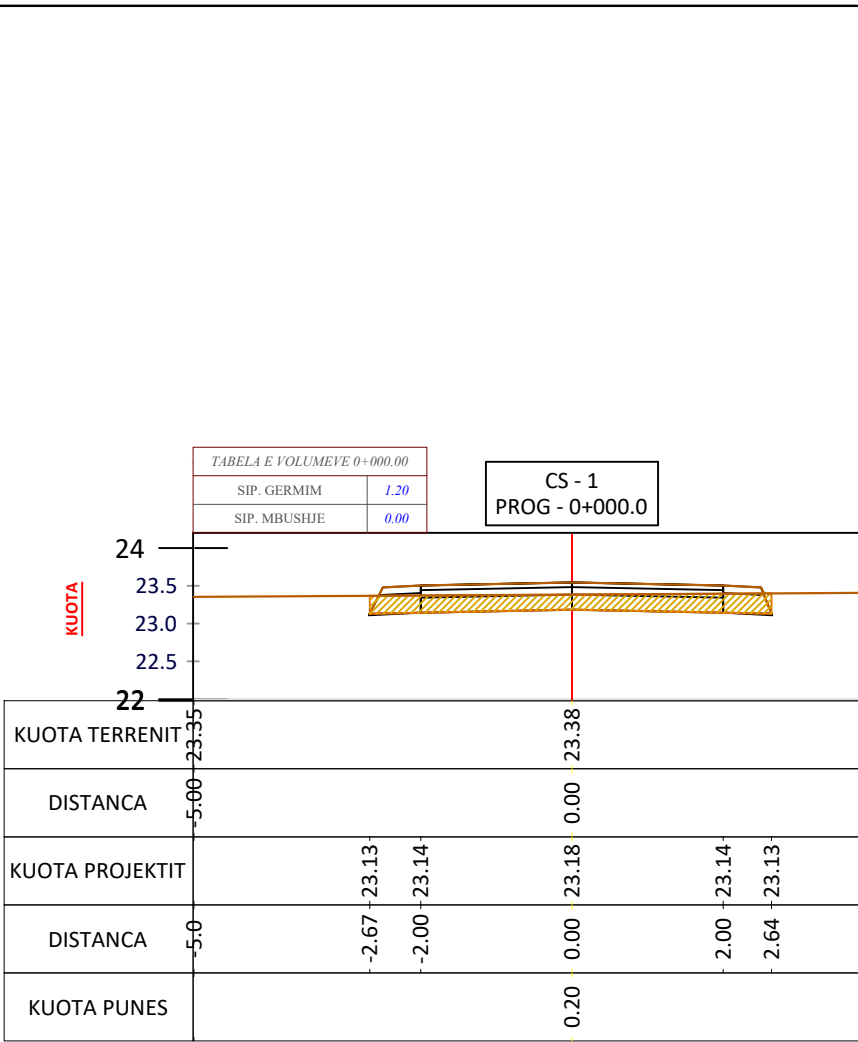

Porositës:

**BASHKIA
MALËSI E MADHE**

Titulli i Projektit
**SISTEMIM ASFALTIM
RRUGA E KOMPLEKSIT, JUBICË E
MADHE**

Faza
PROJEKT ZBATIMI

Vula

Autor
"NOVATECH STUDIO "SHPK
novatech STUDIO
ADMIN ING. EMIL NOVA

Grupi projektimit:
ING. NDERTIMI Mimoza TOMCO
ARKITEKT Gerta NOVA
ING. HIDROTEKNIK Klodjan NDOJ
ING. HIDROTEKNIK Kostandin NOVA
ING. GJEOLGJIK Antonela BAZHDARI
ING. NDERTIMI Petrika DOKU







Vula

Kapitulli
PROJEKT ARKITEKTONIK

Titulli i Vizatimit
PROFILI TERTHOR

Realizuar **MARS 2024** Shkalla **1:100**
Emërtimi i Fletës
A 1 - 19

PROFILI TERTHOR SH 1:100

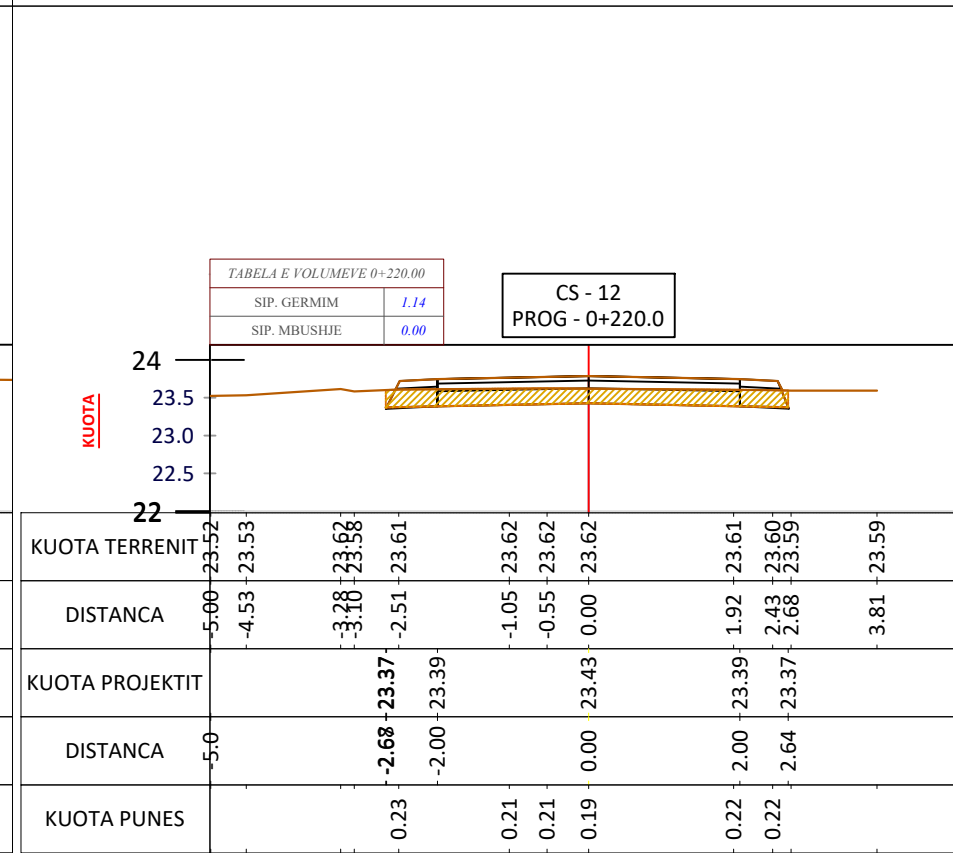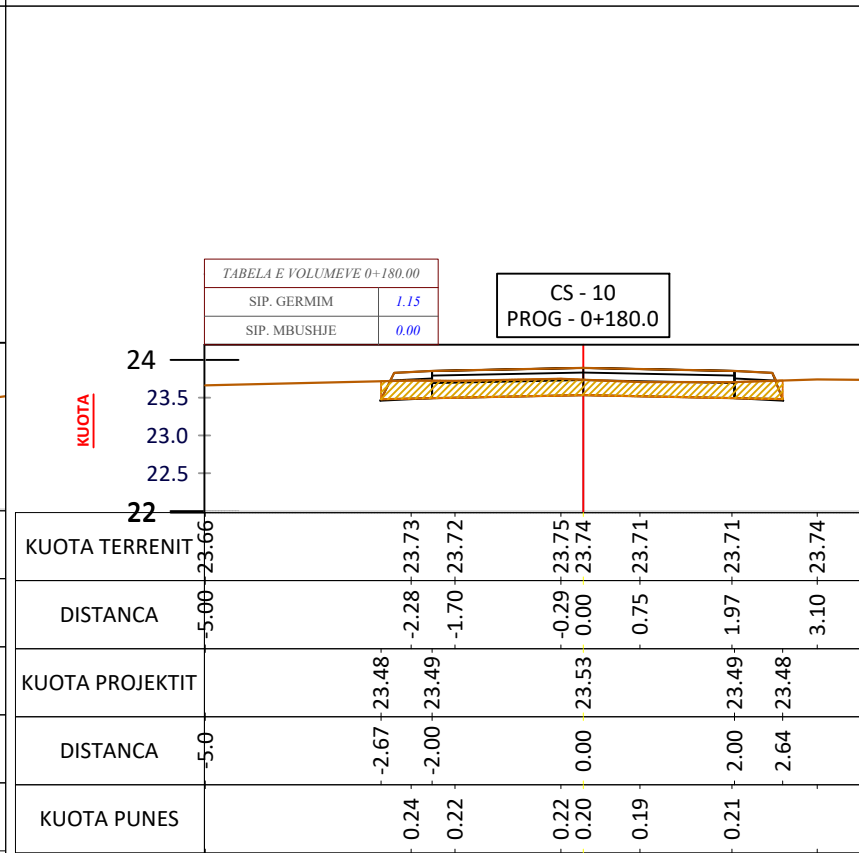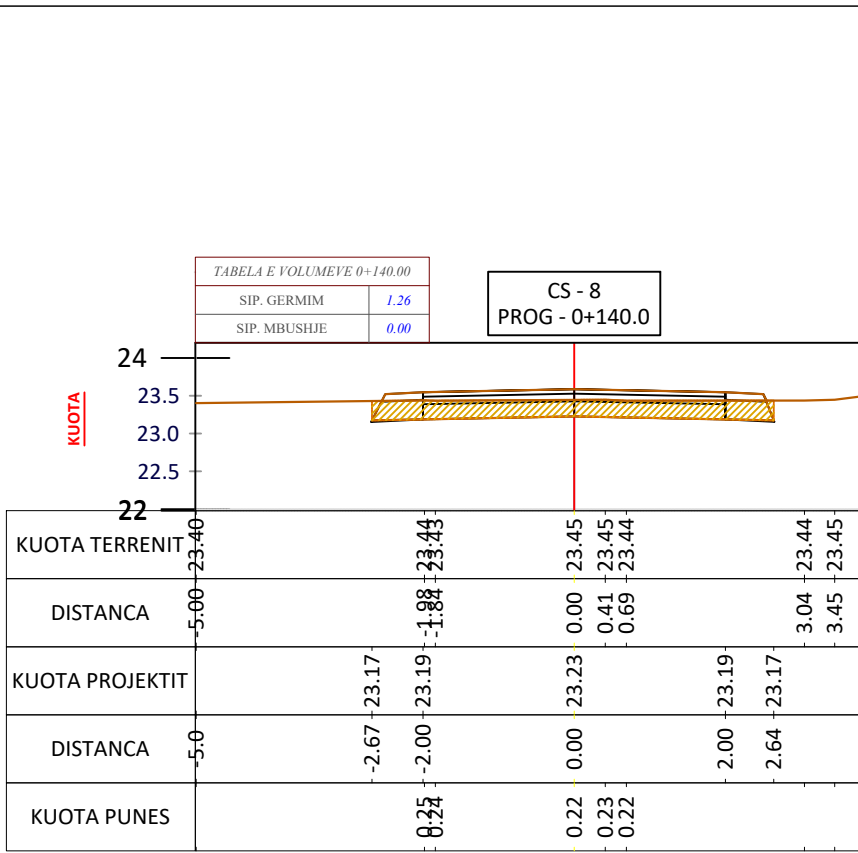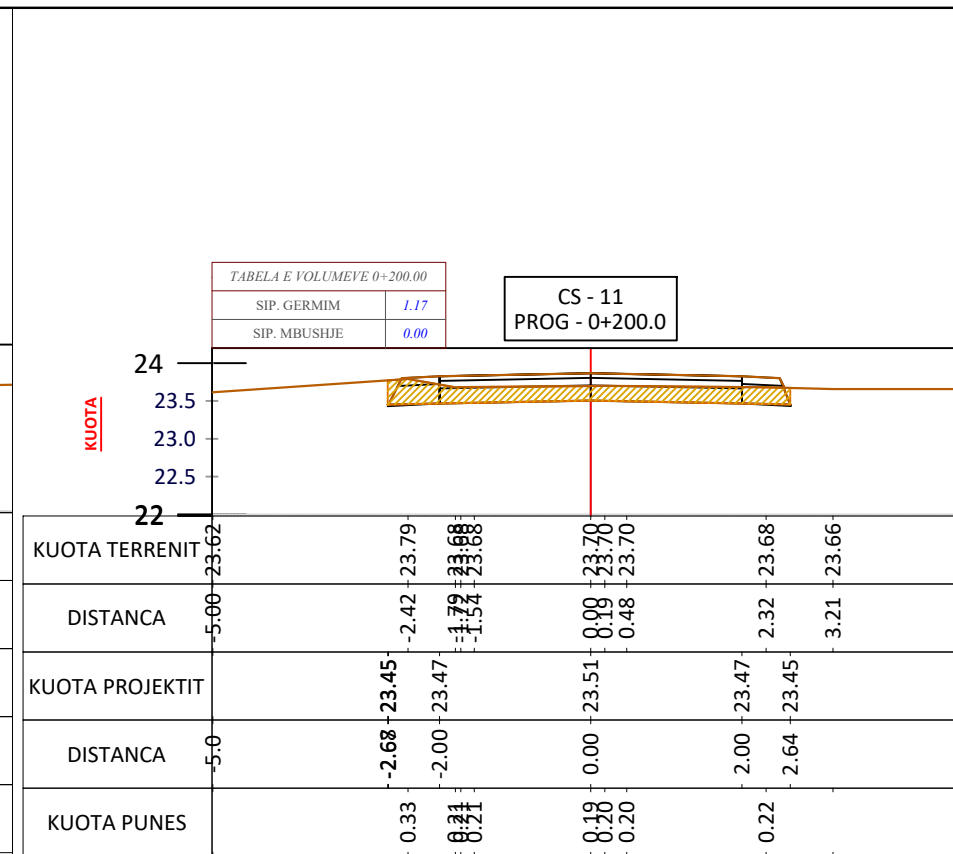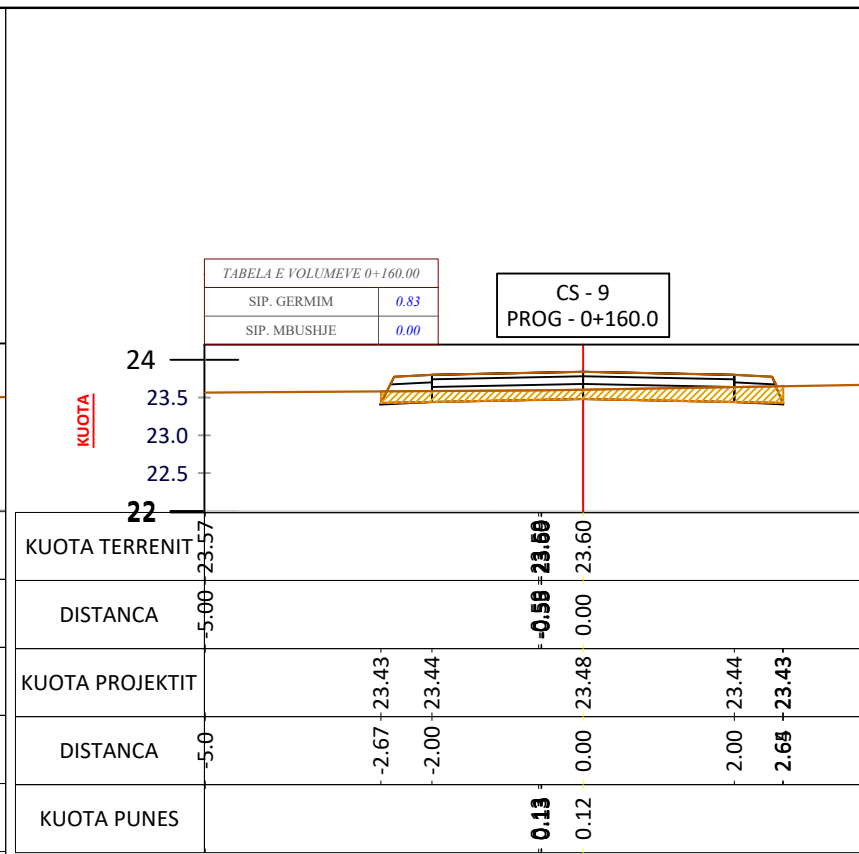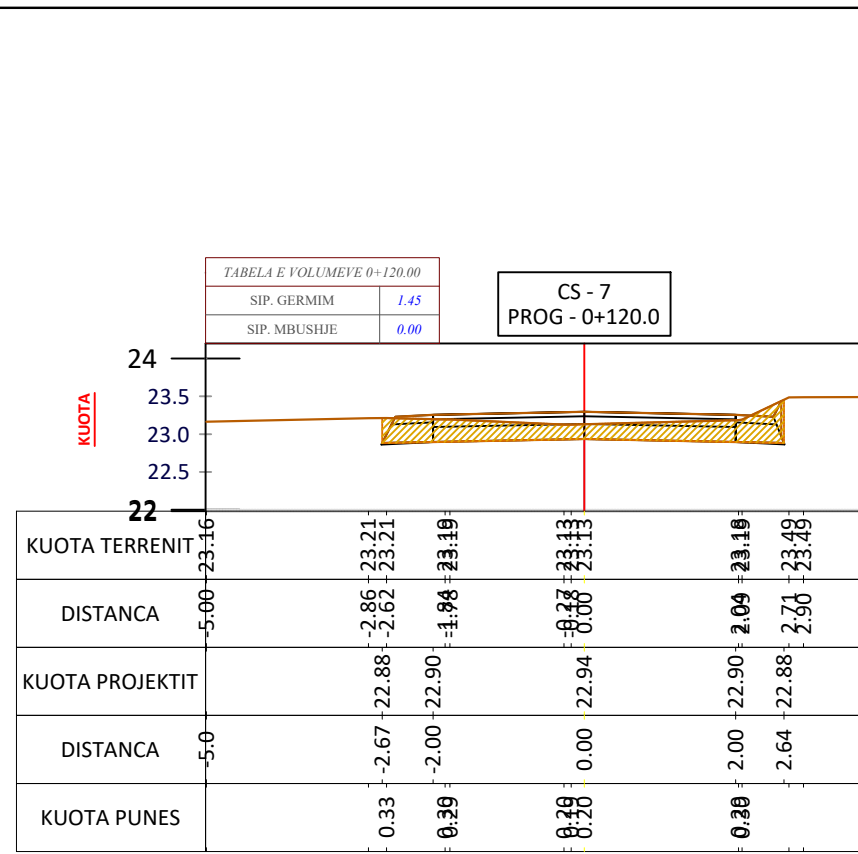

Porositës:

**BASHKIA
MALËSI E MADHE**

Titulli i Projektit
**SISTEMIM ASFALTIM
RRUGA E KOMPLEKSIT, JUBICË E
MADHE**

Faza
PROJEKT ZBATIMI

Vula

Autor
"NOVATECH STUDIO "SHPK

ADMIN ING. EMIL NOVA

Grupi projektimit:

ING. NDERTIMI	Mimoza TOMCO
ARKITEKT	Gerta NOVA
ING. HIDROTEKNIK	Klodjan NDOJ
ING. HIDROTEKNIK	Kostandin NOVA
ING. GJEOLGIK	Antonela BAZHDARI
ING. NDERTIMI	Petrika DOKU







Vula

**Kapitulli
PROJEKT ARKITEKTONIK**

Titulli i Vizatimit
PROFILI TERTHOR

Realizuar	MARS 2024	Shkalla	1:100
Emërtimi i Fletës	A 1 - 20		

PROFILI TERTHOR SH 1:100

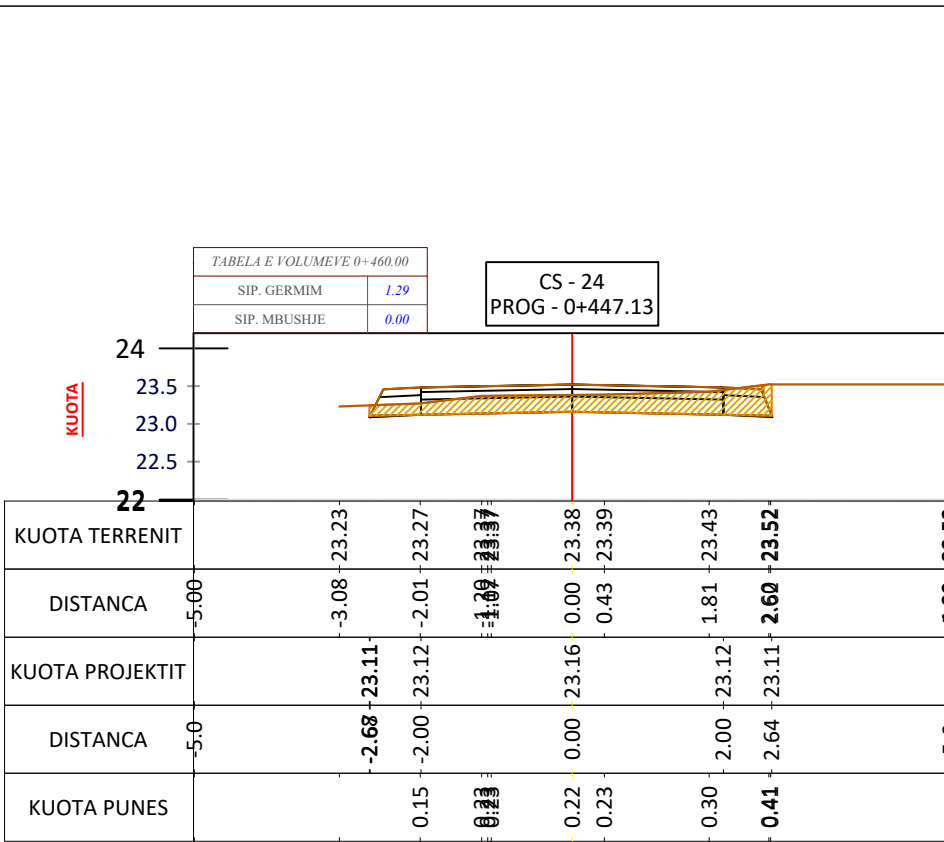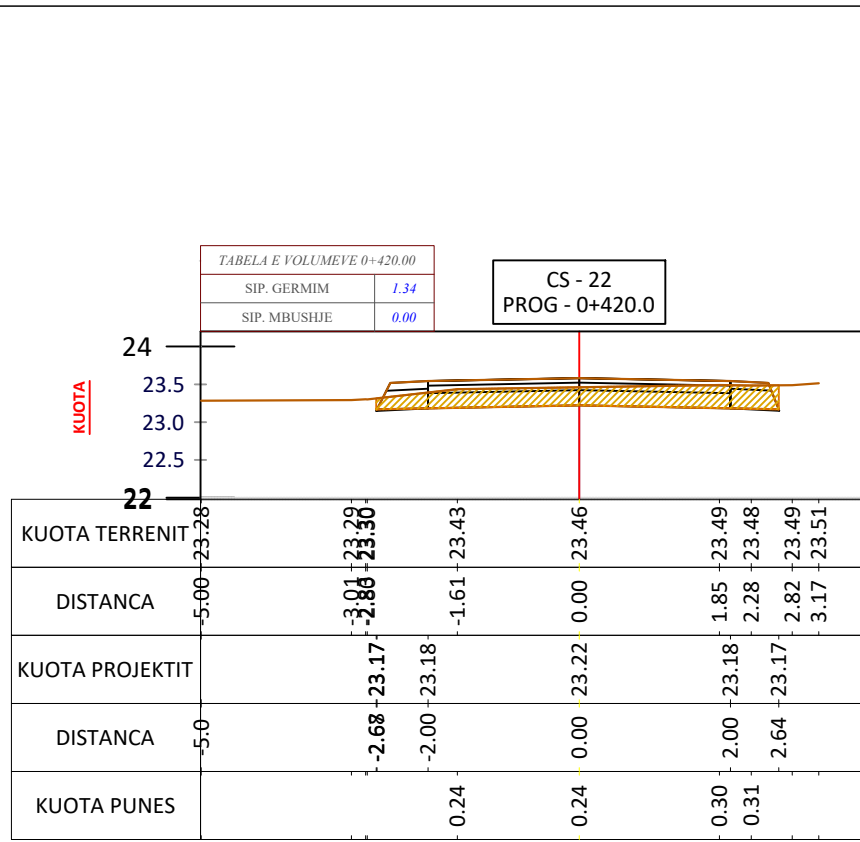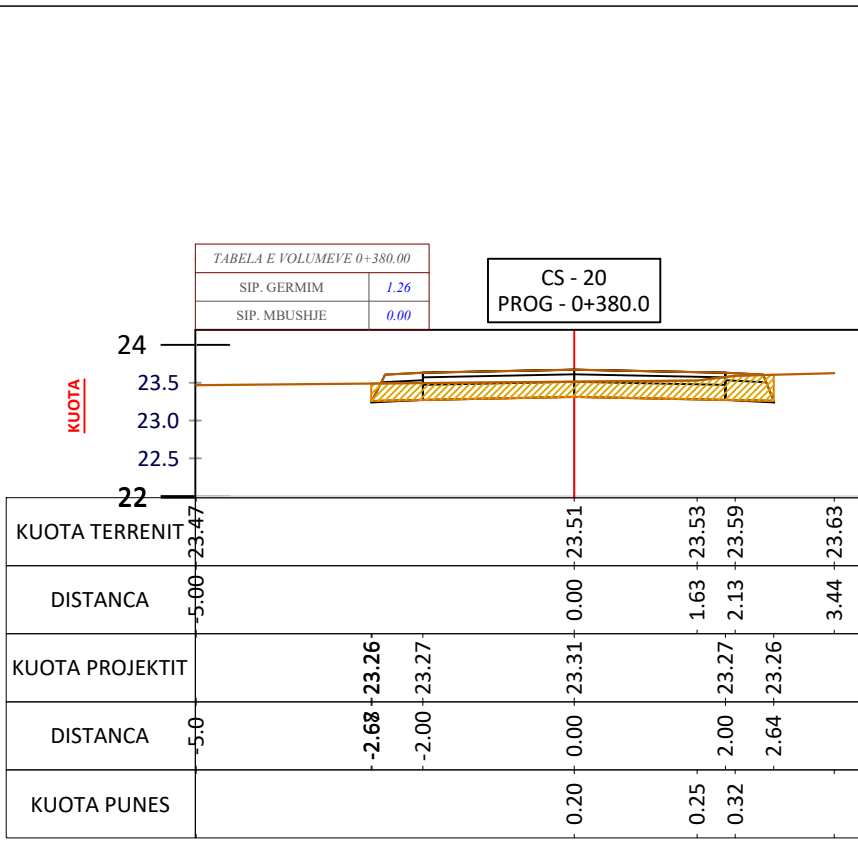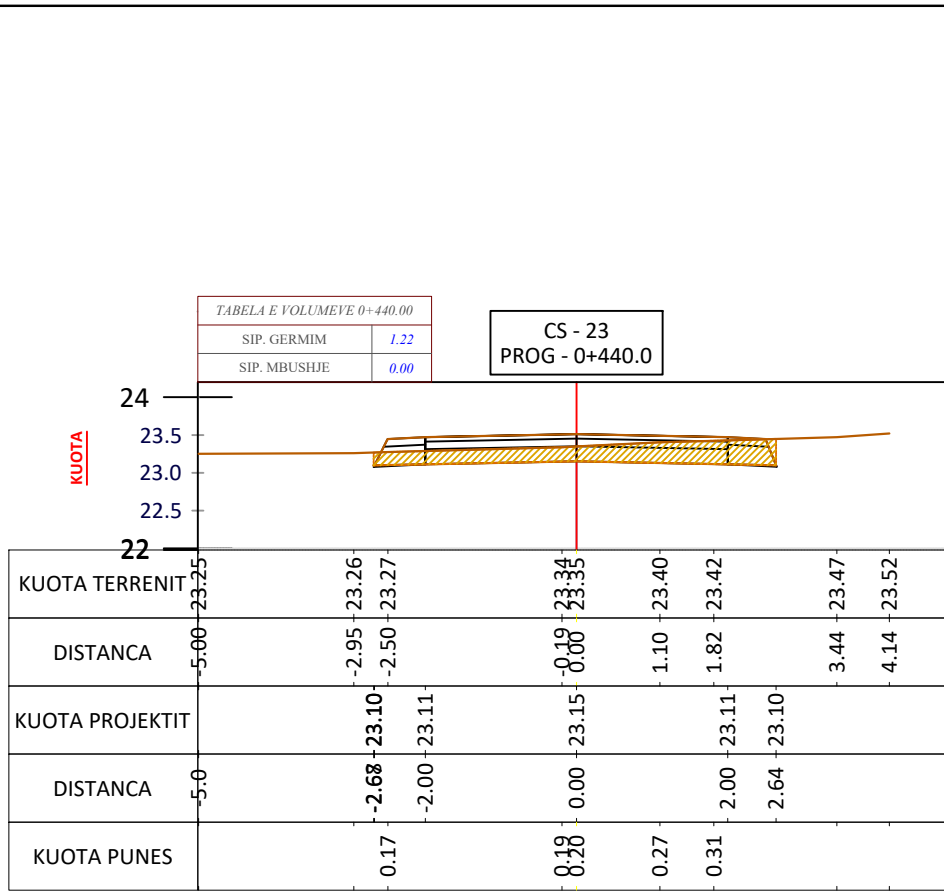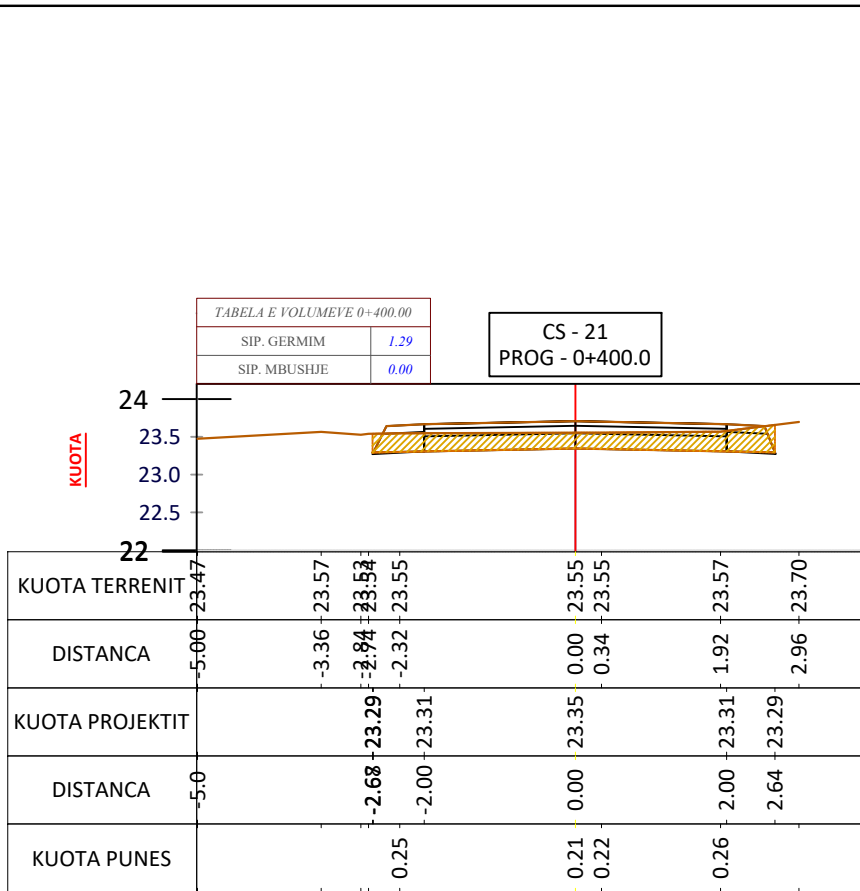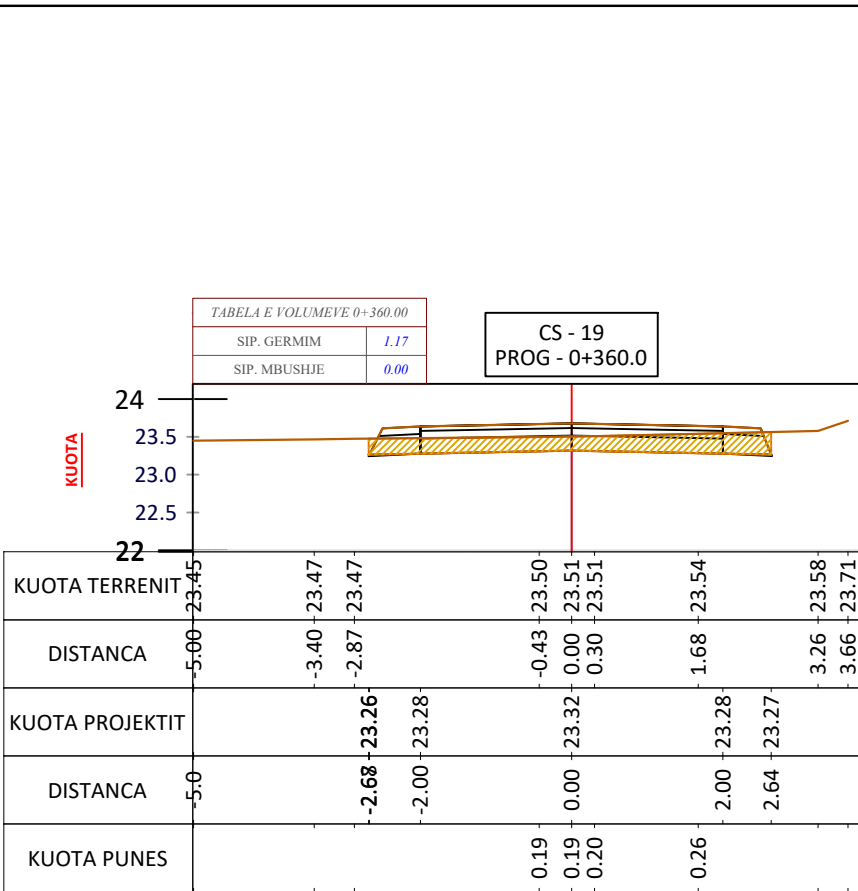

Porositës:

**BASHKIA
MALËSI E MADHE**

Titulli i Projektit

**SISTEMIM ASFALTIM
RRUGA E KOMPLEKSIT, JUBICË E
MADHE**

Faza

PROJEKT ZBATIMI

Vula

Autor

"NOVATECH STUDIO "SHPK
novatech STUDIO
ADMIN ING. EMIL NOVA

Grupi projektimit:

ING. NDERTIMI	Mimoza TOMCO
ARKITEKT	Gerta NOVA
ING. HIDROTEKNIK	Klodjan NDOJ
ING. HIDROTEKNIK	Kostandin NOVA
ING. GJEOLGIJK	Antonela BAZHDARI
ING. NDERTIMI	Petrika DOKU

Kapitulli

PROJEKT ARKITEKTONIK

Titulli i Vizatimit

PROFILI TERTHOR

Realizuar **MARS 2024** Shkalla **1:100**

Emërtimi i Fletës

A 1 - 22