

PROJEKT ZBATIM

NDERTIM RRUGET: "ZAPOD, KOL IDROMENO, FRANG BARDHI, GJON BUZUKU, JERONIM DERADA SYRI I KALTER, + SEG 1, HENA NEPTUN, HELMUT KOL"



BASHKIA KAMËZ

MIRATOI

KRYETAR I BASHKISË KAMËZ

Z.RAKIP SULLI



BASHKIA KAMËZ

DREJTORIA E PROJEKTEVE DHE INVESTIMEVE
DEPARTAMENTI I PROJEKTEVE

Dr. e Projekteve e Investimeve FLORA MUCA

STAFI TEKNIK PROJEKTES	Ing.	ERBLIN LALA	
	Ing.	ASUIDA DODA	
	Ing.	DENIS PRENÇI	
	Ing.	EGLANTINA DISHA	
	Ing.	RAMADAN HYSA	



Titulli i Projektit
NDERTIM RRUGET: "ZAPOD, KOL IDROMENO, FRANG BARDHI, GJON BUZUKU, JERONIM DERADA, SYRI I KALTER, + SEG 1, HENA NEPTUN, HELMUT KOL"

Faza e Projektit
PROJEKT ZBATIMI

Emertimi i Fletes
PROJEKT ZBATIM

Shkalla e Vizatimit
Fleta Nr.
A-00

NDERTIM RRUGET: "ZAPOD, KOL IDROMENO, FRANG BARDHI, GJON BUZUKU, JERONIM DERADA SYRI I KALTER, + SEG 1, HENA NEPTUN, HELMUT KOL"

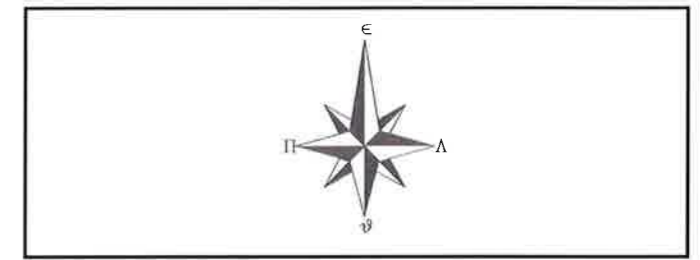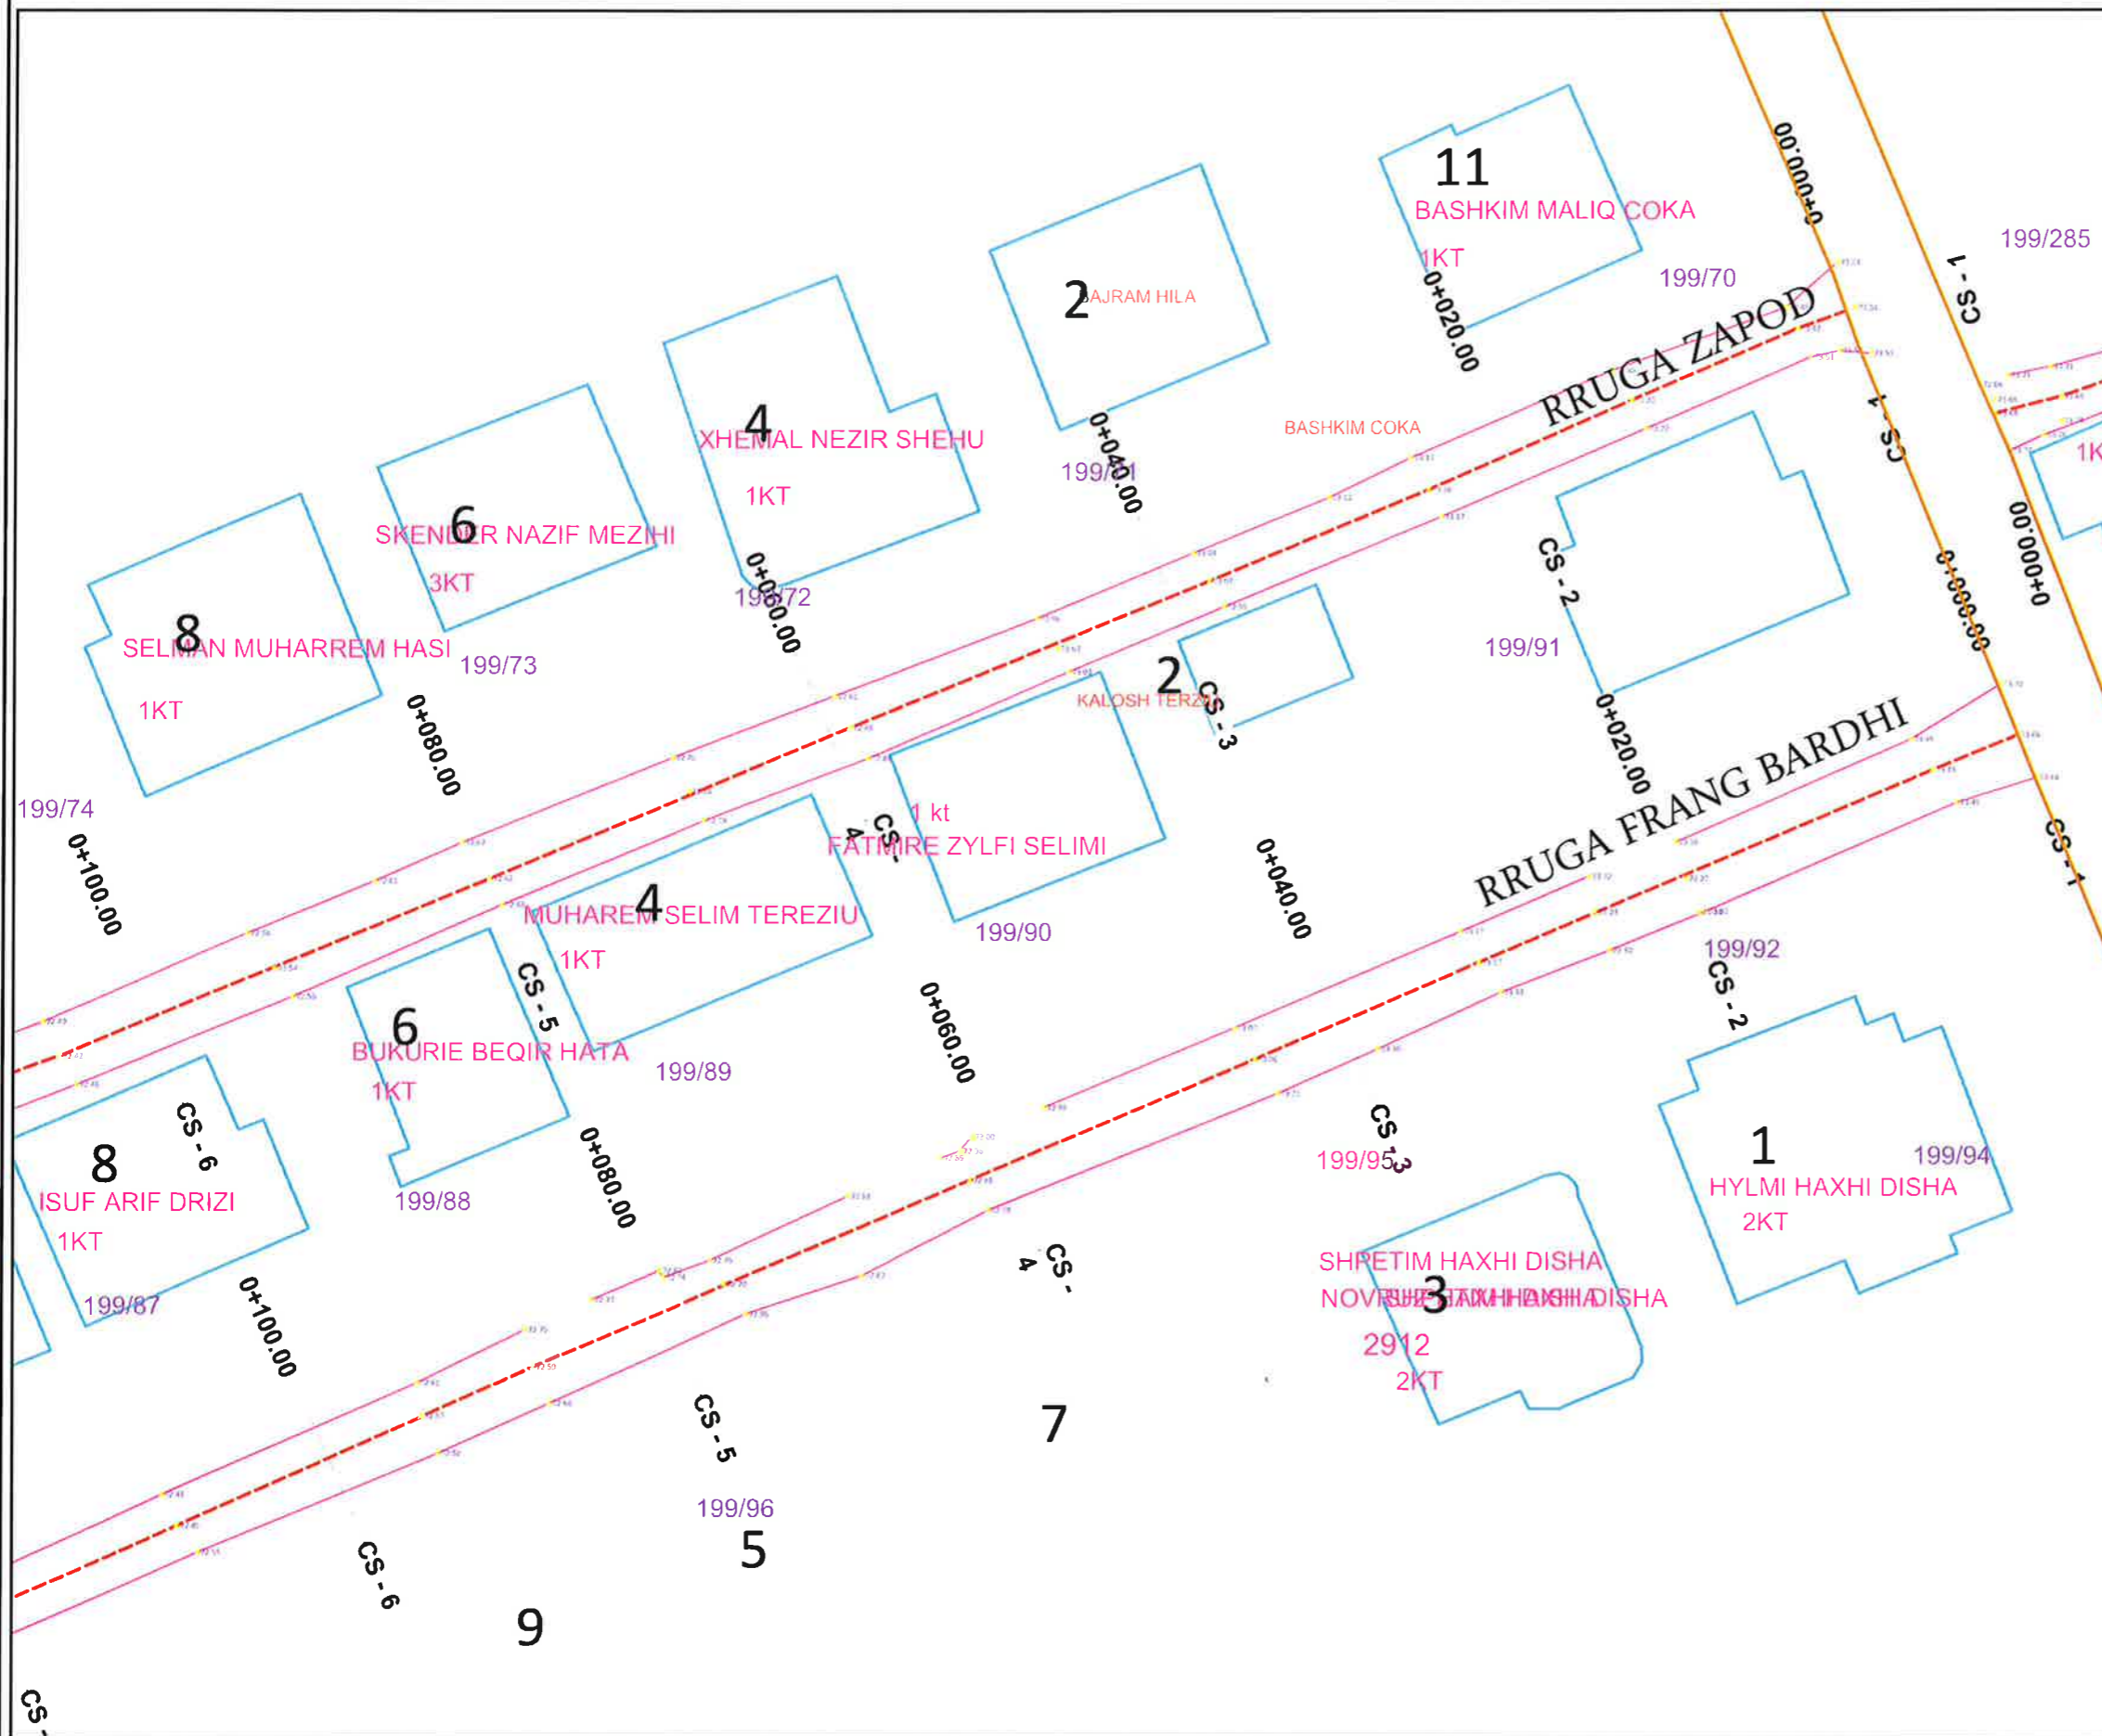

LEGJENDA

OBJEKTE



RRETHIME

BASHKIA KAMËZ
 DREJTORIA E PROJEKTEVE DHE INVESTIMEVE
 DEPARTAMENTI I PROJEKTEVE

Dr. e Projekteve e Investimeve	FLORA MUÇA	
STAFI TEKNIK PROJEKTES	Ing. ERBLIN LALA	
	Ing. ASUIDA DODA	
	Ing. DENIS PRENÇI	
	Ing. EGLANTINA DISHA	
	Ing. RAMADAN HYSA	

Titulli i Projektit	NDERTIM RRUGET: "ZAPOD, KOL IDROMENO, FRANG BARDHI, GJON BUZUKU, JERONIM DERADA, SYRI I KALTER, + SEG 1, HENA NEPTUN, HELMUT KOL"	Faza e Projektit	PROJEKT ZBATIMI
Emertimi i Fletes	TOPOGRAFIA	Data e Implementimit:	
		Shkalla e Vizatimit	
		Fleta Nr.	A-01

NDERTIM RRUGET: "ZAPOD, KOL IDROMENO, FRANG BARDHI, GJON BUZUKU, JERONIM DERADA SYRI I KALTER, + SEG 1, HENA NEPTUN, HELMUT KOL"

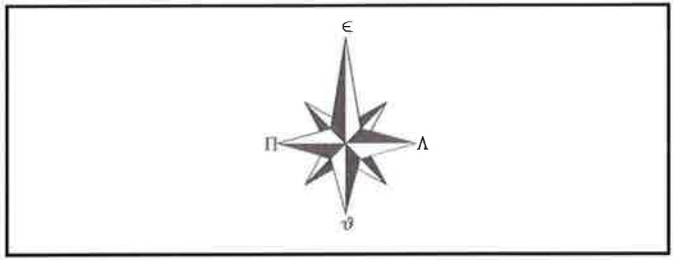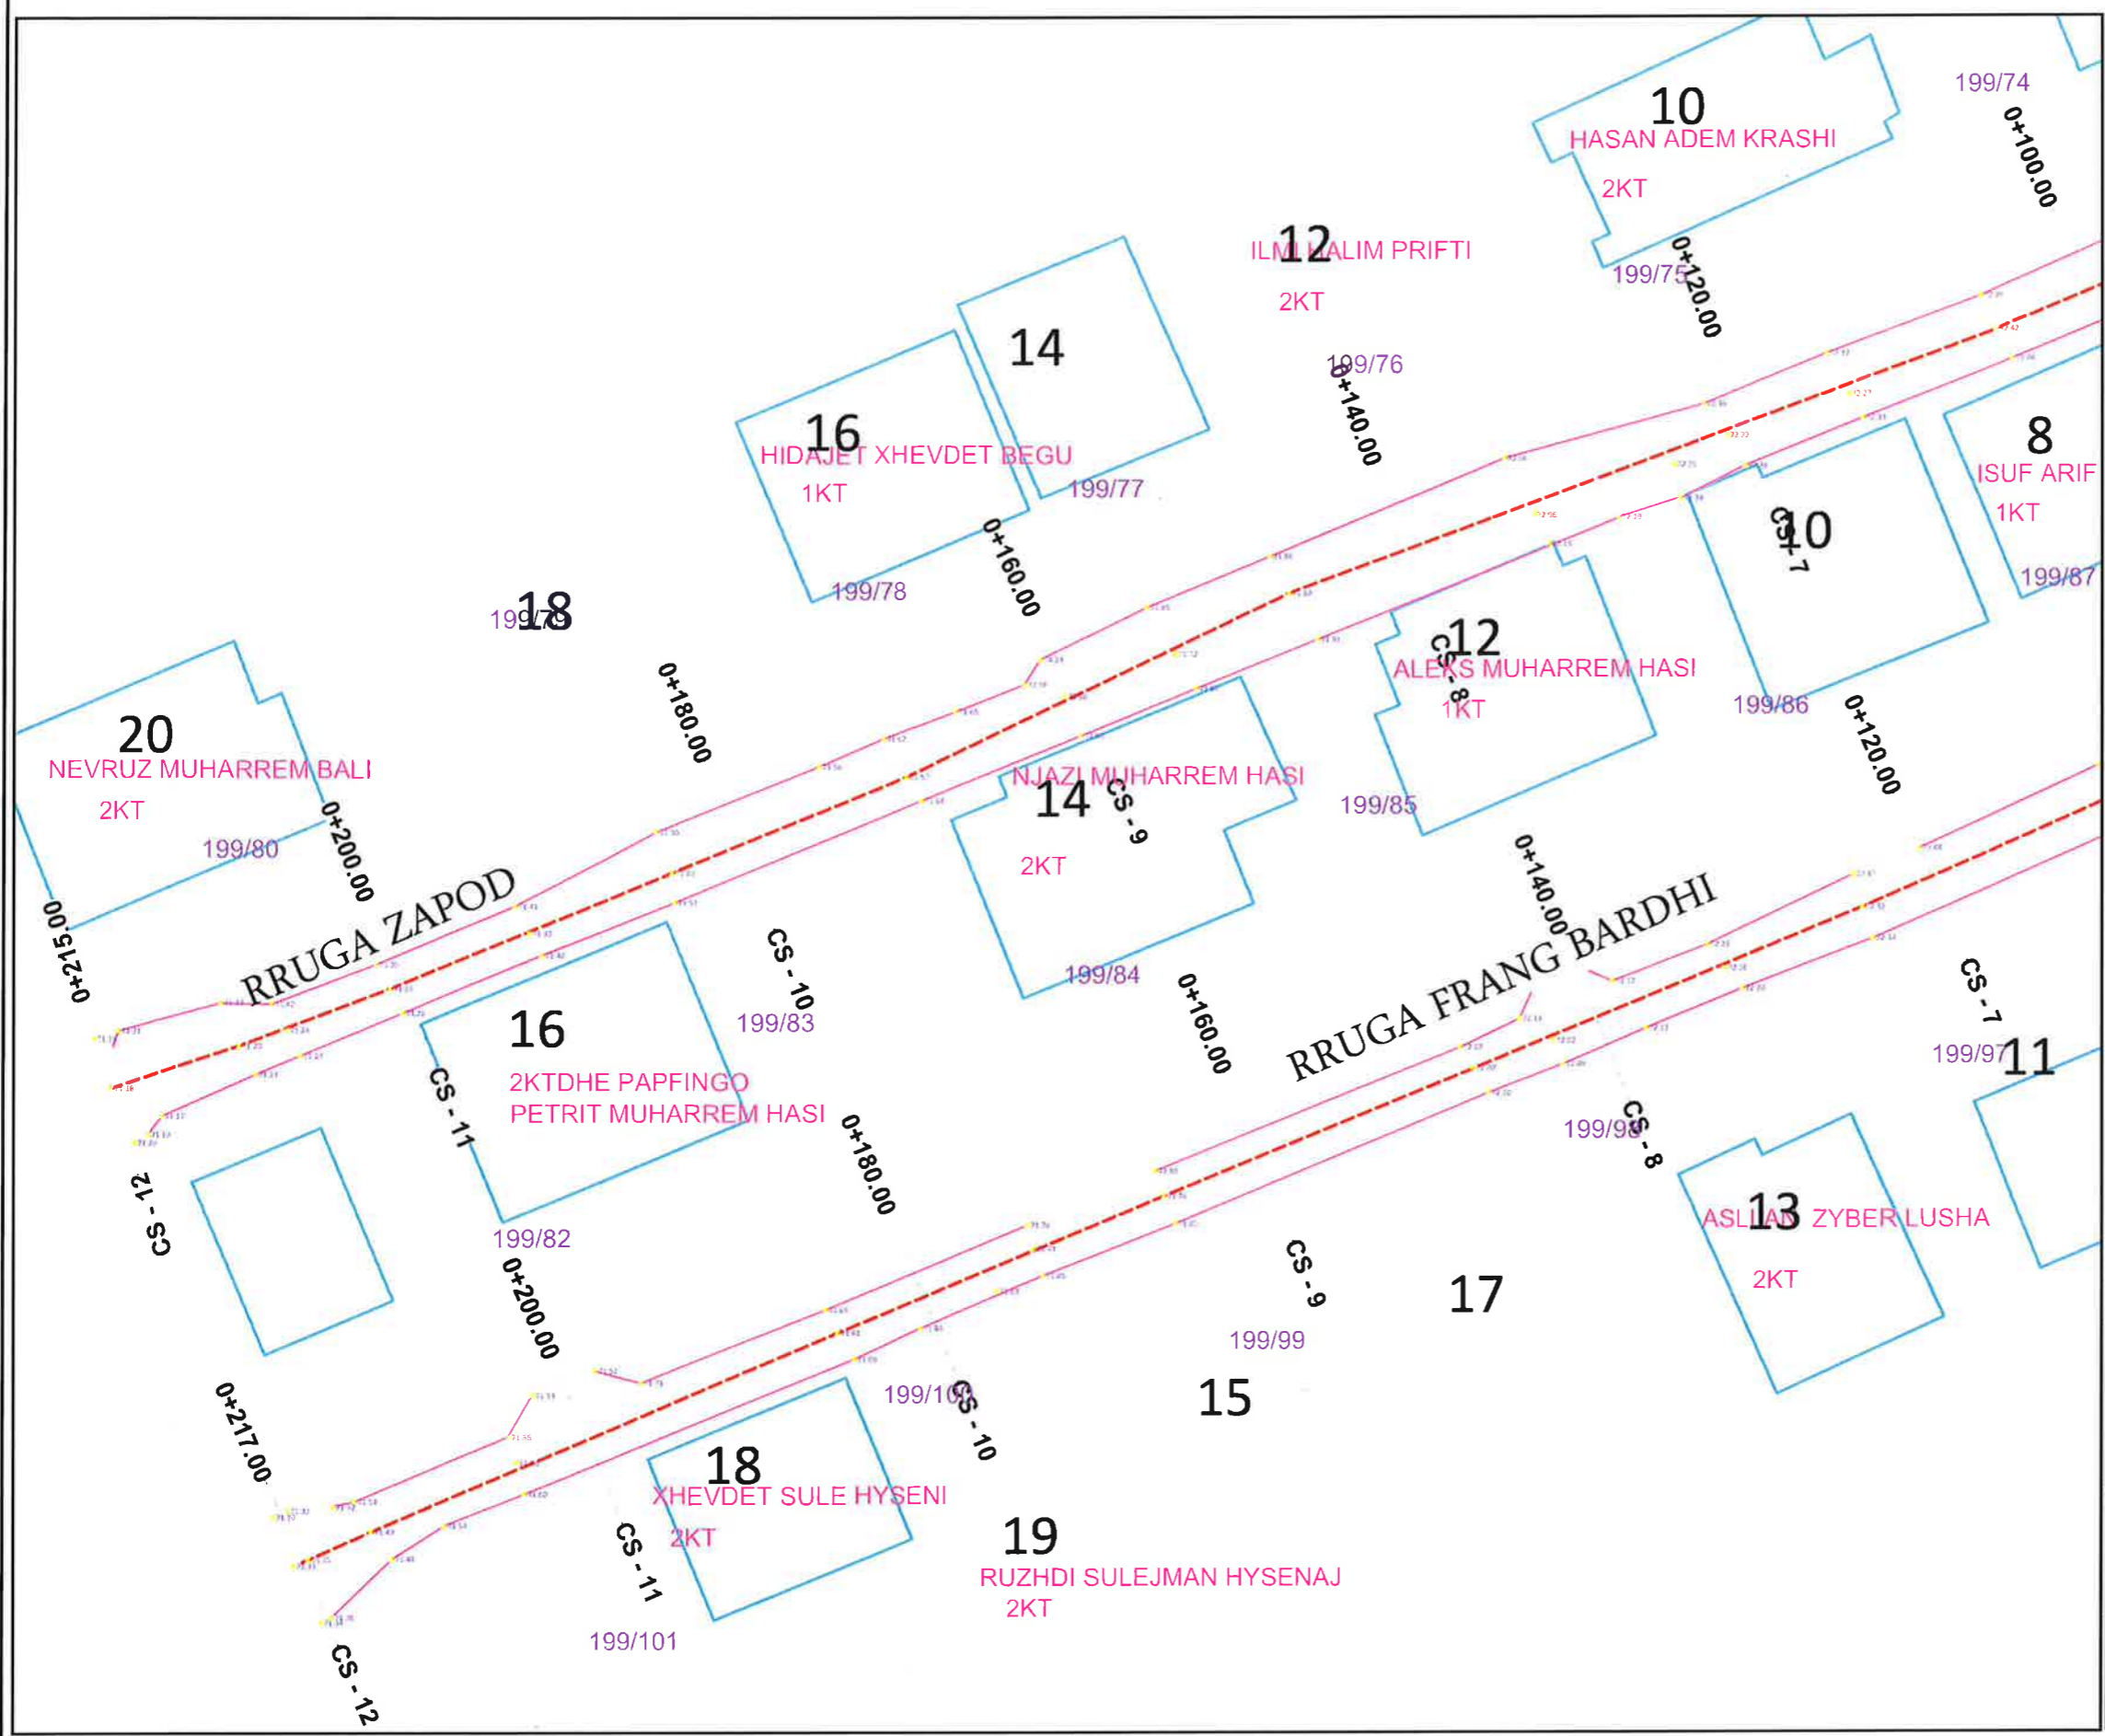

LEGJENDA

OBJEKTE



RRETHIME

BASHKIA KAMËZ
 DREJTORIA E PROJEKTEVE DHE INVESTIMEVE
 DEPARTAMENTI I PROJEKTEVE

Dr. e Projekteve e Investimeve		FLORA MUCA	
STAFI TEKNIK PROJEKTES	Ing.	ERBLIN LALA	
	Ing.	ASUIDA DODA	
	Ing.	DENIS PRENÇI	
	Ing.	EGLANTINA DISHA	
	Ing.	RAMADAN HYSA	

Titulli i Projektit		Faza e Projektit
NDERTIM RRUGET: "ZAPOD, KOL IDROMENO, FRANG BARDHI, GJON BUZUKU, JERONIM DERADA, SYRI I KALTER, + SEG 1, HENA NEPTUN, HELMUT KOL"		PROJEKT ZBATIMI
Emertimi i Fletes		Shkalla e Vizatimit
TOPOGRAFIA		Fleta Nr.
		A-02

NDERTIM RRUGET: "ZAPOD, KOL IDROMENO, FRANG BARDHI, GJON BUZUKU, JERONIM DERADA SYRI I KALTER, + SEG 1, HENA NEPTUN, HELMUT KOL"

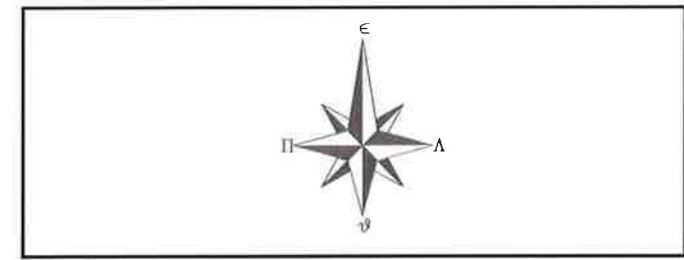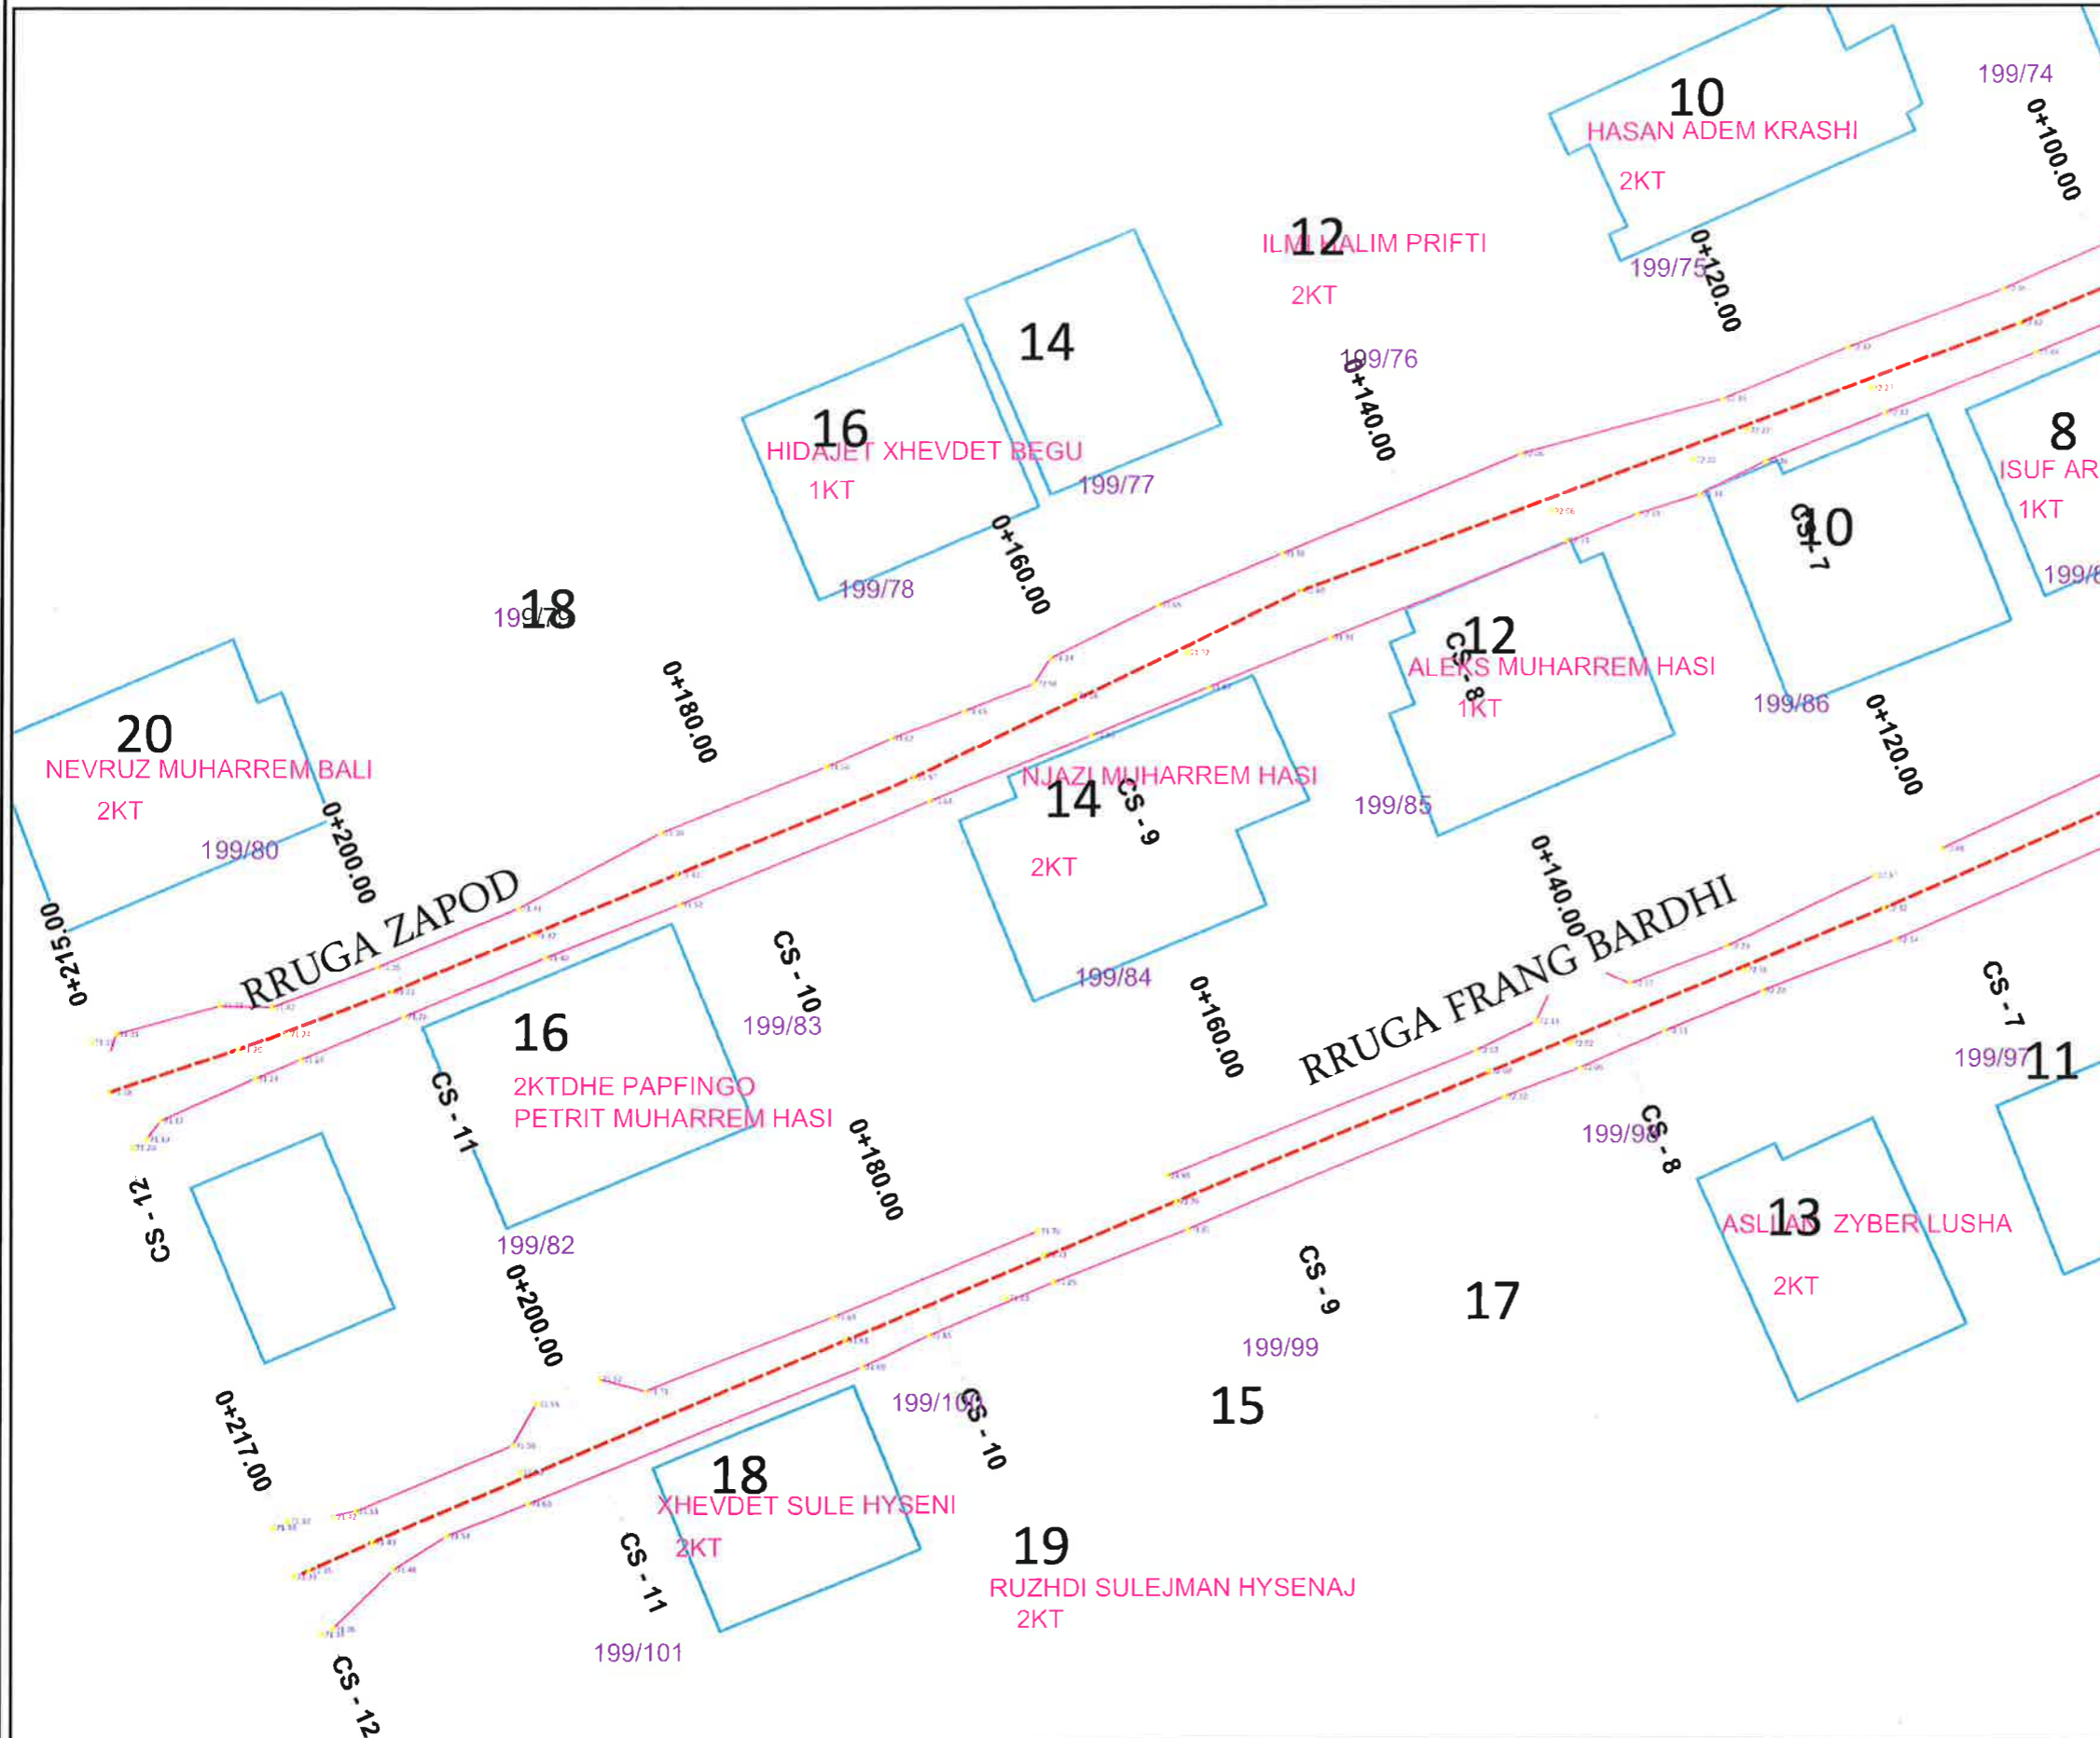

LEGJENDA

 OBJEKTE



 RRETHIME

BASHKIA KAMËZ
 DREJTORIA E PROJEKTEVE DHE INVESTIMEVE
 DEPARTAMENTI I PROJEKTEVE

Dr. e Projekteve e Investimeve		FLORA MUCA	
STAFI TEKNIK PROJEKTUES	Ing.	ERBLIN LALA	
	Ing.	ASUIDA DODA	
	Ing.	DENIS PRENÇI	
	Ing.	EGLANTINA DISHA	
	Ing.	RAMADAN HYSA	

Titulli i Projektit		Faza e Projektit
NDERTIM RRUGET: "ZAPOD, KOL IDROMENO, FRANG BARDHI, GJON BUZUKU, JERONIM DERADA, SYRI I KALTER, + SEG 1, HENA NEPTUN, HELMUT KOL"		PROJEKT ZBATIMI
Emertimi i Fletes		Shkalla e Vizatimit
TOPOGRAFIA		Fleta Nr.
		A-03

NDERTIM RRUGET: "ZAPOD, KOL IDROMENO, FRANG BARDHI, GJON BUZUKU, JERONIM DERADA SYRI I KALTER, + SEG 1, HENA NEPTUN, HELMUT KOL"

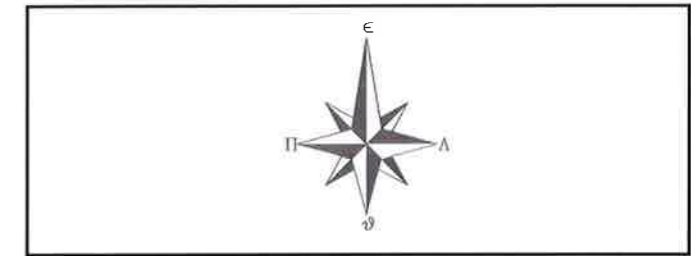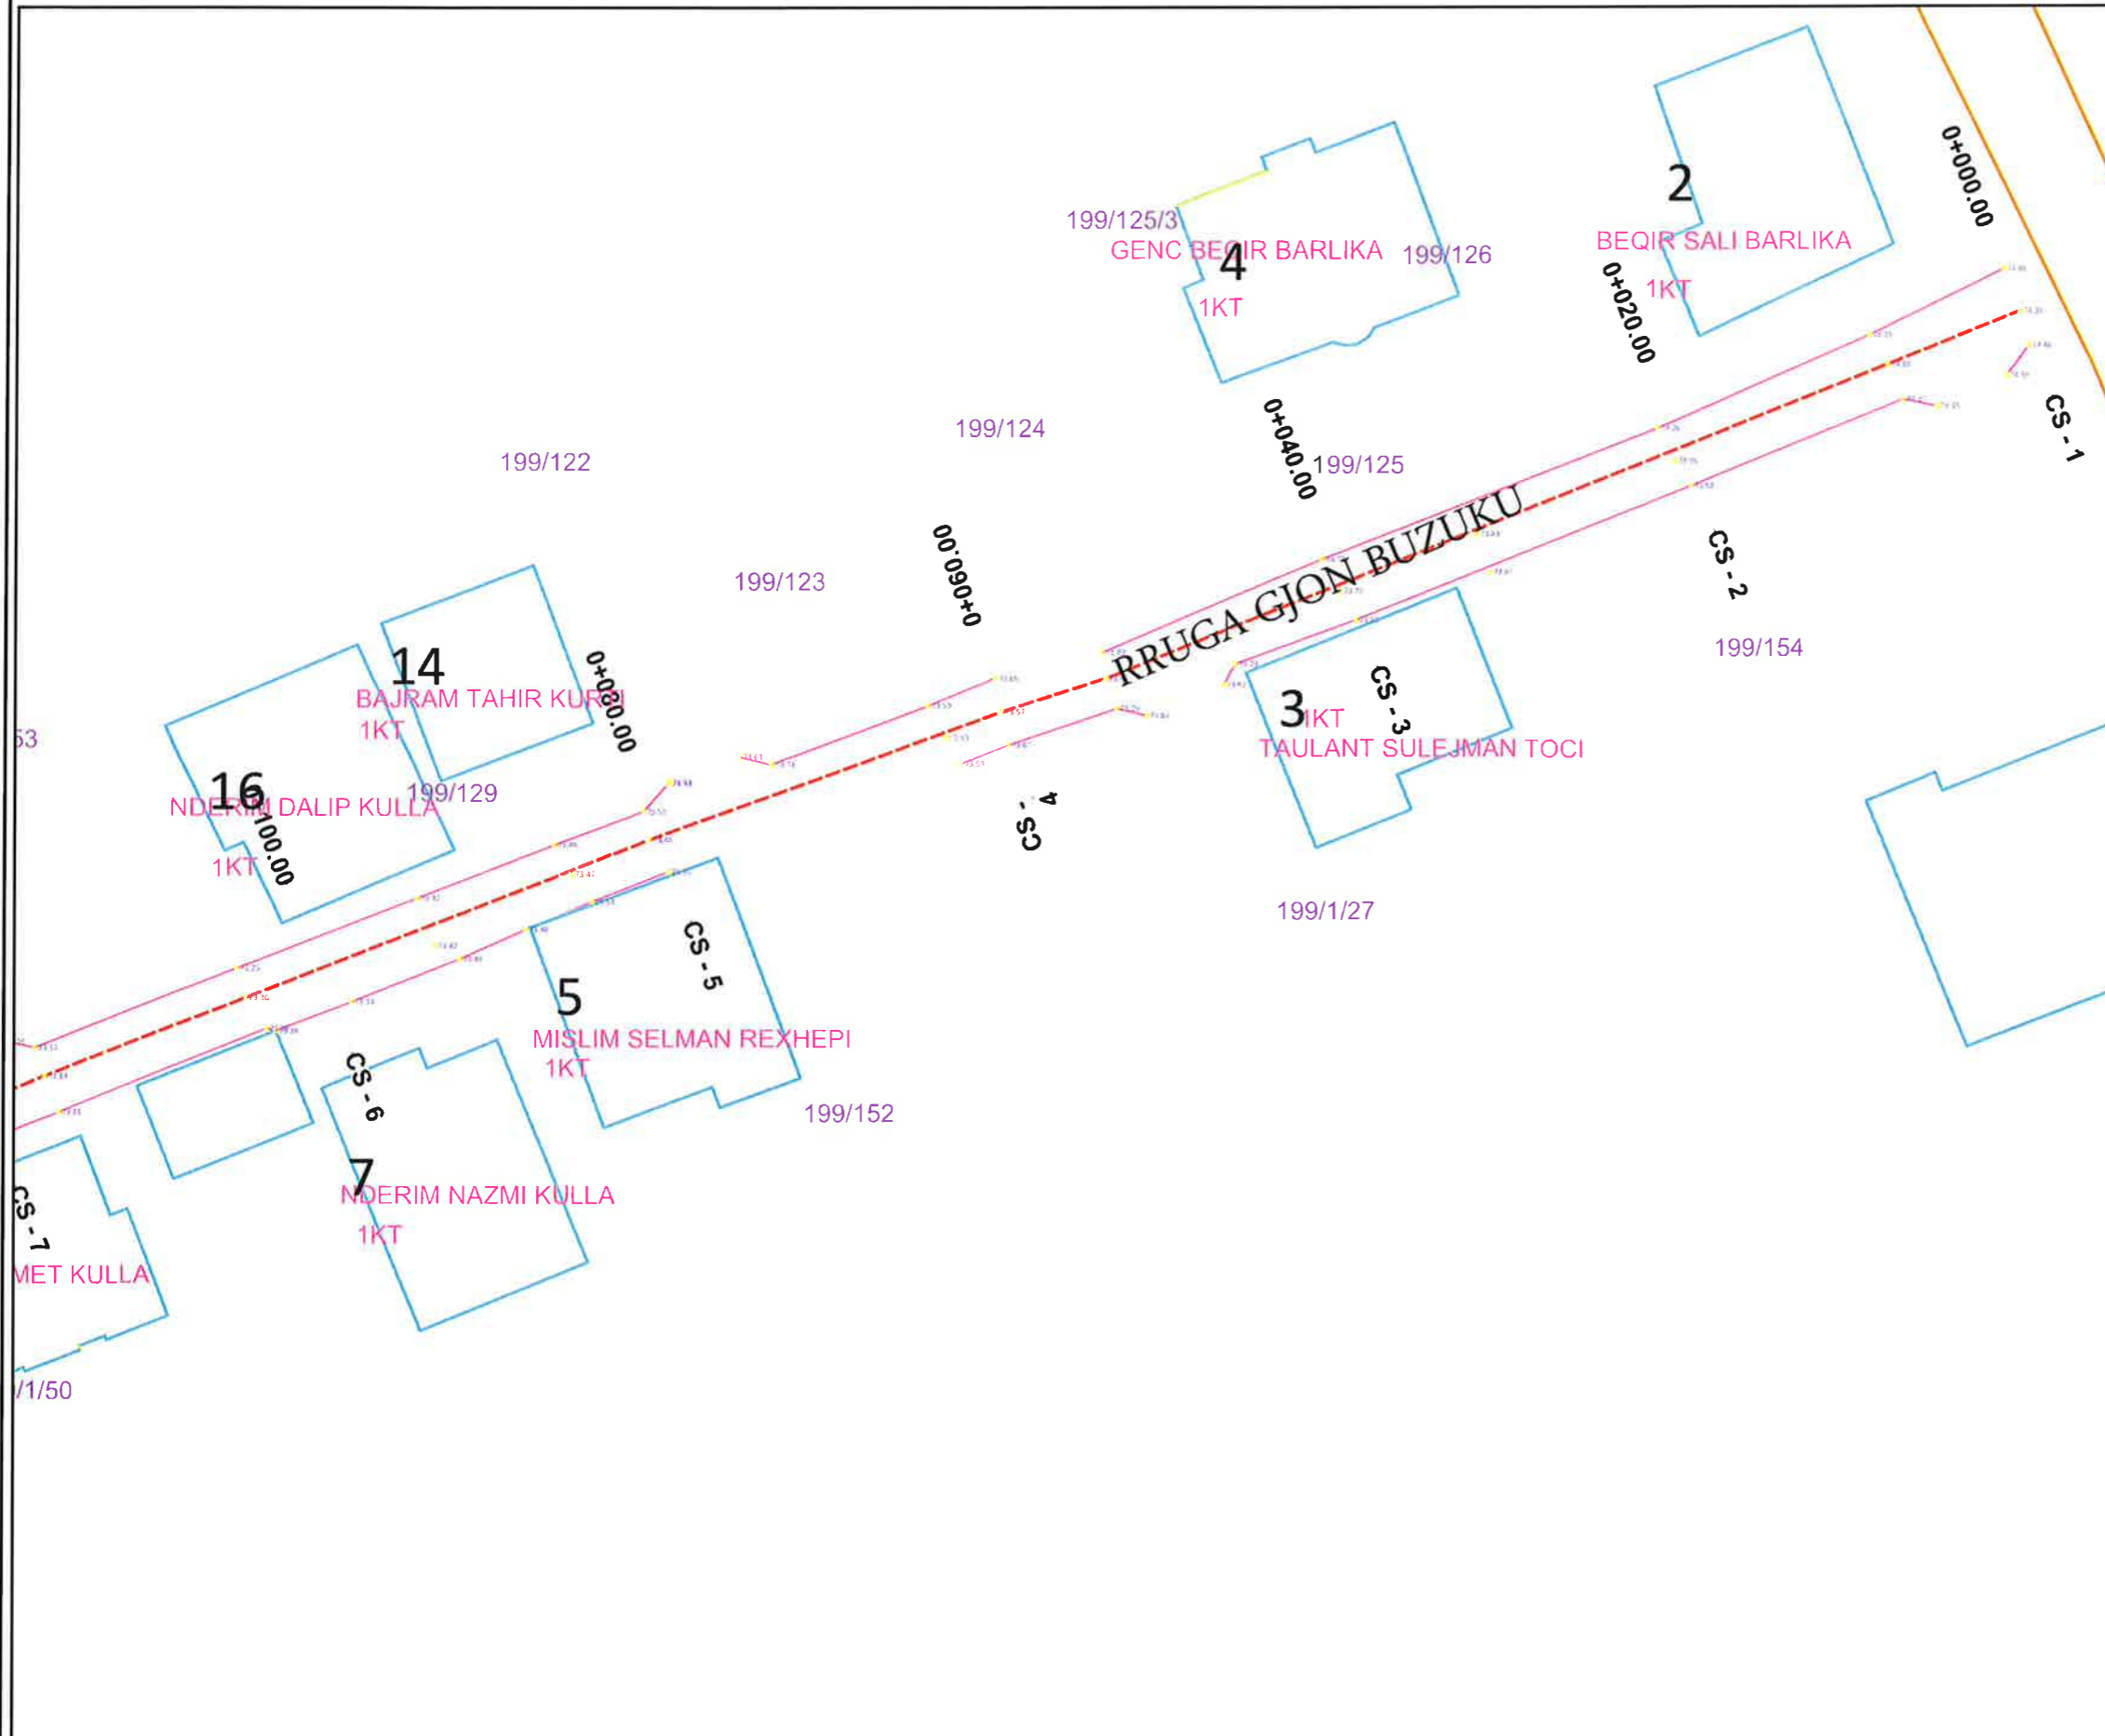

LEGJENDA



 OBJEKTE

 RRETHIME


 **BASHKIA KAMËZ**
DREJTORIA E PROJEKTEVE DHE INVESTIMEVE
DEPARTAMENTI I PROJEKTEVE


Dr. e Projekteve e Investimeve		FLORA MUCA	
STAFI TEKNIK PROJEKTES	Ing.	ERBLIN LALA	
	Ing.	ASUIDA DODA	
	Ing.	DENIS PRENÇI	
	Ing.	EGLANTINA DISHA	
	Ing.	RAMADAN HYSA	
Titulli i Projektit		Faza e Projektit	
NDERTIM RRUGET: "ZAPOD, KOL IDROMENO, FRANG BARDHI, GJON BUZUKU, JERONIM DERADA, SYRI I KALTER, + SEG 1, HENA NEPTUN, HELMUT KOL"		PROJEKT ZBATIMI	
Emertimi i Fletes		Data e Implementimit:	
TOPOGRAFIA		Shkalla e Vizatimit	
		Fleta Nr.	
		A-04	

NDERTIM RRUGET: "ZAPOD, KOL IDROMENO, FRANG BARDHI, GJON BUZUKU, JERONIM DERADA SYRI I KALTER, + SEG 1, HENA NEPTUN, HELMUT KOL"

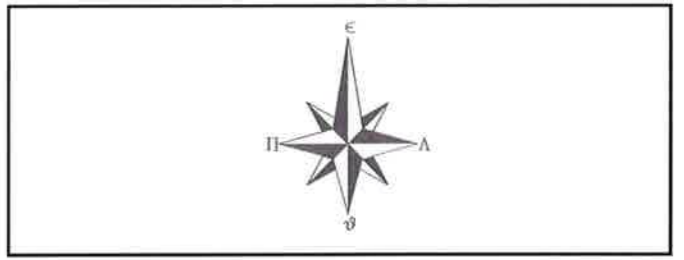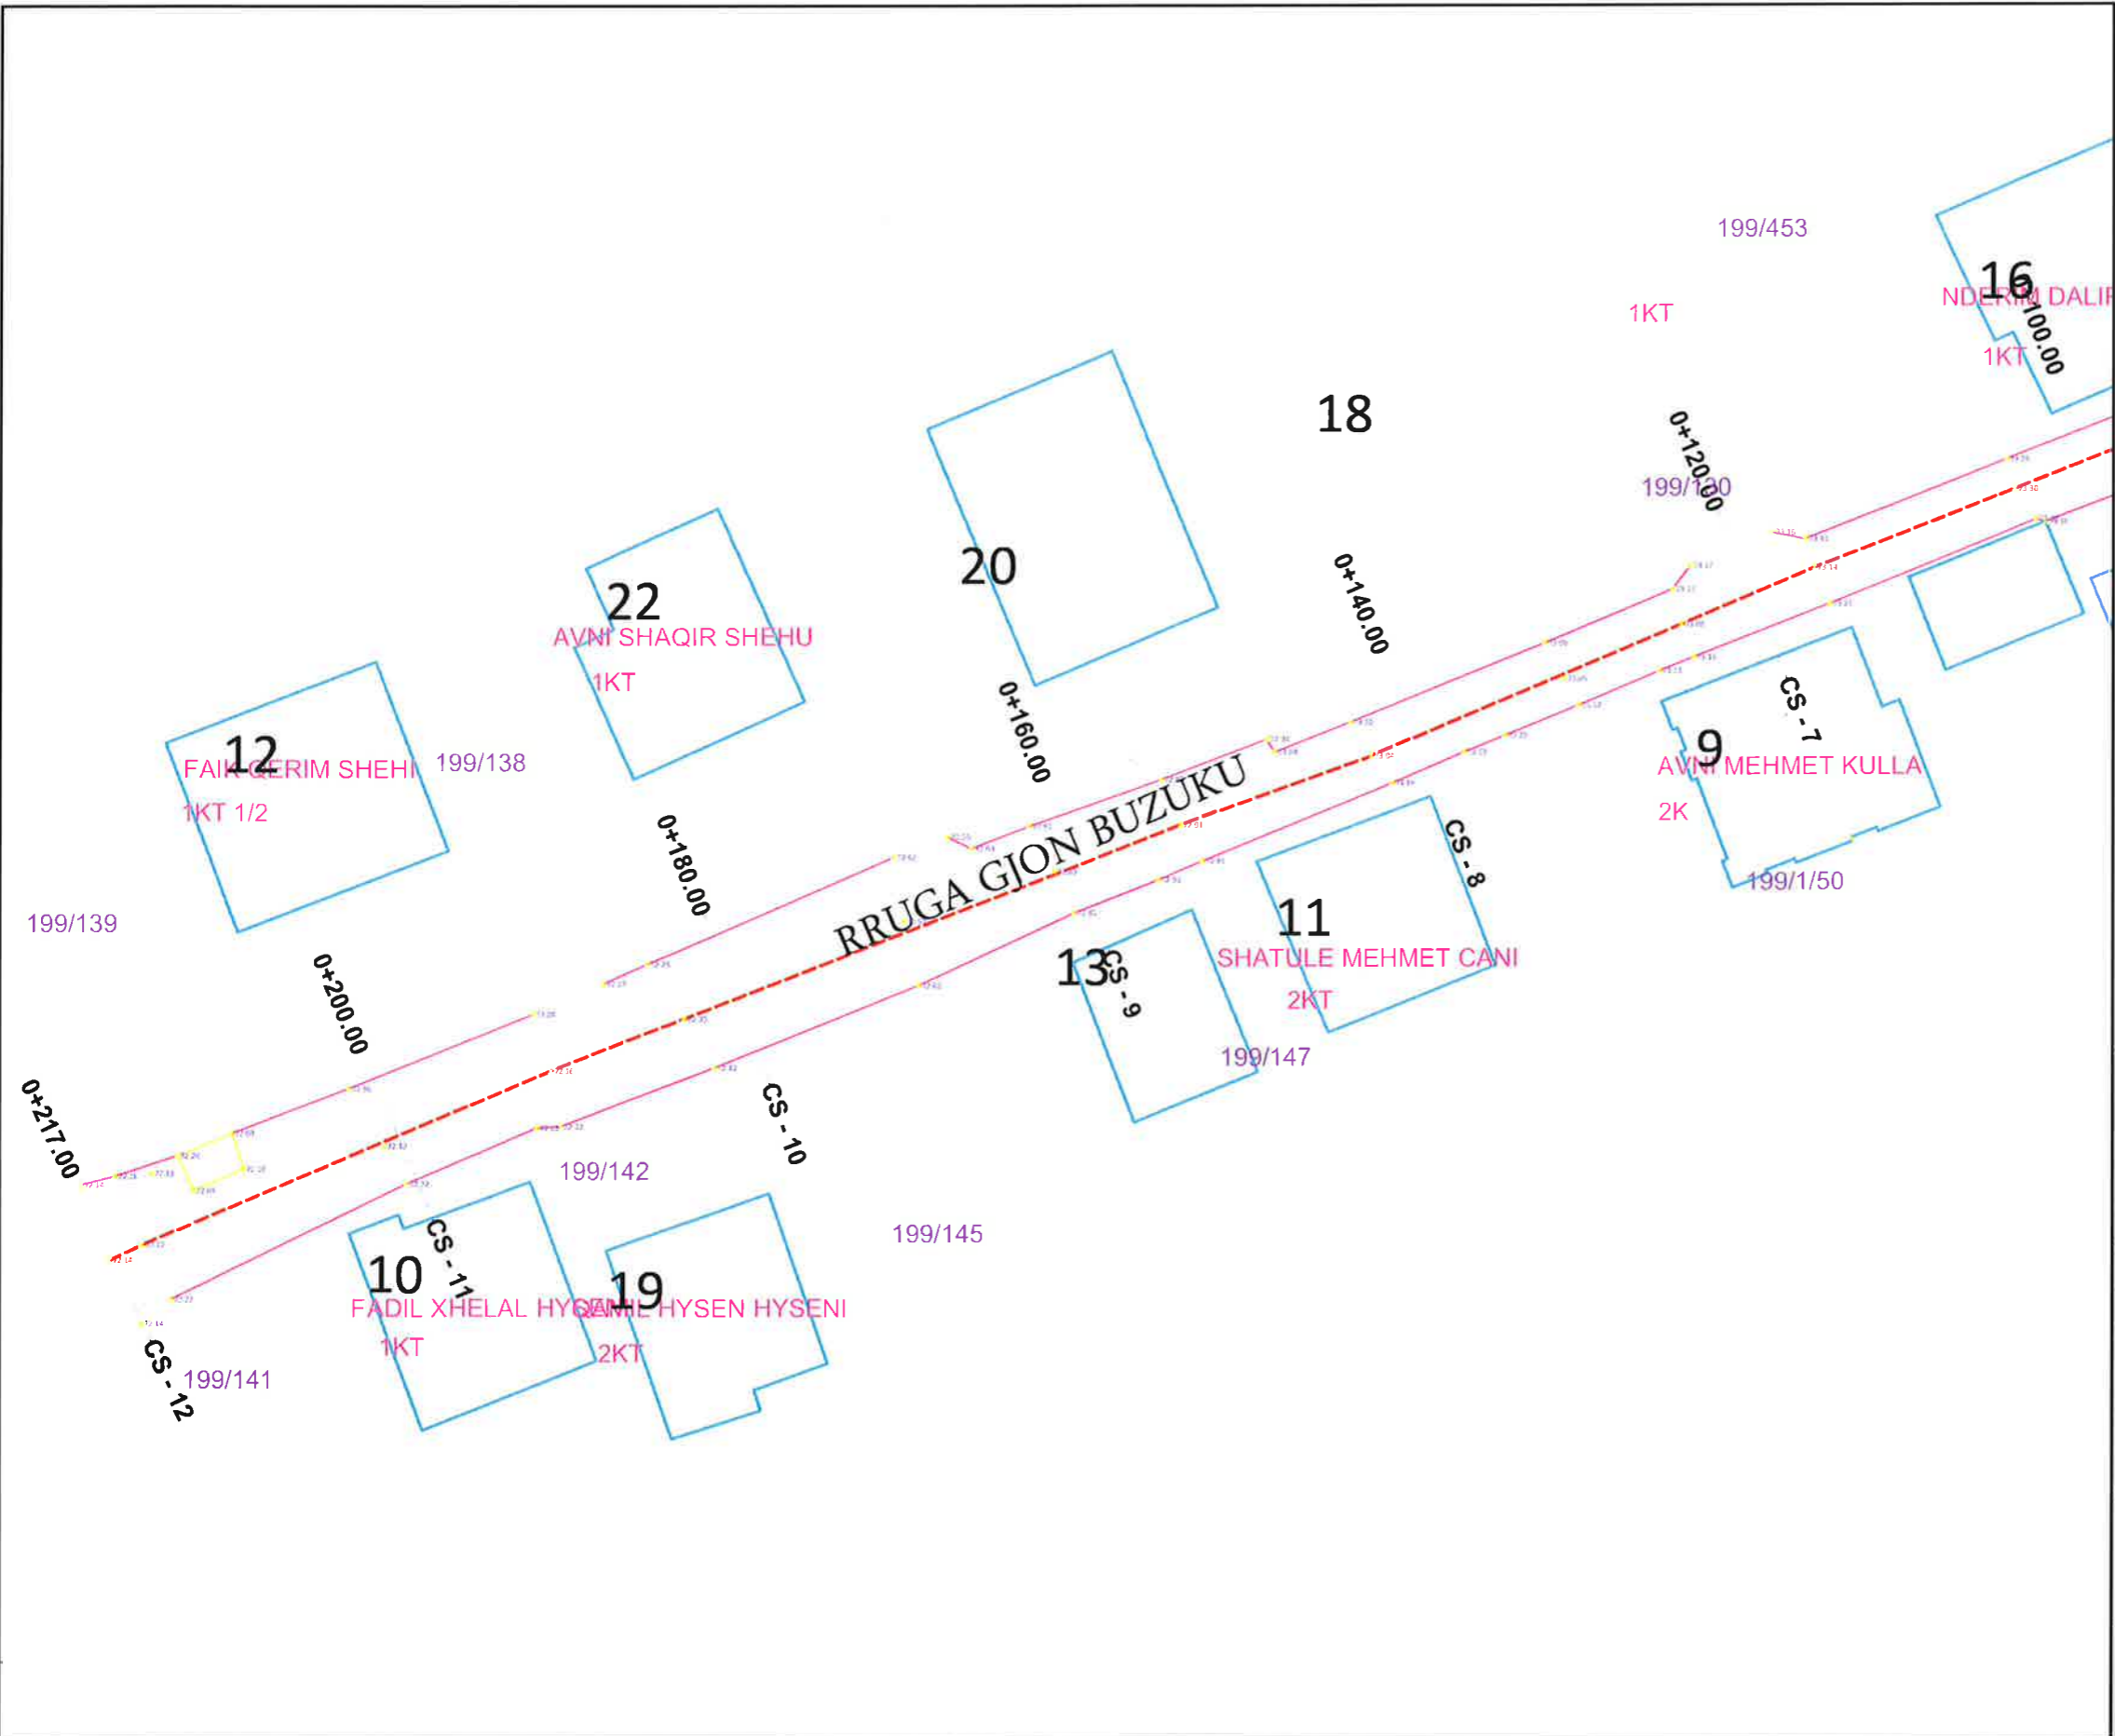

LEGJENDA



 OBJEKTE

 RRETHIME





BASHKIA KAMËZ

DREJTORIA E PROJEKTEVE DHE INVESTIMEVE
DEPARTAMENTI I PROJEKTEVE

Dr. e Projekteve e Investimeve		FLORA MUCA	
STAFI TEKNIK PROJEKTES	Ing.	ERBLIN LALA	
	Ing.	ASUIDA DODA	
	Ing.	DENIS PRENÇI	
	Ing.	EGLANTINA DISHA	
	Ing.	RAMADAN HYSA	
Titulli i Projektit		Faza e Projektit	
NDERTIM RRUGET: "ZAPOD, KOL IDROMENO, FRANG BARDHI, GJON BUZUKU, JERONIM DERADA, SYRI I KALTER, + SEG 1, HENA NEPTUN, HELMUT KOL"		PROJEKT ZBATIMI	
Emertimi i Fletes		Data e Implementimit :	
TOPOGRAFIA		Shkalla e Vizatimit	
		Fieta Nr.	
		A-05	

NDERTIM RRUGET: "ZAPOD, KOL IDROMENO, FRANG BARDHI, GJON BUZUKU, JERONIM DERADA SYRI I KALTER, + SEG 1, HENA NEPTUN, HELMUT KOL"

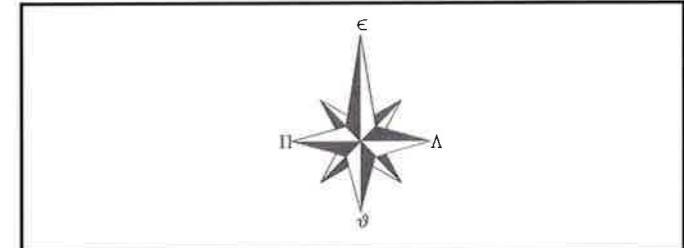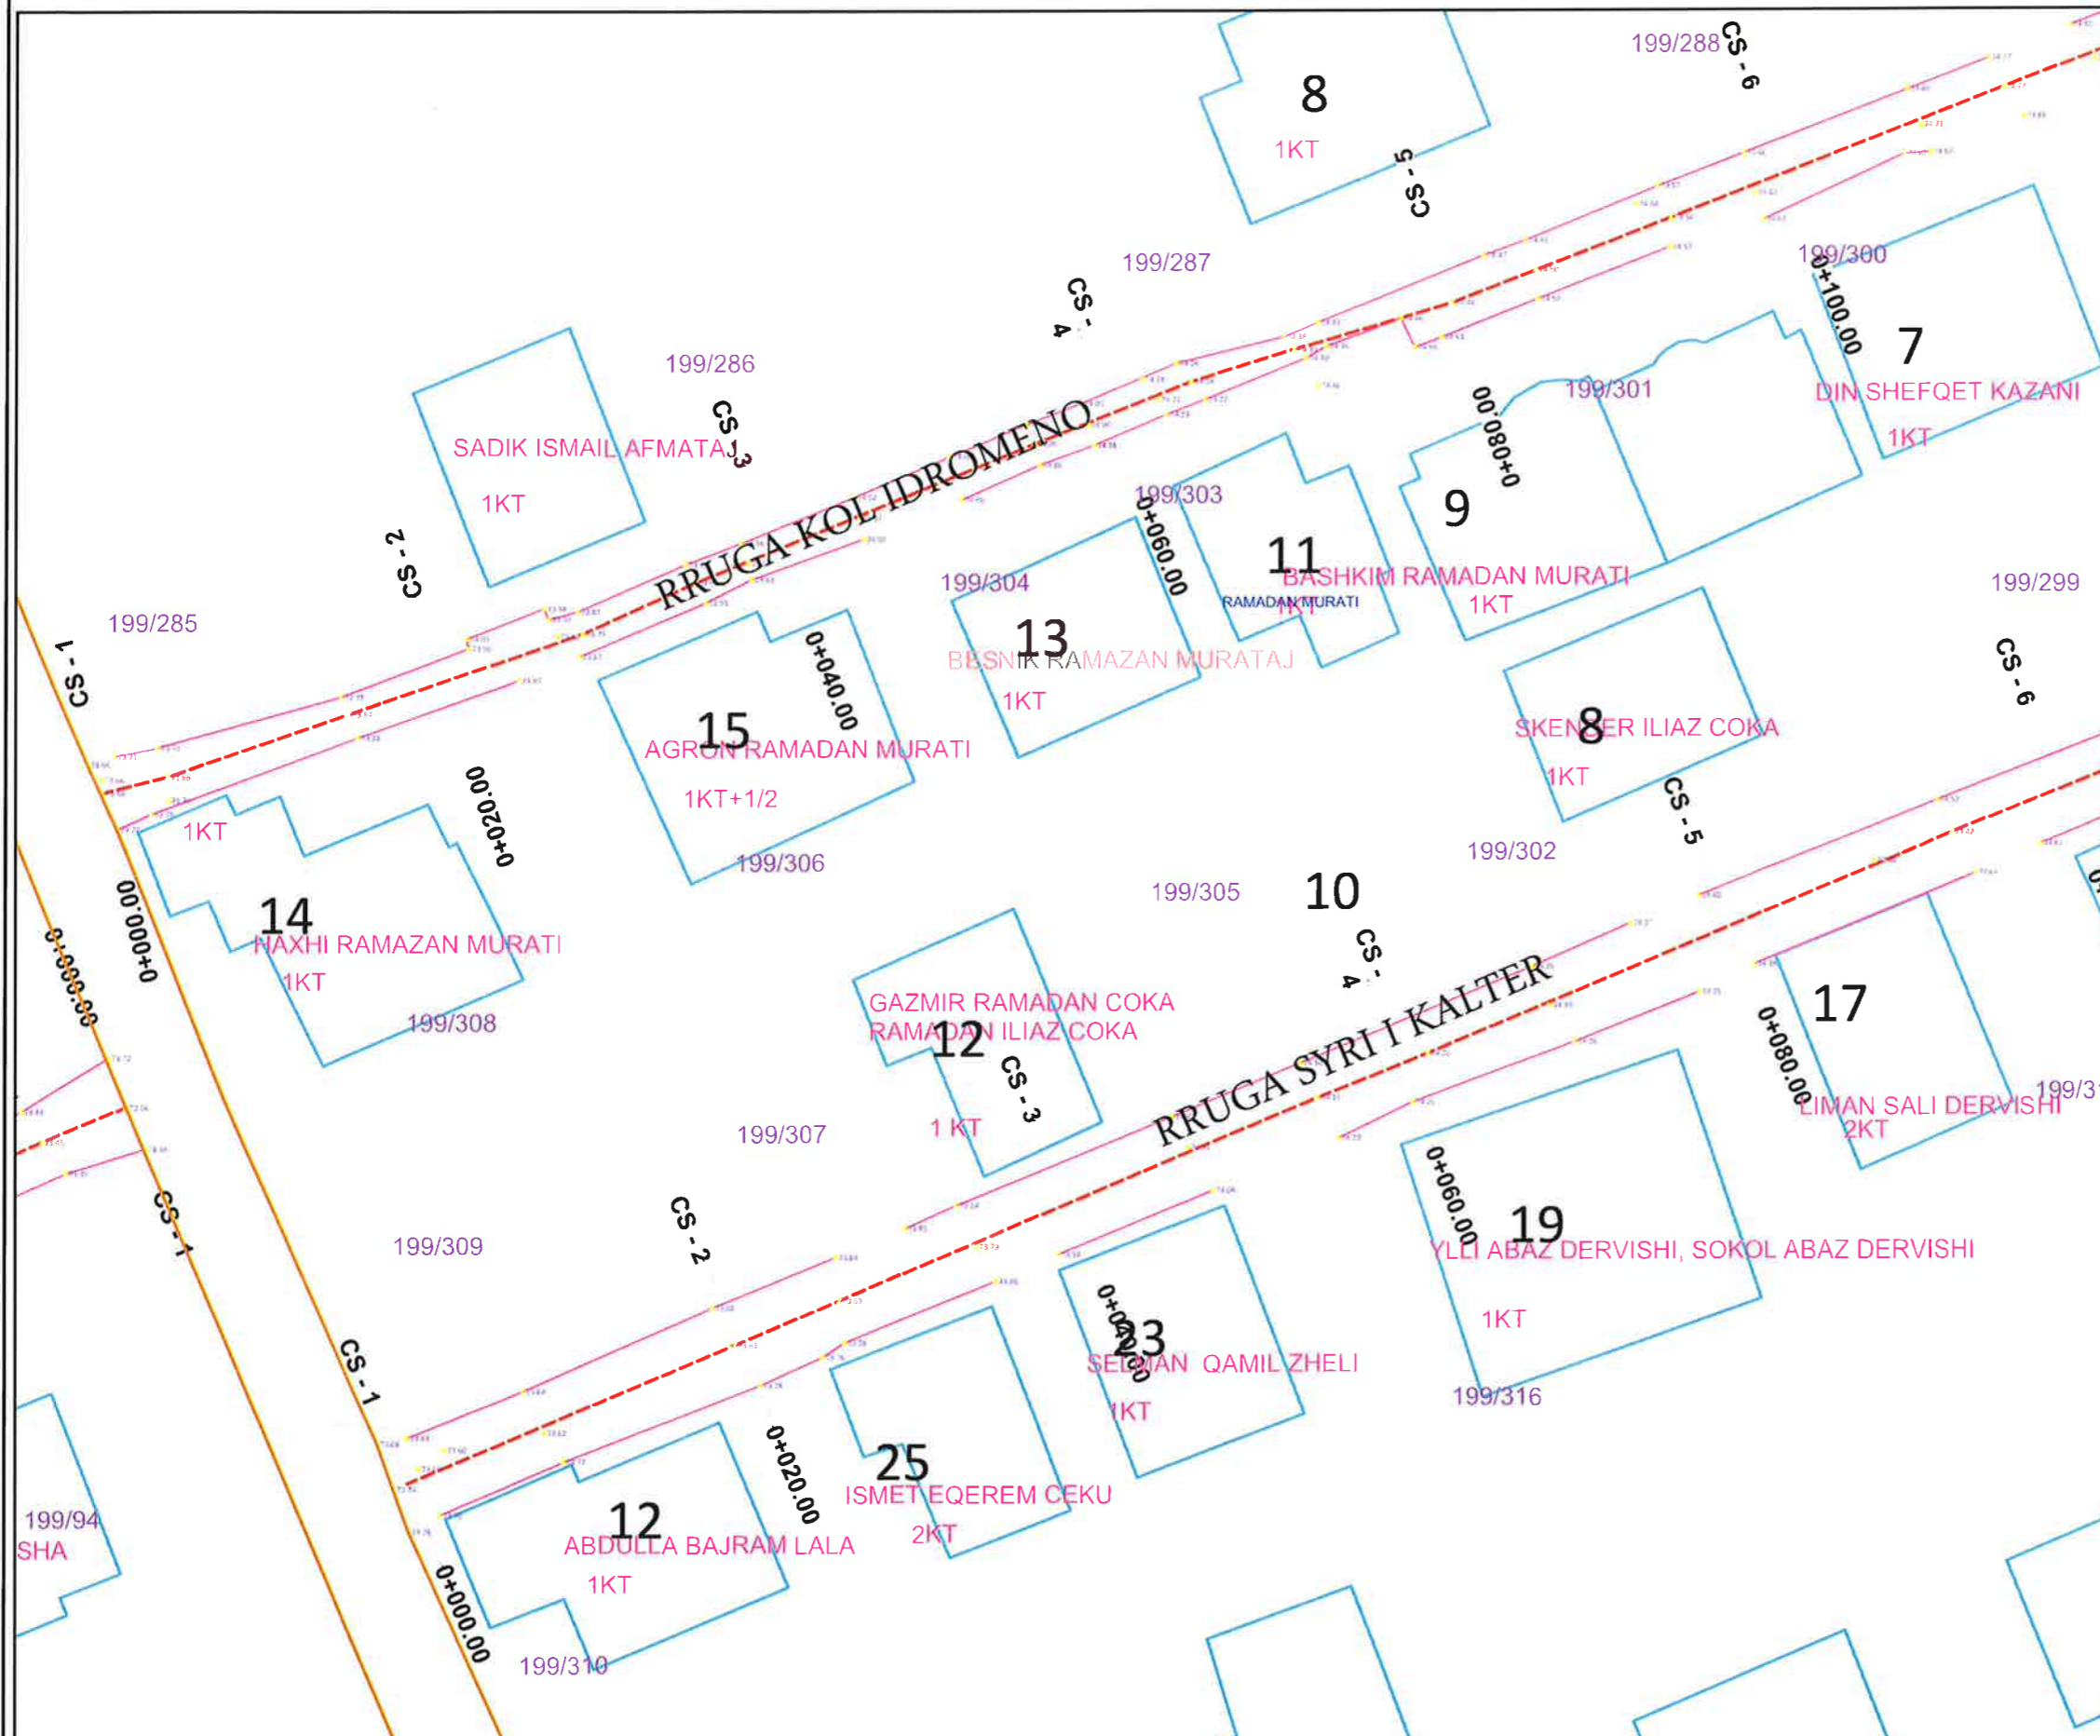

LEGJENDA

OBJEKTE



RRETHIME

BASHKIA KAMËZ
 DREJTORIA E PROJEKTEVE DHE INVESTIMEVE
 DEPARTAMENTI I PROJEKTEVE

Dr. e Projekteve e Investimeve		FLORA MUCA	
STAFI TEKNIK PROJEKTES	Ing.	ERBLIN LALA	
	Ing.	ASUIDA DODA	
	Ing.	DENIS PRENÇI	
	Ing.	EGLANTINA DISHA	
	Ing.	RAMADAN HYSA	

Titulli i Projektit		Faza e Projektit	
NDERTIM RRUGET: "ZAPOD, KOL IDROMENO, FRANG BARDHI, GJON BUZUKU, JERONIM DERADA, SYRI I KALTER, + SEG 1, HENA NEPTUN, HELMUT KOL."		PROJEKT ZBATIMI	
Emertimi i Fletes		Data e Implementimit :	
TOPOGRAFIA		Shkalla e Vizatimit	
		Fieta Nr.	
		A-06	

NDERTIM RRUGET: "ZAPOD, KOL IDROMENO, FRANG BARDHI, GJON BUZUKU, JERONIM DERADA SYRI I KALTER, + SEG 1, HENA NEPTUN, HELMUT KOL"

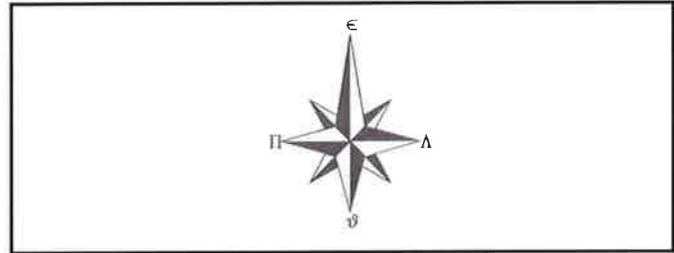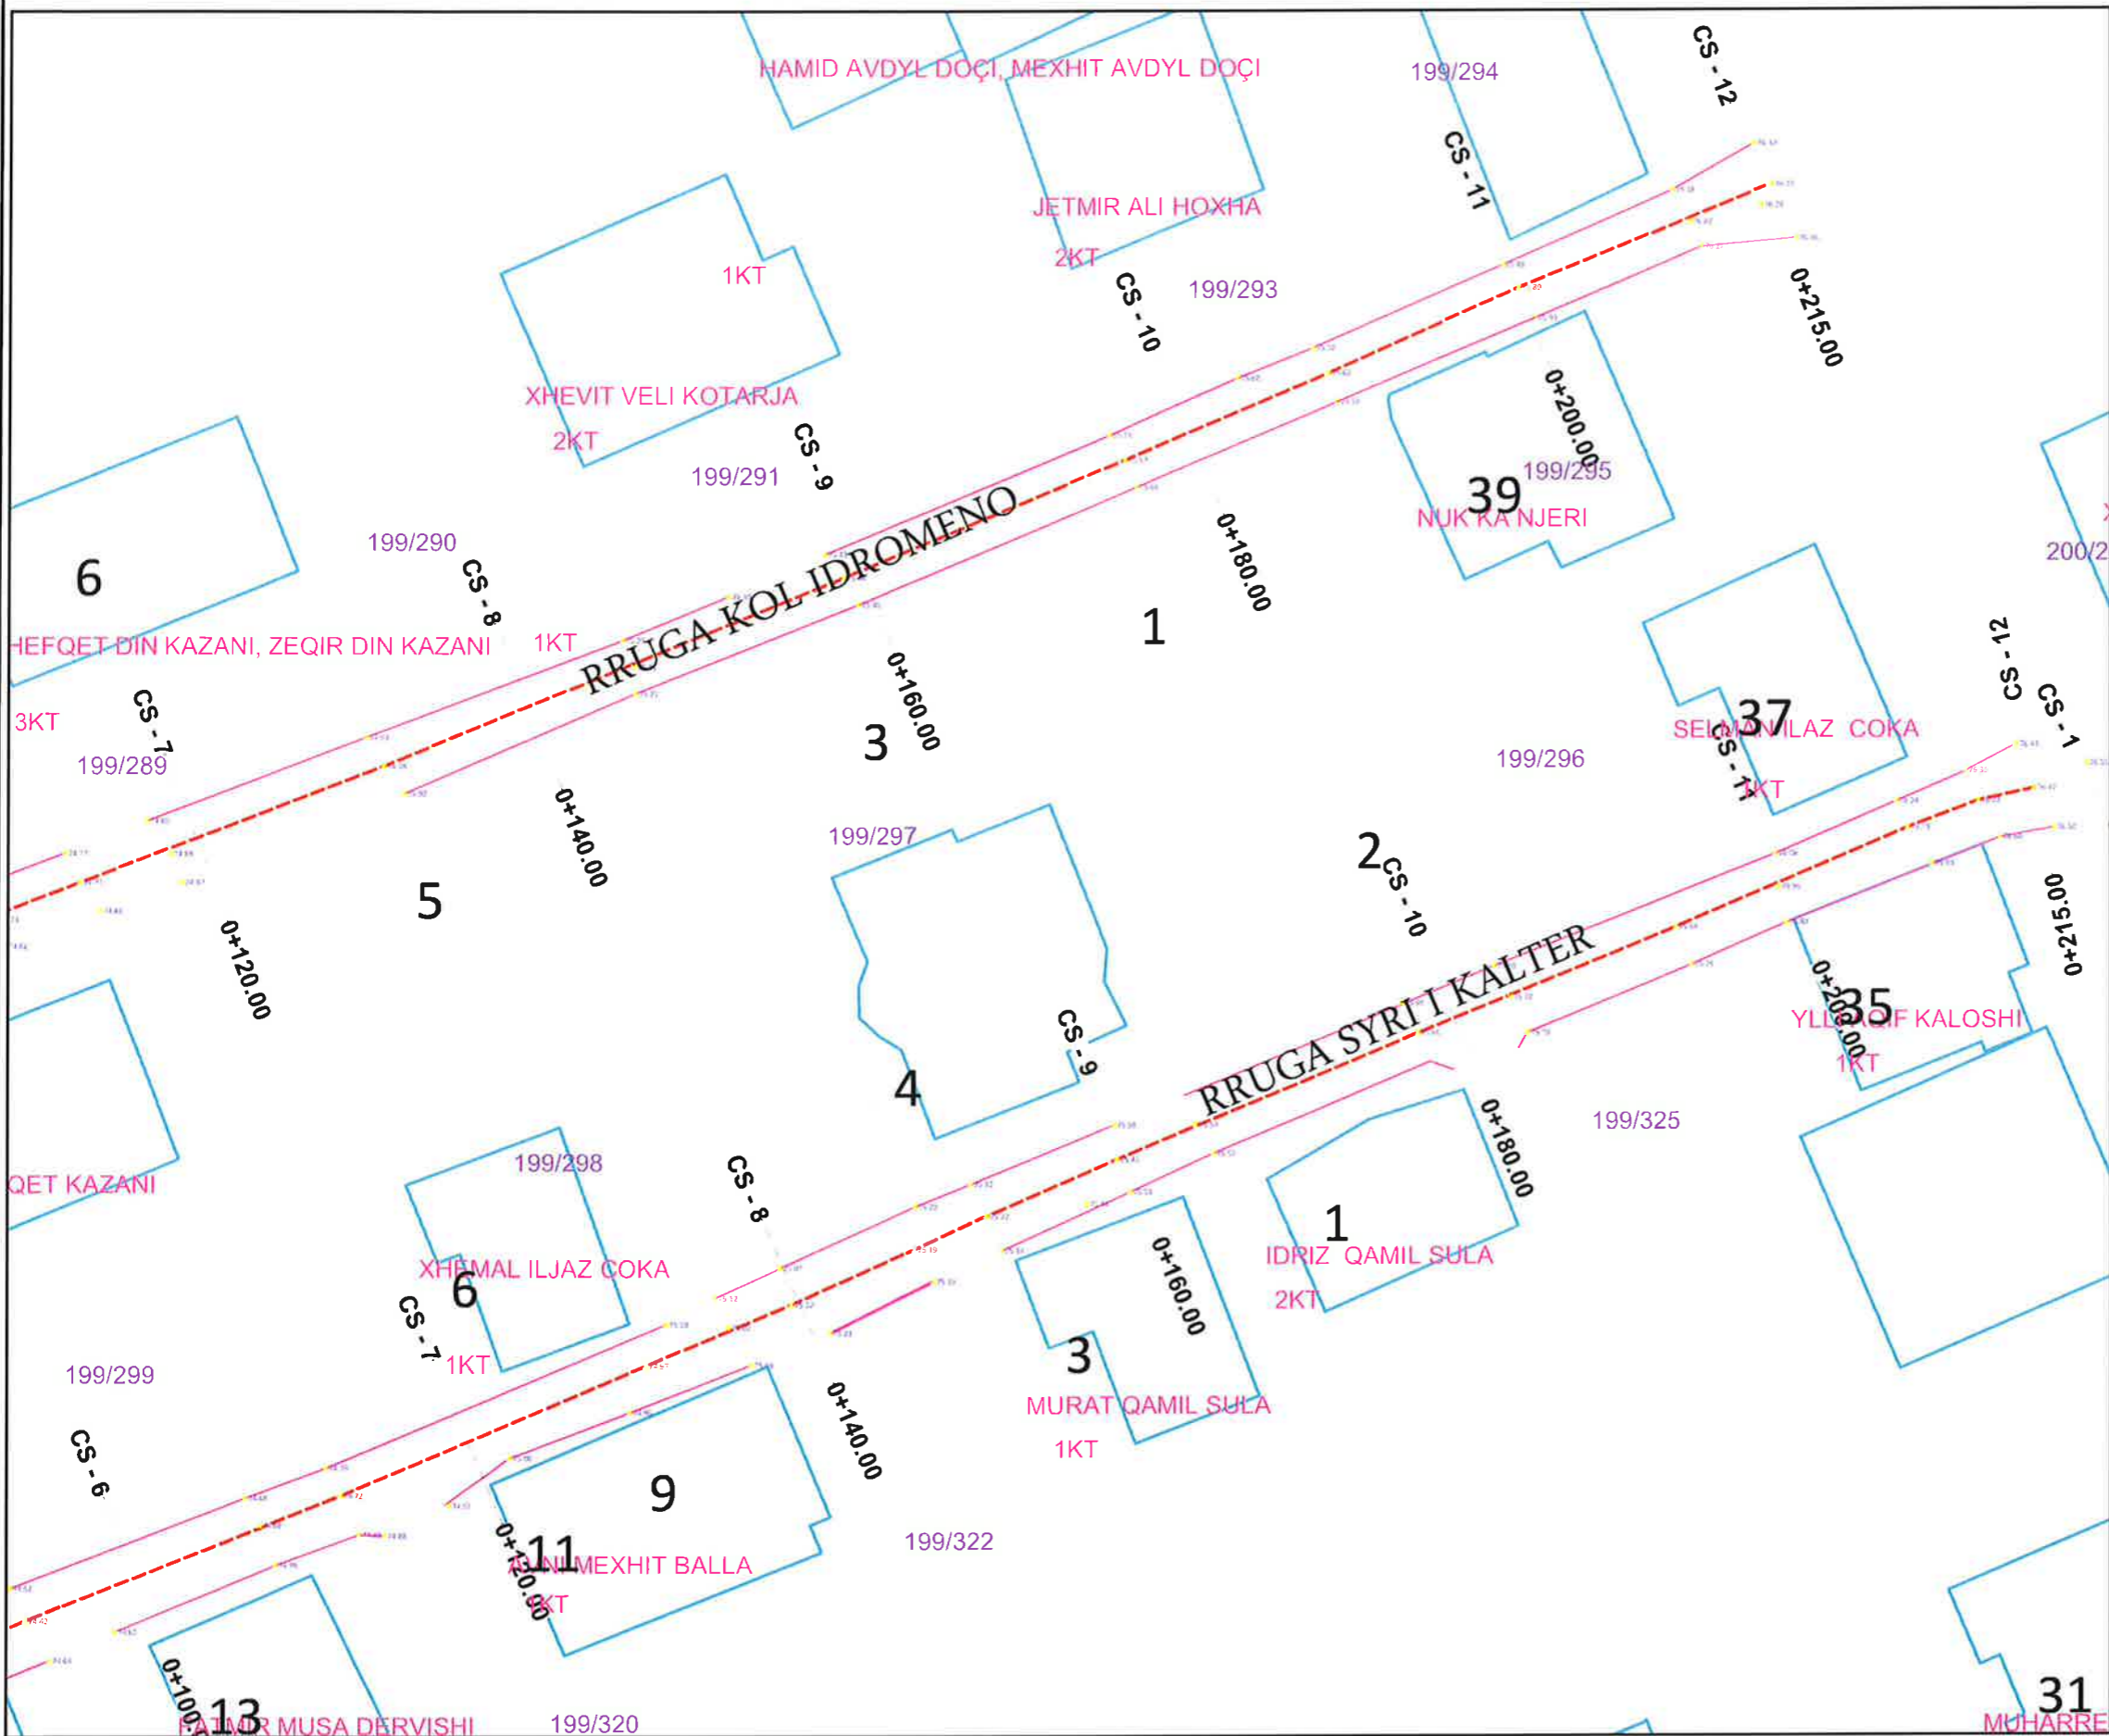

LEGJENDA

OBJEKTE


RRETHIME

BASHKIA KAMËZ
 DREJTORIA E PROJEKTEVE DHE INVESTIMEVE
 DEPARTAMENTI I PROJEKTEVE

Dr. e Projekteve e Investimeve		FLORA MUCA	
STAFI TEKNIK PROJEKTES	Ing.	ERBLIN LALA	
	Ing.	ASUIDA DODA	
	Ing.	DENIS PRENÇI	
	Ing.	EGLANTINA DISHA	
	Ing.	RAMADAN HYSA	

Titulli i Projektit		Faza e Projektit
NDERTIM RRUGET: "ZAPOD, KOL IDROMENO, FRANG BARDHI, GJON BUZUKU, JERONIM DERADA, SYRI I KALTER, + SEG 1, HENA NEPTUN, HELMUT KOL"		PROJEKT ZBATIMI
Emertimi i Fletes		Data e Implementimit:
TOPOGRAFIA		Shkalla e Vizatimit
		Fileta Nr.
		A-07

NDERTIM RRUGET: "ZAPOD, KOL IDROMENO, FRANG BARDHI, GJON BUZUKU, JERONIM DERADA SYRI I KALTER, + SEG 1, HENA NEPTUN, HELMUT KOL"

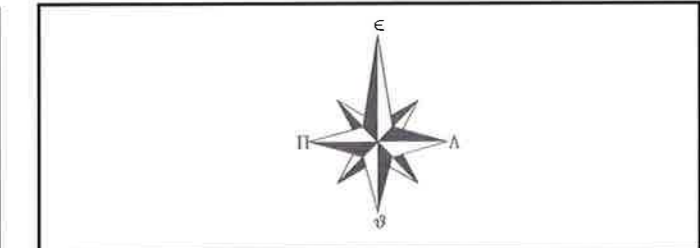

LEGJENDA

OBJEKTE

RRETHIME





BASHKIA KAMËZ

DREJTORIA E PROJEKTEVE DHE INVESTIMEVE
DEPARTAMENTI I PROJEKTEVE

Dr. e Projekteve e Investimeve		FLORA MUCA	
STAFI TEKNIK PROJEKTES	Ing.	ERBLIN LALA	
	Ing.	ASUIDA DODA	
	Ing.	DENIS PRENÇI	
	Ing.	EGLANTINA DISHA	
	Ing.	RAMADAN HYSA	
Titulli i Projektit		Titulli i Projektit	
NDERTIM RRUGET: "ZAPOD, KOL IDROMENO, FRANG BARDHI, GJON BUZUKU, JERONIM DERADA, SYRI I KALTER, + SEG 1, HENA NEPTUN, HELMUT KOL."		PROJEKT ZBATIMI	
Emertimi i Fletes		Data e Implementimit:	
TOPOGRAFIA		Shkalla e Vizatimit:	
		Fieta Nr.	
		A-08	

NDERTIM RRUGET: "ZAPOD, KOL IDROMENO, FRANG BARDHI, GJON BUZUKU, JERONIM DERADA SYRI I KALTER, + SEG 1, HENA NEPTUN, HELMUT KOL"

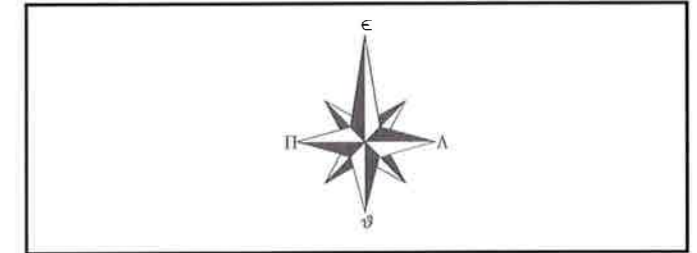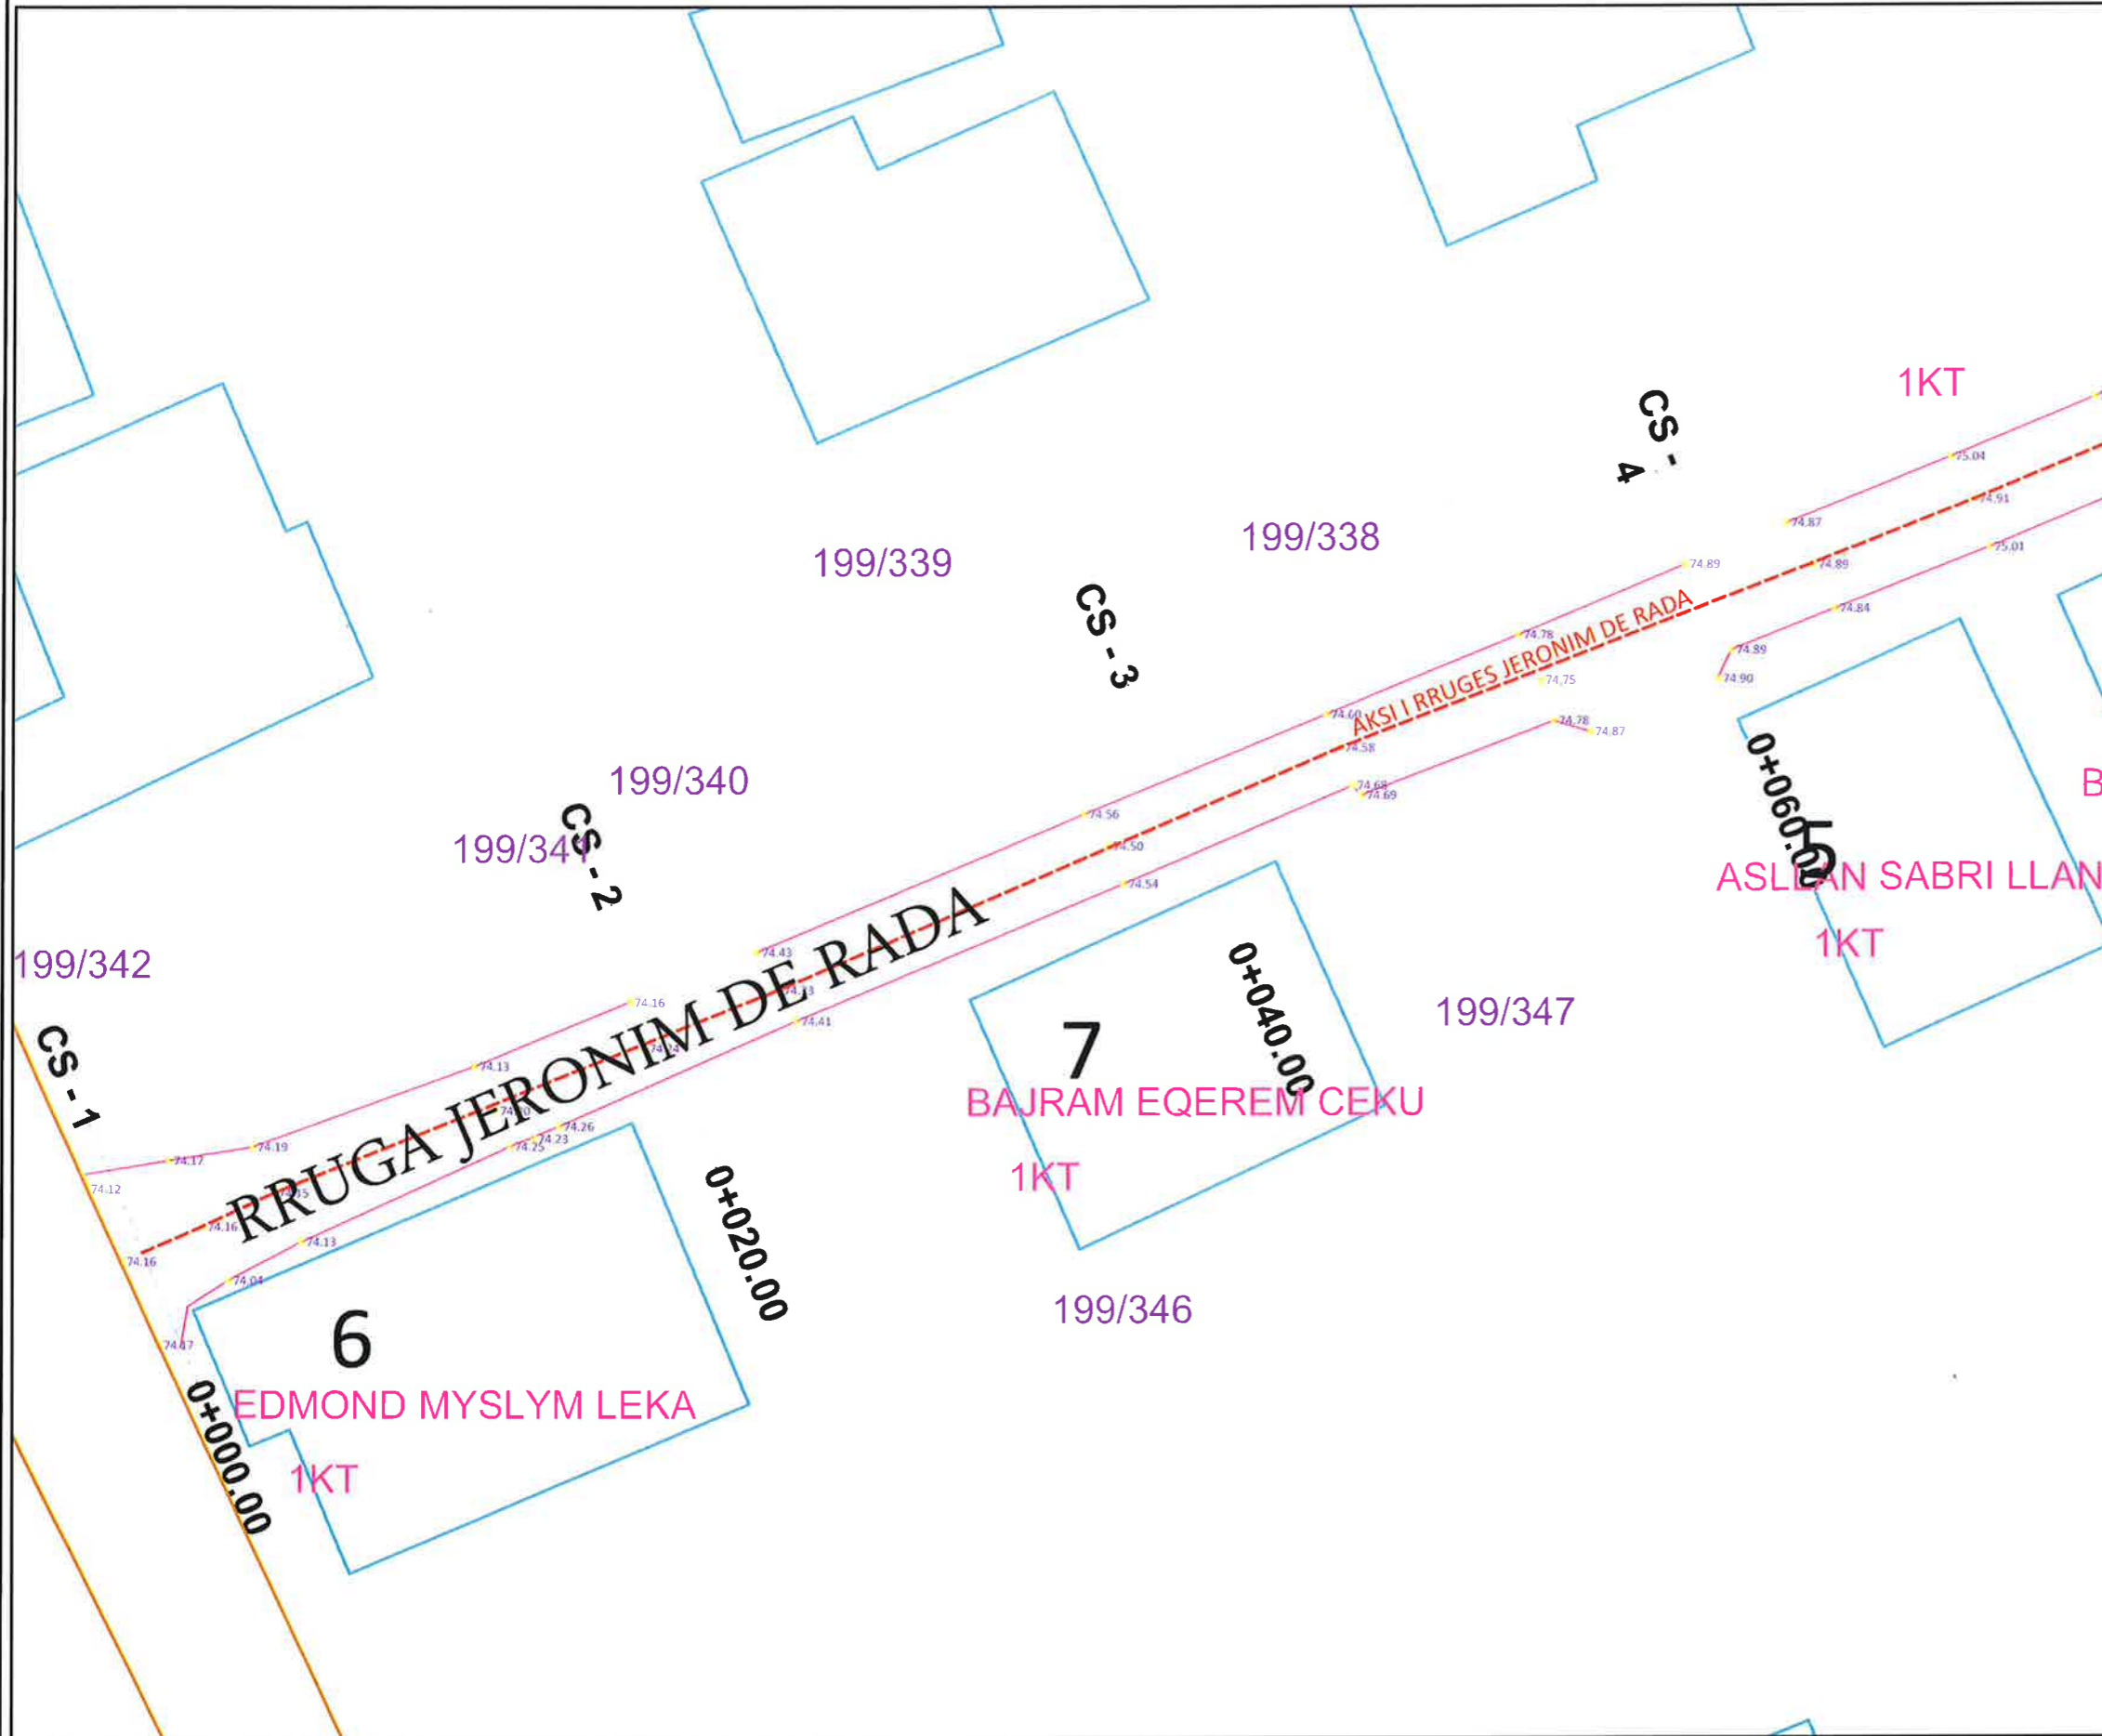

LEGJENDA



OBJEKTE

RRETHIME

BASHKIA KAMËZ
 DREJTORIA E PROJEKTEVE DHE INVESTIMEVE
 DEPARTAMENTI I PROJEKTEVE

Dr. e Projekteve e Investimeve		FLORA MUCA	
STAFI TEKNIK PROJEKTUES	Ing.	ERBLIN LALA	
	Ing.	ASUIDA DODA	
	Ing.	DENIS PRENÇI	
	Ing.	EGLANTINA DISHA	
	Ing.	RAMADAN HYSA	
Titulli i Projektit		Faza e Projektit	
NDERTIM RRUGET: "ZAPOD, KOL IDROMENO, FRANG BARDHI, GJON BUZUKU, JERONIM DERADA, SYRI I KALTER, + SEG 1, HENA NEPTUN, HELMUT KOL"		PROJEKT ZBATIMI	
Emertimi i Fletes		Data e Implementimit:	
TOPOGRAFIA		Shkalla e Vizatimit	
		Fieta Nr.	
		A-09	

NDERTIM RRUGET: "ZAPOD, KOL IDROMENO, FRANG BARDHI, GJON BUZUKU, JERONIM DERADA SYRI I KALTER, + SEG 1, HENA NEPTUN, HELMUT KOL"

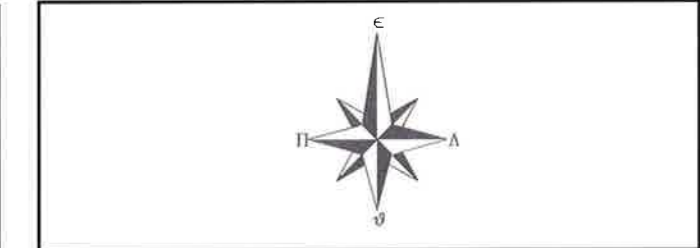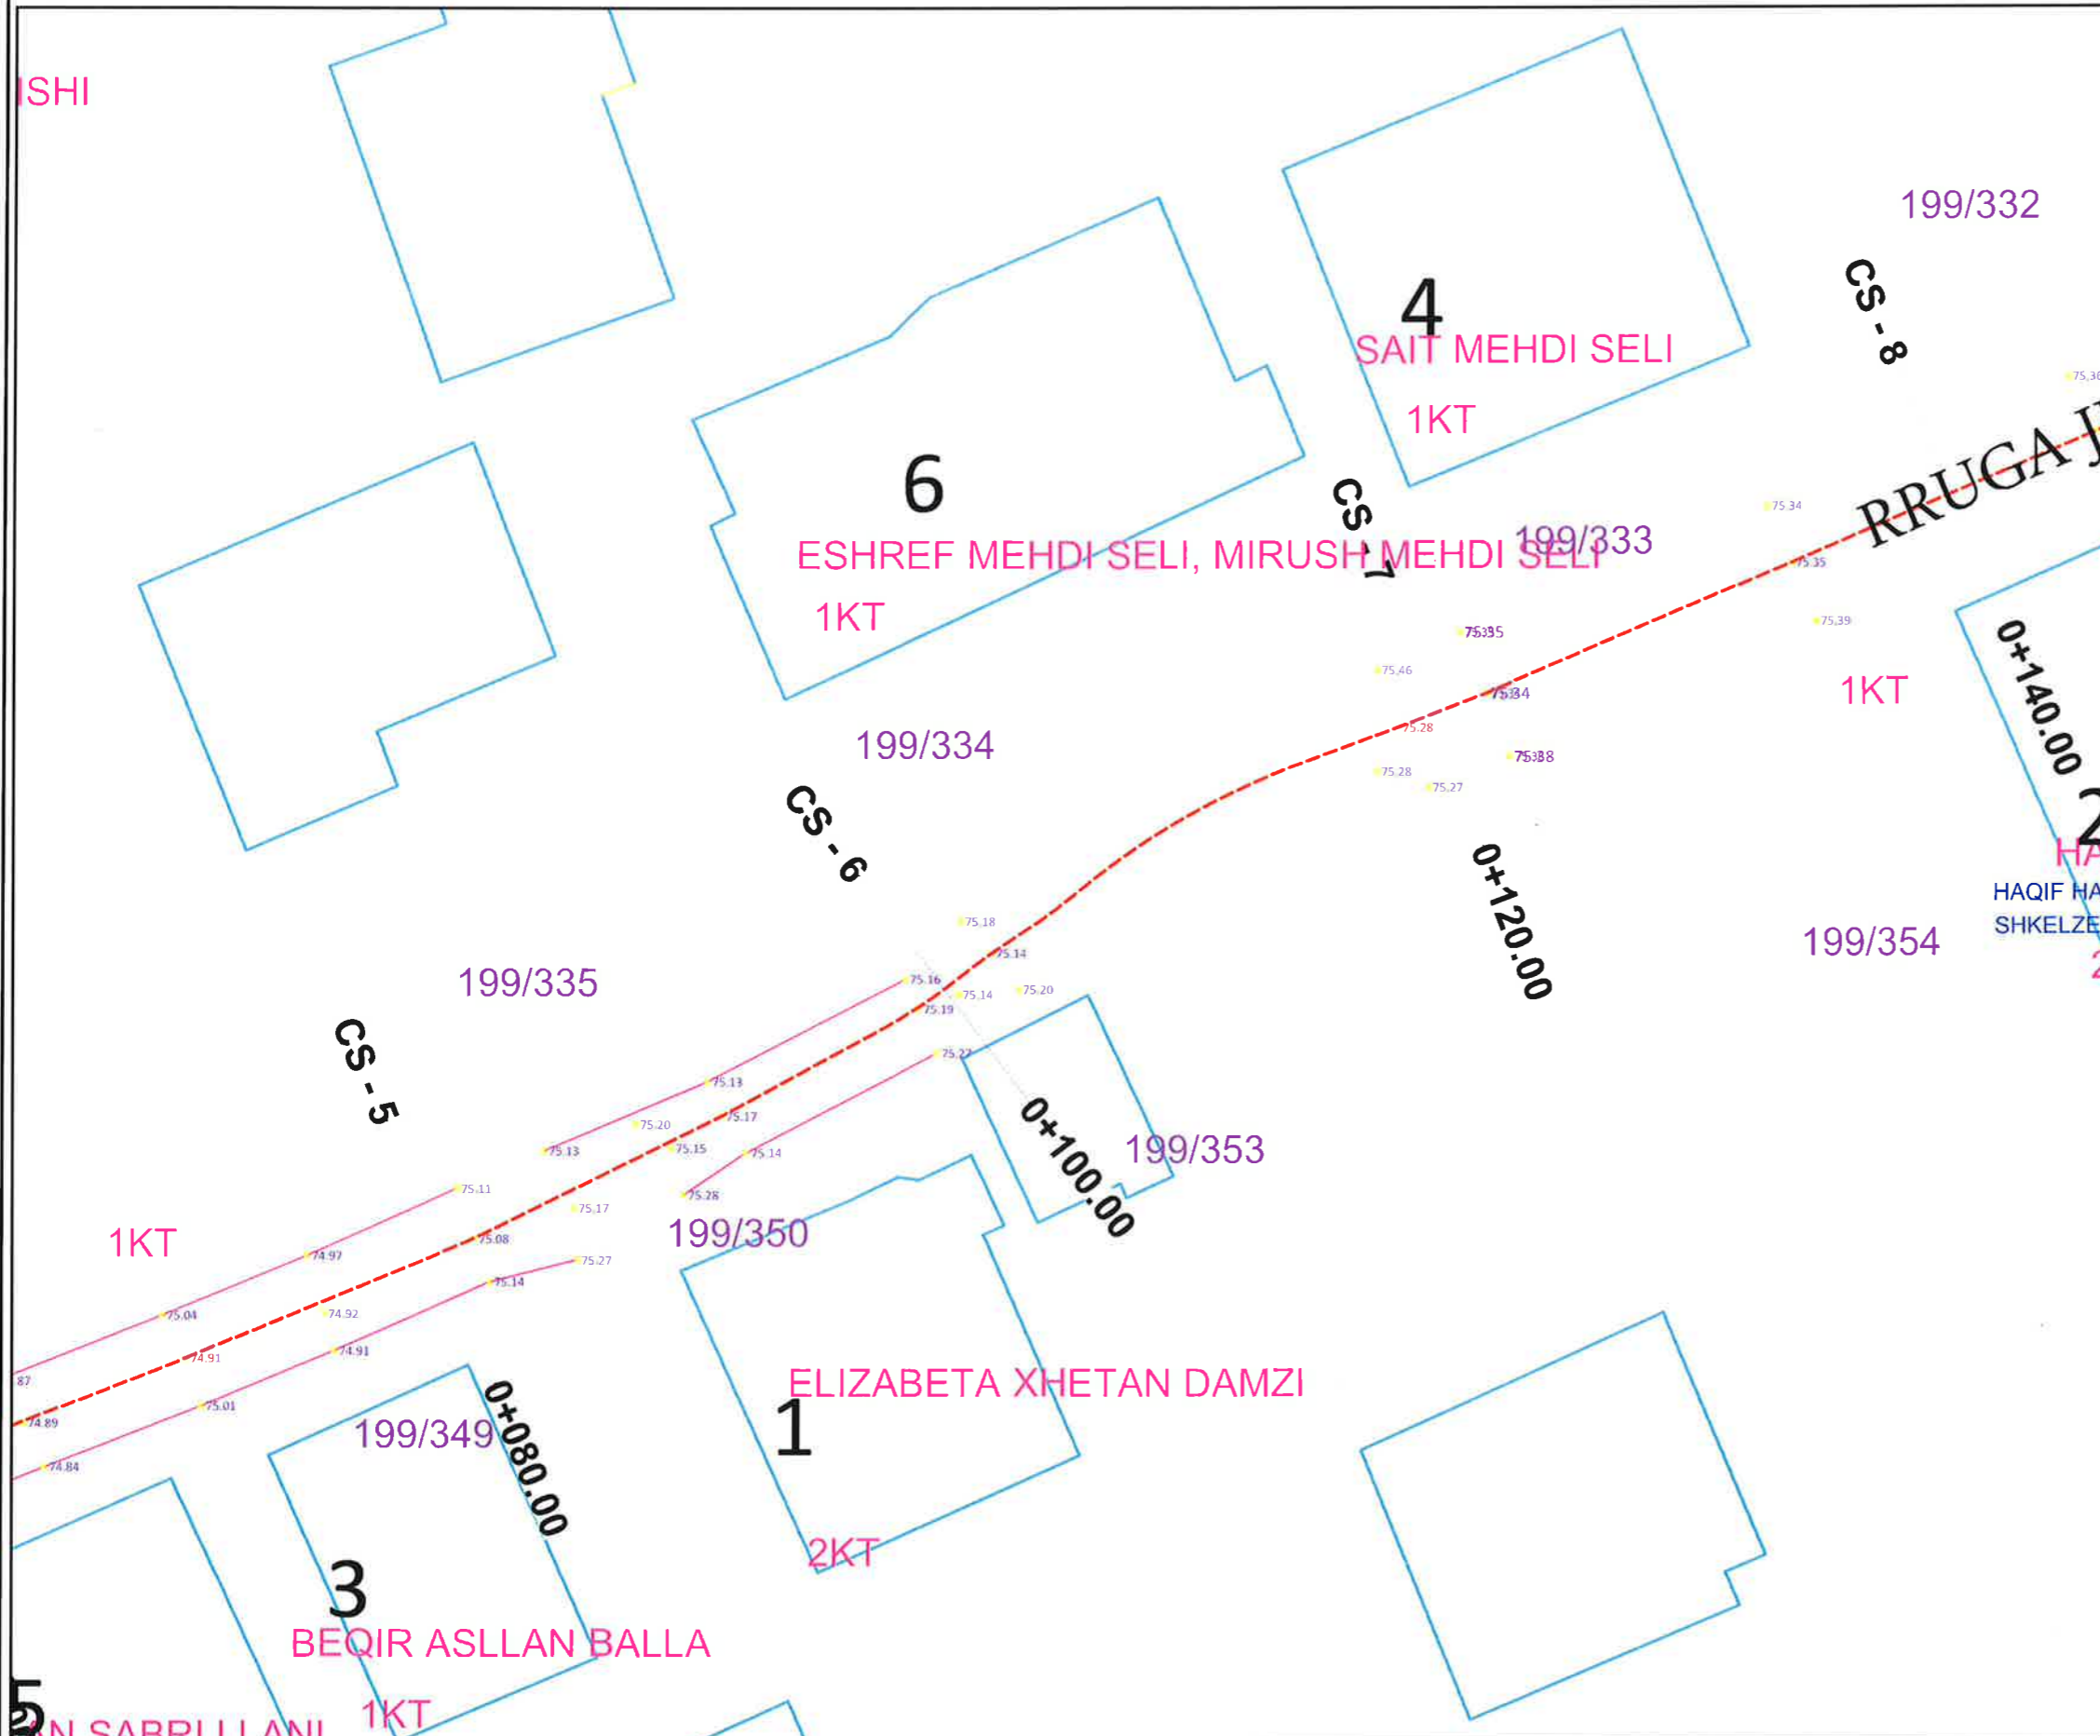

LEGJENDA



OBJEKTE

RRETHIME

BASHKIA KAMËZ
 DREJTORIA E PROJEKTEVE DHE INVESTIMEVE
 DEPARTAMENTI I PROJEKTEVE

Dr. e Projekteve e Investimeve		FLORA MUCA	
STAFI TEKNIK PROJEKTES	Ing.	ERBLIN LALA	
	Ing.	ASUIDA DODA	
	Ing.	DENIS PRENÇI	
	Ing.	EGLANTINA DISHA	
	Ing.	RAMADAN HYSA	
Titulli i Projektit		Faza e Projektit	
NDERTIM RRUGET: "ZAPOD, KOL IDROMENO, FRANG BARDHI, GJON BUZUKU, JERONIM DERADA, SYRI I KALTER, + SEG 1, HENA NEPTUN, HELMUT KOL"		PROJEKT ZBATIMI	
Emertimi i Fletes		Data e Implementimit:	
TOPOGRAFIA		Shkalla e Vizatimit	
		Fieta Nr.	
		A-10	

NDERTIM RRUGET: "ZAPOD, KOL IDROMENO, FRANG BARDHI, GJON BUZUKU, JERONIM DERADA SYRI I KALTER, + SEG 1, HENA NEPTUN, HELMUT KOL"

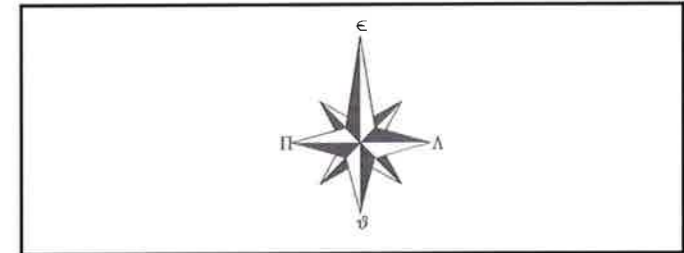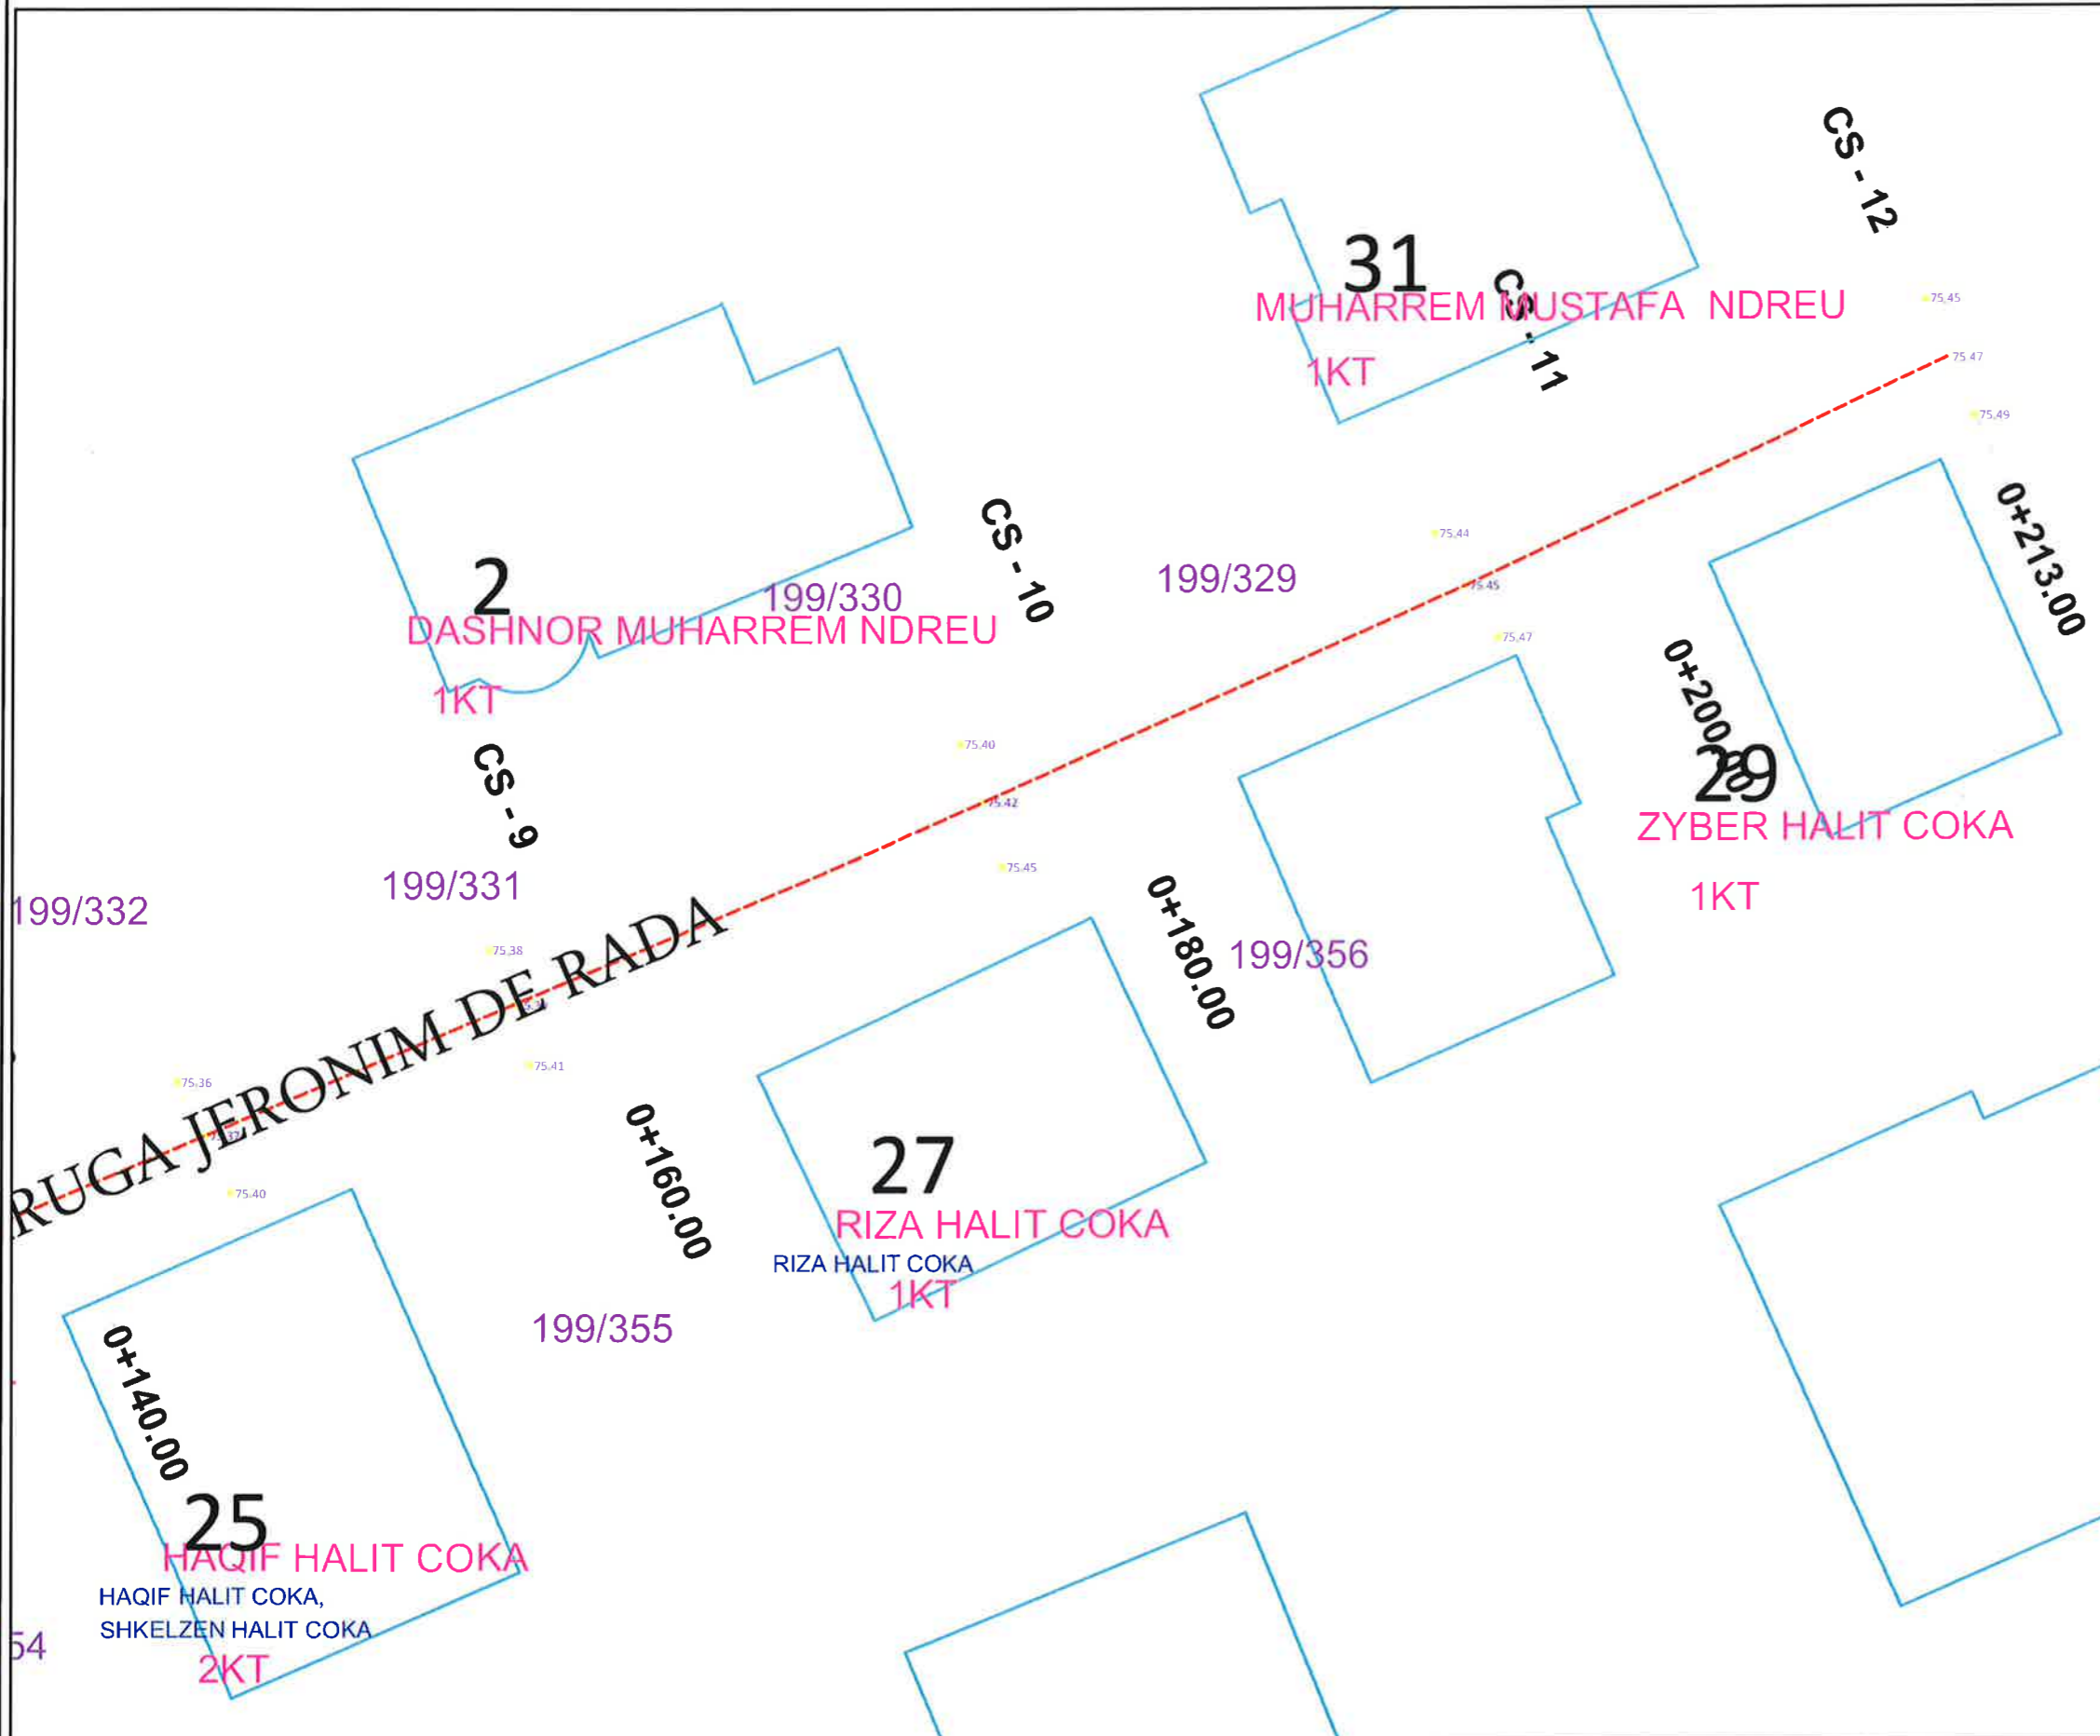

LEGJENDA



OBJEKTE

RRETHIME

BASHKIA KAMËZ
 DREJTORIA E PROJEKTEVE DHE INVESTIMEVE
 DEPARTAMENTI I PROJEKTEVE

Dr. e Projekteve e Investimeve		FLORA MUCA	<i>[Signature]</i>
STAFI TEKNIK PROJEKTUES	Ing.	ERBLIN LALA	<i>[Signature]</i>
	Ing.	ASUIDA DODA	<i>[Signature]</i>
	Ing.	DENIS PRENÇI	<i>[Signature]</i>
	Ing.	EGLANTINA DISHA	<i>[Signature]</i>
	Ing.	RAMADAN HYSA	<i>[Signature]</i>
Titulli i Projektit		Faza e Projektit	
NDERTIM RRUGET: "ZAPOD, KOL IDROMENO, FRANG BARDHI, GJON BUZUKU, JERONIM DERADA, SYRI I KALTER, + SEG 1, HENA NEPTUN, HELMUT KOL"		PROJEKT ZBATIMI	
Emertimi i Fletes		Data e Implementimit :	
TOPOGRAFIA		Shkalla e Vizatimit	
		Fleta Nr.	
		A-11	

NDERTIM RRUGET: "ZAPOD, KOL IDROMENO, FRANG BARDHI, GJON BUZUKU, JERONIM DERADA SYRI I KALTER, + SEG 1, HENA NEPTUN, HELMUT KOL"

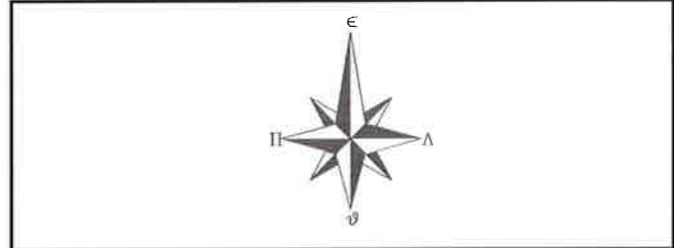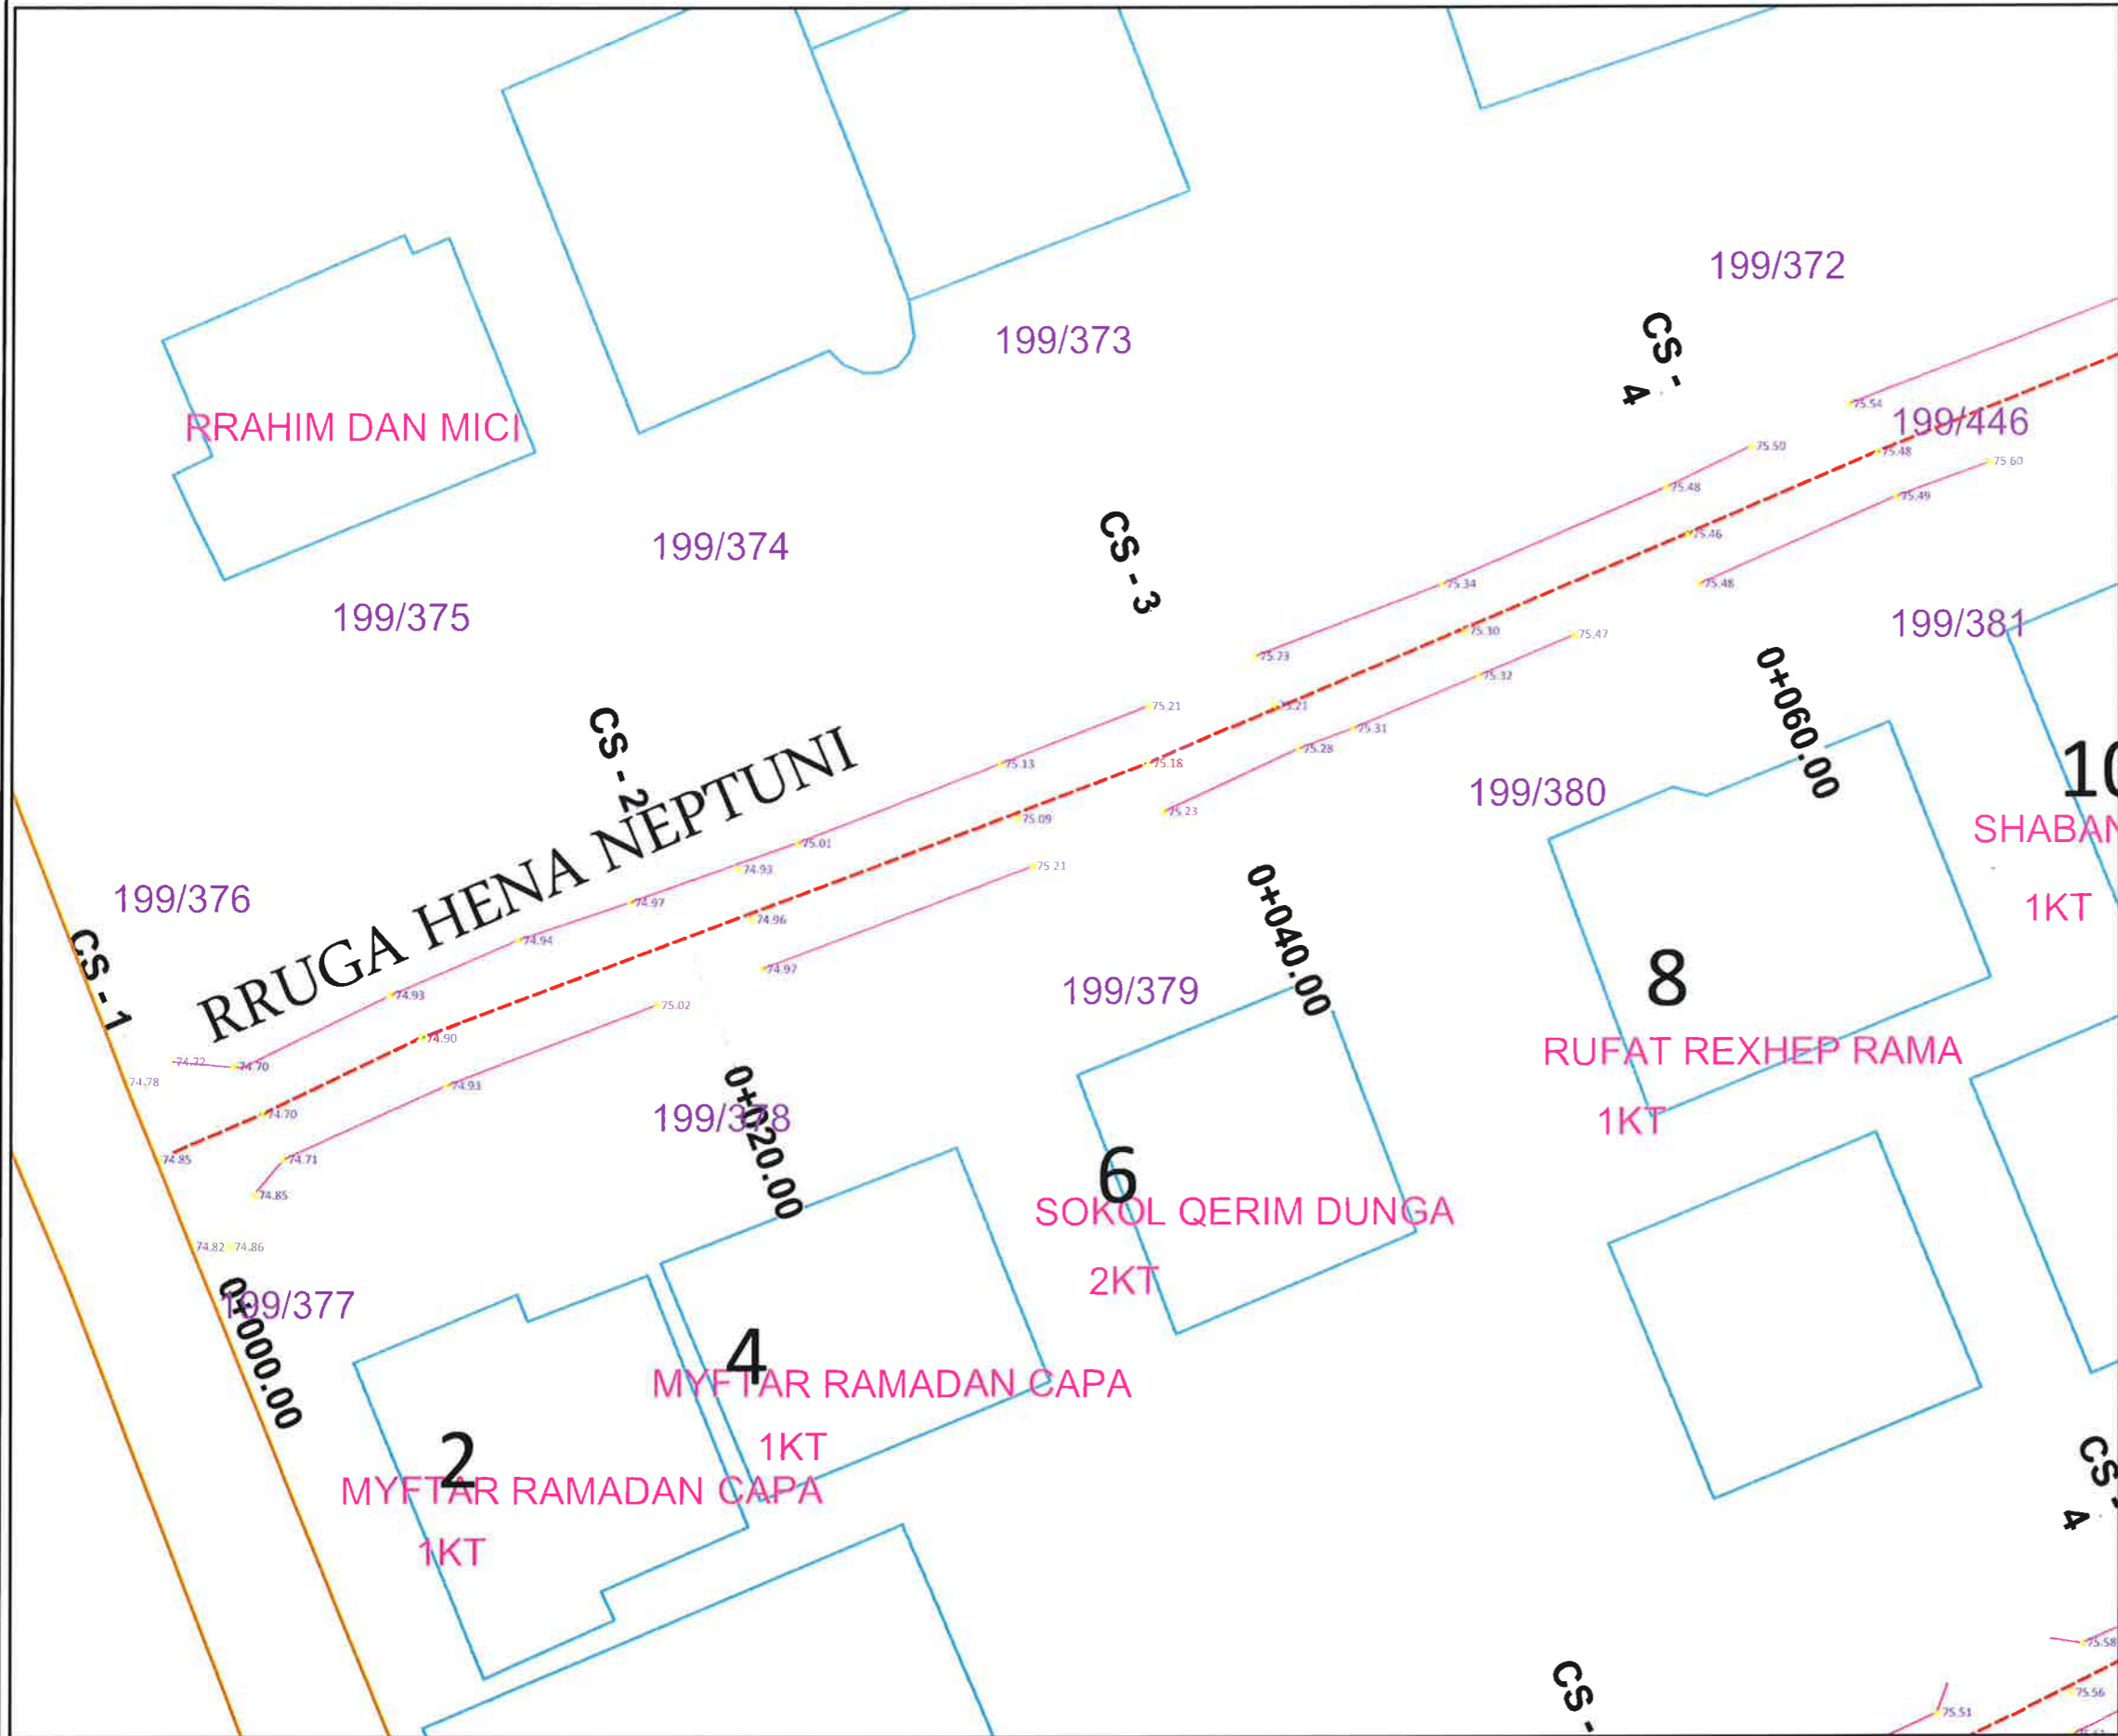

LEGJENDA

OBJEKTE



RRETHIME

BASHKIA KAMËZ
 DREJTORIA E PROJEKTEVE DHE INVESTIMEVE
 DEPARTAMENTI I PROJEKTEVE

Dr. e Projekteve e Investimeve		FLORA MUCA	
STAFI TEKNIK PROJEKTUES	Ing.	ERBLIN LALA	
	Ing.	ASUIDA DODA	
	Ing.	DENIS PRENÇI	
	Ing.	EGLANTINA DISHA	
	Ing.	RAMADAN HYSA	

Titulli i Projektit		Forma e Projektit
NDERTIM RRUGET: "ZAPOD, KOL IDROMENO, FRANG BARDHI, GJON BUZUKU, JERONIM DERADA, SYRI I KALTER, + SEG 1, HENA NEPTUN, HELMUT KOL"		PROJEKT ZBATIMI
Emertimi i Fletes		Data e Implementimit:
TOPOGRAFIA		Shkalla e Vizatimit
		Fleta Nr.
		A-12

NDERTIM RRUGET: "ZAPOD, KOL IDROMENO, FRANG BARDHI, GJON BUZUKU, JERONIM DERADA SYRI I KALTER, + SEG 1, HENA NEPTUN, HELMUT KOL"

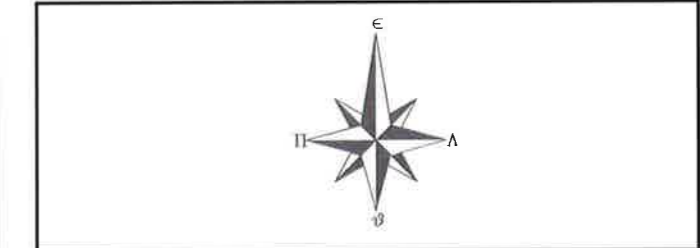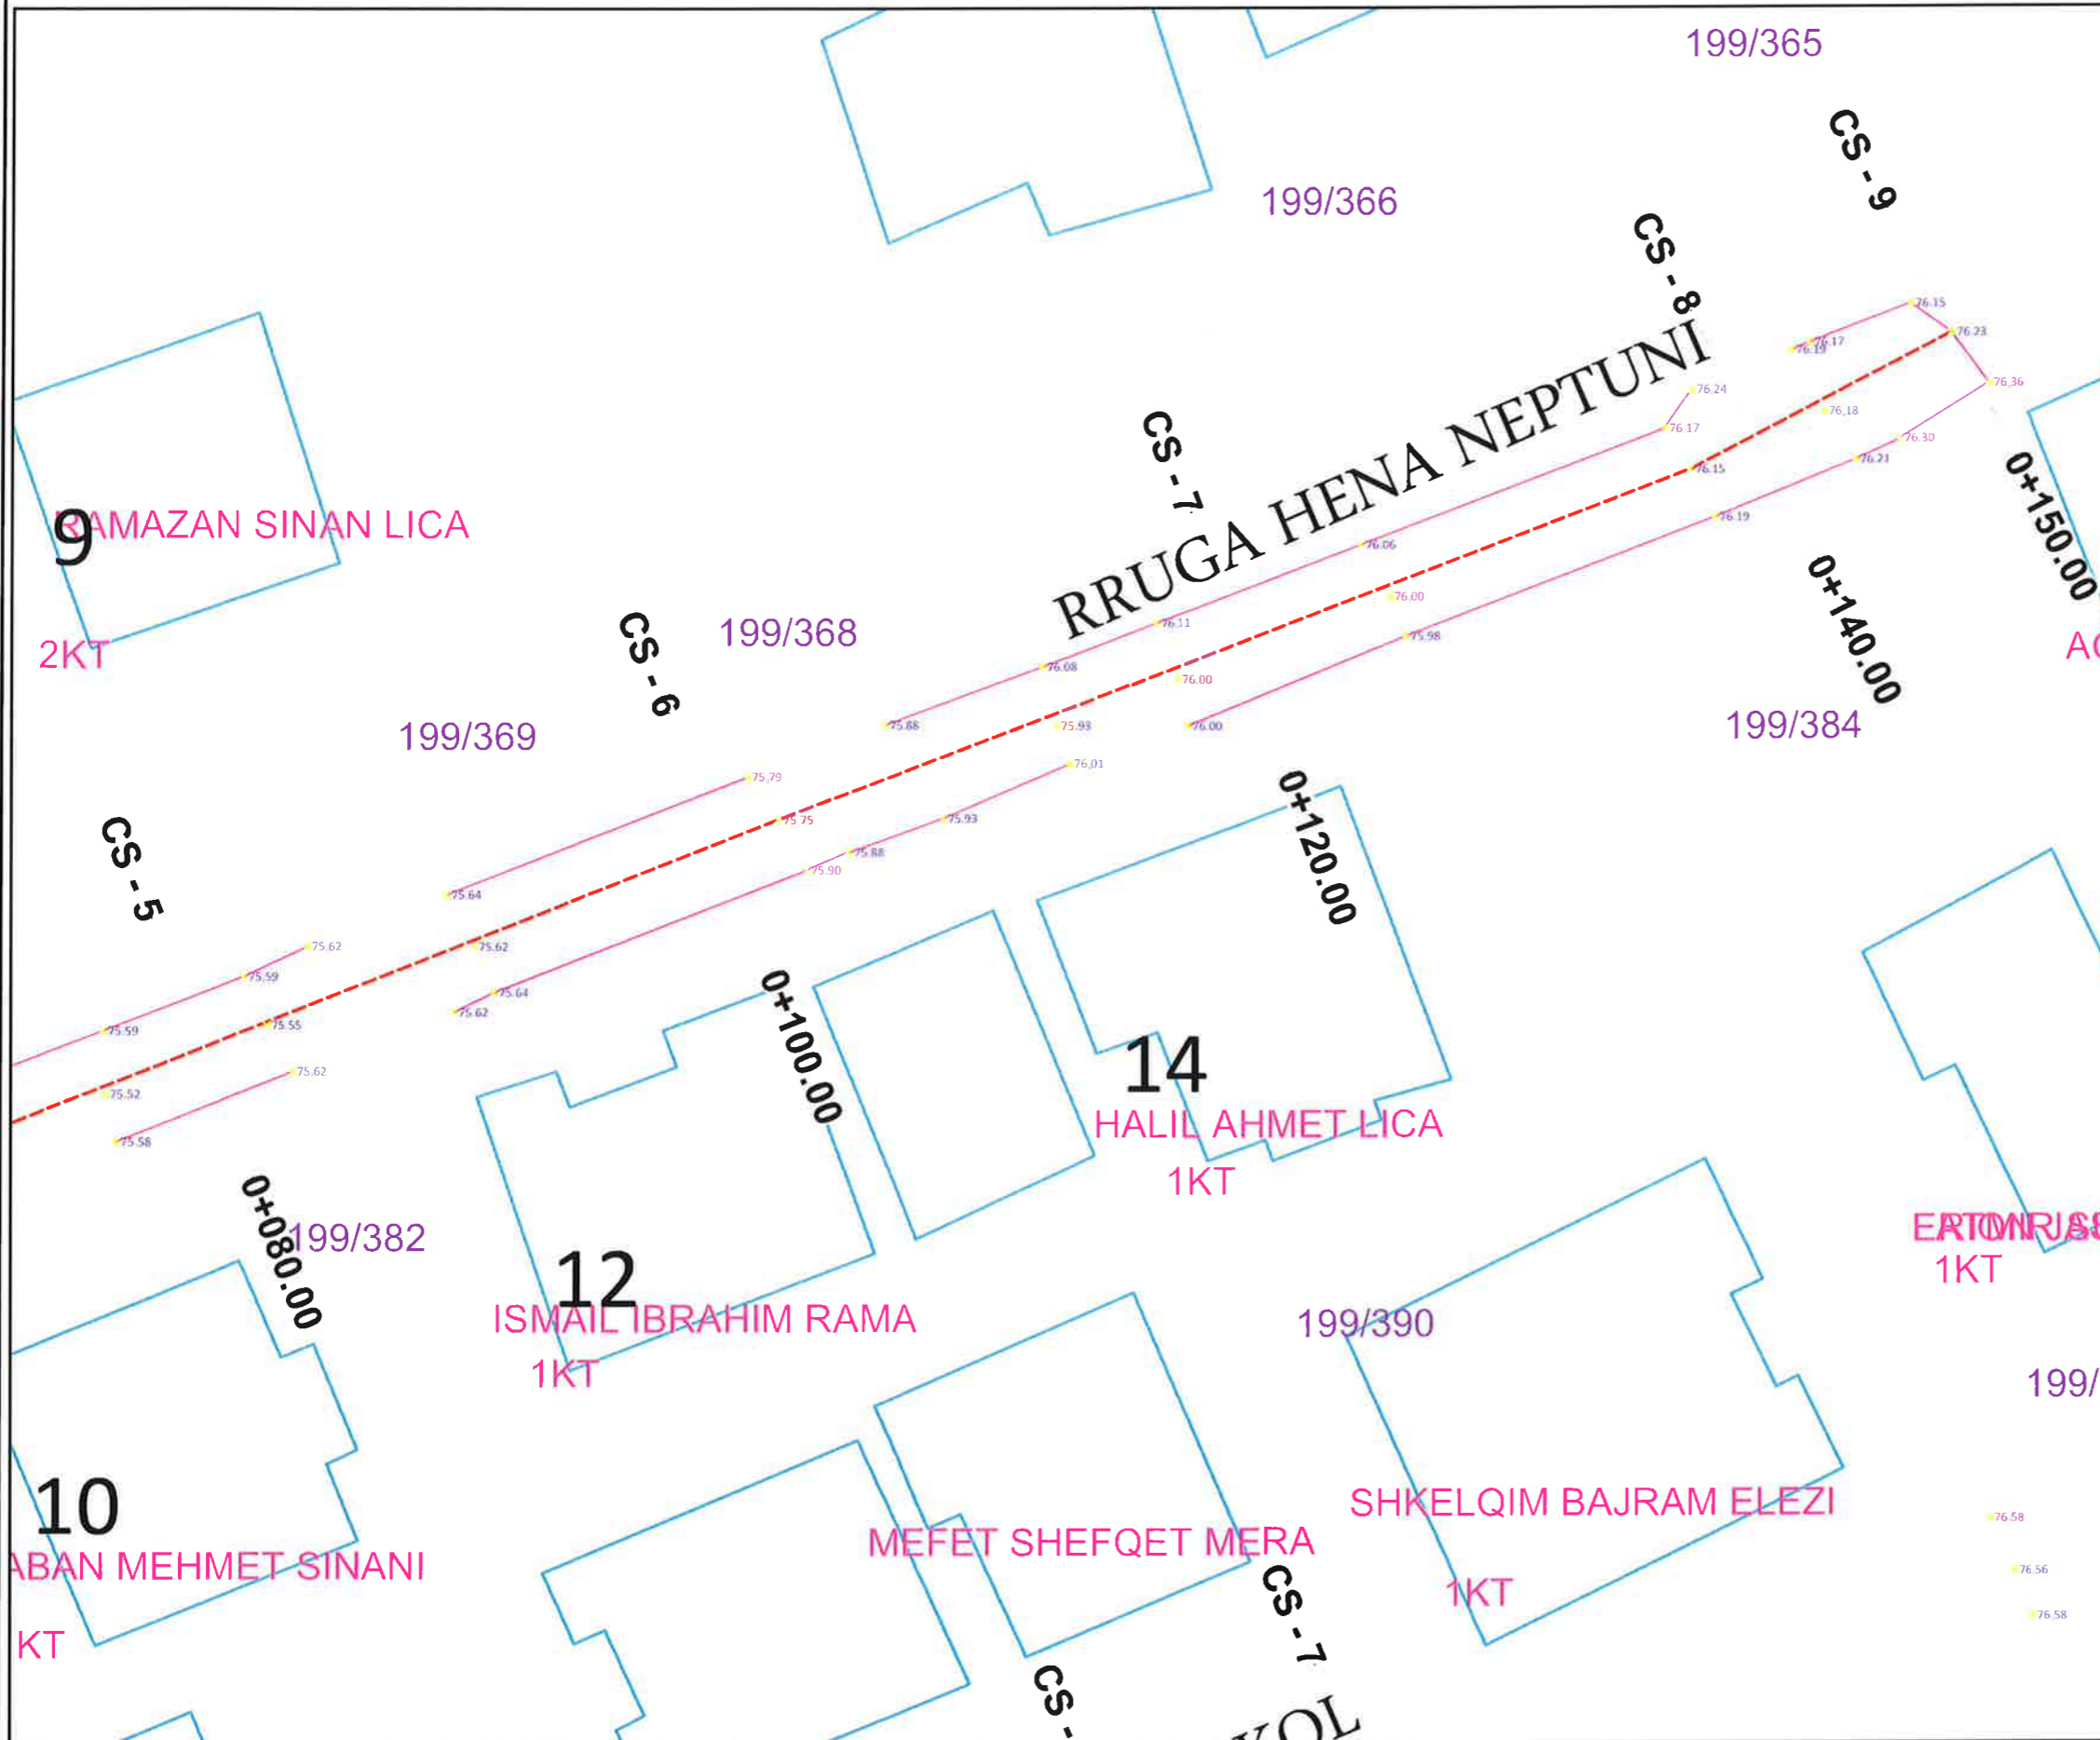



LEGJENDA

- OBJEKTE
- RRETHIME

BASHKIA KAMËZ
 DREJTORIA E PROJEKTEVE DHE INVESTIMEVE
 DEPARTAMENTI I PROJEKTEVE

Dr. e Projekteve e Investimeve		FLORA MUCA	
STAFI TEKNIK PROJEKTES	Ing.	ERBLIN LALA	
	Ing.	ASUIDA DODA	
	Ing.	DENIS PRENÇI	
	Ing.	EGLANTINA DISHA	
	Ing.	RAMADAN HYSA	
Titulli i Projektit		Faza e Projektit	
NDERTIM RRUGET: "ZAPOD, KOL IDROMENO, FRANG BARDHI, GJON BUZUKU, JERONIM DERADA, SYRI I KALTER, + SEG 1, HENA NEPTUN, HELMUT KOL"		PROJEKT ZBATIMI	
Emertimi i Fletes		Data e Implementimit :	
TOPOGRAFIA		Shkalla e Vizatimit	
		Fleta Nr.	
		A-13	

NDERTIM RRUGET: "ZAPOD, KOL IDROMENO, FRANG BARDHI, GJON BUZUKU, JERONIM DERADA SYRI I KALTER, + SEG 1, HENA NEPTUN, HELMUT KOL"

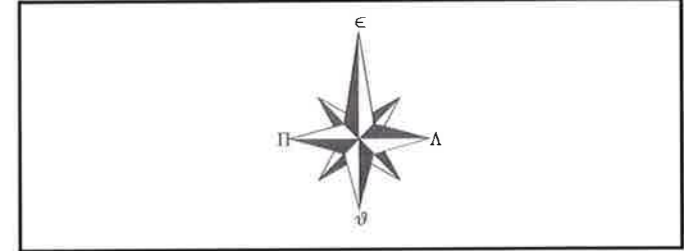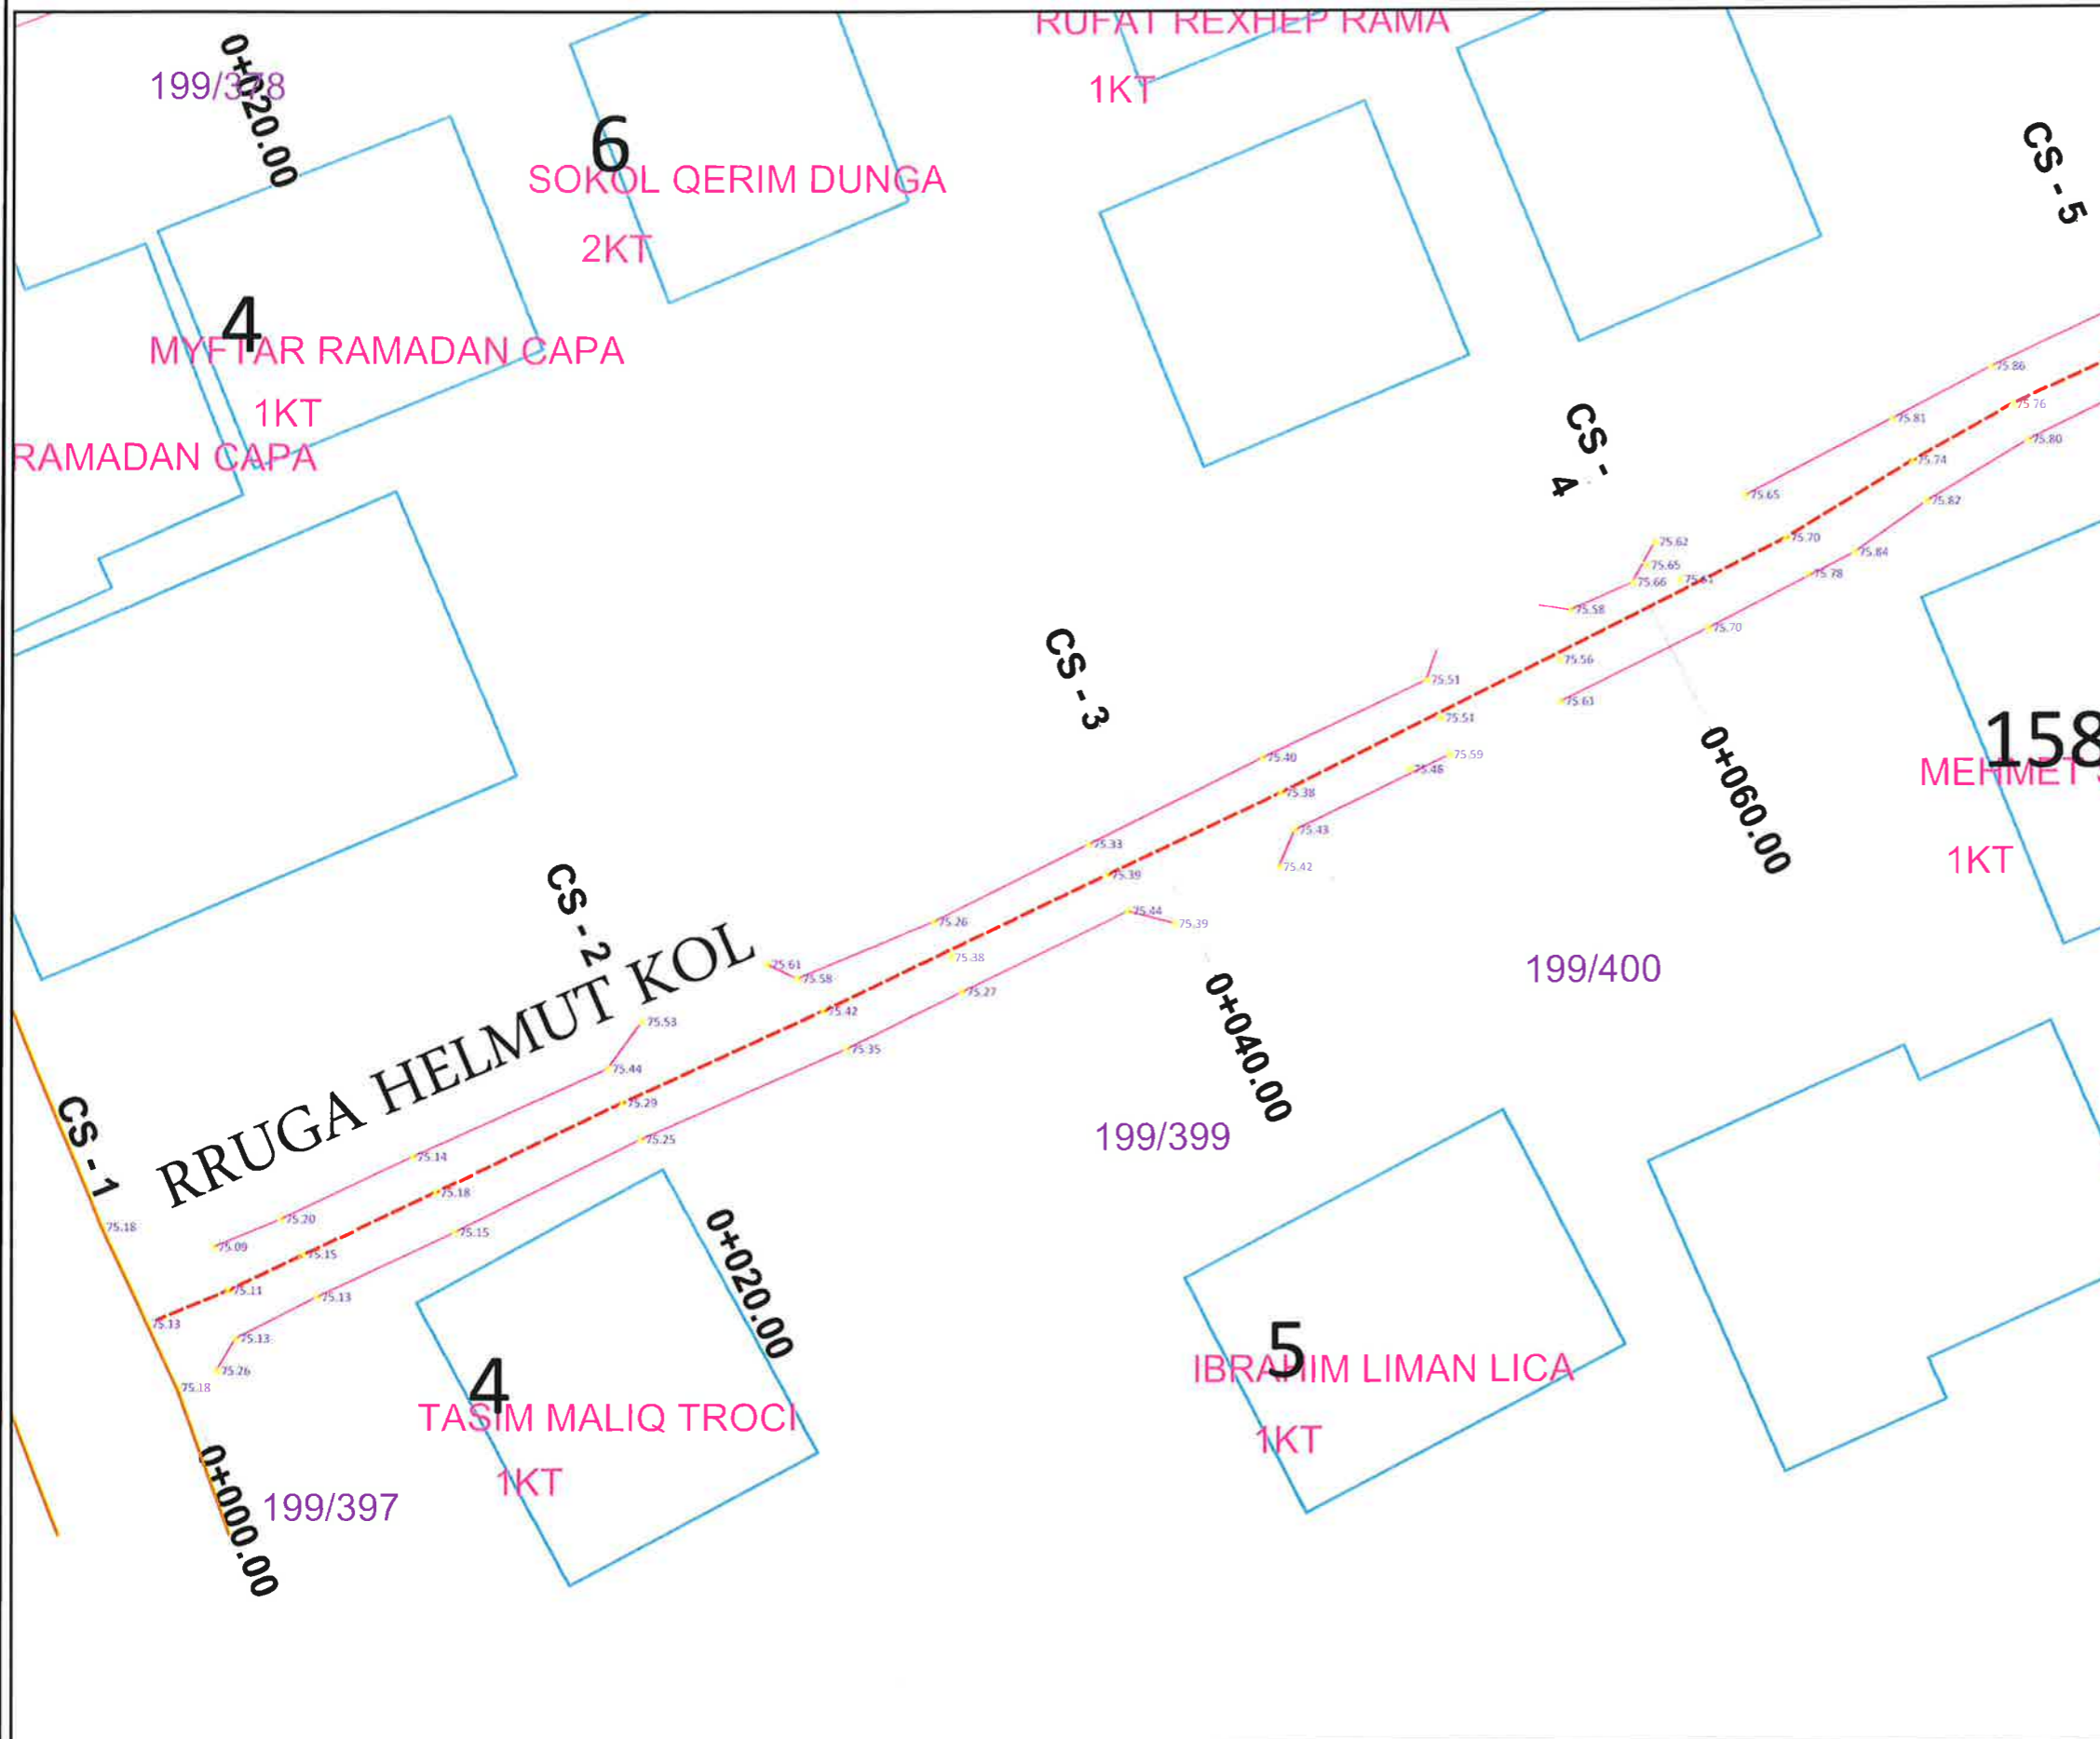

LEGJENDA

 OBJEKTE



 RRETHIME

BASHKIA KAMËZ
DREJTORIA E PROJEKTEVE DHE INVESTIMEVE
DEPARTAMENTI I PROJEKTEVE

Dr. e Projekteve e Investimeve		FLORA MUCA	
STAFI TEKNIK PROJEKTUES	Ing.	ERBLIN LALA	
	Ing.	ASUIDA DODA	
	Ing.	DENIS PRENÇI	
	Ing.	RAMADAN HYSA	

Titulli i Projektit		Faza e Projektit
NDERTIM RRUGET: "ZAPOD, KOL IDROMENO, FRANG BARDHI, GJON BUZUKU, JERONIM DERADA, SYRI I KALTER, + SEG 1, HENA NEPTUN, HELMUT KOL"		PROJEKT ZBATIMI
Data e Implementimit :		Shkalla e Vizatimit
Emertimi i Fletes		Fleta Nr.
TOPOGRAFIA		A-14

NDERTIM RRUGET: "ZAPOD, KOL IDROMENO, FRANG BARDHI, GJON BUZUKU, JERONIM DERADA SYRI I KALTER, + SEG 1, HENA NEPTUN, HELMUT KOL"

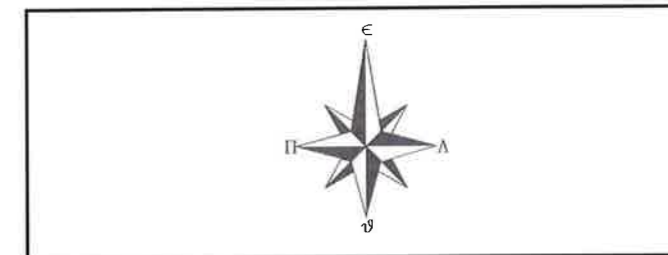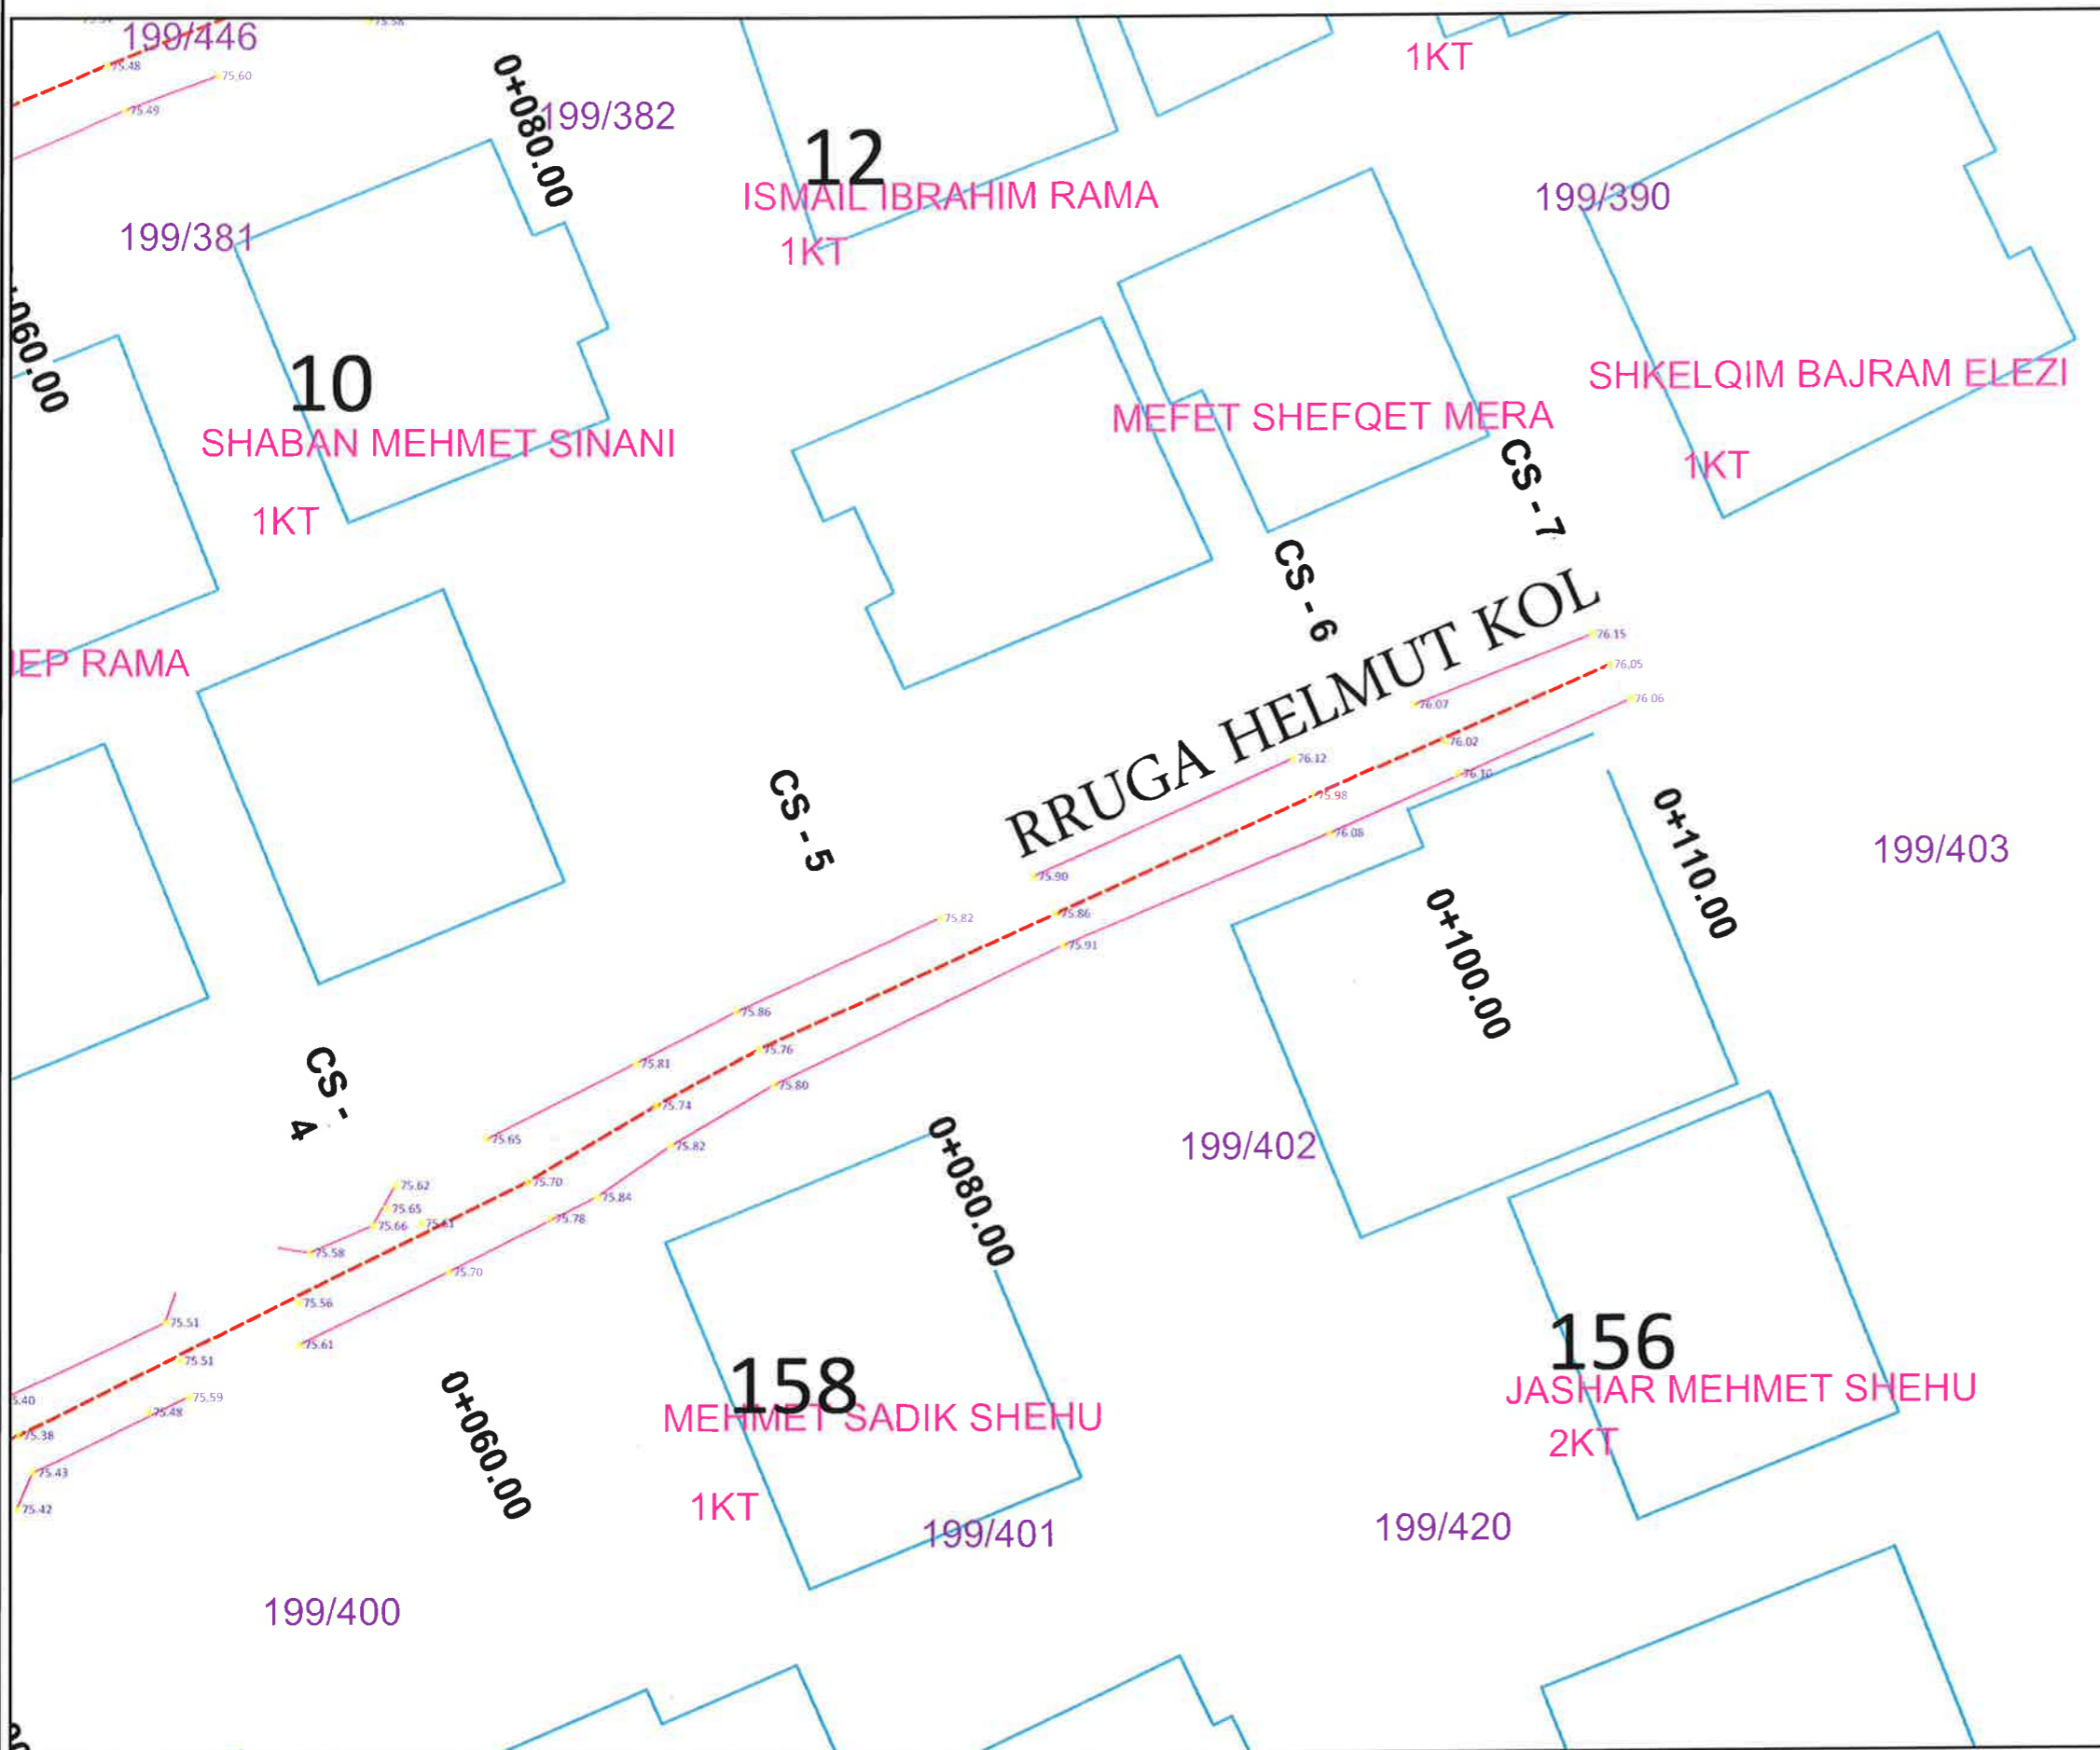

LEGJENDA



OBJEKTE

RRETHIME





BASHKIA KAMËZ
DREJTORIA E PROJEKTEVE DHE INVESTIMEVE
DEPARTAMENTI I PROJEKTEVE

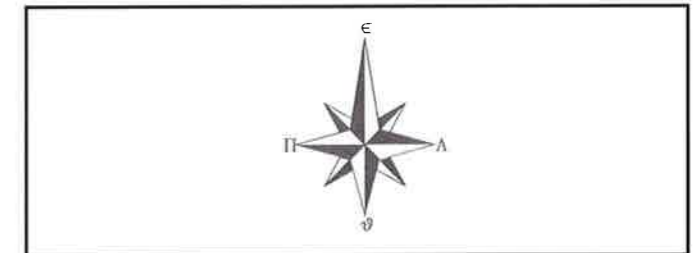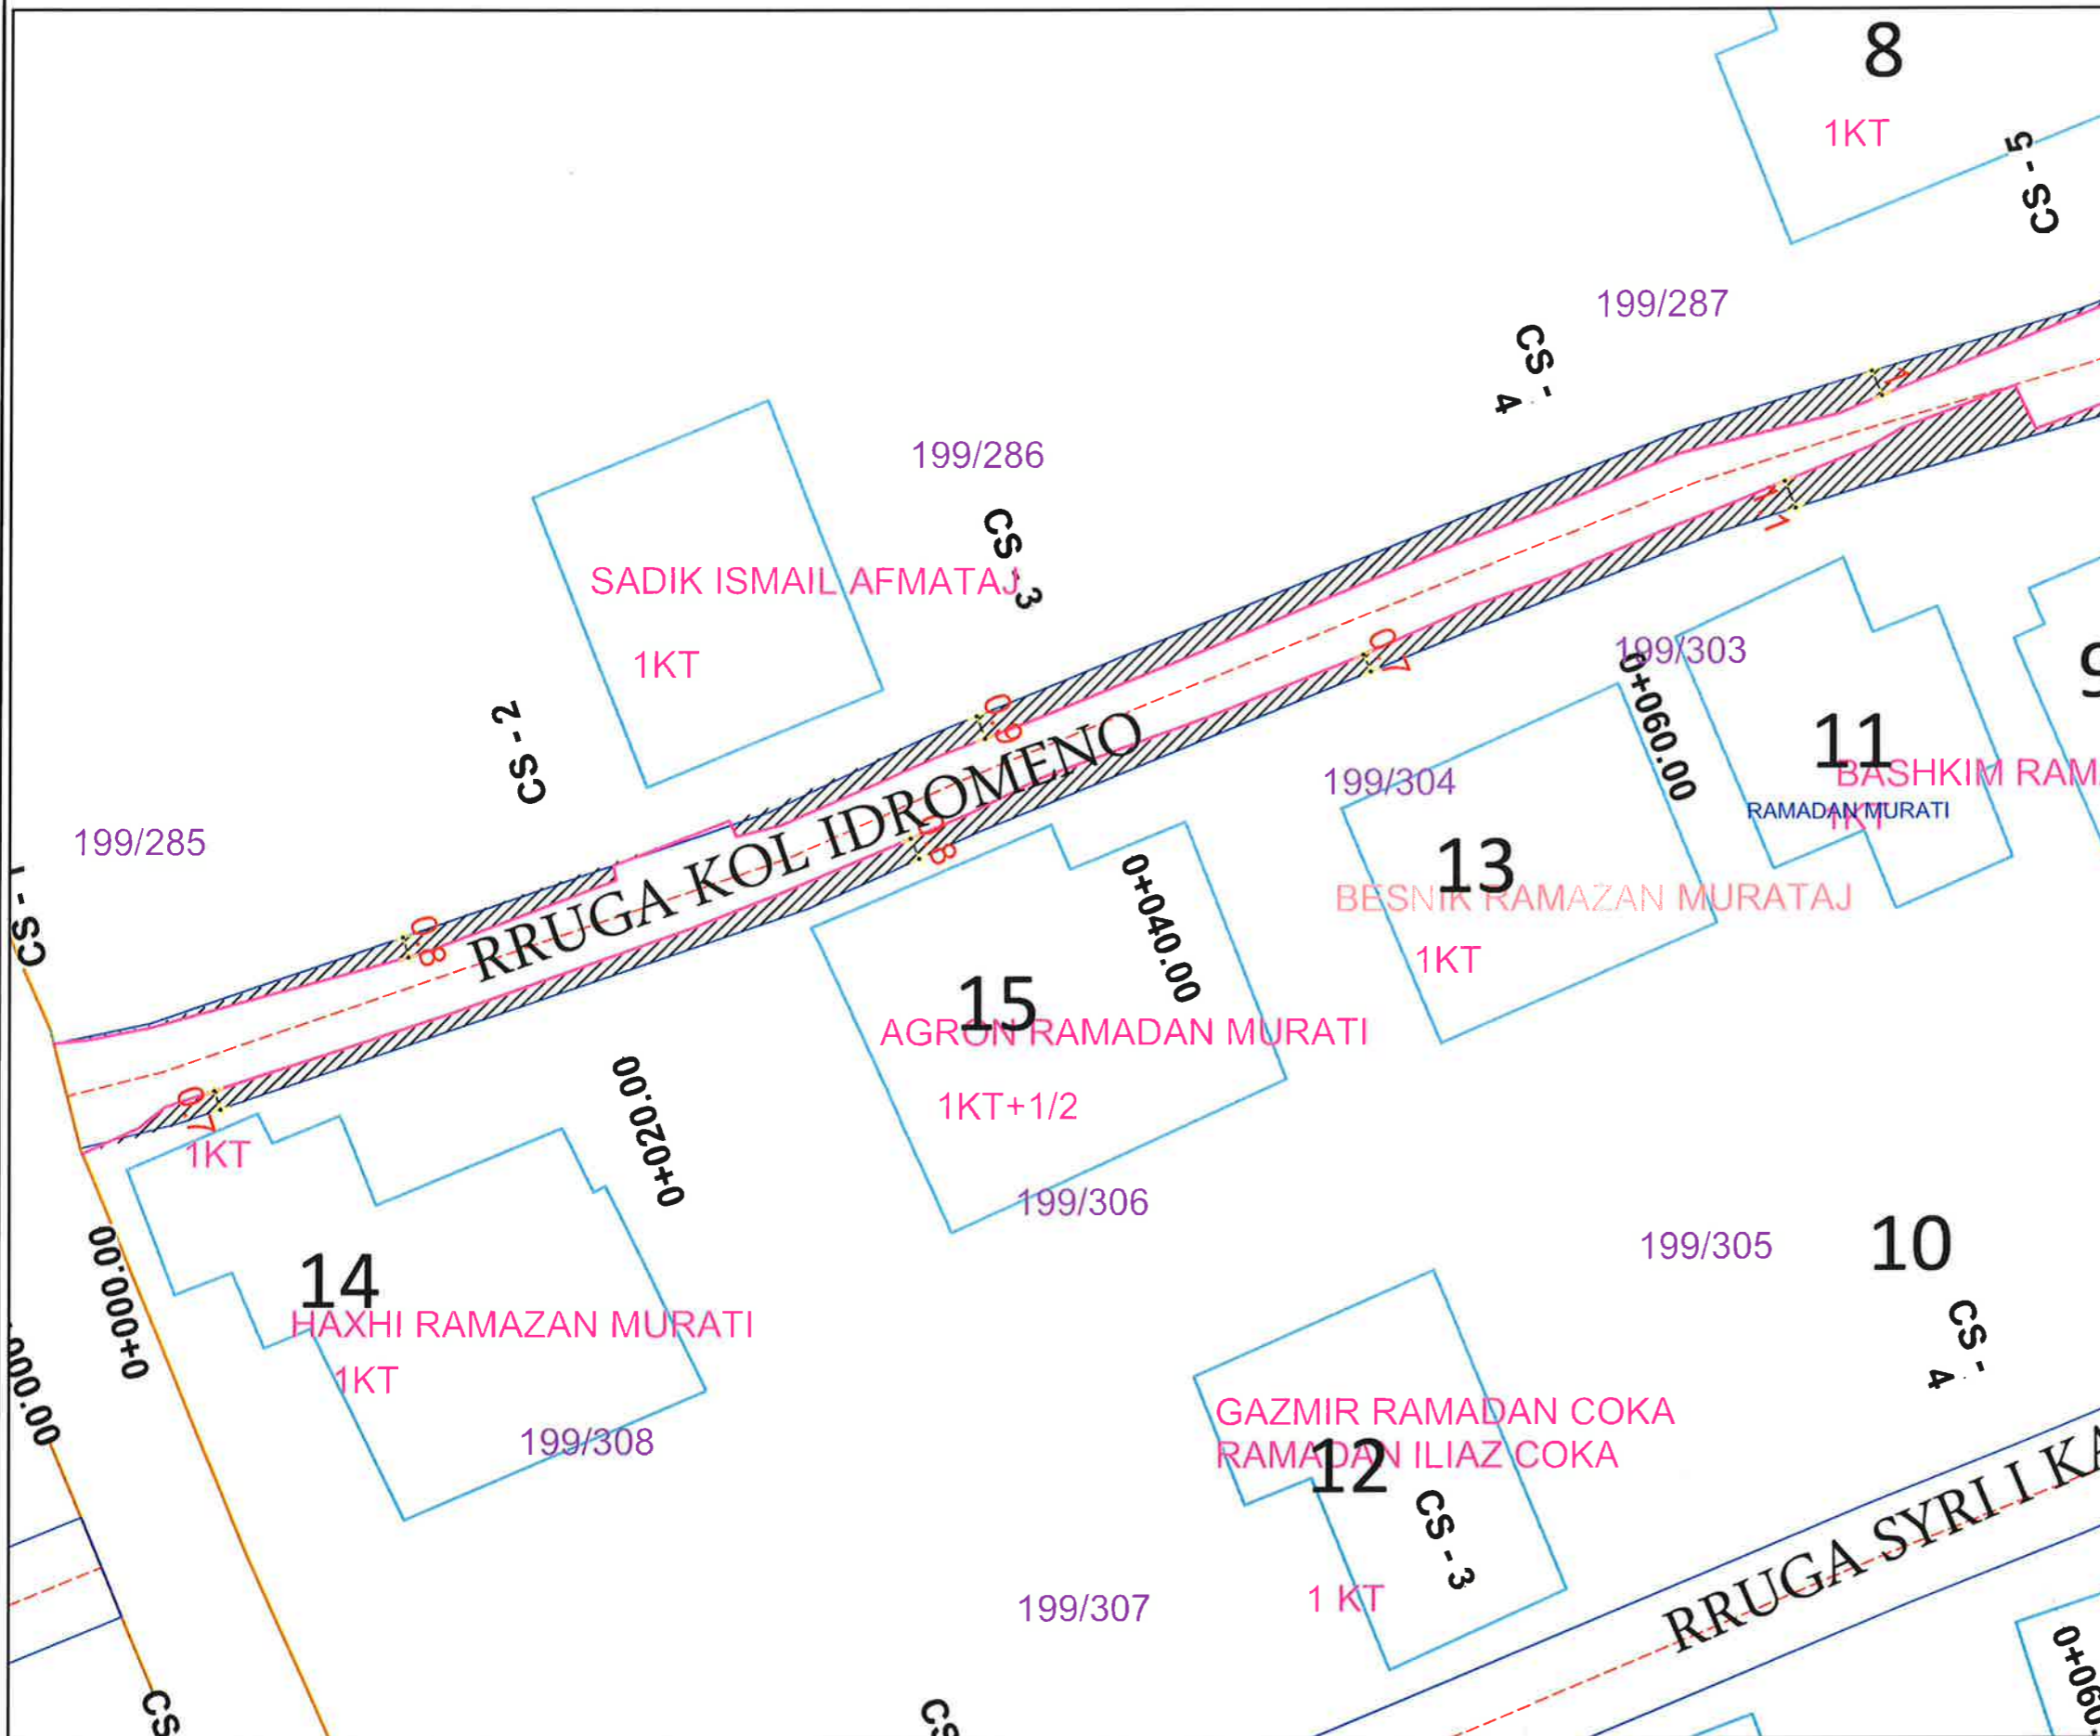Dr. e Projekteve e Investimeve		FLORA MUCA	
STAFI TEKNIK PROJEKTES	Ing.	ERBLIN LALA	
	Ing.	ASUIDA DODA	
	Ing.	DENIS PRENÇI	
	Ing.	EGLANTINA DISHA	
	Ing.	RAMADAN HYSA	
Titulli i Projektit		Faza e Projektit	
NDERTIM RRUGET: "ZAPOD, KOL IDROMENO, FRANG BARDHI, GJON BUZUKU, JERONIM DERADA, SYRI I KALTER, + SEG 1, HENA NEPTUN, HELMUT KOL"		PROJEKT ZBATIMI	
Emertimi i Fletes		Shkalla e Vizatimit	
TOPOGRAFIA		Fieta Nr.	
		A-15	

NDERTIM RRUGET: "BLOKU 4 BATHORE7"





LEGJENDA

-  OBJEKTE
-  KONTURI I RRUGES
-  RRETHIME
-  PRISHJE RRETHIMI





BASHKIA KAMËZ
 DREJTORIA E PROJEKTEVE DHE INVESTIMEVE
 DEPARTAMENTI I PROJEKTEVE

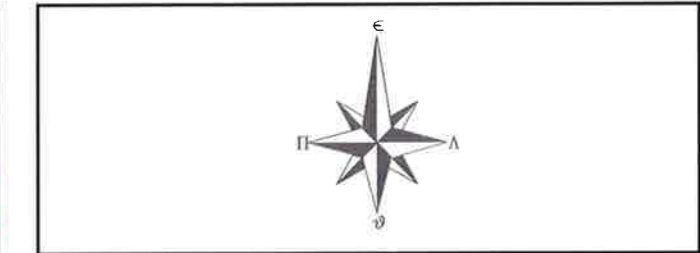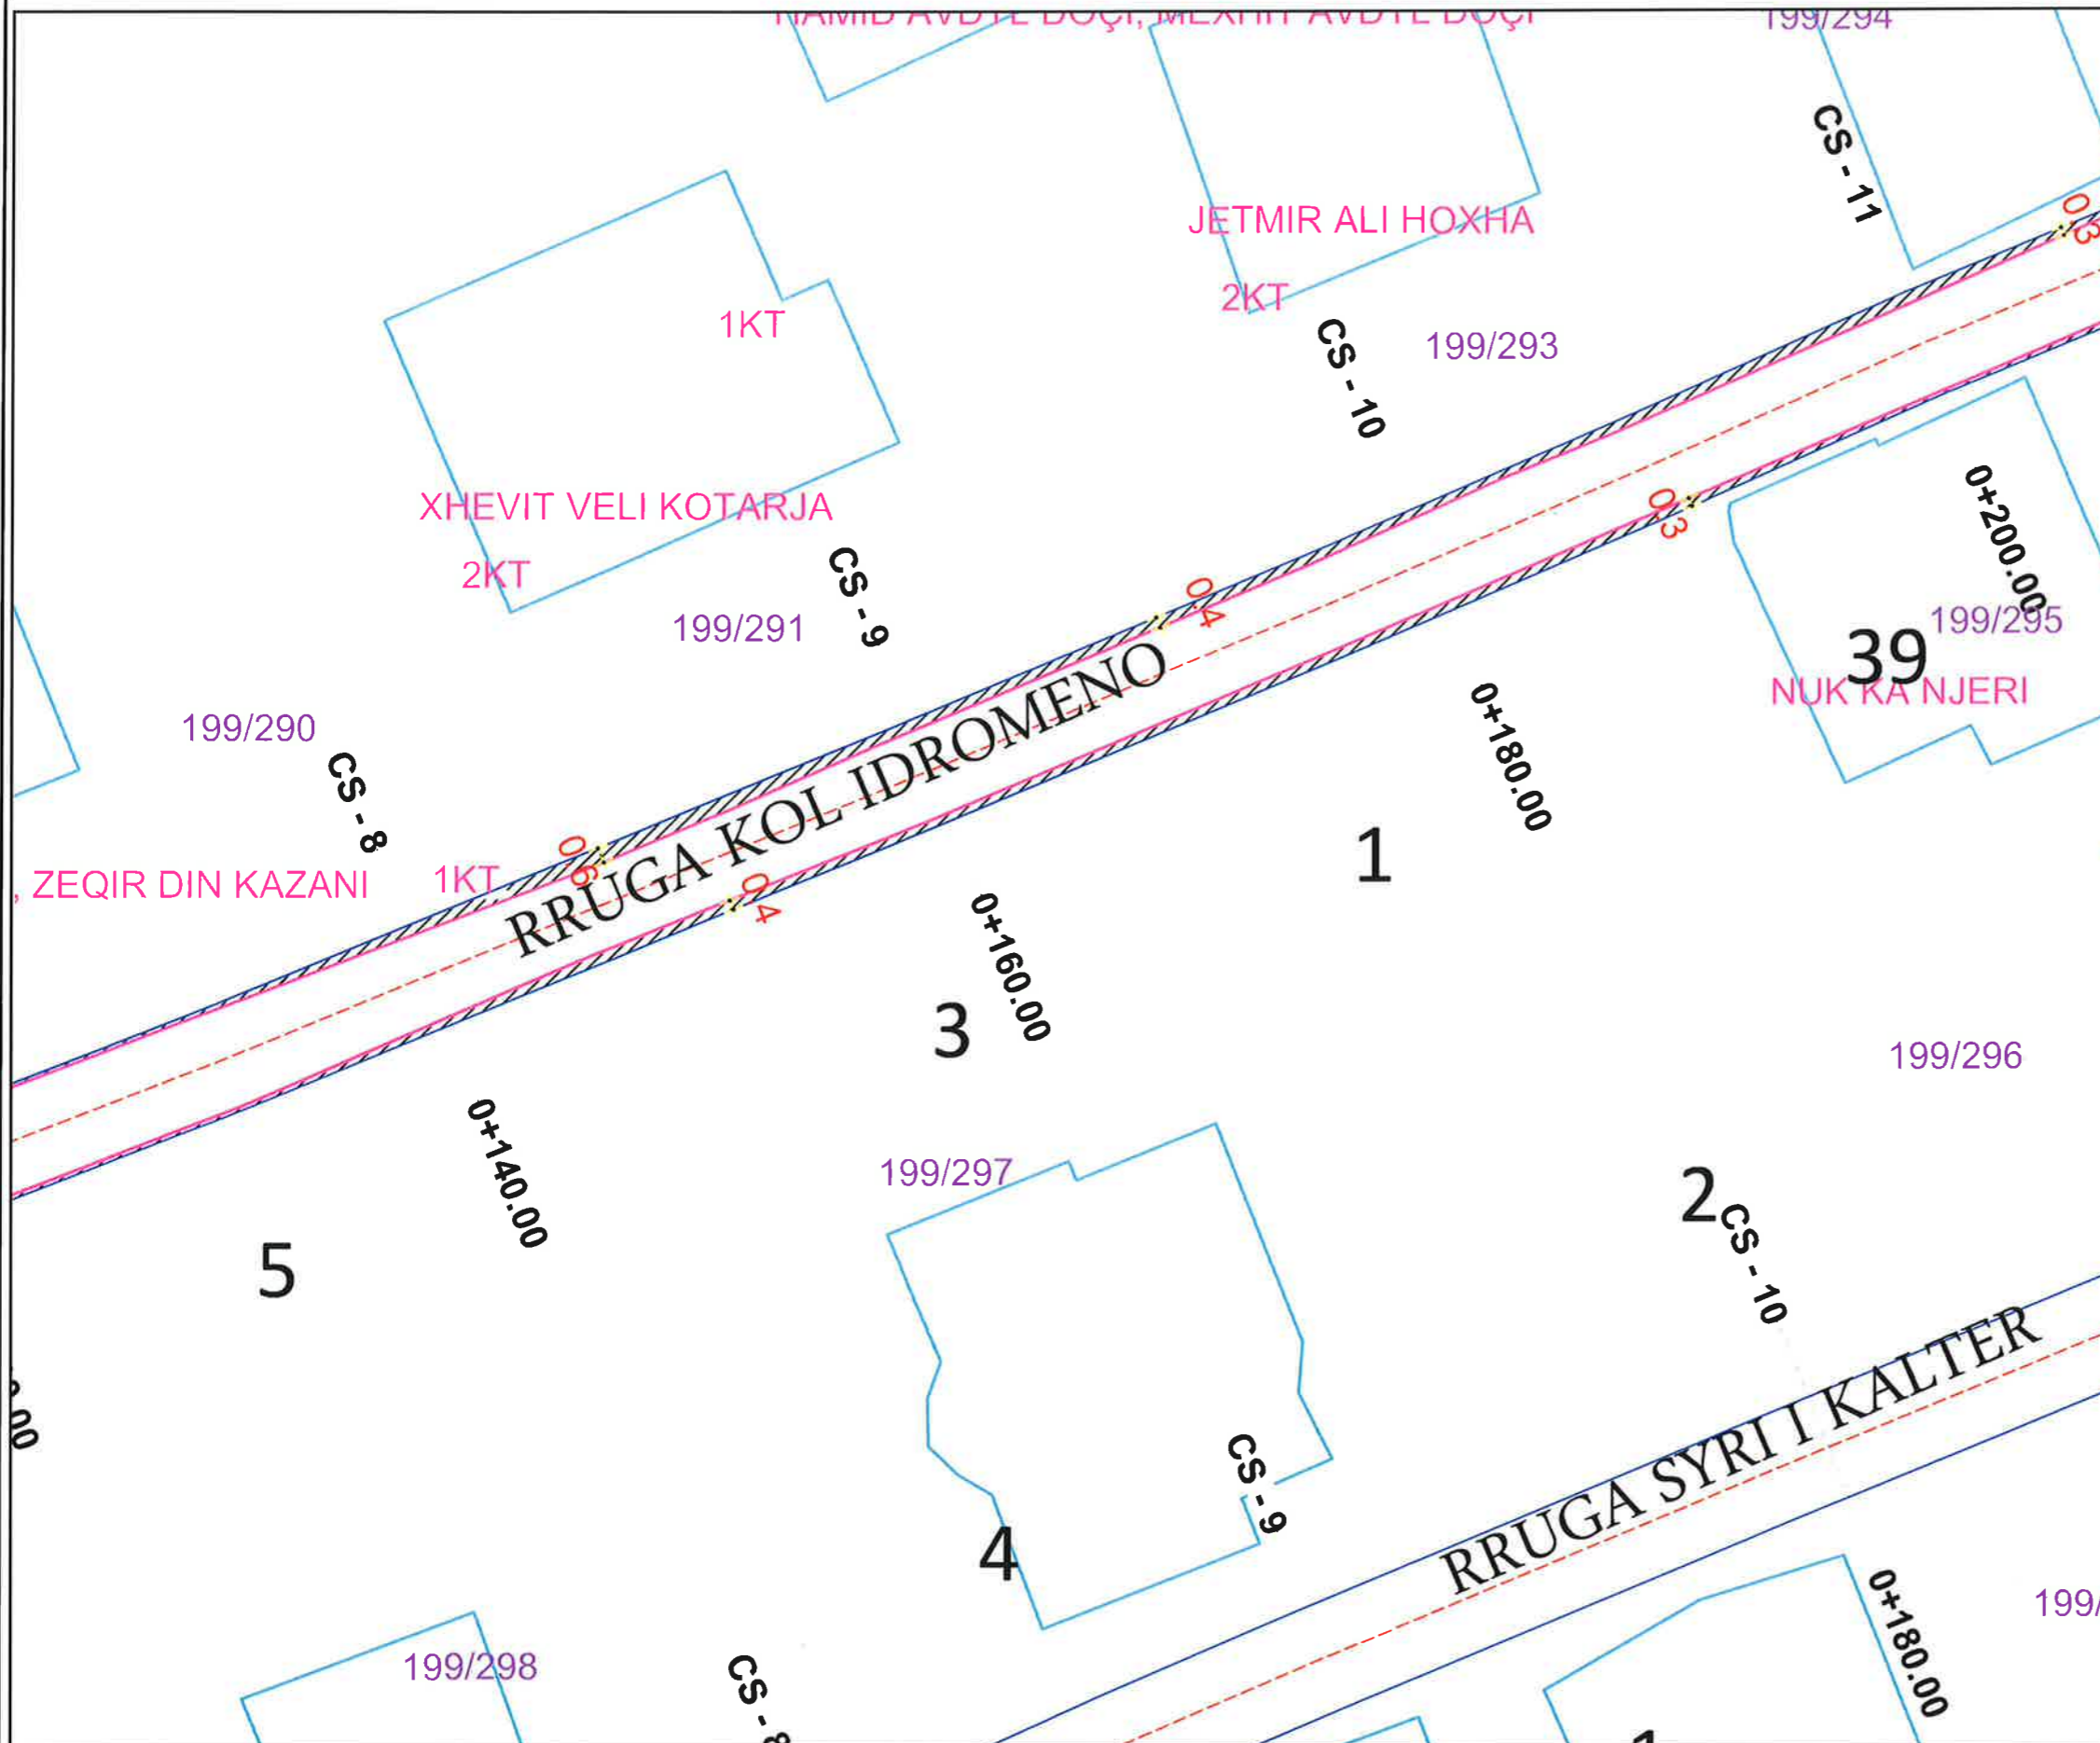Dr. e Projekteve e Investimeve		FLORA MUCA	<i>[Signature]</i>
STAFI TEKNIK PROJEKTES	Ing.	ERBLIN LALA	<i>[Signature]</i>
	Ing.	ASUIDA DODA	<i>[Signature]</i>
	Ing.	DENIS PREÇI	<i>[Signature]</i>
	Ing.	EGLANTINA DISHA	<i>[Signature]</i>
	Ing.	RAMAZAN HYSA	<i>[Signature]</i>
Titulli i Projektit		Faza e Projektit	
NDERTIM RRUGET: "BLOKU 4 BATHORE 7"		PROJEKT ZBATIMI	
Emertimi i Fletes		Data e Implementimit:	
PLANIMETRI PRISHJE		Shkalla e Vizatimit	
		Fleta Nr.	
		A-16	

NDERTIM RRUGET: "BLOKU 4 BATHORE7"





LEGJENDA

-  OBJEKTE
-  KONTURI I RRUGES
-  RRETHIME
-  PRISHJE RRETHIMI





BASHKIA KAMËZ
 DREJTORIA E PROJEKTEVE DHE INVESTIMEVE
 DEPARTAMENTI I PROJEKTEVE

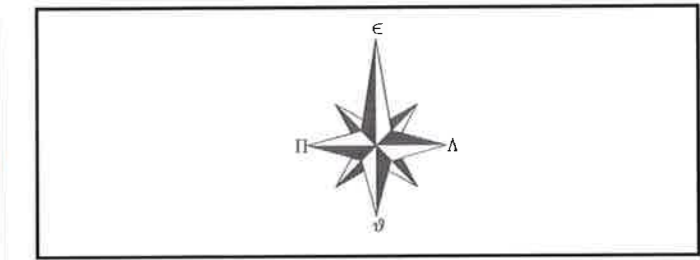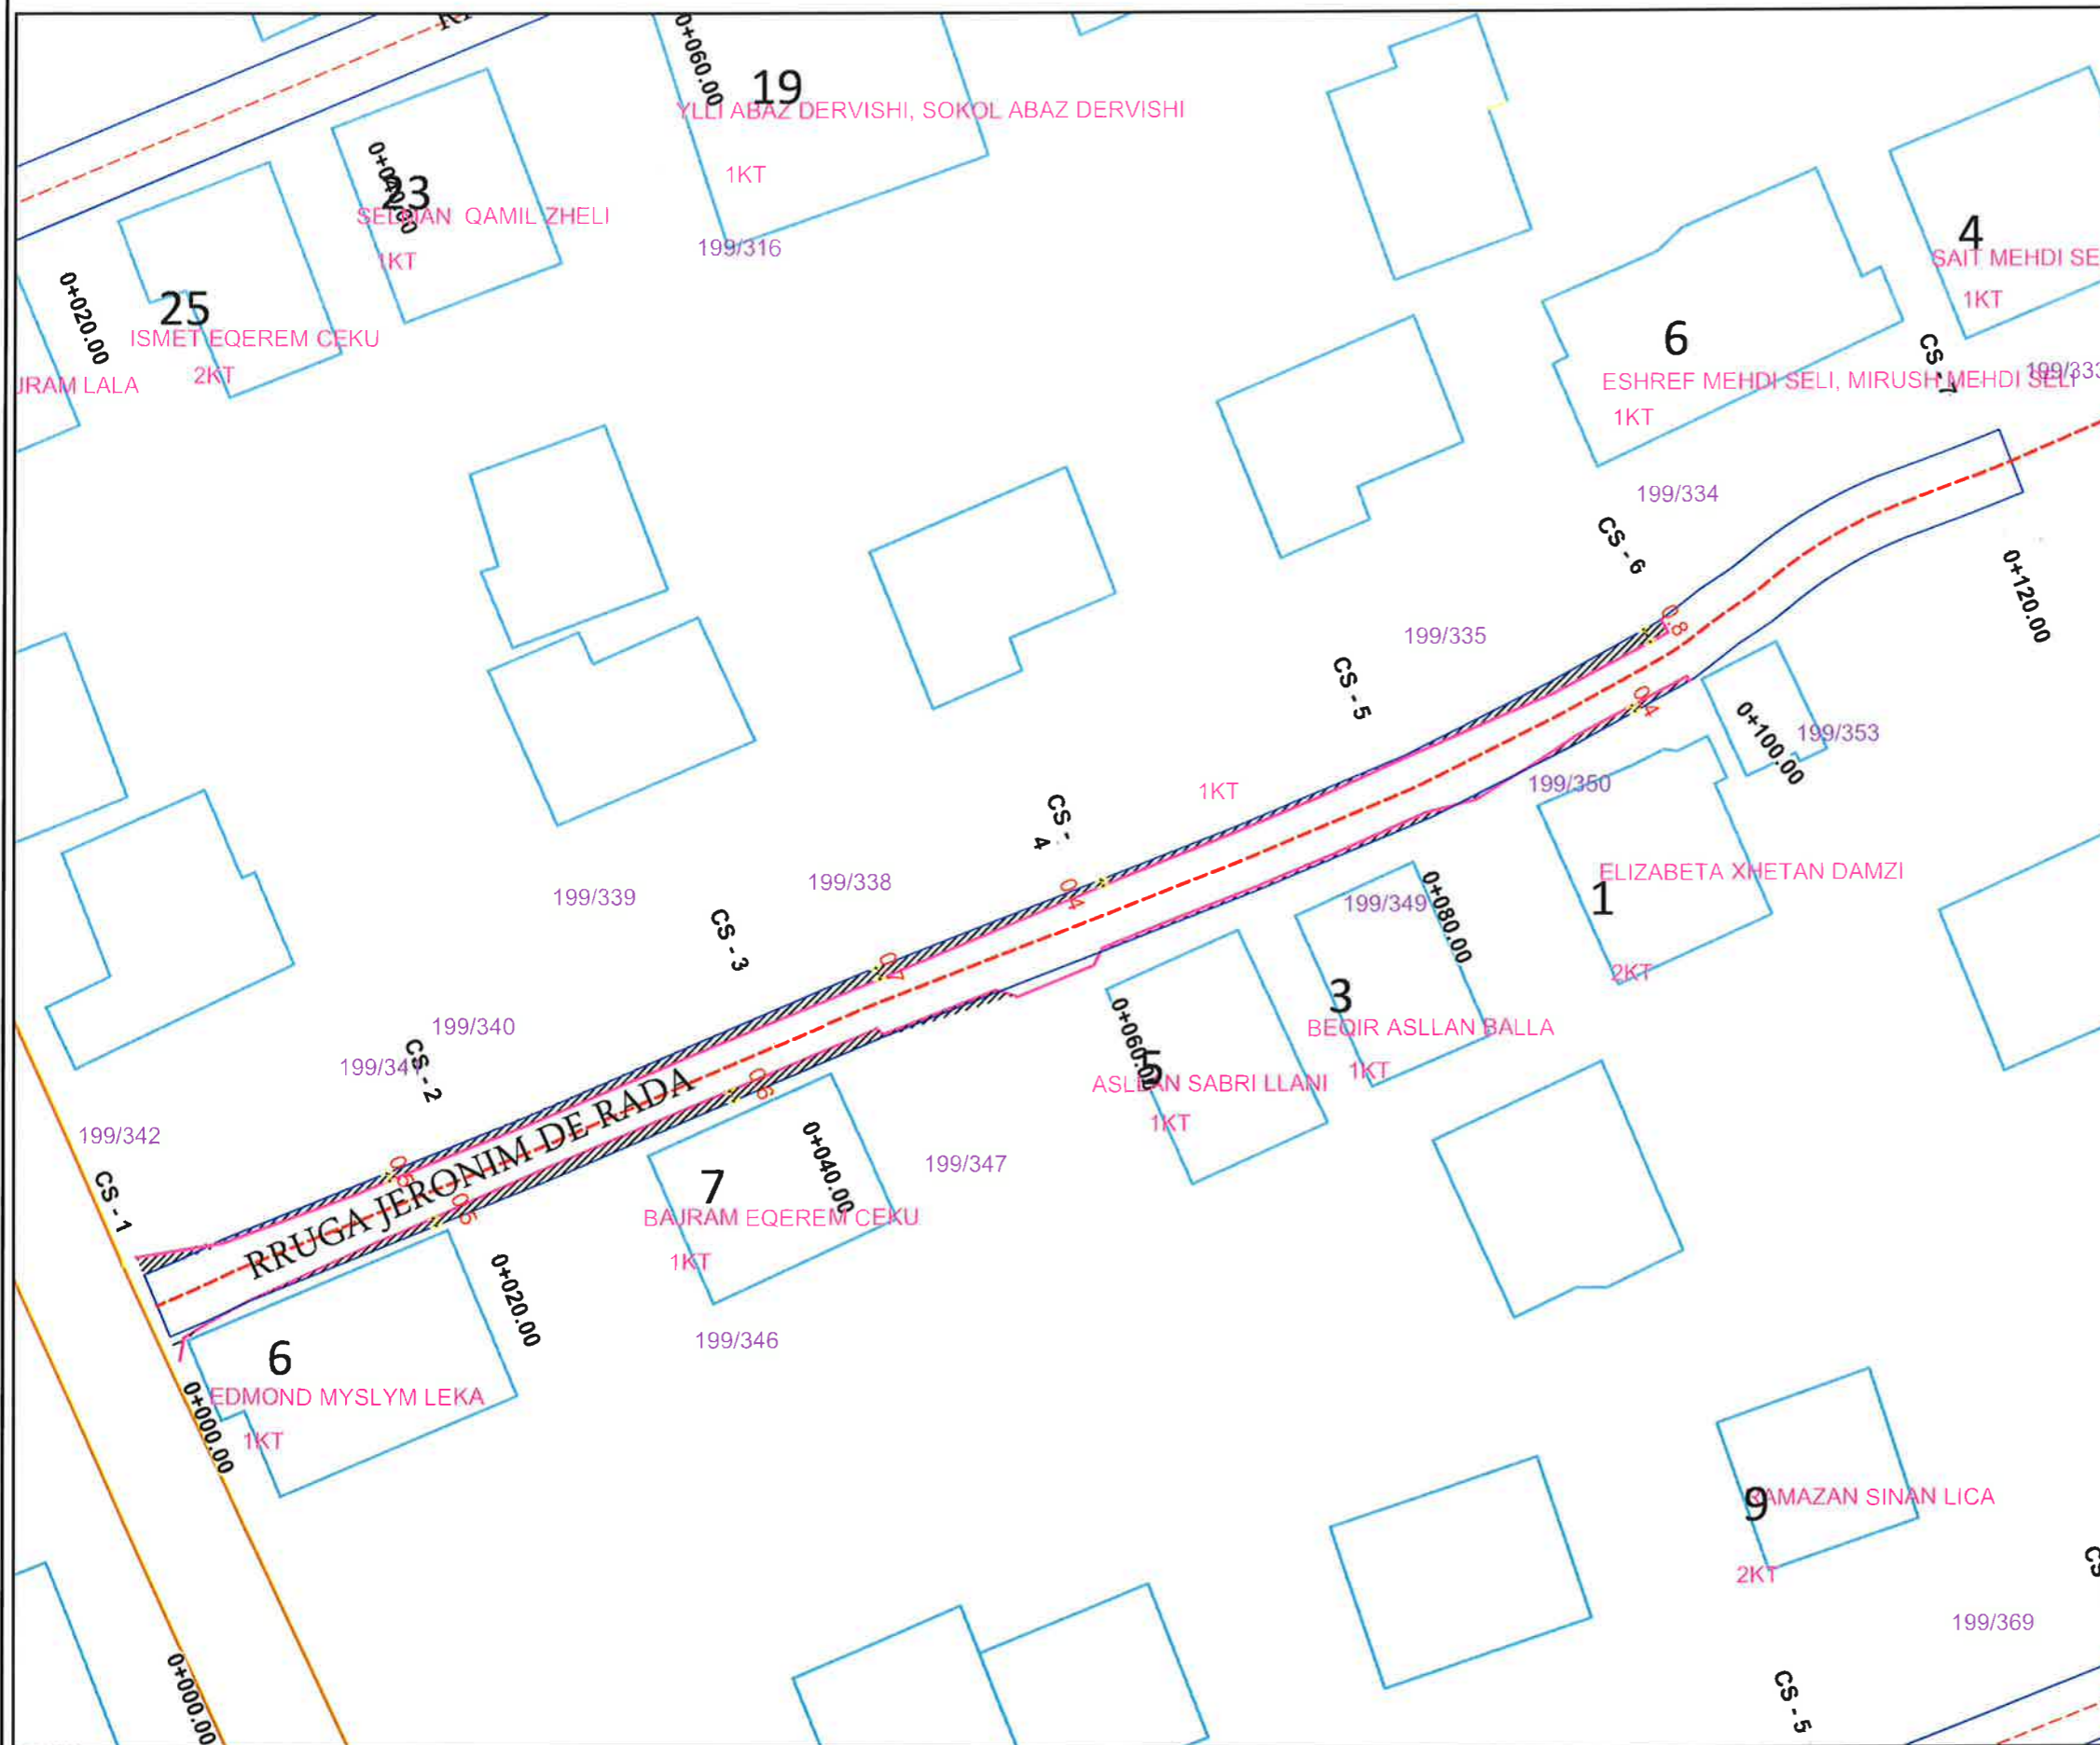Dr. e Projekteve e Investimeve		FLORA MUCA	<i>[Signature]</i>
STAFI TEKNIK PROJEKTES	Ing.	ERBLIN LALA	<i>[Signature]</i>
	Ing.	ASUIDA DODA	<i>[Signature]</i>
	Ing.	DENIS PRENÇI	<i>[Signature]</i>
	Ing.	EGLANTINA DISHA	<i>[Signature]</i>
	Ing.	RAMADAN HYSA	<i>[Signature]</i>
Titulli i Projektit		Paza e Projektit	
NDERTIM RRUGET: "BLOKU 4 BATHORE 7"		PROJEKT ZBATIMI	
Emertimi i Fletes		Data e Implementimit:	
PLANIMETRI PRISHJE		Shkalla e Vizatimit	
		Fleta Nr.	
		A-17	


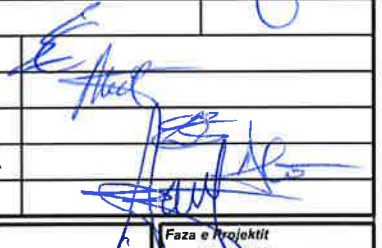
NDERTIM RRUGET: "BLOKU 4 BATHORE7"





LEGJENDA

-  OBJEKTE
-  KONTURI I RRUGES
-  RRETHIME
-  PRISHJE RRETHIMI





BASHKIA KAMËZ
 DREJTORIA E PROJEKTEVE DHE INVESTIMEVE
 DEPARTAMENTI I PROJEKTEVE

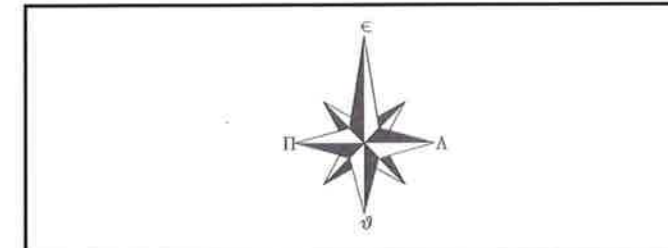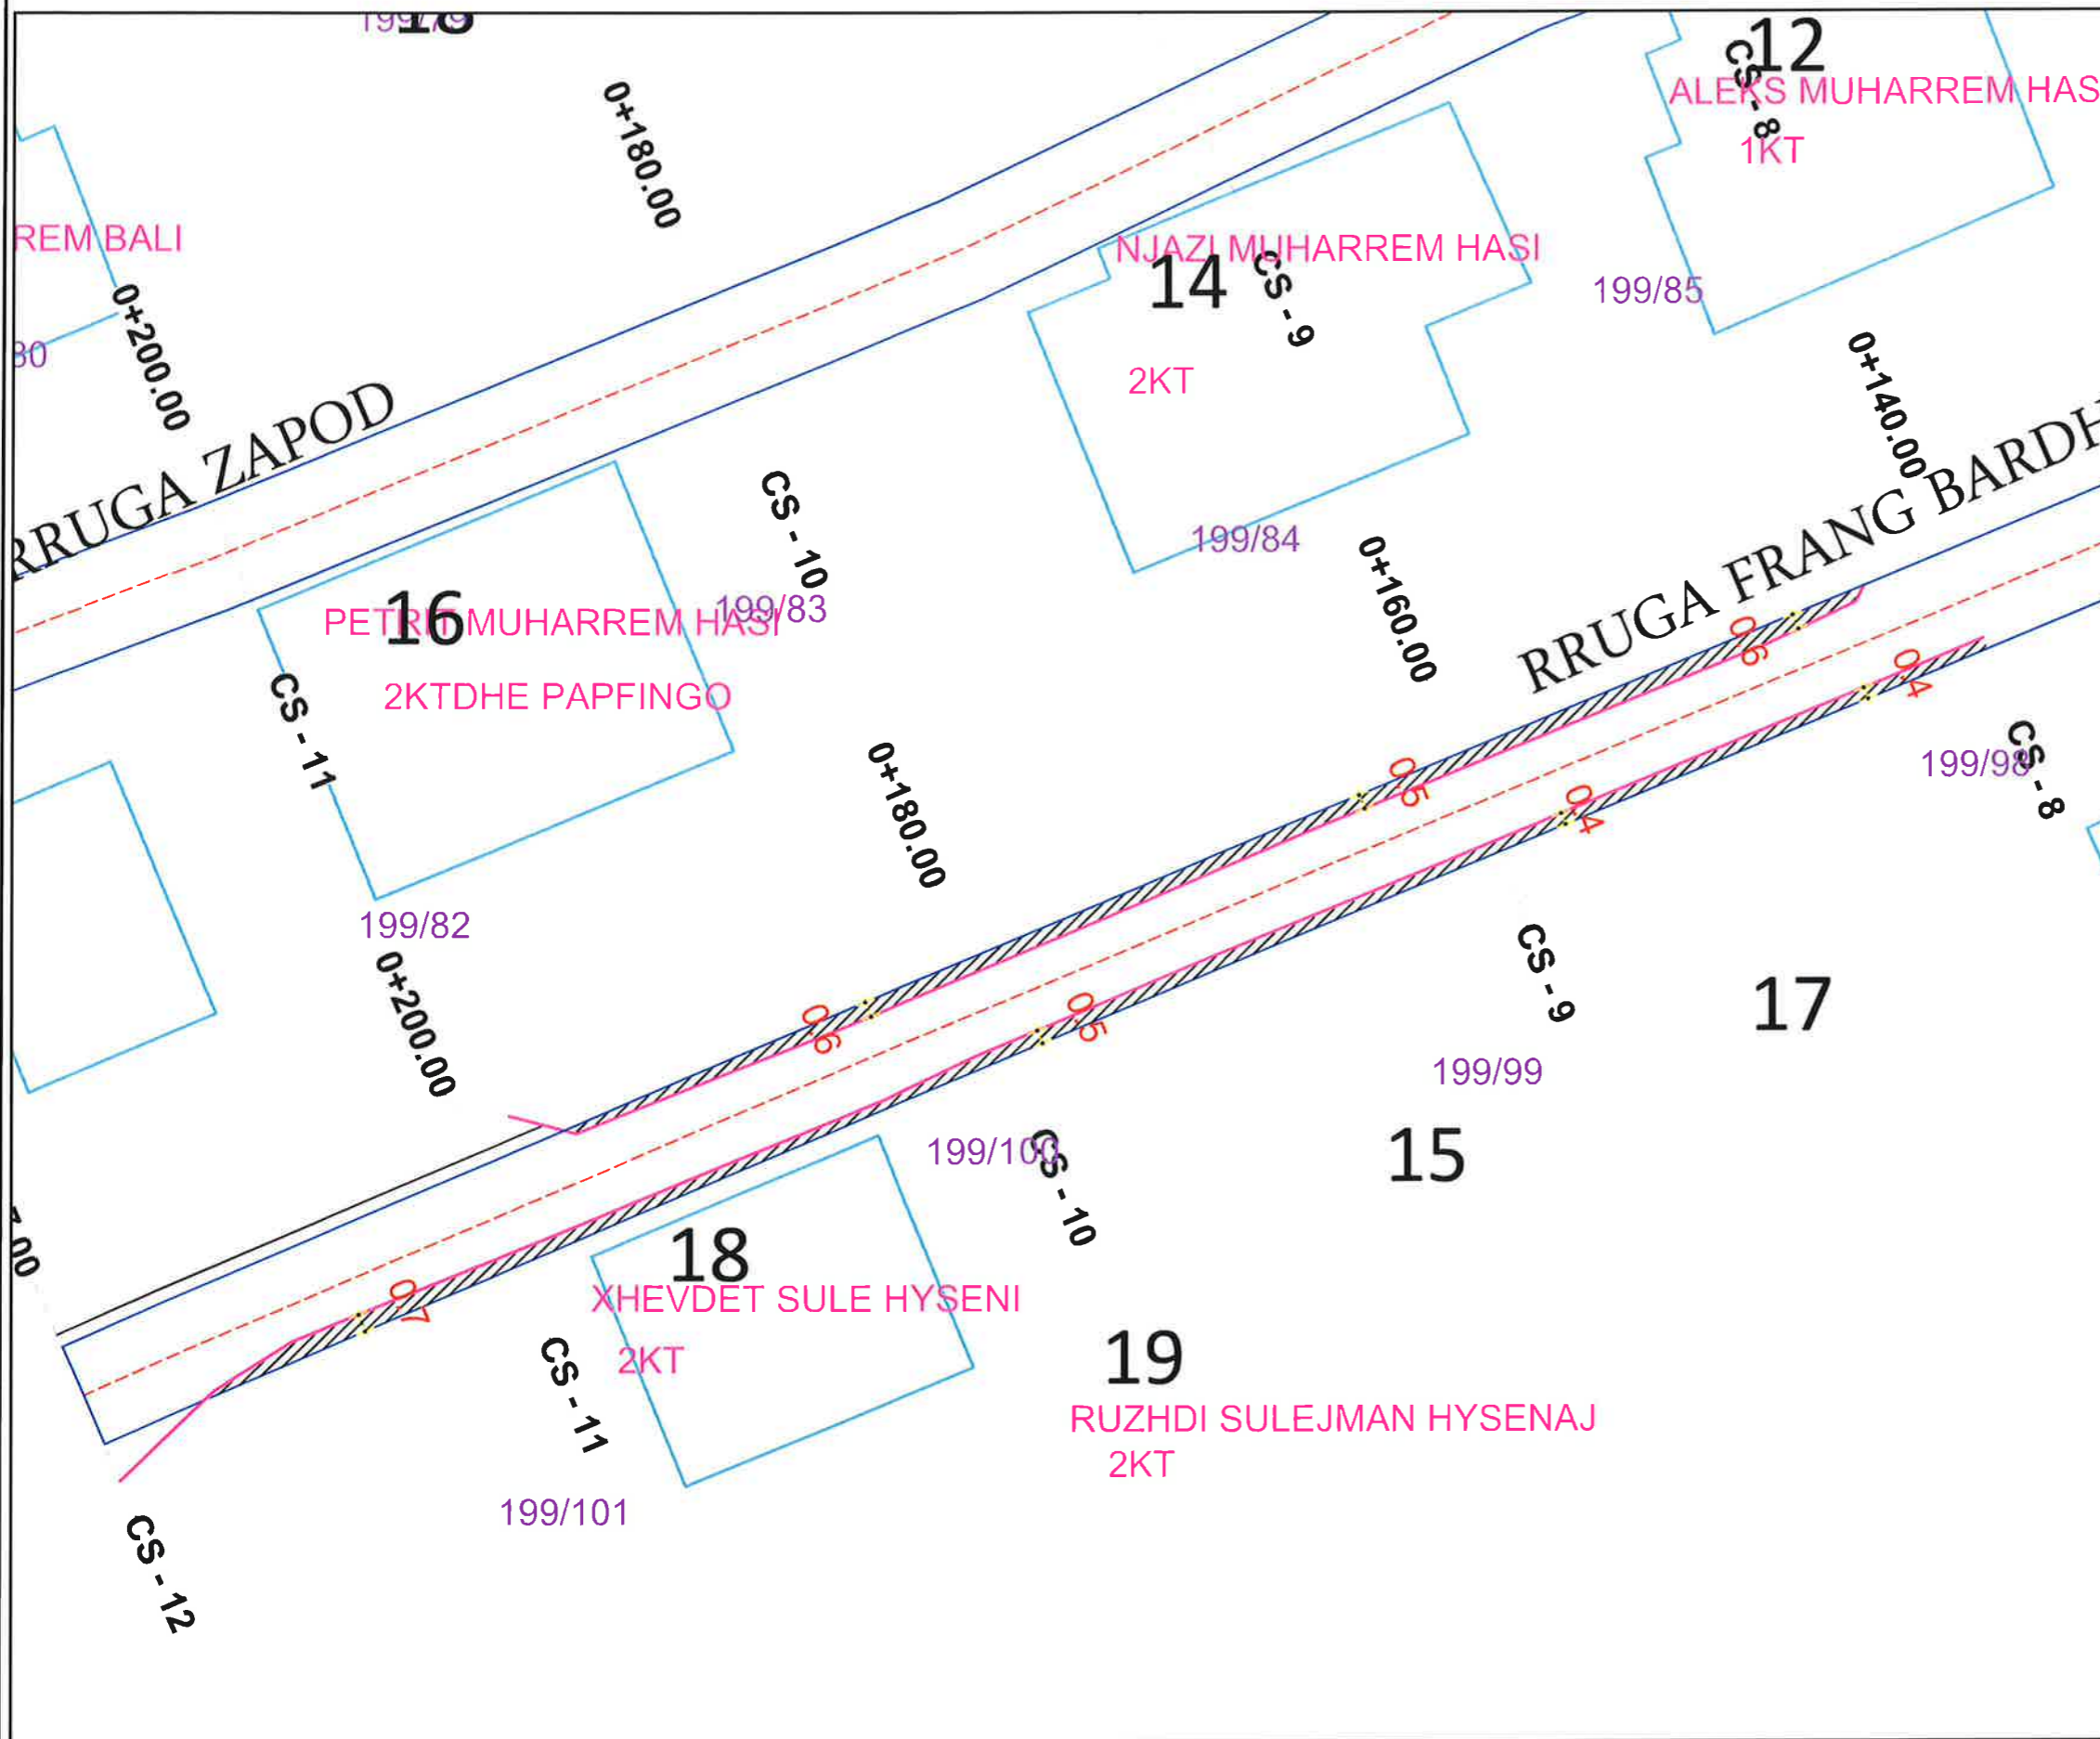Dr. e Projekteve e Investimeve		FLORA MUCA	
STAFI TEKNIK PROJEKTUES	Ing.	ERBLIN LALA	
	Ing.	ASUIDA DODA	
	Ing.	DENIS PRENÇI	
	Ing.	EGLANTINA DISHA	
	Ing.	RAMADAN HYSA	
Titulli i Projektit		Faza e Projektit	
NDERTIM RRUGET: "BLOKU 4 BATHORE 7"		PROJEKT ZBATIMI	
Emertimi i Fletes		Data e Implementimit :	
PLANIMETRI PRISHJE		Shkalla e Vizatimit	
		Fieta Nr.	
		A-18	

NDERTIM RRUGET: "BLLOKU 4 BATHORE7"





LEGJENDA



-  OBJEKTE
-  KONTURI I RRUGES
-  RRETHIME
-  PRISHJE RRETHIMI





BASHKIA KAMËZ
DREJTORIA E PROJEKTEVE DHE INVESTIMEVE
DEPARTAMENTI I PROJEKTEVE

Dr. e Projekteve e Investimeve		FLORA MUCA	
STAFI TEKNIK PROJEKTES	Ing.	ERBLIN LALA	
	Ing.	ASUIDA DODA	
	Ing.	DENIS PRENÇI	
	Ing.	EGLANTINA DISHA	
	Ing.	RAMADAN HYSA	
Titulli i Projektit		Faza e Projektit	
NDERTIM RRUGET: "BLLOKU 4 BATHORE 7"		PROJEKT ZBATIMI	
Emertimi i Fletes		Data e Implementimit :	
PLANIMETRI PRISHJE		Shkalla e Vizatimit	
		Fleta Nr.	
		A-19	

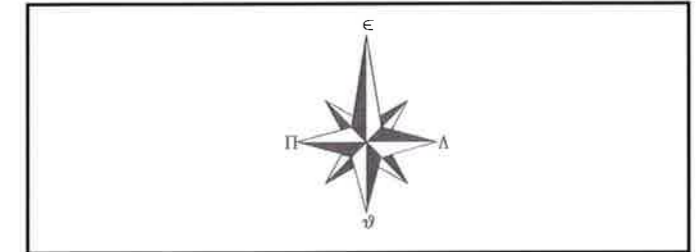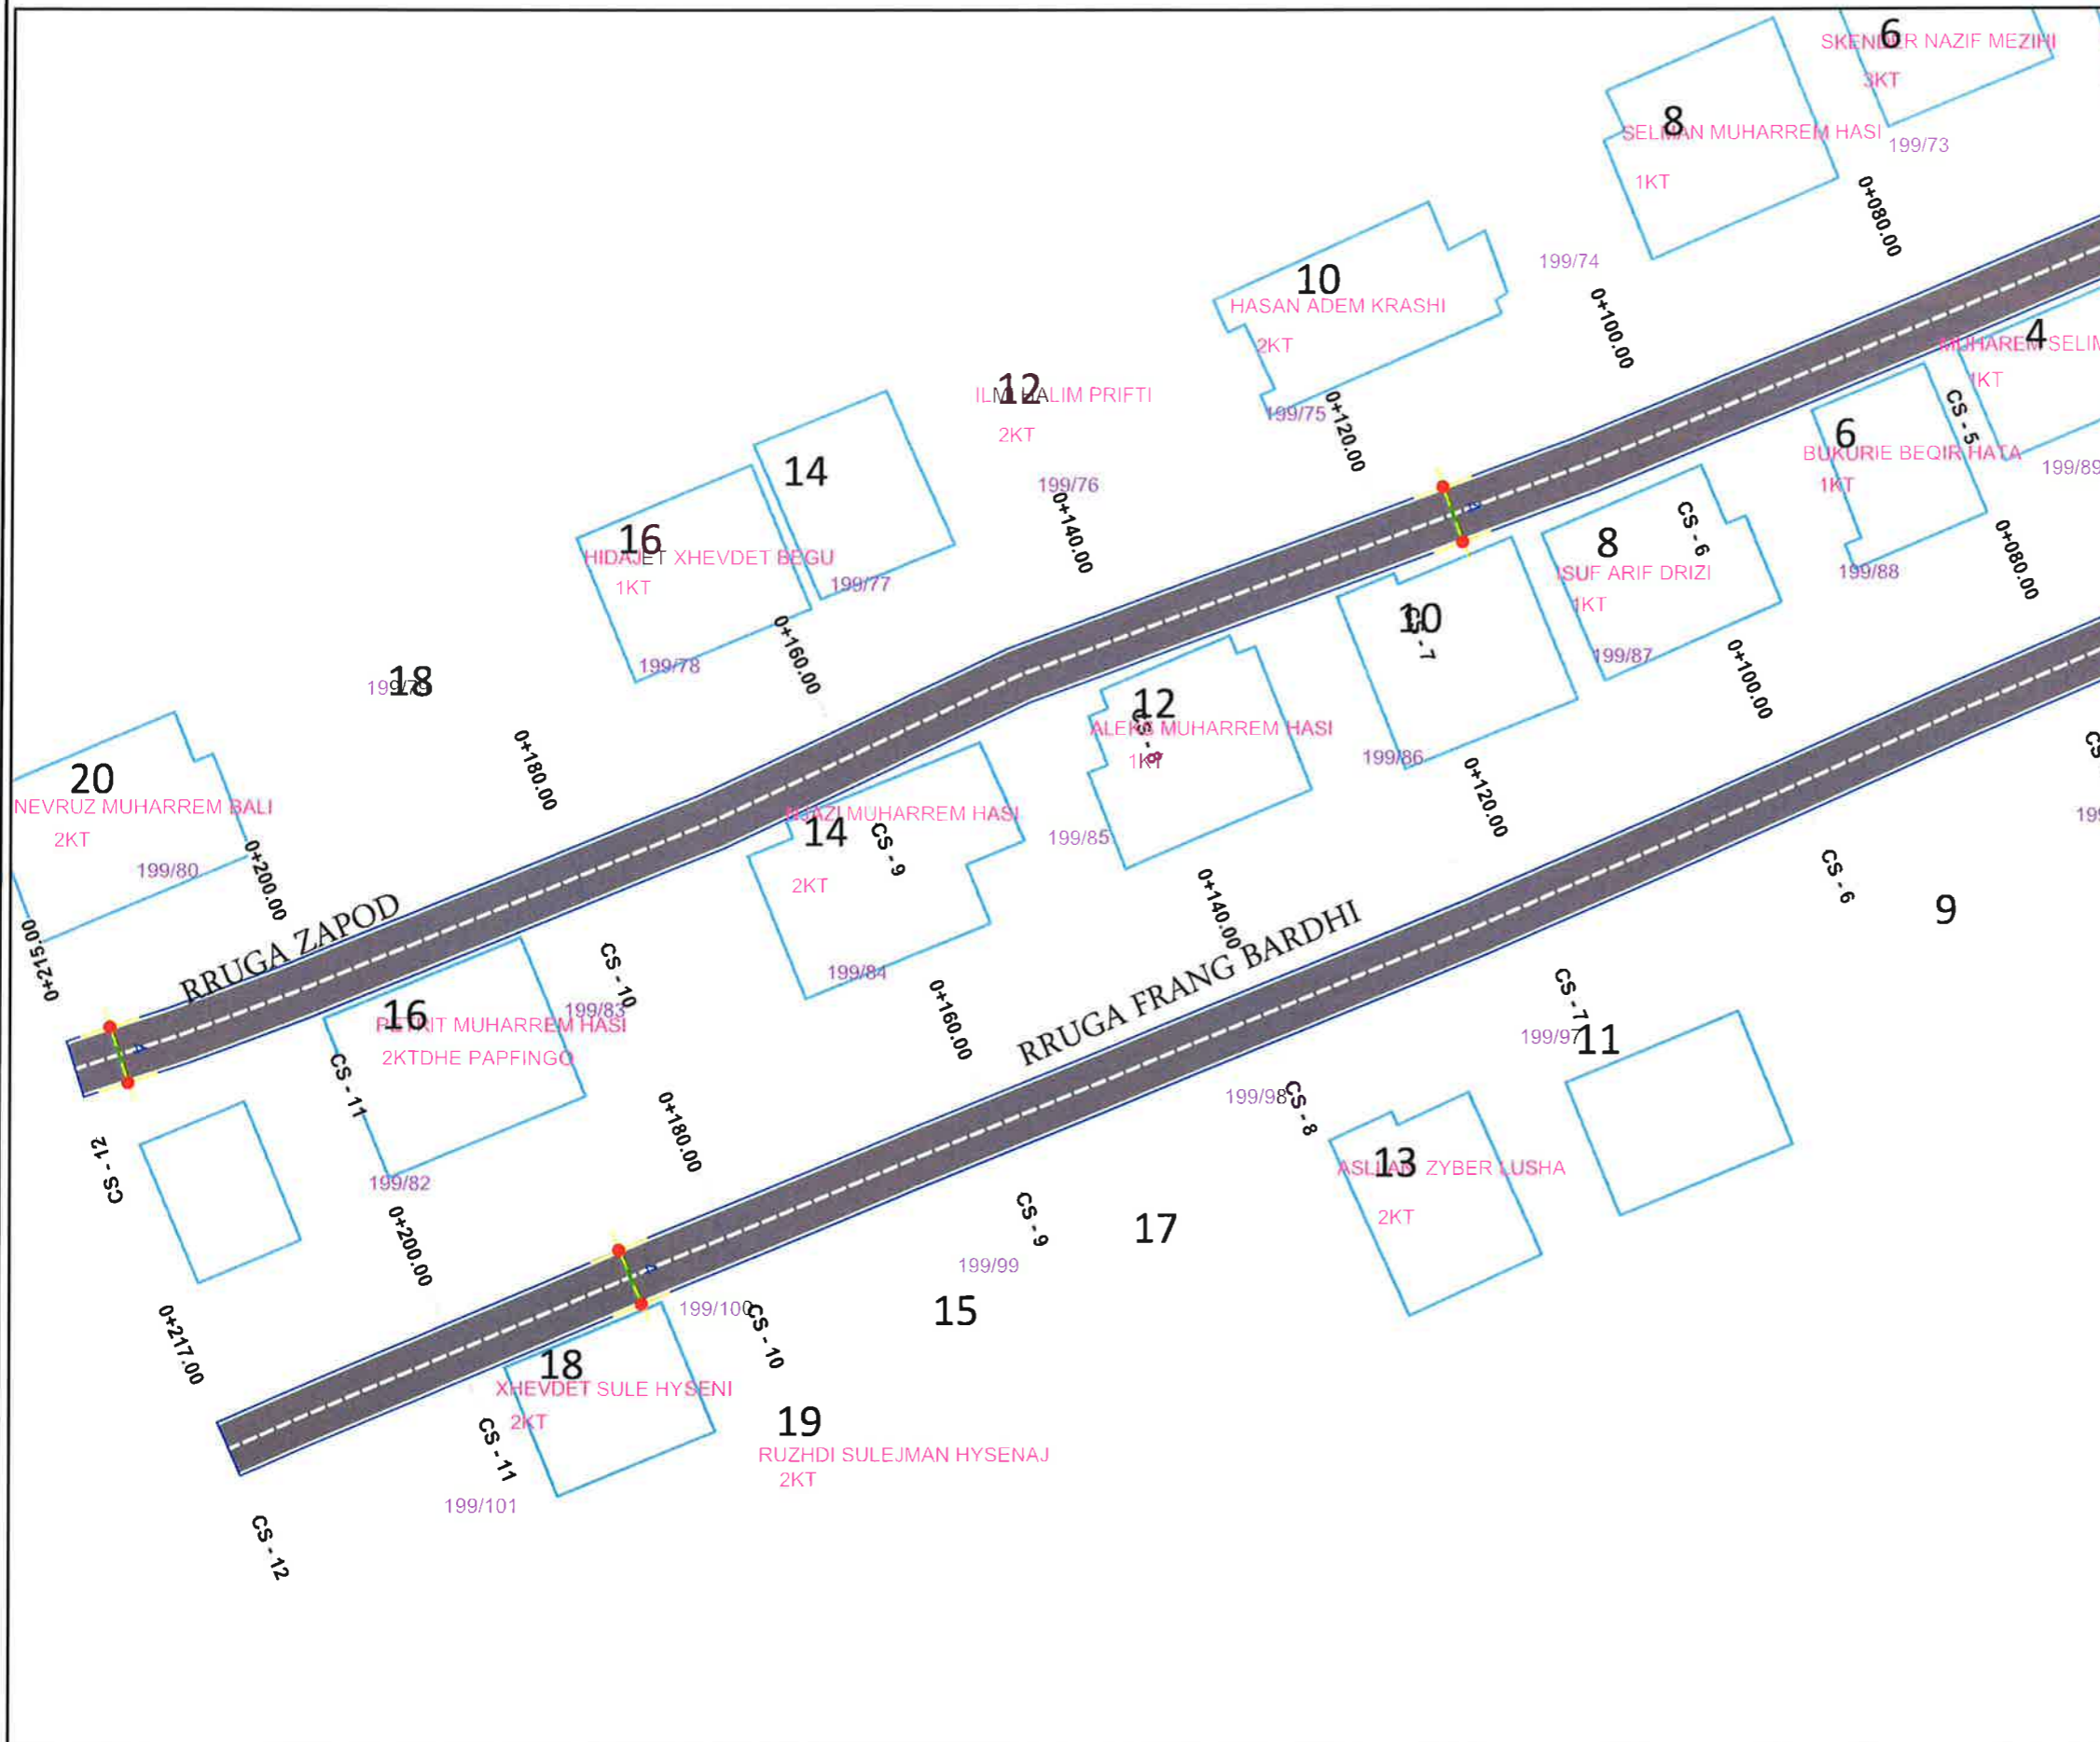NDERTIM RRUGET: "BLOKU 4 BATHORE7"



LEGJENDA



-  OBJEKTE
-  KONTURI I RRUGES
-  GJURME ASFALTI

BASHKIA KAMËZ
 DREJTORIA E PROJEKTEVE DHE INVESTIMEVE
 DEPARTAMENTI I PROJEKTEVE

Dr. e Projekteve e Investimeve		FLORA MUCA	
STAFI TEKNIK PROJEKTUES	Ing.	ERBLIN LALA	
	Ing.	ASUIDA DODA	
	Ing.	DENIS PRENÇI	
	Ing.	EGLANTINA DISHA	
	Ing.	RAMADAN HYSA	

Titulli i Projektit		Faza e Projektit	
NDERTIM RRUGET: "BLOKU 4 BATHORE 7"		PROJEKT ZBATIMI	
Emertimi i Fletes		Data e Implementimit:	
PLANIMETRI ASFALTI		Shkalla e Vizatimit	
		Fleta Nr.	
		A-20	

NDERTIM RRUGET: "BLOKU 4 BATHORE7"

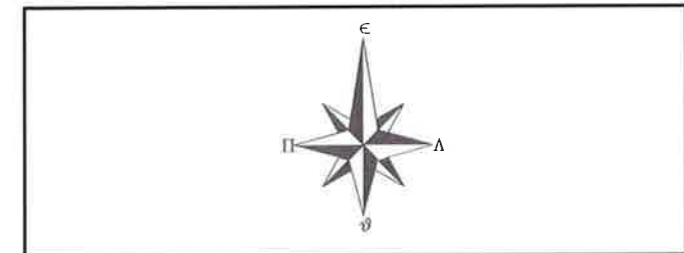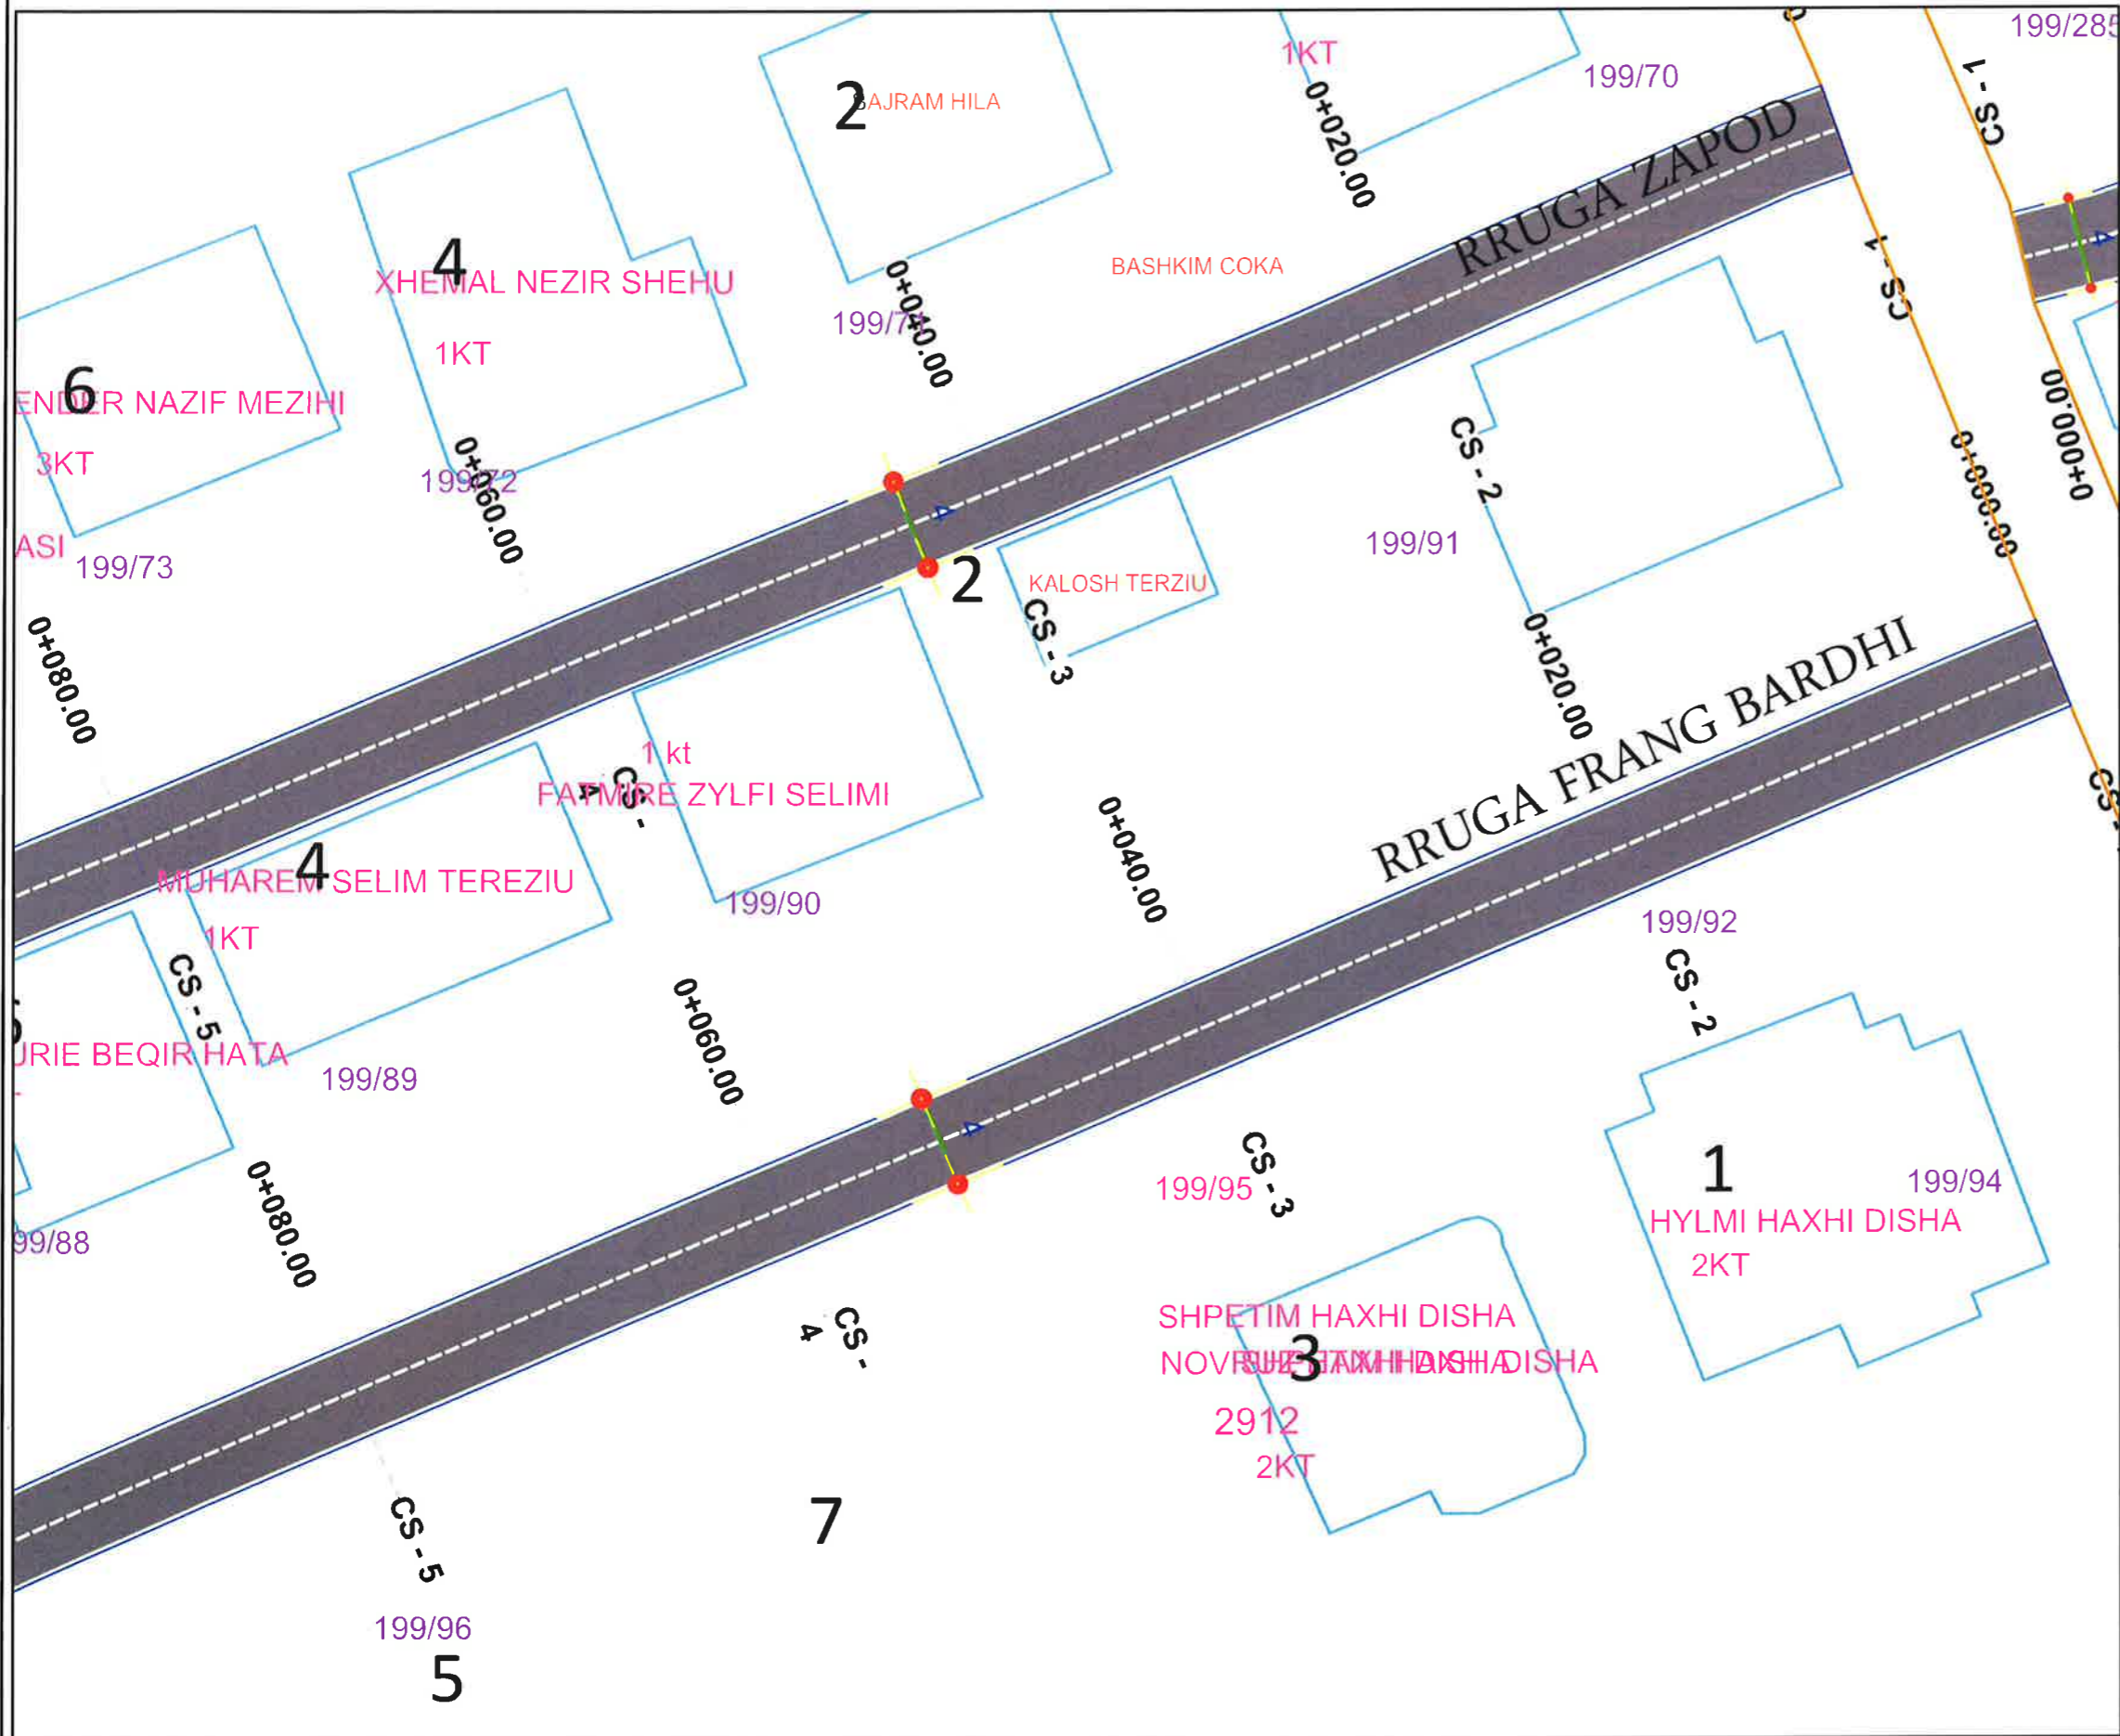

LEGJENDA

-  OBJEKTE
-  KONTURI I RRUGES
-  GJURME ASFALTI



BASHKIA KAMËZ
 DREJTORIA E PROJEKTEVE DHE INVESTIMEVE
 DEPARTAMENTI I PROJEKTEVE

Dr. e Projekteve e Investimeve	FLORA MUCA	<i>[Signature]</i>
--------------------------------	------------	--------------------

STAFI TEKNIK PROJEKTES	Ing.	ERBLIN LALA	<i>[Signature]</i>
	Ing.	ASUIDA DODA	<i>[Signature]</i>
	Ing.	DENIS PRENÇI	<i>[Signature]</i>
	Ing.	EGLANTINA DISHA	<i>[Signature]</i>
	Ing.	RAMADAN HYSA	<i>[Signature]</i>

Titulli i Projektit		Faza e Projektit	
NDERTIM RRUGET: "BLOKU 4 BATHORE 7"		PROJEKT ZBATIMI	
Emertimi i Fletes		Data e Implementimit :	
PLANIMETRI ASFALTI		Shkalla e Vizatimit	
		Fieta Nr.	
		A-21	

NDERTIM RRUGET: "BLOKU 4 BATHORE7"

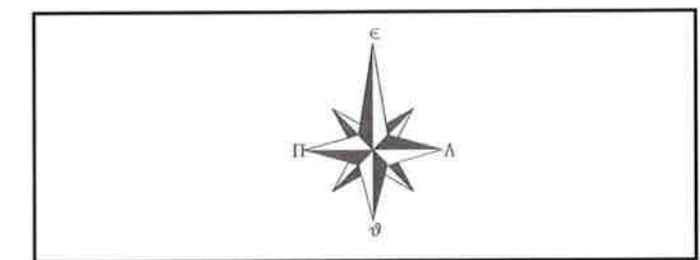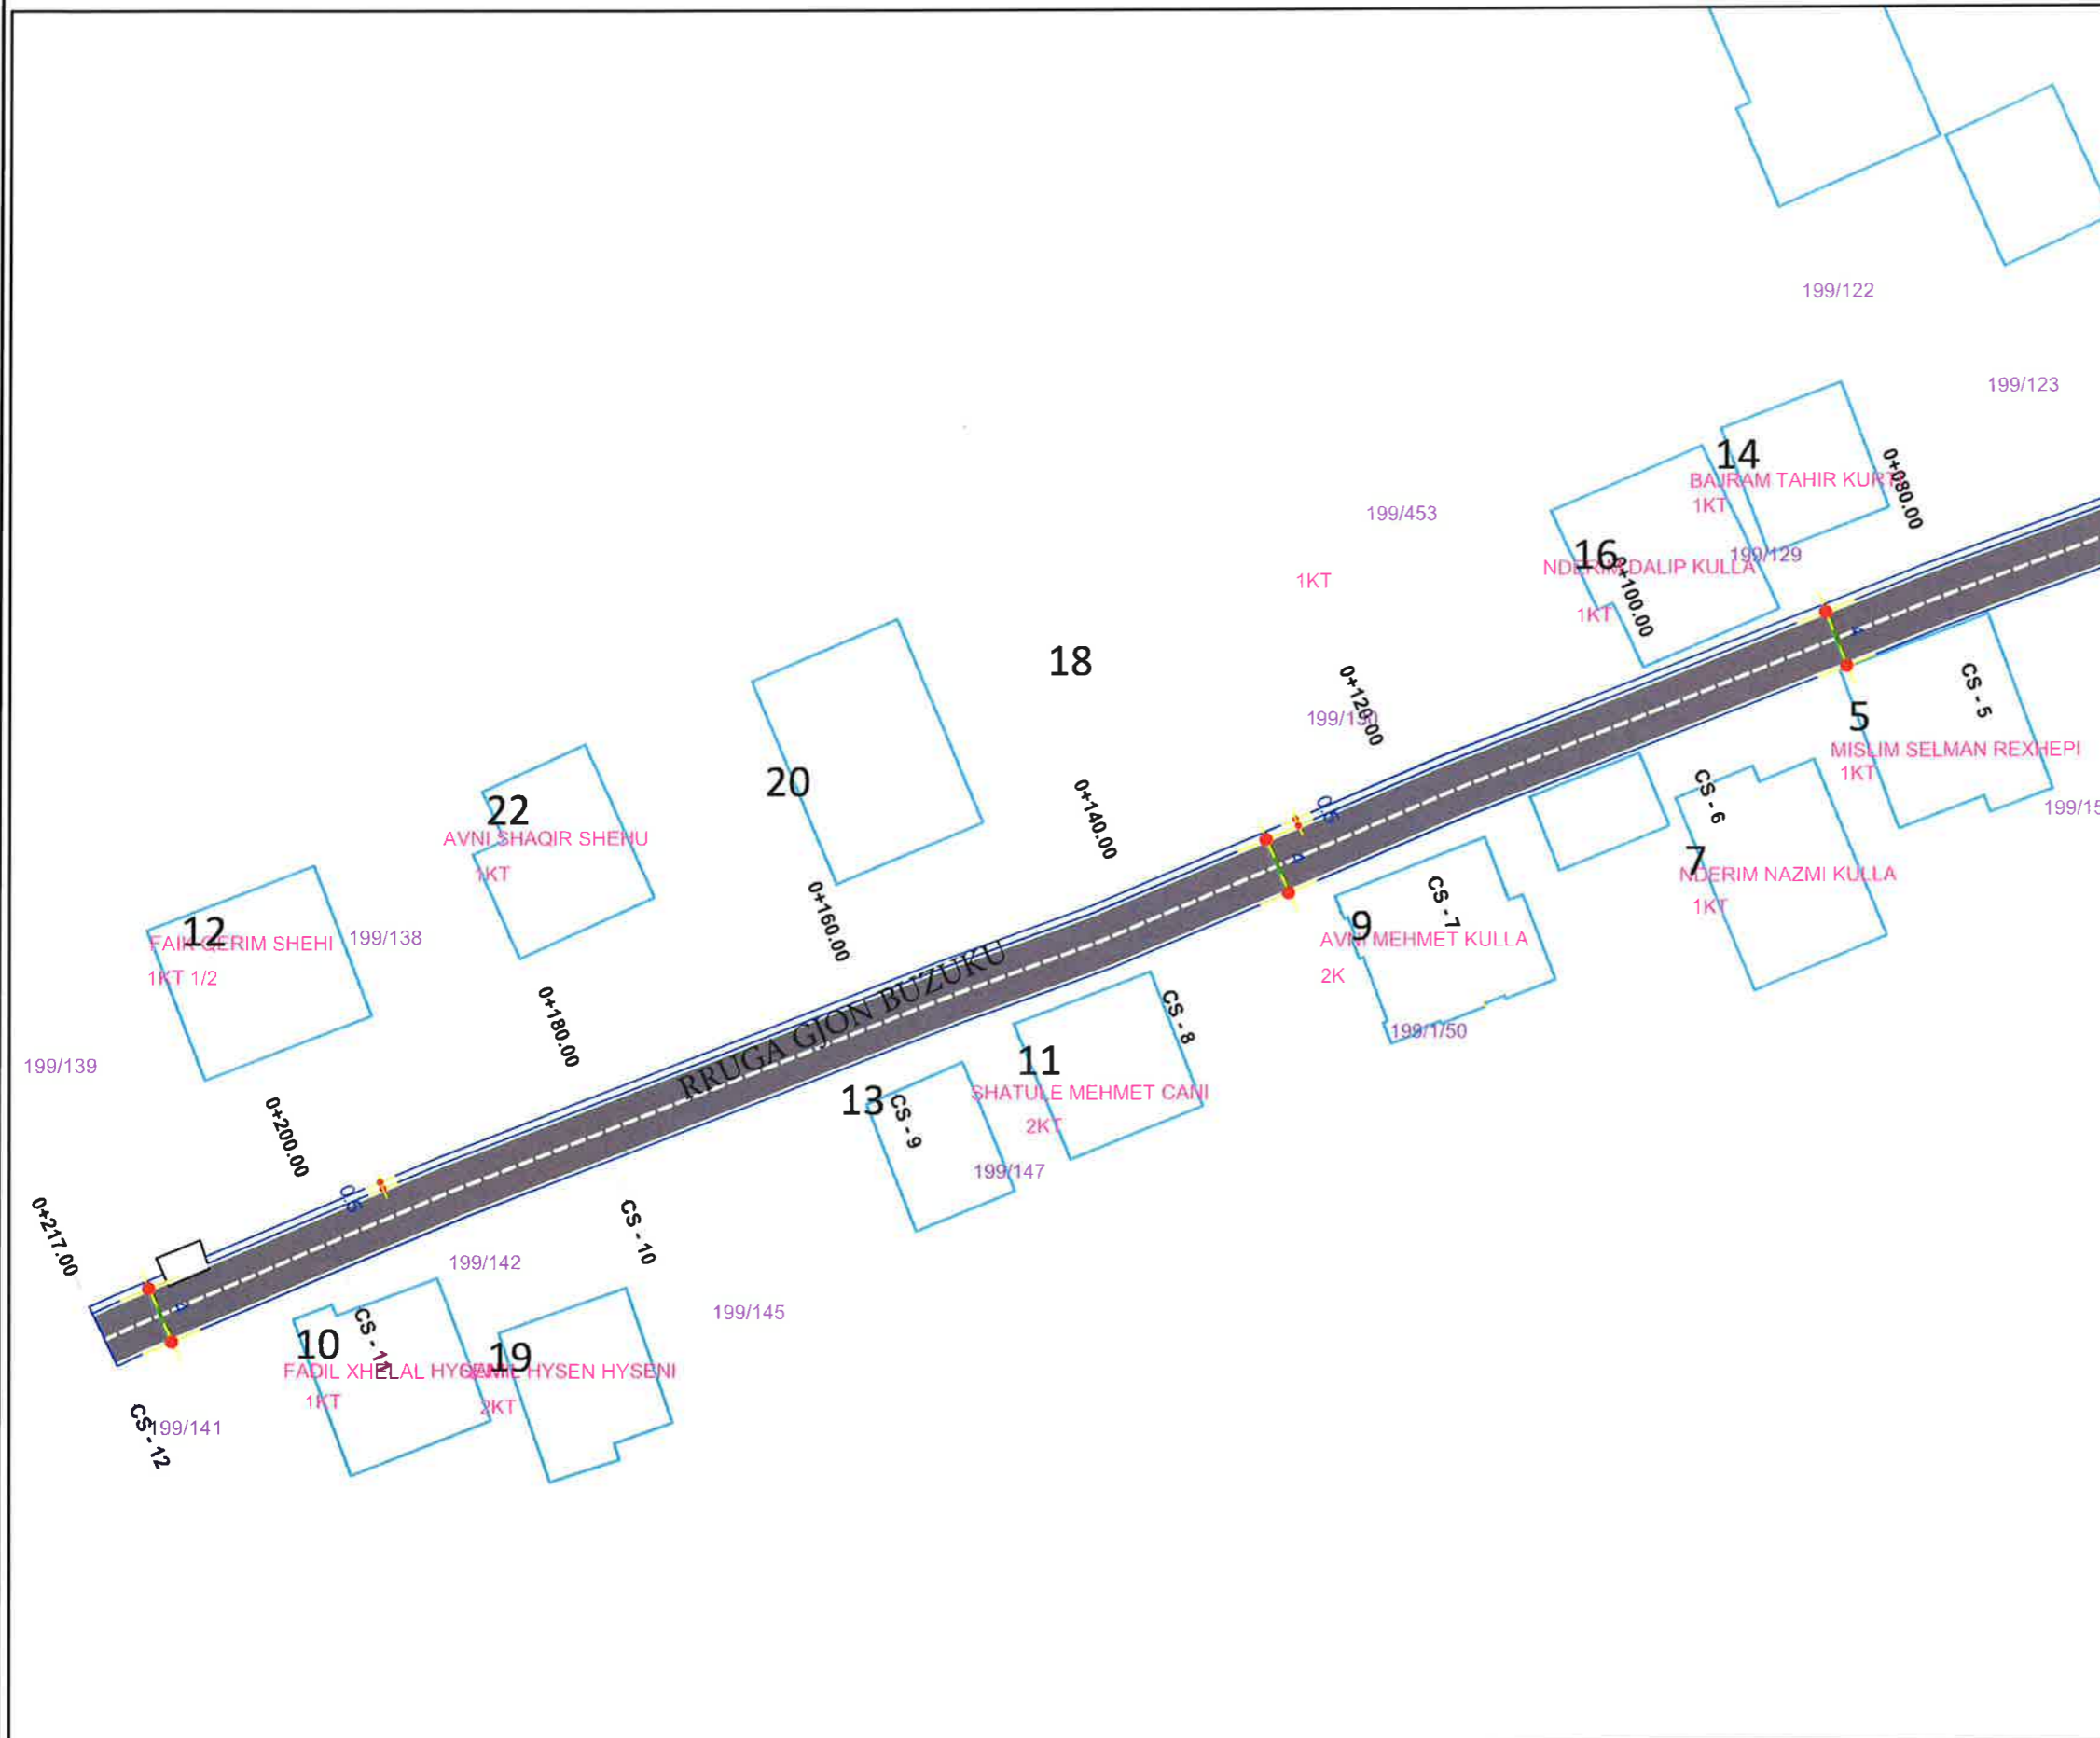

LEGJENDA

- OBJEKTE
- KONTURI I RRUGES
- GJURME ASFALTI





BASHKIA KAMËZ

DREJTORIA E PROJEKTEVE DHE INVESTIMEVE
DEPARTAMENTI I PROJEKTEVE

Dr. e Projekteve e Investimeve		FLORA MUCA	
STAFI TEKNIK PROJEKTES	Ing.	ERBLIN LALA	
	Ing.	ASUIDA DODA	
	Ing.	DENIS PRENÇI	
	Ing.	EGLANTINA DISHA	
	Ing.	RAMADAN HYSA	

Titulli i Projektit		Faza e Projektit
NDERTIM RRUGET: "BLOKU 4 BATHORE 7"		PROJEKT ZBATIMI
Emertimi i Fletes		Data e Implementimit:
PLANIMETRI ASFALTI		Shkalla e Vizatimit
		Fleta Nr.
		A-22

NDERTIM RRUGET: "BLOKU 4 BATHORE7"

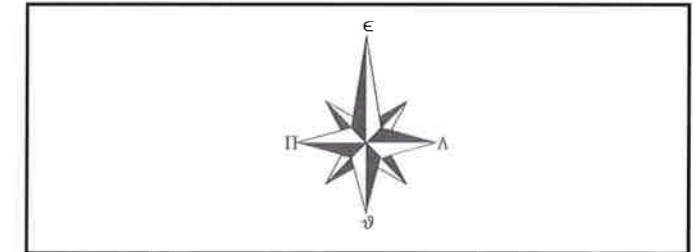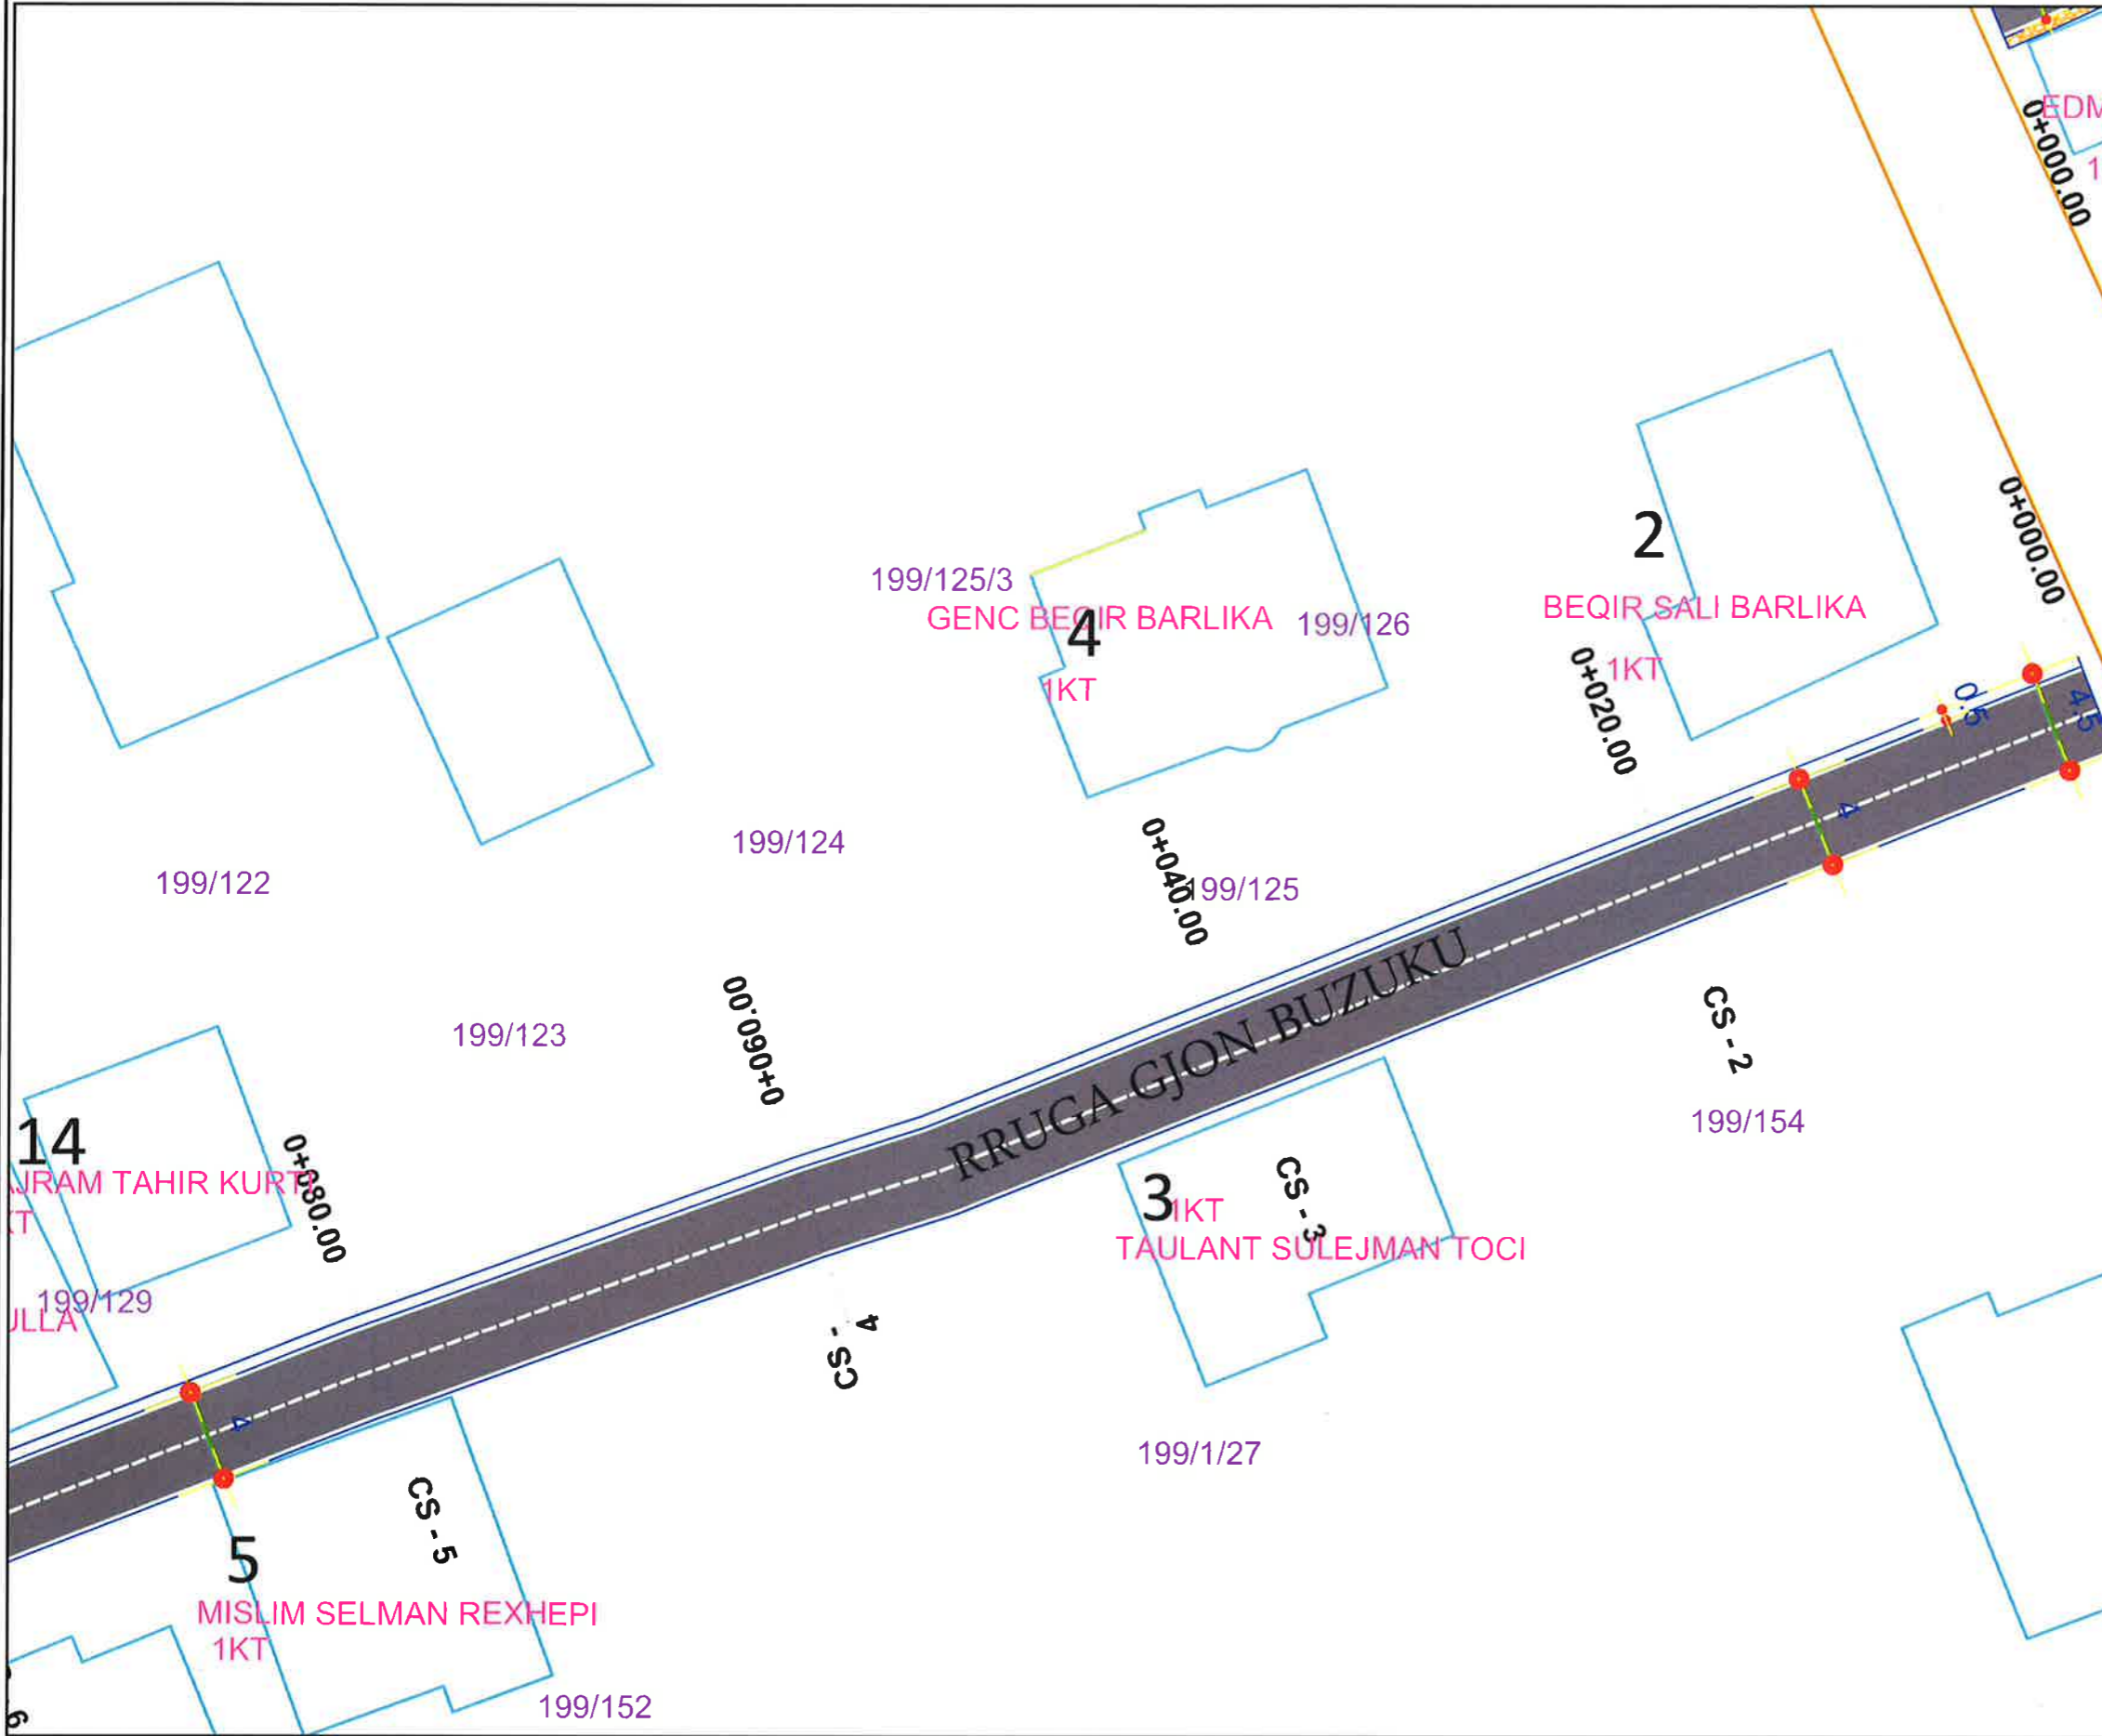

LEGJENDA



OBJEKTE



KONTURI I RRUGES



GJURME ASFALTI





BASHKIA KAMËZ

DREJTORIA E PROJEKTEVE DHE INVESTIMEVE
DEPARTAMENTI I PROJEKTEVE




Dr. e Projekteve e Investimeve		FLORA MUCA	<i>[Signature]</i>
STAFI TEKNIK PROJEKTES	Ing.	ERBLIN LALA	<i>[Signature]</i>
	Ing.	ASUIDA DODA	<i>[Signature]</i>
	Ing.	DENIS PRENÇI	<i>[Signature]</i>
	Ing.	EGLANTINA DISHA	<i>[Signature]</i>
	Ing.	RAMADAN HYSA	<i>[Signature]</i>

Titulli i Projektit		Faza e Projektit	
NDERTIM RRUGET: "BLOKU 4 BATHORE 7"		PROJEKT ZBATIMI	
Emertimi i Fletes		Data e Implementimit:	
PLANIMETRI ASFALTI		Shkalla e Vizatimit	
		Fleta Nr.	
		A-23	

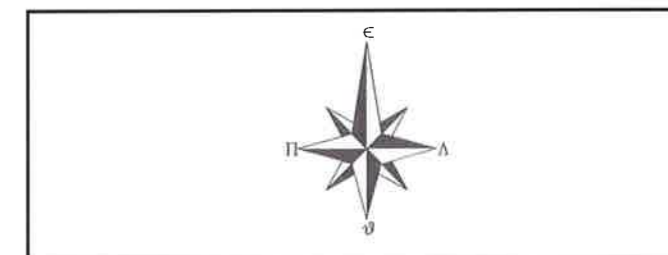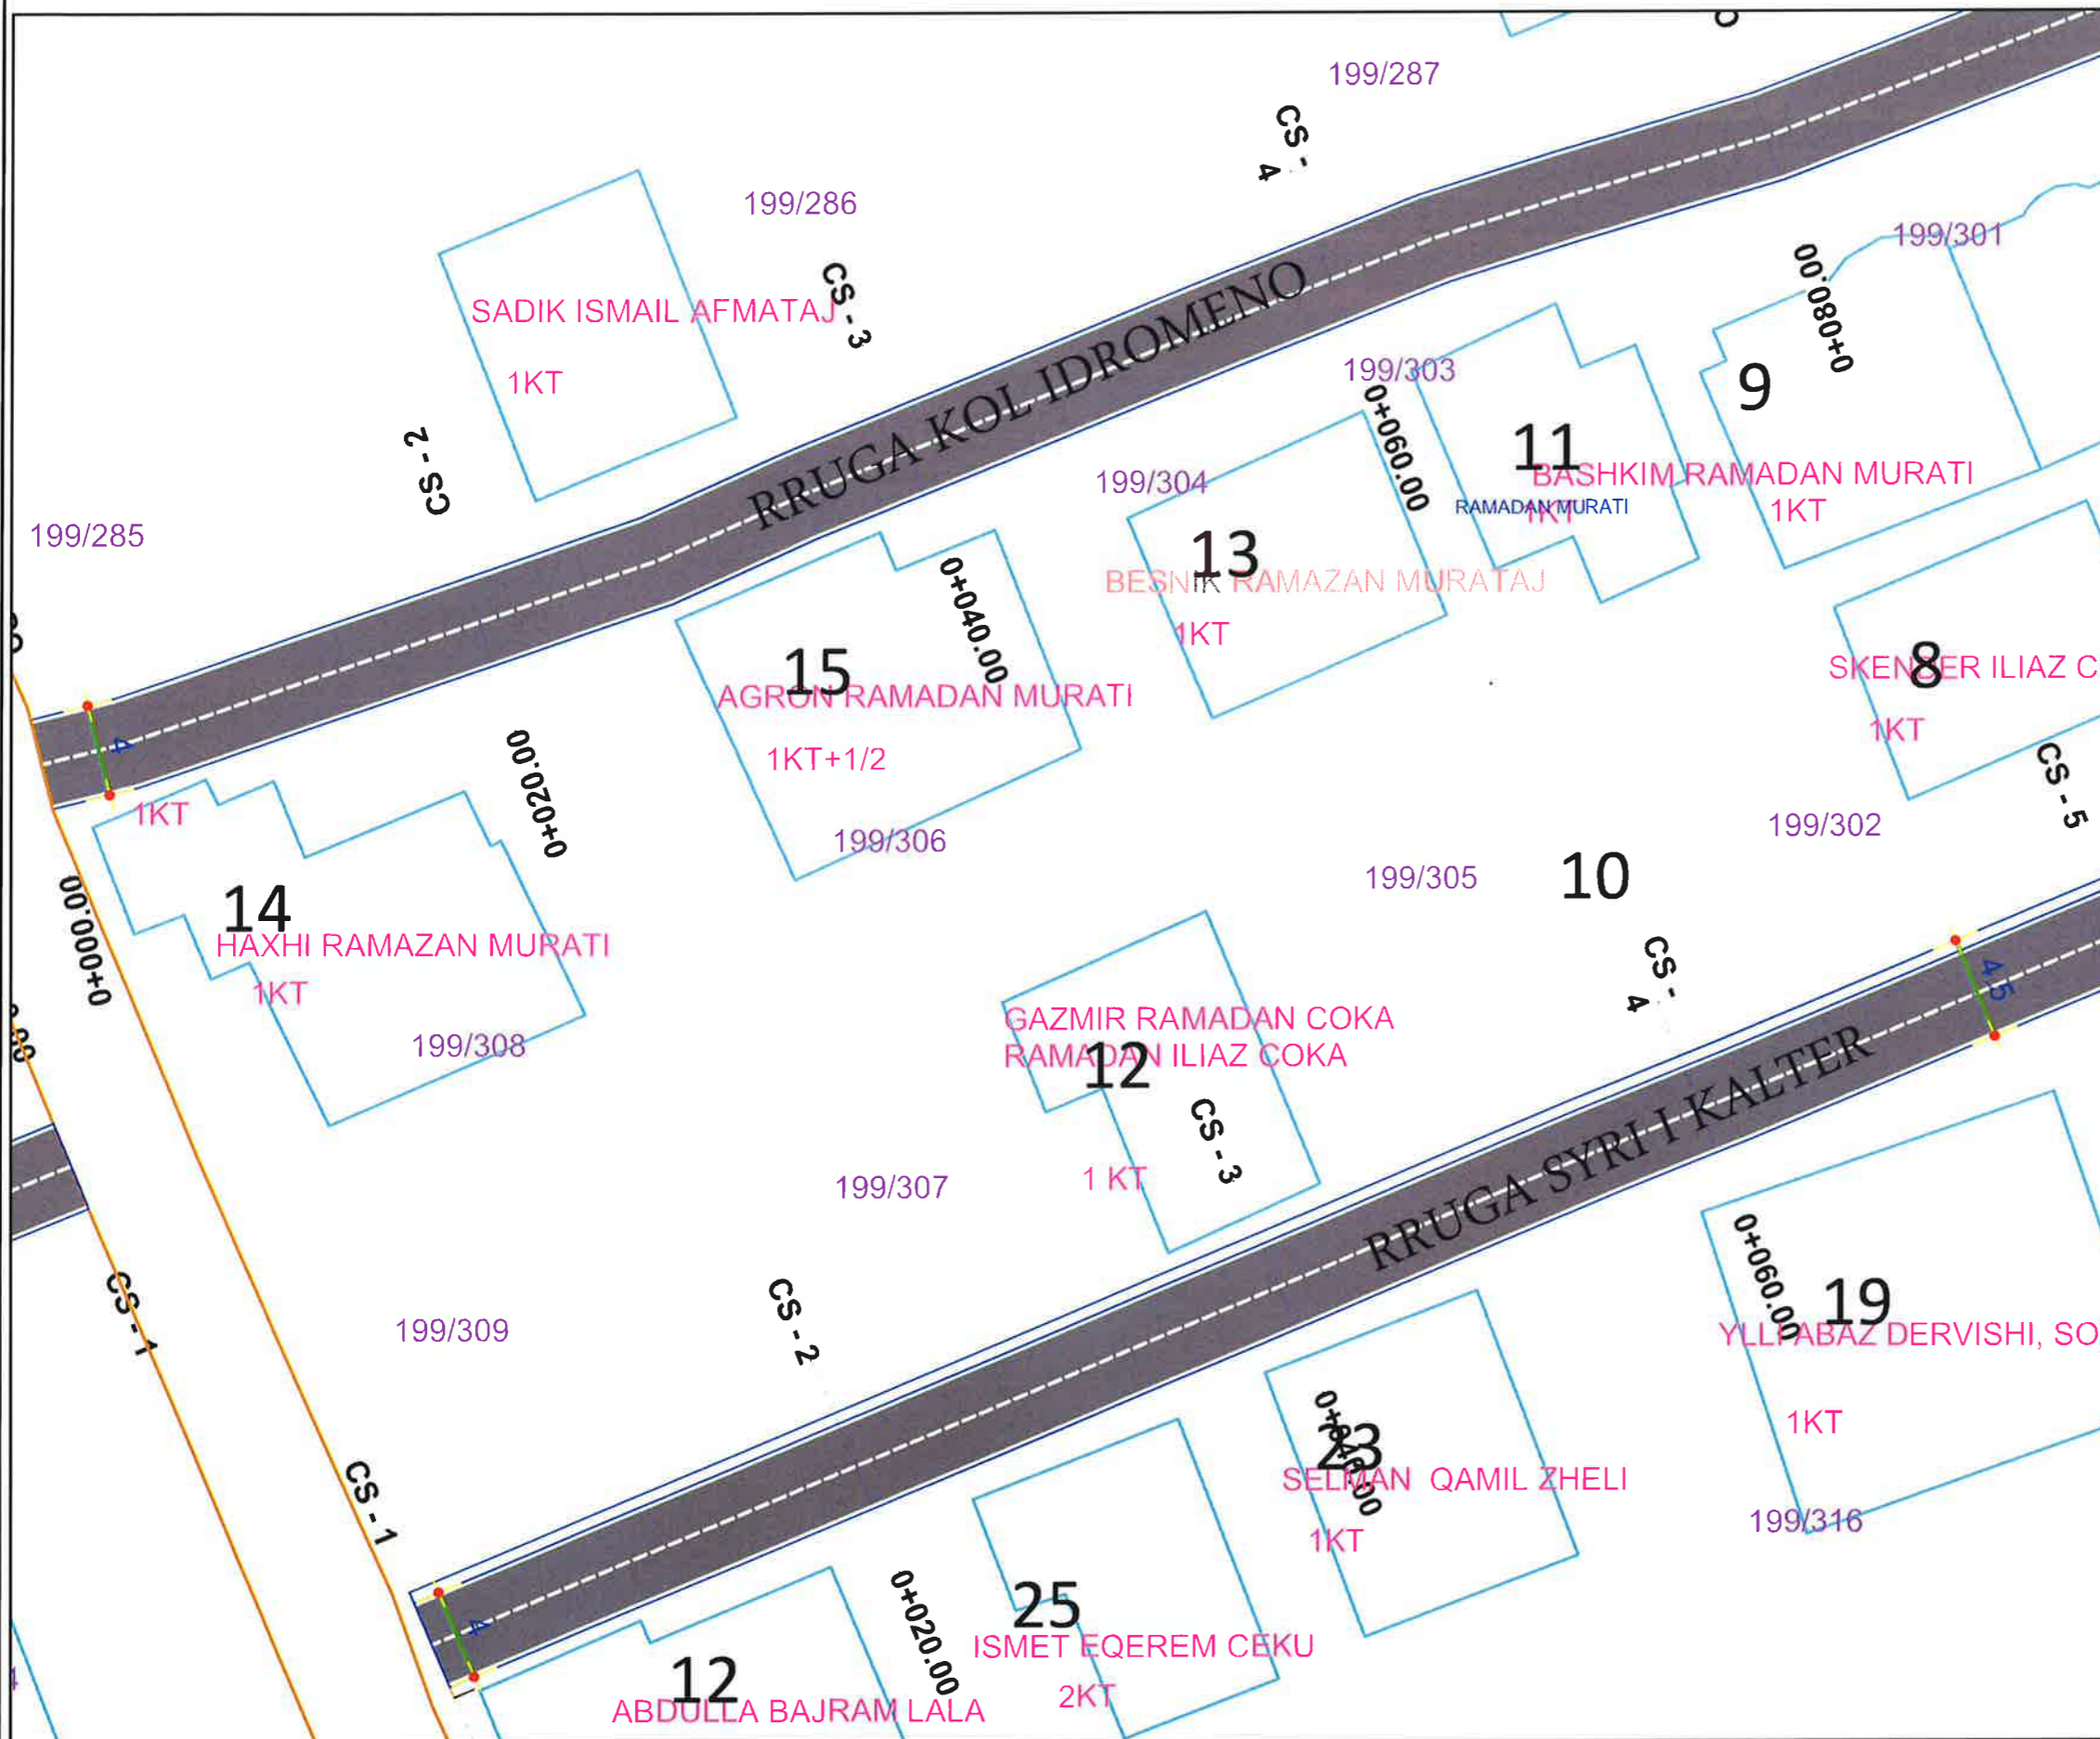NDERTIM RRUGET: "BLOKU 4 BATHORE7"



LEGJENDA



-  OBJEKTE
-  KONTURI I RRUGES
-  GJURME ASFALTI

BASHKIA KAMËZ
 DREJTORIA E PROJEKTEVE DHE INVESTIMEVE
 DEPARTAMENTI I PROJEKTEVE




Dr. e Projekteve e Investimeve		FLORA MUCA	<i>[Signature]</i>
STAFI TEKNIK PROJEKTES	Ing.	ERBLIN LALA	<i>[Signature]</i>
	Ing.	ASUIDA DODA	
	Ing.	DENIS PRENÇI	
	Ing.	EGLANTINA DISHA	
	Ing.	RAMADAN HYSA	

Titulli i Projektit		Faza e Projektit
NDERTIM RRUGET: "BLOKU 4 BATHORE 7"		PROJEKT ZBATIMI
Emertimi i Fletes		Data e Implementimit:
PLANIMETRI ASFALTI		Shkalla e Vizatimit
		Fleta Nr.
		A-24

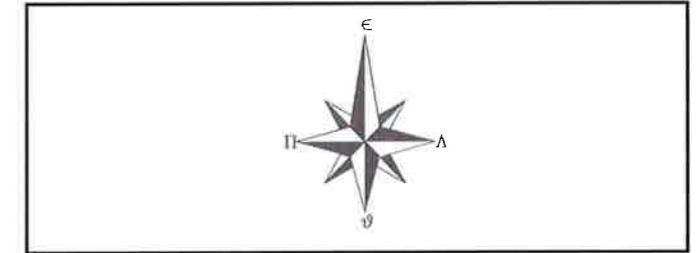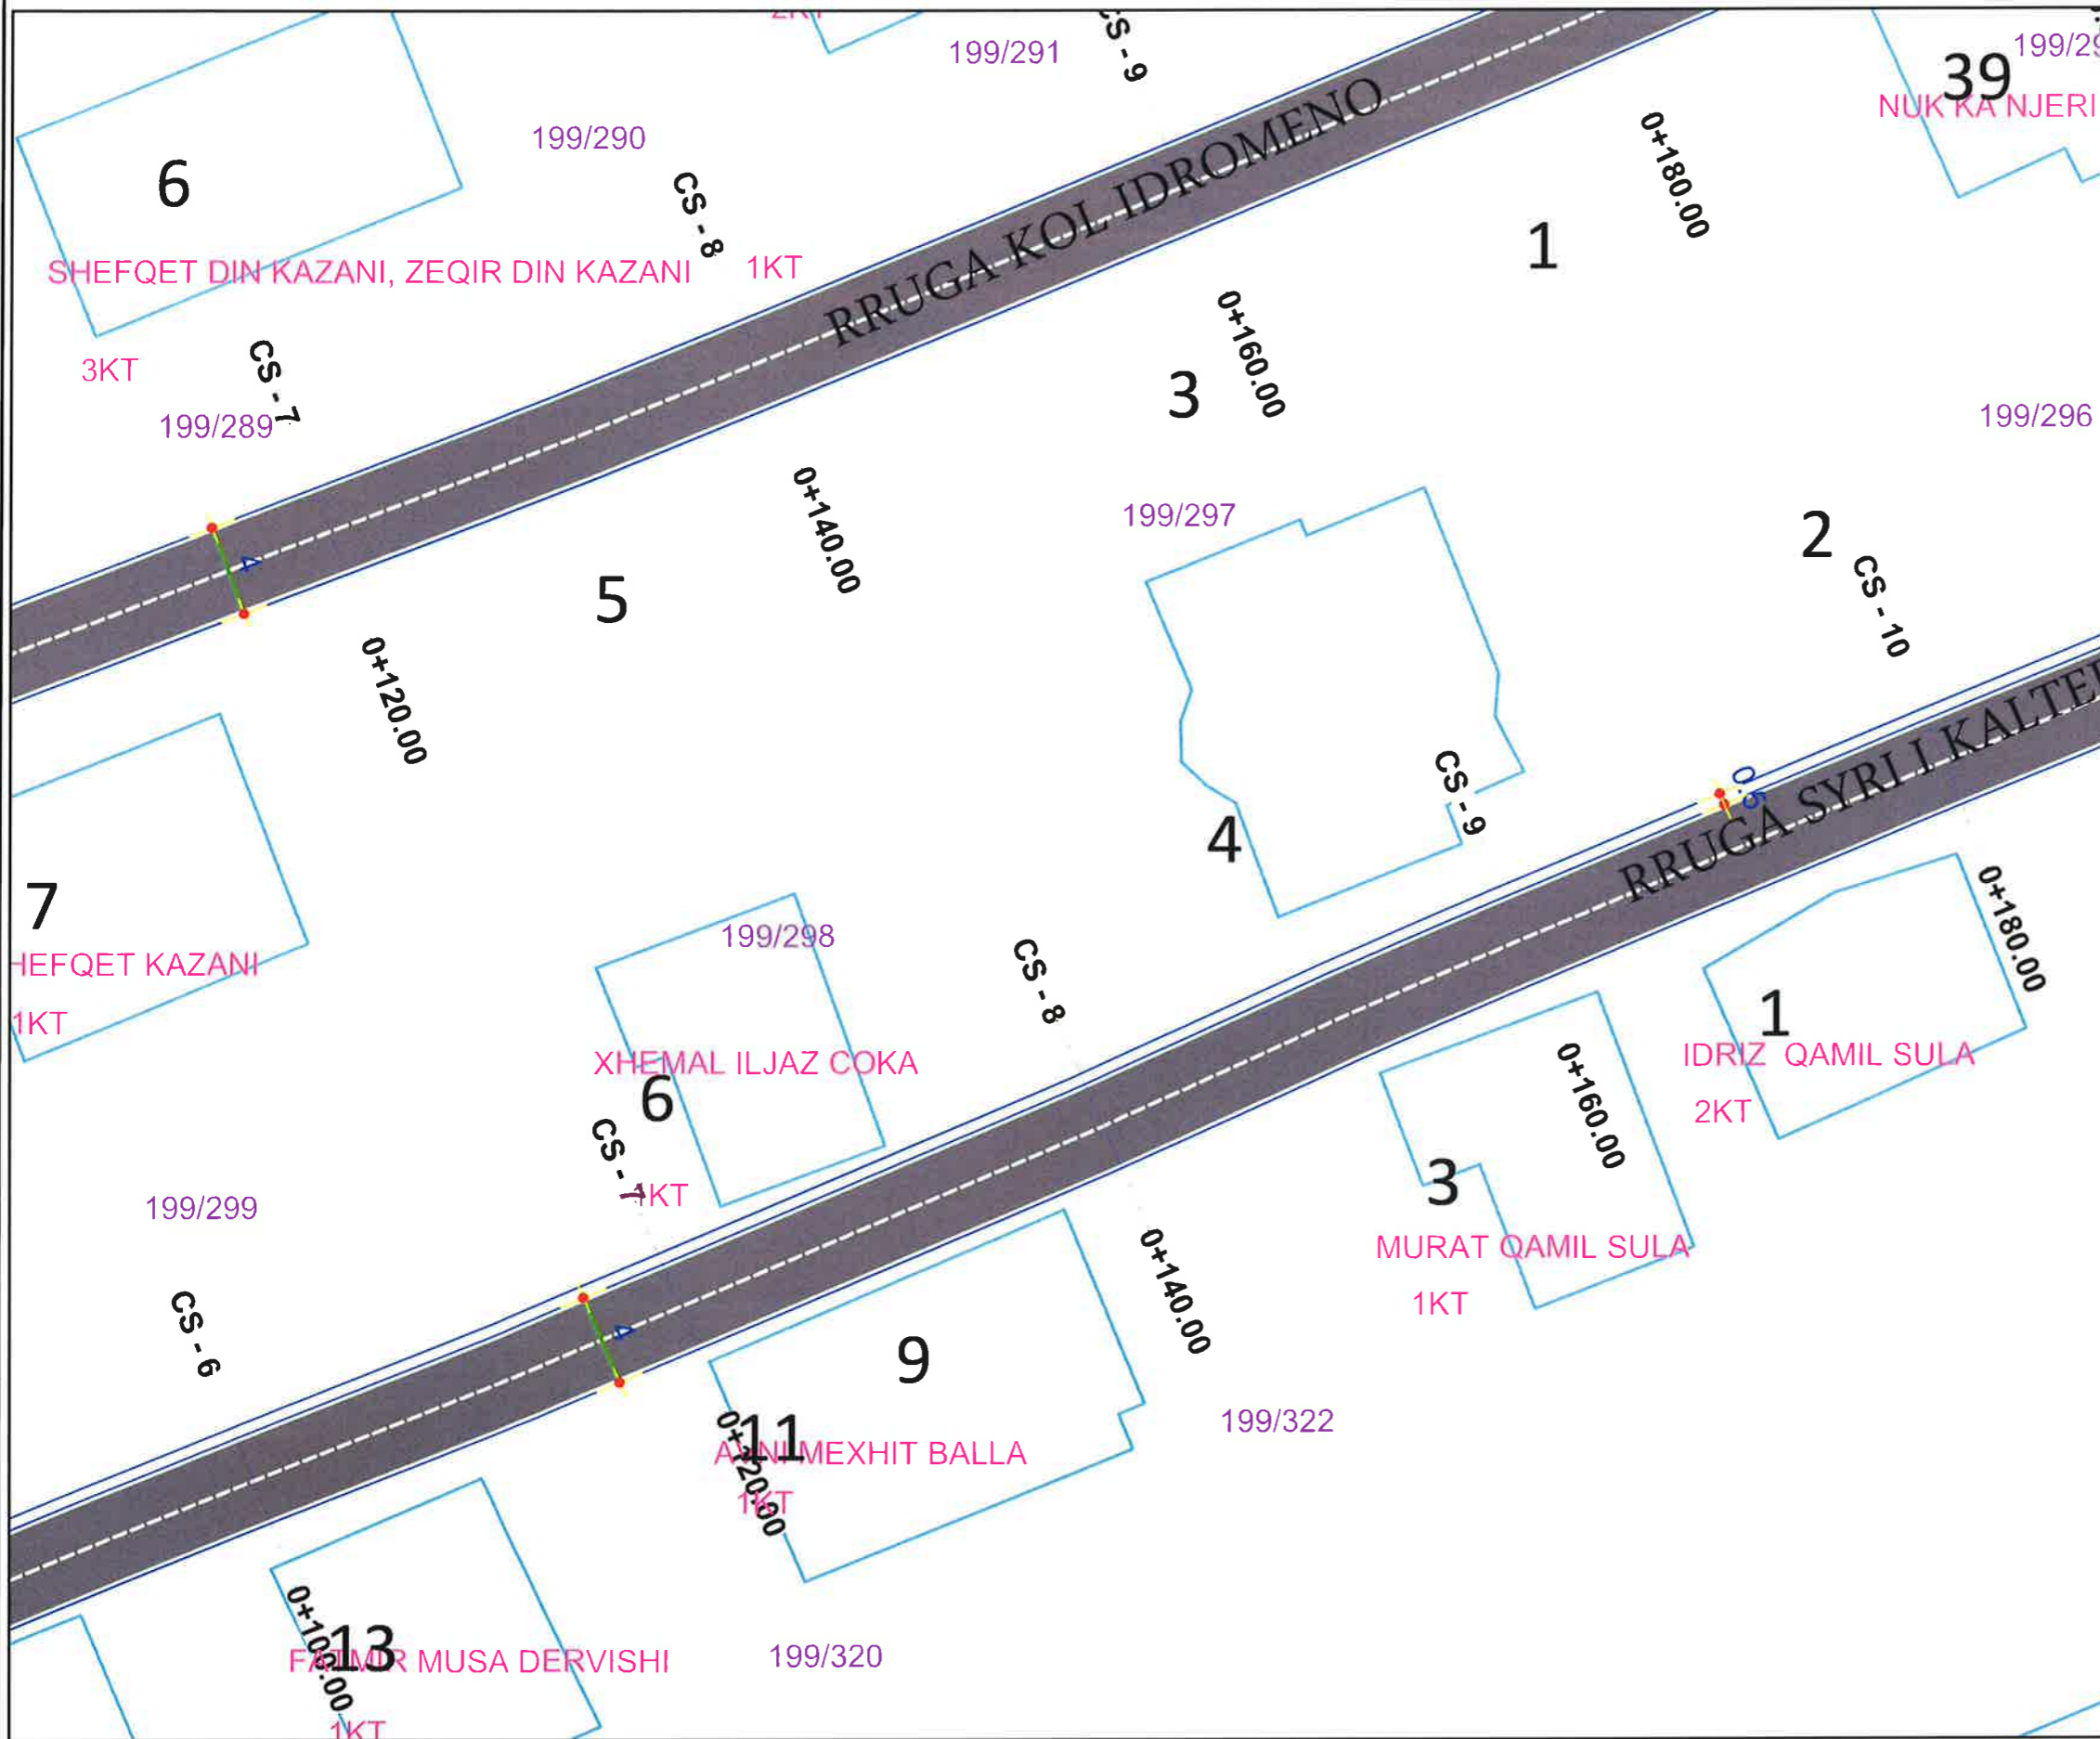NDERTIM RRUGET: "BLOKU 4 BATHORE7"



LEGJENDA



-  OBJEKTE
-  KONTURI I RRUGES
-  GJURME ASFALTI

 **BASHKIA KAMËZ**
DREJTORIA E PROJEKTEVE DHE INVESTIMEVE
DEPARTAMENTI I PROJEKTEVE




Dr. e Projekteve e Investimeve		FLORA MUCA	
STAFI TEKNIK PROJEKTES	Ing.	ERBLIN LALA	
	Ing.	ASUIDA DODA	
	Ing.	DENIS PRENÇI	
	Ing.	EGLANTINA DISHA	
	Ing.	RAMADAN HYSA	

Titulli i Projektit		Feza e Projektit
NDERTIM RRUGET: "BLOKU 4 BATHORE 7"		PROJEKT ZBATIMI
Emertimi i Fletes		Data e Implementimit :
PLANIMETRI ASFALTI		Shkalla e Vizatimit
		Fieta Nr.
		A-25

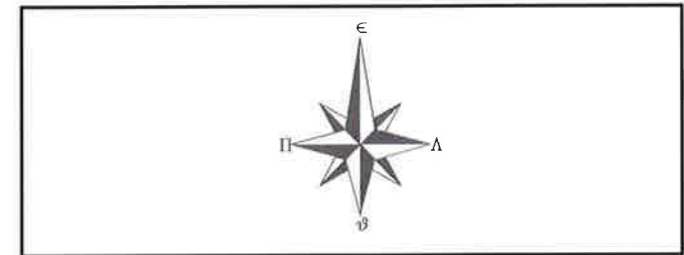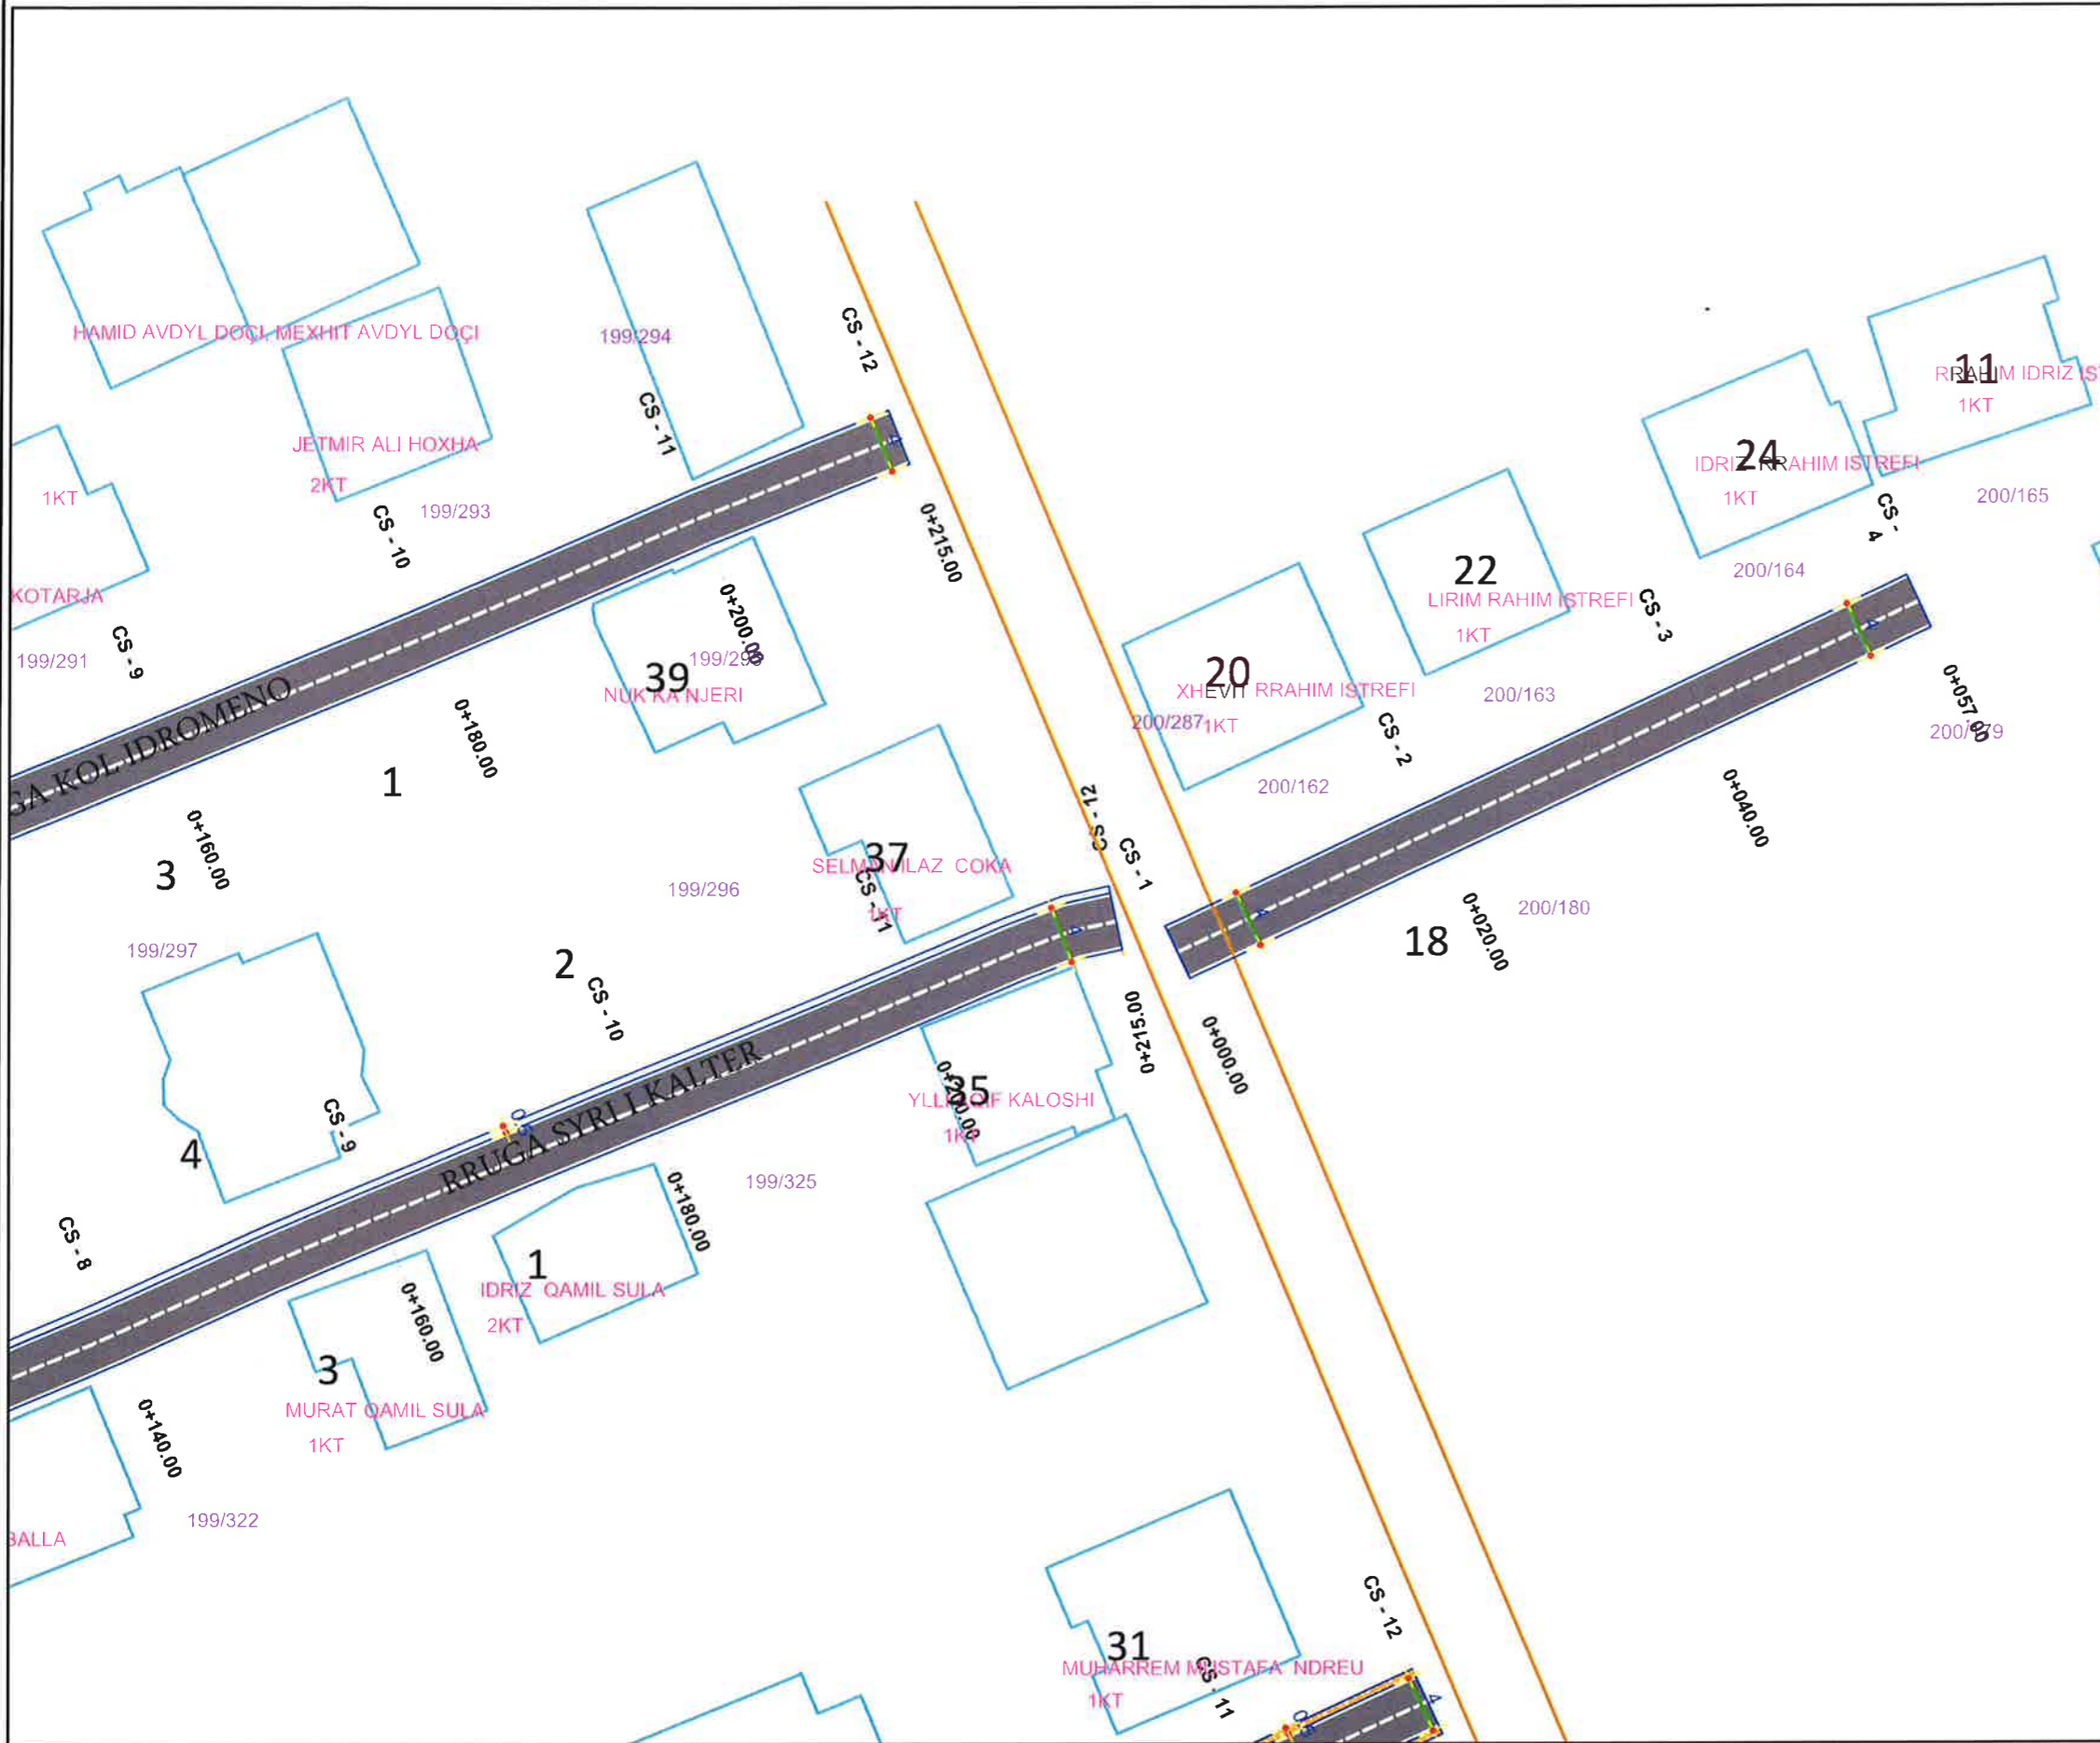NDERTIM RRUGET: "BLOKU 4 BATHORE7"



LEGJENDA


-  OBJEKTE
-  KONTURI I RRUGES
-  GJURME ASFALTI

BASHKIA KAMËZ
 DREJTORIA E PROJEKTEVE DHE INVESTIMEVE
 DEPARTAMENTI I PROJEKTEVE





Dr. e Projekteve e Investimeve	FLORA MUCA	
STAFI TEKNIK PROJEKTUES	Ing.	ERBLIN LALA
	Ing.	ASUIDA DODA
	Ing.	DENIS PRENÇI
	Ing.	EGLANTINA DISHA
	Ing.	RAMADAN HYSA

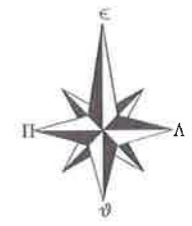Titulli i Projektit	PROJEKT ZBATIMI
NDERTIM RRUGET: "BLOKU 4 BATHORE 7"	Data e Implementimit:
Emertimi i Fletes	Shkalla e Vizatimit
PLANIMETRI ASFALTI	Fleta Nr.
	A-26

NDERTIM RRUGET: "BLOKU 4 BATHORE7"



LEGJENDA



-  OBJEKTE
-  KONTURI I RRUGES
-  BANKINE
-  GJURME ASFALTI

BASHKIA KAMËZ
 DREJTORIA E PROJEKTEVE DHE INVESTIMEVE
 DEPARTAMENTI I PROJEKTEVE

Dr. e Projekteve e Investimeve	FLORA MUCA	
STAFI TEKNIK PROJEKTUES	Ing. ERBLIN LALA	
	Ing. ASUIDA DODA	
	Ing. DENIS PRENÇI	
	Ing. EGLANTINA DISHA	
	Ing. RAMADAN HYSA	

Titulli i Projektit	Faza e Projektit
NDERTIM RRUGET: "BLOKU 4 BATHORE 7"	PROJEKT ZBATIMI
Emertimi i Fletes	Data e Implementimit:
PLANIMETRI ASFALTI	Shkalla e Vizatimit
	Fleta Nr.
	A-27

NDERTIM RRUGET: "BLOKU 4 BATHORE7"

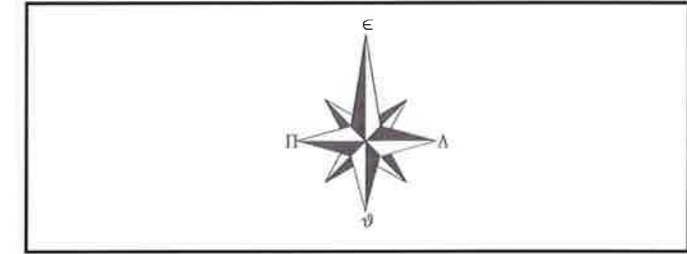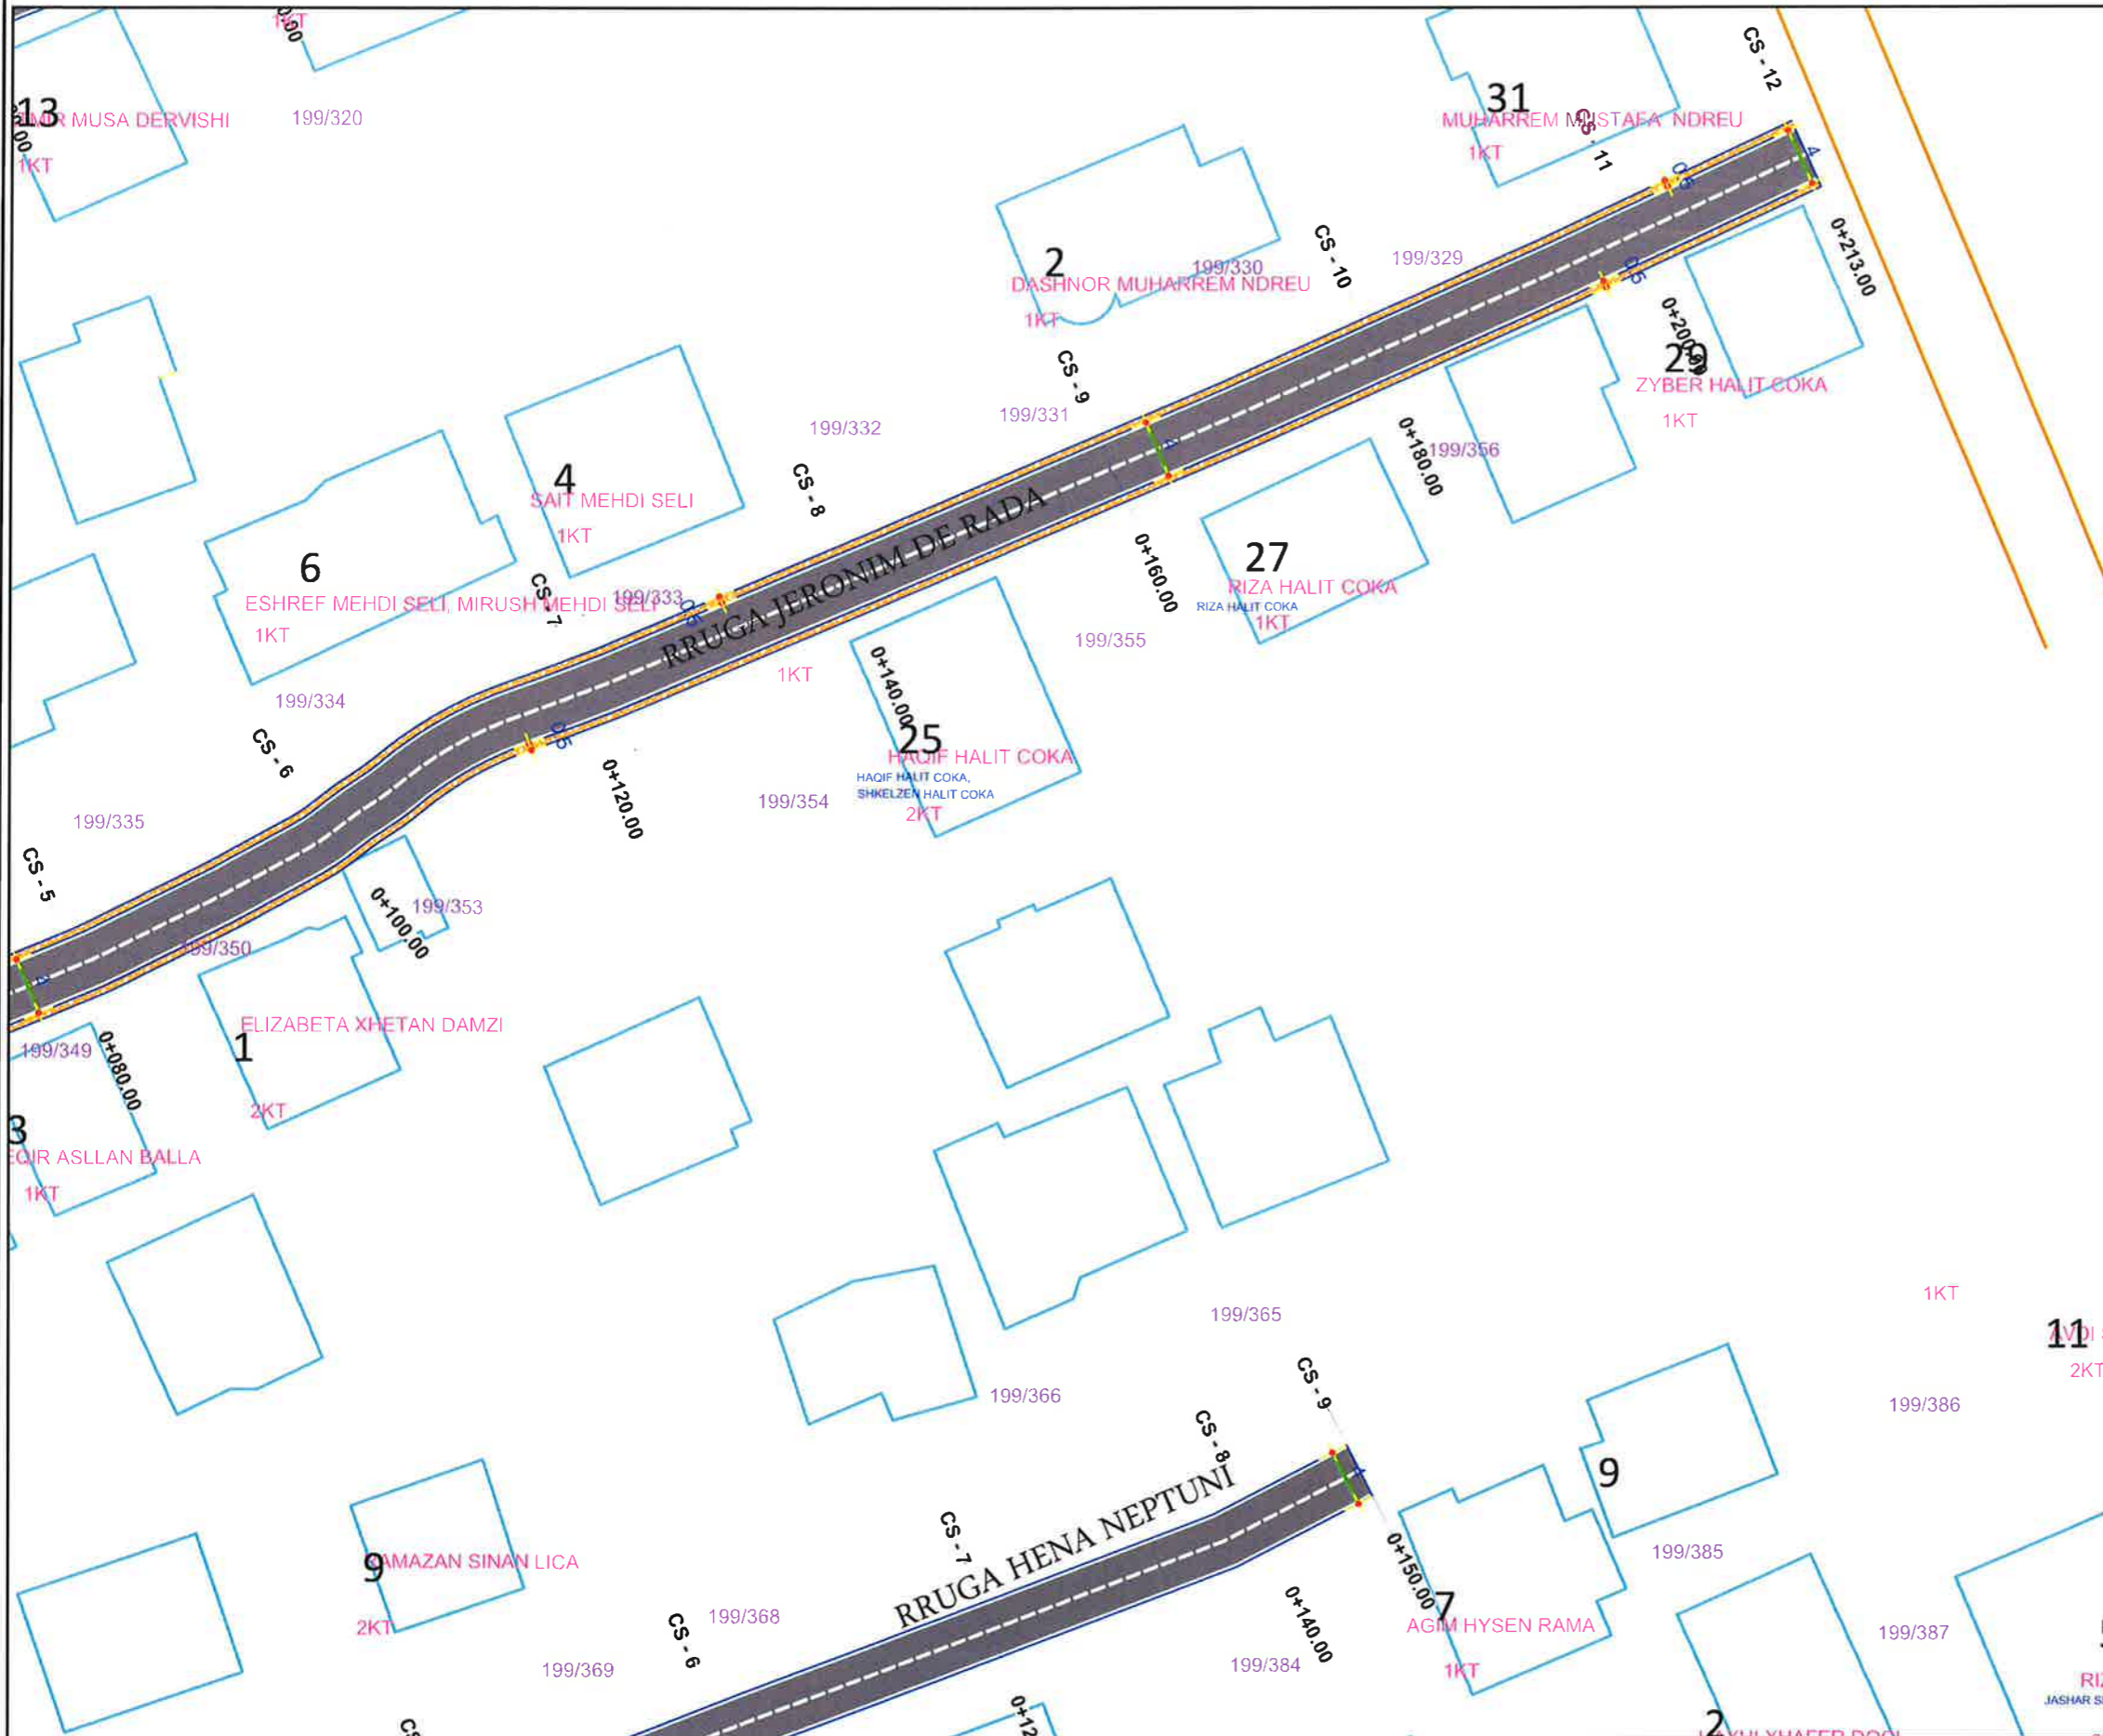

LEGJENDA

-  OBJEKTE
-  KONTURI I RRUGES
-  BANKINE
-  GJURME ASFALTI





BASHKIA KAMËZ

DREJTORIA E PROJEKTEVE DHE INVESTIMEVE
DEPARTAMENTI I PROJEKTEVE

Dr. e Projekteve e Investimeve		FLORA MUCA	
STAFI TEKNIK PROJEKTUES	Ing.	ERBLIN LALA	
	Ing.	ASUIDA DODA	
	Ing.	DENIS PRENÇI	
	Ing.	EGLANTINA DISHA	
	Ing.	RAMADAN HYSA	

Titulli i Projektit		Faza e Projektit
NDERTIM RRUGET: "BLOKU 4 BATHORE 7"		PROJEKT ZBATIMI
Emertimi i Fletes		Data e Implementimit:
PLANIMETRI ASFALTI		Shkalla e Vizatimit
		Fleta Nr.
		A-28

NDERTIM RRUGET: "BLOKU 4 BATHORE7"

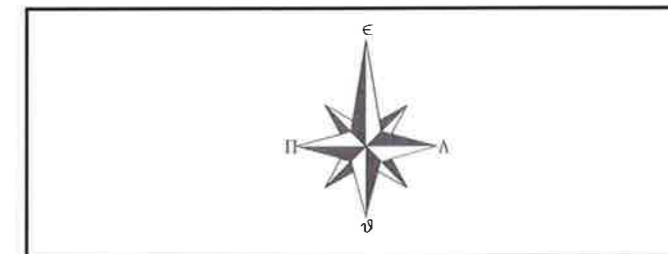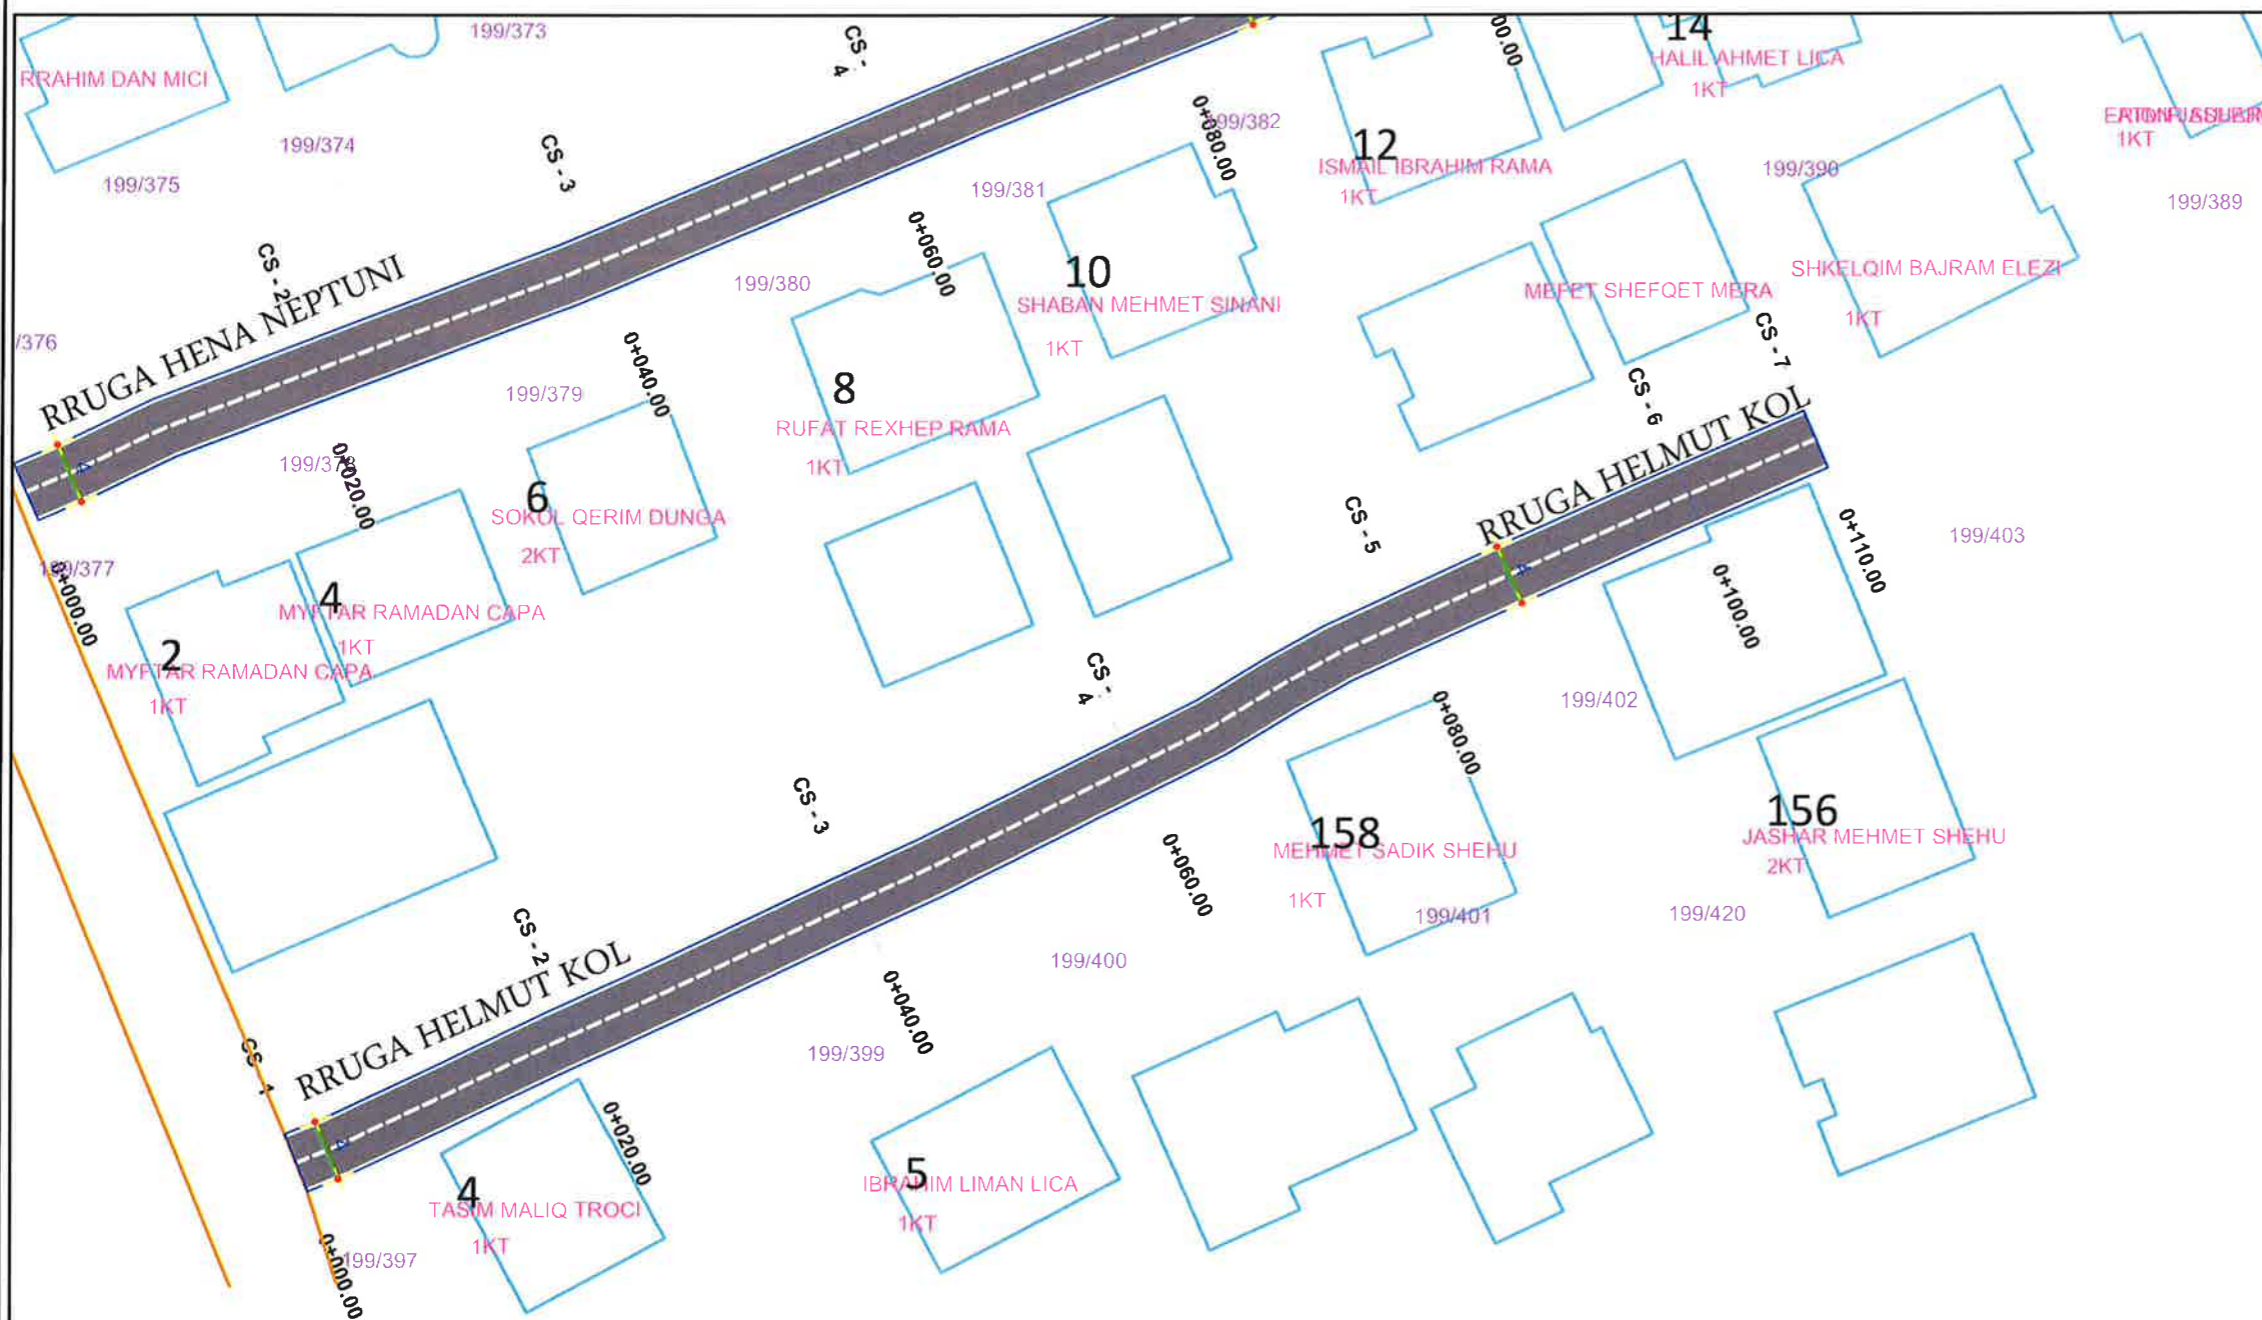

LEGJENDA



OBJEKTE



KONTURI I RRUGES



GJURME ASFALTI



BASHKIA KAMËZ

DREJTORIA E PROJEKTEVE DHE INVESTIMEVE
DEPARTAMENTI I PROJEKTEVE

Dr. e Projekteve e Investimeve FLORA MUCA

STAFI TEKNIK PROJEKTES	Ing.	ERBLIN LALA	<i>[Signature]</i>
	Ing.	ASUIDA DODA	
	Ing.	DENIS PRENÇI	
	Ing.	EGLANTINA DISHA	
	Ing.	RAMADAN HYSA	

Titulli i Projektit
NDERTIM RRUGET: "BLOKU 4 BATHORE 7"

Faza e Projektit
PROJEKT ZBATIMI

Emertimi i Fletes
PLANIMETRI ASFALTI

Data e Implementimit:
Shkalla e Vizatimit:
Fieta Nr.
A-29