



BASHKIA KAMEZ

PROJEKT ZBATIMI

OBJEKTI:

NDERTIM RRUGET

"PARALEL ME RRUGEN "LIDHJA E PRIZRENIT"
DHE PARALEL ME RRUGEN "IBRAHIM RUGOVA"
BASHKIA KAMEZ

BASHKIA KAMËZ
MIRATOI
Z. RAKIP SULI



BASHKIA KAMEZ

DREJTORIA E SHERBIMEVE PUBLIKE
DREJTORIA E PROJEKTEVE DHE INVESTIMEVE
DEPARTAMENTI I PROJEKTEVE

Dr. e Projekteve e Investimeve		FLORA MUCA	
STAFI TEKNIK PROJEKTUES	Ing.	ARJOLA KURTI	
	Ing.	ERBLIN LALA	
	Ing.	DENIS PRENCI	
	Ing.	RAMADAN HYSA	

Titulli i Projektit NDERTIM RRUGET "PARALEL ME RRUGEN "LIDHJA E PRIZRENIT" DHE PARALEL ME RRUGEN "IBRAHIM RUGOVA"	Faza e Projektit PROJEKT ZBATIMI
Emertimi i Fletes KAPAK	Data e implementimit: Shkalla e Vizatimit Pleta Nr.



BASHKIA KAMEZ

PROJEKT ZBATIMI

OBJEKTI:

NDERTIM RRUGET

"PARALEL ME RRUGEN "LIDHJA E PRIZRENIT"
DHE PARALEL ME RRUGEN "IBRAHIM RUGOVA""

HOROGRAFIA



BASHKIA KAMEZ

DREJTORIA E SHERBIMEVE PUBLIKE
DREJTORIA E PROJEKTEVE DHE INVESTIMEVE
DEPARTAMENTI I PROJEKTEVE

Dr. e Projekteve e Investimeve		FLORA MUCA
STAFI TEKNIK PROJEKTUES	Ing.	ARJOLA KURTI
	Ing.	ERBLIN LALA
	Ing.	DENIS PRENCI
	Ing.	RAMADAN HYSA
Titulli i Projektit NDERTIM RRUGET "PARALEL ME RRUGEN "LIDHJA E PRIZRENIT" DHE PARALEL ME RRUGEN "IBRAHIM RUGOVA""		Faza e Projektit PROJEKT ZBATIMI
Emertimi i Fietes KAPAK		Data e Implementimit :
		Shkalla e Vizimit
		Fleta Nr.



BASHKIA KAMEZ
 DREJTORIA E SHERBIMEVE PUBLIKE
 DREJTORIA E PROJEKTEVE DHE INVESTIMEVE
 DEPARTAMENTI I PROJEKTEVE

Dr. e Projekteve e Investimeve: FLORA MUCA

STAFI TEKNIK PROJEKTES	Ing.	ARJOLA KURTI	
	Ing.	ERBLIN LALA	
	Ing.	DENIS PRENCI	
	Ing.	RAMADAN HYSA	

Titulli i Projektit
 NDERTIM RRUGET
 "PARALEL ME RRUGEN "LIDHJA E PRIZRENIT"
 DHE PARALEL ME RRUGEN "BRAHIM RUGOVA"

Emergimi i Fietes
 HOROGRAFIA

Faza e Projektit
PROJEKT ZBATIMI
 Data e triplimitimit:
 Shkalla e Vizimit
1:1500
 Fleta Nr.
01



BASHKIA KAMEZ
 DREJTORIA E SHERBIMEVE PUBLIKE
 DREJTORIA E PROJEKTEVE DHE INVESTIMEVE
 DEPARTAMENTI I PROJEKTEVE

Dr. e Projekteve e Investimeve		FLORA MUCA	
STAFI TEKNIK PROJEKTUES	Ing.	ARJOLA KURTI	
	Ing.	ERBLIN LALA	
	Ing.	DENIS PRENCI	
	Ing.	RAMADAN HYSA	

Titulli i Projektit		Faza e Projektit
NDETIMIT RRUGET "PARALELE ME RRUGEN "LIDHJA E PRIZRENTIT" DHE PARALELE ME RRUGEN "IBRAHIM RUGOVA"		PROJEKT ZBATIMI
Emertimi i Fietes		Data e Implementimit :
HOROGRAFIA		Shkalla e Vizatimit
		1:1500
		Fleta Nr.
		02



BASHKIA KAMEZ

PROJEKT ZBATIMI

OBJEKTI:

NDERTIM RRUGET

"PARALEL ME RRUGEN "LIDHJA E PRIZRENIT"
DHE PARALEL ME RRUGEN "IBRAHIM RUGOVA""

PLANRILEVIMI I RRUGES




BASHKIA KAMEZ

DREJTORIA E SHERBIMEVE PUBLIKE
DREJTORIA E PROJEKTEVE DHE INVESTIMEVE
DEPARTAMENTI I PROJEKTEVE

Dr. e Projekteve e Investimeve		FLORA MUCA	
STAFI TEKNIK PROJEKTES	Ing.	ARJOLA KURTI	
	Ing.	ERBLIN LALA	
	Ing.	DENIS PRENCI	
	Ing.	RAMADAN HYSA	

Titulli i Projektit NDERTIM RRUGET "PARALEL ME RRUGEN "LIDHJA E PRIZRENIT" DHE PARALEL ME RRUGEN "IBRAHIM RUGOVA""	Faza e Projektit PROJEKT ZBATIMI
Emertimi / Pletes KAPAK	Data e Implementimit :
	Shkalla e Vizatimit
	Fleta Nr.

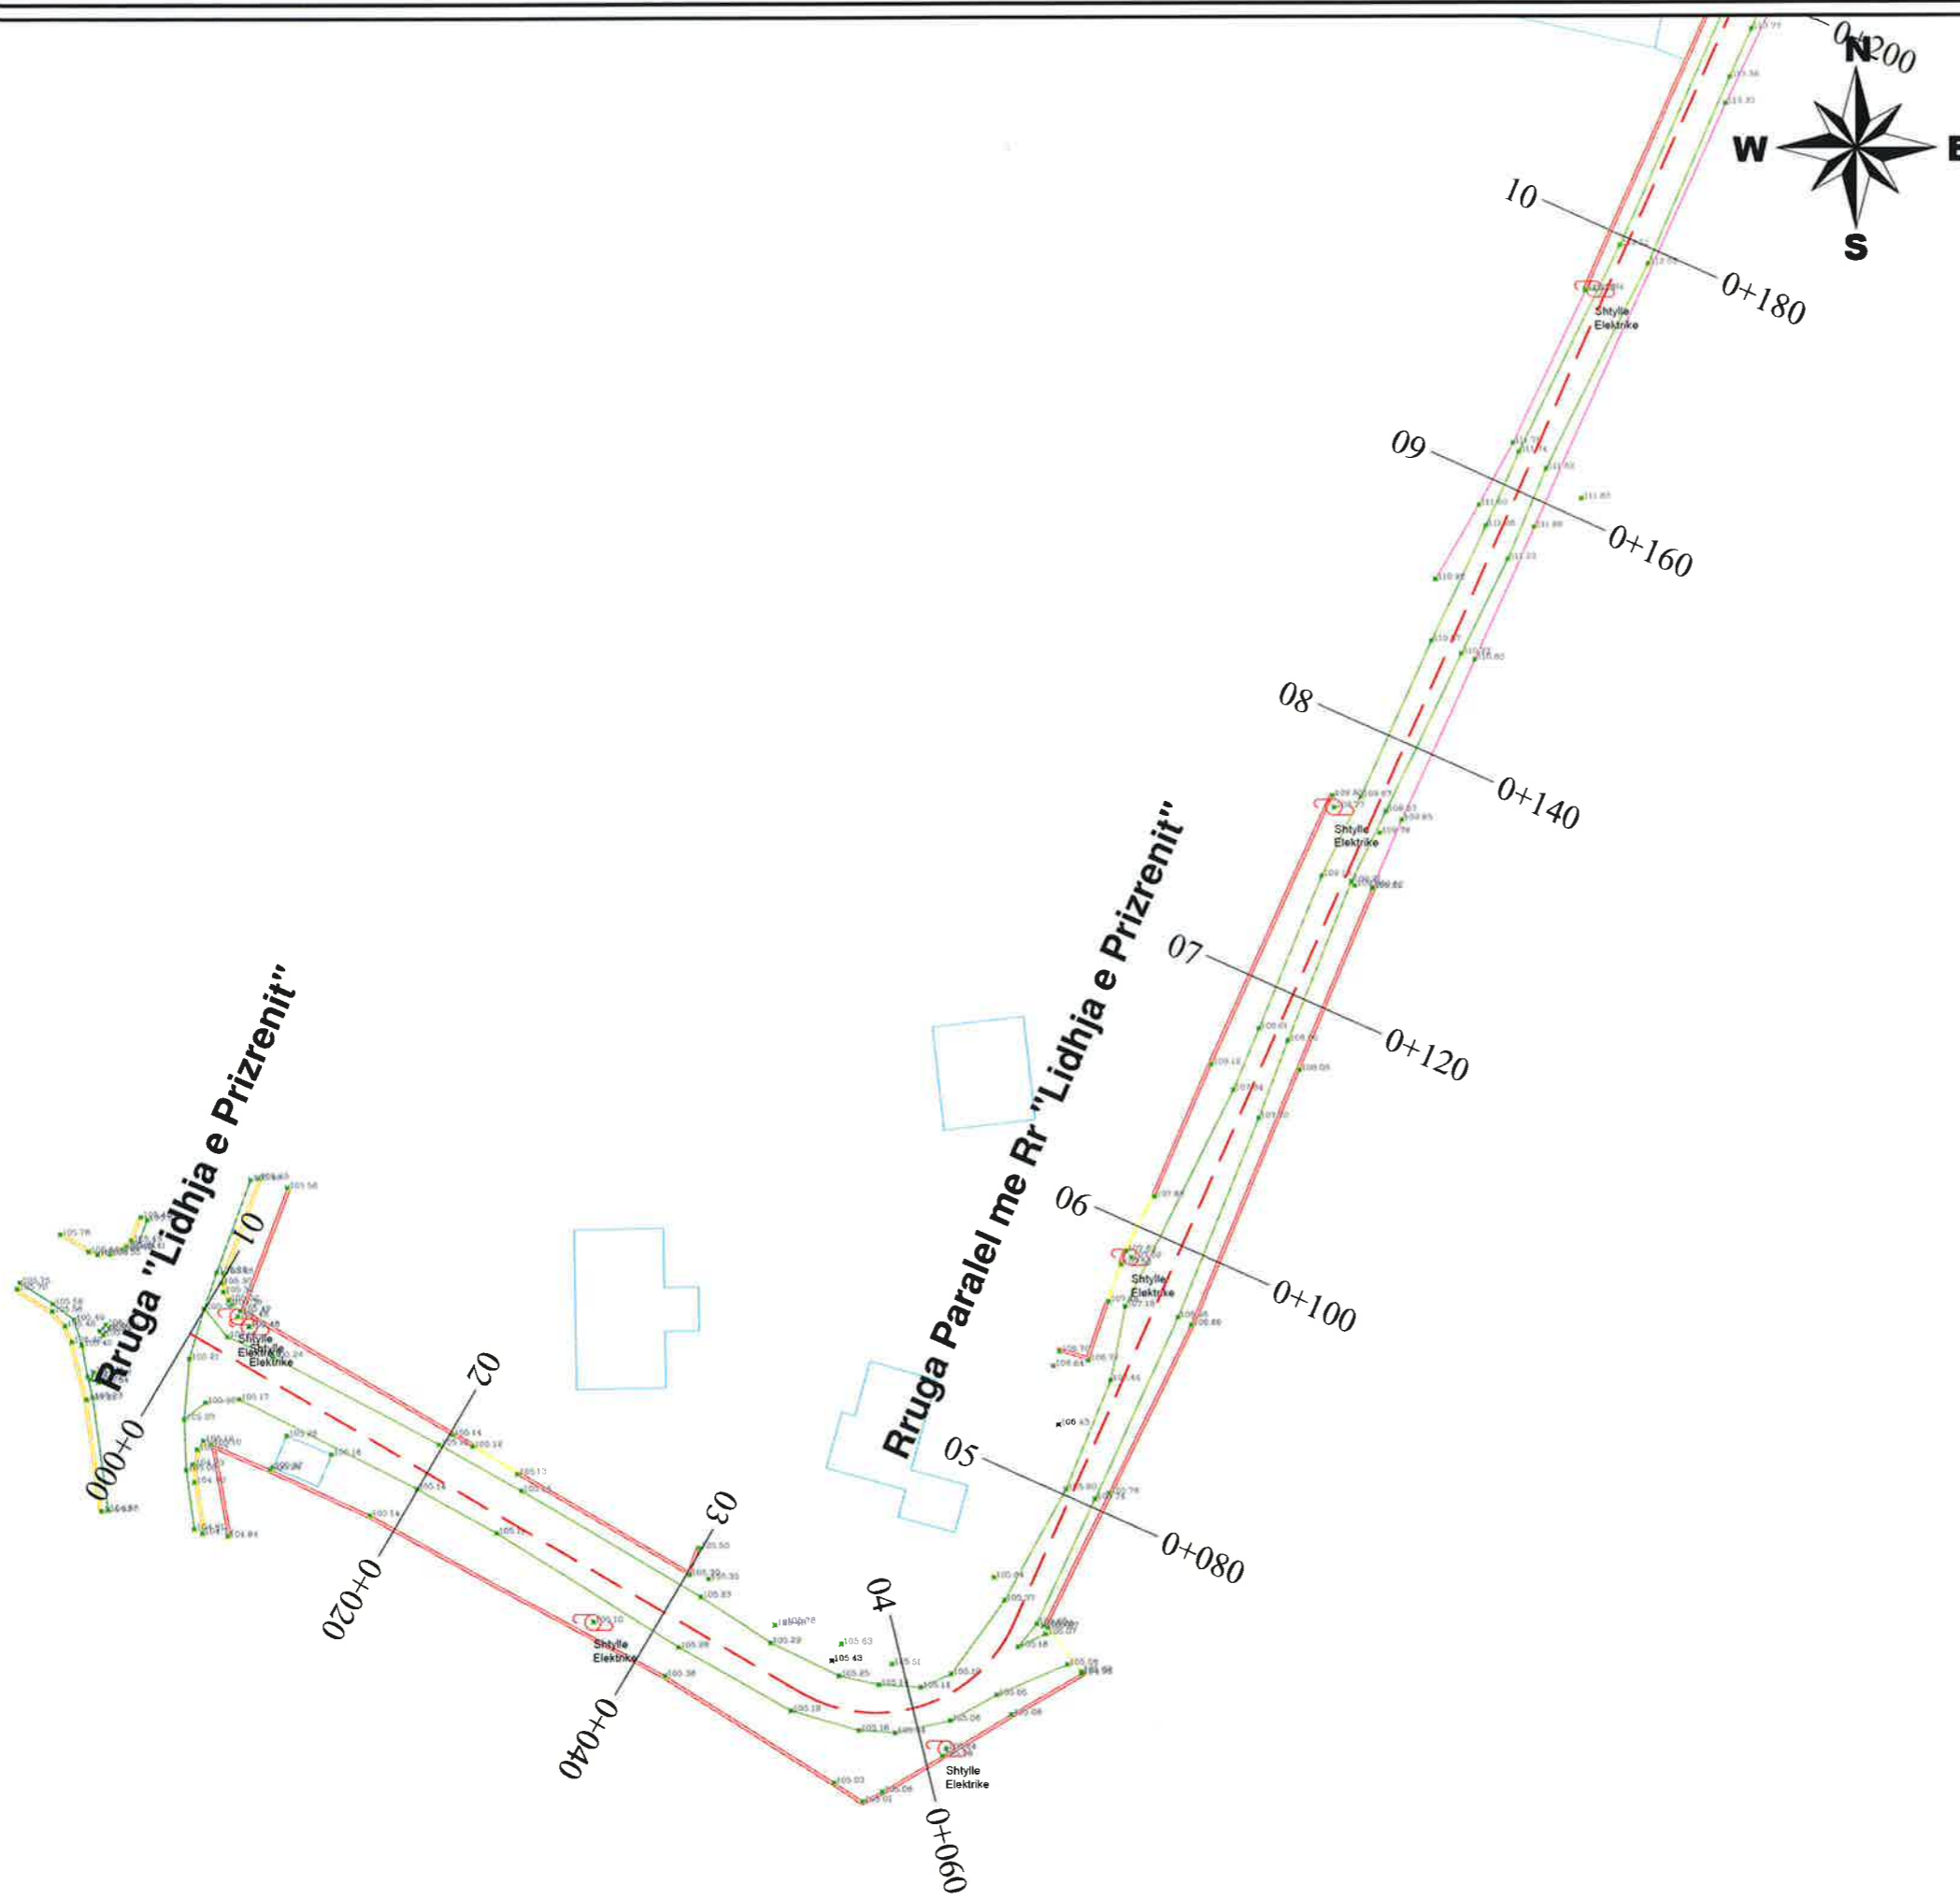


LEGJENDE	
	Rruge ekzistuese
	Asfalt ekzistues
	Kanal
	Mur
	Gardh
	Porte
	Skarpate
	Pusete kuz
	Shtyllë elektike
	Kuota
	Objekte

BASHKIA KAMEZ
 DREJTORIA E SHERBIMEVE PUBLIKE
 DREJTORIA E PROJEKTEVE DHE INVESTIMEVE
 DEPARTAMENTI I PROJEKTEVE

Dr. e Projekteve e Investimeve	FLORA MUCA
STAFI TEKNIK	Ing. ARJOLA KURTI
PROJEKTUES	Ing. ERBLIN LALA
	Ing. DENIS PRENCI
	Ing. RAMADAN HYSA

Titulli i Projektit	Faza e Projektit
NDERTIM RRUGET "PARALEL ME RRUGEN "LIDHJA E PRIZRENIT" DHE PARALEL ME RRUGEN "IBRAHIM RUGOVA"	PROJEKT ZBATIMI
Emertimi i Fletes	Data e Implementimit :
PLANRILEVIMI I RRUGES	Shkalla e Vizatimit 1:500
	Fleta Nr. 01

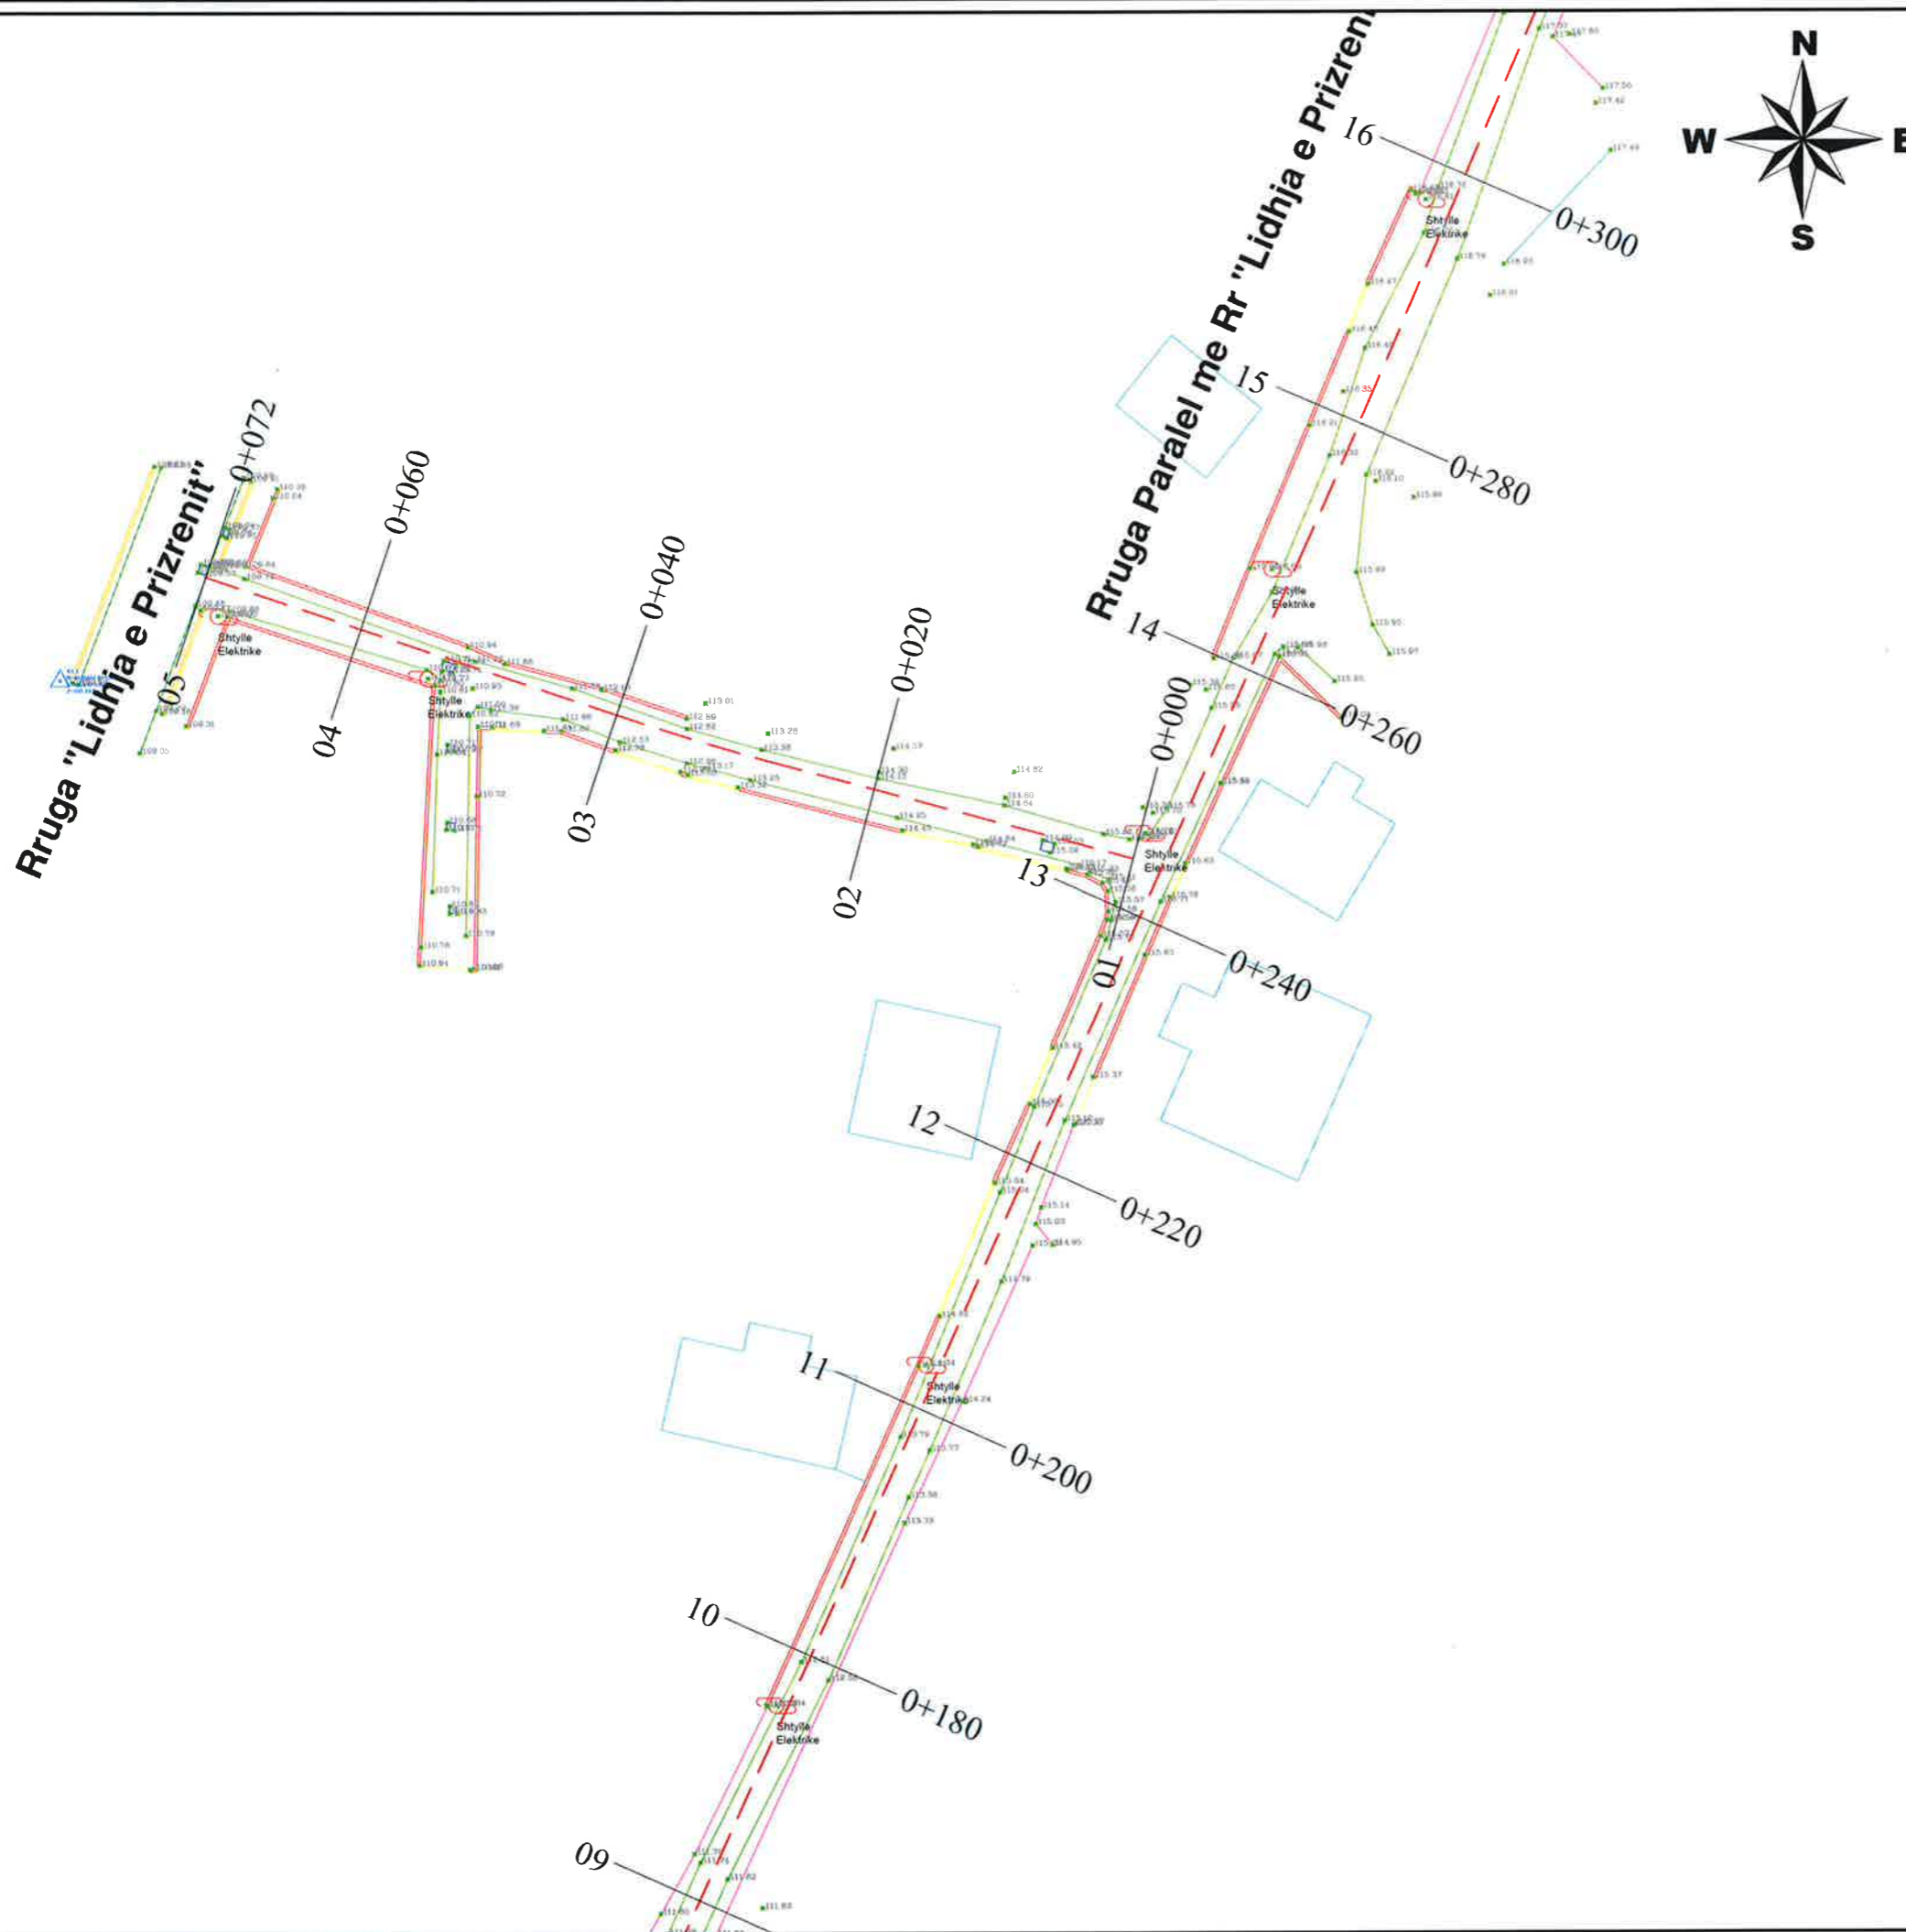

LEGJENDE	
	Rruge ekzistuese
	Asfalt ekzistues
	Kanal
	Mur
	Gardh
	Porte
	Skarpate
	Pusete kuz
	Shtylle elektrike
	Kuota
	Objekte





BASHKIA KAMEZ

DREJTORIA E SHERBIMEVE PUBLIKE
DREJTORIA E PROJEKTEVE DHE INVESTIMEVE
DEPARTAMENTI I PROJEKTEVE

Dr. e Projekteve e Investimeve		FLORA MUCA
STAFI TEKNIK PROJEKTUES	Ing.	ARJOLA KURTI
	Ing.	ERBLIN LALA
	Ing.	DENIS PRENCI
	Ing.	RAMADAN HYSA

Titulli i Projektit		Faza e Projektit
NDERTIM RRUGET "PARALEL ME RRUGEN "LIDHJA E PRIZRENIT" DHE PARALEL ME RRUGEN "IBRAHIM RUGOVA"		PROJEKT ZBATIMI
Emertimi i Fletes		Data e Implementimit :
PLANRILEVIMI I RRUGES		Shkalla e Vizatimit 1:500
		Fleta Nr. 02

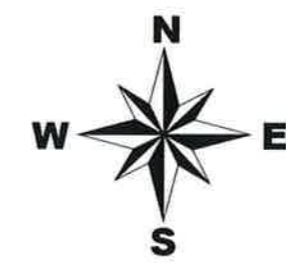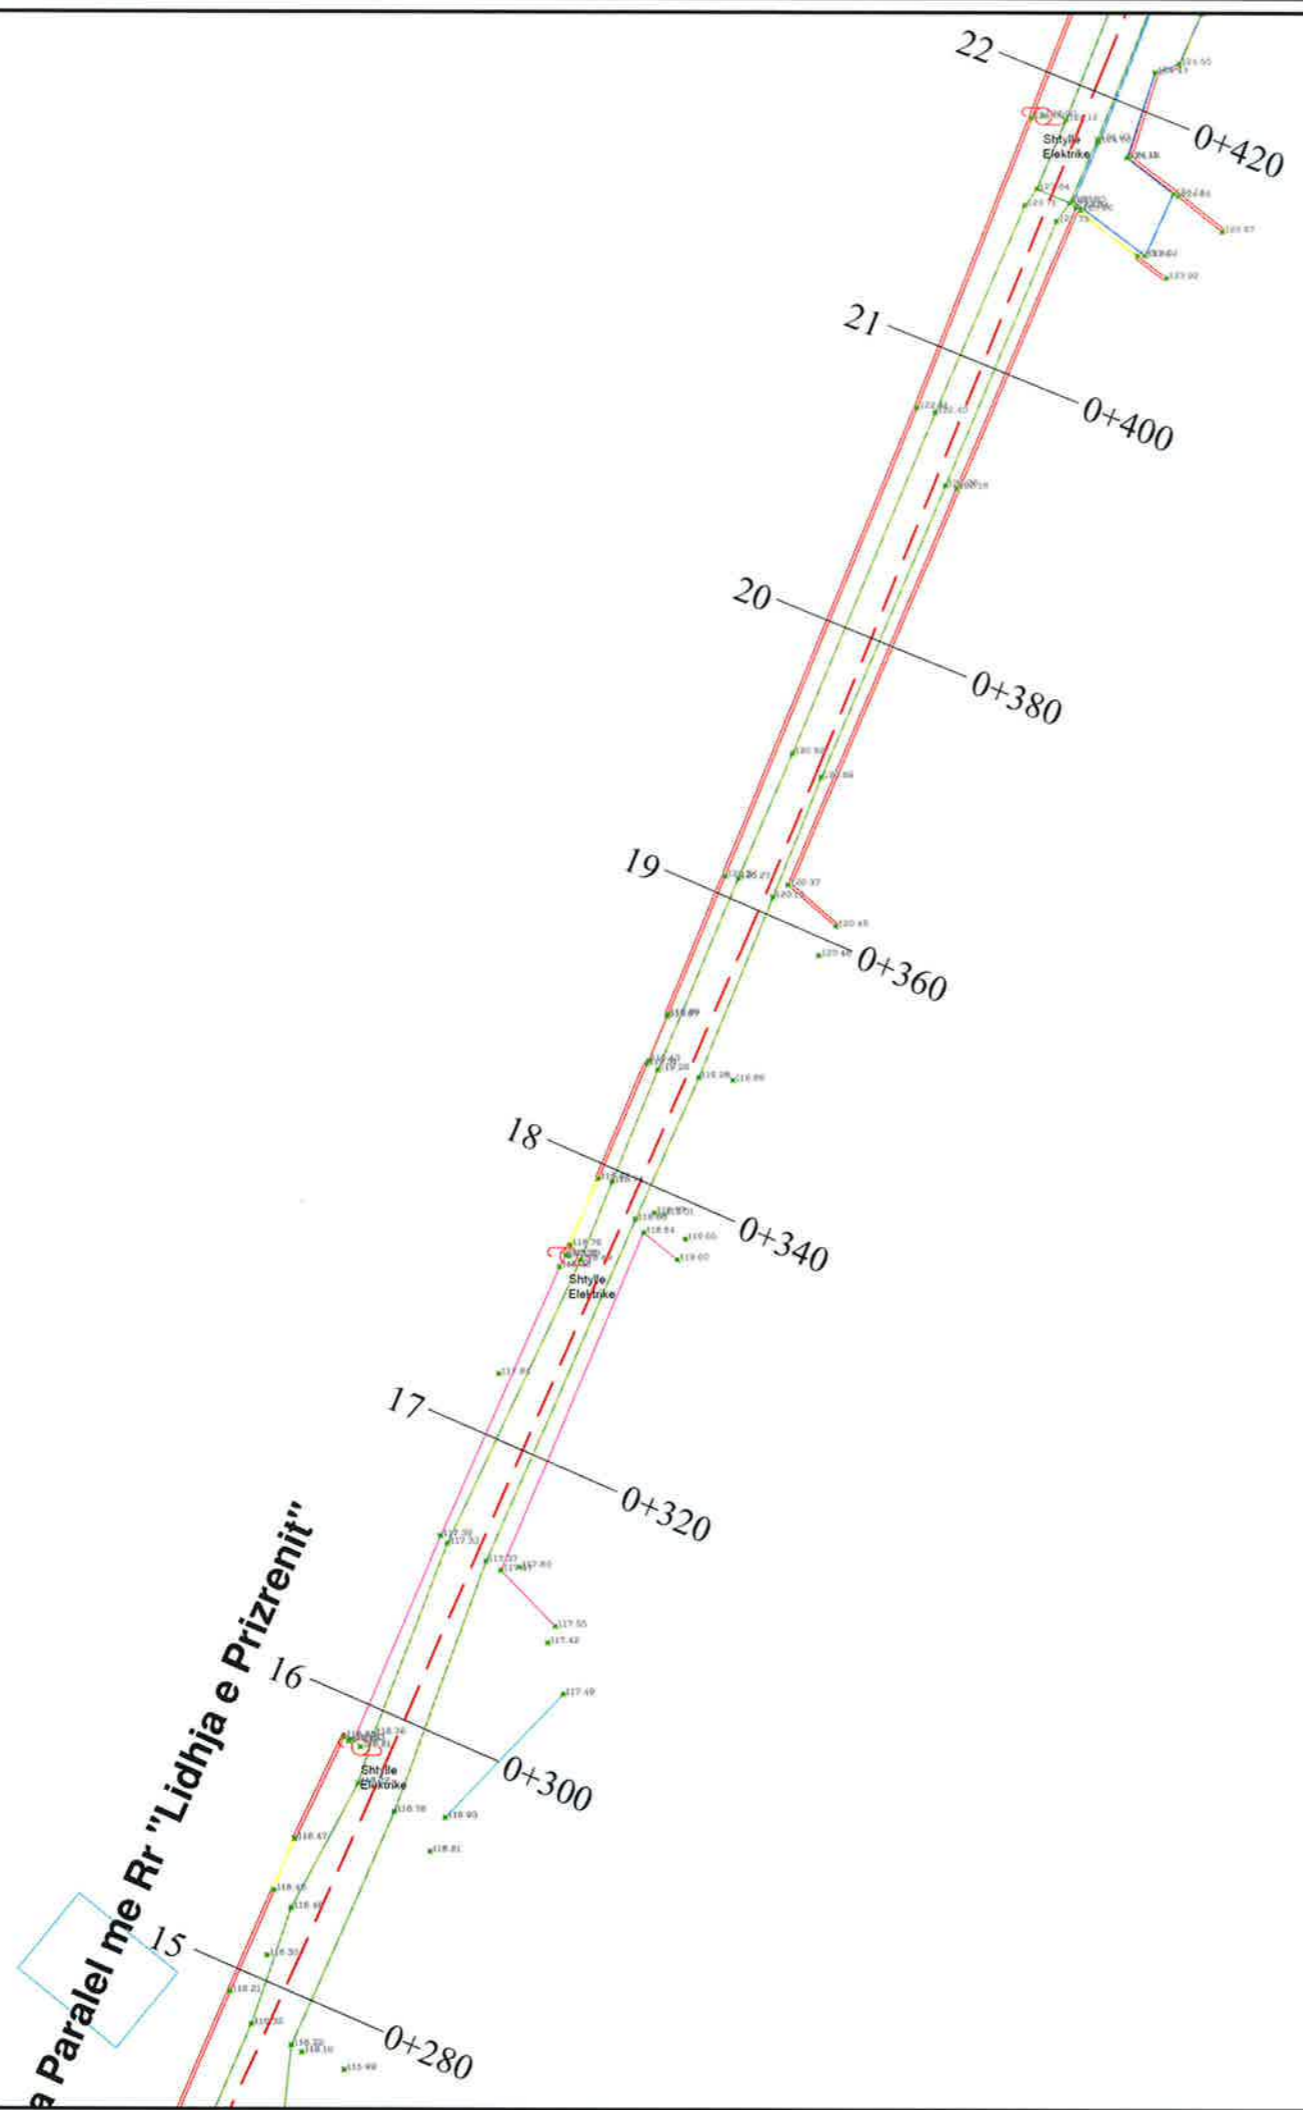


LEGJENDE	
	Rruge ekzistuese
	Asfalt ekzistues
	Kanal
	Mur
	Gardh
	Porte
	Skarpate
	Pusete kuz
	Shtylle elektike
	Kuota
	Objekte


BASHKIA KAMEZ
 DREJTORIA E SHERBIMEVE PUBLIKE
 DREJTORIA E PROJEKTEVE DHE INVESTIMEVE
 DEPARTAMENTI I PROJEKTEVE

Dr. e Projekteve e Investimeve		FLORA MUCA
STAFI TEKNIK PROJEKTES	Ing.	ARJOLA KURTI
	Ing.	ERBLIN LALA
	Ing.	DENIS PRENCI
	Ing.	RAMADAN HYSA

Titulli i Projektit NDERTIM RRUGET "PARALEL ME RRUGEN "LIDHJA E PRIZRENIT" DHE PARALEL ME RRUGEN "IBRAHIM RUGOVA"	Faza e Projektit PROJEKT ZBATIMI Data e Implementimit :
Emertimi i Fietes PLANRILEVIMI I RRUGES	Shkalla e Vizatimit 1:500 Fleta Nr. 03

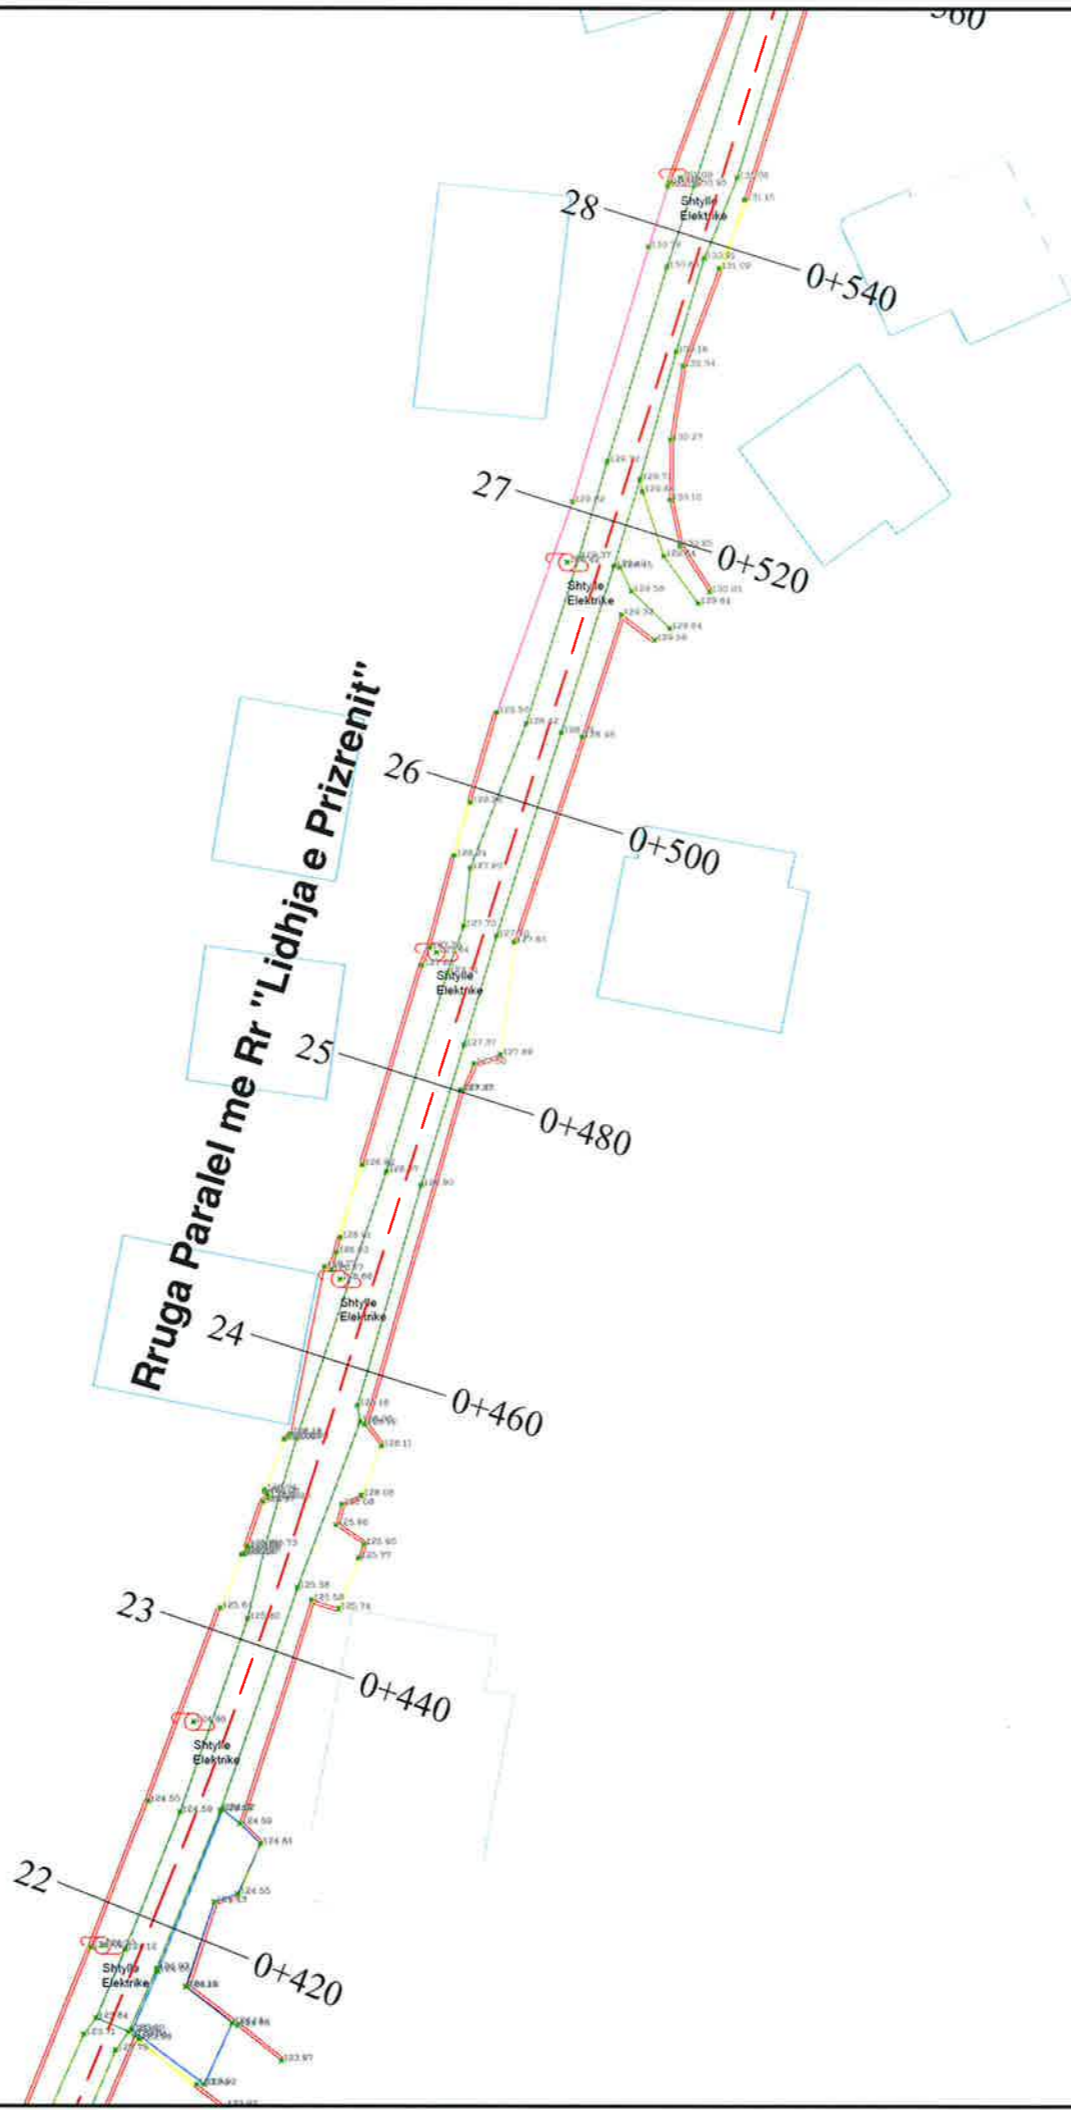

LEGJENDE	
	Rruge ekzistuese
	Asfalt ekzistues
	Kanal
	Mur
	Gardh
	Porte
	Skarpate
	Pusete kuz
	Shtylle elektike
	Kuota
	Objekte




BASHKIA KAMEZ

DREJTORIA E SHERBIMEVE PUBLIKE
DREJTORIA E PROJEKTEVE DHE INVESTIMEVE
DEPARTAMENTI I PROJEKTEVE

Dr. e Projekteve e Investimeve		FLORA MUCA	
STAFI TEKNIK PROJEKTUES	Ing.	ARJOLA KURTI	
	Ing.	ERBLIN LALA	
	Ing.	DENIS PRENCI	
	Ing.	RAMADAN HYSA	

Titulli i Projektit		Faza e Projektit	
NDERTIM RRUGET "PARALEL ME RRUGEN "LIDHJA E PRIZRENIT" DHE PARALEL ME RRUGEN "IBRAHIM RUGOVA"		PROJEKT ZBATIMI	
Emertimi i Fletes		Data e Implementimit :	
PLANRILEVIMI I RRUGES		Shkalla e Vizatimit	
		1:500	
		Fleta Nr.	
		04	

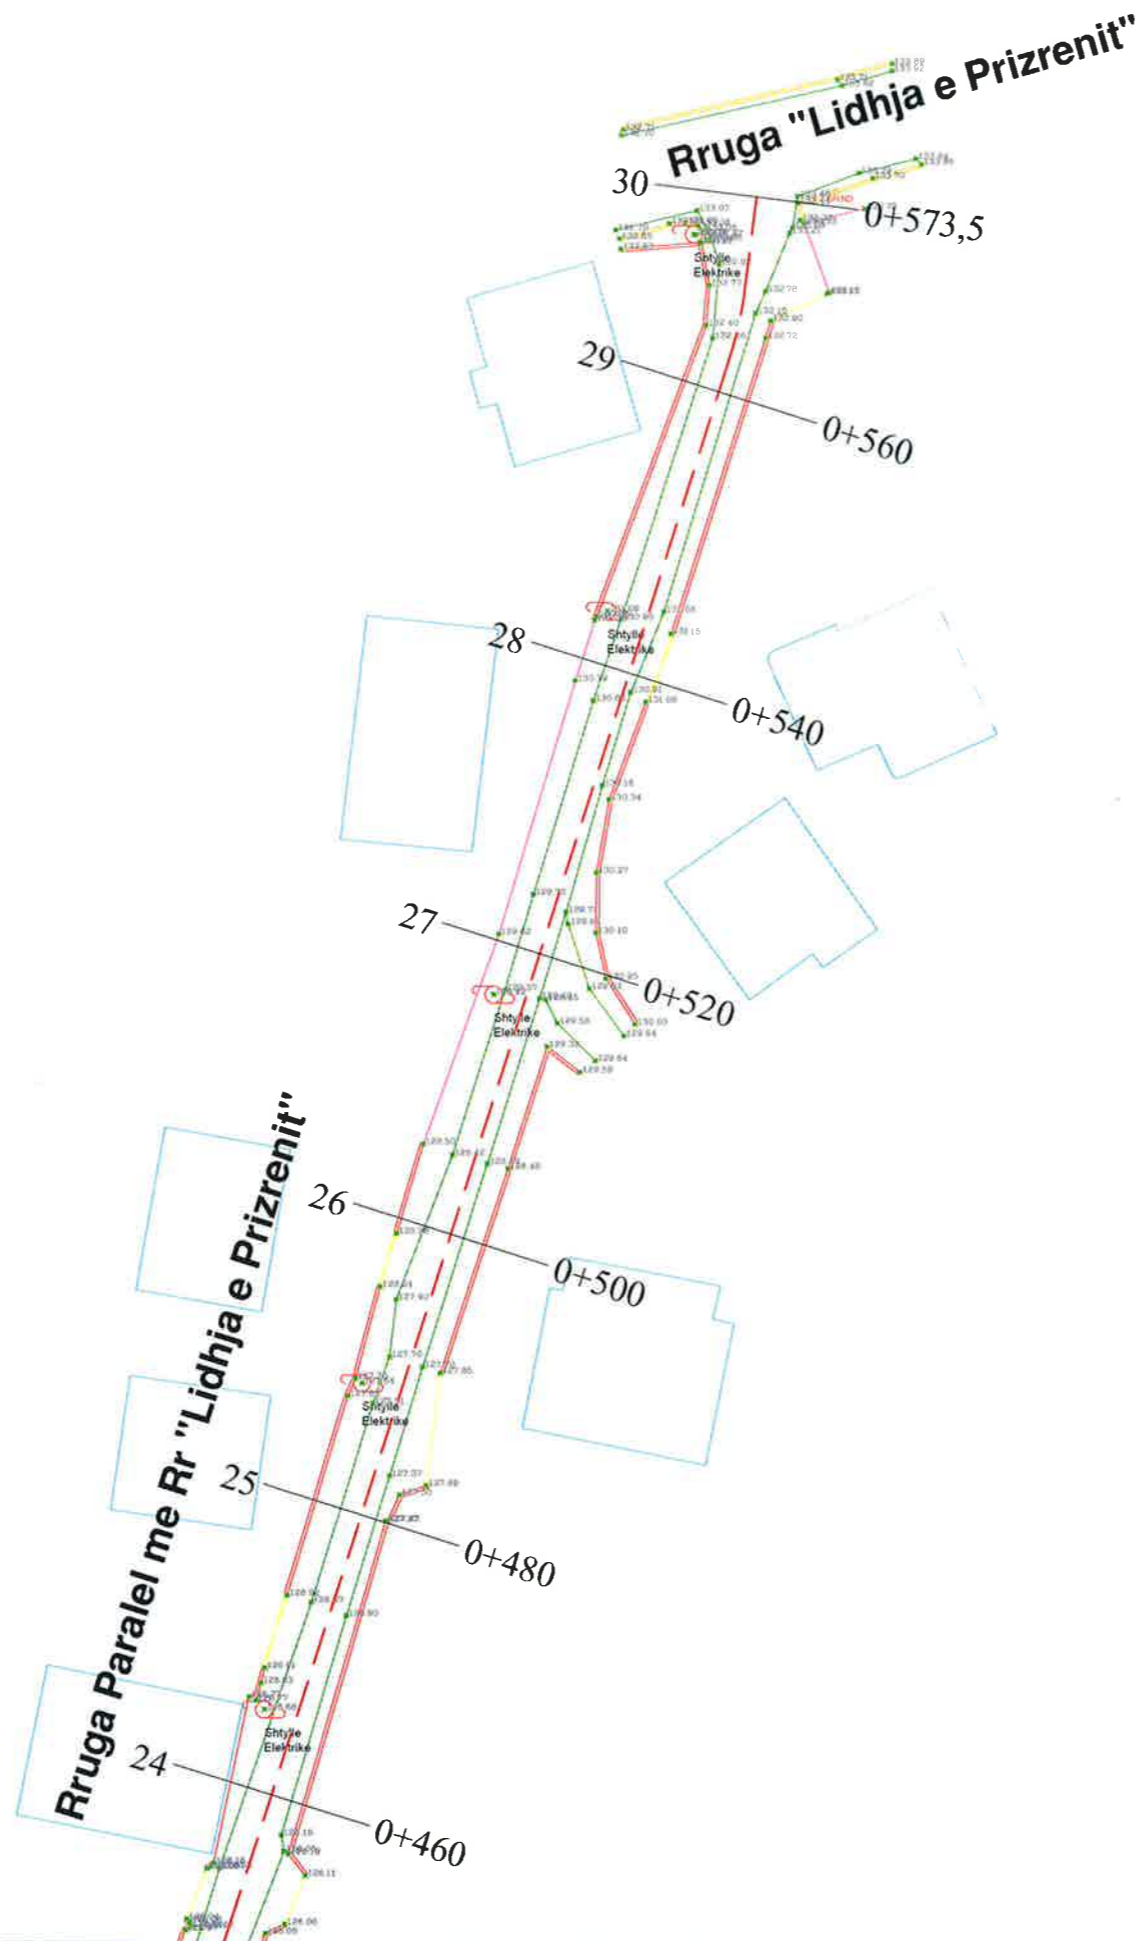

LEGJENDE	
	Rruge ekzistuese
	Asfalt ekzistues
	Kanal
	Mur
	Gardh
	Porte
	Skarpate
	Pusete kuz
	Shtylle elektike
	Kuota
	Objekte




BASHKIA KAMEZ

DREJTORIA E SHERBIMEVE PUBLIKE
DREJTORIA E PROJEKTEVE DHE INVESTIMEVE
DEPARTAMENTI I PROJEKTEVE

Dr. e Projekteve e Investimeve		FLORA MUCA
STAFI TEKNIK PROJEKTES	Ing.	ARJOLA KURTI
	Ing.	ERBLIN LALA
	Ing.	DENIS PRENCI
	Ing.	RAMADAN HYSA

Tiulli i Projektit
NDERTIM RRUGET
"PARALEL ME RRUGEN "LIDHJA E PRIZRENIT"
DHE PARALEL ME RRUGEN "IBRAHIM RUGOVA"
Emertimi i Fletes
PLANRILEVIMI I RRUGES

Faza e Projektit
PROJEKT ZBATIMI
Data e Implementimit :
Shkalla e Vizatimit
1:500
Fleta Nr.
05

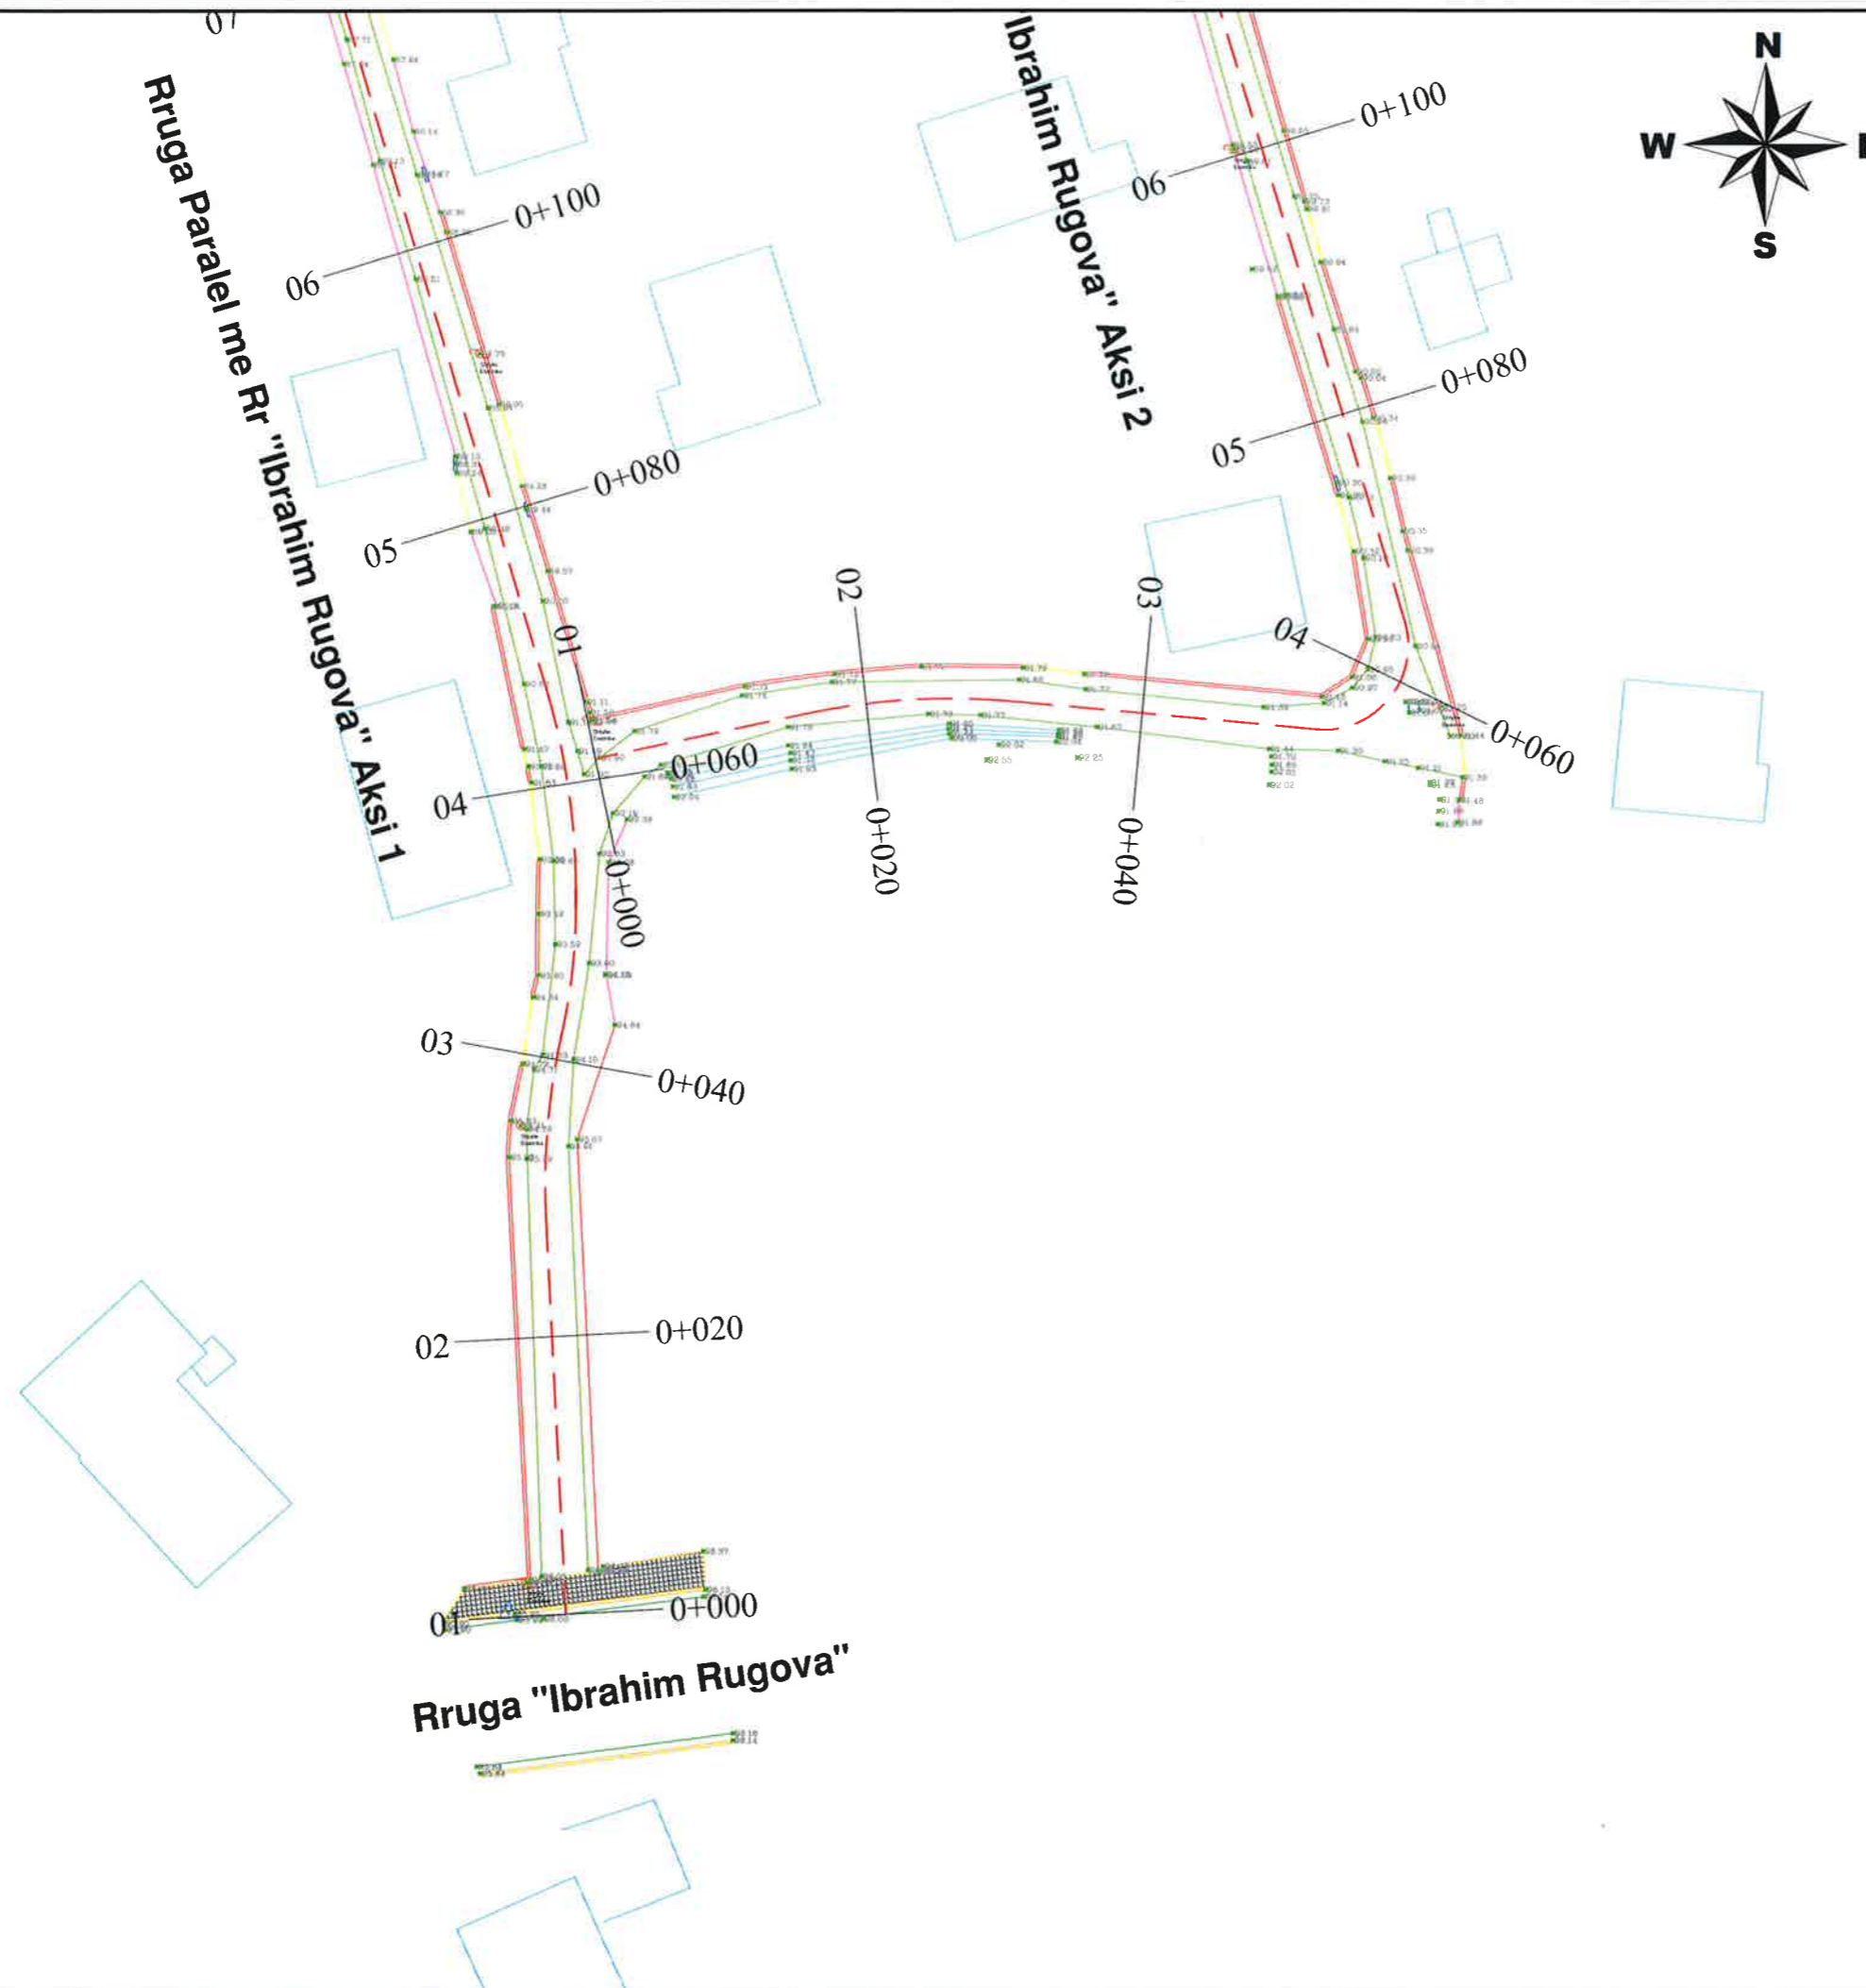

LEGJENDE	
	Rruge ekzistuese
	Asfalt ekzistues
	Kanal
	Mur
	Gardh
	Porte
	Skarpate
	Pusete kuz
	Shtylle elektike
	Kuota
	Objekte





BASHKIA KAMEZ

DREJTORIA E SHERBIMEVE PUBLIKE
DREJTORIA E PROJEKTEVE DHE INVESTIMEVE
DEPARTAMENTI I PROJEKTEVE

Dr. e Projekteve e Investimeve		FLORA MUCA
STAFI TEKNIK PROJEKTES	Ing.	ARJOLA KURTI
	Ing.	ERBLIN LALA
	Ing.	DENIS PRENCI
	Ing.	RAMADAN HYSA

Titulli i Projektit		Faza e Projektit
NDERTIM RRUGET "PARALEL ME RRUGEN "LIDHJA E PRIZRENIT" DHE PARALEL ME RRUGEN "IBRAHIM RUGOVA"		PROJEKT ZBATIMI
Emertimi i Fletes		Shtalla e Vizatimit
PLANRILEVIMI I RRUGES		1:500
		Fleta Nr.
		06

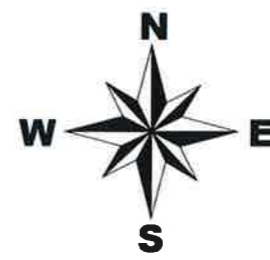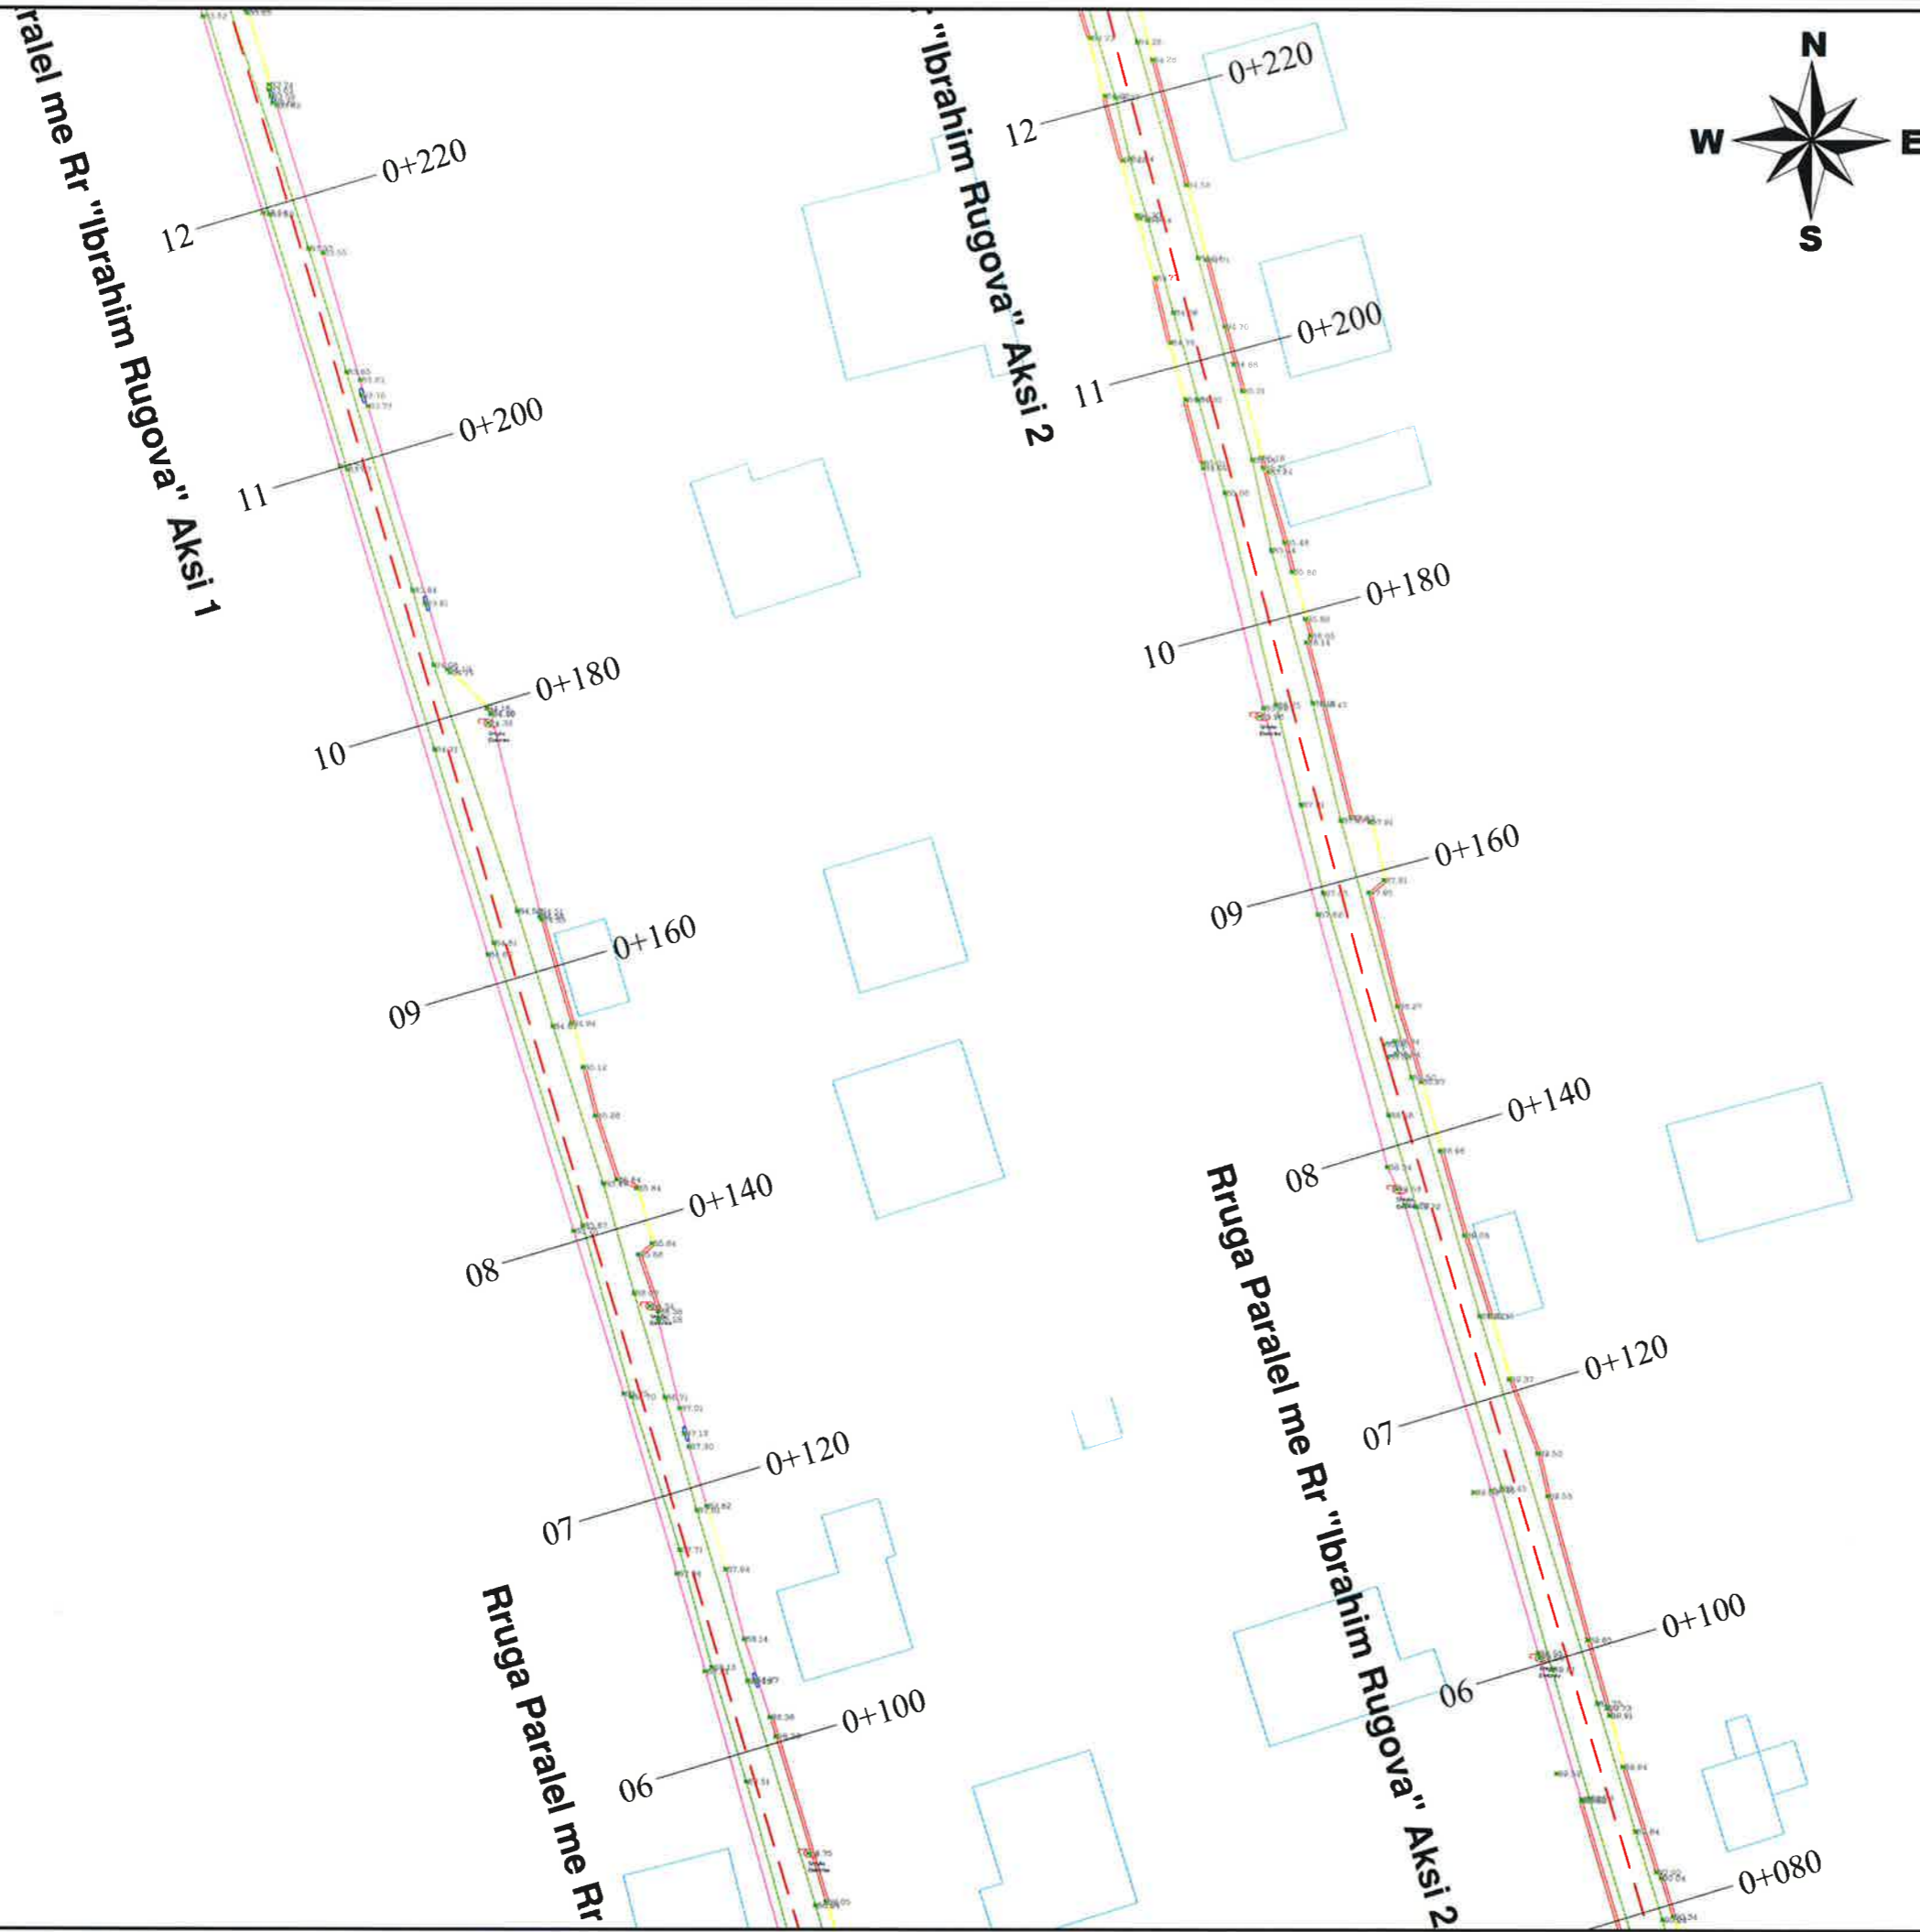


LEGJENDE	
	Rruge ekzistuese
	Asfalt ekzistues
	Kanal
	Mur
	Gardh
	Porte
	Skarpate
	Pusete kuz
	Shtylle elektike
	Kuota
	Objekte


BASHKIA KAMEZ
 DREJTORIA E SHERBIMEVE PUBLIKE
 DREJTORIA E PROJEKTEVE DHE INVESTIMEVE
 DEPARTAMENTI I PROJEKTEVE

Dr. e Projekteve e Investimeve	FLORA MUCA
--------------------------------	------------

STAFI TEKNIK PROJEKTUES	Ing.	ARJOLA KURTI
	Ing.	ERBLIN LALA
	Ing.	DENIS PRENCI
	Ing.	RAMADAN HYSA

Titulli i Projektit NDERTIM RRUGET "PARALEL ME RRUGEN "LIDHJA E PRIZRENIT" DHE PARALEL ME RRUGEN "IBRAHIM RUGOVA"	Faza e Projektit PROJEKT ZBATIMI Data e Implementimit :
Emertimi i Fletes PLANRILEVIMI I RRUGES	Shkalla e Vizatimit 1:500 Fleta Nr. 07

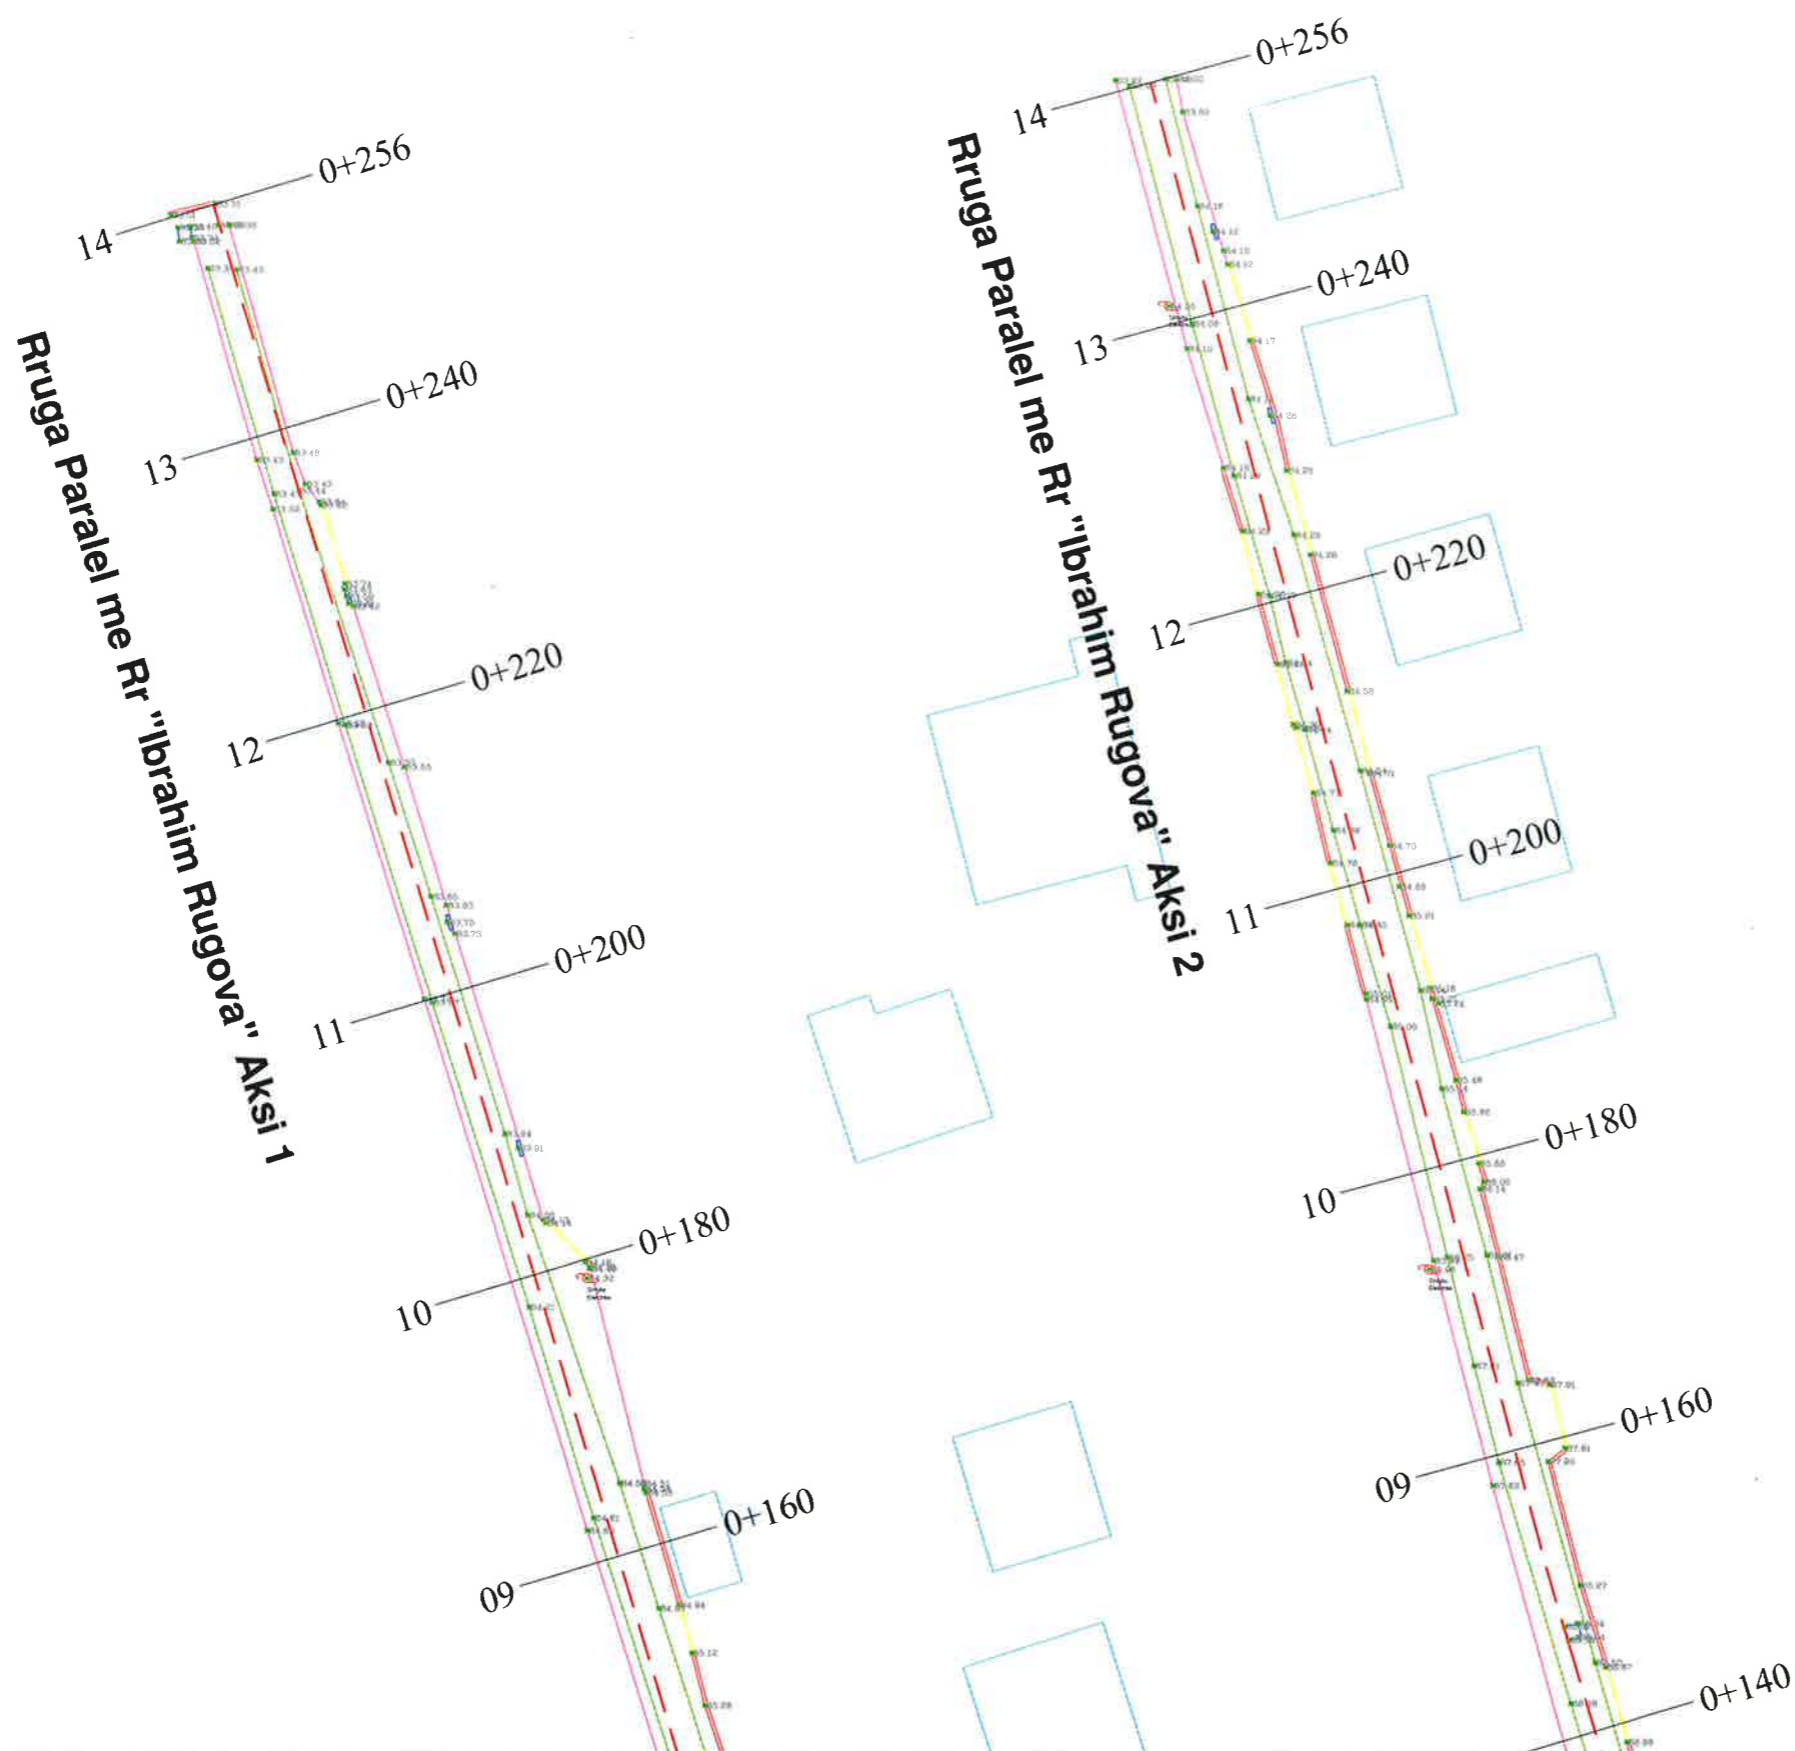

LEGJENDE	
	Rruge ekzistuese
	Asfalt ekzistues
	Kanal
	Mur
	Gardh
	Porte
	Skarpate
	Pusete kuz
	Shtylle elektike
	Kuota
	Objekte



BASHKIA KAMEZ

DREJTORIA E SHERBIMEVE PUBLIKE
DREJTORIA E PROJEKTEVE DHE INVESTIMEVE
DEPARTAMENTI I PROJEKTEVE

Dr. e Projekteve e Investimeve	FLORA MUCA
--------------------------------	------------

STAFI TEKNIK PROJEKTES	Ing.	ARJOLA KURTI
	Ing.	ERBLIN LALA
	Ing.	DENIS PRENCI
	Ing.	RAMADAN HYSA

Titulli i Projektit NDERTIM RRUGET "PARALEL ME RRUGEN "LIDHJA E PRIZRENIT" DHE PARALEL ME RRUGEN "IBRAHIM RUGOVA"	Faza e Projektit PROJEKT ZBATIMI
Emertimi i Fletes PLANRILEVIMI I RRUGES	Shkalla e Vizatimit 1:500
	Fieta Nr. 08



BASHKIA KAMEZ

PROJEKT ZBATIMI

OBJEKTI:

NDERTIM RRUGET

"PARALEL ME RRUGEN "LIDHJA E PRIZRENIT"
DHE PARALEL ME RRUGEN "IBRAHIM RUGOVA"

PLANPIKETIMI I RRUGES



BASHKIA KAMEZ

DREJTORIA E SHERBIMEVE PUBLIKE
DREJTORIA E PROJEKTEVE DHE INVESTIMEVE
DEPARTAMENTI I PROJEKTEVE

Dr. e Projekteve e Investimeve FLORA MUCA

STAFI TEKNIK PROJEKTES	Ing.	ARJOLA KURTI
	Ing.	ERBLIN LALA
	Ing.	DENIS PRENCI
	Ing.	RAMADAN HYSA

Titulli i Projektit
NDERTIM RRUGET
"PARALEL ME RRUGEN "LIDHJA E PRIZRENIT"
DHE PARALEL ME RRUGEN "IBRAHIM RUGOVA"


Emertimi i Fletes
KAPAK

Faza e Projektit
PROJEKT ZBATIMI

Data e Implementimit:

Shkalla e Vizatimit:

Fleta Nr.:

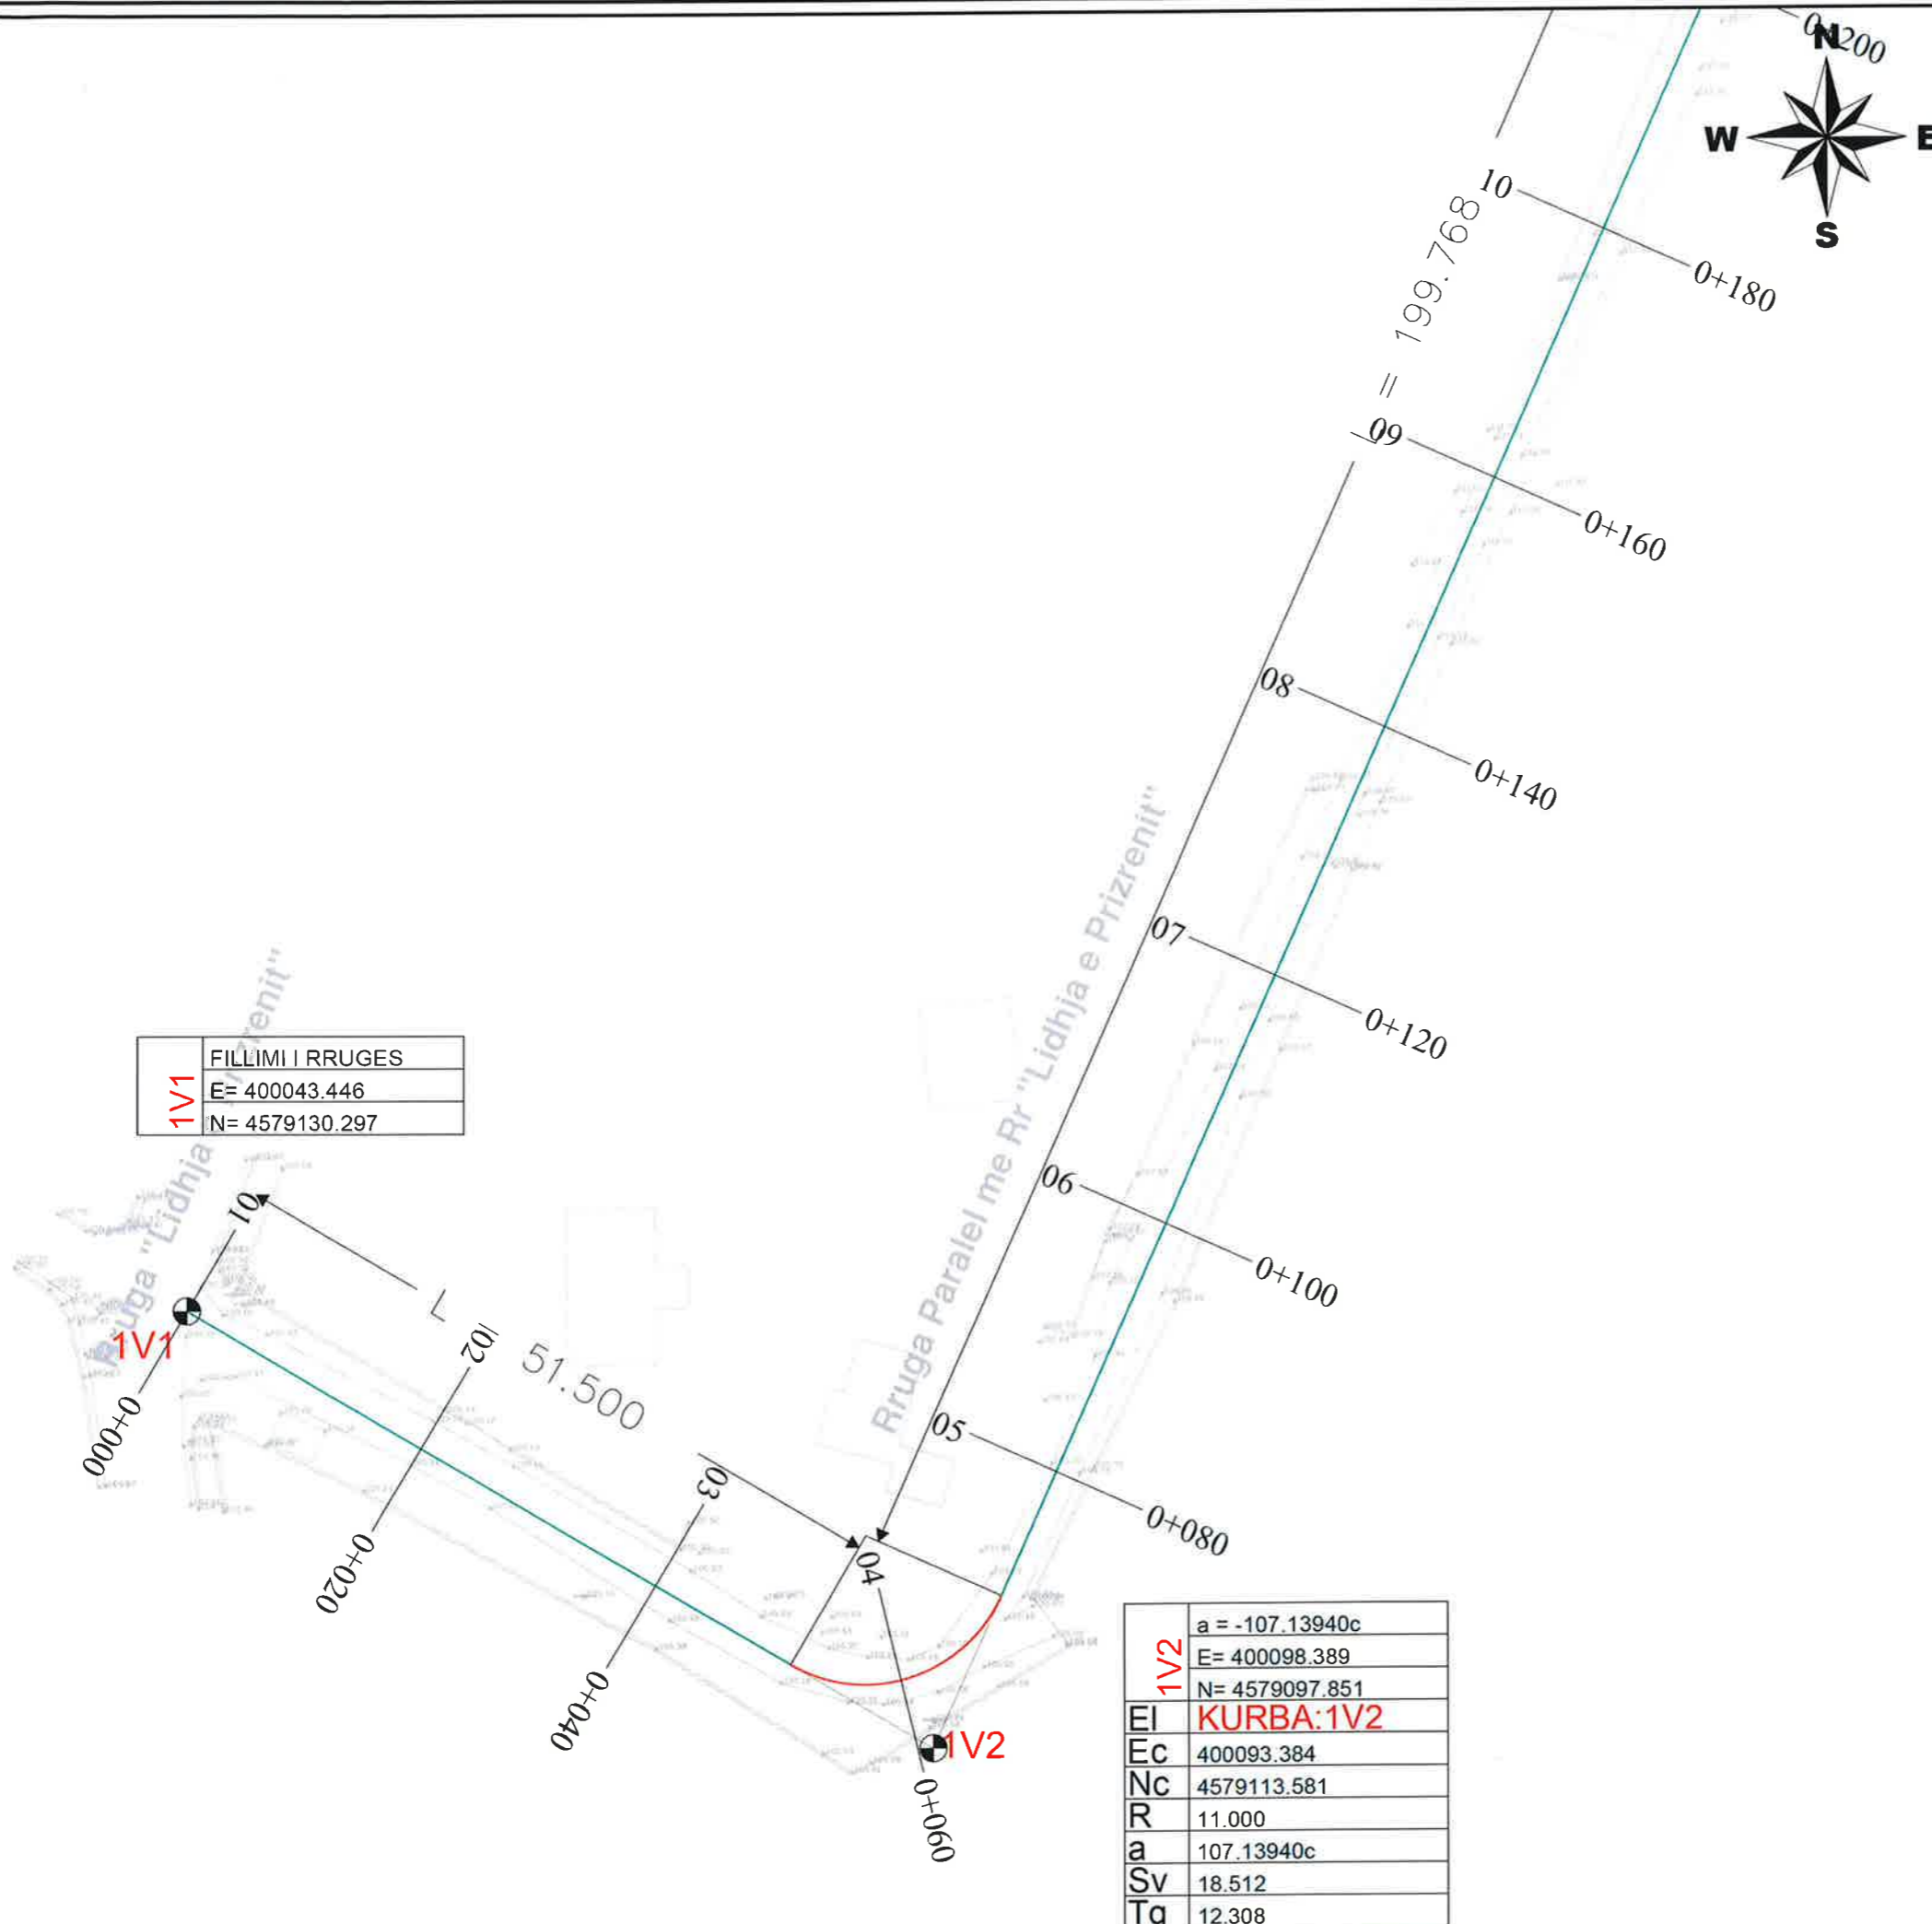


	FILLIMI I RRUGES
1V1	E= 400043.446
	N= 4579130.297

1V2	a = -107.13940c
	E= 400098.389
	N= 4579097.851
EI	KURBA: 1V2
EC	400093.384
Nc	4579113.581
R	11.000
a	107.13940c
Sv	18.512
Tg	12.308
Pa	



BASHKIA KAMEZ
 DREJTORIA E SHERBIMEVE PUBLIKE
 DREJTORIA E PROJEKTEVE DHE INVESTIMEVE
 DEPARTAMENTI I PROJEKTEVE

Dr. e Projekteve e Investimeve		FLORA MUCA
STAFI TEKNIK PROJEKTUES	Ing.	ARJOLA KURTI
	Ing.	ERBLIN LALA
	Ing.	DENIS PRENCI
	Ing.	RAMADAN HYSA
Titulli i Projektit		Faza e Projektit
NDERTIM RRUGET "PARALEL ME RRUGEN "LIDHJA E PRIZRENIT" DHE PARALEL ME RRUGEN "IBRAHIM RUGOVA"		PROJEKT ZBATIMI
Emerrimi i Fietes		Data e Implementimit :
PLANPIKETIMI I RRUGES		Shkalla e Vizatimit 1:500
		Fleta Nr. 01

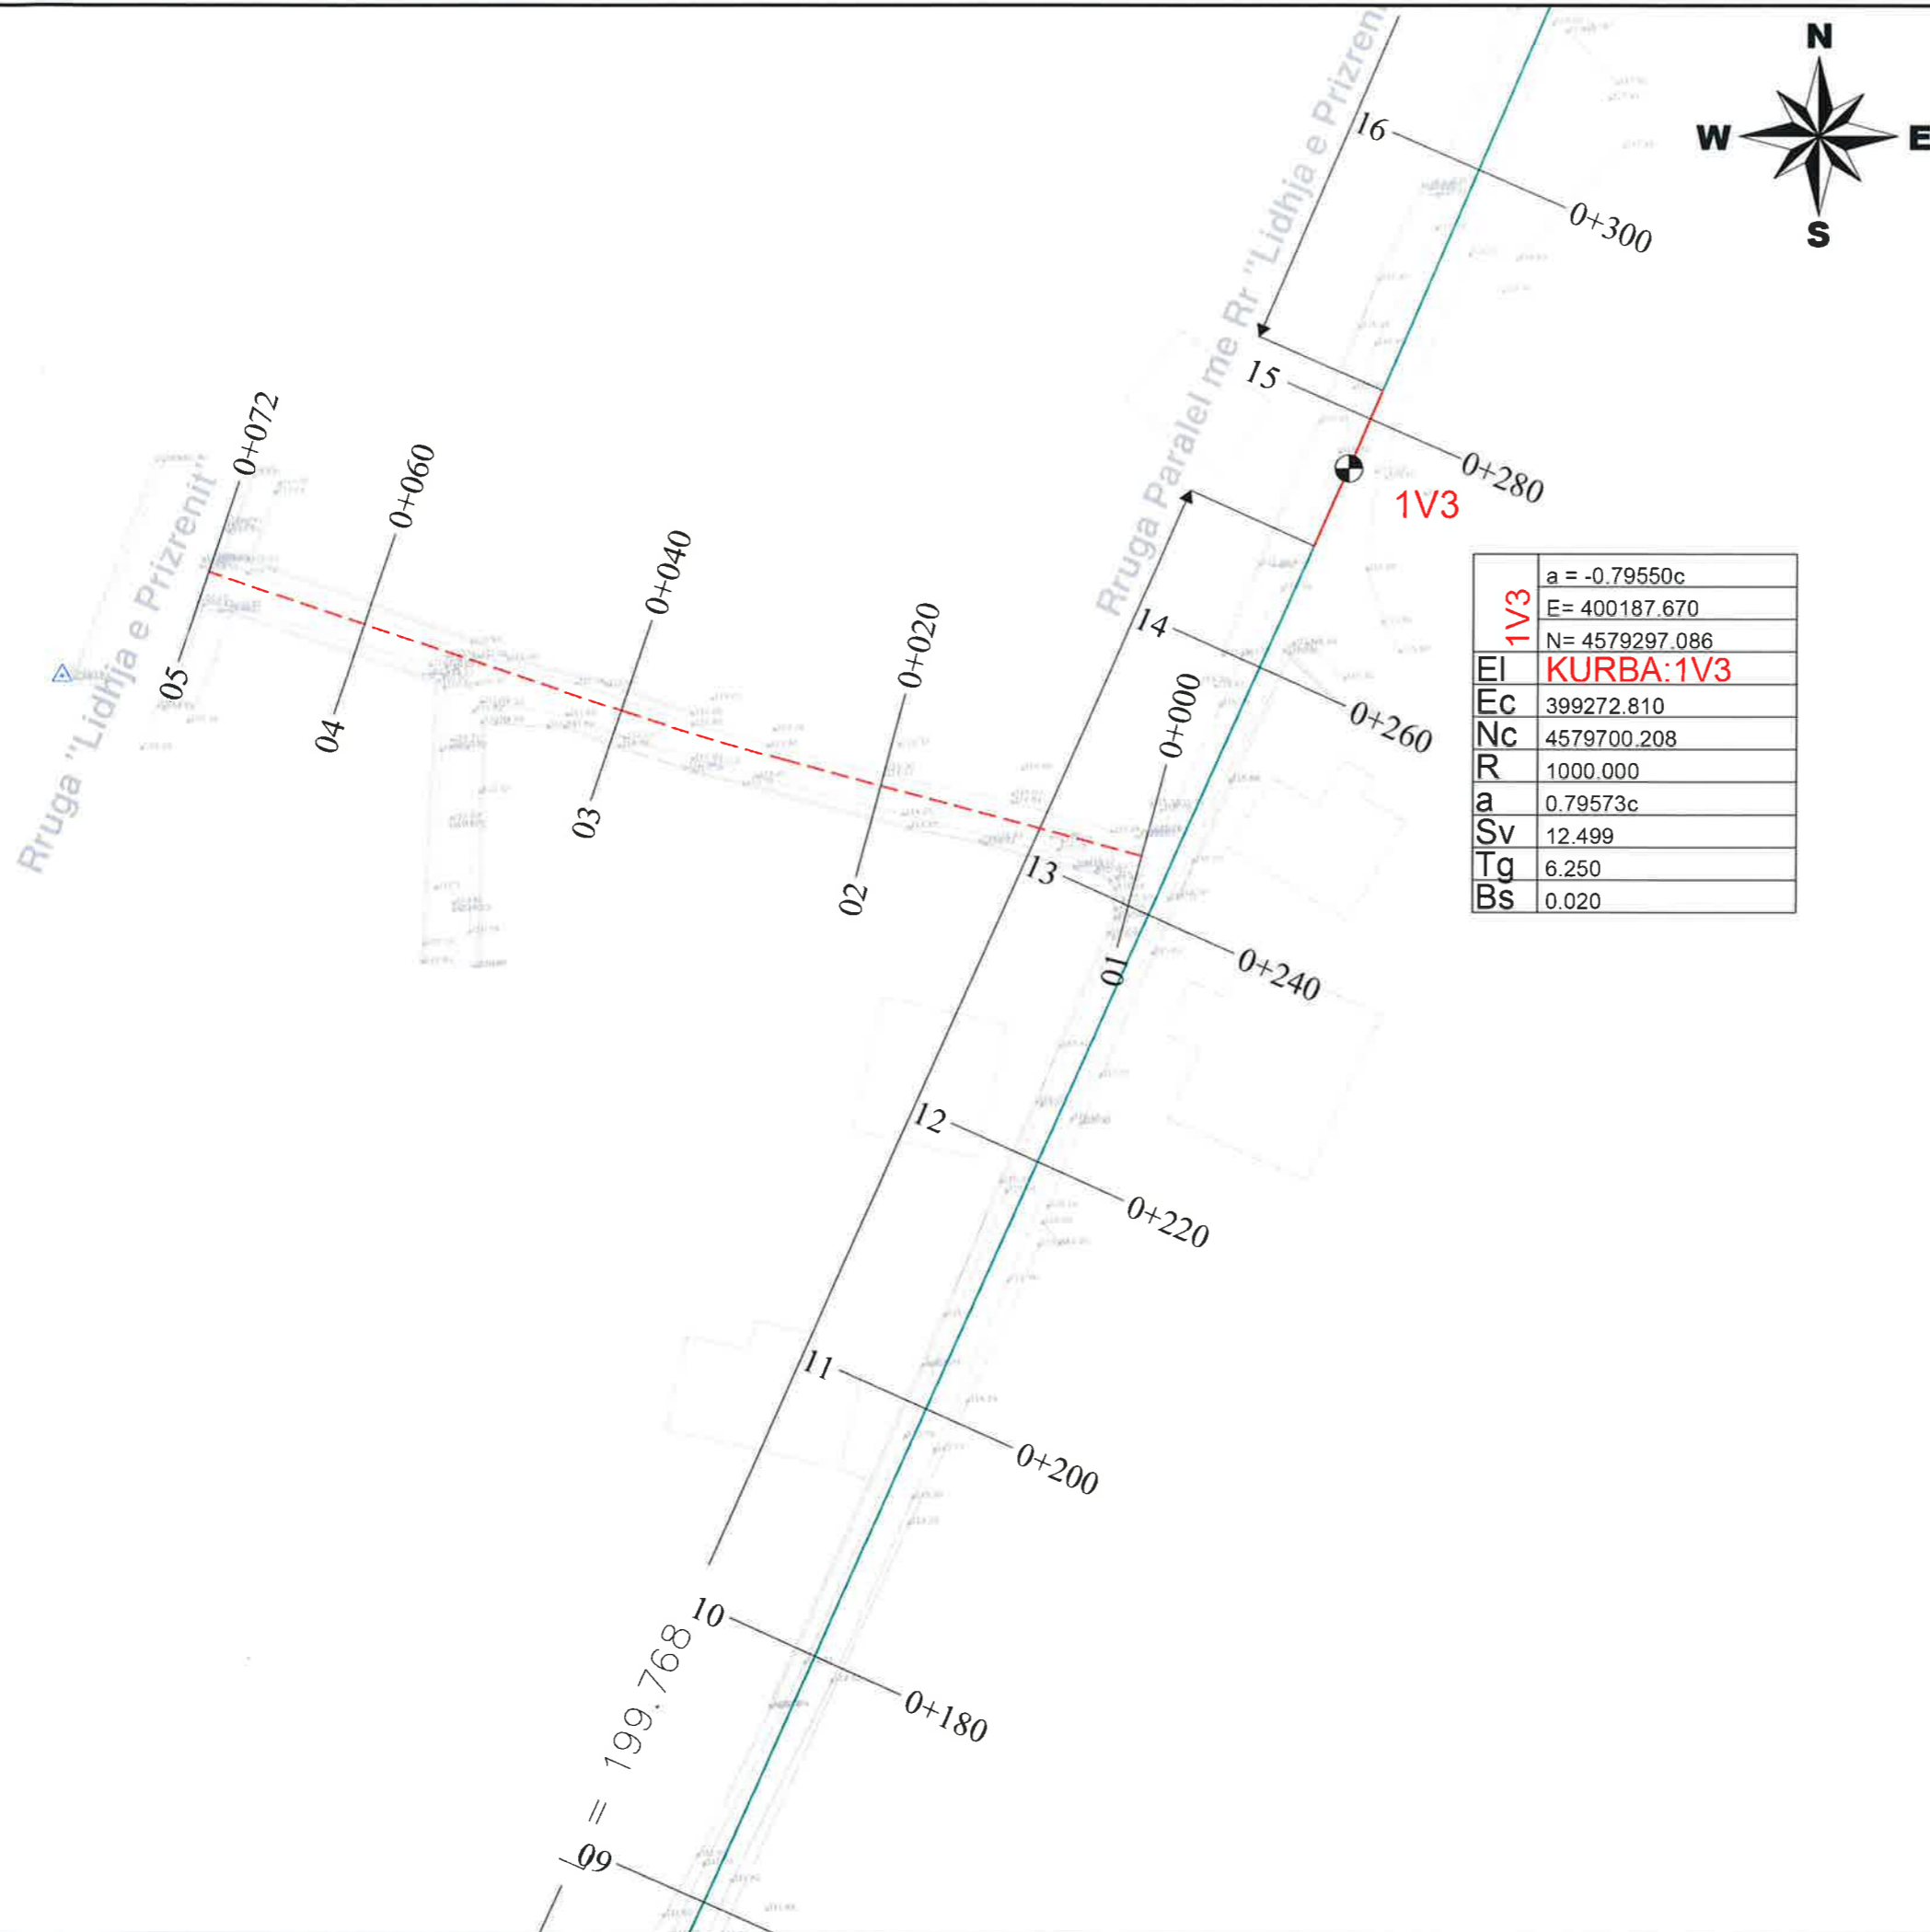

1V3	$a = -0.79550c$
EI	$E = 400187.670$
EC	$N = 4579297.086$
Nc	KURBA:1V3
R	399272.810
a	4579700.208
SV	1000.000
Tg	$0.79573c$
Bs	12.499
	6.250
	0.020




BASHKIA KAMEZ

DREJTORIA E SHERBIMEVE PUBLIKE
DREJTORIA E PROJEKTEVE DHE INVESTIMEVE
DEPARTAMENTI I PROJEKTEVE

Dr. e Projekteve e Investimeve		FLORA MUCA
STAFI TEKNIK PROJEKTUES	Ing.	ARJOLA KURTI
	Ing.	ERBLIN LALA
	Ing.	DENIS PRENCI
	Ing.	RAMADAN HYSA

Titulli i Projektit NDERTIM RRUGET "PARALEL ME RRUGEN "LIDHJA E PRIZRENIT" DHE PARALEL ME RRUGEN "IBRAHIM RUGOVA""	Faza e Projektit PROJEKT ZBATIMI <i>Data e Implementimit:</i>
Emertimi i Fletes PLANPIKETIMI I RRUGES	Shkalla e Vizatimit 1:500 Fleta Nr. 02

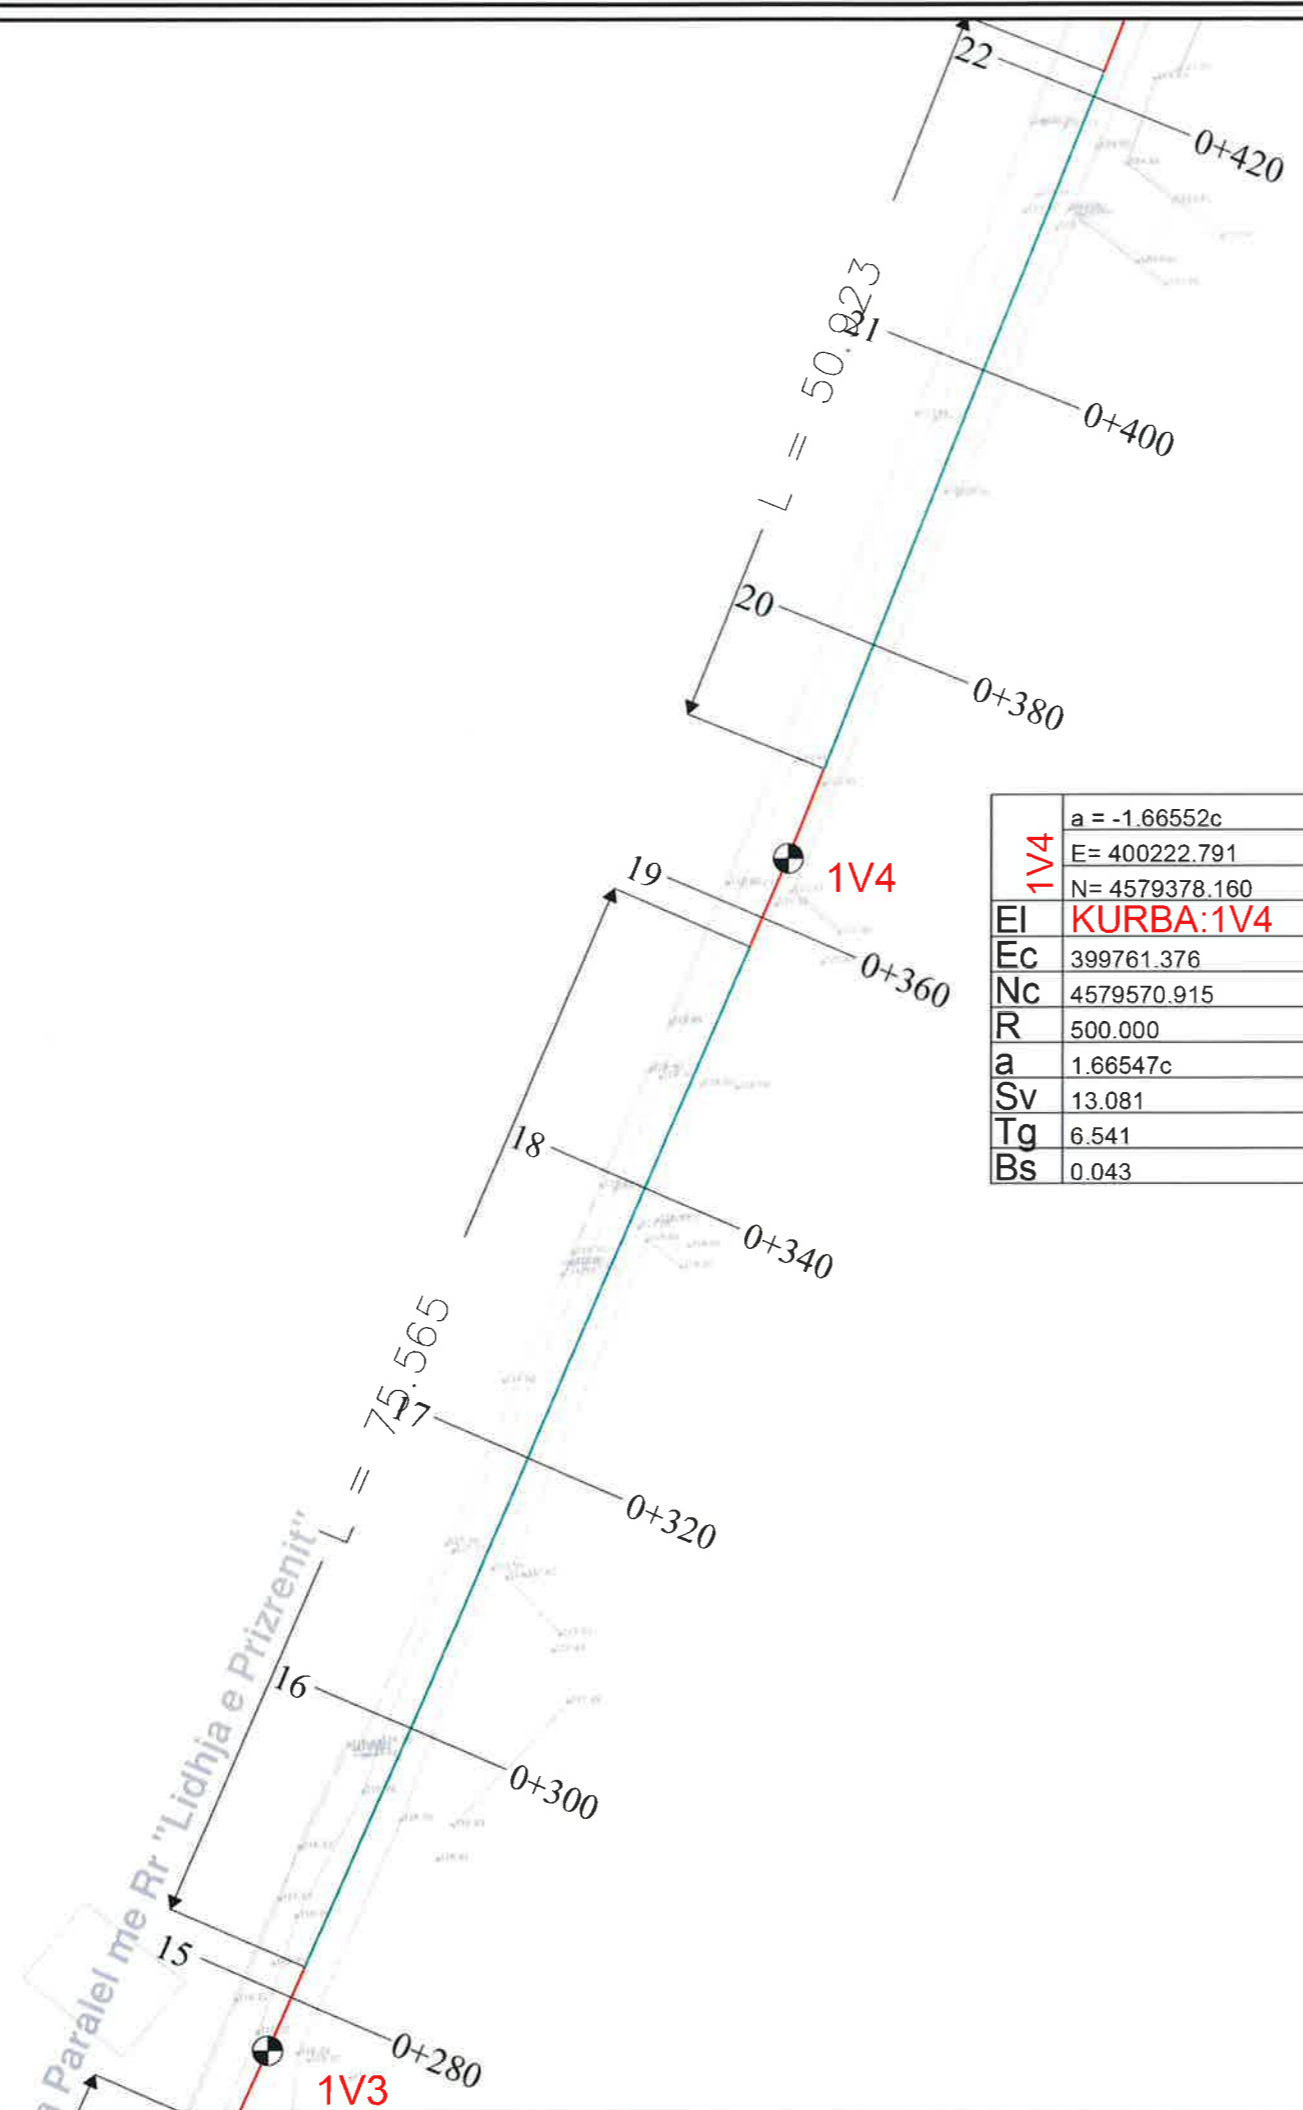

K	350.000
a	5.13415c
Sv	28.226
Tg	14.121
Bs	0.28

1V4	a = -1.66552c
	E= 400222.791
	N= 4579378.160
EI	KURBA:1V4
EC	399761.376
Nc	4579570.915
R	500.000
a	1.66547c
Sv	13.081
Tg	6.541
Bs	0.043




BASHKIA KAMEZ
 DREJTORIA E SHERBIMEVE PUBLIKE
 DREJTORIA E PROJEKTEVE DHE INVESTIMEVE
 DEPARTAMENTI I PROJEKTEVE

Dr. e Projekteve e Investimeve	FLORA MUCA
--------------------------------	------------

STAFI TEKNIK PROJEKTUES	Ing.	ARJOLA KURTI
	Ing.	ERBLIN LALA
	Ing.	DENIS PRENCI
	Ing.	RAMADAN HYSA

Titulli i Projektit	Faza e Projektit
NDERTIM RRUGET "PARALEL ME RRUGEN "LIDHJA E PRIZRENIT" DHE PARALEL ME RRUGEN "IBRAHIM RUGOVA"	PROJEKT ZBATIMI
Emertimi / Fletes	Data e Implementimit :
PLANPIKETIMI I RRUGES	Shkalla e Vizatimit : 1:500
	Fleta Nr. 03

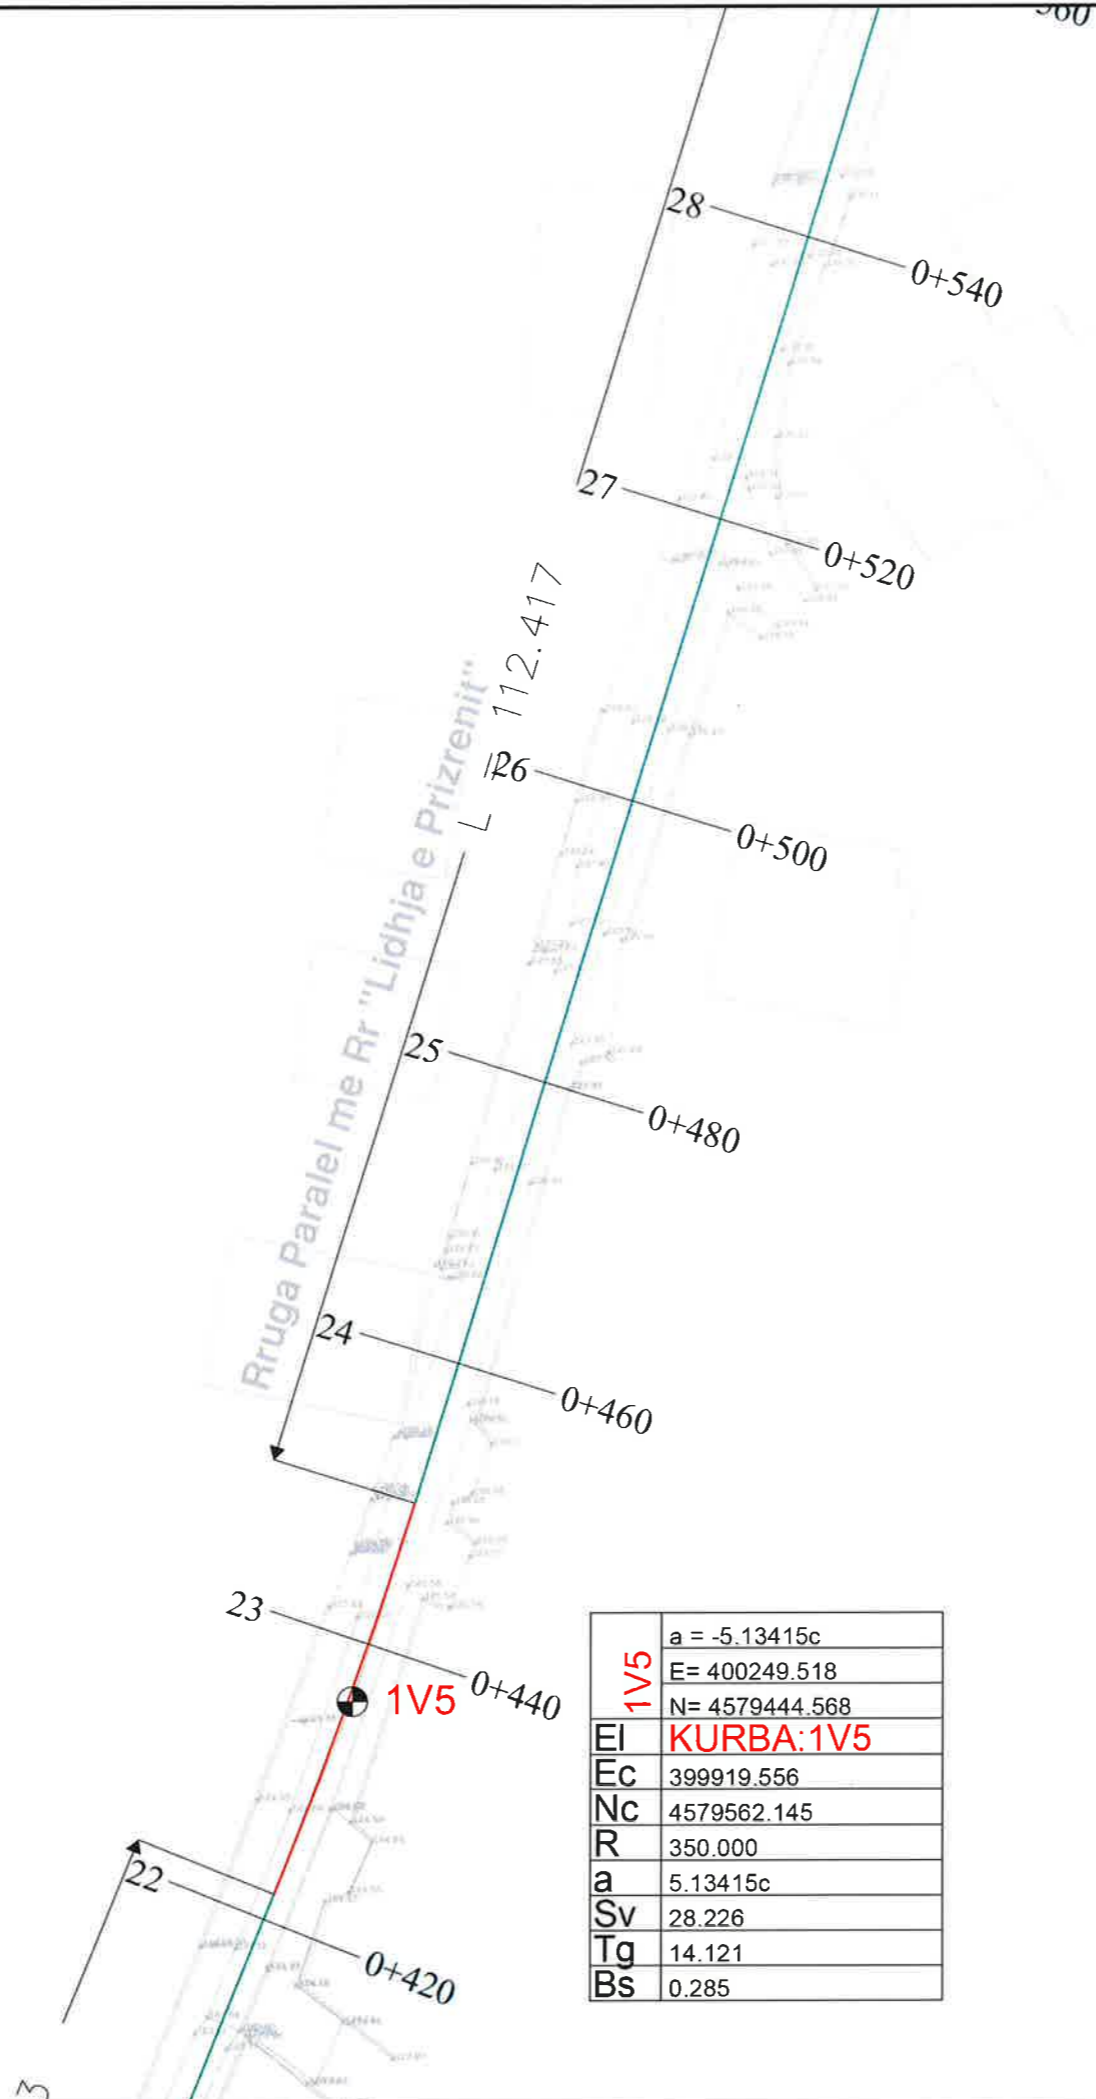

N=	4579567.578
EI	KURBA:1V6
Ec	400263.283
Nc	4579572.815
R	25.000
a	11.69458c
Sv	4.592
Tg	2.303
Bs	0.106

1V5	a = -5.13415c
	E= 400249.518
	N= 4579444.568
EI	KURBA:1V5
Ec	399919.556
Nc	4579562.145
R	350.000
a	5.13415c
Sv	28.226
Tg	14.121
Bs	0.285



BASHKIA KAMEZ

DREJTORIA E SHERBIMEVE PUBLIKE
DREJTORIA E PROJEKTEVE DHE INVESTIMEVE
DEPARTAMENTI I PROJEKTEVE


Dr. e Projekteve e Investimeve		FLORA MUCA
STAFI TEKNIK PROJEKTES	Ing.	ARJOLA KURTI
	Ing.	ERBLIN LALA
	Ing.	DENIS PRENCI
	Ing.	RAMADAN HYSA

Titulli i Projektit
NDERTIM RRUGET
"PARALEL ME RRUGEN "LIDHJA E PRIZRENIT"
DHE PARALEL ME RRUGEN "IBRAHIM RUGOVA"

Emertimi i Fletes
PLANPIKETIMI I RRUGES

Faza e Projektit
PROJEKT ZBATIMI
Data e Implementimit:
Skalia e Vizatimit
1:500
Pieta Nr.

04

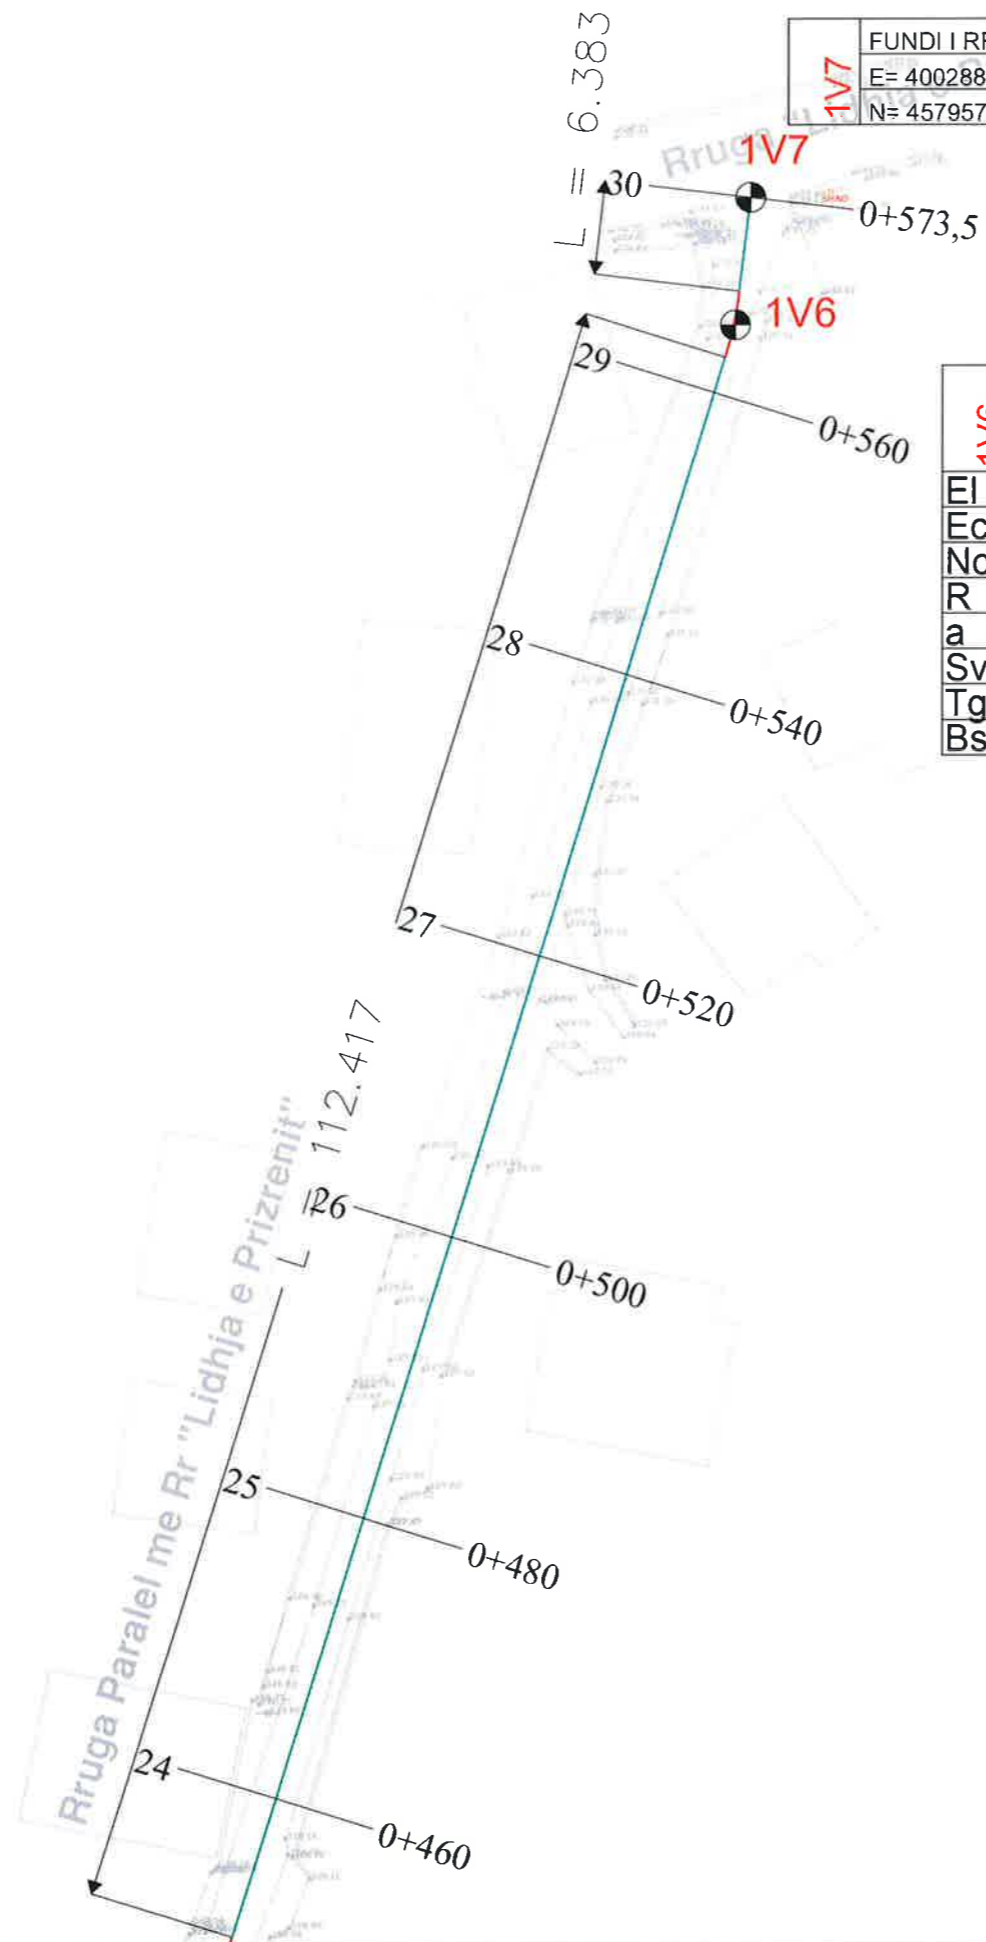


FUNDI I RRUGES
E= 400288.862
N= 4579576.203

1V6	a = -11.69458c
	E= 400287.837
	N= 4579567.578
EI	KURBA:1V6
EC	400263.283
Nc	4579572.815
R	25.000
a	11.69458c
Sv	4.592
Tg	2.303
Bs	0.106

BASHKIA KAMEZ
 DREJTORIA E SHERBIMEVE PUBLIKE
 DREJTORIA E PROJEKTEVE DHE INVESTIMEVE
 DEPARTAMENTI I PROJEKTEVE

Dr. e Projekteve e Investimeve	FLORA MUCA
STAFI TEKNIK	Ing. ARJOLA KURTI
PROJEKTUES	Ing. ERBLIN LALA
	Ing. DENIS PRENCI
	Ing. RAMADAN HYSA

Titulli i Projektit	Data e Projektit
NDERTIM RRUGET "PARALEL ME RRUGEN "LIDHJA E PRIZRENIT" DHE PARALEL ME RRUGEN "IBRAHIM RUGOVA"	PROJEKT ZBATIMI
Emertimi i Pletes	Shkalla e Vizatimit
PLANPIKETIMI I RRUGES	1:500
	Fleta Nr.
	05

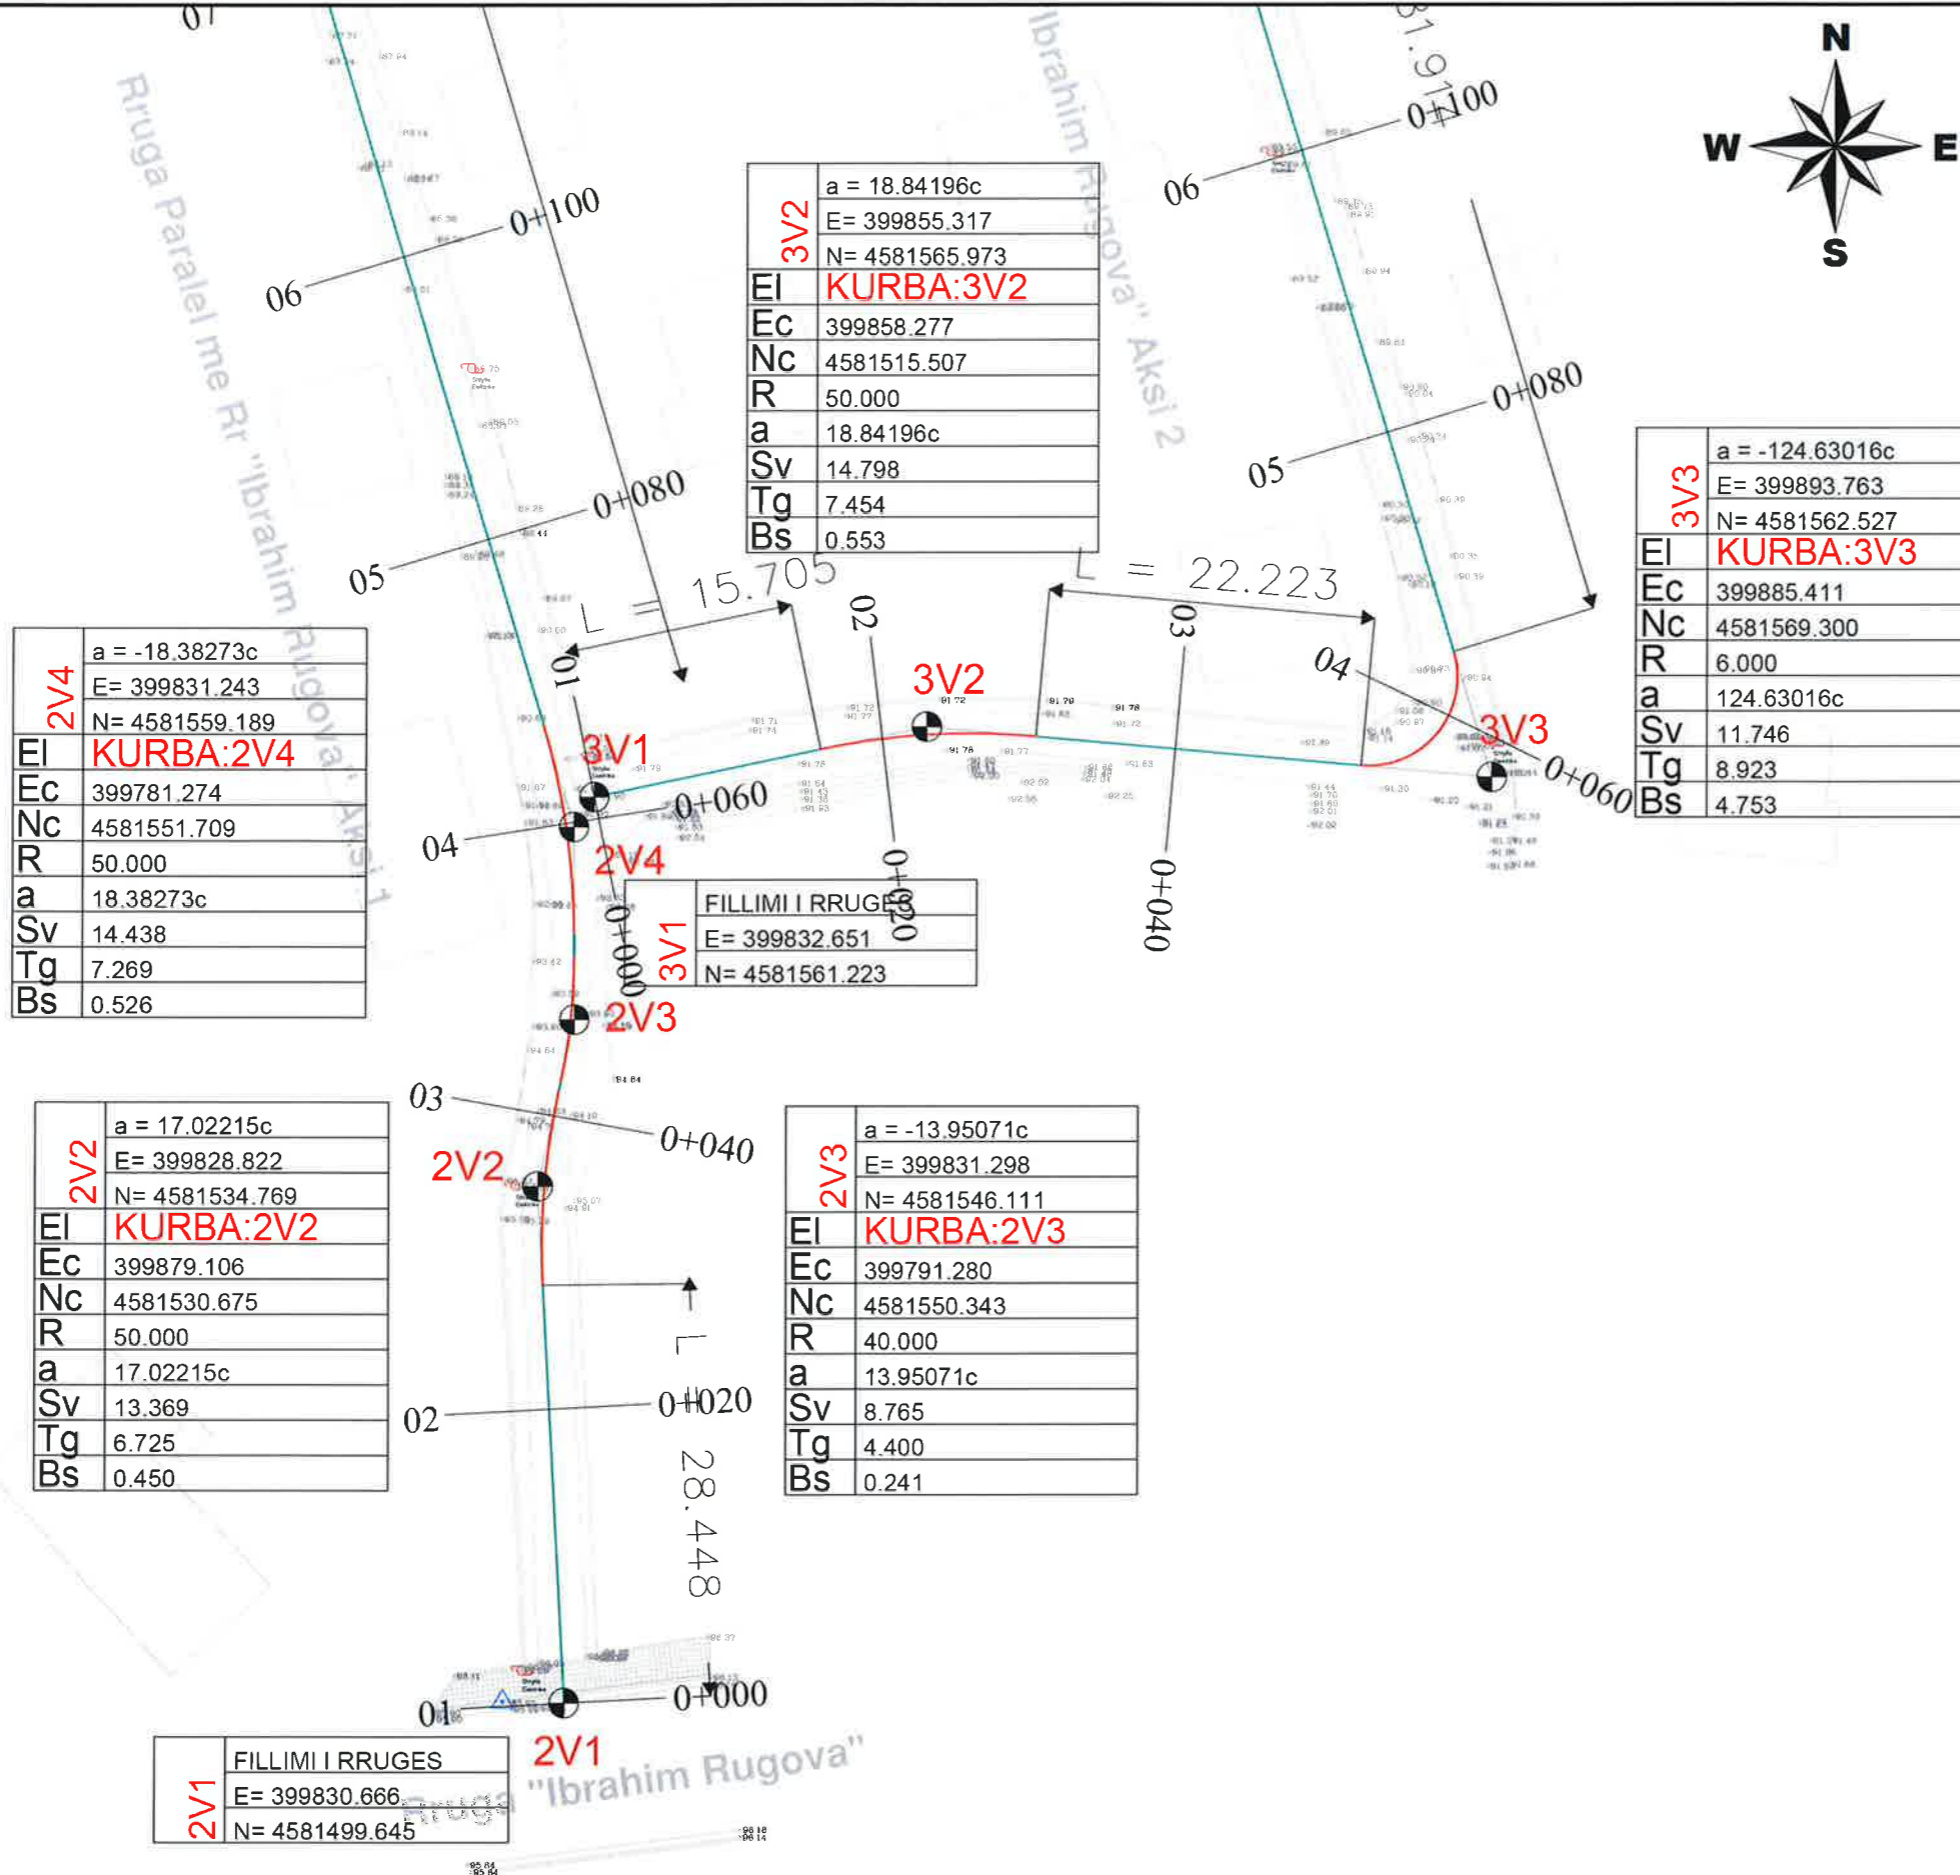

2V4	a = -18.38273c
	E= 399831.243
	N= 4581559.189
EI	KURBA:2V4
Ec	399781.274
Nc	4581551.709
R	50.000
a	18.38273c
Sv	14.438
Tg	7.269
Bs	0.526

2V2	a = 17.02215c
	E= 399828.822
	N= 4581534.769
EI	KURBA:2V2
Ec	399879.106
Nc	4581530.675
R	50.000
a	17.02215c
Sv	13.369
Tg	6.725
Bs	0.450

3V2	a = 18.84196c
	E= 399855.317
	N= 4581565.973
EI	KURBA:3V2
Ec	399858.277
Nc	4581515.507
R	50.000
a	18.84196c
Sv	14.798
Tg	7.454
Bs	0.553

2V3	a = -13.95071c
	E= 399831.298
	N= 4581546.111
EI	KURBA:2V3
Ec	399791.280
Nc	4581550.343
R	40.000
a	13.95071c
Sv	8.765
Tg	4.400
Bs	0.241

3V3	a = -124.63016c
	E= 399893.763
	N= 4581562.527
EI	KURBA:3V3
Ec	399885.411
Nc	4581569.300
R	6.000
a	124.63016c
Sv	11.746
Tg	8.923
Bs	4.753

2V1	FILLIMI I RRUGES
	E= 399830.666
	N= 4581499.645

FILLIMI I RRUGES	E= 399832.651
	N= 4581561.223




BASHKIA KAMEZ

DREJTORIA E SHERBIMEVE PUBLIKE
DREJTORIA E PROJEKTEVE DHE INVESTIMEVE
DEPARTAMENTI I PROJEKTEVE

Dr. e Projekteve e Investimeve	FLORA MUCA
STAFI TEKNIK PROJEKTES	Ing. ARJOLA KURTI
	Ing. ERBLIN LALA
	Ing. DENIS PRENCI
	Ing. RAMADAN HYSA

Titulli i Projektit	Faza e Projektit
NDERTIM RRUGET "PARALEL ME RRUGEN "LIDHJA E PRIZRENIT" DHE PARALEL ME RRUGEN "IBRAHIM RUGOVA"	PROJEKT ZBATIMI
Emerenti i Fletes	Data e Implementimit :
PLANPIKETIMI I RRUGES	Shkalla e Vizatimit : 1:500
	Fleta Nr. 06

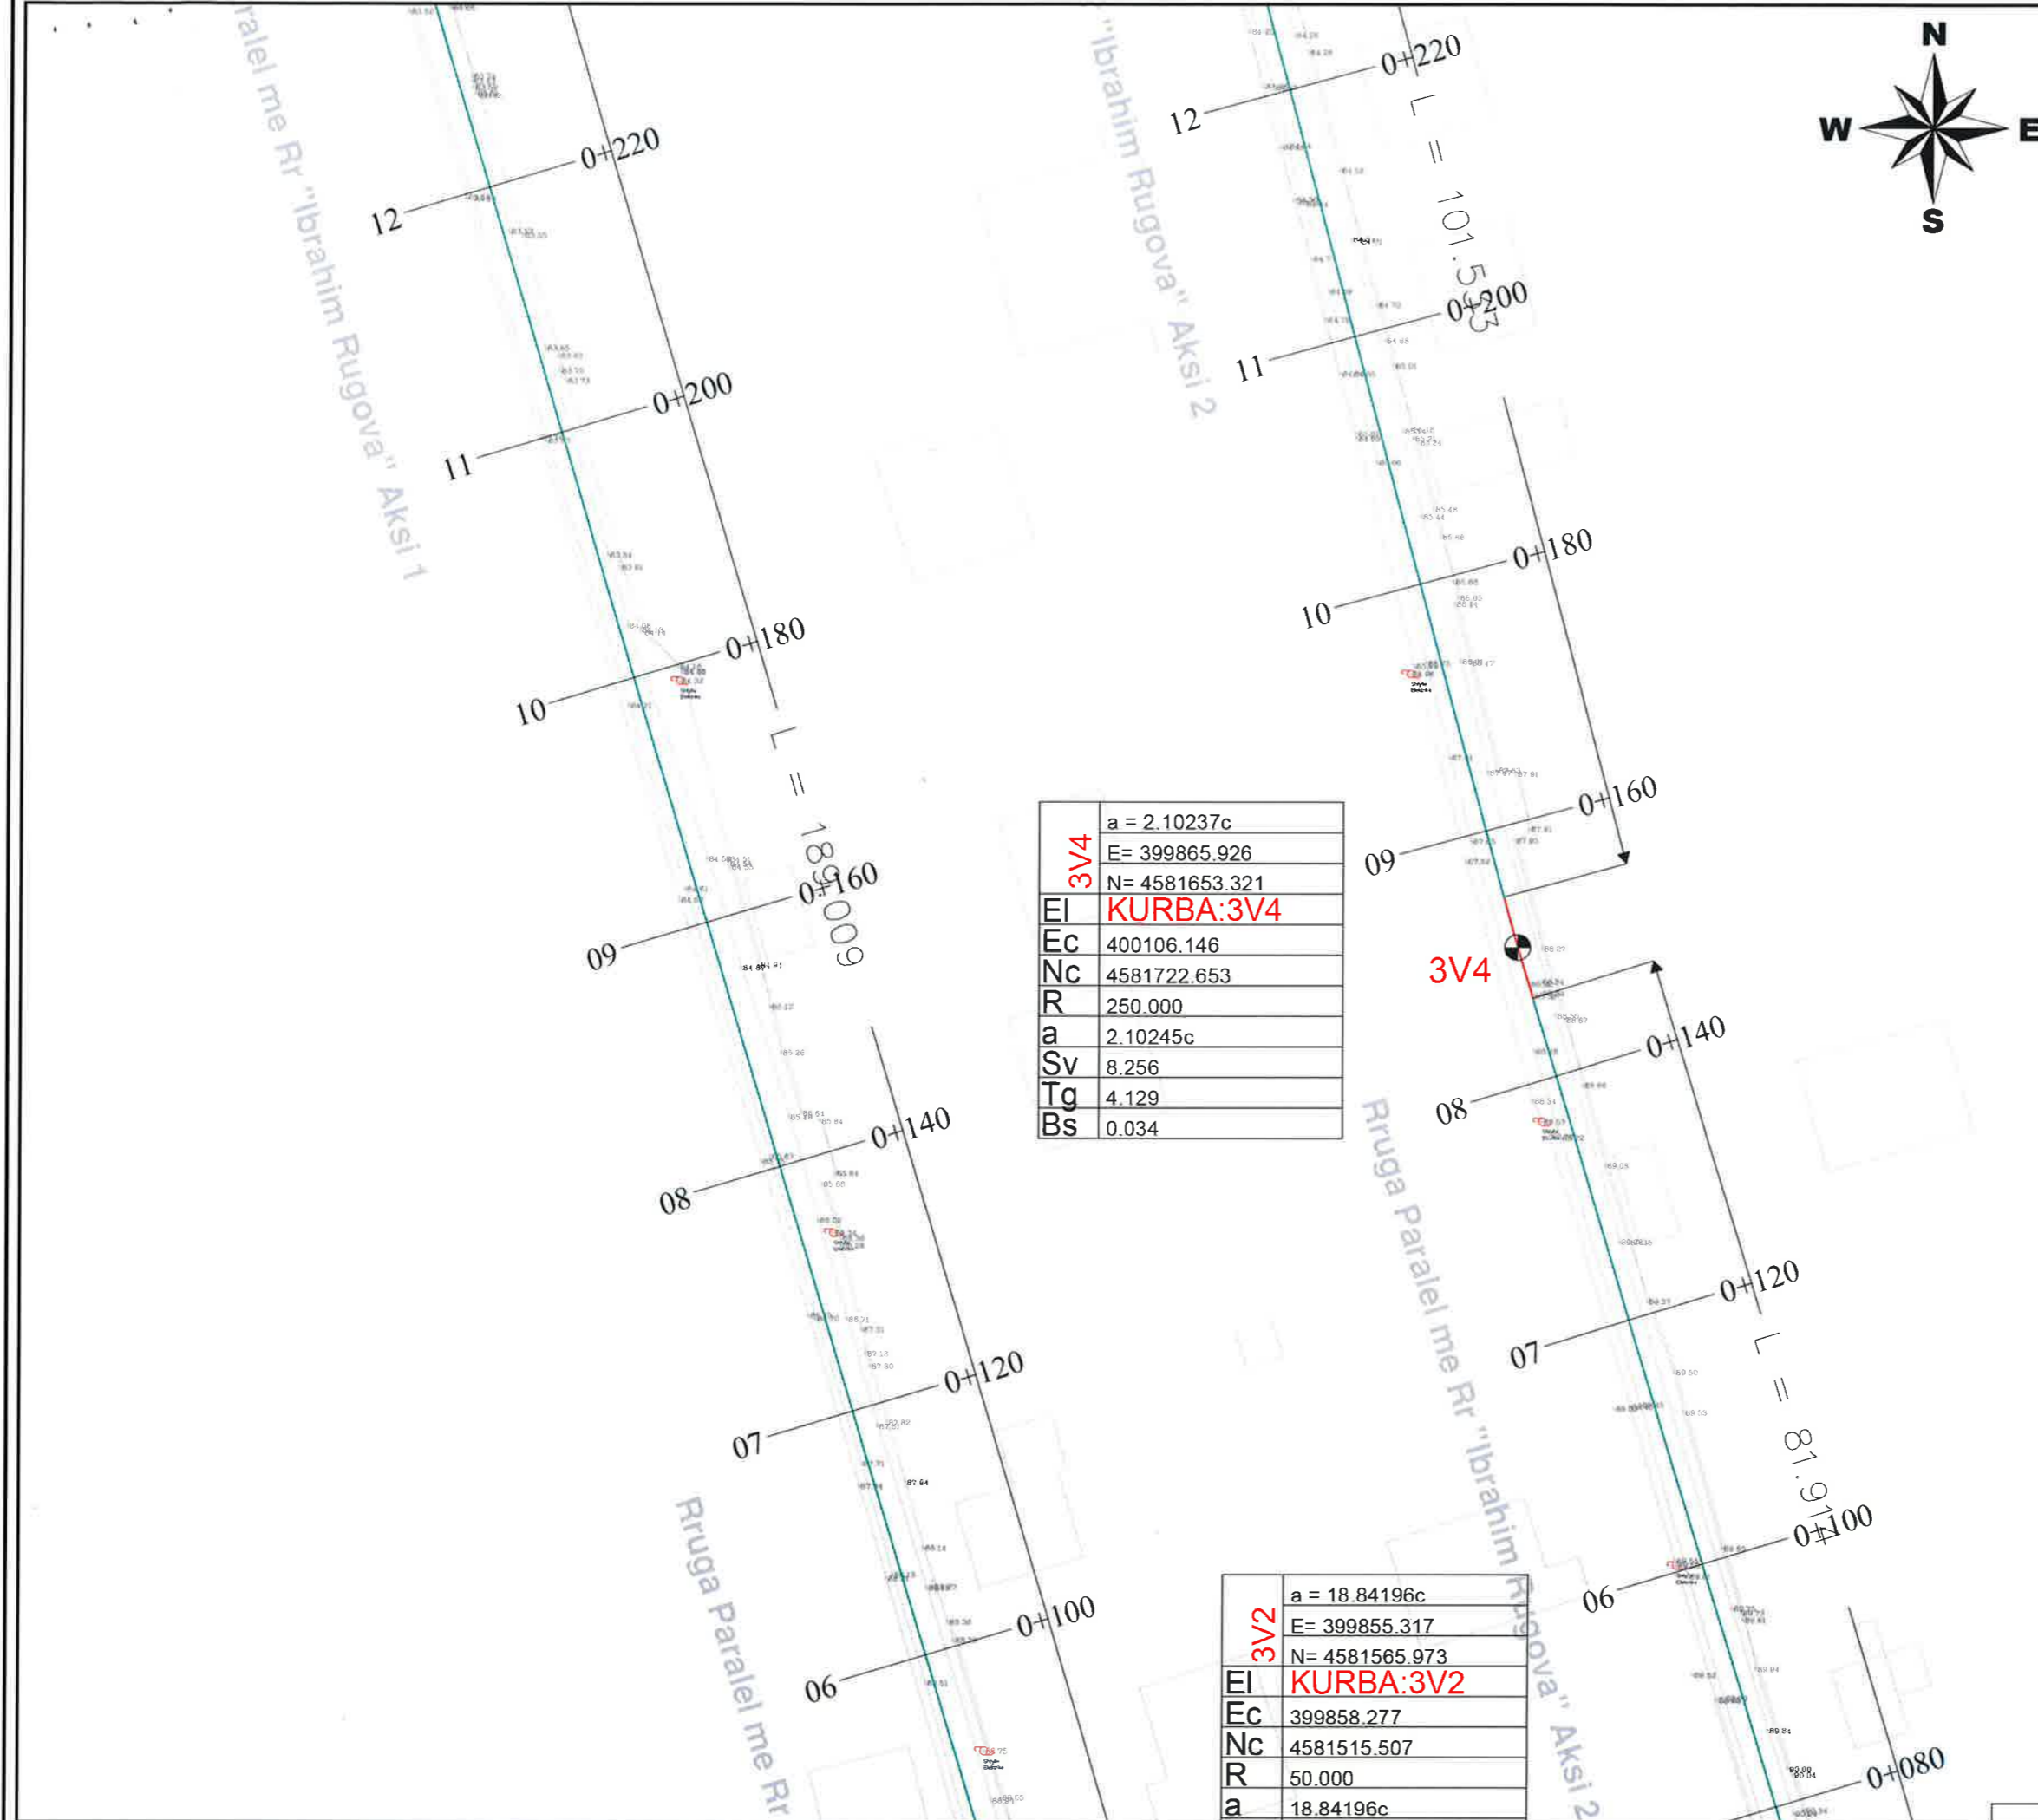

3V4	a = 2.10237c
	E= 399865.926
	N= 4581653.321
EI	KURBA:3V4
Ec	400106.146
Nc	4581722.653
R	250.000
a	2.10245c
Sv	8.256
Tg	4.129
Bs	0.034


3V2	a = 18.84196c
	E= 399855.317
	N= 4581565.973
EI	KURBA:3V2
Ec	399858.277
Nc	4581515.507
R	50.000
a	18.84196c

BASHKIA KAMEZ
 DREJTORIA E SHERBIMEVE PUBLIKE
 DREJTORIA E PROJEKTEVE DHE INVESTIMEVE
 DEPARTAMENTI I PROJEKTEVE

Dr. e Projekteve e Investimeve	FLORA MUCA
--------------------------------	------------



STAFI TEKNIK PROJEKTUES	Ing.	ARJOLA KURTI
	Ing.	ERBLIN LALA
	Ing.	DENIS PRENCI
	Ing.	RAMADAN HYSA

Titulli i Projektit NDERTIM RRUGET "PARALEL ME RRUGEN "LIDHJA E PRIZRENIT" DHE PARALEL ME RRUGEN "IBRAHIM RUGOVA" Emertimi i Pletes PLANPIKETIMI I RRUGES	Faza e Ruajtimit PROJEKT ZBATIMI Data e Implementimit : Shkalla e Vizimit 1:500 Fleta Nr. 07
--	---

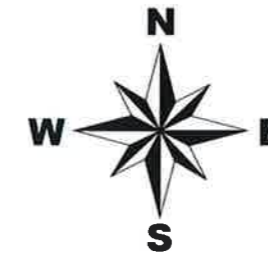

2V5	FUNDI I RRUGES
	E= 399774.560
	N= 4581747.105

3V5	FUNDI I RRUGES
	E= 399838.306
	N= 4581755.309

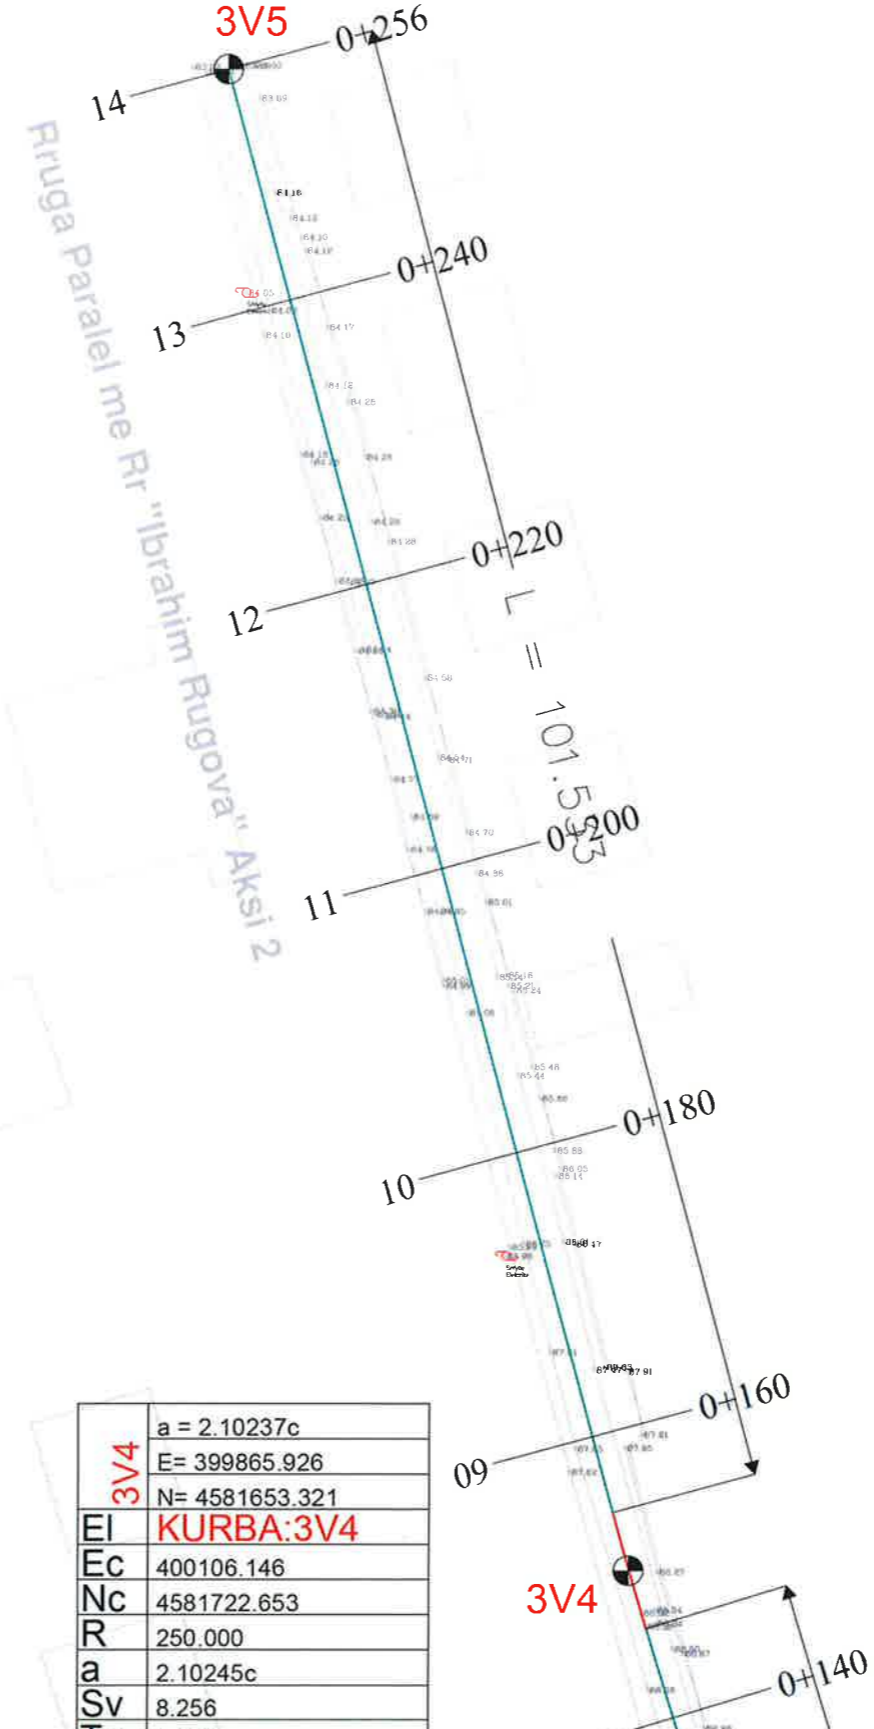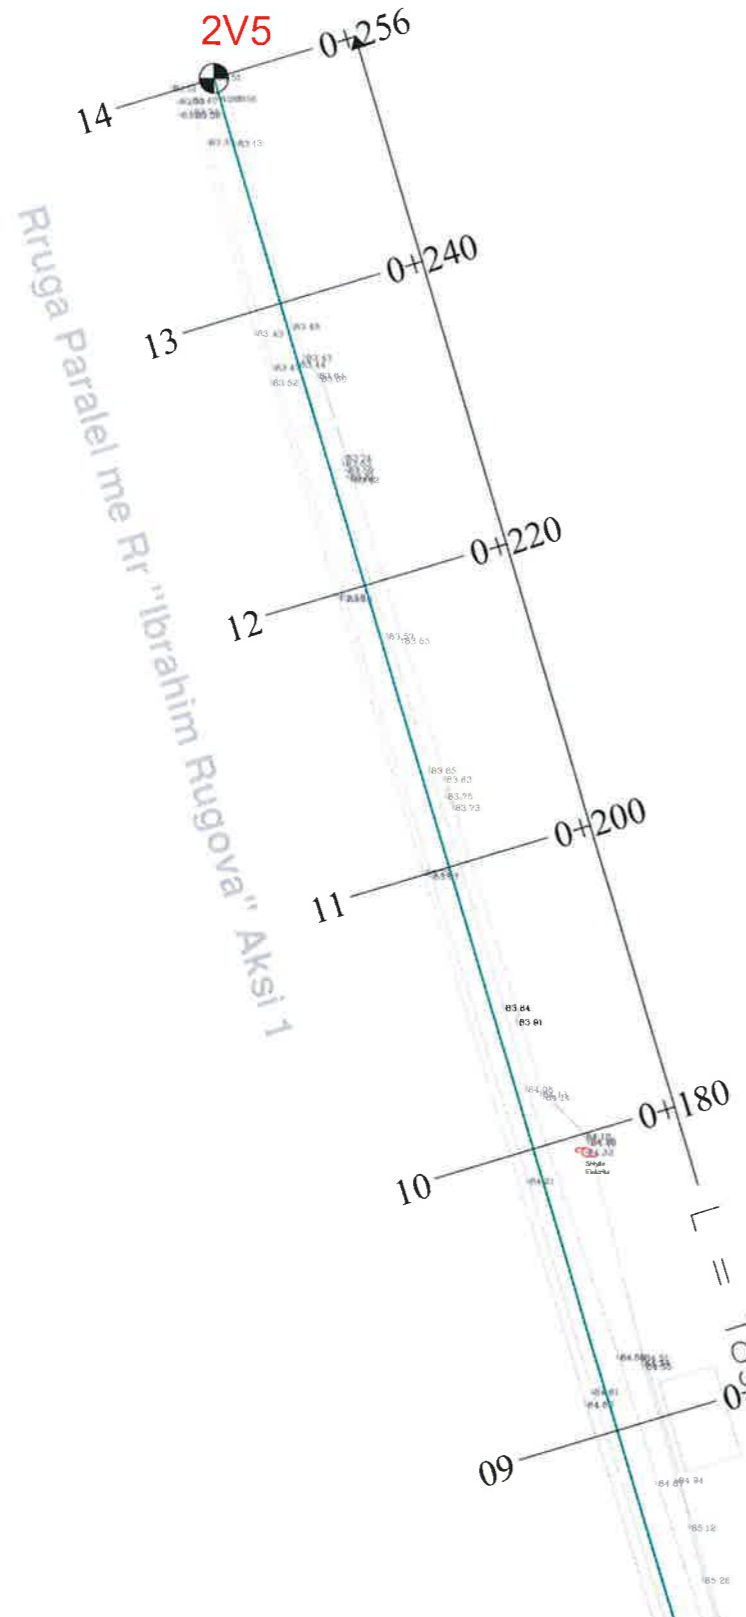

3V4	a = 2.10237c
	E= 399865.926
	N= 4581653.321
EI	KURBA:3V4
Ec	400106.146
Nc	4581722.653
R	250.000
a	2.10245c
Sv	8.256
Ta	1.188

BASHKIA KAMEZ
 DREJTORIA E SHERBIMEVE PUBLIKE
 DREJTORIA E PROJEKTEVE DHE INVESTIMEVE
 DEPARTAMENTI I PROJEKTEVE

Dr. e Projekteve e Investimeve	FLORA MUCA
STAFI TEKNIK PROJEKTES	Ing. ARJOLA KURTI
	Ing. ERBLIN LALA
	Ing. DENIS PRENCI
	Ing. RAMADAN HYSA

Titulli i Projektit	NDERTIM RRUGET "PARALEL ME RRUGEN "LIDHJA E PRIZRENIT" DHE PARALEL ME RRUGEN "IBRAHIM RUGOVA"
Emertimi i Fletes	PLANPIKETIMI I RRUGES
Faza e Projektit	PROJEKT ZBATIMI
Data e Implementimit:	
Shkalla e Vizatimit	1:500
Fleta Nr.	08



BASHKIA KAMEZ

PROJEKT ZBATIMI

OBJEKTI:

NDERTIM RRUGET

**"PARALEL ME RRUGEN "LIDHJA E PRIZRENIT"
DHE PARALEL ME RRUGEN "IBRAHIM RUGOVA"**

PLANIMETRIA E PERGJITHSHME




BASHKIA KAMEZ

DREJTORIA E SHERBIMEVE PUBLIKE
DREJTORIA E PROJEKTEVE DHE INVESTIMEVE
DEPARTAMENTI I PROJEKTEVE

Dr. e Projekteve e Investimeve		FLORA MUCA	
STAFI TEKNIK PROJEKTES	Ing.	ARJOLA KURTI	
	Ing.	ERBLIN LALA	
	Ing.	DENIS PRENCI	
	Ing.	RAMADAN HYSA	

Titulli i Projektit NDERTIM RRUGET "PARALEL ME RRUGEN "LIDHJA E PRIZRENIT" DHE PARALEL ME RRUGEN "IBRAHIM RUGOVA"	Faza e Projektit PROJEKT ZBATIMI
Emertimi i Fietes KAPAK	Data e Implementimit :
	Shtkalla e Vizatimit
	Fleta Nr.


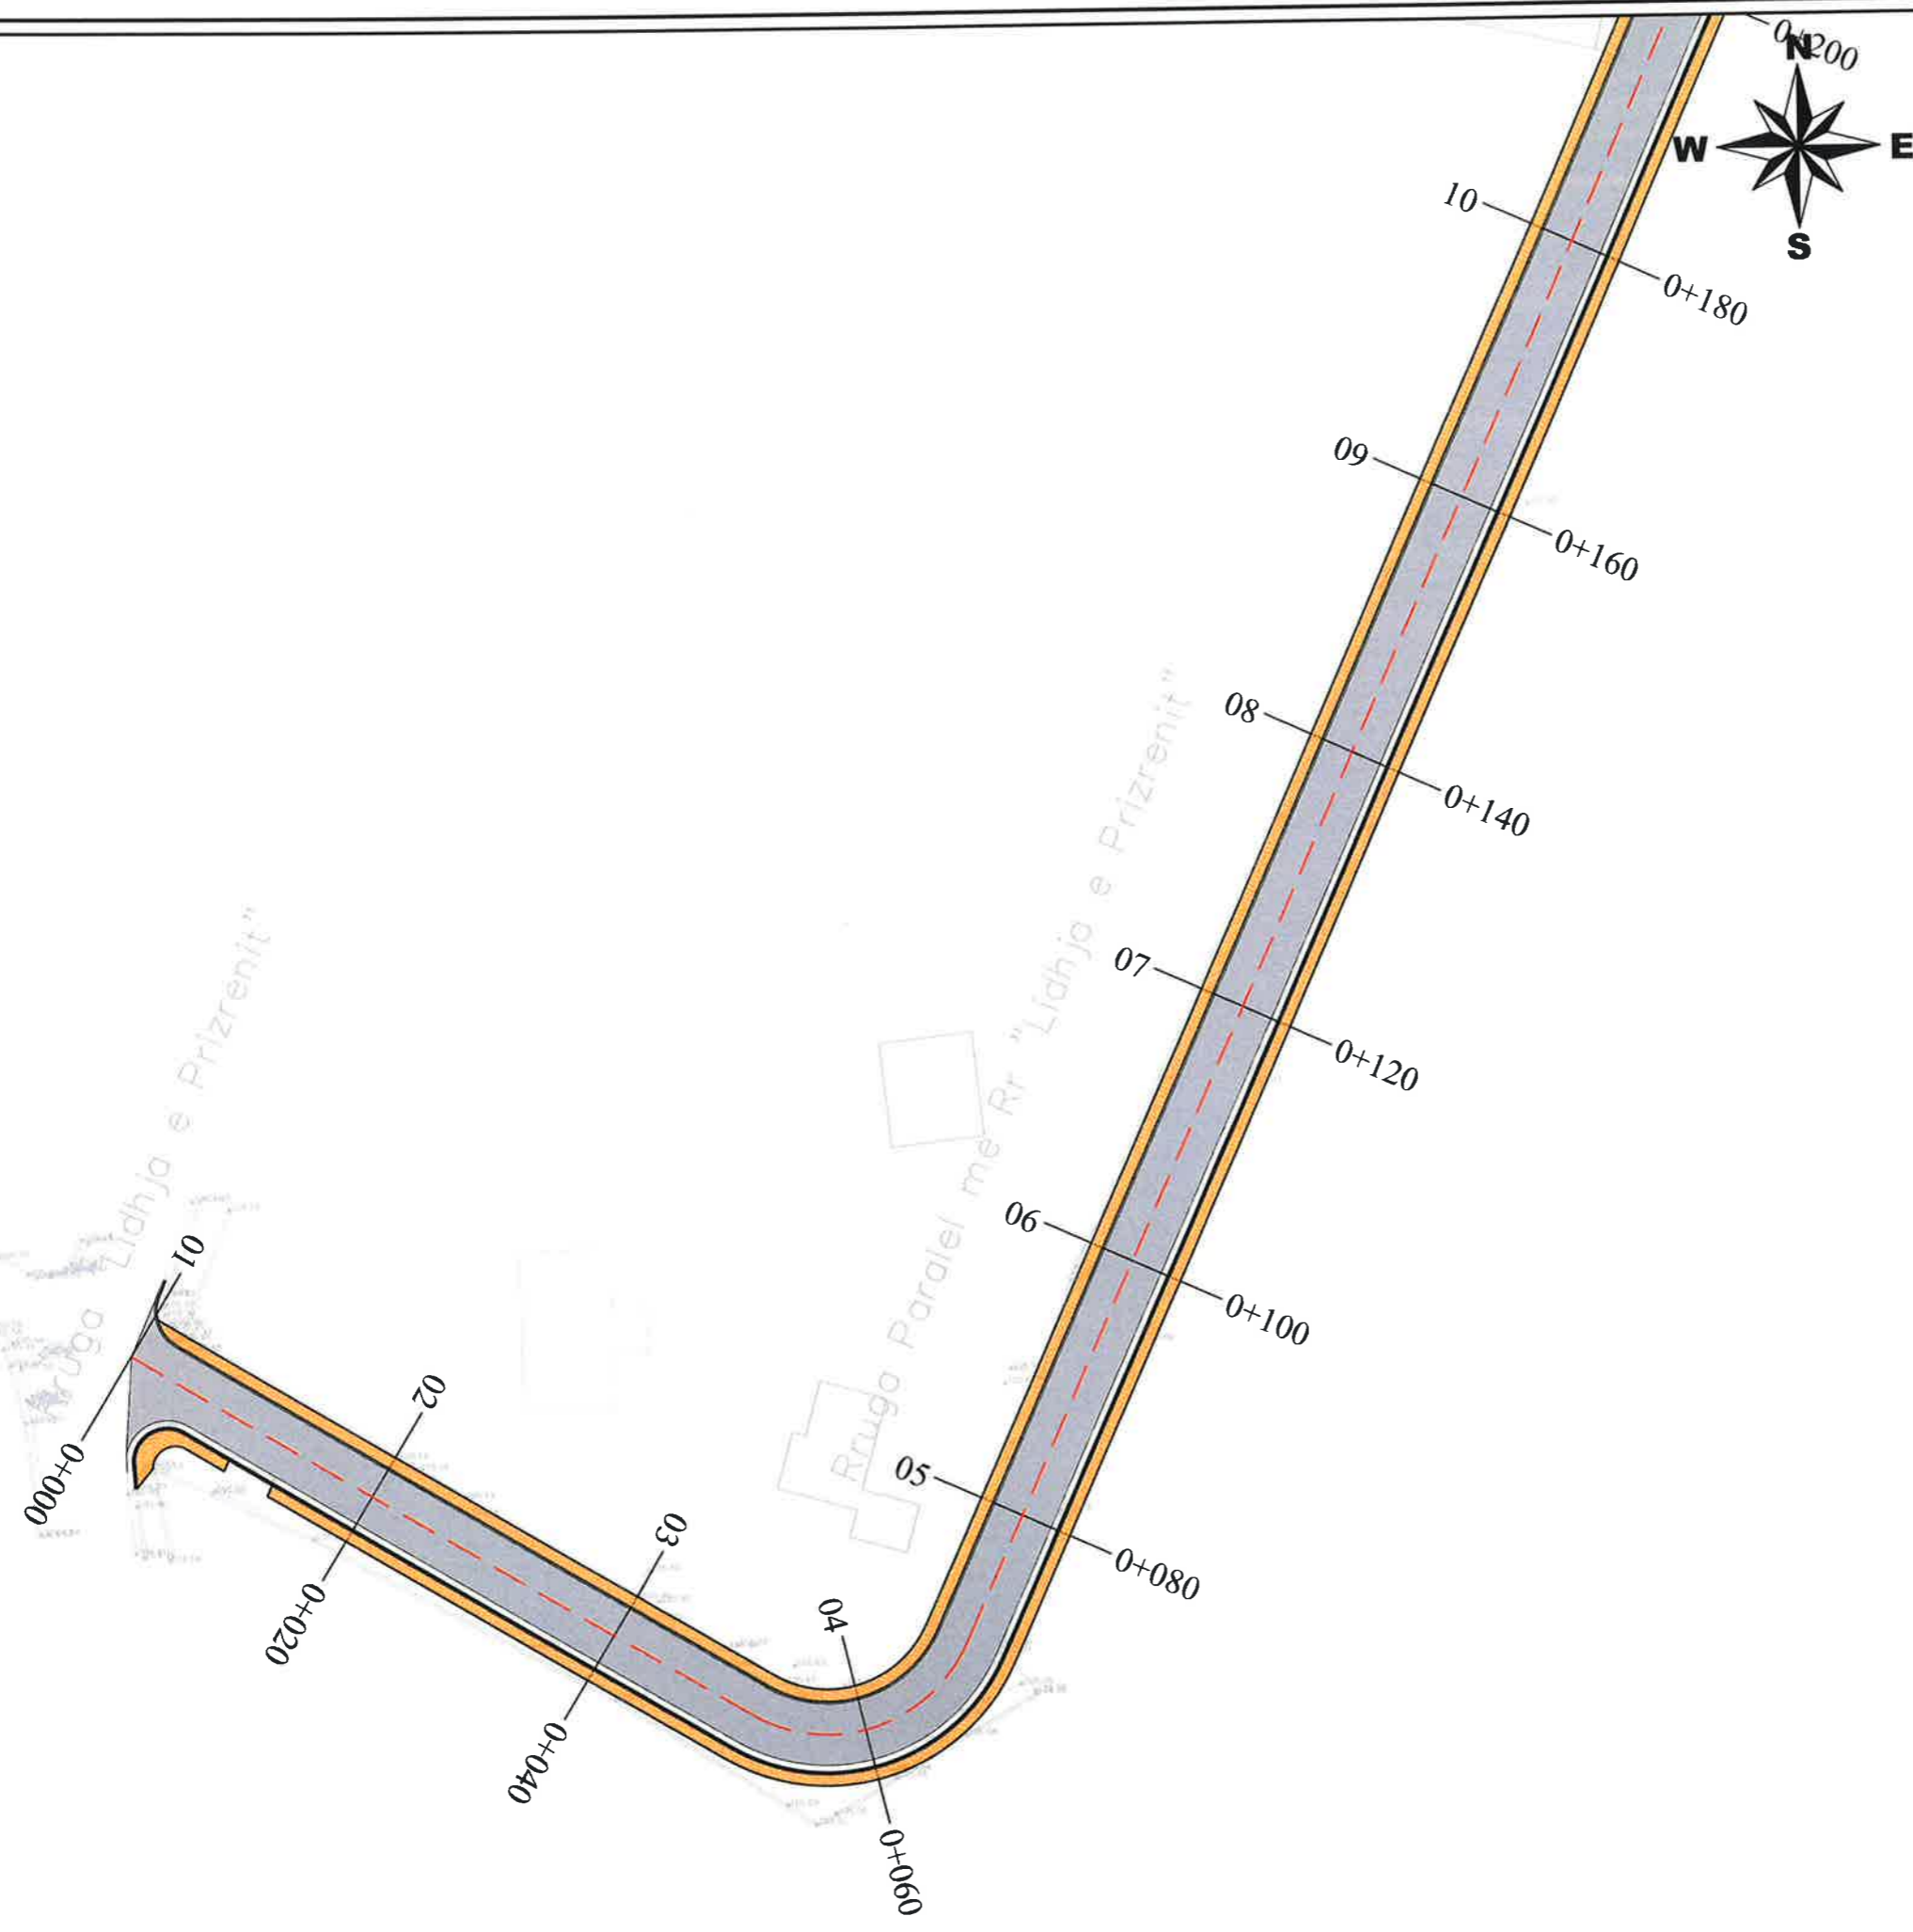


LEGJENDE	
	Sip. Asfalt
	Sip. Trotuar
	Bordure
	Bankine
	Aksi i Rruges
	Rruge ekzistuese
	Objekte

BASHKIA KAMEZ
 DREJTORIA E SHERBIMEVE PUBLIKE
 DREJTORIA E PROJEKTEVE DHE INVESTIMEVE
 DEPARTAMENTI I PROJEKTEVE

Dr. e Projekteve e Investimeve	FLORA MUCA
STAFI TEKNIK PROJEKTUES	Ing. ARJOLA KURTI Ing. ERBLIN LALA Ing. DENIS PRENCI Ing. RAMADAN HYSA

Titulli i Projektit NDERTIM RRUGET "PARALEL ME RRUGEN "LIDHJA E PRIZRENIT" DHE PARALEL ME RRUGEN "IBRAHIM RUGOVA"	Titulli i Projektit PROJEKT ZBATIMI Data e Implementimit : Shkalla e Vizatimit 1:500 Fleta Nr. 01
Emertimi i Fletes PLANIMETRIA E PERGJITHSHME E RRUGES	

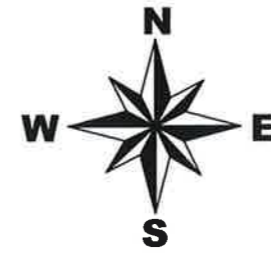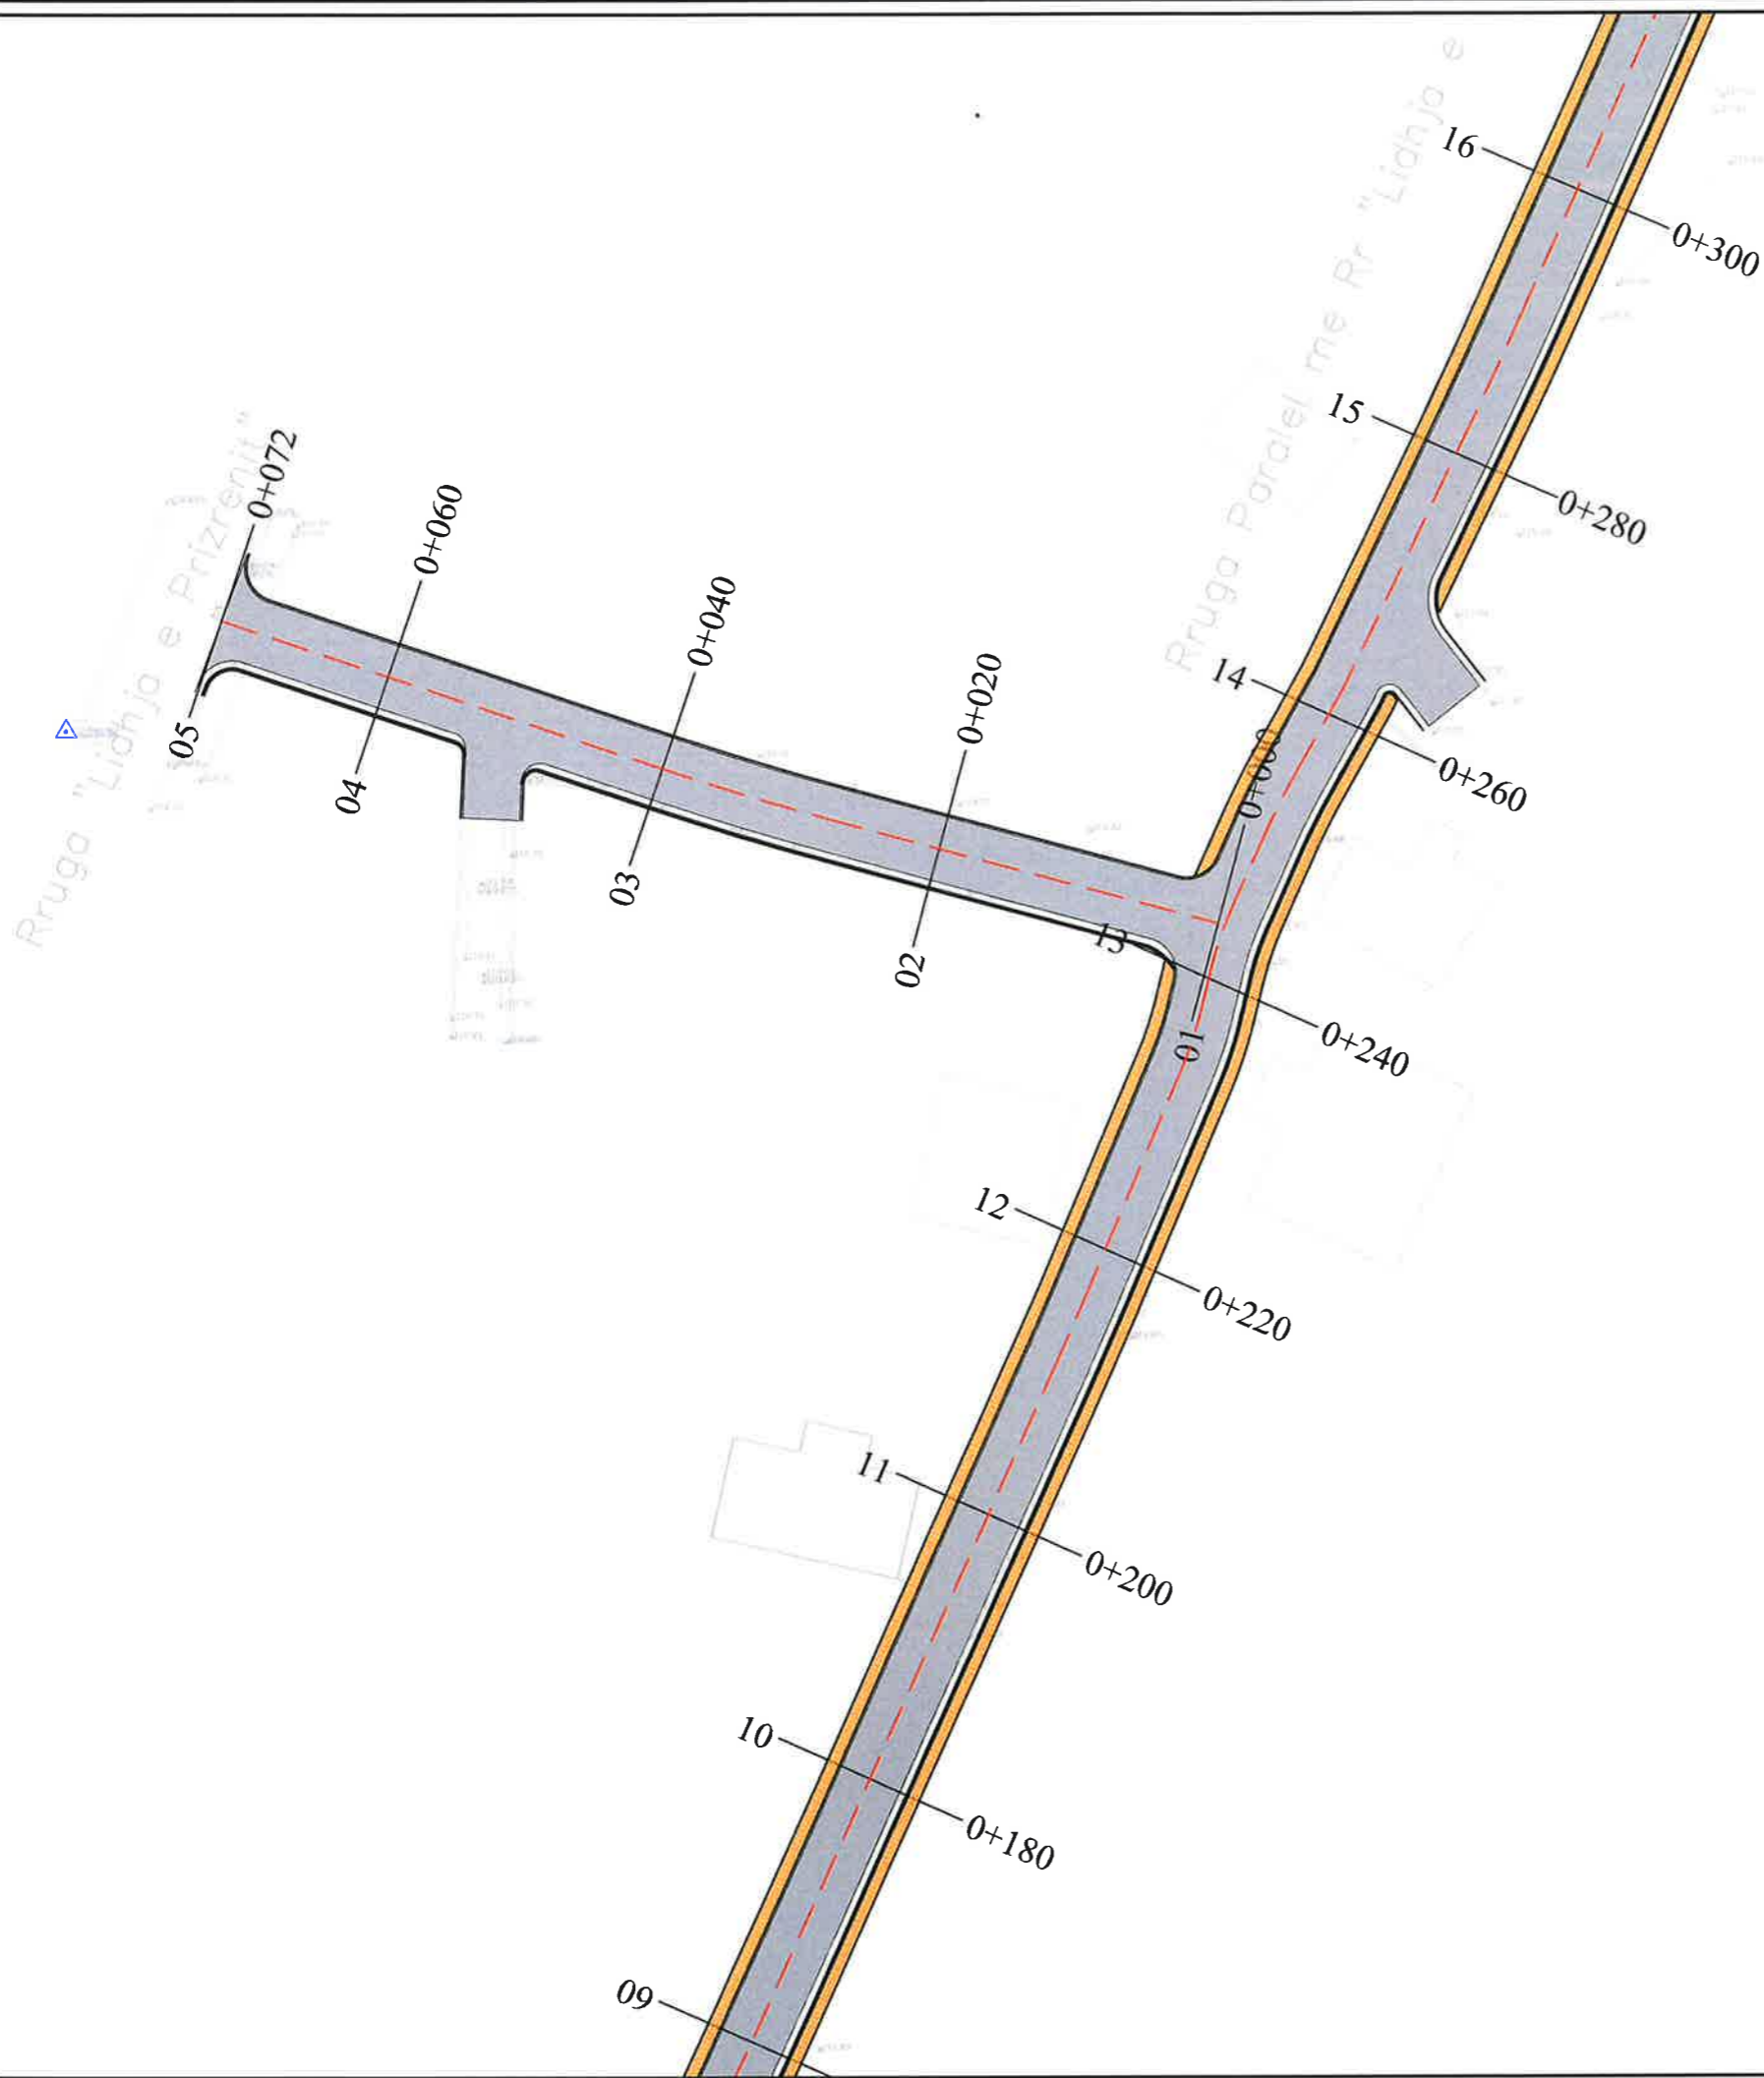


LEGJENDE	
	Sip. Asfalt
	Sip. Trotuar
	Bordure
	Bankine
	Aksi i Rrugës
	Rruge ekzistuese
	Objekte

BASHKIA KAMEZ
 DREJTORIA E SHERBIMEVE PUBLIKE
 DREJTORIA E PROJEKTEVE DHE INVESTIMEVE
 DEPARTAMENTI I PROJEKTEVE

Dr. e Projekteve e Investimeve		FLORA MUCA	<i>[Signature]</i>
STAFI TEKNIK PROJEKTES	Ing.	ARJOLA KURTI	<i>[Signatures]</i>
	Ing.	ERBLIN LALA	
	Ing.	DENIS PRENCI	
	Ing.	RAMADAN HYSA	


Titulli i Projektit NDERTIM RRUGET "PARALEL ME RRUGEN "LIDHJA E PRIZRENIT" DHE PARALEL ME RRUGEN "IBRAHIM RUGOVA"	Faza e Projektit PROJEKT ZBATIMI Data e implementimit :
Emerenti i Fletës PLANIMETRIA E PERGJITHSHME E RRUGES	Shkalla e Vizatimit 1:500 Fleta Nr. 02

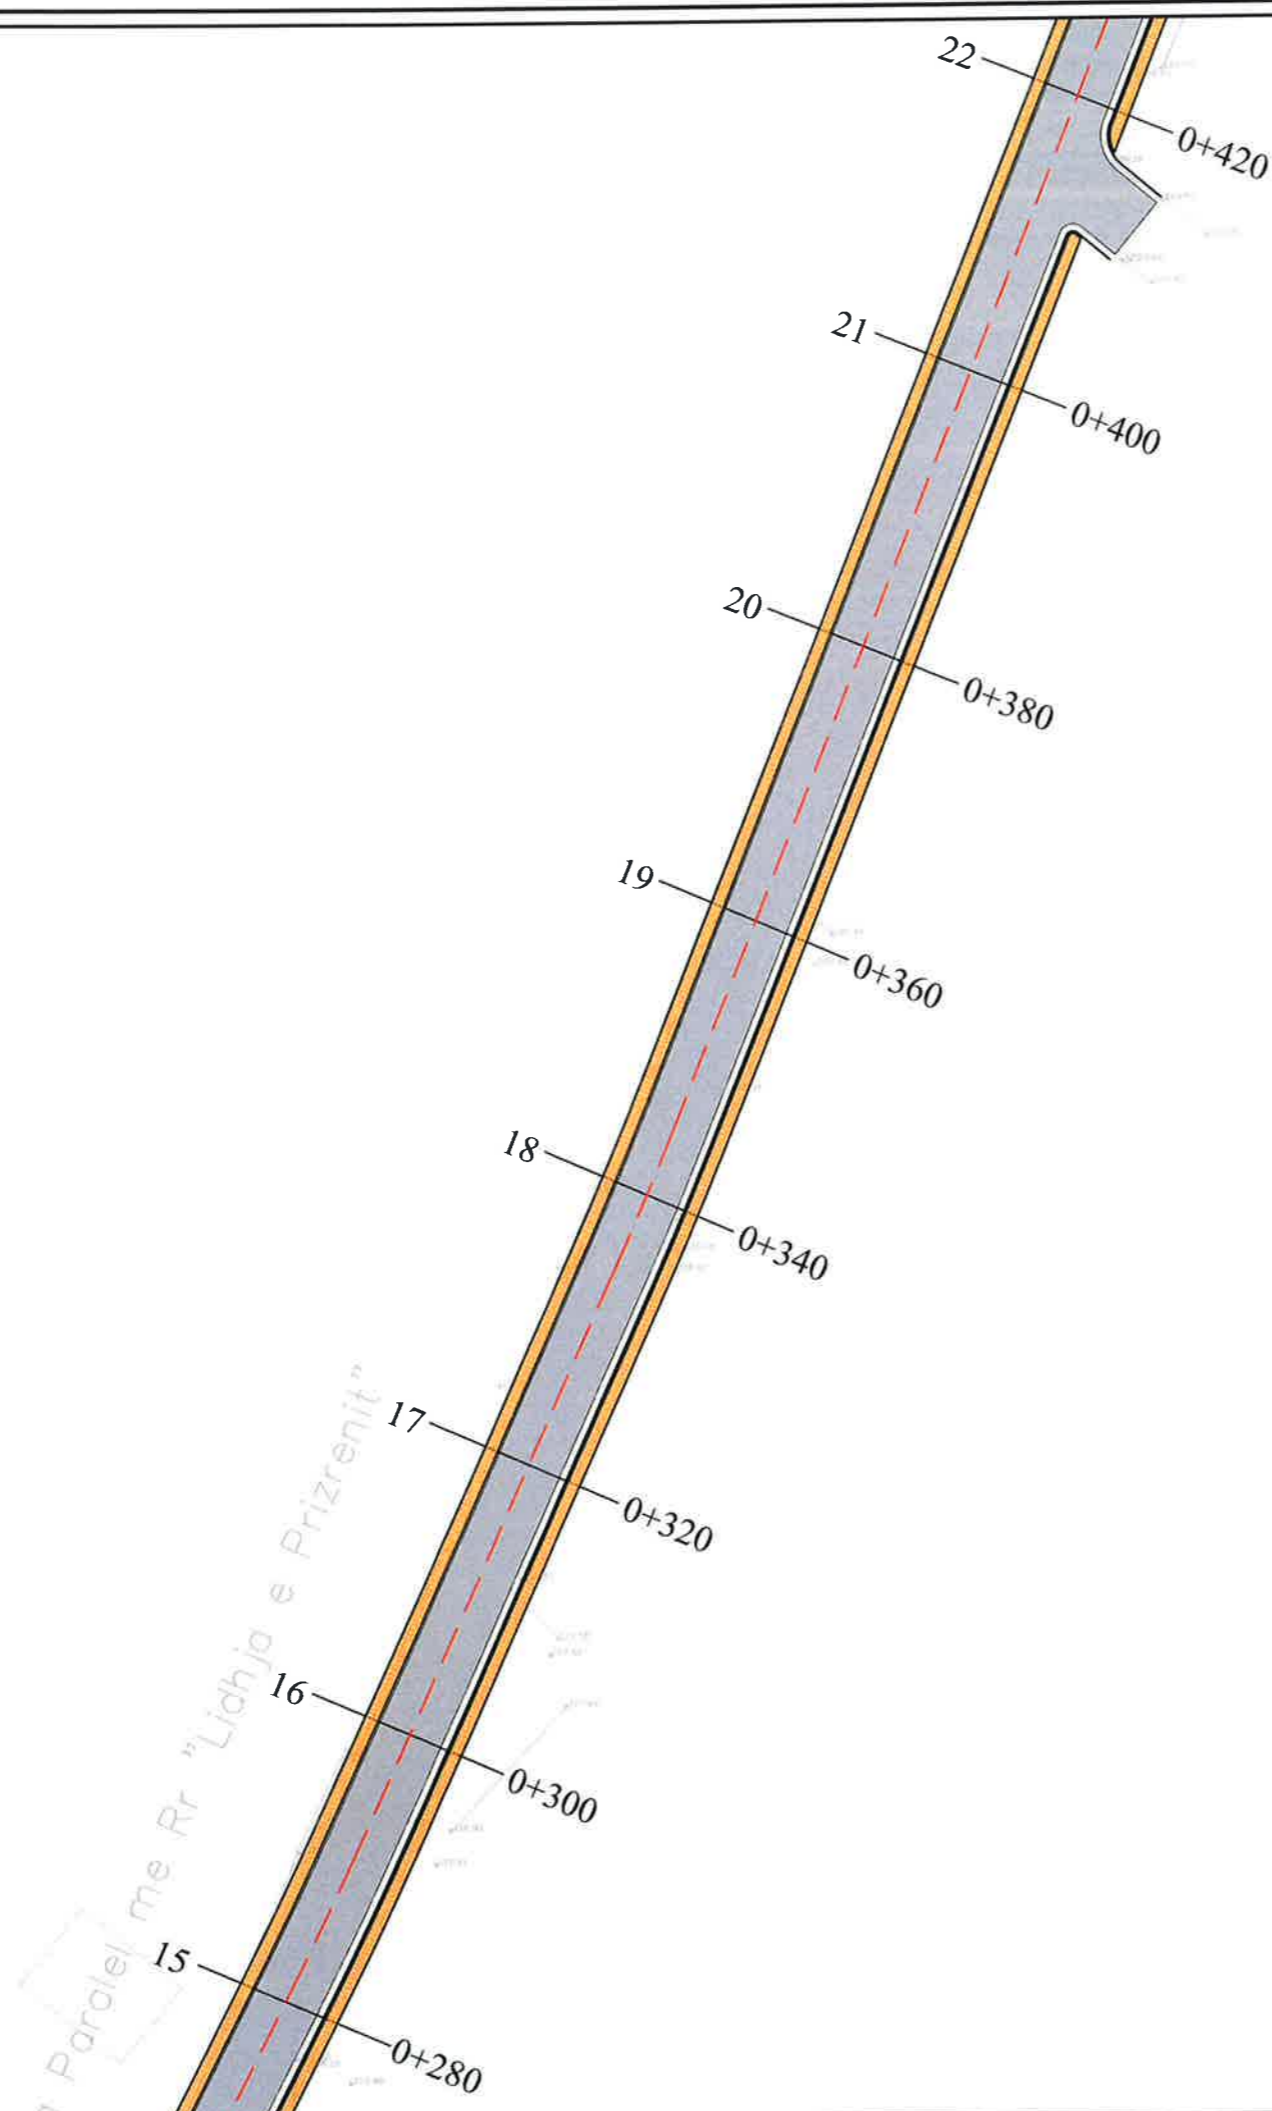

LEGJENDE	
	Sip. Asfalt
	Sip. Trotuar
	Bordure
	Bankine
	Aksi i Rruges
	Rruge ekzistuese
	Objekte


BASHKIA KAMEZ
 DREJTORIA E SHERBIMEVE PUBLIKE
 DREJTORIA E PROJEKTEVE DHE INVESTIMEVE
 DEPARTAMENTI I PROJEKTEVE

Dr. e Projekteve e Investimeve		FLORA MUCA	
STAFI TEKNIK PROJEKTUES	Ing.	ARJOLA KURTI	
	Ing.	ERBLIN LALA	
	Ing.	DENIS PRENCI	
	Ing.	RAMADAN HYSA	
Titulli i Projektit		Faza e Projektit	
NDERTIM RRUGET "PARALEL ME RRUGEN "LIDHJA E PRIZRENIT" DHE PARALEL ME RRUGEN "IBRAHIM RUGOVA"		PROJEKT ZBATIMI	
Emertimi i Fletes		Data e Implementimit :	
PLANIMETRIA E PERGJITHSHME E RRUGES		Shkalla e Vizatimit	
		1:500	
		Fleta Nr.	
		03	

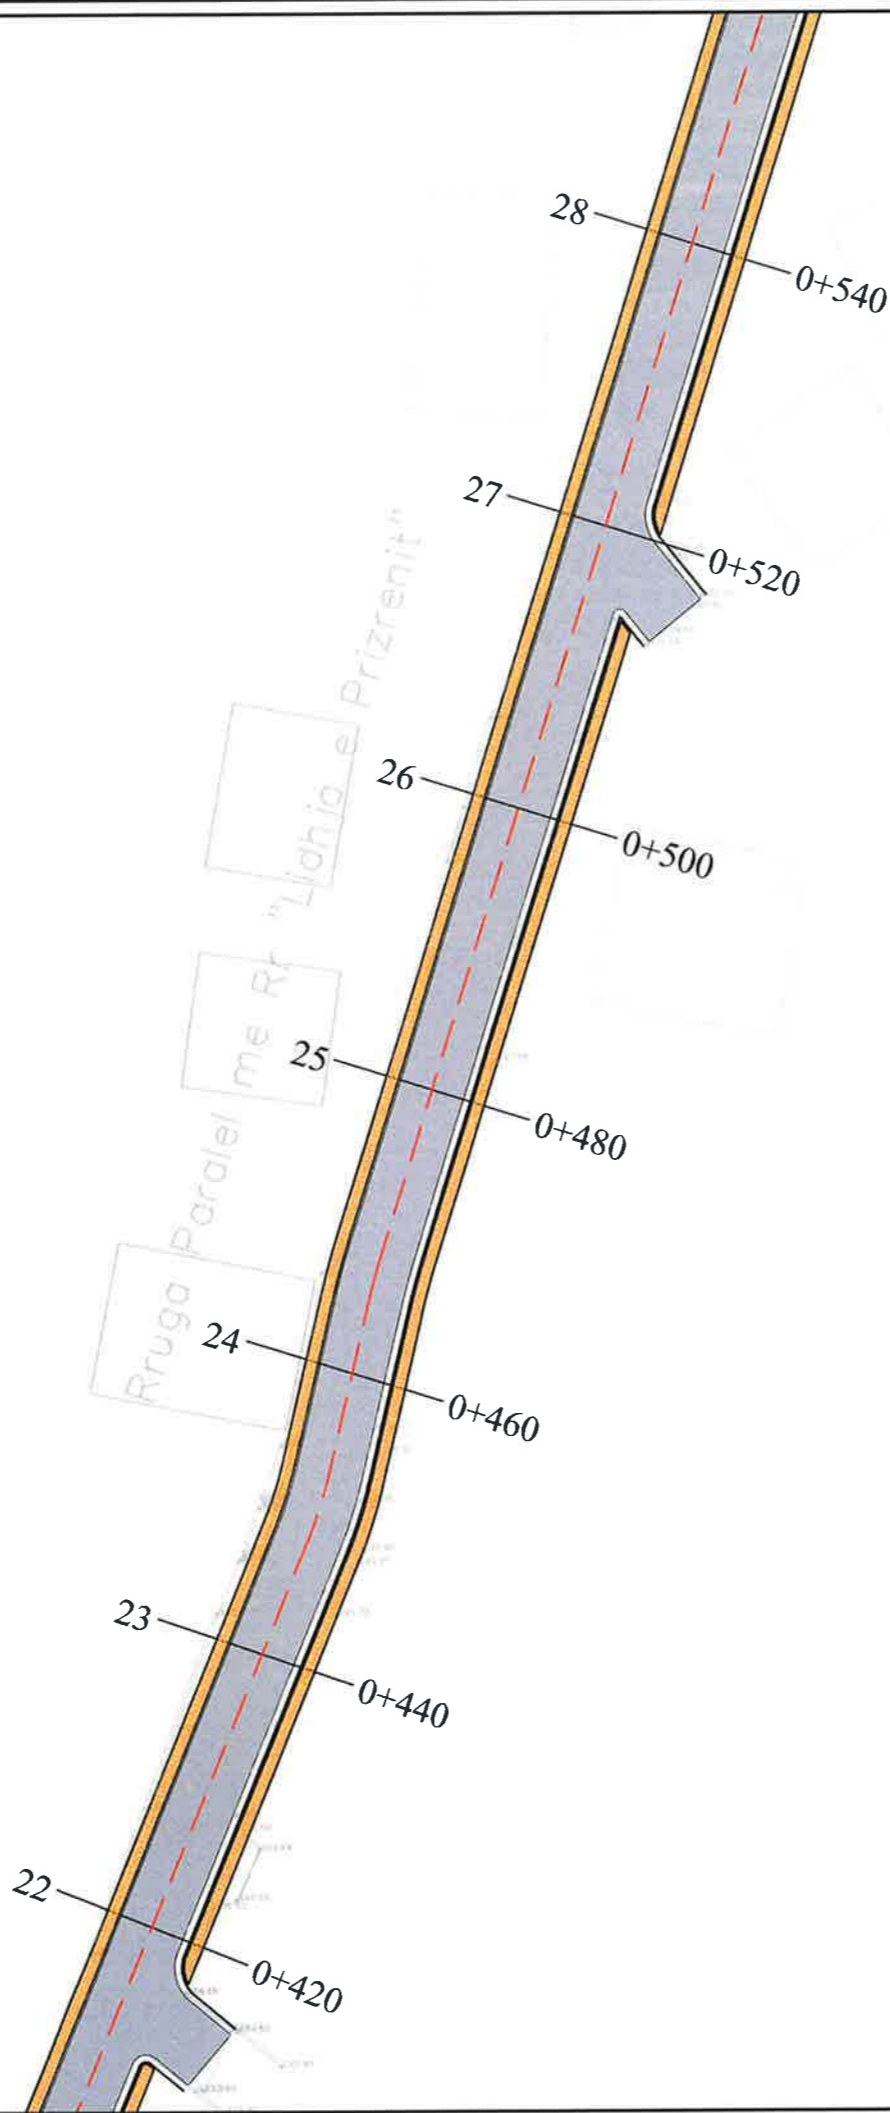



LEGJENDE

- Sip.Asfalt
- Sip.Trotuar
- Bordure
- Bankine
- Aksi i Rrugës
- Rruge ekzistuese
- Objekte

BASHKIA KAMEZ

DREJTORIA E SHERBIMEVE PUBLIKE
DREJTORIA E PROJEKTEVE DHE INVESTIMEVE
DEPARTAMENTI I PROJEKTEVE

Dr. e Projekteve e Investimeve		FLORA MUCA	
STAFI TEKNIK PROJEKTES	Ing.	ARJOLA KURTI	
	Ing.	ERBLIN LALA	
	Ing.	DENIS PRENCI	
	Ing.	RAMADAN HYSA	
Thulli i Projektit		Faza e Projektit	
NDERTIM RRUGET "PARALEL ME RRUGEN "LIDHJA E PRIZRENIT" DHE PARALEL ME RRUGEN "IBRAHIM RUGOVA"		PROJEKT ZBATIMI	
Emeritimi i Fletes		Data e Implementimit :	
PLANIMETRIA E PERGJITHSHME E RRUGES		Shkalla e Vizatimit 1:500	
		Fleta Nr. 04	

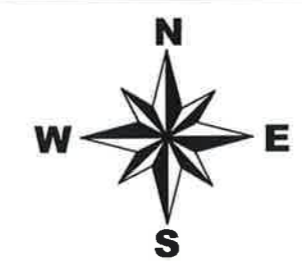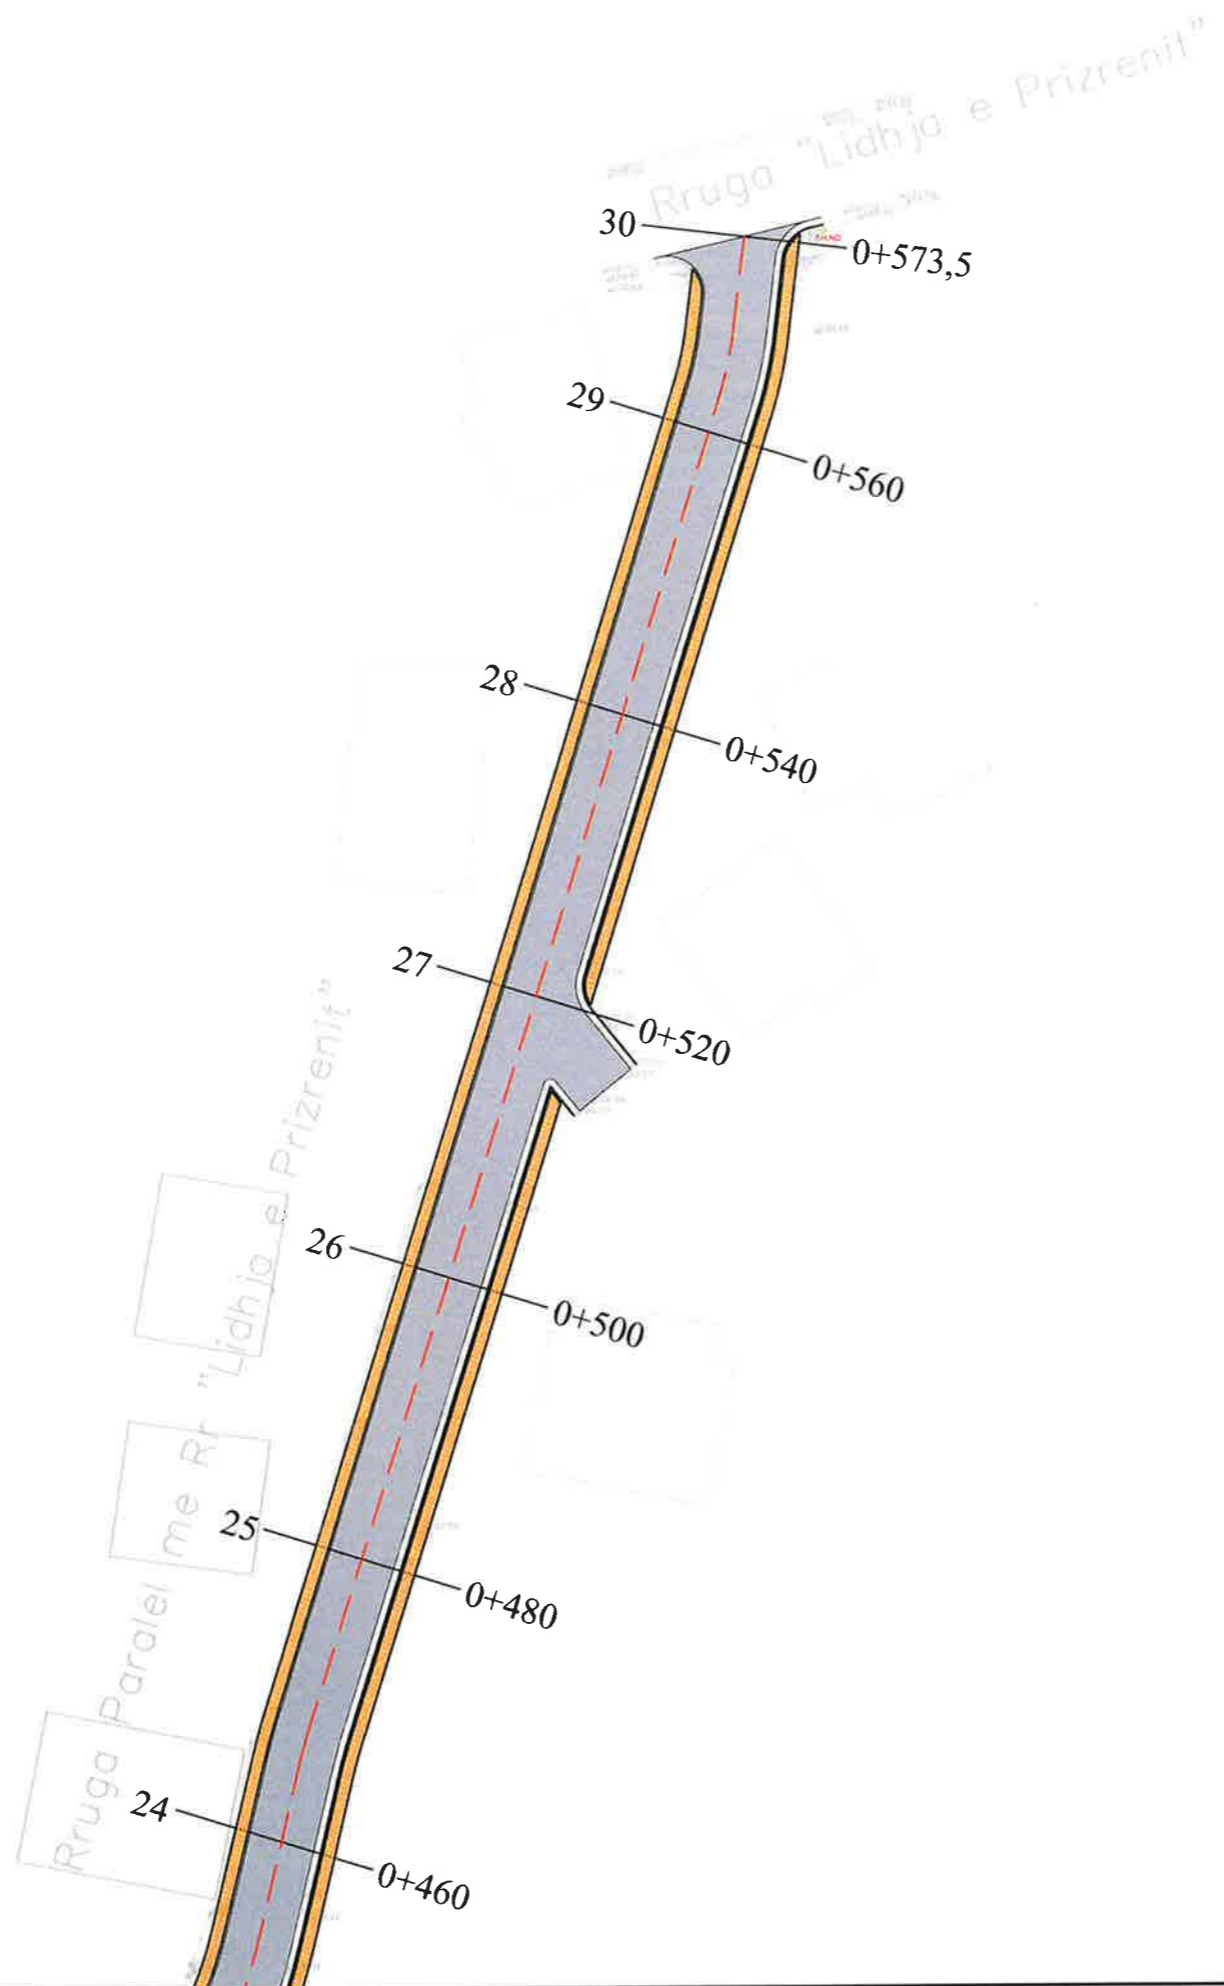


LEGJENDE	
	Sip.Asfalt
	Sip.Trotuar
	Bordure
	Bankine
	Aksi i Rrugës
	Rruge ekzistuese
	Objekte

BASHKIA KAMEZ
 DREJTORIA E SHERBIMEVE PUBLIKE
 DREJTORIA E PROJEKTEVE DHE INVESTIMEVE
 DEPARTAMENTI I PROJEKTEVE

Dr. e Projekteve e Investimeve	FLORA MUCA	
STAFI TEKNIK	Ing. ARJOLA KURTI	
PROJEKTUES	Ing. ERBLIN LALA	
	Ing. DENIS PRENCI	
	Ing. RAMADAN HYSA	

Titulli i Projektit	Faza e Projektit
NDERTIM RRUGET "PARALEL ME RRUGEN "LIDHJA E PRIZRENIT" DHE PARALEL ME RRUGEN "IBRAHIM RUGOVA"	PROJEKT ZBATIMI
Emertimi i Fites	Data e Implementimit :
PLANIMETRIA E PERGJITHSHME E RRUGES	Shkalla e Vizatimit 1:500
	Fleta Nr. 05


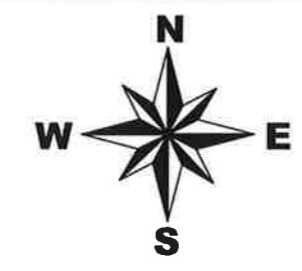


LEGJENDE	
	Sip. Asfalt
	Sip. Trotuar
	Bordure
	Bankine
	Aksi i Rrugës
	Rruga ekzistuese
	Objekte

BASHKIA KAMEZ
 DREJTORIA E SHERBIMEVE PUBLIKE
 DREJTORIA E PROJEKTEVE DHE INVESTIMEVE
 DEPARTAMENTI I PROJEKTEVE

Dr. e Projekteve e Investimeve		FLORA MUCA
STAFI TEKNIK PROJEKTUES	Ing.	ARJOLA KURTI
	Ing.	ERBLIN LALA
	Ing.	DENIS PRENCI
	Ing.	RAMADAN HYSA

Titulli i Projektit	Faza e Projektit
NDERTIM RRUGET "PARALEL ME RRUGEN "LIDHJA E PRIZRENIT" DHE PARALEL ME RRUGEN "IBRAHIM RUGOVA"	PROJEKT ZBATIMI
Emerenti i Fletes	Data e implementimit :
PLANIMETRIA E PERGJITHSHME E RRUGES	Shkalla e Vizatimit 1:500
	Fleta Nr. 06

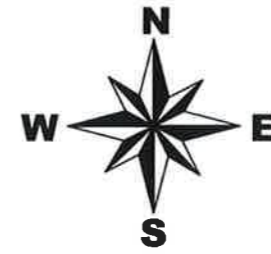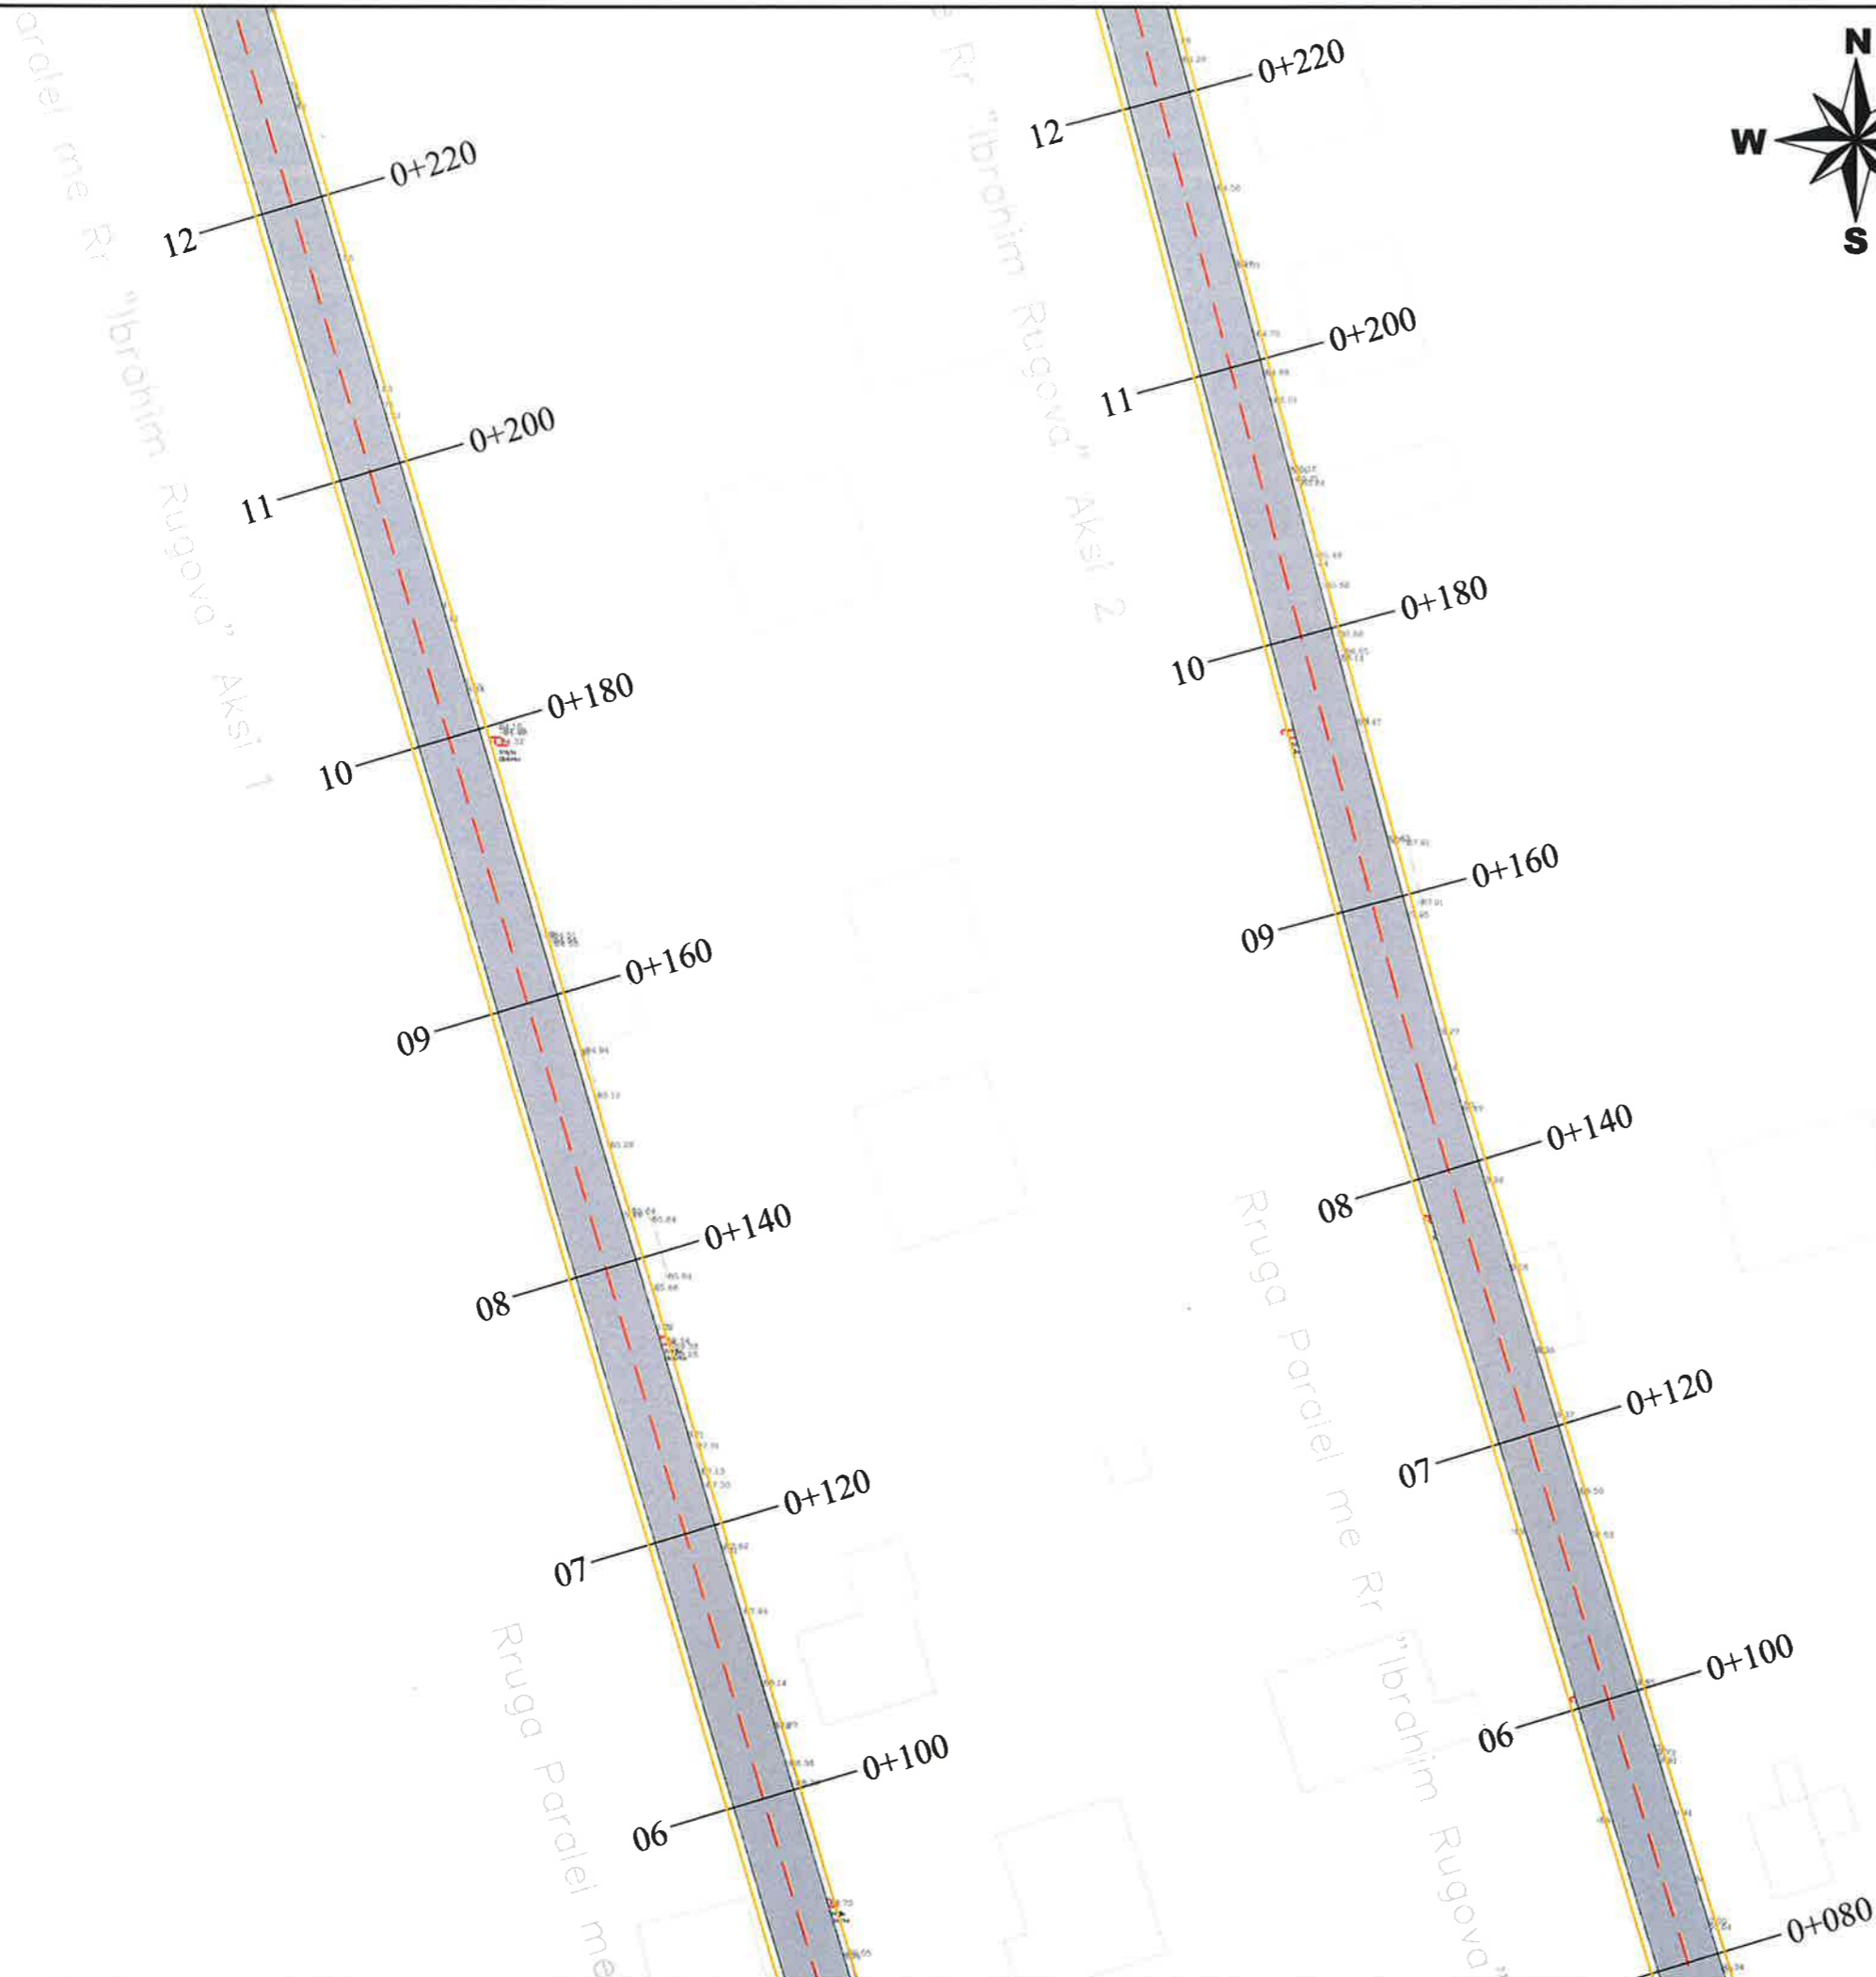

LEGJENDE	
	Sip. Asfalt
	Sip. Trotuar
	Bordure
	Bankine
	Aksi i Rruges
	Rruge ekzistuese
	Objekte



BASHKIA KAMEZ
 DREJTORIA E SHERBIMEVE PUBLIKE
 DREJTORIA E PROJEKTEVE DHE INVESTIMEVE
 DEPARTAMENTI I PROJEKTEVE

Dr. e Projekteve e Investimeve	FLORA MUCA
--------------------------------	------------

STAFI TEKNIK PROJEKTUES	Ing.	ARJOLA KURTI
	Ing.	ERBLIN LALA
	Ing.	DENIS PRENCI
	Ing.	RAMADAN HYSA

Titulli i Projektit:	INDERTIM RRUGET "PARALEL ME RRUGEN "LIDHJA E PRIZRENIT" DHE PARALEL ME RRUGEN "IBRAHIM RUGOVA"
Faza e Projektit:	PROJEKT ZBATIMI
Data e implementimit:	

Emerimi i Fletes	PLANIMETRIA E PERGJITHSHME E RRUGES
Shkalla e Vizatimit:	1:500
Fleta Nr.	07

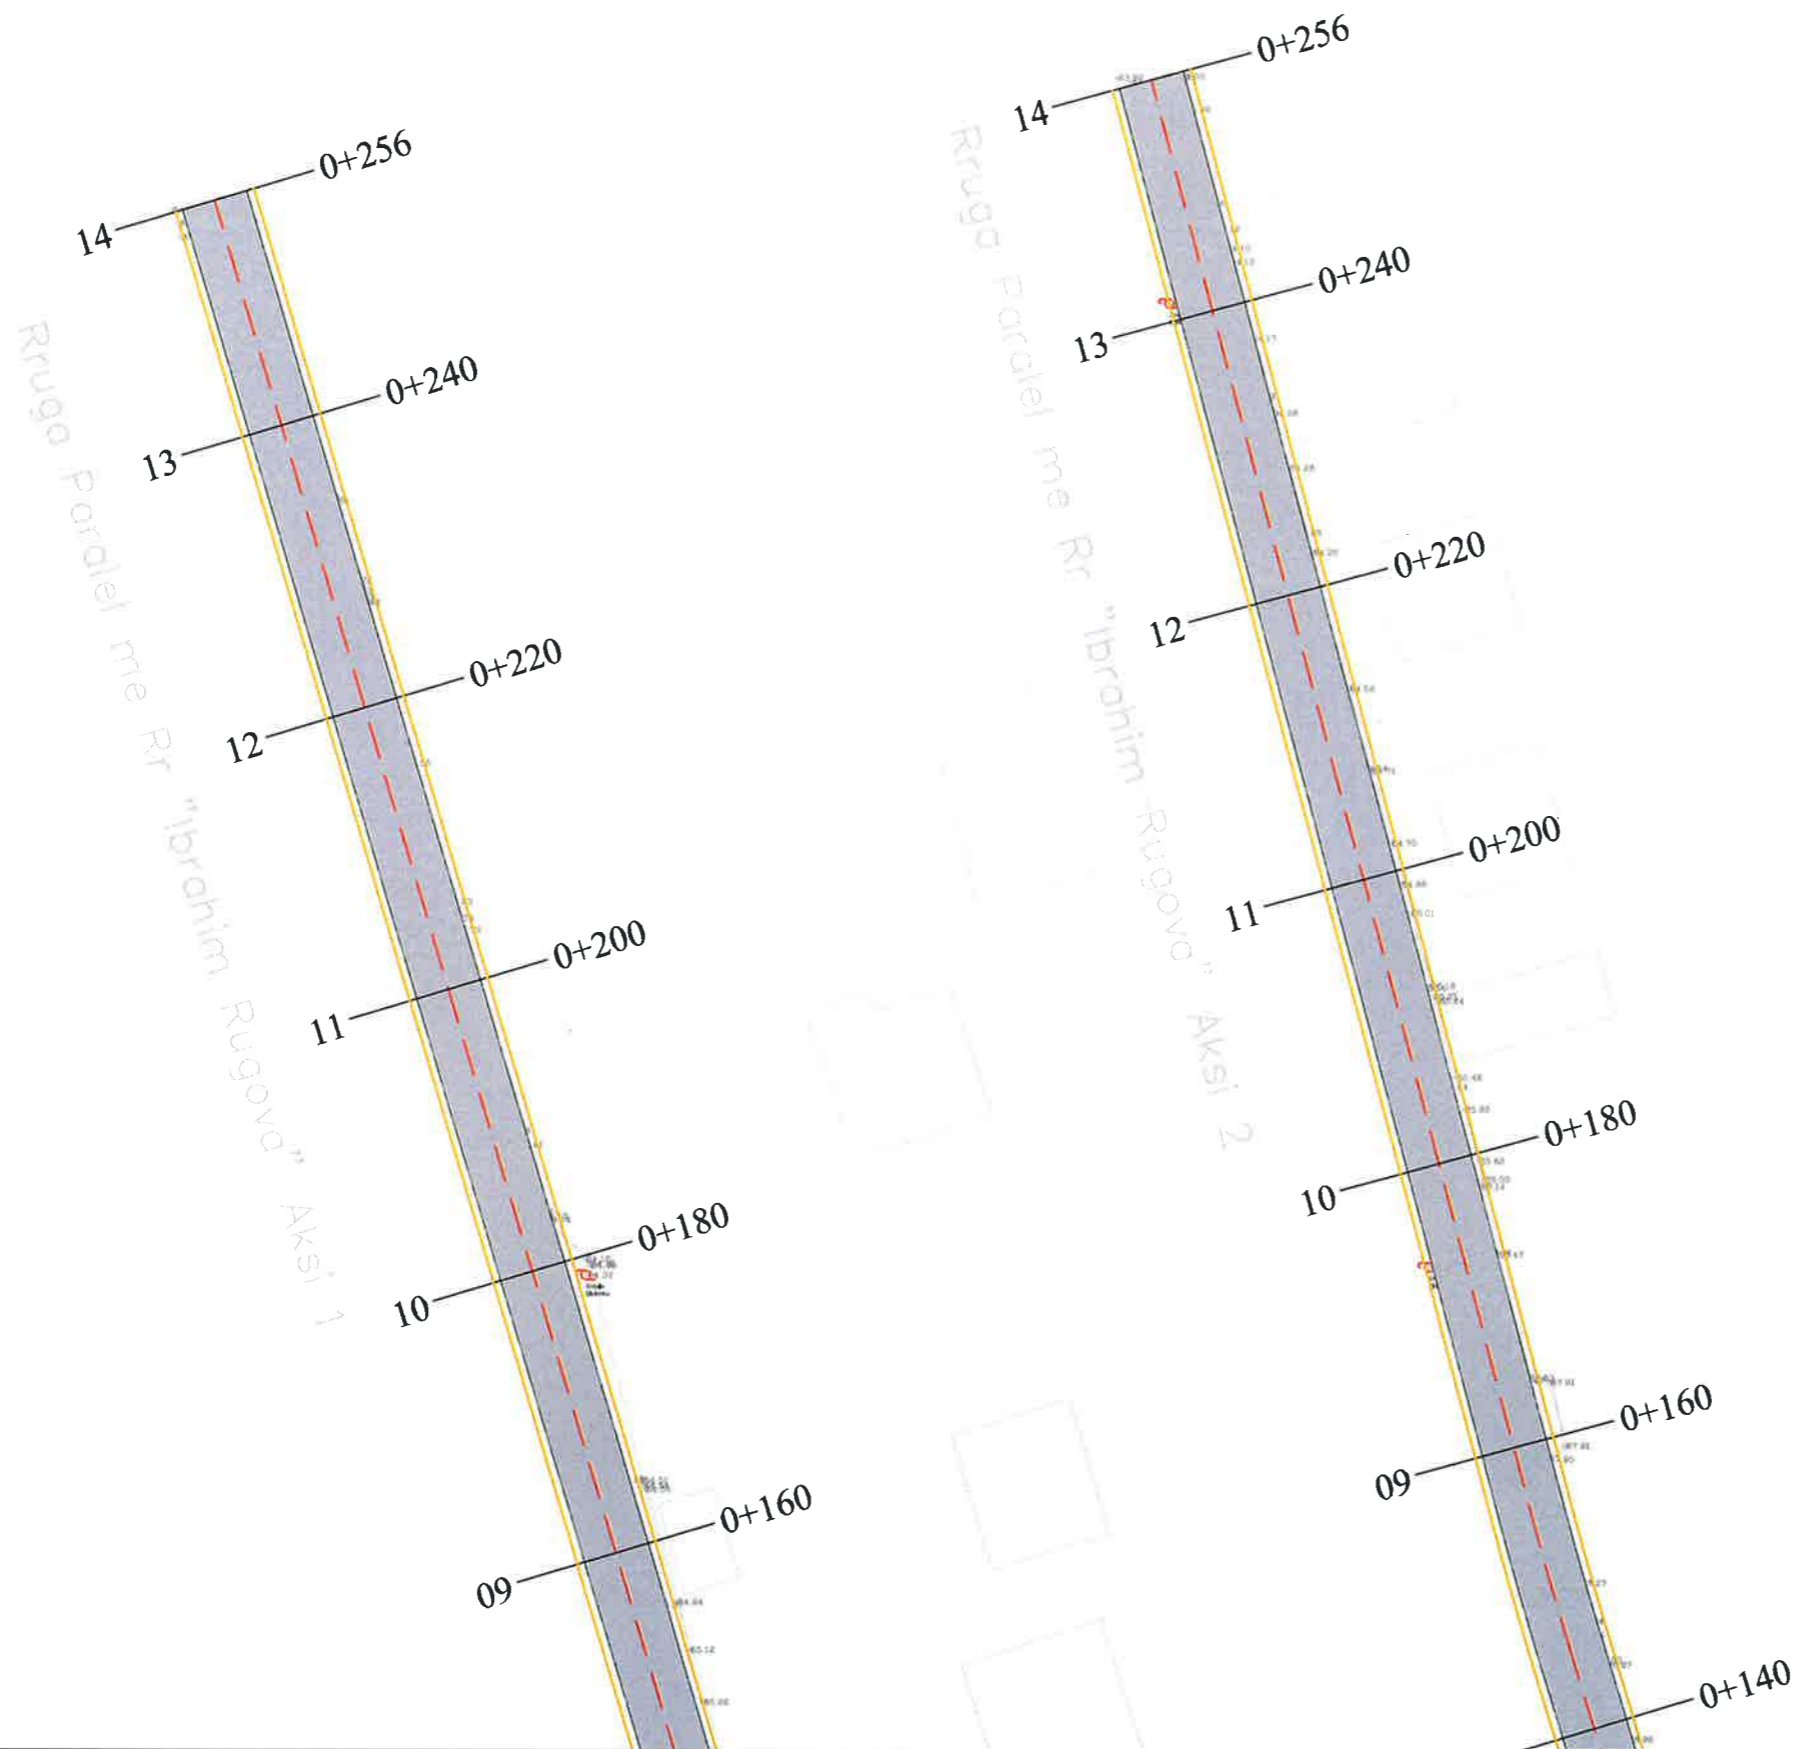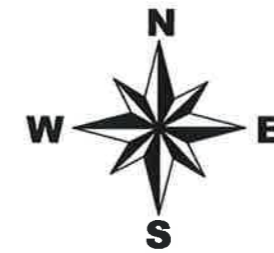

LEGJENDE	
	Sip.Asfalt
	Sip.Trotuar
	Bordure
	Bankine
	Aksi i Rruges
	Rruge ekzistuese
	Objekte

BASHKIA KAMEZ
 DREJTORIA E SHERBIMEVE PUBLIKE
 DREJTORIA E PROJEKTEVE DHE INVESTIMEVE
 DEPARTAMENTI I PROJEKTEVE

Dr. e Projekteve e Investimeve	FLORA MUCA
STAFI TEKNIK PROJEKTUES	Ing. ARJOLA KURTI Ing. ERBLIN LALA Ing. DENIS PRENCI Ing. RAMADAN HYSA

Titulli i Projektit	Faza e Projektit
NDERTIM RRUGET "PARALEL ME RRUGEN "LIDHJA E PRIZRENIT" DHE PARALEL ME RRUGEN "IBRAHIM RUGOVA"	PROJEKT ZBATIMI
Emertimi i Fletes	Data e Implementimit:
PLANIMETRIA E PERGJITHSHME E RRUGES	Shkalla e Vizatimit
	1:500
	Fleta Nr.
	08



BASHKIA KAMEZ

PROJEKT ZBATIMI

OBJEKTI:

NDERTIM RRUGET

"PARALEL ME RRUGEN "LIDHJA E PRIZRENIT"
DHE PARALEL ME RRUGEN "IBRAHIM RUGOVA""


PLANIMETRIA E SINJALISTIKES



BASHKIA KAMEZ

DREJTORIA E SHERBIMEVE PUBLIKE
DREJTORIA E PROJEKTEVE DHE INVESTIMEVE
DEPARTAMENTI I PROJEKTEVE

Dr. e Projekteve e Investimeve		FLORA MUCA	
STAFI TEKNIK PROJEKTES	Ing.	ARJOLA KURTI	
	Ing.	ERBLIN LALA	
	Ing.	DENIS PRENCI	
	Ing.	RAMADAN HYSA	
Titulli i Projektit NDERTIM RRUGET "PARALEL ME RRUGEN "LIDHJA E PRIZRENIT" DHE PARALEL ME RRUGEN "IBRAHIM RUGOVA""		Faza e Projektit PROJEKT ZBATIMI	
Emertimi i Fletes KAPAK		Data e Implementimit:	
		Shkalla e Vizatimit:	
		Pleta Nr.	

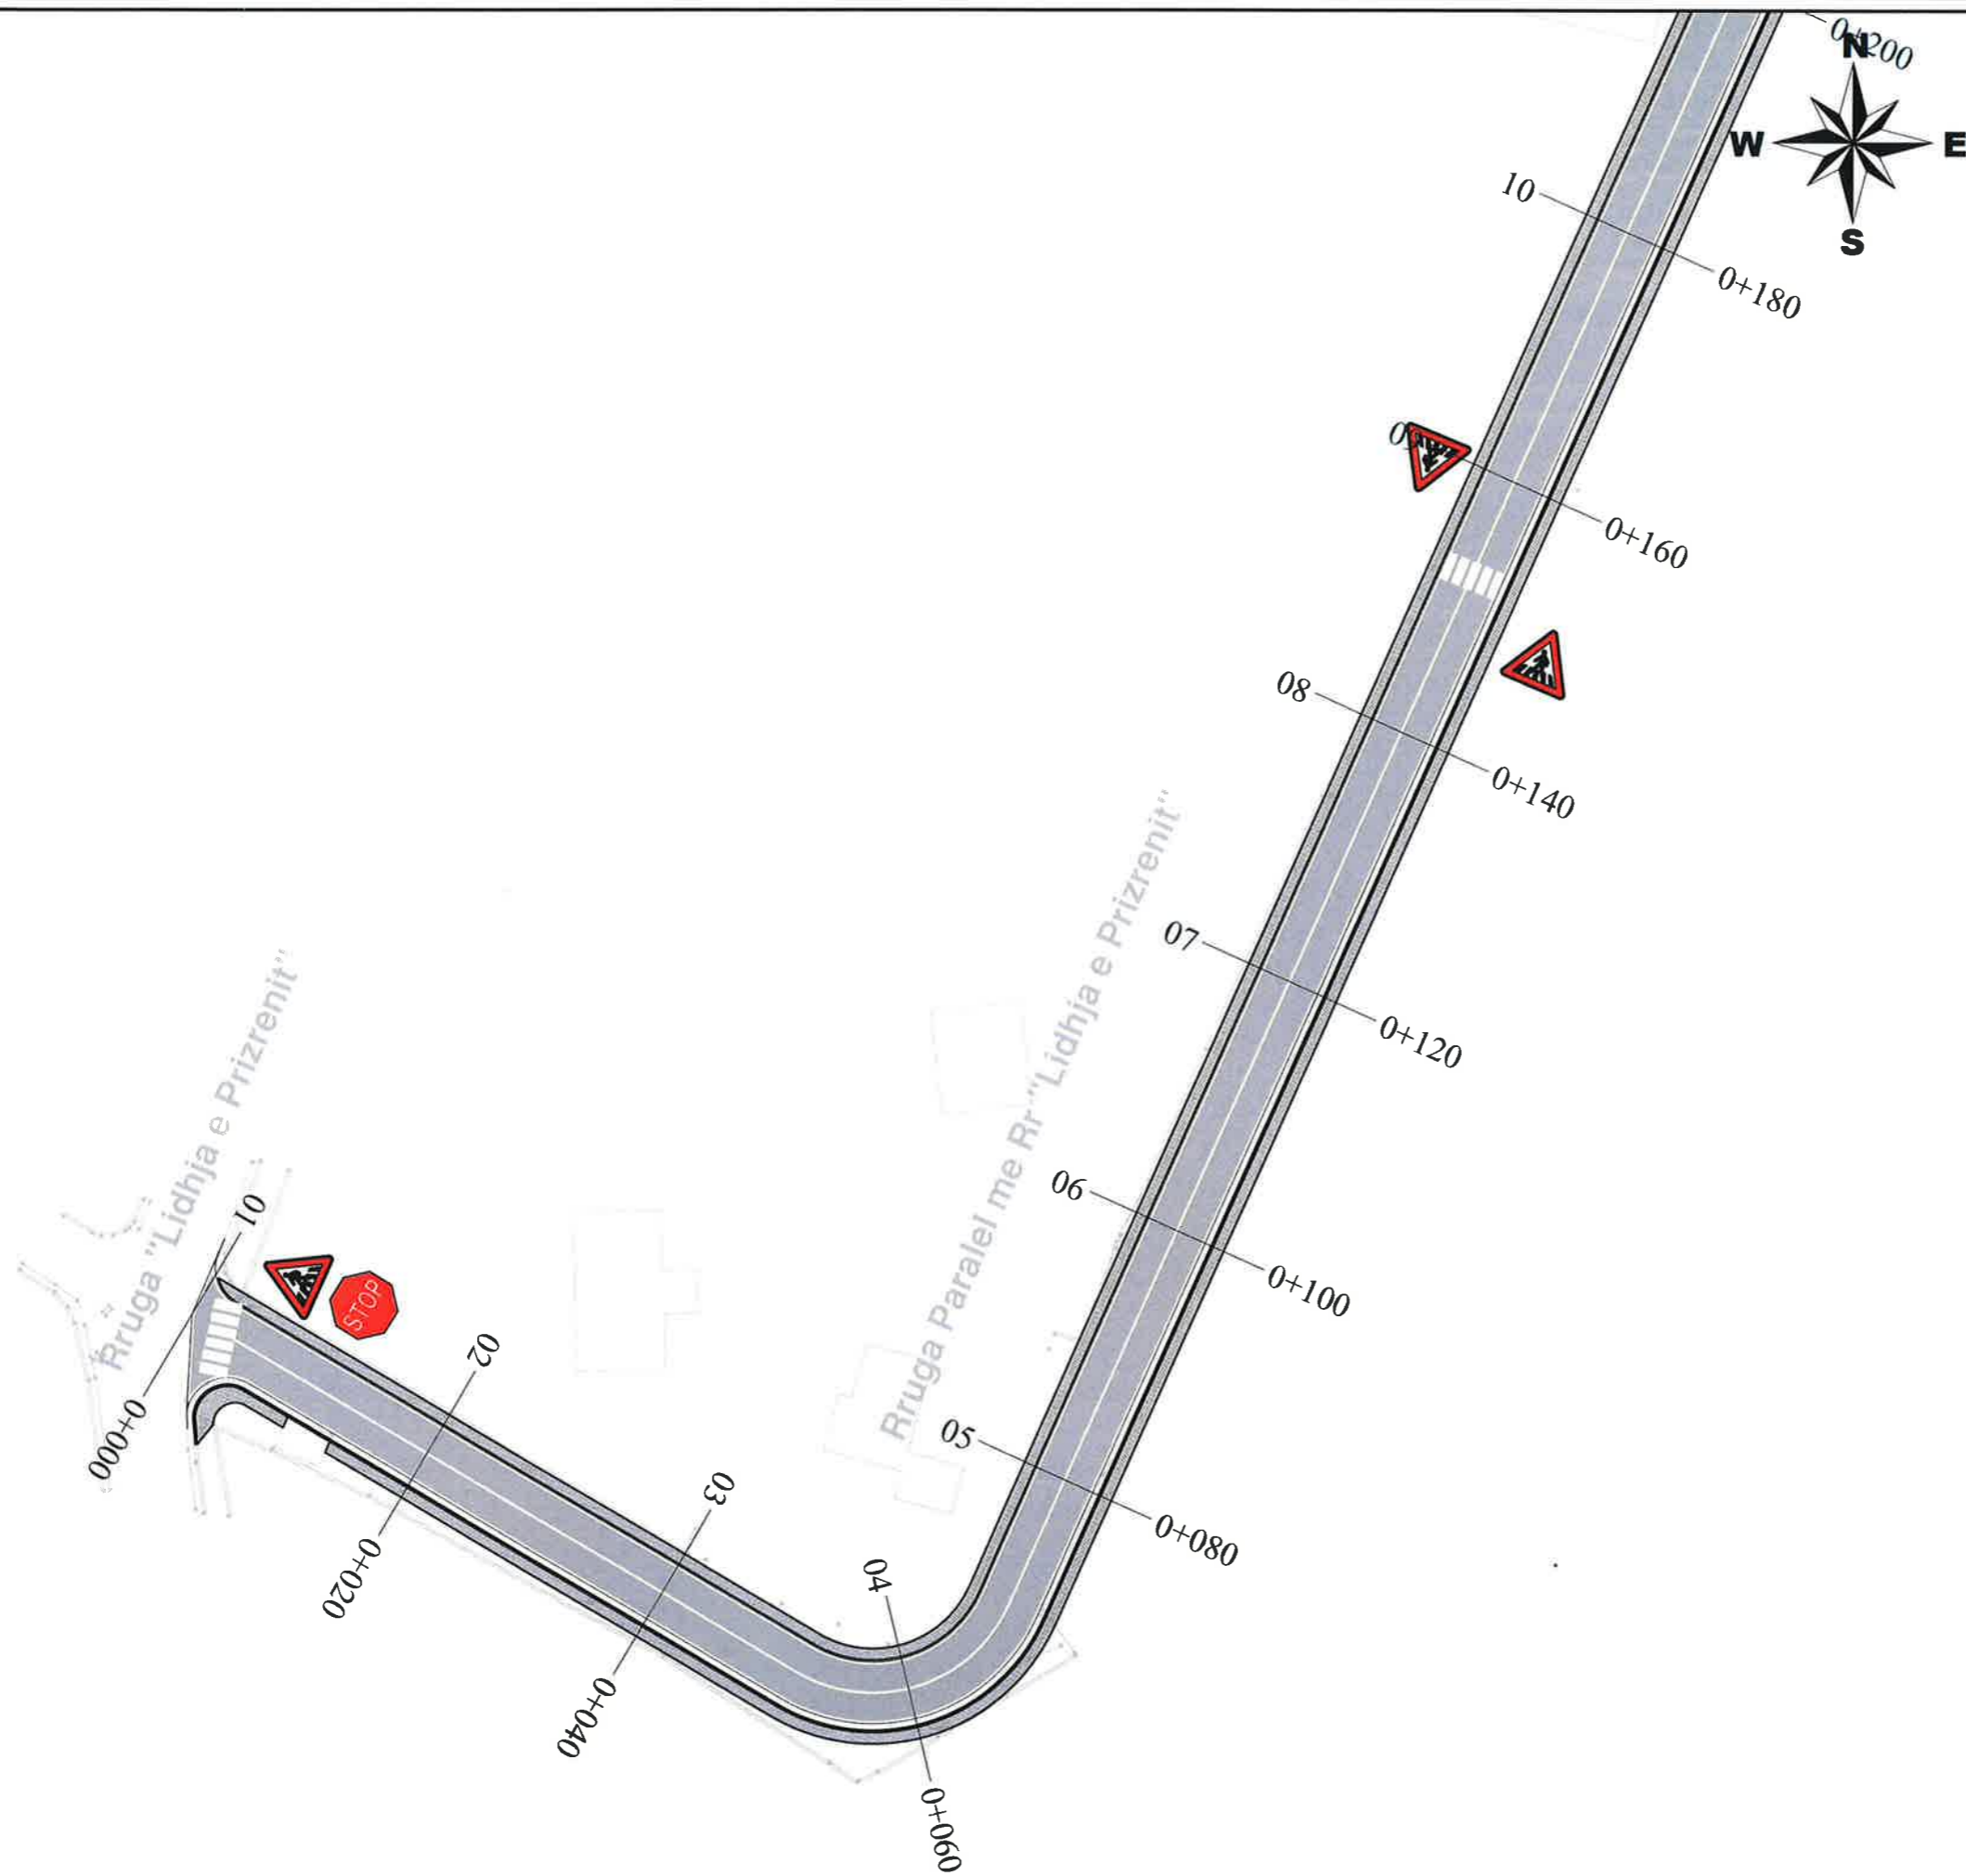


BASHKIA KAMEZ
 DREJTORIA E SHERBIMEVE PUBLIKE
 DREJTORIA E PROJEKTEVE DHE INVESTIMEVE
 DEPARTAMENTI I PROJEKTEVE

Dr. e Projekteve e Investimeve	FLORA MUCA
--------------------------------	------------

STAFI TEKNIK PROJEKTES	Ing.	ARJOLA KURTI
	Ing.	ERBLIN LALA
	Ing.	DENIS PRENCI
	Ing.	RAMADAN HYSA

Titulli i Projektit NDERTIM RRUGET "PARALEL ME RRUGEN "LIDHJA E PRIZRENIT" DHE PARALEL ME RRUGEN "IBRAHIM RUGOVA"	Faza e Projektit PROJEKT ZBATIMI
Emertimi i Fletes PLANIMETRIA E SINJALISTIKES	Data e Implementimit: Shkalla e Vizatimit 1:500 Pleta Nr. 01

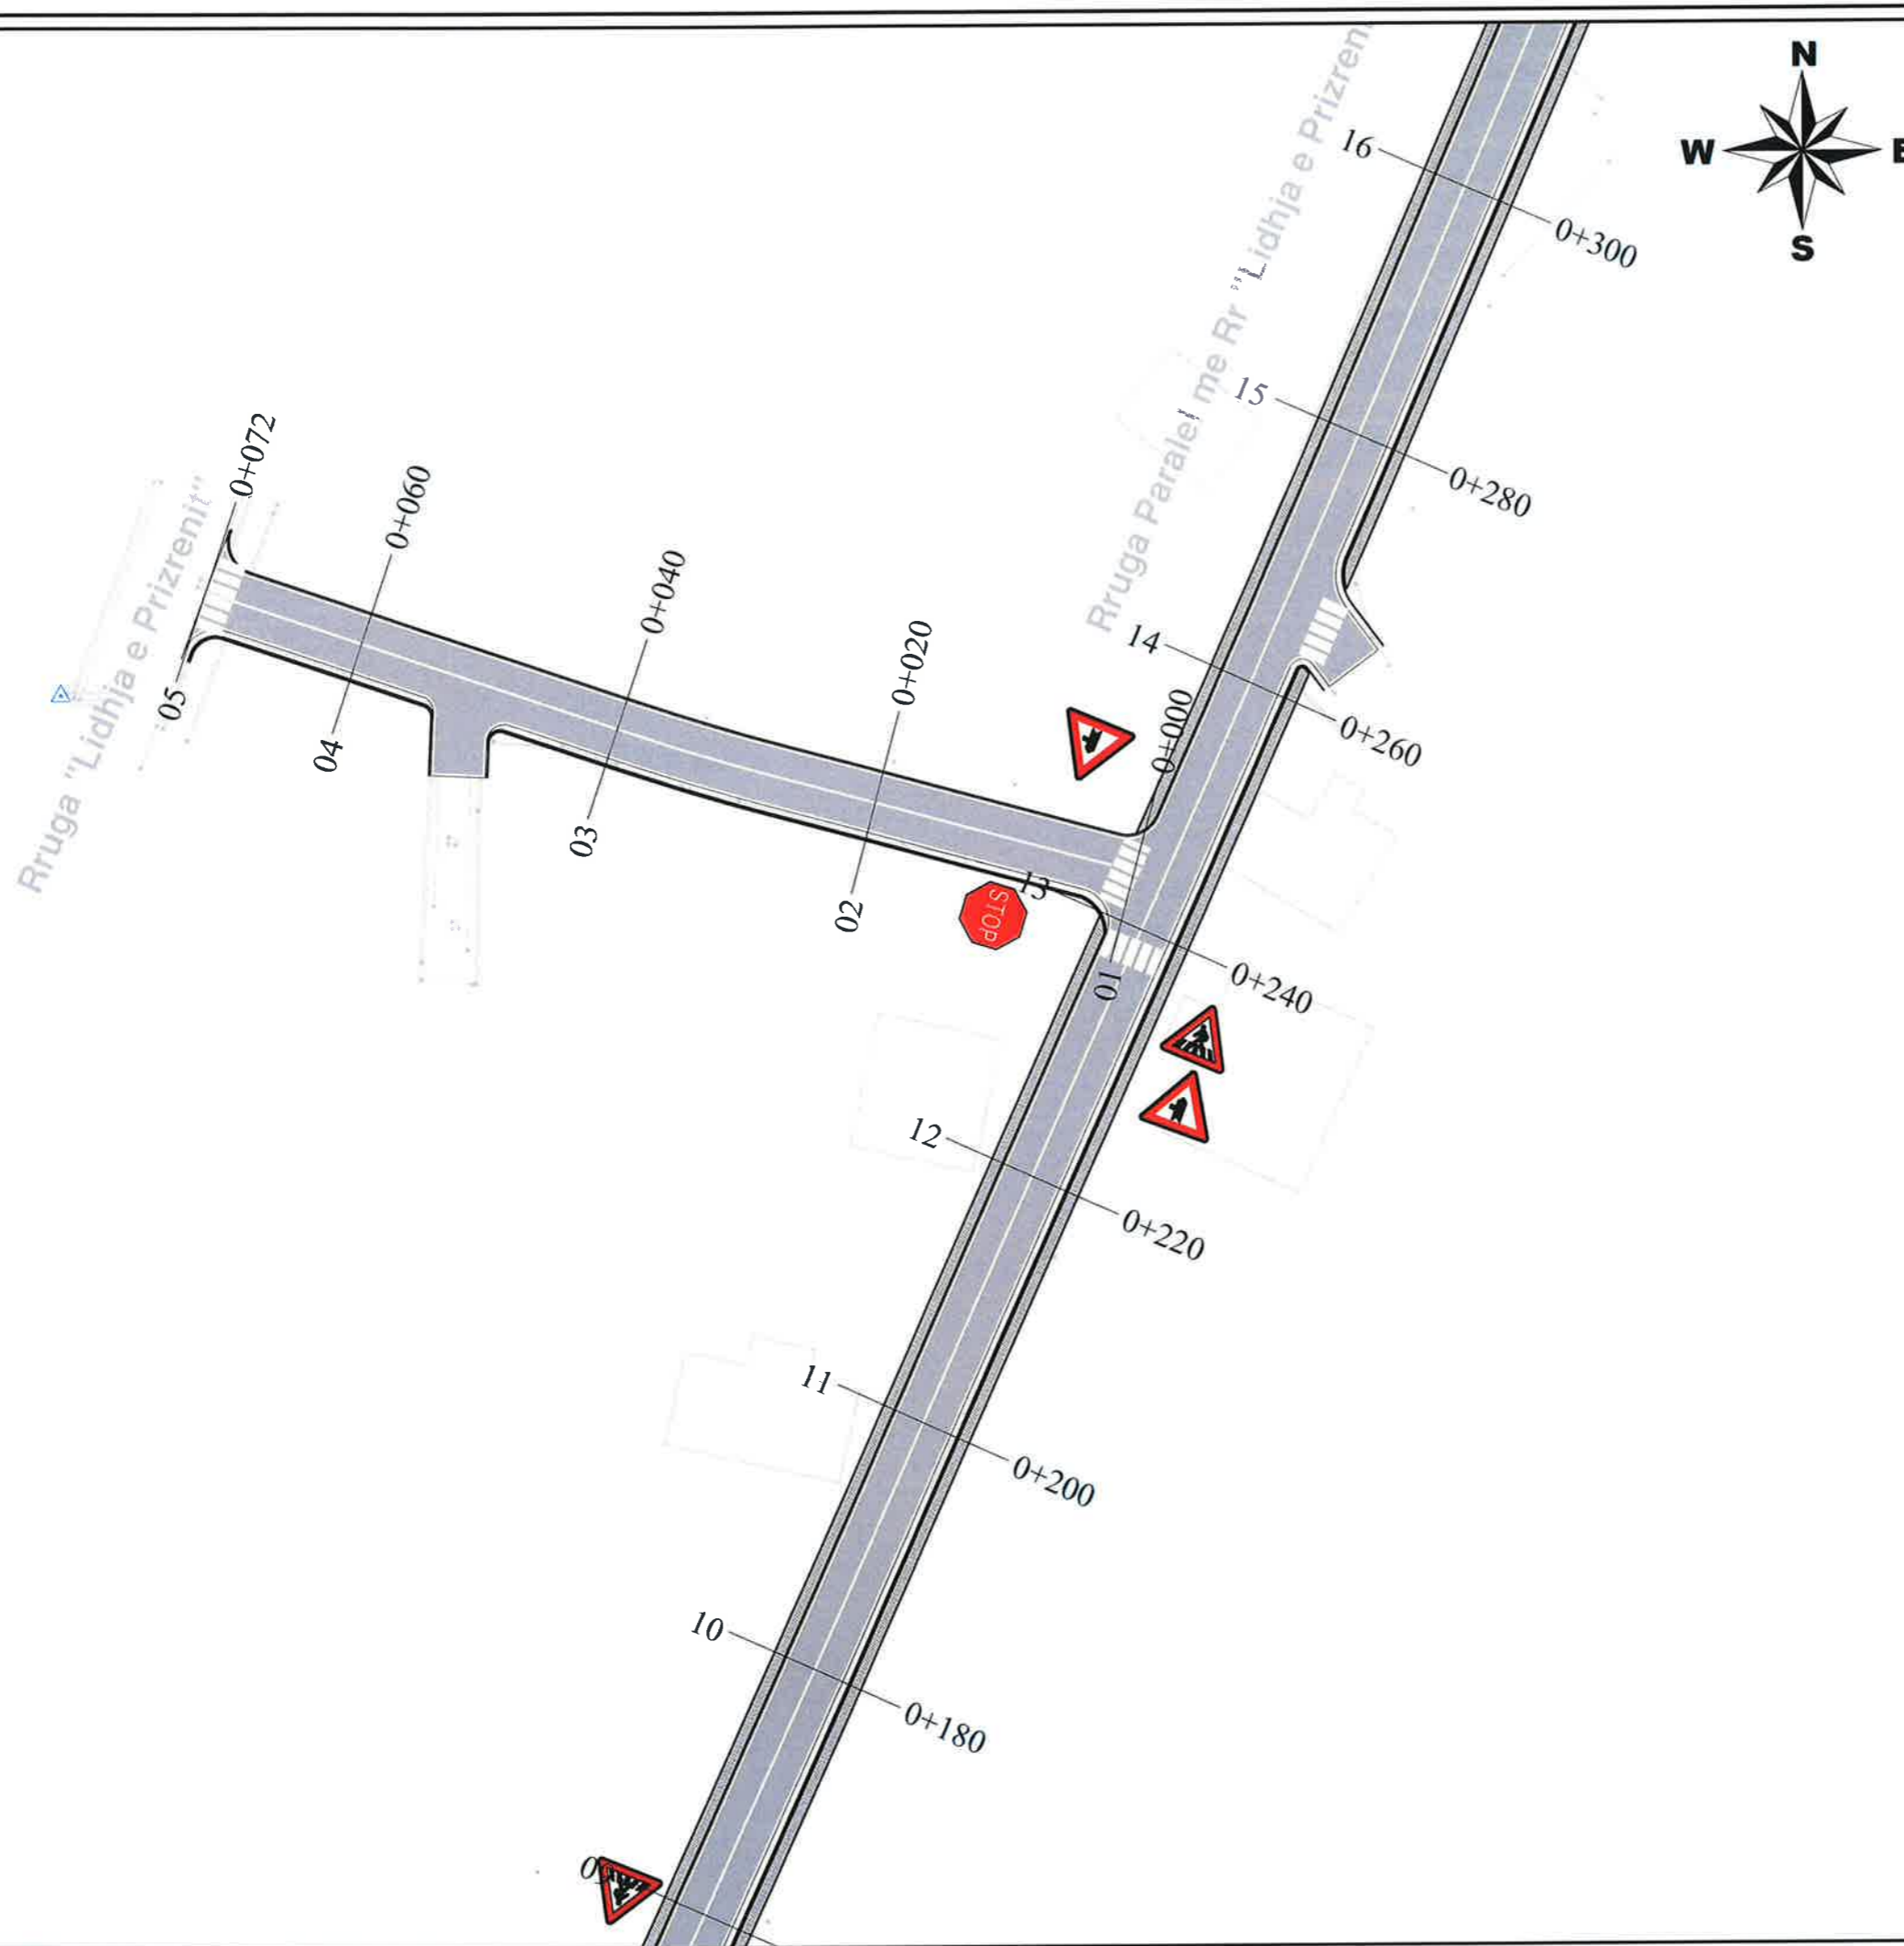


BASHKIA KAMEZ
 DREJTORIA E SHERBIMEVE PUBLIKE
 DREJTORIA E PROJEKTEVE DHE INVESTIMEVE
 DEPARTAMENTI I PROJEKTEVE

Dr. e Projekteve e Investimeve: FLORA MUCA

STAFI TEKNIK PROJEKTUES	Ing. ARJOLA KURTI
	Ing. ERBLIN LALA
	Ing. DENIS PRENCI
	Ing. RAMADAN HYSA



Titulli i Projektit NDERTIM RRUGET "PARALEL ME RRUGEN "LIDHJA E PRIZRENIT" DHE PARALEL ME RRUGEN "IBRAHIM RUGOVA" Emeritimi i Fletes PLANIMETRIA E SINJALISTIKES	Faza e Projektit PROJEKT ZBATIMI Data e Implementimit : Shkalla e Vizatimit 1:500 Fleta Nr. 02
---	--

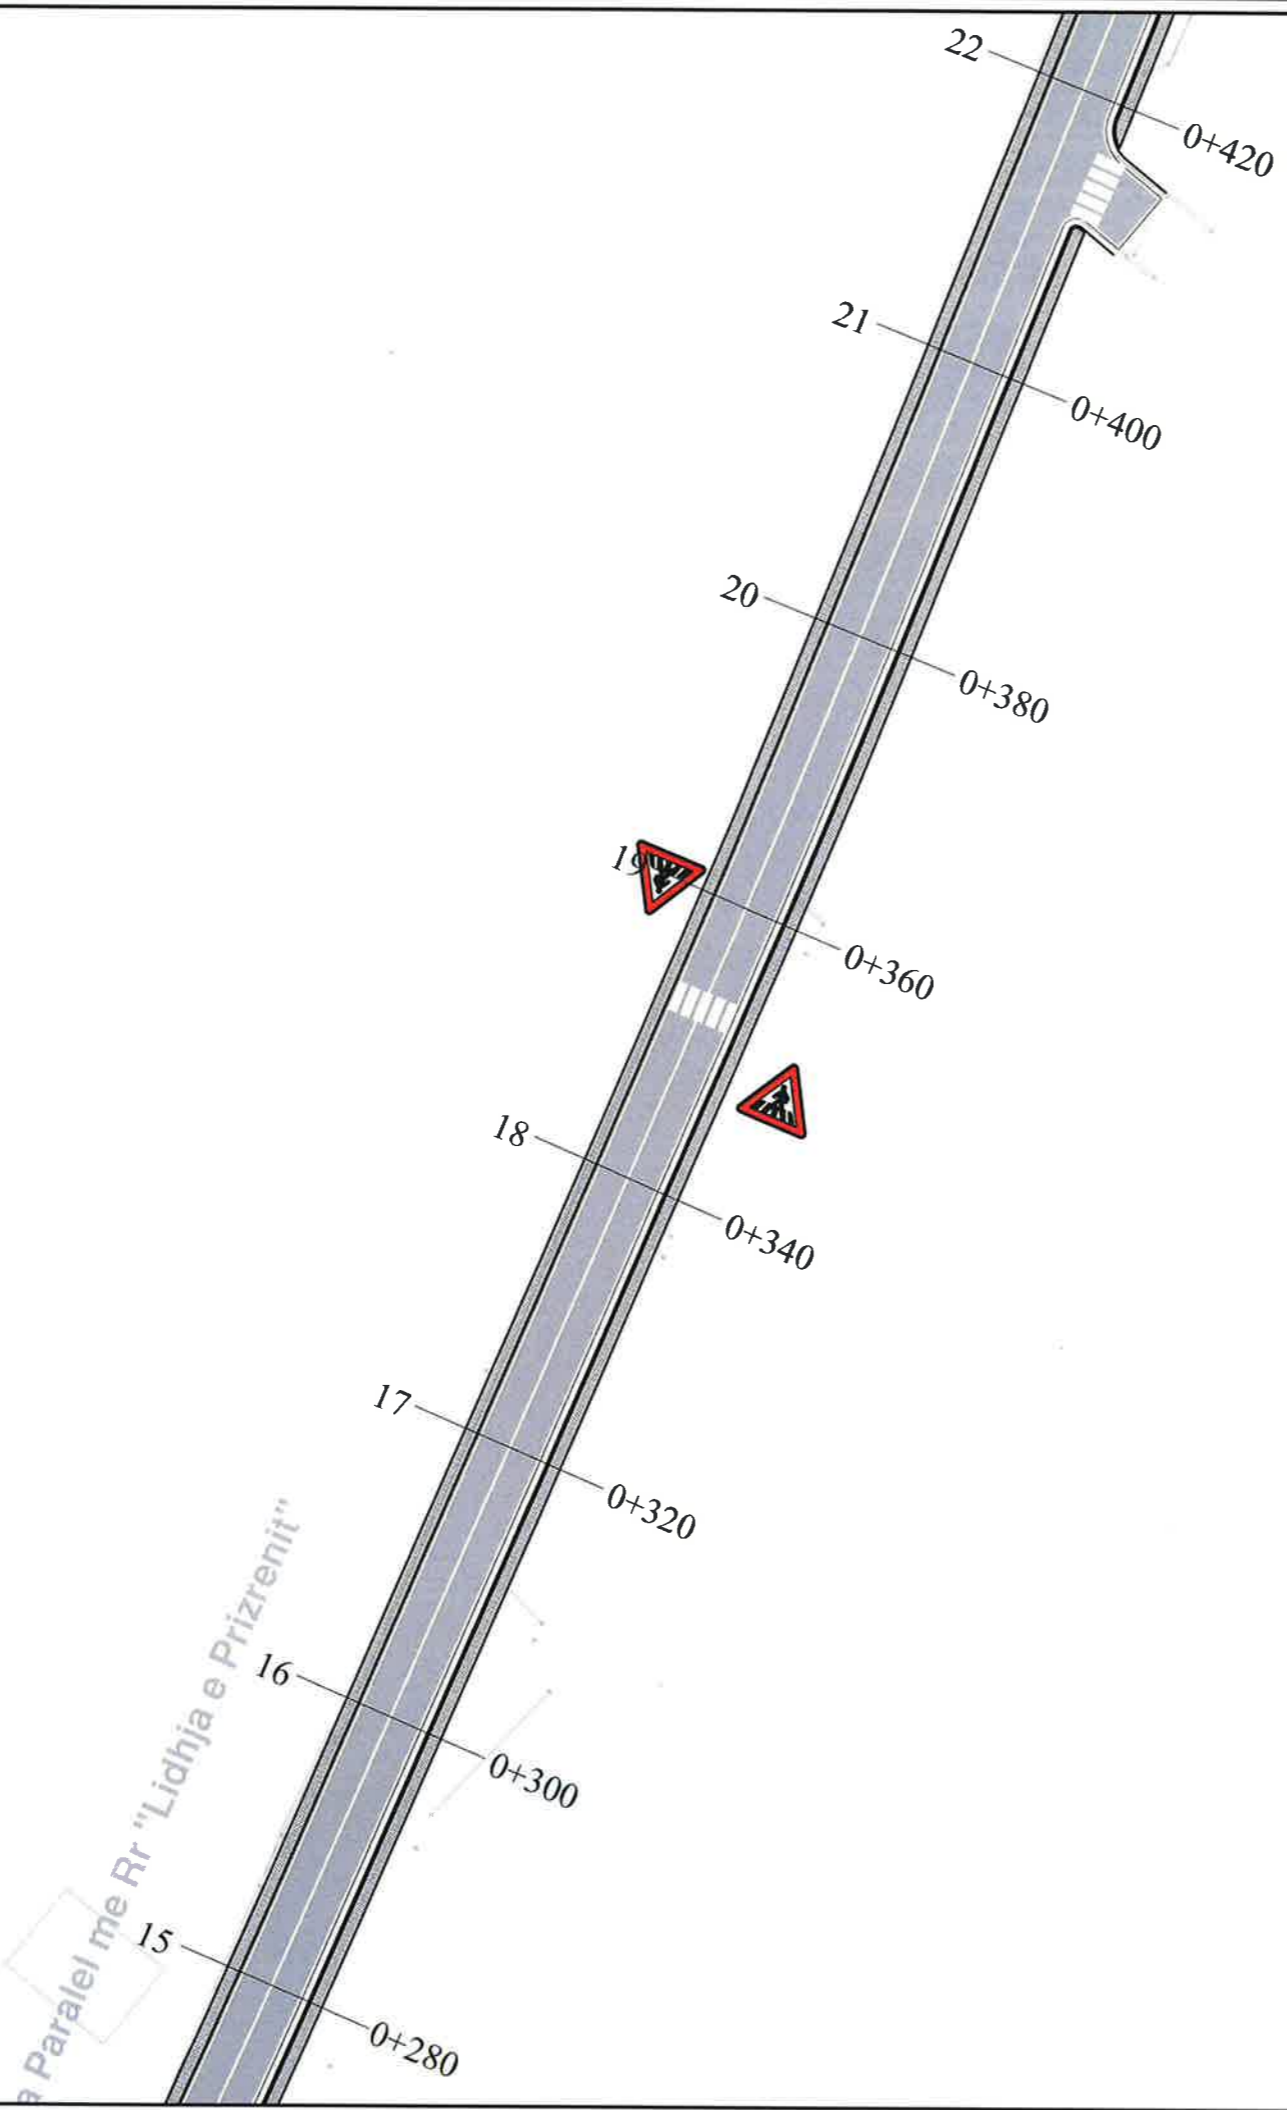

BASHKIA KAMEZ
 DREJTORIA E SHERBIMEVE PUBLIKE
 DREJTORIA E PROJEKTEVE DHE INVESTIMEVE
 DEPARTAMENTI I PROJEKTEVE

Dr. e Projekteve e Investimeve		FLORA MUCA
STAFI TEKNIK PROJEKTES	Ing.	ARJOLA KURTI
	Ing.	ERBLIN LALA
	Ing.	DENIS PRENCI
	Ing.	RAMADAN HYSA

Titulli i Projektit	Faza e Projektit
NDERTIM RRUGET "PARALEL ME RRUGEN "LIDHJA E PRIZRENIT" DHE PARALEL ME RRUGEN "IBRAHIM RUGOVA"	PROJEKT ZBATIMI
Emertimi i Fletes	Shkalla e Vizatimit
PLANIMETRIA E SINJALISTIKES	1:500
	Fleta Nr.
	03

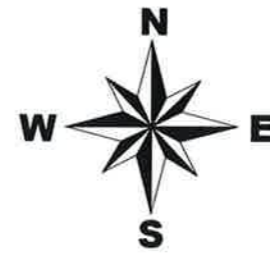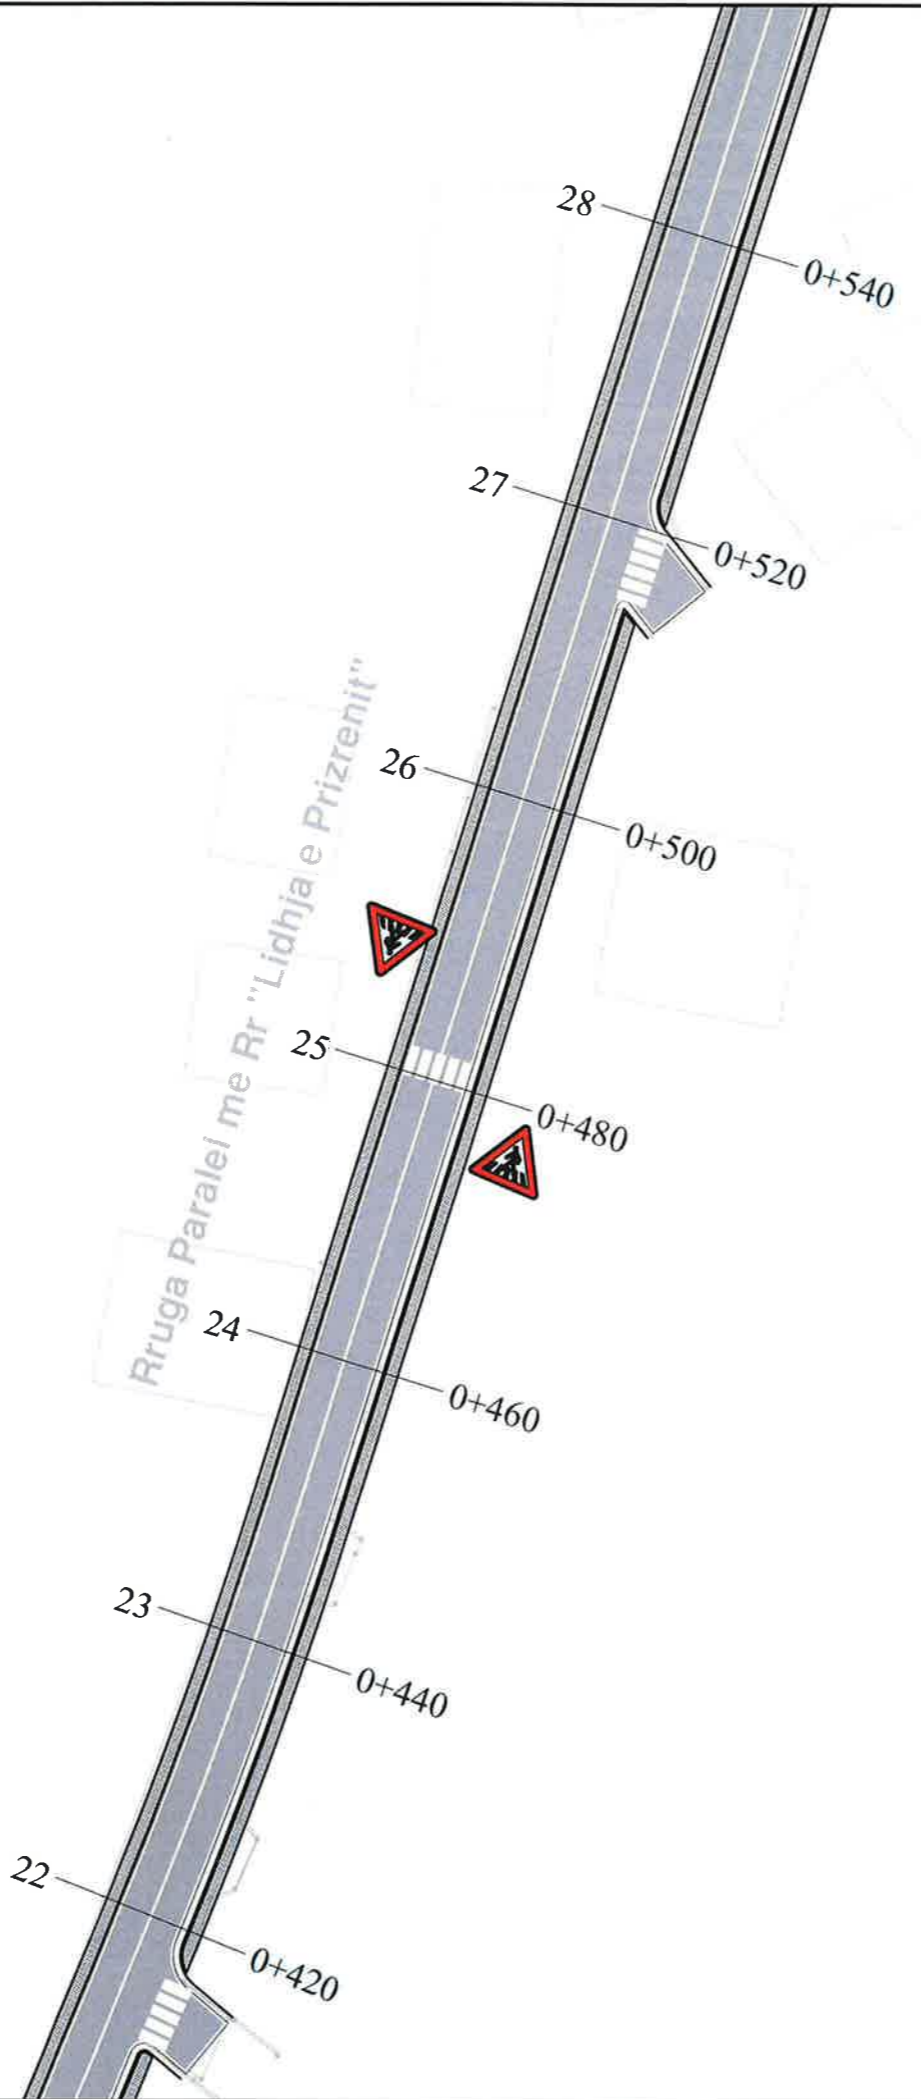

BASHKIA KAMEZ

DREJTORIA E SHERBIMEVE PUBLIKE
DREJTORIA E PROJEKTEVE DHE INVESTIMEVE
DEPARTAMENTI I PROJEKTEVE

Dr. e Projekteve e Investimeve	FLORA MUCA	<i>[Signature]</i>
--------------------------------	------------	--------------------

STAFI TEKNIK PROJEKTUES	Ing.	ARJOLA KURTI	<i>[Signatures]</i>
	Ing.	ERBLIN LALA	
	Ing.	DENIS PRENCI	
	Ing.	RAMADAN HYSA	

Titulli i Projektit
NDERTIM RRUGET
"PARALEL ME RRUGEN "LIDHJA E PRIZRENIT"
DHE PARALEL ME RRUGEN "IBRAHIM RUGOVA""


Faza e Projektit
PROJEKT ZBATIMI

Emertimi i Fletes
PLANIMETRIA E SINJALISTIKES

Data e Implementimit:

Shkalla e Vizatimit:
1:500

Fleta Nr.
04

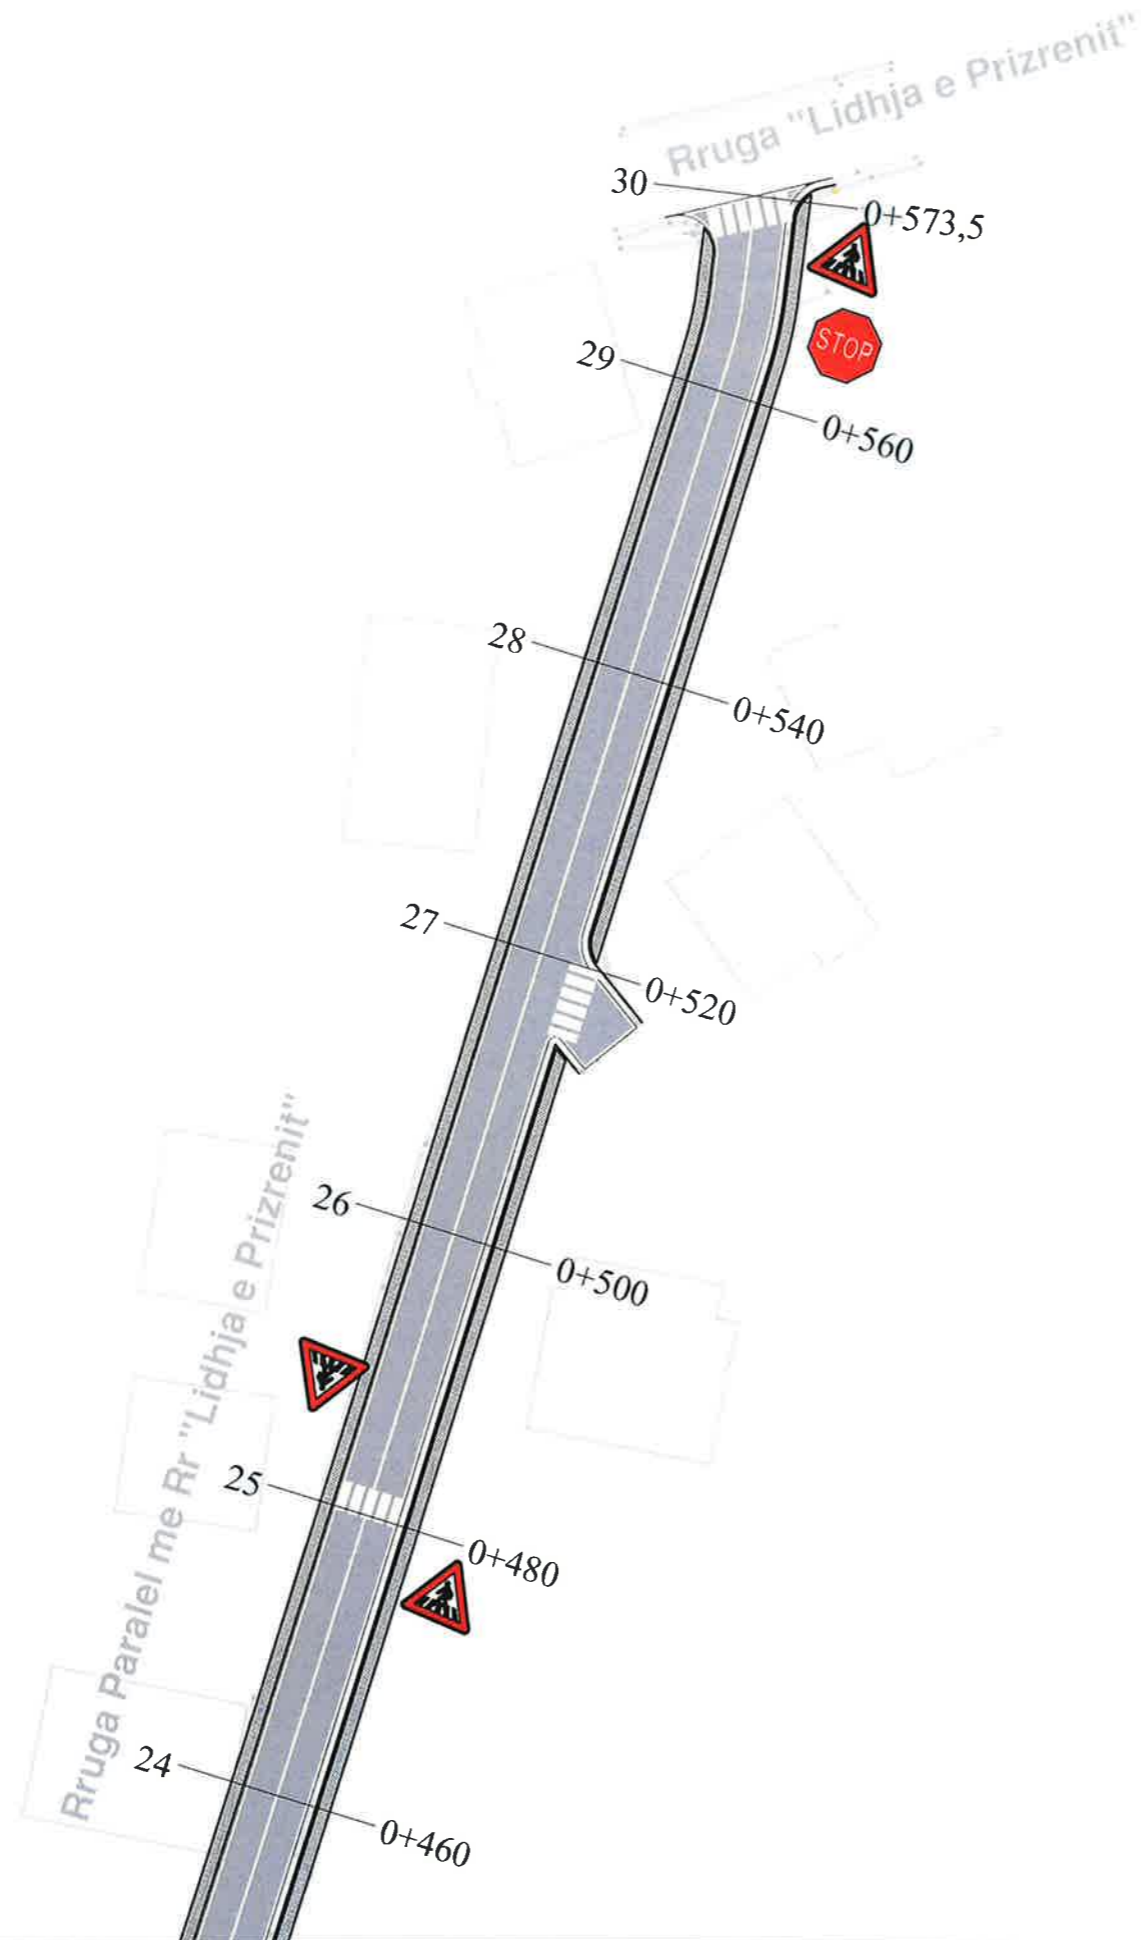

BASHKIA KAMEZ

DREJTORIA E SHERBIMEVE PUBLIKE
DREJTORIA E PROJEKTEVE DHE INVESTIMEVE
DEPARTAMENTI I PROJEKTEVE

Dr. e Projekteve e Investimeve FLORA MUCA

STAFI TEKNIK
PROJEKTES

Ing.	ARJOLA KURTI
Ing.	ERBLIN LALA
Ing.	DENIS PRENCI
Ing.	RAMADAN HYSA

Titulli i Projektit
NDERTIM RRUGET
"PARALEL ME RRUGEN "LIDHJA E PRIZRENIT"
DHE PARALEL ME RRUGEN "IBRAHIM RUGOVA"

Emertimi i Fletes
PLANIMETRIA E SINJALISTIKES



Faza e Projektit
PROJEKT ZBATIMI

Data e Implementimit:

Shkalla e Vizatimit
1:500

Fleta Nr.

05

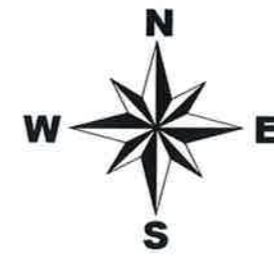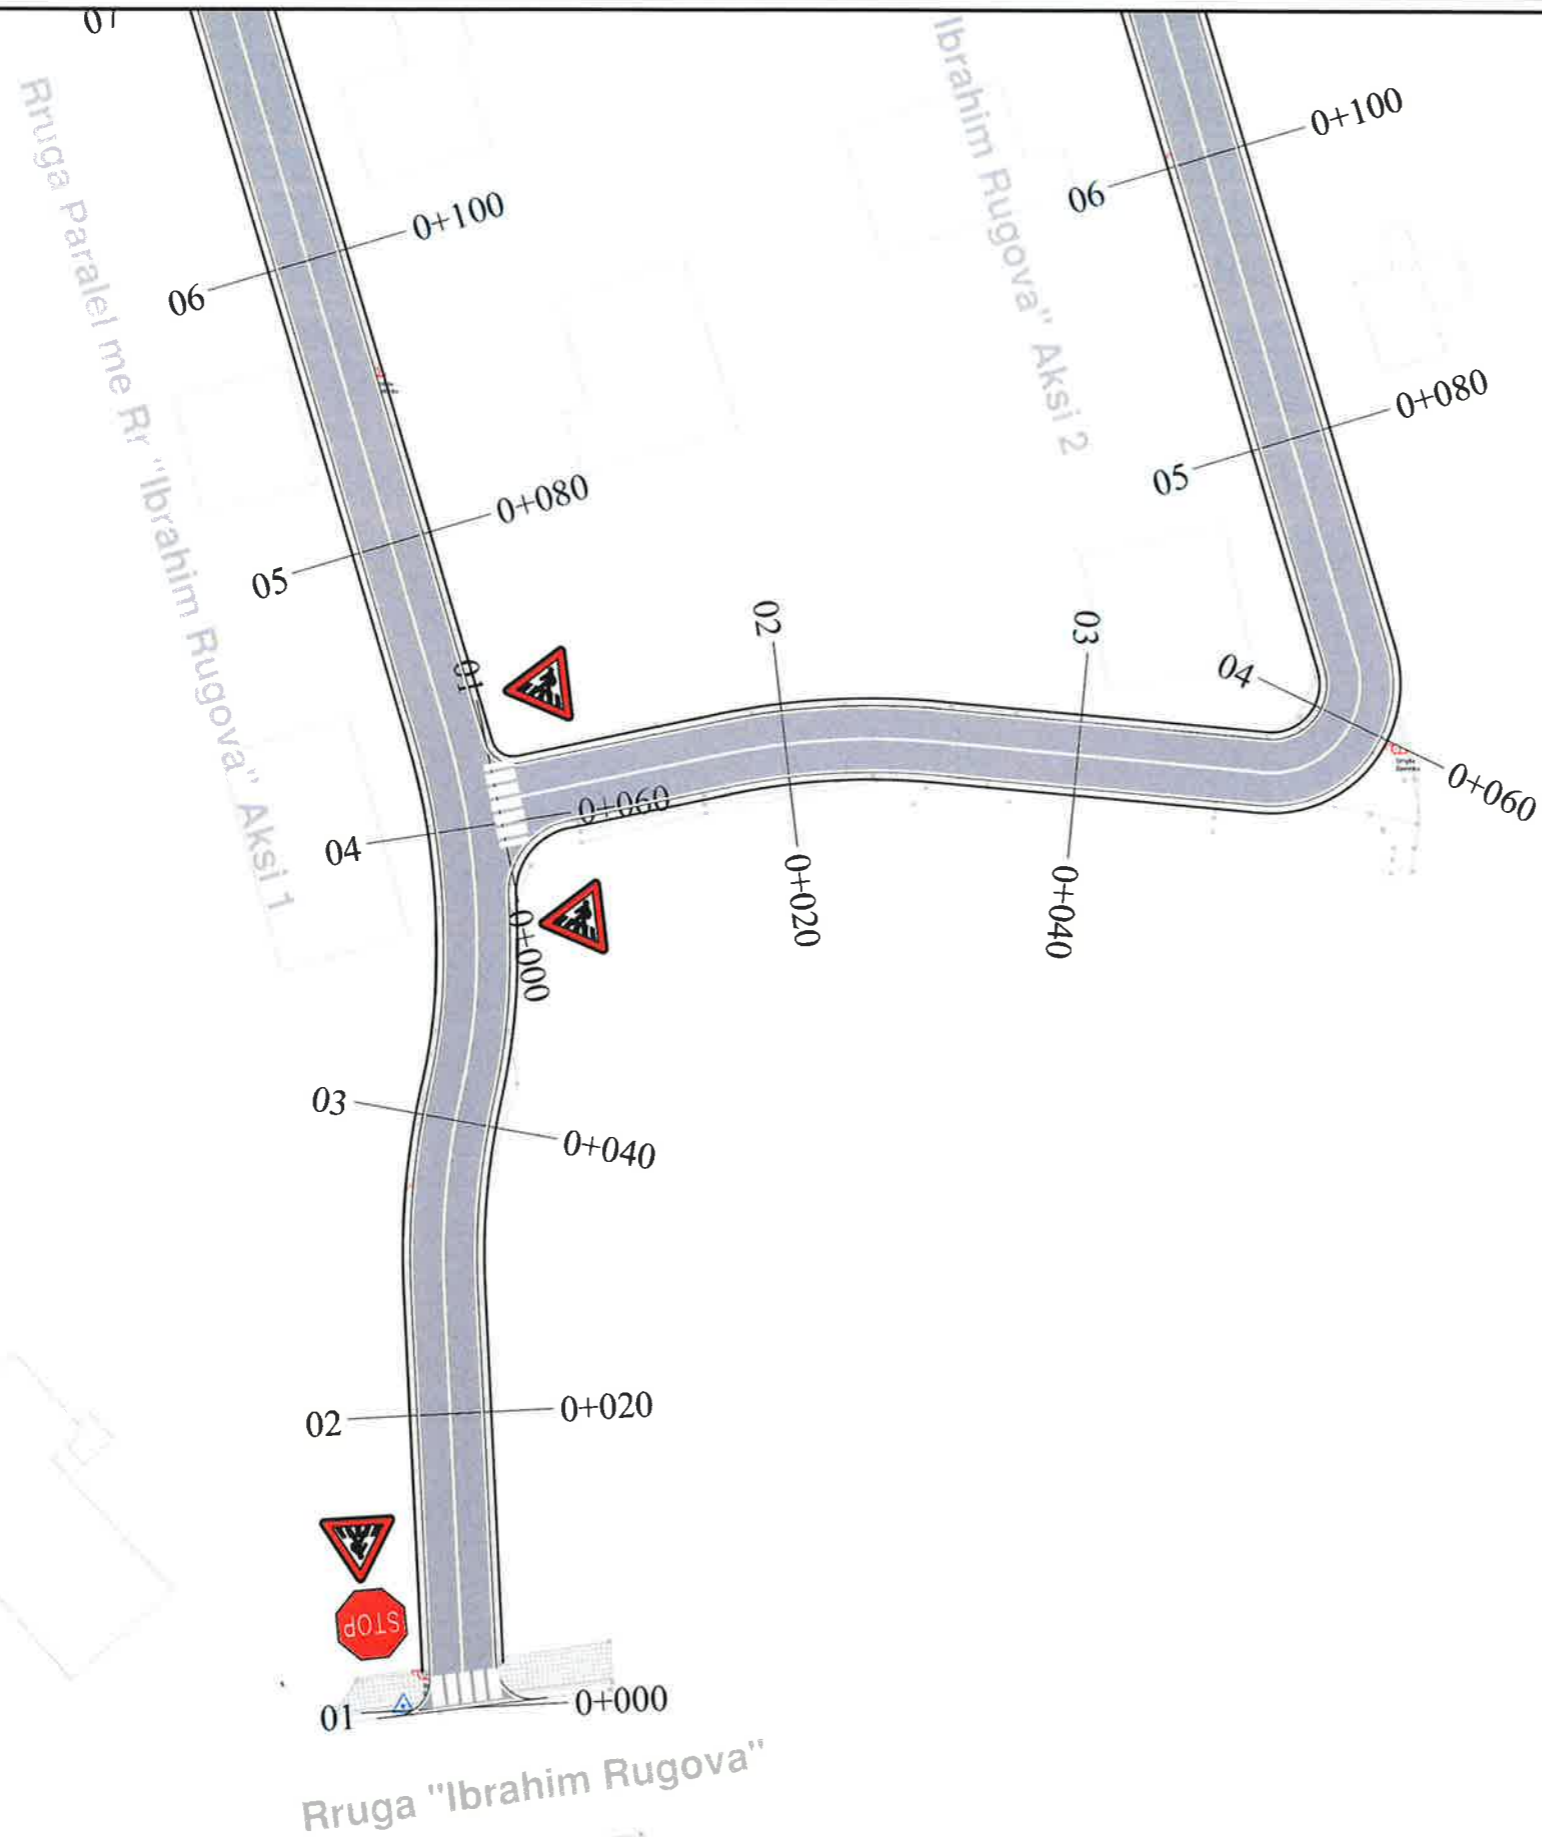

BASHKIA KAMEZ



DREJTORIA E SHERBIMEVE PUBLIKE
DREJTORIA E PROJEKTEVE DHE INVESTIMEVE
DEPARTAMENTI I PROJEKTEVE

Dr. e Projekteve e Investimeve	FLORA MUCA
--------------------------------	------------

STAFI TEKNIK PROJEKTUES	Ing.	ARJOLA KURTI
	Ing.	ERBLIN LALA
	Ing.	DENIS PRENCI
	Ing.	RAMADAN HYSA

Titulli i Projektit	Faza e Projektit
NDERTIM RRUGET "PARALEL ME RRUGEN "LIDHJA E PRIZRENIT" DHE PARALEL ME RRUGEN "IBRAHIM RUGOVA"	PROJEKT ZBATIMI
Emertimi i Fletes	Data e Implementimit:
PLANIMETRIA E SINJALISTIKES	

Shkalla e Vizatimit	1:500
Fleta Nr.	06

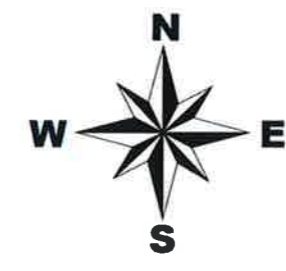
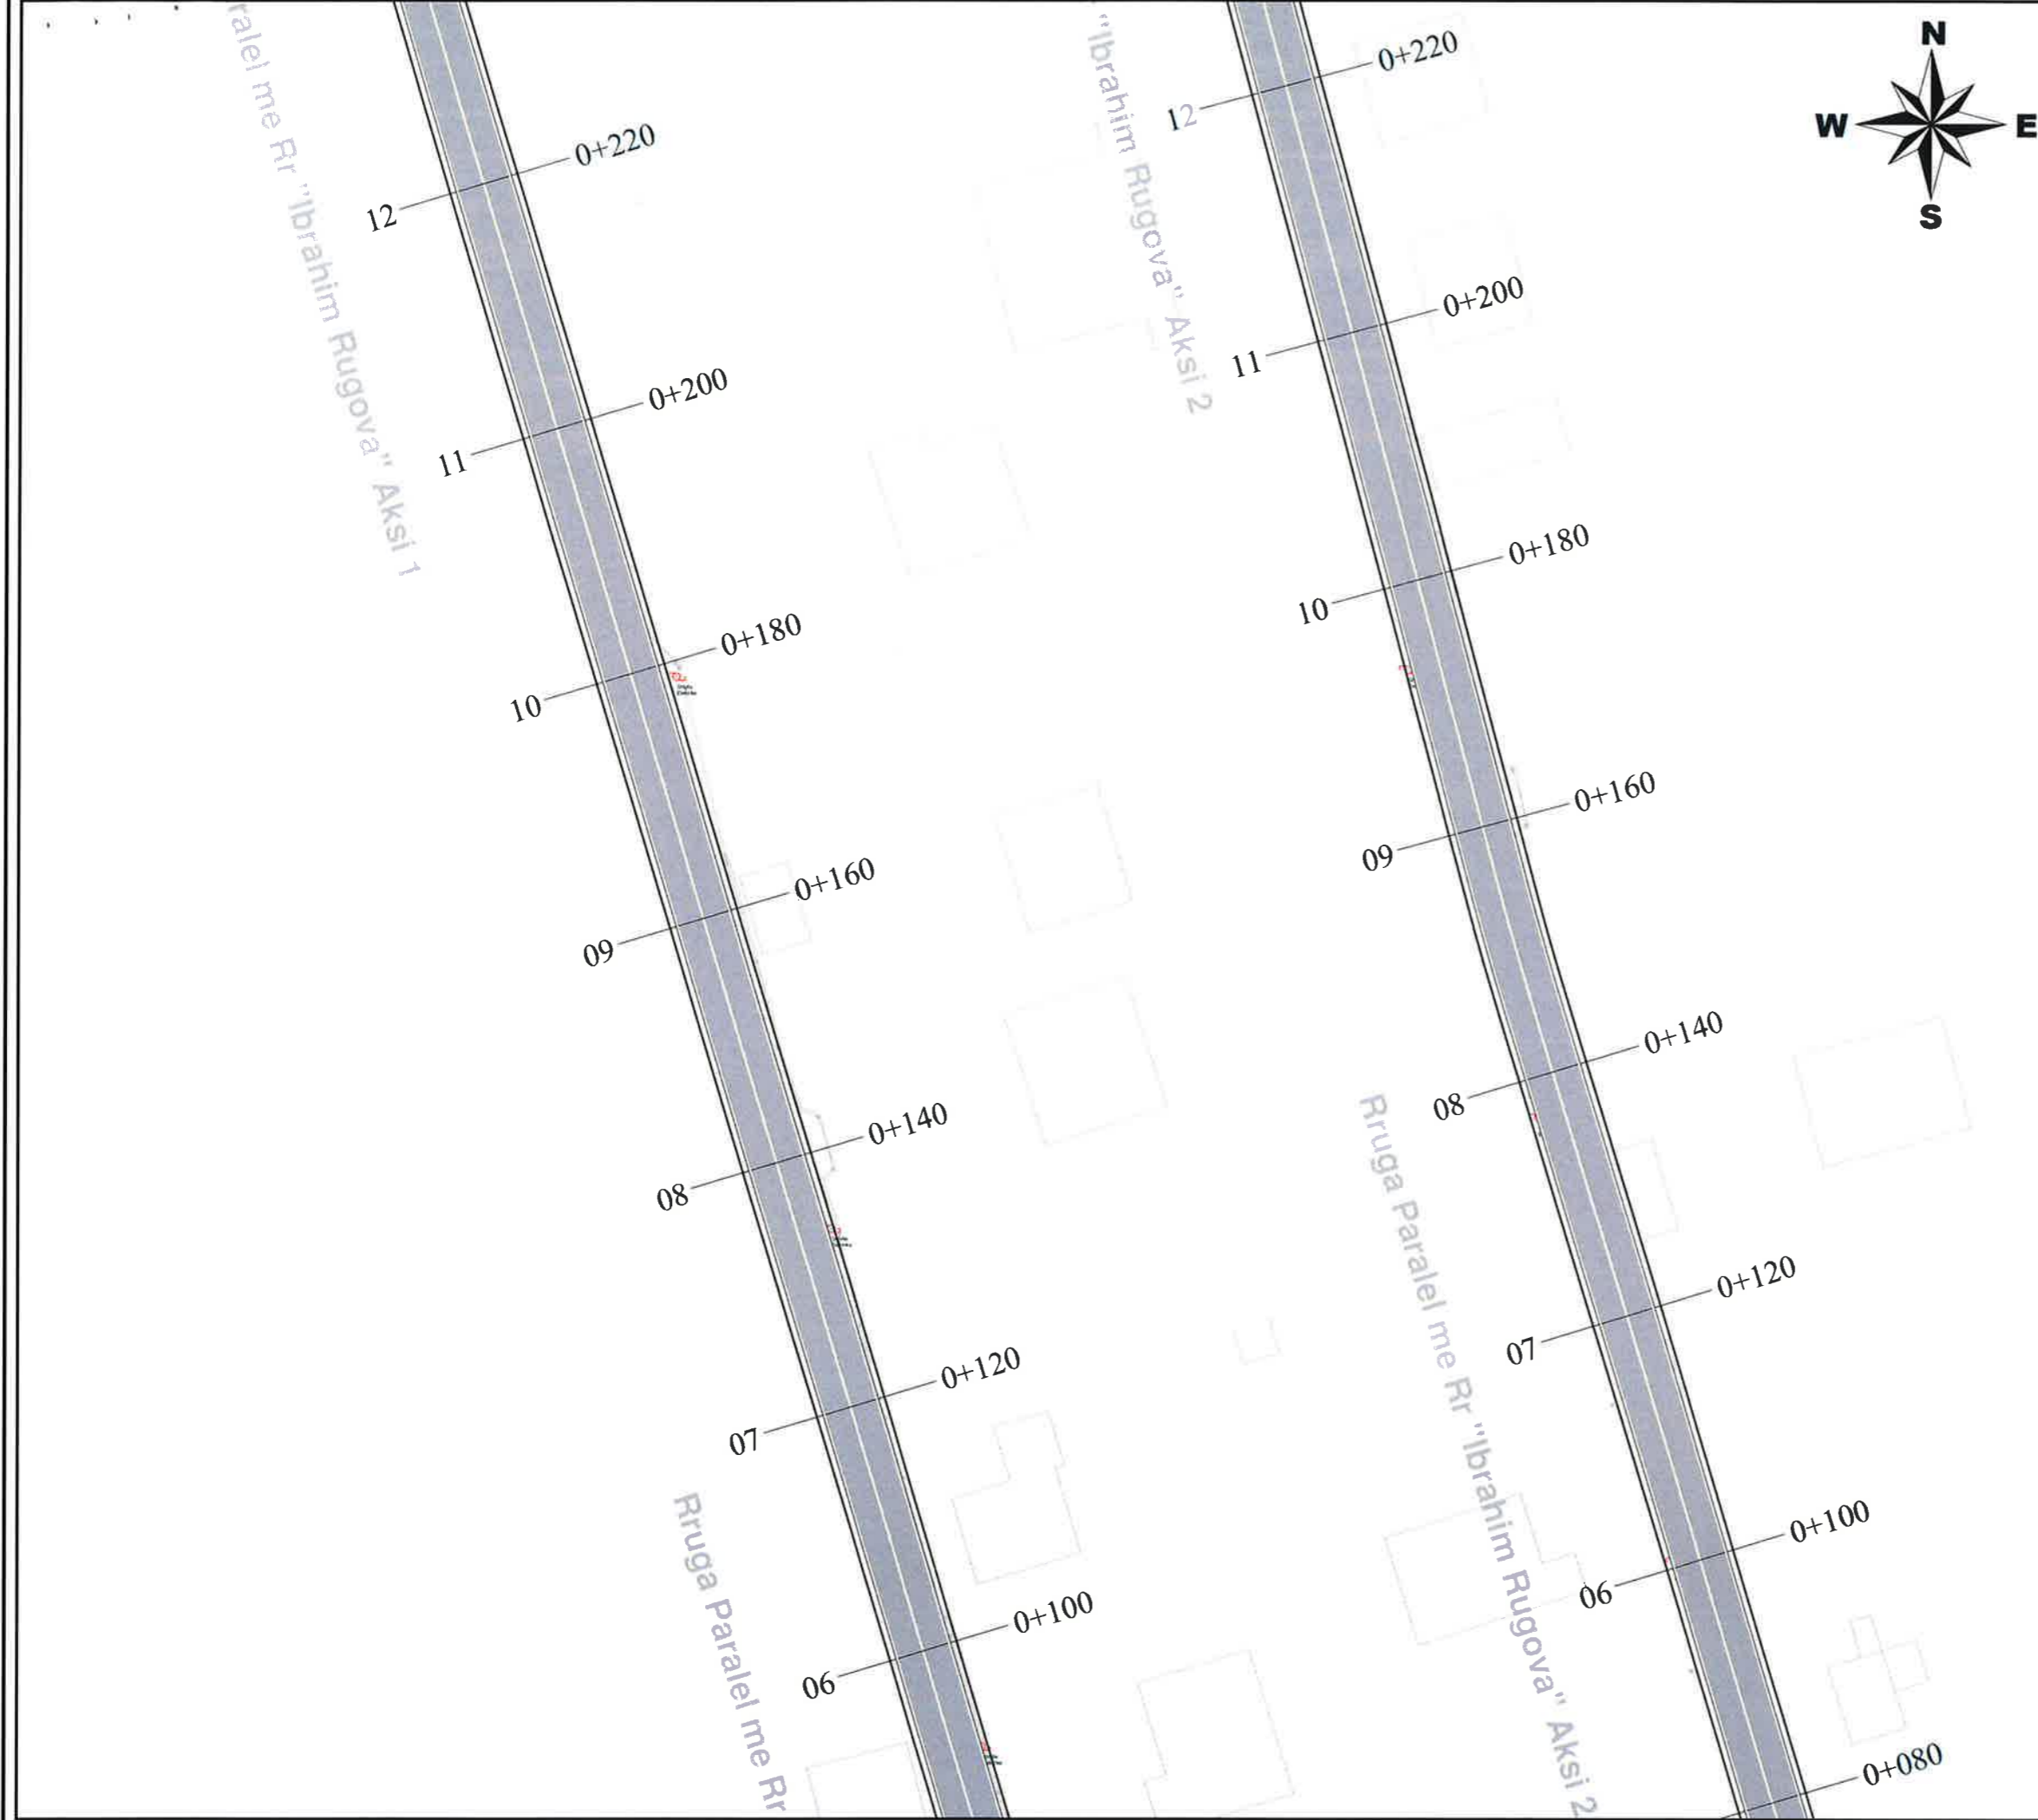


BASHKIA KAMEZ
 DREJTORIA E SHERBIMEVE PUBLIKE
 DREJTORIA E PROJEKTEVE DHE INVESTIMEVE
 DEPARTAMENTI I PROJEKTEVE

Dr. e Projekteve e Investimeve	FLORA MUCA
--------------------------------	------------

STAFI TEKNIK PROJEKTES	Ing.	ARJOLA KURTI
	Ing.	ERBLIN LALA
	Ing.	DENIS PRENCI
	Ing.	RAMADAN HYSA

Titulli i Projektit NDRERTIM RRUGET "PARALEL ME RRUGEN "LIDHJA E PRIZRENIT" DHE PARALEL ME RRUGEN "IBRAHIM RUGOVA" Emertimi i Fletes PLANIMETRIA E SINJALISTIKES	Faza e Projektit PROJEKT ZBATIMI Data e Implementimit: Shkalla e Vizatimit 1:500 Fleta Nr. 07
---	--

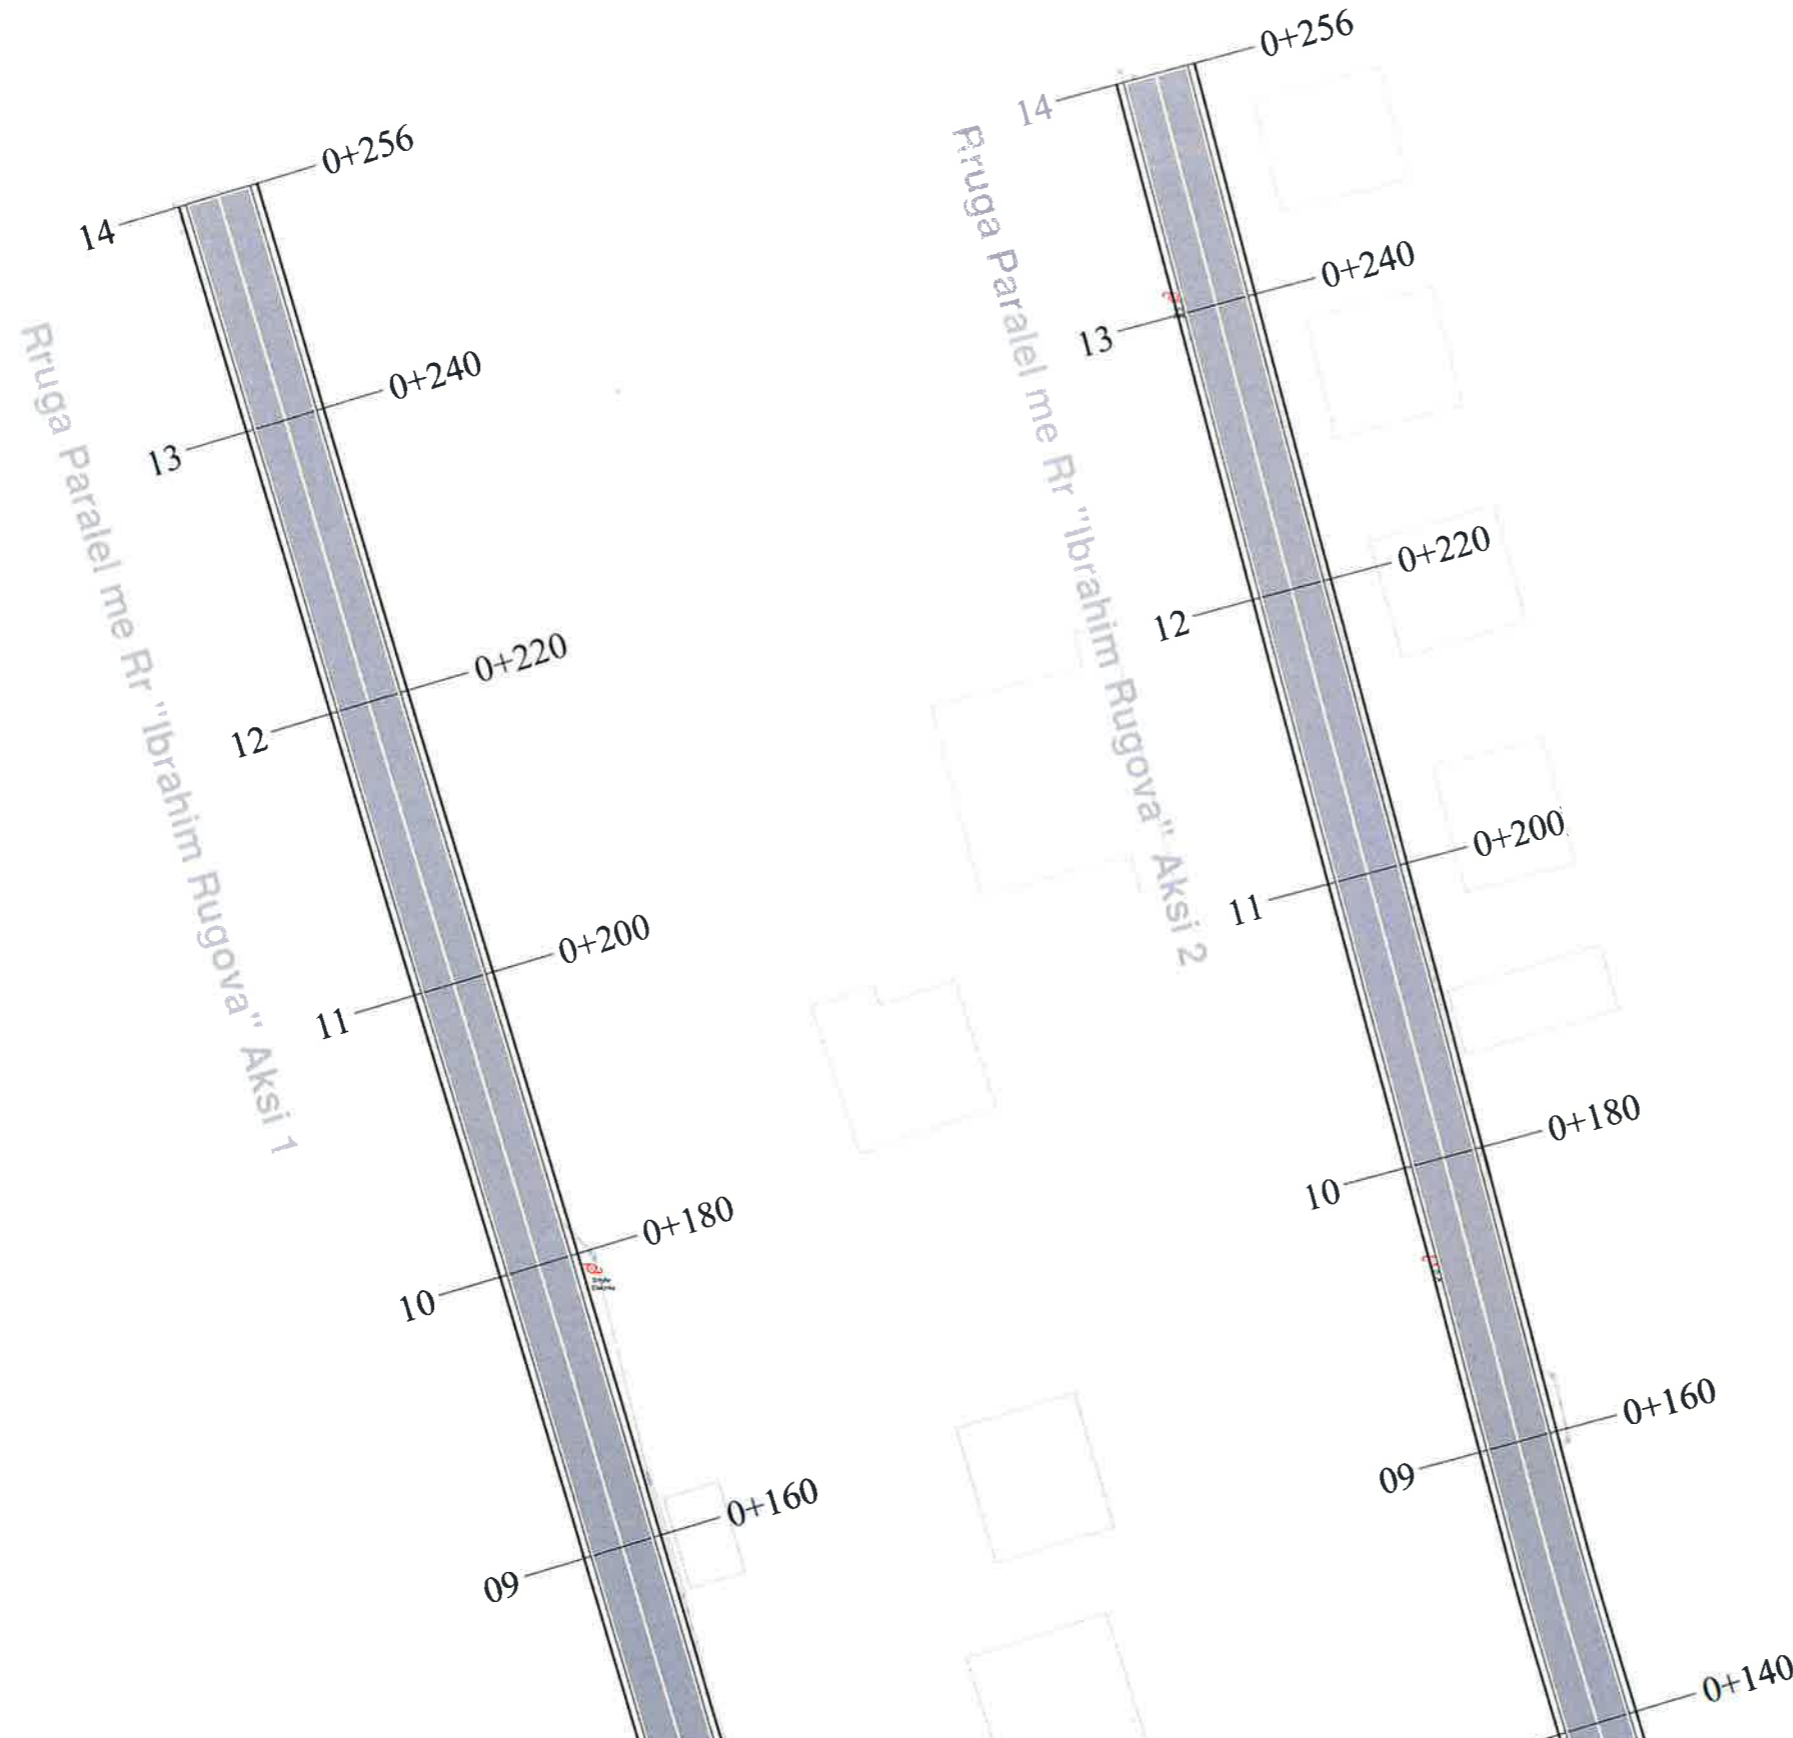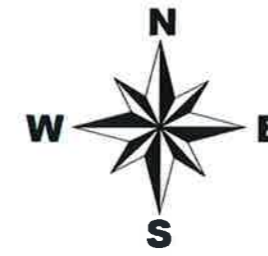

BASHKIA KAMEZ
 DREJTORIA E SHERBIMEVE PUBLIKE
 DREJTORIA E PROJEKTEVE DHE INVESTIMEVE
 DEPARTAMENTI I PROJEKTEVE

Dr. e Projekteve e Investimeve	FLORA MUCA
STAFI TEKNIK	Ing. ARJOLA KURTI
PROJEKTES	Ing. ERBLIN LALA
	Ing. DENIS PRENCI
	Ing. RAMADAN HYSA

Titulli i Projektit NDERTIM RRUGET "PARALEL ME RRUGEN "LIDHJA E PRIZRENIT" DHE PARALEL ME RRUGEN "IBRAHIM RUGOVA"	Faza e Projektit PROJEKT ZBATIMI
Emertimi i Fletes PLANIMETRIA E SINJALISTIKES	Data e Implementimit Shkalla e Vizatimit 1:500 Fleta Nr. 08



BASHKIA KAMEZ

PROJEKT ZBATIMI

OBJEKTI:

NDERTIM RRUGET

**"PARALEL ME RRUGEN "LIDHJA E PRIZRENIT"
DHE PARALEL ME RRUGEN "IBRAHIM RUGOVA""**

PLANIMETRIA E NDRICIMIT



BASHKIA KAMEZ

DREJTORIA E SHERBIMEVE PUBLIKE
DREJTORIA E PROJEKTEVE DHE INVESTIMEVE
DEPARTAMENTI I PROJEKTEVE

Dr. e Projekteve e Investimeve FLORA MUCA

STAFI TEKNIK	Ing.	ARJOLA KURTI
PROJEKTUES	Ing.	ERBLIN LALA
	Ing.	DENIS PRENCI
	Ing.	RAMADAN HYSA

Titulli i Projektit
NDERTIM RRUGET
"PARALEL ME RRUGEN "LIDHJA E PRIZRENIT"
DHE PARALEL ME RRUGEN "IBRAHIM RUGOVA""


Emertimi i Fletes
KAPAK

Faza e Projektit
PROJEKT ZBATIMI

Data e Implementimit :

Shkalla e Vizatimit

Fleta Nr.

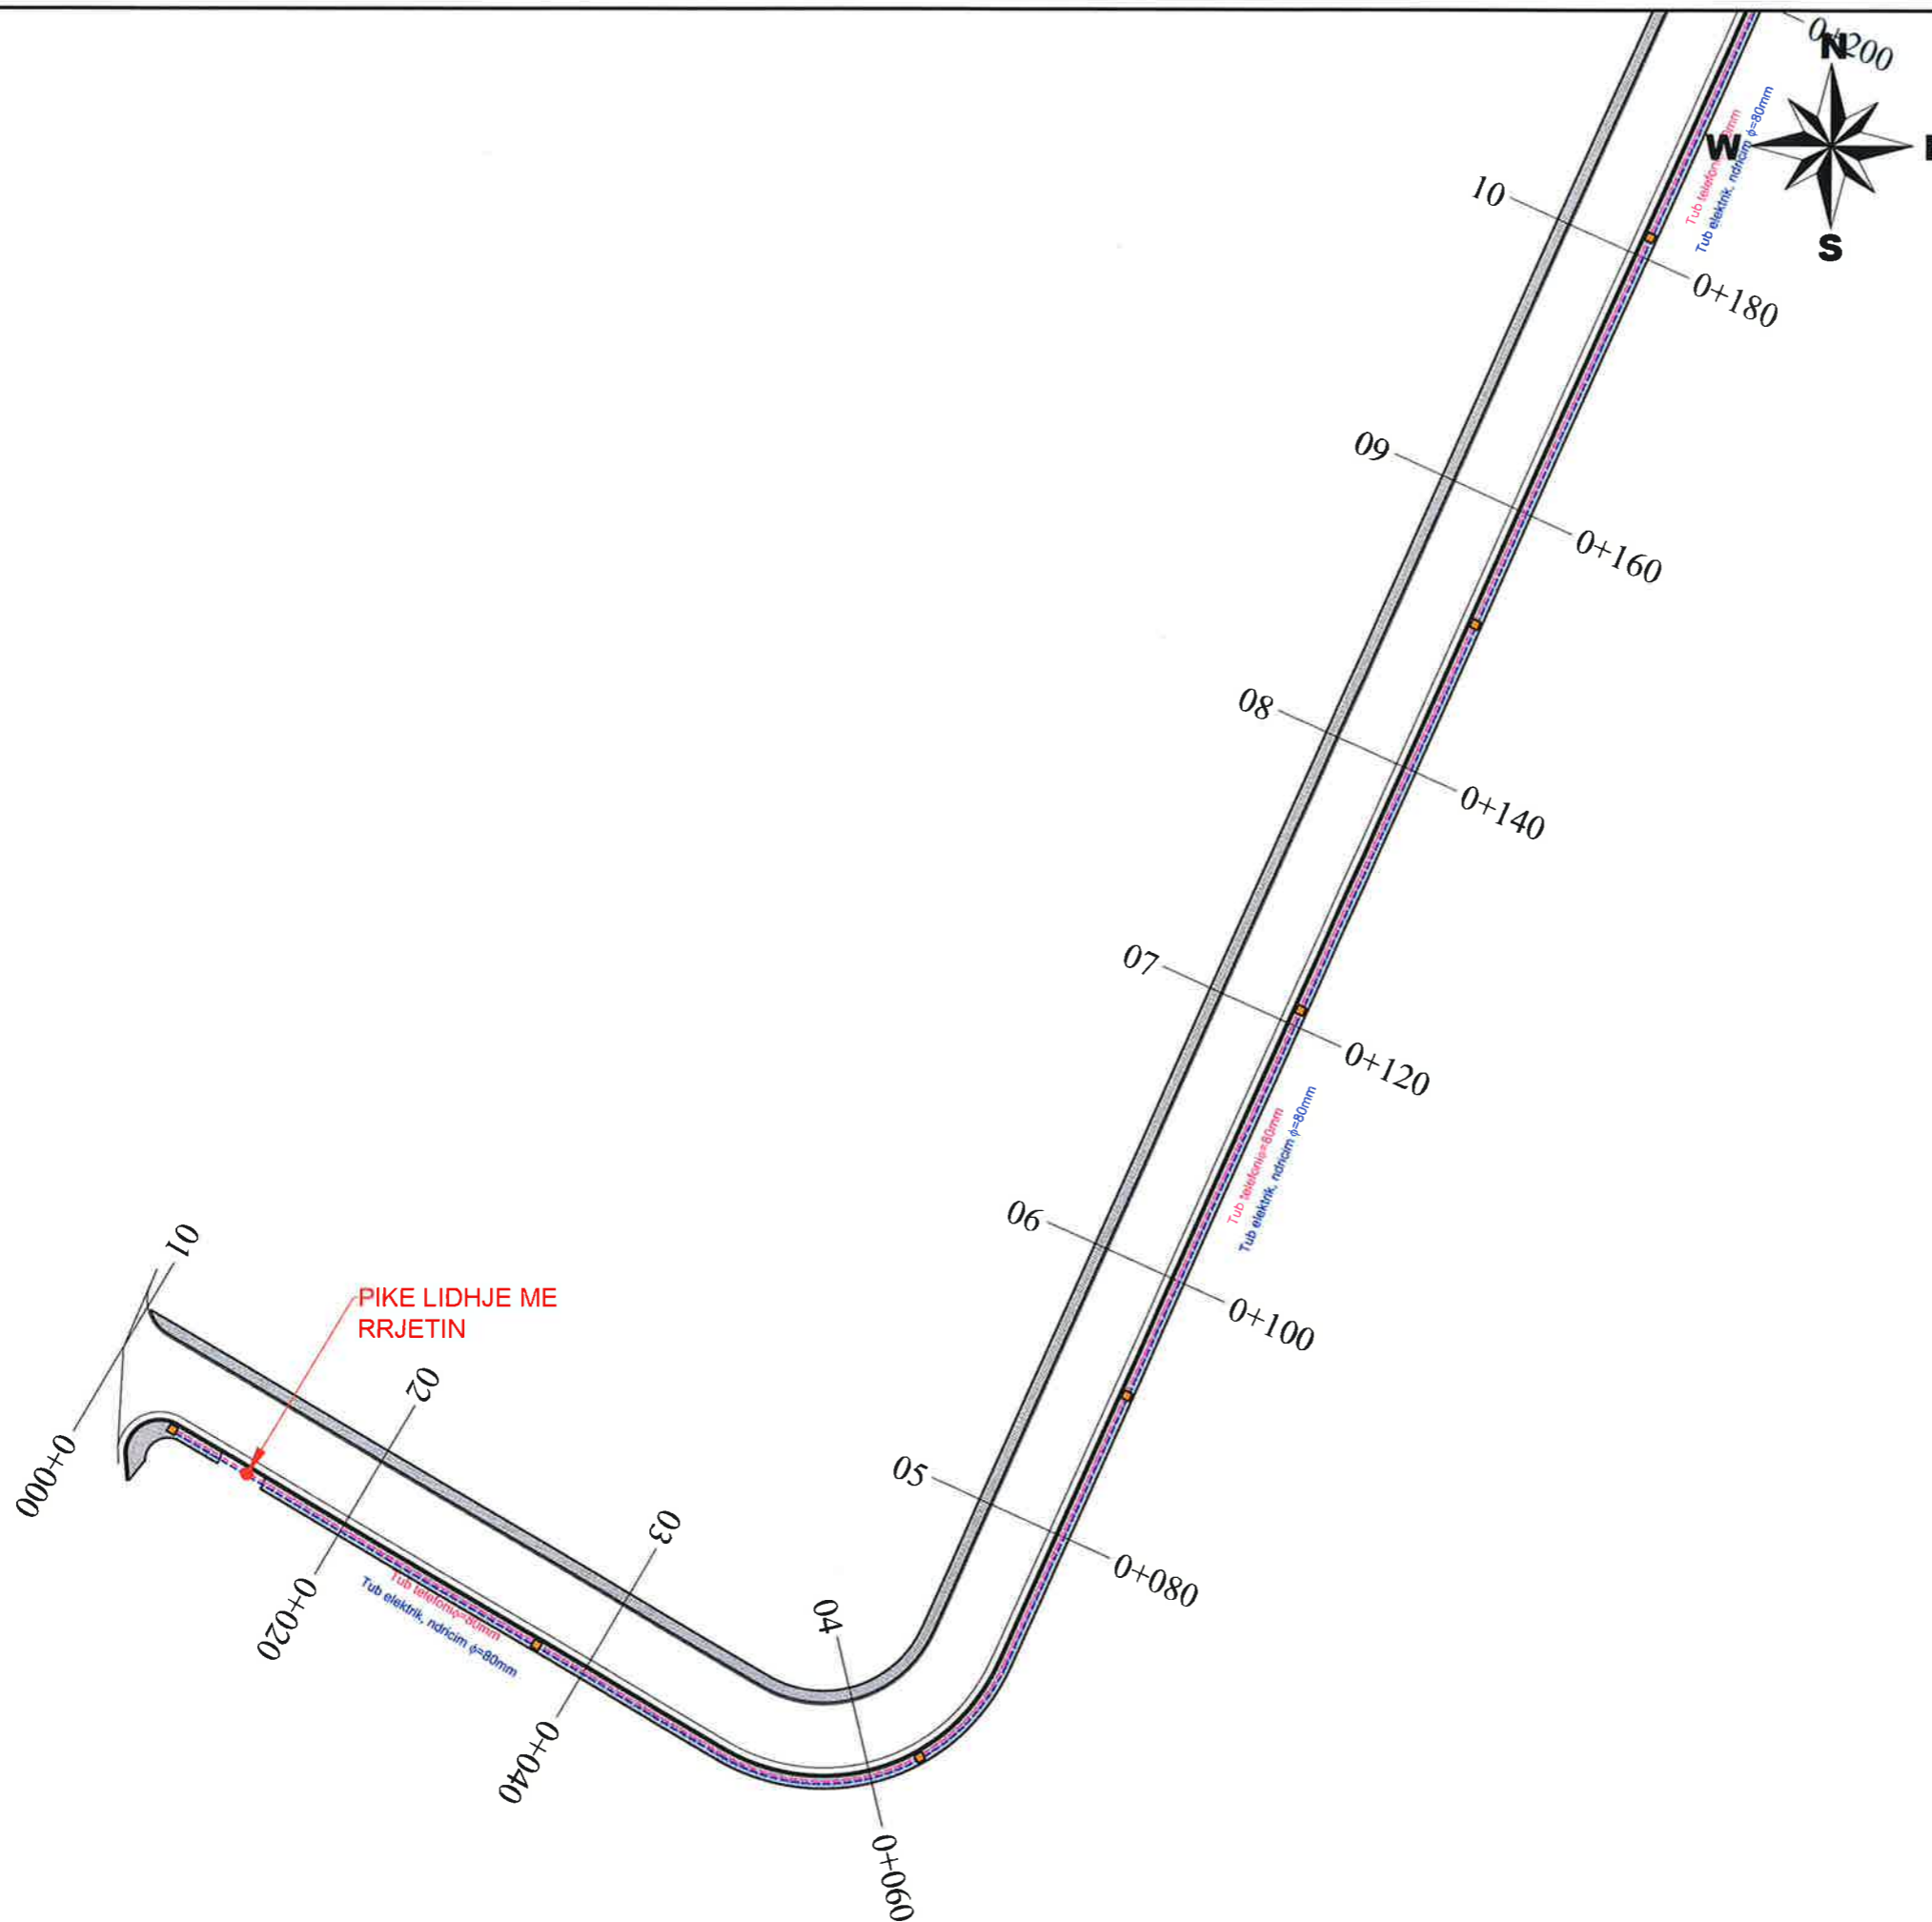

LEGJENDE


	Shtylle ndricimi
	Pusete Elektrike Ndricimi
	Tub Fleksibel elektrik, ndricim $\phi=80\text{mm}$
	Tub Fleksibel telefoni $\phi=80\text{mm}$
	Pusete kontrolli



BASHKIA KAMEZ

DREJTORIA E SHERBIMEVE PUBLIKE
DREJTORIA E PROJEKTEVE DHE INVESTIMEVE
DEPARTAMENTI I PROJEKTEVE

Dr. e Projekteve e Investimeve	FLORA MUCA
--------------------------------	------------

STAFI TEKNIK PROJEKTES	Ing.	ARJOLA KURTI	
	Ing.	ERBLIN LALA	
	Ing.	DENIS PRENCI	
	Ing.	RAMADAN HYSA	

Titulli i Projektit NDERTIM RRUGET "PARALEL ME RRUGEN "LIDHJA E PRIZRENIT" DHE PARALEL ME RRUGEN "IBRAHIM RUGOVA"	Faza e Projektit PROJEKT ZBATIMI <small>Data e implementimit :</small>
Emertimi i Fletes PLANRILEVIMI I RRUGES	Shkalla e Vizatimit 1:500 <small>Fleta Nr.</small> <div style="font-size: 2em; font-weight: bold; text-align: center;">01</div>





LEGJENDE

- Shtylle ndricimi
- Pusete Elektrike Ndricimi
- Tub Fleksibel elektriku, ndricim $\phi=80\text{mm}$
- Tub Fleksibel telefoni $\phi=80\text{mm}$
- Pusete kontrolli






BASHKIA KAMEZ
 DREJTORIA E SHERBIMEVE PUBLIKE
 DREJTORIA E PROJEKTEVE DHE INVESTIMEVE
 DEPARTAMENTI I PROJEKTEVE

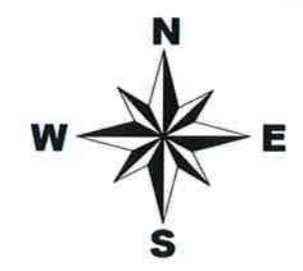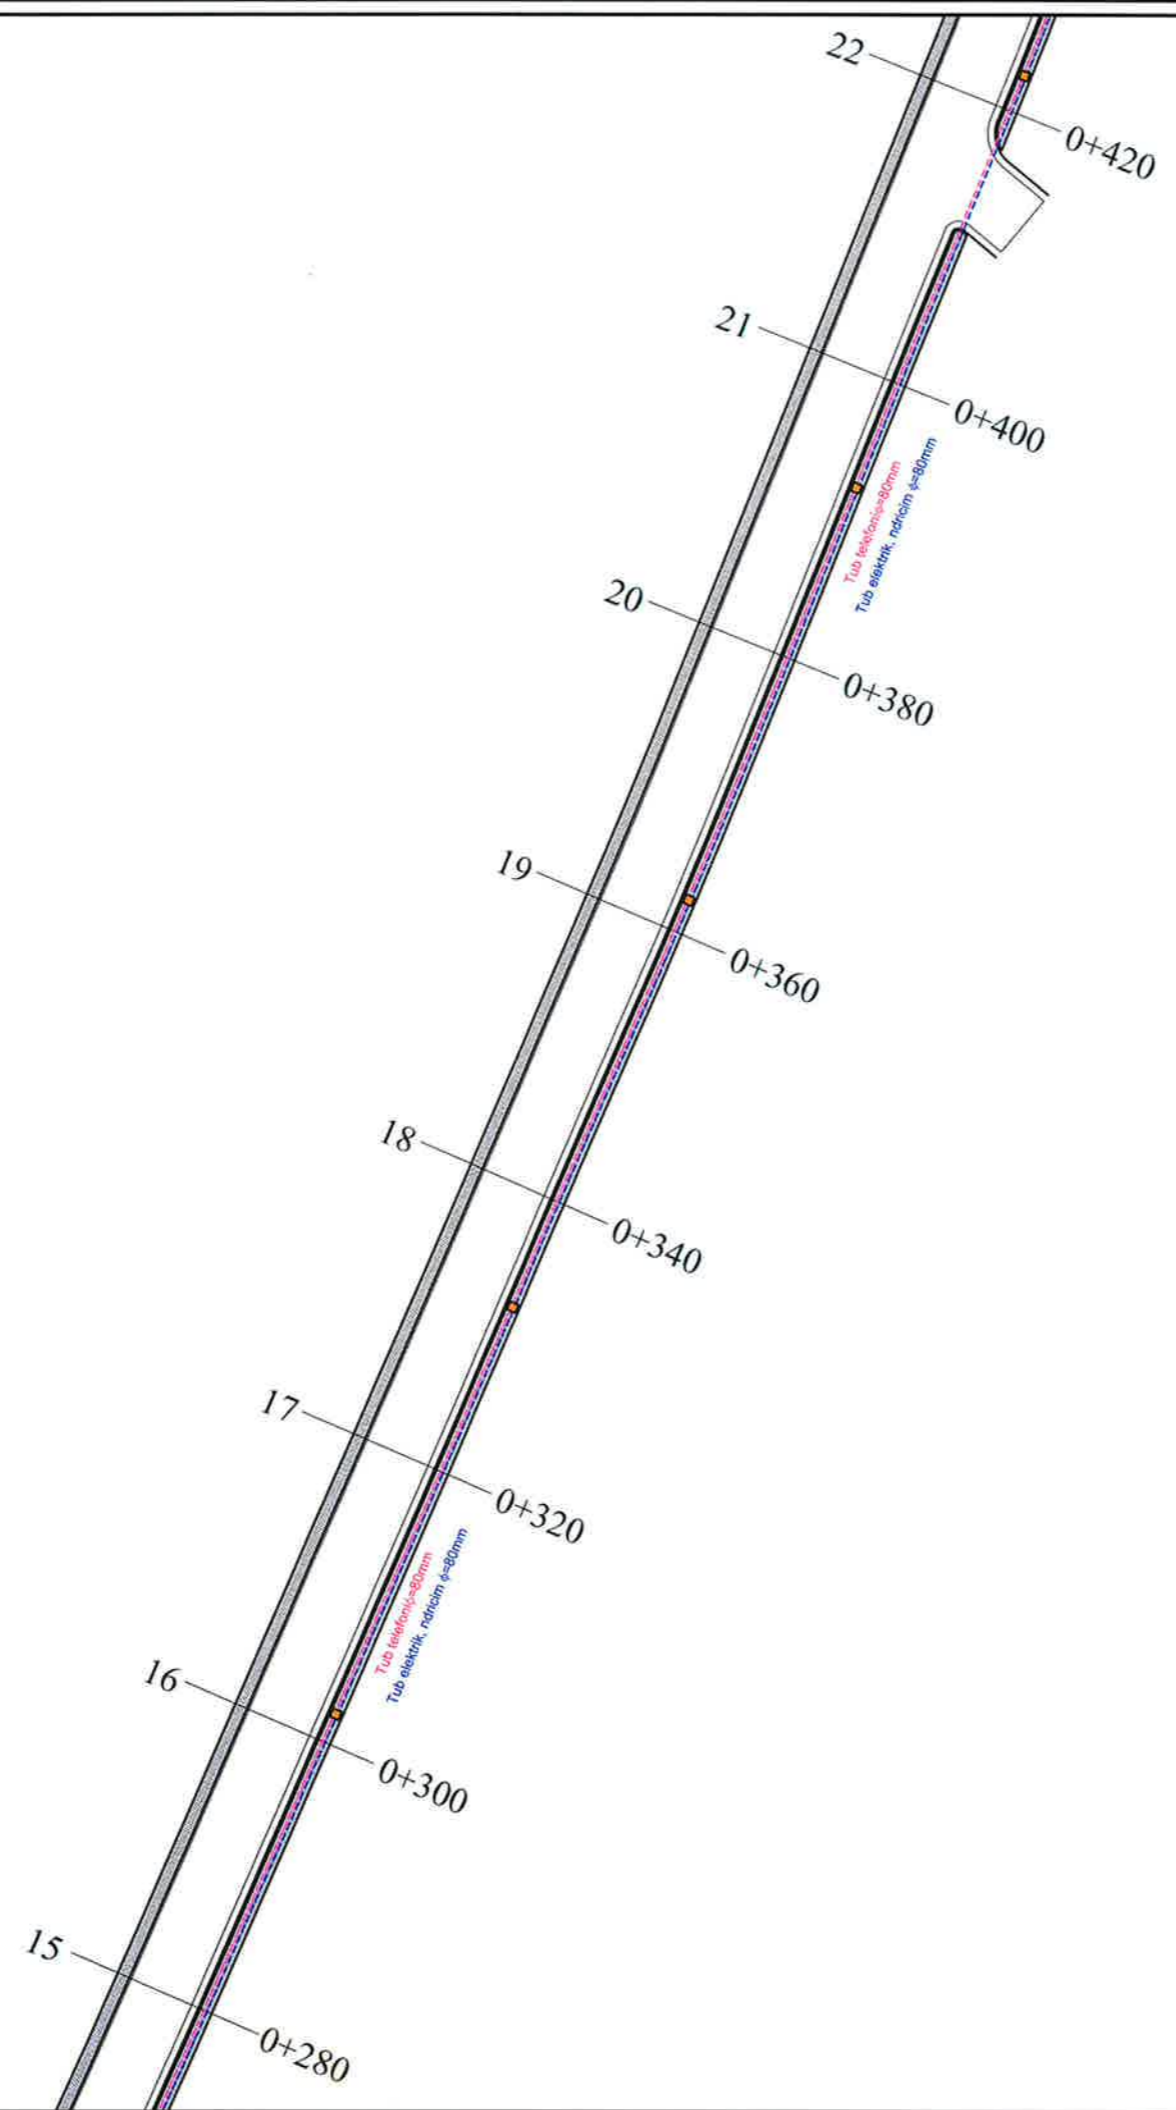Dr. e Projekteve e Investimeve	FLORA MUCA
STAFI TEKNIK PROJEKTUES	Ing. ARJOLA KURTI Ing. ERBLIN LALA Ing. DENIS PRENCI Ing. RAMADAN HYSA

Titulli i Projektit NDERTIM RRUGET "PARALEL ME RRUGEN "LIDHJA E PRIZRENIT" DHE PARALEL ME RRUGEN "IBRAHIM RUGOVA"	Faza e Projektit PROJEKT ZBATIMI Data e Implementimit:
Emertimi i Fietes PLANRILEVIMI I RRUGES	Shkalla e Vizatimit: 1:500 Fleta Nr. 02



LEGJENDE

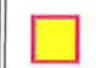-  Shtylle ndricimi
-  Pusete Elektrike Ndricimi
-  Tub Fleksibel elektrik, ndricim φ=80mm
-  Tub Fleksibel telefoni φ=80mm
-  Pusete kontrolli

BASHKIA KAMEZ
 DREJTORIA E SHERBIMEVE PUBLIKE
 DREJTORIA E PROJEKTEVE DHE INVESTIMEVE
 DEPARTAMENTI I PROJEKTEVE

Dr. e Projekteve e Investimeve		FLORA MUCA
STAFI TEKNIK PROJEKTUES	Ing.	ARJOLA KURTI
	Ing.	ERBLIN LALA
	Ing.	DENIS PRENCI
	Ing.	RAMADAN HYSA

Titulli i Projektit		Faza e Projektit
NDERTIM RRUGET "PARALEL ME RRUGEN "LIDHJA E PRIZRENIT" DHE PARALEL ME RRUGEN "IBRAHIM RUGOVA"		PROJEKT ZBATIMI
Emeranca i Pjetes		Data e Implementimit:
PLANRILEVIMI I RRUGES		Shkalla e Vizatimit
		1:500
		Fleta Nr.
		03