



MIRATOHET:

**KRYETAR
ERION VELIAJ**

VKT: Nr....., Datë...../...../.....

PROJEKTI I ZBATIMIT

**OBJEKTI: “REHABILITIMI I INFRASTRUKTURËS RRUGORE NË
NJËSINË ADMINISTRATIVE VAQARR - PEZË - NDROQ”**

PROJEKTUESI:

NET-GROUP sh.p.k.



Tiranë, Shqipëri



TITULLI I PROJEKTIT

“REHABILITIMI I INFRASTRUKTURËS RRUGORE
NË NJËSINË ADMINISTRATIVE
VAQARR - PEZË - NDRUQ”

FAZA

PROJEKT ZBATIM

RRUGA E BURGUT

EMËRTIMI I FLETËS **HOROGRAFIA**

SHKALLA **1:2000**

NUMRI I FLETËS **T-01**

2024

AUTORITETI KONTRAKTOR:
BASHKIA TIRANË



PROJEKTUESI: “NET-GROUP” SH.P.K





TITULLI I PROJEKTIT

“REHABILITIMI I INFRASTRUKTURËS RRUGORE
NË NJËSINË ADMINISTRATIVE
VAQARR - PEZË - NDROQ”

FAZA

PROJEKT ZBATIM

RRUGA E BURGUT

EMËRTIMI I FLETËS **HOROGRAFIA**

SHKALLA **1:500**

NUMRI I FLETËS **T-02**

2024

AUTORITETI KONTRAKTOR:
BASHKIA TIRANË



PROJEKTUESI: “NET-GROUP” SH.P.K





TITULLI I PROJEKTIT

“REHABILITIMI I INFRASTRUKTURËS RRUGORE
NË NJËSINË ADMINISTRATIVE
VAQARR - PEZË - NDRIQ”

FAZA

PROJEKT ZBATIM

RRUGA E BURGUT

EMËRTIMI I FLETËS **HOROGRAFIA**

SHKALLA **1:500**

NUMRI I FLETËS **T-03**

2024

AUTORITETI KONTRAKTOR:
BASHKIA TIRANË



PROJEKTUESI: “NET-GROUP” SH.P.K





TITULLI I PROJEKTIT

“REHABILITIMI I INFRASTRUKTURËS RRUGORE
NË NJËSINË ADMINISTRATIVE
VAQARR - PEZË - NDROQ”

FAZA

PROJEKT ZBATIM

RRUGA E BURGUT

EMËRTIMI I FLETËS **HOROGRAFIA**

SHKALLA **1:500**

NUMRI I FLETËS **T-04**

2024

AUTORITETI KONTRAKTOR:
BASHKIA TIRANË



PROJEKTUESI: “NET-GROUP” SH.P.K





TITULLI I PROJEKTIT

“REHABILITIMI I INFRASTRUKTURËS RRUGORE
NË NJËSINË ADMINISTRATIVE
VAQARR - PEZË - NDRUQ”

FAZA

PROJEKT ZBATIM

RRUGA E BURGUT

EMËRTIMI I FLETËS **HOROGRAFIA**

SHKALLA **1:500**

NUMRI I FLETËS **T-05**

2024

AUTORITETI KONTRAKTOR:
BASHKIA TIRANË



PROJEKTUESI: “NET-GROUP” SH.P.K





TITULLI I PROJEKTIT

“REHABILITIMI I INFRASTRUKTURËS RRUGORE
NË NJËSINË ADMINISTRATIVE
VAQARR - PEZË - NDROQ”

FAZA

PROJEKT ZBATIM

RRUGA E FSHATIT MËNIK

EMËRTIMI I FLETËS **HOROGRAFIA**

SHKALLA **1:5000**

NUMRI I FLETËS **T-06**

2024

AUTORITETI KONTRAKTOR:
BASHKIA TIRANË



PROJEKTUESI: “NET-GROUP” SH.P.K





TITULLI I PROJEKTIT

“REHABILITIMI I INFRASTRUKTURËS RRUGORE
NË NJËSINË ADMINISTRATIVE
VAQARR - PEZË - NDRUQ”

FAZA

PROJEKT ZBATIM

RRUGA E FSHATIT MËNIK

EMËRTIMI I FLETËS **HOROGRAFIA**

SHKALLA **1:500**

NUMRI I FLETËS **T-07**


2024

AUTORITETI KONTRAKTOR:
BASHKIA TIRANË



PROJEKTUESI: "NET-GROUP" SH.P.K



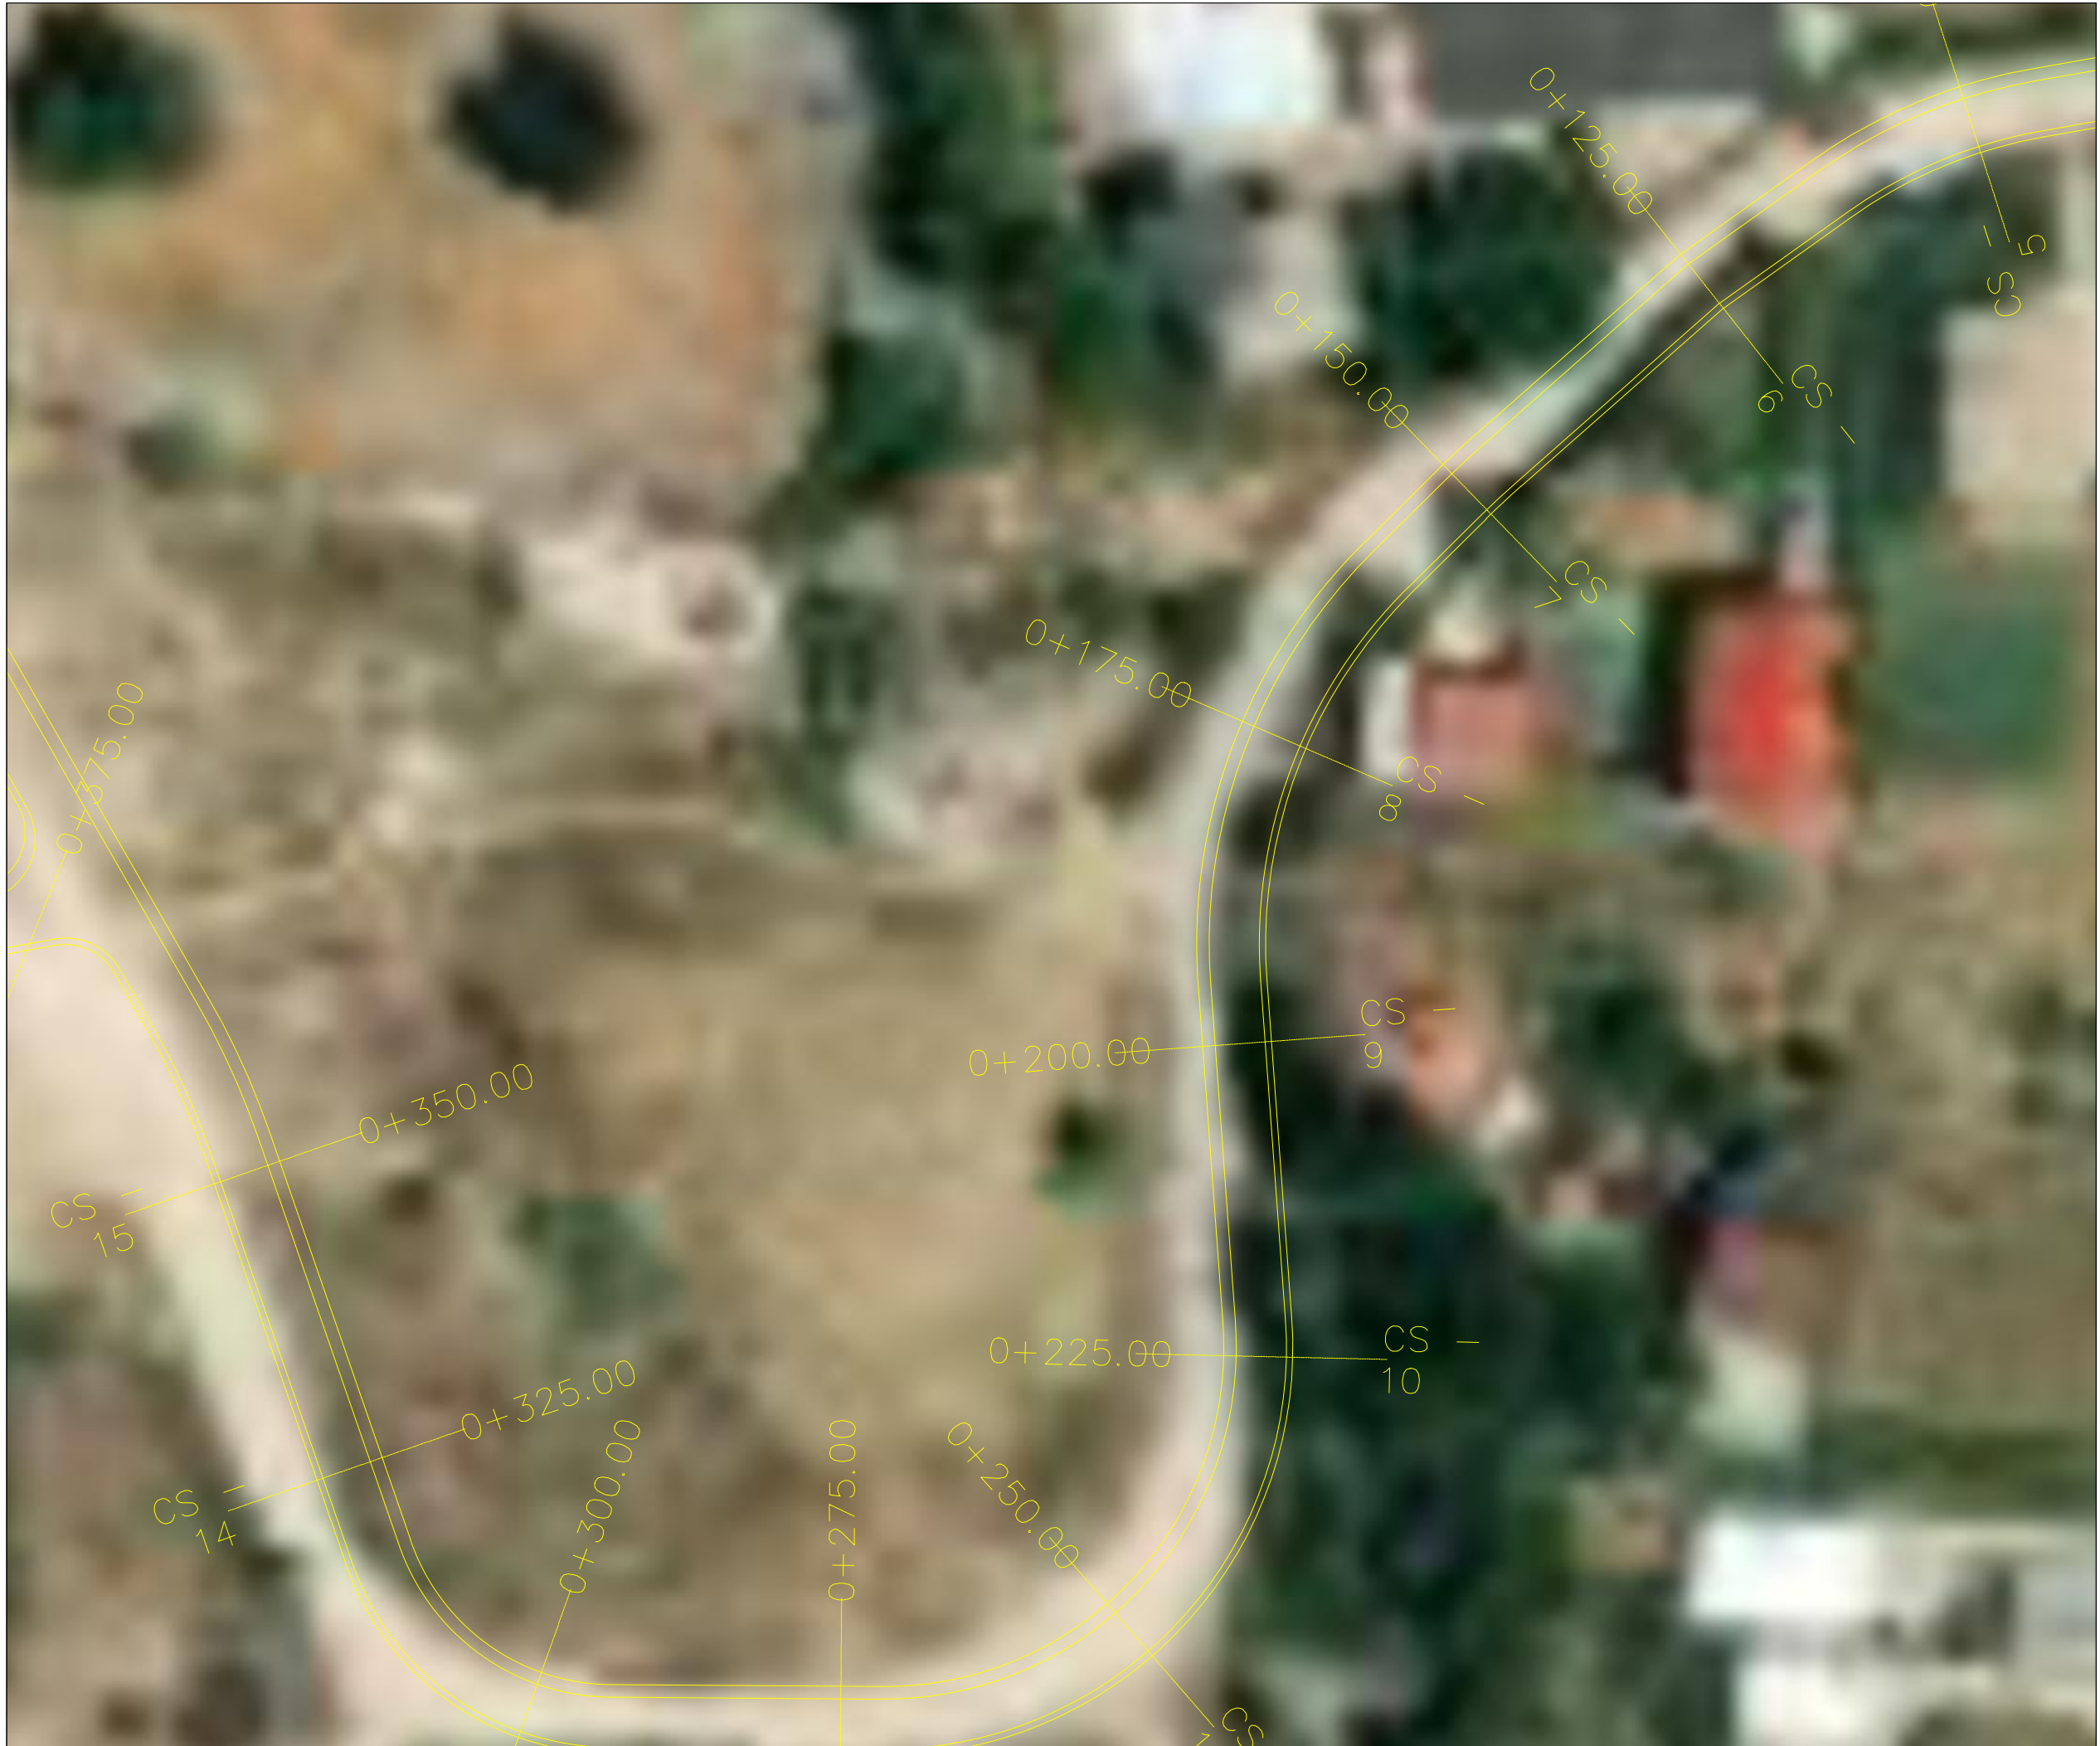

TITULLI I PROJEKTIT

“REHABILITIMI I INFRASTRUKTURËS RRUGORE
NË NJËSINË ADMINISTRATIVE
VAQARR - PEZË - NDRUQ”

FAZA

PROJEKT ZBATIM

RRUGA E FSHATIT MËNIK

EMËRTIMI I FLETËS **HOROGRAFIA**

SHKALLA **1:500**

NUMRI I FLETËS **T-08**

2024

AUTORITETI KONTRAKTOR:
BASHKIA TIRANË



PROJEKTUESI: “NET-GROUP” SH.P.K





TITULLI I PROJEKTIT

“REHABILITIMI I INFRASTRUKTURËS RRUGORE
NË NJËSINË ADMINISTRATIVE
VAQARR - PEZË - NDRIQ”

FAZA

PROJEKT ZBATIM

RRUGA E FSHATIT MËNIK

EMËRTIMI I FLETËS **HOROGRAFIA**

SHKALLA **1:500**

NUMRI I FLETËS **T-09**

2024

AUTORITETI KONTRAKTOR:
BASHKIA TIRANË



PROJEKTUESI: “NET-GROUP” SH.P.K





TITULLI I PROJEKTIT

“REHABILITIMI I INFRASTRUKTURËS RRUGORE
NË NJËSINË ADMINISTRATIVE
VAQARR - PEZË - NDROQ”

FAZA

PROJEKT ZBATIM

RRUGA E FSHATIT MËNIK

EMËRTIMI I FLETËS **HOROGRAFIA**

SHKALLA **1:500**

NUMRI I FLETËS **T-10**

2024

AUTORITETI KONTRAKTOR:
BASHKIA TIRANË



PROJEKTUESI: “NET-GROUP” SH.P.K





TITULLI I PROJEKTIT

“REHABILITIMI I INFRASTRUKTURËS RRUGORE
NË NJËSINË ADMINISTRATIVE
VAQARR - PEZË - NDRËQ”

FAZA

PROJEKT ZBATIM

RRUGA E FSHATIT MËNIK

EMËRTIMI I FLETËS **HOROGRAFIA**

SHKALLA **1:500**

NUMRI I FLETËS **T-11**

2024

AUTORITETI KONTRAKTOR:
BASHKIA TIRANË



PROJEKTUESI: “NET-GROUP” SH.P.K





TITULLI I PROJEKTIT

“REHABILITIMI I INFRASTRUKTURËS RRUGORE
NË NJËSINË ADMINISTRATIVE
VAQARR - PEZË - NDRUQ”

FAZA

PROJEKT ZBATIM

RRUGA E FSHATIT MËNIK

EMËRTIMI I FLETËS **HOROGRAFIA**

SHKALLA **1:500**

NUMRI I FLETËS **T-12**

2024

AUTORITETI KONTRAKTOR:
BASHKIA TIRANË



PROJEKTUESI: “NET-GROUP” SH.P.K





TITULLI I PROJEKTIT

“REHABILITIMI I INFRASTRUKTURËS RRUGORE
NË NJËSINË ADMINISTRATIVE
VAQARR - PEZË - NDRUQ”

FAZA

PROJEKT ZBATIM

RRUGA E FSHATIT MËNIK

EMËRTIMI I FLETËS **HOROGRAFIA**

SHKALLA **1:500**

NUMRI I FLETËS **T-13**


2024

AUTORITETI KONTRAKTOR:
BASHKIA TIRANË



PROJEKTUESI: “NET-GROUP” SH.P.K



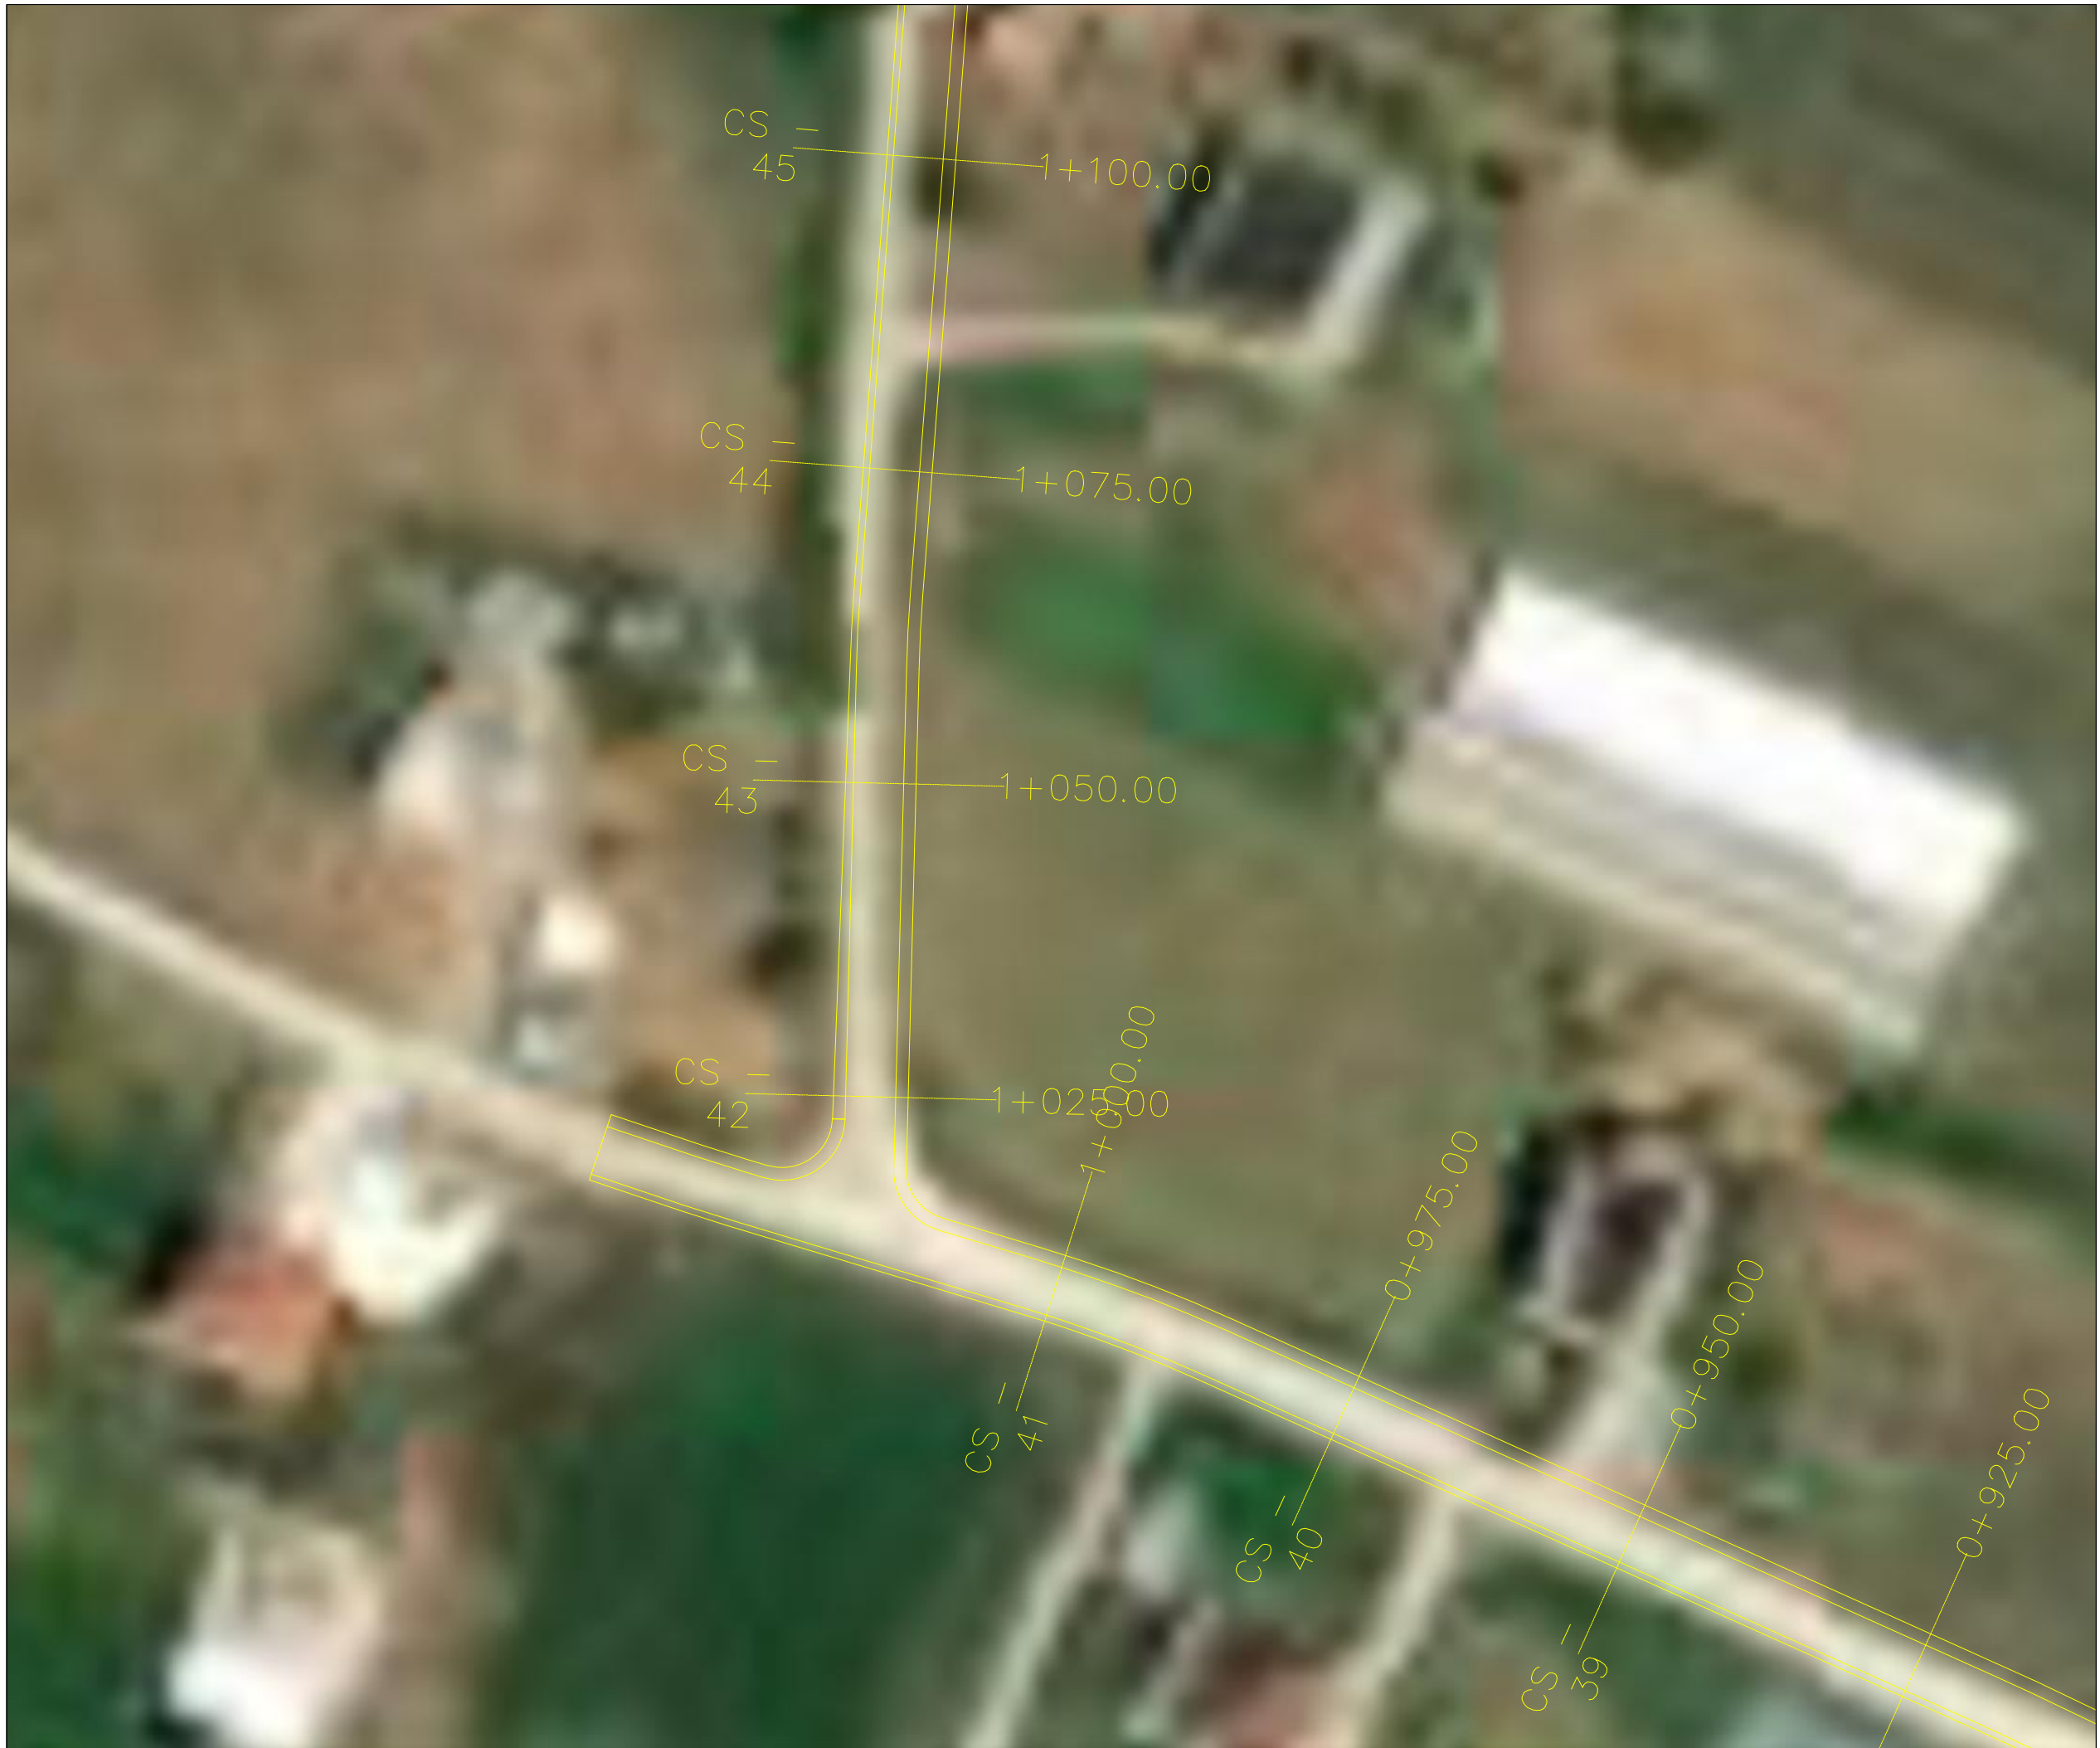

TITULLI I PROJEKTIT

“REHABILITIMI I INFRASTRUKTURËS RRUGORE
NË NJËSINË ADMINISTRATIVE
VAQARR - PEZË - NDRUQ”

FAZA

PROJEKT ZBATIM

RRUGA E FSHATIT MËNIK

EMËRTIMI I FLETËS **HOROGRAFIA**

SHKALLA **1:500**

NUMRI I FLETËS **T-14**

2024

AUTORITETI KONTRAKTOR:
BASHKIA TIRANË



PROJEKTUESI: “NET-GROUP” SH.P.K





TITULLI I PROJEKTIT

“REHABILITIMI I INFRASTRUKTURËS RRUGORE
NË NJËSINË ADMINISTRATIVE
VAQARR - PEZË - NDROQ”

FAZA

PROJEKT ZBATIM

RRUGA E FSHATIT MËNIK

EMËRTIMI I FLETËS **HOROGRAFIA**

SHKALLA **1:500**

NUMRI I FLETËS **T-15**

2024

AUTORITETI KONTRAKTOR:
BASHKIA TIRANË



PROJEKTUESI: “NET-GROUP” SH.P.K





TITULLI I PROJEKTIT

“REHABILITIMI I INFRASTRUKTURËS RRUGORE
NË NJËSINË ADMINISTRATIVE
VAQARR - PEZË - NDROQ”

FAZA

PROJEKT ZBATIM

RRUGA E FSHATIT MËNIK

EMËRTIMI I FLETËS **HOROGRAFIA**

SHKALLA **1:500**

NUMRI I FLETËS **T-16**

2024

AUTORITETI KONTRAKTOR:
BASHKIA TIRANË



PROJEKTUESI: “NET-GROUP” SH.P.K





TITULLI I PROJEKTIT

“REHABILITIMI I INFRASTRUKTURËS RRUGORE
NË NJËSINË ADMINISTRATIVE
VAQARR - PEZË - NDRIQ”

FAZA

PROJEKT ZBATIM

RRUGA E FSHATIT MËNIK

EMËRTIMI I FLETËS **HOROGRAFIA**

SHKALLA **1:500**

NUMRI I FLETËS **T-17**


2024

AUTORITETI KONTRAKTOR:
BASHKIA TIRANË



PROJEKTUESI: “NET-GROUP” SH.P.K



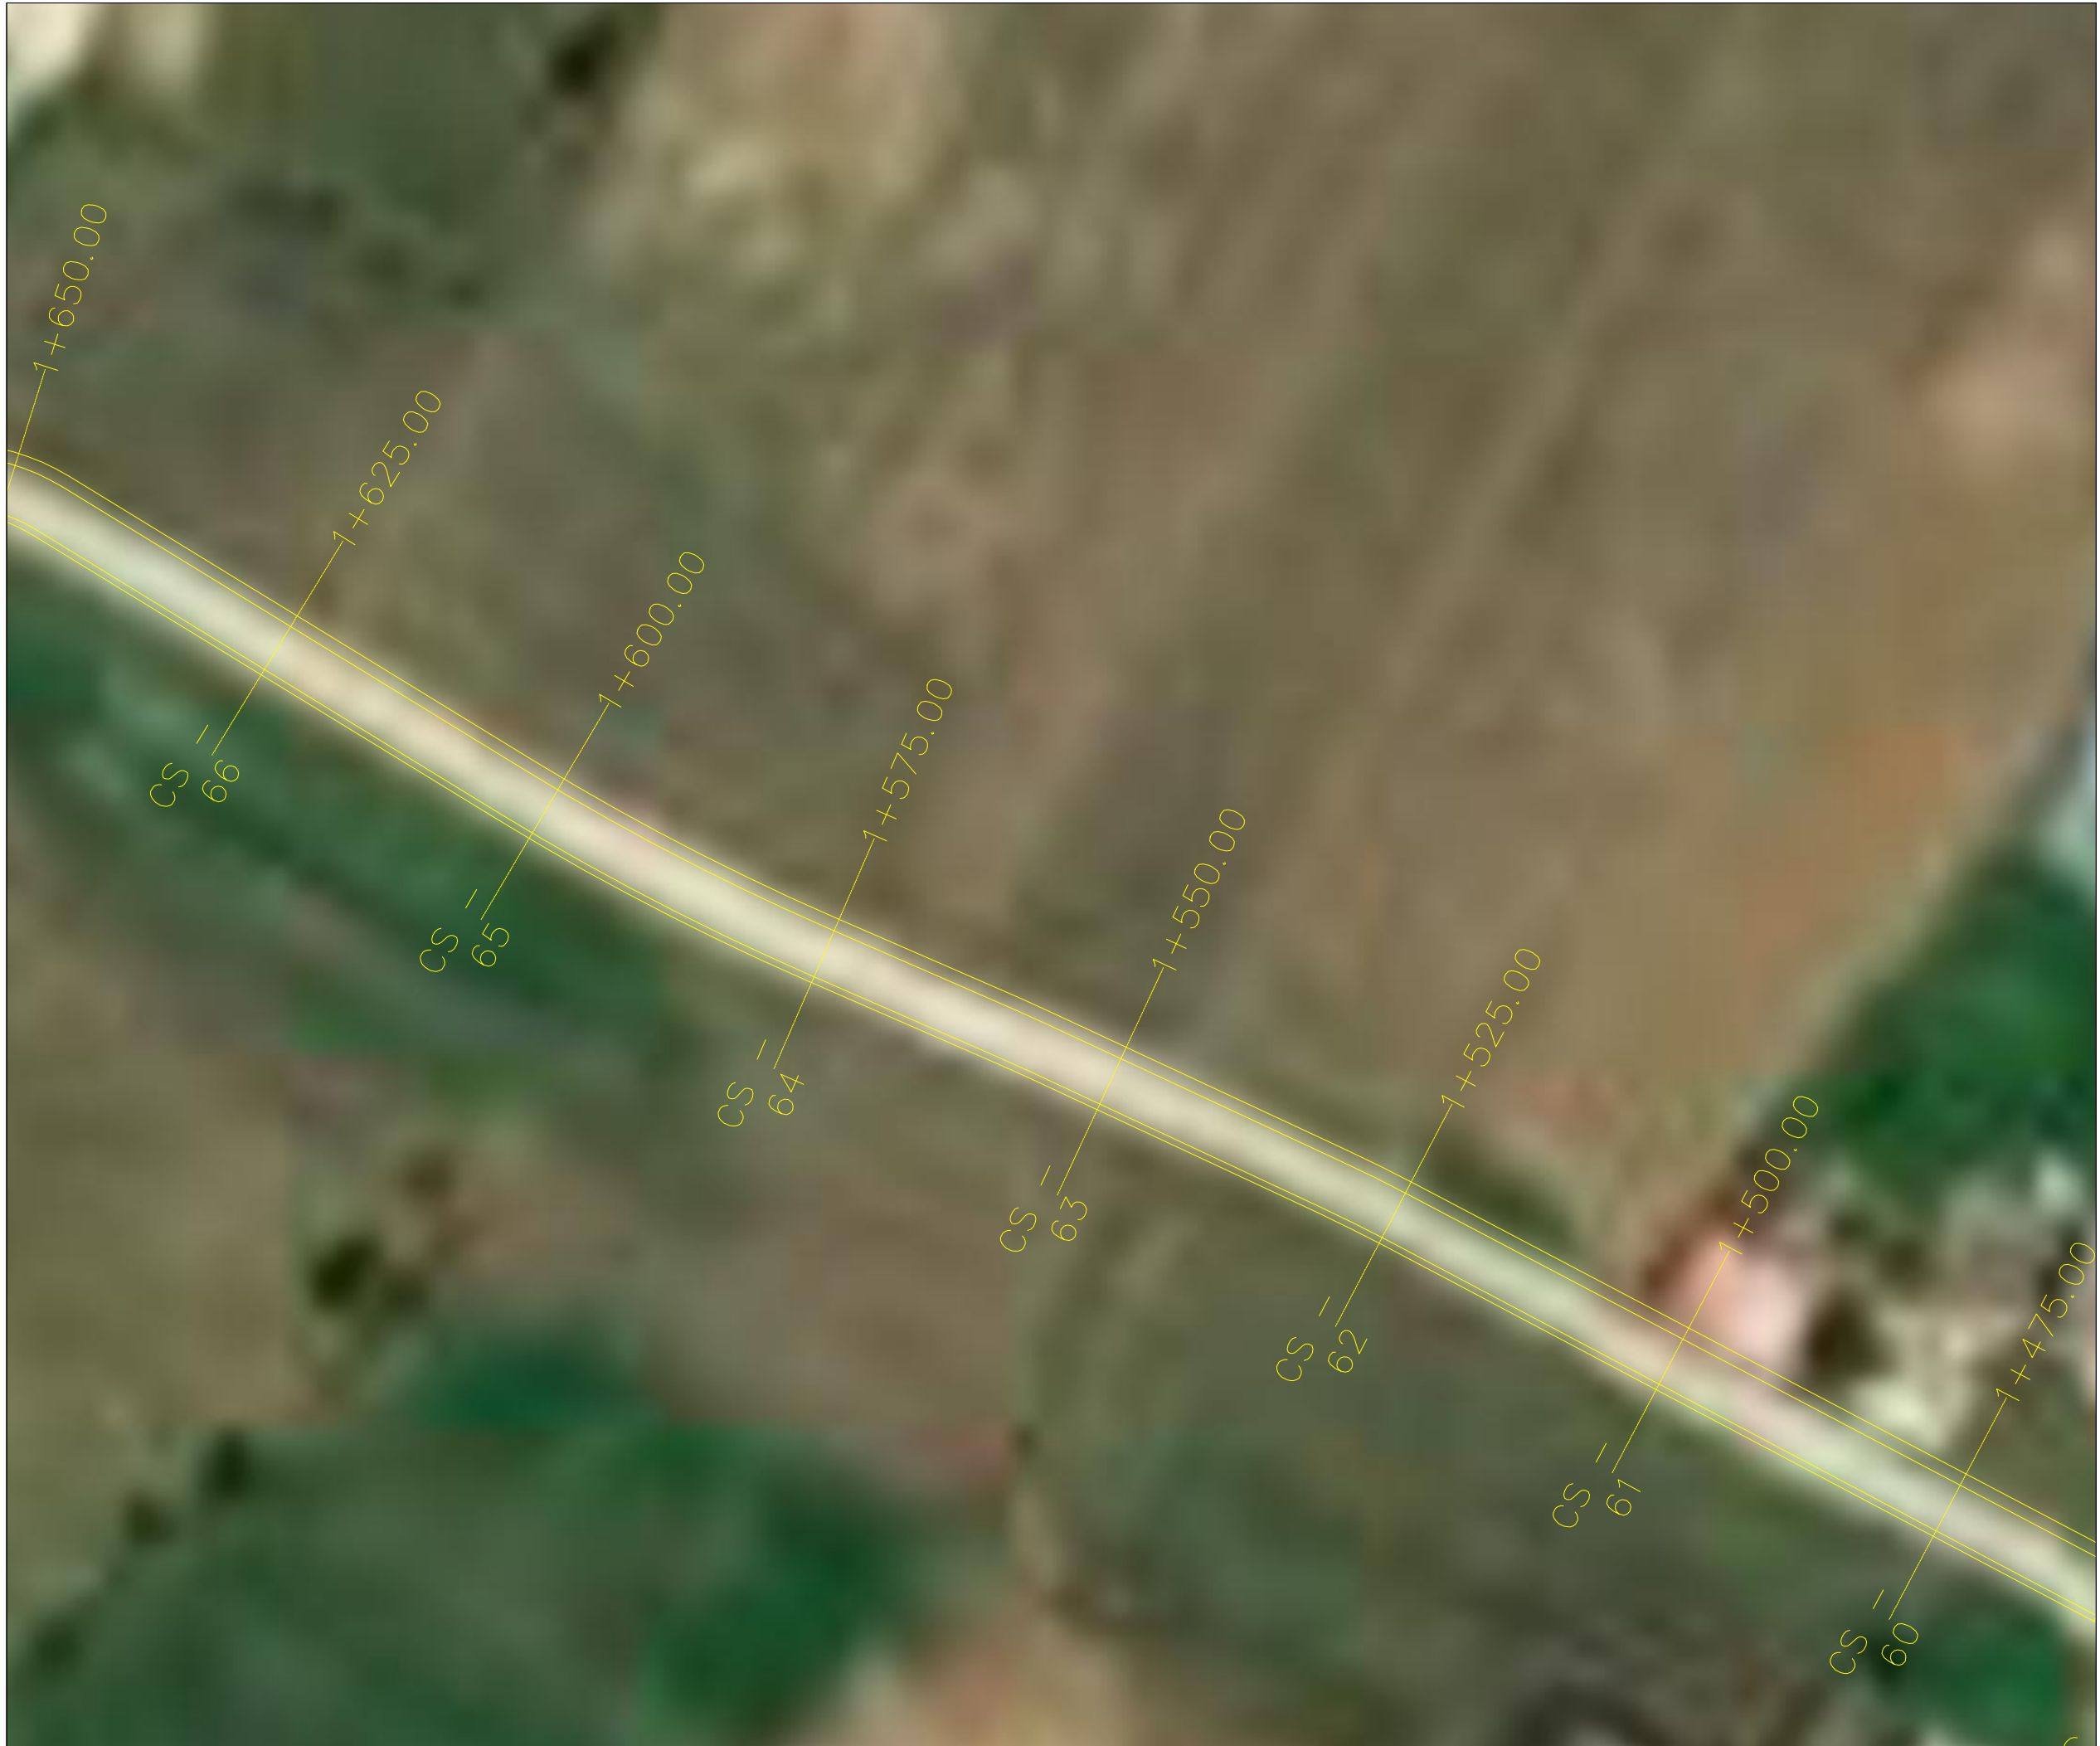

TITULLI I PROJEKTIT

“REHABILITIMI I INFRASTRUKTURËS RRUGORE
NË NJËSINË ADMINISTRATIVE
VAQARR - PEZË - NDROQ”

FAZA

PROJEKT ZBATIM

RRUGA E FSHATIT MËNIK

EMËRTIMI I FLETËS **HOROGRAFIA**

SHKALLA **1:500**

NUMRI I FLETËS **T-18**

2024

AUTORITETI KONTRAKTOR:
BASHKIA TIRANË



PROJEKTUESI: “NET-GROUP” SH.P.K





TITULLI I PROJEKTIT

“REHABILITIMI I INFRASTRUKTURËS RRUGORE
NË NJËSINË ADMINISTRATIVE
VAQARR - PEZË - NDROQ”

FAZA

PROJEKT ZBATIM

RRUGA E FSHATIT MËNIK

EMËRTIMI I FLETËS **HOROGRAFIA**

SHKALLA **1:500**

NUMRI I FLETËS **T-19**


2024

AUTORITETI KONTRAKTOR:
BASHKIA TIRANË



PROJEKTUESI: “NET-GROUP” SH.P.K



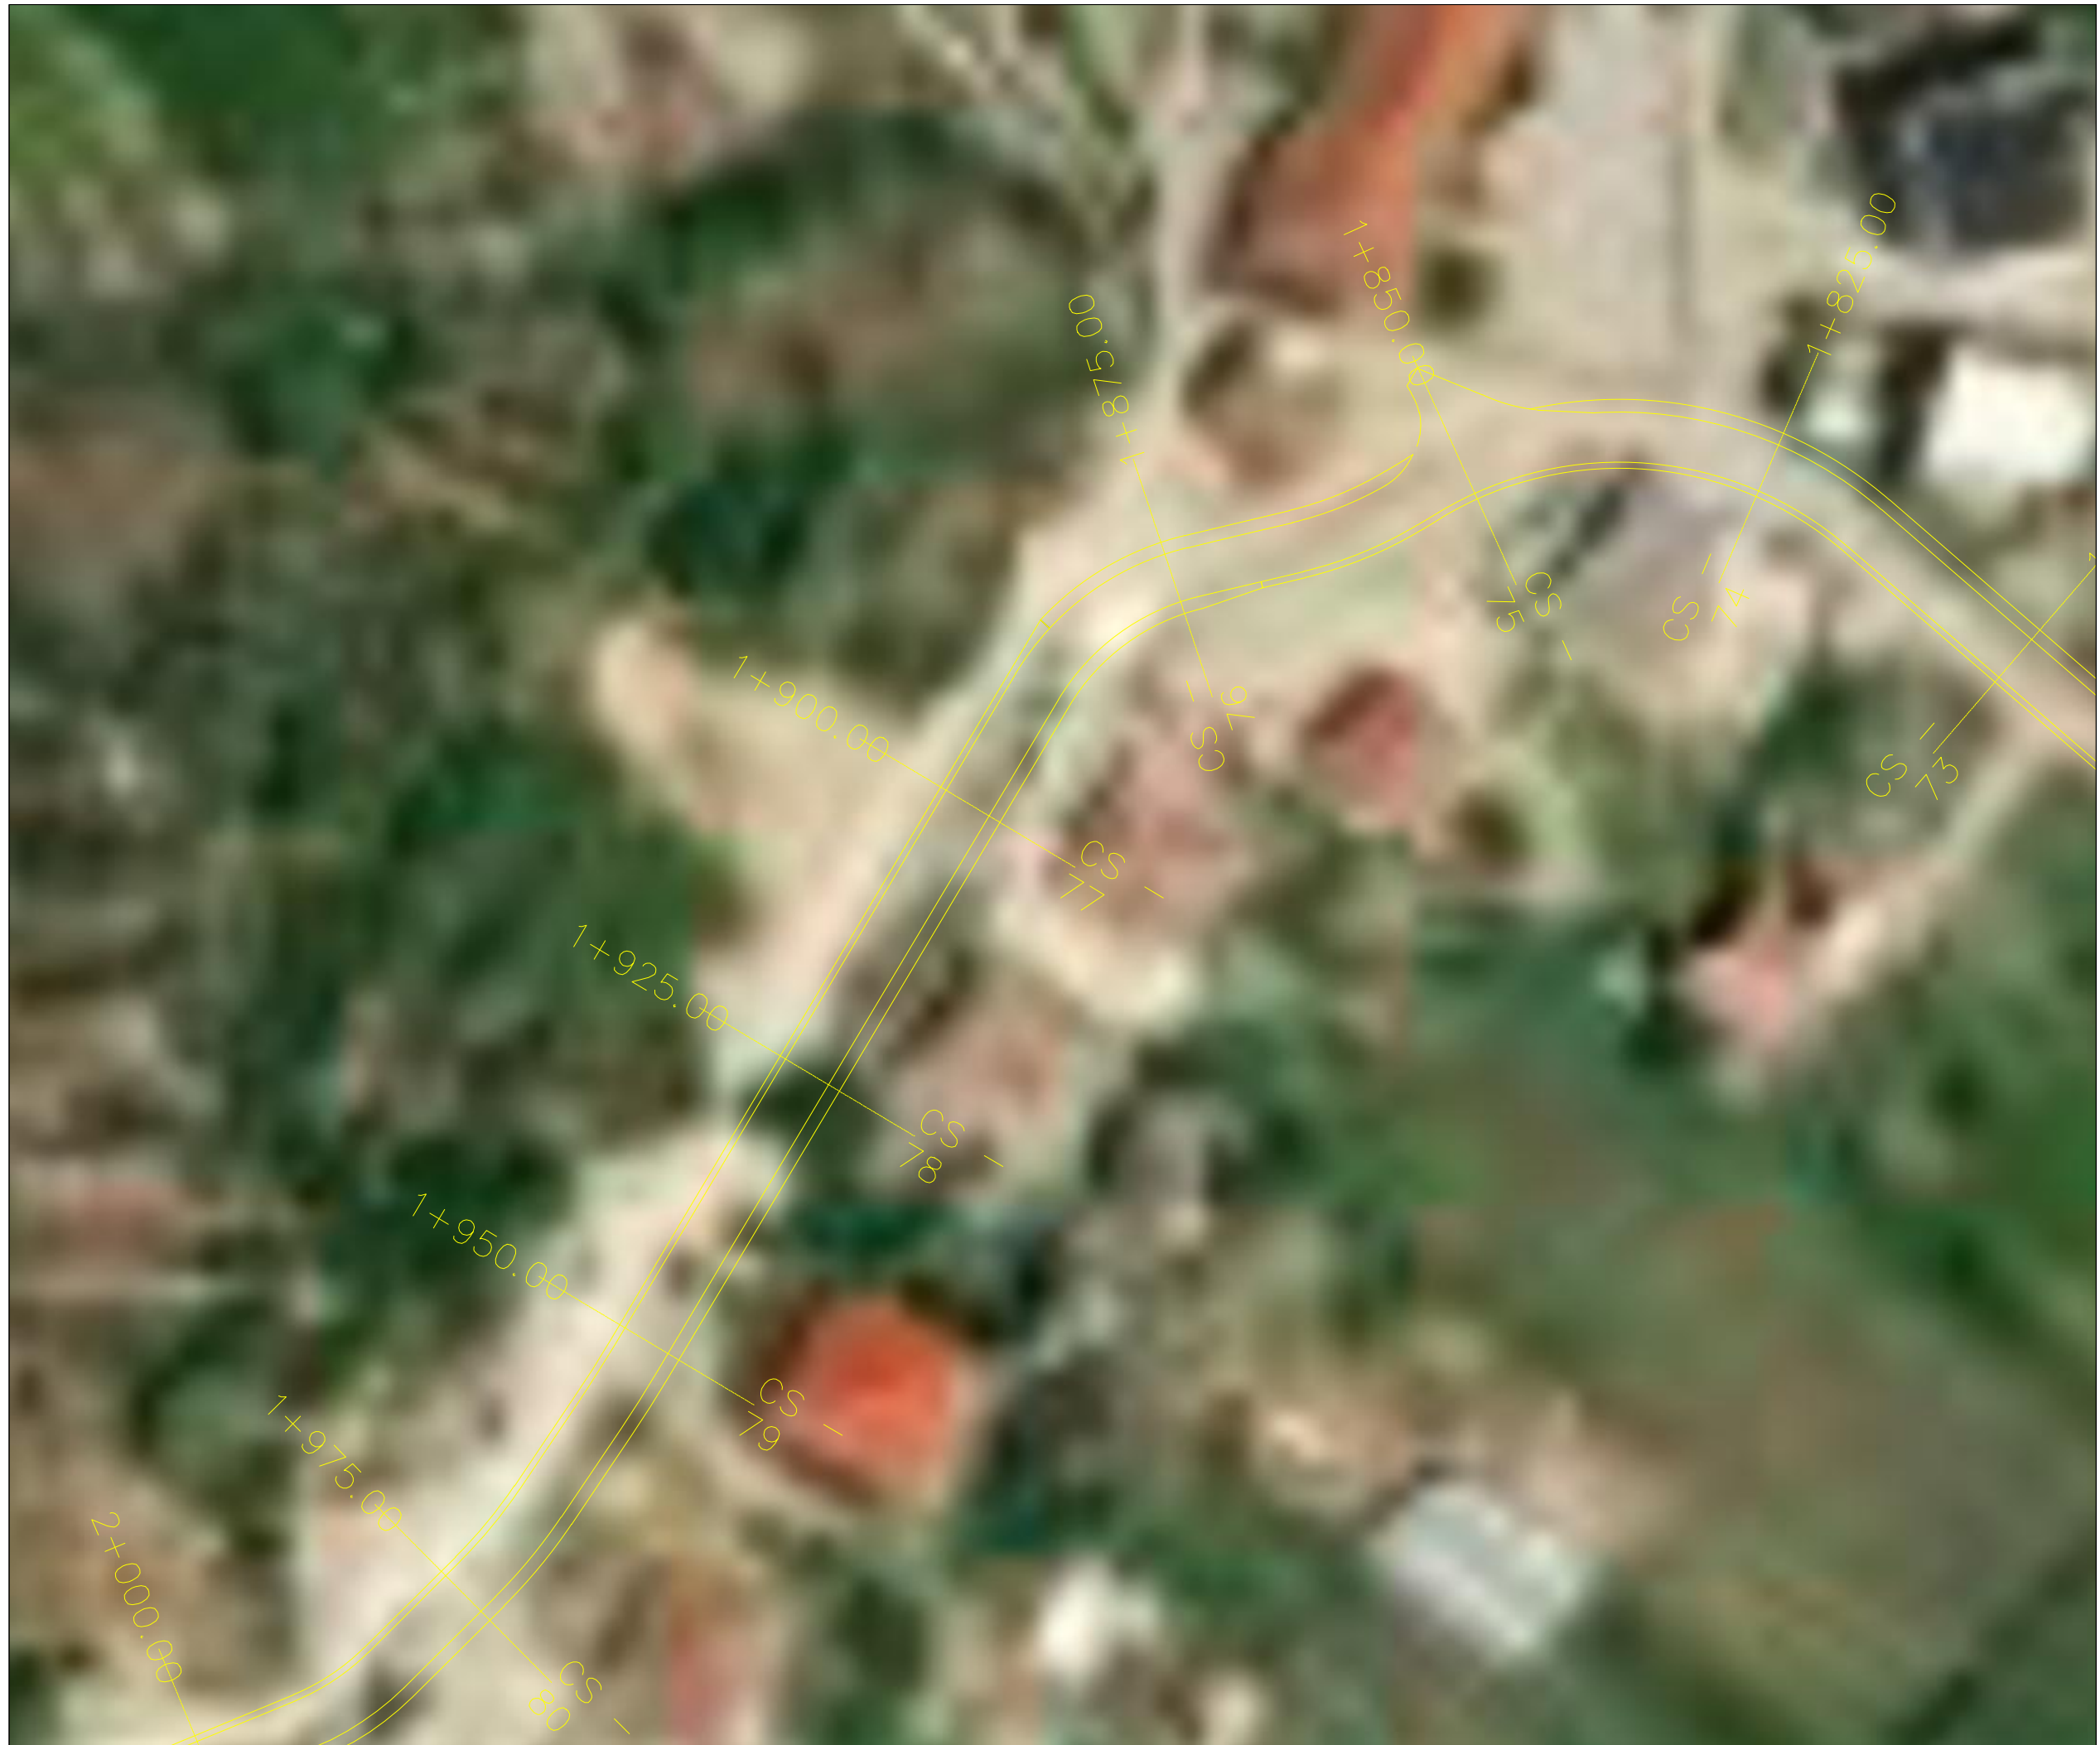

TITULLI I PROJEKTIT

“REHABILITIMI I INFRASTRUKTURËS RRUGORE
NË NJËSINË ADMINISTRATIVE
VAQARR - PEZË - NDROQ”

FAZA

PROJEKT ZBATIM

RRUGA E FSHATIT MËNIK

EMËRTIMI I FLETËS HOROGRAFIA

SHKALLA 1:500

NUMRI I FLETËS T-20

2024

AUTORITETI KONTRAKTOR:
BASHKIA TIRANË



PROJEKTUESI: “NET-GROUP” SH.P.K





TITULLI I PROJEKTIT

“REHABILITIMI I INFRASTRUKTURËS RRUGORE
NË NJËSINË ADMINISTRATIVE
VAQARR - PEZË - NDROQ”

FAZA

PROJEKT ZBATIM

RRUGA E FSHATIT MËNIK

EMËRTIMI I FLETËS **HOROGRAFIA**

SHKALLA **1:500**

NUMRI I FLETËS **T-21**

2024

AUTORITETI KONTRAKTOR:
BASHKIA TIRANË



PROJEKTUESI: “NET-GROUP” SH.P.K





TITULLI I PROJEKTIT

“REHABILITIMI I INFRASTRUKTURËS RRUGORE
NË NJËSINË ADMINISTRATIVE
VAQARR - PEZË - NDRROÇ”

FAZA

PROJEKT ZBATIM

**RRUGA TE URA E
TABAKES-PEZE HELMES**

EMËRTIMI I FLETËS **HOROGRAFIA**

SHKALLA **1:3000**

NUMRI I FLETËS **T-22**

2024

AUTORITETI KONTRAKTOR:
BASHKIA TIRANË



PROJEKTUESI: “NET-GROUP” SH.P.K





TITULLI I PROJEKTIT

“REHABILITIMI I INFRASTRUKTURËS RRUGORE
NË NJËSINË ADMINISTRATIVE
VAQARR - PEZË - NDROQ”

FAZA

PROJEKT ZBATIM

**RRUGA TE URA E
TABAKES-PEZE HELMES**

EMËRTIMI I FLETËS **HOROGRAFIA**

SHKALLA **1:500**

NUMRI I FLETËS **T-23**

2024

AUTORITETI KONTRAKTOR:
BASHKIA TIRANË



PROJEKTUESI: “NET-GROUP” SH.P.K





TITULLI I PROJEKTIT

“REHABILITIMI I INFRASTRUKTURËS RRUGORE
NË NJËSINË ADMINISTRATIVE
VAQARR - PEZË - NDRIQ”

FAZA

PROJEKT ZBATIM

**RRUGA TE URA E
TABAKES-PEZE HELMES**

EMËRTIMI I FLETËS **HOROGRAFIA**

SHKALLA **1:500**

NUMRI I FLETËS **T-24**

2024

AUTORITETI KONTRAKTOR:
BASHKIA TIRANË



PROJEKTUESI: “NET-GROUP” SH.P.K





TITULLI I PROJEKTIT

“REHABILITIMI I INFRASTRUKTURËS RRUGORE
NË NJËSINË ADMINISTRATIVE
VAQARR - PEZË - NDROQ”

FAZA

PROJEKT ZBATIM

**RRUGA TE URA E
TABAKES-PEZE HELMES**

EMËRTIMI I FLETËS **HOROGRAFIA**

SHKALLA **1:500**

NUMRI I FLETËS **T-25**

2024

AUTORITETI KONTRAKTOR:
BASHKIA TIRANË



PROJEKTUESI: “NET-GROUP” SH.P.K





TITULLI I PROJEKTIT

“REHABILITIMI I INFRASTRUKTURËS RRUGORE
NË NJËSINË ADMINISTRATIVE
VAQARR - PEZË - NDRIQ”

FAZA

PROJEKT ZBATIM

**RRUGA TE URA E
TABAKES-PEZE HELMES**

EMËRTIMI I FLETËS **HOROGRAFIA**

SHKALLA **1:500**

NUMRI I FLETËS **T-26**

2024

AUTORITETI KONTRAKTOR:
BASHKIA TIRANË



PROJEKTUESI: “NET-GROUP” SH.P.K





TITULLI I PROJEKTIT

“REHABILITIMI I INFRASTRUKTURËS RRUGORE
NË NJËSINË ADMINISTRATIVE
VAQARR - PEZË - NDRIQ”

FAZA

PROJEKT ZBATIM

RRUGA TE URA E
TABAKES-PEZE HELMES

EMËRTIMI I FLETËS HOROGRAFIA

SHKALLA 1:500

NUMRI I FLETËS T-27

2024

AUTORITETI KONTRAKTOR:
BASHKIA TIRANË



PROJEKTUESI: “NET-GROUP” SH.P.K





TITULLI I PROJEKTIT

“REHABILITIMI I INFRASTRUKTURËS RRUGORE
NË NJËSINË ADMINISTRATIVE
VAQARR - PEZË - NDRIQ”

FAZA

PROJEKT ZBATIM

**RRUGA TE URA E
TABAKES-PEZE HELMES**

EMËRTIMI I FLETËS **HOROGRAFIA**

SHKALLA **1:500**

NUMRI I FLETËS **T-28**

2024

AUTORITETI KONTRAKTOR:
BASHKIA TIRANË



PROJEKTUESI: “NET-GROUP” SH.P.K





TITULLI I PROJEKTIT

“REHABILITIMI I INFRASTRUKTURËS RRUGORE
NË NJËSINË ADMINISTRATIVE
VAQARR - PEZË - NDRUQ”

FAZA

PROJEKT ZBATIM

**RRUGA TE BREGU ERZENIT-
PEZE**

EMËRTIMI I FLETËS **HOROGRAFIA**

SHKALLA **1:2500**

NUMRI I FLETËS **T-29**

2024

AUTORITETI KONTRAKTOR:
BASHKIA TIRANË



PROJEKTUESI: “NET-GROUP” SH.P.K





TITULLI I PROJEKTIT

“REHABILITIMI I INFRASTRUKTURËS RRUGORE
NË NJËSINË ADMINISTRATIVE
VAQARR - PEZË - NDROQ”

FAZA

PROJEKT ZBATIM

**RRUGA TE BREGU ERZENIT-
PEZE**

EMËRTIMI I FLETËS **HOROGRAFIA**

SHKALLA **1:500**

NUMRI I FLETËS **T-30**


2024

AUTORITETI KONTRAKTOR:
BASHKIA TIRANË



PROJEKTUESI: “NET-GROUP” SH.P.K



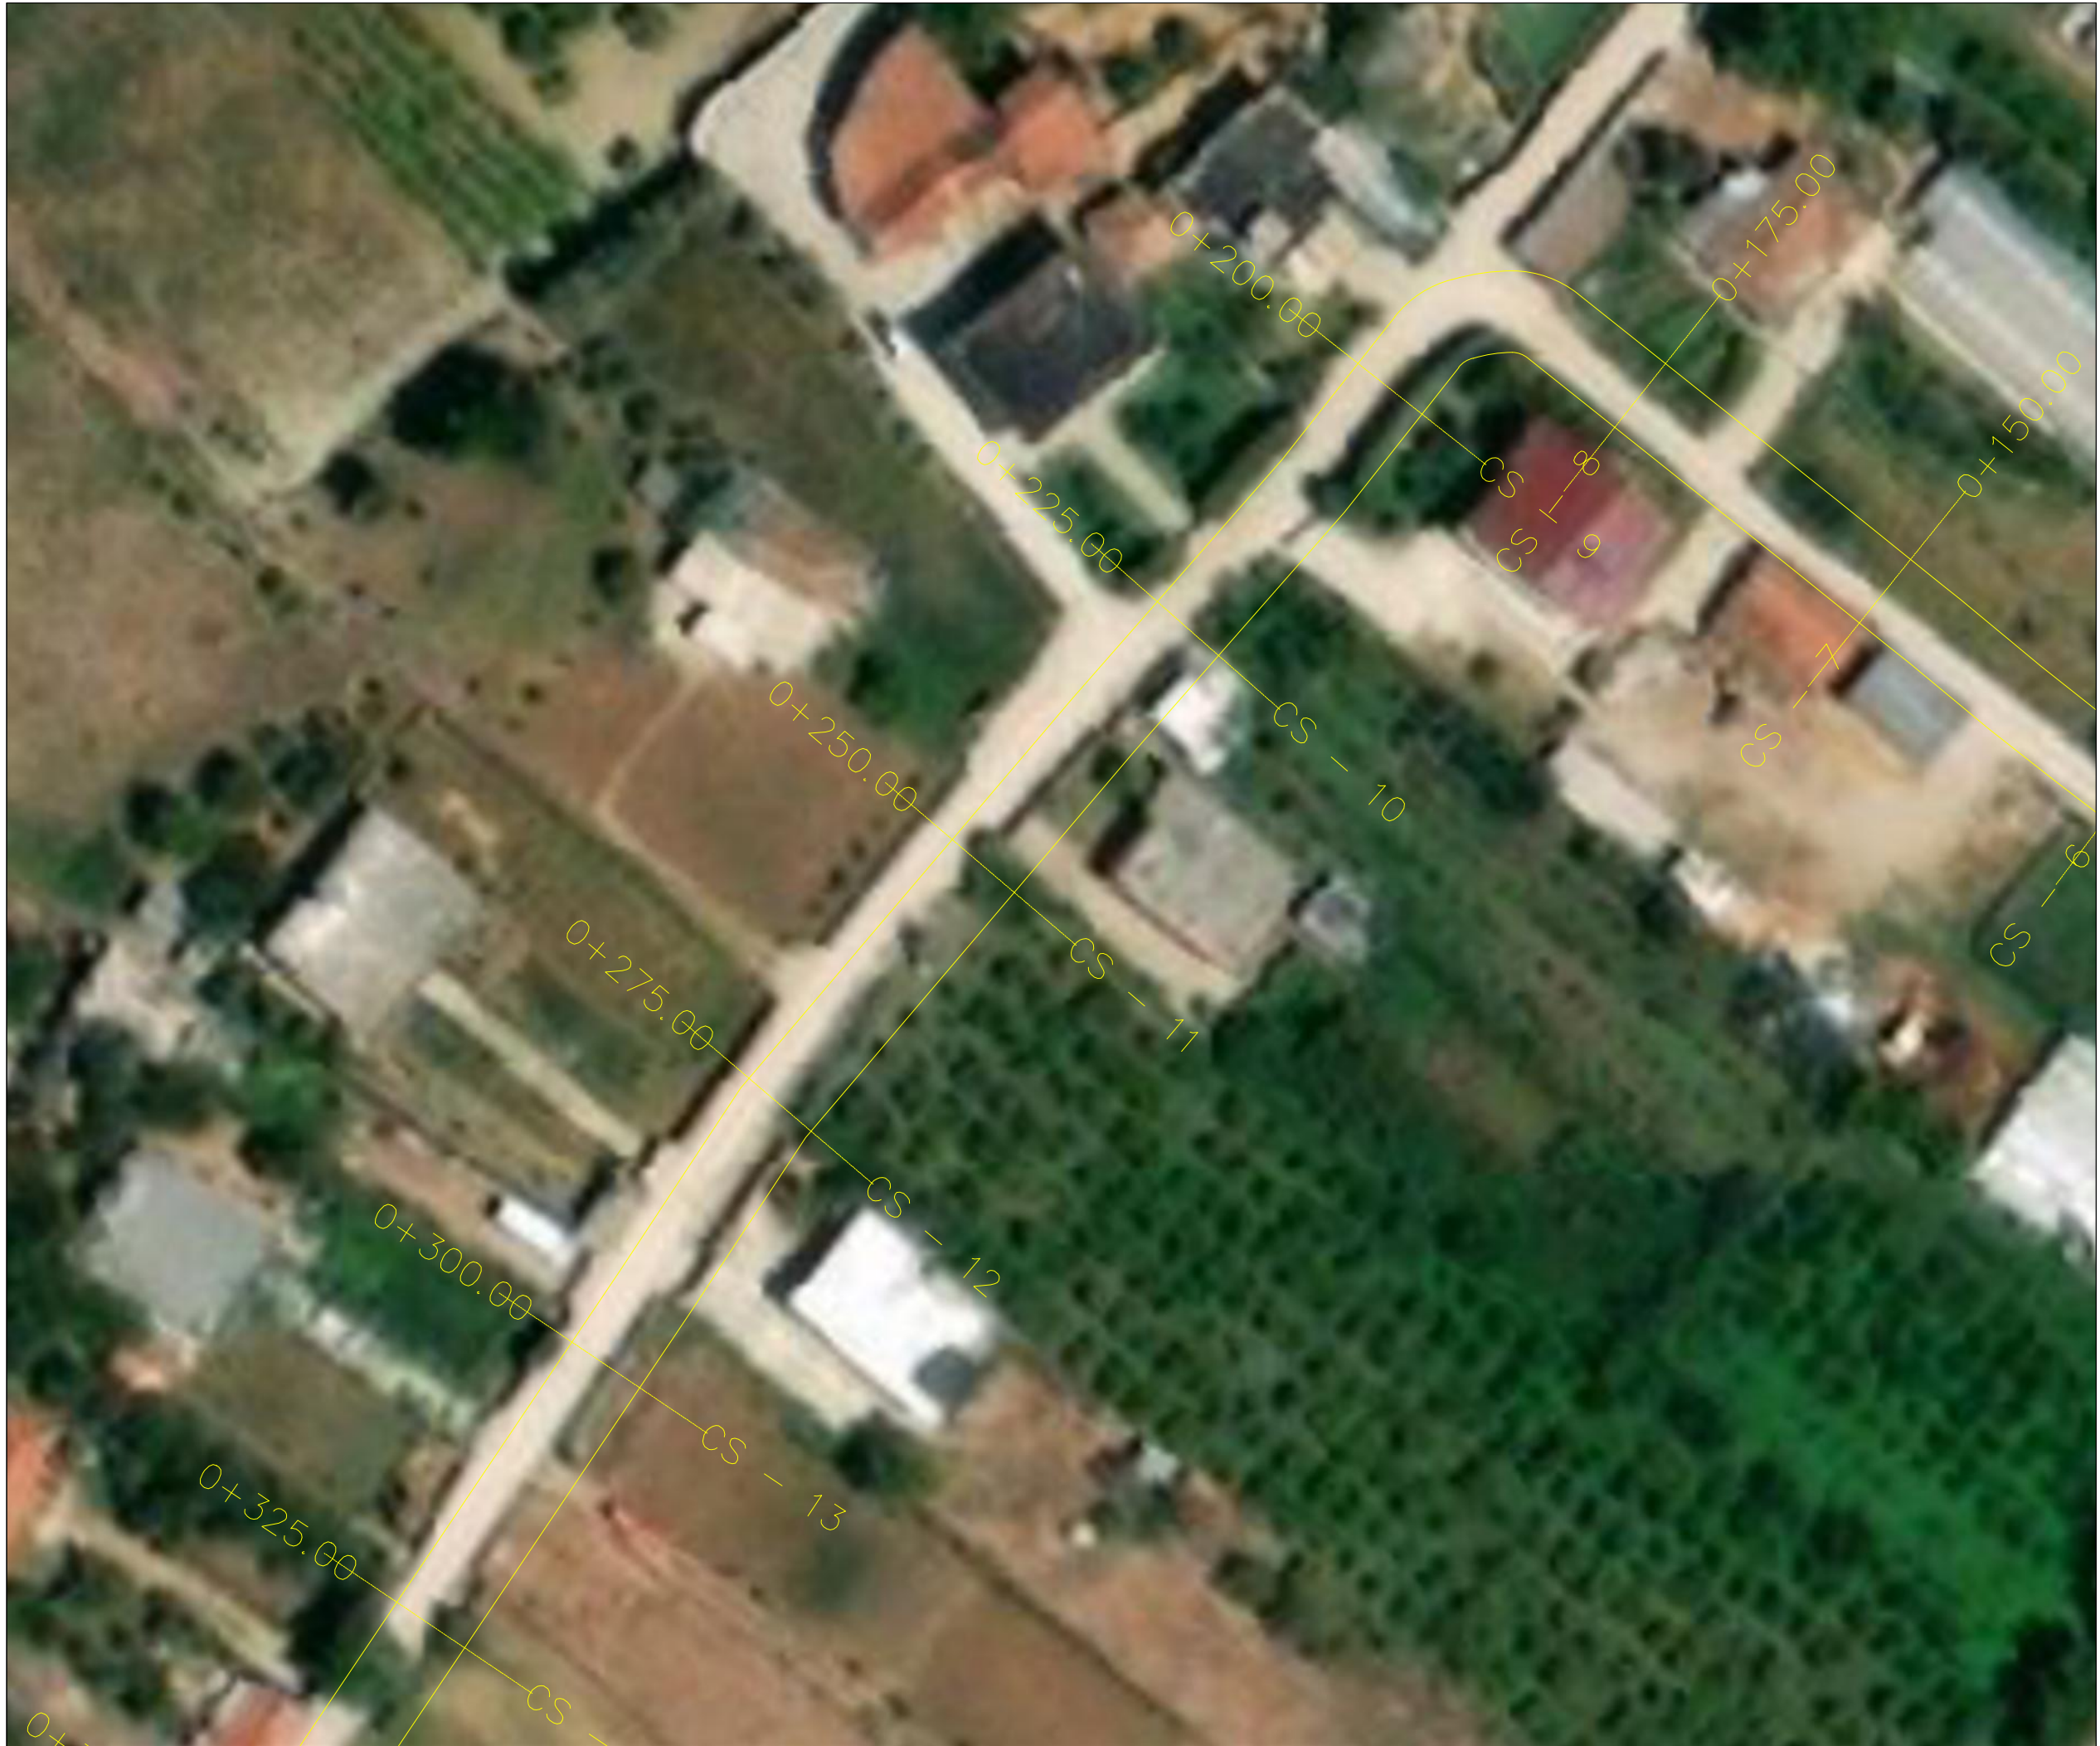

TITULLI I PROJEKTIT

“REHABILITIMI I INFRASTRUKTURËS RRUGORE
NË NJËSINË ADMINISTRATIVE
VAQARR - PEZË - NDRIQ”

FAZA

PROJEKT ZBATIM

**RRUGA TE BREGU ERZENIT-
PEZE**

EMËRTIMI I FLETËS **HOROGRAFIA**

SHKALLA **1:500**

NUMRI I FLETËS **T-31**

2024

AUTORITETI KONTRAKTOR:
BASHKIA TIRANË



PROJEKTUESI: “NET-GROUP” SH.P.K





TITULLI I PROJEKTIT

“REHABILITIMI I INFRASTRUKTURËS RRUGORE
NË NJËSINË ADMINISTRATIVE
VAQARR - PEZË - NDRUQ”

FAZA

PROJEKT ZBATIM

**RRUGA TE BREGU ERZENIT-
PEZE**

EMËRTIMI I FLETËS **HOROGRAFIA**

SHKALLA **1:500**

NUMRI I FLETËS **T-32**

2024

AUTORITETI KONTRAKTOR:
BASHKIA TIRANË



PROJEKTUESI: “NET-GROUP” SH.P.K





TITULLI I PROJEKTIT

“REHABILITIMI I INFRASTRUKTURËS RRUGORE
NË NJËSINË ADMINISTRATIVE
VAQARR - PEZË - NDRIQ”

FAZA

PROJEKT ZBATIM

**RRUGA TE BREGU ERZENIT-
PEZE**

EMËRTIMI I FLETËS **HOROGRAFIA**

SHKALLA **1:500**

NUMRI I FLETËS **T-33**

2024

AUTORITETI KONTRAKTOR:
BASHKIA TIRANË



PROJEKTUESI: “NET-GROUP” SH.P.K





TITULLI I PROJEKTIT

“REHABILITIMI I INFRASTRUKTURËS RRUGORE
NË NJËSINË ADMINISTRATIVE
VAQARR - PEZË - NDROQ”

FAZA

PROJEKT ZBATIM

**RRUGA TE BREGU ERZENIT-
PEZE**

EMËRTIMI I FLETËS **HOROGRAFIA**

SHKALLA **1:500**

NUMRI I FLETËS **T-34**

2024

AUTORITETI KONTRAKTOR:
BASHKIA TIRANË



PROJEKTUESI: “NET-GROUP” SH.P.K





TITULLI I PROJEKTIT

“REHABILITIMI I INFRASTRUKTURËS RRUGORE
NË NJËSINË ADMINISTRATIVE
VAQARR - PEZË - NDROQ”

FAZA

PROJEKT ZBATIM

**RRUGA TE BREGU ERZENIT-
PEZE**

EMËRTIMI I FLETËS **HOROGRAFIA**

SHKALLA **1:500**

NUMRI I FLETËS **T-35**

2024

AUTORITETI KONTRAKTOR:
BASHKIA TIRANË



PROJEKTUESI: “NET-GROUP” SH.P.K





TITULLI I PROJEKTIT

“REHABILITIMI I INFRASTRUKTURËS RRUGORE
NË NJËSINË ADMINISTRATIVE
VAQARR - PEZË - NDRIQ”

FAZA

PROJEKT ZBATIM

**RRUGA TE BREGU ERZENIT-
PEZE**

EMËRTIMI I FLETËS **HOROGRAFIA**

SHKALLA **1:500**

NUMRI I FLETËS **T-36**

2024

AUTORITETI KONTRAKTOR:
BASHKIA TIRANË



PROJEKTUESI: “NET-GROUP” SH.P.K



TITULLI I PROJEKTIT

“REHABILITIMI I INFRASTRUKTURËS RRUGORE
NË NJËSINË ADMINISTRATIVE
VAQARR - PEZË - NDROQ”

FAZA

PROJEKT ZBATIM

RRUGA E BURGUT

EMËRTIMI I FLETËS RILEVIM TOPOGRAFIK

SHKALLA **1:2000**


NUMRI I FLETËS **T-37**

2024

AUTORITETI KONTRAKTOR:
BASHKIA TIRANË



PROJEKTUESI: “NET-GROUP” SH.P.K

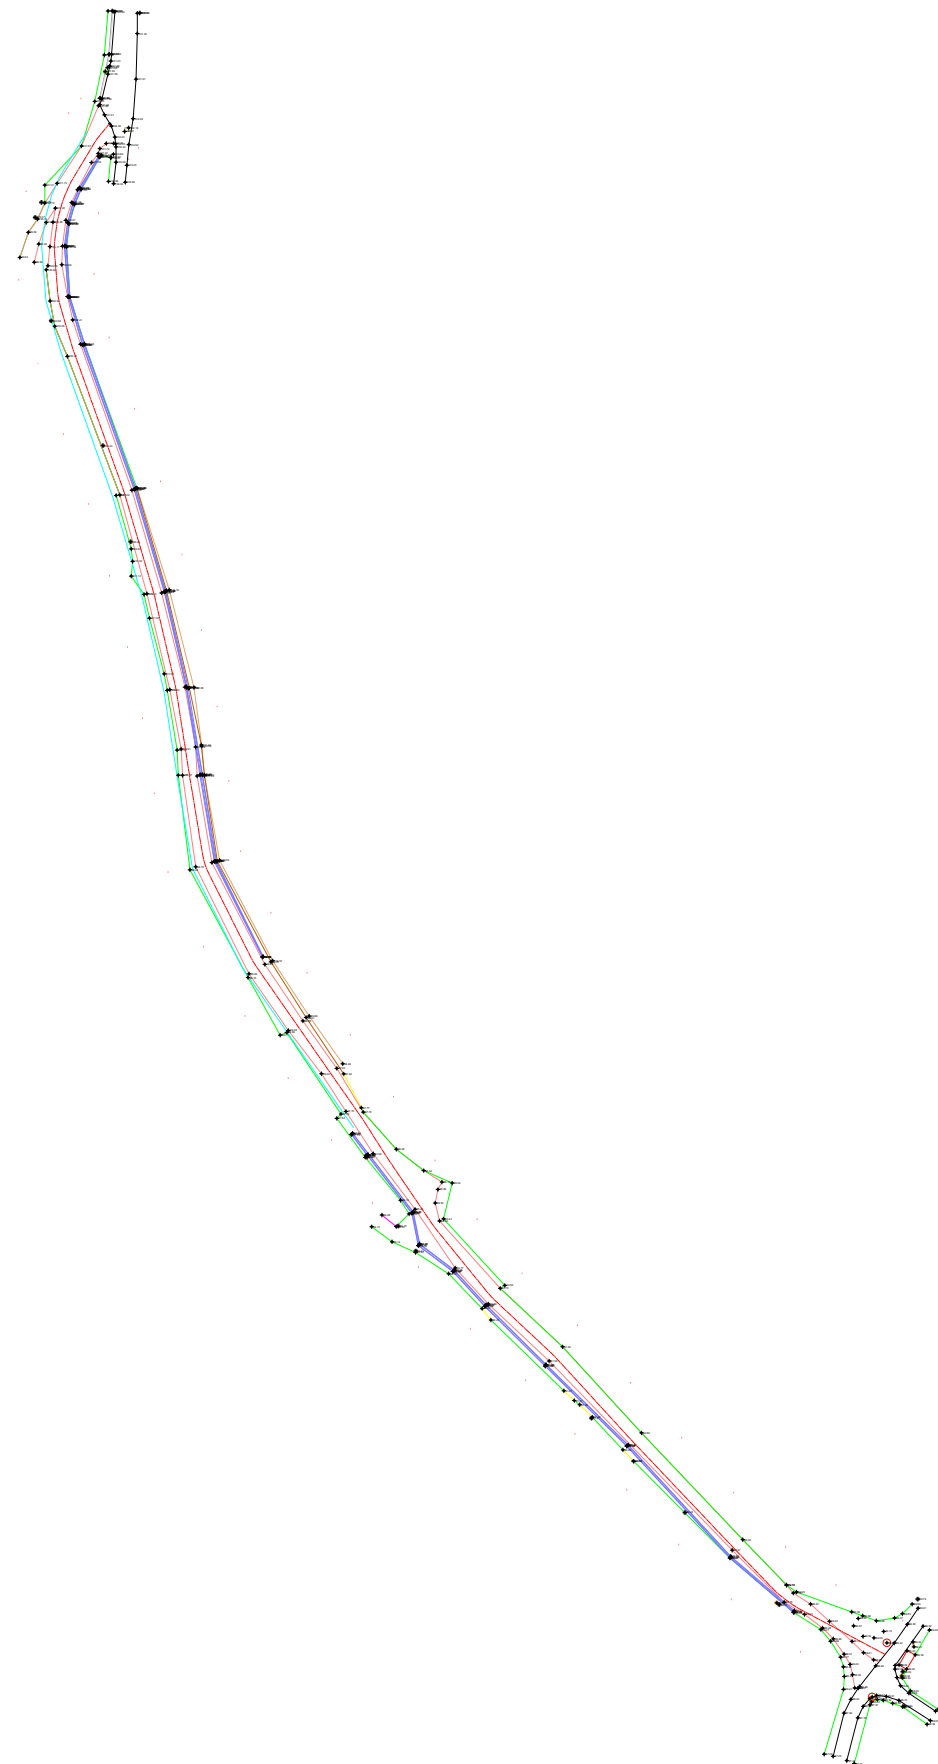

LEGJENDË

Bordurë	—
Kunetë	—
Rrugë me asfalt	—
Trotuar	—
Rrethim	—
Rrugë me cakël(e) dëmtuar	—
Kabinë elektrike	—
Kanal betoni	—
Objekt i matur ne terren	—
Portë	—
Pusetë me kapak betoni	□
Pusetë K.U.SH	□
Shtyllë elektrike	○
Shtyllë ndricimi	○
Shtyllë interneti	○
Pikë detaj	⊕ 120.69
Izlojpsi minimal	—
Izlojpsi maksimal	—

TITULLI I PROJEKTIT

“REHABILITIMI I INFRASTRUKTURËS RRUGORE
NË NJËSINË ADMINISTRATIVE
VAQARR - PEZË - NDRIQ”

FAZA

PROJEKT ZBATIM

RRUGA E BURGUT

EMËRTIMI I FLETËS RILEVIM TOPOGRAFIK

SHKALLA **1:500**


NUMRI I FLETËS **T-38**

2024

AUTORITETI KONTRAKTOR:
BASHKIA TIRANË



PROJEKTUESI: “NET-GROUP” SH.P.K

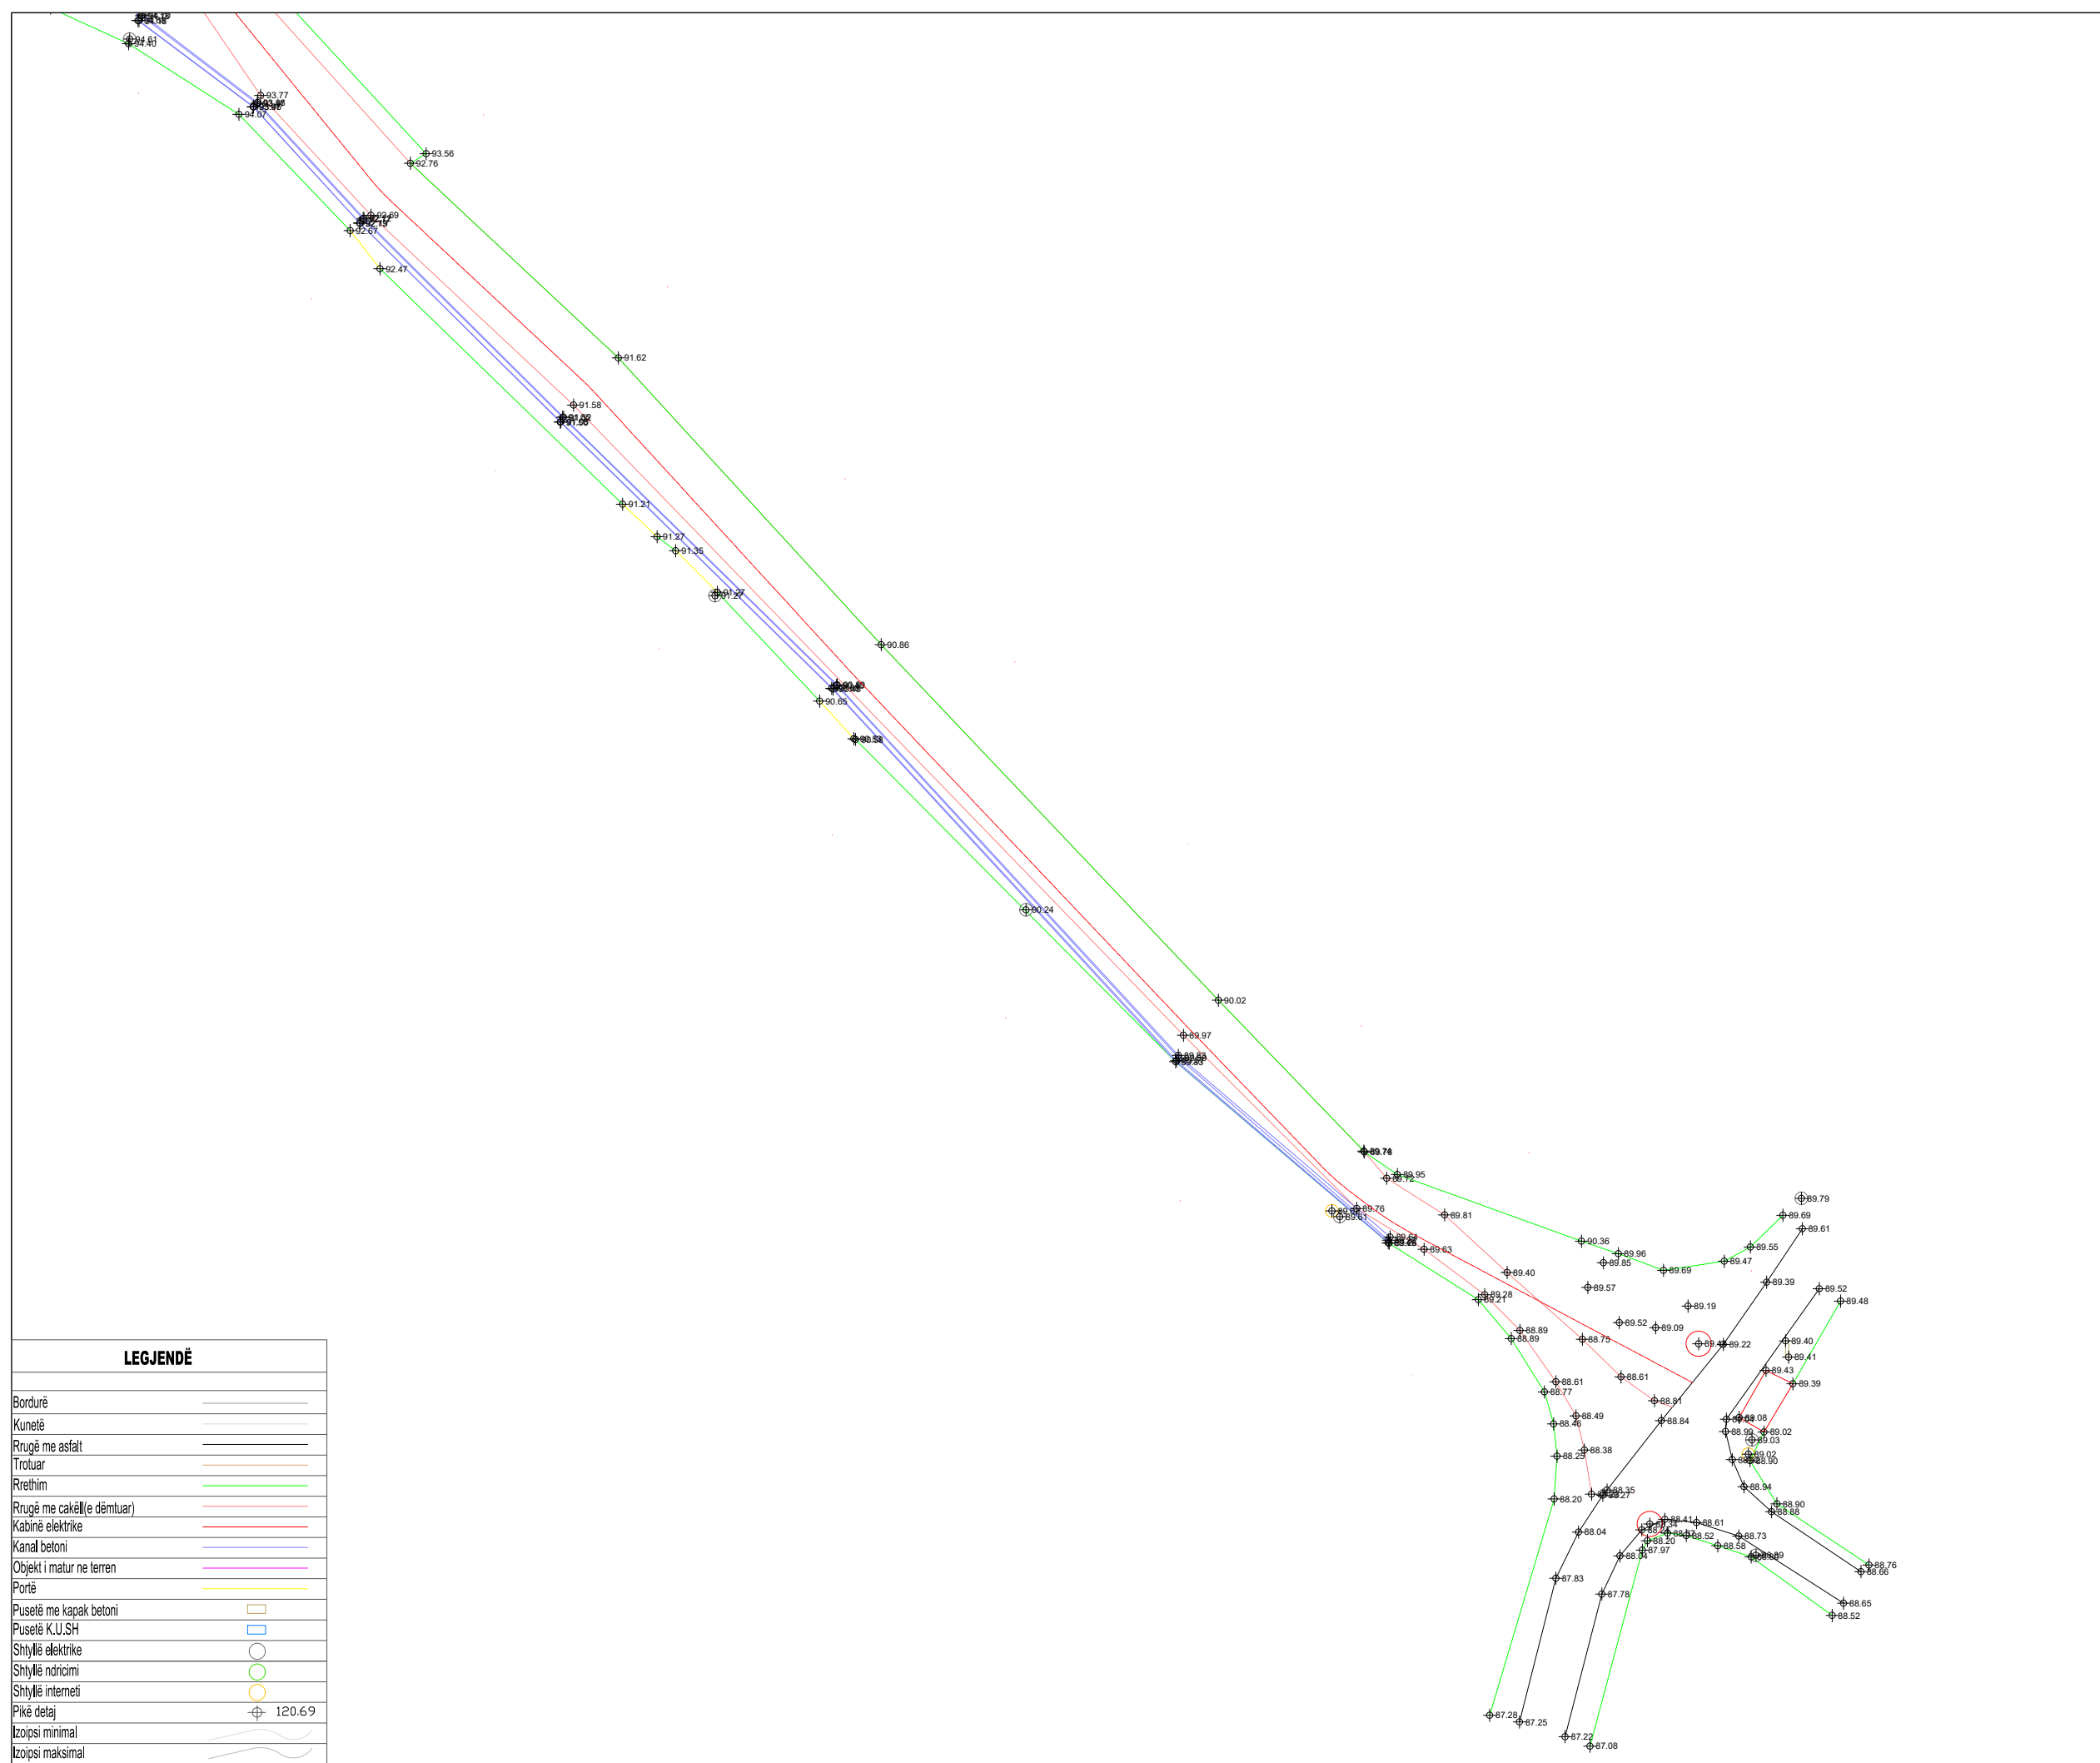

LEGJENDË

Bordurë	—
Kunetë	—
Rrugë me asfalt	—
Trotuar	—
Rrethim	—
Rrugë me cakël (e dëmtuar)	—
Kabinë elektrike	—
Kanal betoni	—
Objekt i matur ne terren	—
Portë	—
Pusetë me kapak betoni	□
Pusetë K.U.SH	□
Shtyllë elektrike	○
Shtyllë ndricimi	○
Shtyllë interneti	○
Pikë delaj	⊕ 120.69
Izoipsi minimal	—
Izoipsi maksimal	—

TITULLI I PROJEKTIT

“REHABILITIMI I INFRASTRUKTURËS RRUGORE
NË NJËSINË ADMINISTRATIVE
VAQARR - PEZË - NDRIQ”

FAZA

PROJEKT ZBATIM

RRUGA E BURGUT

EMËRTIMI I FLETËS RILEVIM TOPOGRAFIK

SHKALLA **1:500**


NUMRI I FLETËS **T-39**

2024

AUTORITETI KONTRAKTOR:
BASHKIA TIRANË



PROJEKTUESI: “NET-GROUP” SH.P.K

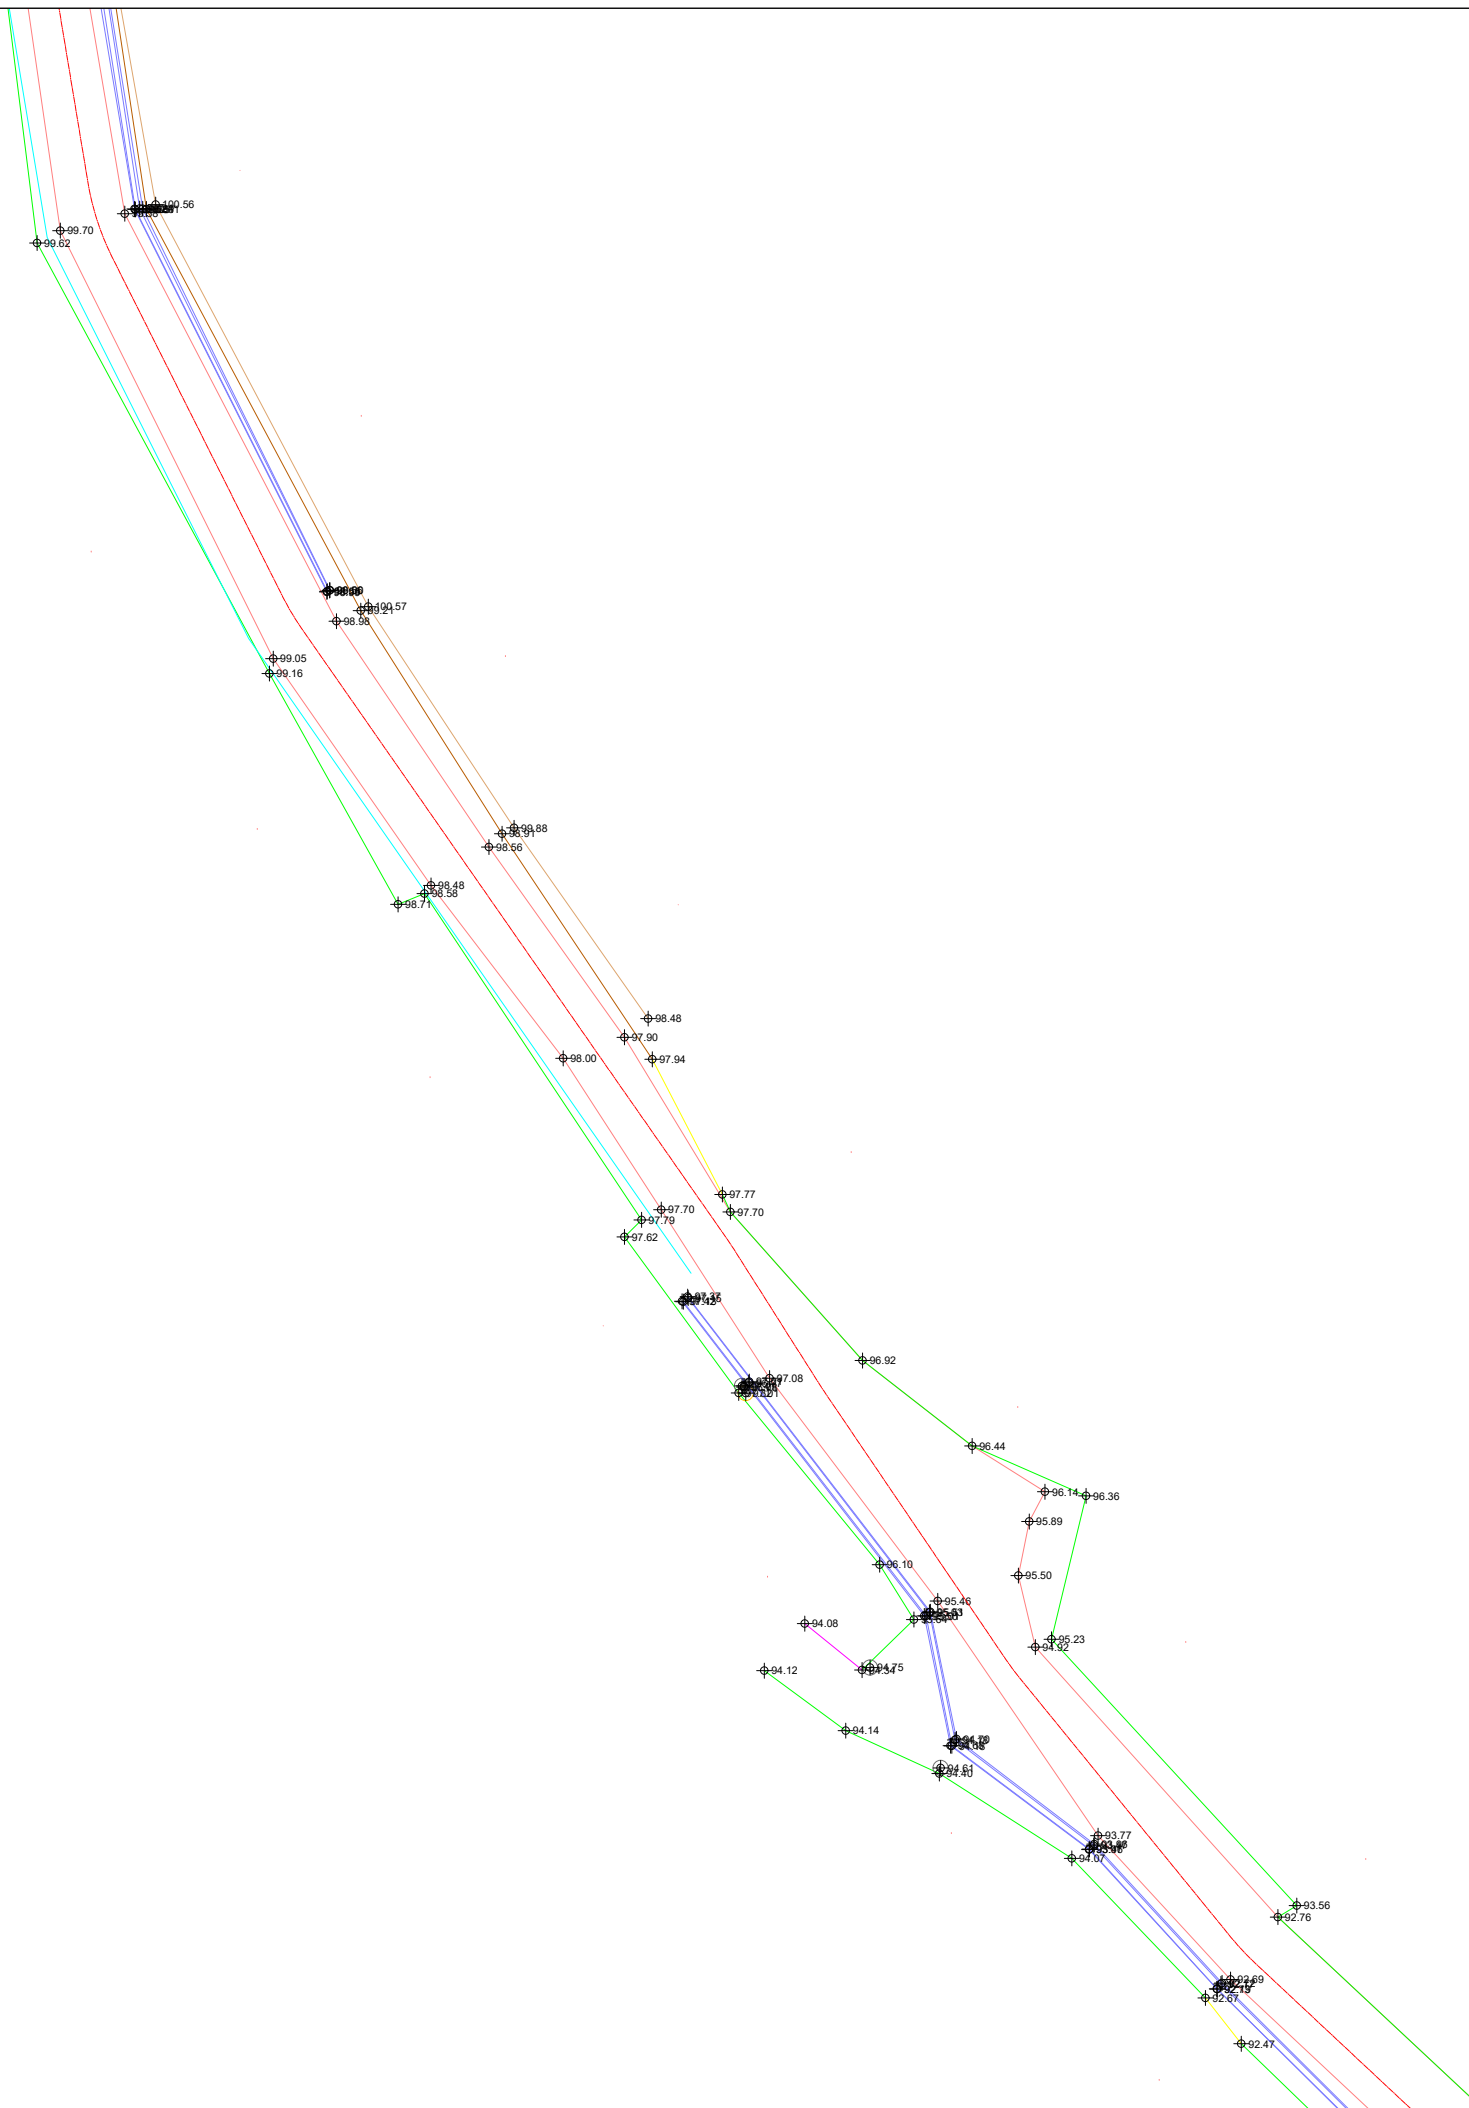

LEGJENDË

Bordurë	—
Kunetë	—
Rrugë me asfalt	—
Trotuar	—
Rrethim	—
Rrugë me cakël (e dëmtuar)	—
Kabinë elektrike	—
Kanal betoni	—
Objekt i matur ne terren	—
Portë	—
Pusetë me kapak betoni	□
Pusetë K.U.SH	□
Shtyllë elektrike	○
Shtyllë ndricimi	○
Shtyllë interneti	○
Pikë delaj	⊕ 120.69
Izoipsi minimal	—
Izoipsi maksimal	—

TITULLI I PROJEKTIT

“REHABILITIMI I INFRASTRUKTURËS RRUGORE
NË NJËSINË ADMINISTRATIVE
VAQARR - PEZË - NDRUQ”

FAZA

PROJEKT ZBATIM

RRUGA E BURGUT

EMËRTIMI I FLETËS RILEVIM TOPOGRAFIK

SHKALLA **1:500**

NUMRI I FLETËS **T-40**

2024

AUTORITETI KONTRAKTOR:
BASHKIA TIRANË




PROJEKTUESI: “NET-GROUP” SH.P.K



LEGJENDË

Bordurë	— — — —
Kunetë	— — — —
Rrugë me asfalt	— — — —
Trotuar	— — — —
Rrethim	— — — —
Rrugë me cakëll (e dëmtuar)	— — — —
Kabinë elektrike	— — — —
Kanal betoni	— — — —
Objekt i matur ne terren	— — — —
Portë	— — — —
Pusetë me kapak betoni	□
Pusetë K.U.SH	□
Shtyllë elektrike	○
Shtyllë ndricimi	○
Shtyllë interneti	○
Pikë delaj	⊕ 120.69
Izoipsi minimal	— — — —
Izoipsi maksimal	— — — —

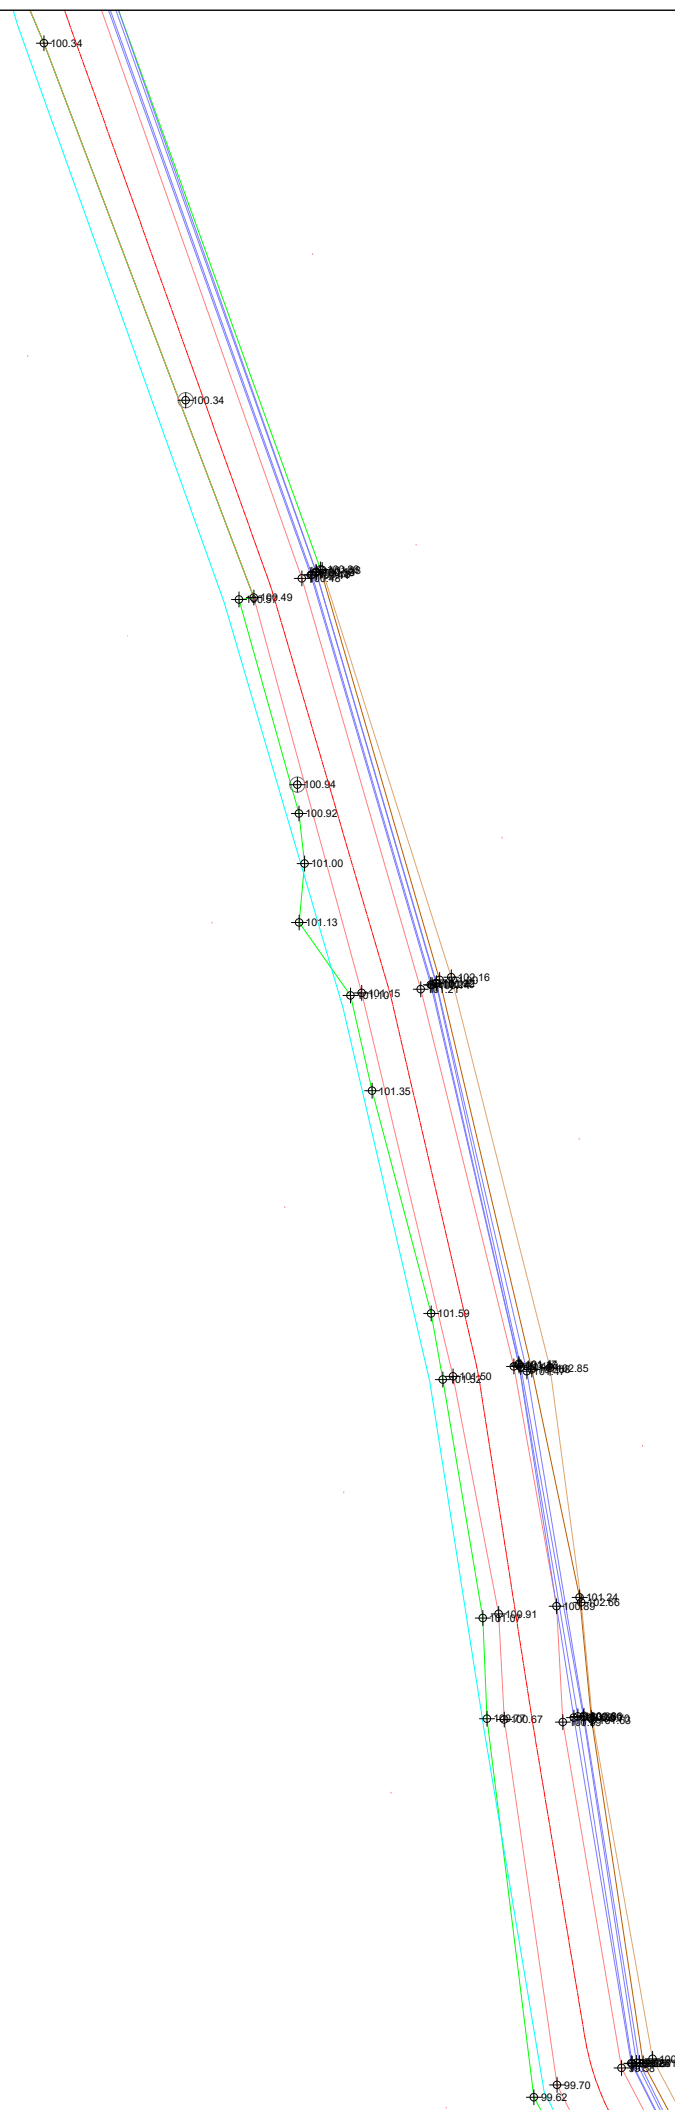

TITULLI I PROJEKTIT

“REHABILITIMI I INFRASTRUKTURËS RRUGORE
NË NJËSINË ADMINISTRATIVE
VAQARR - PEZË - NDROQ”

FAZA

PROJEKT ZBATIM

RRUGA E BURGUT

EMËRTIMI I FLETËS RILEVIM TOPOGRAFIK

SHKALLA **1:500**


NUMRI I FLETËS **T-41**

2024

AUTORITETI KONTRAKTOR:
BASHKIA TIRANË



PROJEKTUESI: “NET-GROUP” SH.P.K

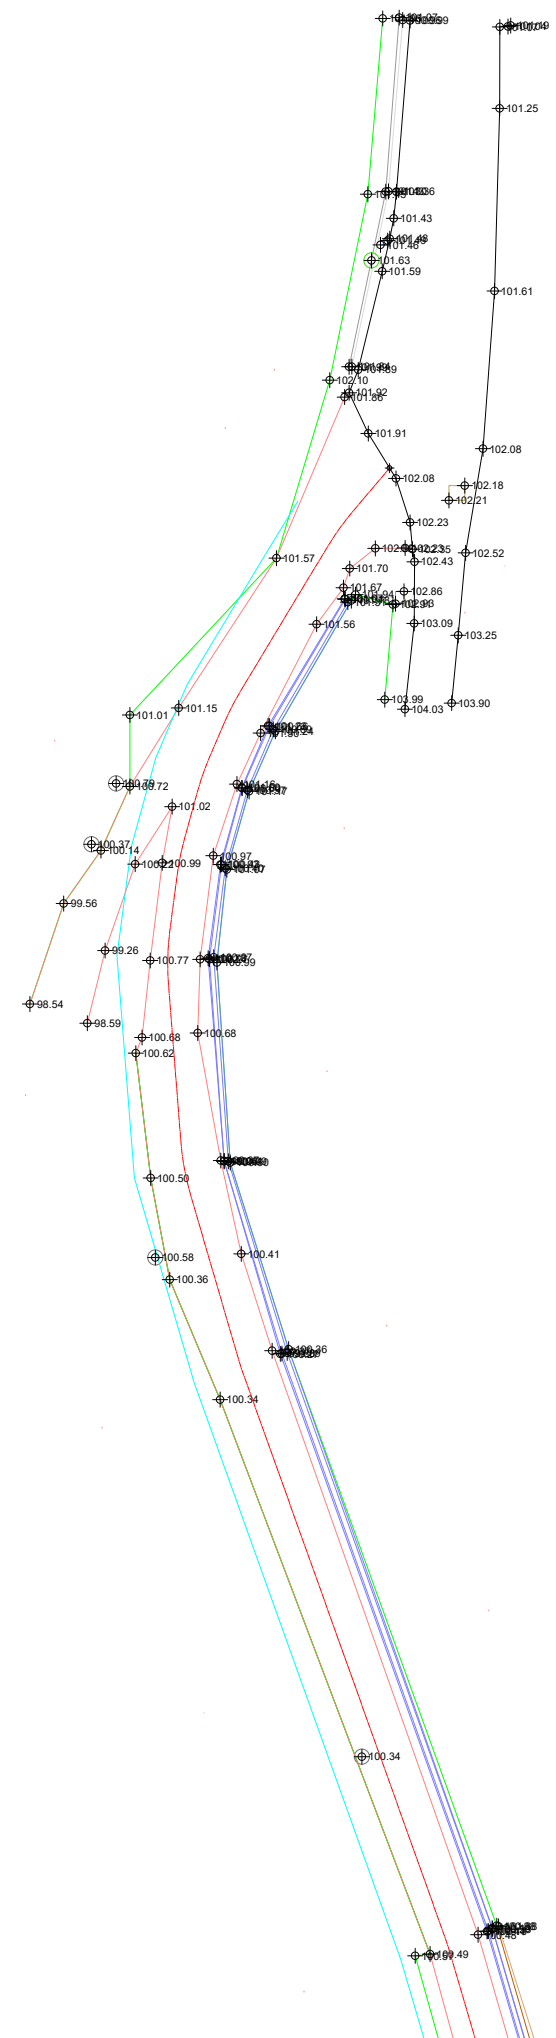

LEGJENDË

Bordurë	—
Kunetë	—
Rrugë me asfalt	—
Trotuar	—
Rrethim	—
Rrugë me çakëll (e dëmtuar)	—
Kabinë elektrike	—
Kanal betoni	—
Objekt i matur ne terren	—
Portë	—
Pusetë me kapak betoni	□
Pusetë K.U.SH	□
Shtyllë elektrike	○
Shtyllë ndricimi	○
Shtyllë interneti	○
Pikë delaj	⊕ 120.69
Izoipsi minimal	—
Izoipsi maksimal	—

TITULLI I PROJEKTIT

“REHABILITIMI I INFRASTRUKTURËS RRUGORE
NË NJËSINË ADMINISTRATIVE
VAQARR - PEZË - NDROQ”

FAZA

PROJEKT ZBATIM

RRUGA E FSHATIT MËNIK

EMËRTIMI I FLETËS RILEVIM TOPOGRAFIK

SHKALLA **1:5000**


NUMRI I FLETËS **T-42**

2024

AUTORITETI KONTRAKTOR:
BASHKIA TIRANË



PROJEKTUESI: “NET-GROUP” SH.P.K

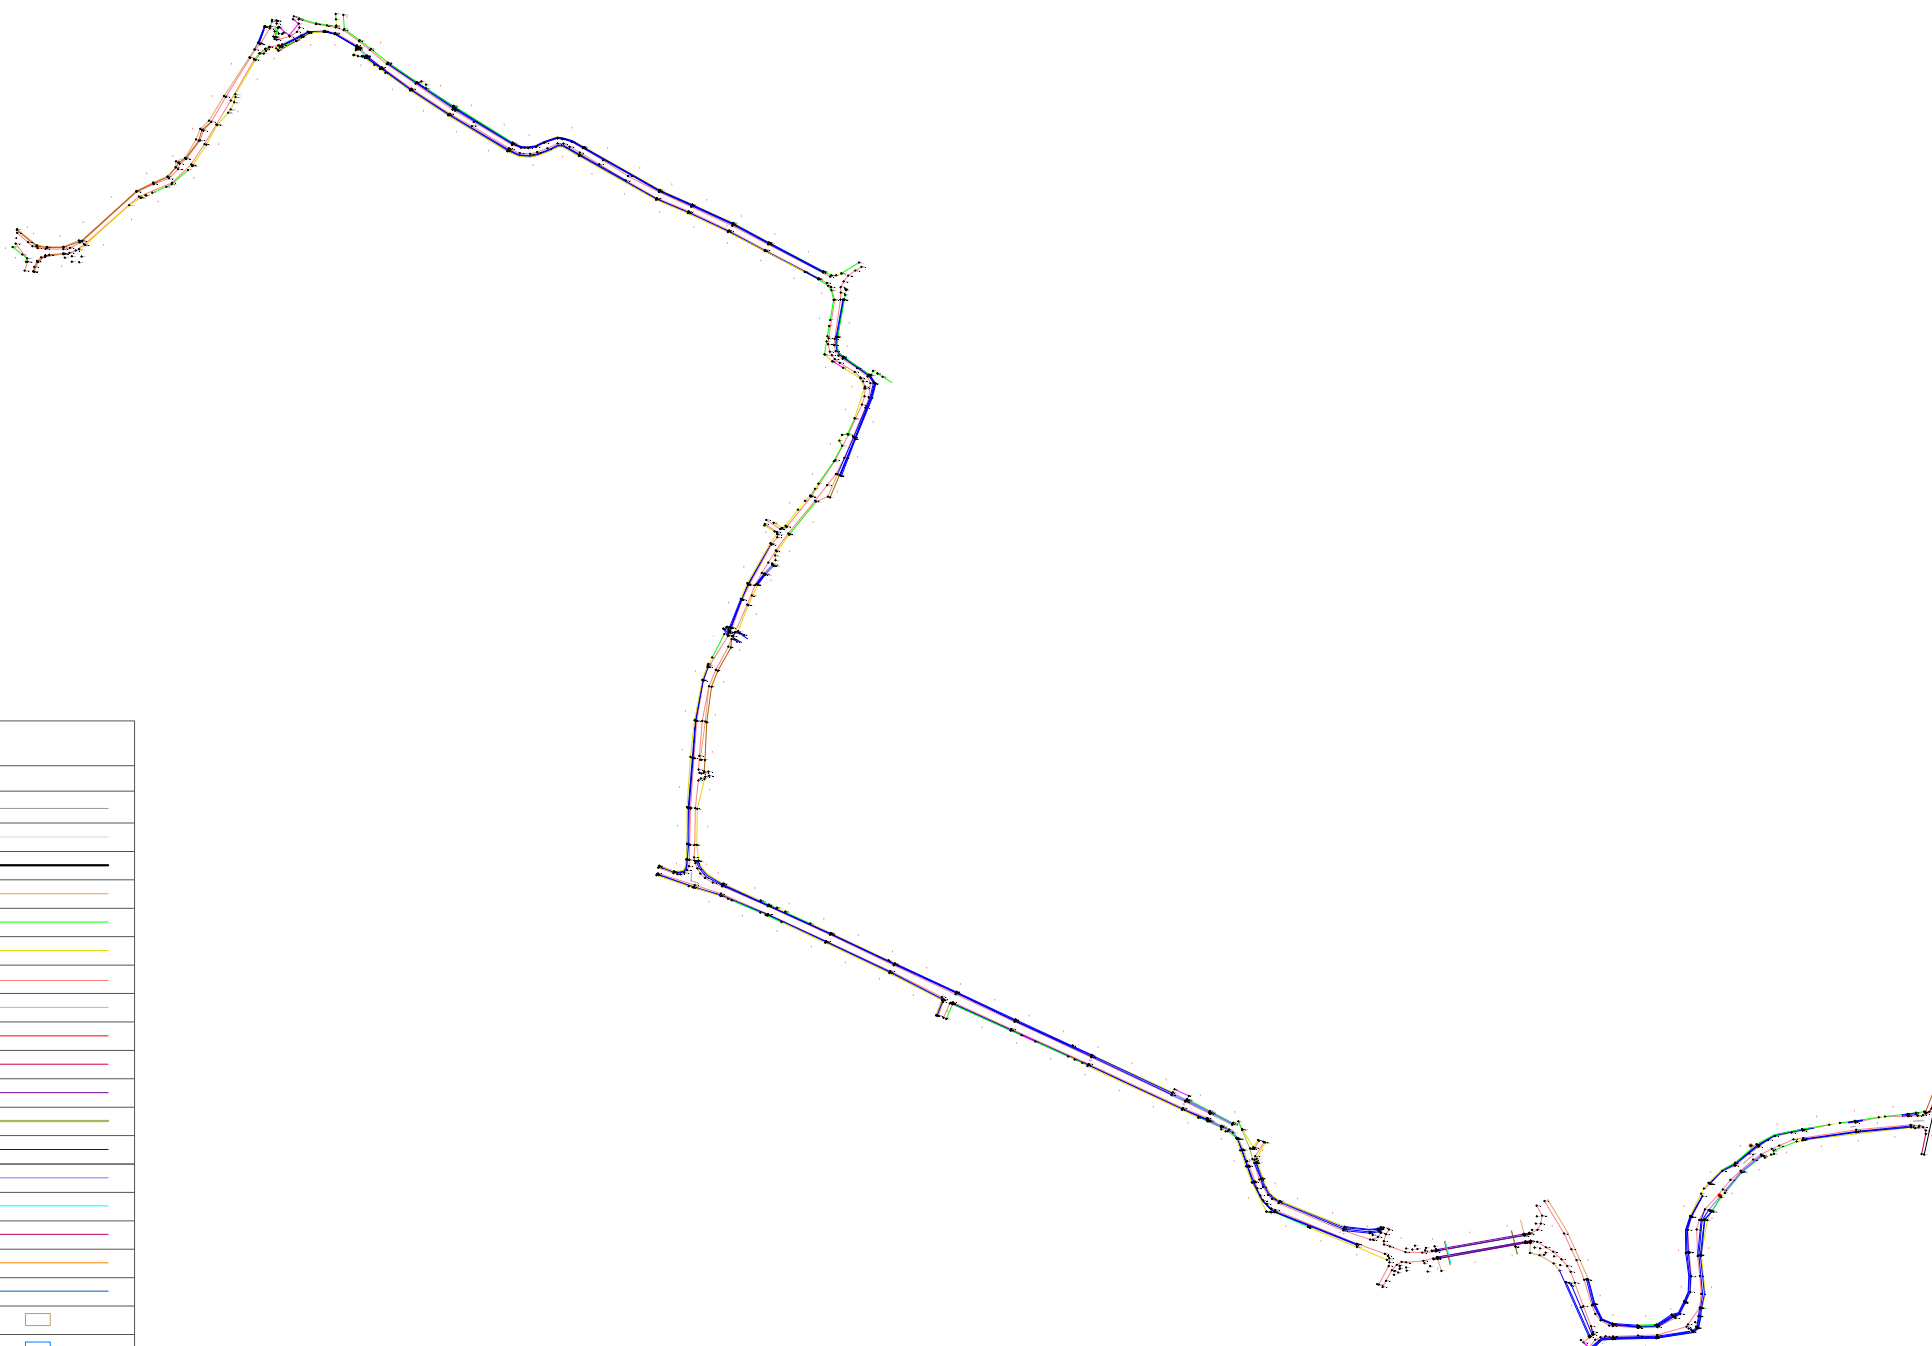

LEGJENDË

Bordurë	—
Kunetë	—
Rrugë me asfalt	—
Trotuar	—
Rrethim me mur	—
Rrethim me gardh	—
Rrugë me cakëll	—
Xokol objekti	—
Kabinë elektrike	—
Shkallë	—
Platformë betoni	—
Rrugë me beton	—
Kanal dheu	—
Kanal betoni i hapur	—
Kasetë ujësjellësi	—
Bankinë	—
Tub metalik	—
Ure Druri	—
Pusetë me kapak betoni	□
Pusetë K.U.SH	□
Pusetë interneti	□
Pusetë metalike	□
Pusetë elektrike	□
Shtyllë elektrike	○
Shtyllë ndricimi	○
Shtyllë interneti	○
Shtyllë elekt+ndricimi	○
Pusetë K.U.N	○
Pikë detaj	⊕ 120.69
Izoipsi minimal	—
Izoipsi maksimal	—

TITULLI I PROJEKTIT

“REHABILITIMI I INFRASTRUKTURËS RRUGORE
NË NJËSINË ADMINISTRATIVE
VAQARR - PEZË - NDROQ”

FAZA

PROJEKT ZBATIM

RRUGA E FSHATIT MËNIK

EMËRTIMI I FLETËS RILEVIM TOPOGRAFIK

SHKALLA **1:500**


NUMRI I FLETËS **T-43**


2024

AUTORITETI KONTRAKTOR:
BASHKIA TIRANË



PROJEKTUESI: “NET-GROUP” SH.P.K

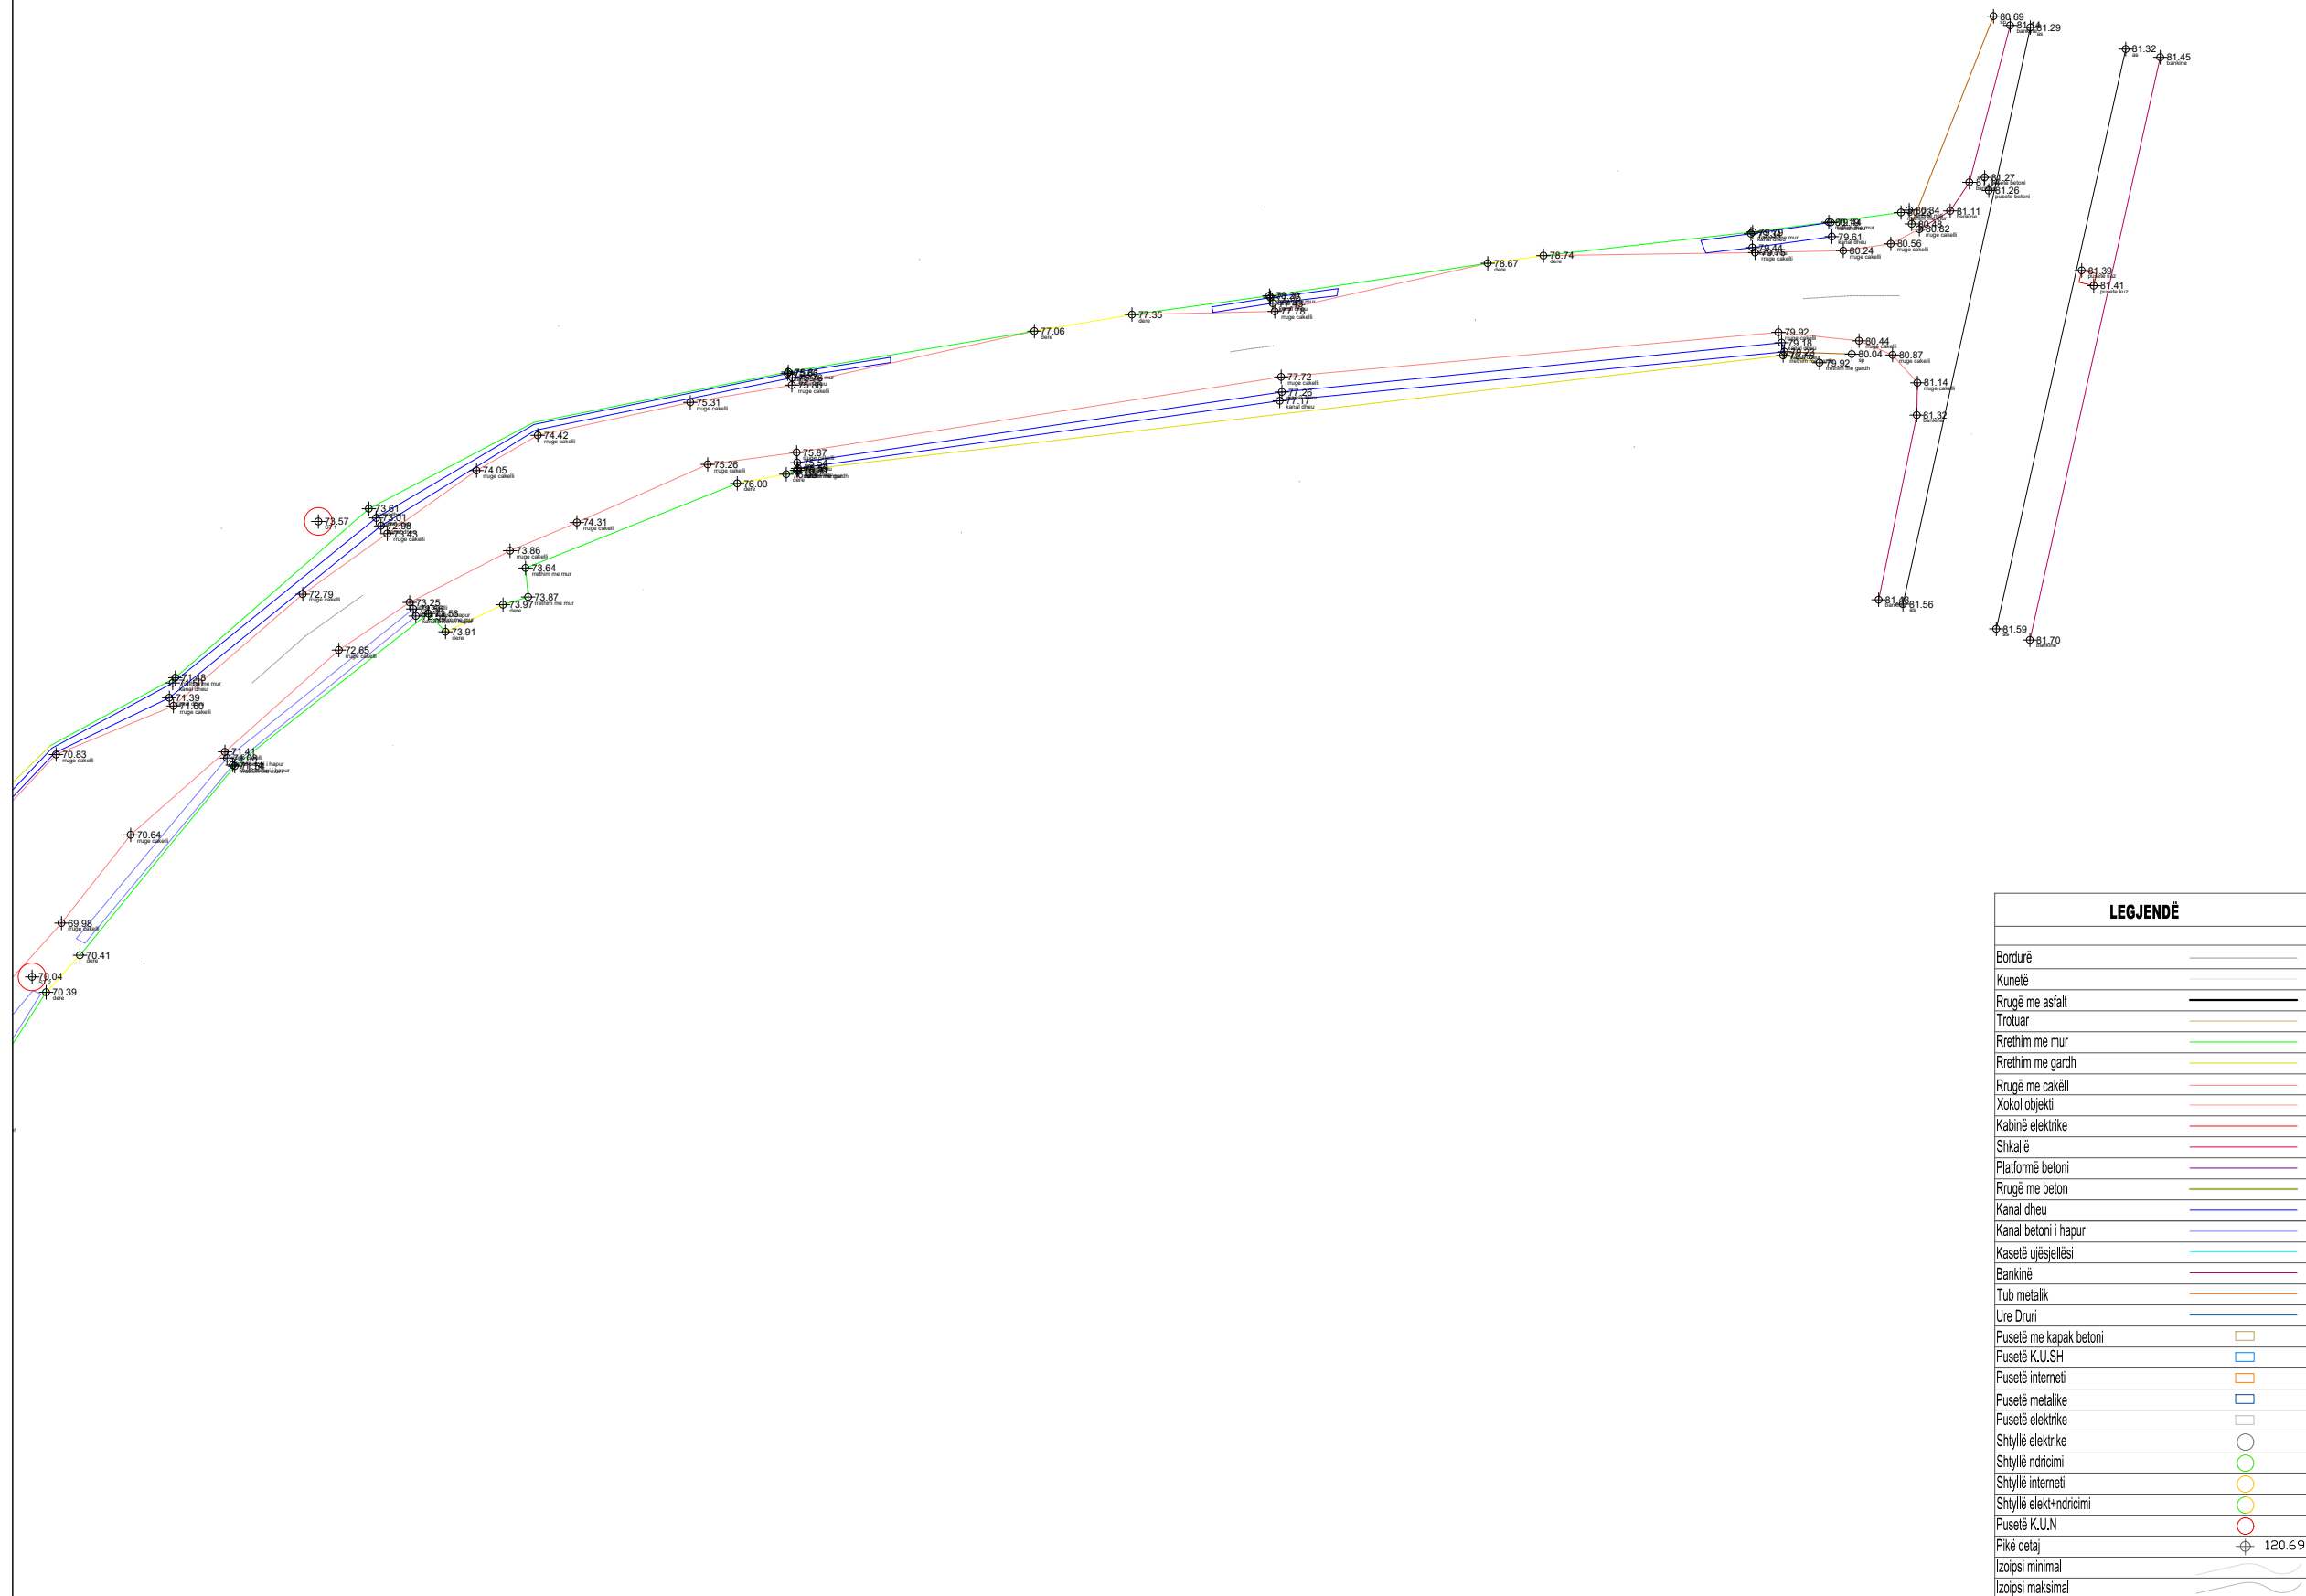

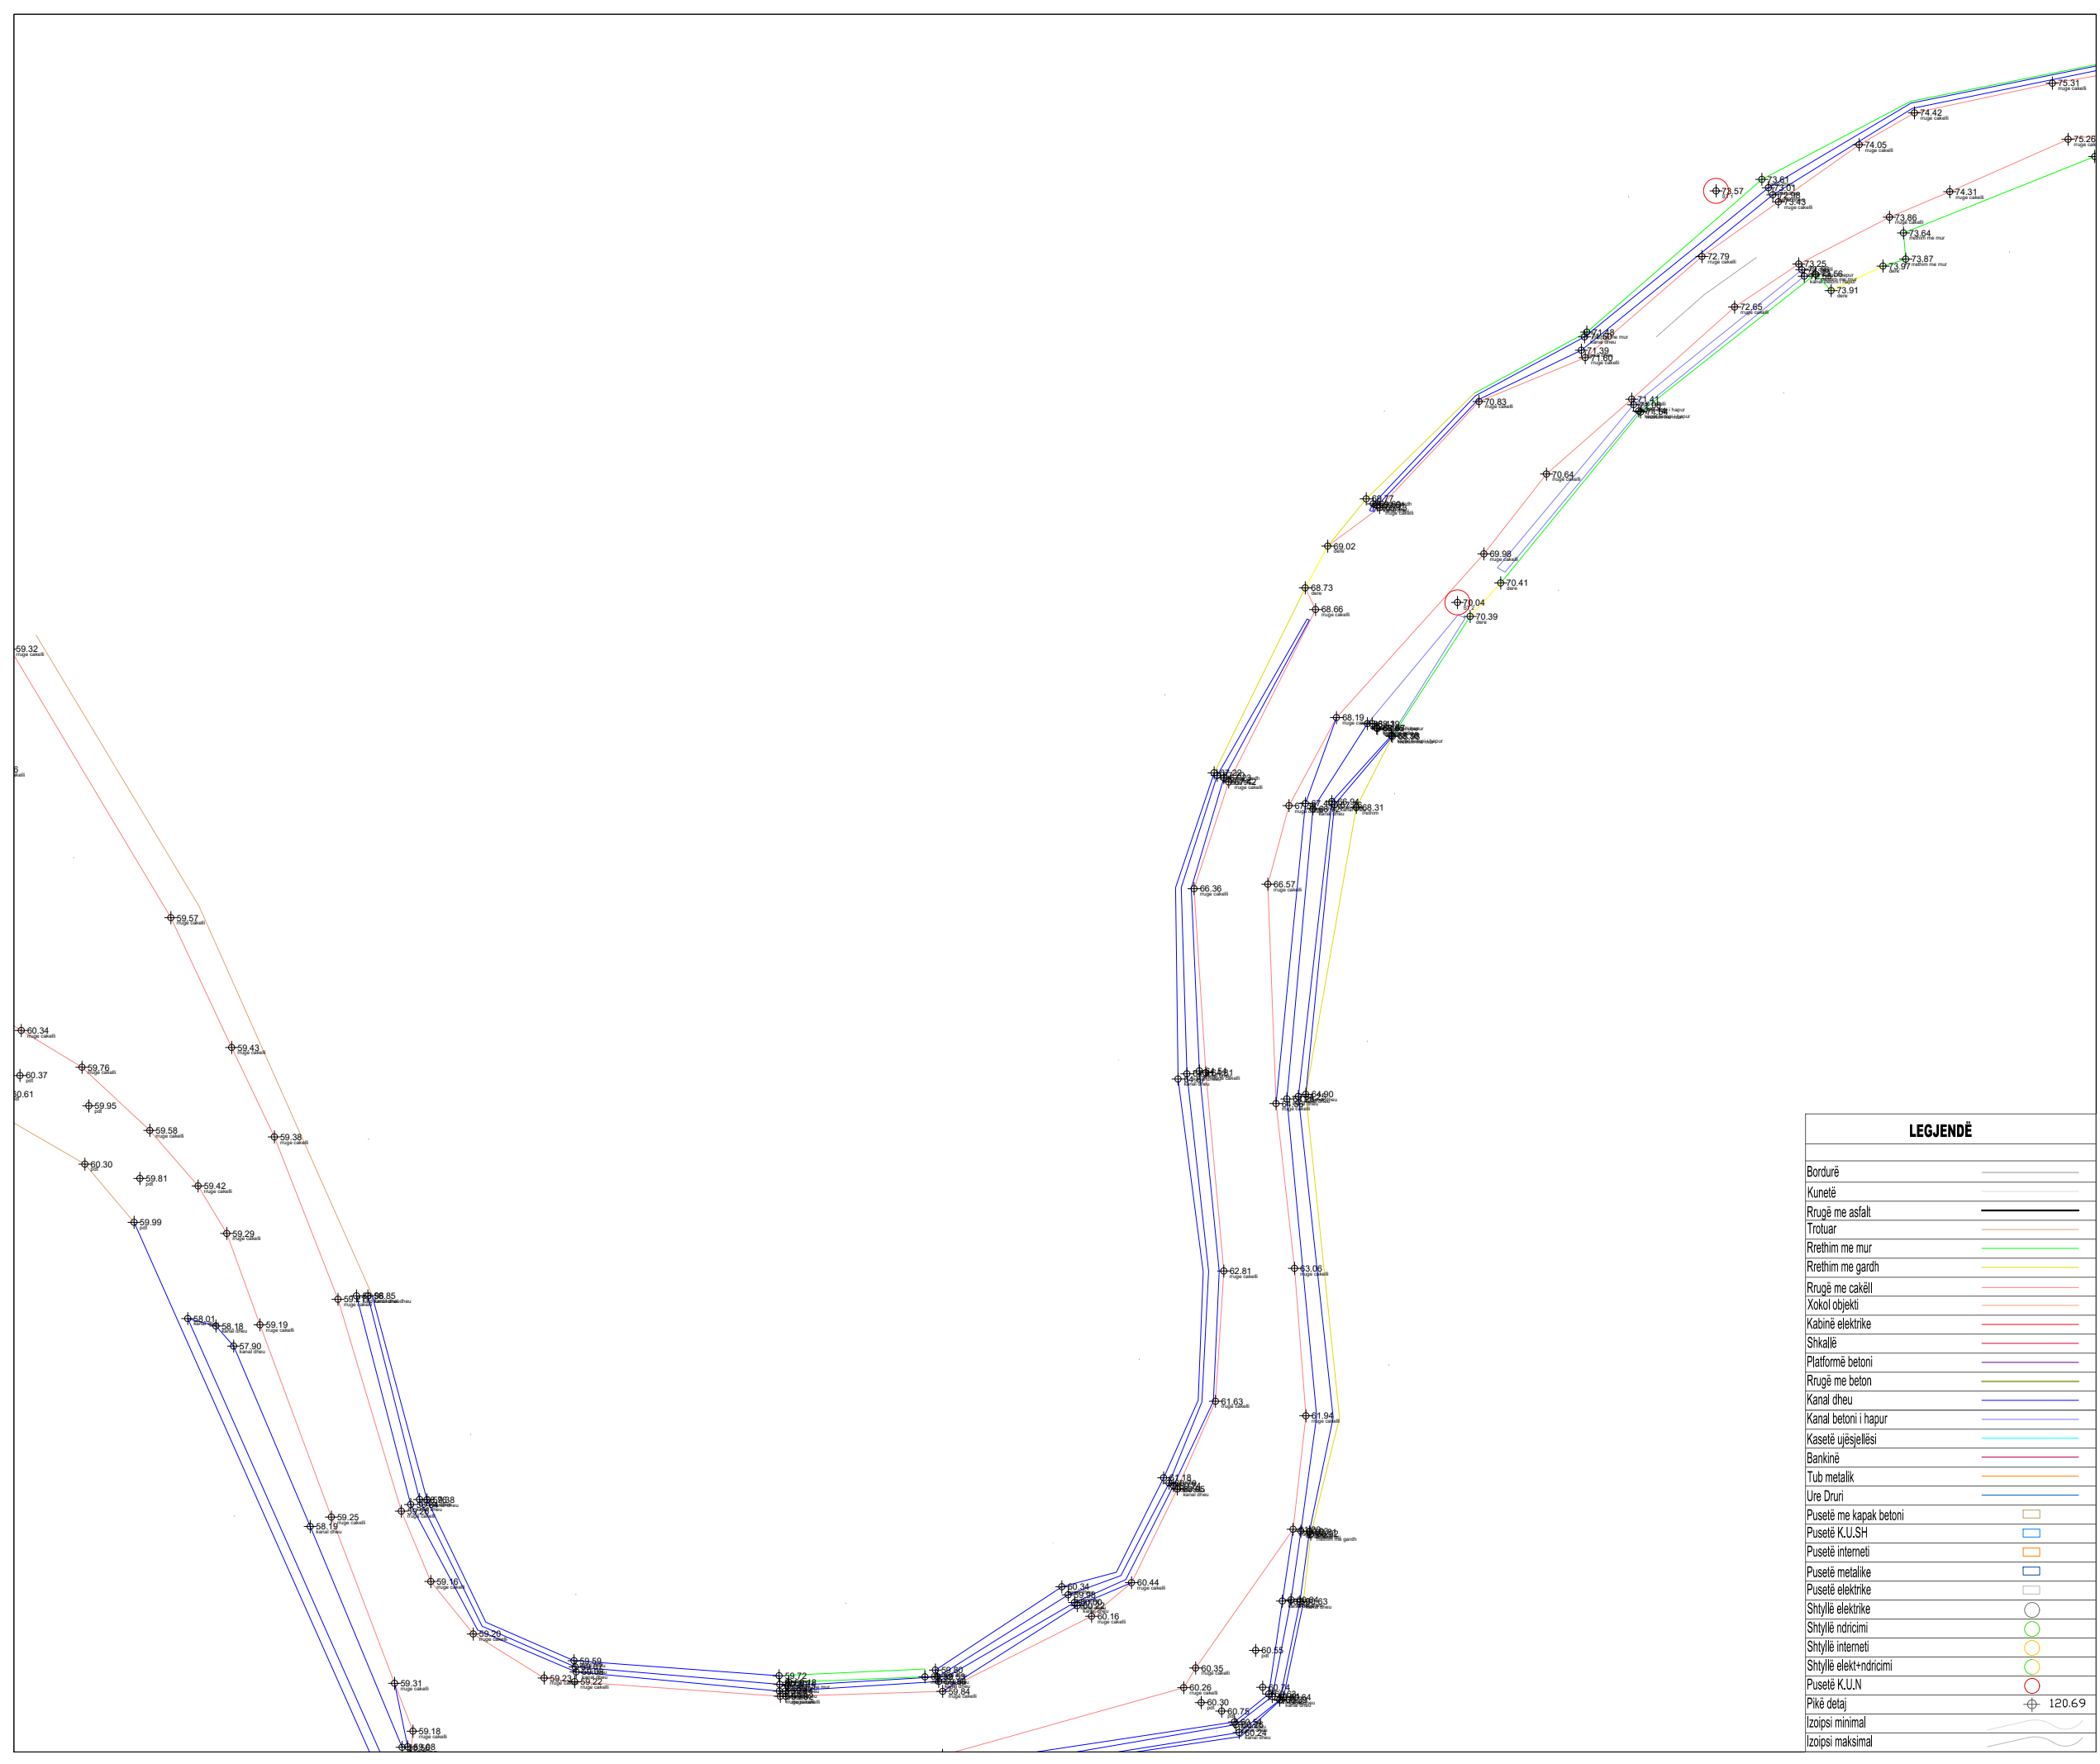

LEGJENDË	
Bordurë	—
Kunetë	—
Rrugë me asfalt	—
Trotuar	—
Rrethim me mur	—
Rrethim me gardh	—
Rrugë me cakëll	—
Xokol objekti	—
Kabinë elektrike	—
Shkallë	—
Platformë betoni	—
Rrugë me beton	—
Kanal dheu	—
Kanal betoni i hapur	—
Kasetë ujësjellësi	—
Bankinë	—
Tub metalik	—
Ûre Druri	—
Pusetë me kapak betoni	□
Pusetë K.U.SH	□
Pusetë interneti	□
Pusetë metalike	□
Pusetë elektrike	□
Shtyllë elektrike	○
Shtyllë ndricimi	○
Shtyllë interneti	○
Shtyllë elekt+ndricimi	○
Pusetë K.U.N	○
Pikë detaj	⊕ 120.69
Izopijs minimal	—
Izopijs maksimal	—

TITULLI I PROJEKTIT

“REHABILITIMI I INFRASTRUKTURËS RRUGORE
NË NJËSINË ADMINISTRATIVE
VAQARR - PEZË - NDRIQ”

FAZA

PROJEKT ZBATIM

RRUGA E FSHATIT MËNIK

EMËRTIMI I FLETËS RILEVIM TOPOGRAFIK

SHKALLA **1:500**

NUMRI I FLETËS **T-44**

2024

AUTORITETI KONTRAKTOR:
BASHKIA TIRANË



PROJEKTUESI: “NET-GROUP” SH.P.K



TITULLI I PROJEKTIT

“REHABILITIMI I INFRASTRUKTURËS RRUGORE
NË NJËSINË ADMINISTRATIVE
VAQARR - PEZË - NDRQ”

FAZA

PROJEKT ZBATIM

RRUGA E FSHATIT MËNIK

EMËRTIMI I FLETËS RILEVIM TOPOGRAFIK

SHKALLA **1:500**


NUMRI I FLETËS **T-45**

2024

AUTORITETI KONTRAKTOR:
BASHKIA TIRANË



PROJEKTUESI: “NET-GROUP” SH.P.K

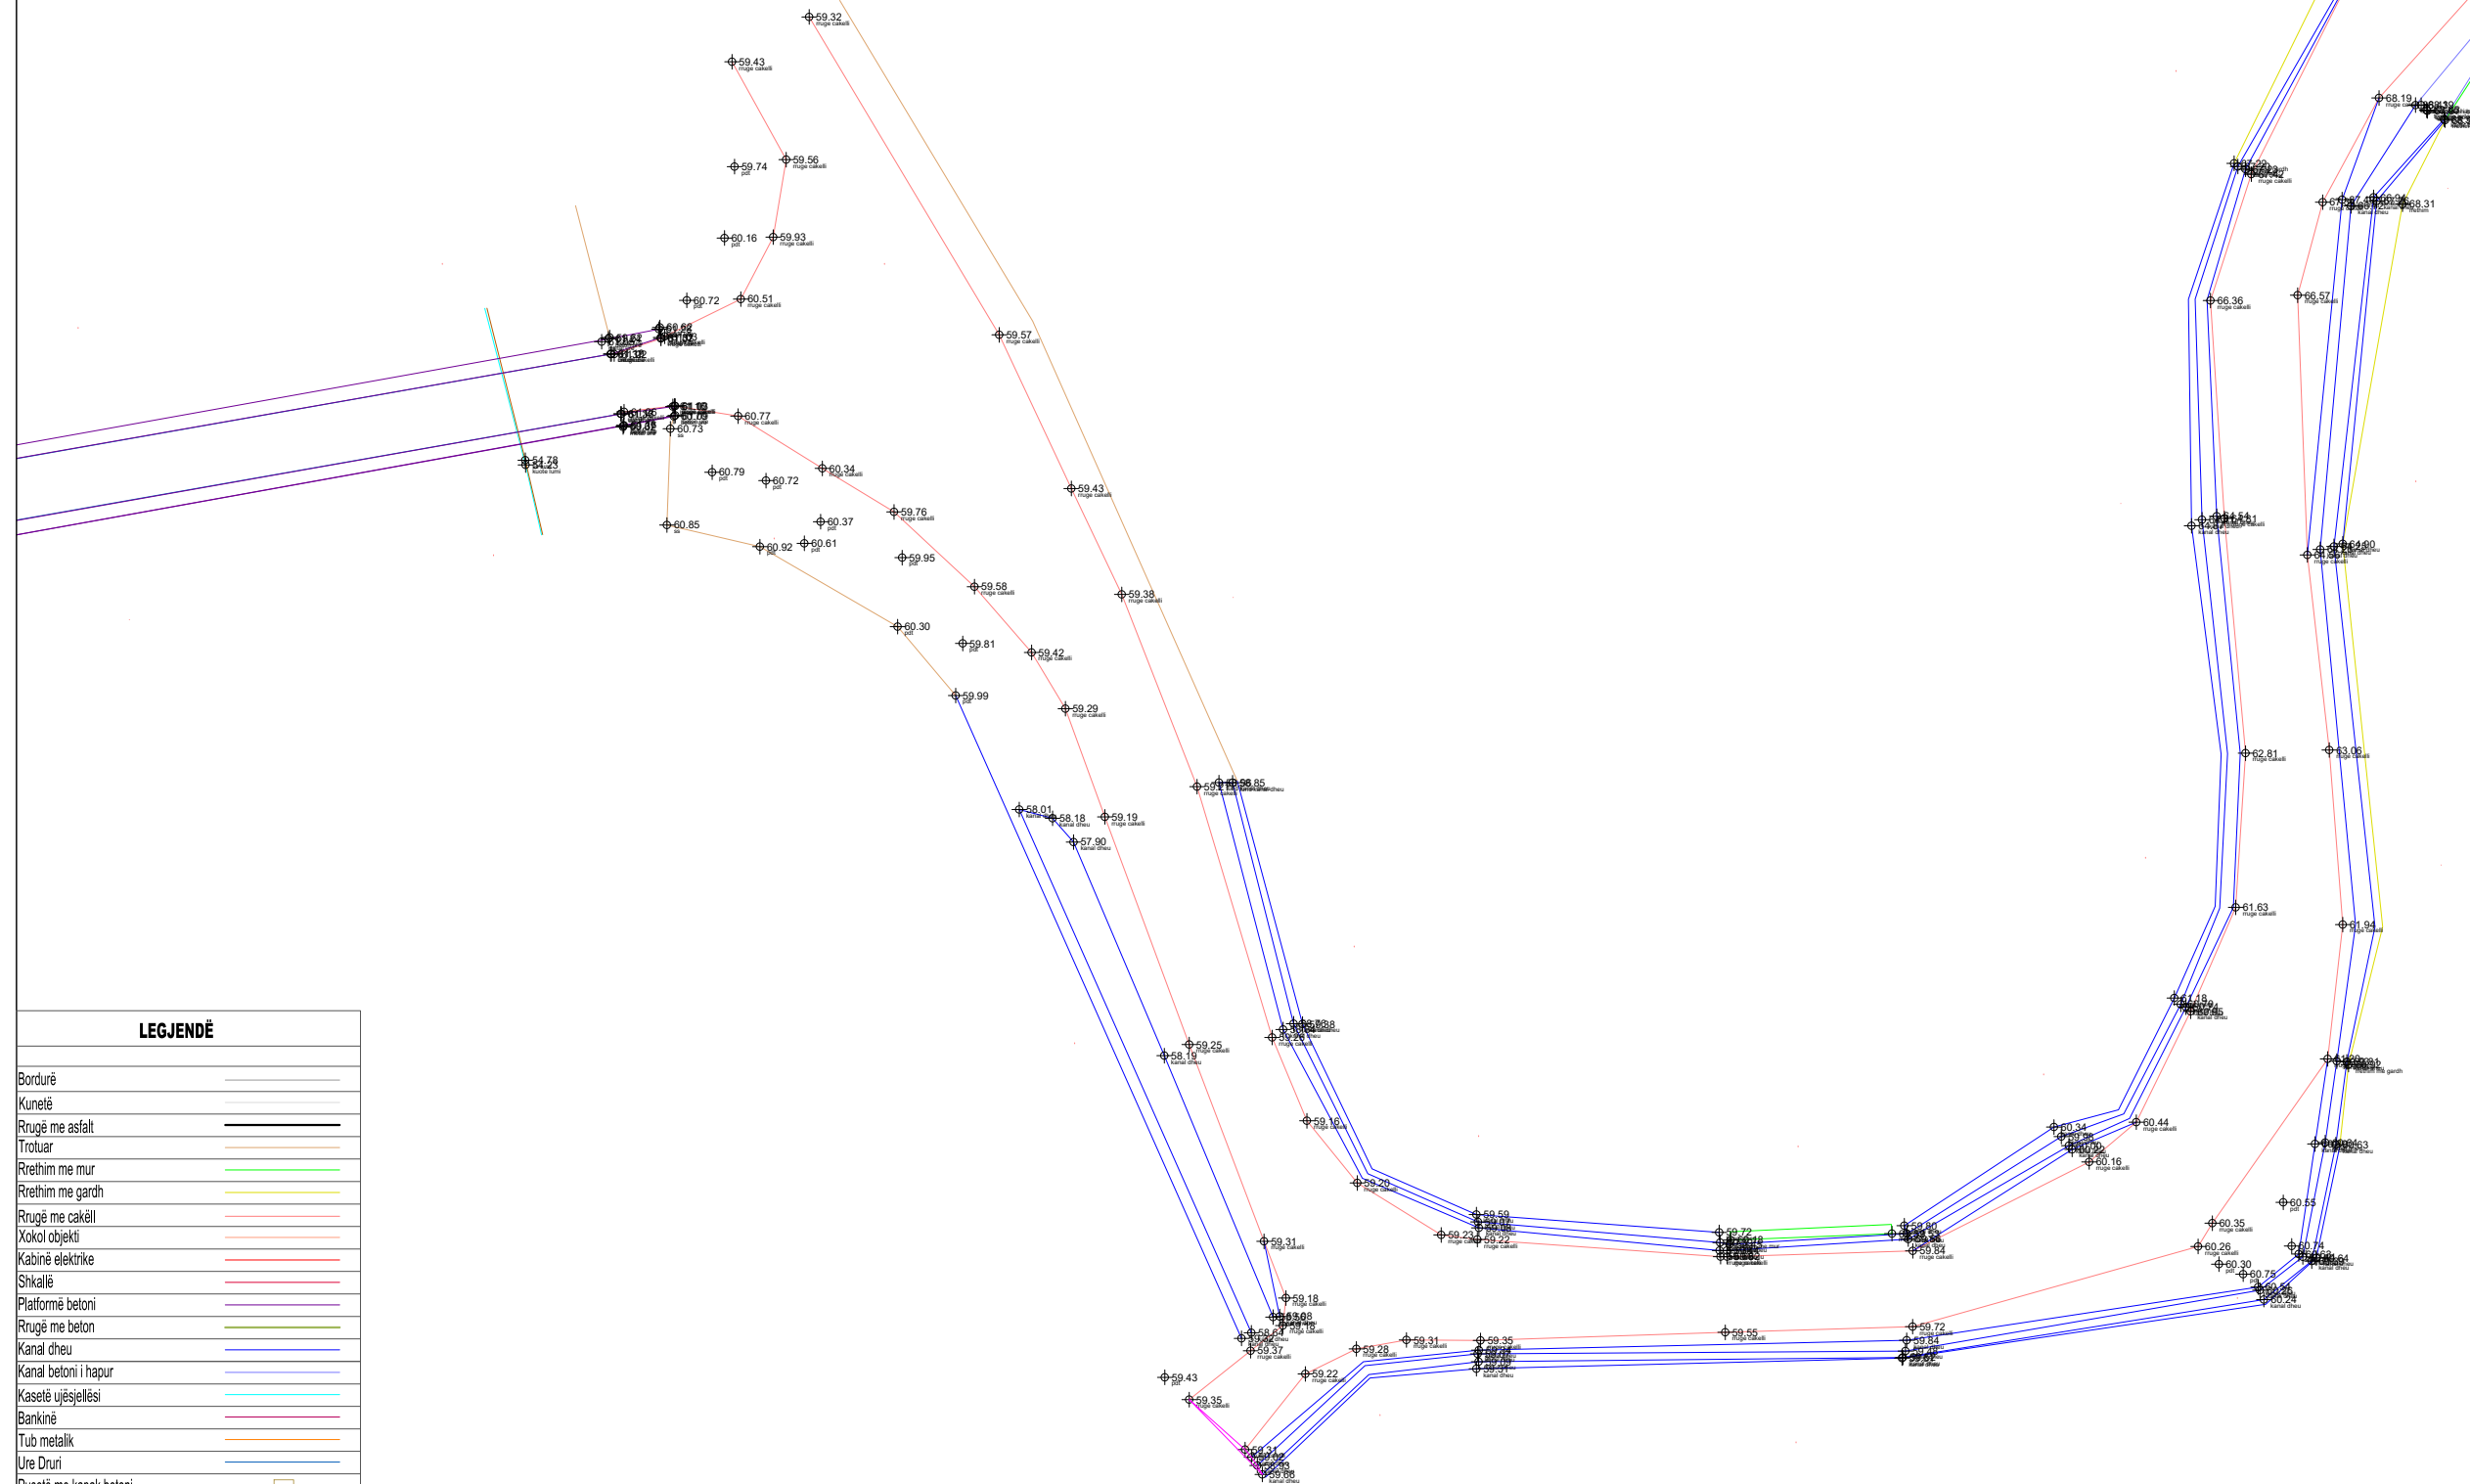

LEGJENDË

Bordurë	—
Kunetë	—
Rrugë me asfalt	—
Trotuar	—
Rrethim me mur	—
Rrethim me gardh	—
Rrugë me çakëll	—
Xokol objekti	—
Kabinë elektrike	—
Shkallë	—
Platformë betoni	—
Rrugë me beton	—
Kanal dheu	—
Kanal betoni i hapur	—
Kasetë ujësjellësi	—
Bankinë	—
Tub metalik	—
Ure Druri	—
Pusetë me kapak betoni	□
Pusetë K.U.SH	□
Pusetë interneti	□
Pusetë metalike	□
Pusetë elektrike	□
Shtyllë elektrike	○
Shtyllë ndricimi	○
Shtyllë interneti	○
Shtyllë elekt+ndricimi	○
Pusetë K.U.N	○
Pikë detaj	⊕ 120.69
Izoipsi minimal	—
Izoipsi maksimal	—

TITULLI I PROJEKTIT

“REHABILITIMI I INFRASTRUKTURËS RRUGORE
NË NJËSINË ADMINISTRATIVE
VAQARR - PEZË - NDRROQ”

FAZA

PROJEKT ZBATIM

RRUGA E FSHATIT MËNIK

EMËRTIMI I FLETËS RILEVIM TOPOGRAFIK

SHKALLA **1:500**


NUMRI I FLETËS **T-46**

2024

AUTORITETI KONTRAKTOR:
BASHKIA TIRANË



PROJEKTUESI: “NET-GROUP” SH.P.K

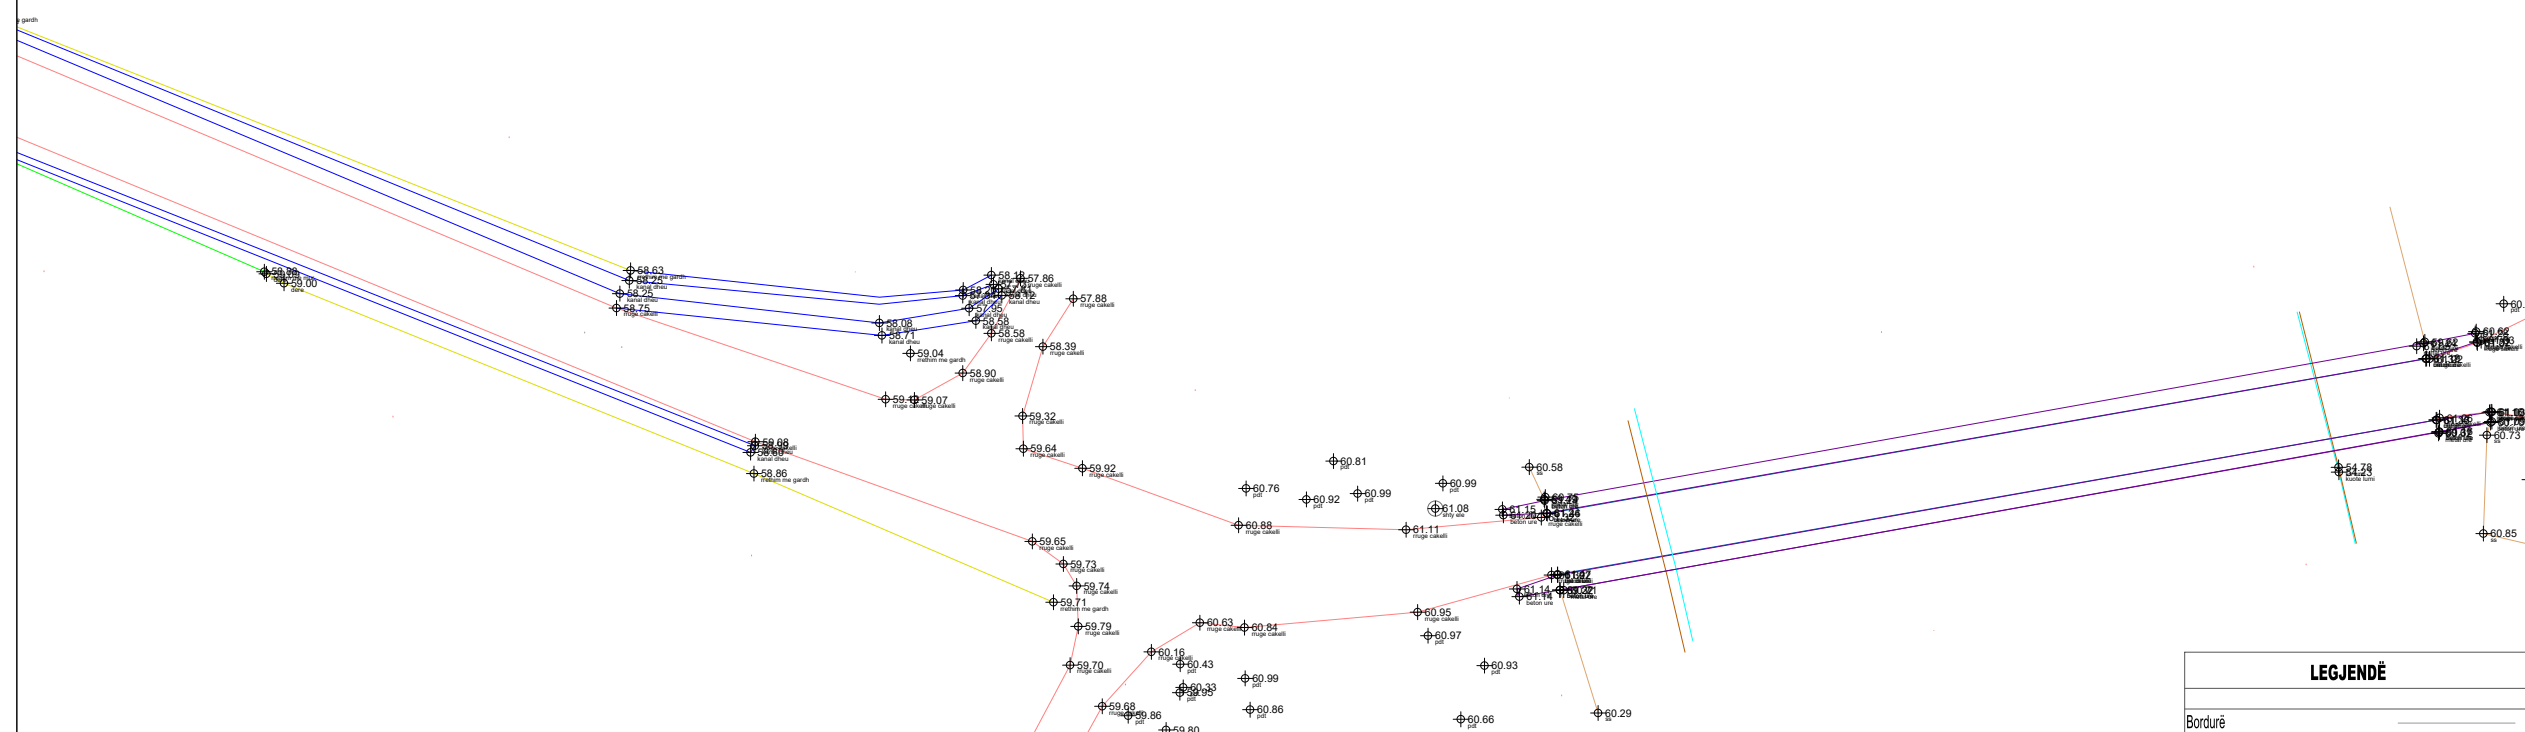

LEGJENDË	
Bordurë	—
Kunetë	—
Rrugë me asfalt	—
Trotuar	—
Rrethim me mur	—
Rrethim me gardh	—
Rrugë me çakëll	—
Xokol objekti	—
Kabinë elektrike	—
Shkallë	—
Platformë betoni	—
Rrugë me beton	—
Kanal dheu	—
Kanal betoni i hapur	—
Kasetë ujësjellësi	—
Bankinë	—
Tub metalk	—
Ûre Druri	—
Pusetë me kapak betoni	□
Pusetë K.U.SH	□
Pusetë interneti	□
Pusetë metalike	□
Pusetë elektrike	□
Shtyllë elektrike	○
Shtyllë ndricimi	○
Shtyllë interneti	○
Shtyllë elekt+ndricimi	○
Pusetë K.U.N	○
Pikë detaj	⊕ 120.69
Izoppsi minimal	—
Izoppsi maksimal	—

TITULLI I PROJEKTIT

“REHABILITIMI I INFRASTRUKTURËS RRUGORE
NË NJËSINË ADMINISTRATIVE
VAQARR - PEZË - NDROQ”

FAZA

PROJEKT ZBATIM

RRUGA E FSHATIT MËNIK

EMËRTIMI I FLETËS RILEVIM TOPOGRAFIK

SHKALLA **1:500**


NUMRI I FLETËS **T-48**

2024

AUTORITETI KONTRAKTOR:
BASHKIA TIRANË



PROJEKTUESI: “NET-GROUP” SH.P.K

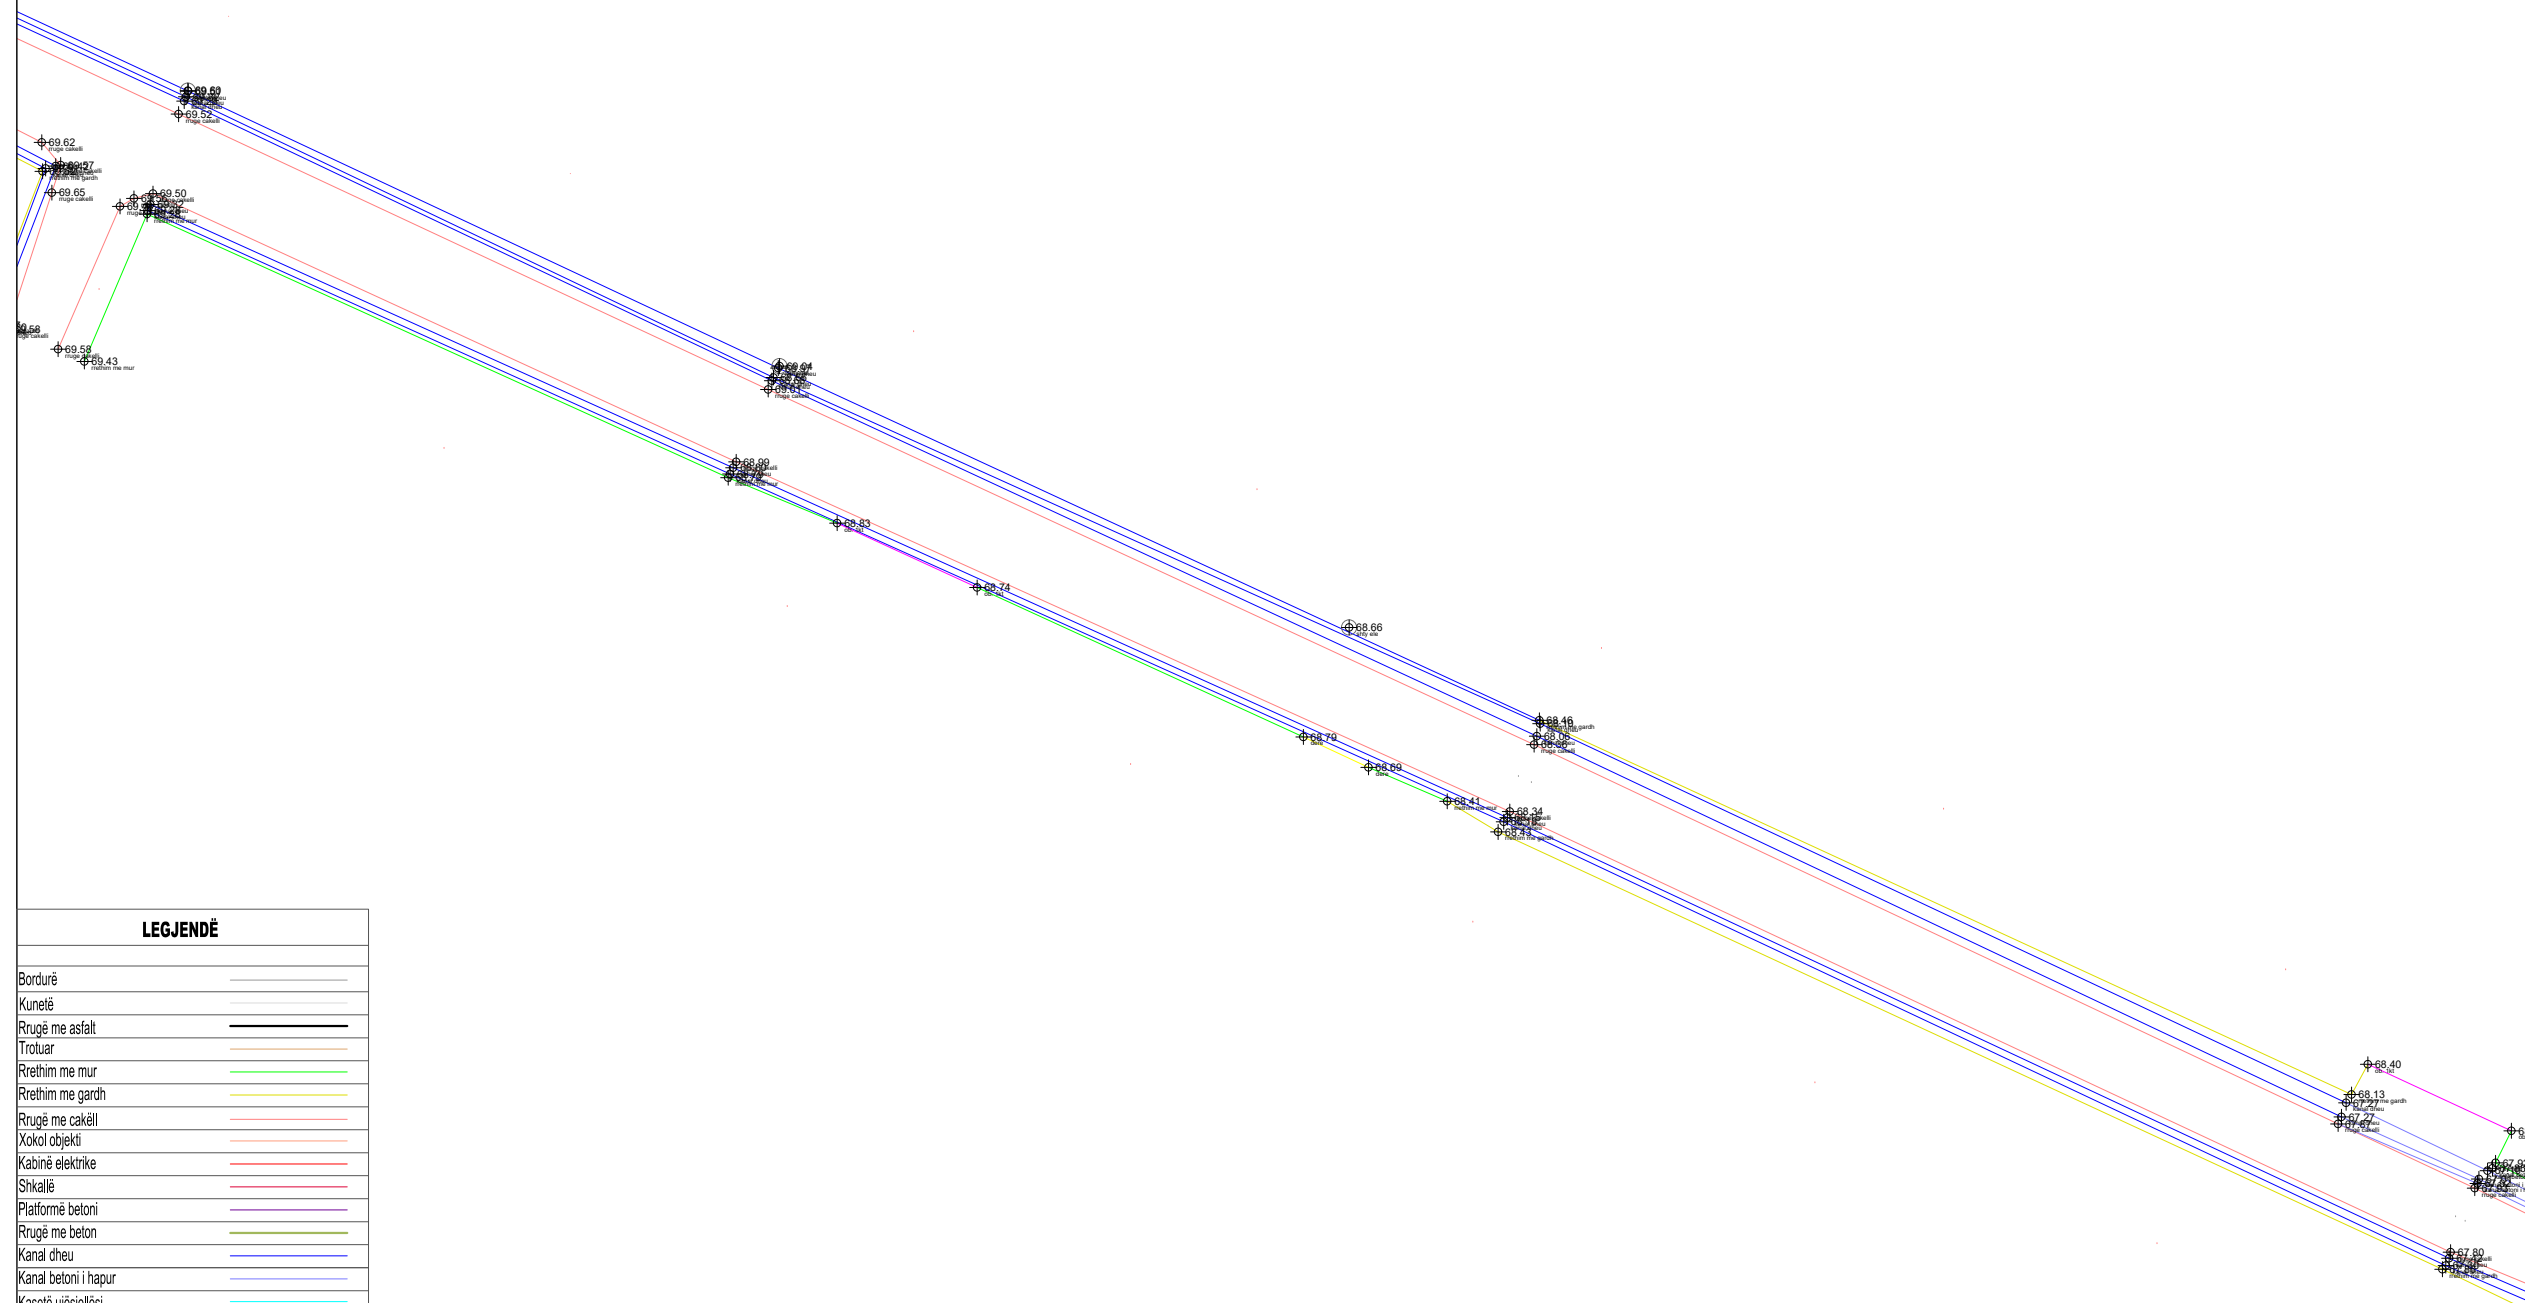

LEGJENDË

Bordurë	—
Kunetë	—
Rrugë me asfalt	—
Trotuar	—
Rrethim me mur	—
Rrethim me gardh	—
Rrugë me çakëll	—
Xokol objekti	—
Kabinë elektrike	—
Shkallë	—
Platformë betoni	—
Rrugë me beton	—
Kanal dheu	—
Kanal betoni i hapur	—
Kasetë ujësjiellësi	—
Bankinë	—
Tub metalik	—
Ure Druri	—
Pusetë me kapak betoni	□
Pusetë K.U.SH	□
Pusetë interneti	□
Pusetë metalike	□
Pusetë elektrike	□
Shtyllë elektrike	○
Shtyllë ndricimi	○
Shtyllë interneti	○
Shtyllë elekt+ndricimi	○
Pusetë K.U.N	○
Pikë detaj	⊕ 120.69
Izoipsi minimal	—
Izoipsi maksimal	—

TITULLI I PROJEKTIT

“REHABILITIMI I INFRASTRUKTURËS RRUGORE
NË NJËSINË ADMINISTRATIVE
VAQARR - PEZË - NDRIQ”

FAZA

PROJEKT ZBATIM

RRUGA E FSHATIT MËNIK

EMËRTIMI I FLETËS RILEVIM TOPOGRAFIK

SHKALLA **1:500**


NUMRI I FLETËS **T-49**

2024

AUTORITETI KONTRAKTOR:
BASHKIA TIRANË



PROJEKTUESI: “NET-GROUP” SH.P.K

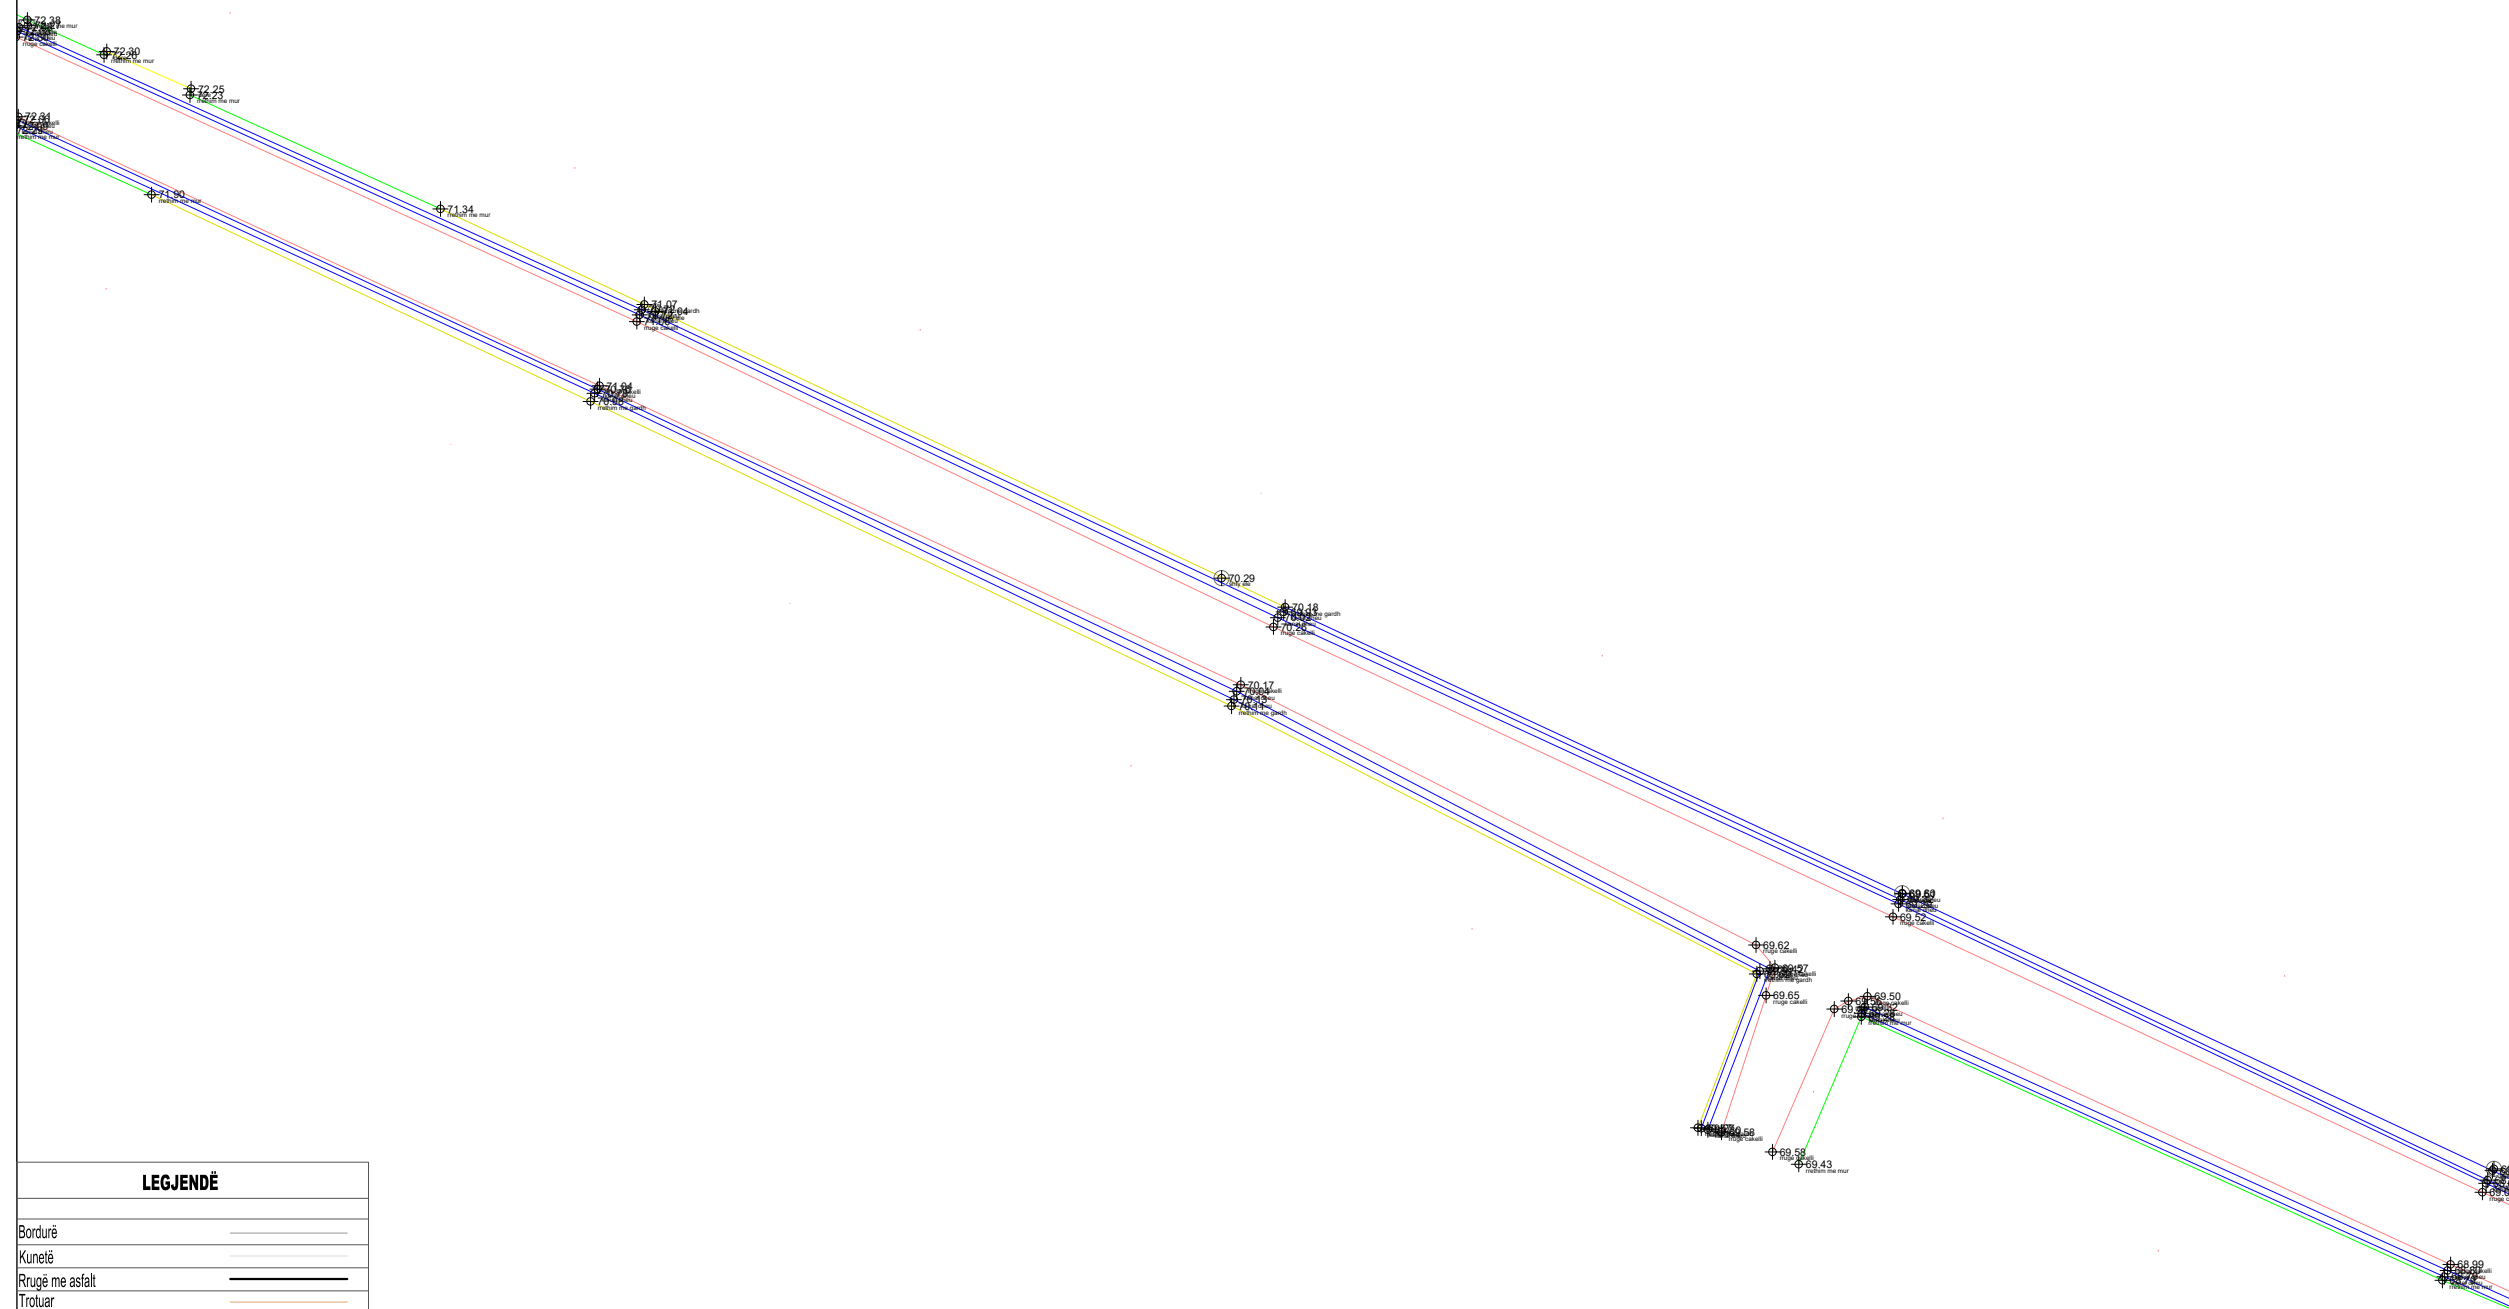

LEGJENDË

Bordurë	—
Kunetë	—
Rrugë me asfalt	—
Trotuar	—
Rrethim me mur	—
Rrethim me gardh	—
Rrugë me cakëll	—
Xokol objekti	—
Kabinë elektrike	—
Shkallë	—
Platformë betoni	—
Rrugë me beton	—
Kanal dheu	—
Kanal betoni i hapur	—
Kasetë ujësjellësi	—
Bankinë	—
Tub metalik	—
Ure Druri	—
Pusetë me kapak betoni	□
Pusetë K.U.SH	□
Pusetë interneti	□
Pusetë metalike	□
Pusetë elektrike	□
Shtyllë elektrike	○
Shtyllë ndricimi	○
Shtyllë interneti	○
Shtyllë elekt+ndricimi	○
Pusetë K.U.N	○
Pikë detaj	⊕ 120.69
Izoipsi minimal	—
Izoipsi maksimal	—

TITULLI I PROJEKTIT

"REHABILITIMI I INFRASTRUKTURËS RRUGORE
NË NJËSINË ADMINISTRATIVE
VAQARR - PEZË - NDRIQ"

FAZA

PROJEKT ZBATIM

RRUGA E FSHATIT MËNIK

EMËRTIMI I FLETËS RILEVIMI TOPOGRAFIK

SHKALLA **1:500**

NUMRI I FLETËS **T-50**

2024

AUTORITETI KONTRAKTOR:
BASHKIA TIRANË





PROJEKTUESI: "NET-GROUP" SH.P.K



LEGJENDË

Bordurë	—
Kunetë	—
Rrugë me asfalt	—
Trotuar	—
Rrethim me mur	—
Rrethim me gardh	—
Rrugë me çakëll	—
Xokol objekti	—
Kabinë elektrike	—
Shkallë	—
Platfomë betoni	—
Rrugë me beton	—
Kanal dheu	—
Kanal betoni i hapur	—
Kasetë ujësjellësi	—
Bankinë	—
Tub metalik	—
Ure Druri	—
Pusetë me kapak betoni	□
Pusetë K.U.SH	□
Pusetë interneti	□
Pusetë metalike	□
Pusetë elektrike	□
Shtyllë elektrike	○
Shtyllë ndricimi	○
Shtyllë interneti	○
Shtyllë elekt+ndricimi	○
Pusetë K.U.N	○
Pikë detaj	⊕ 120.69
Izoipsi minimal	—
Izoipsi maksimal	—

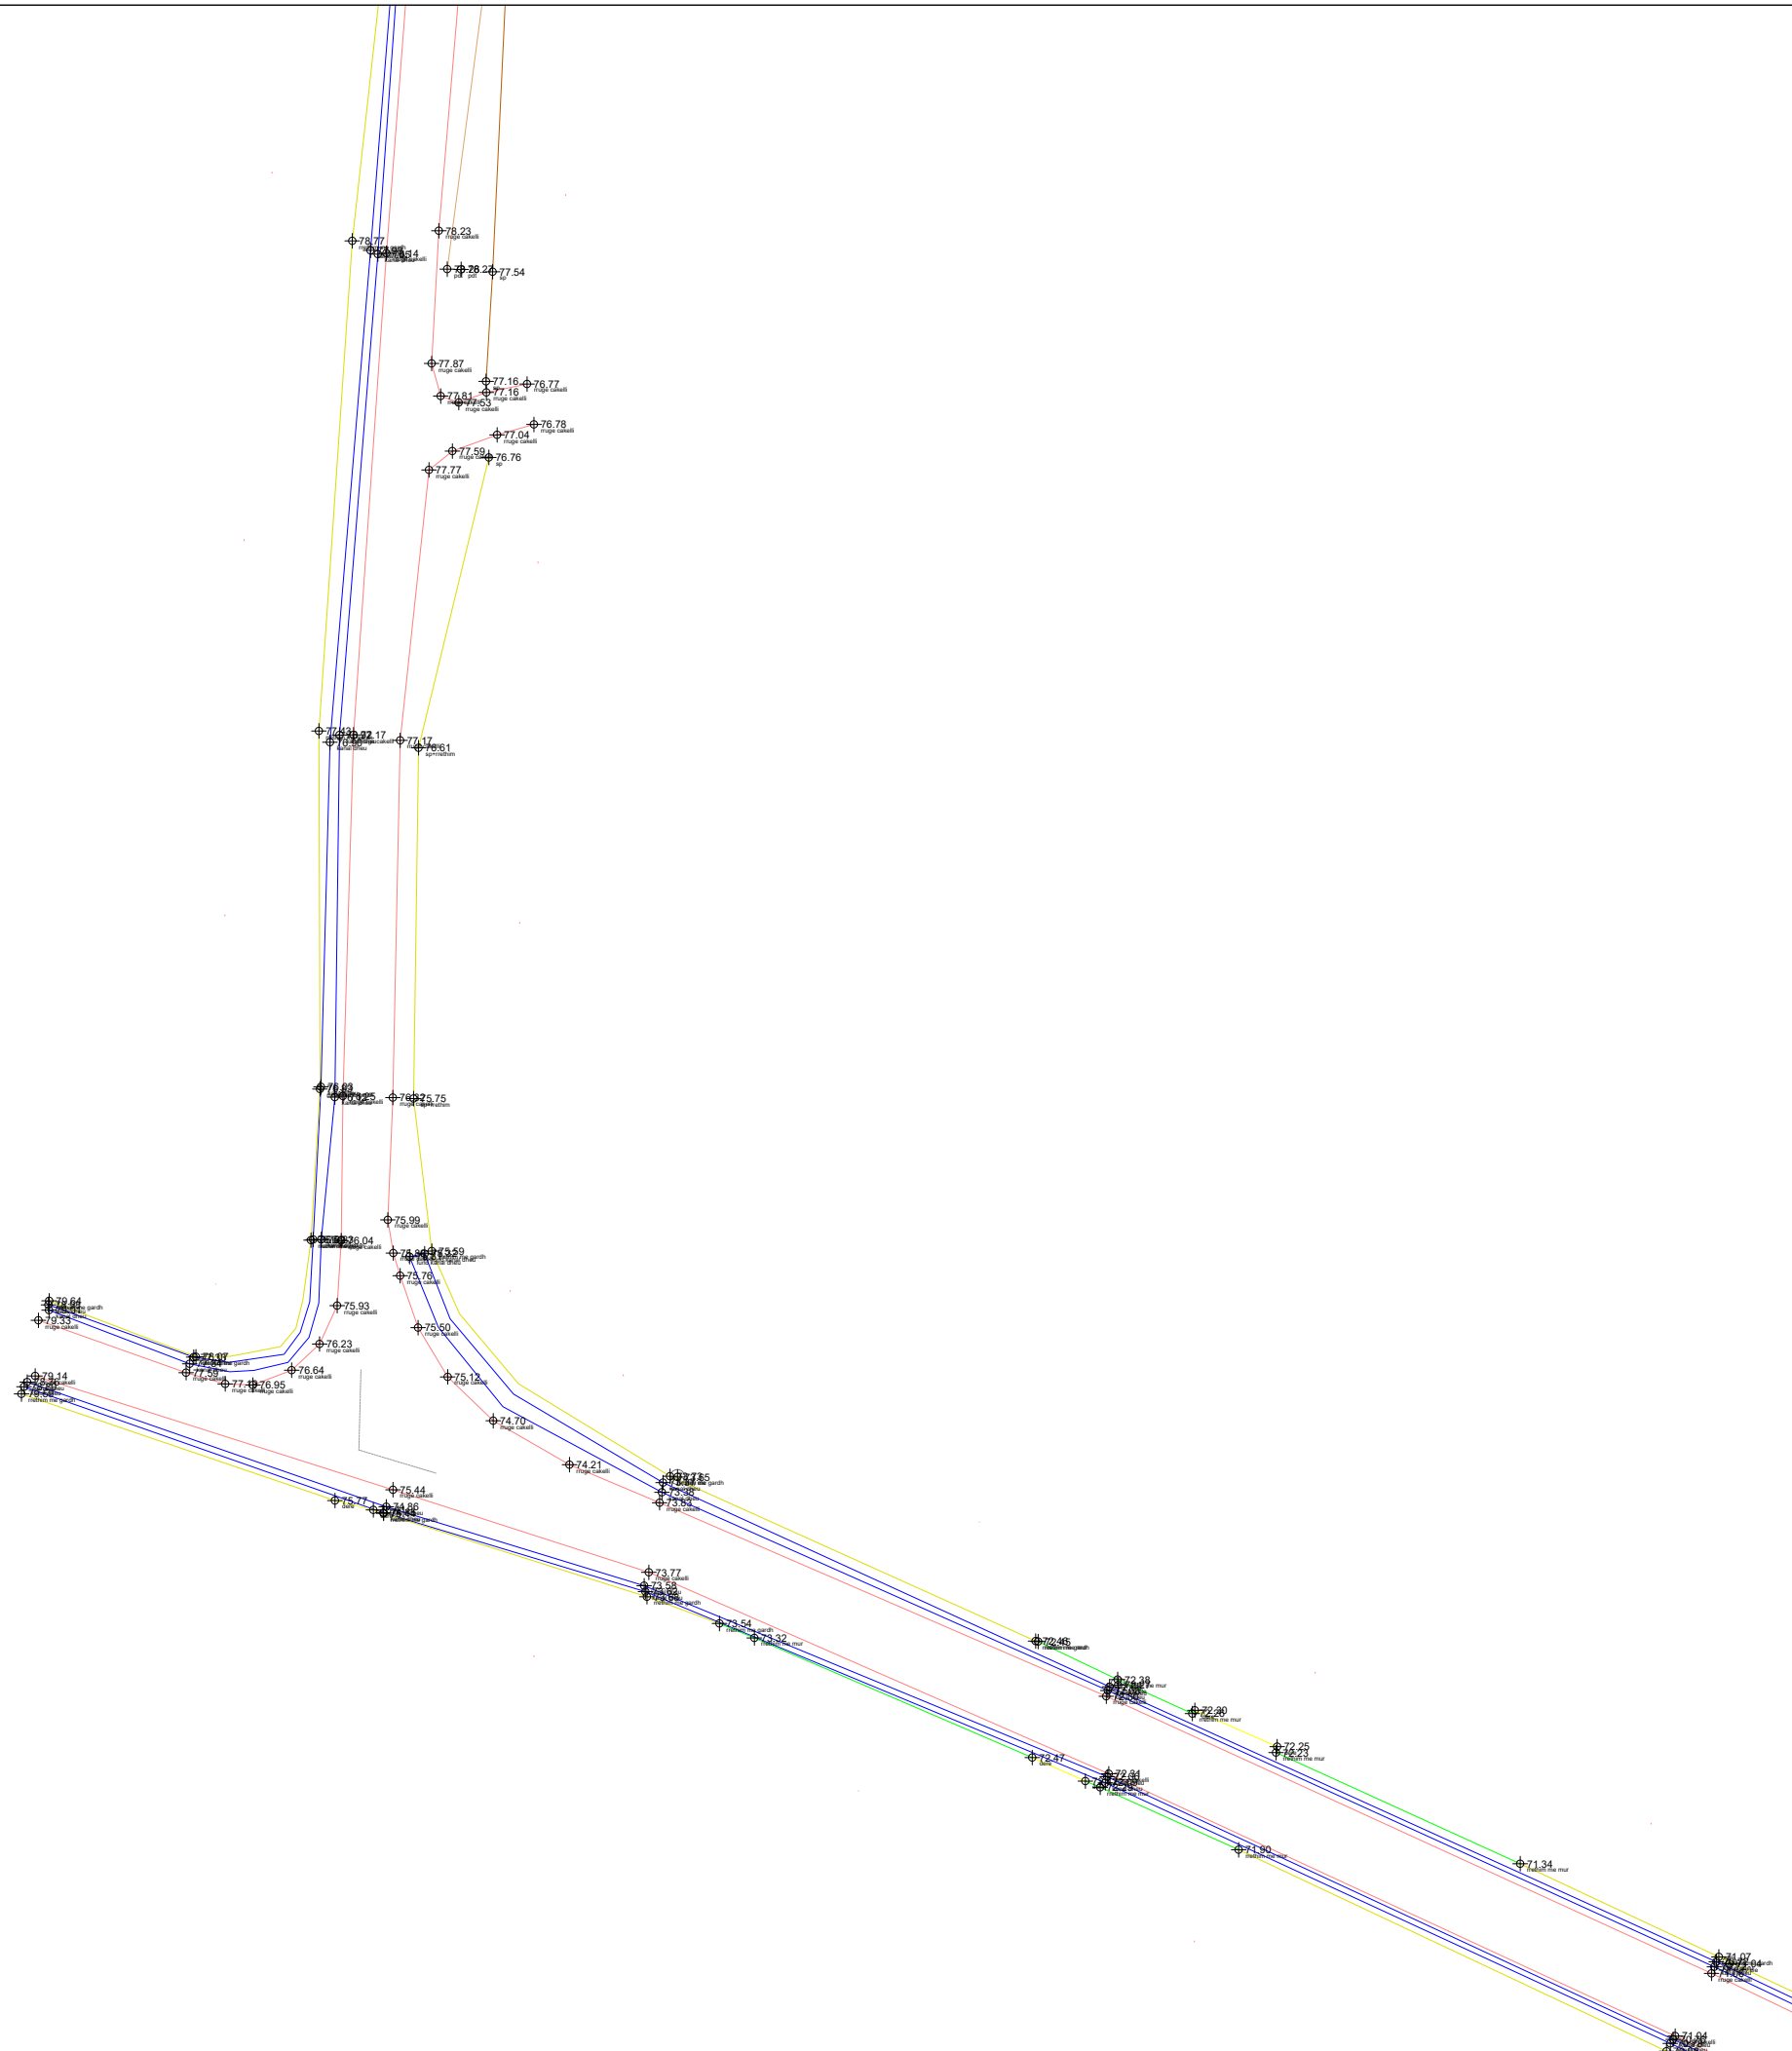

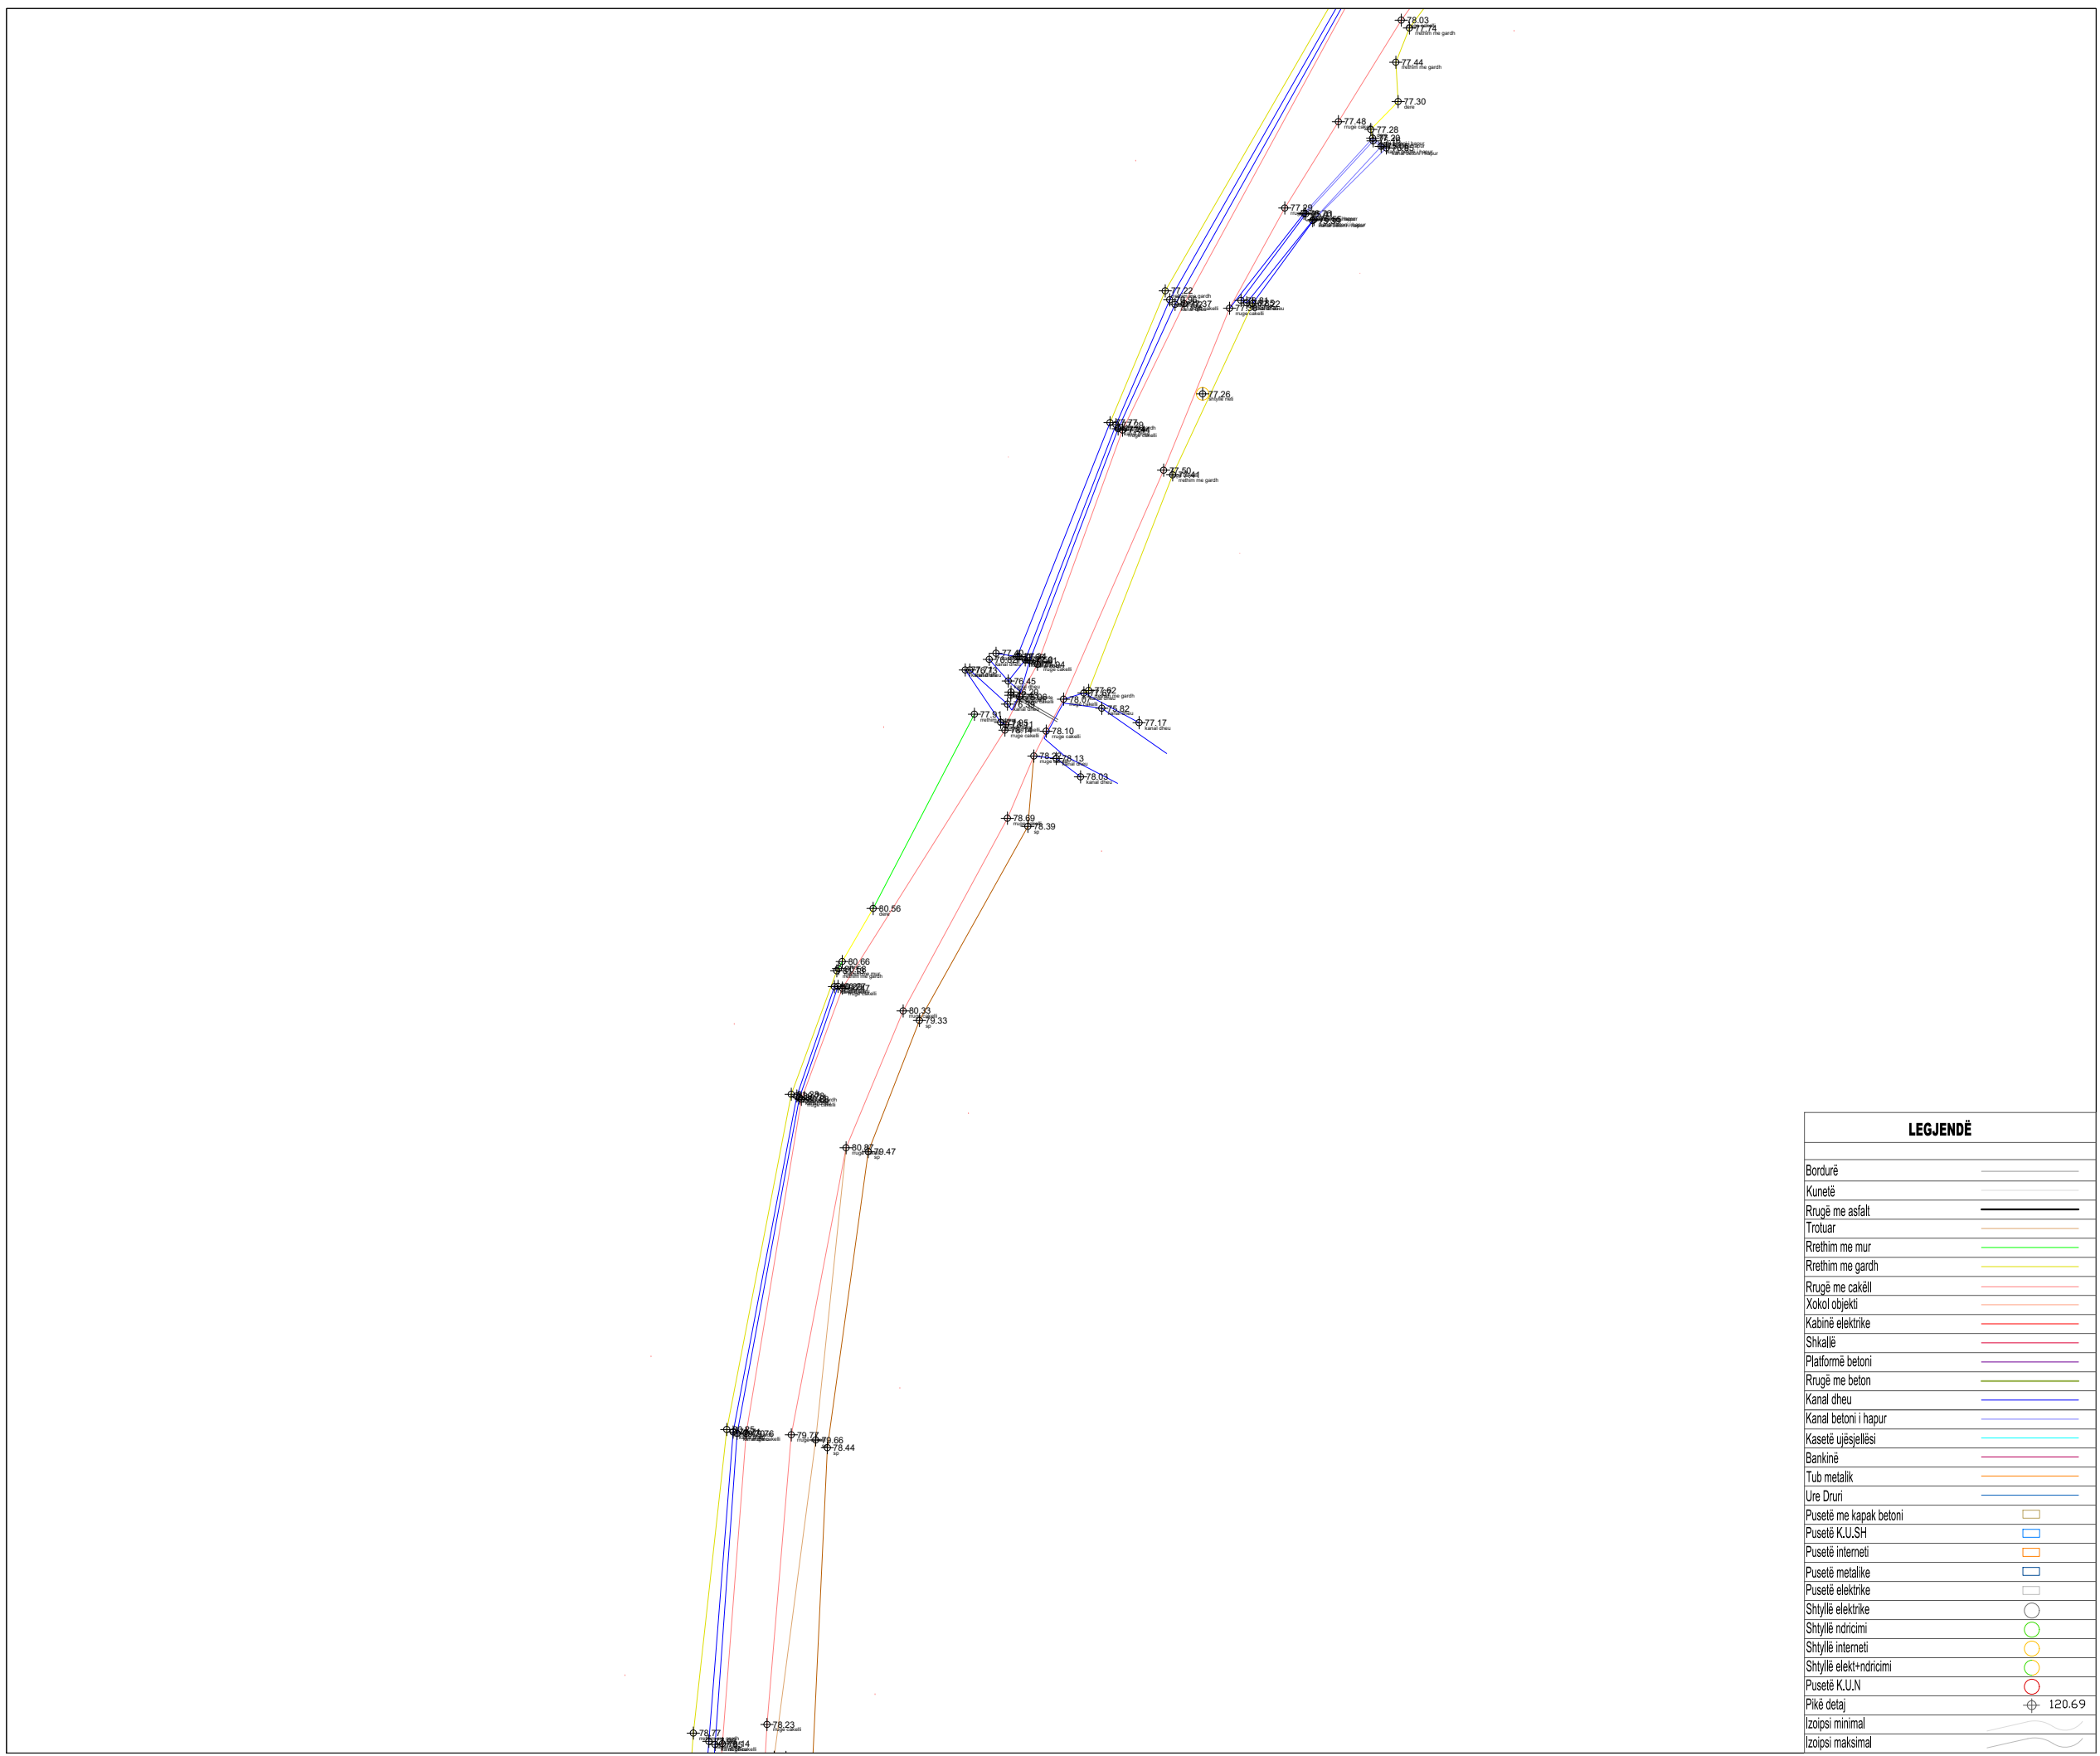

LEGJENDË	
Bordurë	—
Kunetë	—
Rrugë me asfalt	—
Trotuar	—
Rrethim me mur	—
Rrethim me gardh	—
Rrugë me çakëll	—
Xokol objekti	—
Kabinë elektrike	—
Shkallë	—
Platformë betoni	—
Rrugë me beton	—
Kanal dheu	—
Kanal betoni i hapur	—
Kasetë ujësjellësi	—
Bankinë	—
Tub metalk	—
Ure Druri	—
Pusetë me kapak betoni	□
Pusetë K.U.SH	□
Pusetë interneti	□
Pusetë metalike	□
Pusetë elektrike	□
Shtyllë elektrike	○
Shtyllë ndricimi	○
Shtyllë interneti	○
Shtyllë elekt+ndricimi	○
Pusetë K.U.N	○
Pikë detaj	⊕ 120.69
Izoppsi minimal	—
Izoppsi maksimal	—

TITULLI I PROJEKTIT

“REHABILITIMI I INFRASTRUKTURËS RRUGORE
NË NJËSINË ADMINISTRATIVE
VAQARR - PEZË - NDRQO”

FAZA

PROJEKT ZBATIM

RRUGA E FSHATIT MËNIK

EMËRTIMI I FLETËS RILEVIM TOPOGRAFIK

SHKALLA **1:500**

NUMRI I FLETËS **T-51**


2024

AUTORITETI KONTRAKTOR:
BASHKIA TIRANË



PROJEKTUESI: “NET-GROUP” SH.P.K



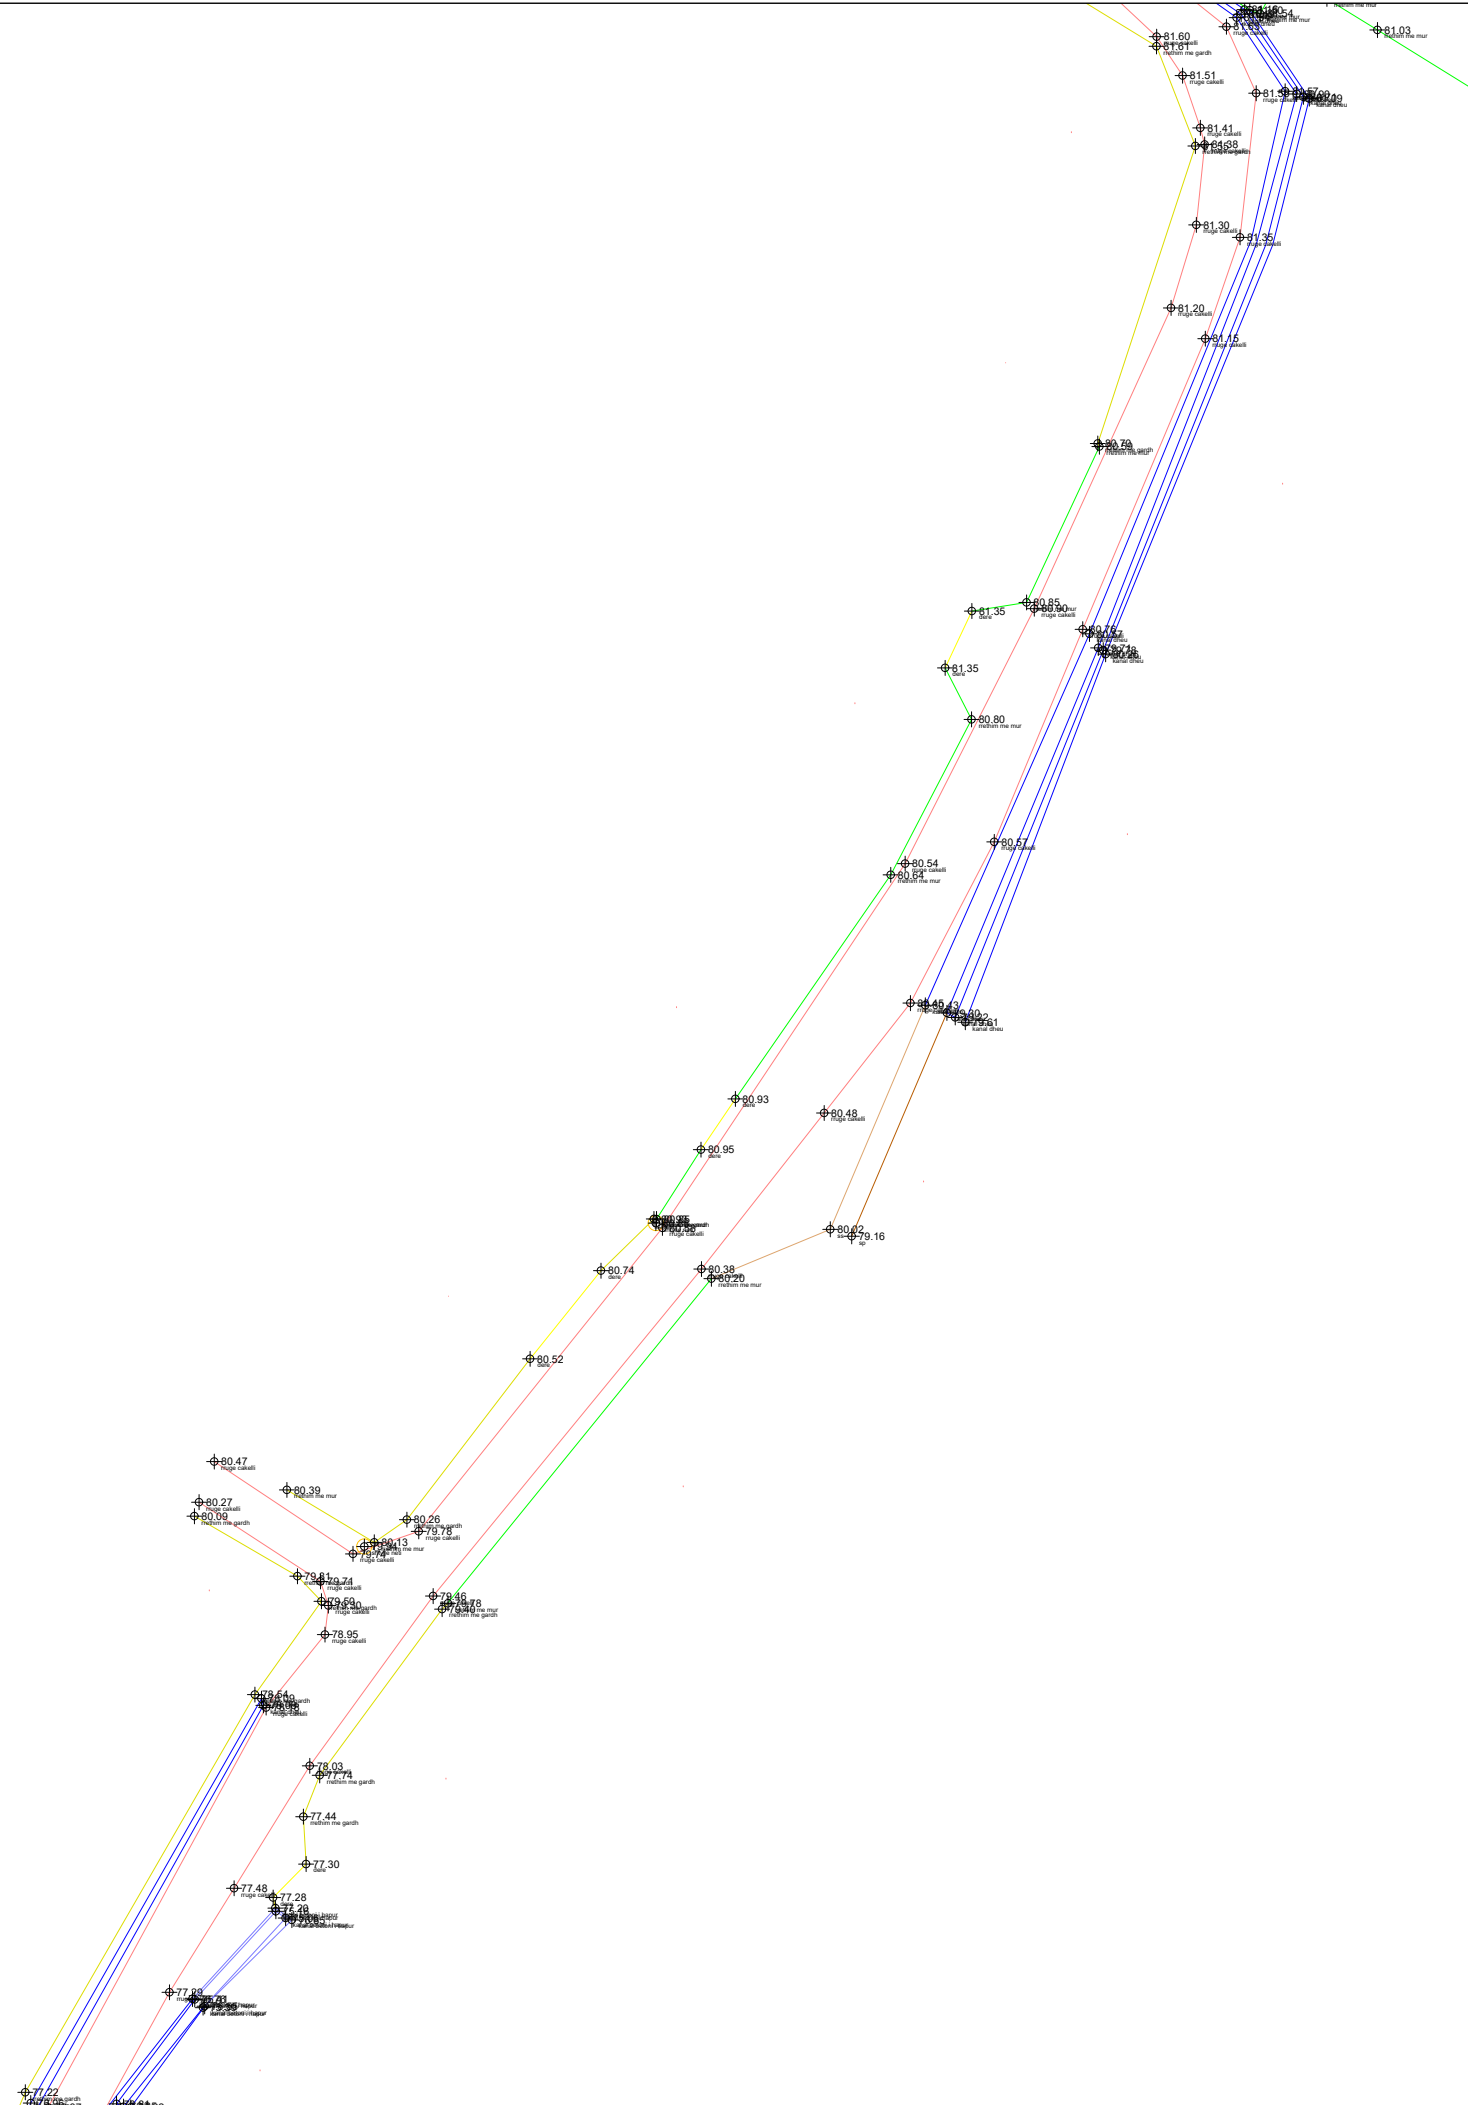

LEGJENDË	
Bordurë	—
Kunetë	—
Rrugë me asfalt	—
Trotuar	—
Rrethim me mur	—
Rrethim me gardh	—
Rrugë me cakëll	—
Xokol objekti	—
Kabinë elektrike	—
Shkallë	—
Platformë betoni	—
Rrugë me beton	—
Kanal dheu	—
Kanal betoni i hapur	—
Kasetë ujësjellësi	—
Bankinë	—
Tub metalik	—
Ûre Druri	—
Pusetë me kapak betoni	□
Pusetë K.U.SH	□
Pusetë interneti	□
Pusetë metalike	□
Pusetë elektrike	□
Shtyllë elektrike	○
Shtyllë ndricimi	○
Shtyllë interneti	○
Shtyllë elekt+ndricimi	○
Pusetë K.U.N	□
Pikë detaj	⊕ 120.69
Izopisi minimal	—
Izopisi maksimal	—

TITULLI I PROJEKTIT

“REHABILITIMI I INFRASTRUKTURËS RRUGORE
NË NJËSINË ADMINISTRATIVE
VAQARR - PEZË - NDROQ”

FAZA

PROJEKT ZBATIM

RRUGA E FSHATIT MËNIK

EMËRTIMI I FLETËS RILEVIM TOPOGRAFIK

SHKALLA **1:500**

NUMRI I FLETËS **T-52**

2024

AUTORITETI KONTRAKTOR:
BASHKIA TIRANË



PROJEKTUESI: "NET-GROUP" SH.P.K



TITULLI I PROJEKTIT

“REHABILITIMI I INFRASTRUKTURËS RRUGORE
NË NJËSINË ADMINISTRATIVE
VAQARR - PEZË - NDRQO”

FAZA

PROJEKT ZBATIM

RRUGA E FSHATIT MËNIK

EMËRTIMI I FLETËS RILEVIM TOPOGRAFIK

SHKALLA **1:500**


NUMRI I FLETËS **T-53**

2024

AUTORITETI KONTRAKTOR:
BASHKIA TIRANË



PROJEKTUESI: “NET-GROUP” SH.P.K

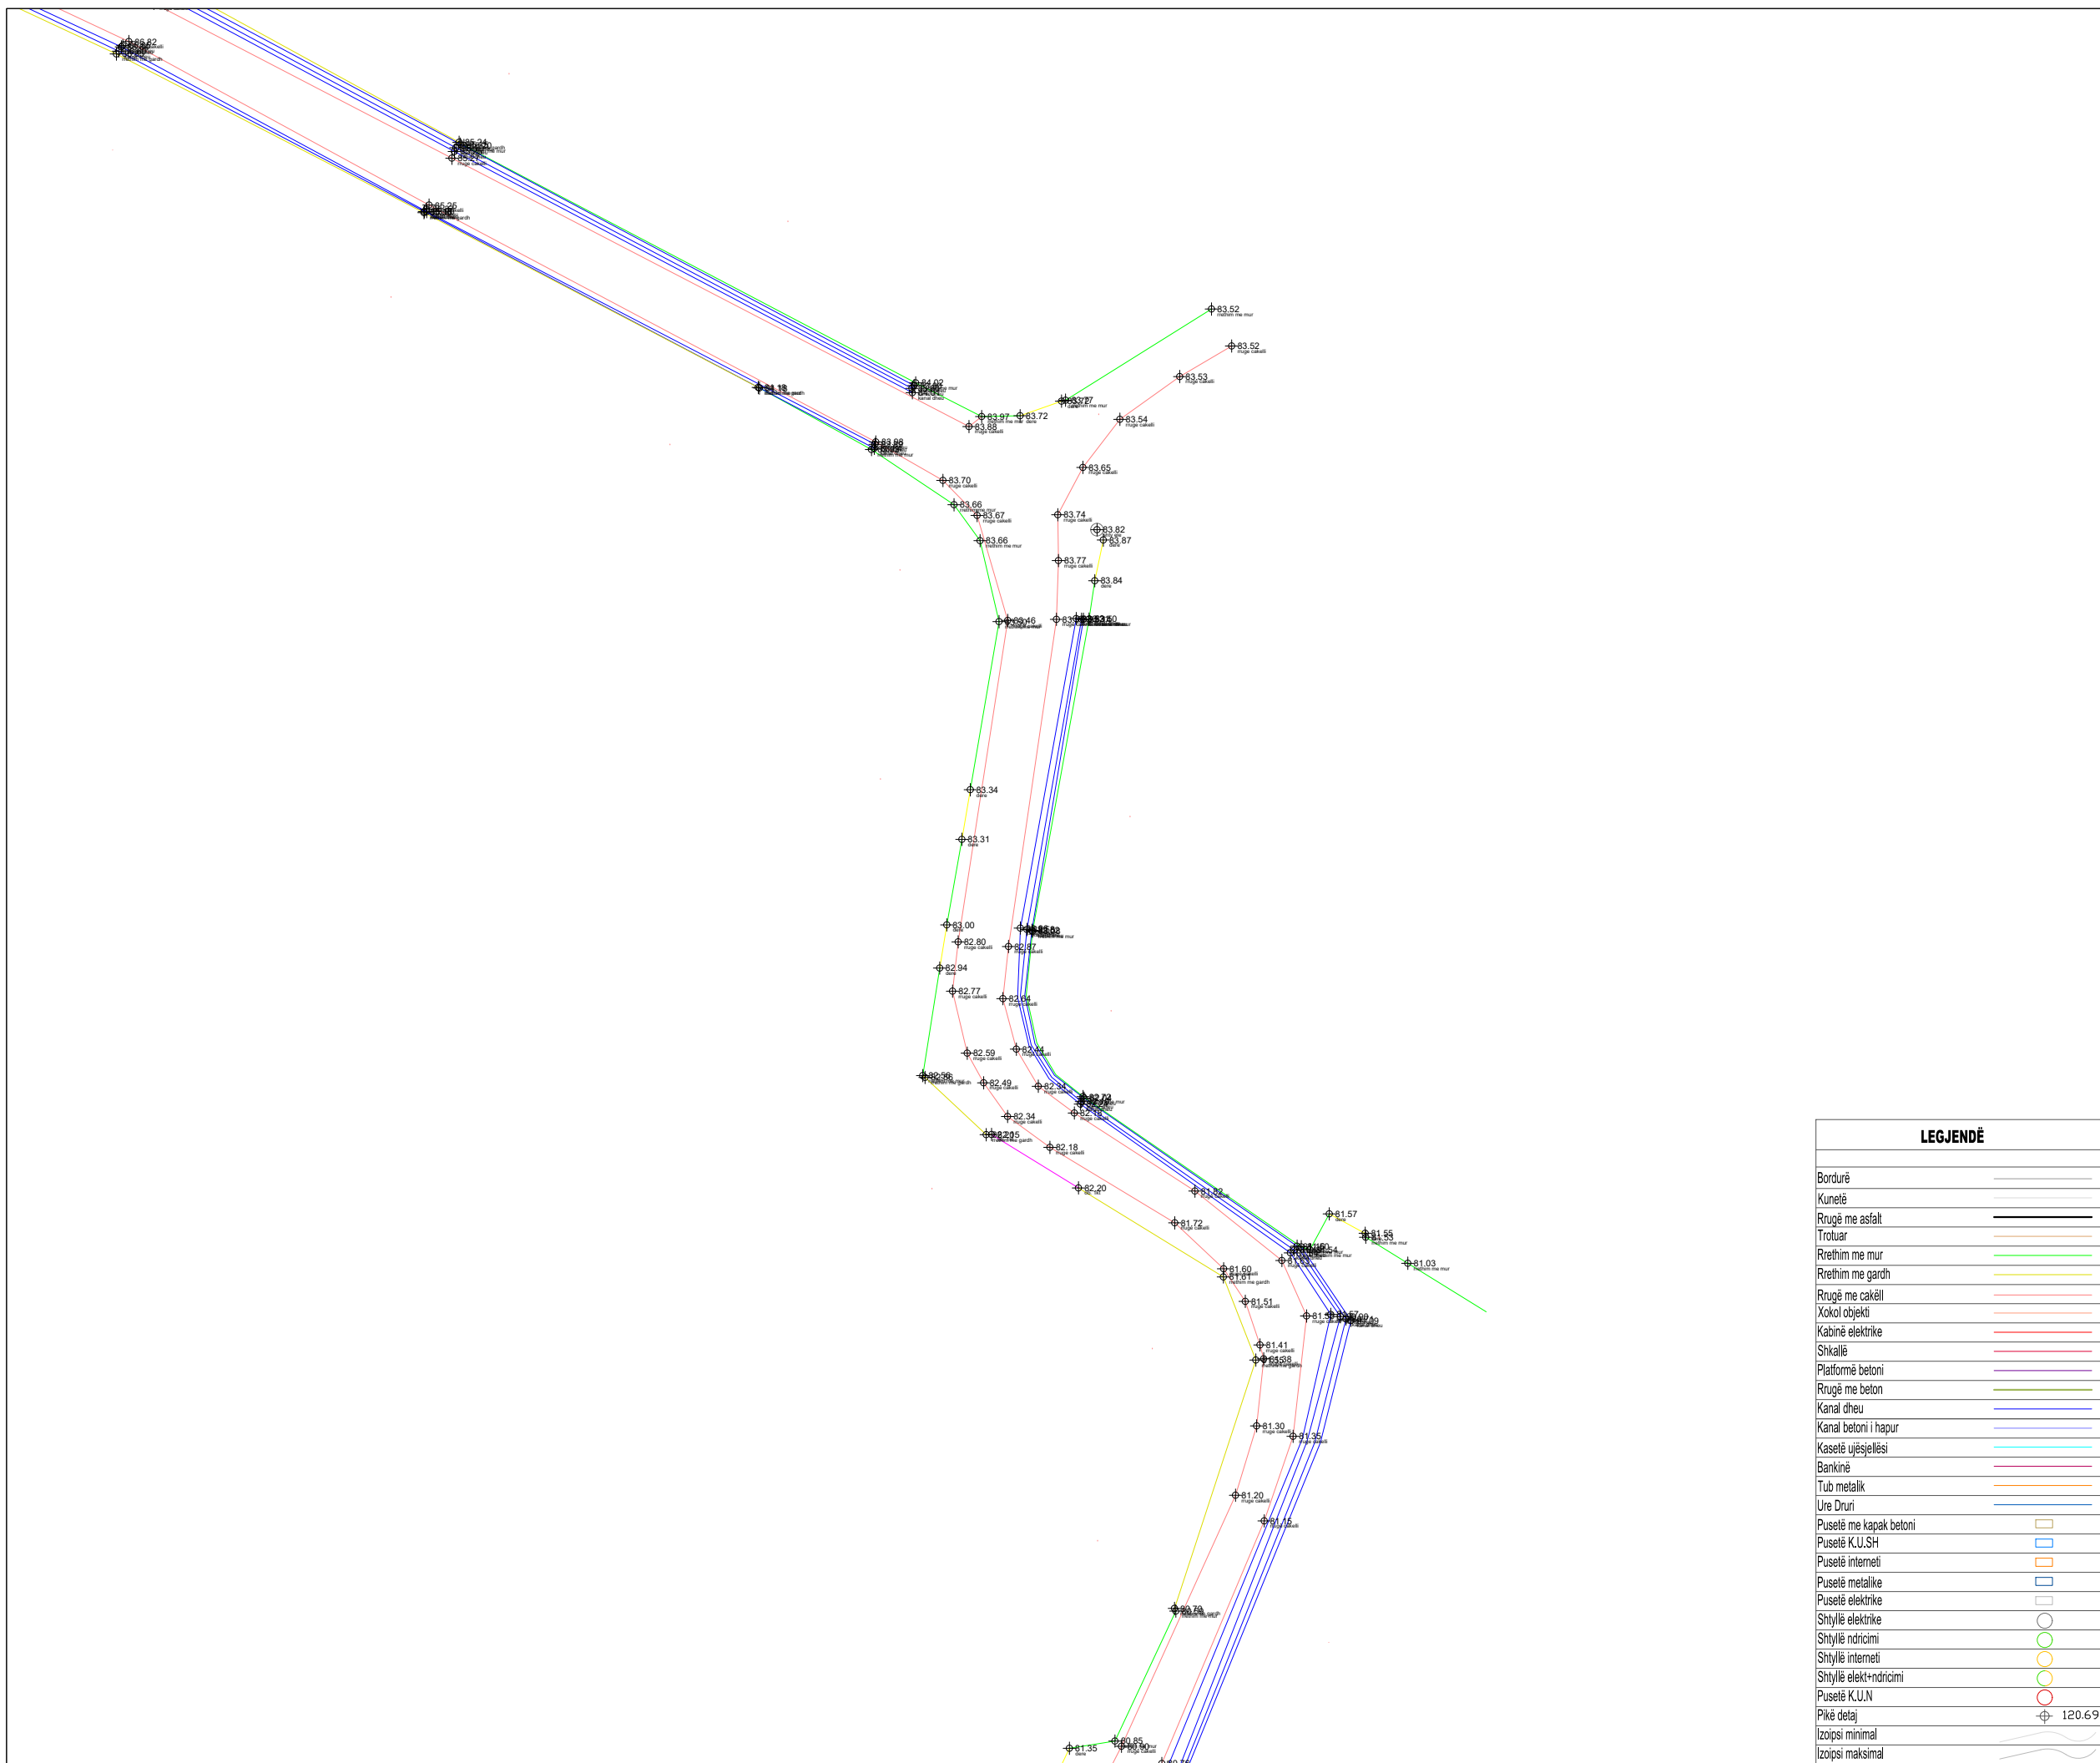

LEGJENDË

Bordurë	—
Kunetë	—
Rrugë me asfalt	—
Trotuar	—
Rrethim me mur	—
Rrethim me gardh	—
Rrugë me cakëll	—
Xokol objekti	—
Kabinë elektrike	—
Shkallë	—
Platformë betoni	—
Rrugë me beton	—
Kanal dheu	—
Kanal betoni i hapur	—
Kasetë ujësjellësi	—
Bankinë	—
Tub metalik	—
Ure Druri	—
Pusetë me kapak betoni	□
Pusetë K.U.SH	□
Pusetë interneti	□
Pusetë metalike	□
Pusetë elektrike	□
Shtyllë elektrike	○
Shtyllë ndricimi	○
Shtyllë interneti	○
Shtyllë elekt+ndricimi	○
Pusetë K.U.N	○
Pikë detaj	⊕ 120.69
Izoipsi minimal	—
Izoipsi maksimal	—

TITULLI I PROJEKTIT

“REHABILITIMI I INFRASTRUKTURËS RRUGORE
NË NJËSINË ADMINISTRATIVE
VAQARR - PEZË - NDROQ”

FAZA

PROJEKT ZBATIM

RRUGA E FSHATIT MËNIK

EMËRTIMI I FLETËS RILEVIM TOPOGRAFIK

SHKALLA **1:500**


NUMRI I FLETËS **T-54**

2024

AUTORITETI KONTRAKTOR:
BASHKIA TIRANË



PROJEKTUESI: “NET-GROUP” SH.P.K

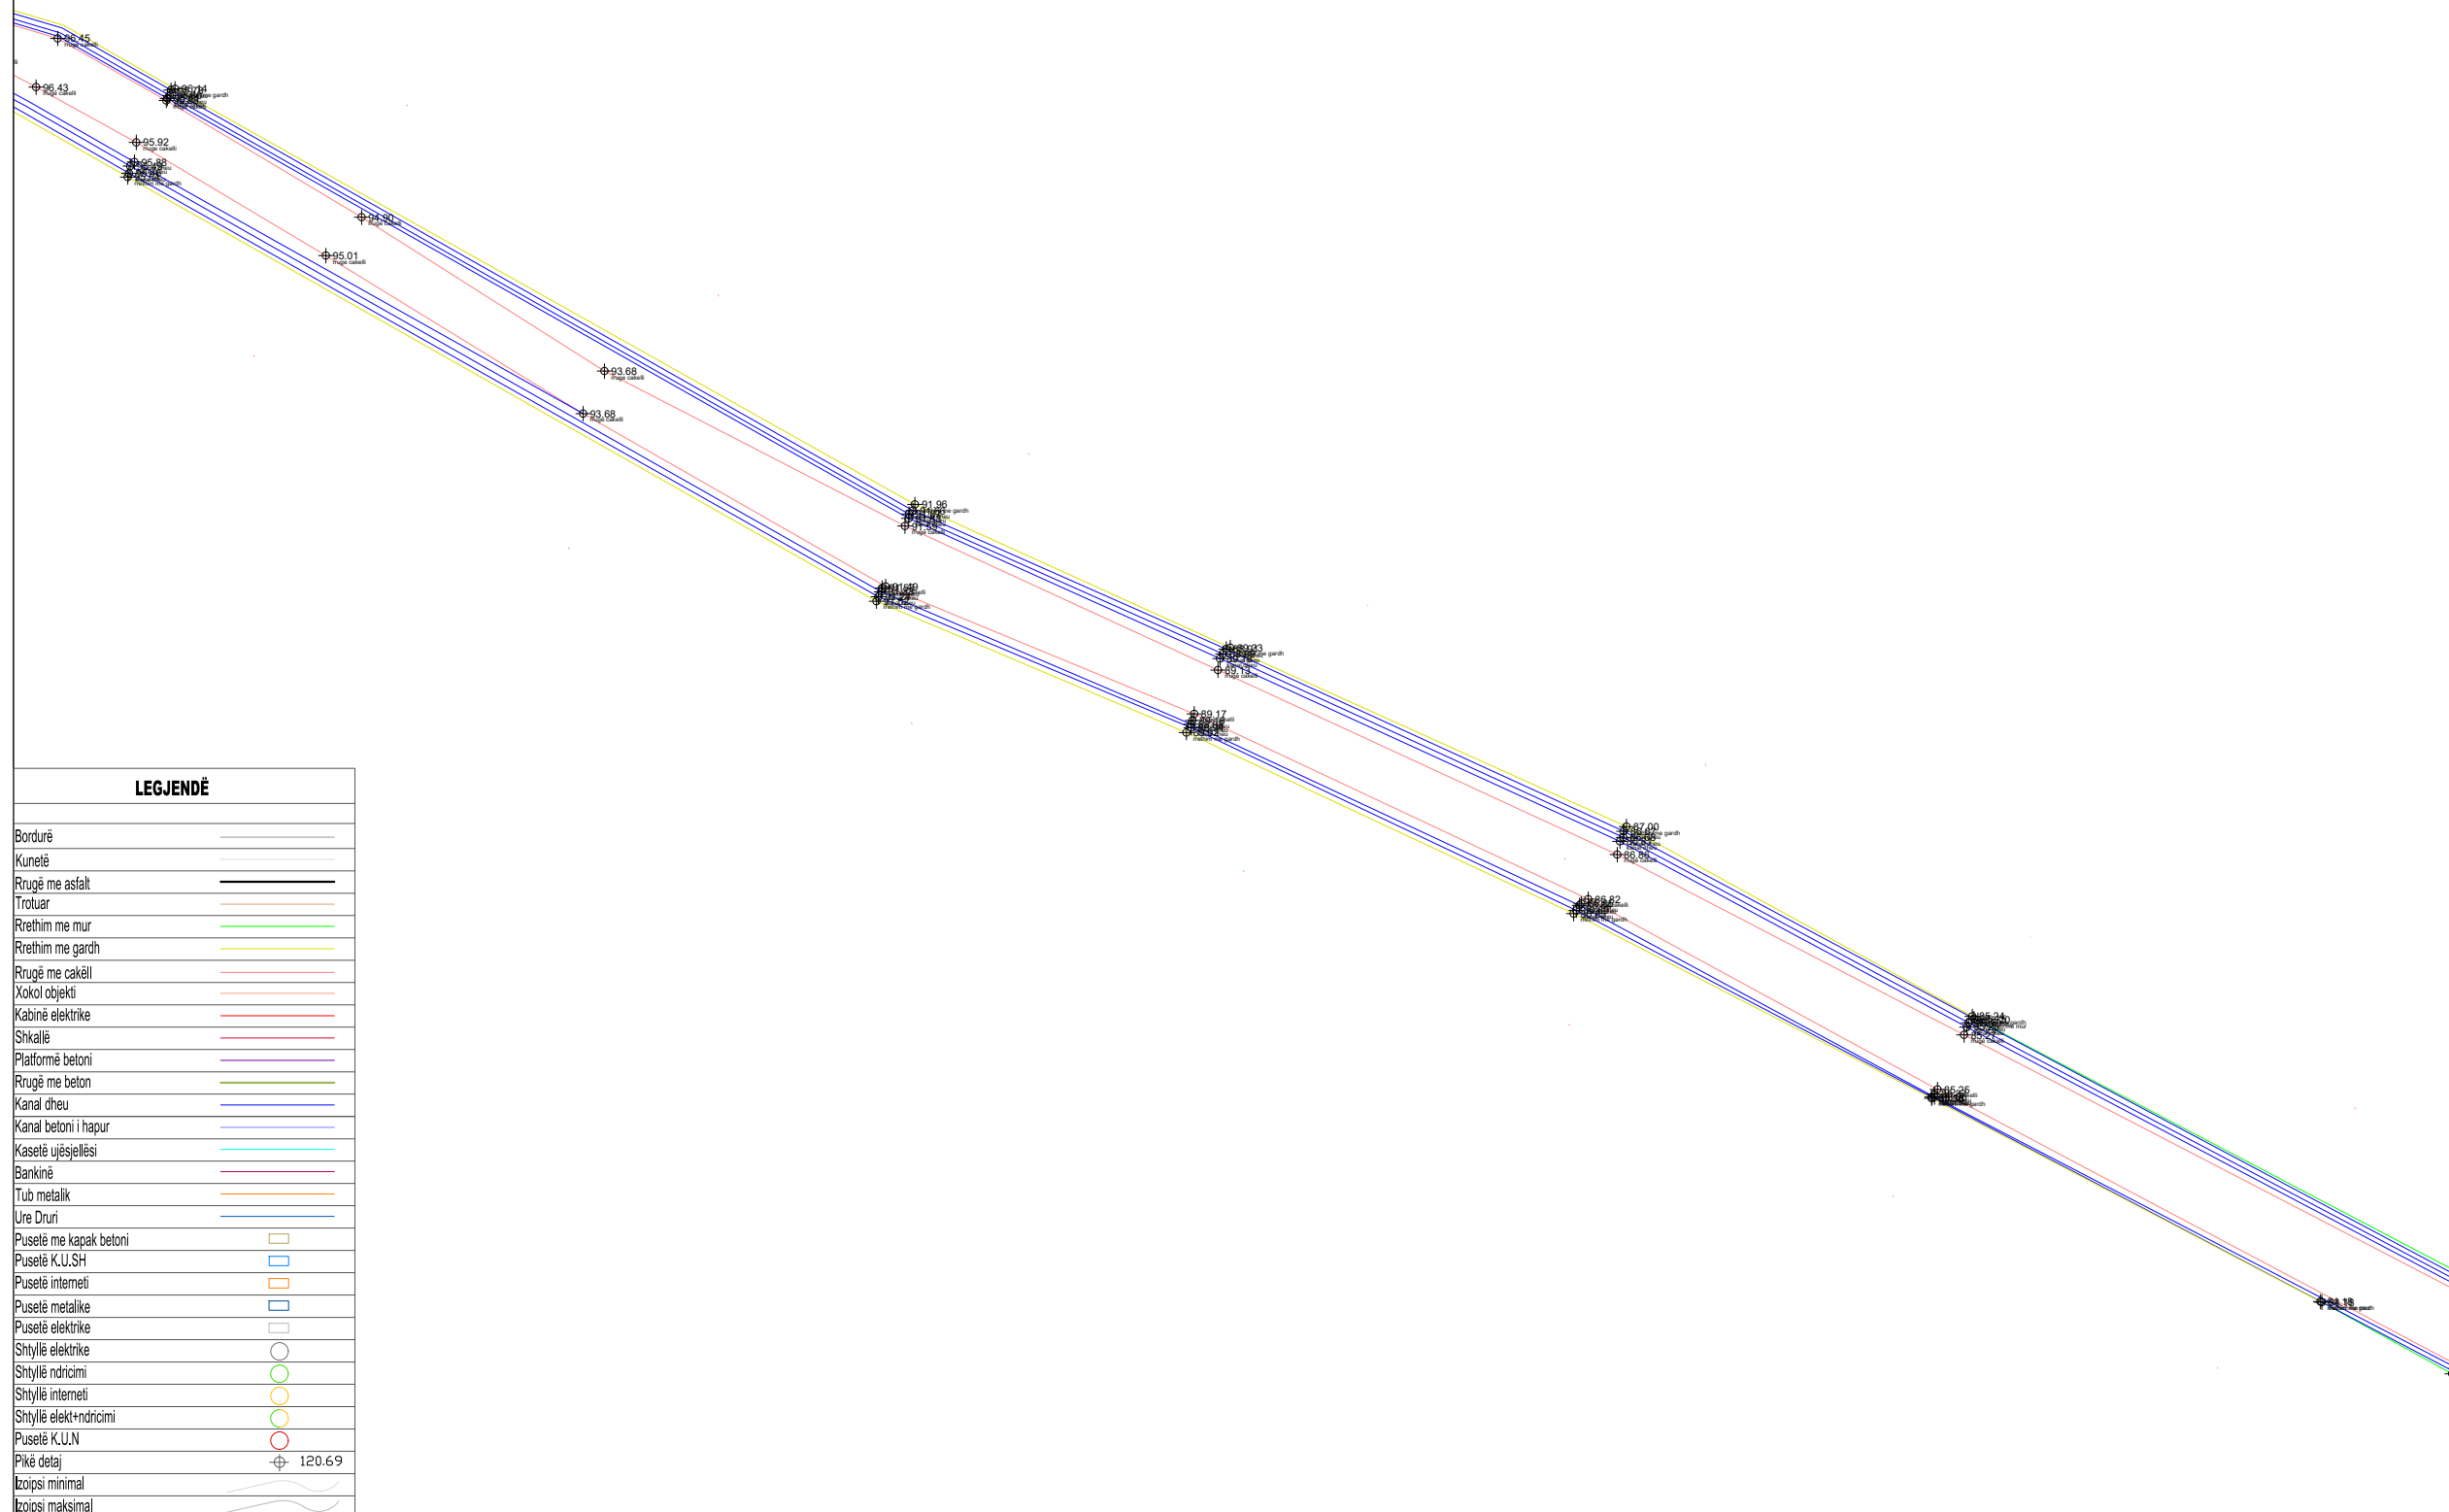

LEGJENDË

Bordurë	—
Kunetë	—
Rrugë me asfalt	—
Trotuar	—
Rrethim me mur	—
Rrethim me gardh	—
Rrugë me çakëll	—
Xokol objekti	—
Kabinë elektrike	—
Shkallë	—
Platformë betoni	—
Rrugë me beton	—
Kanal dheu	—
Kanal betoni i hapur	—
Kasetë ujësjellësi	—
Bankinë	—
Tub metalik	—
Ure Druri	—
Pusetë me kapak betoni	□
Pusetë K.U.SH	□
Pusetë interneti	□
Pusetë metalike	□
Pusetë elektrike	□
Shtyllë elektrike	○
Shtyllë ndricimi	○
Shtyllë interneti	○
Shtyllë elekt+ndricimi	○
Pusetë K.U.N	○
Pikë detaj	⊕ 120.69
Izoipsi minimal	—
Izoipsi maksimal	—

TITULLI I PROJEKTIT

“REHABILITIMI I INFRASTRUKTURËS RRUGORE
NË NJËSINË ADMINISTRATIVE
VAQARR - PEZË - NDROQ”

FAZA

PROJEKT ZBATIM

RRUGA E FSHATIT MËNIK

EMËRTIMI I FLETËS RILEVIM TOPOGRAFIK

SHKALLA **1:500**


NUMRI I FLETËS **T-55**

2024

AUTORITETI KONTRAKTOR:
BASHKIA TIRANË



PROJEKTUESI: “NET-GROUP” SH.P.K

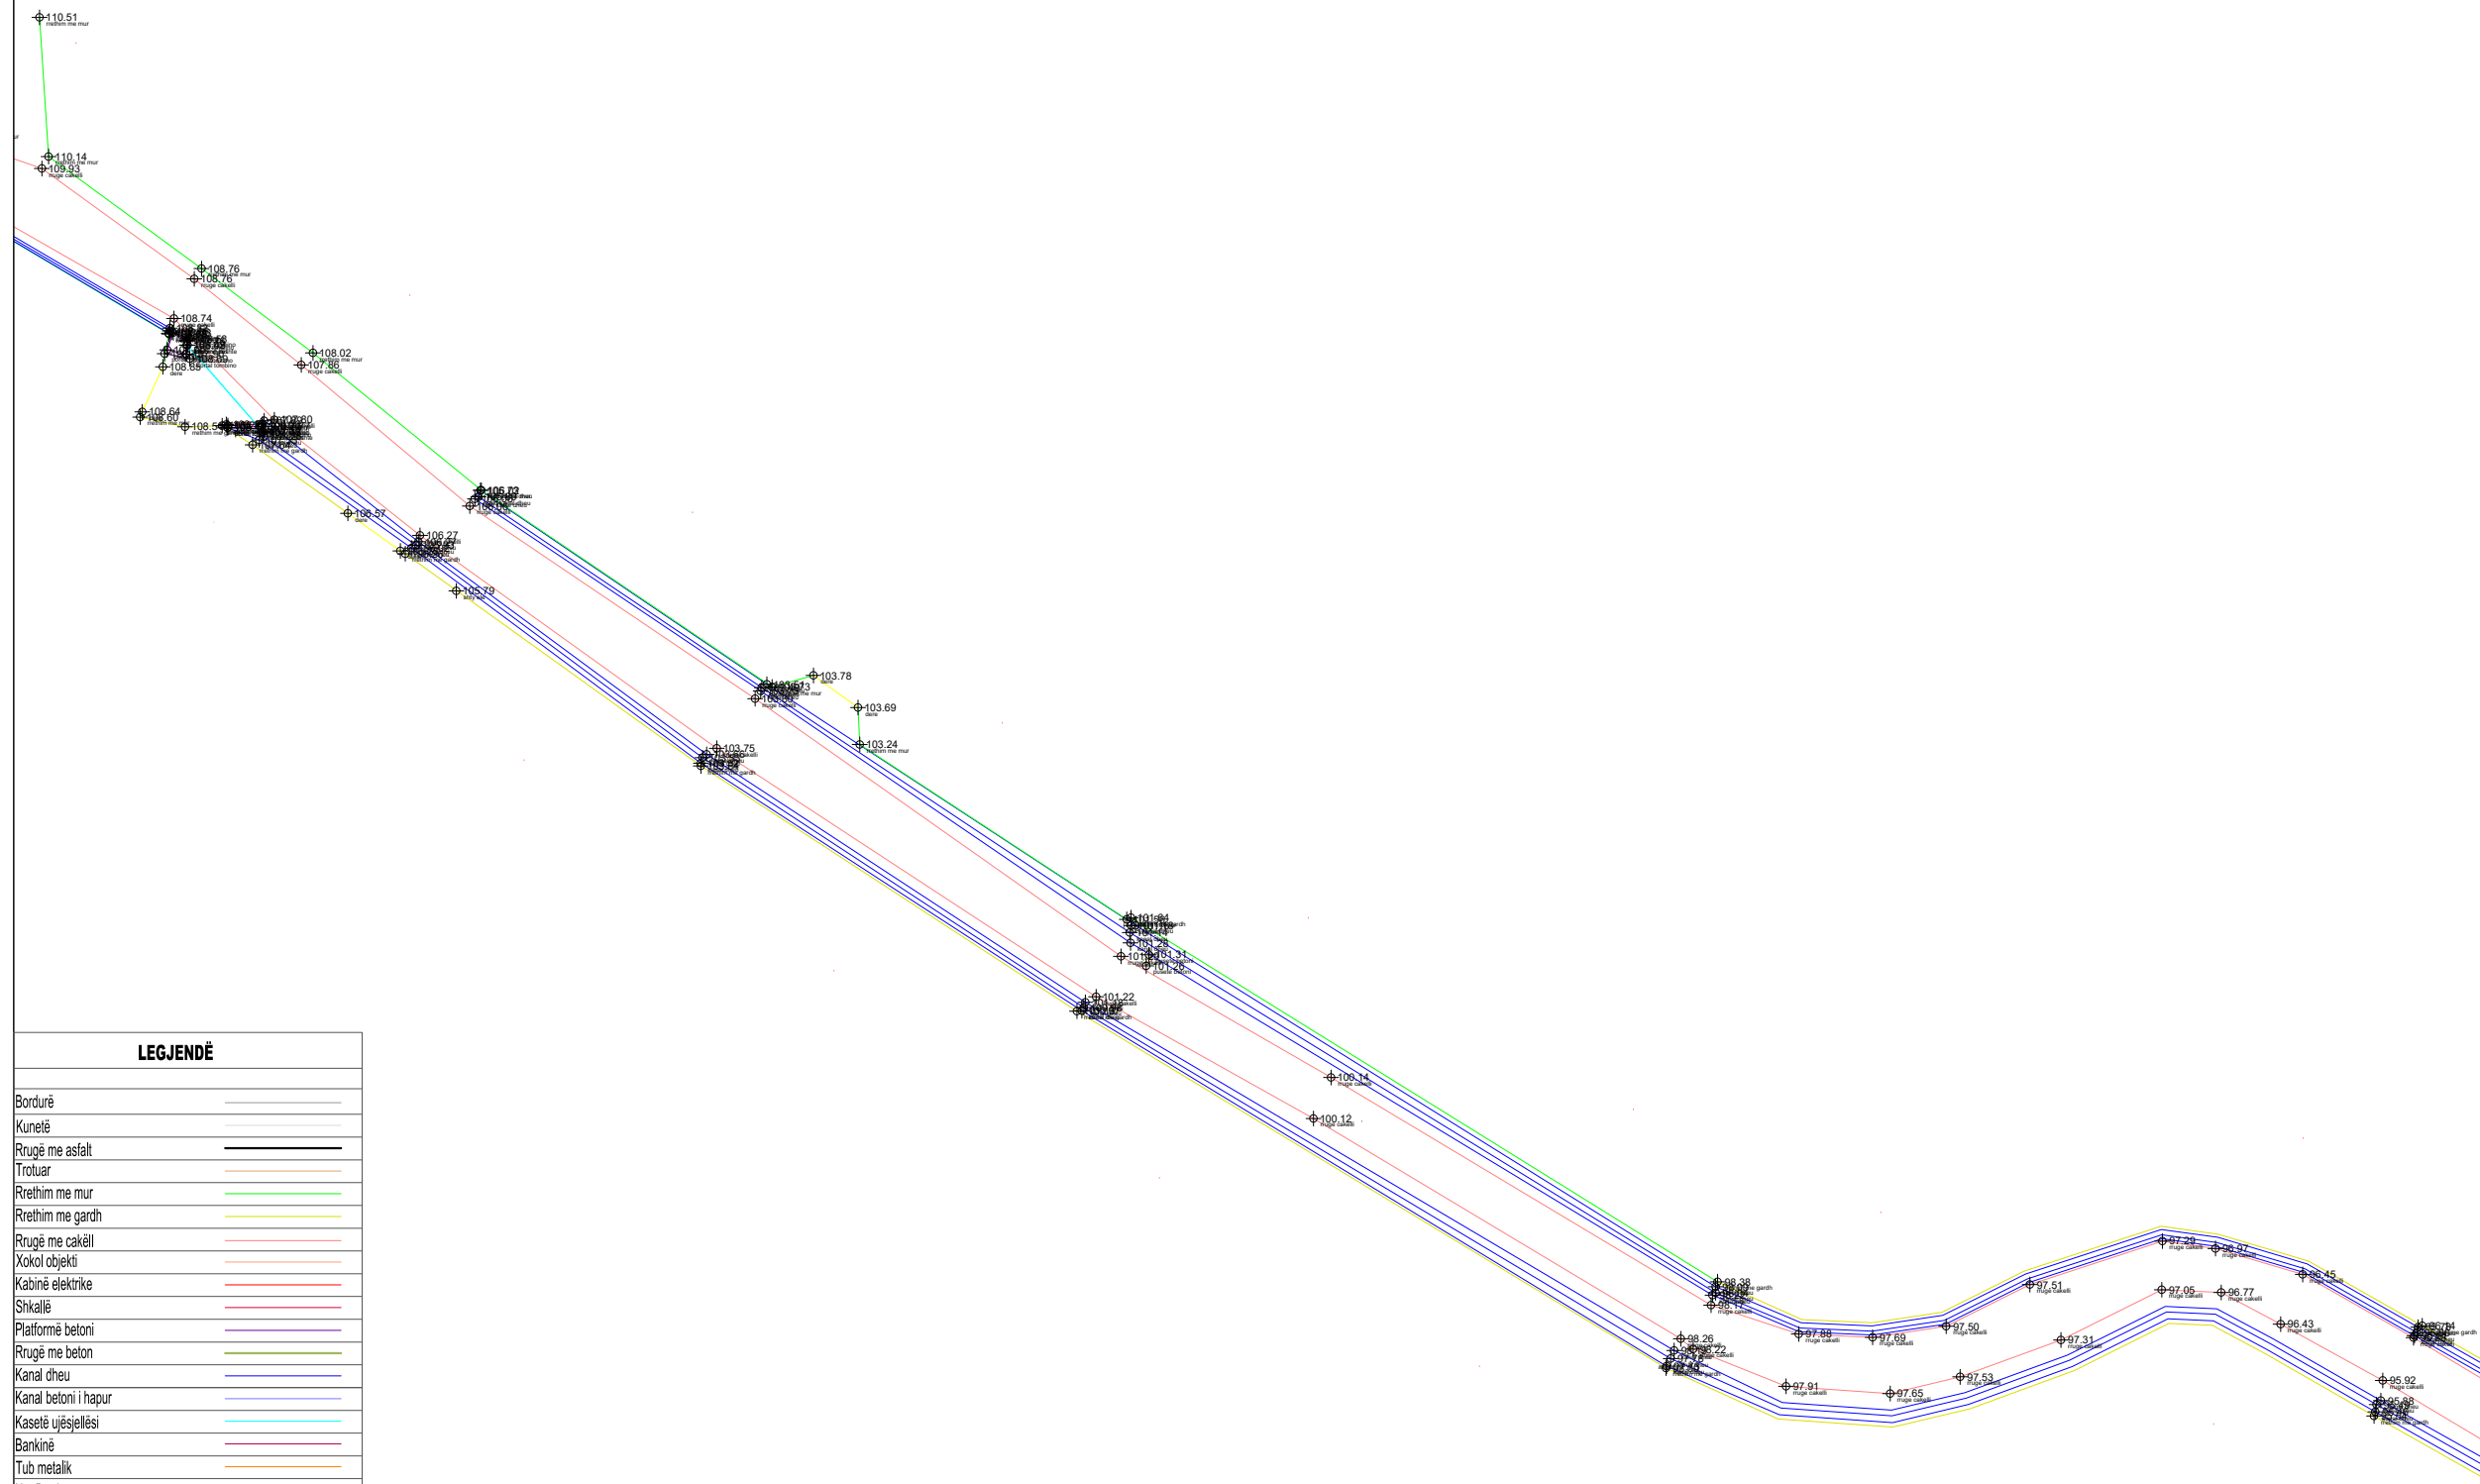

LEGJENDË

Bordurë	—
Kunetë	—
Rrugë me asfalt	—
Trotuar	—
Rrethim me mur	—
Rrethim me gardh	—
Rrugë me çakëll	—
Xokol objekti	—
Kabinë elektrike	—
Shkallë	—
Platformë betoni	—
Rrugë me beton	—
Kanal dheu	—
Kanal betoni i hapur	—
Kasetë ujësjellësi	—
Bankinë	—
Tub metalik	—
Ure Druri	—
Pusetë me kapak betoni	□
Pusetë K.U.SH	□
Pusetë interneti	□
Pusetë metalike	□
Pusetë elektrike	□
Shtyllë elektrike	○
Shtyllë ndricimi	○
Shtyllë interneti	○
Shtyllë elekt+ndricimi	○
Pusetë K.U.N	○
Pikë detaj	⊕ 120.69
Izoipsi minimal	—
Izoipsi maksimal	—

TITULLI I PROJEKTIT

“REHABILITIMI I INFRASTRUKTURËS RRUGORE
NË NJËSINË ADMINISTRATIVE
VAQARR - PEZË - NDRIQ”

FAZA

PROJEKT ZBATIM

RRUGA E FSHATIT MËNIK

EMËRTIMI I FLETËS RILEVIM TOPOGRAFIK

SHKALLA **1:500**


NUMRI I FLETËS **T-56**

2024

AUTORITETI KONTRAKTOR:
BASHKIA TIRANË



PROJEKTUESI: “NET-GROUP” SH.P.K

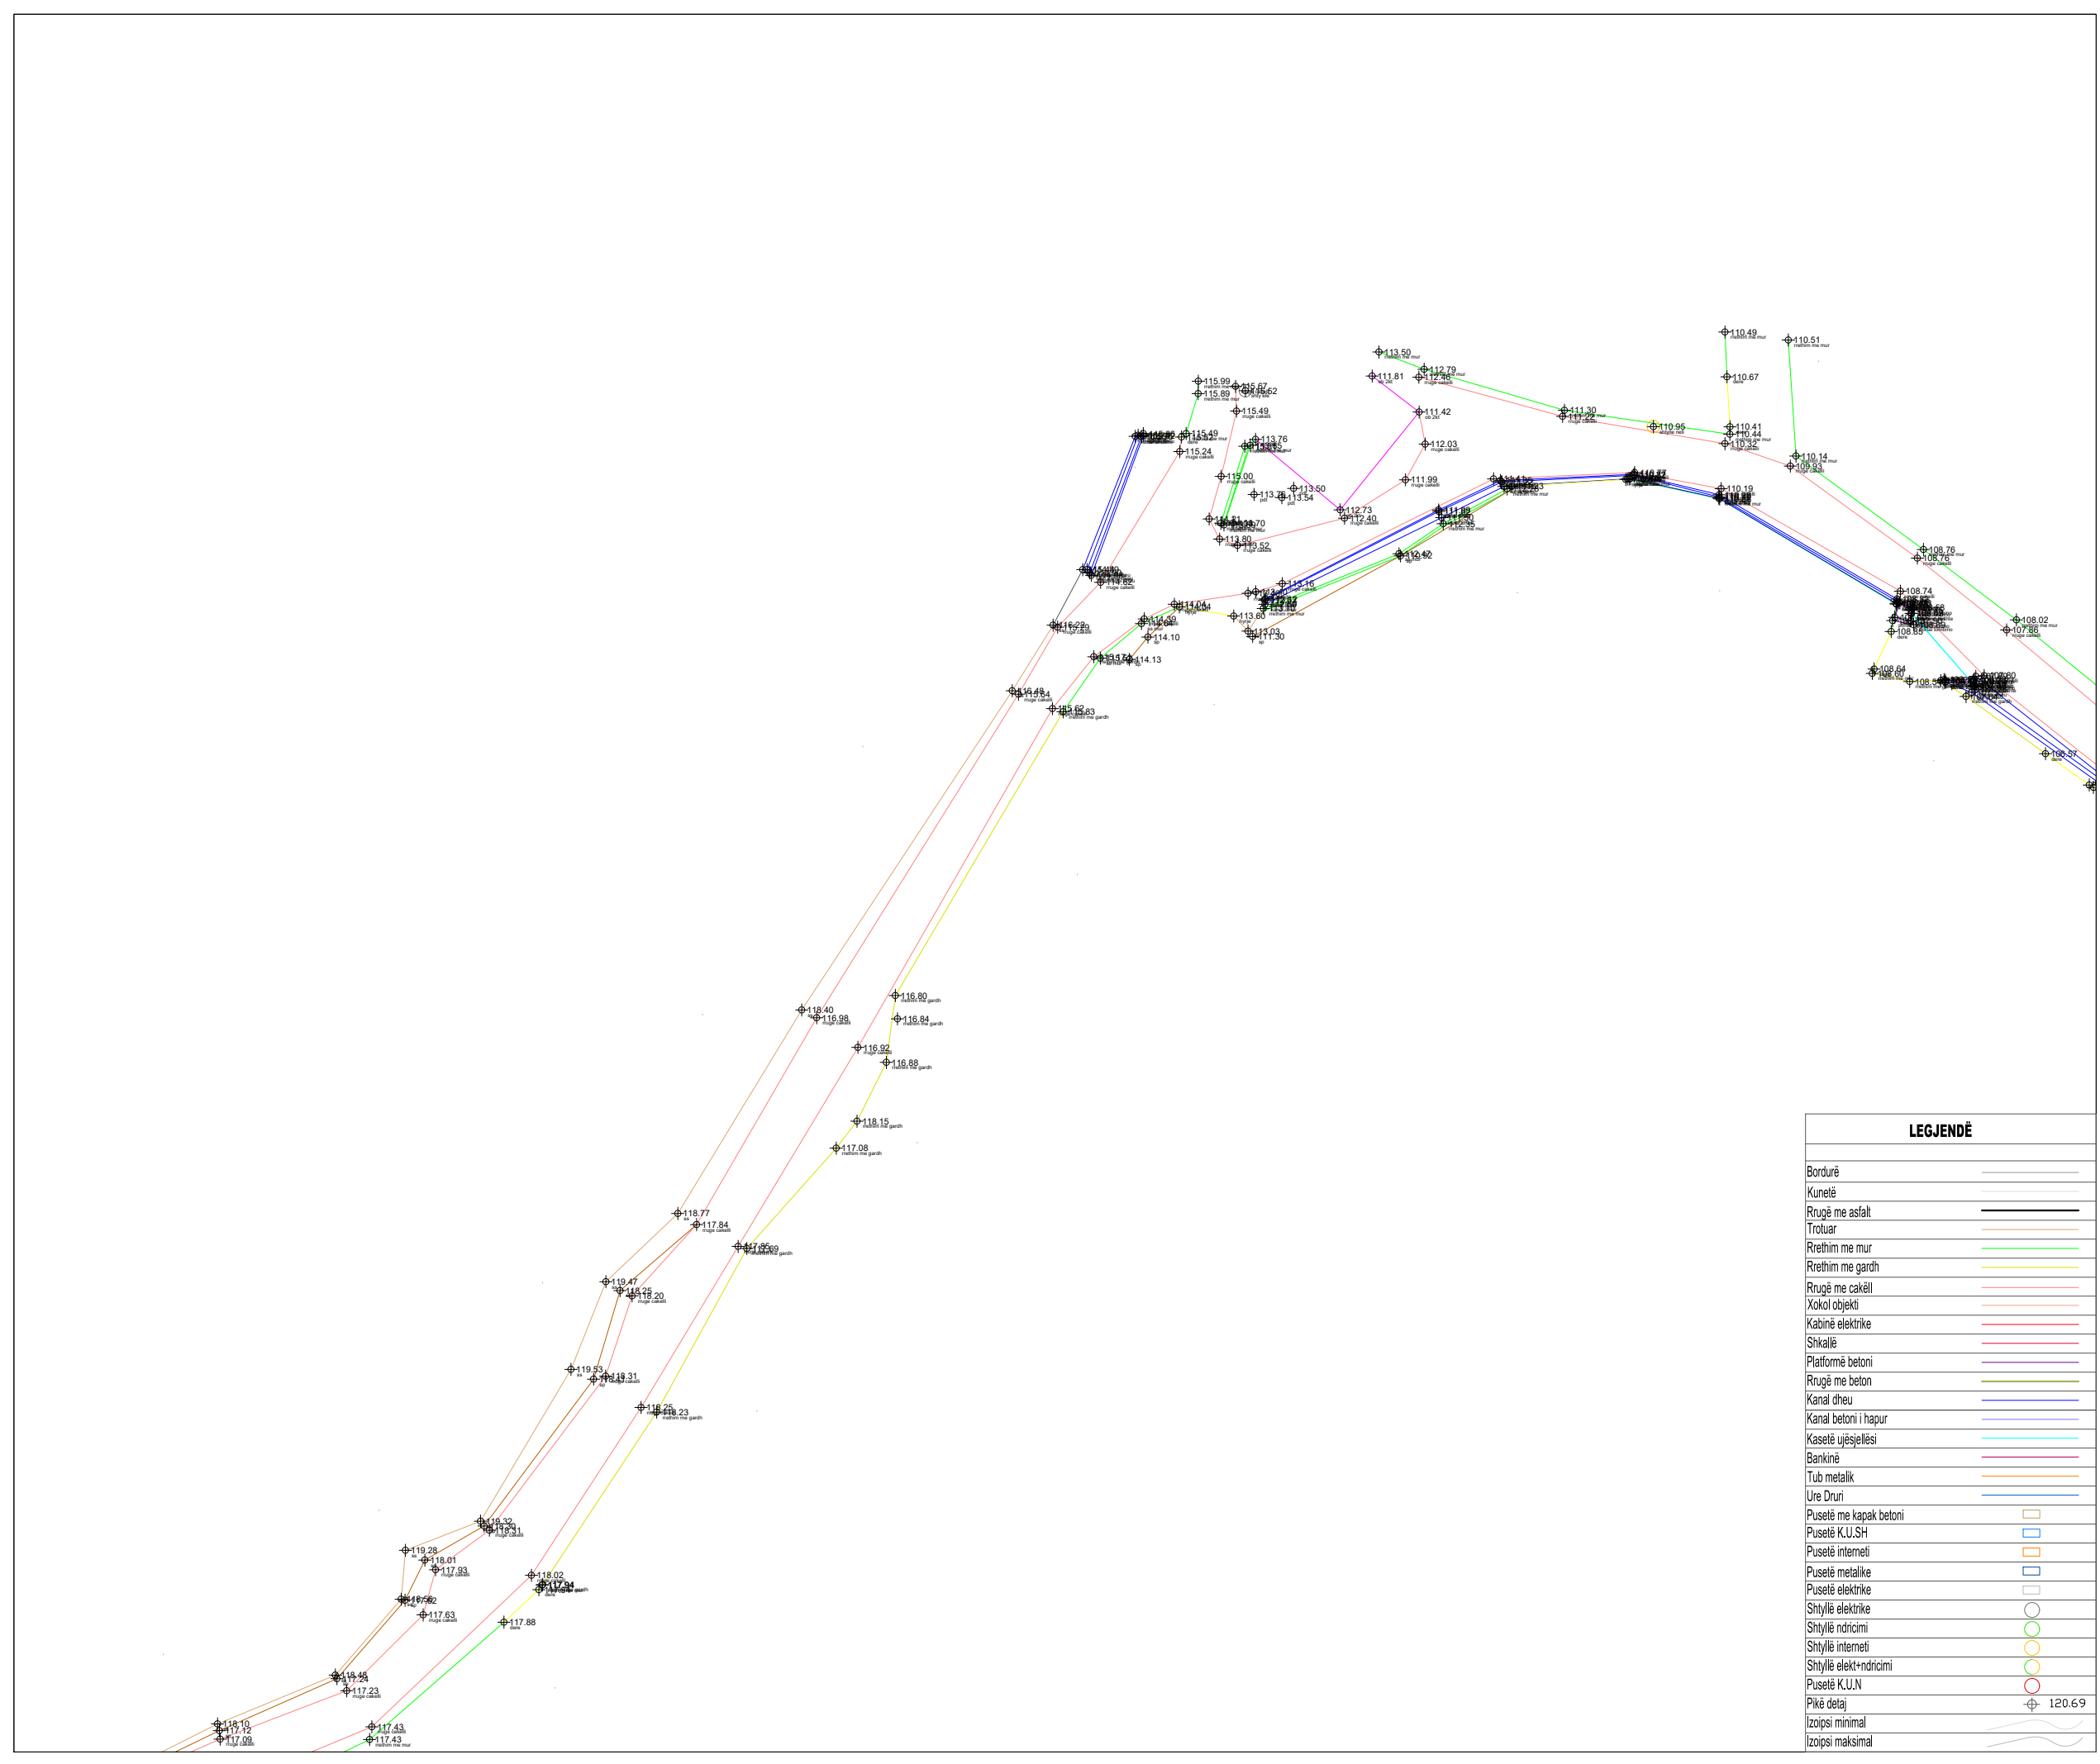

LEGJENDË	
Bordurë	—
Kunetë	—
Rrugë me asfalt	—
Trotuar	—
Rrethim me mur	—
Rrethim me gardh	—
Rrugë me cakëll	—
Xokol objekti	—
Kabinë elektrike	—
Shkallë	—
Platformë betoni	—
Rrugë me beton	—
Kanal dheu	—
Kanal betoni i hapur	—
Kasetë ujësjellësi	—
Bankinë	—
Tub metalk	—
Ure Druri	—
Pusetë me kapak betoni	□
Pusetë K.U.SH	□
Pusetë interneti	□
Pusetë metalike	□
Pusetë elektrike	□
Shtyllë elektrike	○
Shtyllë ndricimi	○
Shtyllë interneti	○
Shtyllë elekt+ndricimi	○
Pusetë K.U.N	○
Pikë detaj	⊕ 120.69
Izropsi minimal	—
Izropsi maksimal	—

TITULLI I PROJEKTIT

“REHABILITIMI I INFRASTRUKTURËS RRUGORE
NË NJËSINË ADMINISTRATIVE
VAQARR - PEZË - NDRROQ”

FAZA

PROJEKT ZBATIM

RRUGA E FSHATIT MËNIK

EMËRTIMI I FLETËS RILEVIM TOPOGRAFIK

SHKALLA **1:500**


NUMRI I FLETËS **T-57**

2024

AUTORITETI KONTRAKTOR:
BASHKIA TIRANË



PROJEKTUESI: “NET-GROUP” SH.P.K

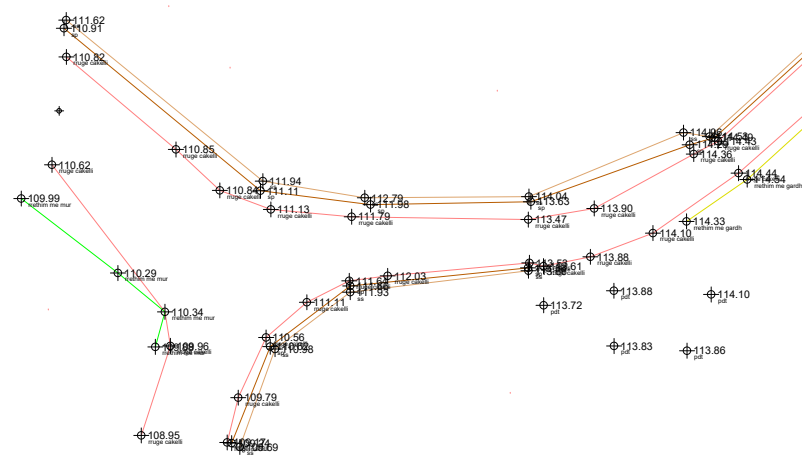

LEGJENDË	
Bordurë	—
Kunetë	—
Rrugë me asfalt	—
Trotuar	—
Rrethim me mur	—
Rrethim me gardh	—
Rrugë me cakëll	—
Xokol objekti	—
Kabinë elektrike	—
Shkallë	—
Platformë betoni	—
Rrugë me beton	—
Kanal dheu	—
Kanal betoni i hapur	—
Kasetë ujësjellësi	—
Bankinë	—
Tub metalik	—
Ure Druri	—
Pusetë me kapak betoni	□
Pusetë K.U.SH	□
Pusetë interneti	□
Pusetë metalike	□
Pusetë elektrike	□
Shtyllë elektrike	○
Shtyllë ndricimi	○
Shtyllë interneti	○
Shtyllë elekt+ndricimi	○
Pusetë K.U.N	○
Pikë detaj	⊕ 120.69
Izoipsi minimal	—
Izoipsi maksimal	—

TITULLI I PROJEKTIT

“REHABILITIMI I INFRASTRUKTURËS RRUGORE
NË NJËSINË ADMINISTRATIVE
VAQARR - PEZË - NDROQ”

FAZA

PROJEKT ZBATIM

RRUGA TE URA E TABAKES-PEZE HELMES

EMËRTIMI I FLETËS RILEVIM TOPOGRAFIK

SHKALLA **1:3000**


NUMRI I FLETËS **T-58**

2024

AUTORITETI KONTRAKTOR:
BASHKIA TIRANË



PROJEKTUESI: “NET-GROUP” SH.P.K

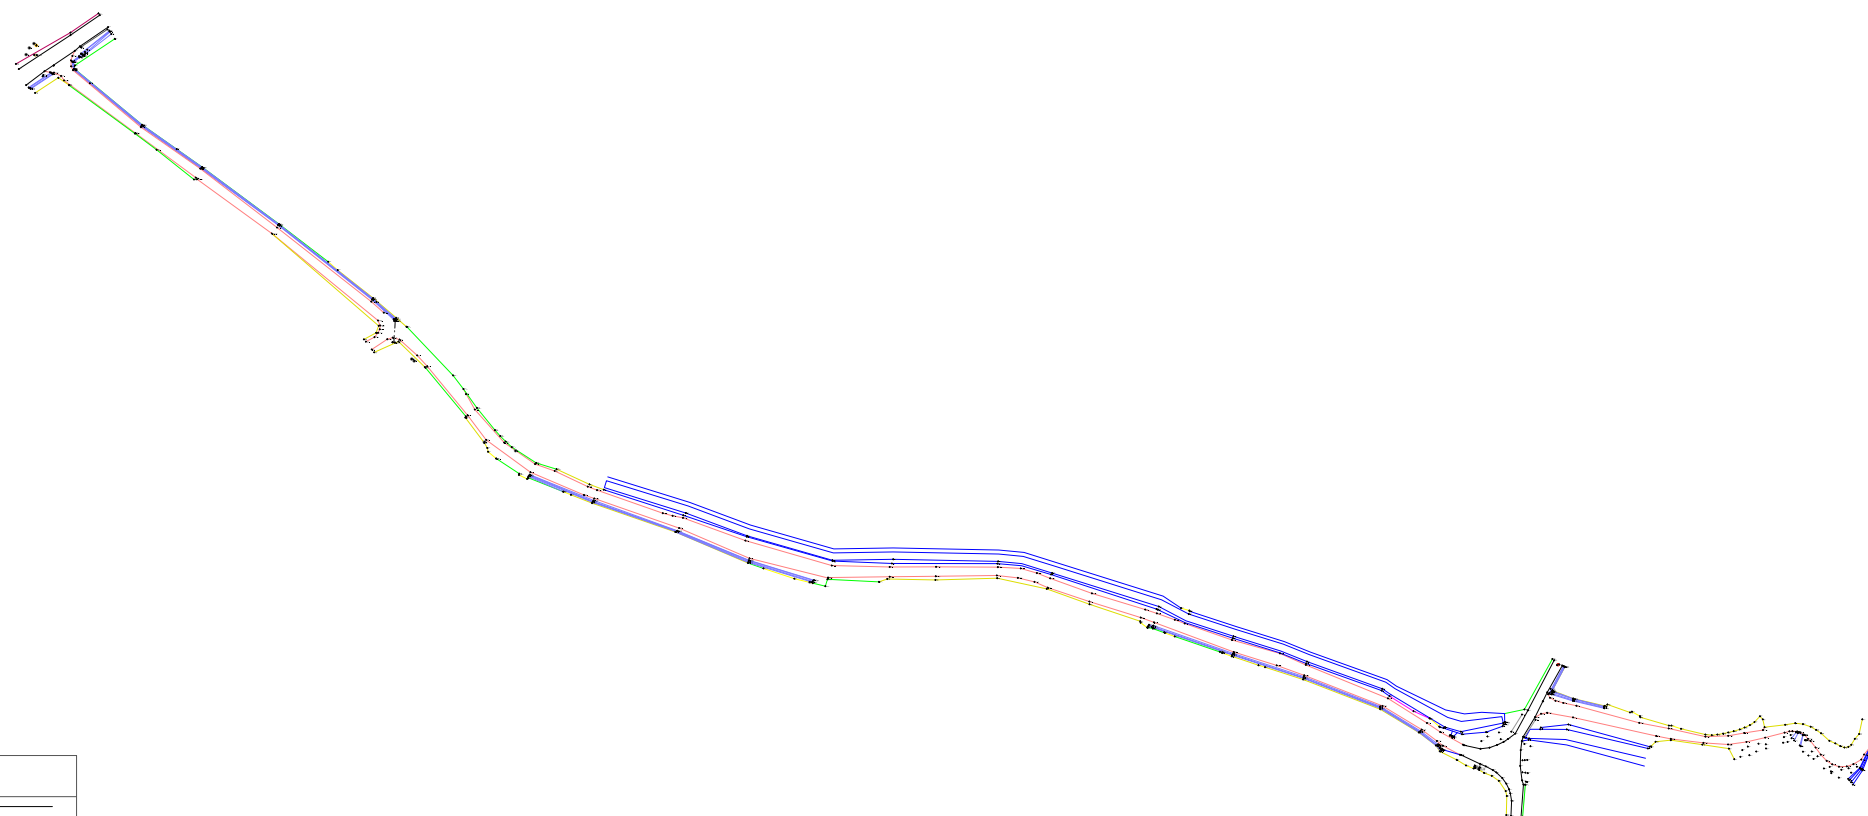

LEGJENDË

Rrugë me asfalt	—
Rrethim me mur	—
Rrethim me gardh	—
Rrugë me cakël (e dëmtuar)	—
Rrugë me dheifshati	—
Objekt i matur në terren	—
Portë hyrëse	—
Portal betoni	—
Kanal dheu	—
Tub metalk	—
Skarpatë sipër	—
Skarpatë poshtë	—
Pusetë me kapak betoni	□
Pusetë metalike	○
Shtyllë elektrike	○
Shtyllë interneti	○
Stacion topografik	○
Pikë detaj	⊕ 120.69
Izoipsi minimal	—
Izoipsi maksimal	—

TITULLI I PROJEKTIT

“REHABILITIMI I INFRASTRUKTURËS RRUGORE
NË NJËSINË ADMINISTRATIVE
VAQARR - PEZË - NDROQ”

FAZA

PROJEKT ZBATIM

RRUGA TE URA E TABAKES-PEZE HELMES

EMËRTIMI I FLETËS RILEVIM TOPOGRAFIK

SHKALLA **1:500**


NUMRI I FLETËS **T-59**

2024


AUTORITETI KONTRAKTOR:
BASHKIA TIRANË



PROJEKTUESI: “NET-GROUP” SH.P.K

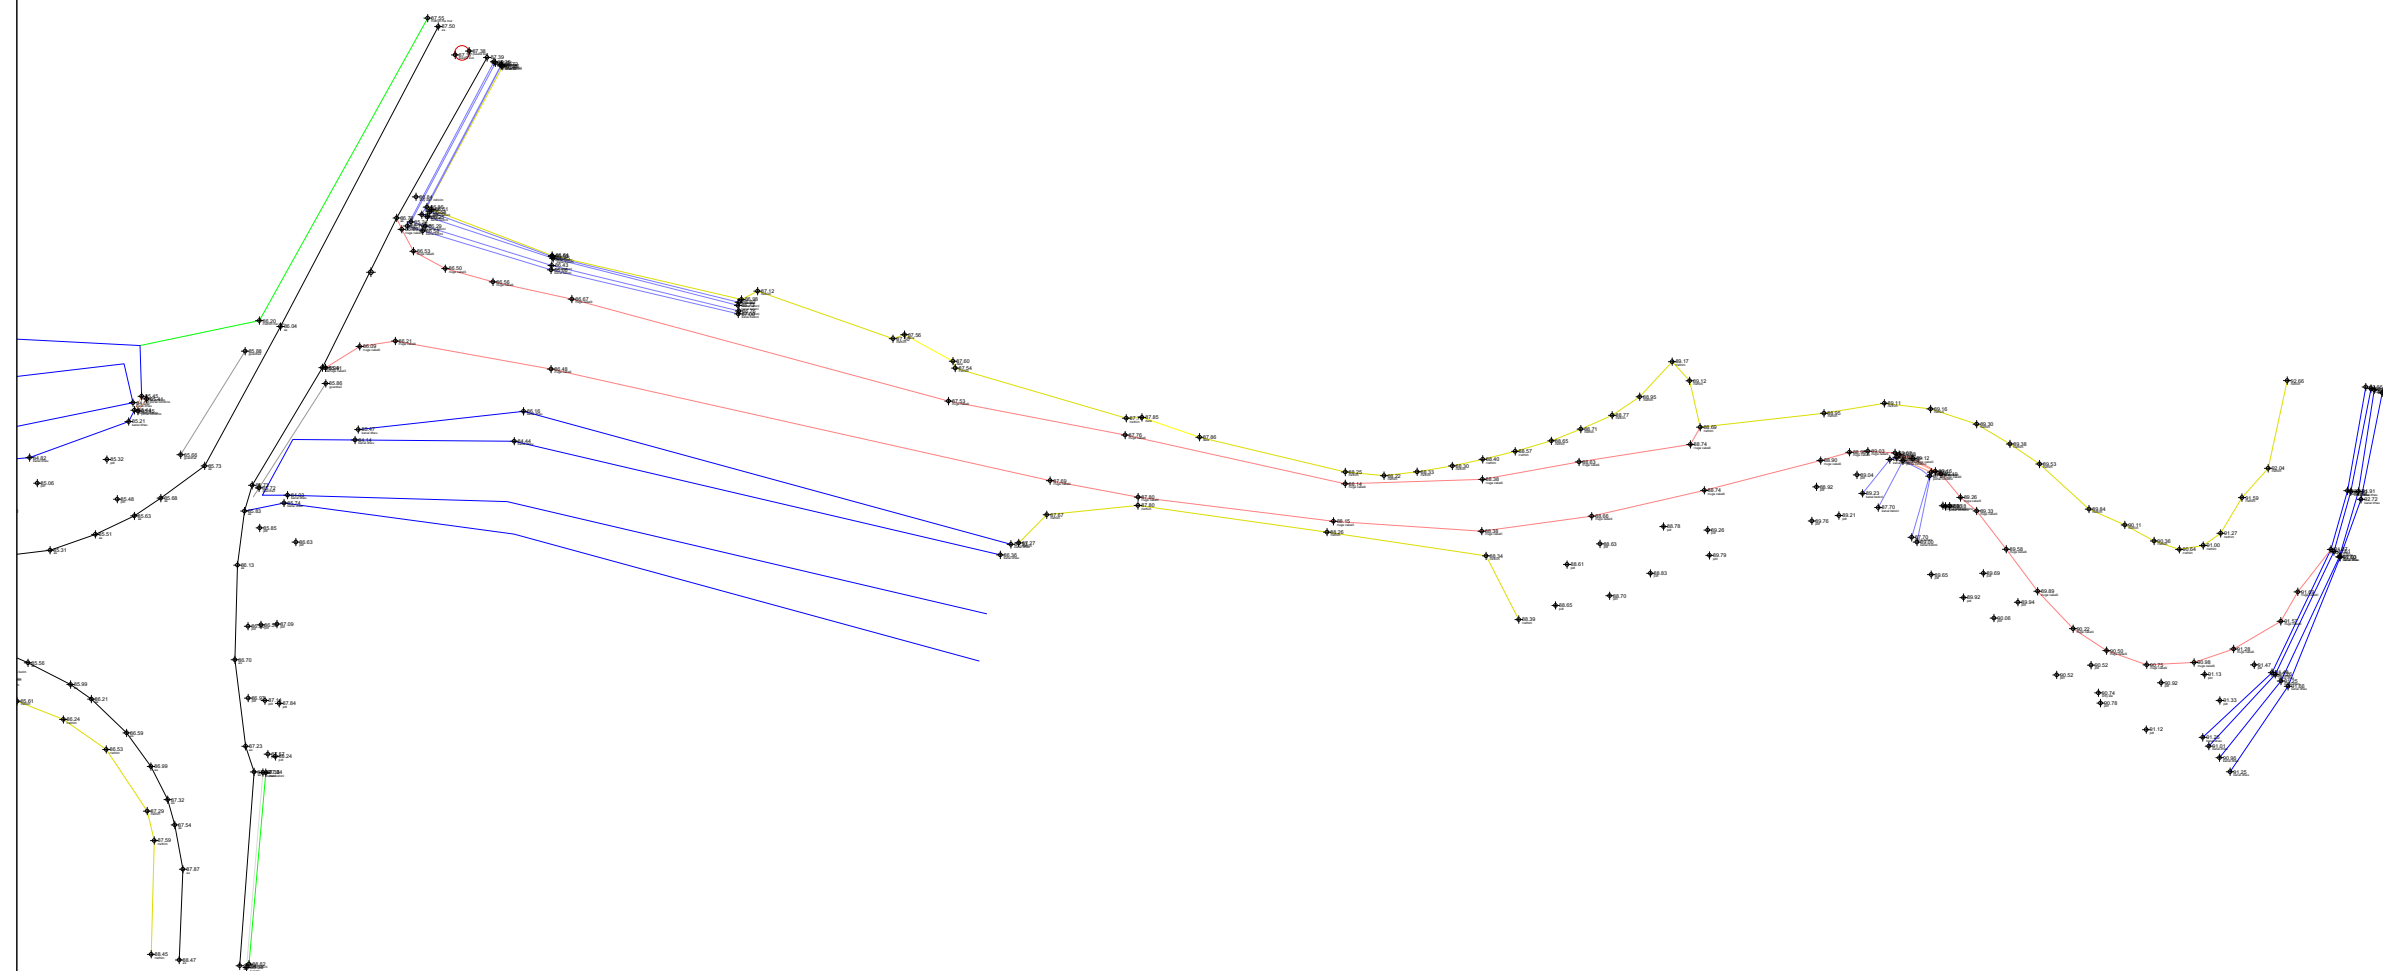

LEGJENDË	
Rrugë me asfalt	—
Rrethim me mur	—
Rrethim me gardh	—
Rrugë me cakëll(e dëmtuar)	—
Rrugë me dhefshati	—
Objekt i matur në terren	—
Portë hyrëse	—
Portal betoni	—
Kanal dheu	—
Tub metalik	—
Skarpatë sipër	—
Skarpatë poshtë	—
Pusetë me kapak betoni	□
Pusetë metalike	○
Shtyllë elektrike	○
Shtyllë interneti	○
Stacion topografik	○
Pikë detaj	⊕ 120.69
Izoipsi minimal	—
Izoipsi maksimal	—

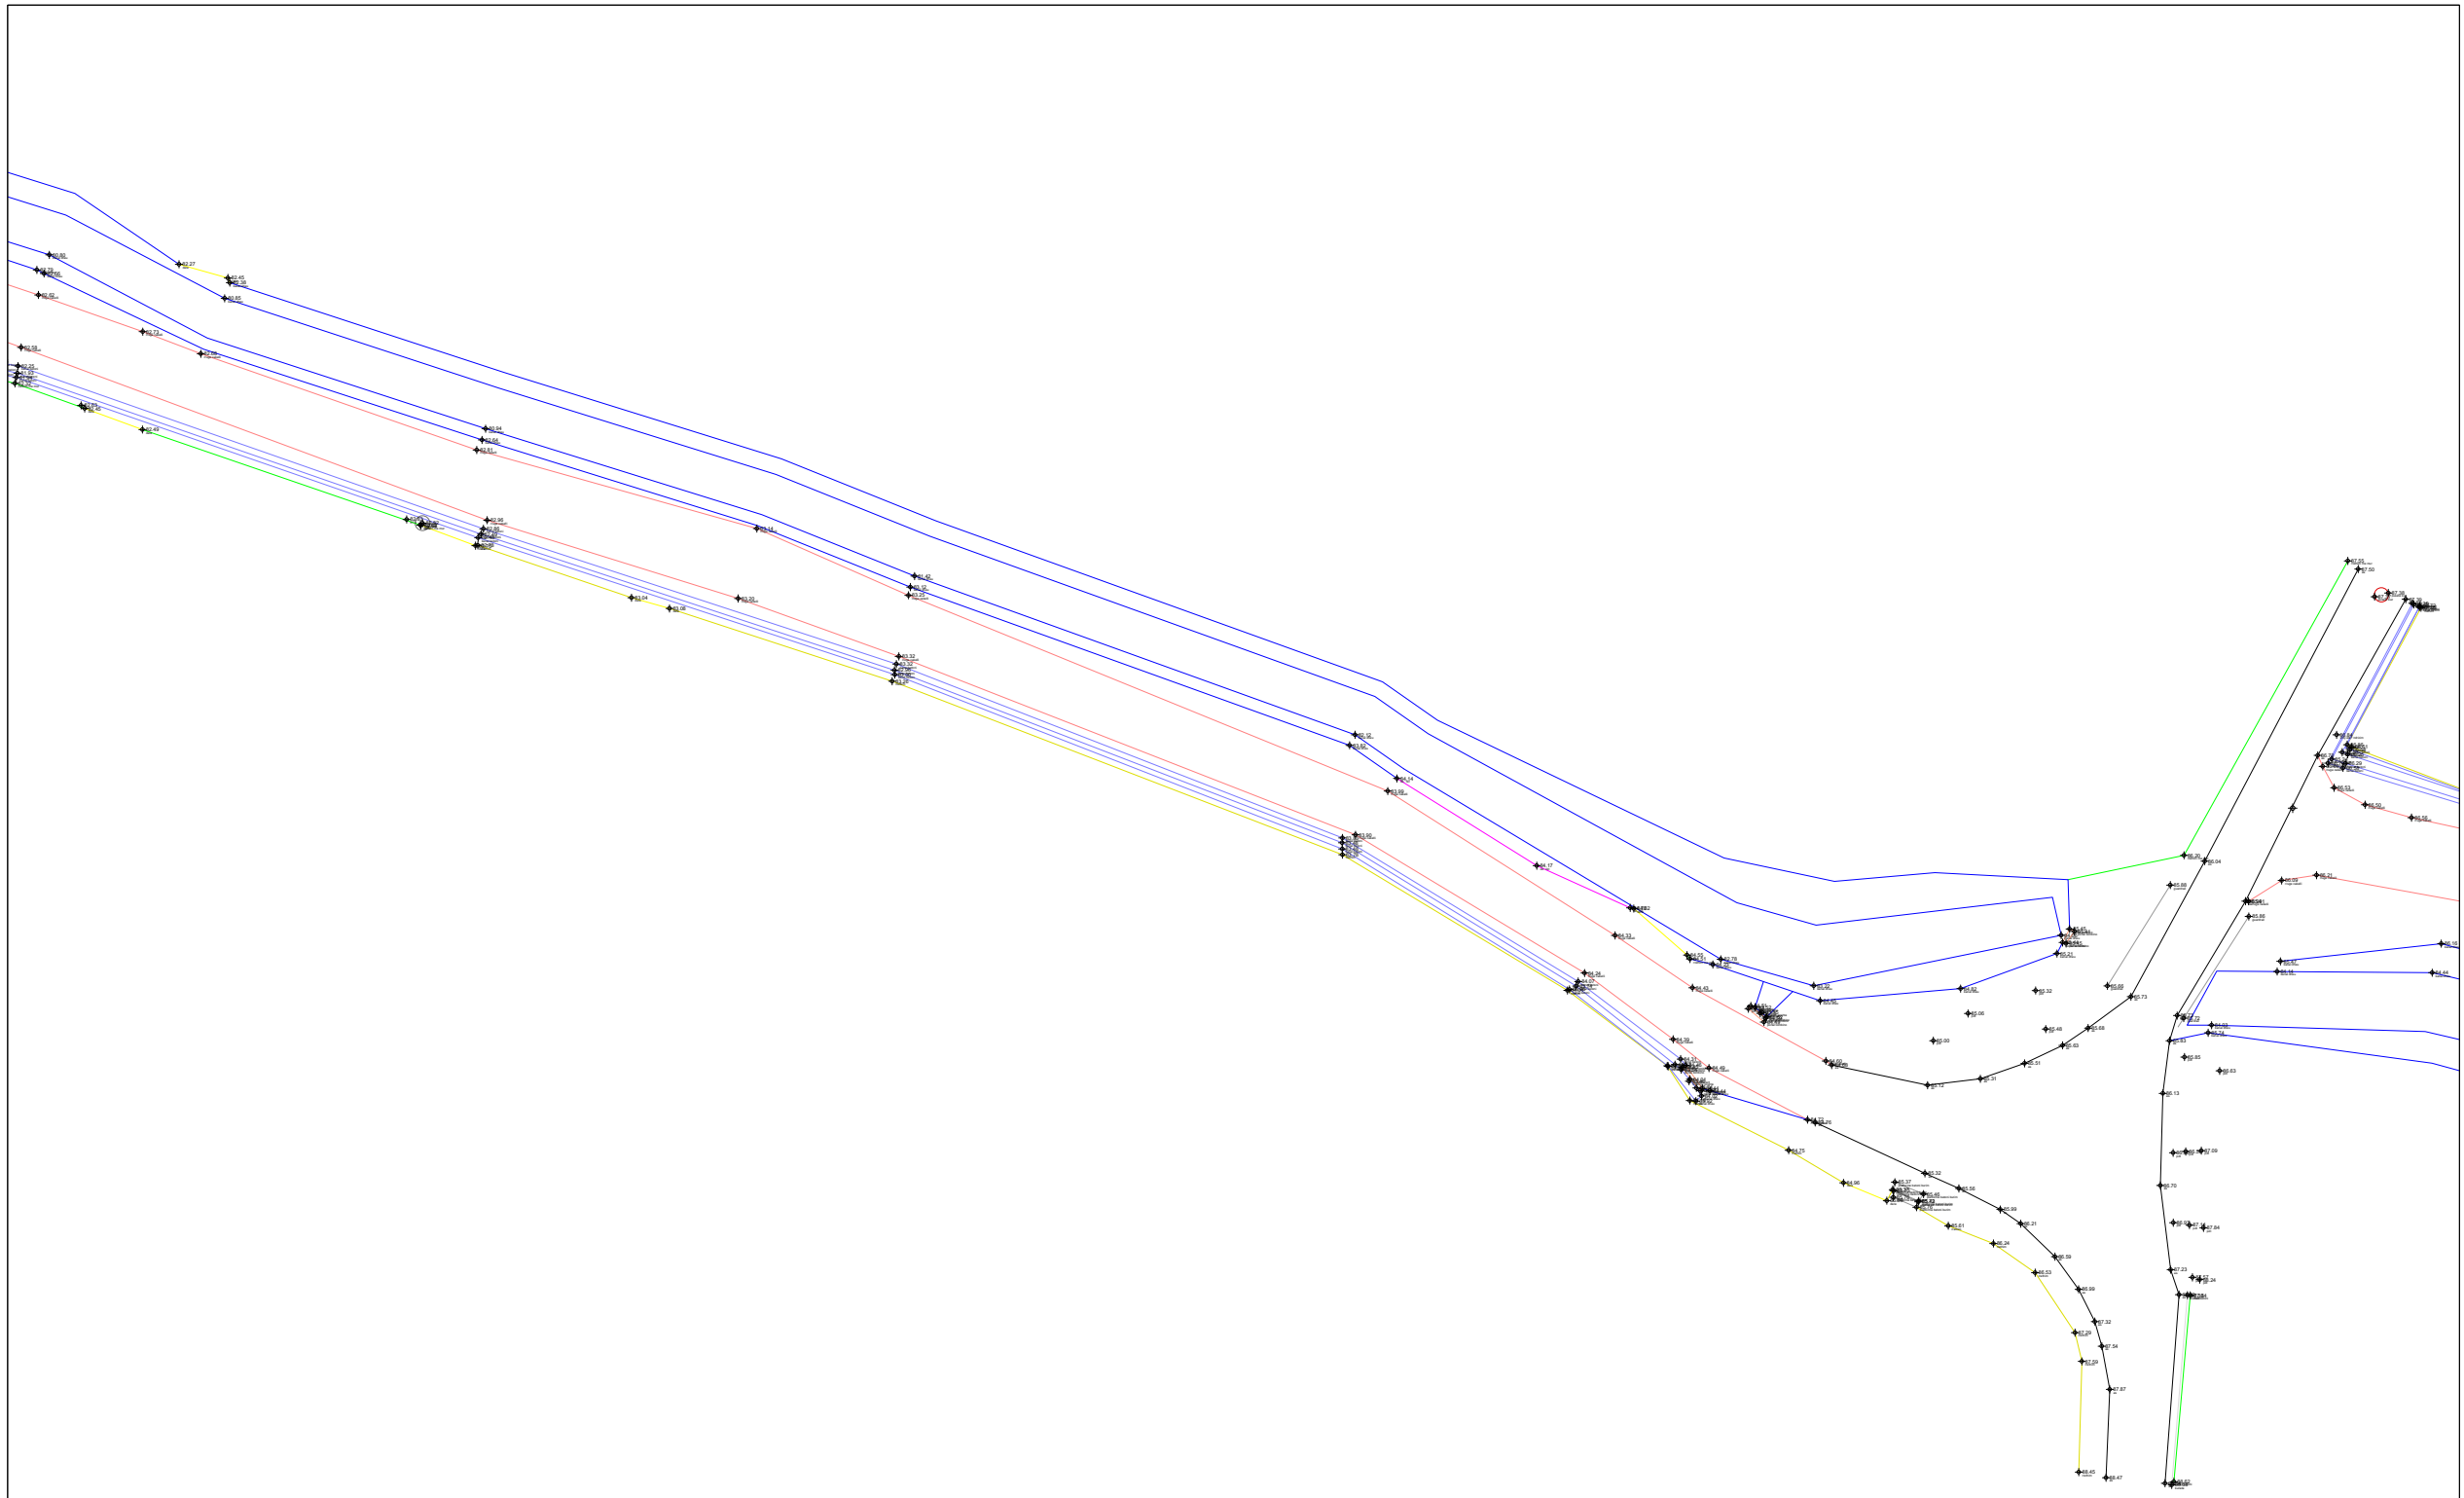

LEGJENDË

Rrugë me asfalt	—
Rrethim me mur	—
Rrethim me gardh	—
Rrugë me cakëll(e dëmtuar)	—
Rrugë me dhefshati	—
Objekt i matur në terren	—
Portë hyrëse	—
Portal betoni	—
Kanal dheu	—
Tub metalik	—
Skarpatë sipër	—
Skarpatë poshtë	—
Pusetë me kapak betoni	□
Pusetë metalike	○
Shtyllë elektrike	○
Shtyllë interneti	○
Stacion topografik	○
Pikë detaj	⊕ 120.69
Izoipsi minimal	—
Izoipsi maksimal	—

TITULLI I PROJEKTIT

“REHABILITIMI I INFRASTRUKTURËS RRUGORE
NË NJËSINË ADMINISTRATIVE
VAQARR - PEZË - NDROQ”

FAZA

PROJEKT ZBATIM

**RRUGA TE URA E
TABAKES-PEZE HELMES**

EMËRTIMI I FLETËS RILEVIM TOPOGRAFIK

SHKALLA **1:500**

NUMRI I FLETËS **T-60**

2024

AUTORITETI KONTRAKTOR:
BASHKIA TIRANË



PROJEKTUESI: “NET-GROUP” SH.P.K



TITULLI I PROJEKTIT

“REHABILITIMI I INFRASTRUKTURËS RRUGORE
NË NJËSINË ADMINISTRATIVE
VAQARR - PEZË - NDRUQ”

FAZA

PROJEKT ZBATIM

RRUGA TE URA E
TABAKES-PEZE HELMES

EMËRTIMI I FLETËS RILEVIM TOPOGRAFIK

SHKALLA 1:500


NUMRI I FLETËS T-61

2024


AUTORITETI KONTRAKTOR:
BASHKIA TIRANË



PROJEKTUESI: “NET-GROUP” SH.P.K

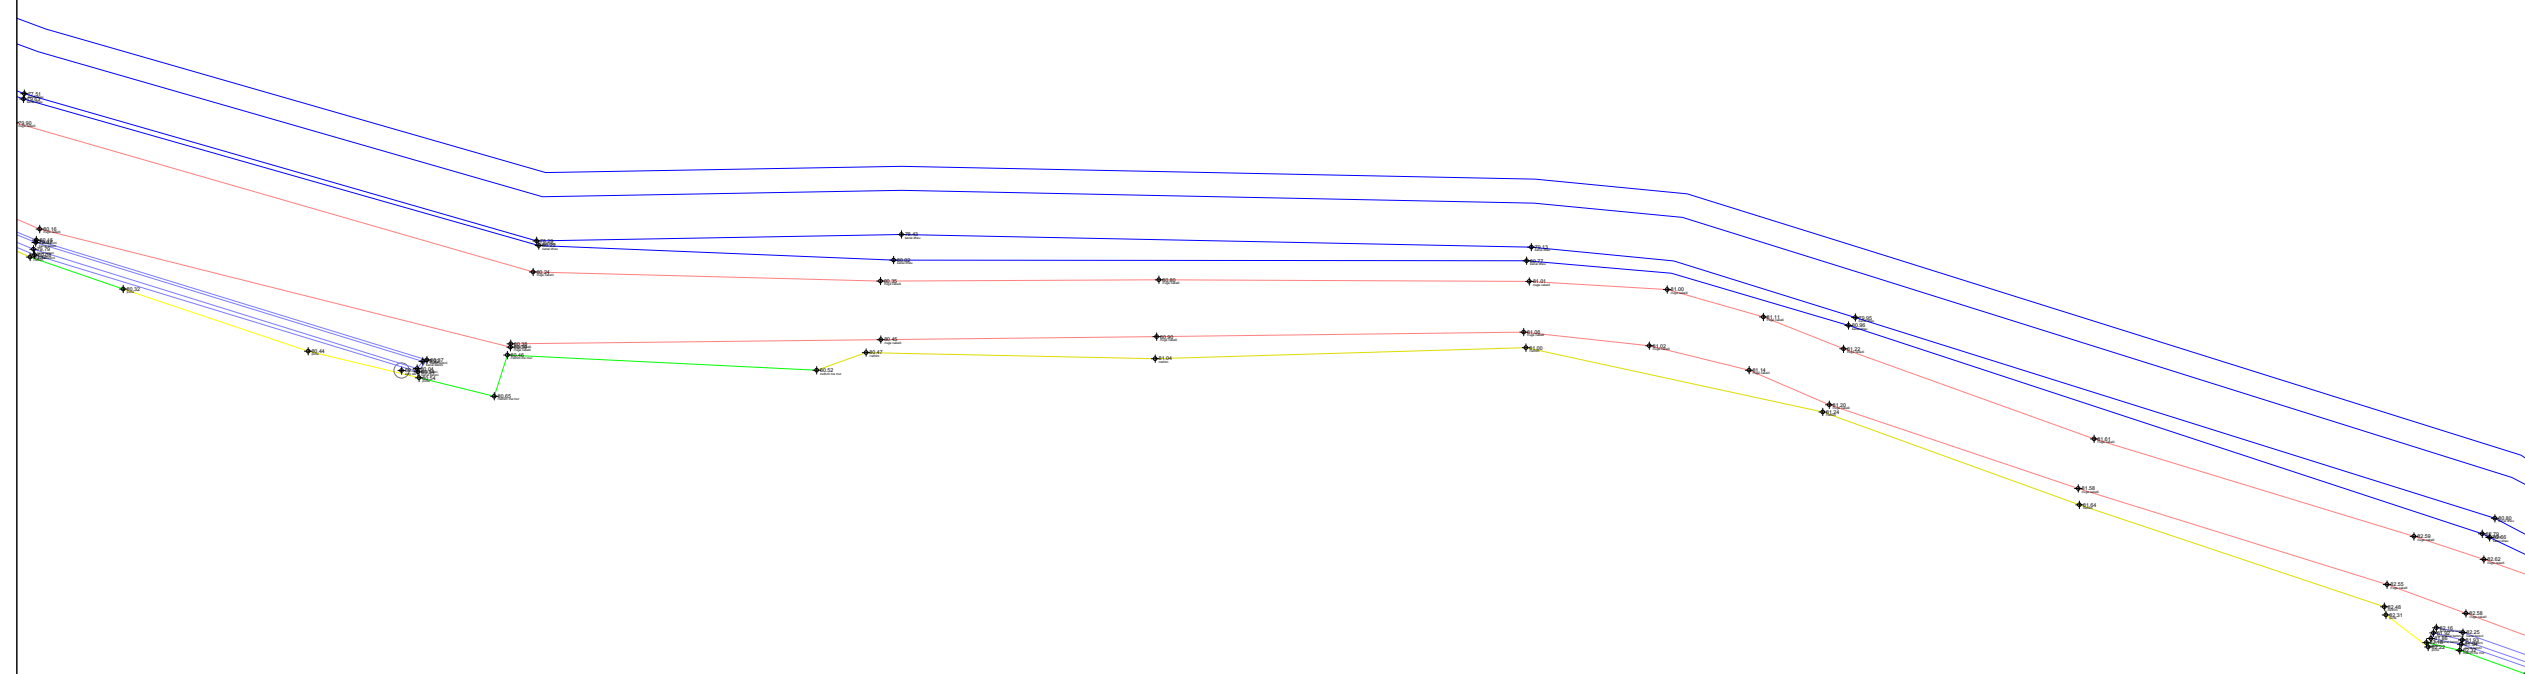

LEGJENDË	
Rrugë me asfalt	—
Rrethim me mur	—
Rrethim me gardh	—
Rrugë me cakël(e dëmtuar)	—
Rrugë me dhe/fshati	—
Objekt i matur në terren	—
Portë hyrëse	—
Portal betoni	—
Kanal dheu	—
Tub metalik	—
Skarpatë sipër	—
Skarpatë poshtë	—
Pusetë me kapak betoni	□
Pusetë metalike	○
Shtyllë elektrike	○
Shtyllë interneti	○
Stacion topografik	○
Pikë detaj	⊕ 120.69
Izoipsi minimal	—
Izoipsi maksimal	—

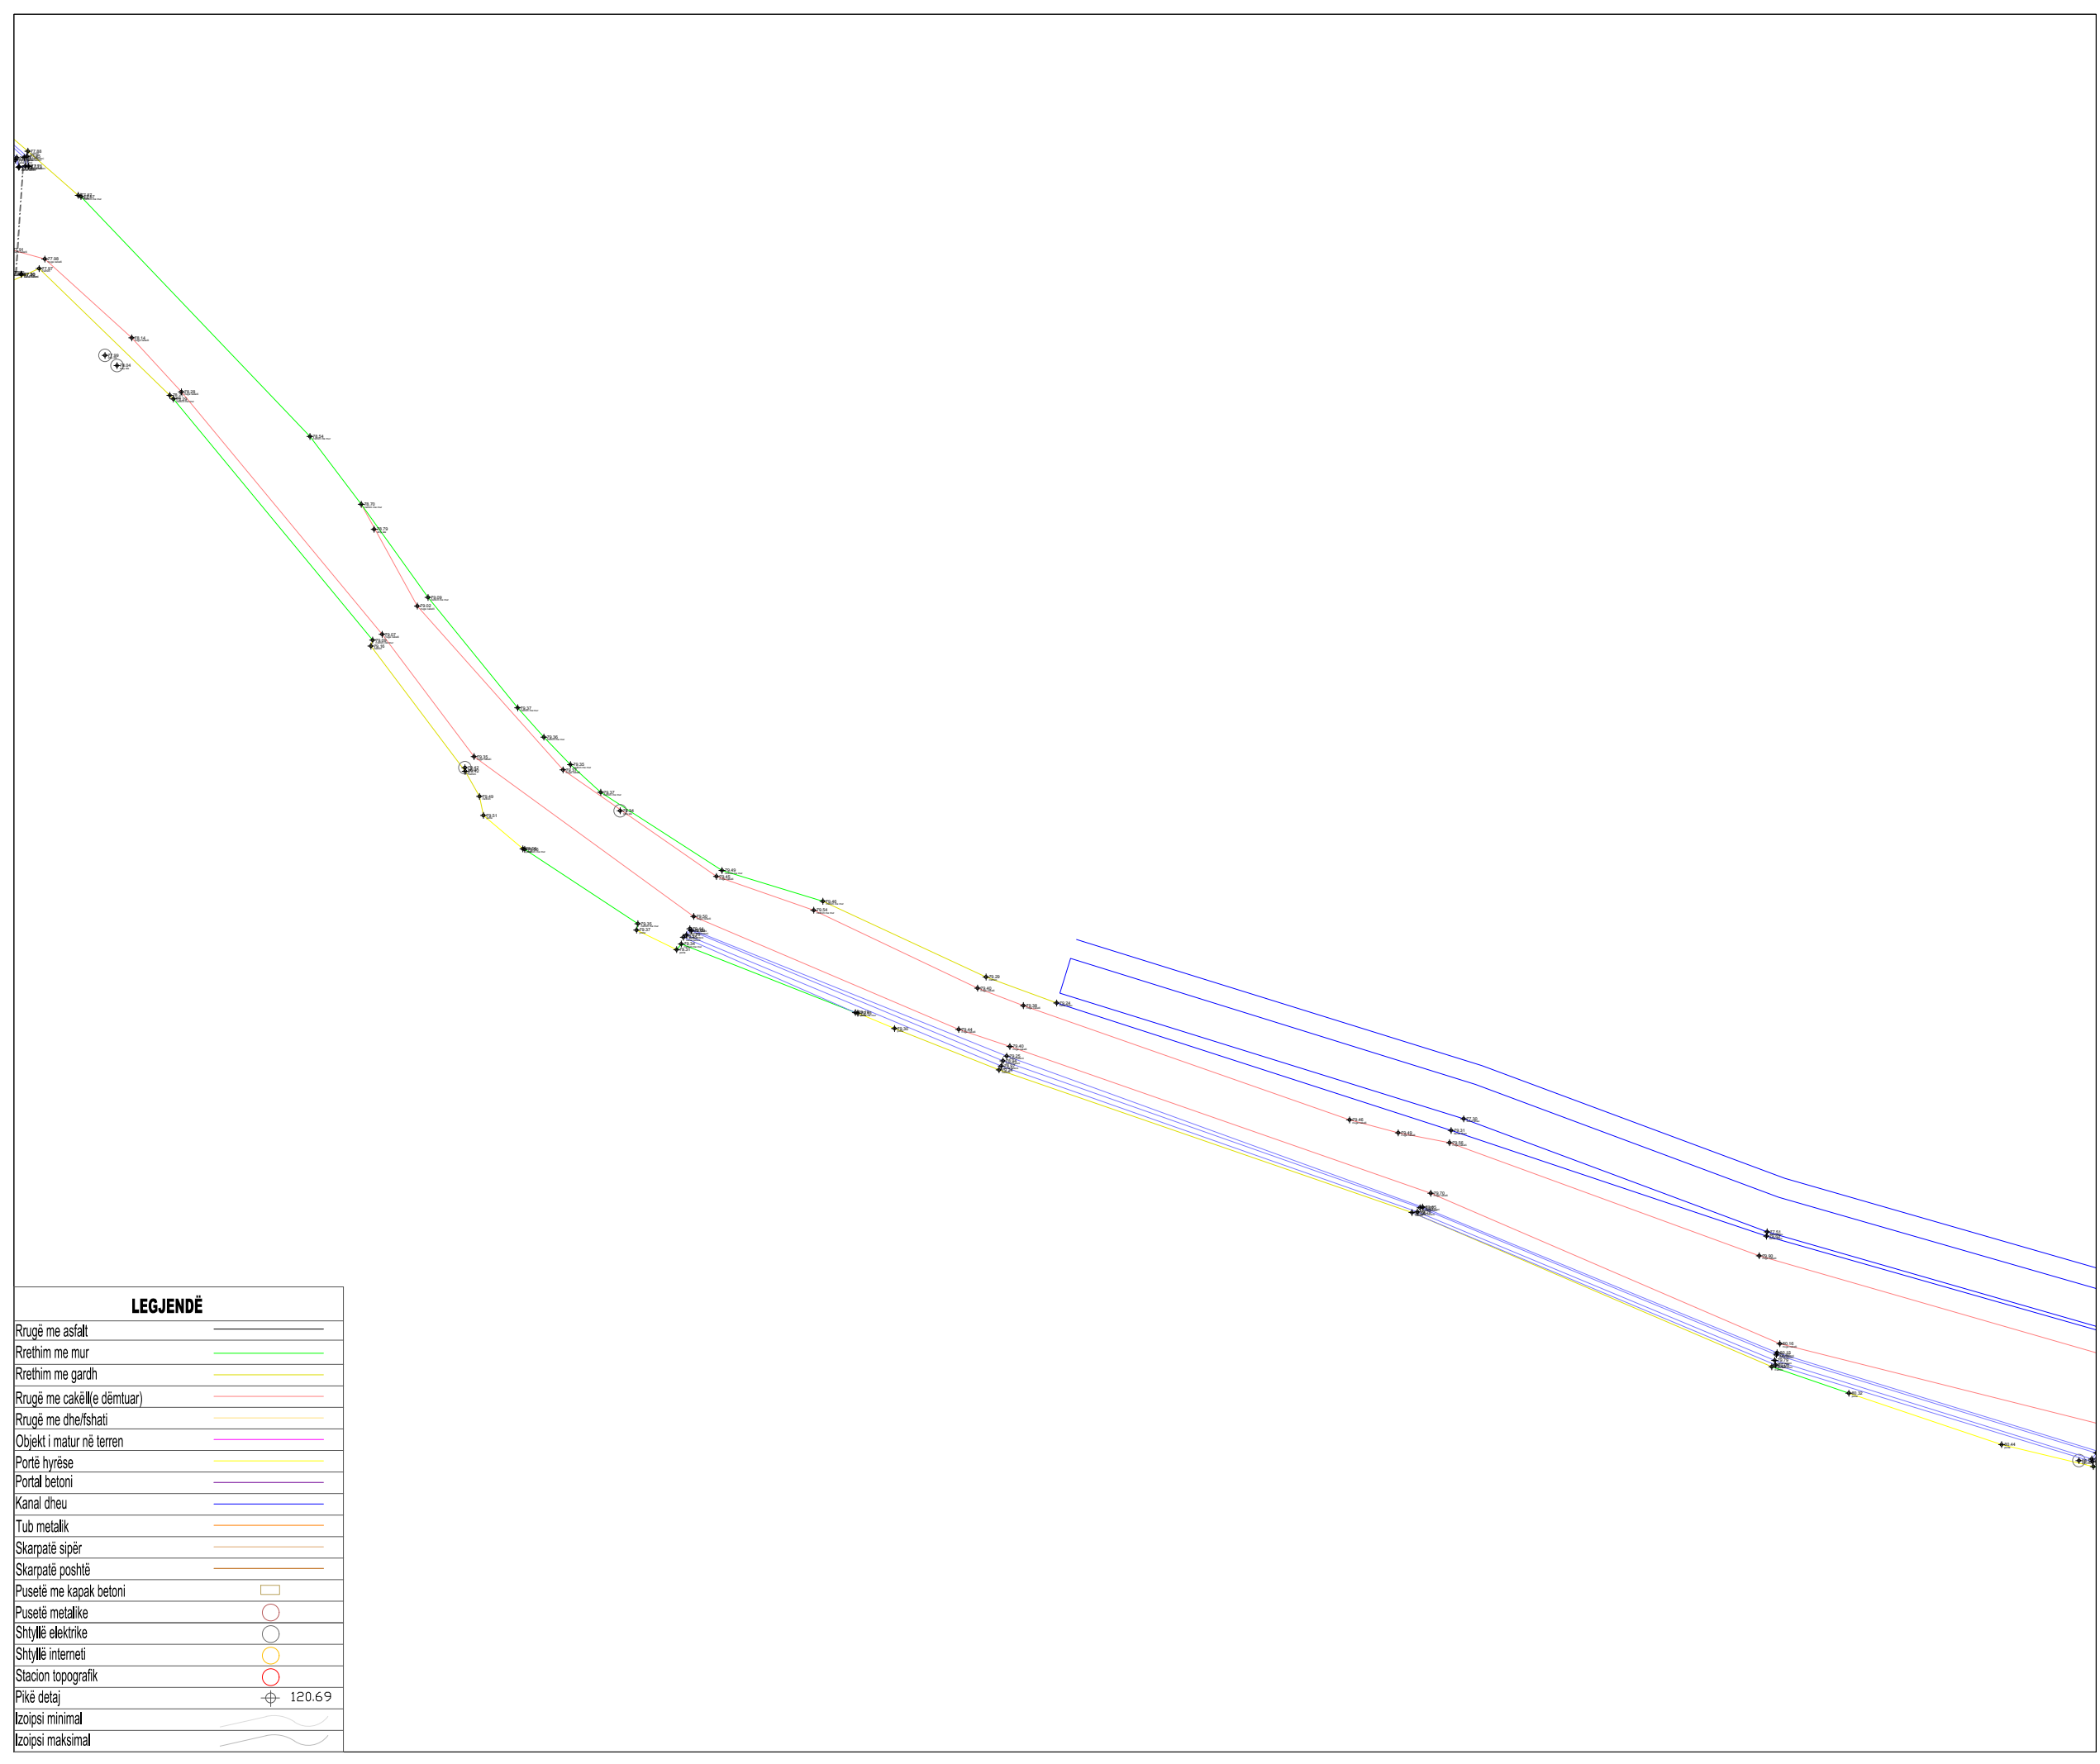

TITULLI I PROJEKTIT

“REHABILITIMI I INFRASTRUKTURËS RRUGORE
NË NJËSINË ADMINISTRATIVE
VAQARR - PEZË - NDROQ”

FAZA

PROJEKT ZBATIM

**RRUGA TE URA E
TABAKES-PEZE HELMES**

EMËRTIMI I FLETËS RILEVIM TOPOGRAFIK

SHKALLA **1:500**

NUMRI I FLETËS **T-62**

2024

LEGJENDË


Rrugë me asfalt	—
Rrethim me mur	—
Rrethim me gardh	—
Rrugë me cakël (e dëmtuar)	—
Rrugë me dheifshati	—
Objekt i matur në terren	—
Portë hyrëse	—
Portal betoni	—
Kanal dheu	—
Tub metalik	—
Skarpatë sipër	—
Skarpatë poshtë	—
Pusetë me kapak betoni	□
Pusetë metalike	○
Shtyllë elektrike	○
Shtyllë interneti	○
Stacion topografik	○
Pikë detaj	⊕ 120.69
Izoipsi minimal	—
Izoipsi maksimal	—

AUTORITETI KONTRAKTOR:
BASHKIA TIRANË



PROJEKTUESI: “NET-GROUP” SH.P.K



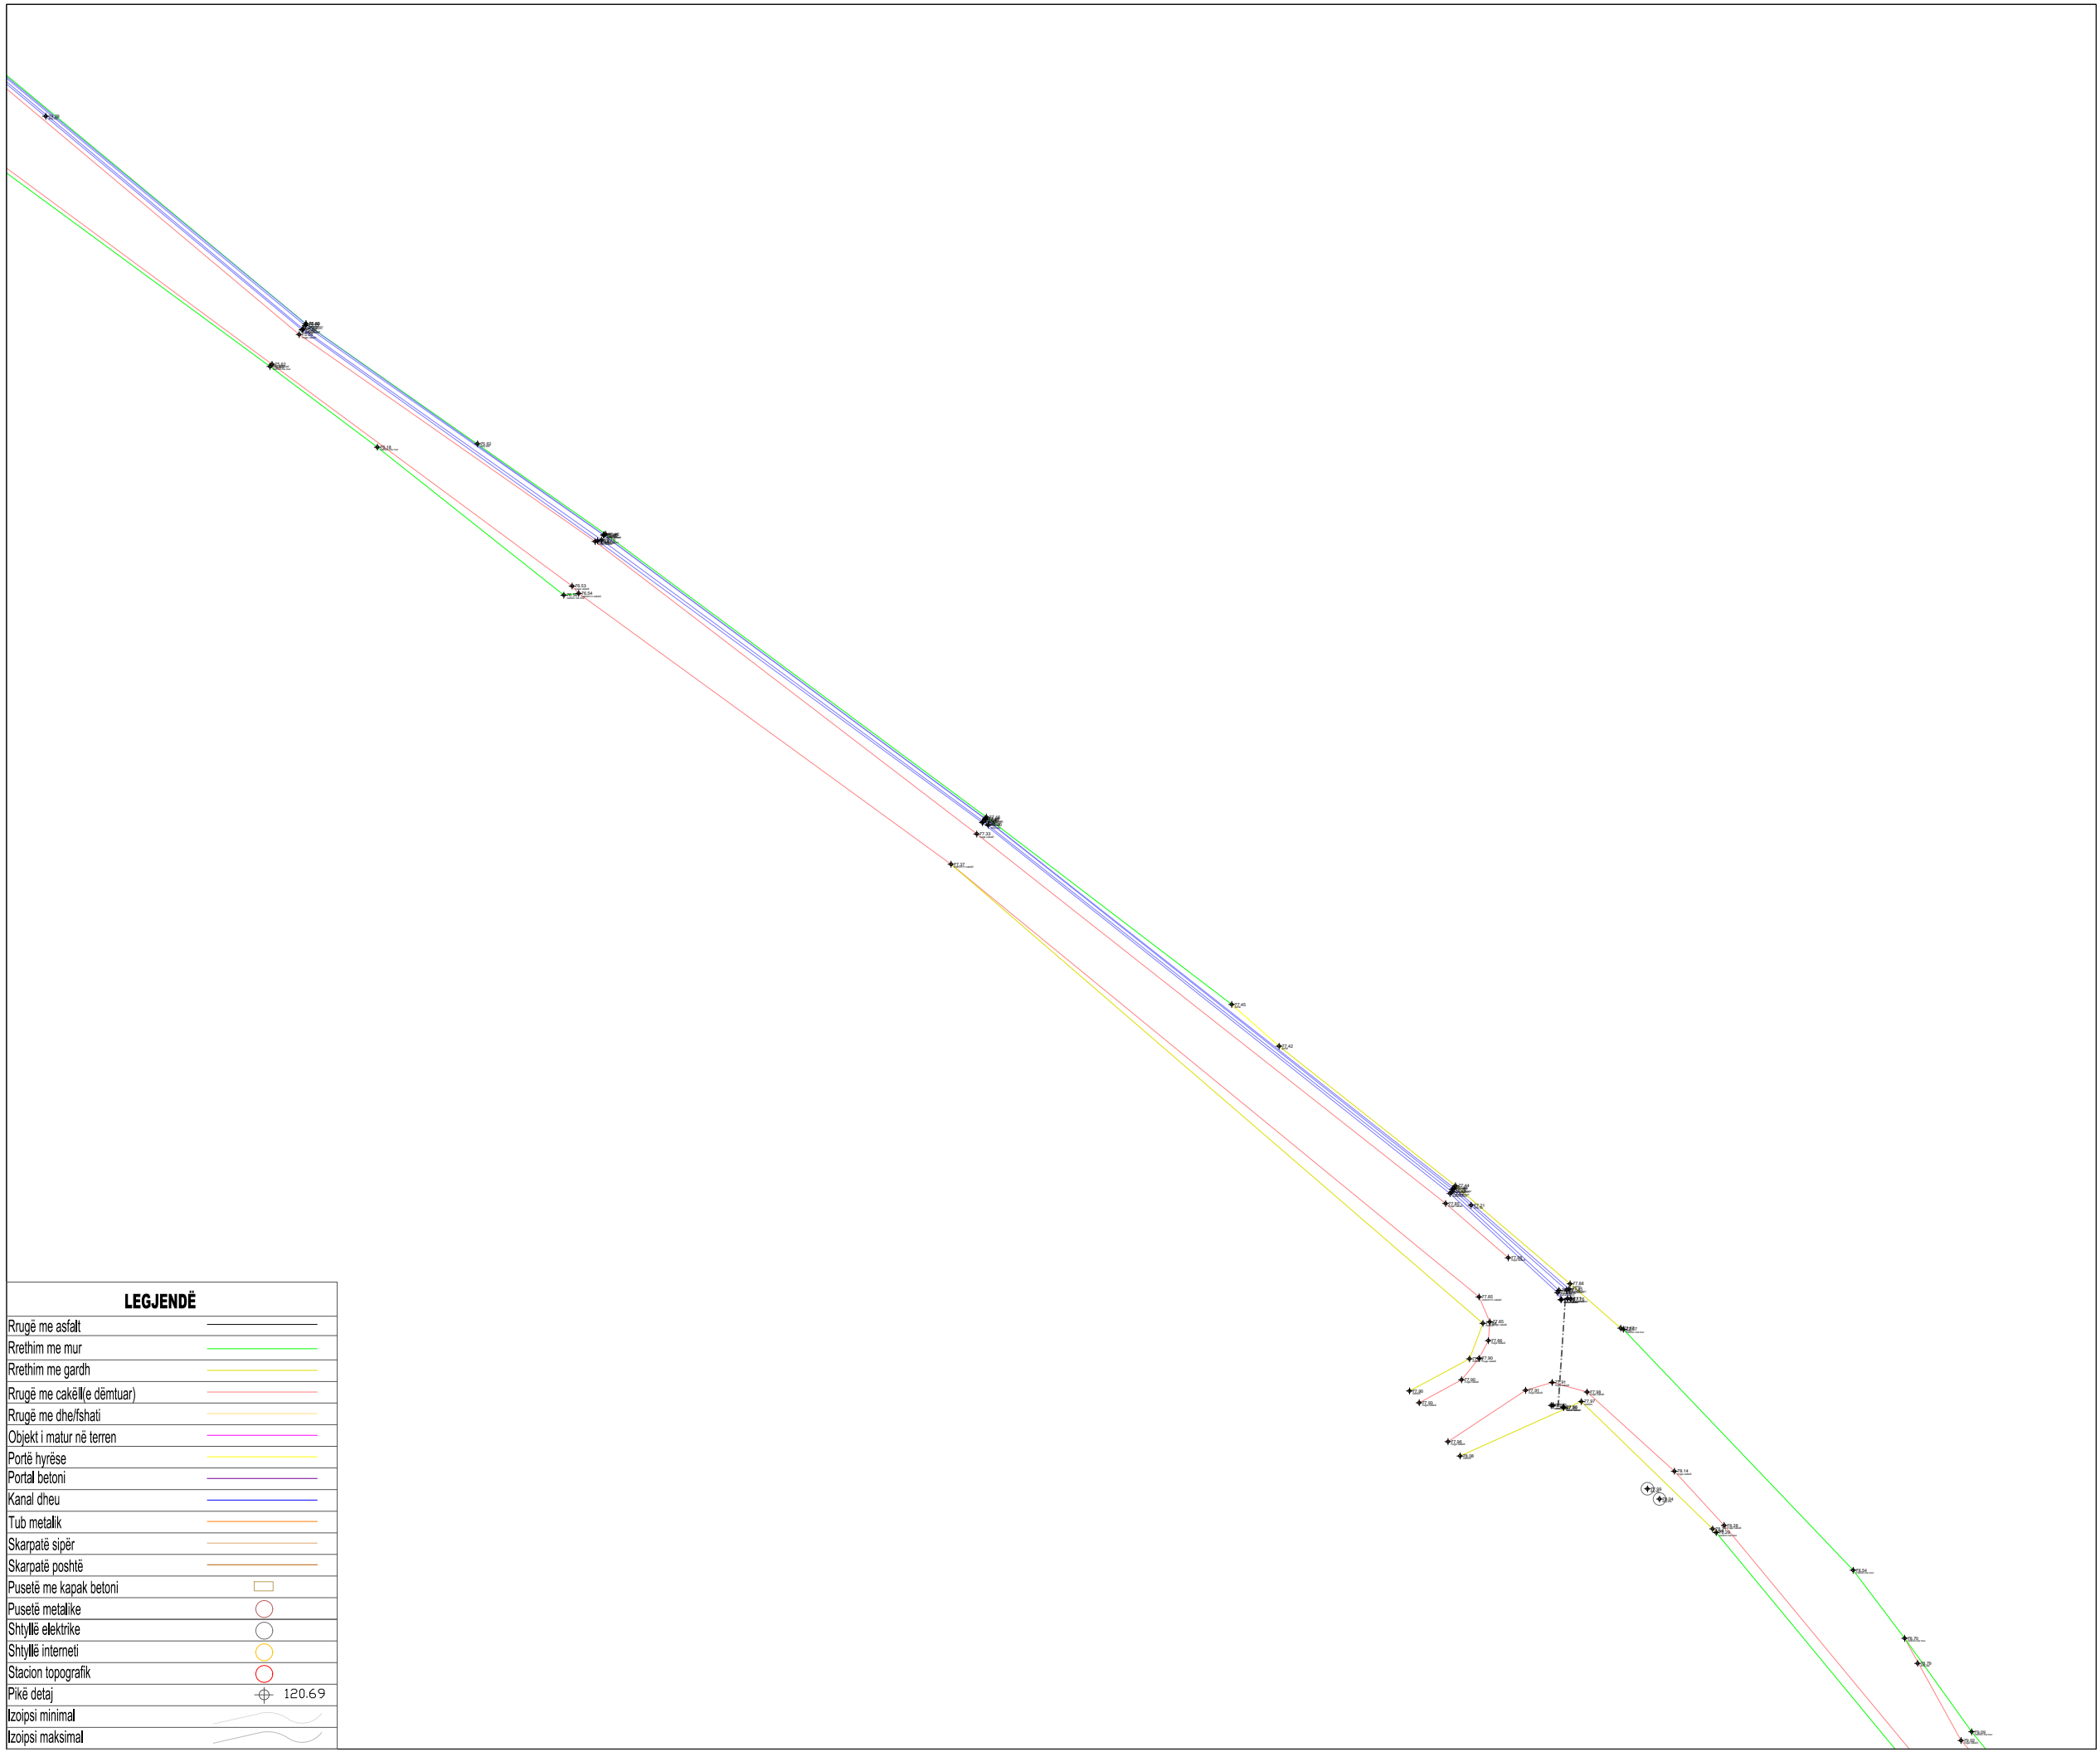

LEGJENDË

Rrugë me asfalt	—
Rrethim me mur	—
Rrethim me gardh	—
Rrugë me cakëll (e dëmtuar)	—
Rrugë me dheifshati	—
Objekt i matur në terren	—
Portë hyrëse	—
Portal betoni	—
Kanal dheu	—
Tub metalik	—
Skarpatë sipër	—
Skarpatë poshtë	—
Pusetë me kapak betoni	□
Pusetë metalike	○
Shtyllë elektrike	○
Shtyllë interneti	○
Stacion topografik	○
Pikë detaj	⊕ 120.69
Izoipsi minimal	—
Izoipsi maksimal	—

TITULLI I PROJEKTIT

“REHABILITIMI I INFRASTRUKTURËS RRUGORE
NË NJËSINË ADMINISTRATIVE
VAQARR - PEZË - NDROQ”

FAZA

PROJEKT ZBATIM

**RRUGA TE URA E
TABAKES-PEZE HELMES**

EMËRTIMI I FLETËS RILEVIM TOPOGRAFIK

SHKALLA **1:500**

NUMRI I FLETËS **T-63**

2024

AUTORITETI KONTRAKTOR:
BASHKIA TIRANË



PROJEKTUESI: “NET-GROUP” SH.P.K



TITULLI I PROJEKTIT

“REHABILITIMI I INFRASTRUKTURËS RRUGORE
NË NJËSINË ADMINISTRATIVE
VAQARR - PEZË - NDRIQ”

FAZA

PROJEKT ZBATIM

RRUGA TE URA E
TABAKES-PEZE HELMES

EMËRTIMI I FLETËS RILEVIM TOPOGRAFIK

SHKALLA 1:500


NUMRI I FLETËS T-64

2024

AUTORITETI KONTRAKTOR:
BASHKIA TIRANË



PROJEKTUESI: “NET-GROUP” SH.P.K

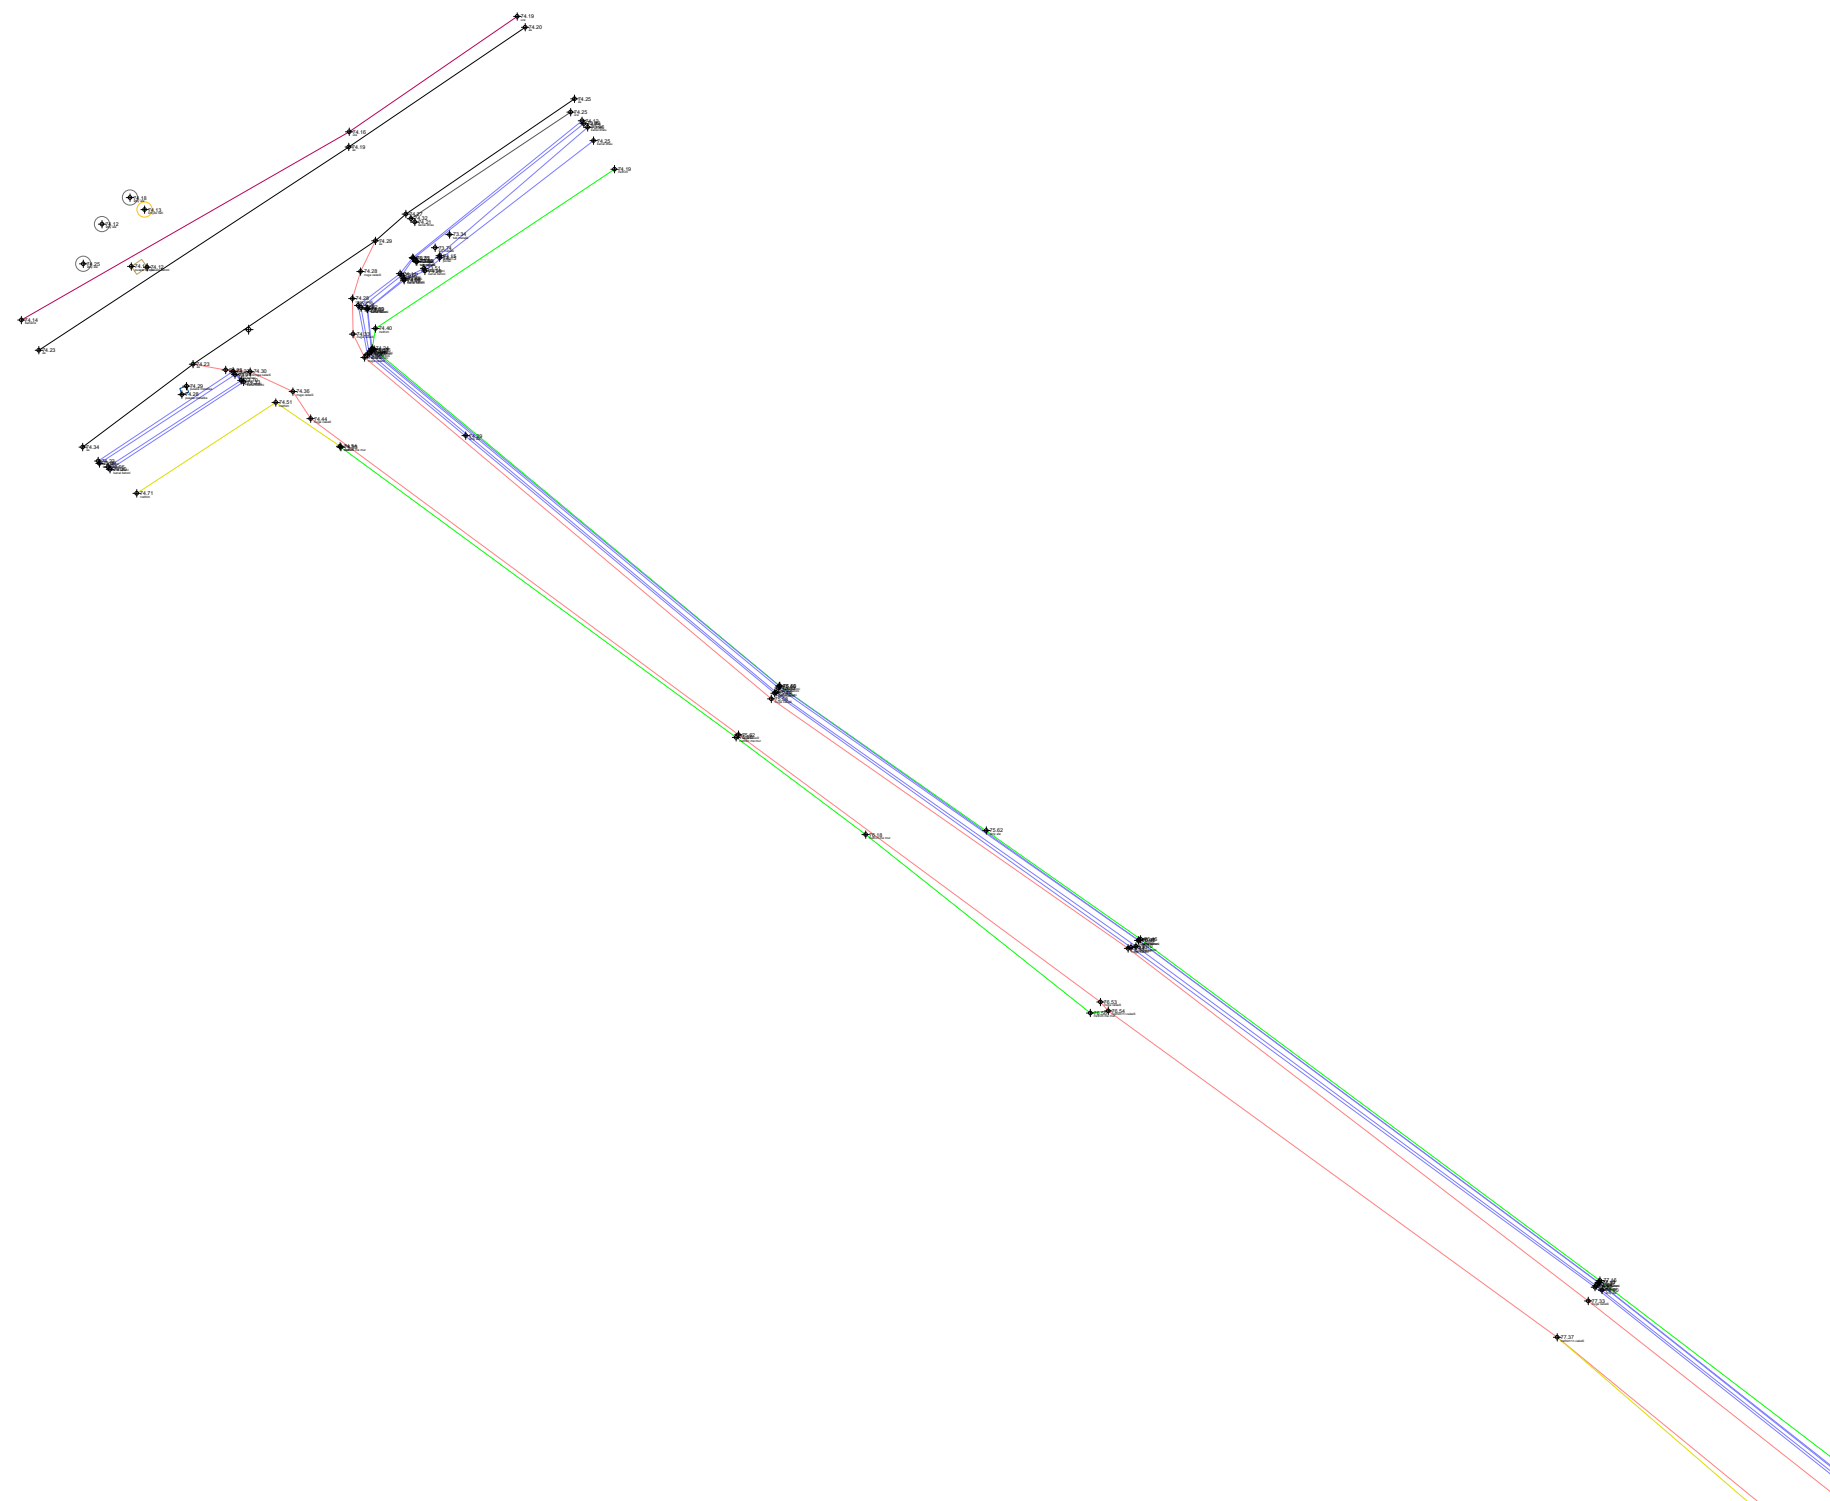

LEGJENDË

Rrugë me asfalt	—
Rrethim me mur	—
Rrethim me gardh	—
Rrugë me cakël (e dëmtuar)	—
Rrugë me dheifshati	—
Objekt i matur në terren	—
Portë hyrëse	—
Portal betoni	—
Kanal dheu	—
Tub metalk	—
Skarpatë sipër	—
Skarpatë poshtë	—
Pusetë me kapak betoni	□
Pusetë metalike	○
Shtyllë elektrike	○
Shtyllë interneti	○
Stacion topografik	○
Pikë detaj	⊕ 120.69
Izoipsi minimal	—
Izoipsi maksimal	—

TITULLI I PROJEKTIT

“REHABILITIMI I INFRASTRUKTURËS RRUGORE
NË NJËSINË ADMINISTRATIVE
VAQARR - PEZË - NDROQ”

FAZA

PROJEKT ZBATIM

RRUGA TE BREGU ERZENIT-
PEZE

EMËRTIMI I FLETËS RILEVIM TOPOGRAFIK

SHKALLA 1:2500


NUMRI I FLETËS T-65

2024

AUTORITETI KONTRAKTOR:
BASHKIA TIRANË



PROJEKTUESI: “NET-GROUP” SH.P.K

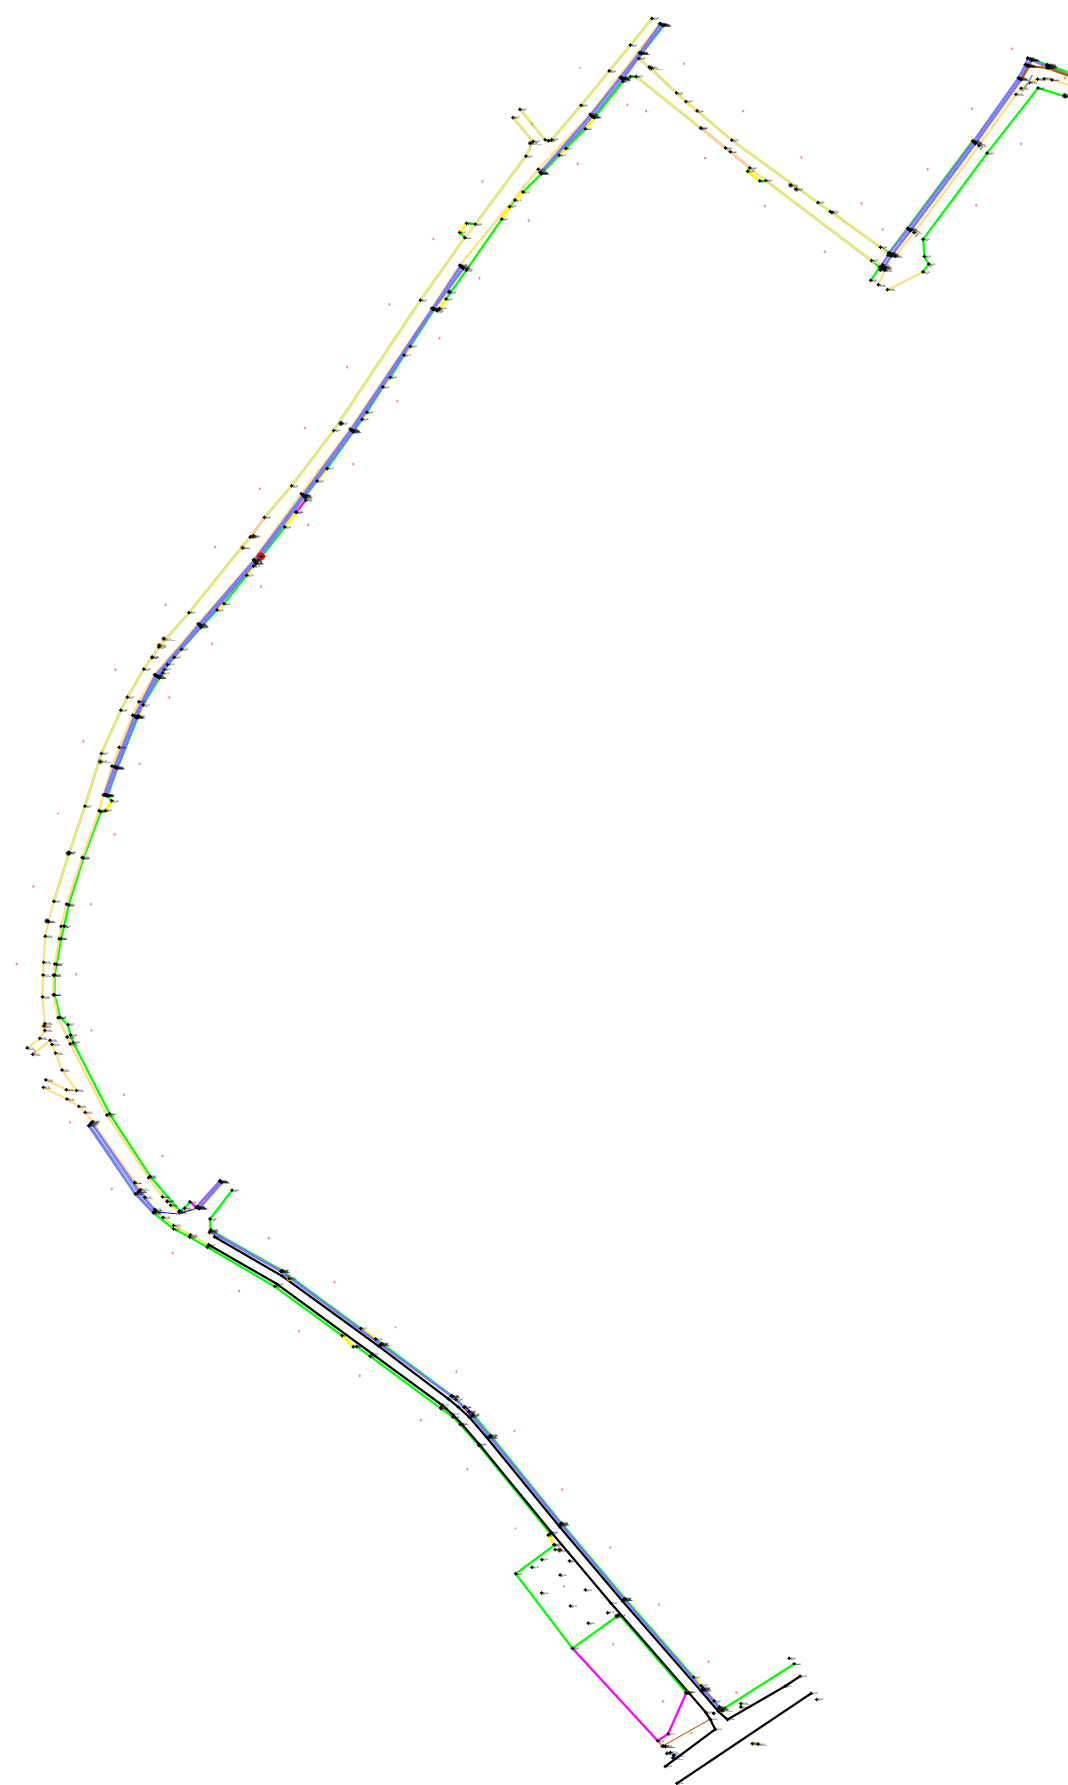

LEGJENDË

Rrugë me asfalt	—
Rrethim me mur/gardh	—
Rrugë me dhe/fshati	—
Objekt i matur në terren	—
Portë hyrëse	—
Kanal betoni i hapur	—
Tub metalik	—
Pusetë me kapak betoni	□
Pusetë metalike	□
Shtyllë elektrike + interneti	○
Shtyllë elektrike	○
Shtyllë interneti	○
Stacion topografik	○
Pikë detaj	⊕ 120.69
Izoipsi minimal	—
Izoipsi maksimal	—

TITULLI I PROJEKTIT

“REHABILITIMI I INFRASTRUKTURËS RRUGORE
NË NJËSINË ADMINISTRATIVE
VAQARR - PEZË - NDRIQ”

FAZA

PROJEKT ZBATIM

**RRUGA TE BREGU ERZENIT-
PEZE**

EMËRTIMI I FLETËS RILEVIM TOPOGRAFIK

SHKALLA **1:500**


NUMRI I FLETËS **T-66**

2024

AUTORITETI KONTRAKTOR:
BASHKIA TIRANË



PROJEKTUESI: “NET-GROUP” SH.P.K

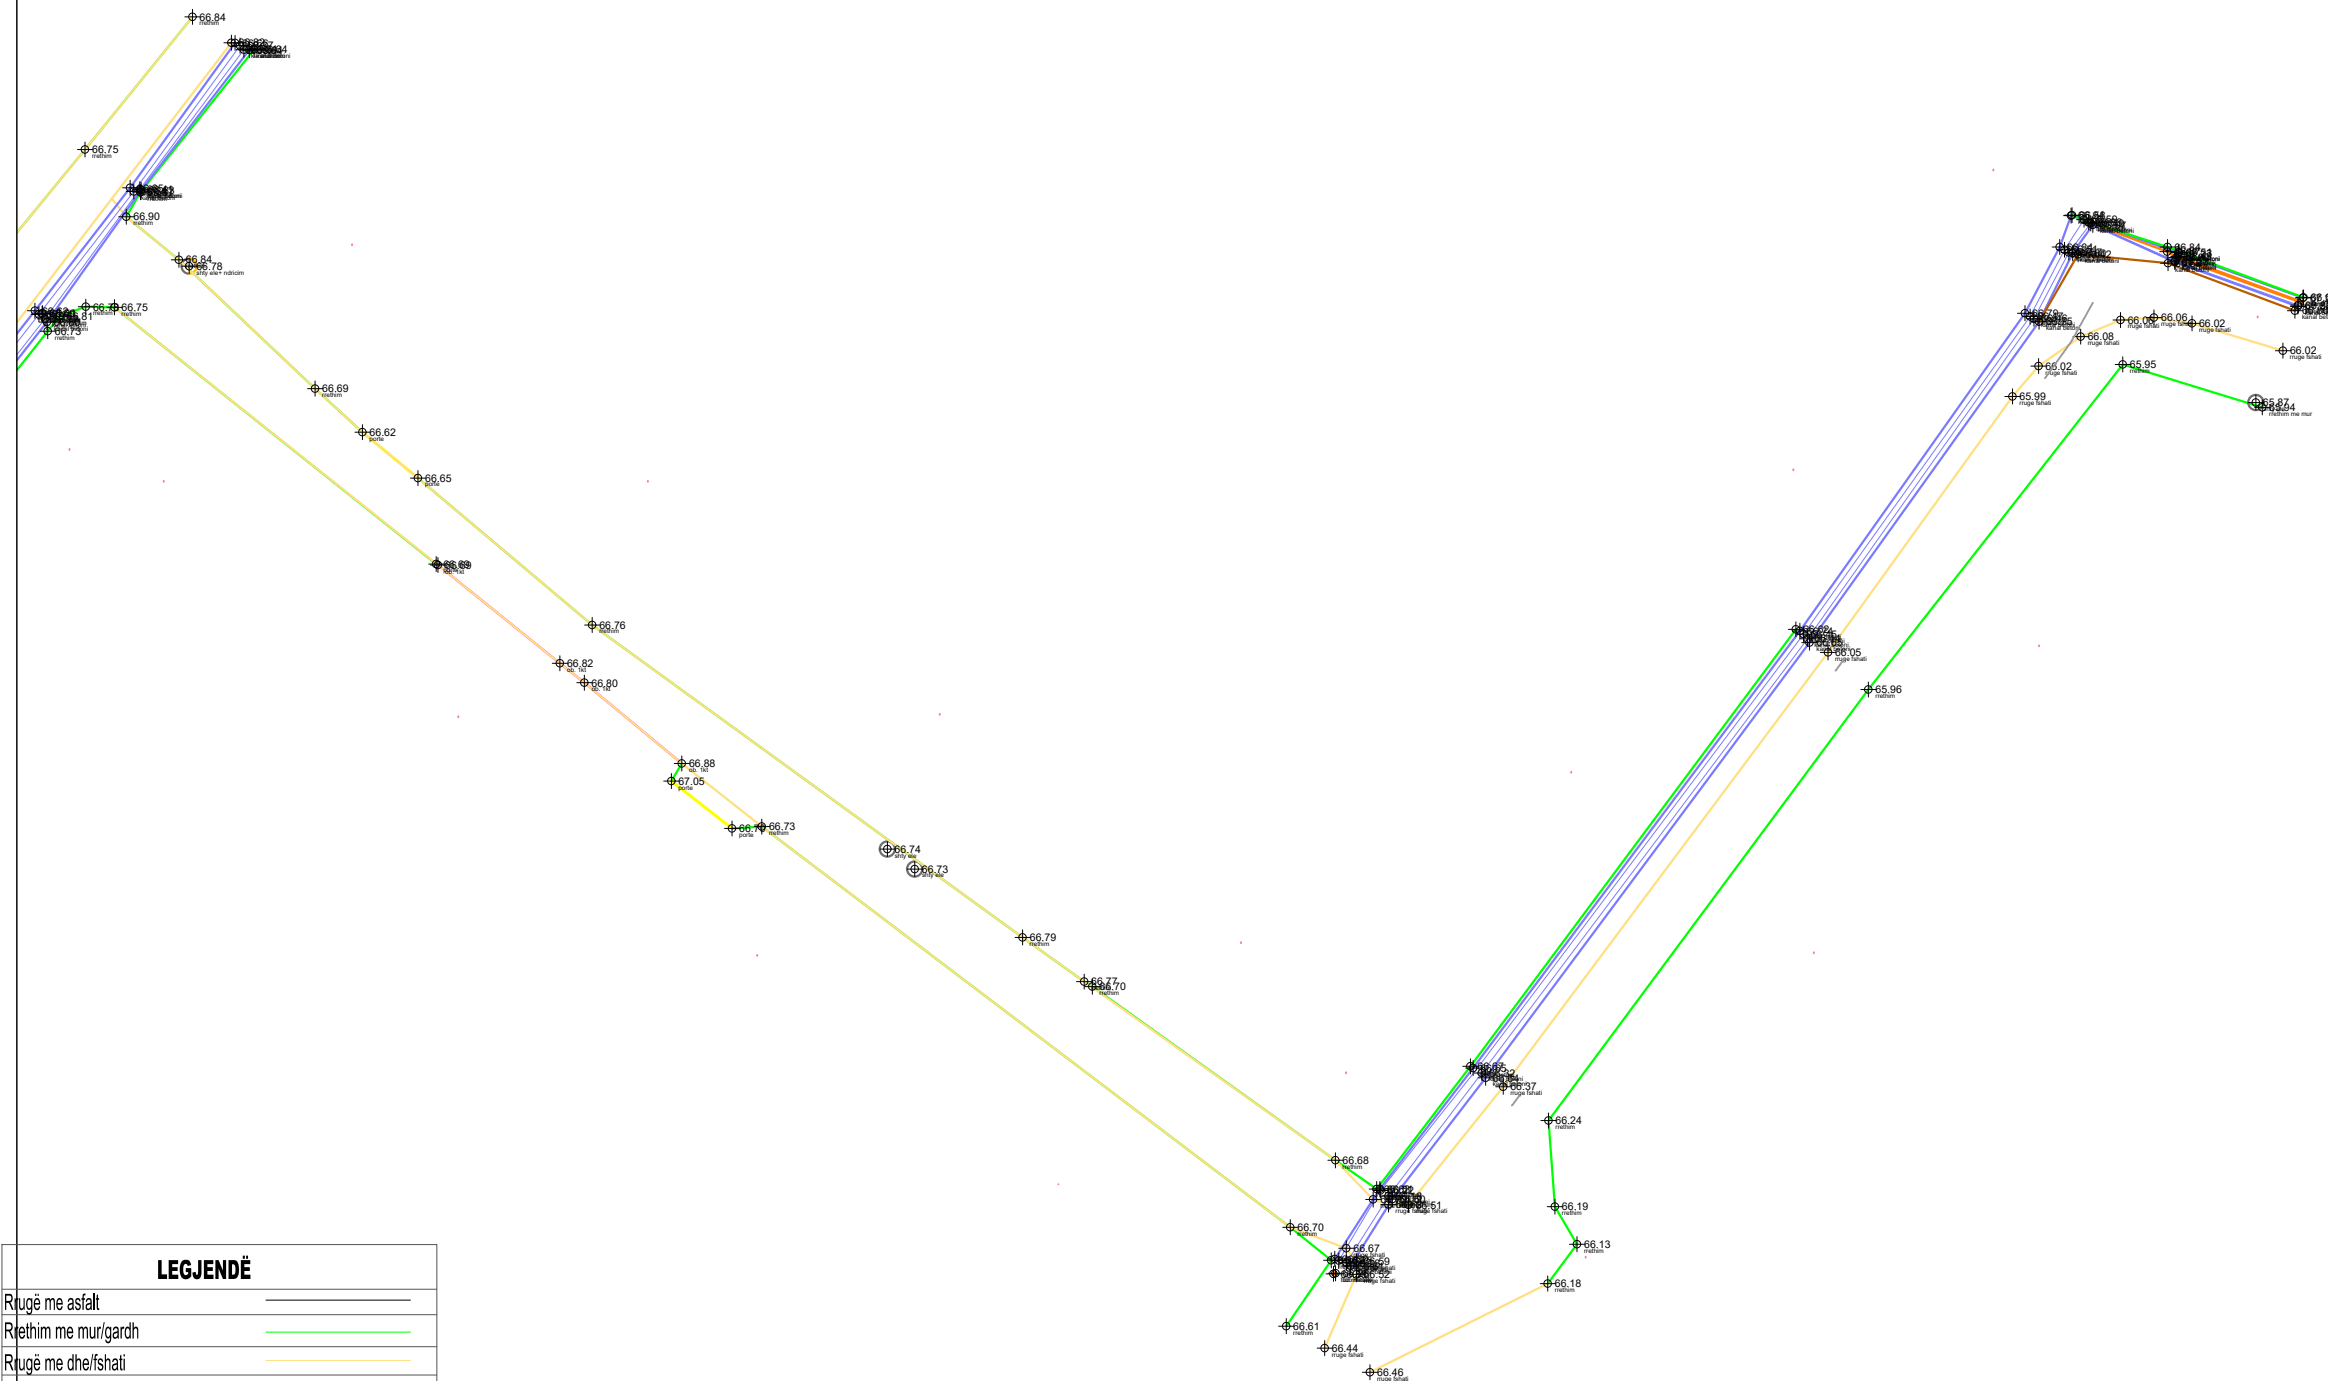

LEGJENDË

Rrugë me asfalt	
Rrethim me mur/gardh	
Rrugë me dhe/shati	
Objekt i matur në terren	
Portë hyrëse	
Kanal betoni i hapur	
Tub metalik	
Pusetë me kapak betoni	
Pusetë metalike	
Shtyllë elektrike + interneti	
Shtyllë elektrike	
Shtyllë interneti	
Stacion topografik	
Pikë detaj	120.69
Izohipsi minimal	
Izohipsi maksimal	

TITULLI I PROJEKTIT

“REHABILITIMI I INFRASTRUKTURËS RRUGORE
NË NJËSINË ADMINISTRATIVE
VAQARR - PEZË - NDROQ”

FAZA

PROJEKT ZBATIM

**RRUGA TE BREGU ERZENIT-
PEZE**

EMËRTIMI I FLETËS RILEVIM TOPOGRAFIK

SHKALLA **1:500**


NUMRI I FLETËS **T-67**

2024


AUTORITETI KONTRAKTOR:
BASHKIA TIRANË



PROJEKTUESI: “NET-GROUP” SH.P.K

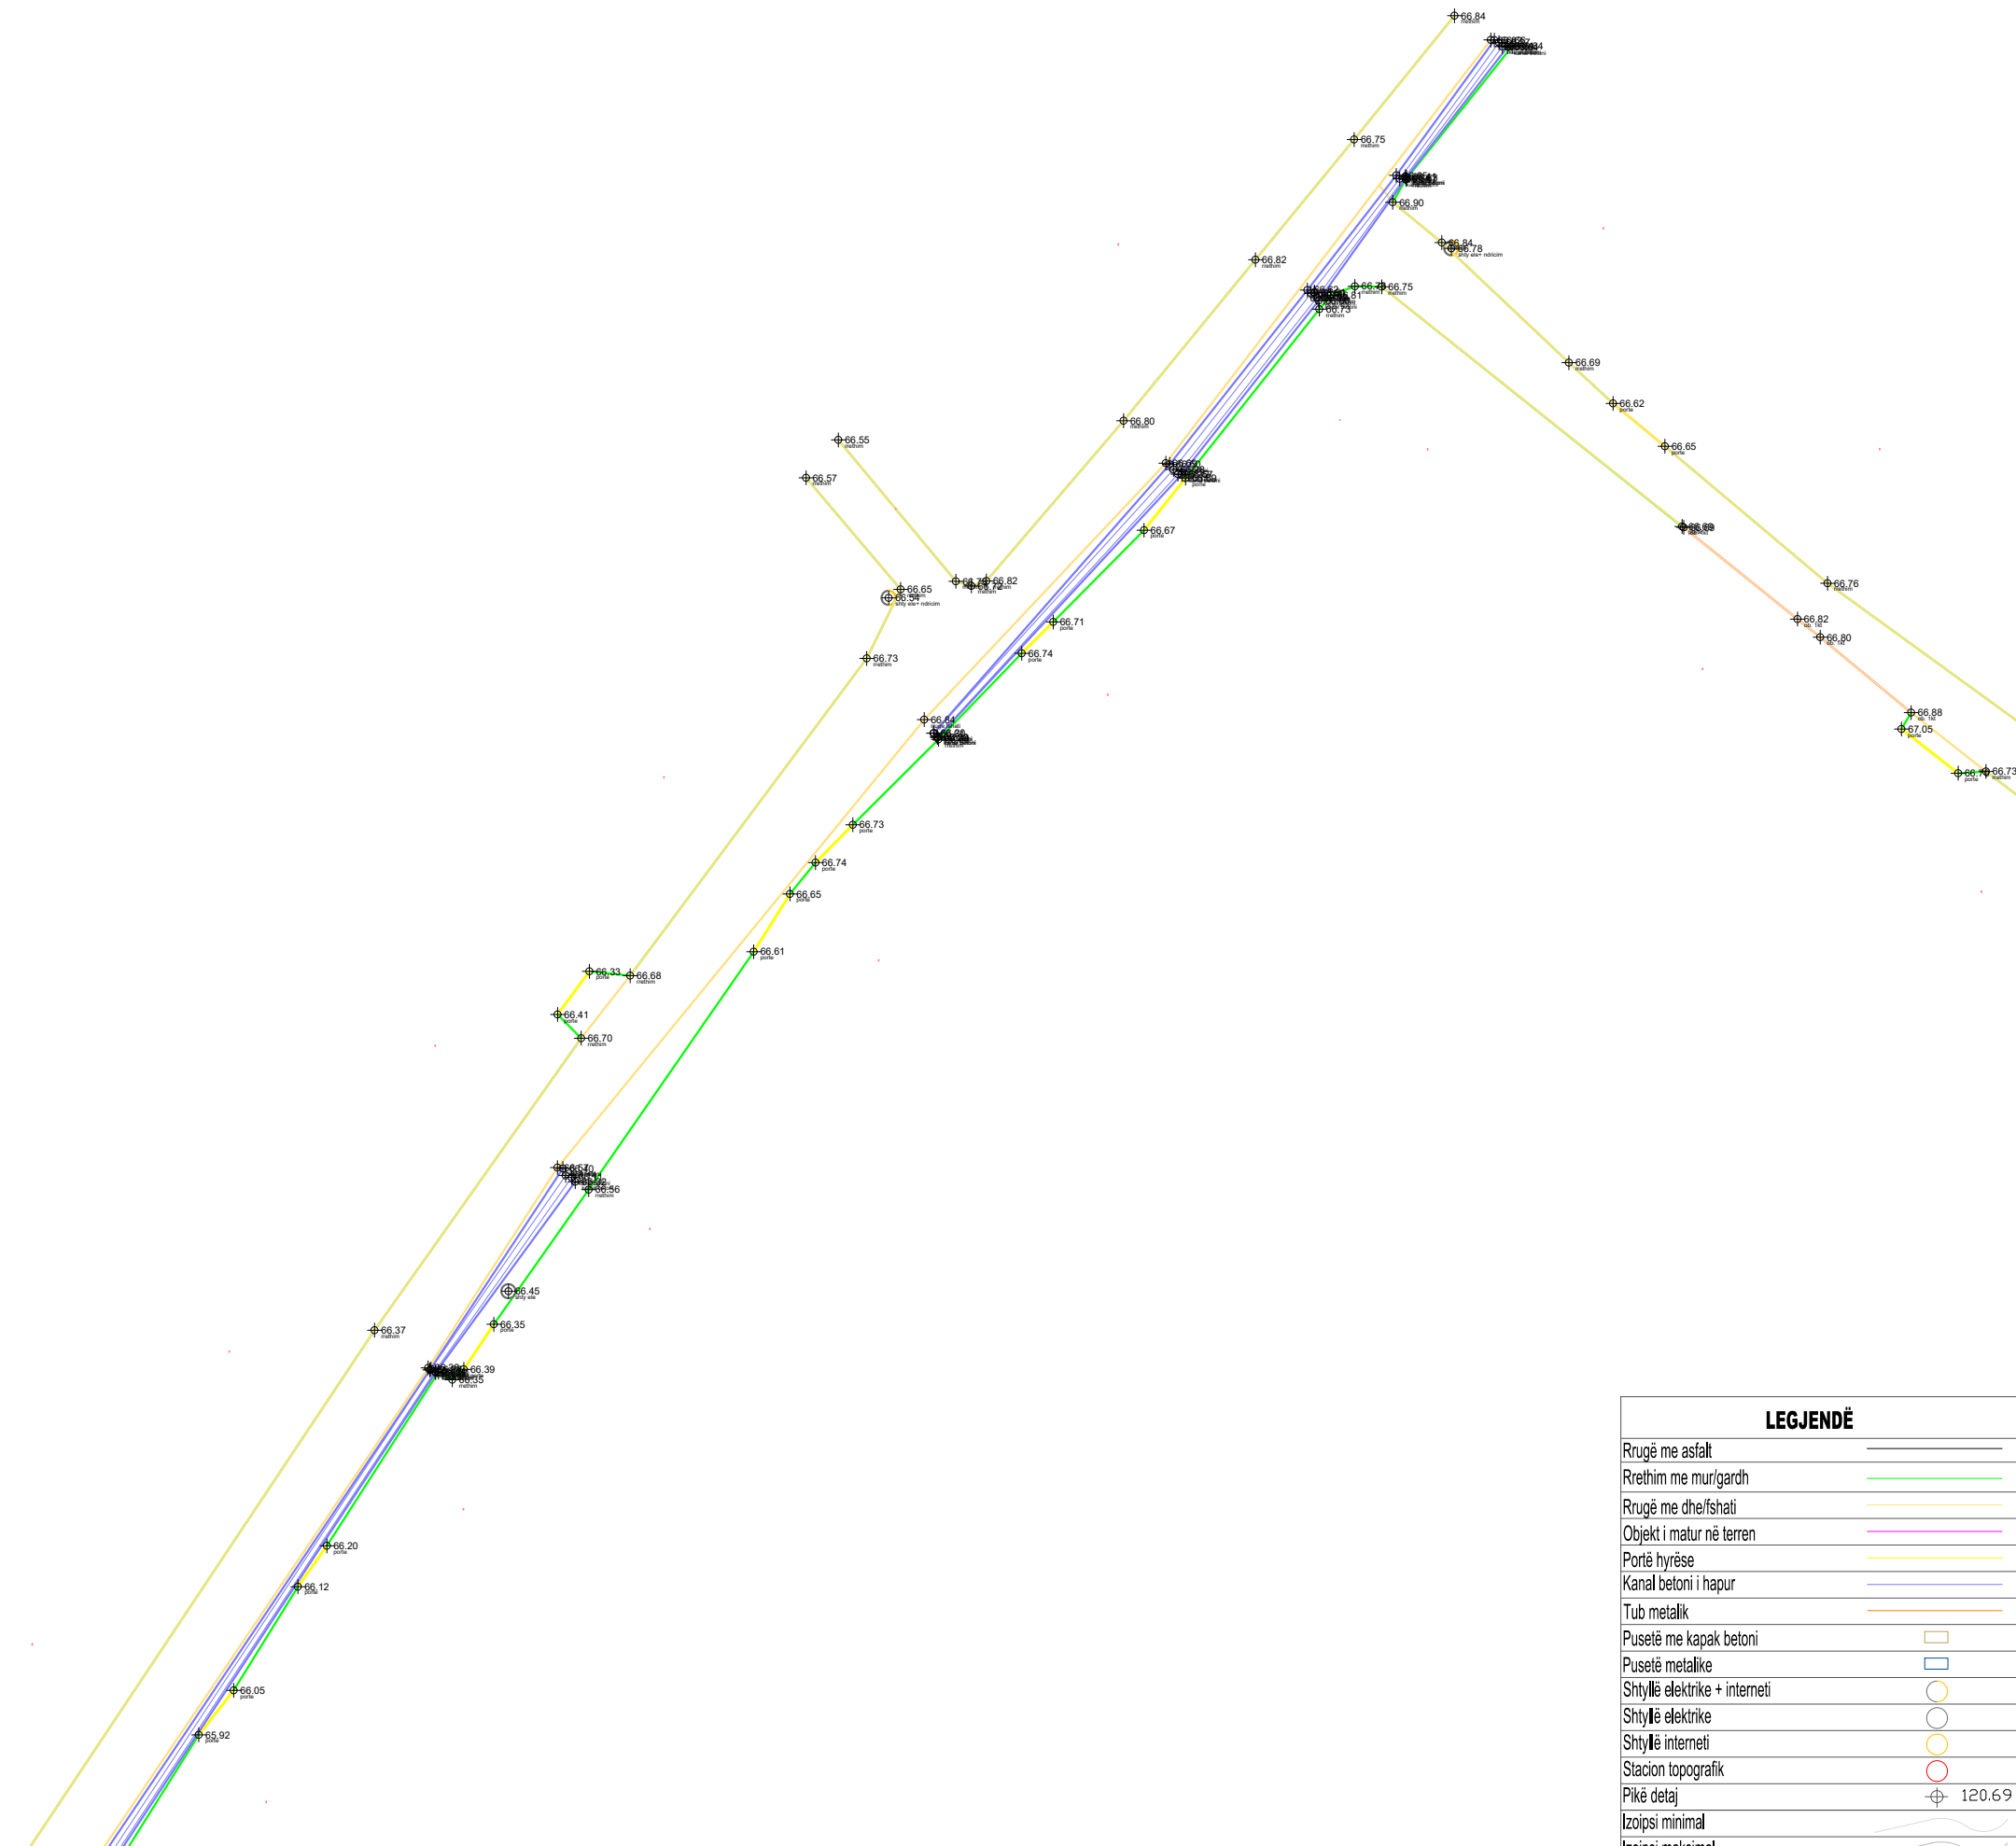

LEGJENDË	
Rrugë me asfalt	—
Rrethim me mur/gardh	—
Rrugë me dhe/fshati	—
Objekt i matur në terren	—
Portë hyrëse	—
Kanal betoni i hapur	—
Tub metalik	—
Pusetë me kapak betoni	□
Pusetë metalike	□
Shtyllë elektrike + interneti	○
Shtyllë elektrike	○
Shtyllë interneti	○
Stacion topografik	○
Pikë detaj	⊕ 120.69
Izoipsi minimal	—
Izoipsi maksimal	—

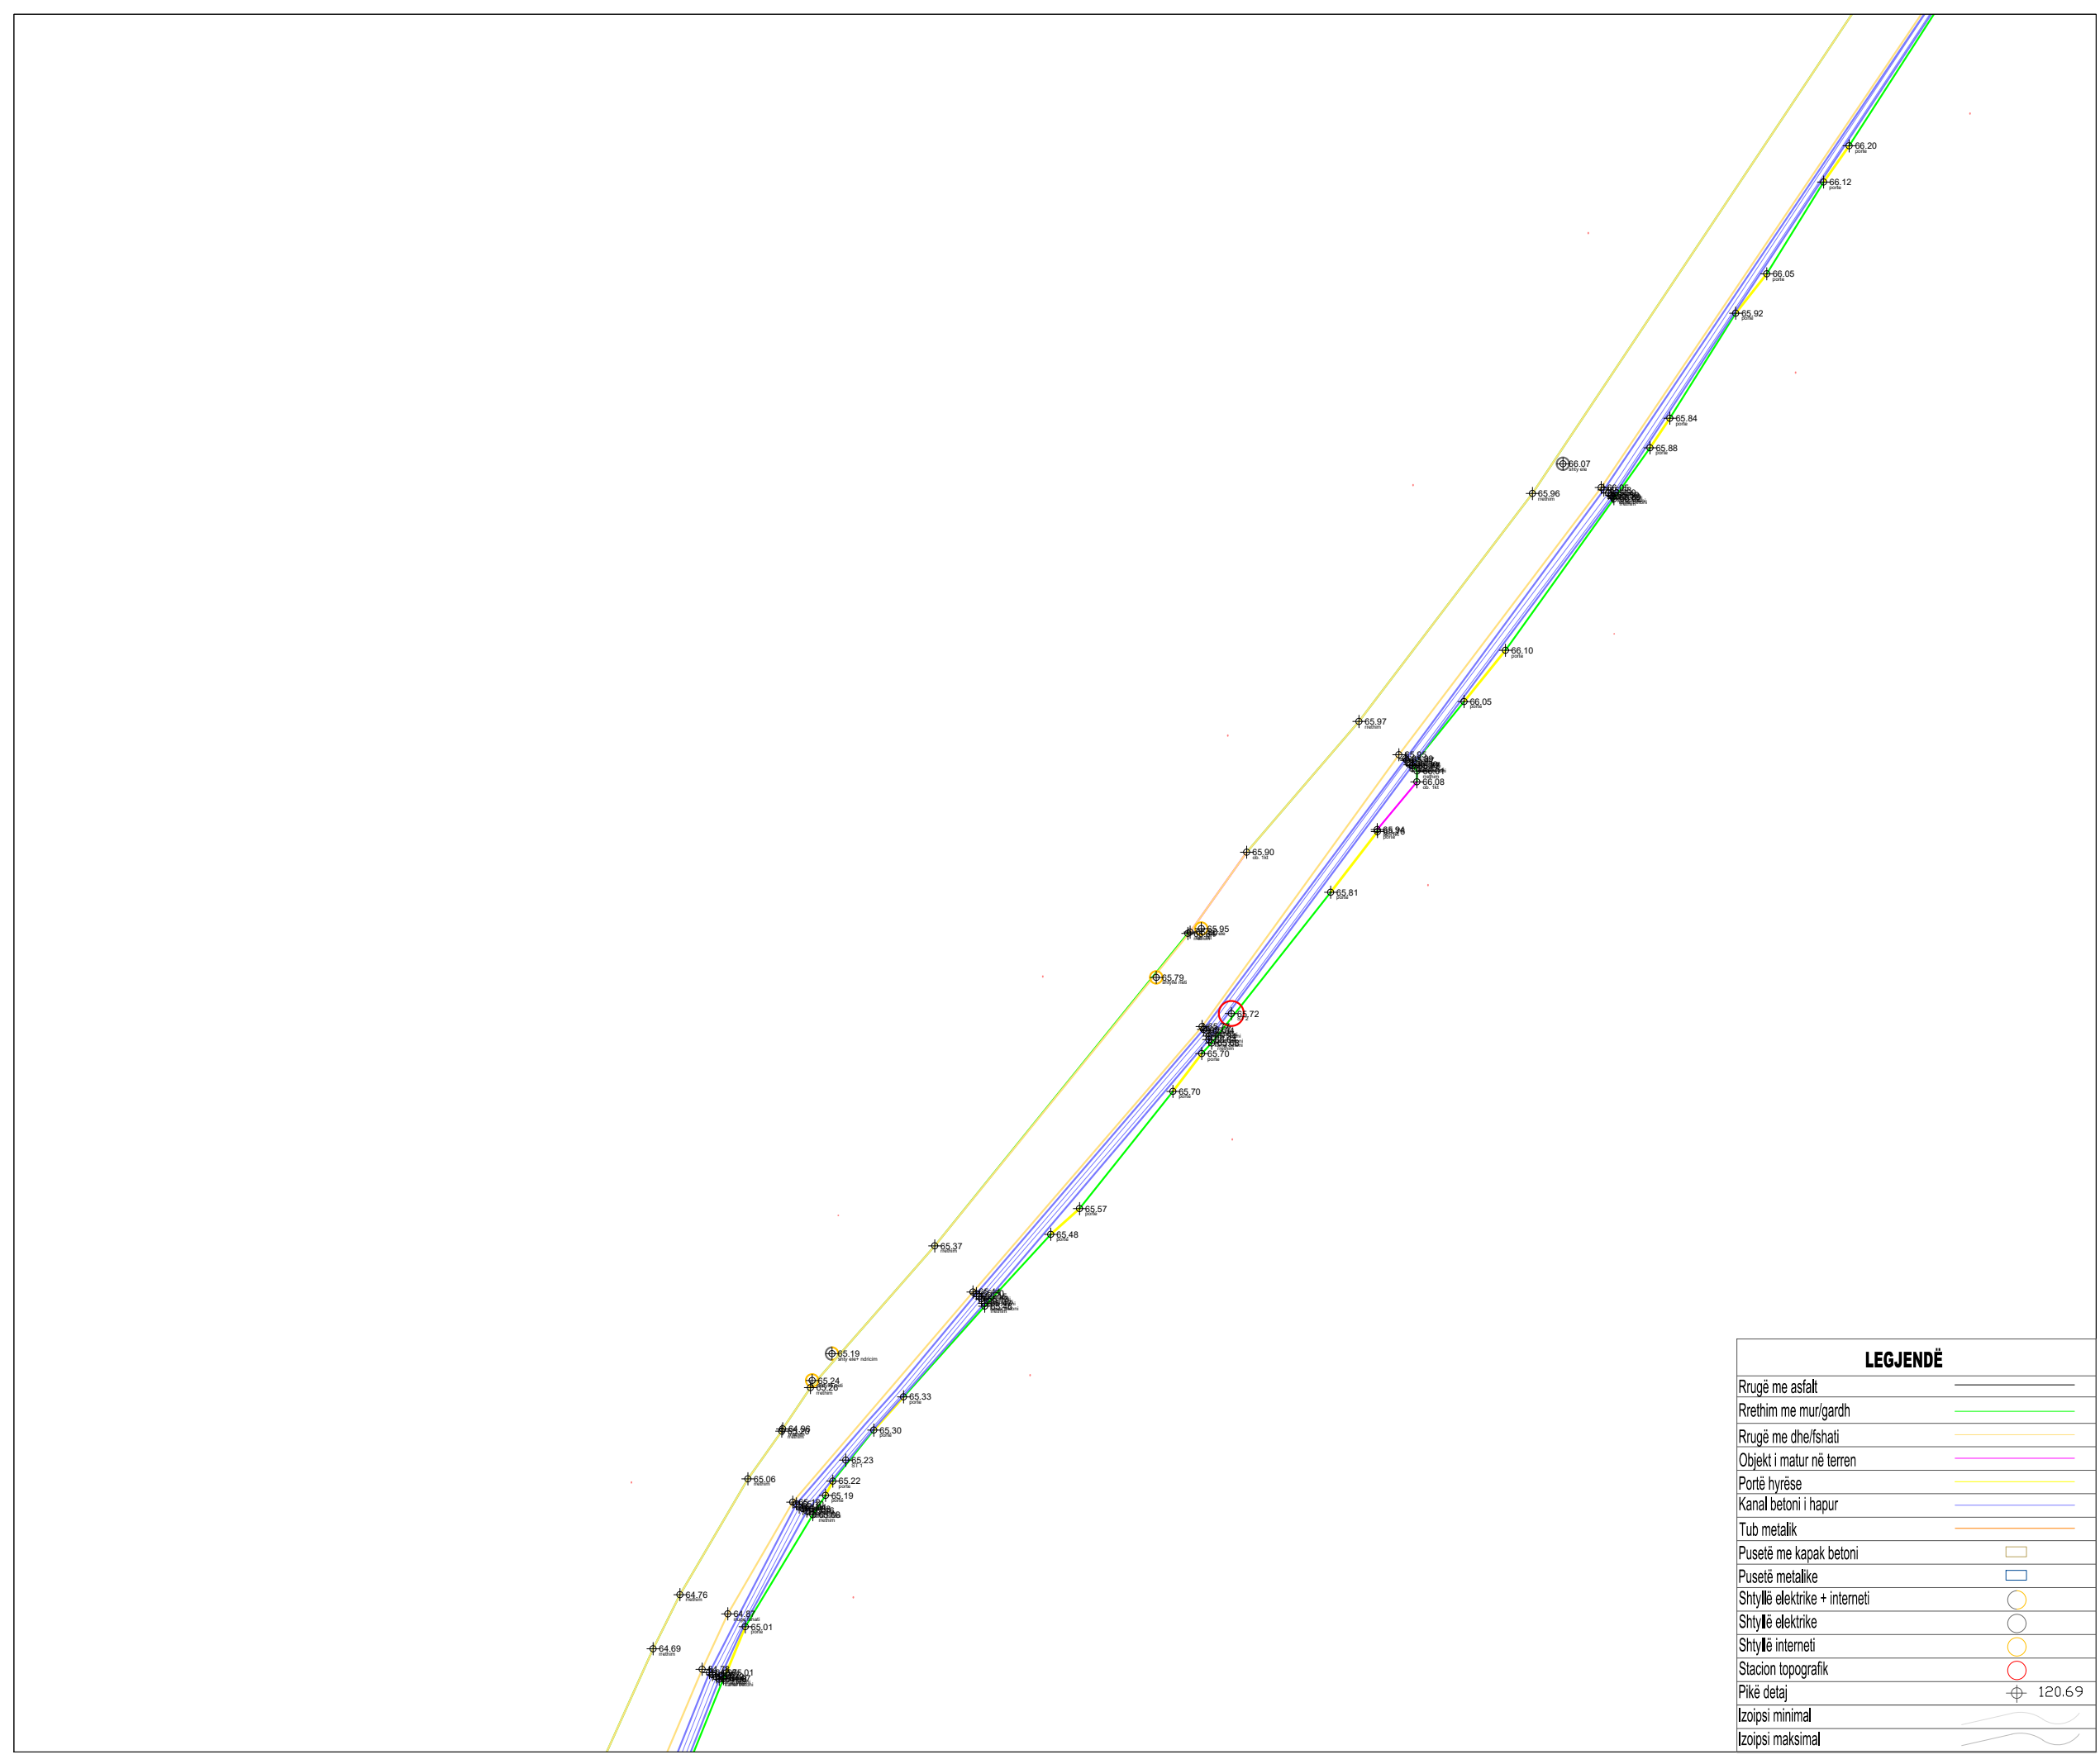

LEGJENDË	
Rrugë me asfalt	—
Rrethim me mur/gardh	—
Rrugë me dhe/fshati	—
Objekt i matur në terren	—
Portë hyrëse	—
Kanal betoni i hapur	—
Tub metalik	—
Pusetë me kapak betoni	□
Pusetë metalike	□
Shtyllë elektrike + interneti	○
Shtyllë elektrike	○
Shtyllë interneti	○
Stacion topografik	○
Pikë detaj	⊕ 120.69
Izoipsi minimal	—
Izoipsi maksimal	—

TITULLI I PROJEKTIT

“REHABILITIMI I INFRASTRUKTURËS RRUGORE
NË NJËSINË ADMINISTRATIVE
VAQARR - PEZË - NDRQO”

FAZA

PROJEKT ZBATIM

**RRUGA TE BREGU ERZENIT-
PEZE**

EMËRTIMI I FLETËS RILEVIM TOPOGRAFIK

SHKALLA **1:500**

NUMRI I FLETËS **T-68**


2024

AUTORITETI KONTRAKTOR:
BASHKIA TIRANË



PROJEKTUESI: “NET-GROUP” SH.P.K



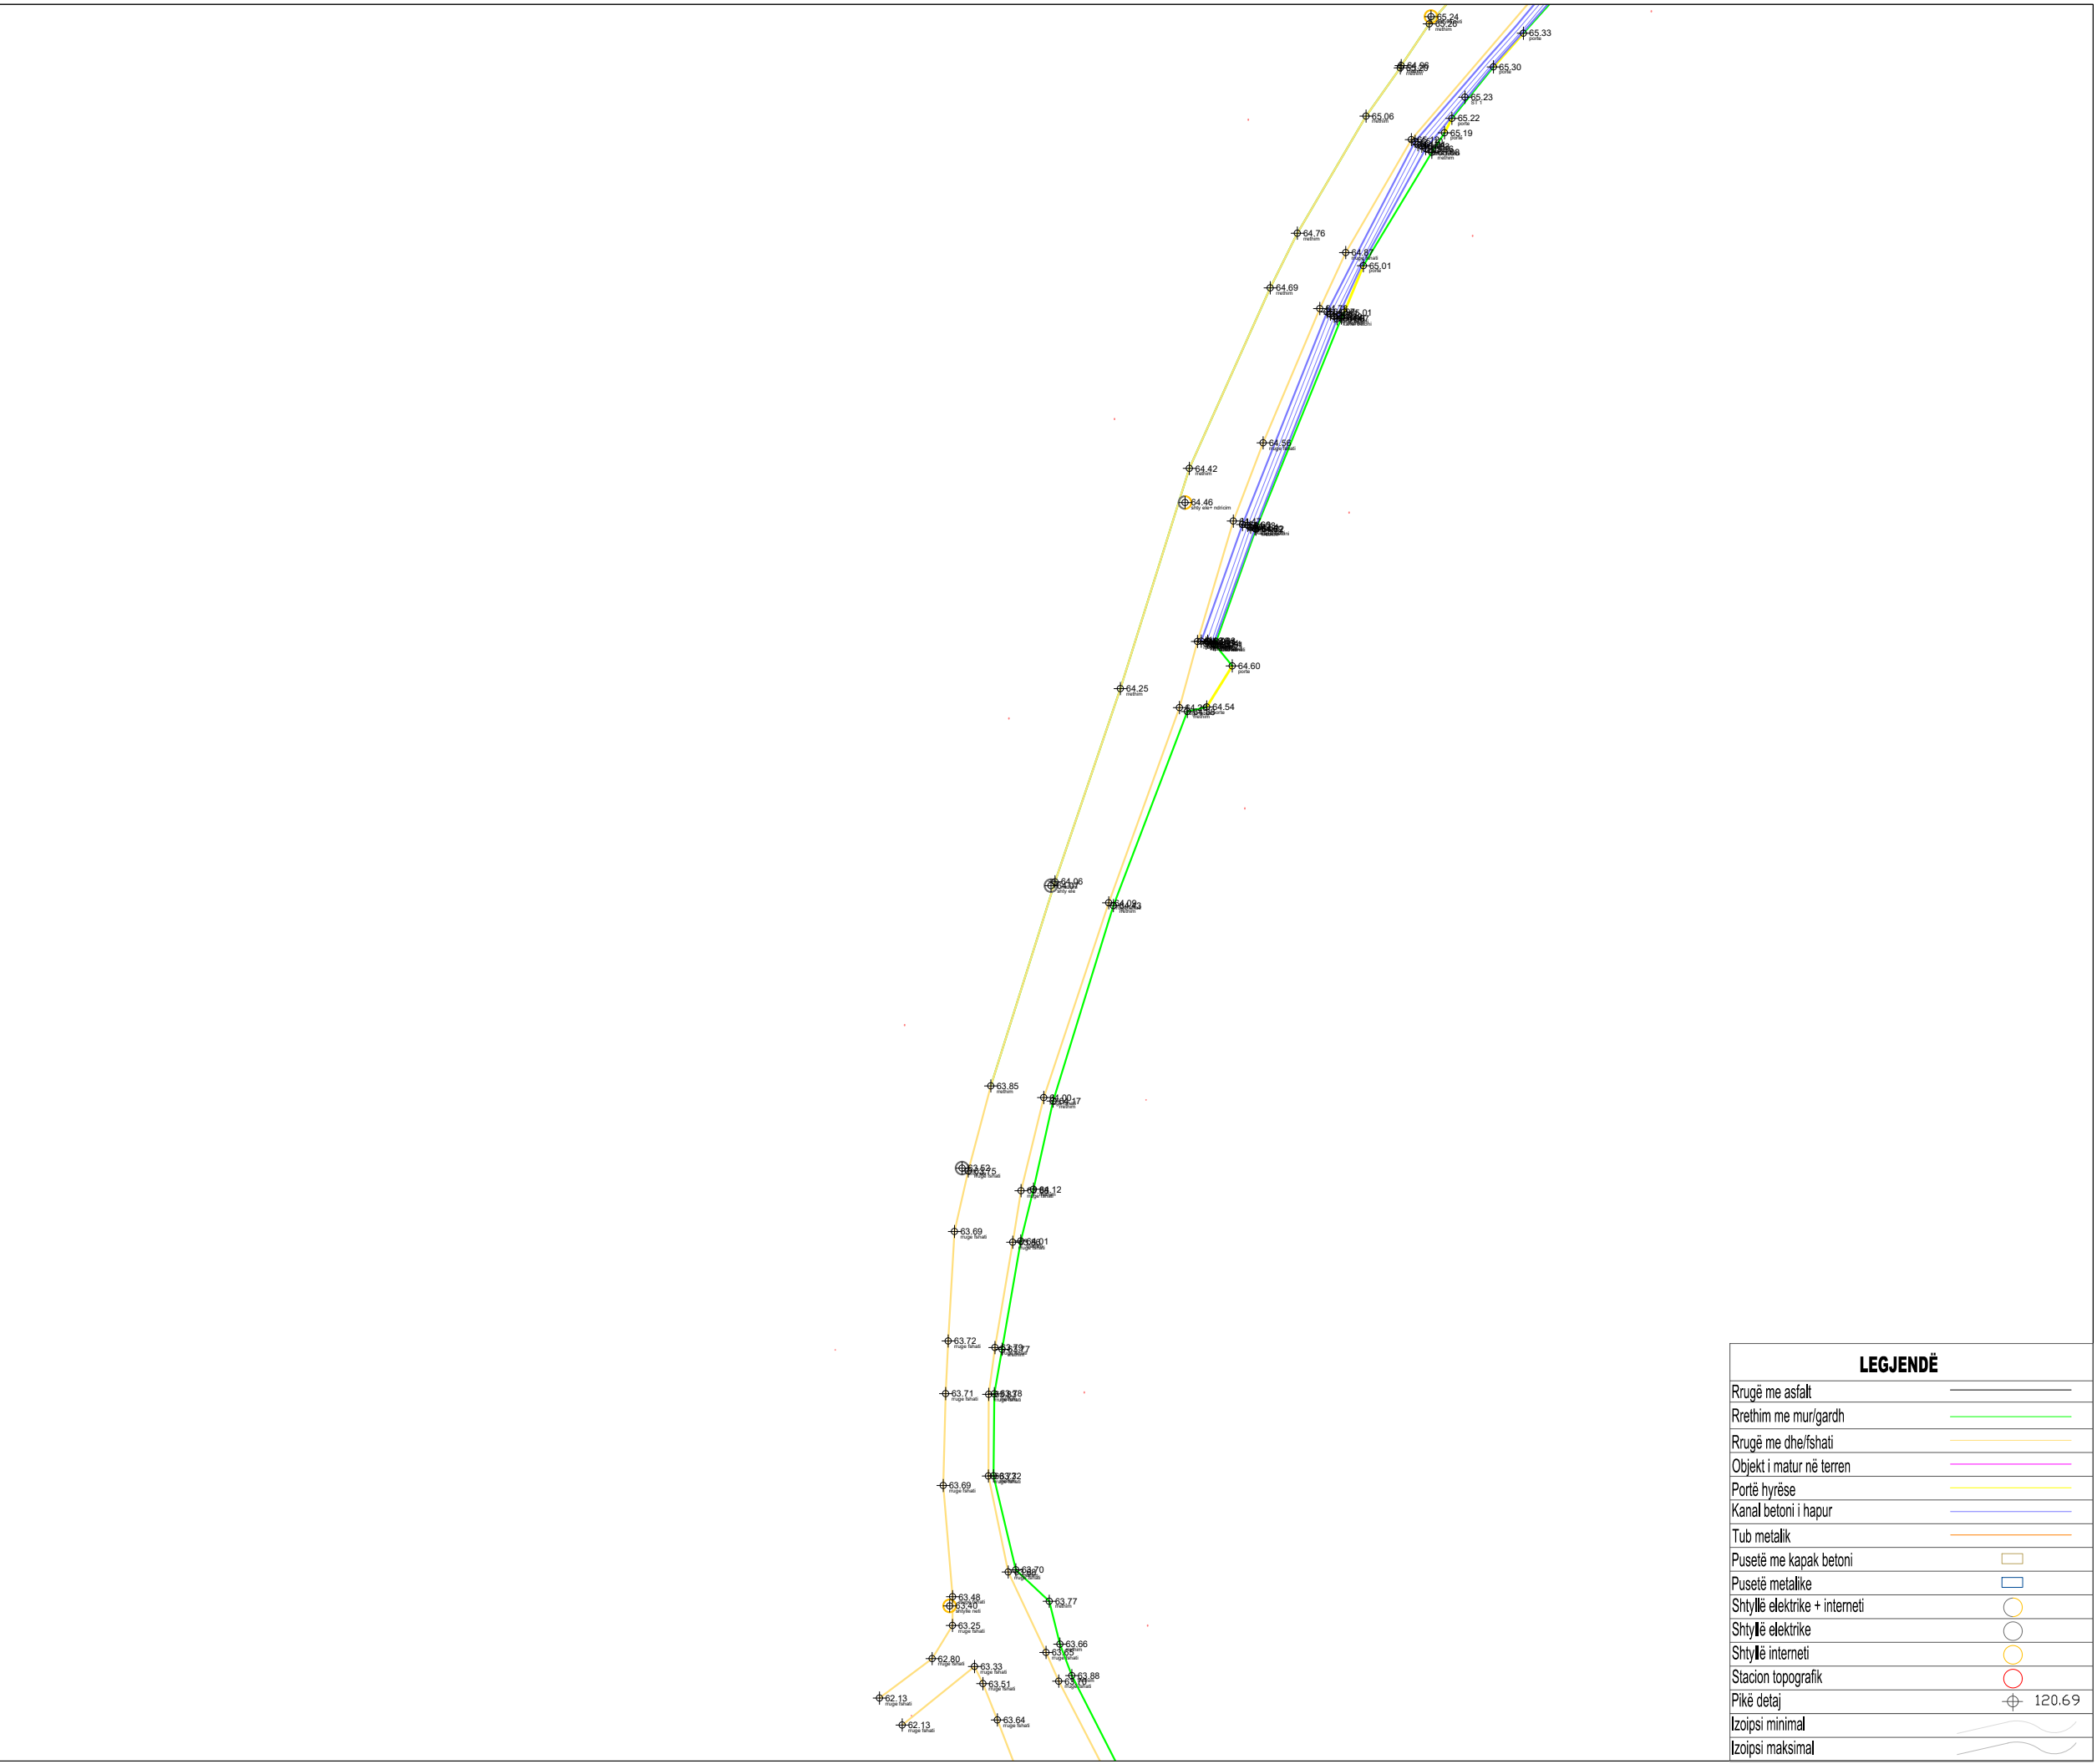

LEGJENDË	
Rrugë me asfalt	
Rrethim me mur/gardh	
Rrugë me dhe/fshati	
Objekt i matur në terren	
Portë hyrëse	
Kanal betoni i hapur	
Tub metalik	
Pusetë me kapak betoni	
Pusetë metalike	
Shtyllë elektrike + interneti	
Shtyllë elektrike	
Shtyllë interneti	
Stacion topografik	
Pikë detaj	
Izoipsi minimal	
Izoipsi maksimal	

TITULLI I PROJEKTIT

“REHABILITIMI I INFRASTRUKTURËS RRUGORE
NË NJËSINË ADMINISTRATIVE
VAQARR - PEZË - NDRQO”

FAZA

PROJEKT ZBATIM

**RRUGA TE BREGU ERZENIT-
PEZE**

EMËRTIMI I FLETËS RILEVIM TOPOGRAFIK

SHKALLA **1:500**

NUMRI I FLETËS **T-69**


2024

AUTORITETI KONTRAKTOR:
BASHKIA TIRANË



PROJEKTUESI: “NET-GROUP” SH.P.K



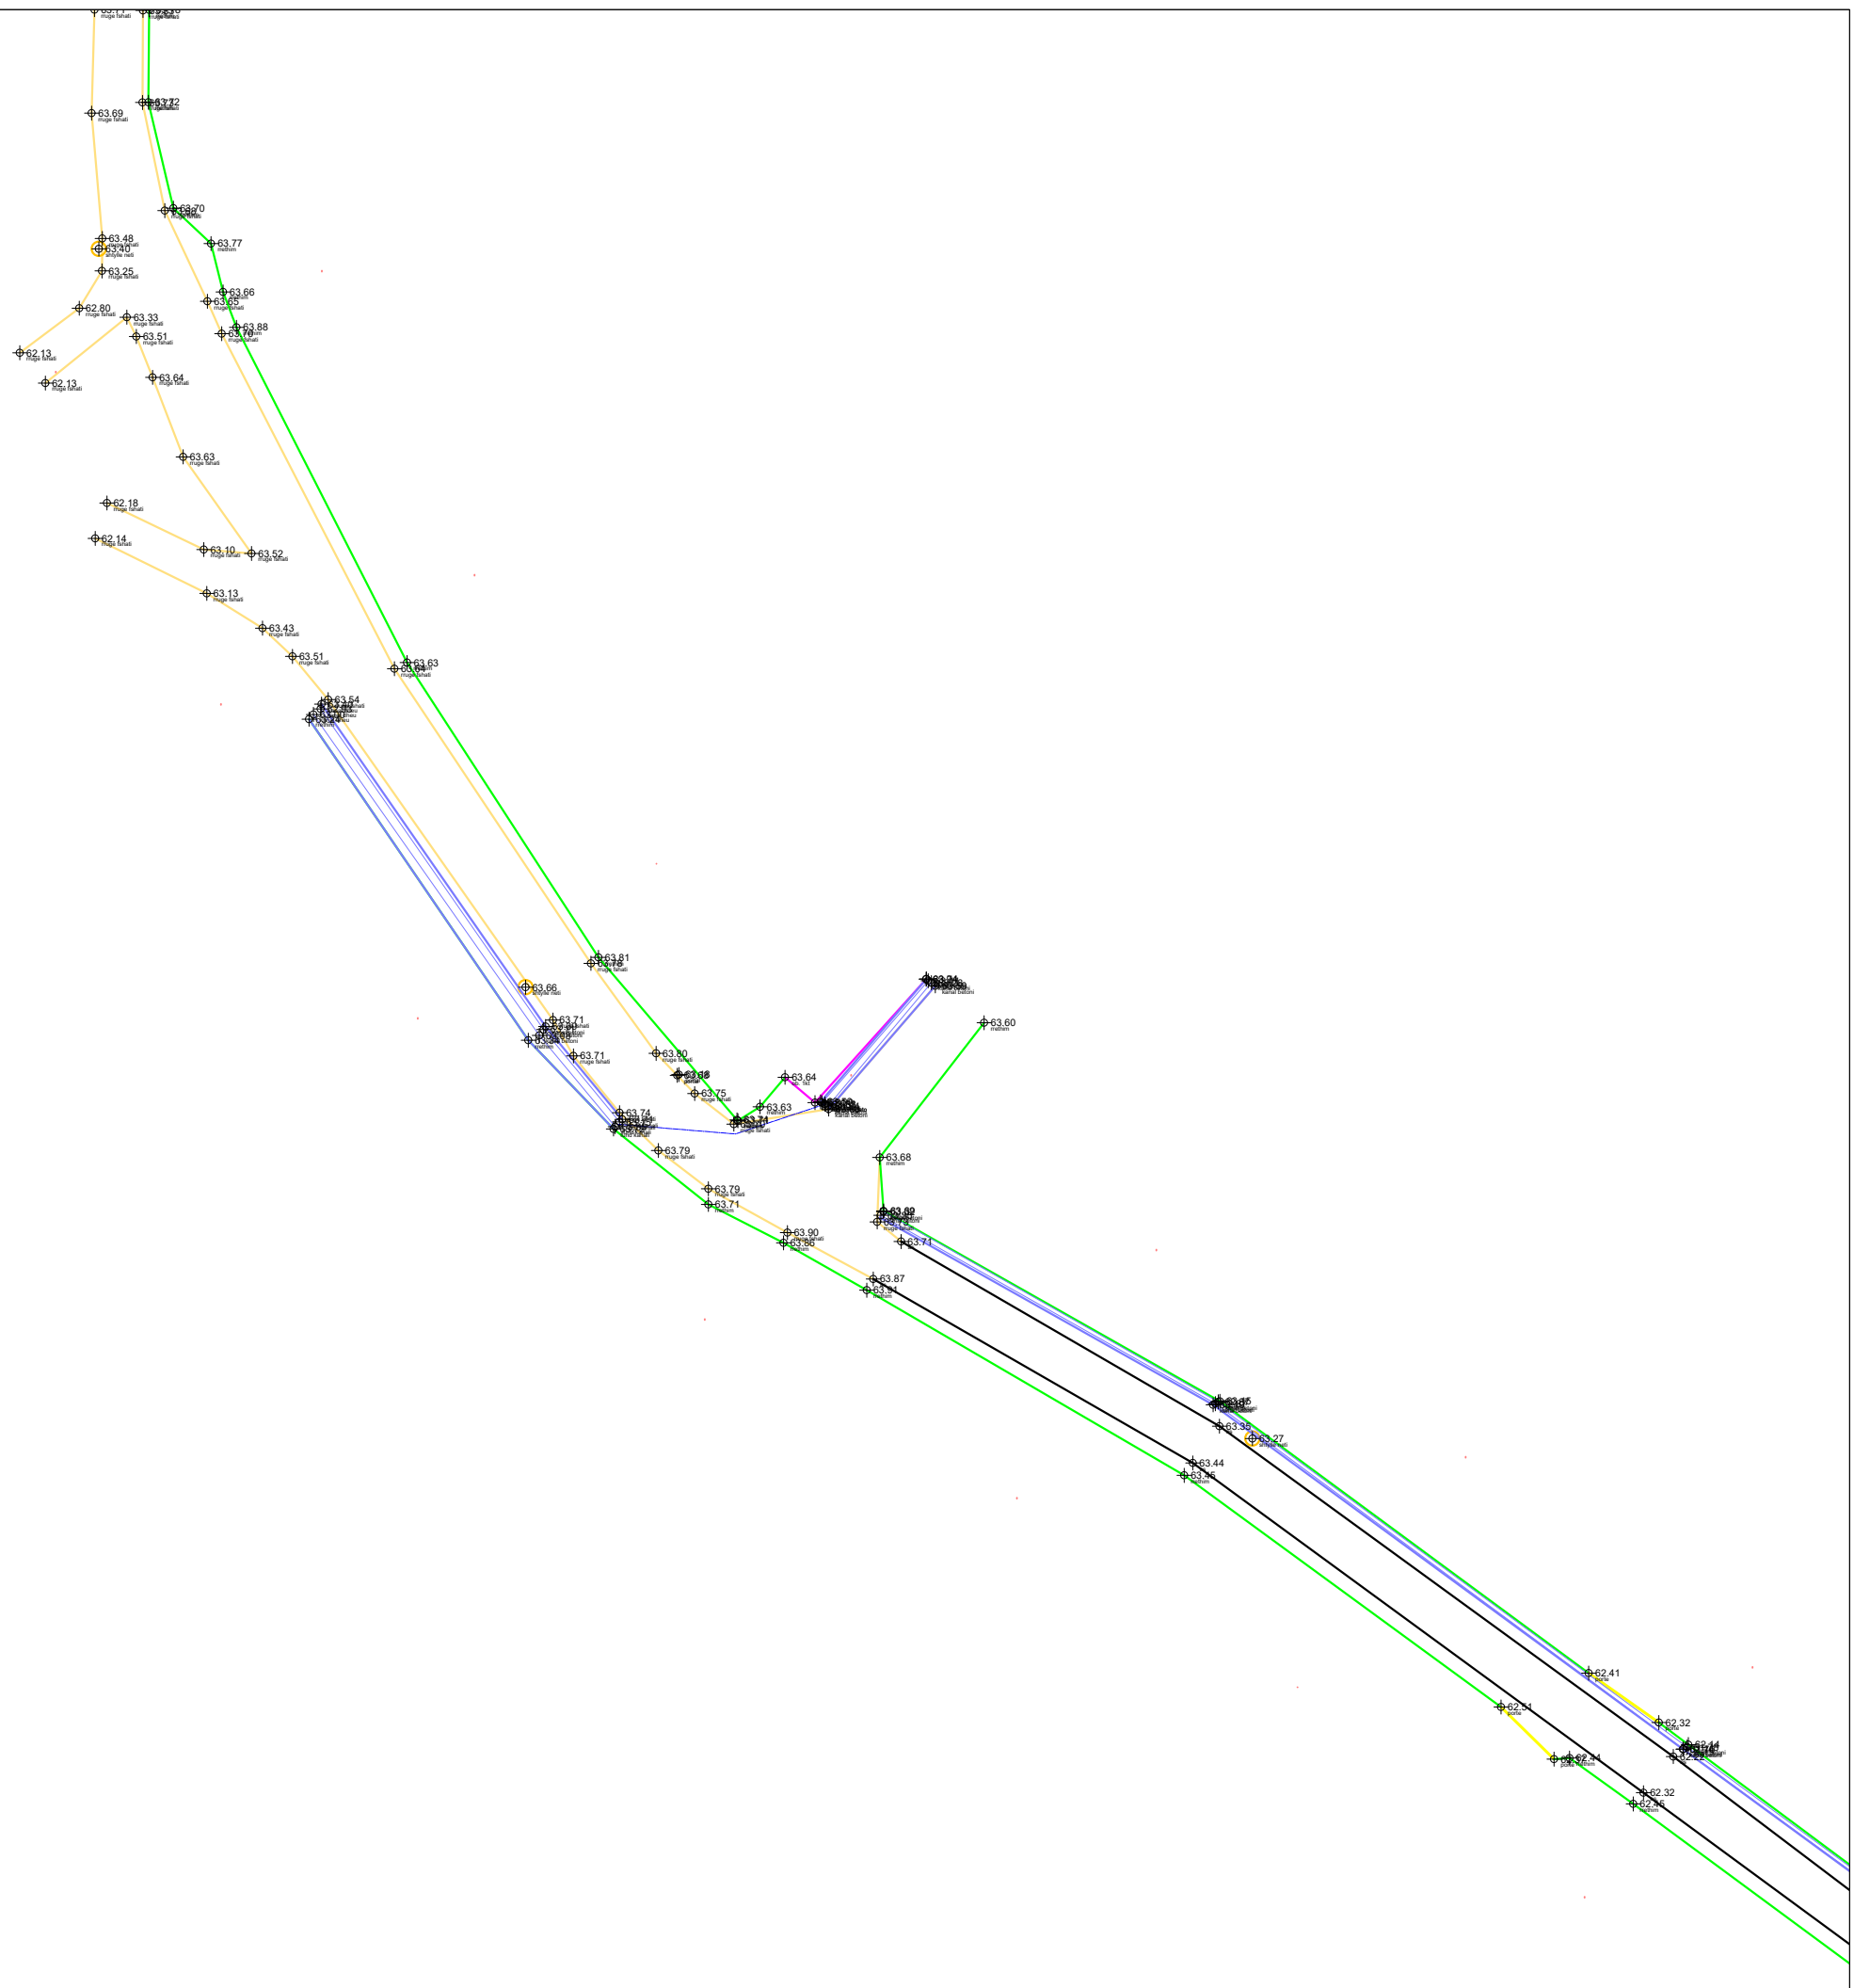

TITULLI I PROJEKTIT

“REHABILITIMI I INFRASTRUKTURËS RRUGORE
NË NJËSINË ADMINISTRATIVE
VAQARR - PEZË - NDRIQ”

FAZA

PROJEKT ZBATIM

**RRUGA TE BREGU ERZENIT-
PEZE**

EMËRTIMI I FLETËS RILEVIM TOPOGRAFIK

SHKALLA **1:500**

NUMRI I FLETËS **T-70**

2024

LEGJENDË


Rrugë me asfalt	—
Rrethim me mur/gardh	—
Rrugë me dhe/fshati	—
Objekt i matur në terren	—
Portë hyrëse	—
Kanal betoni i hapur	—
Tub metalik	—
Pusetë me kapak betoni	□
Pusetë metalike	□
Shtyllë elektrike + interneti	○
Shtyllë elektrike	○
Shtyllë interneti	○
Stacion topografik	○
Pikë detaj	⊕ 120.69
Izoipsi minimal	—
Izoipsi maksimal	—

AUTORITETI KONTRAKTOR:
BASHKIA TIRANË



PROJEKTUESI: “NET-GROUP” SH.P.K



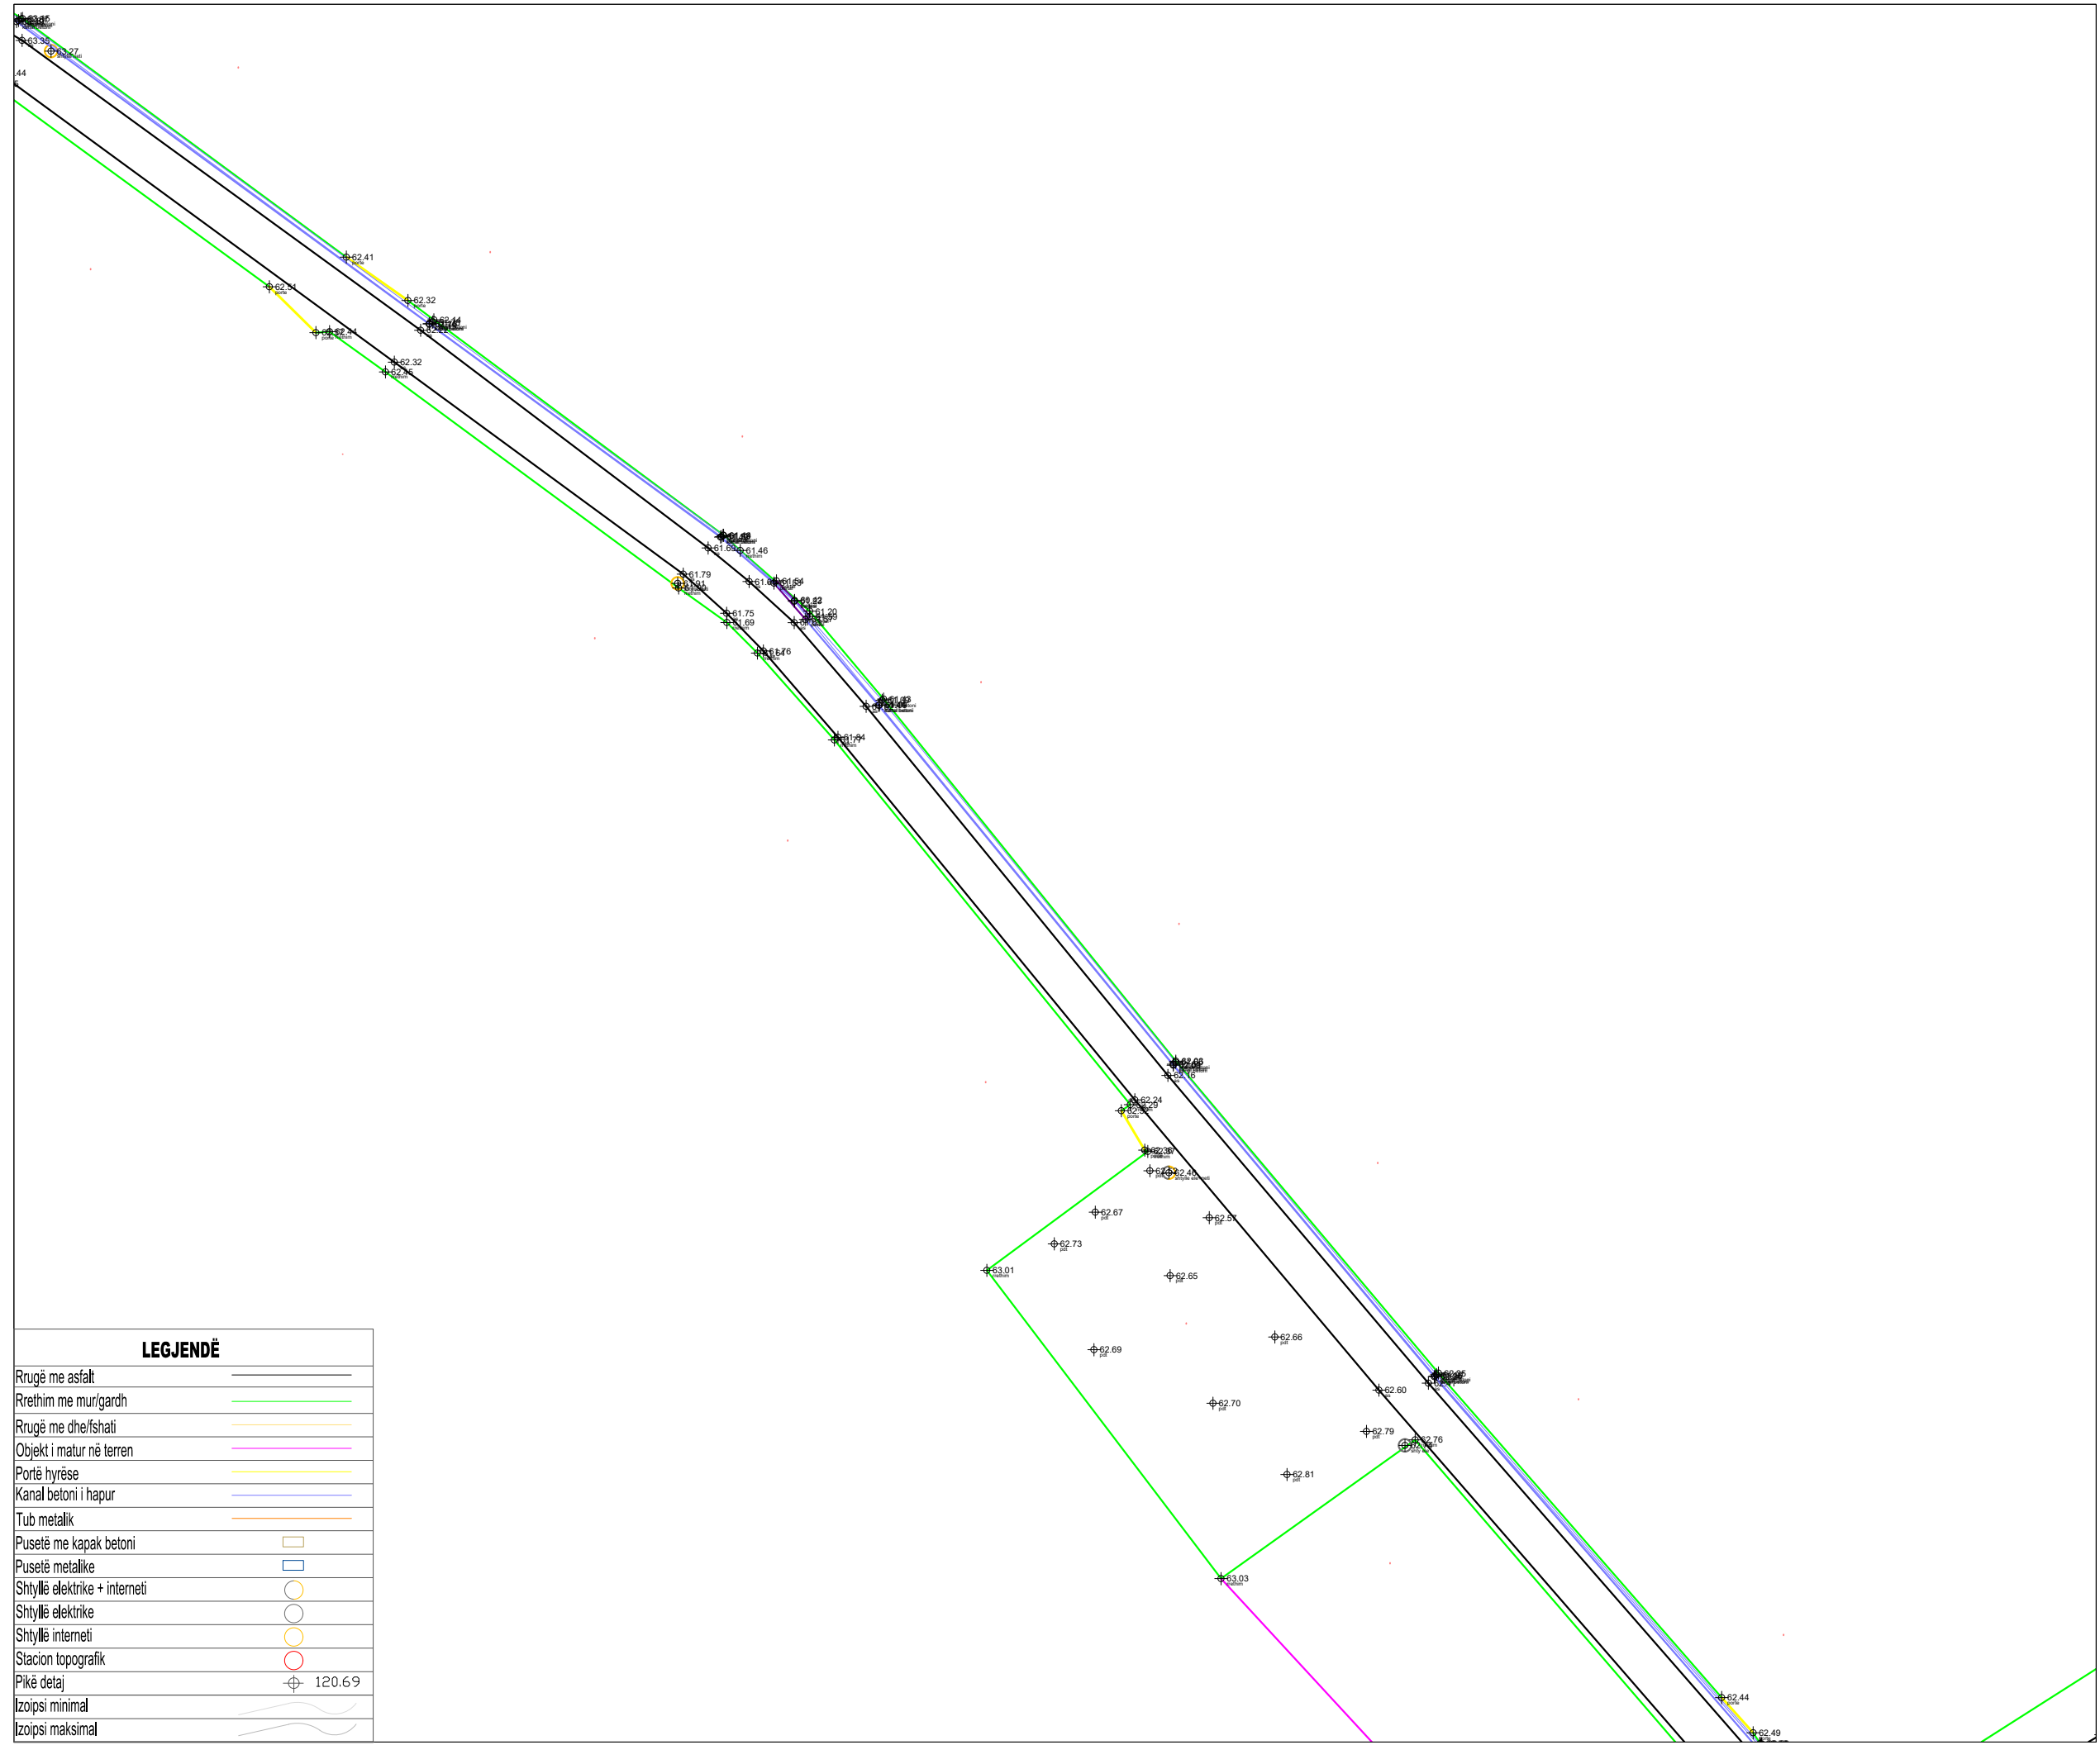

LEGJENDË

Rrugë me asfalt	—
Rrethim me mur/gardh	—
Rrugë me dhe/fshati	—
Objekt i matur në terren	—
Portë hyrëse	—
Kanal betoni i hapur	—
Tub metalik	—
Pusetë me kapak betoni	□
Pusetë metalike	□
Shtyllë elektrike + interneti	○
Shtyllë elektrike	○
Shtyllë interneti	○
Stacion topografik	○
Pikë detaj	⊕ 120.69
Izoipsi minimal	—
Izoipsi maksimal	—

TITULLI I PROJEKTIT

“REHABILITIMI I INFRASTRUKTURËS RRUGORE
NË NJËSINË ADMINISTRATIVE
VAQARR - PEZË - NDROQ”

FAZA

PROJEKT ZBATIM

**RRUGA TE BREGU ERZENIT-
PEZE**

EMËRTIMI I FLETËS RILEVIM TOPOGRAFIK

SHKALLA **1:500**

NUMRI I FLETËS **T-71**

2024

AUTORITETI KONTRAKTOR:
BASHKIA TIRANË



PROJEKTUESI: “NET-GROUP” SH.P.K



TITULLI I PROJEKTIT

“REHABILITIMI I INFRASTRUKTURËS RRUGORE
NË NJËSINË ADMINISTRATIVE
VAQARR - PEZË - NDROQ”

FAZA

PROJEKT ZBATIM

RRUGA TE BREGU ERZENIT- PEZE

EMËRTIMI I FLETËS RILEVIM TOPOGRAFIK

SHKALLA **1:500**


NUMRI I FLETËS **T-72**

2024

AUTORITETI KONTRAKTOR:
BASHKIA TIRANË



PROJEKTUESI: “NET-GROUP” SH.P.K

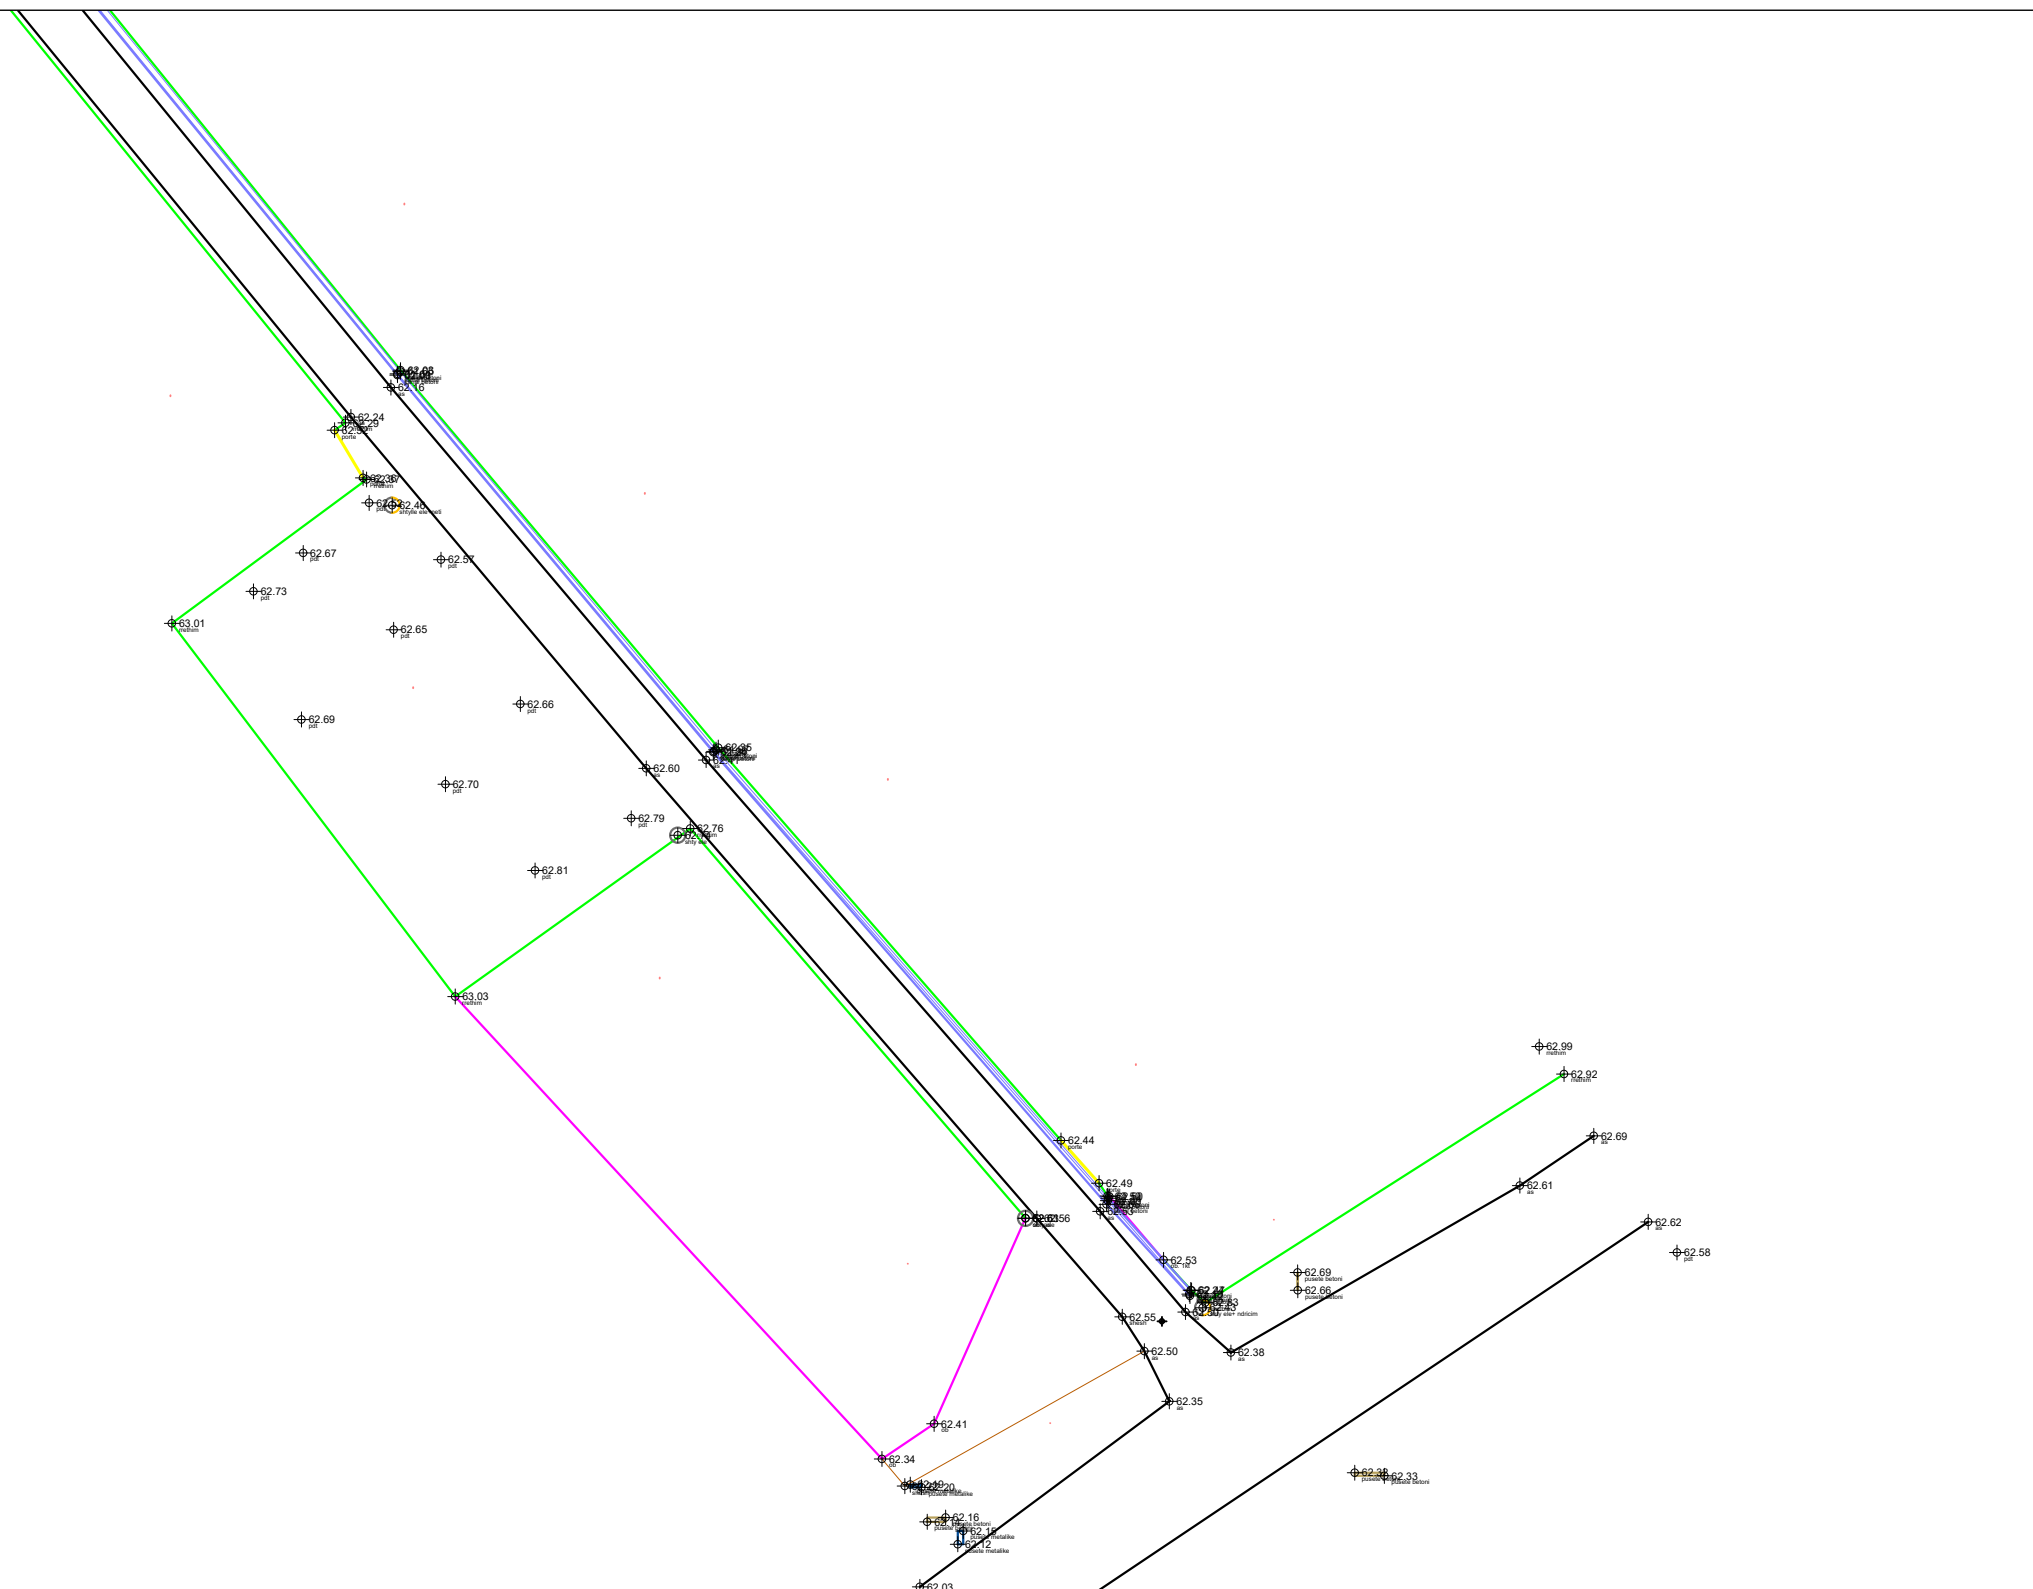

LEGJENDË	
Rrugë me asfalt	—
Rrethim me mur/gardh	—
Rrugë me dhe/fshati	—
Objekt i matur në terren	—
Portë hyrëse	—
Kanal betoni i hapur	—
Tub metalik	—
Pusetë me kapak betoni	□
Pusetë metalike	□
Shtyllë elektrike + interneti	○
Shtyllë elektrike	○
Shtyllë interneti	○
Stacion topografik	○
Pikë detaj	⊕ 120.69
Izoipsi minimal	—
Izoipsi maksimal	—