



BASHKIA TIRANË  
DREJTORIA E PËRGJITHSHME E PUNËVE PUBLIKE  
DREJTORIA E PLANIFIKIMIT TË PUNËVE PUBLIKE

## PROJEKT ZBATIMI

OBJEKTI : " REHABILITIMI I INFRASTRUKTURES RRUGORE NE NJESINE ADMINISTRATIVE NR.4+8+12",  
DEGËZIMET NË RRUGËN " RAMAZAN GAXHERRI"

### *2.4 PROFILET TIP*





BASHKIA TIRANË  
DREJTORIA E PËRGJITHSHME E PUNËVE PUBLIKE  
DREJTORIA E PLANIFIKIMIT TË PUNËVE PUBLIKE

## PROJEKT ZBATIMI

OBJEKTI : " REHABILITIMI I INFRASTRUKTURES RRUGORE NE NJESINE ADMINISTRATIVE NR.4+8+12",  
DEGËZIMET NË RRUGËN " RAMAZAN GAXHERRI"

### *3.PLANIMETRIA E SHPRONËSIMEVE*




BASHKIA TIRANË



OBJEKTI: "REHABILITIMI I INFRASTRUKTURËS RRUGORE NË NJËSINË ADMINISTRATIVE NR.4 + 8 + 12"


DEGËZIMET TEK RRUGA " RAMAZAN GAXHERRI"

Ing. Hidroteknik	Filjana Veizaj	H/T.0110/8
Ing. Ndertimi	Fiqirete Rustemaj	K.2982
Ing. Gjeolog	Dëfrim Shkupi	G.J.0421/1
Ing. Elektrik	Fatmira Shyti	E.0462/3
Topograf	Fjoralb Alla	T.1223/1

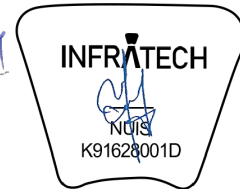

B.O.E : "INFRA TECH, TESLA VISION & ENGINEERING CONSULTING GROUP" sh.p.k

FAZA	PROJEKT ZBATIMI	PLANI I SHPRONESIMEVE - RAMAZAN GAXHERRI	
DORËZIM	1.0	SHKALLA Nr.I FLETES	1:750 3:01

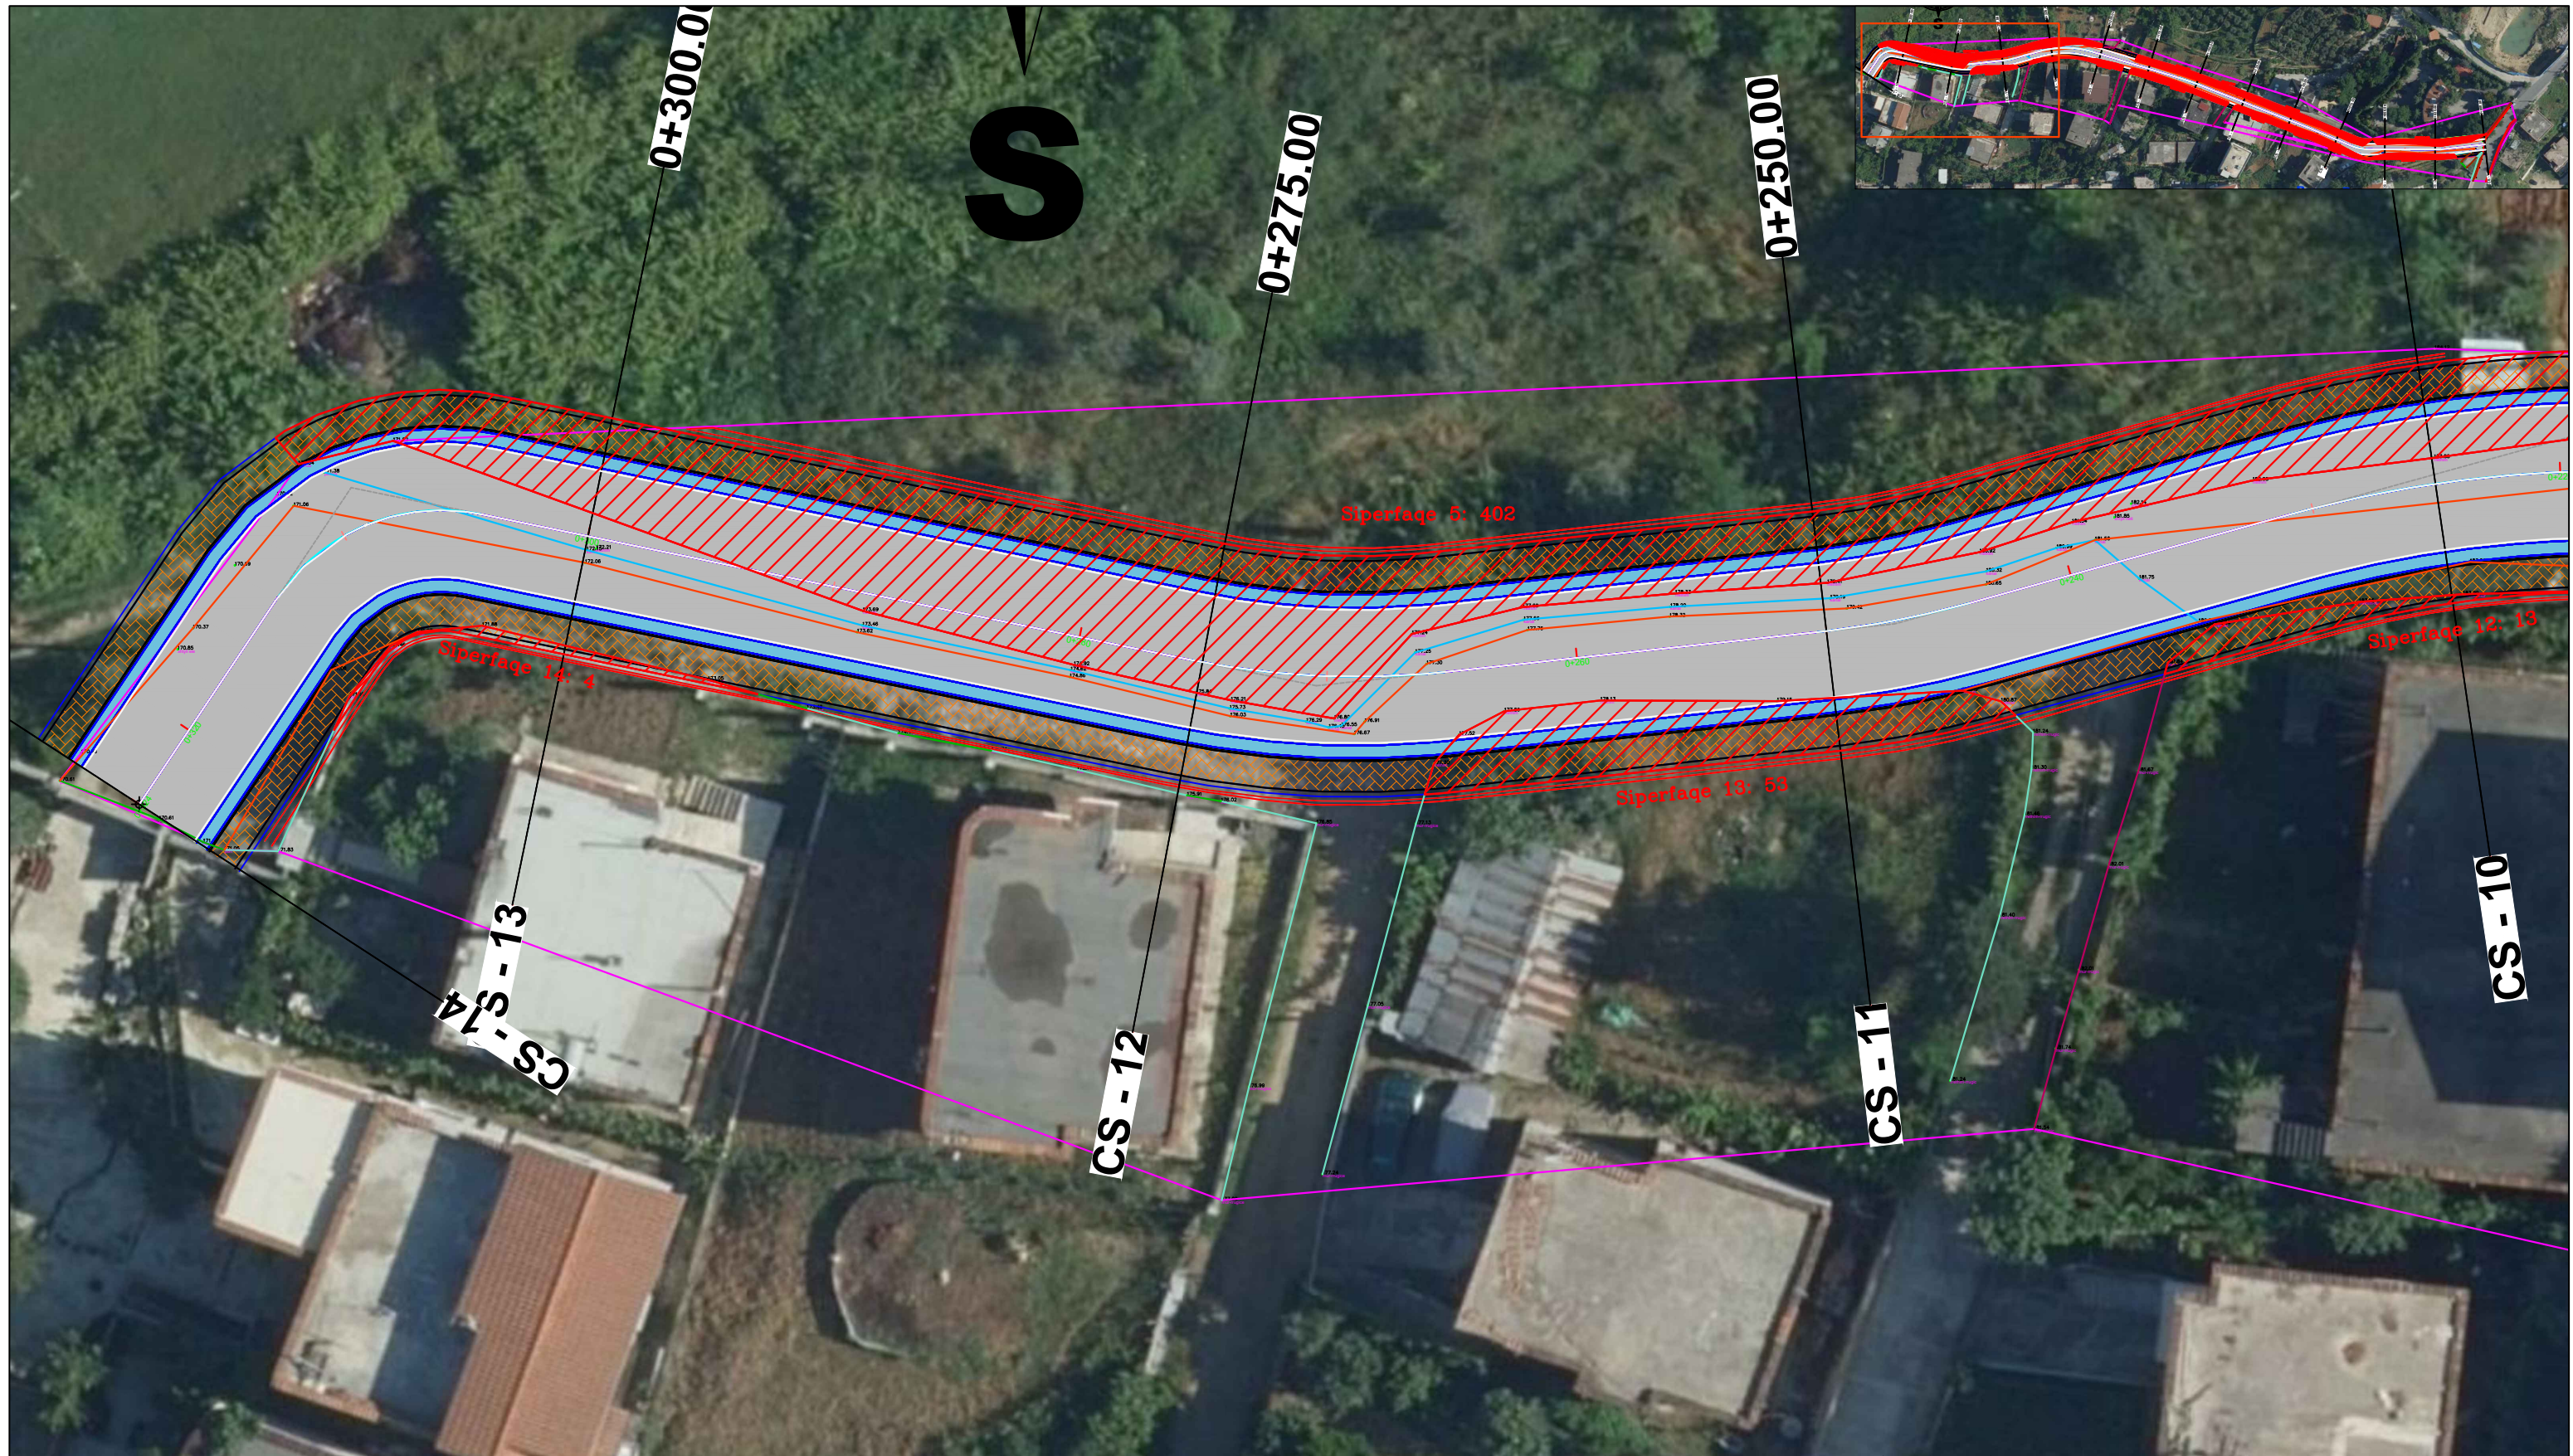


BASHKIA TIRANË



OBJEKTI: "REHABILITIMI I INFRASTRUKTURËS RRUGORE NË NJËSINË ADMINISTRATIVE NR.4 + 8 + 12"


DEGËZIMET TEK RRUGA " RAMAZAN GAXHERRI"

Ing. Hidroteknik	Filjana Veizaj	H/T.0110/8
Ing. Ndertimi	Fiqirete Rustemaj	K.2982
Ing. Gjeolog	Dëfrim Shkupi	G.J.0421/1
Ing. Elektrik	Fatmira Shyti	E.0462/3
Topograf	Fjoralb Alla	T.1223/1

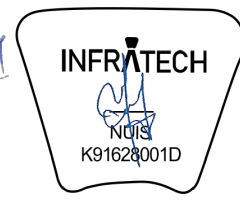

B.O.E : "INFRATECH, TESLA VISION & ENGINEERING CONSULTING GROUP" sh.p.k


FAZA	PROJEKT ZBATIMI	PLANI I SHPRONESIMEVE - RAMAZAN GAXHERRI	
DORËZIM	1.0	SHKALLA	1:250
		Nr.I FLETES	3:02

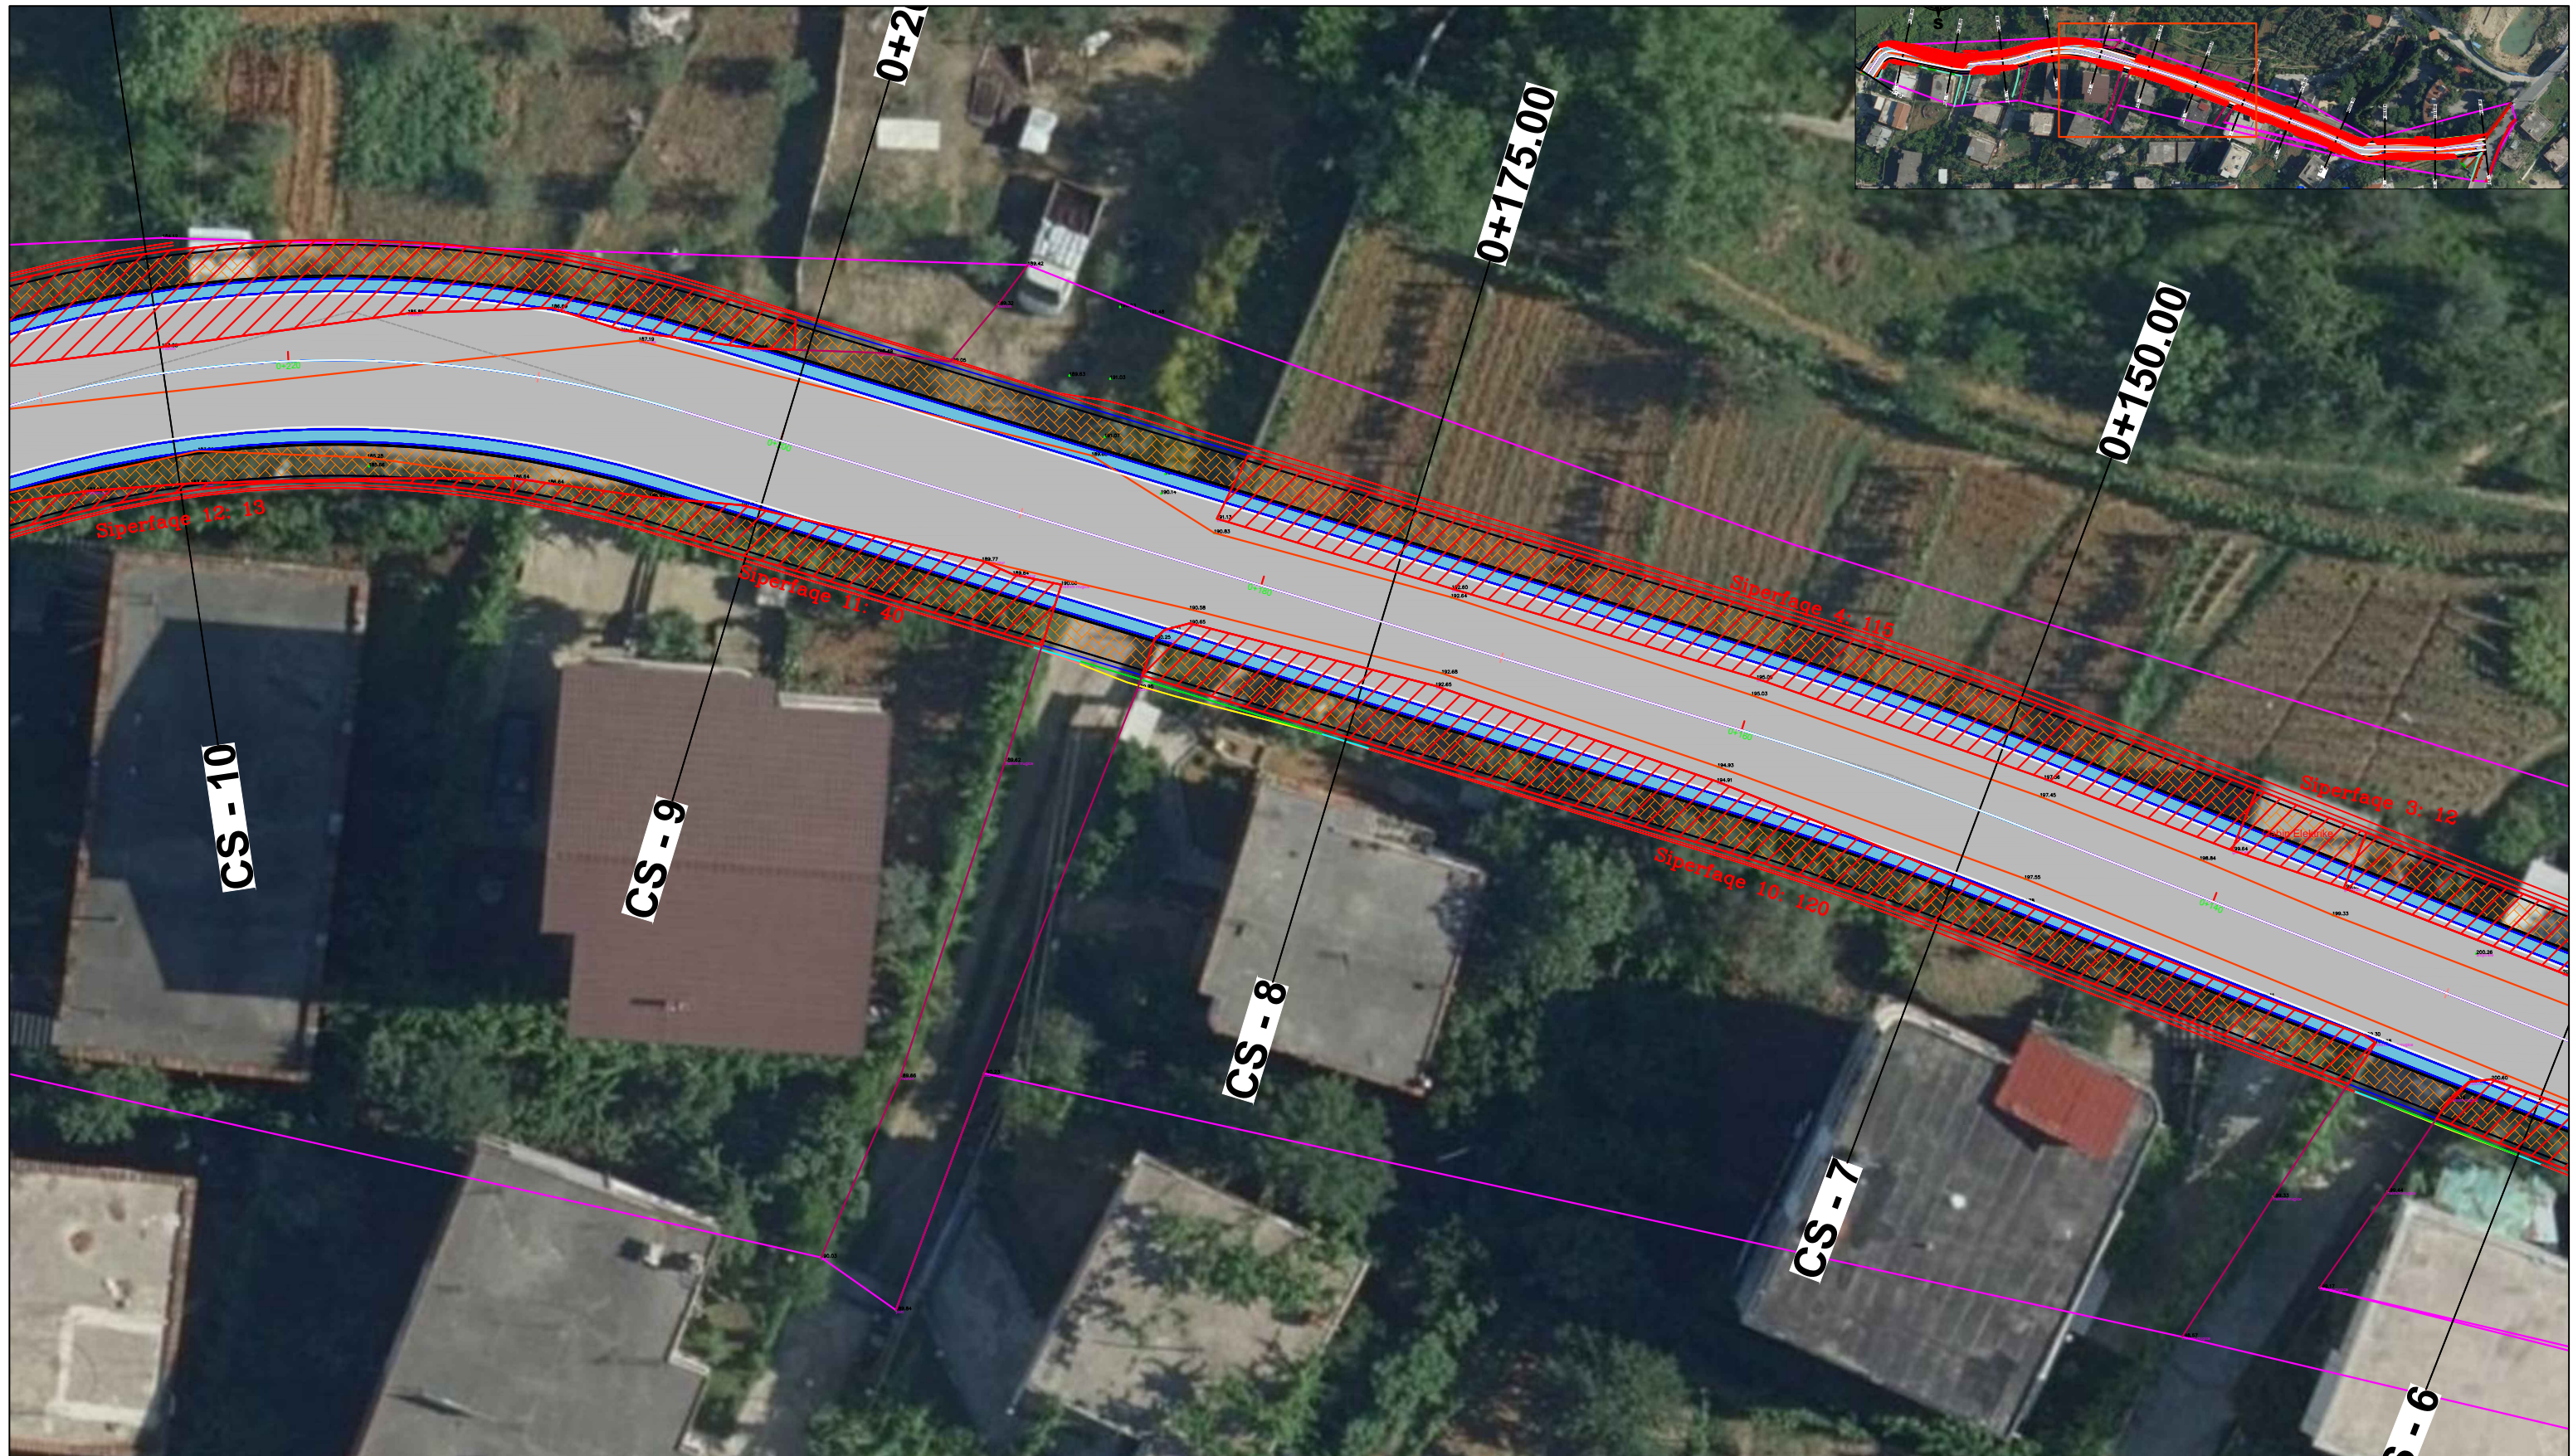

OBJEKTI: "REHABILITIMI I INFRASTRUKTURËS RRUGORE NË NJËSINË ADMINISTRATIVE NR.4 + 8 + 12"


DEGËZIMET TEK RRUGA " RAMAZAN GAXHERRI"

Ing. Hidroteknik	Filjana Veizaj	H/T.0110/8
Ing. Ndertimi	Fiqirete Rustemaj	K.2982
Ing. Gjeolog	Dëfrim Shkupi	G.J.0421/1
Ing. Elektrik	Fatmira Shyti	E.0462/3
Topograf	Fjoralb Alla	T.1223/1

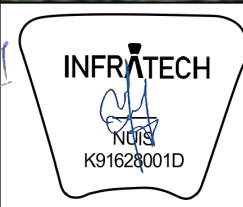


B.O.E : "INFRA TECH, TESLA VISION & ENGINEERING CONSULTING GROUP" sh.p.k

FAZA	PROJEKT ZBATIMI	PLANI I SHPRONESIMEVE - RAMAZAN GAXHERRI	
DORËZIM	1.0	SHKALLA	1:250
		Nr.I FLETES	3:03

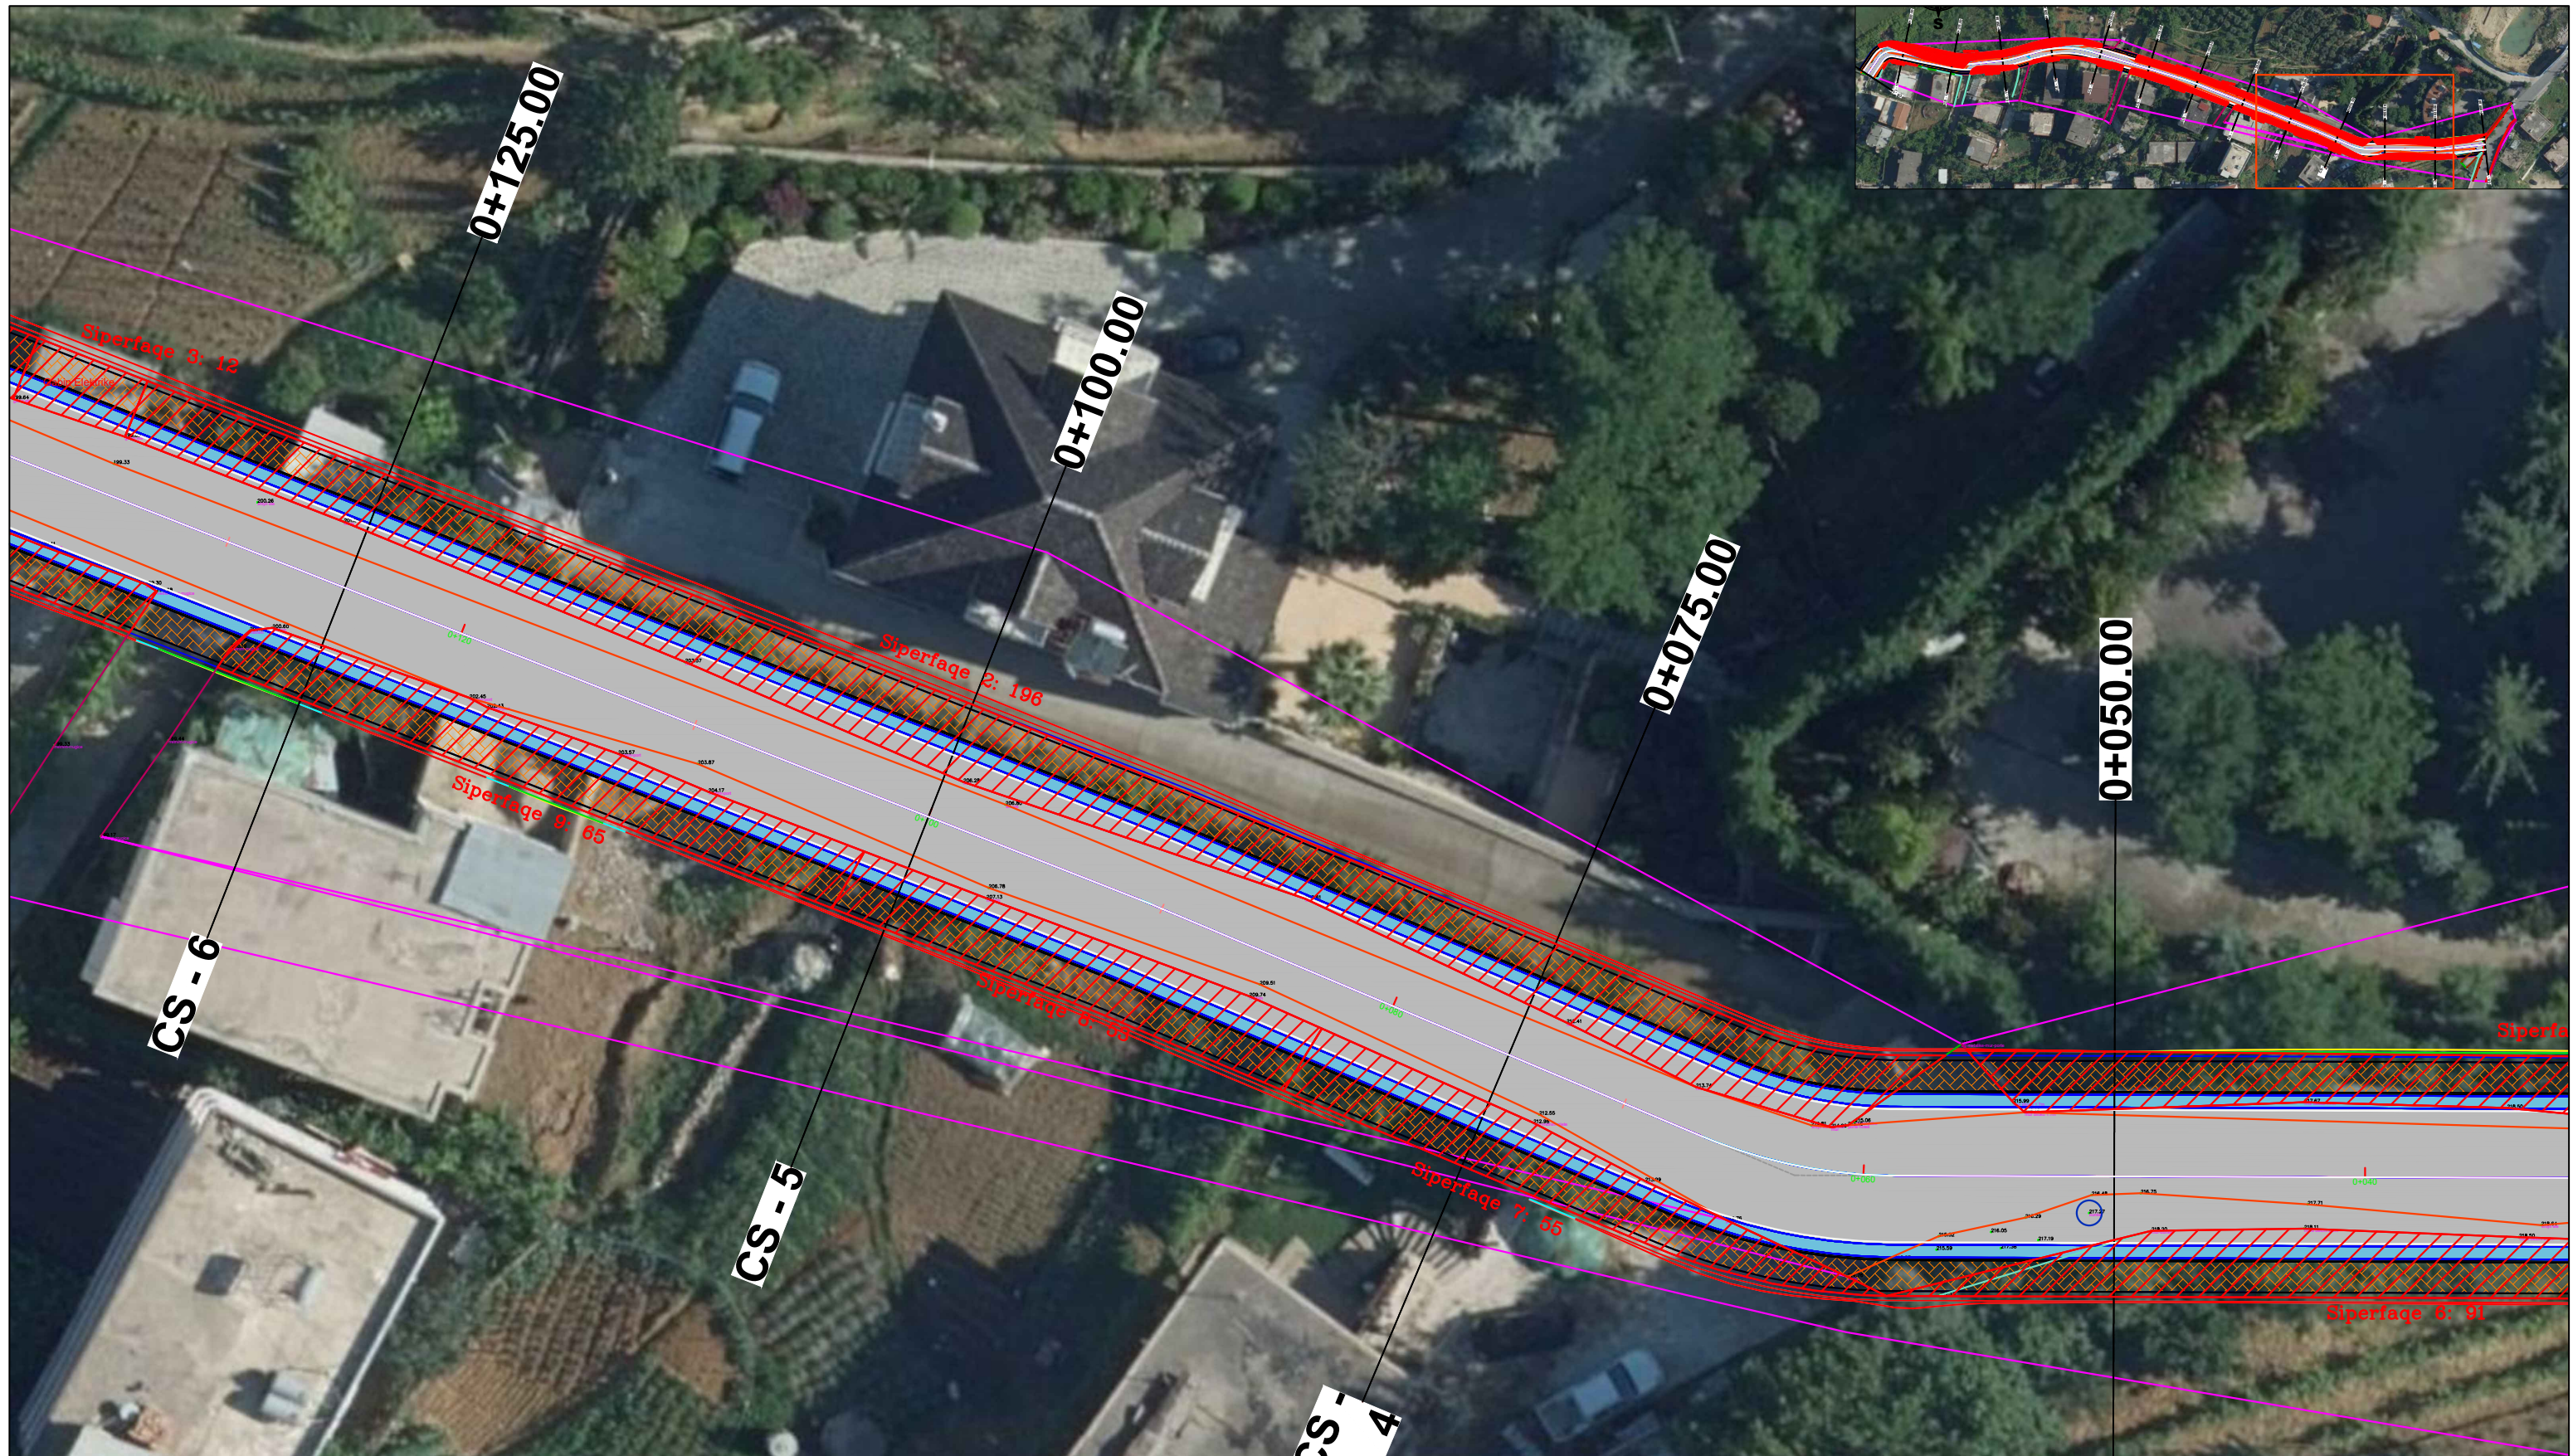


OBJEKTI: "REHABILITIMI I INFRASTRUKTURËS RRUGORE NË NJËSINË ADMINISTRATIVE NR.4 + 8 + 12"  
 DEGËZIMET TEK RRUGA " RAMAZAN GAXHERRI"

Ing. Hidroteknik	Filjana Veizaj	H/T.0110/8
Ing. Ndertimi	Fiqirete Rustemaj	K.2982
Ing. Gjeolog	Dëfrim Shkupi	G.J.0421/1
Ing. Elektrik	Fatmira Shyti	E.0462/3
Topograf	Fjoralb Alla	T.1223/1

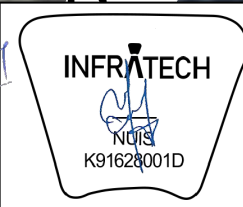


B.O.E : "INFRATECH, TESLA VISION & ENGINEERING CONSULTING GROUP" sh.p.k

FAZA	PROJEKT ZBATIMI	PLANI I SHPRONESIMEVE - RAMAZAN GAXHERRI	
DORËZIM	1.0	SHKALLA	1:250
		Nr.I FLETES	3:04

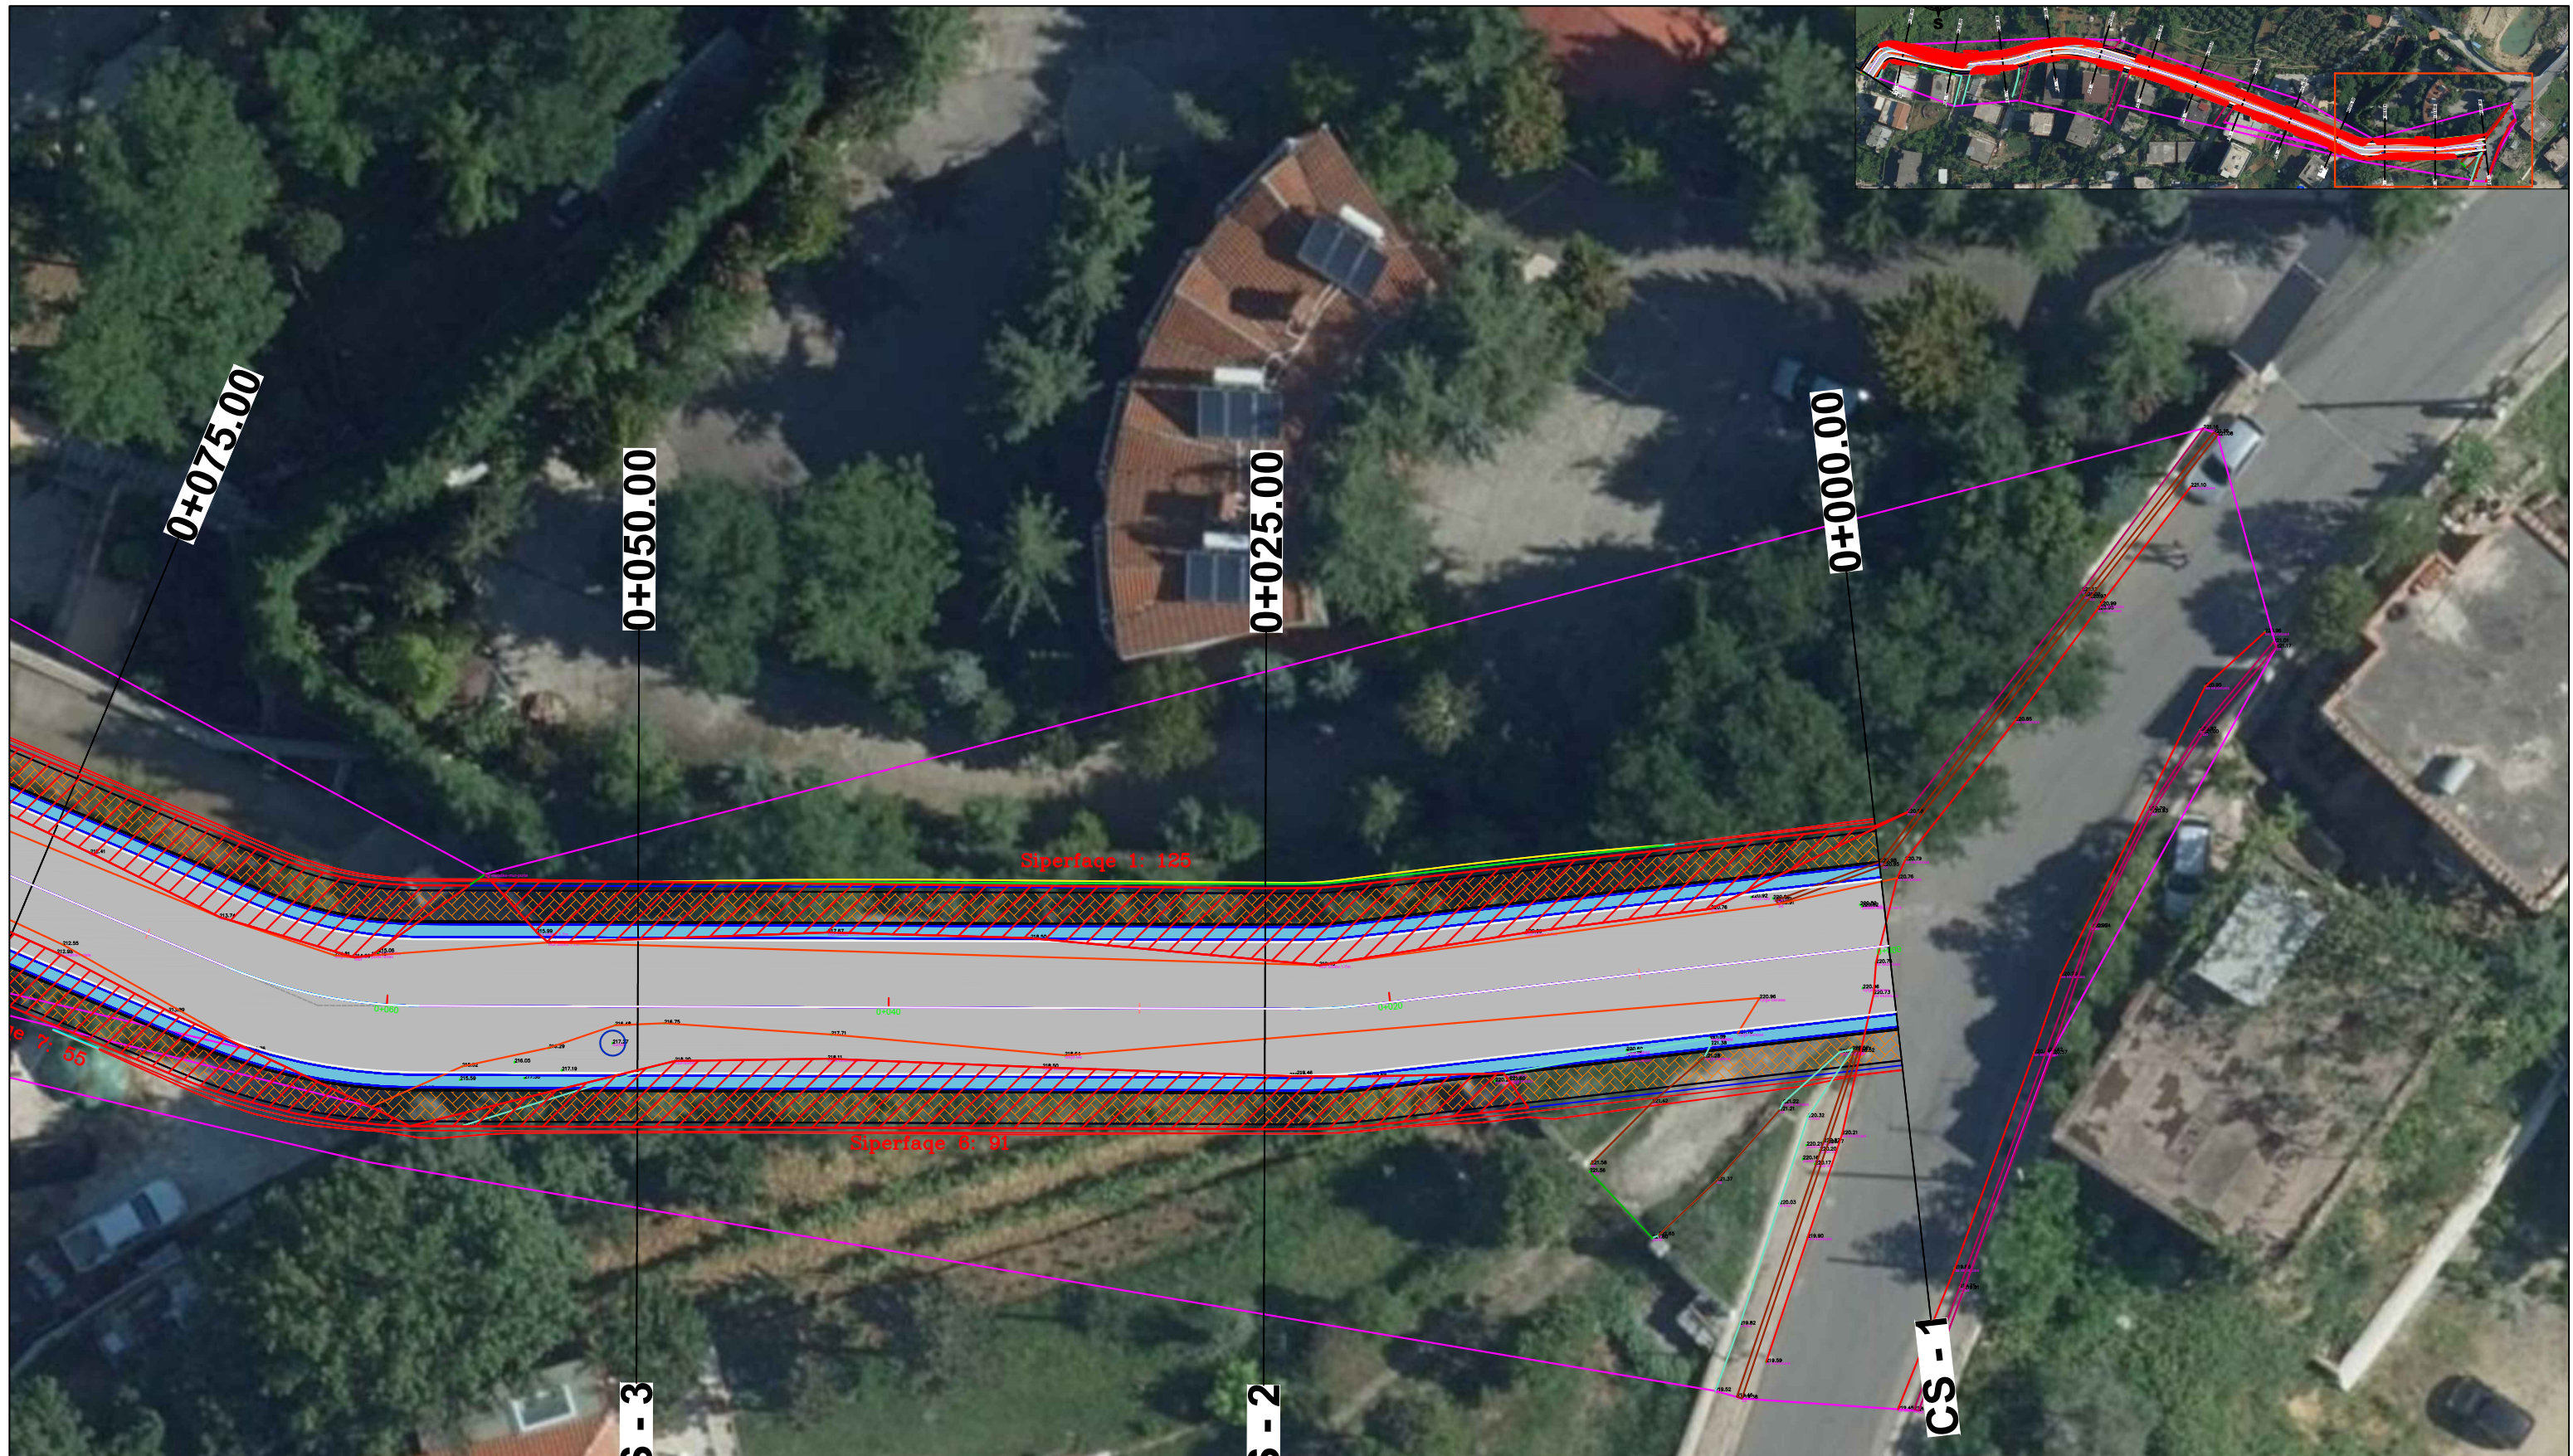

OBJEKTI: "REHABILITIMI I INFRASTRUKTURËS RRUGORE NË NJËSINË ADMINISTRATIVE NR.4 + 8 + 12"  
 DEGËZIMET TEK RRUGA " RAMAZAN GAXHERRI"

Ing. Hidroteknik	Filjana Veizaj	H/T.0110/8
Ing. Ndertimi	Fiqirete Rustemaj	K.2982
Ing. Gjeolog	Dëfrim Shkupi	G.J.0421/1
Ing. Elektrik	Fatmira Shyti	E.0462/3
Topograf	Fjoralb Alla	T.1223/1

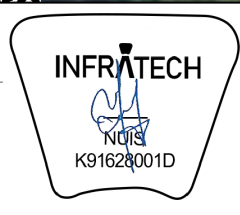

B.O.E : "INFRATECH, TESLA VISION & ENGINEERING CONSULTING GROUP" sh.p.k

FAZA	PROJEKT ZBATIMI	PLANI I SHPRONESIMEVE - RAMAZAN GAXHERRI	
DORËZIM	1.0	SHKALLA	1:250
		Nr.I FLETES	3:04






BASHKIA TIRANË



OBJEKTI: "REHABILITIMI I INFRASTRUKTURËS  
RRUGORE NË NJËSINË ADMINISTRATIVE  
NR.4 + 8 + 12"

DEGËZIMET TEK RRUGA " RAMAZAN GAXHERRI"

Ing. Hidroteknik	Filjana Veizaj	H/T.0110/8
Ing. Ndertimi	Fiqirete Rustemaj	K.2982
Ing. Gjeolog	Dëfrim Shkupi	G.J.0421/1
Ing. Elektrik	Fatmira Shyti	E.0462/3
Topograf	Fjoralb Alla	T.1223/1

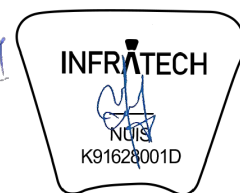

B.O.E : "INFRATECH, TESLA VISION &  
ENGINEERING CONSULTING GROUP" sh.p.k

FAZA	PROJEKT ZBATIMI	PLANI I SHPRONESIMEVE - RAMAZAN GAXHERRI	
DORËZIM	1.0	SHKALLA	1:750
		Nr.I FLETES	3:06




BASHKIA TIRANË



OBJEKTI: "REHABILITIMI I INFRASTRUKTURËS  
RRUGORE NË NJËSINË ADMINISTRATIVE  
NR.4 + 8 + 12"

DEGËZIMET TEK RRUGA " RAMAZAN GAXHERRI"

Ing. Hidroteknik	Filjana Veizaj	H/T.0110/8
Ing. Ndertimi	Fiqirete Rustemaj	K.2982
Ing. Gjeolog	Dëfrim Shkupi	G.J.0421/1
Ing. Elektrik	Fatmira Shyti	E.0462/3
Topograf	Fjoralb Alla	T.1223/1

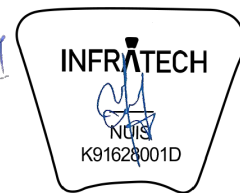

B.O.E : "INFRA TECH, TESLA VISION &  
ENGINEERING CONSULTING GROUP" sh.p.k

FAZA	PROJEKT ZBATIMI	PLANI I SHPRONESIMEVE - RAMAZAN GAXHERRI	
DORËZIM	1.0	SHKALLA	1:250
		Nr.I FLETES	3:05




BASHKIA TIRANË



OBJEKTI: "REHABILITIMI I INFRASTRUKTURËS  
RRUGORE NË NJËSINË ADMINISTRATIVE  
NR.4 + 8 + 12"

DEGËZIMET TEK RRUGA " RAMAZAN GAXHERRI"

Ing. Hidroteknik	Filjana Veizaj	H/T.0110/8
Ing. Ndertimi	Fiqirete Rustemaj	K.2982
Ing. Gjeolog	Dëfrim Shkupi	G.J.0421/1
Ing. Elektrik	Fatmira Shyti	E.0462/3
Topograf	Fjoralb Alla	T.1223/1

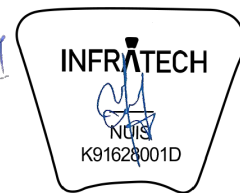

B.O.E : "INFRATECH, TESLA VISION &  
ENGINEERING CONSULTING GROUP" sh.p.k

FAZA	PROJEKT ZBATIMI	PLANI I SHPRONESIMEVE - RAMAZAN GAXHERRI	
DORËZIM	1.0	SHKALLA	1:250
		Nr.I FLETES	3:08




BASHKIA TIRANË



OBJEKTI: "REHABILITIMI I INFRASTRUKTURËS  
RRUGORE NË NJËSINË ADMINISTRATIVE  
NR.4 + 8 + 12"


DEGËZIMET TEK RRUGA " RAMAZAN GAXHERRI"

Ing. Hidroteknik	Filjana Veizaj	H/T.0110/8
Ing. Ndertimi	Fiqirete Rustemaj	K.2982
Ing. Gjeolog	Dëfrim Shkupi	G.J.0421/1
Ing. Elektrik	Fatmira Shyti	E.0462/3
Topograf	Fjoralb Alla	T.1223/1

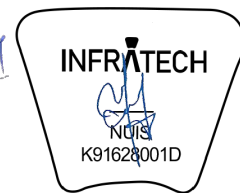

B.O.E : "INFRATECH, TESLA VISION &  
ENGINEERING CONSULTING GROUP" sh.p.k

FAZA	PROJEKT ZBATIMI	PLANI I SHPRONESIMEVE - RAMAZAN GAXHERRI	
DORËZIM	1.0	SHKALLA	1:250
		Nr.I FLETES	3:09

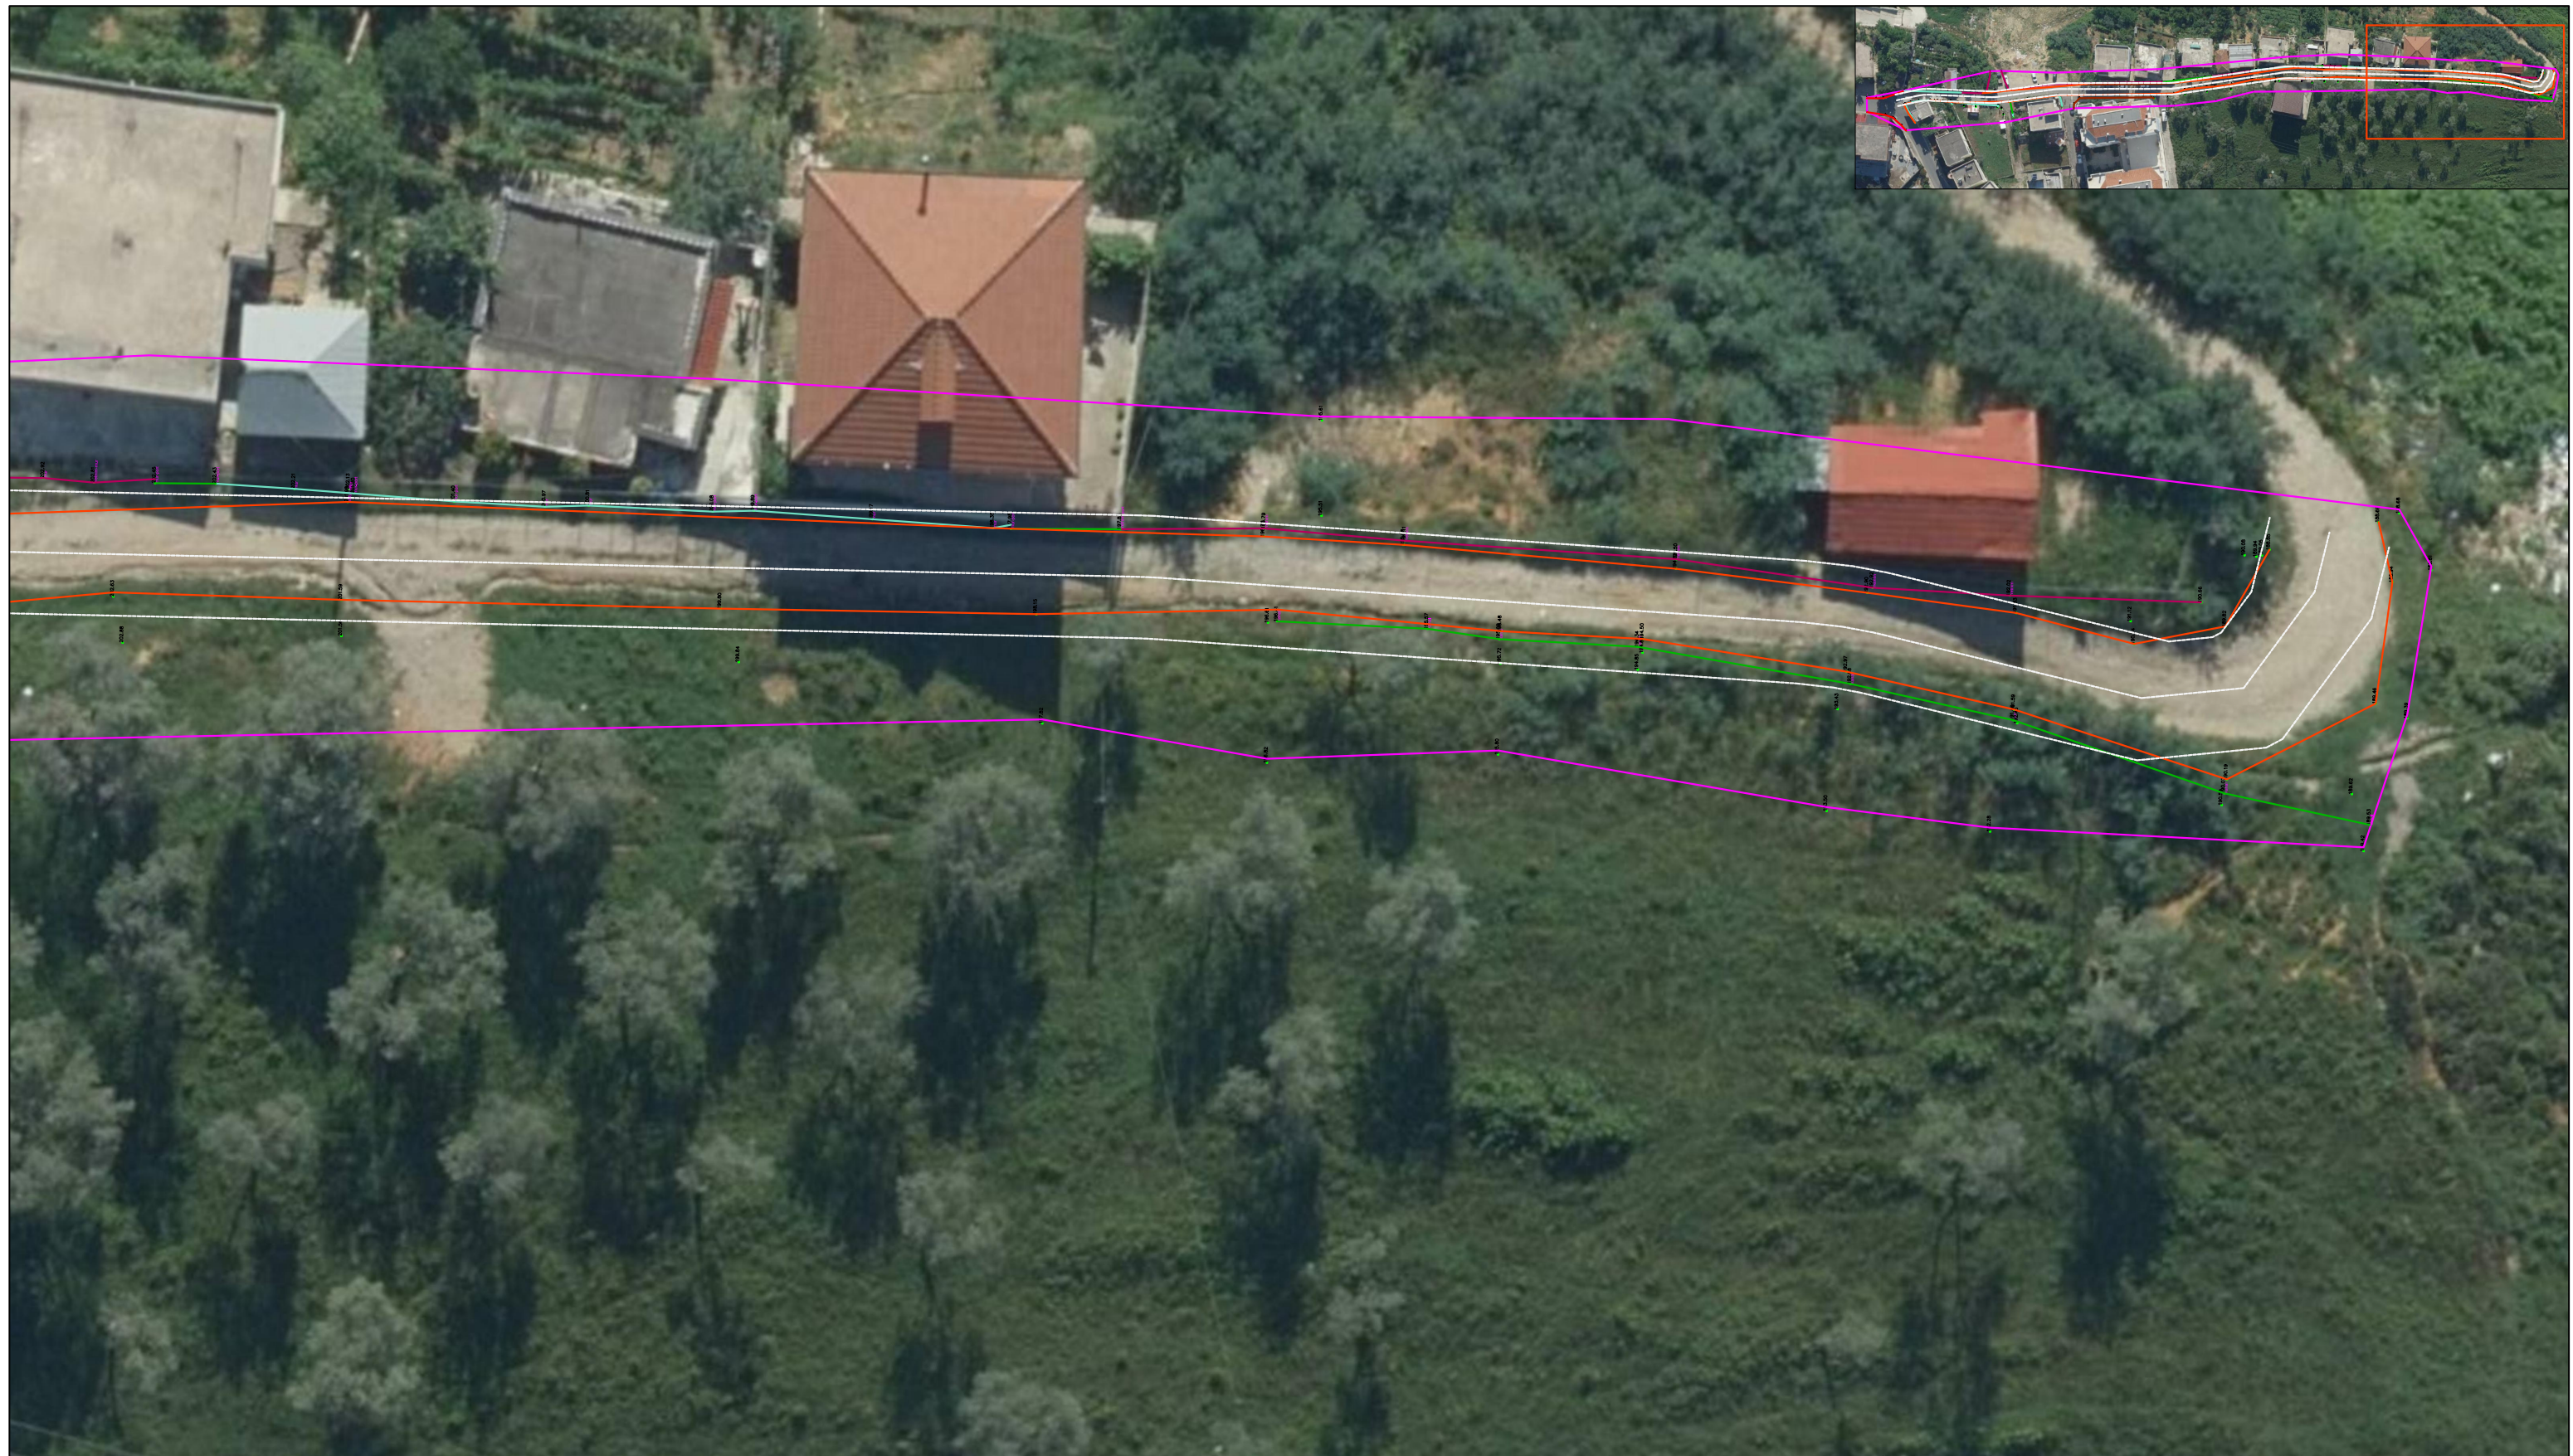


BASHKIA TIRANË



OBJEKTI: "REHABILITIMI I INFRASTRUKTURËS  
RRUGORE NË NJËSINË ADMINISTRATIVE  
NR.4 + 8 + 12"

DEGËZIMET TEK RRUGA " RAMAZAN GAXHERRI"

Ing. Hidroteknik	Filjana Veizaj	H/T.0110/8
Ing. Ndertimi	Fiqirete Rustemaj	K.2982
Ing. Gjeolog	Dëfrim Shkupi	G.J.0421/1
Ing. Elektrik	Fatmira Shyti	E.0462/3
Topograf	Fjoralb Alla	T.1223/1

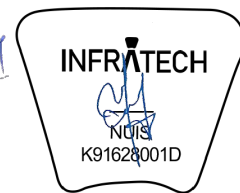

B.O.E : "INFRATECH, TESLA VISION &  
ENGINEERING CONSULTING GROUP" sh.p.k

FAZA	PROJEKT ZBATIMI	PLANI I SHPRONESIMEVE - RAMAZAN GAXHERRI	
DORËZIM	1.0	SHKALLA	1:250
		Nr.I FLETES	3:10




BASHKIA TIRANË  
DREJTORIA E PËRGJITHSHME E PUNËVE PUBLIKE  
DREJTORIA E PLANIFIKIMIT TË PUNËVE PUBLIKE

## PROJEKT ZBATIMI

OBJEKTI : " REHABILITIMI I INFRASTRUKTURES RRUGORE NE NJESINE ADMINISTRATIVE NR.4+8+12",  
DEGËZIMET NË RRUGËN " RAMAZAN GAXHERRI"

### *3.1 PLANIMETRIA E MUREVE RRETHUES*

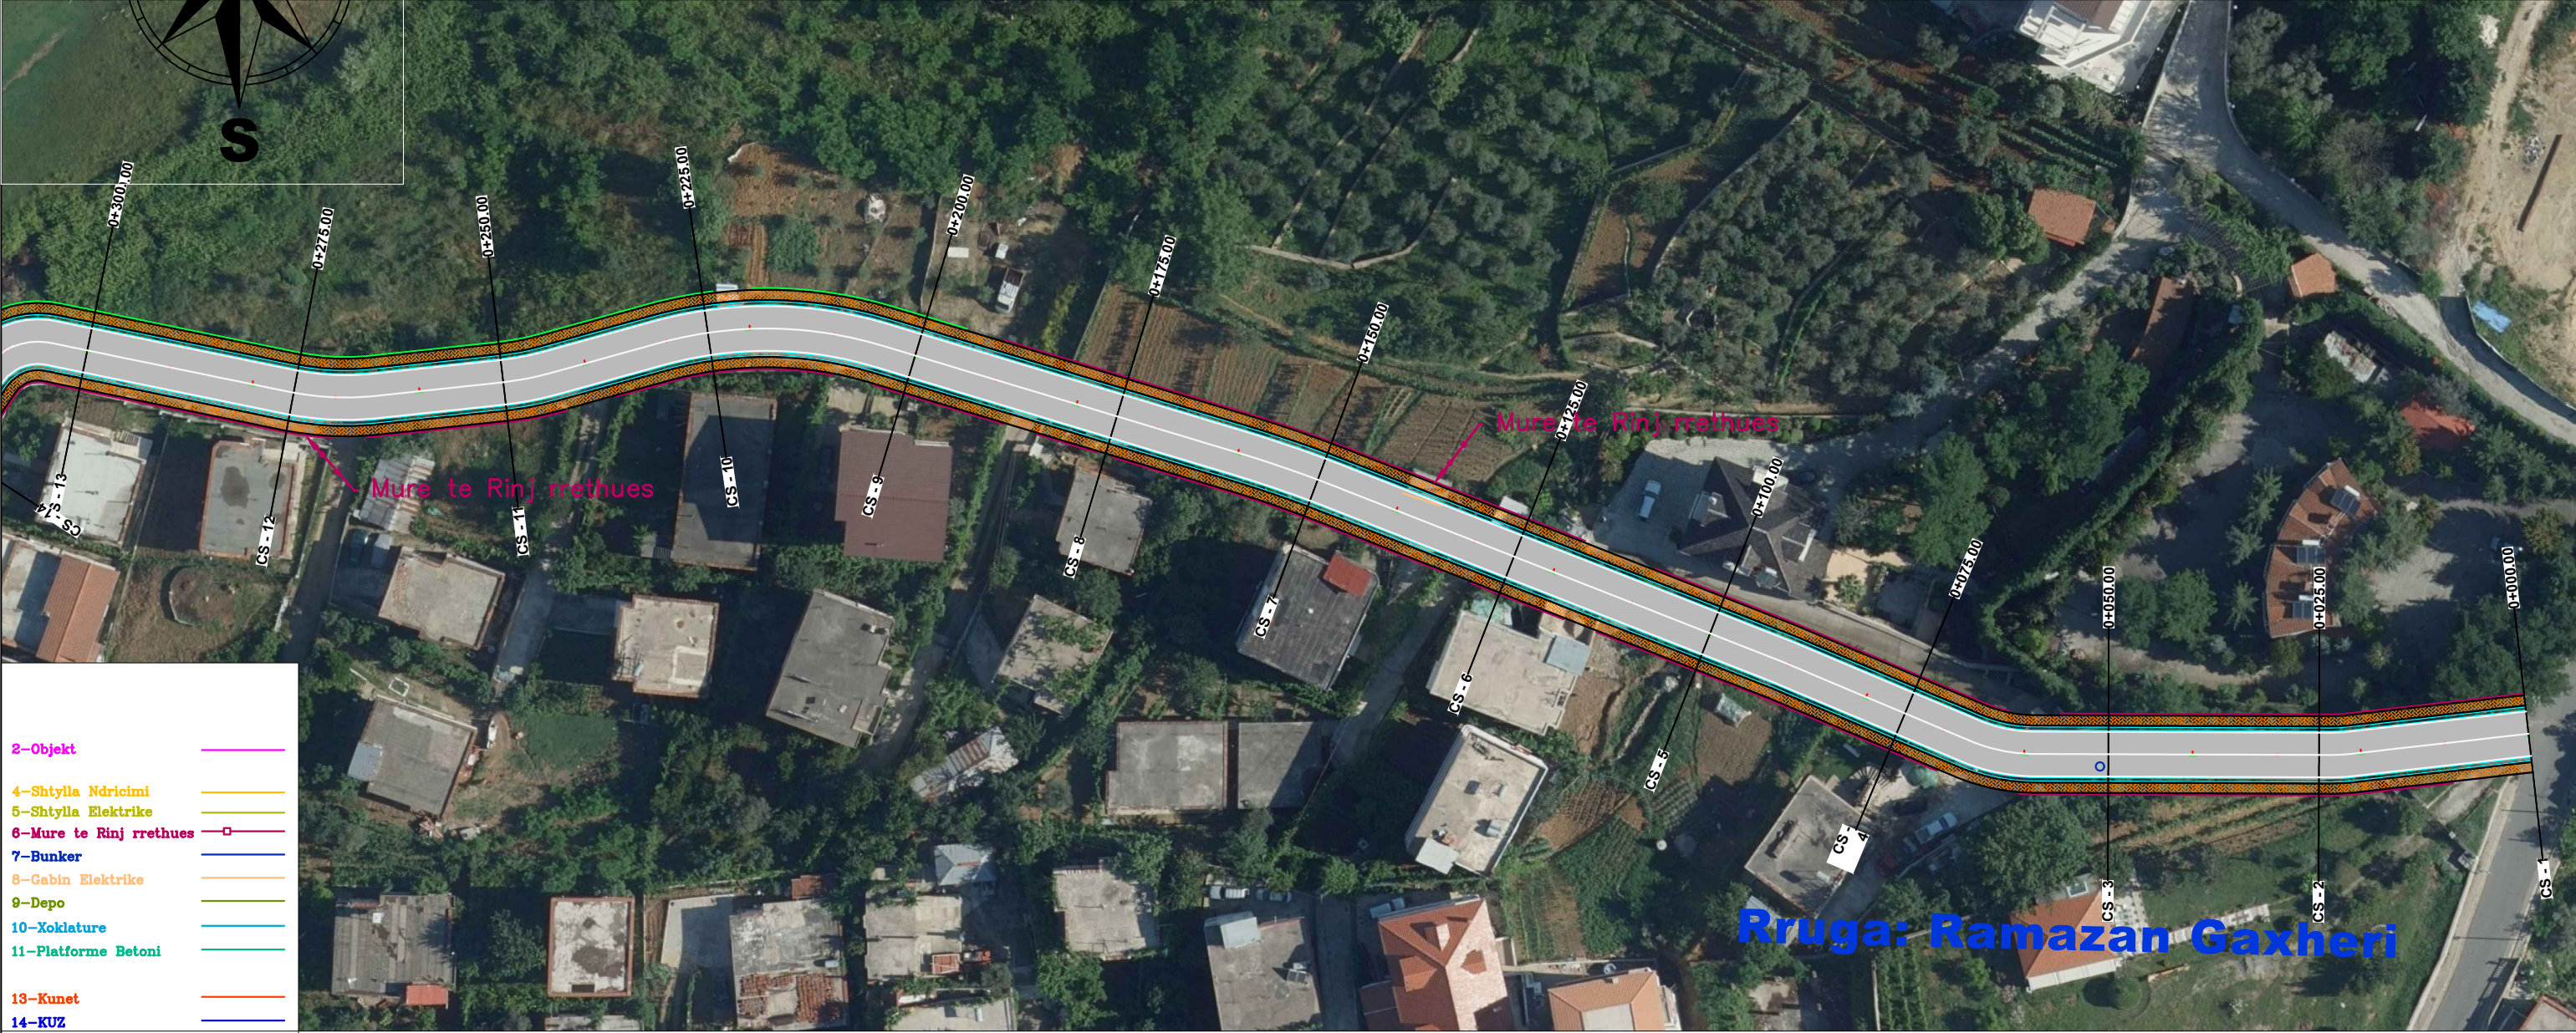


2-Objekt	—
4-Shtylla Ndricimi	—
5-Shtylla Elektrike	—
6-Mure te Rinj rrethues	—
7-Bunker	—
8-Gabin Elektrike	—
9-Depo	—
10-Xoklature	—
11-Platforme Betoni	—
13-Kunet	—
14-KUZ	—
15-Puset Betoni KUB	—
17-Peme	—




OBJEKTI: "REHABILITIMI I INFRASTRUKTURËS RRUGORE NË NJËSINË ADMINISTRATIVE NR.4 + 8 + 12"  
 DEGËZIMET TEK RRUGA " RAMAZAN GAXHERRI"

Ing. Hidroteknik	Filjana Veizaj	H/T.0110/8
Ing. Ndertimi	Fiqirete Rustemaj	K.2982
Ing. Gjeolog	Dëfrim Shkupi	G.J.0421/1
Ing. Elektrik	Fatmira Shyti	E.0462/3
Topograf	Fjoralb Alla	T.1223/1

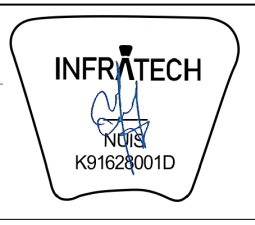

B.O.E : "INFRATECH, TESLA VISION & ENGINEERING CONSULTING GROUP" sh.p.k

FAZA	PROJEKT ZBATIMI	PLANIMETRIA E MURIT RRETHUES - RAMAZAN GAXHERRI	
DORËZIM	1.0	SHKALLA	1:750
		Nr.I FLETES	3.1:01

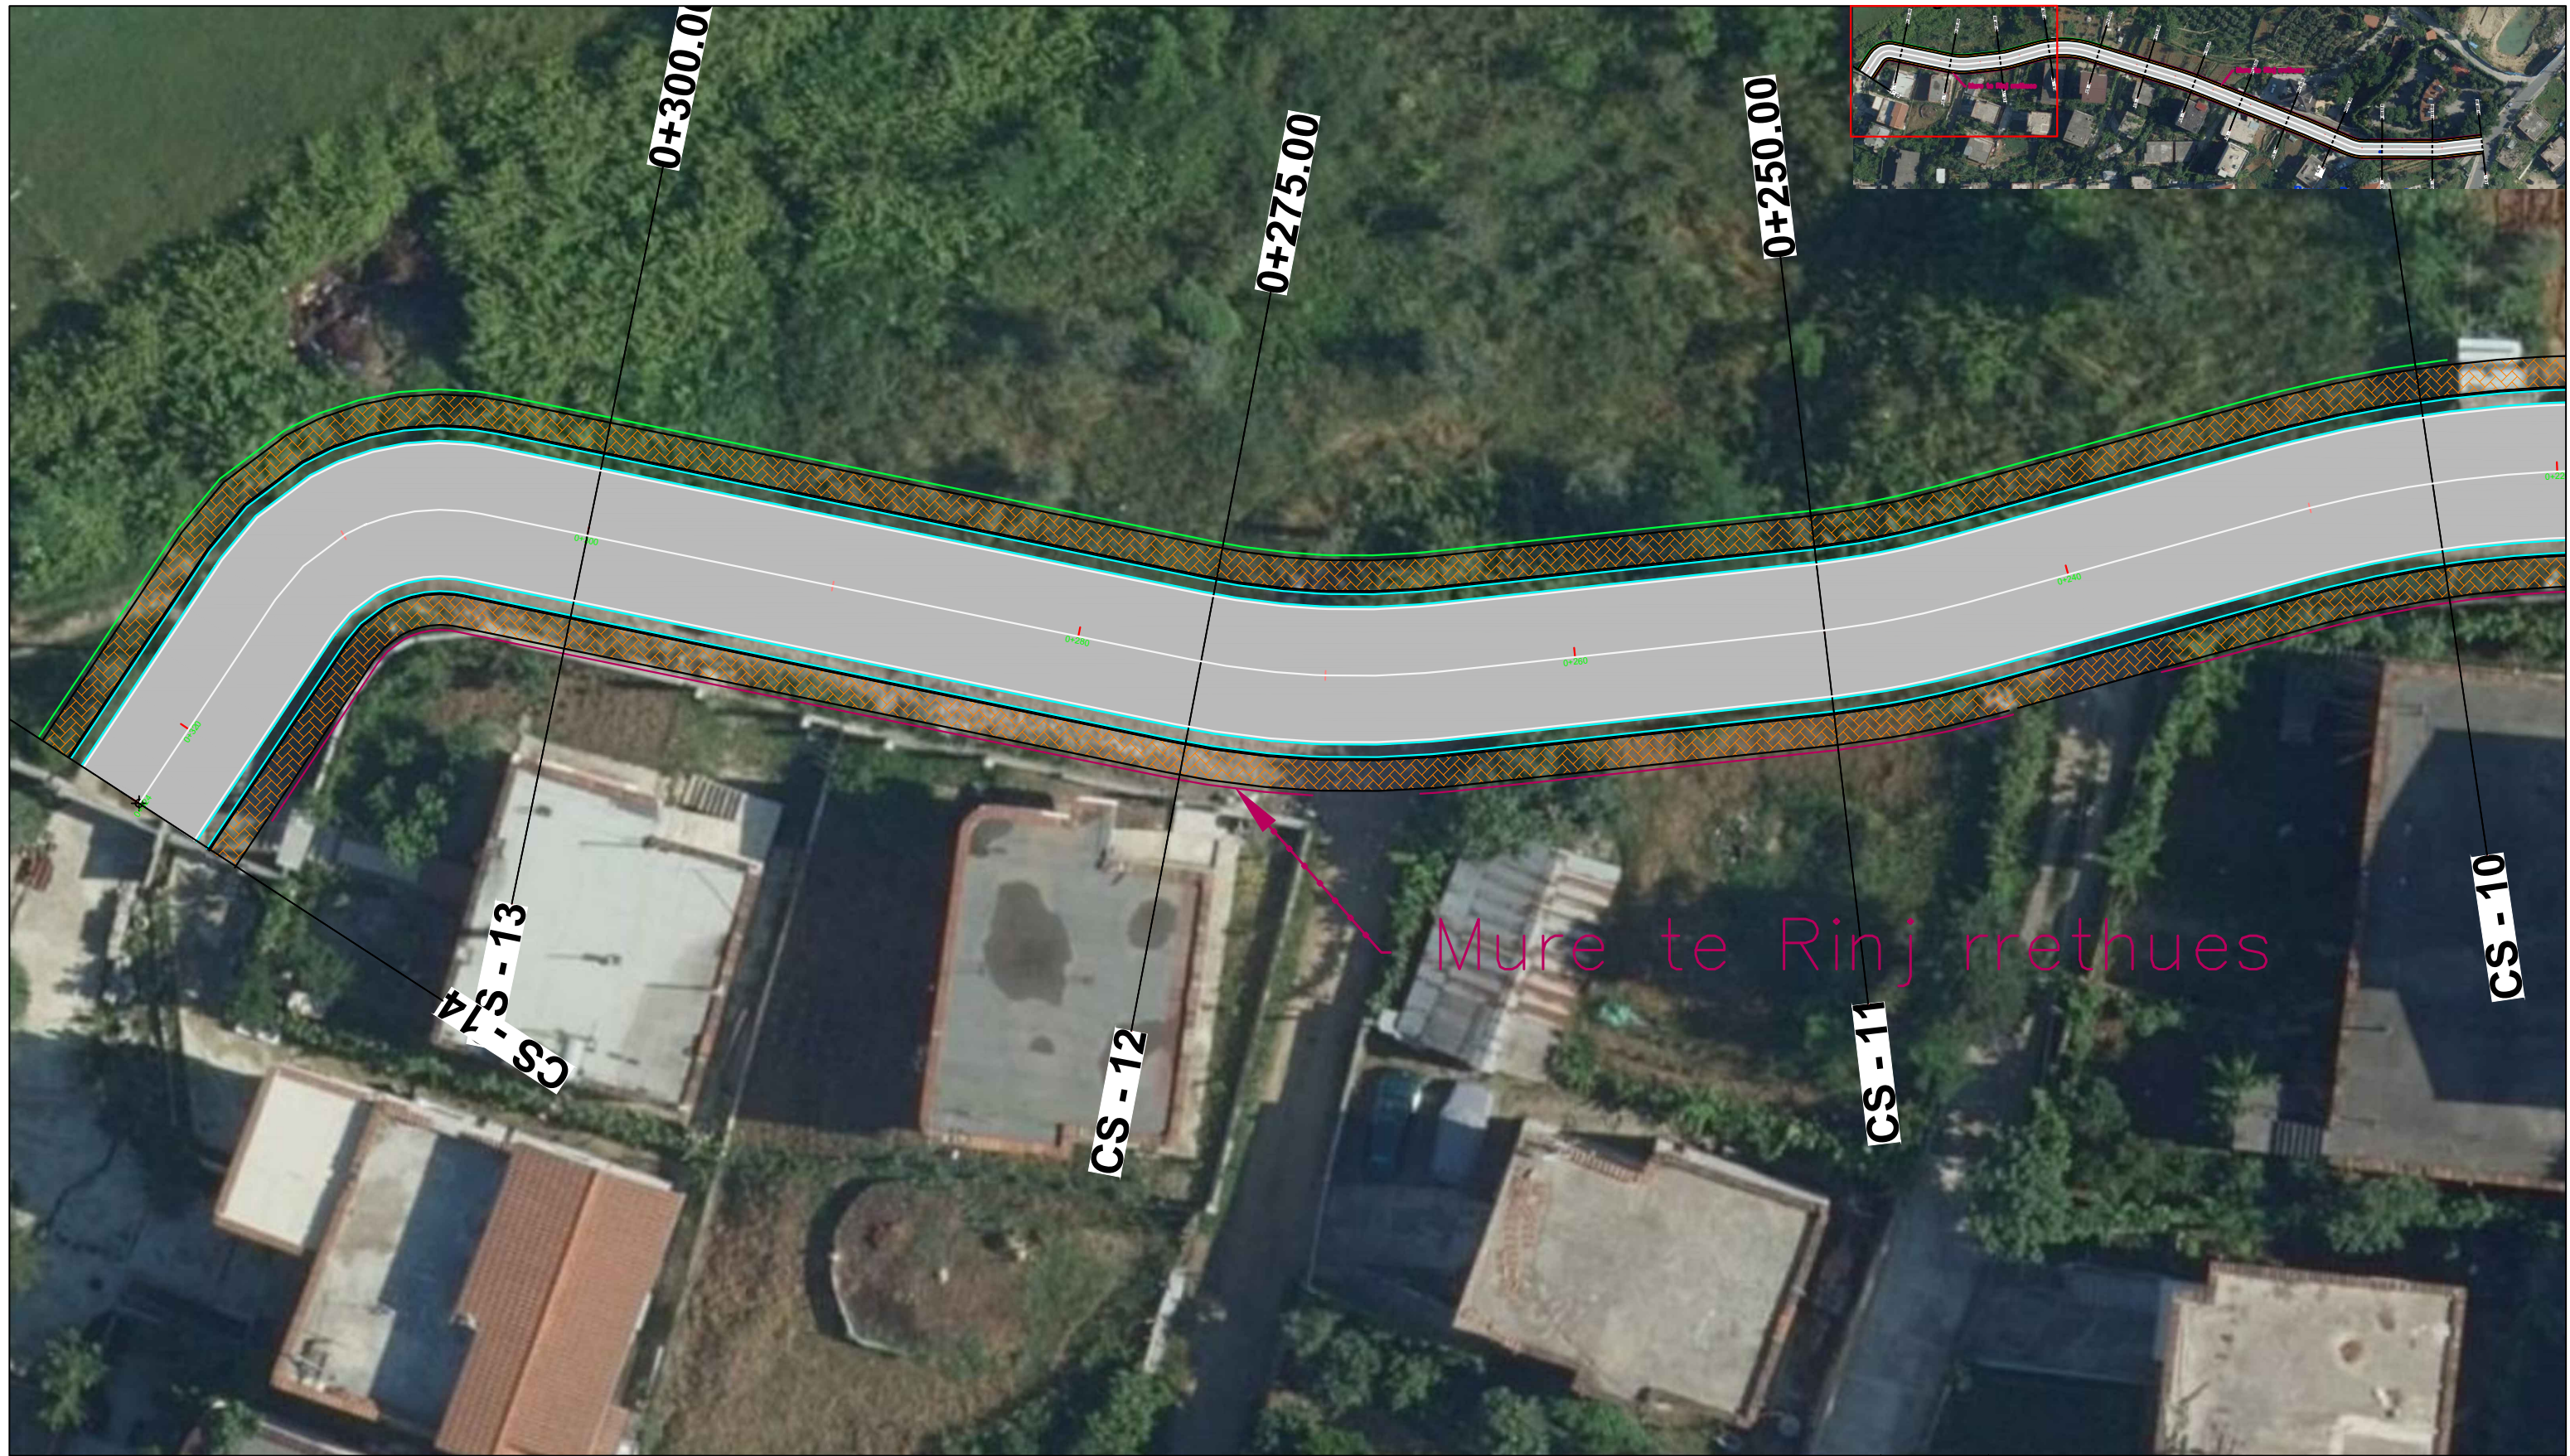


BASHKIA TIRANË



OBJEKTI: "REHABILITIMI I INFRASTRUKTURËS RRUGORE NË NJËSINË ADMINISTRATIVE NR.4 + 8 + 12"

DEGËZIMET TEK RRUGA " RAMAZAN GAXHERRI"


Ing. Hidroteknik	Filjana Veizaj	H/T.0110/8
Ing. Ndertimi	Fiqirete Rustemaj	K.2982
Ing. Gjeolog	Dëfrim Shkupi	G.J.0421/1
Ing. Elektrik	Fatmira Shyti	E.0462/3
Topograf	Fjoralb Alla	T.1223/1

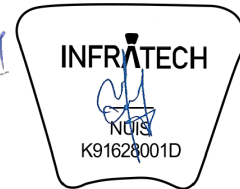

B.O.E : "INFRATECH, TESLA VISION & ENGINEERING CONSULTING GROUP" sh.p.k

FAZA	PROJEKT ZBATIMI	PLANIMETRIA E MURIT RRETHUES - RAMAZAN GAXHERRI	
DORËZIM	1.0	SHKALLA	1:250
		Nr.I FLETES	3.1:02



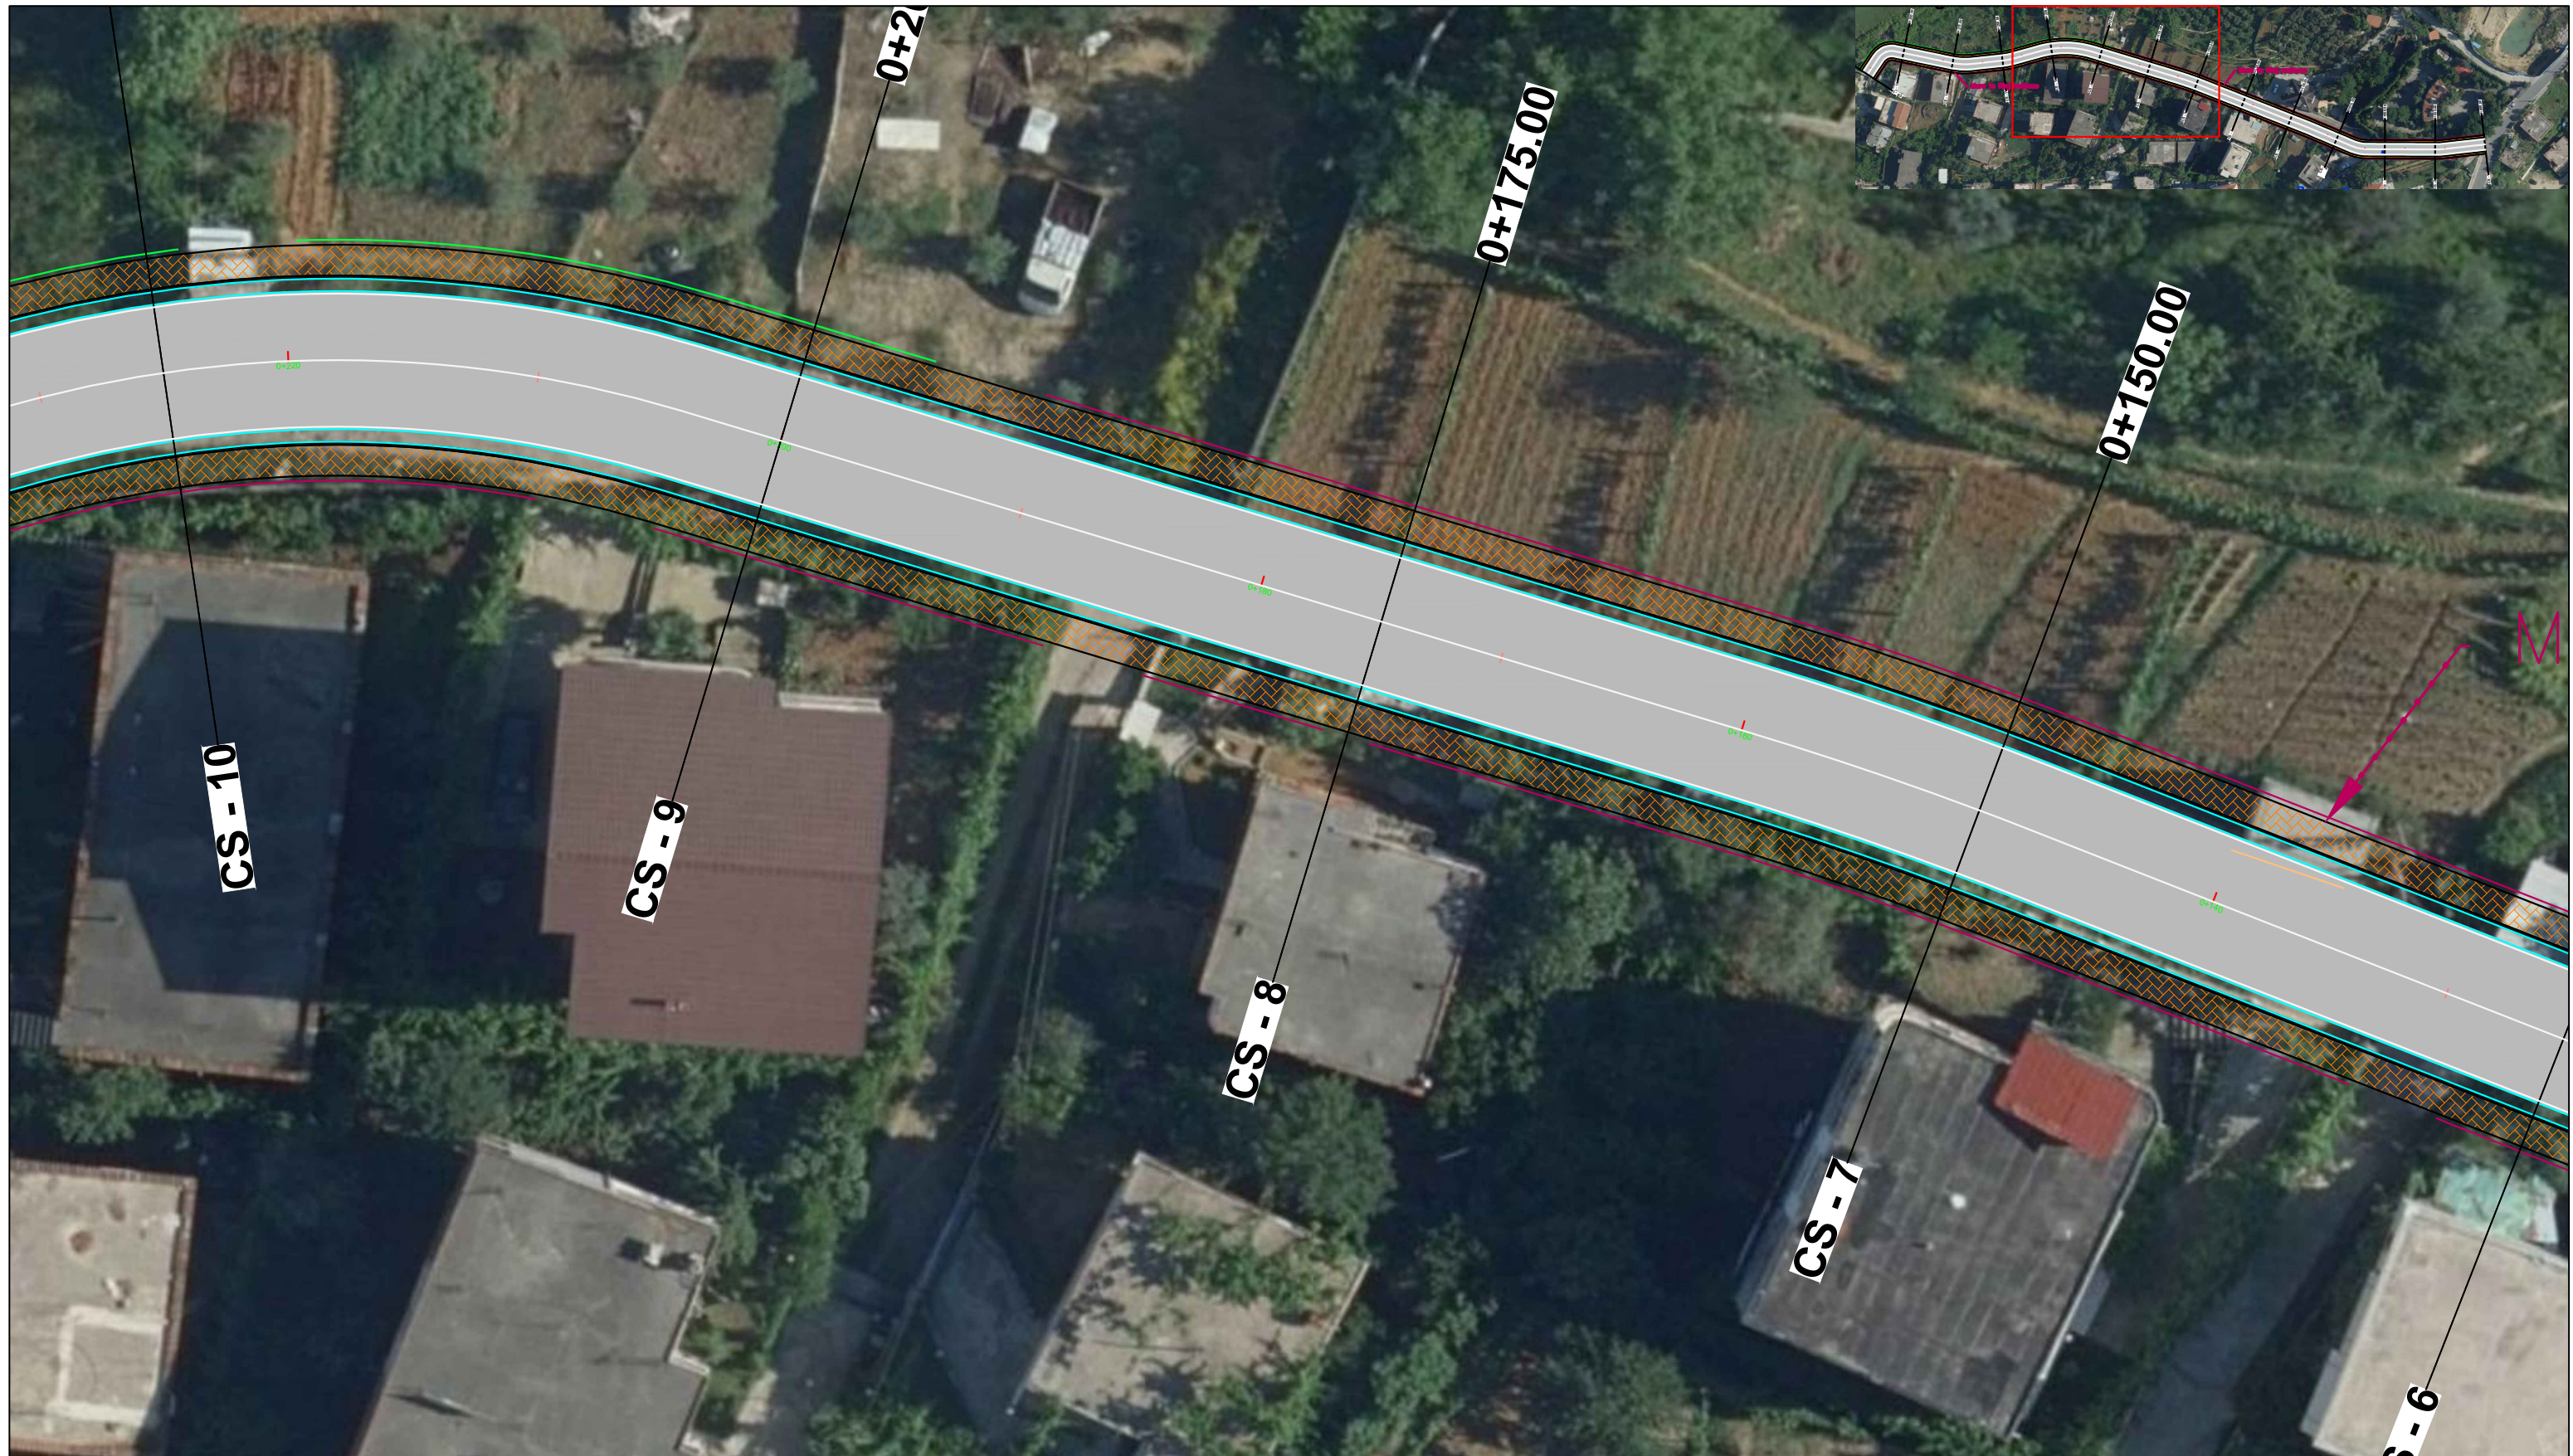


BASHKIA TIRANË



OBJEKTI: "REHABILITIMI I INFRASTRUKTURËS  
RRUGORE NË NJËSINË ADMINISTRATIVE  
NR.4 + 8 + 12"


DEGËZIMET TEK RRUGA " RAMAZAN GAXHERRI"

Ing. Hidroteknik	Filjana Veizaj	H/T.0110/8
Ing. Ndertimi	Fiqirete Rustemaj	K.2982
Ing. Gjeolog	Dëfrim Shkupi	G.J.0421/1
Ing. Elektrik	Fatmira Shyti	E.0462/3
Topograf	Fjoralb Alla	T.1223/1

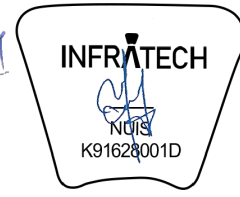


B.O.E : "INFRATECH, TESLA VISION &  
ENGINEERING CONSULTING GROUP" sh.p.k

FAZA	PROJEKT ZBATIMI	PLANIMETRIA E MURIT RRETHUES - RAMAZAN GAXHERRI	
DORËZIM	1.0	SHKALLA	1:250
		Nr.I FLETES	3.1:03

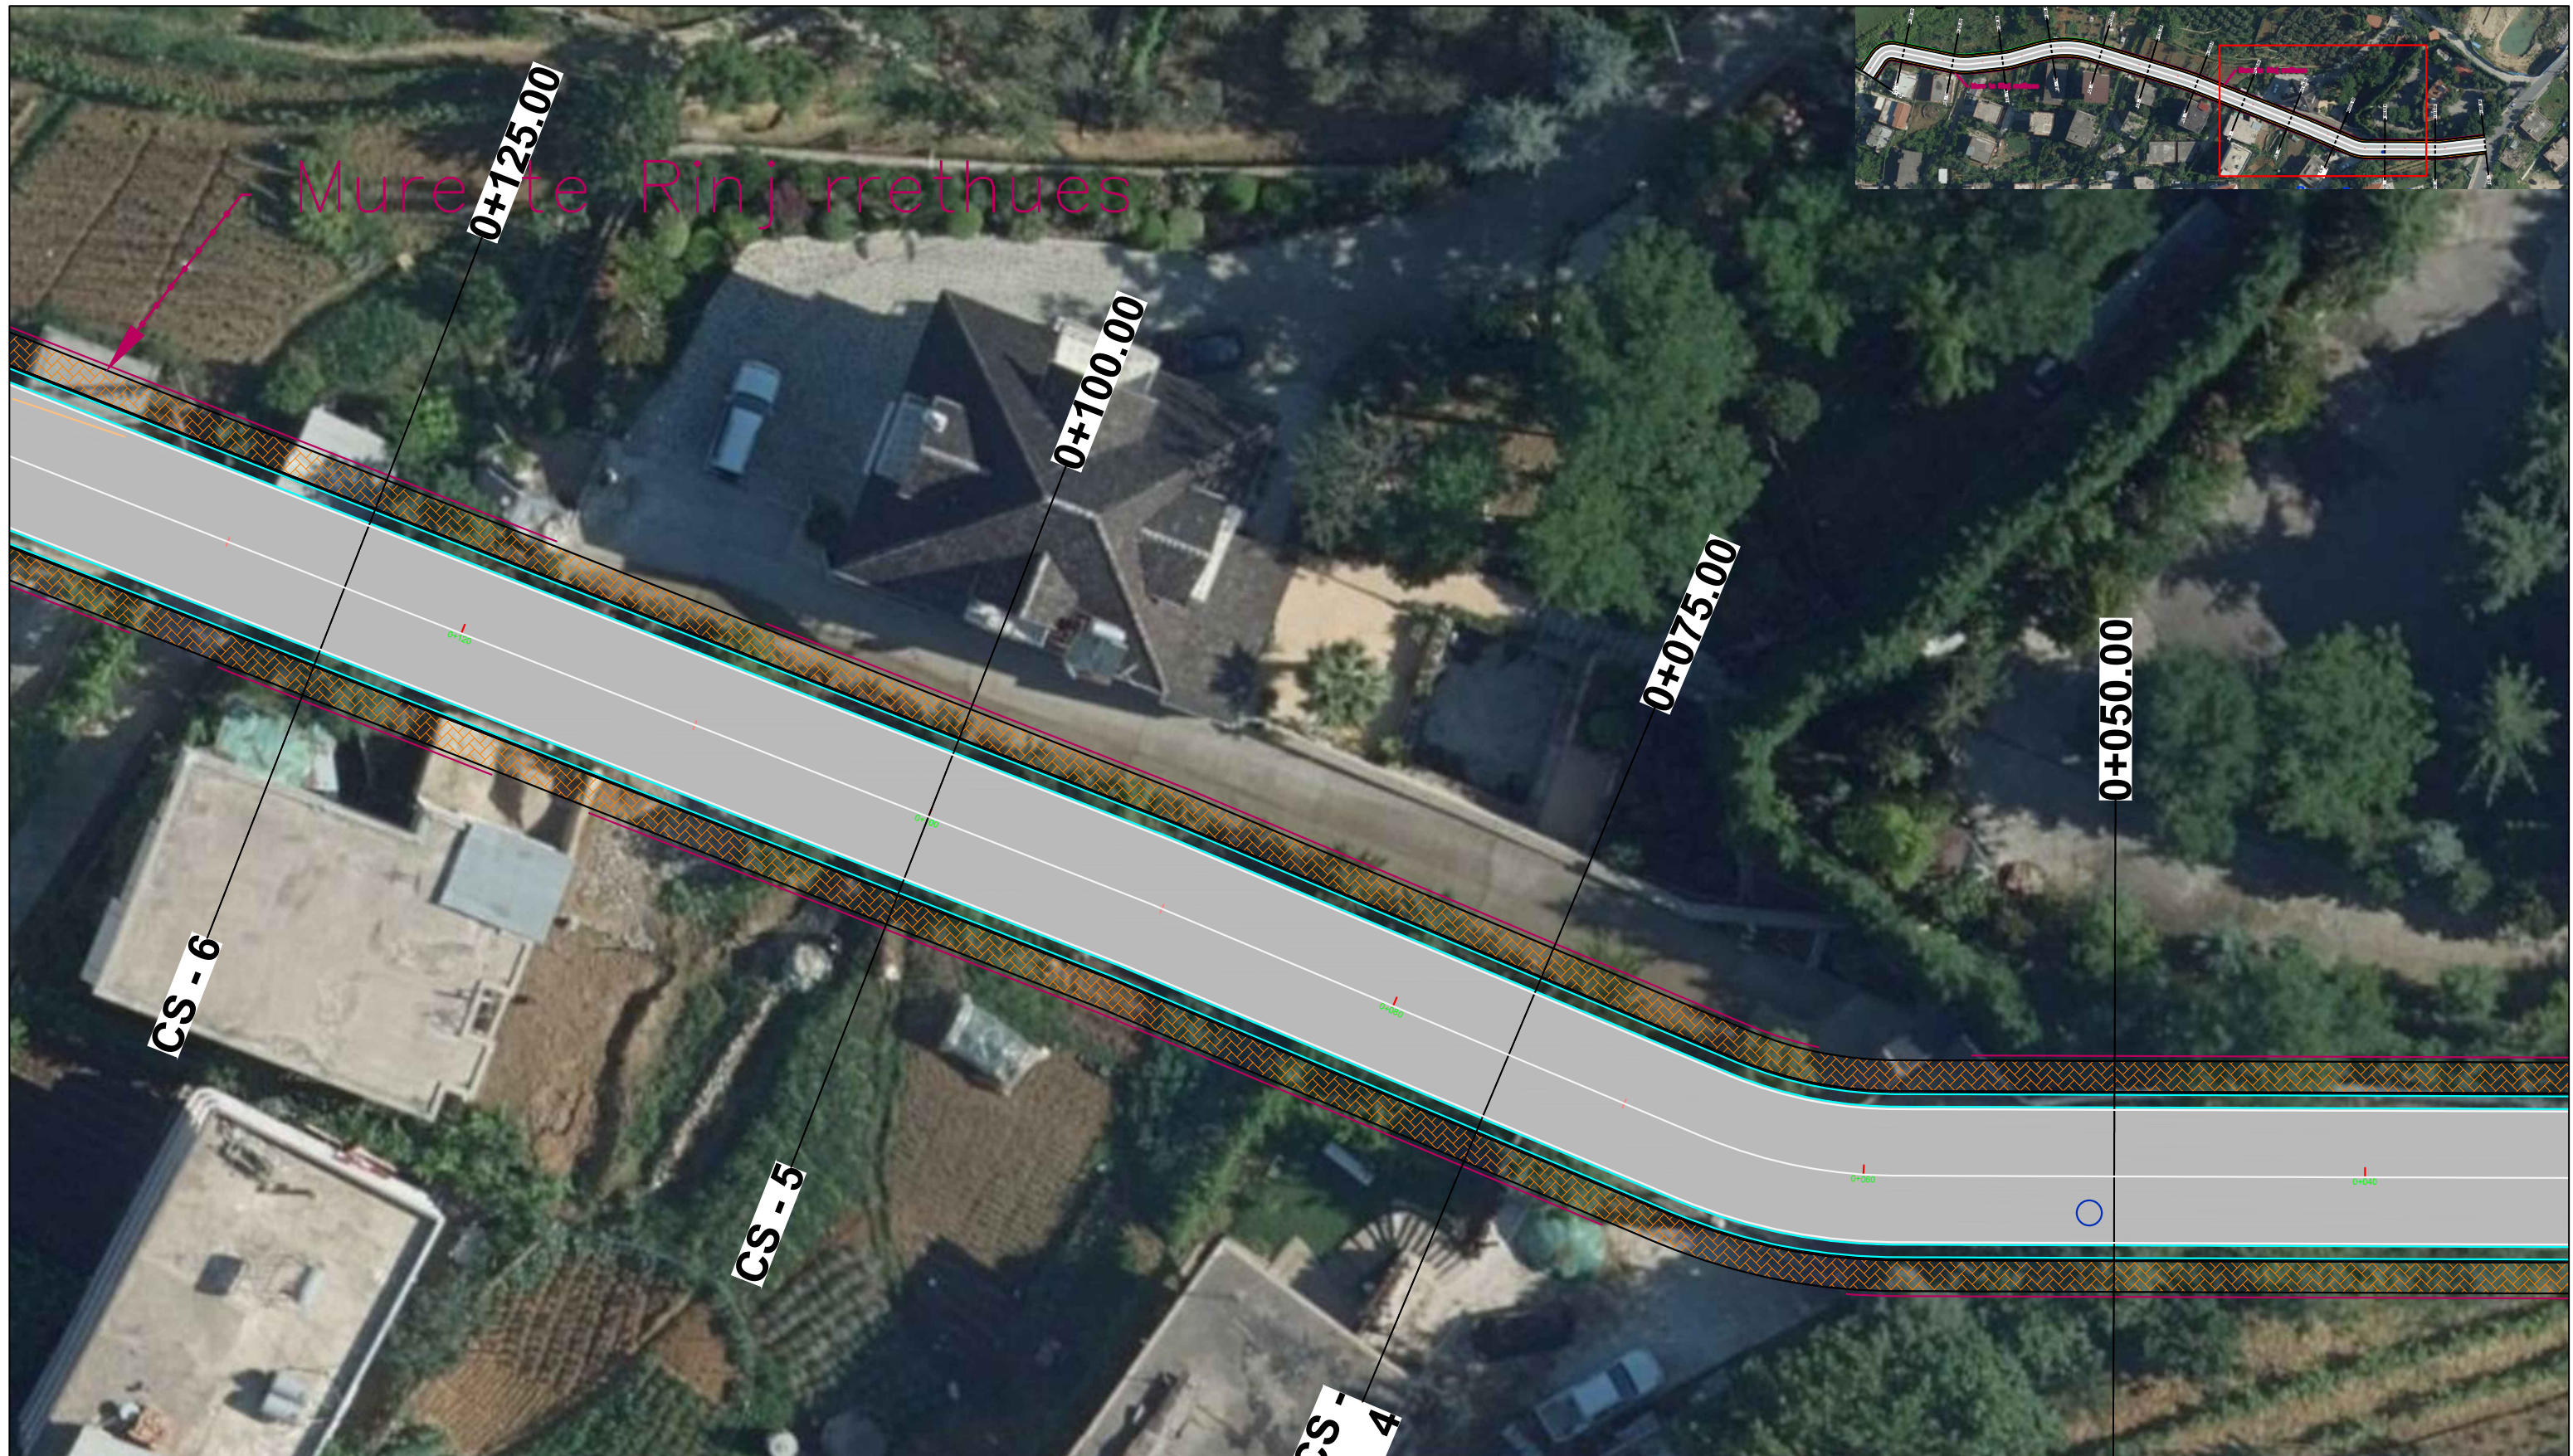


OBJEKTI: "REHABILITIMI I INFRASTRUKTURËS RRUGORE NË NJËSINË ADMINISTRATIVE NR.4 + 8 + 12"  
 DEGËZIMET TEK RRUGA " RAMAZAN GAXHERRI"

Ing. Hidroteknik	Filjana Veizaj	H/T.0110/8
Ing. Ndertimi	Fiqirete Rustemaj	K.2982
Ing. Gjeolog	Dëfrim Shkupi	G.J.0421/1
Ing. Elektrik	Fatmira Shyti	E.0462/3
Topograf	Fjoralb Alla	T.1223/1

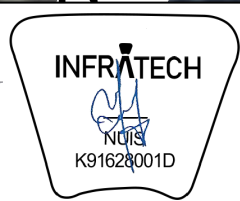

B.O.E : "INFRATECH, TESLA VISION & ENGINEERING CONSULTING GROUP" sh.p.k

FAZA	PROJEKT ZBATIMI	PLANIMETRIA E MURIT RRETHUES - RAMAZAN GAXHERRI	
DORËZIM	1.0	SHKALLA	1:250
		Nr.I FLETES	3.1:04

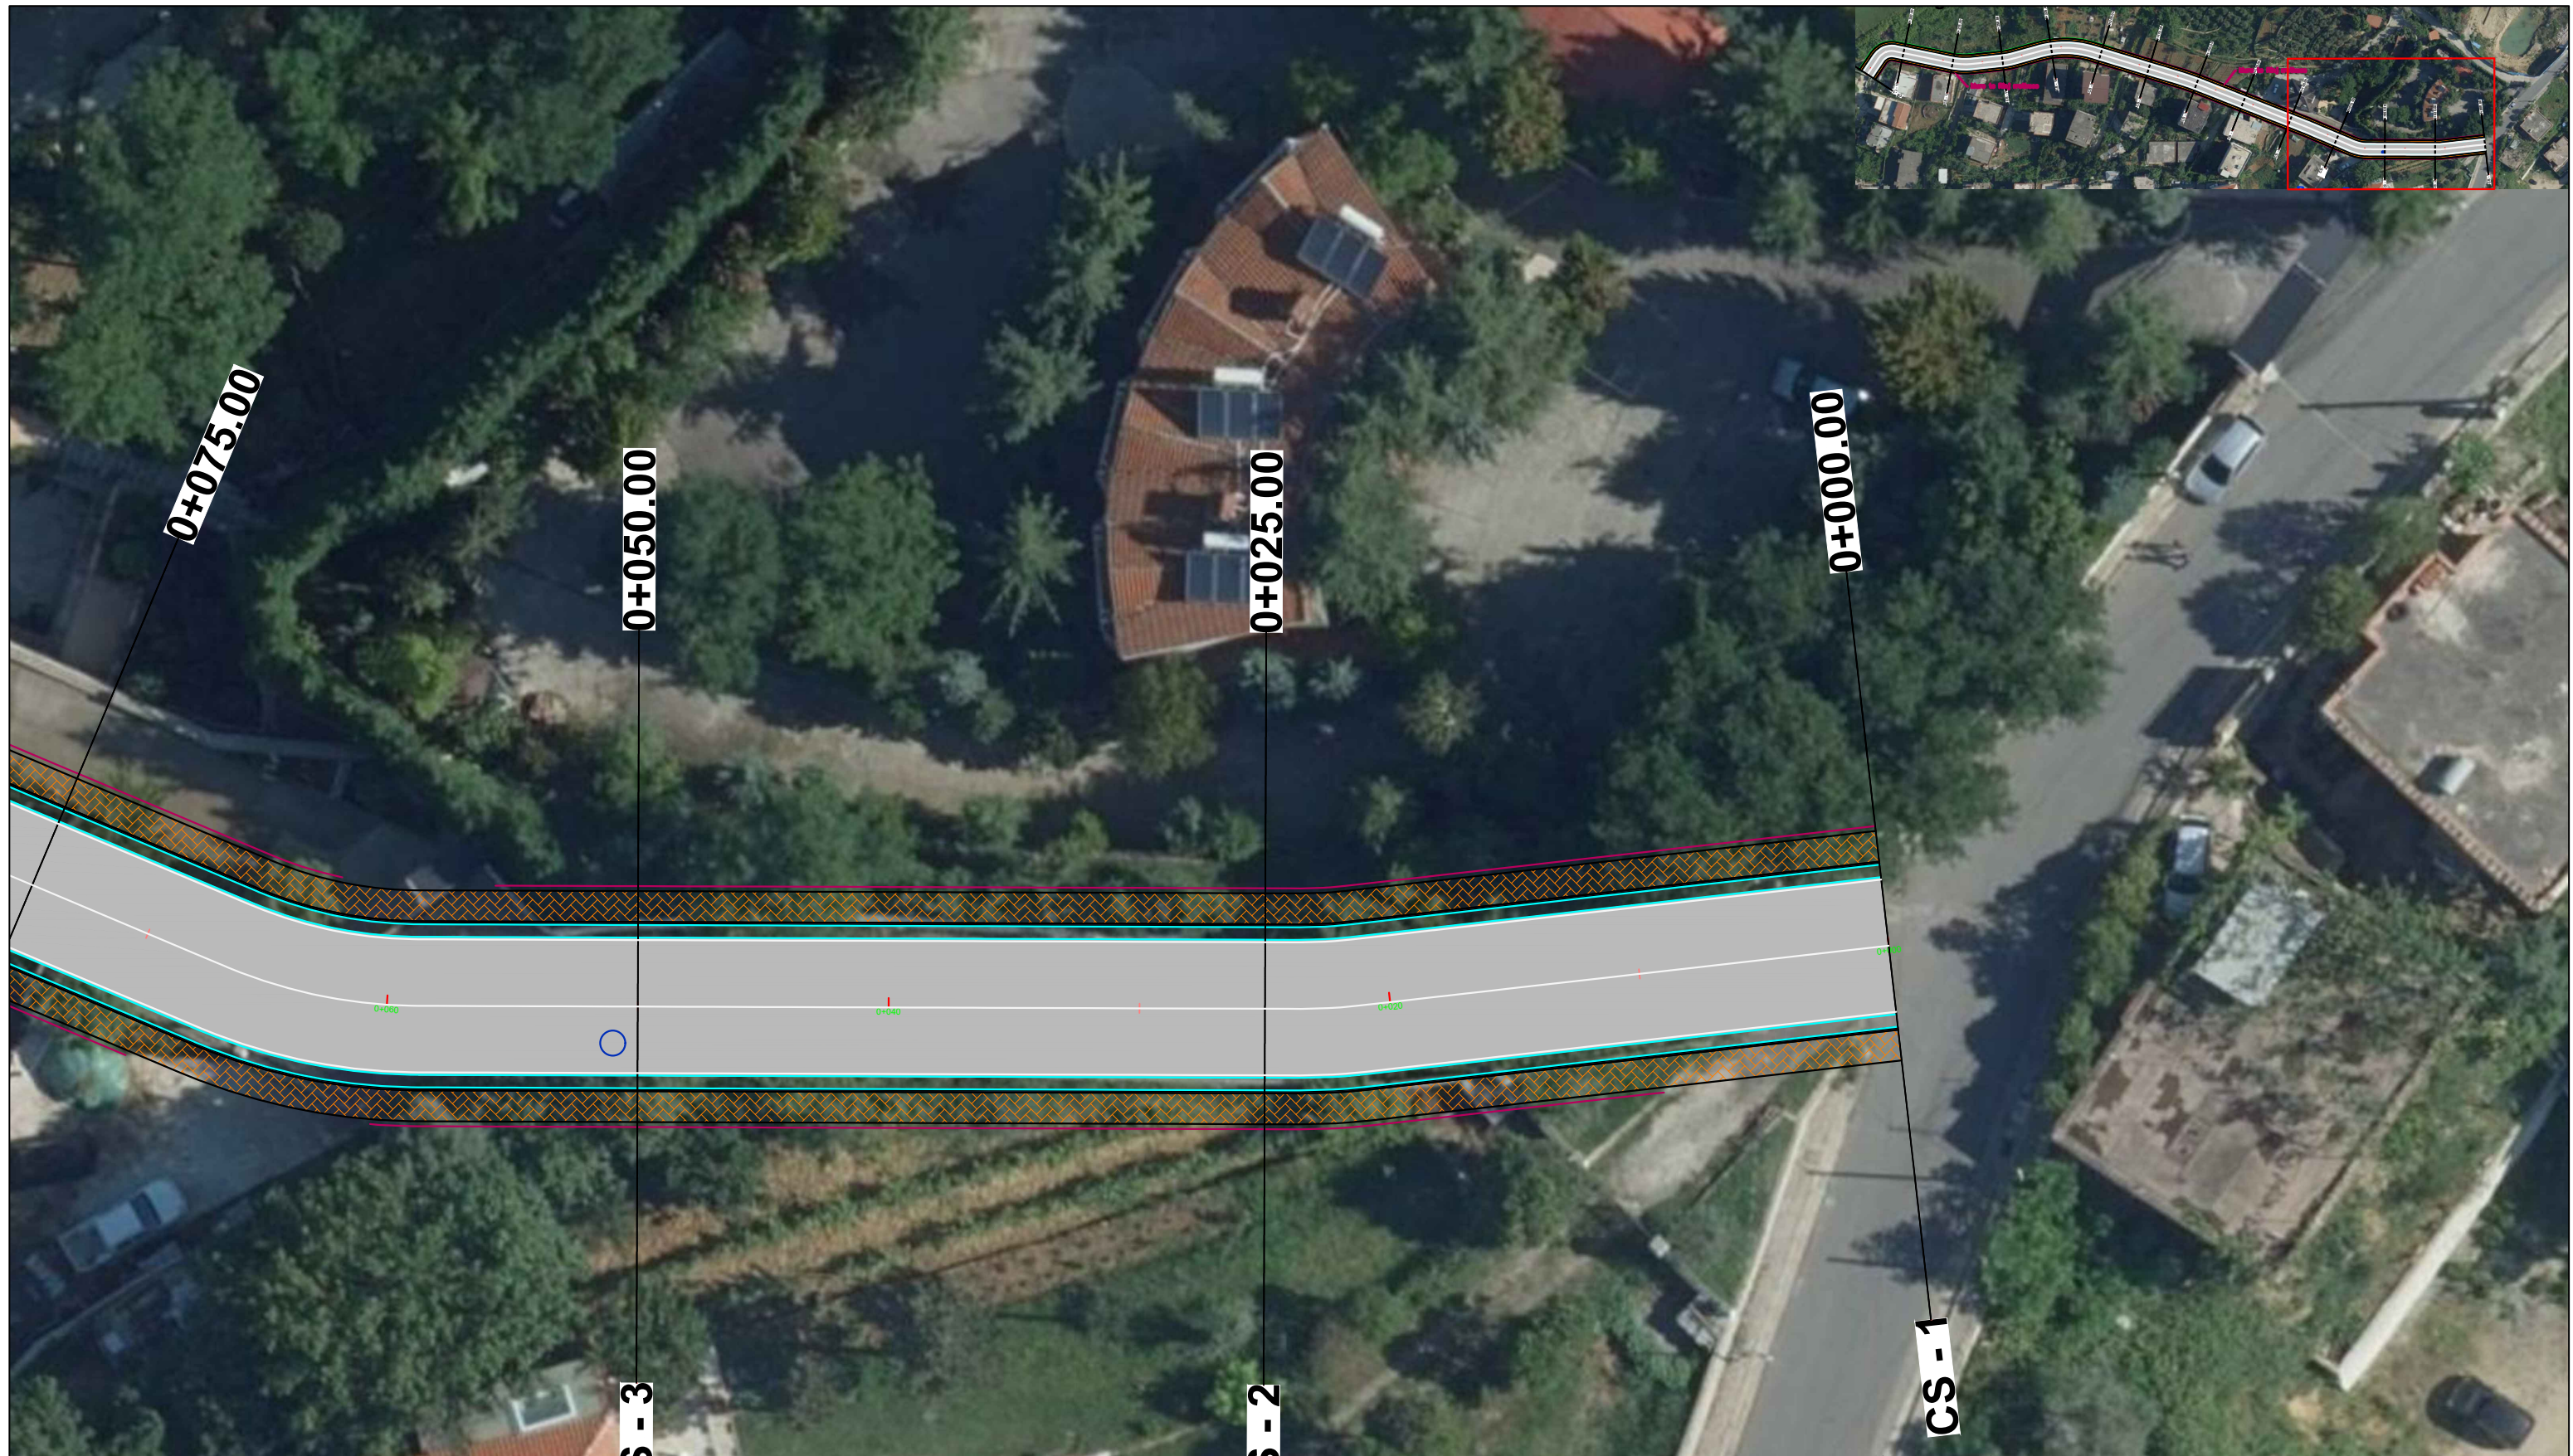


BASHKIA TIRANË



OBJEKTI: "REHABILITIMI I INFRASTRUKTURËS  
RRUGORE NË NJËSINË ADMINISTRATIVE  
NR.4 + 8 + 12"

DEGËZIMET TEK RRUGA " RAMAZAN GAXHERRI"

Ing. Hidroteknik	Filjana Veizaj	H/T.0110/8
Ing. Ndertimi	Fiqirete Rustemaj	K.2982
Ing. Gjeolog	Dëfrim Shkupi	G.J.0421/1
Ing. Elektrik	Fatmira Shyti	E.0462/3
Topograf	Fjoralb Alla	T.1223/1

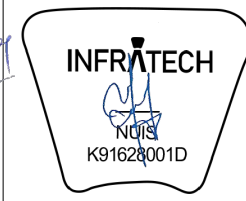

B.O.E : "INFRATECH, TESLA VISION &  
ENGINEERING CONSULTING GROUP" sh.p.k

FAZA	PROJEKT ZBATIMI	PLANIMETRIA E MURIT RRETHUES - RAMAZAN GAXHERRI	
DORËZIM	1.0	SHKALLA	1:250
		Nr.I FLETES	3.1:04




BASHKIA TIRANË  
DREJTORIA E PËRGJITHSHME E PUNËVE PUBLIKE  
DREJTORIA E PLANIFIKIMIT TË PUNËVE PUBLIKE

## PROJEKT ZBATIMI


OBJEKTI : " REHABILITIMI I INFRASTRUKTURES RRUGORE NE NJESINE ADMINISTRATIVE NR.4+8+12",  
DEGËZIMET NË RRUGËN " RAMAZAN GAXHERRI"

### *3.2 DETAJE TE MUREVE RRETHUES*


PAMJE E MURIT RRETHUES ME SRUKTURE B/A, Sh.1:25

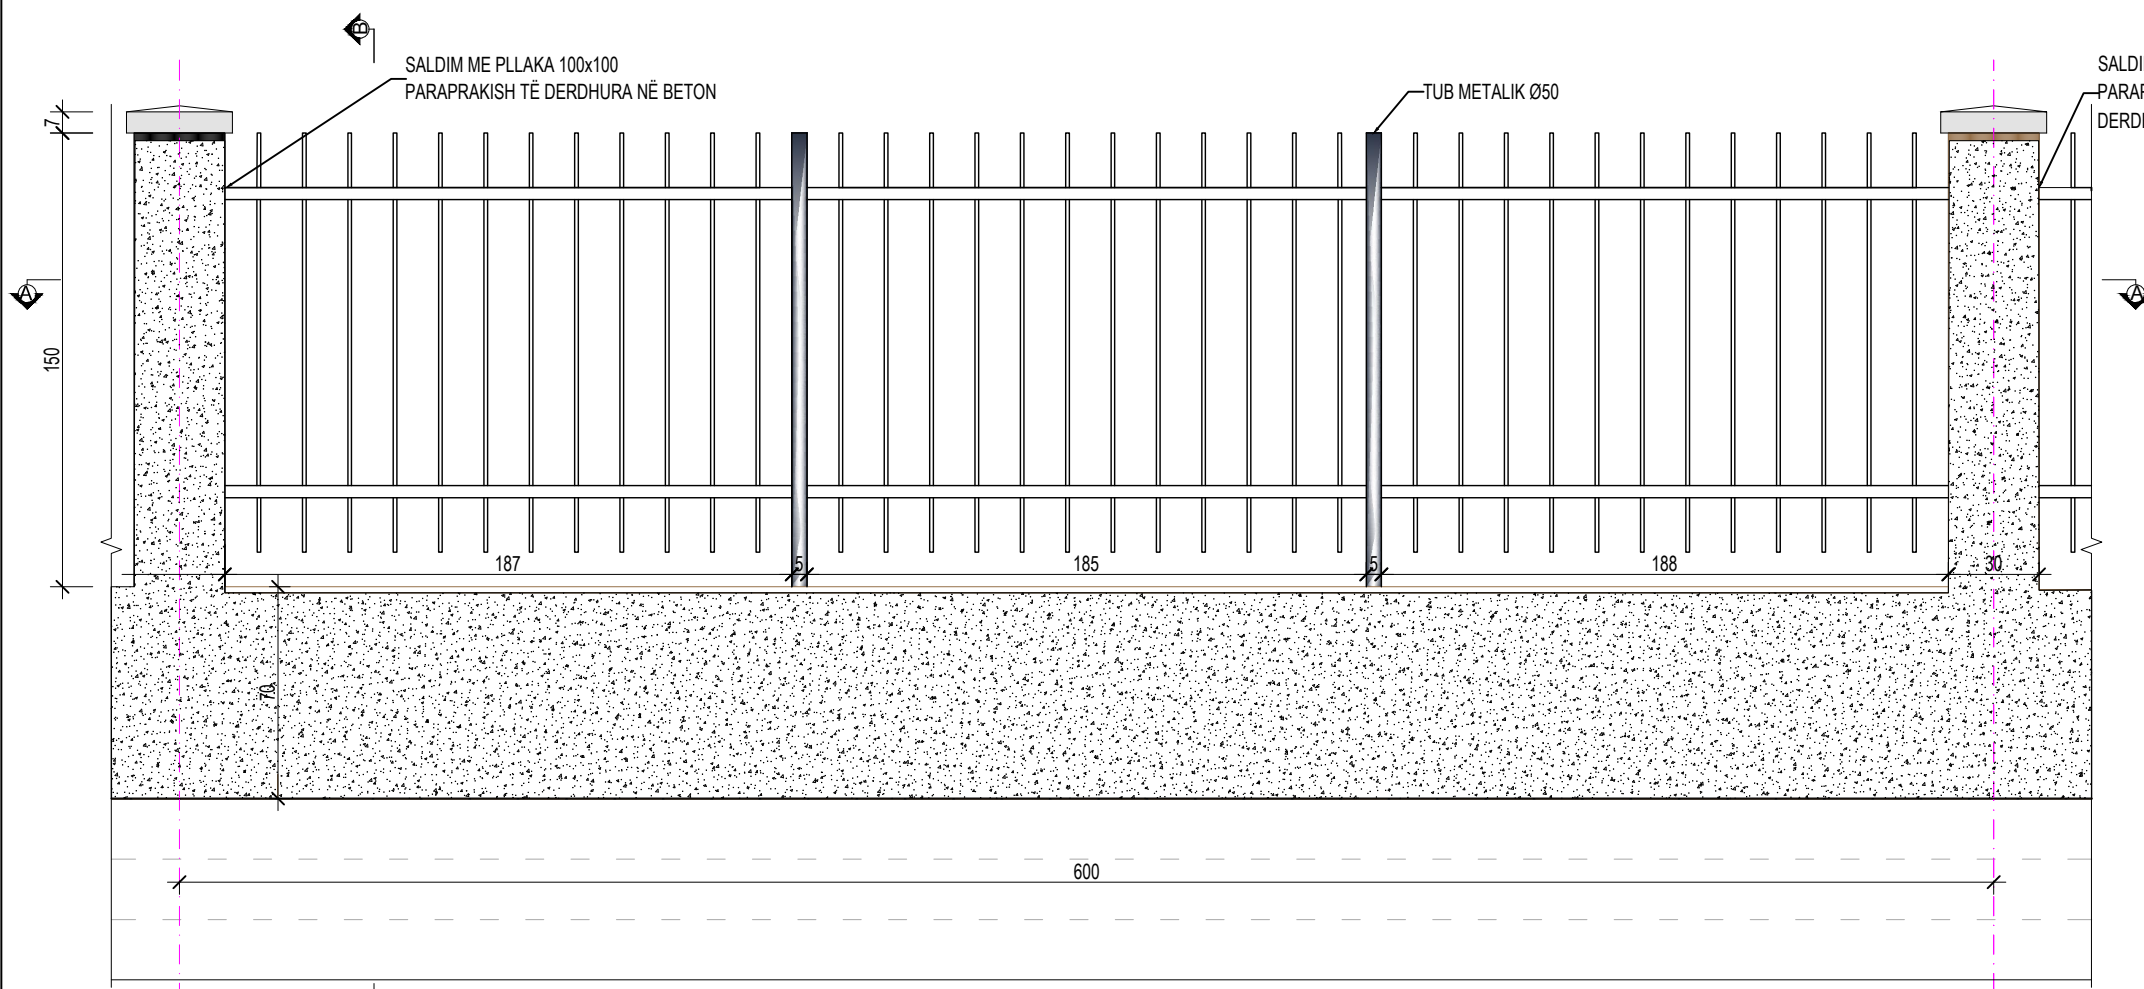


PAMJE NGA LART, Sh.1:25

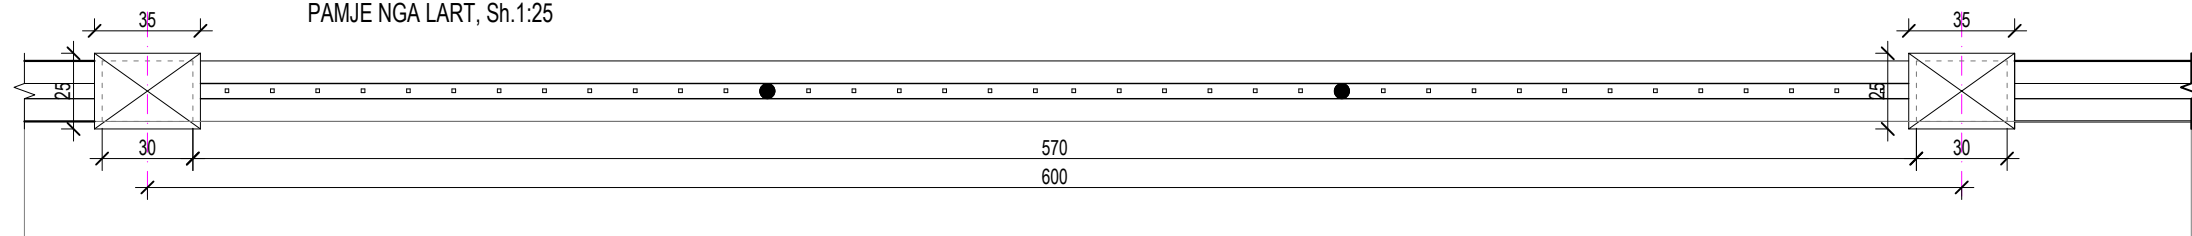


PRERJE A-A, Sh.1:25

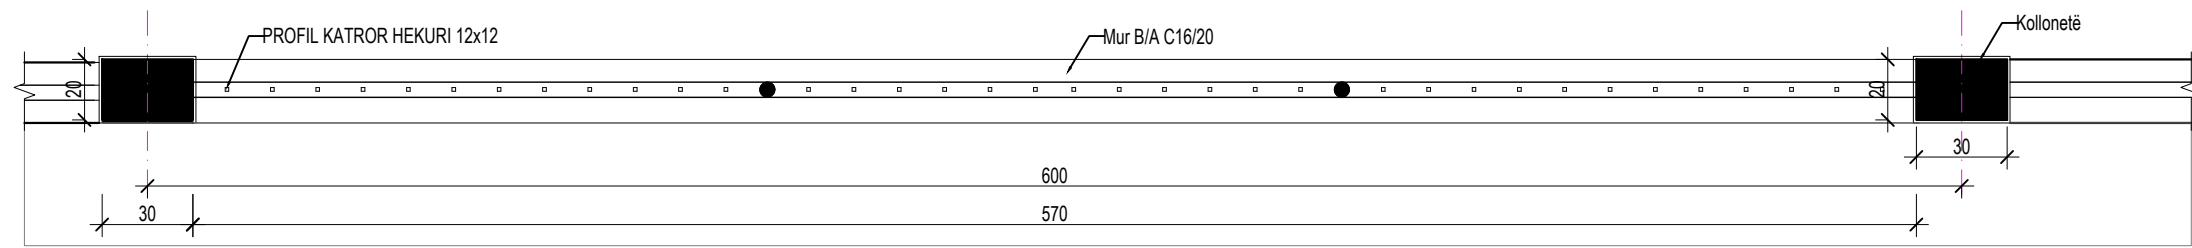

PRERJE B-B, Sh.1:25

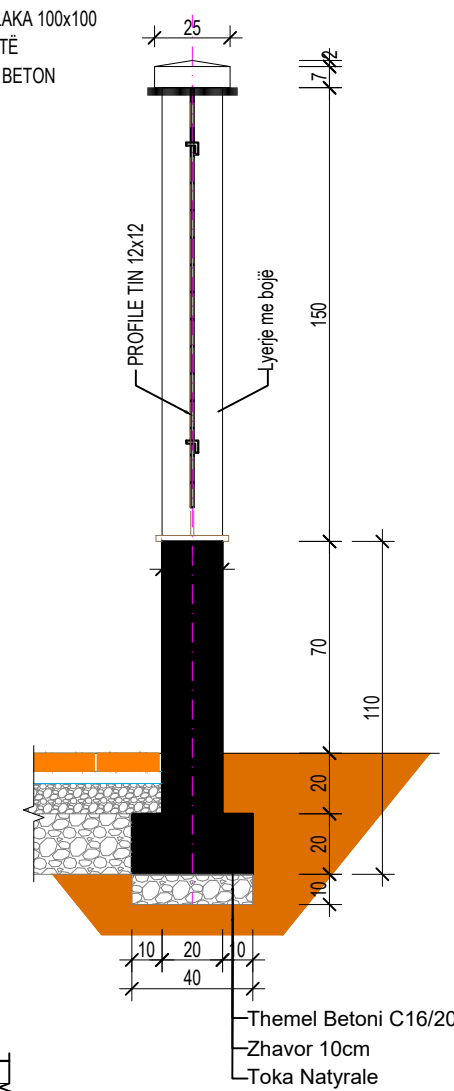


ARMIMI I KOLLONETËS, Sh.1:25

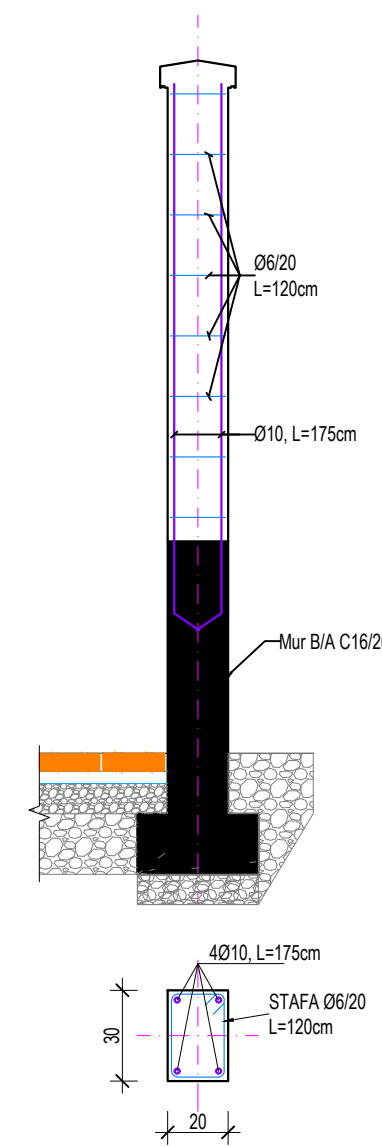

OBJEKTI: "REHABILITIMI I INFRASTRUKTURËS RRUGORE NË NJËSINË ADMINISTRATIVE NR.4 + 8 + 12"

DEGËZIMET TEK RRUGA " RAMAZAN GAXHERRI"

Ing. Hidroteknik	Filjana Veizaj	H/T.0110/8
Ing. Ndertimi	Fiqirete Rustemaj	K.2982
Ing. Gjeolog	Dëfrim Shkupi	G.J.0421/1
Ing. Elektrik	Fatmira Shyti	E.0462/3
Topograf	Fjoralb Alla	T.1223/1

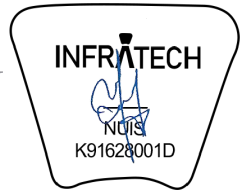


B.O.E : "INFRA TECH, TESLA VISION & ENGINEERING CONSULTING GROUP" sh.p.k

FAZA	PROJEKT ZBATIMI	DETAJE TE MURIT RRETHUES- RAMAZAN GAXHERRI	
DORËZIM	1.0	SHKALLA	1:25
		Nr.I FLETES	3.3:01


**DIMENSIONIMI I MURIT MBAJTËS B/A, LARTËSIA H=1.00m**

$[\sigma]_T=2.0daN/cm^2$ ,  $\varphi_M \geq 35^\circ$ , SH. 1:25

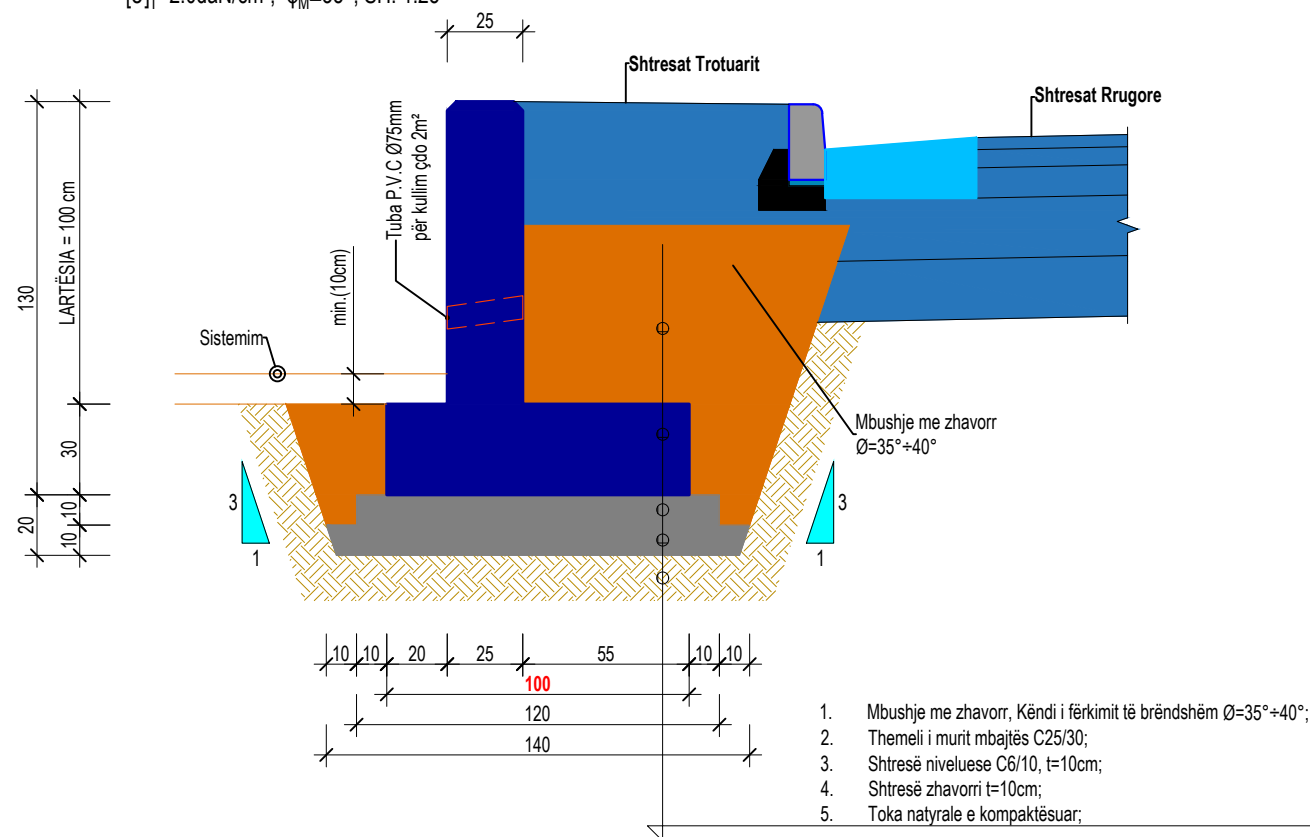

**ARMIMI I MURIT MBAJTËS B/A C/20/25, LARTËSIA H=2.00m**

$[\sigma]_T=2.0daN/cm^2$ ,  $\varphi_M \geq 35^\circ$ , SH. 1:25

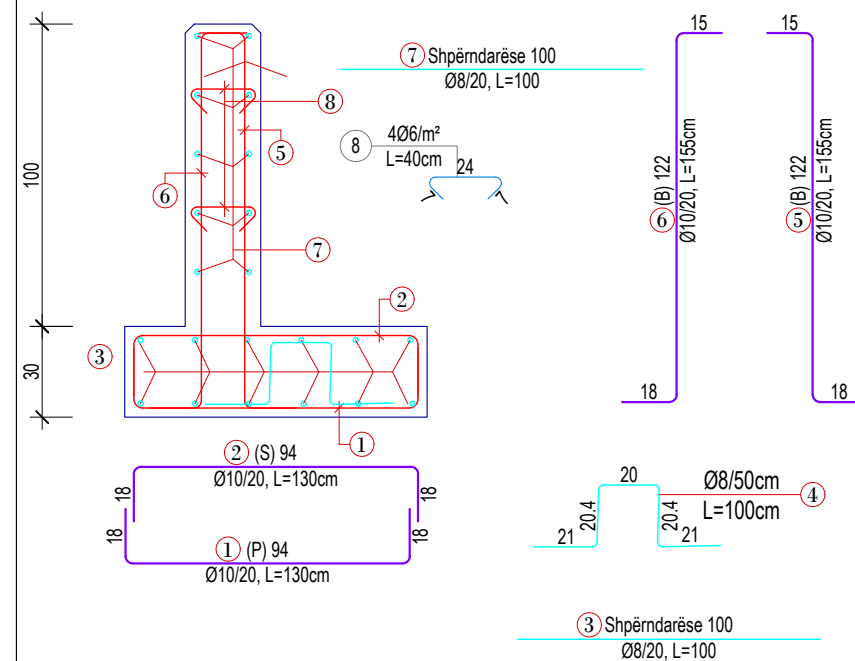

**SHËNIME TEKNIKE:**

- Në këtë vizatim është treguar armimi i murit mbajtës me lartësi **H=1.00m**;
- Të gjitha dimensionet janë në "cm" në qoftë se nuk shënohen ndryshe;
- Të gjitha dimensionet dhe kuotat duhet të kontrollohen në vend nga kontraktori;
- Betoni i përdorur për **murin b/a** është klasa **C25/30** konform EN 206-1;
- Armatura e çelikut e zakonshme është **B500b** me  $f_{yk}=500MPa$ ;
- Klasë e ekspozimit XC3 & XC4;
- Përmasa maksimale e agregatëve  $d_g=2.0cm$ ;
- Shtresa mbrojtëse nominale 4.0 cm;
- Shufrat nuk duhet të vendosen më larg se hapi i shënuar në vizatim;

**TABELA E ARMATURËS**

**MURI MBAJTËS H=1.00m**

Nr.	Ø (mm)	L (cm)	Sasia (copë)	ΣL (ml)	Përmbledhje e tabelës armaturës			
					Ø (mm)	ΣL (ml)	Pesha njësi (kg/m)	Pesha totale (kg)
1	10	130	5	6.50	6	1.6	0.222	0.36
2	10	130	5	6.50	8	24.1	0.395	9.52
3	8	105	12	12.60	10	29.8	0.617	18.36
4	8	100	1	1.00				
5	10	175	5	8.75				
6	10	160	5	8.00				
7	8	105	10	10.50				
8	6	40	4	1.60				

**TOTAL MATERIALE - PËR 1 ML**

Materiale	Pesha (Kg)	Pesha totale (Kg)
Hekuri (Çelik) - B500, Ø≤10mm	Kg	28.23
Hekuri (Çelik) - B500, Ø>10mm	Kg	0
Hekuri (Çelik) - B500, TOTAL	Kg	28.23
<b>Muri b/a, C25/30</b>	m <sup>3</sup>	0.55
Shtresë betoni niveluese, C6/10, t=10cm	m <sup>2</sup>	0.12


BASHKIA TIRANË



OBJEKTI: "REHABILITIMI I INFRASTRUKTURËS RRUGORE NË NJËSINË ADMINISTRATIVE NR.4 + 8 + 12"

DEGËZIMET TEK RRUGA " RAMAZAN GAXHERRI"

Ing. Hidroteknik	Filjana Veizaj	H/T.0110/8
Ing. Ndertimi	Fiqirete Rustemaj	K.2982
Ing. Gjeolog	Dëfrim Shkupi	G.J.0421/1
Ing. Elektrik	Fatmira Shyti	E.0462/3
Topograf	Fjoralb Alla	T.1223/1

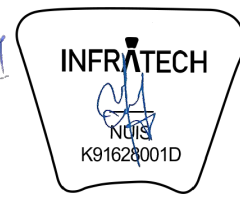

B.O.E : "INFRATECH, TESLA VISION & ENGINEERING CONSULTING GROUP" sh.p.k

FAZA

DORËZIM

PROJEKT ZBATIMI

1.0

DETAJE TE MURIT RRETHUES- RAMAZAN GAXHERRI

SHKALLA

Nr. I FLETES

1:25

3:201




BASHKIA TIRANË  
DREJTORIA E PËRGJITHSHME E PUNËVE PUBLIKE  
DREJTORIA E PLANIFIKIMIT TË PUNËVE PUBLIKE

## PROJEKT ZBATIMI

OBJEKTI : " REHABILITIMI I INFRASTRUKTURES RRUGORE NE NJESINE ADMINISTRATIVE NR.4+8+12",  
DEGËZIMET NË RRUGËN " RAMAZAN GAXHERRI"

### *4. PLANIMETRIA K.U.Z DHE DETAJE*


## Rruga: Ramazan Gaxheri

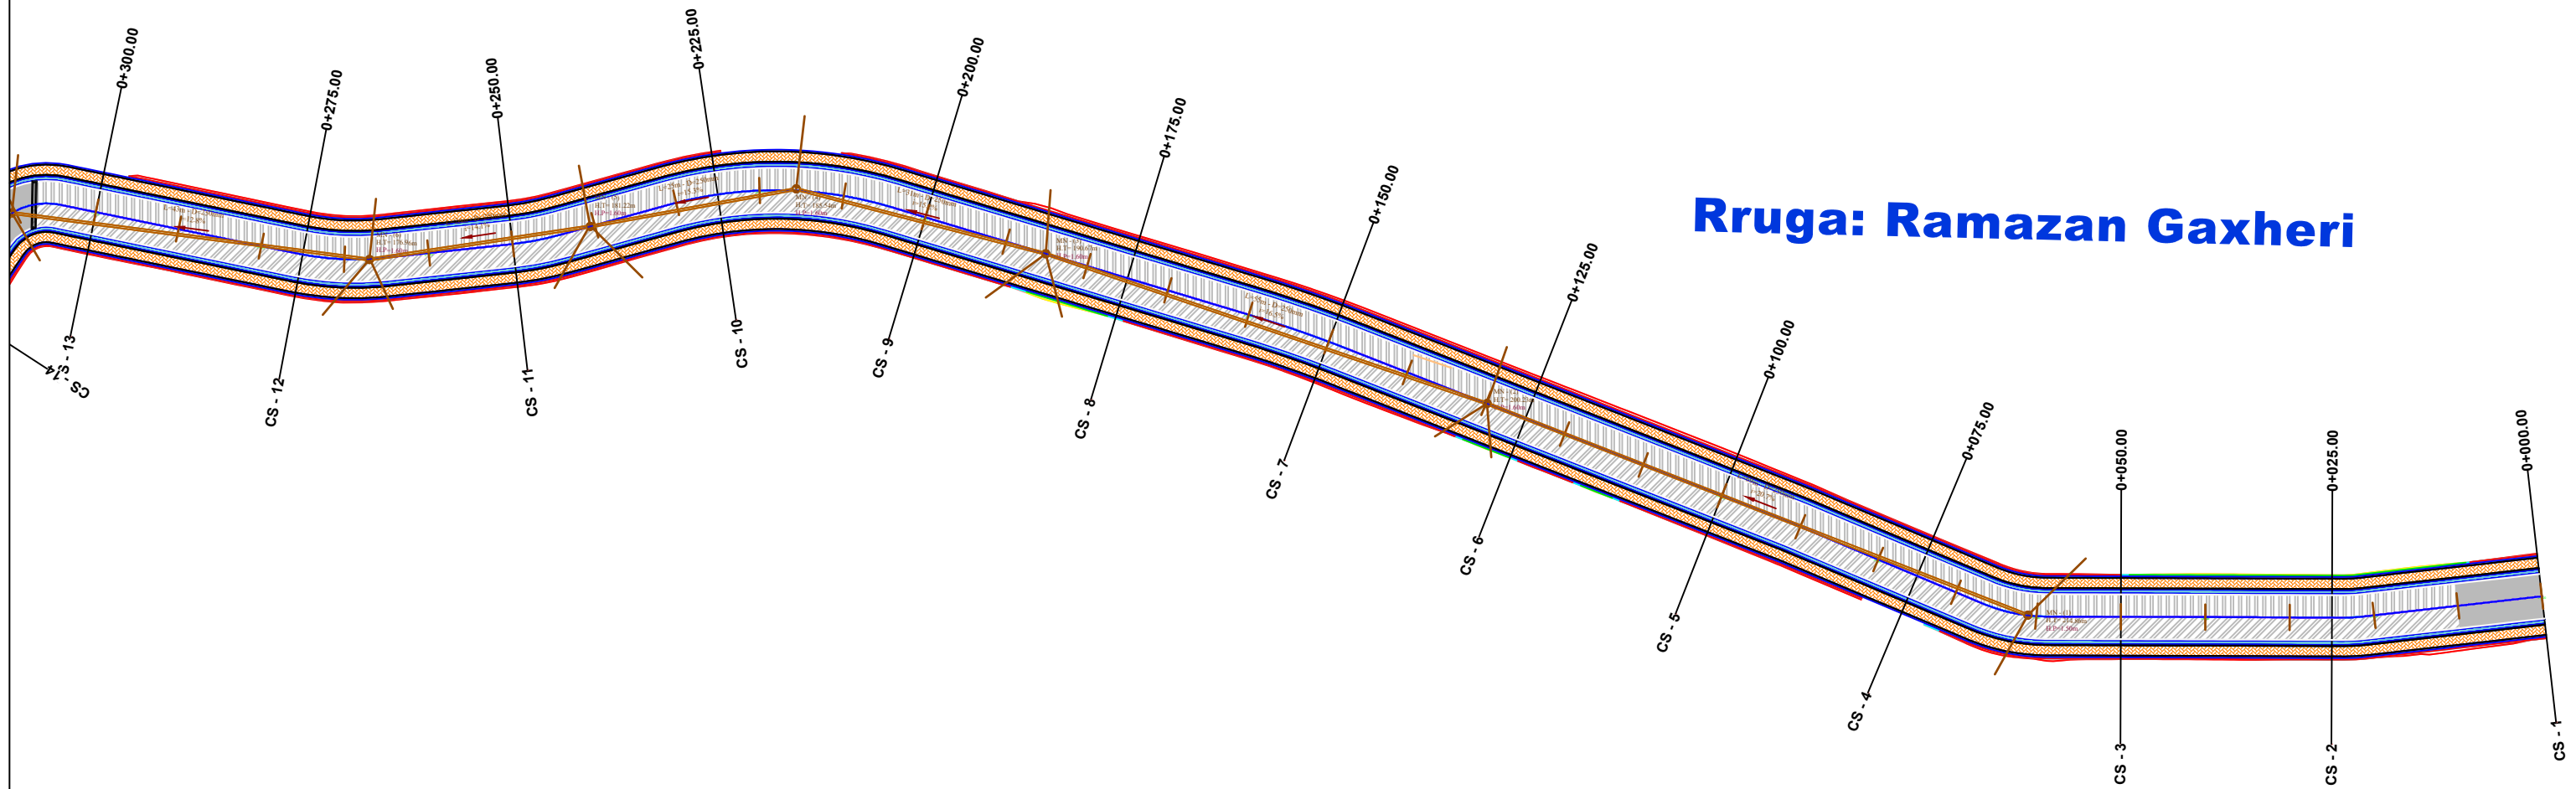

OBJEKTI: "REHABILITIMI I INFRASTRUKTURËS RRUGORE NË NJËSINË ADMINISTRATIVE NR.4 + 8 + 12"

DEGËZIMET TEK RRUGA " RAMAZAN GAXHERRI"


Ing. Hidroteknik	Filjana Veizaj	H/T.0110/8
Ing. Ndertimi	Fiqirete Rustemaj	K.2982
Ing. Gjeolog	Dëfrim Shkupi	G.J.0421/1
Ing. Elektrik	Fatmira Shyti	E.0462/3
Topograf	Fjoralb Alla	T.1223/1

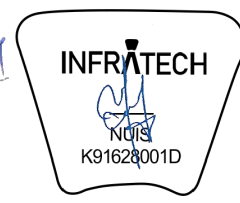

B.O.E : "INFRATECH, TESLA VISION & ENGINEERING CONSULTING GROUP" sh.p.k


FAZA	PROJEKT ZBATIMI	PLANIMETRIA K.U.Z DETAJE - RAMAZAN GAXHERRI	
DORËZIM	1.0	SHKALLA Nr.I FLETES	1:750 4:01



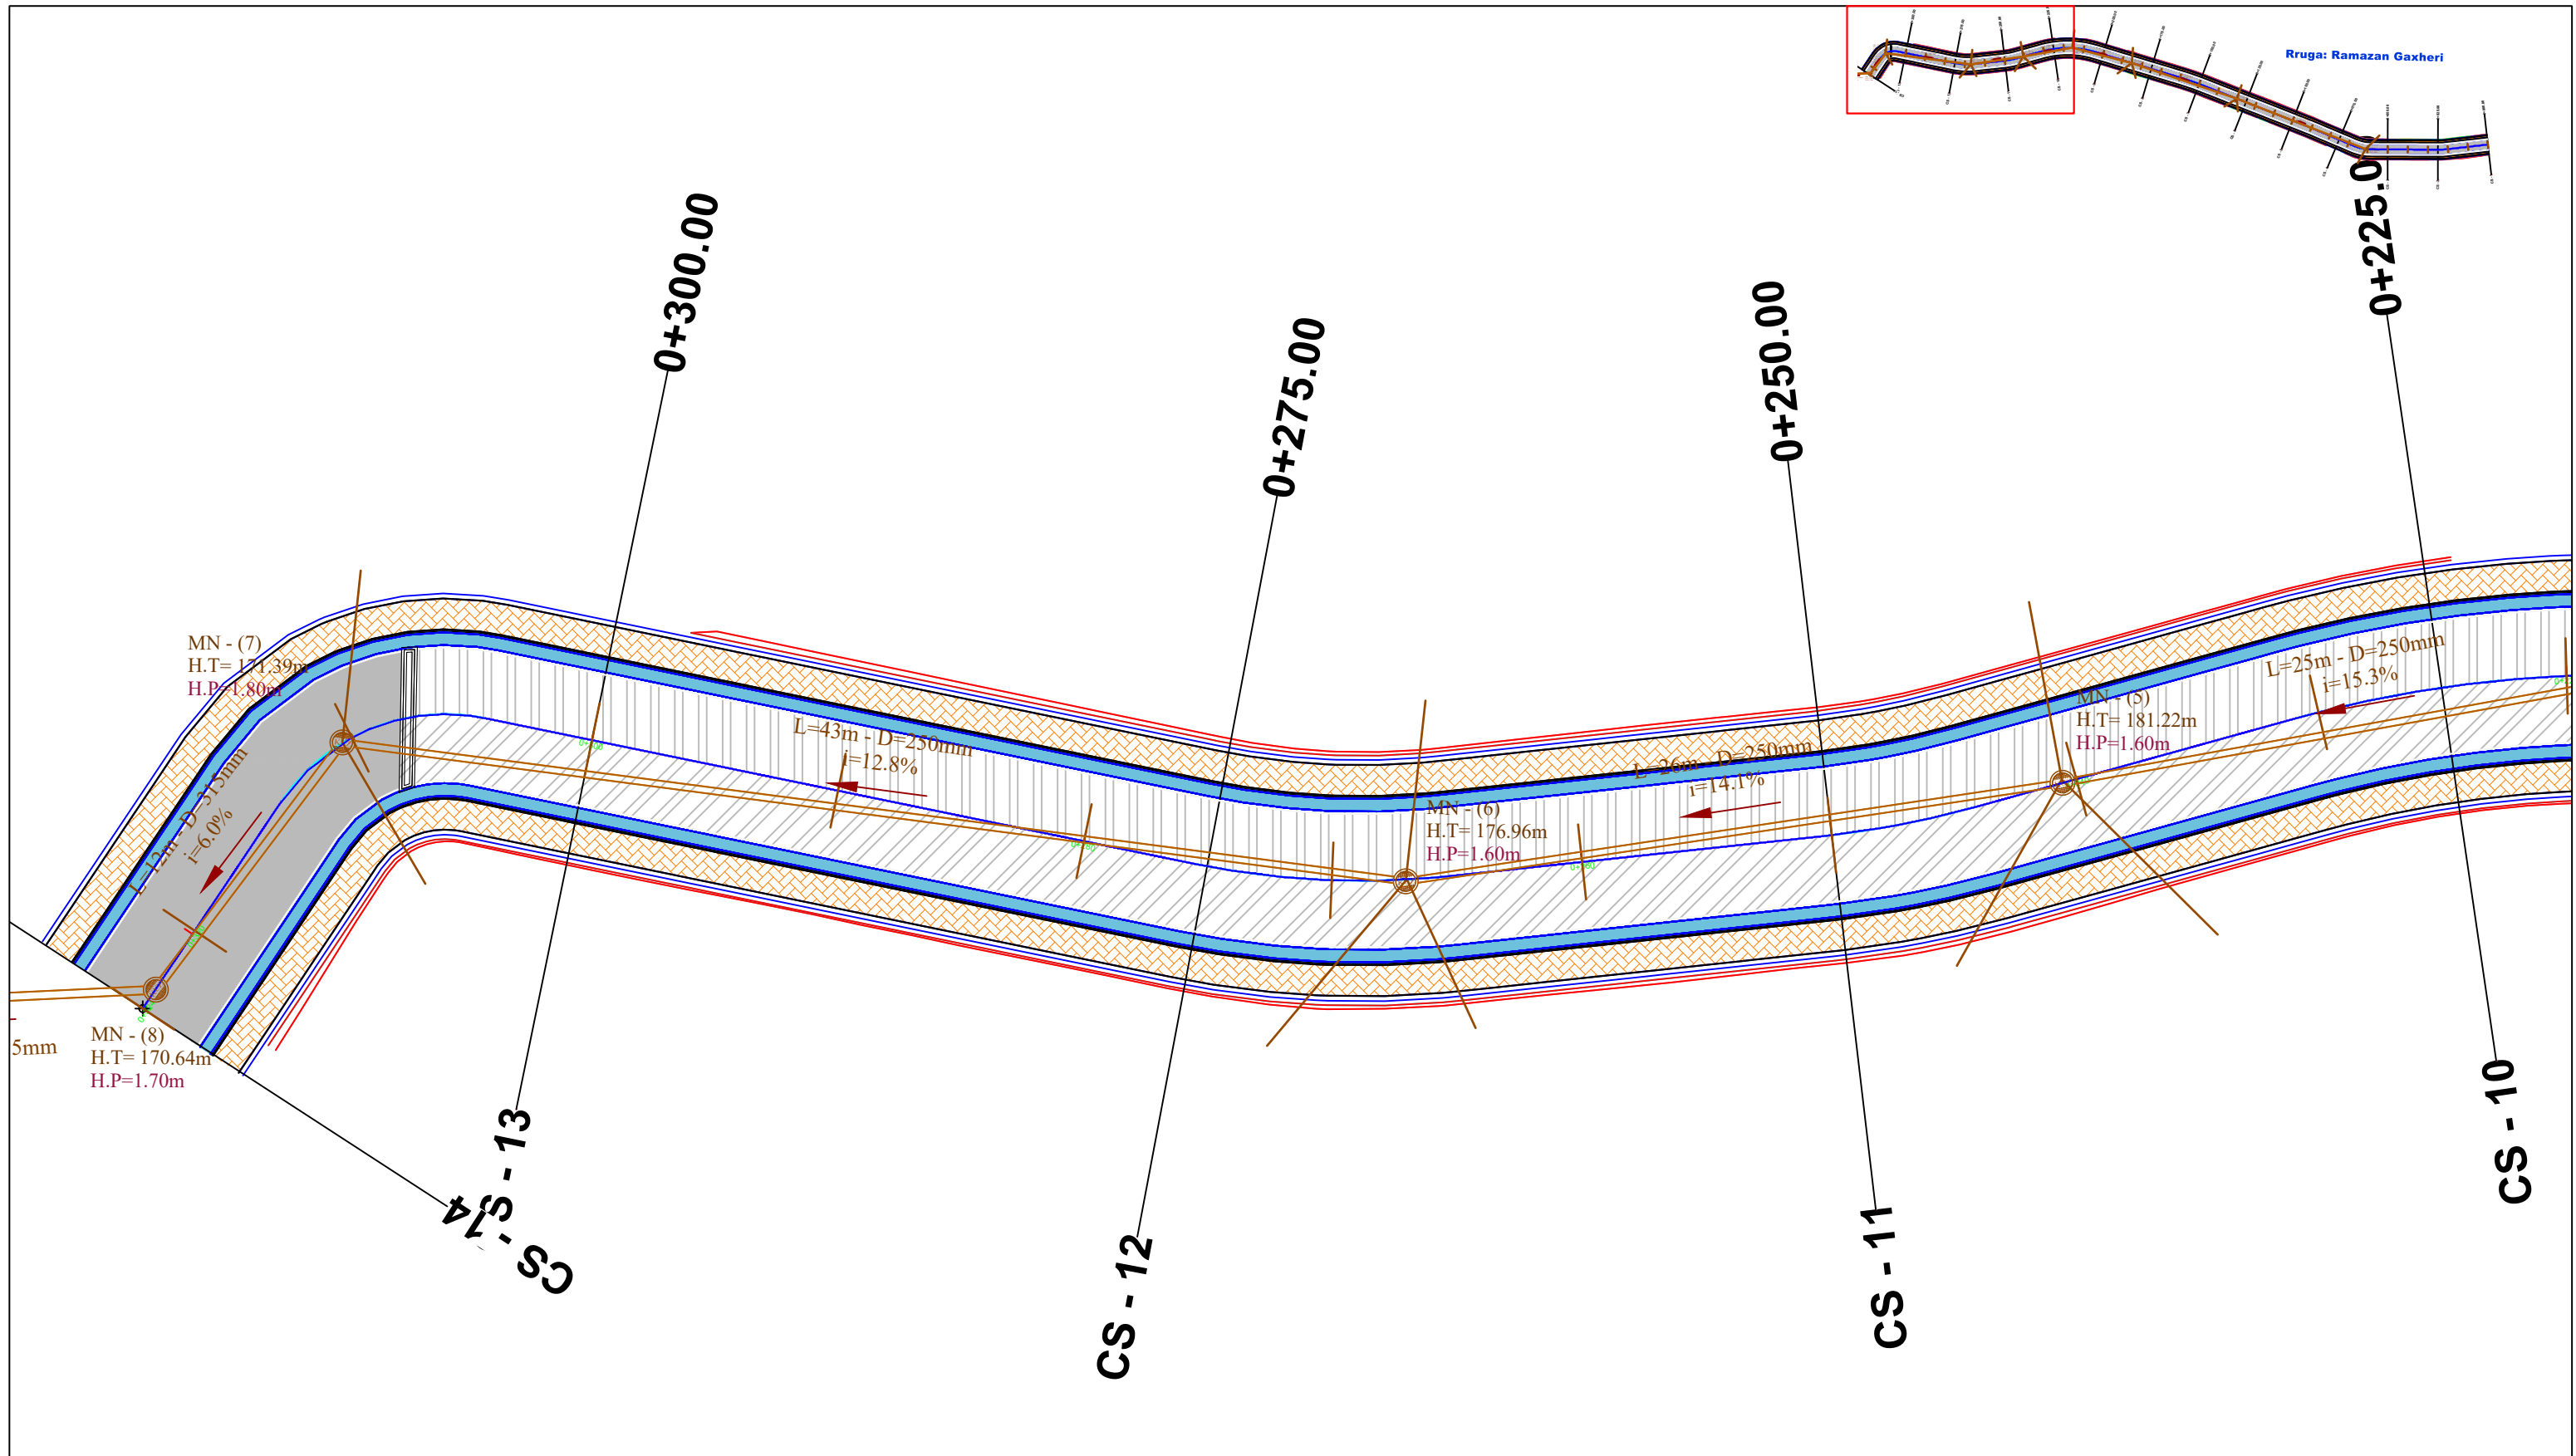


OBJEKTI: "REHABILITIMI I INFRASTRUKTURËS RRUGORE NË NJËSINË ADMINISTRATIVE NR.4 + 8 + 12"  
 DEGËZIMET TEK RRUGA " RAMAZAN GAXHERRI"

Ing. Hidroteknik	Filjana Veizaj	H/T.0110/8
Ing. Ndertimi	Fiqirete Rustemaj	K.2982
Ing. Gjeolog	Dëfrim Shkupi	G.J.0421/1
Ing. Elektrik	Fatmira Shyti	E.0462/3
Topograf	Fjoralb Alla	T.1223/1

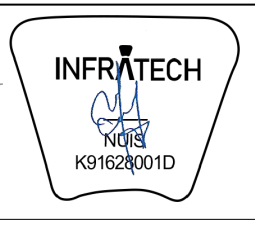


B.O.E : "INFRATECH, TESLA VISION & ENGINEERING CONSULTING GROUP" sh.p.k

FAZA	PROJEKT ZBATIMI	PLANIMETRIA K.U.Z DETAJE - RAMAZAN GAXHERRI	
DORËZIM	1.0	SHKALLA	1:250
		Nr.I FLETES	4:02

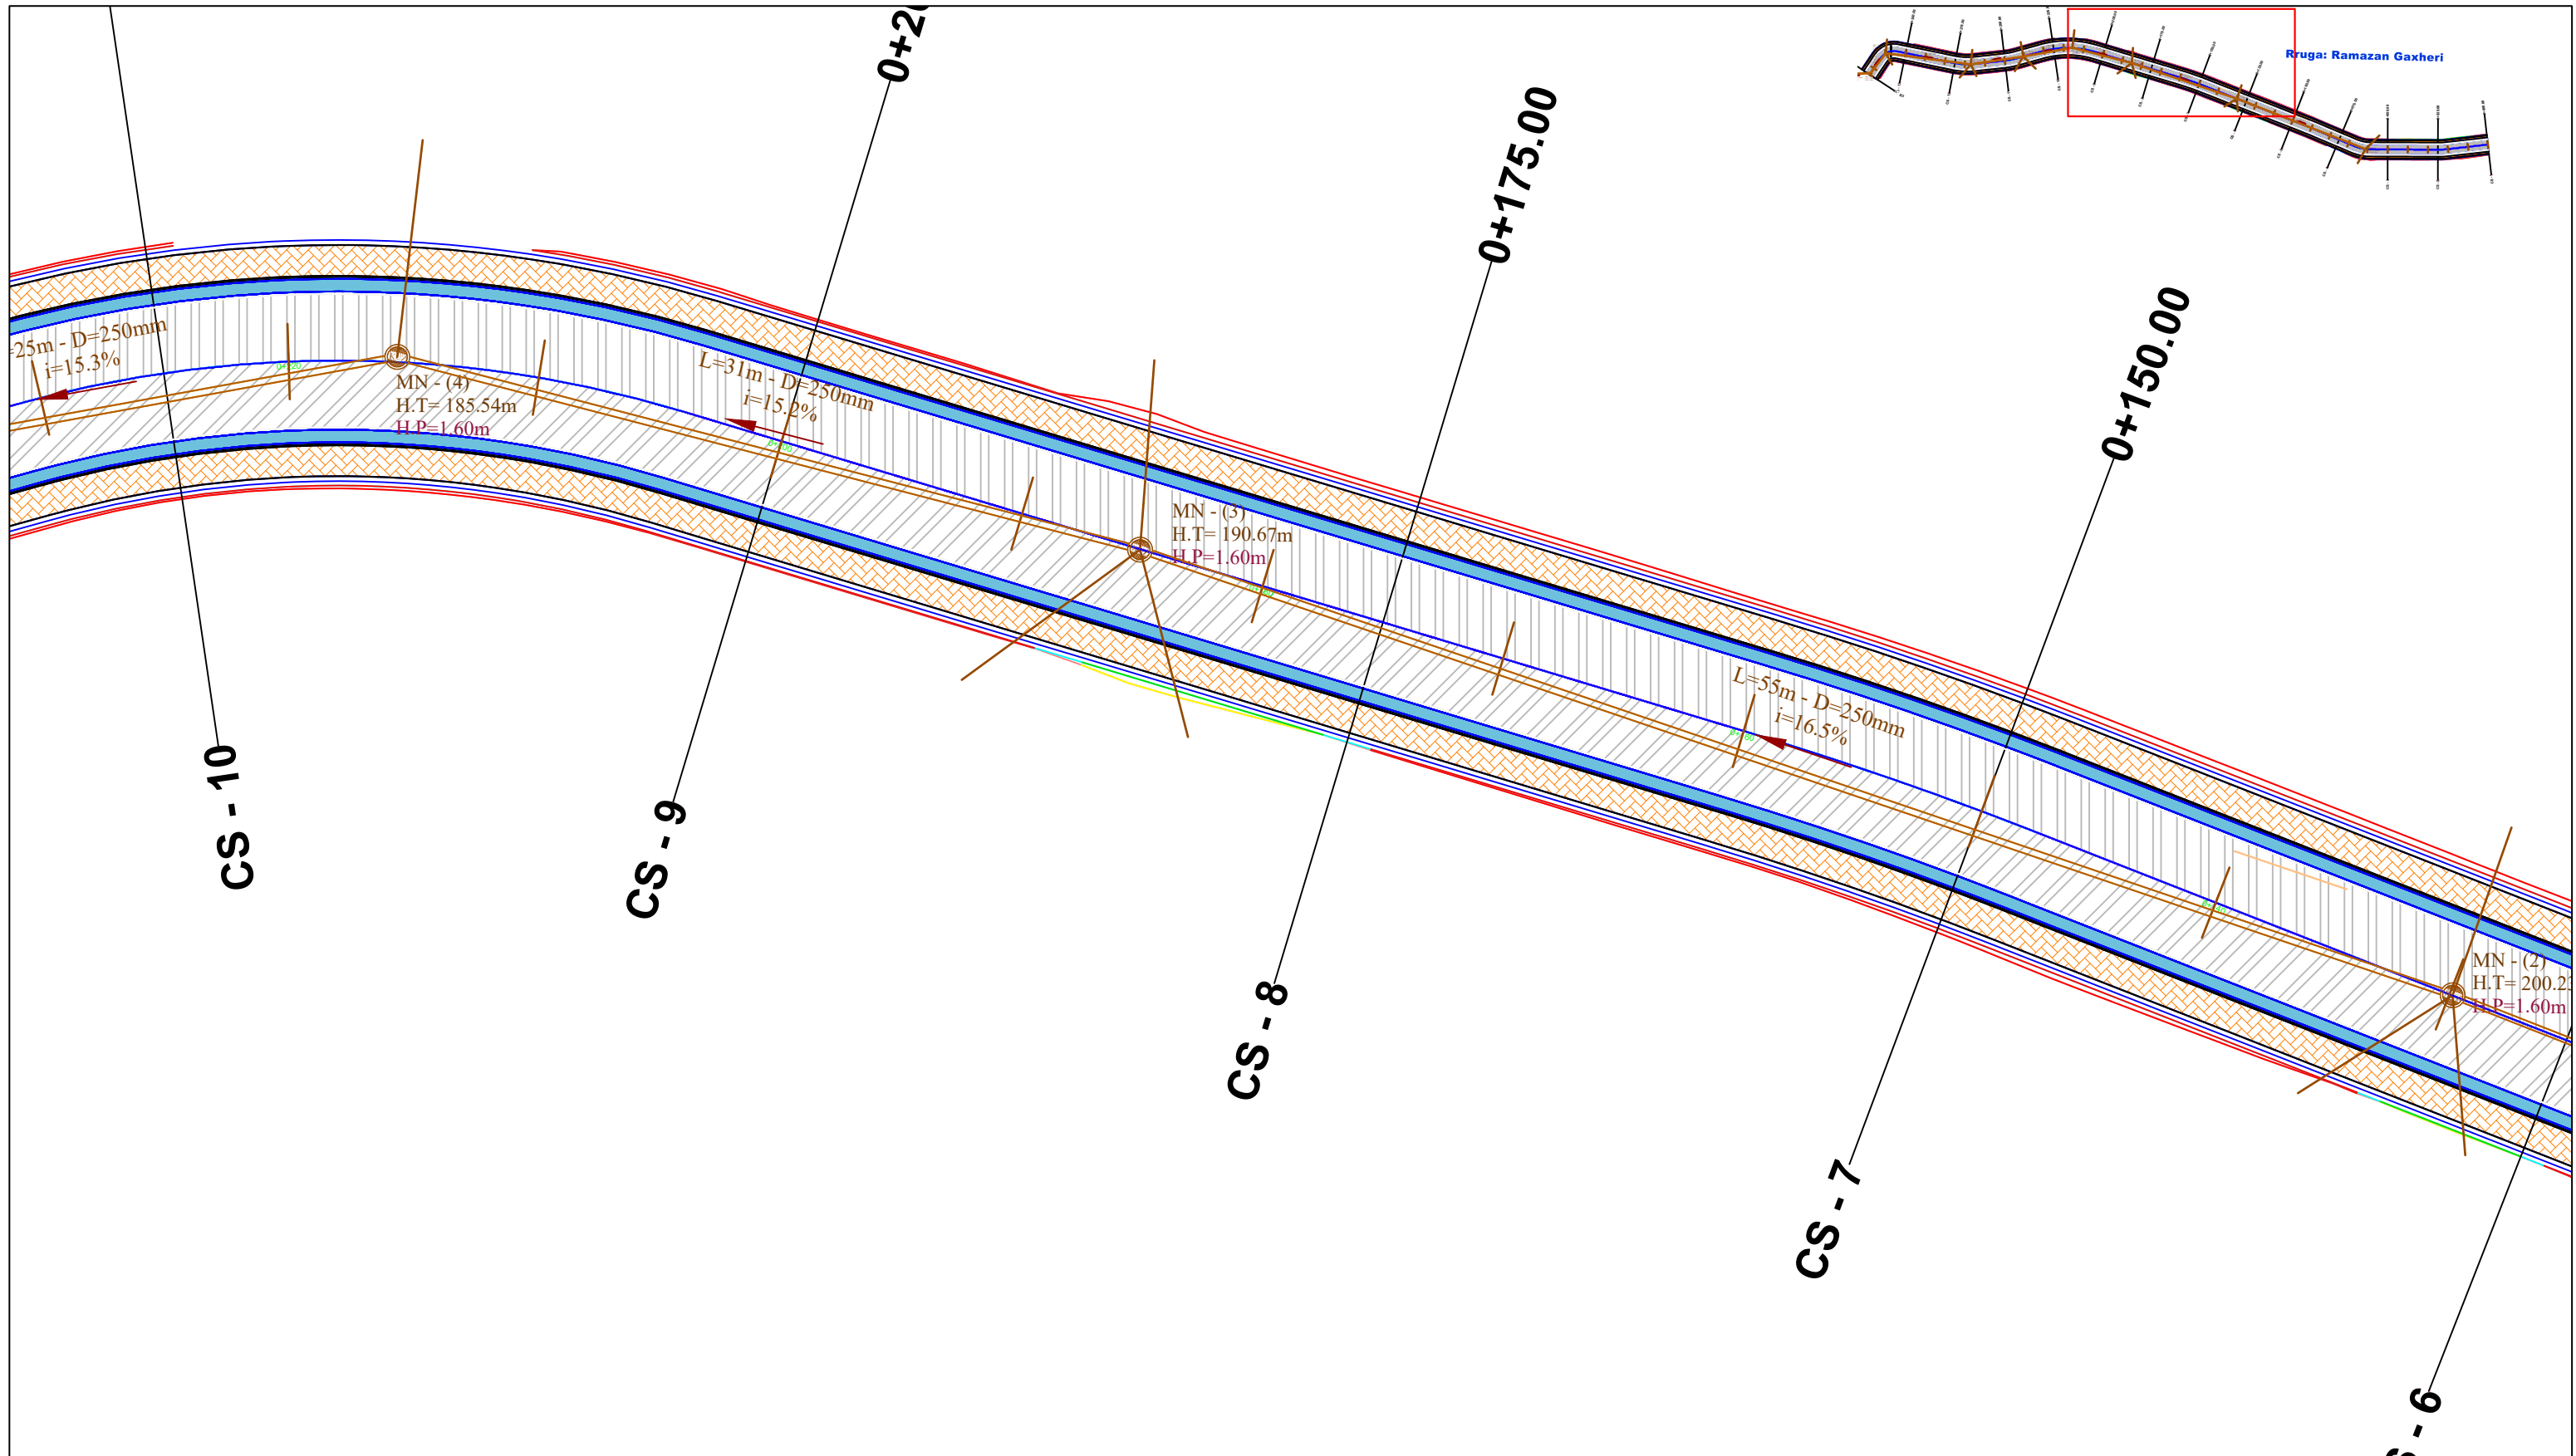

OBJEKTI: "REHABILITIMI I INFRASTRUKTURËS RRUGORE NË NJËSINË ADMINISTRATIVE NR.4 + 8 + 12"  
 DEGËZIMET TEK RRUGA " RAMAZAN GAXHERRI"

Ing. Hidroteknik	Filjana Veizaj	H/T.0110/8
Ing. Ndertimi	Fiqirete Rustemaj	K.2982
Ing. Gjeolog	Dëfrim Shkupi	G.J.0421/1
Ing. Elektrik	Fatmira Shyti	E.0462/3
Topograf	Fjoralb Alla	T.1223/1

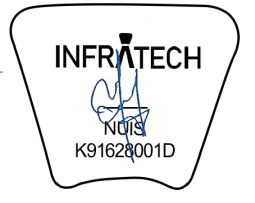

B.O.E : "INFRATECH, TESLA VISION & ENGINEERING CONSULTING GROUP" sh.p.k

FAZA	PROJEKT ZBATIMI	PLANIMETRIA K.U.Z DETAJE - RAMAZAN GAXHERRI	
DORËZIM	1.0	SHKALLA	1:250
		Nr.I FLETES	4:03