



MIRATDHET
ERION VELIAJ
KRYETAR
V.K.T. Nr. _____, datë ___/___/___

DREJTORIA E PERGJITHSHME E PUNEVE PUBLIKE

**OBJEKTI: REHABILITIMI I EMERGJENCES CIVILE, MURI MBAJTES
Rruga FAIR HADUSHAJ "**
PROJEKTI TEKNIK I ZBATIMIT

FLETET

KAPAKU

A_01 PLANI I RILEVIMIT

A_02 PLANVENDOSJA

A_03 PLANIMETRIA

A_04 ARMIMI I I MURIT, H=2.0 m

A_05 ARMIMI I I MURIT, H=3.0 m



INVESTITORI
BASHKIA TIRANE

PROJEKTOI
ETRIO STUDIO

TIRANE 2024

PLANI I RILEVIMIT

Plani i Rilevimit është hartuar duke u bazuar nga matjet faktike në terren. Matjet e kryera me GPS. Sistemi i koordinatave KRGJSH. Sistemi i kuotave Absolute. Gridi matematik çdo 50 m.

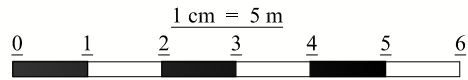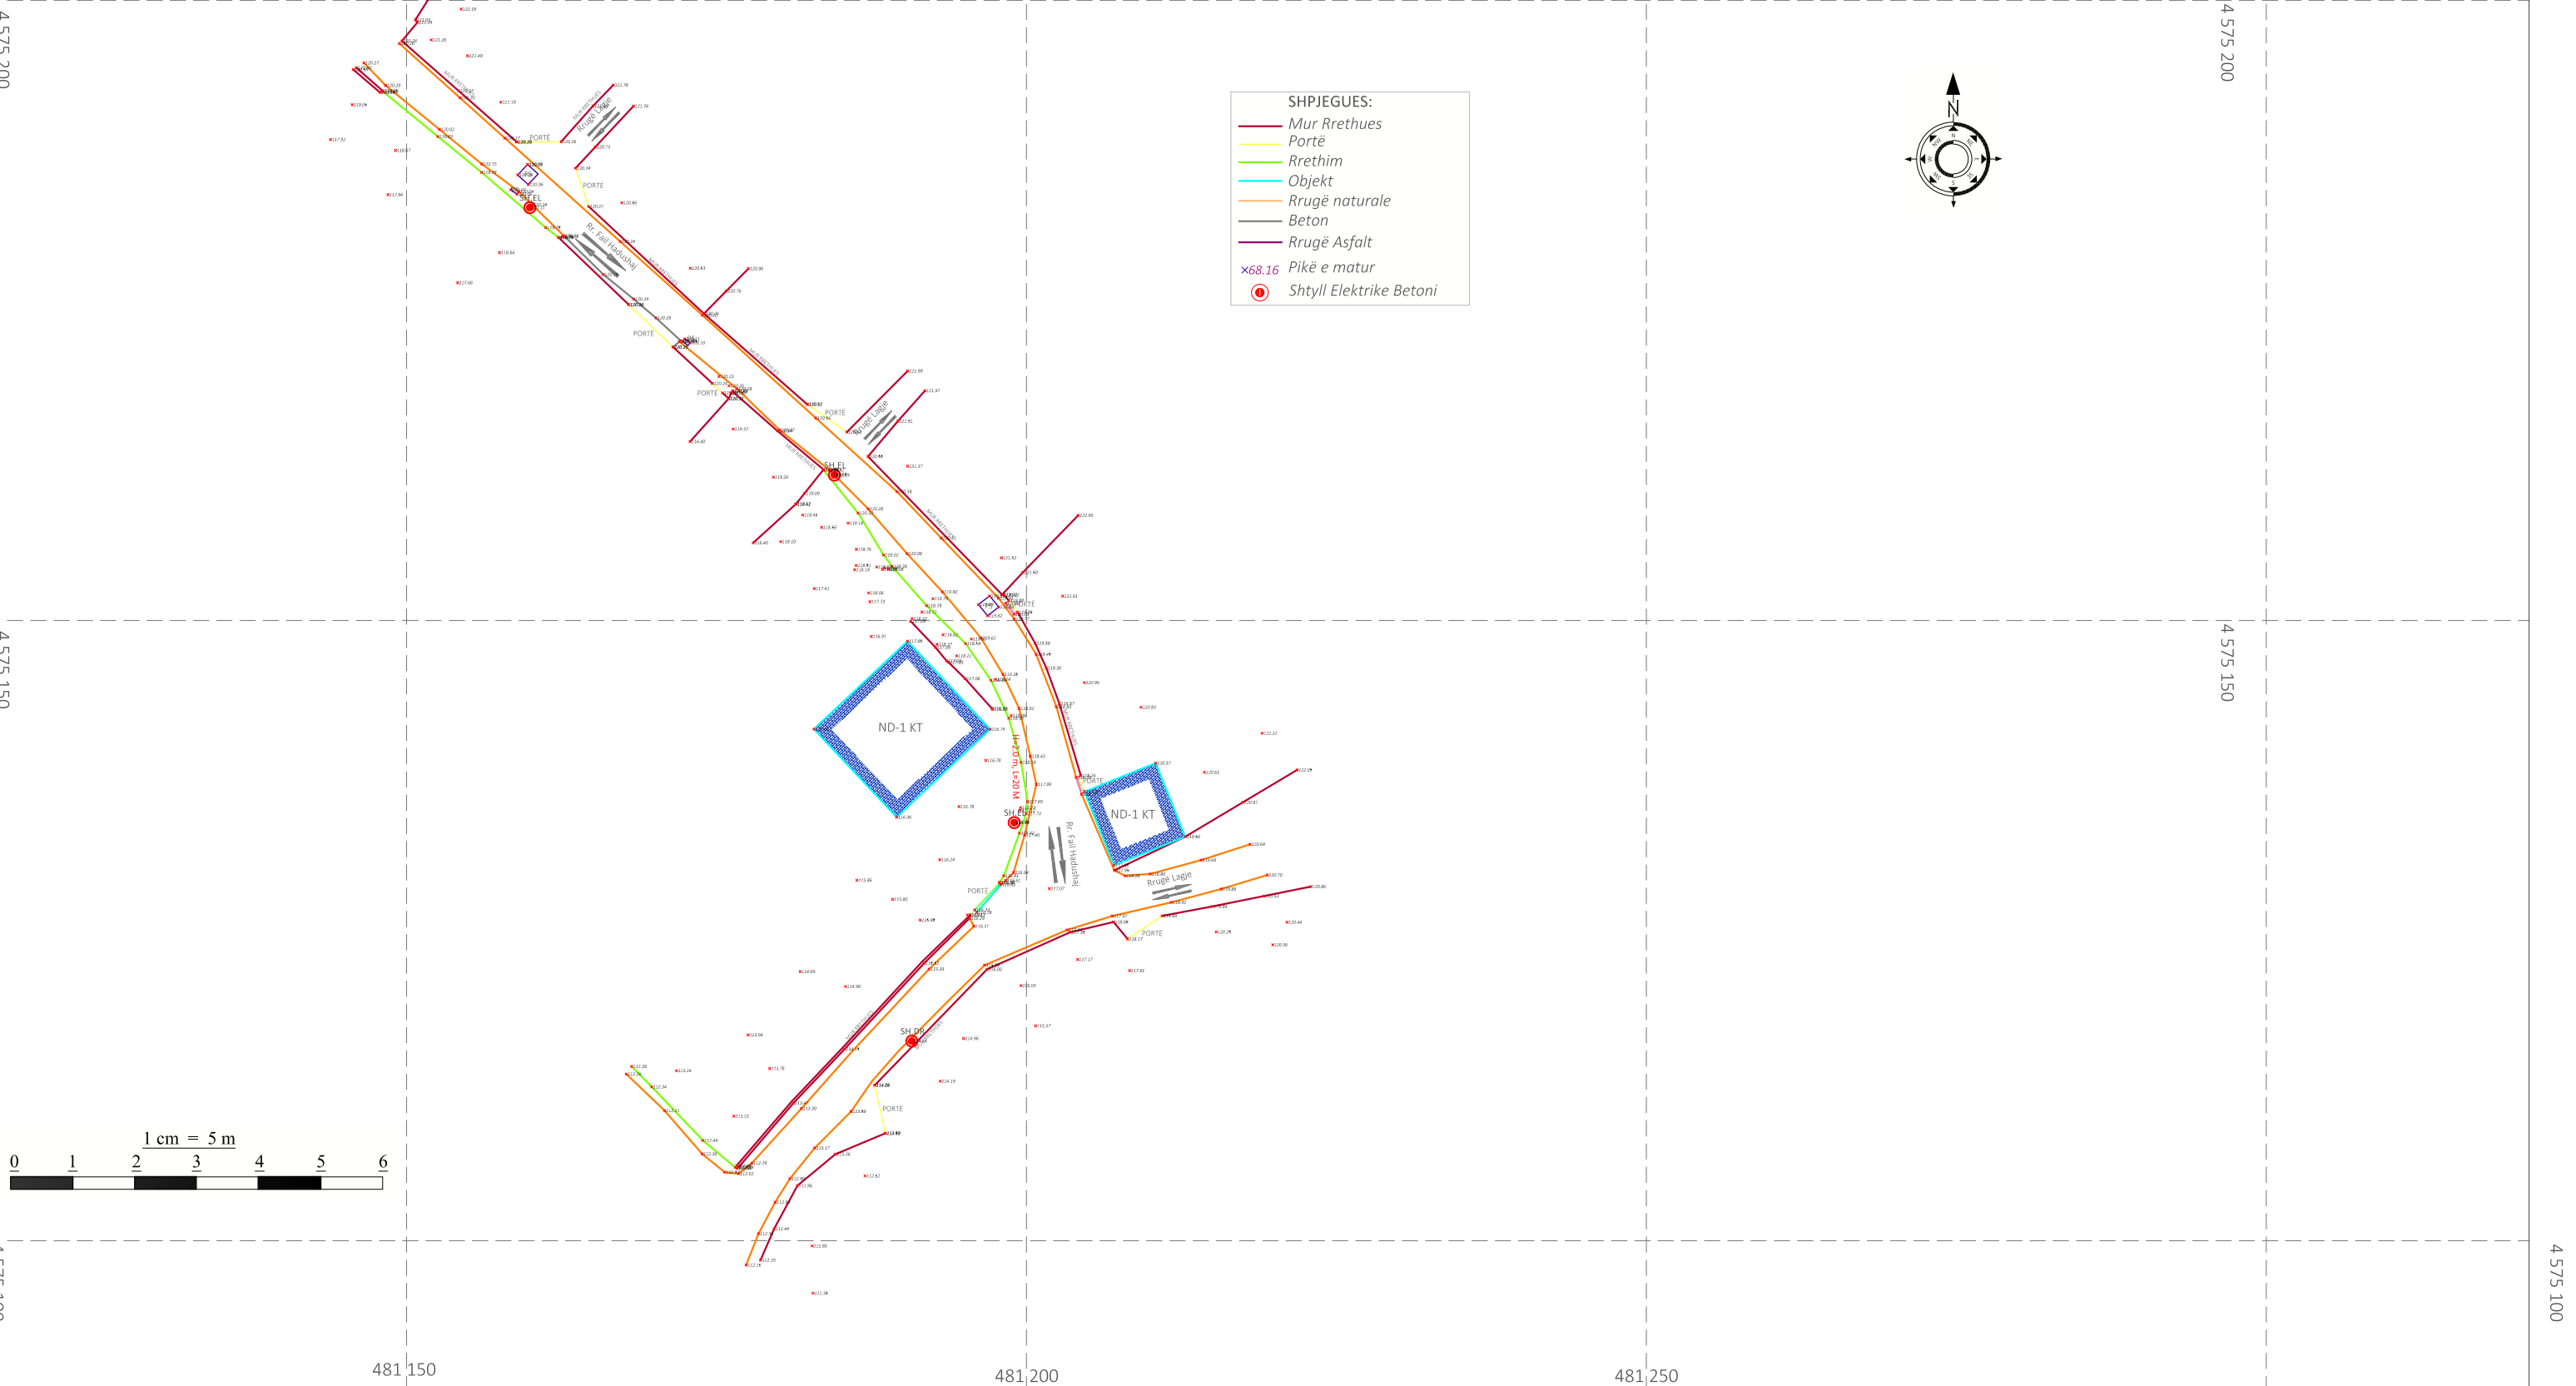

AUTORITETI KONTRAKTOR

ETRIO STUDIO SHPK
 ADRESA : RRUGA ARKITEKT SINANI,
 VILA 4½, TIRANE SHQIPERI

PËRSHKRIMI I FLETËS
PLANI I RILEVIMIT

DREJTSUES PROJEKTI
ADMINISTRATOR: EMEL PETËRÇI
INXH. NDERTIMI: ENIDA HYSI

PJESETAR	
INXH. MEK. ENGJELL XHELLI	
INXH. HID. ERVIS XHELLI	


SHKALLA	FLETA
	FORMAT A3

PLANVENDOSJA

481 150

481 200

481 250

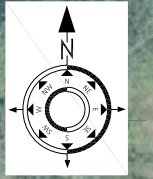


4 575 200

4 575 150

4 575 100



1 cm = 5 m

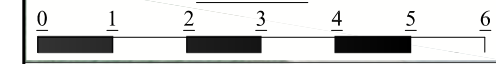

Plani i Rilevimit është hartuar duke u bazuar nga matjet faktike në terren. Matjet e kryera me GPS. Sistemi i koordinatave KRGJSH. Sistemi i kuotave Absolute. Gridi matematik çdo 50 m.

481 150

481 200

481 250

AUTORITETI KONTRAKTOR



ETRIO STUDIO SHPK
ADRESA : RRUGA ARKITEKT SINANI,
VILA 4%, TIRANE SHQIPERI

PËRSHKRIMI I FLETËS
PLANVENDOSJA

DREJTSUES PROJEKTI

ADMINISTRATOR: EMEL PETËRÇI

INXH. NDERTIMI: ENIDA HYSI

PJESETAR

INXH. MEK. ENGJELL XHELLLI

INXH. HID. ERVIS XHELLLI



GJEO. IRFAN BEGAJ

SHKALLA

FLETA

FORMAT A3

PLANIMETRIA

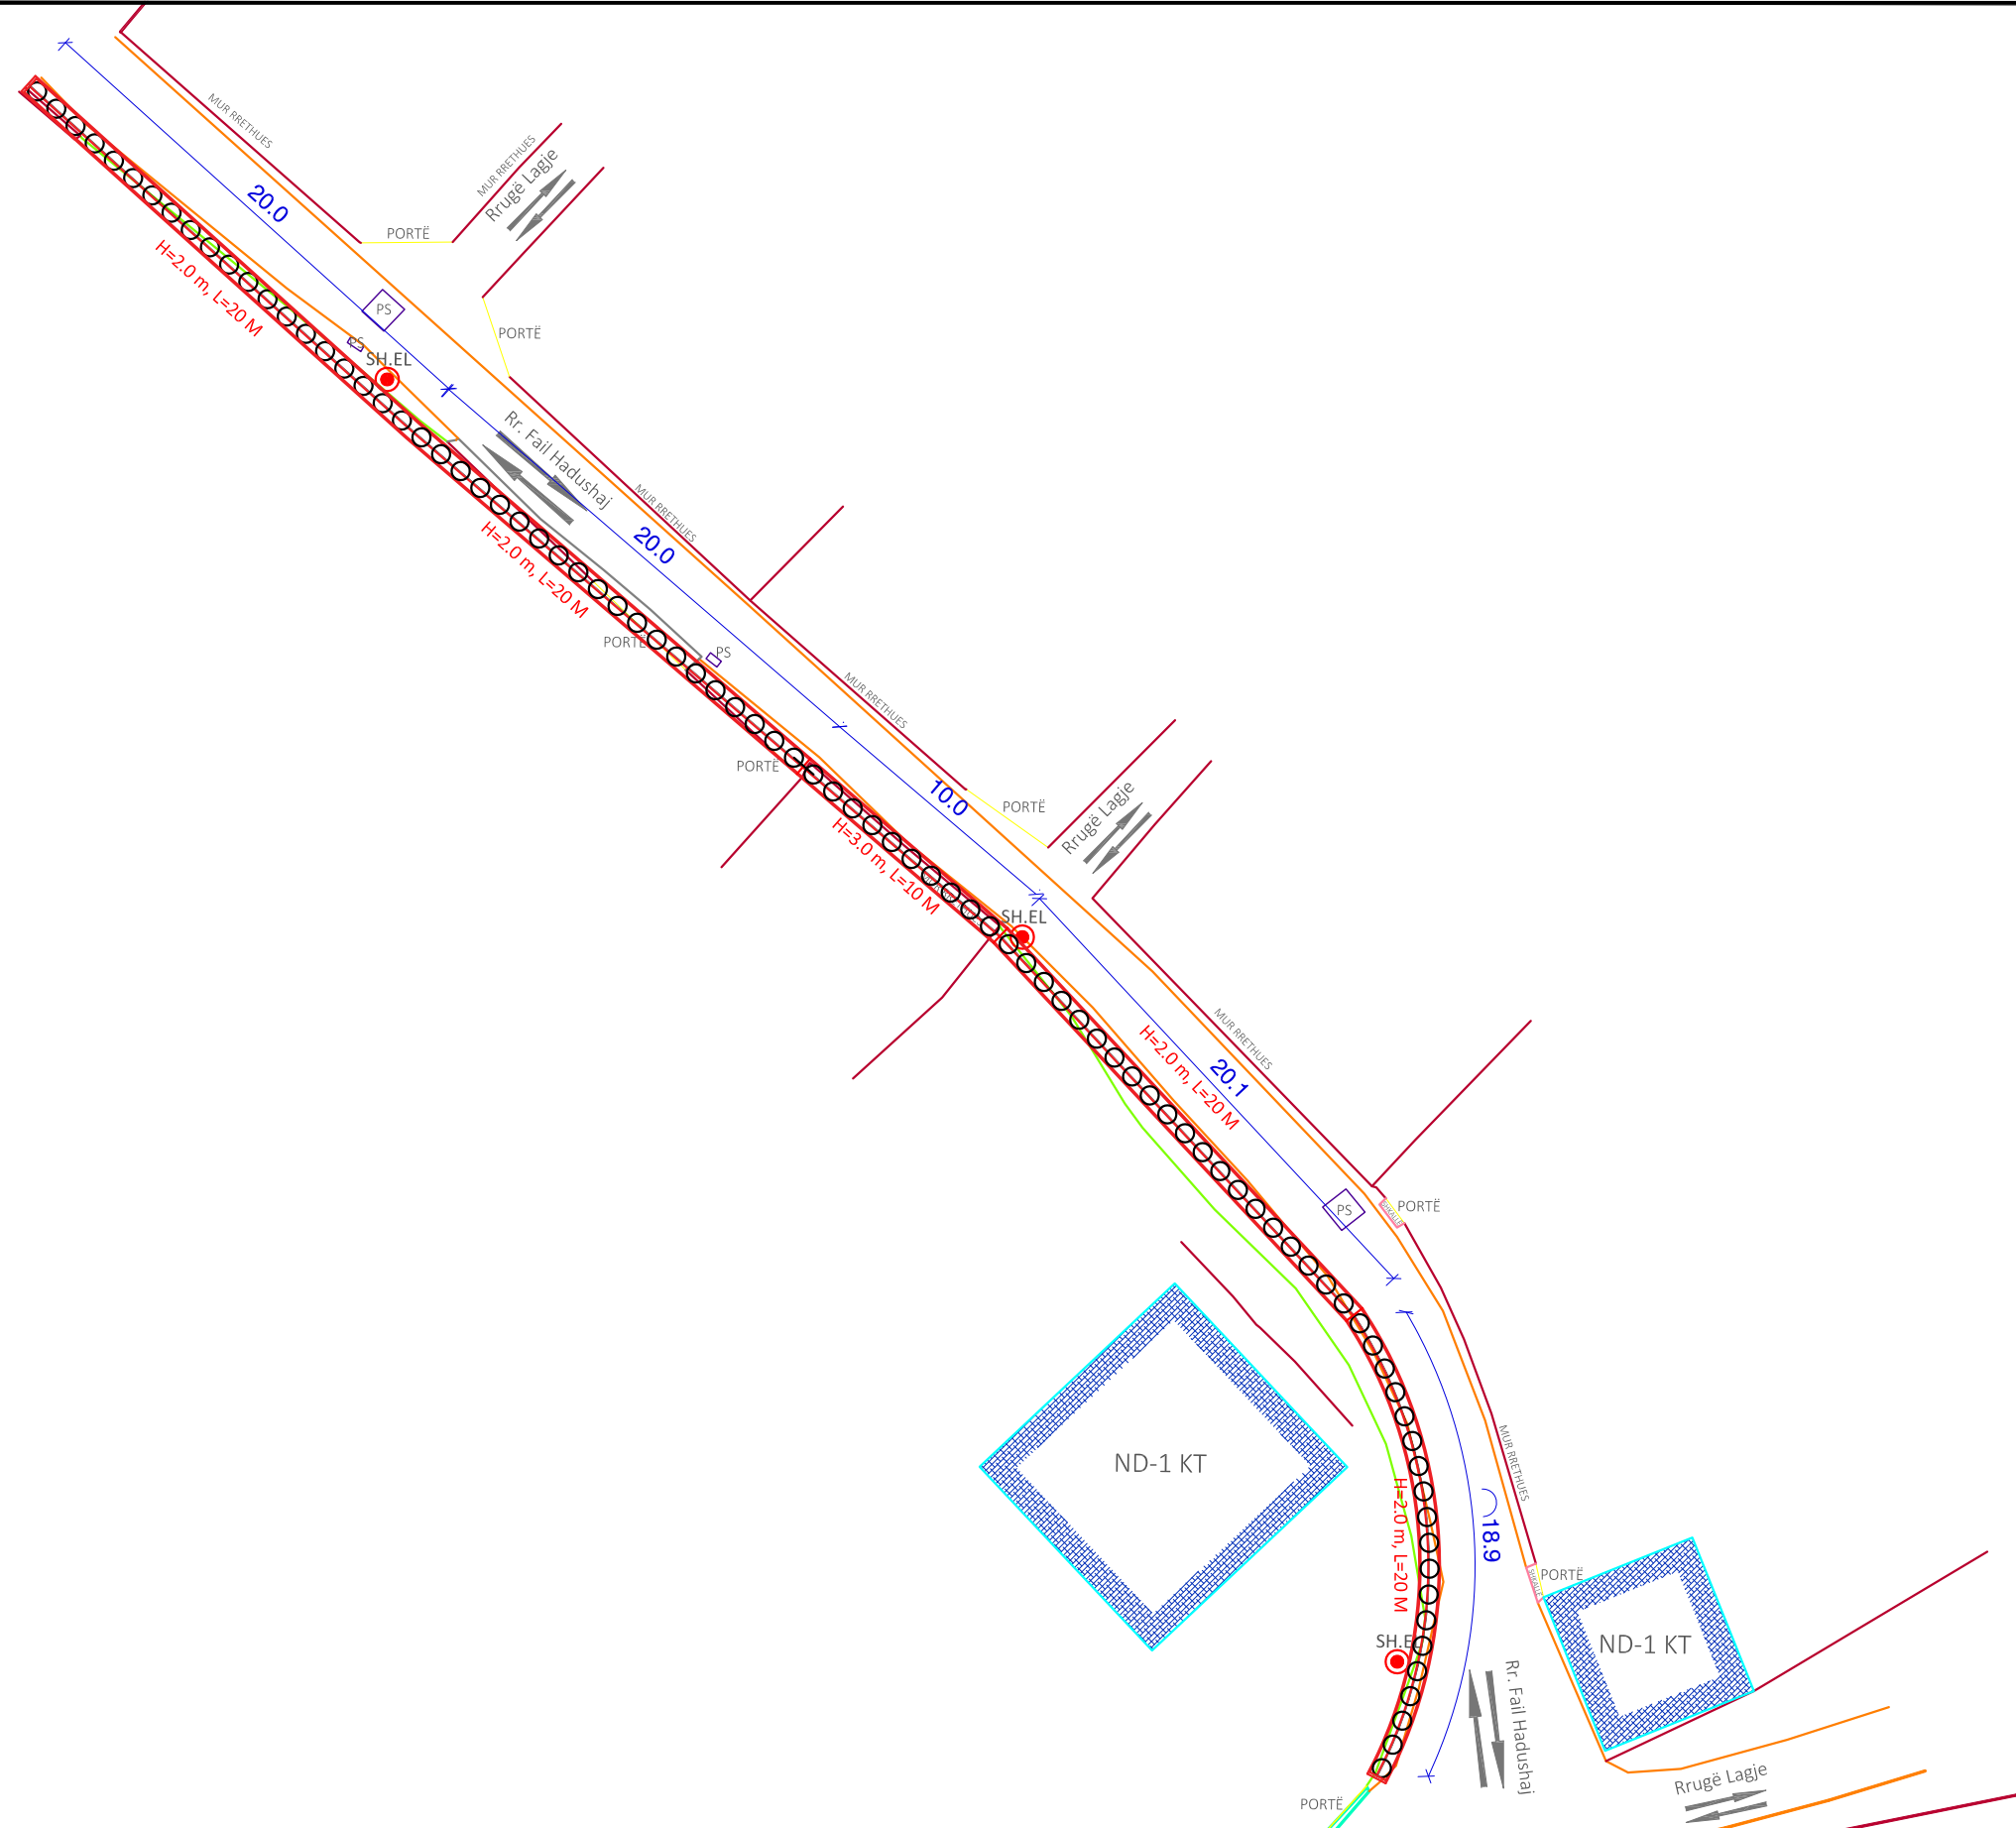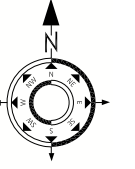

AUTORITETI KONTRAKTOR



ETRIO STUDIO SHPK
 ADRESA : RRUGA ARKITEKT SINANI,
 VILA 4/2, TIRANE SHQIPERI

PËRSHKRIMI I FLETËS
PLANIMETRIA

DREJTSUES PROJEKTI

ADMINISTRATOR: EMEL PETËRÇI
 INXH. NDERTIMI: ENIDA HYSI

PJESËTAR


INXH. MEK. ENGJELL XHELLI GJEO. IRFAN BEGAJ
 INXH. HID. ERVIS XHELLI

SHKALLA FLETA


FORMAT A3

OBJEKTI: MUR MBAJTES MBI PILOTA
ADRESA : KOMBINAT
POROSITES: BASHKIA TIRANE


Muri mbi Pilota
H=2.0 m, shk 1:50

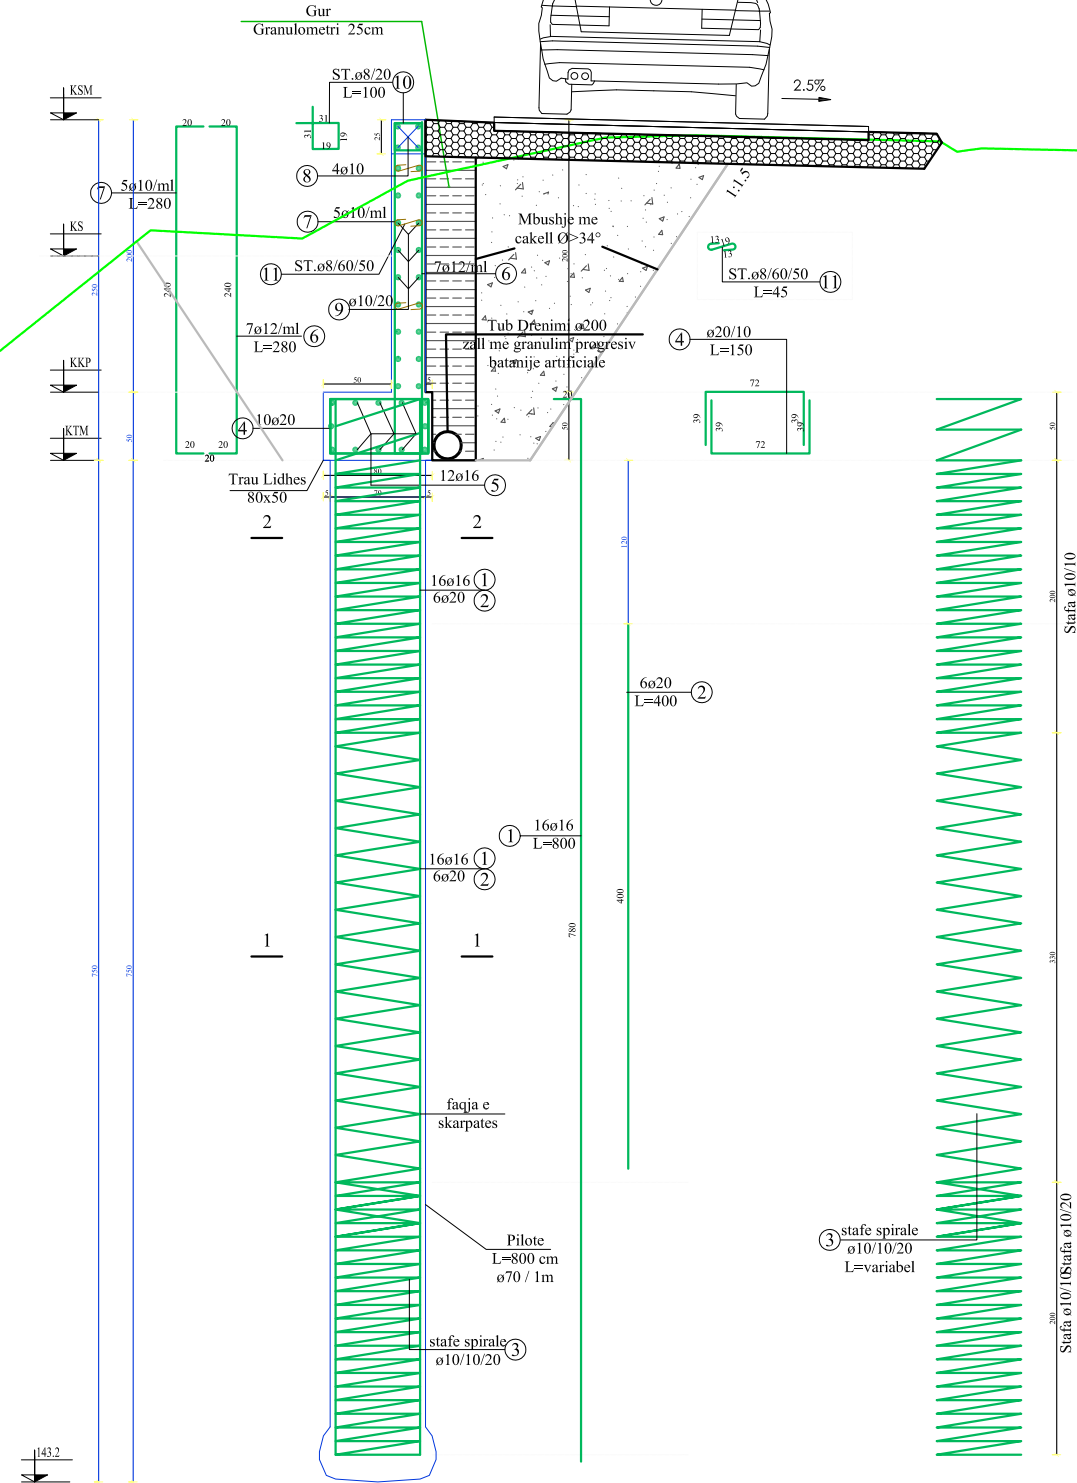

Prerja 1-1, shk 1:20

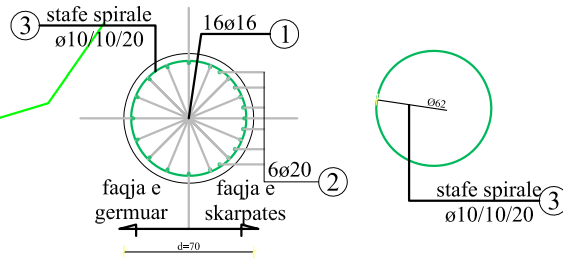

Prerja 2-2, shk 1:20

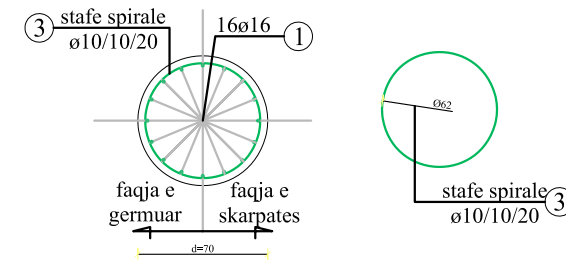

Prerja Skice 1-1, shk 1:100

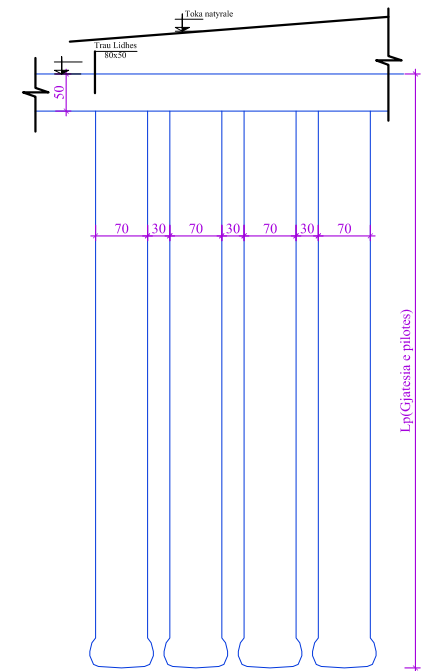


TABELA E SPECIFIKIMIT TE ARMATURES									
Lloji	Sasia	Poz	d	l (cm)	cope	L (m)	Pesha /nj	Pesha	TOTALI
PILOTA	89	1	16	800	16	128	1.657	212.096	18.876.544
		2	20	400	6	24	2.465	59.160	5.265.240
		3	10	1200	10.2	122.4	1.265	155.326	13.823.978
								37.965.762	
Trau Lidhës	1	4	20	150	190	285	2.465	702.525	702.525
		5	16	1200	24	288	1.265	365.472	365.472
								1.067.997	
Muri Mbi Pilota, H=3.0 m	10	6	14	320	7	22.4	1.265	28.426	284.256
		6a	14	140	7	9.8	1.265	12.436	124.362
		7	14	320	5	16	1.265	20.304	203.040
		7a	14	130	5	6.5	1.265	8.249	82.485
		8	14	106	4	4.24	1.265	5.381	53.806
		9	14	106	28	29.68	1.265	37.664	376.639
		10	8	120	5	6	0.414	2.484	24.840
11	8	70	10	7	0.414	2.898	28.980		
								1.178.408	
Muri Mbi Pilota, H=2.0 m	79	6	12	280	7	19.6	0.886	17.405	1.374.979
		7	10	280	5	14	0.617	8.638	682.402
		8	10	106	4	4.24	0.617	2.616	206.670
		9	10	106	18	19.08	0.617	11.772	930.016
		10	8	100	5	5	0.414	2.070	163.530
		11	8	45	7	3.15	0.414	1.304	103.024
								3.460.622	
TOTAL HEKUR kg								43.672.789	
TOTAL HEKUR ton								43.673	

KUJDES!

TABELAT E HEKURIT JANE SPECIFIKUAR PER 1 ML GJATESI TE MURIT, KESHTU QE HEKURAT HORIZONTAL TE PRITEN SIPAS FAKTIT. SHUFRAT ME GJATESI MESATARE TE MATEN DHE TE PRITEN NE VEND

BETON:C20/25(M-250)

CELIK:S500 (Rak =3600 daN/cm2)

SHTRESA MBROJTESE: 4cm(per themelin dhe piloten)

SHTRESA MBROJTESE: 3cm(per murin)

LEGJENDA:

KTN- KUOTA E SISTEMIMIT

KSM- KUOTA E SIPERME E MURIT

KTM- KUOTA E TABANIT TE MURIT

KKP- KUOTA E KOKES SE PILOTES

KS -KUOTA E SISTEMIMIT

AUTORITETI KONTRAKTOR
BASHKIA TIRANE

HARTIMI I PROJEKTIT TE MUREVE MBAJTESE MBI PILOTA
KOMBINAT



ETRIO STUDIO SHPK
 ADRESA : RRUGA ARKITEKT SINANI,
 VILA 43/2, TIRANE SHQIPERI

PËRSHKRIMI I FLETËS

ARMIMI I PILOTAVE DHE MURIT MBAJTES MBI PILOTA, H=2.0 m

DREJTSUES PROJEKTI

ADMINISTRATOR: EMEL PETËRÇI

INXH. NDERTIMI: ENIDA HYSI

PJESETAR

INXH. MEK. ENJELL XHELILU GJEO. IRFAN BEGAJ


INXH. HID. ERVIS XHELILU

SHKALLA FLETA


1:100 A-04

FORMAT A3


OBJEKTI: MUR MBAJTES MBI PILOTA
ADRESA : KOMBINAT
POROSITES: BASHKIA TIRANE

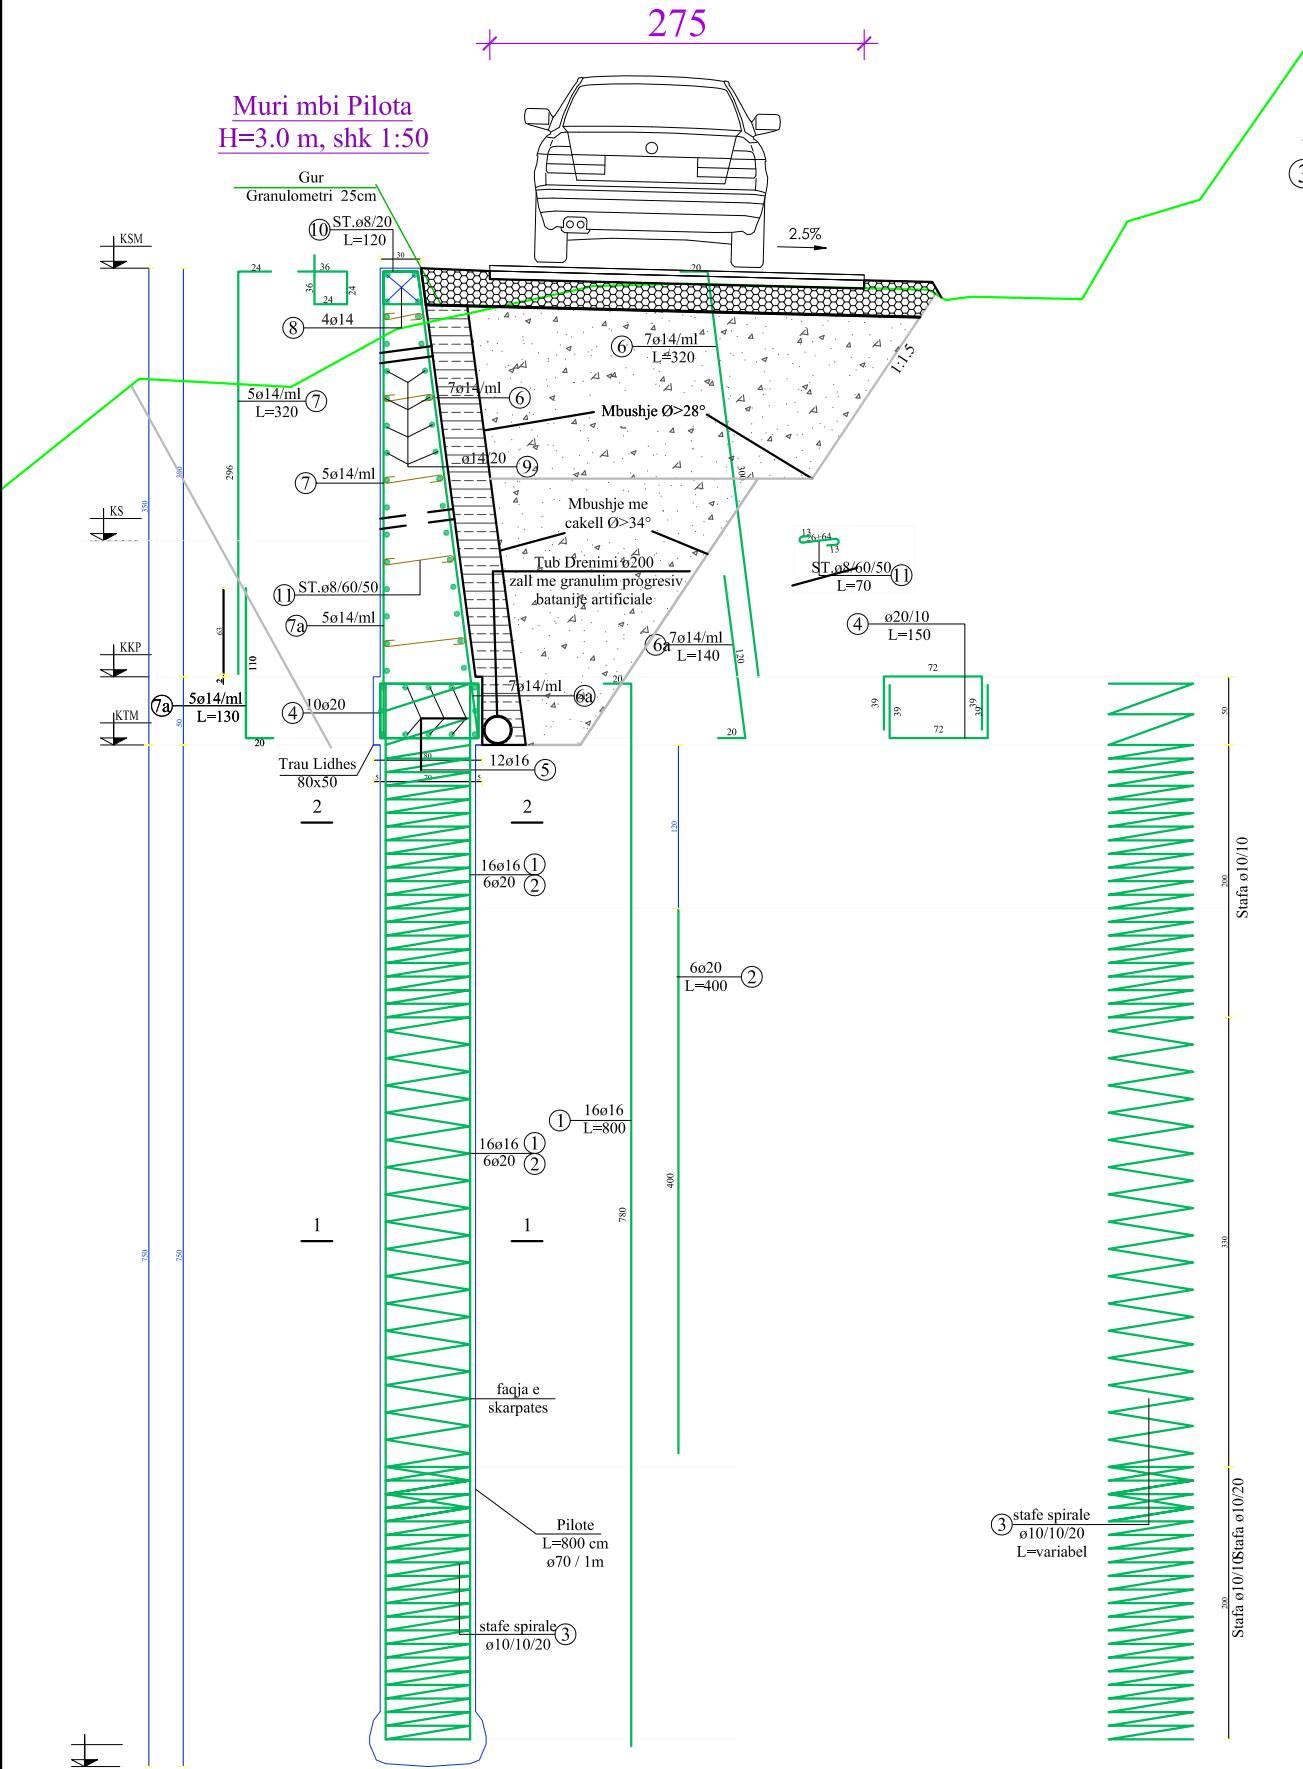

Prerja 1-1, shk 1:20

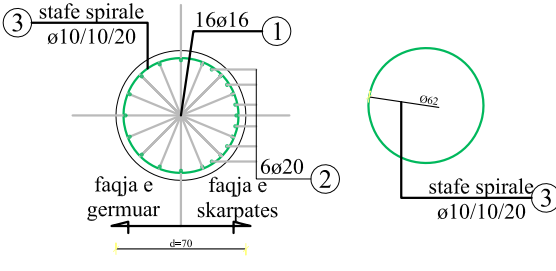

Prerja 2-2, shk 1:20

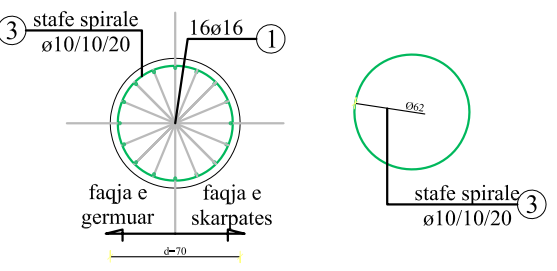

Prerja Skice 1-1, shk 1:100

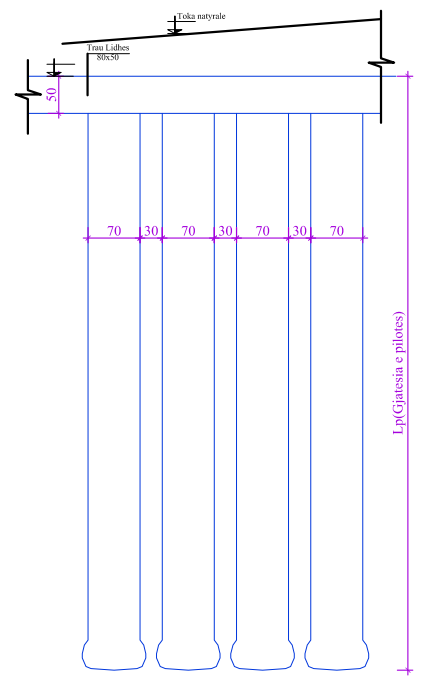


TABELA E SPECIFIKIMIT TE ARMATURES

Lloji	Sasia	Poz	d	l (cm)	cope	L (m)	Pesha /nj	Pesha	TOTALI		
Muri MBI PILOTA	89	1	16	800	16	128	1.657	212.096	18.876.544		
		2	20	400	6	24	2.465	59.160	5.265.240		
		3	10	1200	10.2	122.4	1.269	155.326	13.823.978		
									37.965.762		
Trau Lidhes	1	4	20	150	190	285	2.465	702.525	702.525		
		5	16	1200	24	288	1.269	365.472	365.472		
									1.067.997		
Muri Mbi Pilota, H=3.0 m	10	6	14	320	7	22.4	1.269	28.426	284.256		
		6a	14	140	7	9.8	1.269	12.436	124.362		
		7	14	320	5	16	1.269	20.304	203.040		
		7a	14	130	5	6.5	1.269	8.249	82.485		
		8	14	106	4	4.24	1.269	5.381	53.806		
		9	14	106	28	29.68	1.269	37.664	376.639		
		10	8	120	5	6	0.414	2.484	24.840		
		11	8	70	10	7	0.414	2.898	28.980		
											1.178.408
		Muri Mbi Pilota, H=2.0 m	79	6	12	280	7	19.6	0.888	17.405	1.374.979
				7	10	280	5	14	0.617	8.638	682.402
8	10			106	4	4.24	0.617	2.616	206.670		
9	10			106	18	19.08	0.617	11.772	930.016		
10	8			100	5	5	0.414	2.070	163.530		
11	8			45	7	3.15	0.414	1.304	103.024		
									3.460.622		
TOTAL HEKUR kg									43.672.789		
TOTAL HEKUR ton									43.673		

KUJDES!

TABELAT E HEKURIT JANE SPECIFIKUAR PER 1 ML GJATESI TE MURIT, KESHTU QE HEKURAT HORIZONTAL TE PRITEN SIPAS FAKTIT. SHUFRAT ME GJATESI MESATARE TE MATEN DHE TE PRITEN NE VEND

BETON: C20/25 (M-250)
CELIK: S500 (Rak = 3600 daN/cm²)
SHTRESA MBROJTESE: 4cm (per themelin dhe piloten)
SHTRESA MBROJTESE: 3cm (per murin)

LEGJENDA:

KTN- KUOTA E SISTEMIMIT
KSM- KUOTA E SIPERME E MURIT
KTM- KUOTA E TABANIT TE MURIT
KKP- KUOTA E KOKES SE PILOTES
KS -KUOTA E SISTEMIMIT

AUTORITETI KONTRAKTOR
 BASHKIA TIRANE
 HARTIMI I PROJEKTIMIT TE MUREVE MBAJTASE MBI PILOTA
 KOMBINAT

ETRIO STUDIO SHPK
 ADRESA : RRUGA ARKITEKT SINANI,
 VILA 43%, TIRANE SHQIPERI

PËRSHKRIMI I FLETËS
ARMIMI I PILOTAVE DHE MURIT MBAJTES MBI PILOTA, H=3.0 m

DREJTSUES PROJEKTI
 ADMINISTRATOR: EMEL PETËRÇI
 INXH. NDERTIMI: ENIDA HYSI

PJESETAR
 INXH. MEK. ENJELL XHELILU
 INXH. HID. ERVIS XHELILU
 GJEO. IRFAN BEGAJ

SHKALLA
1:100
 FLETA
A-05
 FORMAT A3