






PROJEKTI

OBJEKT: PËRSHTATJE E ZYRAVE TË REJA TË BASHKISË LEZHË
PROJEKTUES: "MCE" SHPK

SHENIME	LEGJENDA	INVESTITOR	PROJEKTUES	GRUPI I PROJEKTIMIT				----
		 Bashkia LEZHË Kryetar Z.Pjerin NDREU	*MCE* SHPK Nr.Licence N.6835/8 	<small>Inxh. Hidroteknik</small> Petrit MUJA <small>Inxh. Ndërtimi</small> Hekuran XHINA <small>Inxh. Gjeodet</small> Fatos PELIVANI <small>Inxh. Gjeolog</small> Hasan KULICI <small>Inxh. Elektrik</small> Arben GABRAJ	<small>Nr. Licensës</small> K.0907/4 <small>Nr. Licensës</small> K.0794/5 <small>Nr. Licensës</small> T.1079/2 <small>Nr. Licensës</small> GJ.0403/1 <small>Nr. Licensës</small> E.1408/1	<small>Inxh. Mjedisi</small> Aida BLIDO <small>Inxh. Mekanik</small> Petro DONE	<small>Nr. Licensës</small> M.1420/1 <small>Nr. Licensës</small> M.1419/1	Planimetria HVAC Shkalla Formati A3L Fleta Nr. 0 Data Prill/2024 Tiranë

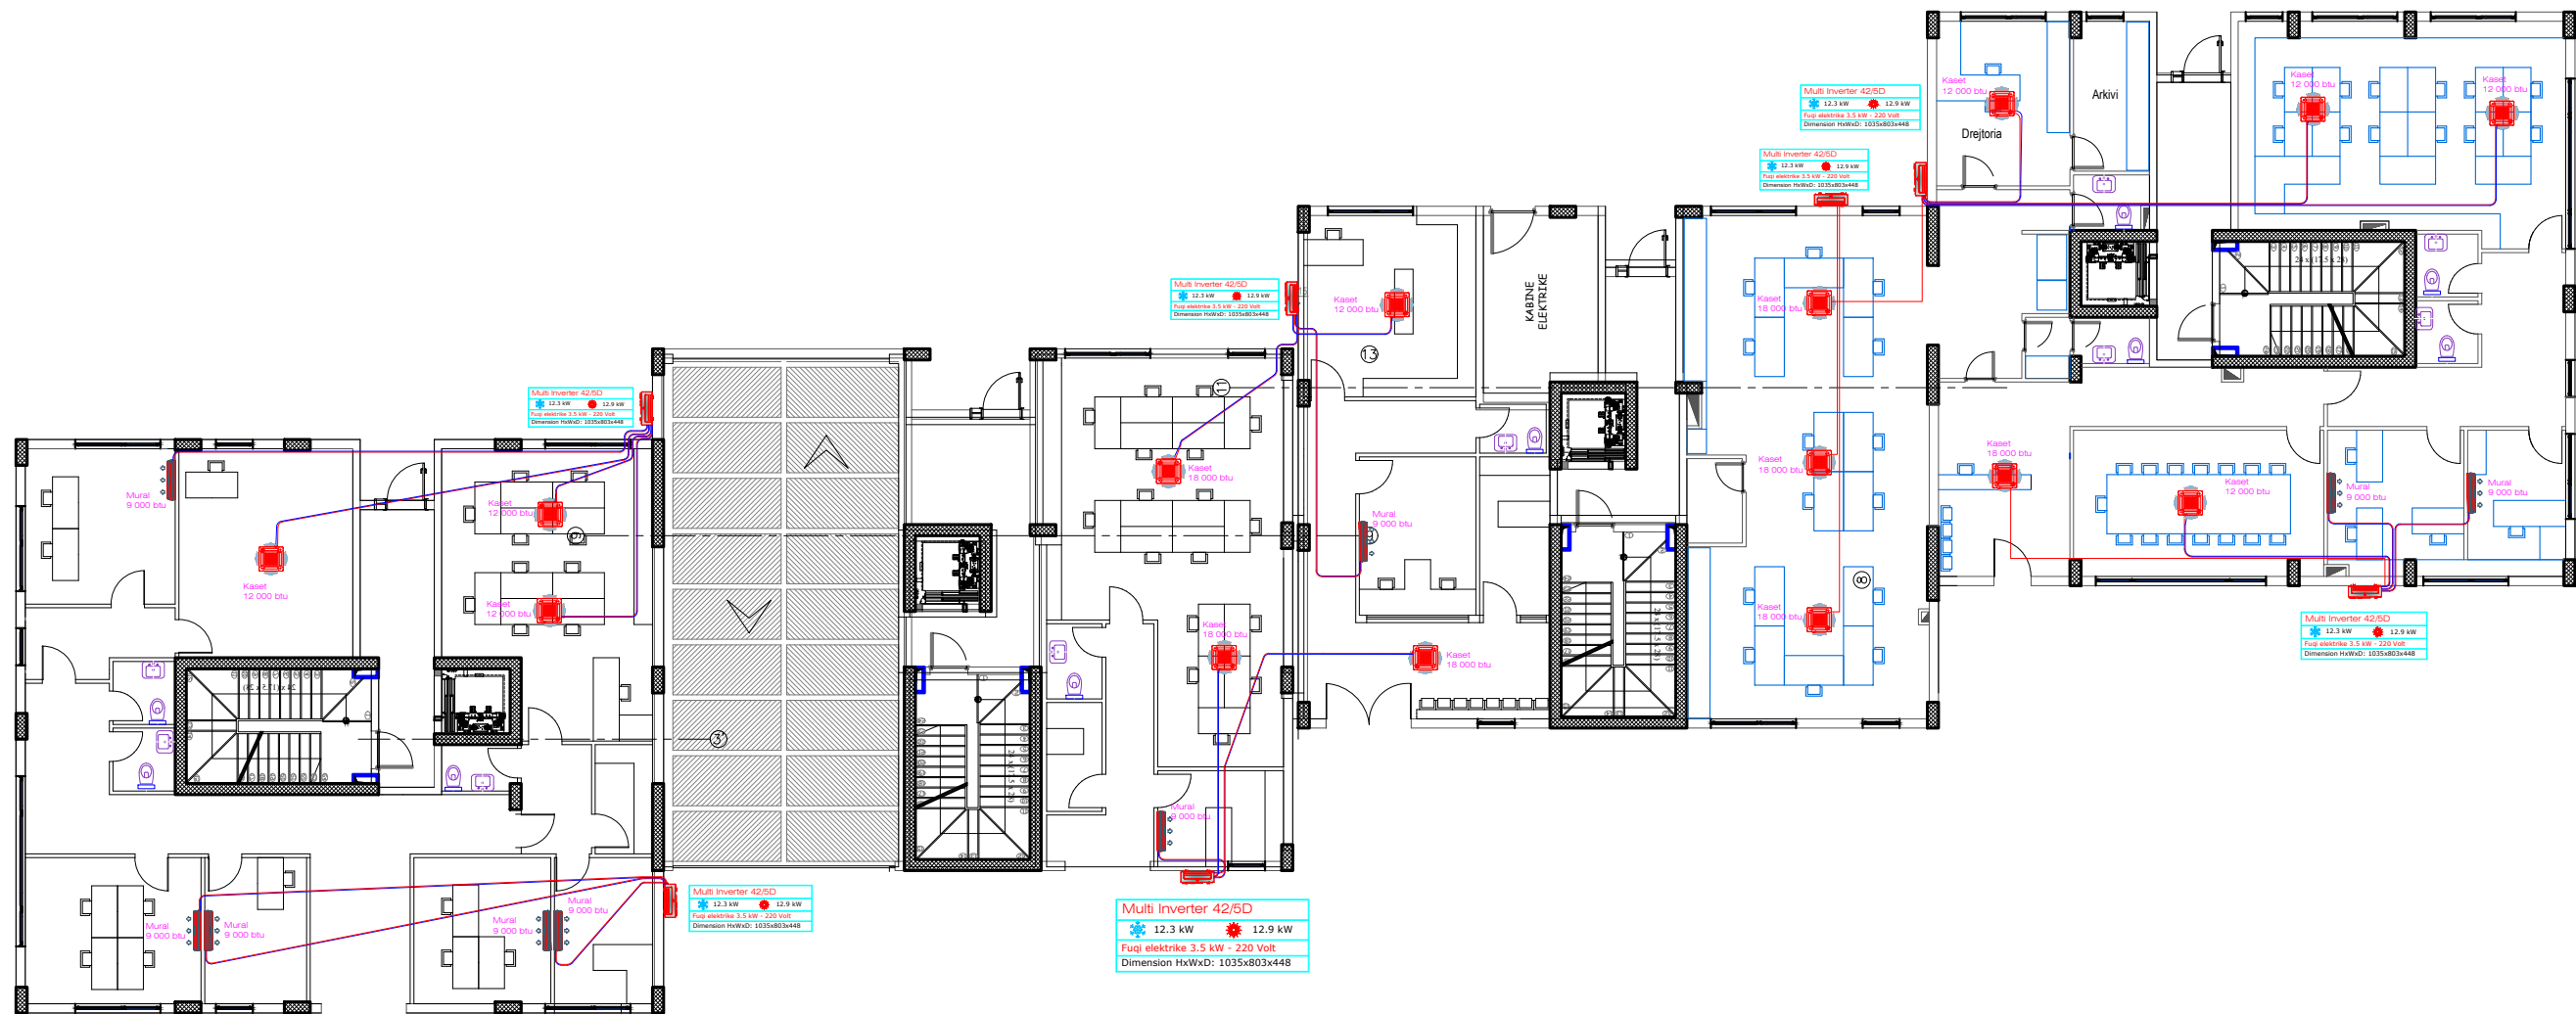

SHENIME	LEGJENDA	INVESTITOR	PROJEKTUES	GRUPI I PROJEKTIMIT				----
		 Bashkia LEZHË Kryetar Z.Pjerin NDREU	"MCE" SHPK Nr.Licence N.6835/8 	<i>Inxh. Hidroteknik</i> Petrit MUJA <i>Inxh. Ndërtimi</i> Hekuran XHINA <i>Inxh. Gjeodet</i> Fatos PELIVANI <i>Inxh. Gjeolog</i> Hasan KULICI <i>Inxh. Elektrik</i> Arben GABRAJ	<i>Nr. Licënsës</i> K.0907/4 <i>Nr. Licënsës</i> K.0794/5 <i>Nr. Licënsës</i> T.1079/2 <i>Nr. Licënsës</i> GJ.0403/1 <i>Nr. Licënsës</i> E.1408/1	<i>Inxh. Mjedisi</i> Aida BLIDO <i>Inxh. Mekanik</i> Petro DONE	<i>Nr. Licënsës</i> M.1420/1 <i>Nr. Licënsës</i> M.1419/1	Planimetria HVAC Shkalla 1:20 Formati A3L Fleta Nr. 1 Data Prill/2024 Tiranë