

MIRATOHET
KRYETARI I BASHKISË MIRDITË
ALBERT MËLYSHI



PROJEKT ZBATIMI

OBJEKTI: SISTEMIM - ASFALTIME RRUGË URBANE DHE RURALE, BASHKIA MIRDITË

BASHKIA MIRDITË	FAZA E PROJEKTIMIT PROJEKTI	BASHKIA MIRDITË	GRUPI I PUNËS/PROJEKTIMIT		Shkalla 1:--
TITULLI I PROJEKTIT/OBJEKTIT SISTEMIM - ASFALTIME RRUGË URBANE DHE RURALE, BASHKIA MIRDITË	TITULLI I VIZATIMIT KAPAK		Ing. Genc Vladi Ing. Mëhill Paçuku	Ark. Dianisa Tryci Ing. Adenis Dedaj	Data: Gusht 2024 FLETA Nr. -1-

MIRATOHET
KRYETARI I BASHKISË MIRDITË
ALBERT MËLYSHI




PROJEKT ZBATIMI

OBJEKTI: SISTEMIM-ASFALTIM SEGMENT I RRUGËS REPS, NJ.A OROSH, BASHKIA MIRDITË



BASHKIA MIRDITË	FAZA E PROJEKTIMIT PROJEKTI	GRUPI I PUNËS/PROJEKTIMIT		Shkalla 1:--
TITULLI I PROJEKTIT/OBJEKTIT SISTEMIM-ASFALTIM SEGMENT I RRUGËS REPS, NJ.A OROSH, BASHKIA MIRDITË	TITULLI I VIZATIMIT KAPAK	BASHKIA MIRDITË	Ing. Genc Vladi Ing. Mëhill Paçuku	Data: Gusht 2024
			Ark. Dianisa Tryci Ing. Adenis Dedaj	FLETA Nr. -1-

HOROGRAFIA/PLANIMETRIA E PËRGJITHSHME SH. 1:2500

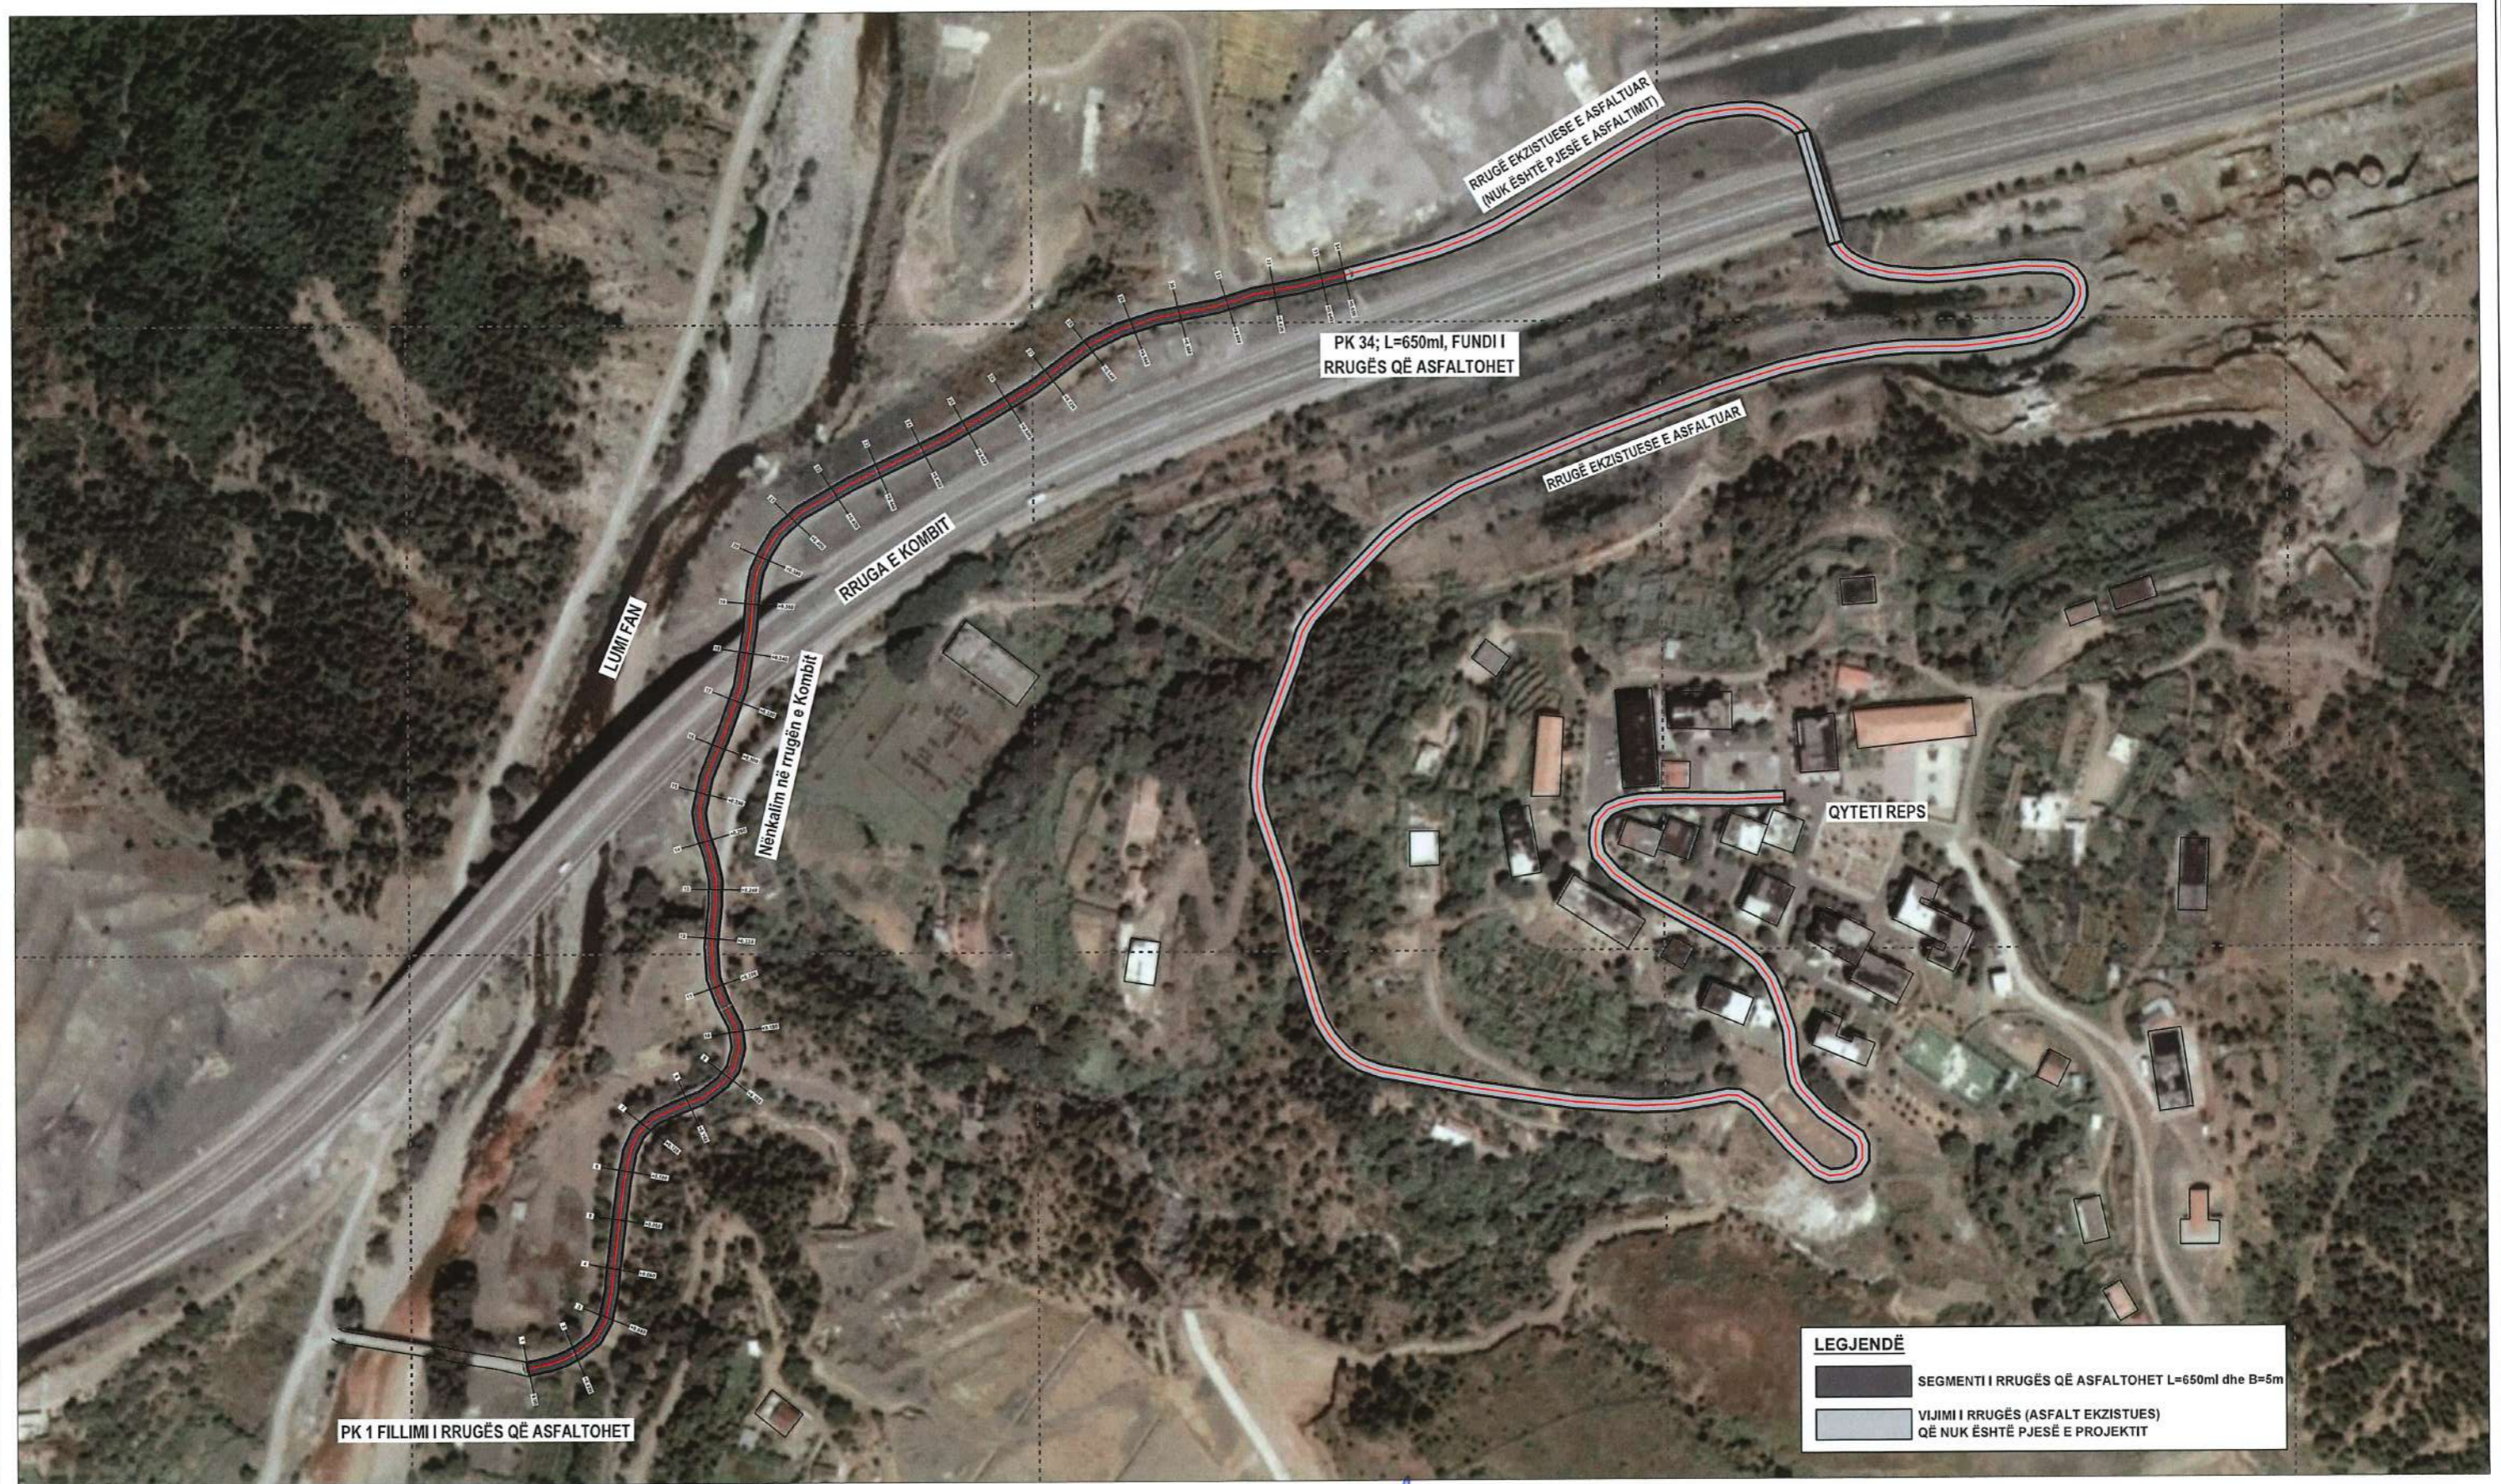


BASHKIA MIRDITË	FAZA E PROJEKTIMIT PROJEKTI	GRUPI I PUNËS/PROJEKTIMIT		Shkalla 1:2500
TITULLI I PROJEKTIT/OBJEKTIT	TITULLI I VIZATIMIT	Ing. Genc Vladi	Ark. Dianisa Tryci	Data: Gusht 2024
SISTEMIM-ASFALTIM SEGMENT I RRUGËS REPS, NJ.A OROSH, BASHKIA MIRDITË	HOROGRAFIA/PLANIMETRIA E PËRGJITHSHME	BASHKIA MIRDITË	Ing. Adenis Dedaj	FLETA Nr. -2-

RILEVIMI TOPOGRAFIK SH. 1:500

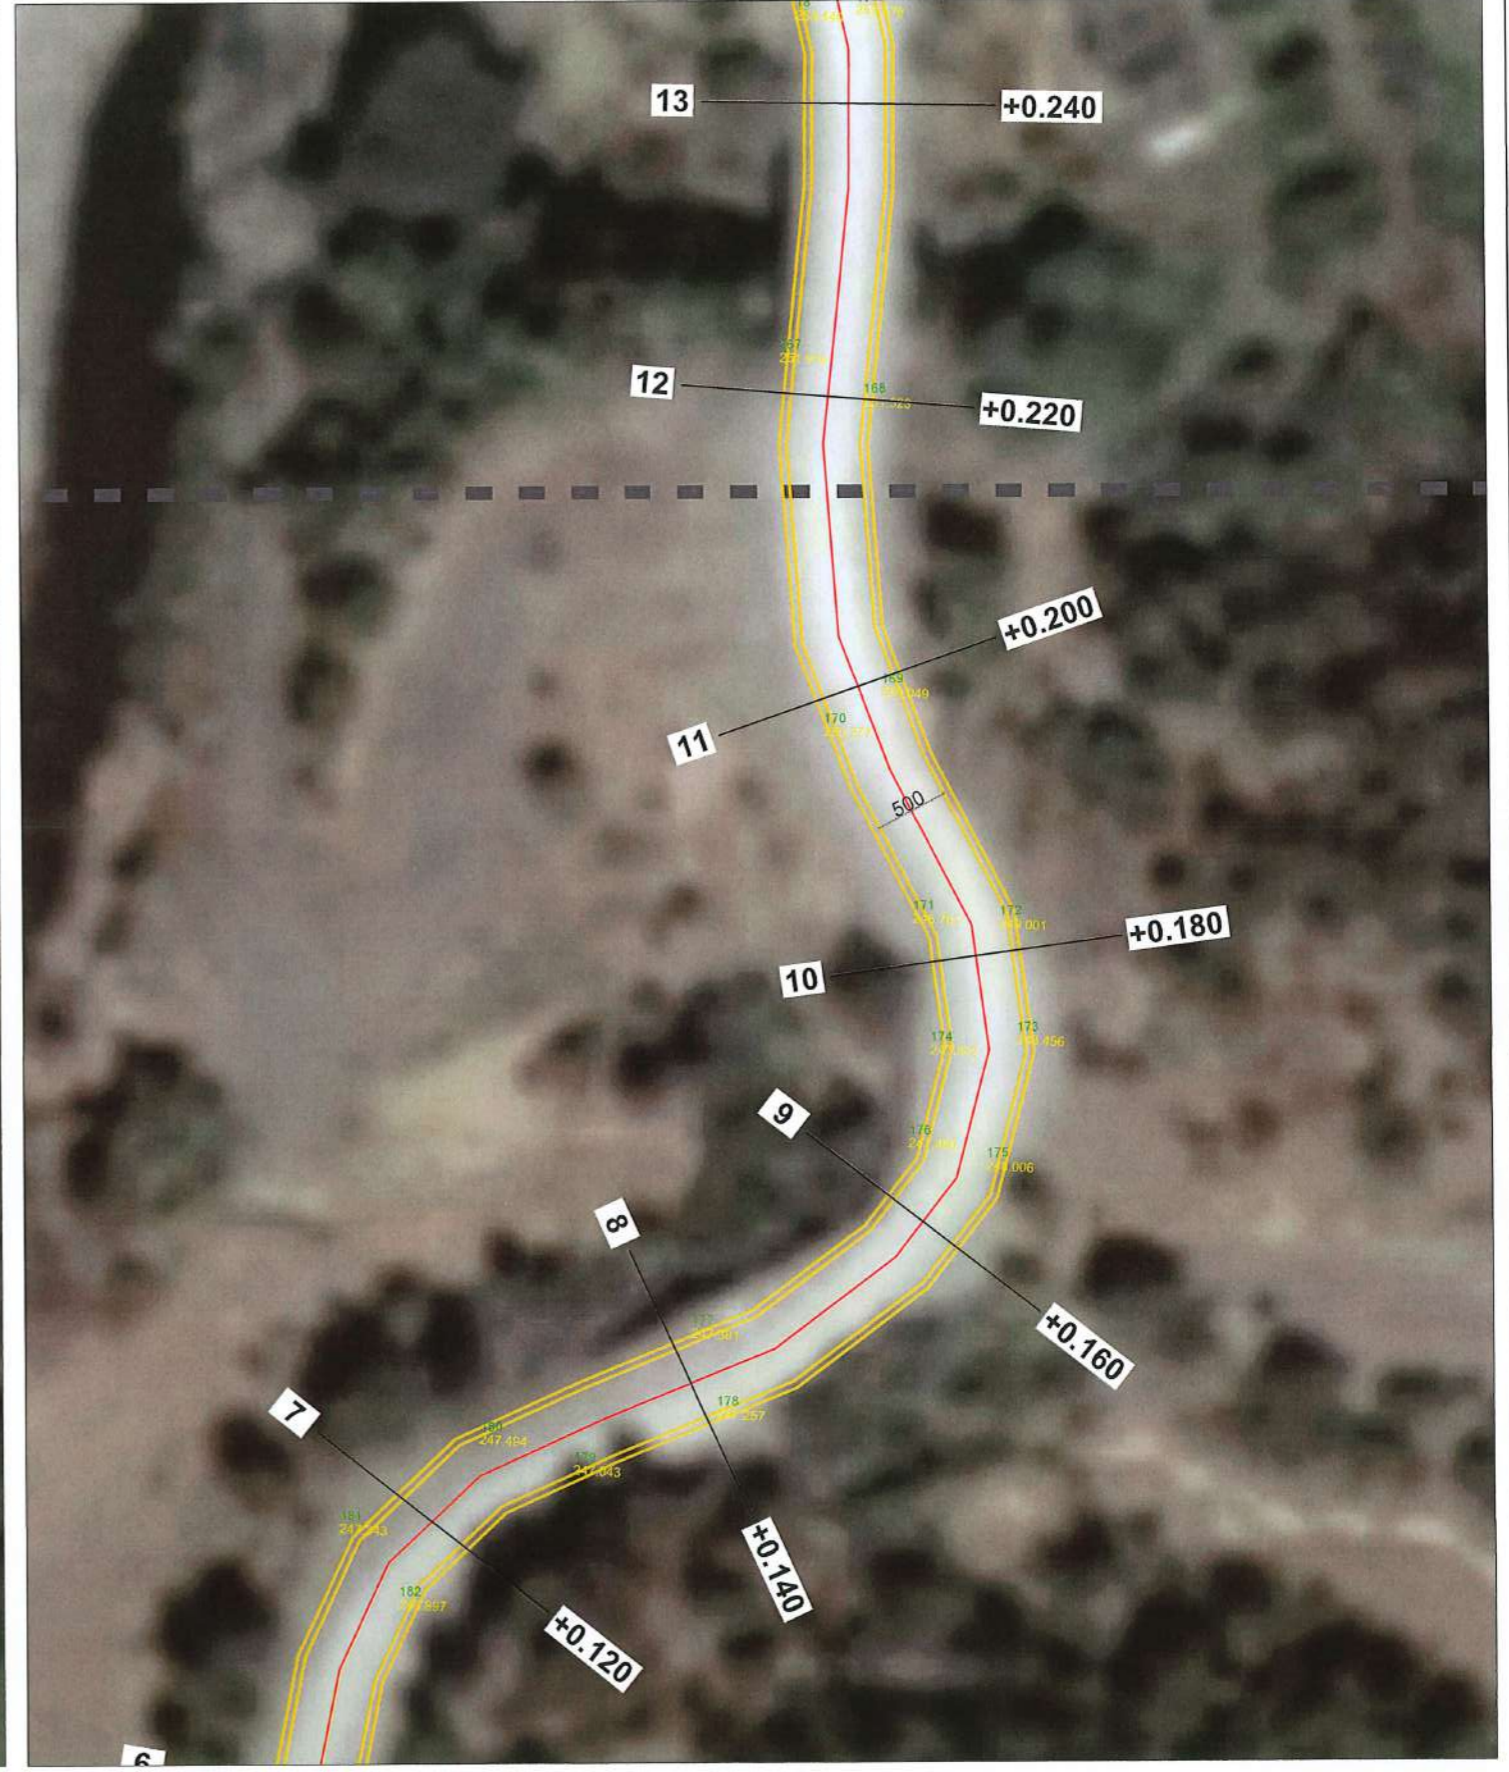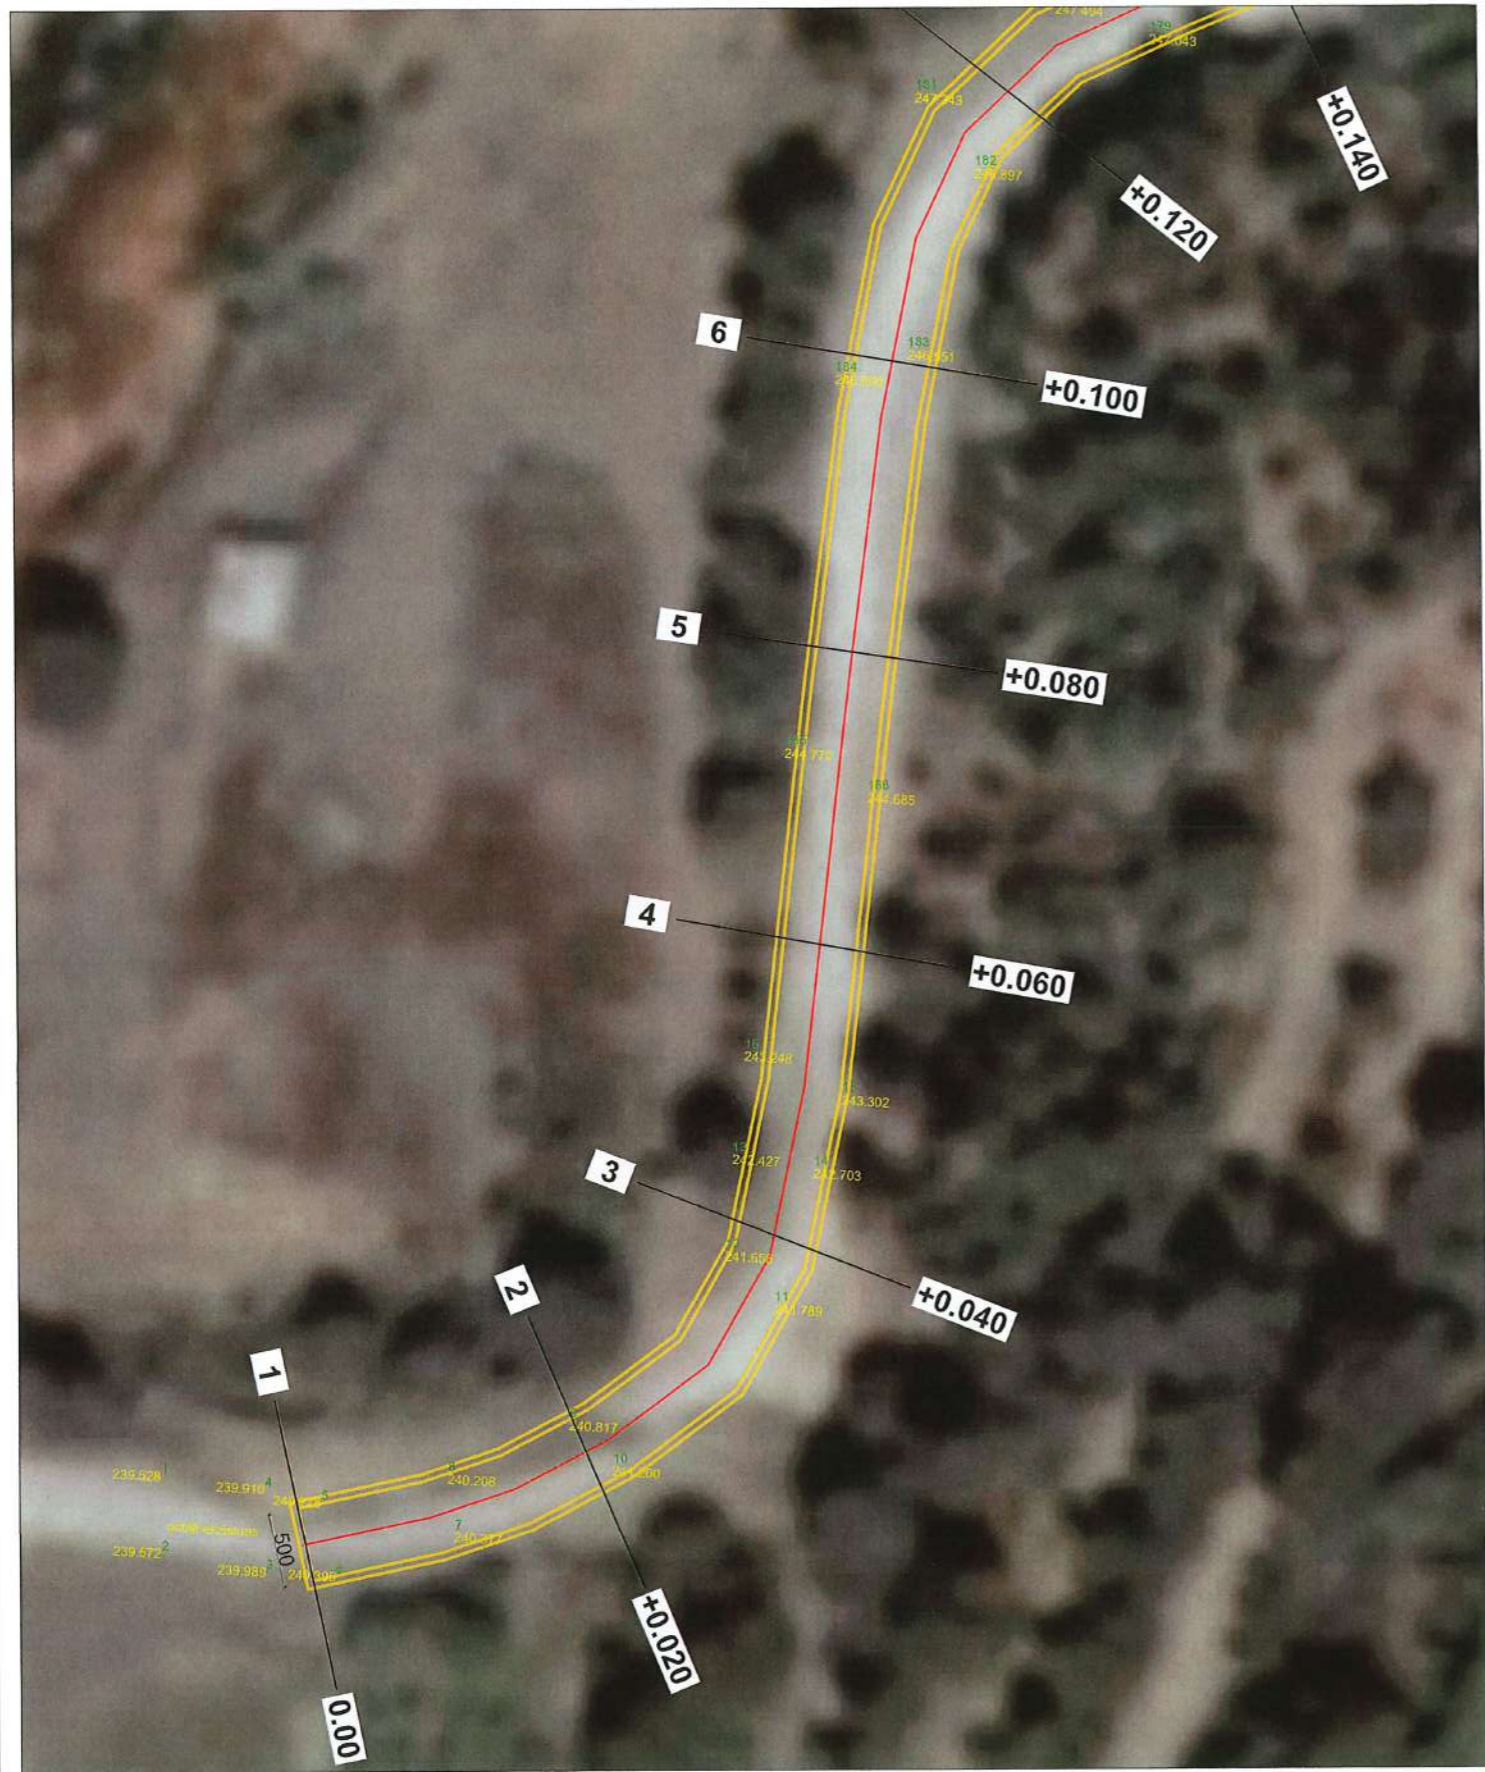

BASHKIA MIRDITË	FAZA E PROJEKTIMIT	GRUPI I PUNËS/PROJEKTIMIT		Shkalla 1:500
	PROJEKTI	Ing. Genc Vladi	Ark. Dianisa Tryci	
TITULLI I PROJEKTIT/OBJEKTIT	TITULLI I VIZATIMIT	BASHKIA MIRDITË	Ing. Mëhill Paçuku	Data: Gusht 2024
SISTEMIM-ASFALTIM SEGMENT I RRUGËS REPS, NJ.A OROSH, BASHKIA MIRDITË	RILEVIMI TOPOGRAFIK		Ing. Adenis Dedaj	FLETA Nr. -3-

RILEVIMI TOPOGRAFIK SH. 1:500

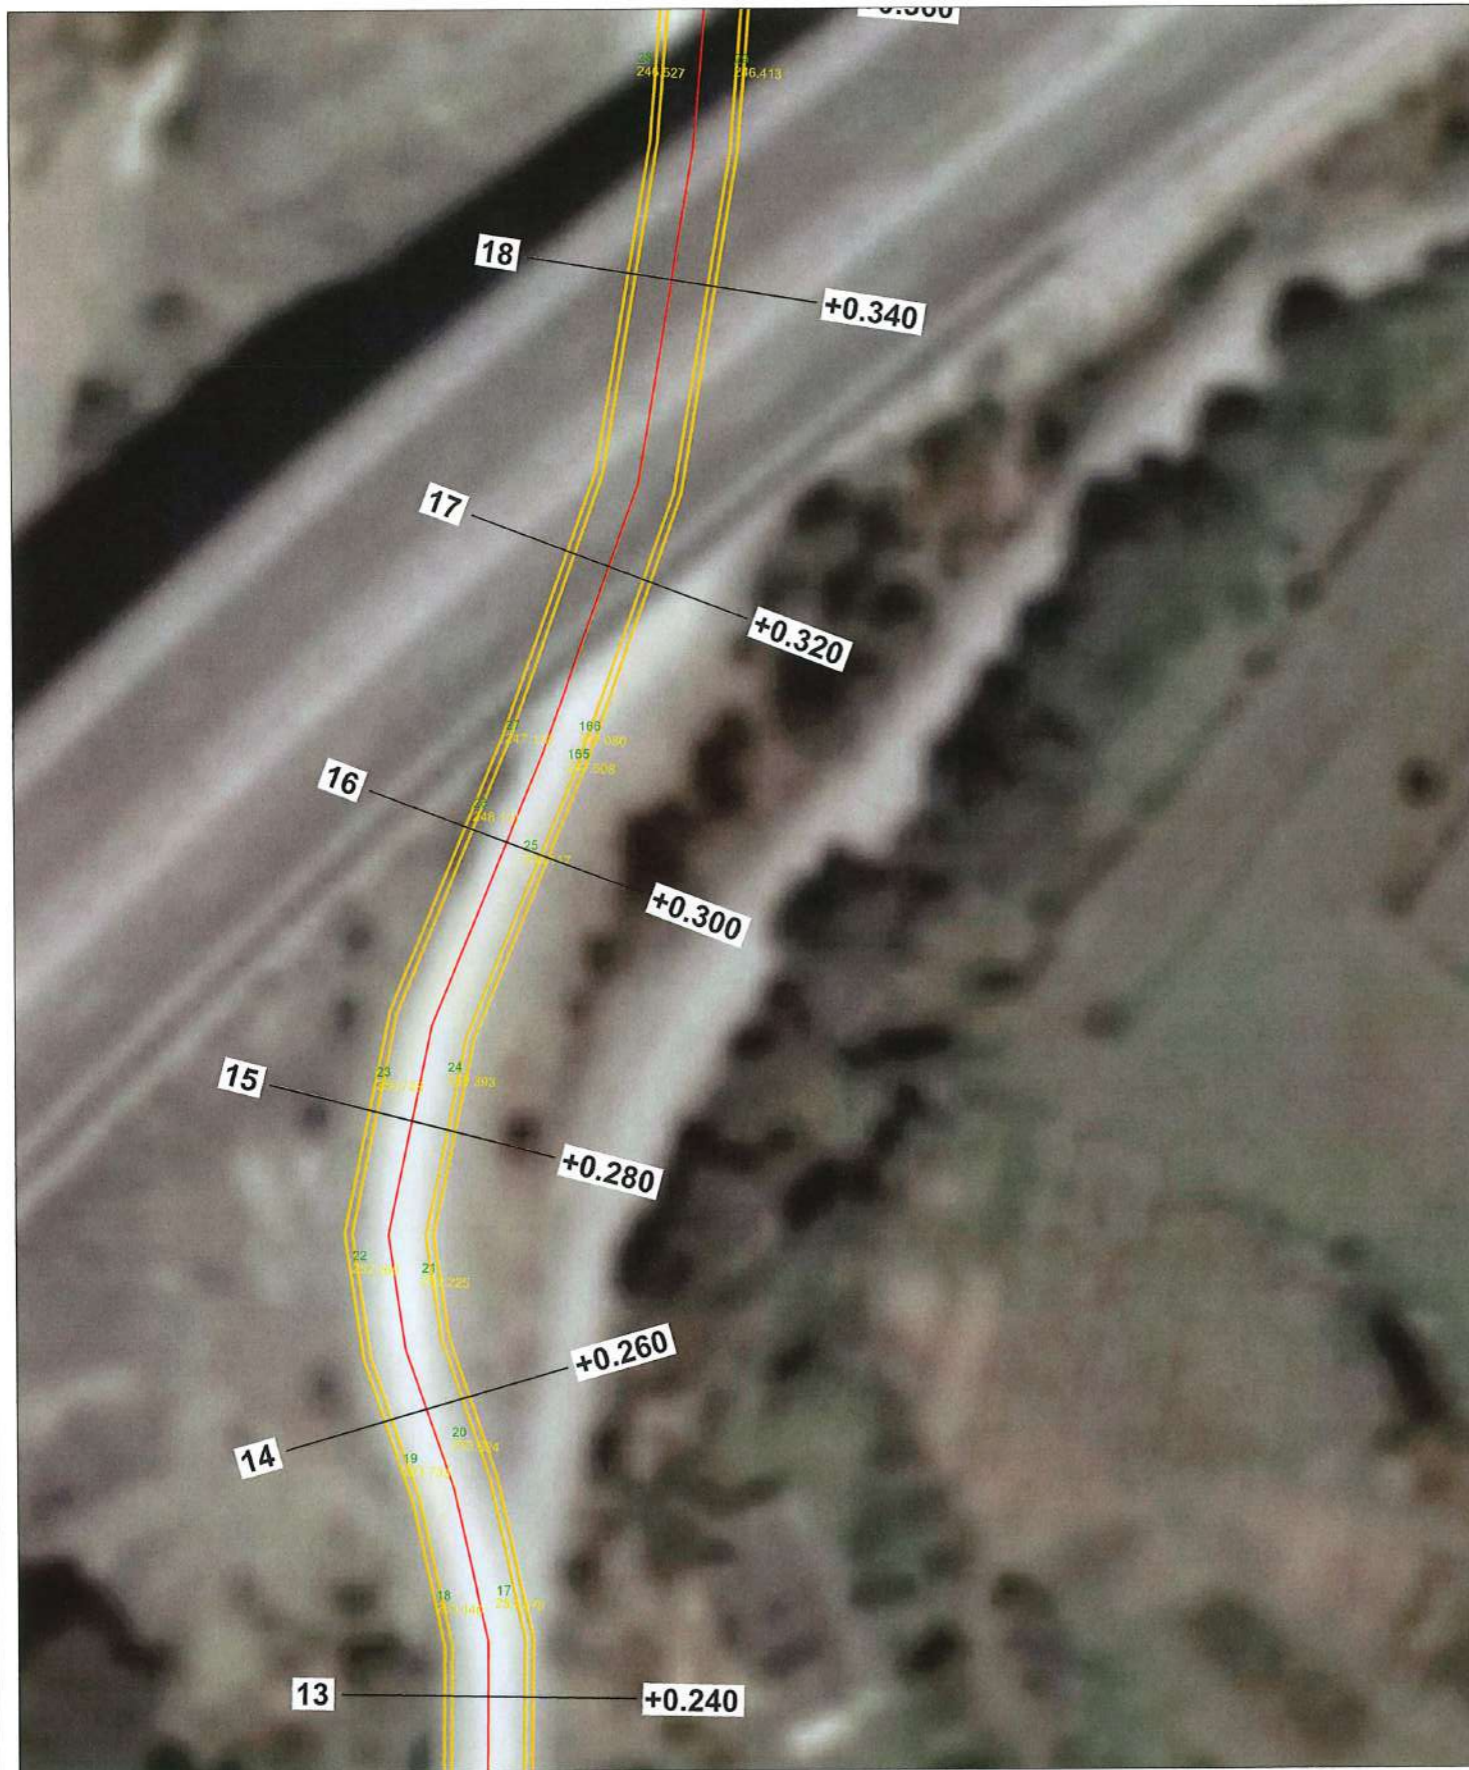



BASHKIA MIRDITË TITULLI I PROJEKTIT/OBJEKTIT SISTEMIM-ASFALTIM SEGMENT I RRUGËS REPS, N.J.A OROSH, BASHKIA MIRDITË	FAZA E PROJEKTIMIT PROJEKTI	GRUPI I PUNËS/PROJEKTIMIT			Shkalla 1:500
	TITULLI I VIZATIMIT RILEVIMI TOPOGRAFIK	BASHKIA MIRDITË	Ing. Genc Vladi Ing. Mëhill Paçuku	Ark. Dianisa Tryçi Ing. Adenis Dedaj	Data: Gusht 2024 FLETA Nr. -4-

RILEVIMI TOPOGRAFIK SH. 1:500




BASHKIA MIRDITË	FAZA E PROJEKTIMIT PROJEKTI	GRUPI I PUNËS/PROJEKTIMIT		Shkalla 1:500	
TITULLI I PROJEKTIT/OBJEKTIT SISTEMIM-ASFALTIM SEGMENT I RRUGËS REPS, NJ.A OROSH, BASHKIA MIRDITË	TITULLI I VIZATIMIT RILEVIMI TOPOGRAFIK	BASHKIA MIRDITË	Ing. Genc Vladi Ing. Mëhill Paçuku	Ark. Dianisa Tryci Ing. Adenis Dedaj	Data: Gusht 2024 FLETA Nr. -5-

HOROGRAFIA/PLANIMETRIA E PËRGJITHSHME SH. 1:500

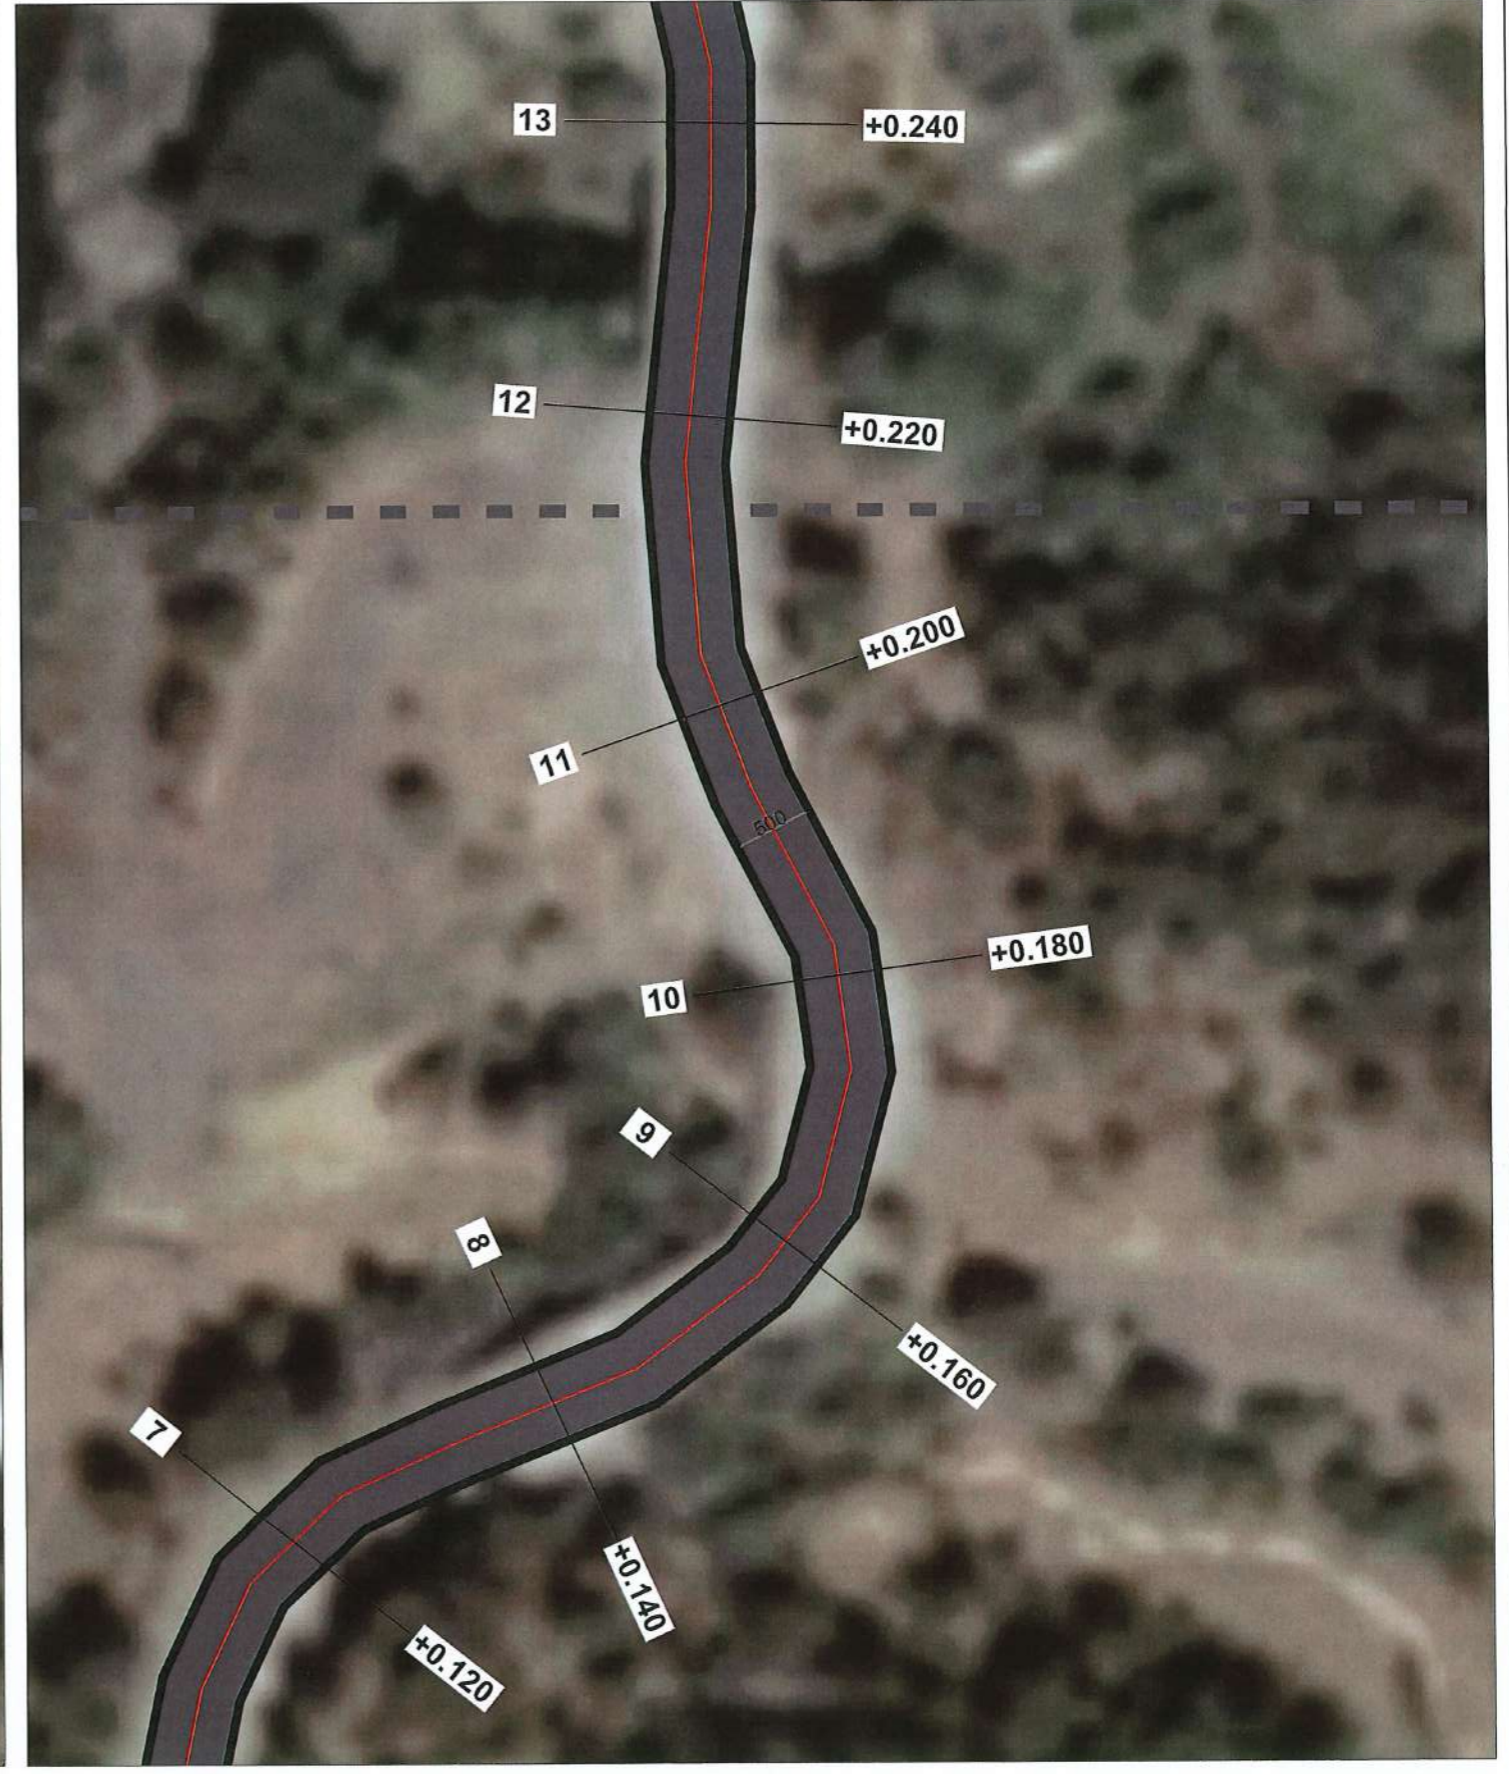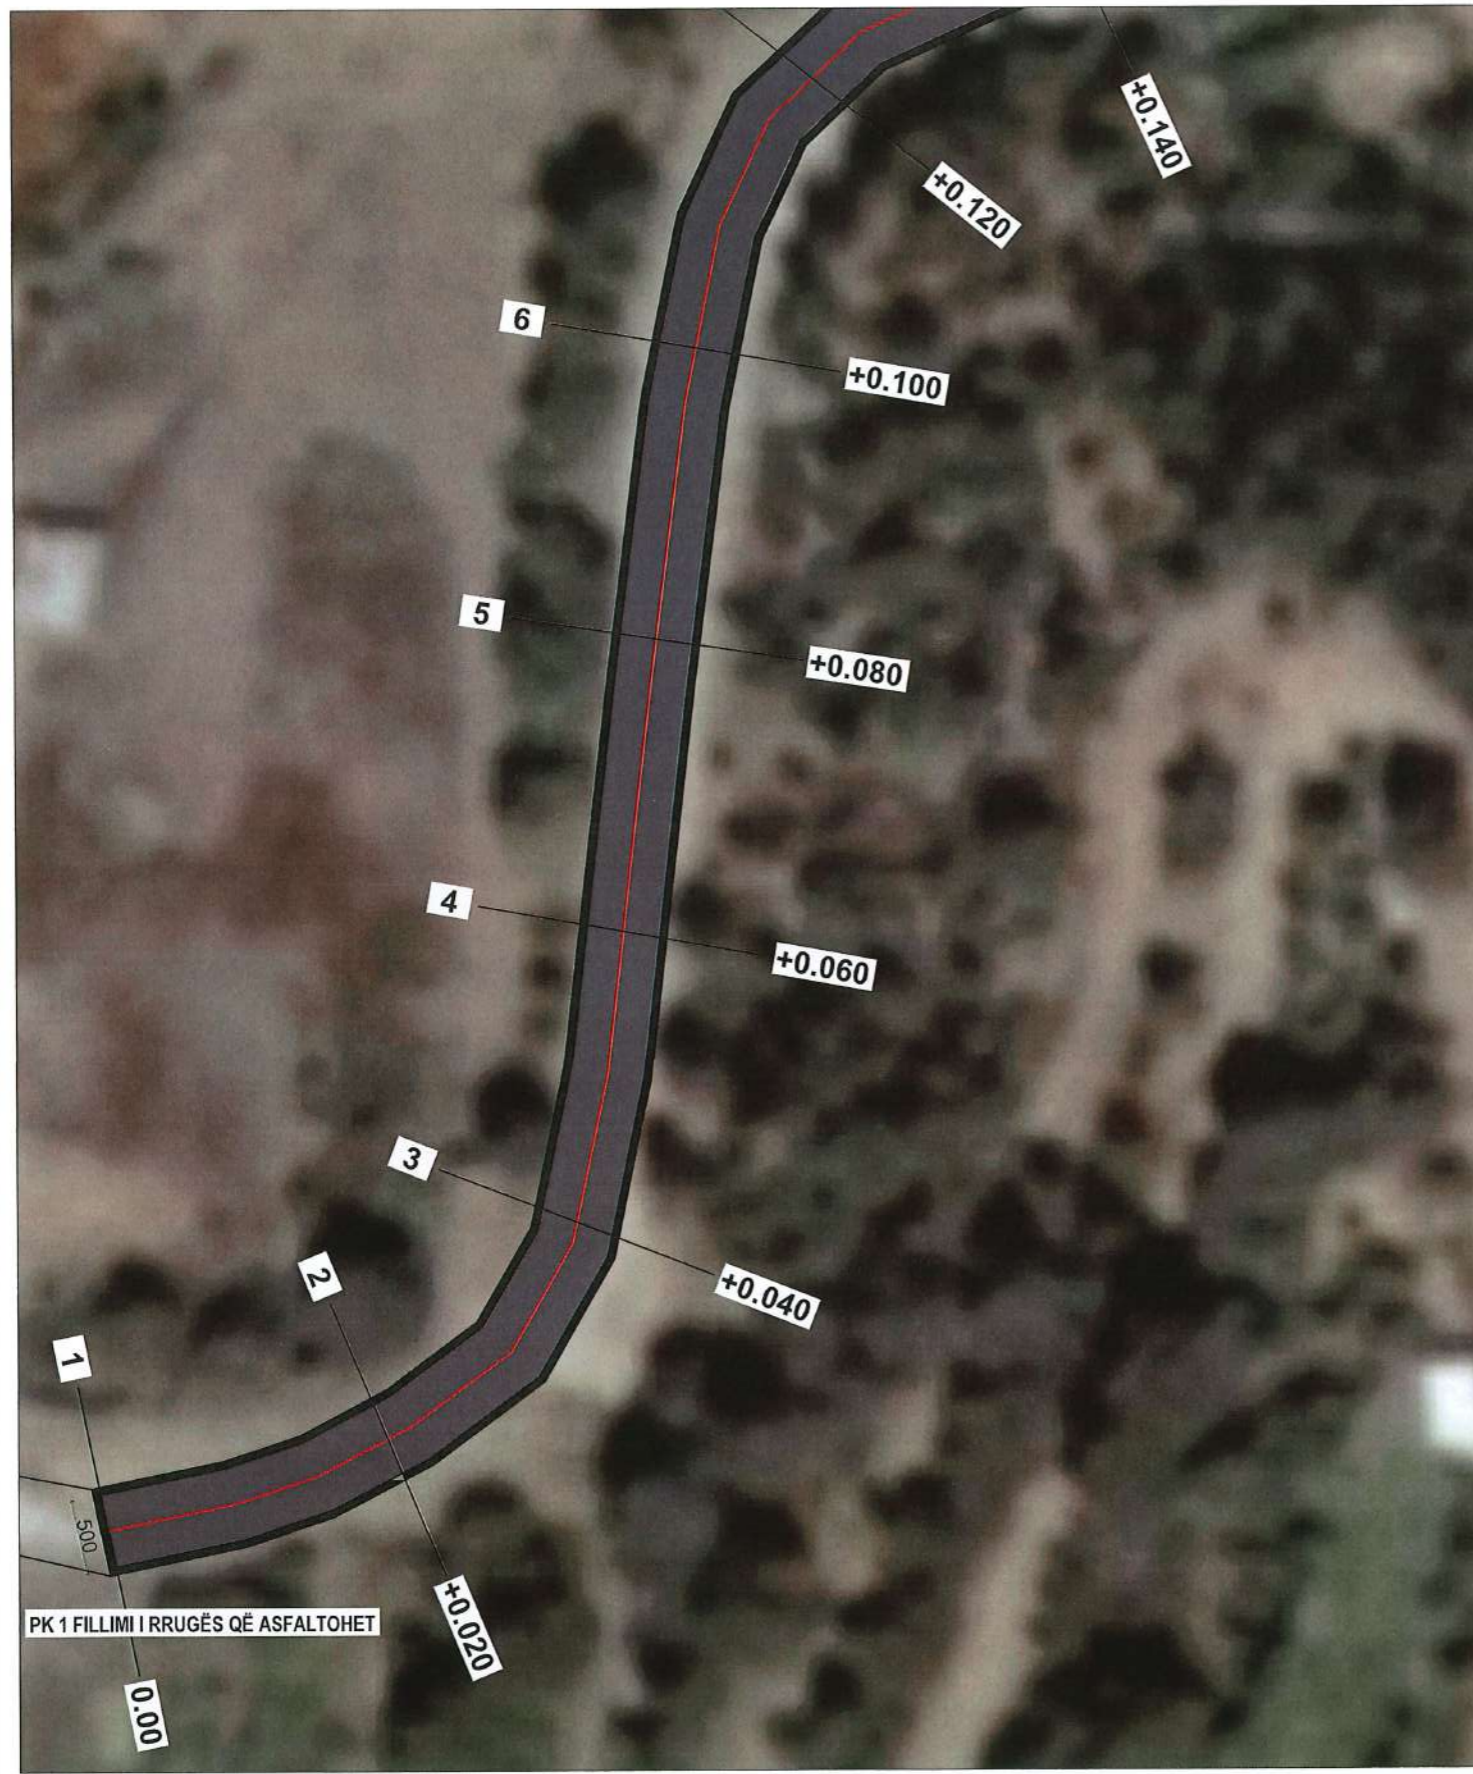

BASHKIA MIRDITË	FAZA E PROJEKTIMIT PROJEKTI	GRUPI I PUNËS/PROJEKTIMIT		Shkalla 1:500	
TITULLI I PROJEKTIT/OBJEKTIT SISTEMIM-ASFALTIM SEGMENT I RRGËS REPS, NJ.A OROSH, BASHKIA MIRDITË	TITULLI I VIZATIMIT HOROGRAFIA/PLANIMETRIA E PËRGJITHSHME	BASHKIA MIRDITË	Ing. Genc Vladi Ing. Mëhill Paçuku	Ark. Dianisa Tryci Ing. Adenis Dedaj	Data: Gusht 2024 FLETA Nr. -6-

HOROGRAFIA/PLANIMETRIA E PËRGJITHSHME SH. 1:500

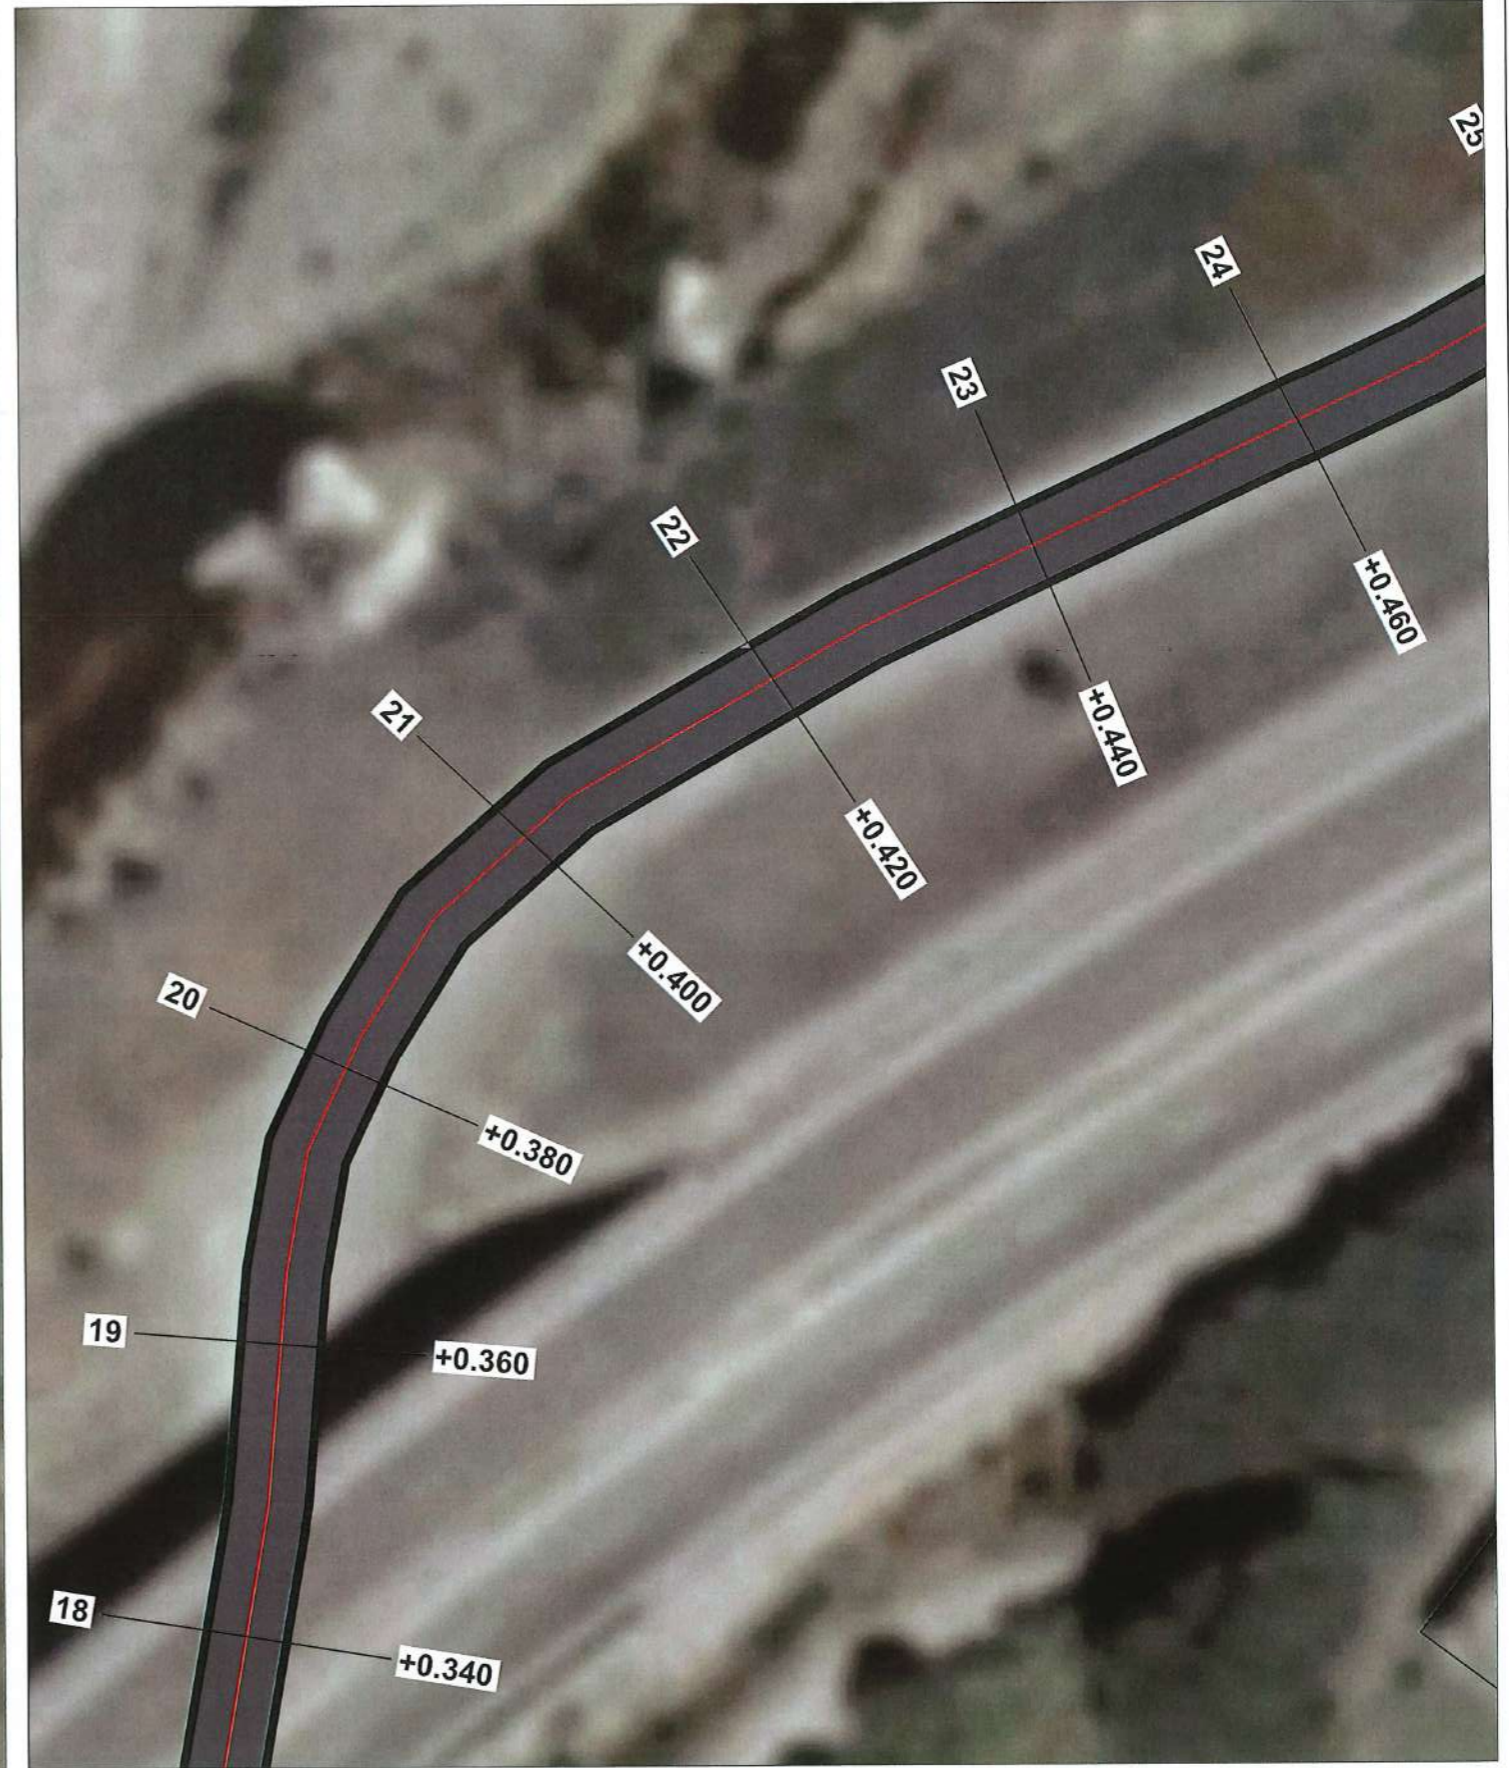


BASHKIA MIRDITË	FAZA E PROJEKTIMIT PROJEKTI	GRUPI I PUNËS/PROJEKTIMIT		Shkalla 1:500
TITULLI I PROJEKTIT/OBJEKTIT	TITULLI I VIZATIMIT	BASHKIA MIRDITË	Ing. Genc Vladi	Data: Gusht 2024
SISTEMIM-ASFALTIM SEGMENT I RRUGËS REPS, NJ.A OROSH, BASHKIA MIRDITË	HOROGRAFIA/PLANIMETRIA E PËRGJITHSHME	Ing. Mëhill Paçuku	Ark. Dianisa Tryçi	FLETA Nr. -7-
			Ing. Adenis Dedaj	

HOROGRAFIA/PLANIMETRIA E PËRGJITHSHME SH. 1:500




BASHKIA MIRDITË	FAZA E PROJEKTIMIT PROJEKTI	GRUPI I PUNËS/PROJEKTIMIT		Shkalla 1:500	
TITULLI I PROJEKTIT/OBJEKTIT SISTEMIM-ASFALTIM SEGMENT I RREGËS REPS, NJ.A OROSH, BASHKIA MIRDITË	TITULLI I VIZATIMIT HOROGRAFIA/PLANIMETRIA E PËRGJITHSHME	BASHKIA MIRDITË	Ing. Genc Vladi Ing. Mëhill Paçuku	Ark. Dianisa Tryçi Ing. Adenis Dedaj	Data: Gusht 2024 FLETA Nr. -8-

PLANIMETRIA E PËRGJITHSHME SH. 1:2500

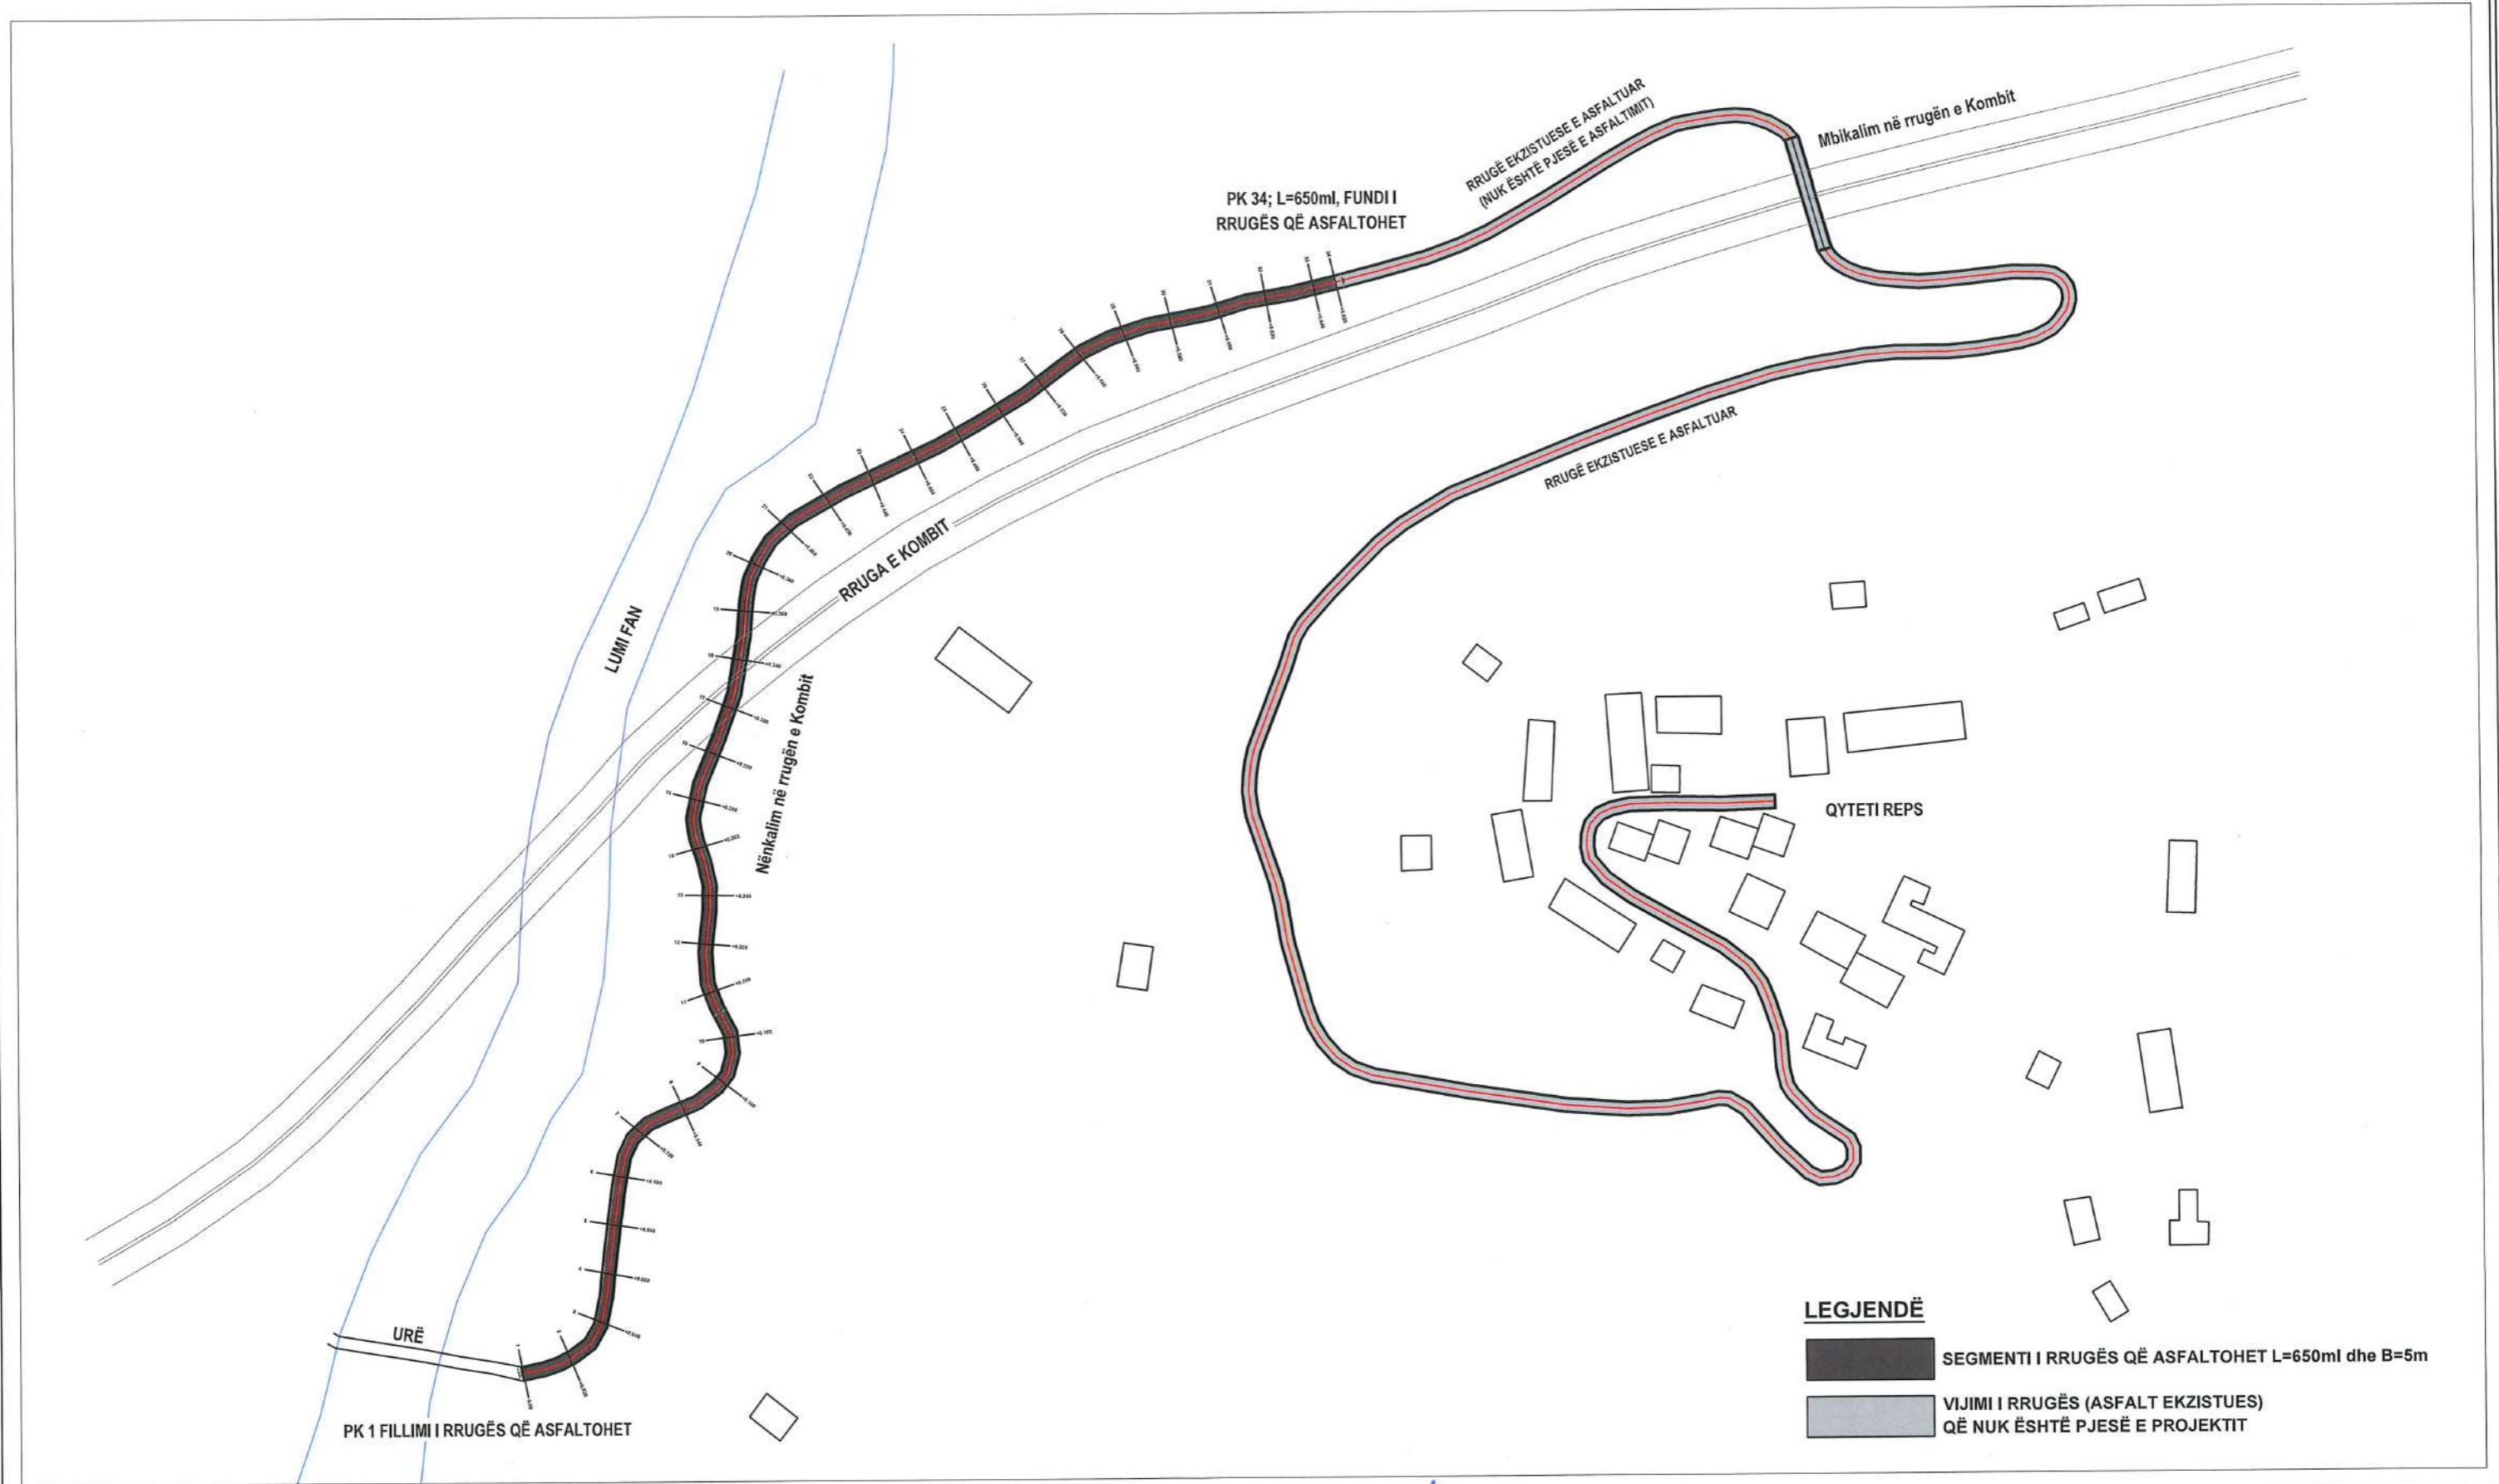

BASHKIA MIRDITË TITULLI I PROJEKTIT/OBJEKTIT SISTEMIM-ASFALTIM SEGMENT I RRUGËS REPS, N.J.A OROSH, BASHKIA MIRDITË	FAZA E PROJEKTIMIT PROJEKTI	GRUPI I PUNËS/PROJEKTIMIT			Shkalla 1:2500
	TITULLI I VIZATIMIT PLANIMETRIA E PËRGJITHSHME	BASHKIA MIRDITË	Ing. Genc Vladi Ing. Mëhill Paçuku	Ark. Dianisa Tryci Ing. Adenis Dedaj	Data: Gusht 2024 FLETA Nr. -9-

PLANIMETRIA E PËRGJITHSHME SH. 1:2500

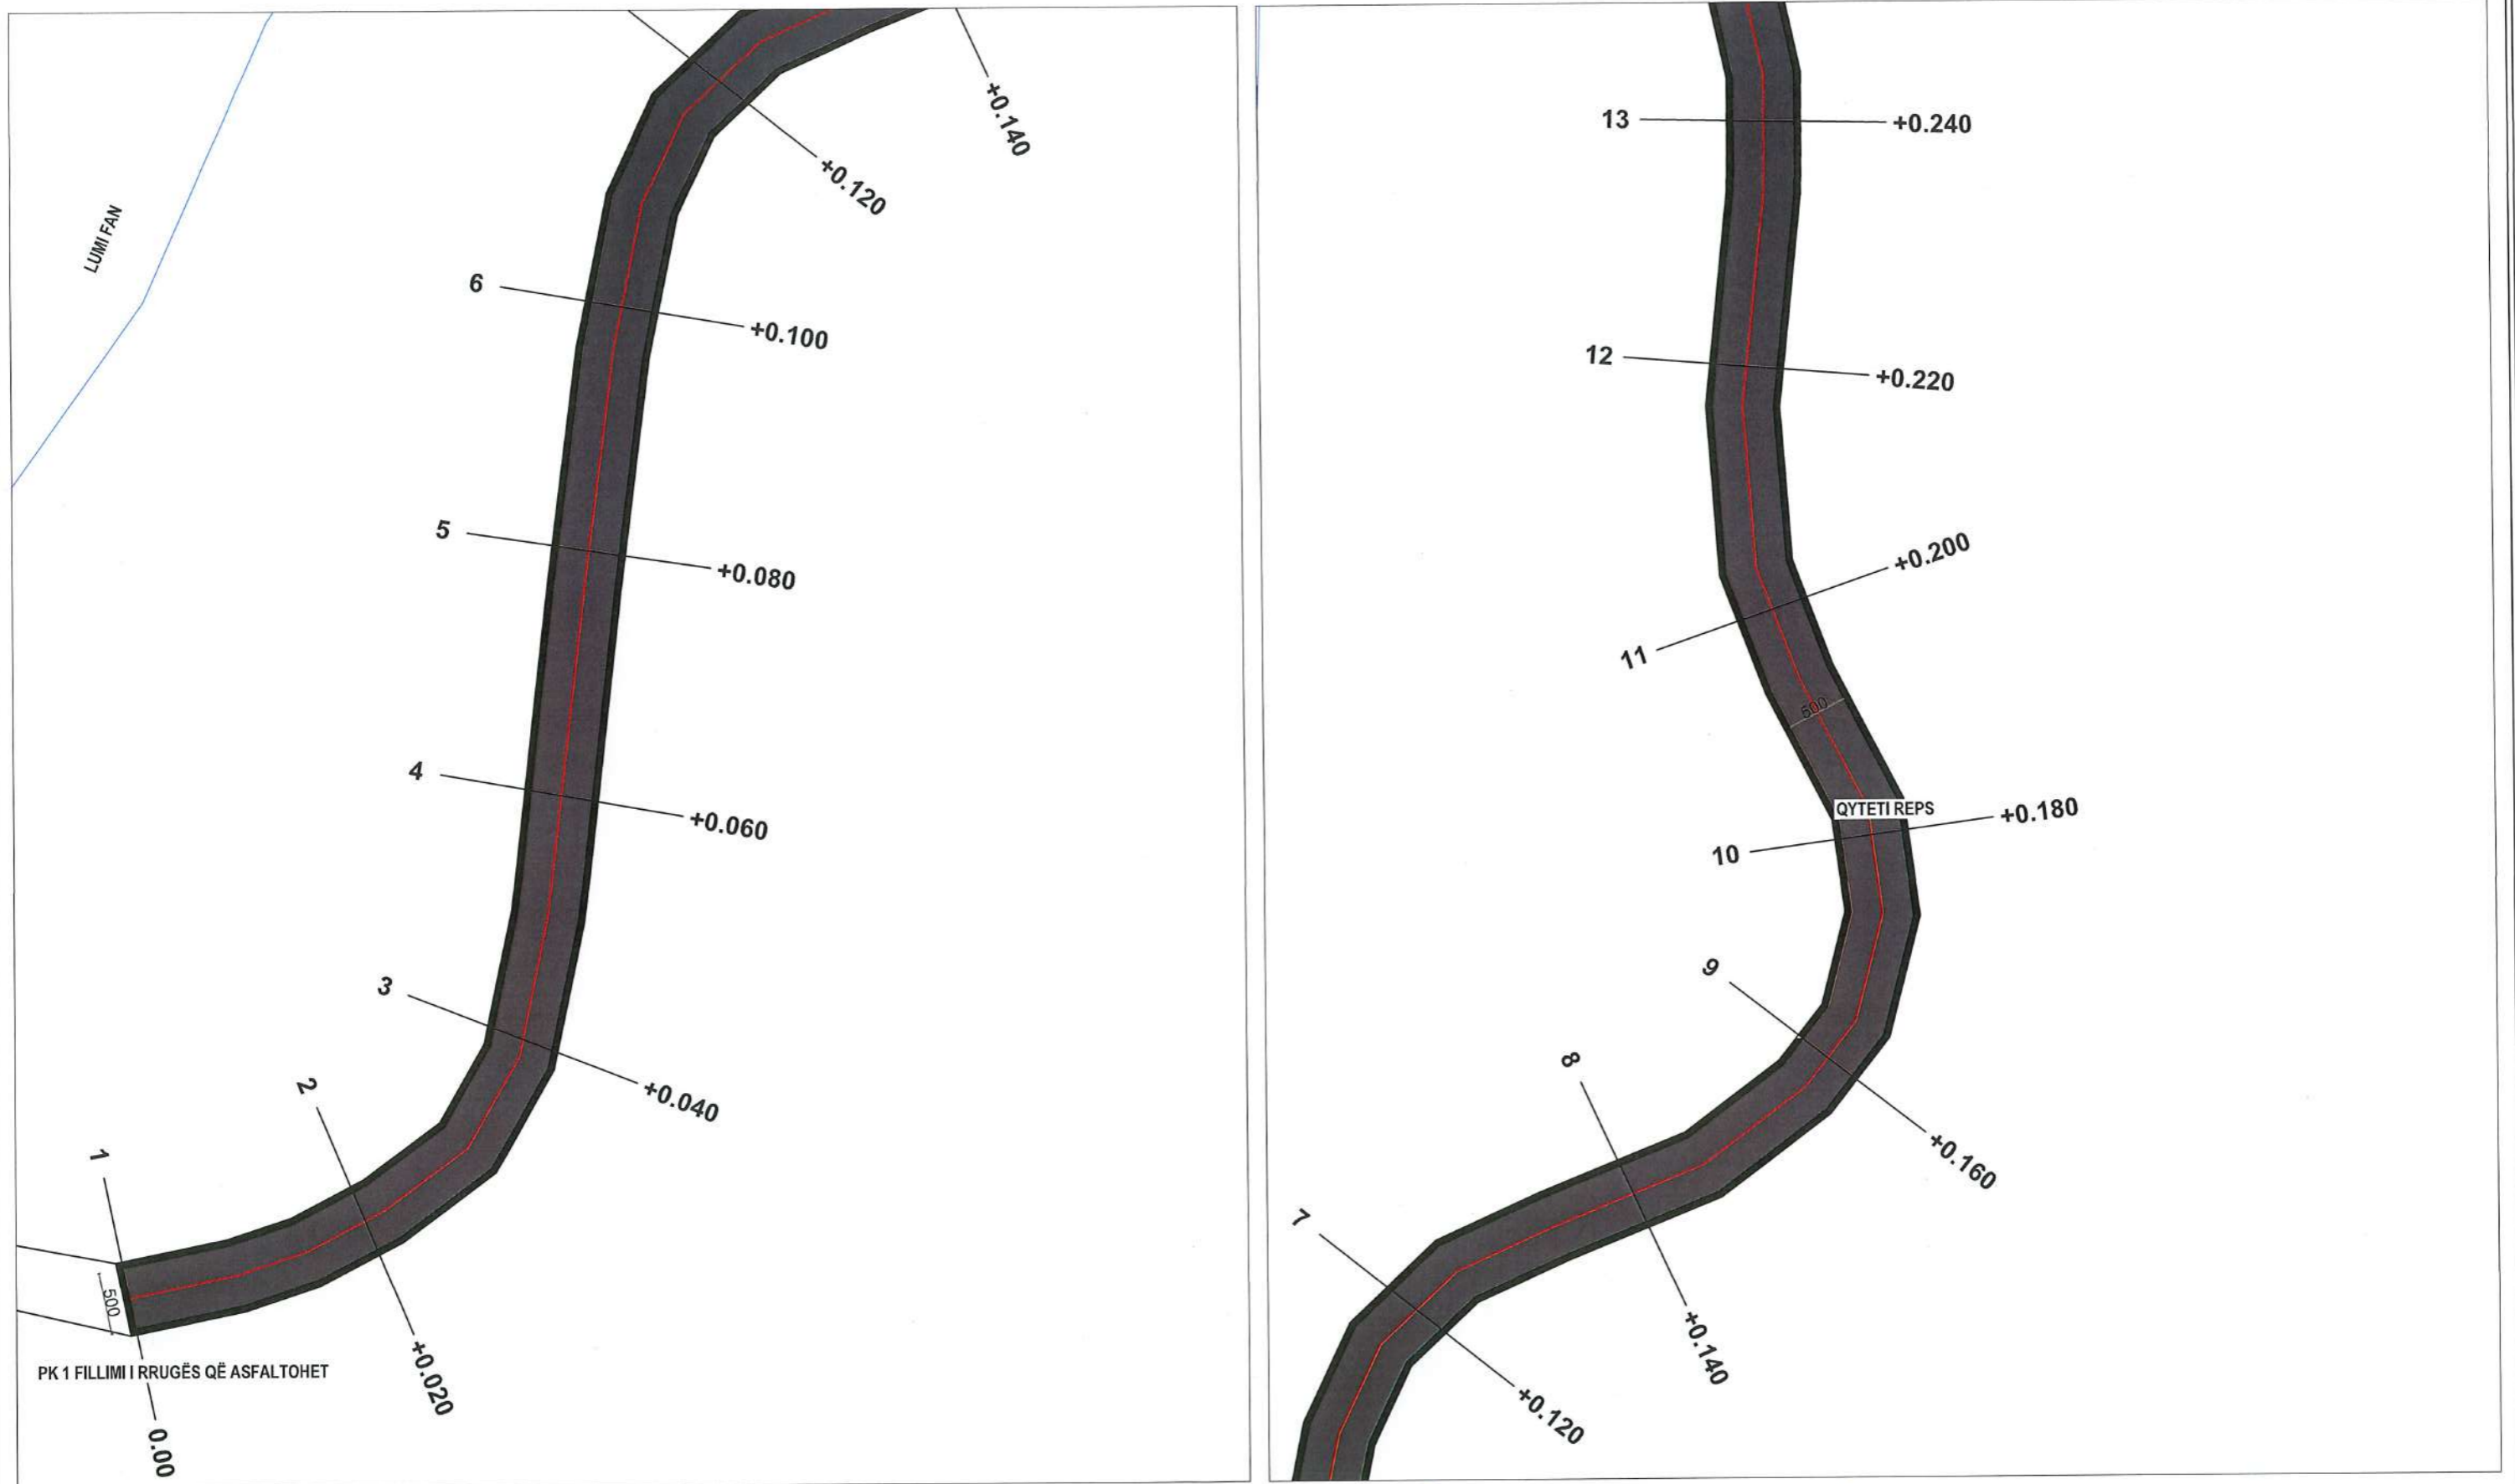


BASHKIA MIRDITË	FAZA E PROJEKTIMIT PROJEKTI	BASHKIA MIRDITË	GRUPI I PUNËS/PROJEKTIMIT		Shkalla 1:500
	TITULLI I PROJEKTIT/OBJEKTIT		Ing. Genc Vladi	Ark. Dianisa Tryci	Data: Gusht 2024
SISTEMIM-ASFALTIM SEGMENT I RRUGËS REPS, NJ.A OROSH, BASHKIA MIRDITË	TITULLI I VIZATIMIT PLANIMETRIA E PËRGJITHSHME		Ing. Mëhill Paçuku	Ing. Adenis Dedaj	FLETA Nr. -10-

PLANIMETRIA E PËRGJITHSHME SH. 1:2500



BASHKIA MIRDITË	FAZA E PROJEKTIMIT	BASHKIA MIRDITË	GRUPI I PUNËS/PROJEKTIMIT		Shkalla 1:500
	PROJEKTI		Ing. Genc Vladi	Ark. Dianisa Tryci	Data: Gusht 2024
TITULLI I PROJEKTIT/OBJEKTIT	TITULLI I VIZATIMIT	BASHKIA MIRDITË	Ing. Mëhill Paçuku	Ing. Adenis Dedaj	FLETA Nr. -11-
SISTEMIM-ASFALTIM SEGMENT I RRUGËS REPS, NJ.A OROSH, BASHKIA MIRDITË	PLANIMETRIA E PËRGJITHSHME				

PLANIMETRIA E PËRGJITHSHME SH. 1:2500

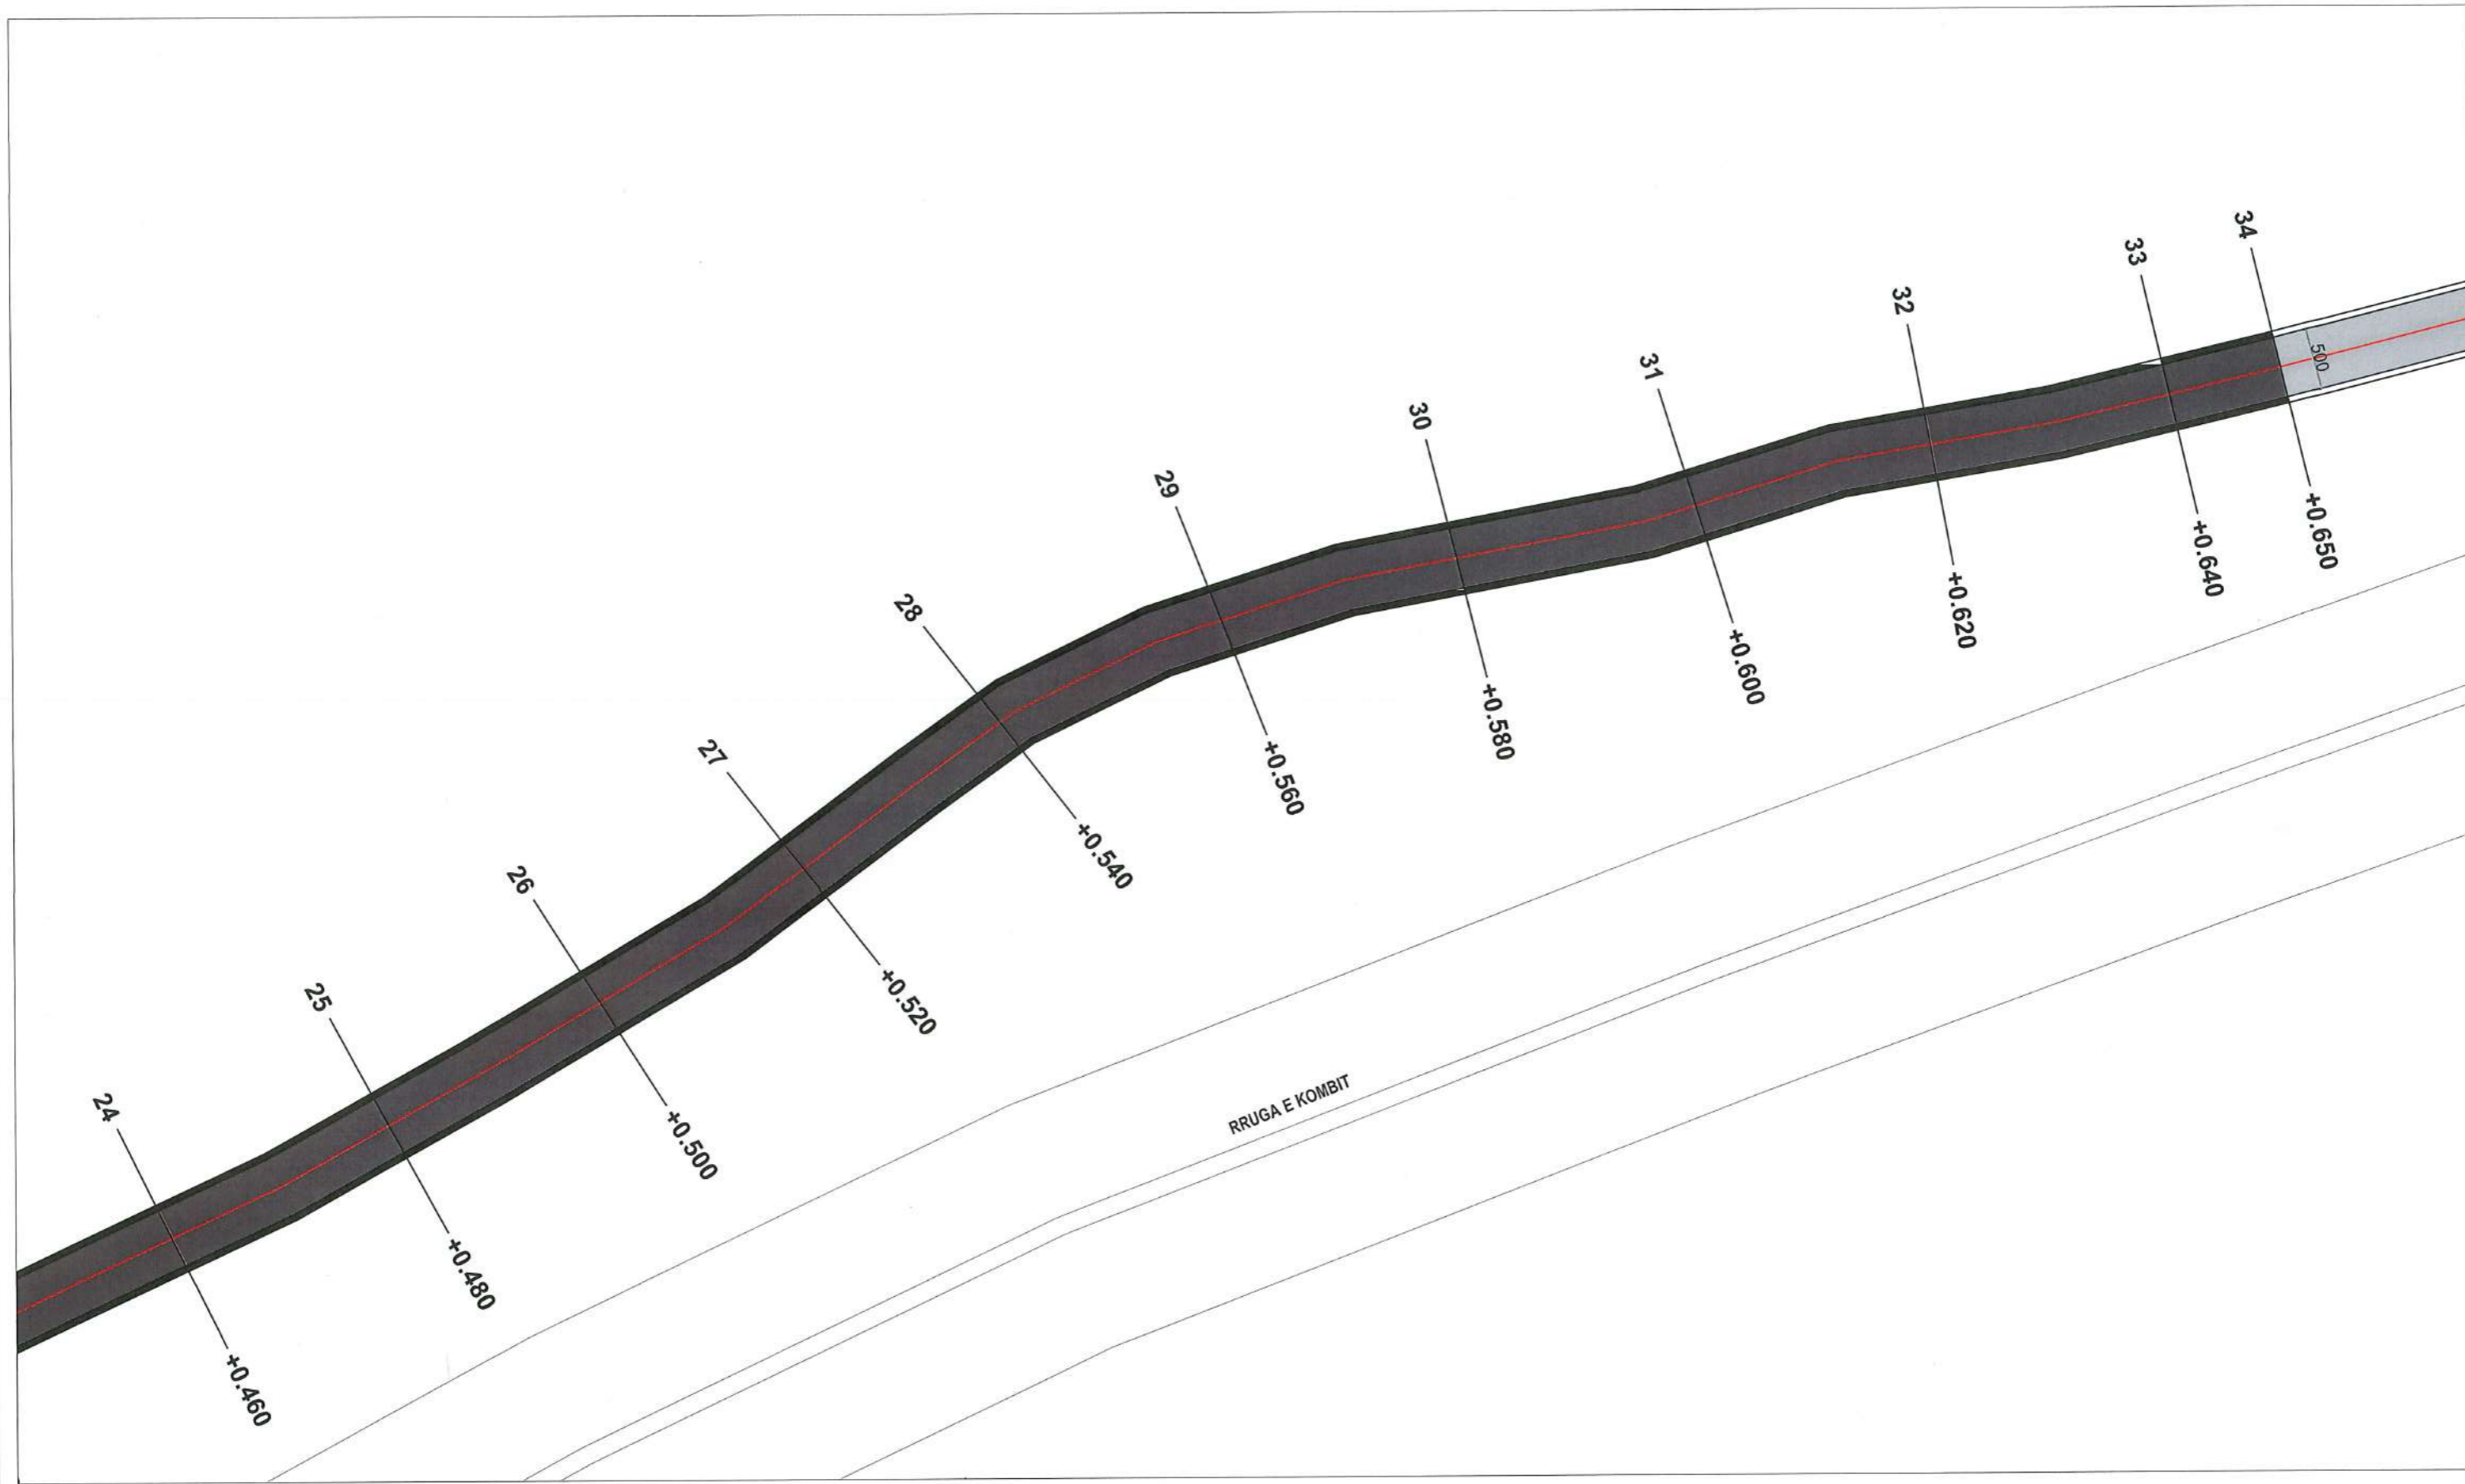


BASHKIA MIRDITË TITULLI I PROJEKTIT/OBJEKTIT SISTEMIM-ASFALTIM SEGMENT I RRUGËS REPS, N.J.A OROSH, BASHKIA MIRDITË	FAZA E PROJEKTIMIT PROJEKTI	GRUPI I PUNËS/PROJEKTIMIT		Shkalla 1:500
	TITULLI I VIZATIMIT PLANIMETRIA E PËRGJITHSHME	BASHKIA MIRDITË	Ing. Genc Vladi Ing. Mëhill Paçuku	Ark. Dianisa Tryci Ing. Adenis Dedaj

PROFILET TËRTHORE TIP SH. 1:30

SEKSIONI TËRTHOR TIP 1

Rruga segment Reps : Zbatohet: Pk. 1 - Pk. 34 (L=650m)

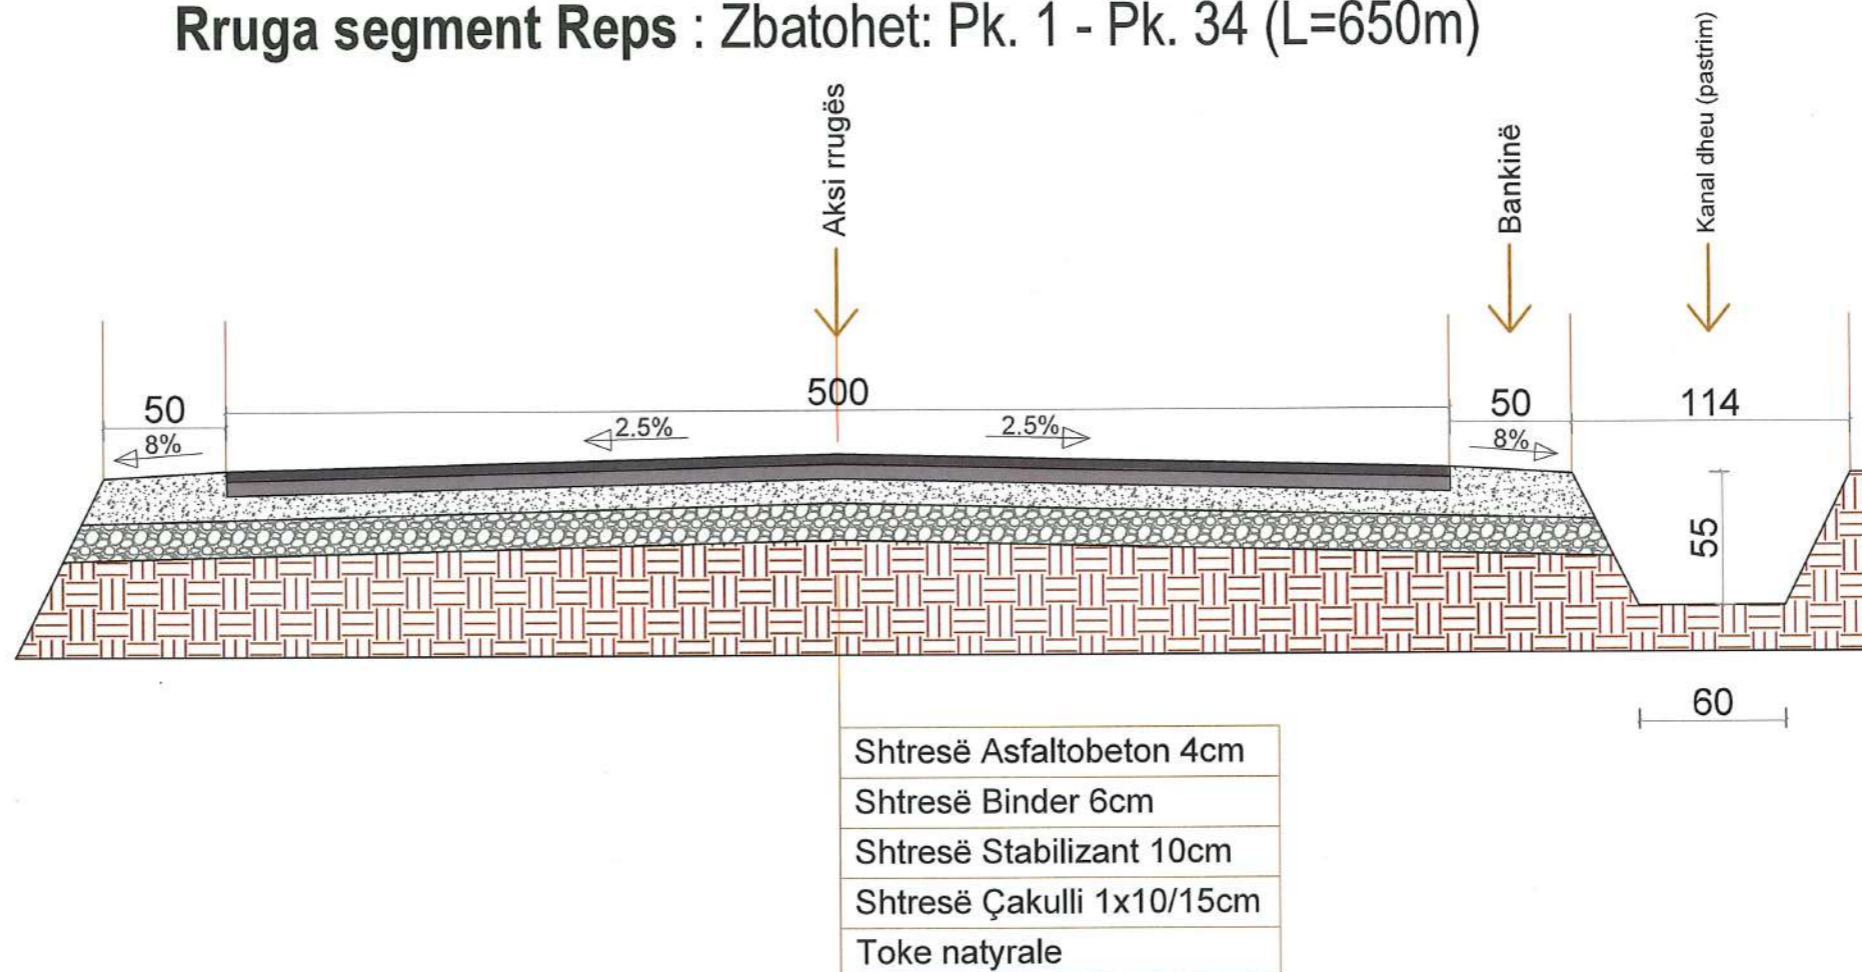

BASHKIA MIRDITË

FAZA E PROJEKTIMIT
PROJEKTI

TITULLI I PROJEKTIT/OBJEKTIT

TITULLI I VIZATIMIT

SISTEMIM-ASFALTIM SEGMENT I RRGËS REPS, N.J.A OROSH,
BASHKIA MIRDITË

PROFILET TËRTHORE TIP

BASHKIA MIRDITË

Ing. Genc Vladi

Ing. Mëhill Paçuku

GRUPI I PUNËS/PROJEKTIMIT

Ark. Dianisa Tryci

Ing. Adenis Dedaj

Shkalla 1:30

Data: Gusht 2024

FLETA Nr. -14-

MIRATOHET
KRYETARI I BASHKISË MIRDITË
ALBERT MËLYSHI



PROJEKT ZBATIMI

**OBJEKTI: RIVESHJE SHTRESA ASFALTIKE BLOKU RRUGA
E DIJES + RRUGICË, NJ.A RRËSHEN, BASHKIA MIRDITË**

BASHKIA MIRDITË	FAZA E PROJEKTIMIT PROJEKTI I OBJEKTIT	GRUPI I PUNËS/PROJEKTIMIT	Shkalla 1:--
TITULLI I PROJEKTIT/OBJEKTIT RIVESHJE SHTRESA ASFALTIKE BLOKU RRUGA E DIJES + RRUGICË, NJ.A RRËSHEN, BASHKIA MIRDITË	TITULLI I VIZATIMIT KAPAK	BASHKIA MIRDITË Ing. Genc Vladi Ing. Top. Mëhill Paçuku	Data: Gusht 2024
		Ark. Dianisa Tryci Ing. Top. Adenis Dedaj	FLETA Nr. -1-

HOROGRAFIA/PLANIMETRIA E PËRGJITHSHME SH. 1:1000



LEGJENDA / SHËNIME:


- Rrugë për (frezim + riveshje tapet 4cm - Pk. 3-4 dhe 5-6 + sheshi) $S_{totale}=790m^2$
- Rrugë për (profilim binder 3cm + riveshje tapet 3cm - Pk. 1 deri 2) $S_{totale}=1'420m^2$

BASHKIA MIRDITË	FAZA E PROJEKTIMIT PROJEKTI I OBJEKTIT	GRUPI I PUNËS/PROJEKTIMIT	Shkalla 1:1000
TITULLI I PROJEKTIT/OBJEKTIT	TITULLI I VIZATIMIT	Ing. Genc Vladi Ark. Dianisa Tryci	Data: Gusht 2024
RIVESHJE SHTRESA ASFALTIKE BLOKU RRUGA E DIJES + RRUGICË, NJA RRËSHEN, BASHKIA MIRDITË	HOROGRAFIA / PLANIMETRIA E PËRGJITHSHME	BASHKIA MIRDITË Ing. Top. Mëhill Paçuku Ing. Top. Adenis Dedaj	FLETA Nr. -2-

PROFILET TËRTHORE TIP SH. 1:30

SEKSIONI TËRTHOR TIP 1


Rruga B. Dijes : Zbatohet: Pk. 1 - Pk. 2 (L=215m / S=1'420m²)

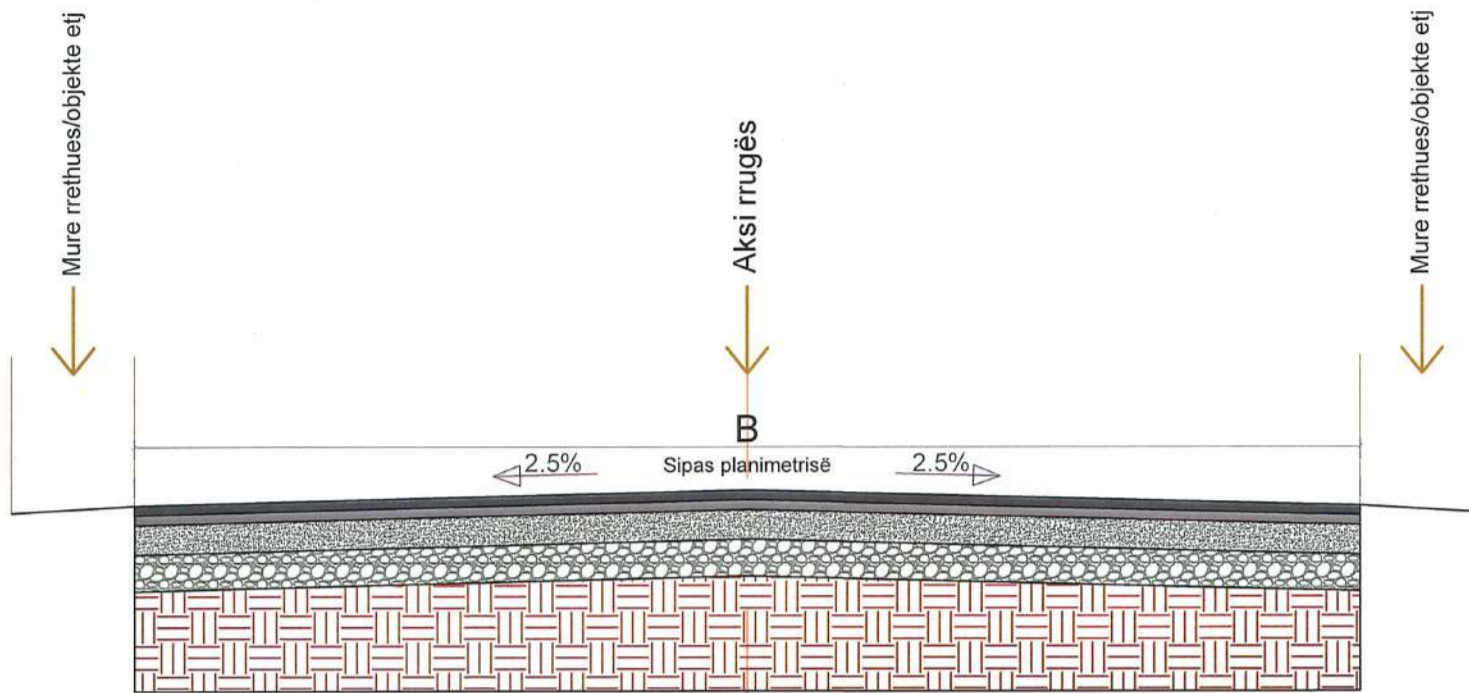

Shtresë Asfaltobeton 3cm
Profilim Binder 3cm
Shtresë betoni ekzistues
Shtresa rrugore ekzistuese
Toke natyrale

SEKSIONI TËRTHOR TIP 2

Rruga B. Dijes : Zbatohet: Pk. 3 - Pk. 4 + sheshi + Pk. 5 - Pk. 6 (S=790m²)

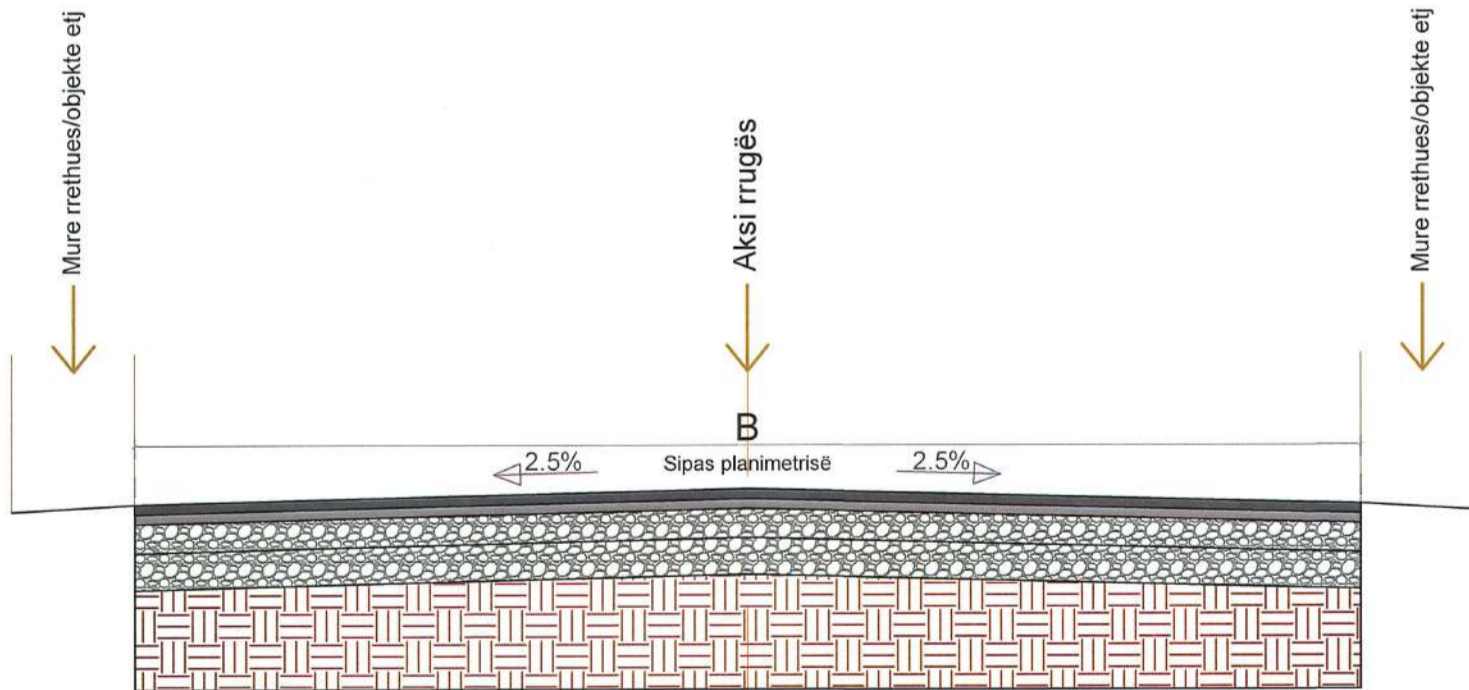

Shtresë Asfaltobeton 4cm
Frezim asfalti
Binder ekzistues
Shtresa rrugore ekzistuese
Toke natyrale

BASHKIA MIRDITË

FAZA E PROJEKTIMIT
PROJEKTI I OBJEKTIT

GRUPI I PUNËS/PROJEKTIMIT

Shkalla 1:30

TITULLI I PROJEKTIT/OBJEKTIT

TITULLI I VIZATIMIT

Ing. Genc Vladi Ark. Dianisa Tryci

Data: Gusht 2024

RIVESHJE SHTRESA ASFALTIKE BLOKU RRUGA
E DIJES + RRUGICË, NJ.A RRËSHEN, BASHKIA MIRDITË

PROFILET TËRTHORE TIP

BASHKIA MIRDITË

Ing. Top. Mëhill Paçuku Ing. Top. Adenis Dedaj

FLETA Nr. -3-

MIRATOHET
KRYETARI I BASHKISË MIRDITË
ALBERT MËLYSHI



PROJEKT ZBATIMI

**OBJEKTI: RIVESHJE SHTRESA ASFALTIKE RRUGË
LAGJE E MESME RUBIK, NJ.A RUBIK,
BASHKIA MIRDITË**

BASHKIA MIRDITË	FAZA E PROJEKTIMIT PROJEKTI I OBJEKTIT	GRUPI I PUNËS/PROJEKTIMIT	Shkalla 1:--
TITULLI I PROJEKTIT/OBJEKTIT	TITULLI I VIZATIMIT	Ing. Genc Vladi Ark. Dianisa Tryci	Data: Gusht 2024
RIVESHJE SHTRESA ASFALTIKE RRUGË LAGJE E MESME RUBIK, NJ.A RUBIK, BASHKIA MIRDITË	KAPAK	BASHKIA MIRDITË Ing. Top. Mëhill Paçuku Ing. Top. Adenis Dedaj	FLETA Nr. -1-

HOROGRAFIA/PLANIMETRIA E PËRGJITHSHME SH. 1:1000




BASHKIA MIRDITË TITULLI I PROJEKTIT/OBJEKTIT RIVESHJE SHTRESA ASFALTIKE RRUGË LAGJE E MESME RUBIK, NJ.A RUBIK, BASHKIA MIRDITË	FAZA E PROJEKTIMIT PROJEKTI I OBJEKTIT TITULLI I VIZATIMIT HOROGRAFIA / PLANIMETRIA E PËRGJITHSHME	GRUPI I PUNËS/PROJEKTIMIT Ing. Genc Vladi Ing. Top. Mëhill Paçuku Ark. Dianisa Tryci Ing. Top. Adenis Dedaj	Shkalla 1:1000 Data: Gusht 2024 FLETA Nr. -2-
BASHKIA MIRDITË		(Signatures)	

PROFILET TËRTHORE TIP SH. 1:30

SEKSIONI TËRTHOR TIP 1


Rruga L. Mesme Rubik: Zbatohet: Pk. 1 - Pk. 2 dhe Pk. 3 - Pk. 4
(L=455m / S=2'047,5 m²)

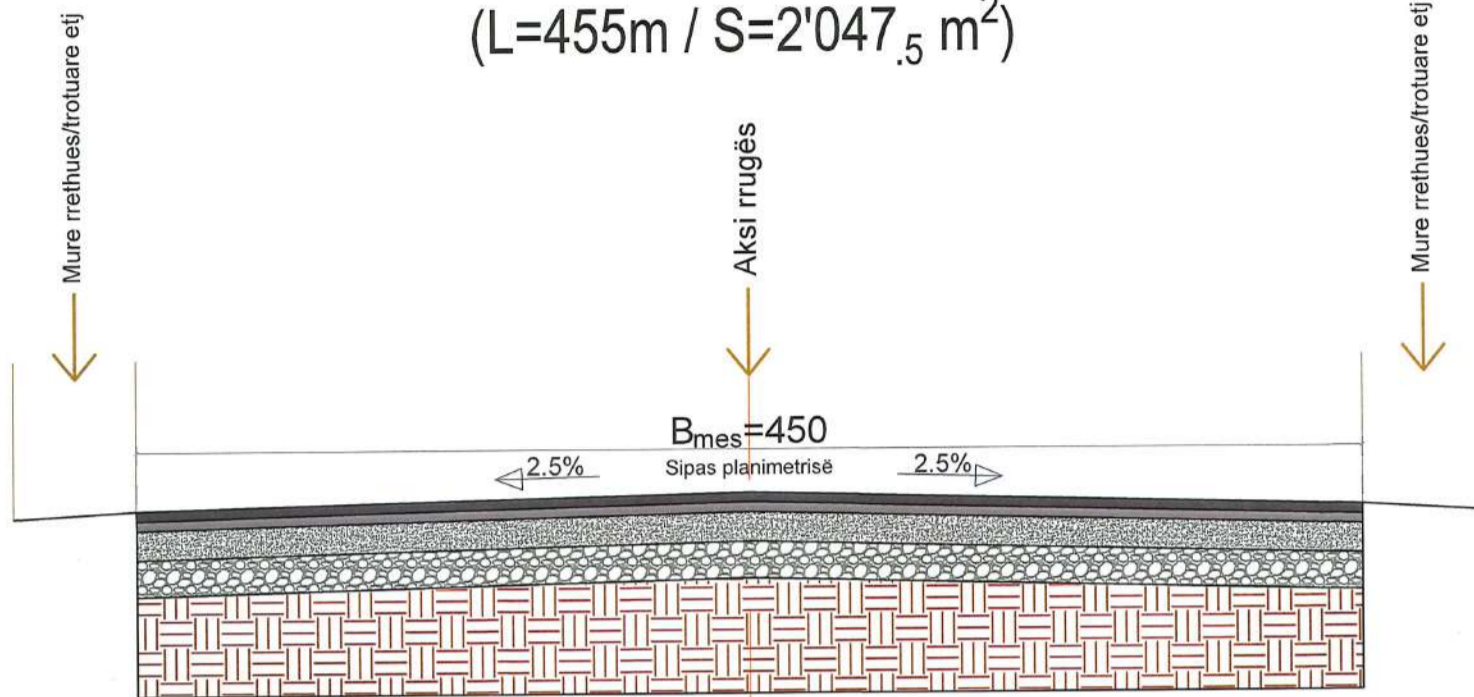

Shtresë Asfaltobeton 4cm
Frezim asfalti
Binder ekzistues
Shtresa rrugore ekzistuese
Toke natyrale

SEKSIONI TËRTHOR TIP 2

Rruga L. Mesme Rubik: Zbatohet: Pk. 2 - Pk. 3 (L=95m / S=427,5 m²)

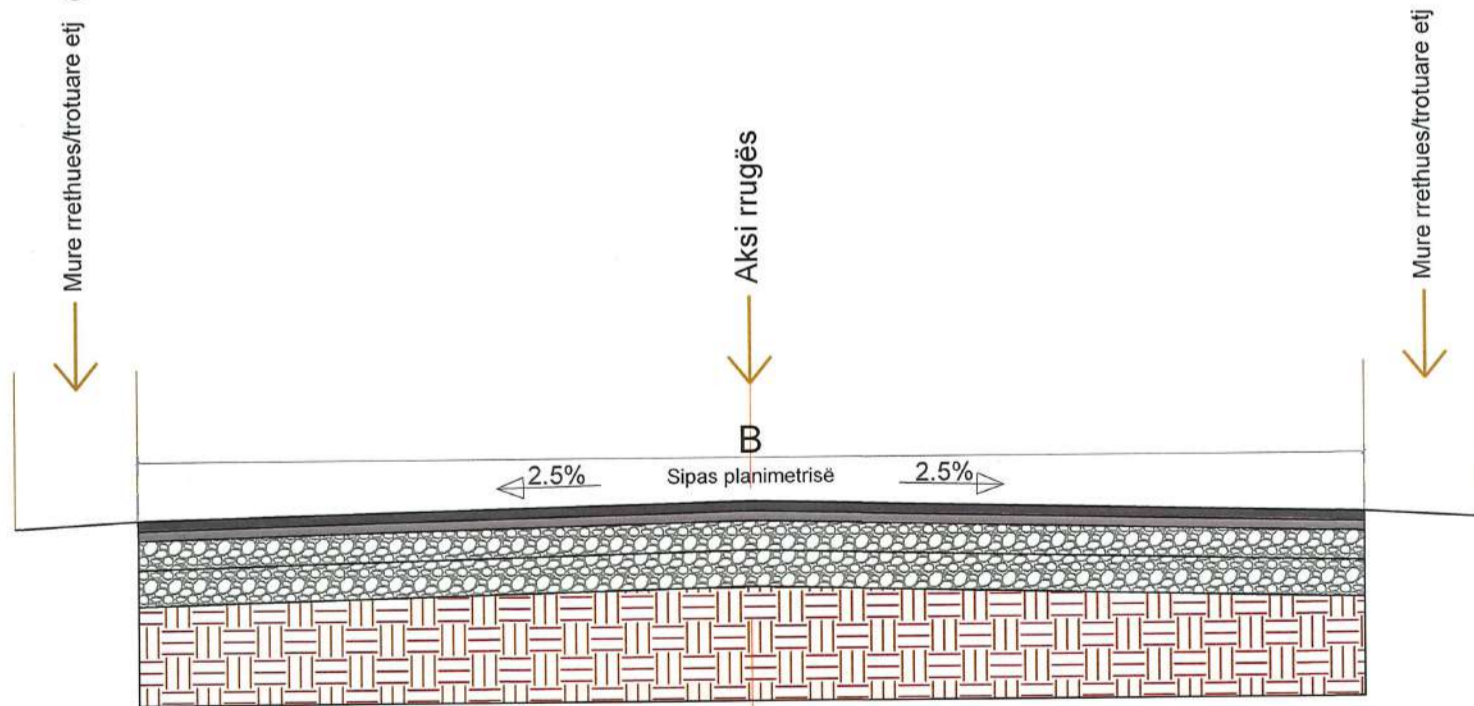

Shtresë Asfaltobeton 4cm
Shtresë Bideri 6cm
Shtresa rrugore ekzistuese
Toke natyrale

BASHKIA MIRDITË	FAZA E PROJEKTIMIT PROJEKTI I OBJEKTIT	GRUPI I PUNËS/PROJEKTIMIT	Shkalla 1:30
TITULLI I PROJEKTIT/OBJEKTIT	TITULLI I VIZATIMIT	Ing. Genc Vladi Ark. Dianisa Tryci	Data: Gusht 2024
RIVESHJE SHTRESA ASFALTIKE RRUGË LAGJE E MESME RUBIK, N.J.A RUBIK, BASHKIA MIRDITË	PROFILET TËRTHORE TIP	BASHKIA MIRDITË Ing. Top. Mëhill Pacuku Ing. Top. Adenis Dedaj	FLETA Nr. -3-

MIRATOHET
KRYETARI I BASHKISË MIRDITË
ALBERT MËLYSHI



PROJEKT ZBATIMI

**OBJEKTI: SISTEMIM-ASFALTIM RRUGICAT RRETH PALLATEVE
9 KATE, 2 KULLAT JAKAJ DHE INTERNACIONALI, NJ.A RRËSHEN,
BASHKIA MIRDITË**


BASHKIA MIRDITË	FAZA E PROJEKTIMIT PROJEKTI I OBJEKTIT	GRUPI I PUNËS/PROJEKTIMIT		Shkalla 1:--
TITULLI I PROJEKTIT/OBJEKTIT SISTEMIM-ASFALTIM RRUGICAT RRETH PALLATEVE 9 KATE, 2 KULLAT JAKAJ DHE INTERNACIONALI, NJ.A RRËSHEN, BASHKIA MIRDITË	TITULLI I VIZATIMIT KAPAK	BASHKIA MIRDITË	Ing. Genc Vladi Ark. Dianisa Tryci Ing. Top. Mëhill Paçuku Ing. Top. Adenis Dedaj	Data: Gusht 2024
				FLETA Nr. -1-

HOROGRAFIA/PLANIMETRIA E PËRGJITHSHME SH. 1:750

PALLATET JAKAJ



PALLATI INTERNACIONAL

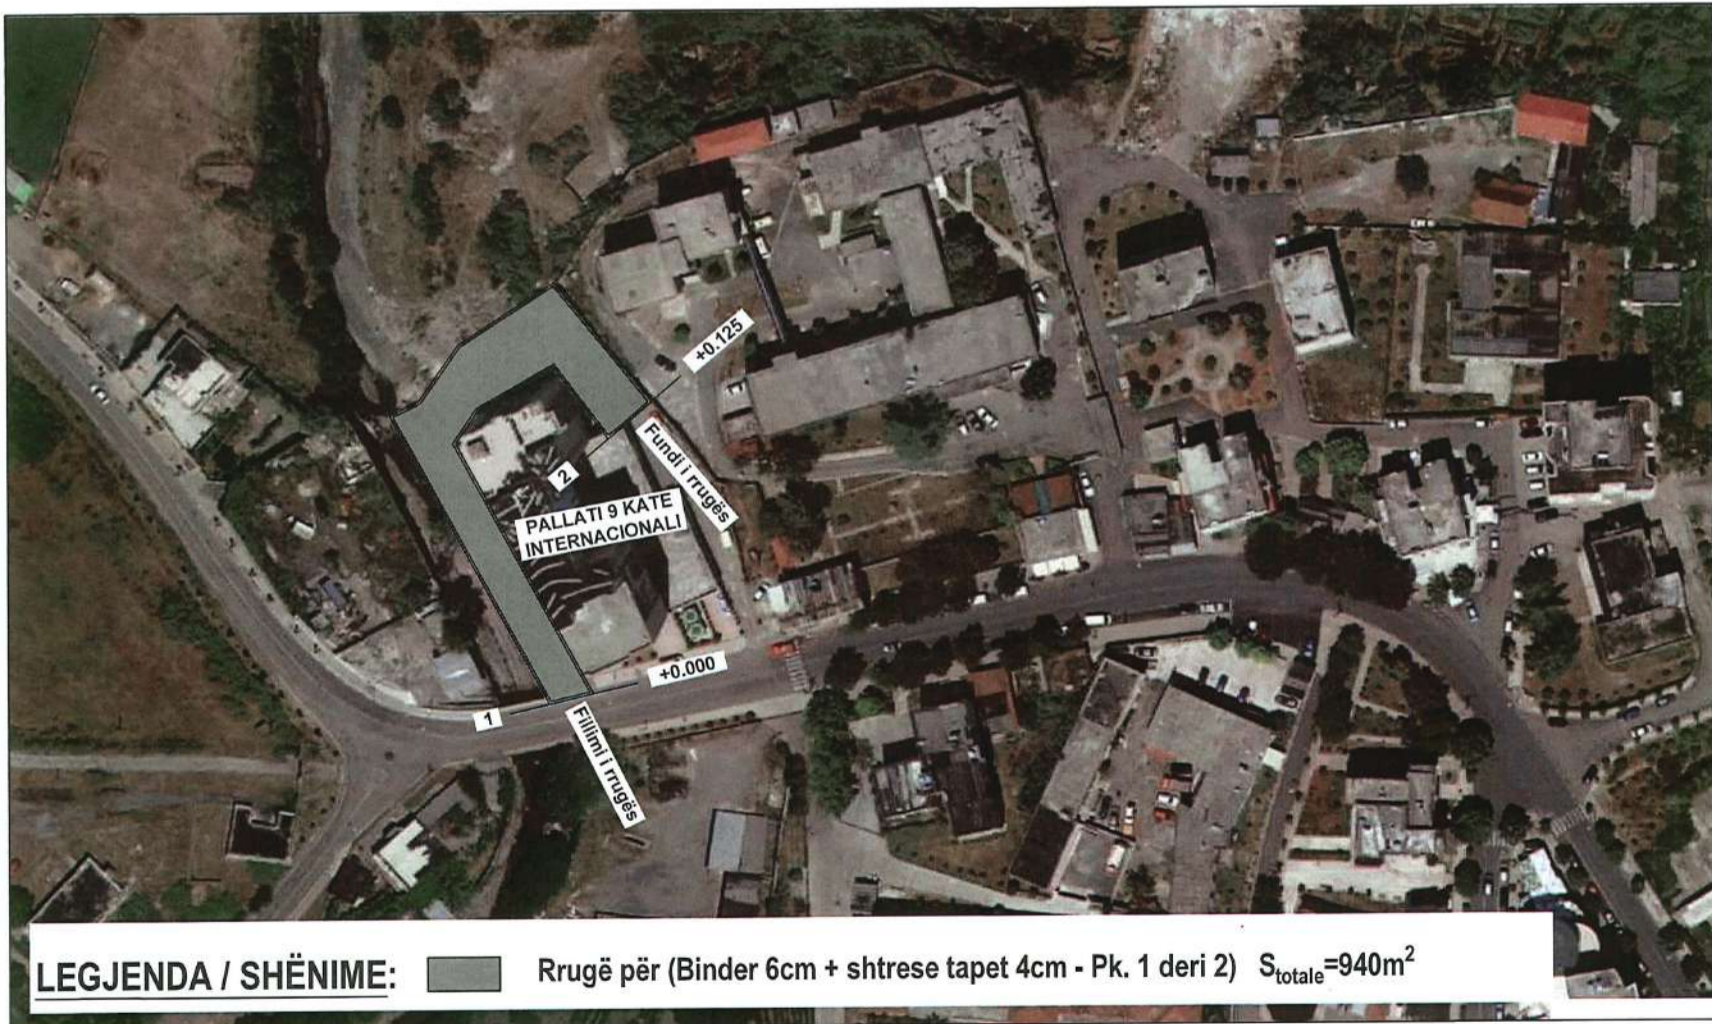


BASHKIA MIRDITË	FAZA E PROJEKTIMIT PROJEKTI I OBJEKTIT	GRUPI I PUNËS/PROJEKTIMIT	Shkalla 1:750
TITULLI I PROJEKTIT/OBJEKTIT SISTEMIM-ASFALTIM RRUGICAT RRETH PALLATEVE 9 KATE, 2 KULLAT JAKAJ DHE INTERNACIONALI, NJ.A RRËSHEN, BASHKIA MIRDITË	TITULLI I VIZATIMIT HOROGRAFIA / PLANIMETRIA E PËRGJITHSHME	BASHKIA MIRDITË Ing. Genc Vladi Ing. Top. Mëhili Paçuku	Ark. Dianisa Tryci Ing. Top. Adenis Dedaj FLETA Nr. -2-

PROFILET TËRTHORE TIP SH. 1:30

SEKSIONI TËRTHOR TIP 1


Rruga Pallati Jakaj: Zbatohet: Pk. 1 - Pk. 2 (S=720m²)

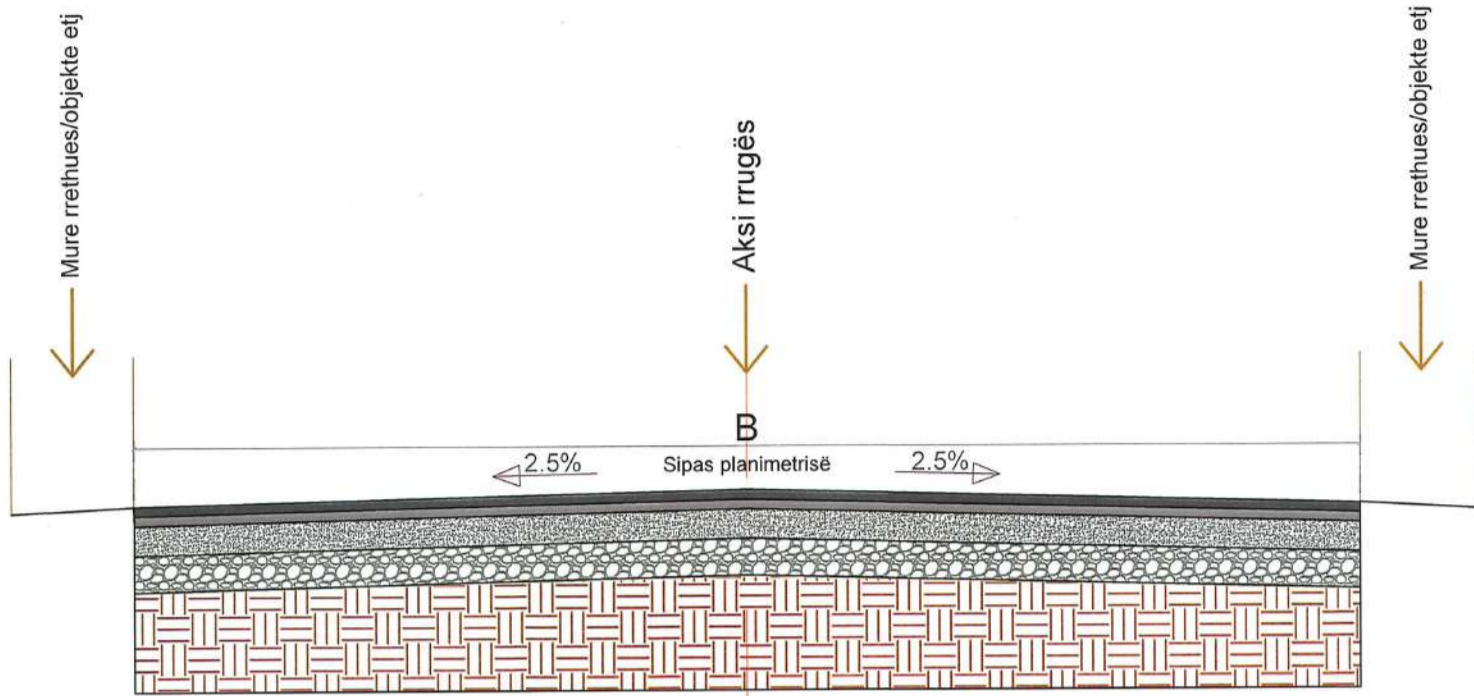

Shtresë Asfaltobeton 3cm
Profilim Binder 3cm
Frezim asfalti
Shtresë asfalti ekzistues
Shtresa rrugore ekzistuese
Toke natyrale

SEKSIONI TËRTHOR TIP 2

Rruga Pallati internacional: Zbatohet: Pk. 1 - Pk. 2 (S=940m²)

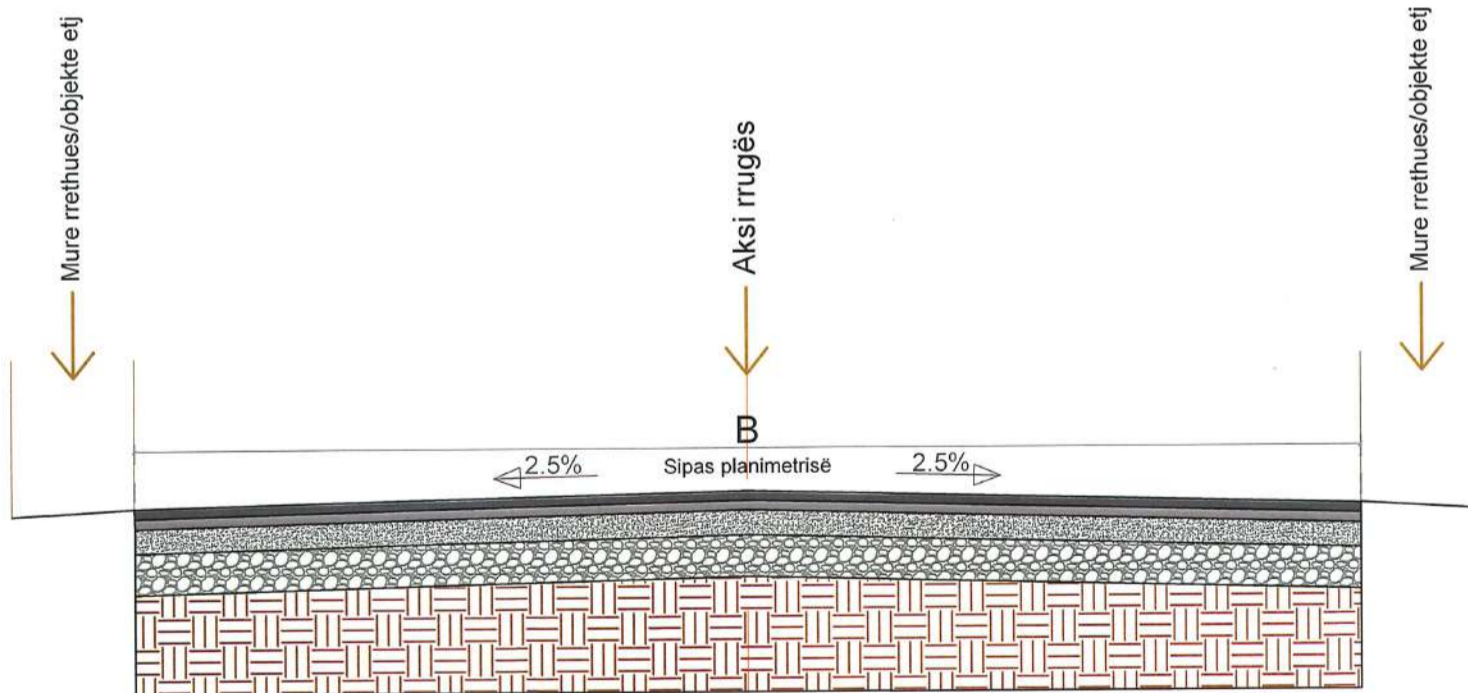

Shtresë Asfaltobeton 4cm
Shtresë Bideri 6cm
Shtresë Stabilizant 10cm
Shtresa rrugore ekzistuese
Toke natyrale

BASHKIA MIRDITË

TITULLI I PROJEKTIT/OBJEKTIT
SISTEMIM-ASFALTIM RRUGICAT RRETH PALLATEVE
9 KATE, 2 KULLAT JAKAJ DHE INTERNACIONALI,
NJ.A RRËSHEN, BASHKIA MIRDITË

FAZA E PROJEKTIMIT
PROJEKTI I OBJEKTIT

TITULLI I VIZATIMIT
PROFILET TËRTHORE TIP

GRUPI I PUNËS/PROJEKTIMIT

BASHKIA MIRDITË

Ing. Genc Vladi Ark. Dianisa Tryci
Ing. Top. Mëhill Paçuku Ing. Top. Adenis Dedaj

Shkalla 1:30

Data: Gusht 2024

FLETA Nr. -3-

MIRATOHET
KRYETARI I BASHKISË MIRDITË
ALBERT MËLYSHI



PROJEKT ZBATIMI

**OBJEKTI: SISTEMIM-ASFALTIM I RRUGËS NDËRFUSHAZ-NDËRFANË, NJ.A RRËSHEN,
BASHKIA MIRDITË**

BASHKIA MIRDITË	FAZA E PROJEKTIMIT PROJEKTI	GRUPI I PUNËS/PROJEKTIMIT		Shkalla 1:--
TITULLI I PROJEKTIT/OBJEKTIT SISTEMIM-ASFALTIM I RRUGËS NDËRFUSHAZ-NDËRFANË, NJ.A RRËSHEN, BASHKIA MIRDITË	TITULLI I VIZATIMIT KAPAK	BASHKIA MIRDITË	Ing. Genc Vladi Ing. Mëhill Paçuku	Ark. Dianisa Tryci Ing. Adenis Dedaj
				Data: Gusht 2024
				FLETA Nr. -1-

HOROGRAFIA/PLANIMETRIA E PËRGJITHSHME SH. 1:1500



BASHKIA MIRDITË

TITULLI I PROJEKTIT/OBJEKTIT

SISTEMIM-ASFALTIM I RRUGËS NDËRFUSHAZ-NDËRFANË, NJ.A RRËSHEN,
BASHKIA MIRDITË

FAZA E PROJEKTIMIT
PROJEKTI

TITULLI I VIZATIMIT
HOROGRAFIA/PLANIMETRIA E
PËRGJITHSHME

BASHKIA MIRDITË

GRUPI I PUNËS/PROJEKTIMIT

Ing. Genc Vladi

Ing. Mëhill Paçuku

Ark. Dianisa Tryci

Ing. Adenis Dedaj

Shkalla 1:1500

Data: Gusht 2024

FLETA Nr. -2-

RILEVIMI TOPOGRAFIK SH. 1:500



BASHKIA MIRDITË TITULLI I PROJEKTIT/OBJEKTIT SISTEMIM-ASFALTIM I RRUGËS NDËRFUSHAZ-NDËRFANË, NJ.A RRËSHEN, BASHKIA MIRDITË	FAZA E PROJEKTIMIT PROJEKTI	GRUPI I PUNËS/PROJEKTIMIT		Shkalla 1:500
	TITULLI I VIZATIMIT RILEVIMI TOPOGRAFIK	BASHKIA MIRDITË	Ing. Genc Vladi Ing. Mëhill Paçuku	Ark. Dianisa Tryci Ing. Adenis Dedaj

RILEVIMI TOPOGRAFIK SH. 1:500



BASHKIA MIRDITË	FAZA E PROJEKTIMIT PROJEKTI	GRUPI I PUNËS/PROJEKTIMIT		Shkalla 1:500	
TITULLI I PROJEKTIT/OBJEKTIT SISTEMIM-ASFALTIM I RRUGËS NDËRFUSHAZ-NDËRFANË, NJ.A RRËSHEN, BASHKIA MIRDITË	TITULLI I VIZATIMIT RILEVIMI TOPOGRAFIK	BASHKIA MIRDITË	Ing. Genc Vladi Ing. Mëhill Paçuku	Ark. Dianisa Tryçi Ing. Adenis Dedaj	Data: Gusht 2024 FLETA Nr. -4-

RILEVIMI TOPOGRAFIK SH. 1:500



BASHKIA MIRDITË TITULLI I PROJEKTIT/OBJEKTIT SISTEMIM-ASFALTIM I RRUGËS NDËRFUSHAZ-NDËRFANË, NJ.A RRËSHEN, BASHKIA MIRDITË	FAZA E PROJEKTIMIT PROJEKTI	GRUPI I PUNËS/PROJEKTIMIT		Shkalla 1:500
	TITULLI I VIZATIMIT RILEVIMI TOPOGRAFIK	BASHKIA MIRDITË	Ing. Genc Vladi Ing. Mëhill Paçuku	Ark. Dianisa Tryçi Ing. Adenis Dedaj

RILEVIMI TOPOGRAFIK SH. 1:500



BASHKIA MIRDITË	FAZA E PROJEKTIMIT PROJEKTI	GRUPI I PUNËS/PROJEKTIMIT		Shkalla 1:500	
TITULLI I PROJEKTIT/OBJEKTIT SISTEMIM-ASFALTIM I RRUGËS NDËRFUSHAZ-NDËRFANË, NJ.A RRËSHEN, BASHKIA MIRDITË	TITULLI I VIZATIMIT RILEVIMI TOPOGRAFIK	BASHKIA MIRDITË	Ing. Genc Vladi Ing. Mëhill Paçuku	Ark. Dianisa Tryci Ing. Adenis Dedaj	Data: Gusht 2024 FLETA Nr. -6-

HOROGRAFIA/PLANIMETRIA E PËRGJITHSHME SH. 1:500



BASHKIA MIRDITË	FAZA E PROJEKTIMIT PROJEKTI	GRUPI I PUNËS/PROJEKTIMIT		Shkalla 1:500	
TITULLI I PROJEKTIT/OBJEKTIT SISTEMIM-ASFALTIM I RRUGËS NDËRFUSHAZ-NDËRFANË, N.J.A RRËSHEN, BASHKIA MIRDITË	TITULLI I VIZATIMIT HOROGRAFIA/PLANIMETRIA E PËRGJITHSHME	BASHKIA MIRDITË	Ing. Genc Vladi Ing. Mëhill Paçuku	Ark. Dianisa Tryci Ing. Adenis Dedaj	Data: Gusht 2024 FLETA Nr. -7-

HOROGRAFIA/PLANIMETRIA E PËRGJITHSHME SH. 1:500



BASHKIA MIRDITË	FAZA E PROJEKTIMIT PROJEKTI	GRUPI I PUNËS/PROJEKTIMIT		Shkalla 1:500	
TITULLI I PROJEKTIT/OBJEKTIT SISTEMIM-ASFALTIM I RRUGËS NDËRFUSHAZ-NDËRFANË, NJ.A RRËSHEN, BASHKIA MIRDITË	TITULLI I VIZATIMIT HOROGRAFIA/PLANIMETRIA E PËRGJITHSHME	BASHKIA MIRDITË	Ing. Genc Vladi Ing. Mëhill Paçuku	Ark. Dianisa Tryci Ing. Adenis Dedaj	Data: Gusht 2024 FLETA Nr. -8-

HOROGRAFIA/PLANIMETRIA E PËRGJITHSHME SH. 1:500



BASHKIA MIRDITË TITULLI I PROJEKTIT/OBJEKTIT SISTEMIM-ASFALTIM I RRUGËS NDËRFUSHAZ-NDËRFANË, N.J.A RRËSHEN, BASHKIA MIRDITË	FAZA E PROJEKTIMIT PROJEKTI	GRUPI I PUNËS/PROJEKTIMIT		Shkalla 1:500
	TITULLI I VIZATIMIT HOROGRAFIA/PLANIMETRIA E PËRGJITHSHME	BASHKIA MIRDITË	Ing. Genc Vladi Ing. Mëhill Paçuku	Ark. Dianisa Tryci Ing. Adenis Dedaj


HOROGRAFIA/PLANIMETRIA E PËRGJITHSHME SH. 1:500





BASHKIA MIRDITË	FAZA E PROJEKTIMIT PROJEKTI	GRUPI I PUNËS/PROJEKTIMIT		Shkalla 1:500	
TITULLI I PROJEKTIT/OBJEKTIT SISTEMIM-ASFALTIM I RRUGËS NDËRFUSHAZ-NDËRFANË, NJ.A RRËSHEN, BASHKIA MIRDITË	TITULLI I VIZATIMIT HOROGRAFIA/PLANIMETRIA E PËRGJITHSHME	BASHKIA MIRDITË	Ing. Genc Vladi Ing. Mëhill Paçuku	Ark. Dianisa Tryci Ing. Adenis Dedaj	Data: Gusht 2024 FLETA Nr. -10-

PLANIMETRIA E PËRGJITHSHME SH. 1:1500

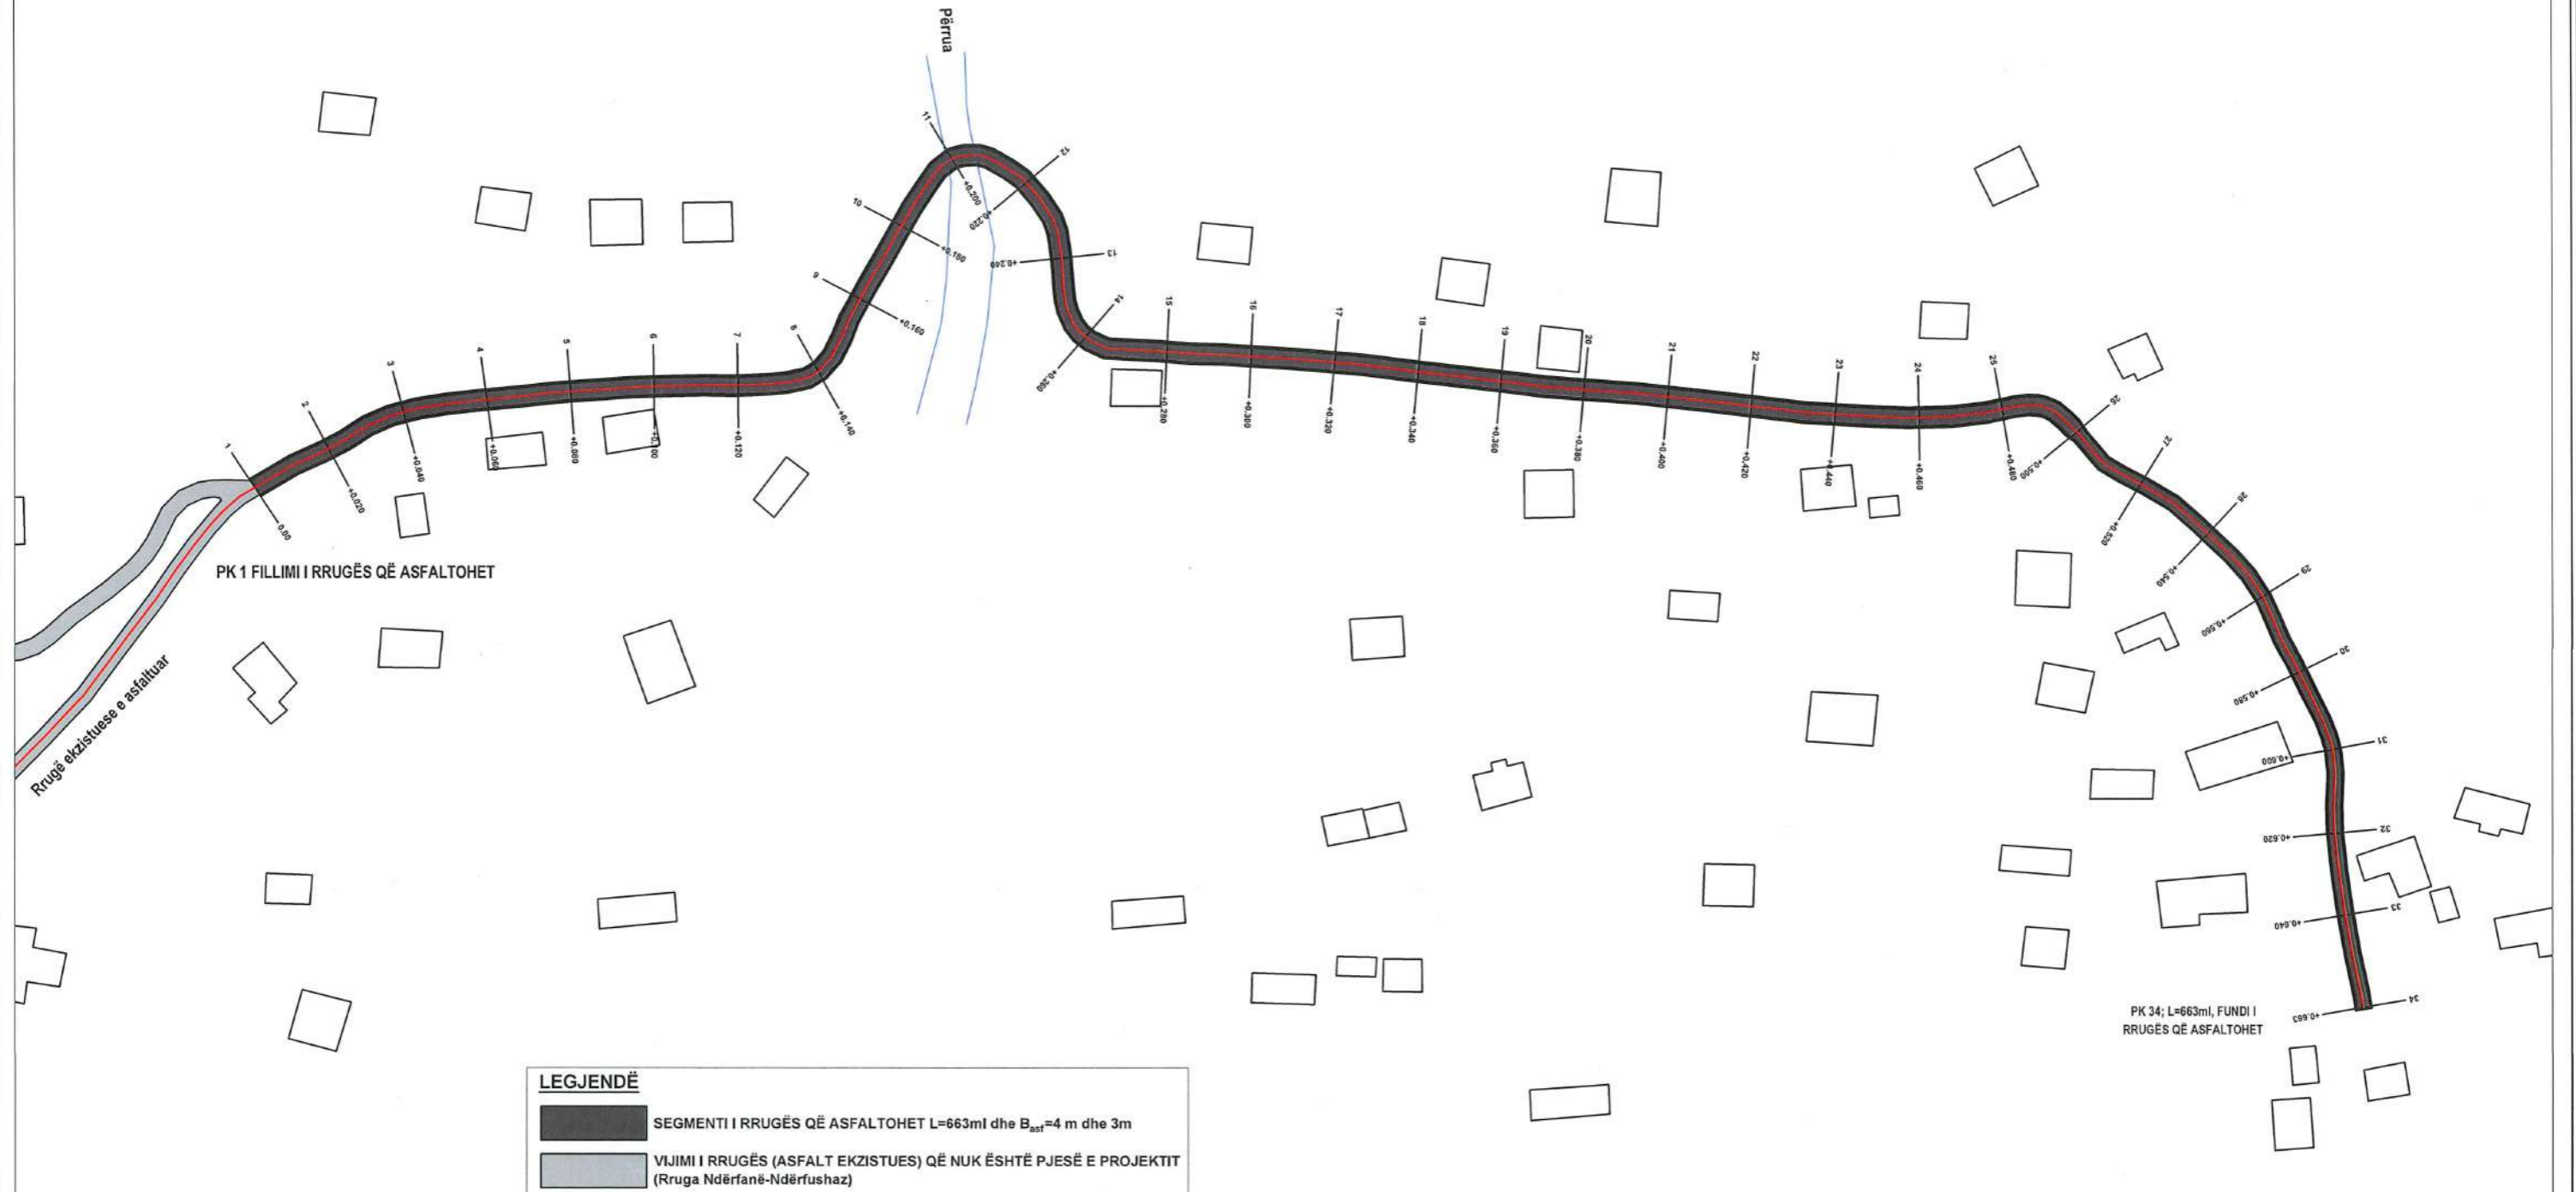
FSHATI NDËRFANË







LEGJENDË	
	SEGMENTI I RRUGËS QË ASFALTOHET L=663m dhe B _{asf} =4 m dhe 3m
	VIJIMI I RRUGËS (ASFALT EKZISTUES) QË NUK ËSHTË PJESË E PROJEKTIT (Rruga Nderfanë-Nderfushaz)


BASHKIA MIRDITË	FAZA E PROJEKTIMIT PROJEKTI	GRUPI I PUNËS/PROJEKTIMIT		Shkalla 1:1500
TITULLI I PROJEKTIT/OBJEKTIT	TITULLI I VIZATIMIT	Ing. Genc Vladi	Ark. Dianisa Tryci	Data: Gusht 2024
SISTEMIM-ASFALTIM I RRUGËS NDËRFUSHAZ-NDËRFANË, NJ.A RRËSHEN, BASHKIA MIRDITË	PLANIMETRIA E PËRGJITHSHME	BASHKIA MIRDITË	Ing. Adenis Dedaj	FLETA Nr. -11-

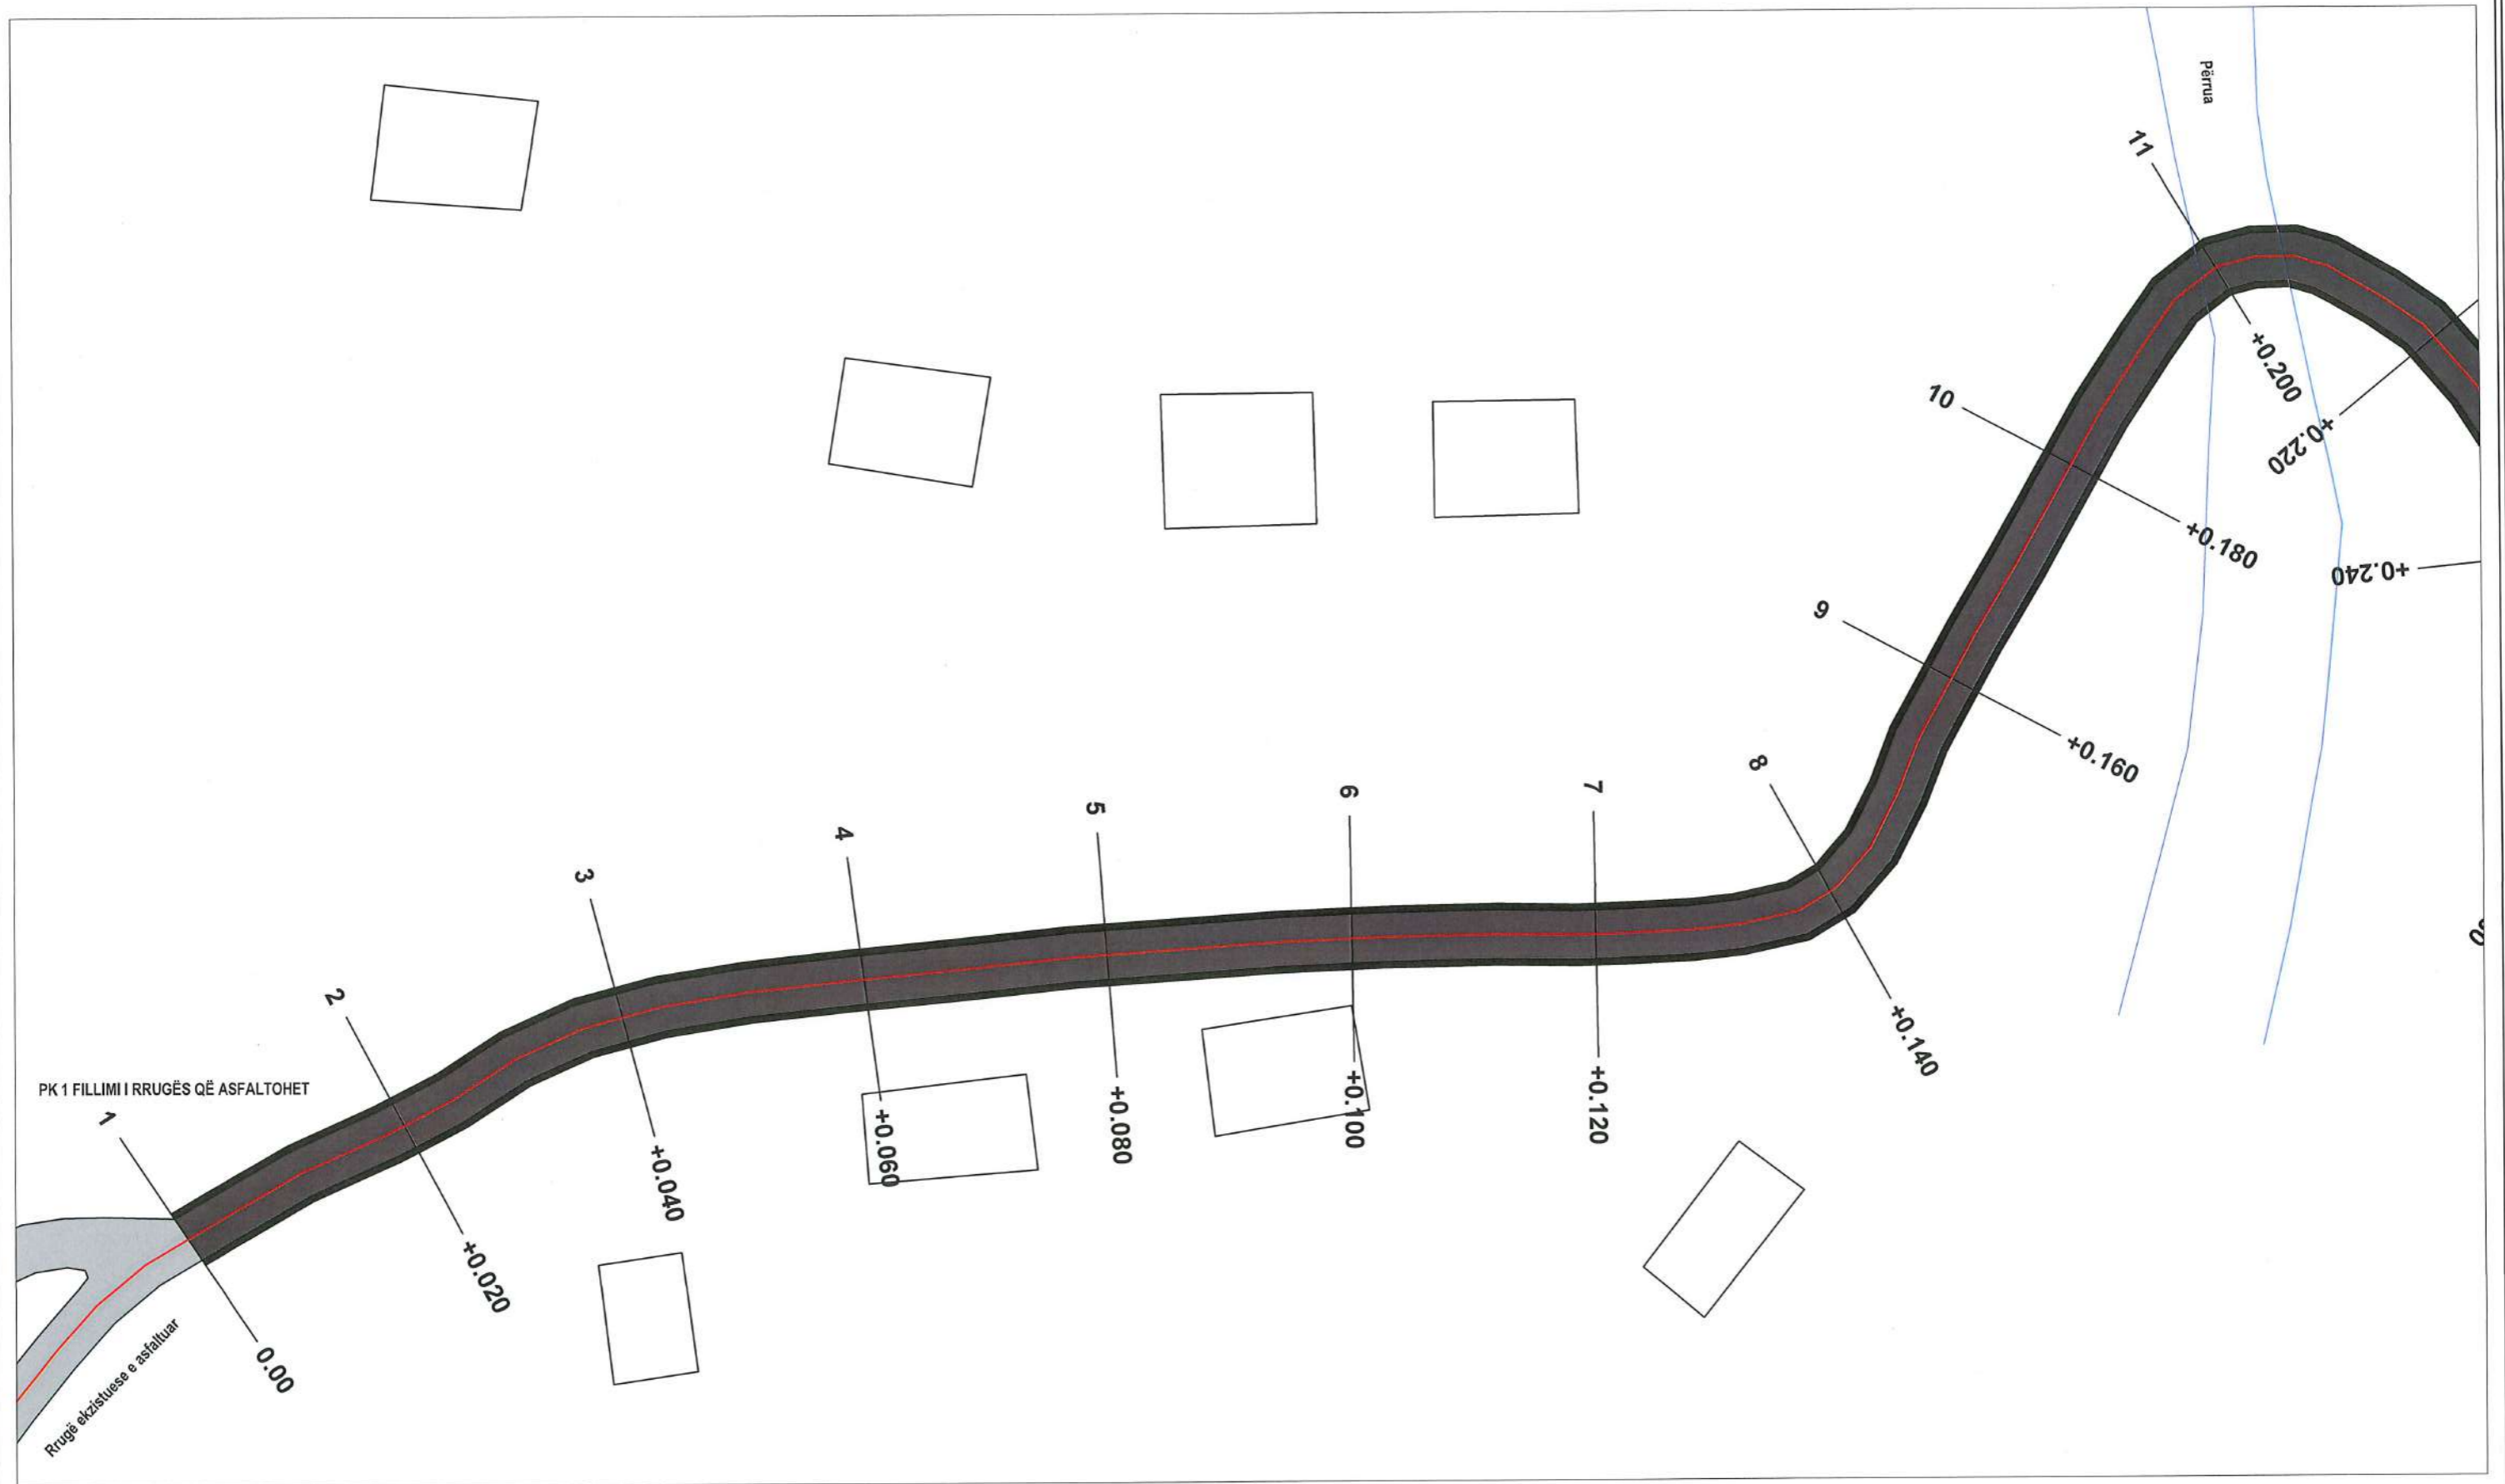PLANIMETRIA E PËRGJITHSHME SH. 1:500

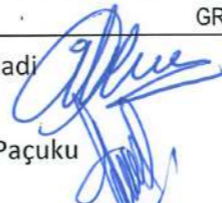


BASHKIA MIRDITË TITULLI I PROJEKTIT/OBJEKTIT SISTEMIM-ASFALTIM I RRUGËS NDËRFUSHAZ-NDËRFANË, NJ.A RRËSHEN, BASHKIA MIRDITË	FAZA E PROJEKTIMIT PROJEKTI	GRUPI I PUNËS/PROJEKTIMIT		Shkalla 1:500
	TITULLI I VIZATIMIT PLANIMETRIA E PËRGJITHSHME	BASHKIA MIRDITË	Ing. Genc Vladi  Ing. Mëhill Paçuku 	Ark. Dianisa Tryci  Ing. Adenis Dedaj 

PLANIMETRIA E PËRGJITHSHME SH. 1:500

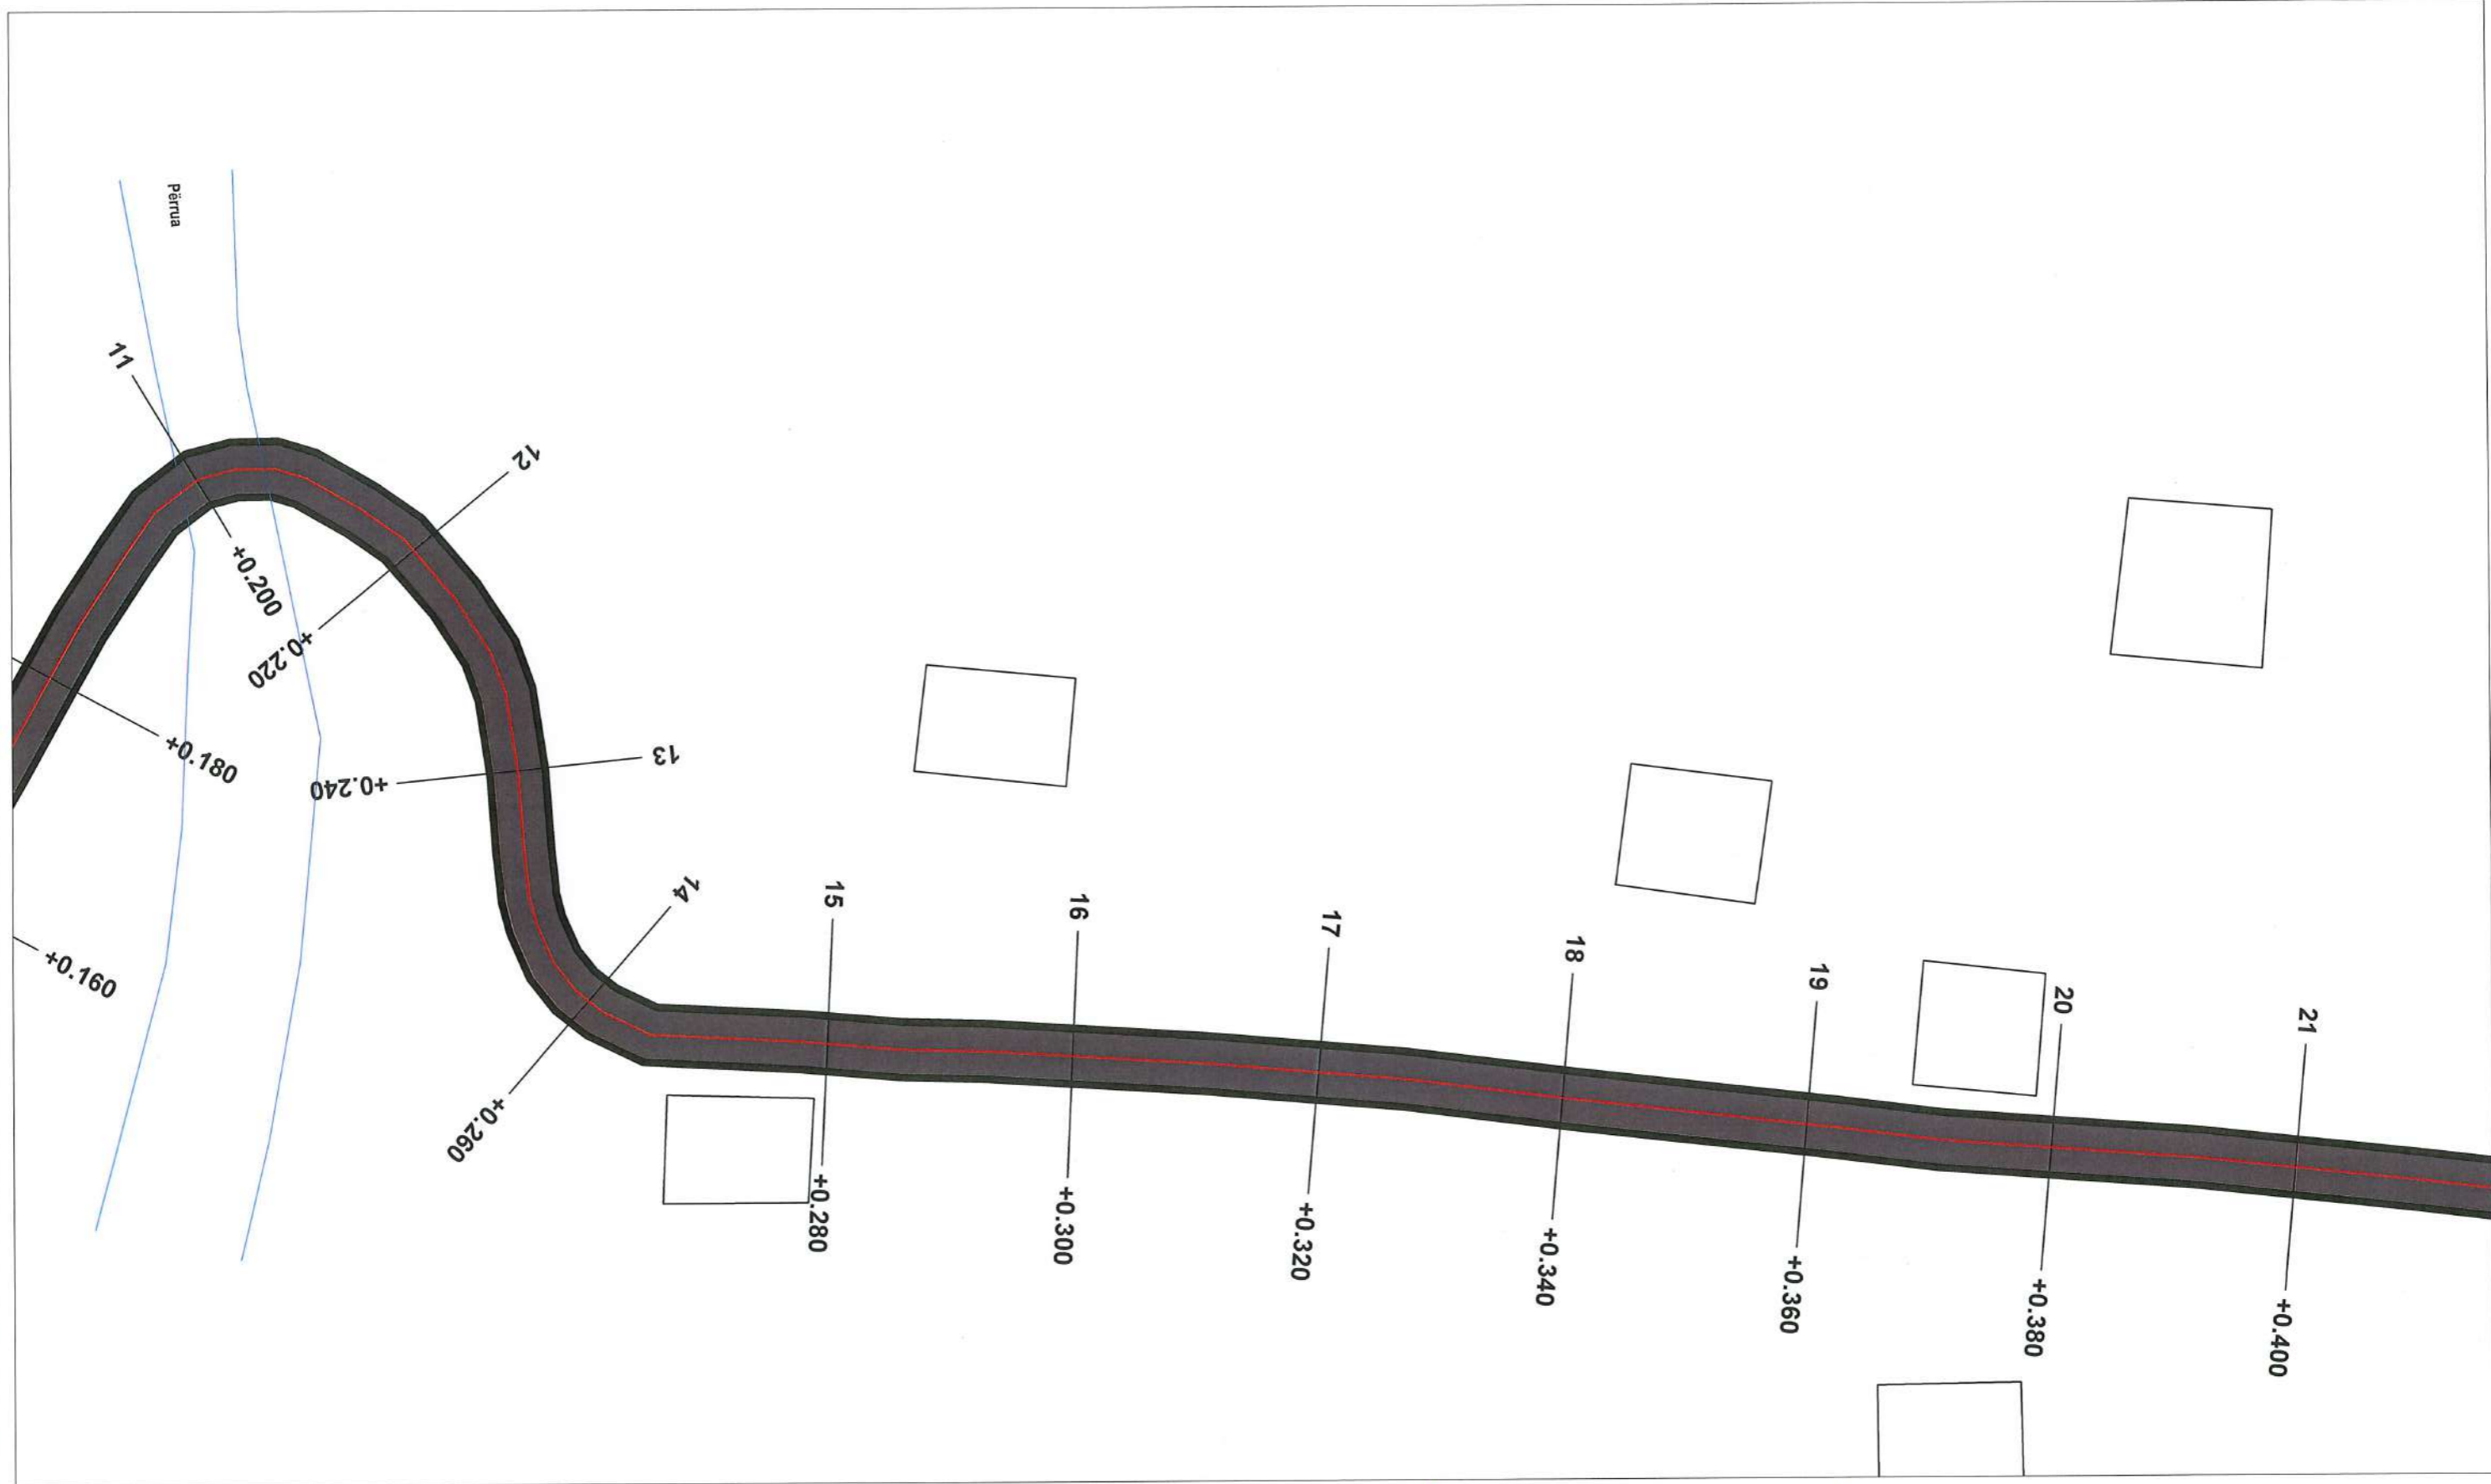


BASHKIA MIRDITË TITULLI I PROJEKTIT/OBJEKTIT SISTEMIM-ASFALTIM I RRUGËS NDËRFUSHAZ-NDËRFANË, NJ.A RRËSHEN, BASHKIA MIRDITË	FAZA E PROJEKTIMIT PROJEKTI	GRUPI I PUNËS/PROJEKTIMIT		Shkalla 1:500
	TITULLI I VIZATIMIT PLANIMETRIA E PËRGJITHSHME	BASHKIA MIRDITË	Ing. Genc Vladi Ing. Mëhill Paçuku	Ark. Dianisa Tryci Ing. Adenis Dedaj

PLANIMETRIA E PËRGJITHSHME SH. 1:500

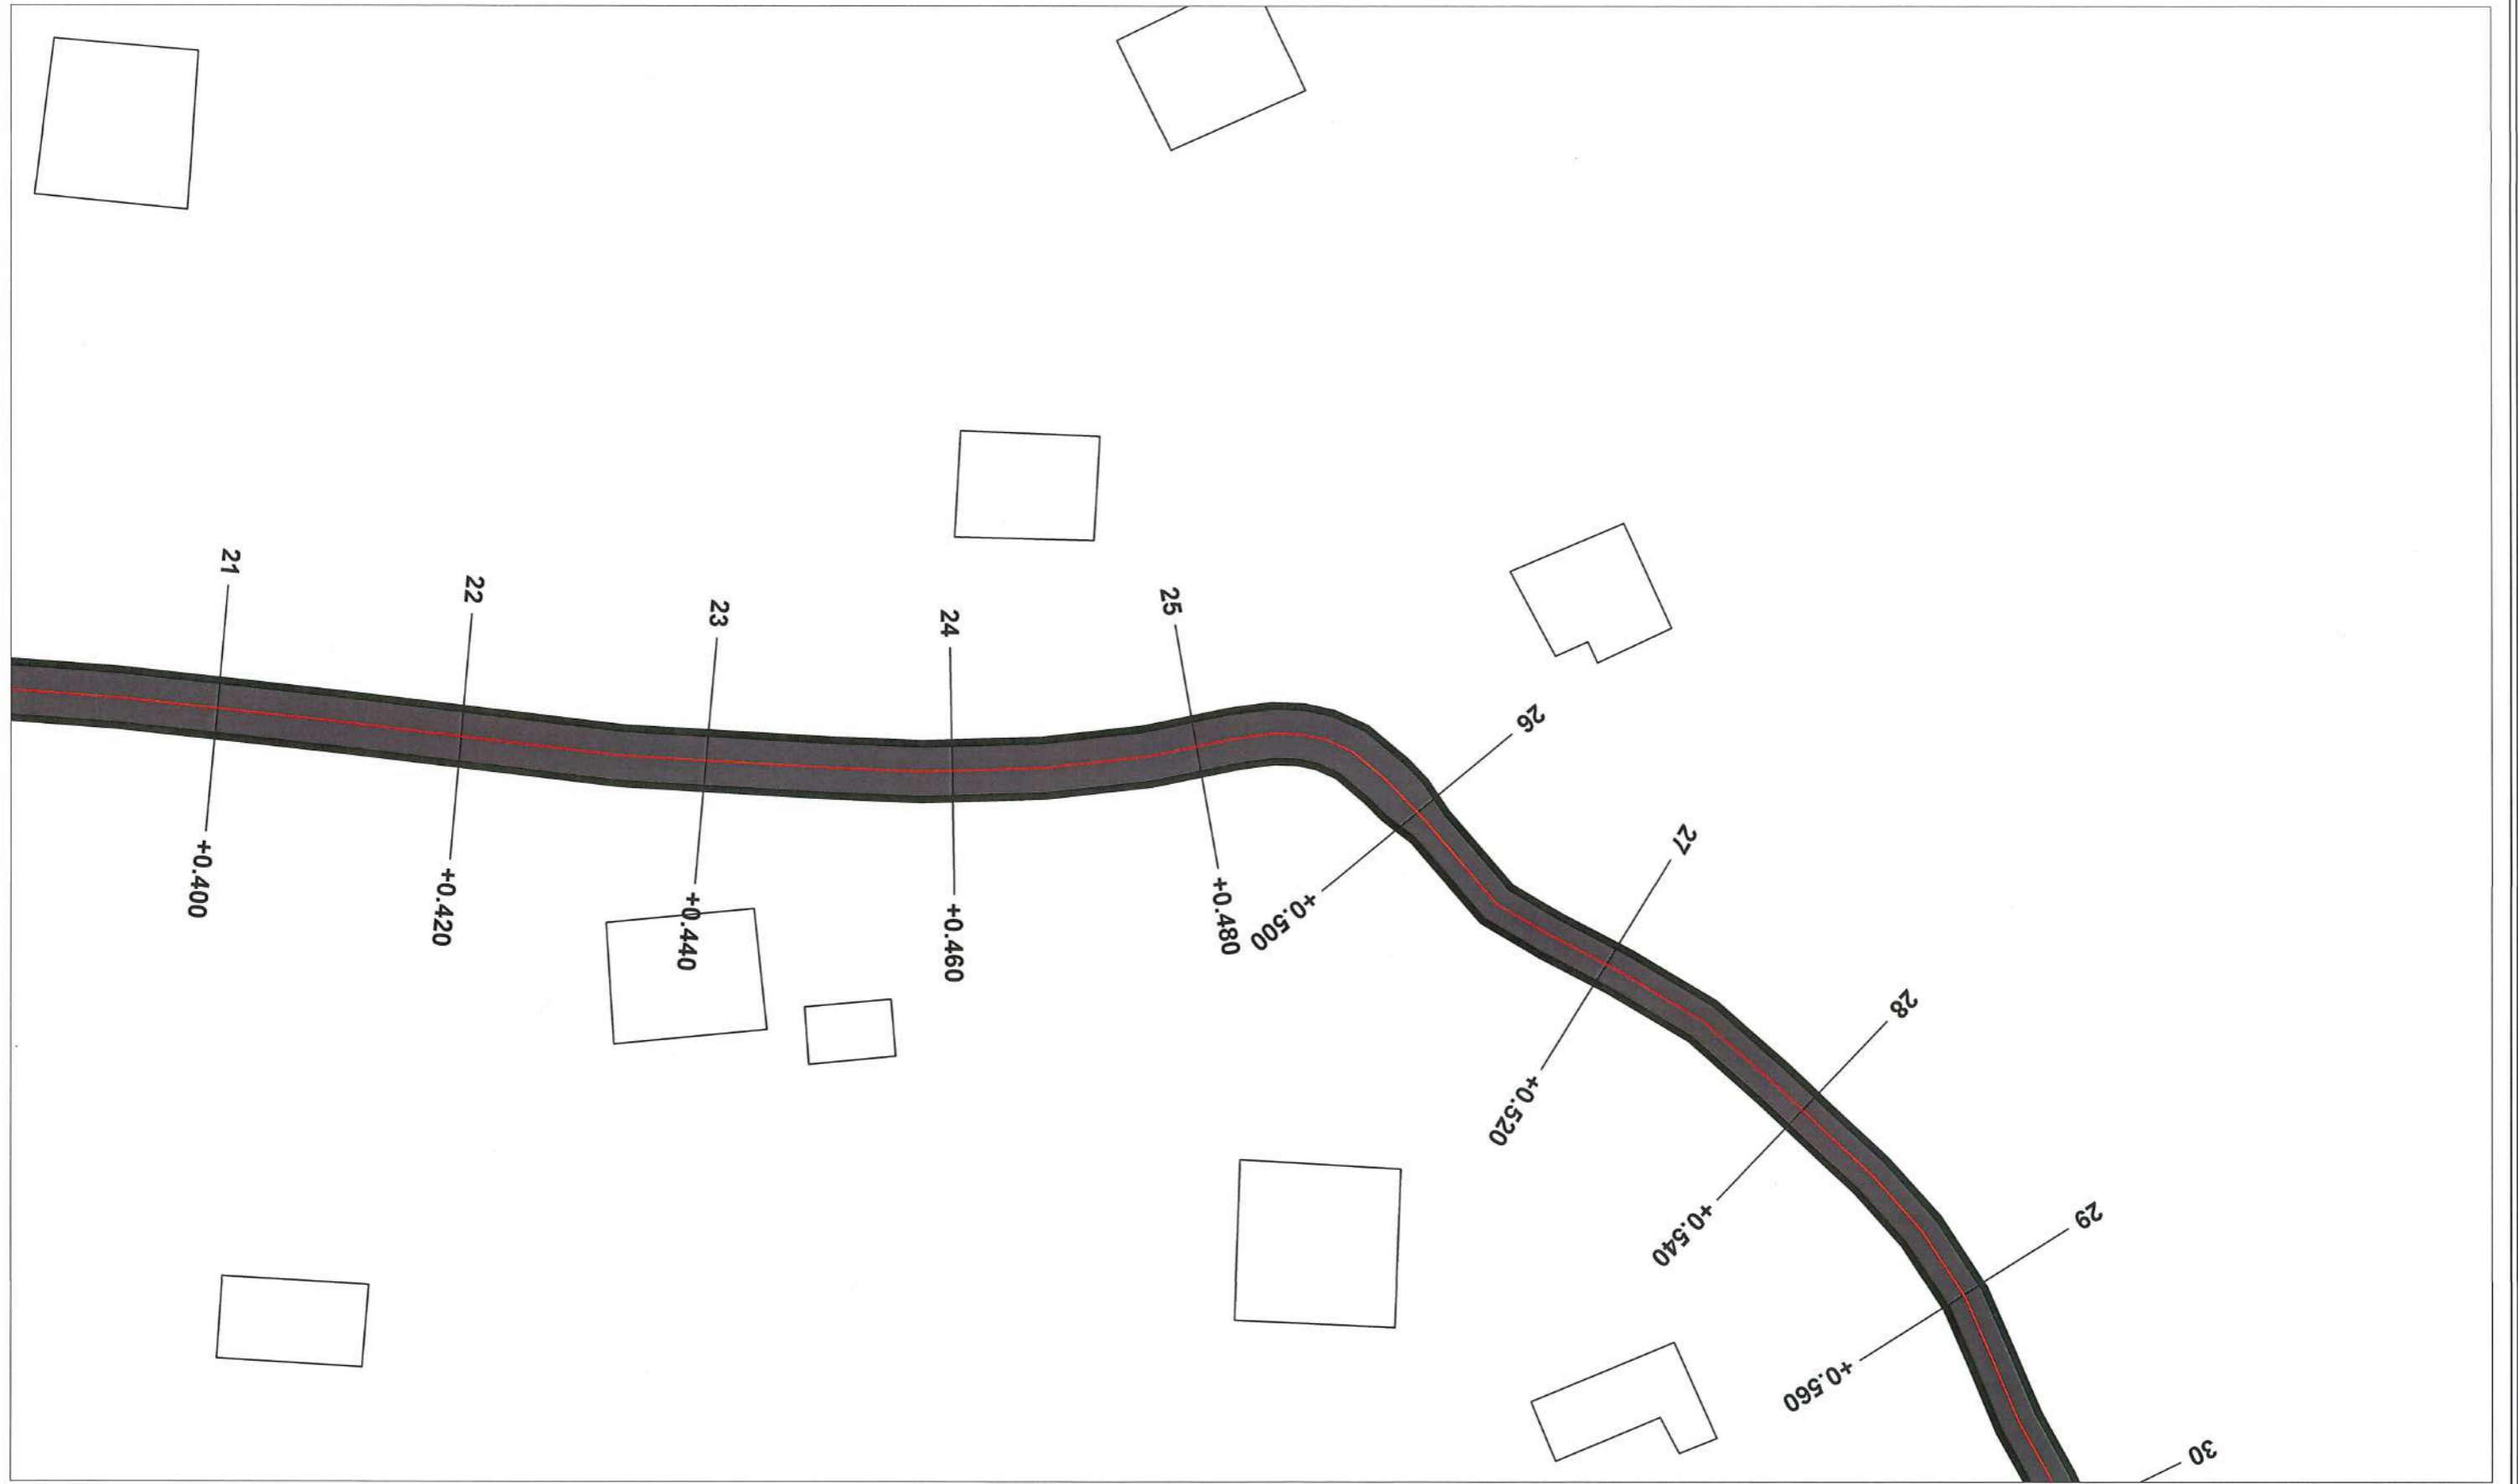

BASHKIA MIRDITË	FAZA E PROJEKTIMIT PROJEKTI	GRUPI I PUNËS/PROJEKTIMIT		Shkalla 1:500	
TITULLI I PROJEKTIT/OBJEKTIT SISTEMIM-ASFALTIM I RRUGËS NDËRFUSHAZ-NDËRFANË, NJ.A RRËSHEN, BASHKIA MIRDITË	TITULLI I VIZATIMIT PLANIMETRIA E PËRGJITHSHME	BASHKIA MIRDITË	Ing. Genc Vladi Ing. Mëhill Paçuku	Ark. Dianisa Tryci Ing. Adenis Dedaj	Data: Gusht 2024 FLETA Nr. -14-


PLANIMETRIA E PËRGJITHSHME SH. 1:500

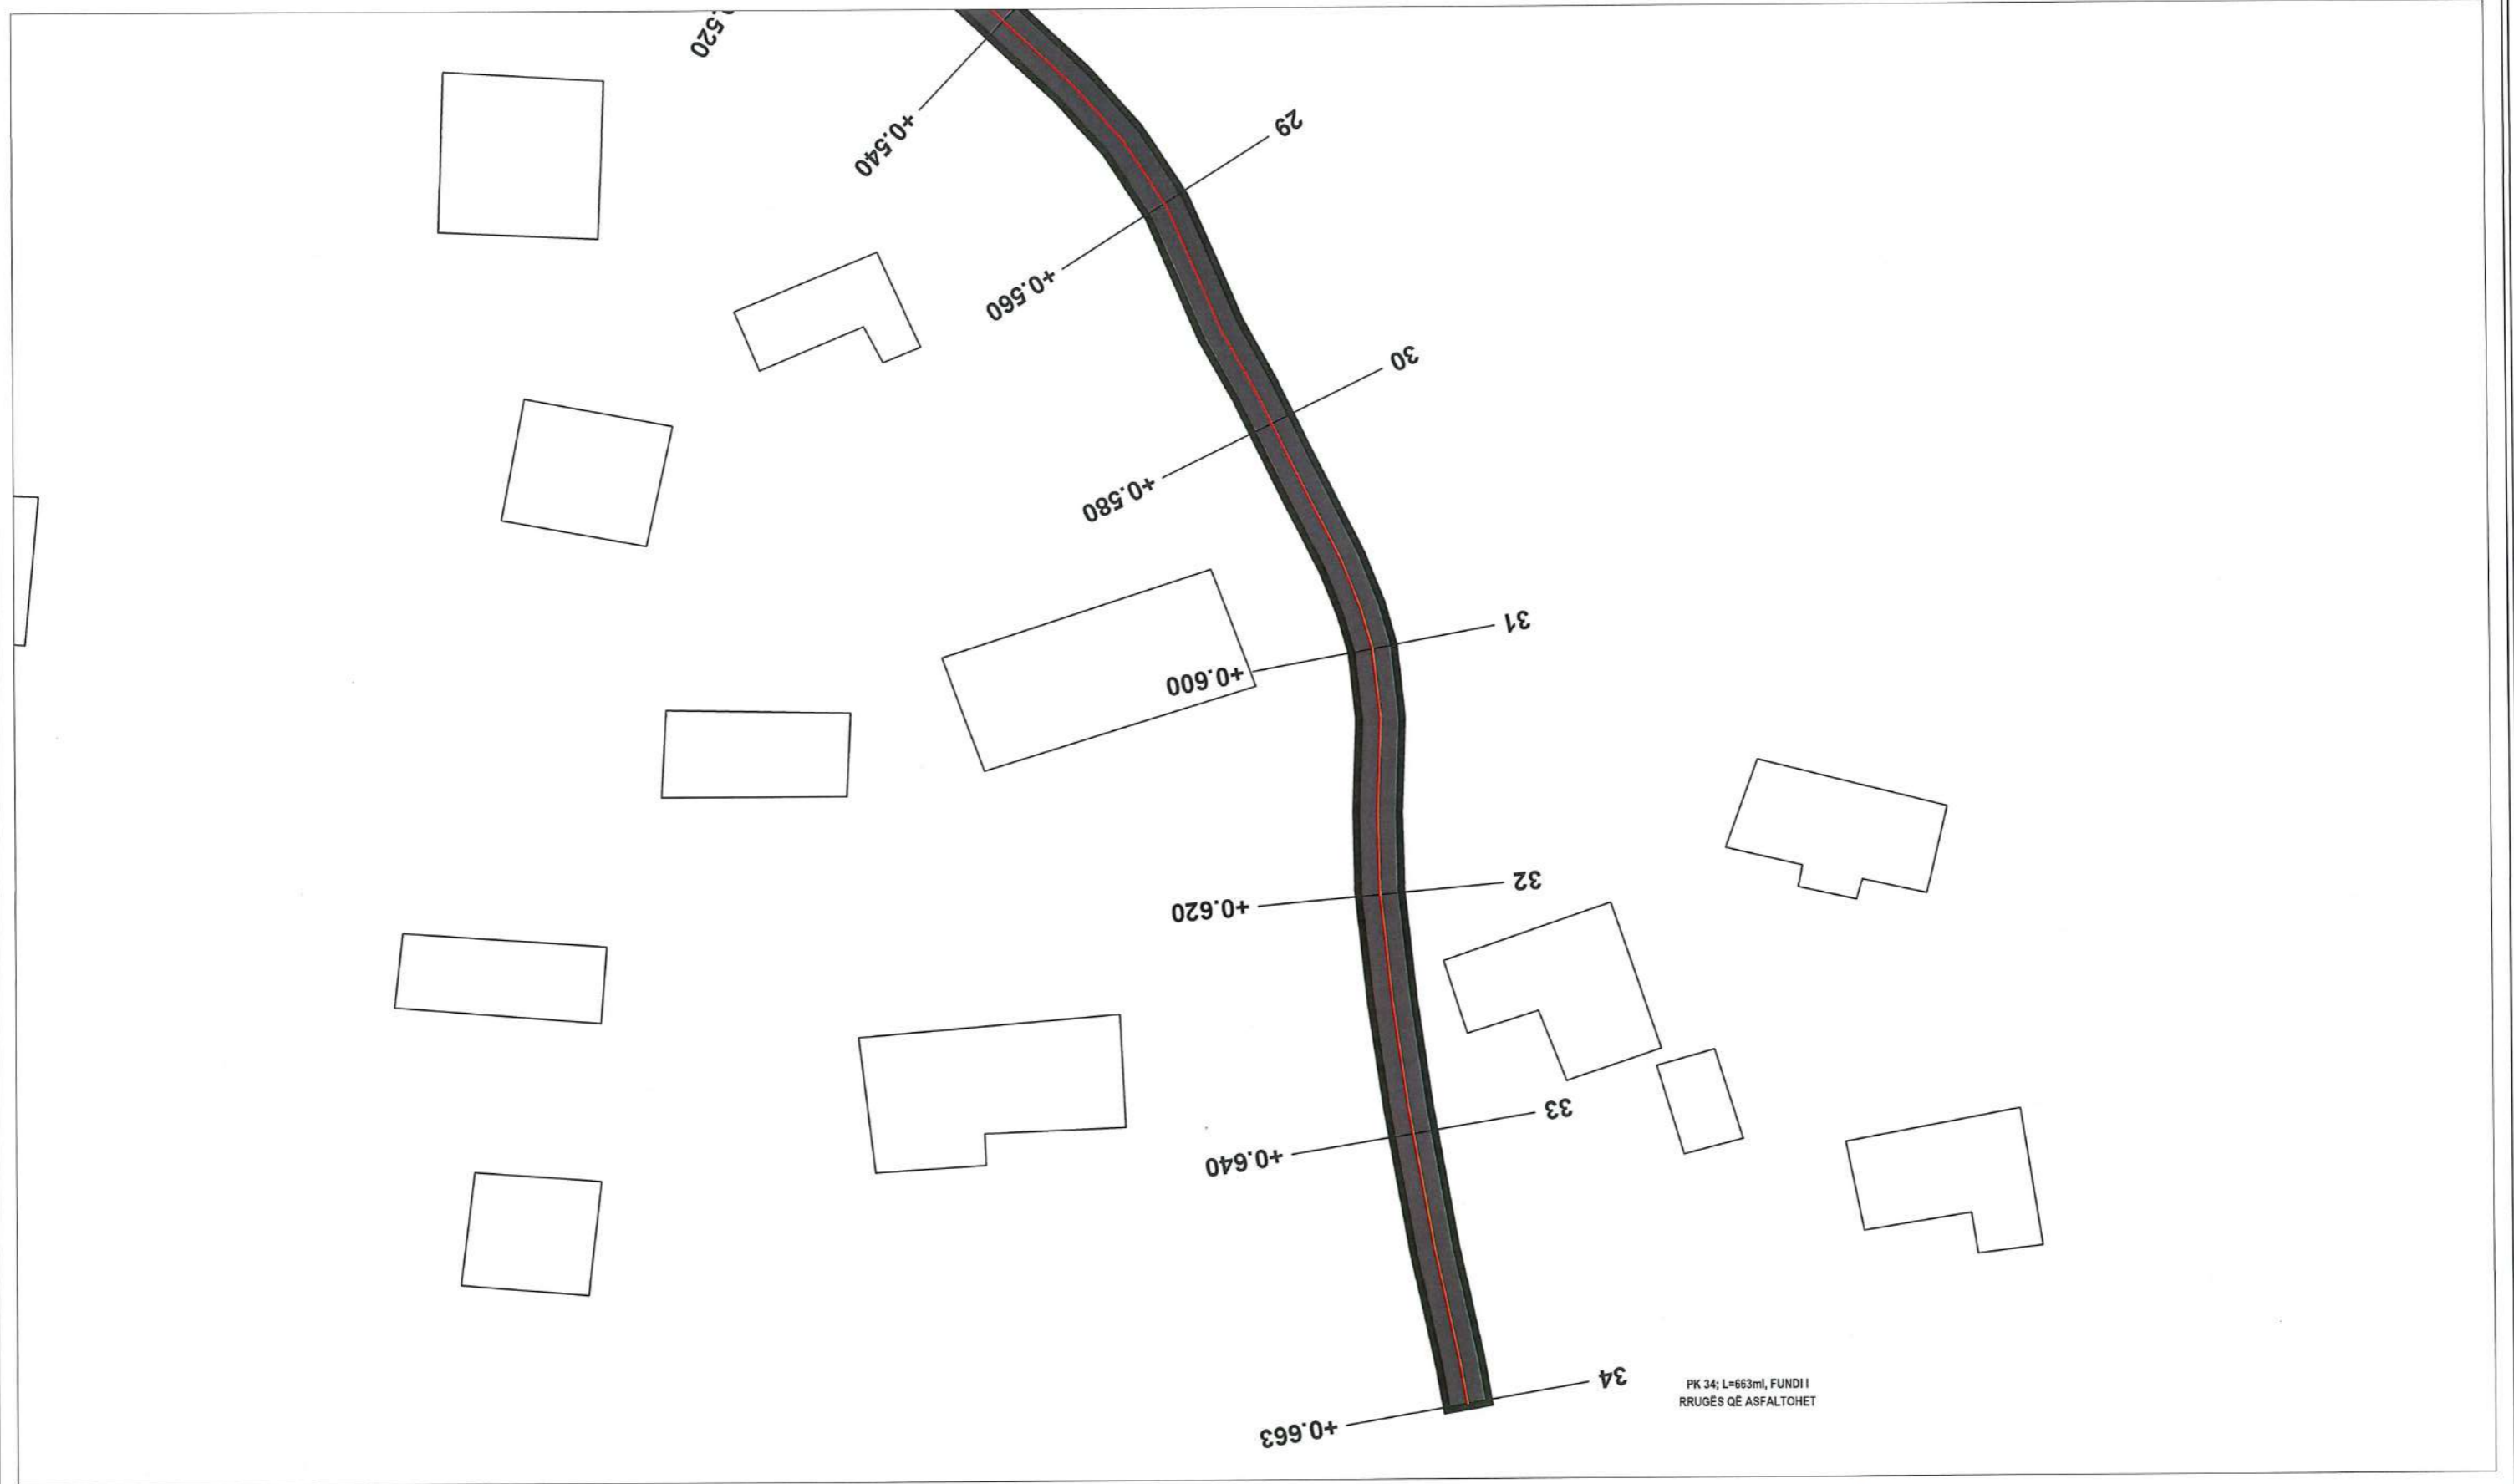

BASHKIA MIRDITË	FAZA E PROJEKTIMIT PROJEKTI	GRUPI I PUNËS/PROJEKTIMIT		Shkalla 1:500	
TITULLI I PROJEKTIT/OBJEKTIT SISTEMIM-ASFALTIM I RRUGËS NDËRFUSHAZ-NDËRFANË, N.J.A RRËSHEN, BASHKIA MIRDITË	TITULLI I VIZATIMIT PLANIMETRIA E PËRGJITHSHME	BASHKIA MIRDITË	Ing. Genc Vladi Ing. Mëhill Paçuku	Ark. Dianisa Tryci Ing. Adenis Dedaj	Data: Gusht 2024 FLETA Nr. -15-

PROFILI GJATËSOR

Kuota Rikonstruksion +0.00 deri +663ml

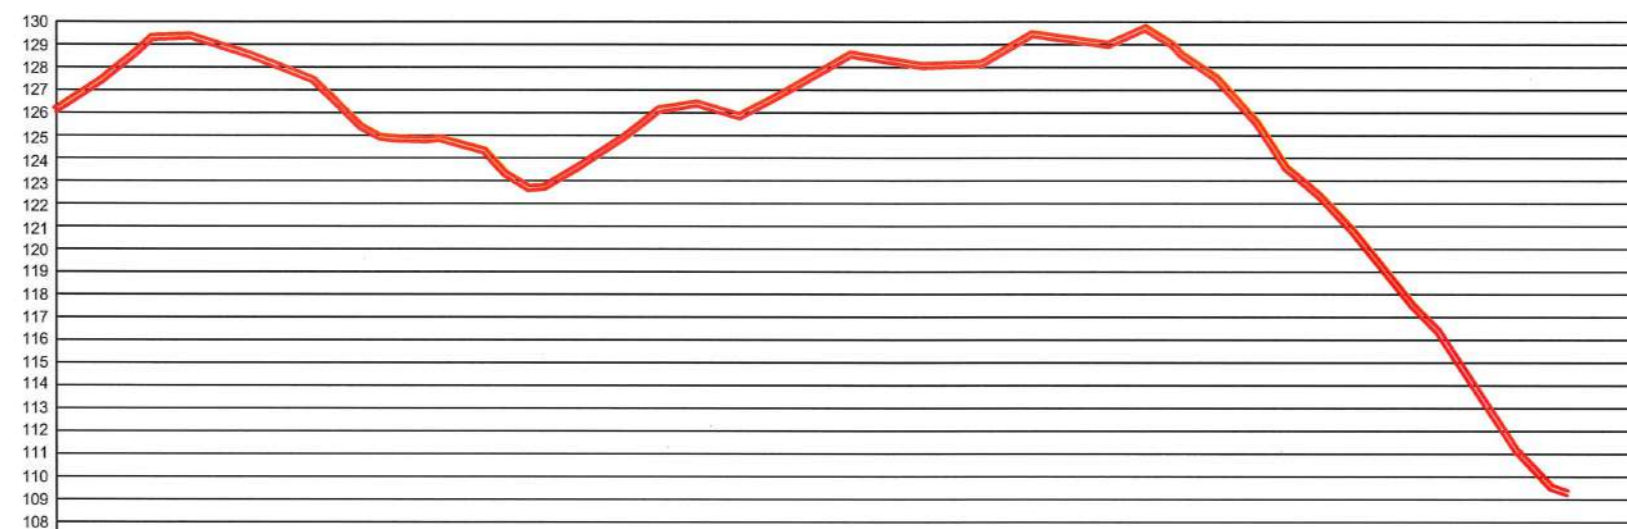

Kuota	126.023	127.313	128.964	129.272	128.646	127.908	126.783	125.037	124.714	124.489	123.167	122.761	123.974	125.351	126.223	125.849	126.577	127.697	128.371	128.069	126.026	128.541	129.304	129.026	129.436	128.517	126.977	124.462	122.343	120.199	117.702	115.296	112.251	109.761
Distanca	0+000	0+020	0+020	0+020	0+020	0+020	0+020	0+020	0+020	0+020	0+020	0+020	0+020	0+020	0+020	0+020	0+020	0+020	0+020	0+020	0+020	0+020	0+020	0+020	0+020	0+020	0+020	0+020	0+020	0+020	0+020	0+020	0+020	0+020
Distanca progresive	0+000	0+020	0+040	0+060	0+080	0+100	0+120	0+140	0+160	0+180	0+200	0+220	0+240	0+260	0+280	0+300	0+320	0+340	0+360	0+380	0+400	0+420	0+440	0+460	0+480	0+500	0+520	0+540	0+560	0+580	0+600	0+620	0+640	0+660
Pjerrësia	i 7.3%		i 3.4%					i 2.5%										i 11%																
Kilometrazhi																																		


Shkalla
1:1000

BASHKIA MIRDITË	FAZA E PROJEKTIMIT	GRUPI I PUNËS/PROJEKTIMIT		Shkalla 1:2000-200
	PROJEKTI	Ing. Genc Vladi	Ark. Dianisa Tryci	
TITULLI I PROJEKTIT/OBJEKTIT	TITULLI I VIZATIMIT	BASHKIA MIRDITË	Ing. Mëhill Paçuku	Data: Gusht 2024
SISTEMIM-ASFALTIM I RRUGËS NDËRFUSHAZ-NDËRFANË, NJ.A RRËSHEN, BASHKIA MIRDITË	PROFILI GJATËSOR		Ing. Adenis Dedaj	FLETA Nr. -16-

PROFLET TËRTHORE TIP SH. 1:40

SEKSIONI TËRTHOR TIP 1


Rruga Ndërfanë: Zbatohet: Pk. 1 - Pk. 26 (L=500m)

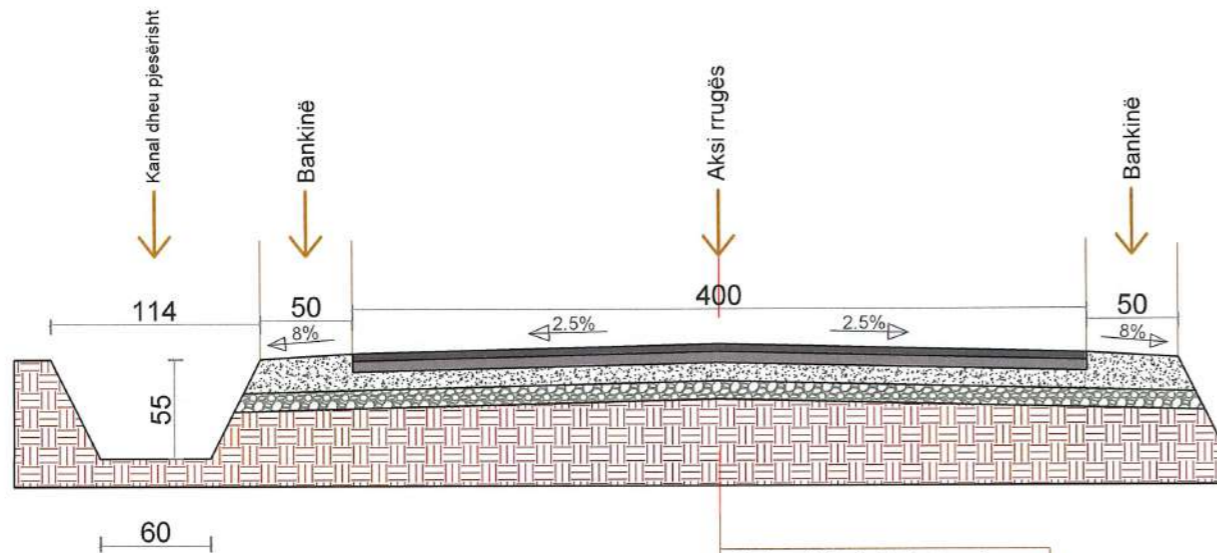

Shtresë Asfaltobeton 4cm
Shtresë Binder 6cm
Shtresë Stabilizant 10cm
Shtresë Çakulli 1x10/15cm
Toke natyrale

SEKSIONI TËRTHOR TIP 2

Rruga Ndërfanë: Zbatohet: Pk. 26 - Pk. 34 (L=163m)

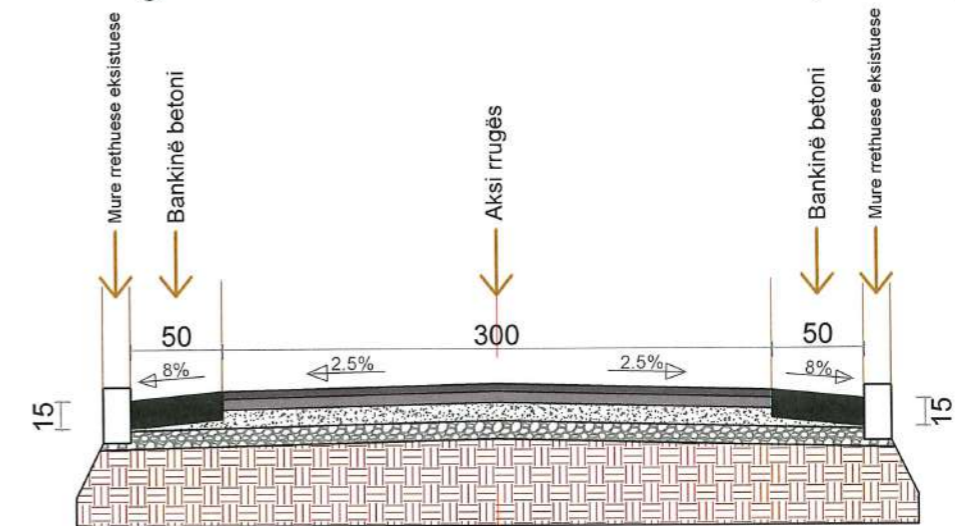

Shtresë Asfaltobeton 4cm
Shtresë Binder 6cm
Shtresë Stabilizant 10cm
Shtresë Çakulli 1x10cm
Toke natyrale

BASHKIA MIRDITË

FAZA E PROJEKTIMIT
PROJEKTI

GRUPI I PUNËS/PROJEKTIMIT

Shkalla 1:40

TITULLI I PROJEKTIT/OBJEKTIT

TITULLI I VIZATIMIT

Ing. Genc Vladi

Ark. Dianisa Tryci

Data: Gusht 2024

SISTEMIM-ASFALTIM I RRUGËS NDËRFUSHAZ-NDËRFANË, NJ.A RRËSHEN,
BASHKIA MIRDITË

PROFLET TËRTHORE TIP

BASHKIA MIRDITË

Ing. Mëhill Paçuku

Ing. Adenis Dedaj

FLETA Nr. -17-

MIRATOHET
KRYETARI I BASHKISË MIRDITË
ALBERT MËLYSHI



PROJEKT ZBATIMI

**OBJEKTI: RIVESHJE ASFALTI SEGMENT I RRUGËS KODËR RRËSHEN, N.J.A RRËSHEN,
BASHKIA MIRDITË**

BASHKIA MIRDITË	FAZA E PROJEKTIMIT PROJEKTI	GRUPI I PUNËS/PROJEKTIMIT		Shkalla 1:--
TITULLI I PROJEKTIT/OBJEKTIT RIVESHJE ASFALTI SEGMENT I RRUGËS KODËR RRËSHEN, N.J.A RRËSHEN, BASHKIA MIRDITË	TITULLI I VIZATIMIT KAPAK	BASHKIA MIRDITË	Ing. Genc Vladi Ing. Mëhill Paçuku	Ark. Dianisa Tryci Ing. Adenis Dedaj
				Data: Gusht 2024
				FLETA Nr. -1-

HOROGRAFIA/PLANIMETRIA E PËRGJITHSHME SH. 1:2500



LEGJENDË

- RIVESHJE SHITRESE ASFALTI 4cm (L=740ml / S=2'960m²)
- SHITRESE STABILIZANT + BINDER 6 cm (L=140ml / S=560m²)
- TOTALE (L_{totale}=880ml / S_{totale}=3'520m²)
- GUARDRAIL (L_{totale}=123.5ml)

BASHKIA MIRDITË

FAZA E PROJEKTIMIT
PROJEKTI

TITULLI I PROJEKTIT/OBJEKTIT

TITULLI I VIZATIMIT
HOROGRAFIA/PLANIMETRIA E
PËRGJITHSHME

RIVESHJE ASFALTI SEGMENT I RRUGËS KODËR RRËSHEN, N.J.A RRËSHEN,
BASHKIA MIRDITË

BASHKIA MIRDITË

GRUPI I PUNËS/PROJEKTIMIT

Ing. Genc Vladi

Ark. Dianisa Tryci

Ing. Mëhill Paçuku

Ing. Adenis Dedaj


Shkalla 1:2500

Data: Gusht 2024

FLETA Nr. -2-


PROFILET TËRTHORE TIP SH. 1:40

SEKSIONI TËRTHOR TIP 1
Rruga Segment Kodër Rrëshen:
 Zbatohet: Në gjithë gjatësinë (L=740m)

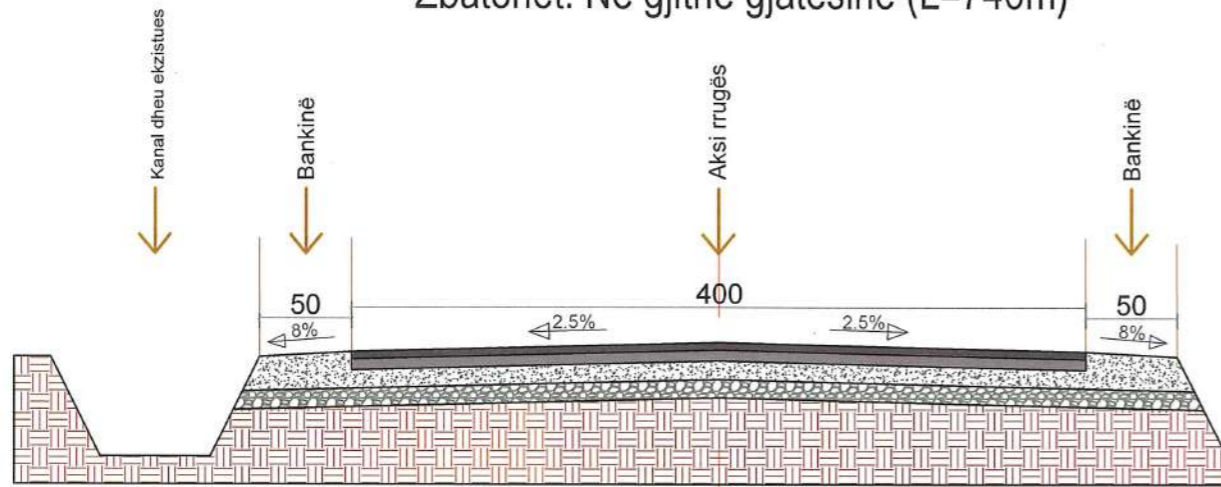

- Shtresë Asfaltobeton 4cm
- Frezim asfalti
- Shtresë Binder ekzistues
- Shtresa rrugore ekzistuese
- Toke natyrale

SEKSIONI TËRTHOR TIP 2
Rruga Segment Kodër Rrëshen:
 Zbatohet: Në vatrat e dëmtuara (L=140m)

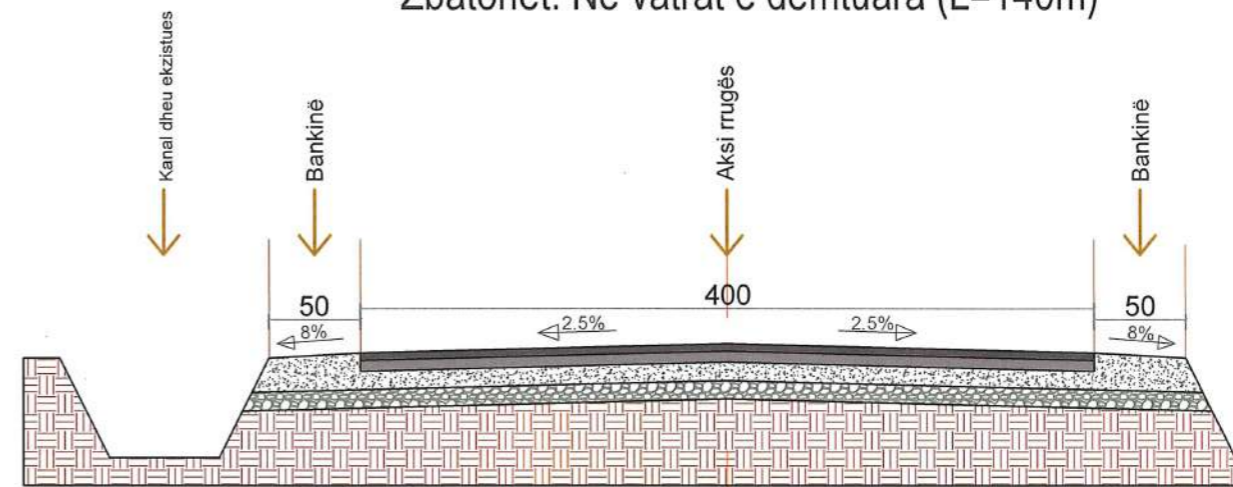

- Shtresë Asfaltobeton 4cm
- Shtresë Binder 6cm
- Shtresë Stabilizant 10cm
- Shtresë Çakulli ekzistues
- Toke natyrale

BASHKIA MIRDITË

TITULLI I PROJEKTIT/OBJEKTIT

RIVESHJE ASFALTI SEGMENT I RRUGËS KODËR RRËSHEN, N.J.A RRËSHEN,
 BASHKIA MIRDITË

FAZA E PROJEKTIMIT
 PROJEKTI

TITULLI I VIZATIMIT

PROFILET TËRTHORE TIP

BASHKIA MIRDITË

Ing. Genc Vladi

Ing. Mëhill Paçuku

GRUPI I PUNËS/PROJEKTIMIT

Ark. Dianisa Tryci

Ing. Adenis Dedaj

Shkalla 1:40

Data: Gusht 2024

FLETA Nr. -3-