

"ENGINEERING & LEGAL CONSULTING"

PROJEKT ZBATIMI

OBJEKTI: "RIKONSTRUKSIONI I DEPO DHE NDËRTIMI I UJËSJELLËSIT TE FSHATIT BERXULLE - BASHKIA VORË "

Tiranë, Gusht 2022

RIKONSTRUKSIONI I DEPO DHE NDËRTIMI I UJËSJELLËSIT TE FSHATIT BERXULLE - BASHKIA VORË
ORTOFOTO E ZONES SE PROJEKTIT




- LINJAT EKZISTUESE
- LINJAT E SHPERNDARJES
- LINJA E DERGIMIT
- DEPO BERXULLE

RIKONSTRUKSIONI I DEPOS DHE NDËRTIMI I UJËSJELLËSIT TË FSHATIT BËRXULLË - BASHKIA VORË PLANIMETRIA E PËRGJITHËSHME E LINJËS SË DËRGIMIT

"ENGINEERING & LEGAL CONSULTING"

GRUP PROJEKTIMI

RIKONSTRUKSIONI I DEPOS DHE NDËRTIMI I UJËSJELLËSIT TË FSHATIT BËRXULLË - BASHKIA VORË			Inxh. Hidroteknik MSc.	Blerim BRAJA
POROSITËS: UKV (UJËSJELLËS KANALIZIME VORË)			Inxh. Hidroteknik MSc.	Eno KOSTA
EMËRTIMI I FLETËS			Inxh. Hidroteknik MSc.	Besart SHIMA
PLANIMETRIA E PËRGJITHËSHME E LINJËS SË DËRGIMIT			Inxh. Hidroteknik MSc.	Enea HALILI
FAZA	DATA	NR. FLETËS	Topograf	Artan LATO
PR. ZBT.	08. 2022	01	Inxh. Gjeolog	Florian LILAJ

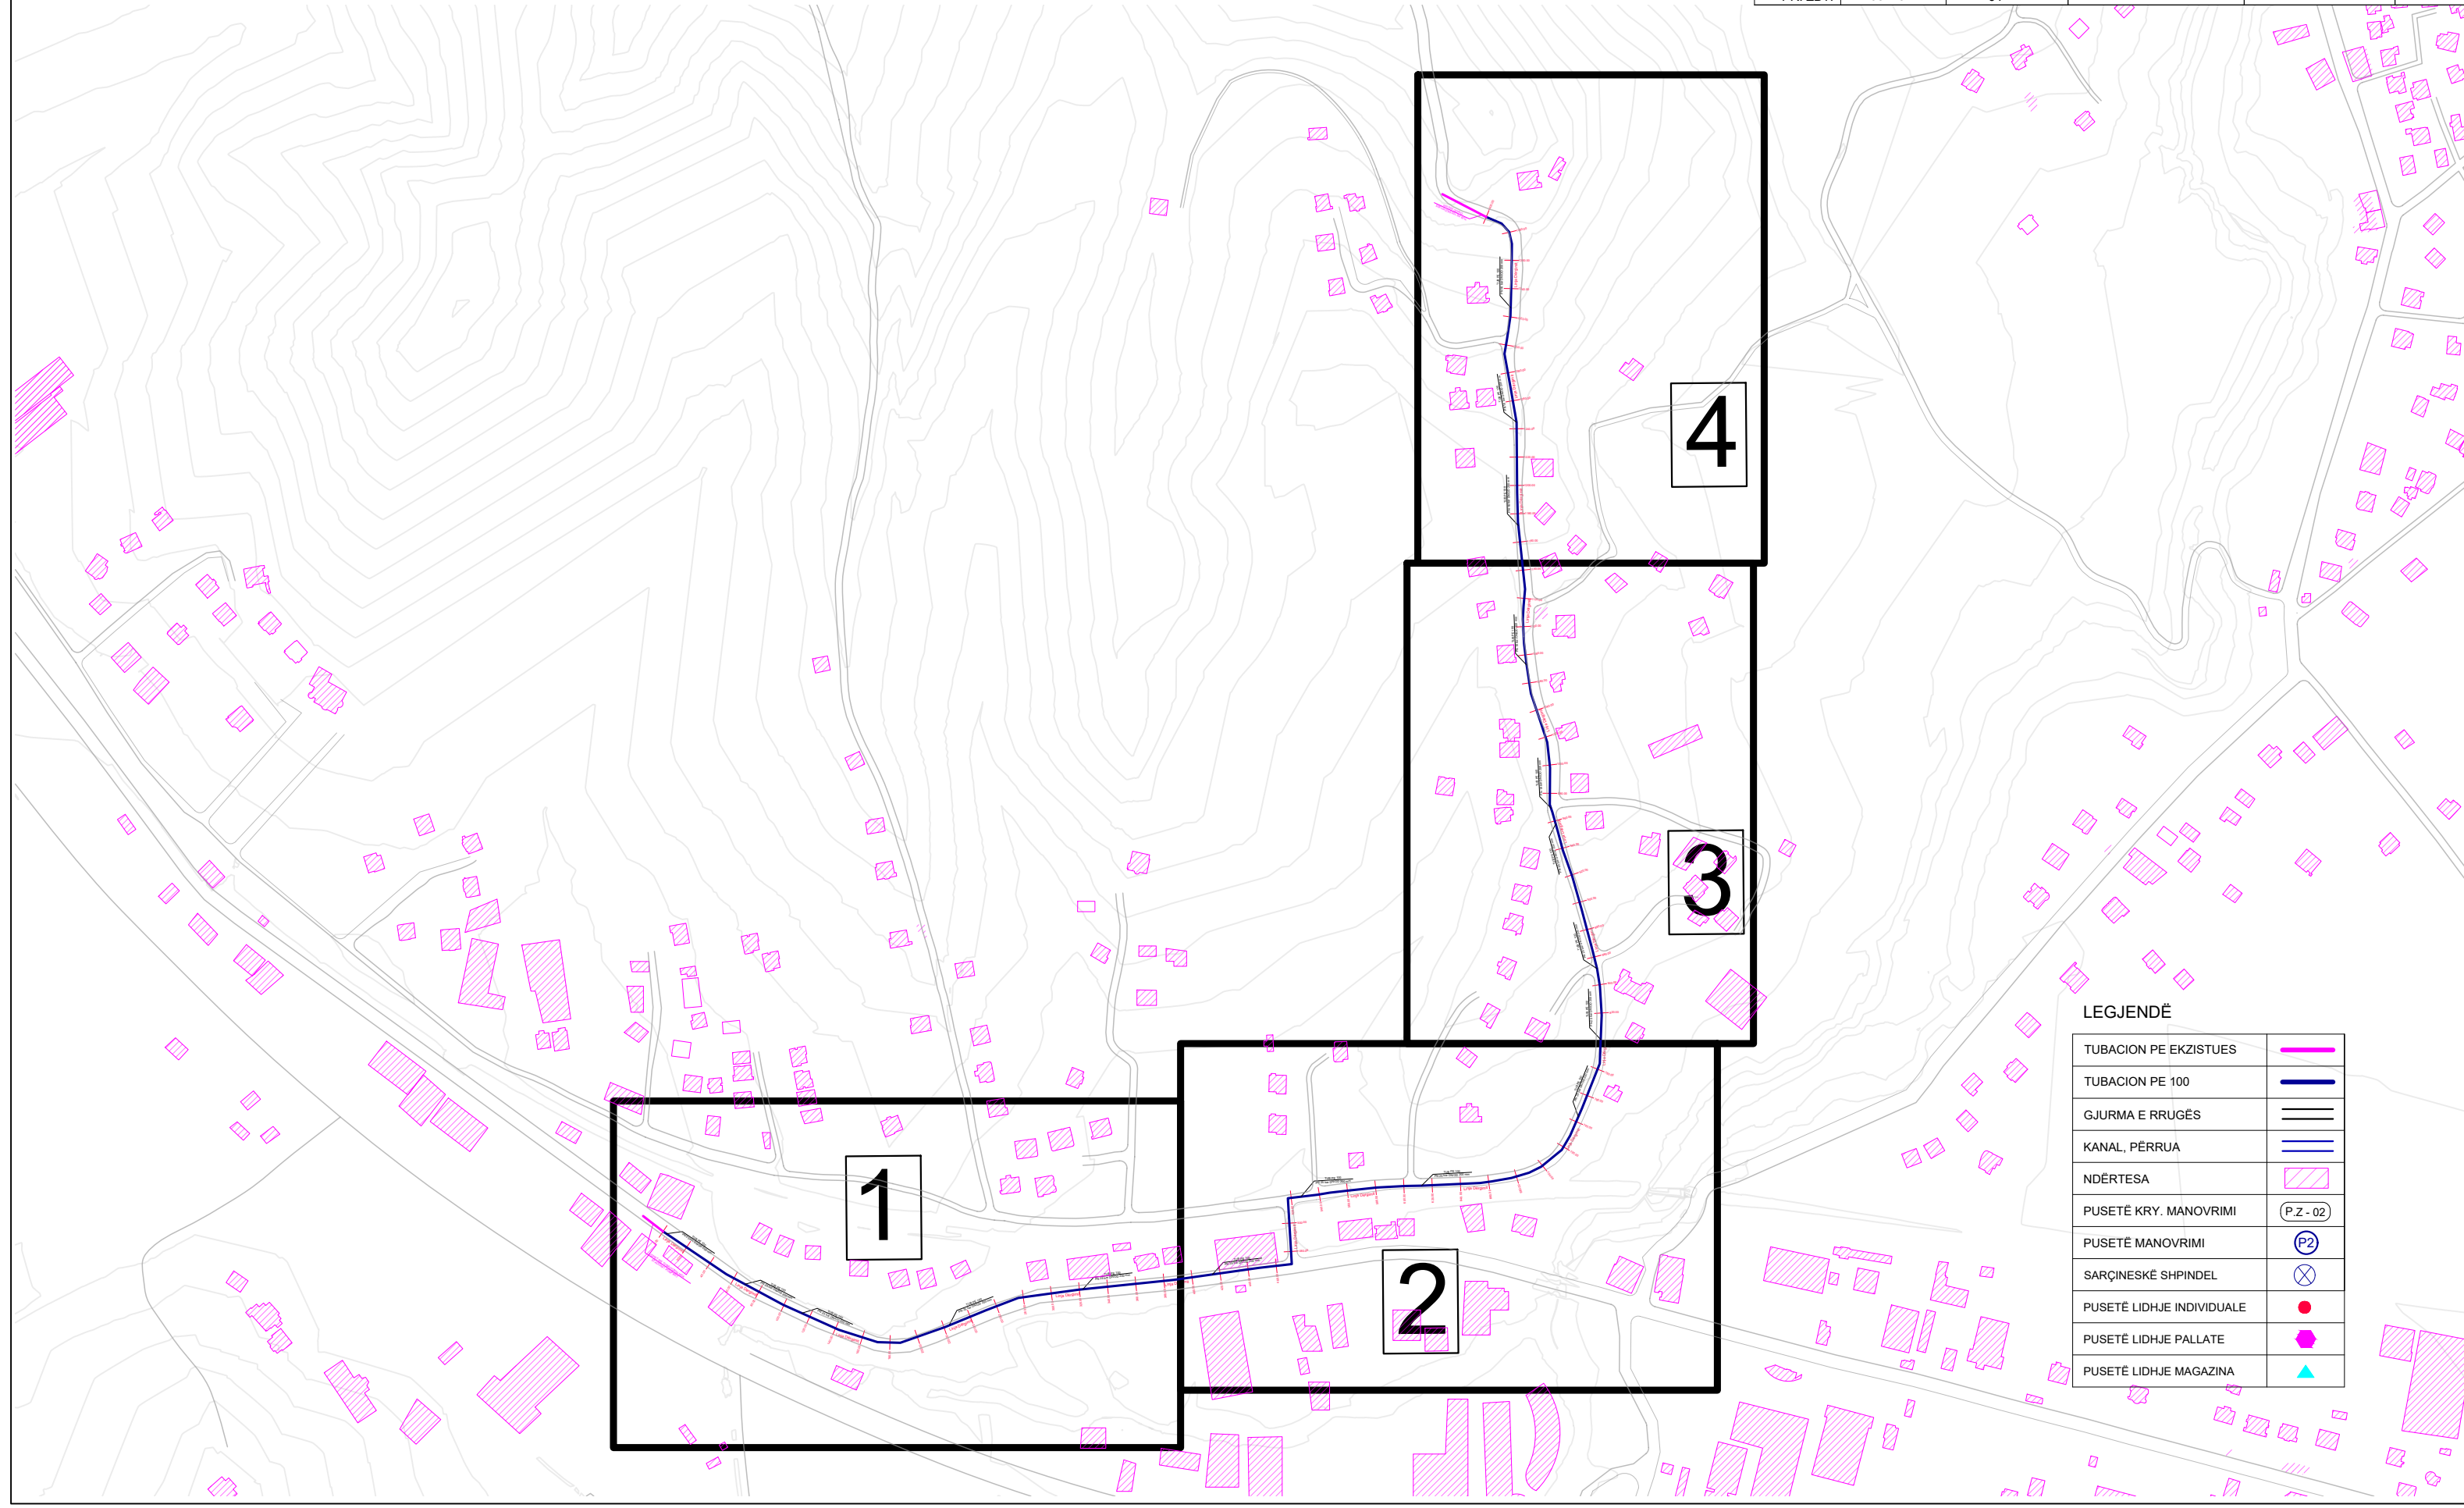


LEGJENDË

TUBACION PE EKZISTUES	
TUBACION PE 100	
GJURMA E RRUGËS	
KANAL, PËRRUA	
NDËRTESA	
PUSETË KRY. MANOVRIMI	
PUSETË MANOVRIMI	
SARÇINESKË SHPINDEL	
PUSETË LIDHJE INDIVIDUALE	
PUSETË LIDHJE PALLATE	
PUSETË LIDHJE MAGAZINA	

RIKONSTRUKSIONI I DEPOS DHE NDËRTIMI I UJËSJELLËSIT TË FSHATIT BËRXULLË - BASHKIA VORË
 PLANIMETRIA E LINJËS SË DËRGIMIT
 SH . 1:1000

"ENGINEERING & LEGAL CONSULTING" GRUP PROJEKTIMI

RIKONSTRUKSIONI I DEPOS DHE NDËRTIMI I UJËSJELLËSIT TË FSHATIT BËRXULLË - BASHKIA VORË			Inxh. Hidroteknik MSc.	Blerim BRAJA
POROSITËS: UKV (UJËSJELLËS KANALIZIME VORE)			Inxh. Hidroteknik MSc.	Eno KOSTA
EMËRTIMI I FLETËS			Inxh. Hidroteknik MSc.	Besart SHIMA
PLANIMETRIA E LINJËS SË DËRGIMIT			Inxh. Hidroteknik MSc.	Enea HALILI
FAZA	DATA	NR. FLETËS	Topograf	Artan LATO
PR. ZBT.	08. 2022	02	Inxh. Gjeolog	Florian LILAJ

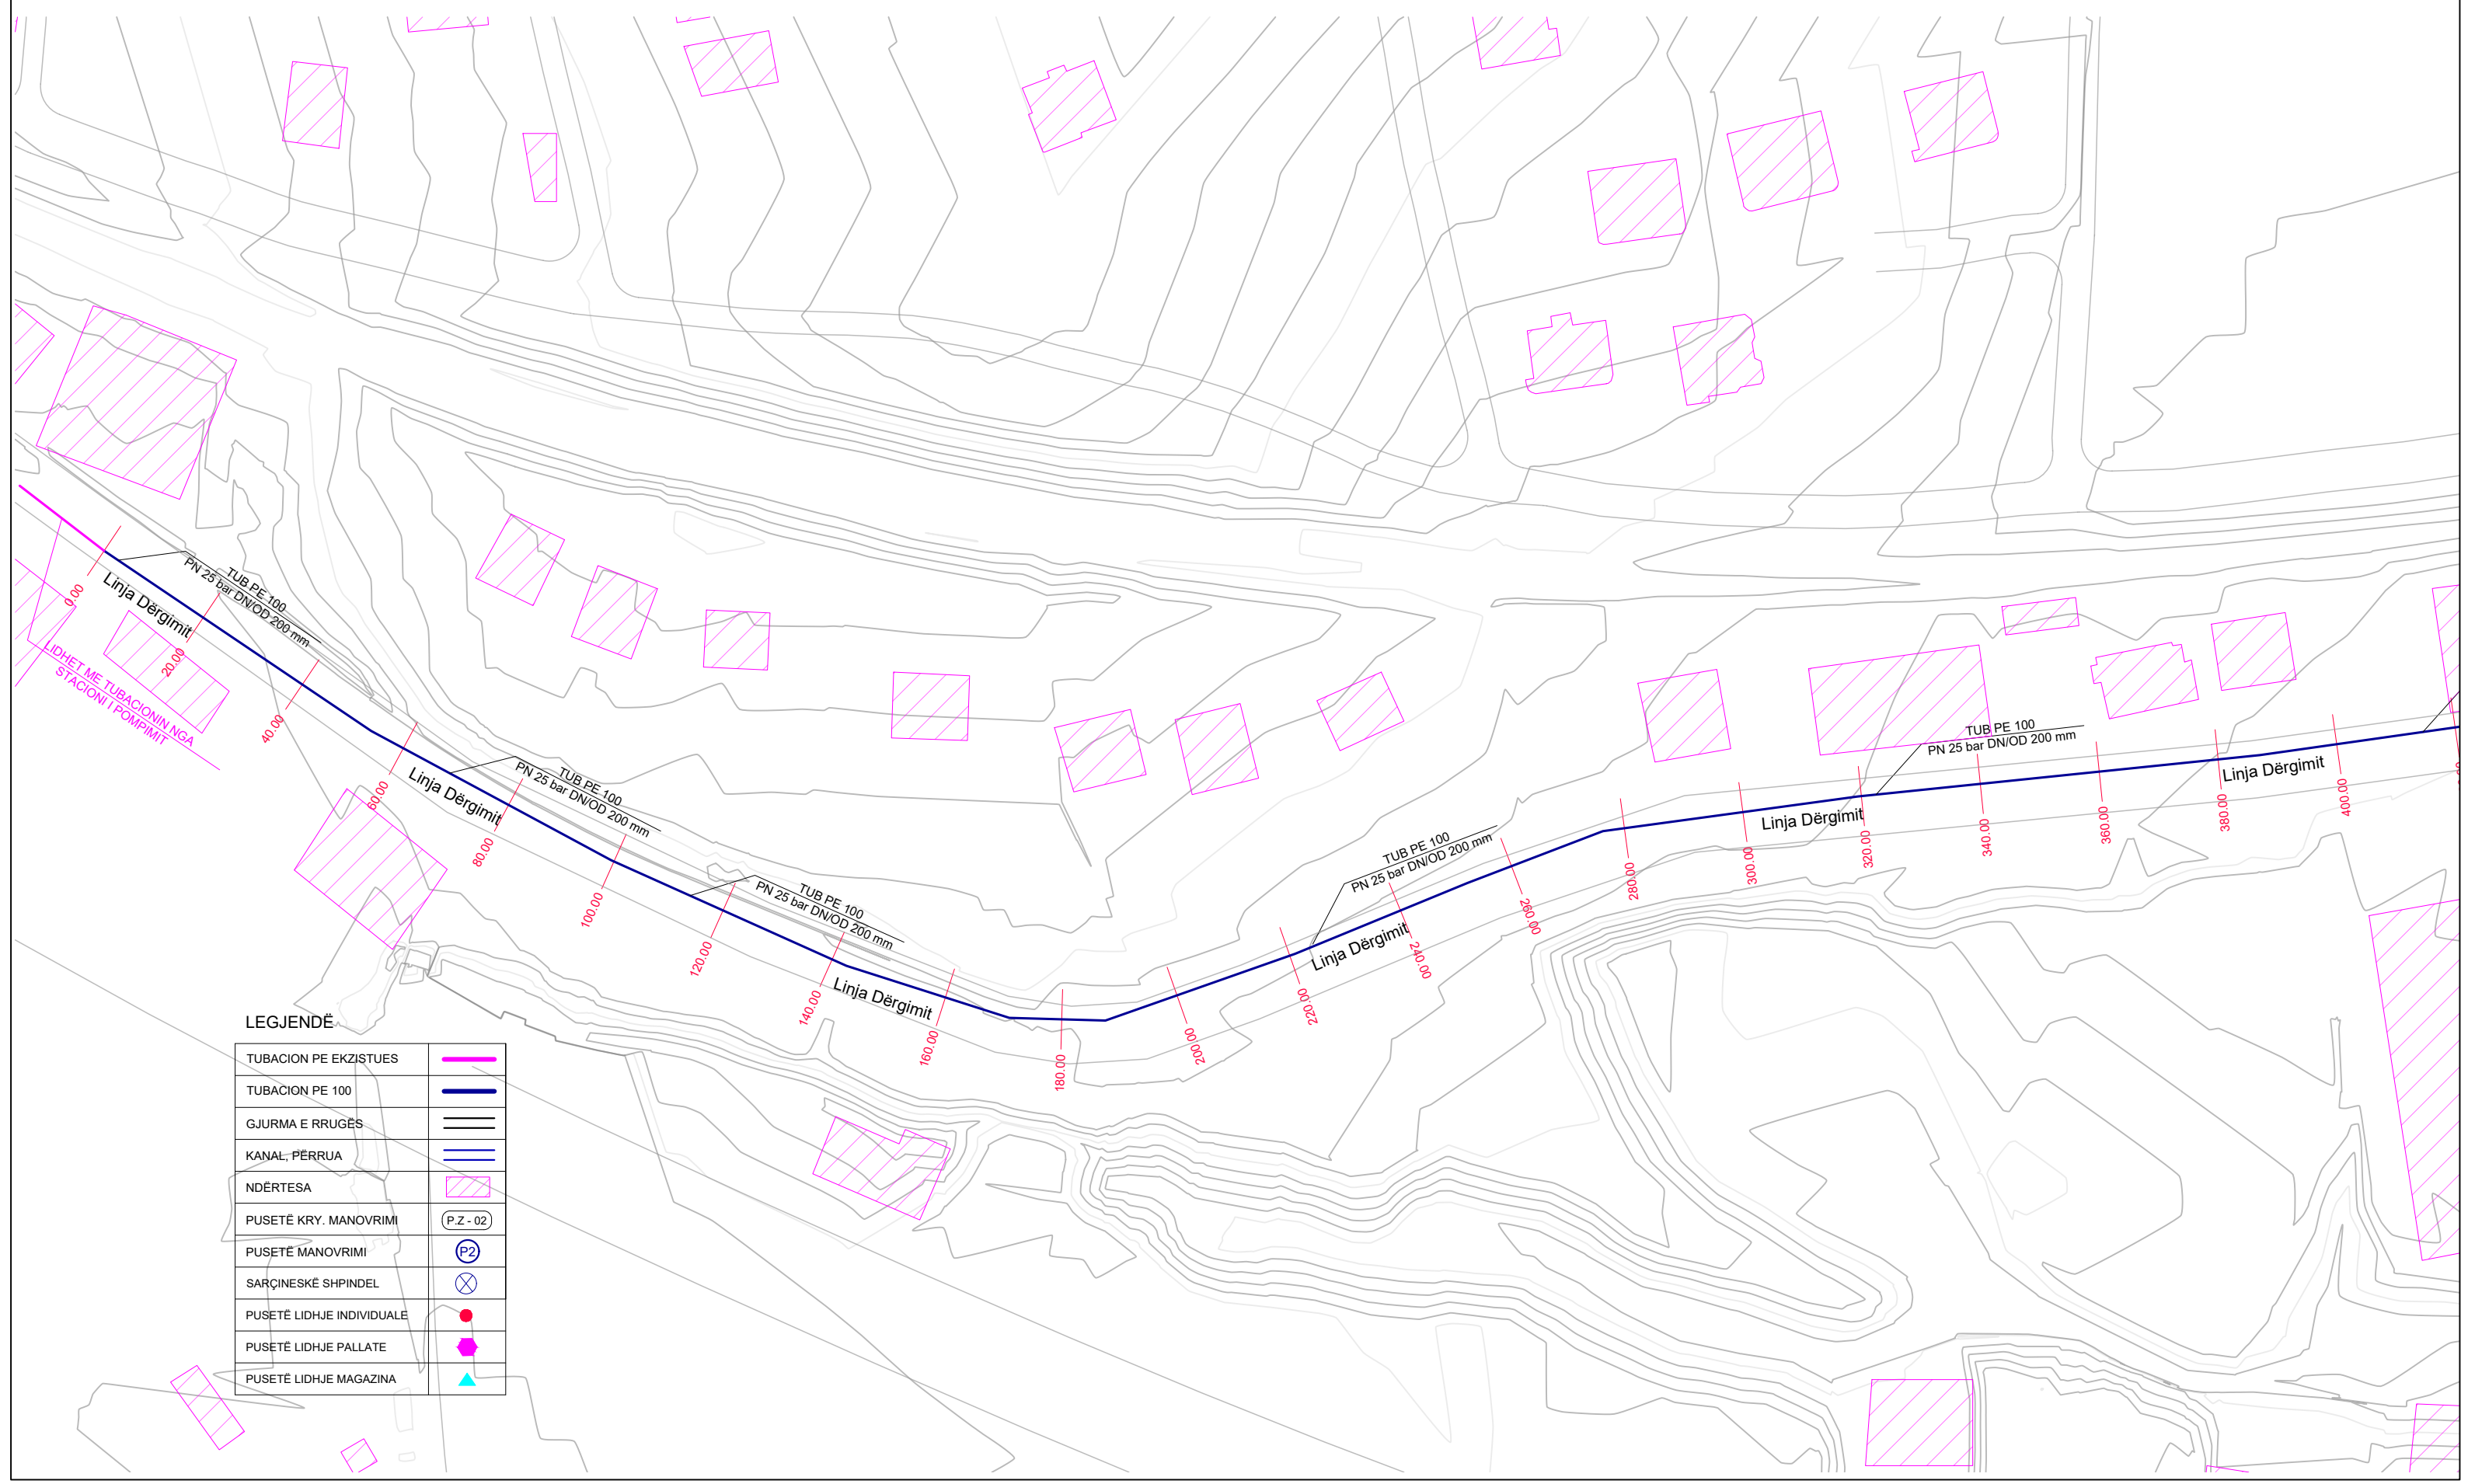

LEGJENDË

TUBACION PE EKZISTUES	
TUBACION PE 100	
GJURMA E RRUGËS	
KANAL, PËRRUA	
NDËRTESA	
PUSETË KRY. MANOVRIMI	
PUSETË MANOVRIMI	
SARÇINESKË SHPINDEL	
PUSETË LIDHJE INDIVIDUALE	
PUSETË LIDHJE PALLATE	
PUSETË LIDHJE MAGAZINA	

RIKONSTRUKSIONI I DEPOS DHE NDËRTIMI I UJËSJELLËSIT TË FSHATIT BËRXULLË - BASHKIA VORË


PLANIMETRIA E LINJËS SË DËRGIMIT

SH . 1:1000

"ENGINEERING & LEGAL CONSULTING"

GRUP PROJEKTIMI

RIKONSTRUKSIONI I DEPOS DHE NDËRTIMI I UJËSJELLËSIT TË FSHATIT BËRXULLË - BASHKIA VORË			Inxh. Hidroteknik MSc.	Blerim BRAJA
POROSITËS: UKV (UJËSJELLËS KANALIZIME VORË)			Inxh. Hidroteknik MSc.	Eno KOSTA
EMËRTIMI I FLETËS			Inxh. Hidroteknik MSc.	Besart SHIMA
PLANIMETRIA E LINJËS SË DËRGIMIT			Inxh. Hidroteknik MSc.	Enea HALILI
FAZA	DATA	NR. FLETËS	Topograf	Artan LATO
PR. ZBT.	08. 2022	03	Inxh. Gjeolog	Florian LILAJ

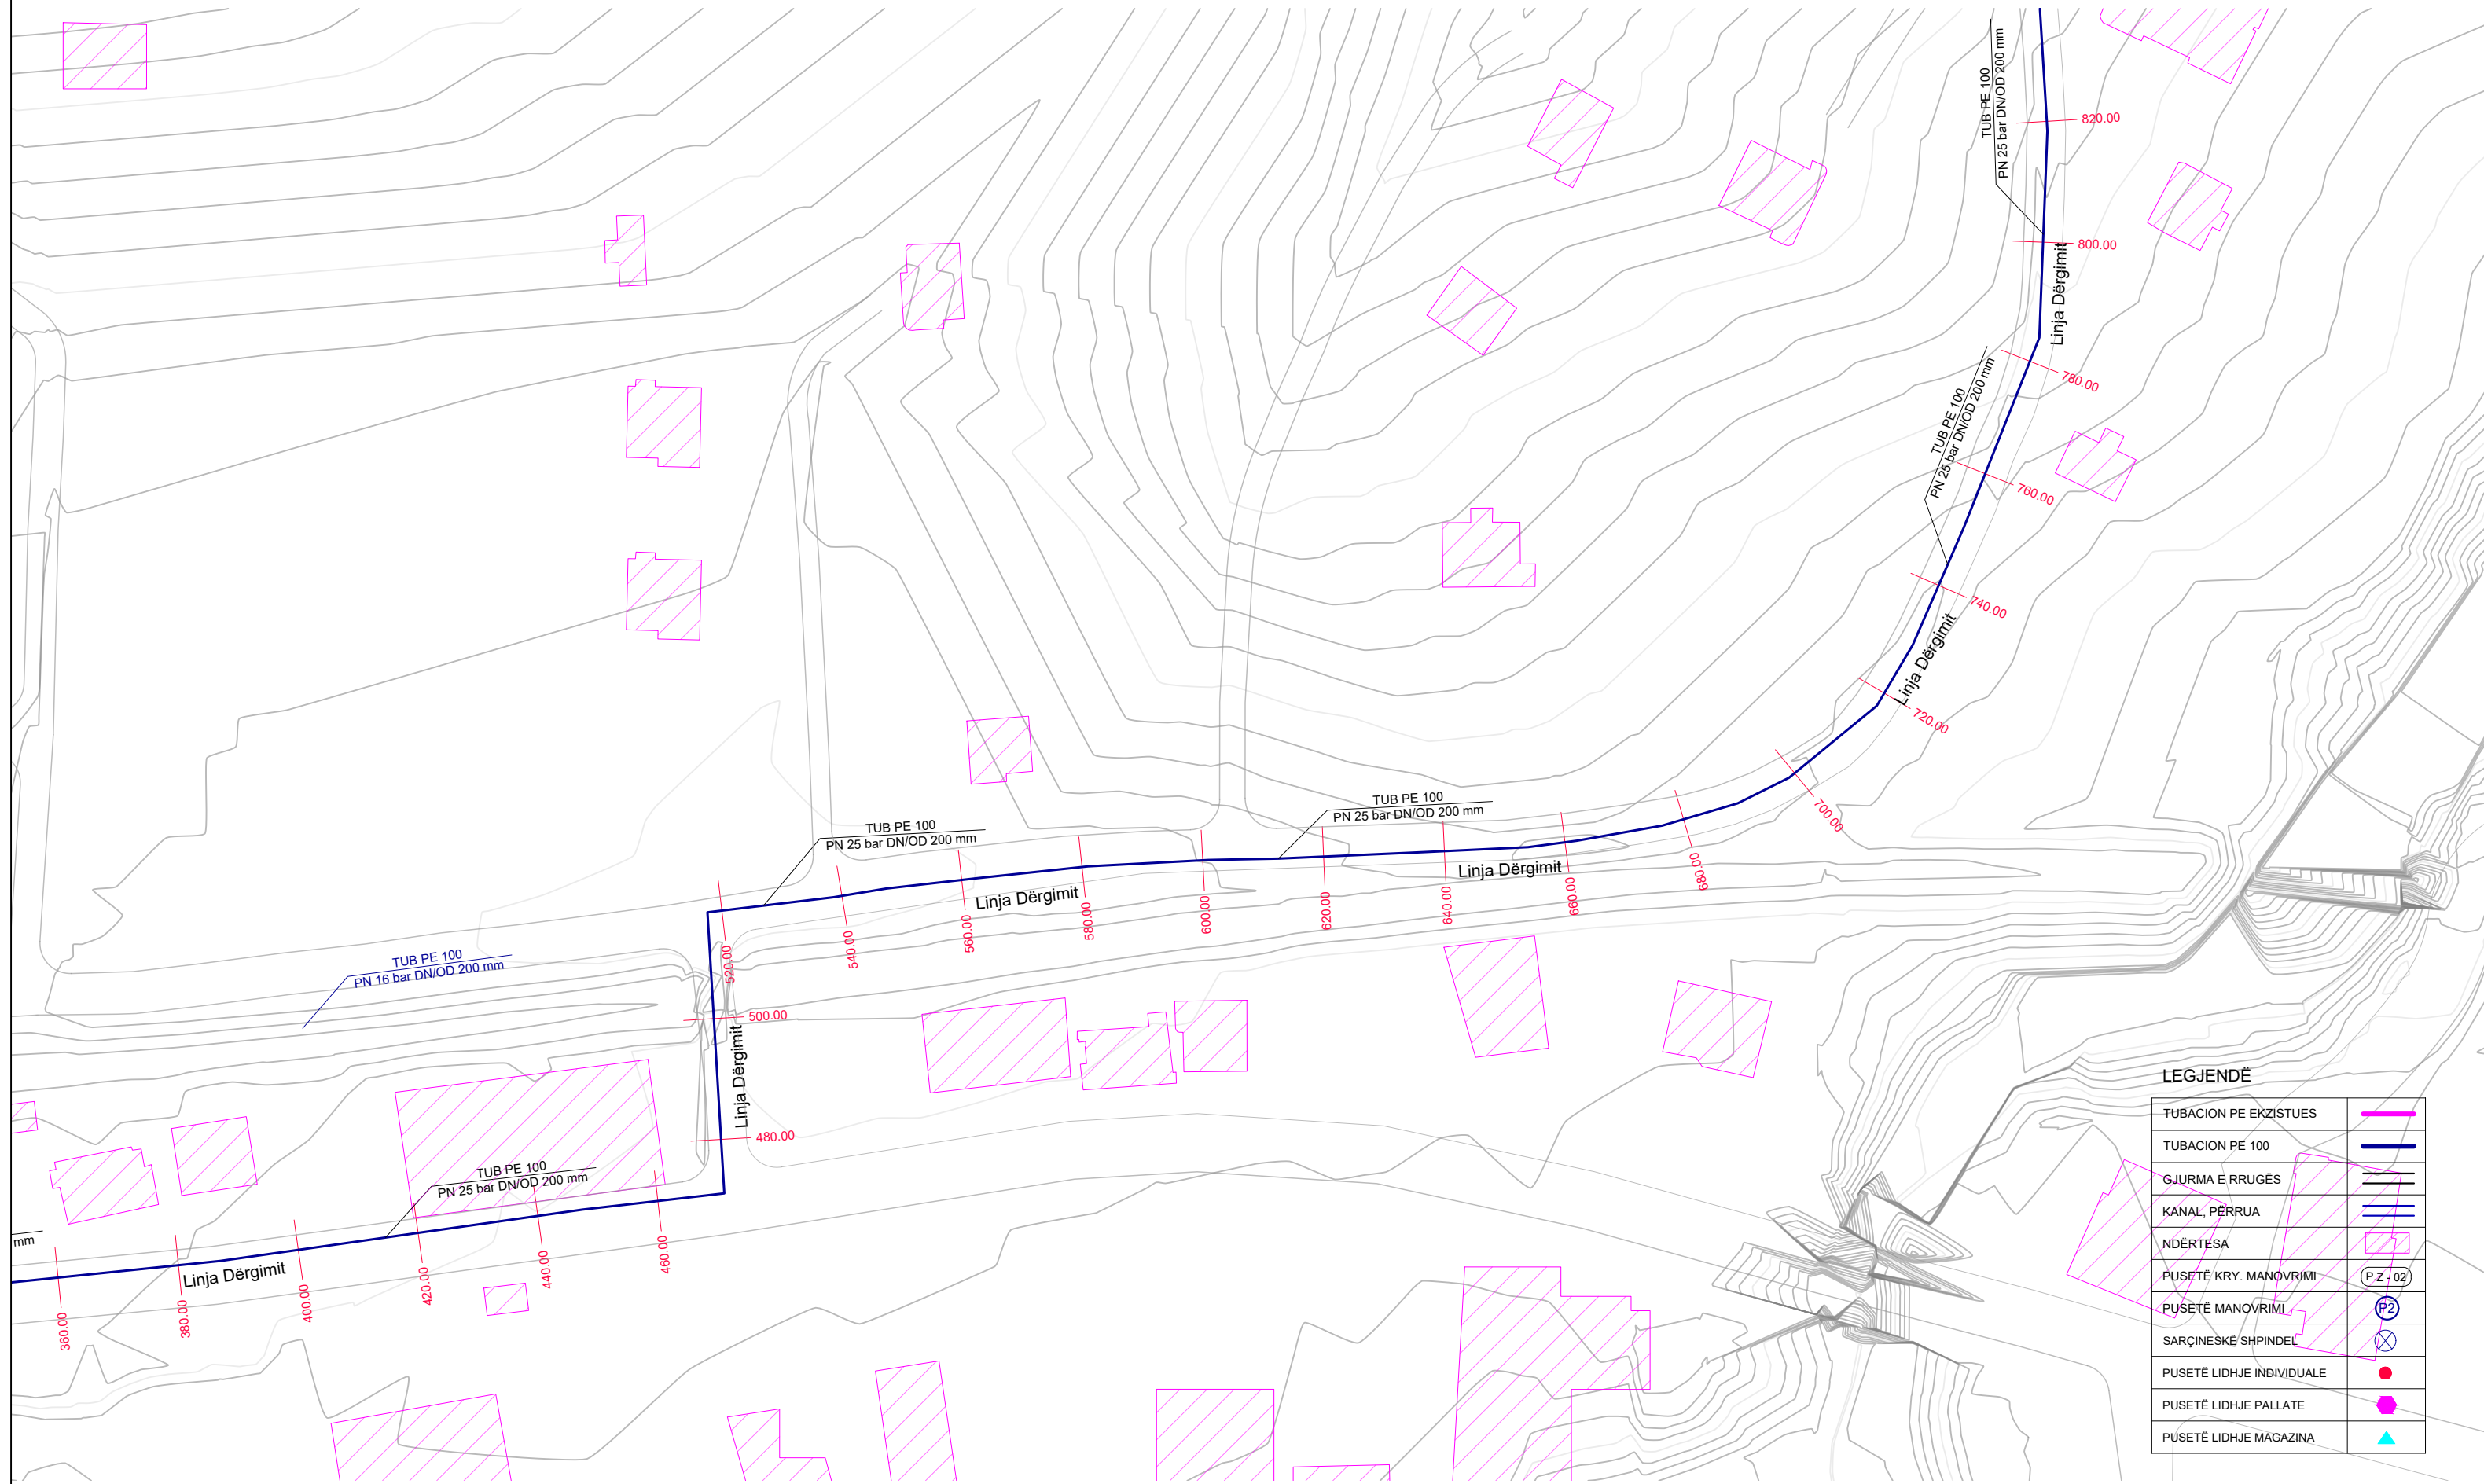


LEGJENDË

TUBACION PE EKZISTUES	—
TUBACION PE 100	—
GJURMA E RRRUGËS	—
KANAL, PËRRUA	—
NDËRTESA	□
PUSETË KRY. MANOVRIMI	(P.Z. 02)
PUSETË MANOVRIMI	(P.Z)
SARÇINESKË SHPINDEL	⊗
PUSETË LIDHJE INDIVIDUALE	●
PUSETË LIDHJE PALLATE	●
PUSETË LIDHJE MAGAZINA	▲

RIKONSTRUKSIONI I DEPOS DHE NDËRTIMI I UJËSJELLËSIT TË FSHATIT BËRXULLË - BASHKIA VORË PLANIMETRIA E LINJËS SË DËRGIMIT SH . 1:1000

"ENGINEERING & LEGAL CONSULTING"			GRUP PROJEKTIMI	
RIKONSTRUKSIONI I DEPOS DHE NDËRTIMI I UJËSJELLËSIT TË FSHATIT BËRXULLË - BASHKIA VORË		Inxh. Hidroteknik MSc.	Blerim BRAJA	
		Inxh. Hidroteknik MSc.	Eno KOSTA	
EMËRTIMI I FLETËS		Inxh. Hidroteknik MSc.	Besart SHIMA	
		Inxh. Hidroteknik MSc.	Enea HALILI	
PLANIMETRIA E LINJËS SË DËRGIMIT				
FAZA	DATA	NR. FLETËS		
PR. ZBT.	08. 2022	04	Inxh. Gjeolog	Florian LILAJ

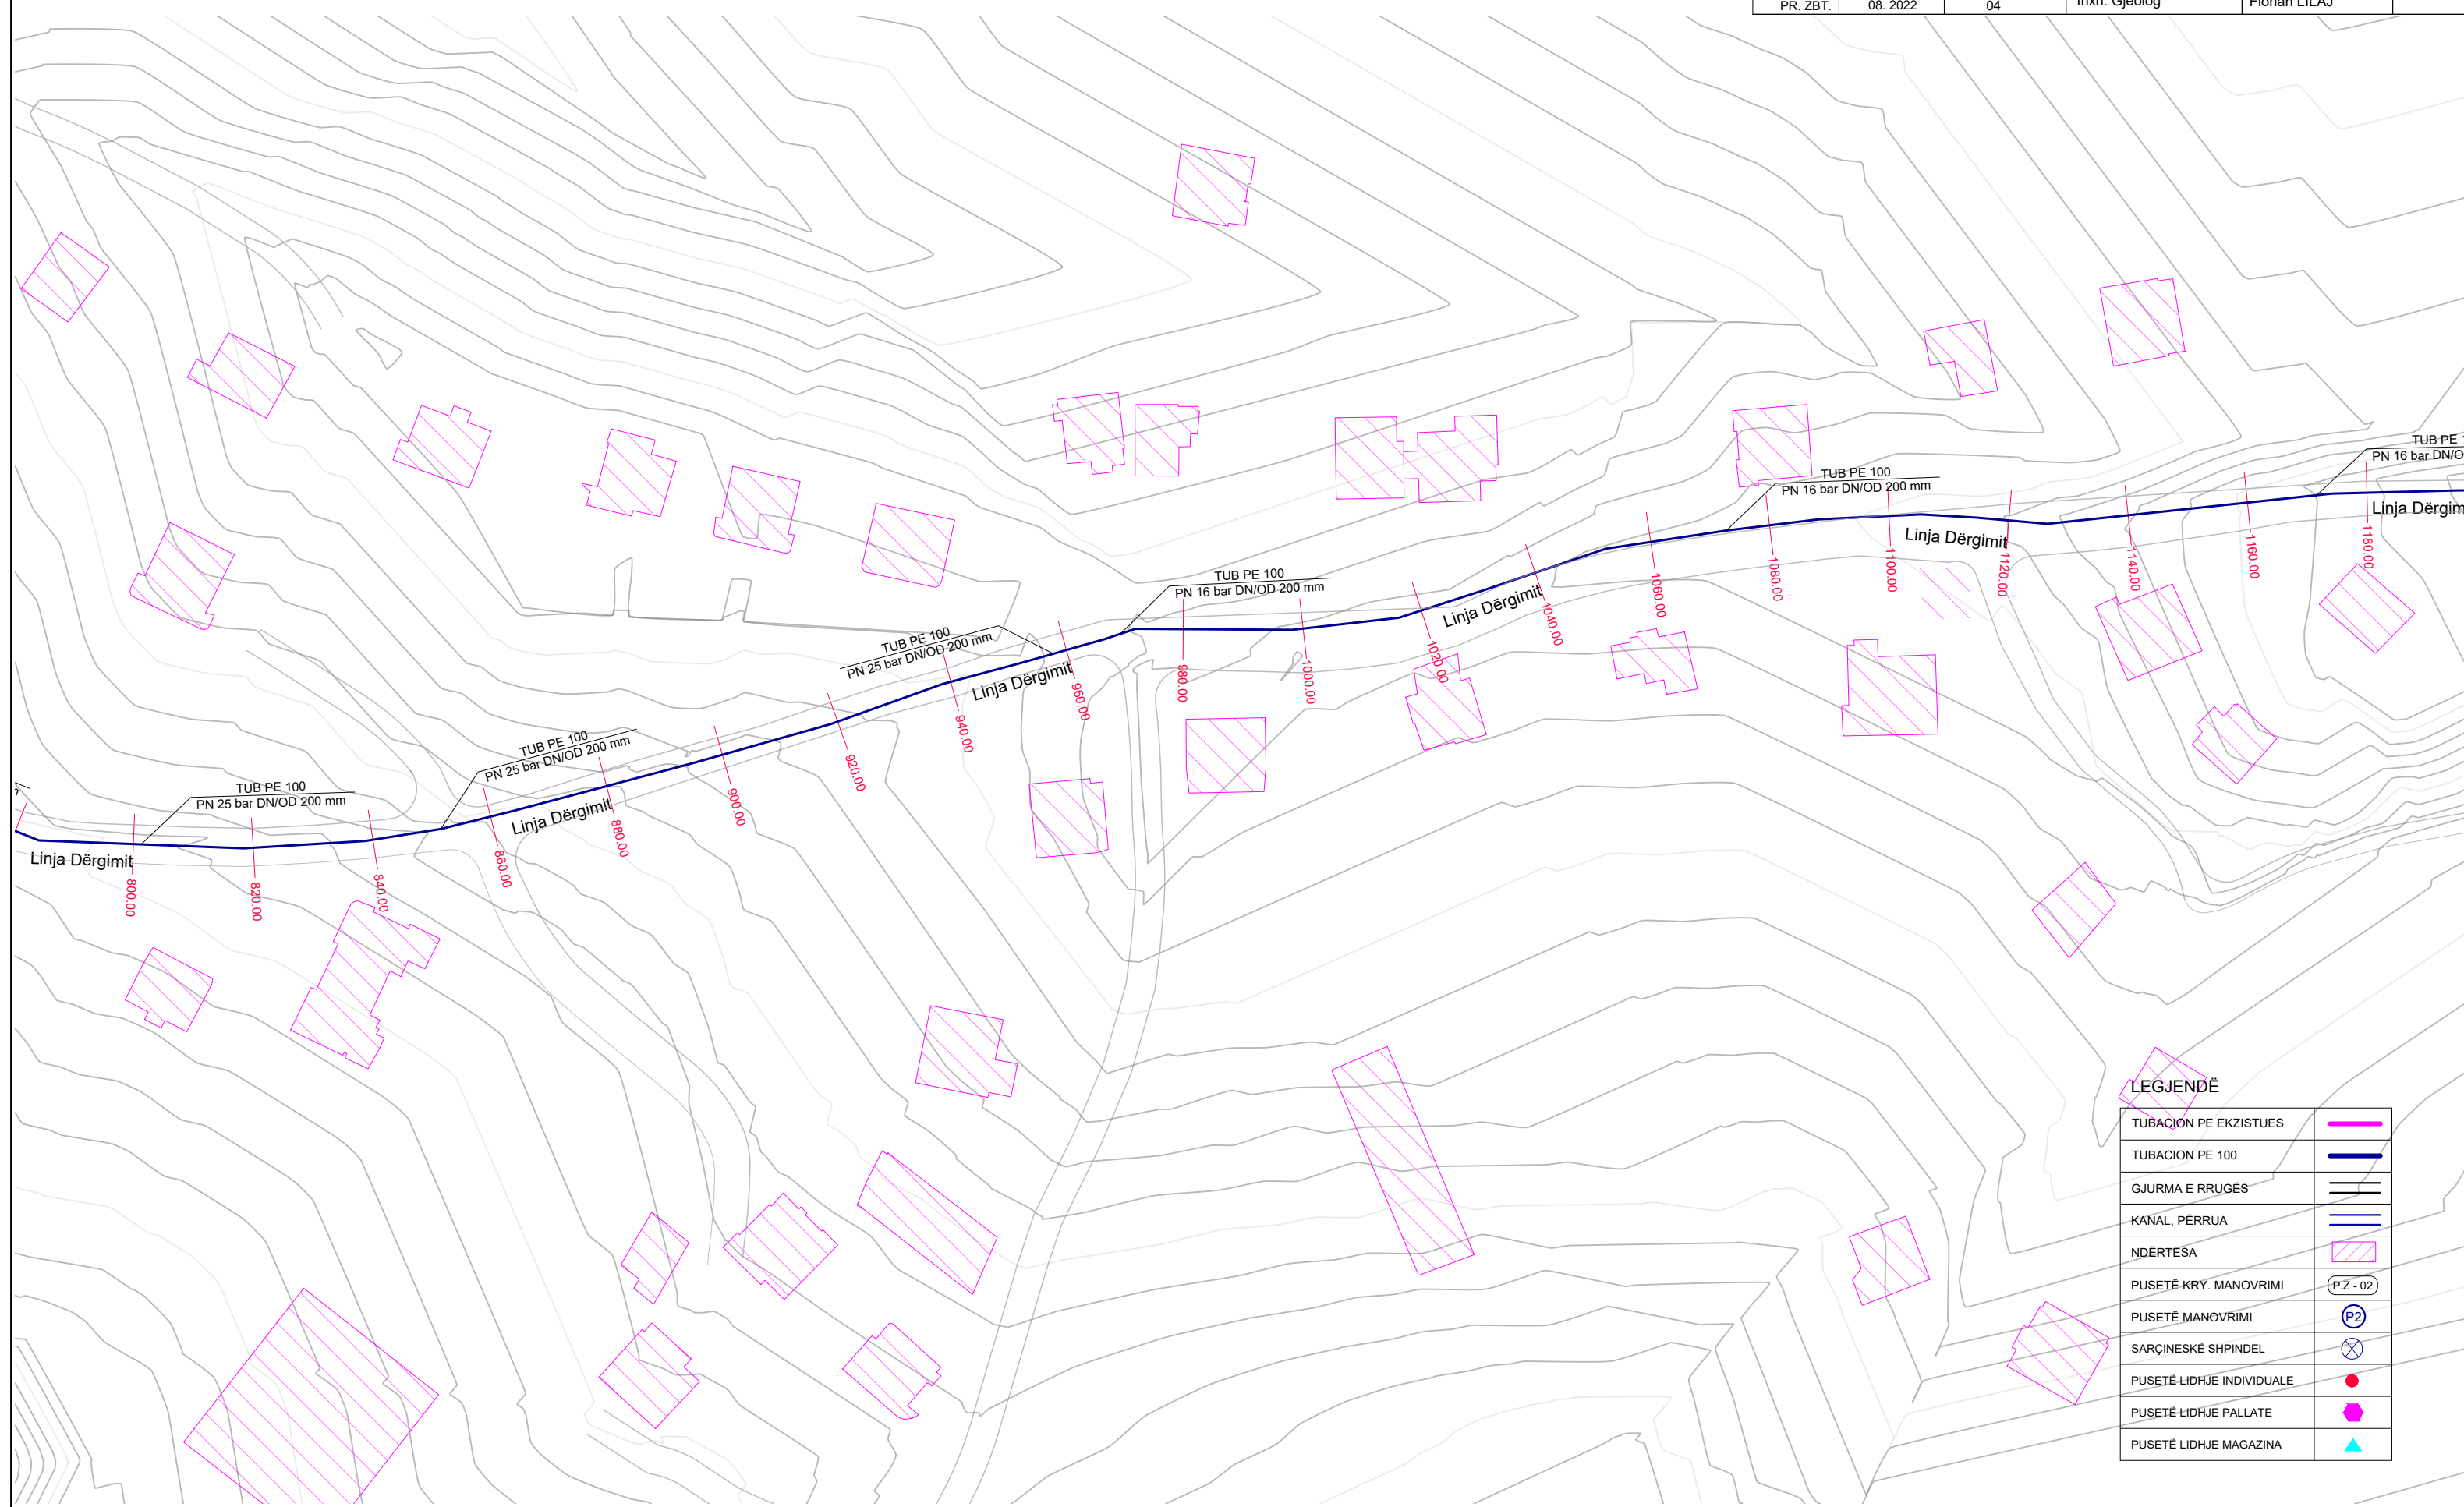

LEGJENDË


TUBACION PE EKZISTUES	—
TUBACION PE 100	—
GJURMA E RRUGËS	—
KANAL, PËRRUA	—
NDËRTËSA	□
PUSETË KRY. MANOVRIMI	(PZ - 02)
PUSETË MANOVRIMI	(PZ)
SARÇINESKË SHPINDEL	⊗
PUSETË LIDHJE INDIVIDUALE	●
PUSETË LIDHJE PALLATE	⬠
PUSETË LIDHJE MAGAZINA	▲

RIKONSTRUKSIONI I DEPOS DHE NDËRTIMI I UJËSJELLËSIT TË FSHATIT BËRXULLË - BASHKIA VORË
 PLANIMETRIA E LINJËS SË DËRGIMIT
 SH . 1:1000

"ENGINEERING & LEGAL CONSULTING"

GRUP PROJEKTIMI

RIKONSTRUKSIONI I DEPOS DHE NDËRTIMI I UJËSJELLËSIT TË FSHATIT BËRXULLË - BASHKIA VORË			Inxh. Hidroteknik MSc.	Blerim BRAJA
POROSITËS: UKV (UJËSJELLES KANALIZIME VORE)			Inxh. Hidroteknik MSc.	Eno KOSTA
EMËRTIMI I FLETËS			Inxh. Hidroteknik MSc.	Besart SHIMA
PLANIMETRIA E LINJËS SË DËRGIMIT			Inxh. Hidroteknik MSc.	Enea HALILI
FAZA	DATA	NR. FLETËS	Topograf	Artan LATO
PR. ZBT.	08. 2022	05	Inxh. Gjeolog	Florian LILAJ

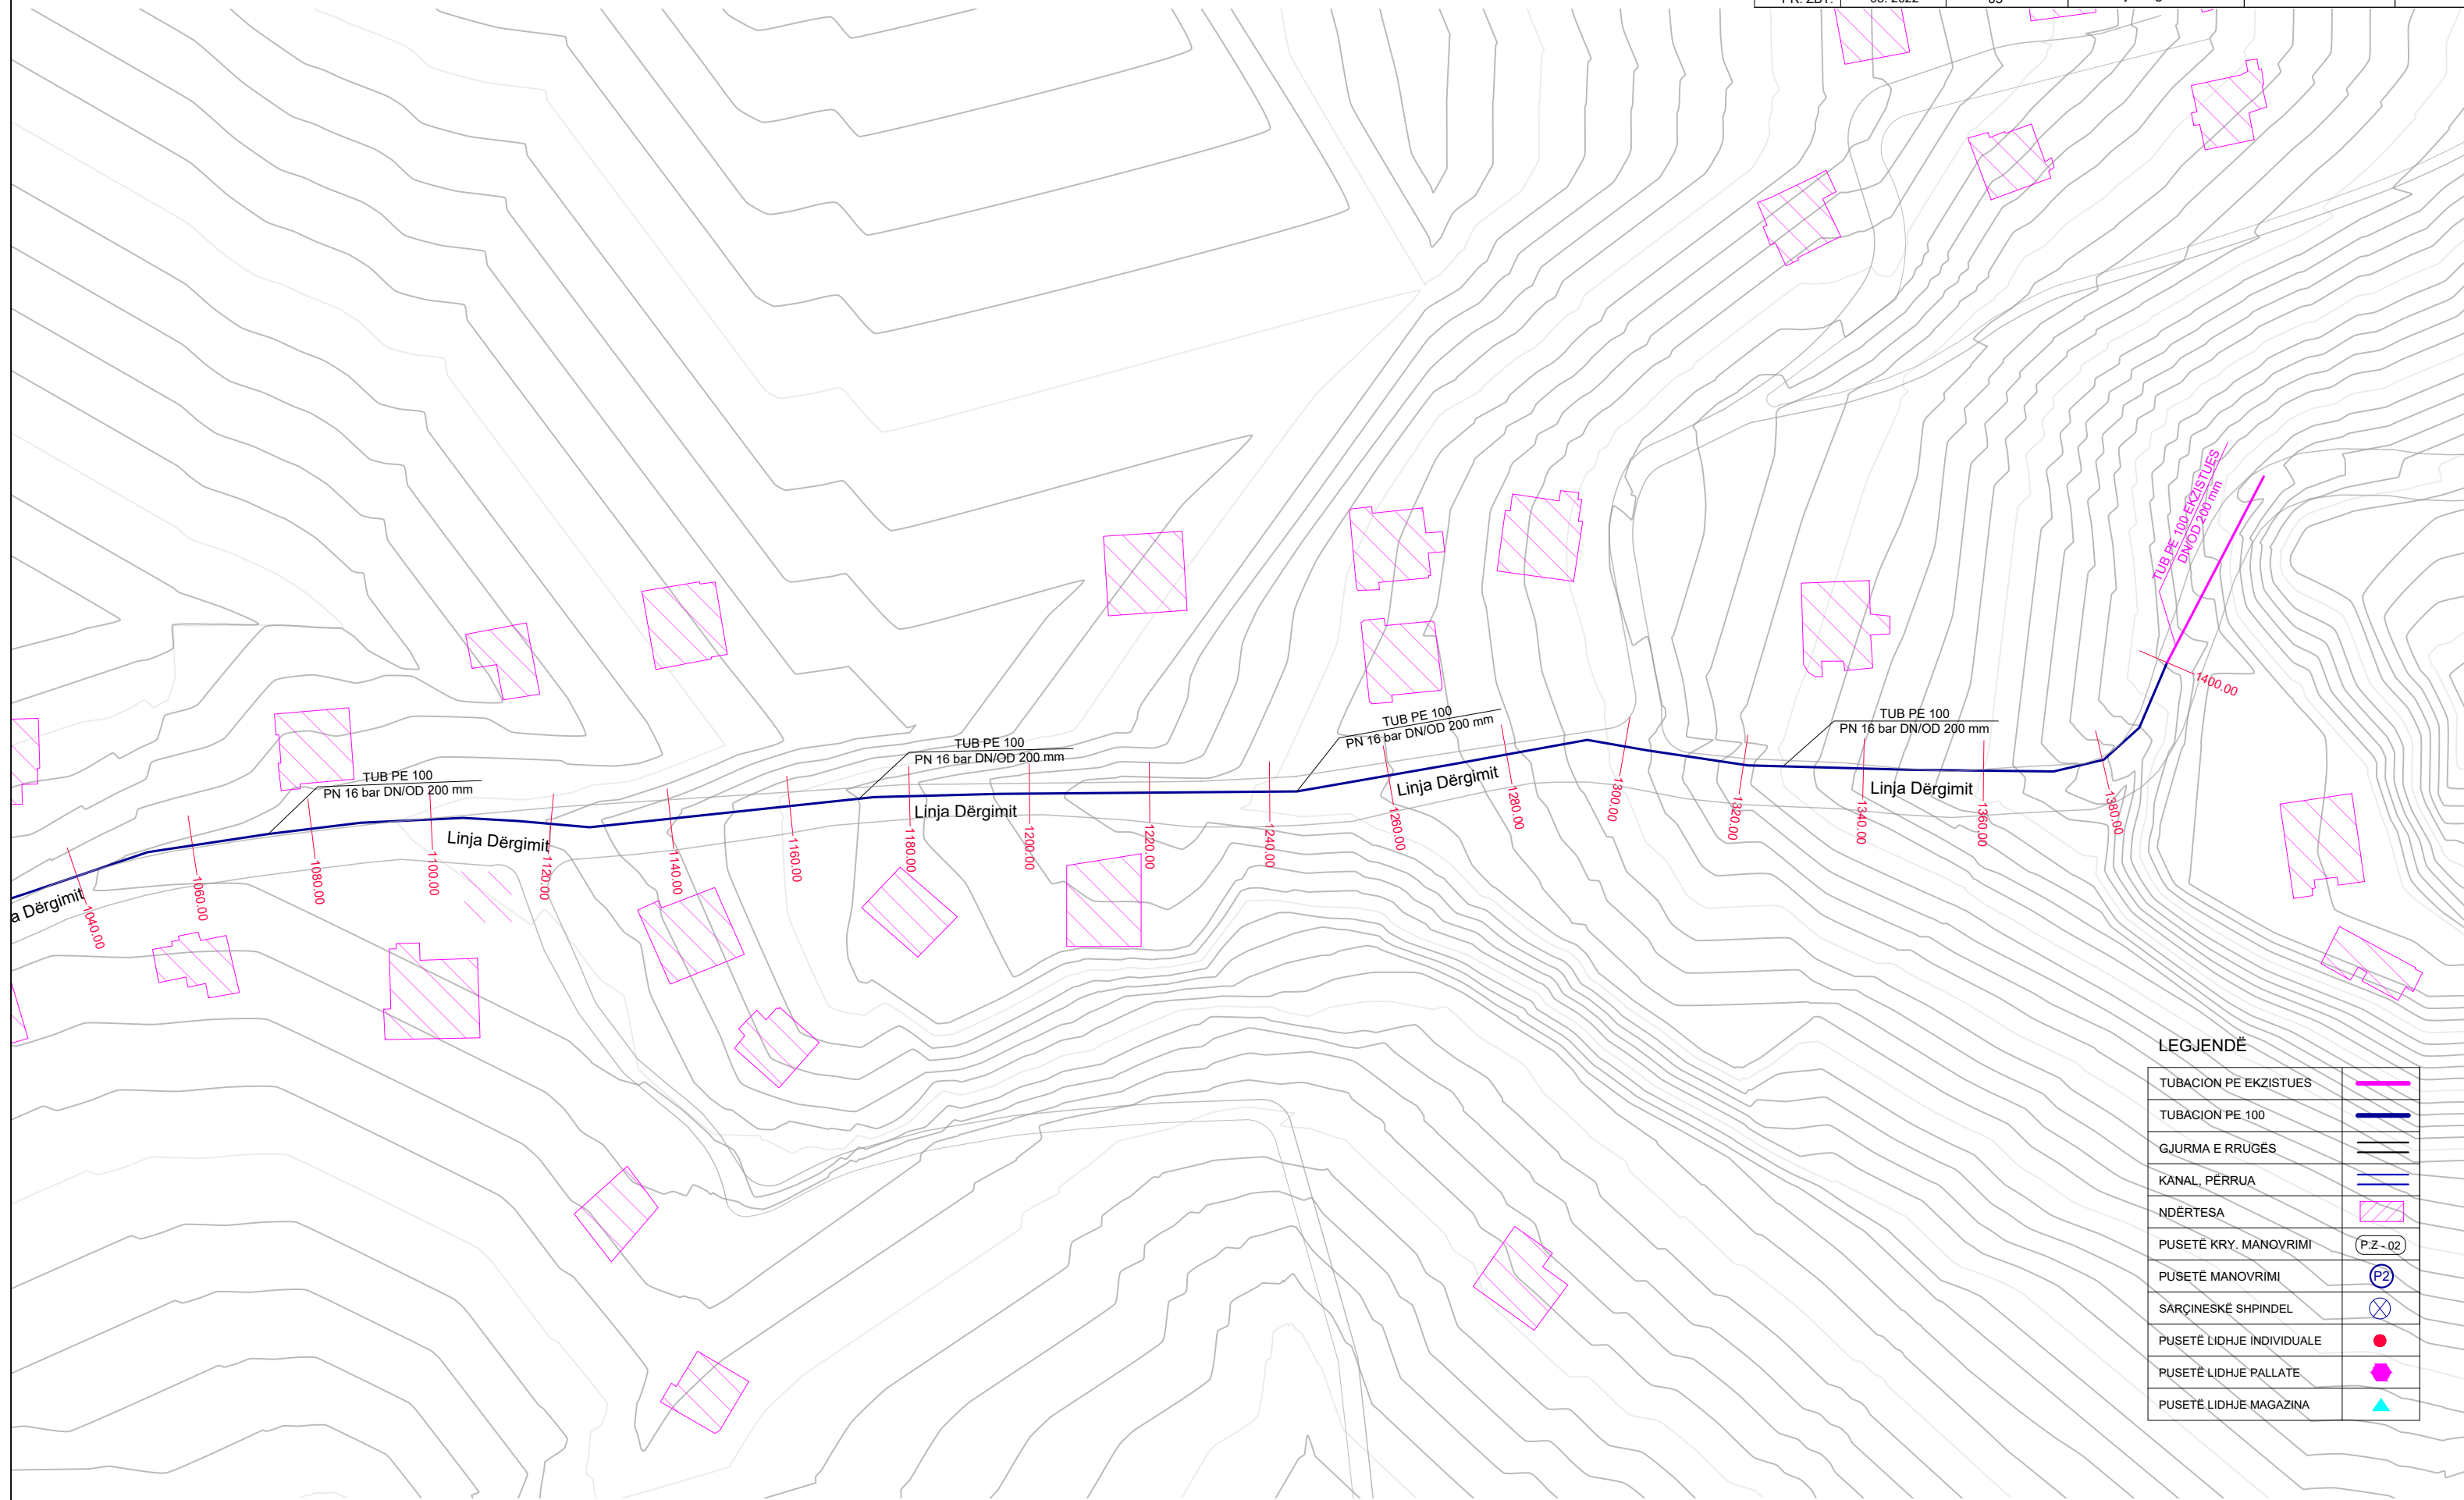

LEGJENDË


TUBACION PE EKZISTUES	
TUBACION PE 100	
GJURMA E RRUGËS	
KANAL, PËRRUA	
NDËRTESA	
PUSËTË KRY. MANOVRIMI	
PUSËTË MANOVRIMI	
SARÇINESKË SHPINDEL	
PUSËTË LIDHJE INDIVIDUALE	
PUSËTË LIDHJE PALLATE	
PUSËTË LIDHJE MAGAZINA	

RIKONSTRUKSIONI I DEPOS DHE NDËRTIMI I UJËSJELLËSIT TË FSHATIT BËRXULLË - BASHKIA VORË

PROFILI GJATËSORË I LINJËS SË DËRGIMIT

SH V. 1:500 H 1:1000

"ENGINEERING & LEGAL CONSULTING"			GRUP PROJEKTIMI		
RIKONSTRUKSIONI I DEPOS DHE NDËRTIMI I UJËSJELLËSIT TË FSHATIT BËRXULLË - BASHKIA VORË			Inxh. Hidroteknik MSc.	Blerim BRAJA	
			Inxh. Hidroteknik MSc.	Eno KOSTA	
POROSITËS: UKV (UJËSJELLËS KANALIZIME VORË)			Inxh. Hidroteknik MSc.	Besart SHIMA	
			Inxh. Hidroteknik MSc.	Enea HALILI	
EMËRTIMI I FLETËS					
			PROFILI GJATËSOR I LINJËS SË DËRGIMIT		
FAZA	DATA	NR. FLETËS			
PR. ZBT.	08. 2022	06	Inxh. Gjeolog	Florian LILAJ	

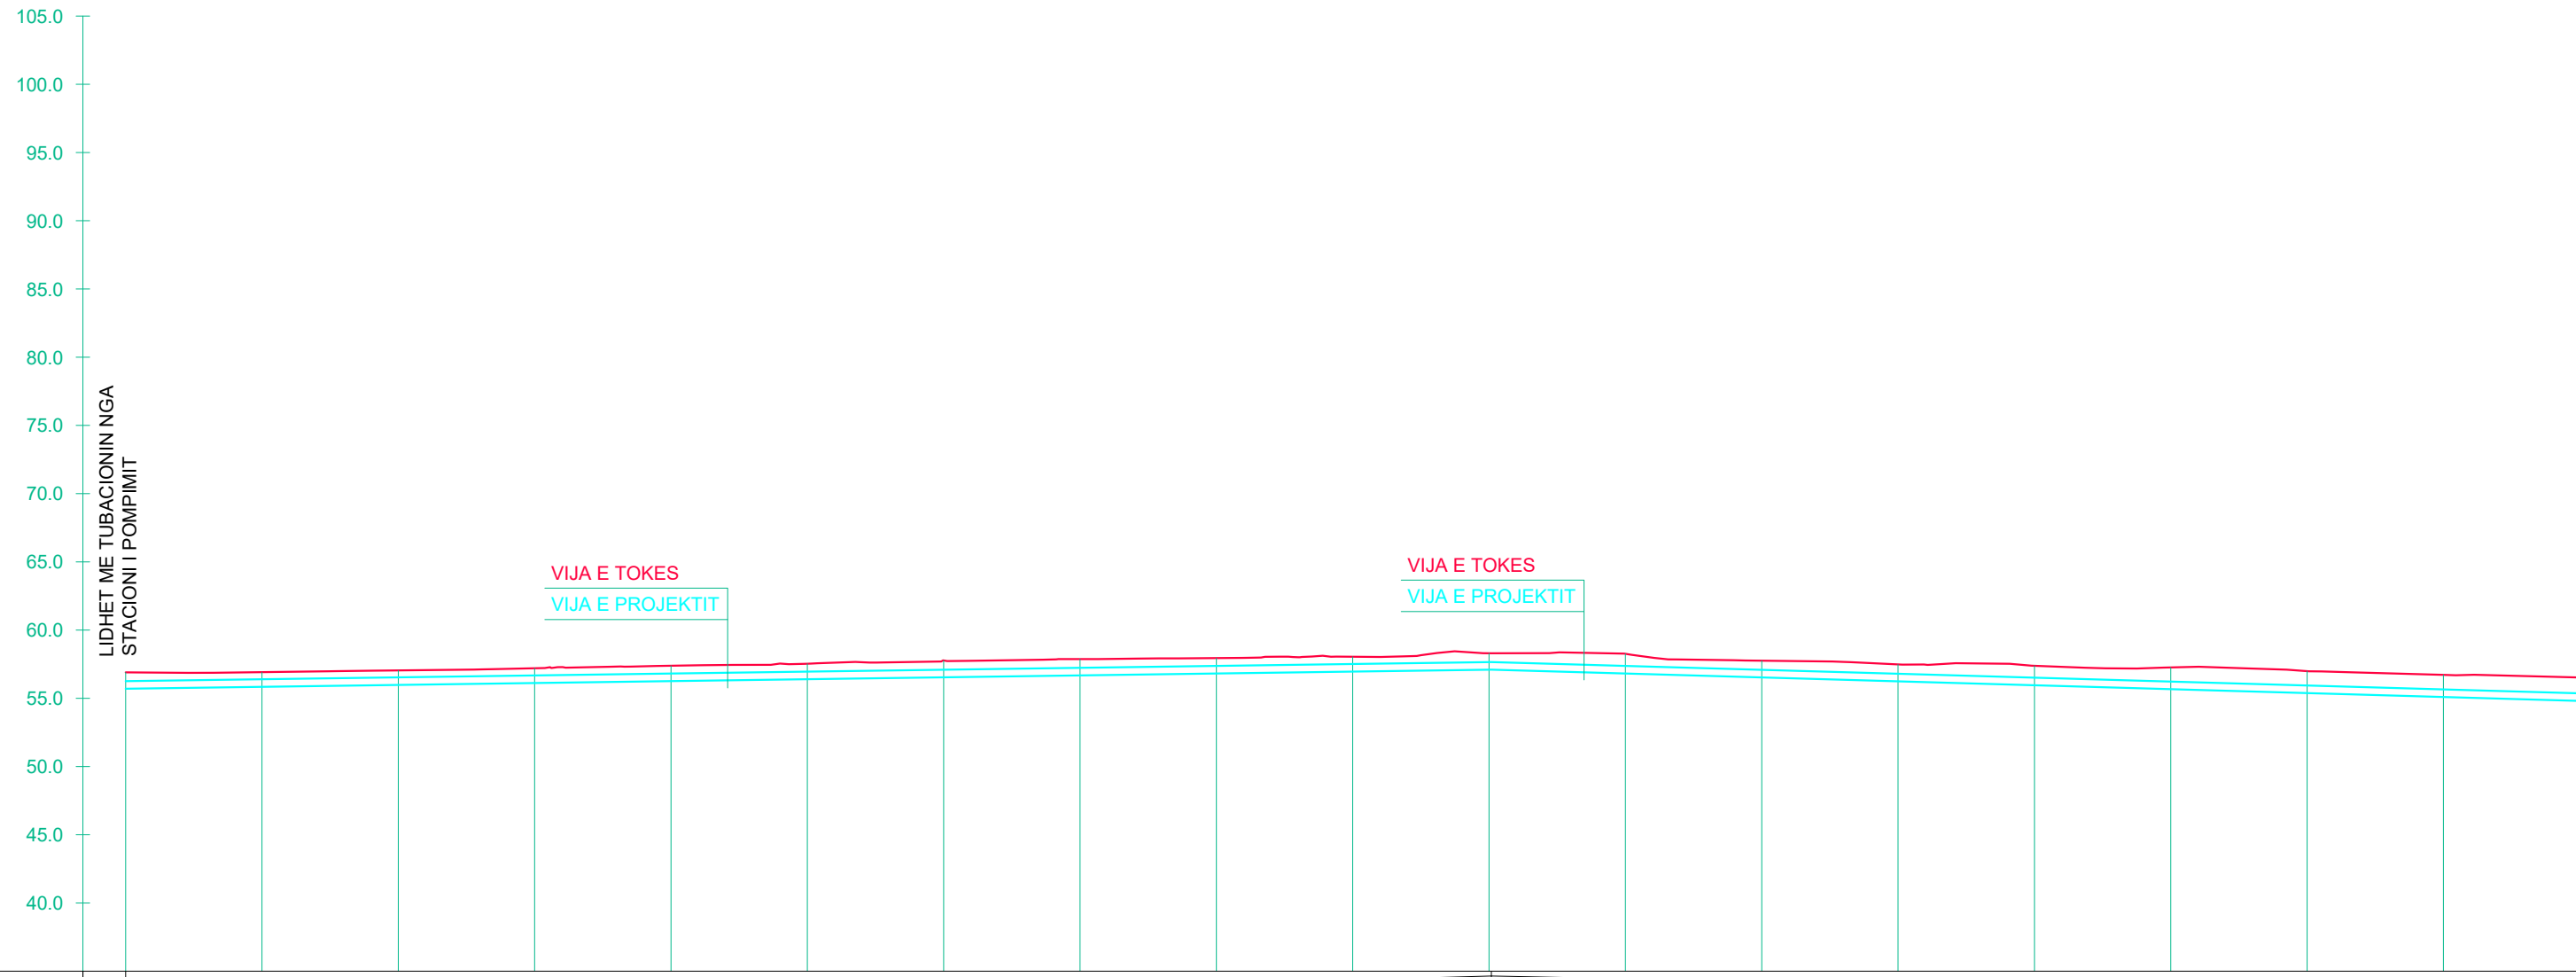


PJERRESIA	L = 200.3 m i = 0.0070																		L = 279.7 m i = -0.0144	
ELEMENTET HIDRAULIK	TUB PE 100 Pn 25 bar DN/OD 200 mm q = 19.75 l/s v = 1.19 m/s i = 0.00998						TUB PE 100 Pn 25 bar DN/OD 200 mm q = 19.75 l/s v = 1.19 m/s i = 0.00998						TUB PE 100 Pn 25 bar DN/OD 200 mm q = 19.75 l/s v = 1.19 m/s i = 0.00998						TUB PE 100	
GERMIM ose MBUSHJE	-1.20	-1.08	-1.07	-1.08	-1.13	-1.14	-1.24	-1.20	-1.13	-1.09	-1.21	-1.45	-1.23	-1.24	-1.43	-1.59	-1.61	-1.62	-1.70	
KUOTA E GERMIMIT	55.70	55.84	55.98	56.12	56.26	56.40	56.54	56.68	56.82	56.96	57.10	56.82	56.53	56.24	55.96	55.67	55.38	55.09	54.81	
KUOTA E PROJEKTIT	55.70	55.84	55.98	56.12	56.26	56.40	56.54	56.68	56.82	56.96	57.10	56.82	56.53	56.24	55.96	55.67	55.38	55.09	54.81	
KUOTA E TOKES	56.90	56.92	57.05	57.20	57.39	57.53	57.77	57.87	57.95	58.05	58.30	58.27	57.76	57.49	57.39	57.26	56.99	56.72	56.50	
DIST. PJESORE		20.00	20.00	20.00	20.00	20.00	20.00	20.00	20.00	20.00	20.00	20.00	20.00	20.00	20.00	20.00	20.00	20.00	20.00	
DIST. PROGRESIVE	0.00	20.00	40.00	60.00	80.00	100.00	120.00	140.00	160.00	180.00	200.00	220.00	240.00	260.00	280.00	300.00	320.00	340.00	360.00	
SHENIME																				

RIKONSTRUKSIONI I DEPOS DHE NDËRTIMI I UJËSJELLËSIT TË FSHATIT BËRXULLË - BASHKIA VORË

PROFILI GJATËSORË I LINJËS SË DËRGIMIT

SH V. 1:500 H 1:1000

"ENGINEERING & LEGAL CONSULTING"			GRUP PROJEKTIMI	
RIKONSTRUKSIONI I DEPOS DHE NDËRTIMI I UJËSJELLËSIT TË FSHATIT BËRXULLË - BASHKIA VORË			Inxh. Hidroteknik MSc.	Blerim BRAJA
			Inxh. Hidroteknik MSc.	Eno KOSTA
POROSITËS: UKV (UJËSJELLES KANALIZIME VORE)			Inxh. Hidroteknik MSc.	Besart SHIMA
EMËRTIMI I FLETËS			Inxh. Hidroteknik MSc.	Enea HALILI
PROFILI GJATËSOR I LINJËS SË DËRGIMIT			Topograf	Artan LATO
FAZA	DATA	NR. FLETËS	Inxh. Gjeolog	Florian LILAJ
PR. ZBT.	08. 2022	07		

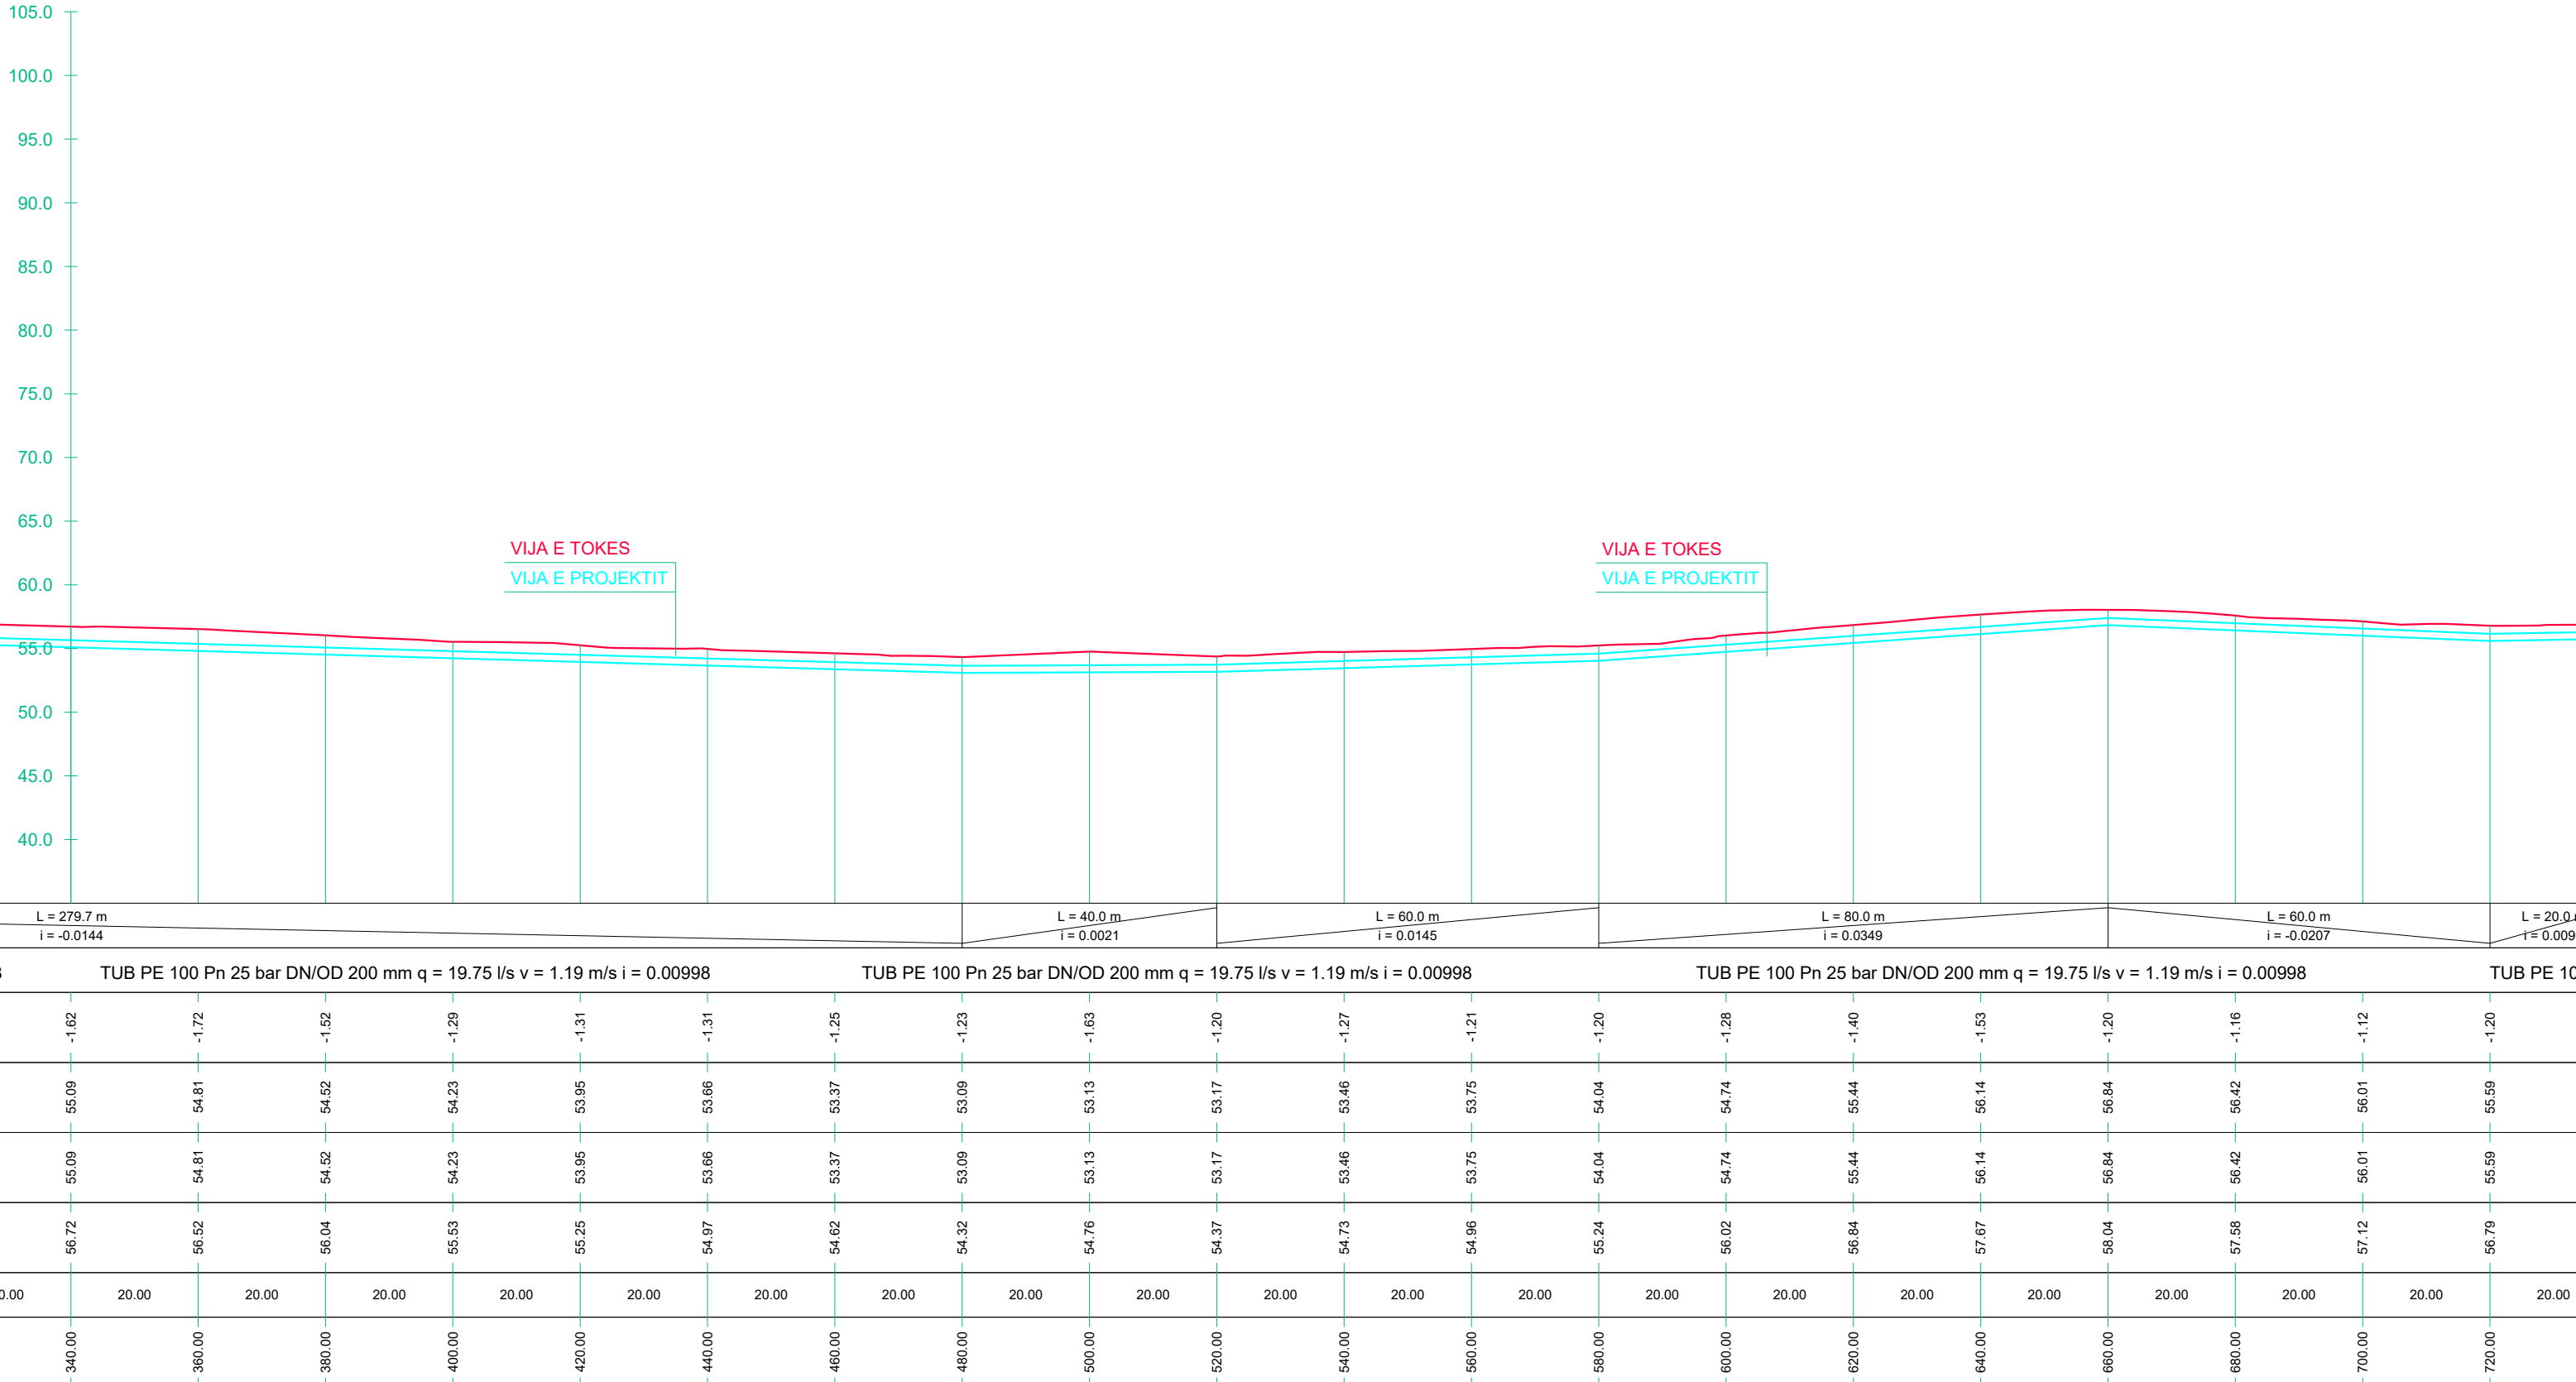


RIKONSTRUKSIONI I DEPOS DHE NDËRTIMI I UJËSJELLËSIT TË FSHATIT BËRXULLË - BASHKIA VORË

PROFILI GJATËSORË I LINJËS SË DËRGIMIT

SH V. 1:500 H 1:1000

"ENGINEERING & LEGAL CONSULTING"			GRUP PROJEKTIMI	
RIKONSTRUKSIONI I DEPOS DHE NDËRTIMI I UJËSJELLËSIT TË FSHATIT BËRXULLË - BASHKIA VORË			Inxh. Hidroteknik MSc.	Blerim BRAJA
			Inxh. Hidroteknik MSc.	Eno KOSTA
POROSITËS: UKV (UJËSJELLËS KANALIZIME VORË)			Inxh. Hidroteknik MSc.	Besart SHIMA
EMËRTIMI I FLETËS			Inxh. Hidroteknik MSc.	Enea HALILI
PROFILI GJATËSOR I LINJËS SË DËRGIMIT			Topograf	Artan LATO
FAZA	DATA	NR. FLETËS	Inxh. Gjeolog	Florian LILAJ
PR. ZBT.	08. 2022	08		

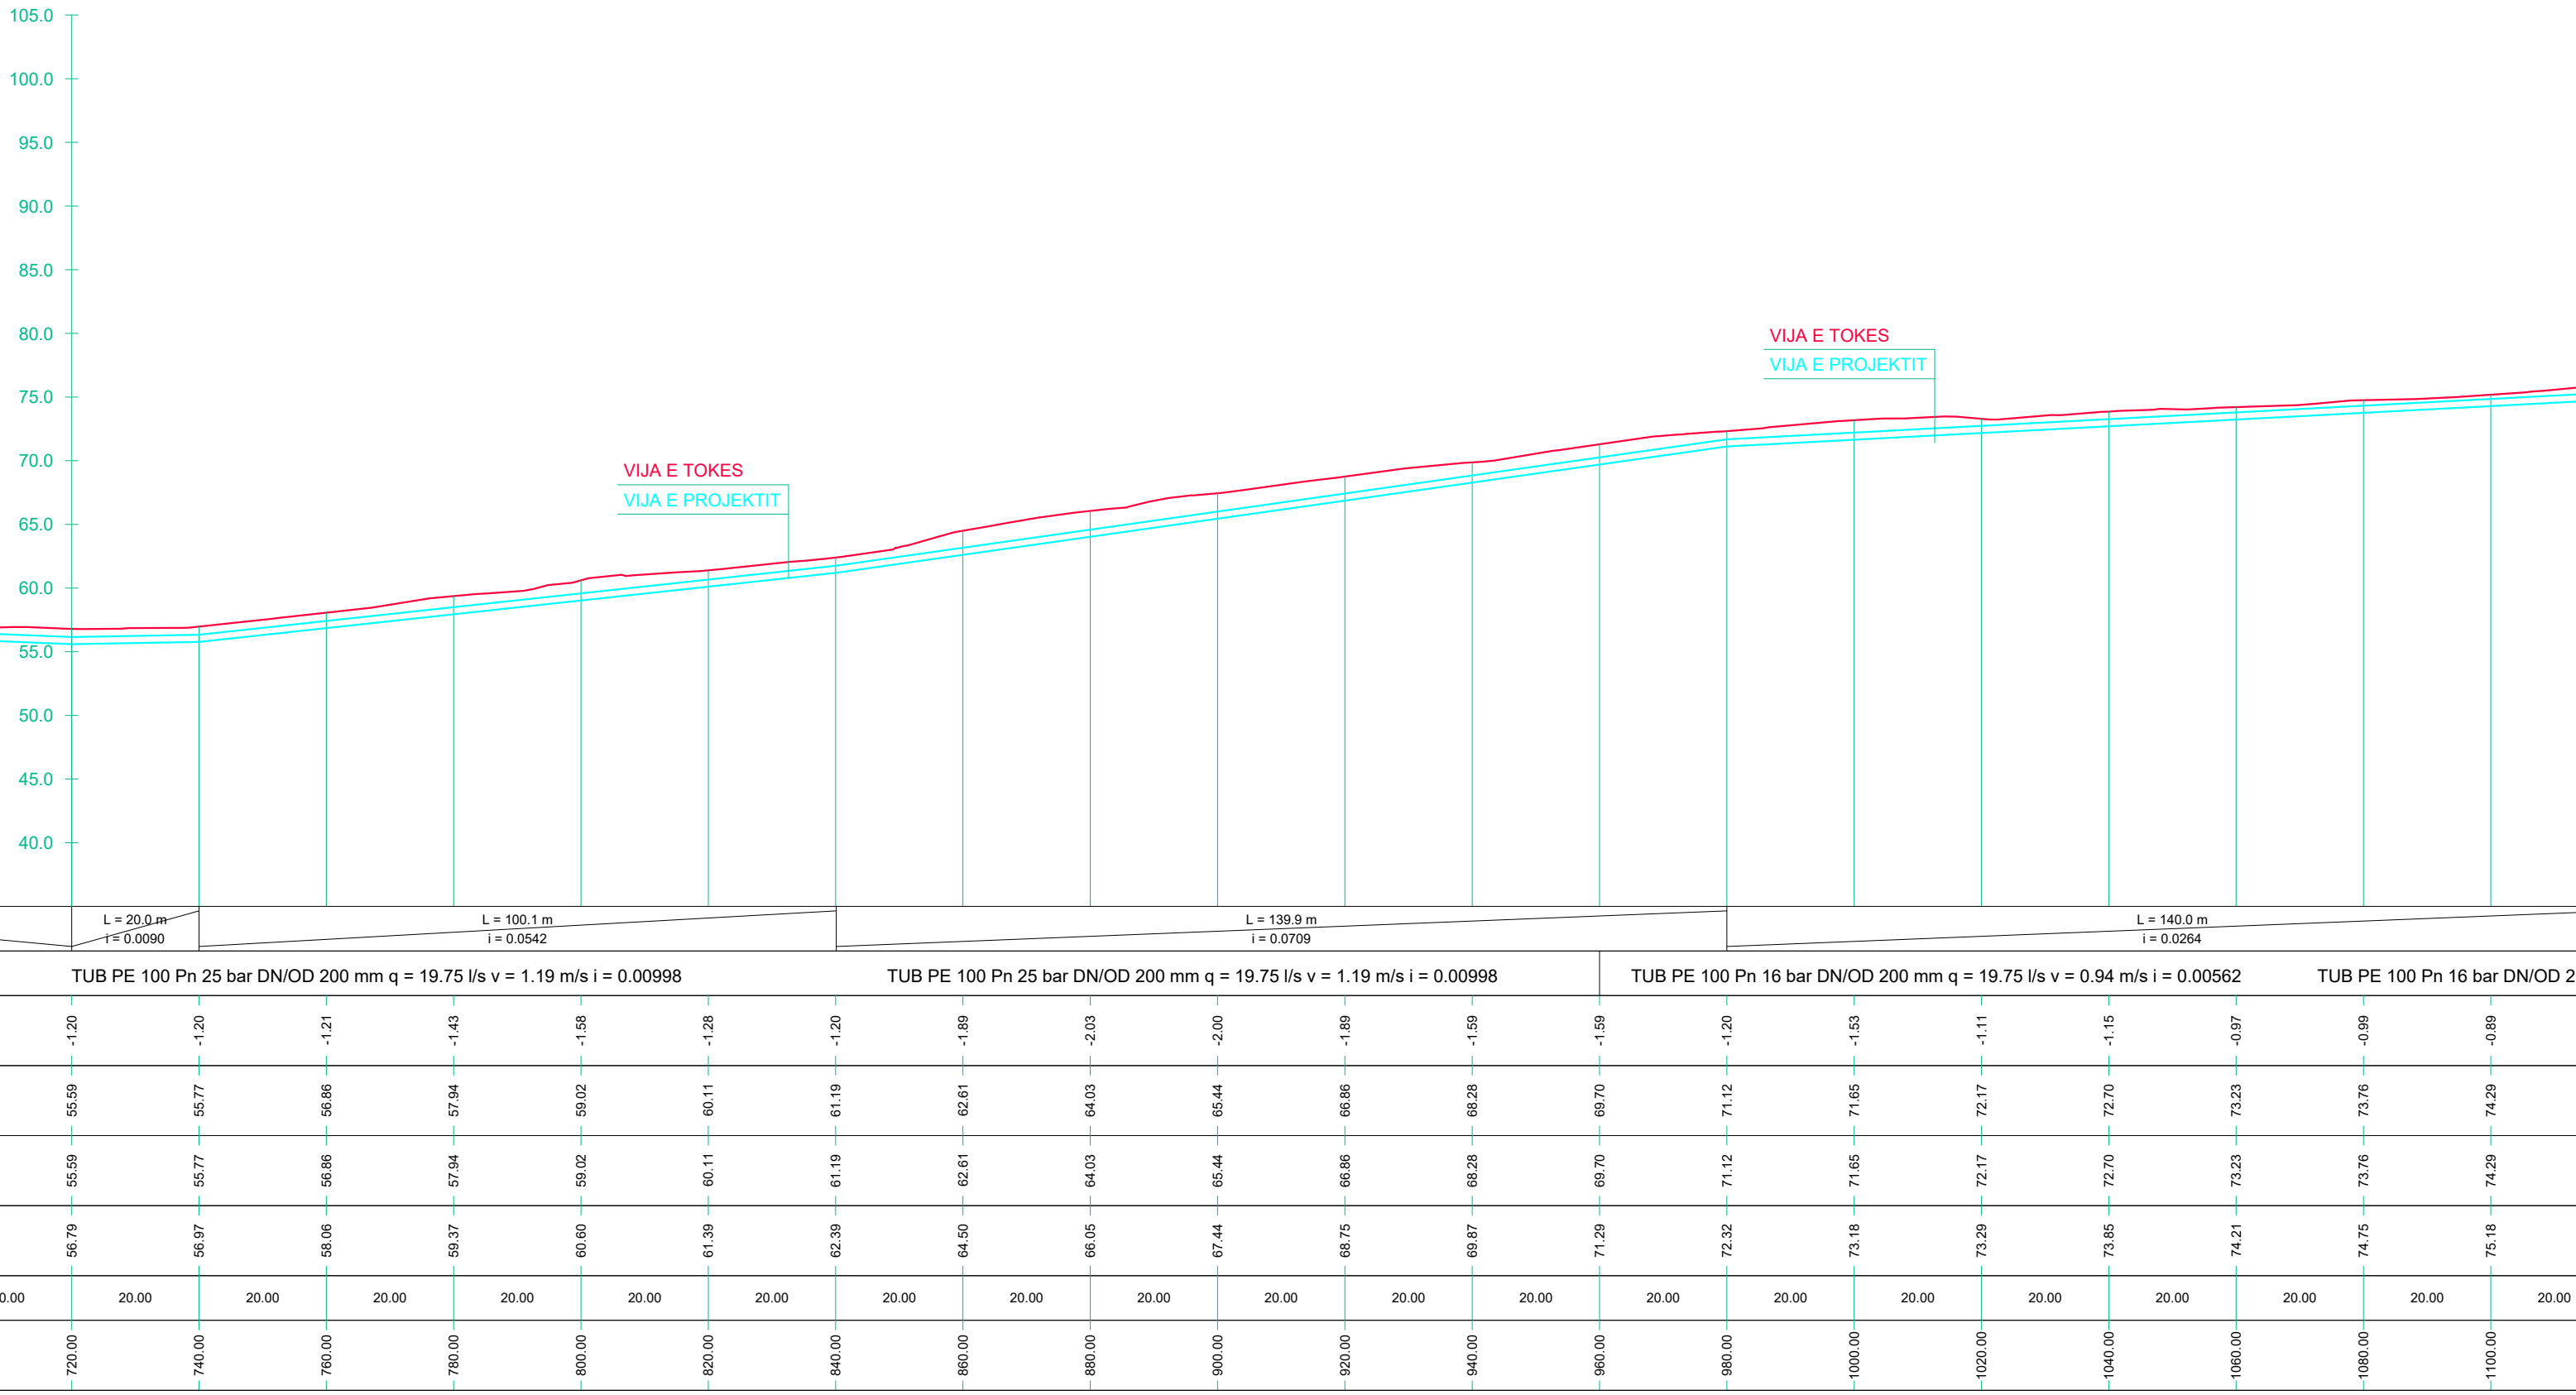


RIKONSTRUKSIONI I DEPOS DHE NDËRTIMI I UJËSJELLËSIT TË FSHATIT BËRXULLË - BASHKIA VORË

PROFILI GJATËSORË I LINJËS SË DËRGIMIT



SH V. 1:500 H 1:1000

"ENGINEERING & LEGAL CONSULTING"			GRUP PROJEKTIMI	
RIKONSTRUKSIONI I DEPOS DHE NDËRTIMI I UJËSJELLËSIT TË FSHATIT BËRXULLË - BASHKIA VORË		Inxh. Hidroteknik MSc.		Blerim BRAJA
		Inxh. Hidroteknik MSc.		Eno KOSTA
POROSITËS: UKV (UJËSJELLËS KANALIZIME VORË)		Inxh. Hidroteknik MSc.		Besart SHIMA
		Inxh. Hidroteknik MSc.		Enea HALILI
EMËRTIMI I FLETËS		Topograf		Artan LATO
		Inxh. Gjeolog		Florian LILAJ
FAZA	DATA	NR. FLETËS		
PR. ZBT.	08. 2022	09		

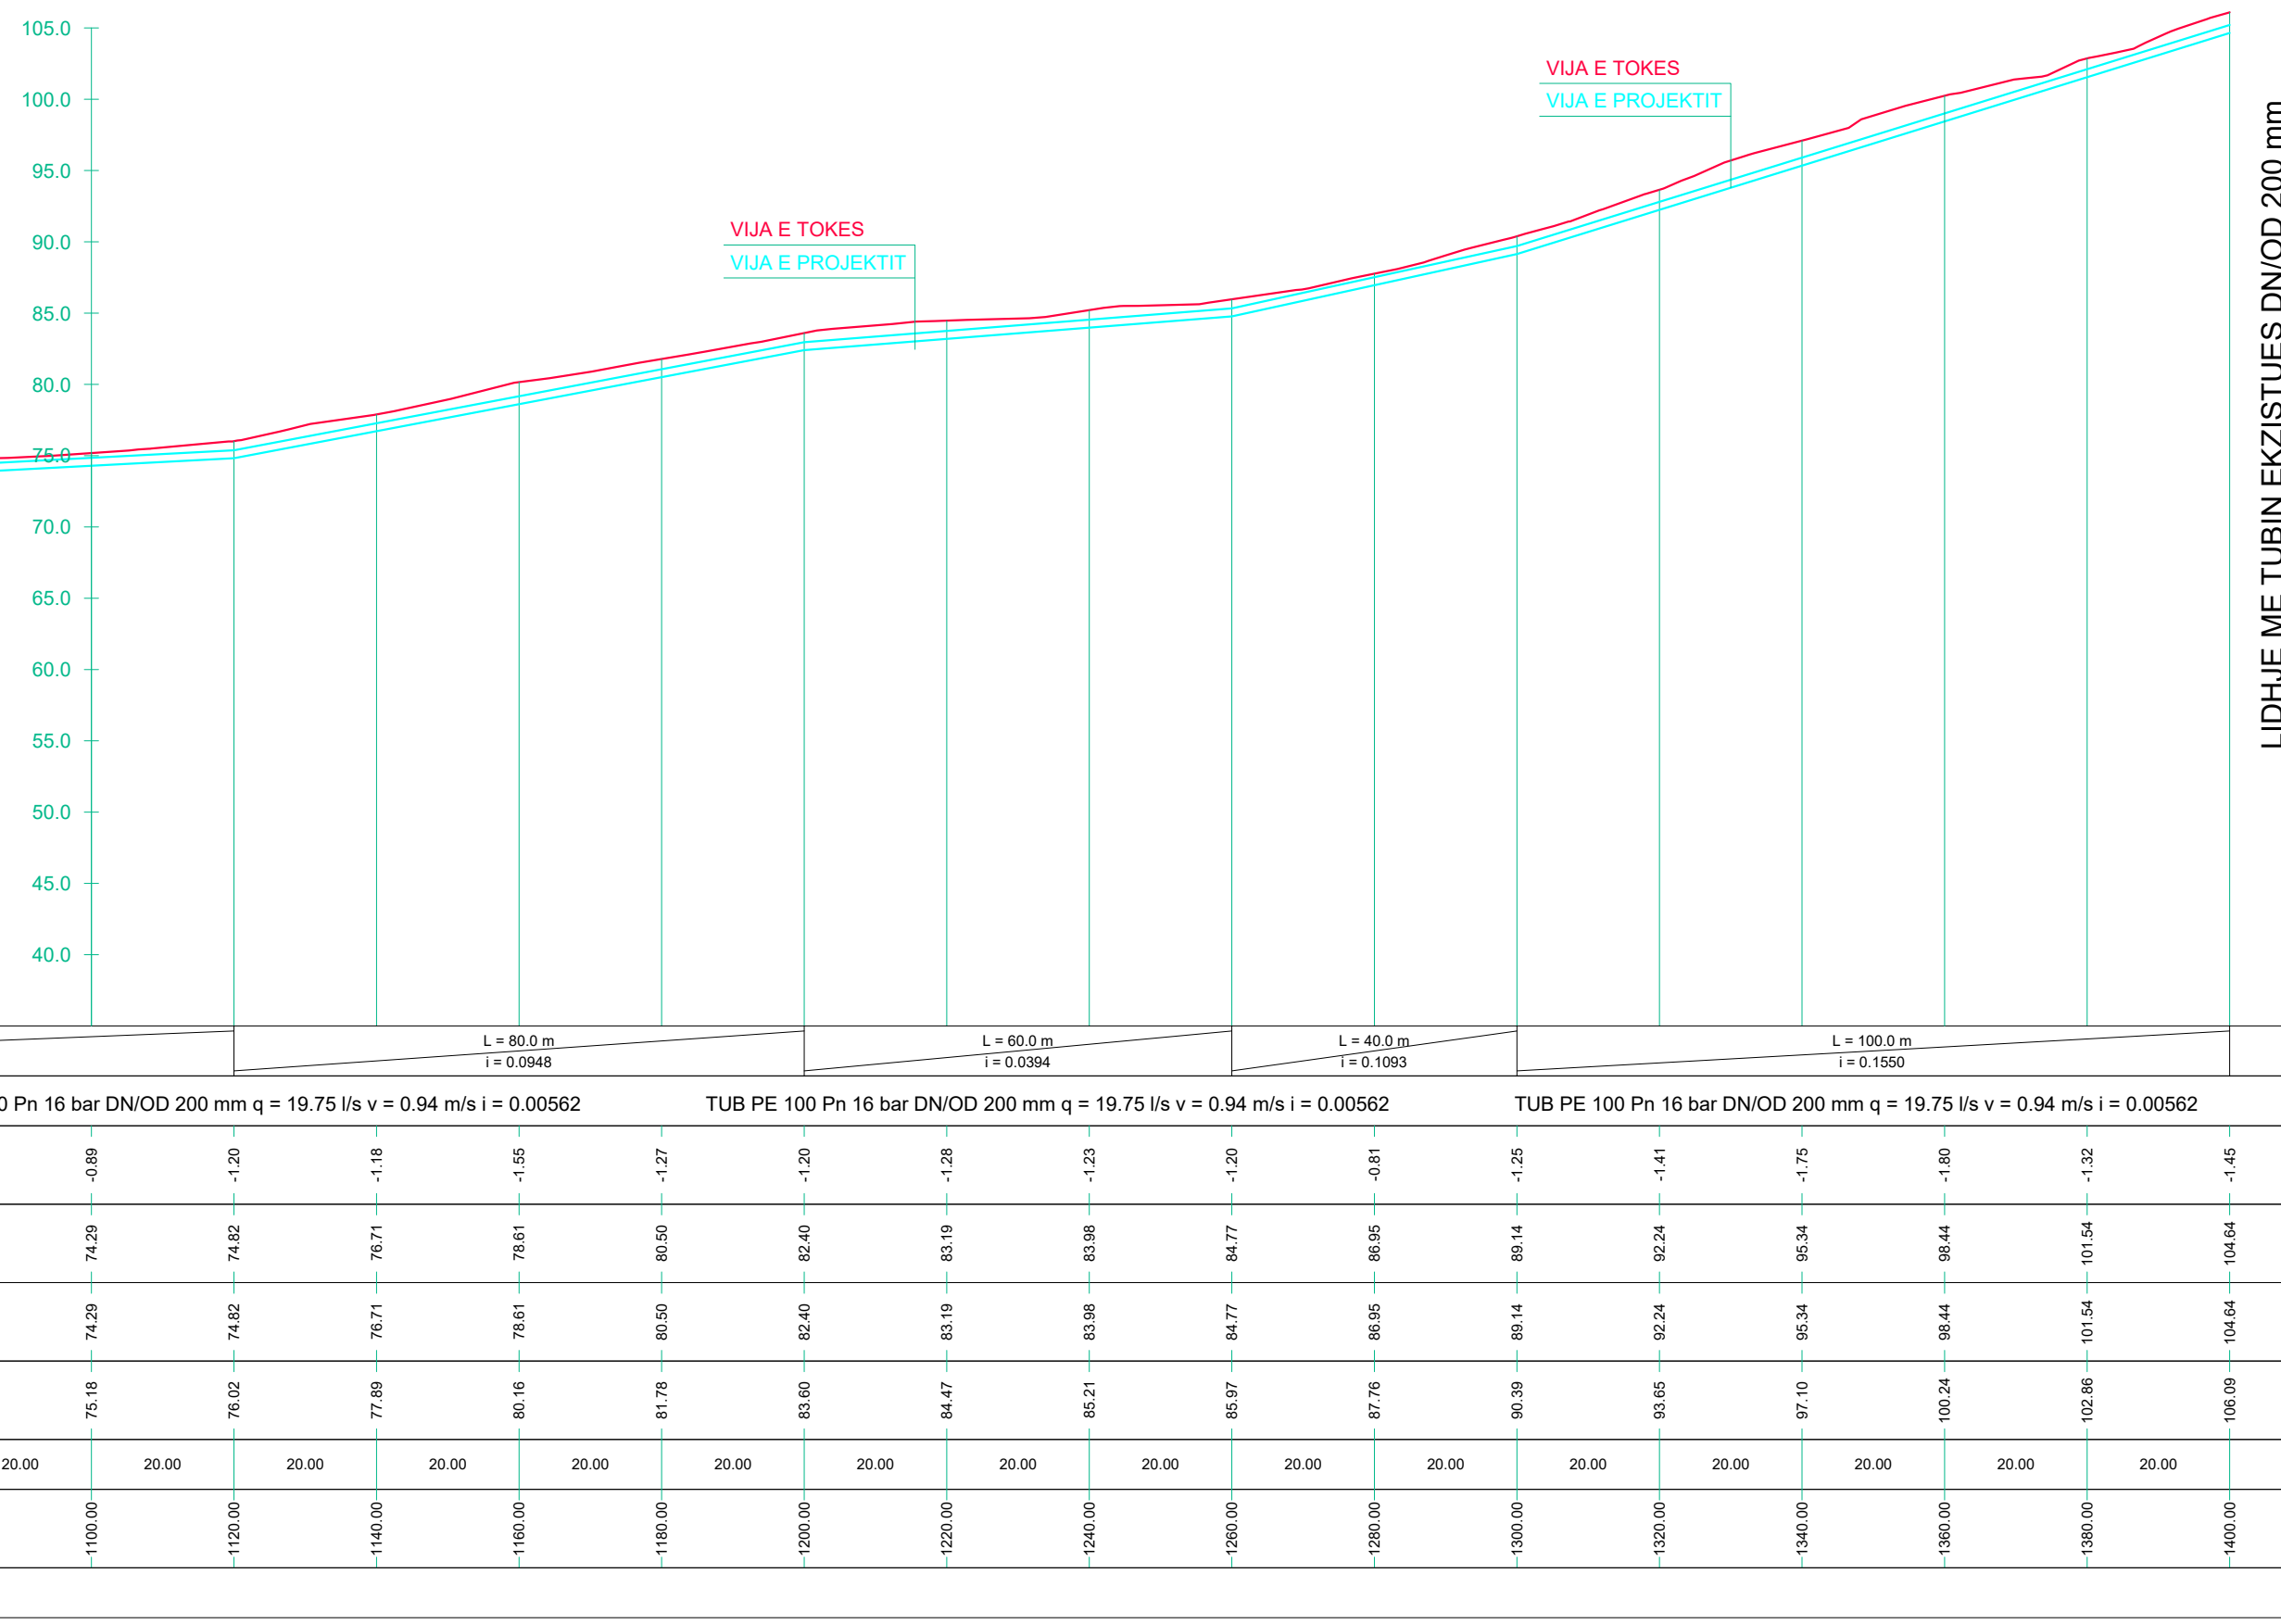

RIKONSTRUKSIONI I DEPOS DHE NDËRTIMI I UJËSJELLËSIT TË FSHATIT BËRXULLË - BASHKIA VORË
 PROFILAT TËRTHOR TË LINJËS SË DËRGIMIT
 SH. 1:20

"ENGINEERING & LEGAL CONSULTING"			GRUP PROJEKTIMI	
RIKONSTRUKSIONI I DEPOS DHE NDËRTIMI I UJËSJELLËSIT TË FSHATIT BËRXULLË - BASHKIA VORË			Inxh. Hidroteknik MSc.	Blerim BRAJA
POROSITËS: UKV (UJËSJELLËS KANALIZIME VORË)			Inxh. Hidroteknik MSc.	Eno KOSTA
EMËRTIMI I FLETËS			Inxh. Hidroteknik MSc.	Besart SHIMA
PROFILAT TËRTHOR TË LINJËS SË DËRGIMIT			Inxh. Hidroteknik MSc.	Enea HALILI
FAZA	DATA	NR. FLETËS	Topograf	Artan LATO
PR. ZBT.	08. 2022	10	Inxh. Gjeolog	Florian LILAJ

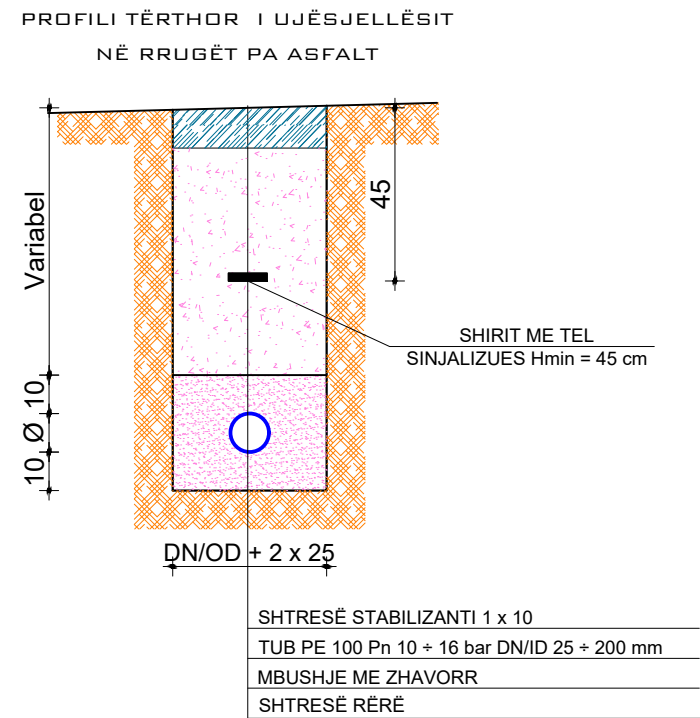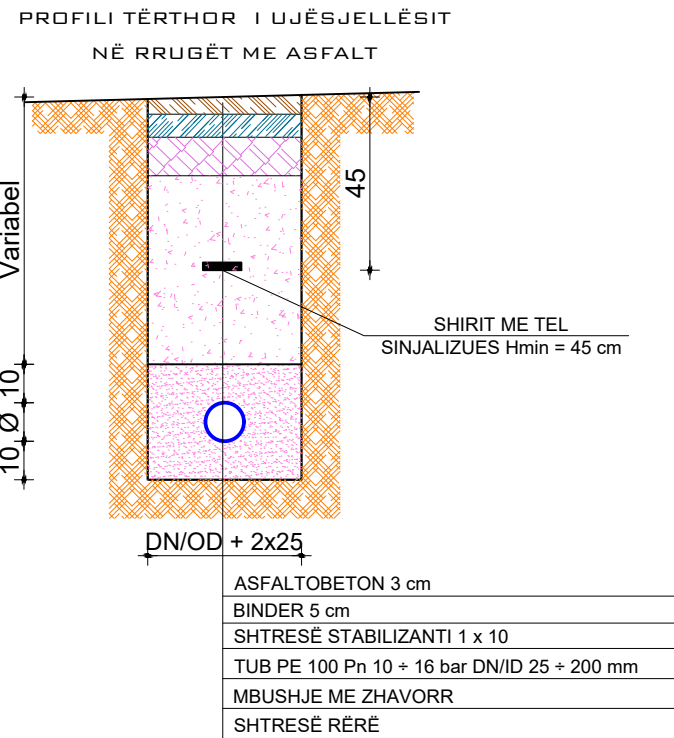


RIKONSTRUKSIONI I DEPOS DHE NDËRTIMI I UJËSJELLËSIT TË FSHATIT BËRXULLË - BASHKIA VORË
 PLANIMETRIA E PËRGJITHËSHME E LINJAVE TË SHPËRNDARJES

"ENGINEERING & LEGAL CONSULTING"

GRUP PROJEKTIMI

RIKONSTRUKSIONI I DEPOS DHE NDËRTIMI I UJËSJELLËSIT TË FSHATIT BËRXULLË - BASHKIA VORË			Inxh. Hidroteknik MSc.	Blerim BRAJA	
POROSITËS: UKV (UJËSJELLËS KANALIZIME VORË)			Inxh. Hidroteknik MSc.	Eno KOSTA	
EMËRTIMI I FLETËS			Inxh. Hidroteknik MSc.	Besart SHIMA	
PLANIMETRIA E PËRGJITHËSHME E LINJAVE TË SHPËRNDARJES			Inxh. Hidroteknik MSc.	Enea HALILI	
FAZA	DATA	NR. FLETËS	Topograf	Artan LATO	
PR. ZBT.	08. 2022	01	Inxh. Gjeolog	Florian LILAJ	

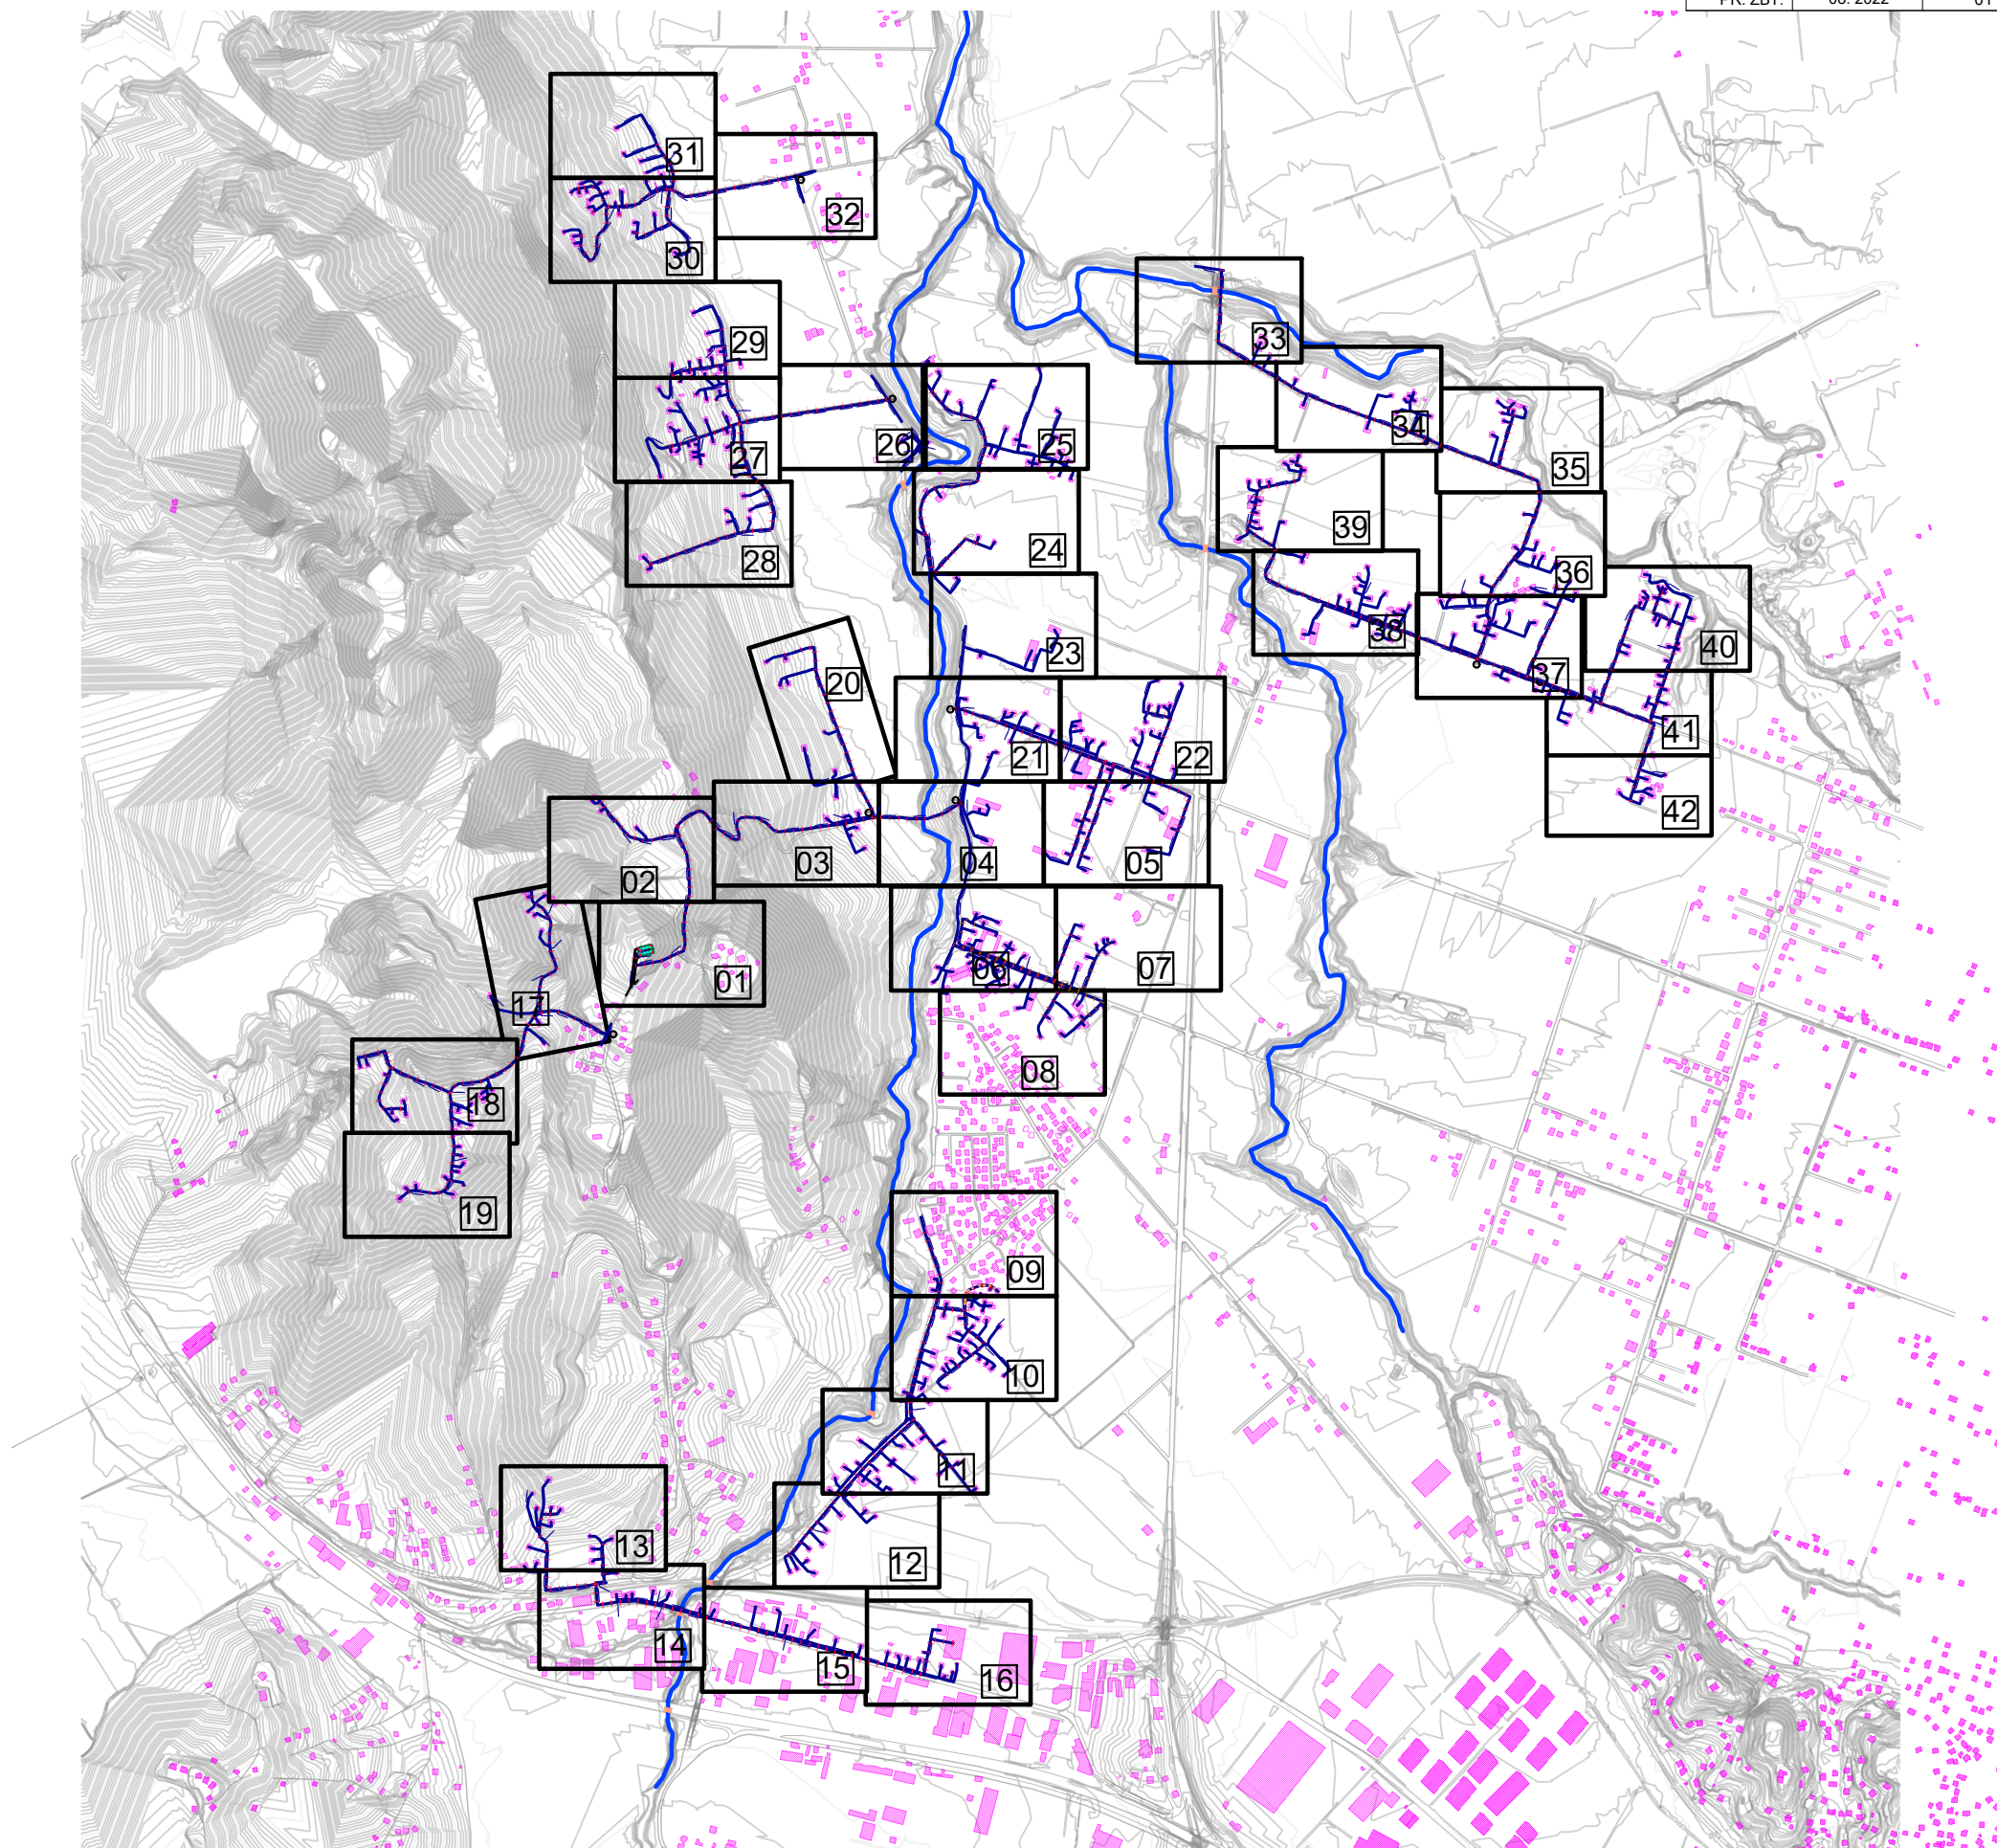

LEGJENDË

TUBACION PE EKZISTUES	
TUBACION PE 100	
GJURMA E RRUGËS	
KANAL, PËRRUA	
NDËRTESA	
PUSETË KRY. MANOVRIMI	
PUSETË MANOVRIMI	
SARÇINESKË SHPINDEL	
PUSETË LIDHJE INDIVIDUALE	
PUSETË LIDHJE PALLATE	
PUSETË LIDHJE MAGAZINA	

RIKONSTRUKSIONI I DEPOS DHE NDËRTIMI I UJËSJELLËSIT TË FSHATIT BËRXULLË - BASHKIA VORË


PLANIMETRIA E LINJAVE TË SHPËRNDARJES

SH . 1:1000

"ENGINEERING & LEGAL CONSULTING"

GRUP PROJEKTIMI

RIKONSTRUKSIONI I DEPOS DHE NDËRTIMI I UJËSJELLËSIT TË FSHATIT BËRXULLË - BASHKIA VORË			Inxh. Hidroteknik MSc.	Blerim BRAJA	
POROSITËS: UKV (UJËSJELLËS KANALIZIME VORË)			Inxh. Hidroteknik MSc.	Eno KOSTA	
EMËRTIMI I FLETËS			Inxh. Hidroteknik MSc.	Besart SHIMA	
PLANIMETRIA E LINJAVE TË SHPËRNDARJES			Inxh. Hidroteknik MSc.	Enea HALILI	
FAZA	DATA	NR. FLETËS	Topograf	Artan LATO	
PR. ZBT.	08. 2022	02	Inxh. Gjeolog	Florian LILAJ	

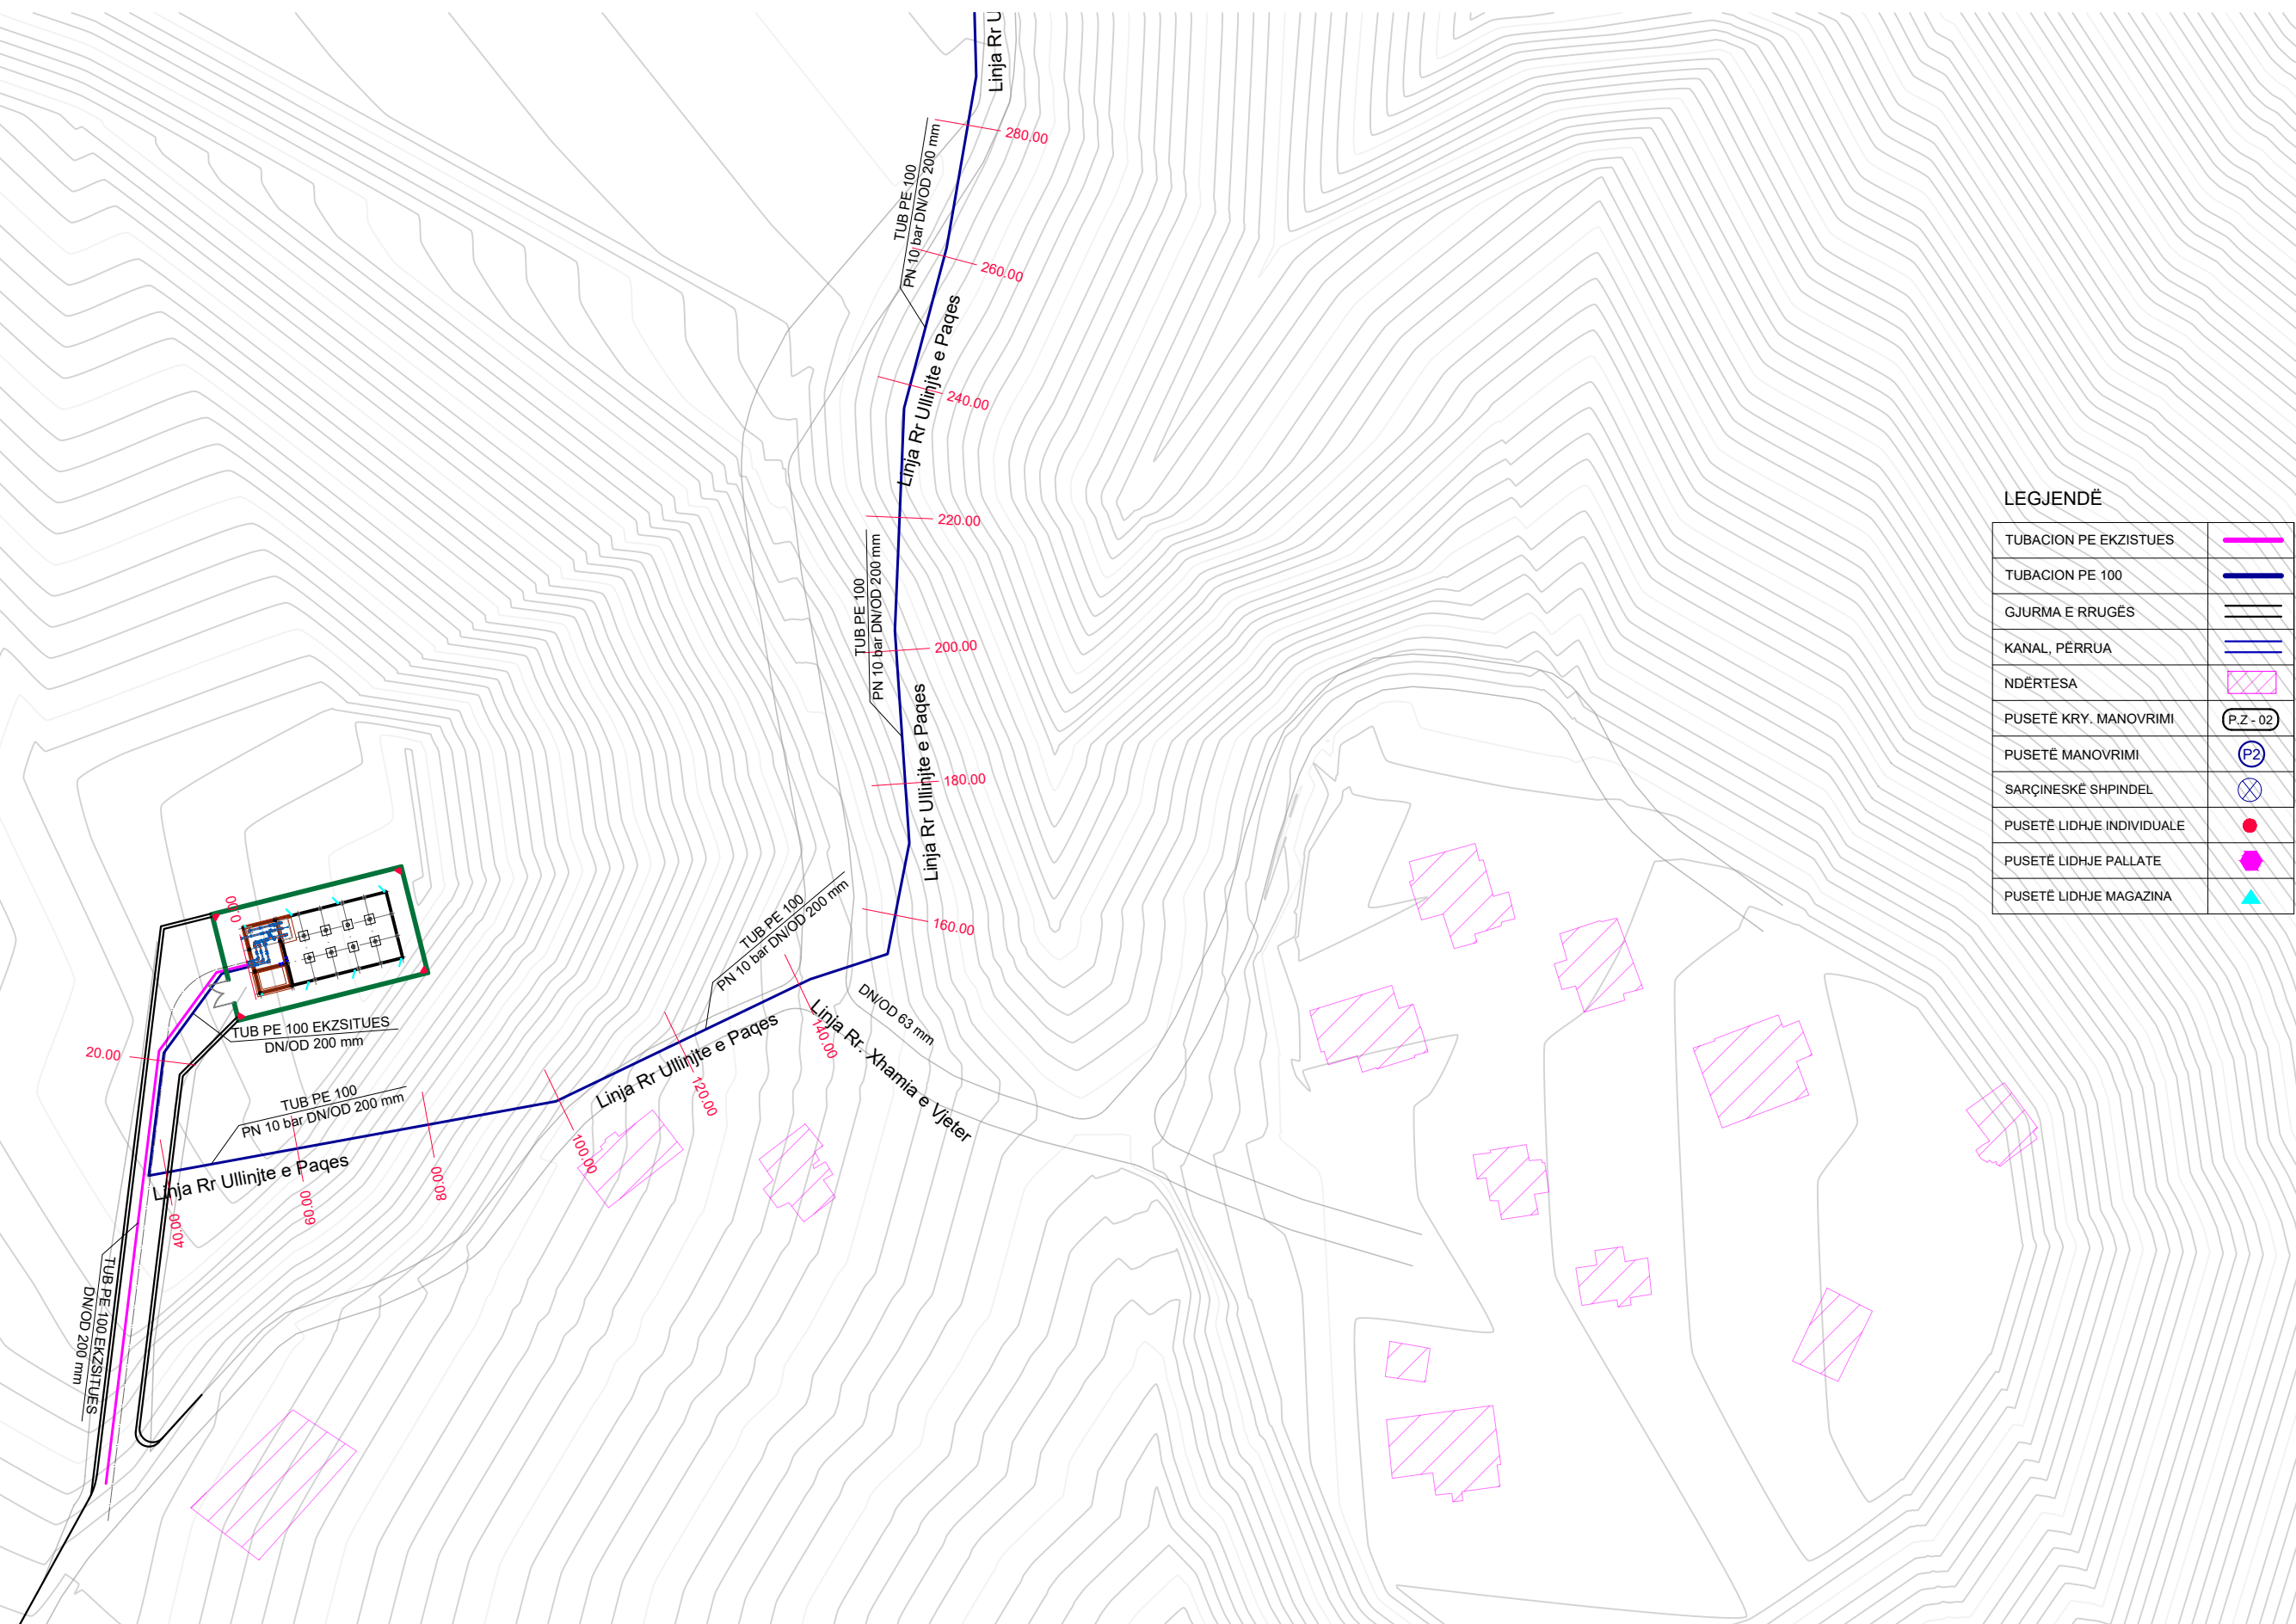

LEGJENDË

TUBACION PE EKZISTUES	
TUBACION PE 100	
GJURMA E RRUGËS	
KANAL, PËRRUA	
NDËRTESA	
PUSETË KRY. MANOVRIMI	
PUSETË MANOVRIMI	
SARÇINESKË SHPINDEL	
PUSETË LIDHJE INDIVIDUALE	
PUSETË LIDHJE PALLATE	
PUSETË LIDHJE MAGAZINA	

RIKONSTRUKSIONI I DEPOS DHE NDËRTIMI I UJËSJELLËSIT TË FSHATIT BËRXULLË - BASHKIA VORË

PLANIMETRIA E LINJAVE TË SHPËRNDARJES

SH . 1:1000

"ENGINEERING & LEGAL CONSULTING"

GRUP PROJEKTIMI

RIKONSTRUKSIONI I DEPOS DHE NDËRTIMI I UJËSJELLËSIT TË FSHATIT BËRXULLË - BASHKIA VORË			Inxh. Hidroteknik MSc.	Blerim BRAJA	
			Inxh. Hidroteknik MSc.	Eno KOSTA	
POROSITËS: UKV (UJËSJELLËS KANALIZIME VORË)			Inxh. Hidroteknik MSc.	Besart SHIMA	
EMËRTIMI I FLETËS			Inxh. Hidroteknik MSc.	Enea HALILI	
PLANIMETRIA E LINJAVE TË SHPËRNDARJES			Topograf	Artan LATO	
FAZA	DATA	NR. FLETËS	Inxh. Gjeolog	Florian LILAJ	
PR. ZBT.	08. 2022	03			



RIKONSTRUKSIONI I DEPOS DHE NDËRTIMI I UJËSJELLËSIT TË FSHATIT BËRXULLË - BASHKIA VORË


PLANIMETRIA E LINJAVE TË SHPËRNDARJES

SH . 1:1000

"ENGINEERING & LEGAL CONSULTING"

GRUP PROJEKTIMI

RIKONSTRUKSIONI I DEPOS DHE NDËRTIMI I UJËSJELLËSIT TË FSHATIT BËRXULLË - BASHKIA VORË			Inxh. Hidroteknik MSc.	Blerim BRAJA	
			Inxh. Hidroteknik MSc.	Eno KOSTA	
POROSITËS: UKV (UJËSJELLËS KANALIZIME VORË)			Inxh. Hidroteknik MSc.	Besart SHIMA	
EMËRTIMI I FLETËS			Inxh. Hidroteknik MSc.	Enea HALILI	
PLANIMETRIA E LINJAVE TË SHPËRNDARJES			Topograf	Artan LATO	
FAZA	DATA	NR. FLETËS	Inxh. Gjeolog	Florian LILAJ	
PR. ZBT.	08. 2022	04			

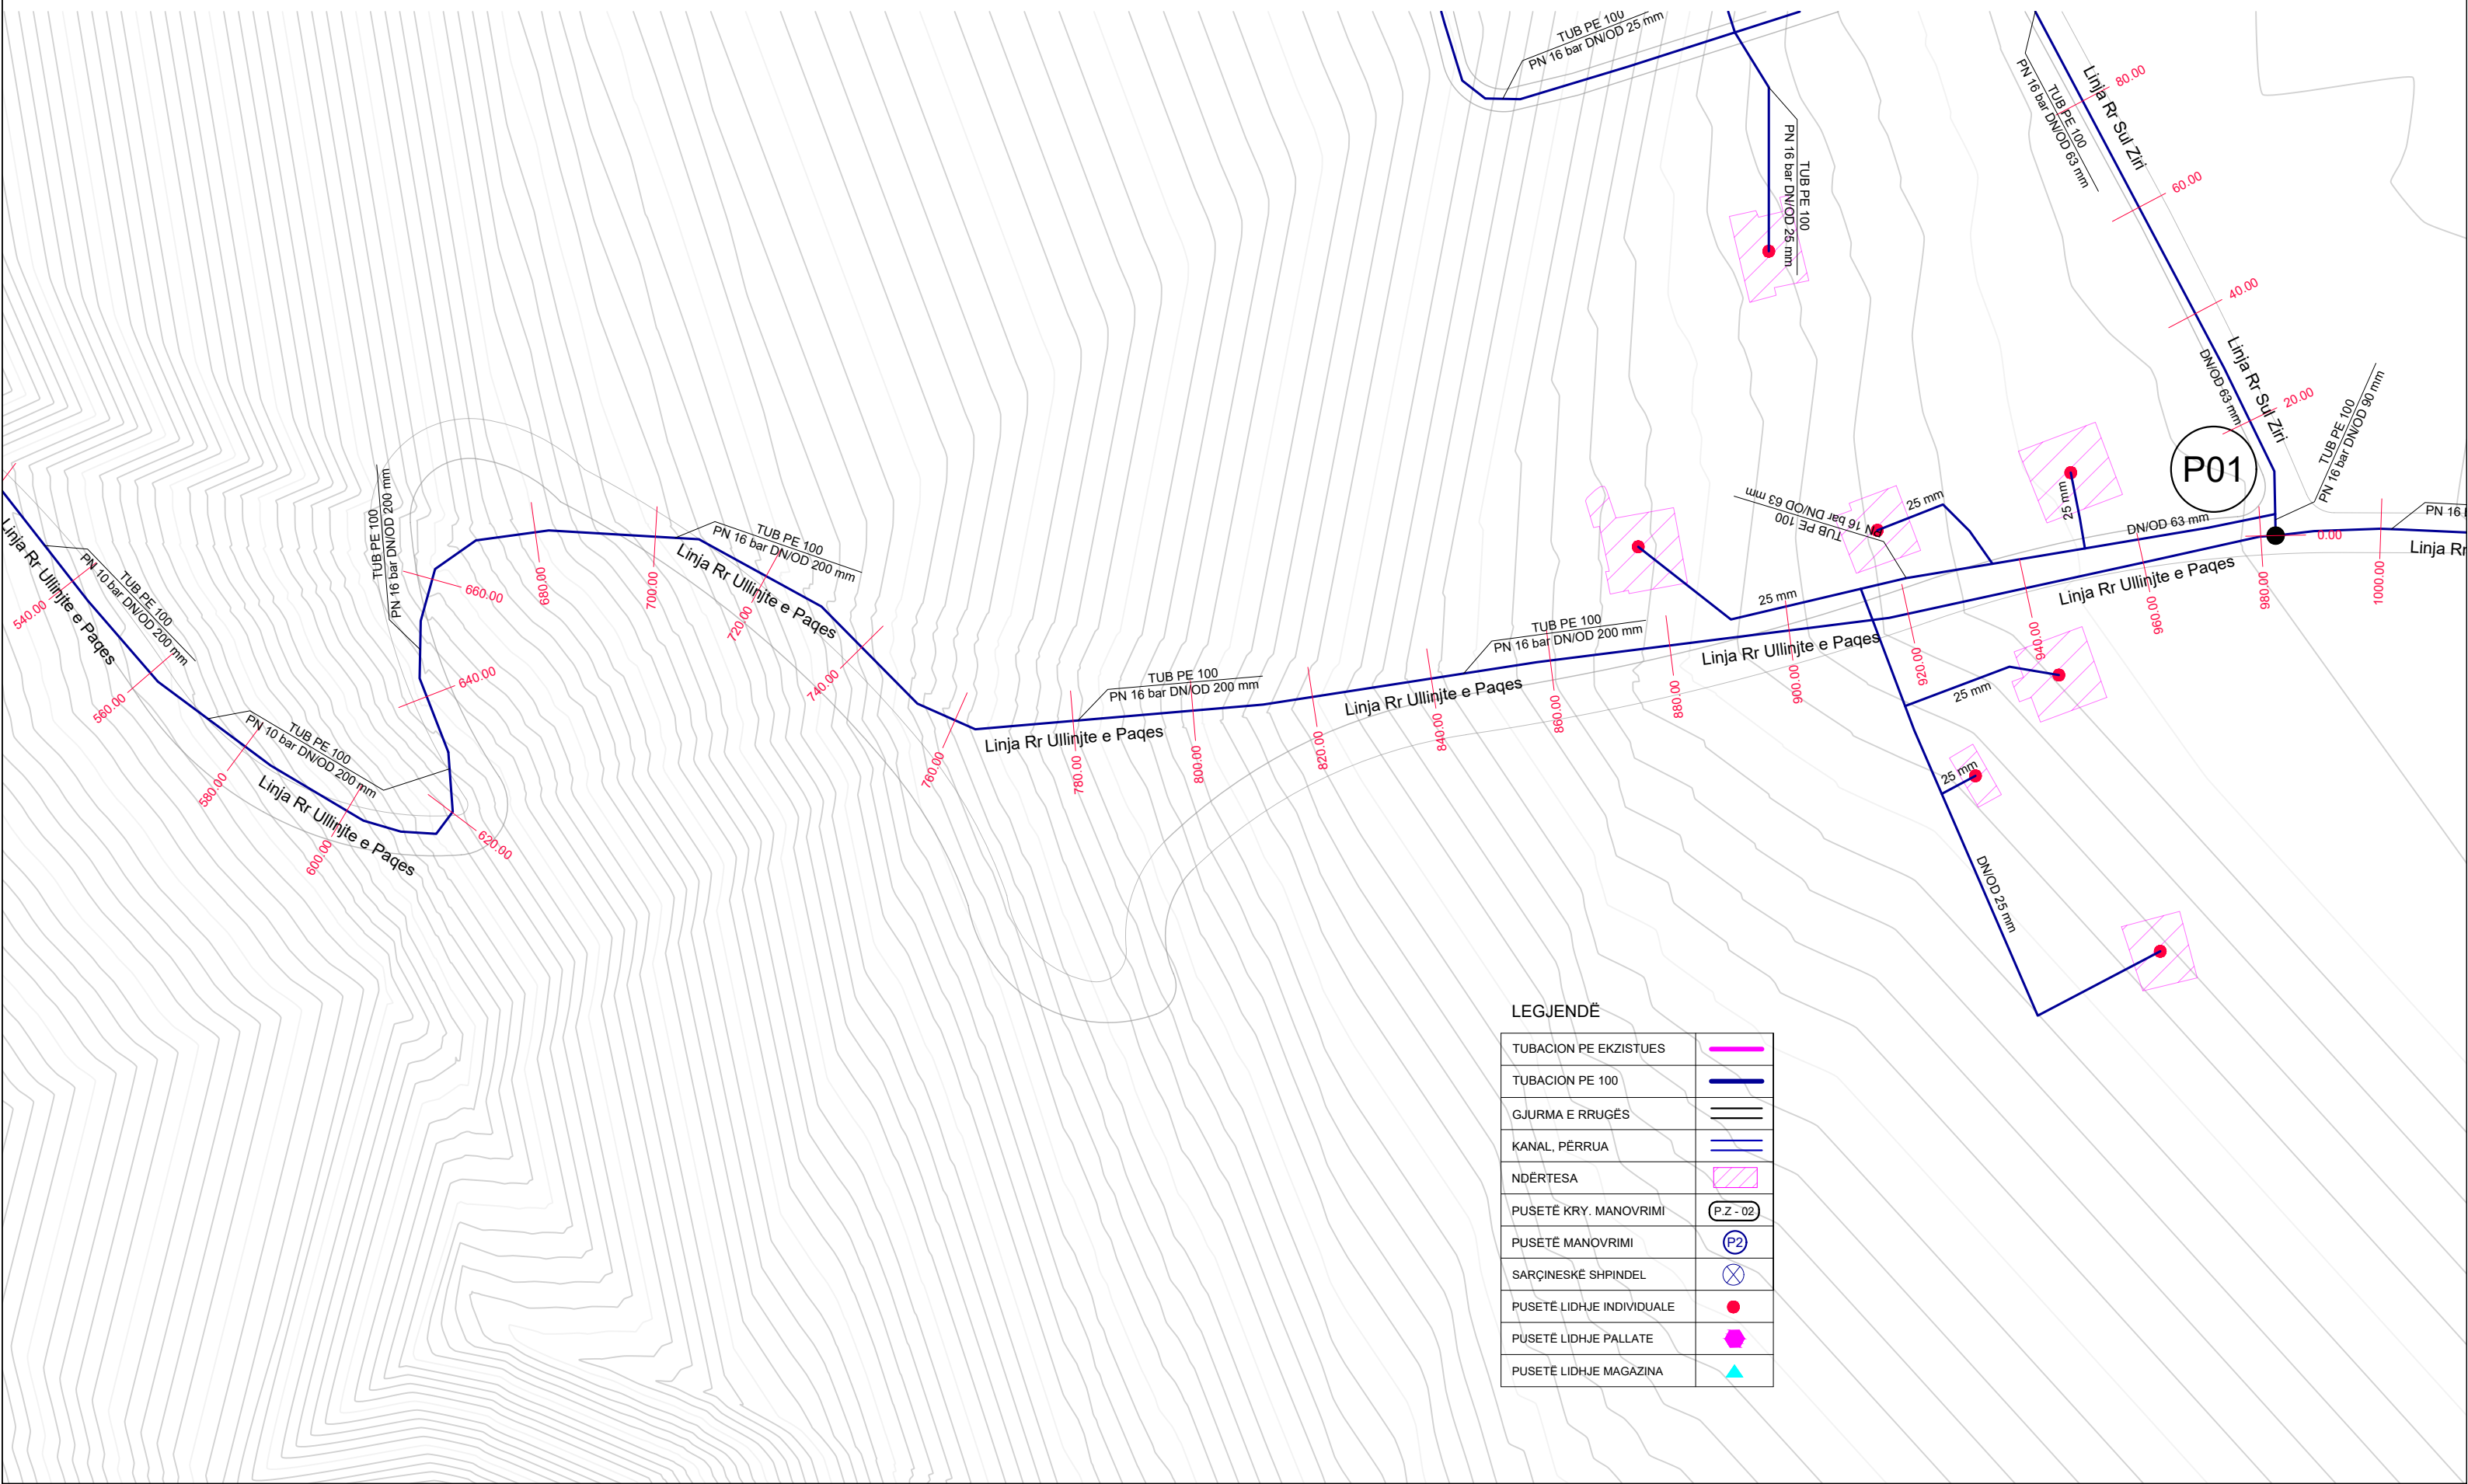

LEGJENDË


TUBACION PE EKZISTUES	
TUBACION PE 100	
GJURMA E RRUGËS	
KANAL, PËRRUA	
NDËRTESA	
PUSETË KRY. MANOVRIMI	
PUSETË MANOVRIMI	
SARÇINESKË SHPINDEL	
PUSETË LIDHJE INDIVIDUALE	
PUSETË LIDHJE PALLATE	
PUSETË LIDHJE MAGAZINA	

RIKONSTRUKSIONI I DEPOS DHE NDËRTIMI I UJËSJELLËSIT TË FSHATIT BËRXULLË - BASHKIA VORË

PLANIMETRIA E LINJAVE TË SHPËRNDARJES

SH . 1:1000

"ENGINEERING & LEGAL CONSULTING"			GRUP PROJEKTIMI	
RIKONSTRUKSIONI I DEPOS DHE NDËRTIMI I UJËSJELLËSIT TË FSHATIT BËRXULLË - BASHKIA VORË		Inxh. Hidroteknik MSc.	Blerim BRAJA	
POROSITËS: UKV (UJËSJELLËS KANALIZIME VORË)		Inxh. Hidroteknik MSc.	Eno KOSTA	
EMËRTIMI I FLETËS		Inxh. Hidroteknik MSc.	Besart SHIMA	
PLANIMETRIA E LINJAVE TË SHPËRNDARJES		Inxh. Hidroteknik MSc.	Enea HALILI	
FAZA	DATA	NR. FLETËS	Topograf	Artan LATO
PR. ZBT.	08. 2022	05	Inxh. Gjeolog	Florian LILAJ

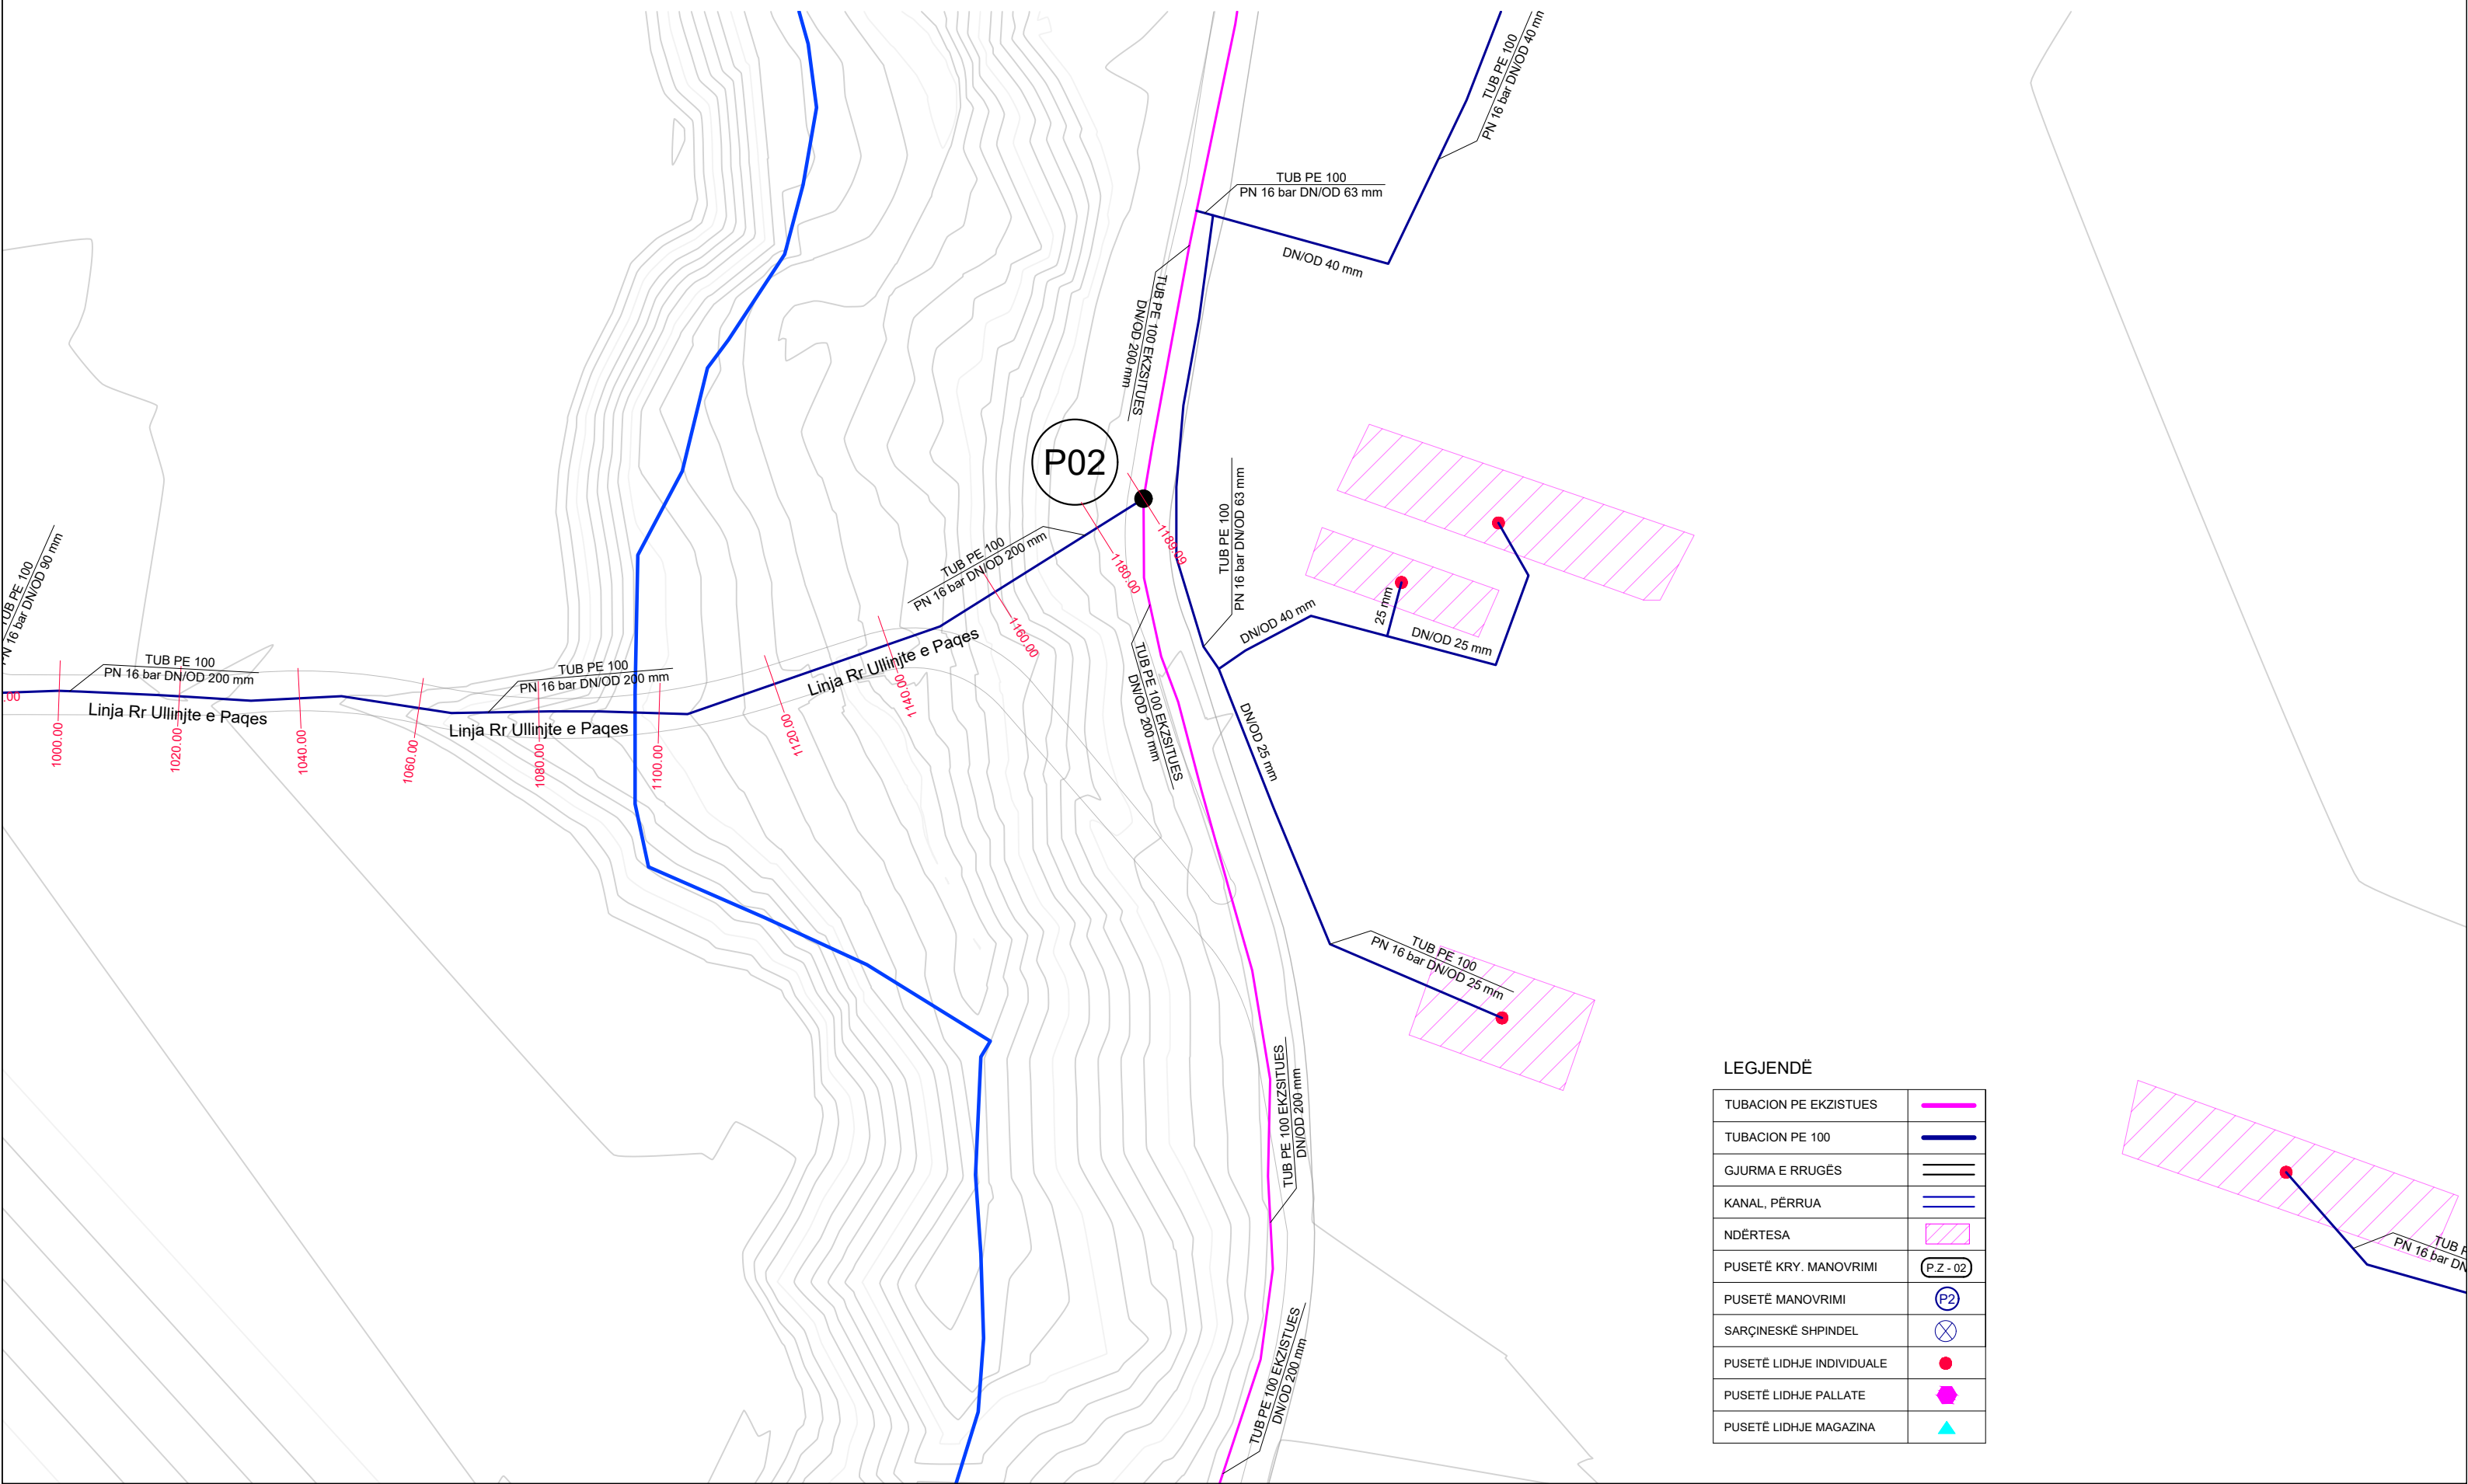

LEGJENDË

TUBACION PE EKZISTUES	—
TUBACION PE 100	—
GJURMA E RRUGËS	=
KANAL, PËRRUA	—
NDËRTESA	▨
PUSETË KRY. MANOVRIMI	(P.Z - 02)
PUSETË MANOVRIMI	(P2)
SARÇINESKË SHPINDEL	⊗
PUSETË LIDHJE INDIVIDUALE	●
PUSETË LIDHJE PALLATE	●
PUSETË LIDHJE MAGAZINA	▲

RIKONSTRUKSIONI I DEPOS DHE NDËRTIMI I UJËSJELLËSIT TË FSHATIT BËRXULLË - BASHKIA VORË

PLANIMETRIA E LINJAVE TË SHPËRNDARJES

SH . 1:1000

"ENGINEERING & LEGAL CONSULTING"			GRUP PROJEKTIMI	
RIKONSTRUKSIONI I DEPOS DHE NDËRTIMI I UJËSJELLËSIT TË FSHATIT BËRXULLË - BASHKIA VORË	Inxh. Hidroteknik MSc.	Blerim BRAJA		
POROSITËS: UKV (UJËSJELLËS KANALIZIME VORË)	Inxh. Hidroteknik MSc.	Eno KOSTA		
EMËRTIMI I FLETËS	Inxh. Hidroteknik MSc.	Besart SHIMA		
PLANIMETRIA E LINJAVE TË SHPËRNDARJES	Inxh. Hidroteknik MSc.	Enea HALILI		
FAZA	DATA	NR. FLETËS	Topograf	Artan LATO
PR. ZBT.	08. 2022	06	Inxh. Gjeolog	Florian LILAJ



LEGJENDË

TUBACION PE EKZISTUES	
TUBACION PE 100	
GJURMA E RREGËS	
KANAL, PËRRUA	
NDËRTESA	
PUSETË KRY. MANOVRIMI	
PUSETË MANOVRIMI	
SARÇINESKË SHPINDEL	
PUSETË LIDHJE INDIVIDUALE	
PUSETË LIDHJE PALLATE	
PUSETË LIDHJE MAGAZINA	

RIKONSTRUKSIONI I DEPOS DHE NDËRTIMI I UJËSJELLËSIT TË FSHATIT BËRXULLË - BASHKIA VORË

PLANIMETRIA E LINJAVE TË SHPËRNDARJES

SH . 1:1000


"ENGINEERING & LEGAL CONSULTING"

GRUP PROJEKTIMI

RIKONSTRUKSIONI I DEPOS DHE NDËRTIMI I UJËSJELLËSIT TË FSHATIT BËRXULLË - BASHKIA VORË			Inxh. Hidroteknik MSc.	Blerim BRAJA	
			Inxh. Hidroteknik MSc.	Eno KOSTA	
POROSITËS: UKV (UJËSJELLËS KANALIZIME VORË)			Inxh. Hidroteknik MSc.	Besart SHIMA	
EMËRTIMI I FLETËS			Inxh. Hidroteknik MSc.	Enea HALILI	
PLANIMETRIA E LINJAVE TË SHPËRNDARJES			Topograf	Artan LATO	
FAZA	DATA	NR. FLETËS	Inxh. Gjeolog	Florian LILAJ	
PR. ZBT.	08. 2022	07			

LEGJENDË

TUBACION PE EKZISTUES	—
TUBACION PE 100	—
GJURMA E RRUGËS	—
KANAL, PËRRUA	—
NDËRTESA	▨
PUSETË KRYE MANOVRIMI	P.Z-02
PUSETË MANOVRIMI	P2
SARÇINESKË SHPINDEL	⊗
PUSETË LIDHJE INDIVIDUALE	●
PUSETË LIDHJE PALLATE	●
PUSETË LIDHJE MAGAZINA	▲

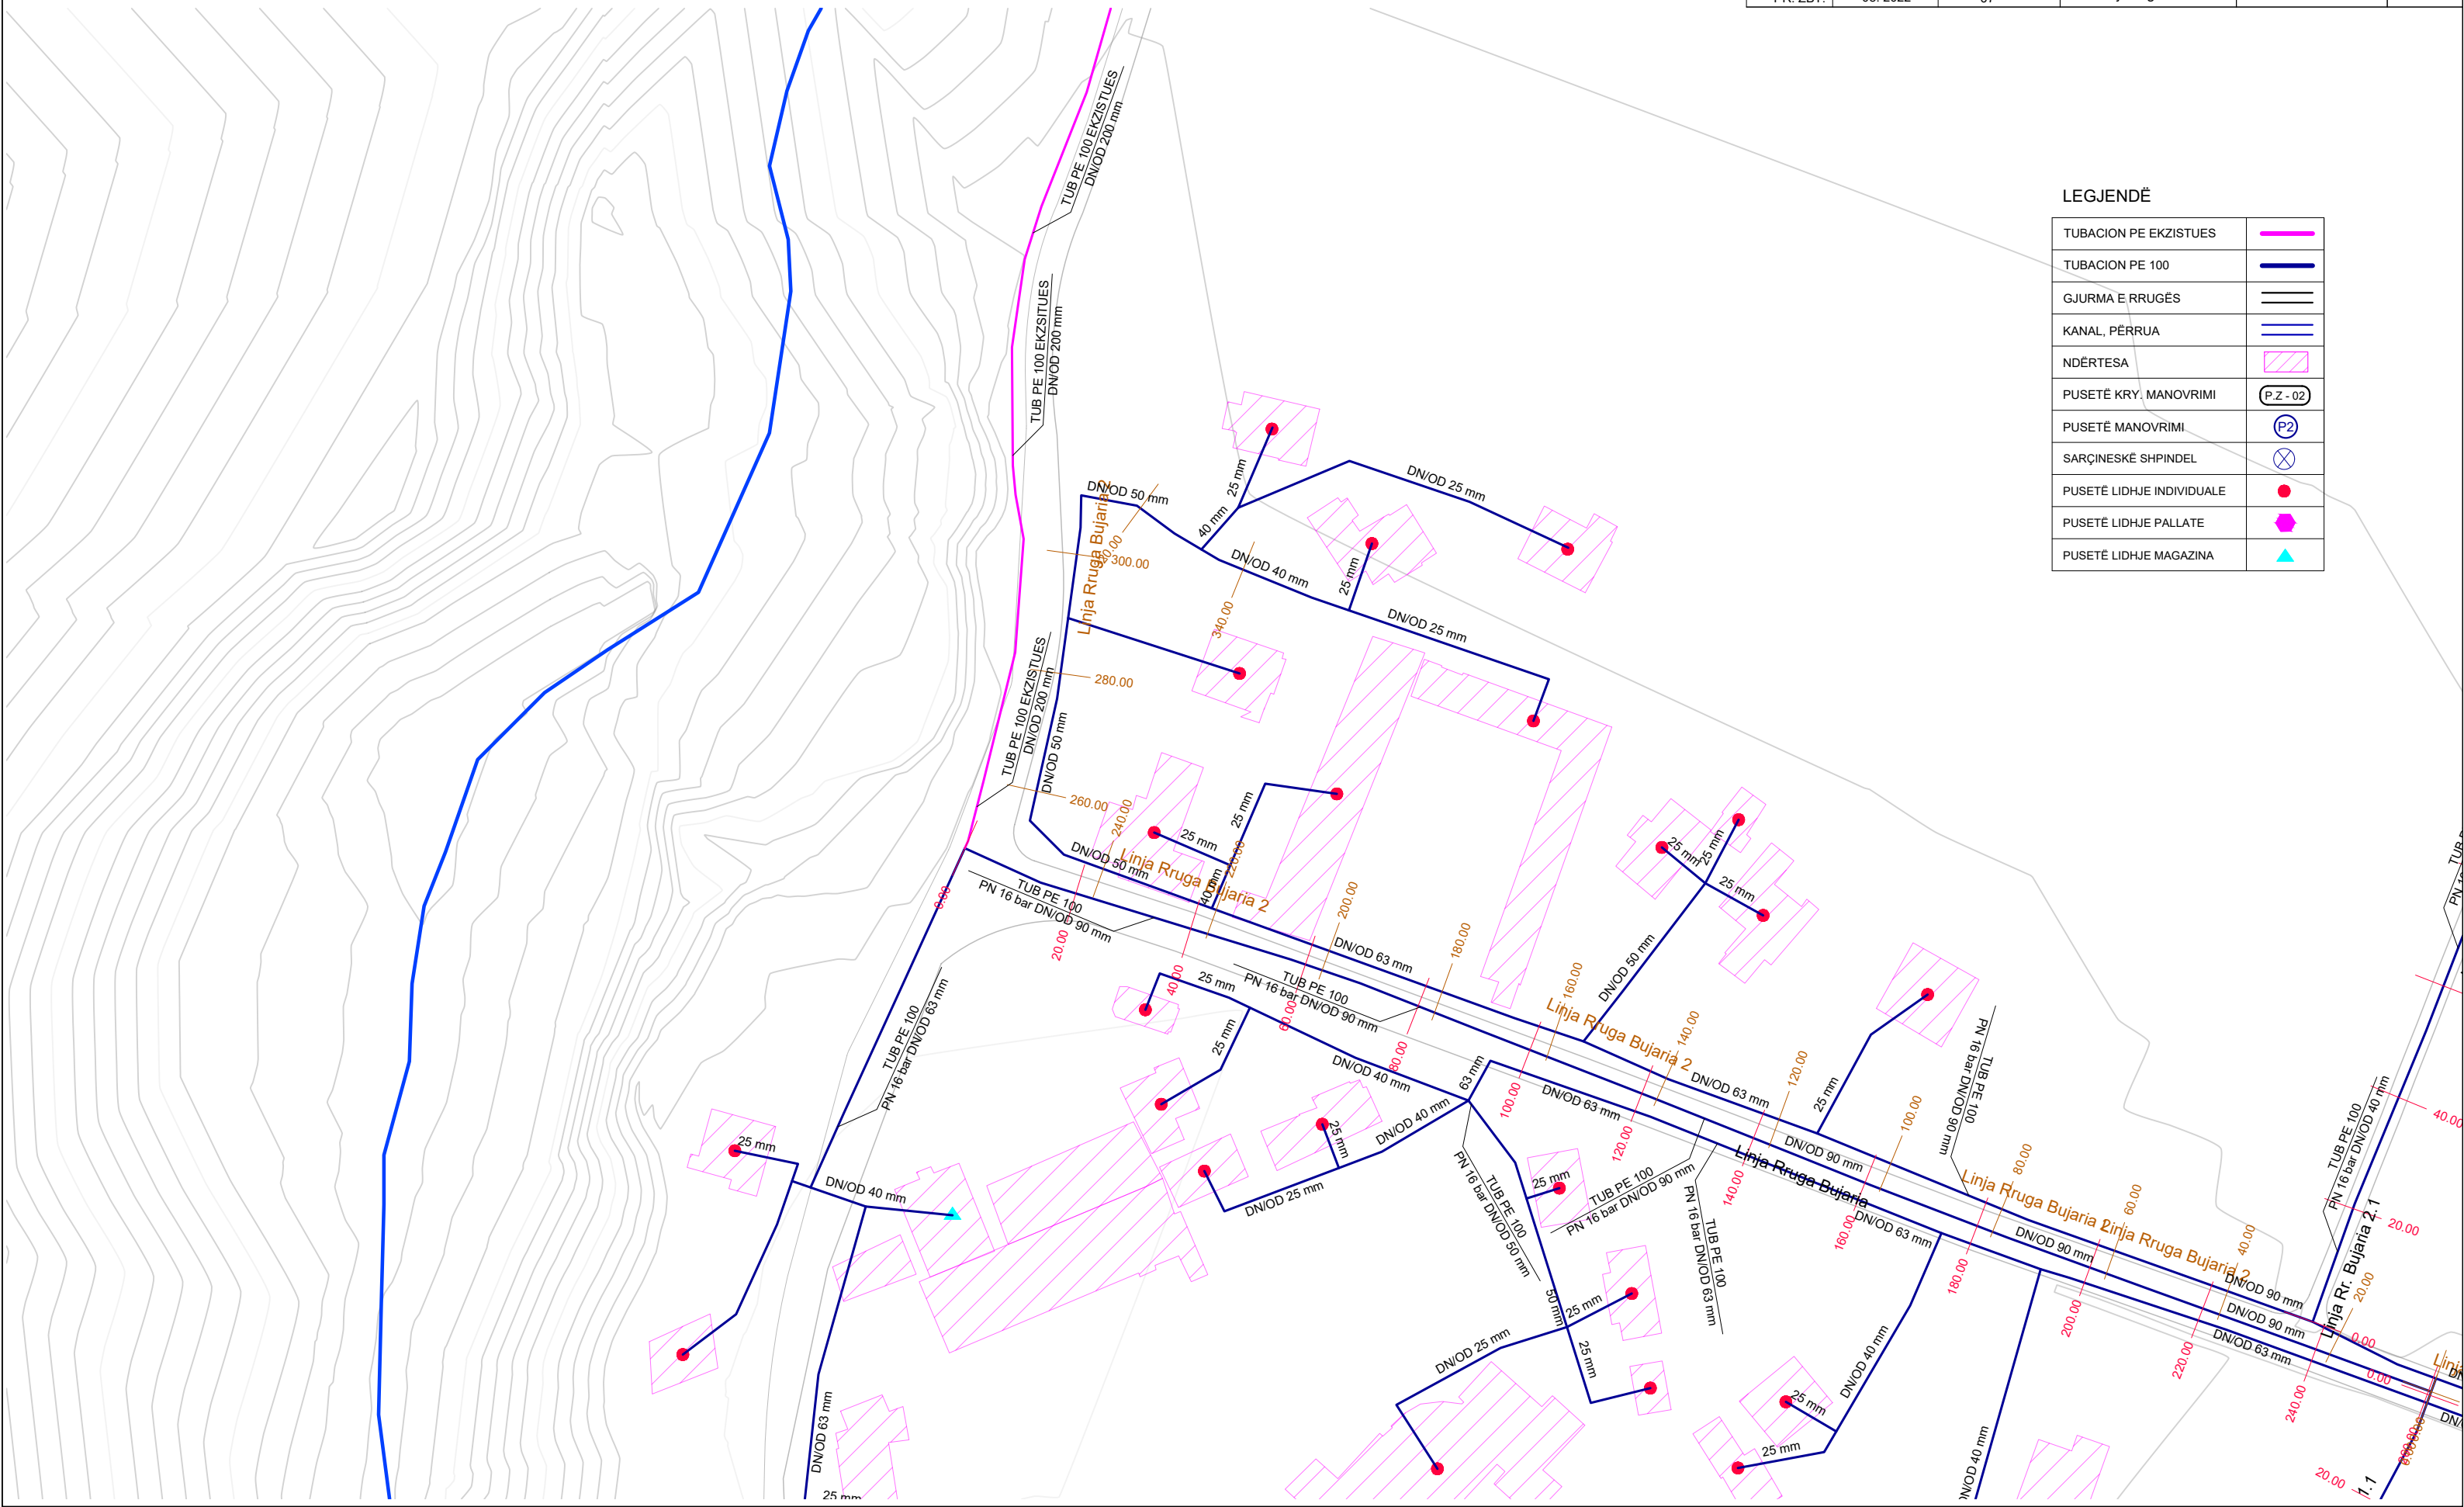

RIKONSTRUKSIONI I DEPOS DHE NDËRTIMI I UJËSJELLËSIT TË FSHATIT BËRXULLË - BASHKIA VORË


PLANIMETRIA E LINJAVE TË SHPËRNDARJES

SH . 1:1000

"ENGINEERING & LEGAL CONSULTING"

GRUP PROJEKTIMI

RIKONSTRUKSIONI I DEPOS DHE NDËRTIMI I UJËSJELLËSIT TË FSHATIT BËRXULLË - BASHKIA VORË			Inxh. Hidroteknik MSc.	Blerim BRAJA	
			Inxh. Hidroteknik MSc.	Eno KOSTA	
POROSITËS: UKV (UJËSJELLËS KANALIZIME VORË)			Inxh. Hidroteknik MSc.	Besart SHIMA	
			EMËRTIMI I FLETËS		
PLANIMETRIA E LINJAVE TË SHPËRNDARJES			Topograf	Artan LATO	
FAZA	DATA	NR. FLETËS			
PR. ZBT.	08. 2022	08	Inxh. Gjeolog	Florian LILAJ	

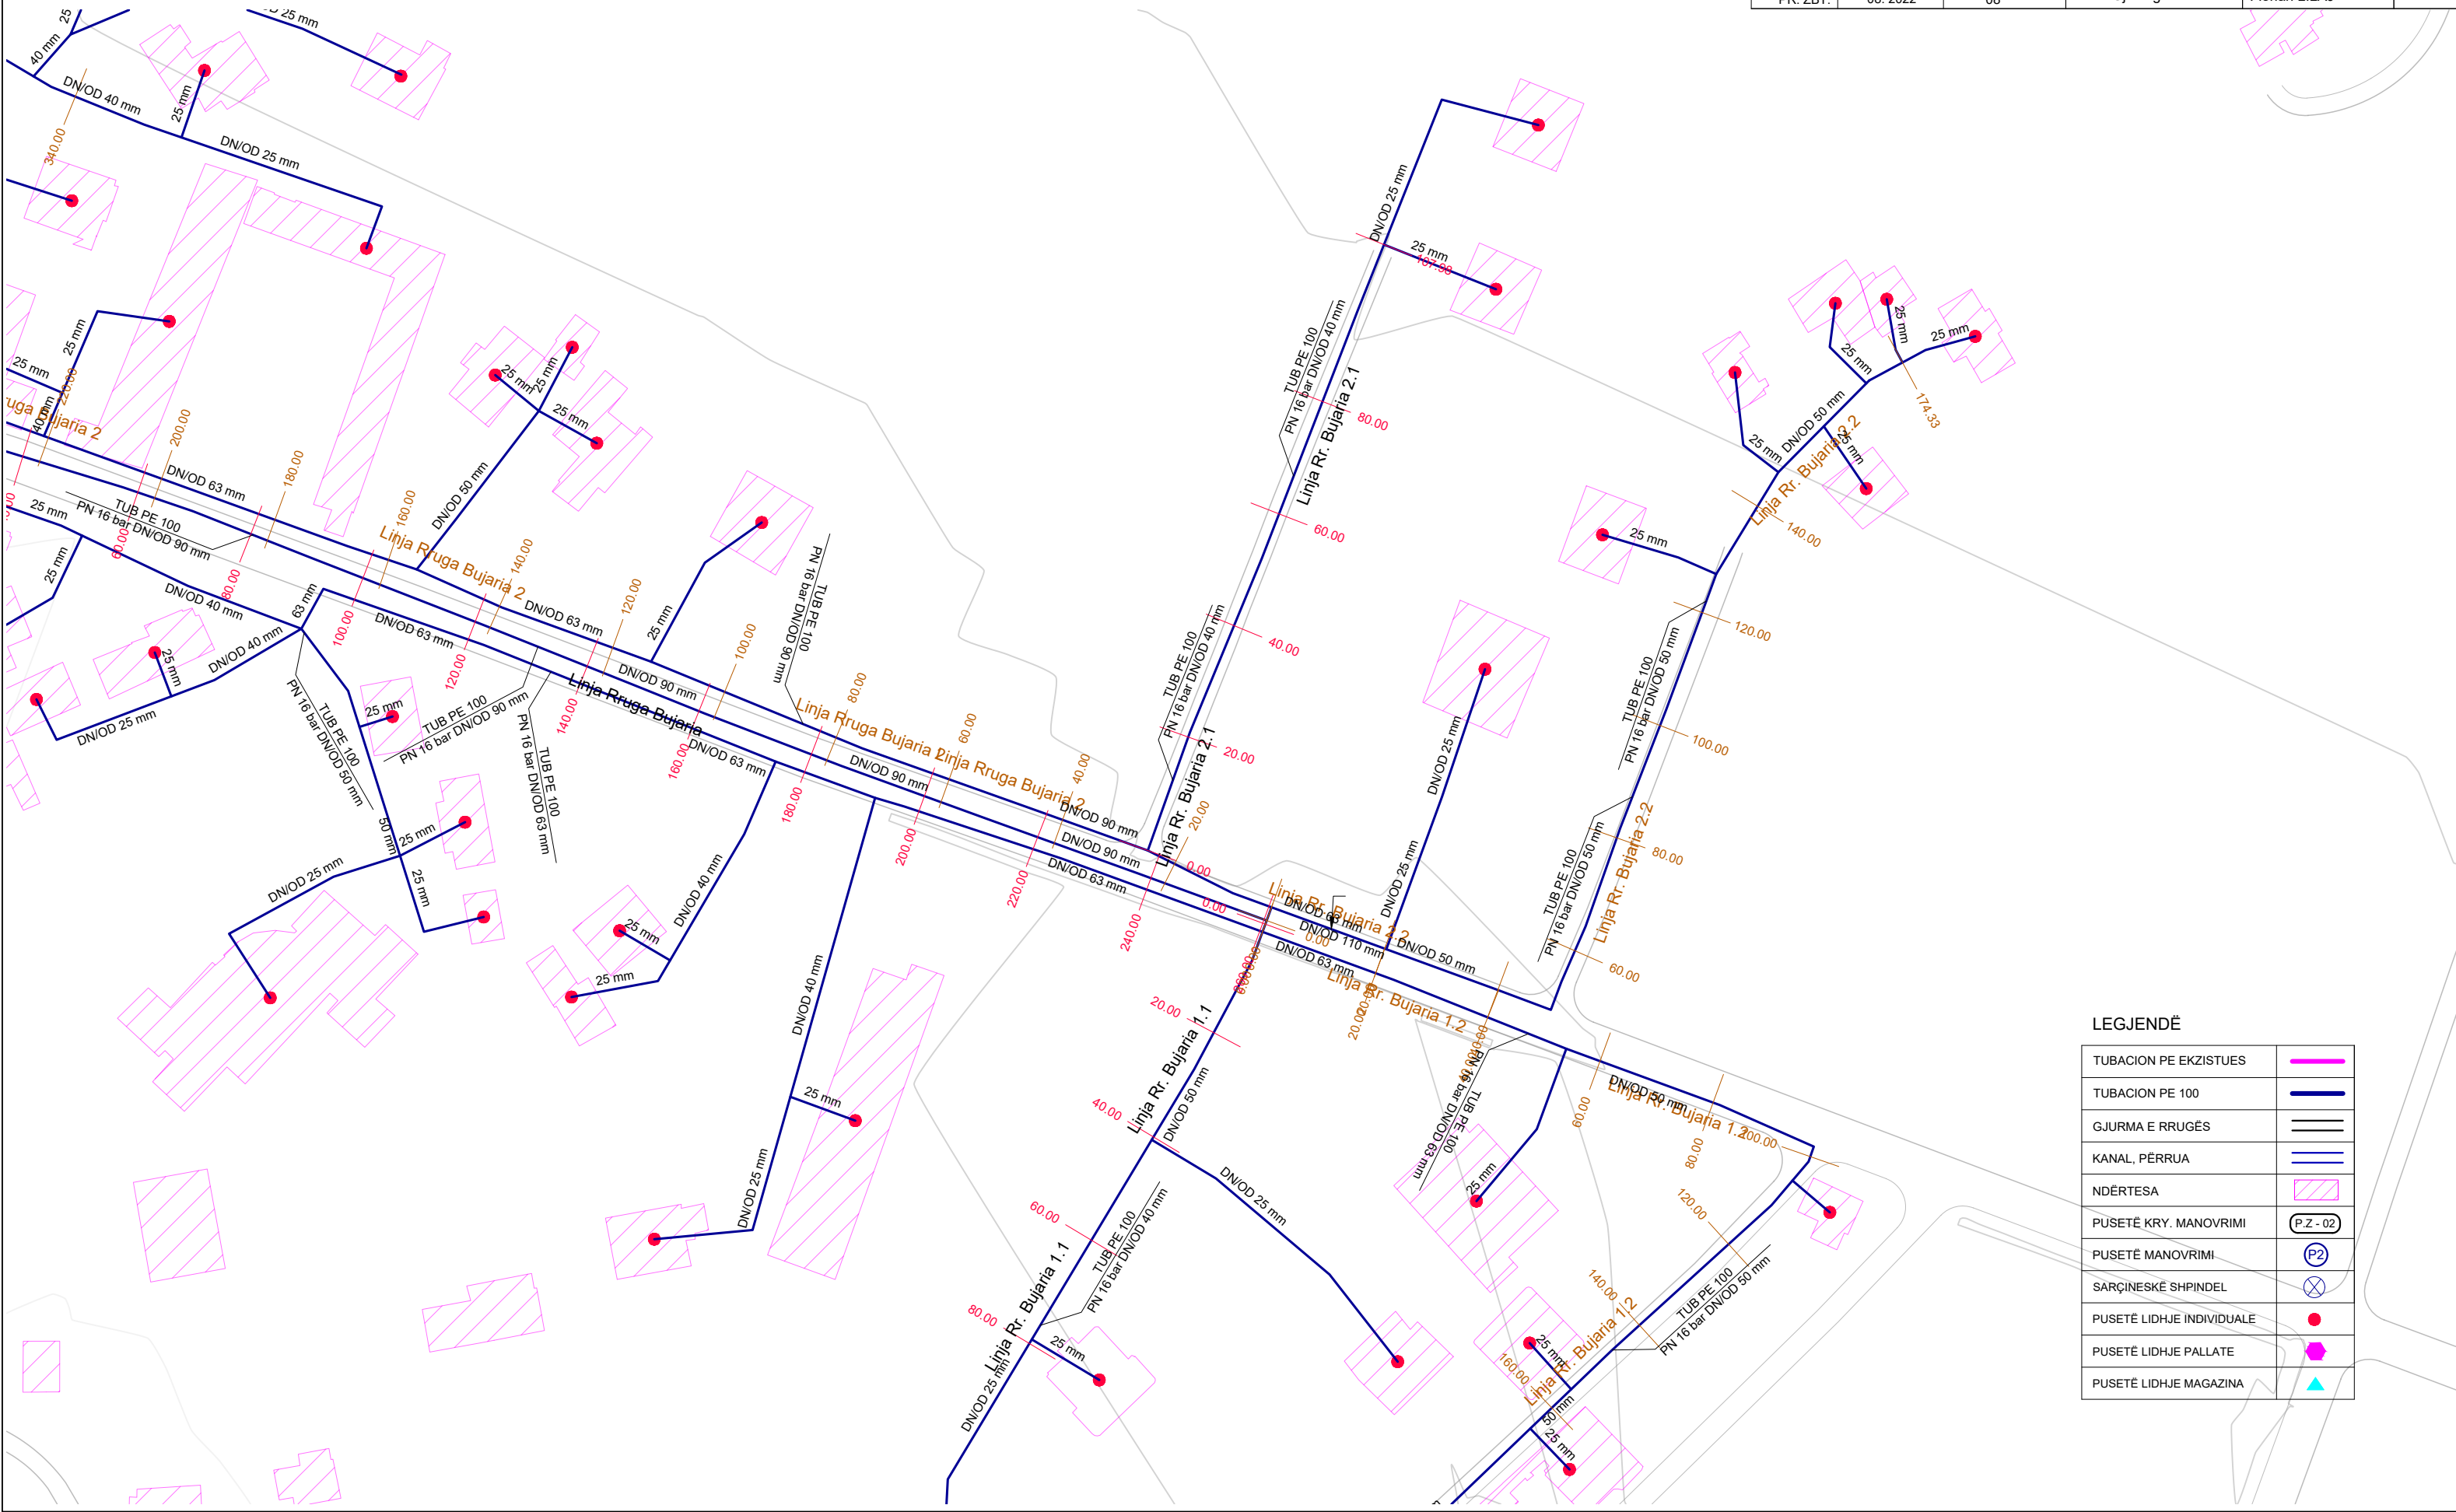

LEGJENDË

TUBACION PE EKZISTUES	—
TUBACION PE 100	—
GJURMA E RRUGËS	—
KANAL, PËRRUA	—
NDËRTESA	▨
PUSETË KRY. MANOVRIMI	P.Z-02
PUSETË MANOVRIMI	P2
SARÇINESKË SHPINDEL	⊗
PUSETË LIDHJE INDIVIDUALE	●
PUSETË LIDHJE PALLATE	●
PUSETË LIDHJE MAGAZINA	▲

RIKONSTRUKSIONI I DEPOS DHE NDËRTIMI I UJËSJELLËSIT TË FSHATIT BËRXULLË - BASHKIA VORË


PLANIMETRIA E LINJAVE TË SHPËRNDARJES

SH . 1:1000

"ENGINEERING & LEGAL CONSULTING"

GRUP PROJEKTIMI

RIKONSTRUKSIONI I DEPOS DHE NDËRTIMI I UJËSJELLËSIT TË FSHATIT BËRXULLË - BASHKIA VORË			Inxh. Hidroteknik MSc.	Blerim BRAJA	
			Inxh. Hidroteknik MSc.	Eno KOSTA	
POROSITËS: UKV (UJËSJELLËS KANALIZIME VORË)			Inxh. Hidroteknik MSc.	Besart SHIMA	
EMËRTIMI I FLETËS			Inxh. Hidroteknik MSc.	Enea HALILI	
PLANIMETRIA E LINJAVE TË SHPËRNDARJES			Topograf	Artan LATO	
FAZA	DATA	NR. FLETËS	Inxh. Gjeolog	Florian LILAJ	
PR. ZBT.	08. 2022	09			

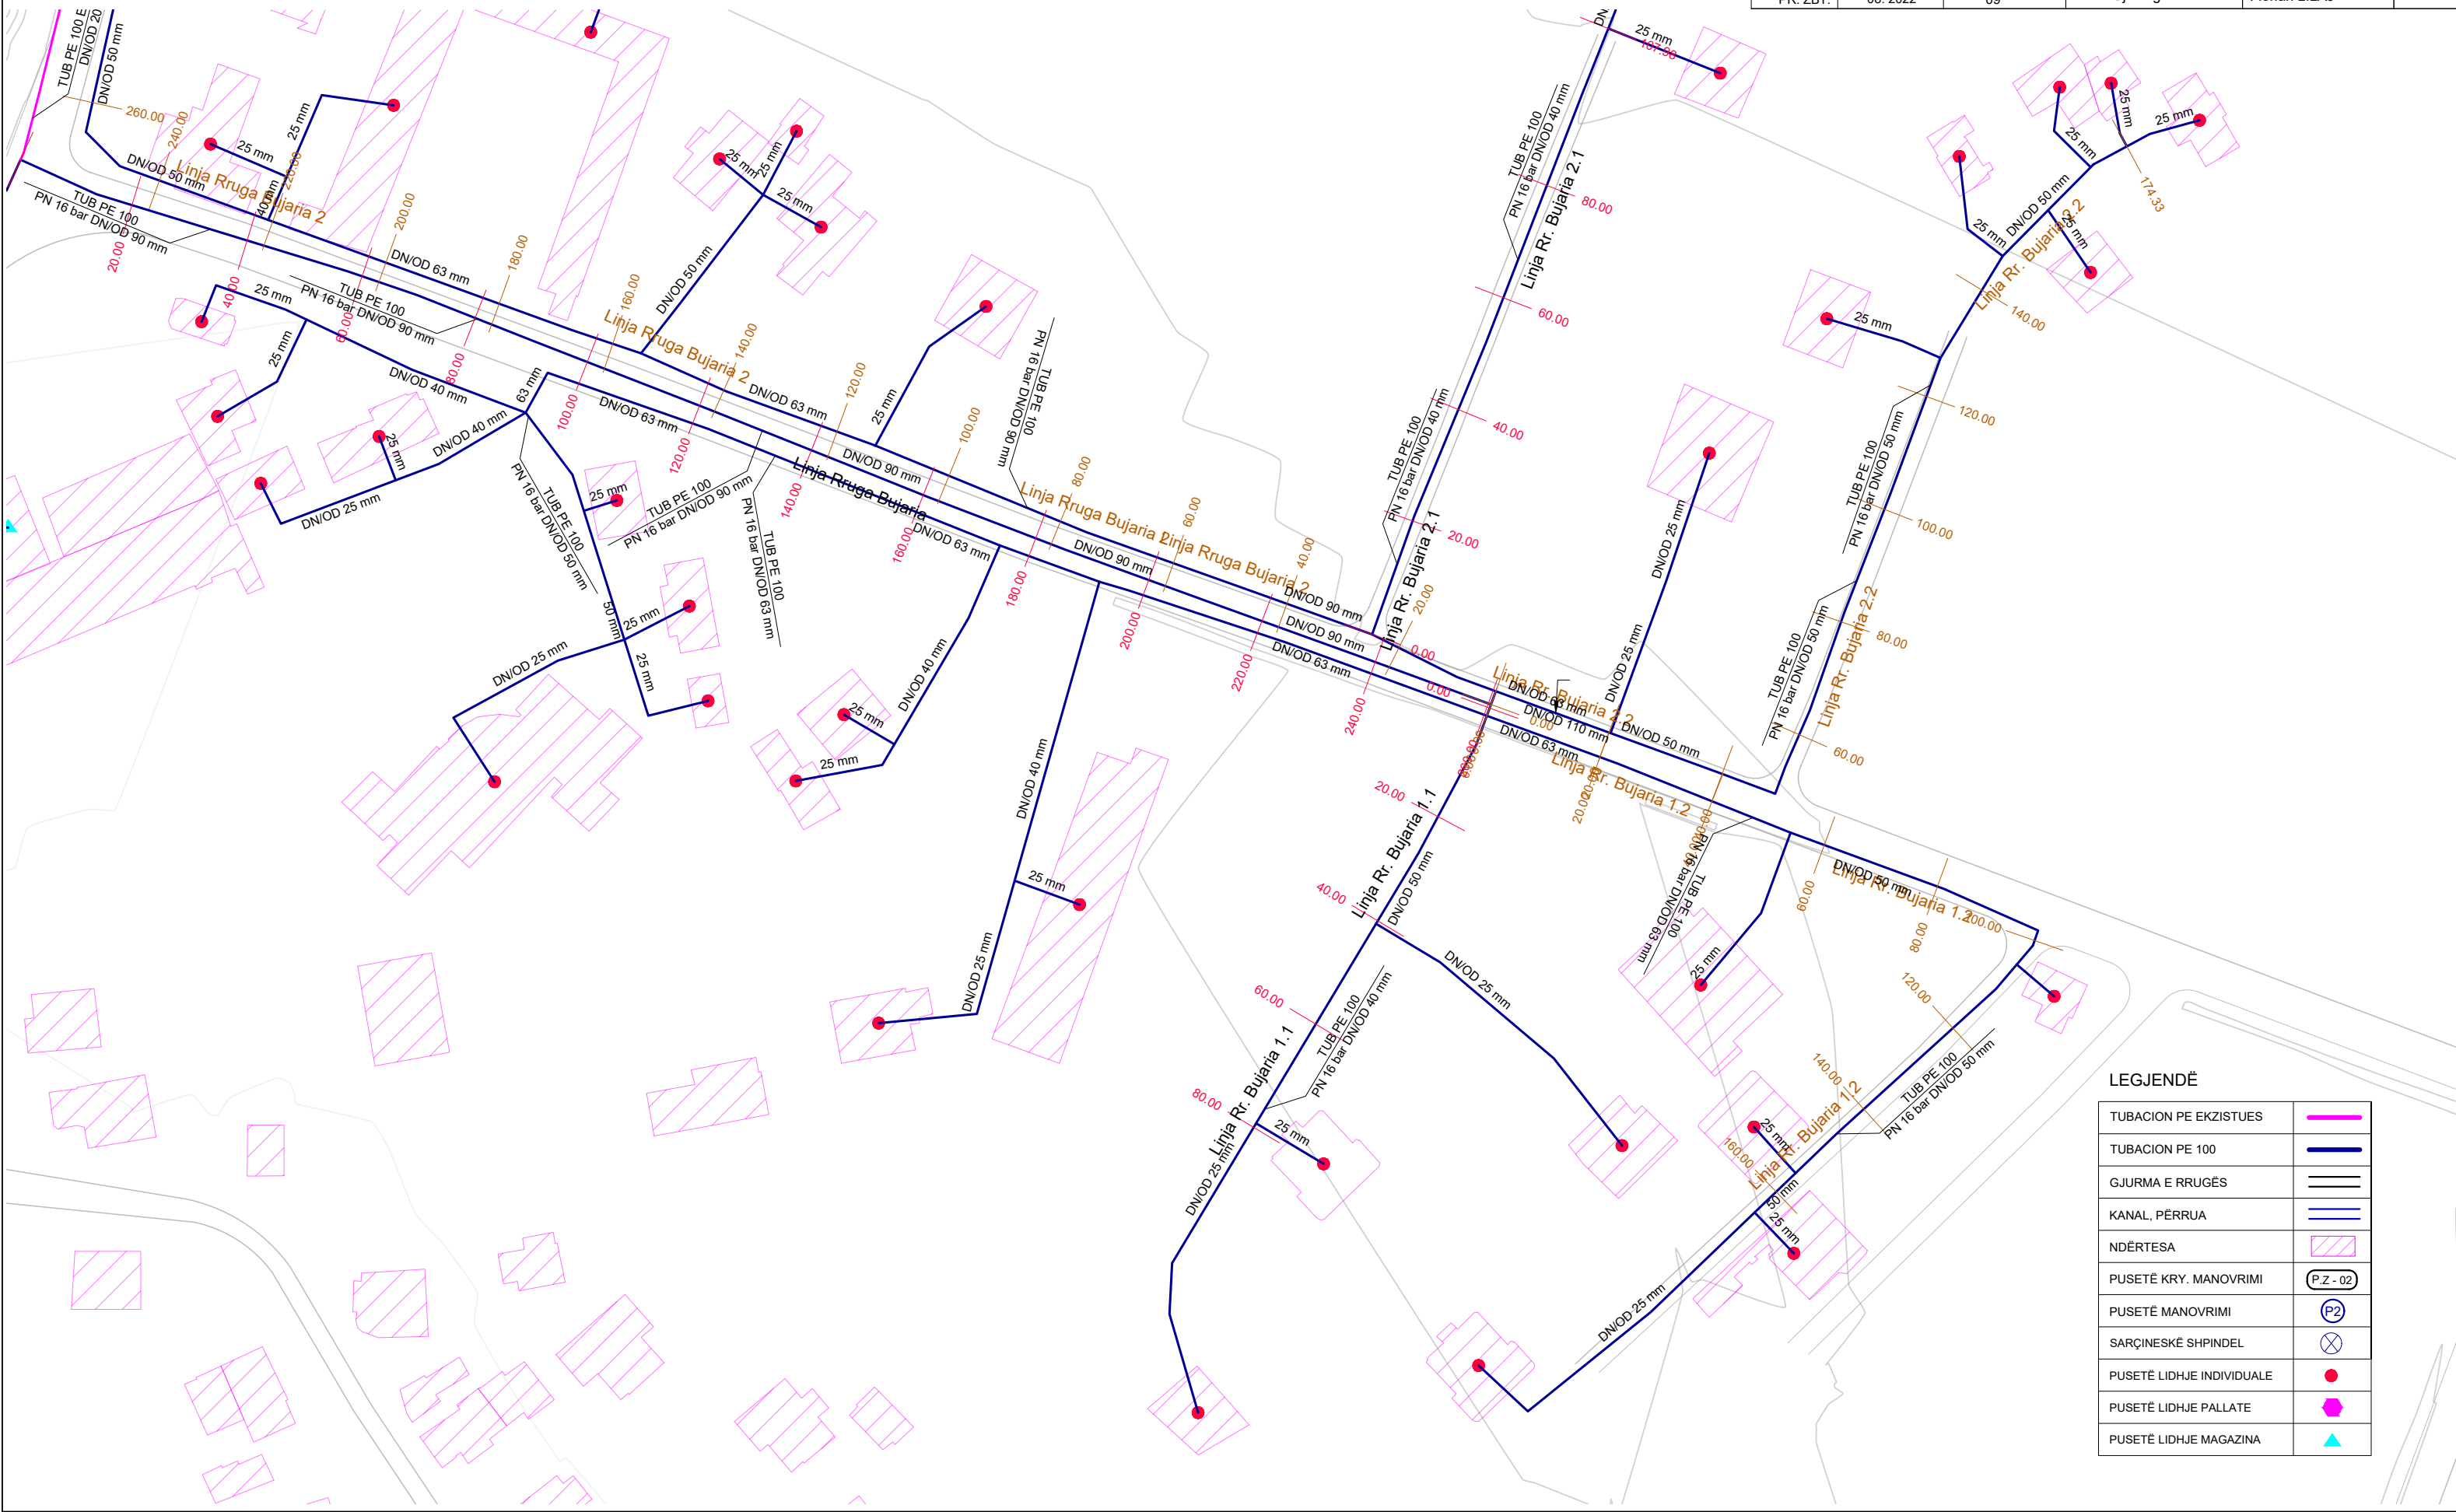

LEGJENDË

TUBACION PE EKZISTUES	
TUBACION PE 100	
GJURMA E RRUGËS	
KANAL, PËRRUA	
NDËRTESA	
PUSETË KRY. MANOVRIMI	
PUSETË MANOVRIMI	
SARÇINESKË SHPINDEL	
PUSETË LIDHJE INDIVIDUALE	
PUSETË LIDHJE PALLATE	
PUSETË LIDHJE MAGAZINA	

RIKONSTRUKSIONI I DEPOS DHE NDËRTIMI I UJËSJELLËSIT TË FSHATIT BËRXULLË - BASHKIA VORË


PLANIMETRIA E LINJAVE TË SHPËRNDARJES

SH . 1:1000

"ENGINEERING & LEGAL CONSULTING"

GRUP PROJEKTIMI

RIKONSTRUKSIONI I DEPOS DHE NDËRTIMI I UJËSJELLËSIT TË FSHATIT BËRXULLË - BASHKIA VORË			Inxh. Hidroteknik MSc.	Blerim BRAJA	
			Inxh. Hidroteknik MSc.	Eno KOSTA	
POROSITËS: UKV (UJËSJELLËS KANALIZIME VORË)			Inxh. Hidroteknik MSc.	Besart SHIMA	
EMËRTIMI I FLETËS			Inxh. Hidroteknik MSc.	Enea HALILI	
PLANIMETRIA E LINJAVE TË SHPËRNDARJES			Topograf	Artan LATO	
FAZA	DATA	NR. FLETËS	Inxh. Gjeolog	Florian LILAJ	
PR. ZBT.	08. 2022	10			

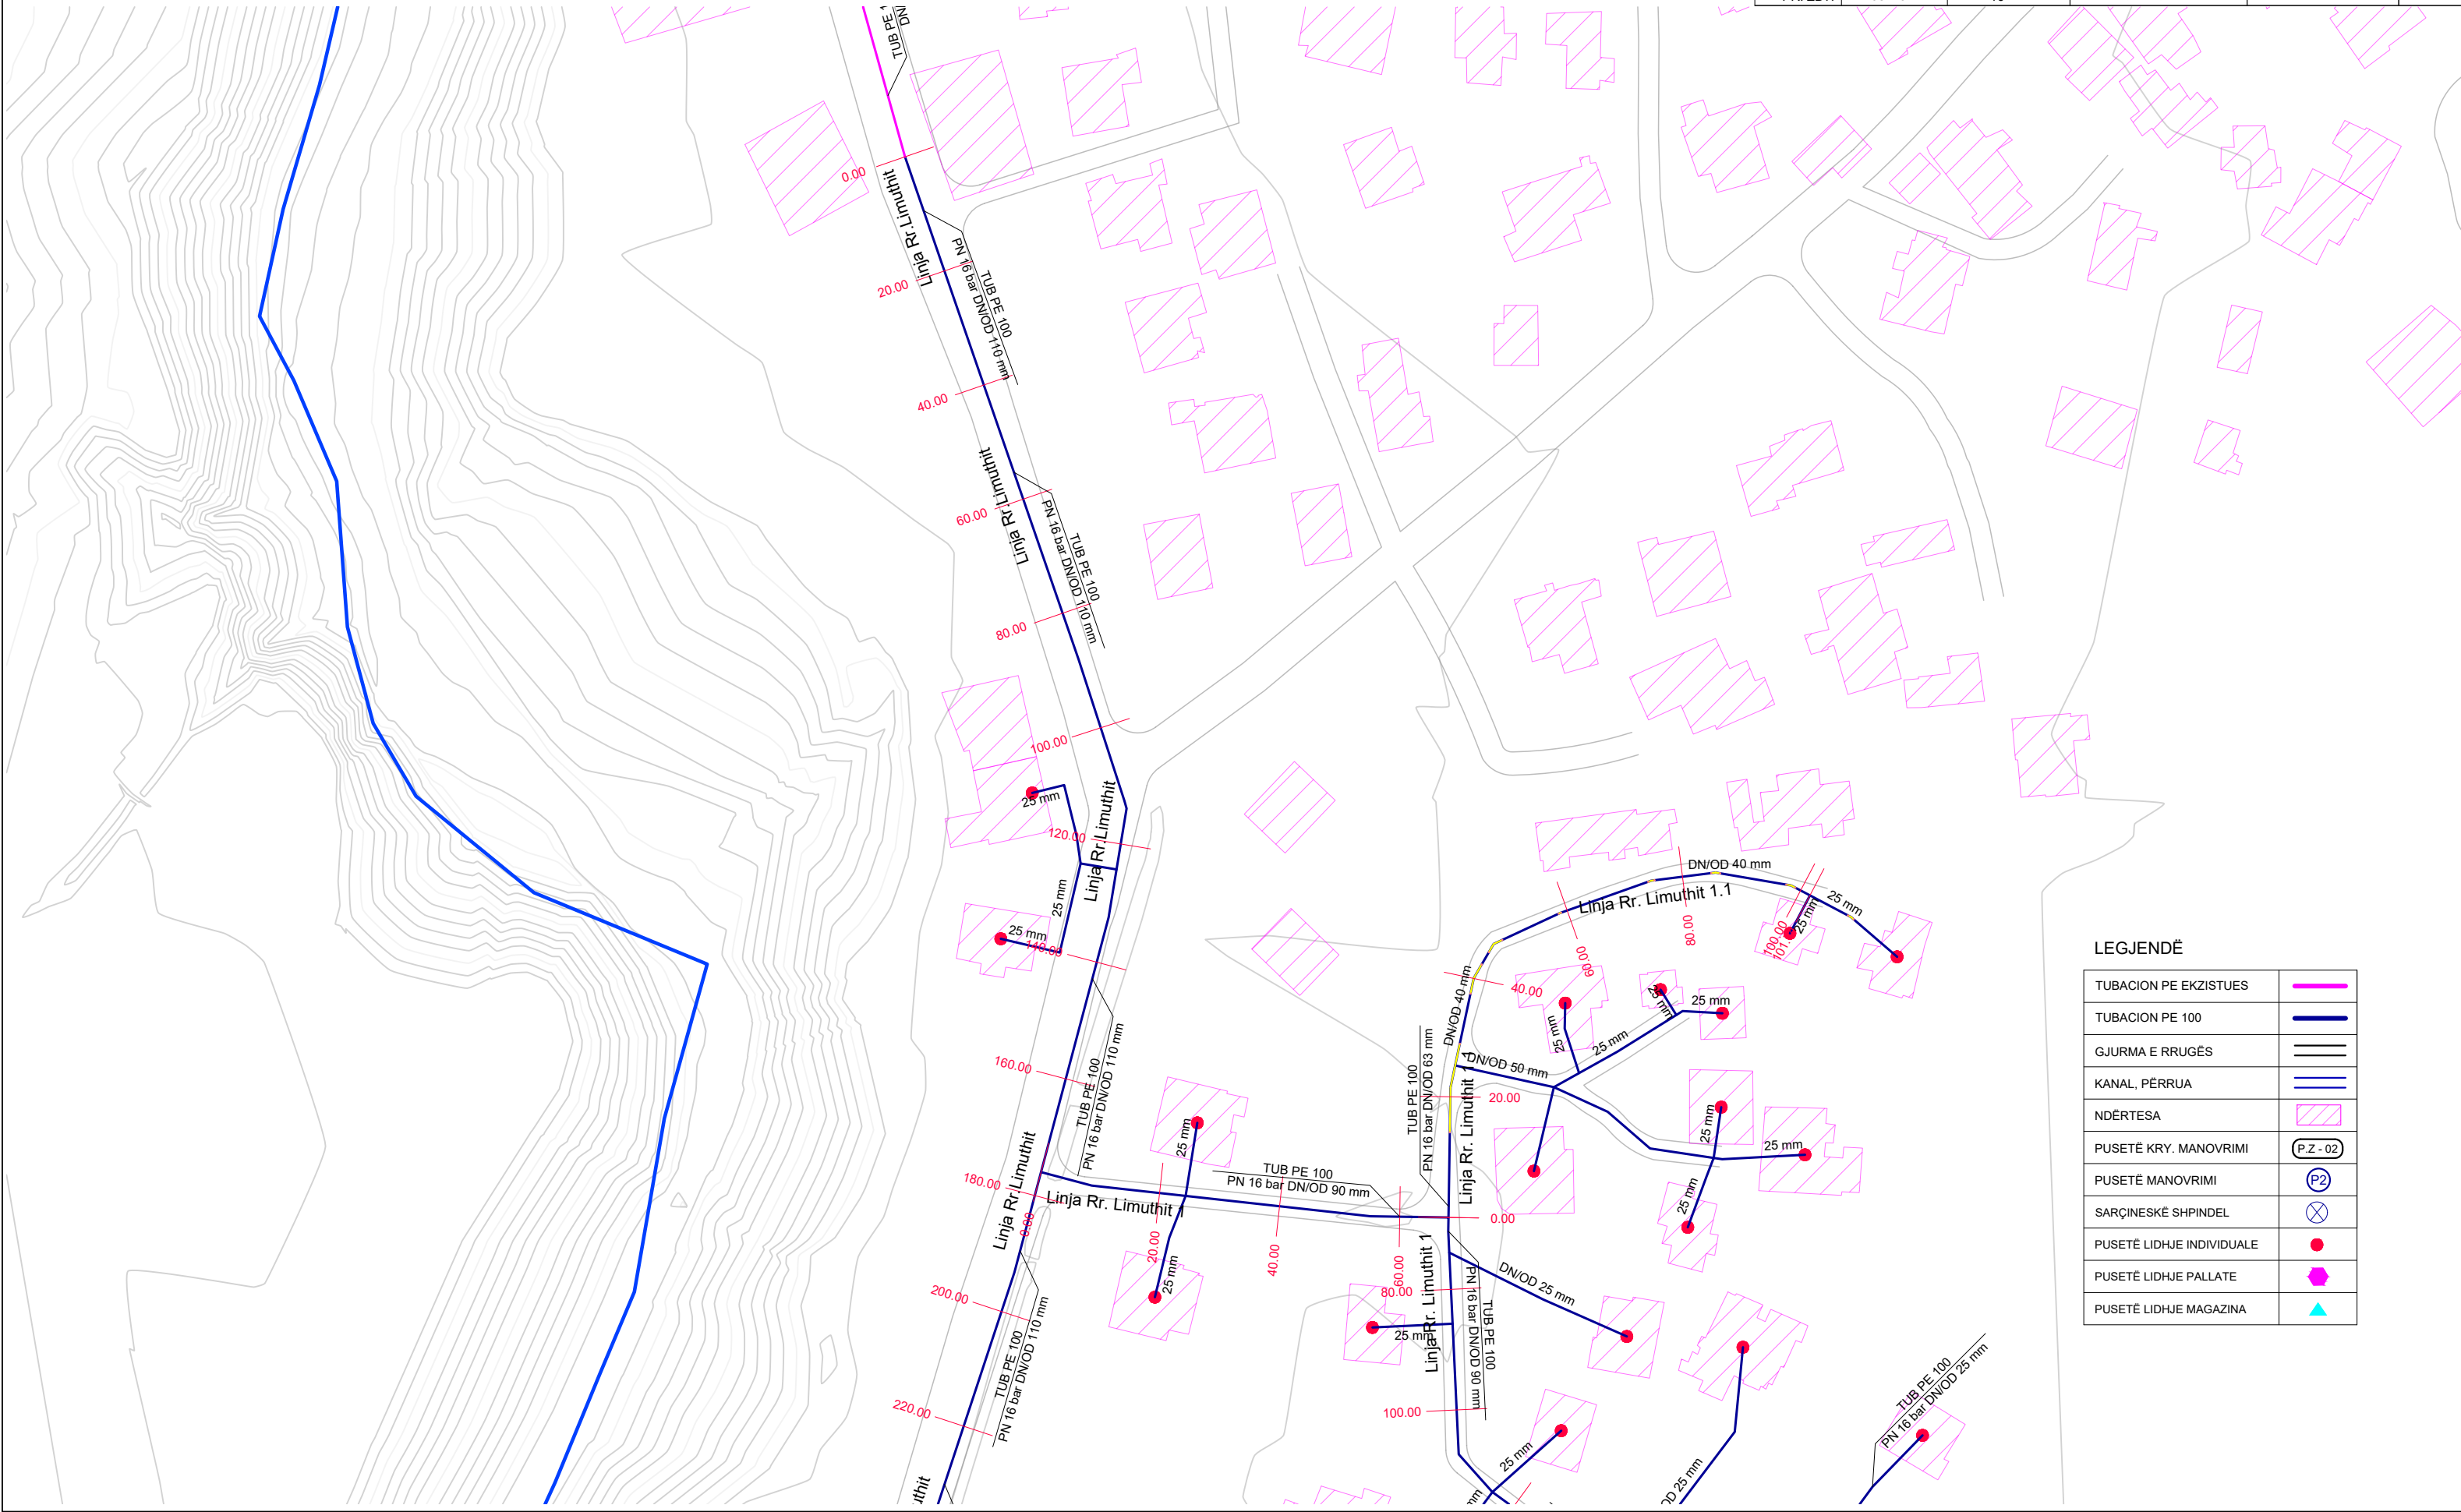

LEGJENDË


TUBACION PE EKZISTUES	—
TUBACION PE 100	—
GJURMA E RRUGËS	—
KANAL, PËRRUA	—
NDËRTESA	▨
PUSETË KRY. MANOVRIMI	P.Z - 02
PUSETË MANOVRIMI	P2
SARÇINESKË SHPINDEL	⊗
PUSETË LIDHJE INDIVIDUALE	●
PUSETË LIDHJE PALLATE	◆
PUSETË LIDHJE MAGAZINA	▲

RIKONSTRUKSIONI I DEPOS DHE NDËRTIMI I UJËSJELLËSIT TË FSHATIT BËRXULLË - BASHKIA VORË

PLANIMETRIA E LINJAVE TË SHPËRNDARJES

SH . 1:1000

RIKONSTRUKSIONI I DEPOS DHE NDËRTIMI I UJËSJELLËSIT TË FSHATIT BËRXULLË - BASHKIA VORË			Inxh. Hidroteknik MSc.	Blerim BRAJA	
			Inxh. Hidroteknik MSc.	Eno KOSTA	
POROSITËS: UKV (UJËSJELLËS KANALIZIME VORË)			Inxh. Hidroteknik MSc.	Besart SHIMA	
EMËRTIMI I FLETËS			Inxh. Hidroteknik MSc.	Enea HALILI	
PLANIMETRIA E LINJAVE TË SHPËRNDARJES			Topograf	Artan LATO	
FAZA	DATA	NR. FLETËS	Inxh. Gjeolog	Florian LILAJ	
PR. ZBT.	08. 2022	11			

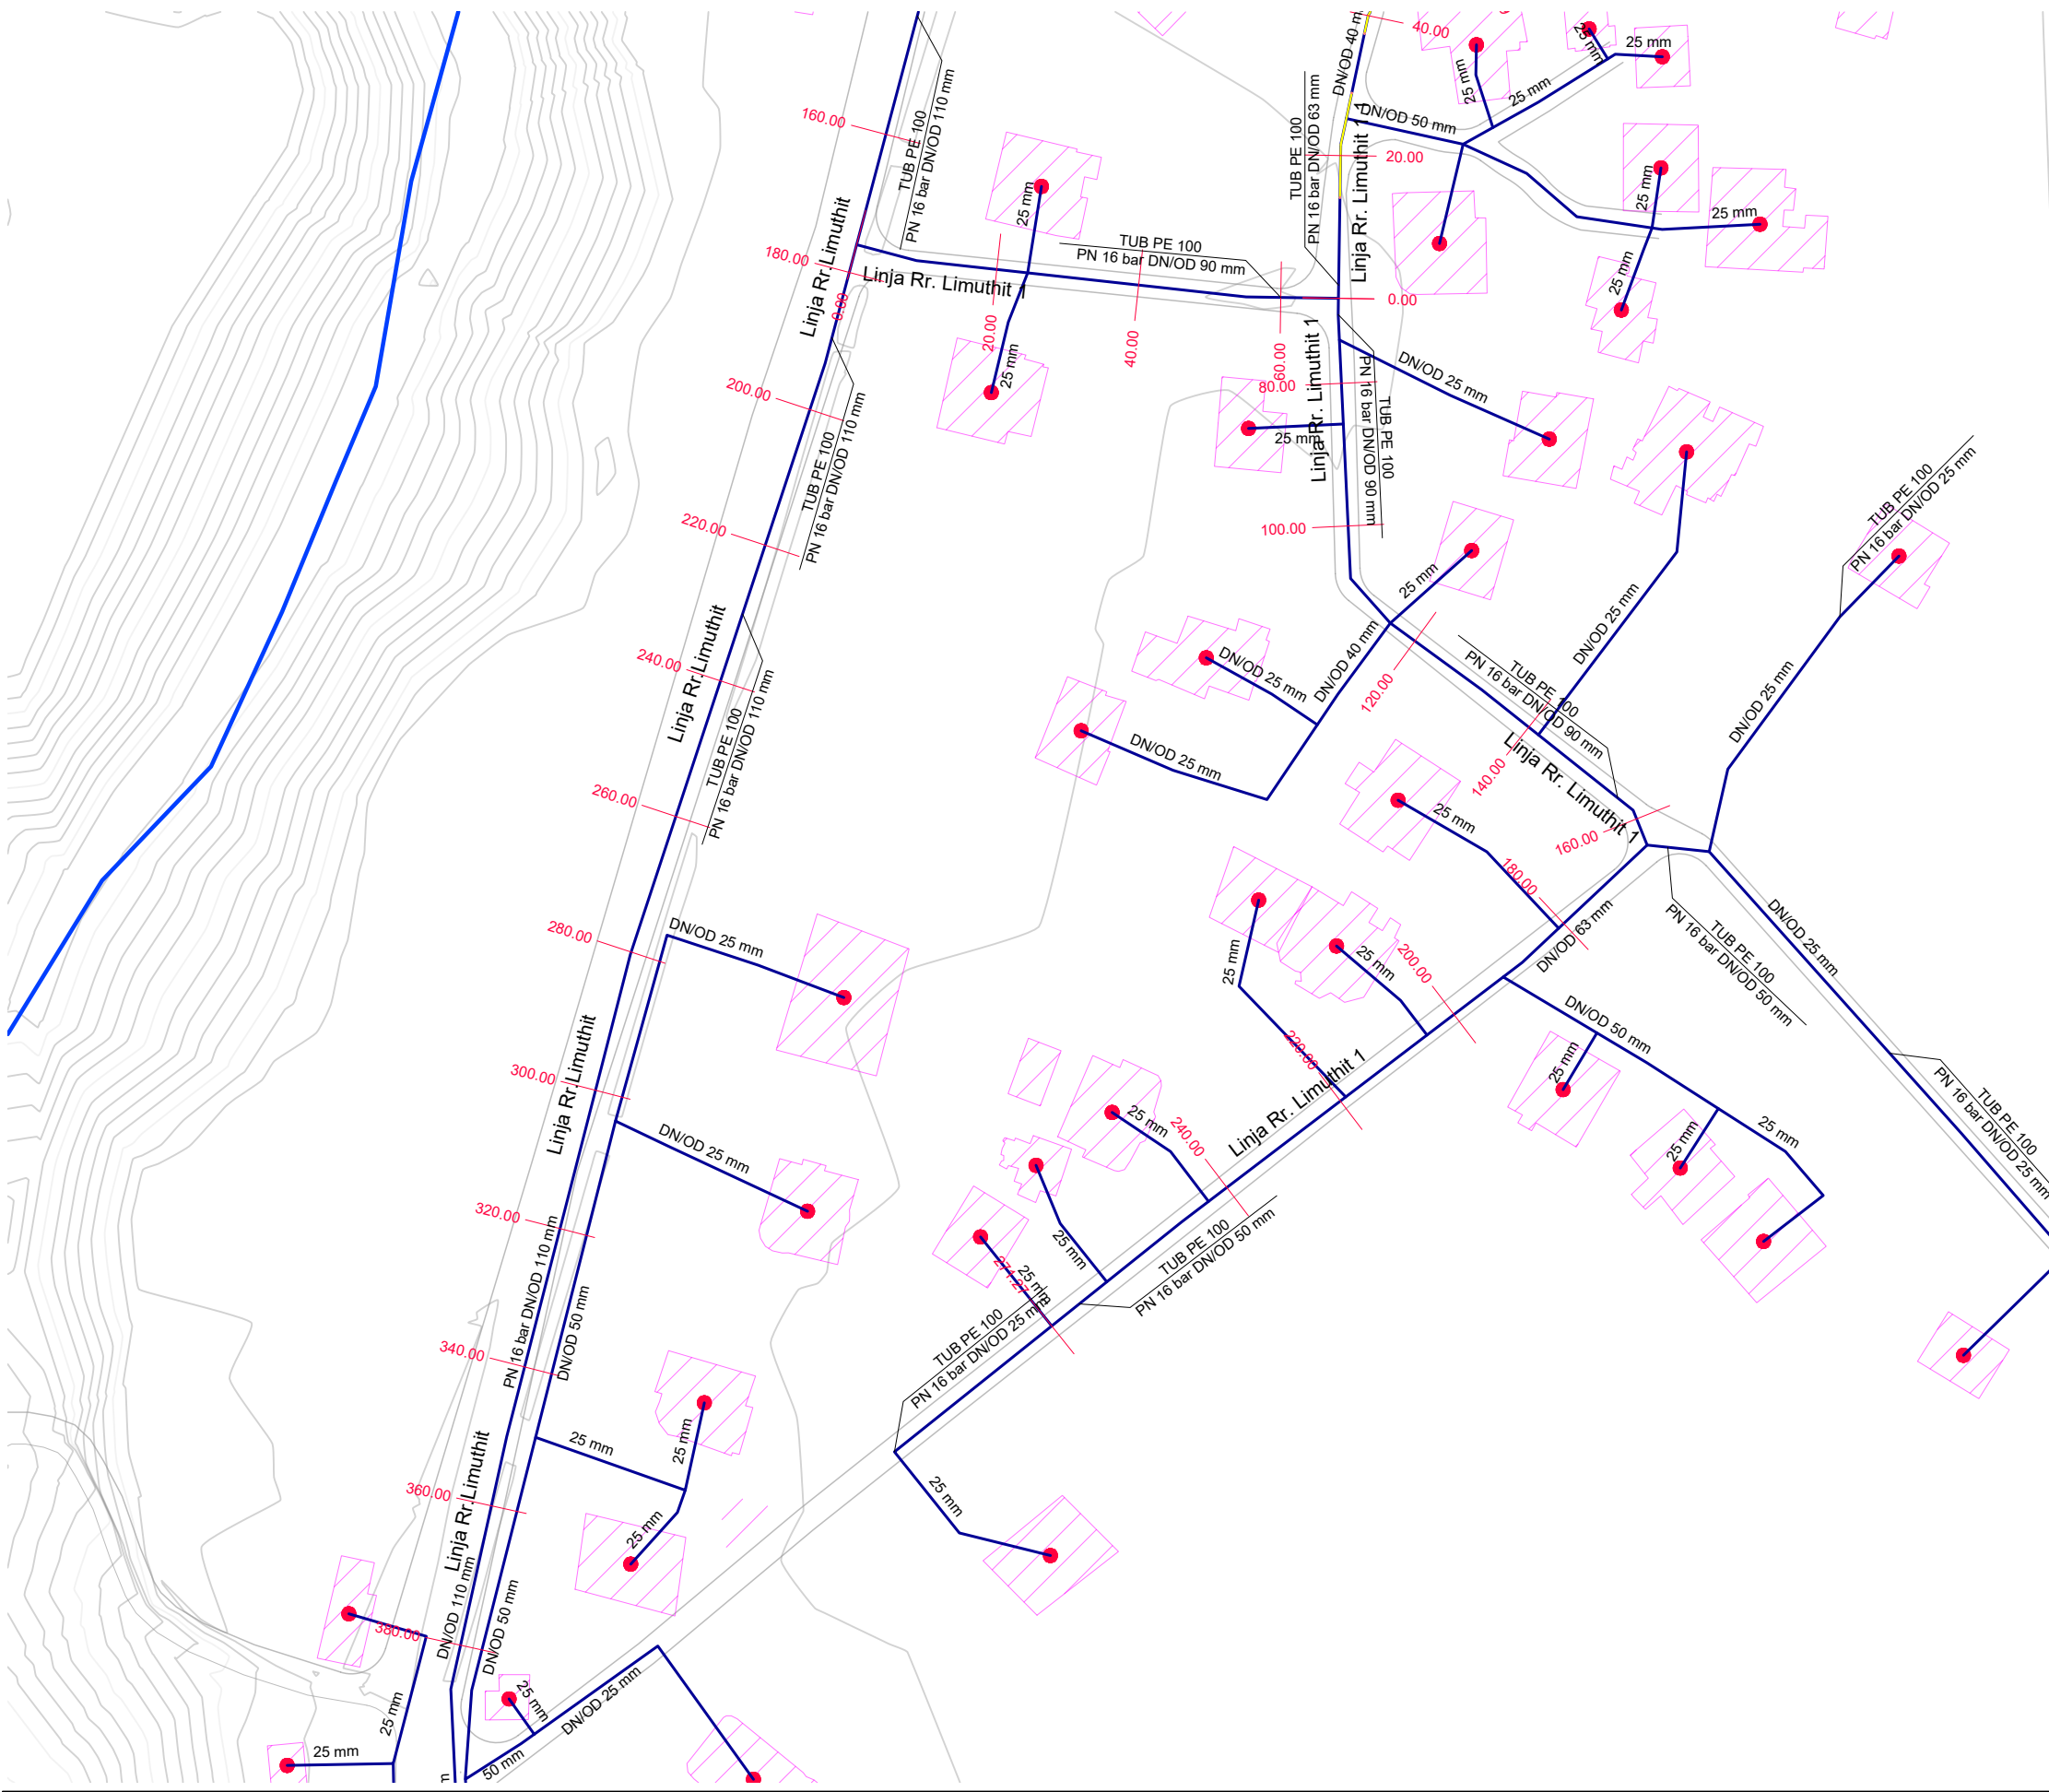

LEGJENDË


TUBACION PE EKZISTUES	
TUBACION PE 100	
GJURMA E RRUGËS	
KANAL, PËRRUA	
NDËRTESA	
PUSETË KRY. MANOVRIMI	
PUSETË MANOVRIMI	
SARÇINESKË SHPINDEL	
PUSETË LIDHJE INDIVIDUALE	
PUSETË LIDHJE PALLATE	
PUSETË LIDHJE MAGAZINA	

RIKONSTRUKSIONI I DEPOS DHE NDËRTIMI I UJËSJELLËSIT TË FSHATIT BËRXULLË - BASHKIA VORË

PLANIMETRIA E LINJAVE TË SHPËRNDARJES

SH . 1:1000

"ENGINEERING & LEGAL CONSULTING"			GRUP PROJEKTIMI	
RIKONSTRUKSIONI I DEPOS DHE NDËRTIMI I UJËSJELLËSIT TË FSHATIT BËRXULLË - BASHKIA VORË			Inxh. Hidroteknik MSc.	Blerim BRAJA
			Inxh. Hidroteknik MSc.	Eno KOSTA
POROSITËS: UKV (UJËSJELLËS KANALIZIME VORË)			Inxh. Hidroteknik MSc.	Besart SHIMA
			Inxh. Hidroteknik MSc.	Enea HALILI
EMËRTIMI I FLETËS			PLANIMETRIA E LINJAVE TË SHPËRNDARJES	
			Topograf	Artan LATO
FAZA	DATA	NR. FLETËS		
PR. ZBT.	08. 2022	12	Inxh. Gjeolog	Florian LILAJ

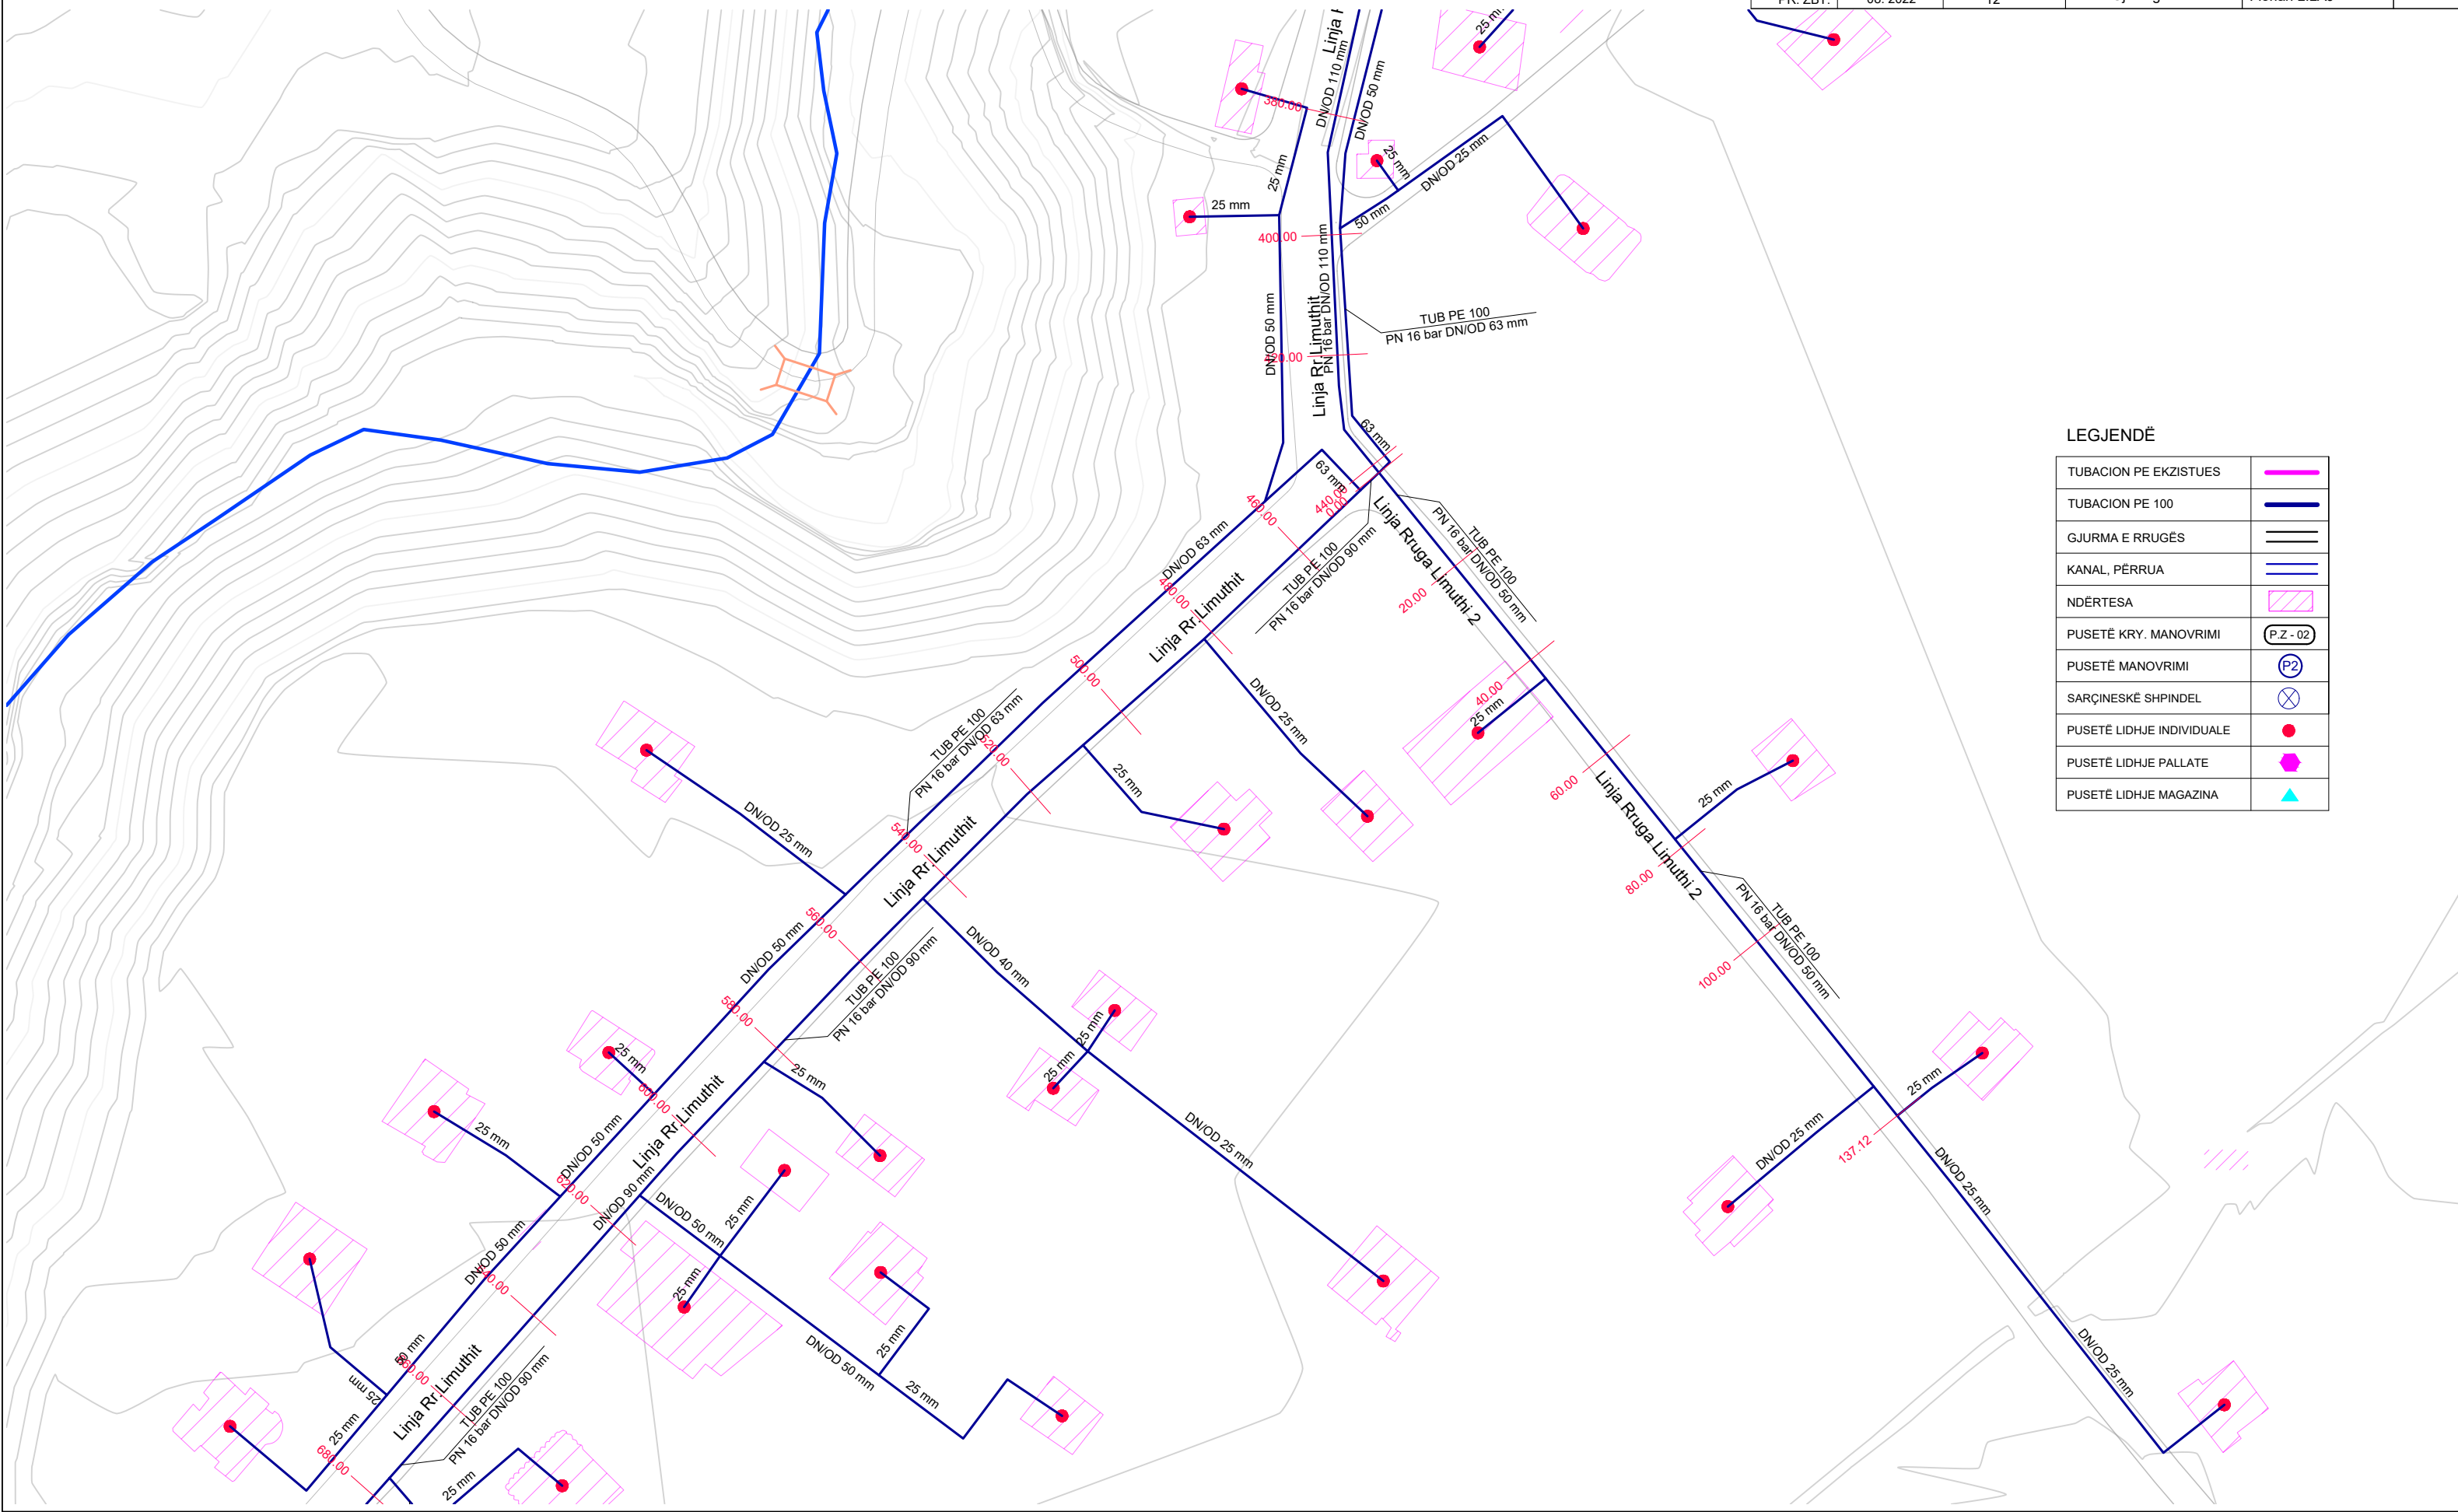

LEGJENDË


TUBACION PE EKZISTUES	
TUBACION PE 100	
GJURMA E RRRUGËS	
KANAL, PËRRUA	
NDËRTESA	
PUSETË KRY. MANOVRIMI	
PUSETË MANOVRIMI	
SARÇINESKË SHPINDEL	
PUSETË LIDHJE INDIVIDUALE	
PUSETË LIDHJE PALLATE	
PUSETË LIDHJE MAGAZINA	

RIKONSTRUKSIONI I DEPOS DHE NDËRTIMI I UJËSJELLËSIT TË FSHATIT BËRXULLË - BASHKIA VORË PLANIMETRIA E LINJAVE TË SHPËRNDARJES SH . 1:1000

"ENGINEERING & LEGAL CONSULTING"

GRUP PROJEKTIMI

RIKONSTRUKSIONI I DEPOS DHE NDËRTIMI I UJËSJELLËSIT TË FSHATIT BËRXULLË - BASHKIA VORË			Inxh. Hidroteknik MSc.	Blerim BRAJA	
			Inxh. Hidroteknik MSc.	Eno KOSTA	
POROSITËS: UKV (UJËSJELLËS KANALIZIME VORË)			Inxh. Hidroteknik MSc.	Besart SHIMA	
EMËRTIMI I FLETËS			Inxh. Hidroteknik MSc.	Enea HALILI	
PLANIMETRIA E LINJAVE TË SHPËRNDARJES			Topograf	Artan LATO	
FAZA	DATA	NR. FLETËS	Inxh. Gjeolog	Florian LILAJ	
PR. ZBT.	08. 2022	13			

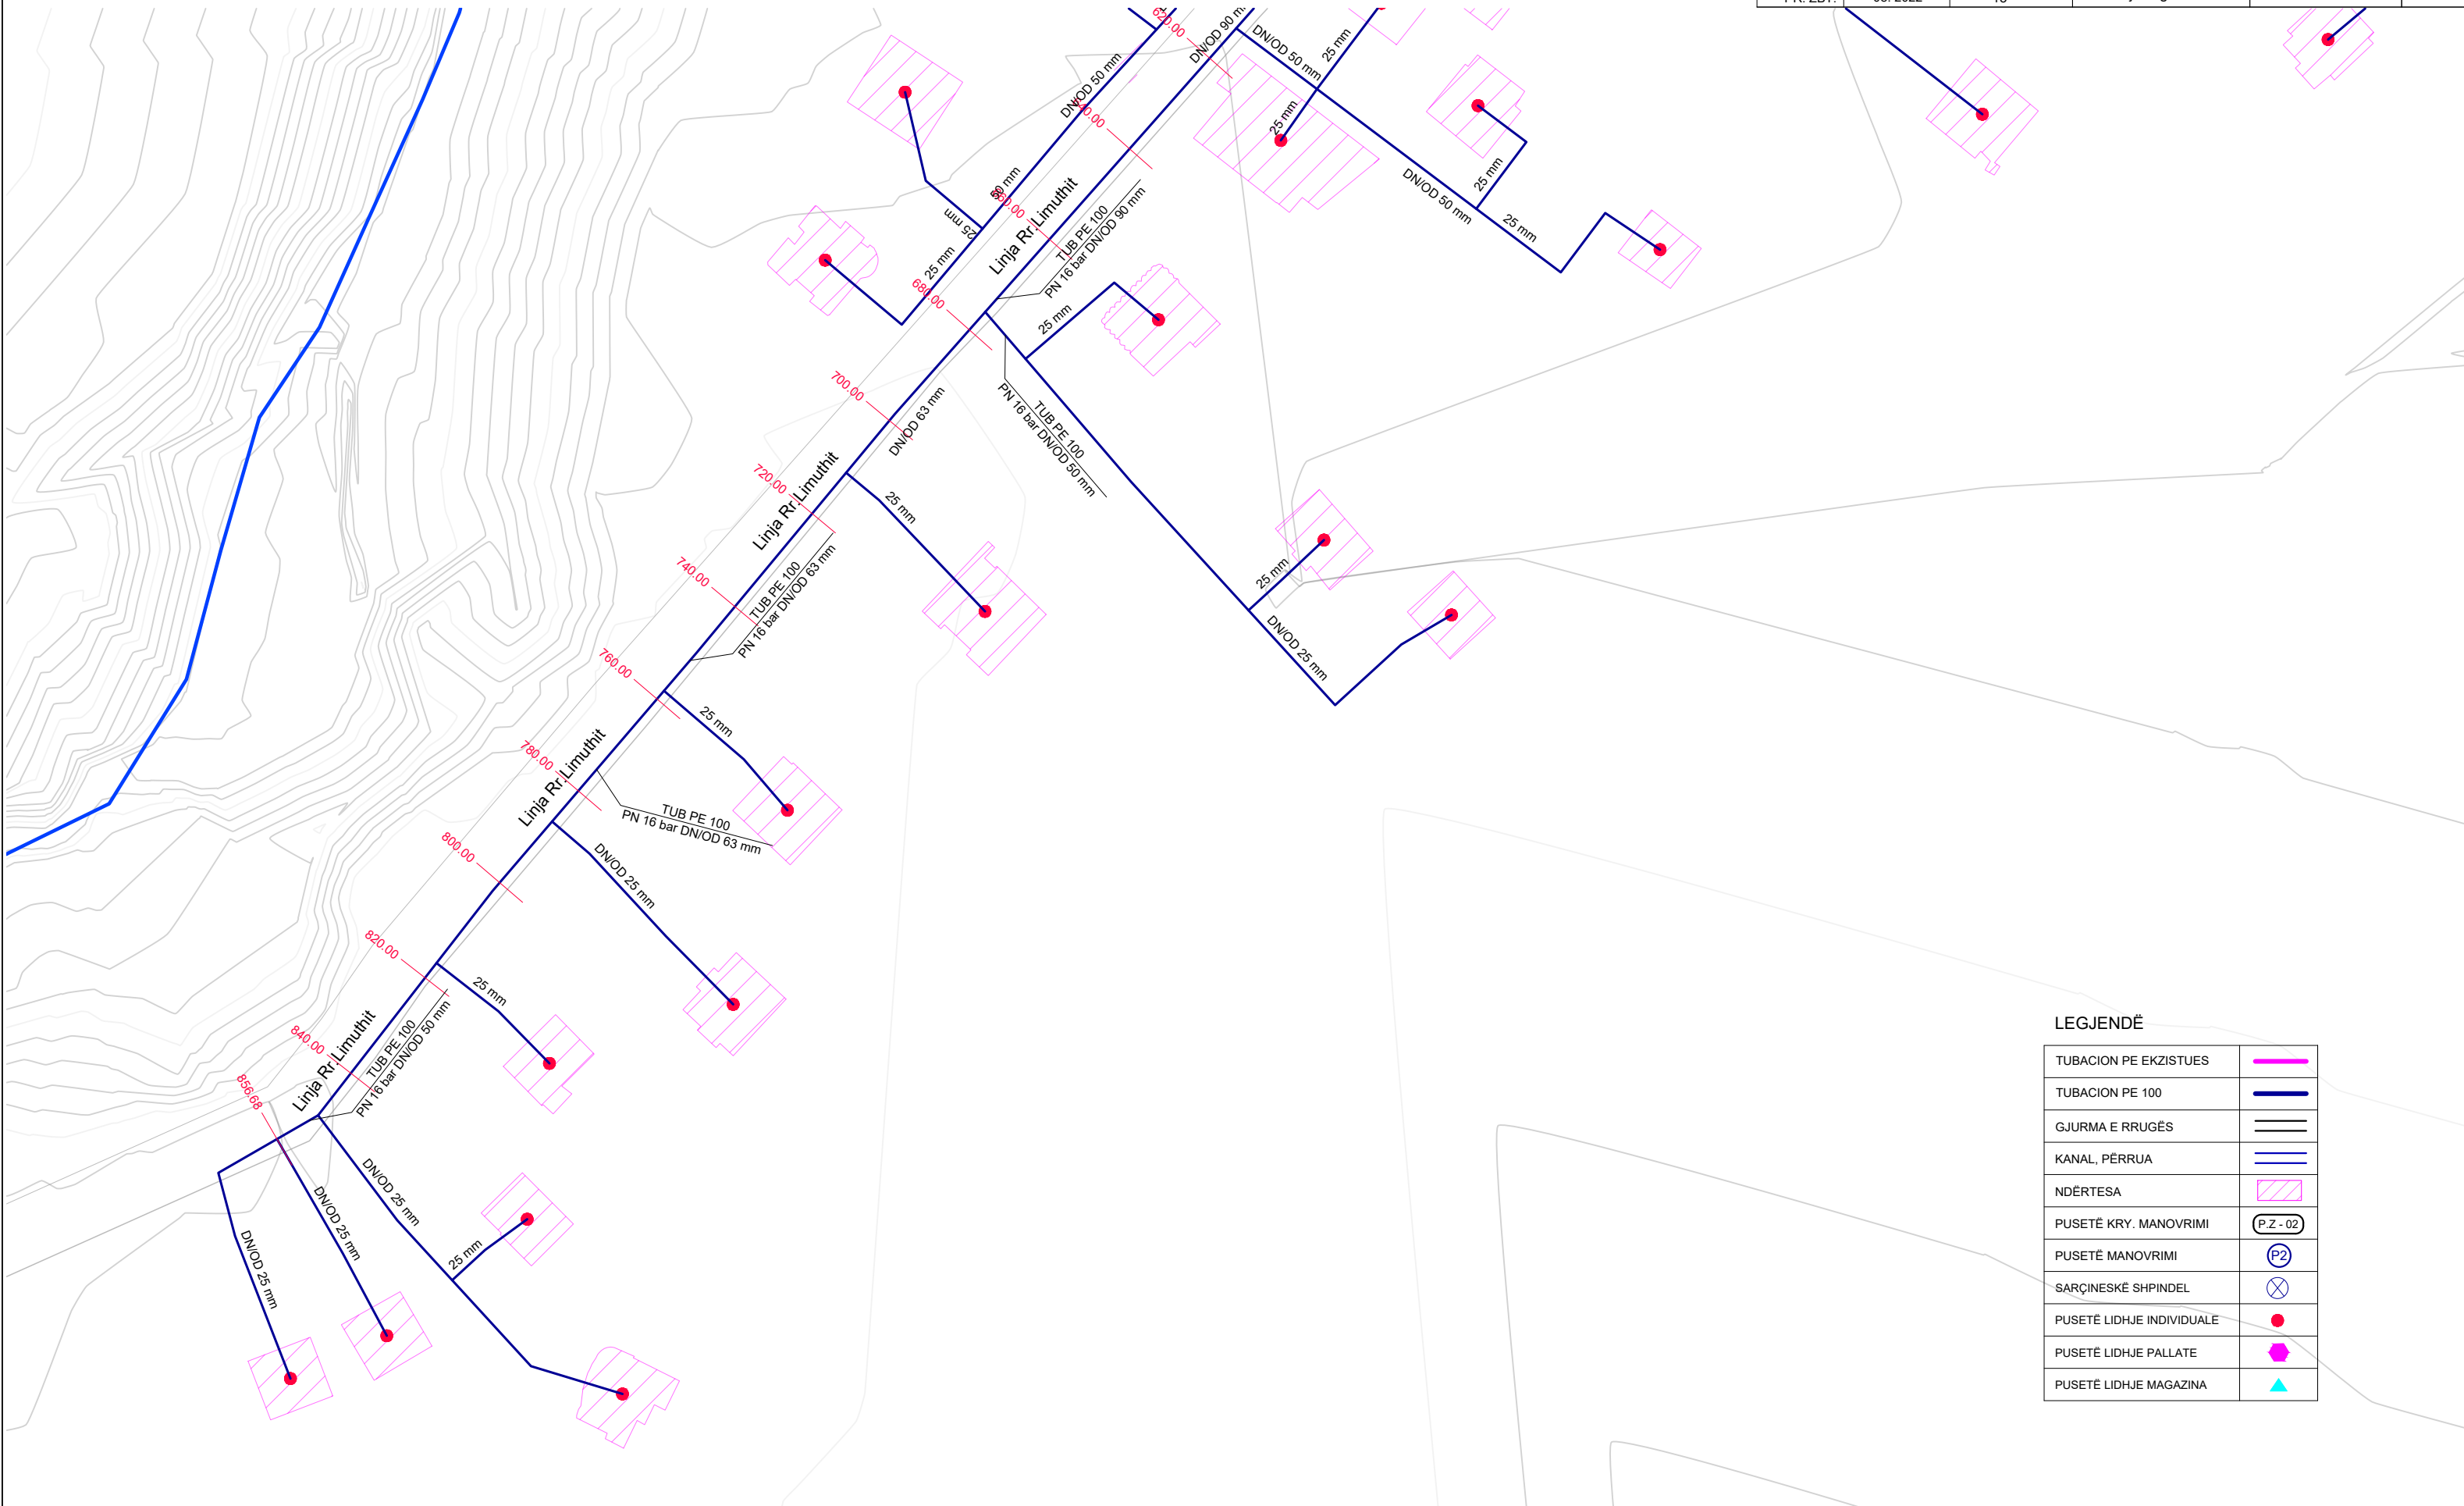

LEGJENDË

TUBACION PE EKZISTUES	
TUBACION PE 100	
GJURMA E RRUGËS	
KANAL, PËRRUA	
NDËRTESA	
PUSETË KRY. MANOVRIMI	
PUSETË MANOVRIMI	
SARÇINESKË SHPINDEL	
PUSETË LIDHJE INDIVIDUALE	
PUSETË LIDHJE PALLATE	
PUSETË LIDHJE MAGAZINA	

RIKONSTRUKSIONI I DEPOS DHE NDËRTIMI I UJËSJELLËSIT TË FSHATIT BËRXULLË - BASHKIA VORË
 PLANIMETRIA E LINJAVE TË SHPËRNDARJES
 SH . 1:1000


"ENGINEERING & LEGAL CONSULTING"

GRUP PROJEKTIMI

RIKONSTRUKSIONI I DEPOS DHE NDËRTIMI I UJËSJELLËSIT TË FSHATIT BËRXULLË - BASHKIA VORË			Inxh. Hidroteknik MSc.	Blerim BRAJA	
POROSITËS: UKV (UJËSJELLËS KANALIZIME VORË)			Inxh. Hidroteknik MSc.	Eno KOSTA	
EMËRTIMI I FLETËS			Inxh. Hidroteknik MSc.	Besart SHIMA	
PLANIMETRIA E LINJAVE TË SHPËRNDARJES			Inxh. Hidroteknik MSc.	Enea HALILI	
FAZA	DATA	NR. FLETËS	Topograf	Artan LATO	
PR. ZBT.	08. 2022	14	Inxh. Gjeolog	Florian LILAJ	

LEGJENDË

TUBACION PE EKZISTUES	
TUBACION PE 100	
GJURMA E RRUGËS	
KANAL, PËRRUA	
NDËRTËSA	
PUSËTË KRY. MANOVRIMI	
PUSËTË MANOVRIMI	
SARÇINESKË SHPINDEL	
PUSËTË LIDHJE INDIVIDUALE	
PUSËTË LIDHJE PALLATE	
PUSËTË LIDHJE MAGAZINA	

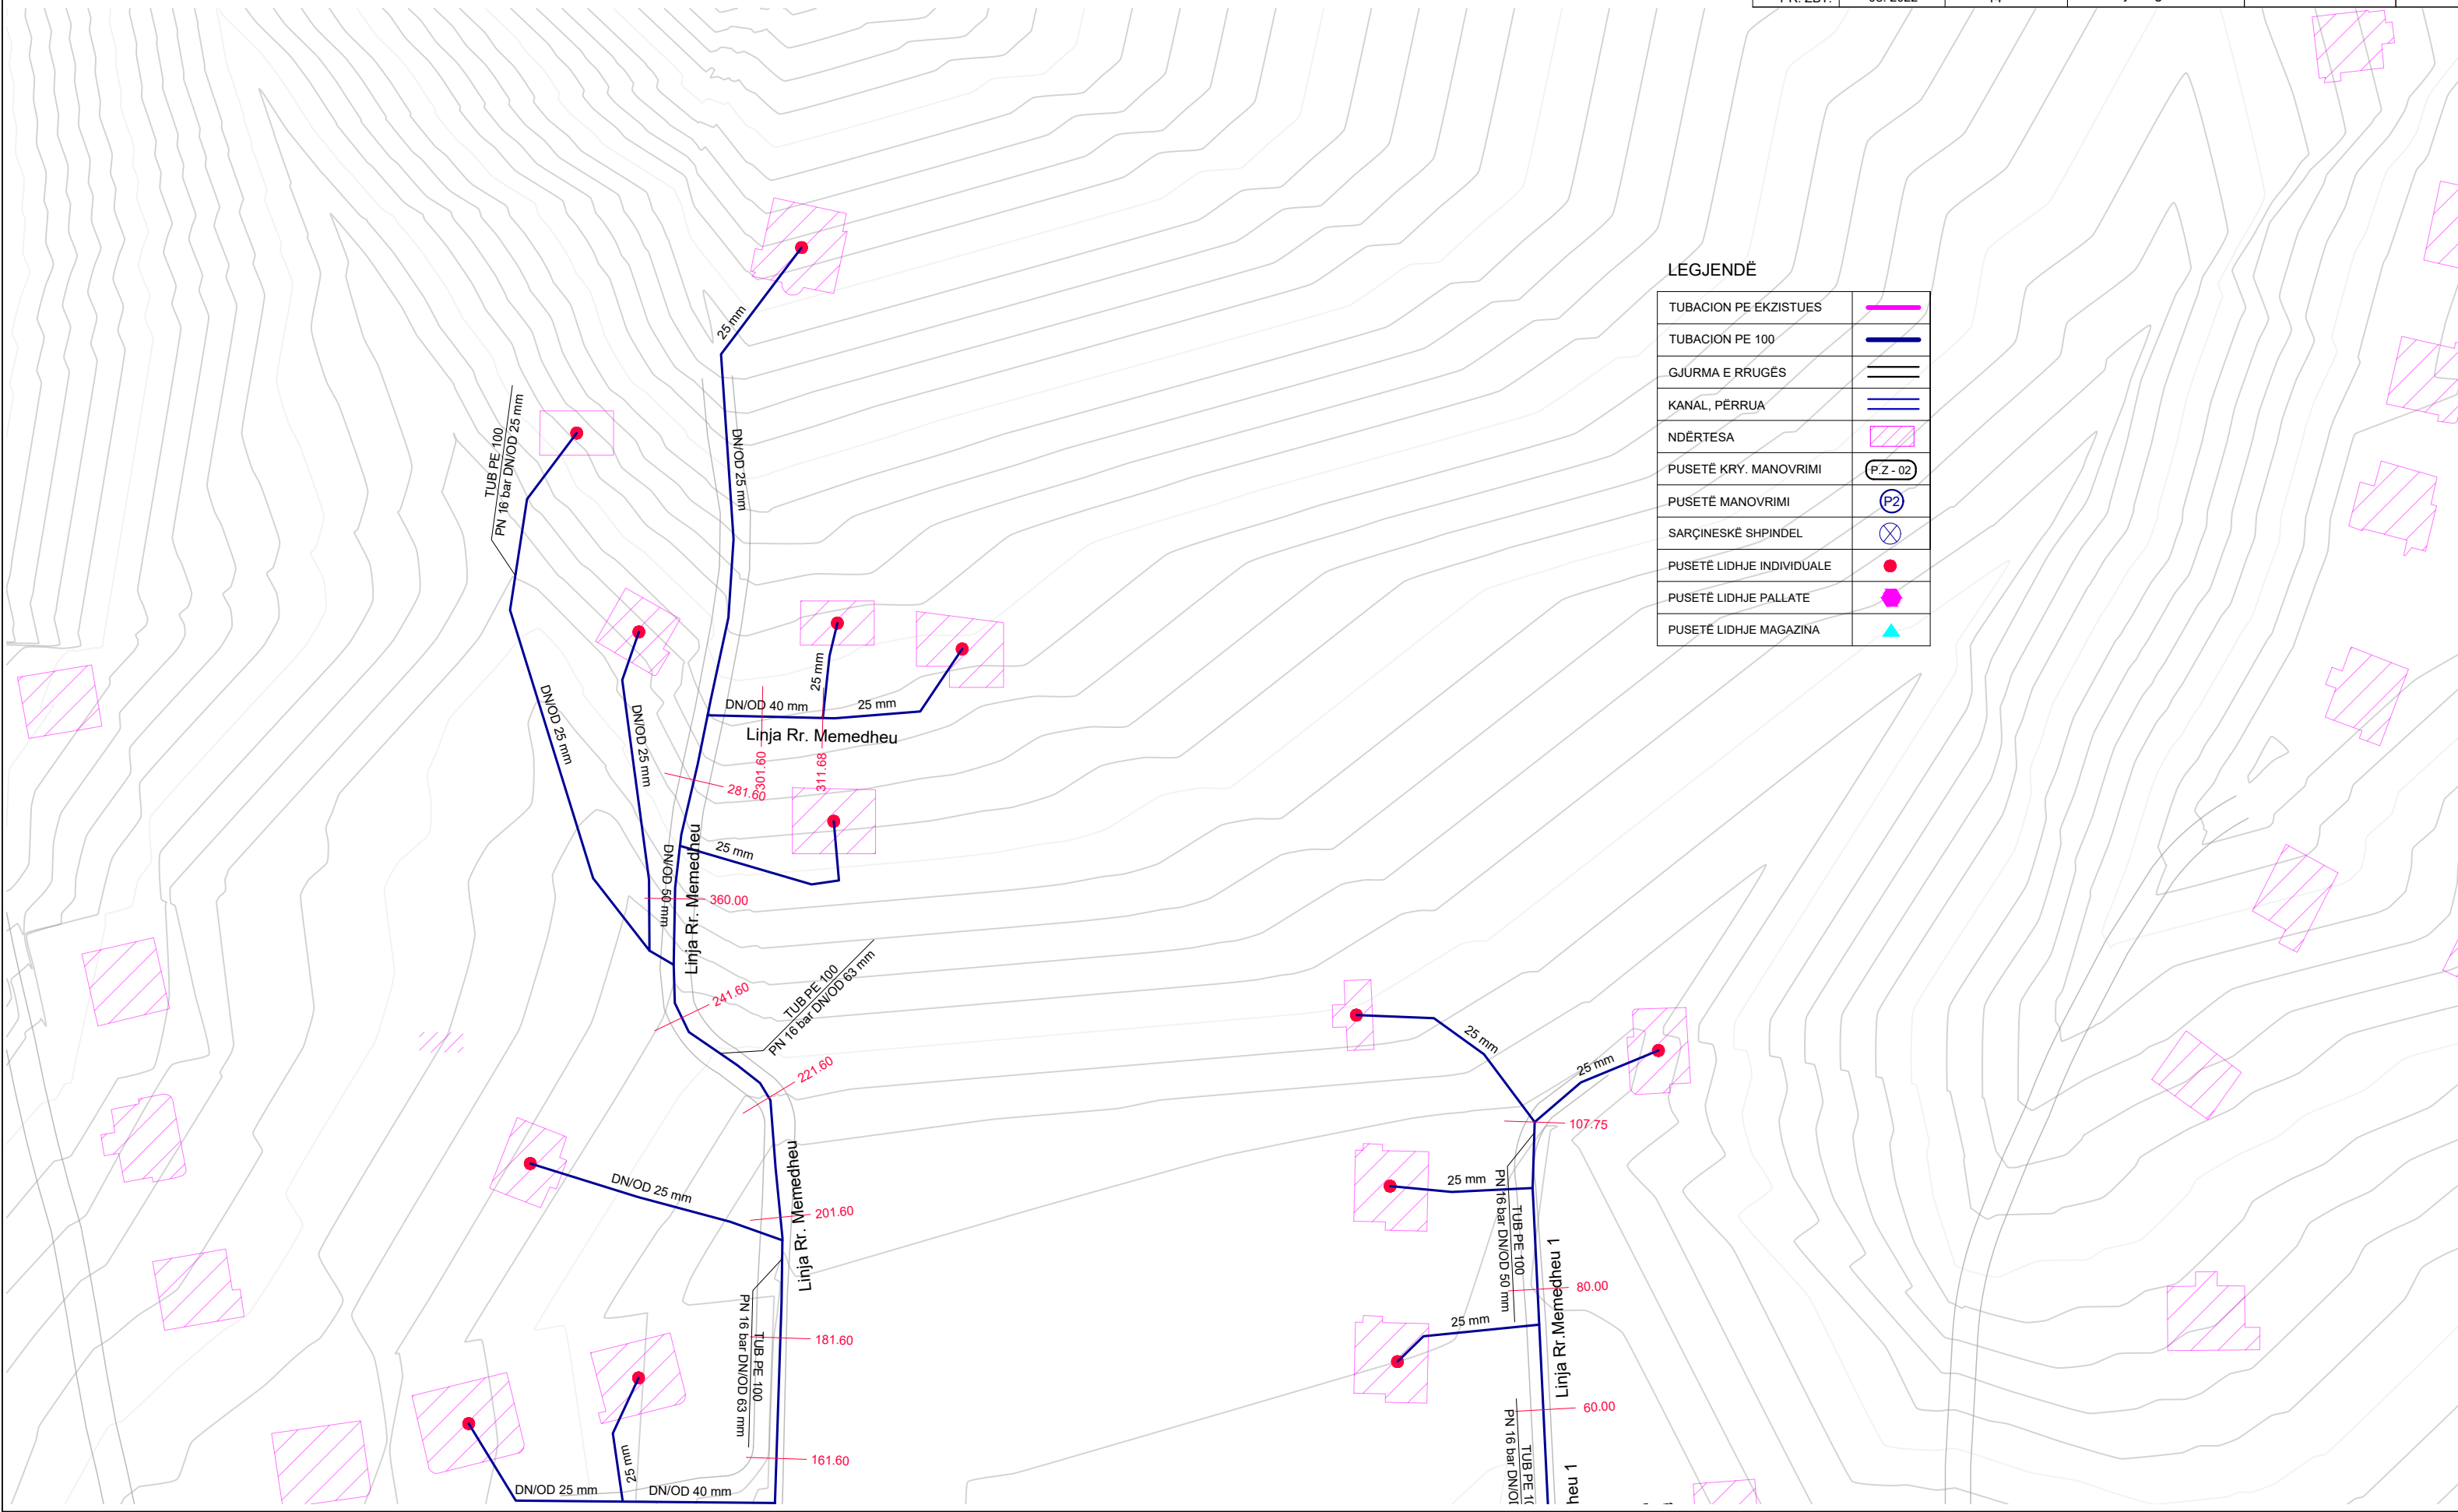


RIKONSTRUKSIONI I DEPOS DHE NDËRTIMI I UJËSJELLËSIT TË FSHATIT BËRXULLË - BASHKIA VORË

PLANIMETRIA E LINJAVE TË SHPËRNDARJES

SH . 1:1000

"ENGINEERING & LEGAL CONSULTING"			GRUP PROJEKTIMI	
RIKONSTRUKSIONI I DEPOS DHE NDËRTIMI I UJËSJELLËSIT TË FSHATIT BËRXULLË - BASHKIA VORË			Inxh. Hidroteknik MSc.	Blerim BRAJA
			Inxh. Hidroteknik MSc.	Eno KOSTA
POROSITËS: UKV (UJËSJELLËS KANALIZIME VORË)			Inxh. Hidroteknik MSc.	Besart SHIMA
			Inxh. Hidroteknik MSc.	Enea HALILI
EMËRTIMI I FLETËS			PLANIMETRIA E LINJAVE TË SHPËRNDARJES	
			Topograf	Artan LATO
FAZA	DATA	NR. FLETËS		
PR. ZBT.	08. 2022	15	Inxh. Gjeolog	Florian LILAJ

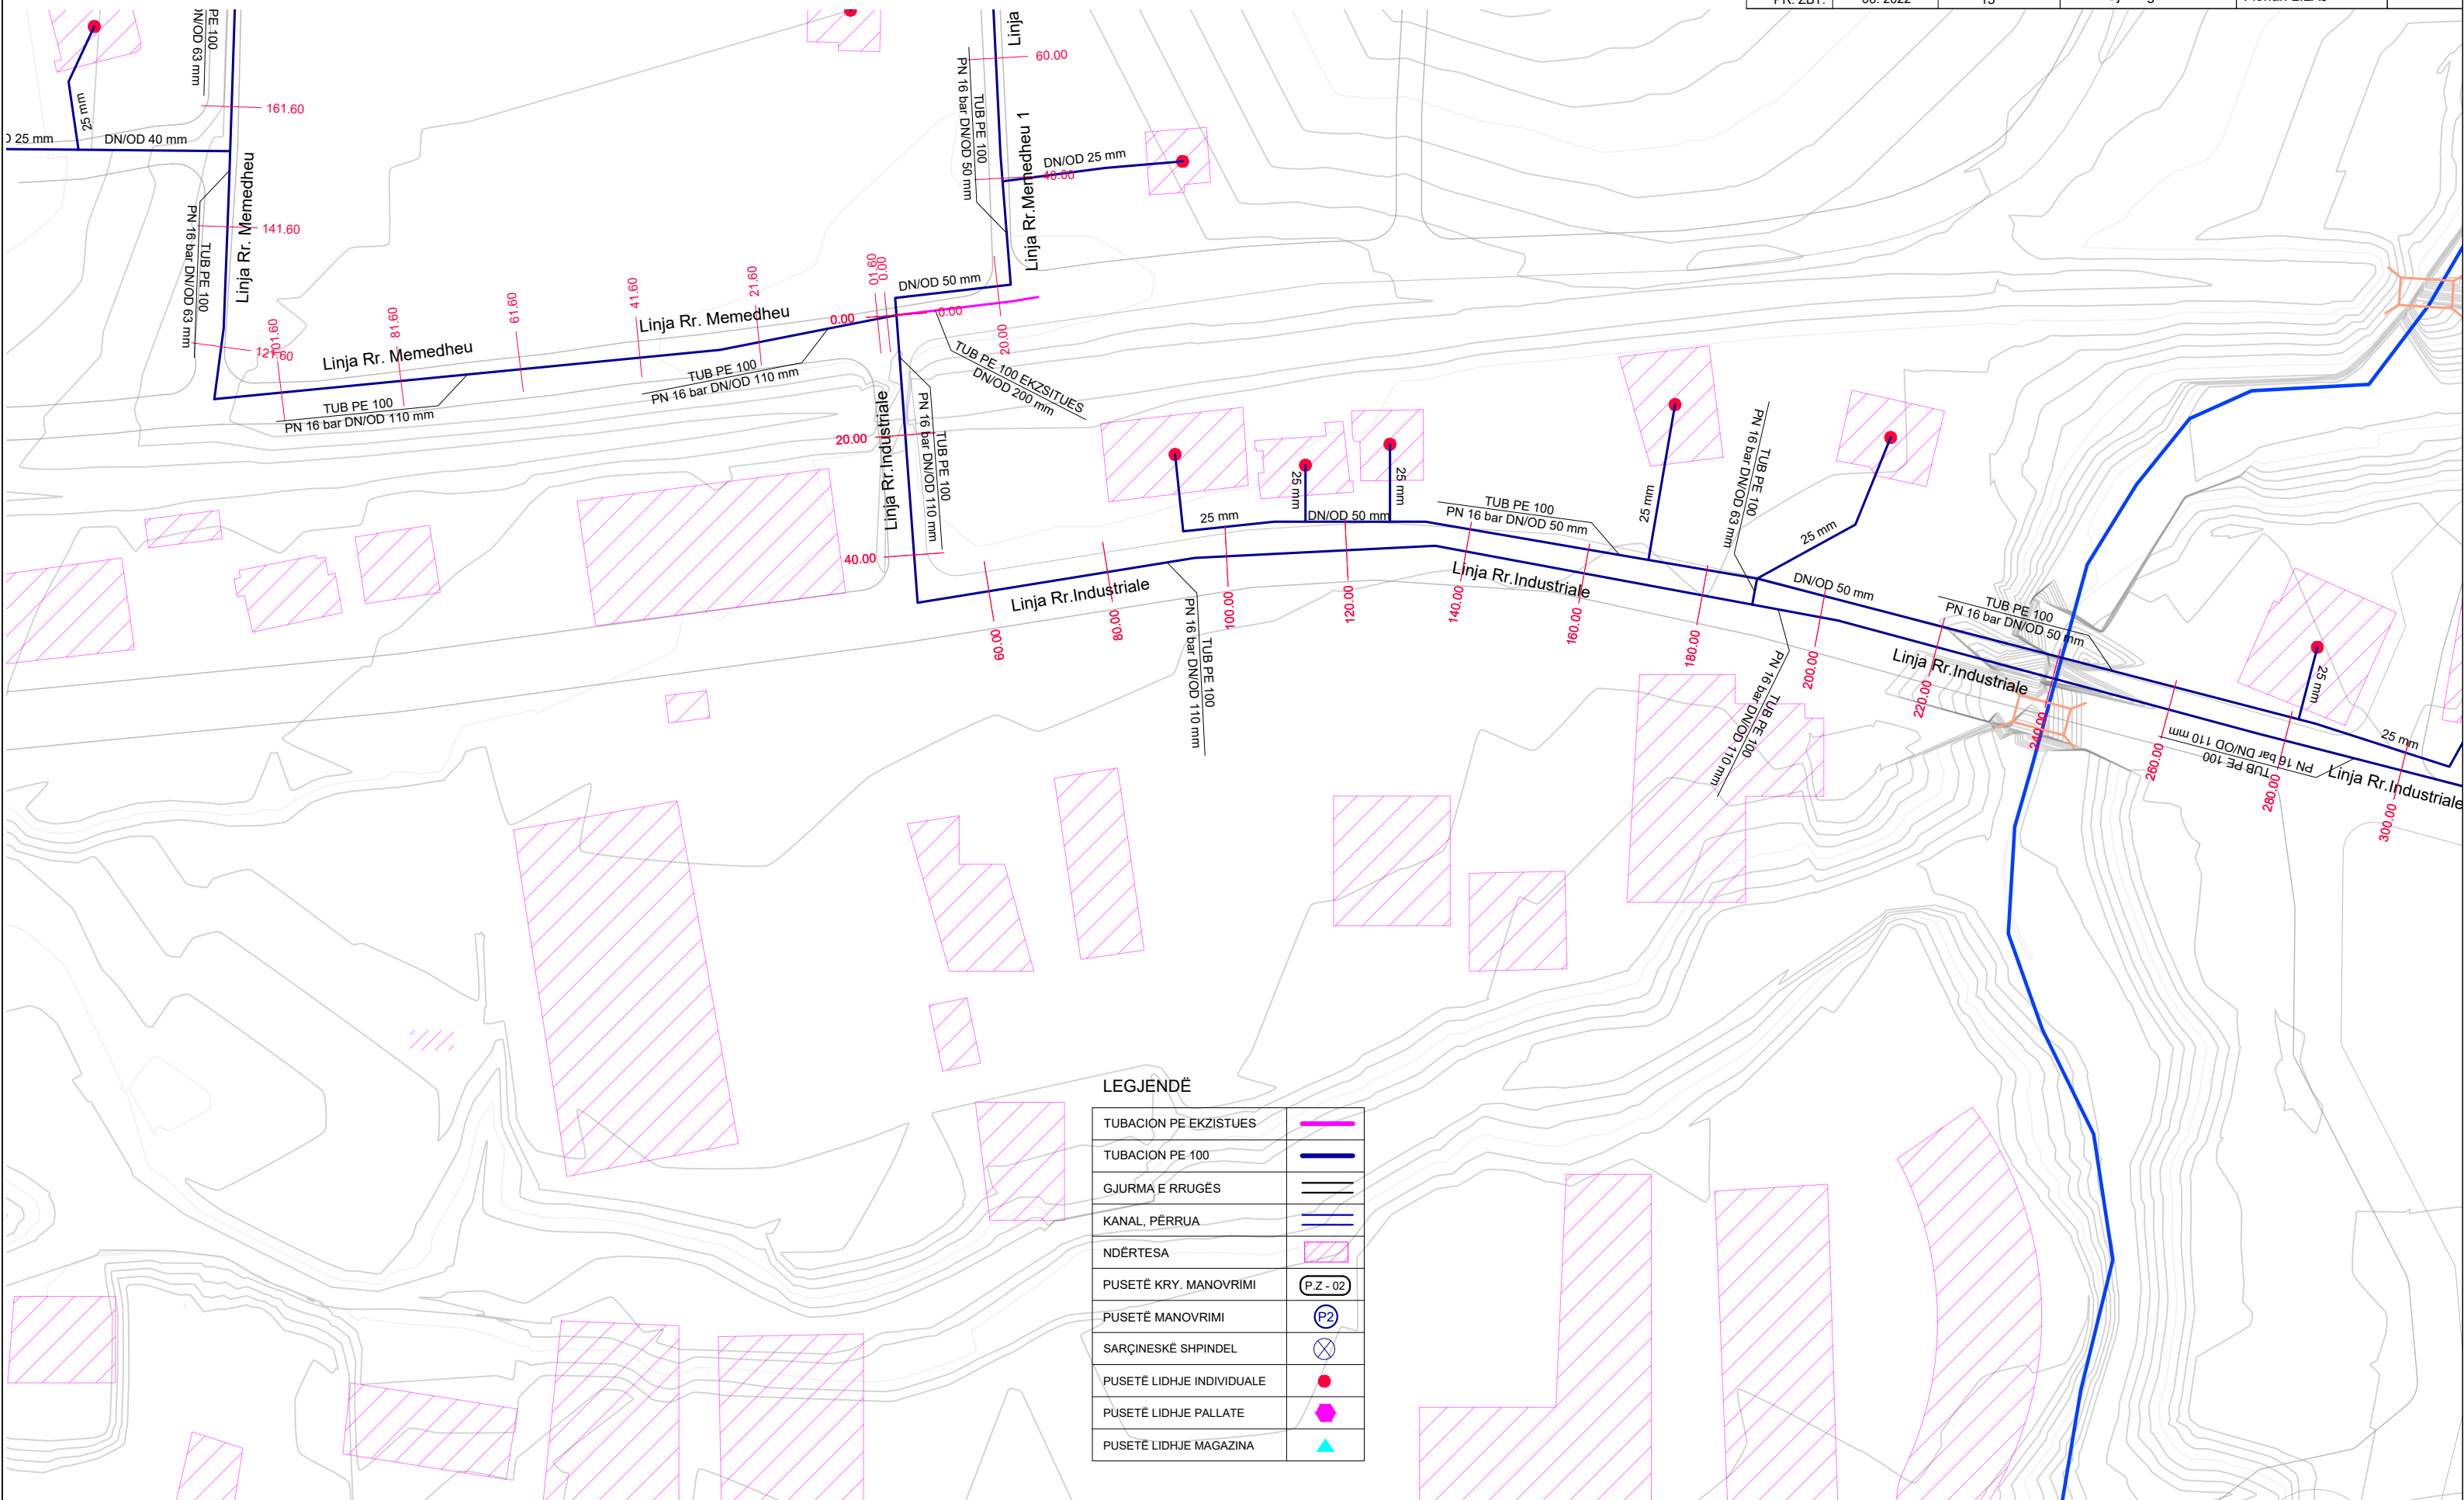

LEGJËNDË

TUBACION PE EKZISTUES	—
TUBACION PE 100	—
GJURMA E RRUGËS	—
KANAL, PËRRUA	—
NDËRTESA	▨
PUSETË KRY. MANOVRIMI	P.Z - 02
PUSETË MANOVRIMI	P2
SARÇINESKË SHPINDEL	⊗
PUSETË LIDHJE INDIVIDUALE	●
PUSETË LIDHJE PALLATE	●
PUSETË LIDHJE MAGAZINA	▲

RIKONSTRUKSIONI I DEPOS DHE NDËRTIMI I UJËSJELLËSIT TË FSHATIT BËRXULLË - BASHKIA VORË

PLANIMETRIA E LINJAVE TË SHPËRNDARJES

SH . 1:1000


"ENGINEERING & LEGAL CONSULTING"

GRUP PROJEKTIMI

RIKONSTRUKSIONI I DEPOS DHE NDËRTIMI I UJËSJELLËSIT TË FSHATIT BËRXULLË - BASHKIA VORË			Inxh. Hidroteknik MSc.	Blerim BRAJA
POROSITËS: UKV (UJËSJELLËS KANALIZIME VORË)			Inxh. Hidroteknik MSc.	Eno KOSTA
EMËRTIMI I FLETËS			Inxh. Hidroteknik MSc.	Besart SHIMA
PLANIMETRIA E LINJAVE TË SHPËRNDARJES			Inxh. Hidroteknik MSc.	Enea HALILI
FAZA	DATA	NR. FLETËS	Topograf	Artan LATO
PR. ZBT.	08. 2022	16	Inxh. Gjeolog	Florian LILAJ

LEGJENDE

TUBACION PE EKZISTUES	
TUBACION PE 100	
GJURMA E RRUGËS	
KANAL, PËRRUA	
NDËRTESA	
PUSETË KRY. MANOVRIMI	
PUSETË MANOVRIMI	
SARÇINESKË SHPINDEL	
PUSETË LIDHJE INDIVIDUALE	
PUSETË LIDHJE PALLATE	
PUSETË LIDHJE MAGAZINA	

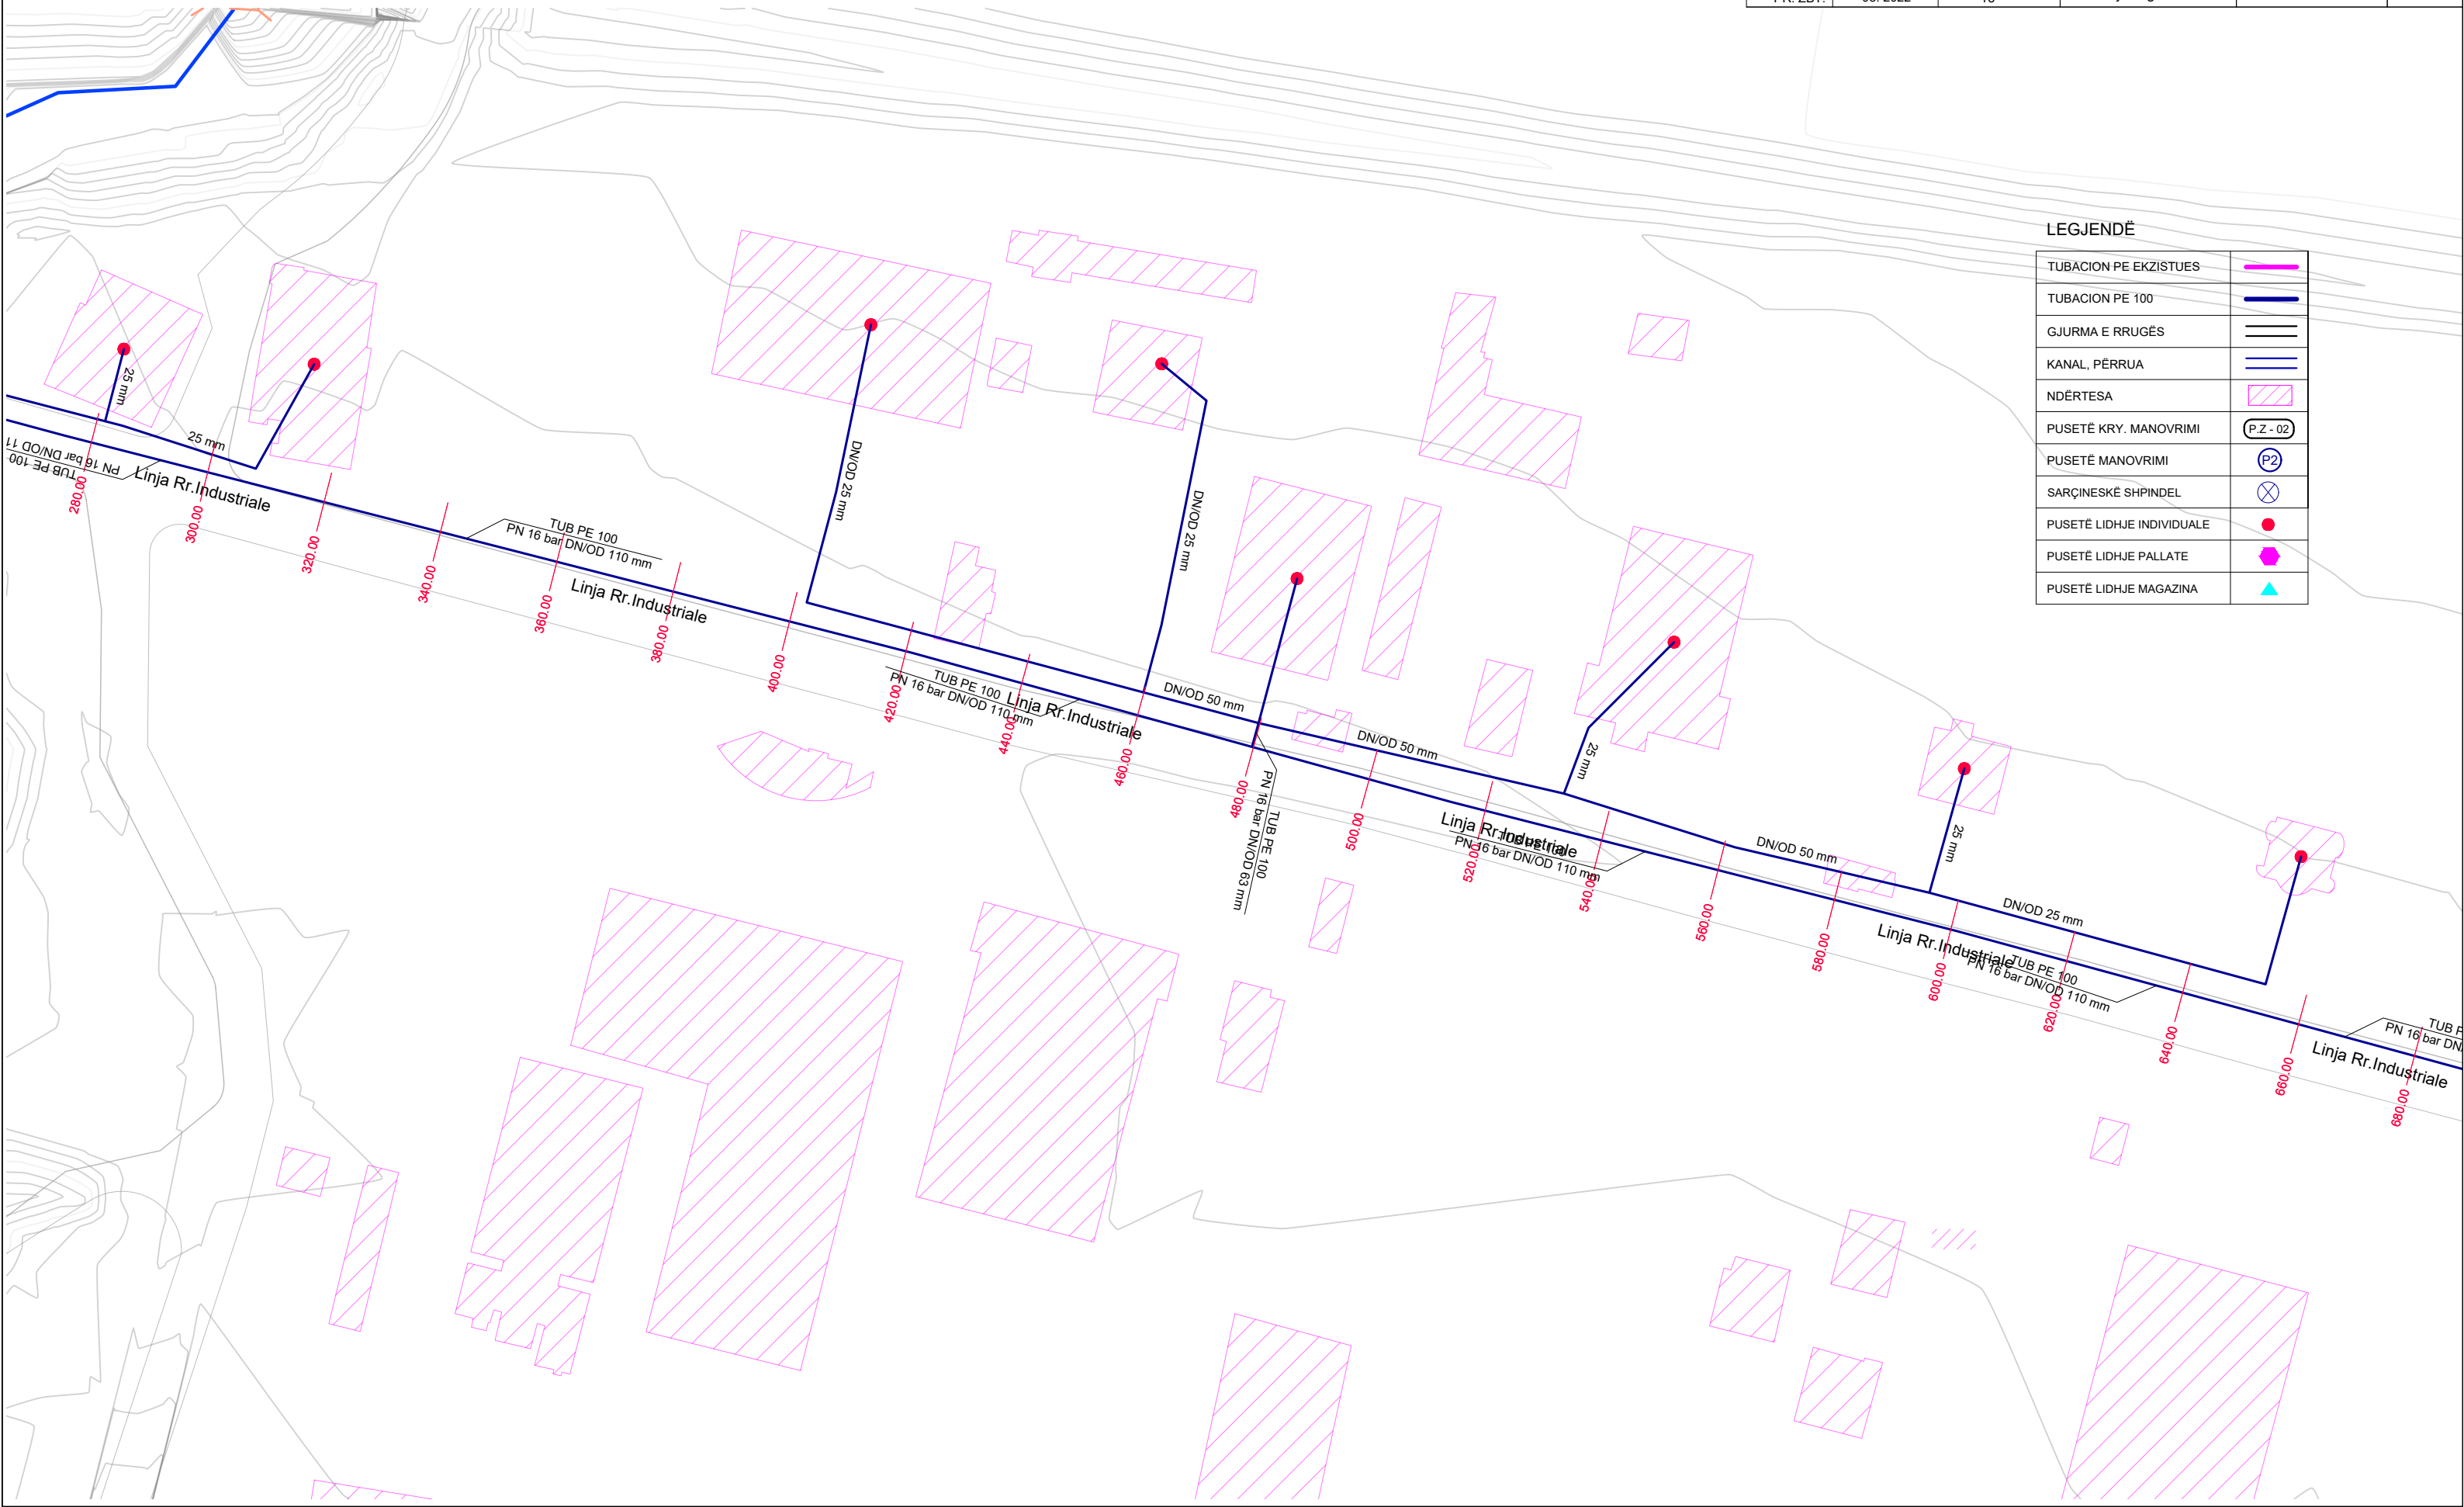

RIKONSTRUKSIONI I DEPOS DHE NDËRTIMI I UJËSJELLËSIT TË FSHATIT BËRXULLË - BASHKIA VORË


PLANIMETRIA E LINJAVE TË SHPËRNDARJES

SH . 1:1000

"ENGINEERING & LEGAL CONSULTING"

GRUP PROJEKTIMI

RIKONSTRUKSIONI I DEPOS DHE NDËRTIMI I UJËSJELLËSIT TË FSHATIT BËRXULLË - BASHKIA VORË			Inxh. Hidroteknik MSc.	Blerim BRAJA
POROSITËS: UKV (UJËSJELLËS KANALIZIME VORË)			Inxh. Hidroteknik MSc.	Eno KOSTA
EMËRTIMI I FLETËS			Inxh. Hidroteknik MSc.	Besart SHIMA
PLANIMETRIA E LINJAVE TË SHPËRNDARJES			Inxh. Hidroteknik MSc.	Enea HALILI
FAZA	DATA	NR. FLETËS	Topograf	Artan LATO
PR. ZBT.	08. 2022	17	Inxh. Gjeolog	Florian LILAJ

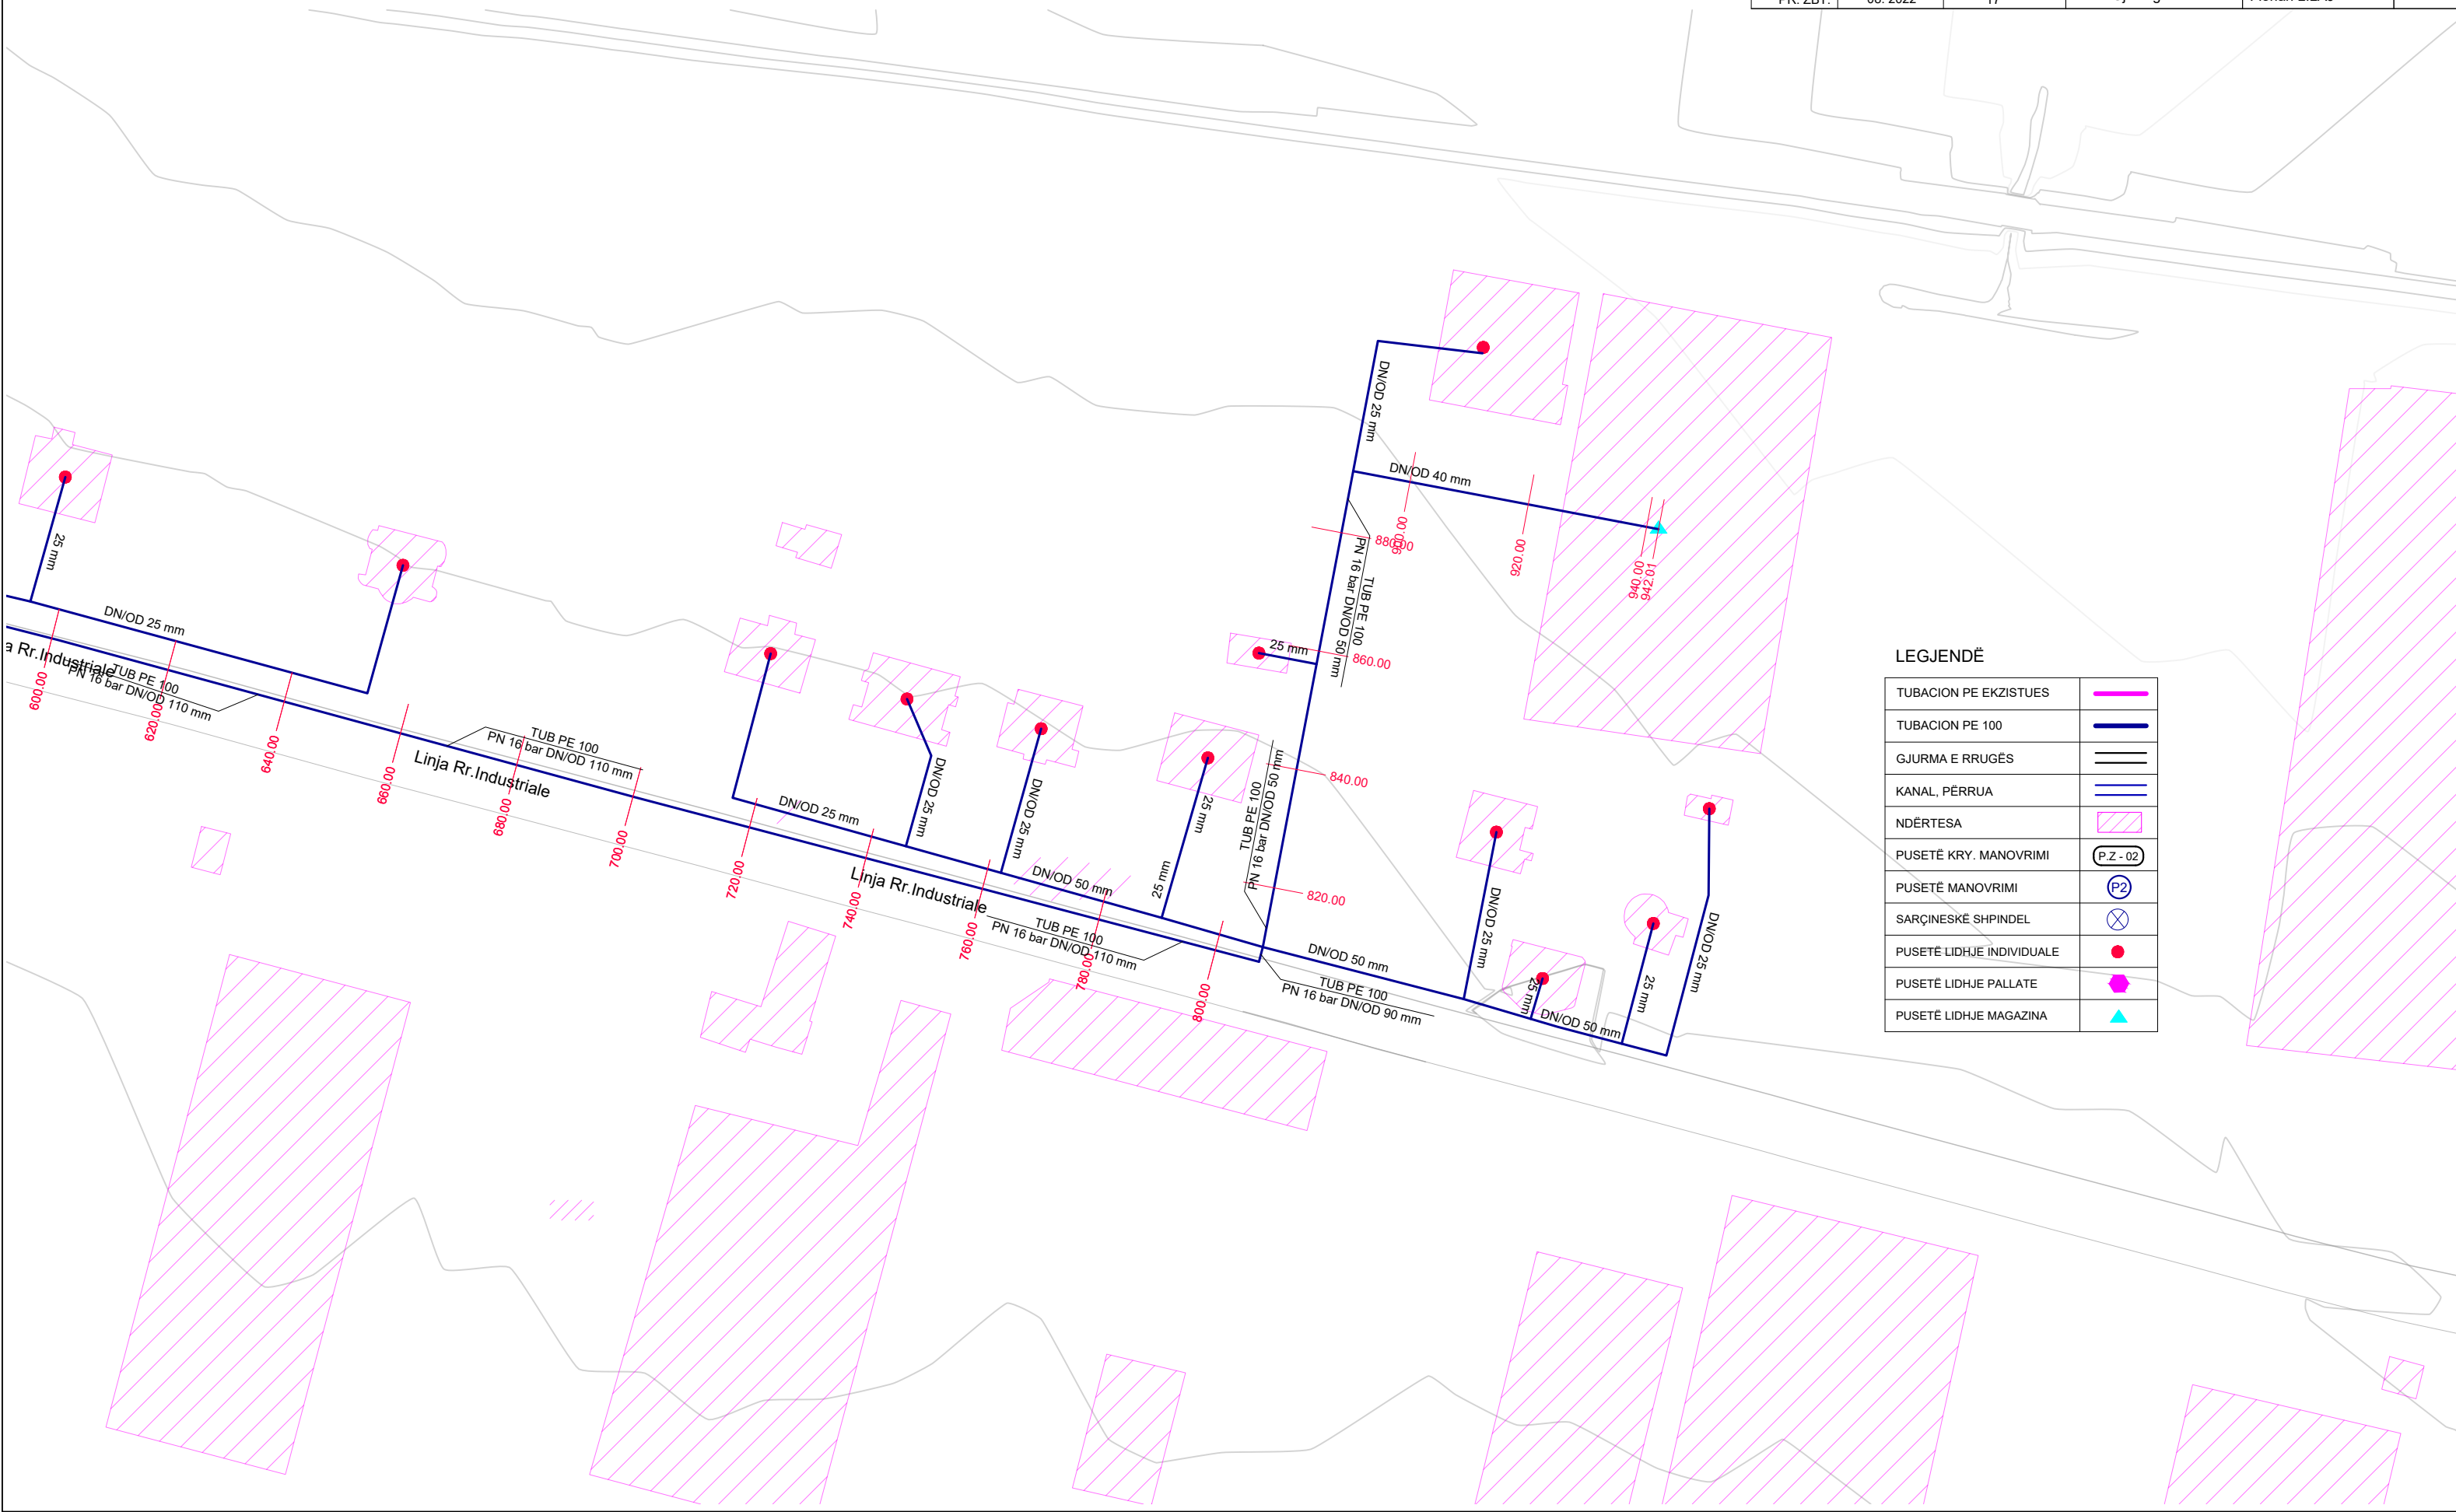

LEGJENDË

TUBACION PE EKZISTUES	
TUBACION PE 100	
GJURMA E RRUGËS	
KANAL, PERRUA	
NDËRTESA	
PUSETË KRY. MANOVRIMI	
PUSETË MANOVRIMI	
SARÇINESKË SHPINDEL	
PUSETË LIDHJE INDIVIDUALE	
PUSETË LIDHJE PALLATE	
PUSETË LIDHJE MAGAZINA	

RIKONSTRUKSIONI I DEPOS DHE NDËRTIMI I UJËSJELLËSIT TË FSHATIT BËRXULLË - BASHKIA VORË


PLANIMETRIA E LINJAVE TË SHPËRNDARJES

SH . 1:1000

"ENGINEERING & LEGAL CONSULTING"

GRUP PROJEKTIMI

RIKONSTRUKSIONI I DEPOS DHE NDËRTIMI I UJËSJELLËSIT TË FSHATIT BËRXULLË - BASHKIA VORË			Inxh. Hidroteknik MSc.	Blerim BRAJA	
			Inxh. Hidroteknik MSc.	Eno KOSTA	
POROSITËS: UKV (UJËSJELLËS KANALIZIME VORË)			Inxh. Hidroteknik MSc.	Besart SHIMA	
EMËRTIMI I FLETËS			Inxh. Hidroteknik MSc.	Enea HALILI	
PLANIMETRIA E LINJAVE TË SHPËRNDARJES			Topograf	Artan LATO	
FAZA	DATA	NR. FLETËS	Inxh. Gjeolog	Florian LILAJ	
PR. ZBT.	08. 2022	18			

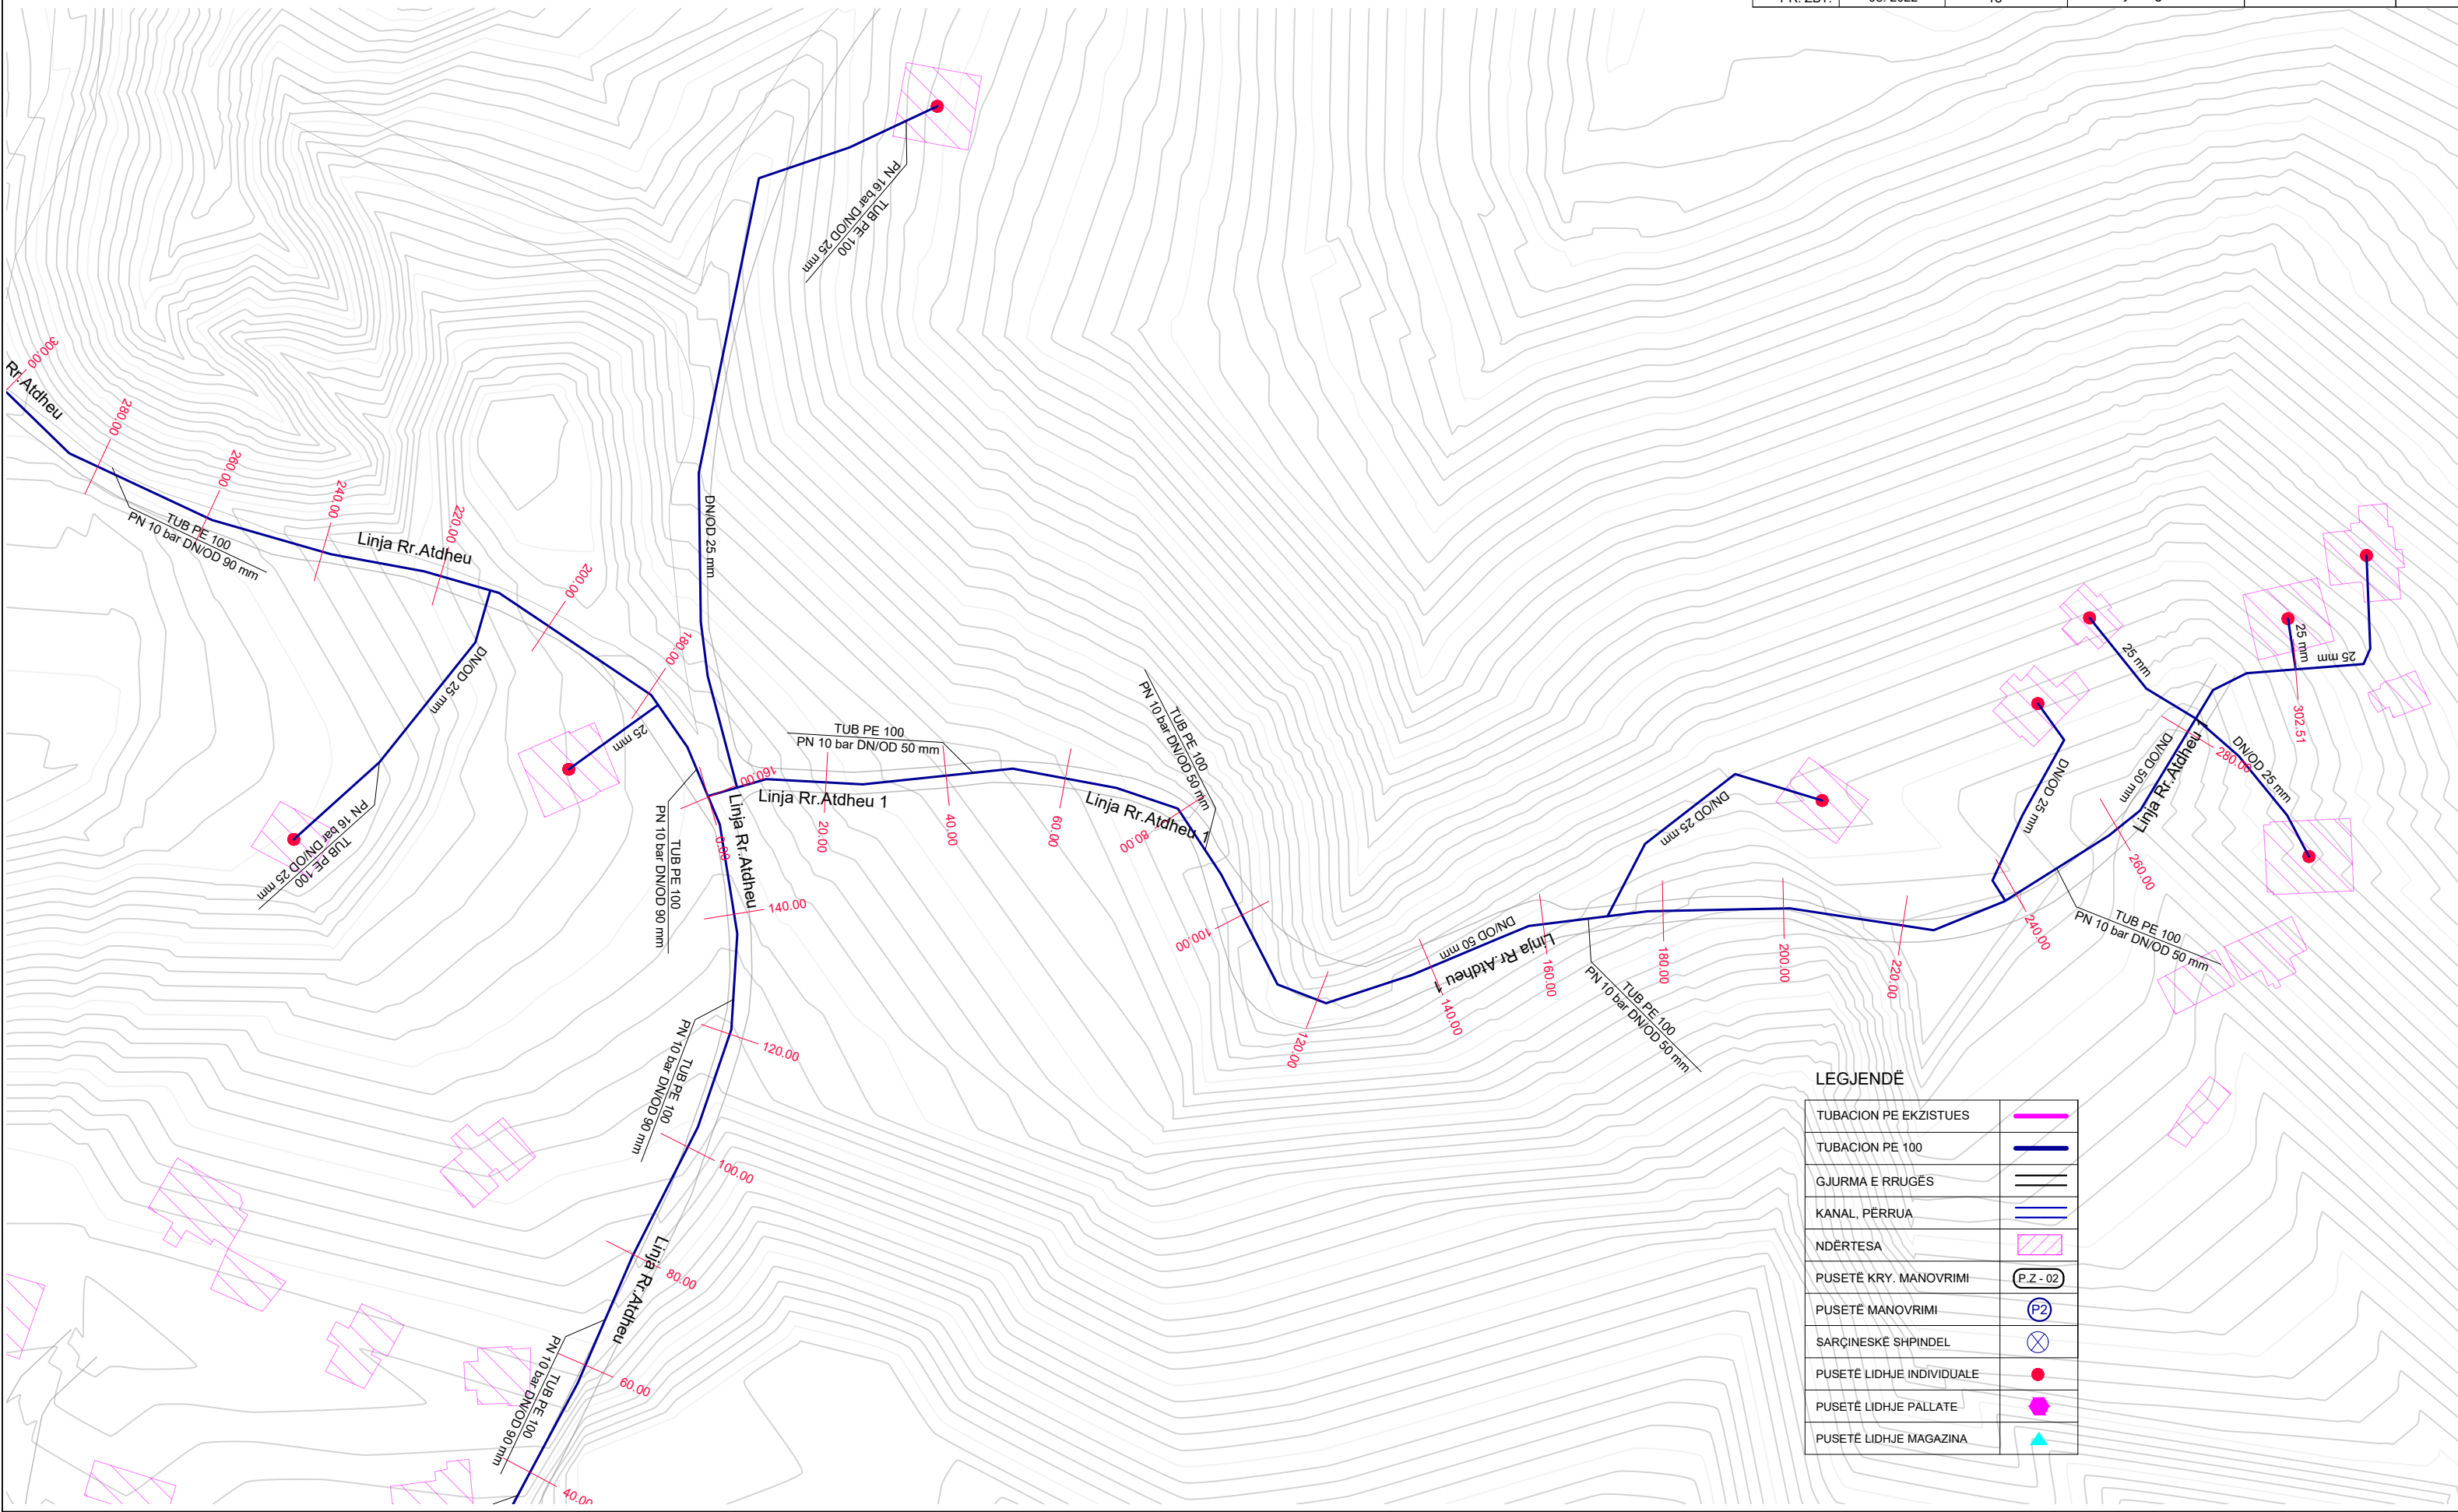

LEGJENDË

TUBACION PE EKZISTUES	—
TUBACION PE 100	—
GJURMA E RRUGËS	—
KANAL, PERRUA	—
NDËRTESA	
PUSETË KRY. MANOVRIMI	P.Z - 02
PUSETË MANOVRIMI	P2
SARÇINESKË SHPINDEL	
PUSETË LIDHJE INDIVIDUALE	●
PUSETË LIDHJE PALLATE	●
PUSETË LIDHJE MAGAZINA	▲

RIKONSTRUKSIONI I DEPOS DHE NDËRTIMI I UJËSJELLËSIT TË FSHATIT BËRXULLË - BASHKIA VORË


PLANIMETRIA E LINJAVE TË SHPËRNDARJES

SH . 1:1000

"ENGINEERING & LEGAL CONSULTING"

GRUP PROJEKTIMI

RIKONSTRUKSIONI I DEPOS DHE NDËRTIMI I UJËSJELLËSIT TË FSHATIT BËRXULLË - BASHKIA VORË			Inxh. Hidroteknik MSc.	Blerim BRAJA	
			Inxh. Hidroteknik MSc.	Eno KOSTA	
POROSITËS: UKV (UJËSJELLËS KANALIZIME VORË)			Inxh. Hidroteknik MSc.	Besart SHIMA	
EMËRTIMI I FLETËS			Inxh. Hidroteknik MSc.	Enea HALILI	
PLANIMETRIA E LINJAVE TË SHPËRNDARJES			Topograf	Artan LATO	
FAZA	DATA	NR. FLETËS	Inxh. Gjeolog	Florian LILAJ	
PR. ZBT.	08. 2022	19			

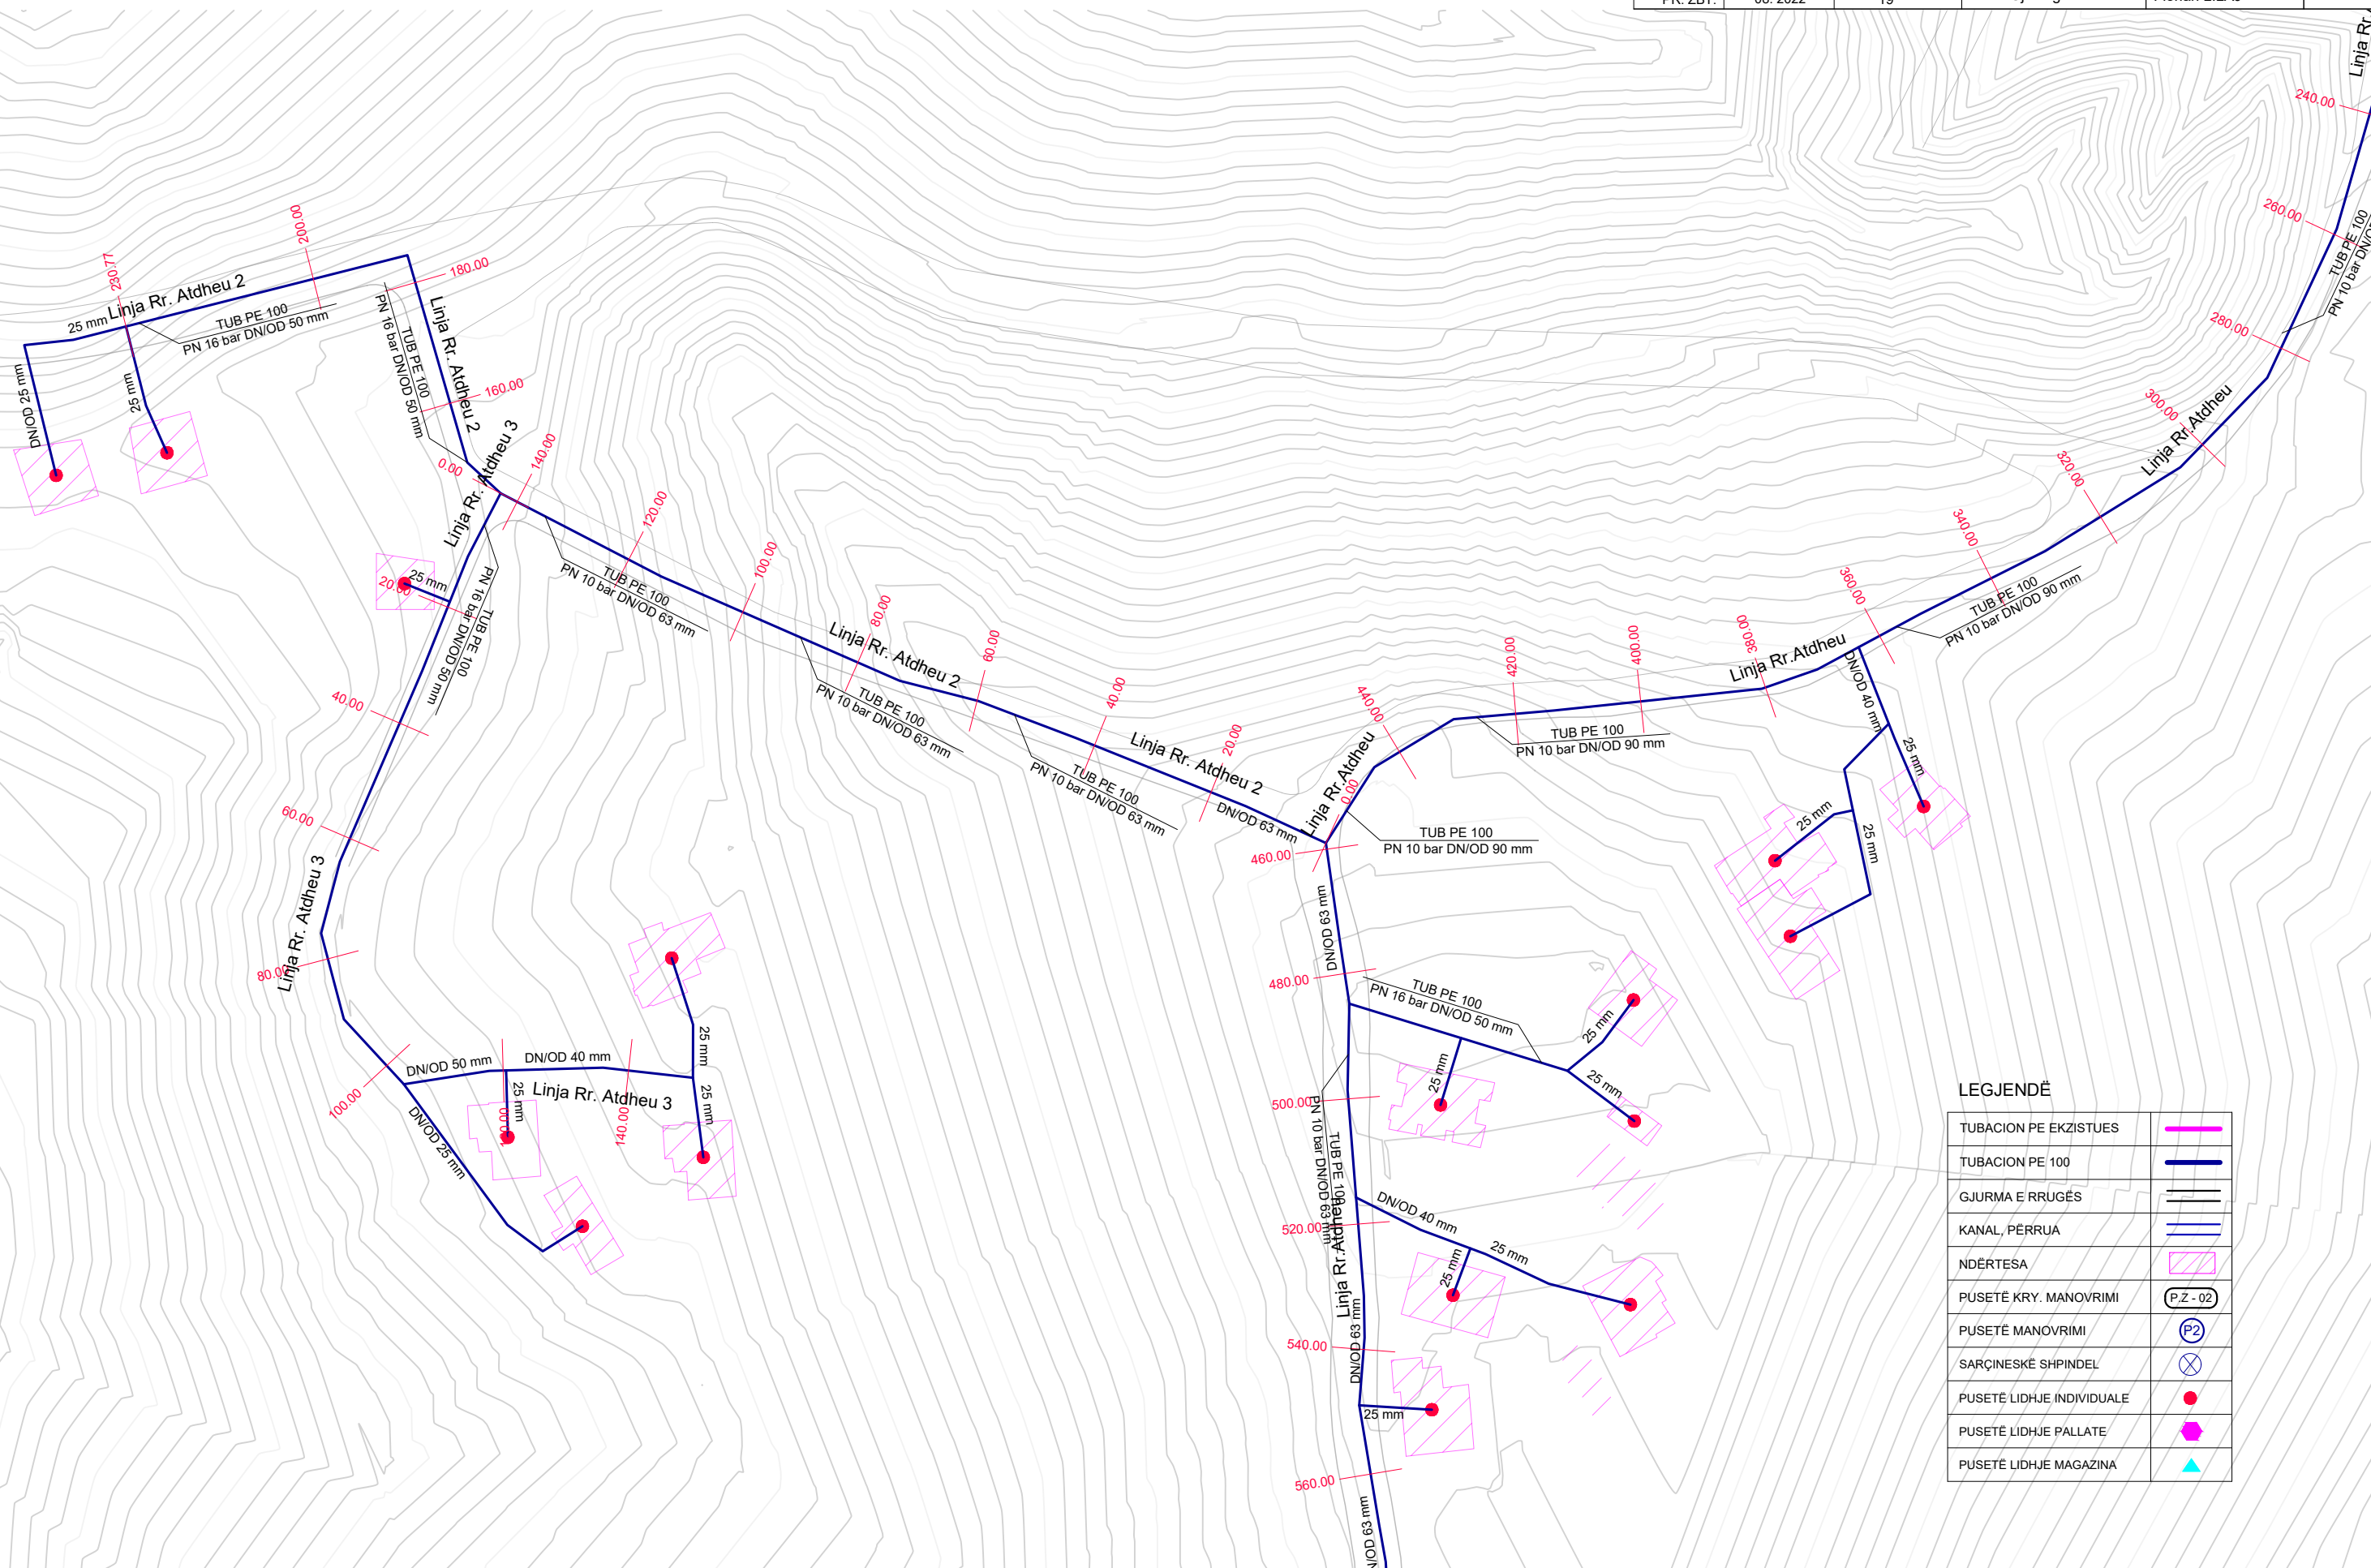

LEGJENDË


TUBACION PE EKZISTUES	
TUBACION PE 100	
GJURMA E RRUGËS	
KANAL, PËRRUA	
NDËRTESA	
PUSËTË KRY. MANOVRIMI	
PUSËTË MANOVRIMI	
SARÇINESKË SHPINDEL	
PUSËTË LIDHJE INDIVIDUALE	
PUSËTË LIDHJE PALLATE	
PUSËTË LIDHJE MAGAZINA	

RIKONSTRUKSIONI I DEPOS DHE NDËRTIMI I UJËSJELLËSIT TË FSHATIT BËRXULLË - BASHKIA VORË
 PLANIMETRIA E LINJAVE TË SHPËRNDARJES
 SH . 1:1000

"ENGINEERING & LEGAL CONSULTING"

GRUP PROJEKTIMI

RIKONSTRUKSIONI I DEPOS DHE NDËRTIMI I UJËSJELLËSIT TË FSHATIT BËRXULLË - BASHKIA VORË			Inxh. Hidroteknik MSc.	Blerim BRAJA	
POROSITËS: UKV (UJËSJELLËS KANALIZIME VORË)			Inxh. Hidroteknik MSc.	Eno KOSTA	
EMËRTIMI I FLETËS			Inxh. Hidroteknik MSc.	Besart SHIMA	
PLANIMETRIA E LINJAVE TË SHPËRNDARJES			Inxh. Hidroteknik MSc.	Enea HALILI	
FAZA	DATA	NR. FLETËS	Topograf	Artan LATO	
PR. ZBT.	08. 2022	20	Inxh. Gjeolog	Florian LILAJ	

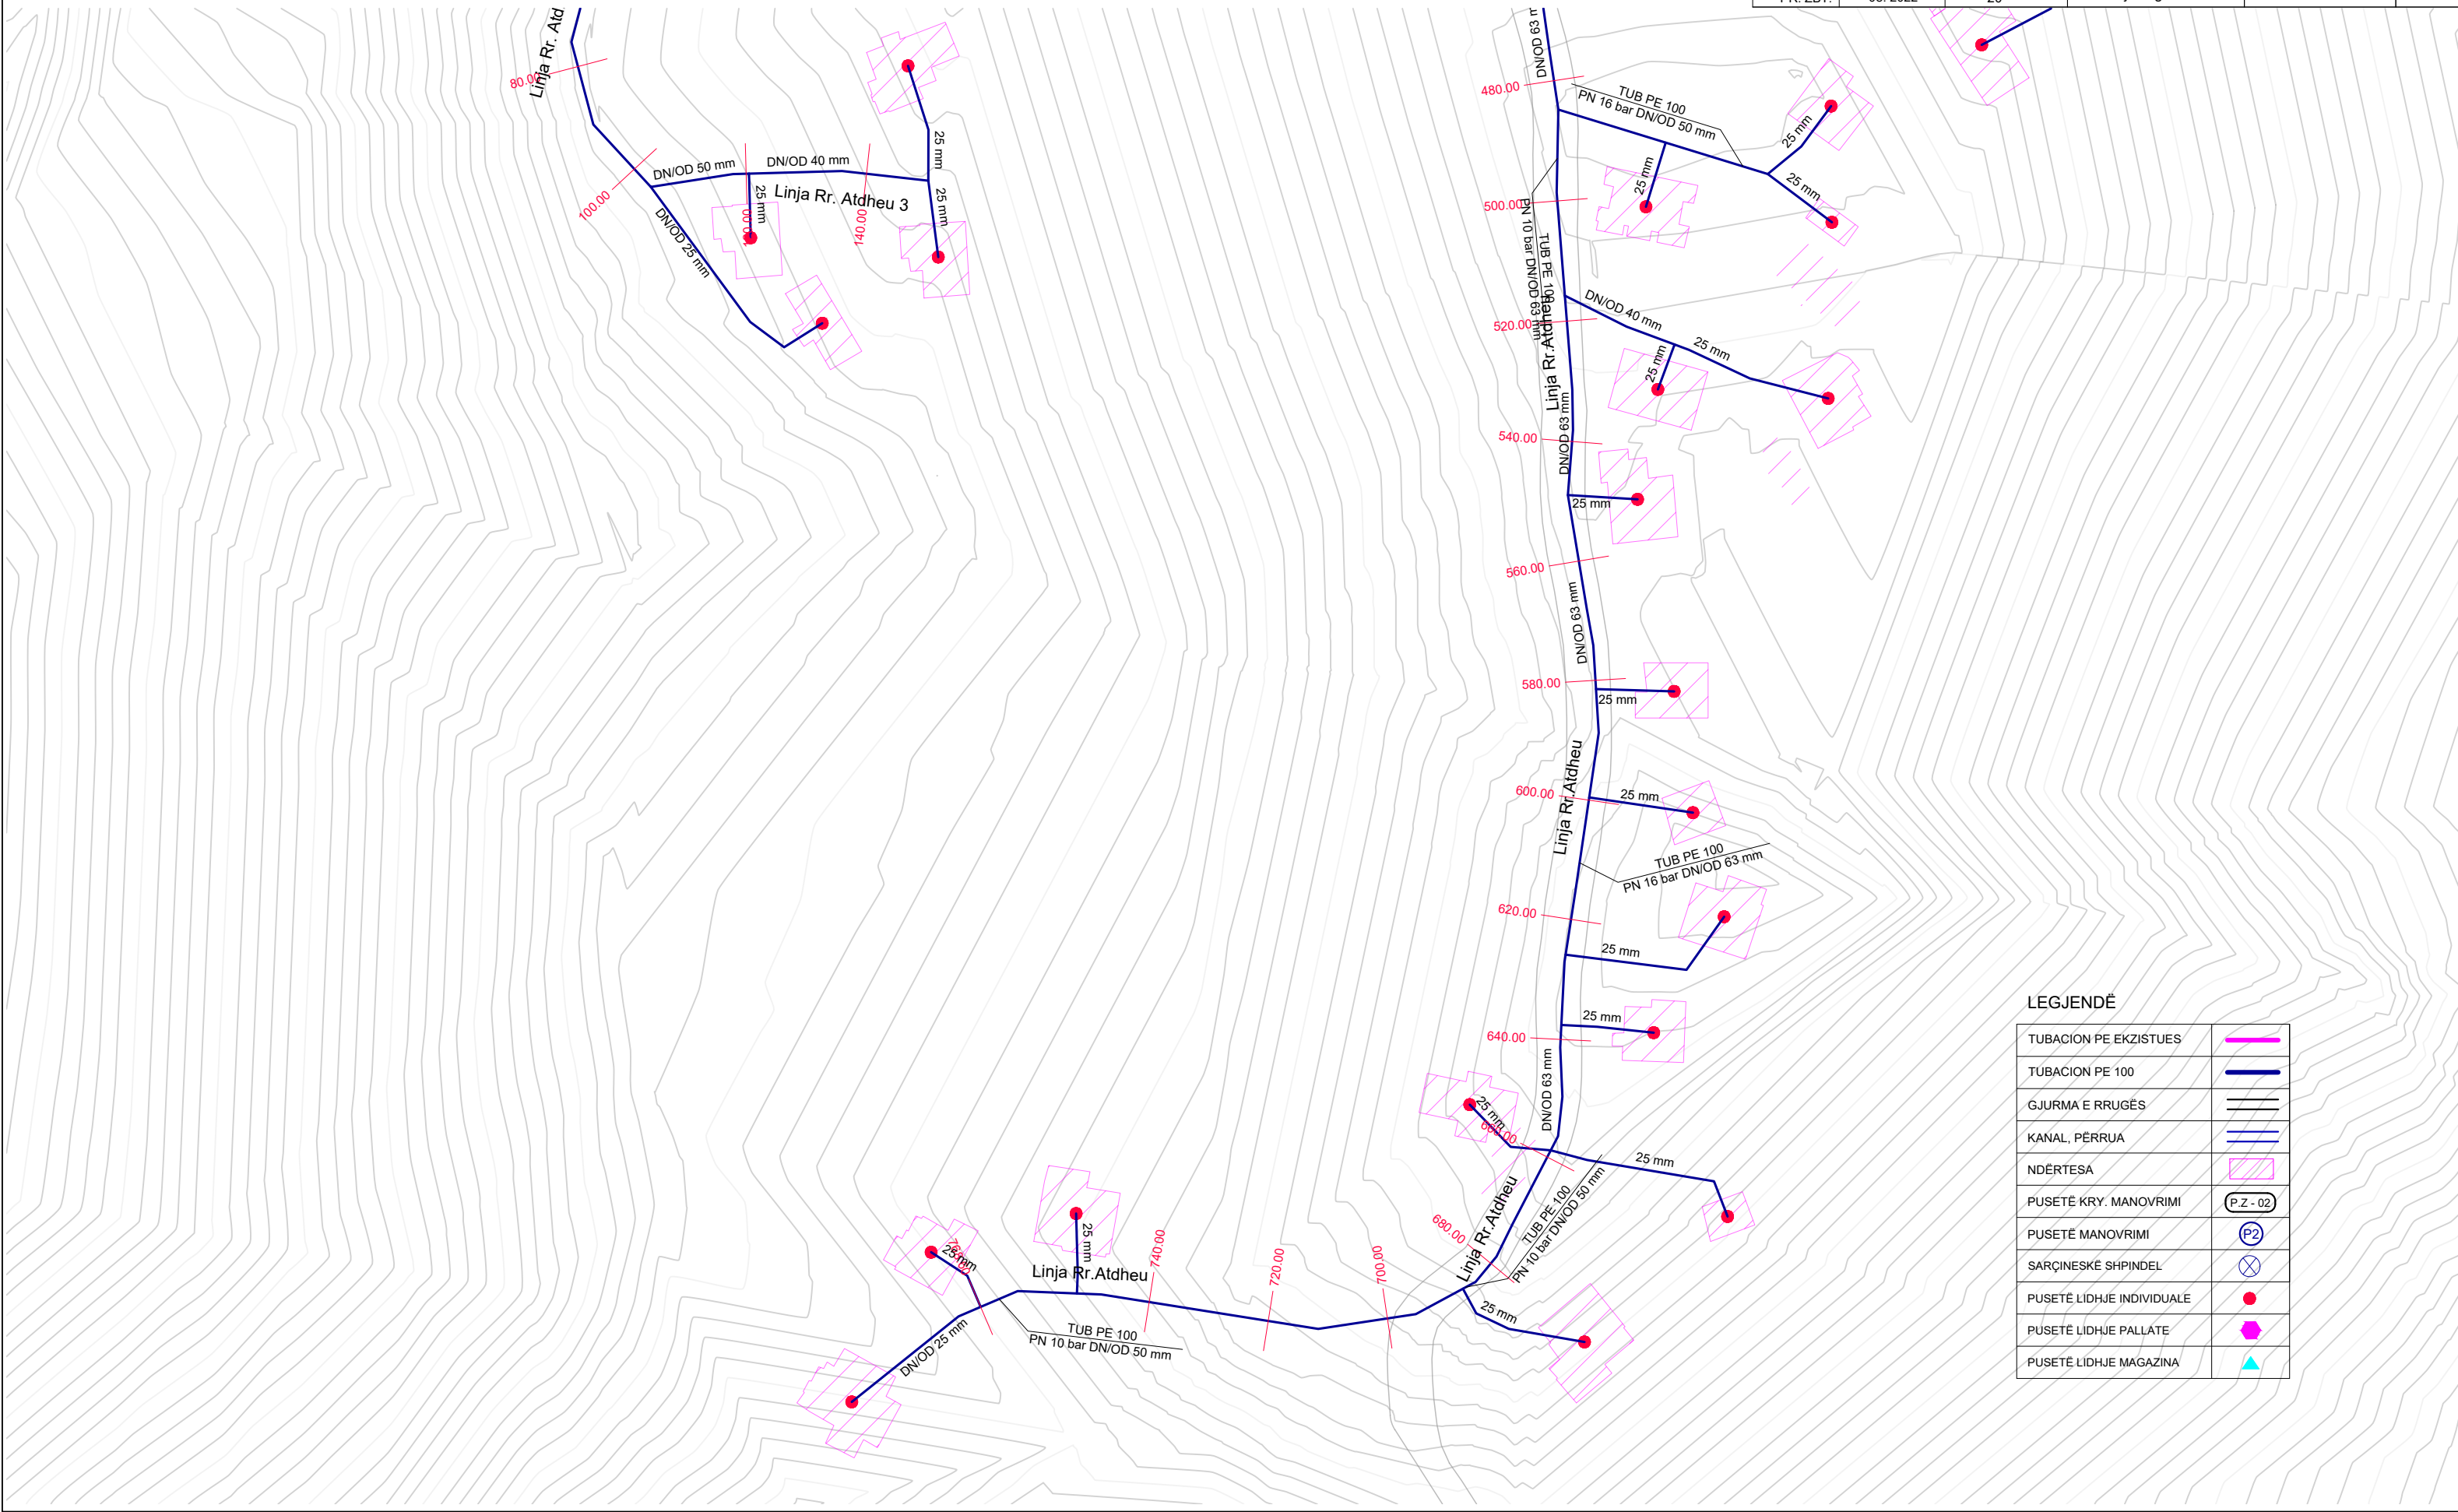

LEGJENDË

TUBACION PE EKZISTUES	
TUBACION PE 100	
GJURMA E RRUGËS	
KANAL, PËRRUA	
NDËRTESA	
PUSETË KRY. MANOVRIMI	
PUSETË MANOVRIMI	
SARÇINESKË SHPINDEL	
PUSETË LIDHJE INDIVIDUALE	
PUSETË LIDHJE PALLATE	
PUSETË LIDHJE MAGAZINA	

RIKONSTRUKSIONI I DEPOS DHE NDËRTIMI I UJËSJELLËSIT TË FSHATIT BËRXULLË - BASHKIA VORË


PLANIMETRIA E LINJAVE TË SHPËRNDARJES

SH . 1:1000

"ENGINEERING & LEGAL CONSULTING"

GRUP PROJEKTIMI

RIKONSTRUKSIONI I DEPOS DHE NDËRTIMI I UJËSJELLËSIT TË FSHATIT BËRXULLË - BASHKIA VORË			Inxh. Hidroteknik MSc.	Blerim BRAJA	
			Inxh. Hidroteknik MSc.	Eno KOSTA	
POROSITËS: UKV (UJËSJELLËS KANALIZIME VORË)			Inxh. Hidroteknik MSc.	Besart SHIMA	
EMËRTIMI I FLETËS			Inxh. Hidroteknik MSc.	Enea HALILI	
PLANIMETRIA E LINJAVE TË SHPËRNDARJES			Topograf	Artan LATO	
FAZA	DATA	NR. FLETËS	Inxh. Gjeolog	Florian LILAJ	
PR. ZBT.	08. 2022	21			

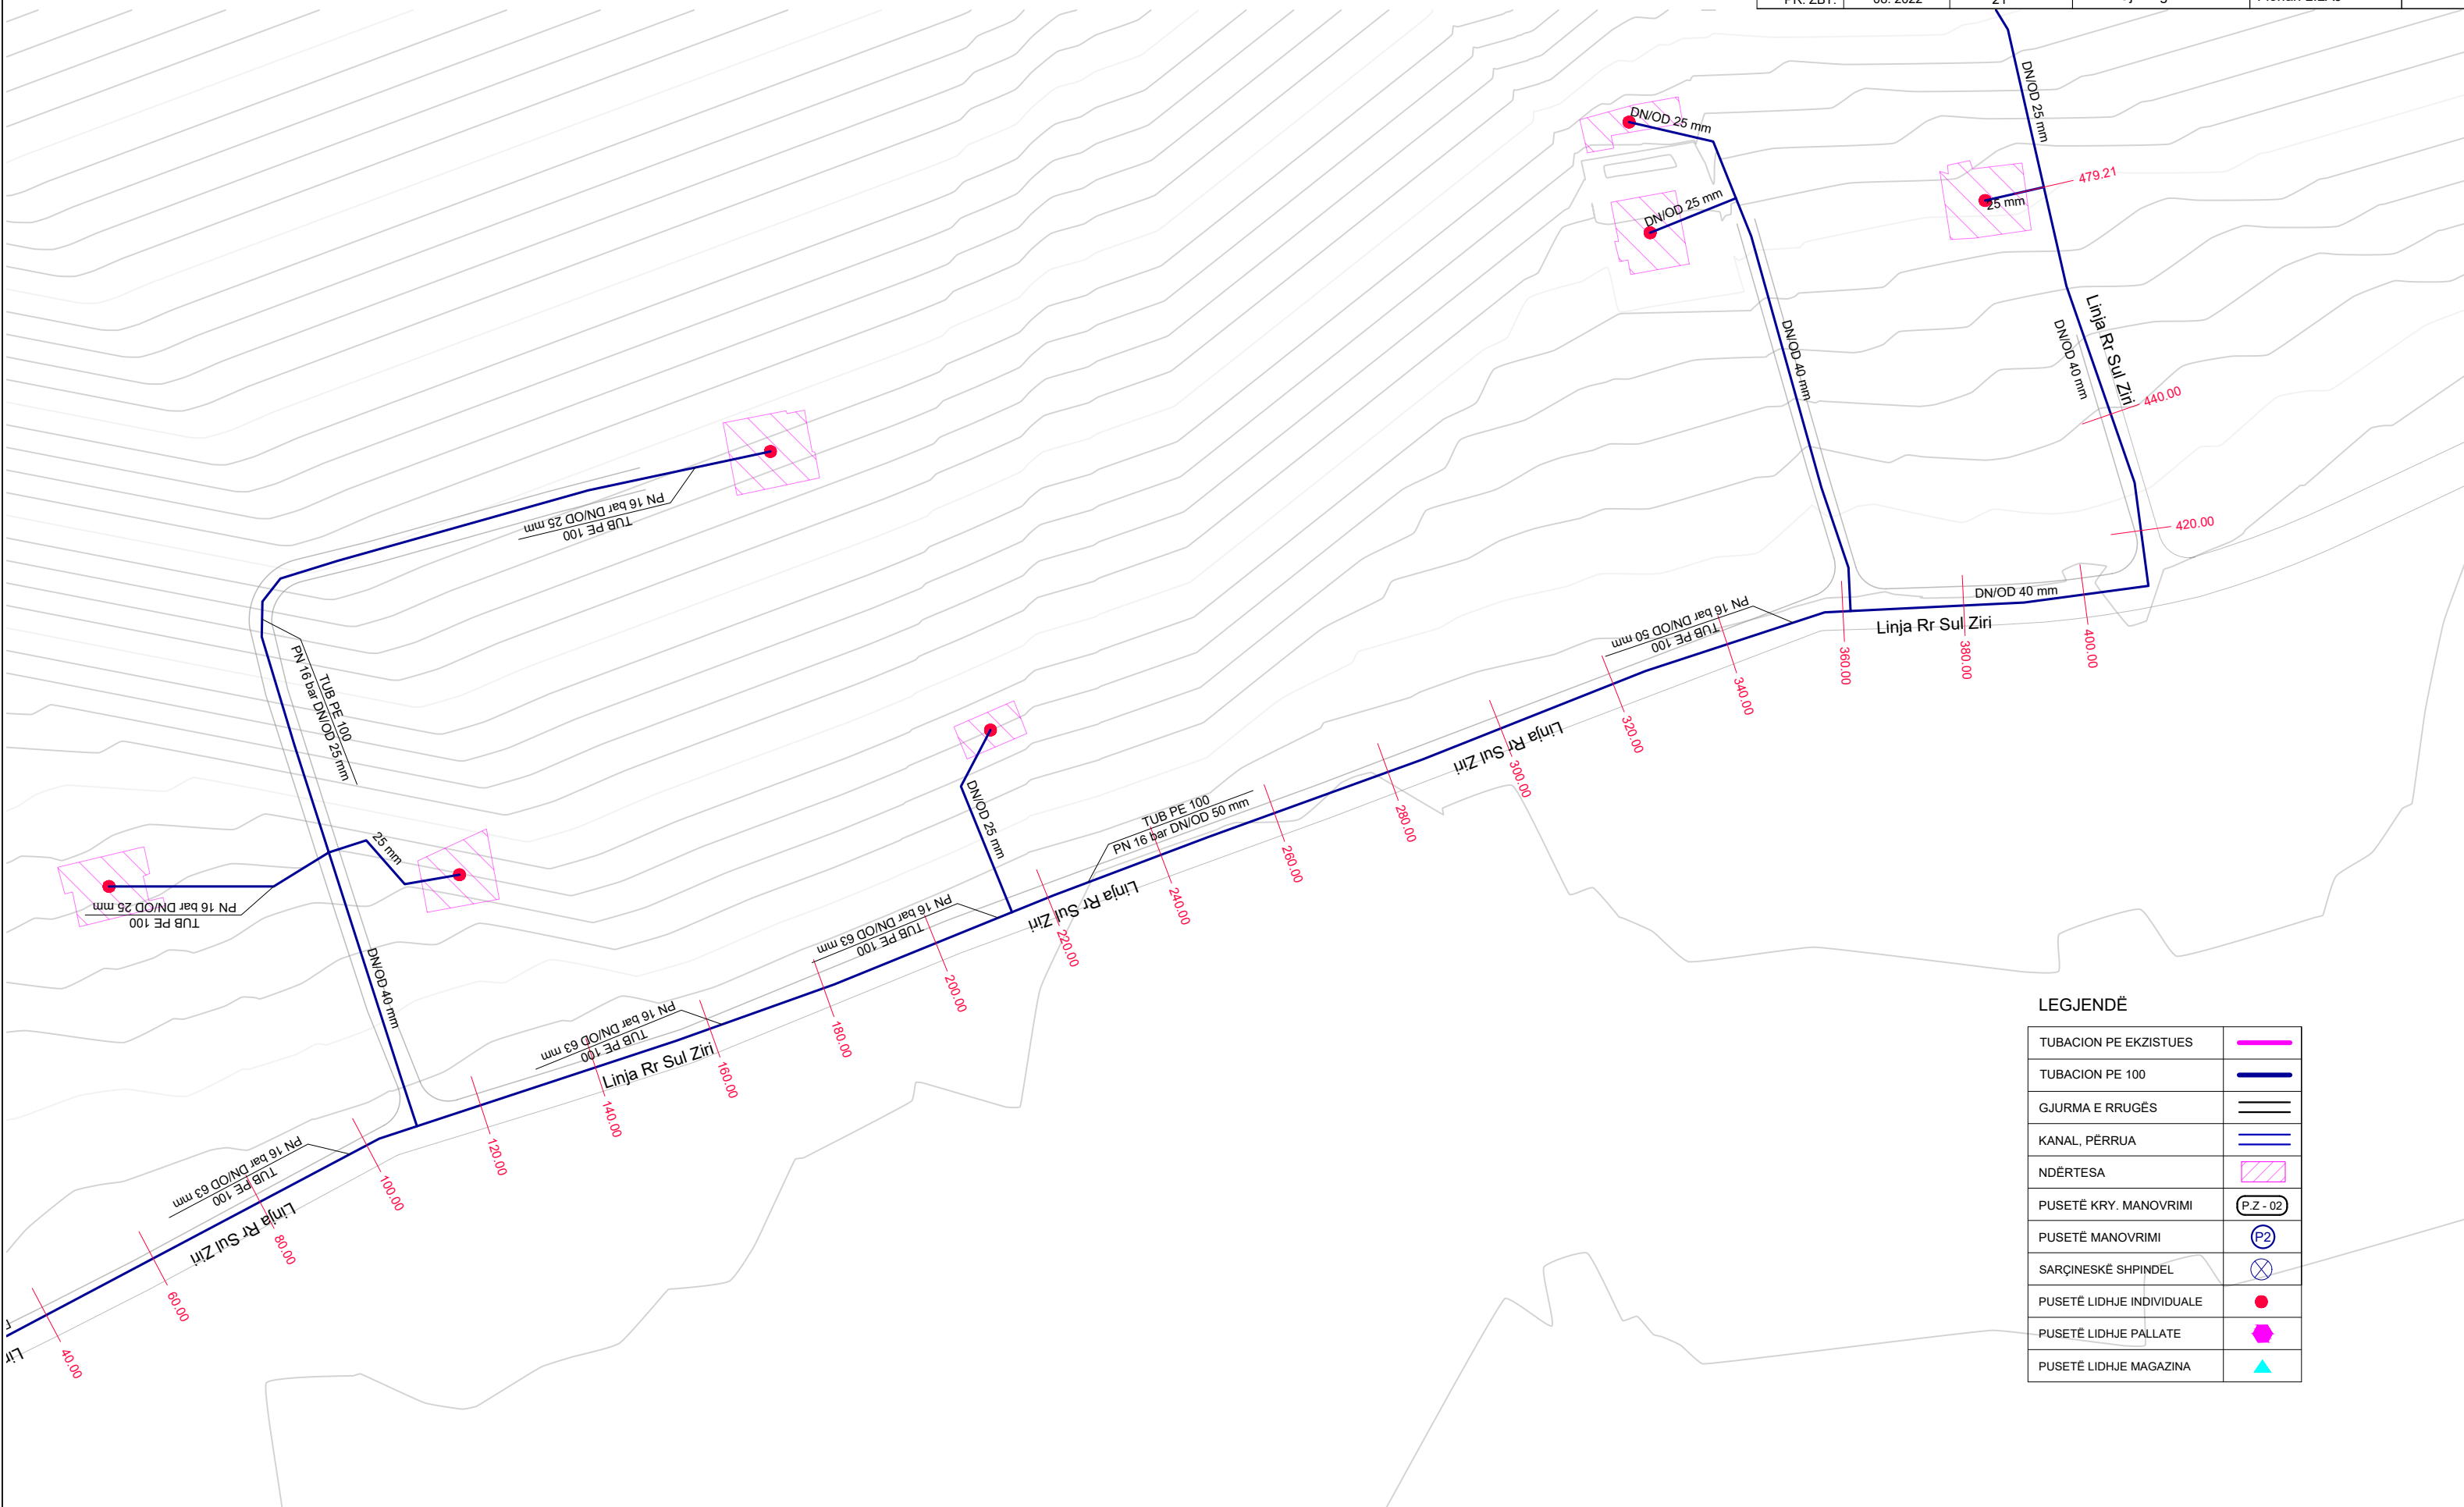

LEGJENDË


TUBACION PE EKZISTUES	
TUBACION PE 100	
GJURMA E RRRUGËS	
KANAL, PËRRUA	
NDËRTESA	
PUSETË KRY. MANOVRIMI	
PUSETË MANOVRIMI	
SARÇINESKË SHPINDEL	
PUSETË LIDHJE INDIVIDUALE	
PUSETË LIDHJE PALLATE	
PUSETË LIDHJE MAGAZINA	

RIKONSTRUKSIONI I DEPOS DHE NDËRTIMI I UJËSJELLËSIT TË FSHATIT BËRXULLË - BASHKIA VORË

PLANIMETRIA E LINJAVE TË SHPËRNDARJES

SH . 1:1000

"ENGINEERING & LEGAL CONSULTING"			GRUP PROJEKTIMI		
RIKONSTRUKSIONI I DEPOS DHE NDËRTIMI I UJËSJELLËSIT TË FSHATIT BËRXULLË - BASHKIA VORË			Inxh. Hidroteknik MSc.	Blerim BRAJA	
			Inxh. Hidroteknik MSc.	Eno KOSTA	
POROSITËS: UKV (UJËSJELLËS KANALIZIME VORË)			Inxh. Hidroteknik MSc.	Besart SHIMA	
			EMËRTIMI I FLETËS		Inxh. Hidroteknik MSc.
PLANIMETRIA E LINJAVE TË SHPËRNDARJES			Topograf		Artan LATO
			FAZA	DATA	NR. FLETËS
PR. ZBT.	08. 2022	22			

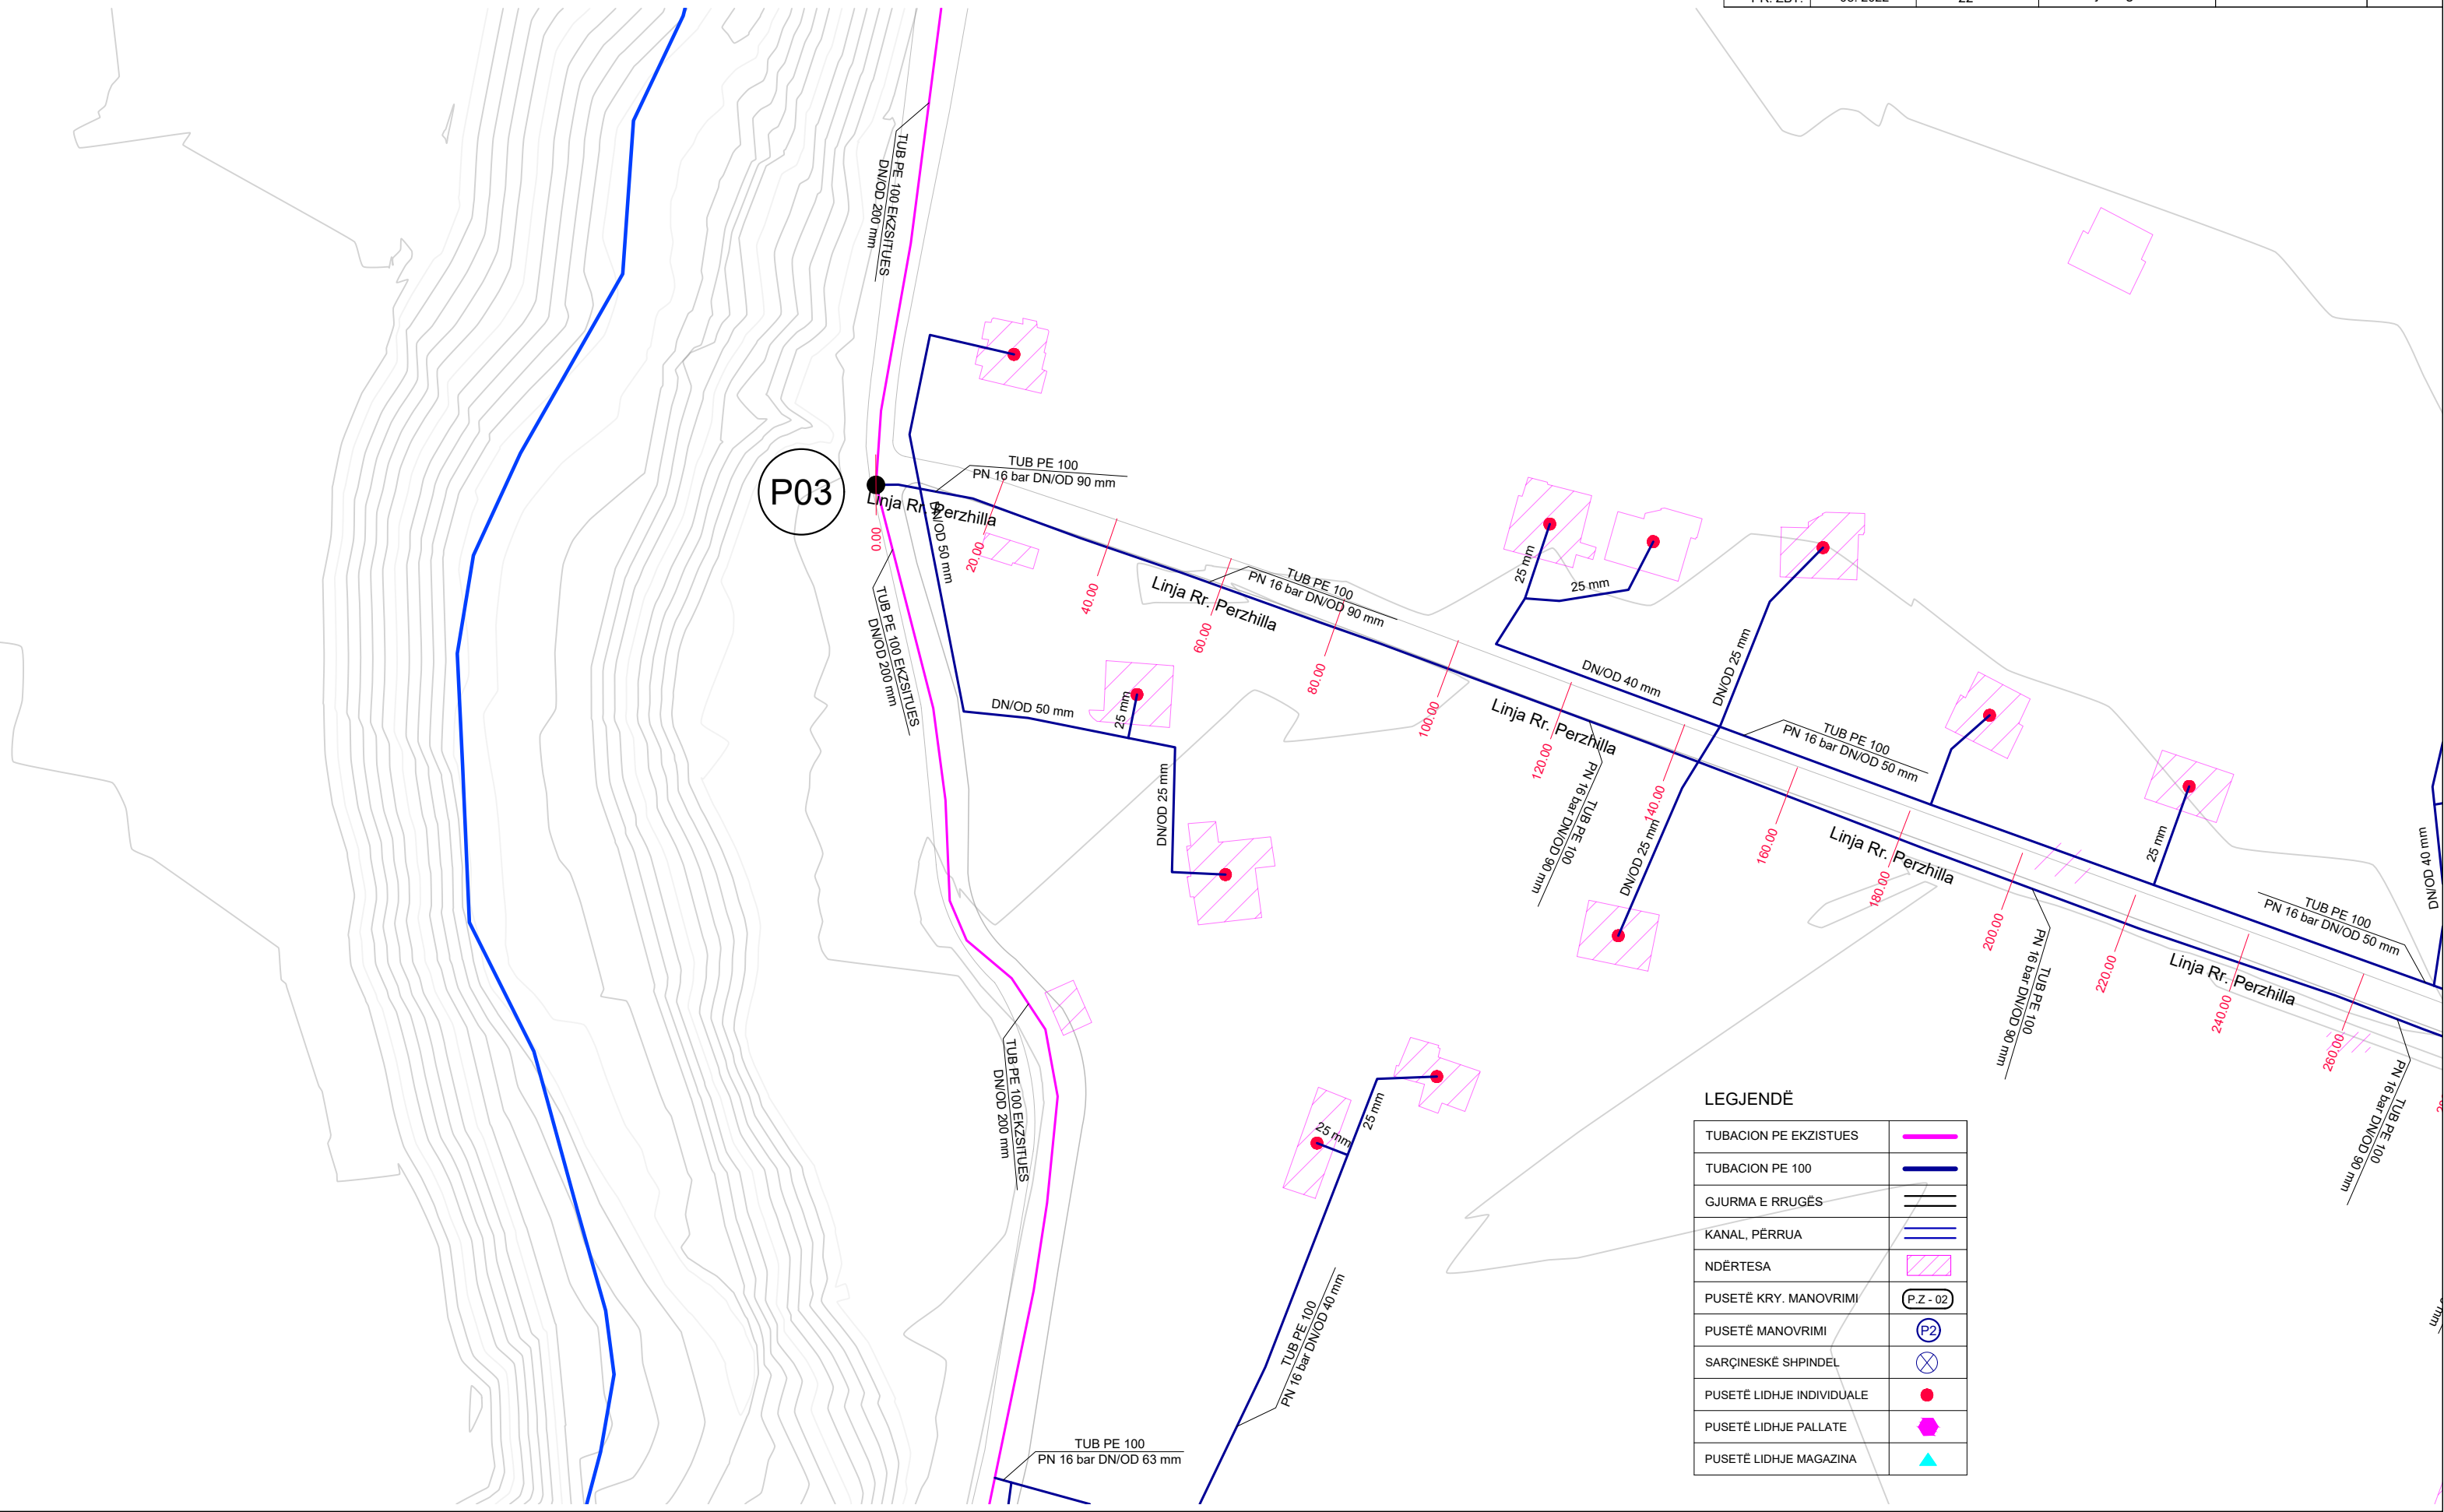

LEGJENDË

TUBACION PE EKZISTUES	
TUBACION PE 100	
GJURMA E RRUGËS	
KANAL, PËRRUA	
NDËRTESA	
PUSETË KRY. MANOVRIMI	
PUSETË MANOVRIMI	
SARÇINESKË SHPINDEL	
PUSETË LIDHJE INDIVIDUALE	
PUSETË LIDHJE PALLATE	
PUSETË LIDHJE MAGAZINA	

RIKONSTRUKSIONI I DEPOS DHE NDËRTIMI I UJËSJELLËSIT TË FSHATIT BËRXULLË - BASHKIA VORË

PLANIMETRIA E LINJAVE TË SHPËRNDARJES

SH . 1:1000

"ENGINEERING & LEGAL CONSULTING"

GRUP PROJEKTIMI

RIKONSTRUKSIONI I DEPOS DHE NDËRTIMI I UJËSJELLËSIT TË FSHATIT BËRXULLË - BASHKIA VORË			Inxh. Hidroteknik MSc.	Blerim BRAJA	
POROSITËS: UKV (UJËSJELLËS KANALIZIME VORË)			Inxh. Hidroteknik MSc.	Eno KOSTA	
EMËRTIMI I FLETËS			Inxh. Hidroteknik MSc.	Besart SHIMA	
PLANIMETRIA E LINJAVE TË SHPËRNDARJES			Inxh. Hidroteknik MSc.	Enea HALILI	
FAZA	DATA	NR. FLETËS	Topograf	Artan LATO	
PR. ZBT.	08. 2022	23	Inxh. Gjeolog	Florian LILAJ	



LEGJENDË


TUBACION PE EKZISTUES	
TUBACION PE 100	
GJURMA E RRRUGËS	
KANAL, PËRRUA	
NDËRTESA	
PUSETË KRY. MANOVRIMI	
PUSETË MANOVRIMI	
SARÇINESKË SHPINDEL	
PUSETË LIDHJE INDIVIDUALE	
PUSETË LIDHJE PALLATE	
PUSETË LIDHJE MAGAZINA	

RIKONSTRUKSIONI I DEPOS DHE NDËRTIMI I UJËSJELLËSIT TË FSHATIT BËRXULLË - BASHKIA VORË

PLANIMETRIA E LINJAVE TË SHPËRNDARJES

SH . 1:1000

"ENGINEERING & LEGAL CONSULTING"			GRUP PROJEKTIMI	
RIKONSTRUKSIONI I DEPOS DHE NDËRTIMI I UJËSJELLËSIT TË FSHATIT BËRXULLË - BASHKIA VORË		Inxh. Hidroteknik MSc.	Blerim BRAJA	
		Inxh. Hidroteknik MSc.	Eno KOSTA	
POROSITËS: UKV (UJËSJELLËS KANALIZIME VORË)		Inxh. Hidroteknik MSc.	Besart SHIMA	
		EMËRTIMI I FLETËS		
PLANIMETRIA E LINJAVE TË SHPËRNDARJES		Inxh. Hidroteknik MSc.	Enea HALILI	
		Topograf	Artan LATO	
FAZA	DATA	NR. FLETËS		
PR. ZBT.	08. 2022	24		

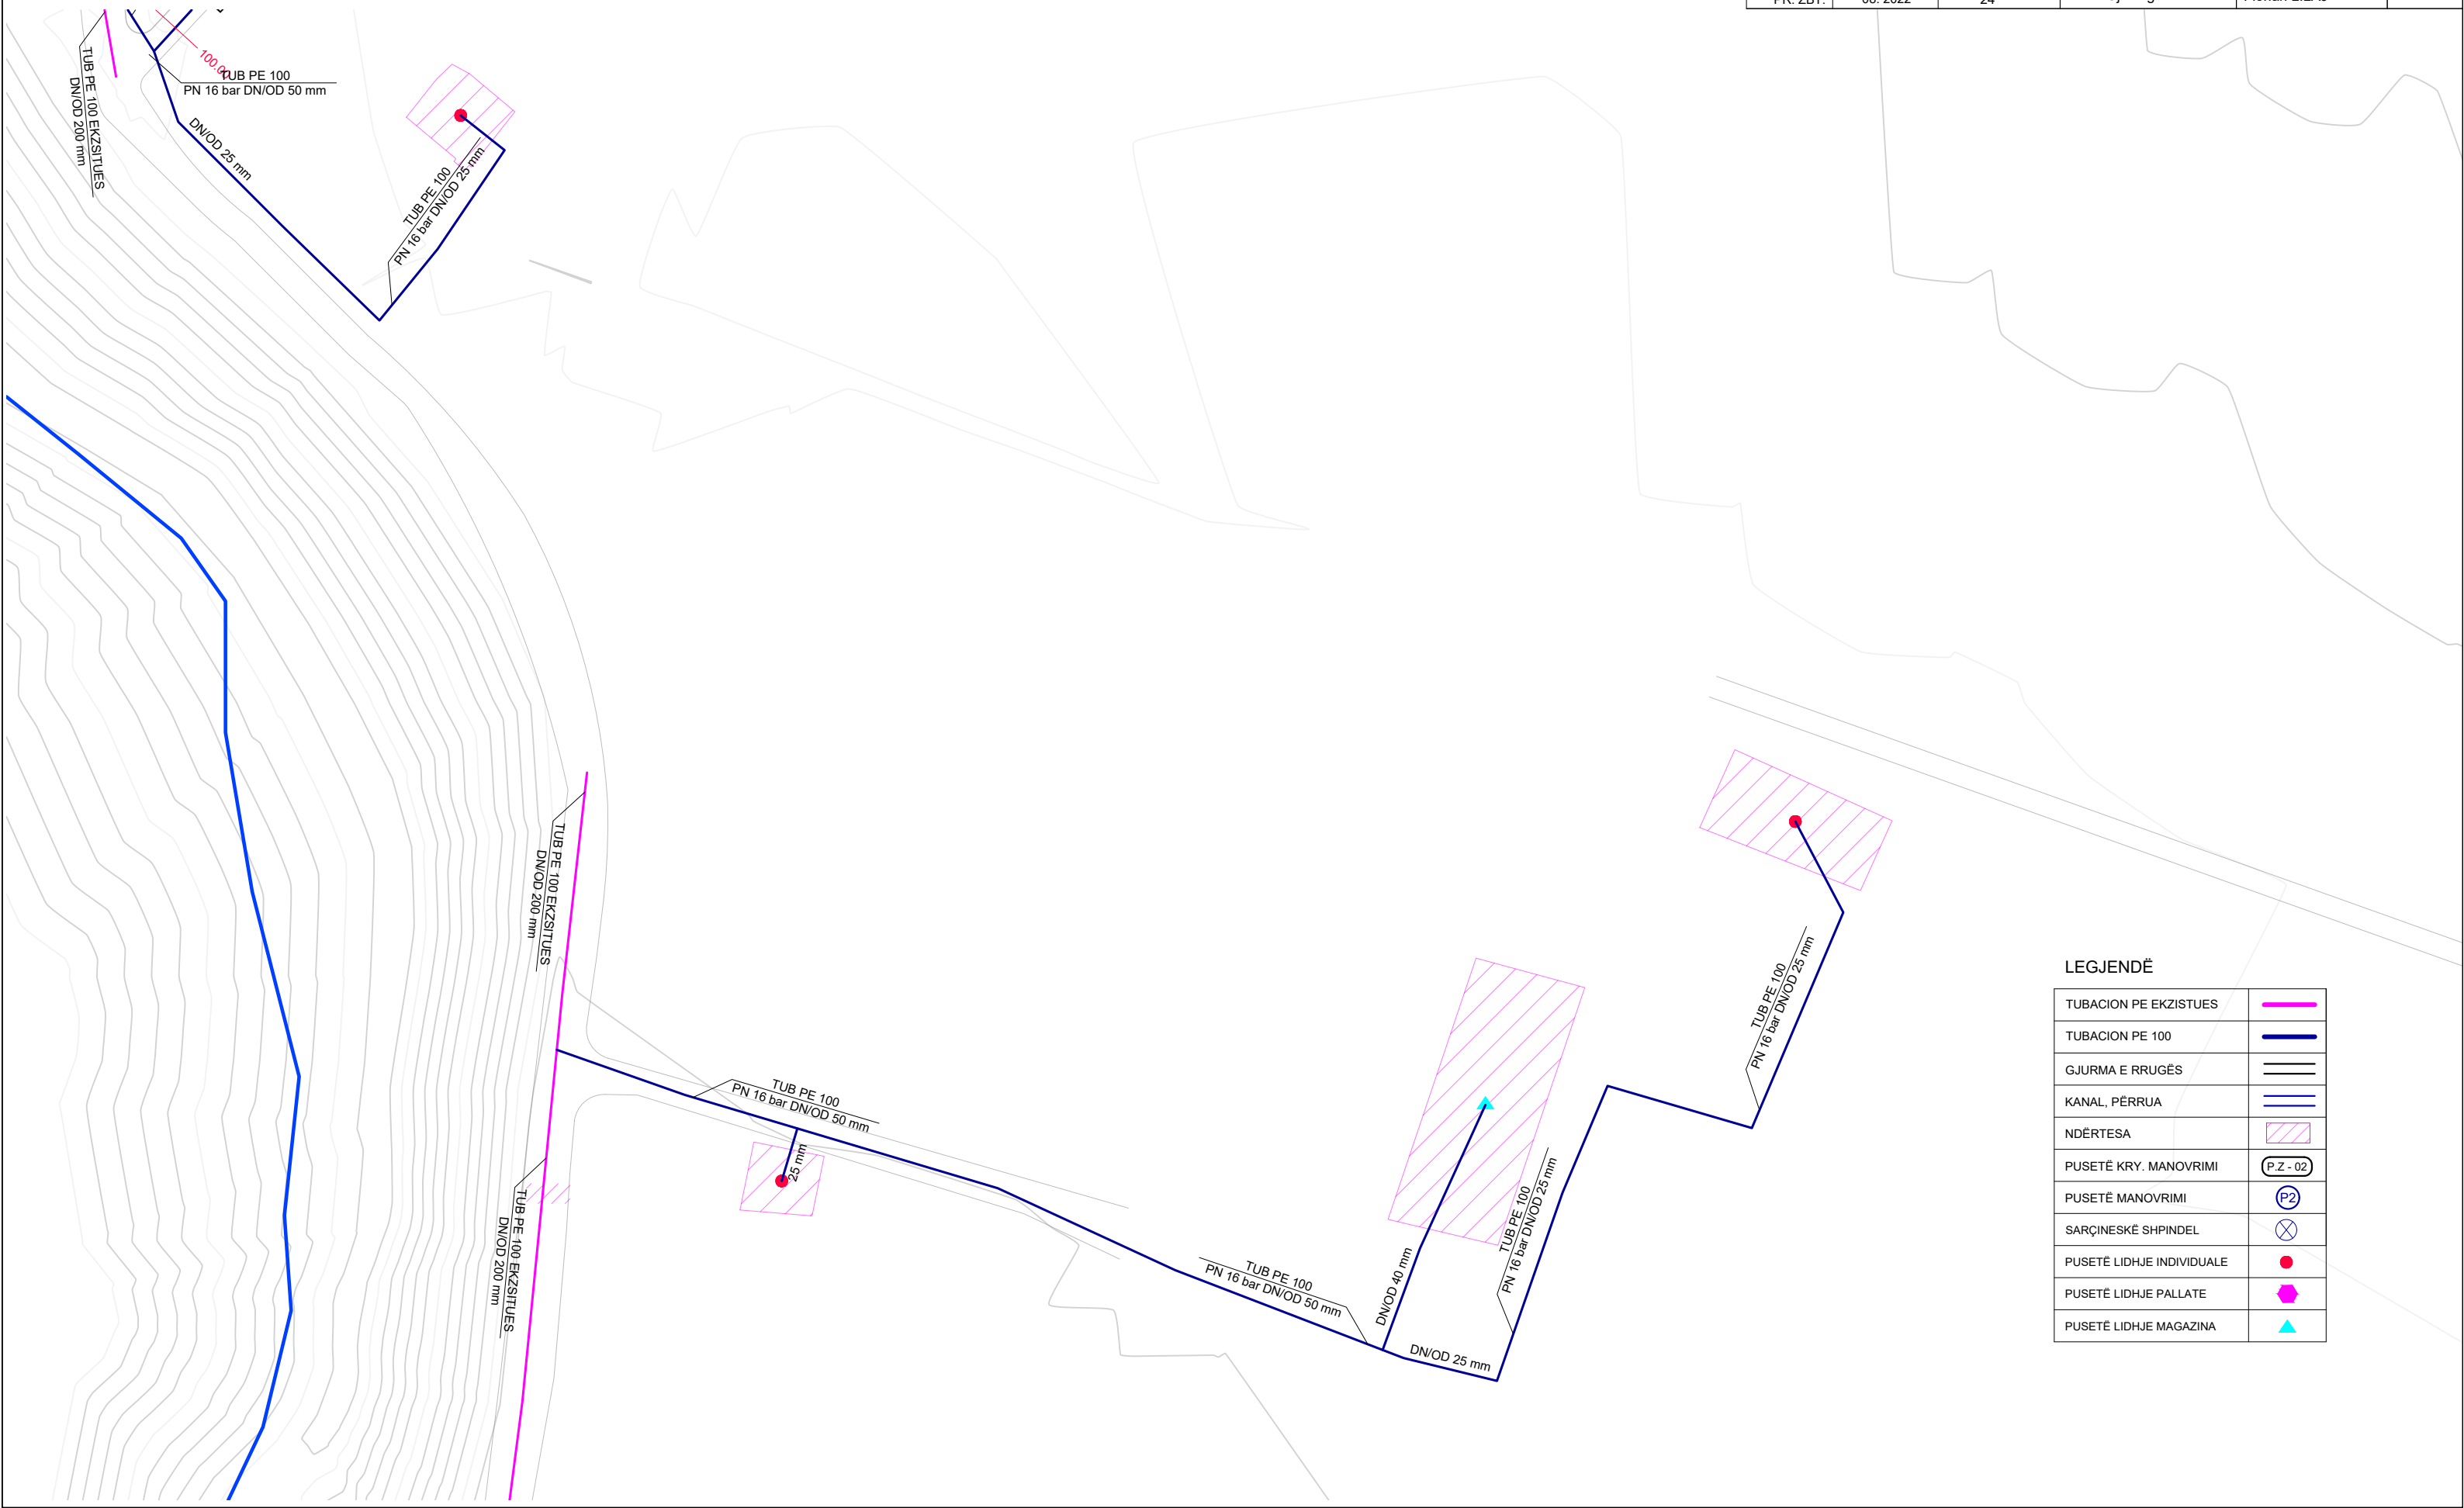

LEGJENDË


TUBACION PE EKZISTUES	—
TUBACION PE 100	—
GJURMA E RREGËS	—
KANAL, PËRRUA	—
NDËRTESA	▨
PUSETË KRY. MANOVRIMI	(P.Z - 02)
PUSETË MANOVRIMI	(P2)
SARÇINESKË SHPINDEL	⊗
PUSETË LIDHJE INDIVIDUALE	●
PUSETË LIDHJE PALLATE	⬠
PUSETË LIDHJE MAGAZINA	▲

RIKONSTRUKSIONI I DEPOS DHE NDËRTIMI I UJËSJELLËSIT TË FSHATIT BËRXULLË - BASHKIA VORË

PLANIMETRIA E LINJAVE TË SHPËRNDARJES

SH . 1:1000

"ENGINEERING & LEGAL CONSULTING"			GRUP PROJEKTIMI		
RIKONSTRUKSIONI I DEPOS DHE NDËRTIMI I UJËSJELLËSIT TË FSHATIT BËRXULLË - BASHKIA VORË			Inxh. Hidroteknik MSc.	Blerim BRAJA	
			Inxh. Hidroteknik MSc.	Eno KOSTA	
POROSITËS: UKV (UJËSJELLËS KANALIZIME VORË)			Inxh. Hidroteknik MSc.	Besart SHIMA	
			Inxh. Hidroteknik MSc.	Enea HALILI	
EMËRTIMI I FLETËS			PLANIMETRIA E LINJAVE TË SHPËRNDARJES		
			Topograf	Artan LATO	
FAZA	DATA	NR. FLETËS			
PR. ZBT.	08. 2022	25	Inxh. Gjeolog	Florian LILAJ	

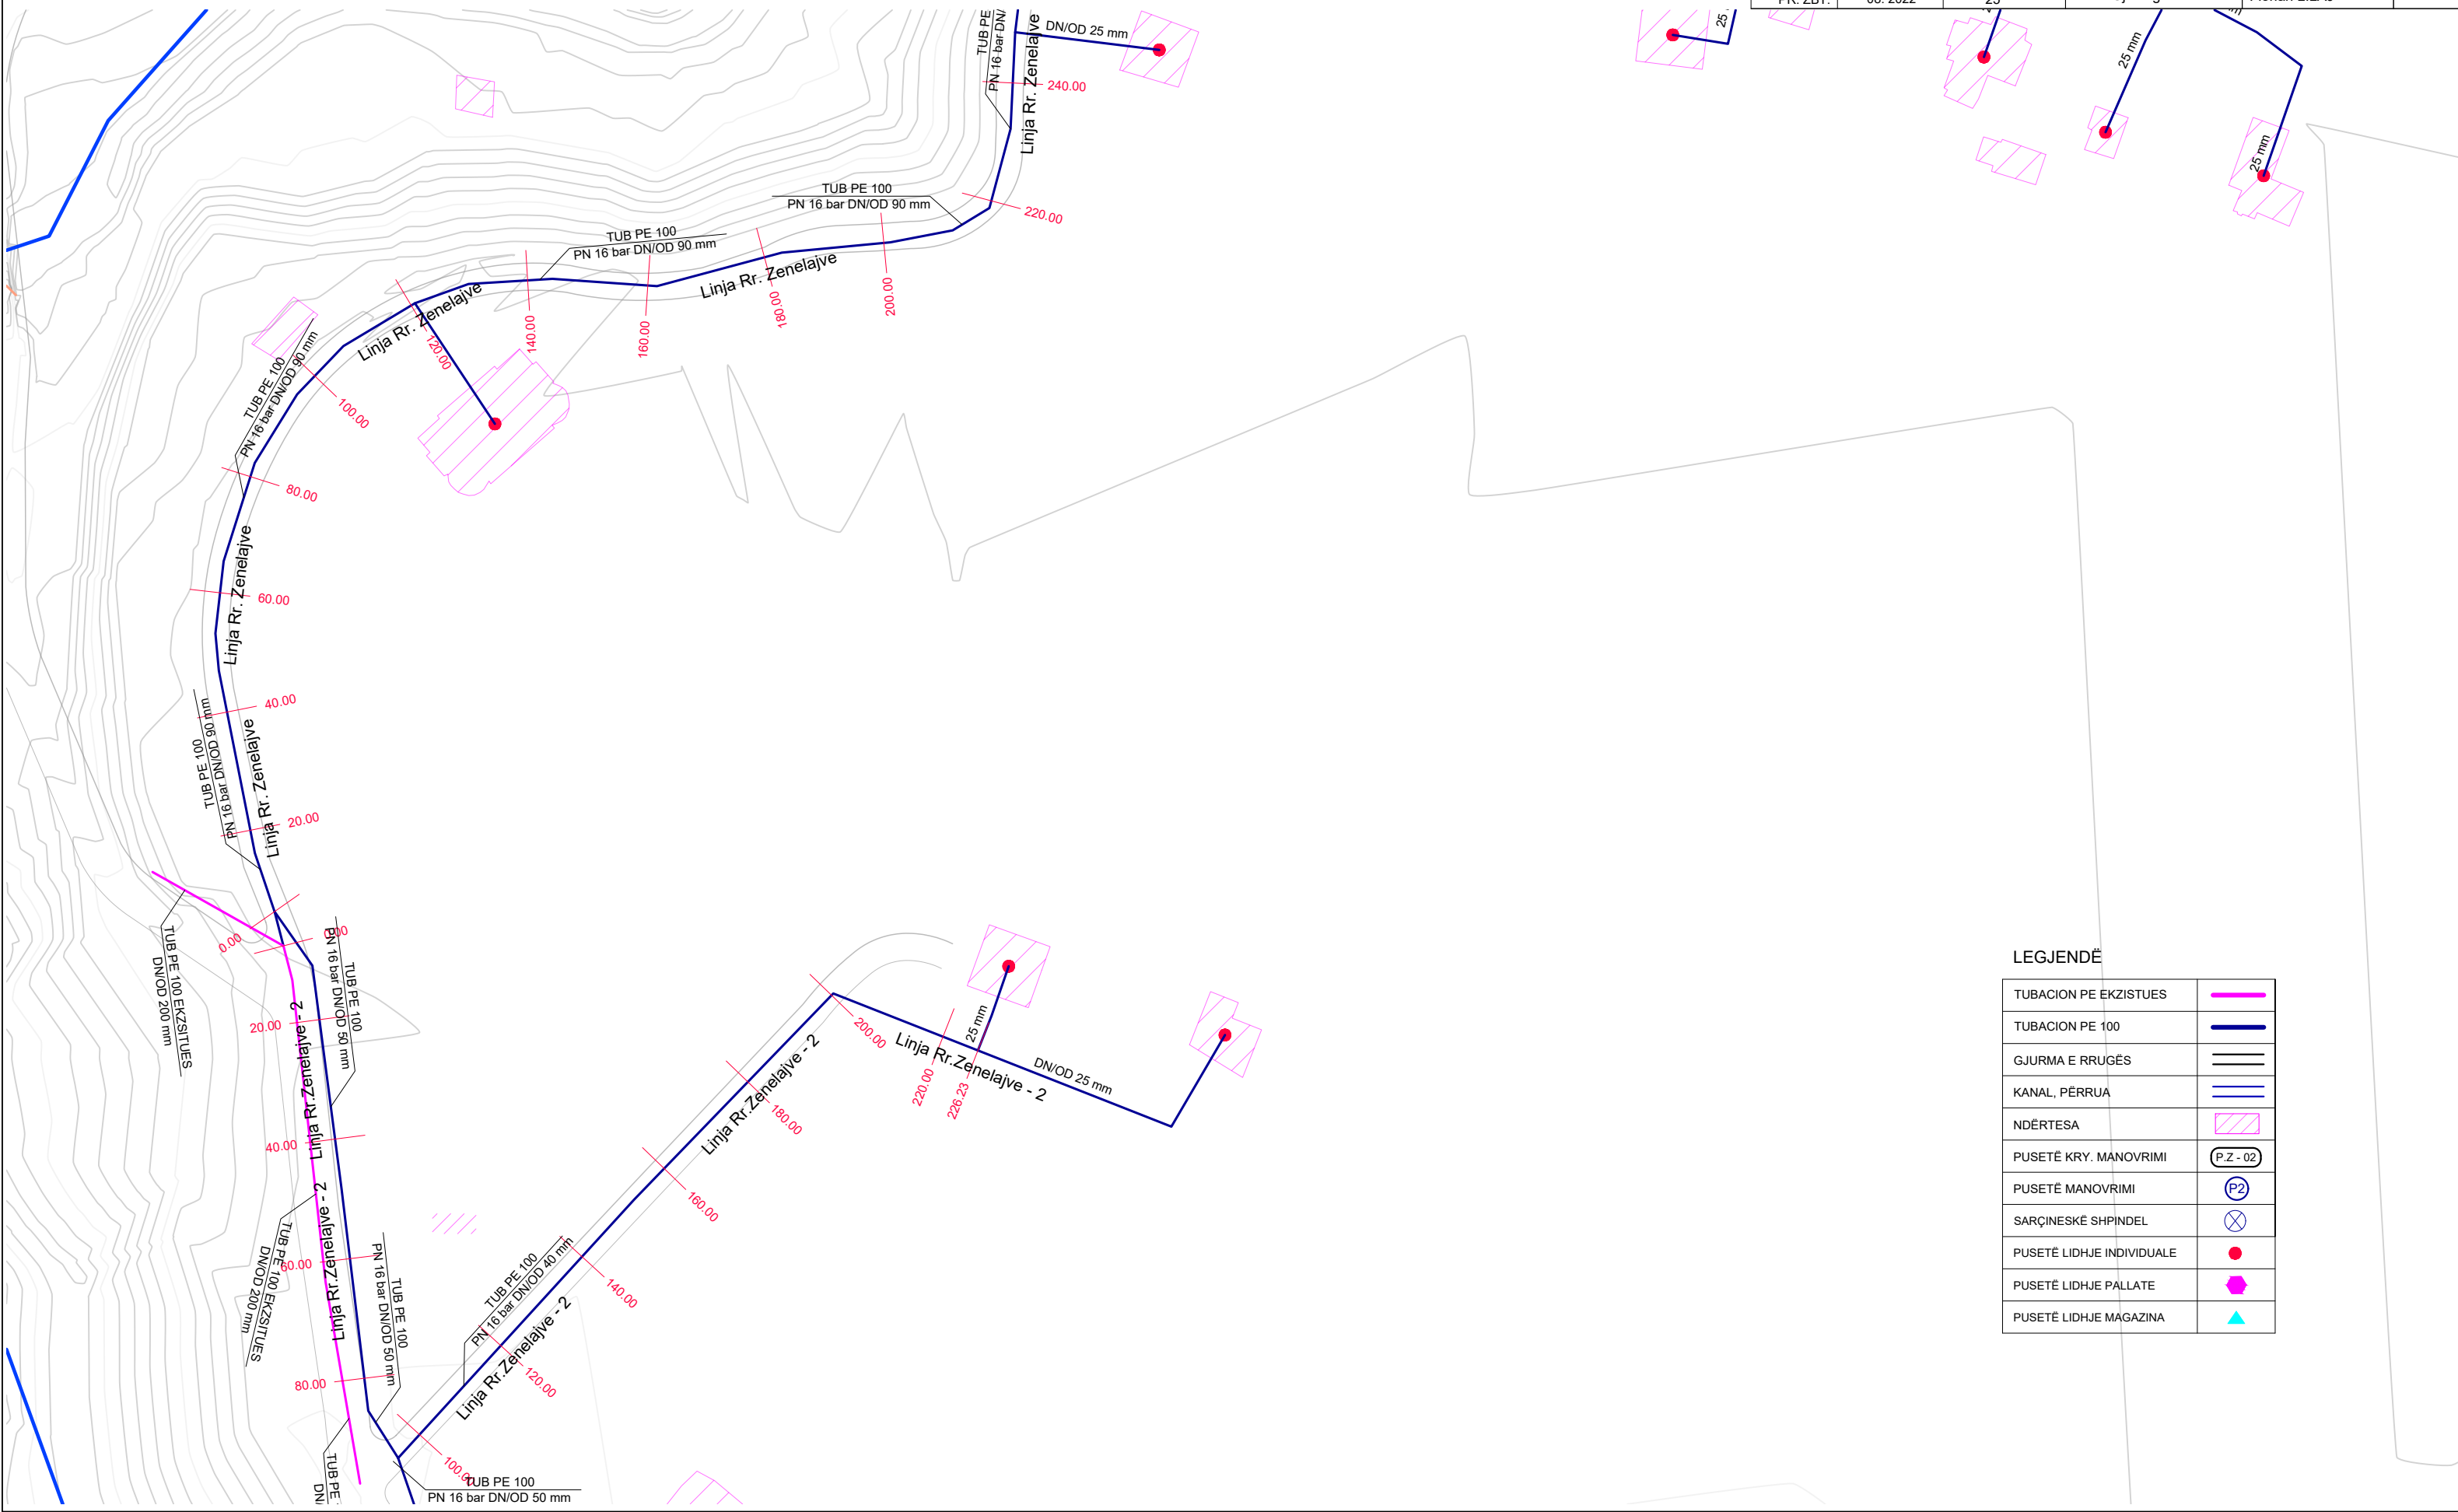

LEGJENDË

TUBACION PE EKZISTUES	—
TUBACION PE 100	—
GJURMA E RRUËS	—
KANAL, PËRRUA	—
NDËRTESA	
PUSETË KRY. MANOVRIMI	P.Z - 02
PUSETË MANOVRIMI	P2
SARÇINESKË SHPINDEL	
PUSETË LIDHJE INDIVIDUALE	●
PUSETË LIDHJE PALLATE	◆
PUSETË LIDHJE MAGAZINA	▲

RIKONSTRUKSIONI I DEPOS DHE NDËRTIMI I UJËSJELLËSIT TË FSHATIT BËRXULLË - BASHKIA VORË


PLANIMETRIA E LINJAVE TË SHPËRNDARJES

SH . 1:1000

"ENGINEERING & LEGAL CONSULTING"

GRUP PROJEKTIMI

RIKONSTRUKSIONI I DEPOS DHE NDËRTIMI I UJËSJELLËSIT TË FSHATIT BËRXULLË - BASHKIA VORË			Inxh. Hidroteknik MSc.	Blerim BRAJA	
POROSITËS: UKV (UJËSJELLËS KANALIZIME VORË)			Inxh. Hidroteknik MSc.	Eno KOSTA	
EMËRTIMI I FLETËS			Inxh. Hidroteknik MSc.	Besart SHIMA	
PLANIMETRIA E LINJAVE TË SHPËRNDARJES			Inxh. Hidroteknik MSc.	Enea HALILI	
FAZA	DATA	NR. FLETËS	Topograf	Artan LATO	
PR. ZBT.	08. 2022	26	Inxh. Gjeolog	Florian LILAJ	

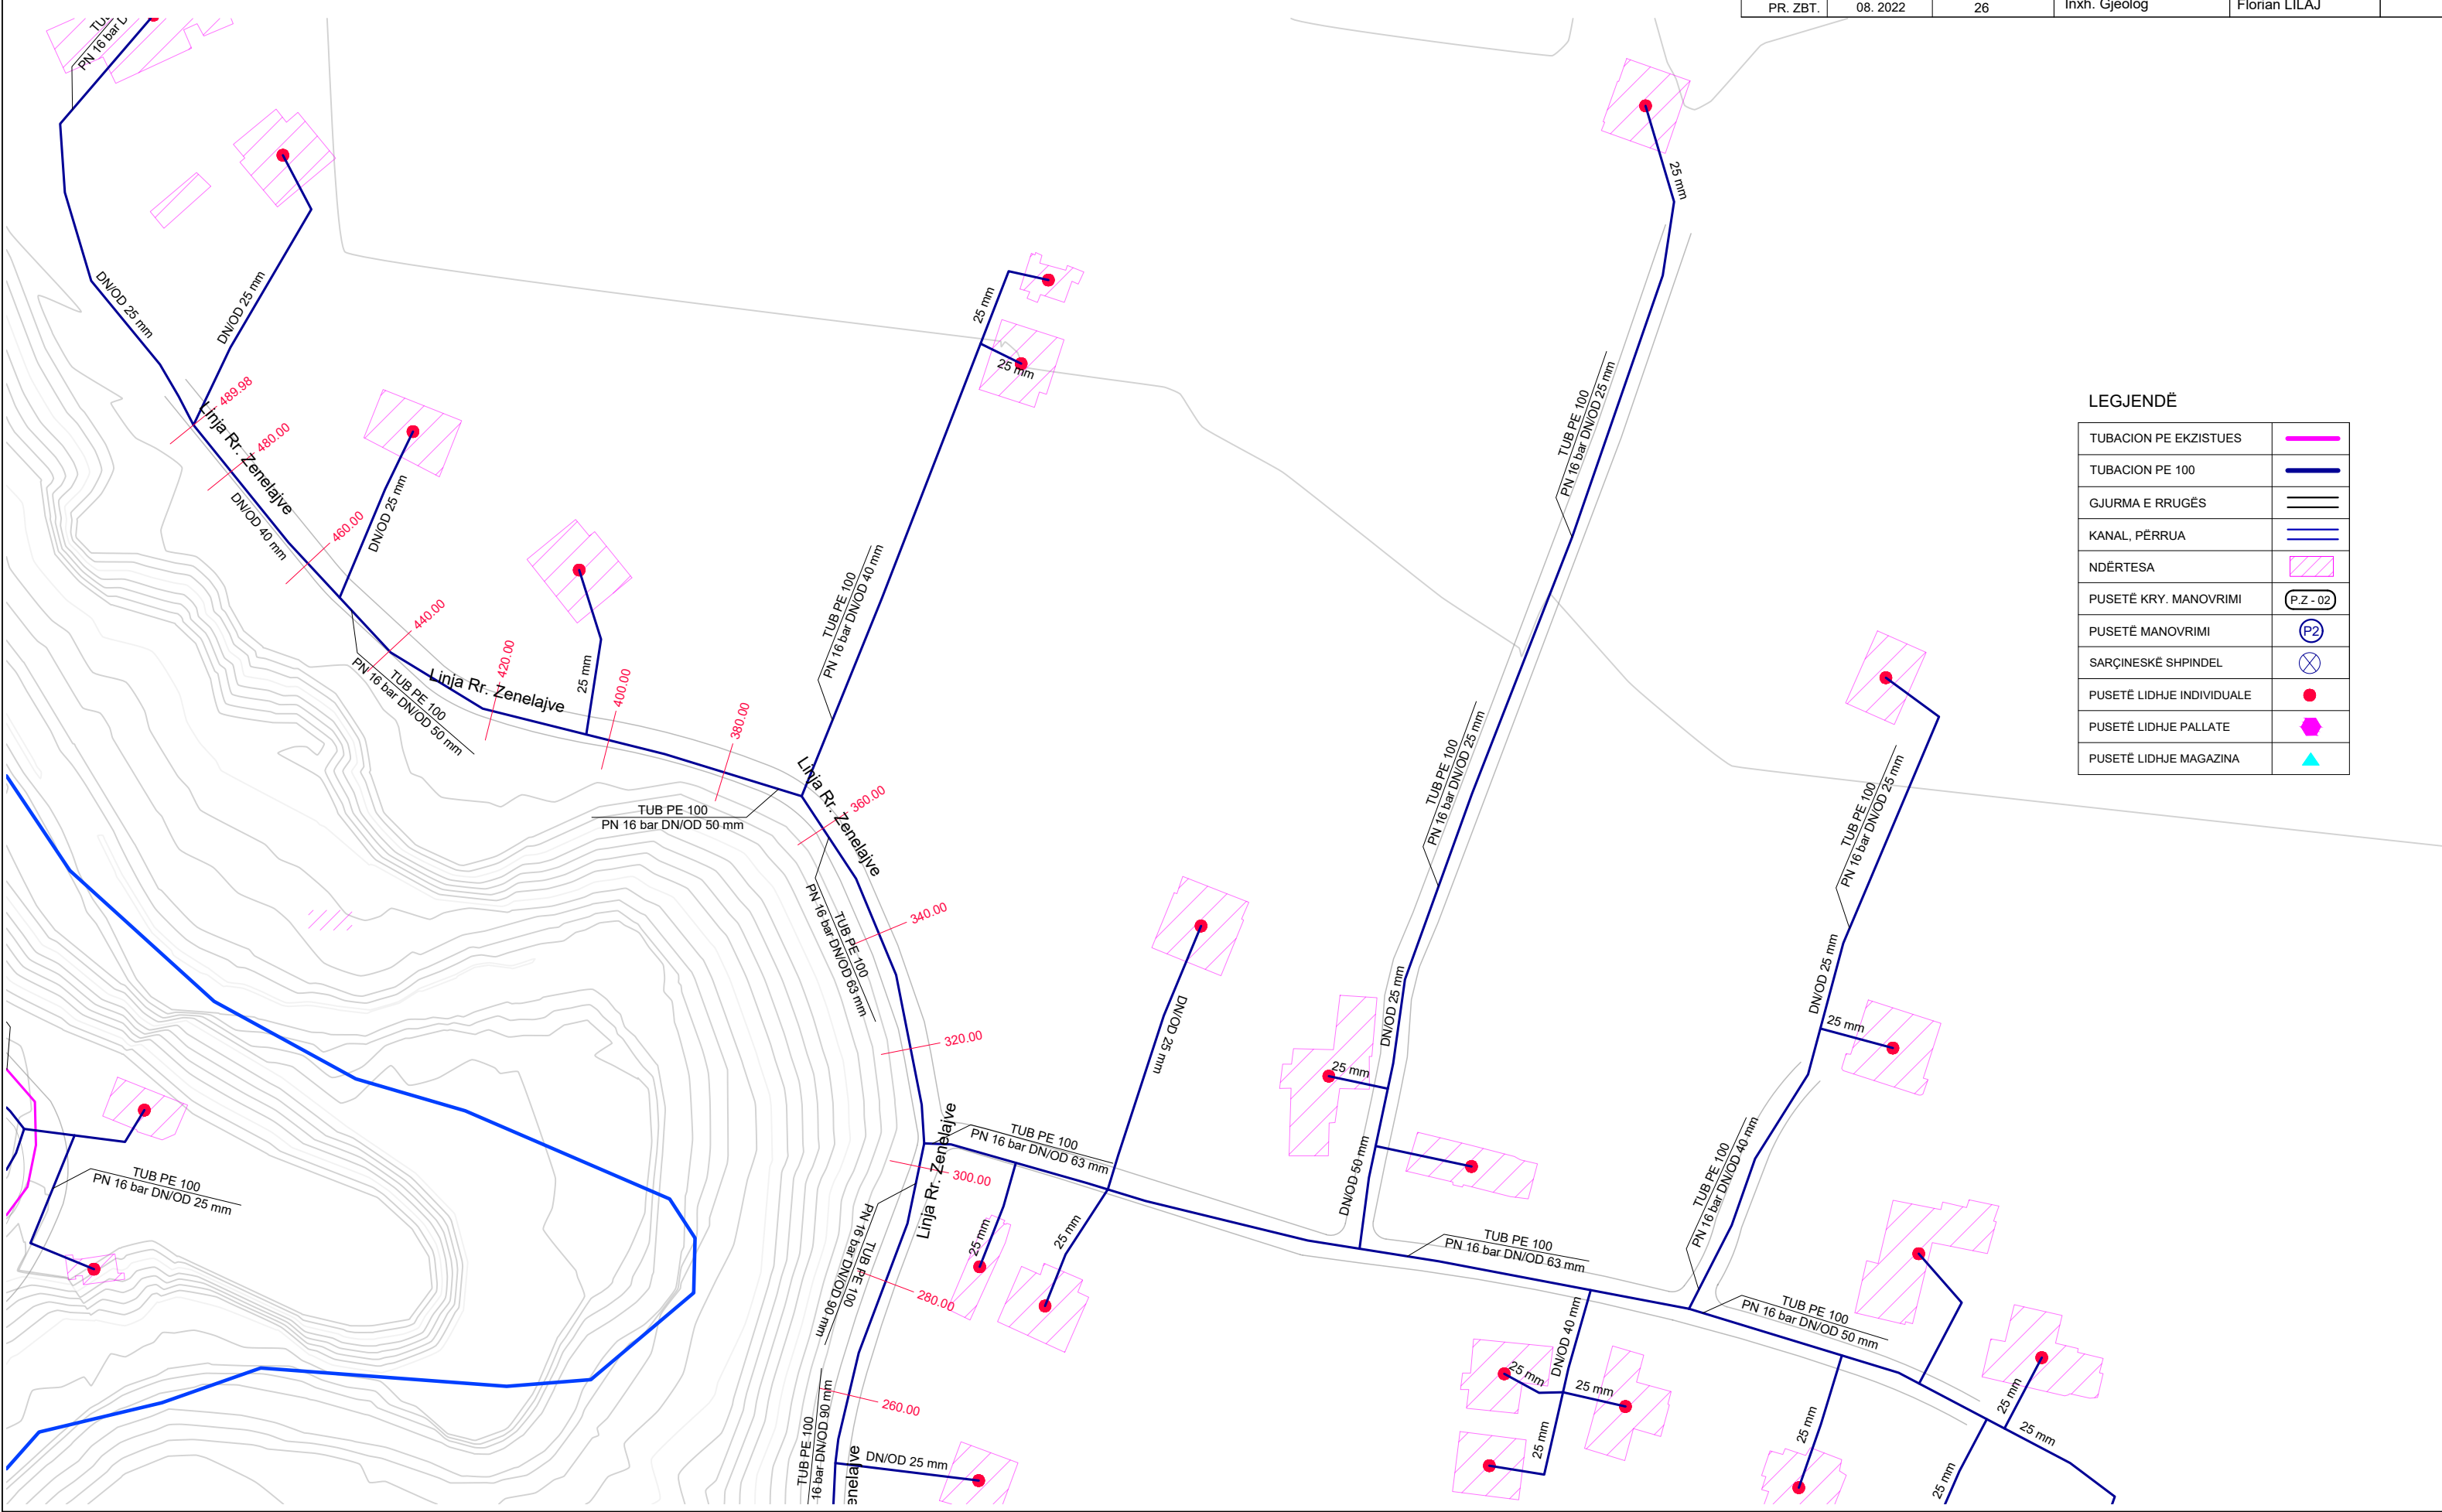

LEGJENDË

TUBACION PE EKZISTUES	
TUBACION PE 100	
GJURMA E RRUGËS	
KANAL, PËRRUA	
NDËRTESA	
PUSETË KRY. MANOVRIMI	
PUSETË MANOVRIMI	
SARÇINESKË SHPINDEL	
PUSETË LIDHJE INDIVIDUALE	
PUSETË LIDHJE PALLATE	
PUSETË LIDHJE MAGAZINA	

RIKONSTRUKSIONI I DEPOS DHE NDËRTIMI I UJËSJELLËSIT TË FSHATIT BËRXULLË - BASHKIA VORË


PLANIMETRIA E LINJAVE TË SHPËRNDARJES

SH . 1:1000

"ENGINEERING & LEGAL CONSULTING"

GRUP PROJEKTIMI

RIKONSTRUKSIONI I DEPOS DHE NDËRTIMI I UJËSJELLËSIT TË FSHATIT BËRXULLË - BASHKIA VORË			Inxh. Hidroteknik MSc.	Blerim BRAJA	
			Inxh. Hidroteknik MSc.	Eno KOSTA	
POROSITËS: UKV (UJËSJELLËS KANALIZIME VORË)			Inxh. Hidroteknik MSc.	Besart SHIMA	
			Inxh. Hidroteknik MSc.	Enea HALILI	
EMËRTIMI I FLETËS			PLANIMETRIA E LINJAVE TË SHPËRNDARJES		
			Topograf	Artan LATO	
FAZA	DATA	NR. FLETËS			
PR. ZBT.	08. 2022	27	Inxh. Gjeolog	Florian LILAJ	

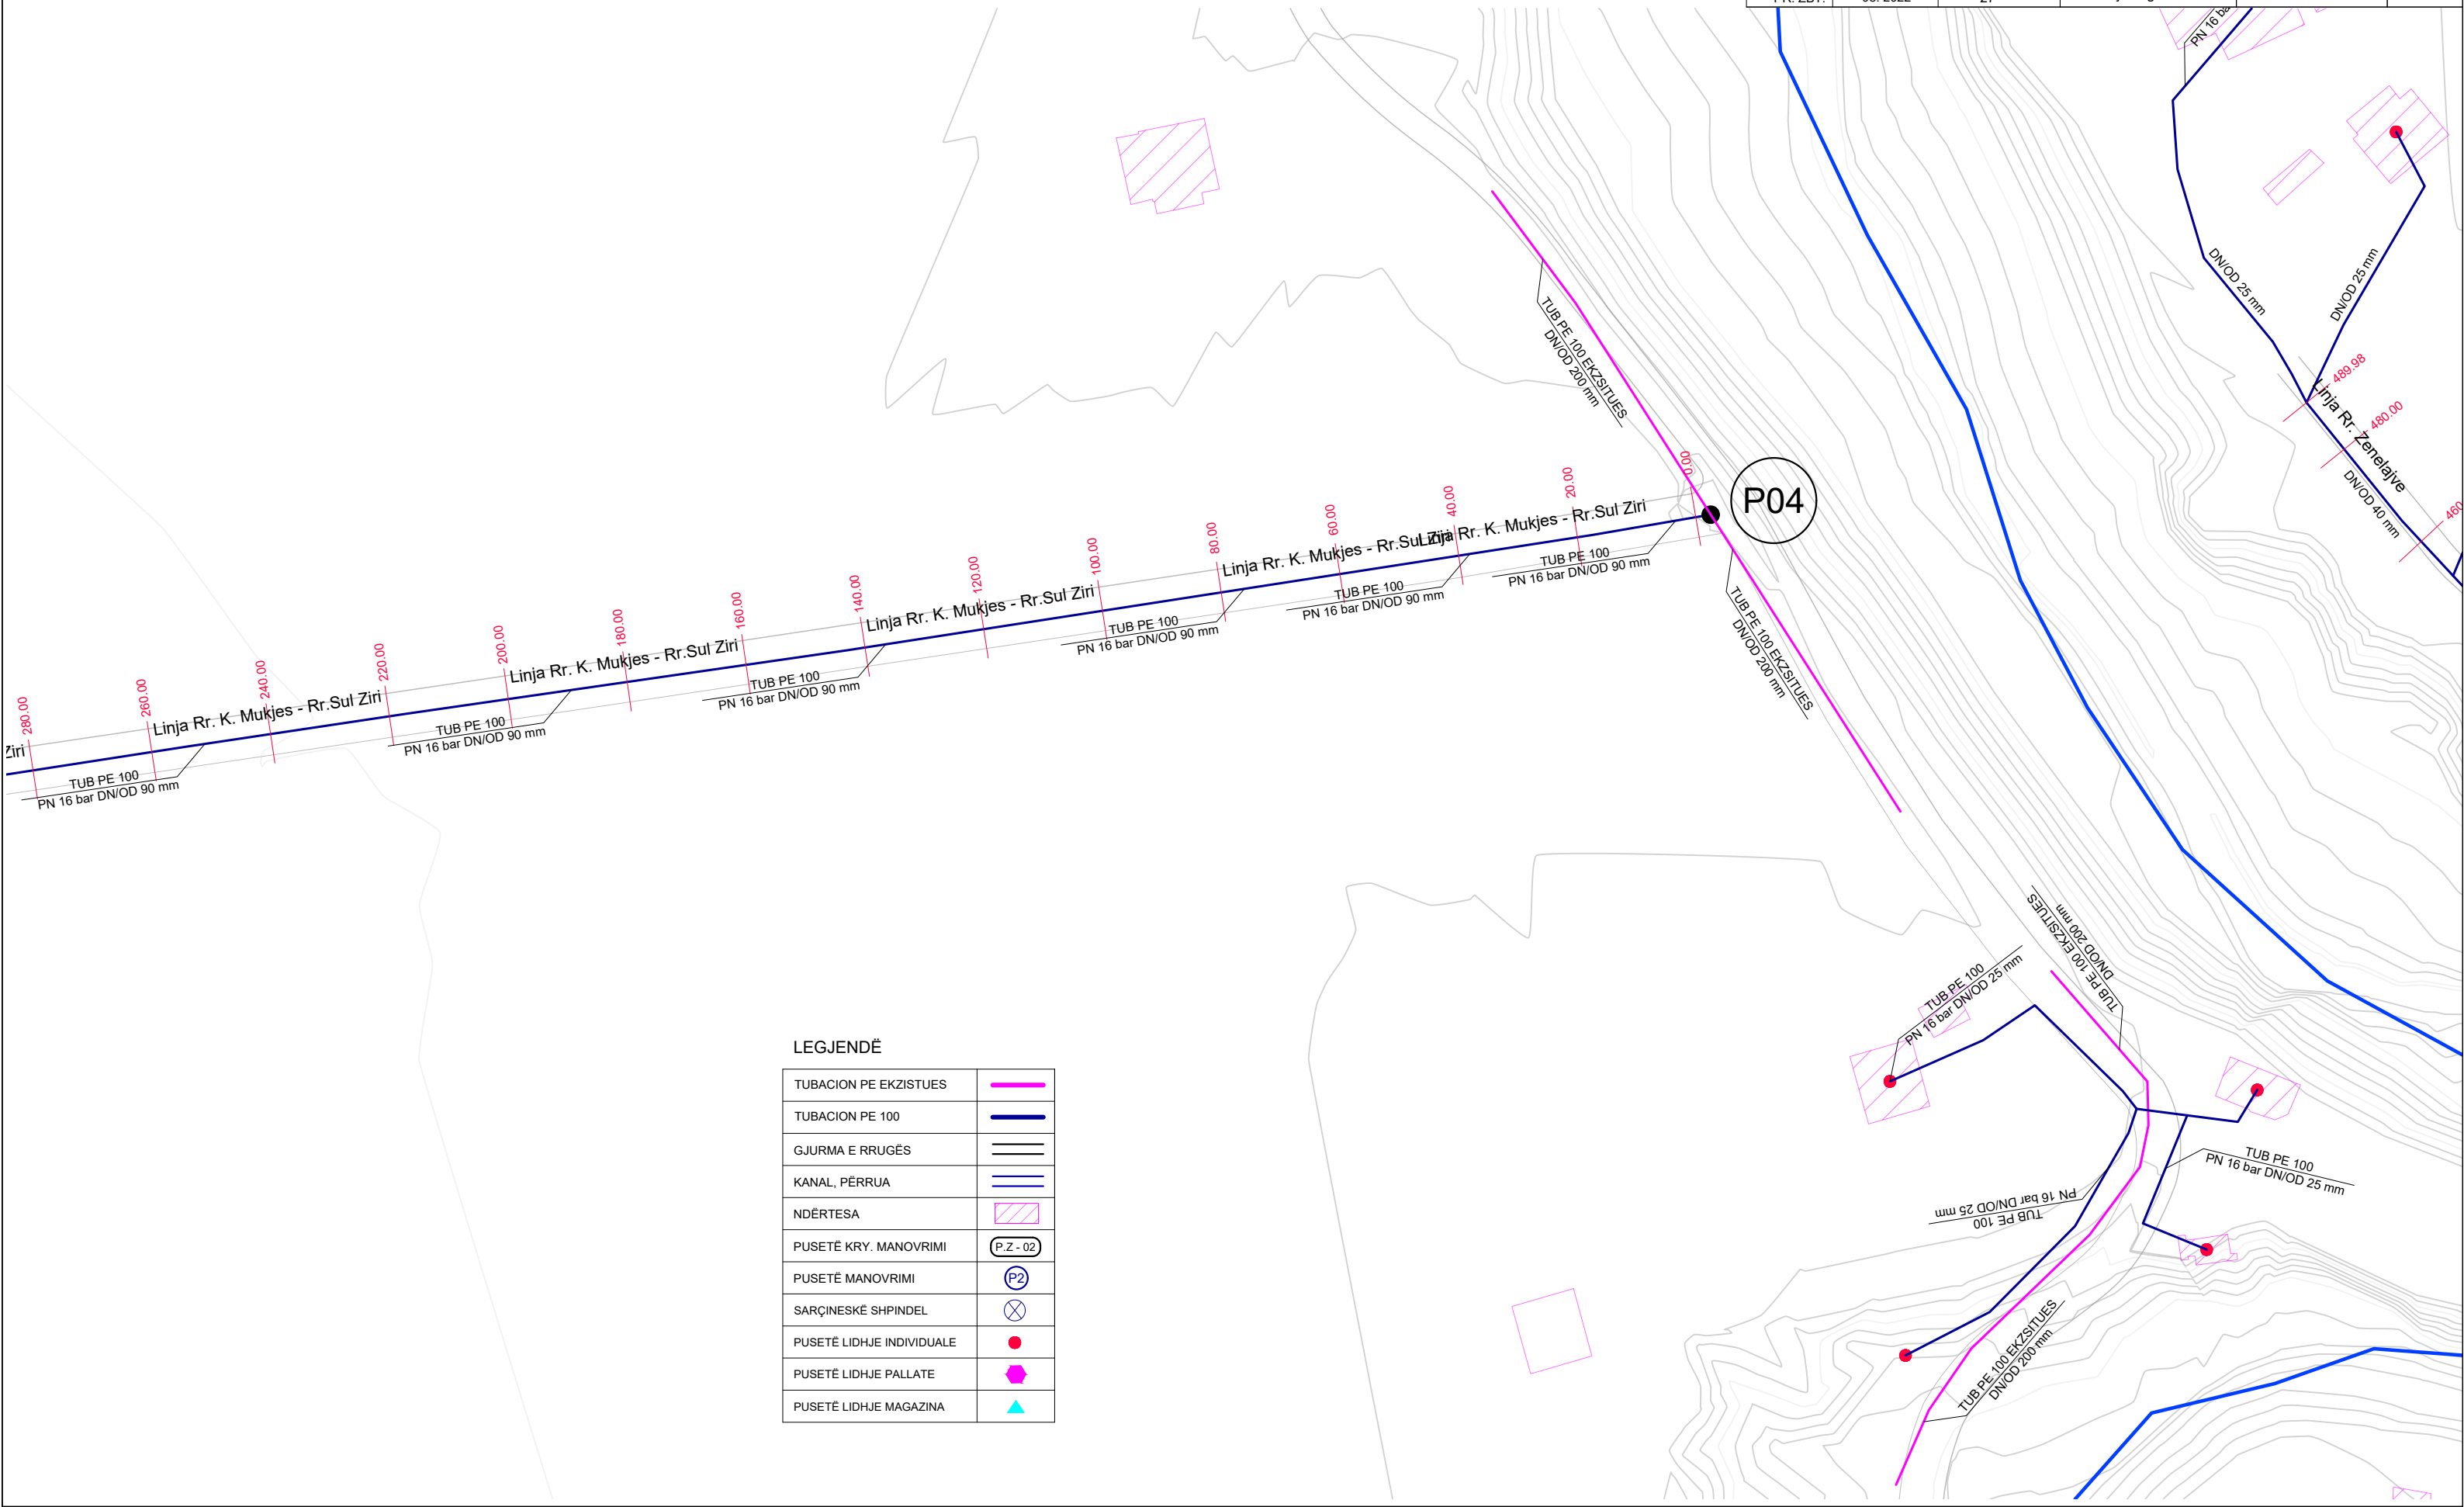

LEGJENDË


TUBACION PE EKZISTUES	—
TUBACION PE 100	—
GJURMA E RRUJËS	—
KANAL, PËRRUA	—
NDËRTESA	
PUSETË KRY. MANOVRIMI	P.Z - 02
PUSETË MANOVRIMI	P2
SARÇINESKË SHPINDEL	X
PUSETË LIDHJE INDIVIDUALE	●
PUSETË LIDHJE PALLATE	◆
PUSETË LIDHJE MAGAZINA	▲

RIKONSTRUKSIONI I DEPOS DHE NDËRTIMI I UJËSJELLËSIT TË FSHATIT BËRXULLË - BASHKIA VORË

PLANIMETRIA E LINJAVE TË SHPËRNDARJES

SH . 1:1000

"ENGINEERING & LEGAL CONSULTING"			GRUP PROJEKTIMI	
RIKONSTRUKSIONI I DEPOS DHE NDËRTIMI I UJËSJELLËSIT TË FSHATIT BËRXULLË - BASHKIA VORË			Inxh. Hidroteknik MSc.	Blerim BRAJA
			Inxh. Hidroteknik MSc.	Eno KOSTA
POROSITËS: UKV (UJËSJELLËS KANALIZIME VORË)			Inxh. Hidroteknik MSc.	Besart SHIMA
			Inxh. Hidroteknik MSc.	Enea HALILI
EMËRTIMI I FLETËS			PLANIMETRIA E LINJAVE TË SHPËRNDARJES	
			Topograf	Artan LATO
FAZA	DATA	NR. FLETËS		
PR. ZBT.	08. 2022	28	Inxh. Gjeolog	Florian LILAJ

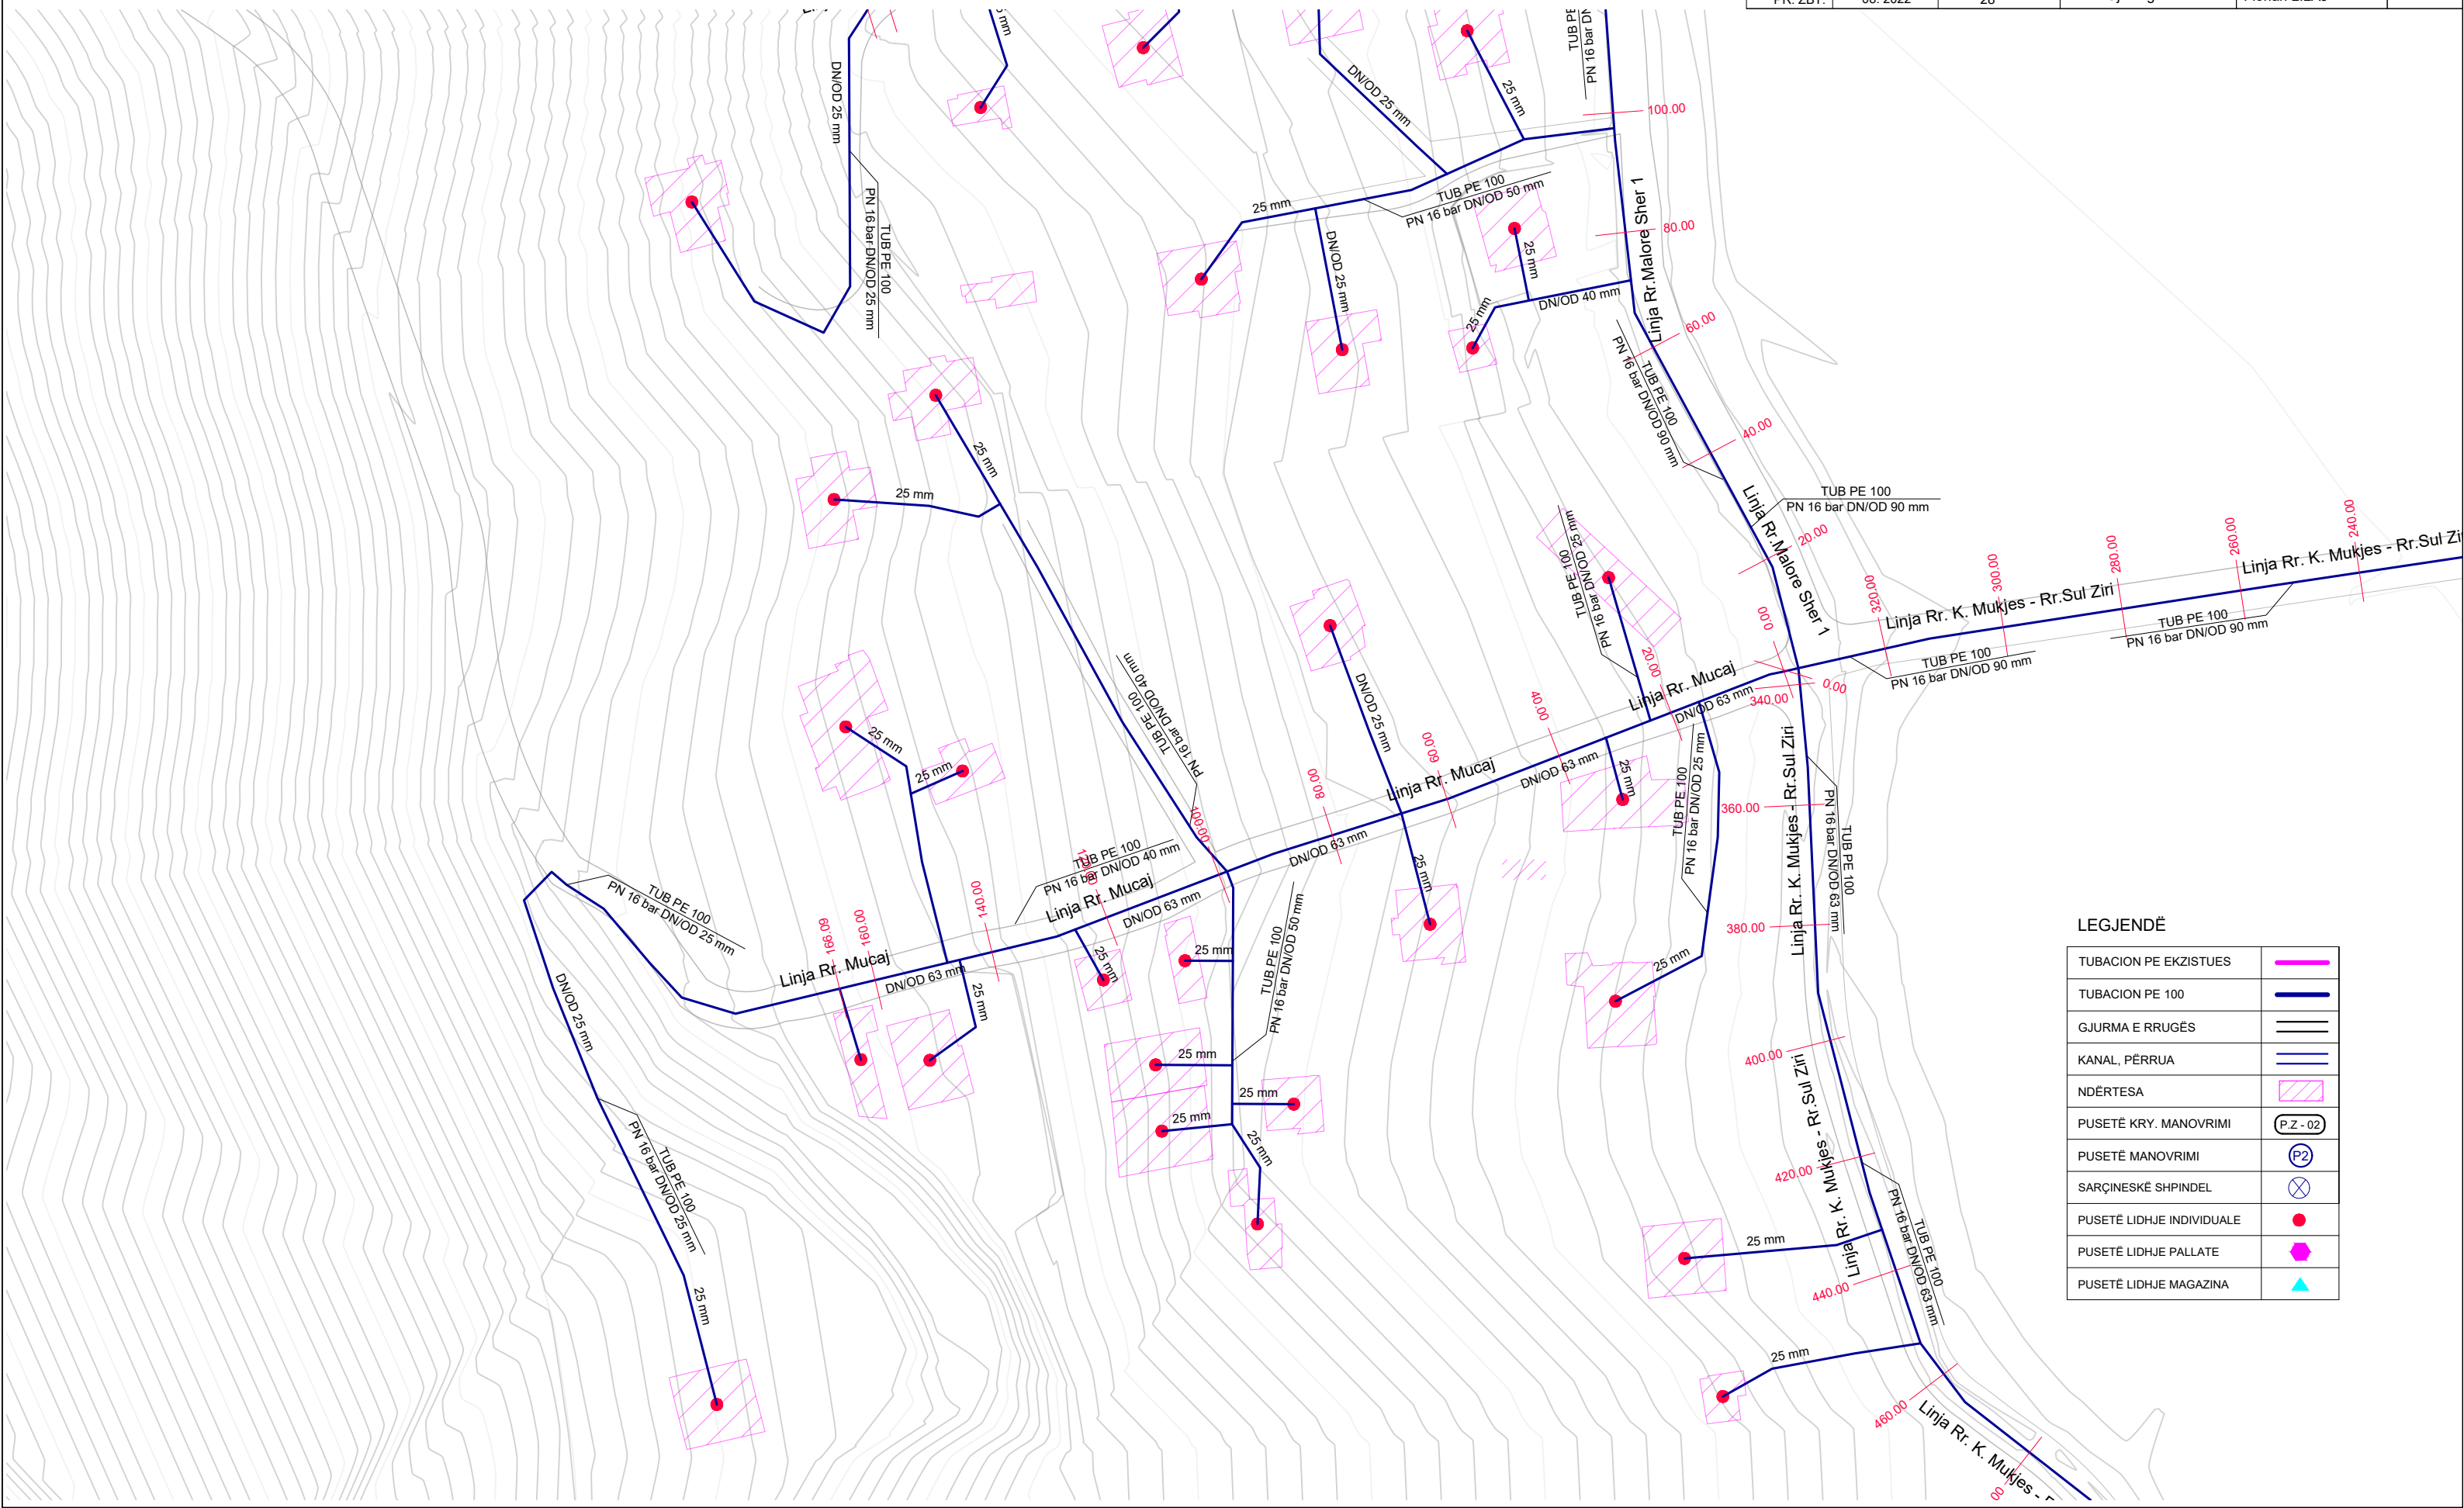

LEGJENDË


TUBACION PE EKZISTUES	
TUBACION PE 100	
GJURMA E RRRUGËS	
KANAL, PËRRUA	
NDËRTESA	
PUSETË KRY. MANOVRIMI	
PUSETË MANOVRIMI	
SARÇINESKË SHPINDEL	
PUSETË LIDHJE INDIVIDUALE	
PUSETË LIDHJE PALLATE	
PUSETË LIDHJE MAGAZINA	

RIKONSTRUKSIONI I DEPOS DHE NDËRTIMI I UJËSJELLËSIT TË FSHATIT BËRXULLË - BASHKIA VORË

PLANIMETRIA E LINJAVE TË SHPËRNDARJES

SH . 1:1000

"ENGINEERING & LEGAL CONSULTING"			GRUP PROJEKTIMI	
RIKONSTRUKSIONI I DEPOS DHE NDËRTIMI I UJËSJELLËSIT TË FSHATIT BËRXULLË - BASHKIA VORË			Inxh. Hidroteknik MSc.	Blerim BRAJA
POROSITËS: UKV (UJËSJELLËS KANALIZIME VORË)			Inxh. Hidroteknik MSc.	Eno KOSTA
EMËRTIMI I FLETËS			Inxh. Hidroteknik MSc.	Besart SHIMA
PLANIMETRIA E LINJAVE TË SHPËRNDARJES			Inxh. Hidroteknik MSc.	Enea HALILI
FAZA	DATA	NR. FLETËS	Topograf	Artan LATO
PR. ZBT.	08. 2022	29	Inxh. Gjeolog	Florian LILAJ

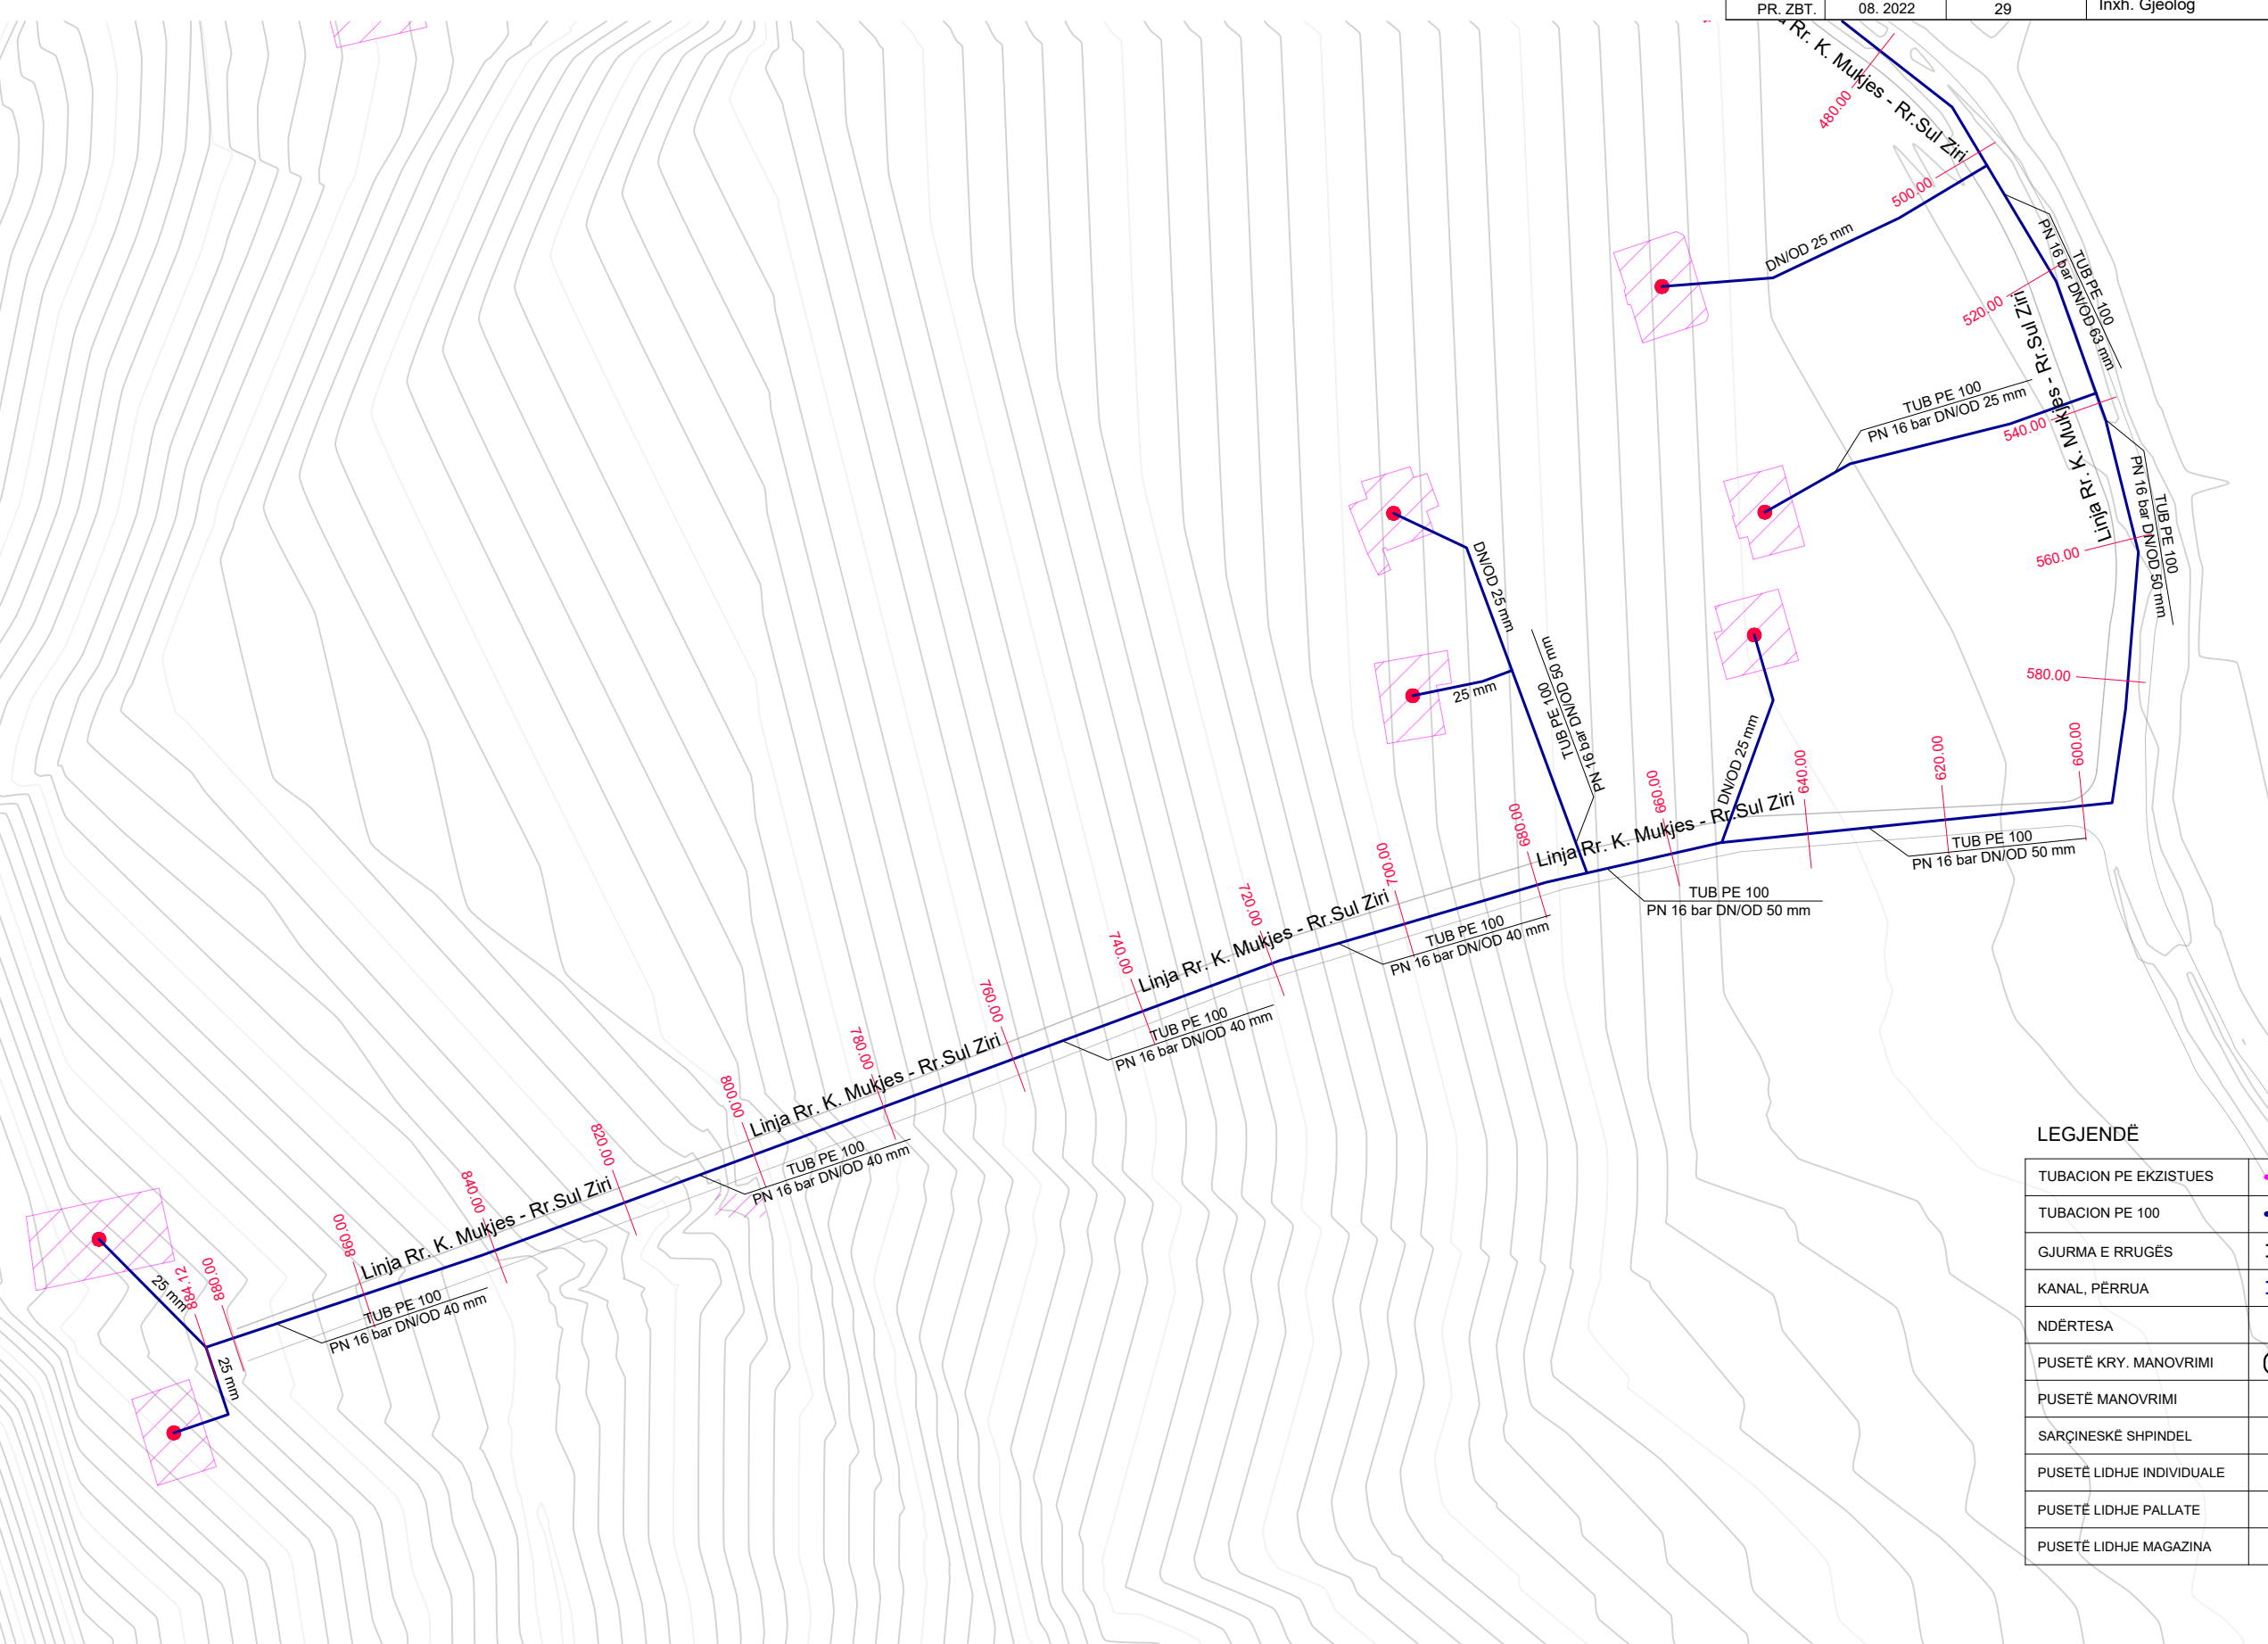

LEGJENDË

TUBACION PE EKZISTUES	
TUBACION PE 100	
GJURMA E RRUGËS	
KANAL, PËRRUA	
NDËRTESA	
PUSËTË KRY. MANOVRIMI	
PUSËTË MANOVRIMI	
SARÇINESKË SHPINDEL	
PUSËTË LIDHJE INDIVIDUALE	
PUSËTË LIDHJE PALLATE	
PUSËTË LIDHJE MAGAZINA	

RIKONSTRUKSIONI I DEPOS DHE NDËRTIMI I UJËSJELLËSIT TË FSHATIT BËRXULLË - BASHKIA VORË


PLANIMETRIA E LINJAVE TË SHPËRNDARJES

SH . 1:1000

"ENGINEERING & LEGAL CONSULTING"

GRUP PROJEKTIMI

RIKONSTRUKSIONI I DEPOS DHE NDËRTIMI I UJËSJELLËSIT TË FSHATIT BËRXULLË - BASHKIA VORË			Inxh. Hidroteknik MSc.	Blerim BRAJA	
			Inxh. Hidroteknik MSc.	Eno KOSTA	
POROSITËS: UKV (UJËSJELLËS KANALIZIME VORË)			Inxh. Hidroteknik MSc.	Besart SHIMA	
EMËRTIMI I FLETËS			Inxh. Hidroteknik MSc.	Enea HALILI	
PLANIMETRIA E LINJAVE TË SHPËRNDARJES			Topograf	Artan LATO	
FAZA	DATA	NR. FLETËS	Inxh. Gjeolog	Florian LILAJ	
PR. ZBT.	08. 2022	30			

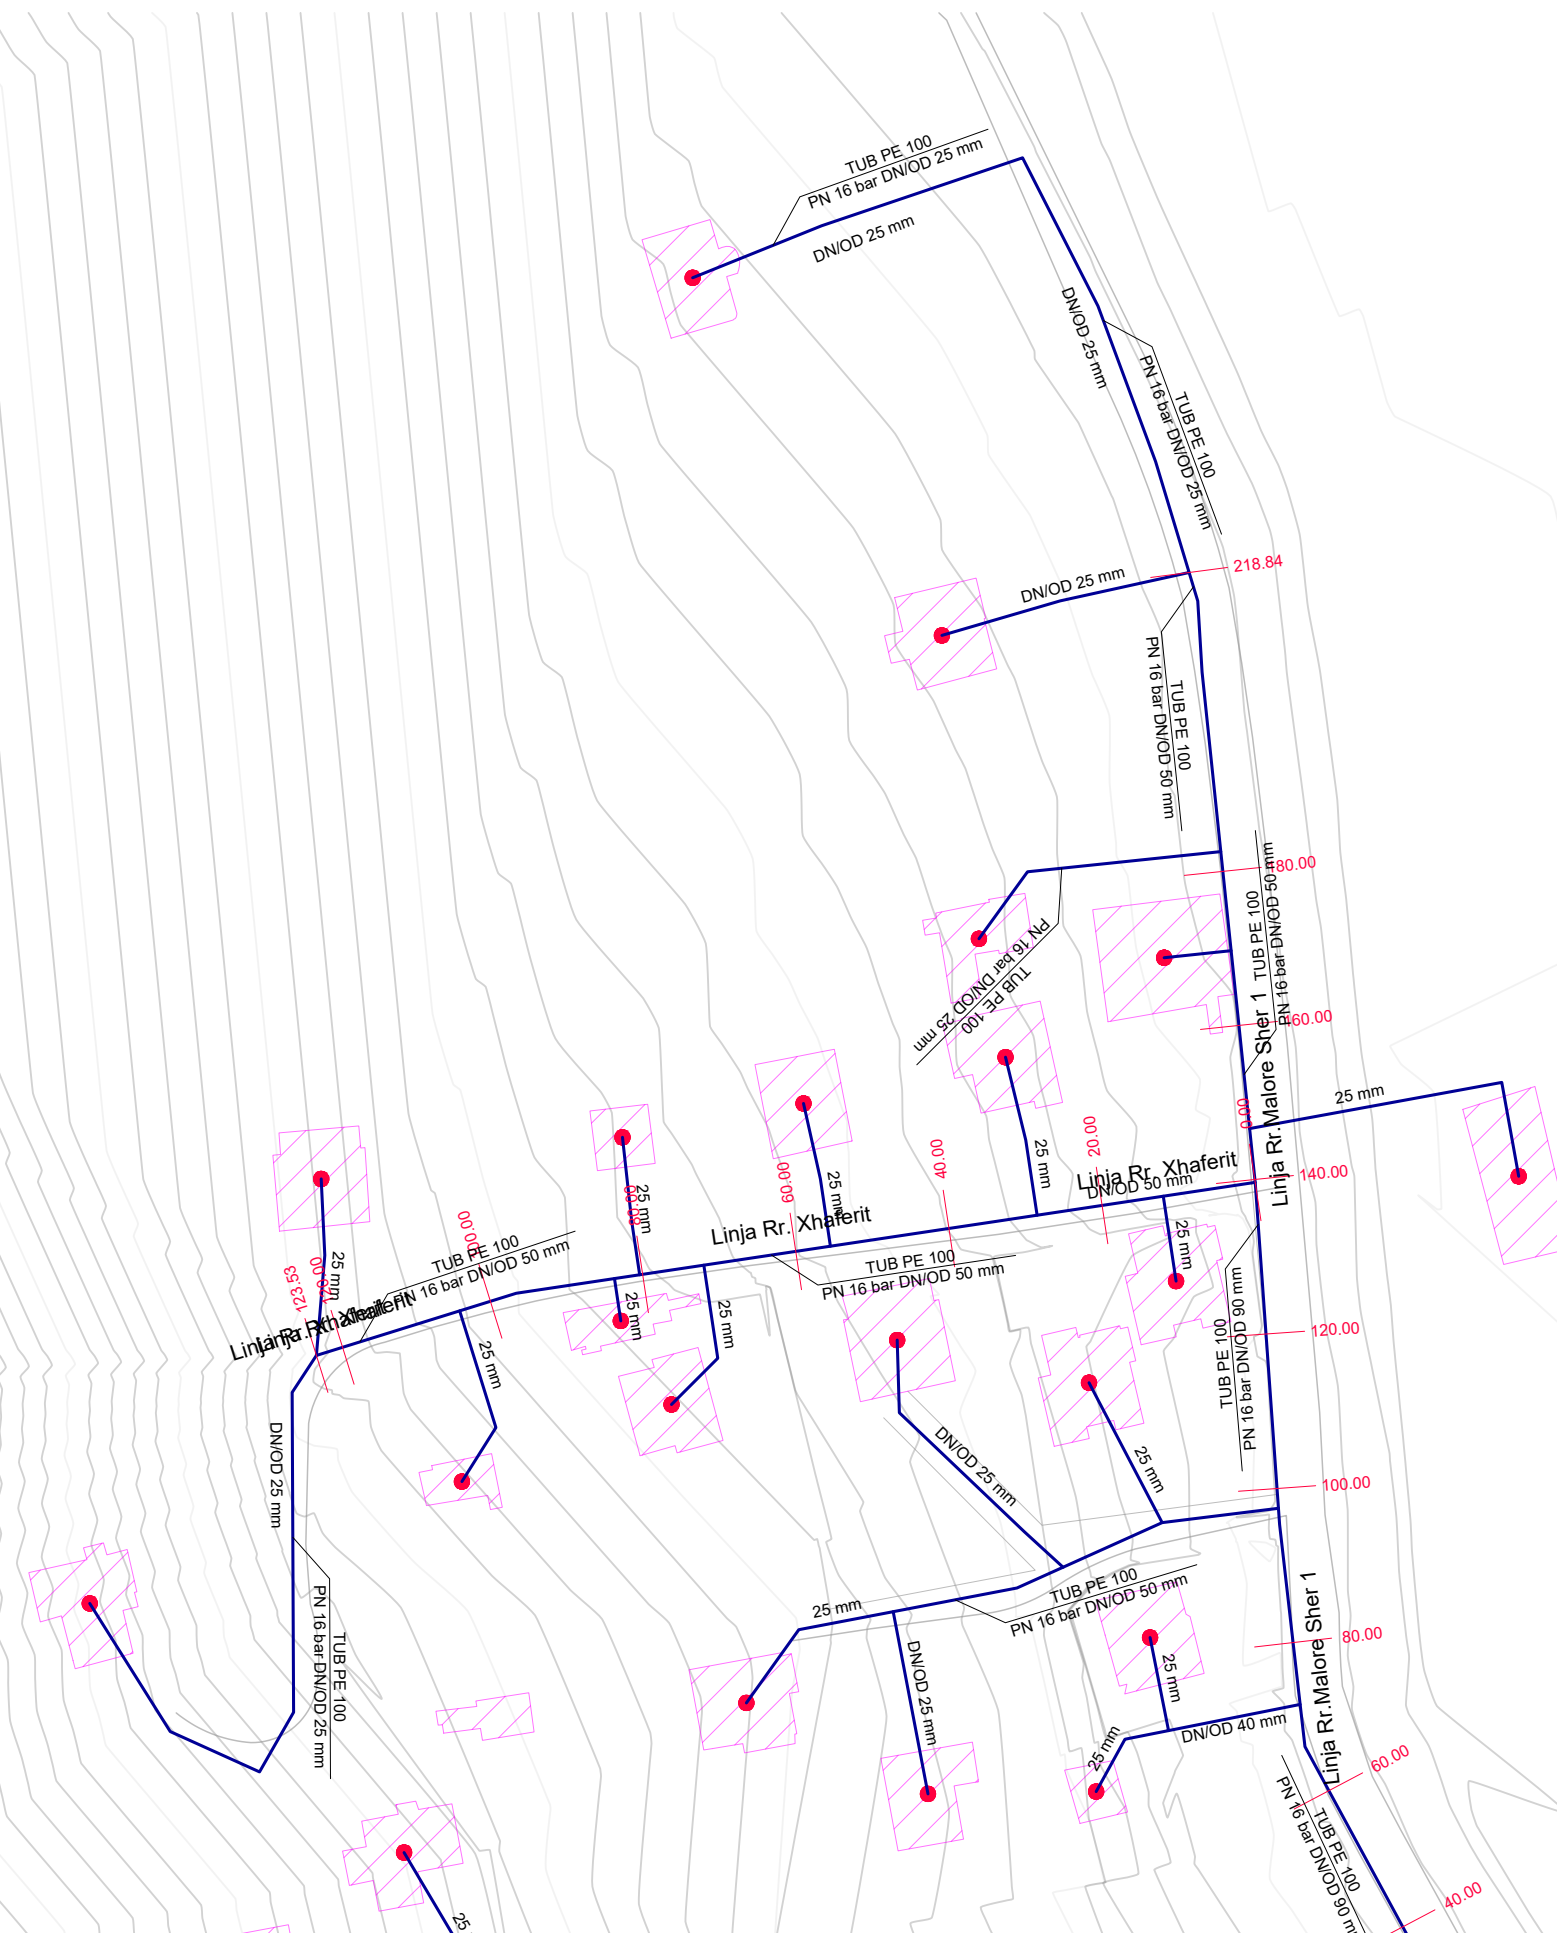

LEGJENDË

TUBACION PE EKZISTUES	
TUBACION PE 100	
GJURMA E RRUGËS	
KANAL, PËRRUA	
NDËRTESA	
PUSETË KRY. MANOVRIMI	
PUSETË MANOVRIMI	
SARÇINESKË SHPINDEL	
PUSETË LIDHJE INDIVIDUALE	
PUSETË LIDHJE PALLATE	
PUSETË LIDHJE MAGAZINA	

RIKONSTRUKSIONI I DEPOS DHE NDËRTIMI I UJËSJELLËSIT TË FSHATIT BËRXULLË - BASHKIA VORË


PLANIMETRIA E LINJAVE TË SHPËRNDARJES

SH . 1:1000

"ENGINEERING & LEGAL CONSULTING"

GRUP PROJEKTIMI

RIKONSTRUKSIONI I DEPOS DHE NDËRTIMI I UJËSJELLËSIT TË FSHATIT BËRXULLË - BASHKIA VORË			Inxh. Hidroteknik MSc.	Blerim BRAJA	
			Inxh. Hidroteknik MSc.	Eno KOSTA	
POROSITËS: UKV (UJËSJELLËS KANALIZIME VORË)			Inxh. Hidroteknik MSc.	Besart SHIMA	
			EMËRTIMI I FLETËS		
PLANIMETRIA E LINJAVE TË SHPËRNDARJES			Topograf	Artan LATO	
			FAZA	DATA	NR. FLETËS
PR. ZBT.	08. 2022	31			

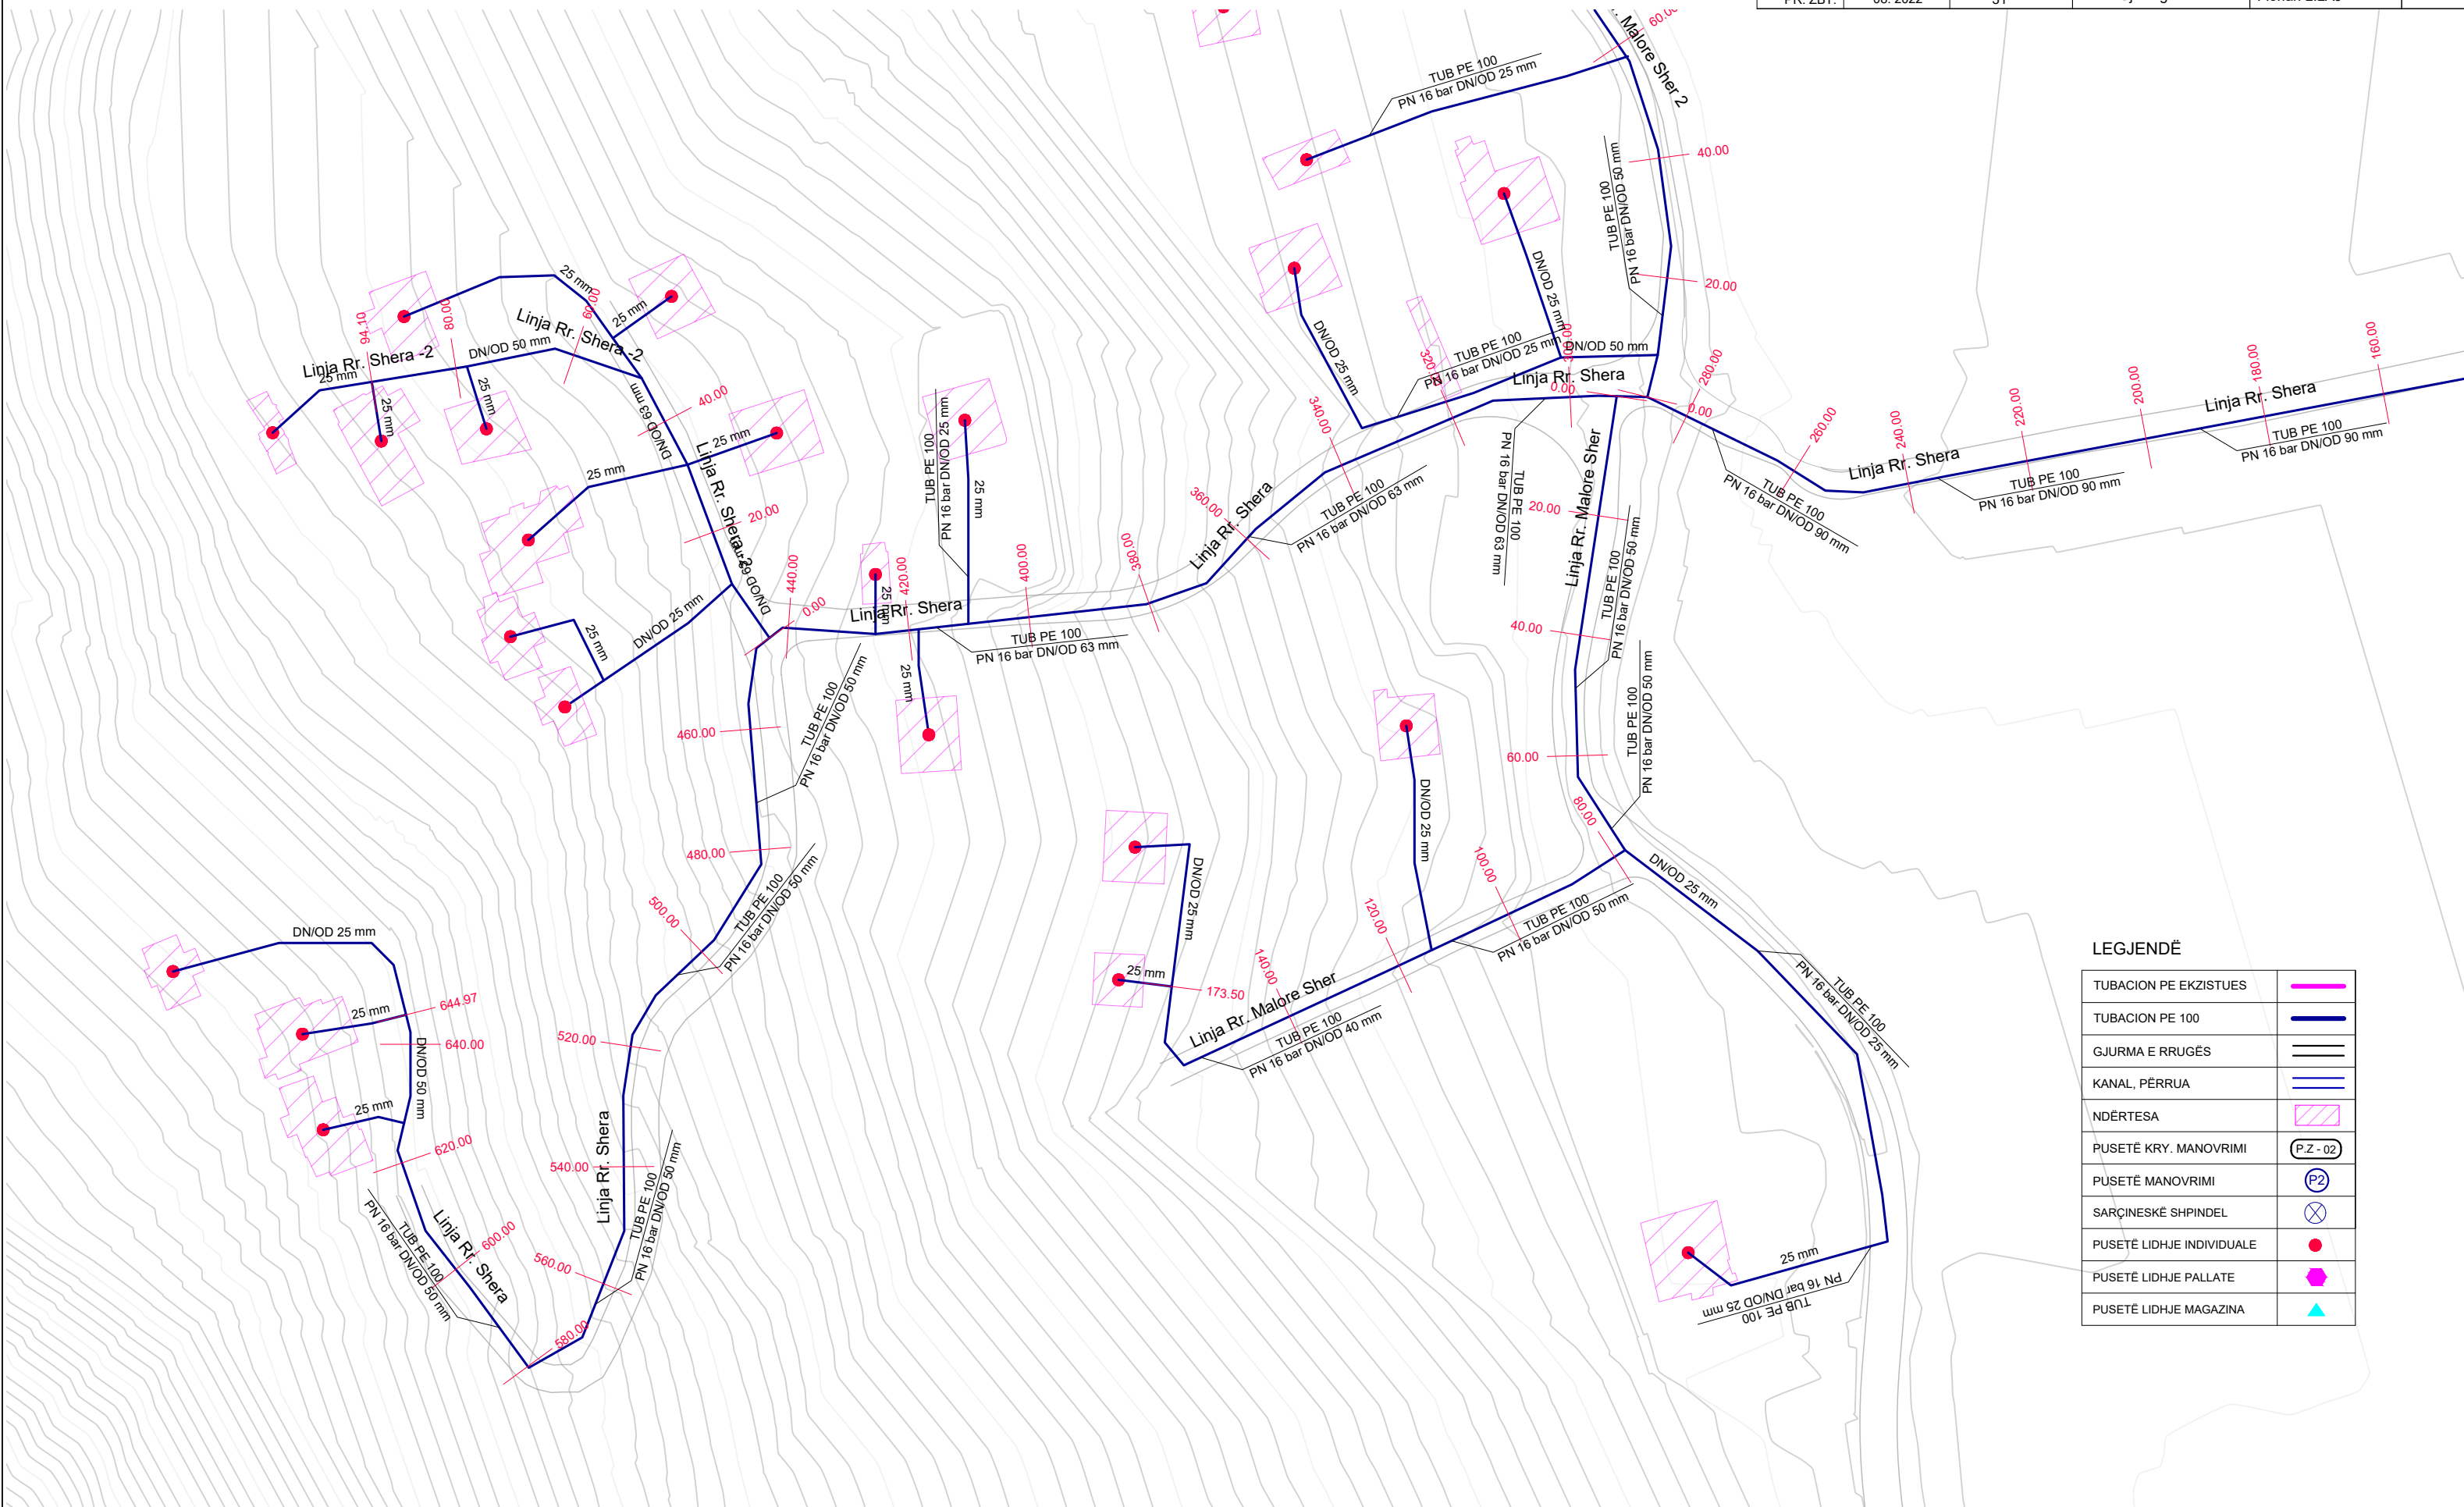

LEGJENDË

TUBACION PE EKZISTUES	
TUBACION PE 100	
GJURMA E RRGËS	
KANAL, PËRRUA	
NDËRTESA	
PUSËTË KRY. MANOVRIMI	
PUSËTË MANOVRIMI	
SARÇINESKË SHPINDEL	
PUSËTË LIDHJE INDIVIDUALE	
PUSËTË LIDHJE PALLATE	
PUSËTË LIDHJE MAGAZINA	

RIKONSTRUKSIONI I DEPOS DHE NDËRTIMI I UJËSJELLËSIT TË FSHATIT BËRXULLË - BASHKIA VORË

PLANIMETRIA E LINJAVE TË SHPËRNDARJES

SH . 1:1000


"ENGINEERING & LEGAL CONSULTING"

GRUP PROJEKTIMI

RIKONSTRUKSIONI I DEPOS DHE NDËRTIMI I UJËSJELLËSIT TË FSHATIT BËRXULLË - BASHKIA VORË			Inxh. Hidroteknik MSc.	Blerim BRAJA	
POROSITËS: UKV (UJËSJELLËS KANALIZIME VORË)			Inxh. Hidroteknik MSc.	Eno KOSTA	
EMËRTIMI I FLETËS			Inxh. Hidroteknik MSc.	Besart SHIMA	
PLANIMETRIA E LINJAVE TË SHPËRNDARJES			Inxh. Hidroteknik MSc.	Enea HALILI	
FAZA	DATA	NR. FLETËS	Topograf	Artan LATO	
PR. ZBT.	08. 2022	32	Inxh. Gjeolog	Florian LILAJ	

LEGJENDË

TUBACION PE EKZISTUES	
TUBACION PE 100	
GJURMA E RRUGËS	
KANAL, PËRRUA	
NDËRTESA	
PUSETË KRY. MANOVRIMI	
PUSETË MANOVRIMI	
SARÇINESKË SHPINDEL	
PUSETË LIDHJE INDIVIDUALE	
PUSETË LIDHJE PALLATE	
PUSETË LIDHJE MAGAZINA	

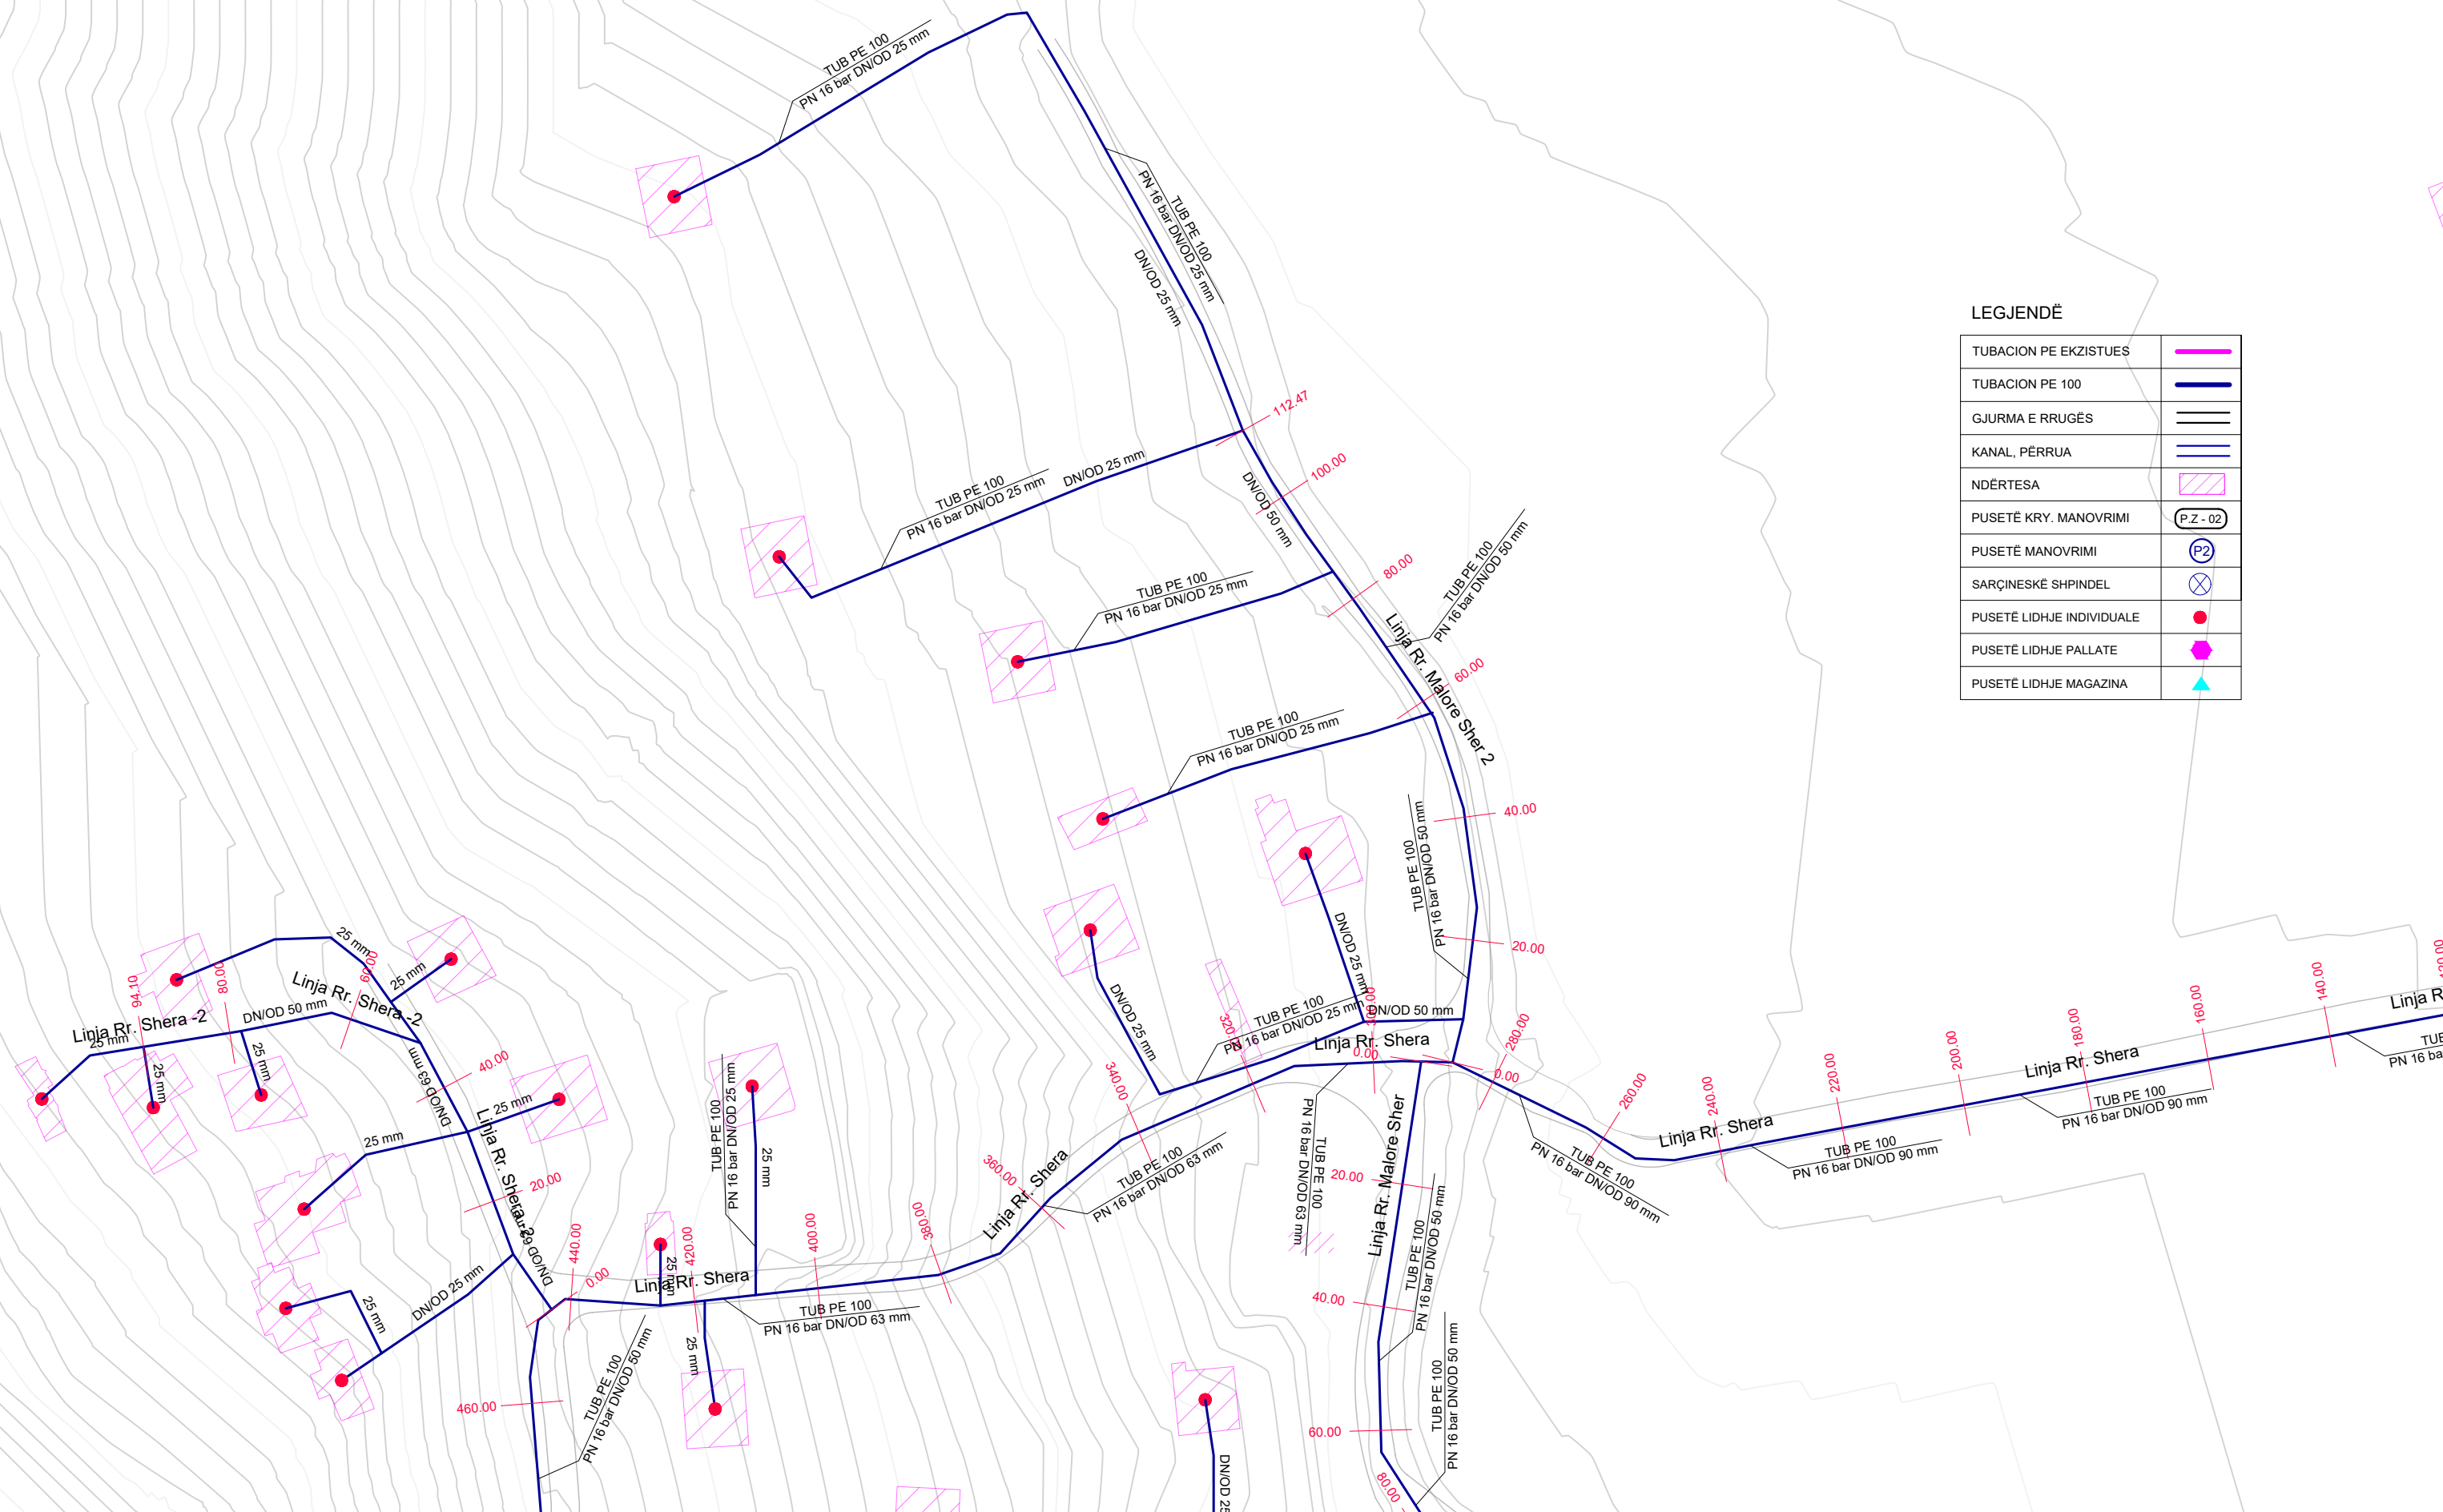

RIKONSTRUKSIONI I DEPOS DHE NDËRTIMI I UJËSJELLËSIT TË FSHATIT BËRXULLË - BASHKIA VORË


PLANIMETRIA E LINJAVE TË SHPËRNDARJES

SH . 1:1000

"ENGINEERING & LEGAL CONSULTING"

GRUP PROJEKTIMI

RIKONSTRUKSIONI I DEPOS DHE NDËRTIMI I UJËSJELLËSIT TË FSHATIT BËRXULLË - BASHKIA VORË			Inxh. Hidroteknik MSc.	Blerim BRAJA	
			Inxh. Hidroteknik MSc.	Eno KOSTA	
POROSITËS: UKV (UJËSJELLËS KANALIZIME VORË)			Inxh. Hidroteknik MSc.	Besart SHIMA	
EMËRTIMI I FLETËS			Inxh. Hidroteknik MSc.	Enea HALILI	
PLANIMETRIA E LINJAVE TË SHPËRNDARJES			Topograf	Artan LATO	
FAZA	DATA	NR. FLETËS	Inxh. Gjeolog	Florian LILAJ	
PR. ZBT.	08. 2022	33			

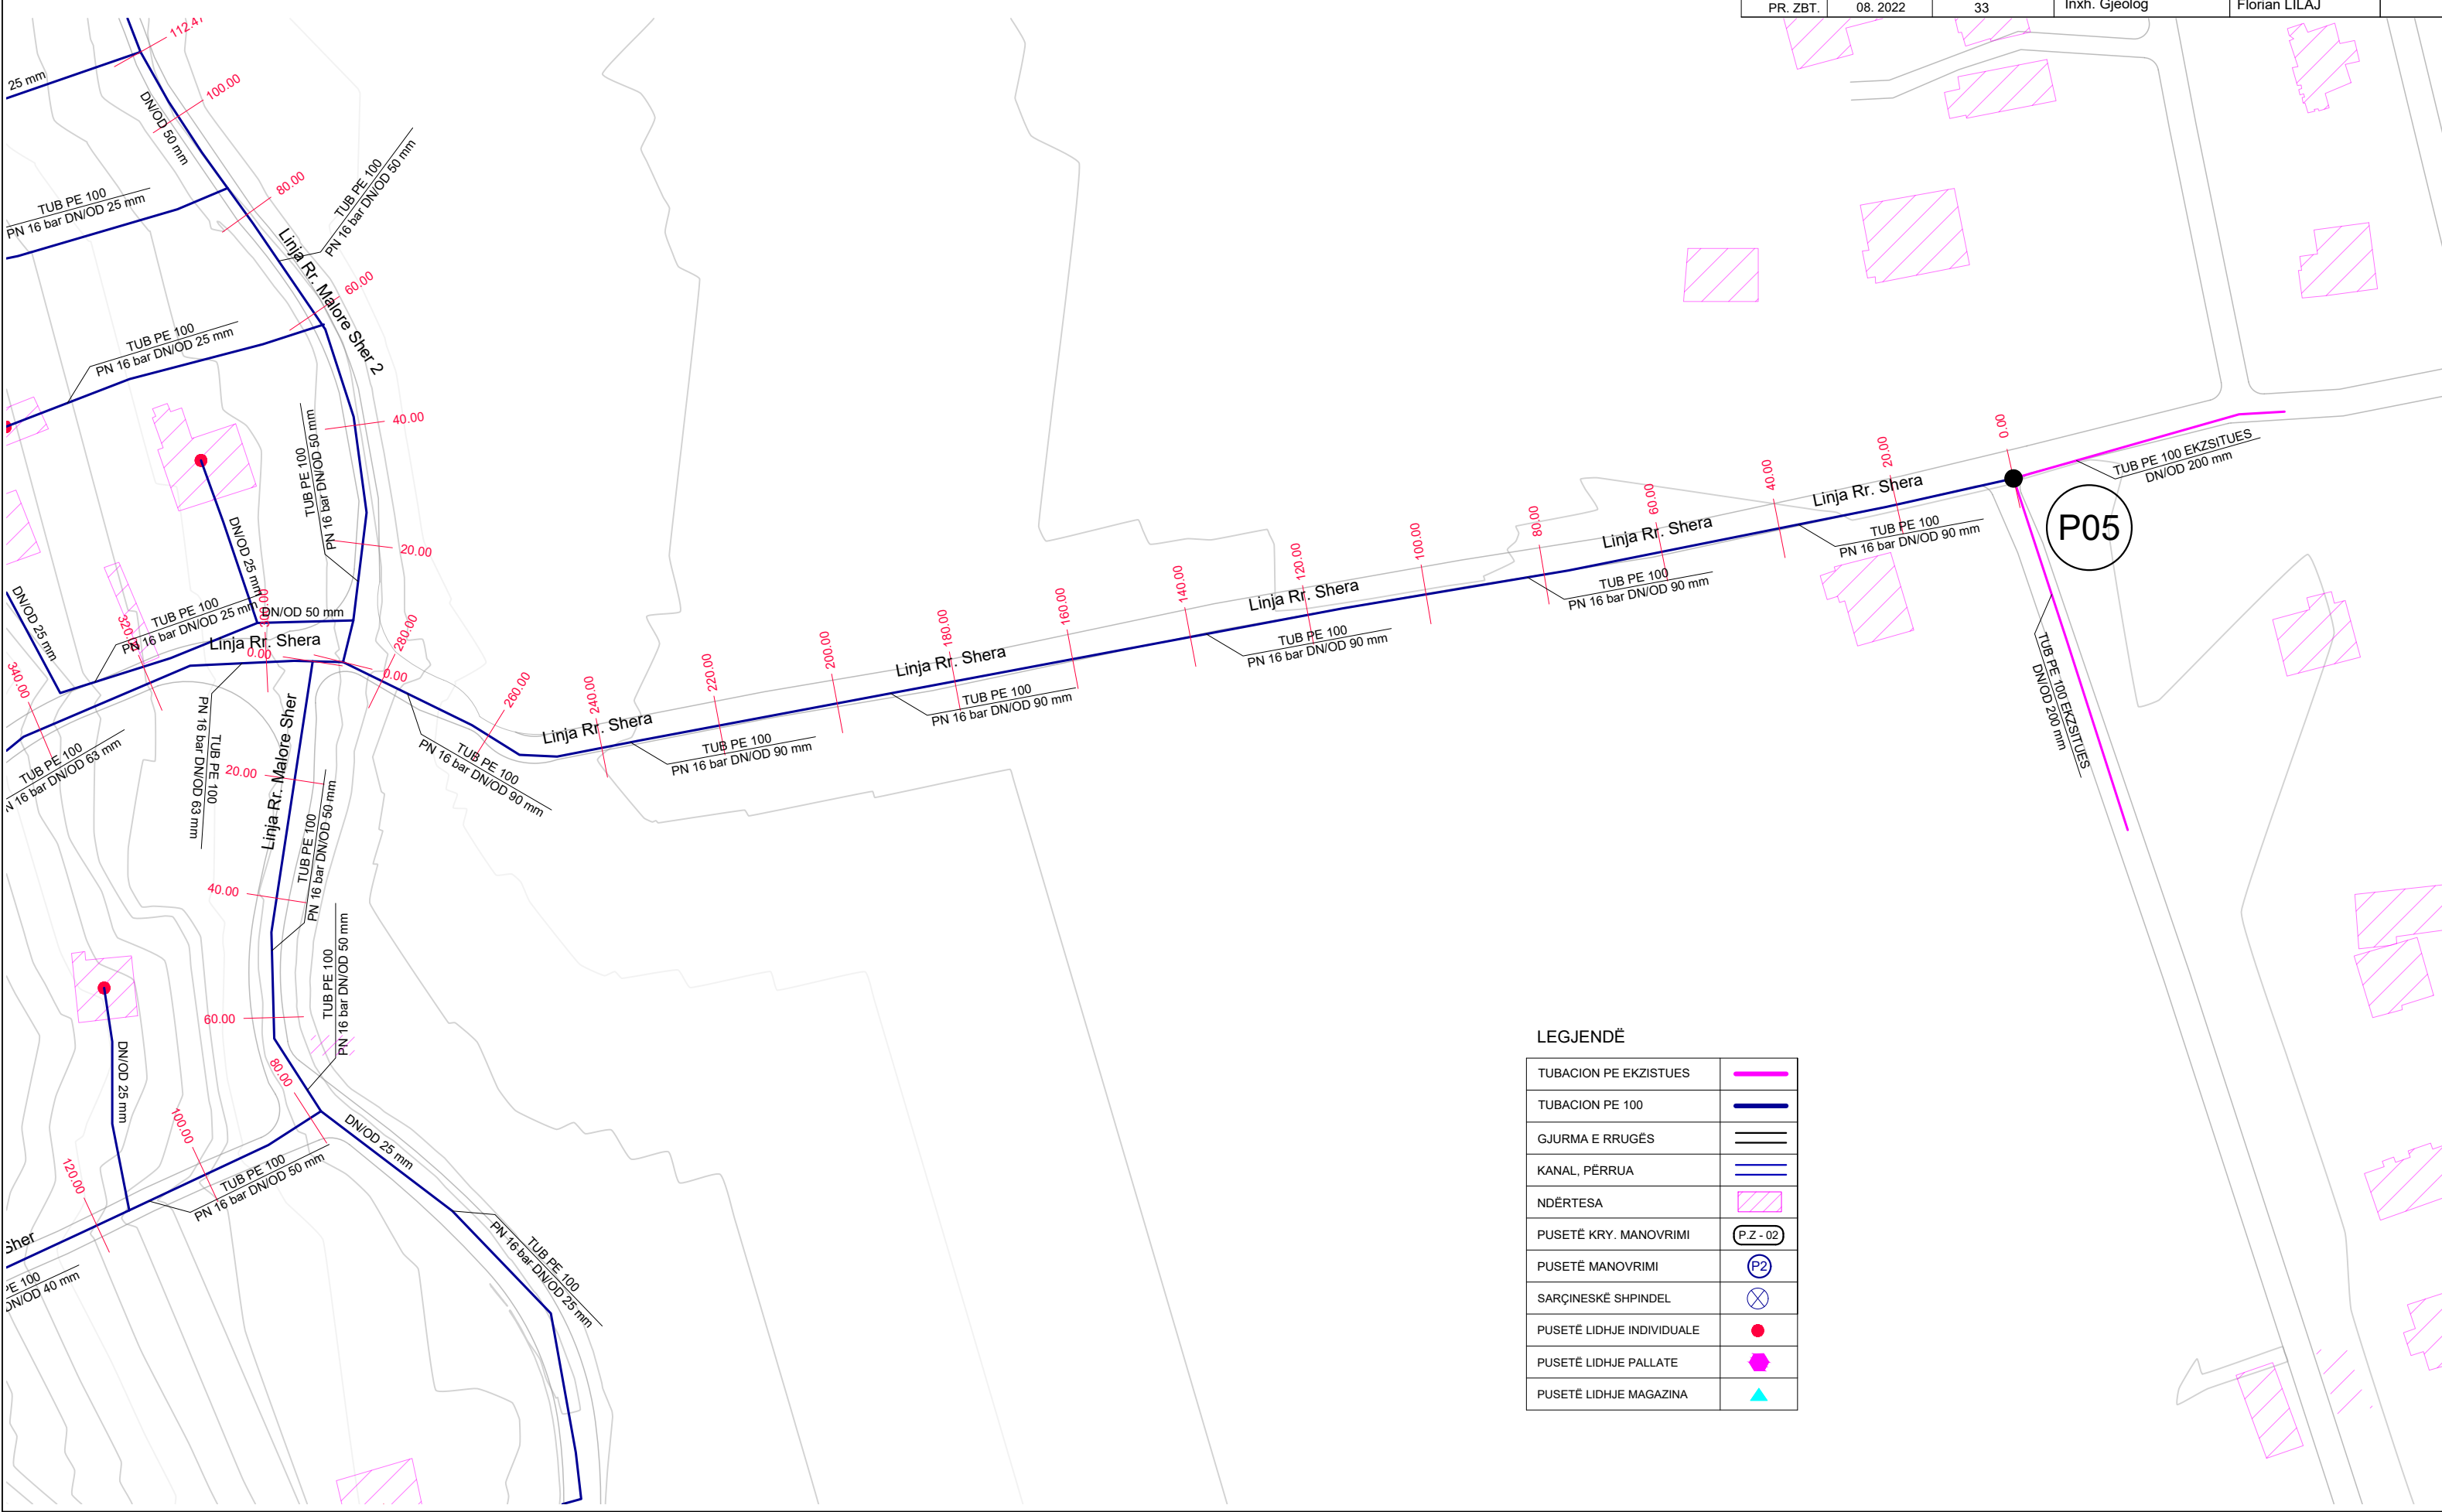

LEGJENDË

TUBACION PE EKZISTUES	—
TUBACION PE 100	—
GJURMA E RRUGËS	—
KANAL, PËRRUA	—
NDËRTESA	▨
PUSETË KRY. MANOVRIMI	P.Z - 02
PUSETË MANOVRIMI	P2
SARÇINESKË SHPINDEL	⊗
PUSETË LIDHJE INDIVIDUALE	●
PUSETË LIDHJE PALLATE	◆
PUSETË LIDHJE MAGAZINA	▲

RIKONSTRUKSIONI I DEPOS DHE NDËRTIMI I UJËSJELLËSIT TË FSHATIT BËRXULLË - BASHKIA VORË


PLANIMETRIA E LINJAVE TË SHPËRNDARJES

SH . 1:1000

"ENGINEERING & LEGAL CONSULTING"

GRUP PROJEKTIMI

RIKONSTRUKSIONI I DEPOS DHE NDËRTIMI I UJËSJELLËSIT TË FSHATIT BËRXULLË - BASHKIA VORË			Inxh. Hidroteknik MSc.	Blerim BRAJA	
			Inxh. Hidroteknik MSc.	Eno KOSTA	
POROSITËS: UKV (UJËSJELLËS KANALIZIME VORË)			Inxh. Hidroteknik MSc.	Besart SHIMA	
EMËRTIMI I FLETËS			Inxh. Hidroteknik MSc.	Enea HALILI	
PLANIMETRIA E LINJAVE TË SHPËRNDARJES					
FAZA	DATA	NR. FLETËS	Topograf	Artan LATO	
PR. ZBT.	08. 2022	34	Inxh. Gjeolog	Florian LILAJ	

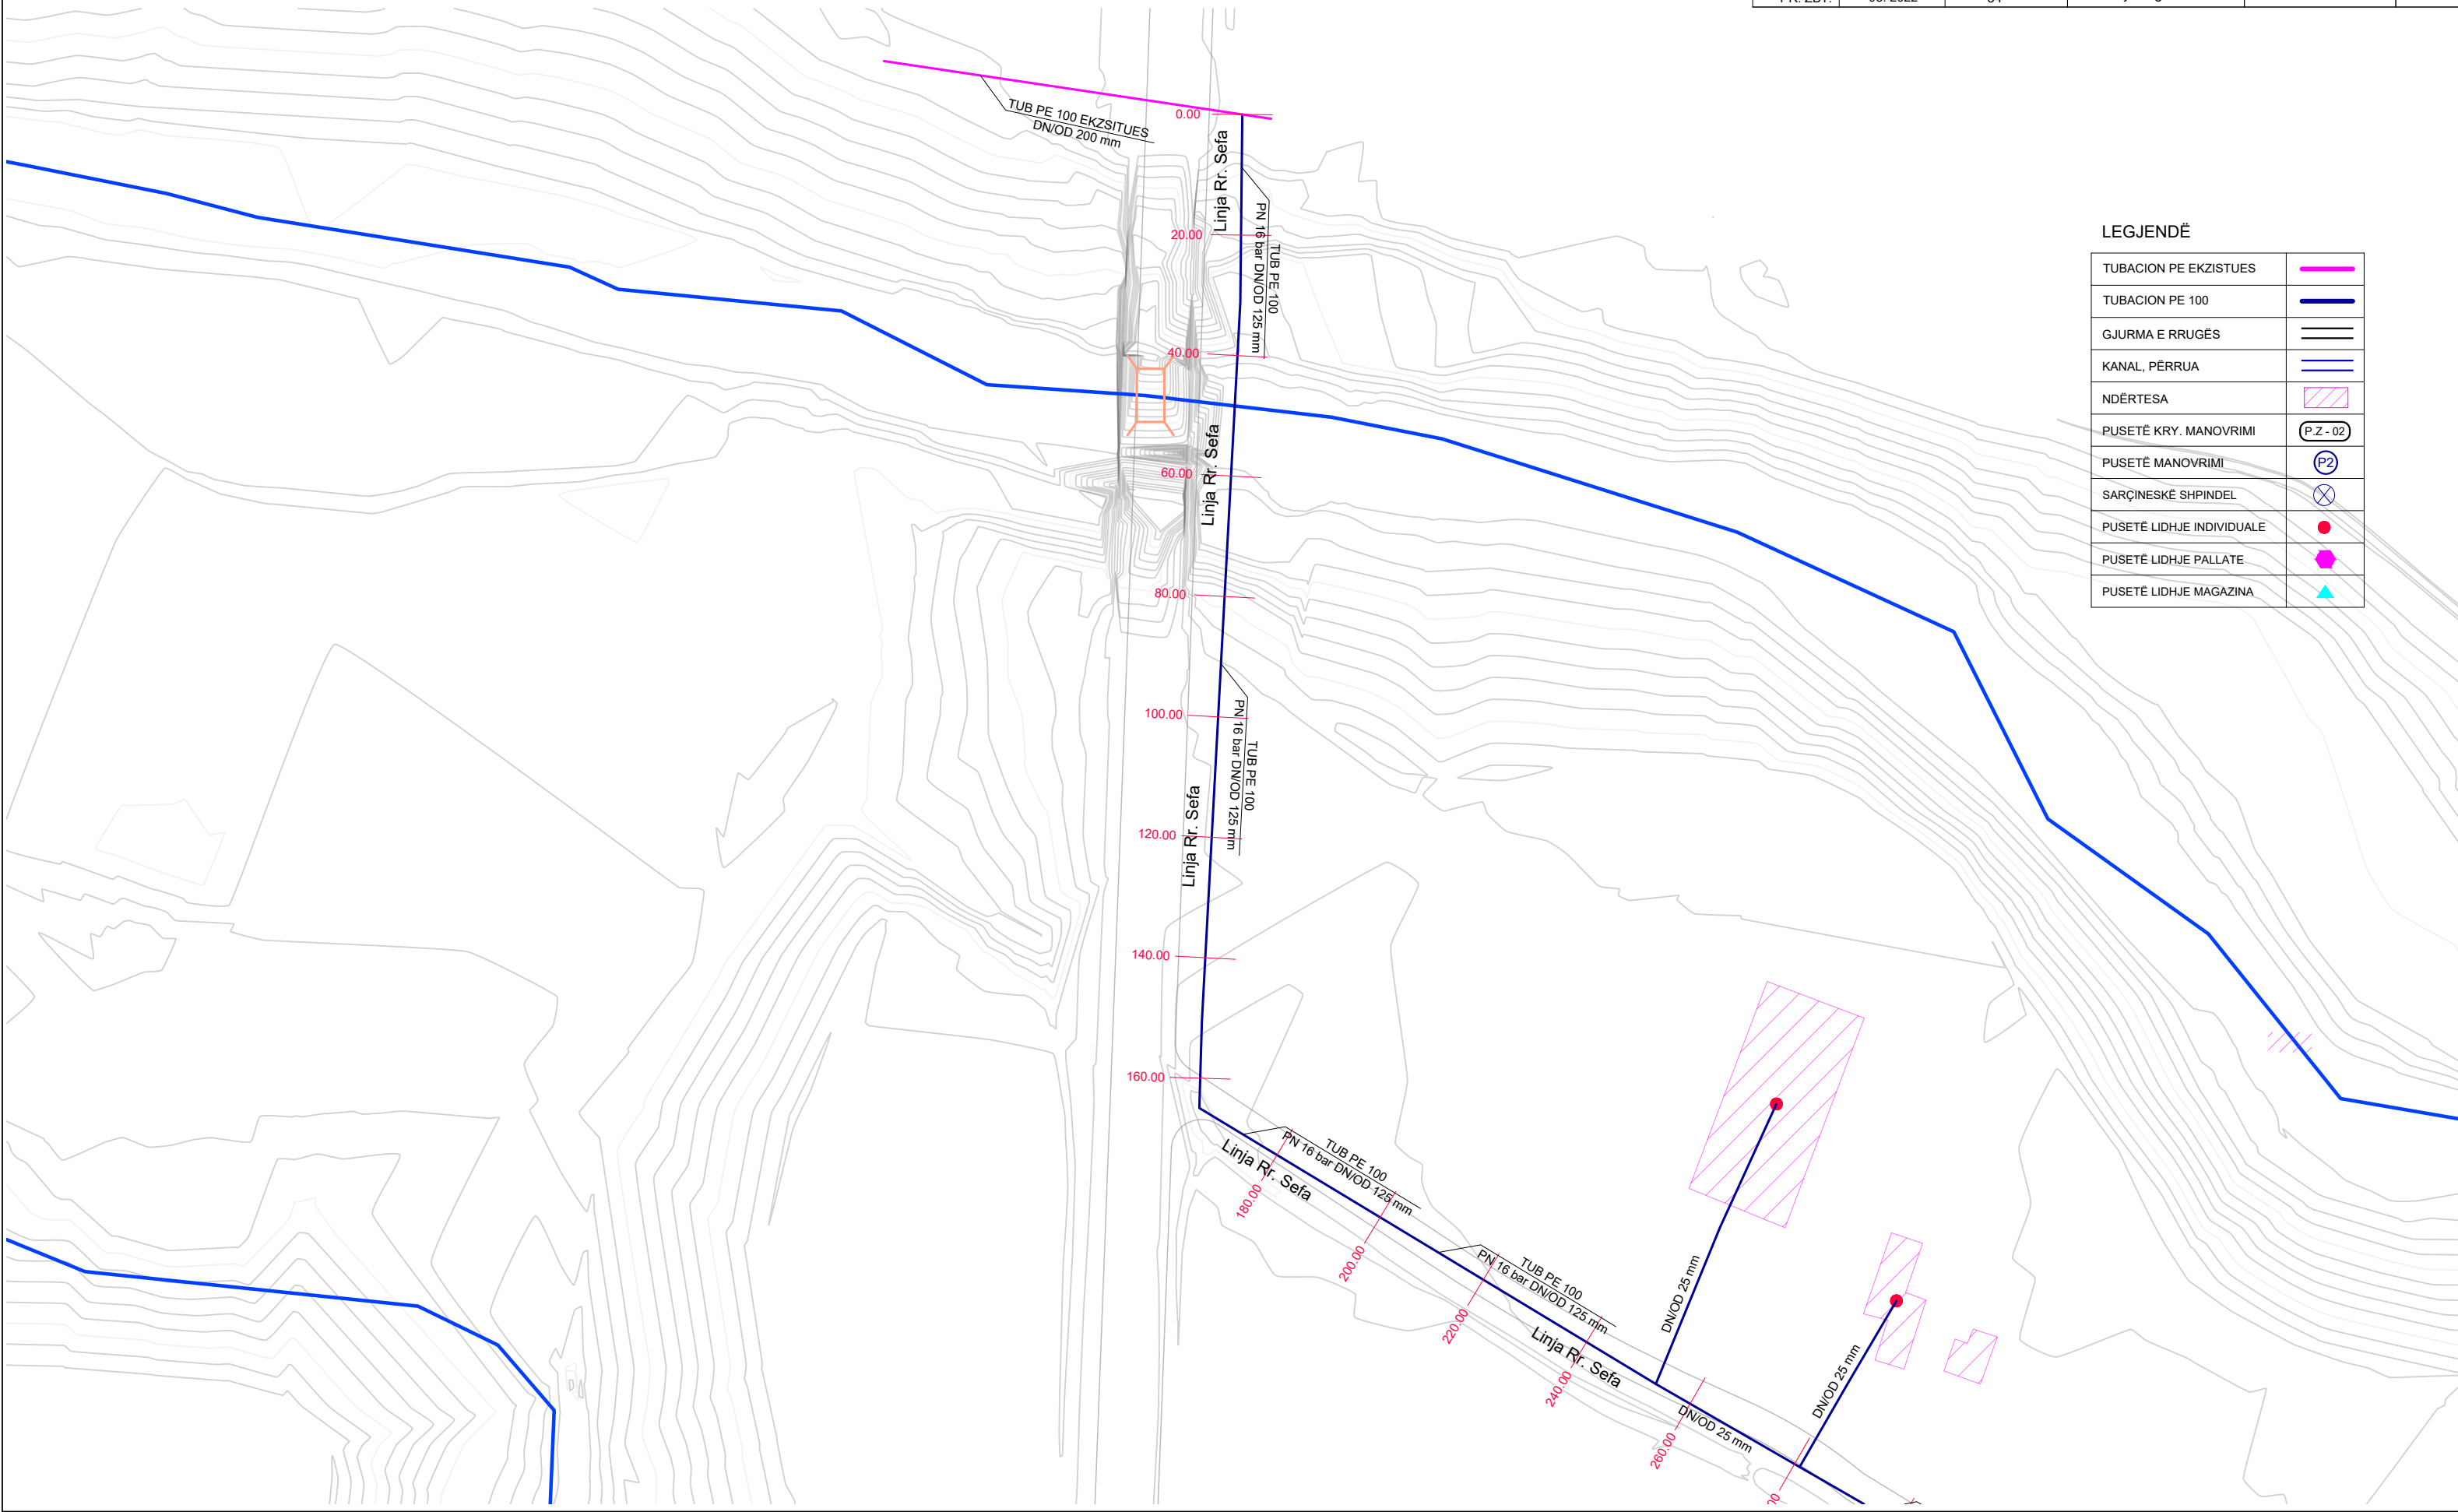

LEGJENDË

TUBACION PE EKZISTUES	
TUBACION PE 100	
GJURMA E RRUGËS	
KANAL, PËRRUA	
NDËRTESA	
PUSETË KRY. MANOVRIMI	
PUSETË MANOVRIMI	
SARÇINESKË SHPINDEL	
PUSETË LIDHJE INDIVIDUALE	
PUSETË LIDHJE PALLATE	
PUSETË LIDHJE MAGAZINA	

RIKONSTRUKSIONI I DEPOS DHE NDËRTIMI I UJËSJELLËSIT TË FSHATIT BËRXULLË - BASHKIA VORË


PLANIMETRIA E LINJAVE TË SHPËRNDARJES

SH . 1:1000

"ENGINEERING & LEGAL CONSULTING"

GRUP PROJEKTIMI

RIKONSTRUKSIONI I DEPOS DHE NDËRTIMI I UJËSJELLËSIT TË FSHATIT BËRXULLË - BASHKIA VORË			Inxh. Hidroteknik MSc.	Blerim BRAJA	
			Inxh. Hidroteknik MSc.	Eno KOSTA	
POROSITËS: UKV (UJËSJELLËS KANALIZIME VORË)			Inxh. Hidroteknik MSc.	Besart SHIMA	
EMËRTIMI I FLETËS			Inxh. Hidroteknik MSc.	Enea HALILI	
PLANIMETRIA E LINJAVE TË SHPËRNDARJES			Topograf	Artan LATO	
FAZA	DATA	NR. FLETËS	Inxh. Gjeolog	Florian LILAJ	
PR. ZBT.	08. 2022	35			

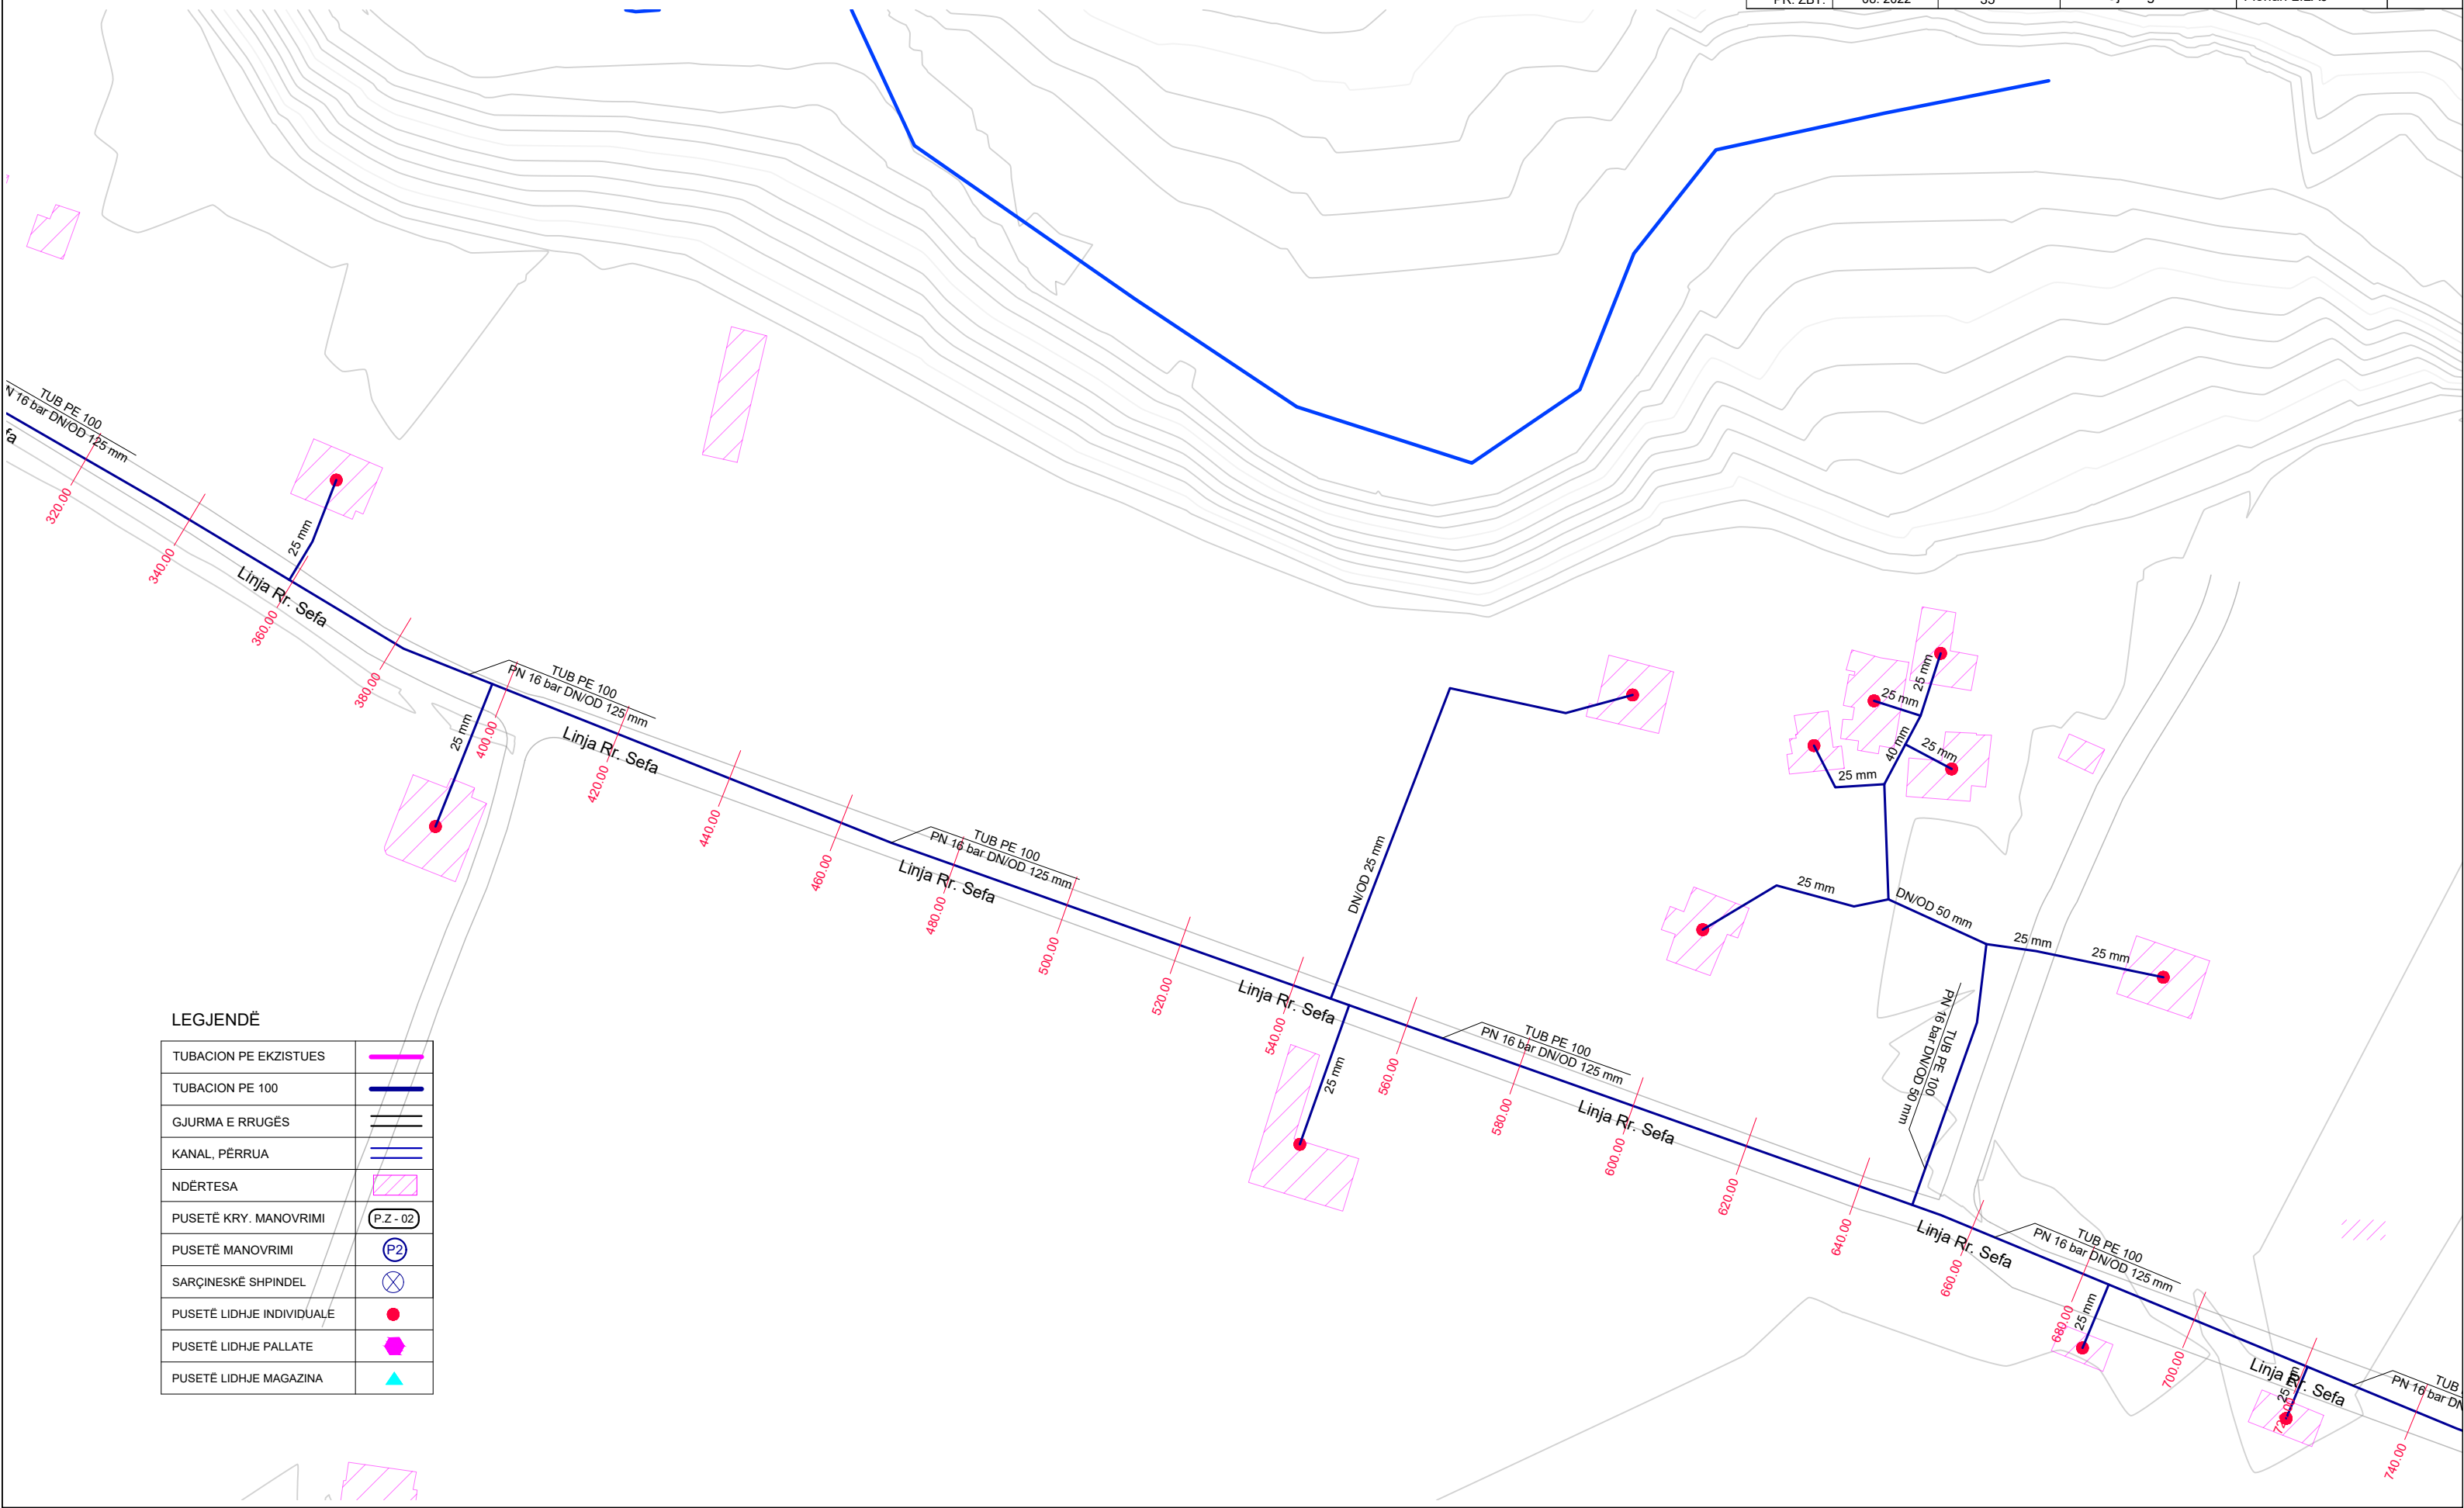

LEGJENDË

TUBACION PE EKZISTUES	
TUBACION PE 100	
GJURMA E RRRUGËS	
KANAL, PËRRUA	
NDËRTESA	
PUSETË KRY. MANOVRIMI	
PUSETË MANOVRIMI	
SARÇINESKË SHPINDEL	
PUSETË LIDHJE INDIVIDUALE	
PUSETË LIDHJE PALLATE	
PUSETË LIDHJE MAGAZINA	

RIKONSTRUKSIONI I DEPOS DHE NDËRTIMI I UJËSJELLËSIT TË FSHATIT BËRXULLË - BASHKIA VORË


PLANIMETRIA E LINJAVE TË SHPËRNDARJES

SH . 1:1000

"ENGINEERING & LEGAL CONSULTING"

GRUP PROJEKTIMI

RIKONSTRUKSIONI I DEPOS DHE NDËRTIMI I UJËSJELLËSIT TË FSHATIT BËRXULLË - BASHKIA VORË			Inxh. Hidroteknik MSc.	Blerim BRAJA	
			Inxh. Hidroteknik MSc.	Eno KOSTA	
POROSITËS: UKV (UJËSJELLËS KANALIZIME VORË)			Inxh. Hidroteknik MSc.	Besart SHIMA	
EMËRTIMI I FLETËS			Inxh. Hidroteknik MSc.	Enea HALILI	
PLANIMETRIA E LINJAVE TË SHPËRNDARJES			Topograf	Artan LATO	
FAZA	DATA	NR. FLETËS	Inxh. Gjeolog	Florian LILAJ	
PR. ZBT.	08. 2022	36			

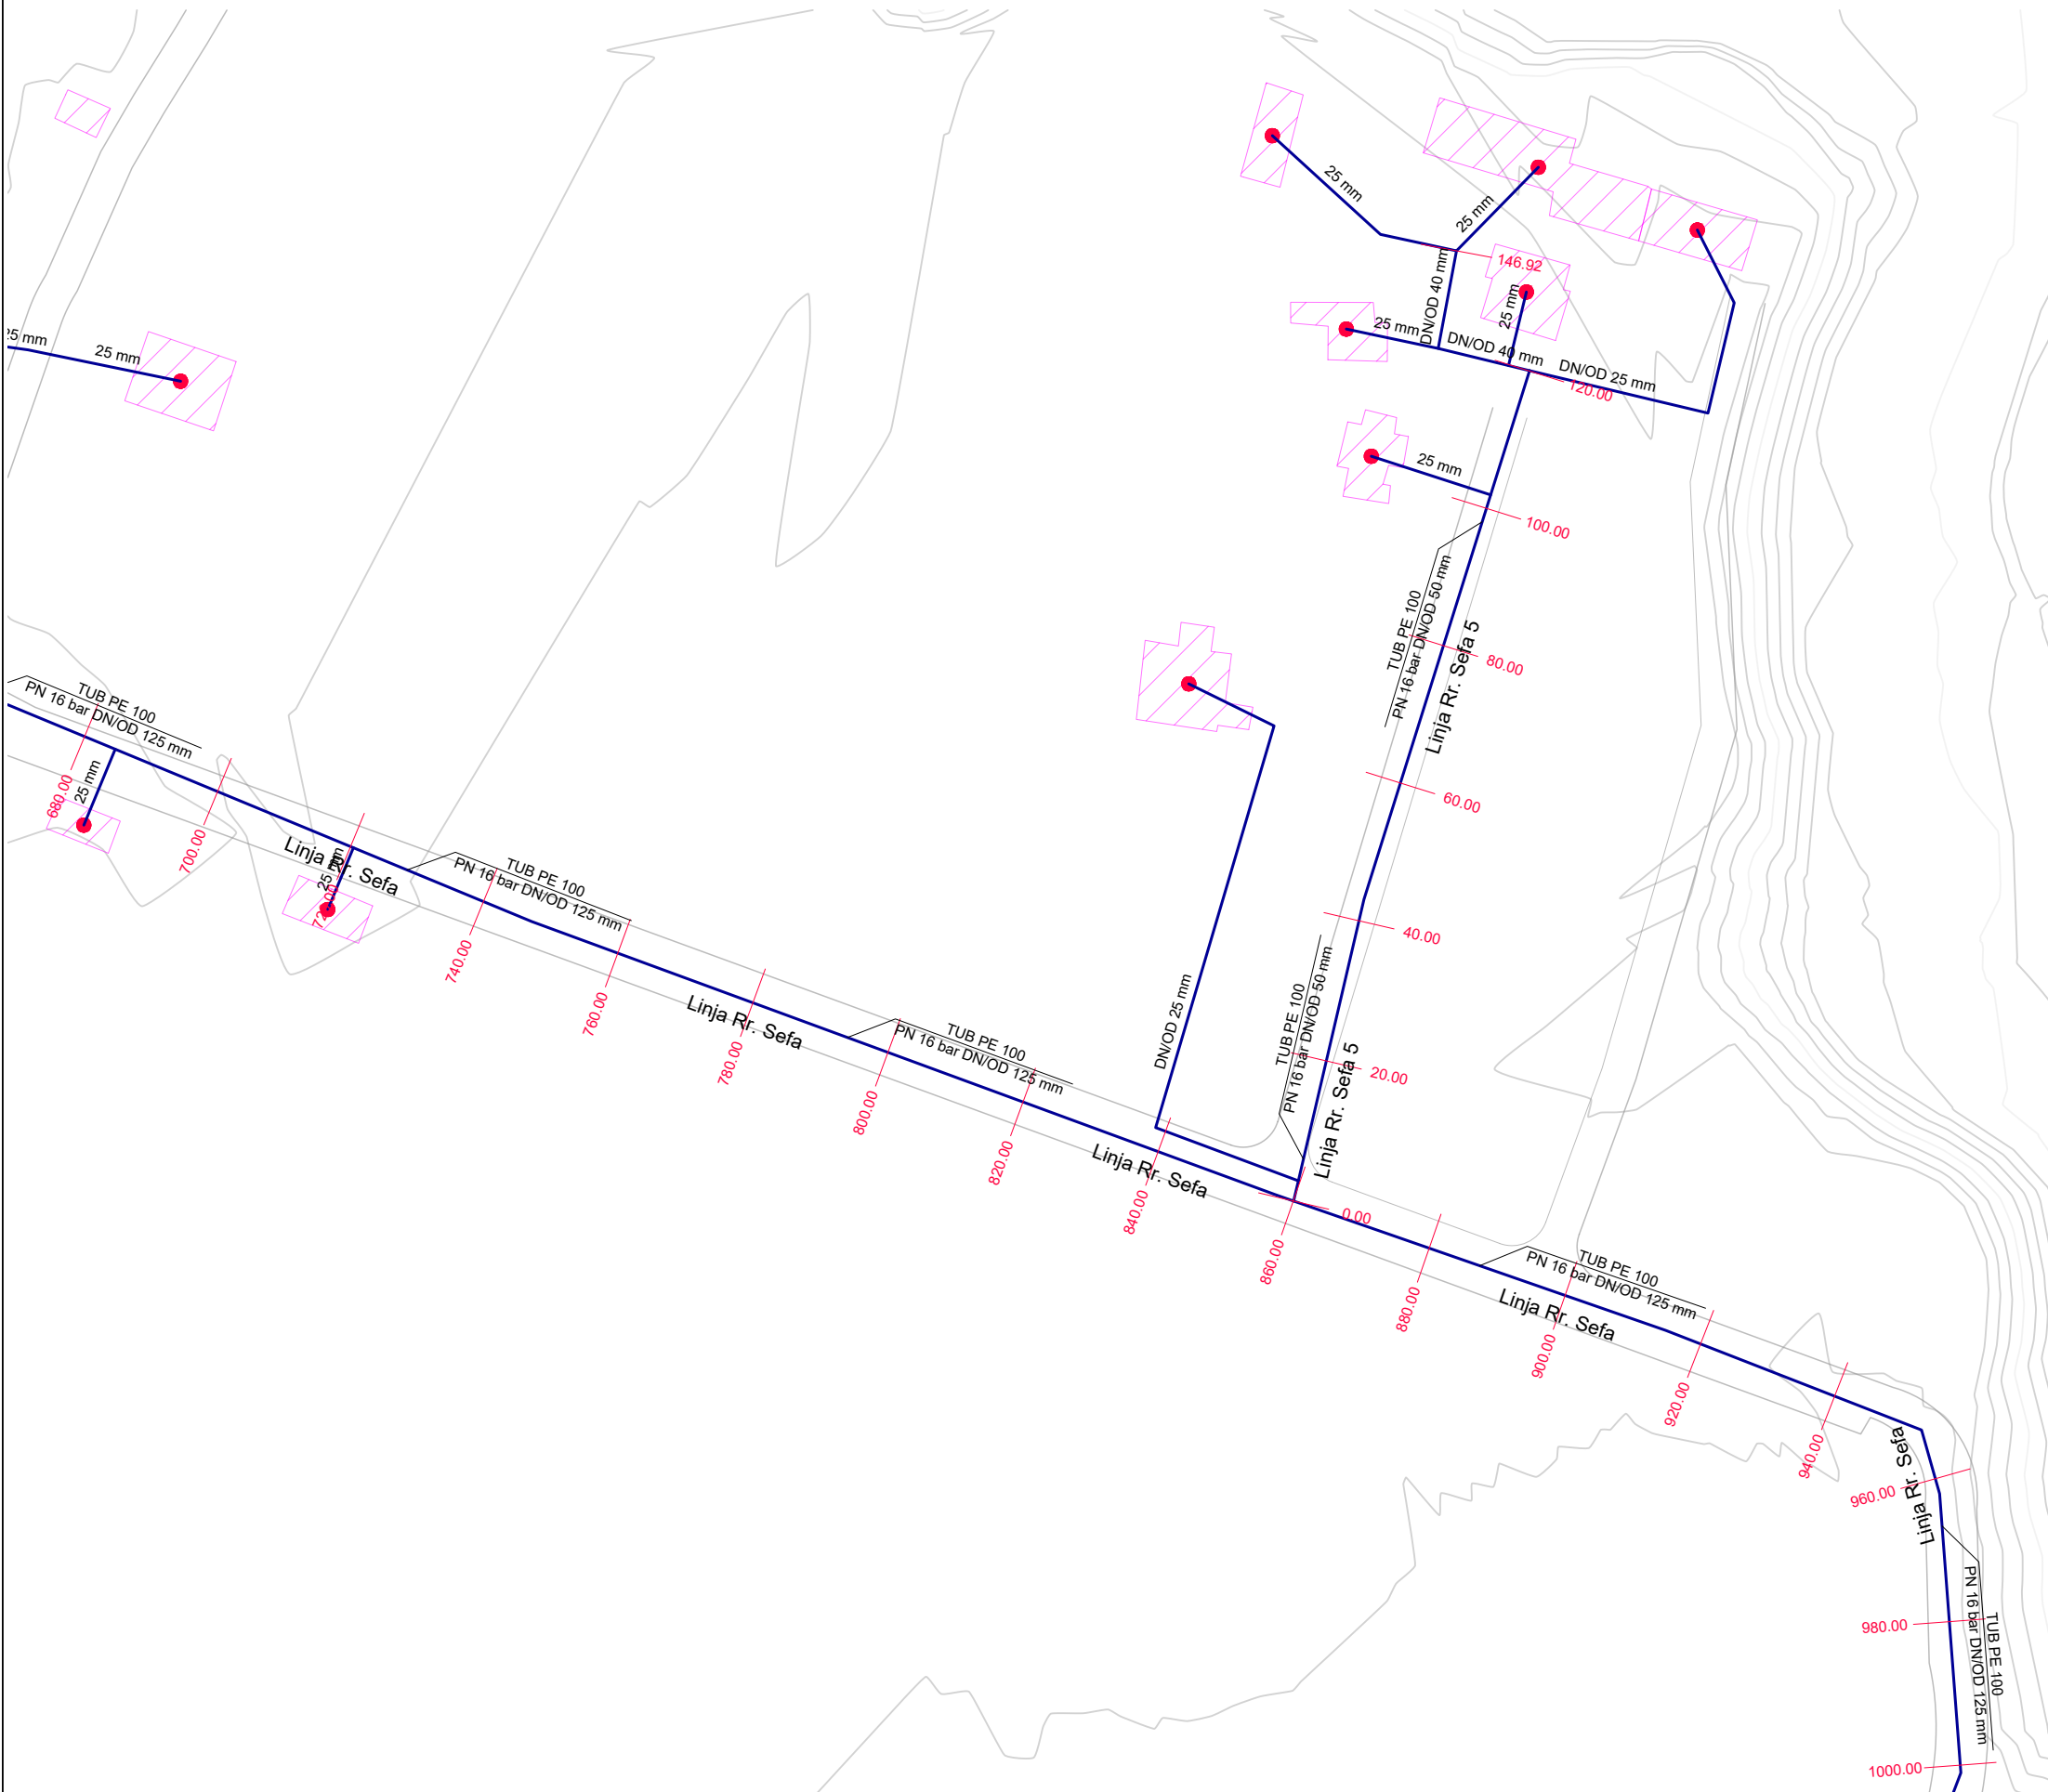

LEGJENDË

TUBACION PE EKZISTUES	—
TUBACION PE 100	—
GJURMA E RRUGËS	—
KANAL, PËRRUA	—
NDËRTESA	▨
PUSETË KRY. MANOVRIMI	P.Z - 02
PUSETË MANOVRIMI	P2
SARÇINESKË SHPINDEL	⊗
PUSETË LIDHJE INDIVIDUALE	●
PUSETË LIDHJE PALLATE	⬠
PUSETË LIDHJE MAGAZINA	▲

RIKONSTRUKSIONI I DEPOS DHE NDËRTIMI I UJËSJELLËSIT TË FSHATIT BËRXULLË - BASHKIA VORË


PLANIMETRIA E LINJAVE TË SHPËRNDARJES

SH . 1:1000

"ENGINEERING & LEGAL CONSULTING"

GRUP PROJEKTIMI

RIKONSTRUKSIONI I DEPOS DHE NDËRTIMI I UJËSJELLËSIT TË FSHATIT BËRXULLË - BASHKIA VORË			Inxh. Hidroteknik MSc.	Blerim BRAJA	
			Inxh. Hidroteknik MSc.	Eno KOSTA	
POROSITËS: UKV (UJËSJELLËS KANALIZIME VORË)			Inxh. Hidroteknik MSc.	Besart SHIMA	
EMËRTIMI I FLETËS			Inxh. Hidroteknik MSc.	Enea HALILI	
PLANIMETRIA E LINJAVE TË SHPËRNDARJES			Topograf	Artan LATO	
FAZA	DATA	NR. FLETËS	Inxh. Gjeolog	Florian LILAJ	
PR. ZBT.	08. 2022	37			

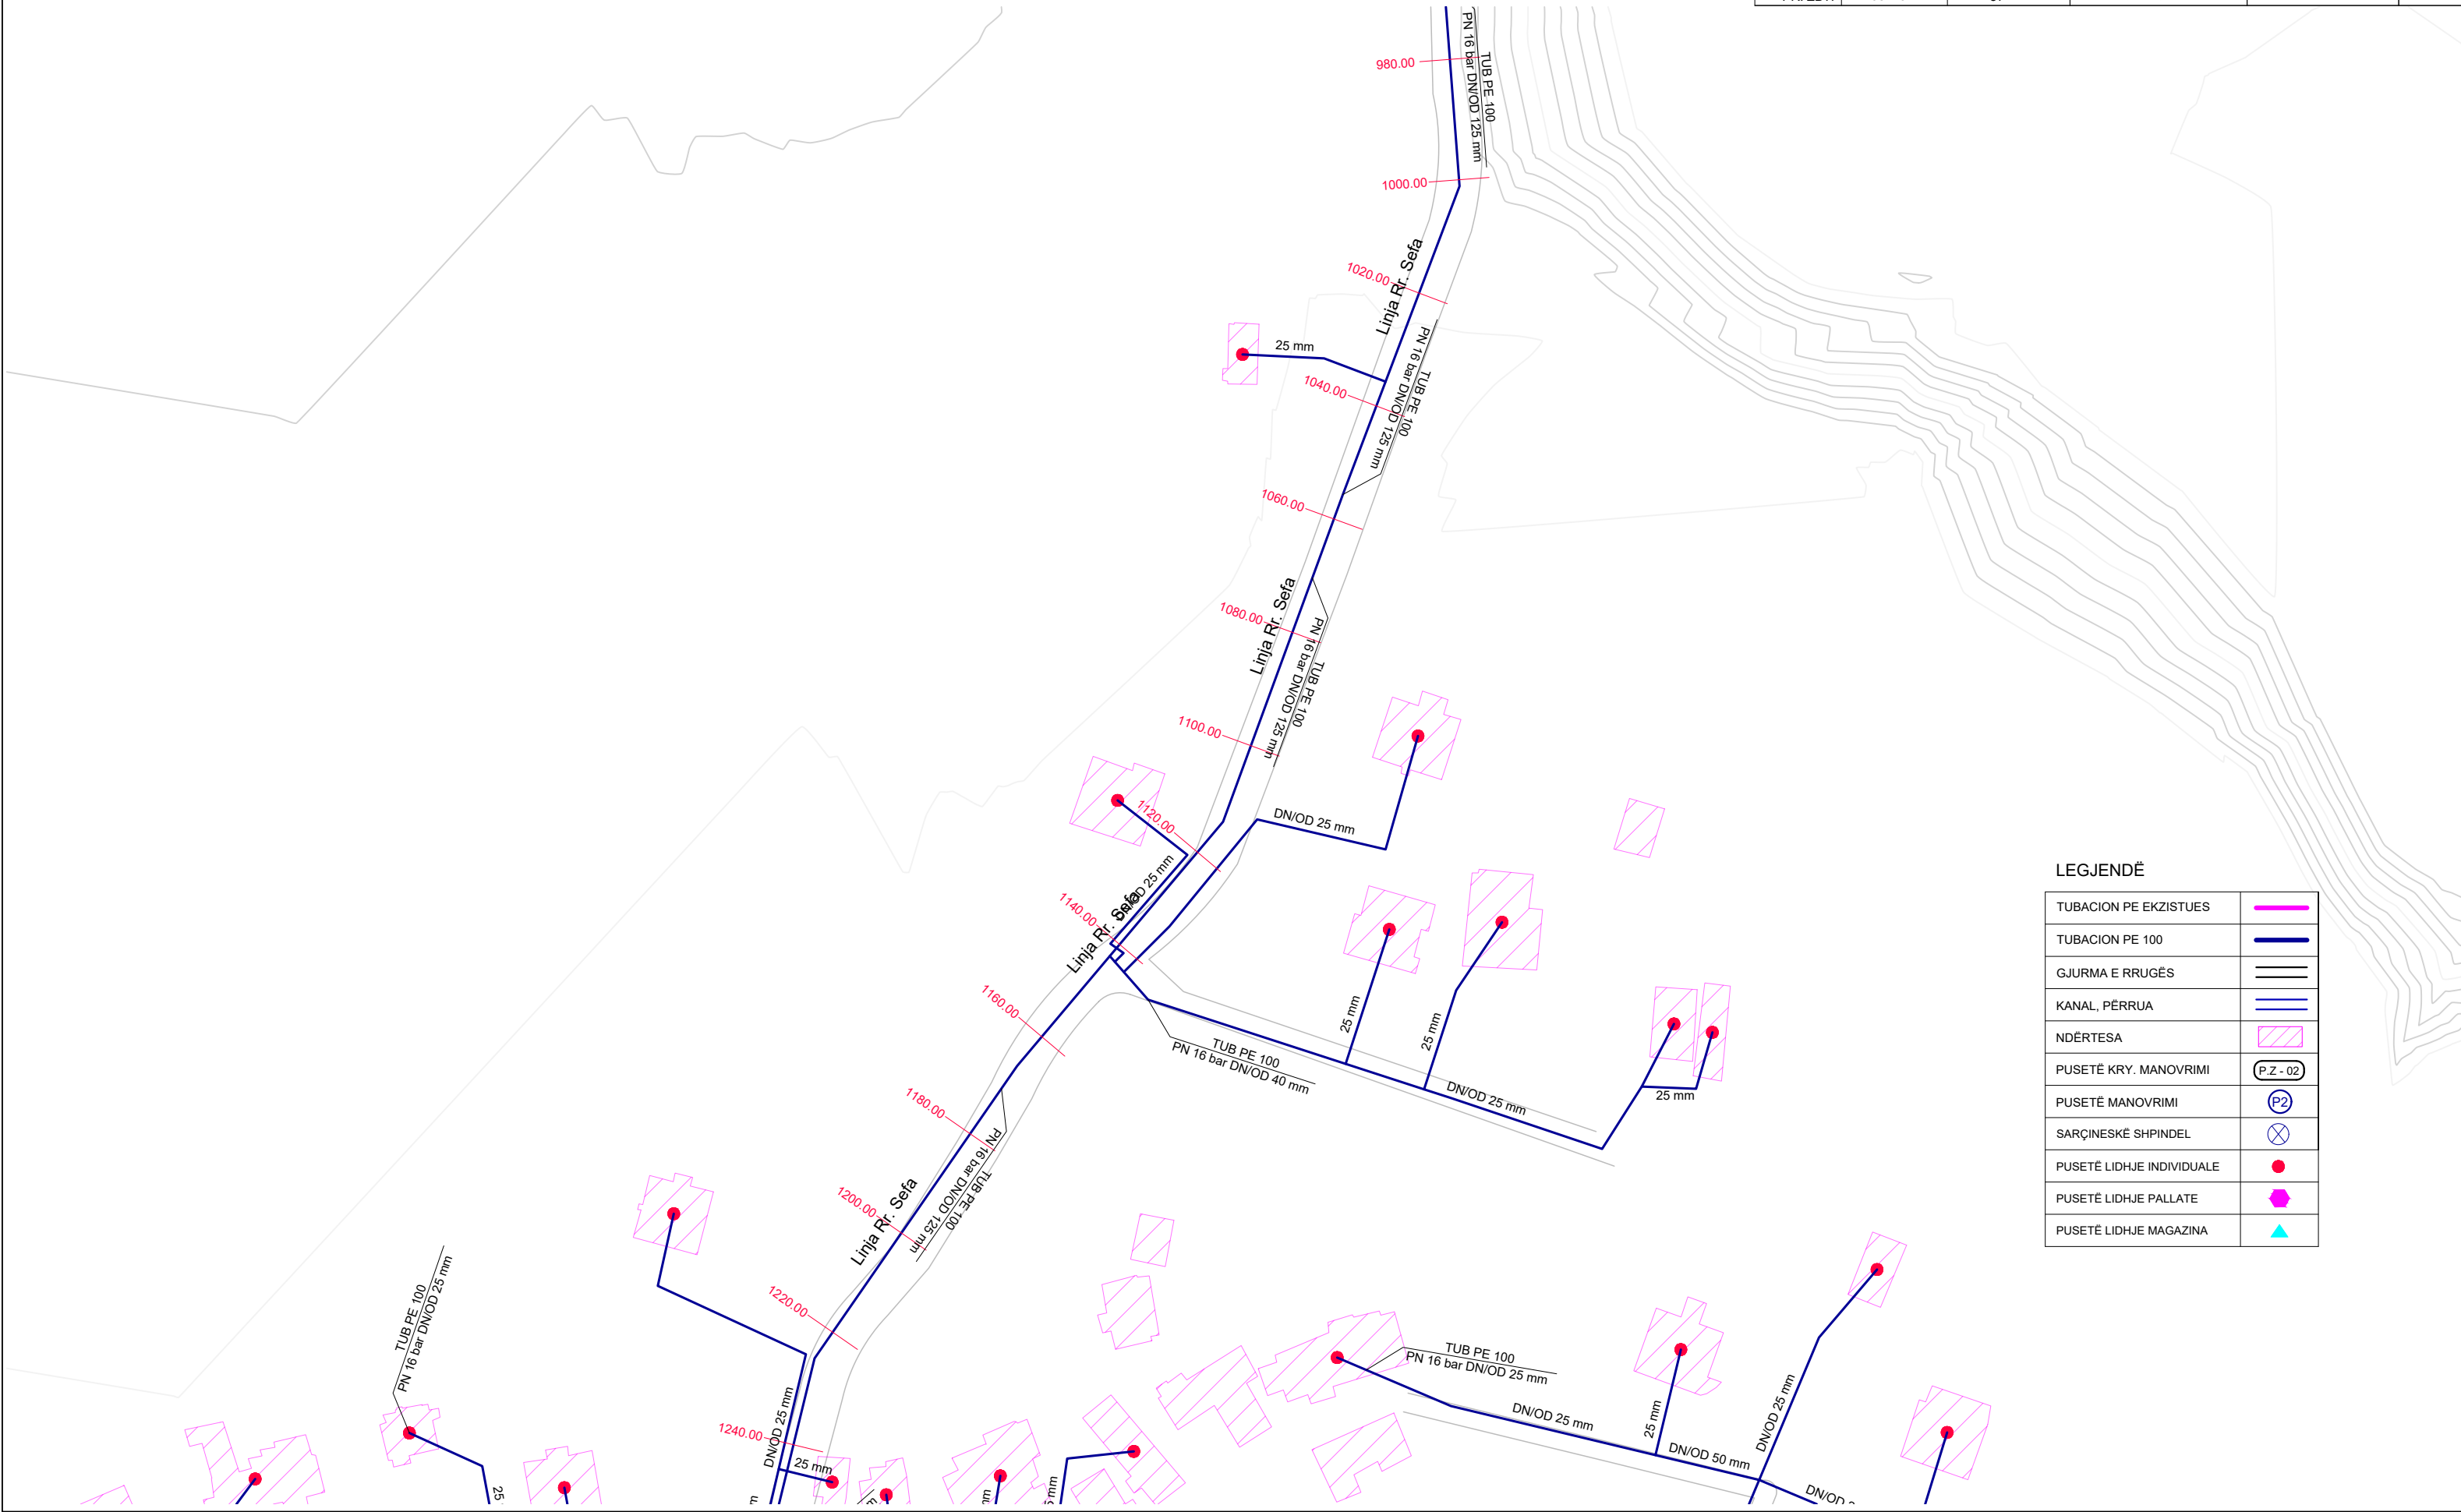

LEGJENDË

TUBACION PE EKZISTUES	
TUBACION PE 100	
GJURMA E RRUGËS	
KANAL, PËRRUA	
NDËRTESA	
PUSETË KRY. MANOVRIMI	
PUSETË MANOVRIMI	
SARÇINESKË SHPINDEL	
PUSETË LIDHJE INDIVIDUALE	
PUSETË LIDHJE PALLATE	
PUSETË LIDHJE MAGAZINA	

RIKONSTRUKSIONI I DEPOS DHE NDËRTIMI I UJËSJELLËSIT TË FSHATIT BËRXULLË - BASHKIA VORË


PLANIMETRIA E LINJAVE TË SHPËRNDARJES

SH . 1:1000

"ENGINEERING & LEGAL CONSULTING"

GRUP PROJEKTIMI

RIKONSTRUKSIONI I DEPOS DHE NDËRTIMI I UJËSJELLËSIT TË FSHATIT BËRXULLË - BASHKIA VORË			Inxh. Hidroteknik MSc.	Blerim BRAJA
POROSITËS: UKV (UJËSJELLËS KANALIZIME VORË)			Inxh. Hidroteknik MSc.	Eno KOSTA
EMËRTIMI I FLETËS			Inxh. Hidroteknik MSc.	Besart SHIMA
PLANIMETRIA E LINJAVE TË SHPËRNDARJES			Inxh. Hidroteknik MSc.	Enea HALILI
FAZA	DATA	NR. FLETËS	Topograf	Artan LATO
PR. ZBT.	08. 2022	38	Inxh. Gjeolog	Florian LILAJ

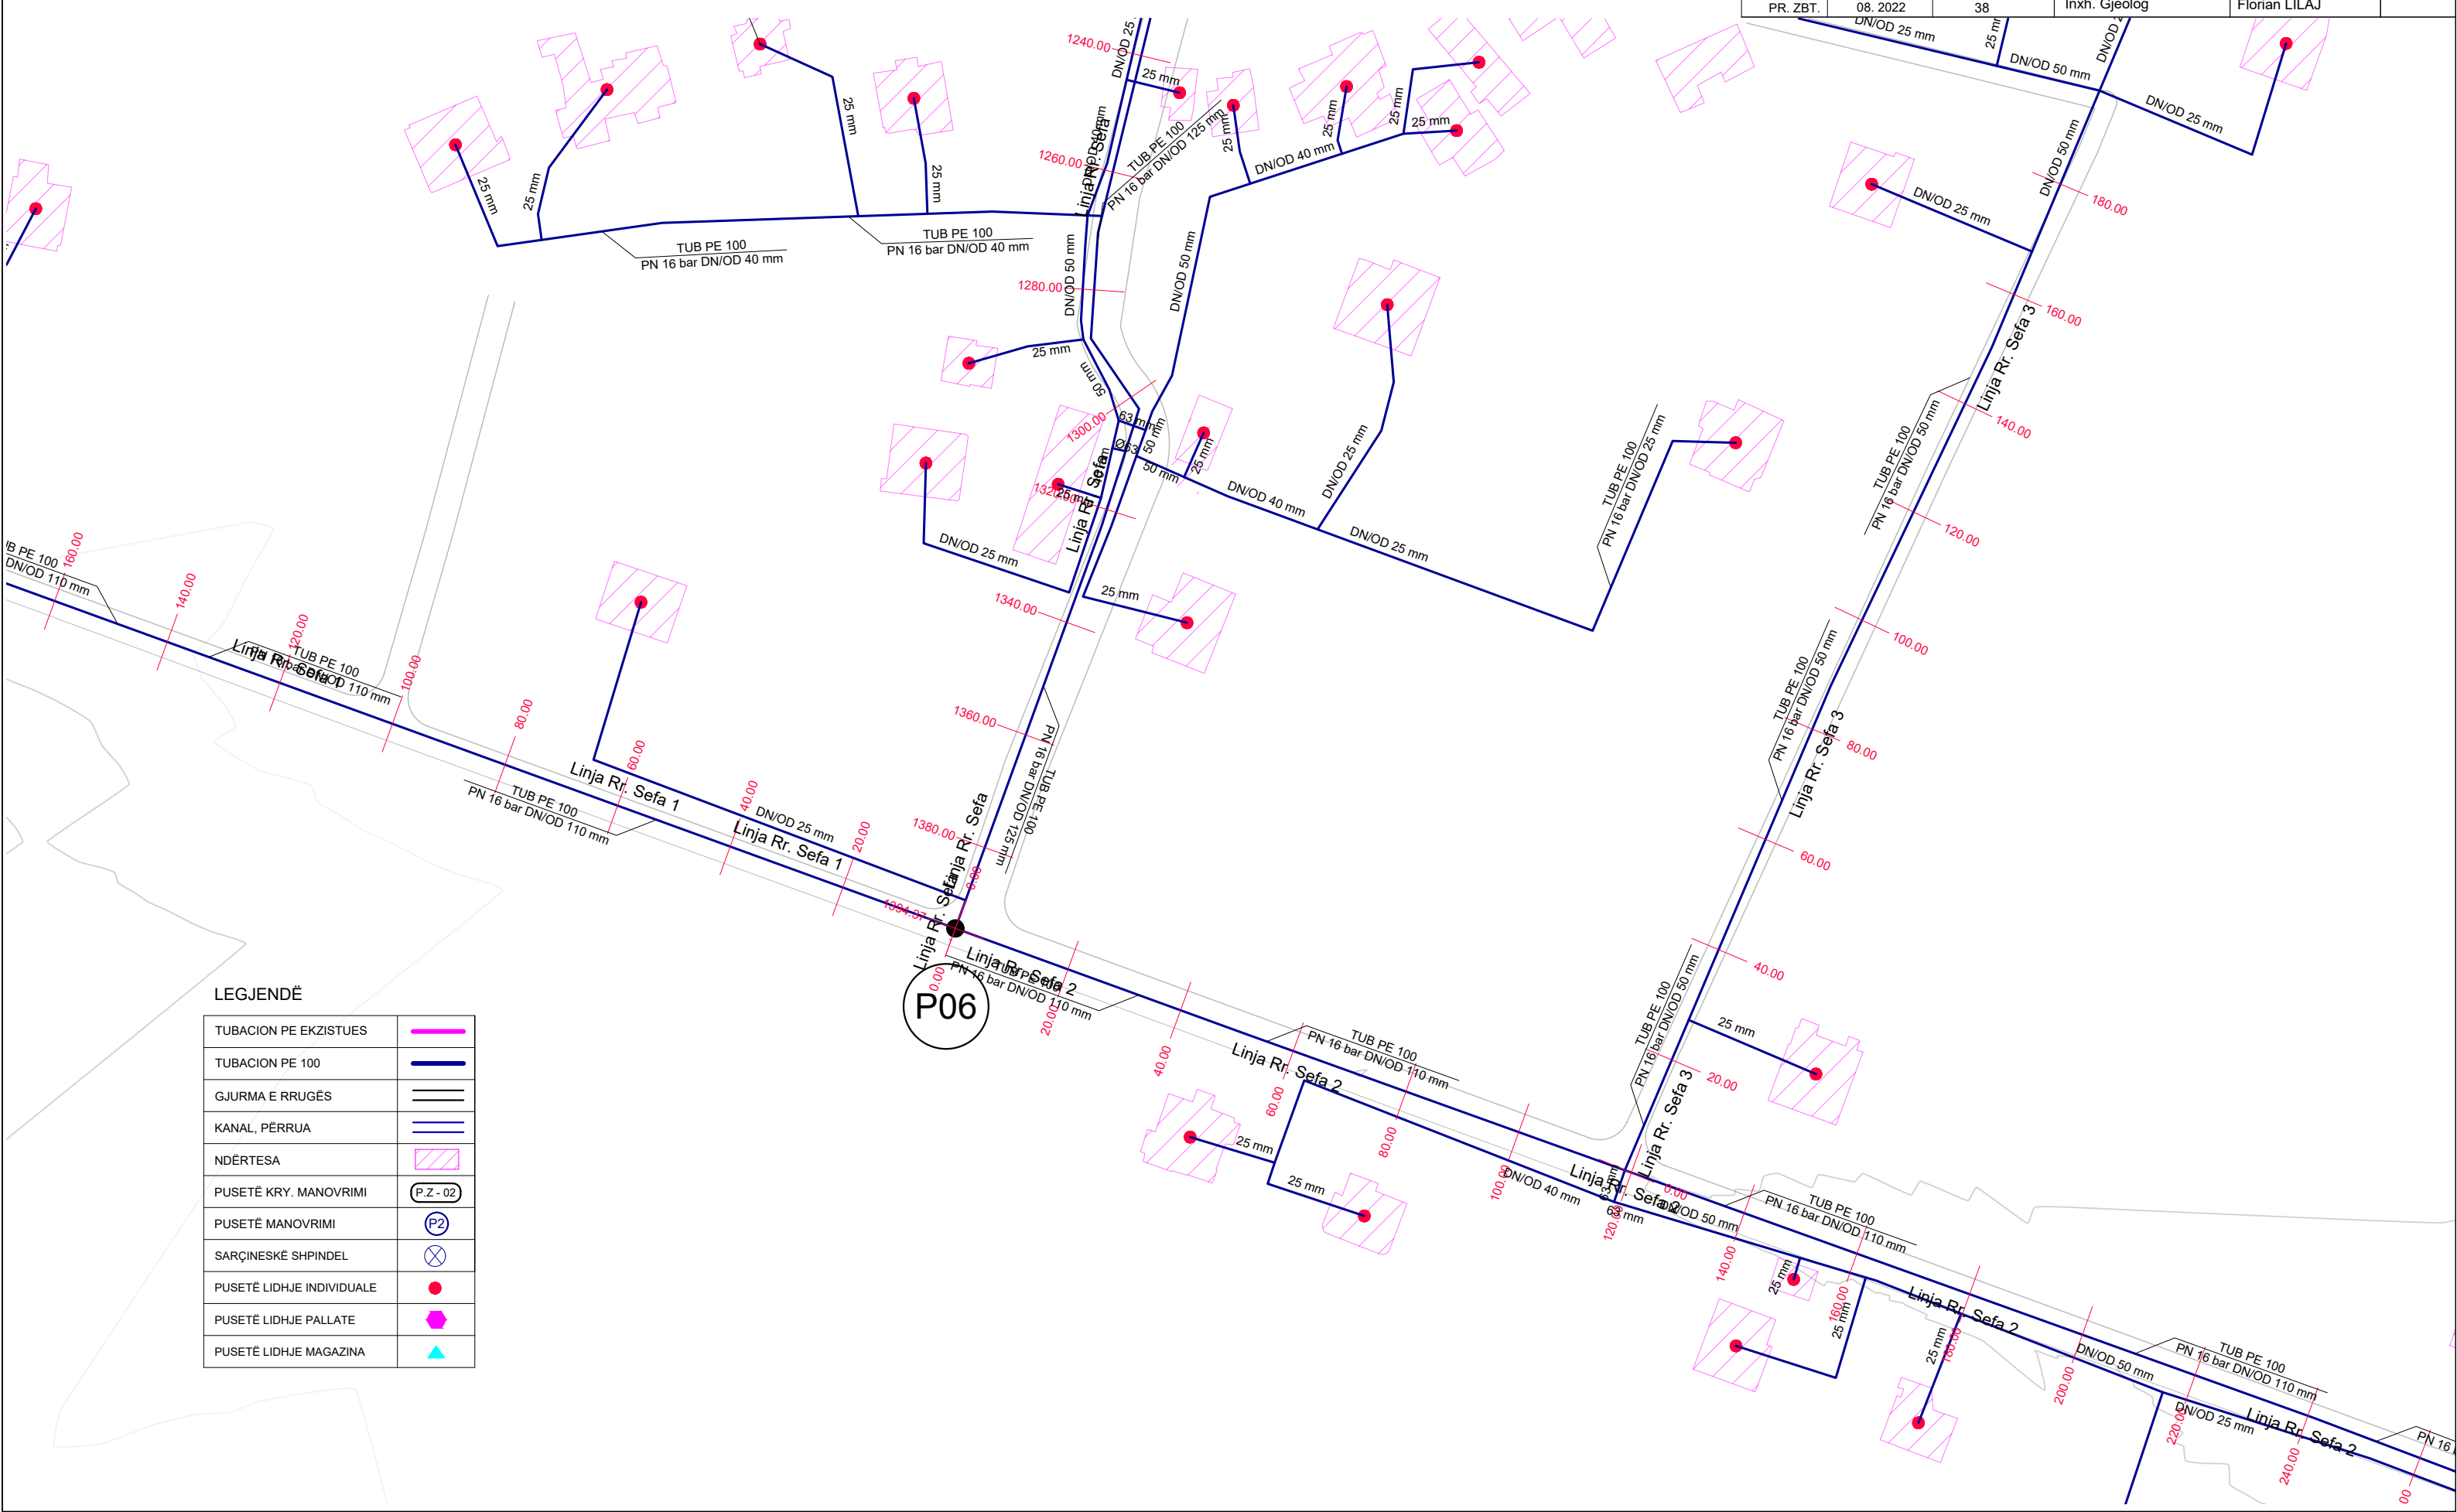

LEGJENDË

TUBACION PE EKZISTUES	
TUBACION PE 100	
GJURMA E RRUGËS	
KANAL, PËRRUA	
NDËRTESA	
PUSËTË KRY. MANOVRIMI	
PUSËTË MANOVRIMI	
SARÇINESKË SHPINDEL	
PUSËTË LIDHJE INDIVIDUALE	
PUSËTË LIDHJE PALLATE	
PUSËTË LIDHJE MAGAZINA	

RIKONSTRUKSIONI I DEPOS DHE NDËRTIMI I UJËSJELLËSIT TË FSHATIT BËRXULLË - BASHKIA VORË


PLANIMETRIA E LINJAVE TË SHPËRNDARJES

SH . 1:1000

"ENGINEERING & LEGAL CONSULTING"

GRUP PROJEKTIMI

RIKONSTRUKSIONI I DEPOS DHE NDËRTIMI I UJËSJELLËSIT TË FSHATIT BËRXULLË - BASHKIA VORË			Inxh. Hidroteknik MSc.	Blerim BRAJA	
POROSITËS: UKV (UJËSJELLËS KANALIZIME VORË)			Inxh. Hidroteknik MSc.	Eno KOSTA	
EMËRTIMI I FLETËS			Inxh. Hidroteknik MSc.	Besart SHIMA	
PLANIMETRIA E LINJAVE TË SHPËRNDARJES			Inxh. Hidroteknik MSc.	Enea HALILI	
FAZA	DATA	NR. FLETËS	Topograf	Artan LATO	
PR. ZBT.	08. 2022	39	Inxh. Gjeolog	Florian LILAJ	

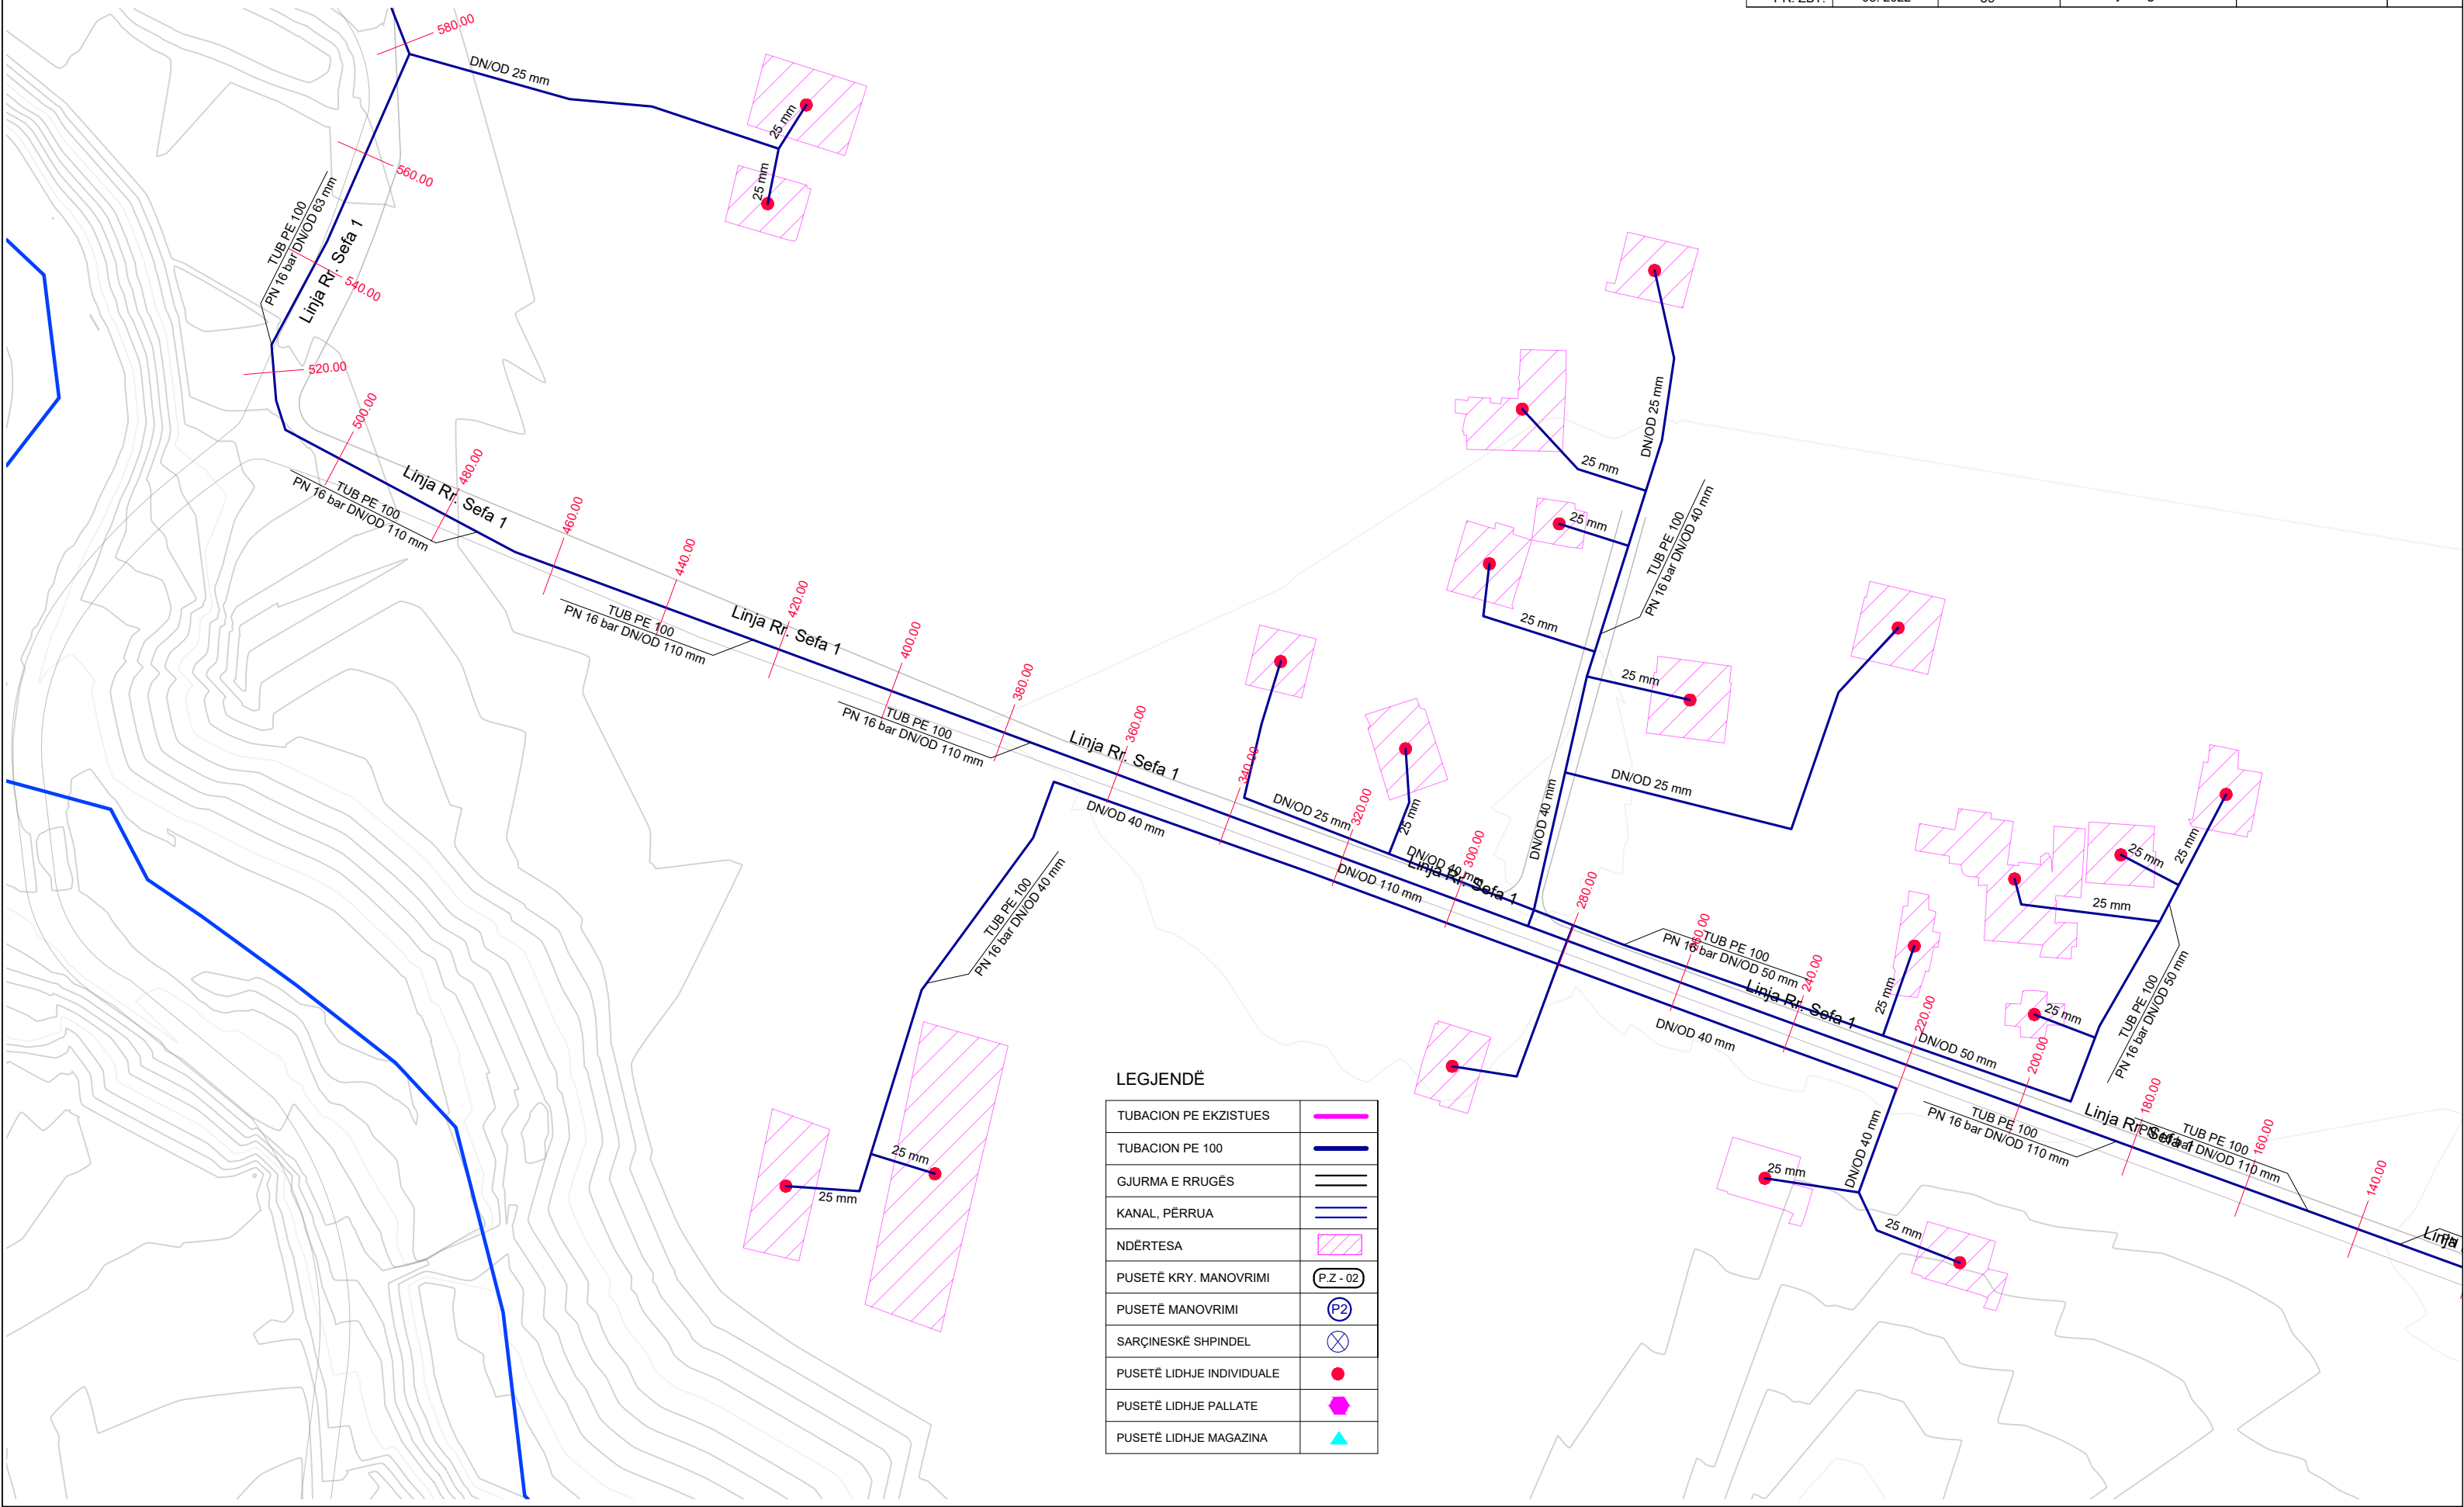

LEGJENDË

TUBACION PE EKZISTUES	
TUBACION PE 100	
GJURMA E RRUGËS	
KANAL, PËRRUA	
NDËRTESA	
PUSETË KRY. MANOVRIMI	
PUSETË MANOVRIMI	
SARÇINESKË SHPINDEL	
PUSETË LIDHJE INDIVIDUALE	
PUSETË LIDHJE PALLATE	
PUSETË LIDHJE MAGAZINA	

RIKONSTRUKSIONI I DEPOS DHE NDËRTIMI I UJËSJELLËSIT TË FSHATIT BËRXULLË - BASHKIA VORË


PLANIMETRIA E LINJAVE TË SHPËRNDARJES

SH . 1:1000

"ENGINEERING & LEGAL CONSULTING"

GRUP PROJEKTIMI

RIKONSTRUKSIONI I DEPOS DHE NDËRTIMI I UJËSJELLËSIT TË FSHATIT BËRXULLË - BASHKIA VORË			Inxh. Hidroteknik MSc.	Blerim BRAJA	
			Inxh. Hidroteknik MSc.	Eno KOSTA	
POROSITËS: UKV (UJËSJELLËS KANALIZIME VORË)			Inxh. Hidroteknik MSc.	Besart SHIMA	
EMËRTIMI I FLETËS			Inxh. Hidroteknik MSc.	Enea HALILI	
PLANIMETRIA E LINJAVE TË SHPËRNDARJES			Topograf	Artan LATO	
FAZA	DATA	NR. FLETËS	Inxh. Gjeolog	Florian LILAJ	
PR. ZBT.	08. 2022	40			

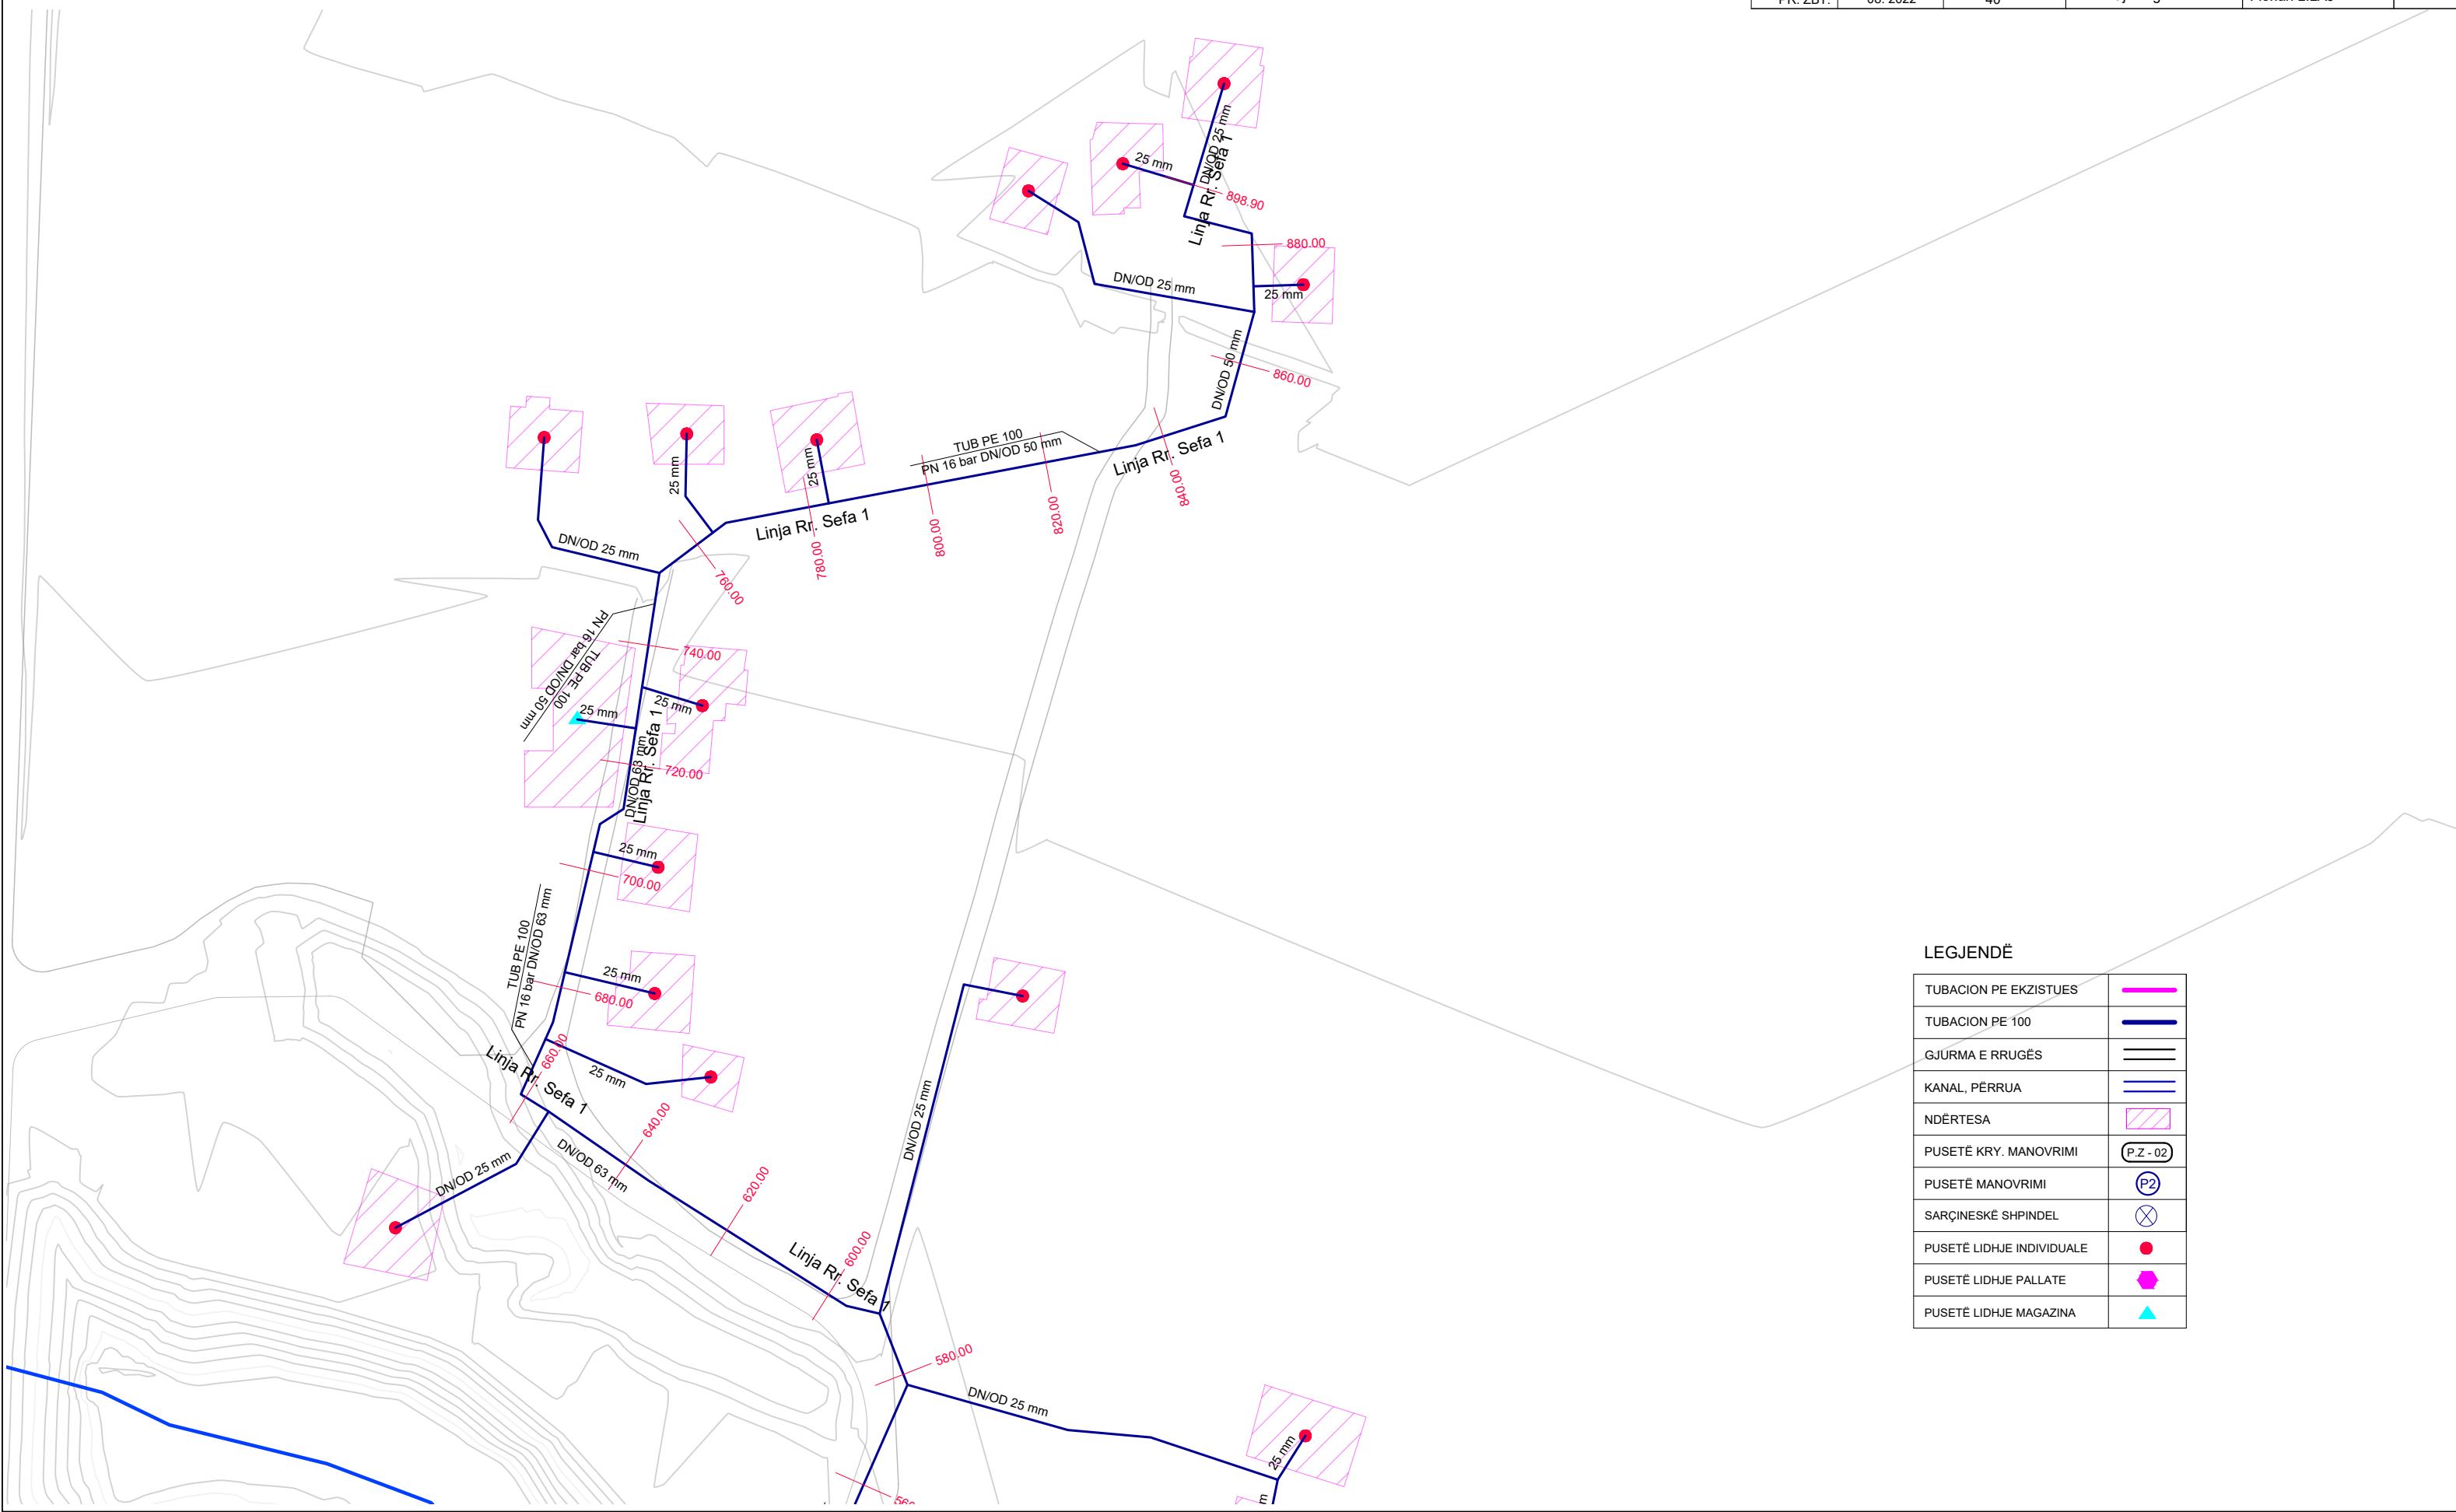

LEGJENDË


TUBACION PE EKZISTUES	—
TUBACION PE 100	—
GJURMA E RREGËS	— — —
KANAL, PËRRUA	— — —
NDËRTESA	▨
PUSETË KRY. MANOVRIMI	(P.Z - 02)
PUSETË MANOVRIMI	(P2)
SARÇINESKË SHPINDEL	⊗
PUSETË LIDHJE INDIVIDUALE	●
PUSETË LIDHJE PALLATE	⬢
PUSETË LIDHJE MAGAZINA	▲

RIKONSTRUKSIONI I DEPOS DHE NDËRTIMI I UJËSJELLËSIT TË FSHATIT BËRXULLË - BASHKIA VORË

PLANIMETRIA E LINJAVE TË SHPËRNDARJES

SH . 1:1000

"ENGINEERING & LEGAL CONSULTING"			GRUP PROJEKTIMI	
RIKONSTRUKSIONI I DEPOS DHE NDËRTIMI I UJËSJELLËSIT TË FSHATIT BËRXULLË - BASHKIA VORË			Inxh. Hidroteknik MSc.	Blerim BRAJA
			Inxh. Hidroteknik MSc.	Eno KOSTA
POROSITËS: UKV (UJËSJELLËS KANALIZIME VORË)			Inxh. Hidroteknik MSc.	Besart SHIMA
EMËRTIMI I FLETËS			Inxh. Hidroteknik MSc.	Enea HALILI
PLANIMETRIA E LINJAVE TË SHPËRNDARJES				
FAZA	DATA	NR. FLETËS	Topograf	Artan LATO
PR. ZBT.	08. 2022	41	Inxh. Gjeolog	Florian LILAJ

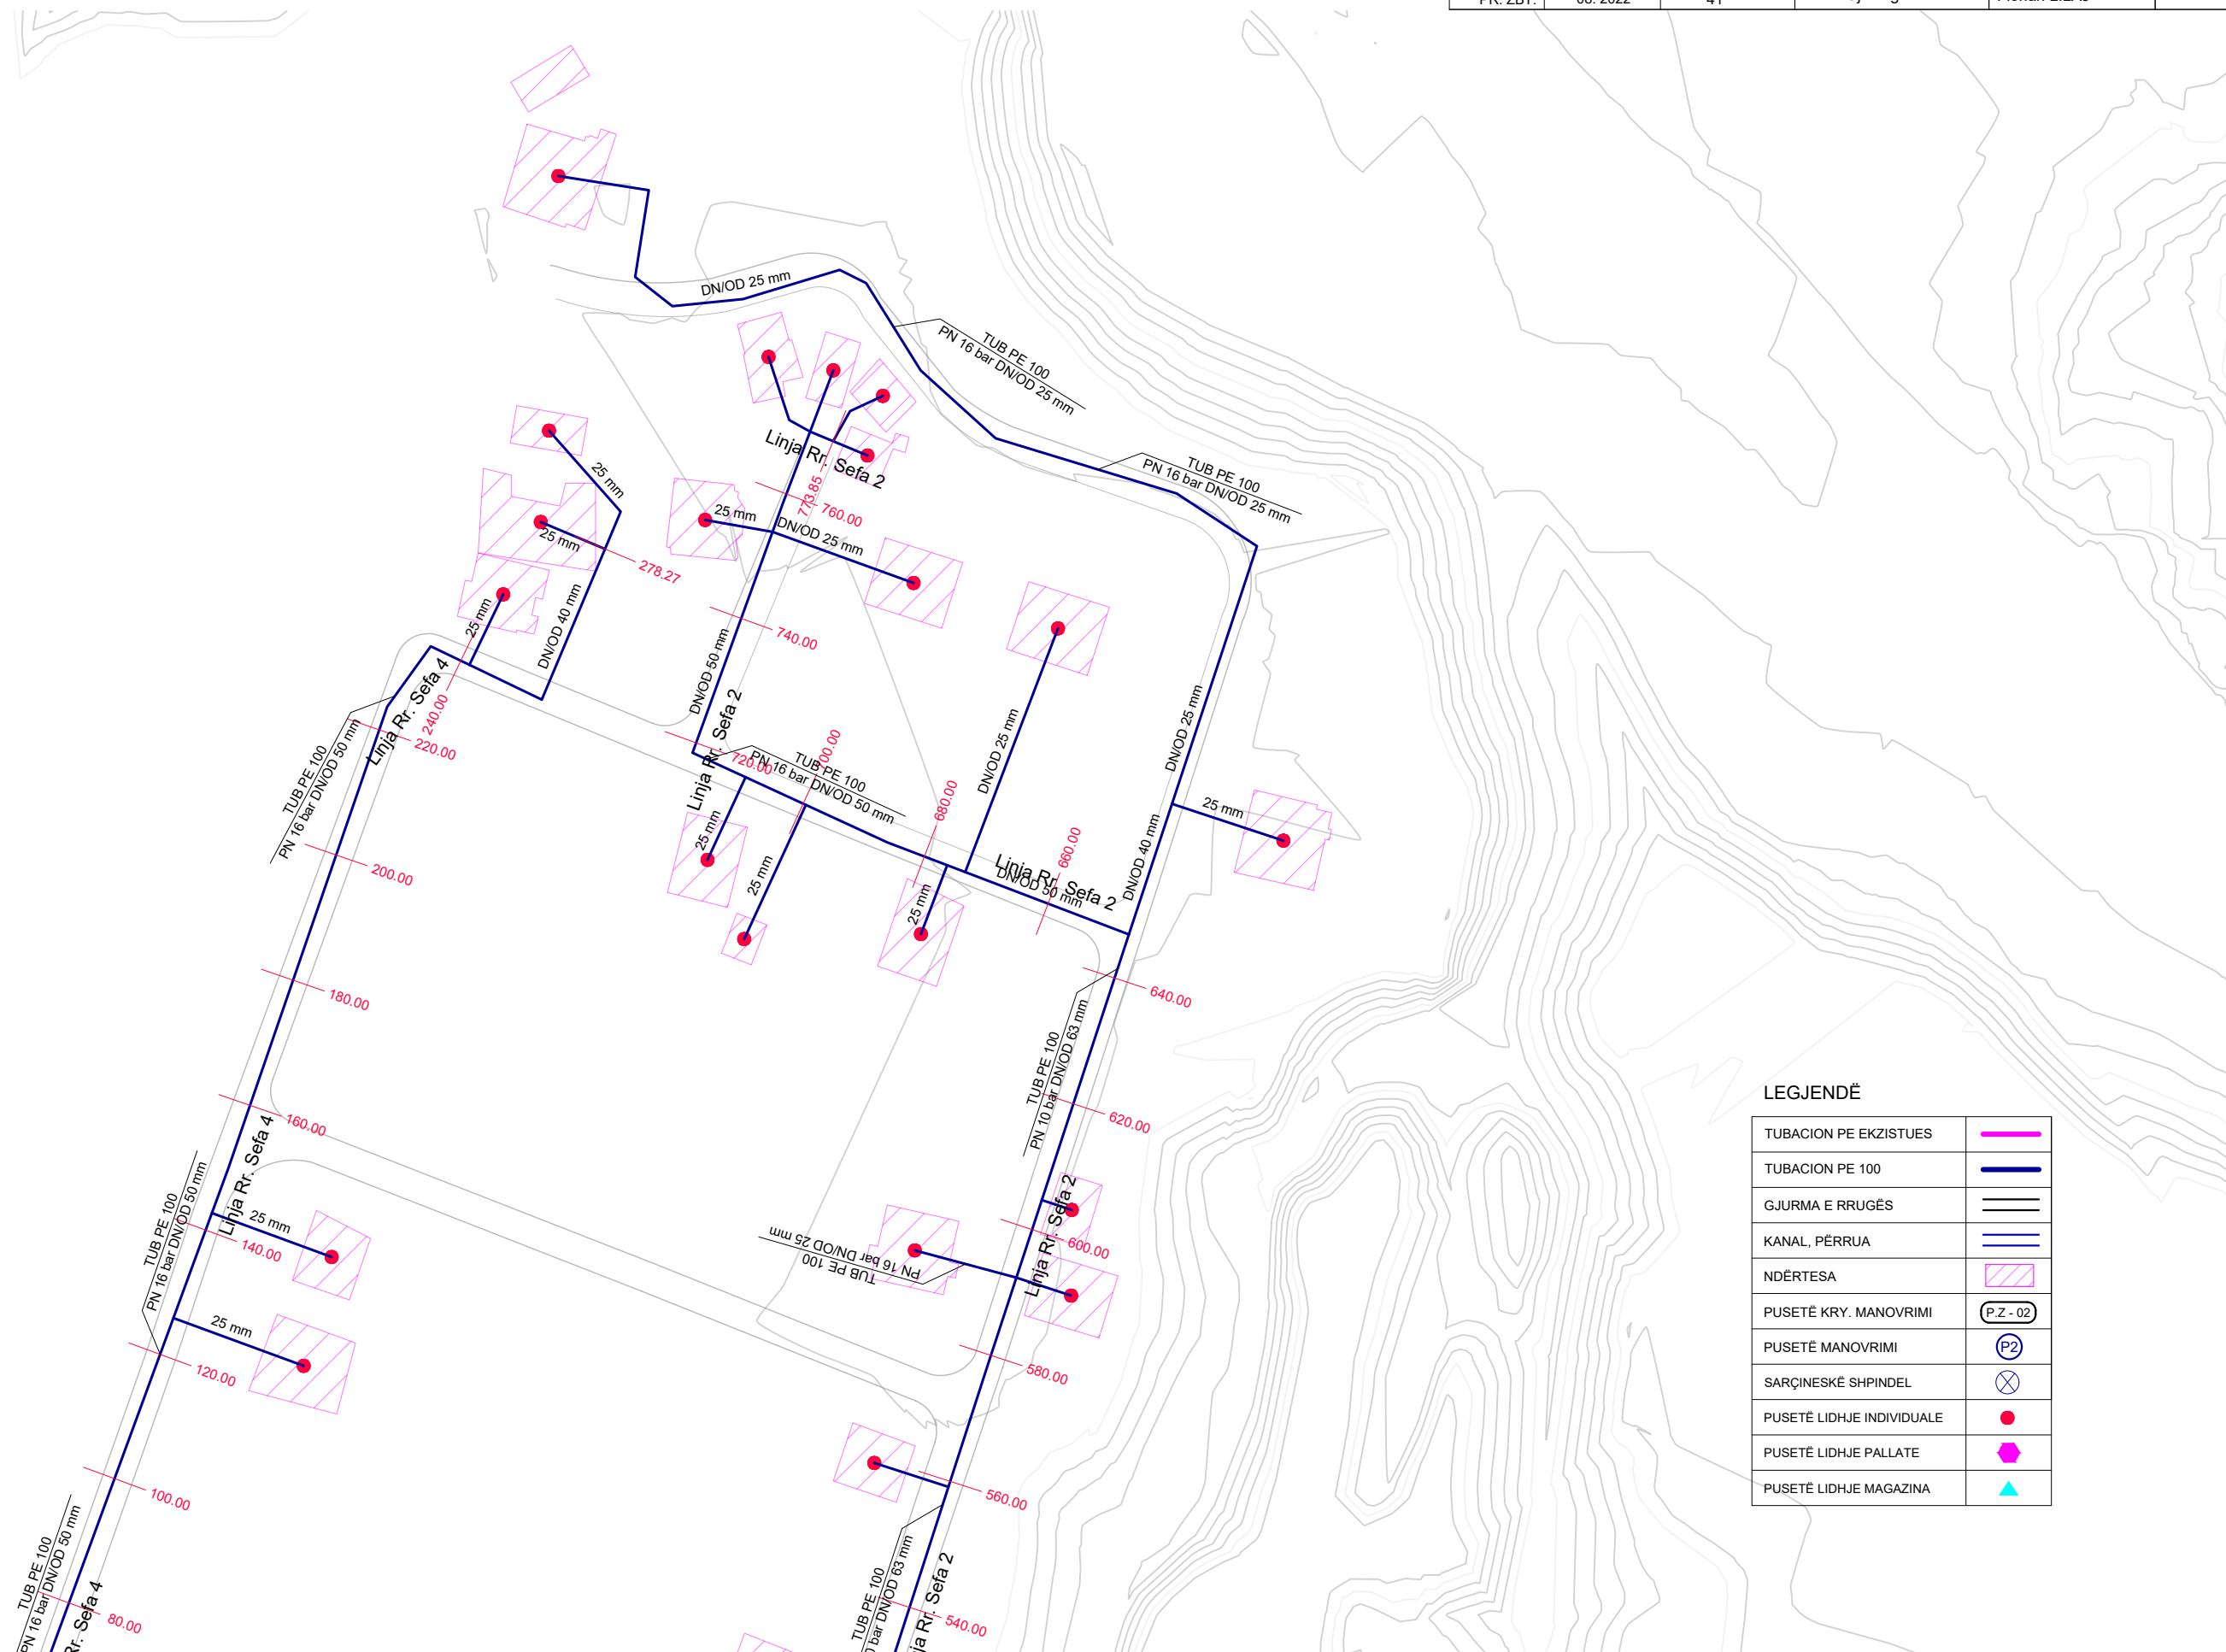

LEGJENDË

TUBACION PE EKZISTUES	—
TUBACION PE 100	—
GJURMA E RRUGËS	—
KANAL, PËRRUA	—
NDËRTESA	▨
PUSETË KRY. MANOVRIMI	P.Z - 02
PUSETË MANOVRIMI	P2
SARÇINESKË SHPINDEL	⊗
PUSETË LIDHJE INDIVIDUALE	●
PUSETË LIDHJE PALLATE	◆
PUSETË LIDHJE MAGAZINA	▲

RIKONSTRUKSIONI I DEPOS DHE NDËRTIMI I UJËSJELLËSIT TË FSHATIT BËRXULLË - BASHKIA VORË


PLANIMETRIA E LINJAVE TË SHPËRNDARJES

SH . 1:1000

"ENGINEERING & LEGAL CONSULTING"

GRUP PROJEKTIMI

RIKONSTRUKSIONI I DEPOS DHE NDËRTIMI I UJËSJELLËSIT TË FSHATIT BËRXULLË - BASHKIA VORË			Inxh. Hidroteknik MSc.	Blerim BRAJA	
			Inxh. Hidroteknik MSc.	Eno KOSTA	
POROSITËS: UKV (UJËSJELLËS KANALIZIME VORË)			Inxh. Hidroteknik MSc.	Besart SHIMA	
EMËRTIMI I FLETËS			Inxh. Hidroteknik MSc.	Enea HALILI	
PLANIMETRIA E LINJAVE TË SHPËRNDARJES			Topograf	Artan LATO	
FAZA	DATA	NR. FLETËS	Inxh. Gjeolog	Florian LILAJ	
PR. ZBT.	08. 2022	42			

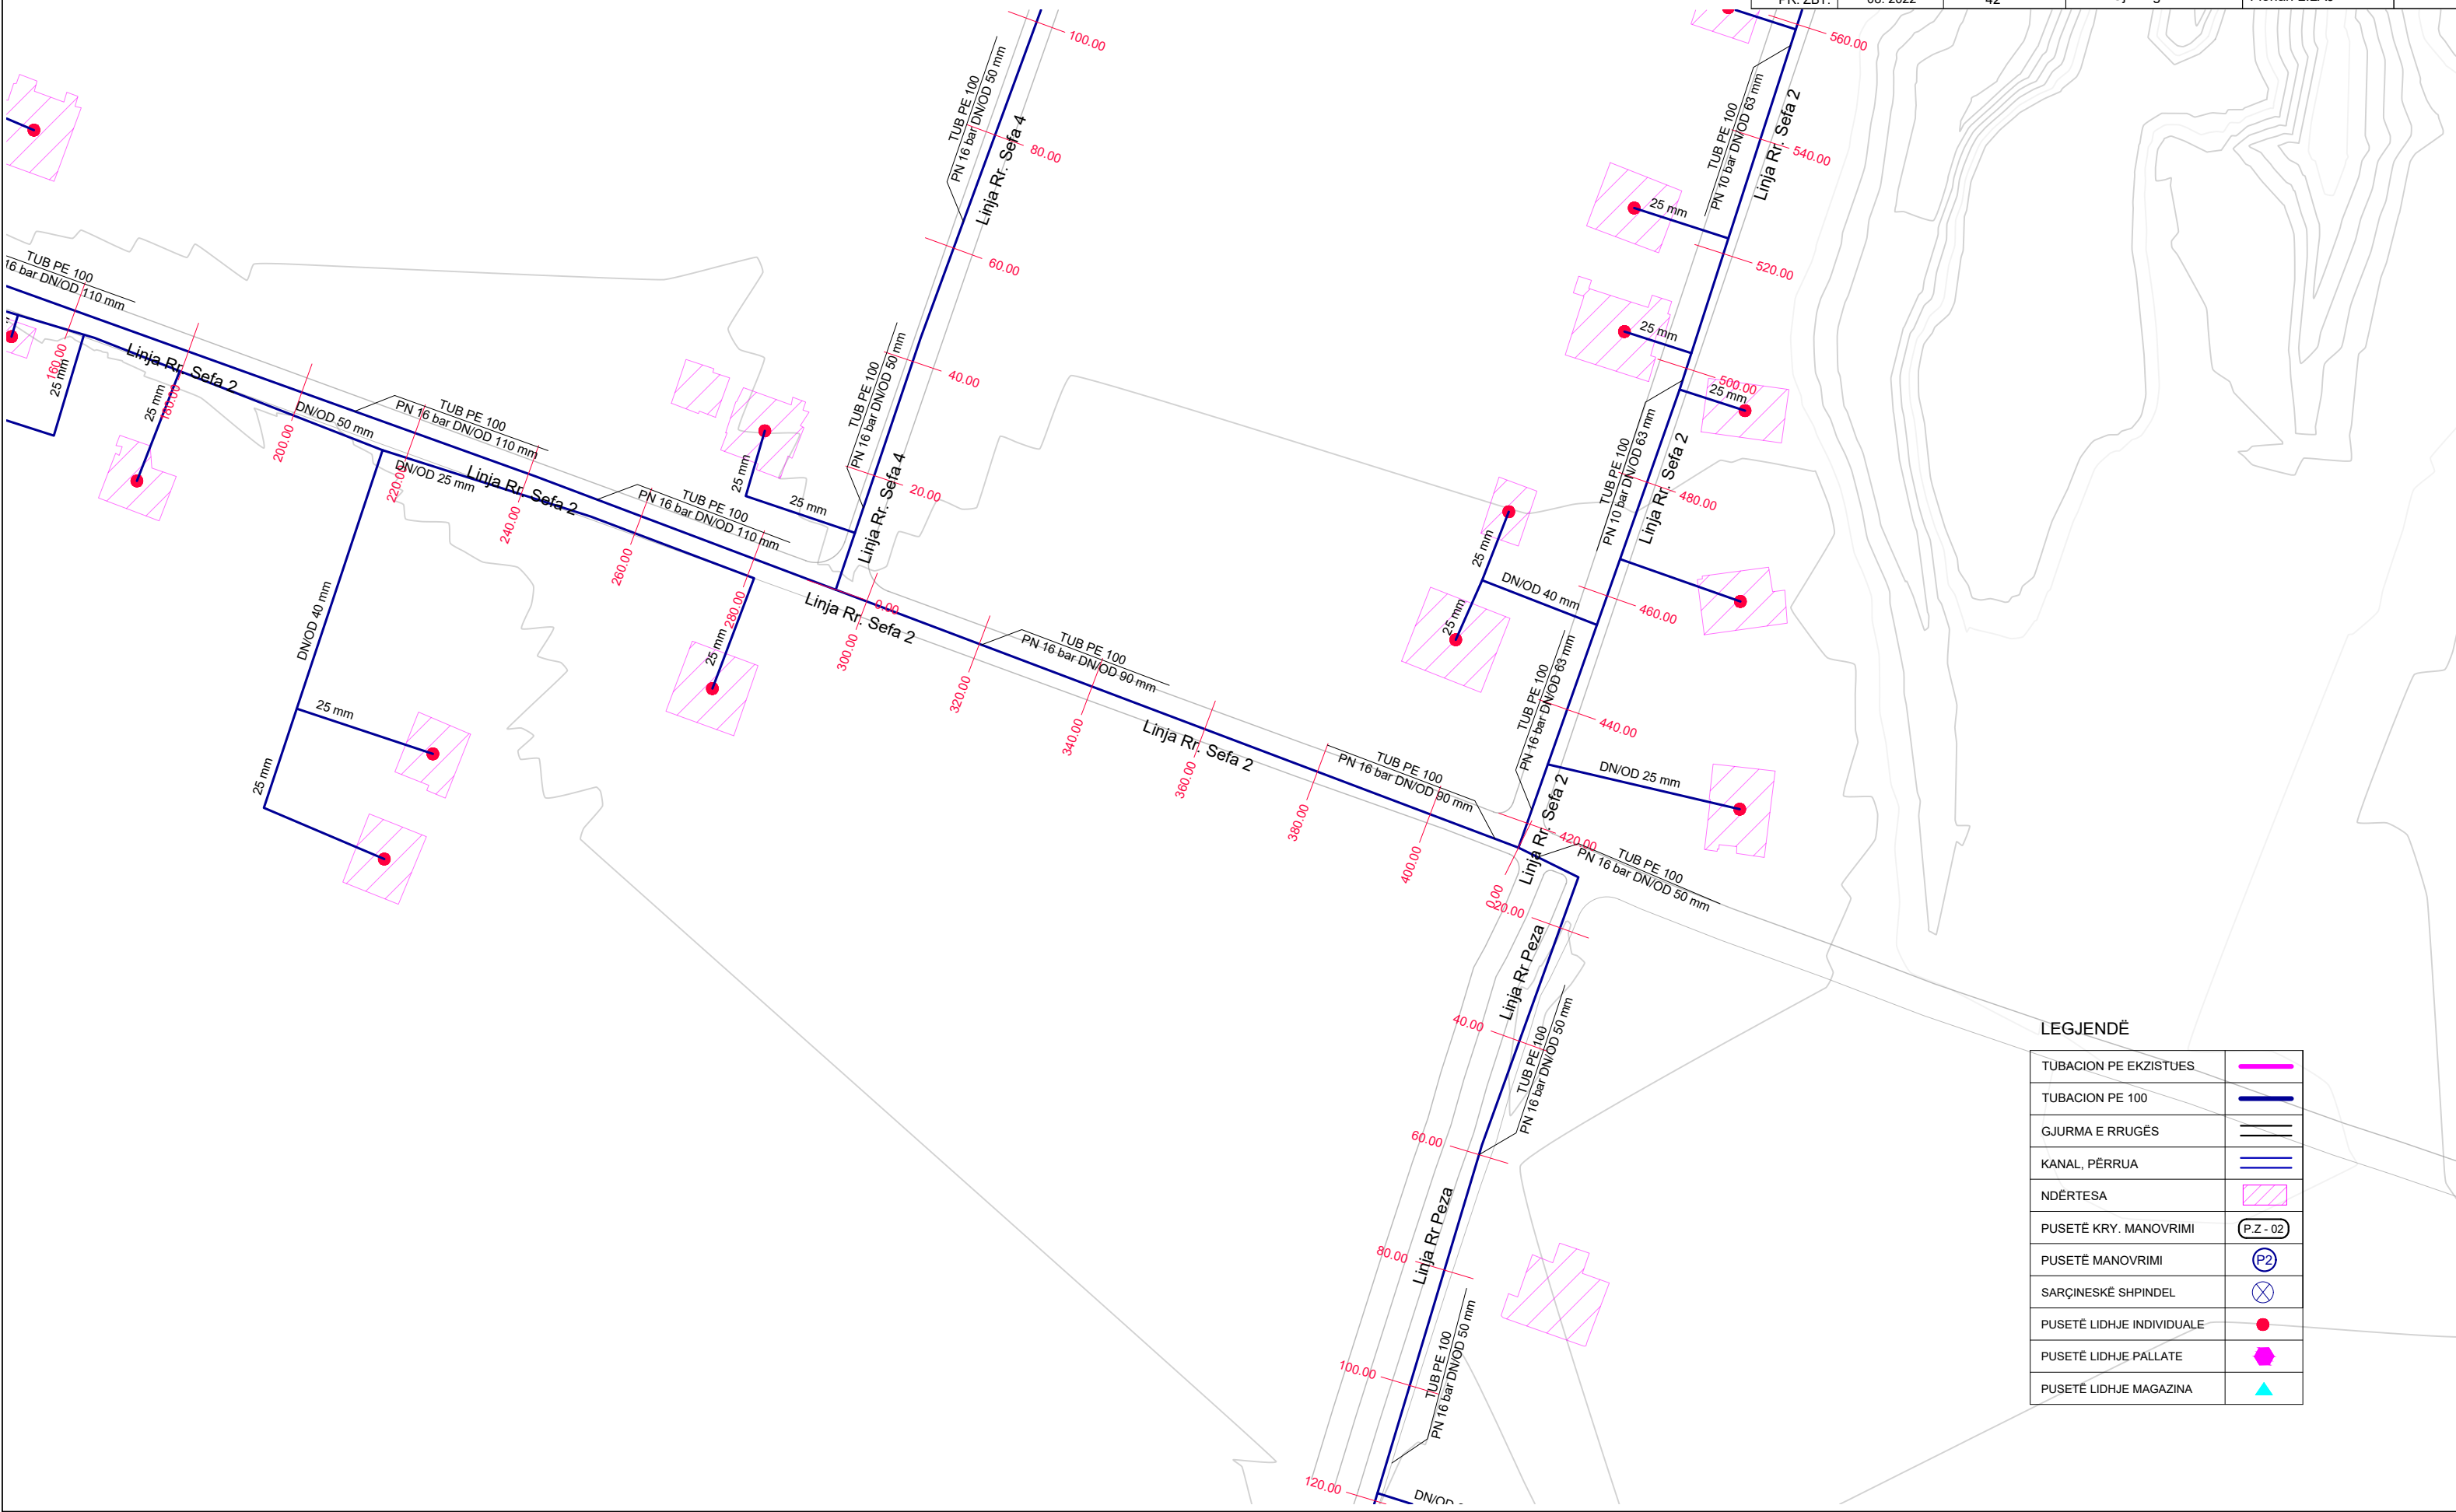

RIKONSTRUKSIONI I DEPOS DHE NDËRTIMI I UJËSJELLËSIT TË FSHATIT BËRXULLË - BASHKIA VORË


PLANIMETRIA E LINJAVE TË SHPËRNDARJES

SH . 1:1000

"ENGINEERING & LEGAL CONSULTING"

GRUP PROJEKTIMI

RIKONSTRUKSIONI I DEPOS DHE NDËRTIMI I UJËSJELLËSIT TË FSHATIT BËRXULLË - BASHKIA VORË			Inxh. Hidroteknik MSc.	Blerim BRAJA
POROSITËS: UKV (UJËSJELLËS KANALIZIME VORË)			Inxh. Hidroteknik MSc.	Eno KOSTA
EMËRTIMI I FLETËS			Inxh. Hidroteknik MSc.	Besart SHIMA
PLANIMETRIA E LINJAVE TË SHPËRNDARJES			Inxh. Hidroteknik MSc.	Enea HALILI
FAZA	DATA	NR. FLETËS	Topograf	Artan LATO
PR. ZBT.	08. 2022	43	Inxh. Gjeolog	Florian LILAJ

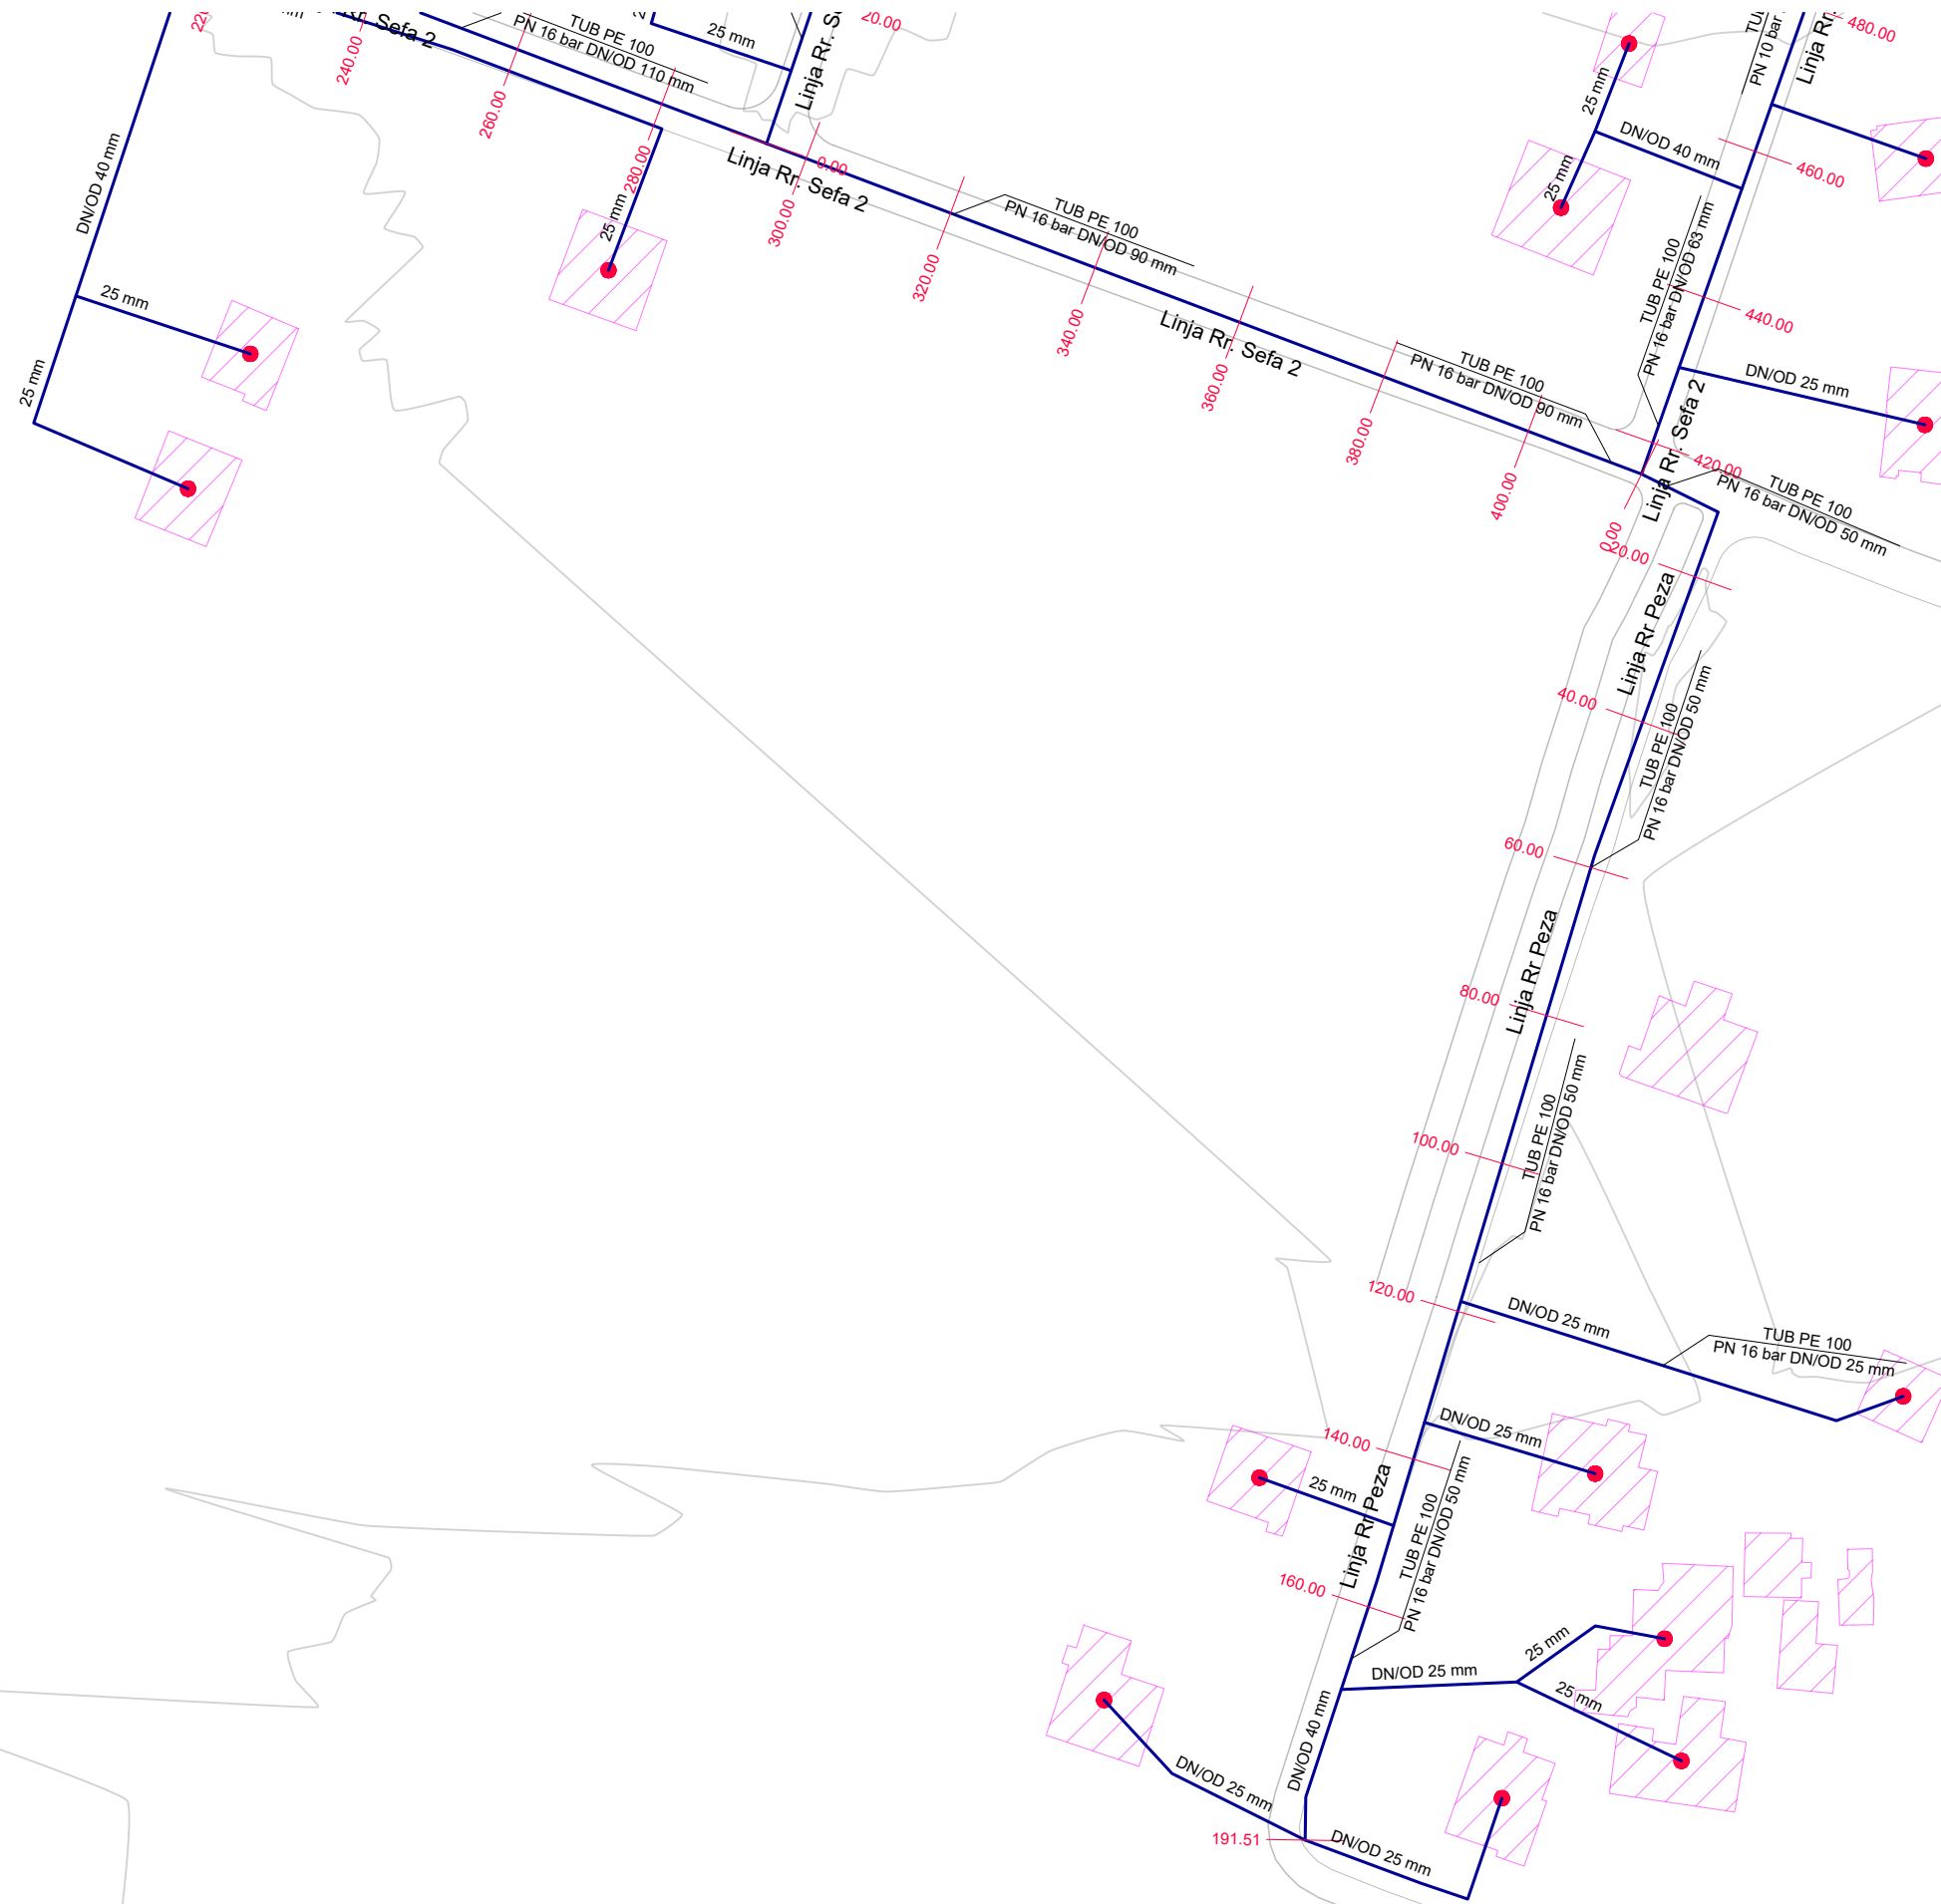

LEGJENDË


TUBACION PE EKZISTUES	
TUBACION PE 100	
GJURMA E RRRUGËS	
KANAL, PËRRUA	
NDËRTESEA	
PUSËTË KRY. MANOVRIMI	
PUSËTË MANOVRIMI	
SARÇINESKË SHPINDEL	
PUSËTË LIDHJE INDIVIDUALE	
PUSËTË LIDHJE PALLATE	
PUSËTË LIDHJE MAGAZINA	

RIKONSTRUKSIONI I DEPOS DHE NDËRTIMI I UJËSJELLËSIT TË FSHATIT BËRXULLË - BASHKIA VORË

PROFILI GJATËSORË I LINJËS "RRUGA SEFA"

SH V. 1:100 H 1:1000

"ENGINEERING & LEGAL CONSULTING"			GRUP PROJEKTIMI	
RIKONSTRUKSIONI I DEPOS DHE NDËRTIMI I UJËSJELLËSIT TË FSHATIT BËRXULLË - BASHKIA VORË			Inxh. Hidroteknik MSc.	Blerim BRAJA
			Inxh. Hidroteknik MSc.	Eno KOSTA
POROSITËS: UKV (UJËSJELLËS KANALIZIME VORË)			Inxh. Hidroteknik MSc.	Besart SHIMA
			Inxh. Hidroteknik MSc.	Enea HALILI
EMËRTIMI I FLETËS			Topograf	Artan LATO
			Inxh. Gjeolog	Florian LILAJ
PROFILAT GJATËSORË TË LINJAVE TË SHPËRNDARJES	FAZA	DATA	NR. FLETËS	
	PR. ZBT.	08. 2022	44	

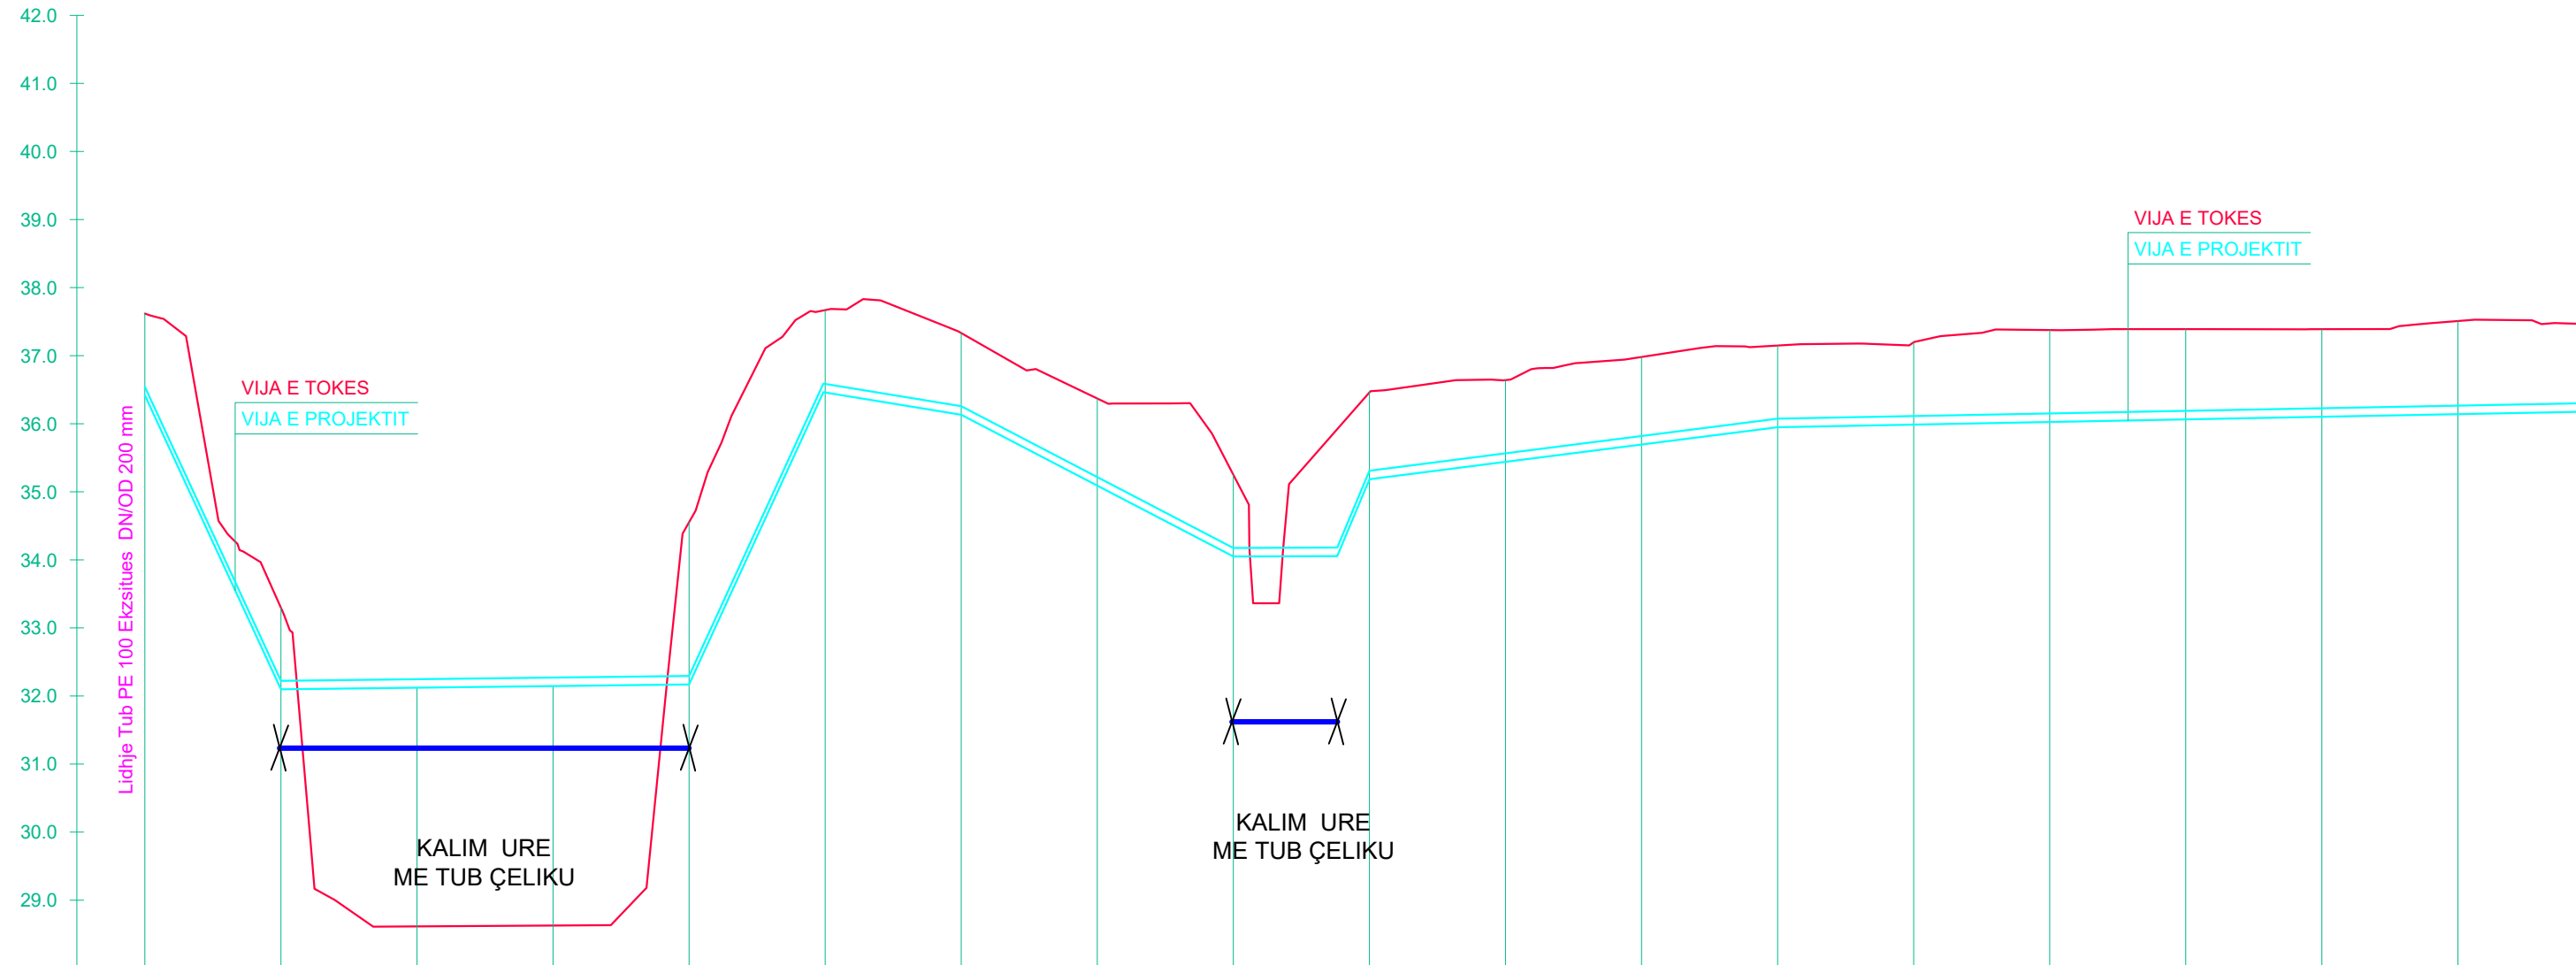


PJERRESIA	L = 20.0 m i = -0.2161		L = 60.0 m i = 0.0012				L = 19.7 m i = 0.2176	L = 20.3 m i = -0.0164		L = 40.0 m i = -0.0521			L = 15.3 m i = 0.0004	L = 4.7 m i = 0.2389	L = 20.0 m i = 0.0128	L = 40.0 m i = 0.0127				
ELEMENTET HIDRAULIK	TUB PE 100 Pn 16 bar DN/OD 125 mm										TUB PE 100 Pn 16 bar DN/OD 125 mm					TUB PE 100 Pn 16 bar DN/OD 125 mm				TUB PE
GERMIM ose MBUSHJE	-1.20	-1.20	4.53	5.81	-2.39	-1.21	-1.20	-1.28	-1.20	-1.29	-1.20	-1.29	-1.20	-1.29	-1.20	-1.21	-1.35	-1.33	-1.29	-1.37
KUOTA E GERMIMIT	36.42	32.10	32.12	32.15	32.17	36.46	36.13	35.09	34.05	35.18	35.44	35.69	35.95	35.99	36.03	36.06	36.10	36.14		
KUOTA E PROJEKTIT	36.42	32.10	32.12	32.15	32.17	36.46	36.13	35.09	34.05	35.18	35.44	35.69	35.95	35.99	36.03	36.06	36.10	36.14		
KUOTA E TOKES	37.62	33.30	27.59	26.34	34.55	37.67	37.33	36.37	35.25	36.48	36.64	36.98	37.15	37.20	37.38	37.39	37.39	37.51		
DIST. PJESORE		20.00	20.00	20.00	20.00	20.00	20.00	20.00	20.00	20.00	20.00	20.00	20.00	20.00	20.00	20.00	20.00	20.00		
DIST. PROGRESIVE	0.00	20.00	40.00	60.00	80.00	100.00	120.00	140.00	160.00	180.00	200.00	220.00	240.00	260.00	280.00	300.00	320.00	340.00		
SHENIME																				

RIKONSTRUKSIONI I DEPOS DHE NDËRTIMI I UJËSJELLËSIT TË FSHATIT BËRXULLË - BASHKIA VORË

PROFILI GJATËSORË I LINJËS "RRUGA SEFA"

SH V. 1:100 H 1:1000

"ENGINEERING & LEGAL CONSULTING"			GRUP PROJEKTIMI	
RIKONSTRUKSIONI I DEPOS DHE NDËRTIMI I UJËSJELLËSIT TË FSHATIT BËRXULLË - BASHKIA VORË		Inxh. Hidroteknik MSc.	Blerim BRAJA	
POROSITËS: UKV (UJËSJELLËS KANALIZIME VORË)		Inxh. Hidroteknik MSc.	Eno KOSTA	
EMËRTIMI I FLETËS		Inxh. Hidroteknik MSc.	Besart SHIMA	
PROFILAT GJATËSORË TË LINJAVE TË SHPËRNDARJES		Inxh. Hidroteknik MSc.	Enea HALILI	
FAZA	DATA	NR. FLETËS	Topograf	Artan LATO
PR. ZBT.	08. 2022	45	Inxh. Gjeolog	Florian LILAJ

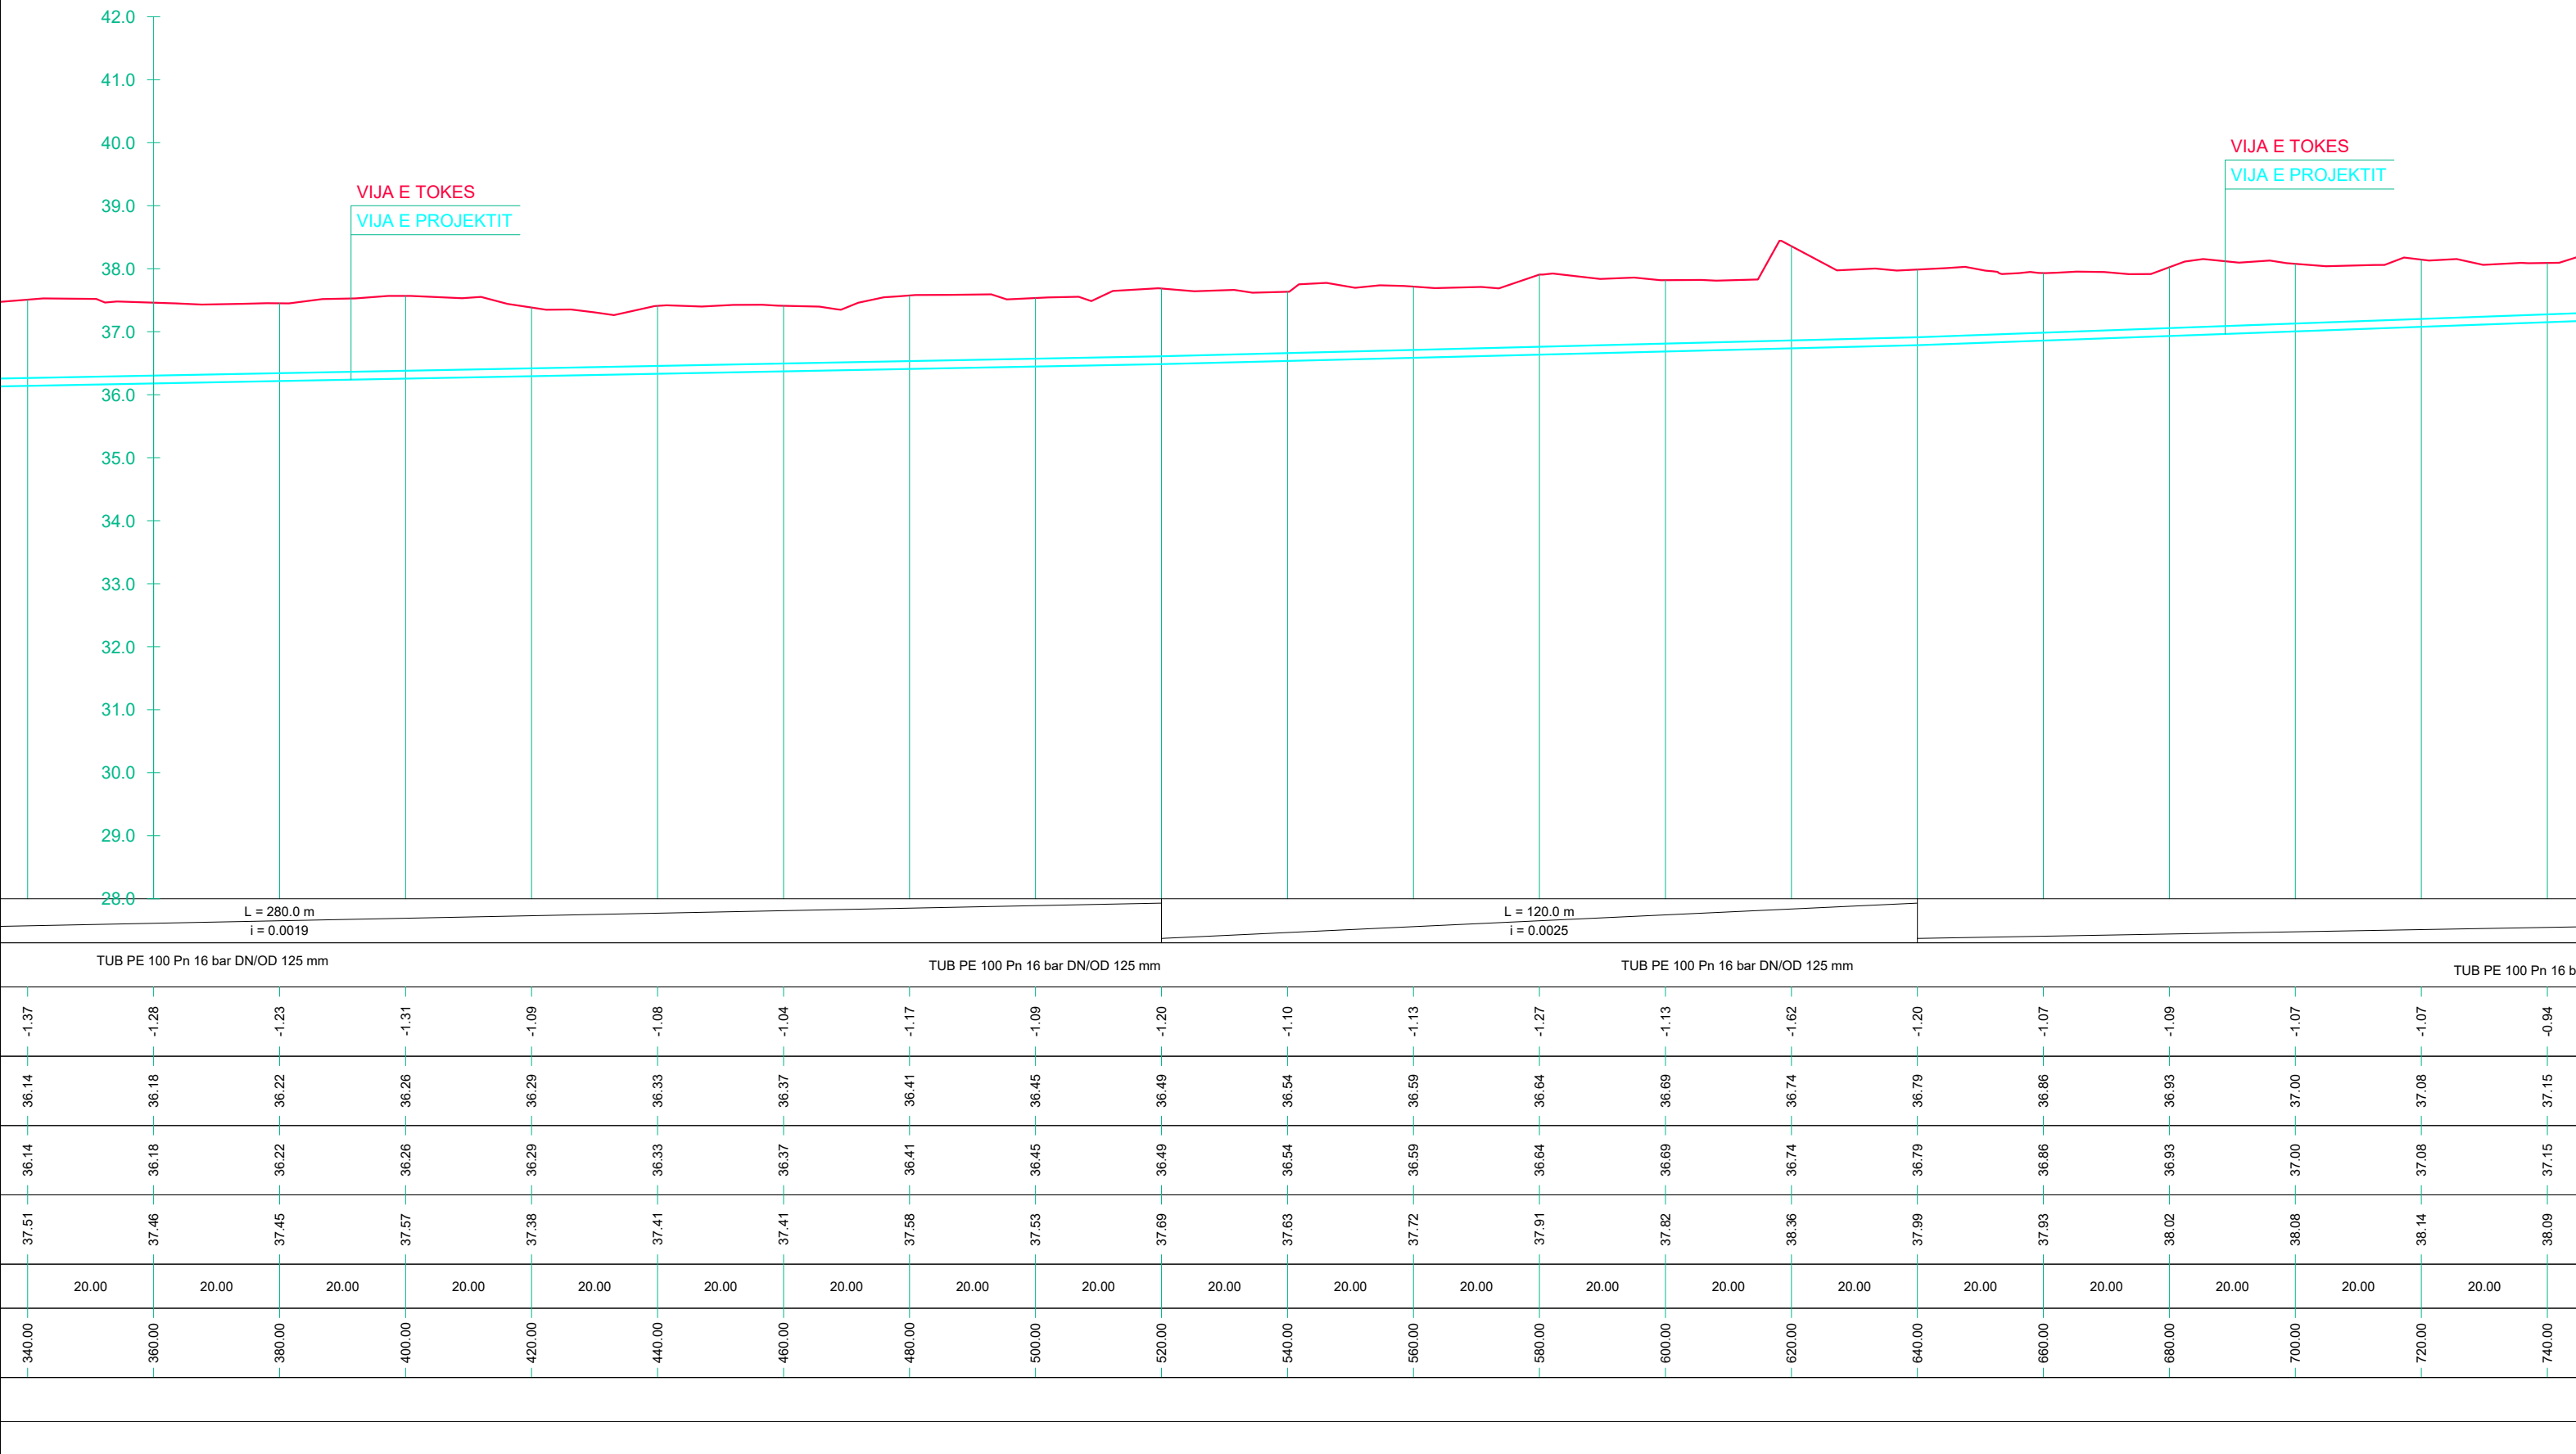


RIKONSTRUKSIONI I DEPOS DHE NDËRTIMI I UJËSJELLËSIT TË FSHATIT BËRXULLË - BASHKIA VORË

PROFILI GJATËSORË I LINJËS "RRUGA SEFA"

SH V. 1:100 H 1:1000

"ENGINEERING & LEGAL CONSULTING"			GRUP PROJEKTIMI	
RIKONSTRUKSIONI I DEPOS DHE NDËRTIMI I UJËSJELLËSIT TË FSHATIT BËRXULLË - BASHKIA VORË			Inxh. Hidroteknik MSc.	Blerim BRAJA
			Inxh. Hidroteknik MSc.	Eno KOSTA
POROSITËS: UKV (UJËSJELLËS KANALIZIME VORË)			Inxh. Hidroteknik MSc.	Besart SHIMA
			Inxh. Hidroteknik MSc.	Enea HALILI
EMËRTIMI I FLETËS				
PROFILAT GJATËSORË TË LINJAVE TË SHPËRNDARJES				
FAZA	DATA	NR. FLETËS	Topograf	Artan LATO
PR. ZBT.	08. 2022	46	Inxh. Gjeolog	Florian LILAJ

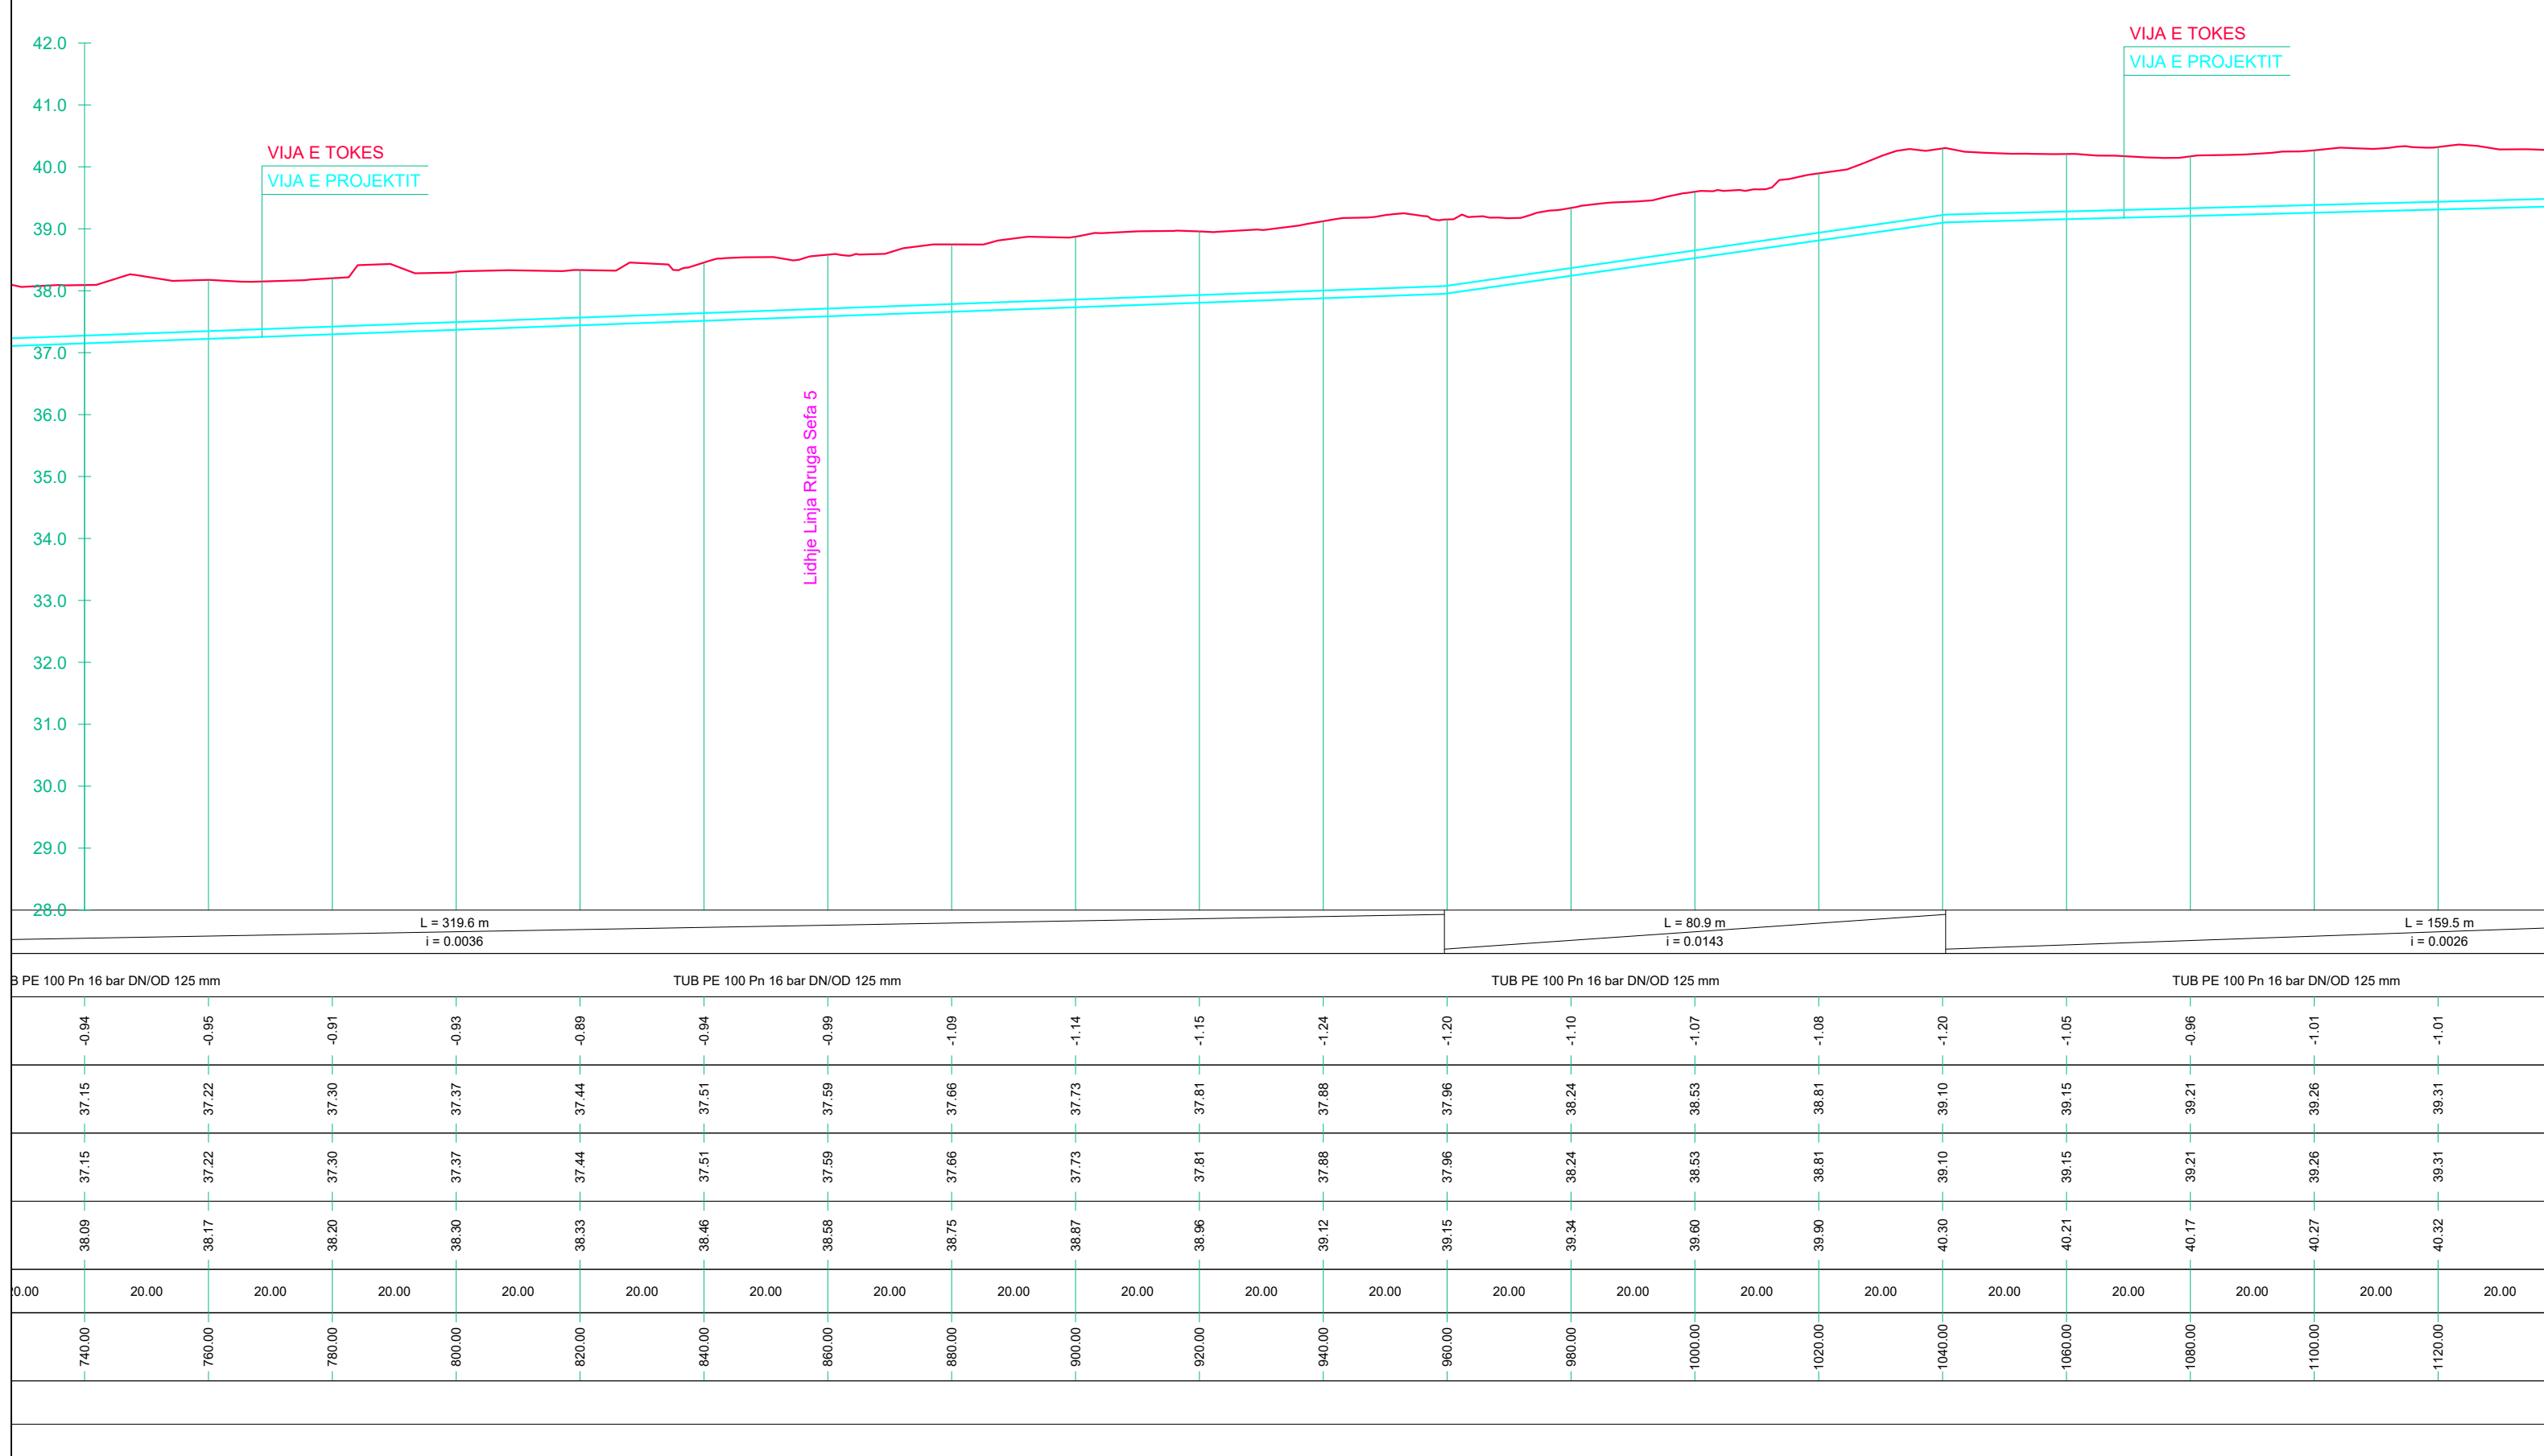


RIKONSTRUKSIONI I DEPOS DHE NDËRTIMI I UJËSJELLËSIT TË FSHATIT BËRXULLË - BASHKIA VORË

PROFILI GJATËSORË I LINJËS "RRUGA SEFA"

SH V. 1:100 H 1:1000


"ENGINEERING & LEGAL CONSULTING"			GRUP PROJEKTIMI	
RIKONSTRUKSIONI I DEPOS DHE NDËRTIMI I UJËSJELLËSIT TË FSHATIT BËRXULLË - BASHKIA VORË			Inxh. Hidroteknik MSc.	Blerim BRAJA
			Inxh. Hidroteknik MSc.	Eno KOSTA
POROSITËS: UKV (UJËSJELLËS KANALIZIME VORË)			Inxh. Hidroteknik MSc.	Besart SHIMA
			EMËRTIMI I FLETËS	
PROFILAT GJATËSORË TË LINJAVE TË SHPËRNDARJES			Topograf	Artan LATO
			Inxh. Gjeolog	Florian LILAJ
FAZA	DATA	NR. FLETËS		
PR. ZBT.	08. 2022	47		

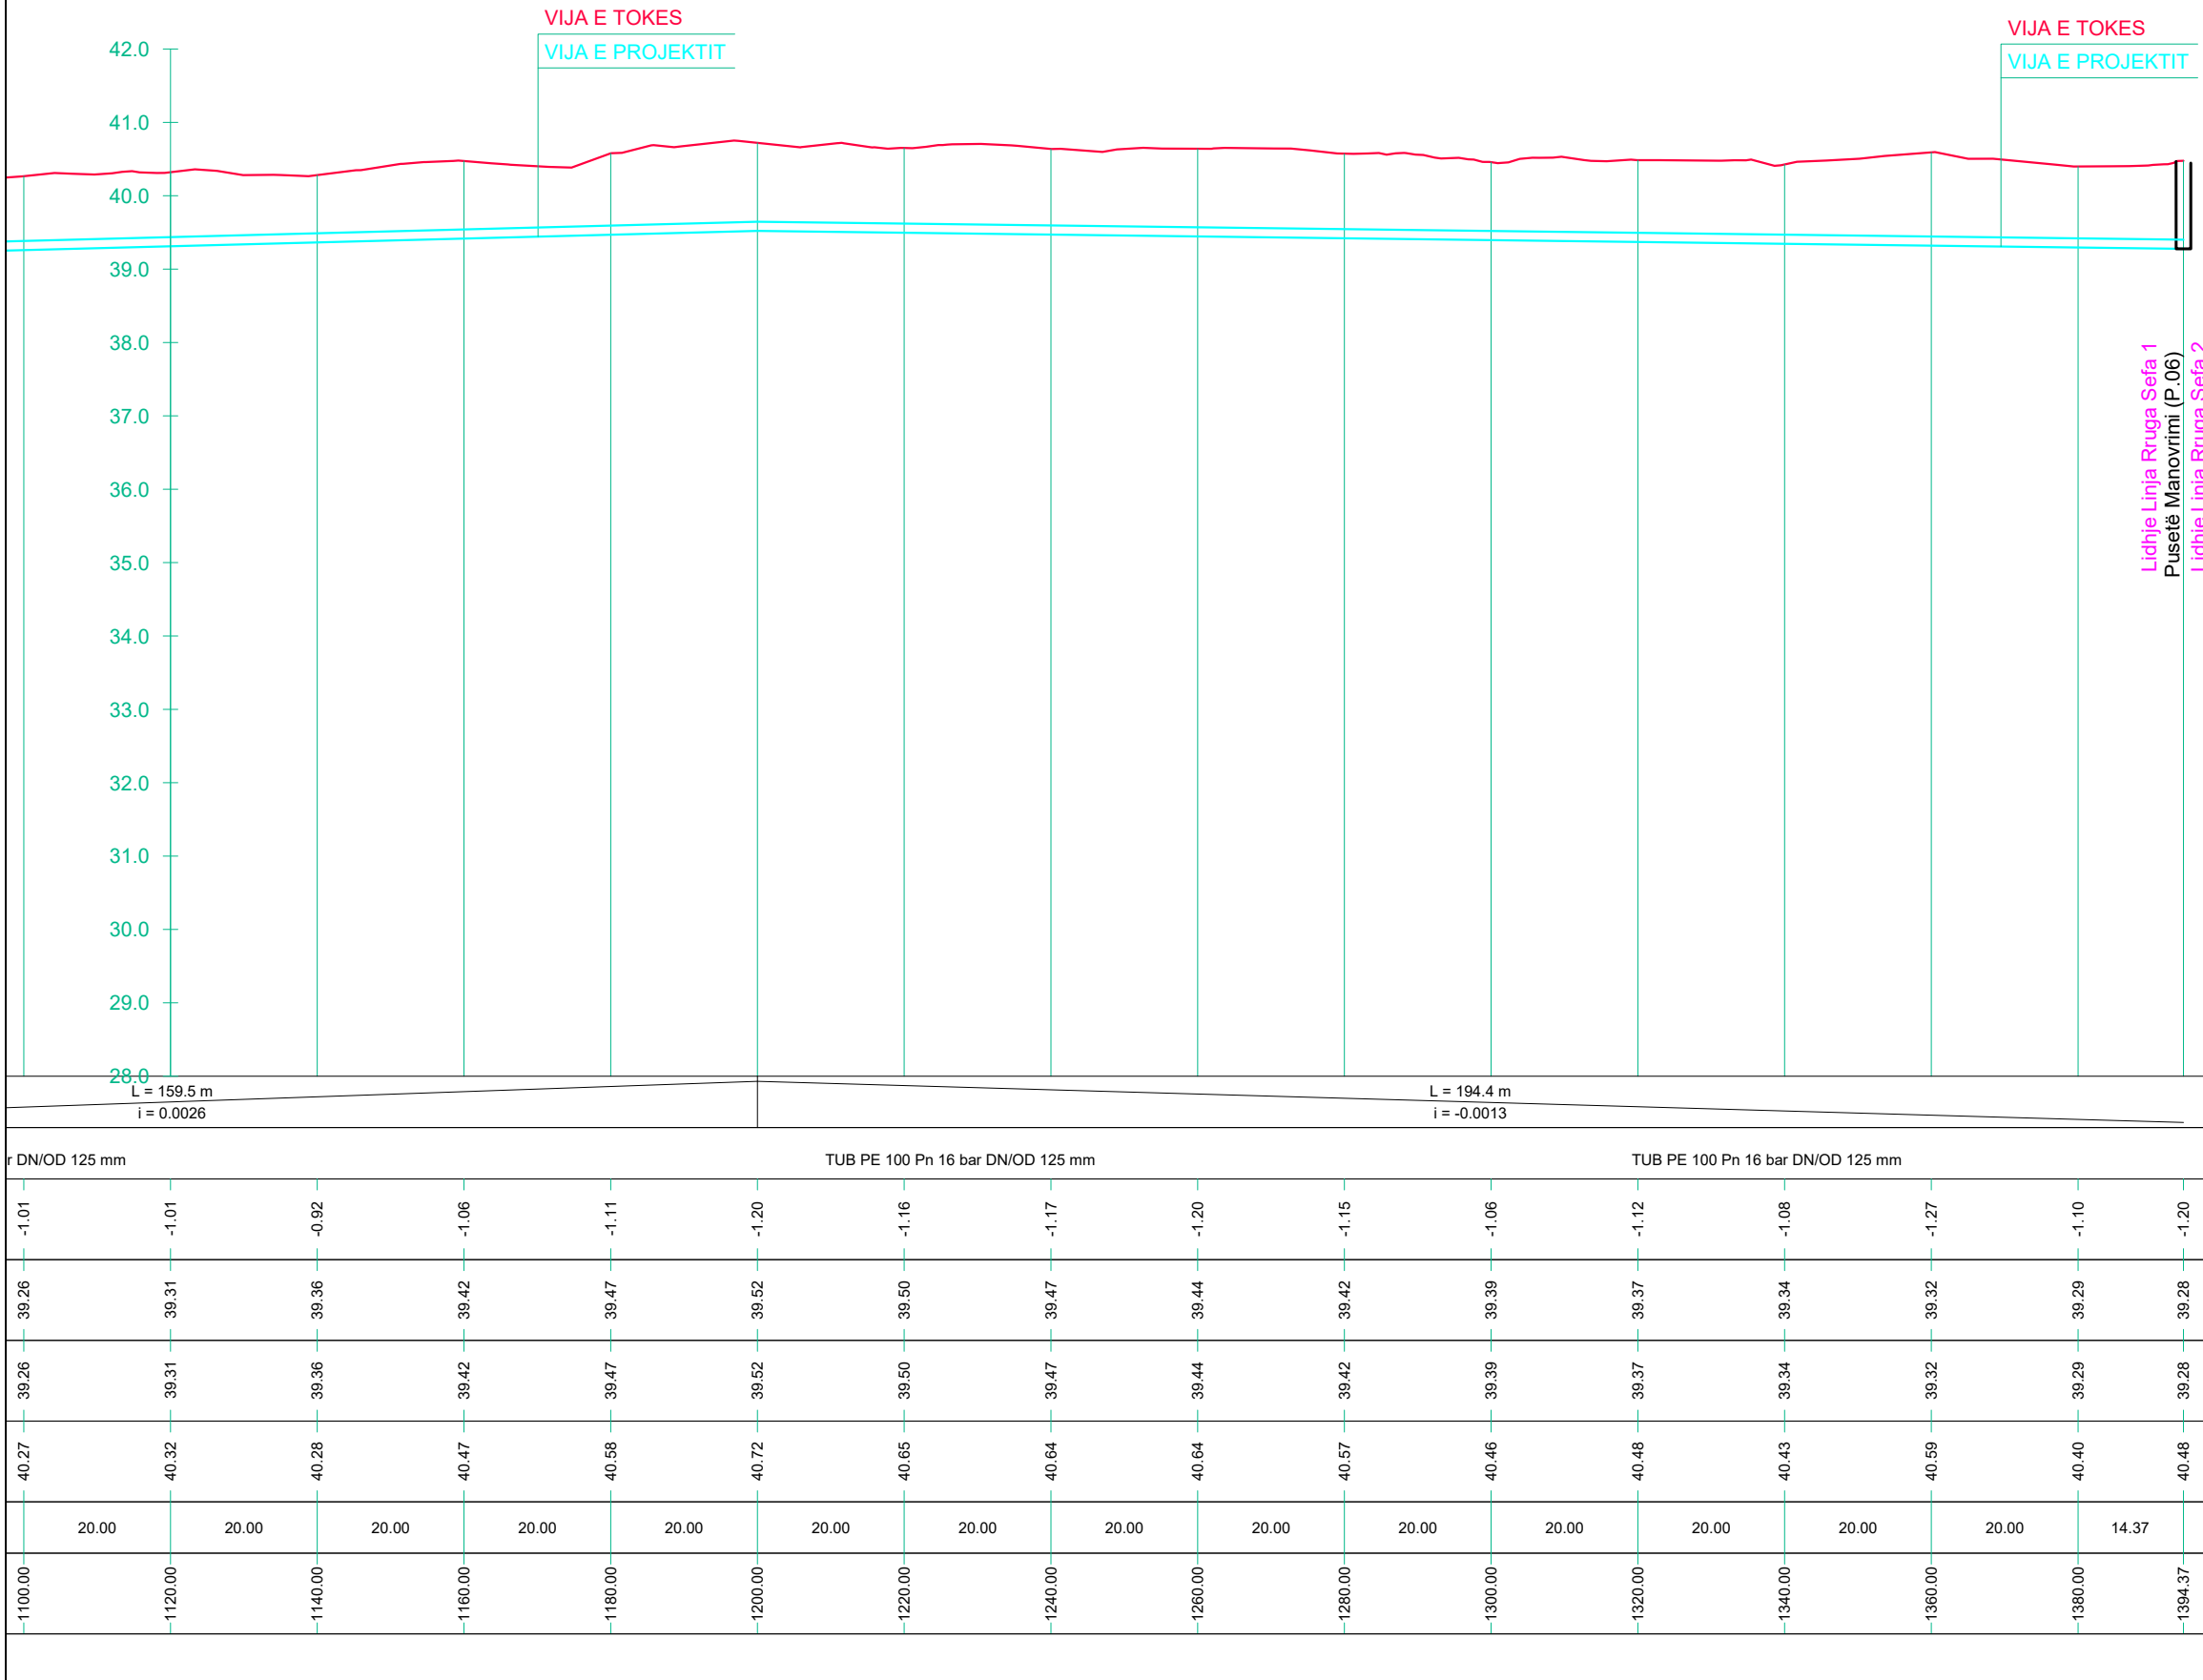

Lidhje Linja Rruga Sefa 1
Pusetë Manovrimi (P.06)
Lidhje Linja Rruga Sefa 2

RIKONSTRUKSIONI I DEPOS DHE NDËRTIMI I UJËSJELLËSIT TË FSHATIT BËRXULLË - BASHKIA VORË
 PROFILI GJATËSORË I LINJËS "RRUGA SEFA 1"
 SH V. 1:100 H 1:1000

"ENGINEERING & LEGAL CONSULTING"			GRUP PROJEKTIMI	
RIKONSTRUKSIONI I DEPOS DHE NDËRTIMI I UJËSJELLËSIT TË FSHATIT BËRXULLË - BASHKIA VORË			Inxh. Hidroteknik MSc.	Blerim BRAJA
POROSITËS: UKV (UJËSJELLËS KANALIZIME VORË)			Inxh. Hidroteknik MSc.	Eno KOSTA
EMËRTIMI I FLETËS			Inxh. Hidroteknik MSc.	Besart SHIMA
PROFILAT GJATËSORË TË LINJAVE TË SHPËRNDARJES			Inxh. Hidroteknik MSc.	Enea HALILI
FAZA	DATA	NR. FLETËS	Topograf	Artan LATO
PR. ZBT.	08. 2022	48	Inxh. Gjeolog	Florian LILAJ

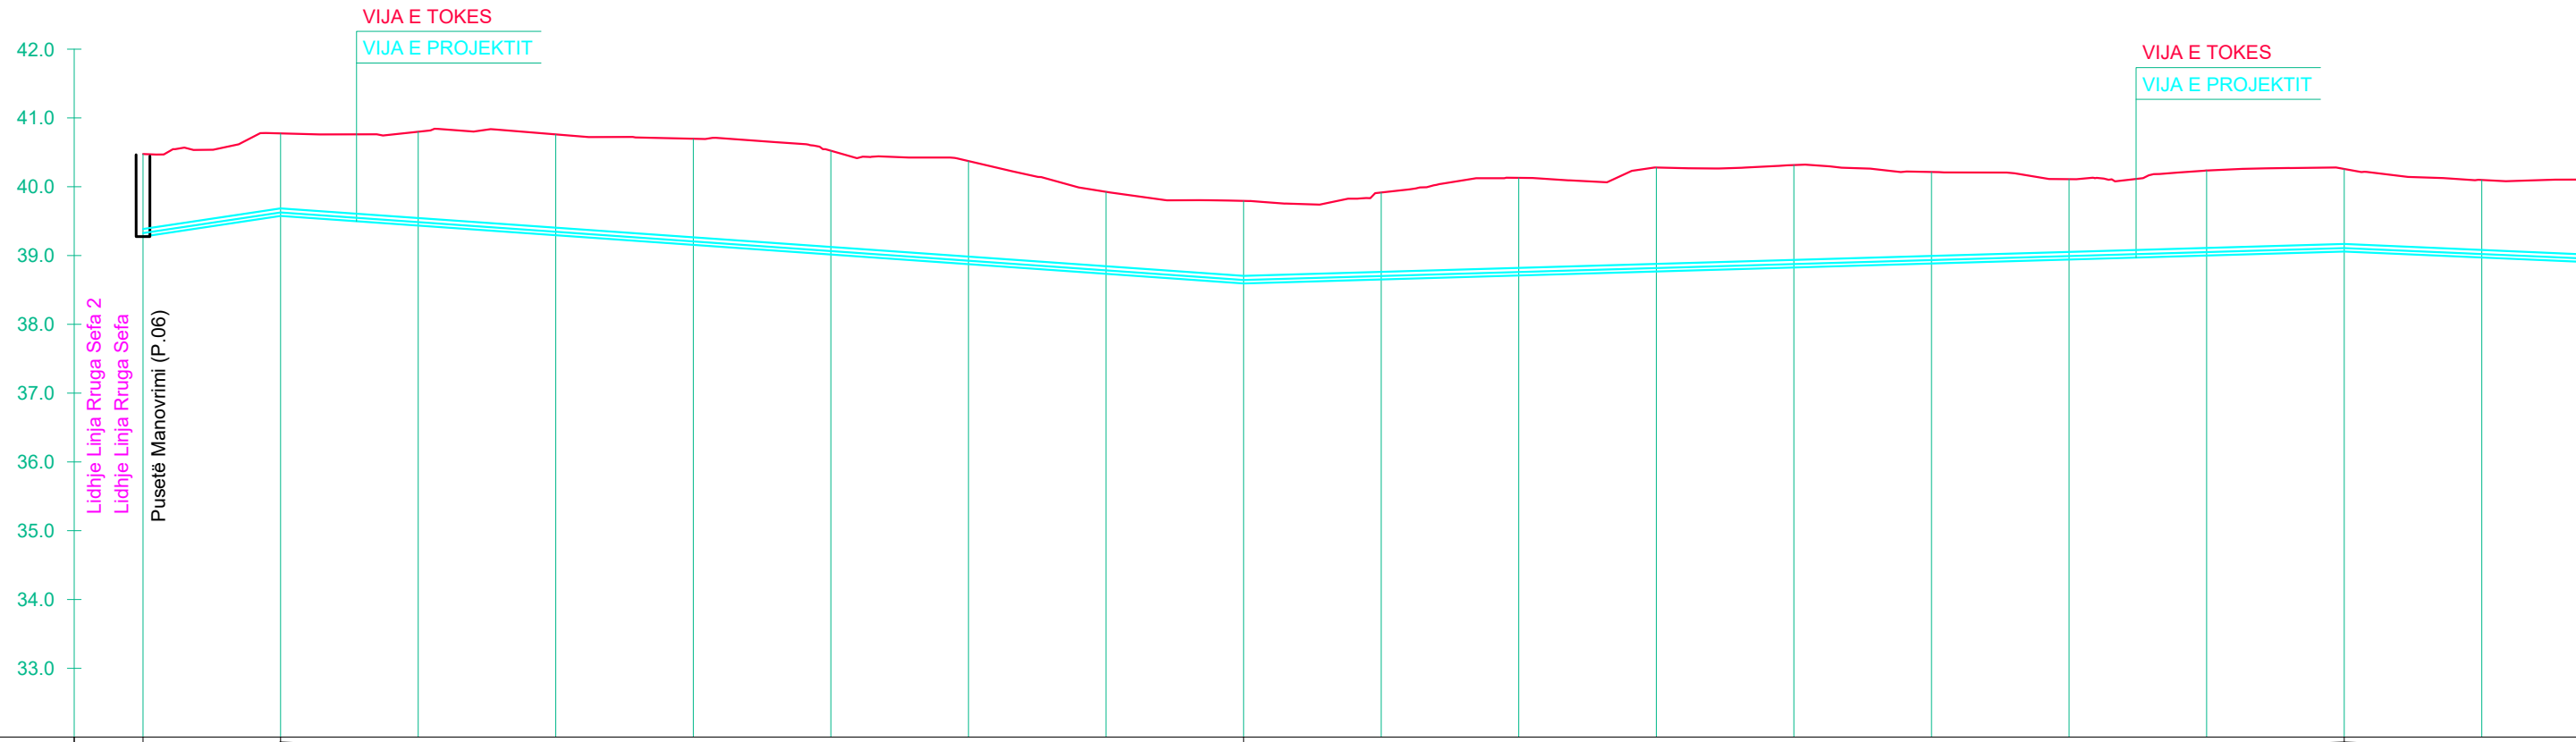


PJERRESIA	L = 20.0 m i = 0.0150		L = 140.0 m i = -0.0070										L = 160.0 m i = 0.0029								
ELEMENTET HIDRAULIK	TUB PE 100 Pn 16 bar DN/OD 110 mm										TUB PE 100 Pn 16 bar DN/OD 110 mm										TUB PE 100 Pn 16 bar DN/OD 110 mm
GERMIM ose MBUSHJE	-1.20	-1.20	-1.36	-1.47	-1.54	-1.51	-1.50	-1.19	-1.20	-1.26	-1.42	-1.51	-1.49	-1.33	-1.17	-1.24	-1.20	-1.13			
KUOTA E GERMIMIT	39.28	39.58	39.44	39.30	39.15	39.01	38.87	38.73	38.59	38.65	38.71	38.77	38.83	38.88	38.94	39.00	39.06	38.97			
KUOTA E PROJEKTIT	39.28	39.58	39.44	39.30	39.15	39.01	38.87	38.73	38.59	38.65	38.71	38.77	38.83	38.88	38.94	39.00	39.06	38.97			
KUOTA E TOKES	40.48	40.78	40.80	40.76	40.70	40.52	40.37	39.93	39.79	39.92	40.13	40.28	40.32	40.21	40.11	40.24	40.26	40.10			
DIST. PJESORE	20.00	20.00	20.00	20.00	20.00	20.00	20.00	20.00	20.00	20.00	20.00	20.00	20.00	20.00	20.00	20.00	20.00	20.00			
DIST. PROGRESIVE	0.00	20.00	40.00	60.00	80.00	100.00	120.00	140.00	160.00	180.00	200.00	220.00	240.00	260.00	280.00	300.00	320.00	340.00			
SHENIME																					

RIKONSTRUKSIONI I DEPOS DHE NDËRTIMI I UJËSJELLËSIT TË FSHATIT BËRXULLË - BASHKIA VORË

PROFILI GJATËSORË I LINJËS "RRUGA SEFA 1"


SH V. 1:100 H 1:1000

"ENGINEERING & LEGAL CONSULTING"			GRUP PROJEKTIMI	
RIKONSTRUKSIONI I DEPOS DHE NDËRTIMI I UJËSJELLËSIT TË FSHATIT BËRXULLË - BASHKIA VORË			Inxh. Hidroteknik MSc.	Blerim BRAJA
			Inxh. Hidroteknik MSc.	Eno KOSTA
POROSITËS: UKV (UJËSJELLËS KANALIZIME VORË)			Inxh. Hidroteknik MSc.	Besart SHIMA
EMËRTIMI I FLETËS			Inxh. Hidroteknik MSc.	Enea HALILI
PROFILAT GJATËSORË TË LINJAVE TË SHPËRNDARJES				
FAZA	DATA	NR. FLETËS	Topograf	Artan LATO
PR. ZBT.	08. 2022	49	Inxh. Gjeolog	Florian LILAJ

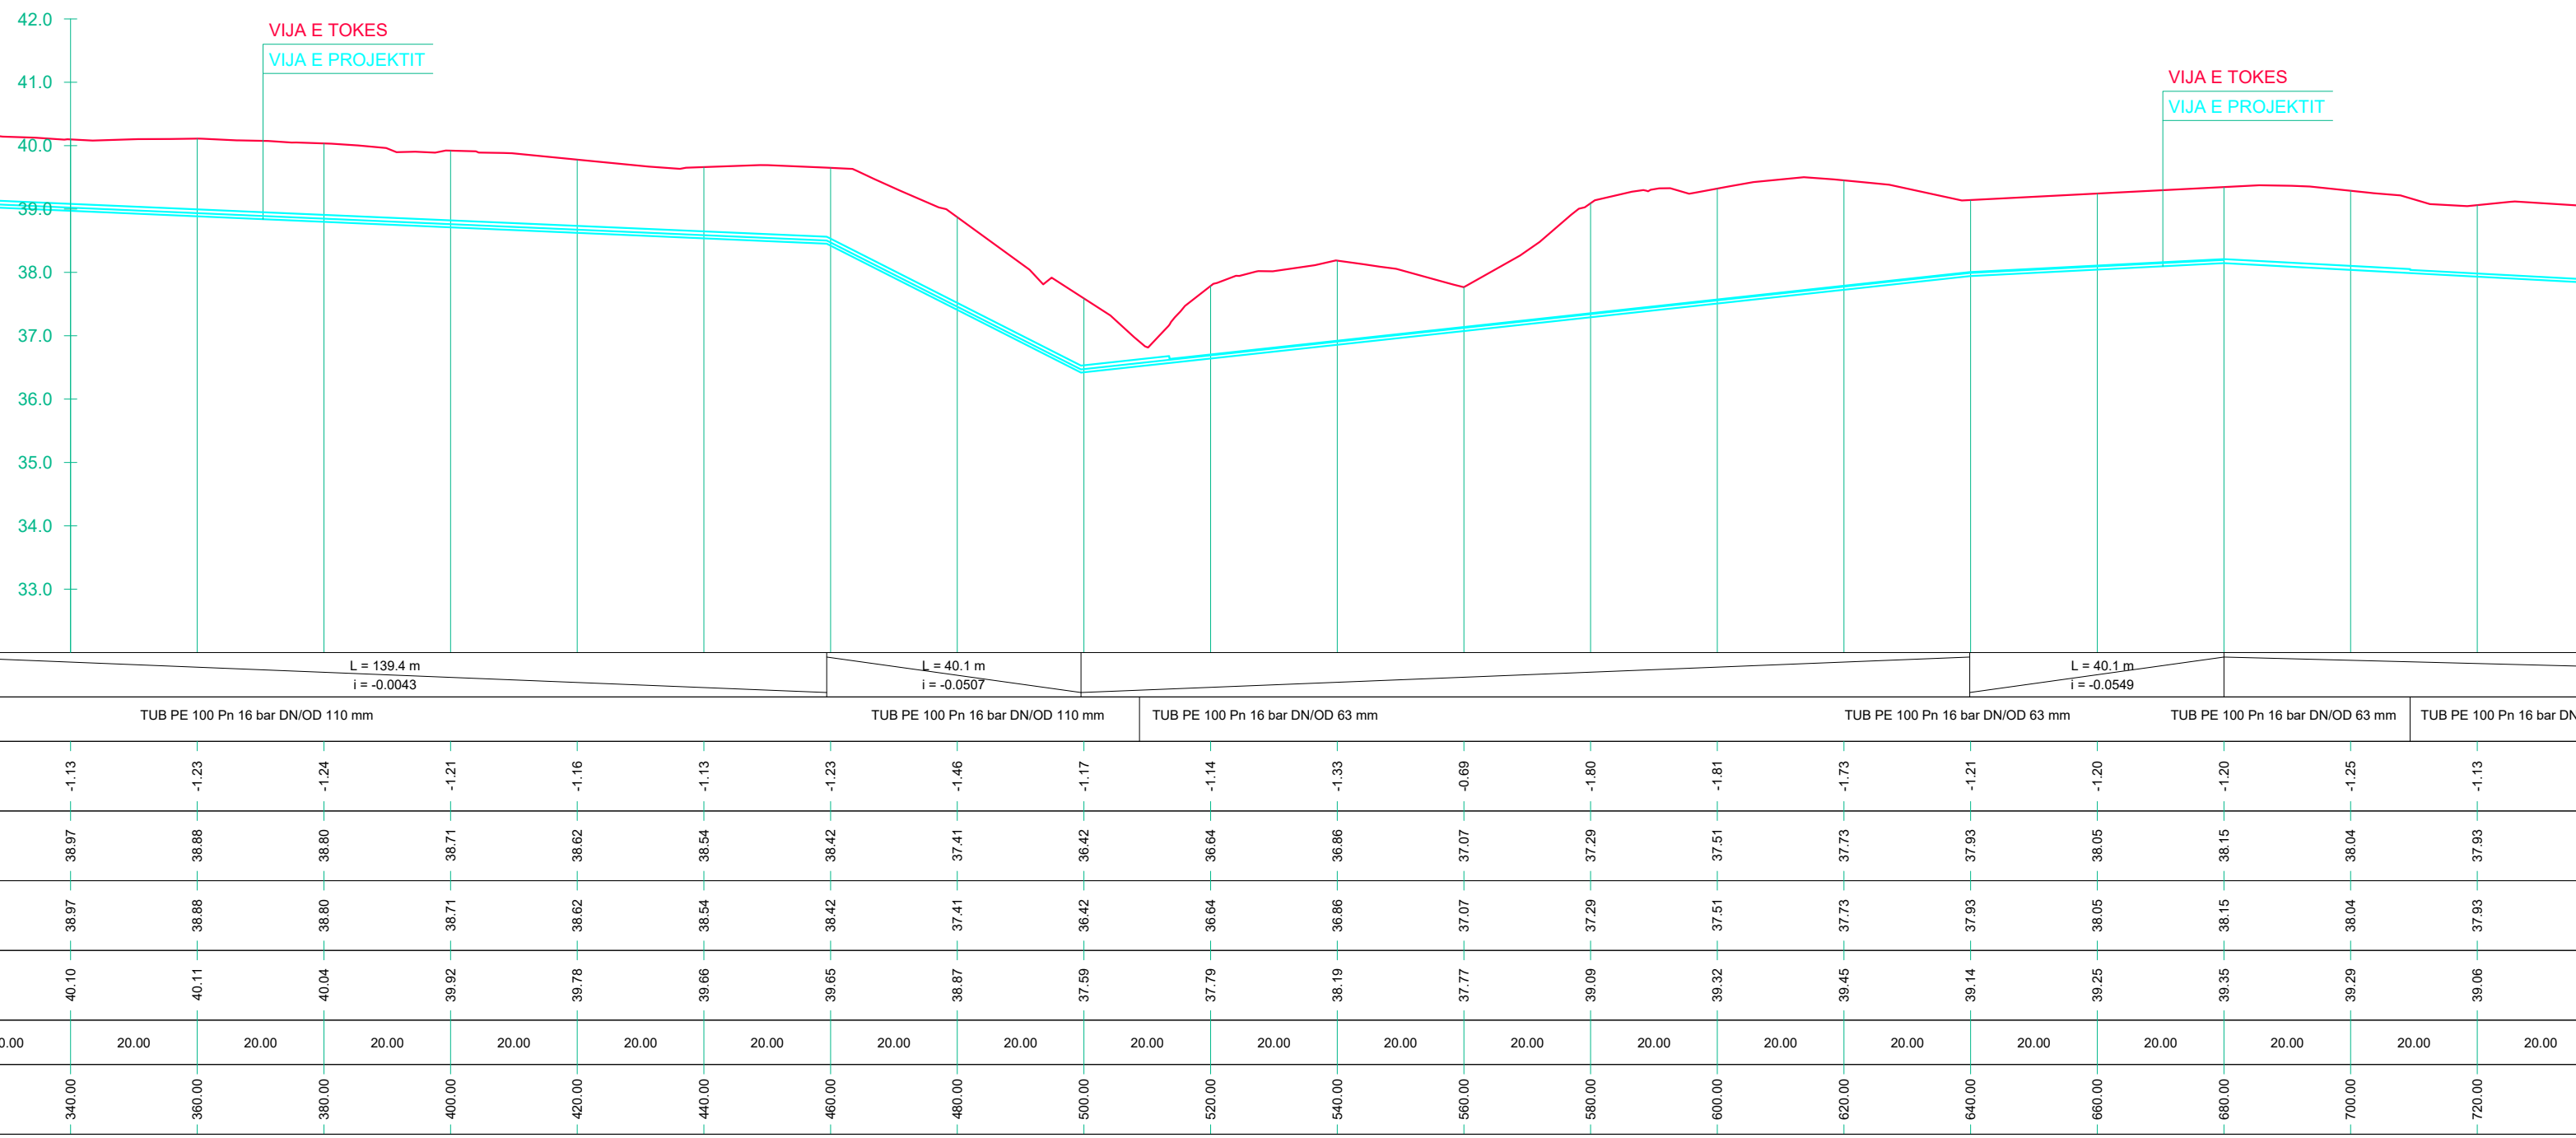


RIKONSTRUKSIONI I DEPOS DHE NDËRTIMI I UJËSJELLËSIT TË FSHATIT BËRXULLË - BASHKIA VORË
PROFILI GJATËSORË I LINJËS "RRUGA SEFA 1"
SH V. 1:100 H 1:1000

"ENGINEERING & LEGAL CONSULTING"			GRUP PROJEKTIMI		
RIKONSTRUKSIONI I DEPOS DHE NDËRTIMI I UJËSJELLËSIT TË FSHATIT BËRXULLË - BASHKIA VORË			Inxh. Hidroteknik MSc.	Blerim BRAJA	
			Inxh. Hidroteknik MSc.	Eno KOSTA	
POROSITËS: UKV (UJËSJELLËS KANALIZIME VORË)			Inxh. Hidroteknik MSc.	Besart SHIMA	
			Inxh. Hidroteknik MSc.	Enea HALILI	
EMËRTIMI I FLETËS			Topograf		
			Artan LATO		
PROFILAT GJATËSORË TË LINJAVE TË SHPËRNDARJES			FAZA	DATA	NR. FLETËS
			PR. ZBT.	08. 2022	50

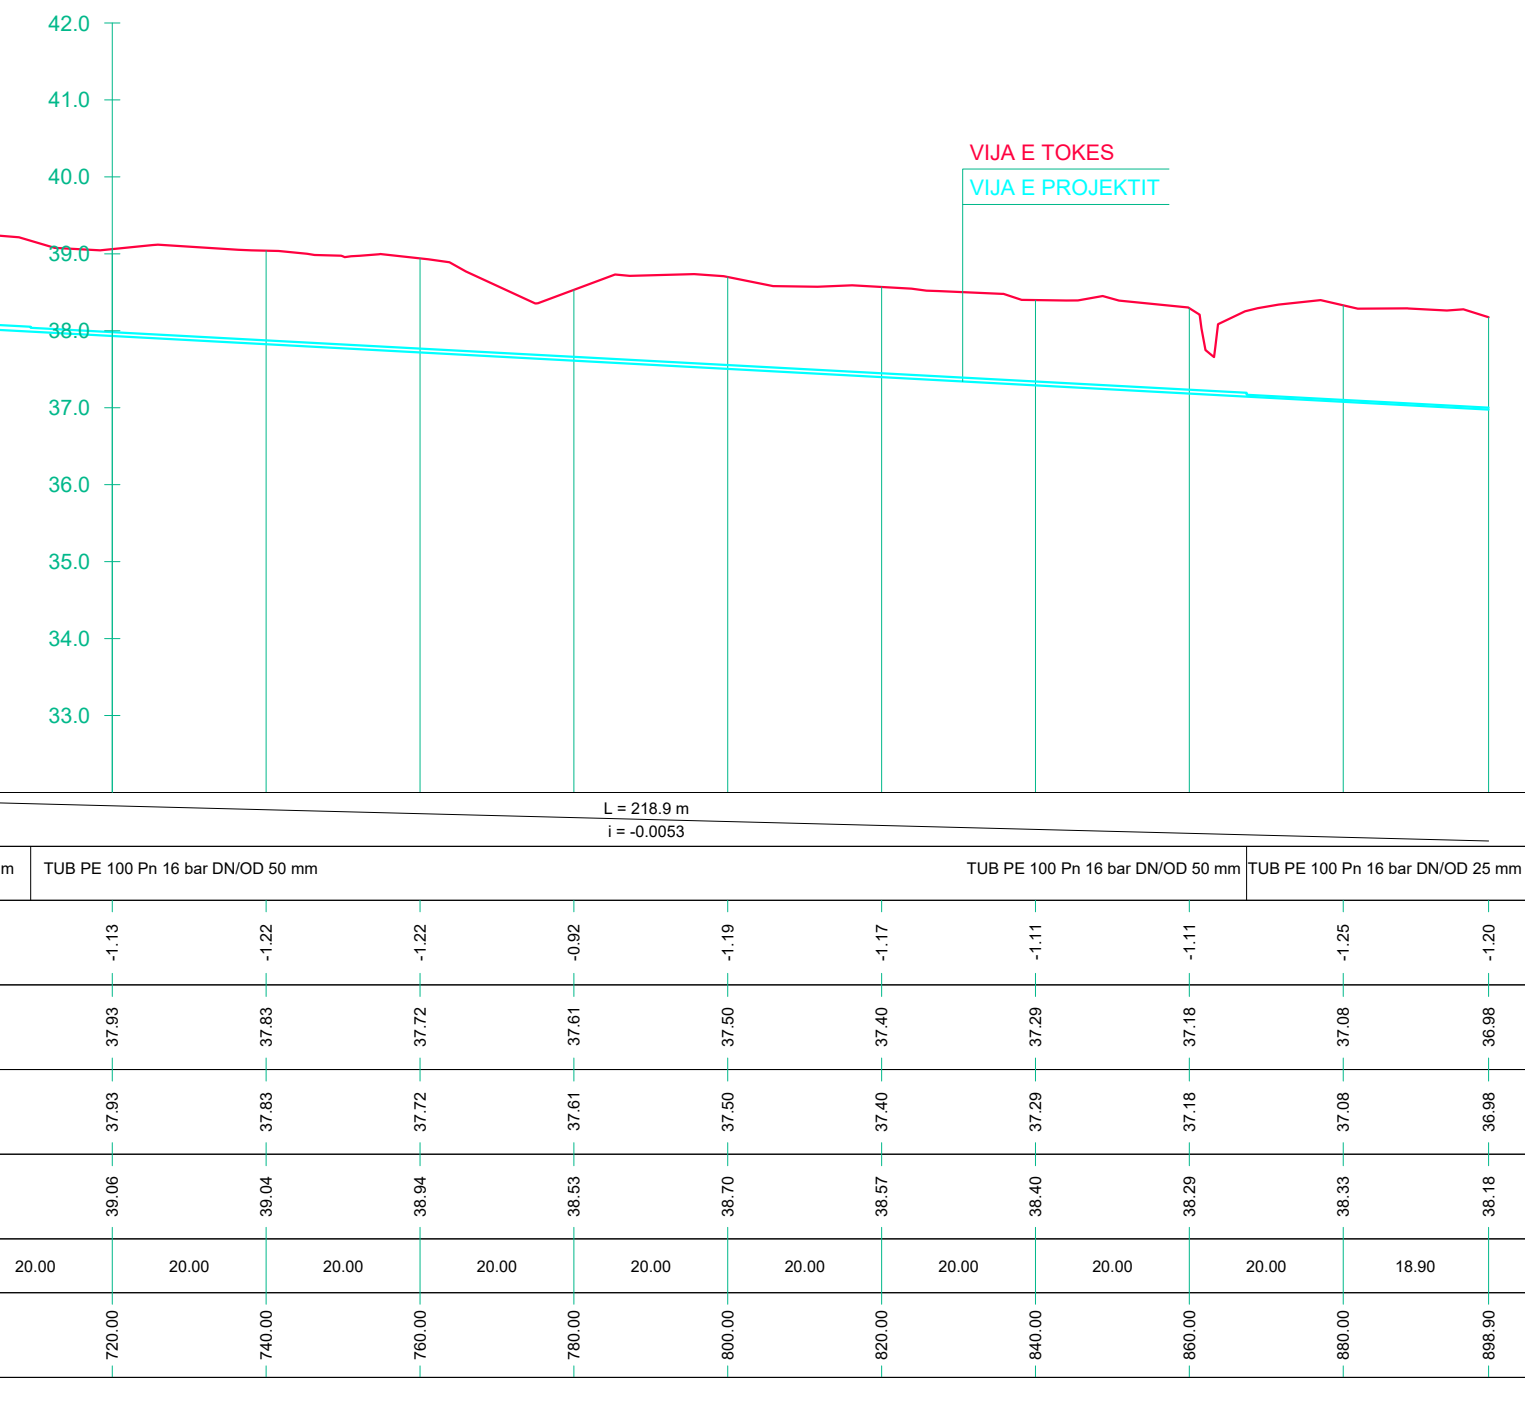

RIKONSTRUKSIONI I DEPOS DHE NDËRTIMI I UJËSJELLËSIT TË FSHATIT BËRXULLË - BASHKIA VORË
 PROFILI GJATËSORË I LINJËS "RRUGA SEFA 2"
 SH V. 1:100 H 1:1000

"ENGINEERING & LEGAL CONSULTING"			GRUP PROJEKTIMI	
RIKONSTRUKSIONI I DEPOS DHE NDËRTIMI I UJËSJELLËSIT TË FSHATIT BËRXULLË - BASHKIA VORË			Inxh. Hidroteknik MSc.	Blerim BRAJA
			Inxh. Hidroteknik MSc.	Eno KOSTA
POROSITËS: UKV (UJËSJELLËS KANALIZIME VORË)			Inxh. Hidroteknik MSc.	Besart SHIMA
EMËRTIMI I FLETËS			Inxh. Hidroteknik MSc.	Enea HALILI
PROFILAT GJATËSORË TË LINJAVE TË SHPËRNDARJES			Topograf	Artan LATO
FAZA	DATA	NR. FLETËS	Inxh. Gjeolog	Florian LILAJ
PR. ZBT.	08. 2022	51		

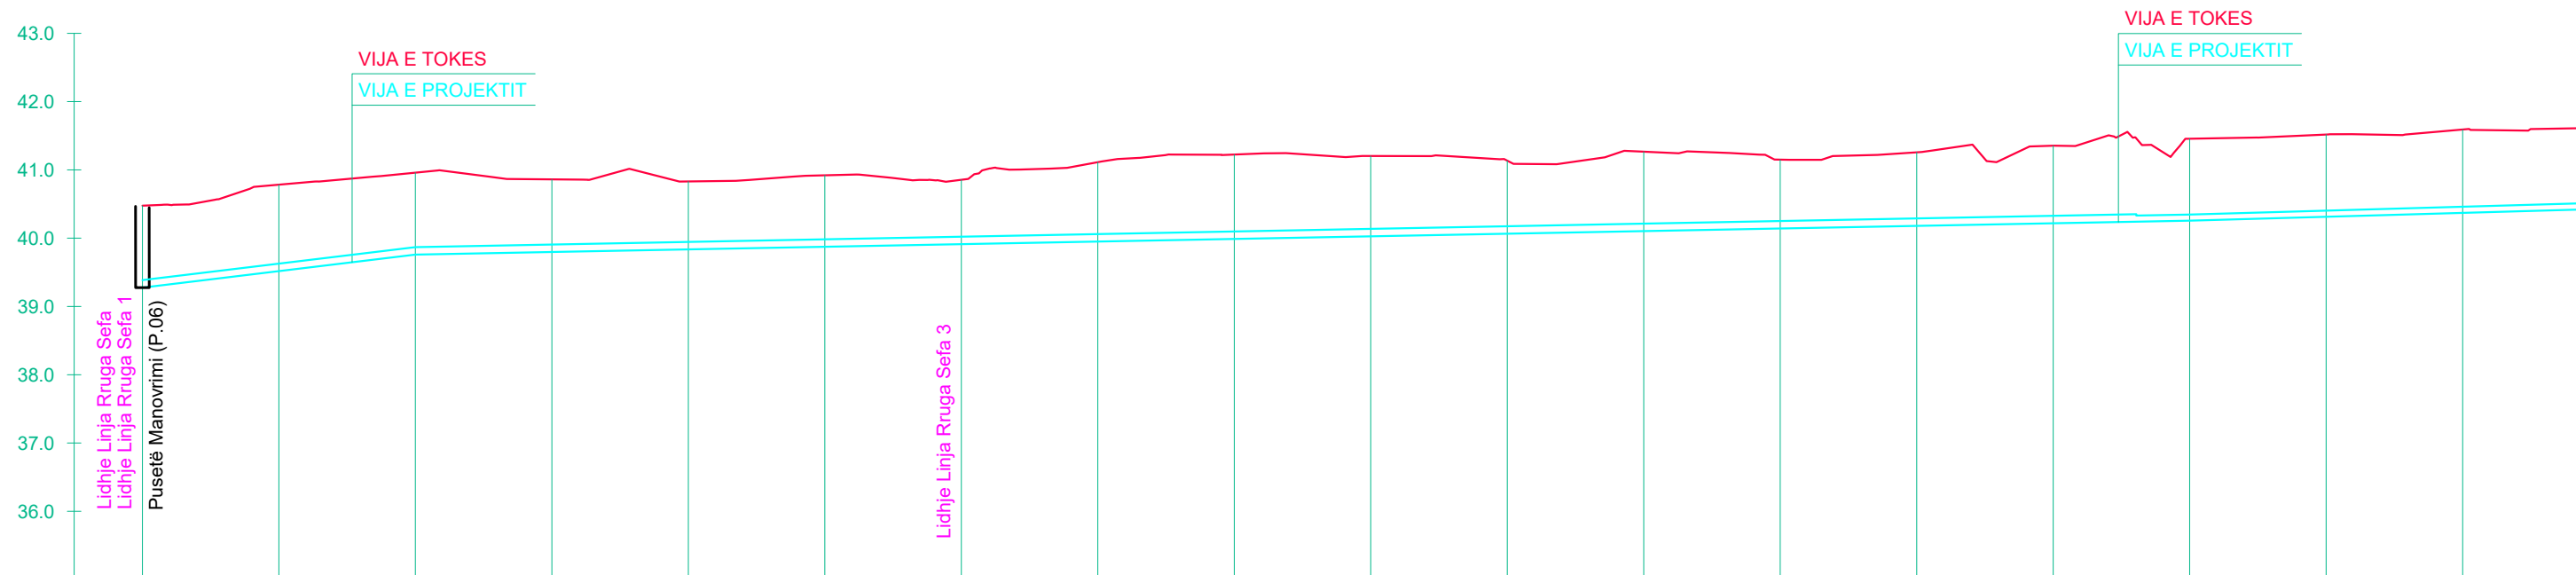


PJERRESIA	L = 40.0 m i = 0.0121		L = 260.0 m i = 0.0019														L = 100.0 m i = 0.0029			
ELEMENTET HIDRAULIK	TUB PE 100 Pn 16 bar DN/OD 110 mm			TUB PE 100 Pn 16 bar DN/OD 110 mm											TUB PE 100 Pn 16 bar DN/OD 110 mm				TUB PE 100 Pn 16 bar DN/OD 90 mm	
GERMIM ose MBUSHJE	-1.20	-1.27	-1.20	-1.06	-1.00	-1.05	-0.94	-1.16	-1.24	-1.18	-1.07	-1.16	-1.01	-1.08	-1.14	-1.20	-1.20	-1.22		
KUOTA E GERMIMIT	39.28	39.52	39.76	39.80	39.84	39.87	39.91	39.95	39.99	40.03	40.06	40.10	40.14	40.18	40.22	40.26	40.31	40.37		
KUOTA E PROJEKTIT	39.28	39.52	39.76	39.80	39.84	39.87	39.91	39.95	39.99	40.03	40.06	40.10	40.14	40.18	40.22	40.26	40.31	40.37		
KUOTA E TOKES	40.48	40.78	40.96	40.86	40.83	40.92	40.85	41.11	41.23	41.20	41.14	41.27	41.15	41.26	41.35	41.46	41.52	41.59		
DIST. PJESORE		20.00	20.00	20.00	20.00	20.00	20.00	20.00	20.00	20.00	20.00	20.00	20.00	20.00	20.00	20.00	20.00	20.00		
DIST. PROGRESIVE	0.00	20.00	40.00	60.00	80.00	100.00	120.00	140.00	160.00	180.00	200.00	220.00	240.00	260.00	280.00	300.00	320.00	340.00		
SHENIME																				

RIKONSTRUKSIONI I DEPOS DHE NDËRTIMI I UJËSJELLËSIT TË FSHATIT BËRXULLË - BASHKIA VORË

PROFILI GJATËSORË I LINJËS "RRUGA SEFA 2"

SH V. 1:100 H 1:1000

"ENGINEERING & LEGAL CONSULTING"			GRUP PROJEKTIMI	
RIKONSTRUKSIONI I DEPOS DHE NDËRTIMI I UJËSJELLËSIT TË FSHATIT BËRXULLË - BASHKIA VORË			Inxh. Hidroteknik MSc.	Blerim BRAJA
			Inxh. Hidroteknik MSc.	Eno KOSTA
POROSITËS: UKV (UJËSJELLËS KANALIZIME VORË)			Inxh. Hidroteknik MSc.	Besart SHIMA
			EMËRTIMI I FLETËS	
PROFILAT GJATËSORË TË LINJAVE TË SHPËRNDARJES			Inxh. Hidroteknik MSc.	Enea HALILI
			Topograf	Artan LATO
FAZA	DATA	NR. FLETËS		
PR. ZBT.	08. 2022	52	Inxh. Gjeolog	Florian LILAJ

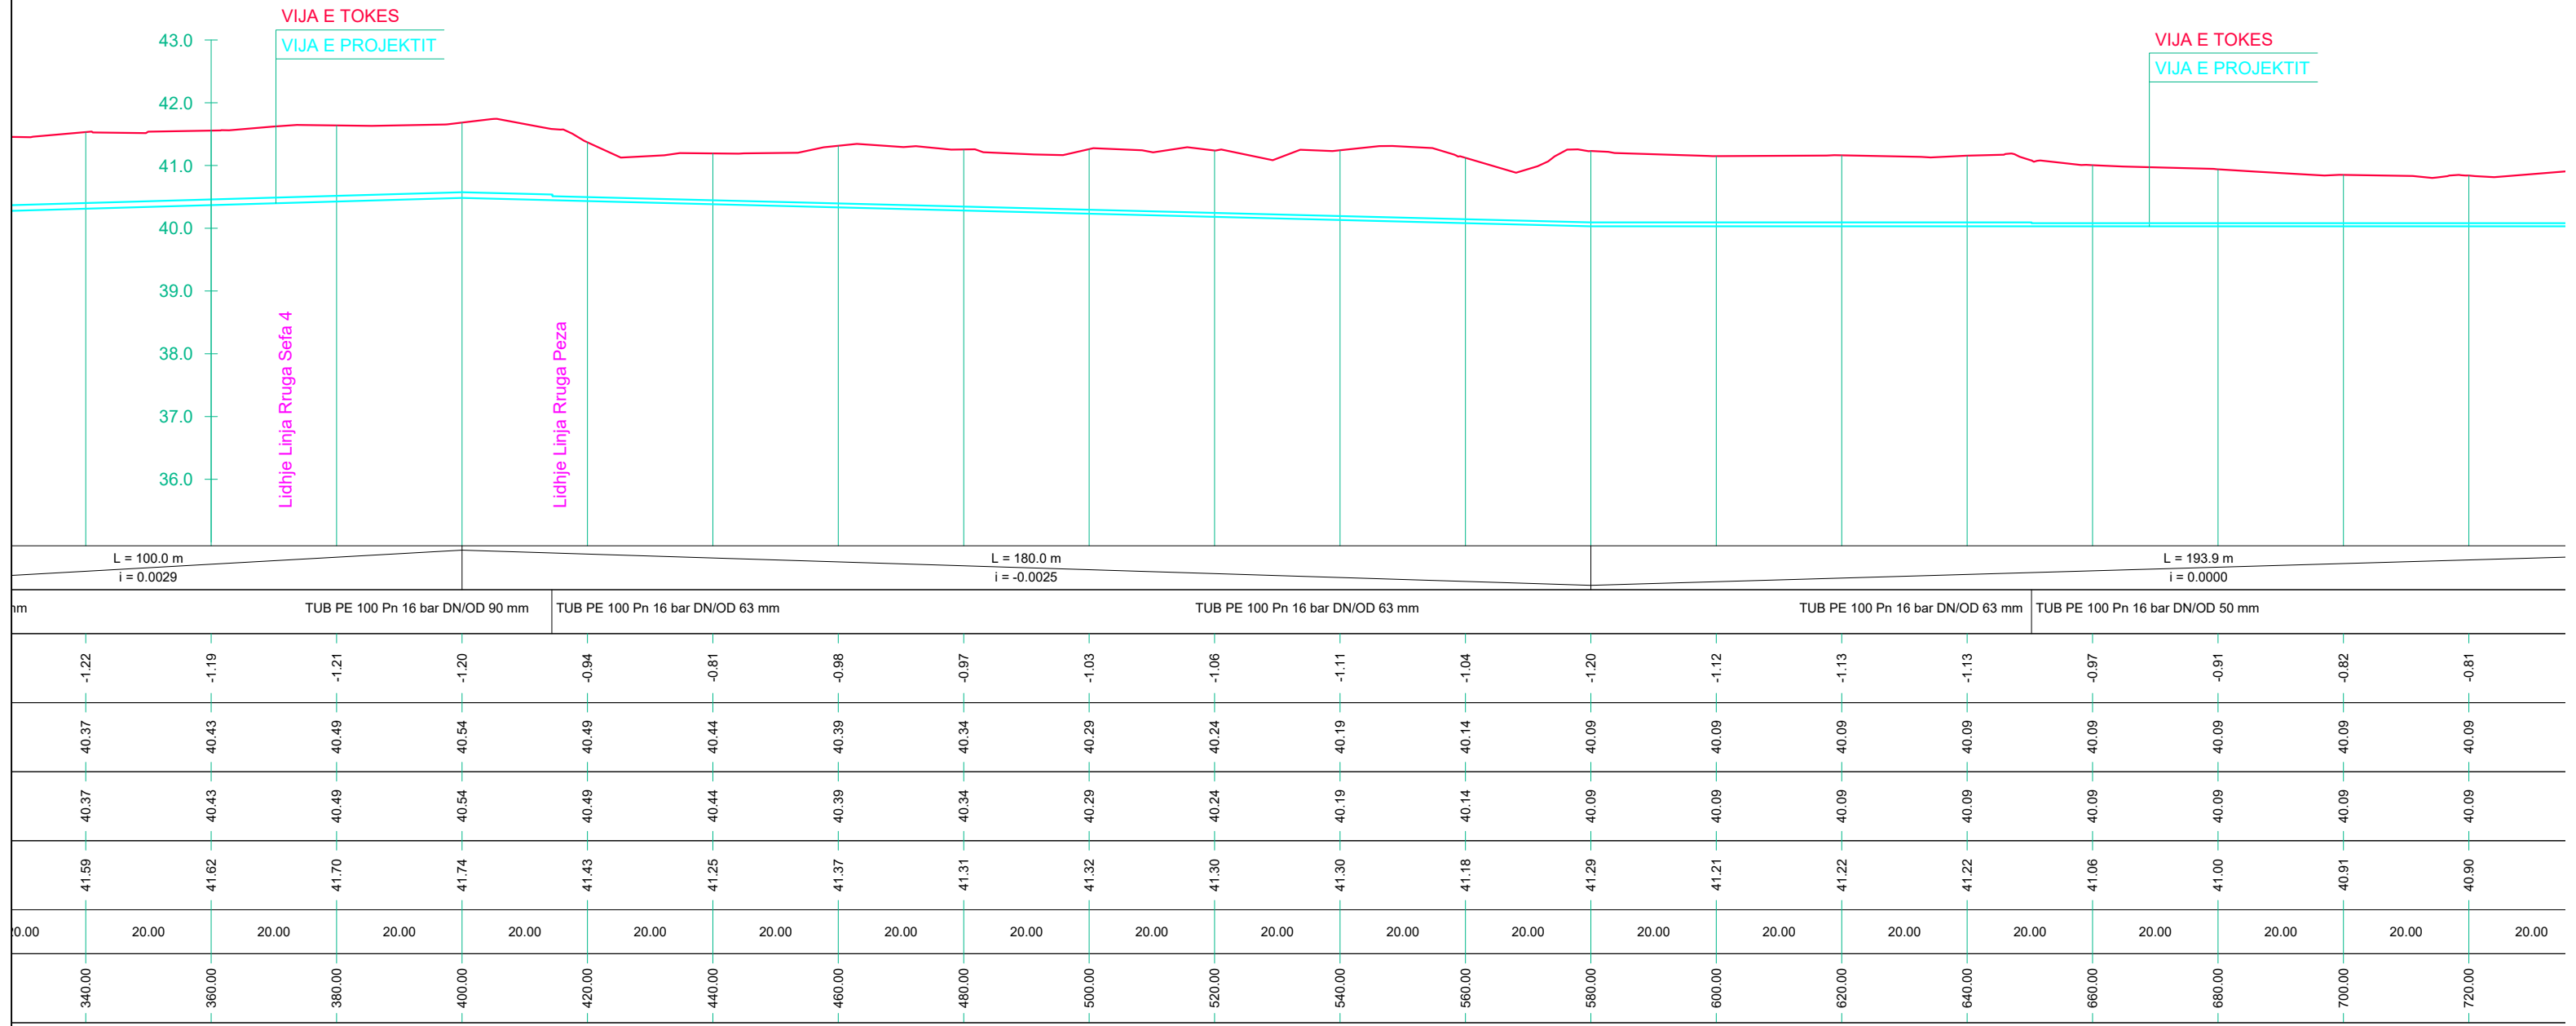


RIKONSTRUKSIONI I DEPOS DHE NDËRTIMI I UJËSJELLËSIT TË FSHATIT BËRXULLË - BASHKIA VORË


PROFILI GJATËSORË I LINJËS "RRUGA SEFA 2" DHE "RRUGA SEFA 3"

SH V. 1:100 H 1:1000

"ENGINEERING & LEGAL CONSULTING"			GRUP PROJEKTIMI		
RIKONSTRUKSIONI I DEPOS DHE NDËRTIMI I UJËSJELLËSIT TË FSHATIT BËRXULLË - BASHKIA VORË			Inxh. Hidroteknik MSc.	Blerim BRAJA	
			Inxh. Hidroteknik MSc.	Eno KOSTA	
POROSITËS: UKV (UJËSJELLËS KANALIZIME VORË)			Inxh. Hidroteknik MSc.	Besart SHIMA	
			EMËRTIMI I FLETËS		
PROFILAT GJATËSORË TË LINJAVE TË SHPËRNDARJES			Topograf		Artan LATO
			FAZA	DATA	NR. FLETËS
PR. ZBT.	08. 2022	53			

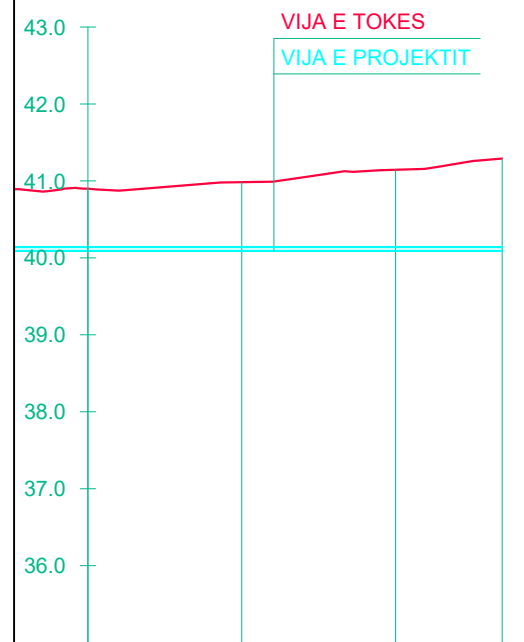


TUB PE 100 Pn 16 bar DN/OD 50 mm			
-0.81	-0.89	-1.05	-1.20
40.09	40.09	40.09	40.09
40.09	40.09	40.09	40.09
40.90	40.98	41.14	41.29
00	20.00	20.00	13.85
720.00	740.00	760.00	773.85

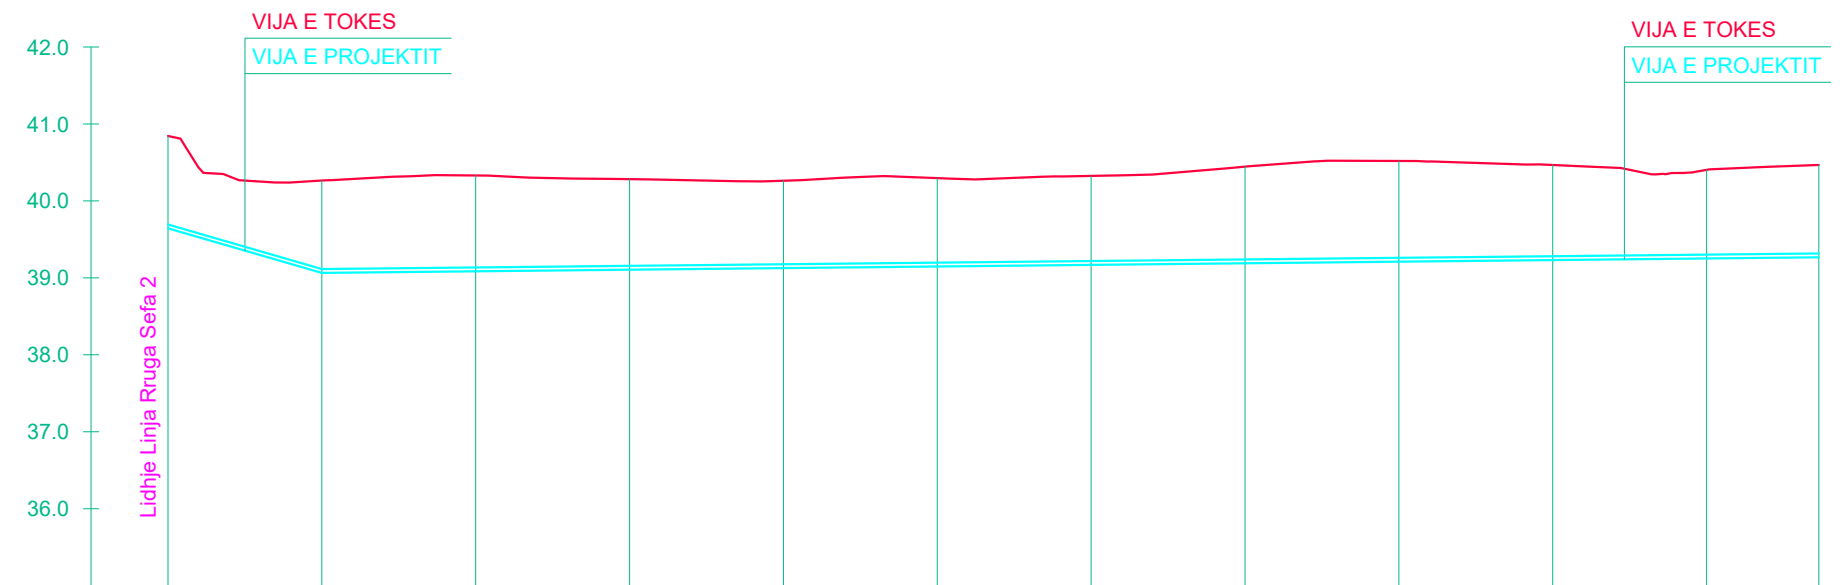

PJERRESIA	L = 20.0 m i = -0.0289		L = 194.6 m i = 0.0010											
ELEMENTET HIDRAULIK	TUB PE 100 Pn 16 bar DN/OD 50 mm				TUB PE 100 Pn 16 bar DN/OD 50 mm						TUB PE 100 Pn 16 bar DN/OD 50 mm			
GERMIM ose MBUSHJE	-1.20	-1.20	-1.24	-1.18	-1.14	-1.15	-1.16	-1.26	-1.31	-1.24	-1.15	-1.20		
KUOTA E GERMIMIT	39.64	39.06	39.09	39.11	39.13	39.15	39.17	39.19	39.21	39.23	39.25	39.27		
KUOTA E PROJEKTIT	39.64	39.06	39.09	39.11	39.13	39.15	39.17	39.19	39.21	39.23	39.25	39.27		
KUOTA E TOKES	40.84	40.26	40.33	40.28	40.26	40.30	40.32	40.45	40.52	40.47	40.40	40.47		
DIST. PJESORE	20.00		20.00	20.00	20.00	20.00	20.00	20.00	20.00	20.00	20.00	14.58		
DIST. PROGRESIVE	0.00	20.00	40.00	60.00	80.00	100.00	120.00	140.00	160.00	180.00	200.00	214.58		
SHENIME														

RIKONSTRUKSIONI I DEPOS DHE NDËRTIMI I UJËSJELLËSIT TË FSHATIT BËRXULLË - BASHKIA VORË
 PROFILI GJATËSORË I LINJËS "RRUGA SEFA 4"
 SH V. 1:100 H 1:1000


"ENGINEERING & LEGAL CONSULTING"			GRUP PROJEKTIMI	
RIKONSTRUKSIONI I DEPOS DHE NDËRTIMI I UJËSJELLËSIT TË FSHATIT BËRXULLË - BASHKIA VORË			Inxh. Hidroteknik MSc.	Blerim BRAJA
POROSITËS: UKV (UJËSJELLËS KANALIZIME VORË)			Inxh. Hidroteknik MSc.	Eno KOSTA
EMËRTIMI I FLETËS			Inxh. Hidroteknik MSc.	Besart SHIMA
PROFILAT GJATËSORË TË LINJAVE TË SHPËRNDARJES			Inxh. Hidroteknik MSc.	Enea HALILI
FAZA	DATA	NR. FLETËS	Topograf	Artan LATO
PR. ZBT.	08. 2022	54	Inxh. Gjeolog	Florian LILAJ

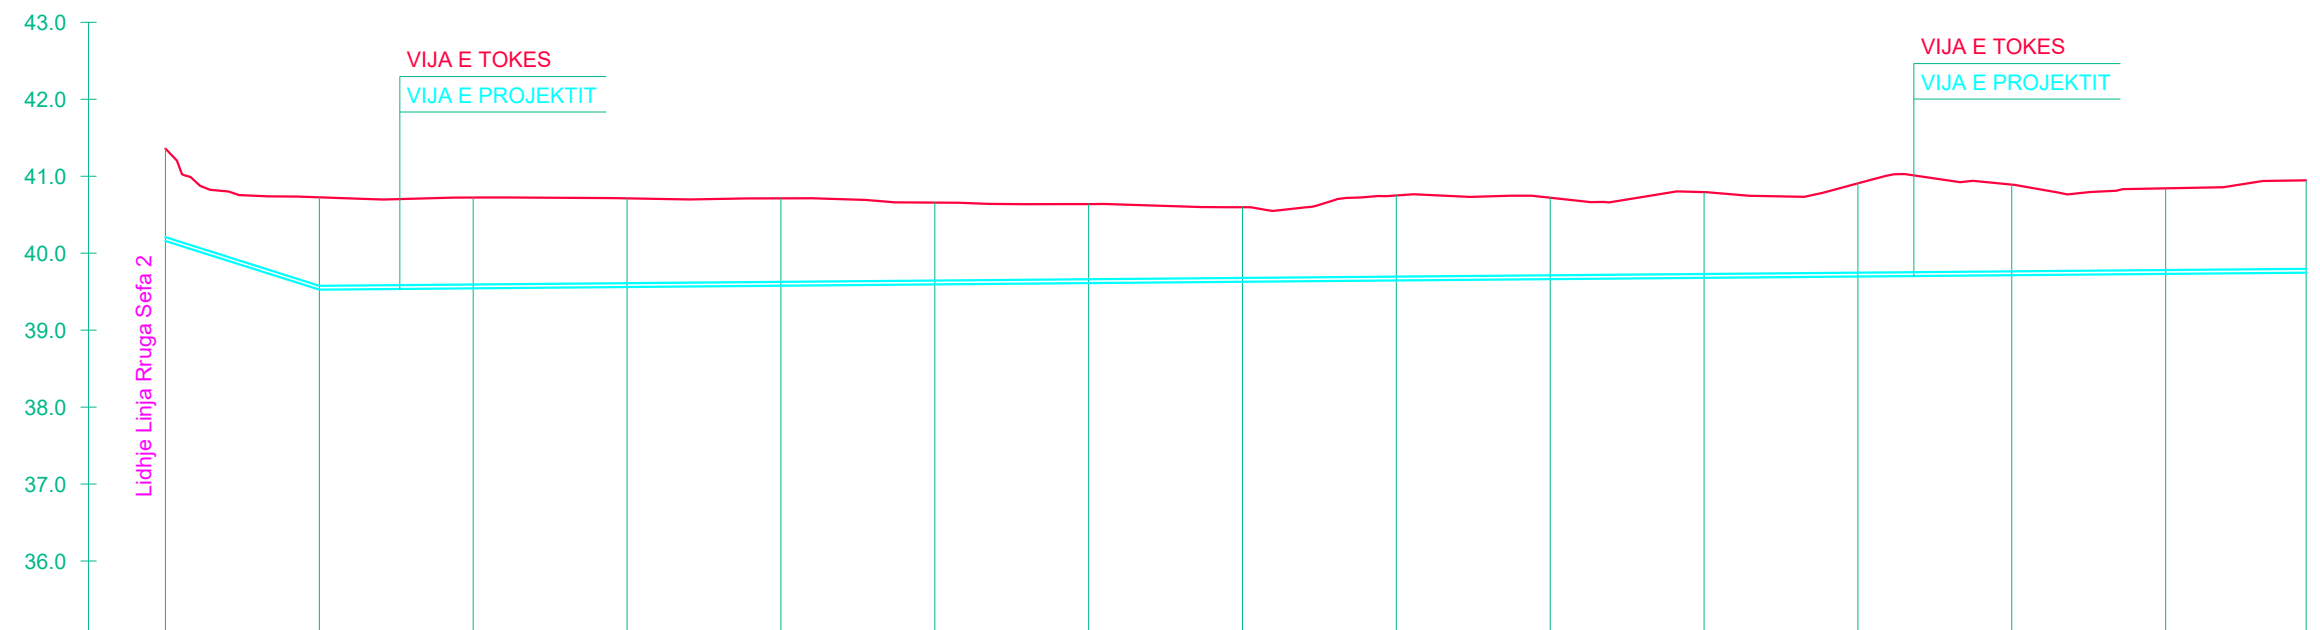

PJERRRESIA	L = 20.0 m i = -0.0316		L = 258.3 m i = 0.0009															
ELEMENTET HIDRAULIK	TUB PE 100 Pn 16 bar DN/OD 50 mm				TUB PE 100 Pn 16 bar DN/OD 50 mm										TUB PE 100 Pn 16 bar DN/OD 50 mm			
GERMIM ose MBUSHJE	-1.20	-1.20	-1.18	-1.15	-1.14	-1.06	-1.03	-0.97	-1.10	-1.06	-1.11	-1.21	-1.18	-1.11	-1.20			
KUOTA E GERMIMIT	40.16	39.53	39.54	39.56	39.58	39.59	39.61	39.63	39.65	39.66	39.68	39.70	39.71	39.73	39.75			
KUOTA E PROJEKTIT	40.16	39.53	39.54	39.56	39.58	39.59	39.61	39.63	39.65	39.66	39.68	39.70	39.71	39.73	39.75			
KUOTA E TOKES	41.36	40.73	40.72	40.71	40.71	40.66	40.64	40.60	40.75	40.72	40.79	40.91	40.89	40.84	40.95			
DIST. PJESORE		20.00	20.00	20.00	20.00	20.00	20.00	20.00	20.00	20.00	20.00	20.00	20.00	20.00	18.27			
DIST. PROGRESIVE	0.00	20.00	40.00	60.00	80.00	100.00	120.00	140.00	160.00	180.00	200.00	220.00	240.00	260.00	276.27			
SHENIME																		

RIKONSTRUKSIONI I DEPOS DHE NDËRTIMI I UJËSJELLËSIT TË FSHATIT BËRXULLË - BASHKIA VORË
 PROFILI GJATËSORË I LINJËS "RRUGA SEFA 5"
 SH V. 1:100 H 1:1000


"ENGINEERING & LEGAL CONSULTING"			GRUP PROJEKTIMI	
RIKONSTRUKSIONI I DEPOS DHE NDËRTIMI I UJËSJELLËSIT TË FSHATIT BËRXULLË - BASHKIA VORË			Inxh. Hidroteknik MSc.	Blerim BRAJA
POROSITËS: UKV (UJËSJELLËS KANALIZIME VORË)			Inxh. Hidroteknik MSc.	Eno KOSTA
EMËRTIMI I FLETËS			Inxh. Hidroteknik MSc.	Besart SHIMA
PROFILAT GJATËSORË TË LINJAVE TË SHPËRNDARJES			Inxh. Hidroteknik MSc.	Enea HALILI
FAZA	DATA	NR. FLETËS	Topograf	Artan LATO
PR. ZBT.	08. 2022	55	Inxh. Gjeolog	Florian LILAJ

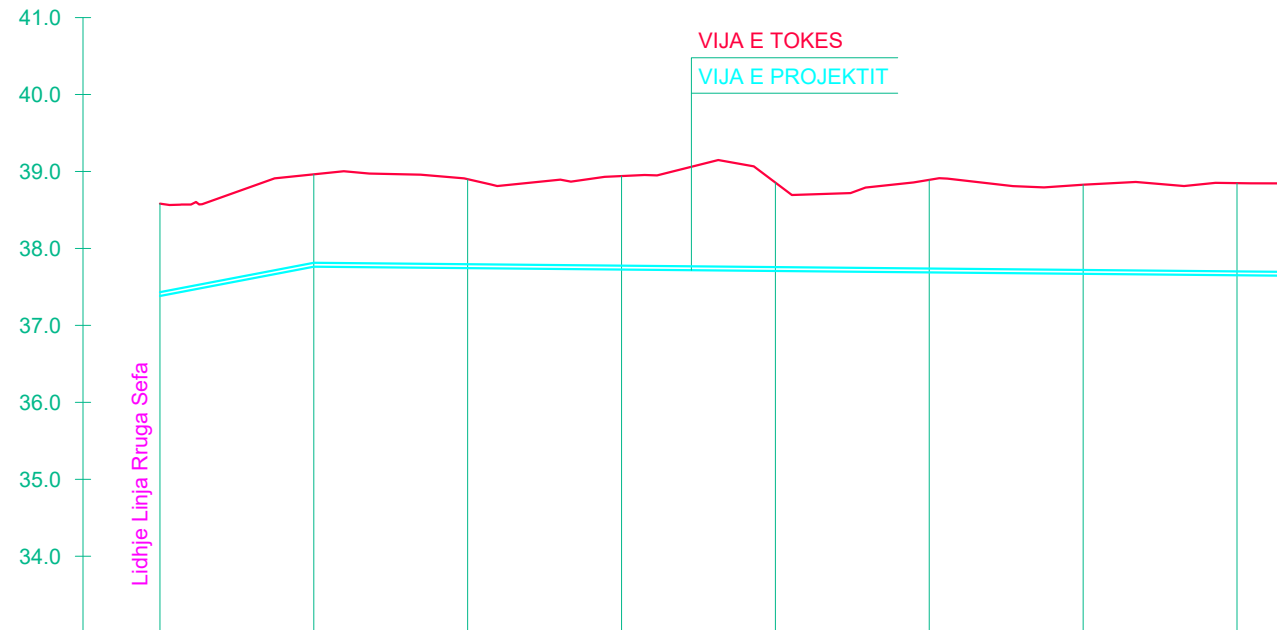

PJERRESIA	L = 20.0 m i = 0.0191		L = 126.9 m i = -0.0009							
ELEMENTET HIDRAULIK	TUB PE 100 Pn 16 bar DN/OD 50 mm									
GERMIM ose MBUSHJE	-1.20	-1.20	-1.16	-1.21	-1.15	-1.20	-1.16	-1.20	-1.20	-1.20
KUOTA E GERMIMIT	37.38	37.76	37.74	37.73	37.71	37.69	37.67	37.65	37.64	37.64
KUOTA E PROJEKTIT	37.38	37.76	37.74	37.73	37.71	37.69	37.67	37.65	37.64	37.64
KUOTA E TOKES	38.58	38.96	38.90	38.94	38.86	38.89	38.83	38.85	38.84	38.84
DIST. PJESORE	20.00	20.00	20.00	20.00	20.00	20.00	20.00	20.00	6.92	
DIST. PROGRESIVE	0.00	20.00	40.00	60.00	80.00	100.00	120.00	140.00	146.92	
SHENIME										

RIKONSTRUKSIONI I DEPOS DHE NDËRTIMI I UJËSJELLËSIT TË FSHATIT BËRXULLË - BASHKIA VORË
 PROFILI GJATËSORË I LINJËS "RRUGA PEZA"
 SH V. 1:100 H 1:1000


"ENGINEERING & LEGAL CONSULTING"			GRUP PROJEKTIMI	
RIKONSTRUKSIONI I DEPOS DHE NDËRTIMI I UJËSJELLËSIT TË FSHATIT BËRXULLË - BASHKIA VORË			Inxh. Hidroteknik MSc.	Blerim BRAJA
POROSITËS: UKV (UJËSJELLËS KANALIZIME VORË)			Inxh. Hidroteknik MSc.	Eno KOSTA
EMËRTIMI I FLETËS			Inxh. Hidroteknik MSc.	Besart SHIMA
PROFILAT GJATËSORË TË LINJAVE TË SHPËRNDARJES			Inxh. Hidroteknik MSc.	Enea HALILI
FAZA	DATA	NR. FLETËS	Topograf	Artan LATO
PR. ZBT.	08. 2022	56	Inxh. Gjeolog	Florian LILAJ

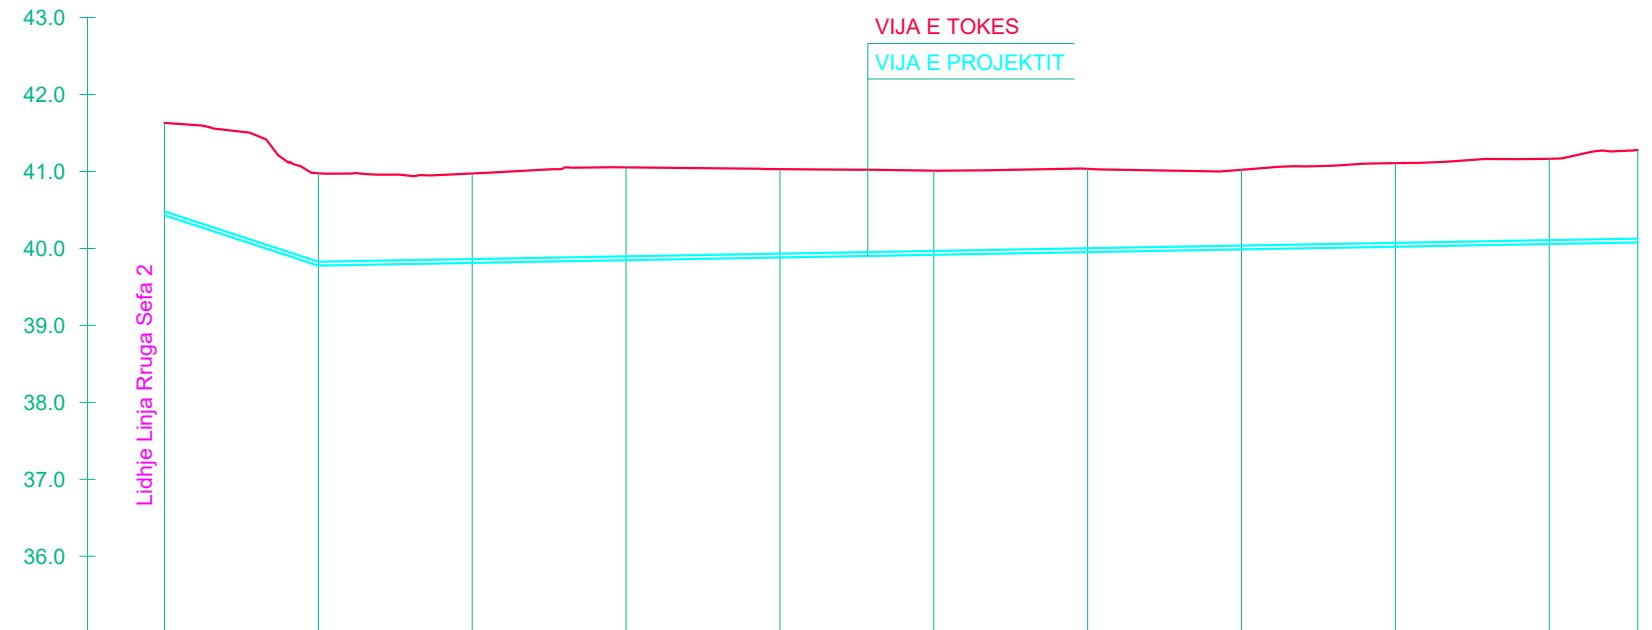

PJERRESIA	L = 20.0 m i = -0.0327		L = 171.5 m i = 0.0018								
ELEMENTET HIDRAULIK	TUB PE 100 Pn 16 bar DN/OD 50 mm				TUB PE 100 Pn 16 bar DN/OD 50 mm					TUB PE 100 Pn 16 bar DN/OD 40 mm	
GERMIM ose MBUSHJE	-1.20	-1.20	-1.16	-1.21	-1.15	-1.09	-1.08	-1.03	-1.09	-1.11	-1.20
KUOTA E GERMIMIT	40.43	39.78	39.81	39.85	39.88	39.92	39.95	39.99	40.02	40.06	40.08
KUOTA E PROJEKTIT	40.43	39.78	39.81	39.85	39.88	39.92	39.95	39.99	40.02	40.06	40.08
KUOTA E TOKES	41.63	40.98	40.97	41.05	41.03	41.01	41.03	41.02	41.11	41.16	41.28
DIST. PJESORE		20.00	20.00	20.00	20.00	20.00	20.00	20.00	20.00	20.00	11.51
DIST. PROGRESIVE	0.00	20.00	40.00	60.00	80.00	100.00	120.00	140.00	160.00	180.00	191.51
SHENIME											

RIKONSTRUKSIONI I DEPOS DHE NDËRTIMI I UJËSJELLËSIT TË FSHATIT BËRXULLË - BASHKIA VORË
 PROFILI GJATËSORË I LINJËS "RRUGA SUL ZIRI"
 SH V. 1:100 H 1:1000

"ENGINEERING & LEGAL CONSULTING"			GRUP PROJEKTIMI	
RIKONSTRUKSIONI I DEPOS DHE NDËRTIMI I UJËSJELLËSIT TË FSHATIT BËRXULLË - BASHKIA VORË			Inxh. Hidroteknik MSc.	Blerim BRAJA
POROSITËS: UKV (UJËSJELLËS KANALIZIME VORË)			Inxh. Hidroteknik MSc.	Eno KOSTA
EMËRTIMI I FLETËS			Inxh. Hidroteknik MSc.	Besart SHIMA
PROFILAT GJATËSORË TË LINJAVE TË SHPËRNDARJES			Inxh. Hidroteknik MSc.	Enea HALILI
FAZA	DATA	NR. FLETËS	Topograf	Artan LATO
PR. ZBT.	08. 2022	57	Inxh. Gjeolog	Florian LILAJ

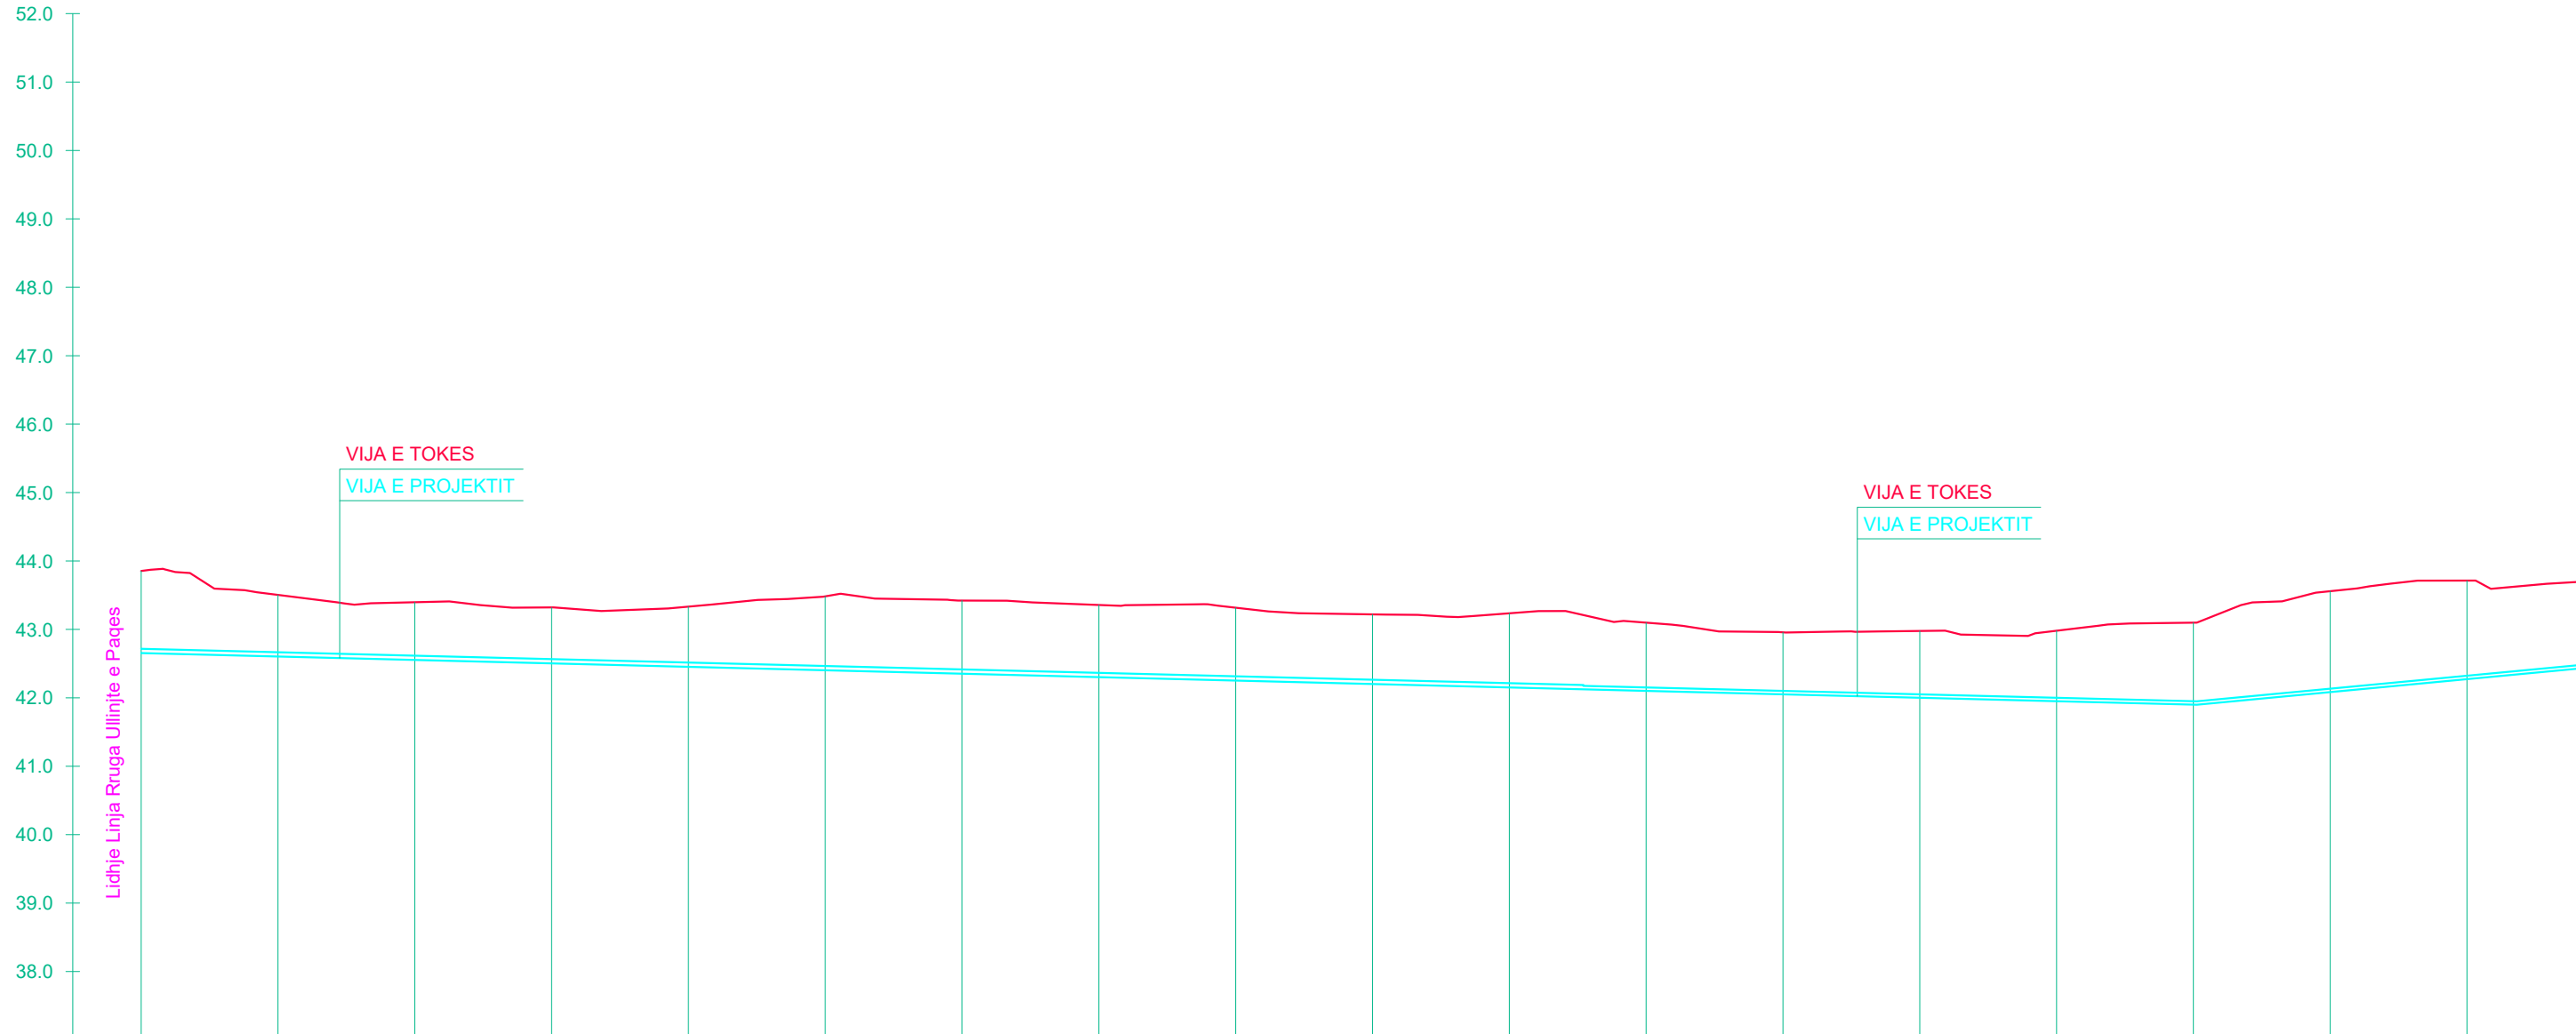


PJERRESIA	L = 300.5 m i = -0.0025																			L = 300.5 m i = -0.0025
ELEMENTET HIDRAULIK	TUB PE 100 Pn 16 bar DN/OD 63 mm			TUB PE 100 Pn 16 bar DN/OD 63 mm						TUB PE 100 Pn 16 bar DN/OD 63 mm				TUB PE 100 Pn 16 bar DN/OD 50 mm				TUB PE 100 Pn 16 bar DN/OD 50 mm		
GERMIM ose MBUSHJE	-1.20	-0.90	-0.84	-0.82	-0.88	-1.08	-1.07	-1.05	-1.07	-1.02	-1.08	-1.00	-0.91	-0.98	-1.03	-1.20	-1.47	-1.44		
KUOTA E GERMIMIT	42.65	42.60	42.55	42.50	42.45	42.40	42.35	42.30	42.25	42.20	42.15	42.10	42.05	42.00	41.95	41.90	42.08	42.27		
KUOTA E PROJEKTIT	42.65	42.60	42.55	42.50	42.45	42.40	42.35	42.30	42.25	42.20	42.15	42.10	42.05	42.00	41.95	41.90	42.08	42.27		
KUOTA E TOKES	43.85	43.50	43.40	43.32	43.33	43.48	43.42	43.36	43.32	43.22	43.24	43.10	42.96	42.98	42.98	43.10	43.56	43.71		
DIST. PJESORE	20.00	20.00	20.00	20.00	20.00	20.00	20.00	20.00	20.00	20.00	20.00	20.00	20.00	20.00	20.00	20.00	20.00	20.00		
DIST. PROGRESIVE	0.00	20.00	40.00	60.00	80.00	100.00	120.00	140.00	160.00	180.00	200.00	220.00	240.00	260.00	280.00	300.00	320.00	340.00		
SHENIME																				

RIKONSTRUKSIONI I DEPOS DHE NDËRTIMI I UJËSJELLËSIT TË FSHATIT BËRXULLË - BASHKIA VORË

PROFILI GJATËSORË I LINJËS "RRUGA SUL ZIRI"

SH V. 1:100 H 1:1000

"ENGINEERING & LEGAL CONSULTING"			GRUP PROJEKTIMI	
RIKONSTRUKSIONI I DEPOS DHE NDËRTIMI I UJËSJELLËSIT TË FSHATIT BËRXULLË - BASHKIA VORË			Inxh. Hidroteknik MSc.	Blerim BRAJA
			Inxh. Hidroteknik MSc.	Eno KOSTA
POROSITËS: UKV (UJËSJELLËS KANALIZIME VORË)			Inxh. Hidroteknik MSc.	Besart SHIMA
			EMËRTIMI I FLETËS	
PROFILAT GJATËSORË TË LINJAVE TË SHPËRNDARJES			Inxh. Hidroteknik MSc.	Enea HALILI
			Topograf	Artan LATO
FAZA	DATA	NR. FLETËS		
PR. ZBT.	08. 2022	58	Inxh. Gjeolog	Florian LILAJ

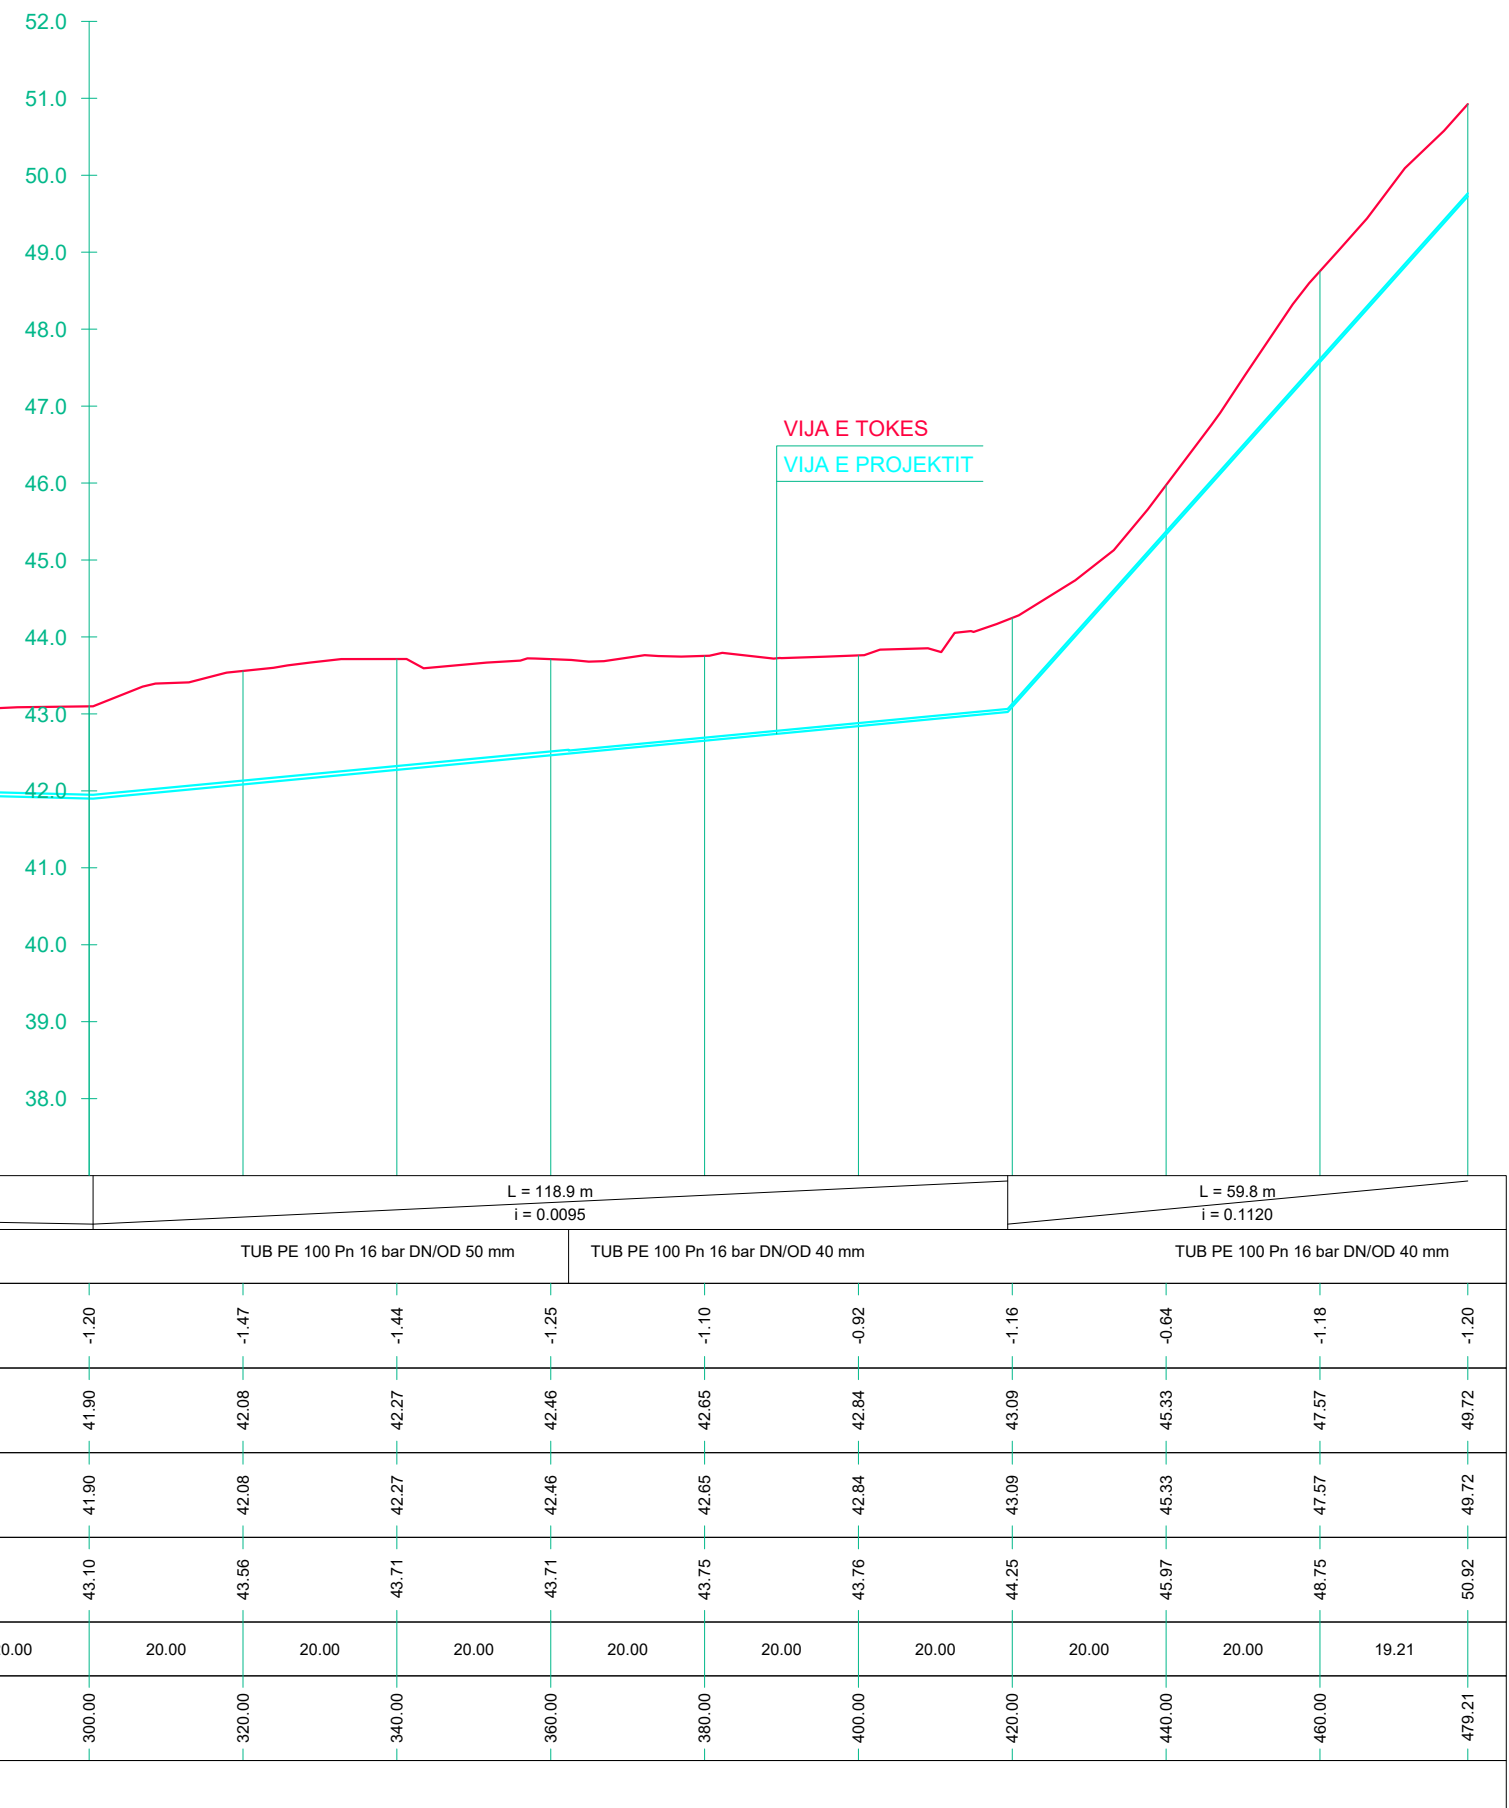


RIKONSTRUKSIONI I DEPOS DHE NDËRTIMI I UJËSJELLËSIT TË FSHATIT BËRXULLË - BASHKIA VORË

PROFILI GJATËSORË I LINJËS "RRUGA ULLINJTË E PAQES"

SH V. 1:500 H 1:1000


"ENGINEERING & LEGAL CONSULTING"			GRUP PROJEKTIMI	
RIKONSTRUKSIONI I DEPOS DHE NDËRTIMI I UJËSJELLËSIT TË FSHATIT BËRXULLË - BASHKIA VORË			Inxh. Hidroteknik MSc.	Blerim BRAJA
			Inxh. Hidroteknik MSc.	Eno KOSTA
POROSITËS: UKV (UJËSJELLËS KANALIZIME VORË)			Inxh. Hidroteknik MSc.	Besart SHIMA
			Inxh. Hidroteknik MSc.	Enea HALILI
EMËRTIMI I FLETËS			Topograf	Artan LATO
			Inxh. Gjeolog	Florian LILAJ
PROFILAT GJATËSORË TË LINJAVE TË SHPËRNDARJES	FAZA	DATA	NR. FLETËS	
	PR. ZBT.	08. 2022	59	

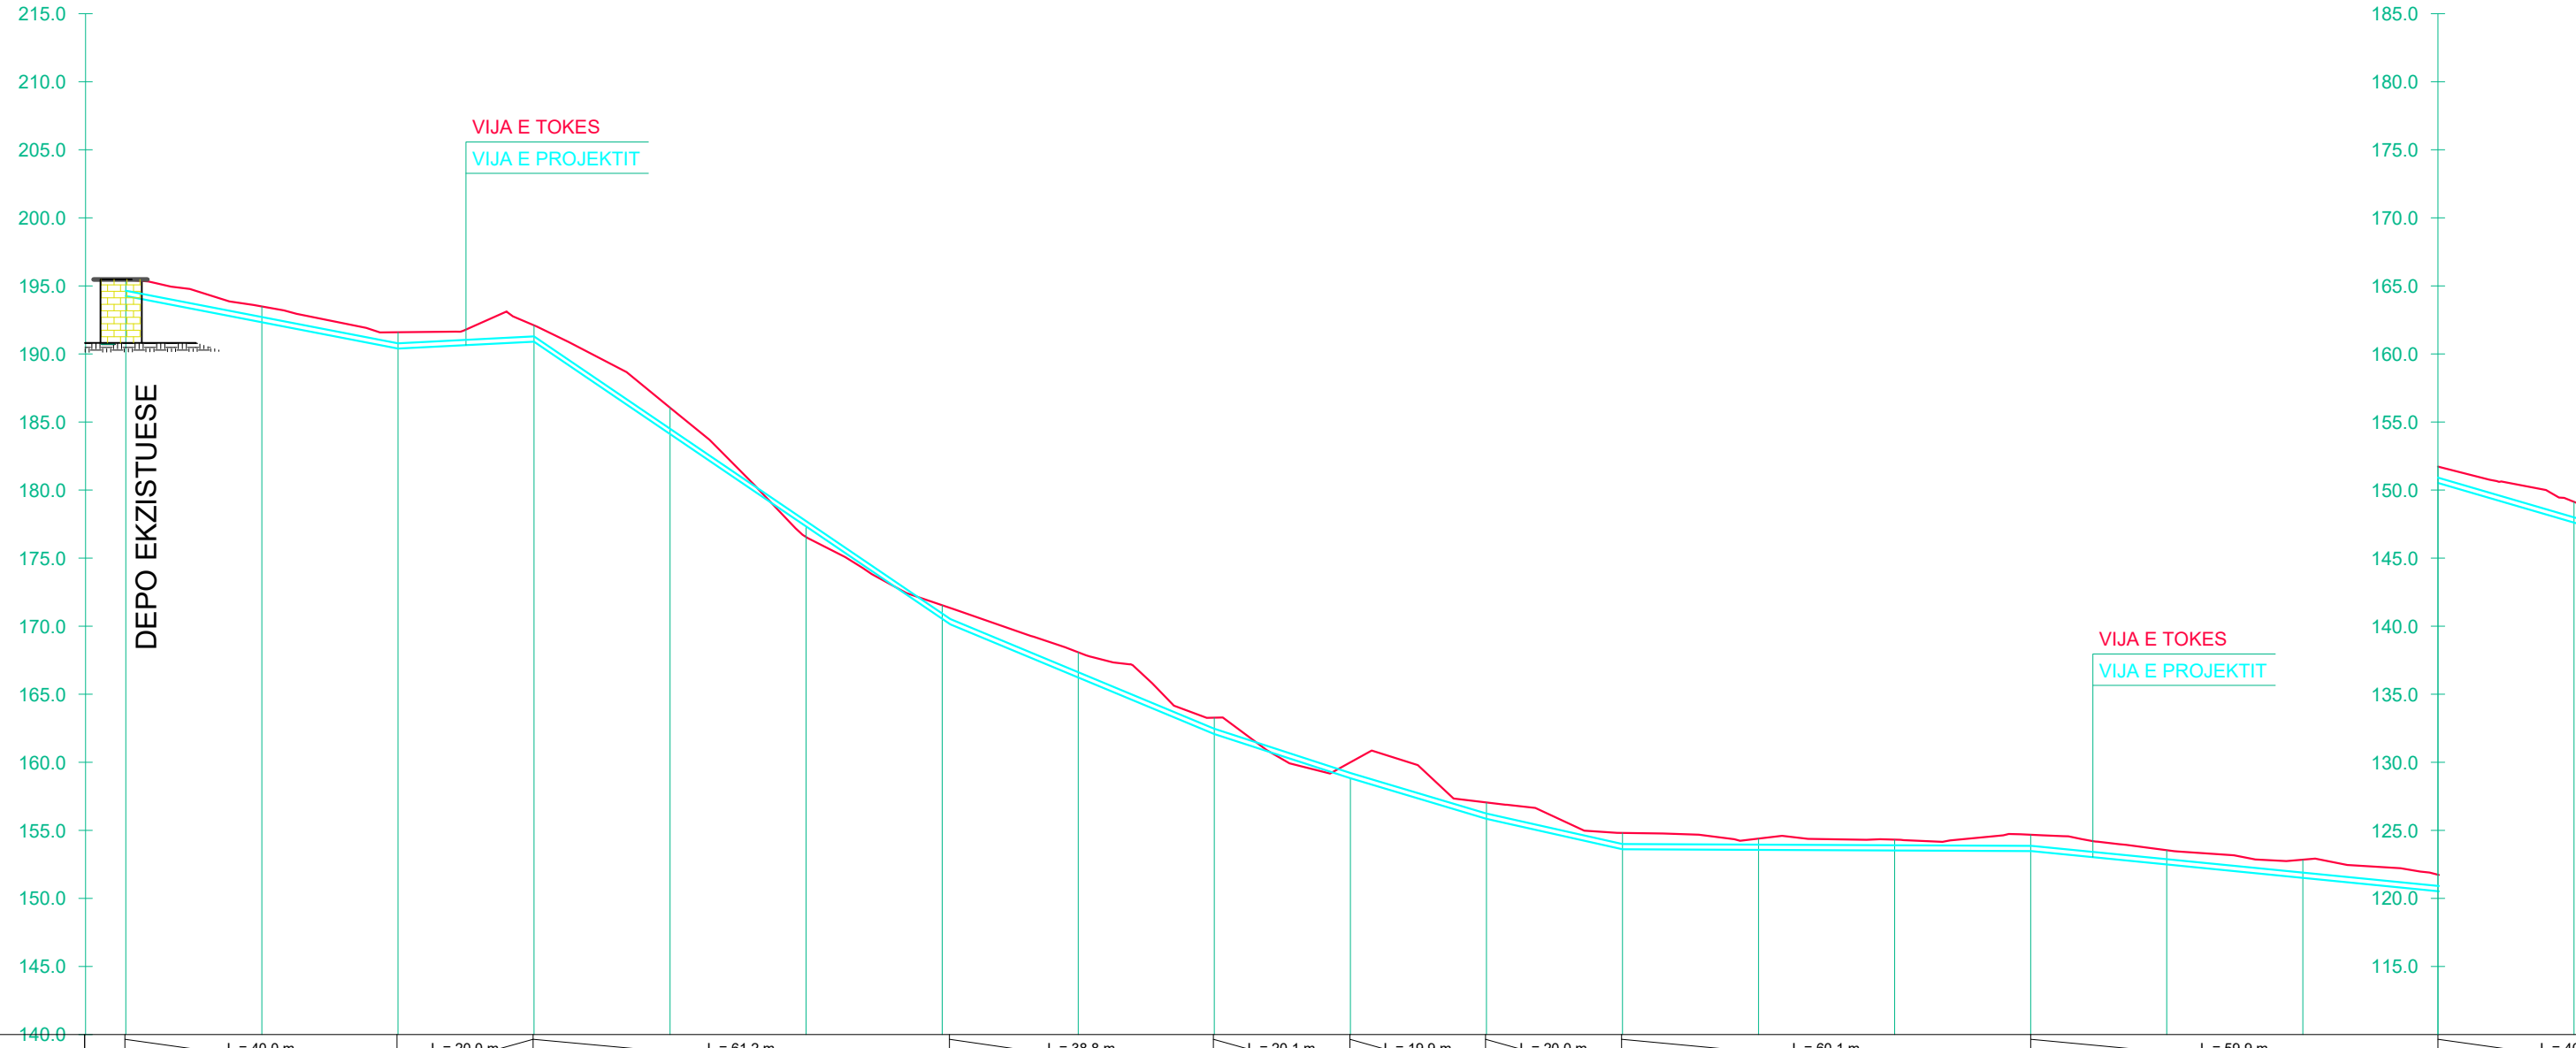

PJERRESIA	<div style="display: flex; justify-content: space-between;"> L = 40.0 m i = -0.0966 L = 20.0 m i = 0.0254 L = 61.2 m i = -0.3393 L = 38.8 m i = -0.2077 L = 20.1 m i = -0.1623 L = 19.9 m i = -0.1490 L = 20.0 m i = -0.1119 L = 60.1 m i = -0.0023 L = 59.9 m i = -0.0493 L = 40.0 m i = -0.1119 </div>																		
ELEMENTET HIDRAULIK	TUB PE 100 Pn 10 bar DN/OD 200 mm																		
GERMIM ose MBUSHJE	-1.20	-1.16	-1.20	-1.20	-1.94	0.78	-1.00	-1.85	-1.20	-1.17	-1.20	-1.20	-0.83	-0.80	-1.20	-1.05	-1.34	-1.20	-1.53
KUOTA E GERMIMIT	194.26	192.33	190.39	190.90	184.12	177.33	170.54	166.23	162.08	158.83	155.85	153.61	153.57	153.52	153.47	152.50	151.51	150.52	147.61
KUOTA E PROJEKTIT	194.26	192.33	190.39	190.90	184.12	177.33	170.54	166.23	162.08	158.83	155.85	153.61	153.57	153.52	153.47	152.50	151.51	150.52	147.61
KUOTA E TOKES	195.46	193.49	191.59	192.10	186.05	176.55	171.54	168.08	163.28	160.00	157.05	154.81	154.39	154.32	154.68	153.54	152.85	151.72	149.14
DIST. PJESORE	20.00	20.00	20.00	20.00	20.00	20.00	20.00	20.00	20.00	20.00	20.00	20.00	20.00	20.00	20.00	20.00	20.00	20.00	20.00
DIST. PROGRESIVE	0.00	20.00	40.00	60.00	80.00	100.00	120.00	140.00	160.00	180.00	200.00	220.00	240.00	260.00	280.00	300.00	320.00	340.00	360.00
SHENIME																			

RIKONSTRUKSIONI I DEPOS DHE NDËRTIMI I UJËSJELLËSIT TË FSHATIT BËRXULLË - BASHKIA VORË
 PROFILI GJATËSORË I LINJËS "RRUGA ULLINJTË E PAQES"
 SH V. 1:500 H 1:1000

"ENGINEERING & LEGAL CONSULTING"			GRUP PROJEKTIMI	
RIKONSTRUKSIONI I DEPOS DHE NDËRTIMI I UJËSJELLËSIT TË FSHATIT BËRXULLË - BASHKIA VORË			Inxh. Hidroteknik MSc.	Blerim BRAJA
POROSITËS: UKV (UJËSJELLËS KANALIZIME VORË)			Inxh. Hidroteknik MSc.	Eno KOSTA
EMËRTIMI I FLETËS			Inxh. Hidroteknik MSc.	Besart SHIMA
PROFILAT GJATËSORË TË LINJAVE TË SHPËRNDARJES			Inxh. Hidroteknik MSc.	Enea HALILI
FAZA	DATA	NR. FLETËS	Topograf	Artan LATO
PR. ZBT.	08. 2022	60	Inxh. Gjeolog	Florian LILAJ

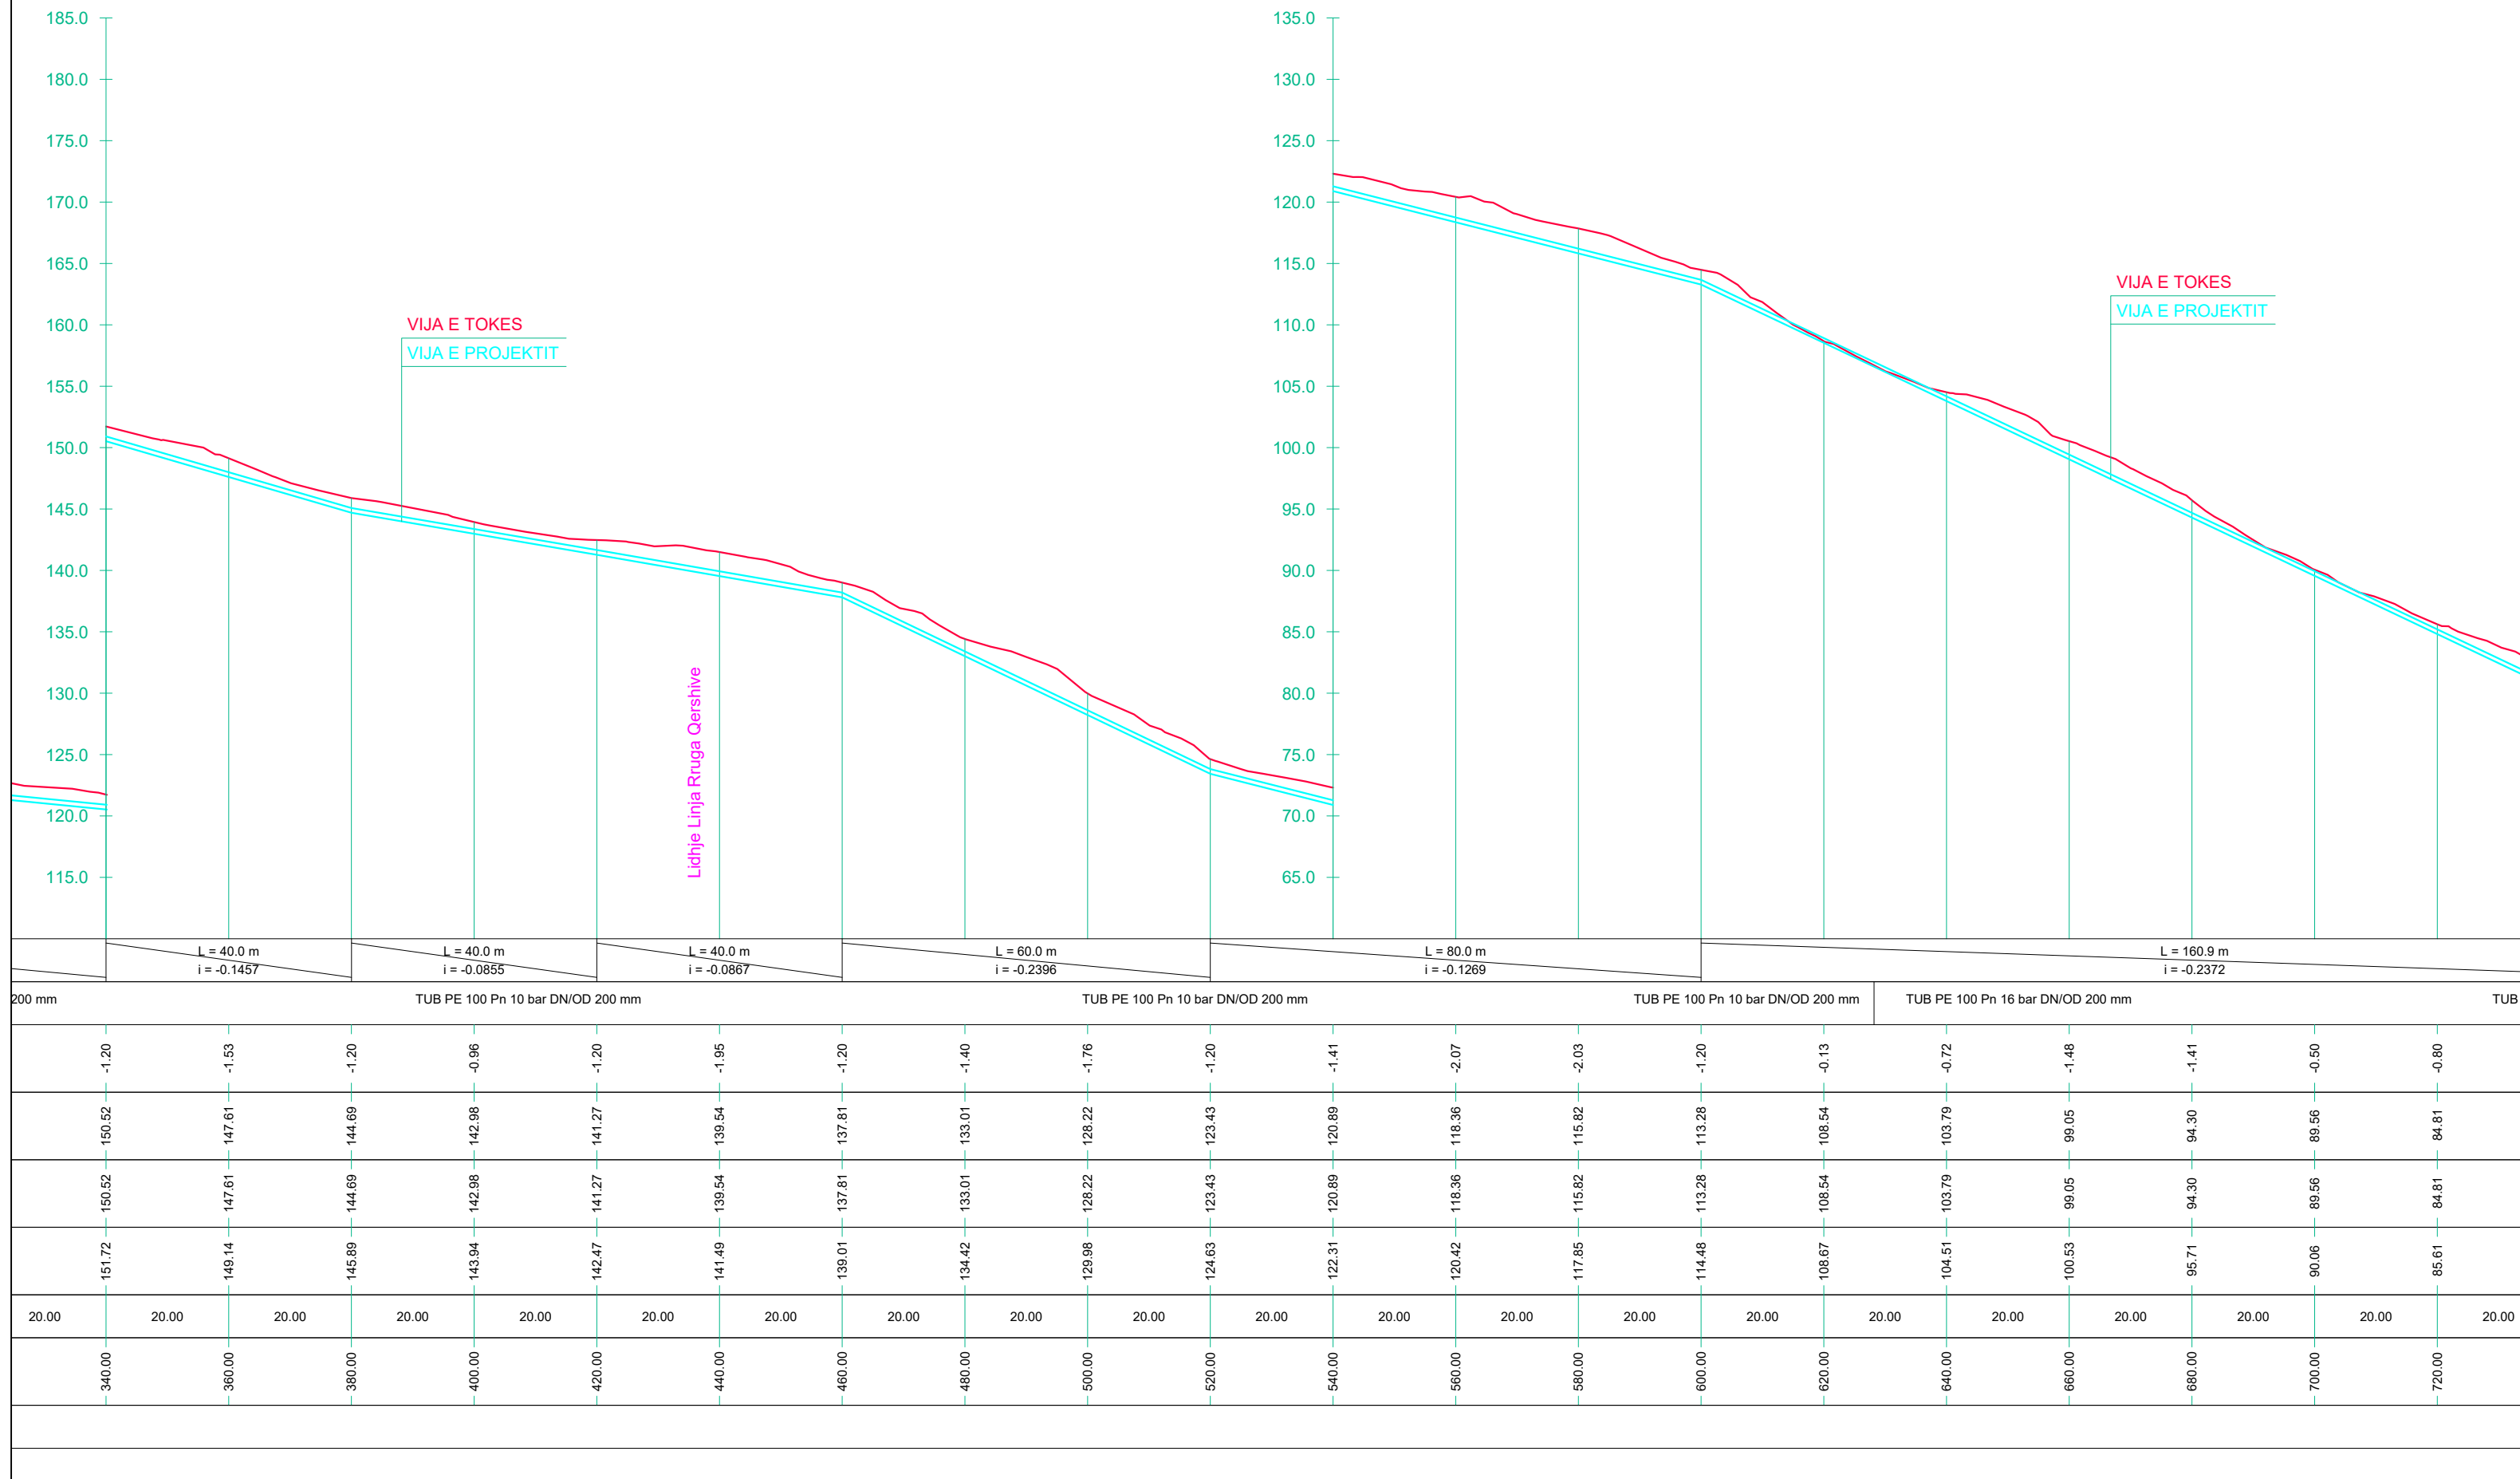


RIKONSTRUKSIONI I DEPOS DHE NDËRTIMI I UJËSJELLËSIT TË FSHATIT BËRXULLË - BASHKIA VORË

PROFILI GJATËSORË I LINJËS "RRUGA ULLINJTË E PAQES"


SH V. 1:500 H 1:1000

"ENGINEERING & LEGAL CONSULTING"			GRUP PROJEKTIMI	
RIKONSTRUKSIONI I DEPOS DHE NDËRTIMI I UJËSJELLËSIT TË FSHATIT BËRXULLË - BASHKIA VORË			Inxh. Hidroteknik MSc.	Blerim BRAJA
			Inxh. Hidroteknik MSc.	Eno KOSTA
POROSITËS: UKV (UJËSJELLËS KANALIZIME VORË)			Inxh. Hidroteknik MSc.	Besart SHIMA
EMËRTIMI I FLETËS			Inxh. Hidroteknik MSc.	Enea HALILI
PROFILAT GJATËSORË TË LINJAVE TË SHPËRNDARJES			Topograf	Artan LATO
FAZA	DATA	NR. FLETËS	Inxh. Gjeolog	Florian LILAJ
PR. ZBT.	08. 2022	61		

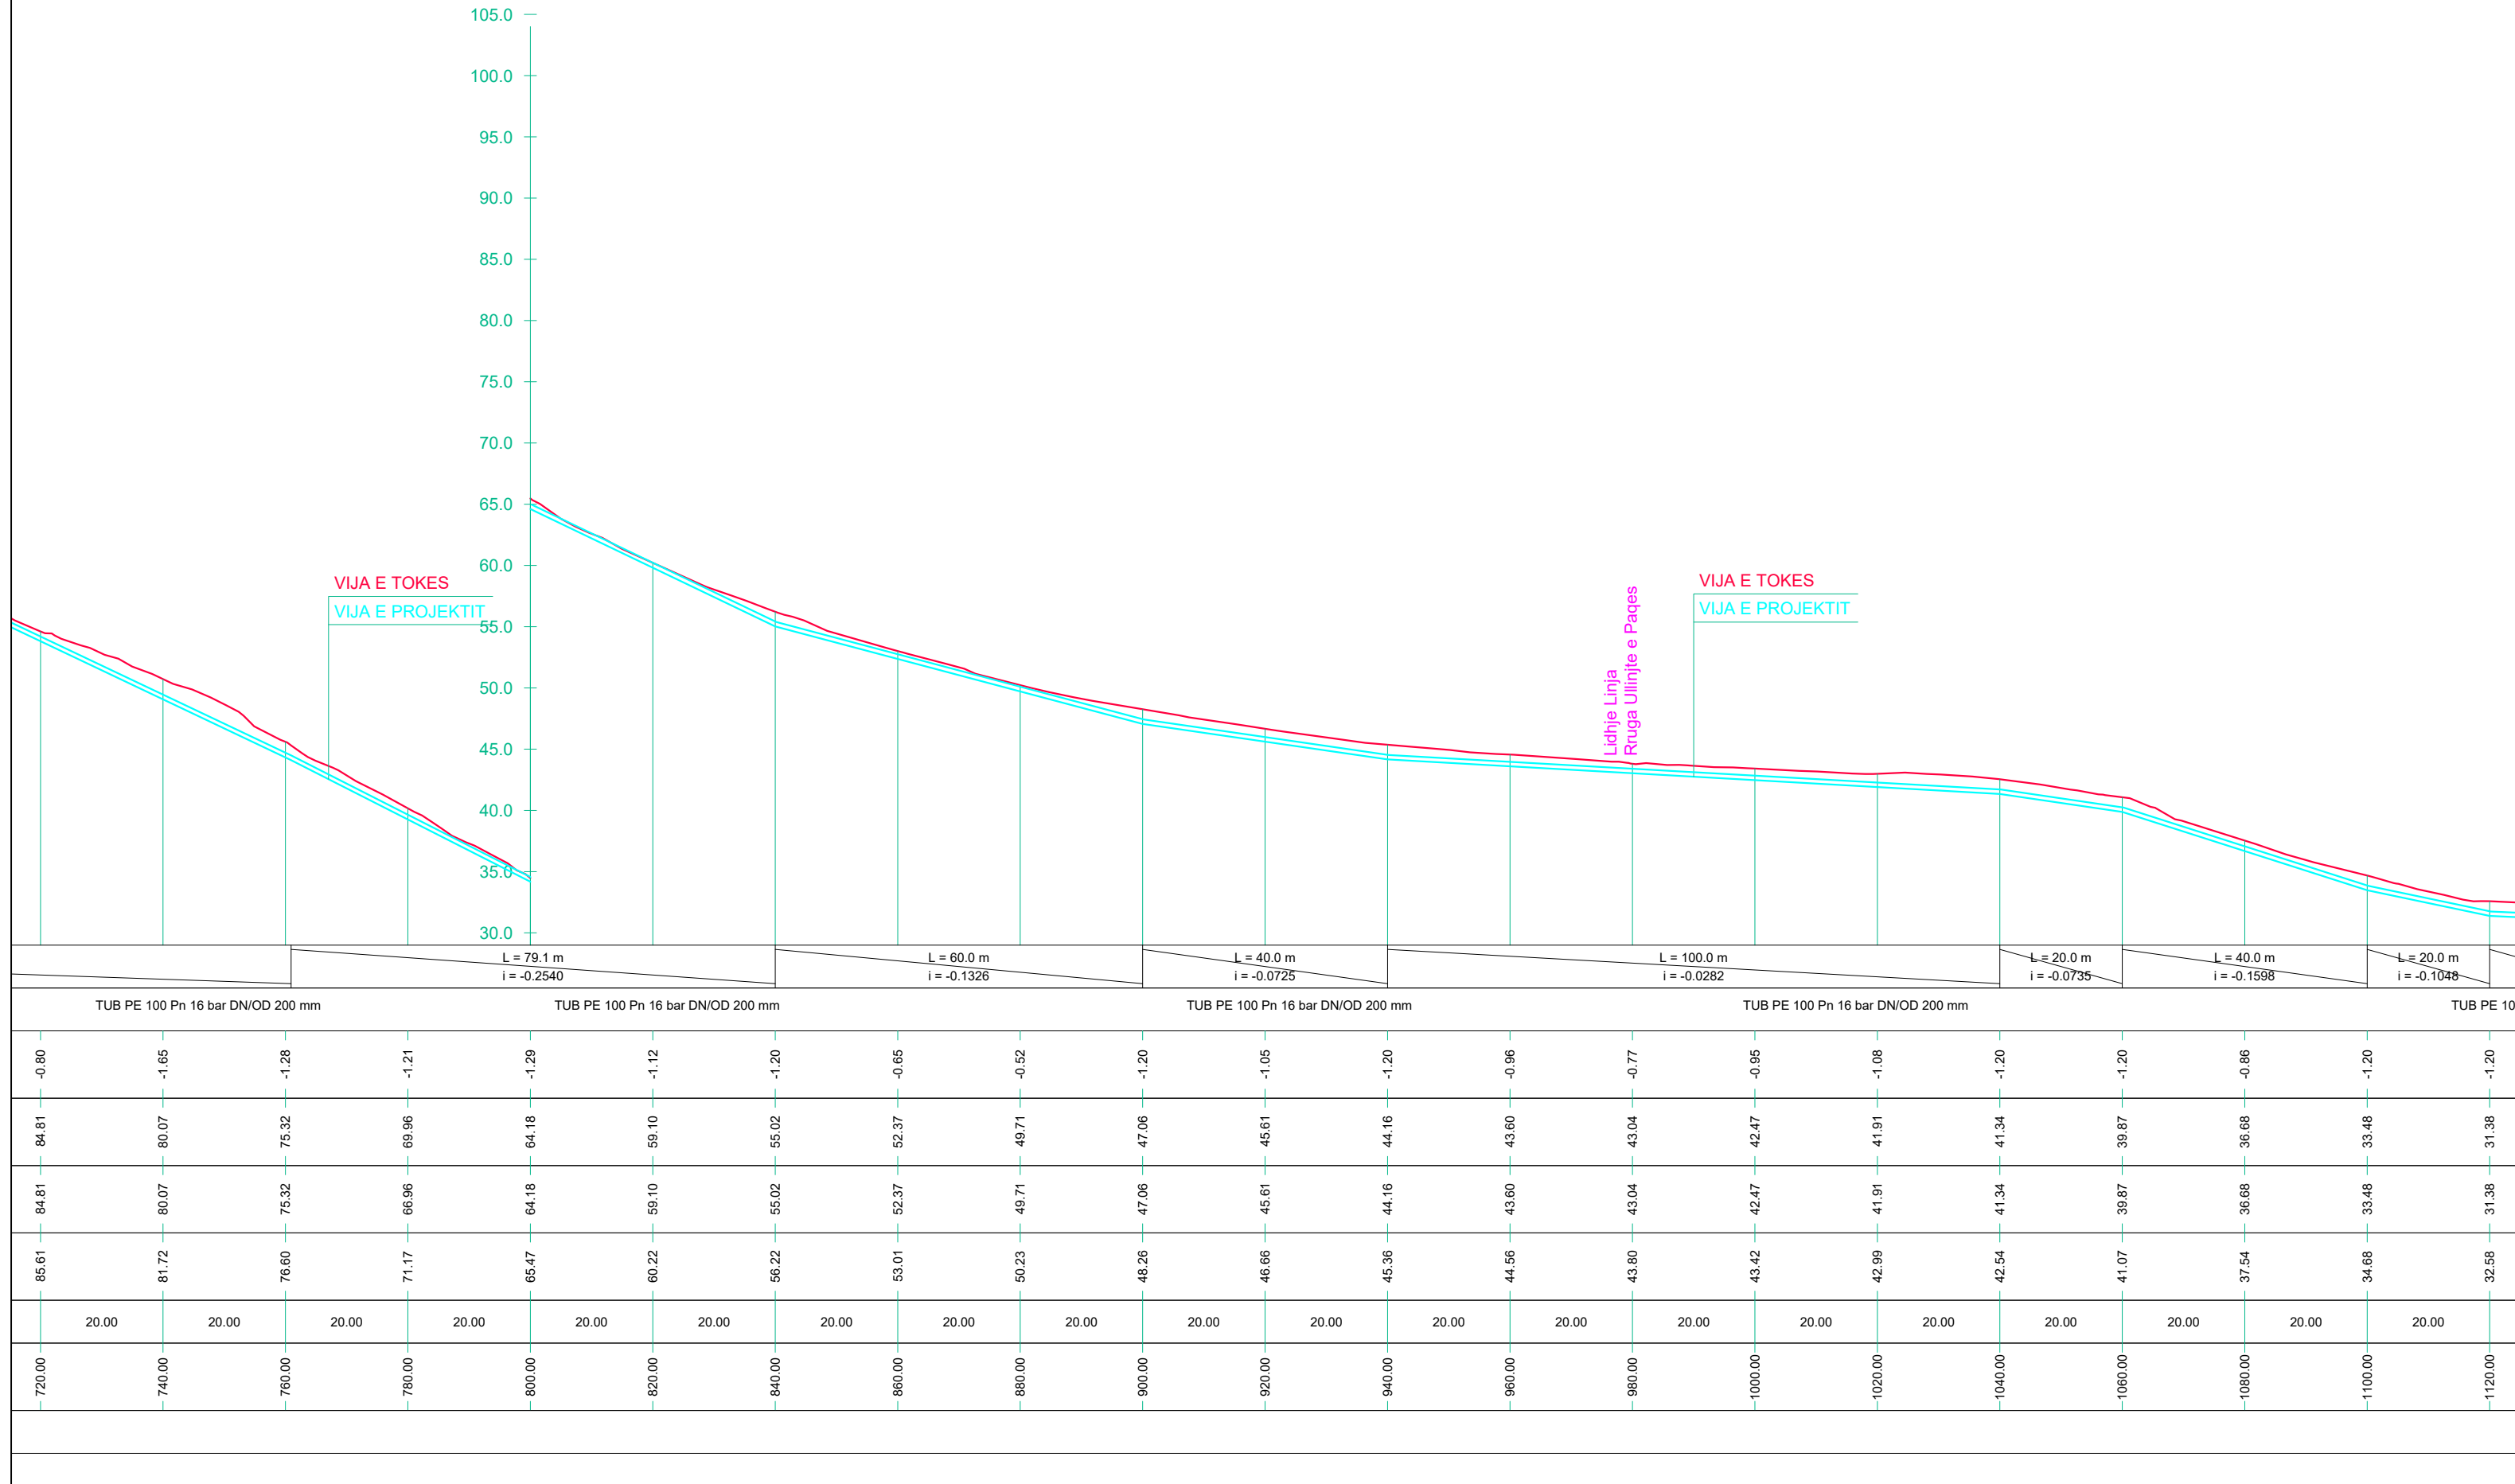


RIKONSTRUKSIONI I DEPOS DHE NDËRTIMI I UJËSJELLËSIT TË FSHATIT BËRXULLË - BASHKIA VORË
 PROFILI GJATËSORË I LINJËS "RRUGA ULLINJTË E PAQES"
 SH V. 1:500 H 1:1000

"ENGINEERING & LEGAL CONSULTING"			GRUP PROJEKTIMI		
RIKONSTRUKSIONI I DEPOS DHE NDËRTIMI I UJËSJELLËSIT TË FSHATIT BËRXULLË - BASHKIA VORË			Inxh. Hidroteknik MSc.	Blerim BRAJA	
			Inxh. Hidroteknik MSc.	Eno KOSTA	
POROSITËS: UKV (UJËSJELLËS KANALIZIME VORË)			Inxh. Hidroteknik MSc.	Besart SHIMA	
EMËRTIMI I FLETËS			Inxh. Hidroteknik MSc.	Enea HALILI	
PROFILAT GJATËSORË TË LINJAVE TË SHPËRNDARJES			Topograf	Artan LATO	
FAZA	DATA	NR. FLETËS	Inxh. Gjeolog	Florian LILAJ	
PR. ZBT.	08. 2022	62			

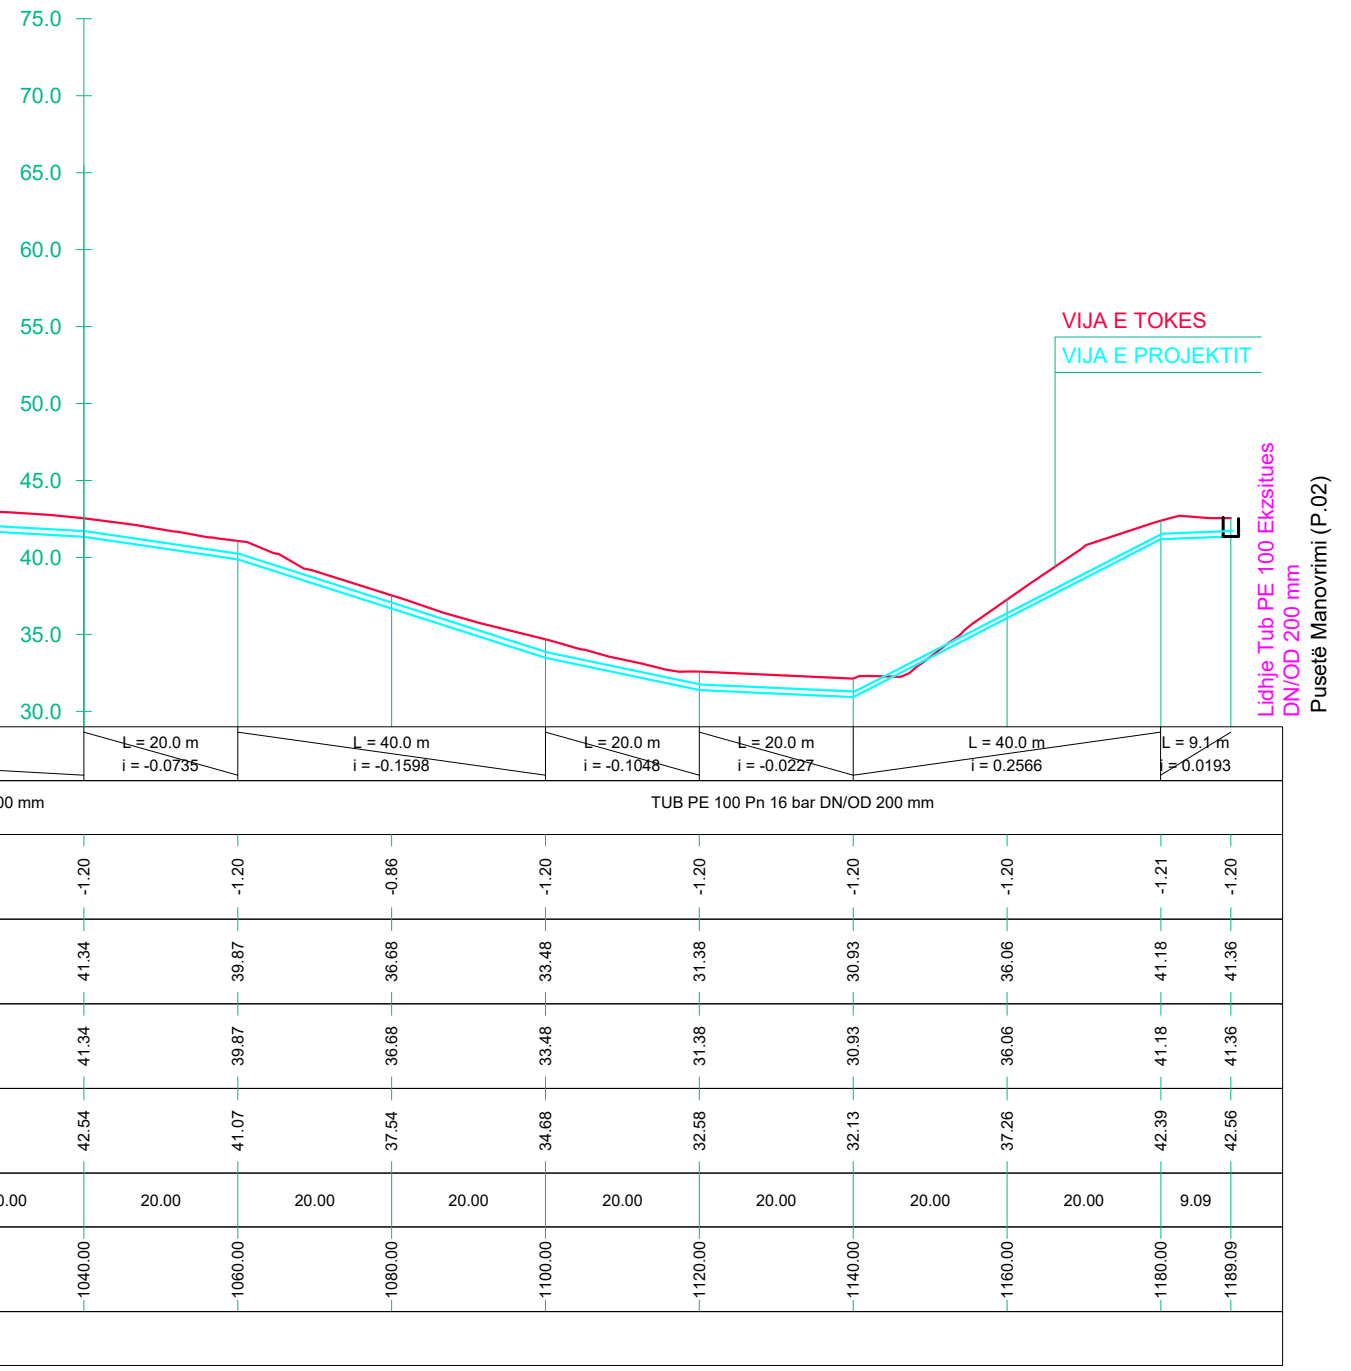

RIKONSTRUKSIONI I DEPOS DHE NDËRTIMI I UJËSJELLËSIT TË FSHATIT BËRXULLË - BASHKIA VORË
 PROFILI GJATËSORË I LINJËS "RRUGA ATDHEU"
 SH V. 1:200 H 1:1000

"ENGINEERING & LEGAL CONSULTING"			GRUP PROJEKTIMI	
RIKONSTRUKSIONI I DEPOS DHE NDËRTIMI I UJËSJELLËSIT TË FSHATIT BËRXULLË - BASHKIA VORË			Inxh. Hidroteknik MSc.	Blerim BRAJA
POROSITËS: UKV (UJËSJELLËS KANALIZIME VORE)			Inxh. Hidroteknik MSc.	Eno KOSTA
EMËRTIMI I FLETËS			Inxh. Hidroteknik MSc.	Besart SHIMA
PROFILAT GJATËSORË TË LINJAVE TË SHPËRNDARJES			Inxh. Hidroteknik MSc.	Enea HALILI
FAZA	DATA	NR. FLETËS	Topograf	Artan LATO
PR. ZBT.	08. 2022	63	Inxh. Gjeolog	Florian LILAJ

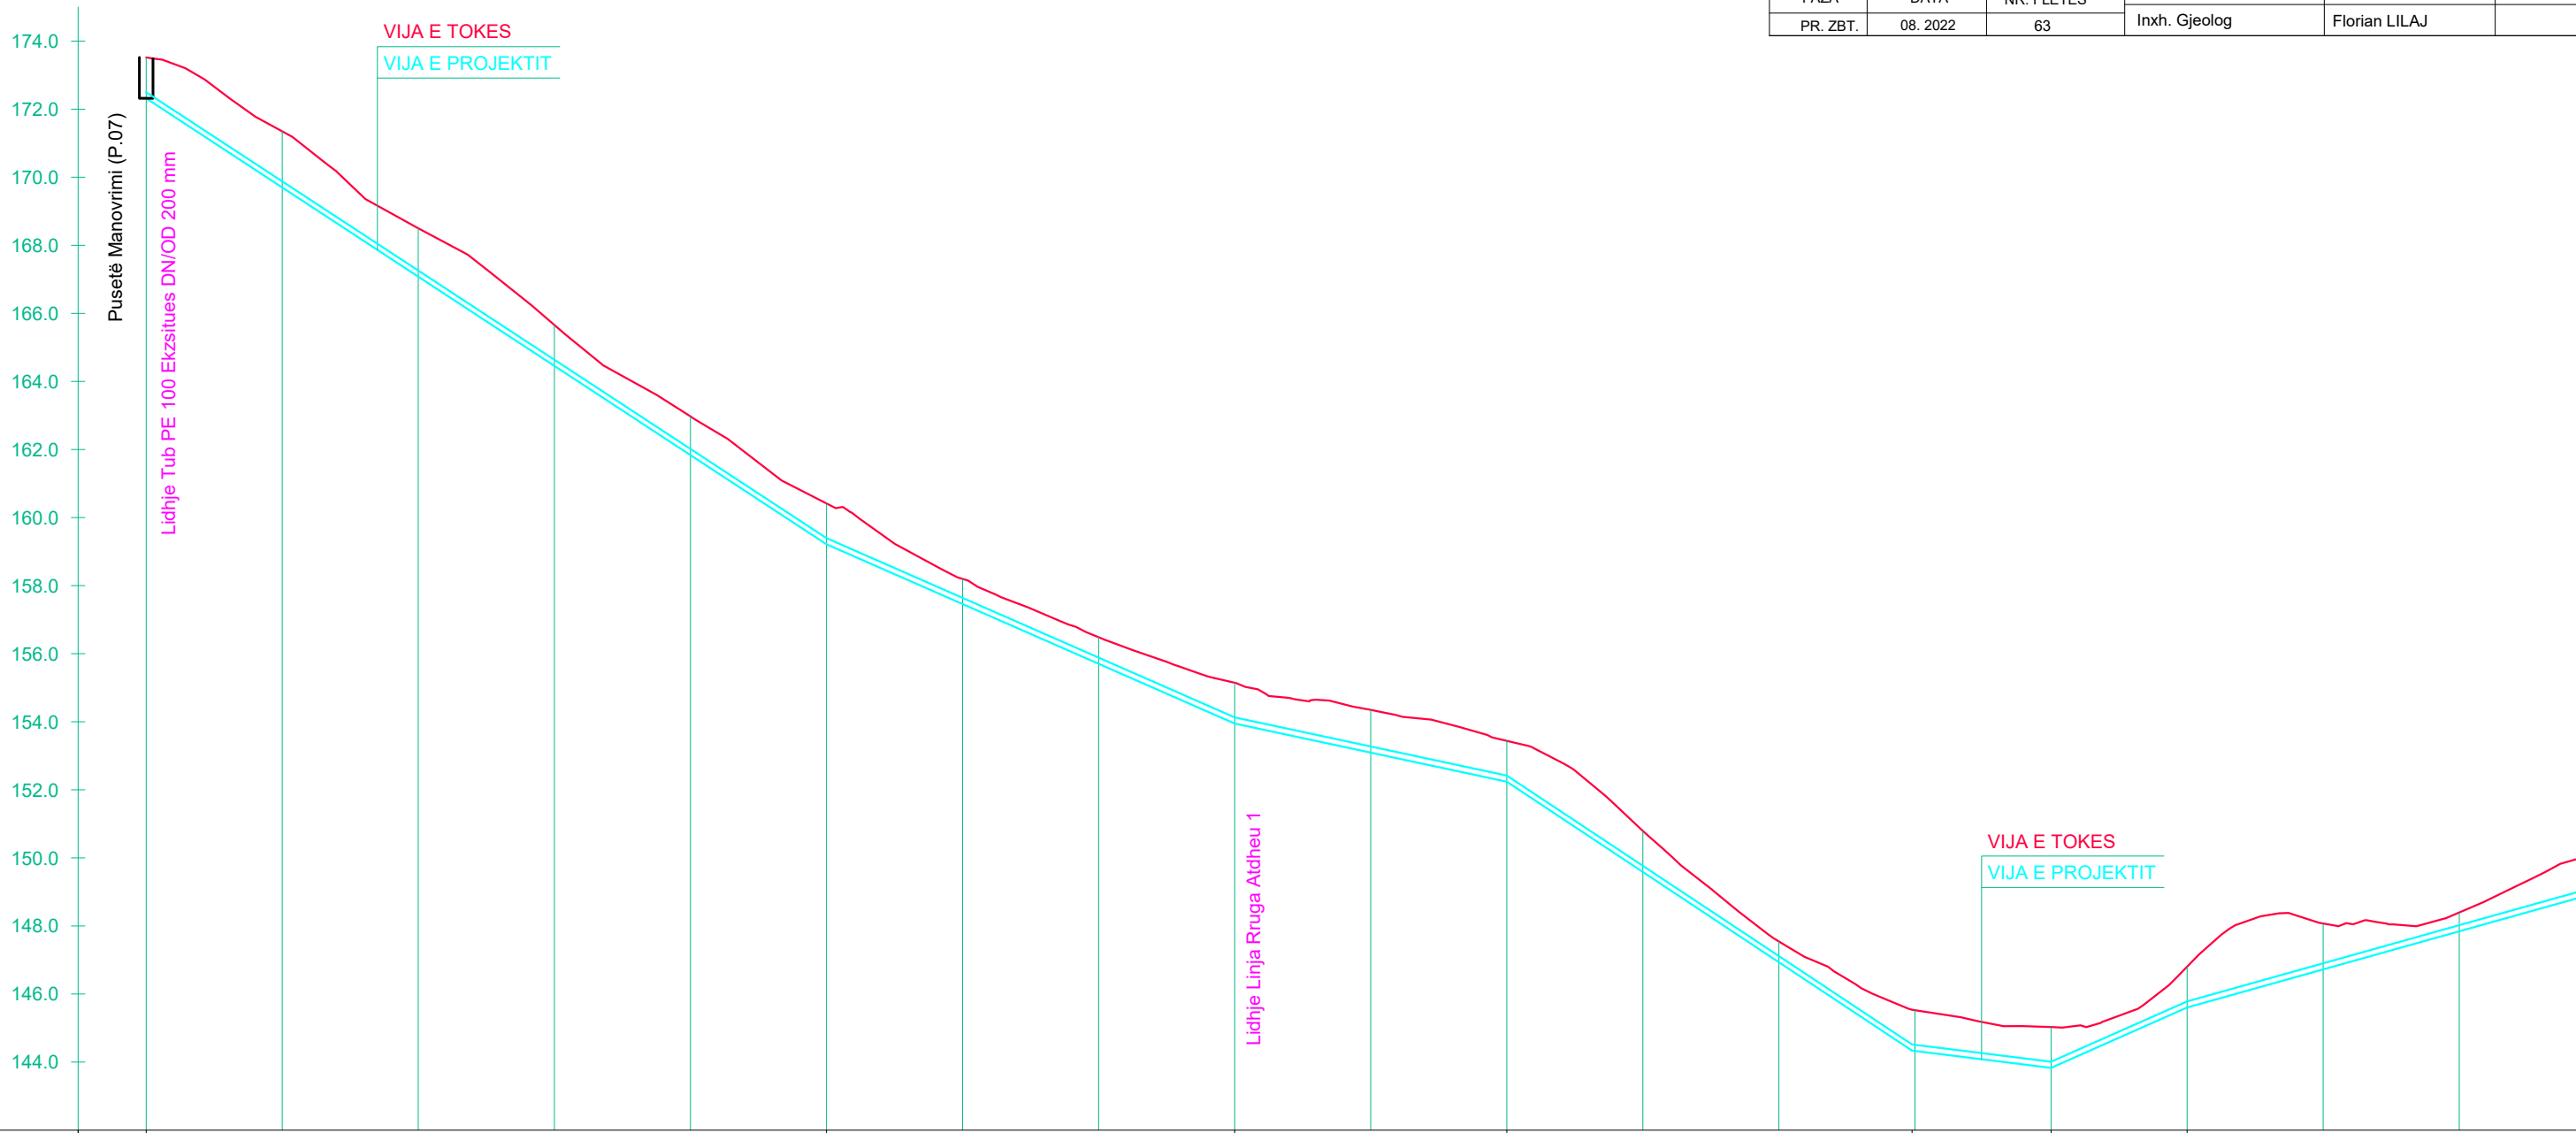


PJERRESIA	L = 100.0 m i = -0.1310																			L = 60.0 m i = -0.0878				L = 40.0 m i = -0.0427			L = 59.6 m i = -0.1326			L = 20.4 m i = -0.0248		L = 20.0 m i = 0.0886		L = 60.0 m i = 0.0560				
ELEMENTET HIDRAULIK	TUB PE 100 Pn 10 bar DN/OD 90 mm																			TUB PE 100 Pn 10 bar DN/OD 90 mm				TUB PE 100 Pn 10 bar DN/OD 90 mm			TUB PE 100 Pn 10 bar DN/OD 90 mm			TUB PE 100 Pn 10 bar DN/OD 90 mm		TUB PE 100 Pn 10 bar DN/OD 90 mm						
GERMIM ose MBUSHJE	-1.20		-1.65		-1.42		-1.20		-1.14		-1.20		-0.74		-0.78		-1.20		-1.26		-1.20		-1.21		-0.61		-1.20		-1.20		-1.20		-1.35		-0.55			
KUOTA E GERMIMIT	172.32		169.70		167.08		164.46		161.84		159.22		157.46		155.70		153.95		153.09		152.24		149.59		146.93		144.33		143.83		145.60		146.72		147.84			
KUOTA E PROJEKTIT	172.32		169.70		167.08		164.46		161.84		159.22		157.46		155.70		153.95		153.09		152.24		149.59		146.93		144.33		143.83		145.60		146.72		147.84			
KUOTA E TOKES	173.52		171.35		168.50		165.66		162.97		160.42		158.20		156.48		155.15		154.35		153.44		150.79		147.54		145.52		145.03		146.80		148.07		148.39			
DIST. PJESORE		20.00		20.00		20.00		20.00		20.00		20.00		20.00		20.00		20.00		20.00		20.00		20.00		20.00		20.00		20.00		20.00		20.00				
DIST. PROGRESIVE	0.00		20.00		40.00		60.00		80.00		100.00		120.00		140.00		160.00		180.00		200.00		220.00		240.00		260.00		280.00		300.00		320.00		340.00			
SHENIME																																						

RIKONSTRUKSIONI I DEPOS DHE NDËRTIMI I UJËSJELLËSIT TË FSHATIT BËRXULLË - BASHKIA VORË


PROFILI GJATËSORË I LINJËS "RRUGA ATDHEU"

SH V. 1:200 H 1:1000

"ENGINEERING & LEGAL CONSULTING"			GRUP PROJEKTIMI	
RIKONSTRUKSIONI I DEPOS DHE NDËRTIMI I UJËSJELLËSIT TË FSHATIT BËRXULLË - BASHKIA VORË			Inxh. Hidroteknik MSc.	Blerim BRAJA
			Inxh. Hidroteknik MSc.	Eno KOSTA
POROSITËS: UKV (UJËSJELLËS KANALIZIME VORË)			Inxh. Hidroteknik MSc.	Besart SHIMA
			Inxh. Hidroteknik MSc.	Enea HALILI
EMËRTIMI I FLETËS			Topograf	Artan LATO
			Inxh. Gjeolog	Florian LILAJ
PROFILAT GJATËSORË TË LINJAVE TË SHPËRNDARJES	FAZA	DATA	NR. FLETËS	
	PR. ZBT.	08. 2022	64	

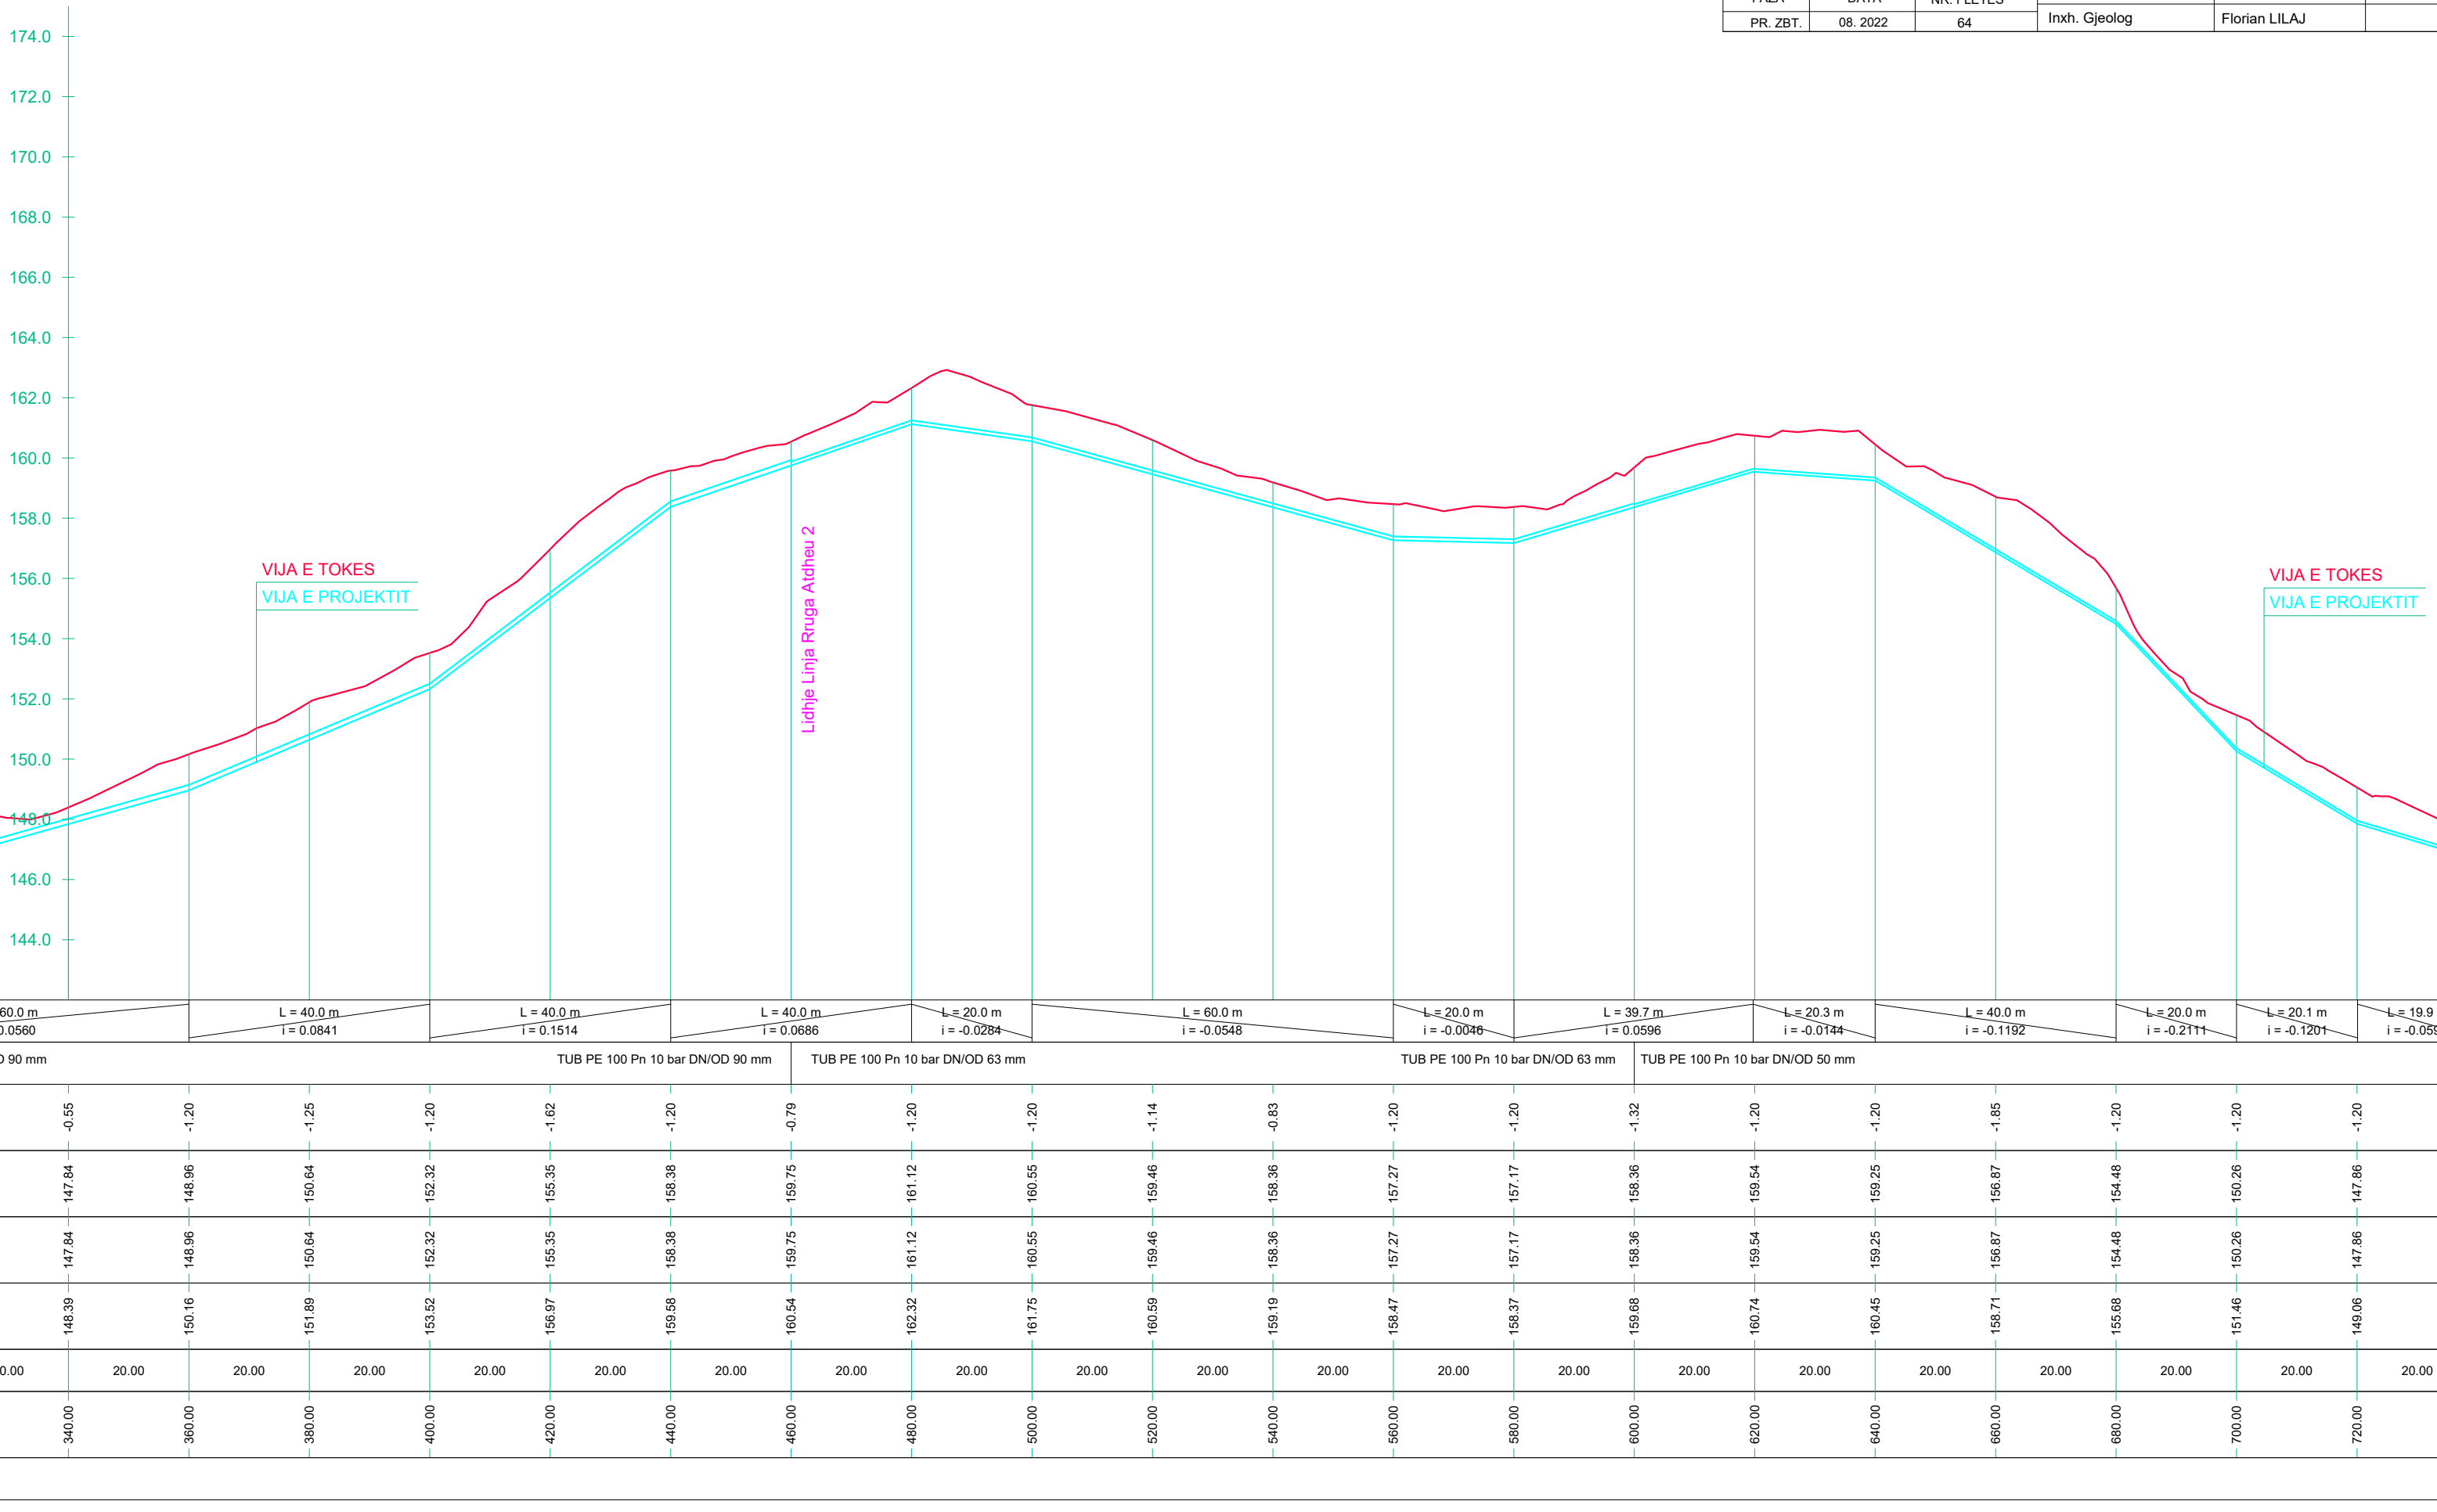


RIKONSTRUKSIONI I DEPOS DHE NDËRTIMI I UJËSJELLËSIT TË FSHATIT BËRXULLË - BASHKIA VORË
PROFILI GJATËSORË I LINJËS "RRUGA ATDHEU"
SH V. 1:200 H 1:1000

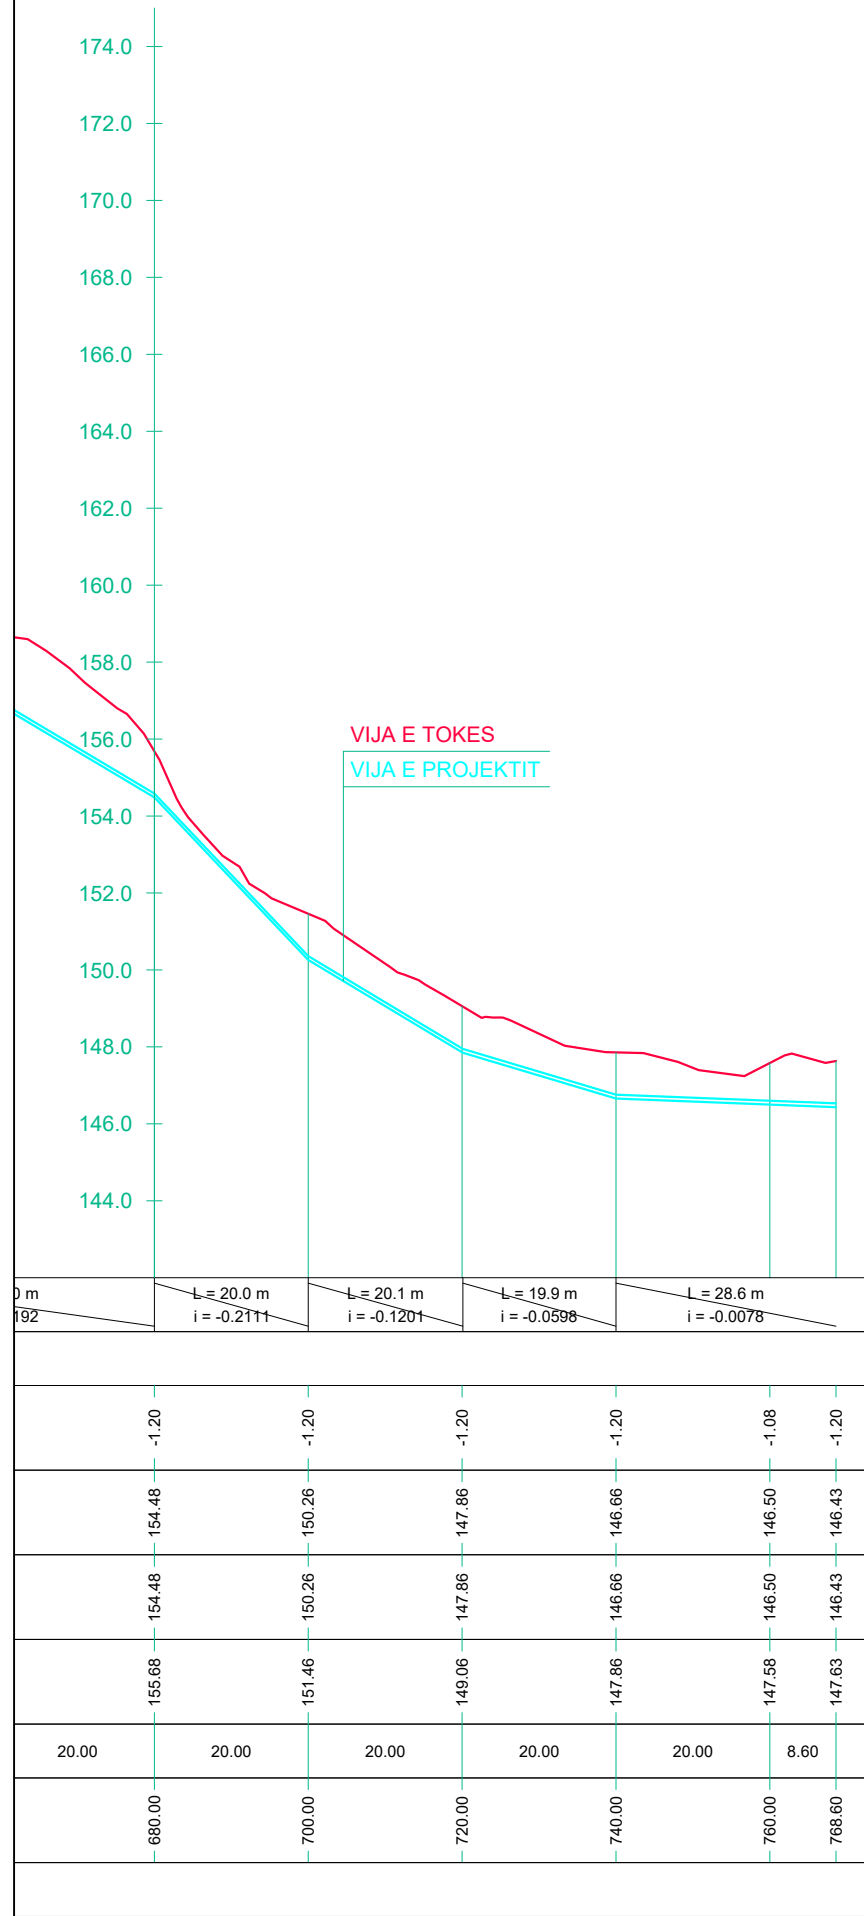

"ENGINEERING & LEGAL CONSULTING"			GRUP PROJEKTIMI	
RIKONSTRUKSIONI I DEPOS DHE NDËRTIMI I UJËSJELLËSIT TË FSHATIT BËRXULLË - BASHKIA VORË			Inxh. Hidroteknik MSc.	Blerim BRAJA
POROSITËS: UKV (UJËSJELLËS KANALIZIME VORË)			Inxh. Hidroteknik MSc.	Eno KOSTA
EMËRTIMI I FLETËS			Inxh. Hidroteknik MSc.	Besart SHIMA
PROFILAT GJATËSORË TË LINJAVE TË SHPËRNDARJES			Inxh. Hidroteknik MSc.	Enea HALILI
FAZA	DATA	NR. FLETËS	Topograf	Artan LATO
PR. ZBT.	08. 2022	65	Inxh. Gjeolog	Florian LILAJ

RIKONSTRUKSIONI I DEPOS DHE NDËRTIMI I UJËSJELLËSIT TË FSHATIT BËRXULLË - BASHKIA VORË
 PROFILI GJATËSORË I LINJËS "RRUGA ATDHEU 1"
 SH V. 1:200 H 1:1000


"ENGINEERING & LEGAL CONSULTING"			GRUP PROJEKTIMI	
RIKONSTRUKSIONI I DEPOS DHE NDËRTIMI I UJËSJELLËSIT TË FSHATIT BËRXULLË - BASHKIA VORË			Inxh. Hidroteknik MSc.	Blerim BRAJA
POROSITËS: UKV (UJËSJELLËS KANALIZIME VORË)			Inxh. Hidroteknik MSc.	Eno KOSTA
EMËRTIMI I FLETËS			Inxh. Hidroteknik MSc.	Besart SHIMA
PROFILAT GJATËSORË TË LINJAVE TË SHPËRNDARJES			Inxh. Hidroteknik MSc.	Enea HALILI
FAZA	DATA	NR. FLETËS	Topograf	Artan LATO
PR. ZBT.	08. 2022	66	Inxh. Gjeolog	Florian LILAJ

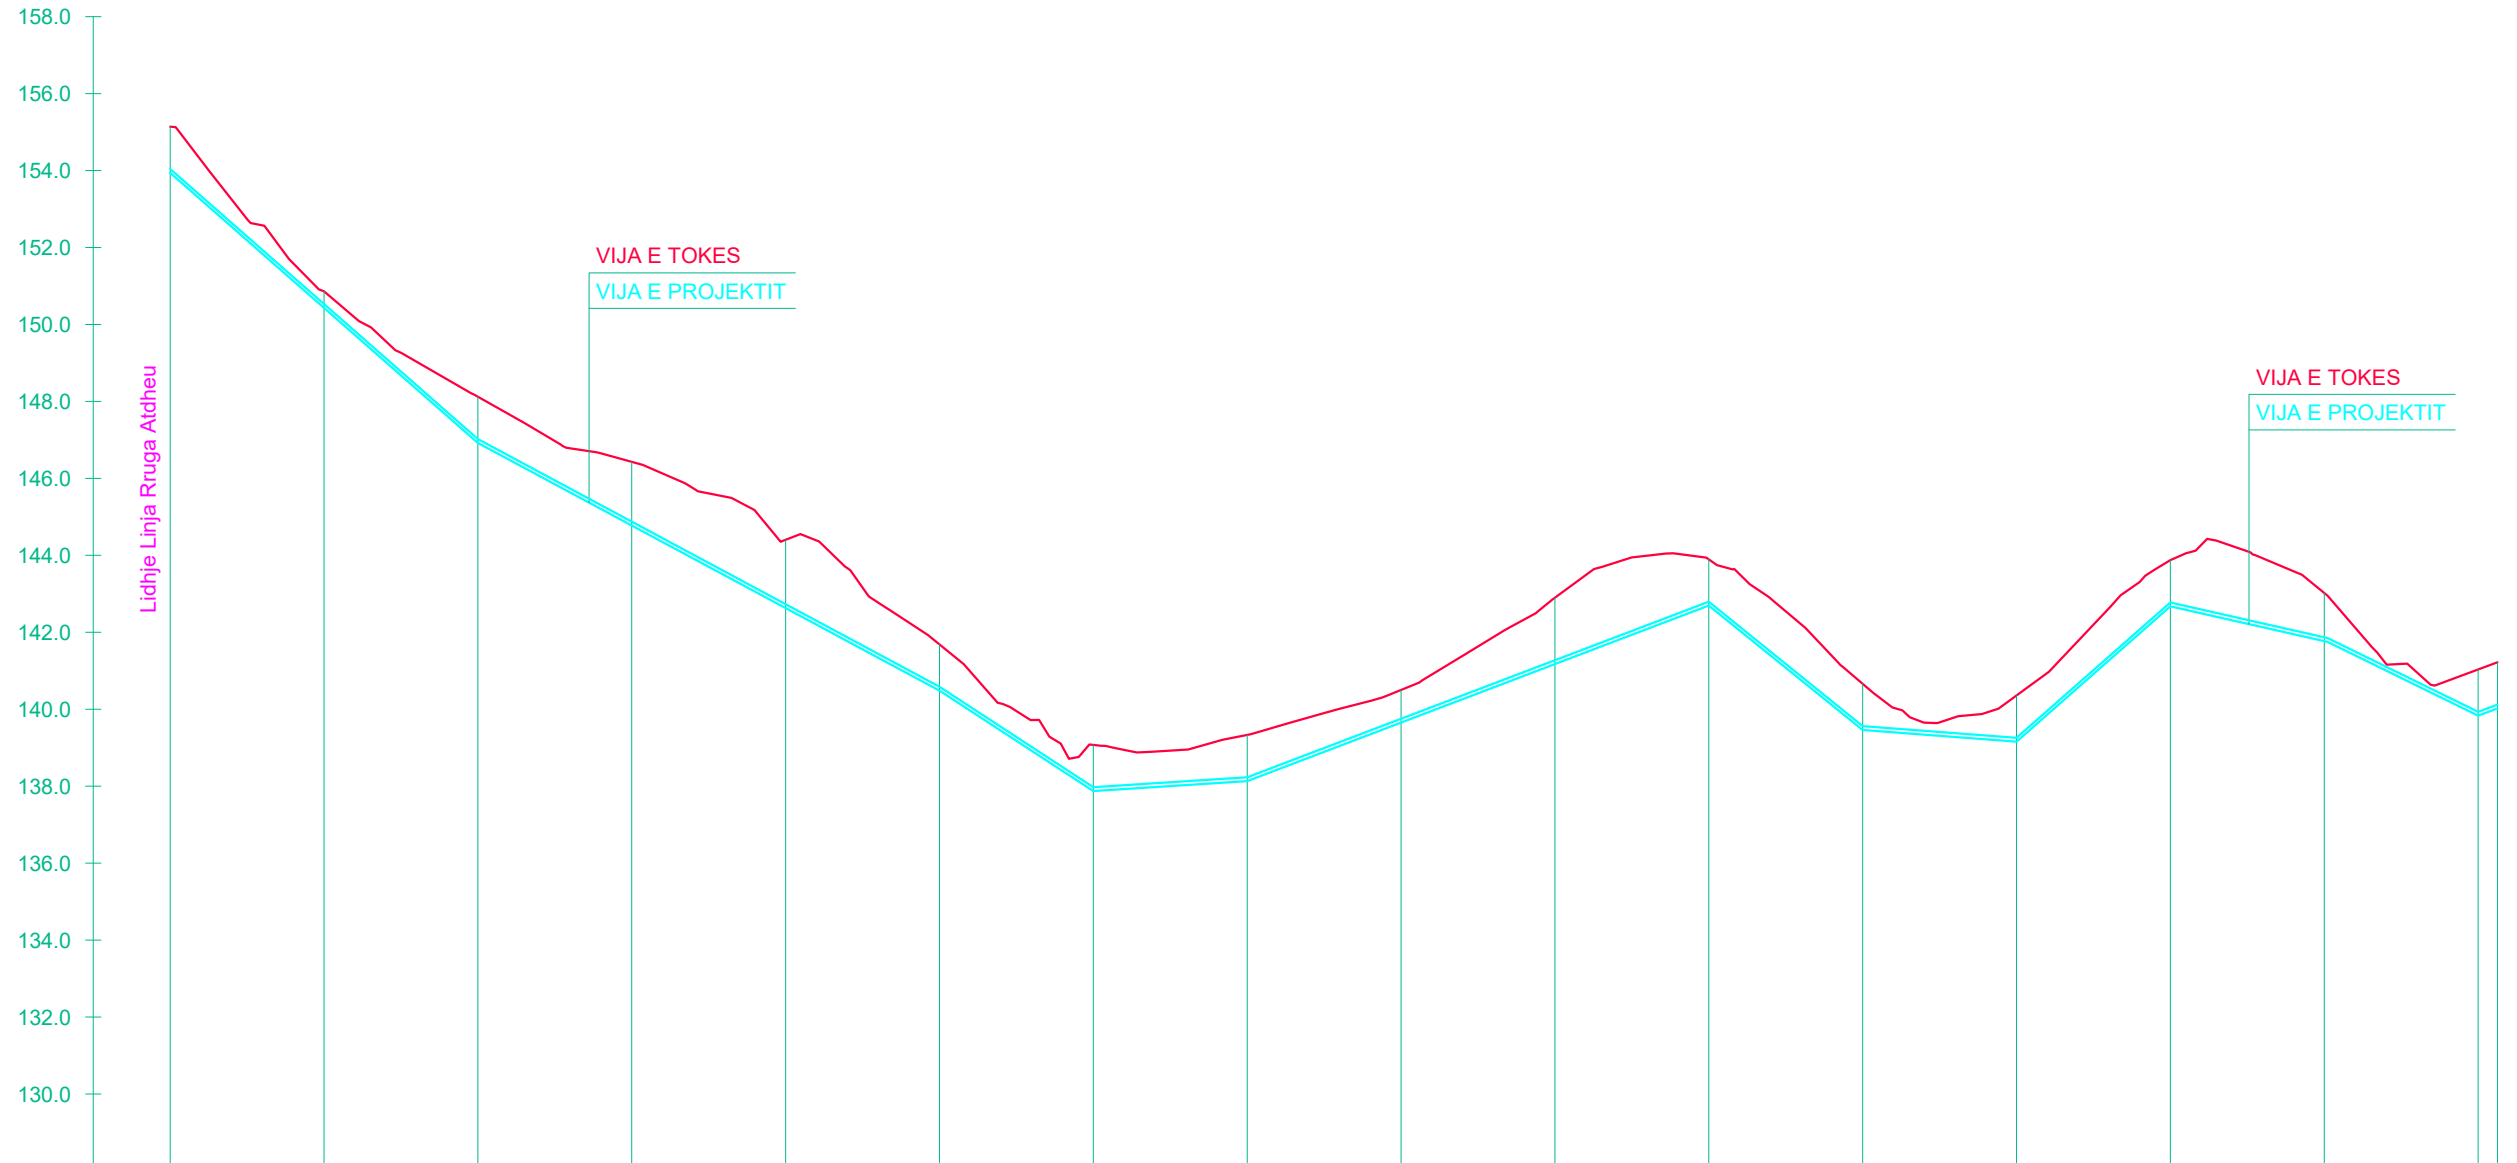

PJERRESIA	L = 40.0 m i = -0.1754		L = 60.0 m i = -0.1073			L = 20.0 m i = -0.1305		L = 20.0 m i = 0.0129		L = 60.0 m i = 0.0761			L = 20.0 m i = -0.1618		L = 20.0 m i = -0.0151		L = 20.0 m i = 0.1758		L = 20.4 m i = -0.0452		L = 19.6 m L = 2.5 m i = -0.0980 i = 0.0742	
ELEMENTET HIDRAULIK	TUB PE 100 Pn 10 bar DN/OD 50 mm										TUB PE 100 Pn 10 bar DN/OD 50 mm											
GERMIM ose MBUSHJE	-1.20	-0.43	-1.20	-1.65	-1.77	-1.20	-1.20	-1.20	-0.85	-1.72	-1.20	-1.20	-1.20	-1.20	-1.20	-1.20	-1.20	-1.20	-1.25	-1.20	-1.20	
KUOTA E GERMIMIT	153.94	150.43	146.92	144.78	142.63	140.48	137.87	138.13	139.65	141.17	142.70	139.46	139.16	142.67	141.77	139.83	140.02					
KUOTA E PROJEKTIT	153.94	150.43	146.92	144.78	142.63	140.48	137.87	138.13	139.65	141.17	142.70	139.46	139.16	142.67	141.77	139.83	140.02					
KUOTA E TOKES	155.14	150.86	148.12	146.43	144.40	141.68	139.07	139.33	140.50	142.90	143.90	140.66	140.36	143.87	143.02	141.03	141.22					
DIST. PJESORE	20.00	20.00	20.00	20.00	20.00	20.00	20.00	20.00	20.00	20.00	20.00	20.00	20.00	20.00	20.00	20.00	2.51					
DIST. PROGRESIVE	0.00	20.00	40.00	60.00	80.00	100.00	120.00	140.00	160.00	180.00	200.00	220.00	240.00	260.00	280.00	300.00	302.51					
SHENIME																						

RIKONSTRUKSIONI I DEPOS DHE NDËRTIMI I UJËSJELLËSIT TË FSHATIT BËRXULLË - BASHKIA VORË
 PROFILI GJATËSORË I LINJËS "RRUGA ATDHEU 2"
 SH V. 1:500 H 1:1000


"ENGINEERING & LEGAL CONSULTING"			GRUP PROJEKTIMI	
RIKONSTRUKSIONI I DEPOS DHE NDËRTIMI I UJËSJELLËSIT TË FSHATIT BËRXULLË - BASHKIA VORË			Inxh. Hidroteknik MSc.	Blerim BRAJA
			Inxh. Hidroteknik MSc.	Eno KOSTA
POROSITËS: UKV (UJËSJELLËS KANALIZIME VORË)			Inxh. Hidroteknik MSc.	Besart SHIMA
EMËRTIMI I FLETËS			Inxh. Hidroteknik MSc.	Enea HALILI
PROFILAT GJATËSORË TË LINJAVE TË SHPËRNDARJES			Topograf	Artan LATO
FAZA	DATA	NR. FLETËS	Inxh. Gjeolog	Florian LILAJ
PR. ZBT.	08. 2022	67		

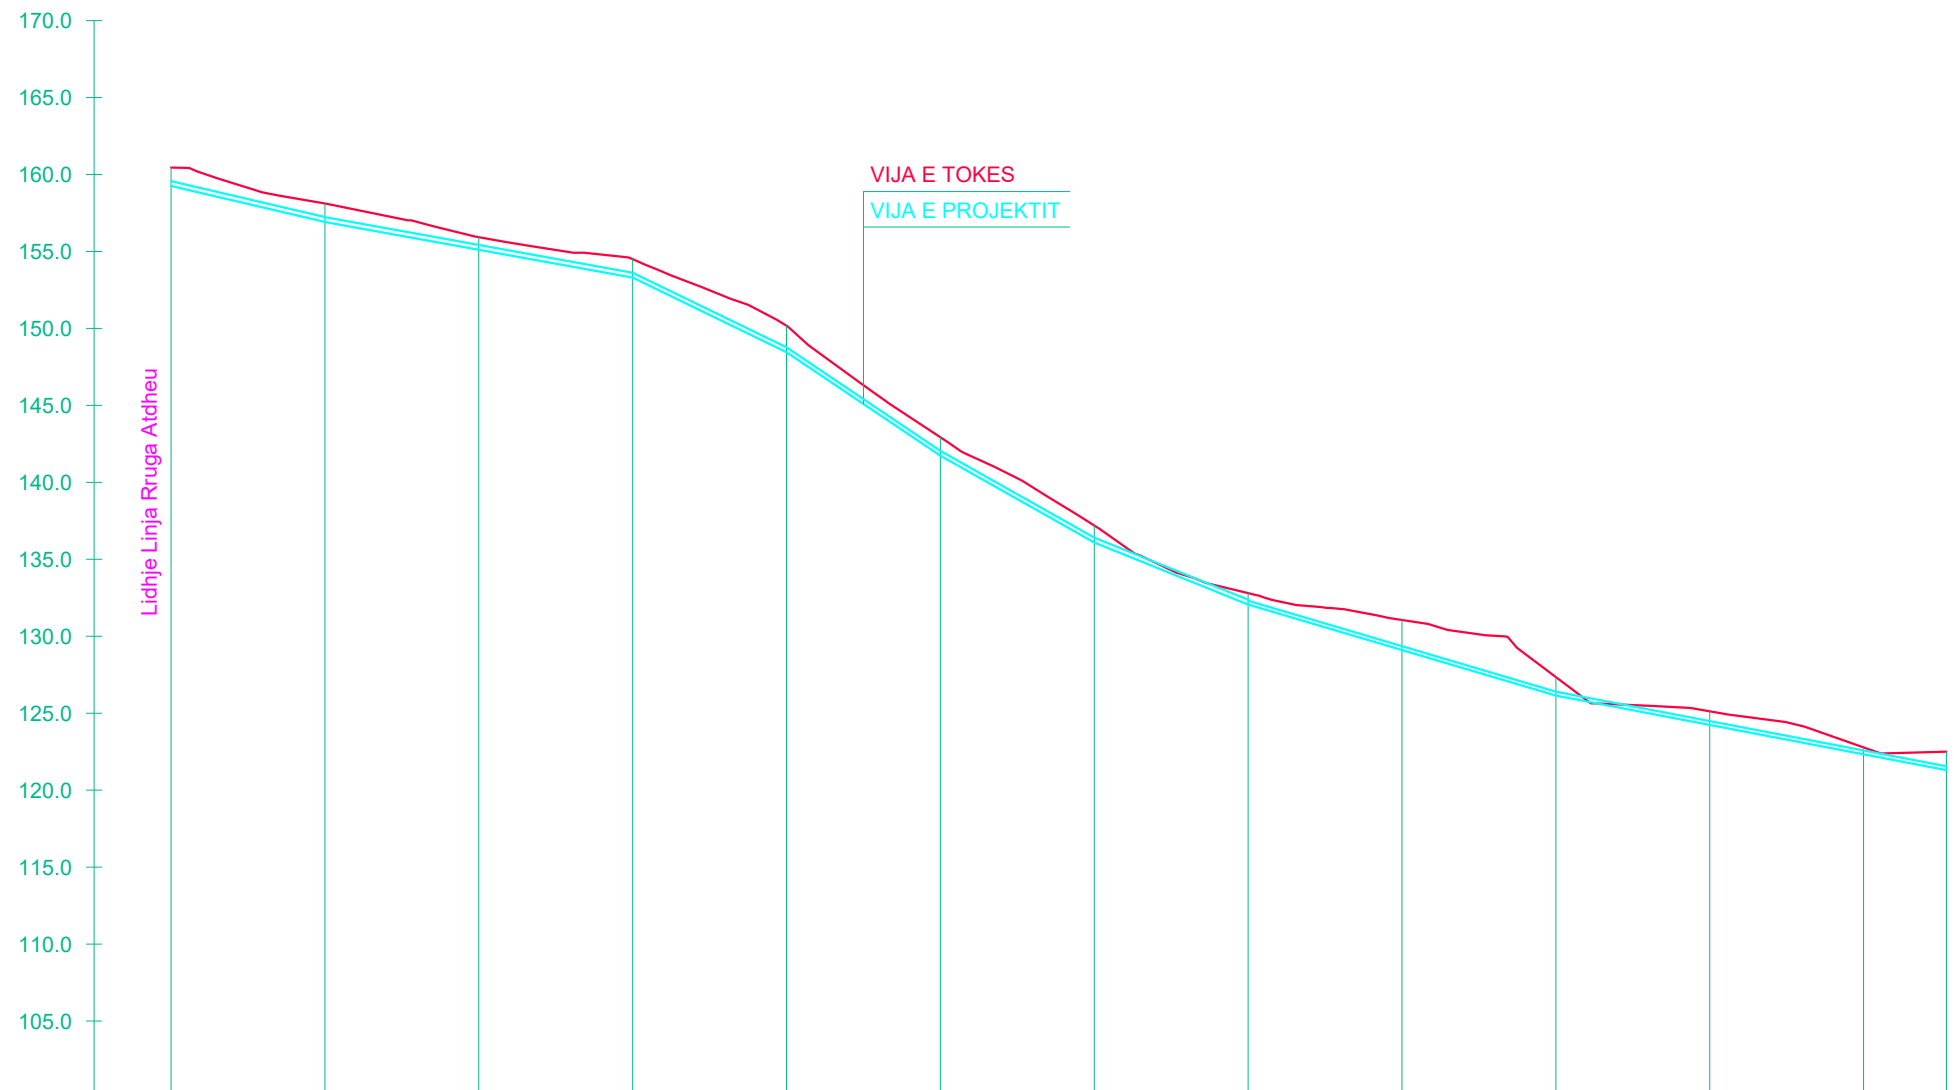

PJERRESIA	L = 20.2 m i = -0.1167		L = 39.8 m i = -0.0904		L = 20.0 m i = -0.2424		L = 20.0 m i = -0.3363		L = 20.0 m i = -0.2819		L = 20.0 m i = -0.2015		L = 40.0 m i = -0.1478		L = 50.8 m i = -0.0955	
ELEMENTET HIDRAULIK	TUB PE 100 Pn 10 bar DN/OD 63 mm								TUB PE 100 Pn 10 bar DN/OD 63 mm				TUB PE 100 Pn 10 bar DN/OD 50 mm			
GERMIM ose MBUSHJE	-1.20	-1.20	-0.82	-1.20	-1.72	-1.20	-1.11	-0.74	-1.95	-1.20	-0.89	-0.45	-1.20			
KUOTA E GERMIMIT	159.26	156.92	155.11	153.30	148.45	141.73	136.09	132.06	129.10	126.15	124.24	122.33	121.30			
KUOTA E PROJEKTIT	159.26	156.92	155.11	153.30	148.45	141.73	136.09	132.06	129.10	126.15	124.24	122.33	121.30			
KUOTA E TOKES	160.46	158.12	155.93	154.50	150.17	142.93	137.20	132.80	131.06	127.35	125.13	122.78	122.50			
DIST. PJESORE	20.00	20.00	20.00	20.00	20.00	20.00	20.00	20.00	20.00	20.00	20.00	20.00	10.77			
DIST. PROGRESIVE	0.00	20.00	40.00	60.00	80.00	100.00	120.00	140.00	160.00	180.00	200.00	220.00	230.77			
SHENIME																

RIKONSTRUKSIONI I DEPOS DHE NDËRTIMI I UJËSJELLËSIT TË FSHATIT BËRXULLË - BASHKIA VORË
 PROFILI GJATËSORË I LINJËS "RRUGA ATDHEU 3"
 SH V. 1:100 H 1:1000


"ENGINEERING & LEGAL CONSULTING"			GRUP PROJEKTIMI	
RIKONSTRUKSIONI I DEPOS DHE NDËRTIMI I UJËSJELLËSIT TË FSHATIT BËRXULLË - BASHKIA VORË			Inxh. Hidroteknik MSc.	Blerim BRAJA
POROSITËS: UKV (UJËSJELLËS KANALIZIME VORË)			Inxh. Hidroteknik MSc.	Eno KOSTA
EMËRTIMI I FLETËS			Inxh. Hidroteknik MSc.	Besart SHIMA
PROFILAT GJATËSORË TË LINJAVE TË SHPËRNDARJES			Inxh. Hidroteknik MSc.	Enea HALILI
FAZA	DATA	NR. FLETËS	Topograf	Artan LATO
PR. ZBT.	08. 2022	68	Inxh. Gjeolog	Florian LILAJ

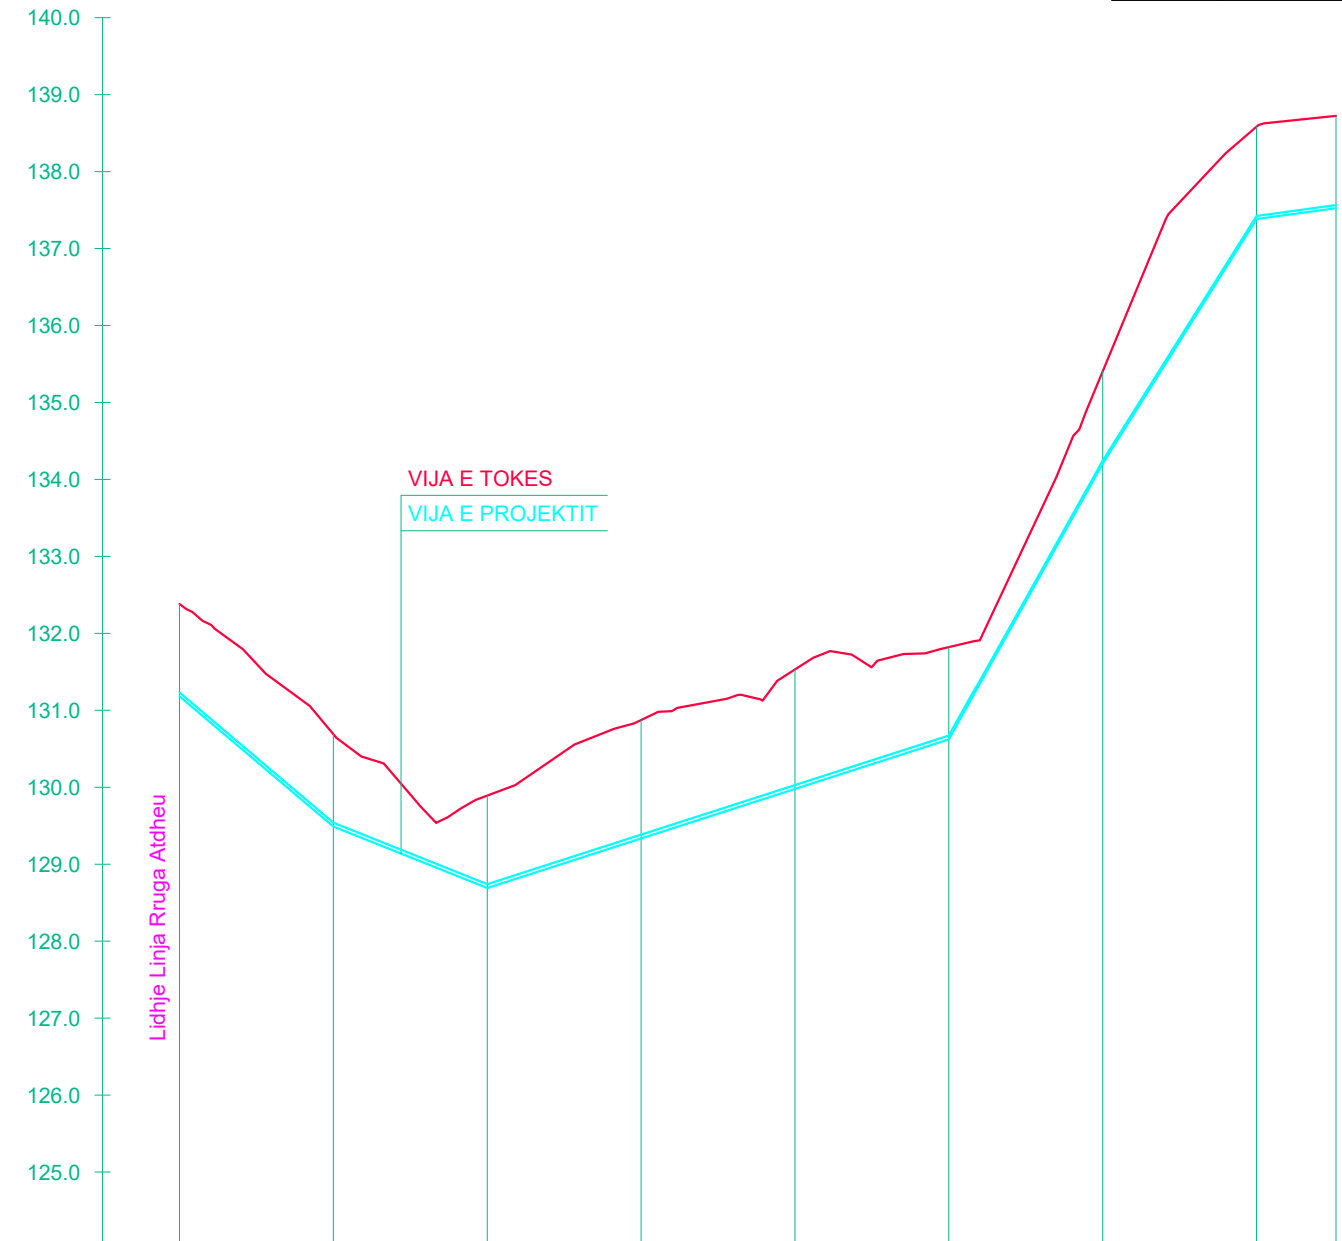

PJERRESIA	L = 20.0 m i = -0.0846	L = 20.0 m i = -0.0399	L = 60.0 m i = 0.0322				L = 20.0 m i = 0.1792	L = 20.0 m i = 0.1590	L = 10.3 m i = 0.0136
ELEMENTET HIDRAULIK	TUB PE 100 Pn 10 bar DN/OD 50 mm						TUB PE 100 Pn 10 bar DN/OD 40 mm		
GERMIM ose MBUSHJE	-1.20	-1.20	-1.20	-1.54	-1.55	-1.20	-1.20	-1.20	-1.20
KUOTA E GERMIMIT	131.18	129.49	128.69	129.33	129.98	130.62	134.20	137.38	137.52
KUOTA E PROJEKTIT	131.18	129.49	128.69	129.33	129.98	130.62	134.20	137.38	137.52
KUOTA E TOKES	132.38	130.69	129.89	130.87	131.53	131.82	135.40	138.58	138.72
DIST. PJESORE	20.00	20.00	20.00	20.00	20.00	20.00	20.00	20.00	10.32
DIST. PROGRESIVE	0.00	20.00	40.00	60.00	80.00	100.00	120.00	140.00	150.32
SHENIME									

RIKONSTRUKSIONI I DEPOS DHE NDËRTIMI I UJËSJELLËSIT TË FSHATIT BËRXULLË - BASHKIA VORË
 PROFILI GJATËSORË I LINJËS "RRUGA BUJARIA"
 SH V. 1:100 H 1:1000


"ENGINEERING & LEGAL CONSULTING"			GRUP PROJEKTIMI	
RIKONSTRUKSIONI I DEPOS DHE NDËRTIMI I UJËSJELLËSIT TË FSHATIT BËRXULLË - BASHKIA VORË			Inxh. Hidroteknik MSc.	Blerim BRAJA
POROSITËS: UKV (UJËSJELLËS KANALIZIME VORË)			Inxh. Hidroteknik MSc.	Eno KOSTA
EMËRTIMI I FLETËS			Inxh. Hidroteknik MSc.	Besart SHIMA
PROFILAT GJATËSORË TË LINJAVE TË SHPËRNDARJES			Inxh. Hidroteknik MSc.	Enea HALILI
FAZA	DATA	NR. FLETËS	Topograf	Artan LATO
PR. ZBT.	08. 2022	69	Inxh. Gjeolog	Florian LILAJ

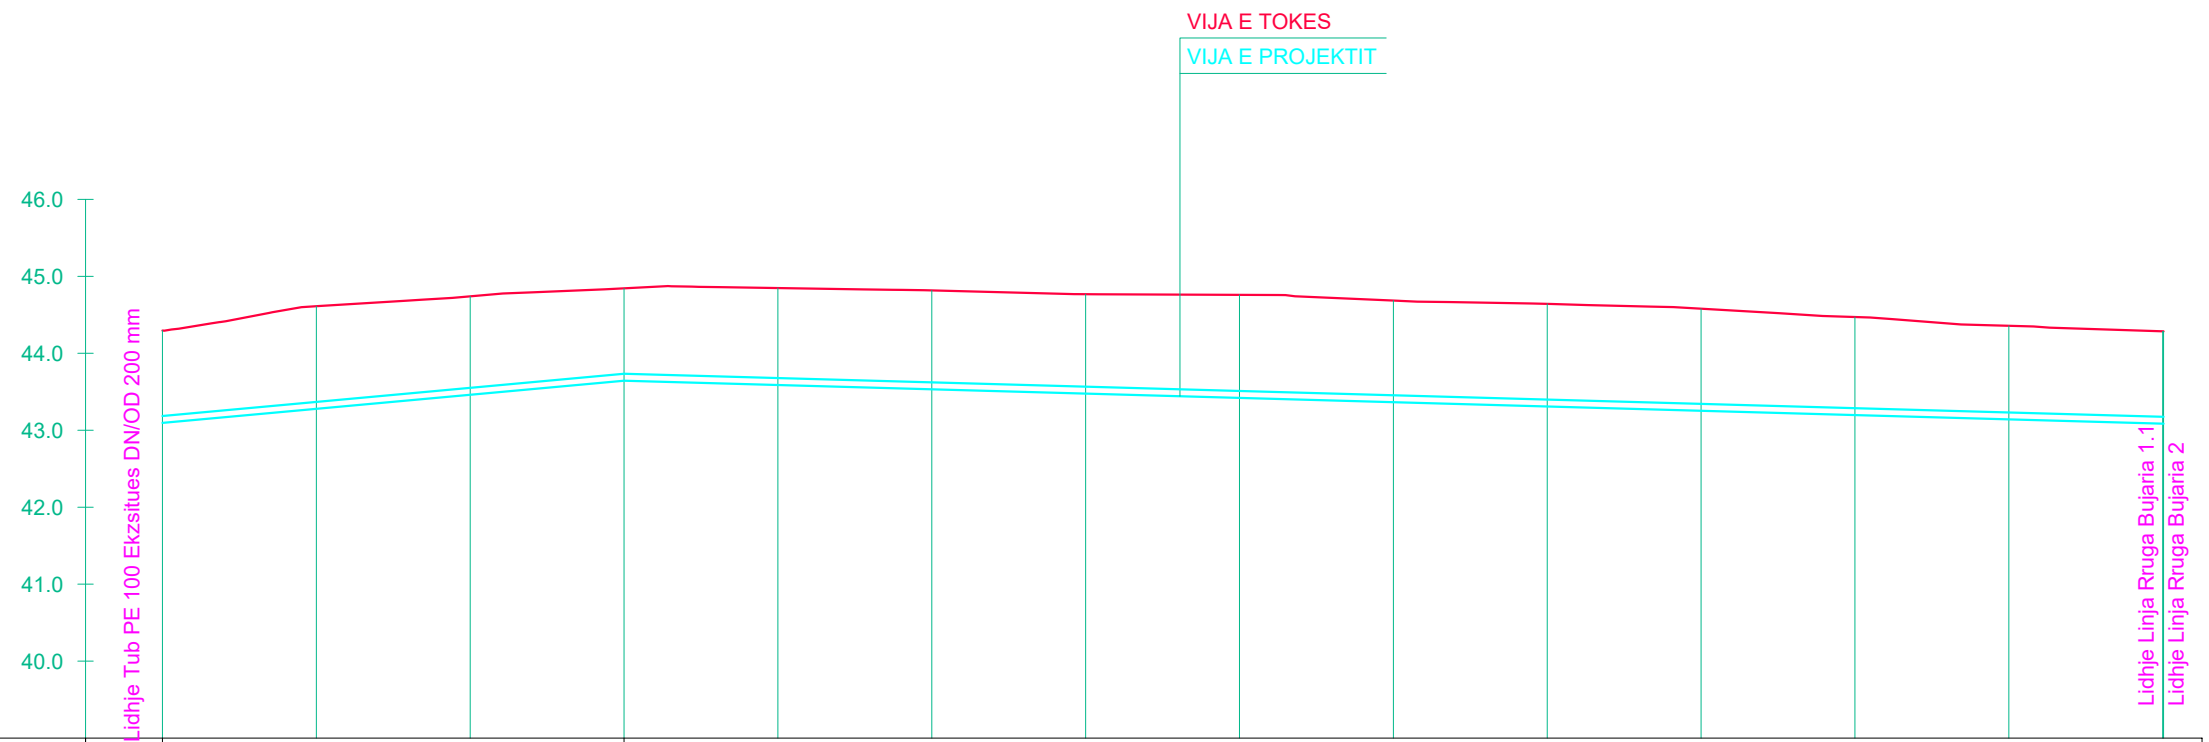


PJERRESIA	L = 60.0 m i = 0.0091															L = 200.1 m i = -0.0028																													
ELEMENTET HIDRAULIK	TUB PE 100 Pn 16 bar DN/OD 90 mm															TUB PE 100 Pn 16 bar DN/OD 90 mm															TUB PE 100 Pn 16 bar DN/OD 90 mm														
GERMIM ose MBUSHJE	-1.20	-1.33	-1.28	-1.20	-1.26	-1.29	-1.29	-1.34	-1.32	-1.33	-1.33	-1.27	-1.22	-1.20	-1.20	-1.33	-1.28	-1.20	-1.26	-1.29	-1.29	-1.34	-1.32	-1.33	-1.33	-1.27	-1.22	-1.20	-1.20	-1.33	-1.28	-1.20	-1.26	-1.29	-1.29	-1.34	-1.32	-1.33	-1.33	-1.27	-1.22	-1.20			
KUOTA E GERMIMIT	43.10	43.28	43.46	43.64	43.59	43.53	43.48	43.42	43.36	43.31	43.25	43.20	43.14	43.09	43.10	43.28	43.46	43.64	43.59	43.53	43.48	43.42	43.36	43.31	43.25	43.20	43.14	43.09	43.10	43.28	43.46	43.64	43.59	43.53	43.48	43.42	43.36	43.31	43.25	43.20	43.14	43.09			
KUOTA E PROJEKTIT	43.10	43.28	43.46	43.64	43.59	43.53	43.48	43.42	43.36	43.31	43.25	43.20	43.14	43.09	43.10	43.28	43.46	43.64	43.59	43.53	43.48	43.42	43.36	43.31	43.25	43.20	43.14	43.09	43.10	43.28	43.46	43.64	43.59	43.53	43.48	43.42	43.36	43.31	43.25	43.20	43.14	43.09			
KUOTA E TOKES	44.30	44.61	44.74	44.84	44.85	44.82	44.77	44.76	44.69	44.64	44.58	44.47	44.36	44.29	44.30	44.61	44.74	44.84	44.85	44.82	44.77	44.76	44.69	44.64	44.58	44.47	44.36	44.29	44.30	44.61	44.74	44.84	44.85	44.82	44.77	44.76	44.69	44.64	44.58	44.47	44.36	44.29			
DIST. PJESORE		20.00	20.00	20.00	20.00	20.00	20.00	20.00	20.00	20.00	20.00	20.00	20.00	20.00	20.00	20.00	20.00	20.00	20.00	20.00	20.00	20.00	20.00	20.00	20.00	20.00	20.00	20.00	20.00	20.00	20.00	20.00	20.00	20.00	20.00	20.00	20.00	20.00	20.00	0.12					
DIST. PROGRESIVE	0.00	20.00	40.00	60.00	80.00	100.00	120.00	140.00	160.00	180.00	200.00	220.00	240.00	260.00	0.00	20.00	40.00	60.00	80.00	100.00	120.00	140.00	160.00	180.00	200.00	220.00	240.00	260.00	0.00	20.00	40.00	60.00	80.00	100.00	120.00	140.00	160.00	180.00	200.00	220.00	240.00	260.00			
SHENIME	

RIKONSTRUKSIONI I DEPOS DHE NDËRTIMI I UJËSJELLËSIT TË FSHATIT BËRXULLË - BASHKIA VORË
 PROFILI GJATËSORË I LINJËS "RRUGA BUJARIA 1" DHE "RRUGA BUJARIA 1.2"
 SH V. 1:100 H 1:1000

"ENGINEERING & LEGAL CONSULTING"			GRUP PROJEKTIMI	
RIKONSTRUKSIONI I DEPOS DHE NDËRTIMI I UJËSJELLËSIT TË FSHATIT BËRXULLË - BASHKIA VORË			Inxh. Hidroteknik MSc.	Blerim BRAJA
POROSITËS: UKV (UJËSJELLËS KANALIZIME VORË)			Inxh. Hidroteknik MSc.	Eno KOSTA
EMËRTIMI I FLETËS			Inxh. Hidroteknik MSc.	Besart SHIMA
PROFILAT GJATËSORË TË LINJAVE TË SHPËRNDARJES			Inxh. Hidroteknik MSc.	Enea HALILI
FAZA	DATA	NR. FLETËS	Topograf	Artan LATO
PR. ZBT.	08. 2022	70	Inxh. Gjeolog	Florian LILAJ

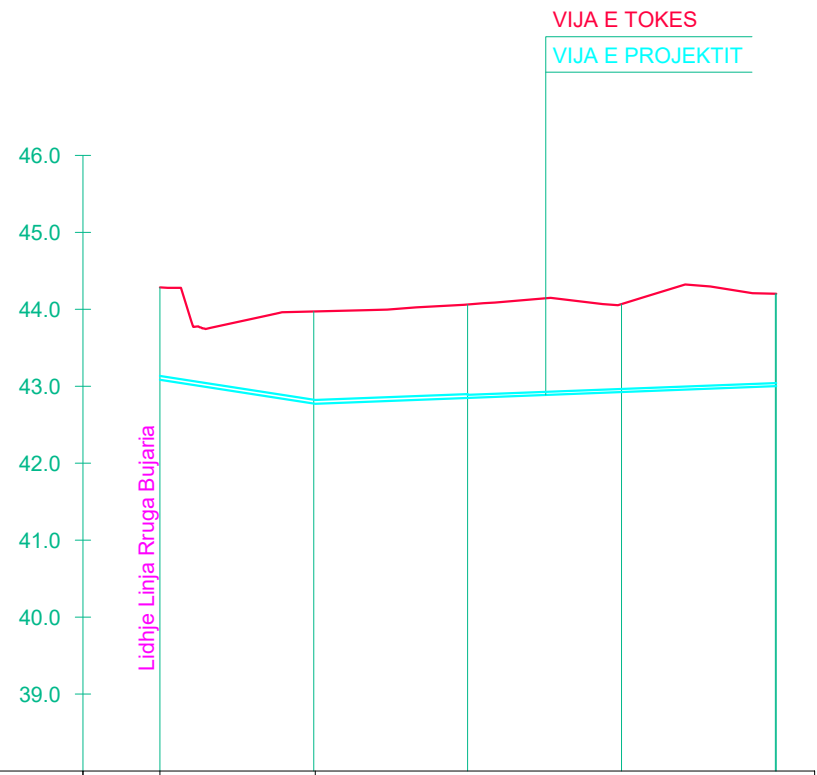

PJERRESIA	L = 20.2 m i = -0.0154		L = 59.9 m i = 0.0038		
ELEMENTET HIDRAULIK	TUB PE 100 Pn 16 bar DN/OD 50 mm		TUB PE 100 Pn 16 bar DN/OD 40 mm		
GERMIM ose MBUSHJE	-1.20	-1.20	-1.21	-1.14	-1.20
KUOTA E GERMIMIT	43.08	42.78	42.85	42.92	43.00
KUOTA E PROJEKTIT	43.08	42.78	42.85	42.92	43.00
KUOTA E TOKES	44.28	43.97	44.06	44.07	44.20
DIST. PJESORE	20.00	20.00	20.00	20.00	0.11
DIST. PROGRESIVE	0.00	20.00	40.00	60.00	80.00
SHENIME					

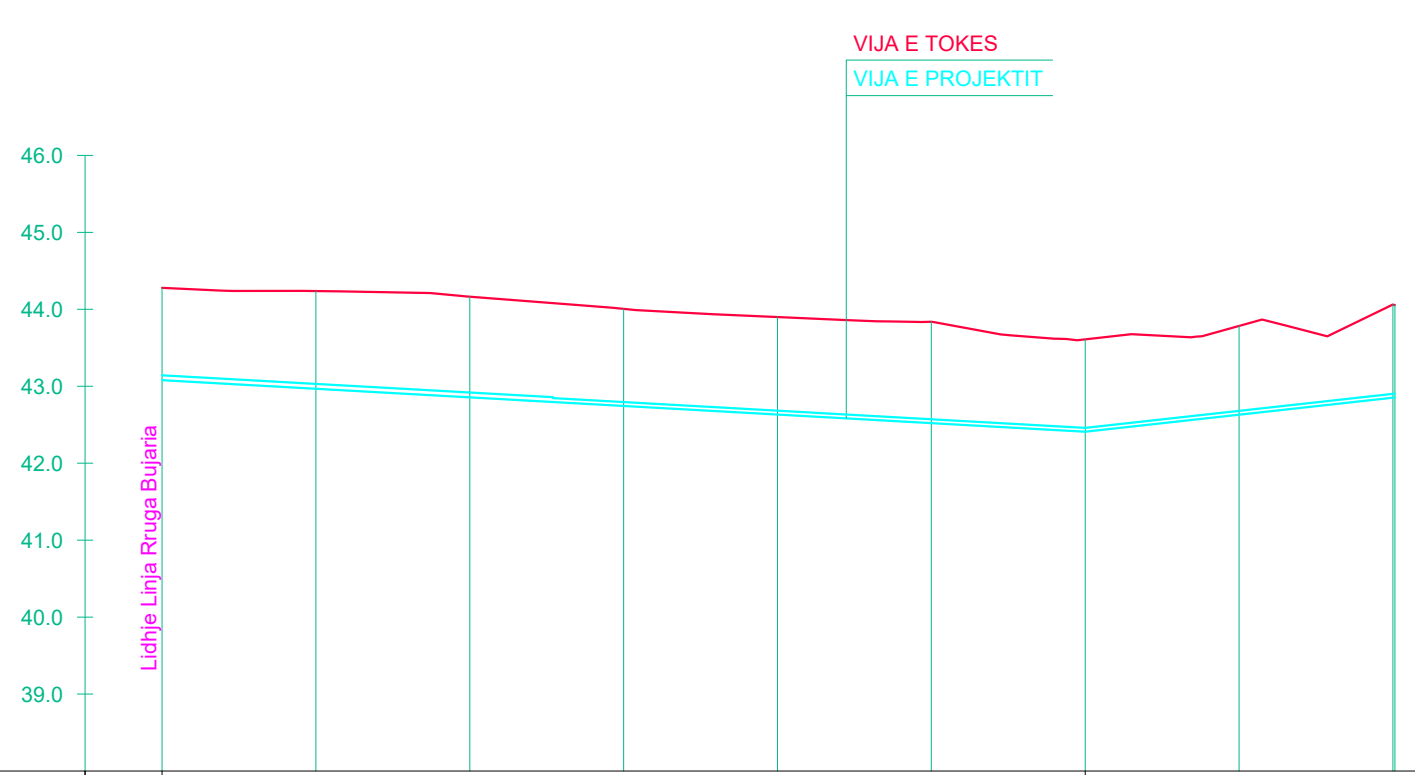


PJERRESIA	L = 120.0 m i = -0.0056					L = 40.3 m i = 0.0111	
ELEMENTET HIDRAULIK	TUB PE 100 Pn 16 bar DN/OD 63 mm			TUB PE 100 Pn 16 bar DN/OD 40 mm		TUB PE 100 Pn 16 bar DN/OD 40 mm	
GERMIM ose MBUSHJE	-1.20	-1.27	-1.31	-1.26	-1.27	-1.32	-1.20
KUOTA E GERMIMIT	43.08	42.97	42.86	42.74	42.63	42.52	42.41
KUOTA E PROJEKTIT	43.08	42.97	42.86	42.74	42.63	42.52	42.41
KUOTA E TOKES	44.28	44.24	44.16	44.01	43.90	43.84	43.61
DIST. PJESORE	20.00	20.00	20.00	20.00	20.00	20.00	0.26
DIST. PROGRESIVE	0.00	20.00	40.00	60.00	80.00	100.00	120.00
SHENIME							

RIKONSTRUKSIONI I DEPOS DHE NDËRTIMI I UJËSJELLËSIT TË FSHATIT BËRXULLË - BASHKIA VORË

PROFILI GJATËSORË I LINJËS "RRUGA BUJARIA 2"

SH V. 1:100 H 1:1000


"ENGINEERING & LEGAL CONSULTING"			GRUP PROJEKTIMI	
RIKONSTRUKSIONI I DEPOS DHE NDËRTIMI I UJËSJELLËSIT TË FSHATIT BËRXULLË - BASHKIA VORË			Inxh. Hidroteknik MSc.	Blerim BRAJA
			Inxh. Hidroteknik MSc.	Eno KOSTA
POROSITËS: UKV (UJËSJELLËS KANALIZIME VORË)			Inxh. Hidroteknik MSc.	Besart SHIMA
EMËRTIMI I FLETËS			Inxh. Hidroteknik MSc.	Enea HALILI
PROFILAT GJATËSORË TË LINJAVE TË SHPËRNDARJES			Topograf	Artan LATO
FAZA	DATA	NR. FLETËS	Inxh. Gjeolog	Florian LILAJ
PR. ZBT.	08. 2022	71		

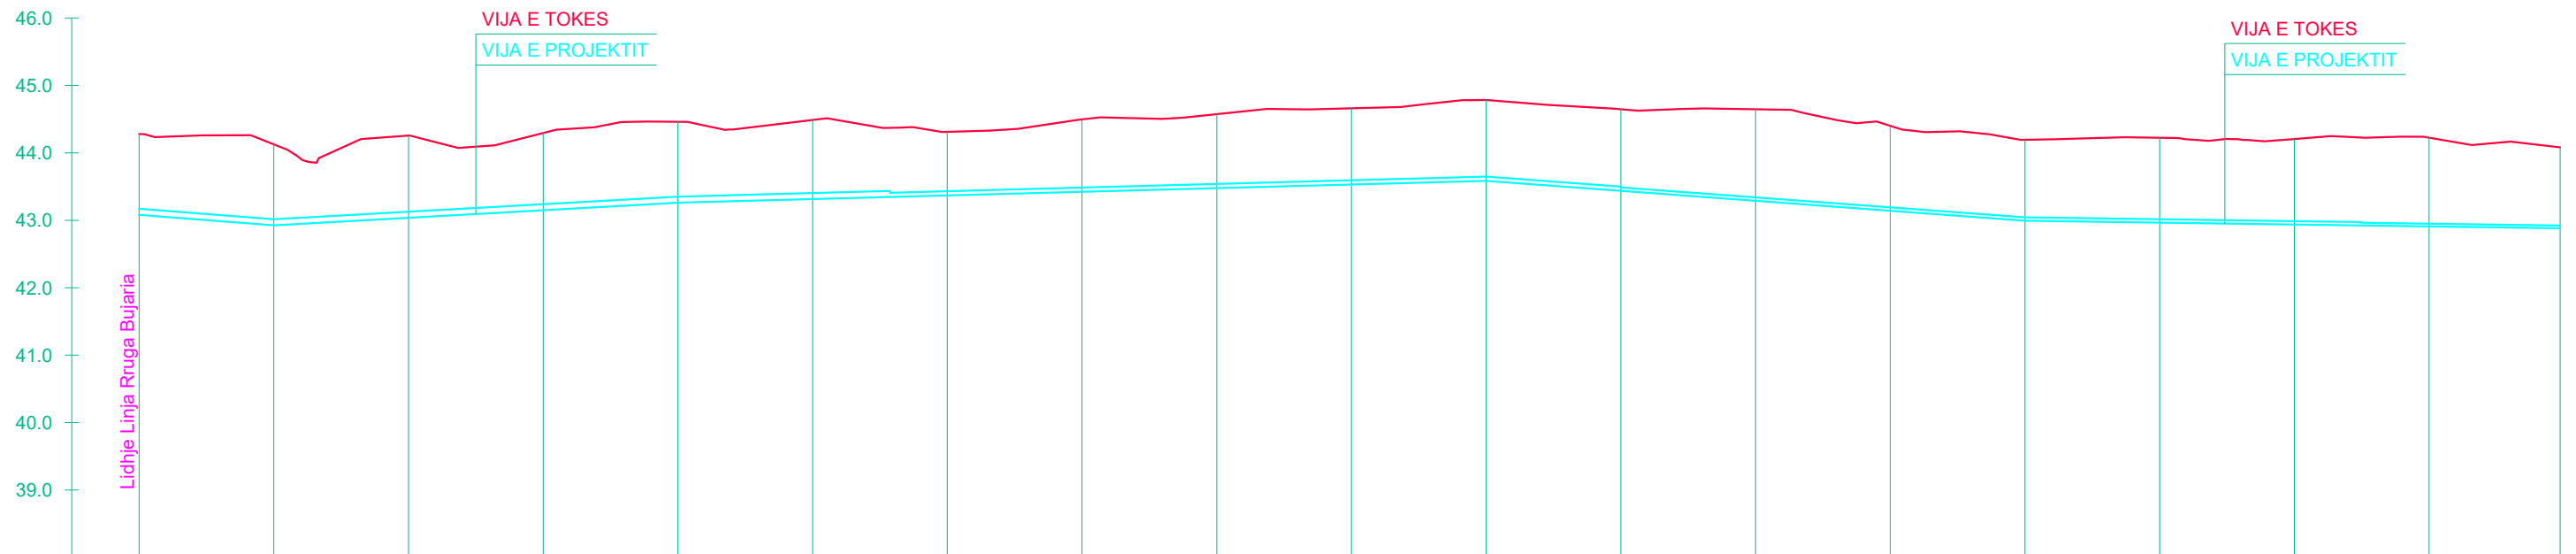


PJERRESIA	L = 20.0 m i = -0.0077		L = 60.0 m i = 0.0056				L = 120.0 m i = 0.0027						L = 80.0 m i = -0.0074				L = 79.5 m i = -0.0014					
ELEMENTET HIDRAULIK	TUB PE 100 Pn 16 bar DN/OD 90 mm				TUB PE 100 Pn 16 bar DN/OD 90 mm				TUB PE 100 Pn 16 bar DN/OD 63 mm				TUB PE 100 Pn 16 bar DN/OD 63 mm				TUB PE 100 Pn 16 bar DN/OD 50 mm				DN/OD 40 mm	
GERMIM ose MBUSHJE	-1.20	-1.20	-1.22	-1.15	-1.20	-1.17	-0.94	-1.07	-1.10	-1.13	-1.20	-1.21	-1.36	-1.26	-1.20	-1.26	-1.27	-1.32	-1.20			
KUOTA E GERMIMIT	43.08	42.93	43.04	43.15	43.26	43.31	43.37	43.42	43.48	43.53	43.58	43.44	43.29	43.14	42.99	42.97	42.94	42.91	42.88			
KUOTA E PROJEKTIT	43.08	42.93	43.04	43.15	43.26	43.31	43.37	43.42	43.48	43.53	43.58	43.44	43.29	43.14	42.99	42.97	42.94	42.91	42.88			
KUOTA E TOKES	44.28	44.13	44.26	44.29	44.46	44.49	44.31	44.50	44.57	44.66	44.78	44.65	44.65	44.40	44.19	44.22	44.21	44.22	44.08			
DIST. PJESORE	20.00		20.00		20.00		20.00		20.00		20.00		20.00		20.00		20.00		19.46			
DIST. PROGRESIVE	0.00	20.00	40.00	60.00	80.00	100.00	120.00	140.00	160.00	180.00	200.00	220.00	240.00	260.00	280.00	300.00	320.00	340.00	359.46			
SHENIME																						

RIKONSTRUKSIONI I DEPOS DHE NDËRTIMI I UJËSJELLËSIT TË FSHATIT BËRXULLË - BASHKIA VORË
 PROFILI GJATËSORË I LINJËS "RRUGA BUJARIA 2.1" DHE "RRUGA BUJARIA 2.2"
 SH V. 1:100 H 1:1000

"ENGINEERING & LEGAL CONSULTING"			GRUP PROJEKTIMI	
RIKONSTRUKSIONI I DEPOS DHE NDËRTIMI I UJËSJELLËSIT TË FSHATIT BËRXULLË - BASHKIA VORË			Inxh. Hidroteknik MSc.	Blerim BRAJA
POROSITËS: UKV (UJËSJELLËS KANALIZIME VORË)			Inxh. Hidroteknik MSc.	Eno KOSTA
EMËRTIMI I FLETËS			Inxh. Hidroteknik MSc.	Besart SHIMA
PROFILAT GJATËSORË TË LINJAVE TË SHPËRNDARJES			Inxh. Hidroteknik MSc.	Enea HALILI
FAZA	DATA	NR. FLETËS	Topograf	Artan LATO
PR. ZBT.	08. 2022	72	Inxh. Gjeolog	Florian LILAJ

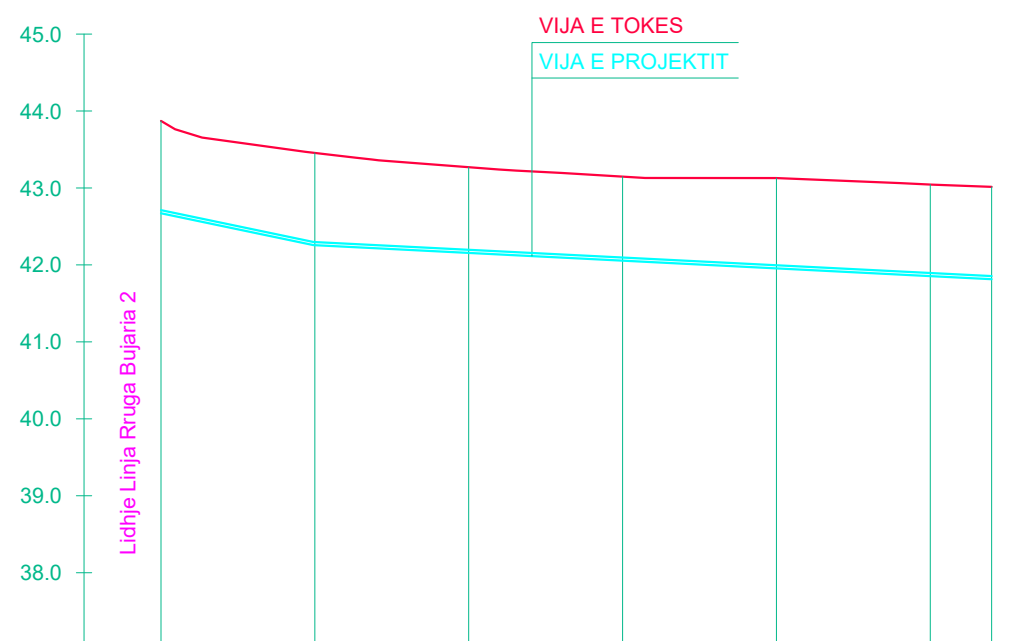


PJERRESIA	L = 19.8 m i = -0.0209							L = 88.2 m i = -0.0050									
ELEMENTET HIDRAULIK	TUB PE 100 Pn 16 bar DN/OD 40 mm																
GERMIM ose MBUSHJE	-1.20	-1.20	-1.11	-1.09	-1.17	-1.19	-1.20	-1.20	-1.22	-1.44	-1.15	-1.21	-1.20	-1.21	-1.13	-1.16	-1.20
KUOTA E GERMIMIT	42.67	42.26	42.16	42.06	41.96	41.85	41.81	43.03	42.83	42.62	42.41	42.21	42.00	41.99	41.98	41.98	41.97
KUOTA E PROJEKTIT	42.67	42.26	42.16	42.06	41.96	41.85	41.81	43.03	42.83	42.62	42.41	42.21	42.00	41.99	41.98	41.98	41.97
KUOTA E TOKES	43.87	43.46	43.27	43.15	43.13	43.04	43.01	44.23	44.05	44.06	43.56	43.42	43.20	43.20	43.11	43.14	43.17
DIST. PJESORE	20.00	20.00	20.00	20.00	20.00	20.00	7.98	20.00	20.00	20.00	20.00	20.00	20.00	20.00	20.00	14.33	
DIST. PROGRESIVE	0.00	20.00	40.00	60.00	80.00	100.00	107.98	0.00	20.00	40.00	60.00	80.00	100.00	120.00	140.00	160.00	174.33
SHENIME																	

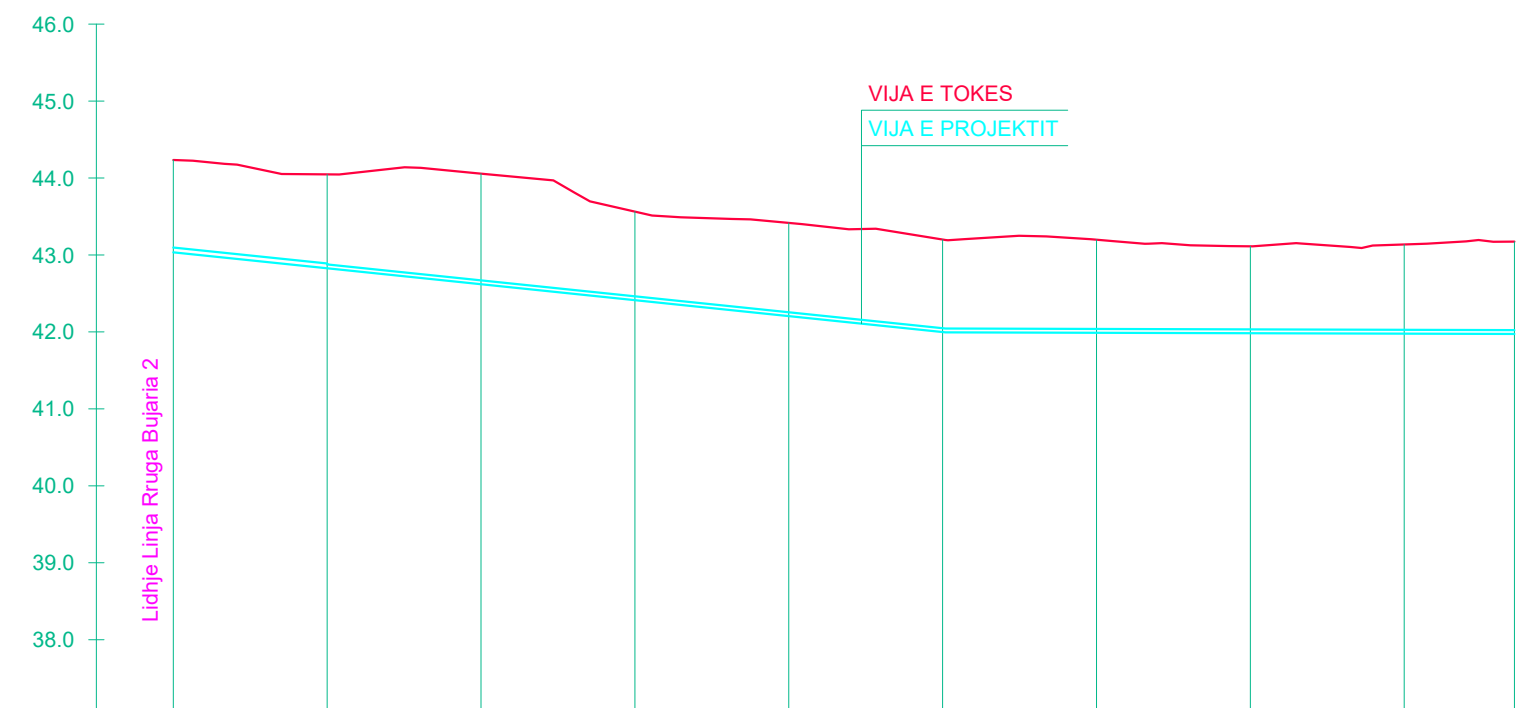

PJERRESIA	L = 100.4 m i = -0.0104										L = 73.9 m i = -0.0003									
ELEMENTET HIDRAULIK	Pn 16 bar DN/OD 63 mm		TUB PE 100 Pn 16 bar DN/OD 40 mm								TUB PE 100 Pn 16 bar DN/OD 40 mm									
GERMIM ose MBUSHJE	-1.20	-1.22	-1.44	-1.15	-1.21	-1.20	-1.21	-1.13	-1.16	-1.20	-1.20	-1.22	-1.44	-1.15	-1.21	-1.20	-1.21	-1.13	-1.16	-1.20
KUOTA E GERMIMIT	43.03	42.83	42.62	42.41	42.21	42.00	41.99	41.98	41.98	41.97	43.03	42.83	42.62	42.41	42.21	42.00	41.99	41.98	41.98	41.97
KUOTA E PROJEKTIT	43.03	42.83	42.62	42.41	42.21	42.00	41.99	41.98	41.98	41.97	43.03	42.83	42.62	42.41	42.21	42.00	41.99	41.98	41.98	41.97
KUOTA E TOKES	44.23	44.05	44.06	43.56	43.42	43.20	43.20	43.11	43.14	43.17	44.23	44.05	44.06	43.56	43.42	43.20	43.20	43.11	43.14	43.17
DIST. PJESORE	20.00	20.00	20.00	20.00	20.00	20.00	20.00	20.00	20.00	14.33	20.00	20.00	20.00	20.00	20.00	20.00	20.00	20.00	20.00	14.33
DIST. PROGRESIVE	0.00	20.00	40.00	60.00	80.00	100.00	120.00	140.00	160.00	174.33	0.00	20.00	40.00	60.00	80.00	100.00	120.00	140.00	160.00	174.33
SHENIME																				

RIKONSTRUKSIONI I DEPOS DHE NDËRTIMI I UJËSJELLËSIT TË FSHATIT BËRXULLË - BASHKIA VORË
 PROFILI GJATËSORË I LINJËS "RRUGA K. MUKJES - RR.SUL ZIRI"
 SH V. 5:100 H 1:1000

"ENGINEERING & LEGAL CONSULTING"			GRUP PROJEKTIMI	
RIKONSTRUKSIONI I DEPOS DHE NDËRTIMI I UJËSJELLËSIT TË FSHATIT BËRXULLË - BASHKIA VORË			Inxh. Hidroteknik MSc.	Blerim BRAJA
			Inxh. Hidroteknik MSc.	Eno KOSTA
POROSITËS: UKV (UJËSJELLËS KANALIZIME VORË)			Inxh. Hidroteknik MSc.	Besart SHIMA
EMËRTIMI I FLETËS			Inxh. Hidroteknik MSc.	Enea HALILI
PROFILAT GJATËSORË TË LINJAVE TË SHPËRNDARJES			Topograf	Artan LATO
FAZA	DATA	NR. FLETËS	Inxh. Gjeolog	Florian LILAJ
PR. ZBT.	08. 2022	73		

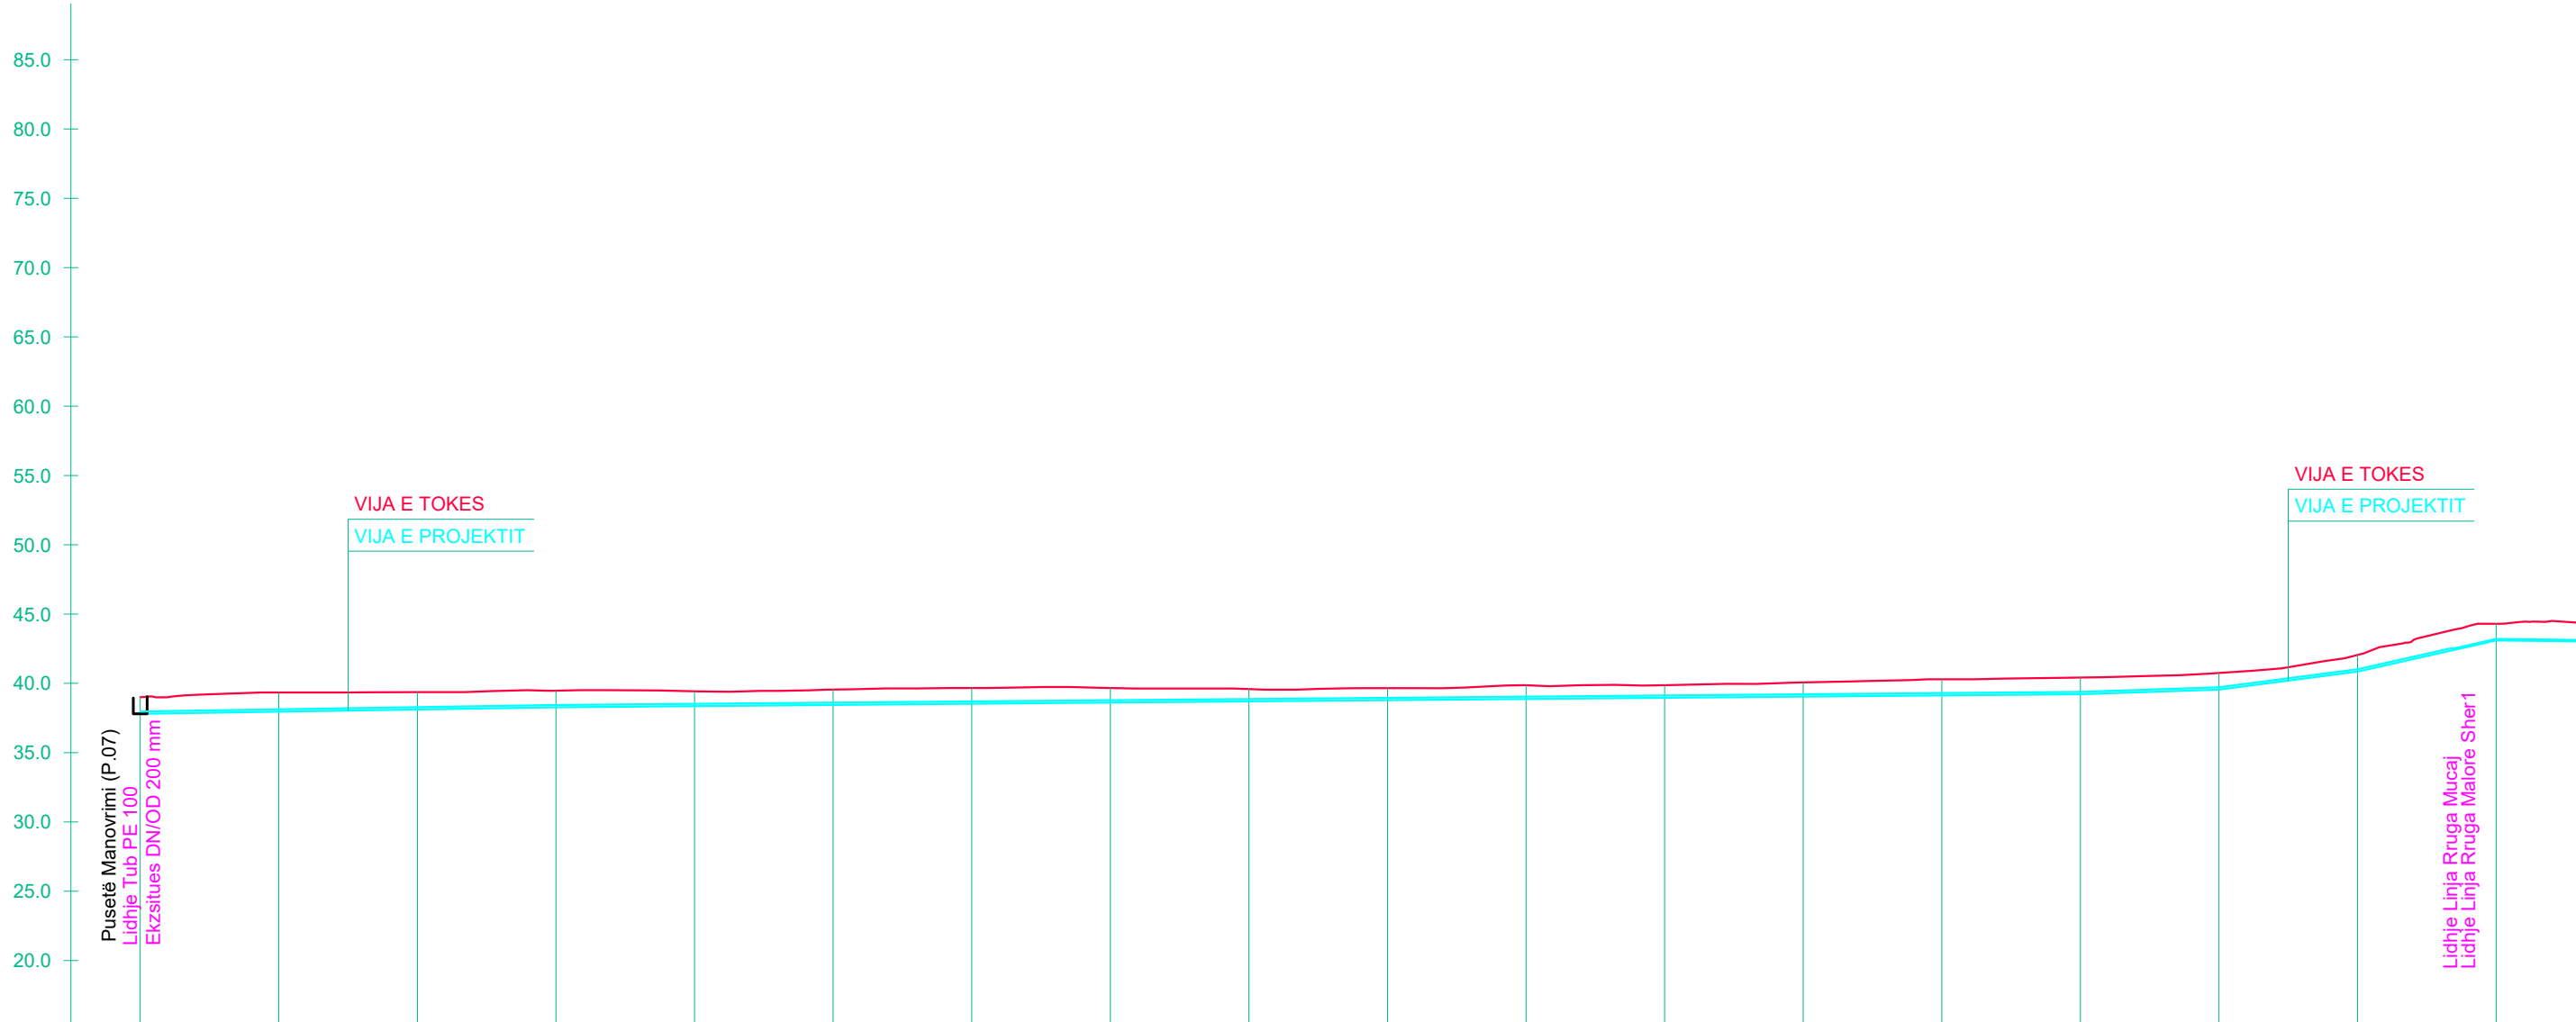


PJERRESIA	L = 60.0 m i = 0.0078		L = 220.0 m i = 0.0043												L = 20.0 m i = 0.0166		L = 20.0 m i = 0.0651		L = 20.0 m i = 0.1124		L = 20.0 m i = -0.0043	
ELEMENTET HIDRAULIK	TUB PE 100 Pn 16 bar DN/OD 90 mm																					
GERMIM ose MBUSHJE	-1.20	-1.38	-1.25	-1.20	-1.07	-1.11	-1.13	-1.05	-0.89	-0.86	-0.99	-0.91	-1.02	-1.16	-1.20	-1.20	-1.20	-1.20				
KUOTA E GERMIMIT	37.80	37.96	38.11	38.27	38.36	38.44	38.53	38.62	38.70	38.79	38.87	38.96	39.05	39.13	39.22	39.55	40.85	43.10				
KUOTA E PROJEKTIT	37.80	37.96	38.11	38.27	38.36	38.44	38.53	38.62	38.70	38.79	38.87	38.96	39.05	39.13	39.22	39.55	40.85	43.10				
KUOTA E TOKES	39.00	39.34	39.37	39.47	39.43	39.55	39.66	39.66	39.59	39.65	39.87	39.87	40.07	40.29	40.42	40.75	42.05	44.30				
DIST. PJESORE	20.00	20.00	20.00	20.00	20.00	20.00	20.00	20.00	20.00	20.00	20.00	20.00	20.00	20.00	20.00	20.00	20.00	20.00				
DIST. PROGRESIVE	0.00	20.00	40.00	60.00	80.00	100.00	120.00	140.00	160.00	180.00	200.00	220.00	240.00	260.00	280.00	300.00	320.00	340.00				
SHENIME																						

RIKONSTRUKSIONI I DEPOS DHE NDËRTIMI I UJËSJELLËSIT TË FSHATIT BËRXULLË - BASHKIA VORË


PROFILI GJATËSORË I LINJËS "RRUGA K. MUKJES - RR.SUL ZIRI"

SH V. 1:500 H 1:1000

"ENGINEERING & LEGAL CONSULTING"			GRUP PROJEKTIMI		
RIKONSTRUKSIONI I DEPOS DHE NDËRTIMI I UJËSJELLËSIT TË FSHATIT BËRXULLË - BASHKIA VORË			Inxh. Hidroteknik MSc.	Blerim BRAJA	
			Inxh. Hidroteknik MSc.	Eno KOSTA	
POROSITËS: UKV (UJËSJELLËS KANALIZIME VORË)			Inxh. Hidroteknik MSc.	Besart SHIMA	
			EMËRTIMI I FLETËS		
PROFILAT GJATËSORË TË LINJAVE TË SHPËRNDARJES			Topograf		Artan LATO
			FAZA	DATA	NR. FLETËS
PR. ZBT.	08. 2022	74			

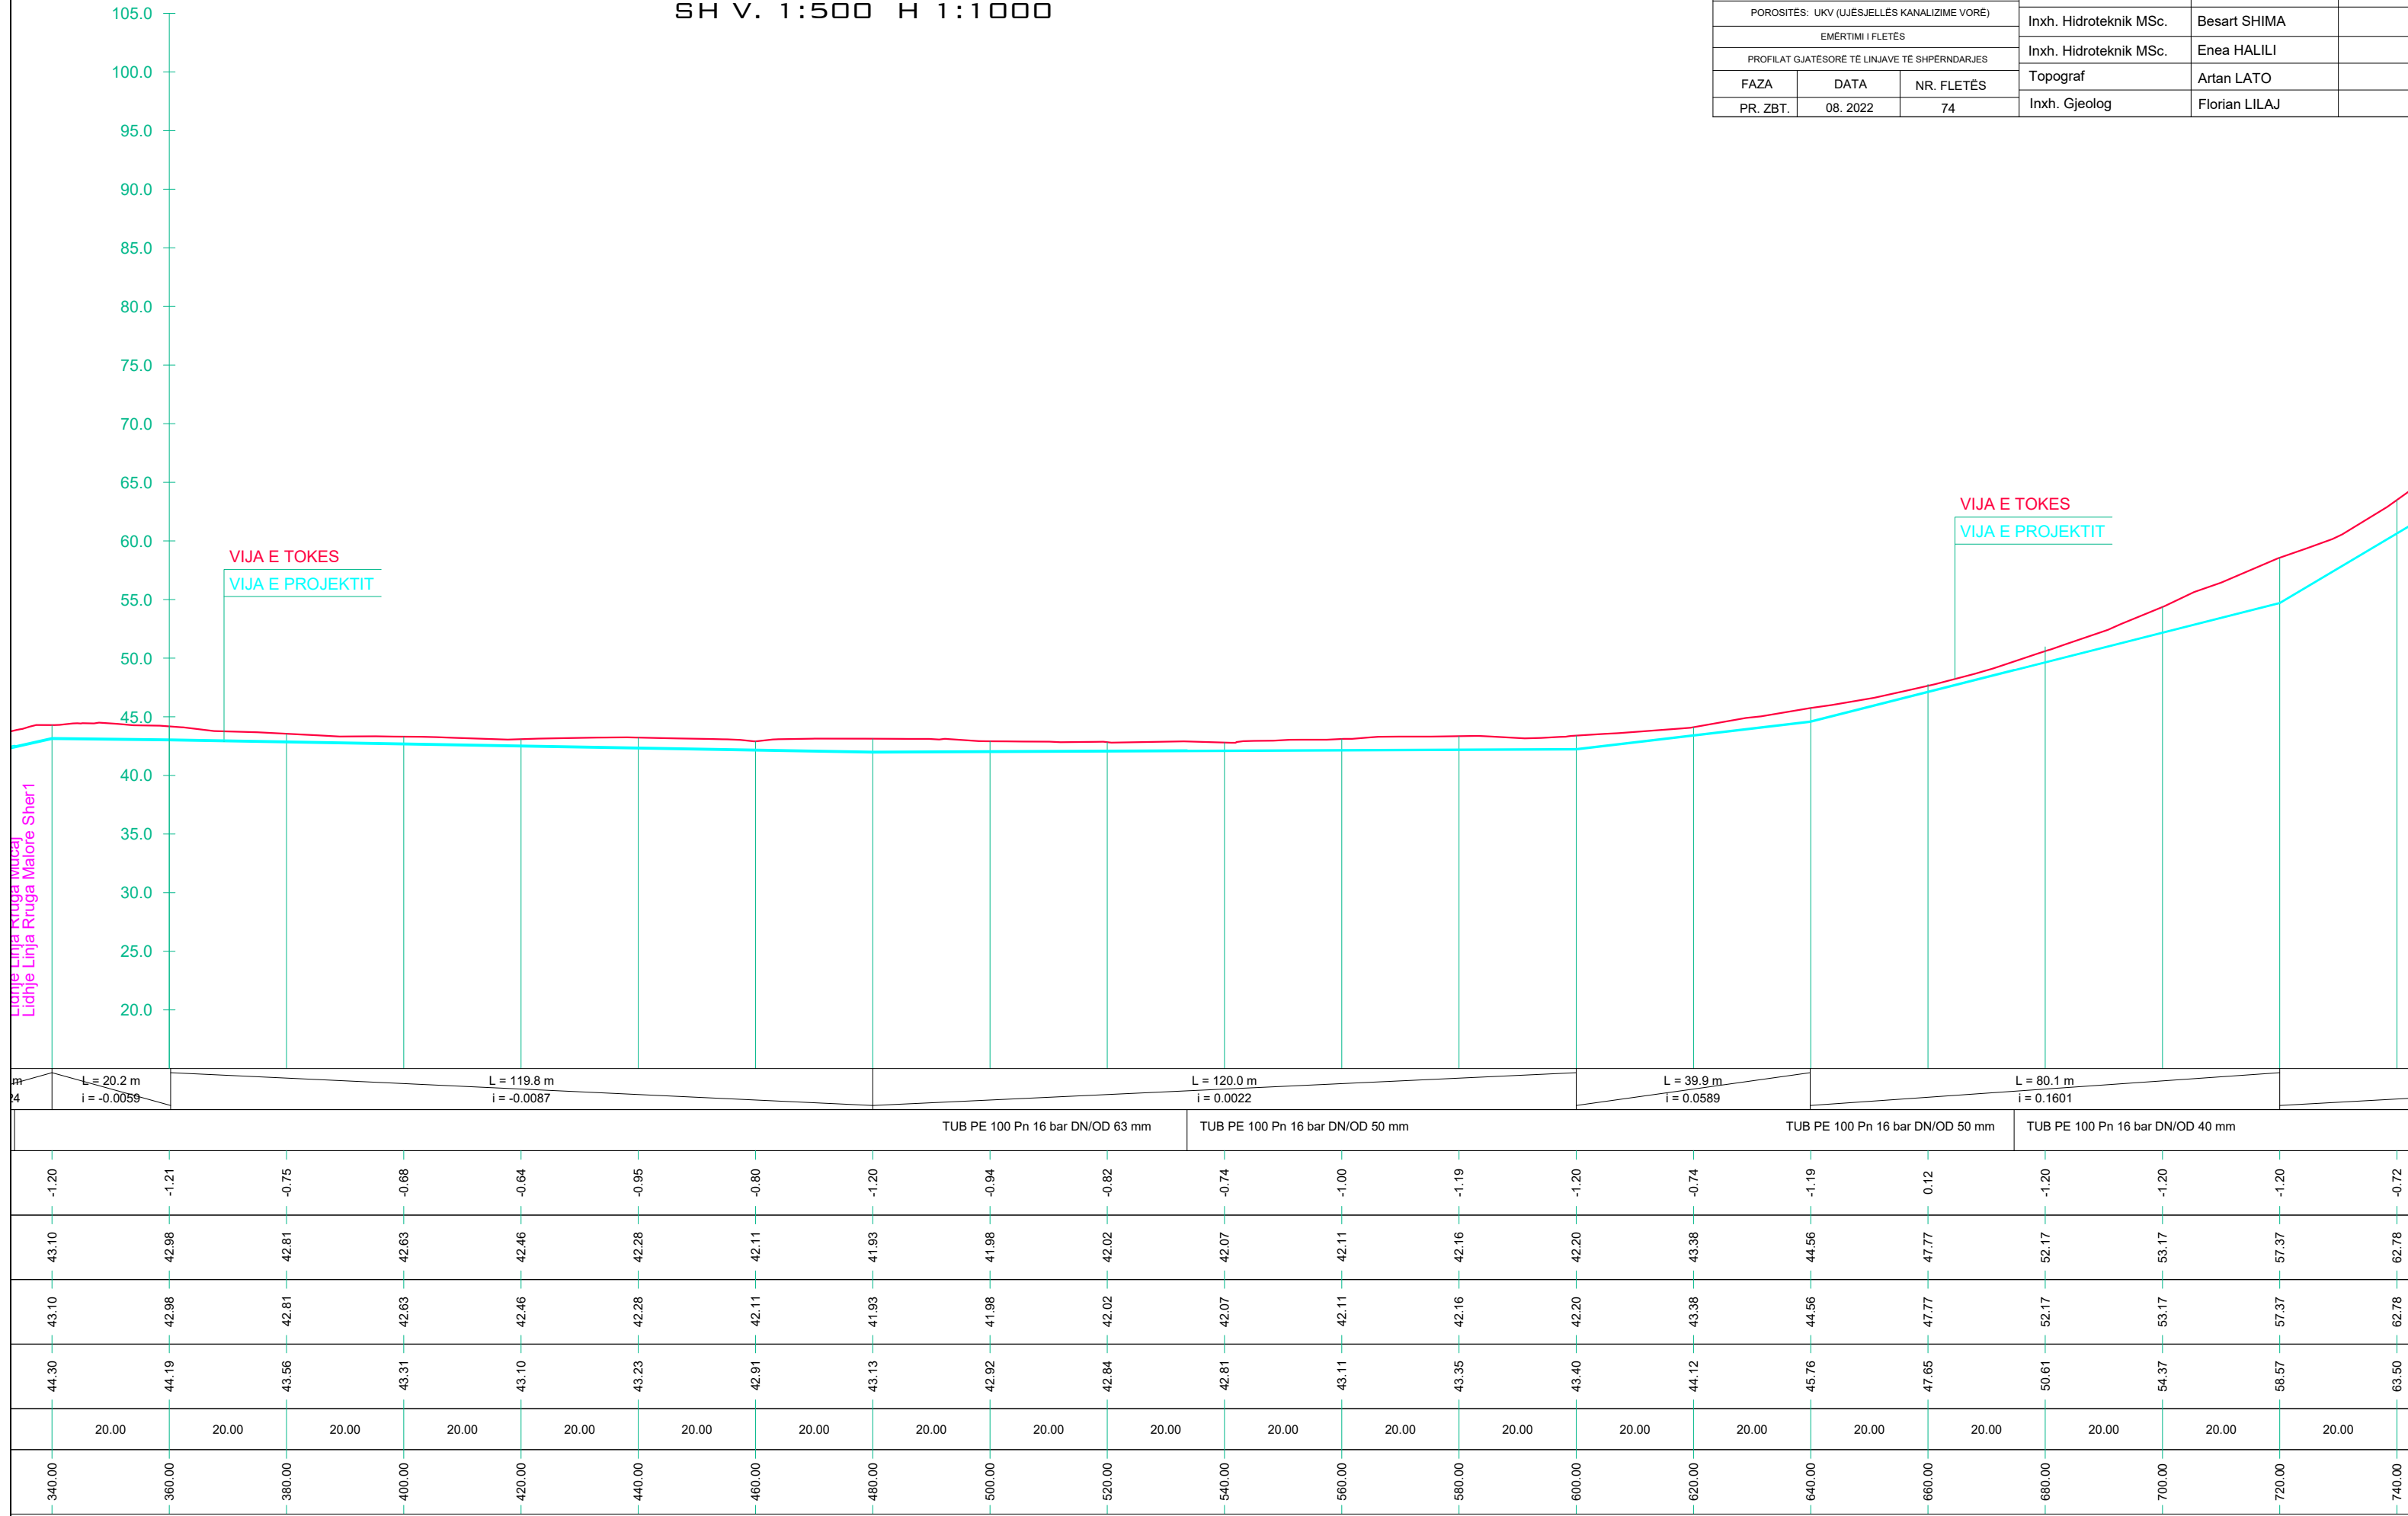

RIKONSTRUKSIONI I DEPOS DHE NDËRTIMI I UJËSJELLËSIT TË FSHATIT BËRXULLË - BASHKIA VORË
 PROFILI GJATËSORË I LINJËS "RRUGA K. MUKJES - RR.SUL ZIRI"
 SH V. 1:500 H 1:1000

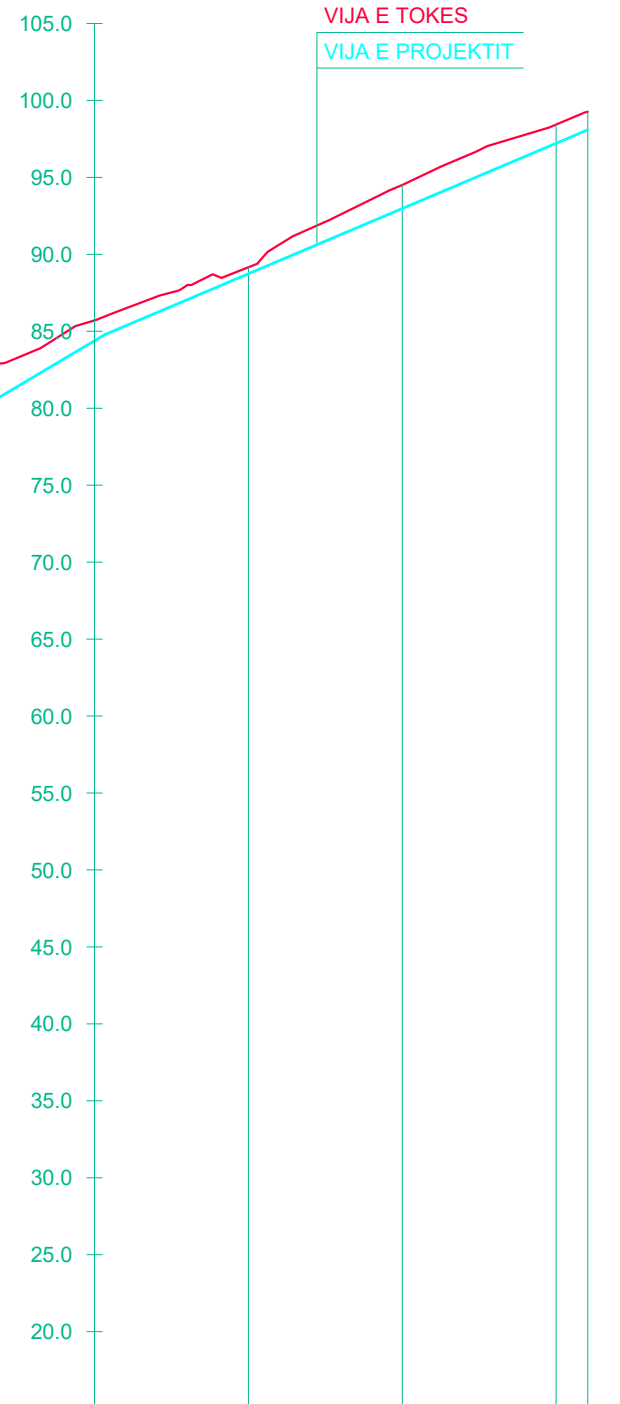

L = 62.8 m
 $i = 0.2119$


TUB PE 100 Pn 16 bar DN/OD 40 mm

-1.30	-0.44	-1.55	-1.24	-1.20
84.40	88.71	92.95	97.19	98.07
84.40	88.71	92.95	97.19	98.07
85.70	89.16	94.50	98.43	99.27
20.00	20.00	20.00	20.00	4.12
820.00	840.00	860.00	880.00	884.12

"ENGINEERING & LEGAL CONSULTING"			GRUP PROJEKTIMI	
RIKONSTRUKSIONI I DEPOS DHE NDËRTIMI I UJËSJELLËSIT TË FSHATIT BËRXULLË - BASHKIA VORË			Inxh. Hidroteknik MSc.	Blerim BRAJA
			Inxh. Hidroteknik MSc.	Eno KOSTA
POROSITËS: UKV (UJËSJELLËS KANALIZIME VORË)			Inxh. Hidroteknik MSc.	Besart SHIMA
EMËRTIMI I FLETËS			Inxh. Hidroteknik MSc.	Enea HALILI
PROFILAT GJATËSORË TË LINJAVE TË SHPËRNDARJES			Topograf	Artan LATO
FAZA	DATA	NR. FLETËS	Inxh. Gjeolog	Florian LILAJ
PR. ZBT.	08. 2022	75		

RIKONSTRUKSIONI I DEPOS DHE NDËRTIMI I UJËSJELLËSIT TË FSHATIT BËRXULLË - BASHKIA VORË
 PROFILI GJATËSORË I LINJËS "RRUGA LIMUTHIT"
 SH V. 1:100 H 1:1000

"ENGINEERING & LEGAL CONSULTING"			GRUP PROJEKTIMI	
RIKONSTRUKSIONI I DEPOS DHE NDËRTIMI I UJËSJELLËSIT TË FSHATIT BËRXULLË - BASHKIA VORË			Inxh. Hidroteknik MSc.	Blerim BRAJA
POROSITËS: UKV (UJËSJELLËS KANALIZIME VORË)			Inxh. Hidroteknik MSc.	Eno KOSTA
EMËRTIMI I FLETËS			Inxh. Hidroteknik MSc.	Besart SHIMA
PROFILAT GJATËSORË TË LINJAVE TË SHPËRNDARJES			Inxh. Hidroteknik MSc.	Enea HALILI
FAZA	DATA	NR. FLETËS	Topograf	Artan LATO
PR. ZBT.	08. 2022	76	Inxh. Gjeolog	Florian LILAJ

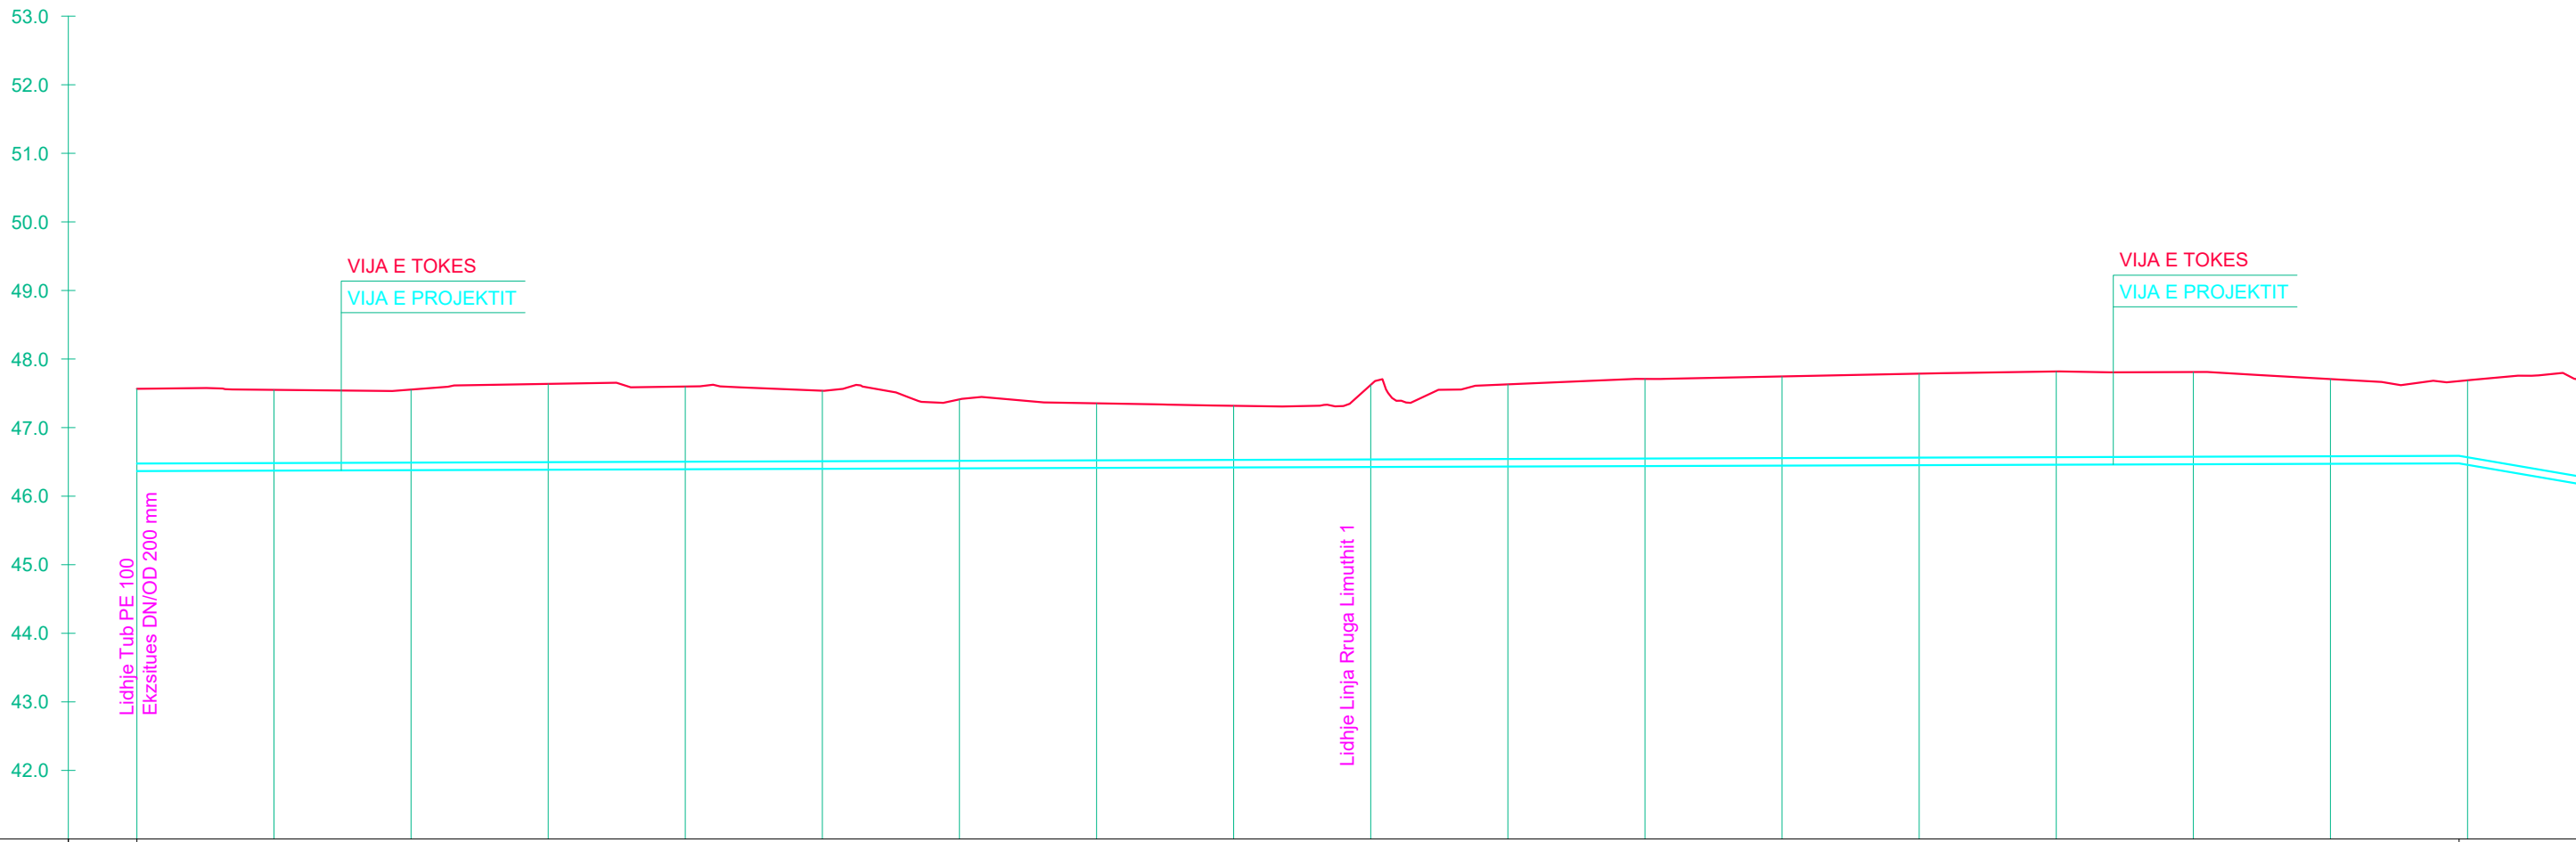


PJERRESIA	L = 338.8 m i = 0.0003																		
ELEMENTET HIDRAULIK	TUB PE 100 Pn 16 bar DN/OD 110 mm					TUB PE 100 Pn 16 bar DN/OD 110 mm					TUB PE 100 Pn 16 bar DN/OD 110 mm					TUB PE 100 Pn 16 bar DN/OD 110 mm			
GERMIM ose MBUSHJE	-1.20	-1.18	-1.18	-1.25	-1.21	-1.14	-1.01	-0.94	-0.90	-1.20	-1.20	-1.27	-1.30	-1.33	-1.36	-1.35	-1.24	-1.23	
KUOTA E GERMIMIT	46.37	46.37	46.38	46.39	46.39	46.40	46.41	46.41	46.42	46.43	46.43	46.44	46.45	46.45	46.46	46.47	46.47	46.46	
KUOTA E PROJEKTIT	46.37	46.37	46.38	46.39	46.39	46.40	46.41	46.41	46.42	46.43	46.43	46.44	46.45	46.45	46.46	46.47	46.47	46.46	
KUOTA E TOKES	47.57	47.55	47.55	47.64	47.60	47.54	47.41	47.35	47.32	47.62	47.63	47.71	47.75	47.79	47.82	47.81	47.71	47.69	
DIST. PJESORE	20.00	20.00	20.00	20.00	20.00	20.00	20.00	20.00	20.00	20.00	20.00	20.00	20.00	20.00	20.00	20.00	20.00	20.00	
DIST. PROGRESIVE	0.00	20.00	40.00	60.00	80.00	100.00	120.00	140.00	160.00	180.00	200.00	220.00	240.00	260.00	280.00	300.00	320.00	340.00	
SHENIME																			

RIKONSTRUKSIONI I DEPOS DHE NDËRTIMI I UJËSJELLËSIT TË FSHATIT BËRXULLË - BASHKIA VORË

PROFILI GJATËSORË I LINJËS "RRUGA LIMUTHIT"


SH V. 1:100 H 1:1000

"ENGINEERING & LEGAL CONSULTING"			GRUP PROJEKTIMI	
RIKONSTRUKSIONI I DEPOS DHE NDËRTIMI I UJËSJELLËSIT TË FSHATIT BËRXULLË - BASHKIA VORË			Inxh. Hidroteknik MSc.	Blerim BRAJA
			Inxh. Hidroteknik MSc.	Eno KOSTA
POROSITËS: UKV (UJËSJELLËS KANALIZIME VORË)			Inxh. Hidroteknik MSc.	Besart SHIMA
			Inxh. Hidroteknik MSc.	Enea HALILI
EMËRTIMI I FLETËS			Topograf	
			Artan LATO	
FAZA	DATA	NR. FLETËS		
PR. ZBT.	08. 2022	77	Inxh. Gjeolog	Florian LILAJ

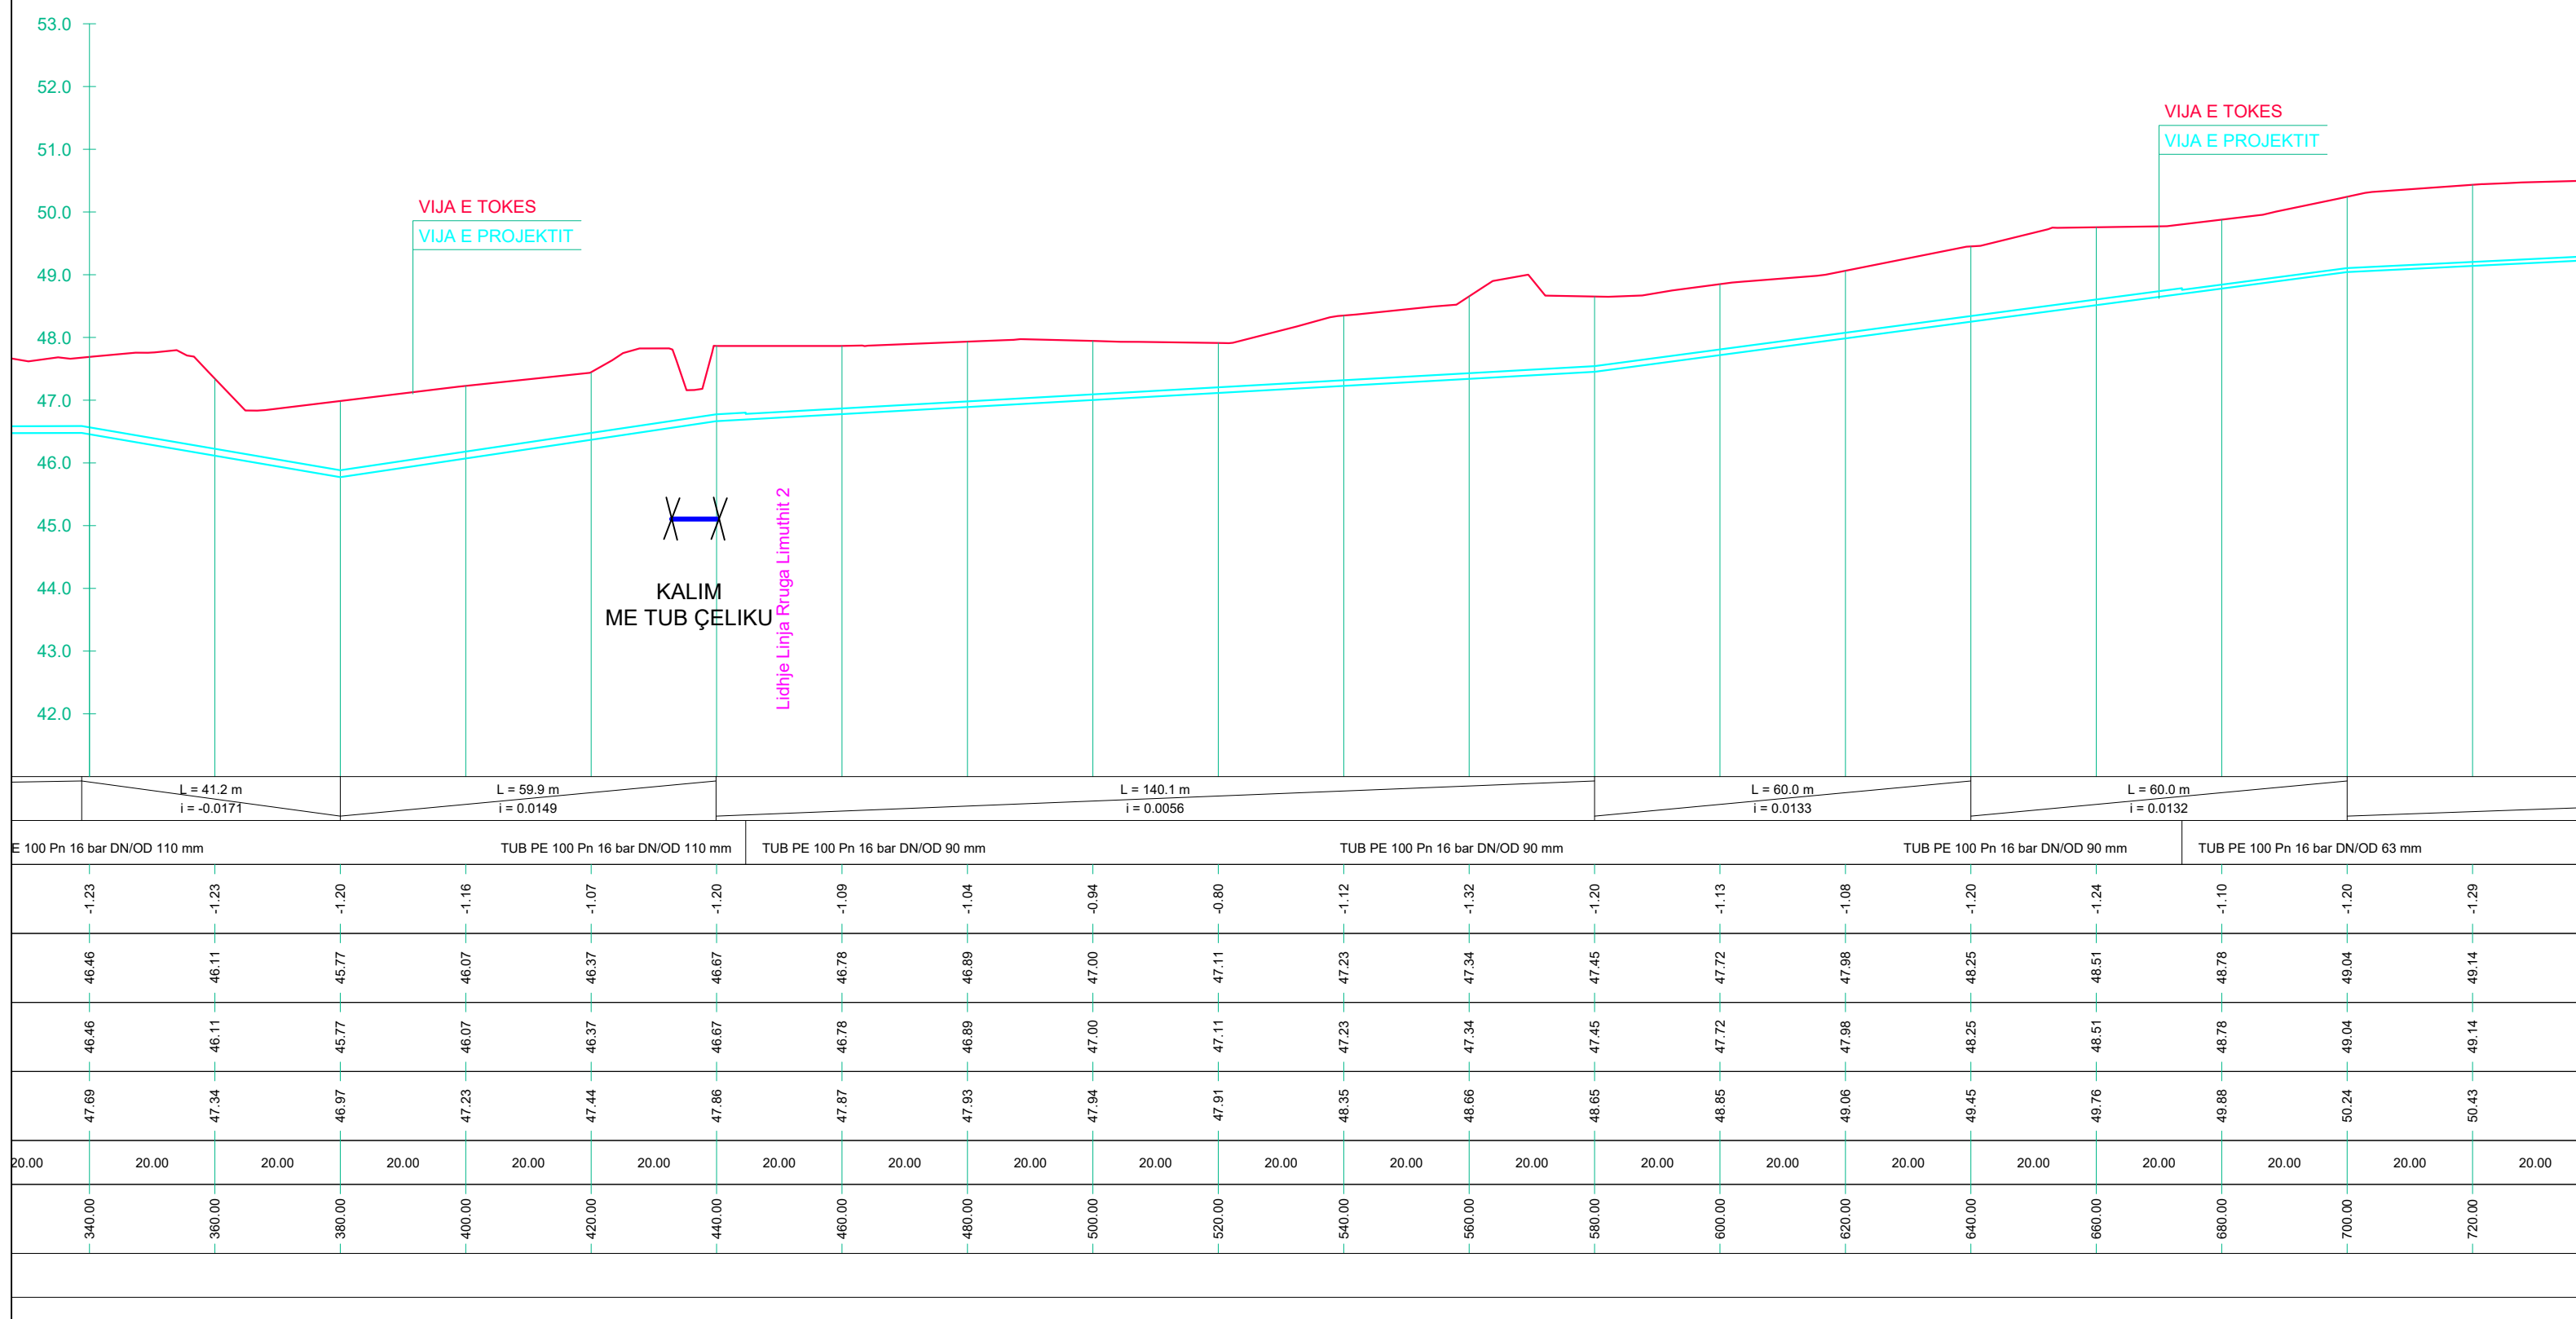

RIKONSTRUKSIONI I DEPOS DHE NDËRTIMI I UJËSJELLËSIT TË FSHATIT BËRXULLË - BASHKIA VORË
 PROFILI GJATËSORË I LINJËS "RRUGA LIMUTHIT"
 SH V. 1:100 H 1:1000

"ENGINEERING & LEGAL CONSULTING"			GRUP PROJEKTIMI	
RIKONSTRUKSIONI I DEPOS DHE NDËRTIMI I UJËSJELLËSIT TË FSHATIT BËRXULLË - BASHKIA VORË			Inxh. Hidroteknik MSc.	Blerim BRAJA
POROSITËS: UKV (UJËSJELLËS KANALIZIME VORË)			Inxh. Hidroteknik MSc.	Eno KOSTA
EMËRTIMI I FLETËS			Inxh. Hidroteknik MSc.	Besart SHIMA
PROFILAT GJATËSORË TË LINJAVE TË SHPËRNDARJES			Inxh. Hidroteknik MSc.	Enea HALILI
FAZA	DATA	NR. FLETËS	Topograf	Artan LATO
PR. ZBT.	08. 2022	78	Inxh. Gjeolog	Florian LILAJ

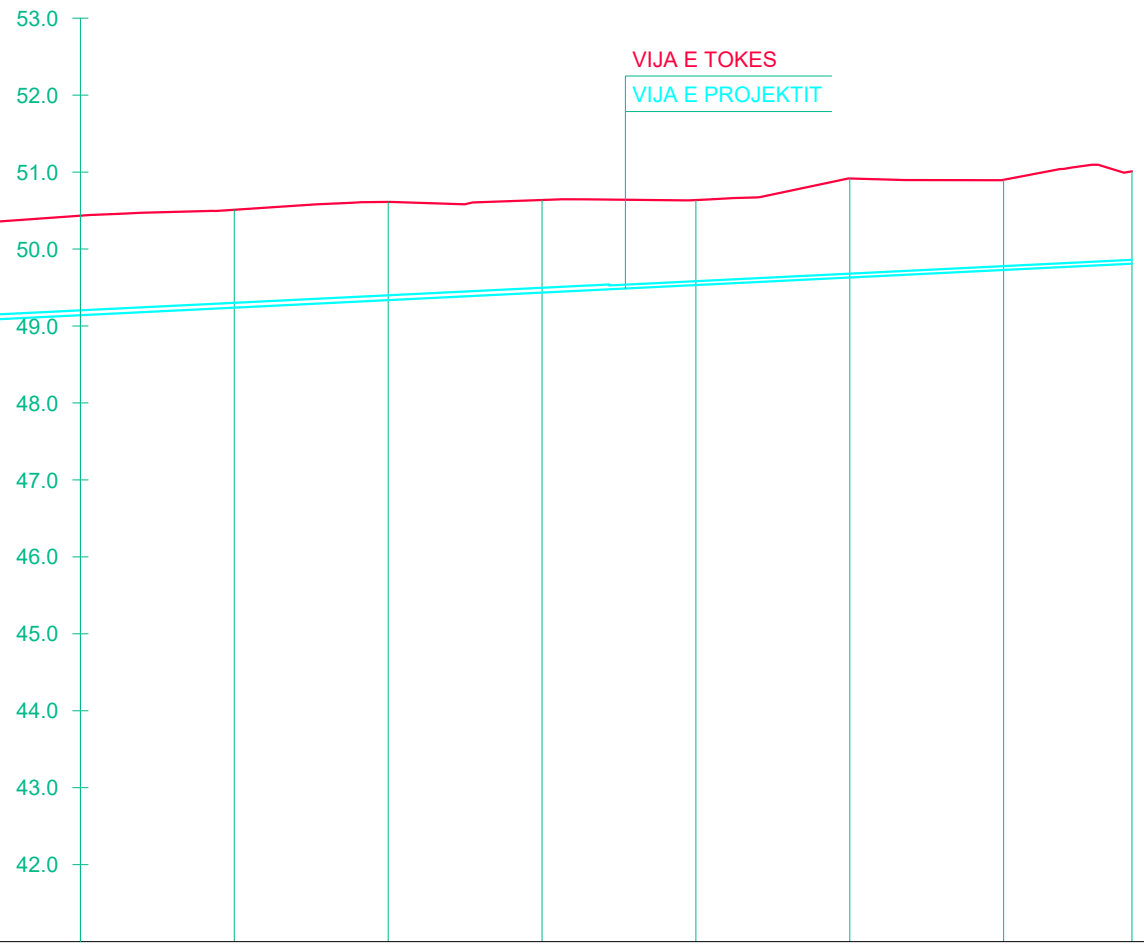


L = 156.7 m
 i = 0.0049

OD 63 mm	TUB PE 100 Pn 16 bar DN/OD 63 mm				TUB PE 100 Pn 16 bar DN/OD 50 mm			
	-1.29	-1.27	-1.28	-1.20	-1.10	-1.29	-1.17	-1.20
	49.14	49.24	49.34	49.43	49.53	49.63	49.73	49.81
	49.14	49.24	49.34	49.43	49.53	49.63	49.73	49.81
	50.43	50.51	50.61	50.64	50.64	50.92	50.90	51.01
	20.00	20.00	20.00	20.00	20.00	20.00	16.68	
	720.00	740.00	760.00	780.00	800.00	820.00	840.00	856.68

RIKONSTRUKSIONI I DEPOS DHE NDËRTIMI I UJËSJELLËSIT TË FSHATIT BËRXULLË - BASHKIA VORË
 PROFILI GJATËSORË I LINJËS "RRUGA LIMUTHIT 1"
 SH V. 1:100 H 1:1000


"ENGINEERING & LEGAL CONSULTING"			GRUP PROJEKTIMI	
RIKONSTRUKSIONI I DEPOS DHE NDËRTIMI I UJËSJELLËSIT TË FSHATIT BËRXULLË - BASHKIA VORË			Inxh. Hidroteknik MSc.	Blerim BRAJA
			Inxh. Hidroteknik MSc.	Eno KOSTA
POROSITËS: UKV (UJËSJELLËS KANALIZIME VORË)			Inxh. Hidroteknik MSc.	Besart SHIMA
EMËRTIMI I FLETËS			Inxh. Hidroteknik MSc.	Enea HALILI
PROFILAT GJATËSORË TË LINJAVE TË SHPËRNDARJES			Topograf	Artan LATO
FAZA	DATA	NR. FLETËS	Inxh. Gjeolog	Florian LILAJ
PR. ZBT.	08. 2022	79		

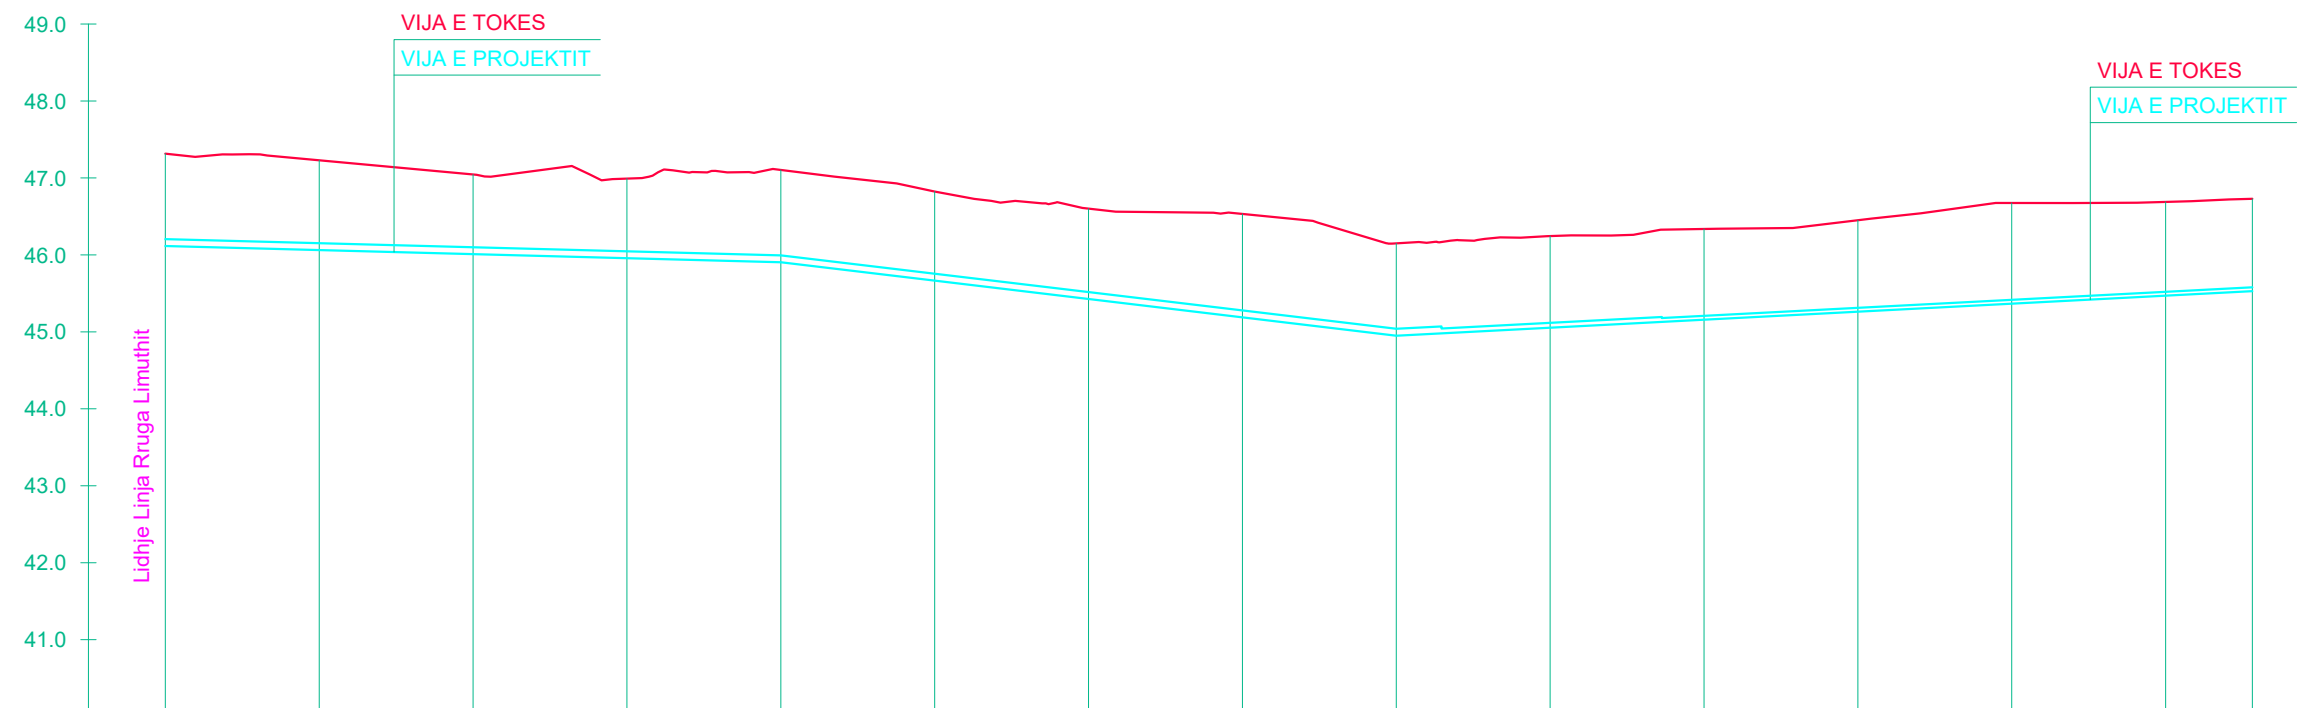


PJERRESIA	L = 80.0 m i = -0.0026																L = 80.0 m i = -0.0119				L = 111.3 m i = 0.0052				
ELEMENTET HIDRAULIK	TUB PE 100 Pn 16 bar DN/OD 90 mm				TUB PE 100 Pn 16 bar DN/OD 90 mm				TUB PE 100 Pn 16 bar DN/OD 90 mm				TUB PE 100 Pn 16 bar DN/OD 63 mm		TUB PE 100 Pn 16 bar DN/OD 50 mm										
GERMIM ose MBUSHJE	-1.20	-1.17	-1.04	-1.03	-1.20	-1.16	-1.17	-1.34	-1.20	-1.19	-1.18	-1.19	-1.31	-1.22	-1.20										
KUOTA E GERMIMIT	46.11	46.06	46.01	45.96	45.90	45.67	45.43	45.19	44.95	45.05	45.16	45.26	45.37	45.47	45.53										
KUOTA E PROJEKTIT	46.11	46.06	46.01	45.96	45.90	45.67	45.43	45.19	44.95	45.05	45.16	45.26	45.37	45.47	45.53										
KUOTA E TOKES	47.31	47.23	47.04	46.99	47.10	46.82	46.60	46.53	46.15	46.24	46.34	46.45	46.67	46.69	46.73										
DIST. PJESORE	20.00	20.00	20.00	20.00	20.00	20.00	20.00	20.00	20.00	20.00	20.00	20.00	20.00	20.00	11.27										
DIST. PROGRESIVE	0.00	20.00	40.00	60.00	80.00	100.00	120.00	140.00	160.00	180.00	200.00	220.00	240.00	260.00	271.27										
SHENIME																									

RIKONSTRUKSIONI I DEPOS DHE NDËRTIMI I UJËSJELLËSIT TË FSHATIT BËRXULLË - BASHKIA VORË
 PROFILI GJATËSORË I LINJËS "RRUGA LIMUTHIT 1.1" DHE "RRUGA LIMUTHIT 2"
 SH V. 1:500 H 1:1000

"ENGINEERING & LEGAL CONSULTING"			GRUP PROJEKTIMI	
RIKONSTRUKSIONI I DEPOS DHE NDËRTIMI I UJËSJELLËSIT TË FSHATIT BËRXULLË - BASHKIA VORË			Inxh. Hidroteknik MSc.	Blerim BRAJA
			Inxh. Hidroteknik MSc.	Eno KOSTA
POROSITËS: UKV (UJËSJELLËS KANALIZIME VORË)			Inxh. Hidroteknik MSc.	Besart SHIMA
EMËRTIMI I FLETËS			Inxh. Hidroteknik MSc.	Enea HALILI
PROFILAT GJATËSORË TË LINJAVE TË SHPËRNDARJES			Topograf	Artan LATO
FAZA	DATA	NR. FLETËS	Inxh. Gjeolog	Florian LILAJ
PR. ZBT.	08. 2022	80		

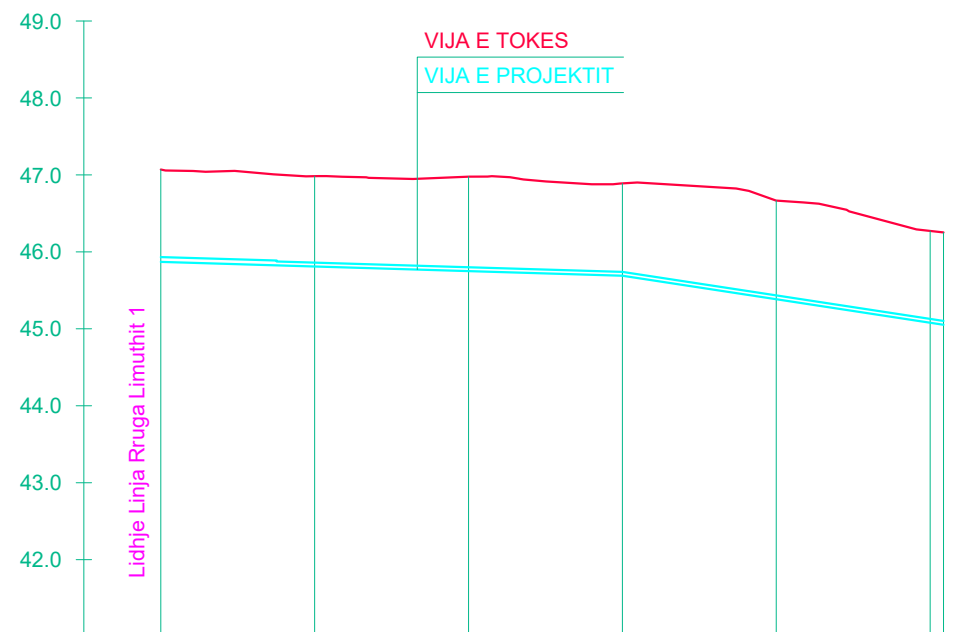


PJERRESIA	L = 60.0 m i = -0.0030							L = 41.7 m i = -0.0153	
ELEMENTET HIDRAULIK	TUB PE 100 Pn 16 bar DN/OD 63 mm		TUB PE 100 Pn 16 bar DN/OD 50 mm						
GERMIM ose MBUSHJE	-1.20	-1.17	-1.23	-1.20	-1.28	-1.19	-1.26	-1.20	
KUOTA E GERMIMIT	45.87	45.81	45.75	45.69	45.38	45.08	45.08	45.08	
KUOTA E PROJEKTIT	45.87	45.81	45.75	45.69	45.38	45.08	45.08	45.08	
KUOTA E TOKES	47.07	46.98	46.98	46.89	46.67	46.27	46.25	46.25	
DIST. PJESORE	20.00	20.00	20.00	20.00	20.00	20.00	1.74		
DIST. PROGRESIVE	0.00	20.00	40.00	60.00	80.00	100.00	101.74		
SHENIME									

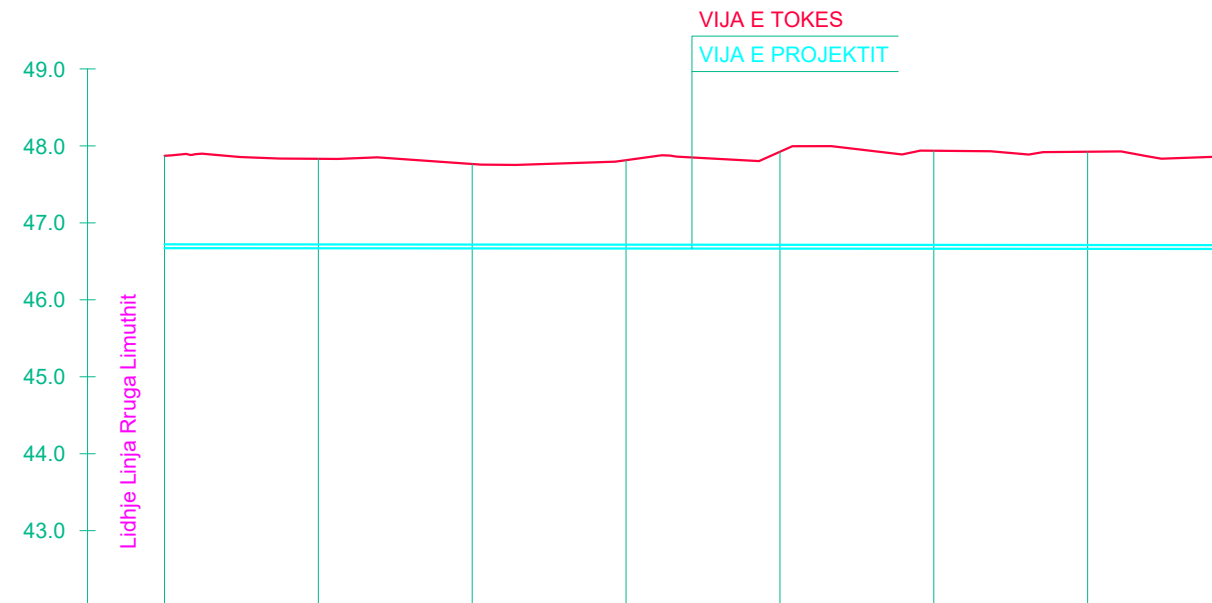

PJERRESIA	L = 137.1 m i = -0.0001							
ELEMENTET HIDRAULIK	TUB PE 100 Pn 16 bar DN/OD 50 mm				TUB PE 100 Pn 16 bar DN/OD 50 mm			
GERMIM ose MBUSHJE	-1.20	-1.16	-1.10	-1.15	-1.26	-1.27	-1.26	-1.20
KUOTA E GERMIMIT	46.67	46.67	46.67	46.67	46.67	46.66	46.66	46.66
KUOTA E PROJEKTIT	46.67	46.67	46.67	46.67	46.67	46.66	46.66	46.66
KUOTA E TOKES	47.87	47.83	47.77	47.81	47.92	47.94	47.92	47.86
DIST. PJESORE	20.00	20.00	20.00	20.00	20.00	20.00	17.12	
DIST. PROGRESIVE	0.00	20.00	40.00	60.00	80.00	100.00	120.00	137.12
SHENIME								

RIKONSTRUKSIONI I DEPOS DHE NDËRTIMI I UJËSJELLËSIT TË FSHATIT BËRXULLË - BASHKIA VORË
 PROFILI GJATËSORË I LINJËS "RRUGA MALORE SHER"
 SH V. 1:100 H 1:1000

"ENGINEERING & LEGAL CONSULTING"			GRUP PROJEKTIMI	
RIKONSTRUKSIONI I DEPOS DHE NDËRTIMI I UJËSJELLËSIT TË FSHATIT BËRXULLË - BASHKIA VORË			Inxh. Hidroteknik MSc.	Blerim BRAJA
POROSITËS: UKV (UJËSJELLËS KANALIZIME VORË)			Inxh. Hidroteknik MSc.	Eno KOSTA
EMËRTIMI I FLETËS			Inxh. Hidroteknik MSc.	Besart SHIMA
PROFILAT GJATËSORË TË LINJAVE TË SHPËRNDARJES			Inxh. Hidroteknik MSc.	Enea HALILI
FAZA	DATA	NR. FLETËS	Topograf	Artan LATO
PR. ZBT.	08. 2022	81	Inxh. Gjeolog	Florian LILAJ

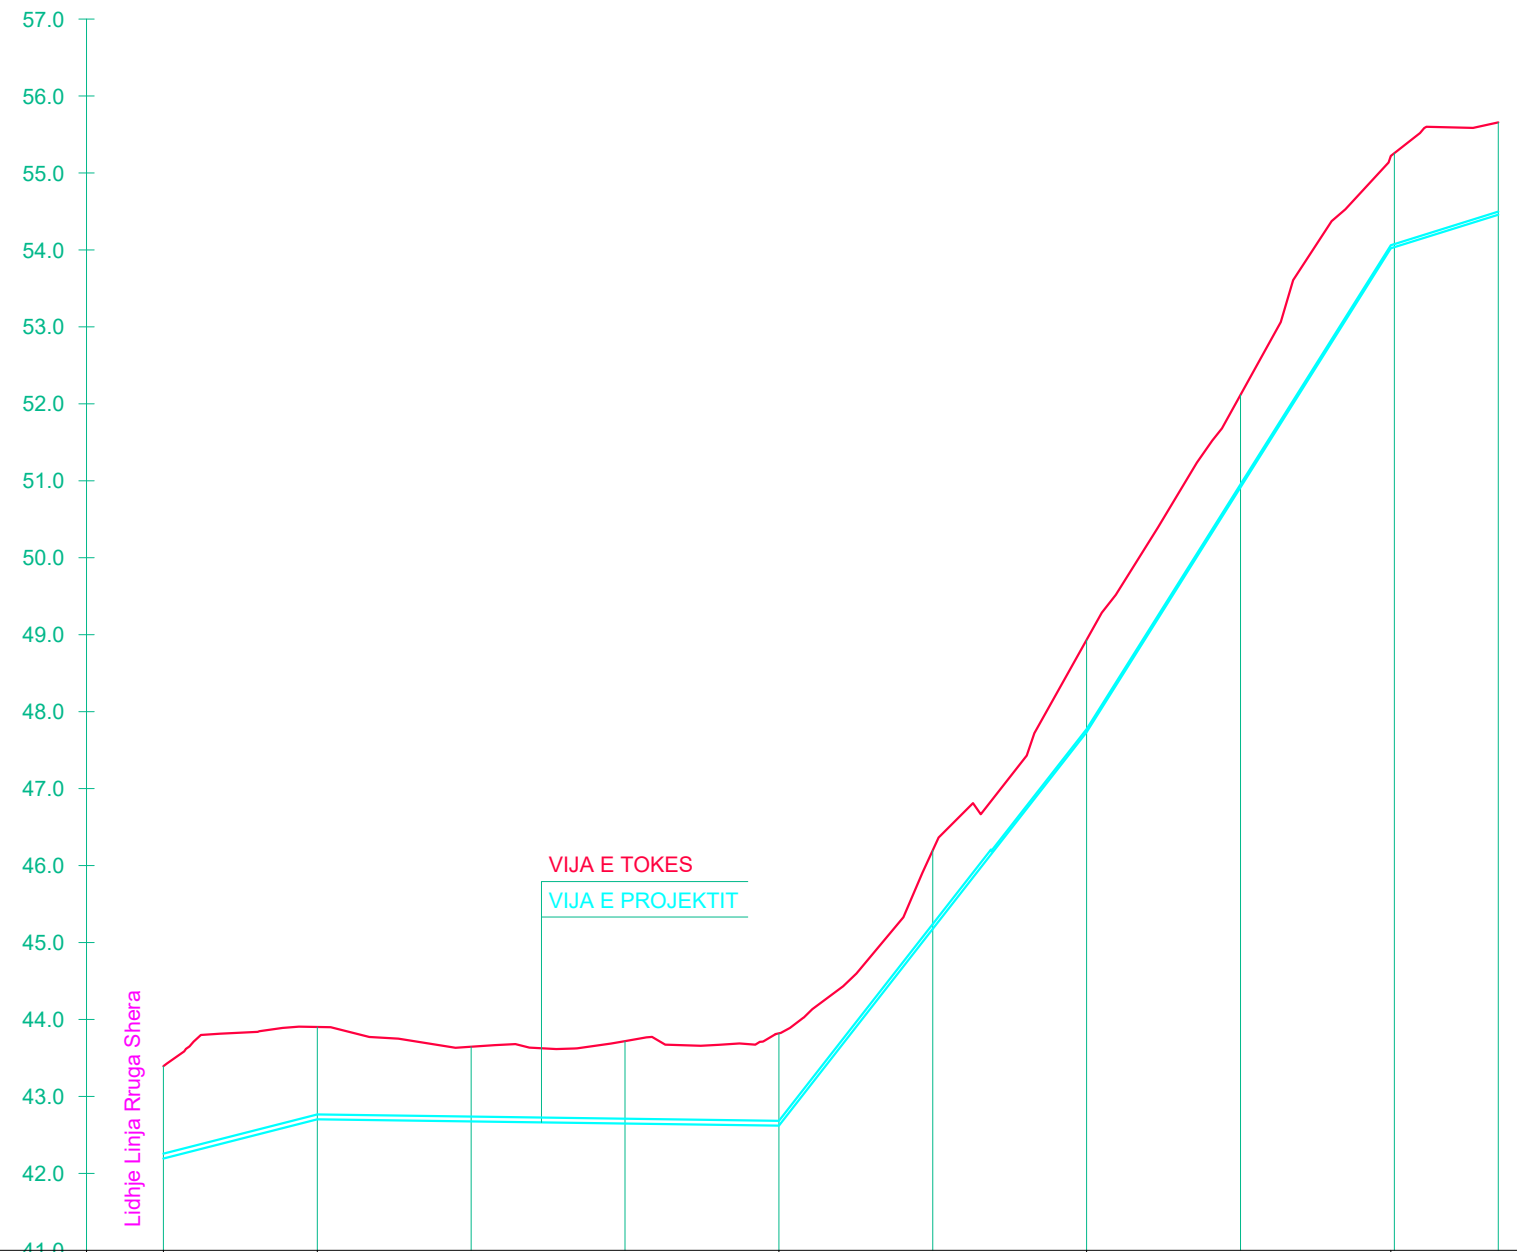


PJERRRESIA	L = 20.0 m i = 0.0255		L = 60.0 m i = -0.0014			L = 40.0 m i = 0.1278		L = 39.5 m i = 0.1590		L = 14.0 m i = 0.0313	
ELEMENTET HIDRAULIK	TUB PE 100 Pn 16 bar DN/OD 63 mm						TUB PE 100 Pn 16 bar DN/OD 40 mm				
GERMIM ose MBUSHJE	-1.20	-1.20	-0.97	-1.07	-1.20	-1.02	-1.20	-1.20	-1.22	-1.20	
KUOTA E GERMIMIT	42.19	42.70	42.68	42.65	42.62	45.18	47.73	50.91	54.04	54.46	
KUOTA E PROJEKTIT	42.19	42.70	42.68	42.65	42.62	45.18	47.73	50.91	54.04	54.46	
KUOTA E TOKES	43.39	43.90	43.65	43.72	43.82	46.20	48.93	52.12	55.26	55.66	
DIST. PJESORE	20.00	20.00	20.00	20.00	20.00	20.00	20.00	20.00	13.50		
DIST. PROGRESIVE	0.00	20.00	40.00	60.00	80.00	100.00	120.00	140.00	160.00	173.50	
SHENIME											

RIKONSTRUKSIONI I DEPOS DHE NDËRTIMI I UJËSJELLËSIT TË FSHATIT BËRXULLË - BASHKIA VORË PROFILI GJATËSORË I LINJËS "RRUGA MALORE SHER 1"

SH V. 1:100 H 1:1000


"ENGINEERING & LEGAL CONSULTING"			GRUP PROJEKTIMI	
RIKONSTRUKSIONI I DEPOS DHE NDËRTIMI I UJËSJELLËSIT TË FSHATIT BËRXULLË - BASHKIA VORË			Inxh. Hidroteknik MSc.	Blerim BRAJA
			Inxh. Hidroteknik MSc.	Eno KOSTA
POROSITËS: UKV (UJËSJELLËS KANALIZIME VORË)			Inxh. Hidroteknik MSc.	Besart SHIMA
			Inxh. Hidroteknik MSc.	Enea HALILI
EMËRTIMI I FLETËS			Topograf	Artan LATO
			Inxh. Gjeolog	Florian LILAJ
PROFILAT GJATËSORË TË LINJAVE TË SHPËRNDARJES				
FAZA	DATA	NR. FLETËS		
PR. ZBT.	08. 2022	82		

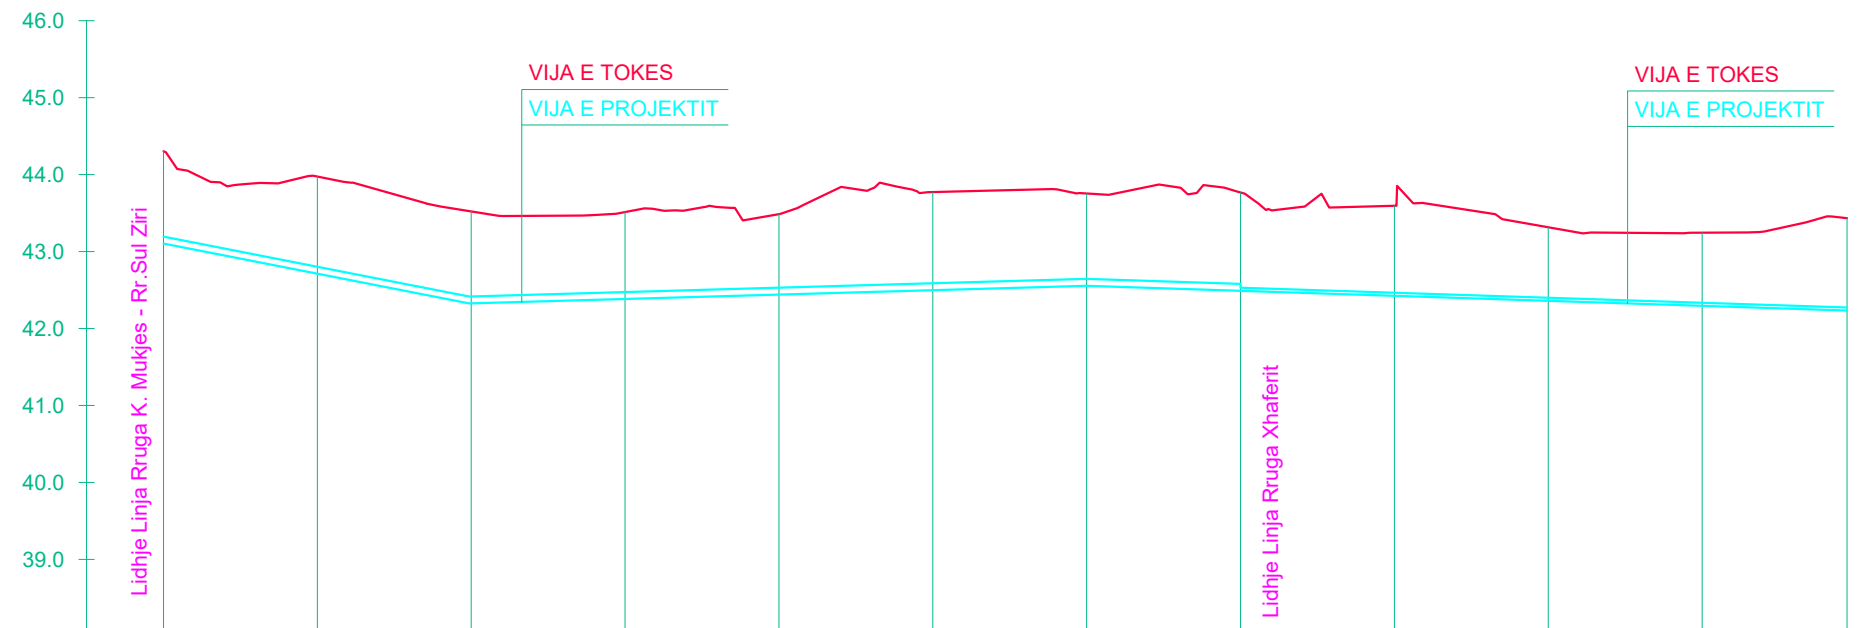

PJERRESIA	L = 39.7 m i = -0.0196		L = 80.3 m i = 0.0029						L = 98.8 m i = -0.0033					
ELEMENTET HIDRAULIK	TUB PE 100 Pn 16 bar DN/OD 90 mm			TUB PE 100 Pn 16 bar DN/OD 90 mm						TUB PE 100 Pn 16 bar DN/OD 50 mm				
GERMIM ose MBUSHJE	-1.20	-1.26	-1.20	-1.13	-1.05	-1.28	-1.20	-1.28	-1.17	-0.96	-0.95	-1.20		
KUOTA E GERMIMIT	43.10	42.71	42.33	42.38	42.44	42.50	42.55	42.49	42.42	42.36	42.29	42.23		
KUOTA E PROJEKTIT	43.10	42.71	42.33	42.38	42.44	42.50	42.55	42.49	42.42	42.36	42.29	42.23		
KUOTA E TOKES	44.30	43.97	43.52	43.51	43.49	43.77	43.75	43.77	43.60	43.32	43.25	43.43		
DIST. PJESORE	20.00	20.00	20.00	20.00	20.00	20.00	20.00	20.00	20.00	20.00	18.84			
DIST. PROGRESIVE	0.00	20.00	40.00	60.00	80.00	100.00	120.00	140.00	160.00	180.00	200.00	218.84		
SHENIME														

RIKONSTRUKSIONI I DEPOS DHE NDËRTIMI I UJËSJELLËSIT TË FSHATIT BËRXULLË - BASHKIA VORË
 PROFILI GJATËSORË I LINJËS "RRUGA MALORE SHER 2"
 SH V. 1:100 H 1:1000

"ENGINEERING & LEGAL CONSULTING"			GRUP PROJEKTIMI	
RIKONSTRUKSIONI I DEPOS DHE NDËRTIMI I UJËSJELLËSIT TË FSHATIT BËRXULLË - BASHKIA VORË			Inxh. Hidroteknik MSc.	Blerim BRAJA
			Inxh. Hidroteknik MSc.	Eno KOSTA
POROSITËS: UKV (UJËSJELLËS KANALIZIME VORË)			Inxh. Hidroteknik MSc.	Besart SHIMA
EMËRTIMI I FLETËS			Inxh. Hidroteknik MSc.	Enea HALILI
PROFILAT GJATËSORË TË LINJAVE TË SHPËRNDARJES			Topograf	Artan LATO
FAZA	DATA	NR. FLETËS	Inxh. Gjeolog	Florian LILAJ
PR. ZBT.	08. 2022	83		

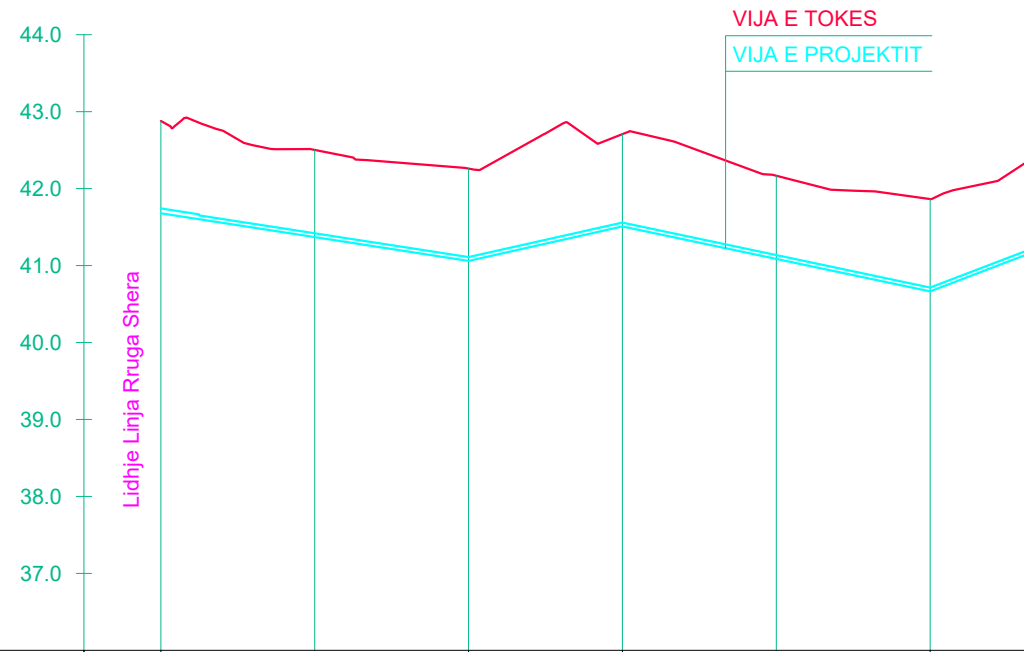


PJERRRESIA		L = 40.0 m i = -0.0155		L = 20.0 m i = 0.0224		L = 40.0 m i = -0.0211		L = 12.5 m i = 0.0382
ELEMENTET HIDRAULIK	DN/OD 63 mm	TUB PE 100 Pn 16 bar DN/OD 50 mm				TUB PE 100 Pn 16 bar DN/OD 50 mm		
GERMIM ose MBUSHJE	-1.20	-1.13	-1.20	-1.20	-1.08	-1.20	-1.20	
KUOTA E GERMIMIT	41.68	41.37	41.06	41.51	41.09	40.66	41.14	
KUOTA E PROJEKTIT	41.68	41.37	41.06	41.51	41.09	40.66	41.14	
KUOTA E TOKES	42.88	42.50	42.26	42.71	42.17	41.86	42.34	
DIST. PJESORE		20.00	20.00	20.00	20.00	20.00	12.47	
DIST. PROGRESIVE	0.00	20.00	40.00	60.00	80.00	100.00	112.47	
SHENIME								

RIKONSTRUKSIONI I DEPOS DHE NDËRTIMI I UJËSJELLËSIT TË FSHATIT BËRXULLË - BASHKIA VORË

PROFILI GJATËSORË I LINJËS "RRUGA MËMËDHEU"

SH V. 1:100 H 1:1000


"ENGINEERING & LEGAL CONSULTING"			GRUP PROJEKTIMI	
RIKONSTRUKSIONI I DEPOS DHE NDËRTIMI I UJËSJELLËSIT TË FSHATIT BËRXULLË - BASHKIA VORË			Inxh. Hidroteknik MSc.	Blerim BRAJA
			Inxh. Hidroteknik MSc.	Eno KOSTA
POROSITËS: UKV (UJËSJELLËS KANALIZIME VORË)			Inxh. Hidroteknik MSc.	Besart SHIMA
			Inxh. Hidroteknik MSc.	Enea HALILI
EMËRTIMI I FLETËS			Topograf	Artan LATO
			Inxh. Gjeolog	Florian LILAJ
PROFILAT GJATËSORË TË LINJAVE TË SHPËRNDARJES	FAZA	DATA	NR. FLETËS	
	PR. ZBT.	08. 2022	84	

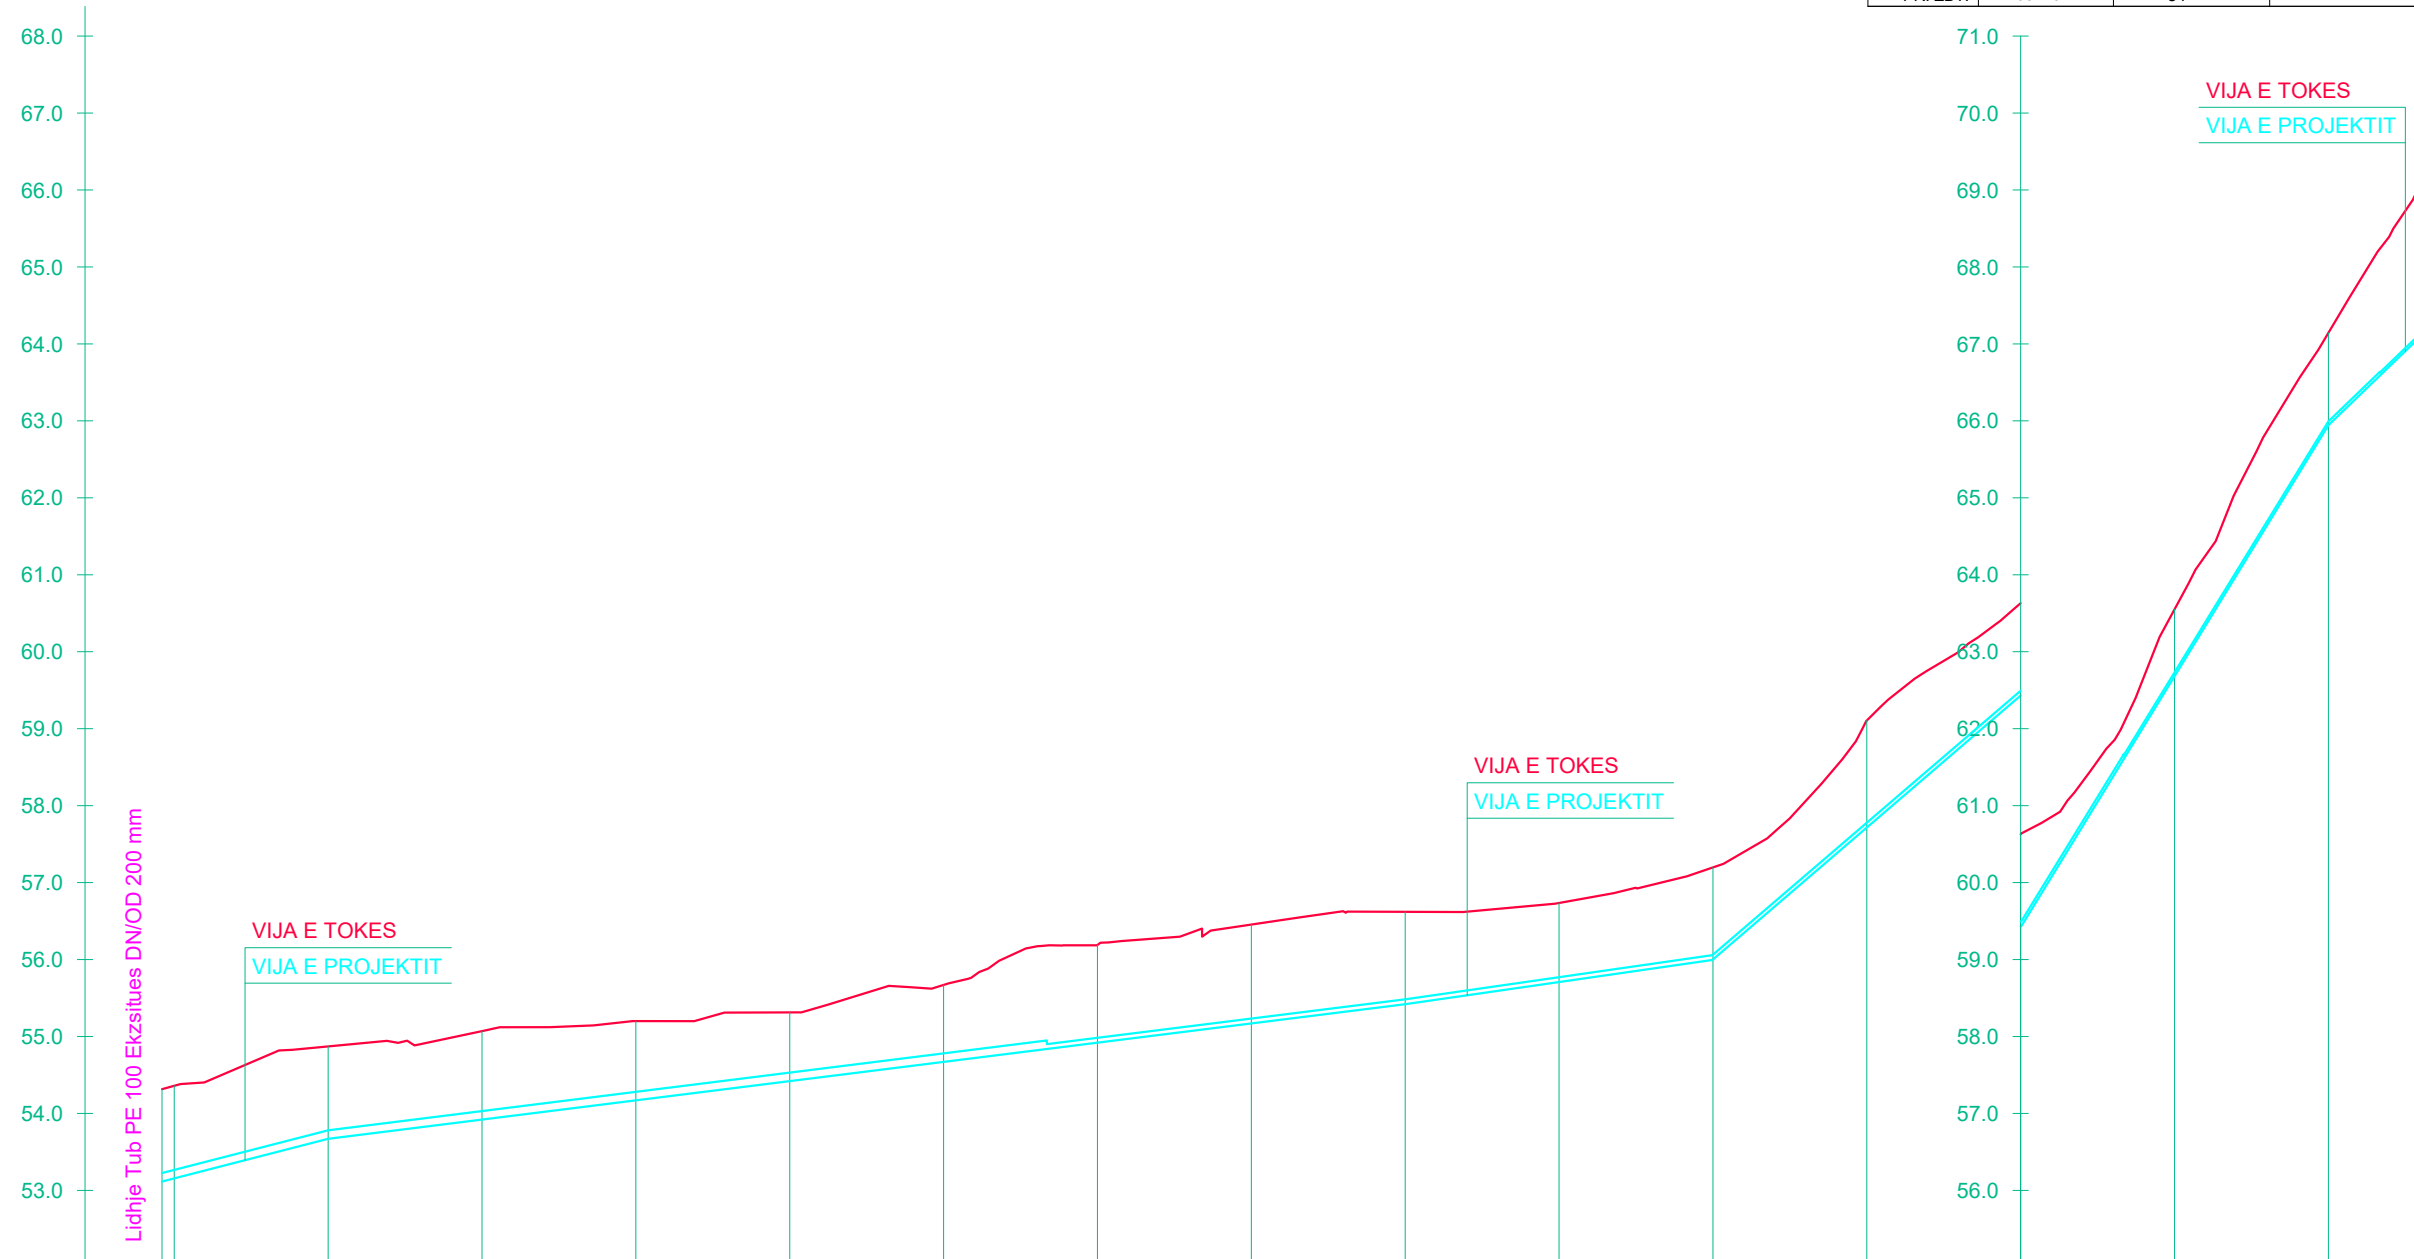

PJERRESIA	L = 21.6 m i = 0.0257		L = 140.0 m i = 0.0125										L = 39.9 m i = 0.0144		L = 40.2 m i = 0.0857		L = 39.9 m i = 0.1631		L = 20.0 m i = 0.0963	L = 10.1 m i = -0.0429
ELEMENTET HIDRAULIK	TUB PE 100 Pn 16 bar DN/OD 110 mm					TUB PE 100 Pn 16 bar DN/OD 110 mm					TUB PE 100 Pn 16 bar DN/OD 63 mm		TUB PE 100 Pn 16 bar DN/OD 63 mm		TUB PE 100 Pn 16 bar DN/OD 63 mm		TUB PE 100 Pn 16 bar DN/OD 50 mm		TUB PE 100 Pn 16 bar DN/OD 40 mm	
GERMIM ose MBUSHJE	-1.20	-1.20	-1.15	-1.03	-0.89	-1.00	-1.27	-1.28	-1.20	-1.03	-1.20	-1.39	-1.20	-0.87	-1.20	-1.20	-1.20	-1.20		
KUOTA E GERMIMIT	53.11	53.16	53.67	53.92	54.17	54.42	54.67	54.92	55.17	55.42	55.71	56.00	57.72	59.43	62.68	65.94	67.87	67.44		
KUOTA E PROJEKTIT	53.11	53.16	53.67	53.92	54.17	54.42	54.67	54.92	55.17	55.42	55.71	56.00	57.72	59.43	62.68	65.94	67.87	67.44		
KUOTA E TOKES	54.31	54.36	54.87	55.07	55.20	55.31	55.67	56.19	56.45	56.62	56.74	57.20	59.11	60.63	63.55	67.14	69.07	68.64		
DIST. PJESORE	1.60	20.00	20.00	20.00	20.00	20.00	20.00	20.00	20.00	20.00	20.00	20.00	20.00	20.00	20.00	20.00	20.00	10.08		
DIST. PROGRESIVE	0.00	1.60	21.60	41.60	61.60	81.60	101.60	121.60	141.60	161.60	181.60	201.60	221.60	241.60	261.60	281.60	301.60	311.68		
SHENIME																				

RIKONSTRUKSIONI I DEPOS DHE NDËRTIMI I UJËSJELLËSIT TË FSHATIT BËRXULLË - BASHKIA VORË
 PROFILI GJATËSORË I LINJËS "RRUGA MËMËDHEU 1"
 SH V. 1:100 H 1:1000


"ENGINEERING & LEGAL CONSULTING"			GRUP PROJEKTIMI	
RIKONSTRUKSIONI I DEPOS DHE NDËRTIMI I UJËSJELLËSIT TË FSHATIT BËRXULLË - BASHKIA VORË			Inxh. Hidroteknik MSc.	Blerim BRAJA
POROSITËS: UKV (UJËSJELLËS KANALIZIME VORË)			Inxh. Hidroteknik MSc.	Eno KOSTA
EMËRTIMI I FLETËS			Inxh. Hidroteknik MSc.	Besart SHIMA
PROFILAT GJATËSORË TË LINJAVE TË SHPËRNDARJES			Inxh. Hidroteknik MSc.	Enea HALILI
FAZA	DATA	NR. FLETËS	Topograf	Artan LATO
PR. ZBT.	08. 2022	85	Inxh. Gjeolog	Florian LILAJ

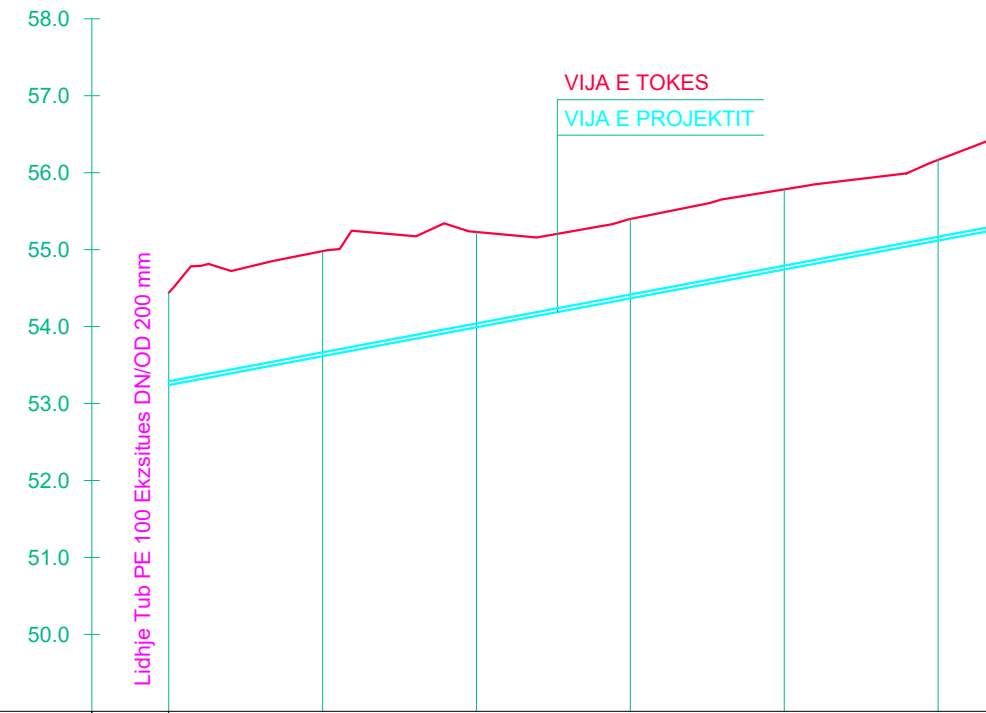

PJERRESIA	L = 107.7 m i = 0.0188						
ELEMENTET HIDRAULIK	TUB PE 100 Pn 16 bar DN/OD 50mm						
GERMIM ose MBUSHJE	-1.20	-1.37	-1.24	-1.03	-1.04	-1.05	-1.20
KUOTA E GERMIMIT	53.24	53.62	53.99	54.37	54.74	55.12	55.26
KUOTA E PROJEKTIT	53.24	53.62	53.99	54.37	54.74	55.12	55.26
KUOTA E TOKES	54.44	54.98	55.23	55.40	55.78	56.17	56.46
DIST. PJESORE	20.00	20.00	20.00	20.00	20.00	7.75	
DIST. PROGRESIVE	0.00	20.00	40.00	60.00	80.00	100.00	107.75
SHENIME							

RIKONSTRUKSIONI I DEPOS DHE NDËRTIMI I UJËSJELLËSIT TË FSHATIT BËRXULLË - BASHKIA VORË
 PROFILI GJATËSORË I LINJËS "RRUGA MUÇAJ"
 SH V. 1:200 H 1:1000


"ENGINEERING & LEGAL CONSULTING"			GRUP PROJEKTIMI	
RIKONSTRUKSIONI I DEPOS DHE NDËRTIMI I UJËSJELLËSIT TË FSHATIT BËRXULLË - BASHKIA VORË			Inxh. Hidroteknik MSc.	Blerim BRAJA
			Inxh. Hidroteknik MSc.	Eno KOSTA
POROSITËS: UKV (UJËSJELLËS KANALIZIME VORË)			Inxh. Hidroteknik MSc.	Besart SHIMA
EMËRTIMI I FLETËS			Inxh. Hidroteknik MSc.	Enea HALILI
PROFILAT GJATËSORË TË LINJAVE TË SHPËRNDARJES			Topograf	Artan LATO
FAZA	DATA	NR. FLETËS	Inxh. Gjeolog	Florian LILAJ
PR. ZBT.	08. 2022	86		

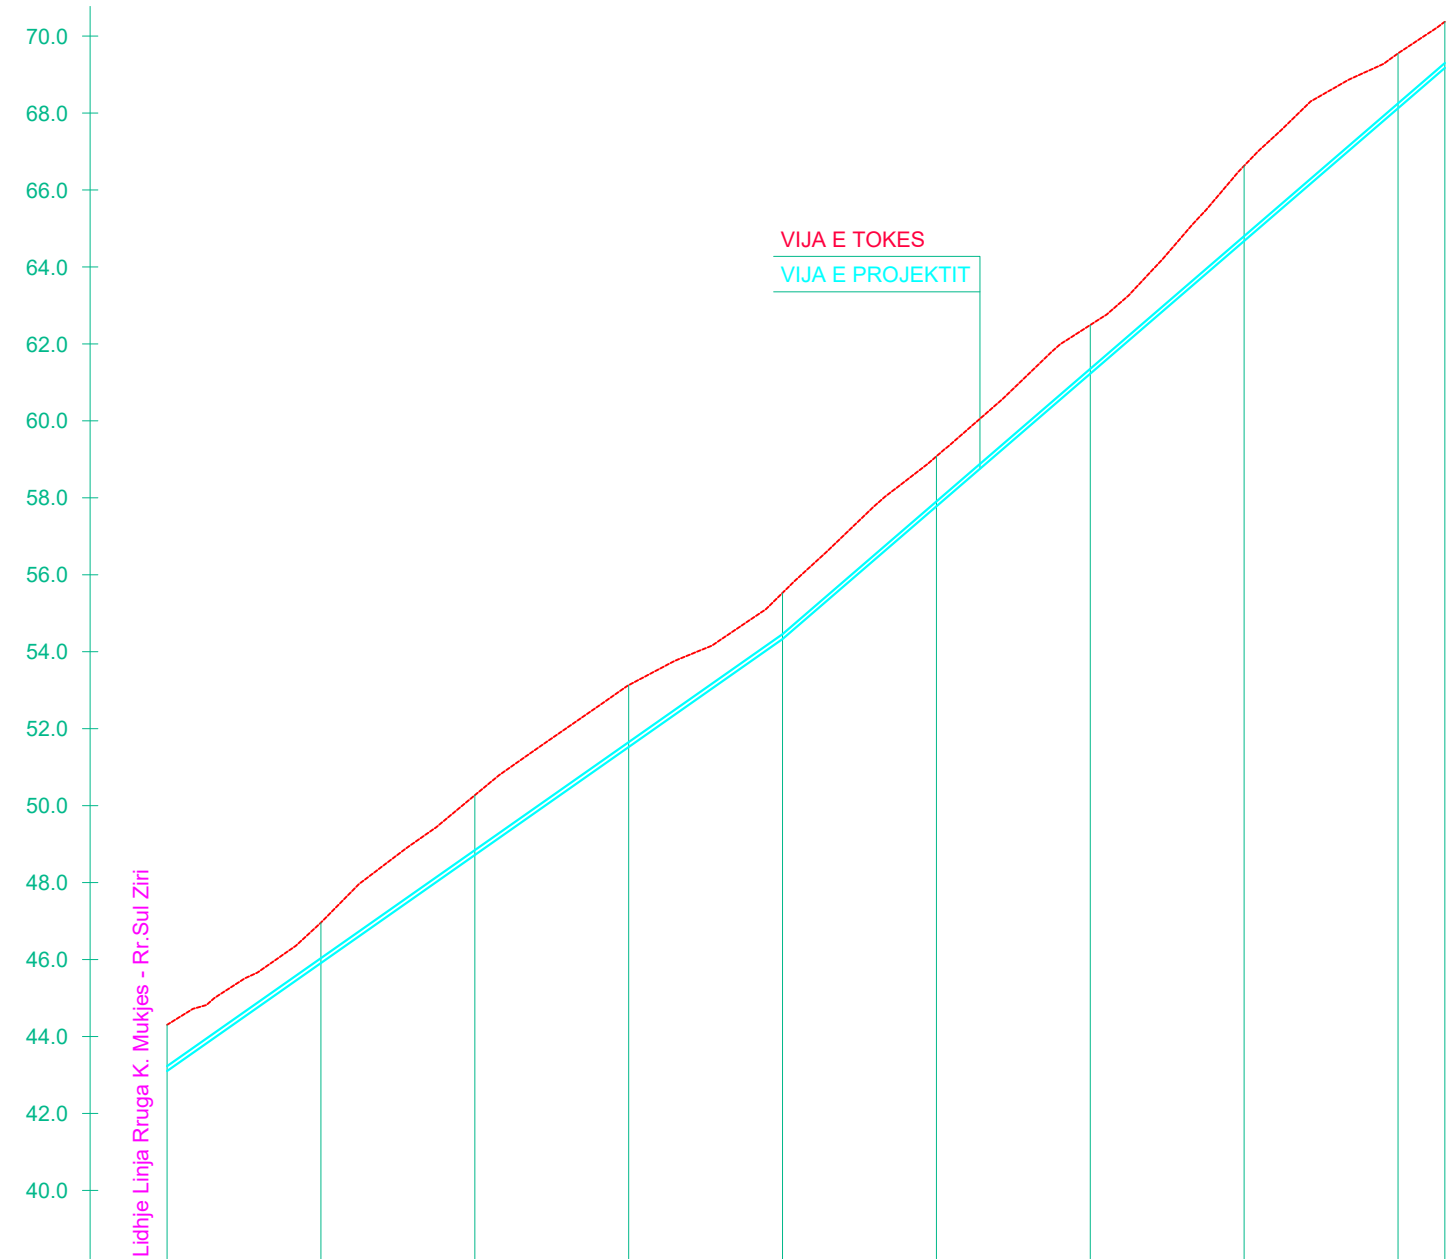

PJERRESIA	L = 80.0 m i = 0.1403					L = 86.1 m i = 0.1724				
ELEMENTET HIDRAULIK	TUB PE 100 Pn 16 bar DN/OD 63 mm					TUB PE 100 Pn 16 bar DN/OD 63 mm				
GERMIM ose MBUSHJE	-1.20	-1.05	-1.55	-1.61	-1.20	-1.30	-1.26	-1.95	-1.43	-1.20
KUOTA E GERMIMIT	43.10	45.91	48.72	51.52	54.33	57.78	61.23	64.68	68.12	69.17
KUOTA E PROJEKTIT	43.10	45.91	48.72	51.52	54.33	57.78	61.23	64.68	68.12	69.17
KUOTA E TOKES	44.30	46.96	50.27	53.13	55.53	59.08	62.49	66.63	69.55	70.37
DIST. PJESORE	20.00	20.00	20.00	20.00	20.00	20.00	20.00	20.00	20.00	6.09
DIST. PROGRESIVE	0.00	20.00	40.00	60.00	80.00	100.00	120.00	140.00	160.00	166.09
SHENIME										

RIKONSTRUKSIONI I DEPOS DHE NDËRTIMI I UJËSJELLËSIT TË FSHATIT BËRXULLË - BASHKIA VORË
 PROFILI GJATËSORË I LINJËS "RRUGA PËRZHILLA"
 SH V. 1:100 H 1:1000

"ENGINEERING & LEGAL CONSULTING"			GRUP PROJEKTIMI	
RIKONSTRUKSIONI I DEPOS DHE NDËRTIMI I UJËSJELLËSIT TË FSHATIT BËRXULLË - BASHKIA VORË			Inxh. Hidroteknik MSc.	Blerim BRAJA
POROSITËS: UKV (UJËSJELLËS KANALIZIME VORË)			Inxh. Hidroteknik MSc.	Eno KOSTA
EMËRTIMI I FLETËS			Inxh. Hidroteknik MSc.	Besart SHIMA
PROFILAT GJATËSORË TË LINJAVE TË SHPËRNDARJES			Inxh. Hidroteknik MSc.	Enea HALILI
FAZA	DATA	NR. FLETËS	Topograf	Artan LATO
PR. ZBT.	08. 2022	87	Inxh. Gjeolog	Florian LILAJ

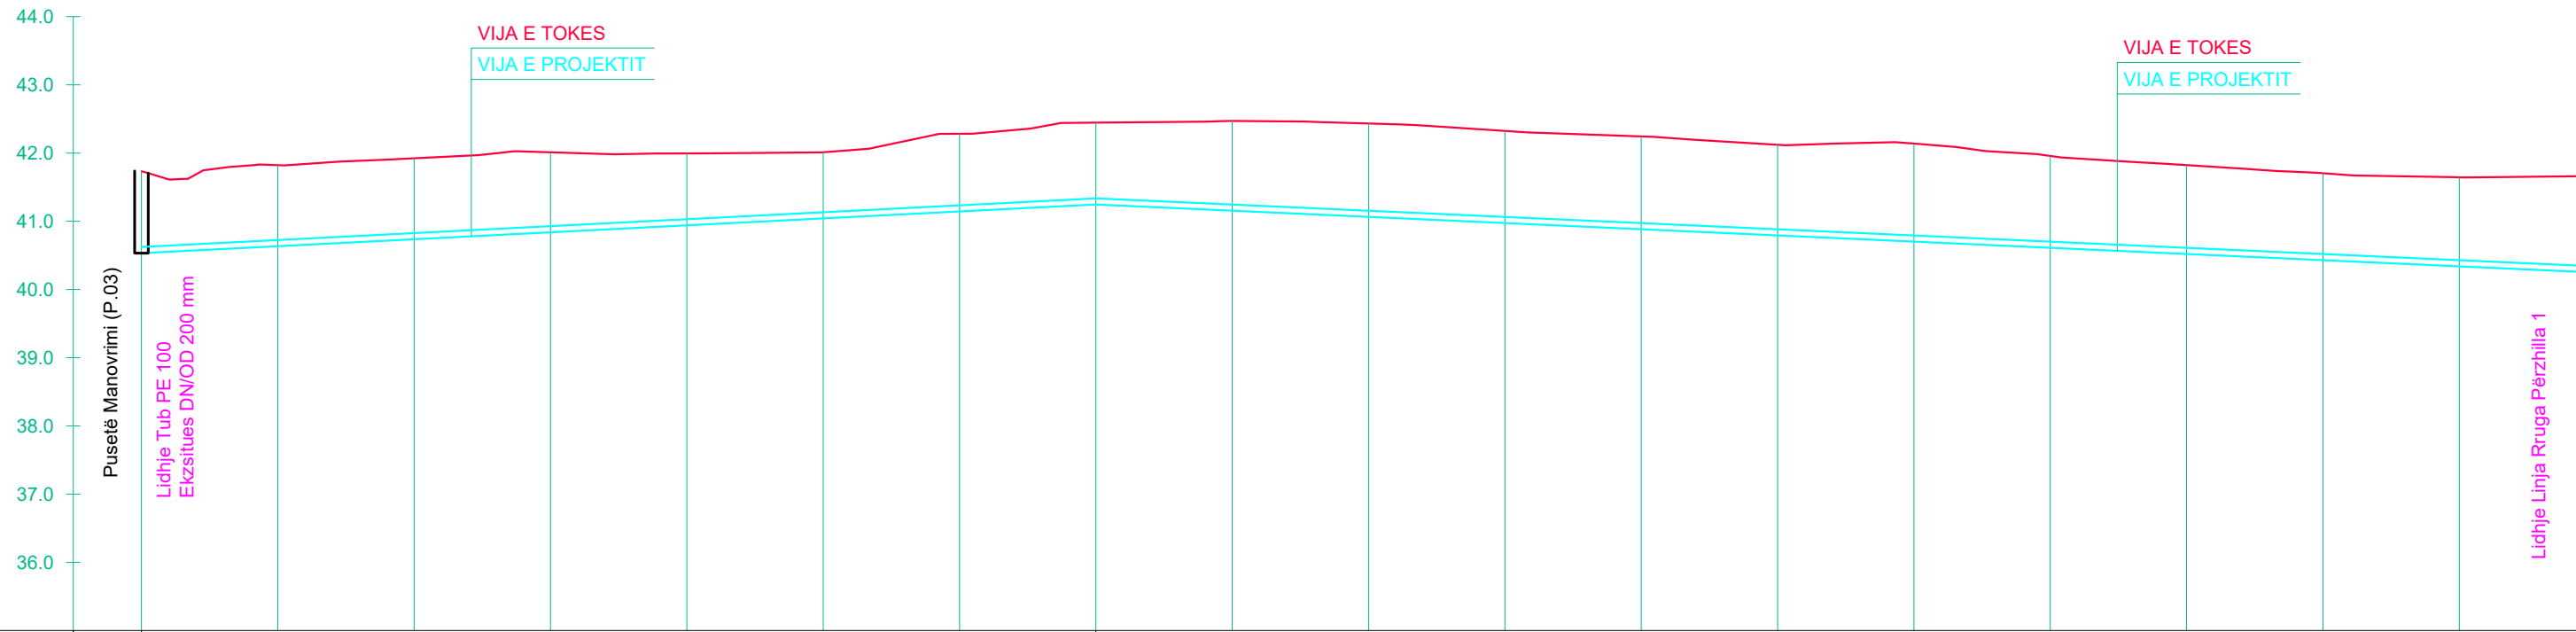

PJERRESIA	L = 140.0 m i = 0.0051														L = 240.0 m i = -0.0045																			
ELEMENTET HIDRAULIK	TUB PE 100 Pn 16 bar DN/OD 90 mm														TUB PE 100 Pn 16 bar DN/OD 90 mm										TUB PE 100 Pn 16 bar DN/OD 90 mm									
GERMIM ose MBUSHJE	-1.20	-1.19	-1.19	-1.17	-1.05	-0.97	-1.14	-1.20	-1.32	-1.37	-1.35	-1.36	-1.33	-1.44	-1.35	-1.30	-1.27	-1.30																
KUOTA E GERMIMIT	40.53	40.63	40.74	40.84	40.94	41.04	41.14	41.25	41.15	41.06	40.97	40.88	40.79	40.70	40.61	40.52	40.43	40.34																
KUOTA E PROJEKTIT	40.53	40.63	40.74	40.84	40.94	41.04	41.14	41.25	41.15	41.06	40.97	40.88	40.79	40.70	40.61	40.52	40.43	40.34																
KUOTA E TOKES	41.73	41.82	41.92	42.01	41.99	42.01	42.28	42.45	42.47	42.43	42.32	42.24	42.12	42.14	41.96	41.82	41.70	41.64																
DIST. PJESORE	20.00	20.00	20.00	20.00	20.00	20.00	20.00	20.00	20.00	20.00	20.00	20.00	20.00	20.00	20.00	20.00	20.00	20.00																
DIST. PROGRESIVE	0.00	20.00	40.00	60.00	80.00	100.00	120.00	140.00	160.00	180.00	200.00	220.00	240.00	260.00	280.00	300.00	320.00	340.00																
SHENIME																																		

RIKONSTRUKSIONI I DEPOS DHE NDËRTIMI I UJËSJELLËSIT TË FSHATIT BËRXULLË - BASHKIA VORË

PROFILI GJATËSORË I LINJËS "RRUGA PËRZHILLA"

SH V. 1:100 H 1:1000

"ENGINEERING & LEGAL CONSULTING"			GRUP PROJEKTIMI	
RIKONSTRUKSIONI I DEPOS DHE NDËRTIMI I UJËSJELLËSIT TË FSHATIT BËRXULLË - BASHKIA VORË		Inxh. Hidroteknik MSc.	Blerim BRAJA	
POROSITËS: UKV (UJËSJELLËS KANALIZIME VORË)		Inxh. Hidroteknik MSc.	Eno KOSTA	
EMËRTIMI I FLETËS		Inxh. Hidroteknik MSc.	Besart SHIMA	
PROFILAT GJATËSORË TË LINJAVE TË SHPËRNDARJES		Inxh. Hidroteknik MSc.	Enea HALILI	
FAZA	DATA	NR. FLETËS	Topograf	Artan LATO
PR. ZBT.	08. 2022	88	Inxh. Gjeolog	Florian LILAJ

