

**O B J E K T I :** "Rikonstruksion i Kanalit Ujites në Fshatin Strikçan, Nj. Adm. Zerqan"

**PROJEKTUES:** BOE "HYDRO-ENG CONSULTING" sh.p.k & IDEAL CONSTRUCTION & PROJECTION Shpk & "P.C.S COMPANY" Shpk

**SUBJEKTI ZHVILLUES:** Bashkia Bulqize

**POROSITESI :**  
**BASHKIA BULQIZE**



**MIRATOI**  
**KRYETARI I BASHKISE**  
**Znj. FESTIME MJESHTRI**

**PROJEKTUES :**

"HYDRO-ENG CONSULTING " sh.p.k



"IDEAL CONSTRUCTION & PROJECTION"(I.C.P) sh.p.k



"P.C.S COMPANY " sh.p.k



**GRUPI I PROJEKTIMIT**

Ing.Hidroteknik Evis QYRKU	Nr. Licence K.1829/2
Ing. Ndertimi Alban DAUTAJ	Nr. Licence K.2232/2
Ing. Ndertimi Pamela KÛRTULAJ (ALIU)	Nr. Licence K.1474/3
A r k i t e k t Endrit TUZI	Nr. Licence A.0128/6
Ing.Topograf Maksim GEGA	Nr. Licence T.0455/4
Ing.Gjeodet Albin KOCI	Nr. Licence E.1269/2
Ing.Elektrik Edmond PALODHI	Nr. Licence E.1552
Ing.Gjeolog Asllan BASHA	Nr. Licence GJ.0686
Ing.Mjedisi Shpetim CIKU	Nr. Licence A.2443
Ing.Hidroteknik Xhujana DAUTAJ (SULA)	Nr. Licence K.2232/2
A r k i t e k t Jorida GRABOVARI	Nr. Licence A.2595

**FIRMA/VULA**

**Nr. i fletes**


**A-00**

# PLANVENDOSJE / HOROGRAFIA E KANALIT UJITES SH 1: 6000


HOROGRAFIA SH 1:6000



## VENDODHJA E KANALIT UJITES (GJATESI TOT - 12 KM)

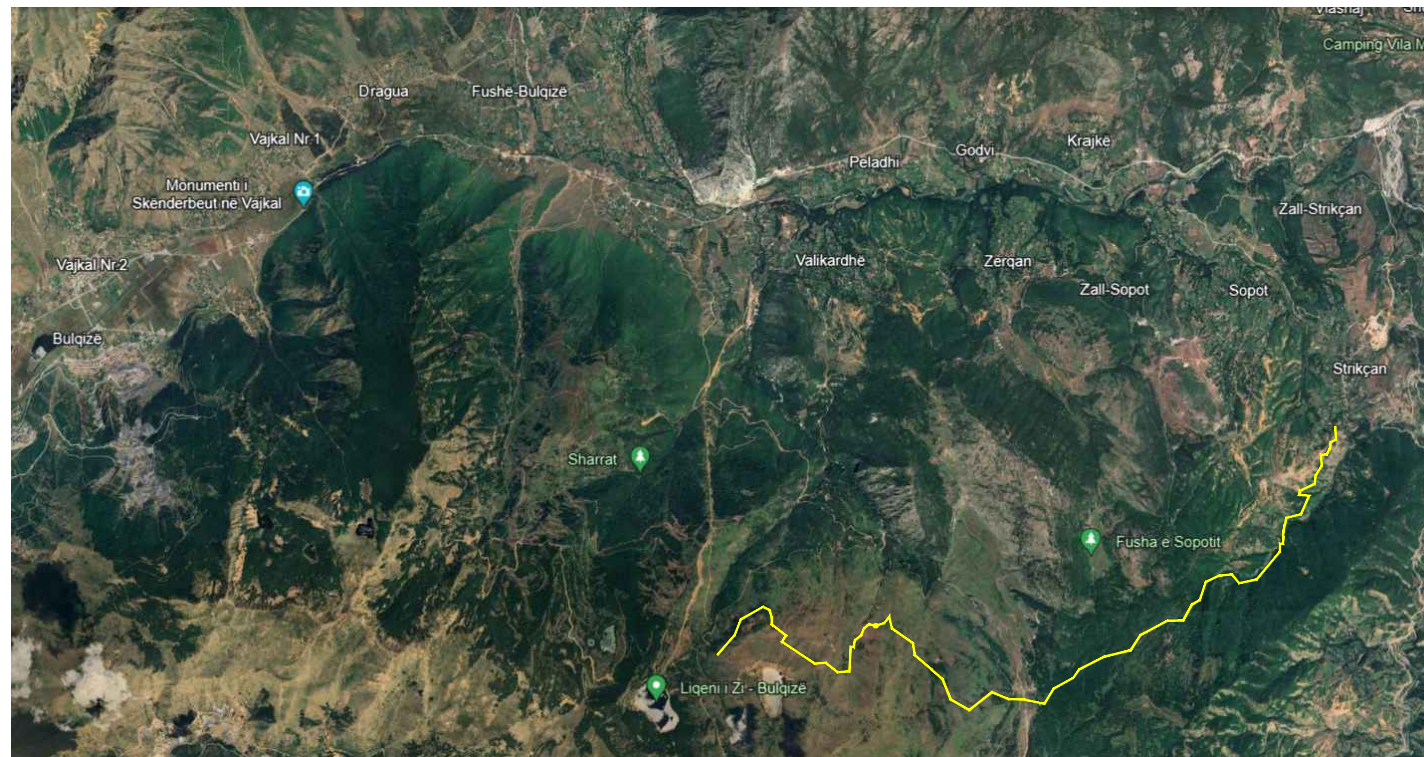

## SHTRIRJA E SEGMENTEVE "SIFONI & SEGMENTI PRANE FSHATIT STRIKÇAN"

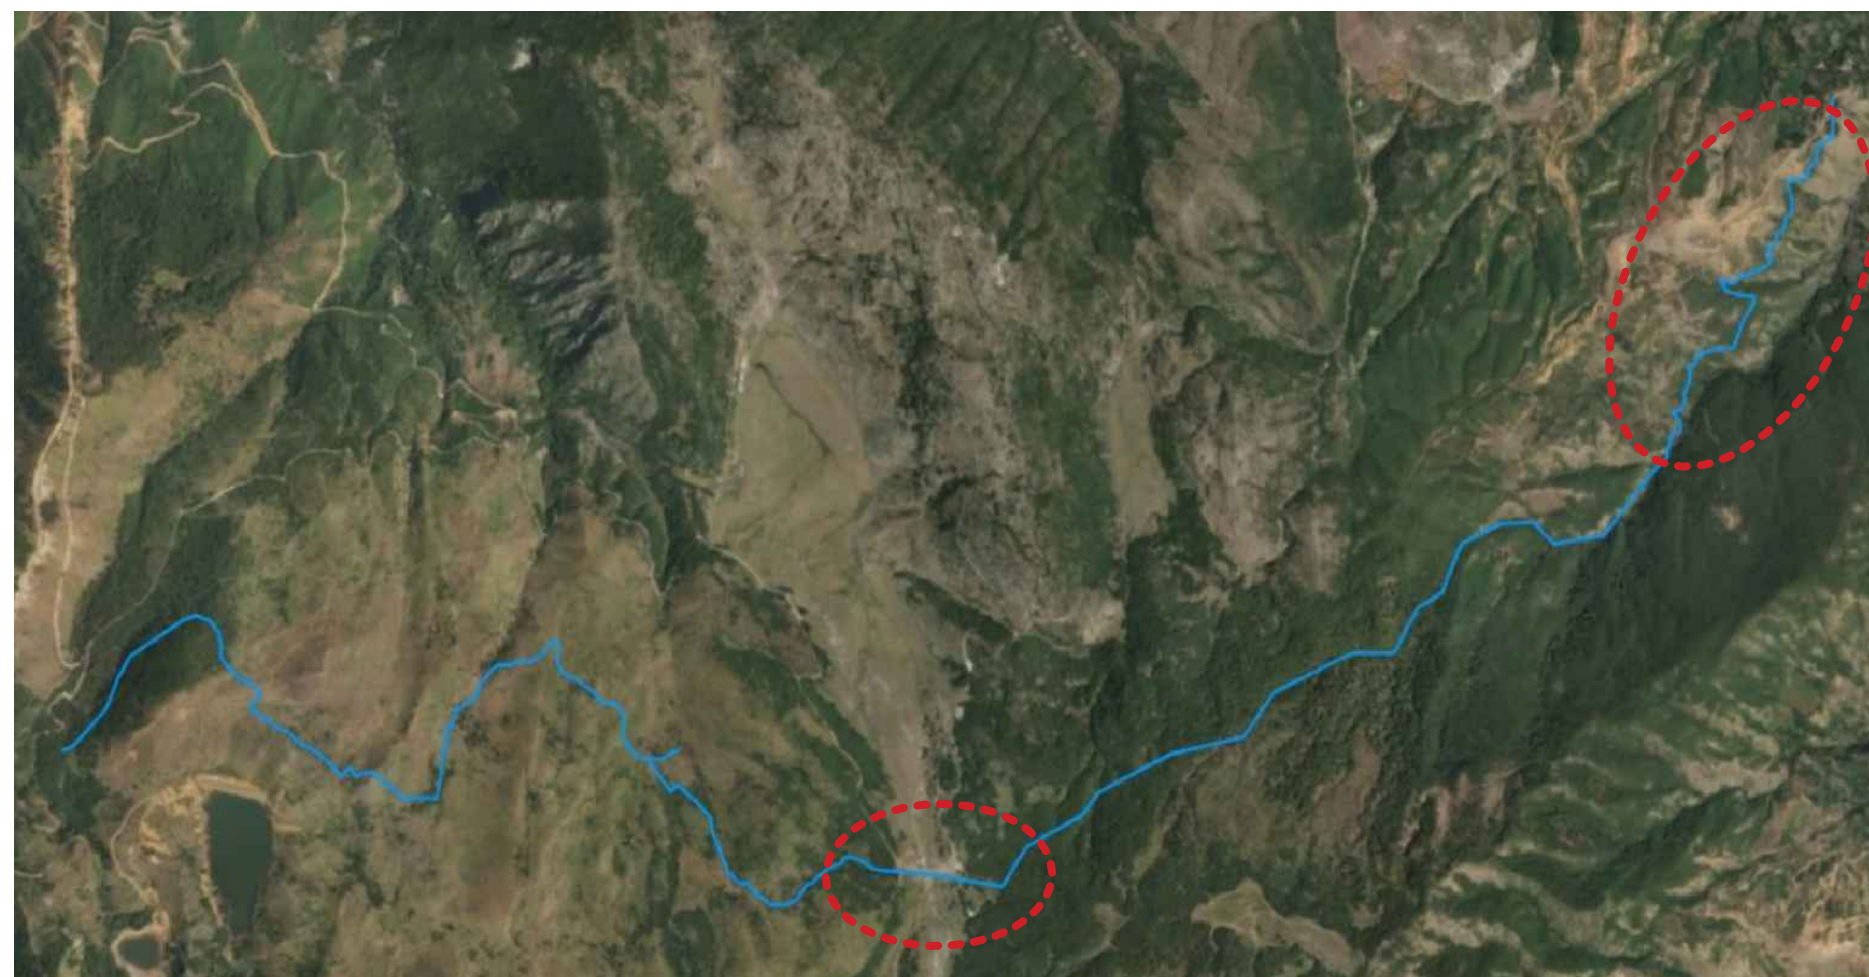

## O B J E K T I

RIKONSTRUKSION I KANALIT UJITES NE FSHATIN STRIKÇAN, BASHKIA BULQIZE

POROSITESI :  
**BASHKIA BULQIZE**



PROJEKTUES :

"HYDRO-ENG CONSULTING " sh.p.k



"IDEAL CONSTRUCTION & PROJECTION"(I.C.P) sh.p.k



"P.C.S COMPANY " sh.p.k



### GRUPI I PROJEKTIMIT

Ing.Hidroteknik Evis QYRKU	Nr. Licence K.1829/2
Ing. Ndertimi Alban DAUTAJ	Nr. Licence K.2232/2
Ing. Ndertimi Pamela KURTULAJ(ALIU)	Nr. Licence K.1474/3
Arkitekt Endrit TUZI	Nr. Licence A.0128/6
Ing.Topograf Maksim GEGA	Nr. Licence T.0455/4
Ing.Gjeodet Albin KOCI	Nr. Licence E.1269/2
Ing.Elektrik Edmond PALODHI	Nr. Licence E.1552
Ing.Gjeodet Asllan BASHA	Nr. Licence GJ.0686
Ing.Mjedisi Shpetim CIKU	Nr. Licence A.2443
Ing.Hidroteknik Xhuljana DAUTAJ( SULA)	Nr. Licence K.2232/2
Arkitekt Jorida GRABOVARI	Nr. Licence A.2595

### FIRMA/VULA


### SHENIME

### TE DHENA TEKNIKE

FAZA E PROJEKTIT	PROJEKT ZBATIM
TIPI I FLETES	
EMERTIMI I FLETES	HOROGRAFIA 1:6000

Nr. i fletes **A-01**

# PLANIMETRIA E KANALIT UJITES SH 1: 1000

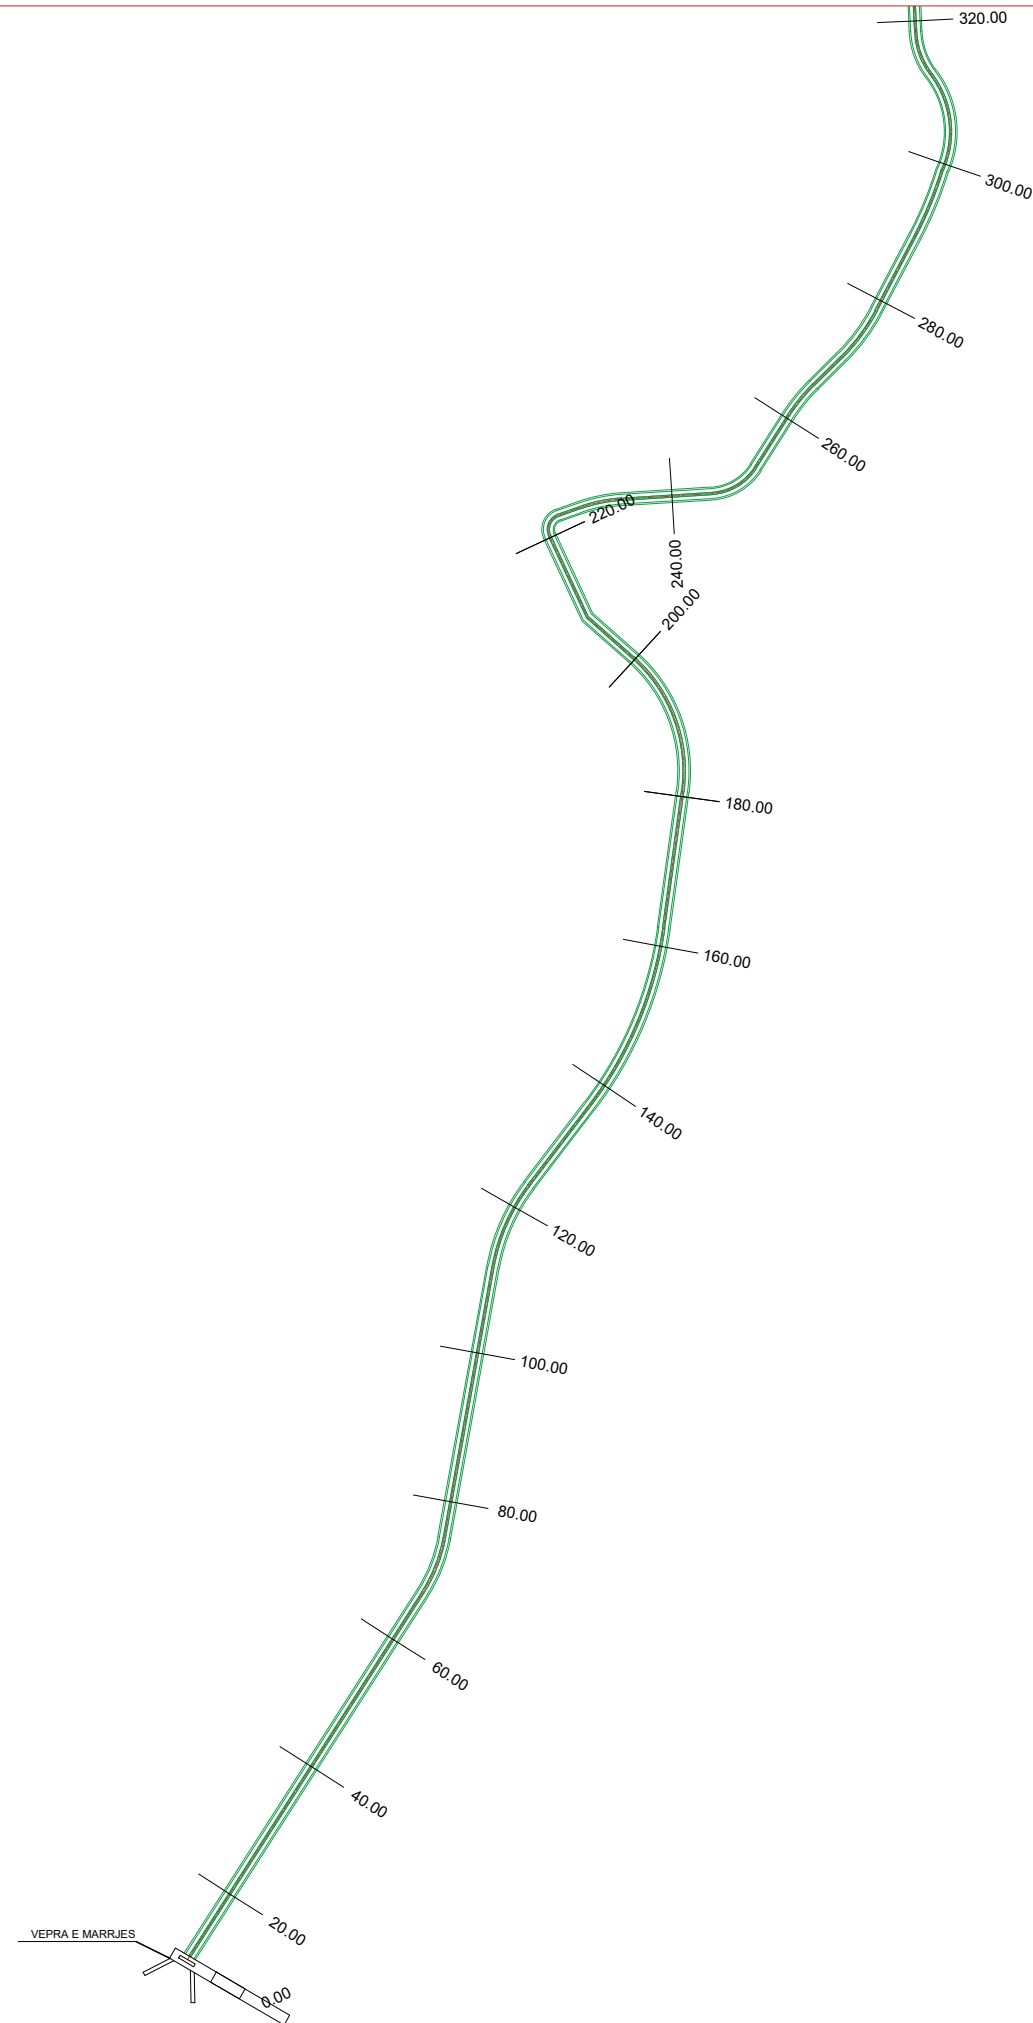

## O B J E K T I

RIKONSTRUKSION I KANALIT  
UJITES NE FSHATIN  
STRIKCAN,  
BASHKIA BULQIZE

**POROSITESI :**  
**BASHKIA BULQIZE**



### PROJEKTUES :

"HYDRO-ENG CONSULTING "  
sh.p.k



"IDEAL CONSTRUCTION  
& PROJECTION"(I.C.P) sh.p.k



"P.C.S COMPANY " sh.p.k

### GRUPI I PROJEKTIMIT

Ing.Hidroteknik Evis QYRKU	Nr. Licence K.1829/2
Ing. Ndertimi Alban DAUTAJ	Nr. Licence K.2232/2
Ing. Ndertimi Pamela KURTULAJ(ALIU)	Nr. Licence K.1474/3
Arkitekt Endrit TUZI	Nr. Licence A.0128/6
Ing.Topograf Maksim GEGA	Nr. Licence T.0455/4
Ing.Gjeodet Albin KOCI	Nr. Licence E.1269/2
Ing.Elektrik Edmond PALODHI	Nr. Licence E.1552
Ing.Gjeodet Asllan BASHA	Nr. Licence GJ.0686
Ing.Mjedisi Shpetim CIKU	Nr. Licence A.2443
Ing.Hidroteknik Xhuljana DAUTAJ( SULA)	Nr. Licence K.2232/2
Arkitekt Jorida GRABOVARI	Nr. Licence A.2595

### FIRMA/VULA


### SHENIME

### TE DHENA TEKNIKE

FAZA E PROJEKTIT	PROJEKT ZBATIM
TIPI I FLETES	
EMERTIMI I FLETES	PLANIMETRIA 1:1000

Nr. i fletes **A-02**

# PLANIMETRIA E KANALIT UJITES SH 1: 1000

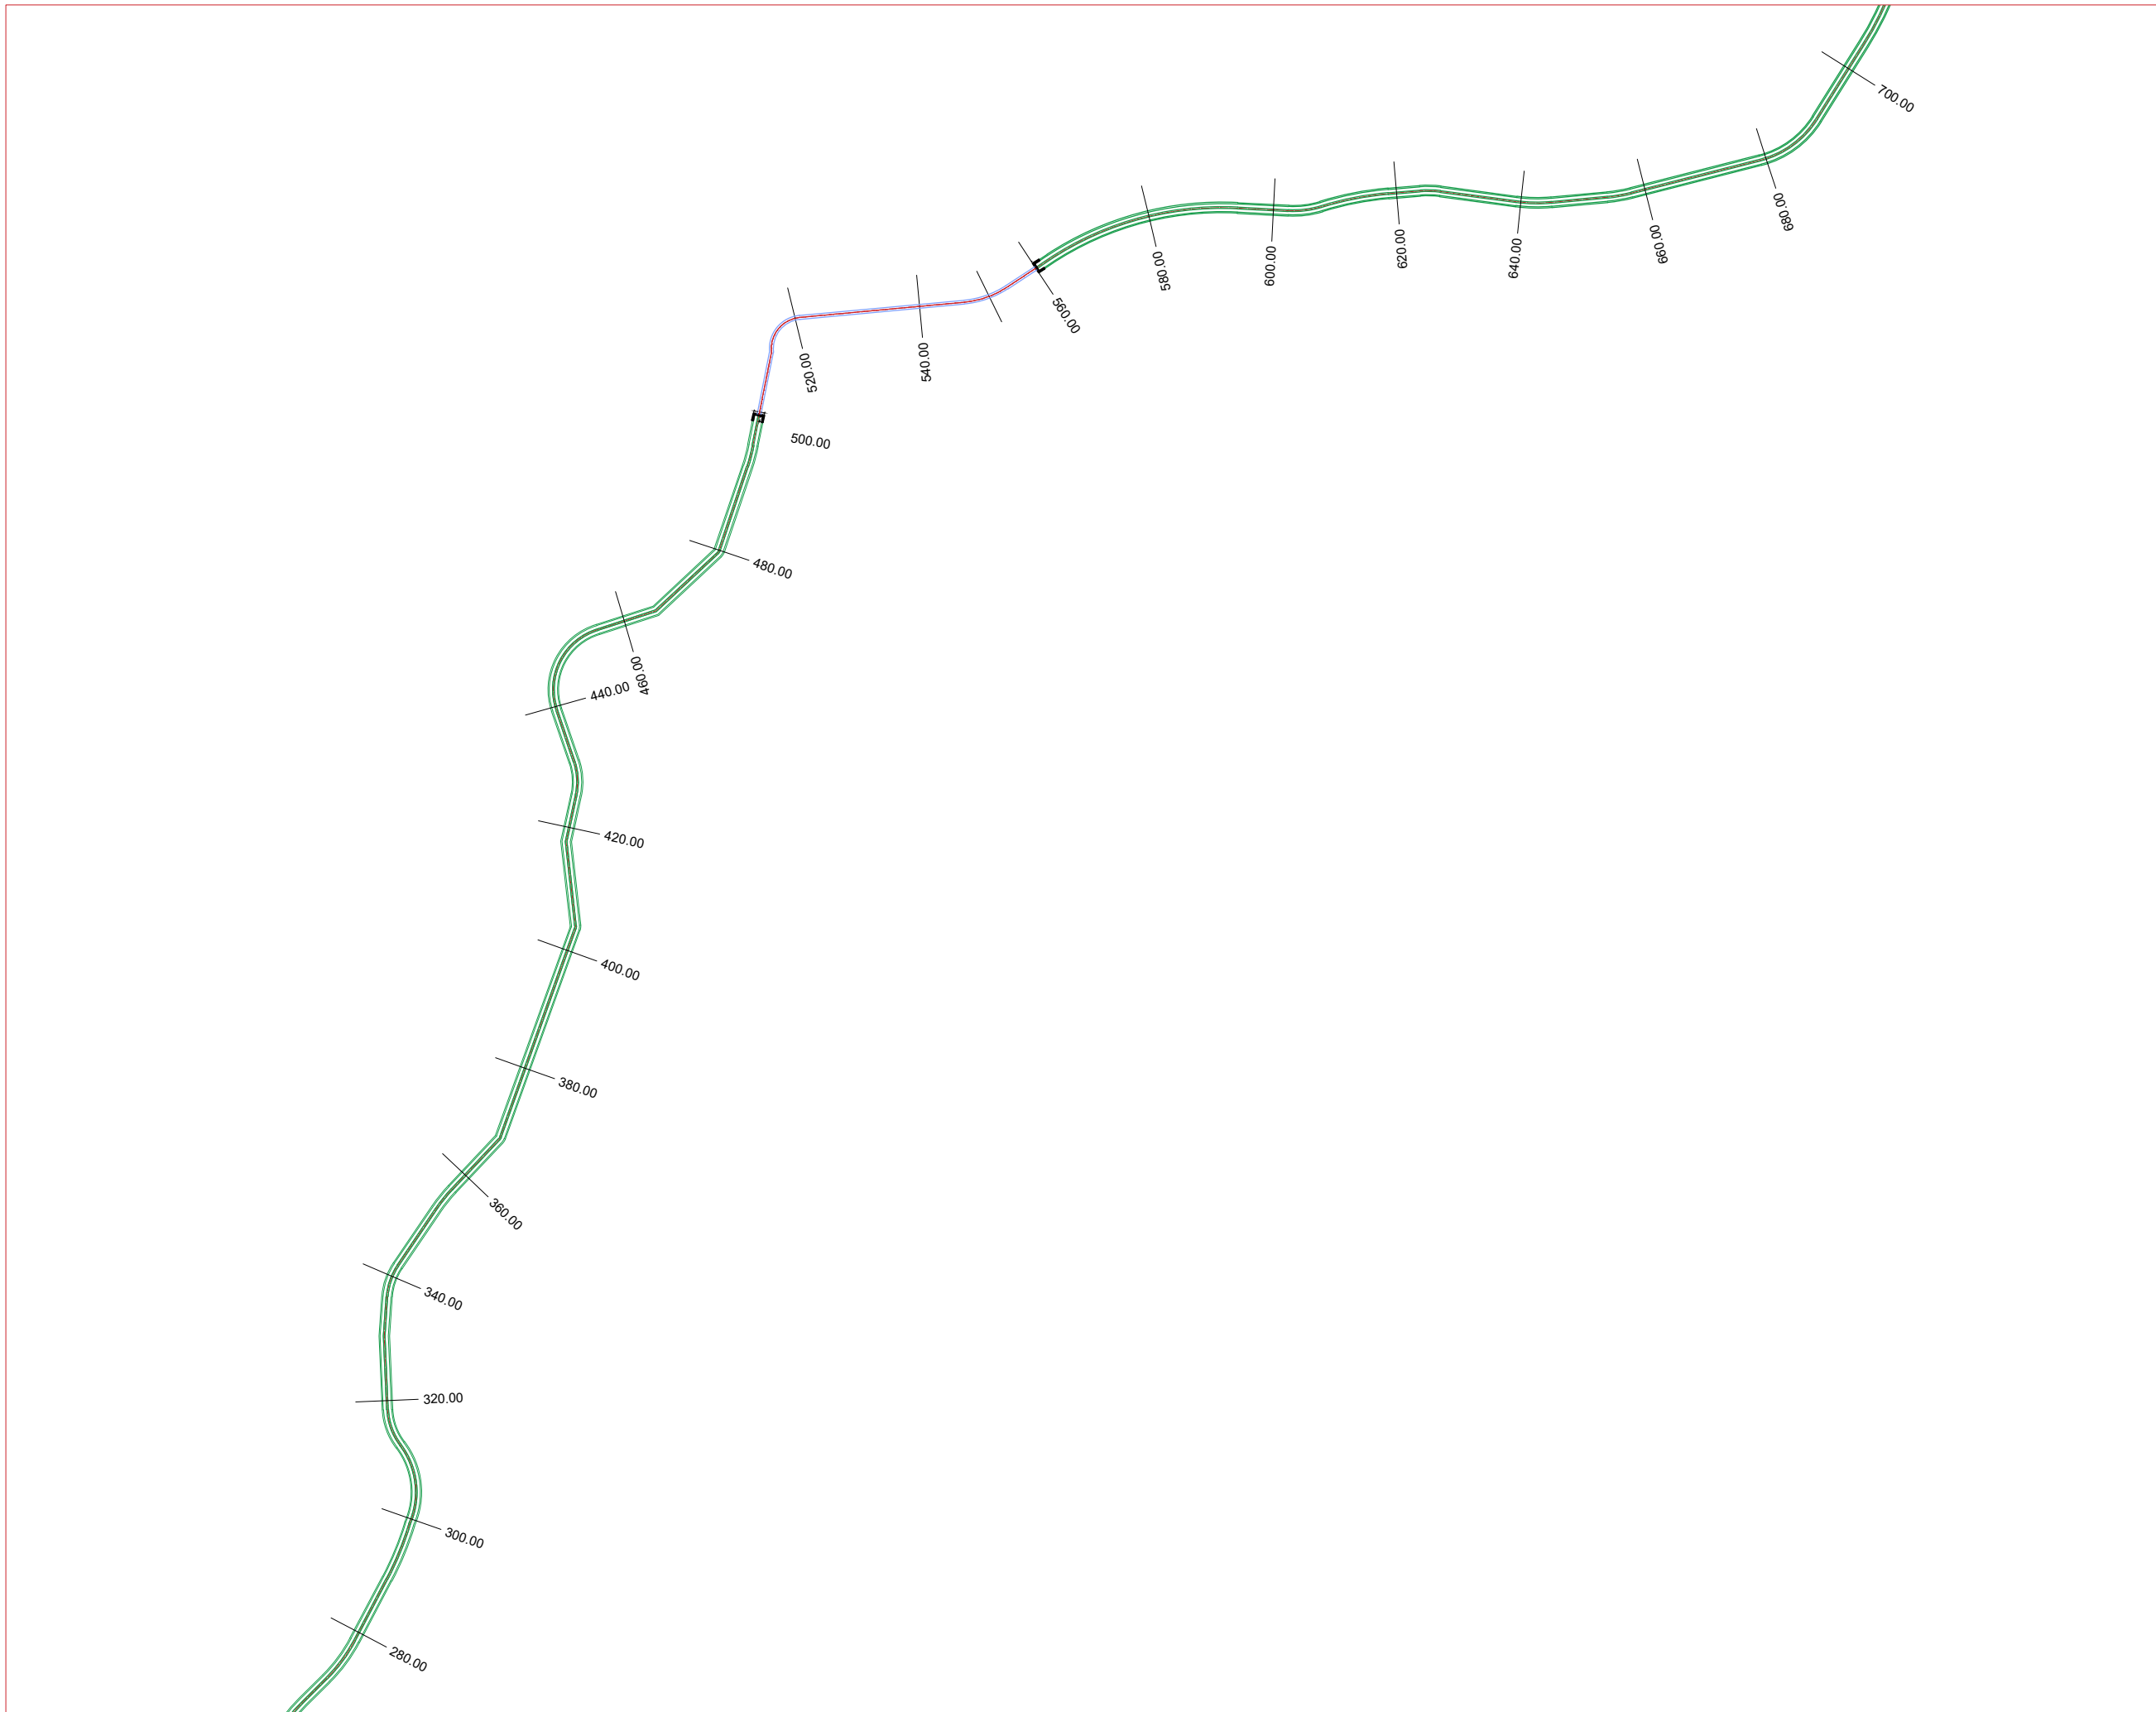


## O B J E K T I


RIKONSTRUKSION I KANALIT  
UJITES NE FSHATIN  
STRIKCAN,  
BASHKIA BULQIZE


**POROSITESI :**  
**BASHKIA BULQIZE**



### PROJEKTUES :

"HYDRO-ENG CONSULTING " sh.p.k  


"IDEAL CONSTRUCTION & PROJECTION"(I.C.P) sh.p.k  


"P.C.S COMPANY " sh.p.k  


### GRUPI I PROJEKTIMIT

Ing.Hidroteknik Evis QYRKU	Nr. Licence K.1829/2
Ing. Ndertimi Alban DAUTAJ	Nr. Licence K.2232/2
Ing. Ndertimi Pamela KURTULAJ(ALIU)	Nr. Licence K.1474/3
Arkitekt Endrit TUZI	Nr. Licence A.0128/6
Ing.Topograf Maksim GEGA	Nr. Licence T.0455/4
Ing.Gjeodet Albin KOCI	Nr. Licence E.1269/2
Ing.Elektrik Edmond PALODHI	Nr. Licence E.1552
Ing.Gjeodet Asllan BASHA	Nr. Licence GJ.0686
Ing.Mjedisi Shpetim CIKU	Nr. Licence A.2443
Ing.Hidroteknik Xhuljana DAUTAJ( SULA)	Nr. Licence K.2232/2
Arkitekt Jorida GRABOVARI	Nr. Licence A.2595

### FIRMA/VULA


### SHENIME

### TE DHENA TEKNIKE

FAZA E PROJEKTIT	PROJEKT ZBATIM
TIPI I FLETES	
EMERTIMI I FLETES	PLANIMETRIA 1:1000

**Nr. i fletes** **A-03**

# PLANIMETRIA E KANALIT UJITES SH 1: 1000

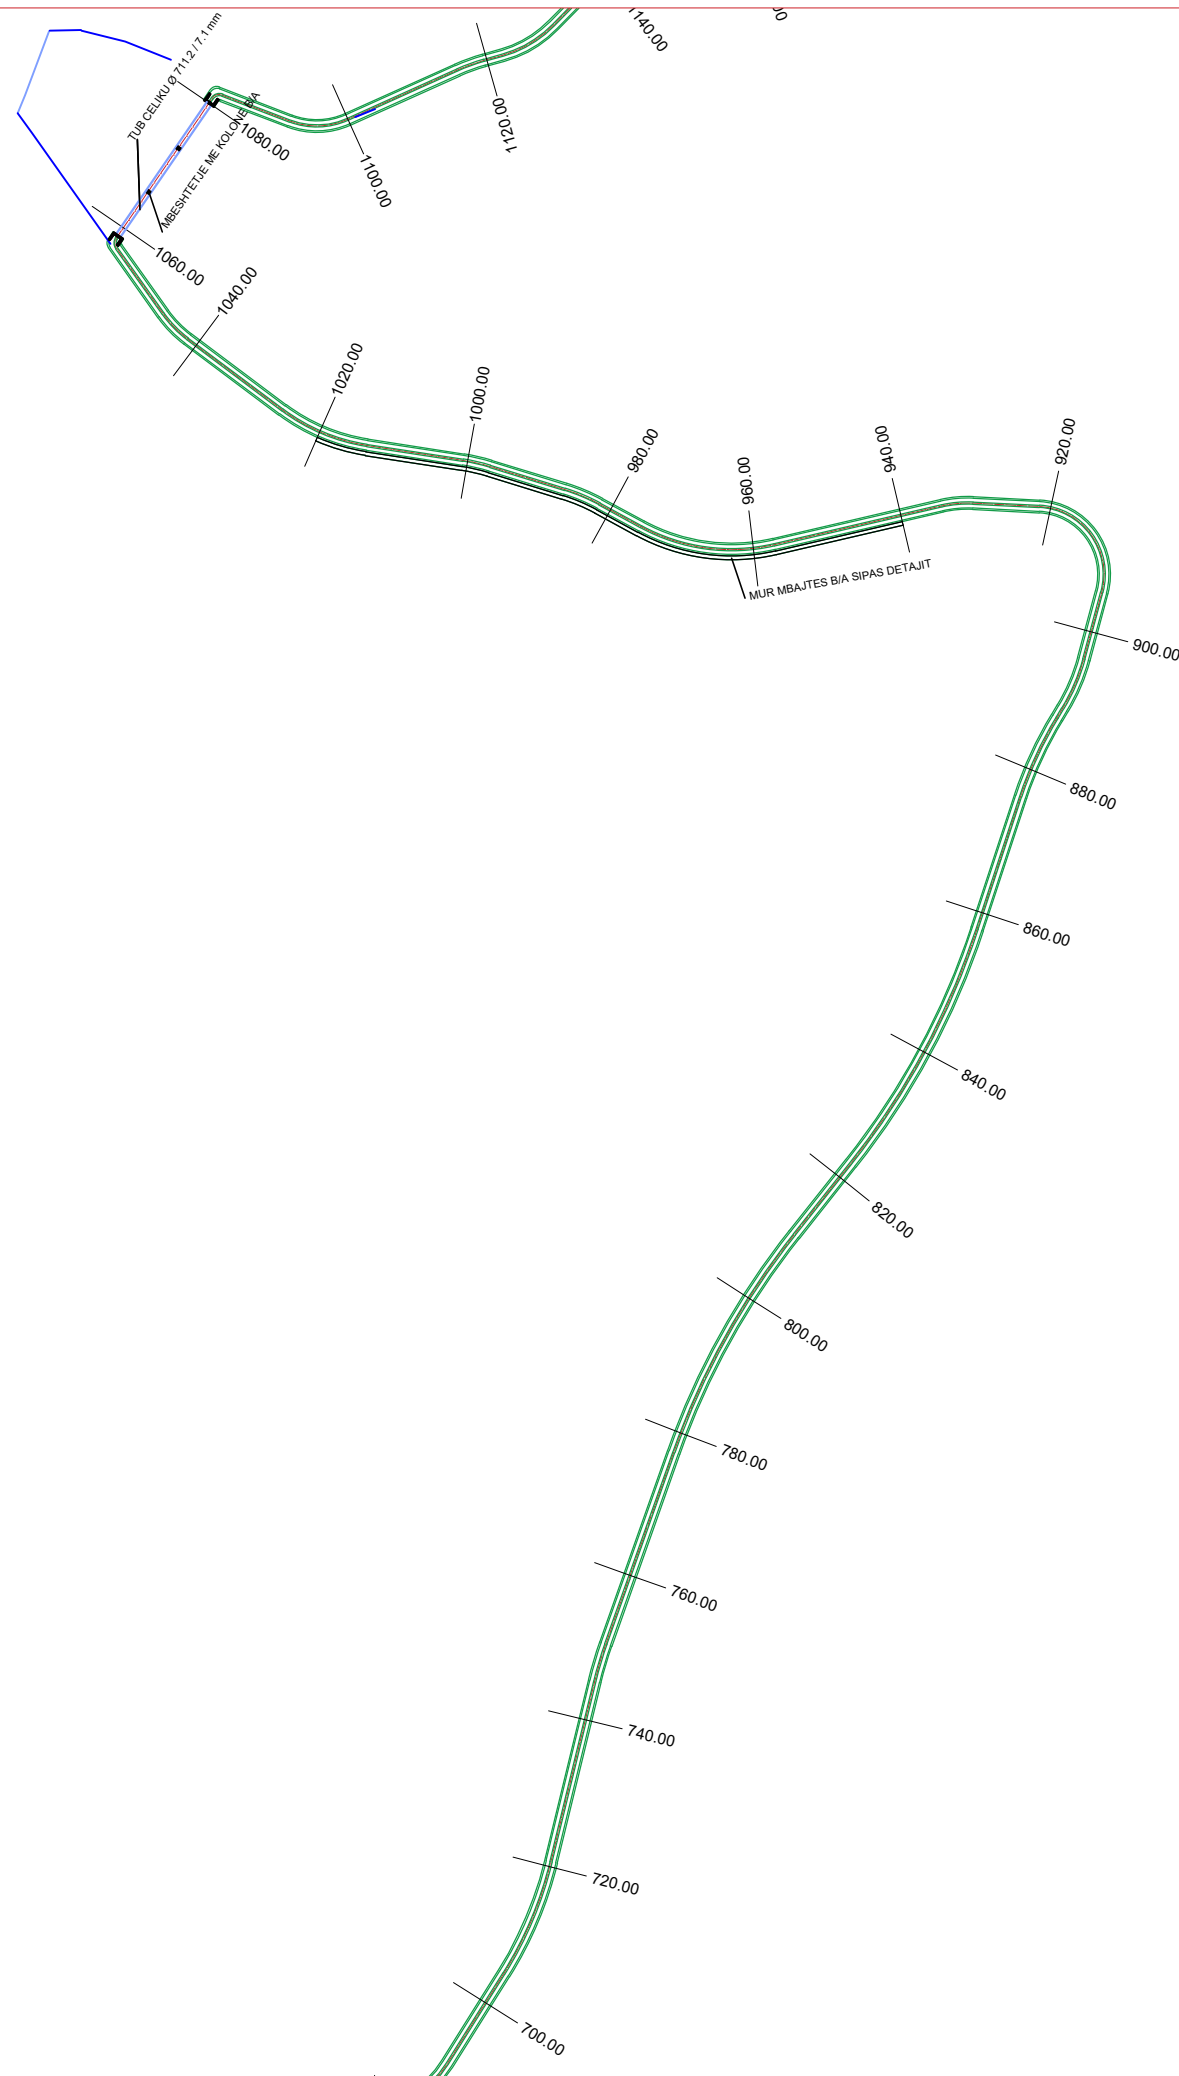

## O B J E K T I

RIKONSTRUKSION I KANALIT  
UJITES NE FSHATIN  
STRIKCAN,  
BASHKIA BULQIZE

**POROSITESI :**  
**BASHKIA BULQIZE**



### PROJEKTUES :

"HYDRO-ENG CONSULTING "  
sh.p.k



"IDEAL CONSTRUCTION  
& PROJECTION"(I.C.P) sh.p.k



"P.C.S COMPANY " sh.p.k



### GRUPI I PROJEKTIMIT

Ing.Hidroteknik Evis QYRKU	Nr. Licence K.1829/2
Ing. Ndertimi Alban DAUTAJ	Nr. Licence K.2232/2
Ing. Ndertimi Pamela KURTULAJ(ALIU)	Nr. Licence K.1474/3
Arkitekt Endrit TUZI	Nr. Licence A.0128/6
Ing.Topograf Maksim GEGA	Nr. Licence T.0455/4
Ing.Gjeodet Albin KOCI	Nr. Licence E.1269/2
Ing.Elektrik Edmond PALODHI	Nr. Licence E.1552
Ing.Gjeodet Asllan BASHA	Nr. Licence GJ.0686
Ing.Mjedisi Shpetim CIKU	Nr. Licence A.2443
Ing.Hidroteknik Xhuljana DAUTAJ( SULA)	Nr. Licence K.2232/2
Arkitekt Jorida GRABOVARI	Nr. Licence A.2595

### FIRMA/VULA


### SHENIME

### TE DHENA TEKNIKE

FAZA E PROJEKTIT	PROJEKT ZBATIM
TIPI I FLETES	
EMERTIMI I FLETES	PLANIMETRIA 1:1000

Nr. i fletes **A-04**

# PLANIMETRIA E KANALIT UJITES SH 1: 1000

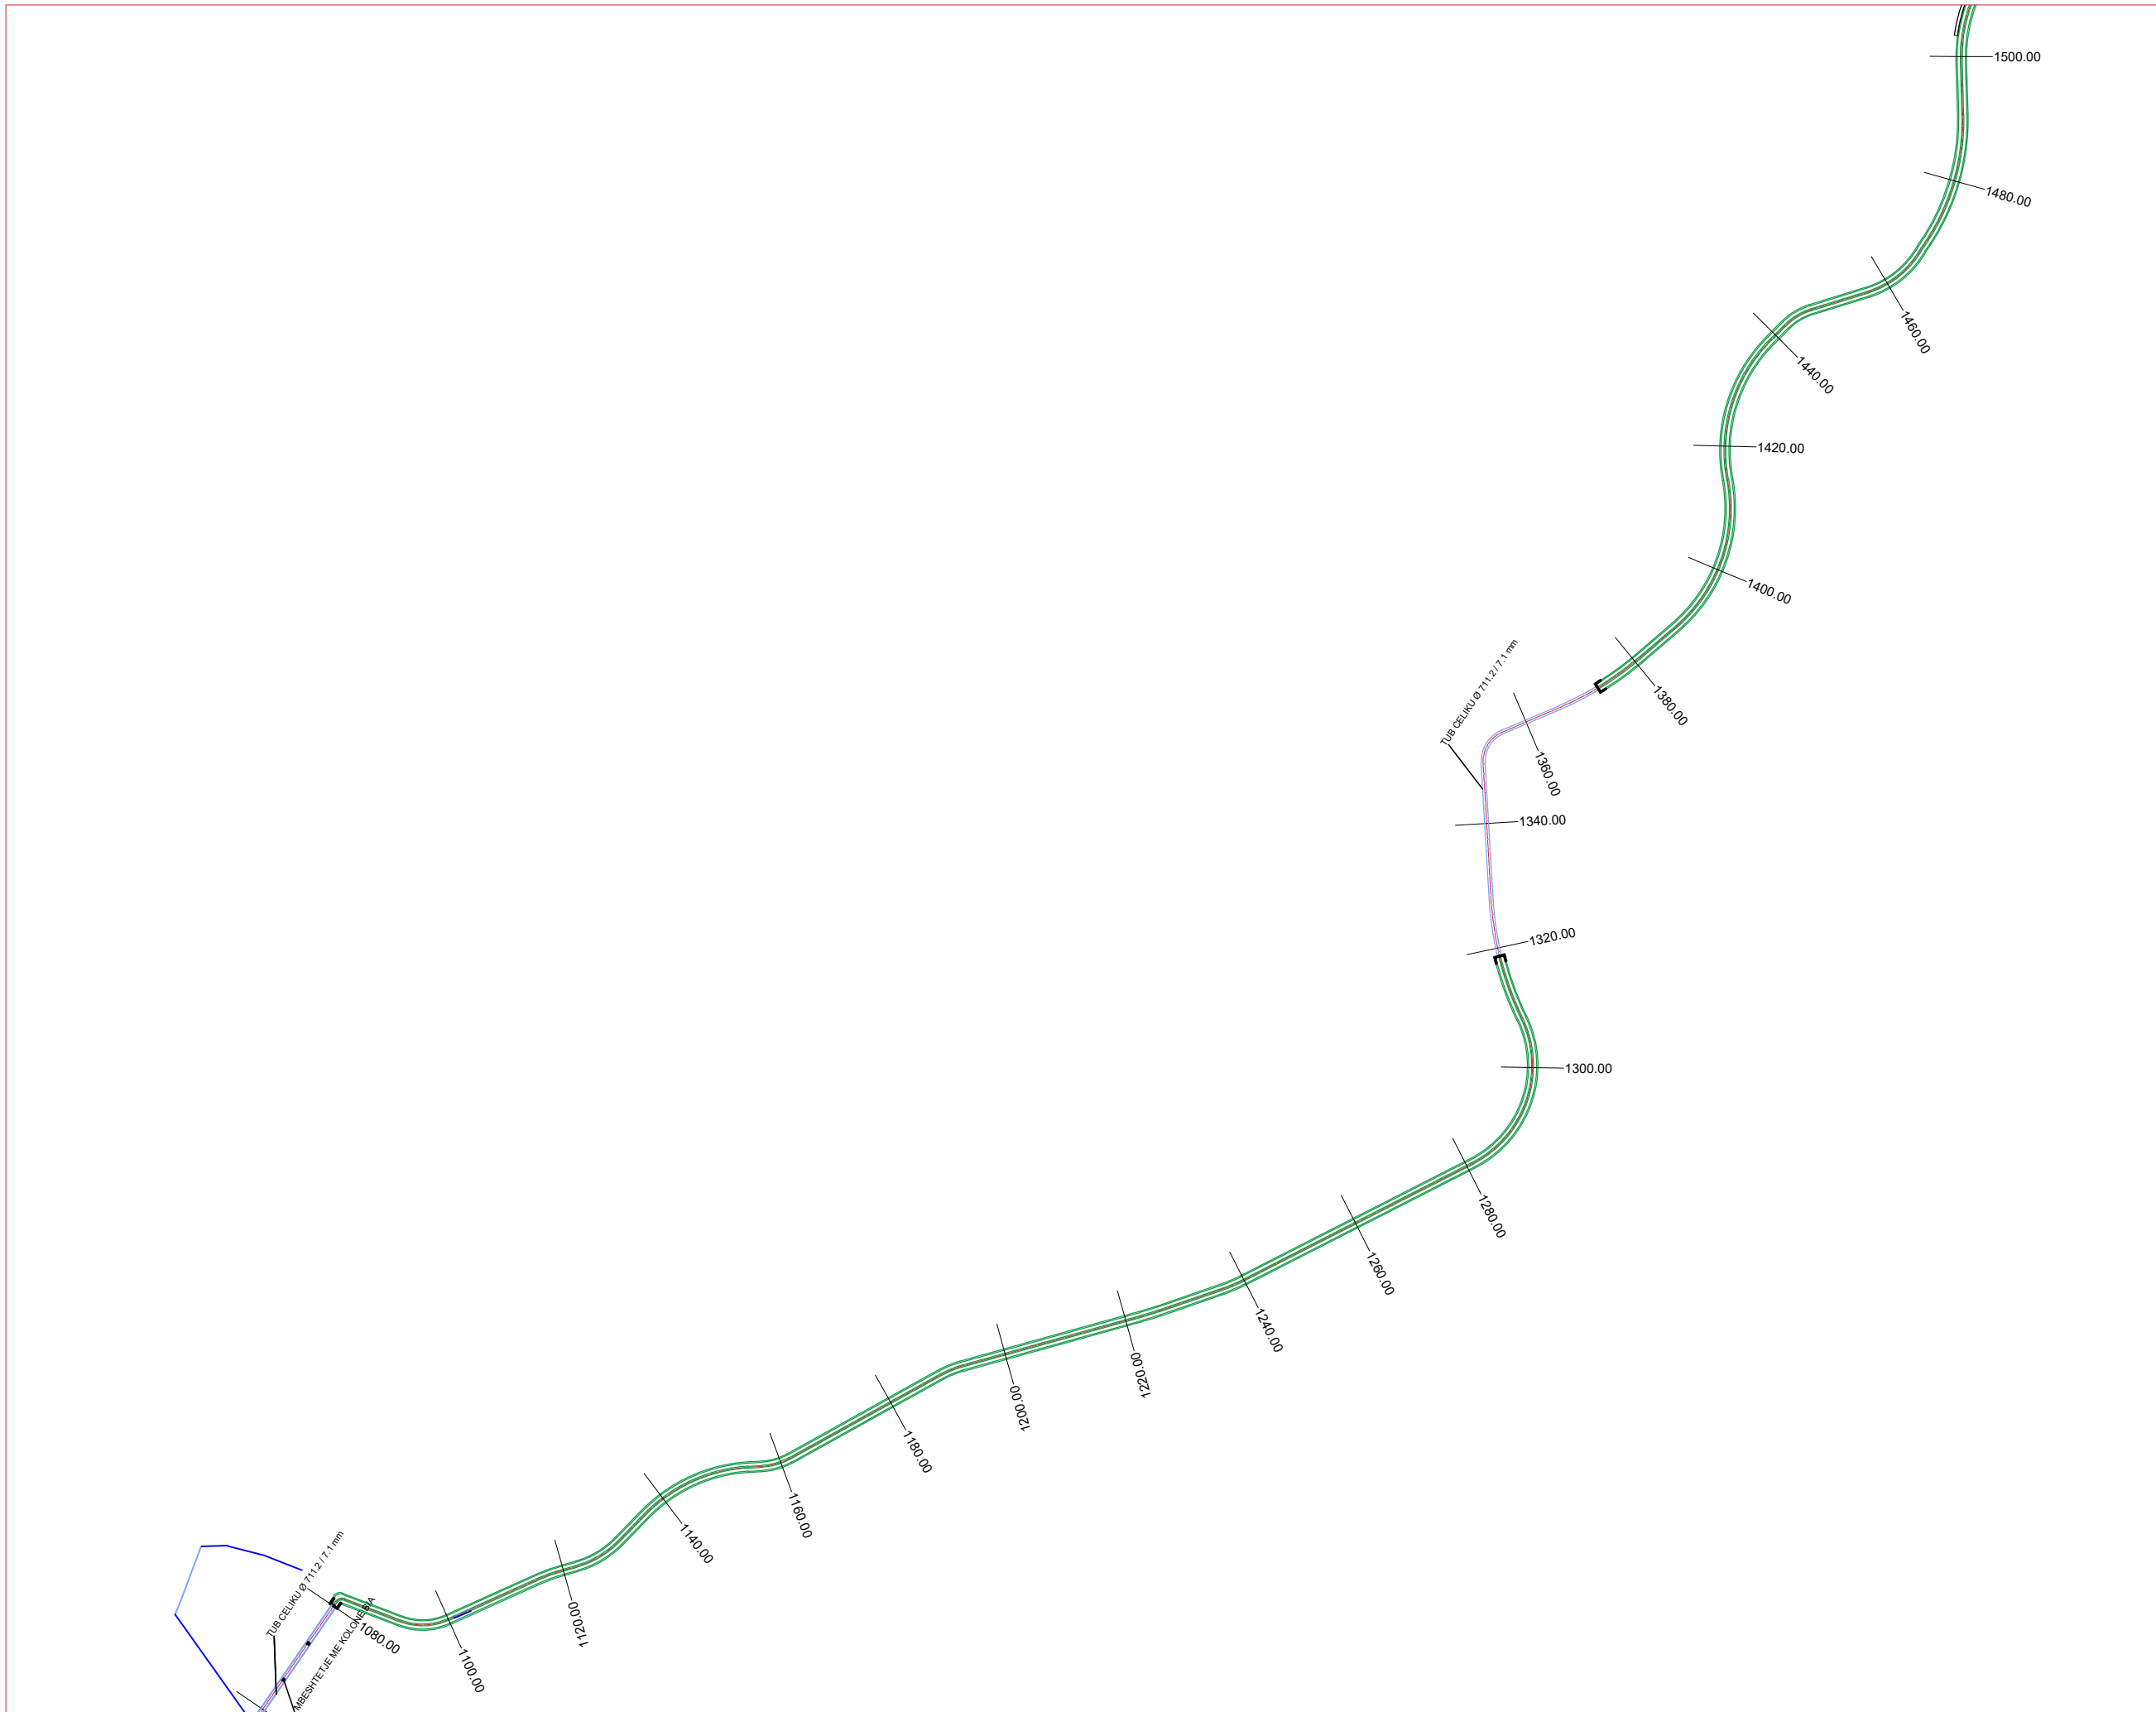


## O B J E K T I


### RIKONSTRUKSION I KANALIT UJITES NE FSHATIN STRIKCAN, BASHKIA BULQIZE


**POROSITESI :**  
**BASHKIA BULQIZE**



### PROJEKTUES :

"HYDRO-ENG CONSULTING " sh.p.k  


"IDEAL CONSTRUCTION & PROJECTION"(I.C.P) sh.p.k  


"P.C.S COMPANY " sh.p.k  


### GRUPI I PROJEKTIMIT

Ing.Hidroteknik Evis QYRKU	Nr. Licence K.1829/2
Ing. Ndertimi Alban DAUTAJ	Nr. Licence K.2232/2
Ing. Ndertimi Pamela KURTULAJ(ALIU)	Nr. Licence K.1474/3
Arkitekt Endrit TUZI	Nr. Licence A.0128/6
Ing.Topograf Maksim GEGA	Nr. Licence T.0455/4
Ing.Gjeodet Albin KOCI	Nr. Licence E.1269/2
Ing.Elektrik Edmond PALODHI	Nr. Licence E.1552
Ing.Gjeodet Asllan BASHA	Nr. Licence GJ.0686
Ing.Mjedisi Shpetim CIKU	Nr. Licence A.2443
Ing.Hidroteknik Xhuljana DAUTAJ(SULA)	Nr. Licence K.2232/2
Arkitekt Jorida GRABOVARI	Nr. Licence A.2595

### FIRMA/VULA


### SHENIME

### TE DHENA TEKNIKE

FAZA E PROJEKTIT	PROJEKT ZBATIM
TIPI I FLETES	
EMERTIMI I FLETES	PLANIMETRIA 1:1000

Nr. i fletes **A-05**

# PLANIMETRIA E KANALIT UJITES SH 1: 1000

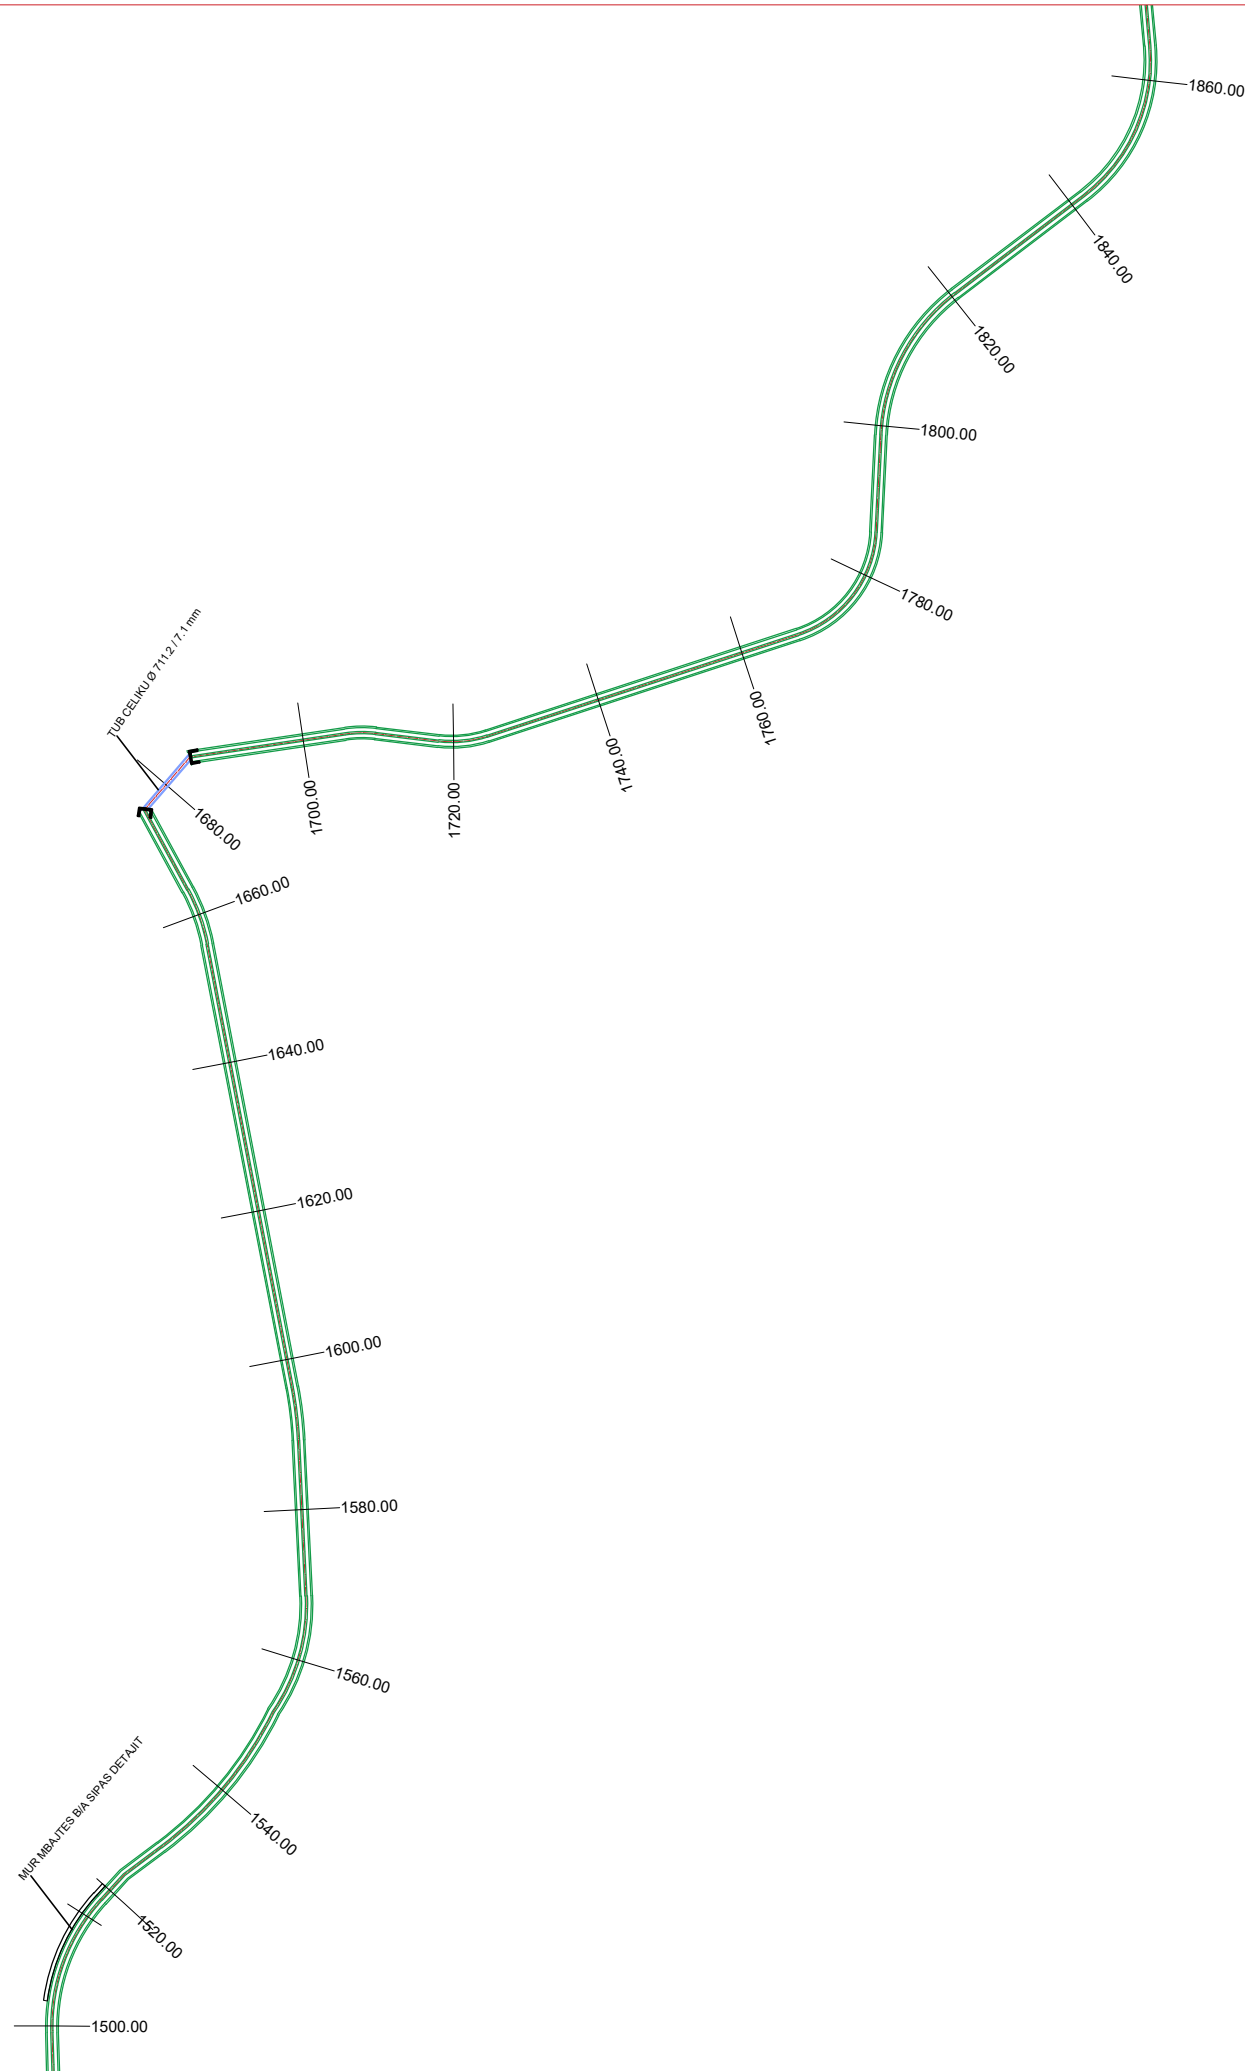

## O B J E K T I

RIKONSTRUKSION I KANALIT  
UJITES NE FSHATIN  
STRIKCAN,  
BASHKIA BULQIZE

**POROSITESI :**  
**BASHKIA BULQIZE**



### PROJEKTUES :

"HYDRO-ENG CONSULTING"  
sh.p.k



"IDEAL CONSTRUCTION  
& PROJECTION"(I.C.P) sh.p.k



"P.C.S COMPANY " sh.p.k



### GRUPI I PROJEKTIMIT

Ing.Hidroteknik Evis QYRKU	Nr. Licence K.1829/2
Ing. Ndertimi Alban DAUTAJ	Nr. Licence K.2232/2
Ing. Ndertimi Pamela KURTULAJ(ALIU)	Nr. Licence K.1474/3
Arkitekt Endrit TUZI	Nr. Licence A.0128/6
Ing.Topograf Maksim GEGA	Nr. Licence T.0455/4
Ing.Gjeodet Albin KOCI	Nr. Licence E.1269/2
Ing.Elektrik Edmond PALODHI	Nr. Licence E.1552
Ing.Gjeolog Asllan BASHA	Nr. Licence GJ.0686
Ing.Mjedisi Shpetim CIKU	Nr. Licence A.2443
Ing.Hidroteknik Xhuljana DAUTAJ( SULA)	Nr. Licence K.2232/2
Arkitekt Jorida GRABOVARI	Nr. Licence A.2595

### FIRMA/VULA


### SHENIME

### TE DHENA TEKNIKE

FAZA E PROJEKTIT	PROJEKT ZBATIM
TIPI I FLETES	
EMERTIMI I FLETES	PLANIMETRIA 1:1000

**Nr. i fletes** **A-06**

# PLANIMETRIA E KANALIT UJITES SH 1: 1000

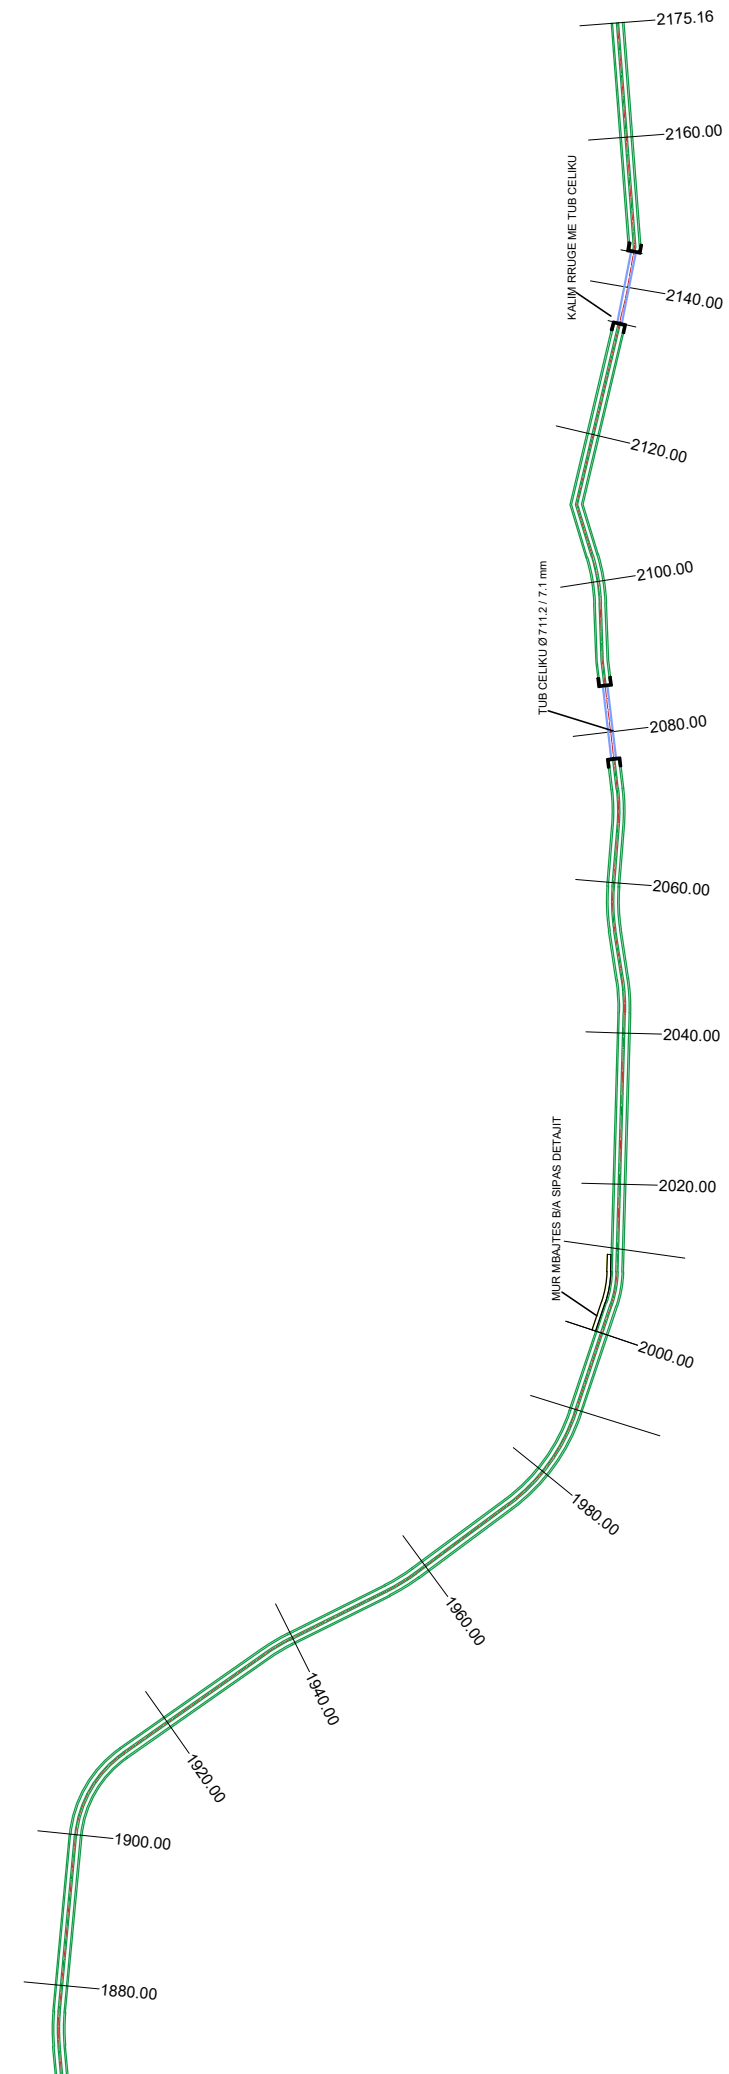

## O B J E K T I

RIKONSTRUKSION I KANALIT  
UJITES NE FSHATIN  
STRIKCAN,  
BASHKIA BULQIZE

**POROSITESI :**  
**BASHKIA BULQIZE**



### PROJEKTUES :

"HYDRO-ENG CONSULTING "  
sh.p.k



"IDEAL CONSTRUCTION  
& PROJECTION"(I.C.P) sh.p.k



"P.C.S COMPANY " sh.p.k



### GRUPI I PROJEKTIMIT

Ing.Hidroteknik Evis QYRKU	Nr. Licence K.1829/2
Ing. Ndertimi Alban DAUTAJ	Nr. Licence K.2232/2
Ing. Ndertimi Pamela KURTULAJ(ALIU)	Nr. Licence K.1474/3
Arkitekt Endrit TUZI	Nr. Licence A.0128/6
Ing.Topograf Maksim GEGA	Nr. Licence T.0455/4
Ing.Gjeodet Albin KOCI	Nr. Licence E.1269/2
Ing.Elektrik Edmond PALODHI	Nr. Licence E.1552
Ing.Gjeodet Asllan BASHA	Nr. Licence GJ.0686
Ing.Mjedisi Shpetim CIKU	Nr. Licence A.2443
Ing.Hidroteknik Xhuljana DAUTAJ( SULA)	Nr. Licence K.2232/2
Arkitekt Jorida GRABOVARI	Nr. Licence A.2595

### FIRMA/VULA

### SHENIME

### TE DHENA TEKNIKE

FAZA E PROJEKTIT	PROJEKT ZBATIM
TIPI I FLETES	
EMERTIMI I FLETES	PLANIMETRIA 1:1000

Nr. i fletes **A-07**



# PROFILI GJATESOR SHv 1:100 SHh 1:1000

## O B J E K T I

RIKONSTRUKSION I KANALIT  
UJITES NE FSHATIN  
STRIKCAN,  
BASHKIA BULQIZE

**POROSITESI :**  
**BASHKIA BULQIZE**



**PROJEKTUES :**

"HYDRO-ENG CONSULTING " sh.p.k



"IDEAL CONSTRUCTION & PROJECTION"(I.C.P) sh.p.k



"P.C.S COMPANY " sh.p.k



### GRUPI I PROJEKTIMIT

Ing.Hidroteknik Evis QYRKU	Nr. Licence K.1829/2
Ing. Ndertimi Alban DAUTAJ	Nr. Licence K.2232/2
Ing. Ndertimi Pamela KURTULA,(ALIU)	Nr. Licence K.1474/3
Arkitekt Endrit TUZI	Nr. Licence A.0128/6
Ing.Topograf Maksim GEGA	Nr. Licence T.0455/4
Ing.Gjeodet Albin KOCI	Nr. Licence E.1269/2
Ing.Elektrik Edmond PALODHI	Nr. Licence E.1552
Ing.Gjeolog Asllan BASHA	Nr. Licence GJ.0686
Ing.Mjedisi Shpetim CIKU	Nr. Licence A.2443
Ing.Hidroteknik Xhuljana DAUTAJ( SULA)	Nr. Licence K.2232/2
Arkitekt Jorida GRABOVARI	Nr. Licence A.2595

### FIRMA/VULA

### SHENIME


### TE DHENA TEKNIKE

FAZA E PROJEKTIT PROJEKT ZBATIM

TIPI I FLETES

EMERTIMI I FLETES PROFILI GJATESOR  
SHv 1:100 / SHh 1:1000

Nr. i fletes **A-08**

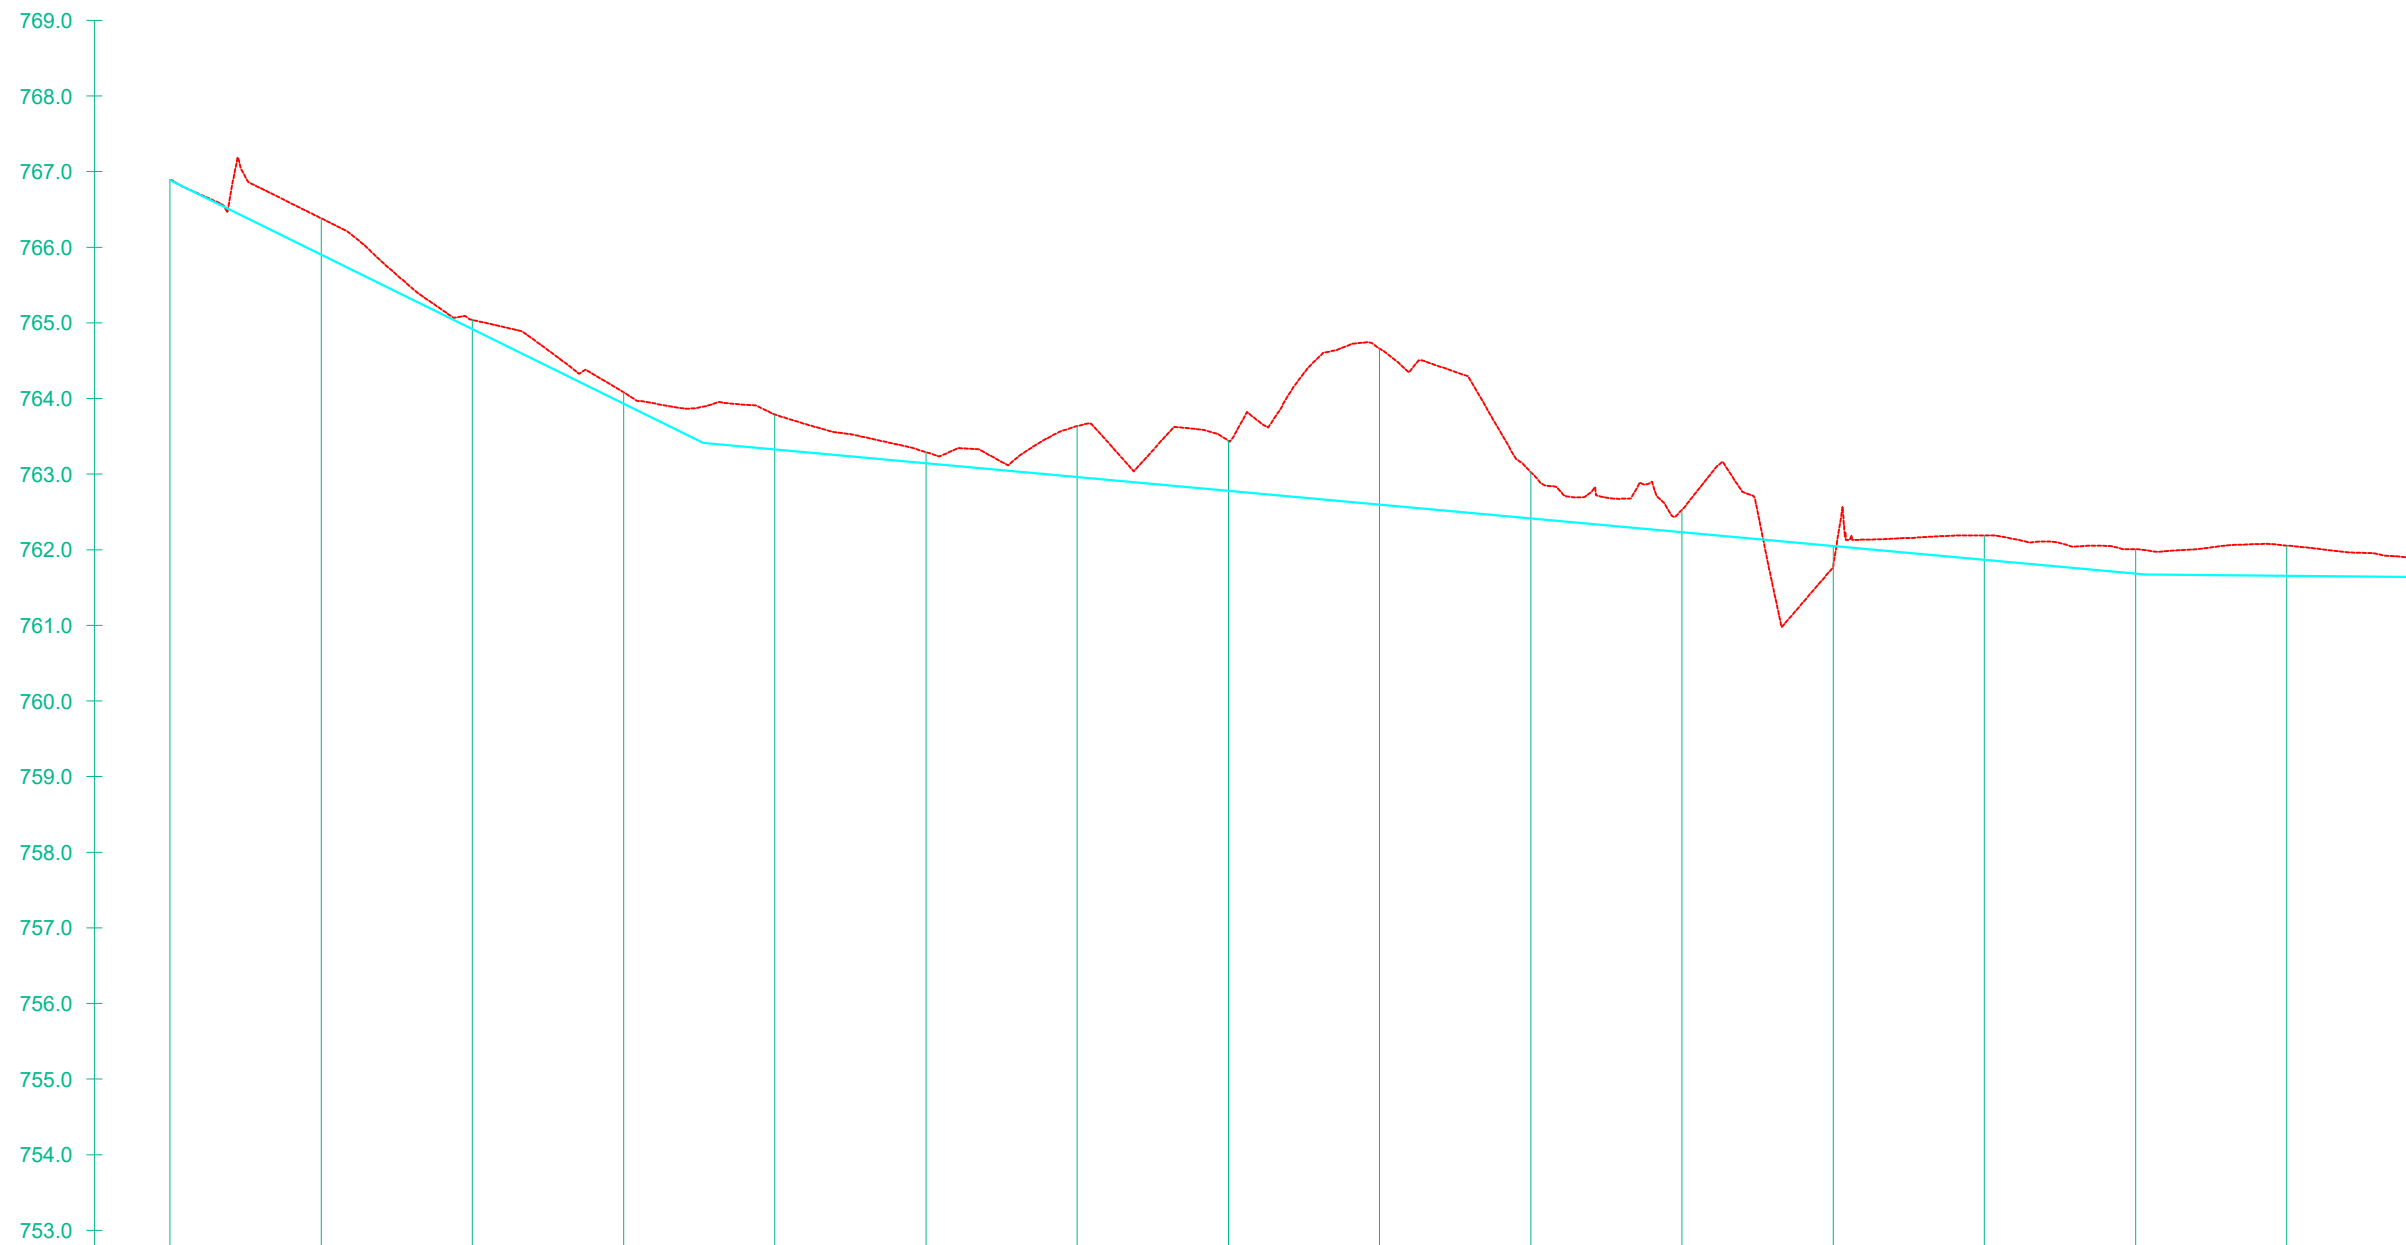

PJERRESIA	L = 70.5 m i = -0.0493																L = 190.7 m i = -0.0091															
ELEMENTET HIDRAULIK																																
GERMIM ose MBUSHJE	0.00	-0.48	-0.12	-0.15	-0.46	-0.15	-0.67	-0.66	-2.08	-0.61	-0.30	0.27	-0.32	-0.32	-0.40																	
KUOTA E GERMIMIT	766.89	766.38	765.04	764.08	763.79	763.29	763.64	763.44	764.66	763.03	762.53	761.78	762.19	762.01	762.06																	
KUOTA E PROJEKTIT	766.89	766.38	765.04	764.08	763.79	763.29	763.64	763.44	764.66	763.03	762.53	761.78	762.19	762.01	762.06																	
KUOTA E TOKES	766.89	766.38	765.04	764.08	763.79	763.29	763.64	763.44	764.66	763.03	762.53	761.78	762.19	762.01	762.06																	
DIST. PJESORE	20.00	20.00	20.00	20.00	20.00	20.00	20.00	20.00	20.00	20.00	20.00	20.00	20.00	20.00	20.00																	
DIST. PROGRESIVE	0.00	20.00	40.00	60.00	80.00	100.00	120.00	140.00	160.00	180.00	200.00	220.00	240.00	260.00	280.00																	
SHENIME																																

# PROFILI GJATESOR SHv 1:100 SHh 1:1000

## O B J E K T I

RIKONSTRUKSION I KANALIT  
UJITES NE FSHATIN  
STRIKCAN,  
BASHKIA BULQIZE

**POROSITESI :**  
**BASHKIA BULQIZE**



### PROJEKTUES :

"HYDRO-ENG CONSULTING"  
sh.p.k



"IDEAL CONSTRUCTION  
& PROJECTION"(I.C.P) sh.p.k



"P.C.S COMPANY" sh.p.k



### GRUPI I PROJEKTIMIT

Ing.Hidroteknik Evis QYRKU	Nr. Licence K.1829/2
Ing. Ndertimi Alban DAUTAJ	Nr. Licence K.2232/2
Ing. Ndertimi Pamela KURTULAJ(ALIU)	Nr. Licence K.1474/3
Arkitekt Endrit TUZI	Nr. Licence A.0128/6
Ing.Topograf Maksim GEGA	Nr. Licence T.0455/4
Ing.Gjeodet Albin KOCI	Nr. Licence E.1269/2
Ing.Elektrik Edmond PALODHI	Nr. Licence E.1552
Ing.Gjeolog Asllan BASHA	Nr. Licence GJ.0686
Ing.Mjedisi Shpetim CIKU	Nr. Licence A.2443
Ing.Hidroteknik Xhuljana DAUTAJ( SULA)	Nr. Licence K.2232/2
Arkitekt Jorida GRABOVARI	Nr. Licence A.2595

### FIRMA/VULA

### SHENIME


### TE DHENA TEKNIKE

FAZA E PROJEKTIT PROJEKT ZBATIM

TIPI I FLETES

EMERTIMI I FLETES PROFILI GJATESOR  
SHv 1:100 / SHh 1:1000

Nr. i fletes **A-09**

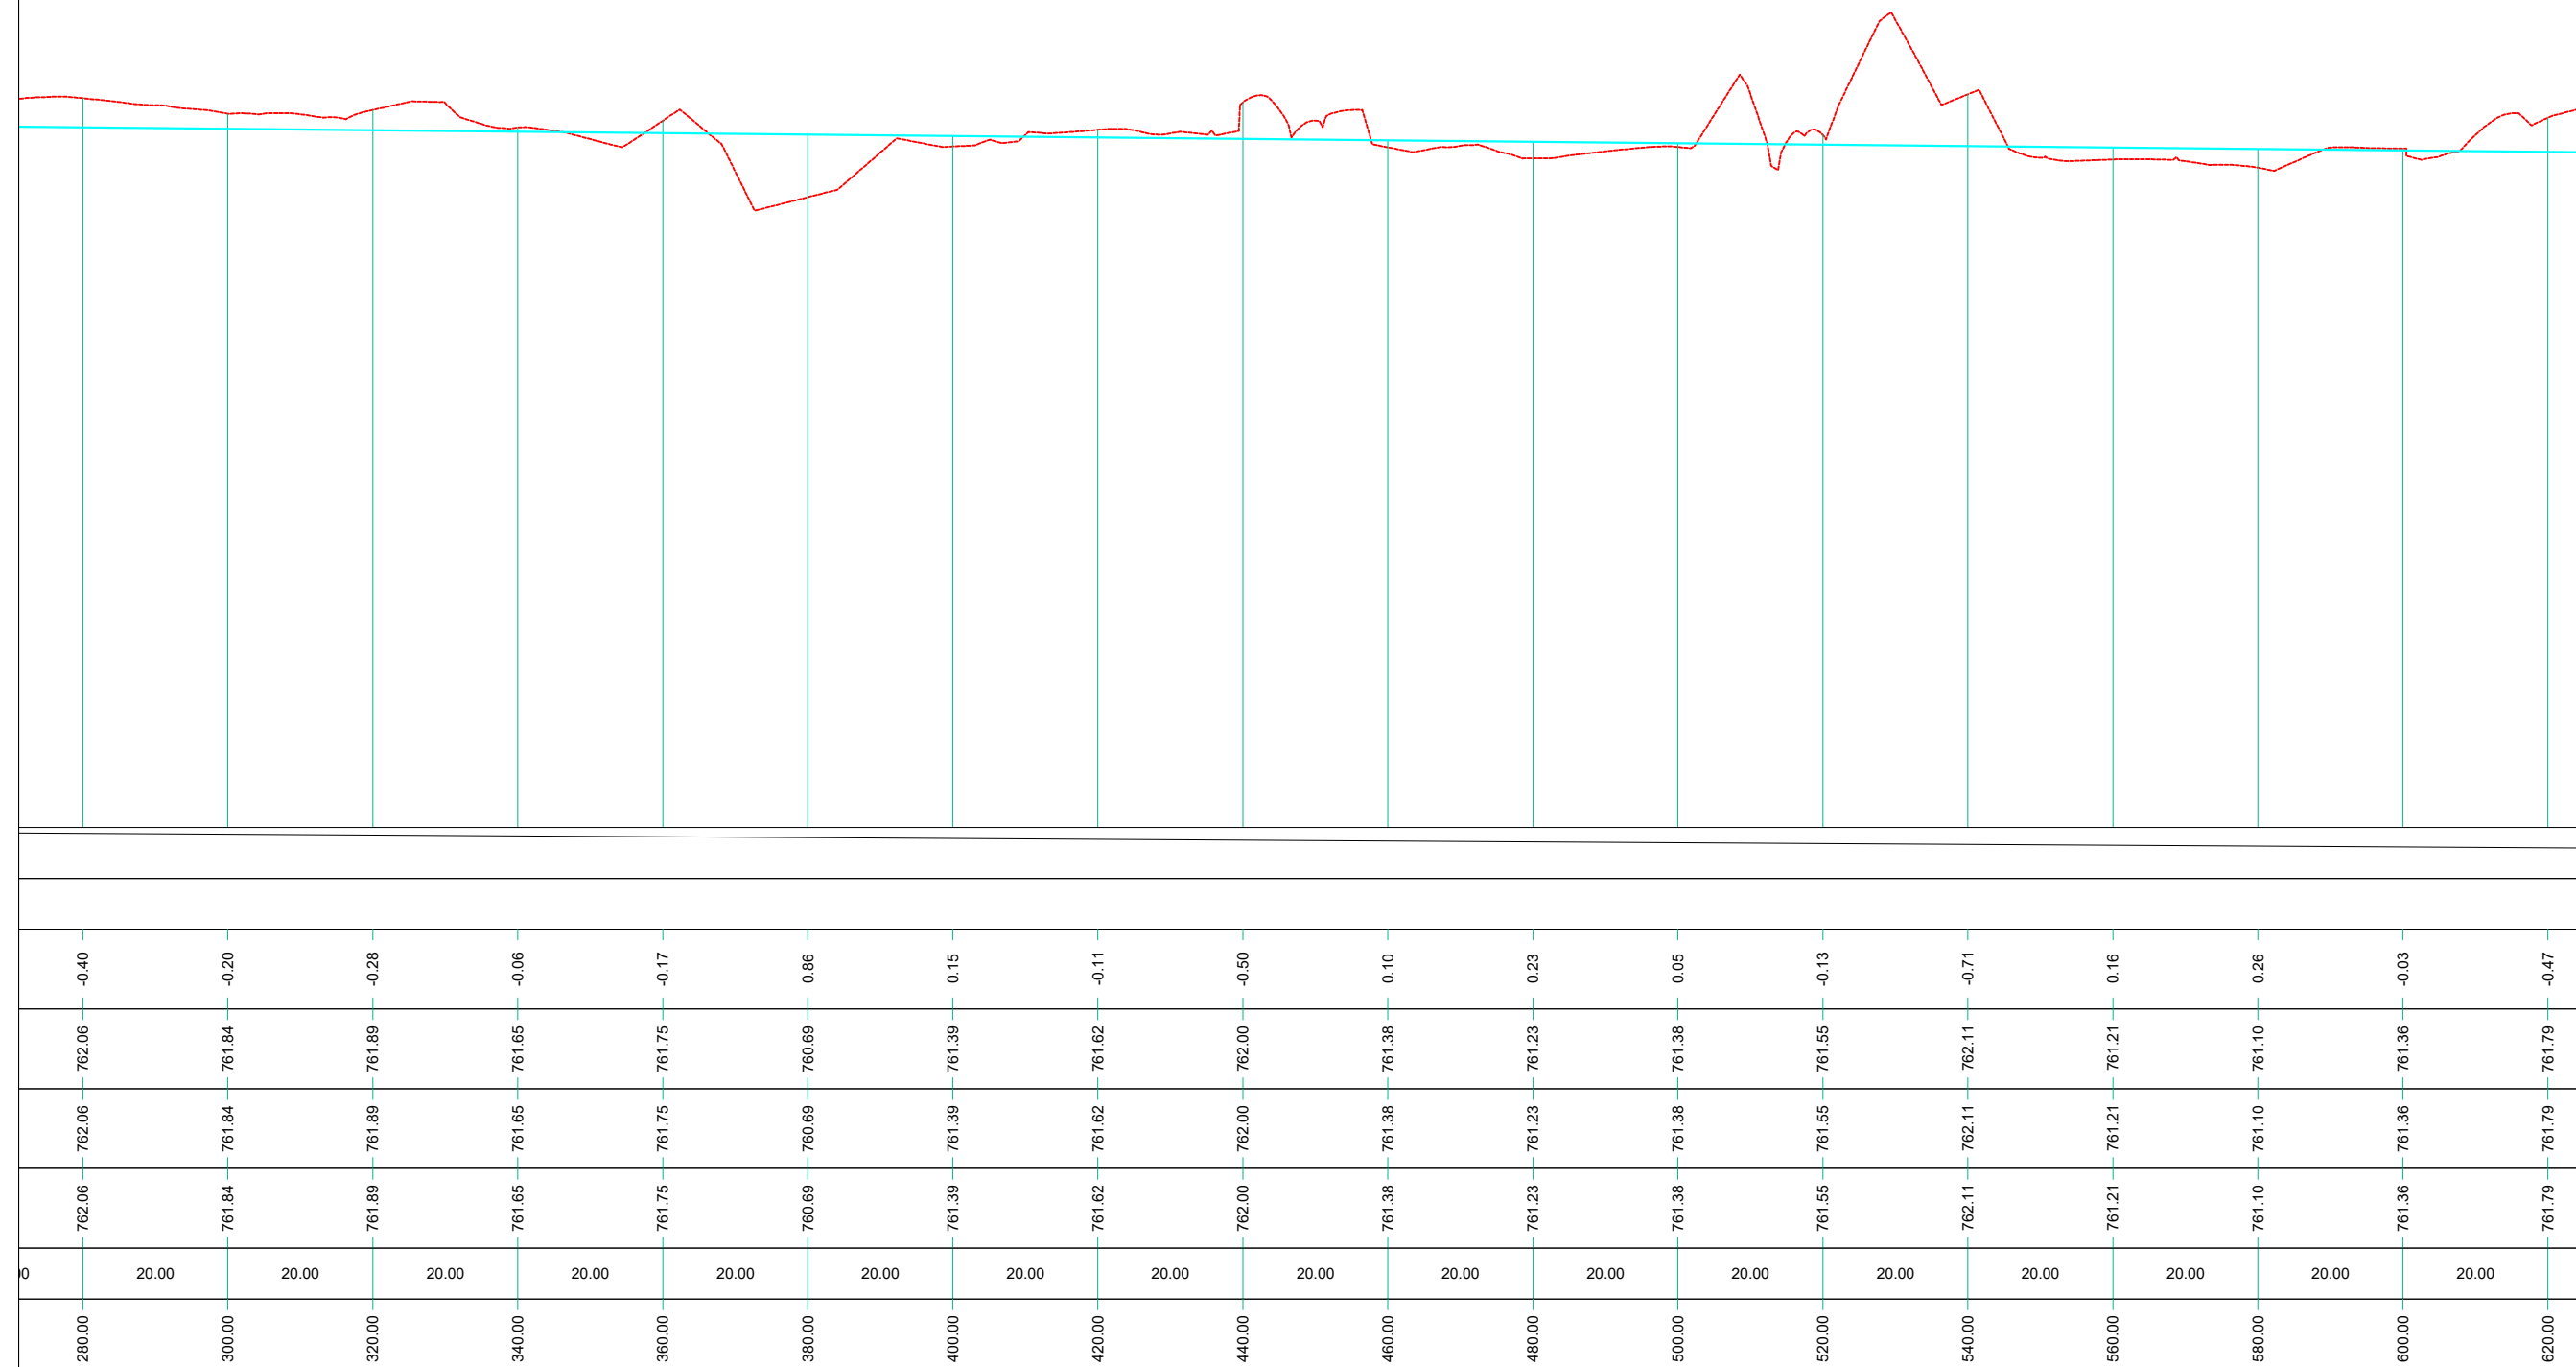





# PROFILI GJATESOR SHv 1:100 SHh 1:1000

## O B J E K T I

RIKONSTRUKSION I KANALIT  
UJITES NE FSHATIN  
STRIKCAN,  
BASHKIA BULQIZE

**POROSITESI :**  
**BASHKIA BULQIZE**



### PROJEKTUES :

"HYDRO-ENG CONSULTING " sh.p.k



"IDEAL CONSTRUCTION & PROJECTION"(I.C.P) sh.p.k



"P.C.S COMPANY " sh.p.k



### GRUPI I PROJEKTIMIT


Ing.Hidroteknik	Evis QYRKU	Nr. Licence	K.1829/2
Ing. Ndertimi	Alban DAUTAJ	Nr. Licence	K.2232/2
Ing. Ndertimi	Pamela KURTULAJ(ALIU)	Nr. Licence	K.1474/3
Arkitekt	Endrit TUZI	Nr. Licence	A.0128/6
Ing.Topograf	Maksim GEGA	Nr. Licence	T.0455/4
Ing.Gjeodet	Albin KOCI	Nr. Licence	E.1269/2
Ing.Elektrik	Edmond PALODHI	Nr. Licence	E.1552
Ing.Gjeolog	Asllan BASHA	Nr. Licence	GJ.0686
Ing.Mjedisi	Shpetim CIKU	Nr. Licence	A.2443
Ing.Hidroteknik	Xhuljana DAUTAJ( SULA)	Nr. Licence	K.2232/2
Arkitekt	Jorida GRABOVARI	Nr. Licence	A.2595

### FIRMA/VULA

### SHENIME

### TE DHENA TEKNIKE

FAZA E PROJEKTIT	PROJEKT ZBATIM
TIPI I FLETES	
EMERTIMI I FLETES	PROFILI GJATESOR SHv 1:100 / SHh 1:1000

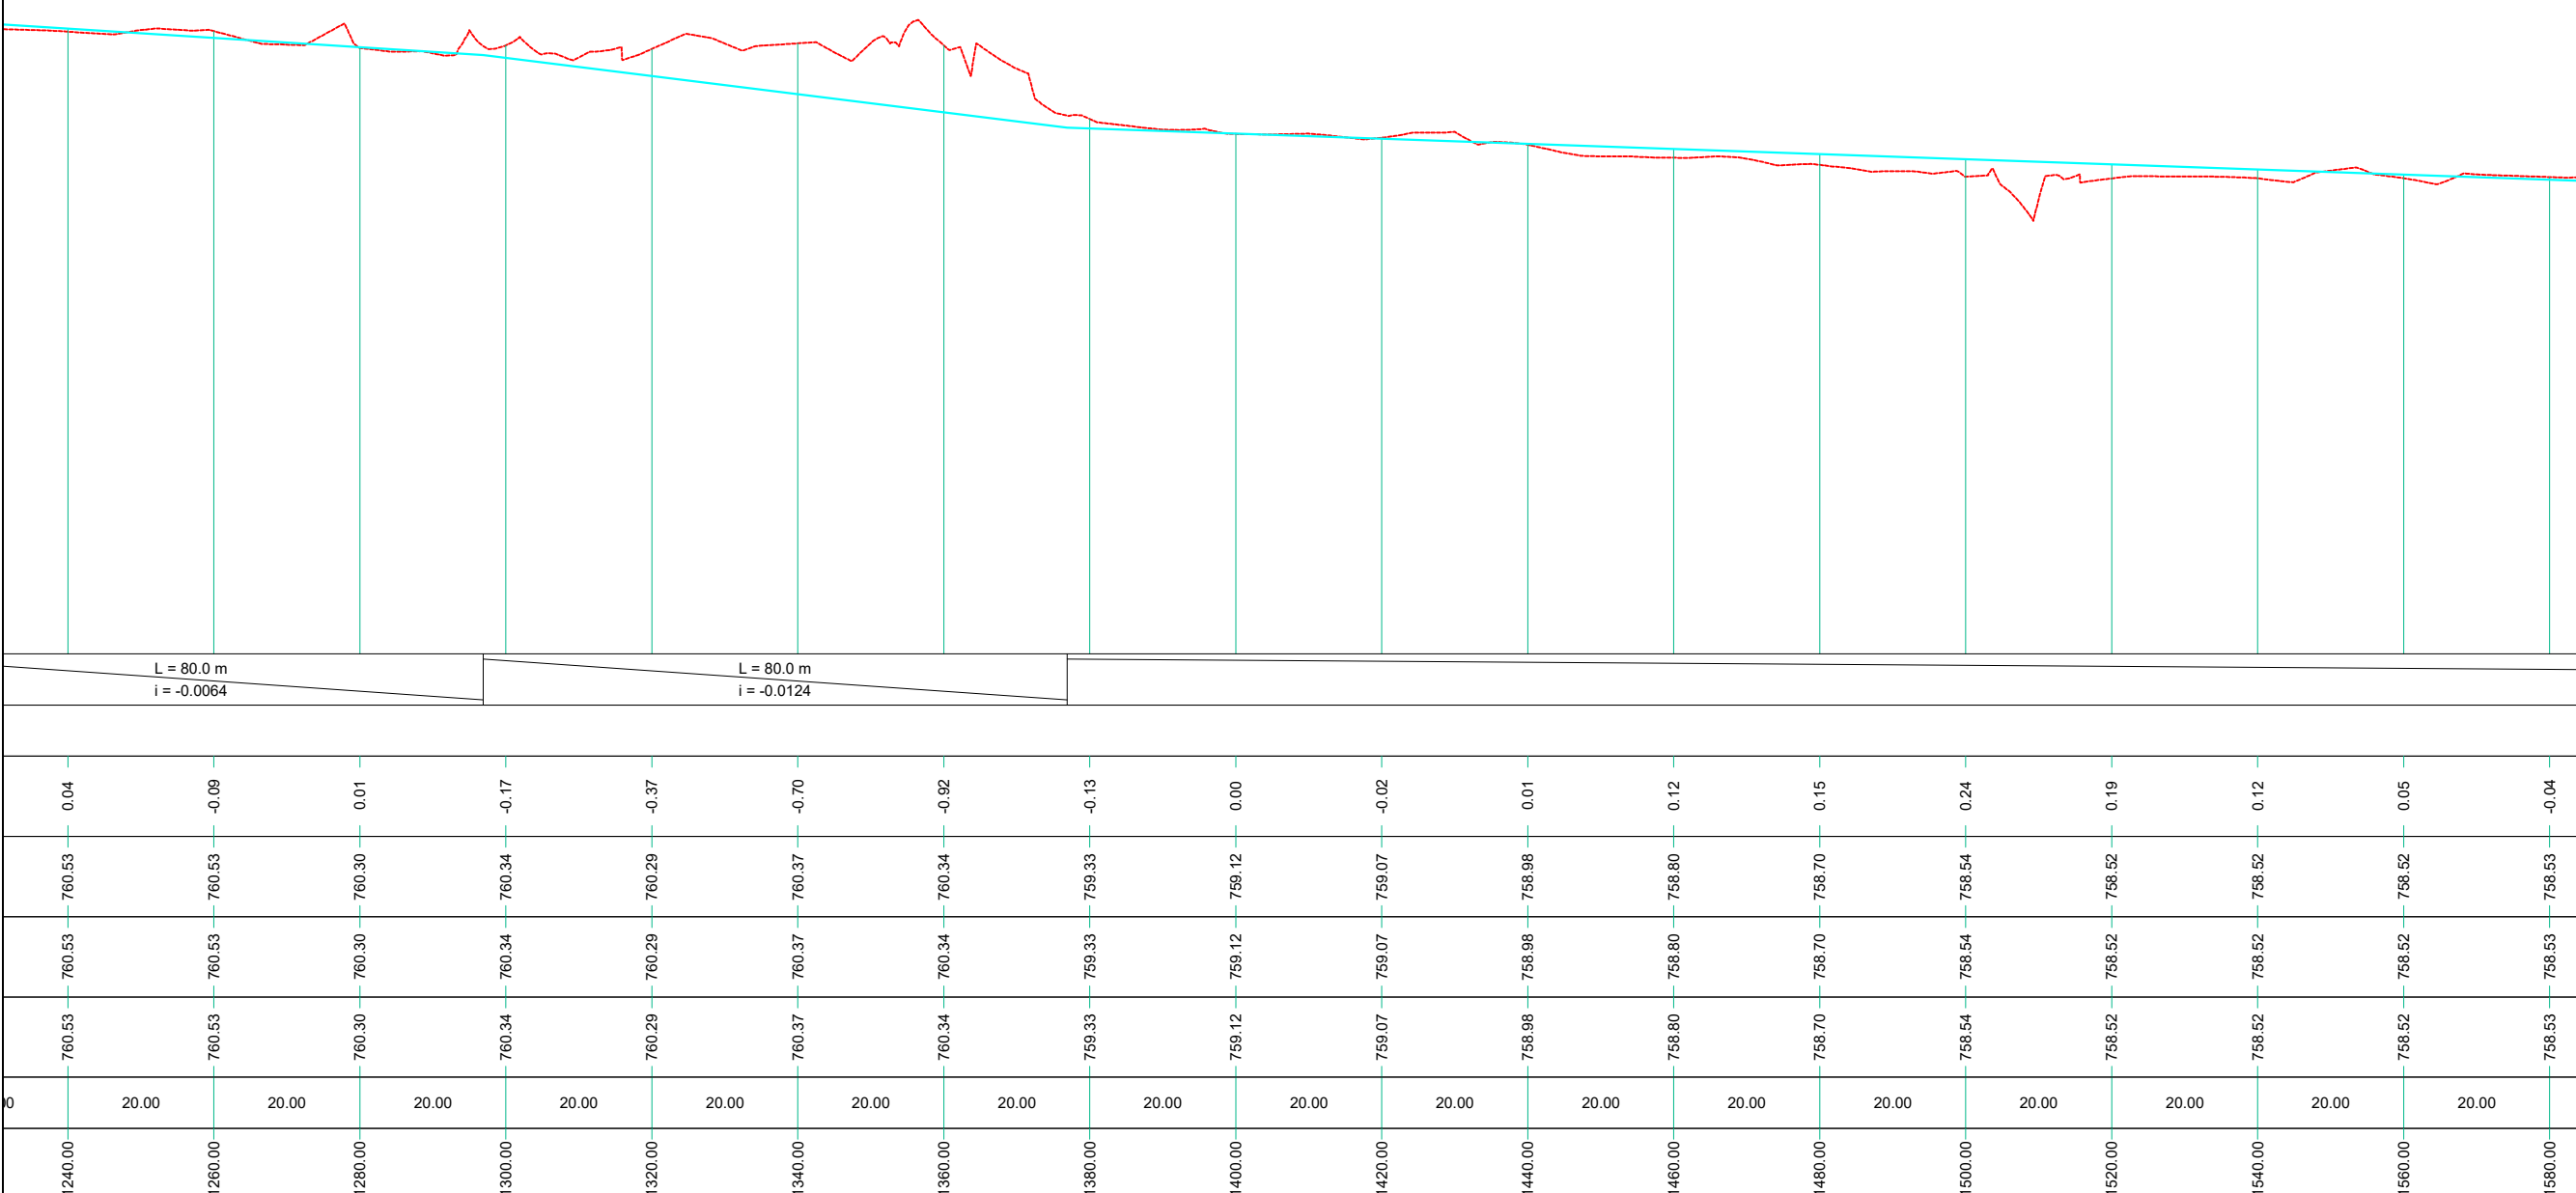



# PROFILI GJATESOR SHv 1:100 SHh 1:1000

## O B J E K T I

RIKONSTRUKSION I KANALIT  
UJITES NE FSHATIN  
STRIKCAN,  
BASHKIA BULQIZE

**POROSITESI :**  
**BASHKIA BULQIZE**



### PROJEKTUES :

"HYDRO-ENG CONSULTING "  
sh.p.k



"IDEAL CONSTRUCTION  
& PROJECTION"(I.C.P) sh.p.k



"P.C.S COMPANY " sh.p.k



### GRUPI I PROJEKTIMIT

Ing.Hidroteknik Evis QYRKU	Nr. Licence K.1829/2
Ing. Ndertimi Alban DAUTAJ	Nr. Licence K.2232/2
Ing. Ndertimi Pamela KURTULAJ(ALIU)	Nr. Licence K.1474/3
Arkitekt Endrit TUZI	Nr. Licence A.0128/6
Ing.Topograf Maksim GEGA	Nr. Licence T.0455/4
Ing.Gjeodet Albin KOCI	Nr. Licence E.1269/2
Ing.Elektrik Edmond PALODHI	Nr. Licence E.1552
Ing.Gjeolog Asllan BASHA	Nr. Licence GJ.0686
Ing.Mjedisi Shpetim CIKU	Nr. Licence A.2443
Ing.Hidroteknik Xhuljana DAUTAJ( SULA)	Nr. Licence K.2232/2
Arkitekt Jorida GRABOVARI	Nr. Licence A.2595


### FIRMA/VULA

### SHENIME

### TE DHENA TEKNIKE

FAZA E PROJEKTIT	PROJEKT ZBATIM
TIPI I FLETES	
EMERTIMI I FLETES	PROFILI GJATESOR SHv 1:100 / SHh 1:1000

Nr. i fletes **A-14**

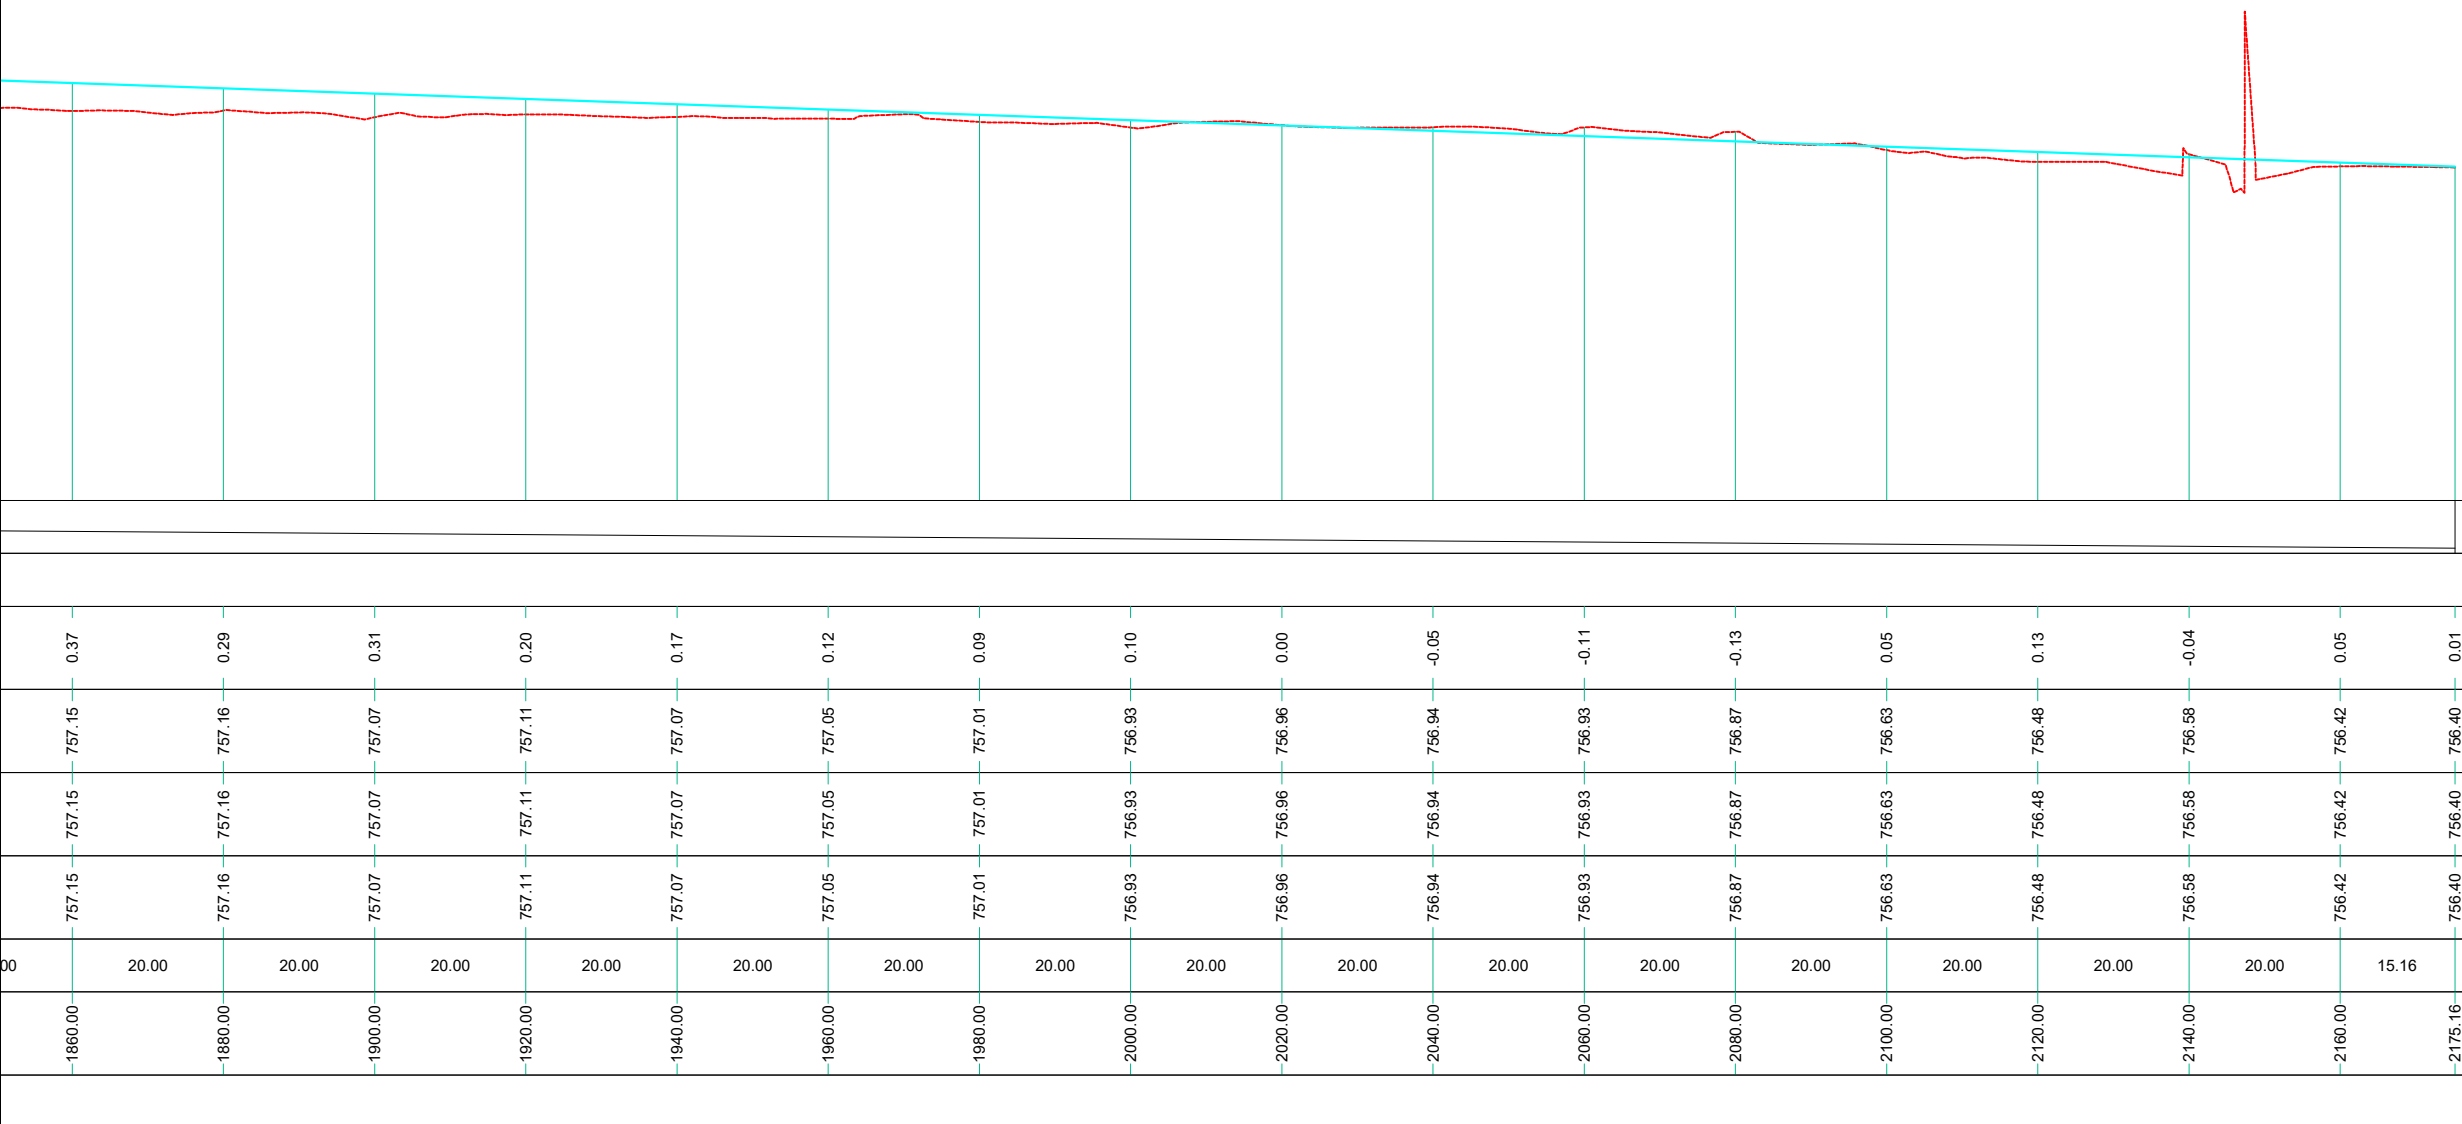

0.37	0.29	0.31	0.20	0.17	0.12	0.09	0.10	0.00	-0.05	-0.11	-0.13	0.05	0.13	-0.04	0.05	0.01
757.15	757.16	757.07	757.11	757.07	757.05	757.01	756.93	756.96	756.94	756.93	756.87	756.63	756.48	756.58	756.42	756.40
757.15	757.16	757.07	757.11	757.07	757.05	757.01	756.93	756.96	756.94	756.93	756.87	756.63	756.48	756.58	756.42	756.40
20.00	20.00	20.00	20.00	20.00	20.00	20.00	20.00	20.00	20.00	20.00	20.00	20.00	20.00	20.00	20.00	15.16
1860.00	1880.00	1900.00	1920.00	1940.00	1960.00	1980.00	2000.00	2020.00	2040.00	2060.00	2080.00	2100.00	2120.00	2140.00	2160.00	2175.16





# PROFILA TERTHOR SH 1:120

# O B J E K T I

RIKONSTRUKSION I KANALIT  
UJITES NE FSHATIN  
STRIKCAN,  
BASHKIA BULQIZE

**POROSITESI :**  
**BASHKIA BULQIZE**



**PROJEKTUES :**

"HYDRO-ENG CONSULTING"  
sh.p.k



"IDEAL CONSTRUCTION  
& PROJECTION"(I.C.P) sh.p.k



"P.C.S COMPANY" sh.p.k



## GRUPI I PROJEKTIMIT

Ing.Hidroteknik Evis QYRKU	Nr. Licence K.1829/2
Ing. Ndertimi Alban DAUTAJ	Nr. Licence K.2232/2
Ing. Ndertimi Pamela KURTULAJ(ALIU)	Nr. Licence K.1474/3
Arkitekt Endrit TUZI	Nr. Licence A.0128/6
Ing.Topograf Maksim GEGA	Nr. Licence T.0455/4
Ing.Gjeodet Albin KOCI	Nr. Licence E.1269/2
Ing.Elektrik Edmond PALODHI	Nr. Licence E.1552
Ing.Gjeolog Asllan BASHA	Nr. Licence GJ.0686
Ing.Mjedisi Shpetim CIKU	Nr. Licence A.2443
Ing.Hidroteknik Xhuljana DAUTAJ(SULA)	Nr. Licence K.2232/2
Arkitekt Jorida GRABOVARI	Nr. Licence A.2595

## FIRMA/VULA

## SHENIME










## TE DHENA TEKNIKE

FAZA E PROJEKTIT PROJEKT ZBATIM

TIPI I FLETES

EMERTIMI I FLETES PROFILA TERTHOR  
SH 1:120

Nr. i fletes **A-16**

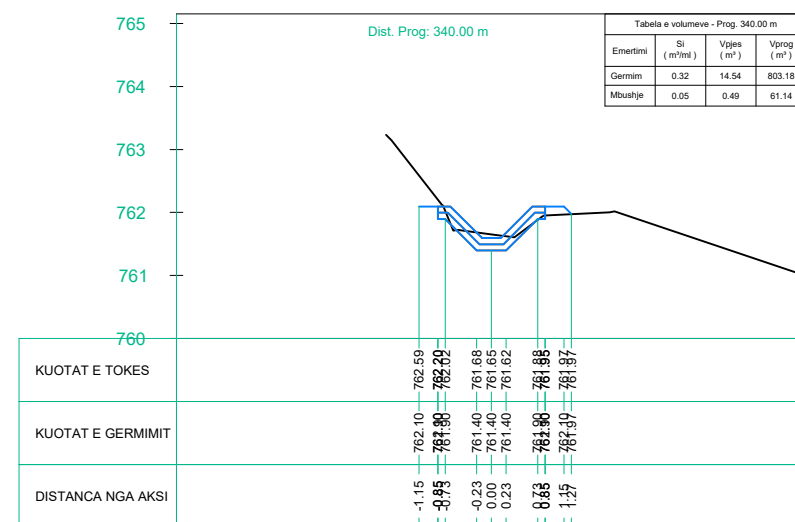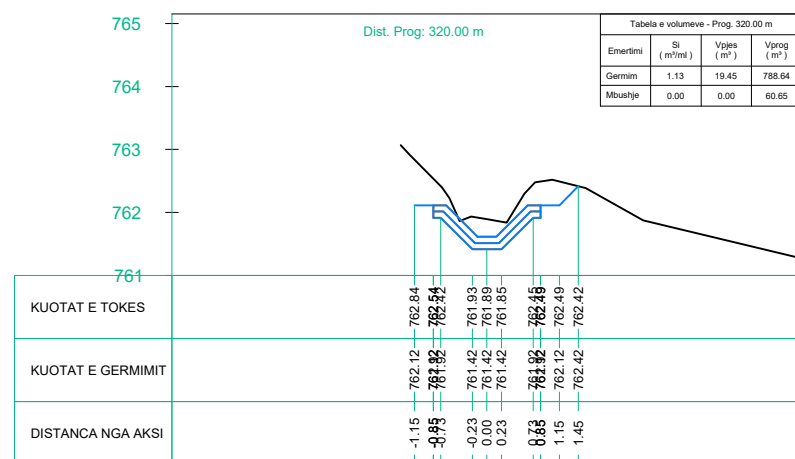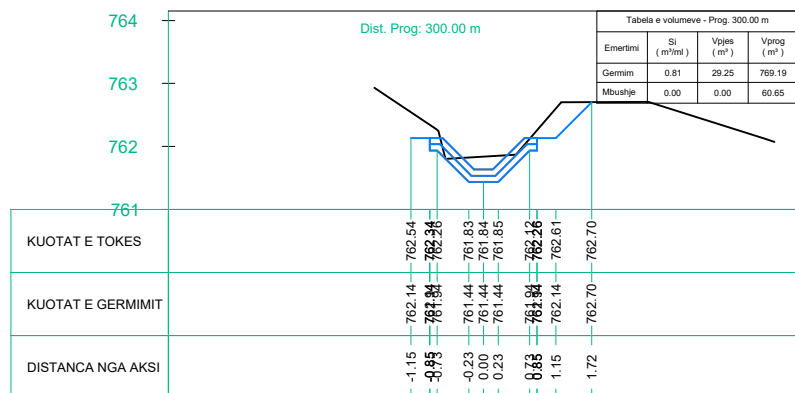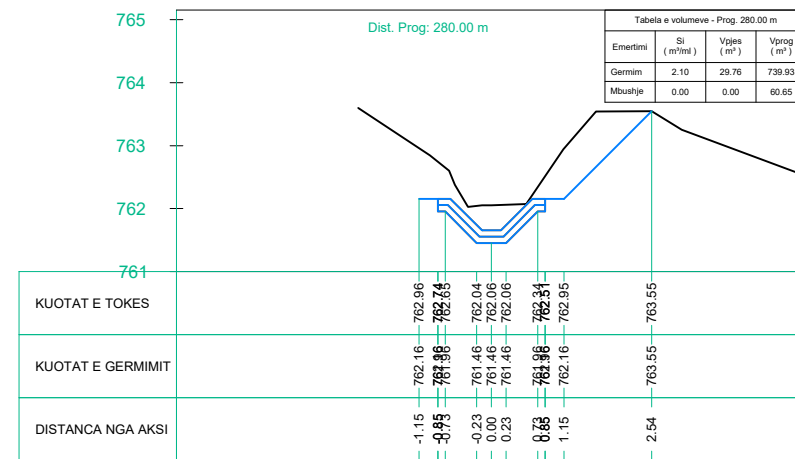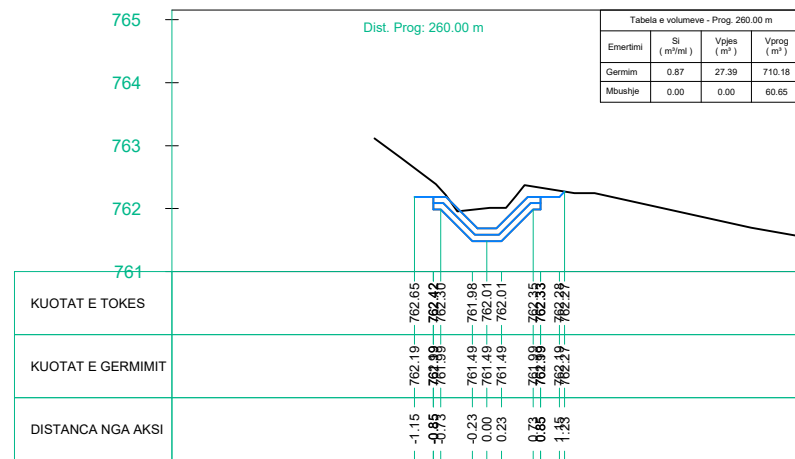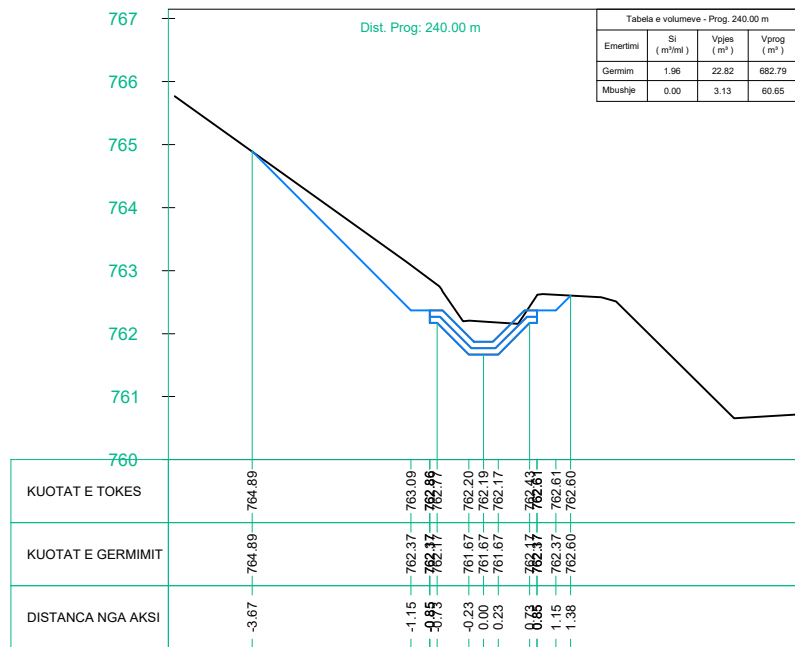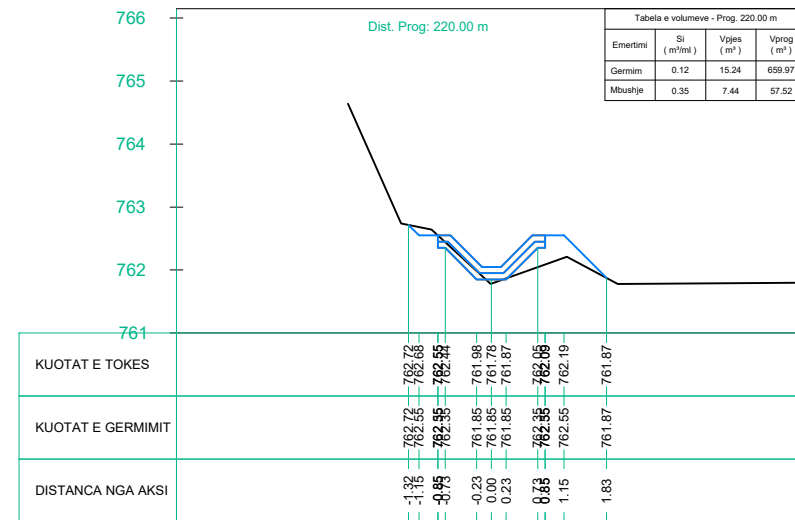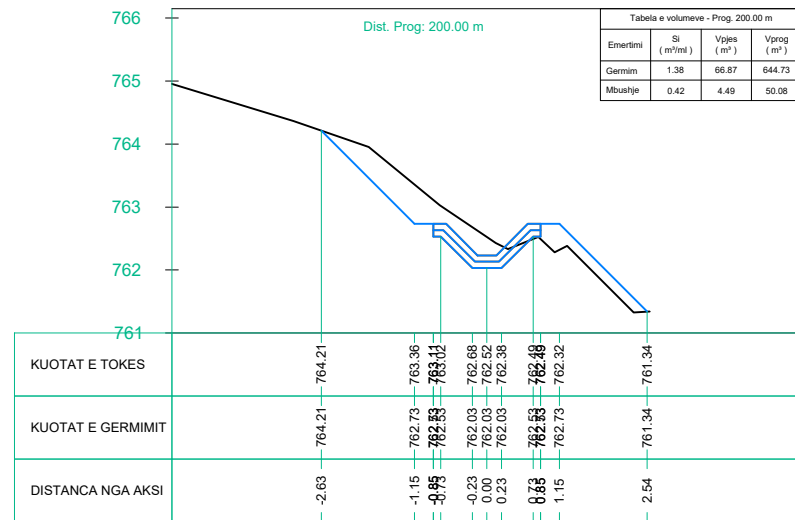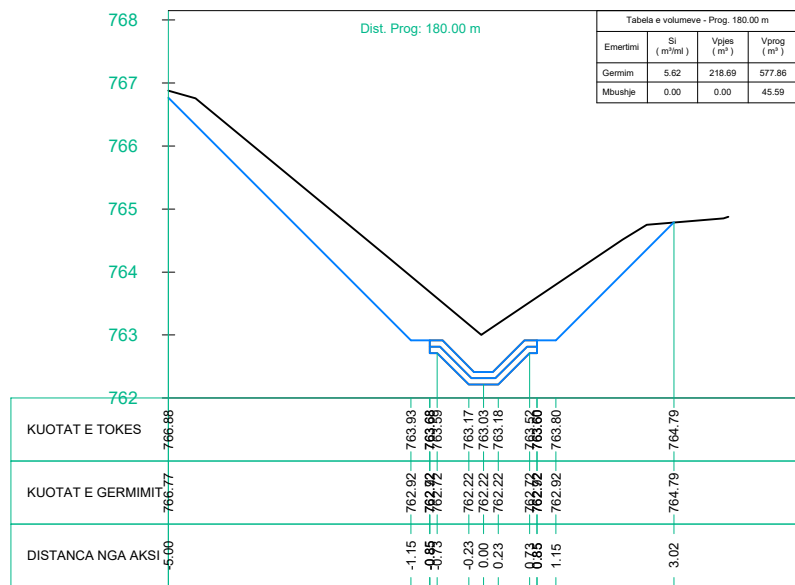

# PROFILA TERTHOR SH 1:120

# O B J E K T I

RIKONSTRUKSION I KANALIT  
UJITES NE FSHATIN  
STRIKCAN,  
BASHKIA BULQIZE

**POROSITESI :**  
**BASHKIA BULQIZE**



**PROJEKTUES :**

"HYDRO-ENG CONSULTING"  
sh.p.k



"IDEAL CONSTRUCTION  
& PROJECTION"(I.C.P) sh.p.k



"P.C.S COMPANY" sh.p.k



**GRUPI I PROJEKTIMIT**

Ing.Hidroteknik Evis QYRKU	Nr. Licence K.1829/2
Ing. Ndertimi Alban DAUTAJ	Nr. Licence K.2232/2
Ing. Ndertimi Pamela KURTULAJ(ALIU)	Nr. Licence K.1474/3
Arkitekt Endrit TUZI	Nr. Licence A.0128/6
Ing.Topograf Maksim GEGA	Nr. Licence T.0455/4
Ing.Gjeodet Albin KOCI	Nr. Licence E.1269/2
Ing.Elektrik Edmond PALODHI	Nr. Licence E.1552
Ing.Gjeolog Asllan BASHA	Nr. Licence GJ.0686
Ing.Mjedisi Shpetim CIKU	Nr. Licence A.2443
Ing.Hidroteknik Xhuljana DAUTAJ(SULA)	Nr. Licence K.2232/2
Arkitekt Jorida GRABOVARI	Nr. Licence A.2595

**FIRMA/VULA**

**SHENIME**










**TE DHENA TEKNIKE**

FAZA E PROJEKTIT PROJEKT ZBATIM

TIPI I FLETES

EMERTIMI I FLETES PROFILA TERTHOR  
SH 1:120

Nr. i fletes **A-17**

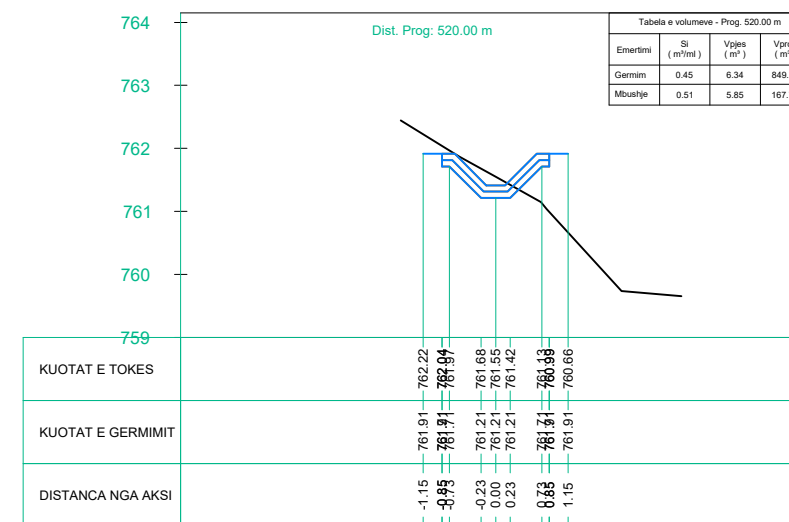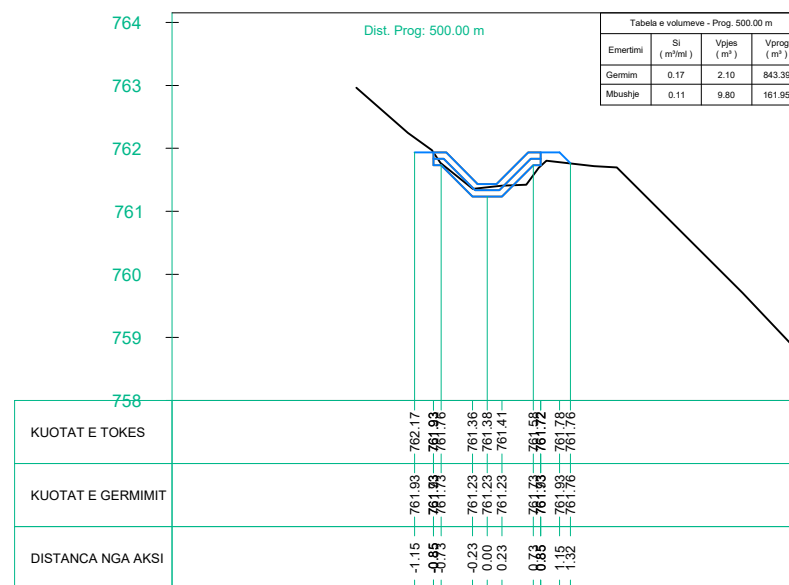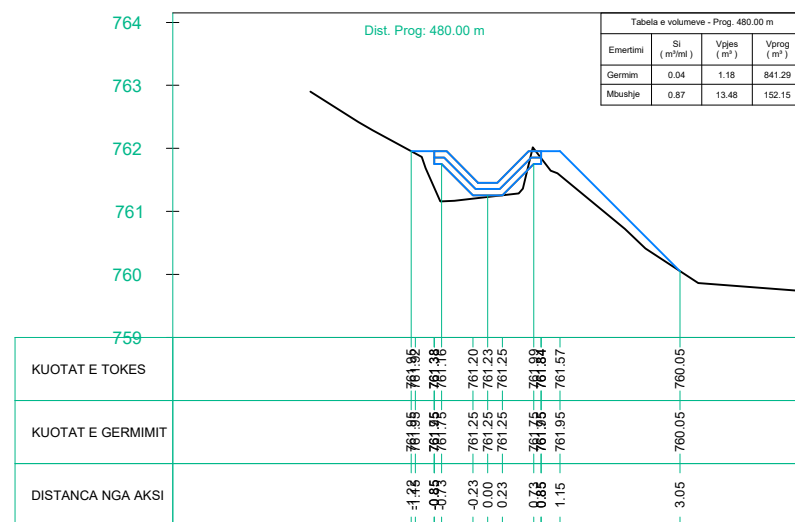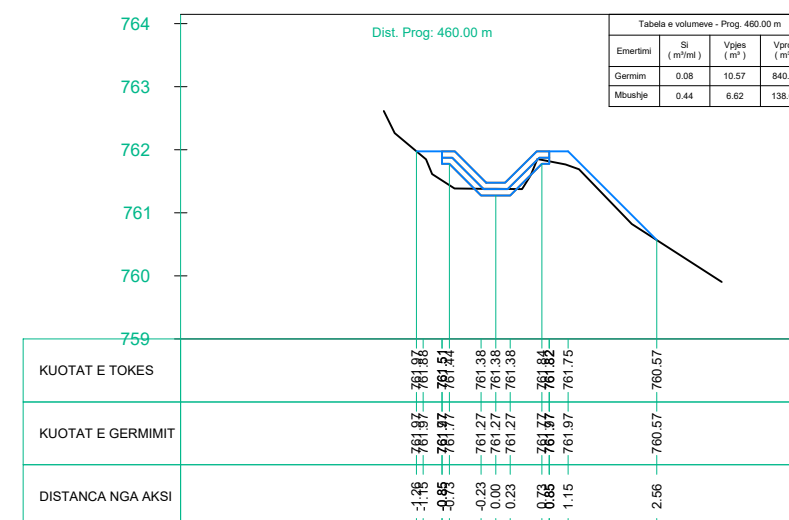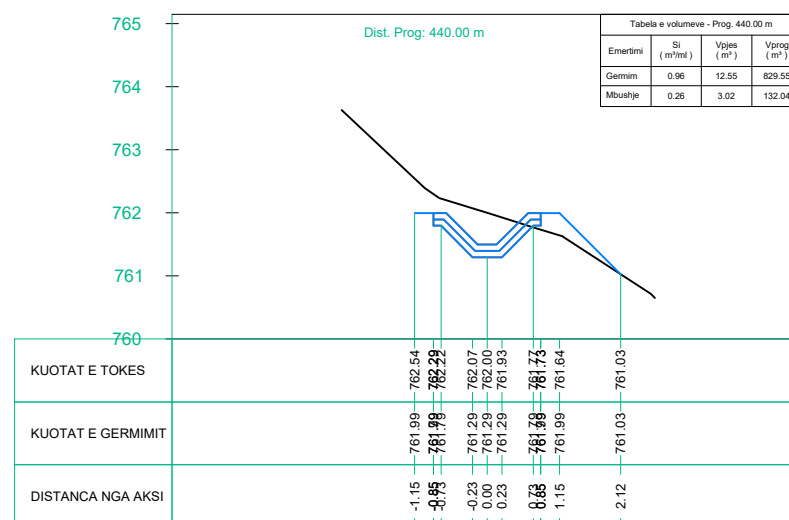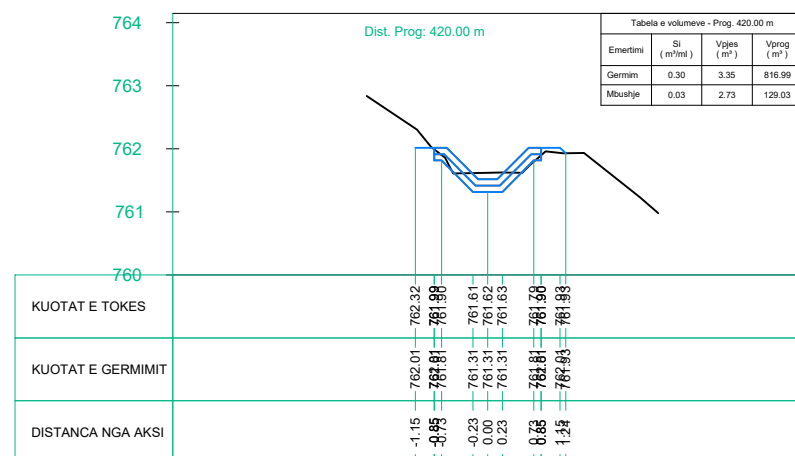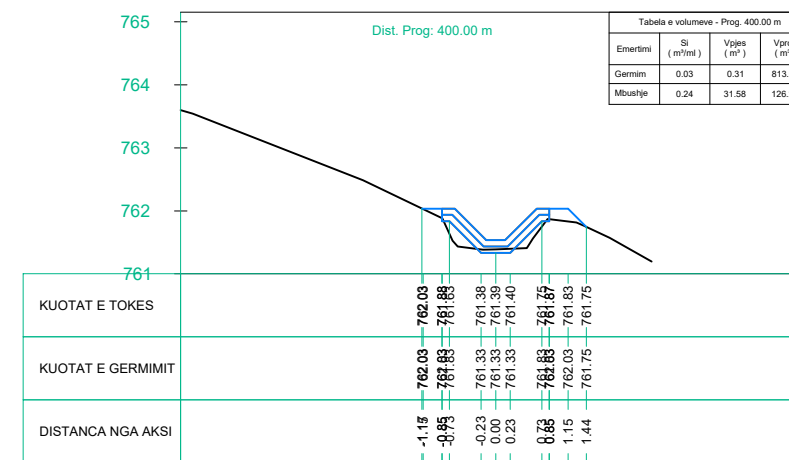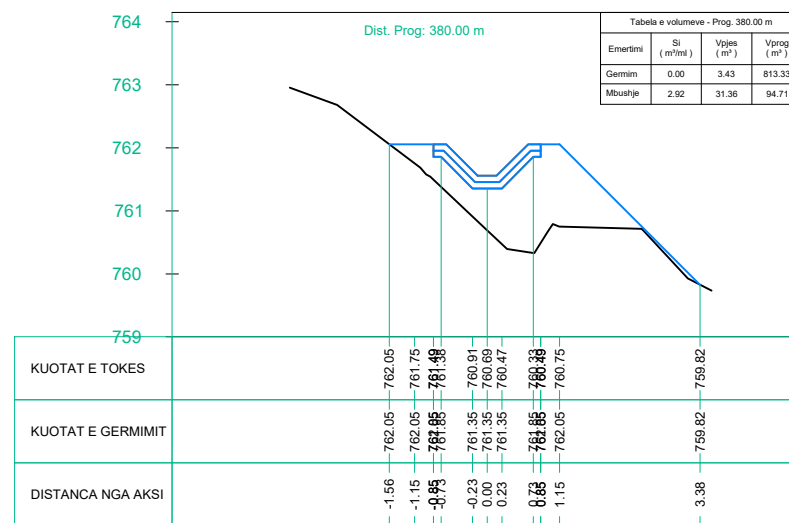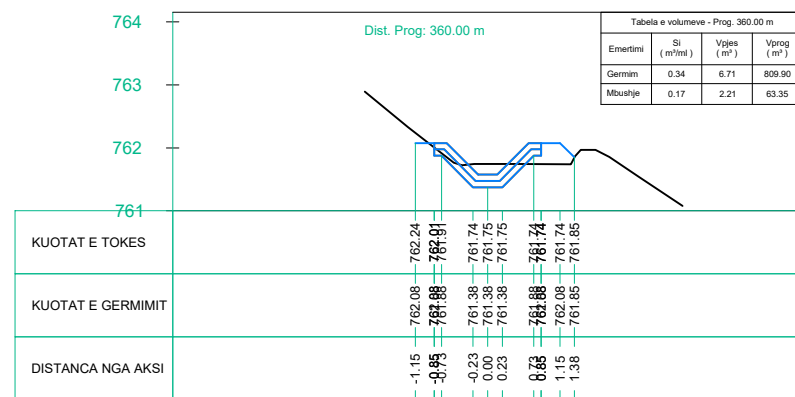

# PROFILA TERTHOR SH 1:120

## O B J E K T I RIKONSTRUKSION I KANALIT UJITES NE FSHATIN STRIKCAN, BASHKIA BULQIZE

**POROSITESI :  
BASHKIA BULQIZE**



**PROJEKTUES :**

"HYDRO-ENG CONSULTING"  
sh.p.k



"IDEAL CONSTRUCTION  
& PROJECTION"(I.C.P) sh.p.k



"P.C.S COMPANY" sh.p.k



**GRUPI I PROJEKTIMIT**

Ing.Hidroteknik Evis QYRKU	Nr. Licence K.1829/2
Ing. Ndertimi Alban DAUTAJ	Nr. Licence K.2232/2
Ing. Ndertimi Pamela KURTULAJ(ALIU)	Nr. Licence K.1474/3
Arkitekt Endrit TUZI	Nr. Licence A.0128/6
Ing.Topograf Maksim GEGA	Nr. Licence T.0455/4
Ing.Gjeodet Albin KOCI	Nr. Licence E.1269/2
Ing.Elektrik Edmond PALODHI	Nr. Licence E.1552
Ing.Gjeolog Aslan BASHA	Nr. Licence GJ.0686
Ing.Mjedisi Shpetim CIKU	Nr. Licence A.2443
Ing.Hidroteknik Xhuljana DAUTAJ(SULA)	Nr. Licence K.2232/2
Arkitekt Jorida GRABOVARI	Nr. Licence A.2595

**FIRMA/VULA**

**SHENIME**










**TE DHENA TEKNIKE**

FAZA E PROJEKTIT PROJEKT ZBATIM

TIPI I FLETES

EMERTIMI I FLETES PROFILA TERTHOR  
SH 1:120

Nr. i fletes **A-18**

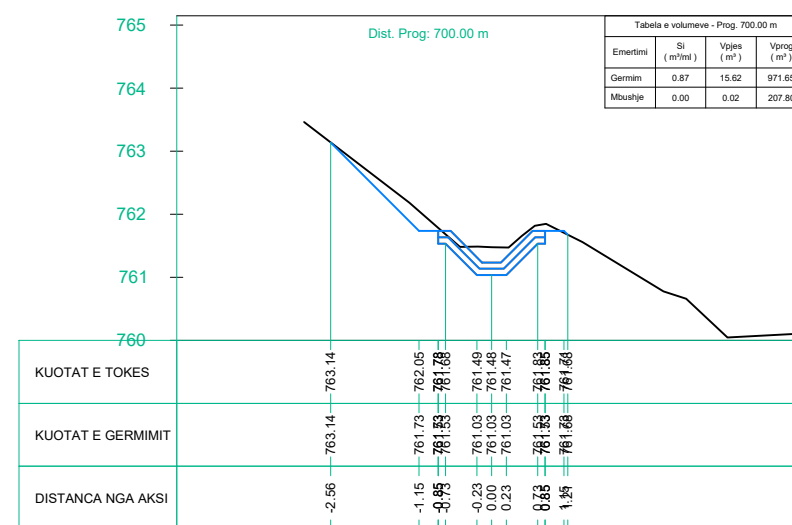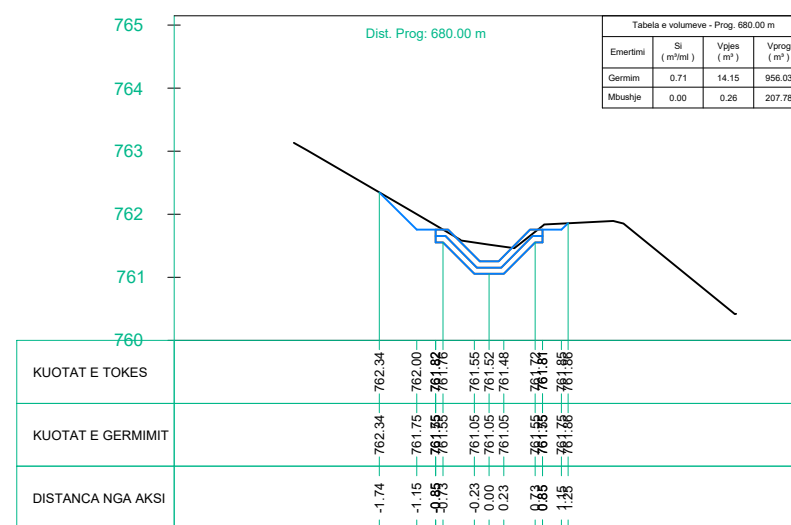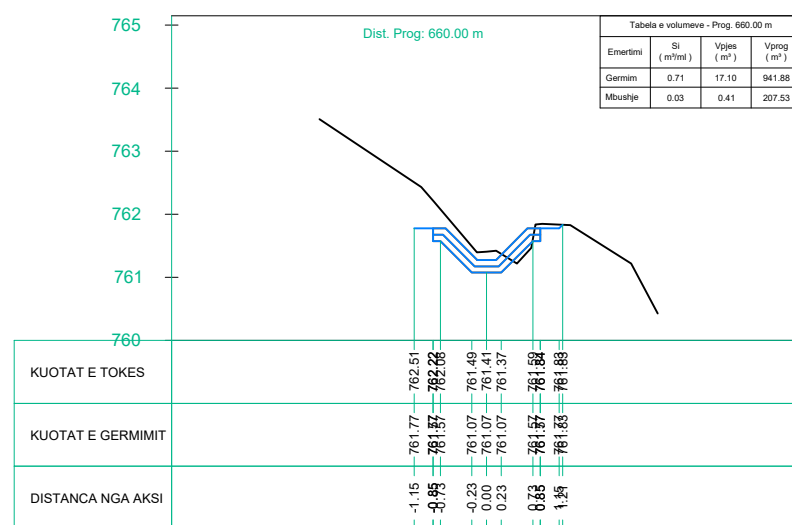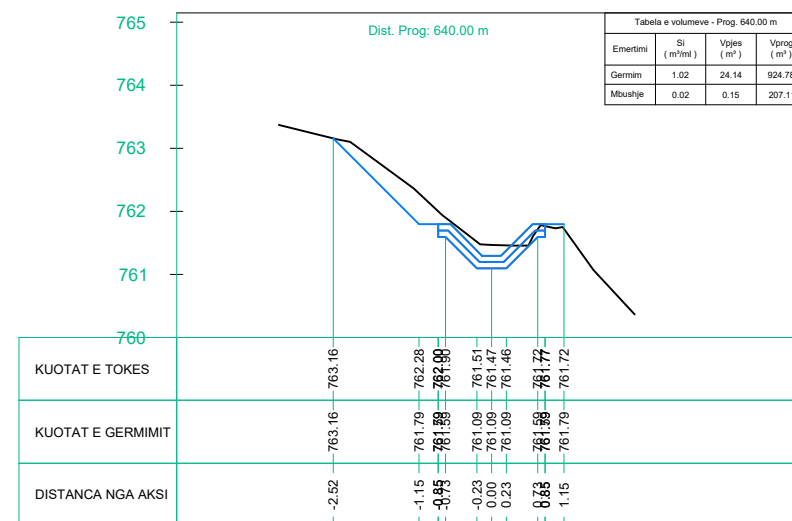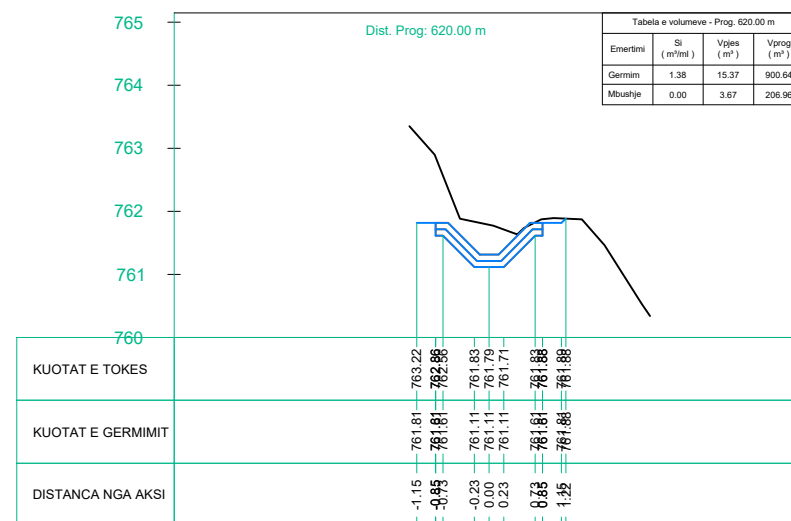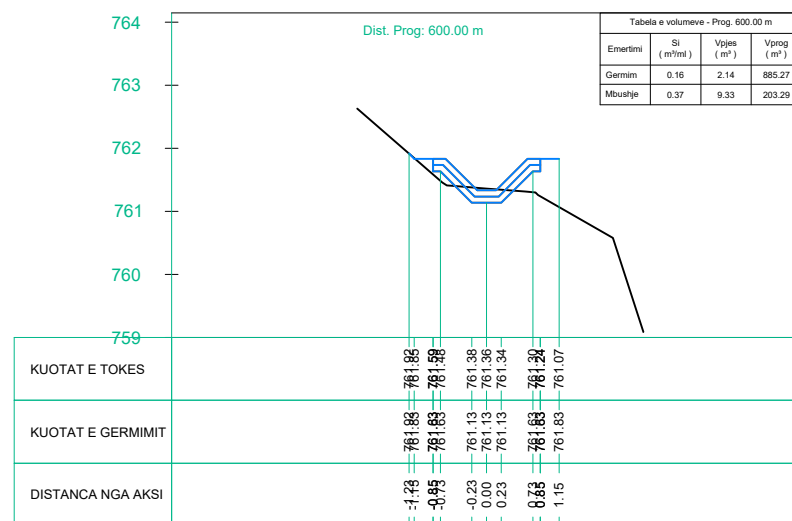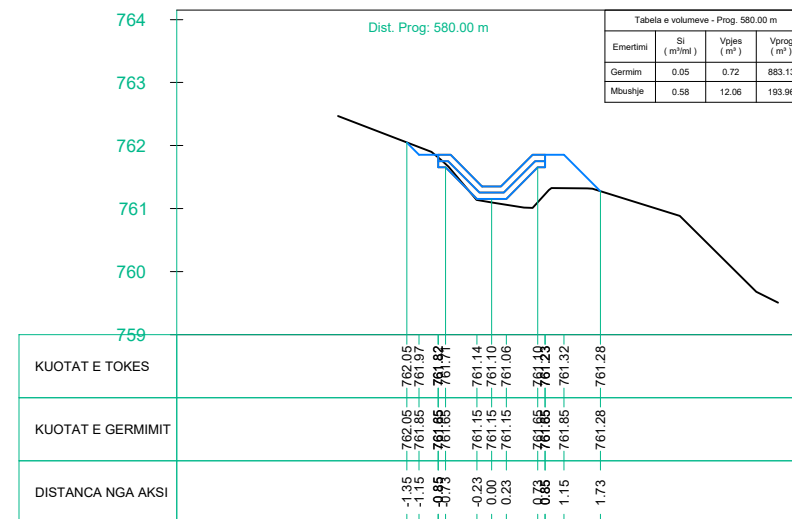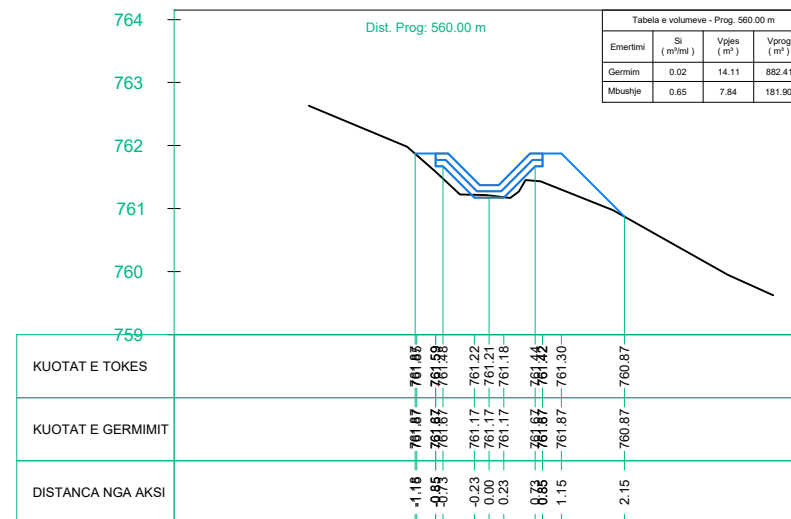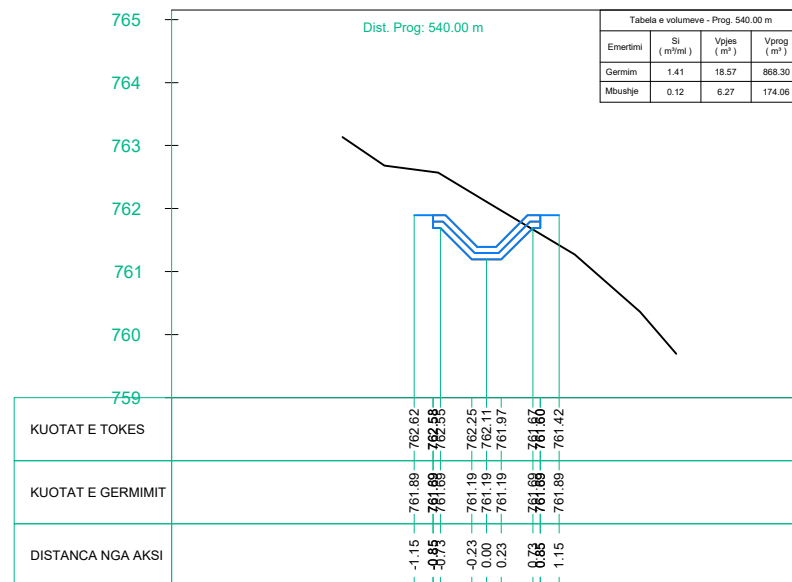

# PROFILA TERTHOR SH 1:120

# O B J E K T I

RIKONSTRUKSION I KANALIT  
UJITES NE FSHATIN  
STRIKCAN,  
BASHKIA BULQIZE

**POROSITESI :**  
**BASHKIA BULQIZE**



**PROJEKTUES :**

"HYDRO-ENG CONSULTING"  
sh.p.k



"IDEAL CONSTRUCTION  
& PROJECTION"(I.C.P) sh.p.k



"P.C.S COMPANY" sh.p.k



## GRUPI I PROJEKTIMIT

Ing.Hidroteknik Evis QYRKU	Nr. Licence K.1829/2
Ing. Ndertimi Alban DAUTAJ	Nr. Licence K.2232/2
Ing. Ndertimi Pamela KURTULAJ(ALIU)	Nr. Licence K.1474/3
Arkitekt Endrit TUZI	Nr. Licence A.0128/6
Ing.Topograf Maksim GEGA	Nr. Licence T.0455/4
Ing.Gjeodet Albin KOCI	Nr. Licence E.1269/2
Ing.Elektrik Edmond PALODHI	Nr. Licence E.1552
Ing.Gjeolog Asllan BASHA	Nr. Licence GJ.0686
Ing.Mjedisi Shpetim CIKU	Nr. Licence A.2443
Ing.Hidroteknik Xhuljana DAUTAJ( SULA)	Nr. Licence K.2232/2
Arkitekt Jorida GRABOVARI	Nr. Licence A.2595

## FIRMA/VULA

## SHENIME










## TE DHENA TEKNIKE

FAZA E PROJEKTIT PROJEKT ZBATIM

TIPI I FLETES

EMERTIMI I FLETES PROFILA TERTHOR  
SH 1:120

Nr. i fletes **A-19**

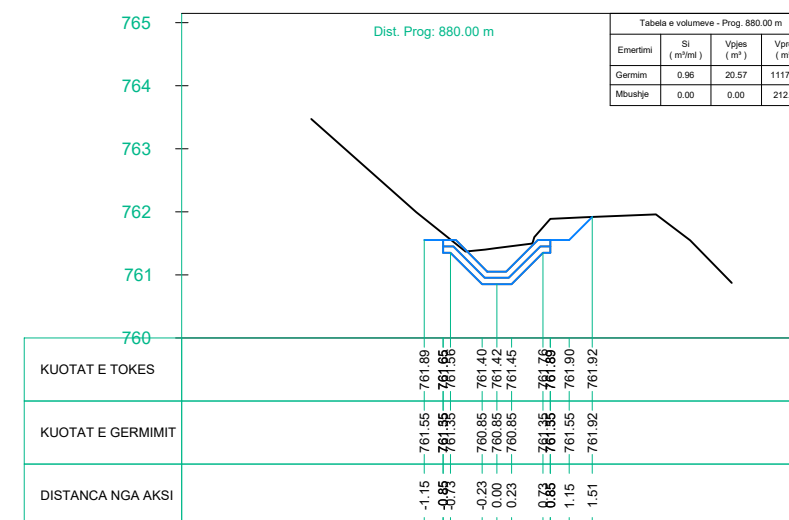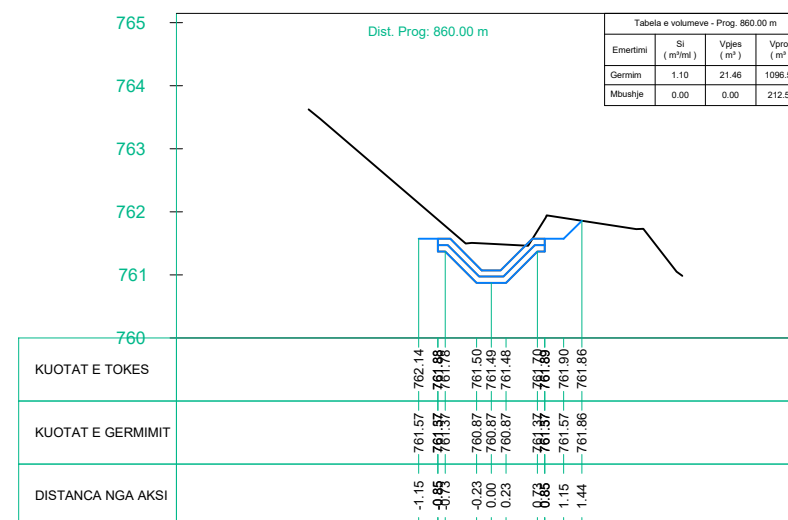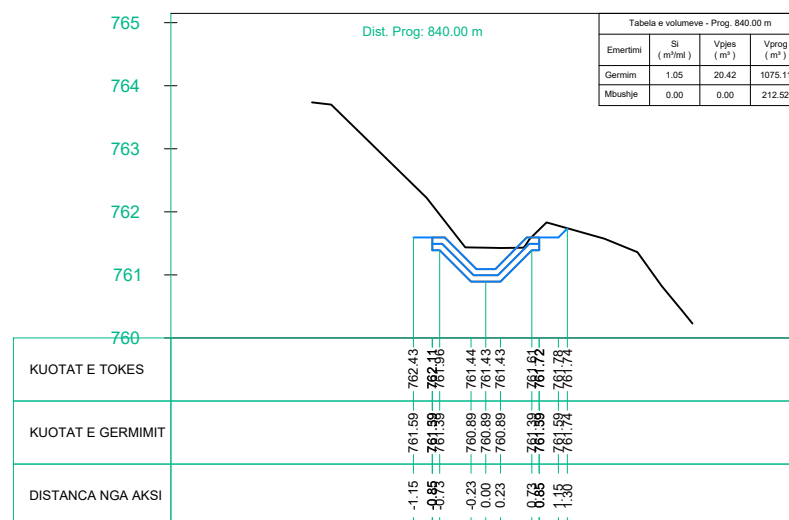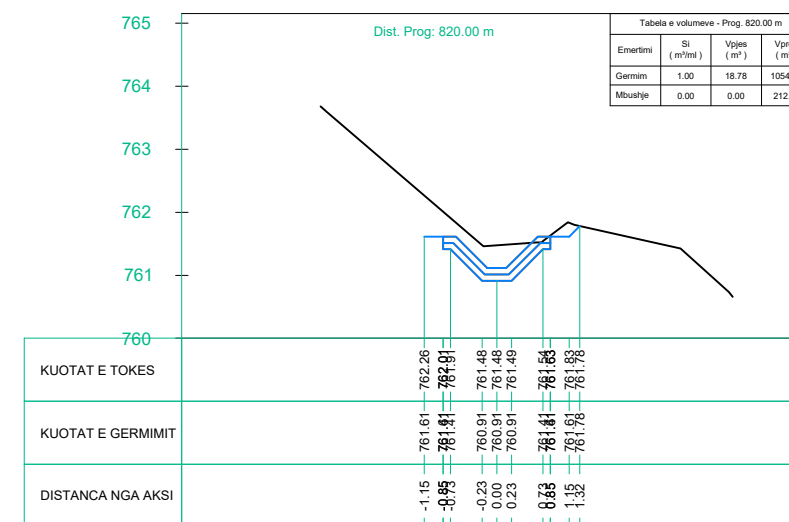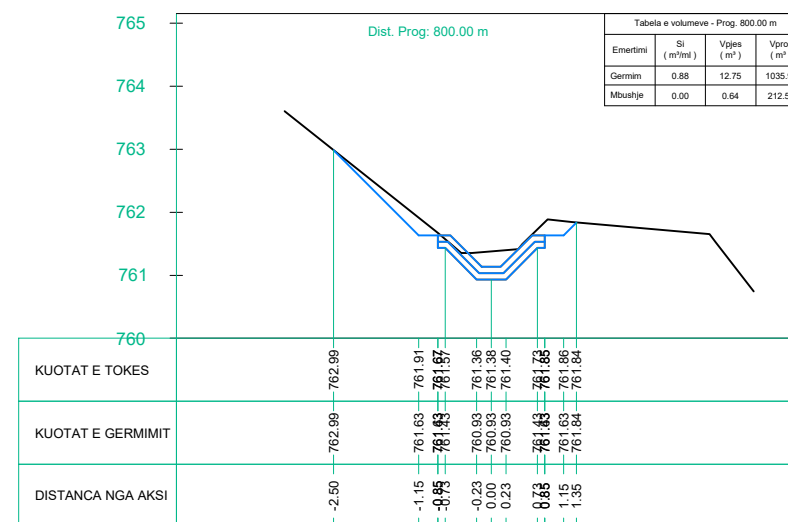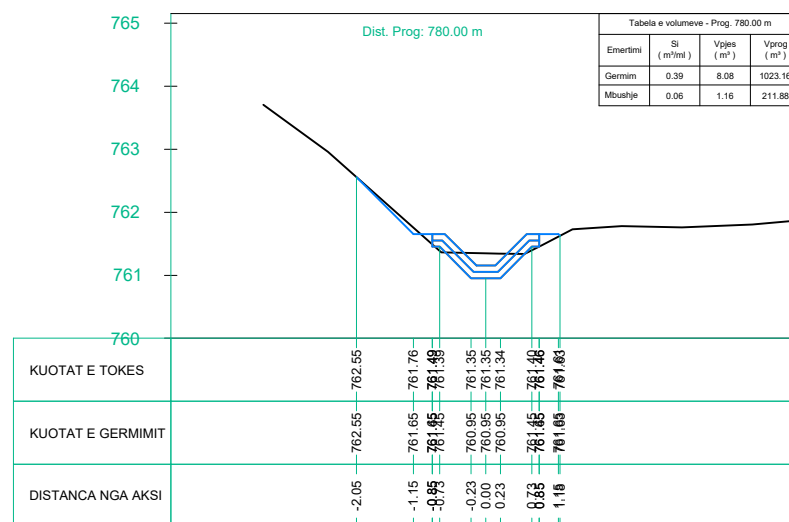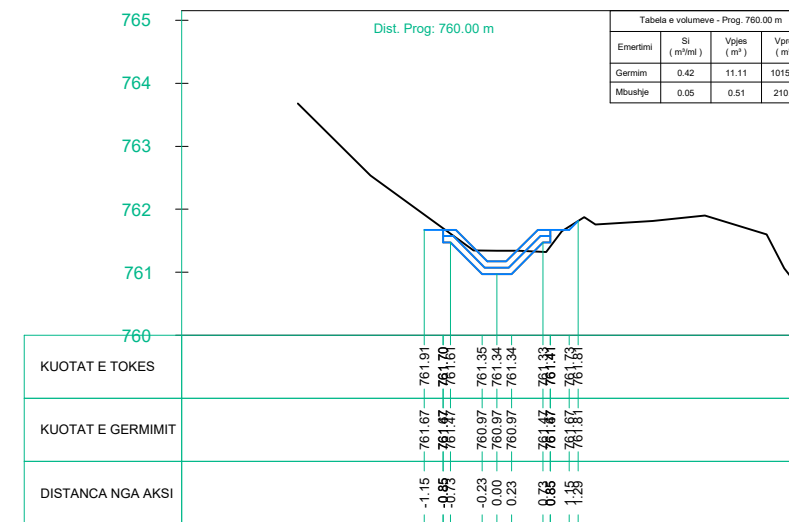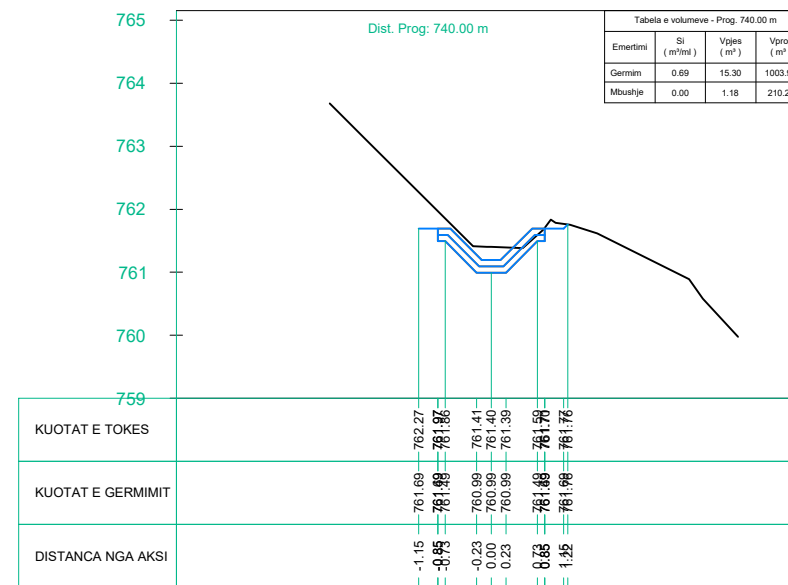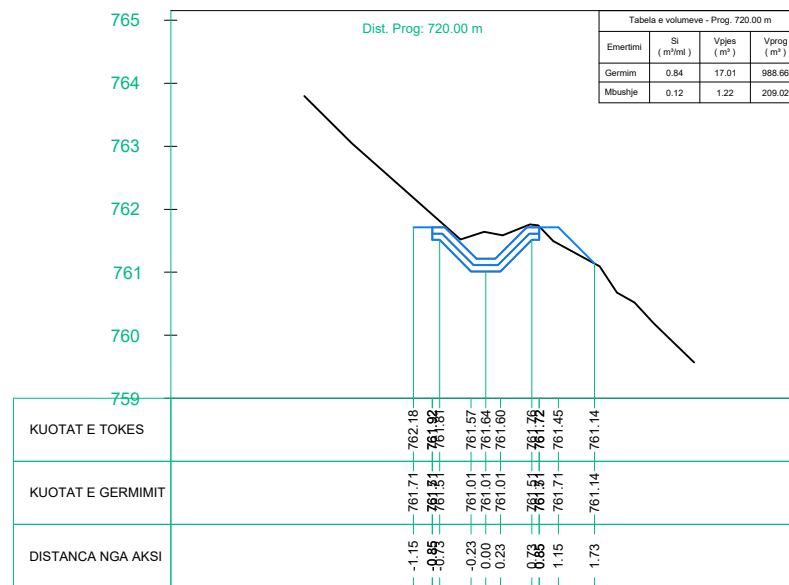

# PROFILA TERTHOR SH 1:120

# O B J E K T I

RIKONSTRUKSION I KANALIT  
UJITES NE FSHATIN  
STRIKCAN,  
BASHKIA BULQIZE

**POROSITESI :**  
**BASHKIA BULQIZE**



**PROJEKTUES :**

"HYDRO-ENG CONSULTING "  
sh.p.k



"IDEAL CONSTRUCTION  
& PROJECTION"(I.C.P) sh.p.k



"P.C.S COMPANY " sh.p.k



## GRUPI I PROJEKTIMIT

Ing.Hidroteknik Evis QYRKU	Nr. Licence K.1829/2
Ing. Ndertimi Alban DAUTAJ	Nr. Licence K.2232/2
Ing. Ndertimi Pamela KURTULAJ(ALIU)	Nr. Licence K.1474/3
Arkitekt Endrit TUZI	Nr. Licence A.0128/6
Ing.Topograf Maksim GEGA	Nr. Licence T.0455/4
Ing.Gjeodet Albin KOCI	Nr. Licence E.1269/2
Ing.Elektrik Edmond PALODHI	Nr. Licence E.1552
Ing.Gjeolog Asllan BASHA	Nr. Licence GJ.0686
Ing.Mjedisi Shpetim CIKU	Nr. Licence A.2443
Ing.Hidroteknik Xhuljana DAUTAJ(SULA)	Nr. Licence K.2232/2
Arkitekt Jorida GRABOVARI	Nr. Licence A.2595

## FIRMA/VULA

## SHENIME










## TE DHENA TEKNIKE

FAZA E PROJEKTIT PROJEKT ZBATIM

TIPI I FLETES

EMERTIMI I FLETES PROFILA TERTHOR  
SH 1:120

Nr. i fletes **A-20**

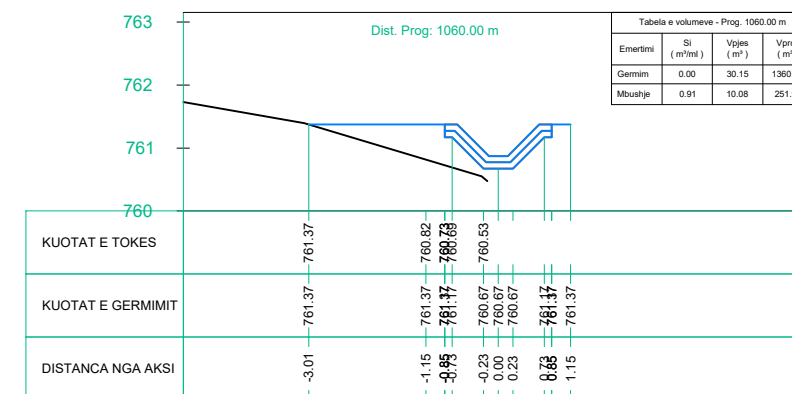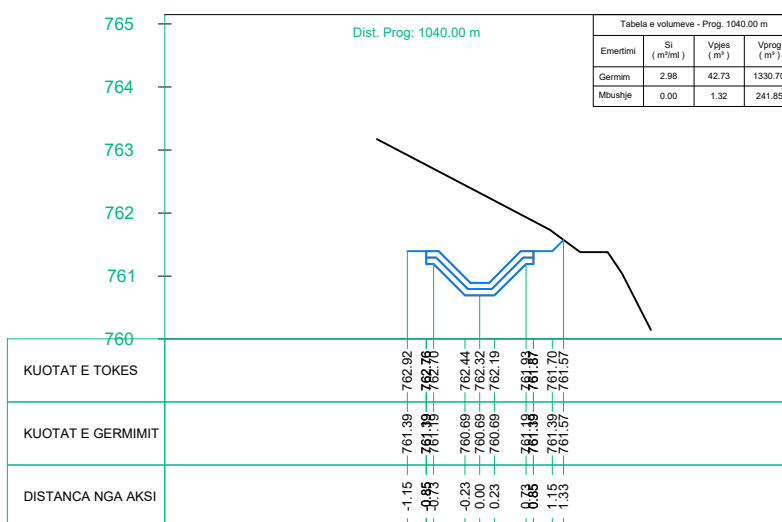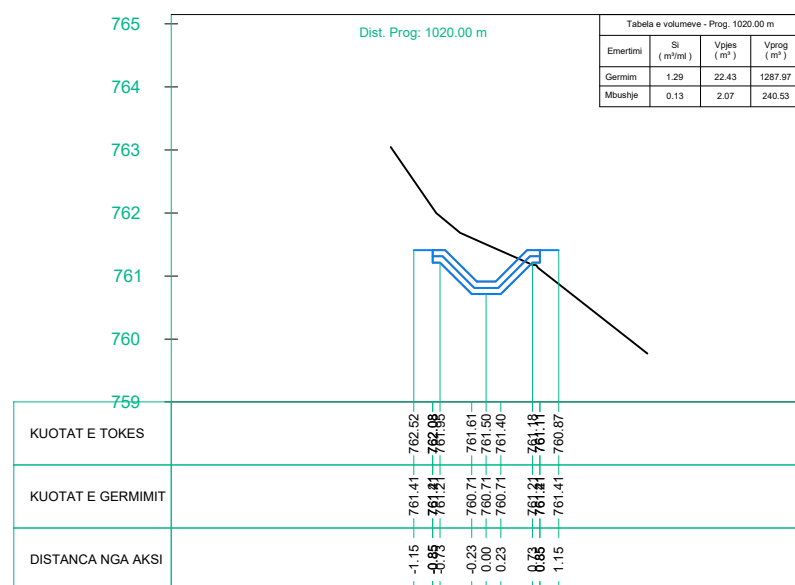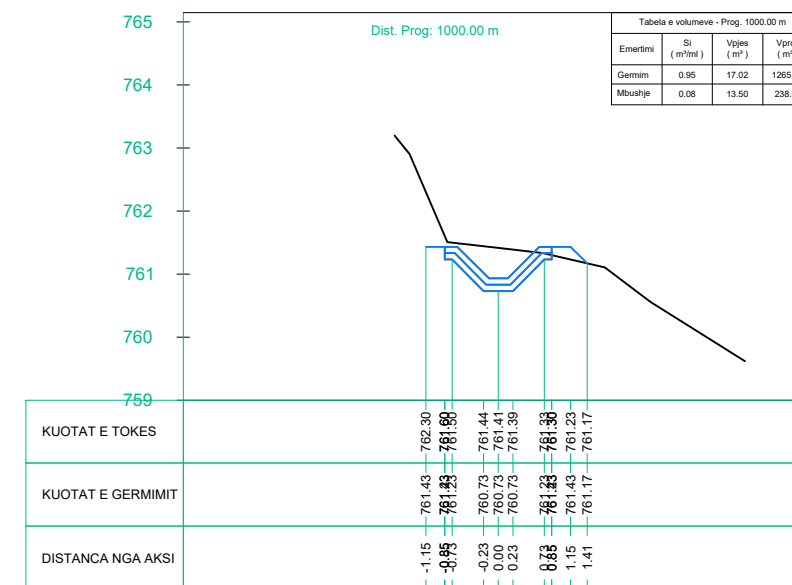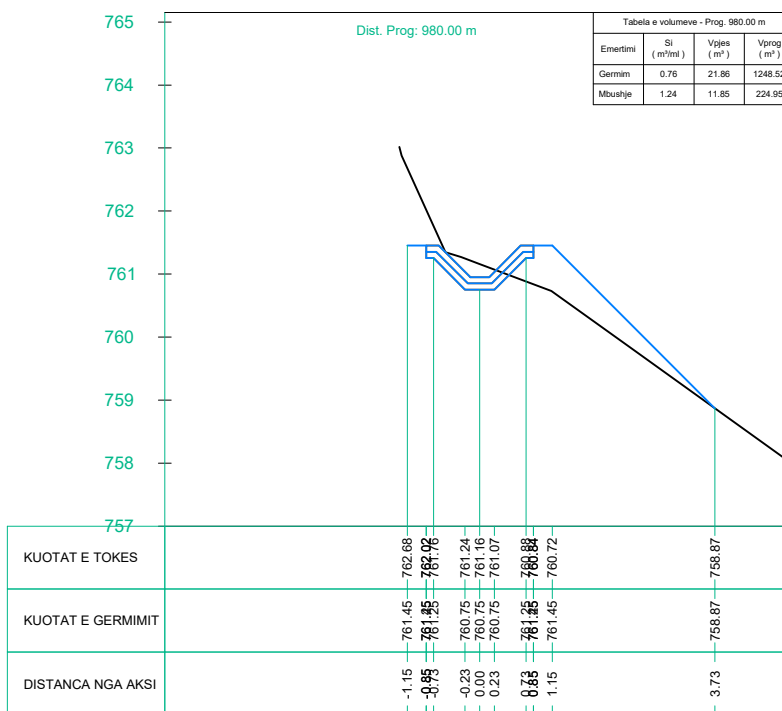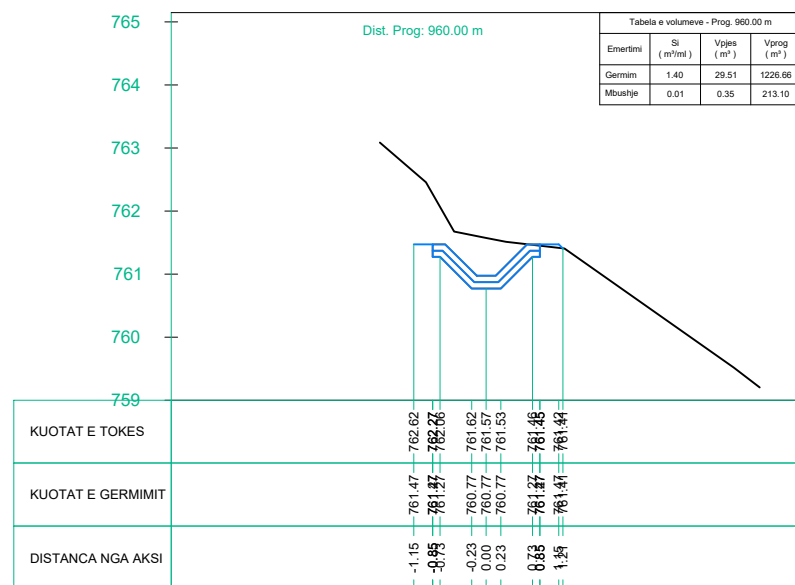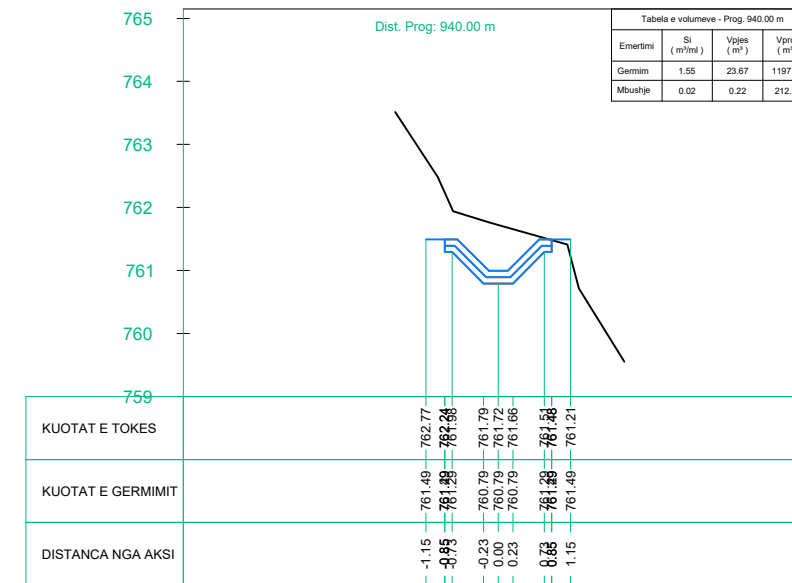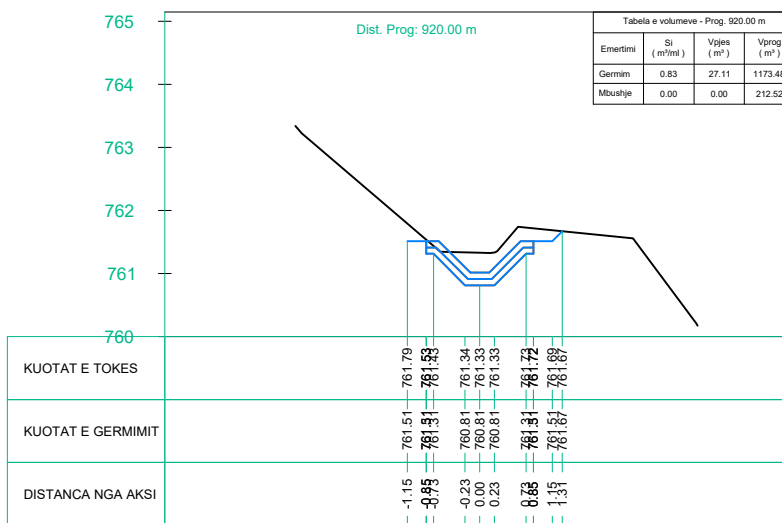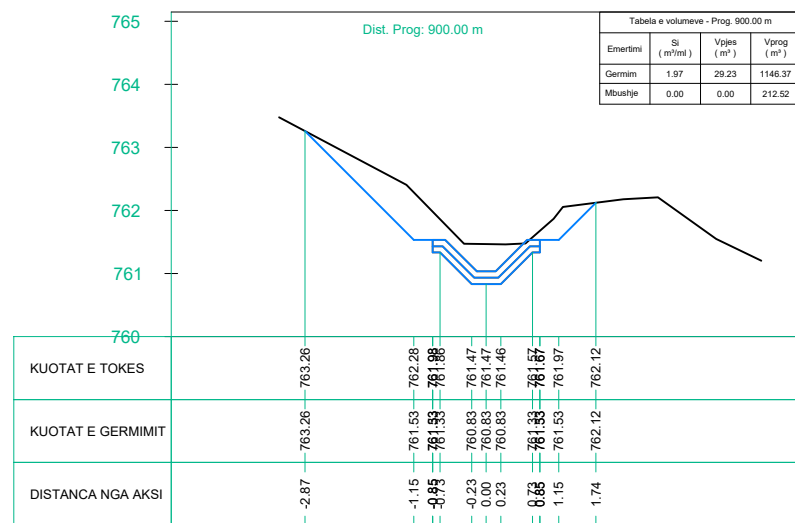

# PROFILA TERTHOR SH 1:120

# O B J E K T I

RIKONSTRUKSION I KANALIT  
UJITES NE FSHATIN  
STRIKCAN,  
BASHKIA BULQIZE

**POROSITESI :**  
**BASHKIA BULQIZE**



**PROJEKTUES :**

"HYDRO-ENG CONSULTING"  
sh.p.k



"IDEAL CONSTRUCTION  
& PROJECTION"(I.C.P) sh.p.k



"P.C.S COMPANY" sh.p.k



## GRUPI I PROJEKTIMIT

Ing.Hidroteknik Evis QYRKU	Nr. Licence K.1829/2
Ing. Ndertimi Alban DAUTAJ	Nr. Licence K.2232/2
Ing. Ndertimi Pamela KURTULAJ(ALIU)	Nr. Licence K.1474/3
Arkitekt Endrit TUZI	Nr. Licence A.0128/6
Ing.Topograf Maksim GEGA	Nr. Licence T.0455/4
Ing.Gjeodet Albin KOCI	Nr. Licence E.1269/2
Ing.Elektrik Edmond PALODHI	Nr. Licence E.1552
Ing.Gjeodet Asllan BASHA	Nr. Licence G.J.0686
Ing.Mjedisi Shpetim CIKU	Nr. Licence A.2443
Ing.Hidroteknik Xhuljana DAUTAJ(SULA)	Nr. Licence K.2232/2
Arkitekt Jorida GRABOVARI	Nr. Licence A.2595

## FIRMA/VULA

## SHENIME










## TE DHENA TEKNIKE

FAZA E PROJEKTIT PROJEKT ZBATIM

TIPI I FLETES

EMERTIMI I FLETES PROFILA TERTHOR  
SH 1:120

Nr. i fletes **A-21**

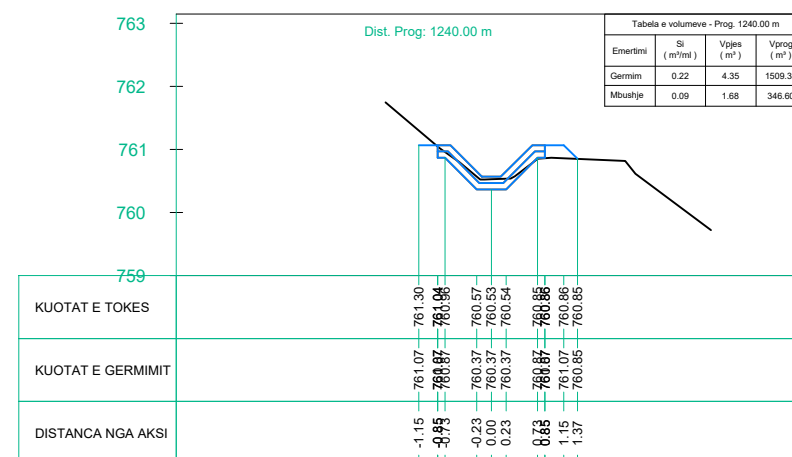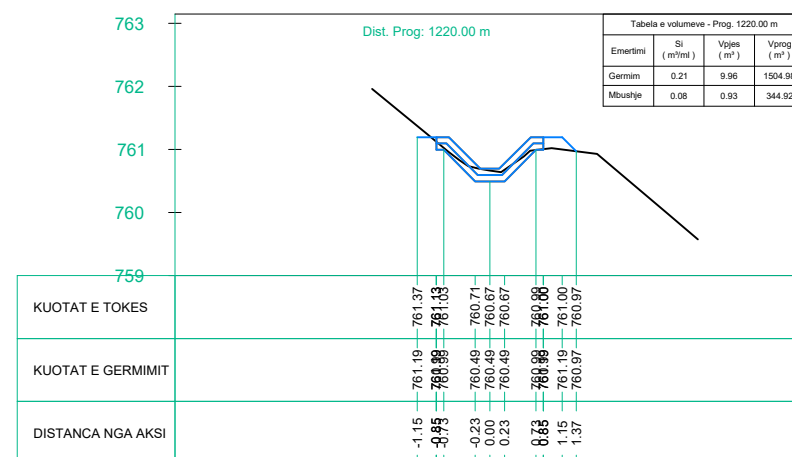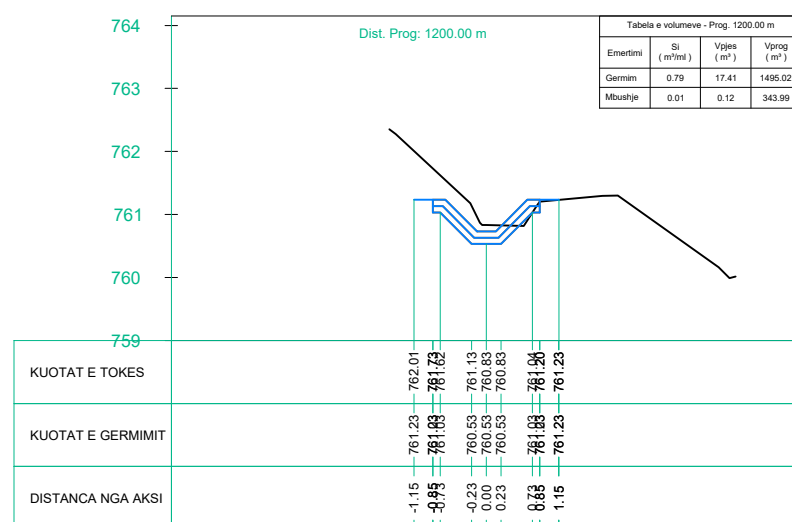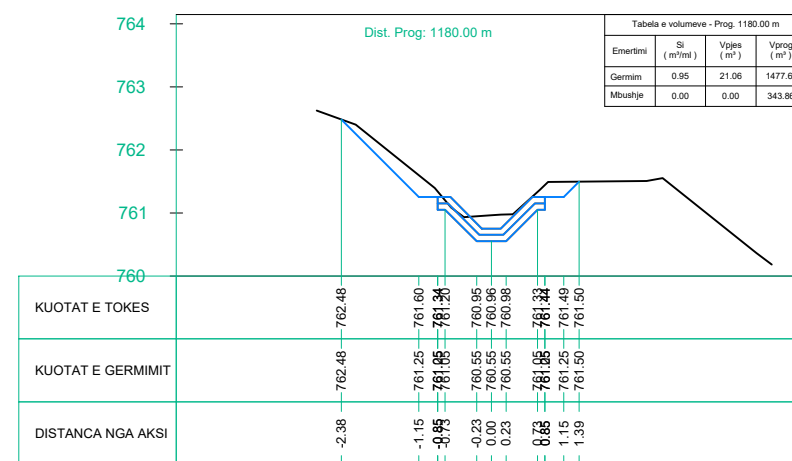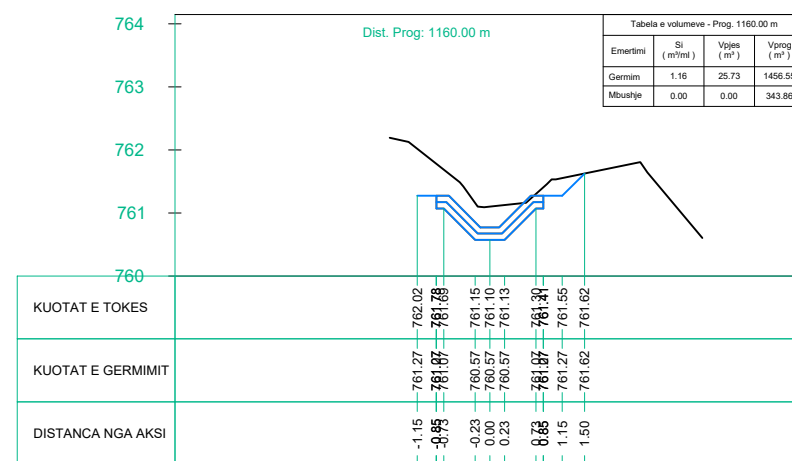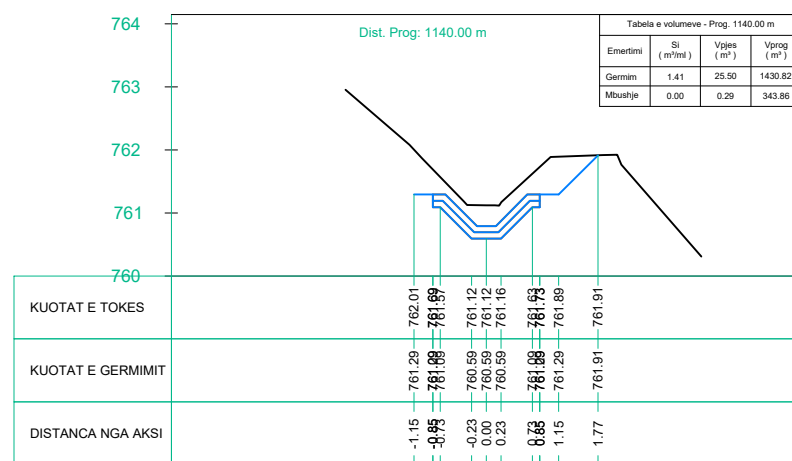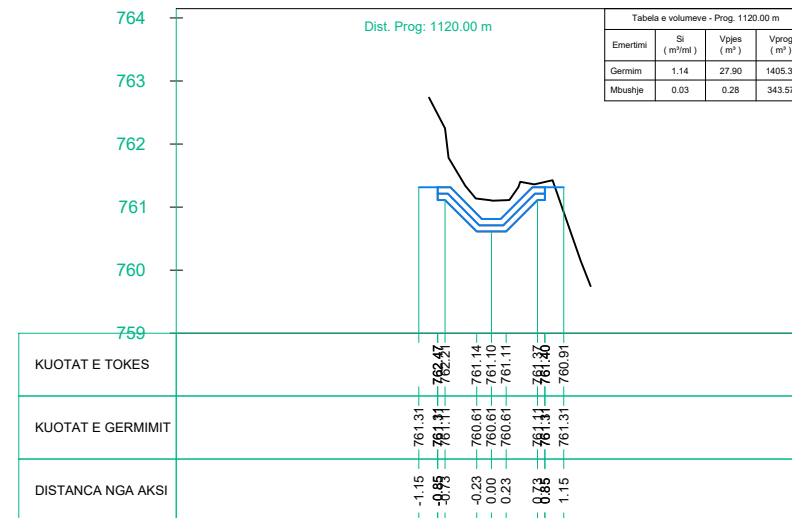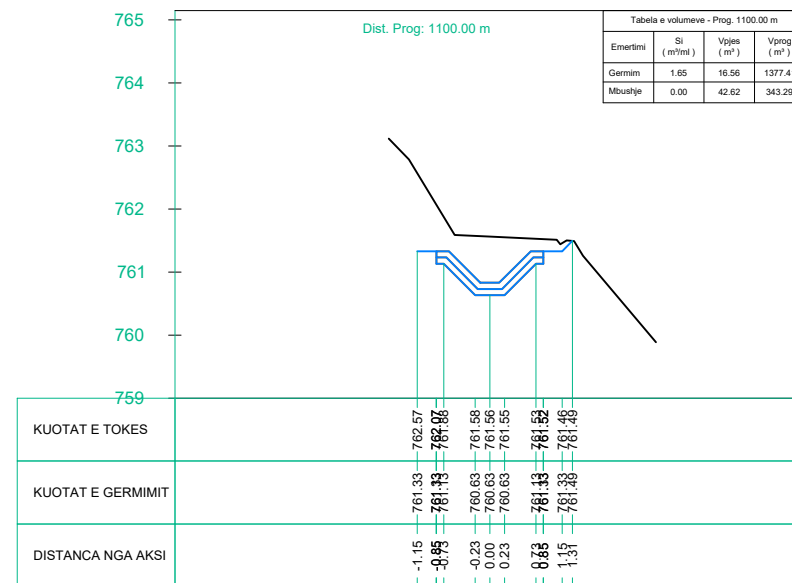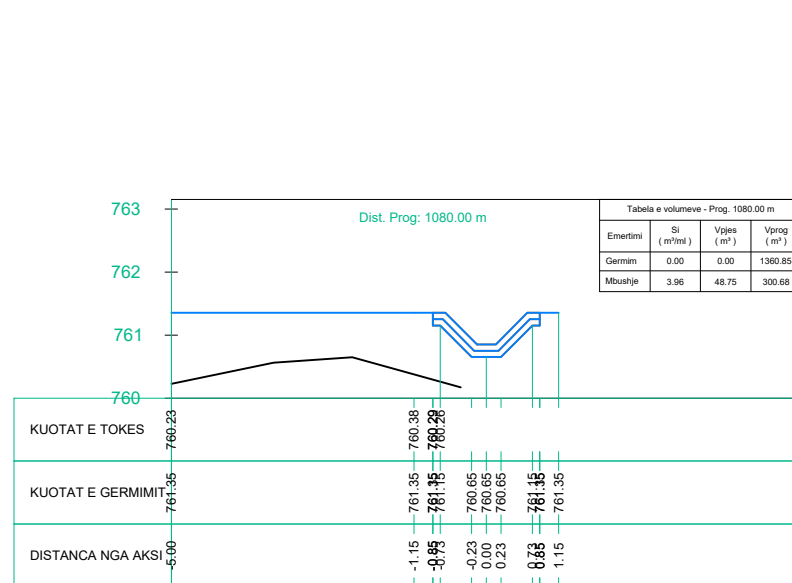

# PROFILA TERTHOR SH 1:120

# O B J E K T I

RIKONSTRUKSION I KANALIT  
UJITES NE FSHATIN  
STRIKCAN,  
BASHKIA BULQIZE

**POROSITESI :**  
**BASHKIA BULQIZE**



**PROJEKTUES :**

"HYDRO-ENG CONSULTING"  
sh.p.k



"IDEAL CONSTRUCTION  
& PROJECTION"(I.C.P) sh.p.k



"P.C.S COMPANY" sh.p.k



## GRUPI I PROJEKTIMIT

Ing.Hidroteknik Evis QYRKU	Nr. Licence K.1829/2
Ing. Ndertimi Alban DAUTAJ	Nr. Licence K.2232/2
Ing. Ndertimi Pamela KURTULAJ(ALIU)	Nr. Licence K.1474/3
Arkitekt Endrit TUZI	Nr. Licence A.0128/6
Ing.Topograf Maksim GEGA	Nr. Licence T.0455/4
Ing.Gjeodet Albin KOCI	Nr. Licence E.1269/2
Ing.Elektrok Edmond PALODHI	Nr. Licence E.1552
Ing.Gjeodet Shllan BASHA	Nr. Licence G.J.0686
Ing.Mjedisi Sphetim CIKU	Nr. Licence A.2443
Ing.Hidroteknik Xhuljana DAUTAJ(SULA)	Nr. Licence K.2232/2
Arkitekt Jorida GRABOVARI	Nr. Licence A.2595

## FIRMA/VULA

## SHENIME










## TE DHENA TEKNIKE

FAZA E PROJEKTIT PROJEKT ZBATIM

TIPI I FLETES

EMERTIMI I FLETES PROFILA TERTHOR  
SH 1:120

Nr. i fletes **A-22**

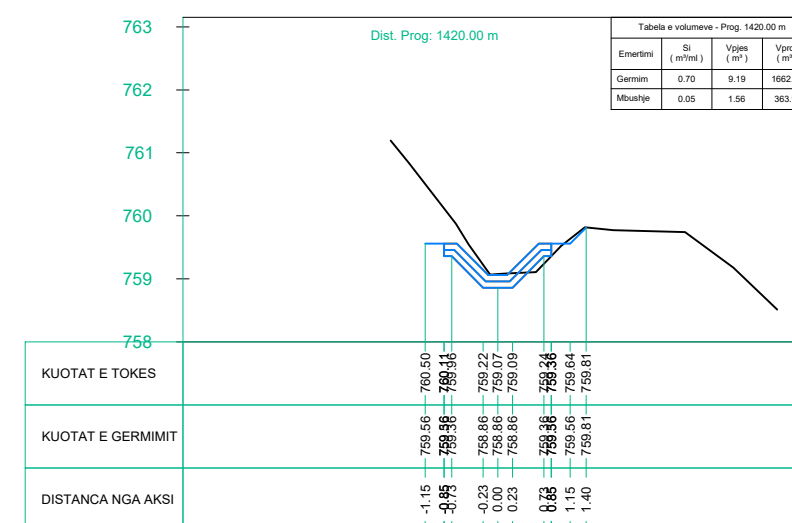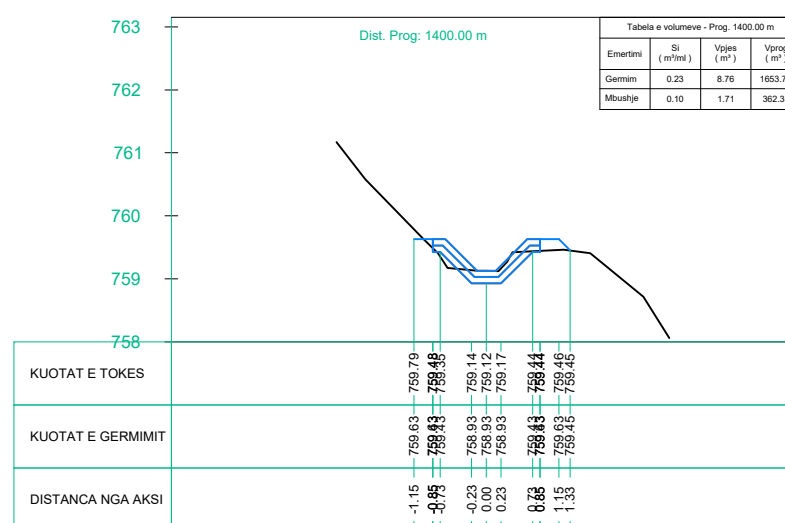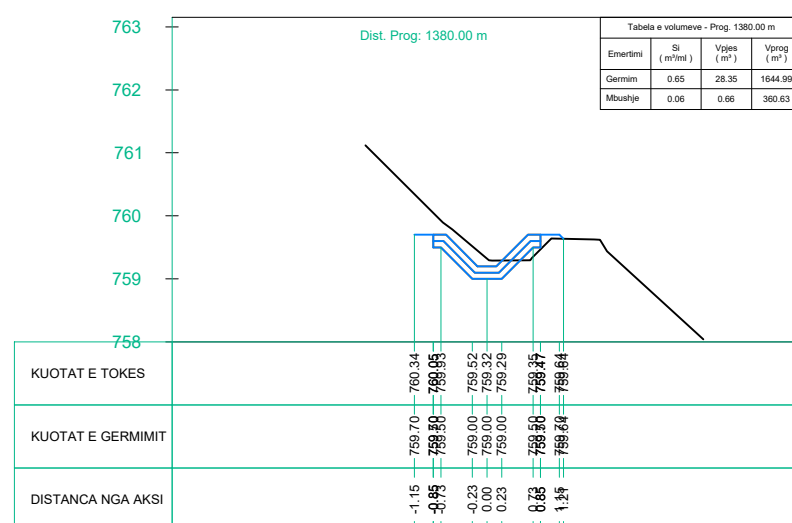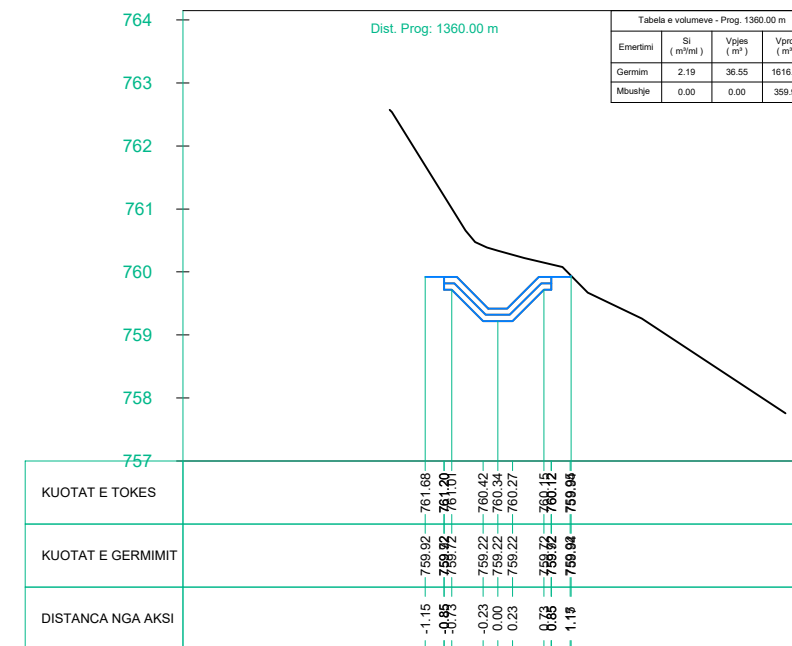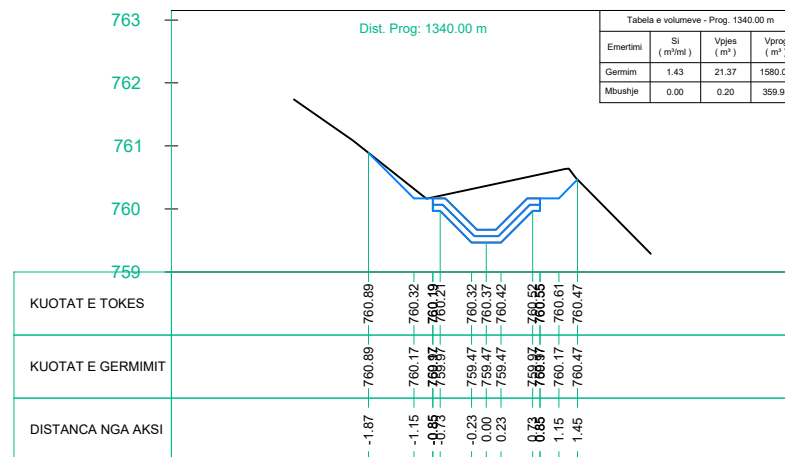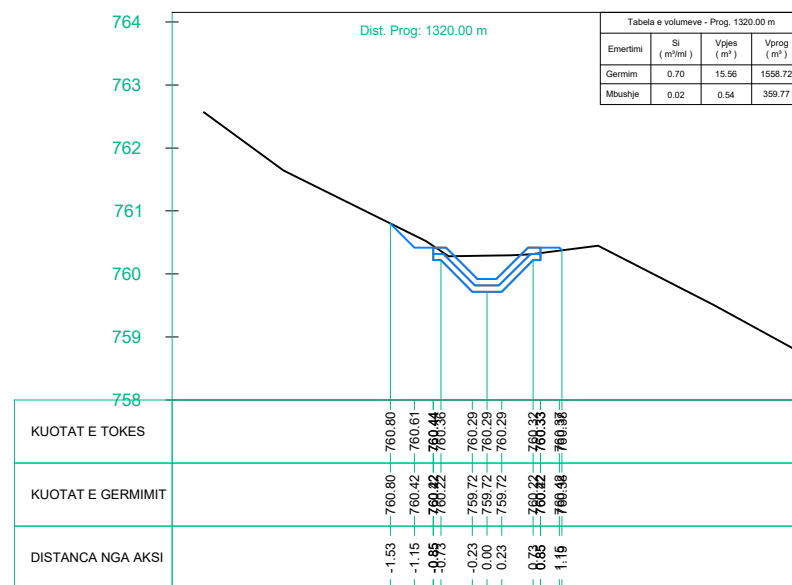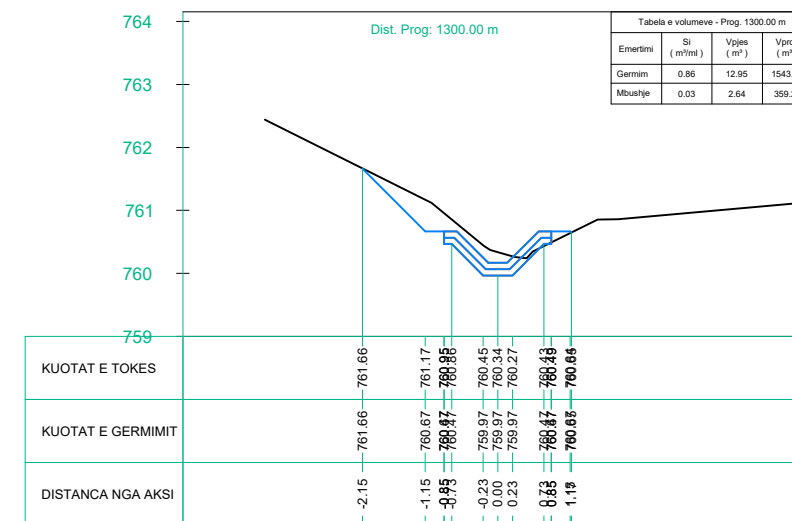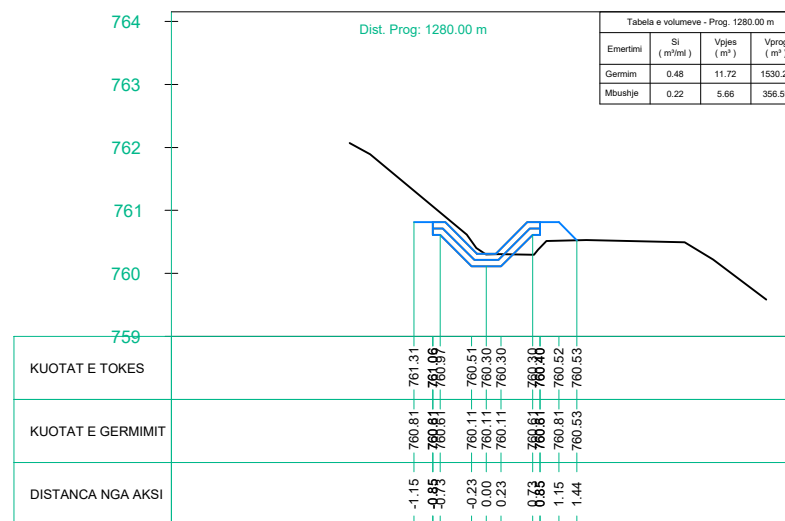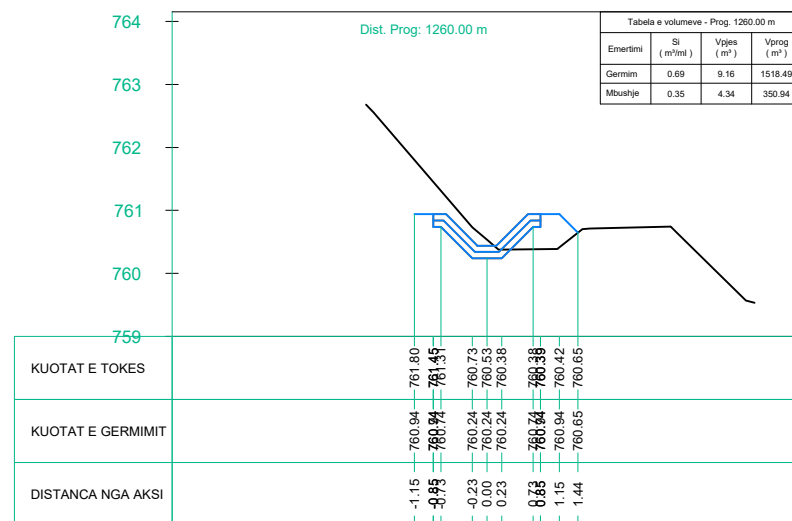

# PROFILA TERTHOR SH 1:120

# O B J E K T I

RIKONSTRUKSION I KANALIT  
UJITES NE FSHATIN  
STRIKCAN,  
BASHKIA BULQIZE

**POROSITESI :**  
**BASHKIA BULQIZE**



**PROJEKTUES :**

"HYDRO-ENG CONSULTING"  
sh.p.k



"IDEAL CONSTRUCTION  
& PROJECTION"(I.C.P) sh.p.k



"P.C.S COMPANY" sh.p.k



## GRUPI I PROJEKTIMIT

Ing.Hidroteknik Evis QYRKU	Nr. Licence K.1829/2
Ing. Ndertimi Alban DAUTAJ	Nr. Licence K.2232/2
Ing. Ndertimi Pamela KURTULAJ(ALIU)	Nr. Licence K.1474/3
Arkitekt Endrit TUZI	Nr. Licence A.0128/6
Ing.Topograf Maksim GEGA	Nr. Licence T.0455/4
Ing.Gjeodet Albin KOCI	Nr. Licence E.1269/2
Ing.Elektrik Edmond PALODHI	Nr. Licence E.1552
Ing.Gjeolog Asllan BASHA	Nr. Licence GJ.0686
Ing.Mjedisi Shpetim CIKU	Nr. Licence A.2443
Ing.Hidroteknik Xhuljana DAUTAJ(SULA)	Nr. Licence K.2232/2
Arkitekt Jorida GRABOVARI	Nr. Licence A.2595

## FIRMA/VULA

## SHENIME










## TE DHENA TEKNIKE

FAZA E PROJEKTIT PROJEKT ZBATIM

TIPI I FLETES

EMERTIMI I FLETES PROFILA TERTHOR  
SH 1:120

Nr. i fletes **A-23**

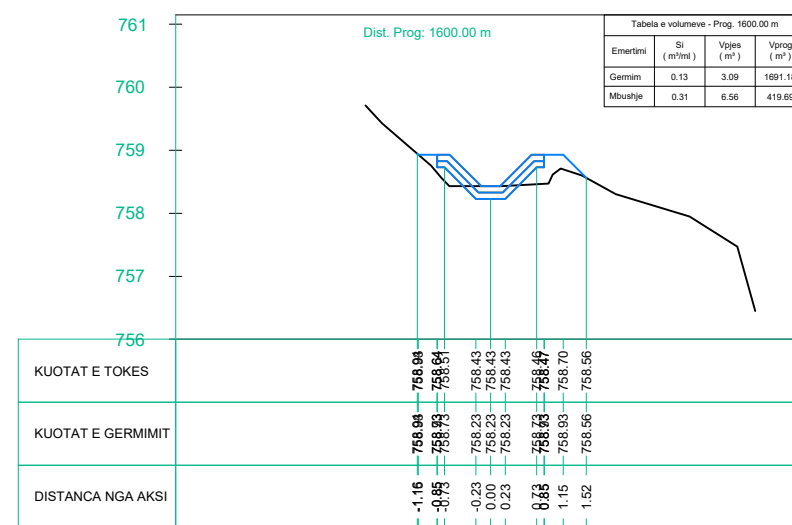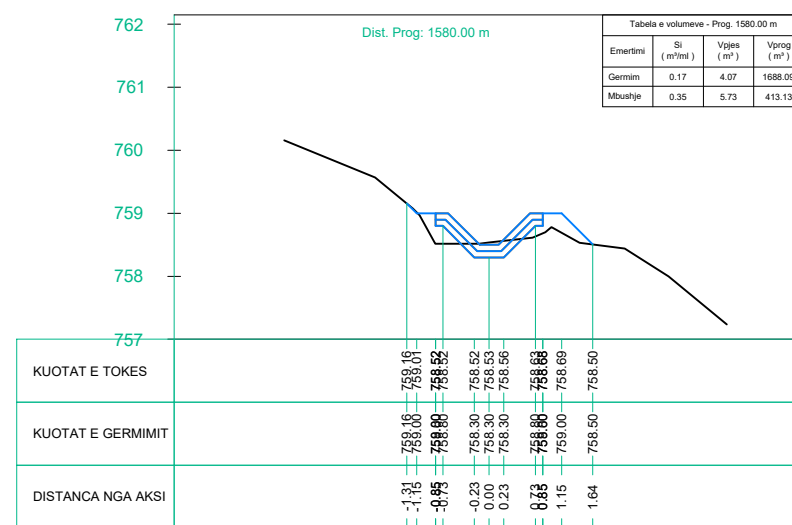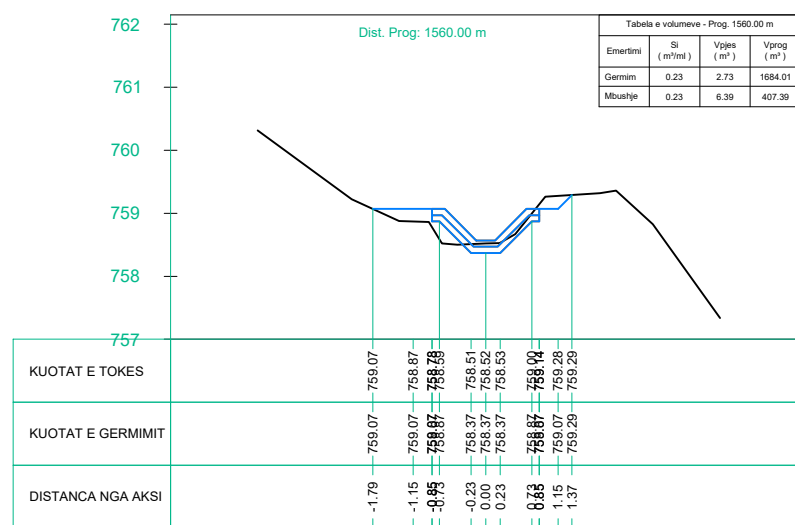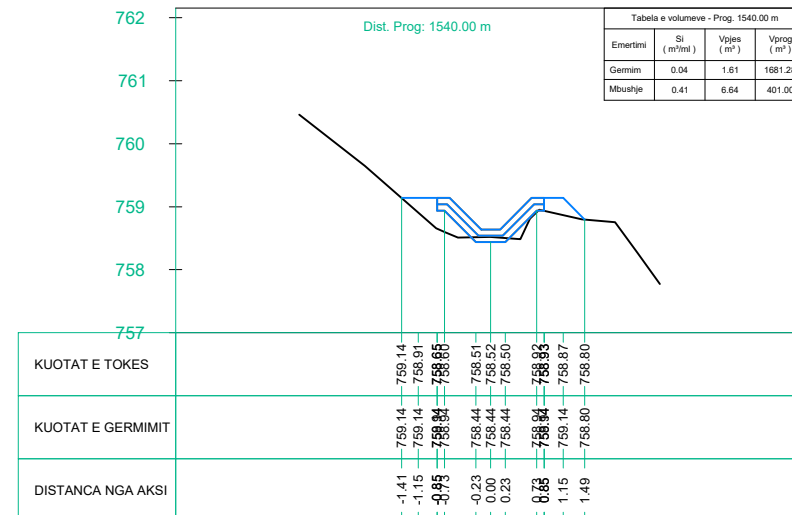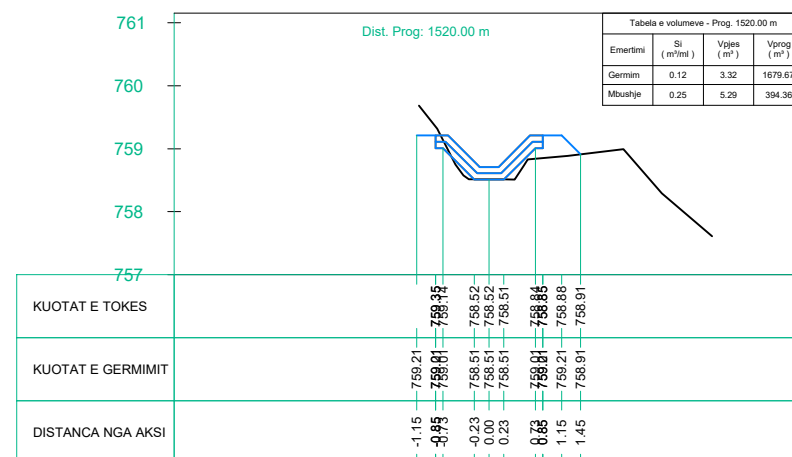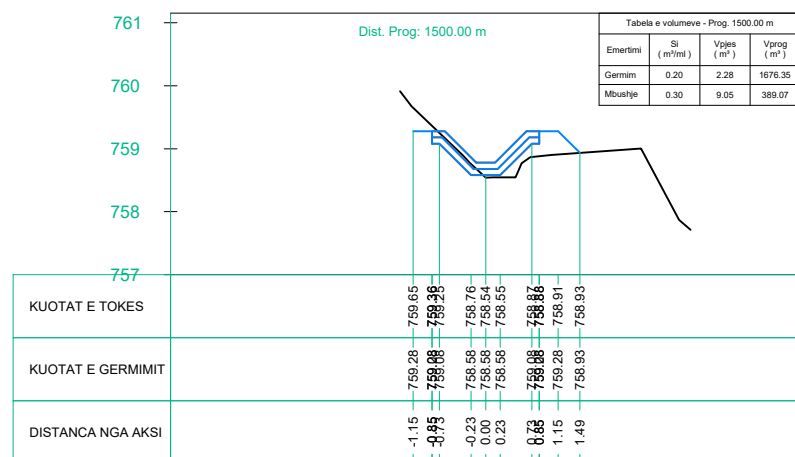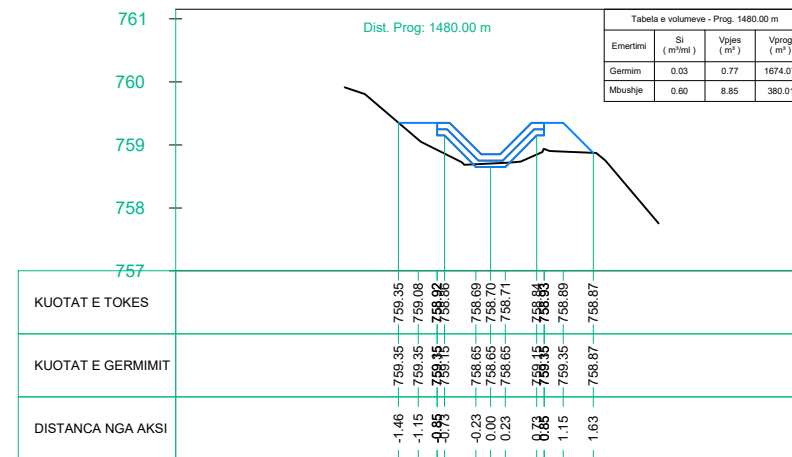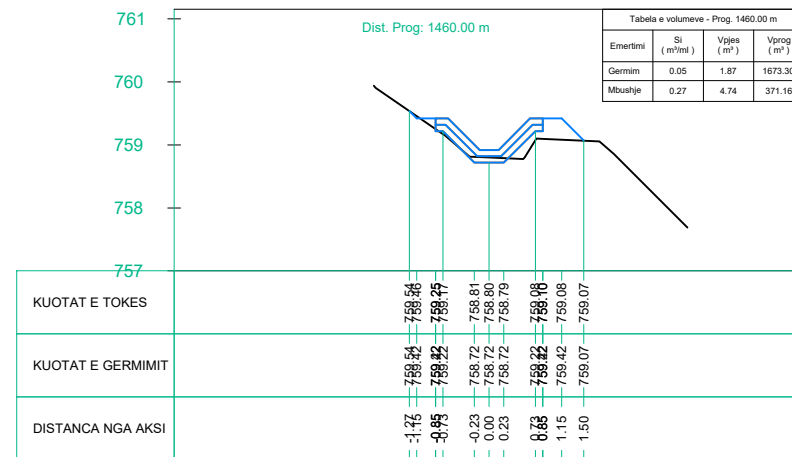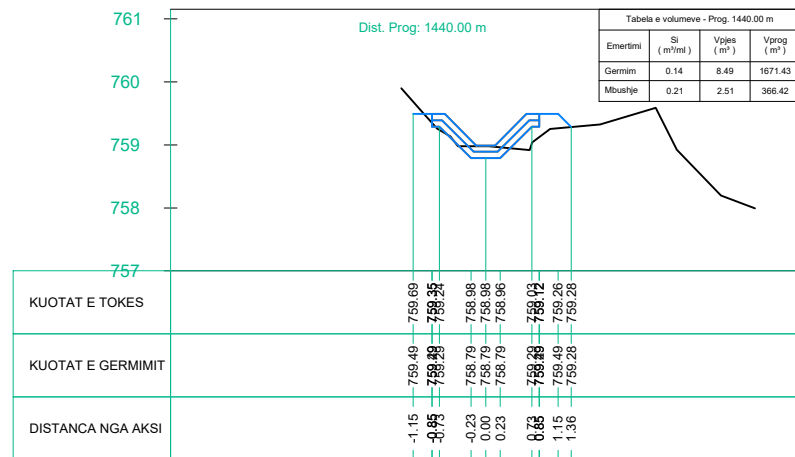



# PROFILA TERTHOR SH 1:120

# O B J E K T I

RIKONSTRUKSION I KANALIT  
UJITES NE FSHATIN  
STRIKCAN,  
BASHKIA BULQIZE

**POROSITESI :**  
**BASHKIA BULQIZE**



**PROJEKTUES :**

"HYDRO-ENG CONSULTING"  
sh.p.k



"IDEAL CONSTRUCTION  
& PROJECTION"(I.C.P) sh.p.k



"P.C.S COMPANY" sh.p.k



## GRUPI I PROJEKTIMIT

Ing.Hidroteknik Evis QYRKU	Nr. Licence K.1829/2
Ing. Ndertimi Alban DAUTAJ	Nr. Licence K.2232/2
Ing. Ndertimi Pamelia KURTULAJ(ALIU)	Nr. Licence K.1474/3
Arkitekt Endrit TUZI	Nr. Licence A.0128/6
Ing.Topograf Maksim GEGA	Nr. Licence T.0455/4
Ing.Gjeodet Albin KOCI	Nr. Licence E.1269/2
Ing.Elektrik Edmond PALODHI	Nr. Licence E.1552
Ing.Gjeolog Asllan BASHA	Nr. Licence GJ.0686
Ing.Mjedisi Shpetim CIKU	Nr. Licence A.2443
Ing.Hidroteknik Xhuljana DAUTAJ(SULA)	Nr. Licence K.2232/2
Arkitekt Jorida GRABOVARI	Nr. Licence A.2595

## FIRMA/VULA

## SHENIME










## TE DHENA TEKNIKE

FAZA E PROJEKTIT: PROJEKT ZBATIM

TIPI I FLETES

EMERTIMI I FLETES: PROFILA TERTHOR  
SH 1:120

Nr. i fletes **A-24**

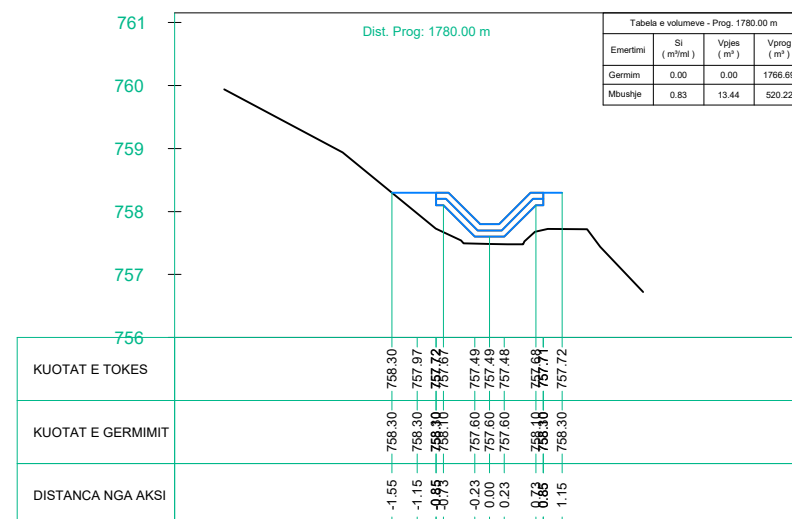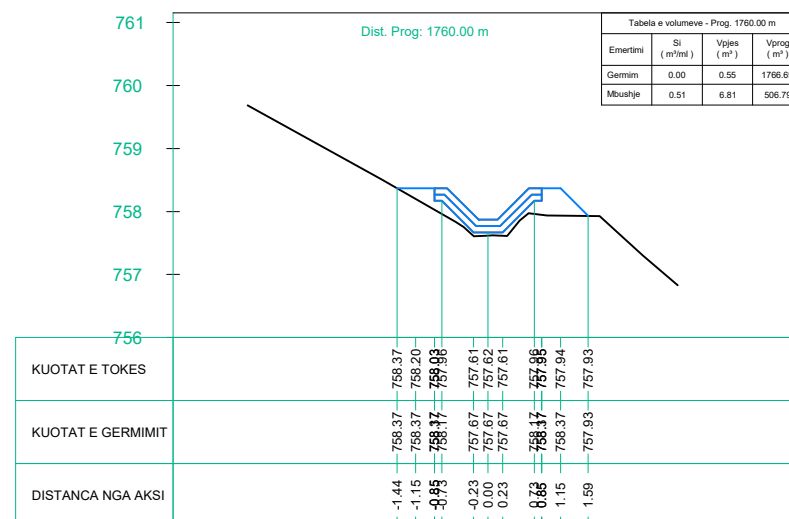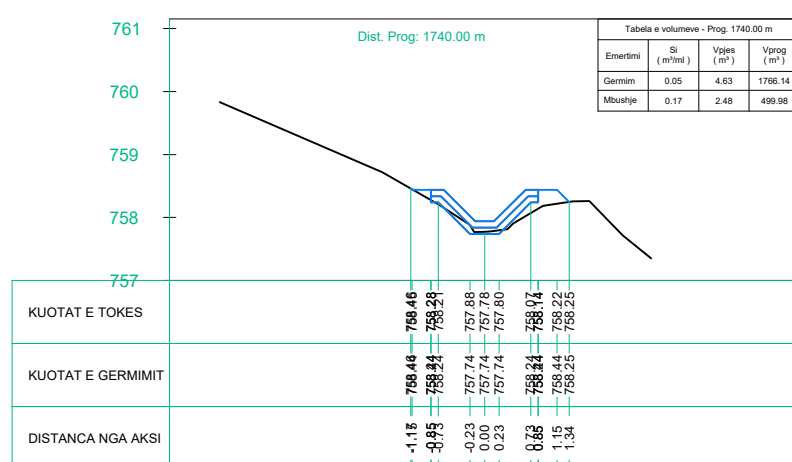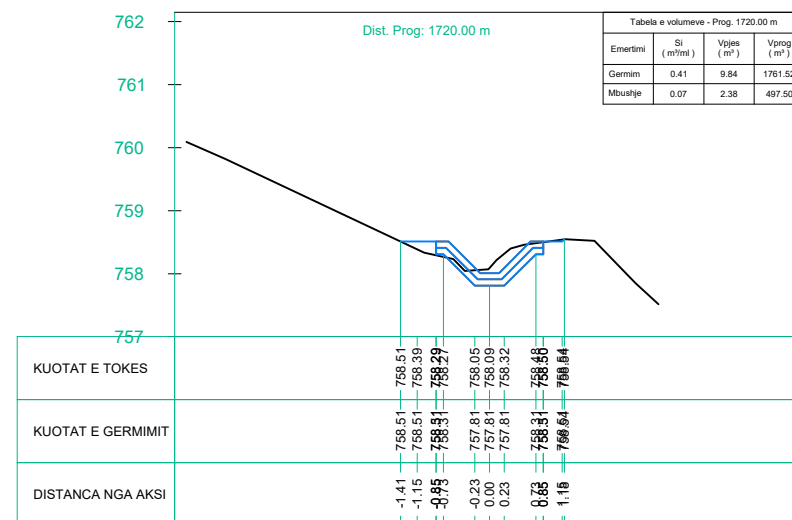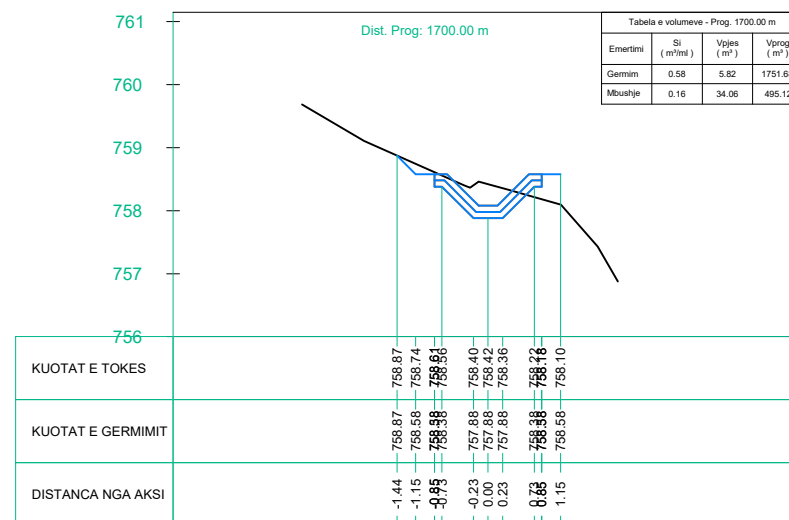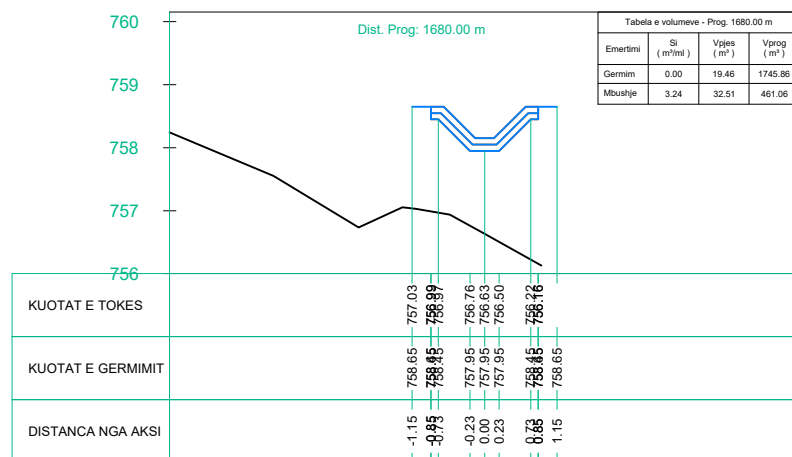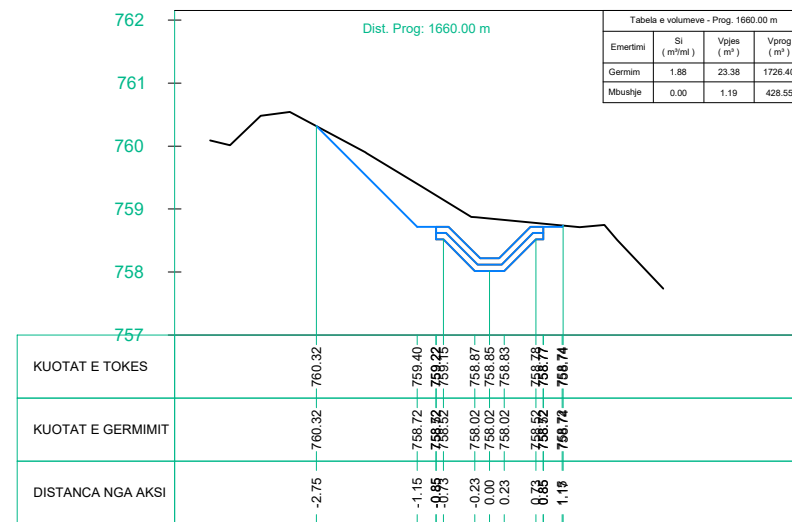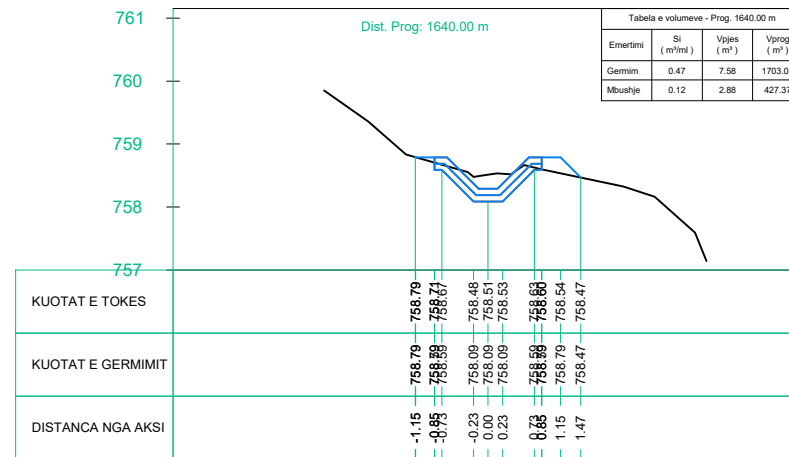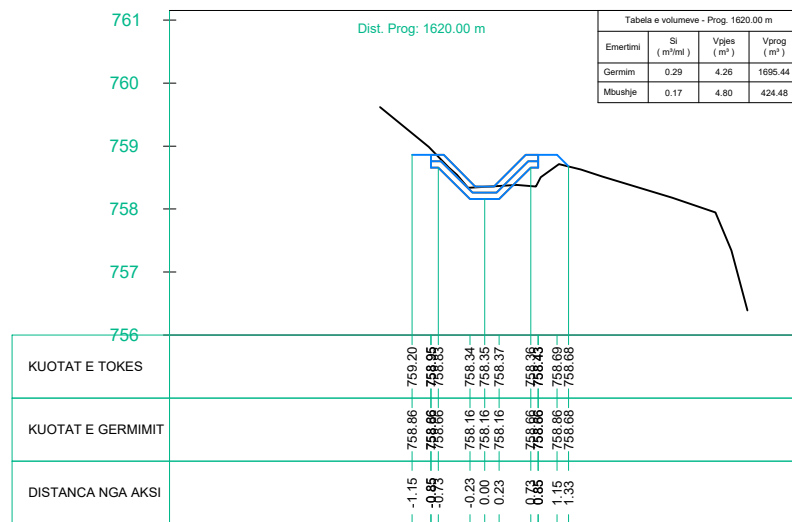

# PROFILA TERTHOR SH 1:120

# O B J E K T I

RIKONSTRUKSION I KANALIT  
UJITES NE FSHATIN  
STRIKCAN,  
BASHKIA BULQIZE

**POROSITESI :**  
**BASHKIA BULQIZE**



**PROJEKTUES :**

"HYDRO-ENG CONSULTING"  
sh.p.k



"IDEAL CONSTRUCTION  
& PROJECTION"(I.C.P) sh.p.k



"P.C.S COMPANY" sh.p.k



**GRUPI I PROJEKTIMIT**

Ing.Hidroteknik Evis QYRKU	Nr. Licence K.1829/2
Ing. Ndertimi Alban DAUTAJ	Nr. Licence K.2232/2
Ing. Ndertimi Pamela KURTULAJ(ALIU)	Nr. Licence K.1474/3
Arkitekt Endrit TUZI	Nr. Licence A.0128/6
Ing.Topograf Maksim GEGA	Nr. Licence T.0455/4
Ing.Gjeodet Albin KOCI	Nr. Licence E.1269/2
Ing.Elektrik Edmond PALODHI	Nr. Licence E.1552
Ing.Gjeolog Aslan BASHA	Nr. Licence GJ.0686
Ing.Mjedisi Shpetim CIKU	Nr. Licence A.2443
Ing.Hidroteknik Xhuljana DAUTAJ(SULA)	Nr. Licence K.2232/2
Arkitekt Jorida GRABOVARI	Nr. Licence A.2595







**FIRMA/VULA**

**SHENIME**

**TE DHENA TEKNIKE**

FAZA E PROJEKTIT	PROJEKT ZBATIM
TIPI I FLETES	
EMERTIMI I FLETES	PROFILA TERTHOR SH 1:120

Nr. i fletes **A-25**

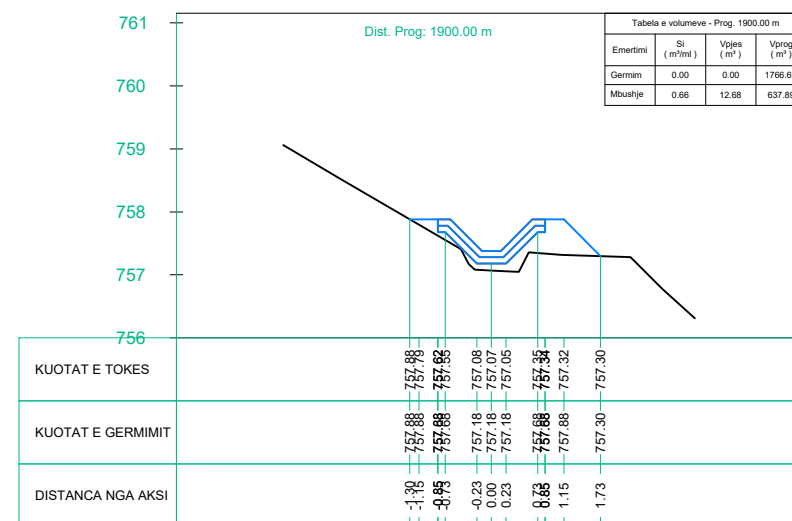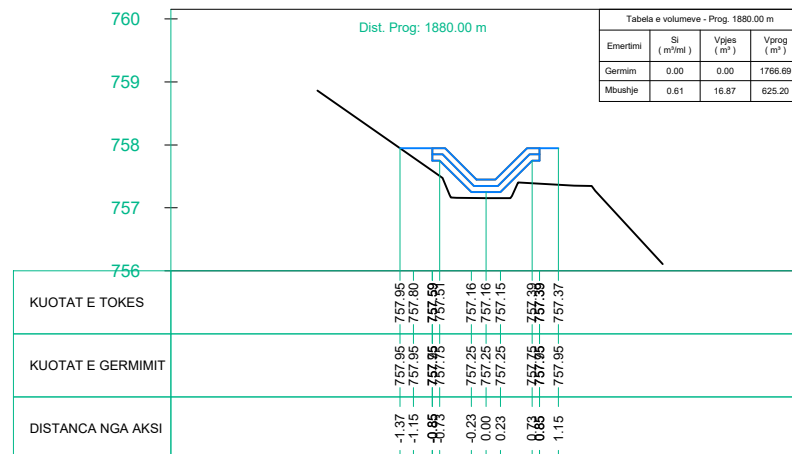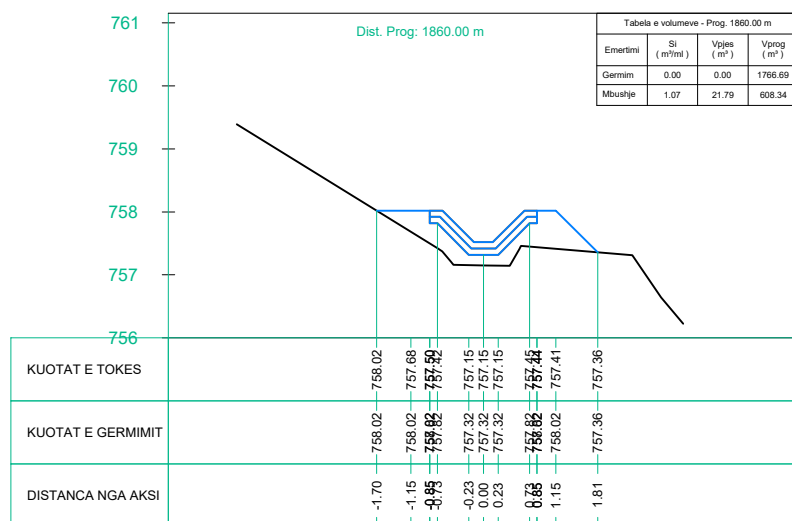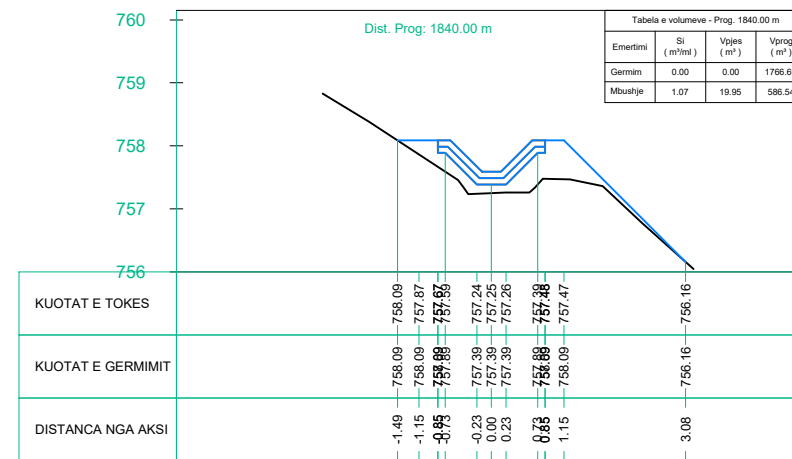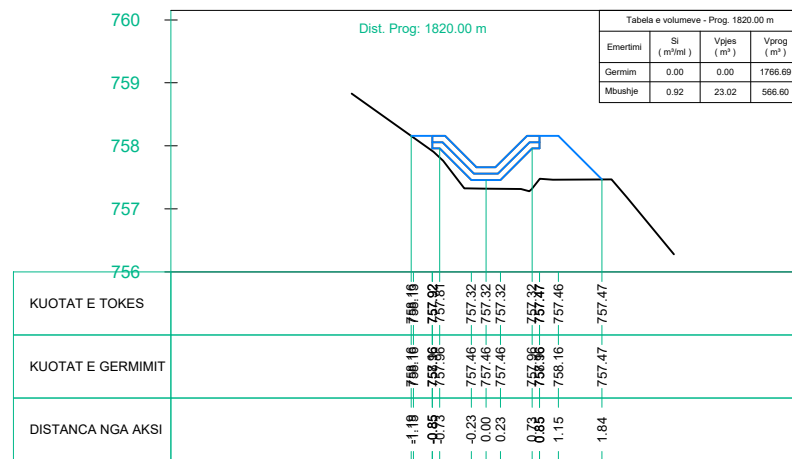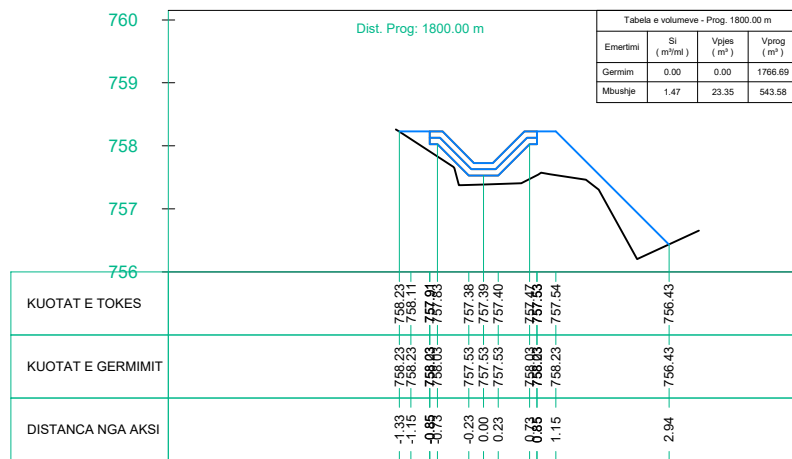

# PROFILA TERTHOR SH 1:120

# O B J E K T I

RIKONSTRUKSION I KANALIT  
UJITES NE FSHATIN  
STRIKCAN,  
BASHKIA BULQIZE

**POROSITESI :**  
**BASHKIA BULQIZE**



**PROJEKTUES :**

"HYDRO-ENG CONSULTING"  
sh.p.k



"IDEAL CONSTRUCTION  
& PROJECTION"(I.C.P) sh.p.k



"P.C.S COMPANY" sh.p.k



**GRUPI I PROJEKIMIT**

Ing.Hidroteknik Evis QYRKU	Nr. Licence K.1829/2
Ing. Ndertimi Alban DAUTAJ	Nr. Licence K.2232/2
Ing. Ndertimi Pamela KURTULAJ(ALIU)	Nr. Licence K.1474/3
Arkitekt Endrit TUZI	Nr. Licence A.0128/6
Ing.Topograf Maksim GEGA	Nr. Licence T.0455/4
Ing.Gjeodet Albin KOCI	Nr. Licence E.1269/2
Ing.Elektrik Edmond PALODHI	Nr. Licence E.1552
Ing.Gjeolog Asllan BASHA	Nr. Licence GJ.0686
Ing.Mjedisi Shpetim CIKU	Nr. Licence A.2443
Ing.Hidroteknik Xhuljana DAUTAJ(SULA)	Nr. Licence K.2232/2
Arkitekt Jorida GRABOVARI	Nr. Licence A.2595

**FIRMA/VULA**

**SHENIME**







**TE DHENA TEKNIKE**

FAZA E PROJEKMIT PROJEKT ZBATIM

TIPI I FLETES

EMERTIMI I FLETES PROFILA TERTHOR  
SH 1:120

Nr. i fletes **A-26**

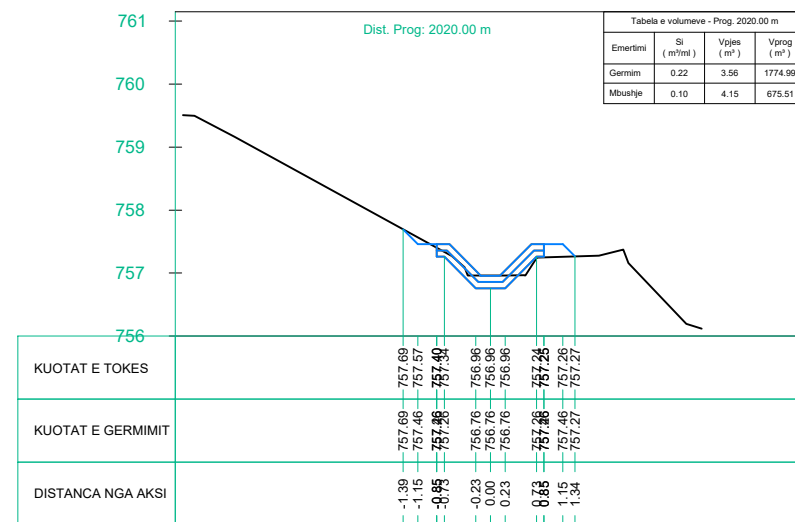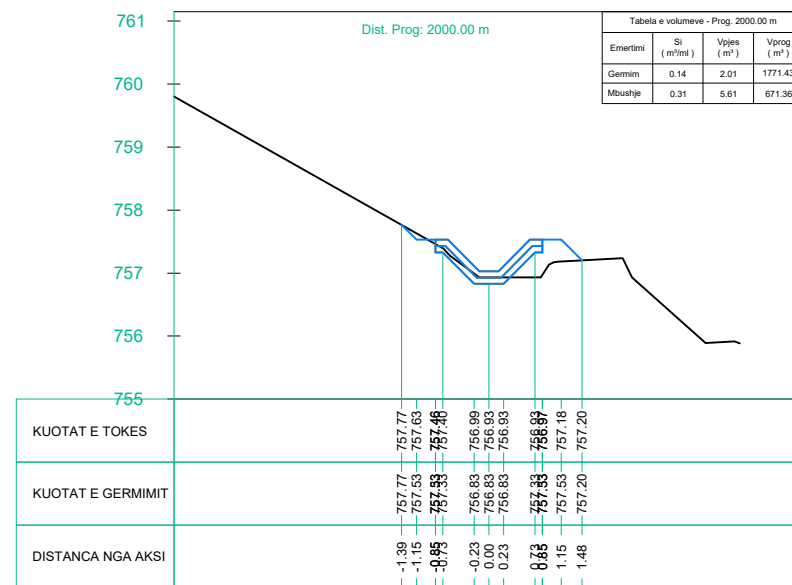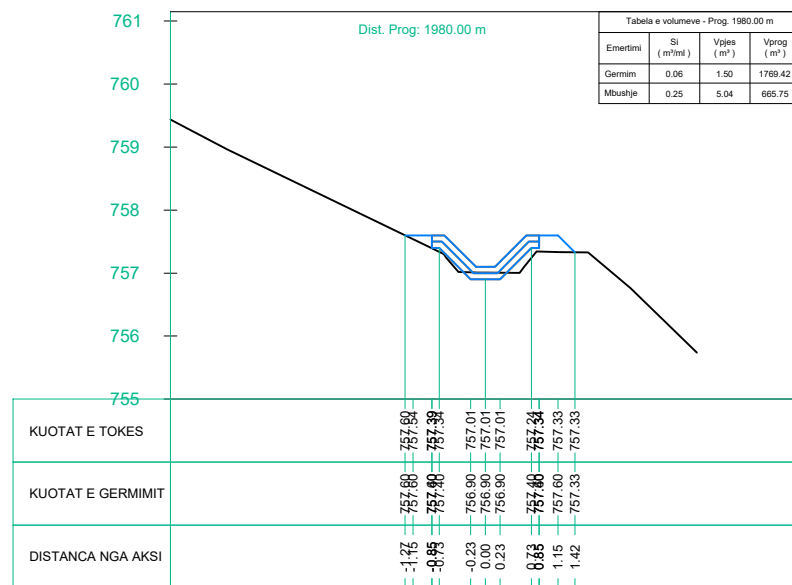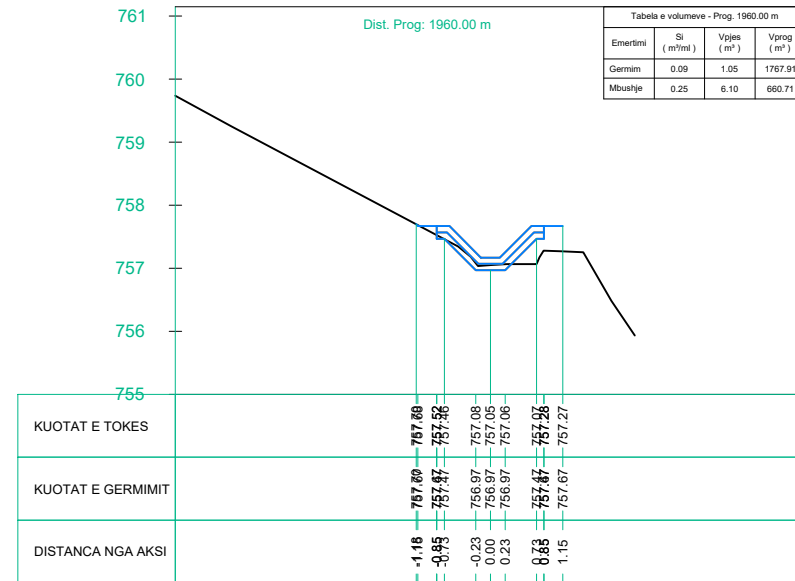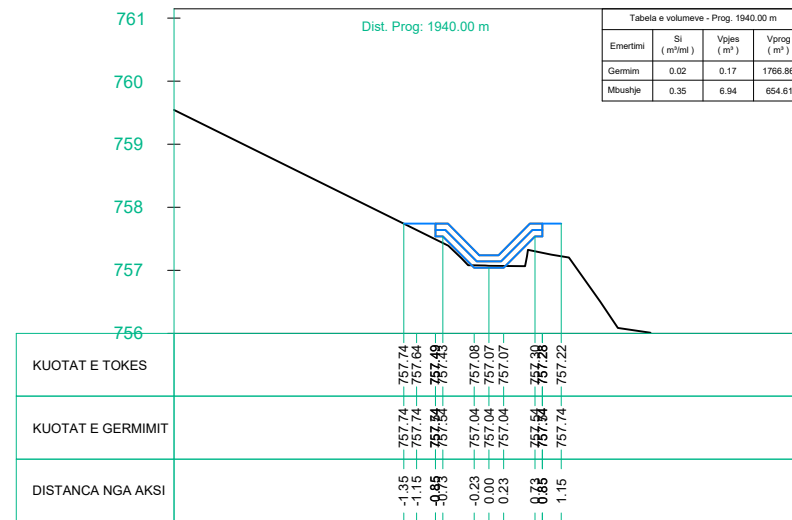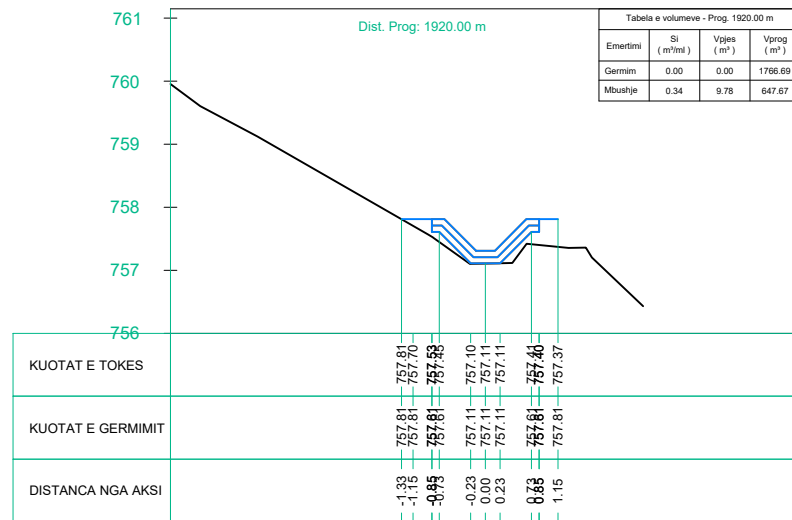

# PROFILA TERTHOR SH 1:120

# O B J E K T I

RIKONSTRUKSION I KANALIT  
UJITES NE FSHATIN  
STRIKCAN,  
BASHKIA BULQIZE

**POROSITESI :**  
**BASHKIA BULQIZE**



**PROJEKTUES :**

"HYDRO-ENG CONSULTING"  
sh.p.k



"IDEAL CONSTRUCTION  
& PROJECTION"(I.C.P) sh.p.k



"P.C.S COMPANY" sh.p.k



**GRUPI I PROJEKIMIT**

Ing.Hidroteknik Evis QYRKU	Nr. Licence K.1829/2
Ing. Ndertimi Alban DAUTAJ	Nr. Licence K.2232/2
Ing. Ndertimi Pamela KURTULAJ(ALIU)	Nr. Licence K.1474/3
Arkitekt Endrit TUZI	Nr. Licence A.0128/6
Ing.Topograf Maksim GEGA	Nr. Licence T.0455/4
Ing.Gjeodet Albin KOCI	Nr. Licence E.1269/2
Ing.Elektrik Edmond PALODHI	Nr. Licence E.1552
Ing.Gjeolog Asllan BASHA	Nr. Licence GJ.0686
Ing.Mjedisi Shpetim CIKU	Nr. Licence A.2443
Ing.Hidroteknik Xhuljana DAUTAJ(SULA)	Nr. Licence K.2232/2
Arkitekt Jorida GRABOVARI	Nr. Licence A.2595

**FIRMA/VULA**

**SHENIME**








**TE DHENA TEKNIKE**


FAZA E PROJEKMIT PROJEKT ZBATIM

TIPI I FLETES

EMERTIMI I FLETES PROFILA TERTHOR  
SH 1:120

Nr. i fletes **A-27**

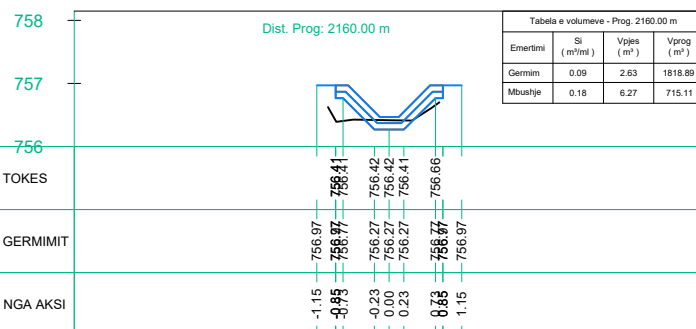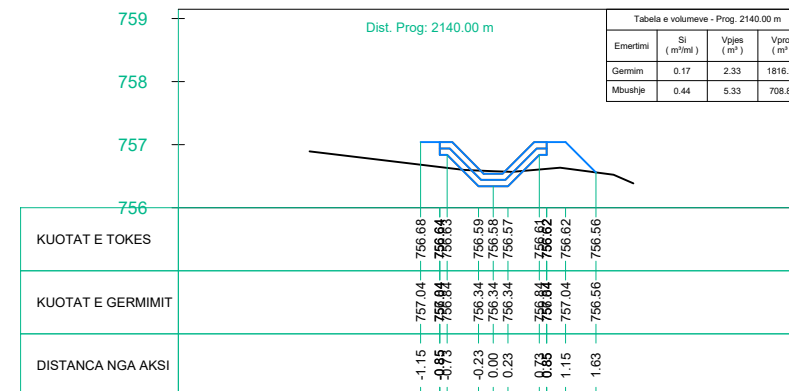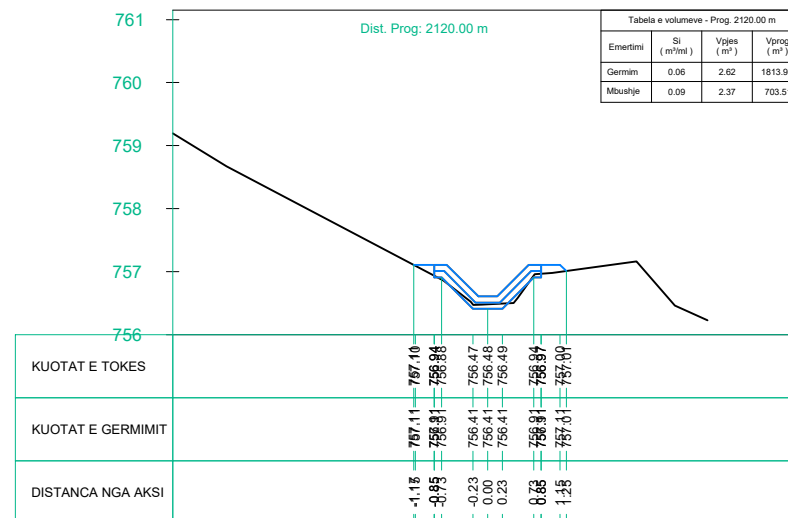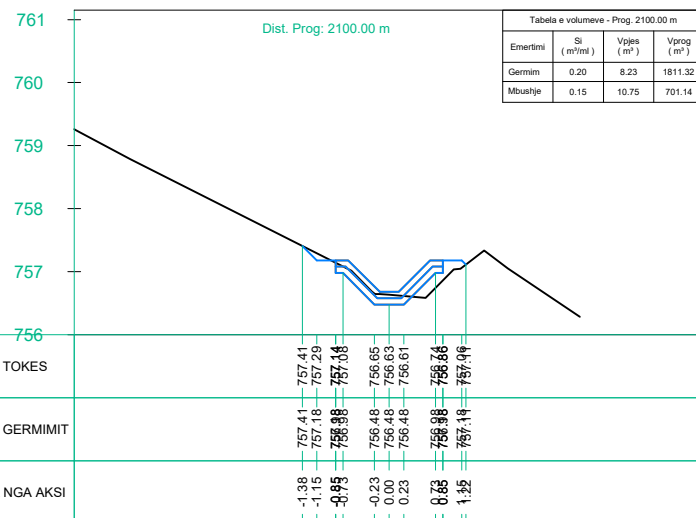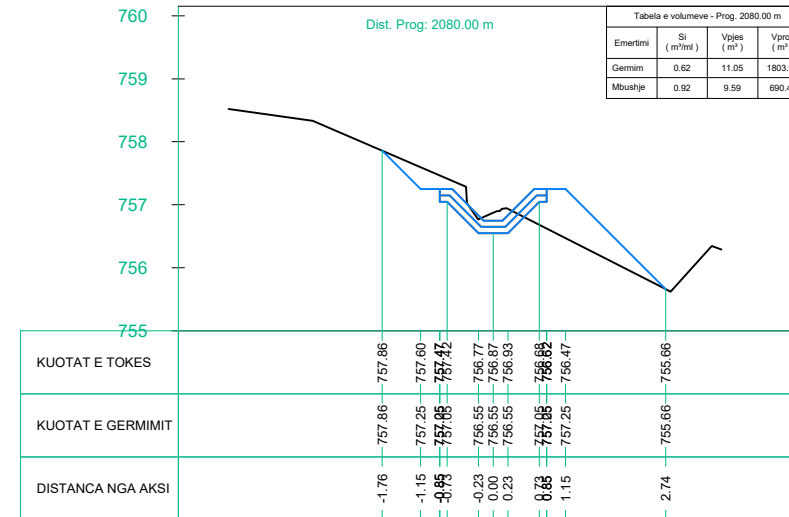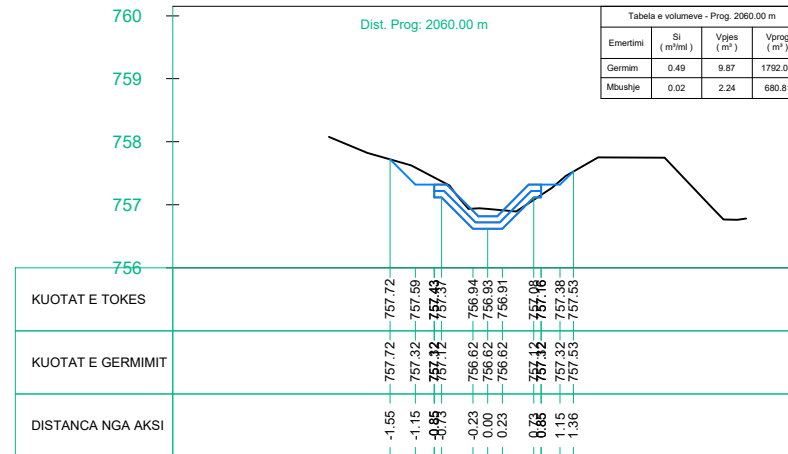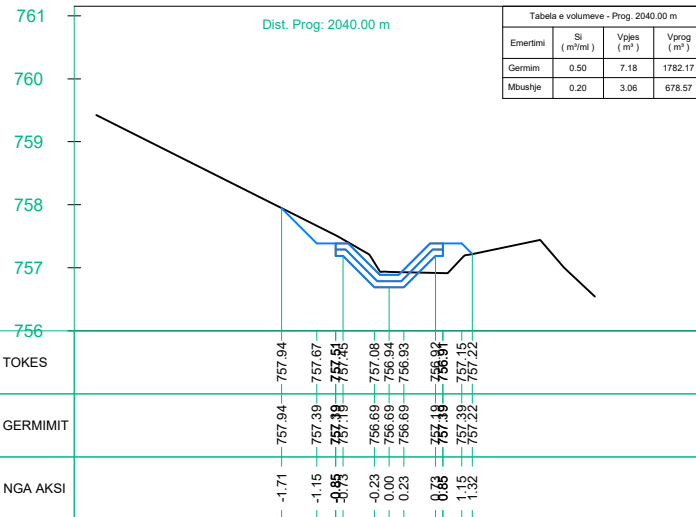

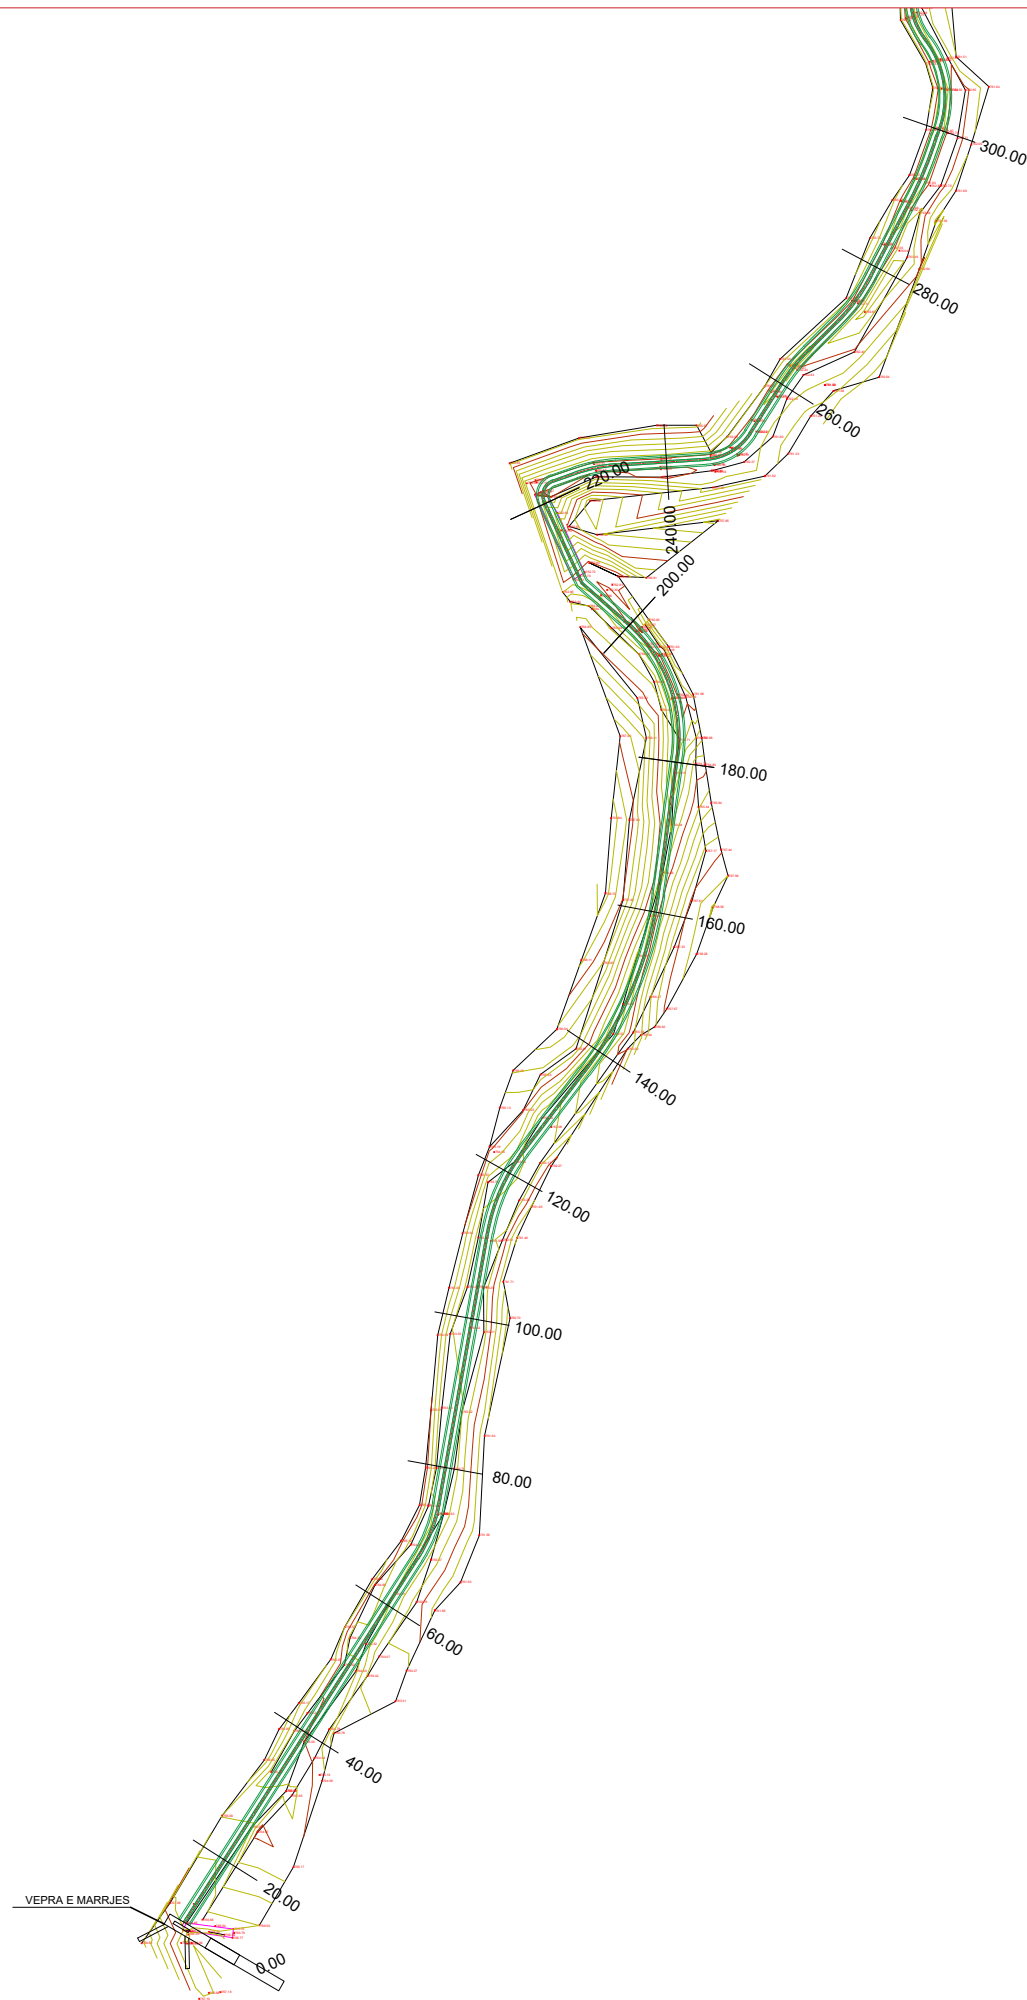


**O B J E K T I**


RIKONSTRUKSION I KANALIT  
UJITES NE FSHATIN  
STRIKCAN,  
BASHKIA BULQIZE


**POROSITESI :**  
**BASHKIA BULQIZE**



**PROJEKTUES :**

"HYDRO-ENG CONSULTING " sh.p.k  


"IDEAL CONSTRUCTION & PROJECTION"(I.C.P) sh.p.k  


"P.C.S COMPANY " sh.p.k  


**GRUPI I PROJEKTIMIT**


Ing.Hidroteknik Evis QYRKU	Nr. Licence K.1829/2
Ing. Ndertimi Alban DAUTAJ	Nr. Licence K.2232/2
Ing. Ndertimi Pamela KURTULAJ(ALIU)	Nr. Licence K.1474/3
Arkitekt Endrit TUZI	Nr. Licence A.0128/6
Ing.Topograf Maksim GEGA	Nr. Licence T.0455/4
Ing.Gjeodet Albin KOCI	Nr. Licence E.1269/2
Ing.Elektrik Edmond PALODHI	Nr. Licence E.1552
Ing.Gjeolog Asllan BASHA	Nr. Licence GJ.0686
Ing.Mjedisi Shpetim CIKU	Nr. Licence A.2443
Ing.Hidroteknik Xhuljana DAUTAJ( SULA)	Nr. Licence K.2232/2
Arkitekt Jorida GRABOVARI	Nr. Licence A.2595

**FIRMA/VULA**

**SHENIME**

**TE DHENA TEKNIKE**

FAZA E PROJEKTIT	PROJEKT ZBATIM
TIPI I FLETES	
EMERTIMI I FLETES	PLANIMETRIA 1:1000

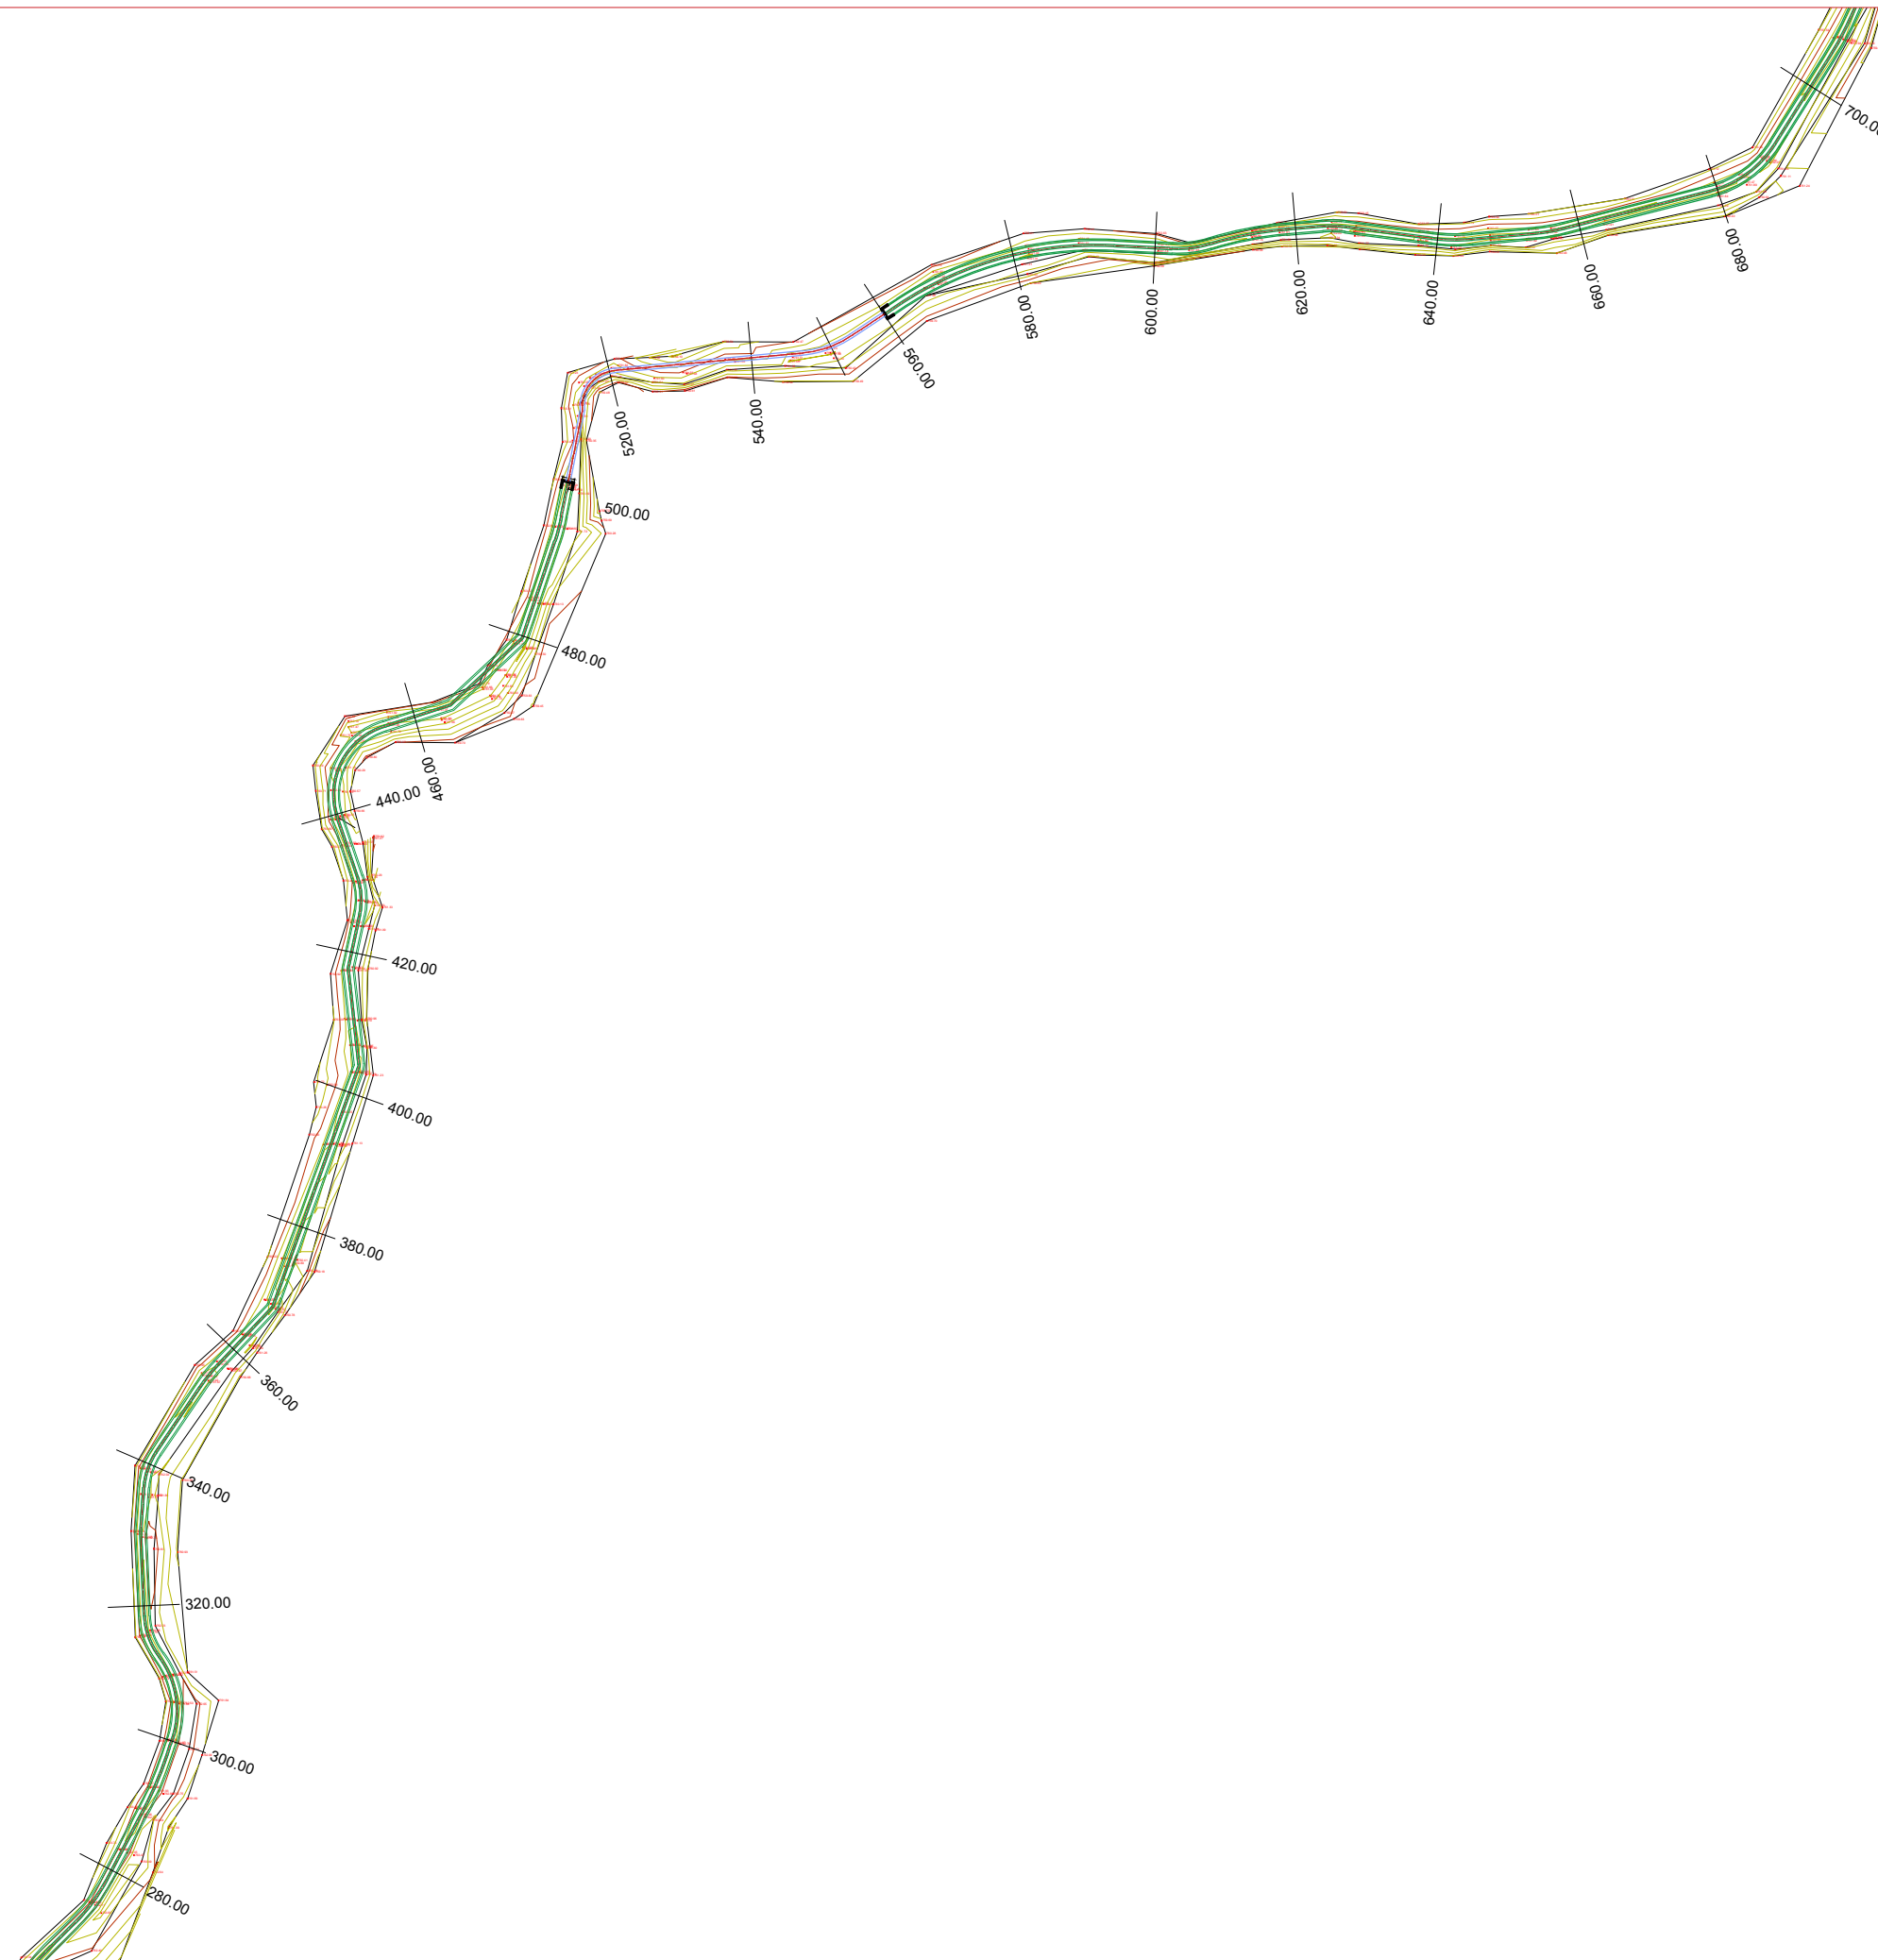

# O B J E K T I

RIKONSTRUKSION I KANALIT  
UJITES NE FSHATIN  
STRIKCAN,  
BASHKIA BULQIZE

**POROSITESI :**  
**BASHKIA BULQIZE**



## PROJEKTUES :

"HYDRO-ENG CONSULTING "  
sh.p.k



"IDEAL CONSTRUCTION  
& PROJECTION"(I.C.P) sh.p.k



"P.C.S COMPANY " sh.p.k



## GRUPI I PROJEKTIMIT

Ing.Hidroteknik Evis QYRKU	Nr. Licence K.1829/2
Ing. Ndertimi Alban DAUTAJ	Nr. Licence K.2232/2
Ing. Ndertimi Pamela KURTULAJ(ALIU)	Nr. Licence K.1474/3
Arkitekt Endrit TUZI	Nr. Licence A.0128/6
Ing.Topograf Maksim GEGA	Nr. Licence T.0455/4
Ing.Gjeodet Albin KOCI	Nr. Licence E.1269/2
Ing.Elektrik Edmond PALODHI	Nr. Licence E.1552
Ing.Mjedisi Asllan BASHA	Nr. Licence GJ.0686
Ing.Mjedisi Shpetim CIKU	Nr. Licence A.2443
Ing.Hidroteknik Xhuljana DAUTAJ( SULA)	Nr. Licence K.2232/2
Arkitekt Jorida GRABOVARI	Nr. Licence A.2595


## FIRMA/VULA

## SHENIME

## TE DHENA TEKNIKE

FAZA E PROJEKTIT	PROJEKT ZBATIM
TIPI I FLETES	
EMERTIMI I FLETES	PLANIMETRIA 1:1000

Nr. i fletes **A-29**

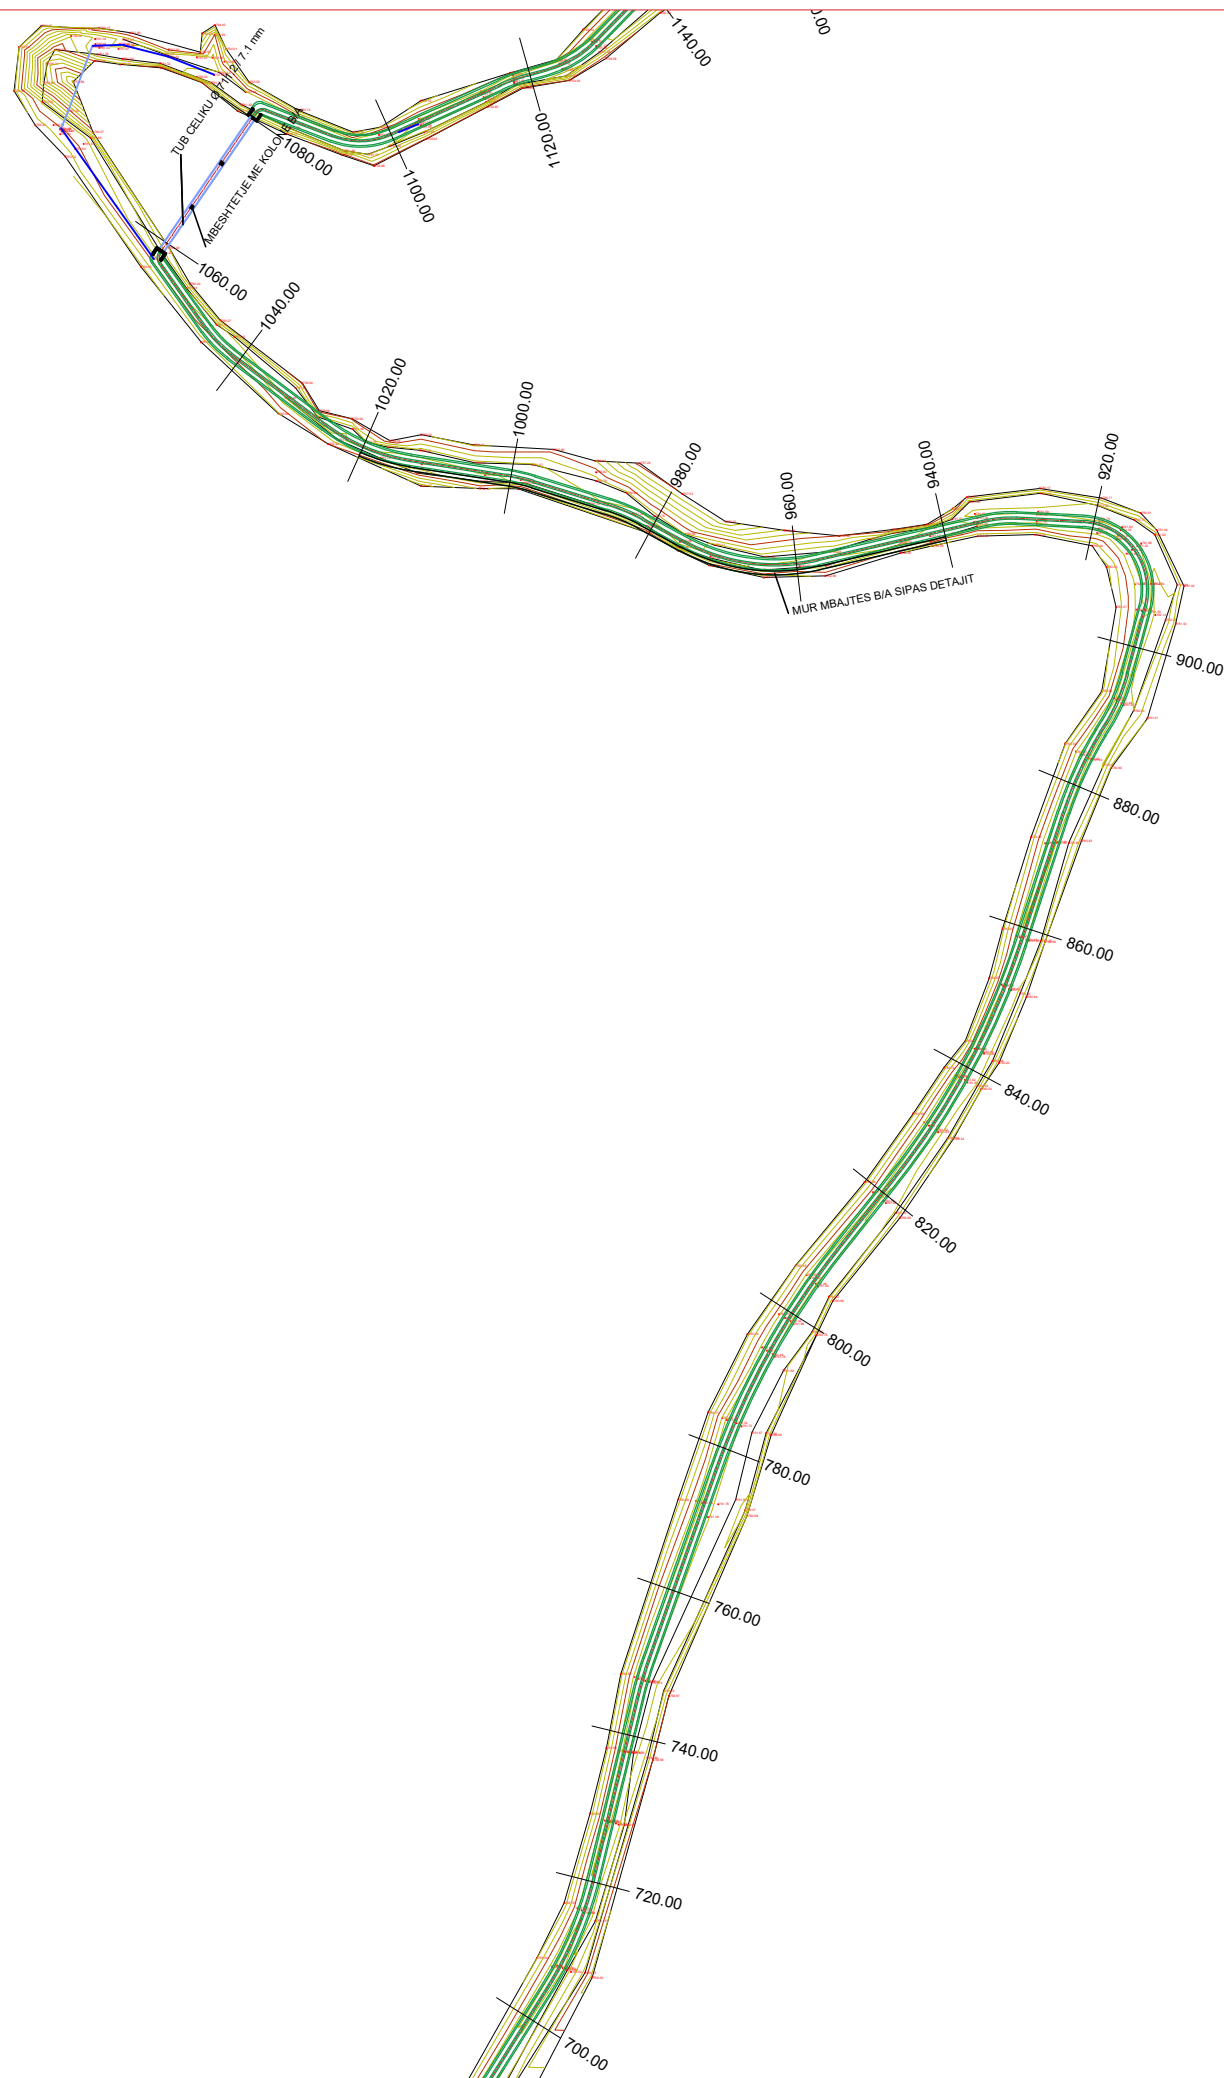

## O B J E K T I

RIKONSTRUKSION I KANALIT  
UJITES NE FSHATIN  
STRIKCAN,  
BASHKIA BULQIZE

**POROSITESI :**  
**BASHKIA BULQIZE**



### PROJEKTUES :

"HYDRO-ENG CONSULTING"  
sh.p.k



"IDEAL CONSTRUCTION  
& PROJECTION"(I.C.P) sh.p.k



"P.C.S COMPANY " sh.p.k



### GRUPI I PROJEKTIMIT

Ing.Hidroteknik Evis QYRKU	Nr. Licence K.1829/2
Ing. Ndertimi Alban DAUTAJ	Nr. Licence K.2232/2
Ing. Ndertimi Pamela KURTULAJ(ALIU)	Nr. Licence K.1474/3
Arkitekt Endrit TUZI	Nr. Licence A.0128/6
Ing.Topograf Maksim GEGA	Nr. Licence T.0455/4
Ing.Gjeodet Albin KOCI	Nr. Licence E.1269/2
Ing.Elektrik Edmond PALODHI	Nr. Licence E.1552
Ing.Gjeolog Asllan BASHA	Nr. Licence GJ.0686
Ing.Mjedisi Shpetim CIKU	Nr. Licence A.2443
Ing.Hidroteknik Xhuljana DAUTAJ(SULA)	Nr. Licence K.2232/2
Arkitekt Jorida GRABOVARI	Nr. Licence A.2595


### FIRMA/VULA

### SHENIME

### TE DHENA TEKNIKE

FAZA E PROJEKTIT	PROJEKT ZBATIM
TIPI I FLETES	
EMERTIMI I FLETES	PLANIMETRIA 1:1000

Nr. i fletes **A-30**

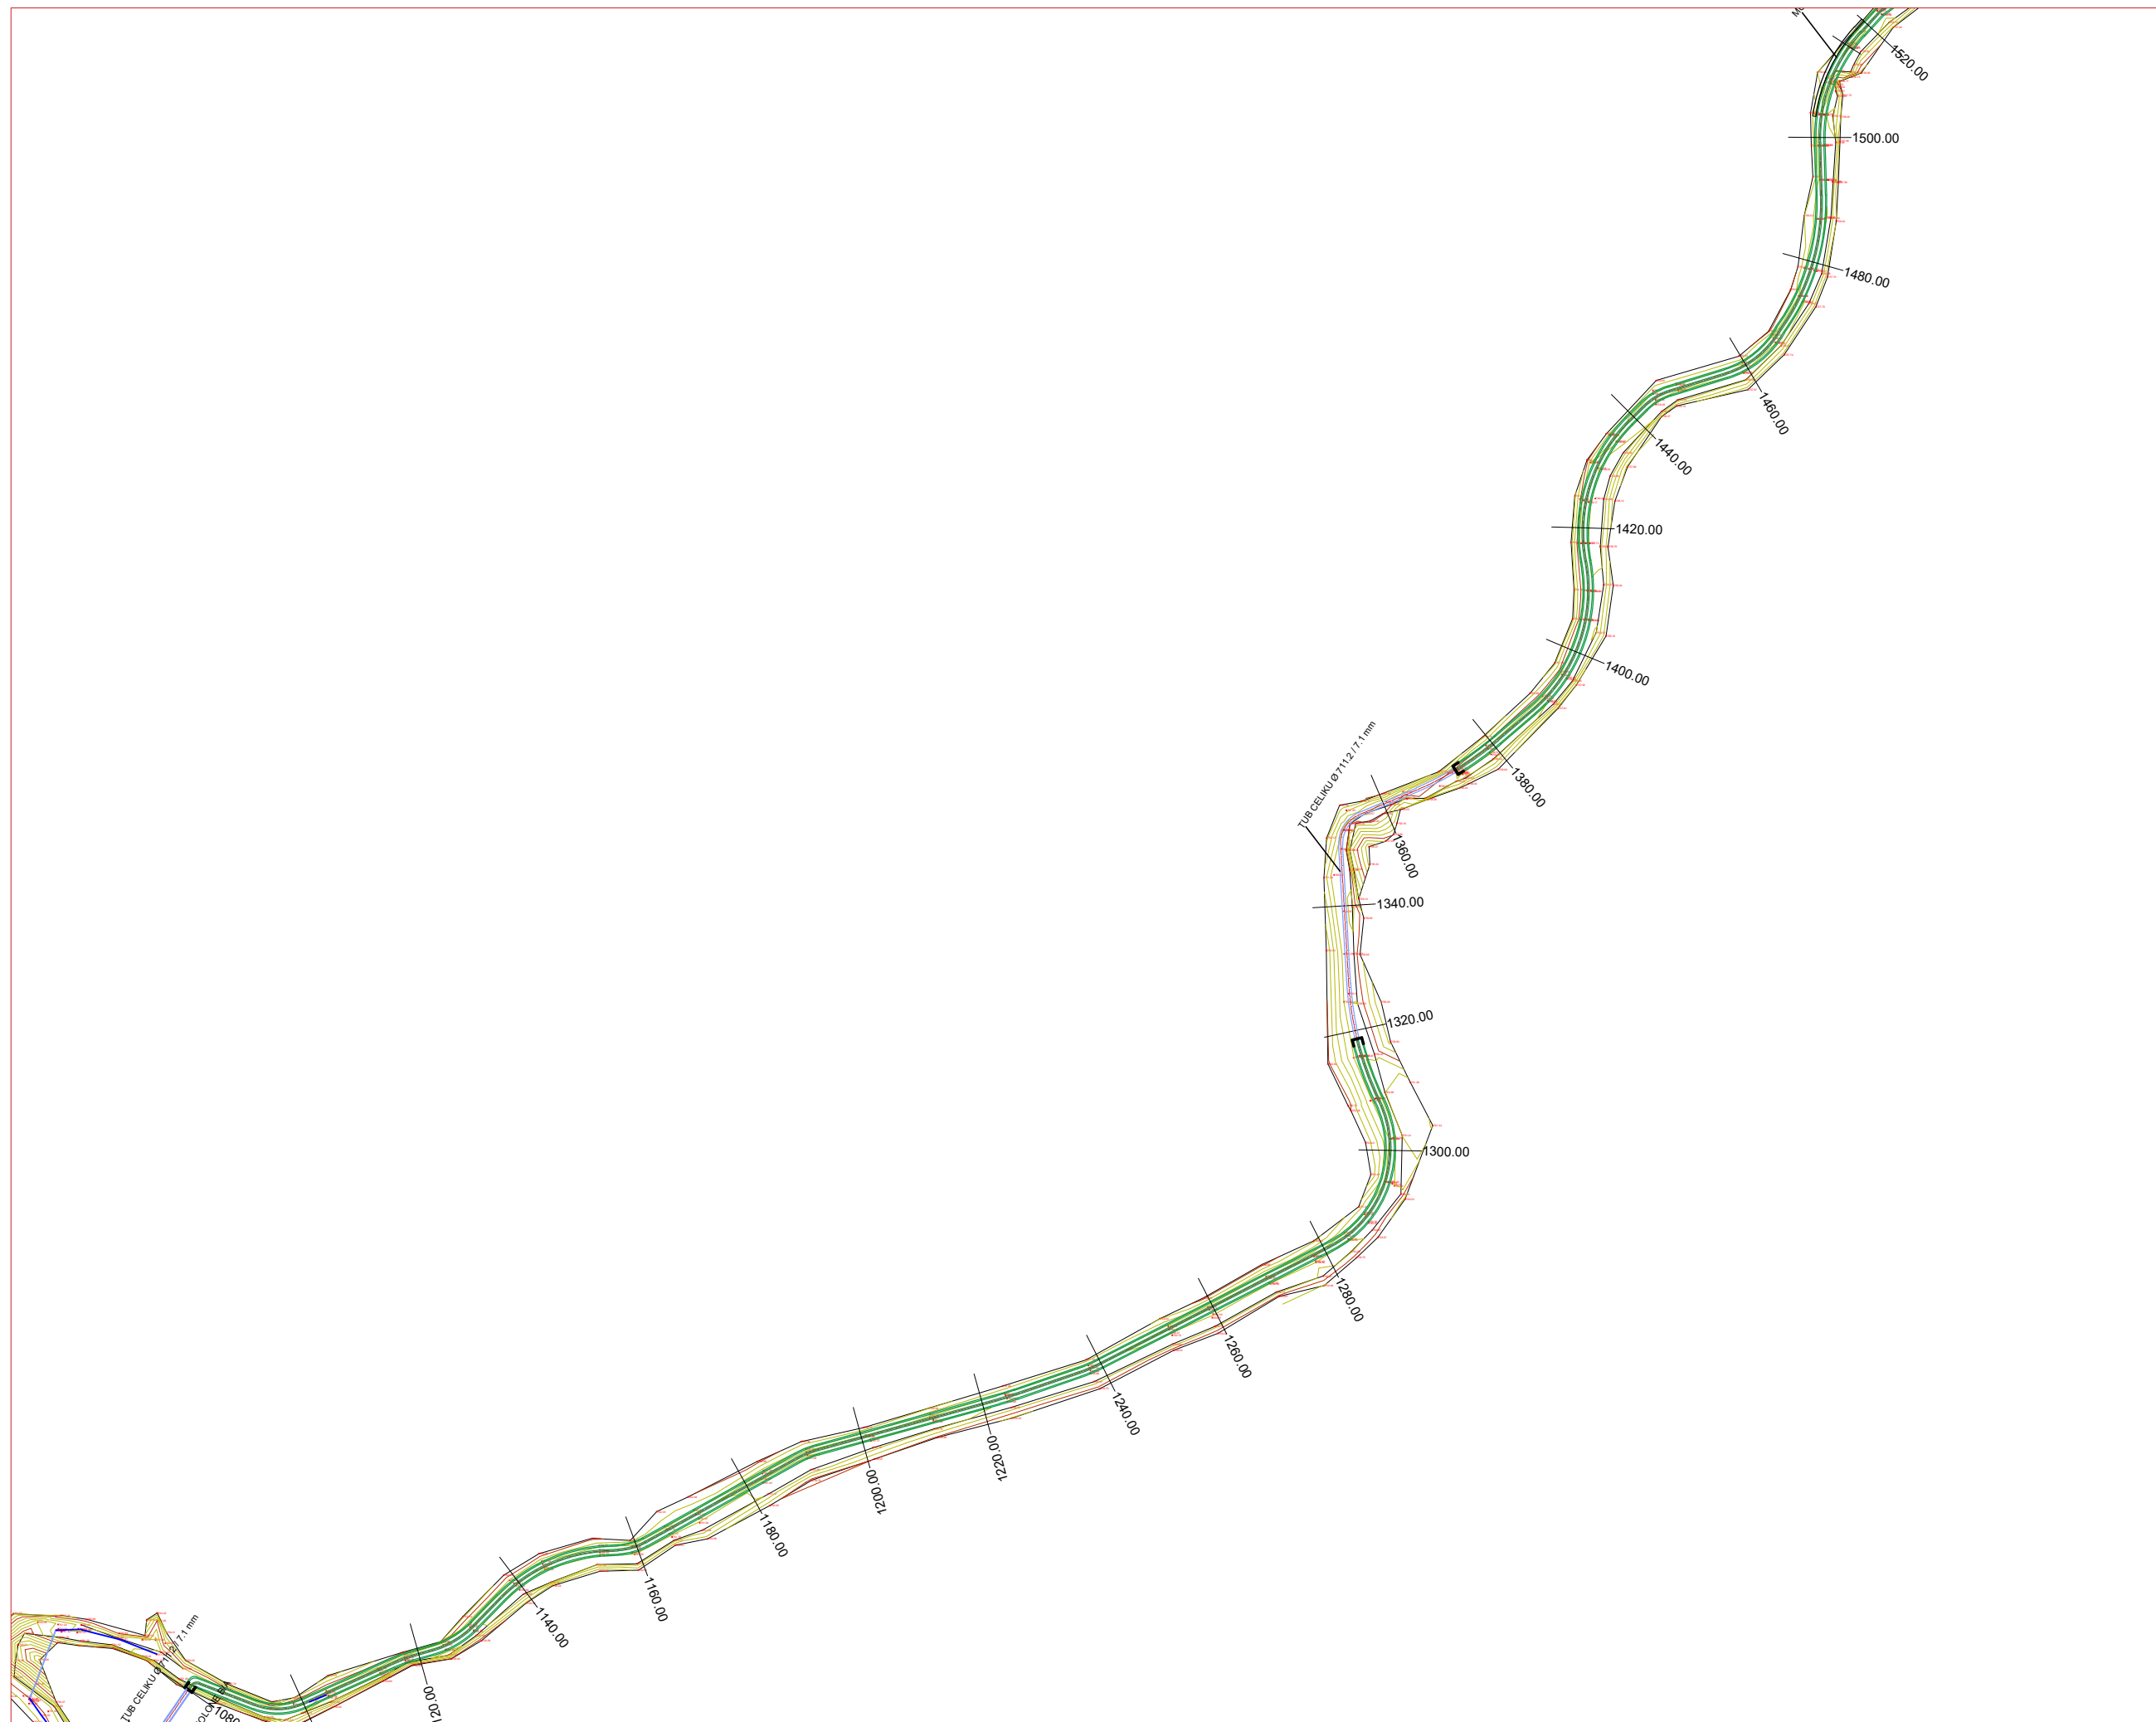


**O B J E K T I**


RIKONSTRUKSION I KANALIT  
UJITES NE FSHATIN  
STRIKCAN,  
BASHKIA BULQIZE

**POROSITESI :**  
**BASHKIA BULQIZE**



**PROJEKTUES :**

"HYDRO-ENG CONSULTING " sh.p.k  


"IDEAL CONSTRUCTION & PROJECTION"(I.C.P) sh.p.k  


"P.C.S COMPANY " sh.p.k  


**GRUPI I PROJEKTIMIT**

Ing.Hidroteknik Evis QYRKU	Nr. Licence K.1829/2
Ing. Ndertimi Alban DAUTAJ	Nr. Licence K.2232/2
Ing. Ndertimi Pamela KURTULAJ(ALIU)	Nr. Licence K.1474/3
Arkitekt Endrit TUZI	Nr. Licence A.0128/6
Ing.Topograf Maksim GEGA	Nr. Licence T.0455/4
Ing.Gjeodet Albin KOCI	Nr. Licence E.1269/2
Ing.Elektrik Edmond PALODHI	Nr. Licence E.1552
Ing.Gjeolog Asllan BASHA	Nr. Licence GJ.0686
Ing.Mjedisi Shpetim CIKU	Nr. Licence A.2443
Ing.Hidroteknik Xhuljana DAUTAJ( SULA)	Nr. Licence K.2232/2
Arkitekt Jorida GRABOVARI	Nr. Licence A.2595

**FIRMA/VULA**


**SHENIME**

**TE DHENA TEKNIKE**

FAZA E PROJEKTIT	PROJEKT ZBATIM
TIPI I FLETES	
EMERTIMI I FLETES	PLANIMETRIA 1:1000

**Nr. i fletes A-31**



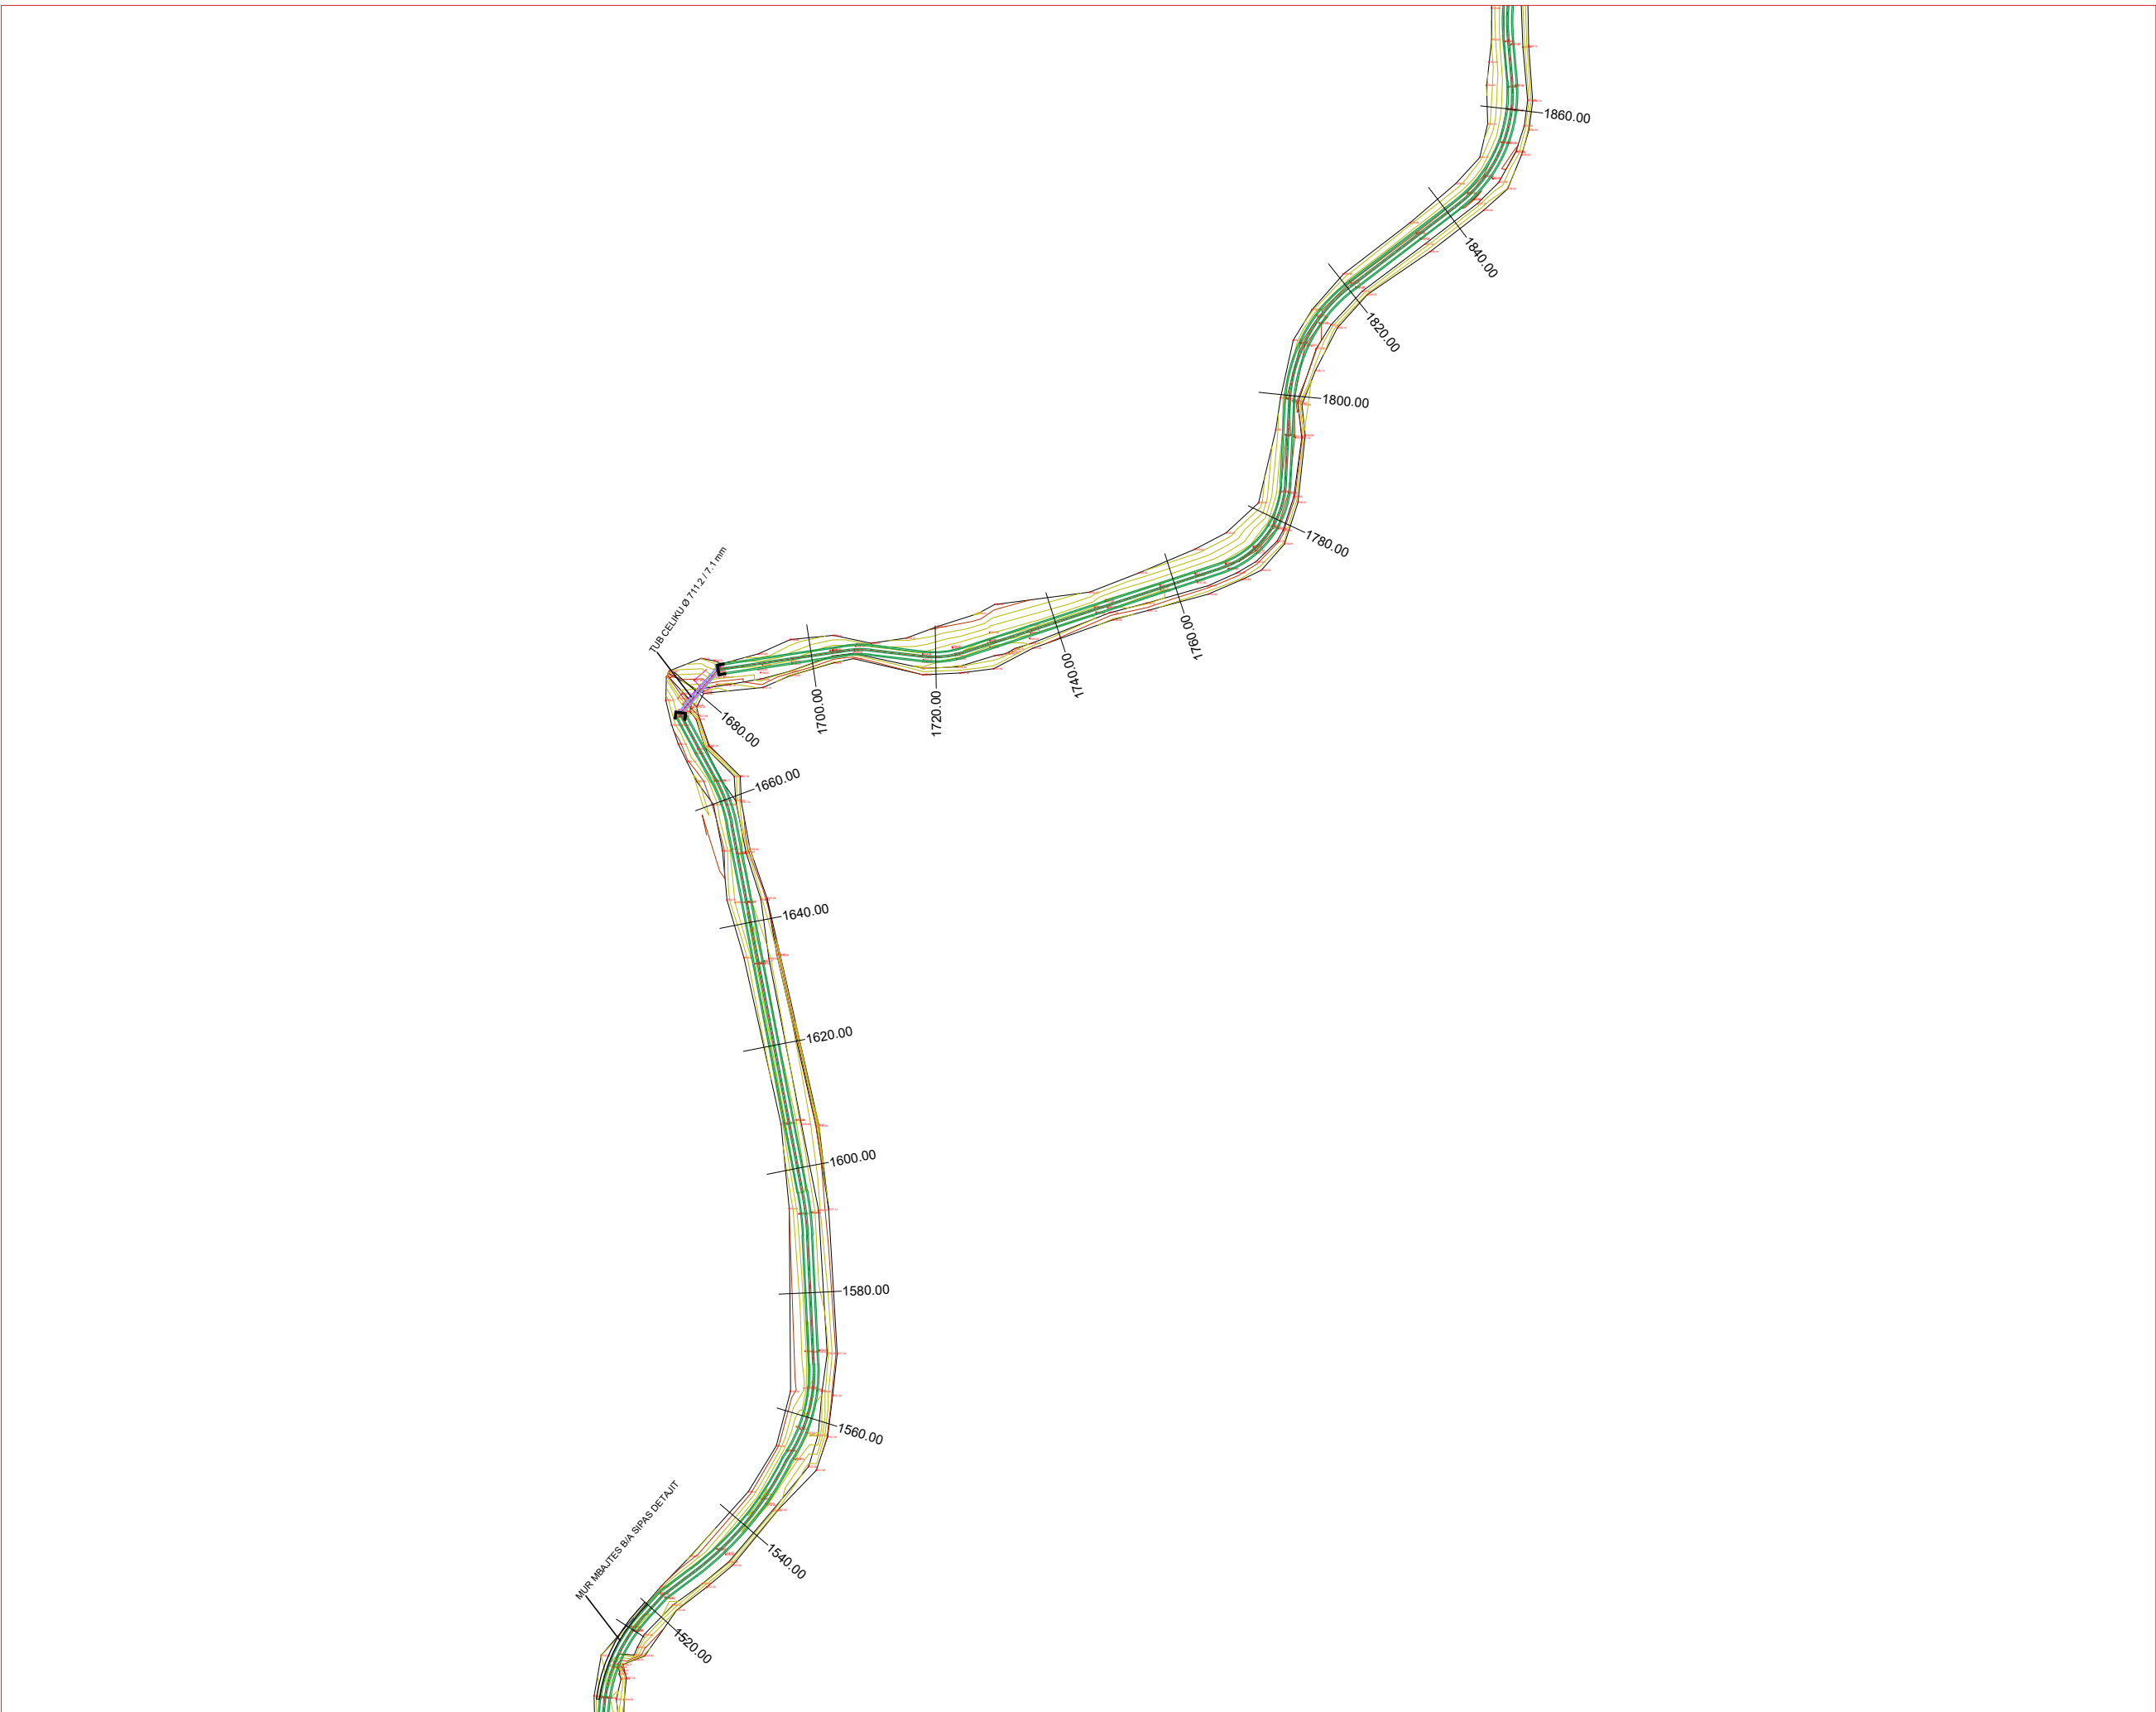


**O B J E K T I**

RIKONSTRUKSION I KANALIT  
UJITES NE FSHATIN  
STRIKCAN,  
BASHKIA BULQIZE


**POROSITESI :**  
**BASHKIA BULQIZE**



**PROJEKTUES :**

"HYDRO-ENG CONSULTING " sh.p.k  


"IDEAL CONSTRUCTION & PROJECTION"(I.C.P) sh.p.k  


"P.C.S COMPANY " sh.p.k  


**GRUPI I PROJEKTIMIT**

Ing.Hidroteknik Evis QYRKU	Nr. Licence K.1829/2
Ing. Ndertimi Alban DAUTAJ	Nr. Licence K.2232/2
Ing. Ndertimi Pamela KURTULAJ(ALIU)	Nr. Licence K.1474/3
Arkitekt Endrit TUZI	Nr. Licence A.0128/6
Ing.Topograf Maksim GEGA	Nr. Licence T.0455/4
Ing.Gjeodet Albin KOCI	Nr. Licence E.1269/2
Ing.Elektrik Edmond PALODHI	Nr. Licence E.1552
Ing.Gjeodet Asllan BASHA	Nr. Licence G.J.0686
Ing.Mjedisi Shpetim CIKU	Nr. Licence A.2443
Ing.Hidroteknik Xhuljana DAUTAJ( SULA)	Nr. Licence K.2232/2
Arkitekt Jorida GRABOVARI	Nr. Licence A.2595


**FIRMA/VULA**

**SHENIME**

**TE DHENA TEKNIKE**

FAZA E PROJEKTIT	PROJEKT ZBATIM
TIPI I FLETES	
EMERTIMI I FLETES	PLANIMETRIA 1:1000

**Nr. i fletes A-32**

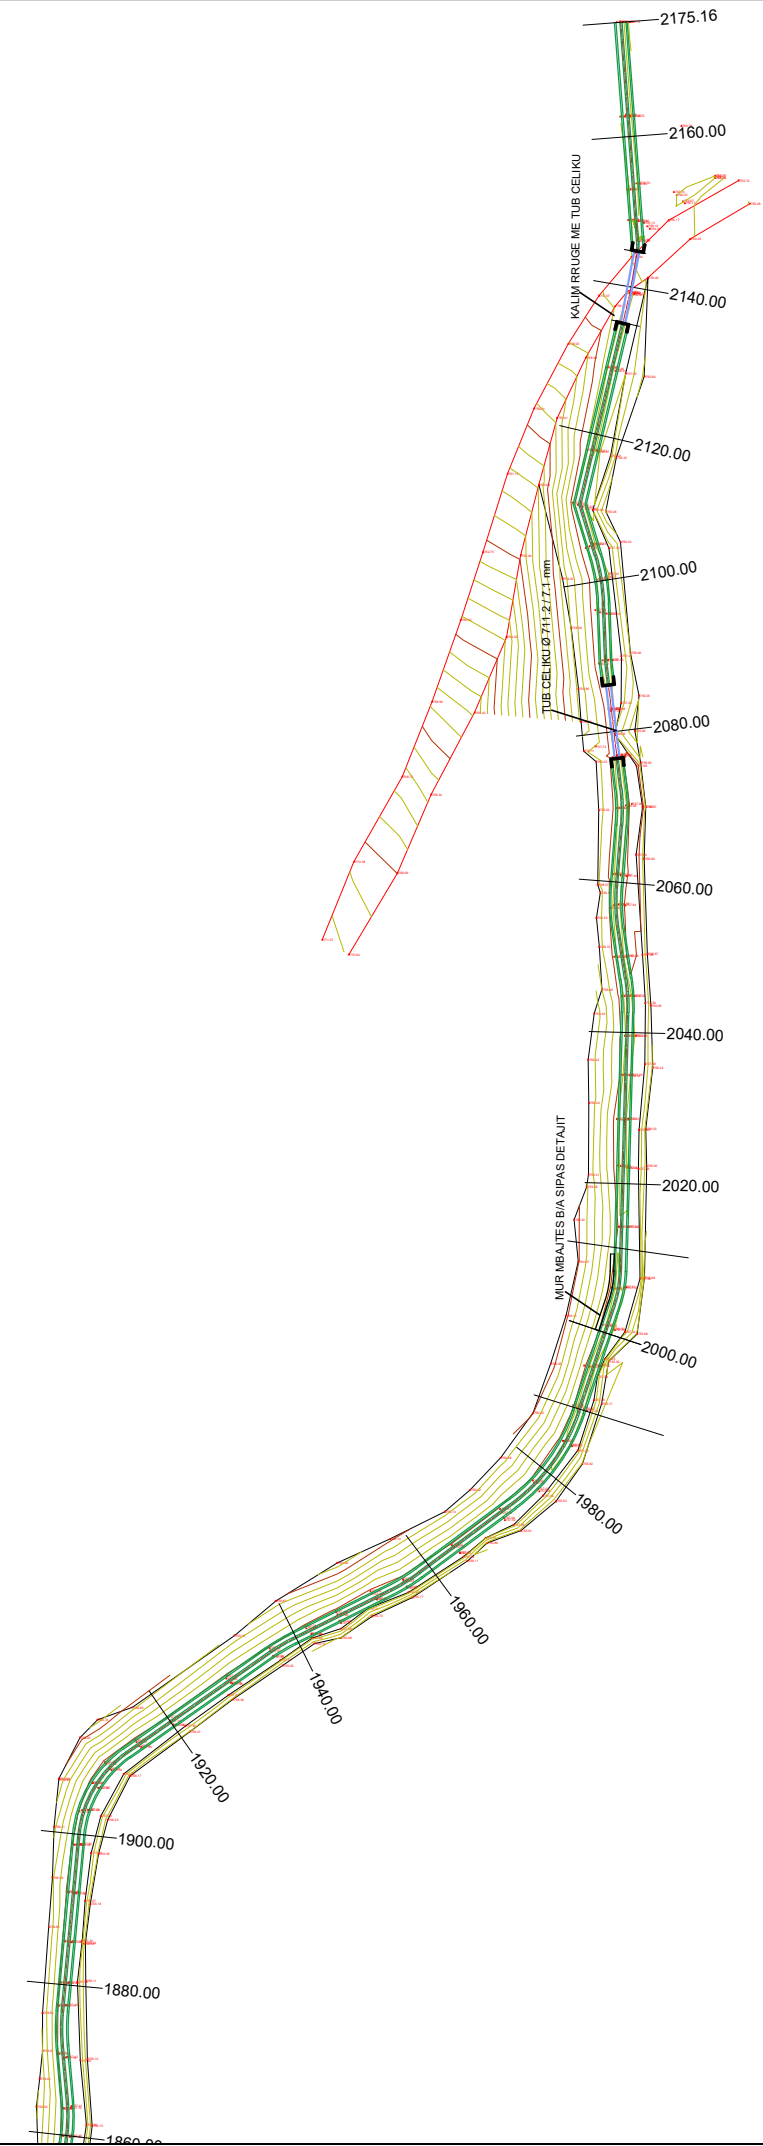

## O B J E K T I

RIKONSTRUKSION I KANALIT  
UJITES NE FSHATIN  
STRIKCAN,  
BASHKIA BULQIZE

**POROSITESI :**  
**BASHKIA BULQIZE**



### PROJEKTUES :

"HYDRO-ENG CONSULTING "  
sh.p.k



"IDEAL CONSTRUCTION  
& PROJECTION"(I.C.P) sh.p.k



"P.C.S COMPANY " sh.p.k



### GRUPI I PROJEKTIMIT

Ing.Hidroteknik Evis QYRKU	Nr. Licence K.1829/2
Ing. Ndertimi Alban DAUTAJ	Nr. Licence K.2232/2
Ing. Ndertimi Pamela KURTULAJ(ALIU)	Nr. Licence K.1474/3
Arkitekt Endrit TUZI	Nr. Licence A.0128/6
Ing.Topograf Maksim GEGA	Nr. Licence T.0455/4
Ing.Gjeodet Albin KOCI	Nr. Licence E.1269/2
Ing.Elektrik Edmond PALODHI	Nr. Licence E.1552
Ing.Gjeolog Asllan BASHA	Nr. Licence GJ.0686
Ing.Mjedisi Shpetim CIKU	Nr. Licence A.2443
Ing.Hidroteknik Xhuljana DAUTAJ( SULA)	Nr. Licence K.2232/2
Arkitekt Jorida GRABOVARI	Nr. Licence A.2595

### FIRMA/VULA

### SHENIME

### TE DHENA TEKNIKE

FAZA E PROJEKTIT	PROJEKT ZBATIM
TIPI I FLETES	
EMERTIMI I FLETES	PLANIMETRIA 1:1000

Nr. i fletes **A-33**

**POROSITESI :**  
**BASHKIA BULQIZE**

**PROJEKTUES :**

"HYDRO-ENG CONSULTING "  
sh.p.k

"IDEAL CONSTRUCTION  
& PROJECTION"(I.C.P) sh.p.k

"P.C.S COMPANY " sh.p.k

**GRUPI I PROJEKTIMIT**

Ing.Hidroteknik Evis QYRKU	Nr. Licence K.1829/2
Ing. Ndertimi Alban DAUTAJ	Nr. Licence K.2232/2
Ing. Ndertimi Pamela KURTULAJ(ALIU)	Nr. Licence K.1474/3
Arkitekt Endrit TUZI	Nr. Licence A.0128/6
Ing.Topograf Maksim GEGA	Nr. Licence T.0455/4
Ing.Gjeodet Albin KOCI	Nr. Licence E.1269/2
Ing.Elektrik Edmond PALODHI	Nr. Licence E.1552
Ing.Gjeolog Asllan BASHA	Nr. Licence GJ.0686
Ing.Mjedisi Shpetim CIKU	Nr. Licence A.2443
Ing.Hidroteknik Xhuljana DAUTAJ( SULA)	Nr. Licence K.2232/2
Arkitekt Jorida GRABOVARI	Nr. Licence A.2595


**FIRMA/VULA**

**SHENIME**


**TE DHENA TEKNIKE**

FAZA E PROJEKTIT	PROJEKT ZBATIM
TIPI I FLETES	
EMERTIMI I FLETES	DETAJ 1:80


**Nr. i fletes** **A-34**

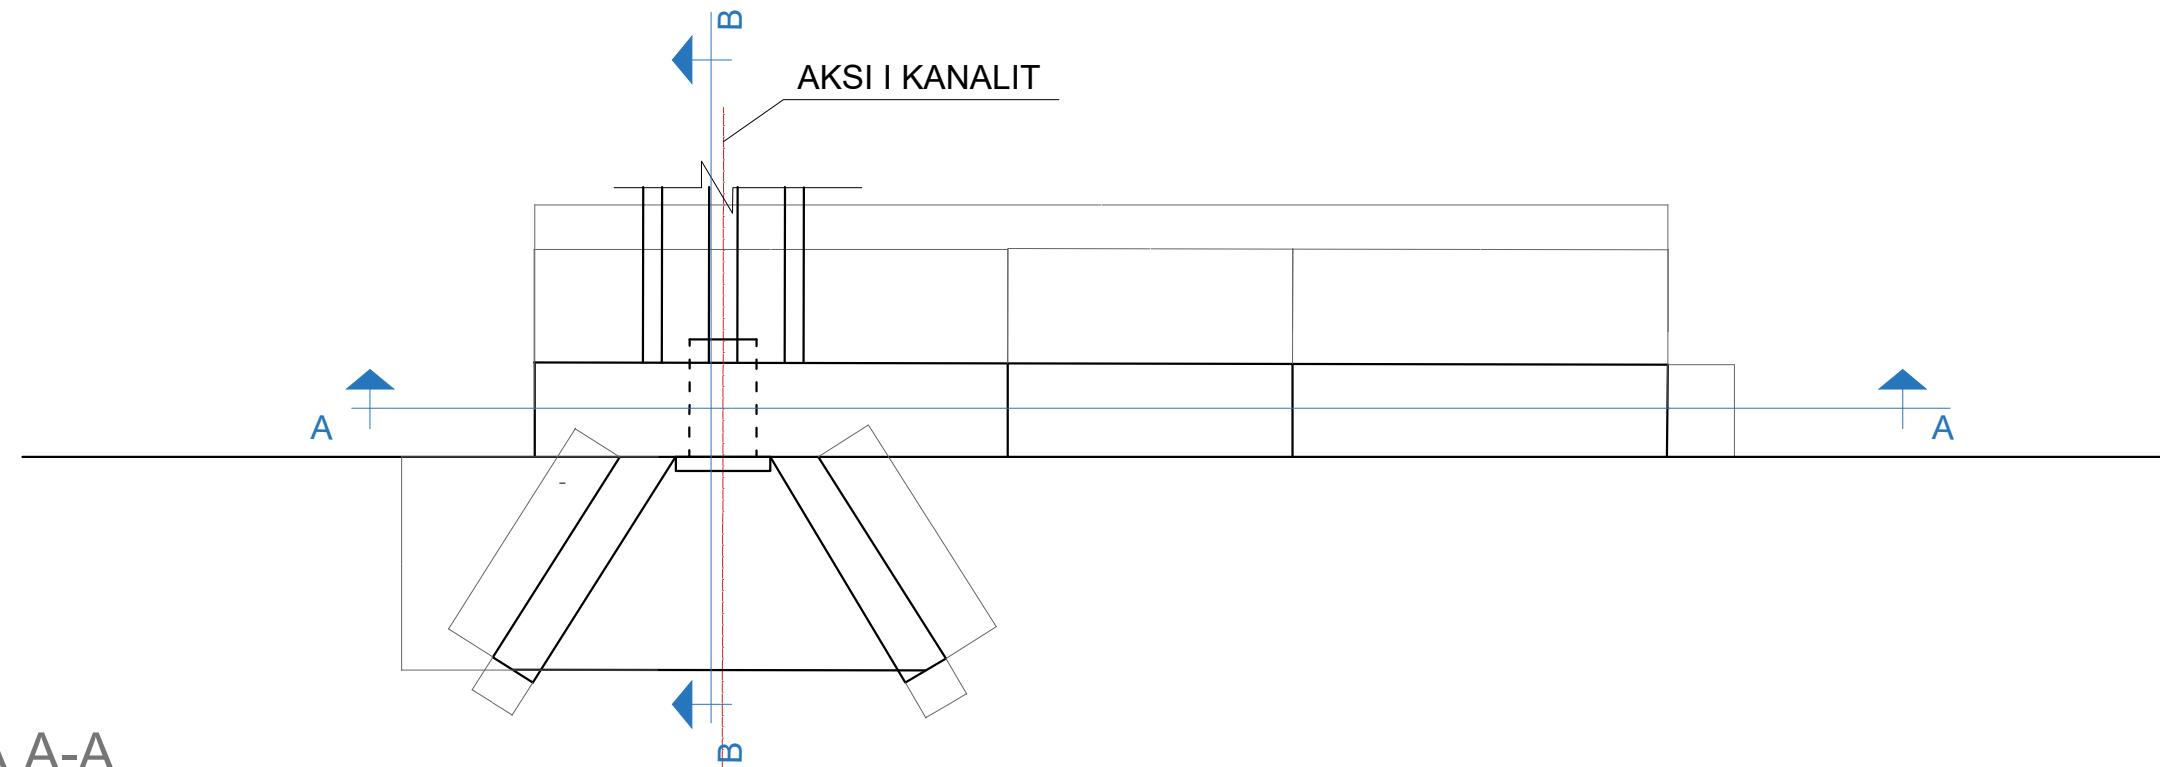

**PRERJA A-A**

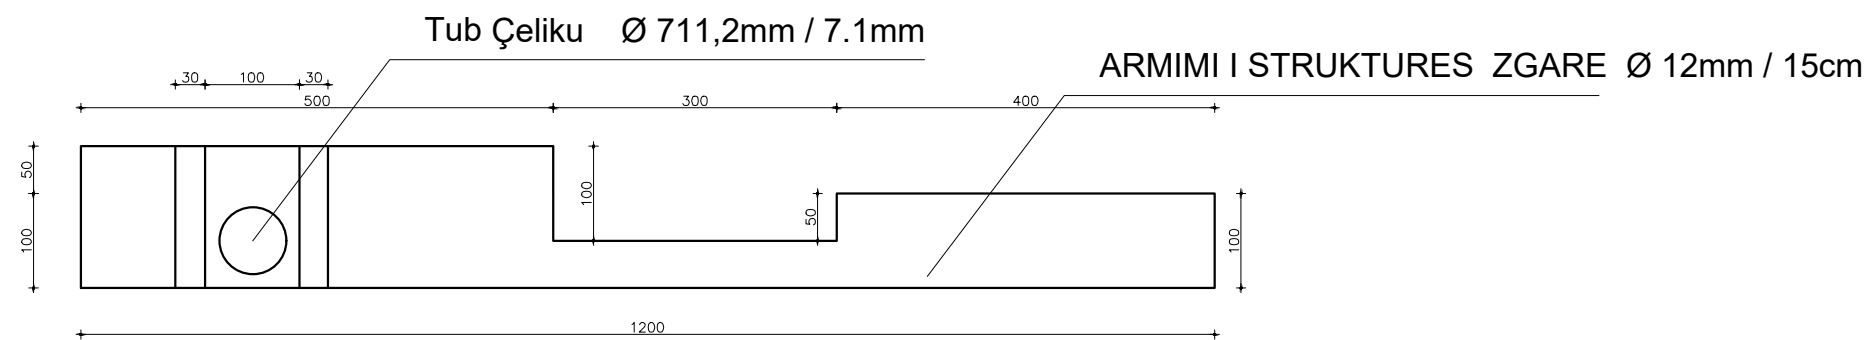

**PRERJA B-B**

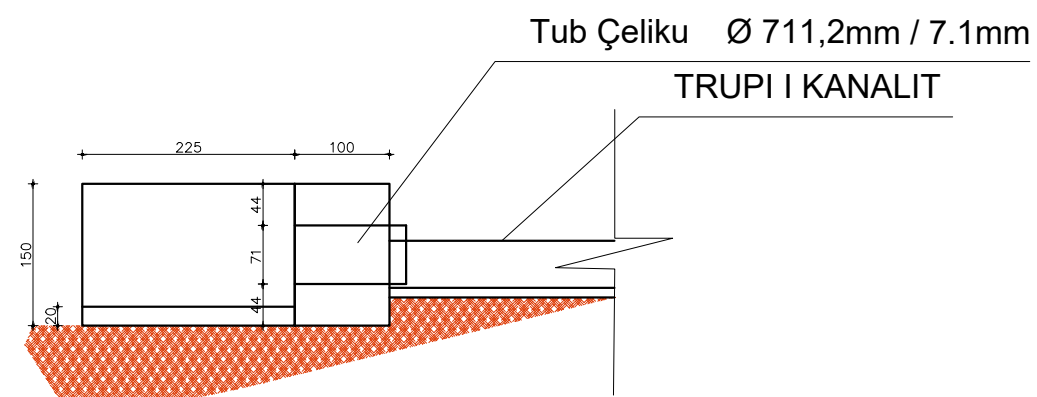



# TOMBINO TIP BETONI Ø 600 MM

## O B J E K T I

RIKONSTRUKSION I KANALIT  
UJITES NE FSHATIN  
STRIKCAN,  
BASHKIA BULQIZE

**POROSITESI :**  
**BASHKIA BULQIZE**

### PROJEKTUES :

"HYDRO-ENG CONSULTING"  
sh.p.k

"IDEAL CONSTRUCTION  
& PROJECTION"(I.C.P) sh.p.k

"P.C.S COMPANY" sh.p.k

### GRUPI I PROJEKTIMIT

Ing.Hidroteknik Evis QYRKU	Nr. Licence K.1829/2
Ing. Ndertimi Alban DAUTAJ	Nr. Licence K.2232/2
Ing. Ndertimi Pamela KURTULAJ(ALIU)	Nr. Licence K.1474/3
Arkitekt Endrit TUZI	Nr. Licence A.0128/6
Ing.Topograf Maksim GEGA	Nr. Licence T.0455/4
Ing.Gjeodet Albin KOÇI	Nr. Licence E.1269/2
Ing.Elektrik Edmond PALODHI	Nr. Licence E.1552
Ing.Gjeolog Asllan BASHA	Nr. Licence GJ.0686
Ing.Mjedisi Shpetim CIKU	Nr. Licence A.2443
Ing.Hidroteknik Xhuljana DAUTAJ(SULA)	Nr. Licence K.2232/2
Arkitekt Jorida GRABOVARI	Nr. Licence A.2595

### FIRMA/VULA


### SHENIME

### TE DHENA TEKNIKE


FAZA E PROJEKTIT	PROJEKT ZBATIM
TIPI I FLETES	
EMERTIMI I FLETES	DETAJE

Nr. i fletes **A-36**


PRERJA 1 - 1 SH. 1:50

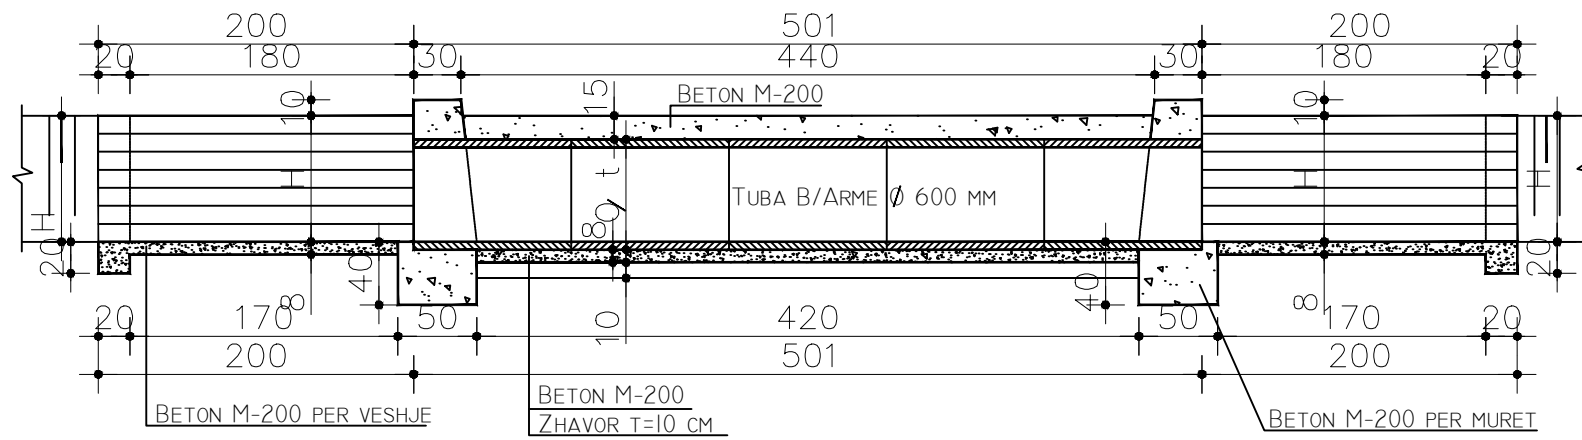


PRERJA 2 - 2 SH. 1:50

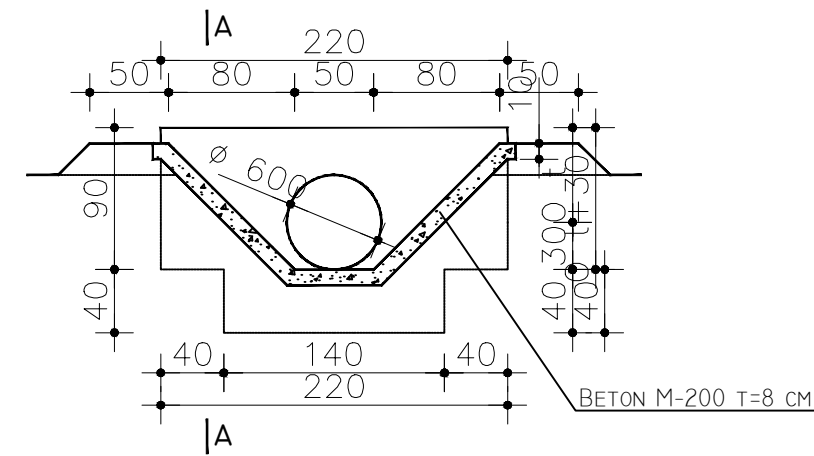

PLANIMETRIA SH. 1:50

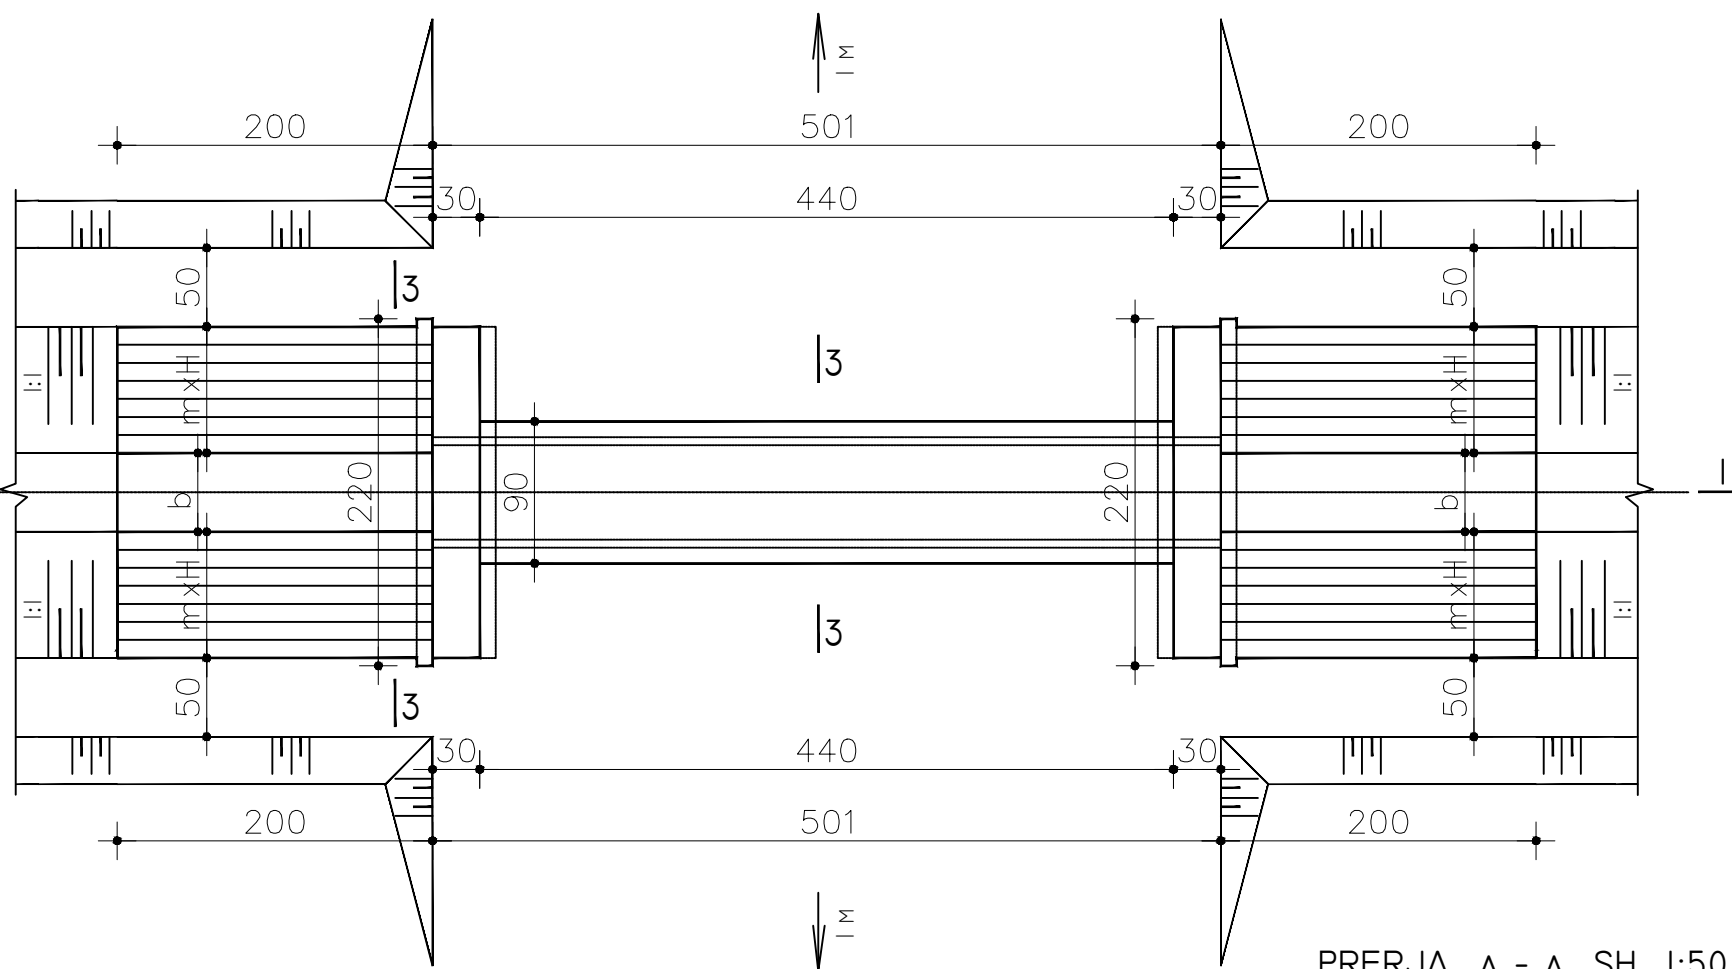

PRERJA 3 - 3 SH. 1:50

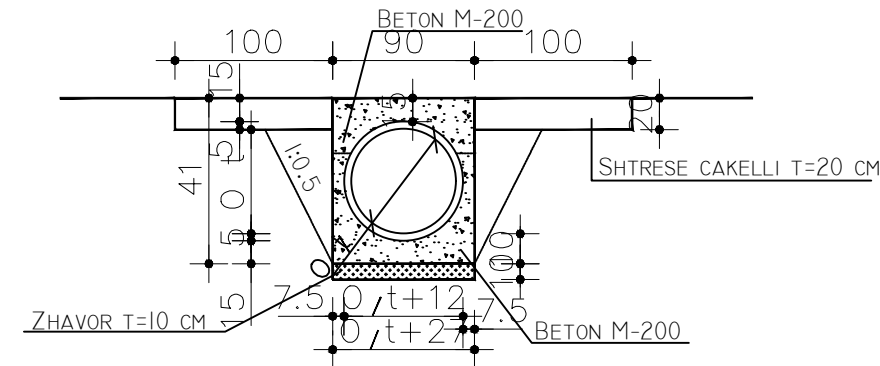


### SHENIM:

1. P.JERRESIA E TOMBINOS ESHTË PRANUAR E NJELLOJTE ME ATE TE KANALIT.
2. BANKINA E KANALIT NE HYRJE TE TOMBINOS DUHET TE JETE ME SHUME SE 20 CM MBI TAVANIN E TUBIT  $H > \varnothing T + 20$  CM.
3. VESHJET NE HYRJE DHE DALJE DO TE PERSHTATEN ME KUSHTET KONKRETE TE KANALIT. SITUACIONIMI BEHET SIPAS VOLUMEVE FAKTIKE.

### SHENIM:

PER GJATESI TE NDRYSHME SHIKONI ANALIZAT PERKATES


PRERJA A - A SH. 1:50

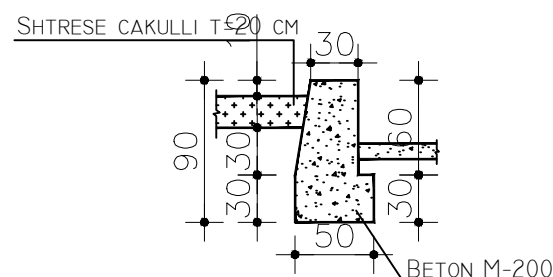


# KEMBESORE TIP

KEMBESORE TIP HD = 2 M B = 2 M


PRERJE GJATESORE SH. 1:25

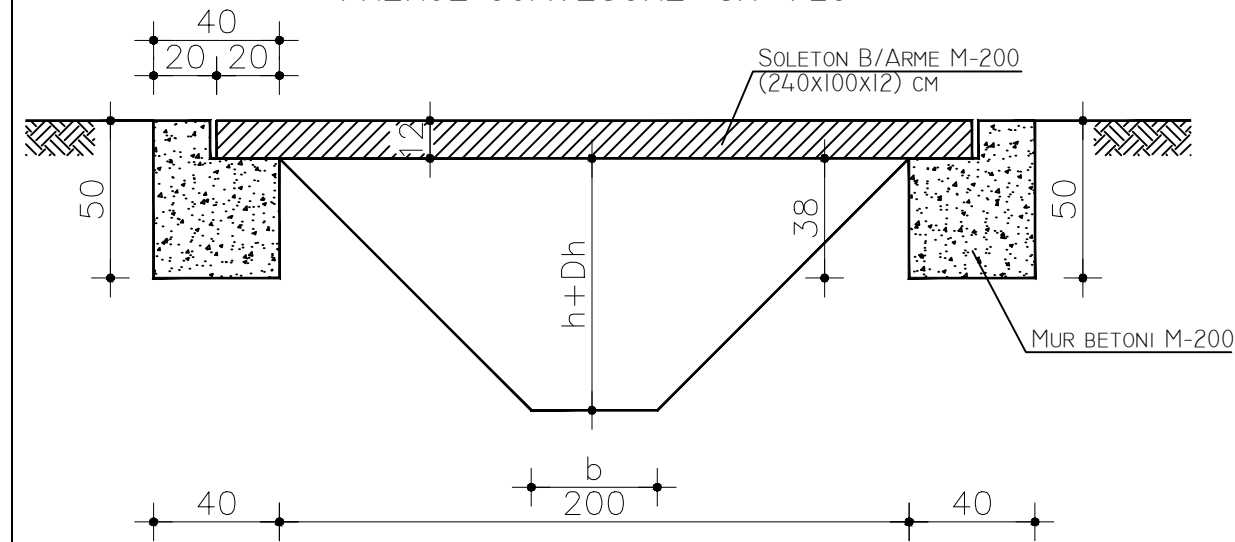


PLANIMETRIA SH. 1:25

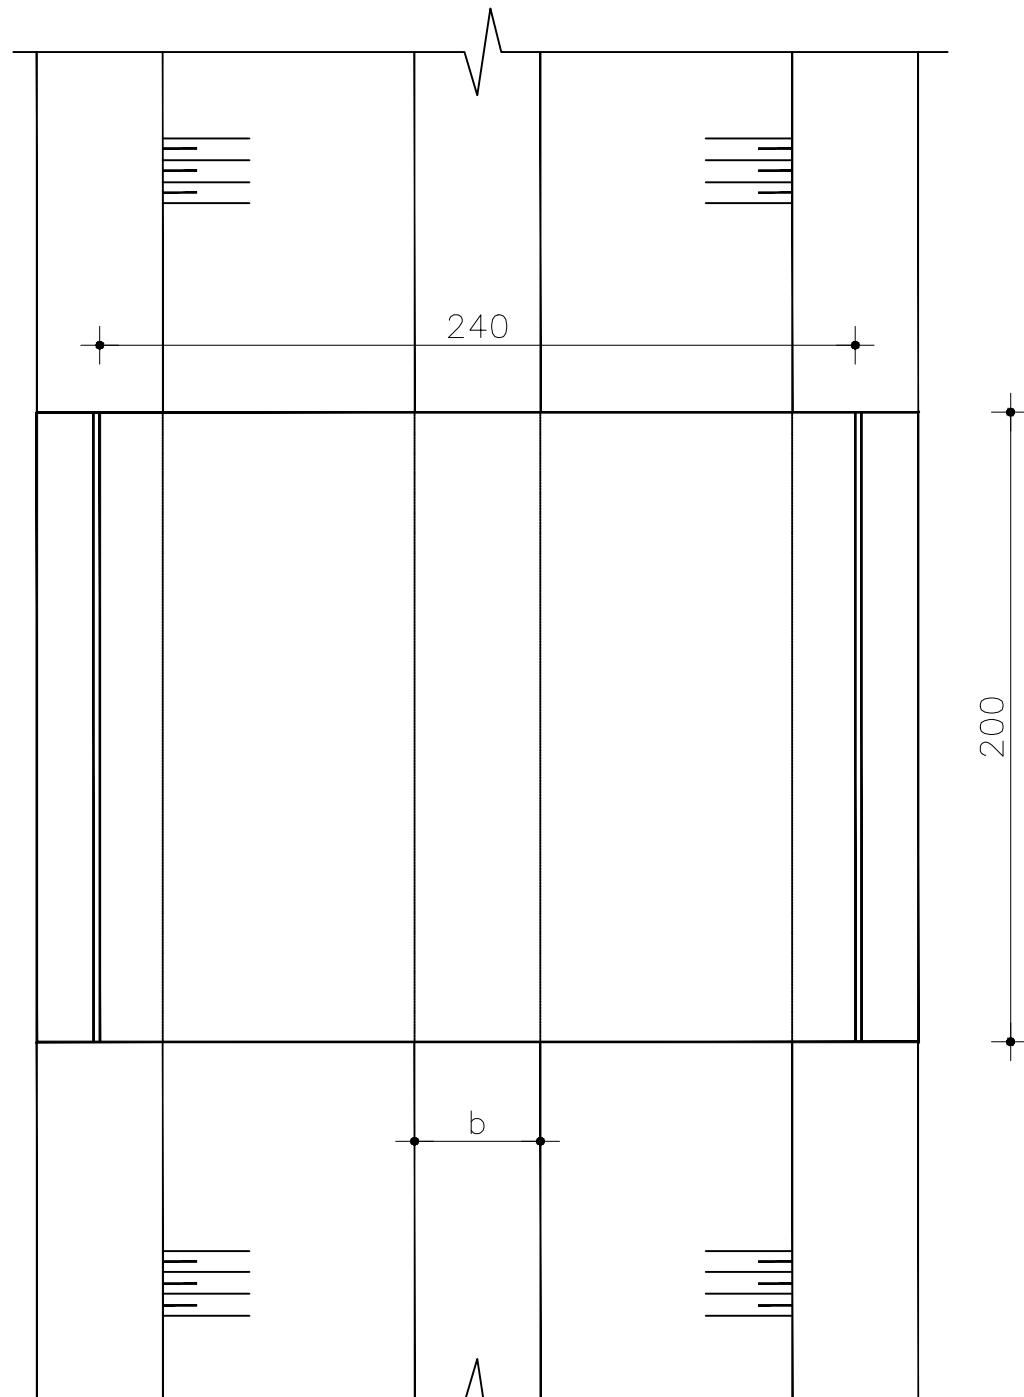


PRERJE GJATESORE E SOLETES SH. 1:25

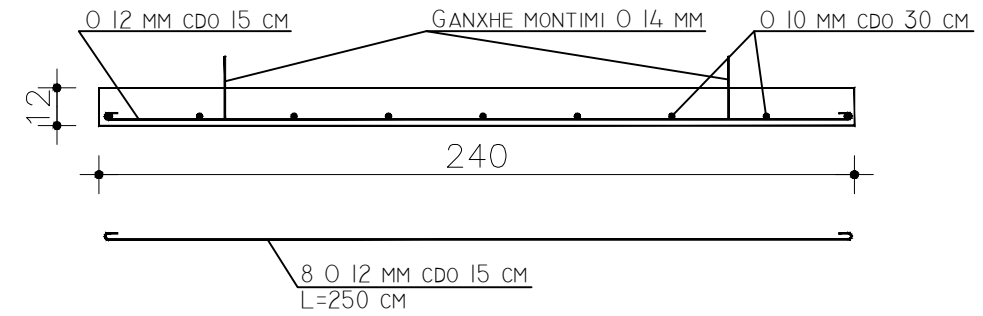

PRERJE TERTHORE E SOLETES SH. 1:25

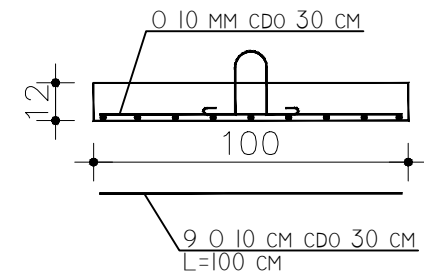

GANXHE MONTIMI

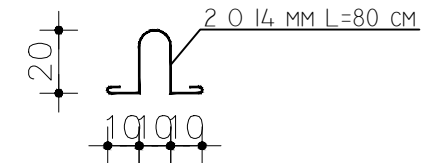

**Urë e re per kembesoret me HD=2, B=2 m**

Nr.	PERSHKRIMI I PUNIMEVE	Njesia	Sasia
1	Gërmim dheu për urën.	m <sup>3</sup>	0.80
2	Mbushje + Ngjeshje dheu	m <sup>3</sup>	0.40
3	Beton M-200 për muret	m <sup>3</sup>	0.80
4	Soletone Betonarme M-200 e parapergatitur	m <sup>3</sup>	0.54
5	F.V. hekur betoni $\Phi$ 10 mm	kg	14
6	F.V.hekur betoni $\Phi$ 12 mm	kg	36
7	F.V. hekur betoni $\Phi$ 14 mm	kg	2

## O B J E K T I

RIKONSTRUKSION I KANALIT  
UJITES NE FSHATIN  
STRIKCAN,  
BASHKIA BULQIZE

**POROSITESI :**  
**BASHKIA BULQIZE**

**PROJEKTUES :**

"HYDRO-ENG CONSULTING "  
sh.p.k

"IDEAL CONSTRUCTION  
& PROJECTION"(I.C.P) sh.p.k

"P.C.S COMPANY " sh.p.k

### GRUPI I PROJEKTIMIT

Ing.Hidroteknik Evis QYRKU	Nr. Licence K.1829/2
Ing. Ndertimi Alban DAUTAJ	Nr. Licence K.2232/2
Ing. Ndertimi Pamela KURTULAJ(ALIU)	Nr. Licence K.1474/3
Arkitekt Endrit TUZI	Nr. Licence A.0128/6
Ing.Topograf Maksim GEGA	Nr. Licence T.0455/4
Ing.Gjeodet Albin KOCI	Nr. Licence E.1269/2
Ing.Elektrik Edmond PALODHI	Nr. Licence E.1552
Ing.Gjeolog Asllan BASHA	Nr. Licence GJ.0686
Ing.Mjedisi Shpetim CIKU	Nr. Licence A.2443
Ing.Hidroteknik Xhuljana DAUTAJ(SULA)	Nr. Licence K.2232/2
Arkitekt Jorida GRABOVARI	Nr. Licence A.2595

### FIRMA/VULA

### SHENIME

### TE DHENA TEKNIKE

FAZA E PROJEKTIT PROJEKT ZBATIM

TIPI I FLETES

EMERTIMI I FLETES DETAJE

Nr. i fletes **A-37**

# DETAJ URE KALIMI

## RIKONSTRUKSIONI I KANALIT UJITES STRIKCAN , BULQIZE

### URE KALIMI HD = 1 M

# O B J E K T I

RIKONSTRUKSIONI I KANALIT UJITES NE FSHATIN STRIKCAN, BASHKIA BULQIZE

POROSITESI :

**BASHKIA BULQIZE**

PROJEKTUES :

"HYDRO-ENG CONSULTING" sh.p.k

"IDEAL CONSTRUCTION & PROJECTION"(I.C.P) sh.p.k

"P.C.S COMPANY" sh.p.k

### GRUPI I PROJEKTIMIT

Ing.Hidroteknik Evis QYRKU	Nr. Licence K.1829/2
Ing. Ndertimi Alban DAUTAJ	Nr. Licence K.2232/2
Ing. Ndertimi Pamela KURTULAJ(ALIU)	Nr. Licence K.1474/3
Arkitekt Endrit TUZI	Nr. Licence A.0128/6
Ing.Topograf Maksim GEGA	Nr. Licence T.0455/4
Ing.Gjeodet Albin KOCI	Nr. Licence E.1269/2
Ing.Elektrik Edmond PALODHI	Nr. Licence E.1552
Ing.Gjeolog Aslan BASHA	Nr. Licence GJ.0686
Ing.Mjedisi Shpetim CIKU	Nr. Licence A.2443
Ing.Hidroteknik Xhuljana DAUTAJ( SULA)	Nr. Licence K.2232/2
Arkitekt Jorida GRABOVARI	Nr. Licence A.2595

### FIRMA/VULA

### SHENIME




### TE DHENA TEKNIKE

FAZA E PROJEKTIT PROJEKT ZBATIM

TIPI I FLETES

EMERTIMI I FLETES DETAJE

Nr. i fletes **A-38**

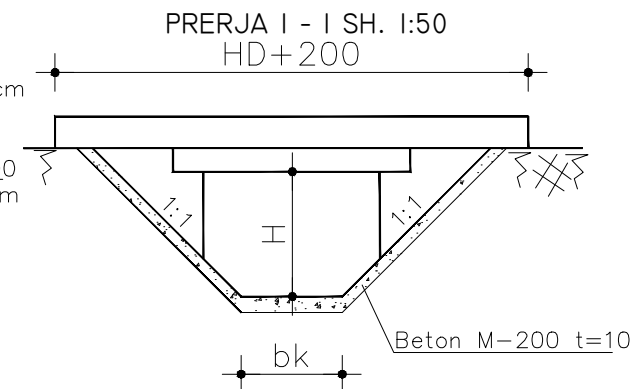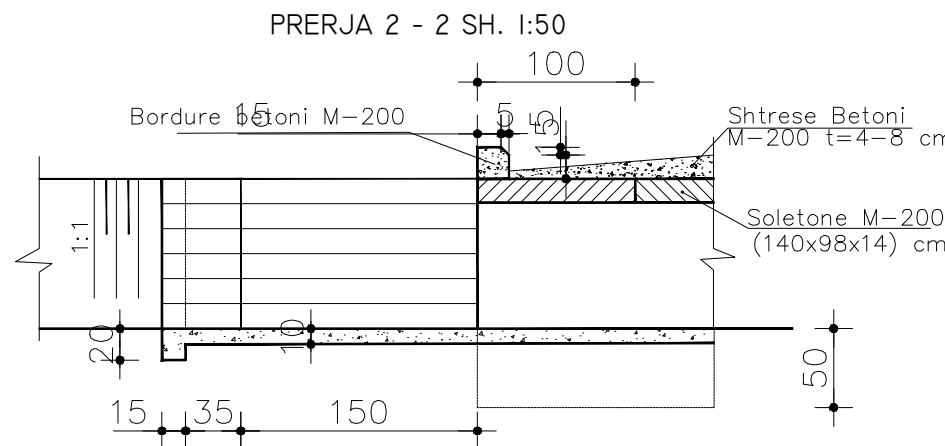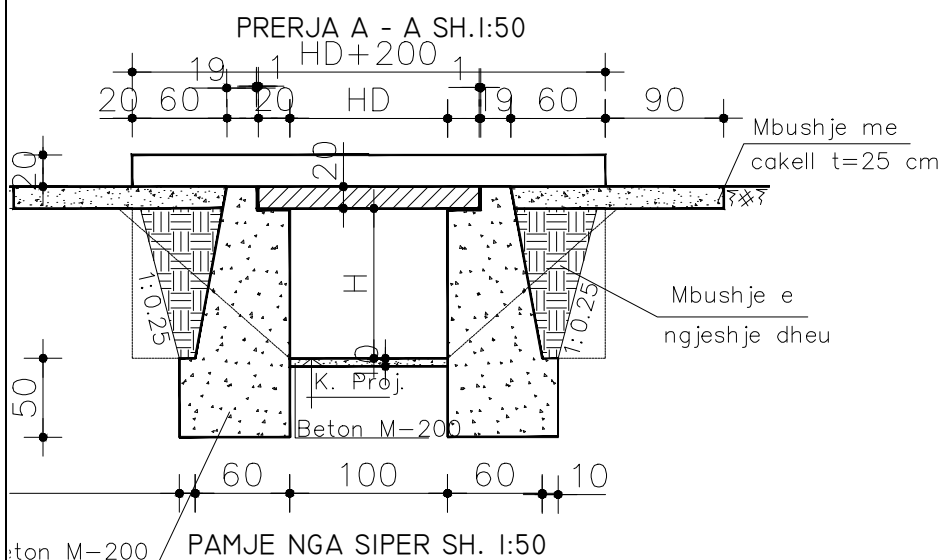

### VOLUMET E PUNIMEVE

Nr	Zeri i punimit	Njesia	SASIA	
				1
1	Germim dheu	m <sup>3</sup>	10.5	
2	Mbushje me dhe te ngjeshur	m <sup>3</sup>	2.9	
3	Mbushje me cakell	m <sup>3</sup>	3.2	
4	Beton M-200 per muret	m <sup>3</sup>	9.69	
5	Beton M-200 per bordurat	m <sup>3</sup>	0.24	
6	Beton M-200 per veshje	m <sup>3</sup>	2.91	
7	Mbistrese betoni M-200 t=4-8 cm	m <sup>3</sup>	0.39	
8	Soletone B/A M-200 ((HD+40)x98x14m <sup>3</sup> m)		0.96	
9	Hekur betoni	kg	152.3	


### TABELA E HEKURAVE PER NJE ELEMENT

Pozic.	Diametr Ø mm	Gjatesia cm	Sasia cope	Gjatesia Totale(m)	Pesha	
					kG/m	kG
1	10	149	6	8.94	0.617	5.52
2	14	177	2	3.54	1.208	4.28
3	14	177	2	3.54	1.208	4.28
4	14	154	5	7.7	1.208	9.30
5	6	103	18	18.54	0.222	4.12
6	16	94	2	1.88	1.58	2.97
Totali					kG	30.47




Shenime:

- 1- Betoni i soletes do te jete M-200 me armature hekuri ST.
- 2- Soletat e kesaj flete perdoren ne ura me ngarkese NT-13
- 3- Armatura ST-3 mund te zevendesohet me ST-5 periodik.
- 4- Llogaritur me teorine e gjendjes kufitare.

### PRERJE TERTHORE SH. 1:20

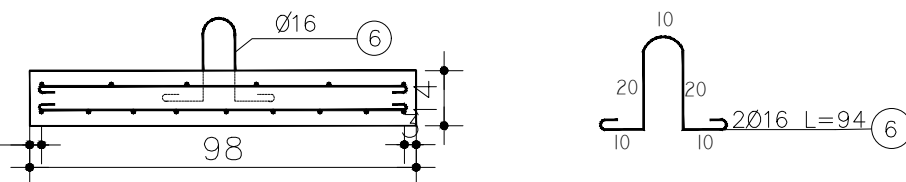


### ARMIMI I SOLETONIT SH. 1:20

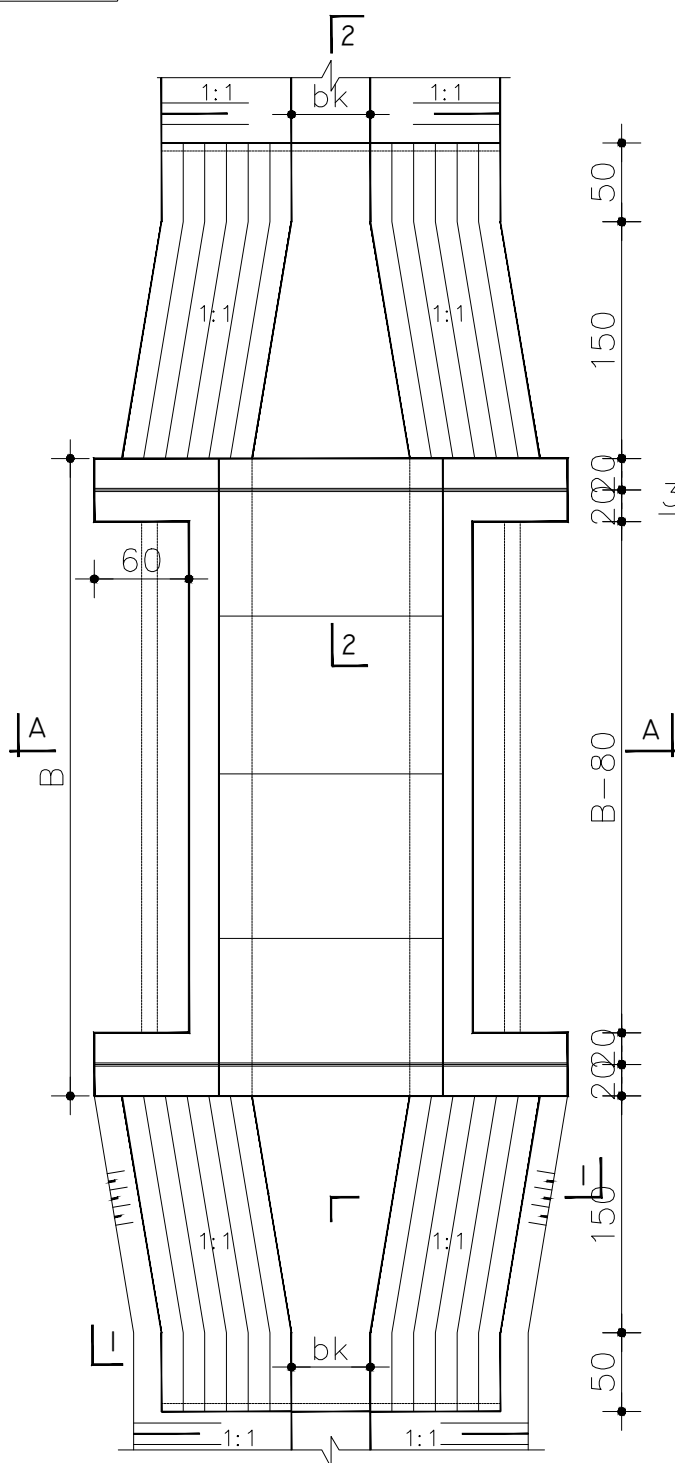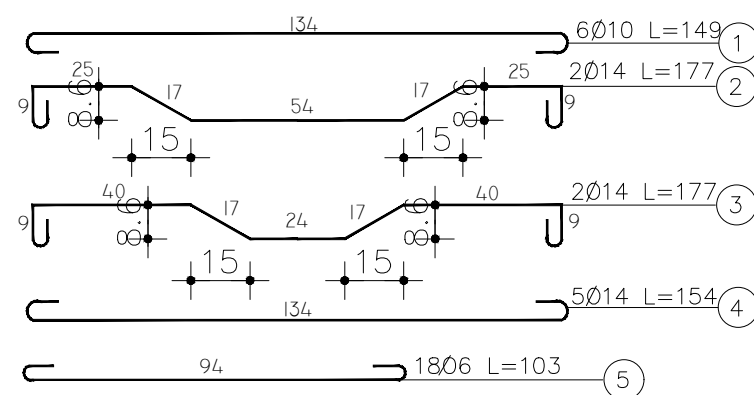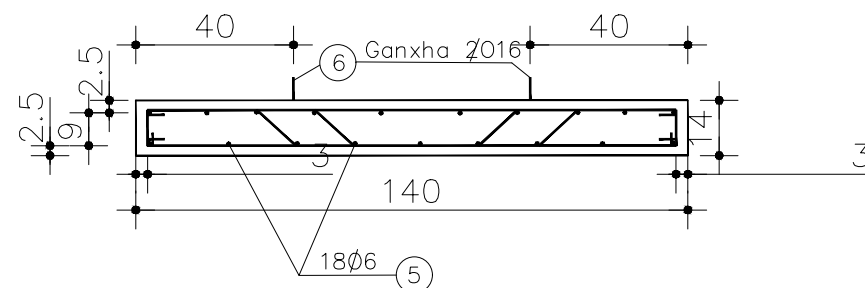


# DETAJ - TIP PRIZE 40 x 40 cm DHE SHKARKUES TIP


PRERJA A - A SH. 1:50

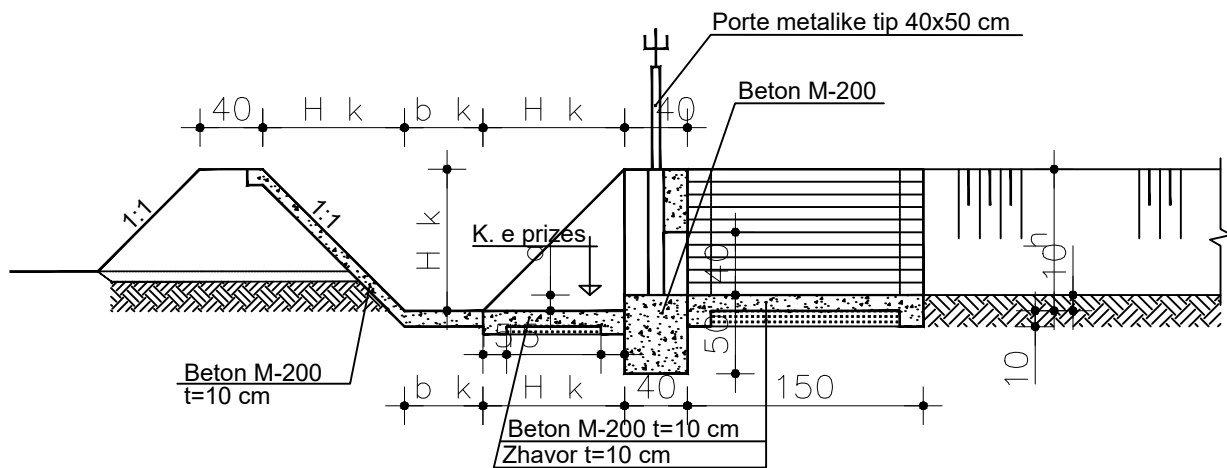

PRERJA B - B SH. 1:50

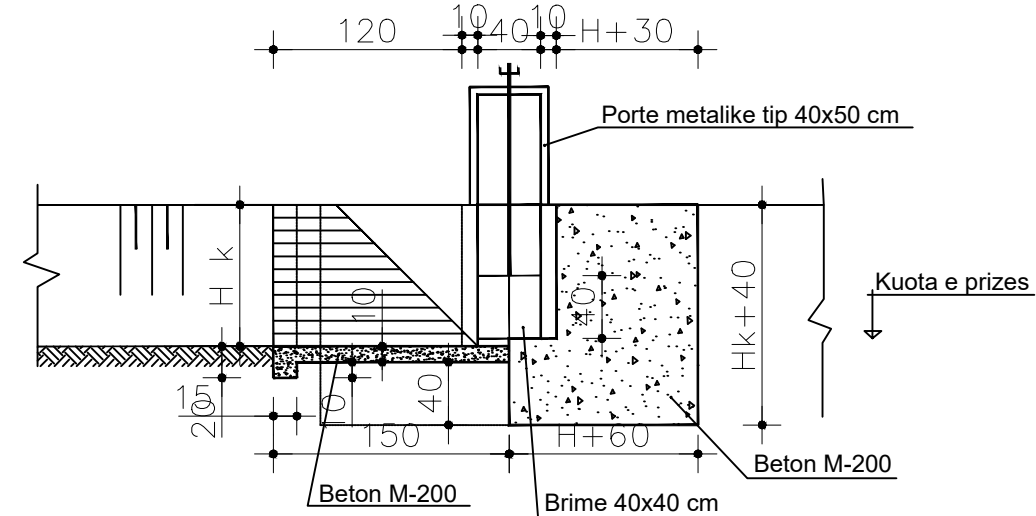

PLANIMETRIA SH. 1:50

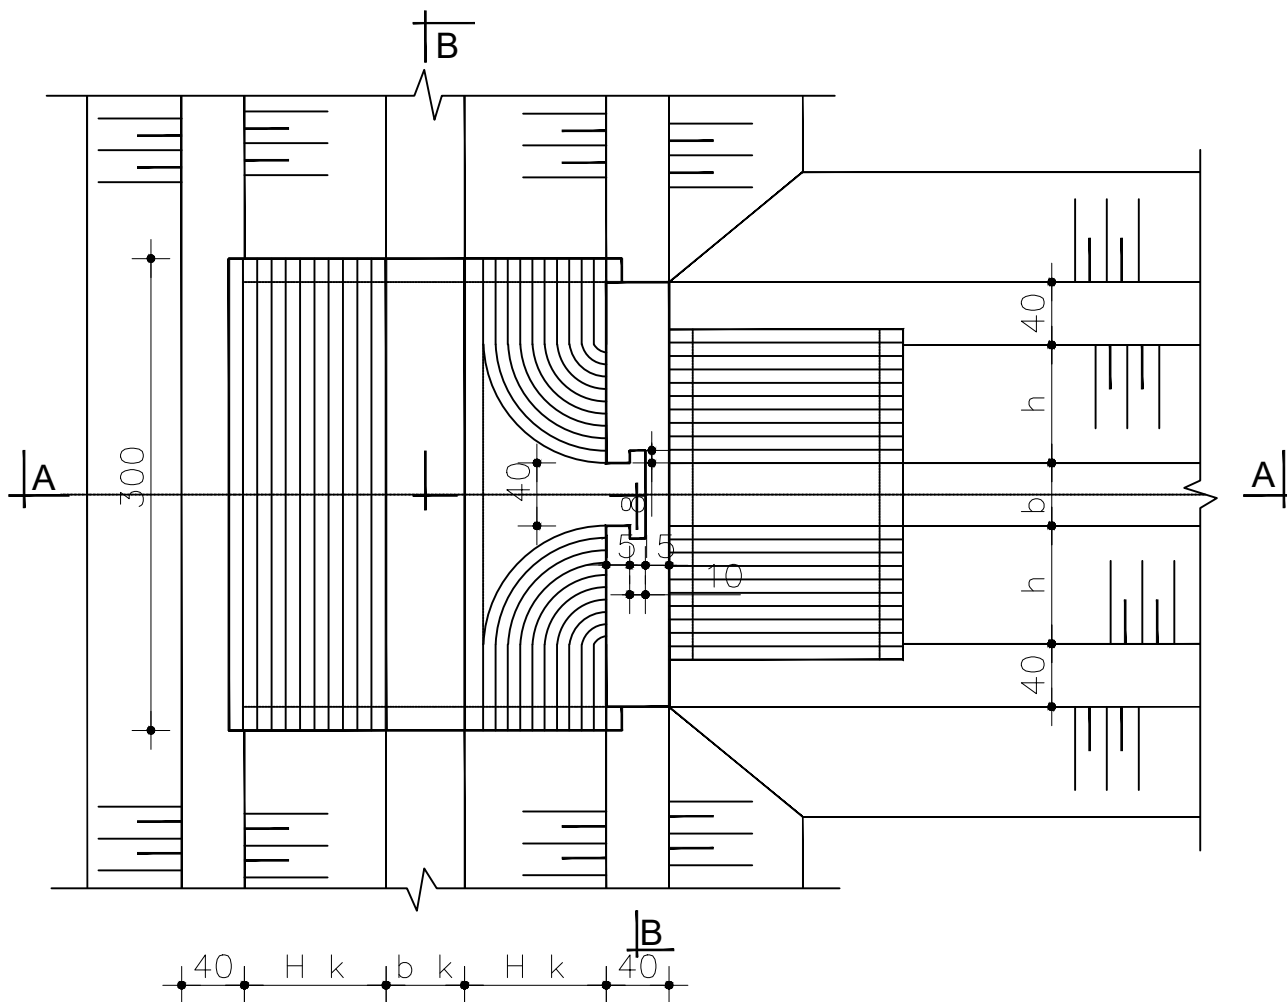

**Ndertim shkarkus tip prize (40 x 40) cm.**

Nr.	PERSHKRIMI I PUNIMEVE	Njesia	Sasia
1	Germim dheu për veprën	m <sup>3</sup>	4.44
2	Mbushje me dhe + ngjeshje	m <sup>3</sup>	1.33
3	Beton M-200 për mure	m <sup>3</sup>	0.7
4	Beton M-200 për veshje	m <sup>3</sup>	1.22
5	F.Vendosje Portë Metalike (40 x 50) cm	copë	1

**SHENIME:**

- Kuota e prizes merret nga profili gjatesor i kanalit. Disniveli "a" do te llogaritet si diference e kuotes se prizes me kuoten e tabanit te kanalit sekondar nga i cili merret uji.
- Permasat jepen ne centimetra.
- Volumet e punimeve jane llogaritur per seksion kanali me permasa bk x Hk= 30 x 50 cm. Per permasat e tjera volumet do te behen sipas faktit.
- Priza tip vlen dhe si shkarkues per Pk. 8 dhe 33**
- Kjo flete te shihet se bashku me fleten perkatese te portes tip.

## O B J E K T I

RIKONSTRUKSION I KANALIT  
UJITES NE FSHATIN  
STRIKCAN,  
BASHKIA BULQIZE

**PROJESITUESI :**  
**BASHKIA BULQIZE**

**PROJEKTUES :**

"HYDRO-ENG CONSULTING"  
sh.p.k

"IDEAL CONSTRUCTION  
& PROJECTION"(I.C.P) sh.p.k

"P.C.S COMPANY" sh.p.k

**GRUPI I PROJEKTIMIT**

Ing.Hidroteknik Evis QYRKU	Nr. Licence K.1829/2
Ing. Ndertimi Alban DAUTAJ	Nr. Licence K.2232/2
Ing. Ndertimi Pamela KURTULAJ(ALIU)	Nr. Licence K.1474/3
Arkitekt Endrit TUZI	Nr. Licence A.0128/6
Ing.Topograf Maksim GEGA	Nr. Licence T.0455/4
Ing.Gjeodet Albin KOCI	Nr. Licence E.1269/2
Ing.Elektrik Edmond PALODHI	Nr. Licence E.1552
Ing.Gjeolog Asllan BASHA	Nr. Licence GJ.0686
Ing.Mjedisi Shpetim CIKU	Nr. Licence A.2443
Ing.Hidroteknik Xhuljana DAUTAJ(SULA)	Nr. Licence K.2232/2
Arkitekt Jorida GRABOVARI	Nr. Licence A.2595

**FIRMA/VULA**

**SHENIME**

**TE DHENA TEKNIKE**

FAZA E PROJEKTIT	PROJEKT ZBATIM
TIPI I FLETES	
EMERTIMI I FLETES	DETAJE





# DETAJ - MBESHTESET ME TUB TE KALIMEVE ME TUB ÇELIKU

## O B J E K T I

RIKONSTRUKSION I KANALIT  
UJITES NE FSHATIN  
STRIKCAN,  
BASHKIA BULQIZE

POROSITESI :

**BASHKIA BULQIZE**

PROJEKTUES :

"HYDRO-ENG CONSULTING "  
sh.p.k

"IDEAL CONSTRUCTION  
& PROJECTION"(I.C.P) sh.p.k

"P.C.S COMPANY " sh.p.k

### GRUPI I PROJEKTIMIT

Ing.Hidroteknik Evis QYRKU	Nr. Licence K.1829/2
Ing. Ndertimi Alban DAUTAJ	Nr. Licence K.2232/2
Ing. Ndertimi Pamela KURTULAJ(ALIU)	Nr. Licence K.1474/3
Arkitekt Endrit TUZI	Nr. Licence A.0128/6
Ing.Topograf Maksim GEGA	Nr. Licence T.0455/4
Ing.Gjeodet Albin KOCI	Nr. Licence E.1269/2
Ing.Elektrik Edmond PALODHI	Nr. Licence E.1552
Ing.Gjeolog Asllan BASHA	Nr. Licence GJ.0686
Ing.Mjedisi Shpetim CIKU	Nr. Licence A.2443
Ing.Hidroteknik Xhuljana DAUTAJ( SULA)	Nr. Licence K.2232/2
Arkitekt Jorida GRABOVARI	Nr. Licence A.2595

### FIRMA/VULA


### SHENIME

### TE DHENA TEKNIKE


FAZA E PROJEKTIT	PROJEKT ZBATIM
TIPI I FLETES	
EMERTIMI I FLETES	DETAJE

Nr. i fletes **A-41**


PRERJA GJATESORE "1 - 1"  
SH 1 : 100

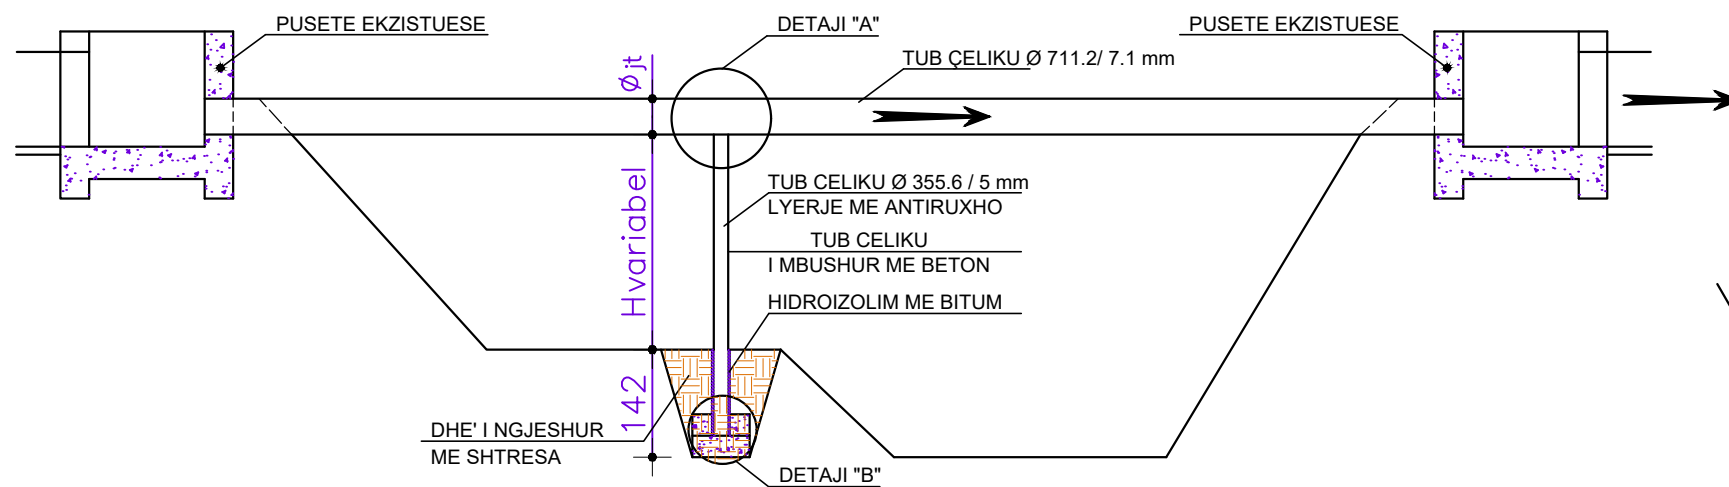


PLANIMETRIA SH. 1 : 100

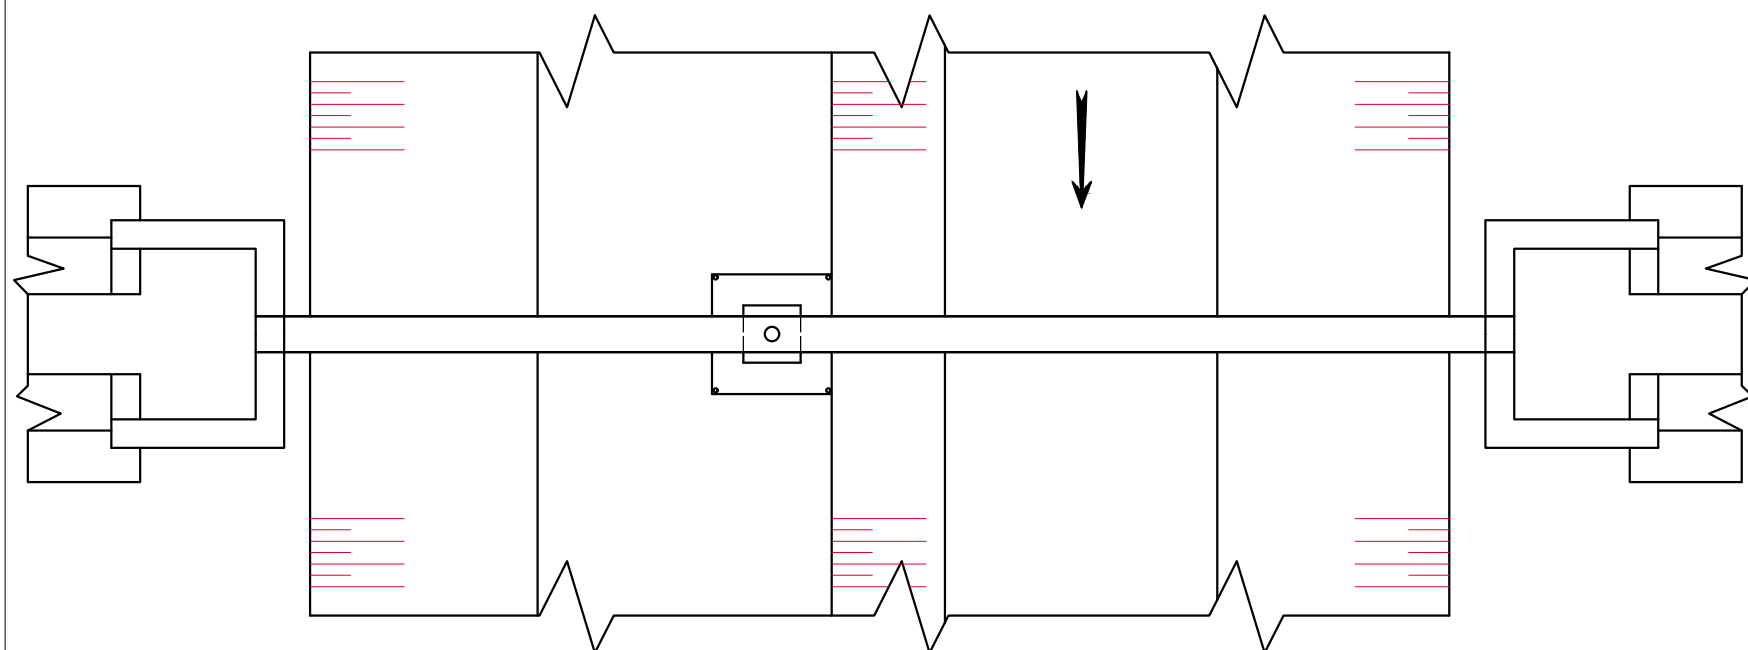

DETAJ "B" SH. 1 : 10

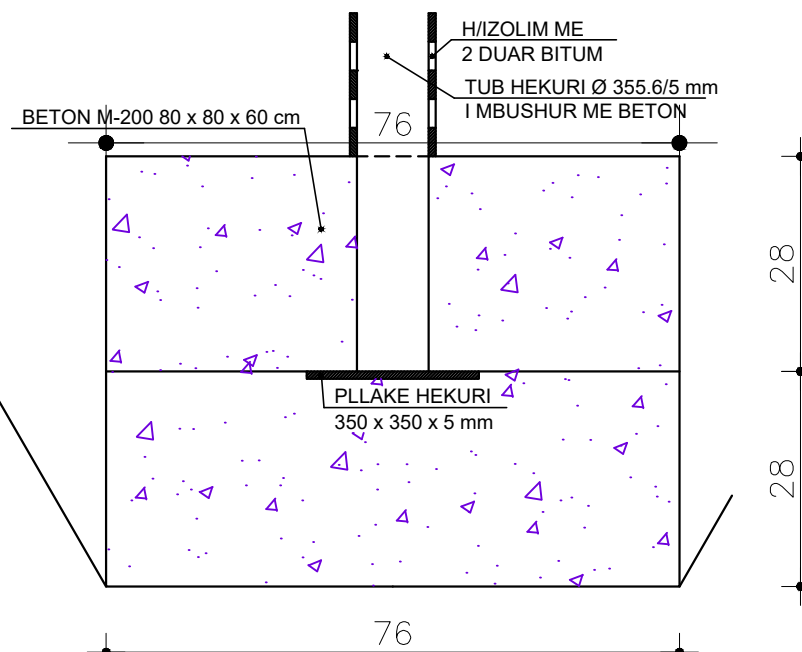

DETAJ "A" SH. 1 : 10

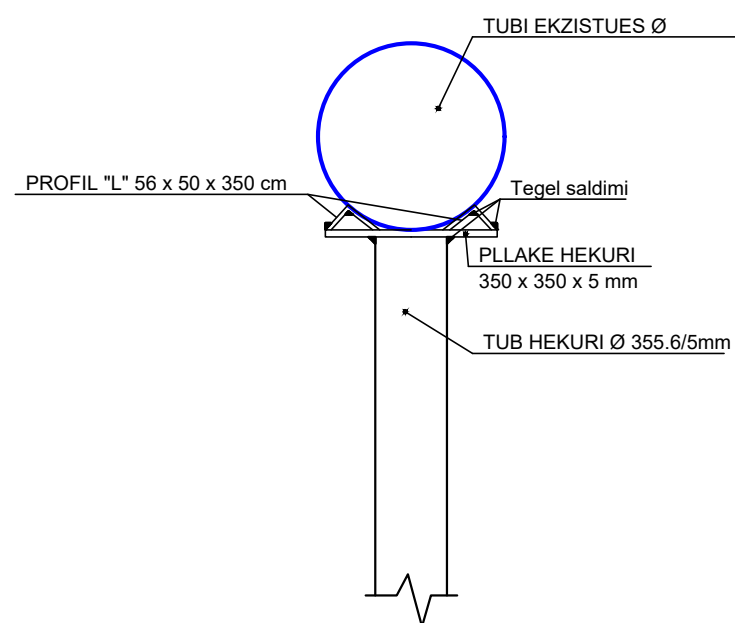


#### SHENIME TEKNIKE :


- \*- Distanca e vendosjes se piles do te percaktohet ne vend ne pershtatje me kushtet konkrete, por jo me larg se sa 8 m .
- \*- Te thirret Projektuesi perpara fillimit te punimeve.
- \*- Per dimensione te ndryshme nga keto ne projekt , te behen ndryshimet ne Analizat perkatese te Preventivit te Zbatimit .

# DETAJ - MBESHTETESET ME TUB TE KALIMEVE ME TUB ÇELIKU

PLANIMETRIA SH 1 : 100

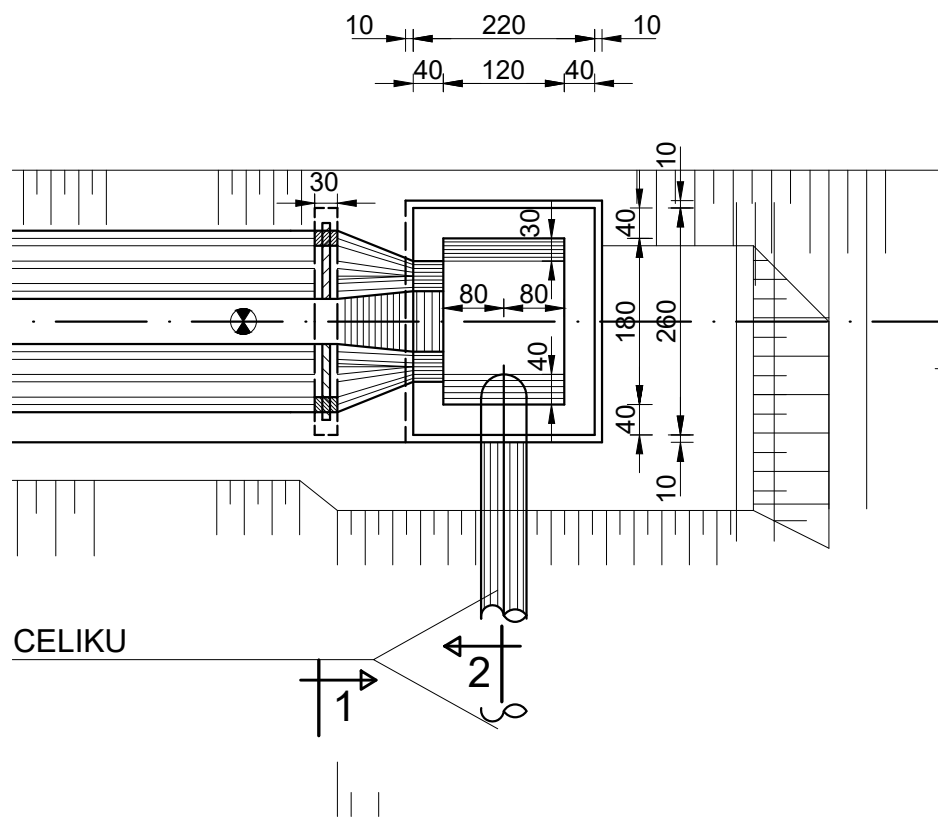


PRERJA 1 - 1 SH 1 : 50

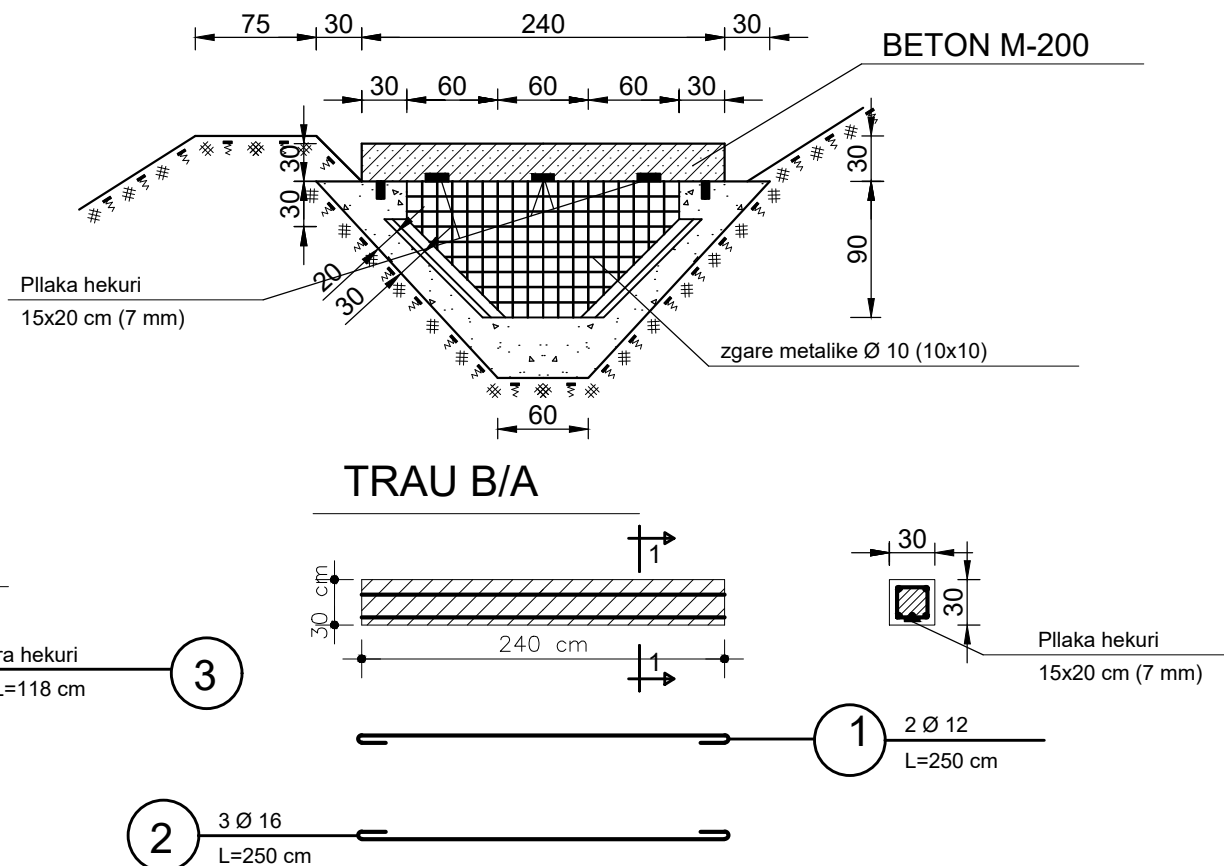


PRERJA A - A

SH 1 : 100

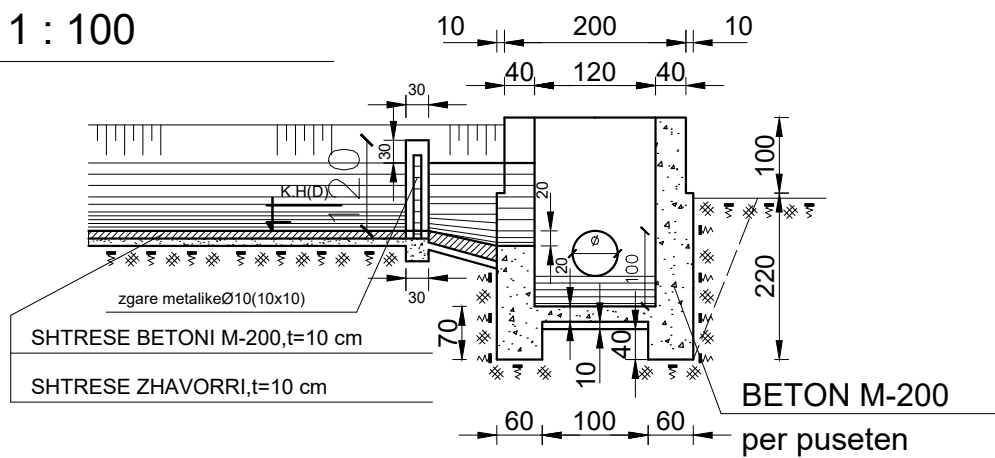

PRERJA 2 - 2 SH 1 : 50

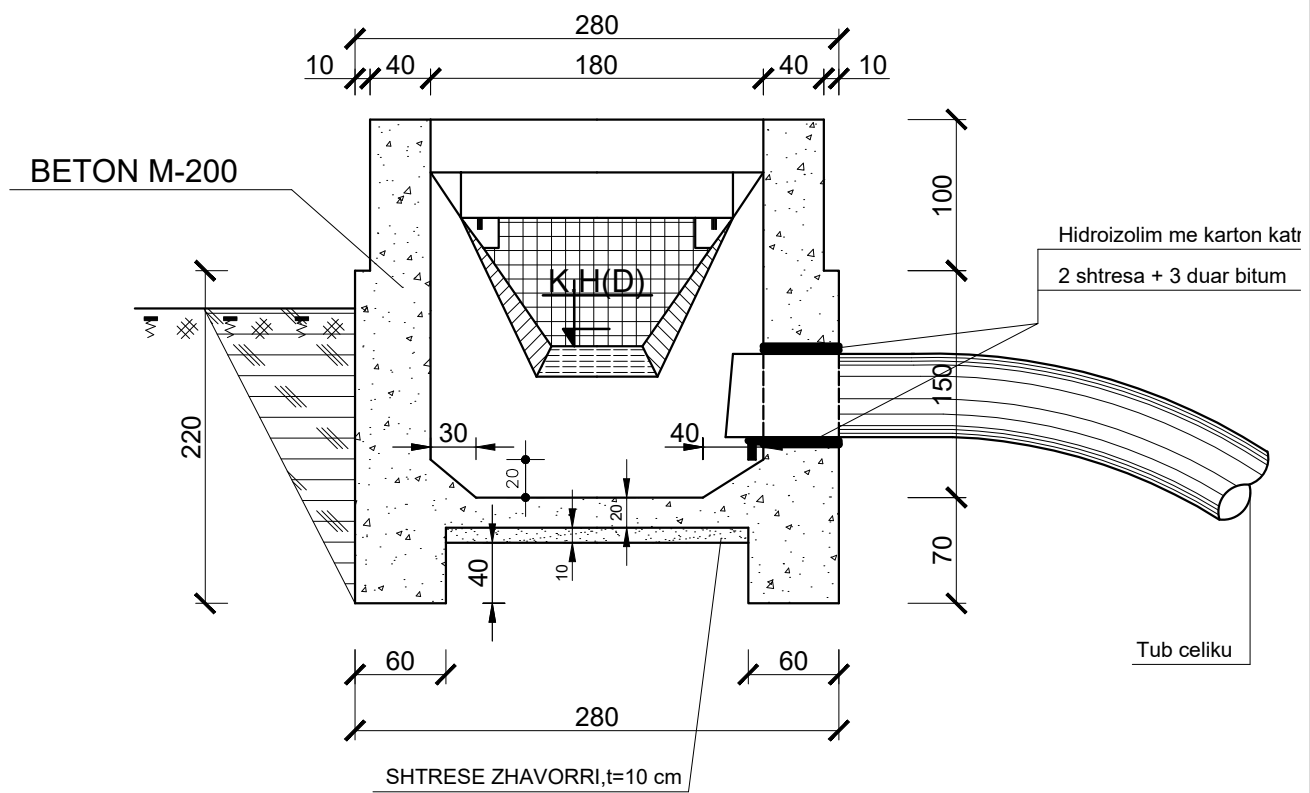

Pusetë tip për Hyrje dhe Dalje sifon me tubacion

Nr.	PERSHKRIMI I PUNIMEVE	Njesia	Sasia
1	Germim dheu për pusetën	m <sup>3</sup>	24.5
2	Beton M-200 për për diafragmën e hyrjes	m <sup>3</sup>	0.95
3	Beton M-200 për traun B/A sipër diafragmës	m <sup>3</sup>	0.22
4	Pllakë metalike (0,3x0,15), t=7 mm, 3 copë+ fitilat	kg	10.4
5	Hekur për zgarat Φ 10 mm deri Φ 16 mm	kg	25.6
6	Shtresë betoni M-200 për rakordim kanal-pusetë	m <sup>3</sup>	0.46
7	Shtresë zhavori t=10 cm	m <sup>3</sup>	0.4
8	Beton M-200 për pusetën	m <sup>3</sup>	10.7

## O B J E K T I

RIKONSTRUKSION I KANALIT  
UJITES NE FSHATIN  
STRIKCAN,  
BASHKIA BULQIZE

POROSITESI :  
**BASHKIA BULQIZE**

PROJEKTUES :

"HYDRO-ENG CONSULTING "  
sh.p.k

"IDEAL CONSTRUCTION  
& PROJECTION"(I.C.P) sh.p.k

"P.C.S COMPANY " sh.p.k

GRUPI I PROJEKTIMIT

Ing.Hidroteknik Evis QYRKU	Nr. Licence K.1829/2
Ing. Ndertimi Alban DAUTAJ	Nr. Licence K.2232/2
Ing. Ndertimi Pamela KURTULAJ(ALIU)	Nr. Licence K.1474/3
Arkitekt Endrit TUZI	Nr. Licence A.0128/6
Ing.Topograf Maksim GEGA	Nr. Licence T.0455/4
Ing.Gjeodet Albin KOCI	Nr. Licence E.1269/2
Ing.Elektrik Edmond PALODHI	Nr. Licence E.1552
Ing.Gjeolog Asllan BASHA	Nr. Licence GJ.0686
Ing.Mjedisi Shpetim CIKU	Nr. Licence A.2443
Ing.Hidroteknik Xhujana DAUTAJ(SULA)	Nr. Licence K.2232/2
Arkitekt Jorida GRABOVARI	Nr. Licence A.2595

FIRMA/VULA

SHENIME

TE DHENA TEKNIKE

FAZA E PROJEKTIT PROJEKT ZBATIM

TIPI I FLETES

EMERTIMI I FLETES DETAJE

Nr. i fletes **A-42**