

O B J E K T I

BASHKIA DURRËS



"DREJTORIA E PROJEKTEVE
DHE INFRASTRUKTURES PUBLIKE

PROJEKTI TEKNIK
PARK URBAN, SHESHI "OSLO"

FAZA E PROJEKTIT

TIPI I FLETES

A3

EMERTIMI I FLETES

Nr. i fletes

SHKALLA

Park Urban, Sheshi "OSLO"

O B J E K T I

Lidhja me qendren

Pozicionimi ne harte

Park Urban, Sheshi "OSLO"

BASHKIA DURRËS



"DREJTORIA E PROJEKTEVE
DHE INFRASTRUKTURES PUBLIKE

ING. LORENC FACJA
ARK. BIANKA MADHI
ING. ILVA HASANAJ



FAZA E PROJEKTIT

TIPI I FLETES

A3

EMERTIMI I FLETES


Pozicionimi ne harte

Nr. i fletes A-01

Park Urban, Sheshi "OSLO"

O B J E K T I

Gjendja ekzistuese

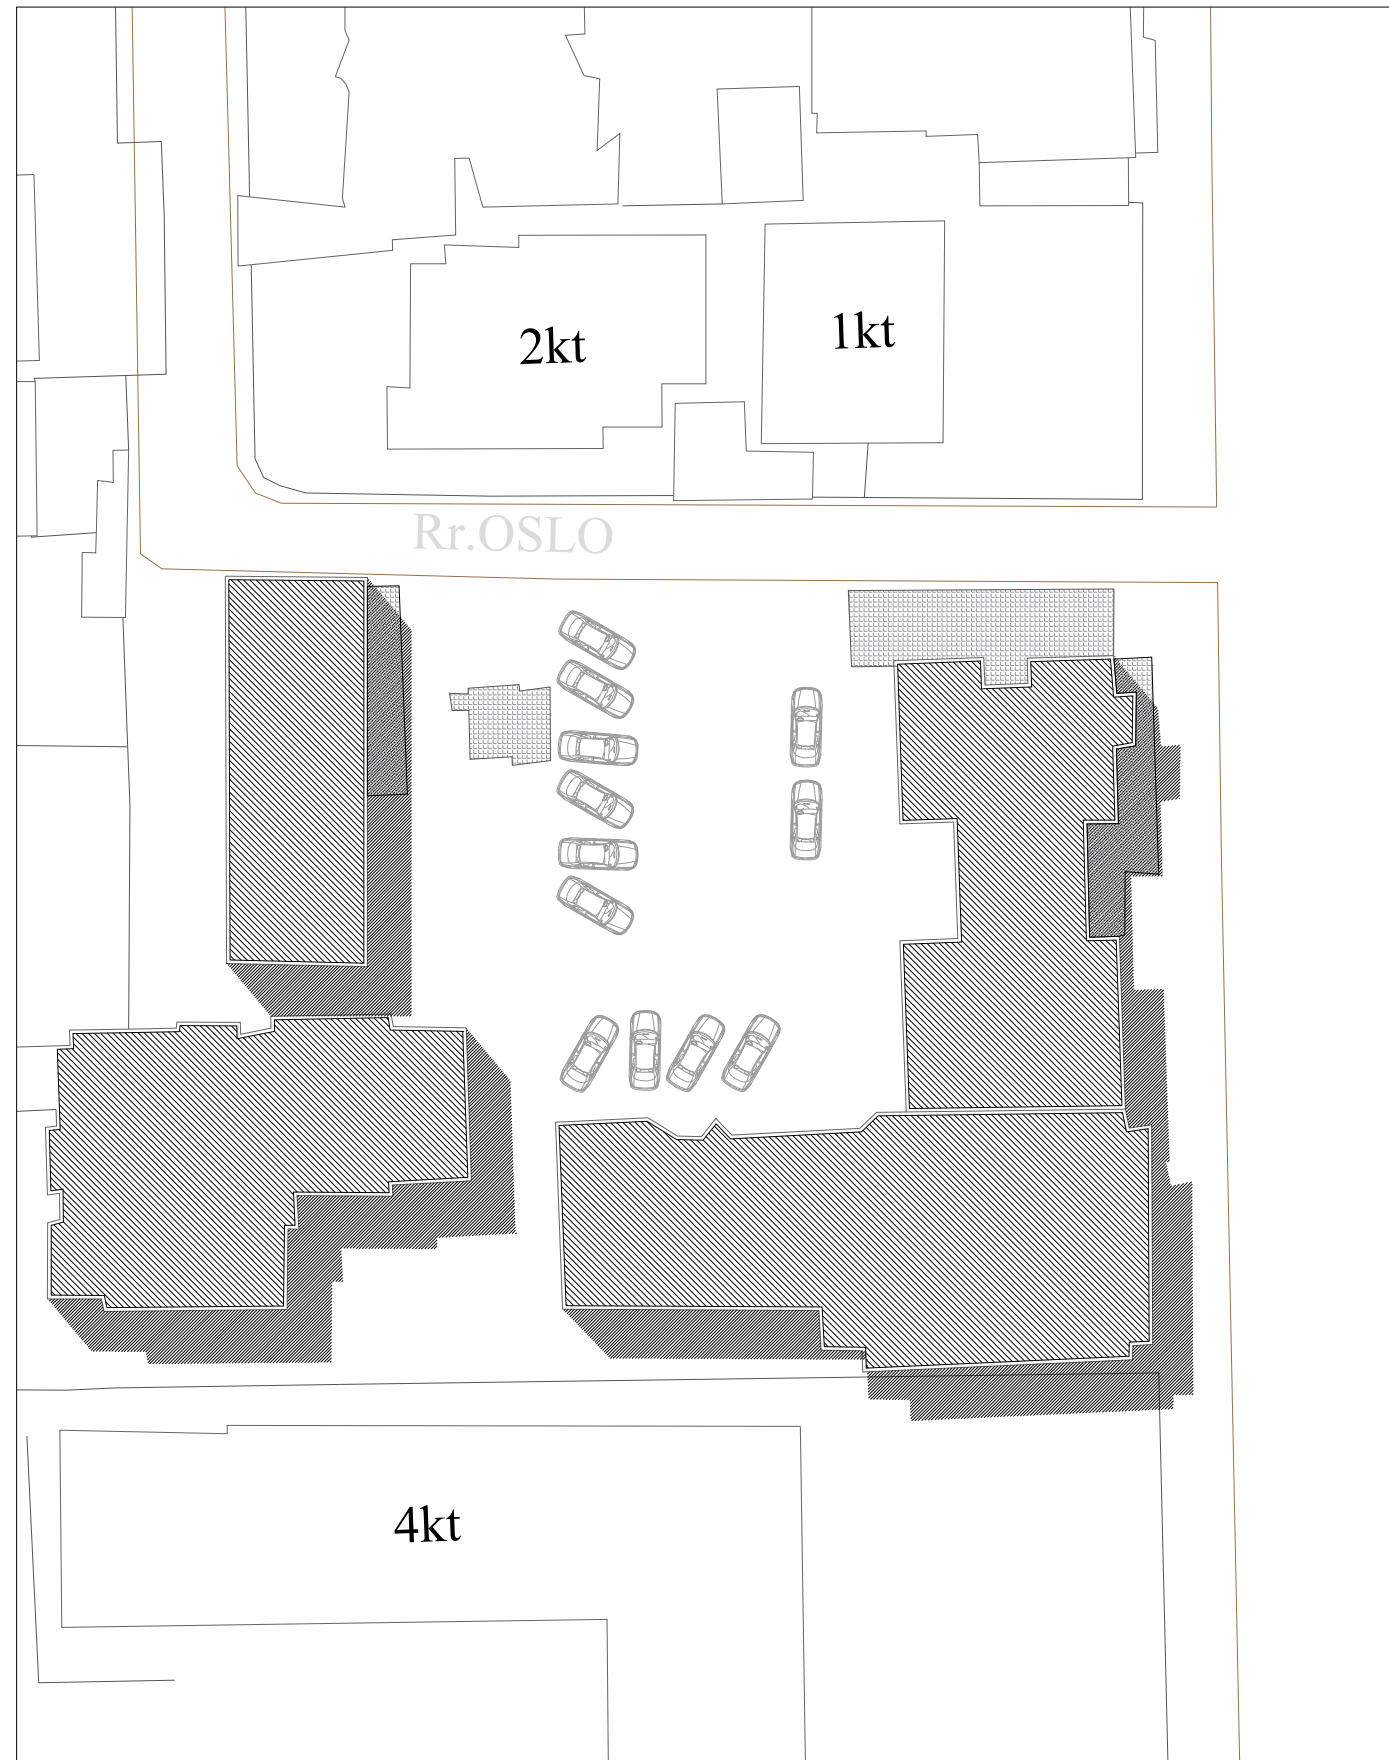

Fotografi te gjendjes ekzistuese



Park Urban, Sheshi "OSLO"

BASHKIA DURRËS



"DREJTORIA E PROJEKTEVE
DHE INFRASTRUKTURES PUBLIKE

ING. LORENC FACJA
ARK. BIANKA MADHI
ING. ILVA HASANAJ

FAZA E PROJEKTIT

TIPI I FLETES

A3

EMERTIMI I FLETES

Planvendosja e gjendjes ekzistuese

Nr. i fletes **A-02**

SHKALLA 1/400

PLANVENDOSJE TEKNIKE E PROPOZUAR


Park Urban, Sheshi
"OSLO"

BASHKIA DURRËS



"DREJTORIA E PROJEKTEVE
DHE INFRASTRUKTURES PUBLIKE"

ING. LORENC FACJA
ARK. BIANKA MADHI
ING. ILVA HASANAJ

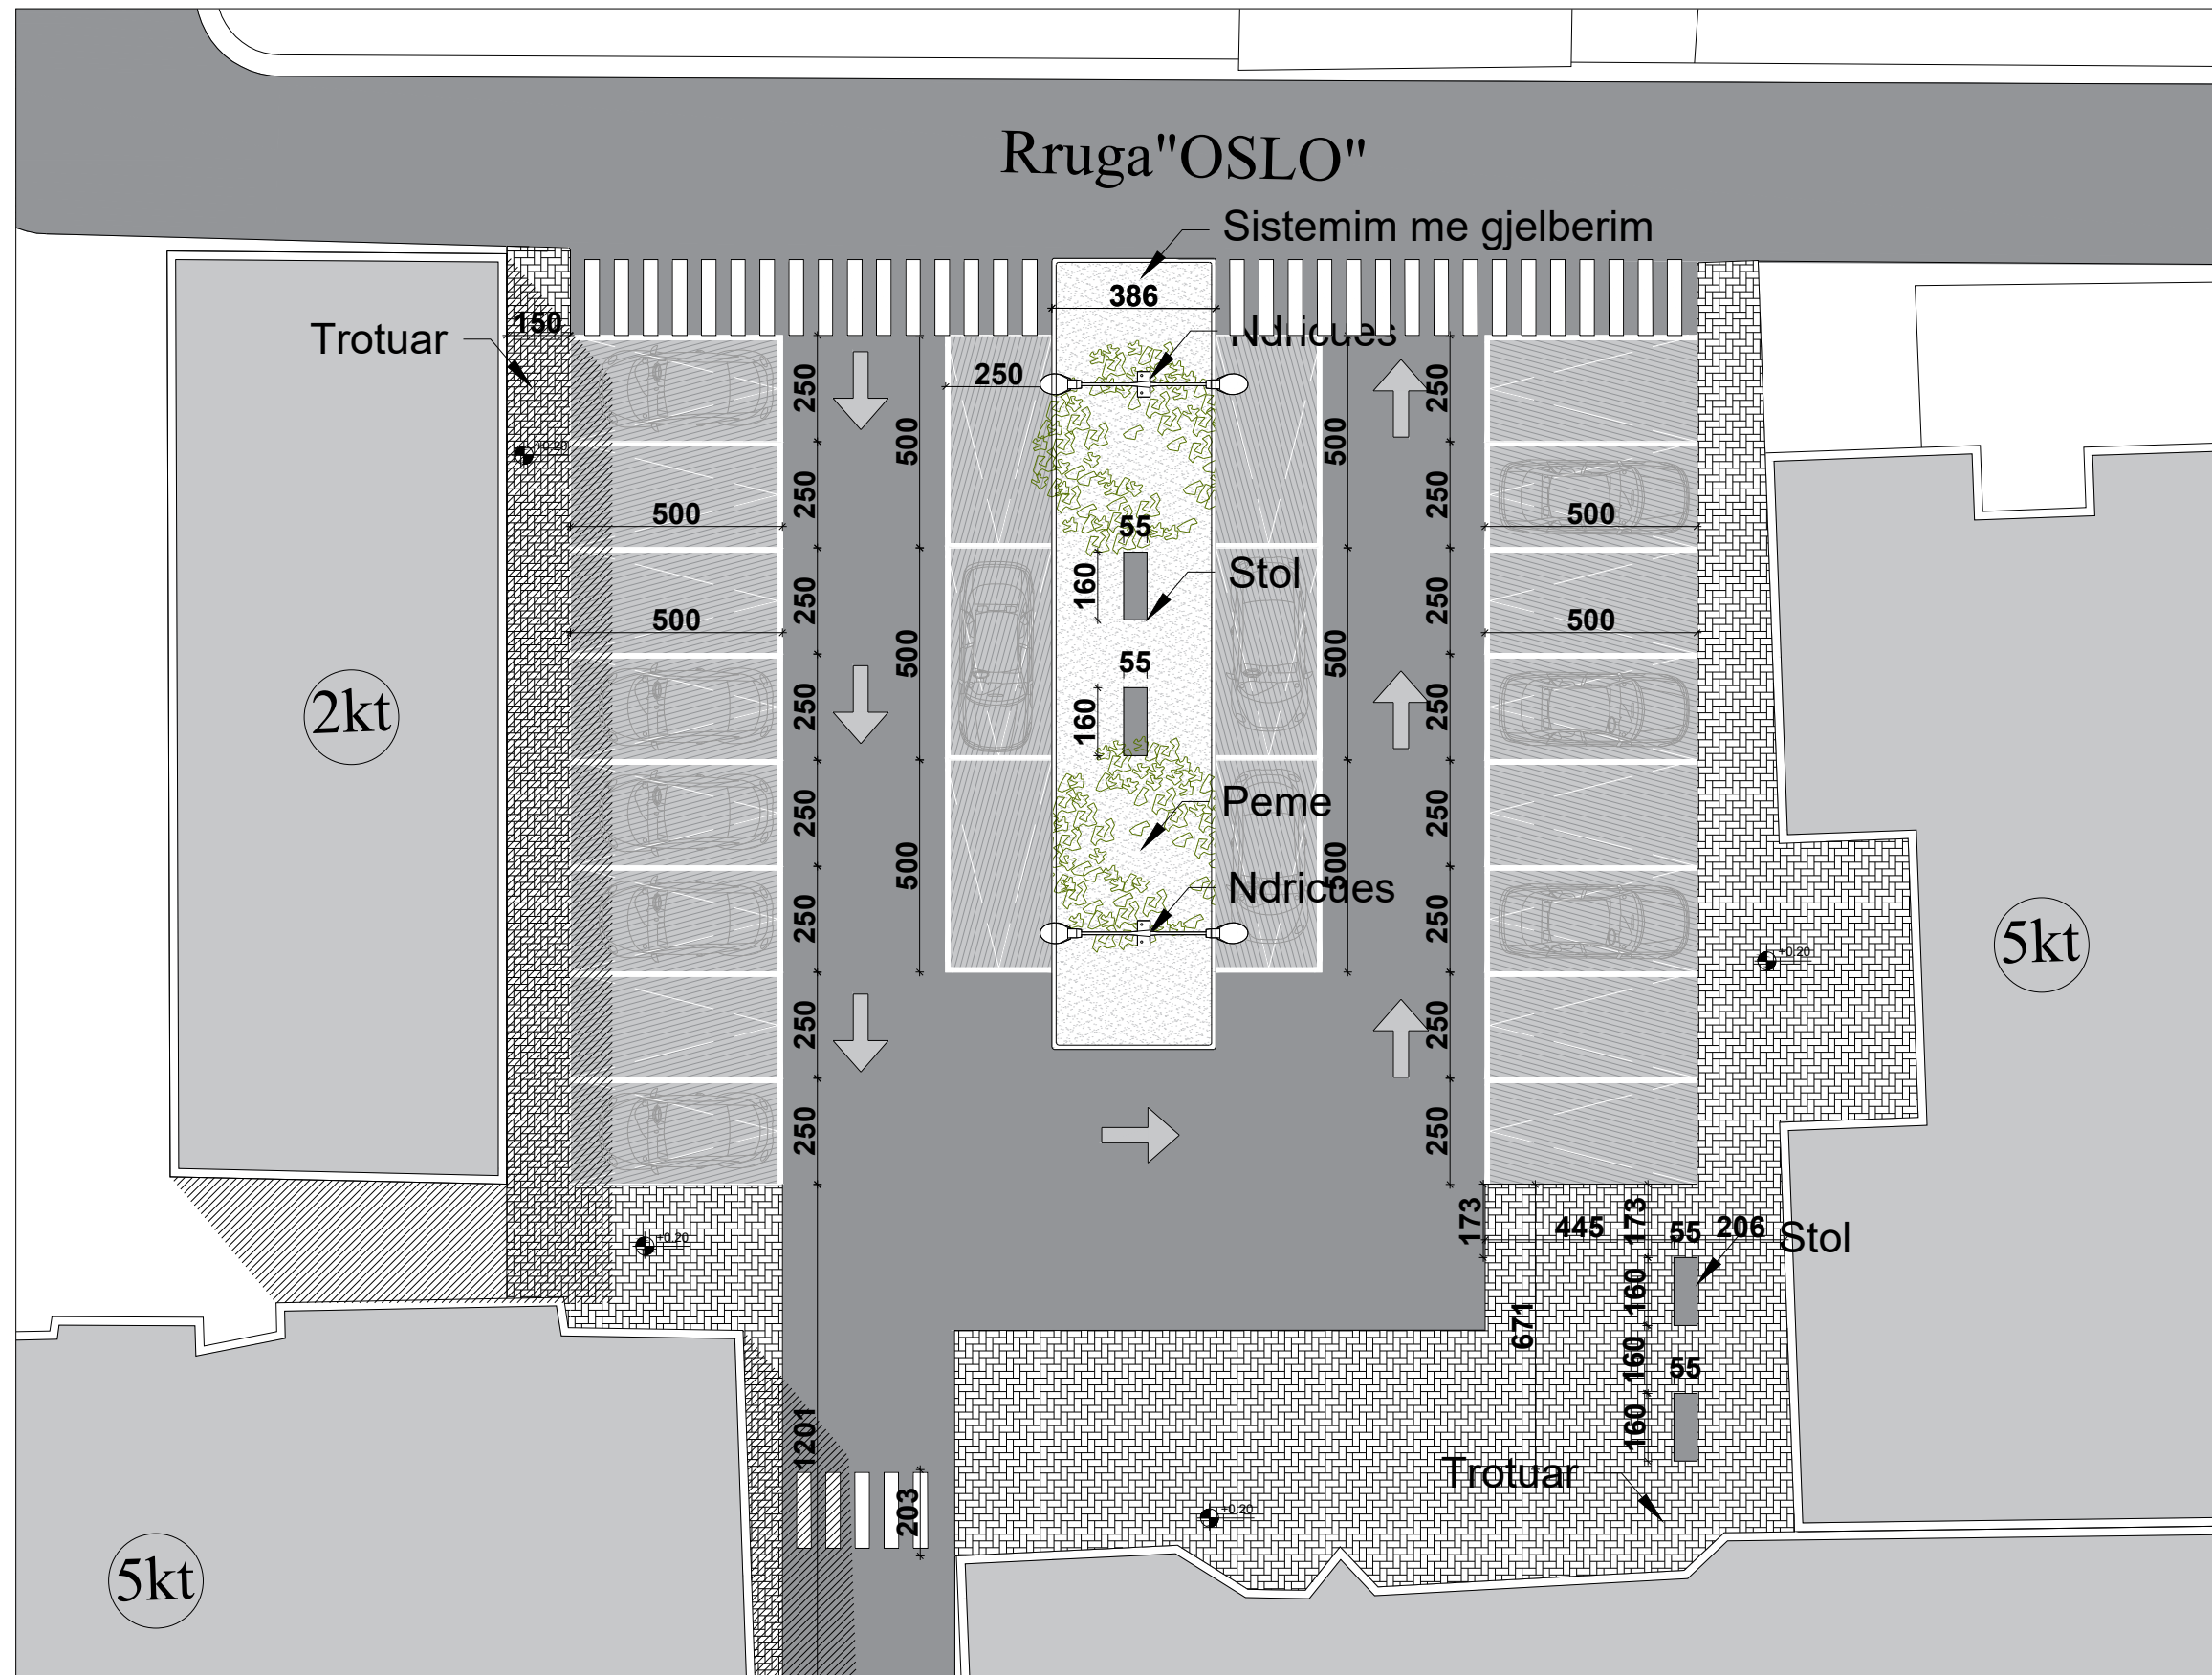

FAZA E PROJEKTIT	
TIPI I FLETES	A3
EMERTIMI I FLETES	Planvendosja teknike e propozuar

Nr. i fletes **A-03**

SHKALLA 1/160

PLANVENDOSJE E PROPOZUAR


Park Urban, Sheshi "OSLO"

BASHKIA DURRËS



"DREJTORIA E PROJEKTEVE
DHE INFRASTRUKTURES PUBLIKE"

ING. LORENC FACJA
ARK. BIANKA MADHI
ING. ILVA HASANAJ

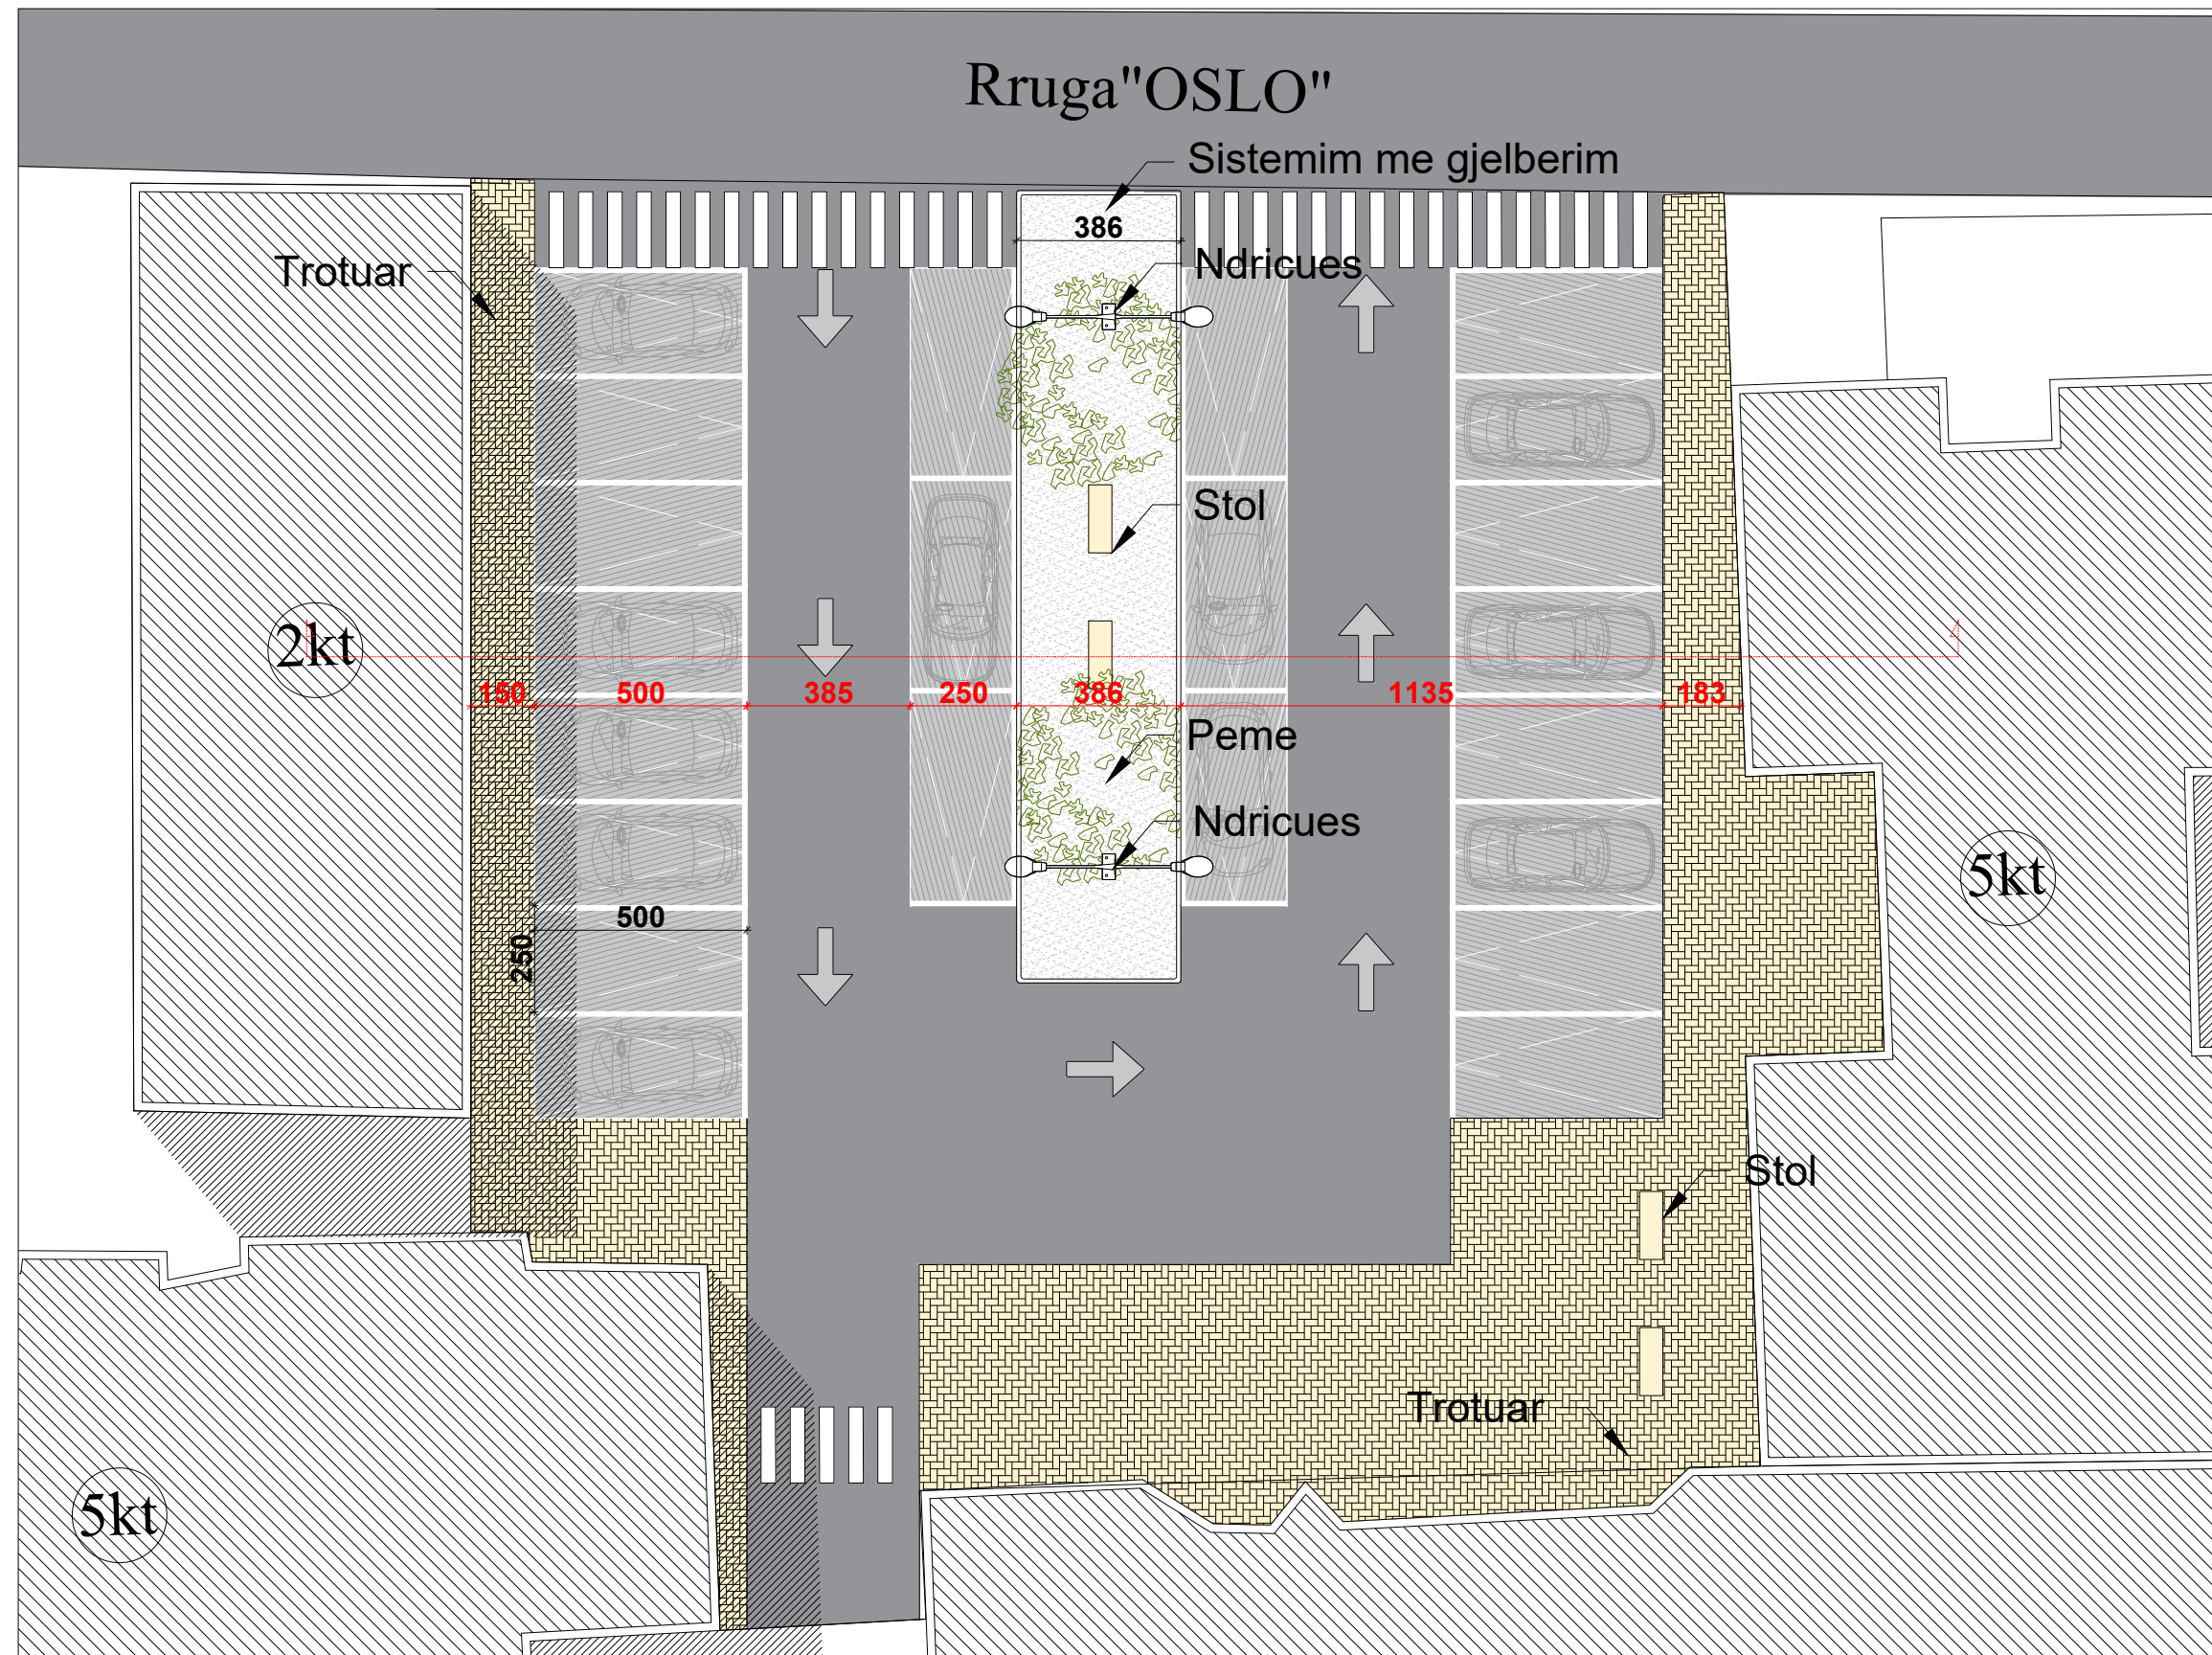


FAZA E PROJEKTIT	
TIPI I FLETES	A3
EMERTIMI I FLETES	Planvendosja e propozuar

Nr. i fletes **A-04**

SHKALLA 1/160

Park Urban, Sheshi "OSLO"

SKEMA E QARKULLIMIT

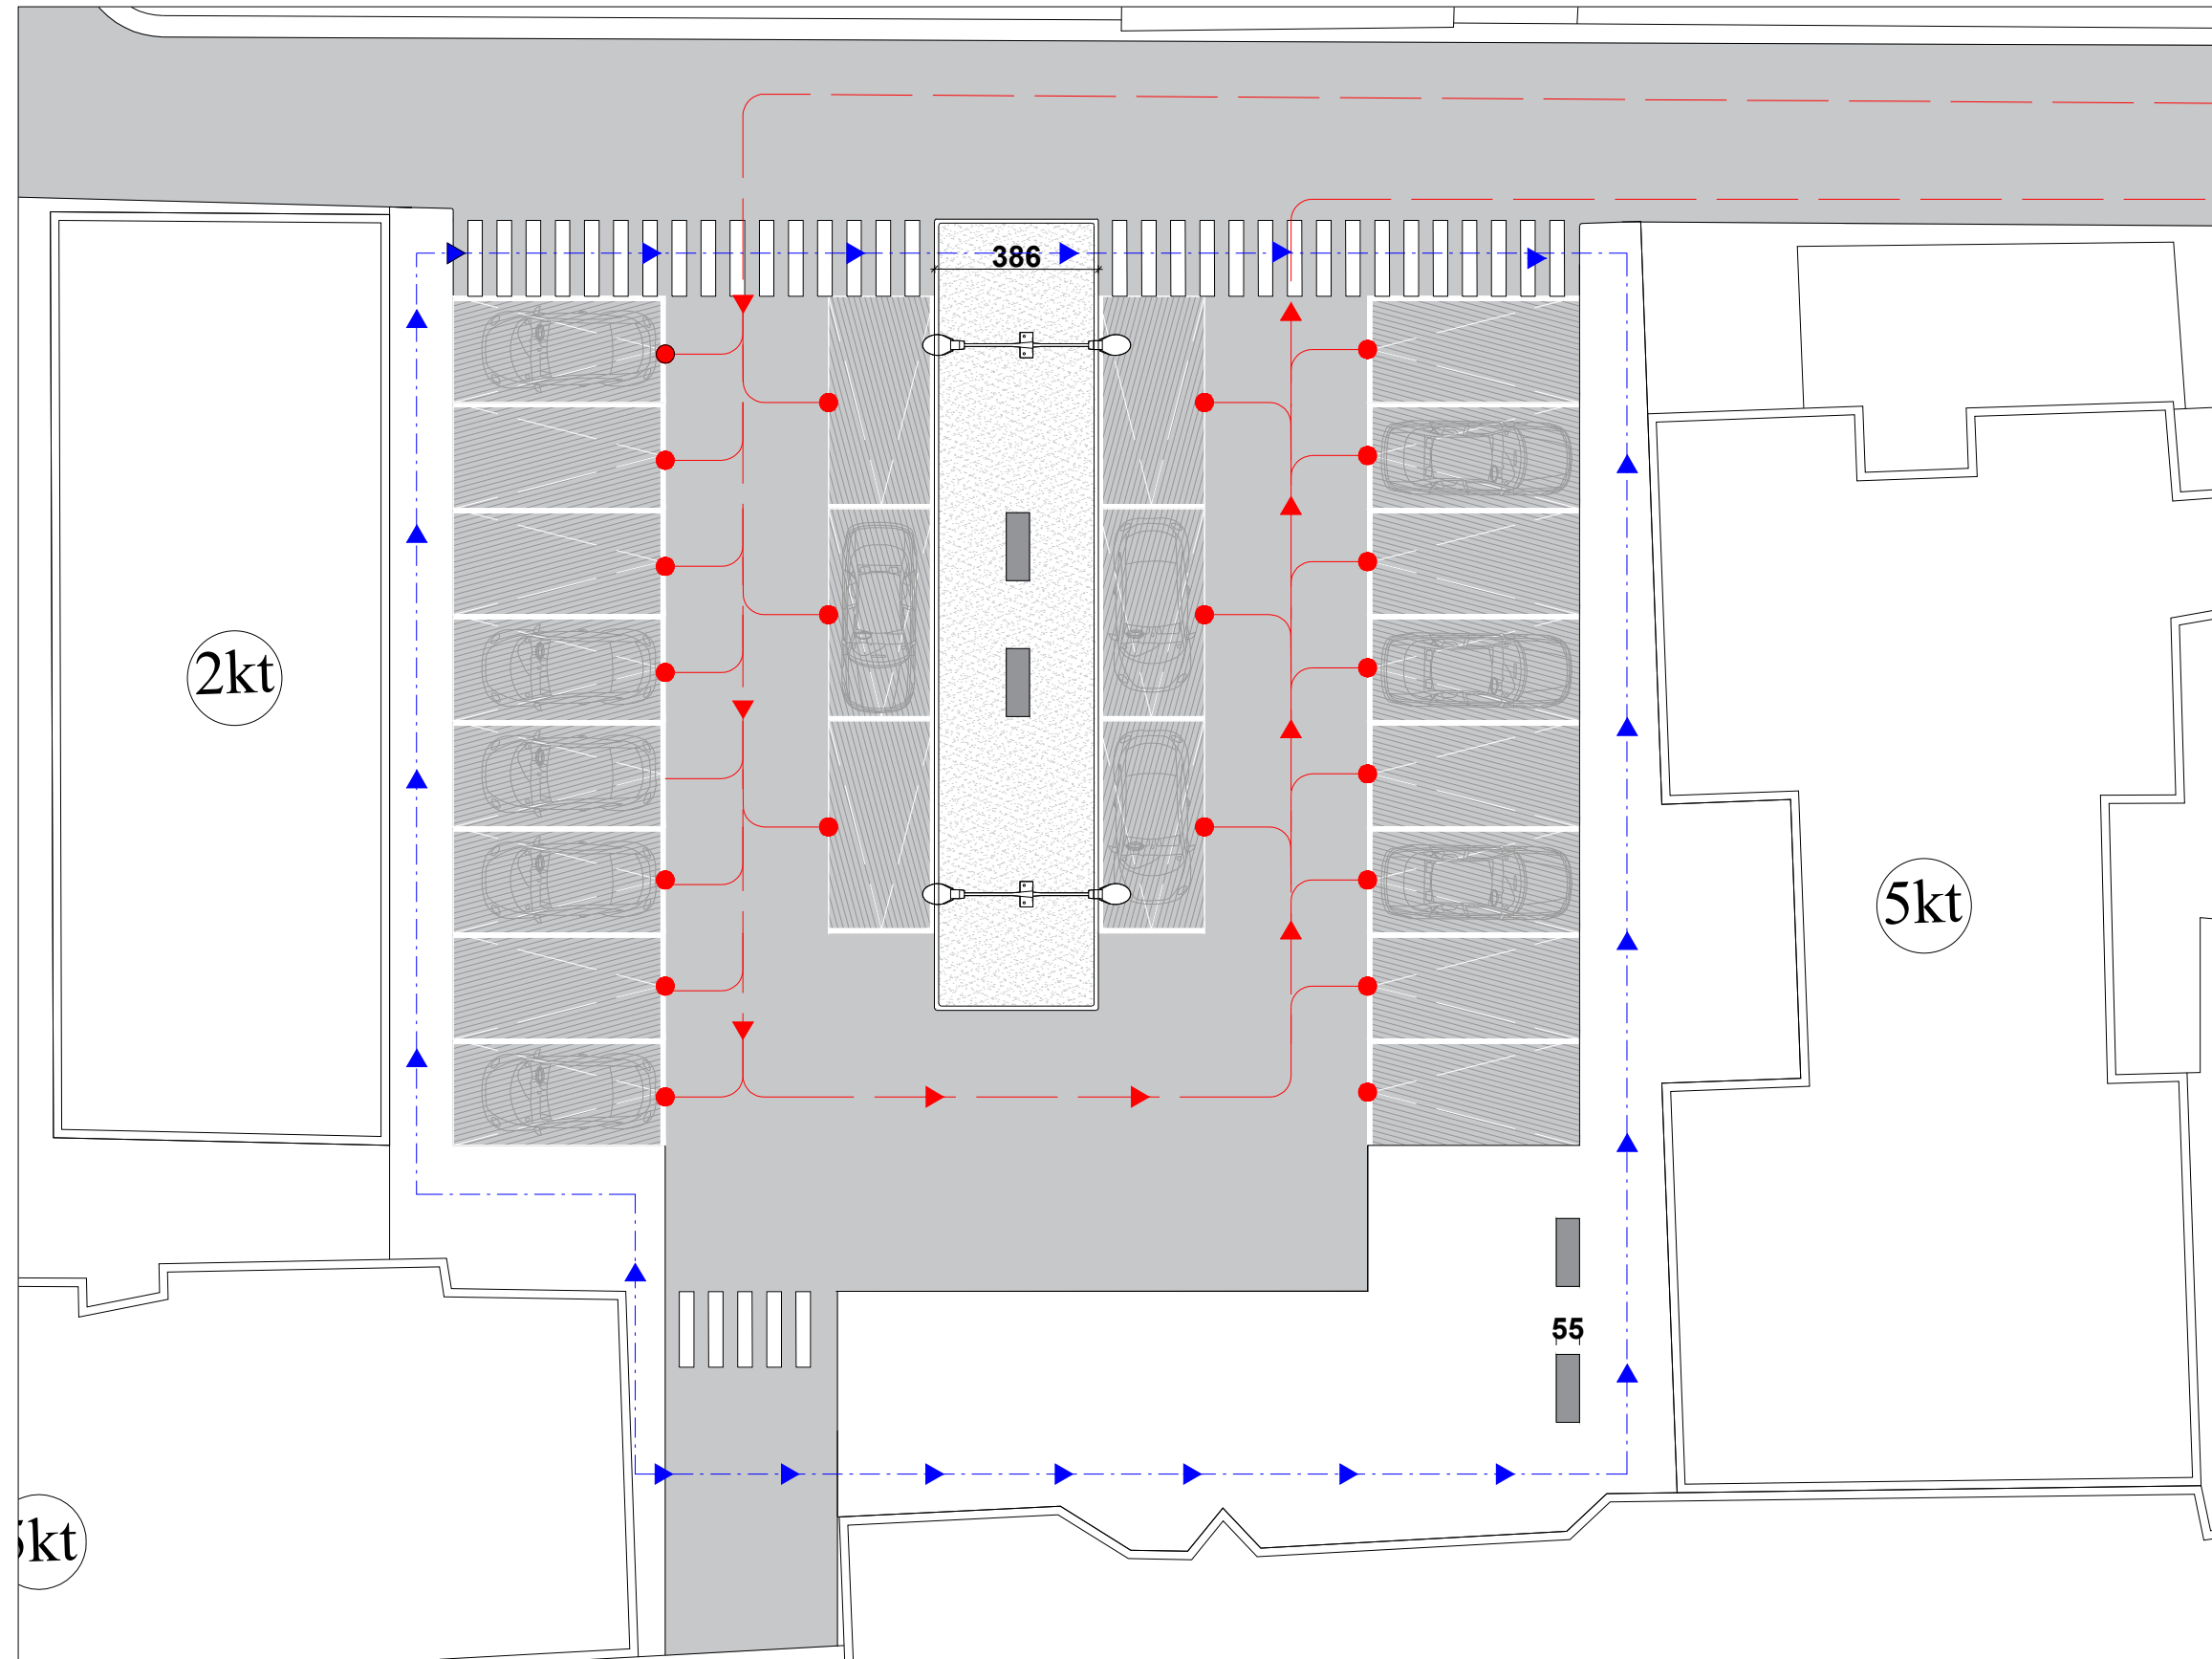

O B J E K T I

Park Urban, Sheshi "OSLO"

BASHKIA DURRËS



"DREJTORIA E PROJEKTEVE
DHE INFRASTRUKTURES PUBLIKE"

ING. LORENC FACJA
ARK. BIANKA MADHI
ING. ILVA HASANAJ

— QARKULLIMI I MAKINAVE
— QARKULLIMI I KEMBESOREVE

FAZA E PROJEKTIT

TIPI I FLETES A3

EMERTIMI I FLETES SKEMA E QARKULLIMIT

Nr. i fletes **A-05**

SHKALLA 1/160

Park Urban, Sheshi "OSLO"

O B J E K T I

PLANVENDOSJE E PROPOZUAR




Park Urban, Sheshi "OSLO"

BASHKIA DURRËS




"DREJTORIA E PROJEKTEVE
DHE INFRASTRUKTURES PUBLIKE"

ING. LORENC FACJA
ARK. BIANKA MADHI
ING. ILVA HASANAJ

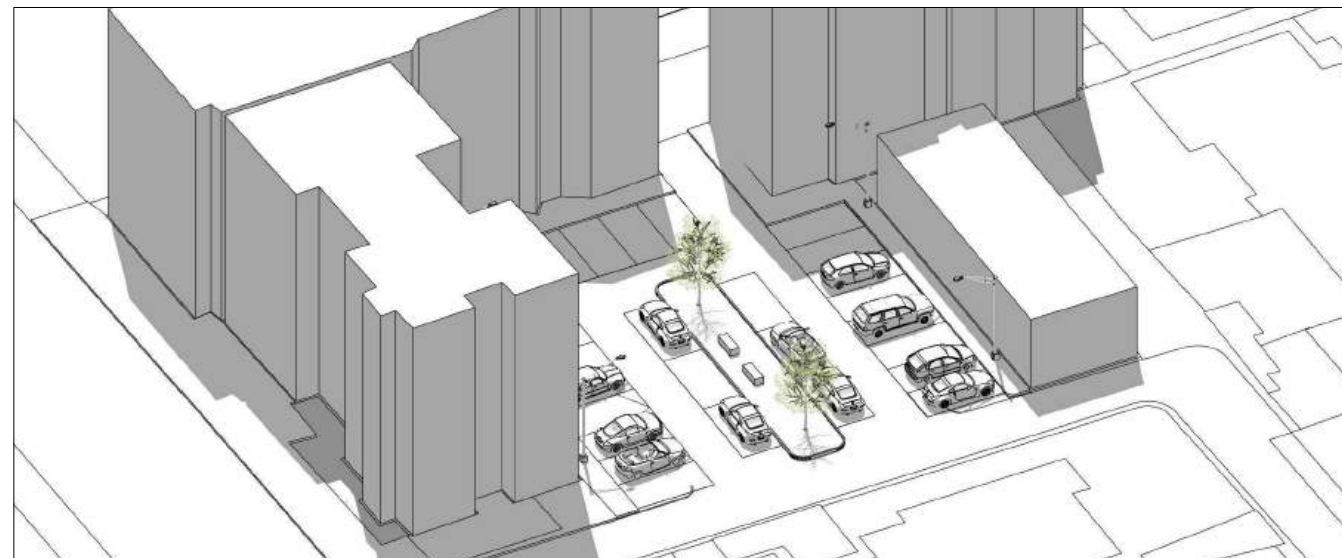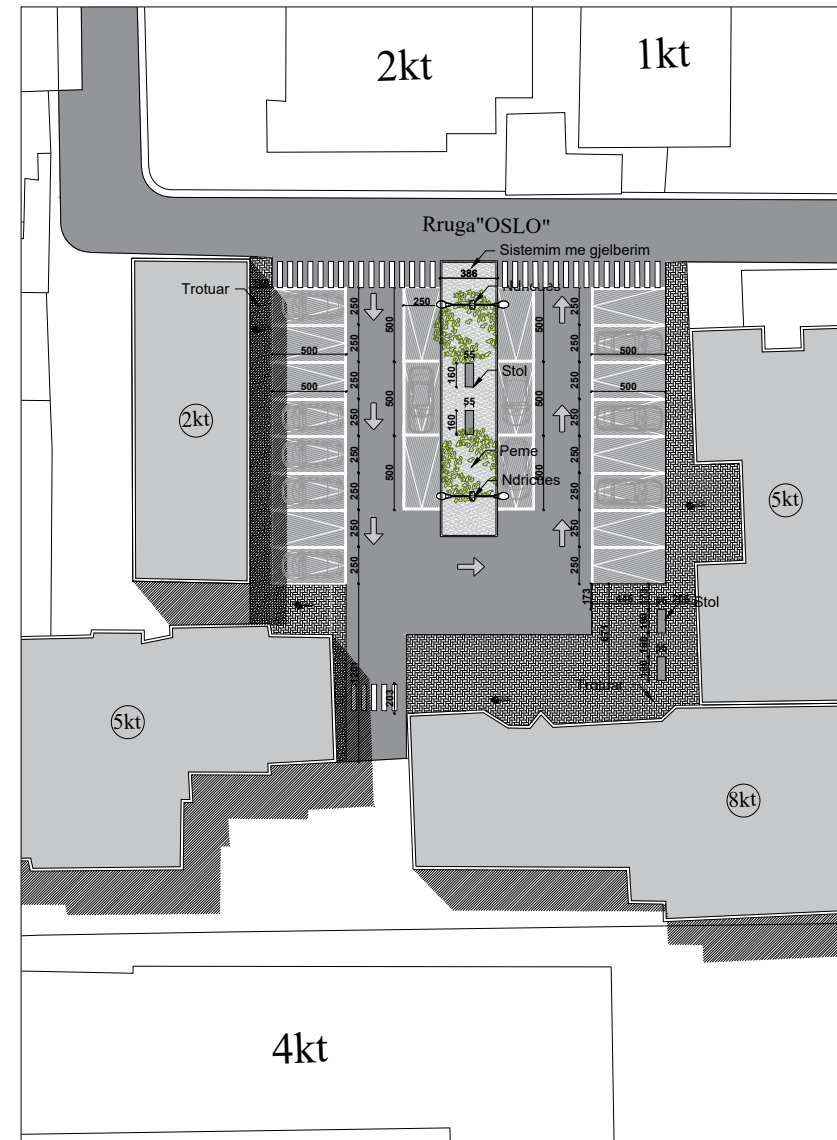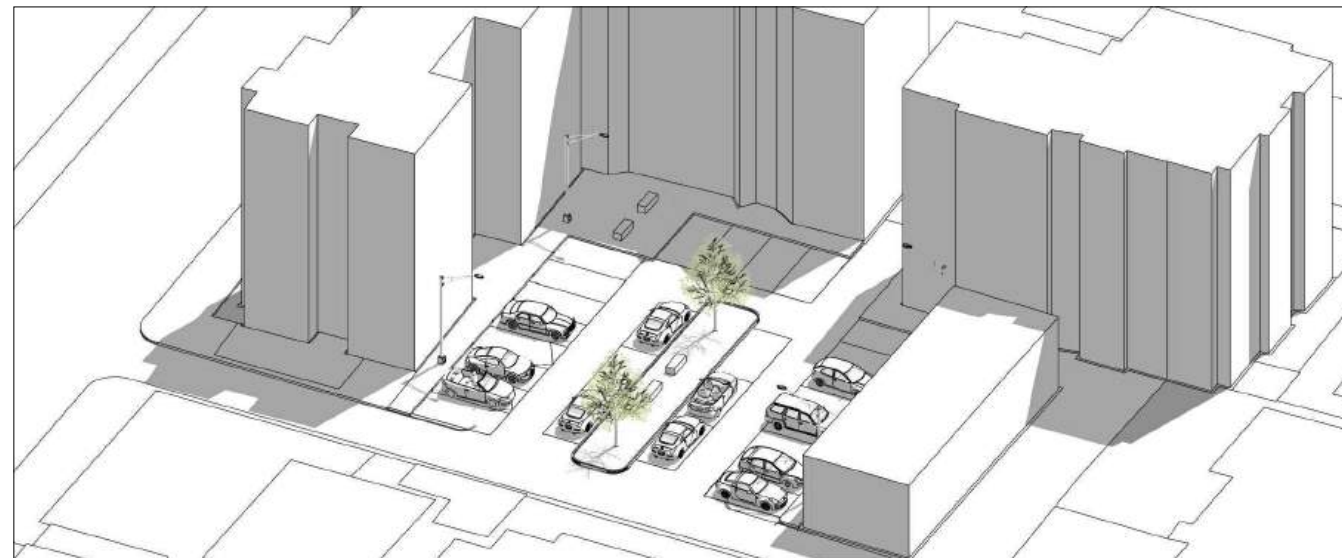

MATERIALET E APLIKUARA

Pllaka trotuari

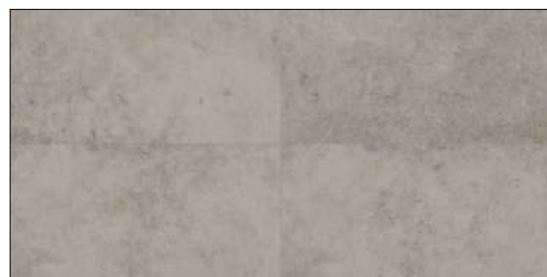

Asfalt



Gjelberim



FAZA E PROJEKTIT

TIPI I FLETES

A3

EMERTIMI I FLETES

Planvendosja e
proponuar


Nr. i fletes **A-06**

Park Urban, Sheshi "OSLO"

O B J E K T I

Park Urban, Sheshi "OSLO"

PRERJA A-A

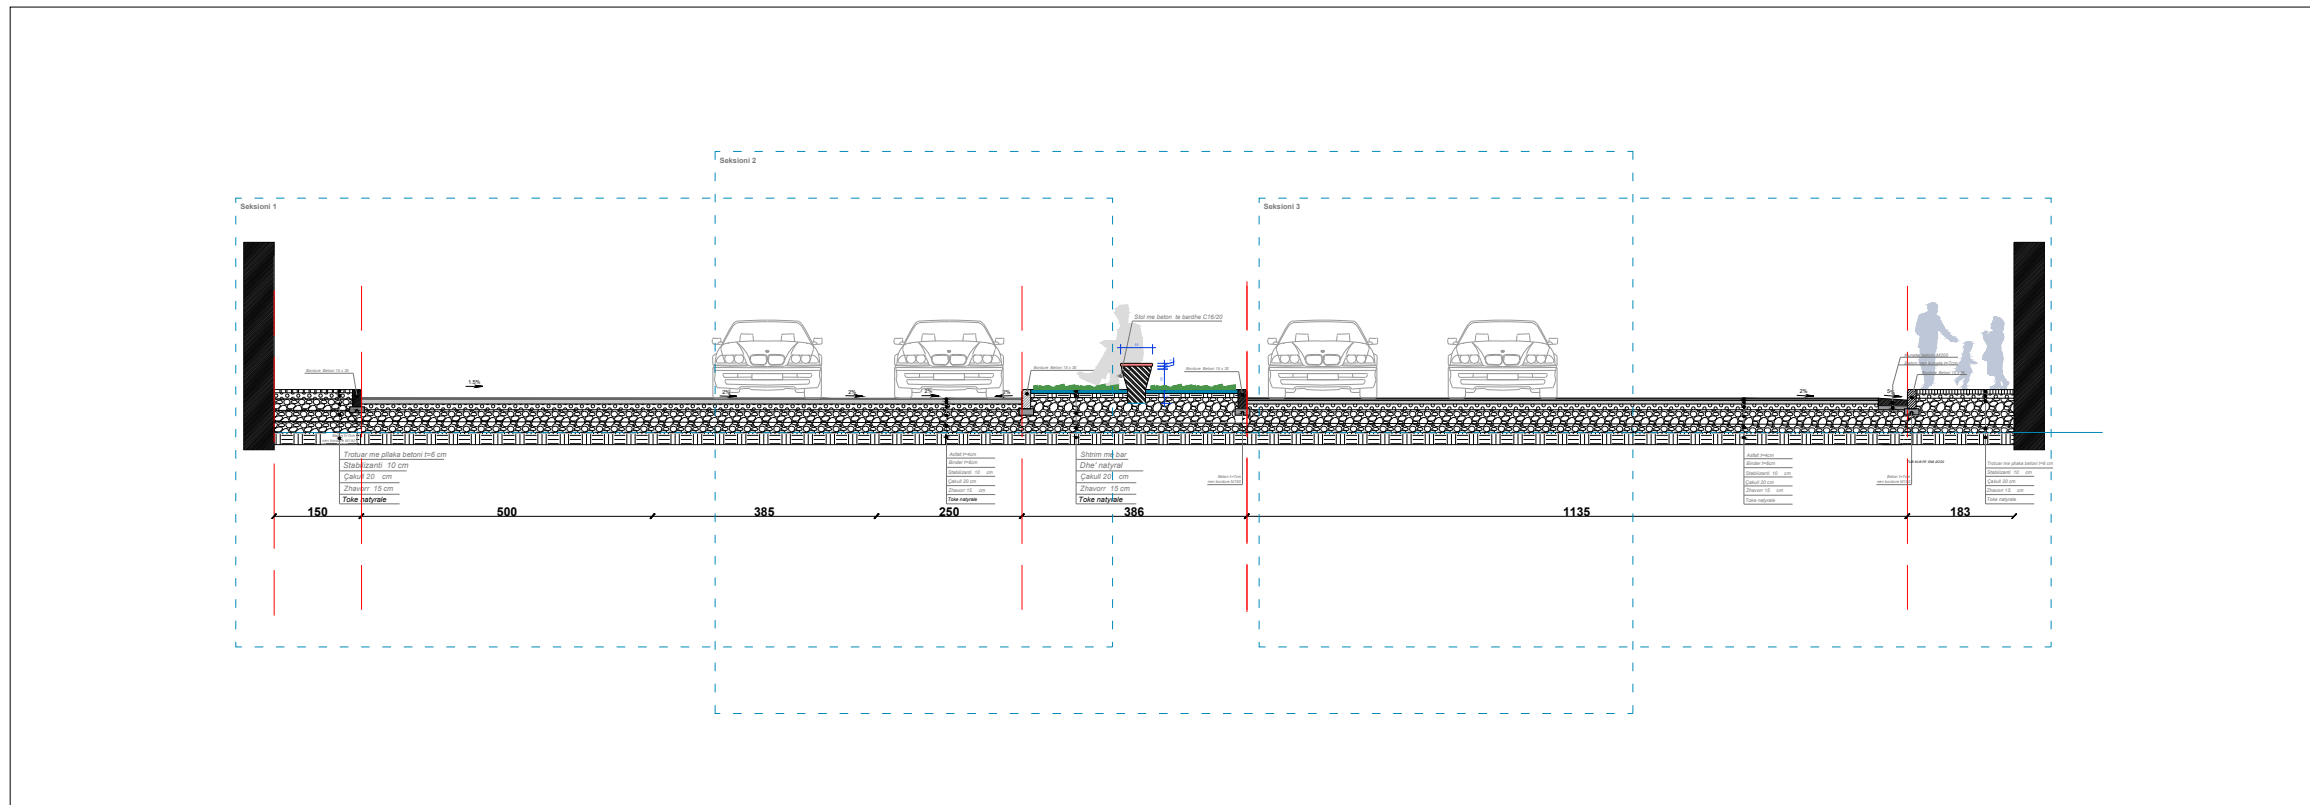


BASHKIA DURRËS



"DREJTORIA E PROJEKTEVE DHE INFRASTRUKTURES PUBLIKE"

ING. LORENC FACJA
ARK. BIANKA MADHI
ING. ILVA HASANAJ

SEKSIONI 1

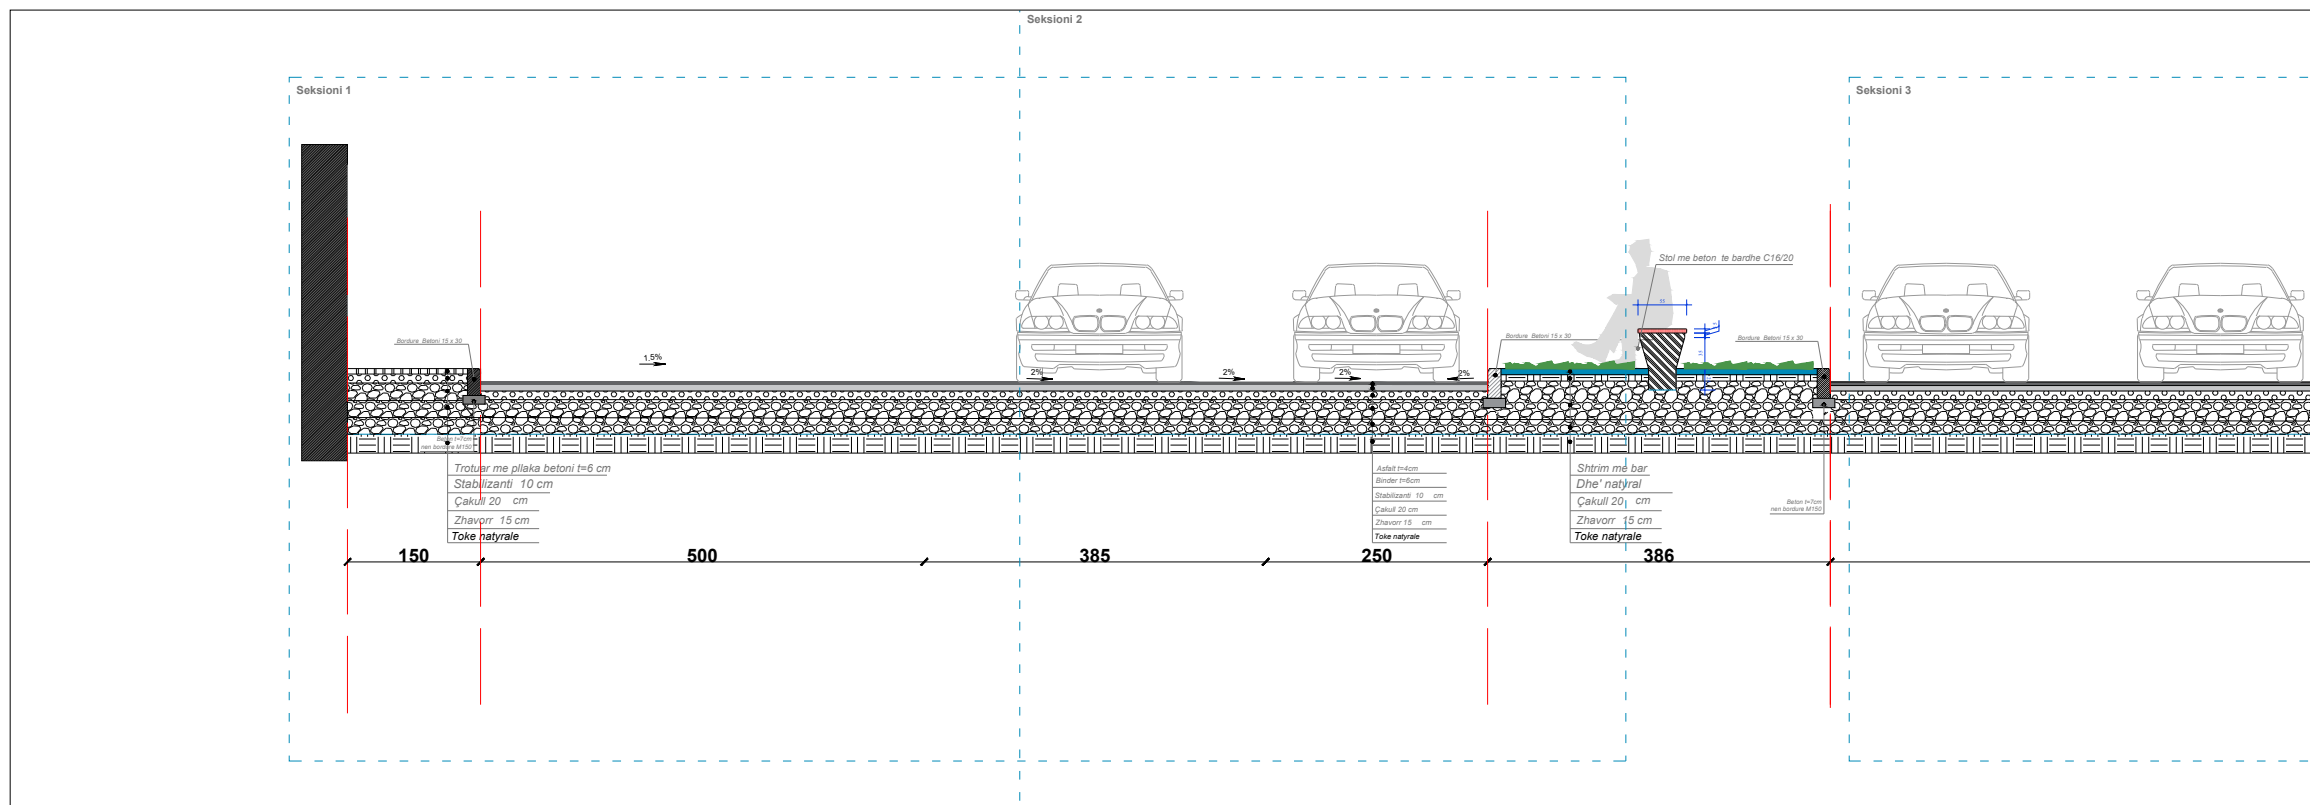

FAZA E PROJEKTIT

TIPI I FLETES A3

EMERTIMI I FLETES PRERJE A-A

Nr. i fletes **A-07**

SHKALLA 1/80

Park Urban, Sheshi "OSLO"

O B J E K T I

Park Urban, Sheshi "OSLO"


BASHKIA DURRËS





"DREJTORIA E PROJEKTEVE
DHE INFRASTRUKTURES PUBLIKE"

ING. LORENC FACIJA
ARK. BIANKA MADHI
ING. ILVA HASANAJ

SEKSIONI 2

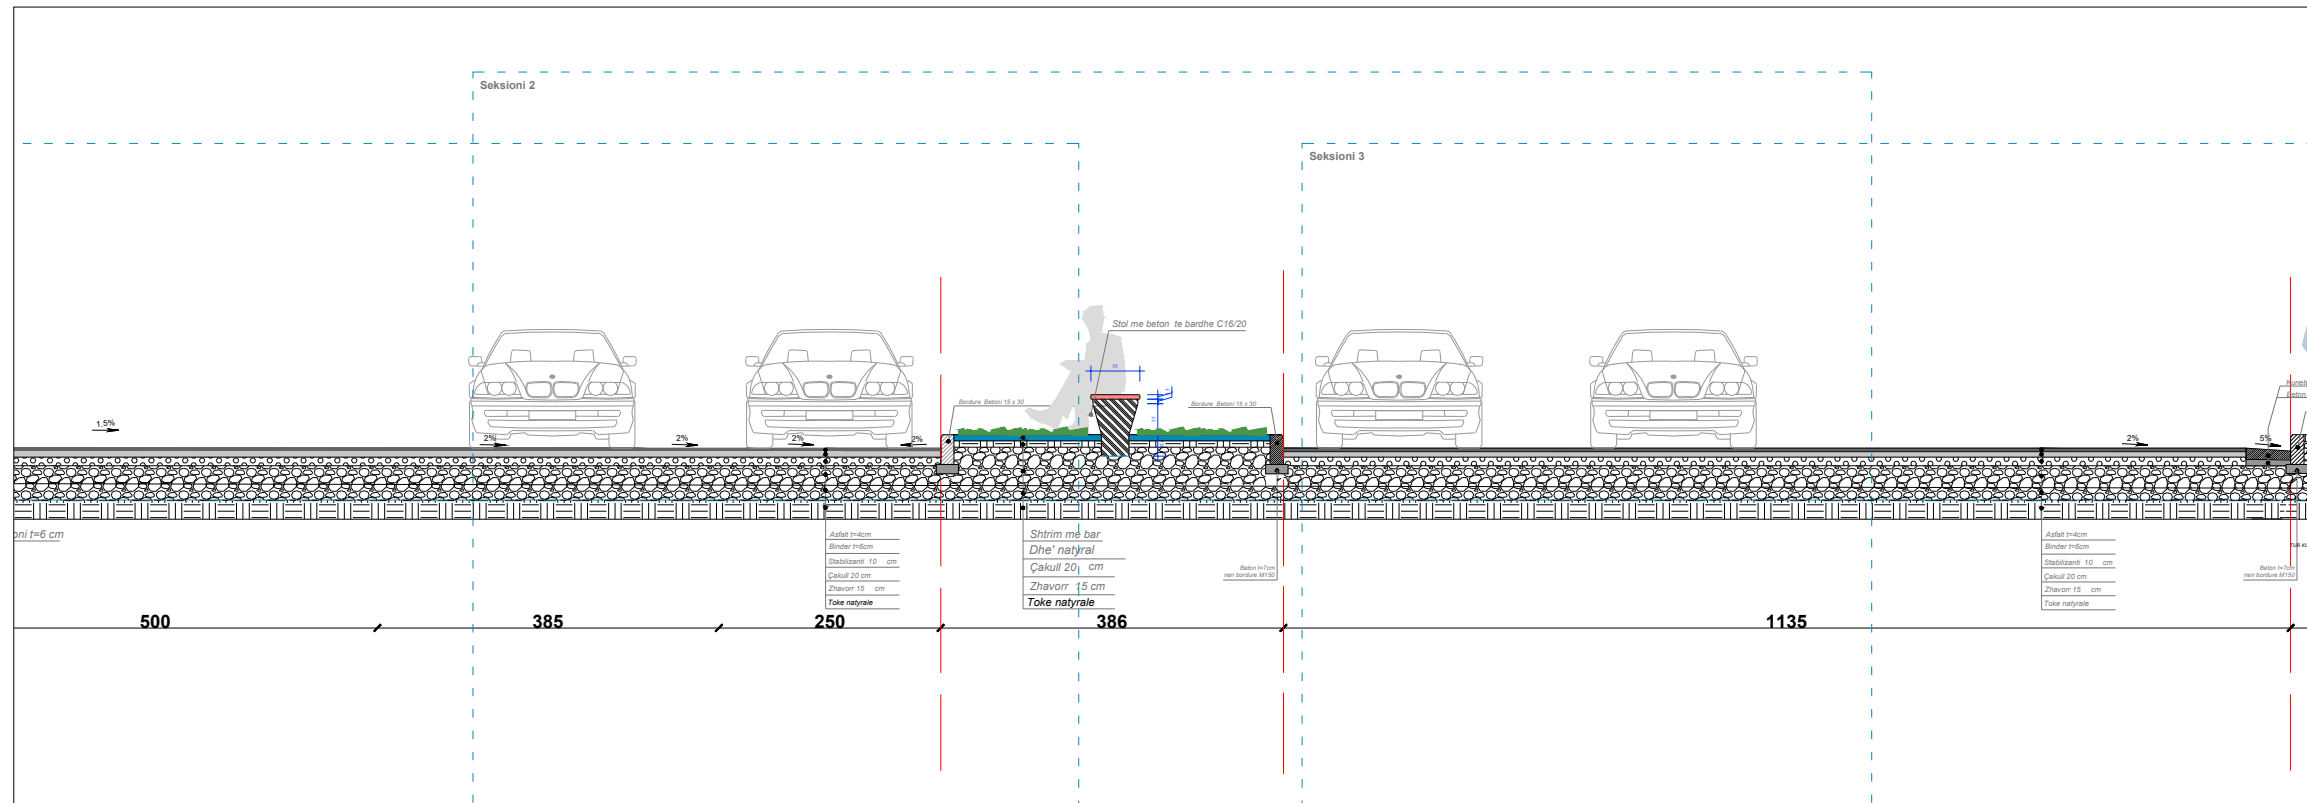

SEKSIONI 3

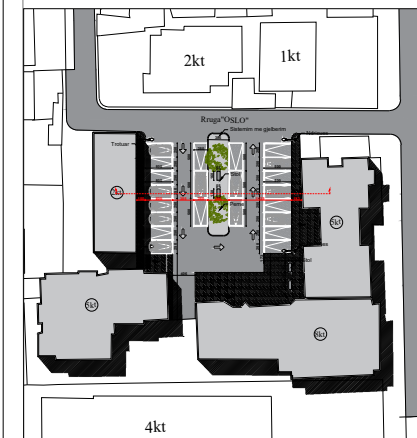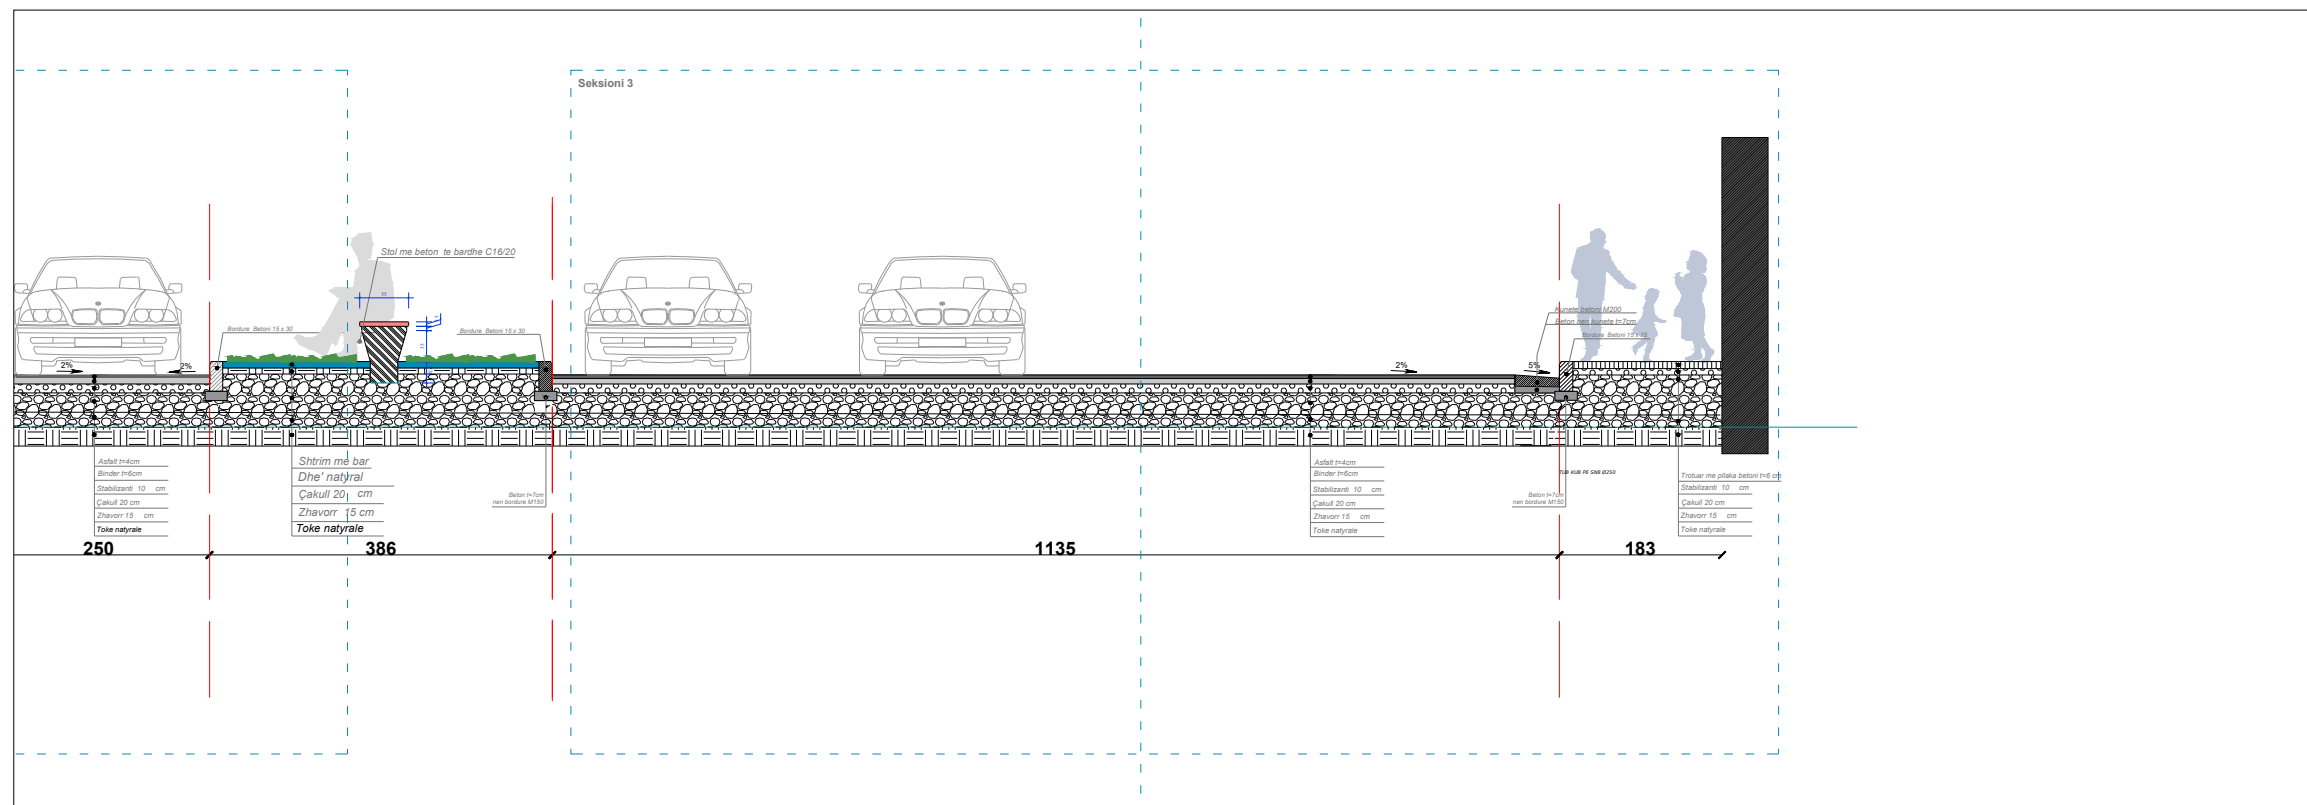

FAZA E PROJEKTIT

TIPI I FLETES

A3

EMERTIMI I FLETES

PRERJE A-A

Nr. i fletes **A-08**

SHKALLA 1/80

DETAJ I STOLIT


Park Urban, Sheshi
"OSLO"

BASHKIA DURRËS




"DREJTORIA E PROJEKTEVE
DHE INFRASTRUKTURES PUBLIKE

ING. LORENC FACJA
ARK. BIANKA MADHI
ING. ILVA HASANAJ

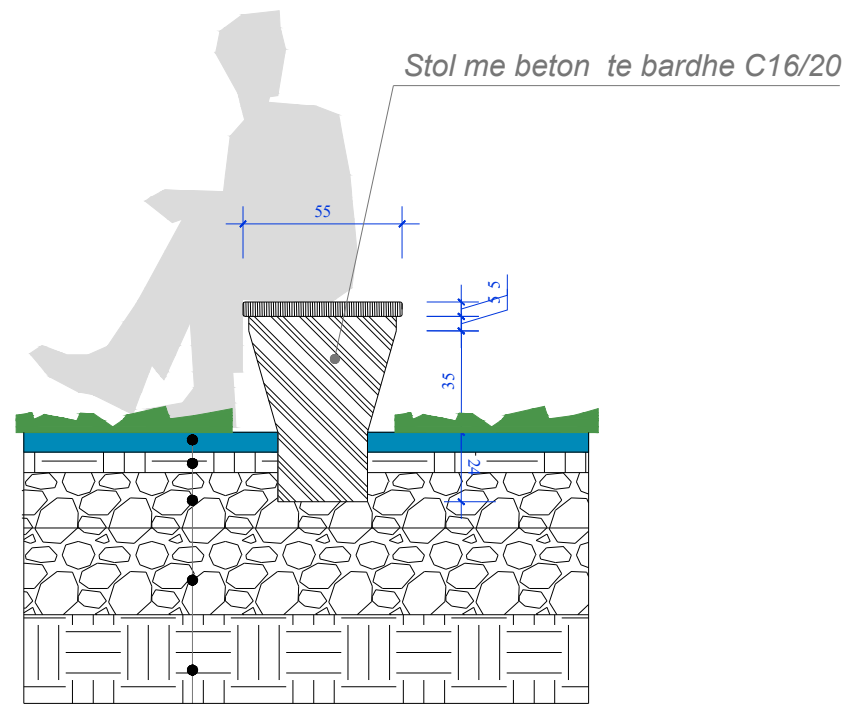

*Shtrim me bar
Dhe' natyral
Çakull 20 cm
Zhavorr 15 cm
Toke natyrale*

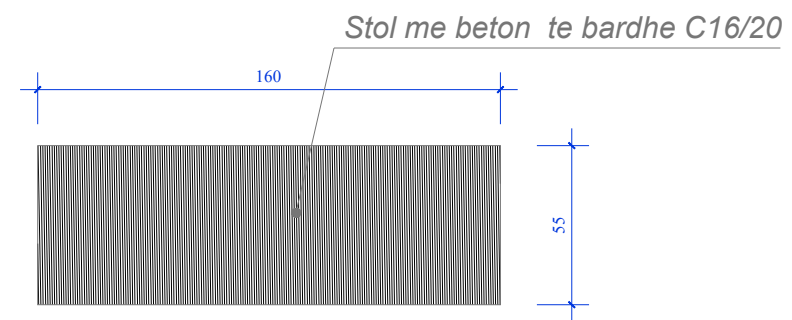

FAZA E PROJEKTIT

TIPI I FLETES A3

EMERTIMI I FLETES DETAJ I STOLIT

Nr. i fletes **A-09**

PROJEKTI TEKNIK
"Park Urban , SHESHI TEK STADIUMI"

O B J E K T I

PARK URBAN, SHESHI TEK
STADIUMI

BASHKIA DURRËS



"DREJTORIA E PROJEKTEVE
DHE INFRASTRUKTURES PUBLIKE

FAZA E PROJEKTIT

TIPI I FLETES

A3

EMERTIMI I FLETES

Nr. i fletes

SHKALLA

O B J E K T I

Gjendja ekzistuese

Fotografi te gjendjes ekzistuese

PARK URBAN, SHESHI TEK STADIUMI

BASHKIA DURRËS



"DREJTORIA E PROJEKTEVE
DHE INFRASTRUKTURES PUBLIKE

ING. LORENC FACJA
ARK. BIANKA MADHI
ING. ILVA HASANAJ



FAZA E PROJEKTIT

TIPI I FLETES

A3

EMERTIMI I FLETES

Planvendosja e
gjendjes ekzistuese

Nr. i fletes **A-01**

O B J E K T I

PARK URBAN, SHESHI TEK STADIUMI

BASHKIA DURRËS



"DREJTORIA E PROJEKTEVE
DHE INFRASTRUKTURES PUBLIKE

ING. ENLI KACULI



FAZA E PROJEKTIT

TIPI I FLETES

A3

EMERTIMI I FLETES

Azhornimi topografik

Nr. i fletes **A-02**

SHKALLA 1/500

O B J E K T I

PARK URBAN, SHESHI TEK STADIUMI


BASHKIA DURRËS



"DREJTORIA E PROJEKTEVE
DHE INFRASTRUKTURES PUBLIKE

ING. LORENC FACJA
ARK. BIANKA MADHI
ING. ILVA HASANAJ

Gjendja ekzistuese

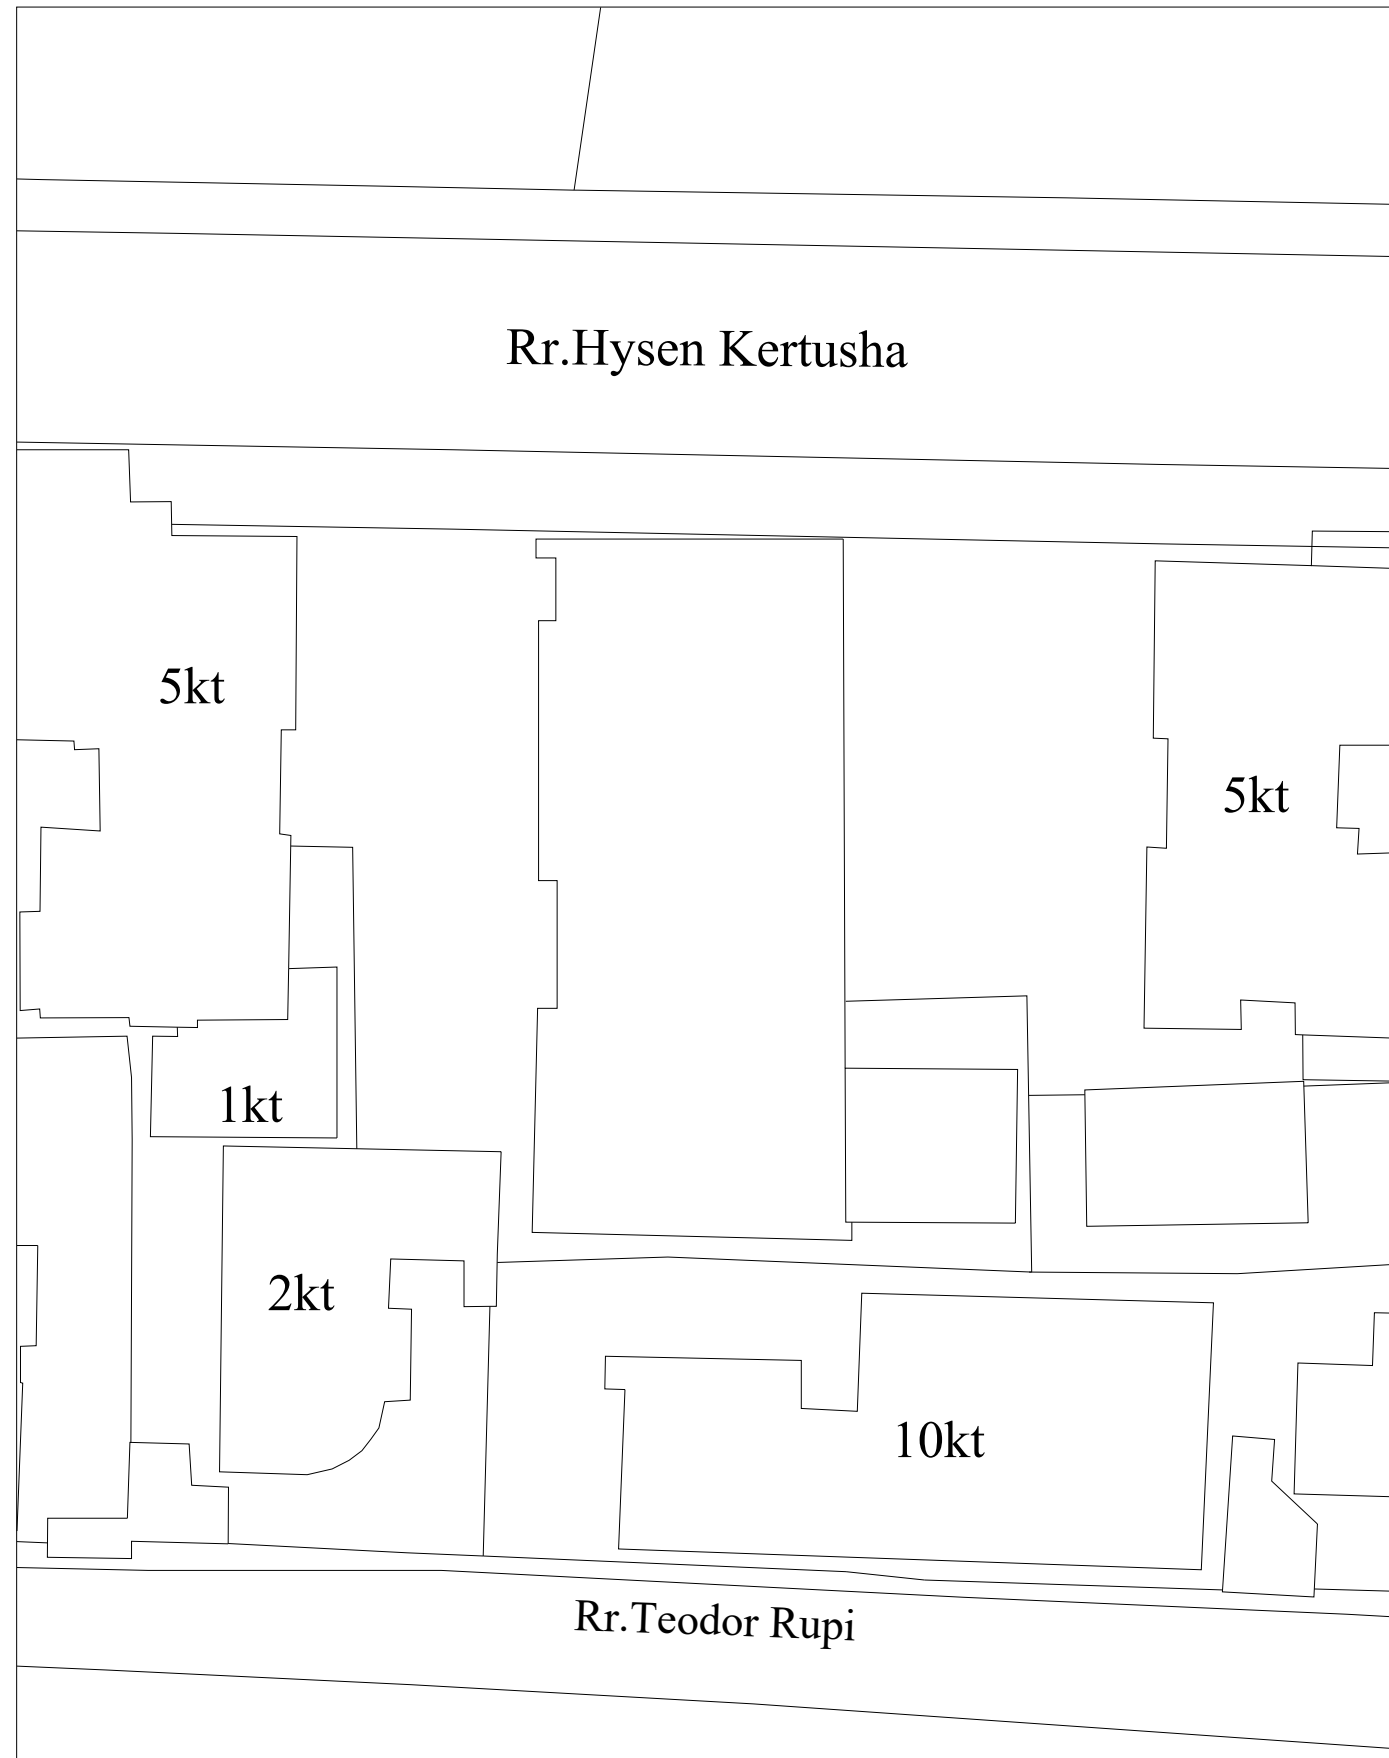

Fotografi te gjendjes ekzistuese



FAZA E PROJEKTIT

TIPI I FLETES

A3

EMERTIMI I FLETES

Planvendosja dhe
fotografi te gjendjes
ekzistuese

Nr. i fletes **A-03**

SHKALLA 1/1000

O B J E K T I


PARK URBAN, SHESHI TEK STADIUMI

BASHKIA DURRËS



"DREJTORIA E PROJEKTEVE
DHE INFRASTRUKTURES PUBLIKE

ING. LORENC FACJA
ARK. BIANKA MADHI
ING. ILVA HASANAJ

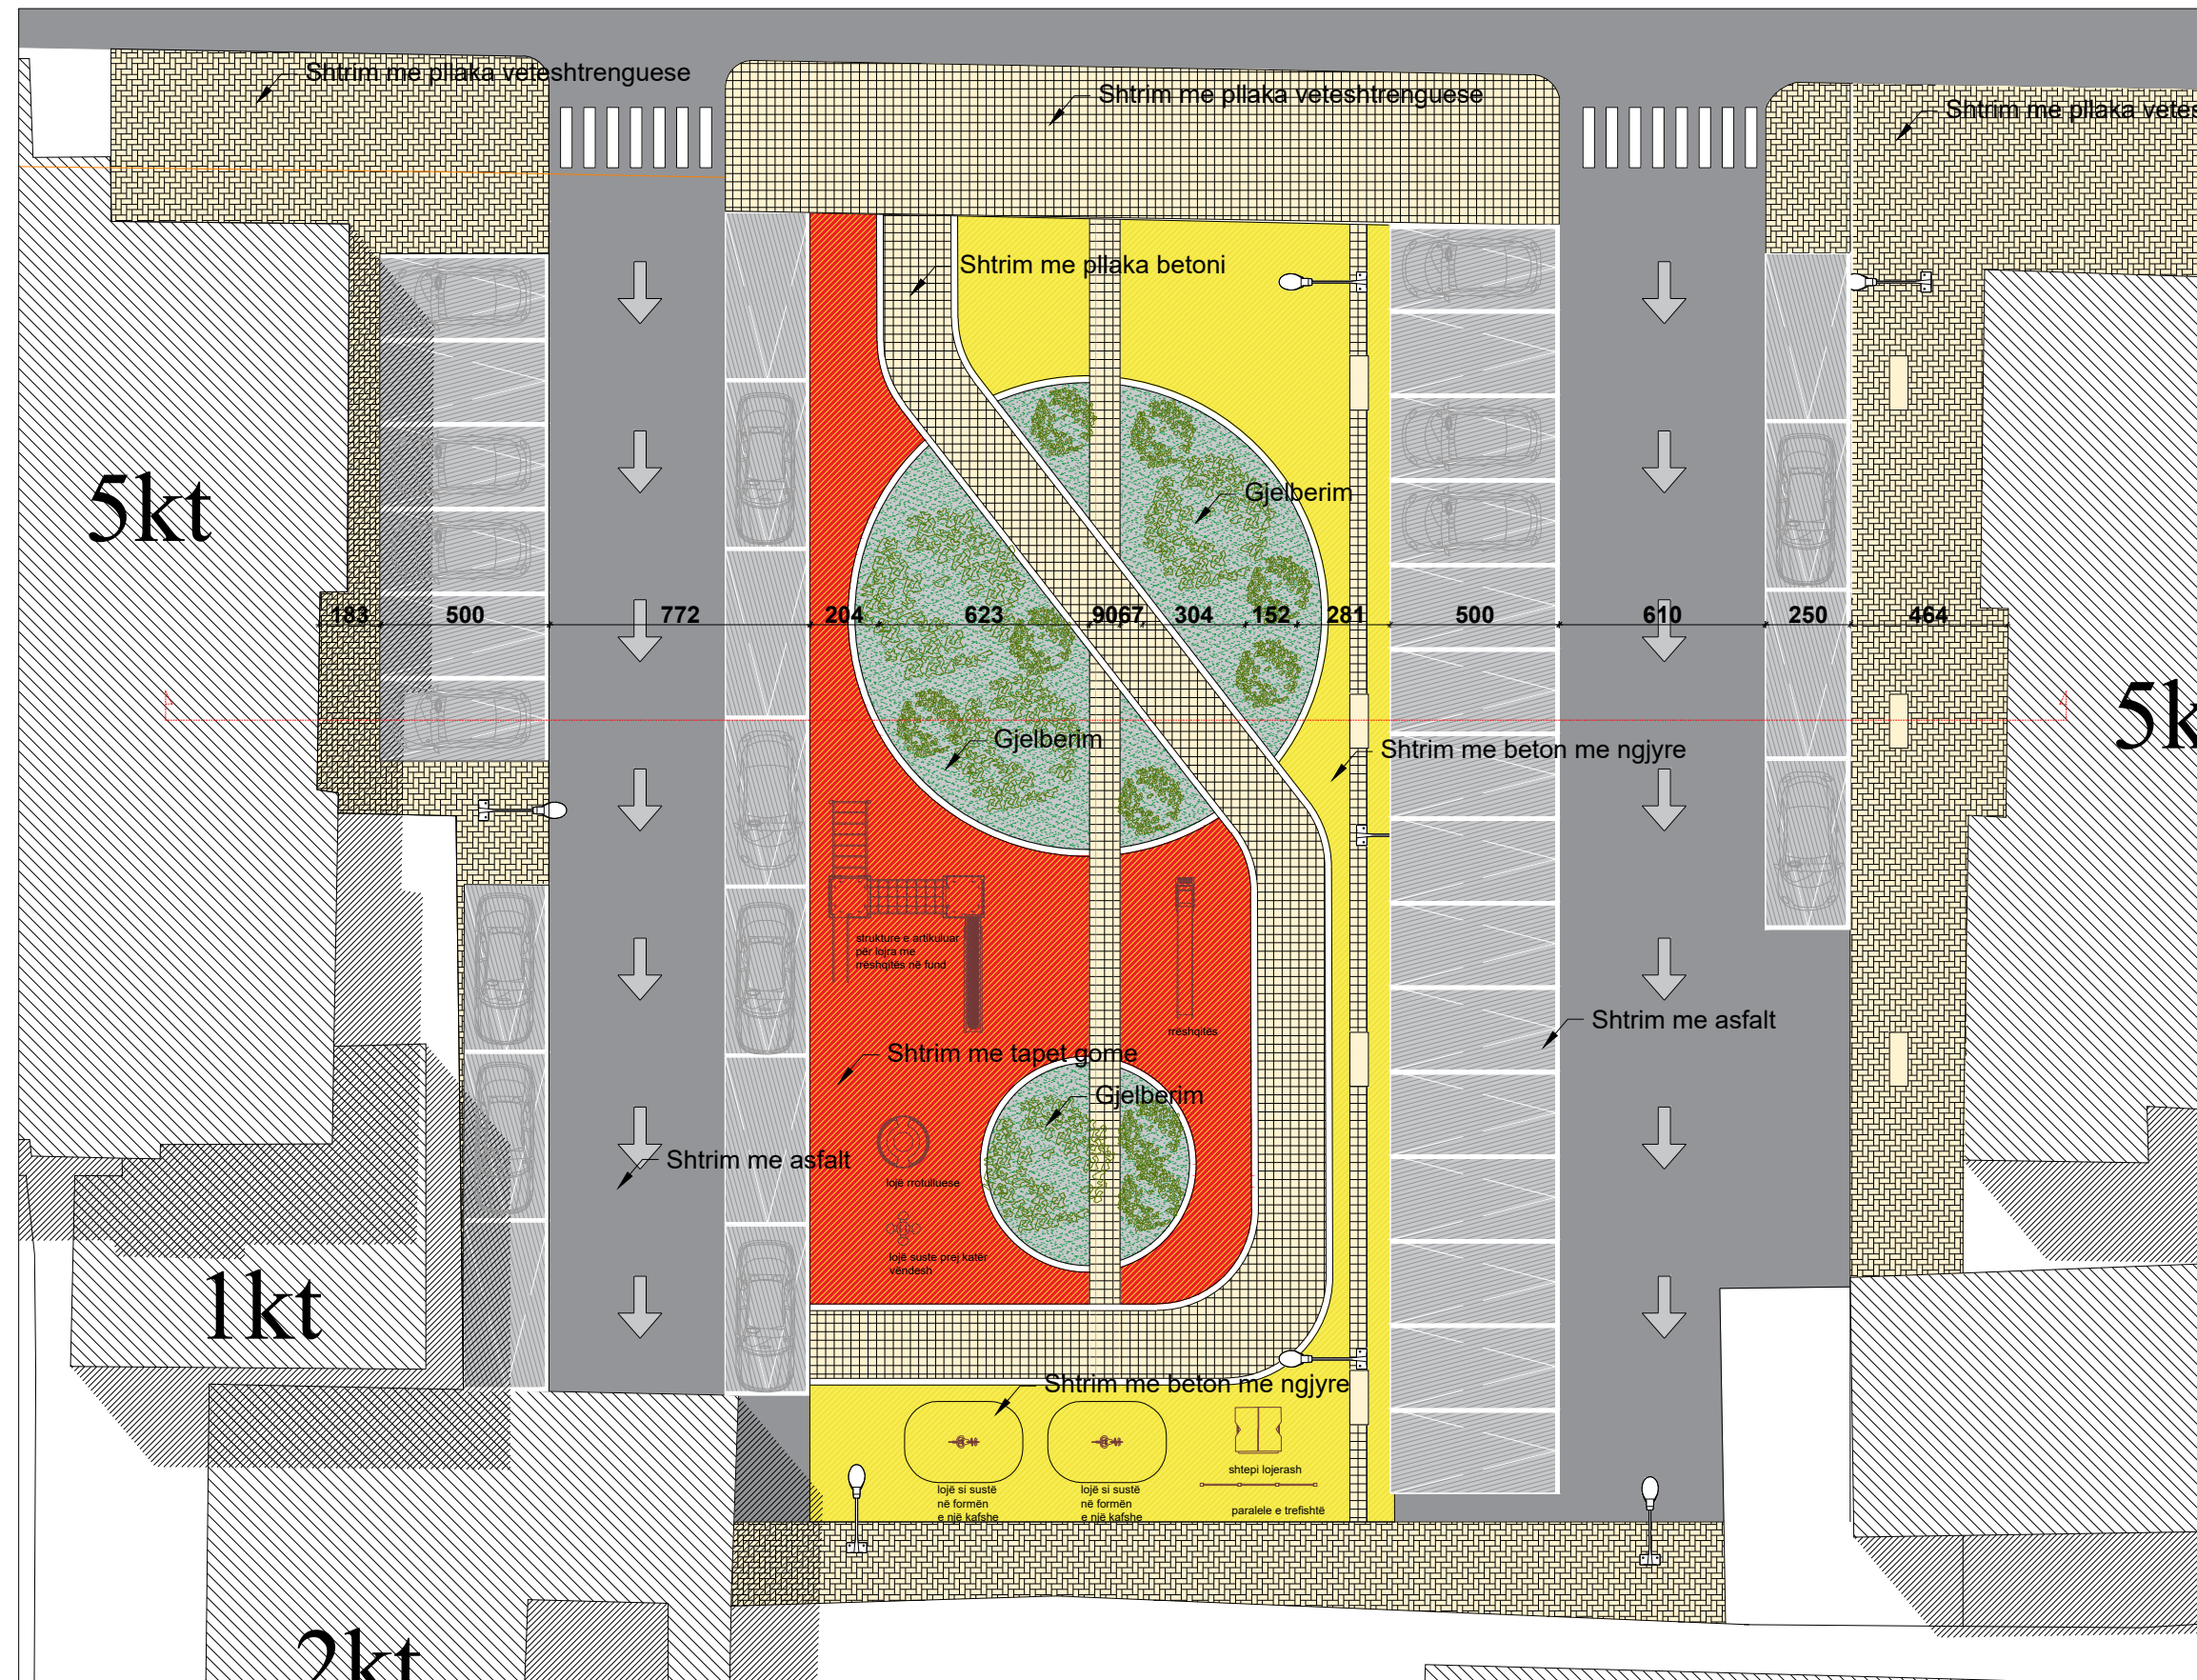

FAZA E PROJEKTIT

TIPI I FLETES

A3

EMERTIMI I FLETES

Planvendosja e propozimit

Nr. i fletes **A-04**

SHKALLA 1/200

O B J E K T I

PARK URBAN, SHESHI TEK STADIUMI


BASHKIA DURRËS



"DREJTORIA E PROJEKTEVE
DHE INFRASTRUKTURES PUBLIKE

ING. LORENC FACJA
ARK. BIANKA MADHI
ING. ILVA HASANAJ

Gjendja ekzistuese

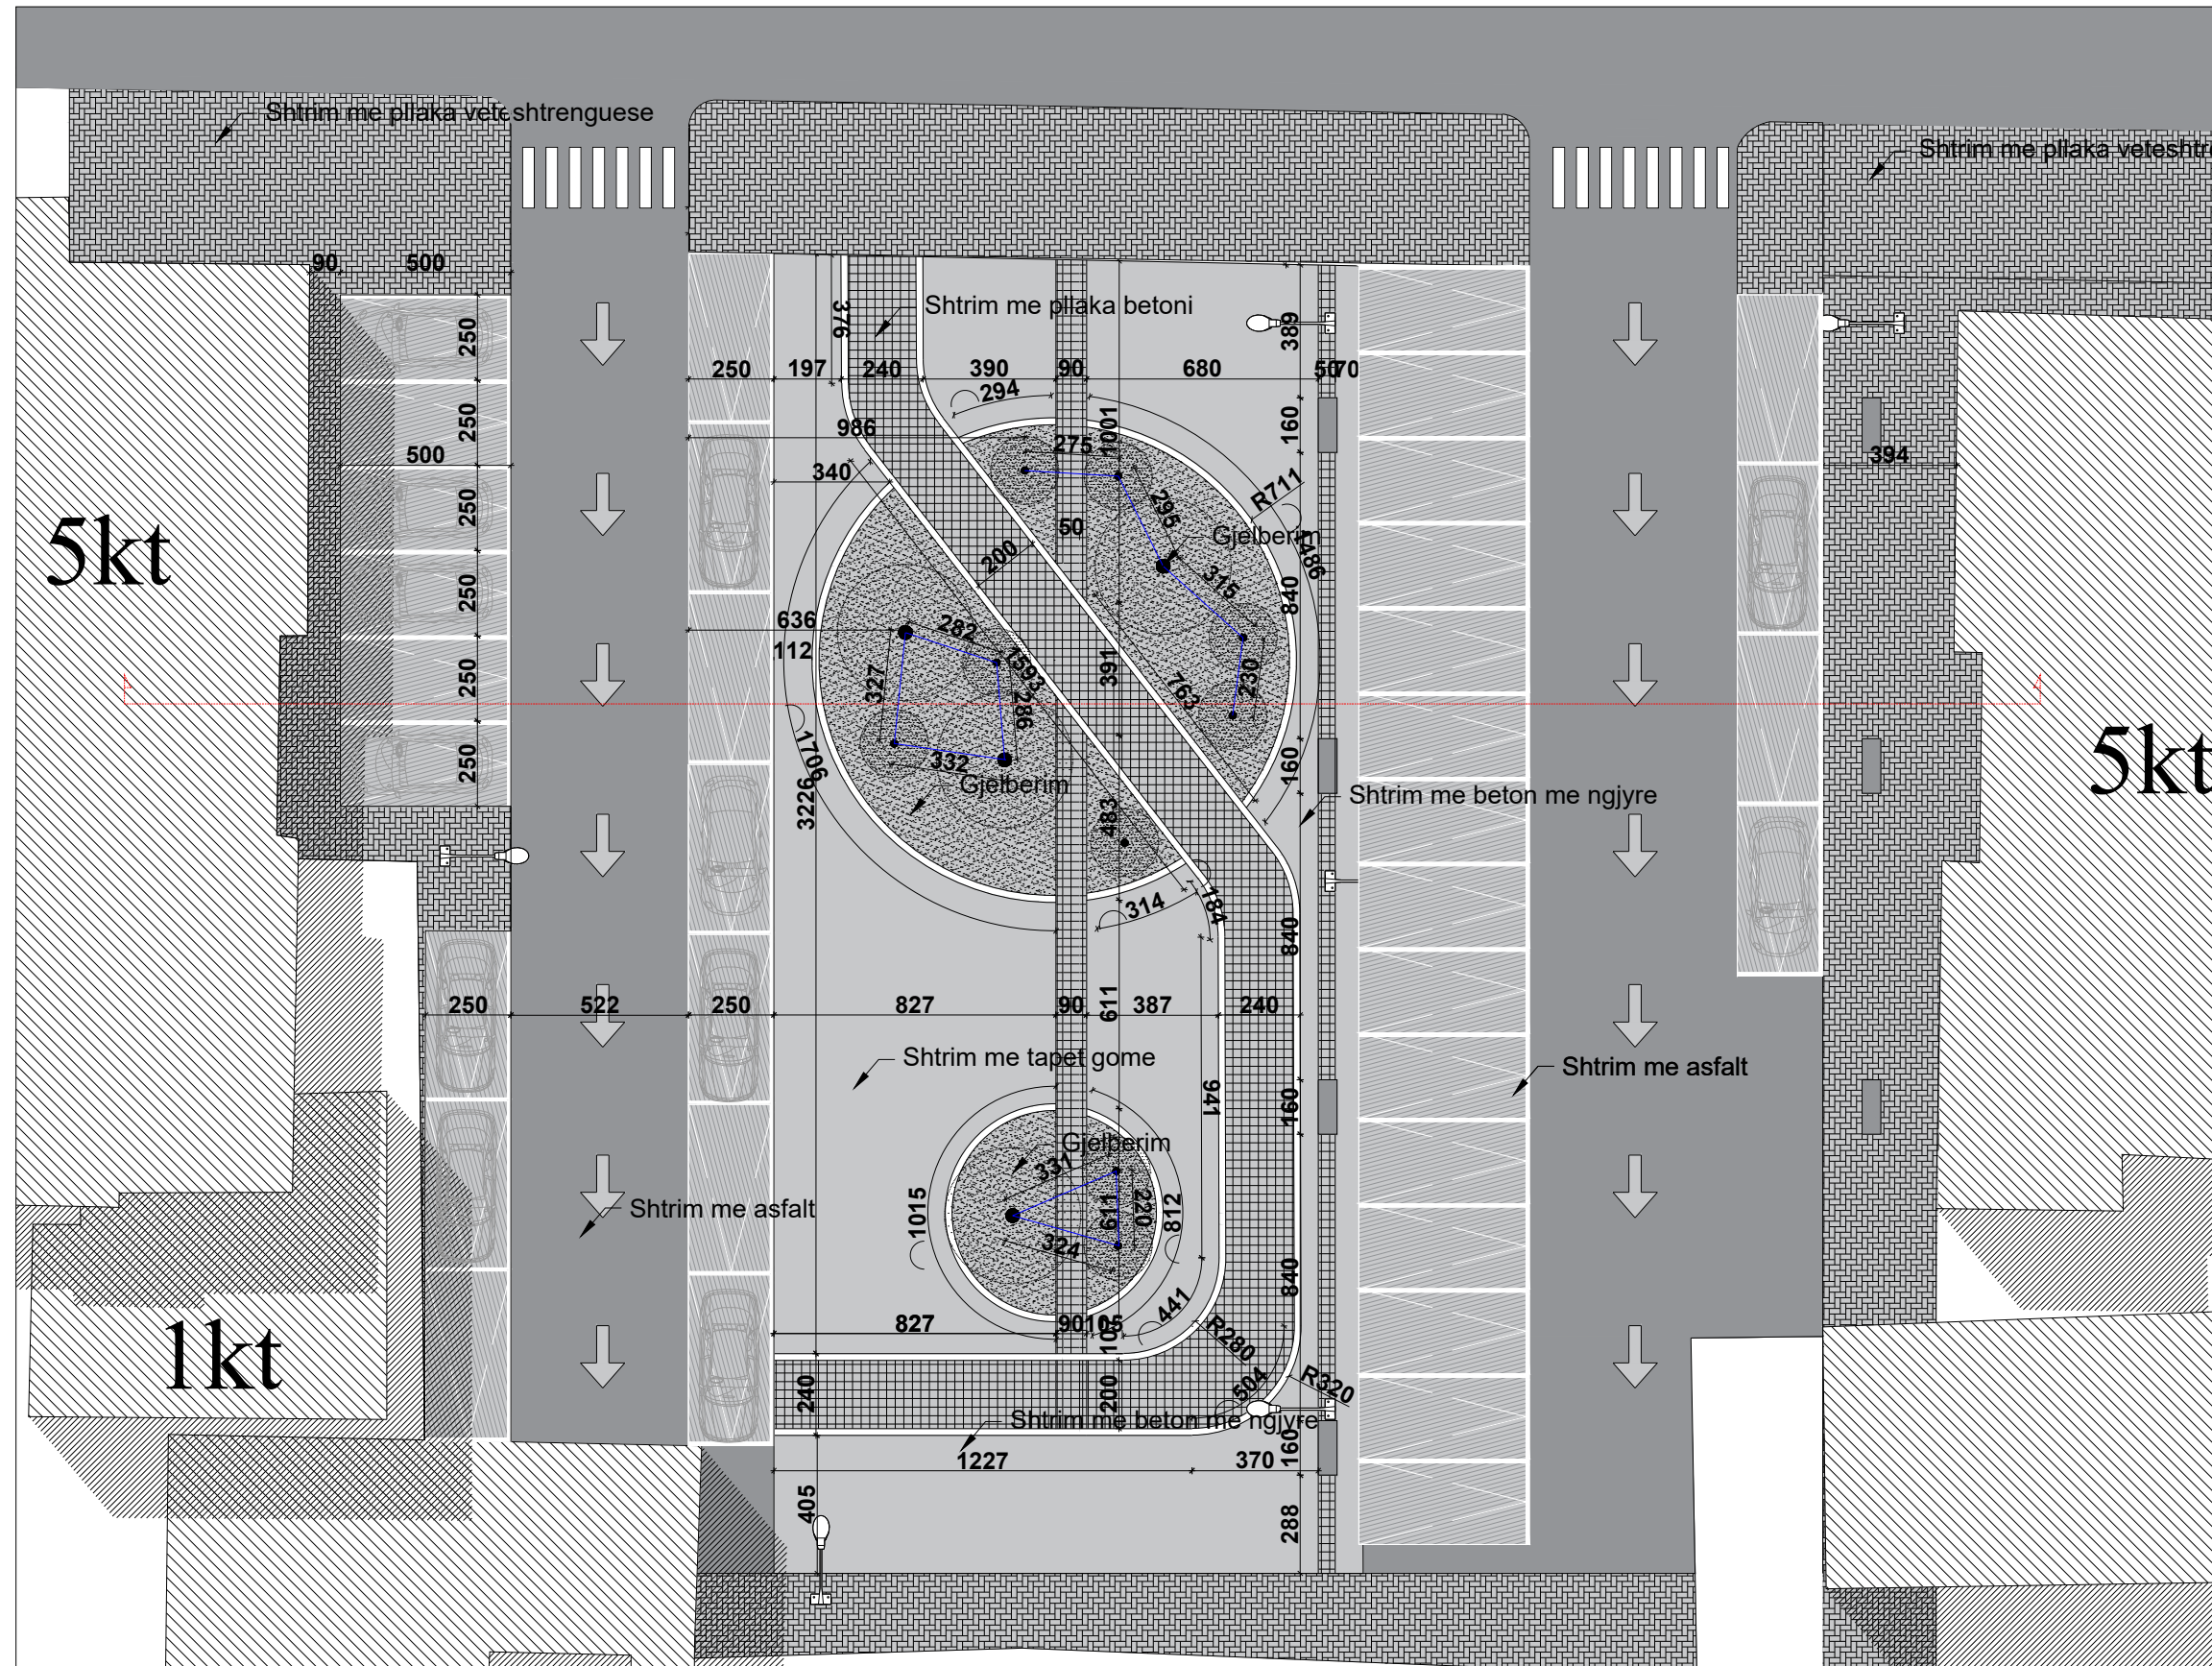

FAZA E PROJEKTIT

TIPI I FLETES

A3

EMERTIMI I FLETES

Planvendosja teknike
e propozimt

Nr. i fletes **A-05**

SHKALLA 1/200

O B J E K T I

PARK URBAN, SHESHI TEK STADIUMI


BASHKIA DURRËS



"DREJTORIA E PROJEKTEVE
DHE INFRASTRUKTURES PUBLIKE

ING. LORENC FACJA
ARK. BIANKA MADHI
ING. ILVA HASANAJ

Skema e qarkullimit te automjeteve dhe e vijezimit

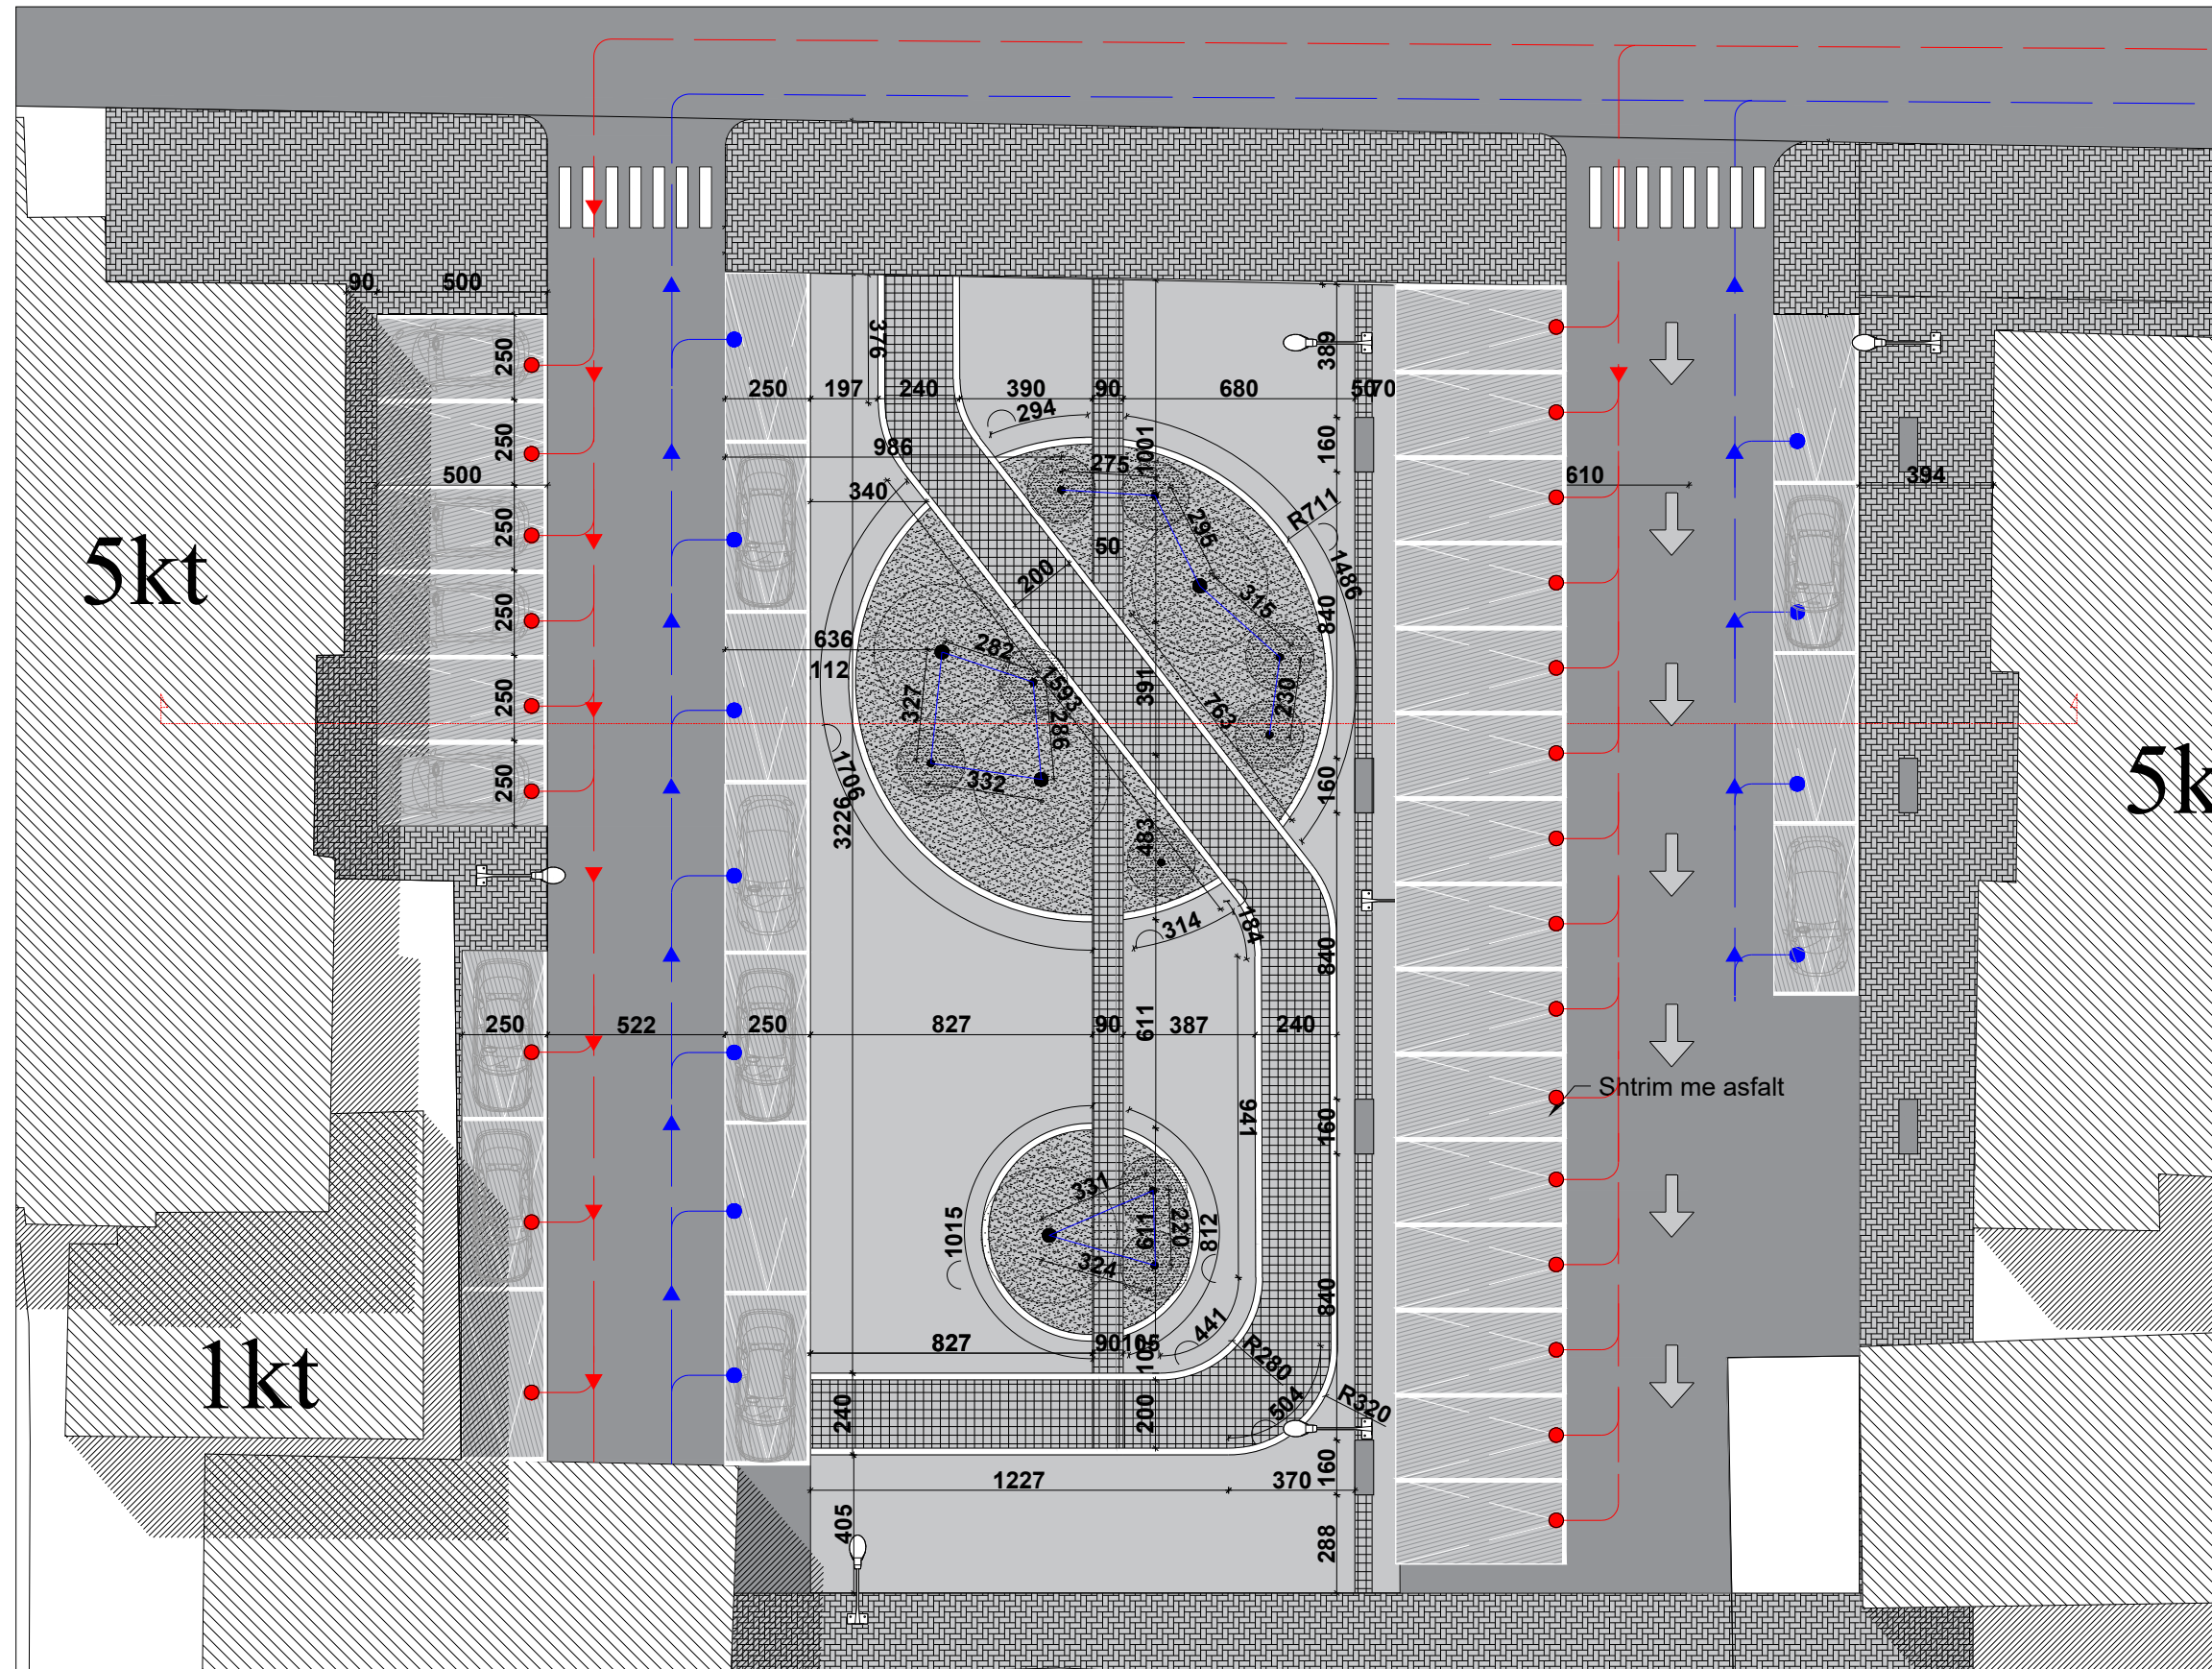

FAZA E PROJEKTIT

TIPI I FLETES

A3

EMERTIMI I FLETES

Skema e qarkullimit te makinave

Nr. i fletes **A-06**

SHKALLA 1/200

O B J E K T I



PARK URBAN, SHESHI TEK STADIUMI

BASHKIA DURRËS



"DREJTORIA E PROJEKTEVE
DHE INFRASTRUKTURES PUBLIKE

ING. LORENC FACJA
ARK. BIANKA MADHI
ING. ILVA HASANAJ

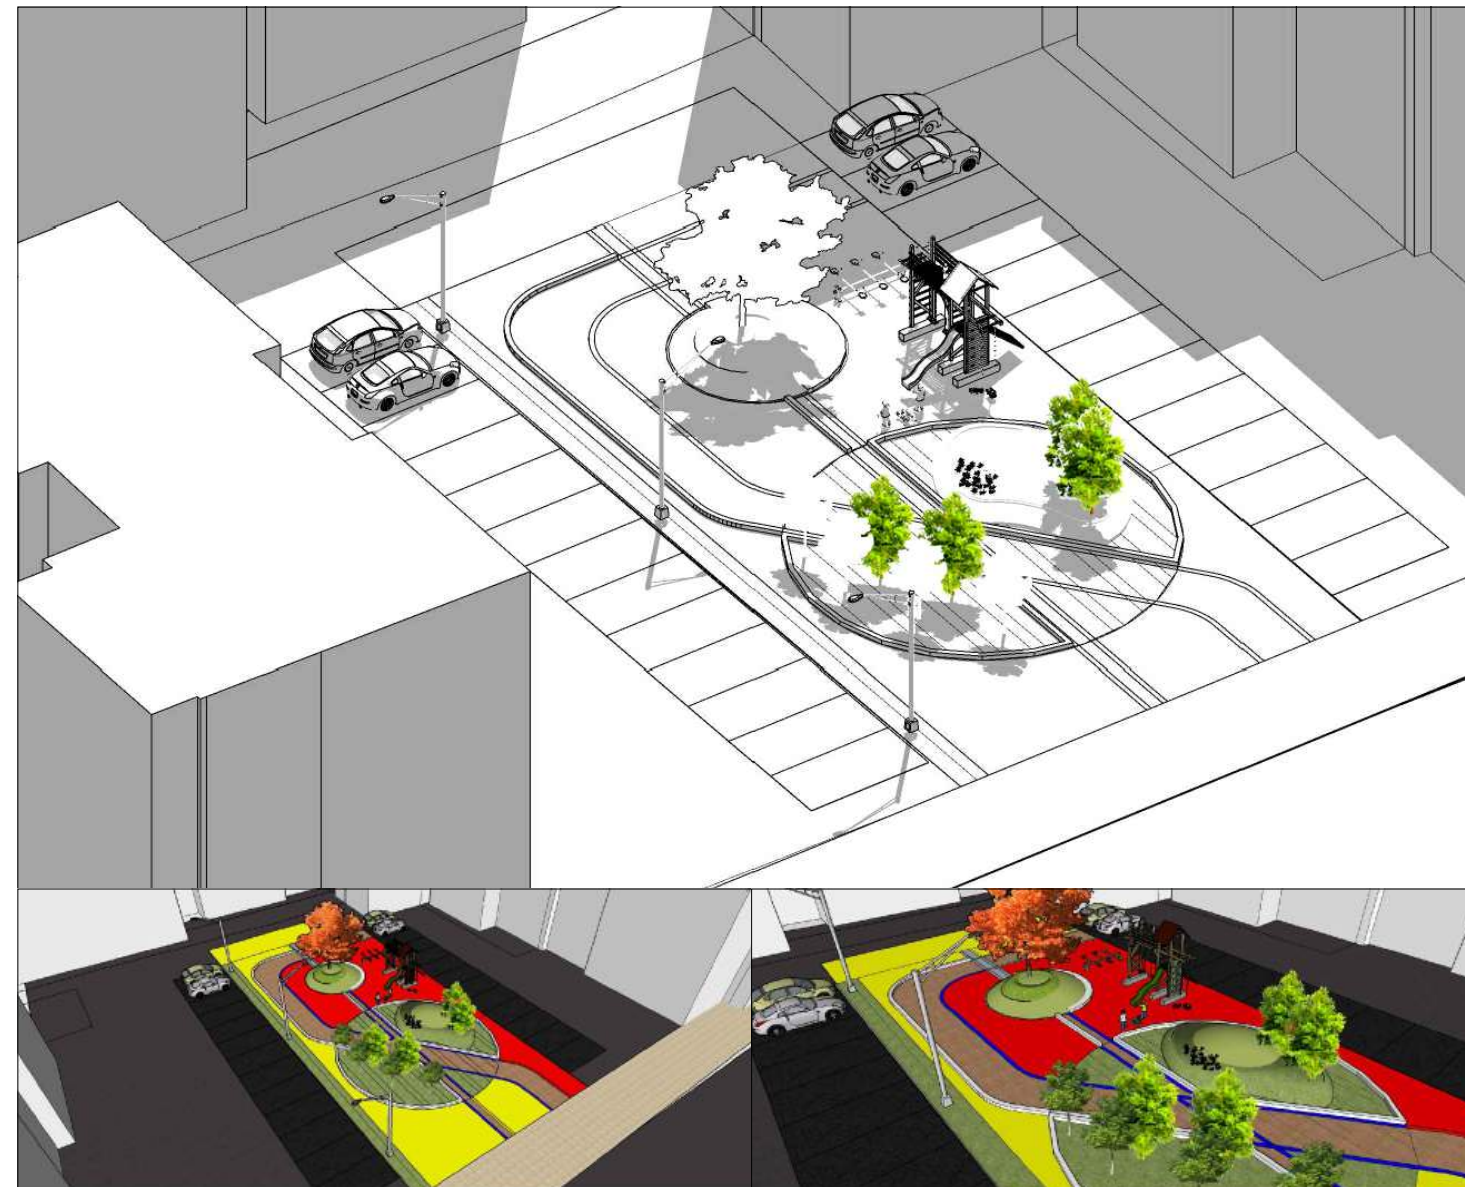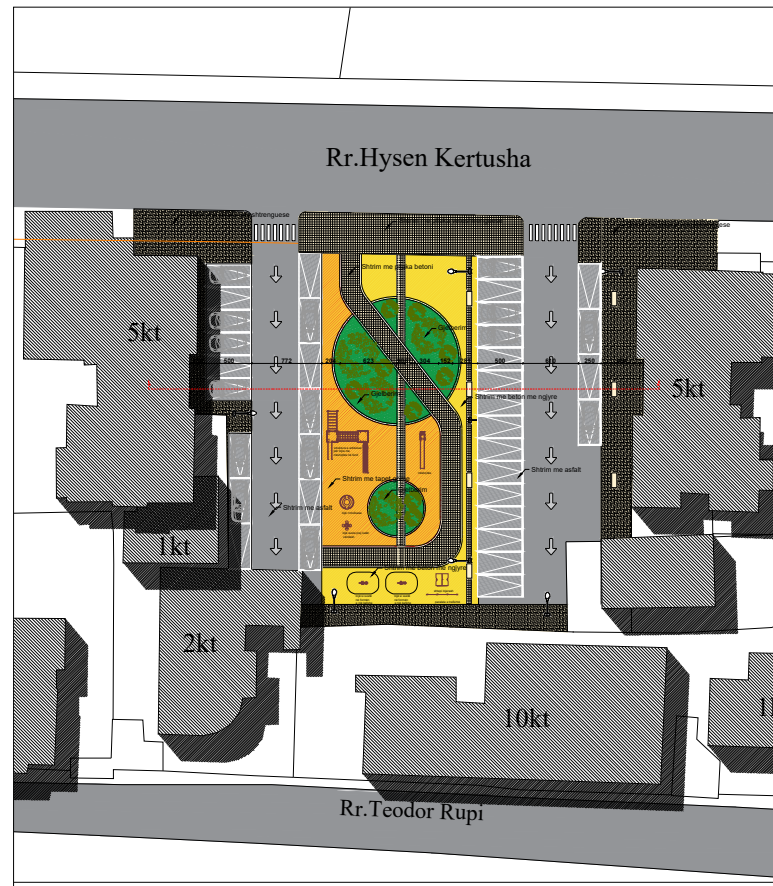

IMAZHE KONCEPT

MATERIALET E APLIKUARA

Pllaka trotuari




Asfalt




Gjelberim



Tapet gome

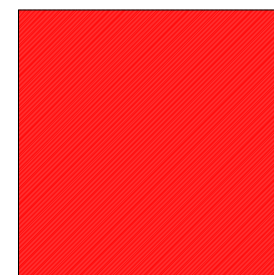

Beton me ngjyre

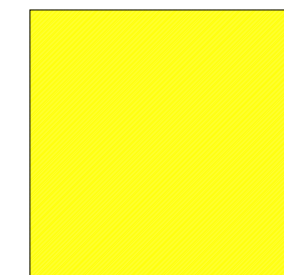

FAZA E PROJEKTIT

TIPI I FLETES

A3

EMERTIMI I FLETES

Planvendosja e
gjendjes ekszituese

Nr. i fletes **A-07**

O B J E K T I




PARK URBAN, SHESHI TEK STADIUMI

BASHKIA DURRËS



"DREJTORIA E PROJEKTEVE
DHE INFRASTRUKTURES PUBLIKE

ING. LORENC FACJA
ARK. BIANKA MADHI
ING. ILVA HASANAJ

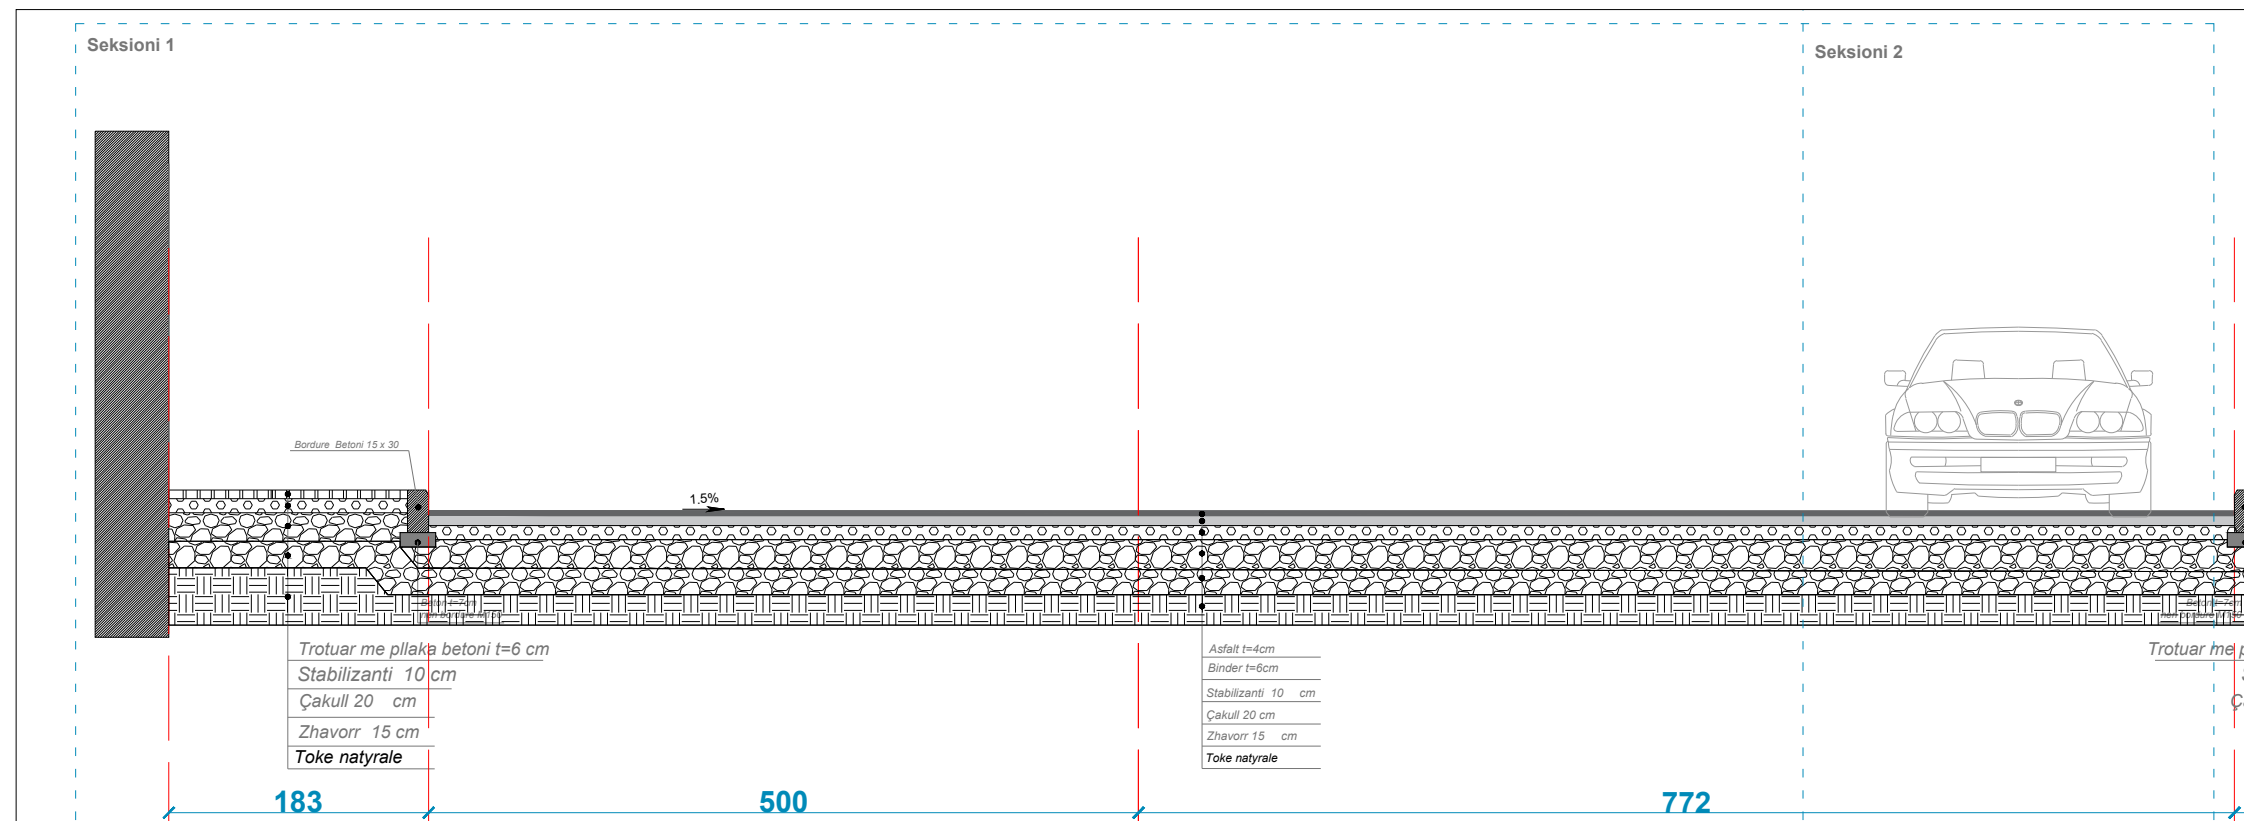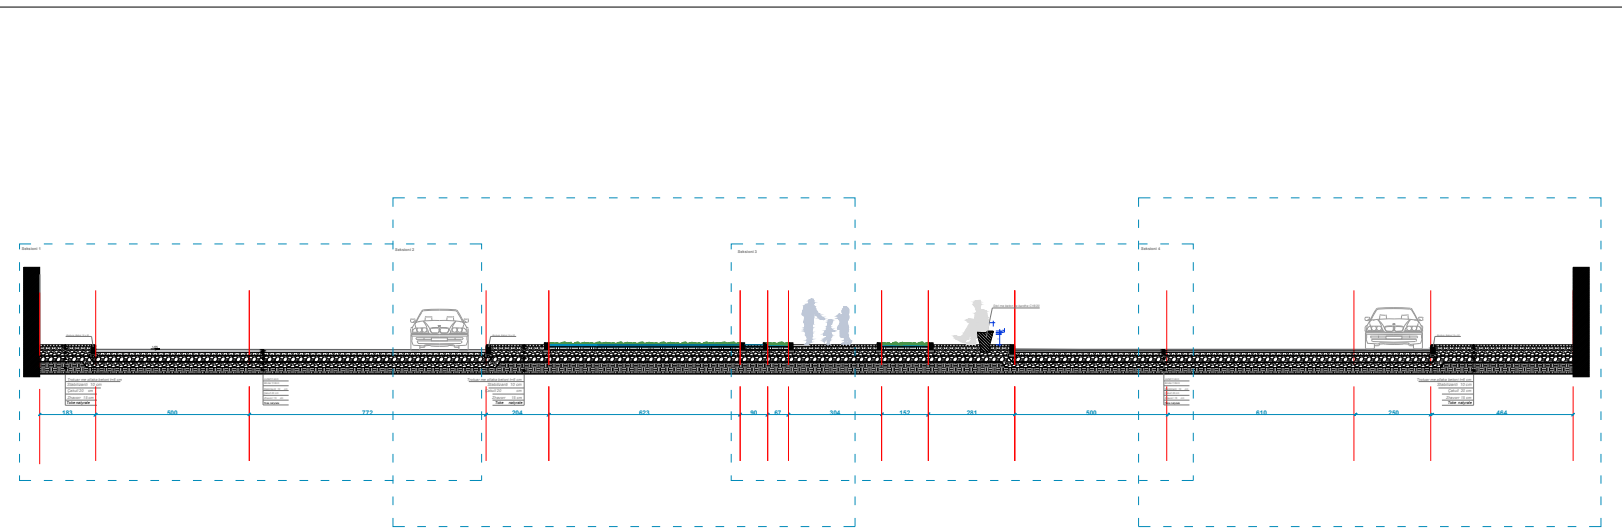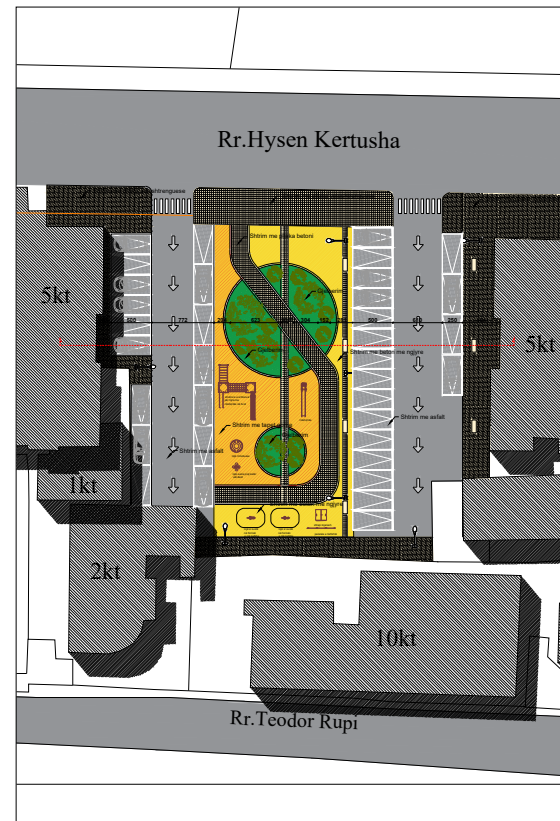

FAZA E PROJEKTIT

TIPI I FLETES

A3

EMERTIMI I FLETES

PRERJE A-A

Nr. i fletes **A-08**

SHKALLA 1/50

O B J E K T I




PARK URBAN, SHESHI TEK STADIUMI

BASHKIA DURRËS



"DREJTORIA E PROJEKTEVE
DHE INFRASTRUKTURES PUBLIKE

ING. LORENC FACJA
ARK. BIANKA MADHI
ING. ILVA HASANAJ

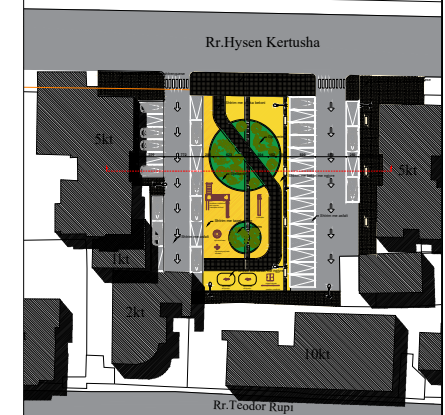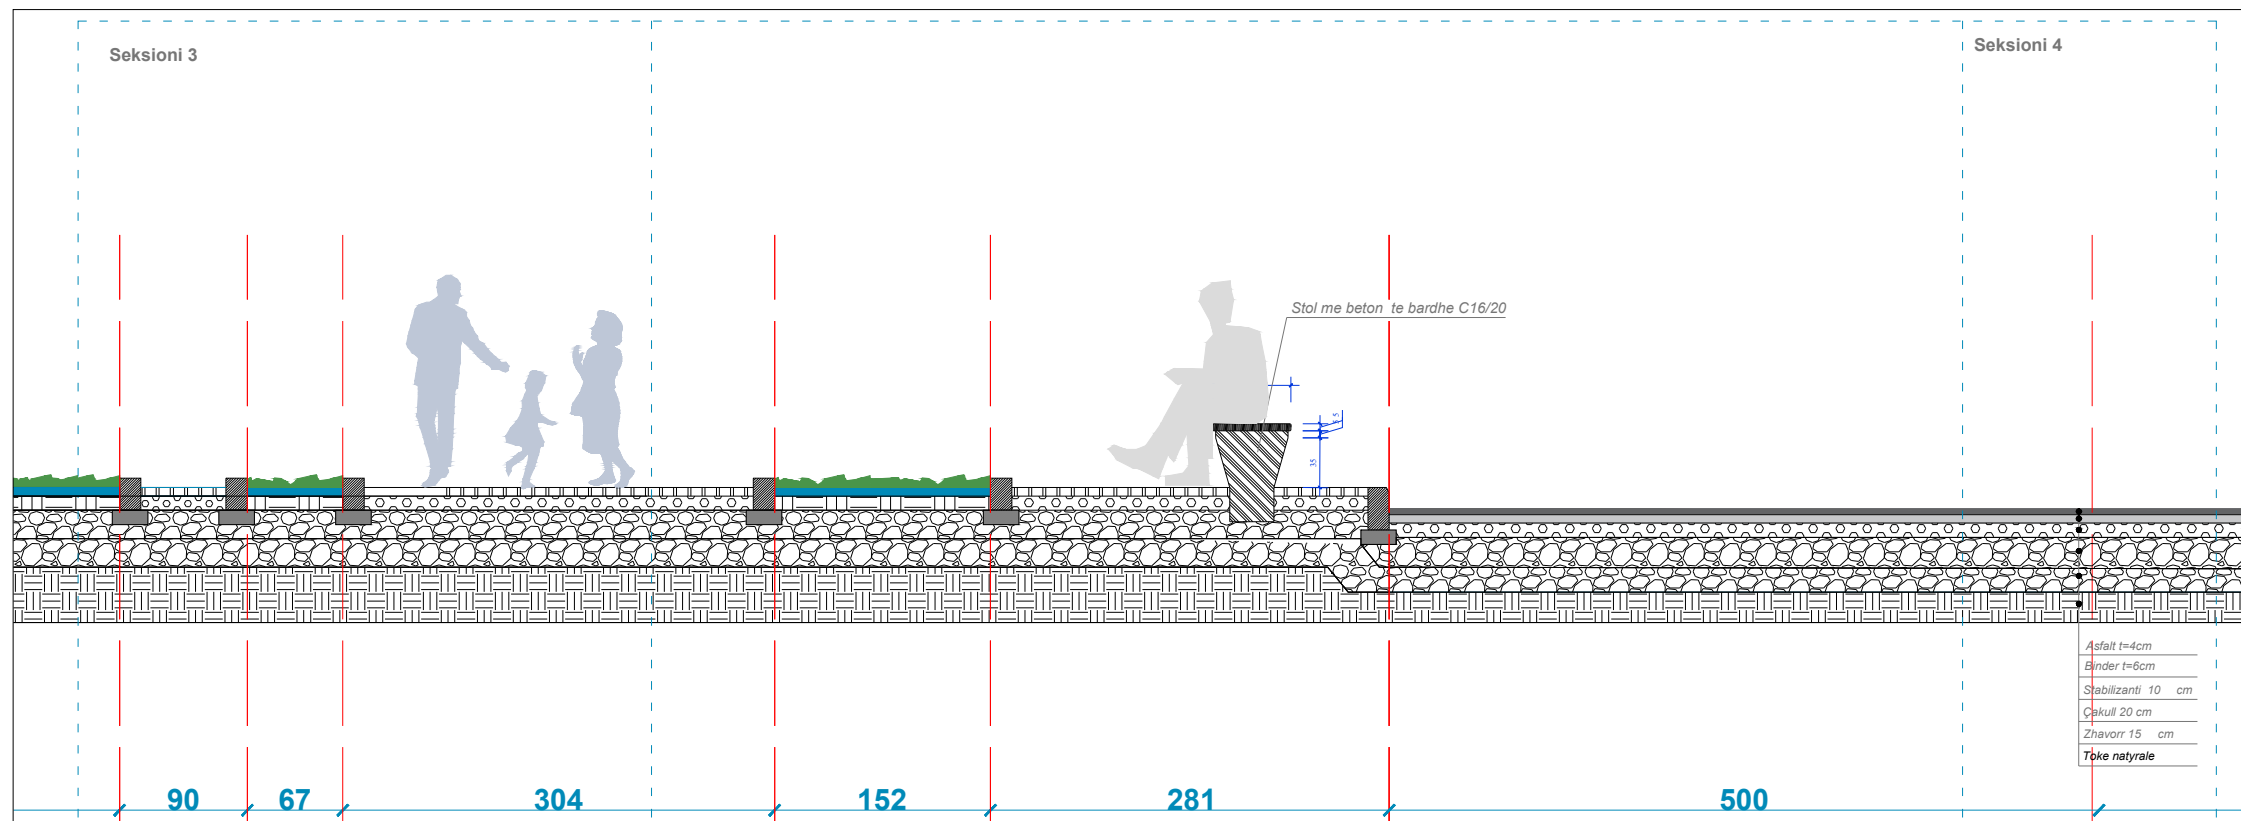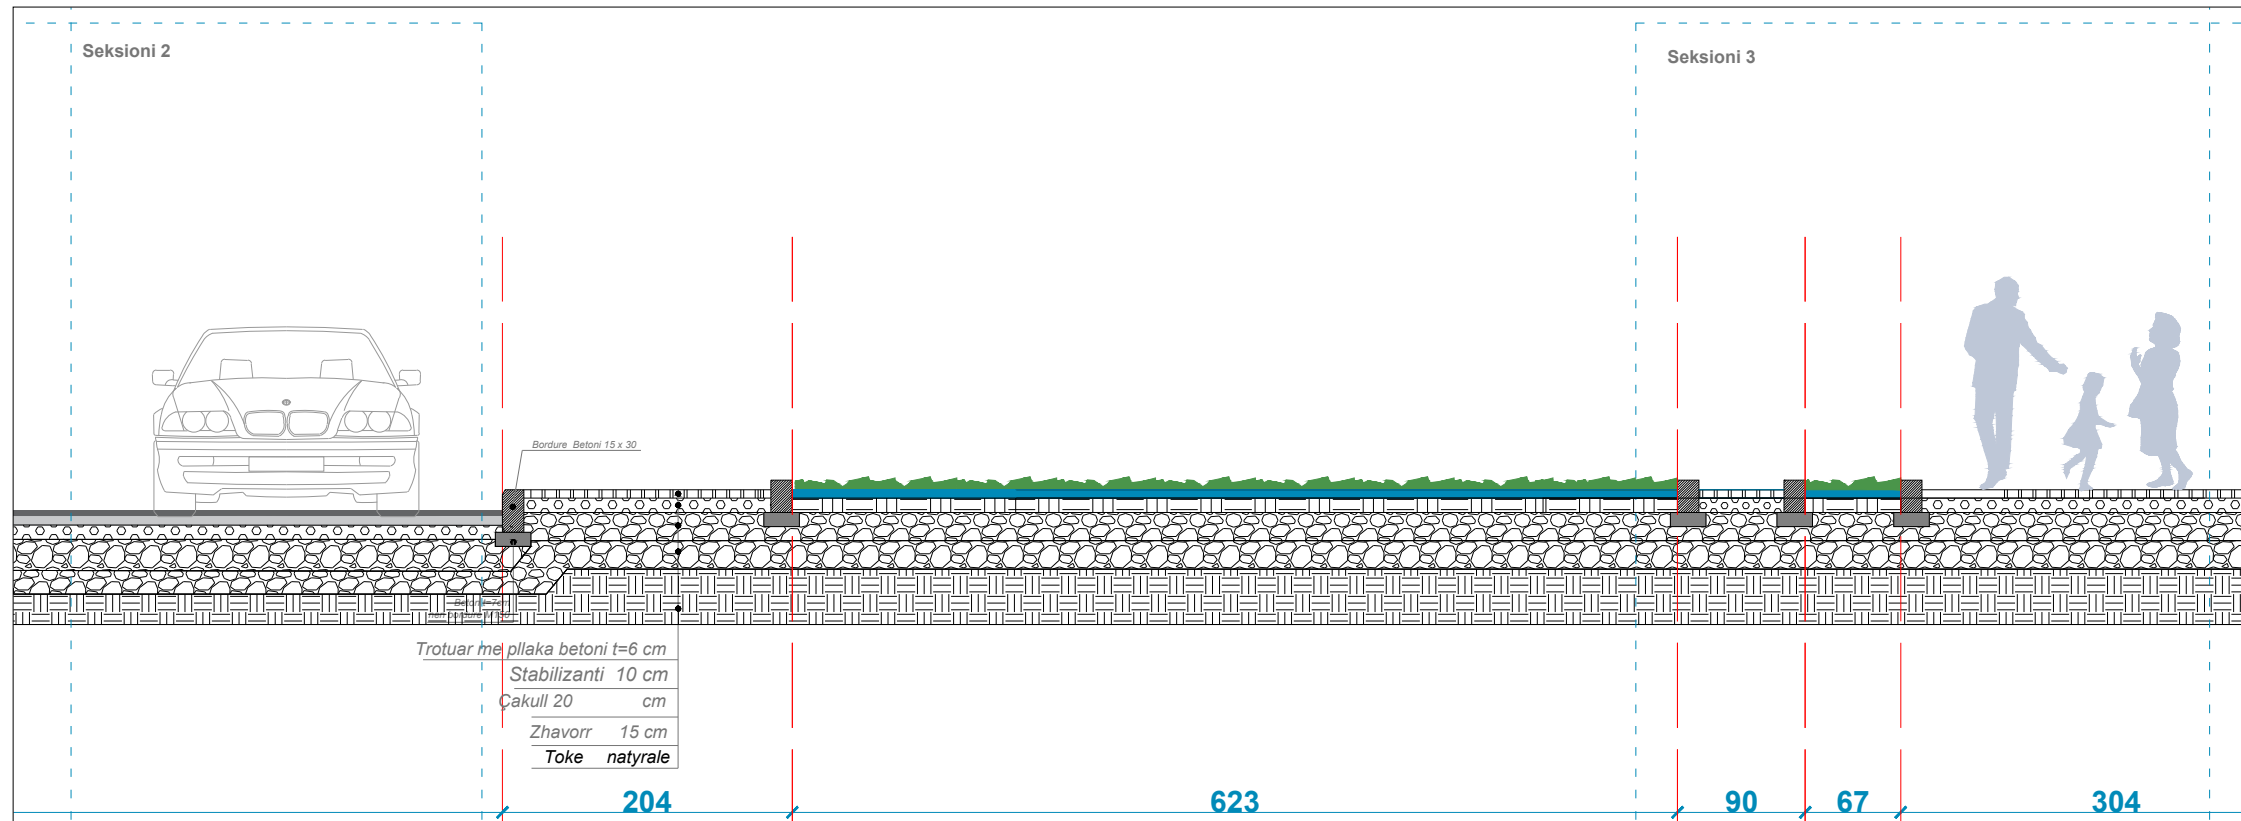

FAZA E PROJEKTIT

TIPI I FLETES

EMERTIMI I FLETES

A3

PRERJE A-A

Nr. i fletes **A-09**

SHKALLA 1/50

O B J E K T I




PARK URBAN, SHESHI TEK STADIUMI

BASHKIA DURRËS



"DREJTORIA E PROJEKTEVE
DHE INFRASTRUKTURES PUBLIKE

ING. LORENC FACJA
ARK. BIANKA MADHI
ING. ILVA HASANAJ

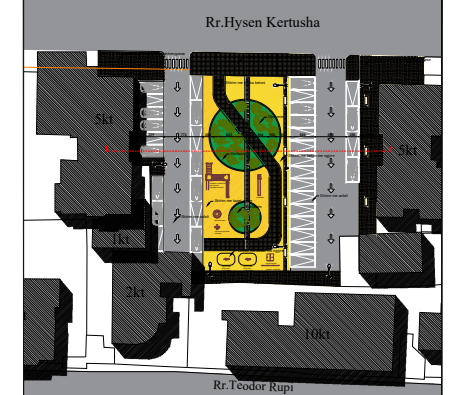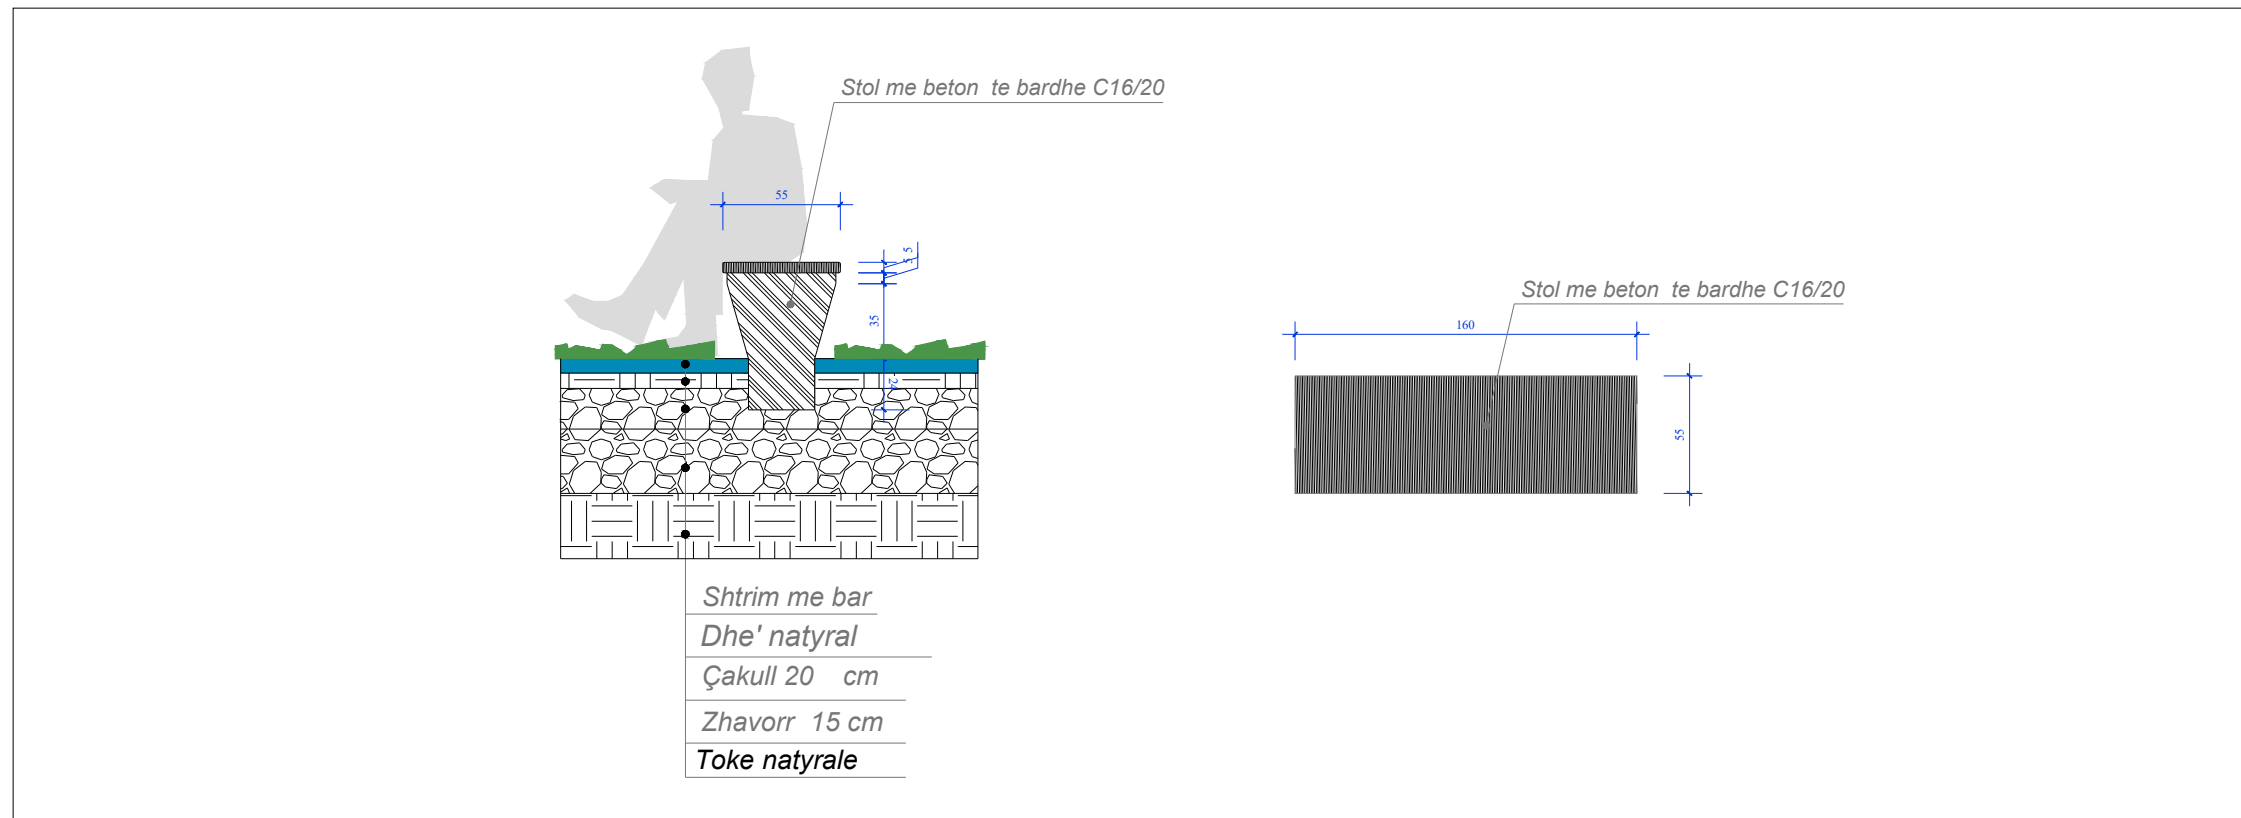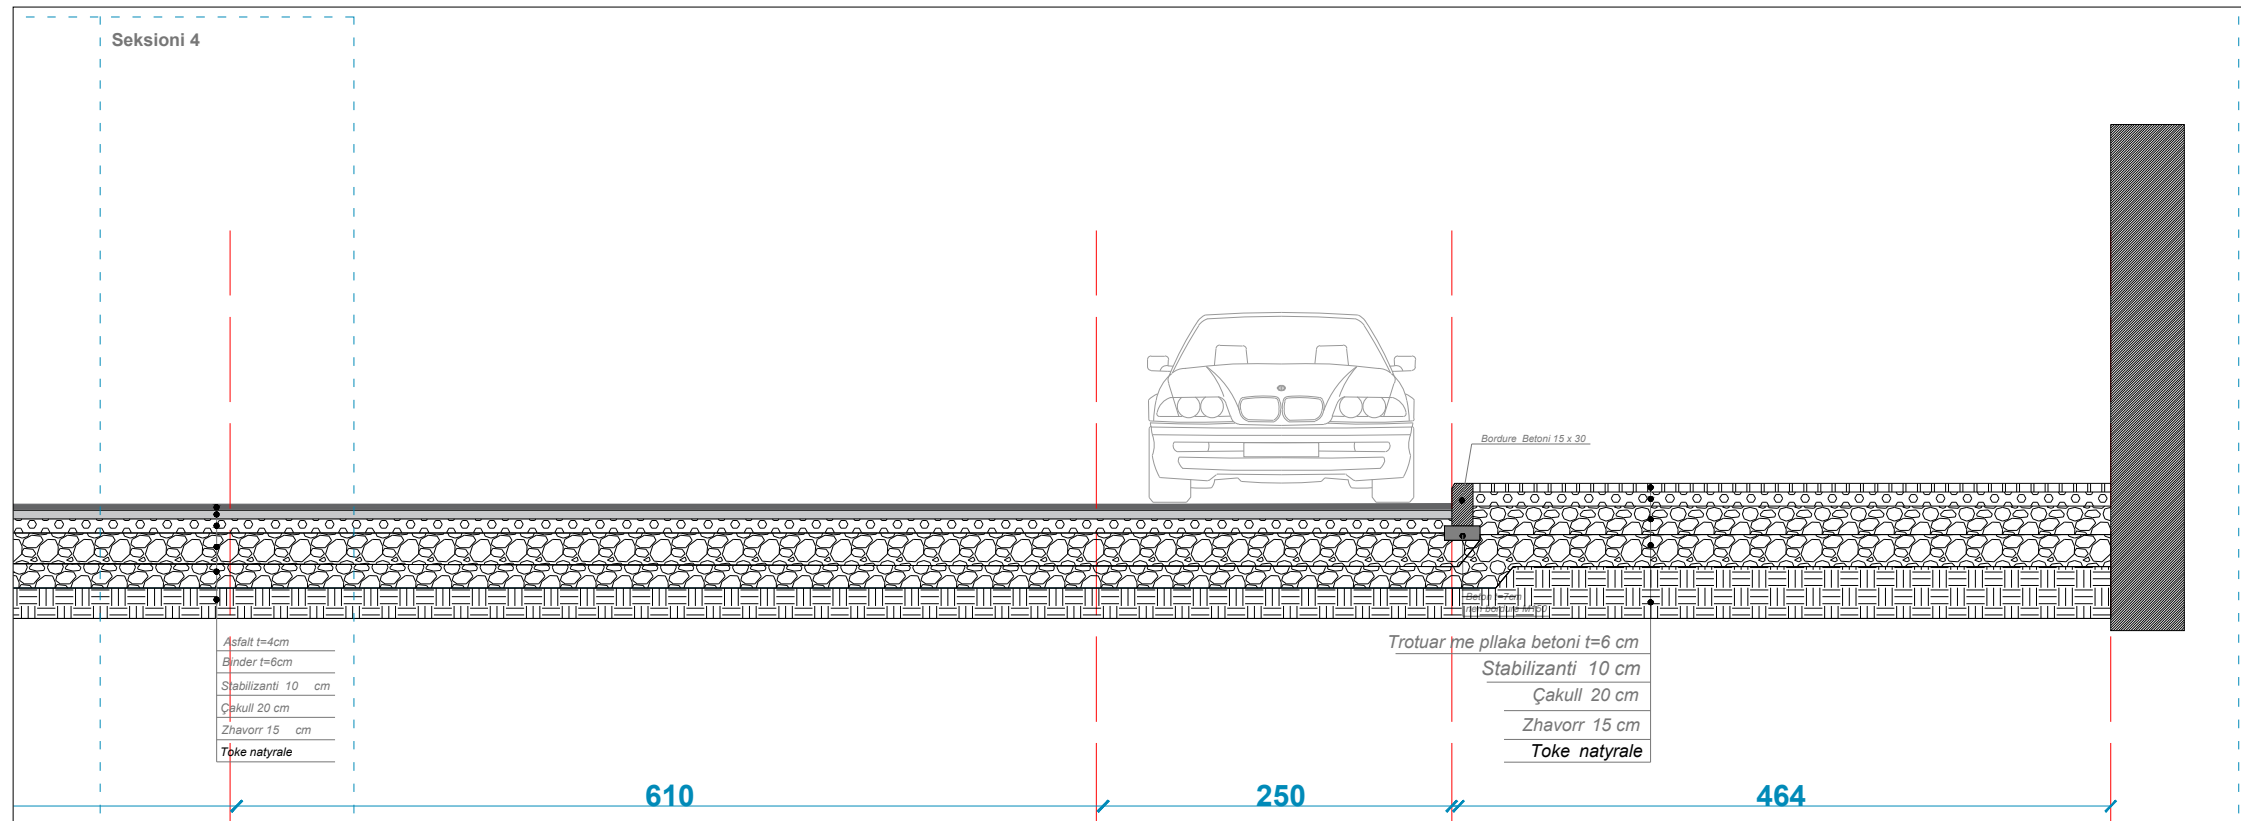

FAZA E PROJEKTIT

TIPI I FLETES A3

EMERTIMI I FLETES PRERJE A-A

Nr. i fletes **A-10**

SHKALLA 1/50

PROJEKTI TEKNIK
PARK URBAN "SHESHI NE SPITALLE"

O B J E K T I

PARK URBAN, SHESHI NE SPITALLE

BASHKIA DURRËS



"DREJTORIA E PROJEKTEVE
DHE INFRASTRUKTURES PUBLIKE

FAZA E PROJEKTIT

TIPI I FLETES

A3

EMERTIMI I FLETES

Nr. i fletes

SHKALLA

Park Urban, Sheshi ne Spitalle

O B J E K T I

Lidhja me qendren

Pozicionimi ne ortofoto

PARK URBAN, SHESHI NE SPITALLE

BASHKIA DURRËS



"DREJTORIA E PROJEKTEVE
DHE INFRASTRUKTURES PUBLIKE

ING. LORENC FACJA
ARK. BIANKA MADHI
ING. ILVA HASANAJ

FAZA E PROJEKTIT


TIPI I FLETES

A3

EMERTIMI I FLETES

Lidhja me qendren

Nr. i fletes A-01

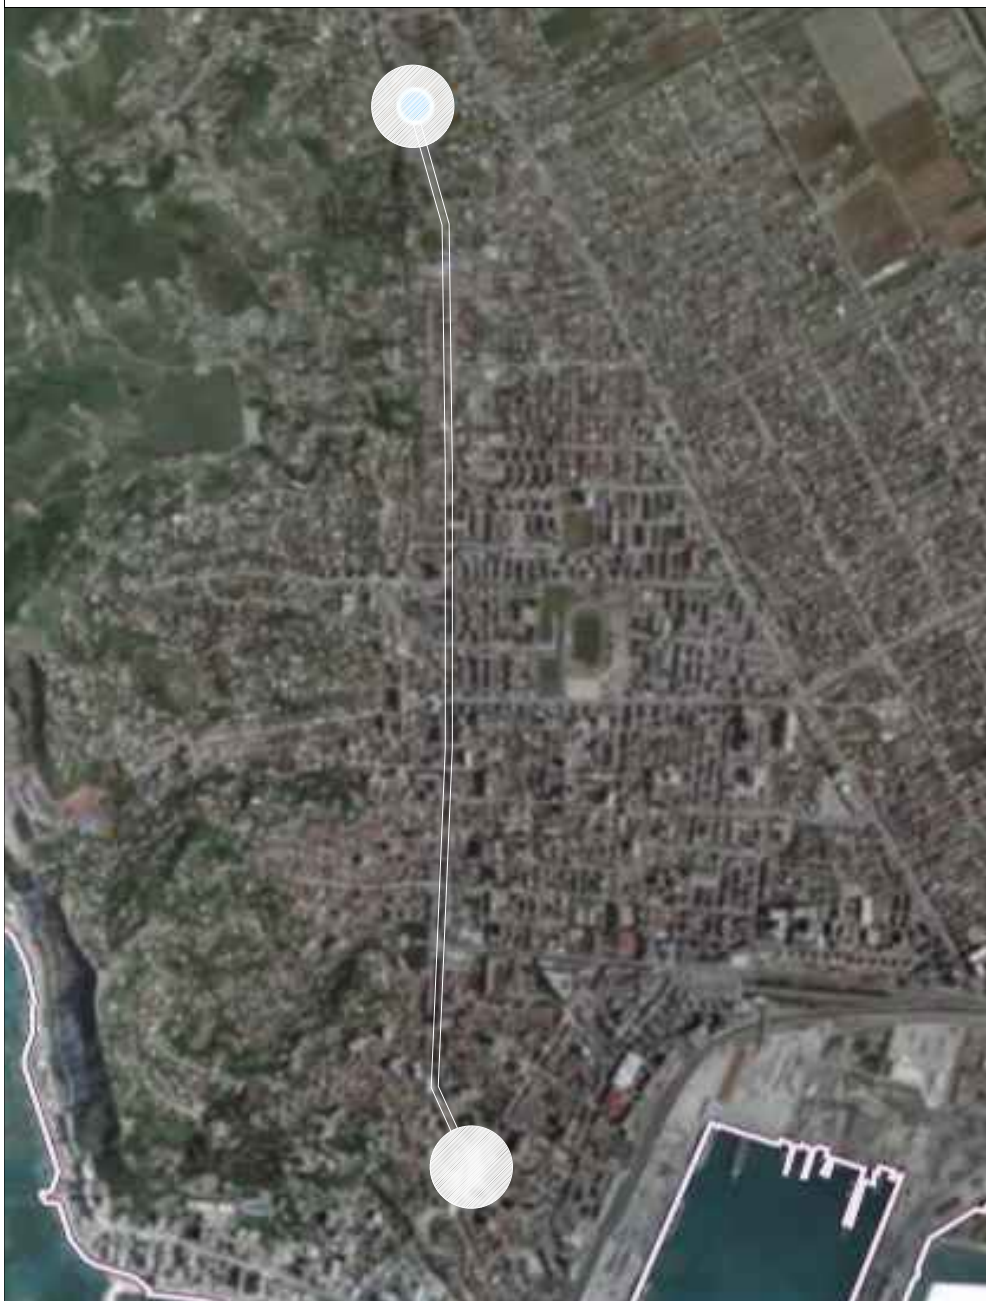

Park Urban, Sheshi ne Spitalle

O B J E K T I

PARK URBAN, SHESHI NE SPITALLE

BASHKIA DURRËS



"DREJTORIA E PROJEKTEVE
DHE INFRASTRUKTURES PUBLIKE

Ing. Enli Kaculi



FAZA E PROJEKSTIT

TIPI I FLETES

A3

EMERTIMI I FLETES


AZHORNIMI
TOPOGRAFIK

Nr. i fletes **A-02**

Park Urban, Sheshi ne Spitalle

O B J E K T I

Pozicionimi ne harte

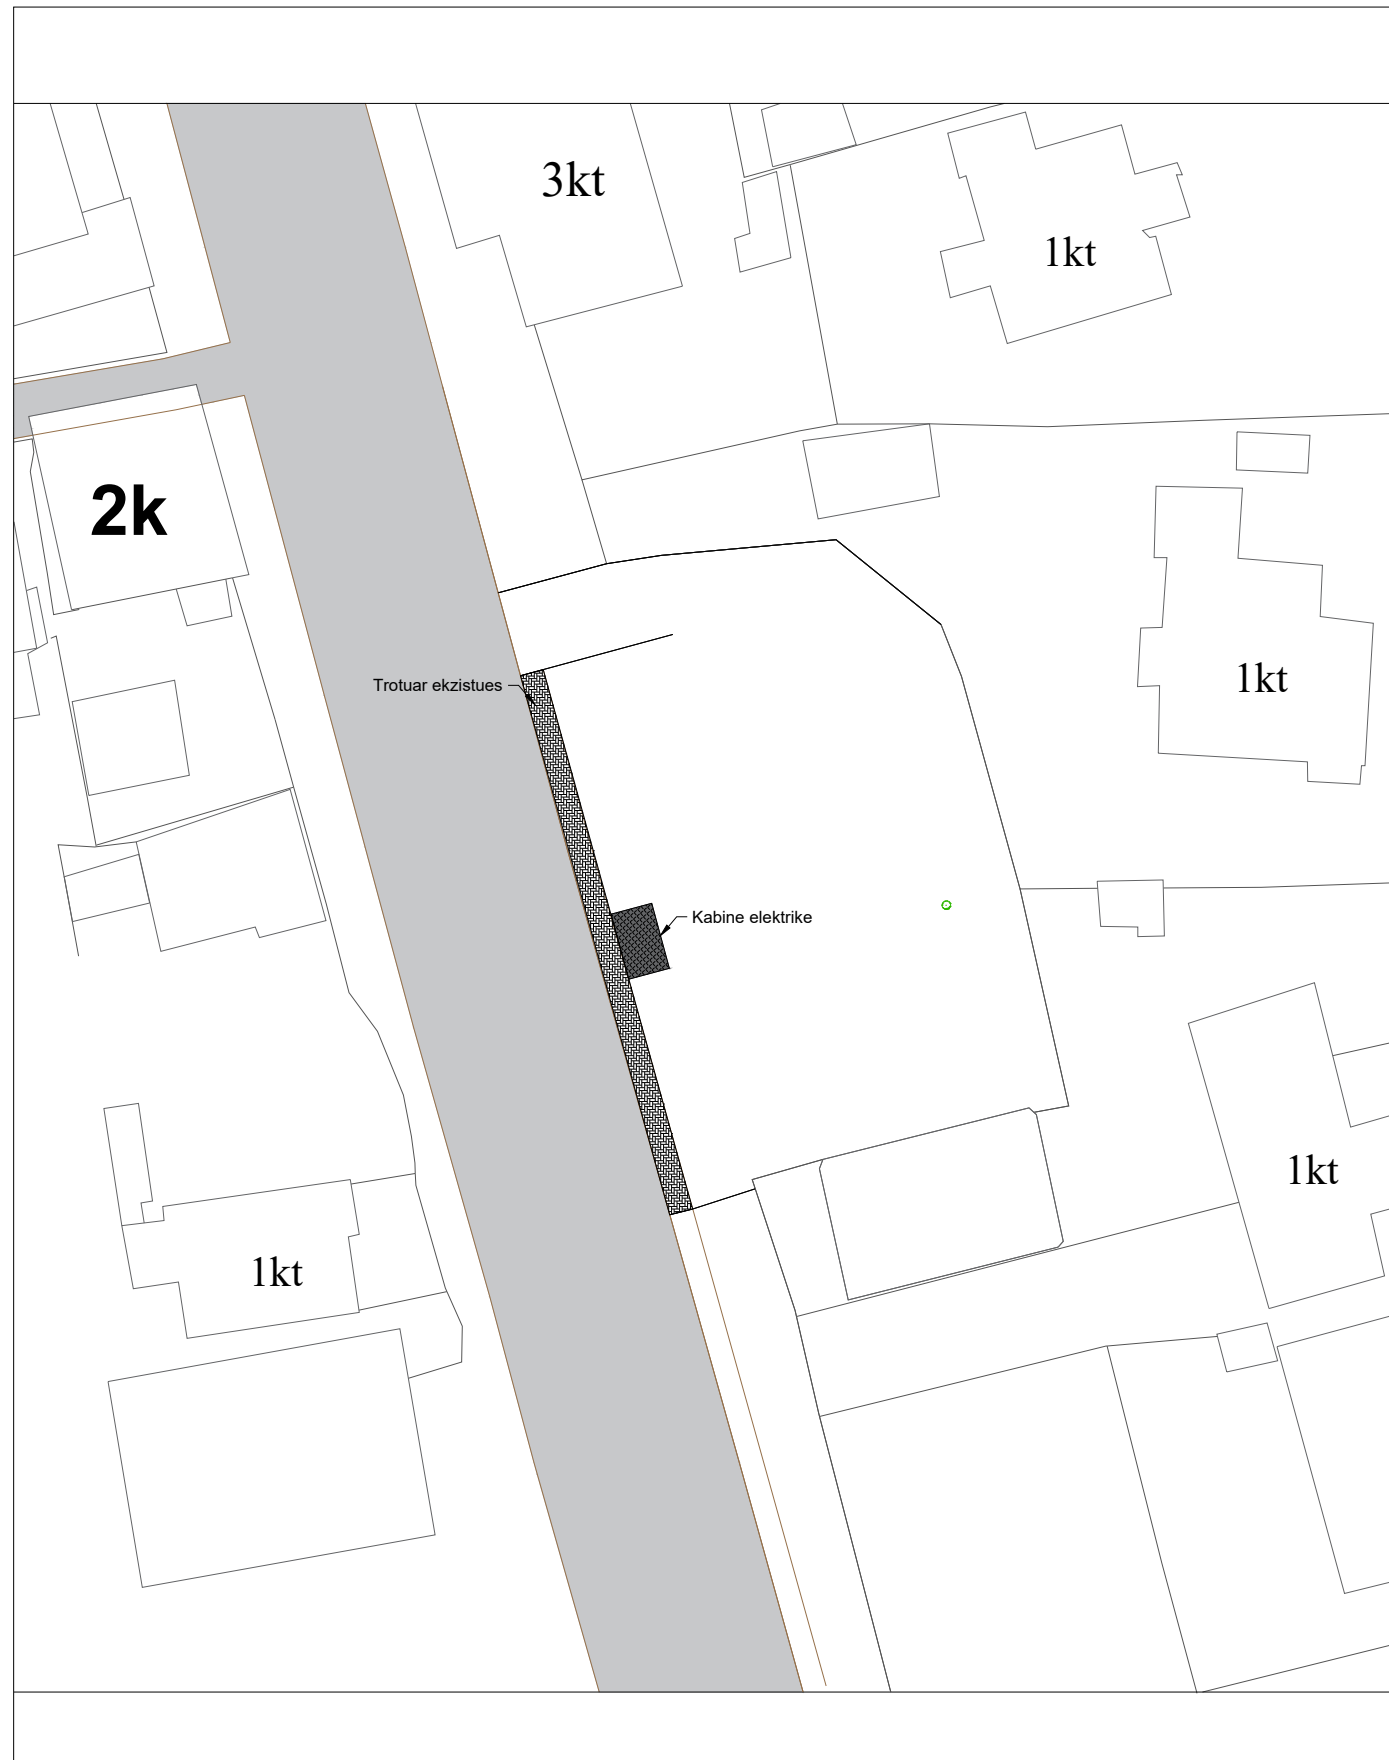

Fotografi te gjendjes ekzistuese



PARK URBAN, SHESHI NE SPITALLE

BASHKIA DURRËS



"DREJTORIA E PROJEKTEVE
DHE INFRASTRUKTURES PUBLIKE

ING. LORENC FACJA
ARK. BIANKA MADHI
ING. ILVA HASANAJ

FAZA E PROJEKTIT

TIPI I FLETES

A3

EMERTIMI I FLETES

Pozicionimi ne harte
dhe fotografi te
gjendjes ekzistuese

Nr. i fletes **A-03**



FAZA E PROJEKTIT

TIPI I FLETES


A3

EMERTIMI I FLETES

Planvendosja e propozuar

Nr. i fletes **A-04**

SHKALLA 1/160

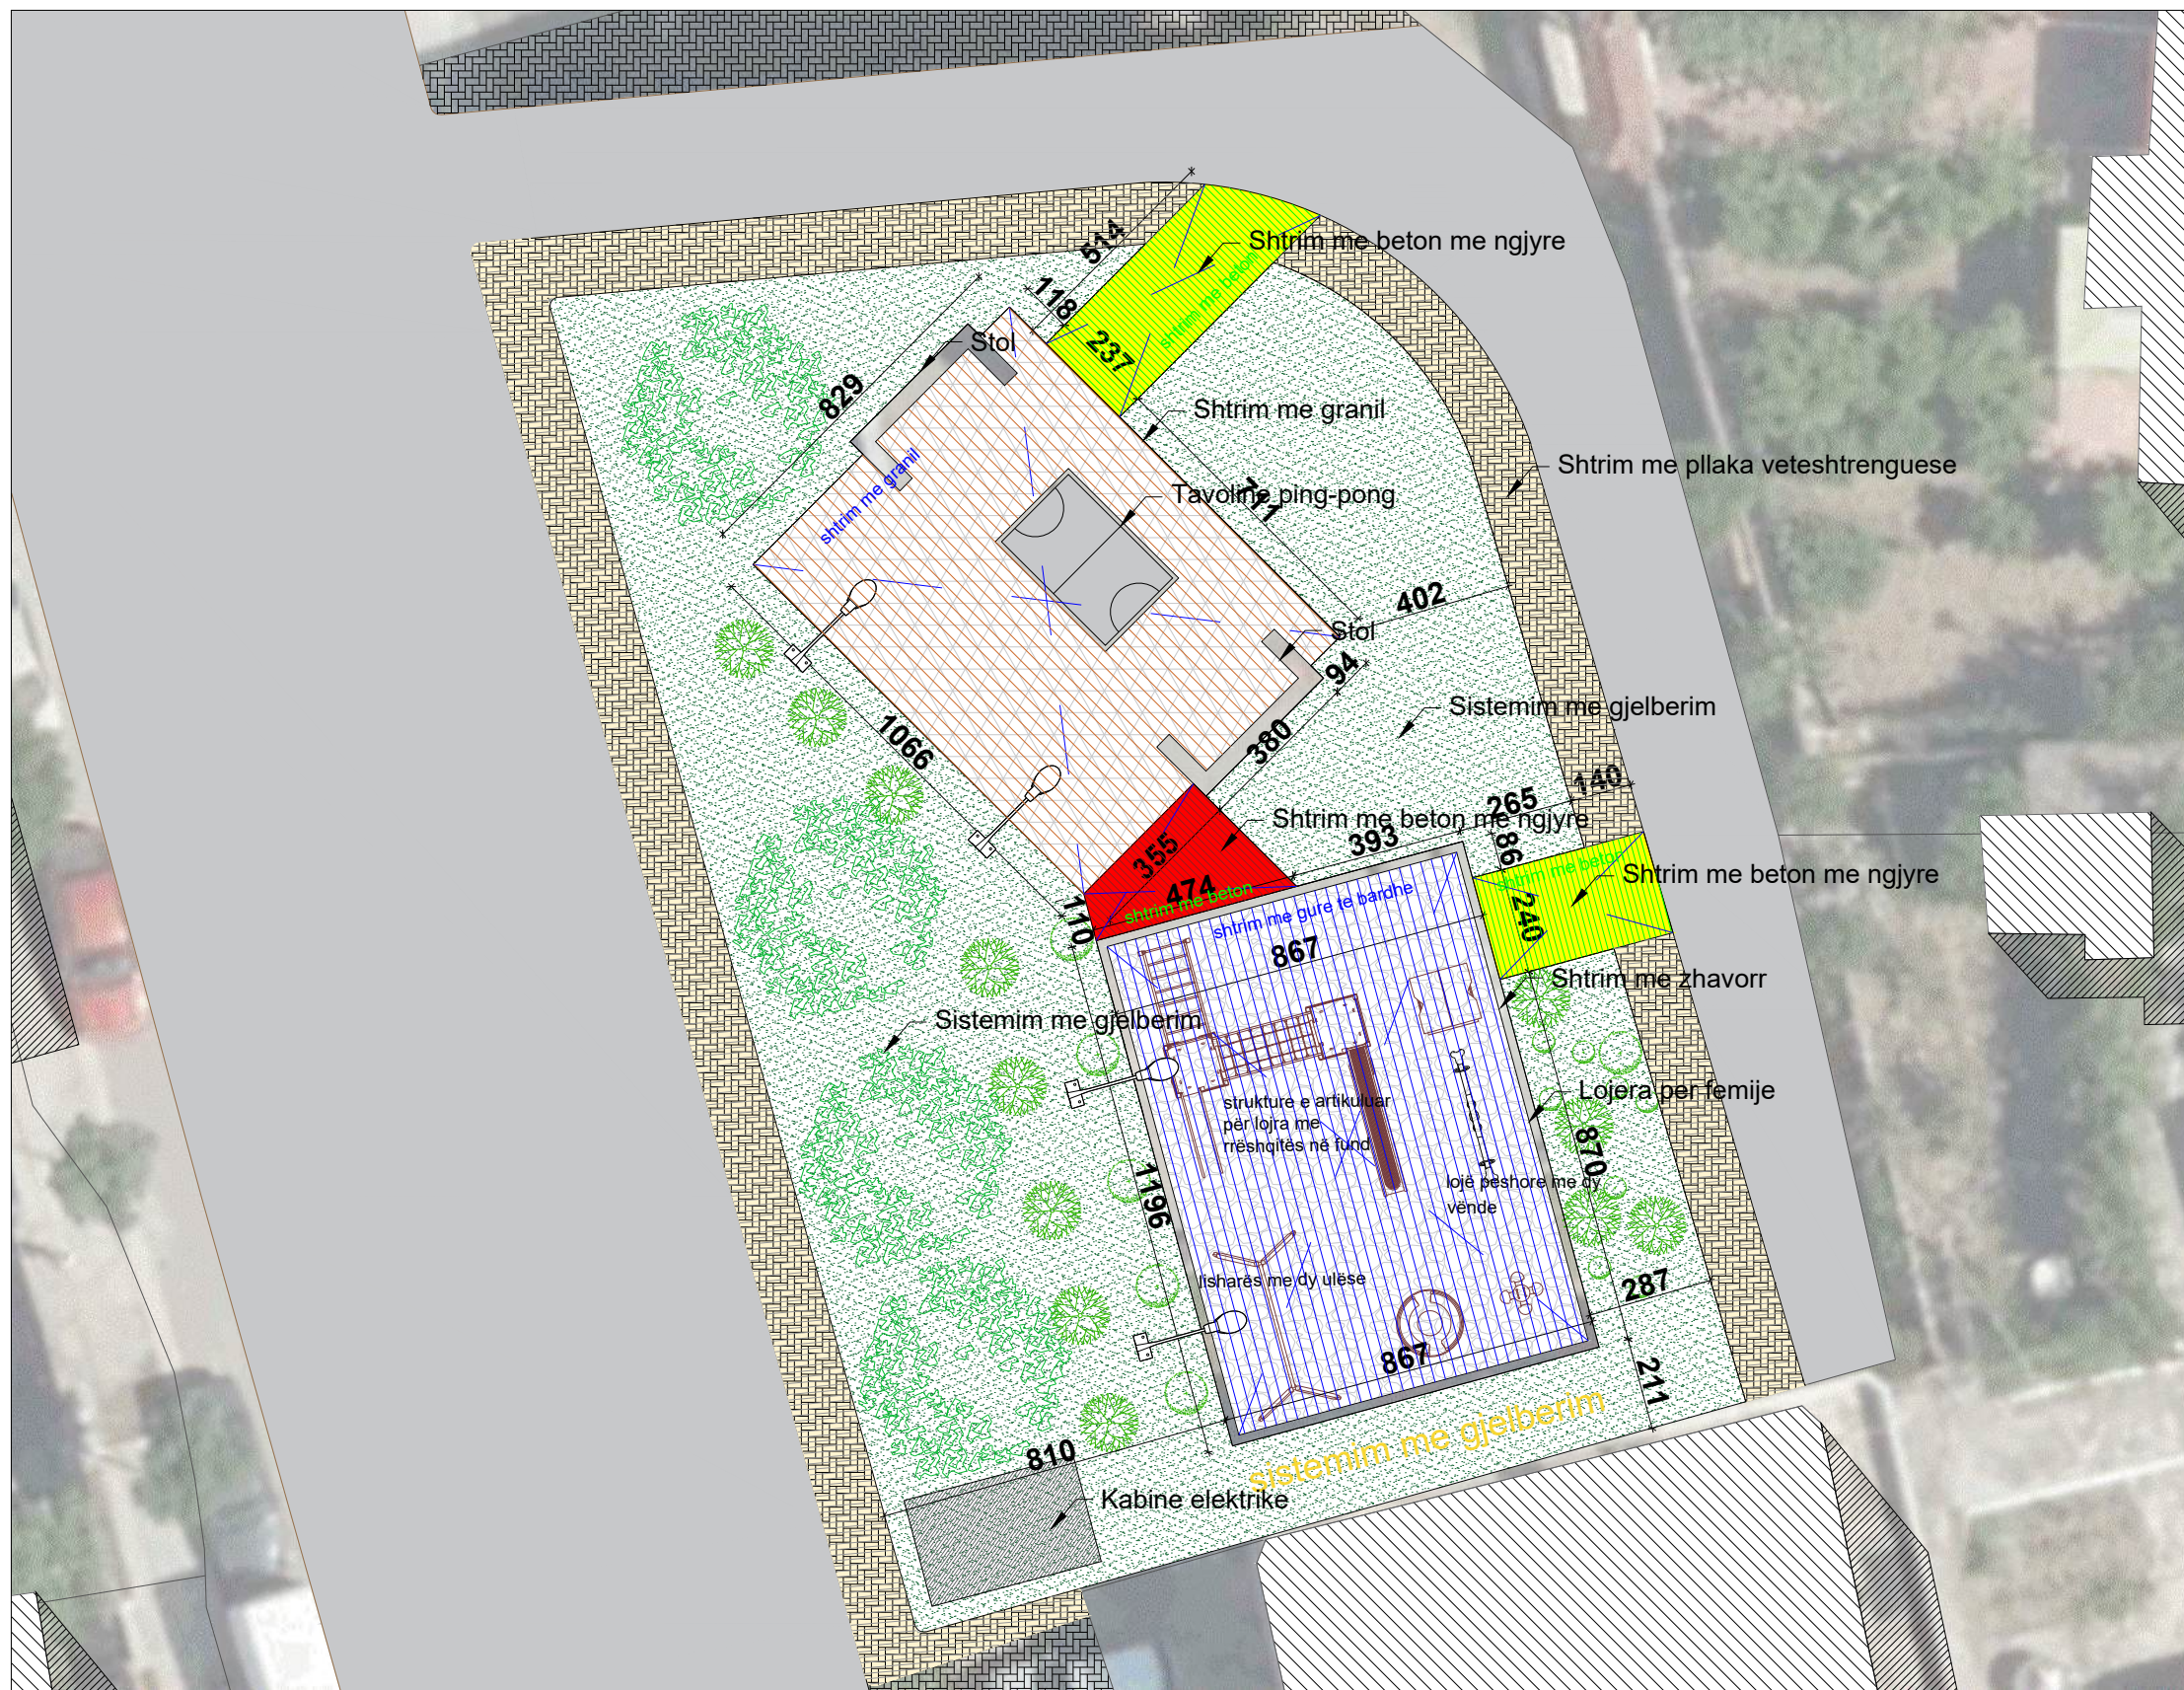

Park Urban, Sheshi ne Spitalle

O B J E K T I


PARK URBAN, SHESHI NE SPITALLE

BASHKIA DURRËS



"DREJTORIA E PROJEKTEVE
DHE INFRASTRUKTURES PUBLIKE

ING. LORENC FACJA
ARK. BIANKA MADHI
ING. ILVA HASANAJ

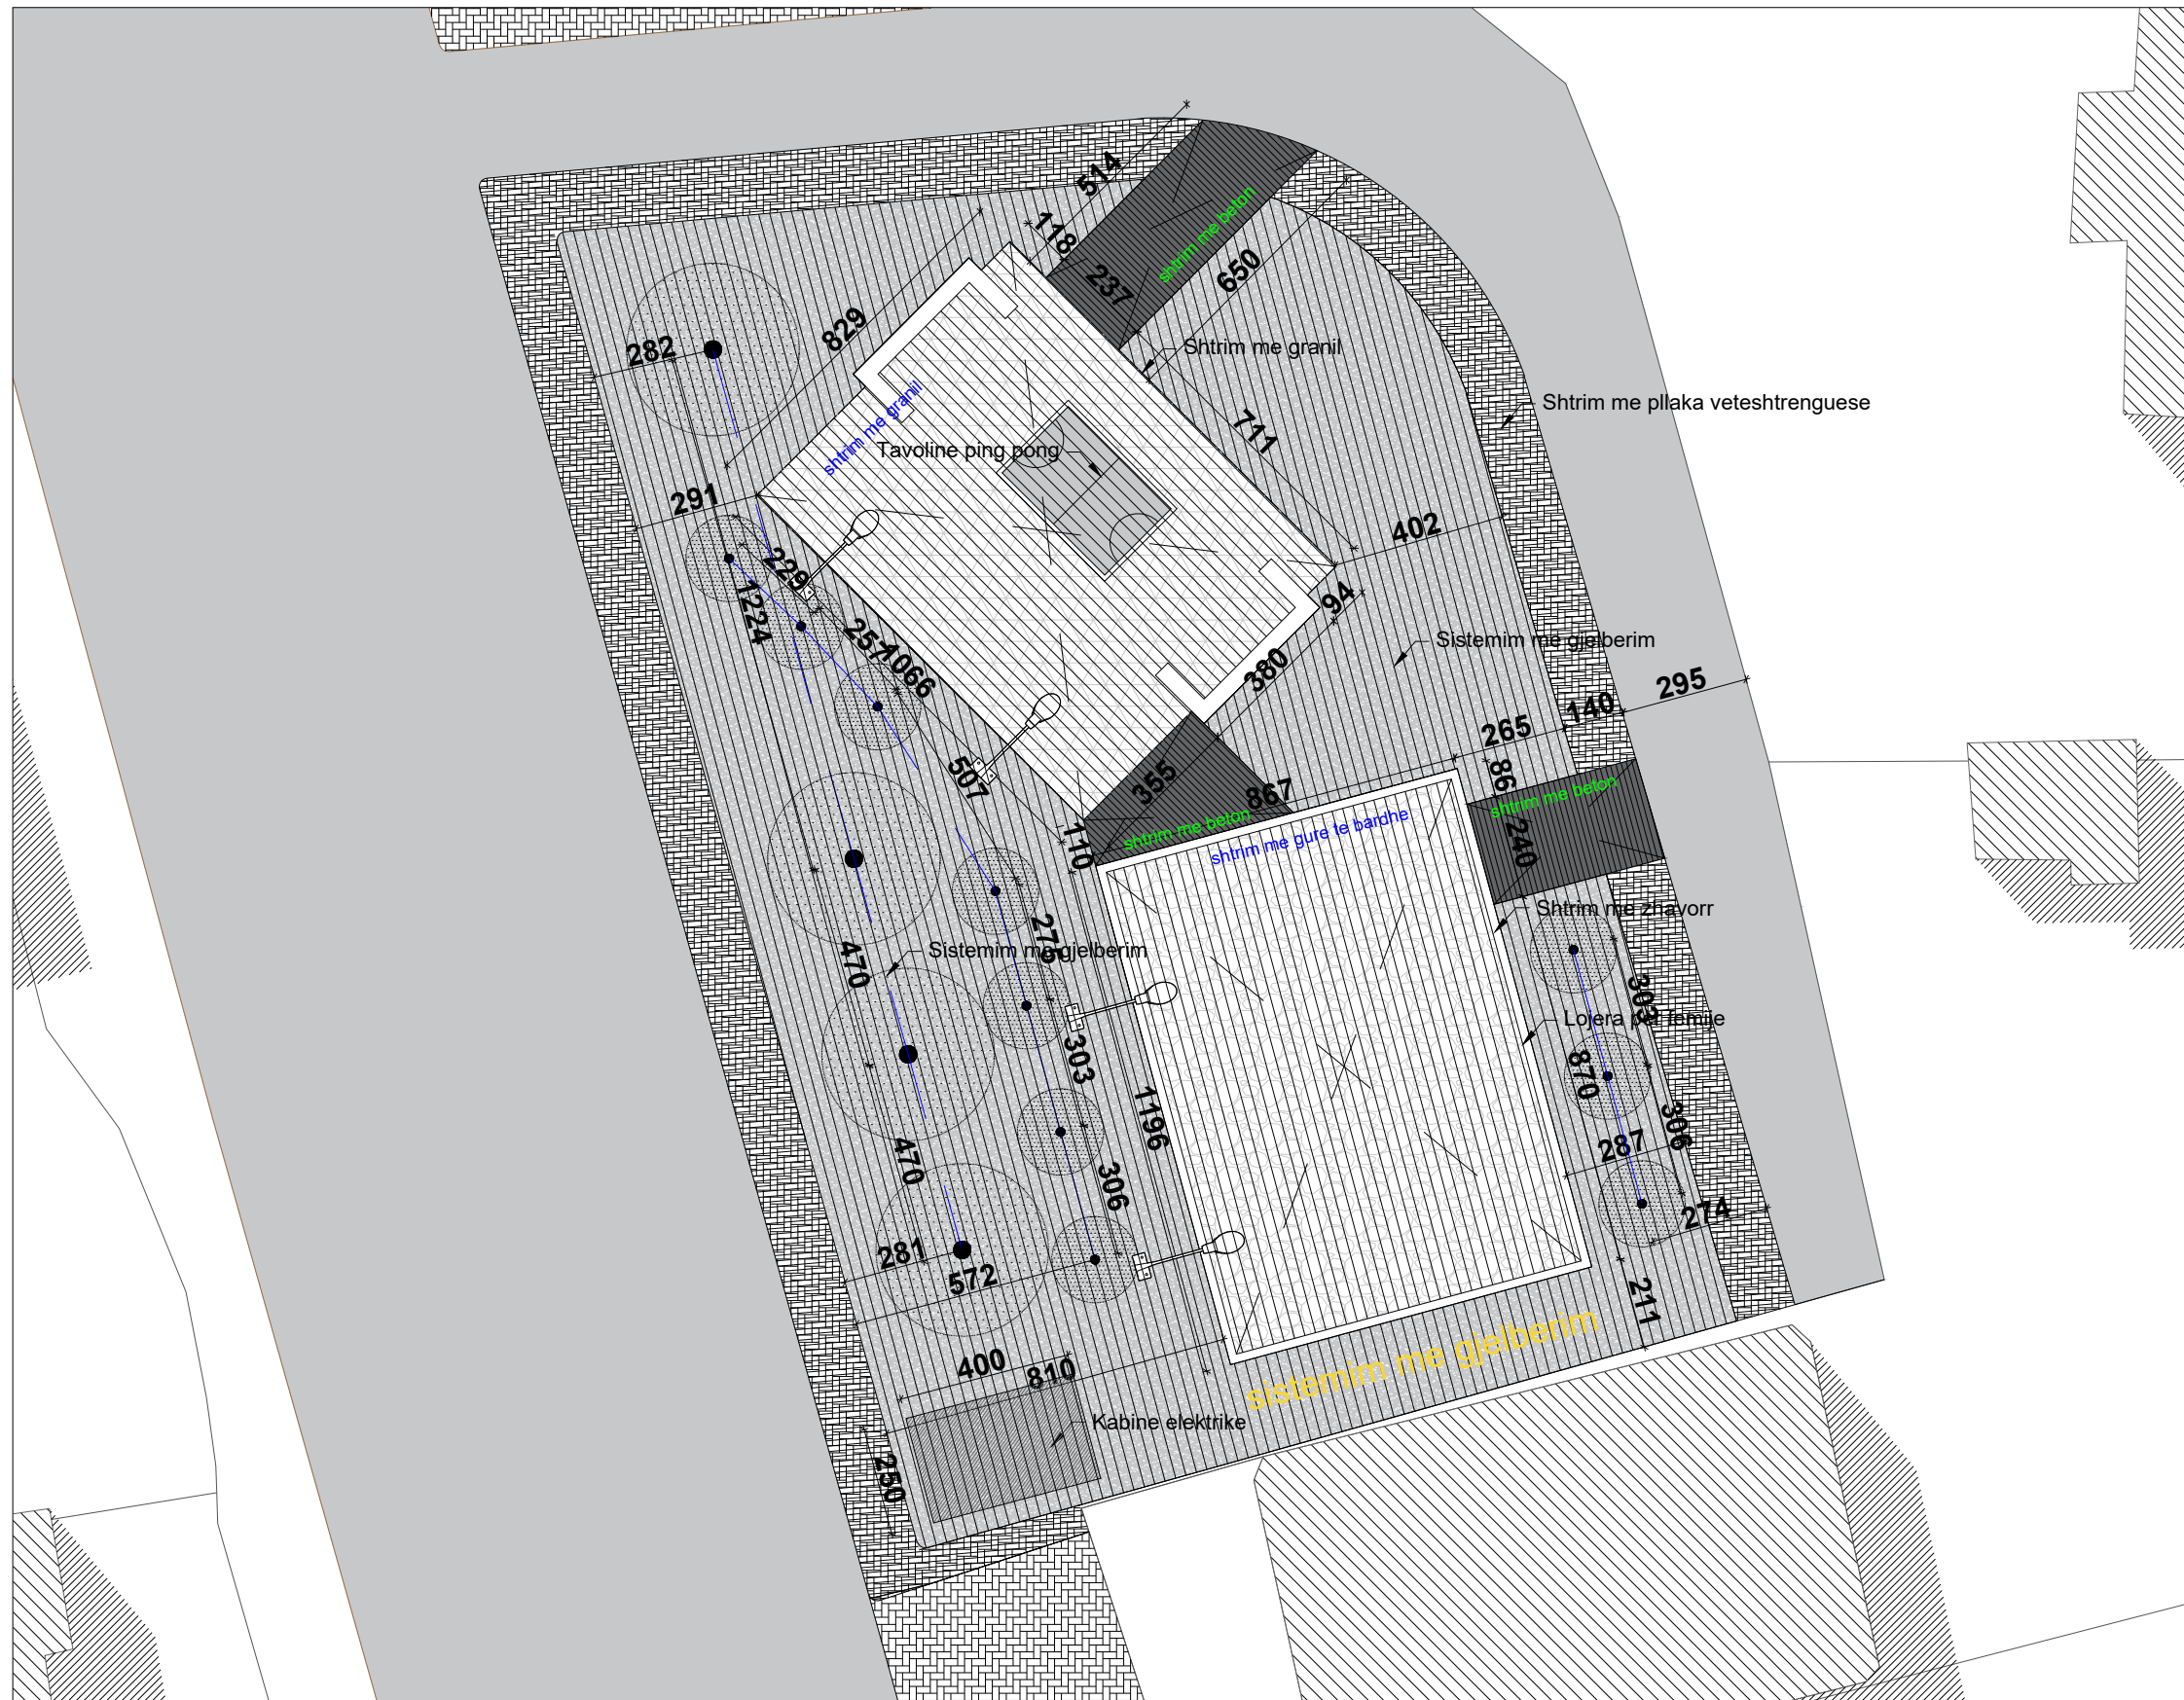

FAZA E PROJEKTIT	
TIPI I FLETES	A3
EMERTIMI I FLETES	Planvendosja e propozuar

Nr. i fletes **A-05**

SHKALLA 1/160

Park Urban, Sheshi ne Spitalle

O B J E K T I





PARK URBAN, SHESHI NE SPITALLE

BASHKIA DURRËS



"DREJTORIA E PROJEKTEVE
DHE INFRASTRUKTURES PUBLIKE

ING. LORENC FACJA
ARK. BIANKA MADHI
ING. ILVA HASANAJ

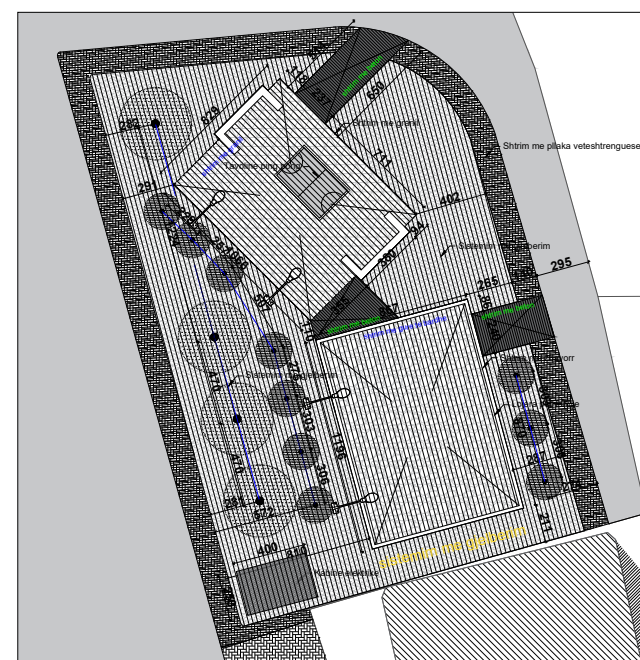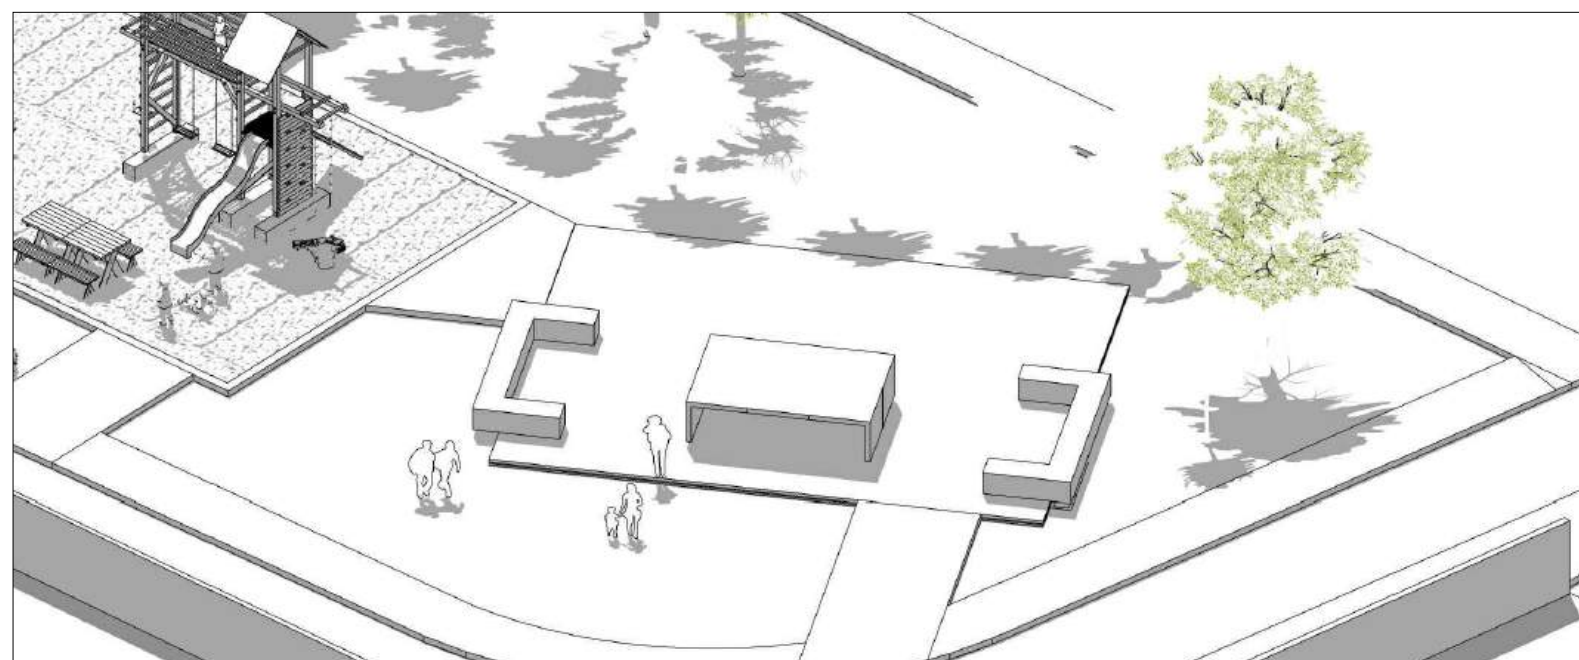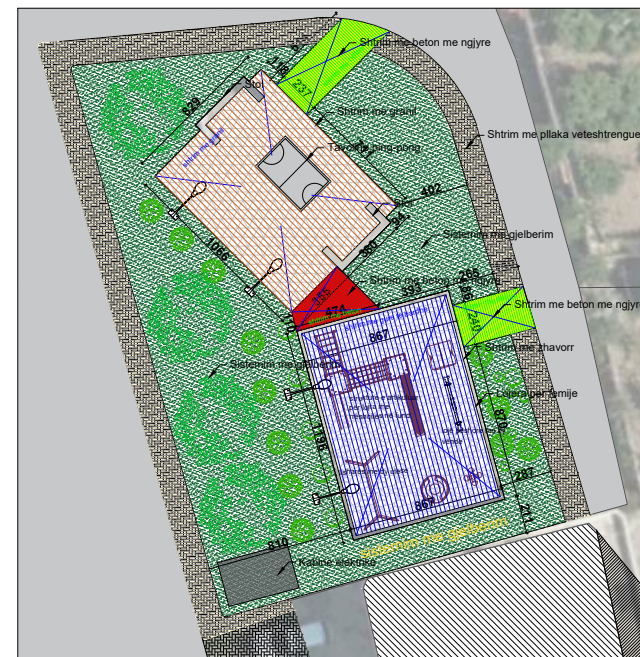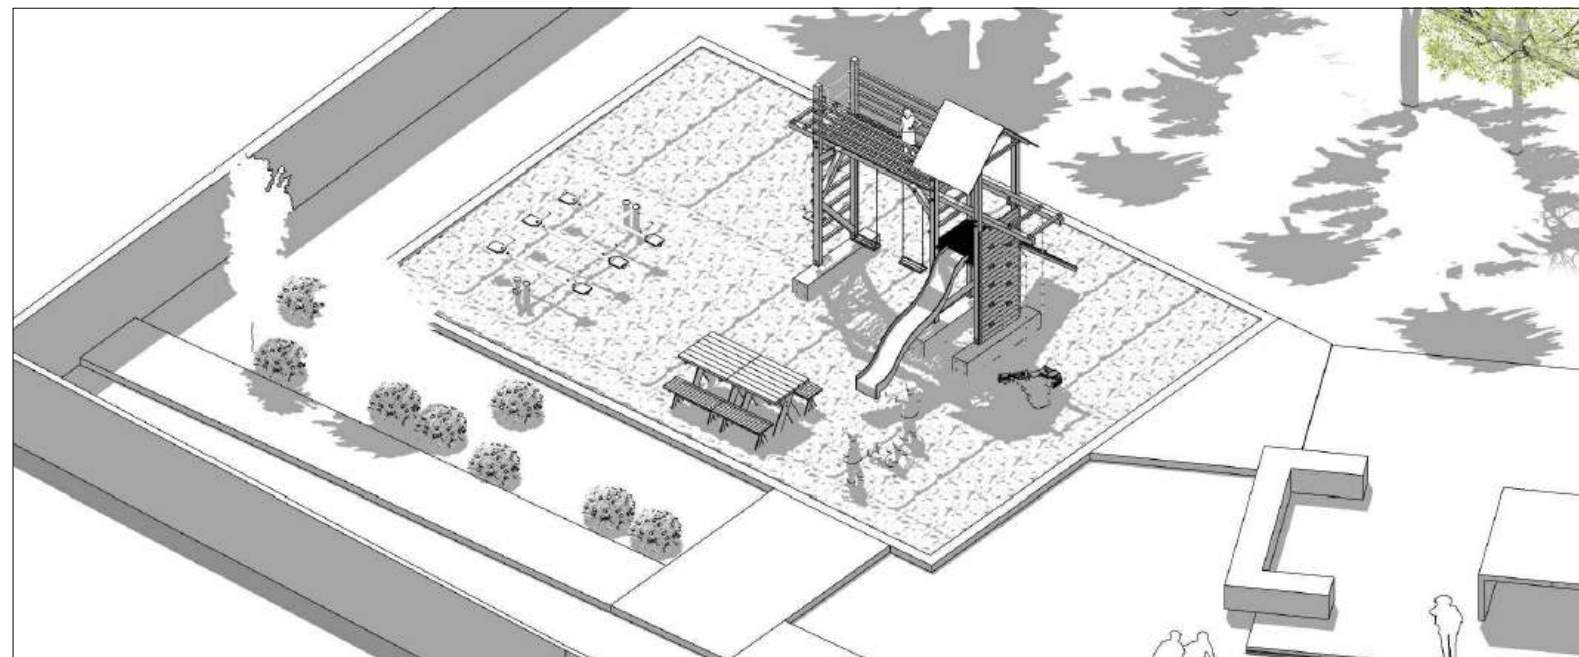

Granil



Pllaka veteshtrenguese



Beton me ngjyre



Zhavorr



Gjelberim



FAZA E PROJEKTIT

TIPI I FLETES A3

EMERTIMI I FLETES DETAJE

Nr. i fletes **A-06**

SHKALLA 1/1000

Park Urban, Sheshi ne Spitalle

O B J E K T I



PARK URBAN, SHESHI NE SPITALLE

BASHKIA DURRËS



"DREJTORIA E PROJEKTEVE
DHE INFRASTRUKTURES PUBLIKE

ING. LORENC FACJA
ARK. BIANKA MADHI
ING. ILVA HASANAJ

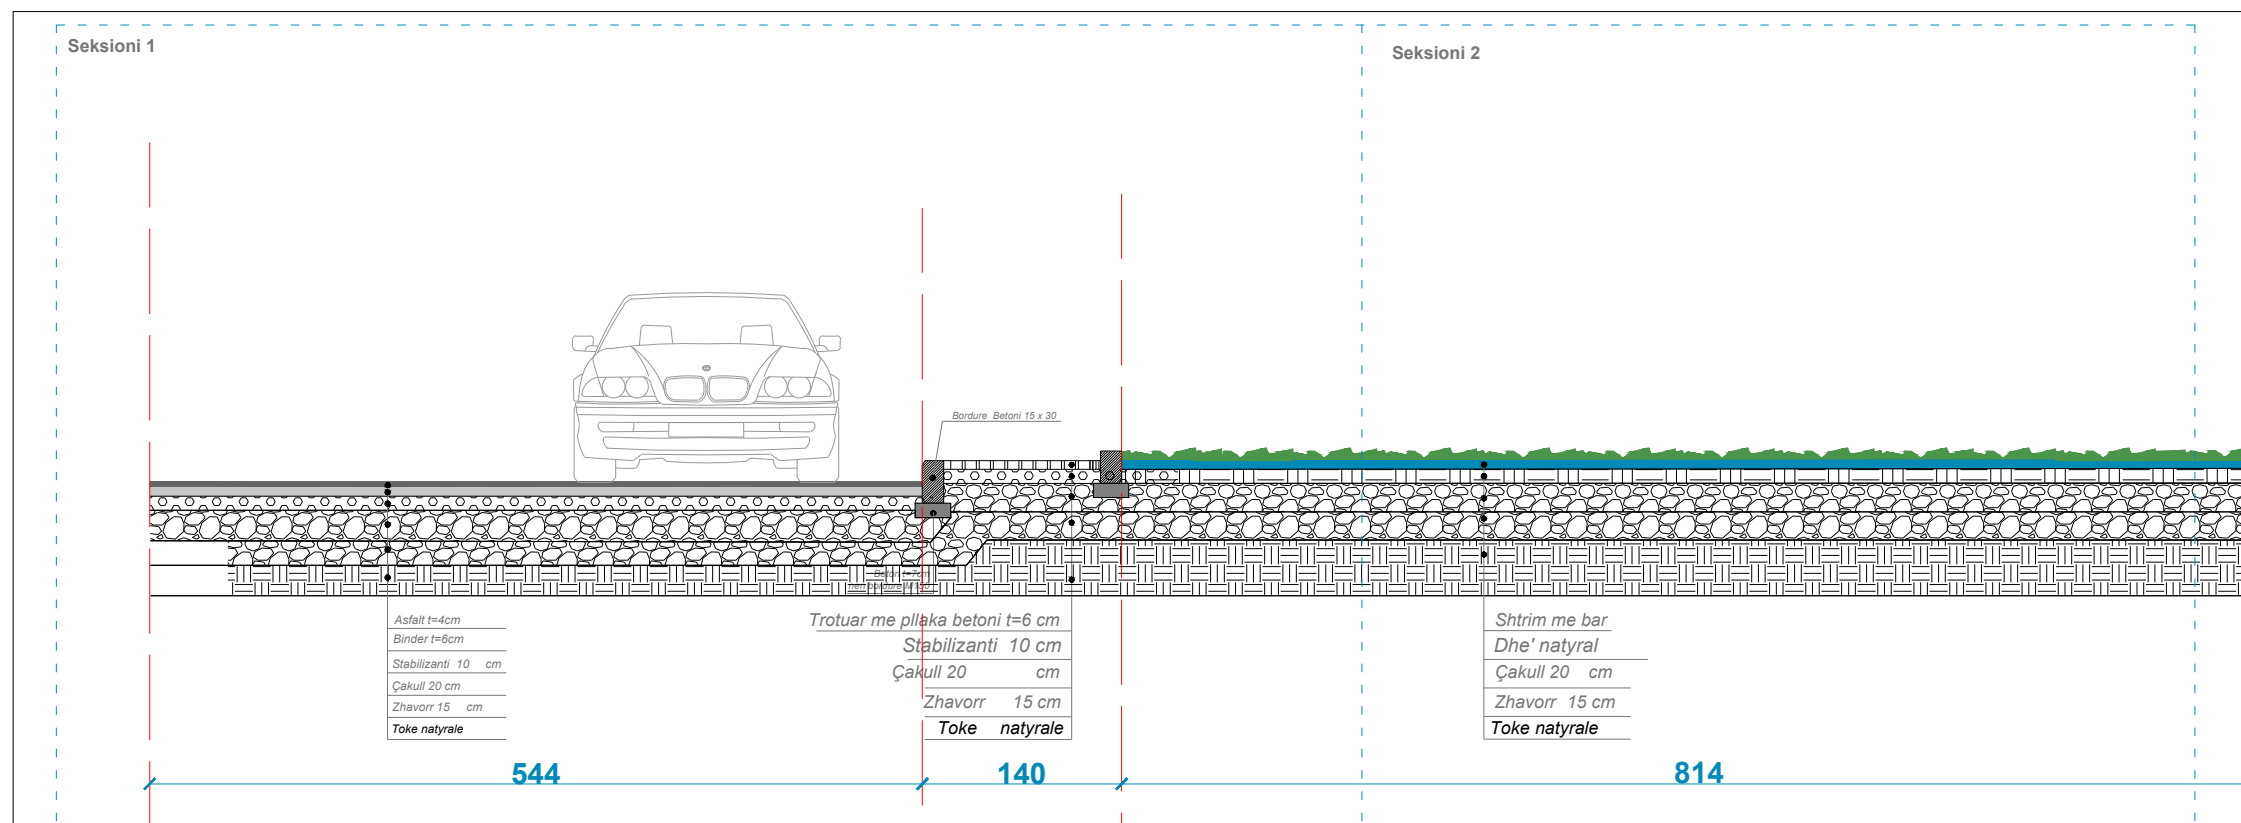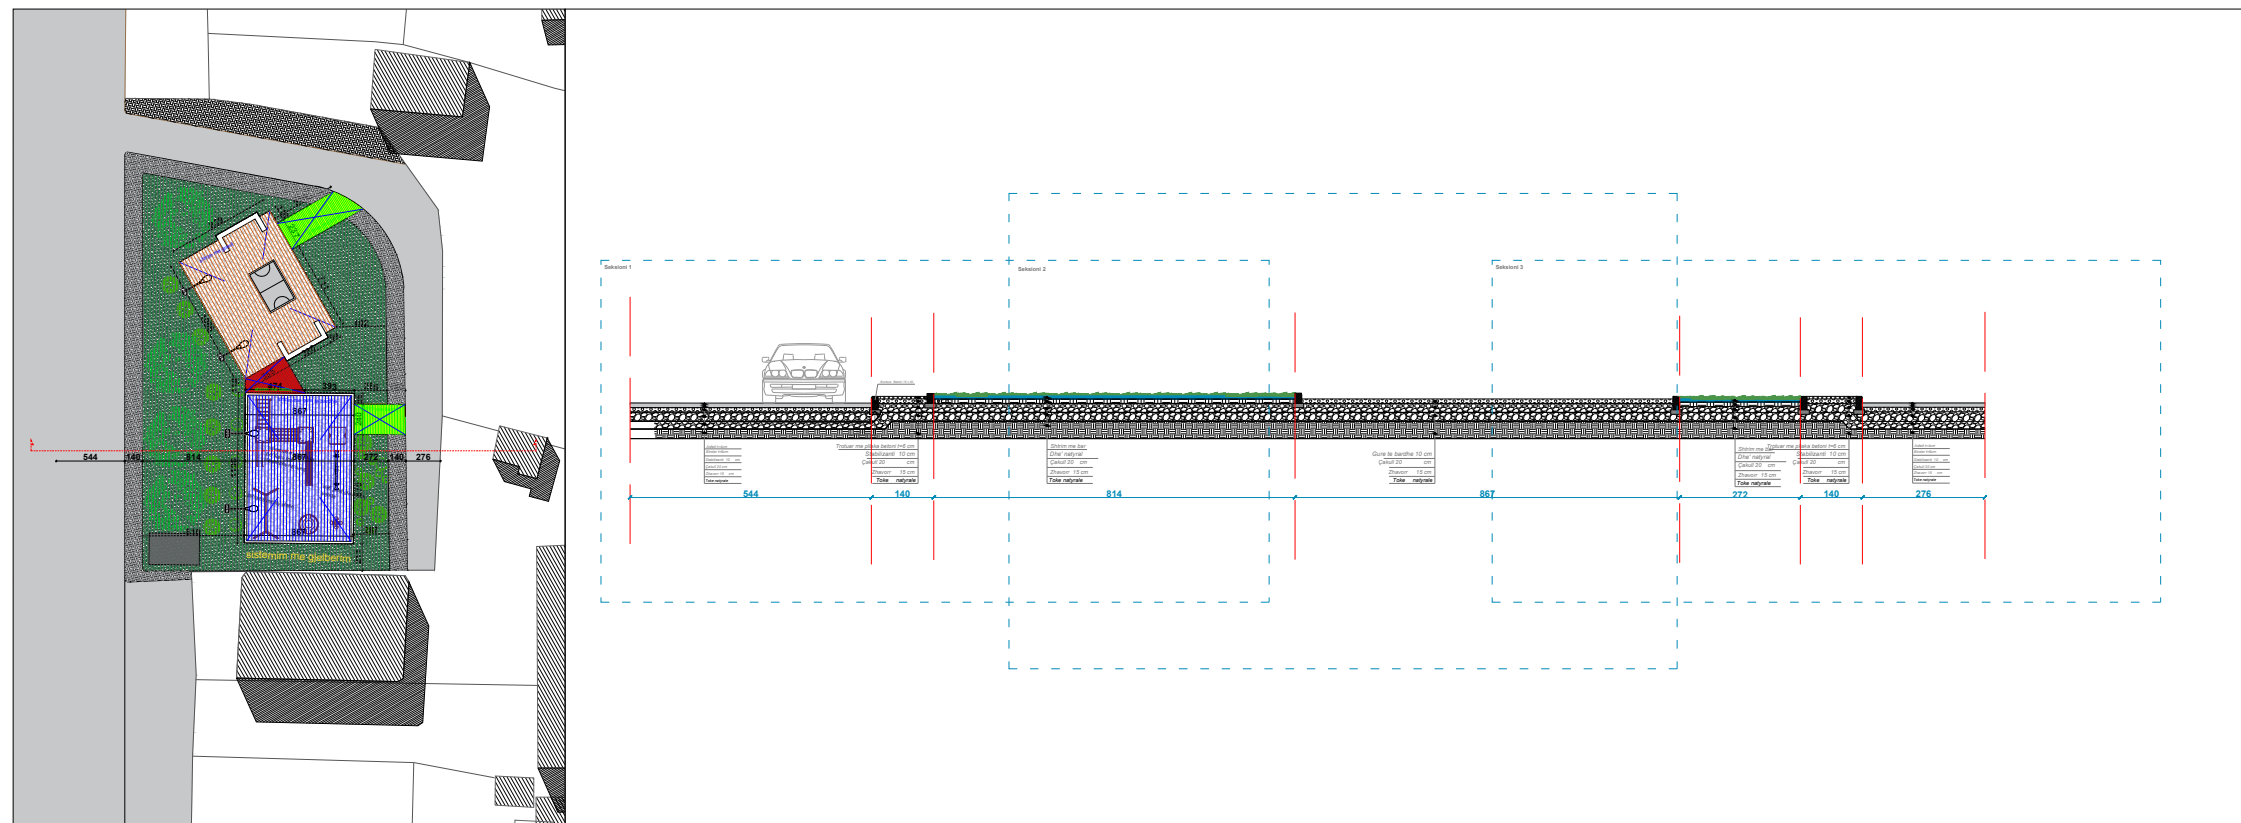

FAZA E PROJEKTIT

TIPI I FLETES A3

EMERTIMI I FLETES PRERJE A-A

Nr. i fletes **A-07**

SHKALLA 1/50

Park Urban, Sheshi ne Spitalle

O B J E K T I



PARK URBAN, SHESHI NE SPITALLE

BASHKIA DURRËS



"DREJTORIA E PROJEKTEVE
DHE INFRASTRUKTURES PUBLIKE

ING. LORENC FACJA
ARK. BIANKA MADHI
ING. ILVA HASANAJ

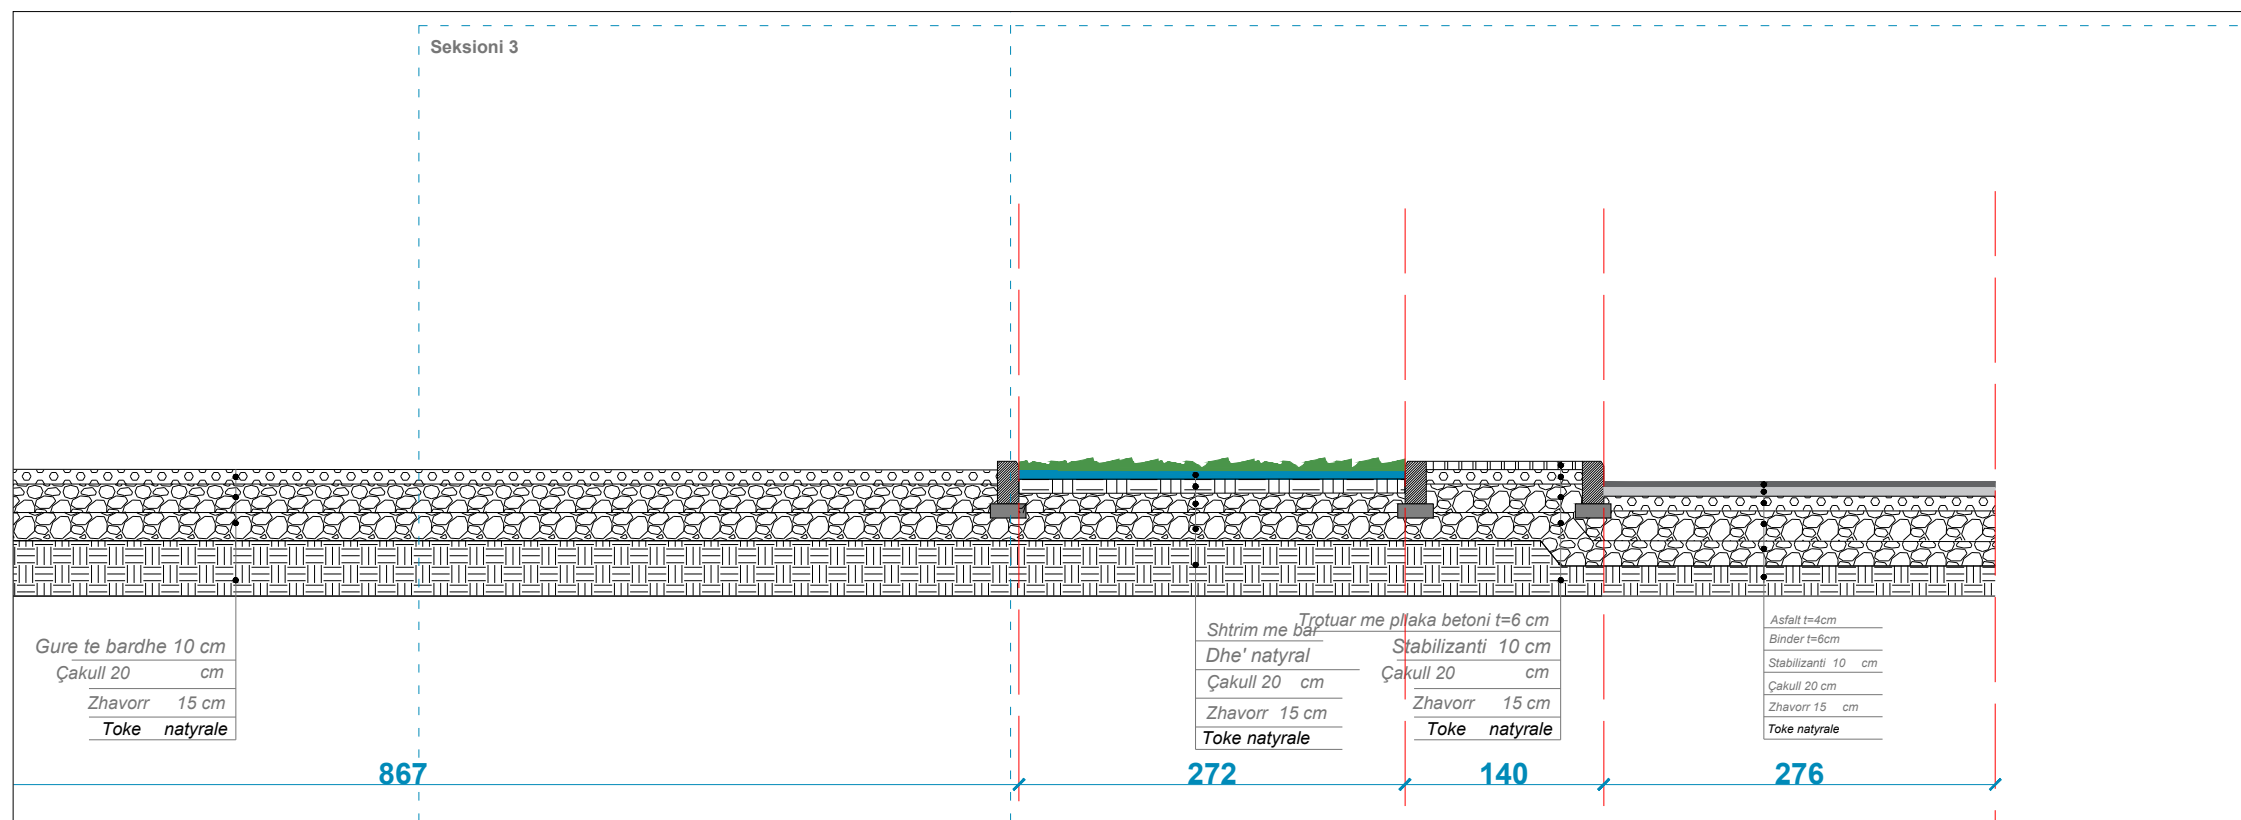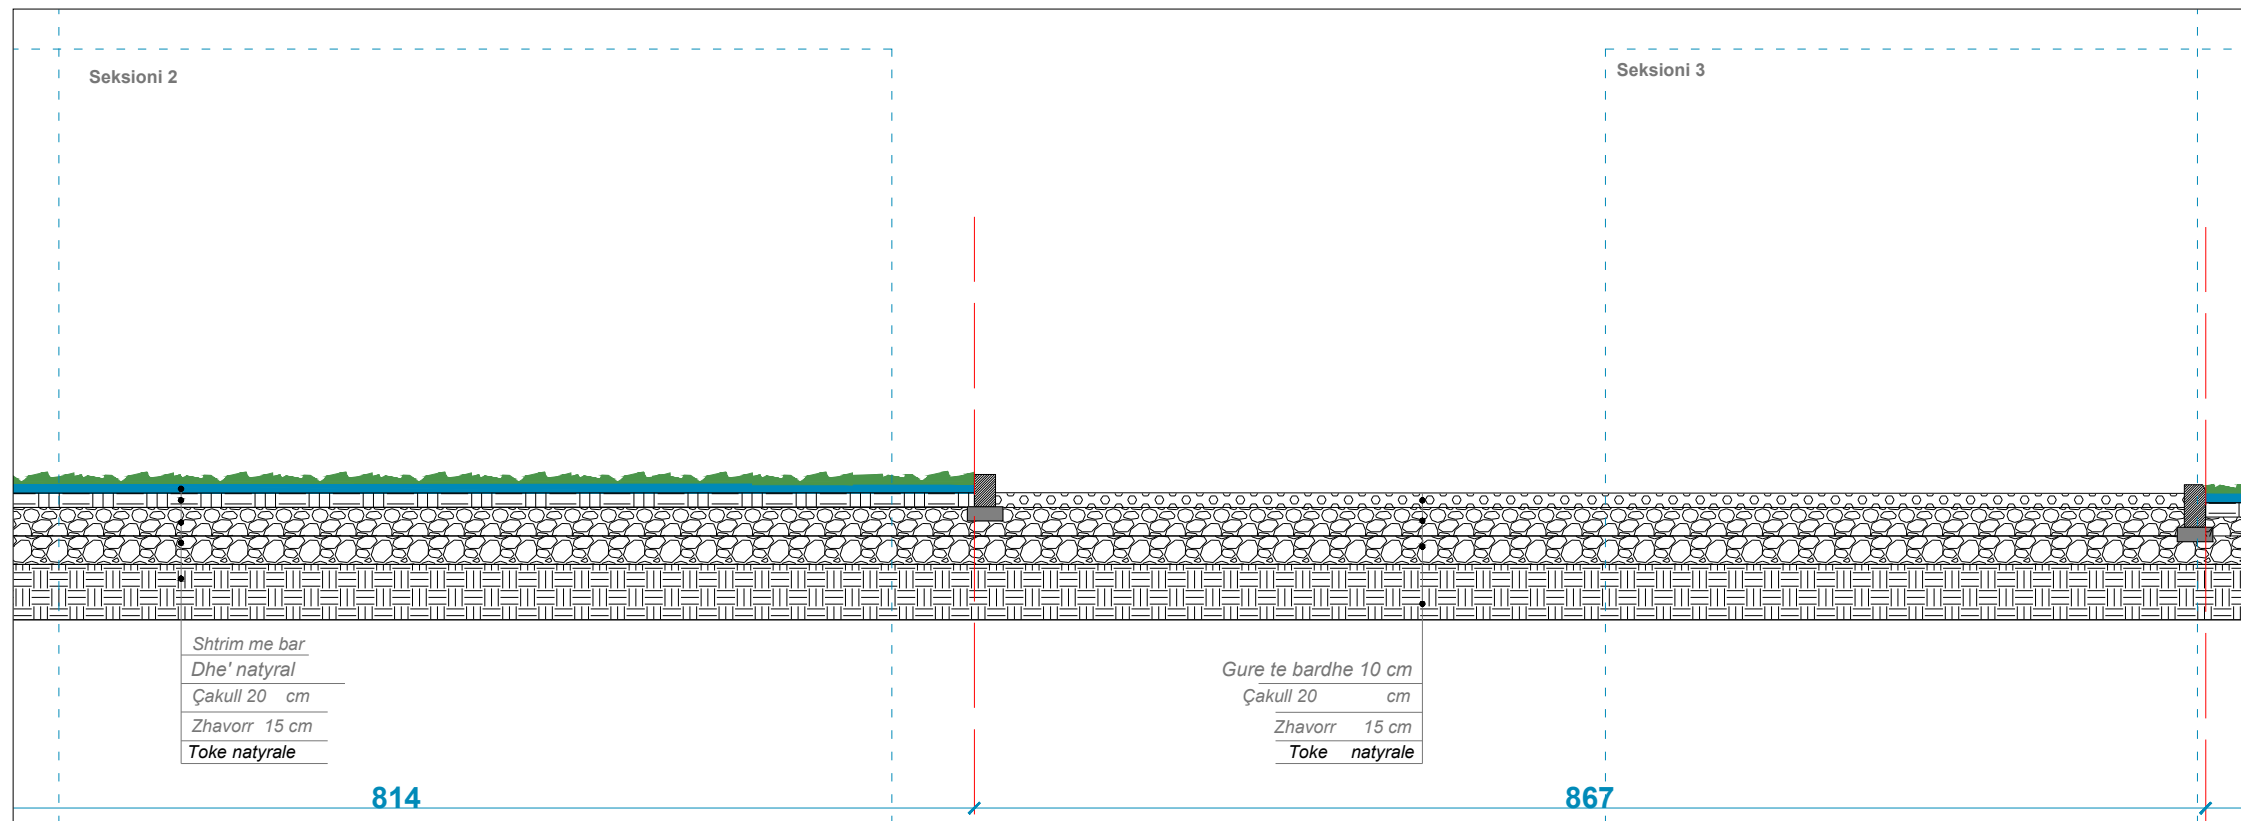

FAZA E PROJEKTIT

TIPI I FLETES

A3

EMERTIMI I FLETES

PRERJE A-A

Nr. i fletes **A-08**

SHKALLA 1/50


PARK URBAN, SHESHI NE SPITALLE

BASHKIA DURRËS



"DREJTORIA E PROJEKTEVE
DHE INFRASTRUKTURES PUBLIKE

ING. LORENC FACJA
ARK. BIANKA MADHI
ING. ILVA HASANAJ

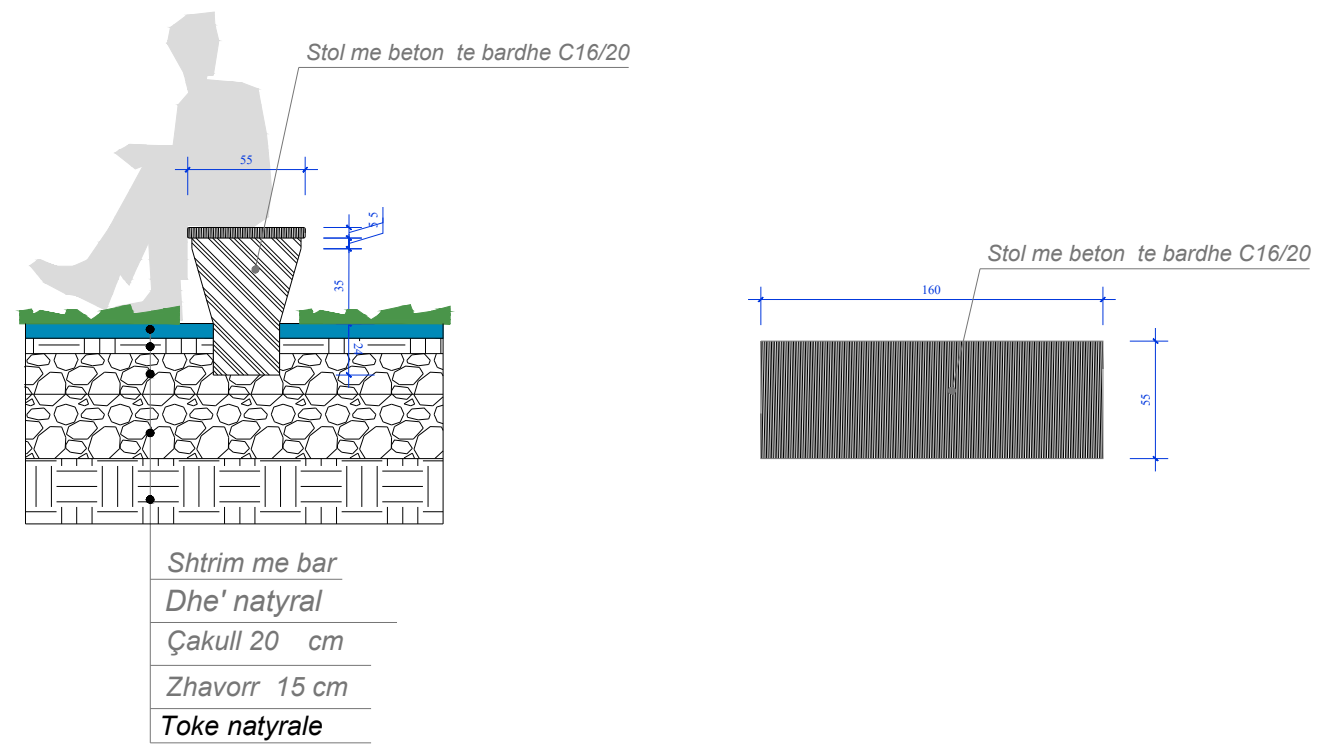

FAZA E PROJEKTIT

TIPI I FLETES

A3

EMERTIMI I FLETES

DETAJE

Nr. i fletes **A-09**

O B J E K T I

PARK URBAN, SHESHI TNE
NISHTULLA

BASHKIA DURRËS



"DREJTORIA E PROJEKTEVE
DHE INFRASTRUKTURES PUBLIKE

PROJEKTI TEKNIK

"Park Urban , SHESHI NE NISHTULLA

FAZA E PROJEKTIT

TIPI I FLETES

A3

EMERTIMI I FLETES

Nr. i fletes

SHKALLA

O B J E K T I

PARK URBAN, SHESHI NE NISHTULLA

BASHKIA DURRËS



"DREJTORIA E PROJEKTEVE
DHE INFRASTRUKTURES PUBLIKE

ING. ENLI KACULI

FAZA E PROJEKTIT

TIPI I FLETES


A3

EMERTIMI I FLETES

GJENDJA EKZISTUES

Nr. i fletes **A-01**

Lidhja me qendren

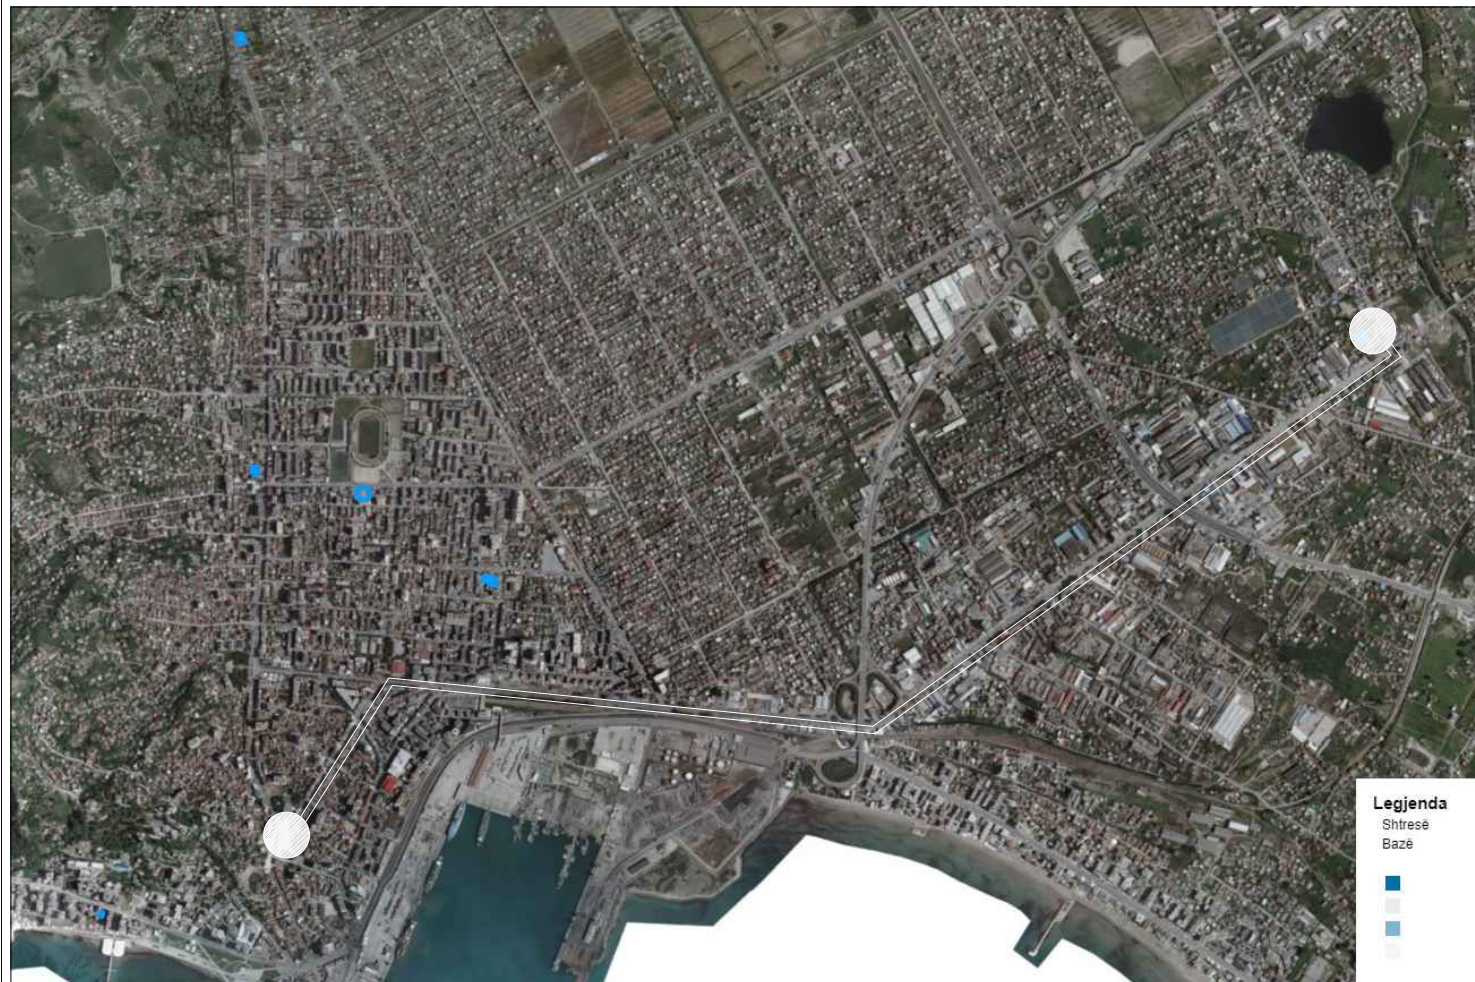

Pozicionimi ne harte



O B J E K T I

PARK URBAN, SHESHI NE NISHTULLA

BASHKIA DURRËS



"DREJTORIA E PROJEKTEVE
DHE INFRASTRUKTURES PUBLIKE

ING. LORENC FACJA
ARK. BIANKA MADHI
ING. ILVA HASANAJ

FAZA E PROJEKTIT

TIPI I FLETES

A3


EMERTIMI I FLETES

Planvendosja e
gjendjes ekzsituase

Nr. i fletes **A-02**

SHKALLA 1/300

Gjendja ekzsituase

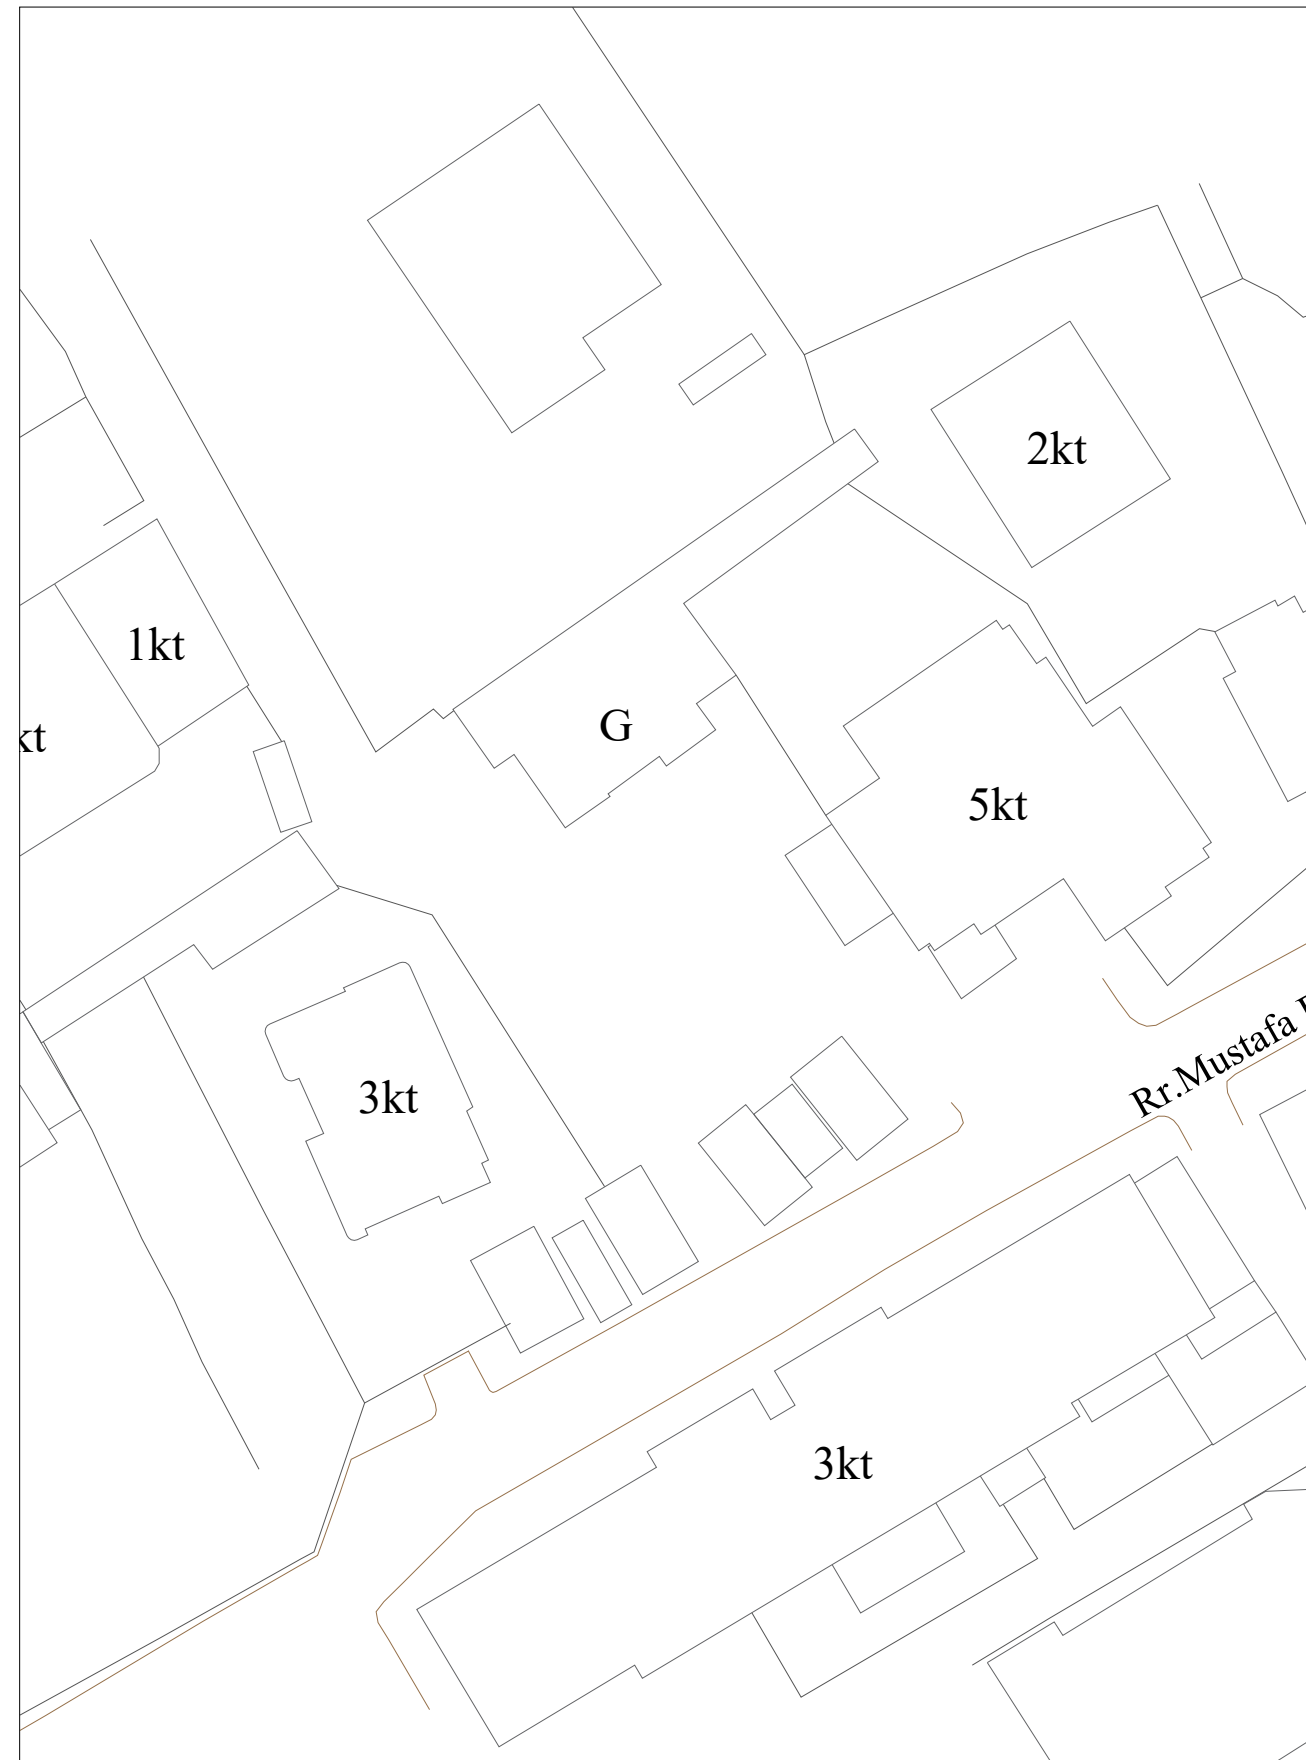

Fotografi te gjendjes ekzsituase



O B J E K T I

PARK URBAN, SHESHI NE NISHTULLA

BASHKIA DURRËS




"DREJTORIA E PROJEKTEVE
DHE INFRASTRUKTURES PUBLIKE

ING. LORENC FACJA
ARK. BIANKA MADHI
ING. ILVA HASANAJ



MATERIALET E APLIKUARA

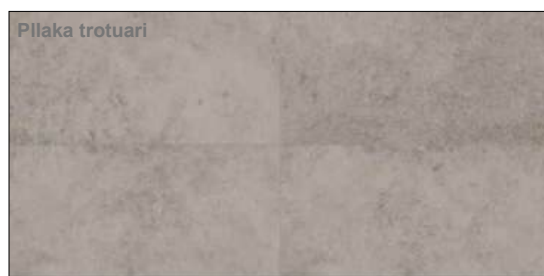

FAZA E PROJEKTIT

TIPI I FLETES

A3

EMERTIMI I FLETES

Planvendosja e
proponuar

Nr. i fletes **A-03**

SHKALLA 1/300

O B J E K T I

PARK URBAN, SHESHI NE NISHTULLA

BASHKIA DURRËS



"DREJTORIA E PROJEKTEVE
DHE INFRASTRUKTURES PUBLIKE

ING. LORENC FACJA
ARK. BIANKA MADHI
ING. ILVA HASANAJ

FAZA E PROJEKTIT

TIPI I FLETES A3

EMERTIMI I FLETES Planvendosja e
proponuar

Nr. i fletes **A-04**

SHKALLA 1/300



O B J E K T I




PARK URBAN, SHESHI NE NISHTULLA

BASHKIA DURRËS



"DREJTORIA E PROJEKTEVE
DHE INFRASTRUKTURES PUBLIKE

ING. LORENC FACJA
ARK. BIANKA MADHI
ING. ILVA HASANAJ

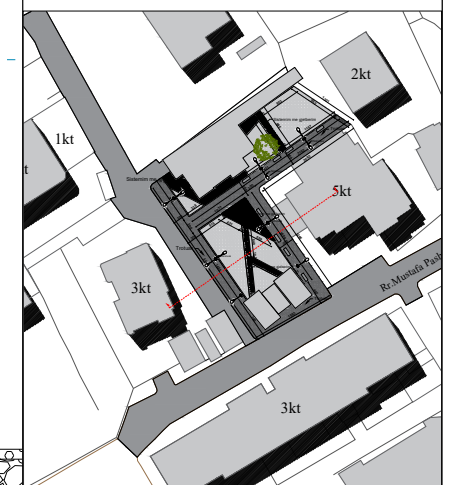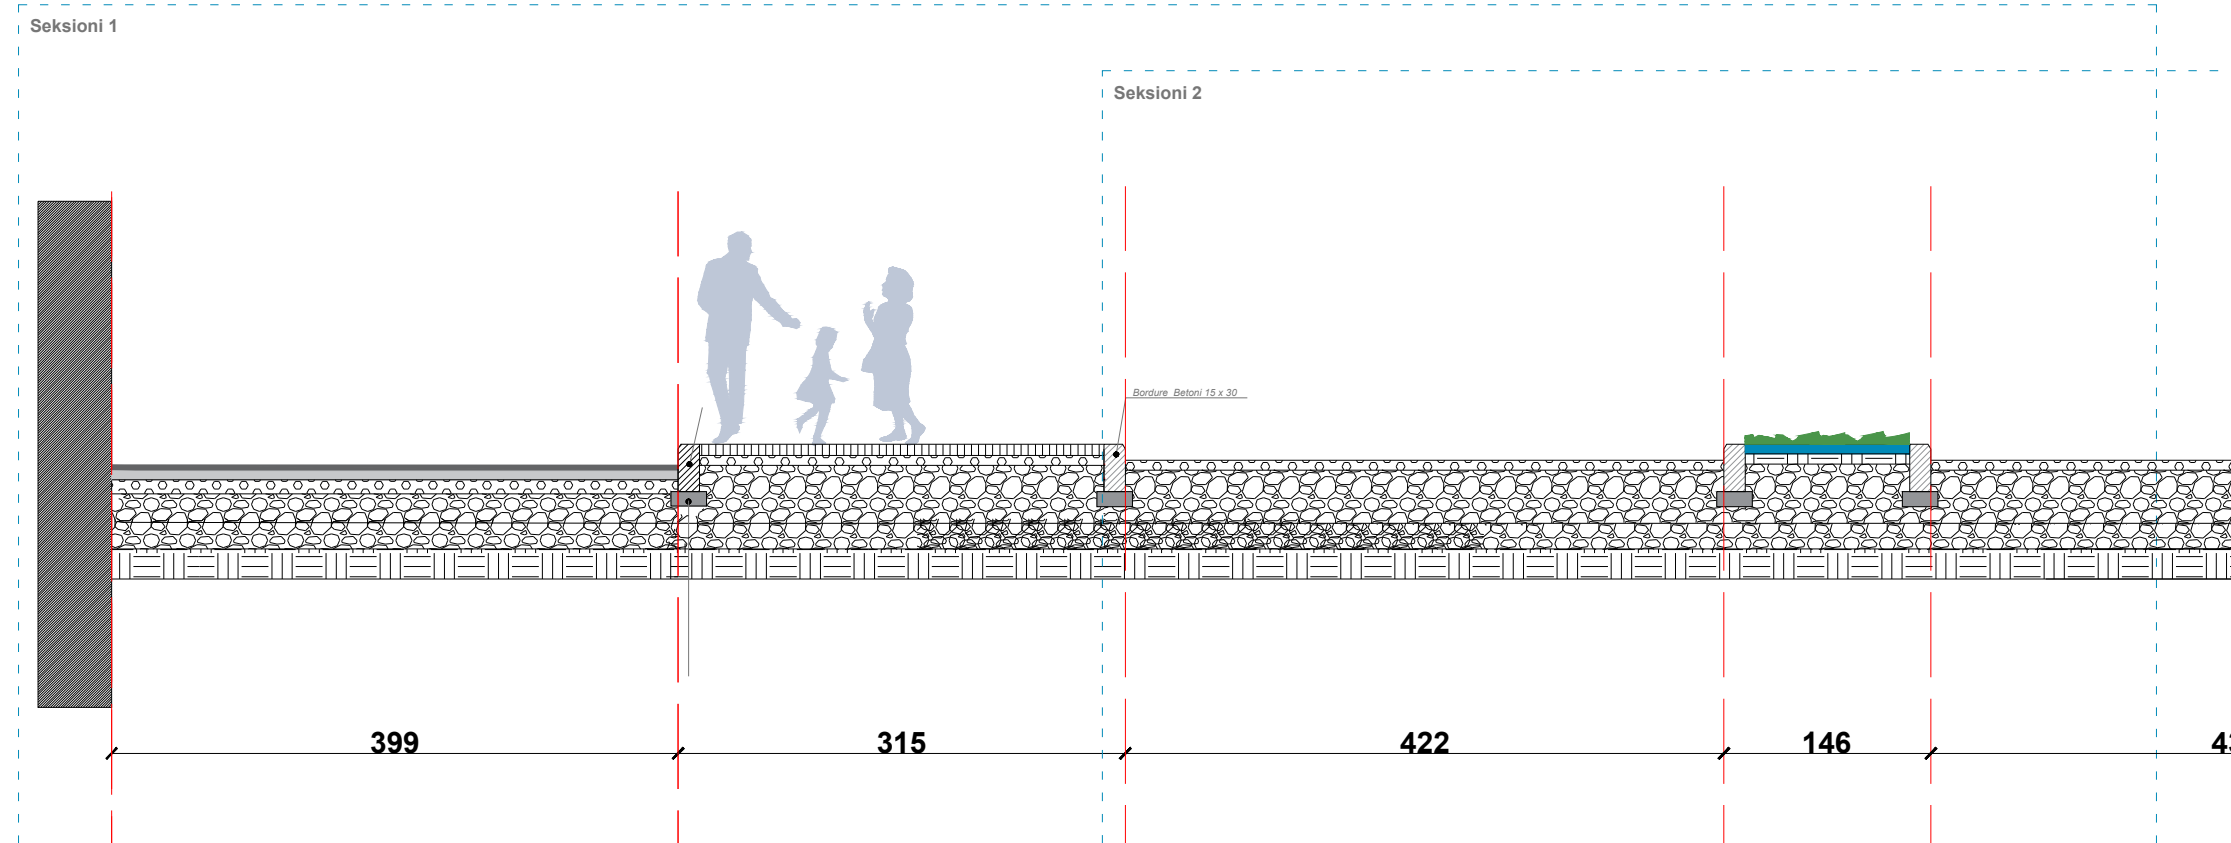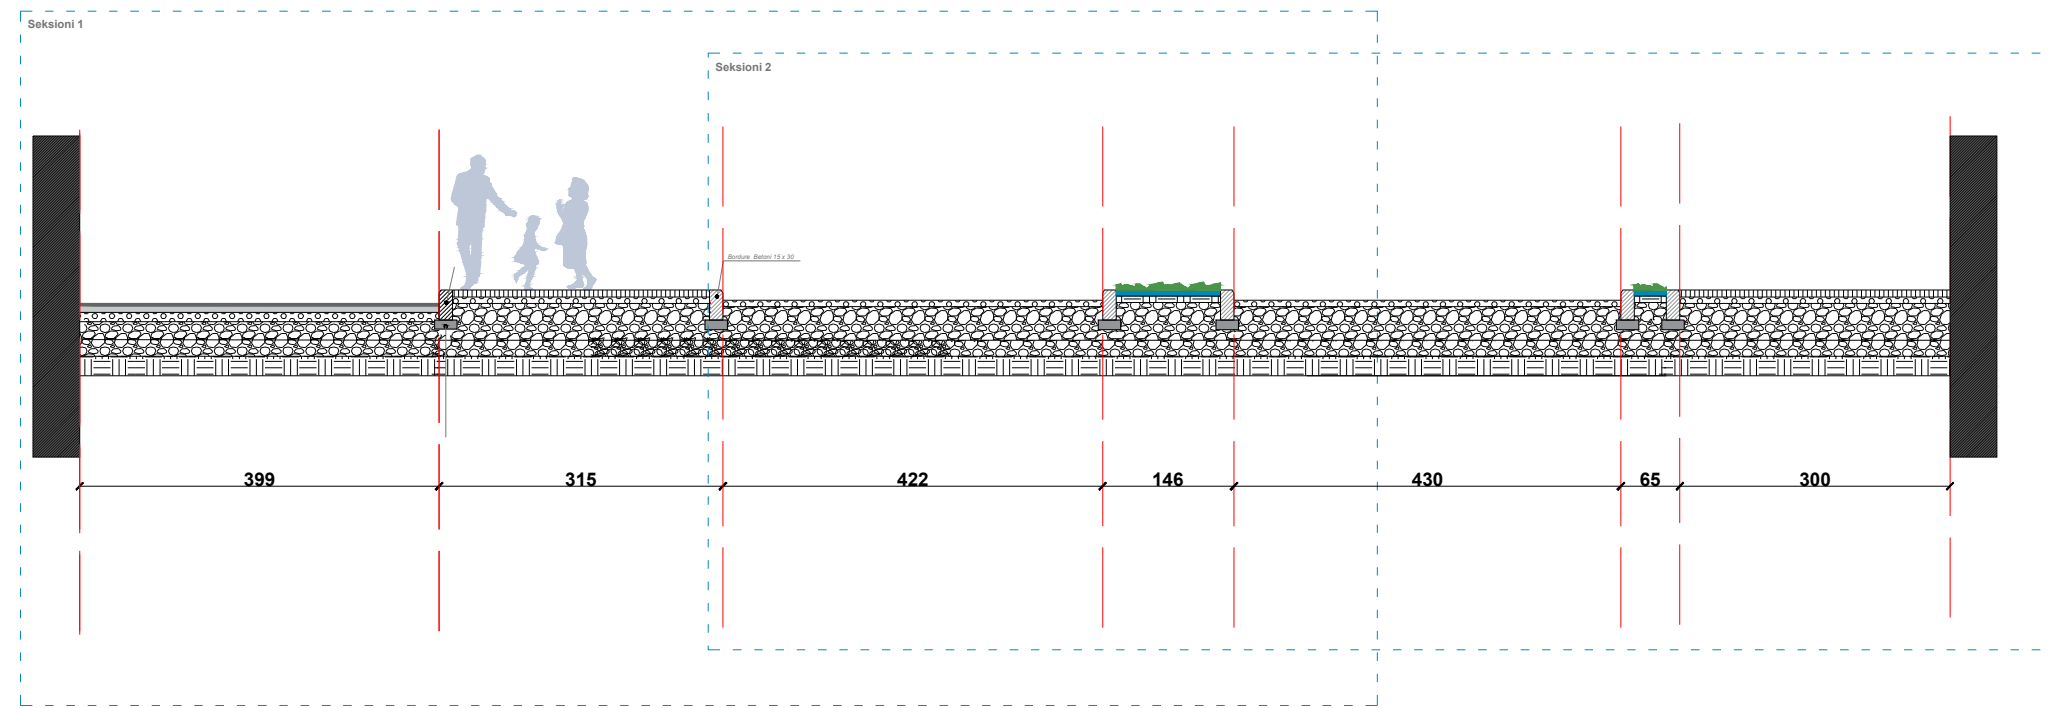

FAZA E PROJEKTIT

TIPI I FLETES A3

EMERTIMI I FLETES prerre a-a

Nr. i fletes **A-05**

SHKALLA 1/50

O B J E K T I


PARK URBAN, SHESHI NE NISHTULLA

BASHKIA DURRËS



"DREJTORIA E PROJEKTEVE
DHE INFRASTRUKTURES PUBLIKE

ING. LORENC FACJA
ARK. BIANKA MADHI
ING. ILVA HASANAJ

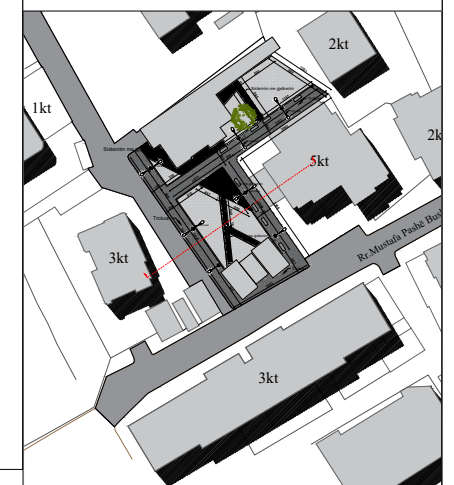

FAZA E PROJEKTIT

TIPI I FLETES A3


EMERTIMI I FLETES prerje a-a

Nr. i fletes **A-06**

SHKALLA 1 / 50

Seksioni 2

Bordure Betoni 15 x 30

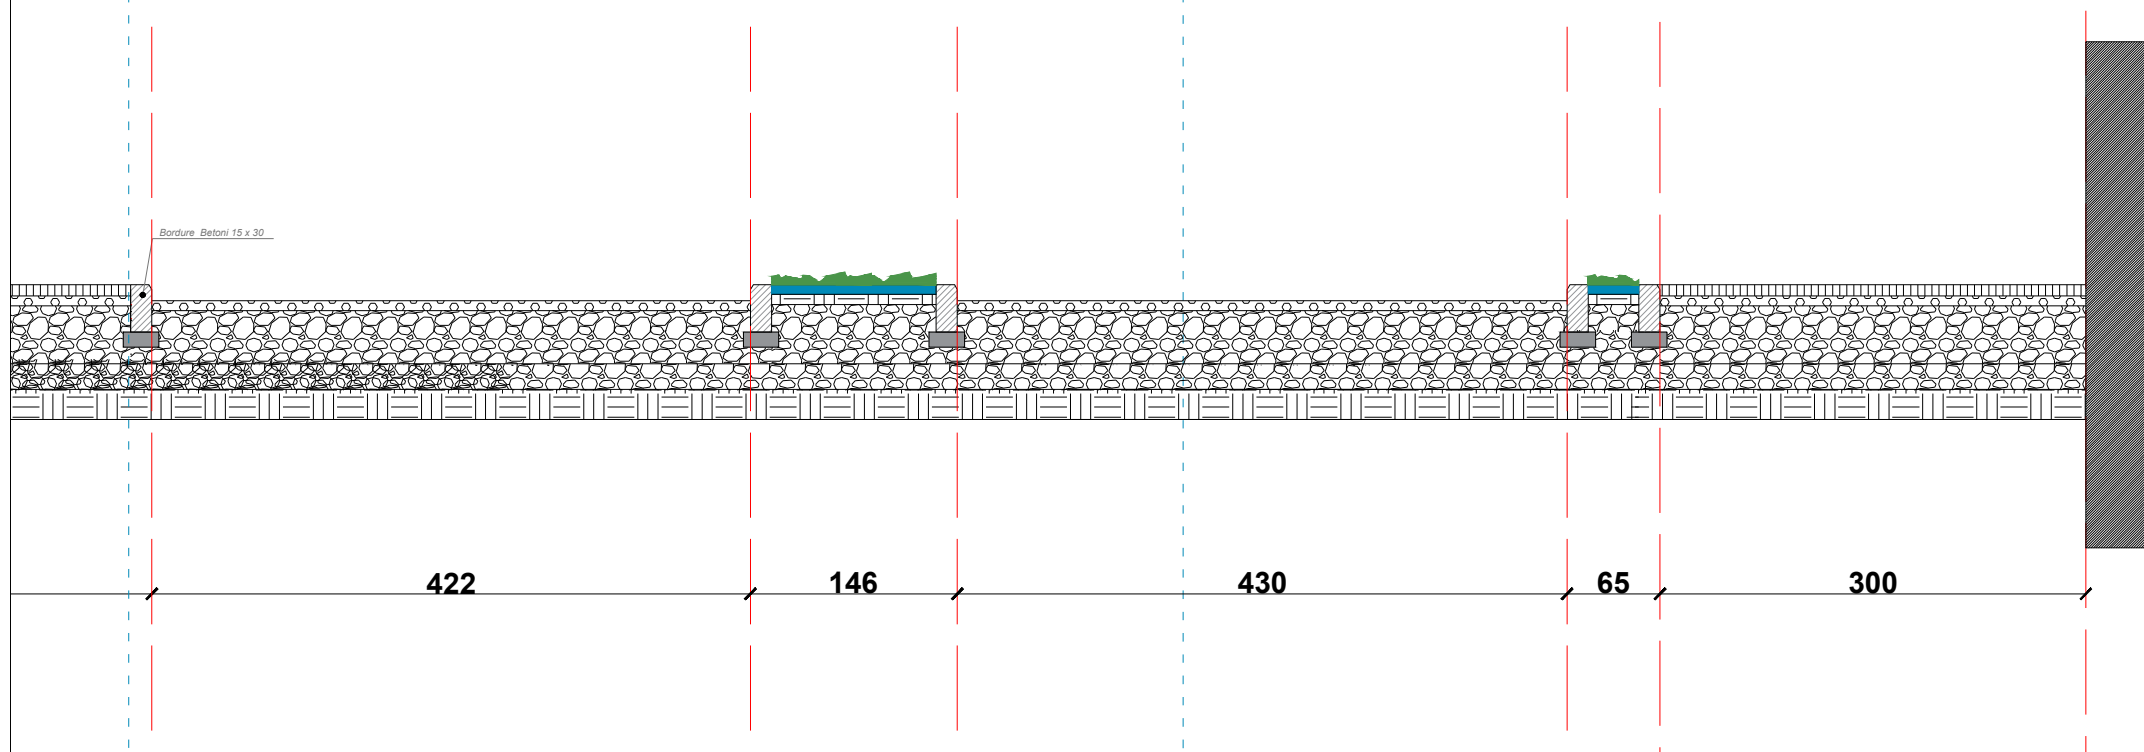

O B J E K T I



PARK URBAN, SHESHI NE NISHTULLA

BASHKIA DURRËS




"DREJTORIA E PROJEKTEVE
DHE INFRASTRUKTURES PUBLIKE

ING. LORENC FACJA
ARK. BIANKA MADHI
ING. ILVA HASANAJ

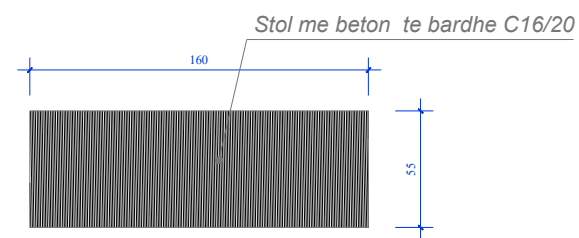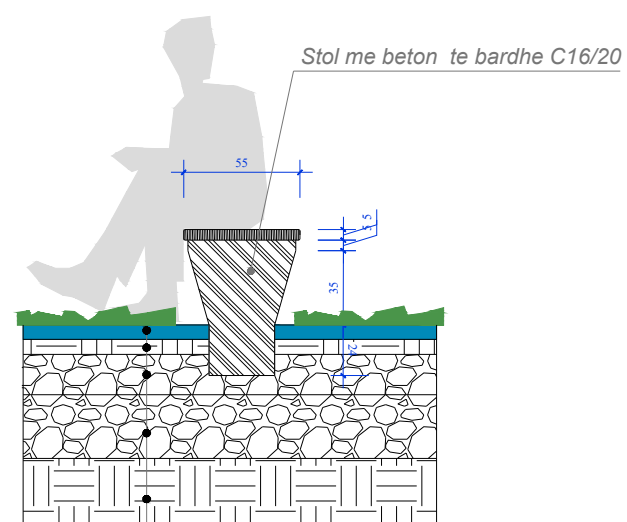

Shtirim me bar
Dhe' natyral
Çakull 20 cm
Zhavorr 15 cm
Toke natyrale

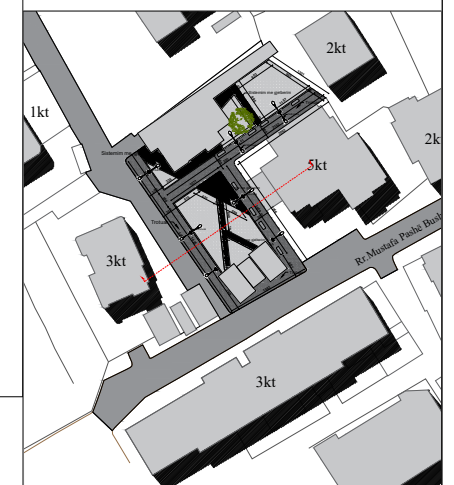

FAZA E PROJEKTIT

TIPI I FLETES

A3

EMERTIMI I FLETES

detaj i stolit

Nr. i fletes **A-07**

O B J E K T I

PARK URBAN, LAGJJA 1.
RRUGA "TAULANTIA"

BASHKIA DURRËS



"DREJTORIA E PROJEKTEVE
DHE INFRASTRUKTURES PUBLIKE"

PROJEKTI TEKNIK

"Park Urban , Lagjja 1, Rruga "Taulantia"

FAZA E PROJEKTIT

TIPI I FLETES

A3

EMERTIMI I FLETES

Nr. i fletes

SHKALLA

Pozicionimi ne harte



Referenca: "Piazza dell'Isolotto, Firenze 14-24"



PARK URBAN, LAGJJA 1.
RRUGA "TAULANTIA"

BASHKIA DURRËS



"DREJTORIA E PROJEKTEVE
DHE INFRASTRUKTURES PUBLIKE"

Ing. Lorenc Faça
Ark. Bianka Madhi
Ing. Ilva Hasanaj


FAZA E PROJEKTIT

TIPI I FLETES A3

EMERTIMI I FLETES Pozicionimi ne harte
dhe Referenca

Nr. i fletes A-01

Gjendja ekzistuese

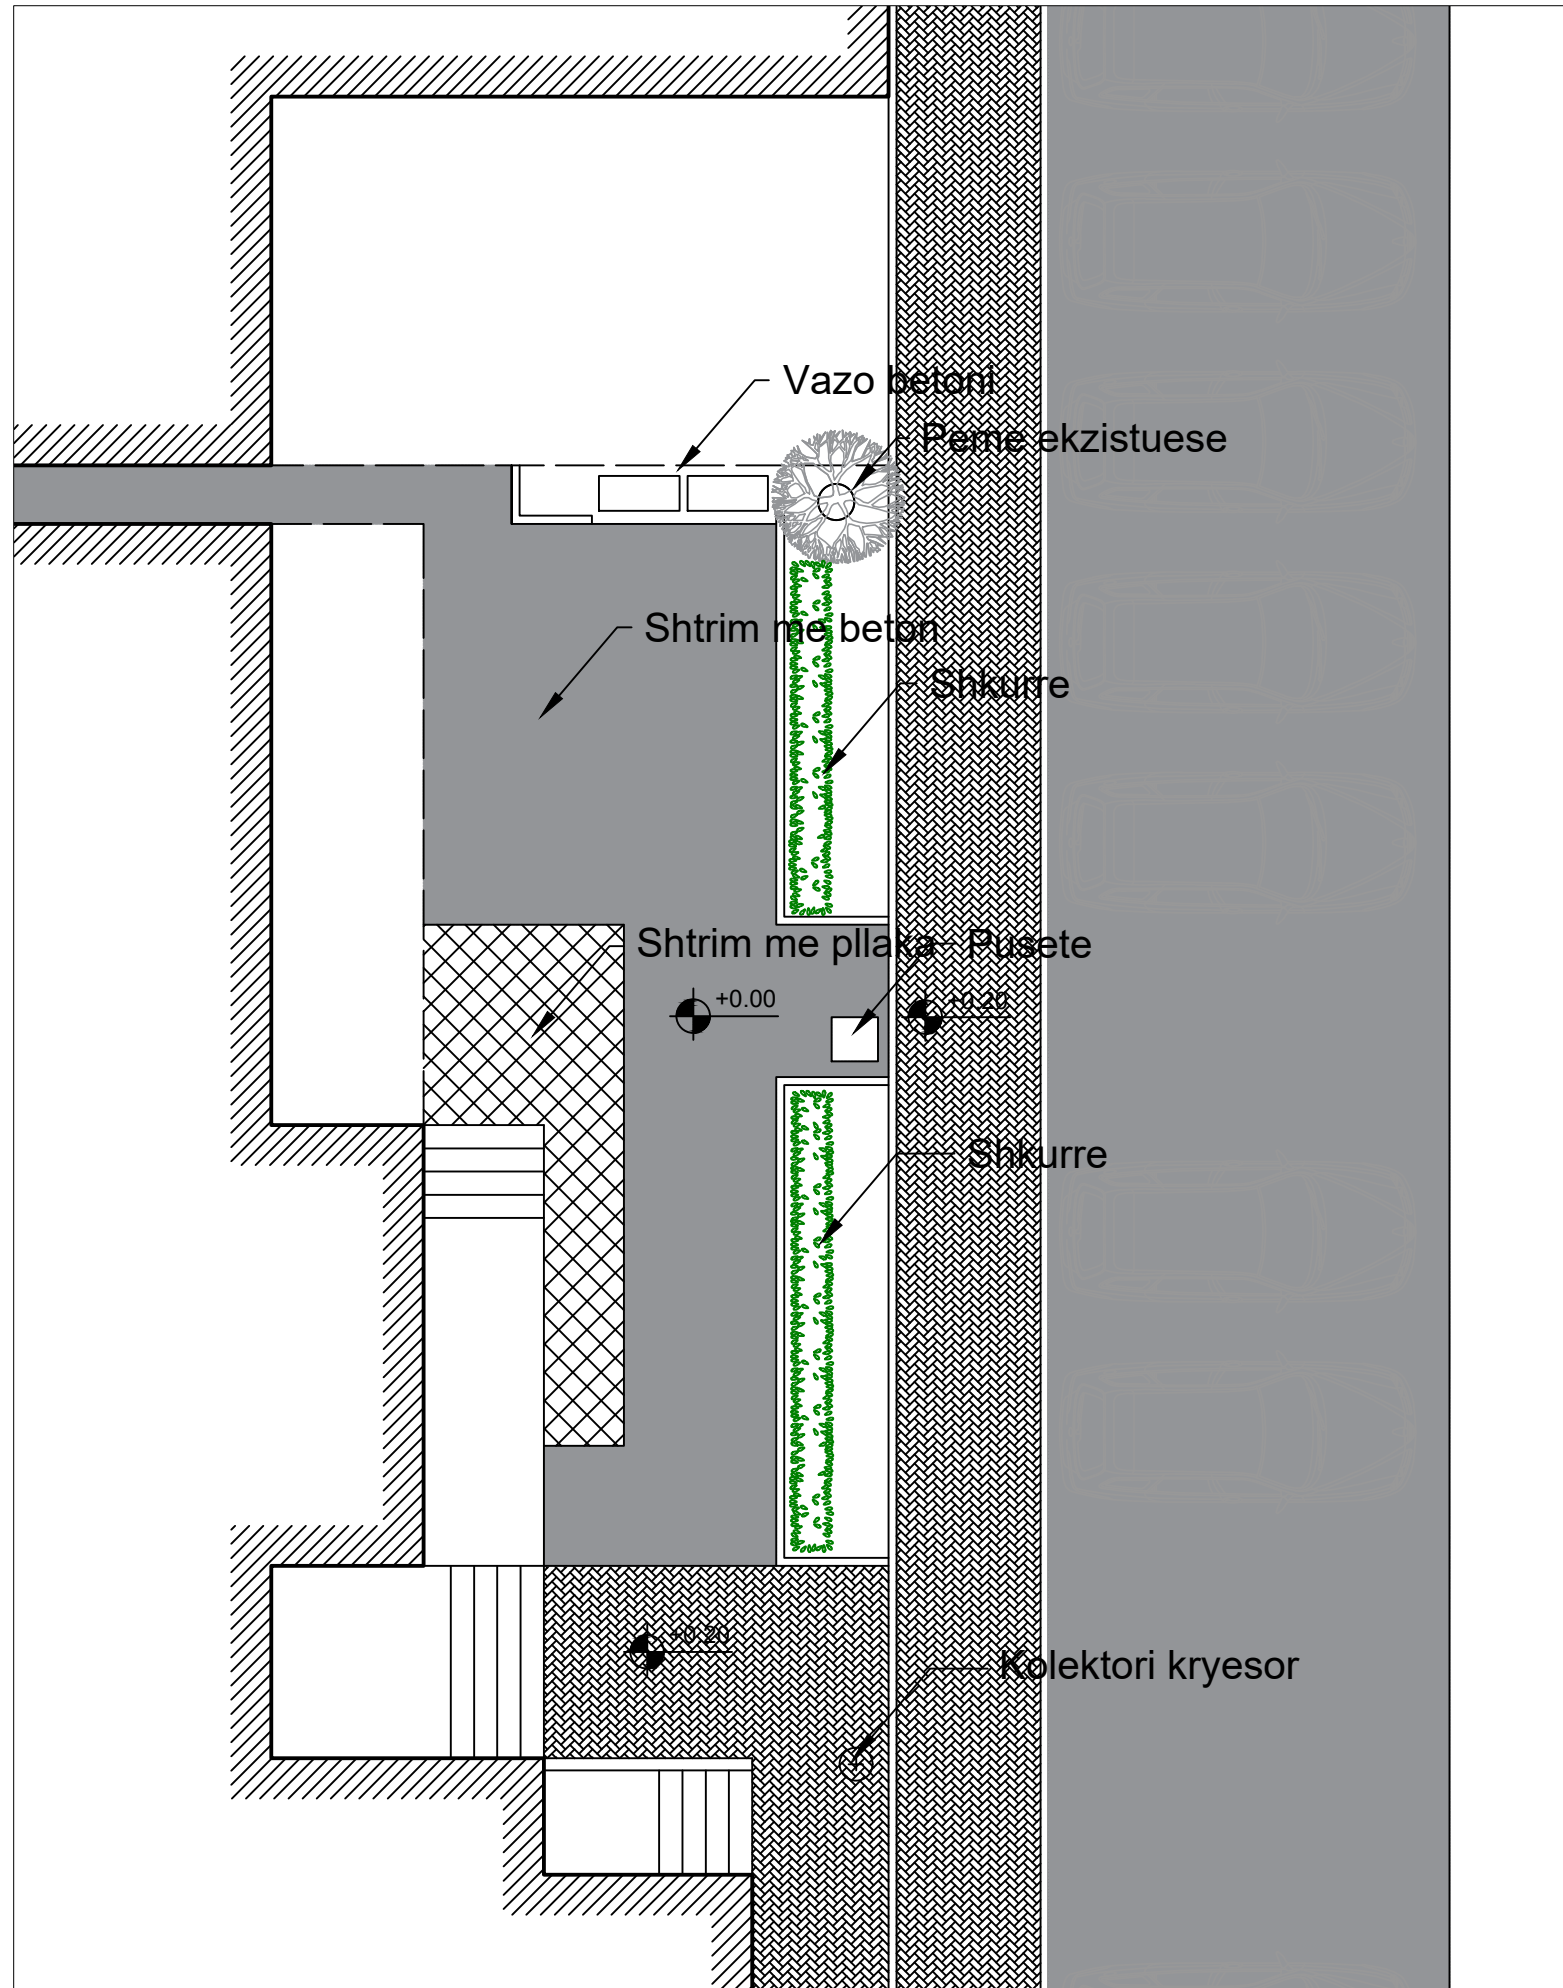

Fotografi te gjendjes ekzistuese



PARK URBAN, LAGJJA 1.
RRUGA "TAULANTIA"

BASHKIA DURRËS



"DREJTORIA E PROJEKTEVE
DHE INFRASTRUKTURES PUBLIKE"

Ing. Lorenc Facja
Ark. Bianka Madhi
Ing. Ilva Hasanaaj

FAZA E PROJEKTIT

TIPI I FLETES

A3


EMERTIMI I FLETES

Planvendosja e
gjendjes ekzistuese


Nr. i fletes **A-02**

SHKALLA 1/100

Gjendja ekzistuese

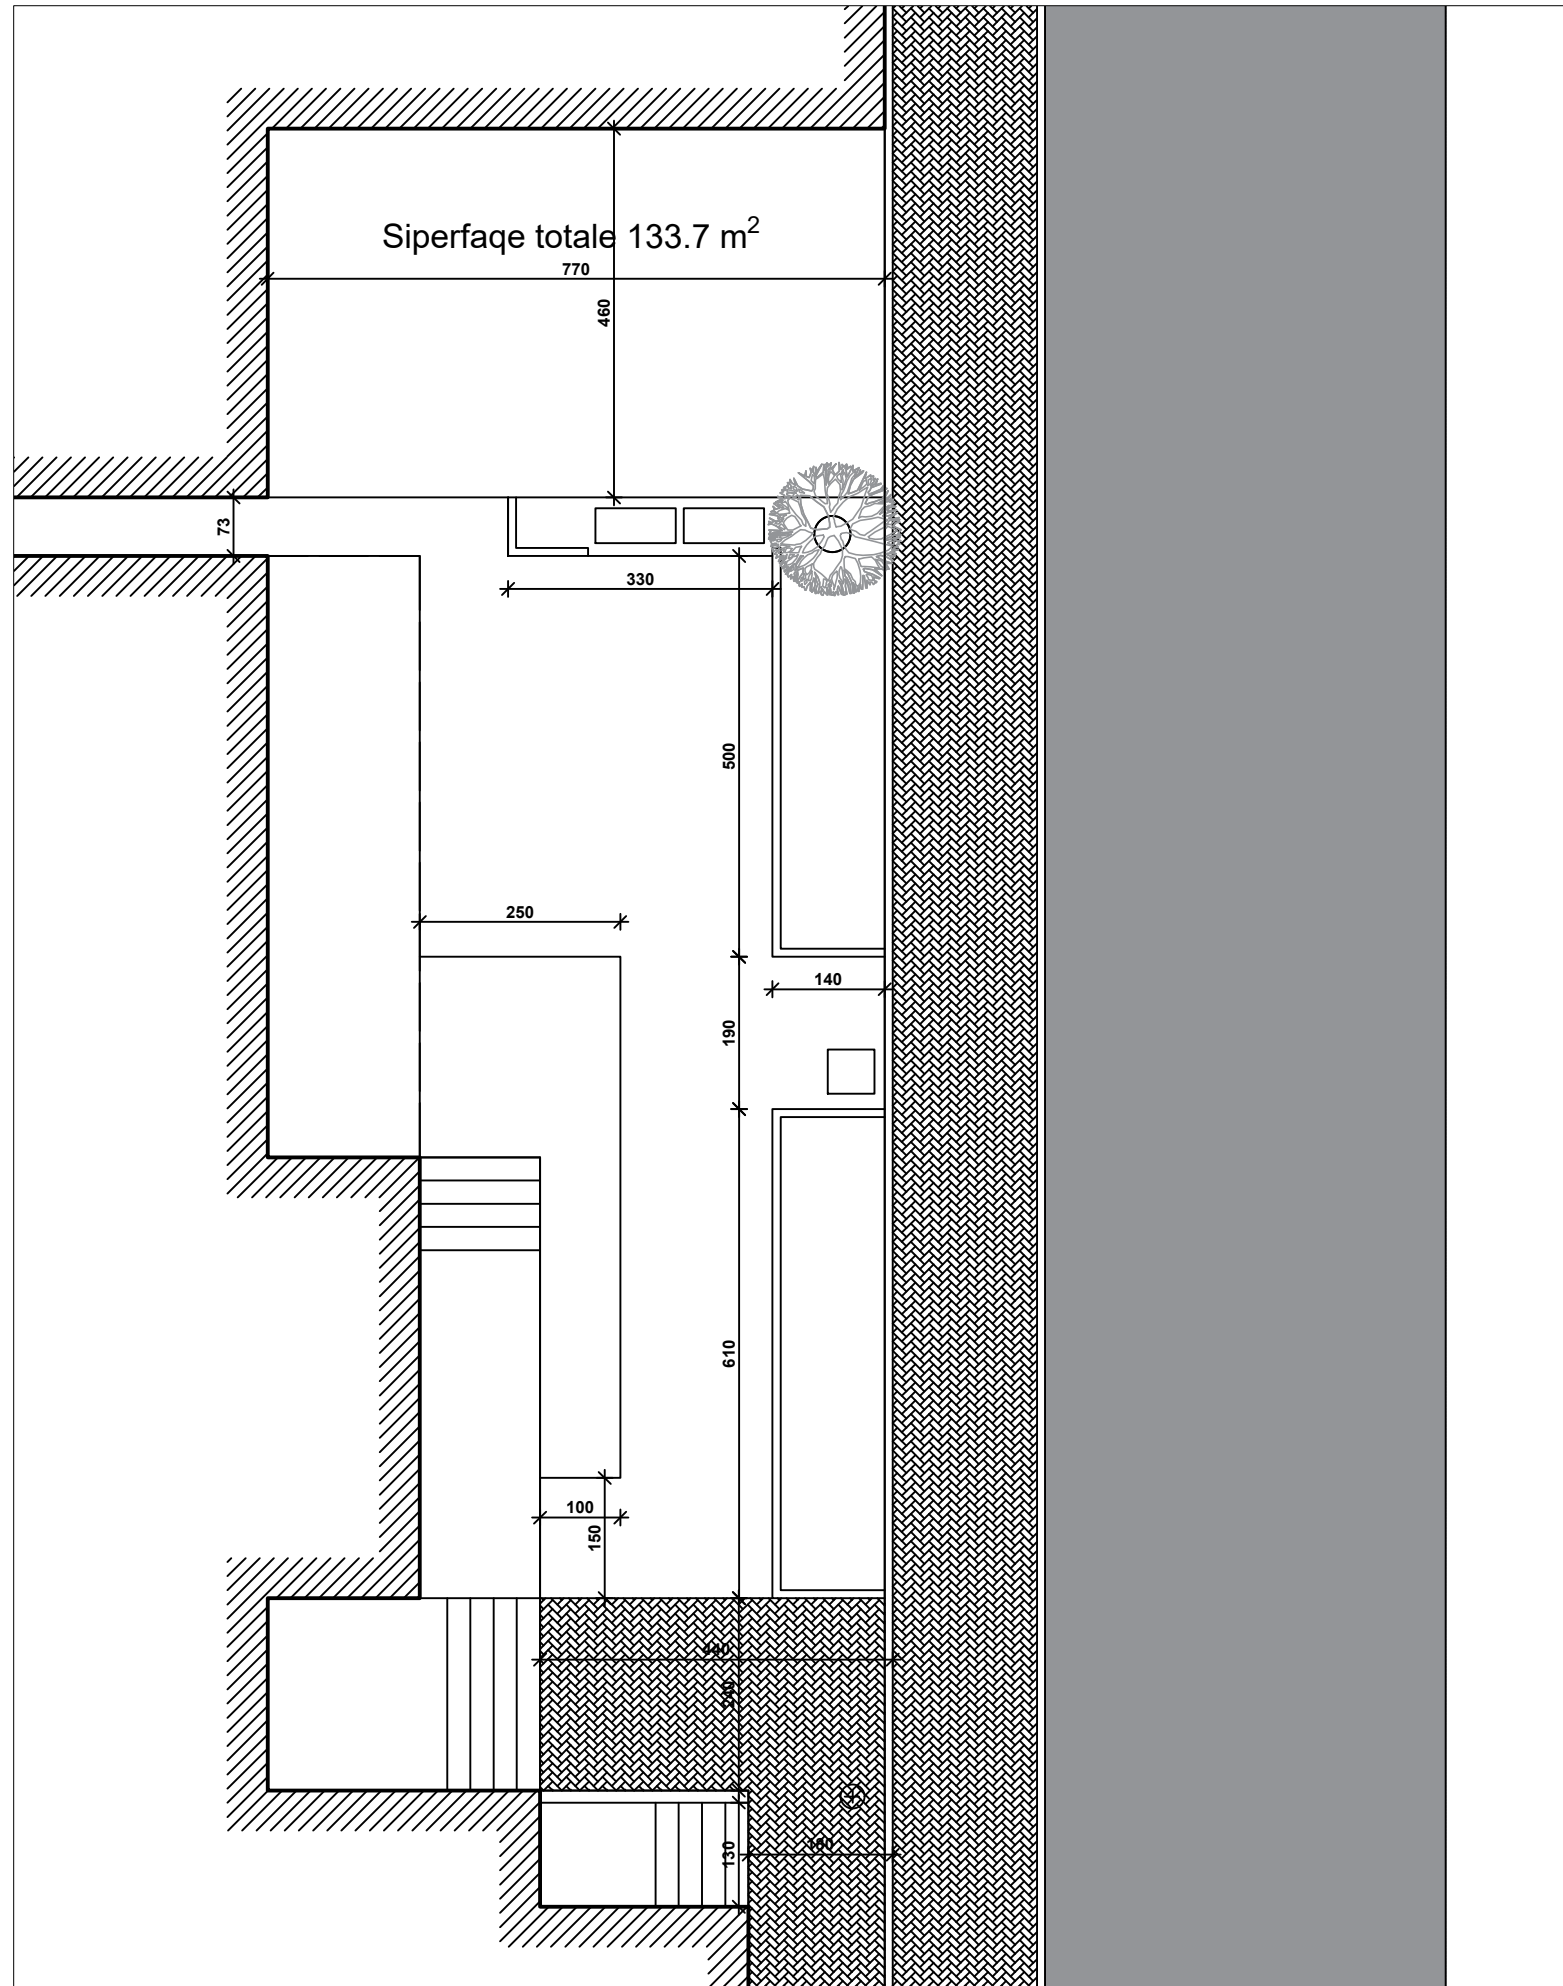

Fotografi te gjendjes ekzsituese

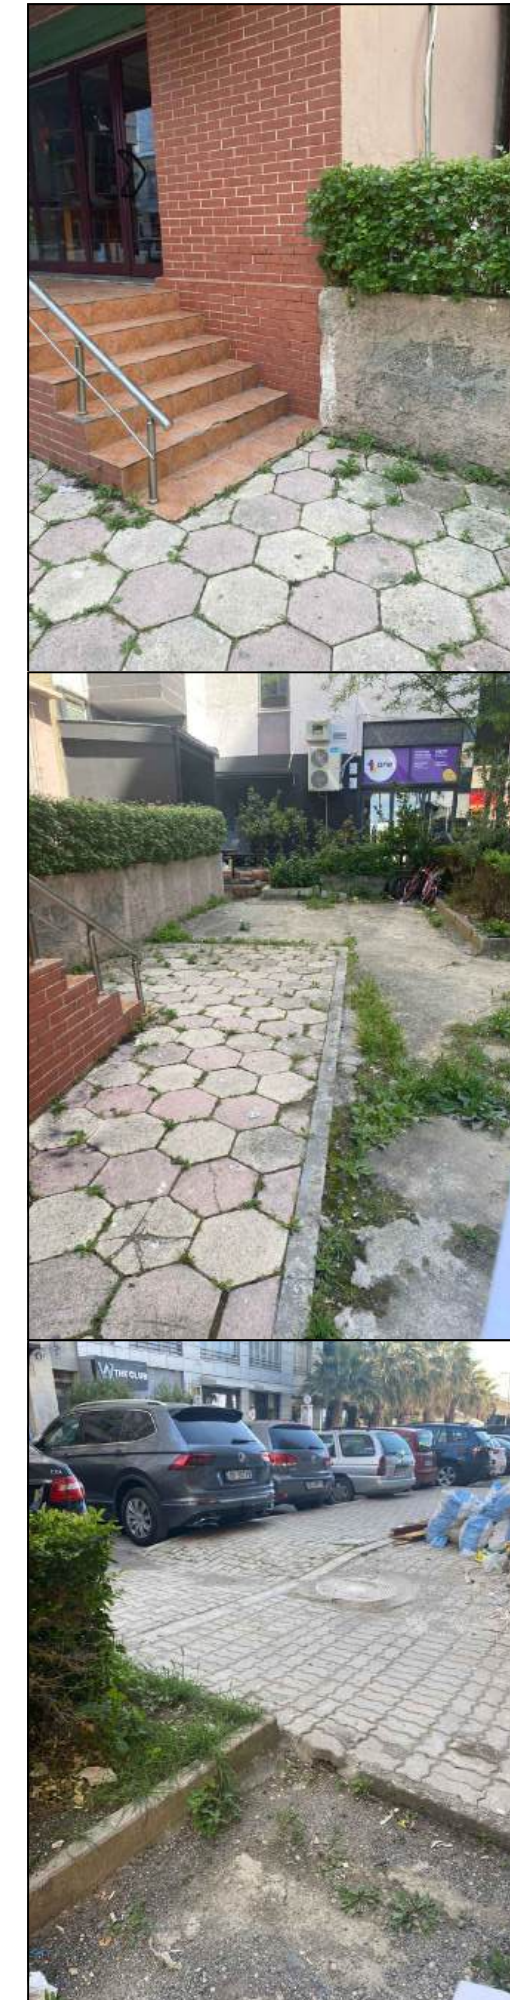

PARK URBAN, LAGJJA 1.
RRUGA "TAULANTIA"

BASHKIA DURRËS



"DREJTORIA E PROJEKTEVE
DHE INFRASTRUKTURES PUBLIKE"

Ing. Lorenc Facja
Ark. Bianka Madhi
Ing. Ilva Hasanaaj

FAZA E PROJEKTIT

TIPI I FLETES A3

EMERTIMI I FLETES Planvendosja teknike e gjendjes ekzsituese

Nr. i fletes **A-03**



SHKALLA 1/100

BASHKIA DURRËS



"DREJTORIA E PROJEKTEVE
DHE INFRASTRUKTURES PUBLIKE"





Ing. Lorenc Facja
Ark. Bianka Madhi
Ing. Ilva Hasanaj

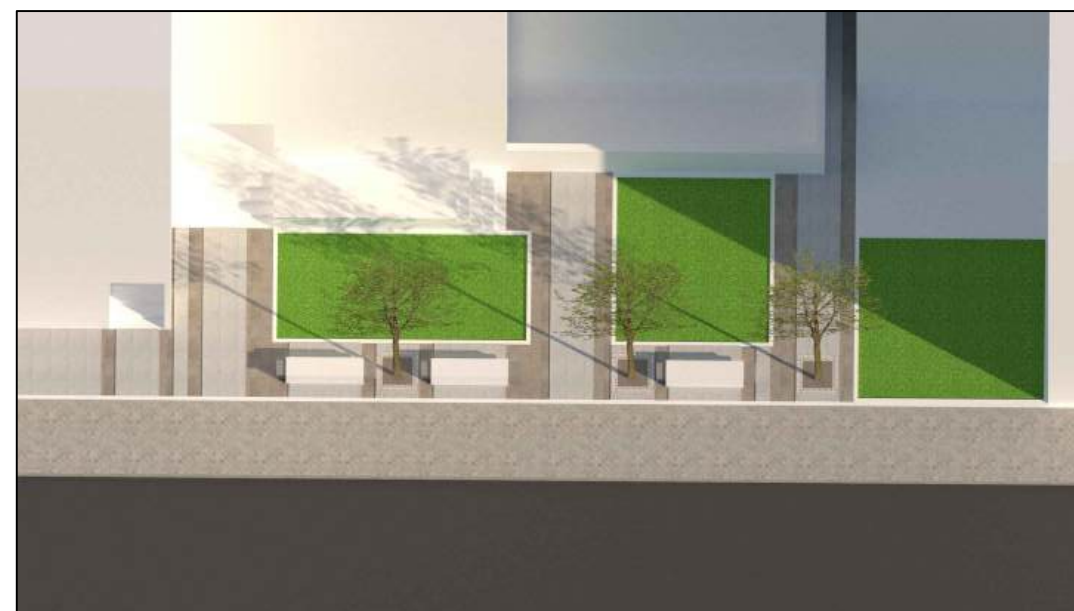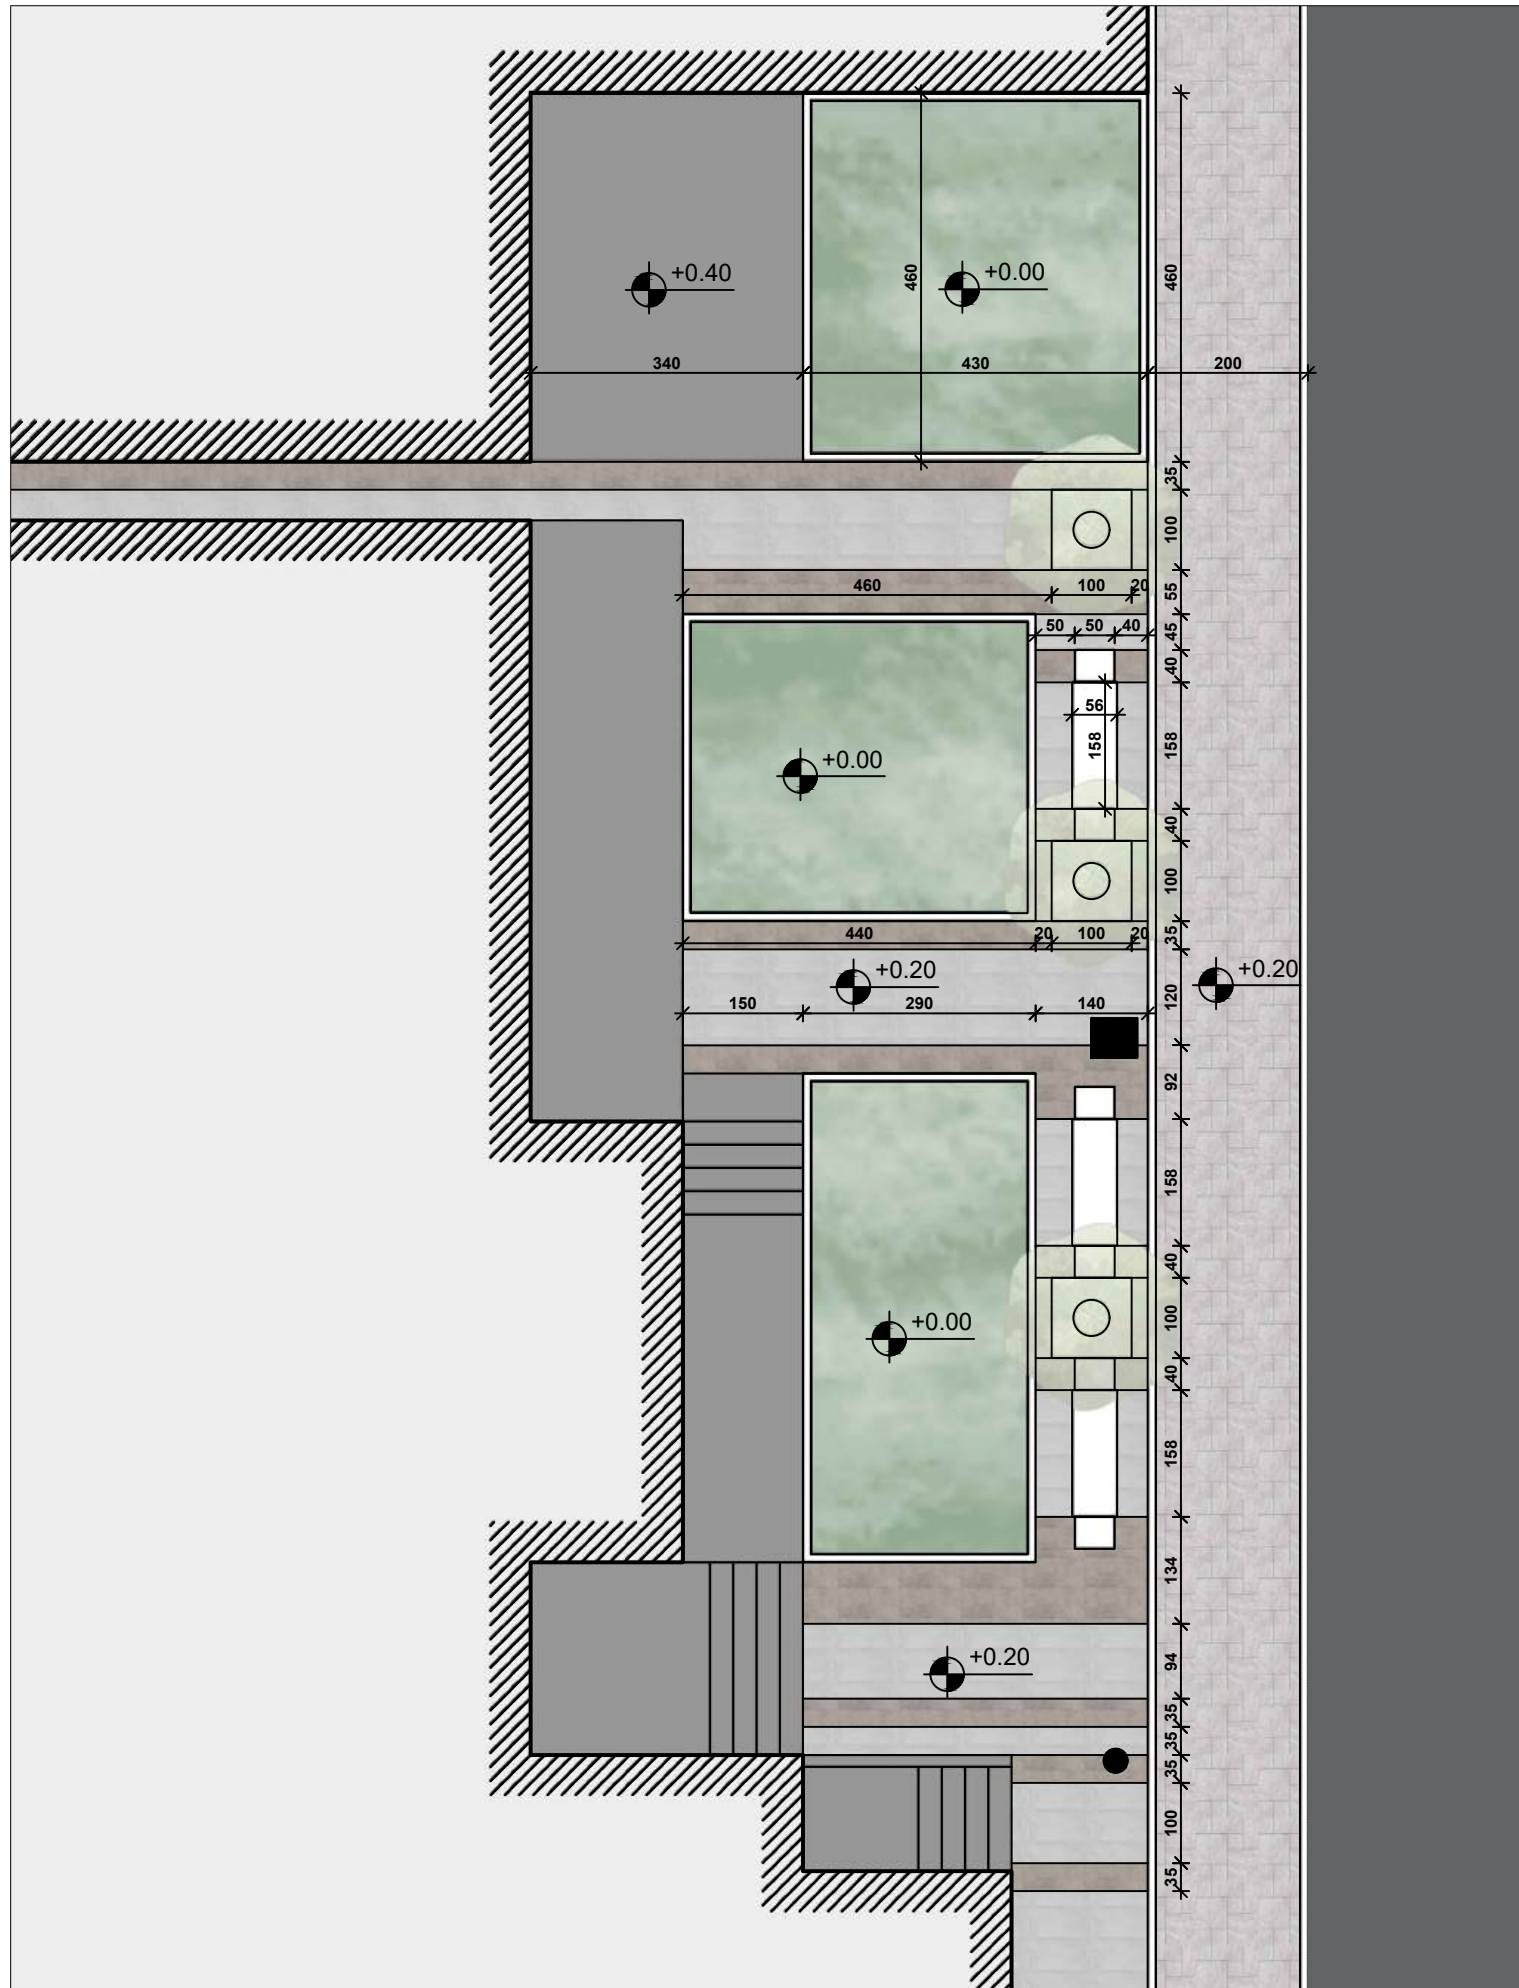

FAZA E PROJEKTIT	
TIPI I FLETES	A3
EMERTIMI I FLETES	Planvendosja e propozuar

Nr. i fletes **A-04**

SHKALLA 1/100

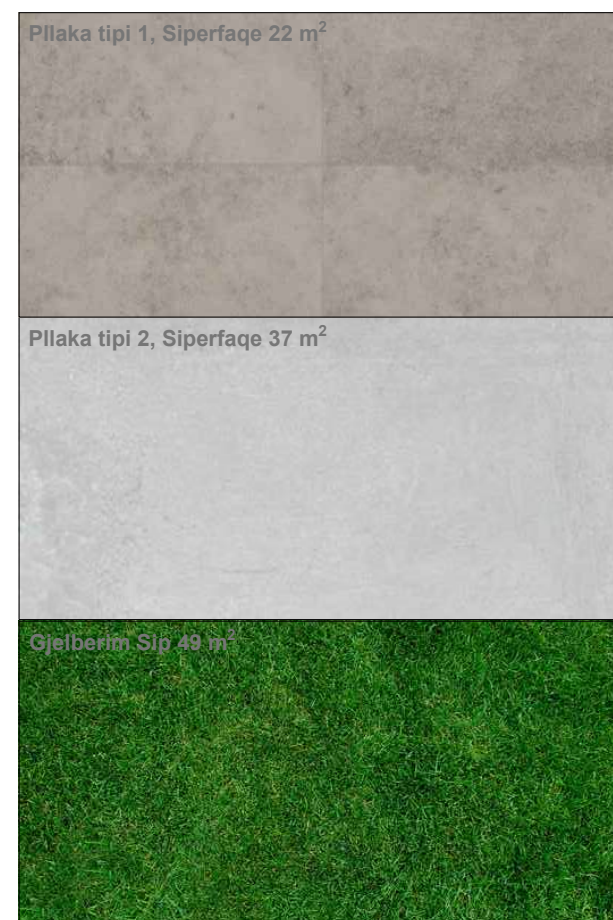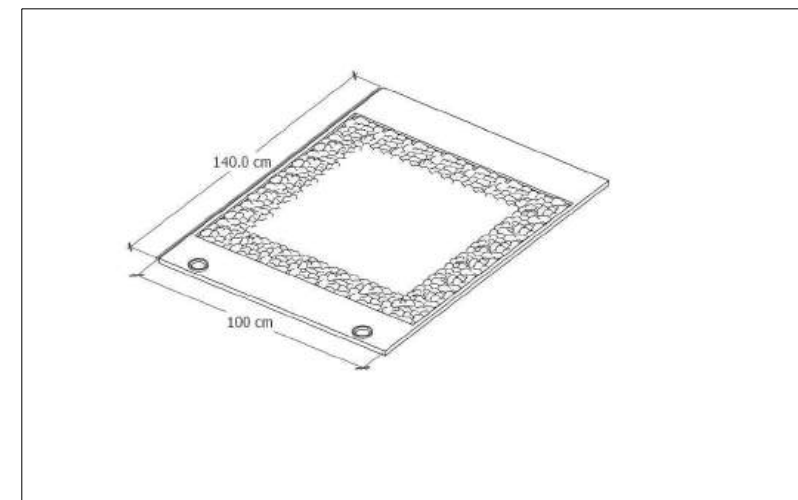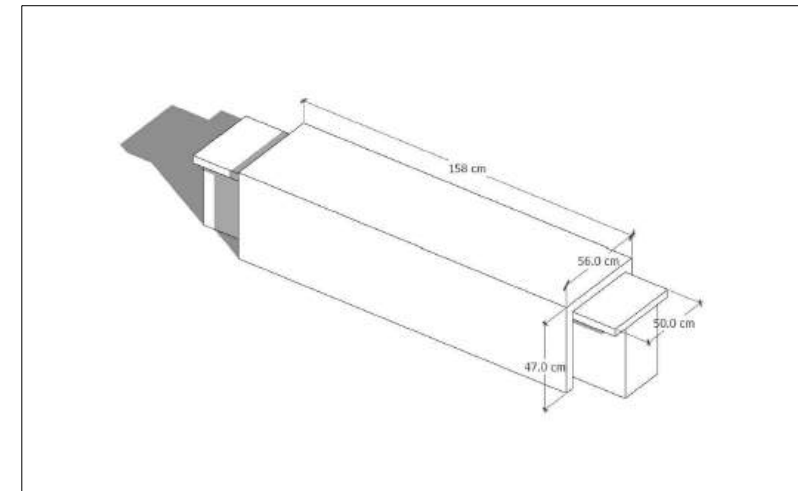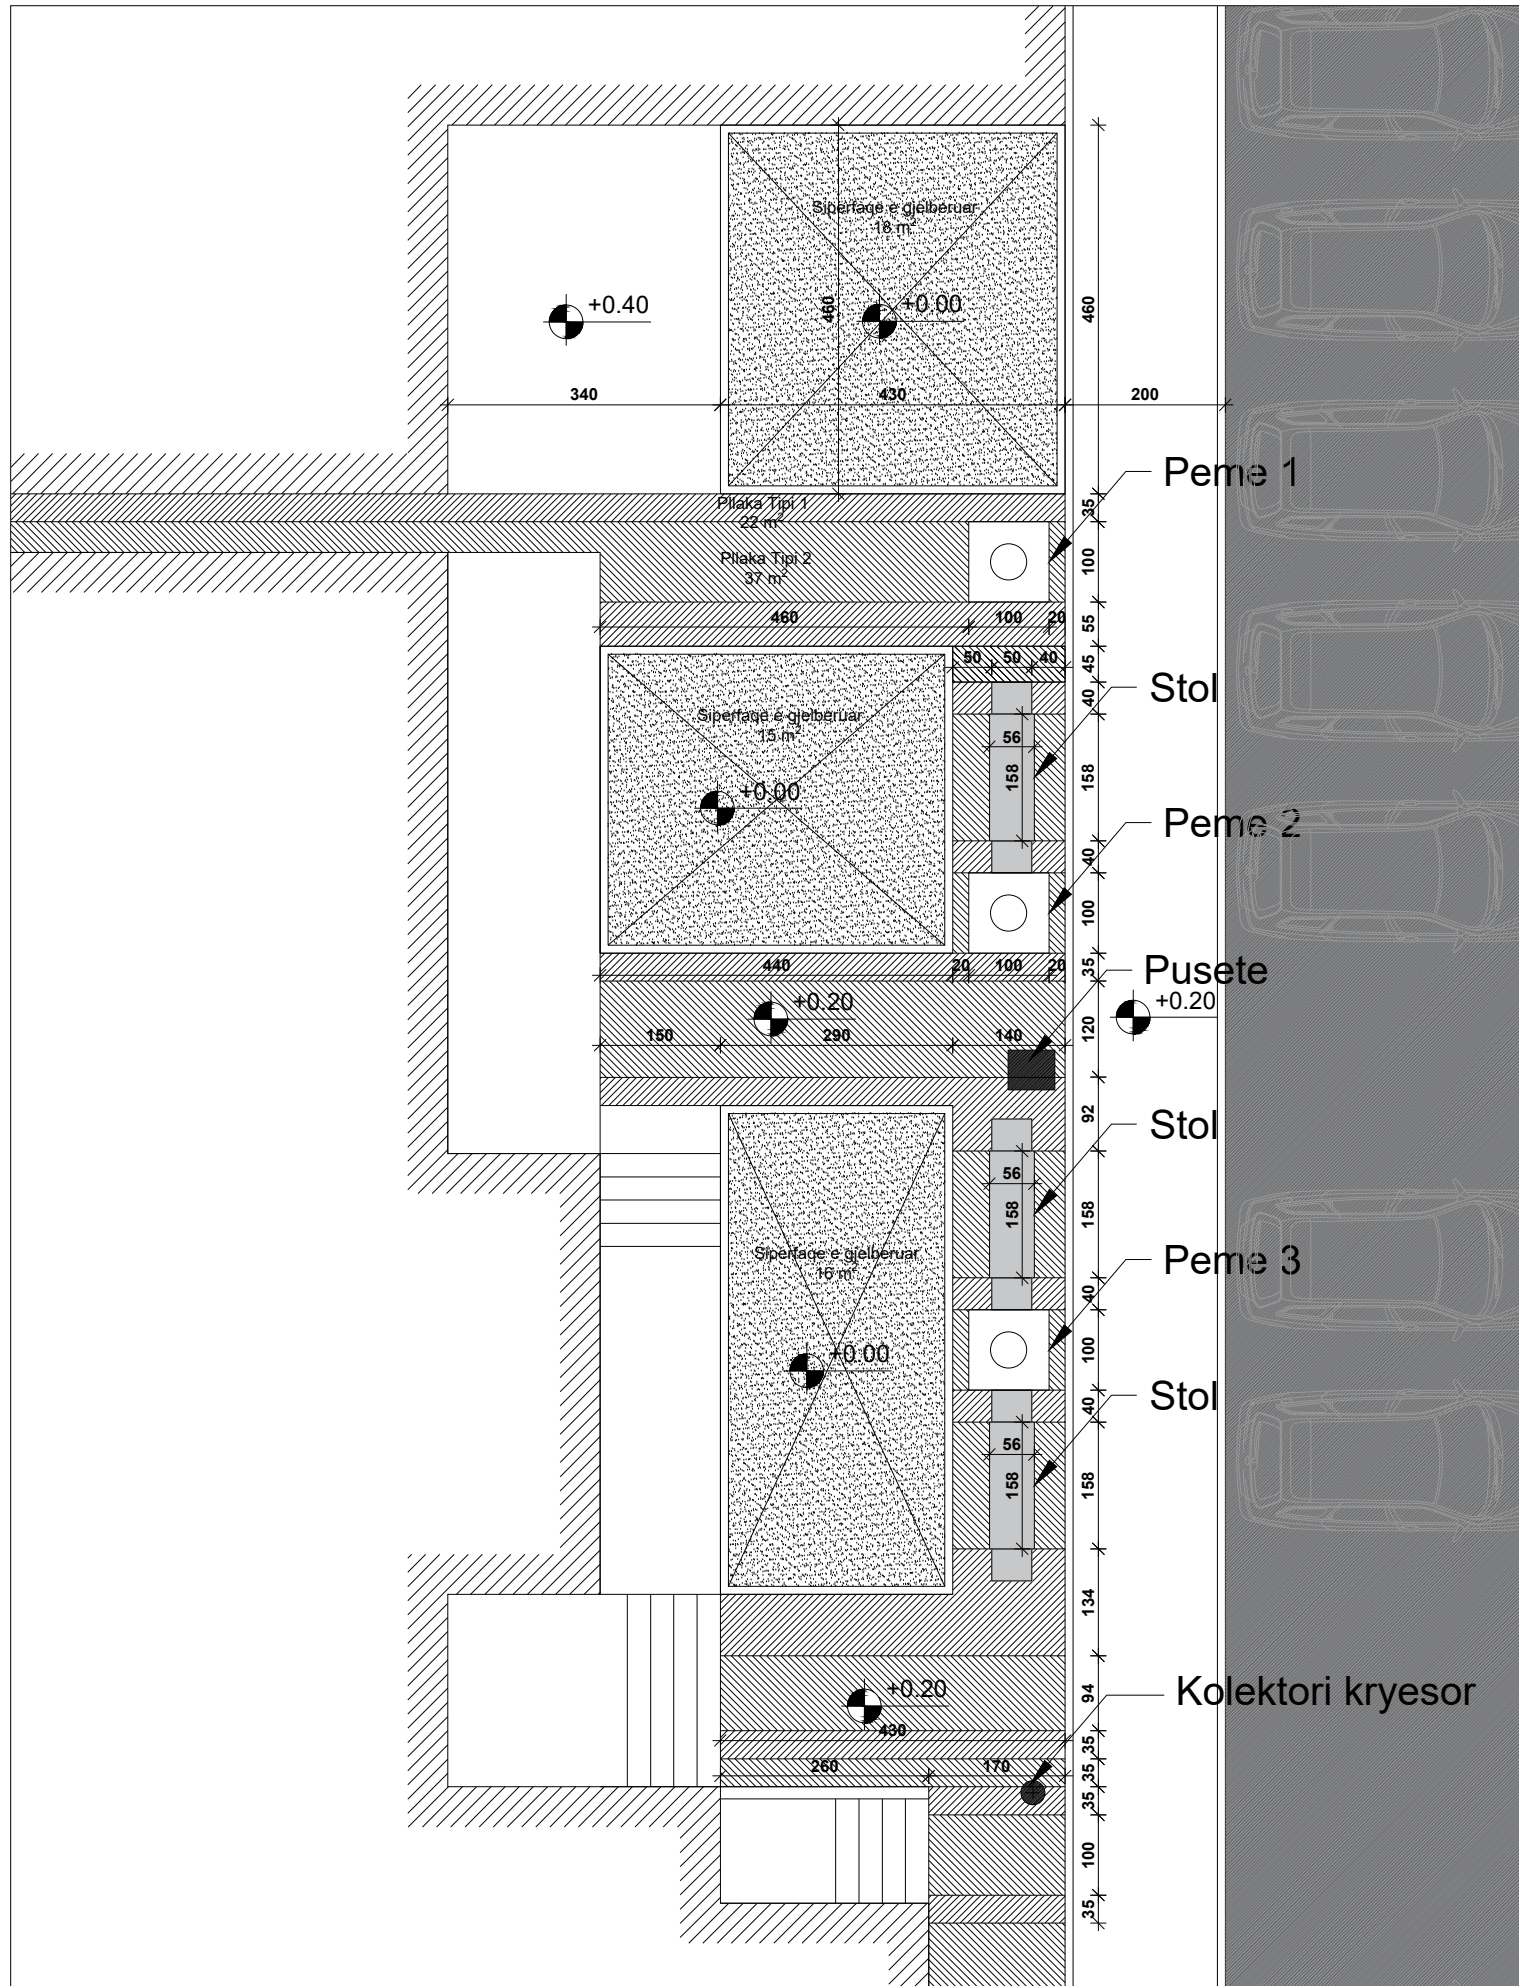

O B J E K T I

MEMORIALI I TE RINJVE
PATRIOTE DURRSAKE TE
INTERNUAR NE KAMPET E
NAZIZMIT

BASHKIA DURRËS



"DREJTORIA E PROJEKTEVE
DHE INFRASTRUKTURES PUBLIKE

PROJEKTI TEKNIK

"MEMORIALI I TE RINJVE PATRIOTE DURRSAKE TE
INTERNUAR NE KAMPET E NAZIZMIT"

FAZA E PROJEKTIT

TIPI I FLETES

A3

EMERTIMI I FLETES

Nr. i fletes

SHKALLA

O B J E K T I

MEMORIALI I TE RINJVE PATRIOTE DURRSAKE TE INTERNUAR NE KAMPET E NAZIZMIT


BASHKIA DURRËS



"DREJTORIA E PROJEKTEVE
DHE INFRASTRUKTURES PUBLIKE

ING. LORENC FACJA
ARK. BIANKA MADHI
ING. ILVA HASANAJ

MEMORIALI I TE RINJVE PATRIOTE DURRSAKE TE INTERNUAR NE KAMPET E NAZIZMIT

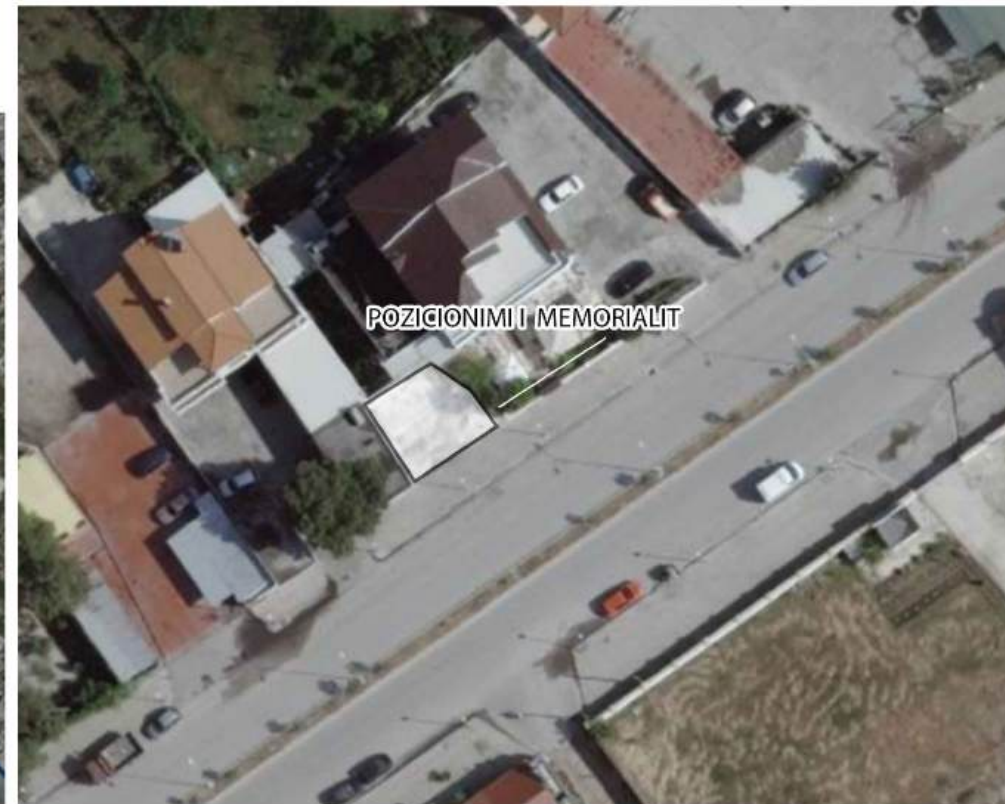

EVIDENTIMI I PROBLEMATIKAVE NEPERMJET IMAZHEVE TE GJENDJES EKZISTUESE



GJENDJA EKZISTUESE



FAZA E PROJEKTIT

TIPI I FLETES

A3

EMERTIMI I FLETES

Gjendja ekzsituose

Nr. i fletes **A-01**

O B J E K T I

MEMORIALI I TE RINJVE
PATRIOTE DURRSAKE TE
INTERNUAR NE KAMPET E
NAZIZMIT

BASHKIA DURRËS



"DREJTORIA E PROJEKTEVE
DHE INFRASTRUKTURES PUBLIKE

ING. LORENC FACJA
ARK. BIANKA MADHI
ING. ILVA HASANAJ



FAZA E PROJEKTIT

TIPI I FLETES

A3

EMERTIMI I FLETES

Planvendosja e
gjendjes ekzistuese

Nr. i fletes **A-02**

SHKALLA 1/250

O B J E K T I


MEMORIALI I TE RINJVE
PATRIOTE DURRSAKE TE
INTERNUAR NE KAMPET E
NAZIZMIT

BASHKIA DURRËS



"DREJTORIA E PROJEKTEVE
DHE INFRASTRUKTURES PUBLIKE

ING. LORENC FACJA
ARK. BIANKA MADHI
ING. ILVA HASANAJ

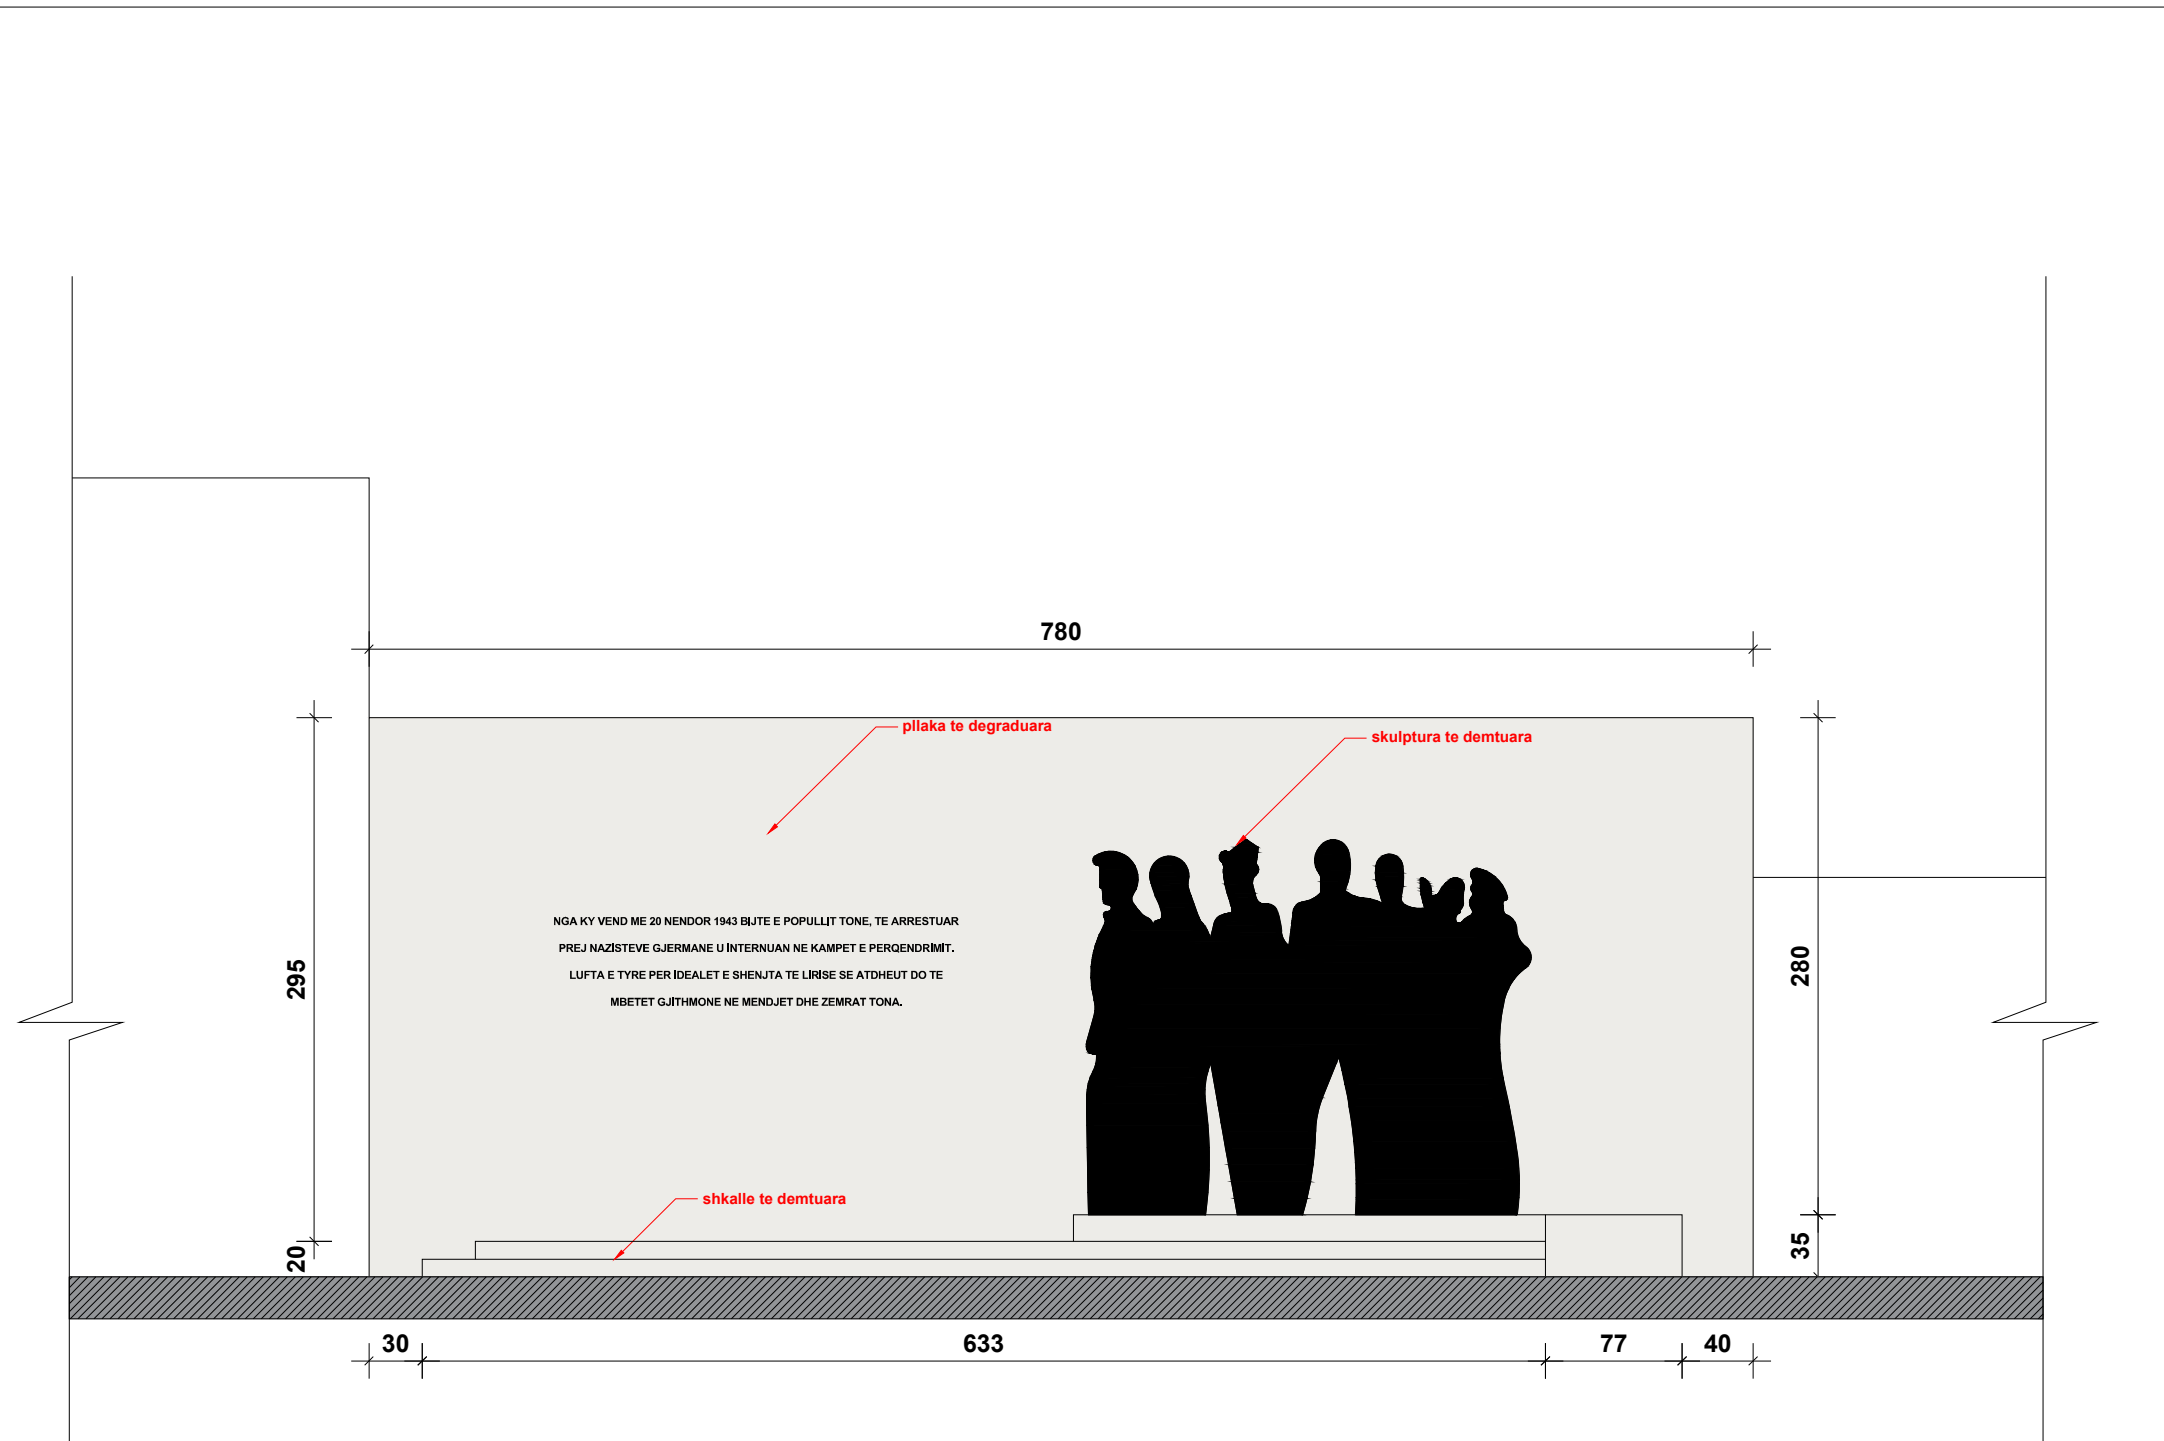

FAZA E PROJEKTIT

TIPI I FLETES

A3

EMERTIMI I FLETES

Pamja ballore e
gjendjes ekzsituase

Nr. i fletes **A-03**

SHKALLA 1/40

O B J E K T I

MEMORIALI I TE RINJVE
PATRIOTE DURRSAKE TE
INTERNUAR NE KAMPET E
NAZIZMIT

BASHKIA DURRËS



"DREJTORIA E PROJEKTEVE
DHE INFRASTRUKTURES PUBLIKE

ING. LORENC FACJA
ARK. BIANKA MADHI
ING. ILVA HASANAJ

FAZA E PROJEKTIT

TIPI I FLETES


A3

EMERTIMI I FLETES

Planimetria e gjendjes
ekzistuese

Nr. i fletes **A-04**

SHKALLA 1/50

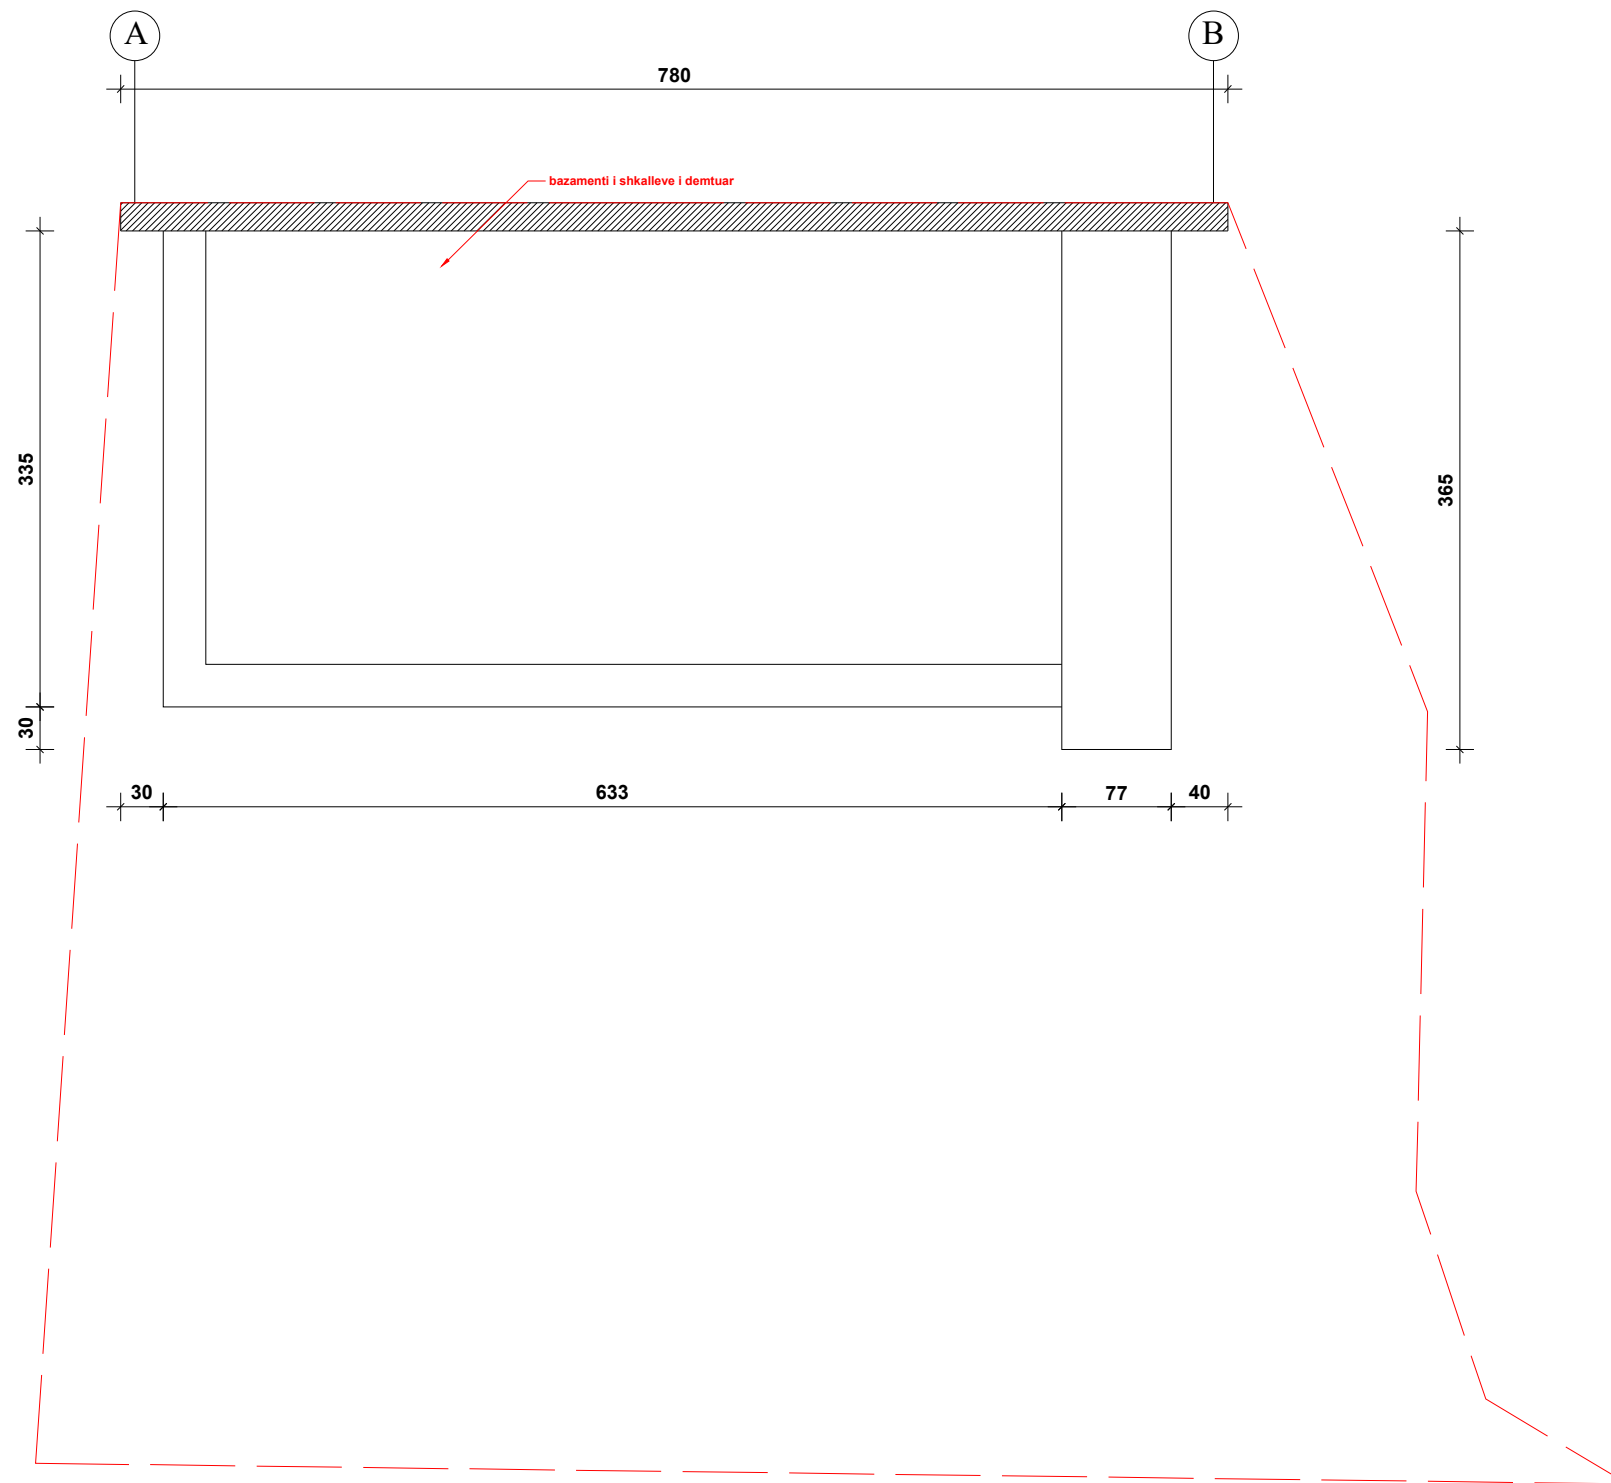

O B J E K T I

MEMORIALI I TE RINJVE
PATRIOTE DURRSAKE TE
INTERNUAR NE KAMPET E
NAZIZMIT


BASHKIA DURRËS




"DREJTORIA E PROJEKTEVE
DHE INFRASTRUKTURES PUBLIKE

ING. LORENC FACJA
ARK. BIANKA MADHI
ING. ILVA HASANAJ


GJENDJA EKZISTUESE

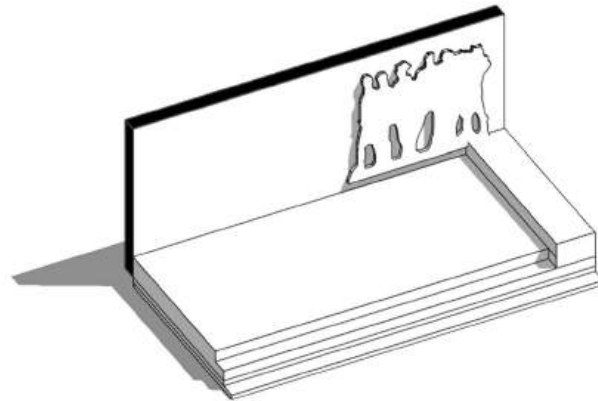


EVIDENTIMI I SIPERFAQES SE TOKES

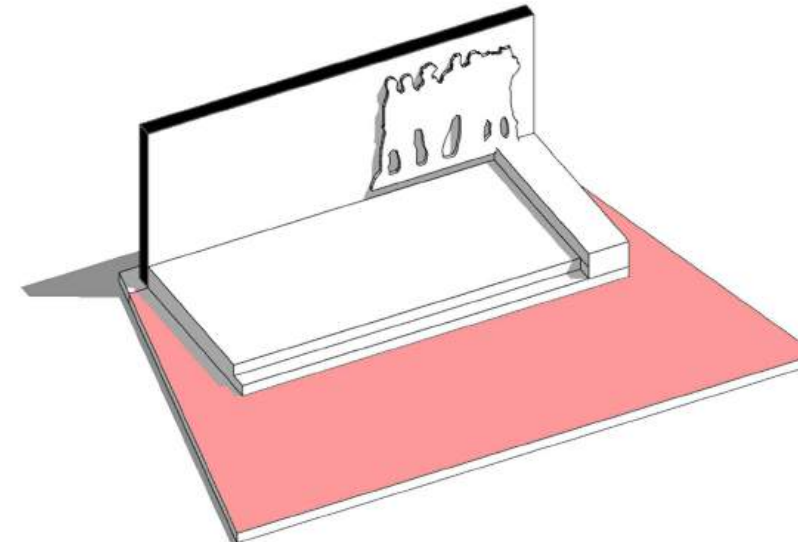

EVIDENTIMI I DY KRAHEVE ANESORE

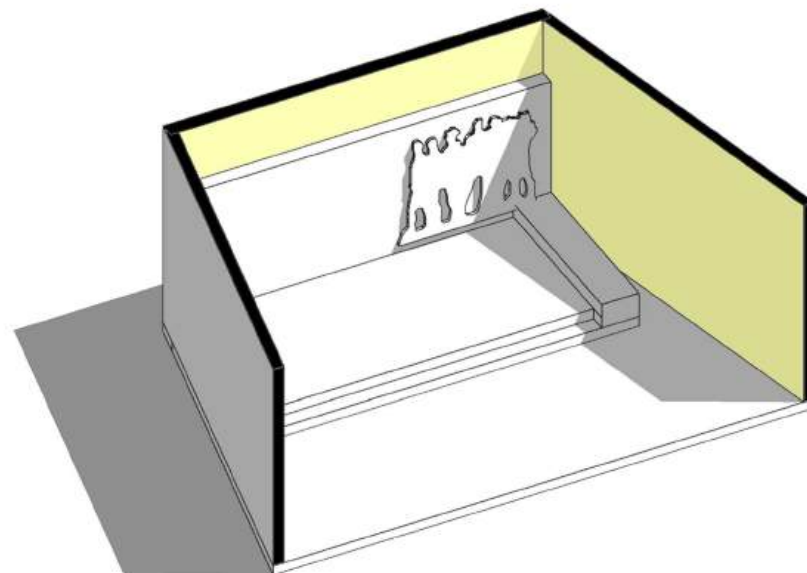

KONTURIMI I HAPESIRES

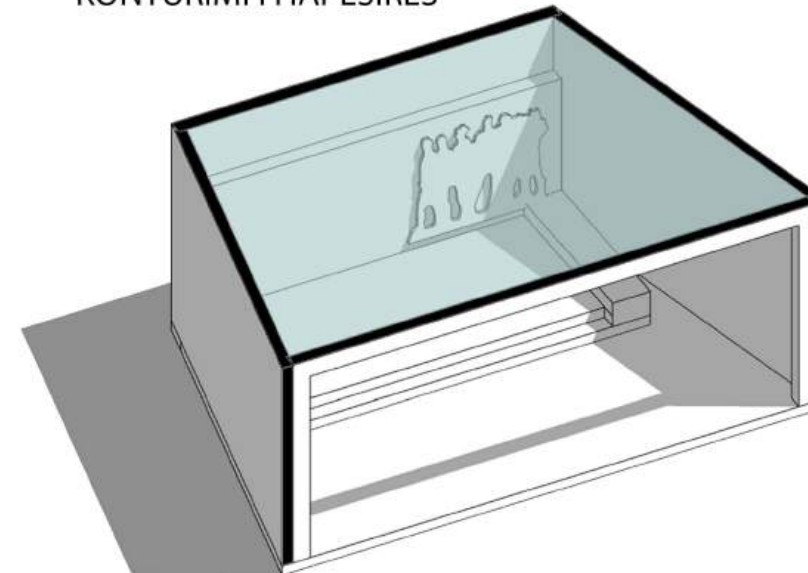

FAZA E PROJEKTIT

TIPI I FLETES

A3

EMERTIMI I FLETES

Koncepti i
pergjithshem

Nr. i fletes **A-05**

O B J E K T I

MEMORIALI I TE RINJVE
PATRIOTE DURRSAKE TE
INTERNUAR NE KAMPET E
NAZIZMIT

BASHKIA DURRËS



"DREJTORIA E PROJEKTEVE
DHE INFRASTRUKTURES PUBLIKE

ING. LORENC FACJA
ARK. BIANKA MADHI
ING. ILVA HASANAJ


FAZA E PROJEKTIT

TIPI I FLETES A3

EMERTIMI I FLETES Pamja ballore e
propozuar

Nr. i fletes **A-06**

SHKALLA 1 / 40

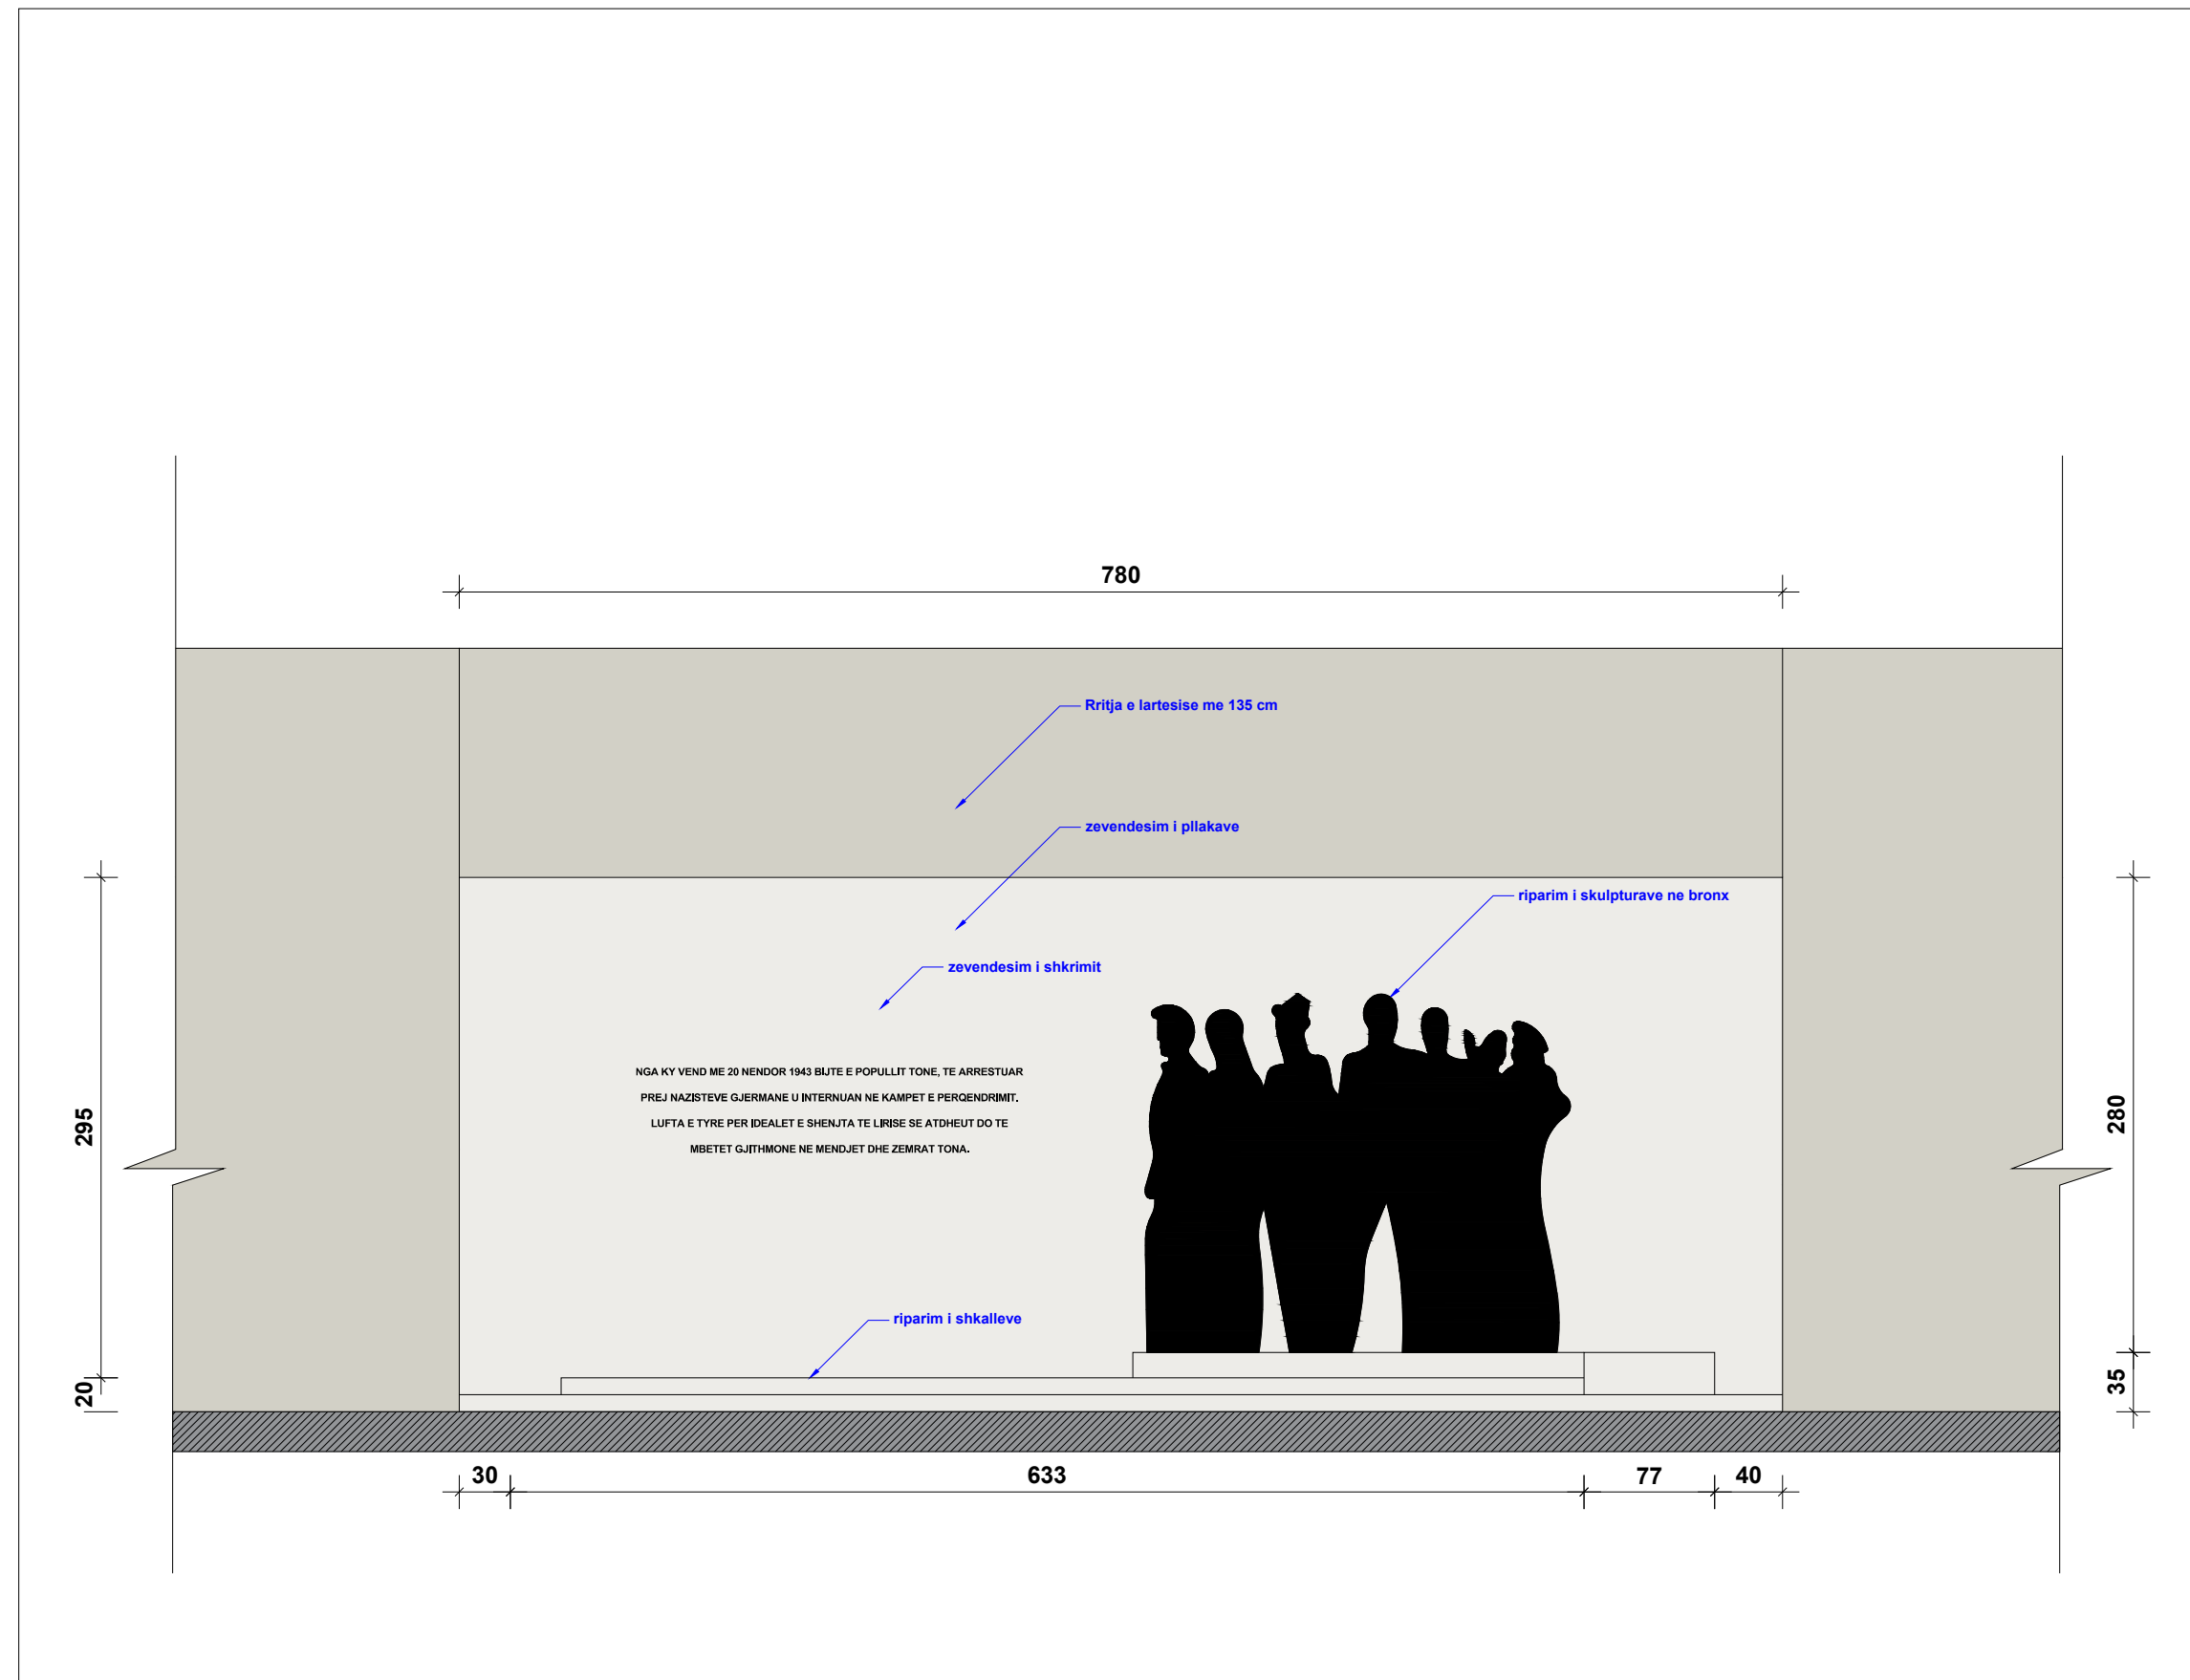

O B J E K T I

MEMORIALI I TE RINJVE
PATRIOTE DURRSAKE TE
INTERNUAR NE KAMPET E
NAZIZMIT

BASHKIA DURRËS



"DREJTORIA E PROJEKTEVE
DHE INFRASTRUKTURES PUBLIKE

ING. LORENC FACJA
ARK. BIANKA MADHI
ING. ILVA HASANAJ

FAZA E PROJEKTIT

TIPI I FLETES


A3

EMERTIMI I FLETES

Pamje anesore e
propozuar

Nr. i fletes **A-07**

SHKALLA 1 / 40

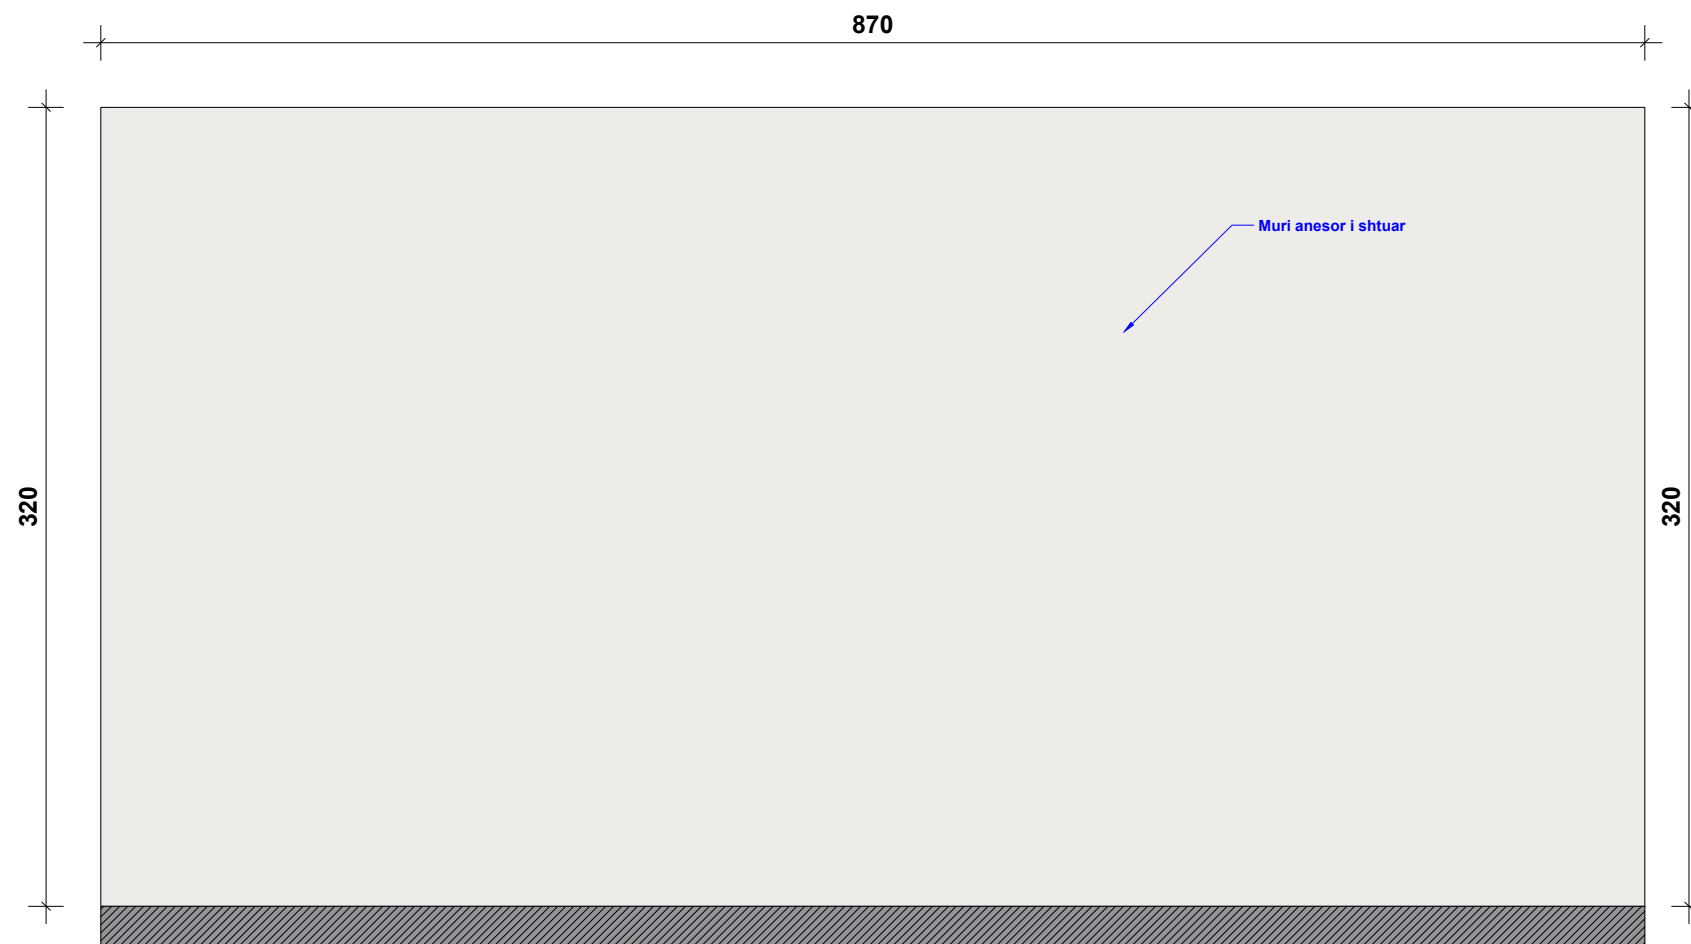

O B J E K T I

MEMORIALI I TE RINJVE
PATRIOTE DURRSAKE TE
INTERNUAR NE KAMPET E
NAZIZMIT

BASHKIA DURRËS



"DREJTORIA E PROJEKTEVE
DHE INFRASTRUKTURES PUBLIKE

ING. LORENC FACJA
ARK. BIANKA MADHI
ING. ILVA HASANAJ

FAZA E PROJEKTIT

TIPI I FLETES


A3

EMERTIMI I FLETES

Pamja anesore e
propozuar

Nr. i fletes **A-08**

SHKALLA 1 / 40

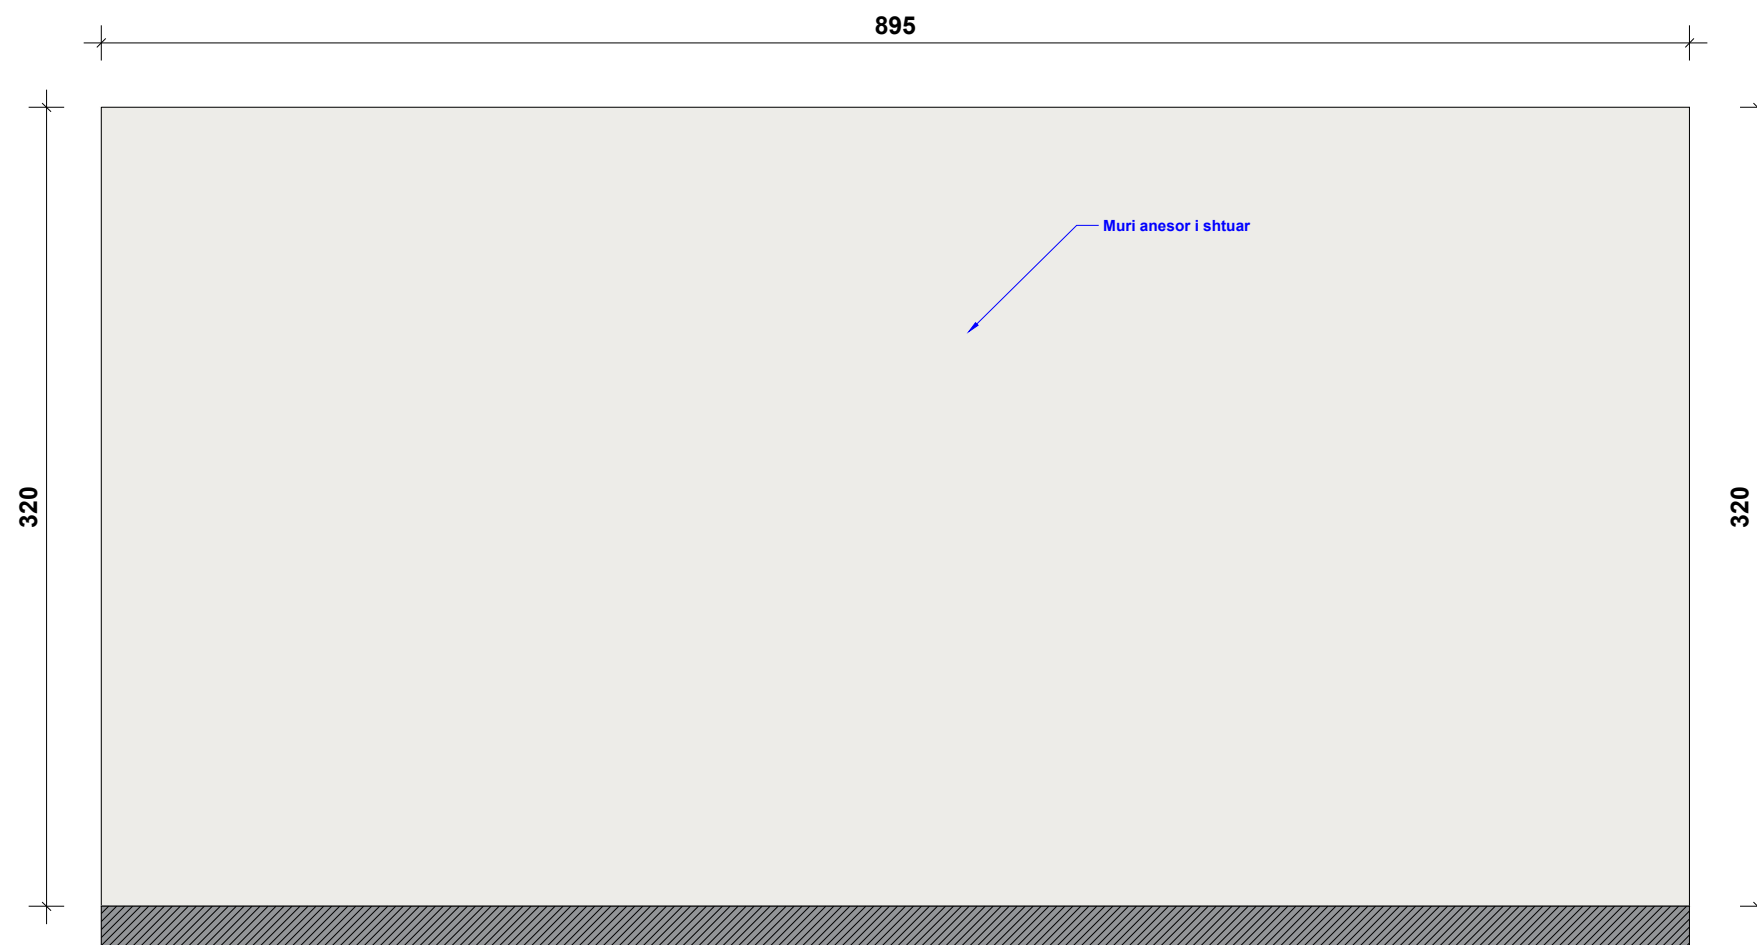

O B J E K T I


MEMORIALI I TE RINJVE
PATRIOTE DURRSAKE TE
INTERNUAR NE KAMPET E
NAZIZMIT

BASHKIA DURRËS



"DREJTORIA E PROJEKTEVE
DHE INFRASTRUKTURES PUBLIKE

ING. LORENC FACJA
ARK. BIANKA MADHI
ING. ILVA HASANAJ

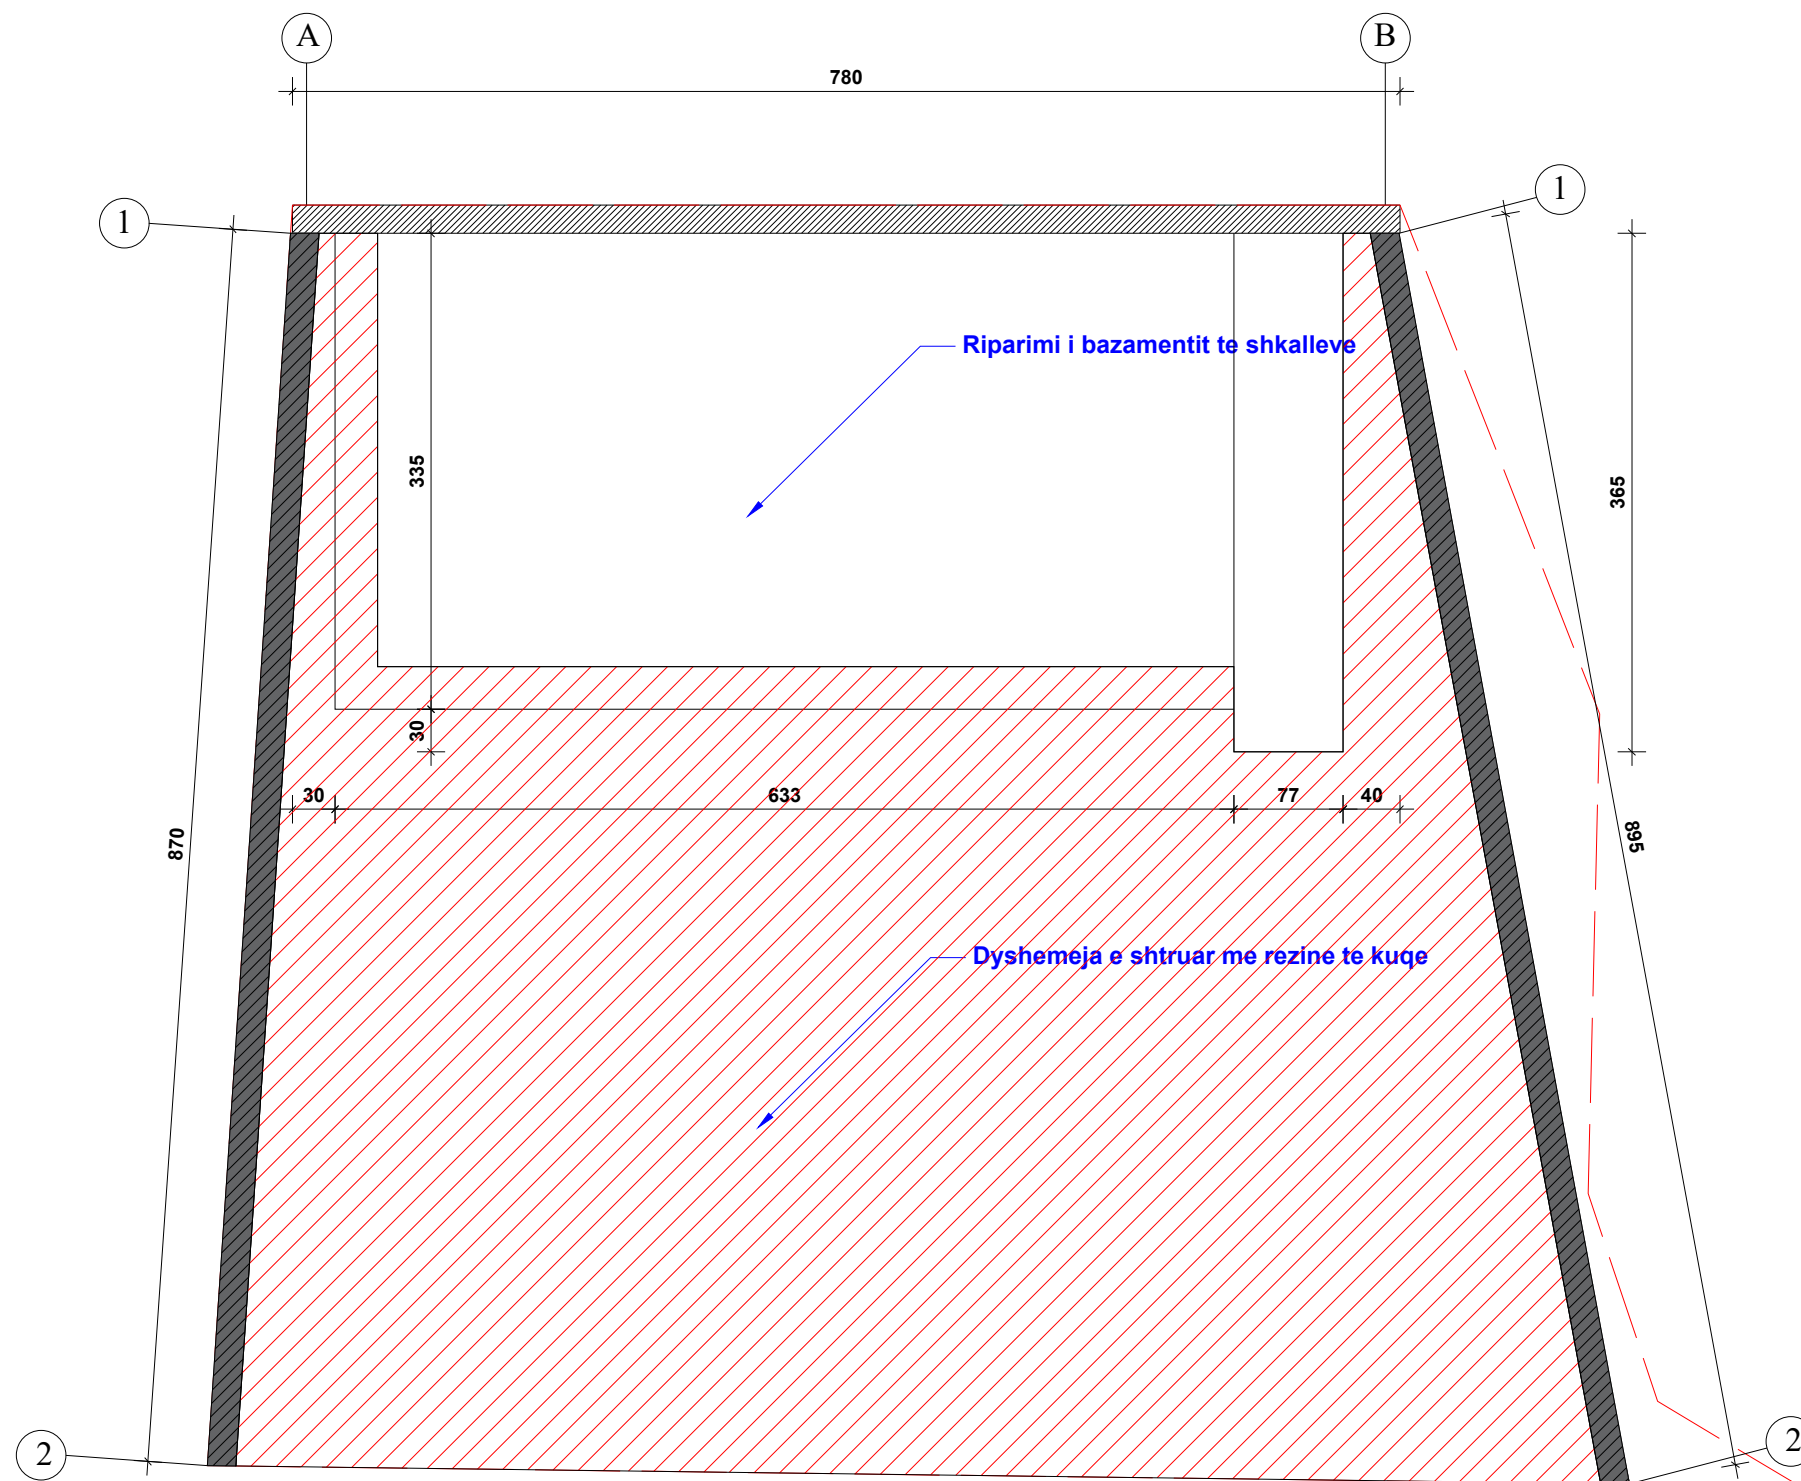

FAZA E PROJEKTIT

TIPI I FLETES

EMERTIMI I FLETES

A3

Planimetria e
propozuar

Nr. i fletes **A-09**

SHKALLA 1/50

O B J E K T I

MEMORIALI I TE RINJVE
PATRIOTE DURRSAKE TE
INTERNUAR NE KAMPET E
NAZIZMIT

BASHKIA DURRËS



"DREJTORIA E PROJEKTEVE
DHE INFRASTRUKTURES PUBLIKE

ING. LORENC FACJA
ARK. BIANKA MADHI
ING. ILVA HASANAJ

FAZA E PROJEKTIT

TIPI I FLETES


A3

EMERTIMI I FLETES

Planimetria e ndricimit
e propozuar

Nr. i fletes **A-10**

SHKALLA 1/50

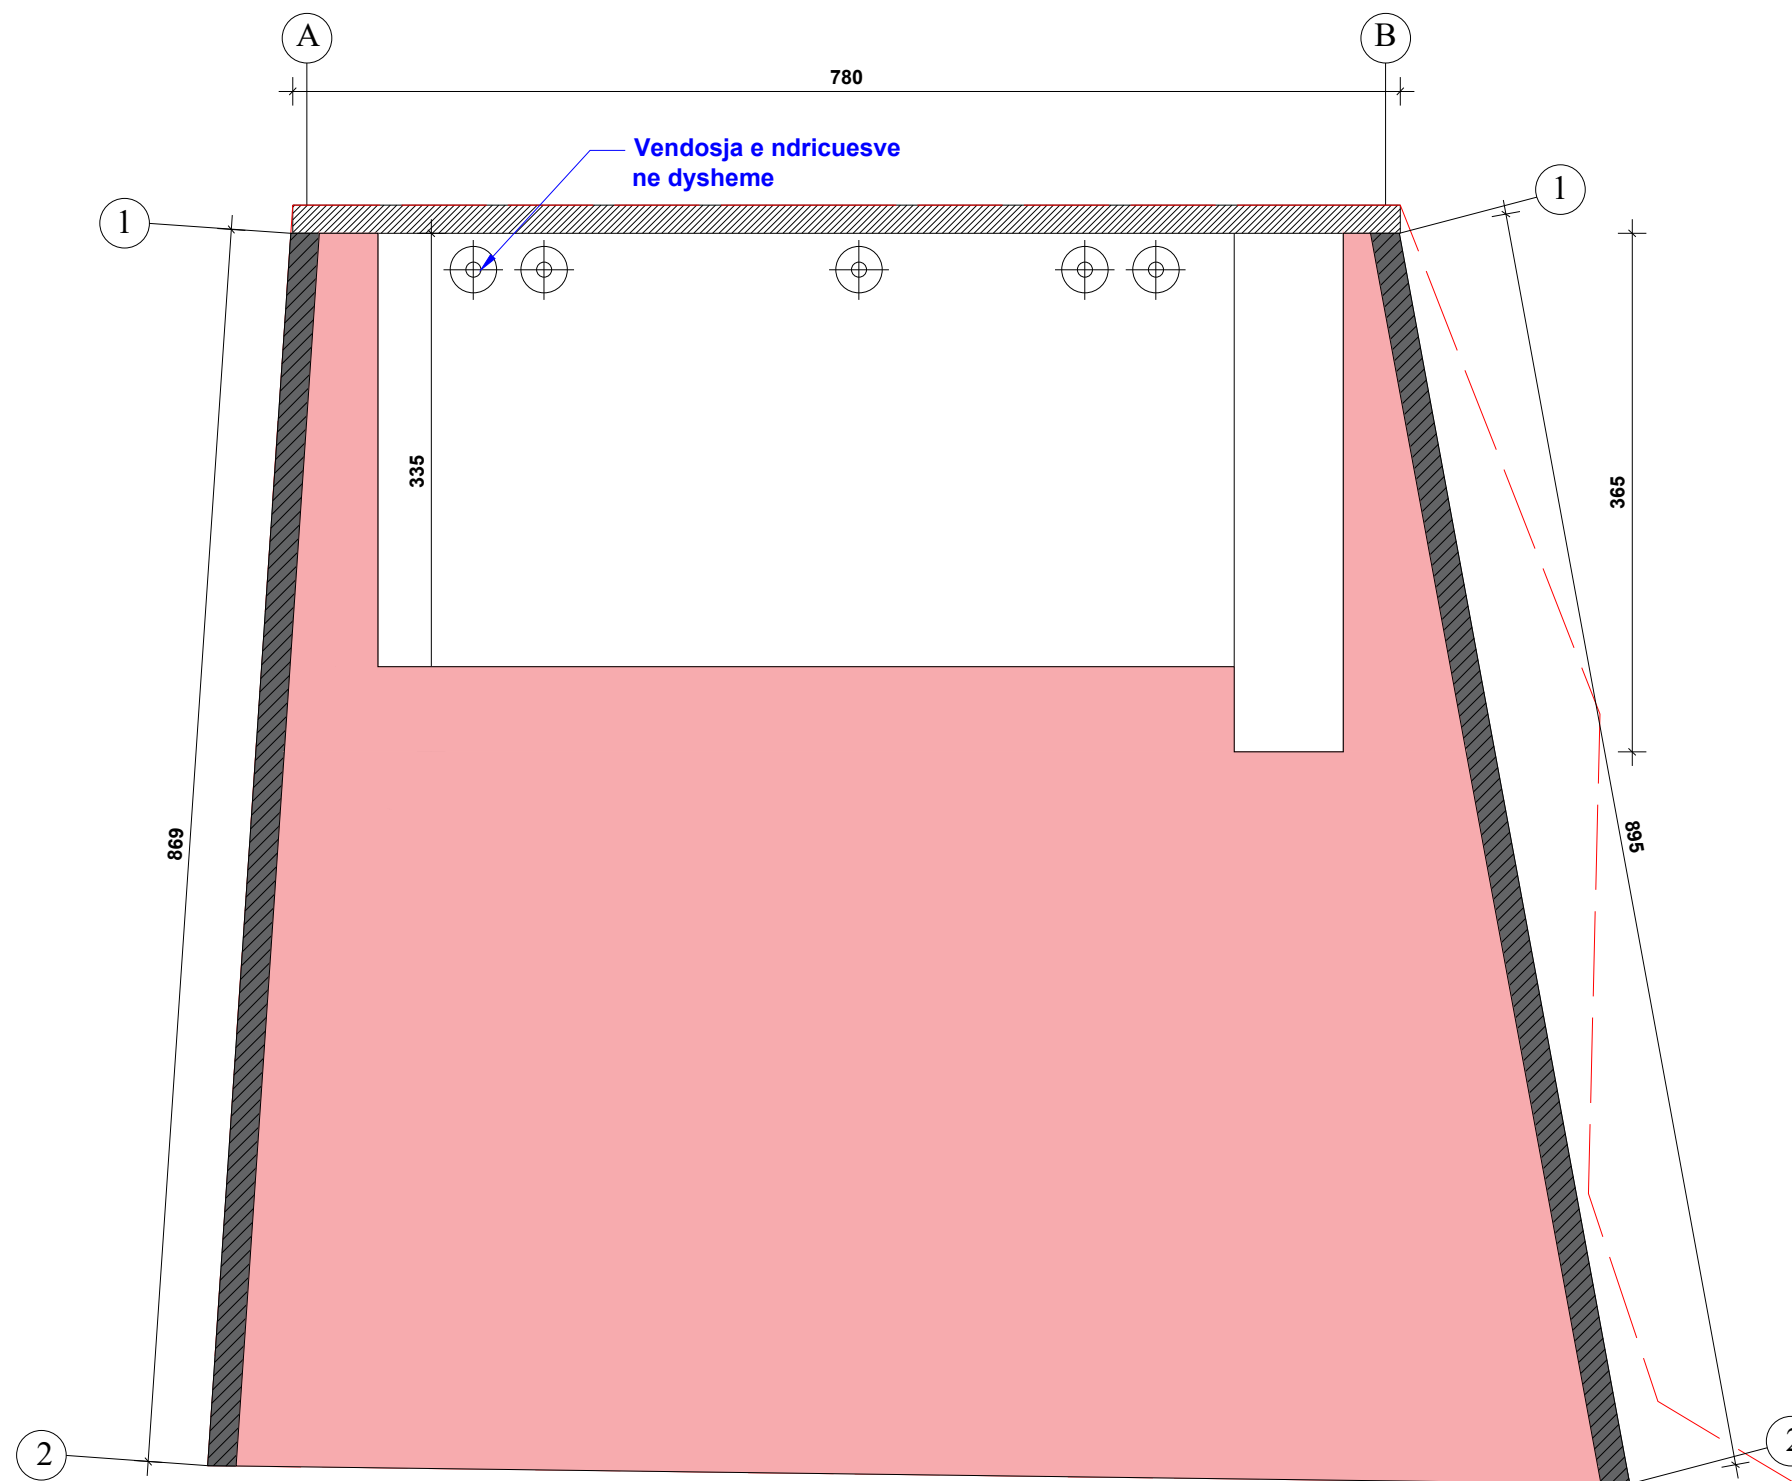

O B J E K T I

MEMORIALI I TE RINJVE
PATRIOTE DURRSAKE TE
INTERNUAR NE KAMPET E
NAZIZMIT

BASHKIA DURRËS



"DREJTORIA E PROJEKTEVE
DHE INFRASTRUKTURES PUBLIKE

ING. LORENC FACJA
ARK. BIANKA MADHI
ING. ILVA HASANAJ

FAZA E PROJEKTIT

TIPI I FLETES

A3

EMERTIMI I FLETES

Imazhe

Nr. i fletes **A-11**



O B J E K T I


MEMORIALI I TE RINJVE
PATRIOTE DURRSAKE TE
INTERNUAR NE KAMPET E
NAZIZMIT

BASHKIA DURRËS



"DREJTORIA E PROJEKTEVE
DHE INFRASTRUKTURES PUBLIKE

ING. LORENC FACJA
ARK. BIANKA MADHI
ING. ILVA HASANAJ

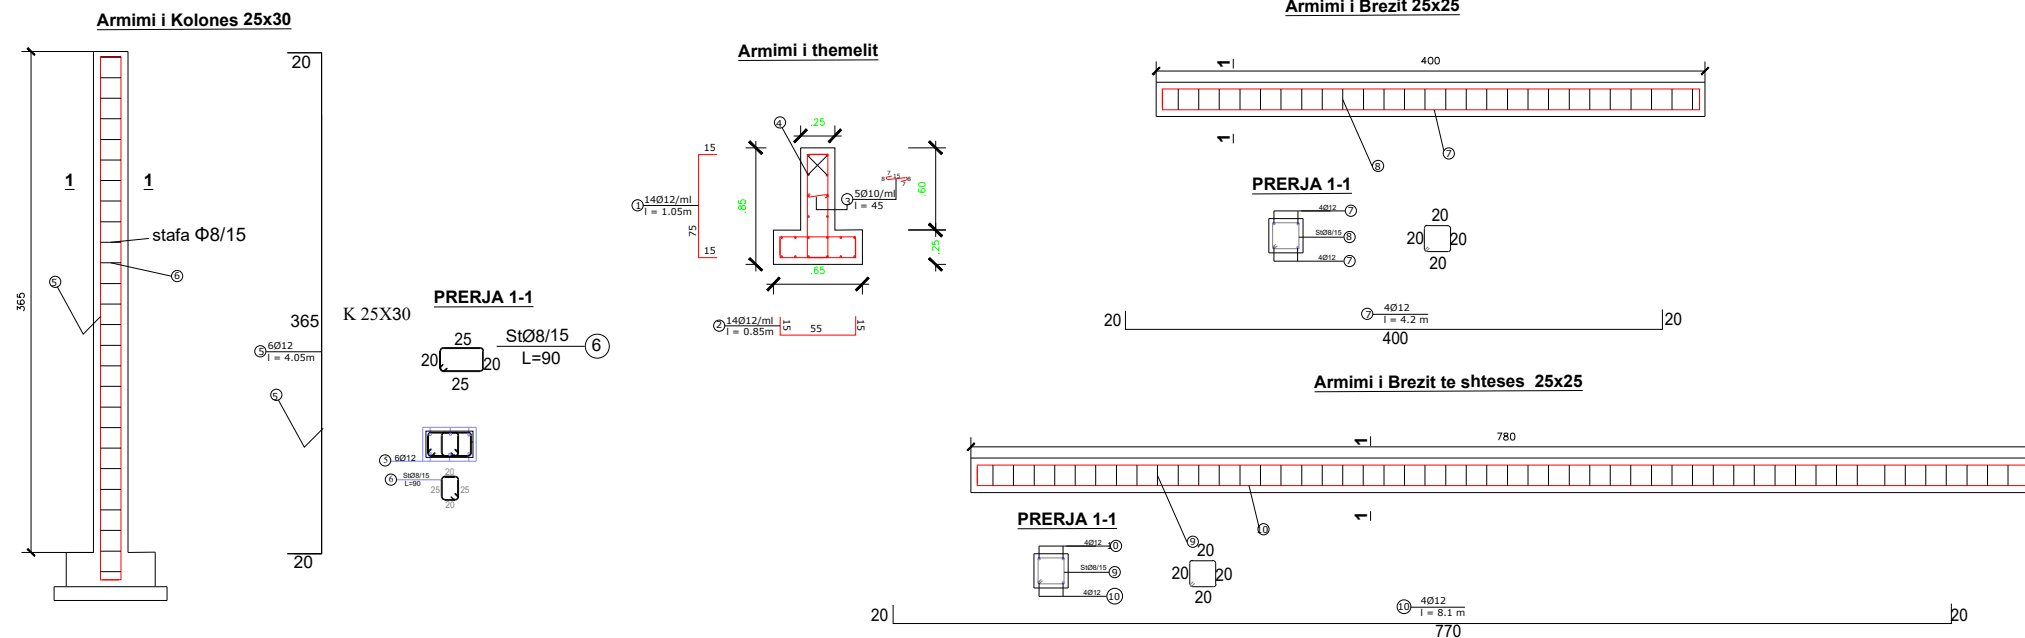

No.	Diameter Φ (mm)	Gjatesia (cm)	Cope	Gjatesi a (m)	Diameter Φ (mm)	ΣL (m)	pesha kg/ml	Pesha (kg)	Total (kg) 1 kolone	Total (kg) 3 kolona
6	8	90	25	0.9	8	22.5	0.412	9.27	30.897	92.691
5	12	405	6	4.05	12	24.3	0.89	21.627		

No.	Diameter Φ (mm)	Gjatesia (cm)	Cope	Gjatesi a (m)	Diameter Φ (mm)	ΣL (m)	pesha kg/ml	Pesha (kg)	Total (kg) 1 brez	Total (kg) 4 breza
8	8	80	26	0.8	8	20.8	0.412	8.5696	23.5216	94.0864
7	12	420	4	4.2	12	16.8	0.89	14.952		

No.	Diameter Φ (mm)	Gjatesia (cm)	Cope	Gjatesi a (m)	Diameter Φ (mm)	ΣL (m)	pesha kg/ml	Pesha (kg)	Total (kg) 1 brez
9	8	80	51	0.8	8	40.8	0.412	16.8096	45.6456
10	12	810	4	8.1	12	32.4	0.89	28.836	

No.	Diameter Φ (mm)	Gjatesia (cm)	Cope	Gjatesi a (m)	Diameter Φ (mm)	ΣL (m)	pesha kg/ml	Pesha (kg)	Total (kg)
1	12	105	14	1.05	12	14.7	0.89	13.083	44.574
2	12	85	14	0.85	12	11.9	0.89	10.591	
3	10	50	10	0.5	10	5	0.62	3.1	
4	12	100	20	1	12	20	0.89	17.8	

FAZA E PROJEKTIT

TIPI I FLETES


EMERTIMI I FLETES

A3


DETAJE
KONSTRUKTIVE

Nr. i fletes **A-12**

DETAJ I MURIT

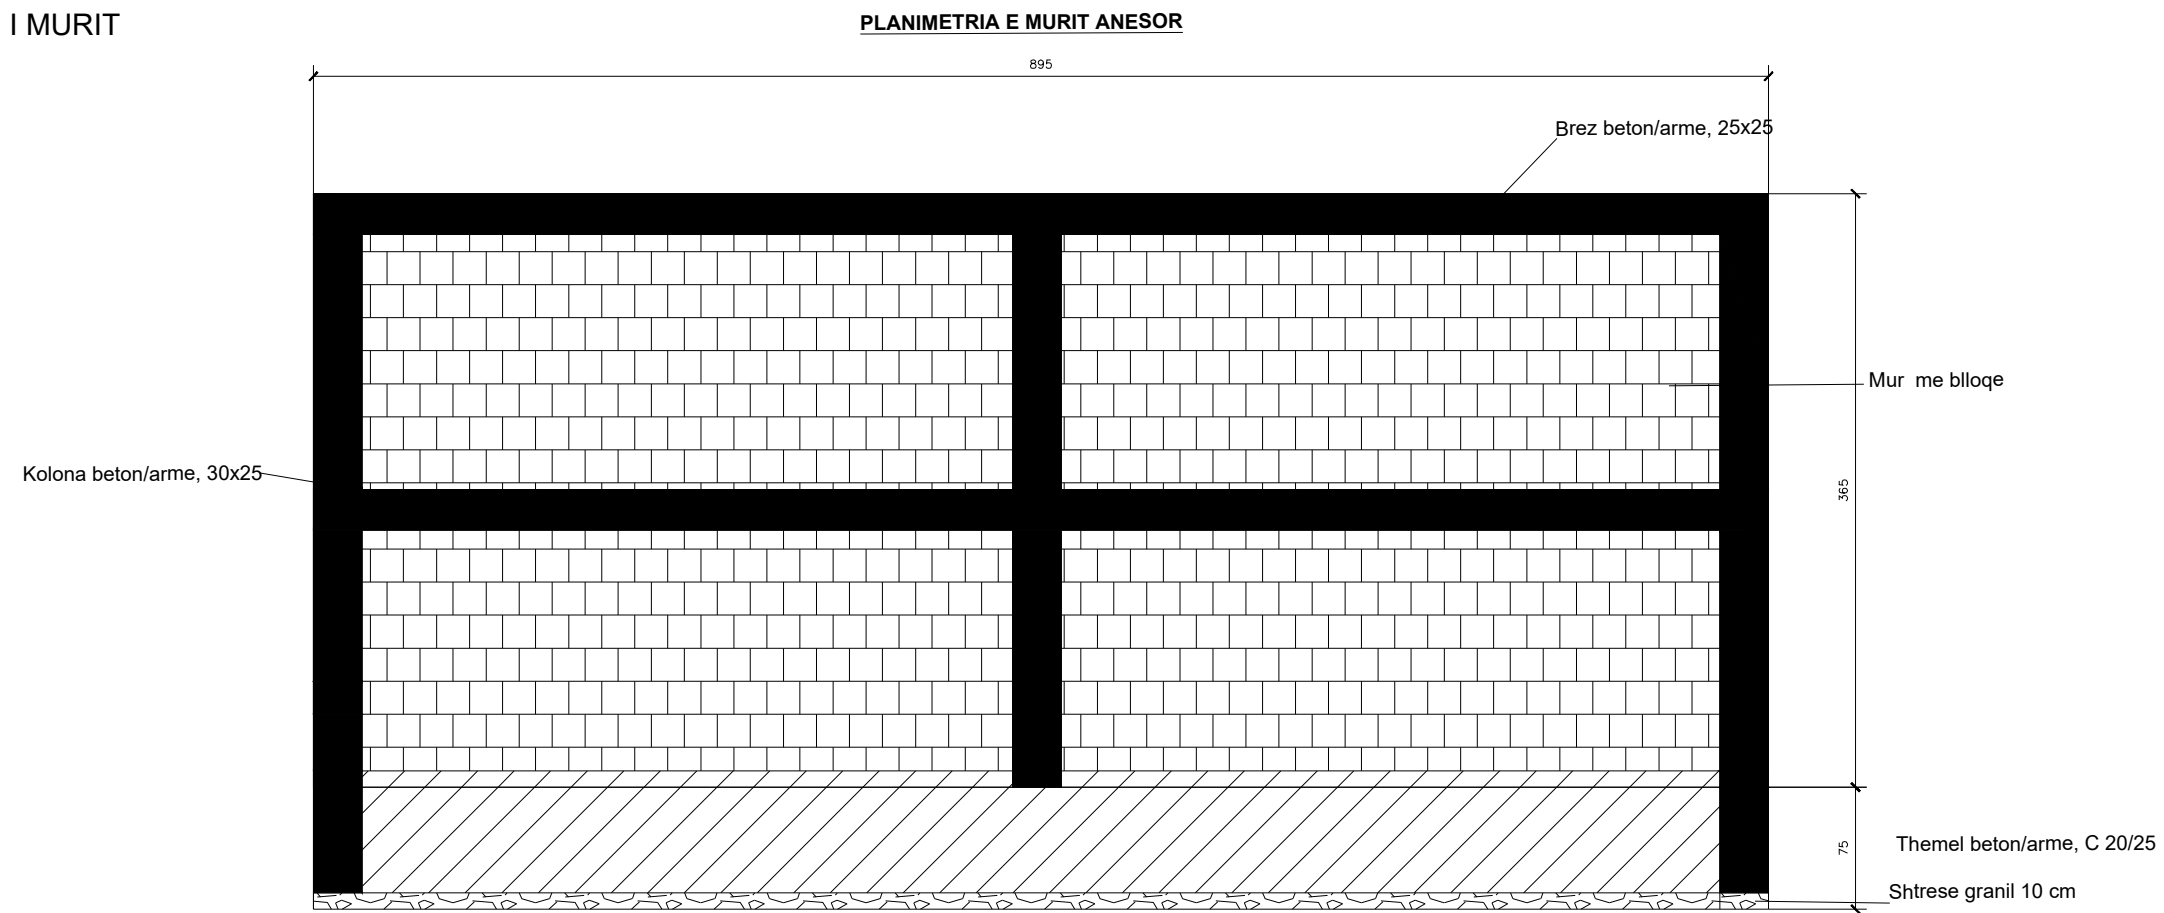

PLANIMETRIA E SHITESES VERTIKALE TE MURIT EKZISTUES

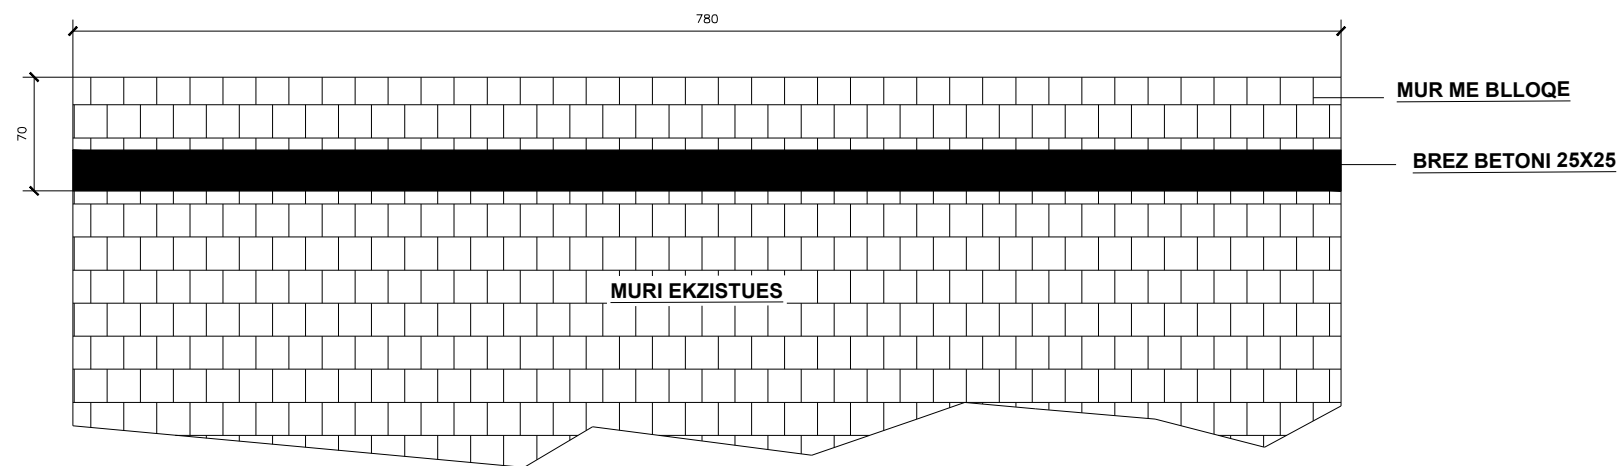

Shenime teknike:

Të gjitha kuotat janë në centimetra, përderisa të mos jetë shënuar ndryshe.
 Të gjitha përmasat dhe kuotat të verifikohen gjatë zbatimit.
 Çdo mospërputhje t'i raportohet projektuesit dhe të zgjidhet para realizimit të punimeve.
 Muri anesor dhe shtesa e murit mbi ate ekzistues do te jete me bllqe
 Shtresa mbrojtëse e hekurit nga faqja e elementit b/a deri tek shufra do të jetë 5.0 cm.
 Për çdo element b/a të përgatiten fillimisht max. 6 stafa, të bëhet kontrolli në vend i tyre, dhe pasi të sigurohet saktësia e tyre të fillojë prodhimi në seri.
 Stafat të përfundojnë me ganxha të kthyer 45° nga brënda.

O B J E K T I

MEMORIALI I TE RINJVE
 PATRIOTE DURRSAKE TE
 INTERNUAR NE KAMPET E
 NAZIZMIT

BASHKIA DURRËS



*DREJTORIA E PROJEKTEVE
 DHE INFRASTRUKTURES PUBLIKE

ING. LORENC FACJA
 ARK. BIANKA MADHI
 ING. ILVA HASANAJ

FAZA E PROJEKTIT

TIPI I FLETES

A3

EMERTIMI I FLETES

KONSTRUKSIONI I
 MURIT ANESOR DHE
 SHITESE VERTIKALE

Nr. i fletes A-13

O B J E K T I

BASHKIA DURRËS



"DREJTORIA E PROJEKTEVE
DHE INFRASTRUKTURES PUBLIKE

PROJEKTI TEKNIK

PARK URBAN, SHESHI "NE SUKTH"

FAZA E PROJEKTIT

TIPI I FLETES

A3

EMERTIMI I FLETES

Nr. i fletes

SHKALLA

O B J E K T I

Park Urban, Sheshi ne Sukth

BASHKIA DURRËS



"DREJTORIA E PROJEKTEVE
DHE INFRASTRUKTURES PUBLIKE

ING. LORENC FAGJA
ARK. BIANKA MADHI
ING. ILVA HASANAJ

Lidhja me qendren

Pozicionimi ne harte



FAZA E PROJEKTIT

TIPI I FLETES A3

EMERTIMI I FLETES Pozicionimi ne harte

Nr. i fletes **A-01**

Gjendja ekzistuese



O B J E K T I

Park Urban, Sheshi ne Sukth

BASHKIA DURRËS



"DREJTORIA E PROJEKTEVE
DHE INFRASTRUKTURES PUBLIKE

ING. LORENC FACJA
ARK. BIANKA MADHI
ING. ILVA HASANAJ

FAZA E PROJEKTIT

TIPI I FLETES A3

EMERTIMI I FLETES Planvendosja e
gjendjes ekzistuese

Nr. i fletes **A-02**

SHKALLA 1/300

O B J E K T I


Park Urban, Sheshi ne Sukth

BASHKIA DURRËS



"DREJTORIA E PROJEKTEVE
DHE INFRASTRUKTURES PUBLIKE

ING. LORENC FACJA
ARK. BIANKA MADHI
ING. ILVA HASANAJ

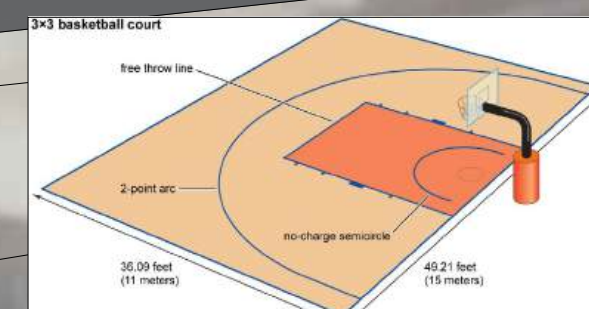

FAZA E PROJEKTIT	
TIPI I FLETES	A3
EMERTIMI I FLETES	Planvendosja e propozuar

Nr. i fletes **A-03**

SHKALLA 1/200