




**Objekti: "REHABILITIM I SHKARKUESIT TE KANALIT TE  
DIGES SE REZERVUARIT KELCYRE"**

*Projektues:Firma "A&E ENGINEERING" sh.p.k –TIRANE*

*Administrator : Entela ÇANO*



# HOROGRAFIA

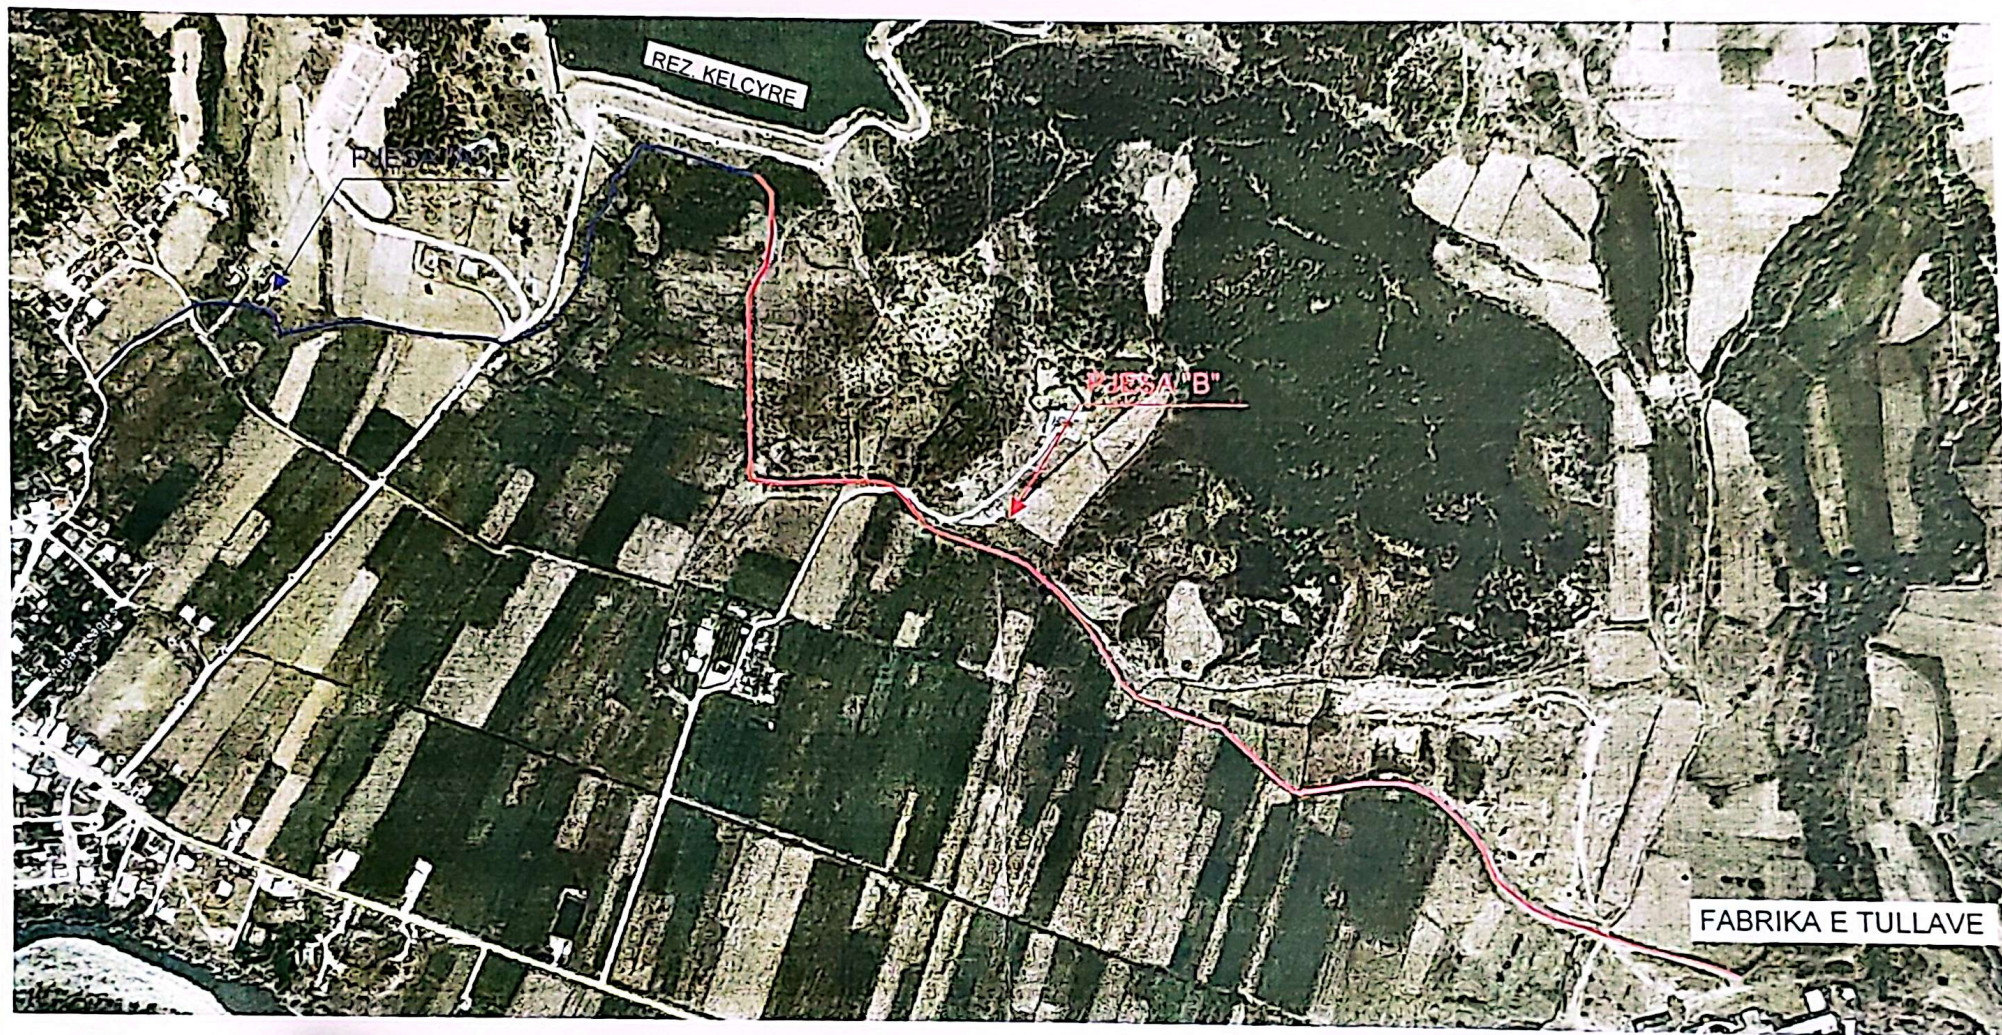

REPUBLIKA E SHQIPERISE  
 MINISTRIA E BUJGËSISË, USHQIMIT DHE  
 MBROJTJES SË KONSUMATORIT


PROJEKT ZBATIMI

SHTATOR

## GRUPI I PROJEKTIMIT

PROJEKTUES	TOPOGRAFIA	PEPUNUES
Ing. ENTELA ÇAMO Ing. ARIAN SHTEMBARI	Ing. ARIAN SHTEMBARI	Ing. SAHUR SHILLI

SHENIME

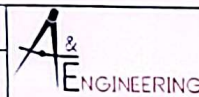

"A & E ENGINEERING"  
 sh.p.k


Adresa: Rr. "FREDERIK SHIROKA"  
 Mob : ++355 (0)49 2079981  
 Mob : ++355 (0)49 2079982

SH.

1: 5 000

PIK 1- PIK 51

REZ. I KELCYRES

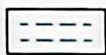


REPUBLIKA E SHQIPERISE  
 MINISTRIA E BUJQËSISË, USHQIMIT DHE  
 MBROJTJES SË KONSUMATORIT

PROJEKT ZBATIMI  
 SHTATOR

GRUPI I PROJEKTIMIT		
PROJEKTUES	TOPOGRAFI	PERPUNUES
Ing. ENTELA ÇANO Ing. ARIAN SHITENBARI	Ing. ARIAN SHITENBARI	Ing. ARIAN DRUSHILLI

SHENIME

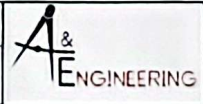



"A & ENGINEERING"  
 sh.p.k  
 Adresa: Rr. "FREDERIK SHIROKA"  
 Mob: ++355 (0)69 2079981  
 Mob: ++355 (0)69 2079982

SH.  
 1: 2 000

# PROFILI GJATESOR

PIK 1- PIK 22

SEKSIONI TIP : Pk.1 - Pk.26

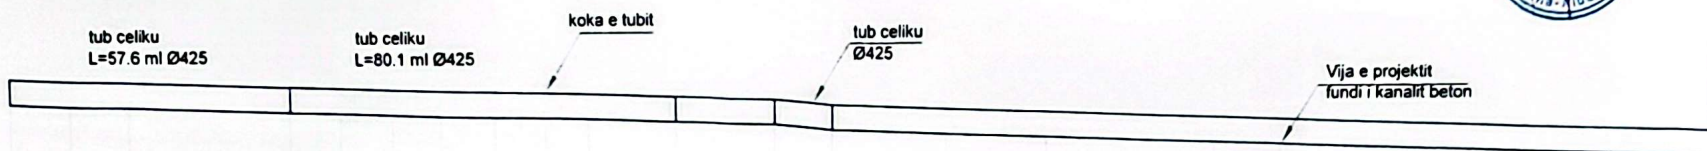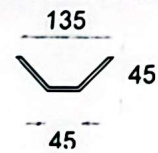

KT. REF. 190.00

PJERRRESIA	i=0.3% L=137.7 ML ΔH=0.41 M											i=0.24%		i=0.98%		i=3.6% L=165 ML ΔH=0.59 M										L=55 ML							
DIFERENCA KUOTASH																																	
KUOTA E PROJEKTTIT	200.00	199.95	199.93	199.83	199.80	199.76	199.73	199.70	199.67	199.64	199.59	199.54	199.42	199.33	199.26	199.13	199.08	199.05	199.05	199.05	199.05	199.04	199.04	199.07	199.03								
KUOTA E TOKES	200.00	199.95	199.93	199.83	199.80	199.76	199.73	199.70	199.67	199.64	199.59	199.54	199.42	199.33	199.26	199.13	199.08	199.05	199.05	199.05	199.05	199.04	199.04	199.07	199.03								
NUMRI I PIKETES	1	2	3	4	5	6	7	8	9	10	11	12	13	14	15	16	17	18	19	20	21	22											
DISTANCA P.JESORE	12.3	12.1	33.2	10.5	10.8	10.0	11.0	10.5	10.5	18.1	20.5	12.2	24	21	35	14	8	20	12.5	19.5	11	20											
DISTANCA PROGRESIVE	0.00	12.30	24.40	34.90	45.70	55.70	65.70	76.70	87.20	98.20	118.70	139.20	153.40	177.40	212.40	226.40	234.40	254.40	272.40	291.90	311.40	322.40	333.40										
HEKTOMETRAZHI																																	
SITUACIONI	T.Celik u Ø 425 m/m L=57.60			Mbikalim b=3m			T.Celik u Ø 425 m/m L=80.10					Shk.mbi Kanal		T.Celik u Ø 425 m/m		Pyll		Are		Prite		Prite		Are		Prite		Prite		Are		Kanal	

	REPUBLIKA E SHQIPERISE MINISTERIA E BUJQËSISË, USHQIMIT DHE MBROJTJES SË KONSUMATORIT	PROJEKT ZBATIMI	GRUPI I PROJEKTIMIT			SHENIME		"A & E ENGINEERING" sh.p.k Adresa: Rr. "FREDERIK SHIROKA" Mob : ++355 (0)69 2079981 Mob : ++355 (0)69 2079982	SH.
		SHTATOR	PROJEKTUES	TOPOGRAFIJA	PERPUNUES				




# PROFILAT TERTHORE




## PIK 1- PIK 26


SEKSIONI :1-10  
PROGRESIVI: 119.6  
Sg = 0.0 m

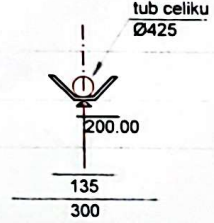


SEKSIONI :13  
PROGRESIVI: 170.4  
Sg = 1.22 m

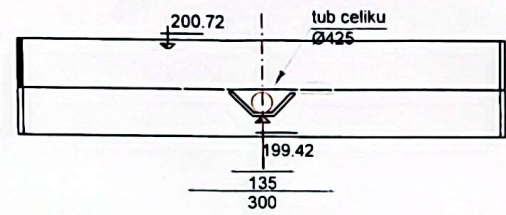


SEKSIONI :21-23  
PROGRESIVI: 355.4  
Sg = 1.34 m

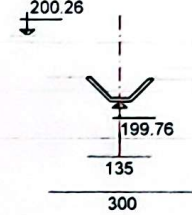


SEKSIONI :11  
PROGRESIVI: 137.7  
Sg = 1.2 m

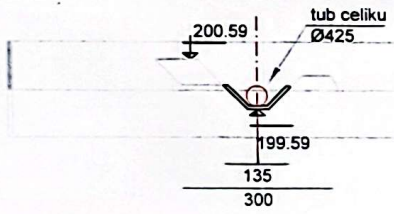


SEKSIONI :14-16  
PROGRESIVI: 250.4  
Sg = 1.24 m

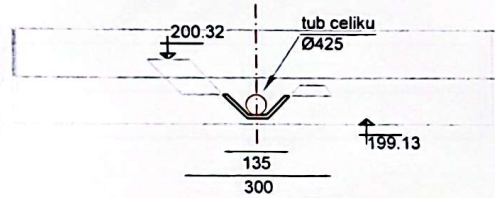


SEKSIONI : 25  
PROGRESIVI: 390.4  
Sg = 1.04 m

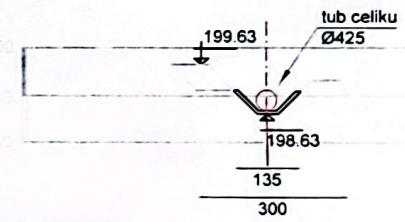


SEKSIONI :12  
PROGRESIVI: 158.2  
Sg = 1.26 m

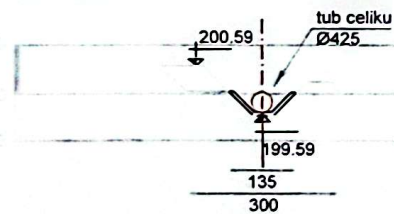

SEKSIONI :17-20  
PROGRESIVI: 304.9  
Sg = 1.34 m

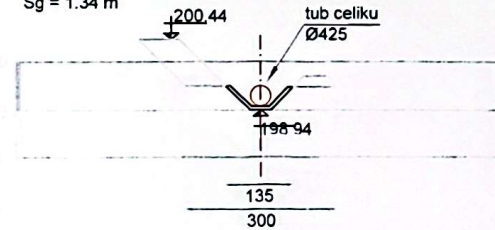

SEKSIONI : 26  
PROGRESIVI: 396.4  
Sg = 1.10 m

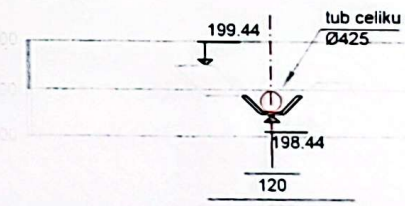


REPUBLIKA E SHQIPERISE  
MINISTRIA E BUJQËSISË, USHQIMIT DHE  
MBROJTJES SË KONSUMATORIT

PROJEKT ZBATIMI  
SHTATOR

GRUPI I PROJEKTIMIT		
PROJEKTUES	TOPOGRAFIJA	PERPUNJES
Ing. ENTELA ÇANO Ing. ARIAN SHTEMBARI	Ing. ARIAN SHTEMBARI	Ing. KETIVA BRUSHULLI

SHENIME

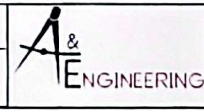


" A & E ENGINEERING " sh.p.k  
Adresa: Rr. "FREDERIK SHIROKA"  
Mob : ++365 (0)69 2079981  
Mob : ++355 (0)69 2079982

# PROFILAT TERTHORE


## PIK 27- PIK 41




SEKSIONI : 27  
 PROGRESIVI: 409.4  
 Sg = 1.19 m

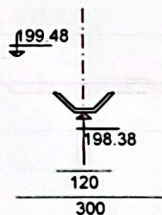


SEKSIONI : 34/1  
 PROGRESIVI: 576.9  
 Sg = 2.0 m

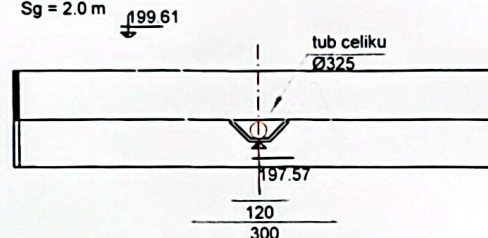


SEKSIONI : 37  
 PROGRESIVI: 628.9  
 Sg = 0.84 m

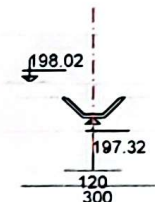


SEKSIONI : 31  
 PROGRESIVI: 494.4  
 Sg = 1.10 m

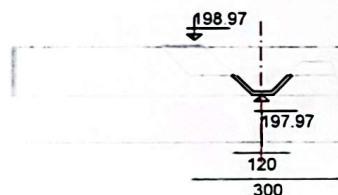

SEKSIONI : 34/2  
 PROGRESIVI: 581.9  
 Sg = 1.68 m

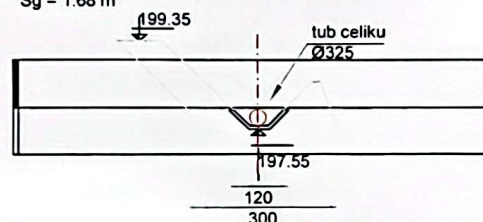


SEKSIONI : 40  
 PROGRESIVI: 669.9  
 Sg = 1.30 m

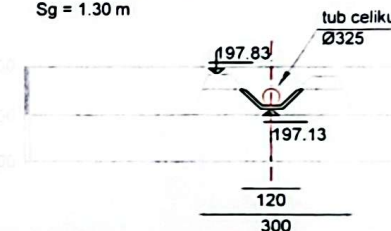


SEKSIONI : 33  
 PROGRESIVI: 544.9  
 Sg = 1.66 m



SEKSIONI : 36  
 PROGRESIVI: 614.9  
 Sg = 1.28 m

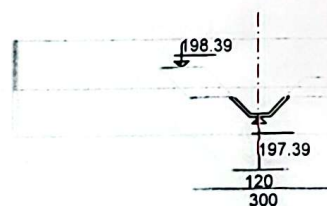

SEKSIONI : 41  
 PROGRESIVI: 676.9  
 Sg = 0.98 m

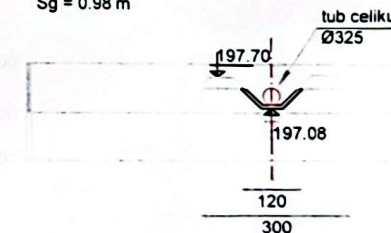

REPUBLIKA E SHQIPERISE  
 MINISTRIA E BUJQËSISË, USHQIMIT DHE  
 MBROJTJES SË KONSUMATORIT

PROJEKT ZBATIMI  
 SHTATOR

### GRUPI I PROJEKTIMIT

PROJEKTUES	TOPOGRAFIA	PEPNUMJES
Ing. ENTELA ÇAMO	Ing. ARIAN SULEJMANI	Ing. BIRNISH LLI
ARIAN SULEJMANI		

SHENIME



"A & E ENGINEERING"  
 sh.p.k

Adresa: Rr. "FREDERIK SHIROKA"  
 Mob: ++355 (0)69 2079901  
 Mob: ++355 (0)69 2079902


SH.

1: 100


# PROFILAT TERTHORE

## PIK 43- PIK 51


SEKSIONI :43  
 PROGRESIVI: 689.9  
 Sg = 0.80 m

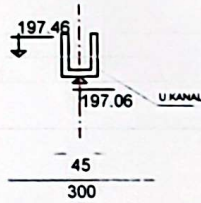


SEKSIONI : 46  
 PROGRESIVI: 722.1  
 Sg = 1.30 m

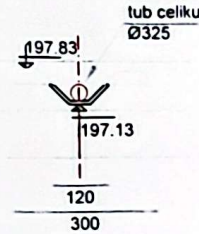


SEKSIONI : 51  
 PROGRESIVI: 847.1  
 Sg = 0.84 m

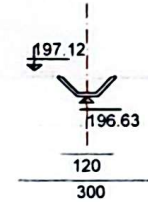


SEKSIONI :44  
 PROGRESIVI: 706.1  
 Sg = 0.80 m

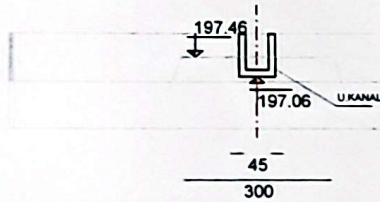



SEKSIONI : 47  
 PROGRESIVI: 729.1  
 Sg = 0.96 m

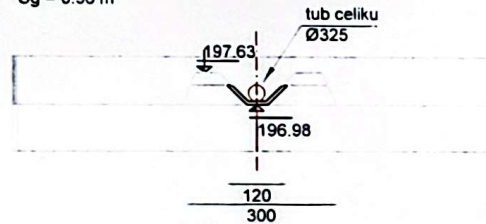

SEKSIONI :45  
 PROGRESIVI: 710.1  
 Sg = 1.20 m

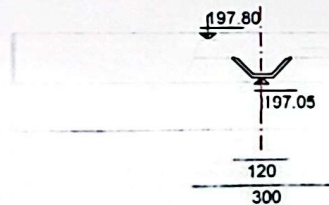

SEKSIONI :49  
 PROGRESIVI: 729.1  
 Sg = 0.84 m

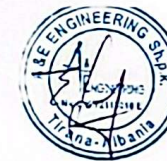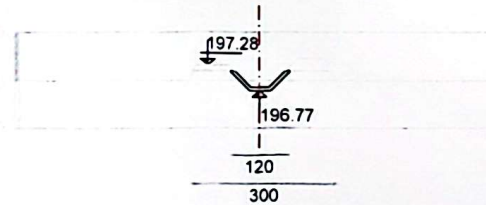


REPUBLIKA E SHQIPERISE  
 MINISTERIA E BUJQËSISË, USHQIMIT DHE  
 MBROJTJES SË KONSUMATORIT

PROJEKT ZBATIMI  
 SHTATOR

### GRUPI I PROJEKTIMIT

PROJEKTUES	TOPOGRAFIA	PERPUNUES
Ing. ENTELA ÇANO	Ing. ARIAN SHTEMBARI	Ing. ARIAN SHTEMBARI
Ing. ARIAN SHTEMBARI		Ing. ARIAN SHTEMBARI

SHENIME

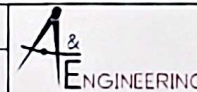

" A & E ENGINEERING " sh.p.k  
 Adresa: Rr. "FREDERIK SHIROKA"  
 Mob : ++355 (0)69 2079981  
 Mob : ++355 (0)69 2079982


SH.

1: 100



REZ. I KELCYRES

PIK 1- PIK 33

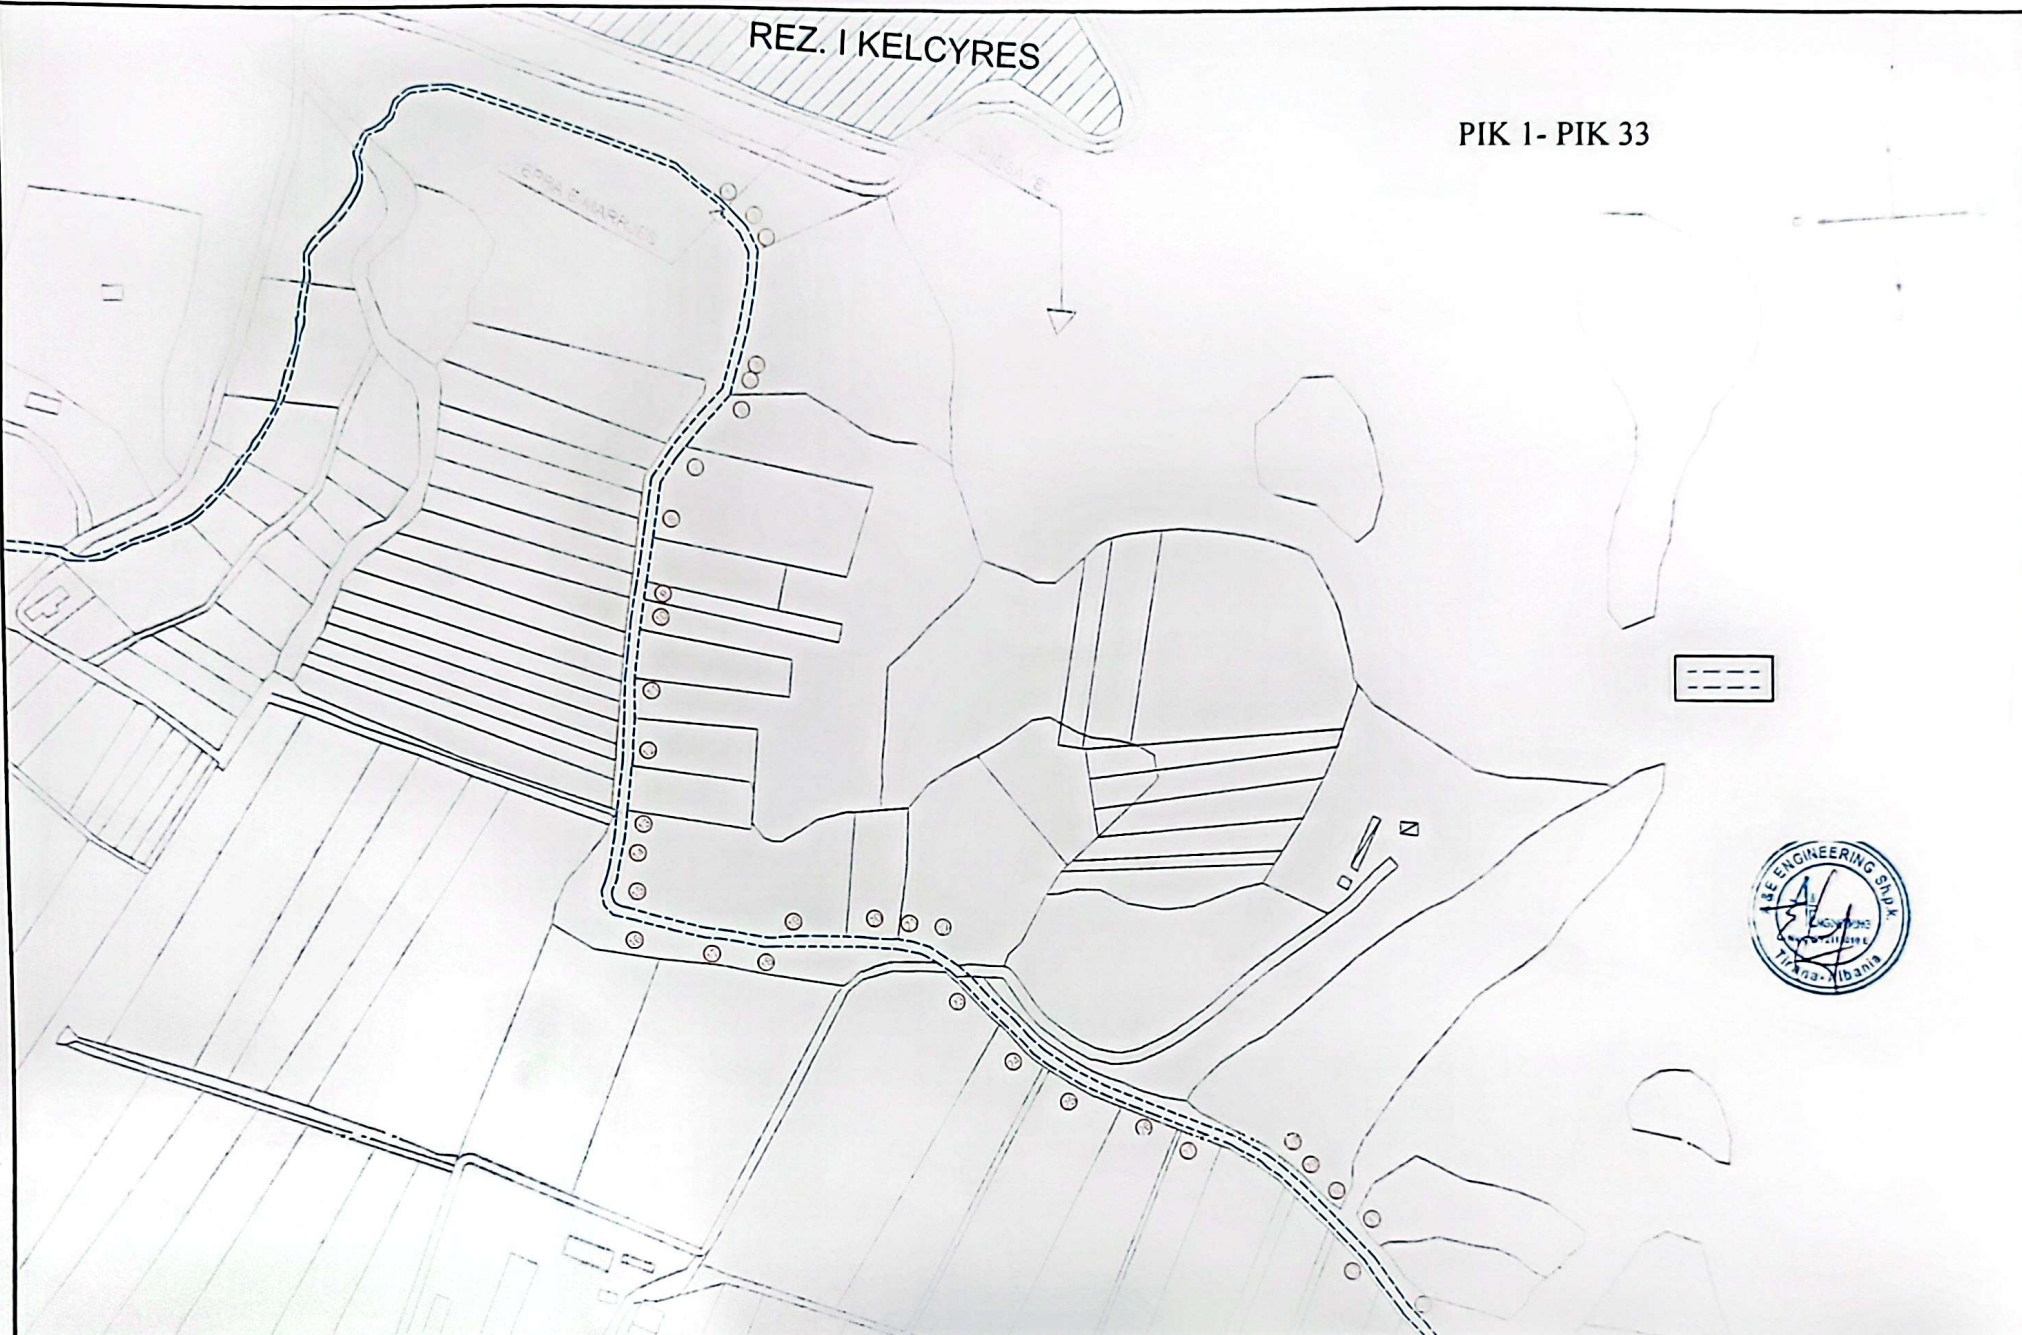


REPUBLIKA E SHQIPERISE  
 MINISTERIA E BUJQËSISË, USHQIMIT DHE  
 MBROJTJES SË KONSUMATORIT

PROJEKT ZBATIMI  
 SHTATOR

GRUPI I PROJEKTIMIT		
PROJEKTUES	TOPOGRAFIA	PERPUNUES
Ing. ENTELA ÇANO Ing. ARIAN SHTETBARI	Ing. ARIAN SHTETBARI	Ing. VILHA BRUSHILLI




SHENIME

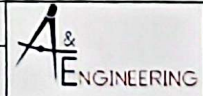



"A & E ENGINEERING"  
 sh.p.k  
 Adresa: Rr. "FREDERIK SHIROKA"  
 Mob : ++355 (0)69 2079981  
 Mob : ++355 (0)69 2079982

SH.  
 1: 2 000

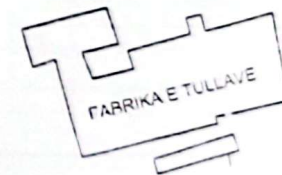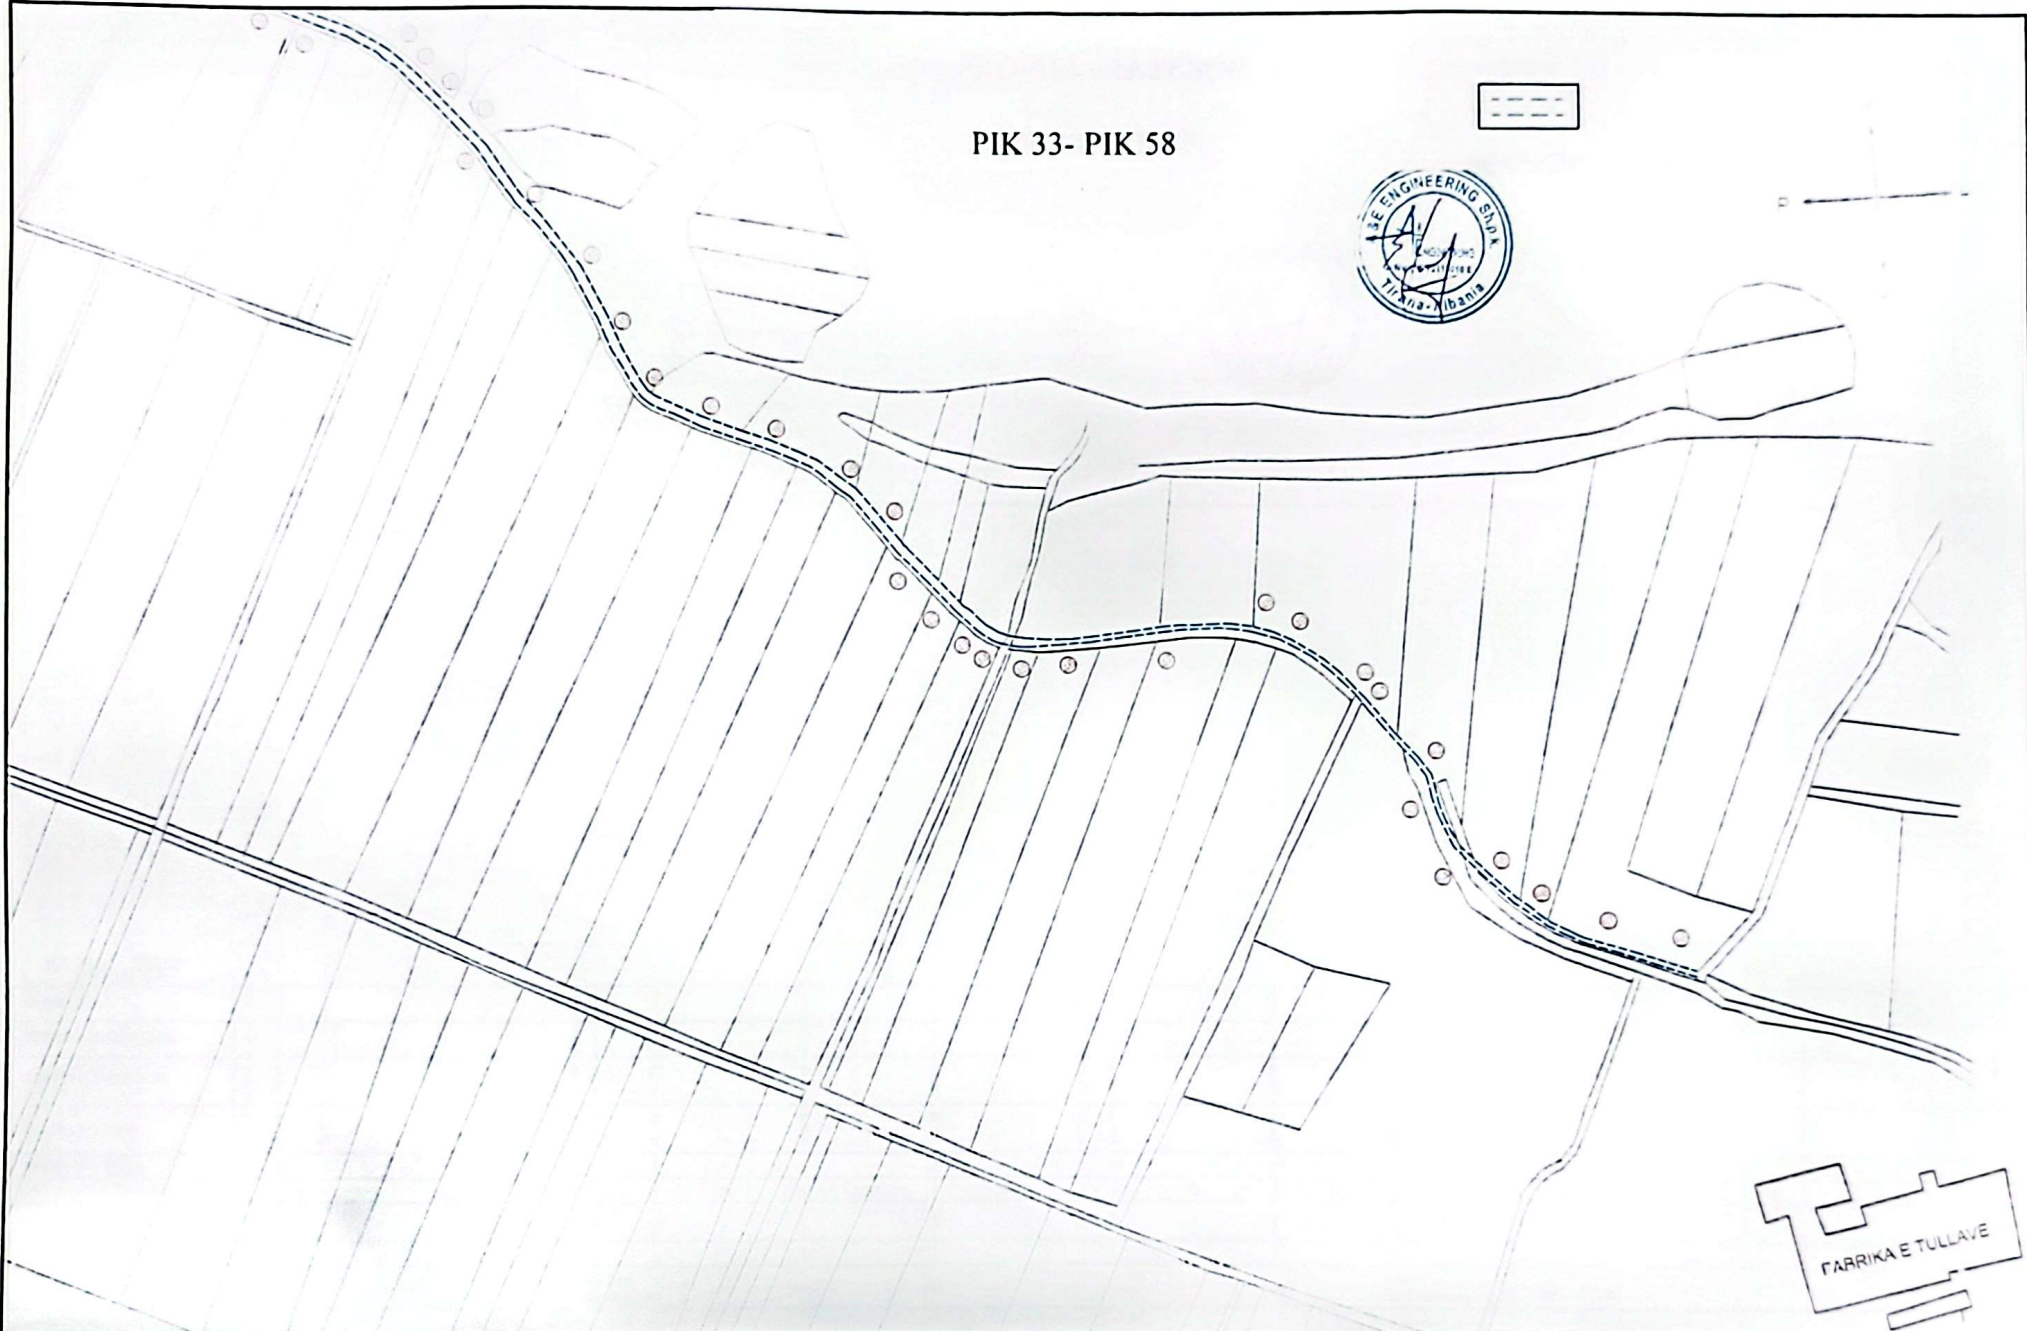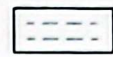PIK 33- PIK 58




 <p>REPUBLIKA E SHQIPERISE MINISTRIA E BUJQËSISË, USHQIMIT DHE MBROJTJES SË KONSUMATORIT</p>	<p>PROJEKT ZBATIMI</p> <p>SHTATOR</p>	<p>GRUPI I PROJEKTIMIT</p>			<p>SHENIME</p>		<p>"A &amp; E ENGINEERING" sh.p.k</p> <p>Adresa: Rr. "FREDERIK SHIROKA" Mob : ++355 (0)69 2079961 Moo : ++355 (0)69 2079962</p>	<p>SH.</p>
		<table border="1"> <thead> <tr> <th>PROJEKTUES</th> <th>TOPOGRAFI</th> <th>PERPUNUES</th> </tr> </thead> <tbody> <tr> <td>                     Ing. ENELAJ ÇAMO Ing. ARIAN SHTEMBARI                 </td> <td>                     Ing. ARIAN SHTEMBARI                 </td> <td>                     Ing. KONA BRUSHILLI                 </td> </tr> </tbody> </table>	PROJEKTUES	TOPOGRAFI				PERPUNUES
PROJEKTUES	TOPOGRAFI	PERPUNUES						
Ing. ENELAJ ÇAMO Ing. ARIAN SHTEMBARI	Ing. ARIAN SHTEMBARI	Ing. KONA BRUSHILLI						

# PROFILI GJATESOR

PIK 1- PIK 18

SEKSIONI TIP : Pk.1 - Pk.23

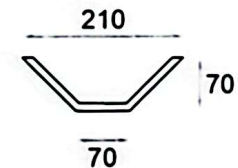

KT. REF. 190.00

PJERRESIA																				
DIFERENCE KUOTASH																				
KUOTA E PROJEKTTIT	200.00	198.84	198.03	198.85	198.85	198.85	198.84	198.82	198.85	198.85	198.71	198.71	198.75	198.74	198.71	198.71	198.70	198.005		
KUOTA E TOKES	201.20	200.24	200.05	200.34	200.28	200.28	200.54	200.52	200.54	200.58	200.38	200.38	200.35	201.24	201.34	200.41	200.40	201.19		
NUMRI I PIKETES	1	2	3	4	5	6	7	8	9	10	11	12	13	14	15	16	17	18		
DISTANCA PJESORE	6	9	50	4	12	30	26	30	6	33	24	29	12	29	12	29	9.5	10.5		
DISTANCA PROGRESIVE	6	15	15	19	31	61	111	137	143	176	200	229	241	270	282	311	341	350.5		
HEKTOMETRAZHI																				
SITUACIONI	T.Çeliku Ø650m/m L=6m			T.Çeliku Ø650m/m L=4m + mbkalim b=3m			Prite	Pyl	Prite	Are	Prite	Prite mb kemb b=1 m	Prite	Prite						




REPUBLIKA E SHQIPERISE  
MINISTRIA E BUQËSISË, USHQIMIT DHE  
MBROJTJES SË KONSUMATORIT

PROJEKT ZBATIMI  
SHTATOR

GRUPI I PROJEKTTIMIT		
PROJEKTUES	TOPOGRAFI	PERPLIMJES
ENTELA ÇANO ARLAN SHITENBARI	ARLAN SHITENBARI	ANISA BIRE SHULLI

SHENIME

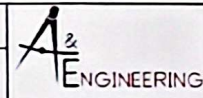

" A & E ENGINEERING " sh.p.k  
Adresa: Pr. "FREDERIK SHIROKA"  
Mob : ++355 (0)69 2079981  
Mob : ++355 (0)69 2079982

SH.



H 1:1 00m  
V 1:1 00m



# PROFILI GJATESOR

PIK 33 - PIK 47

SEKSIONI TIP : Pk.40 - Pk.58

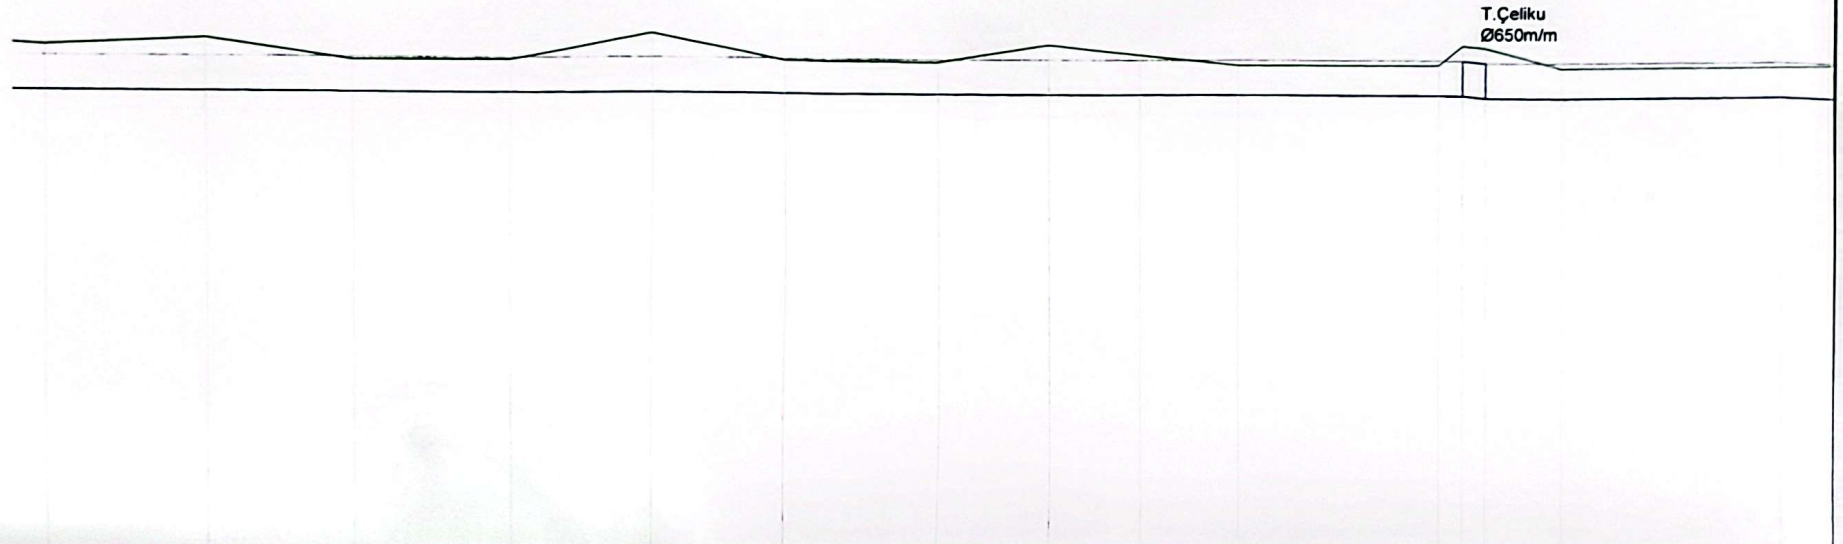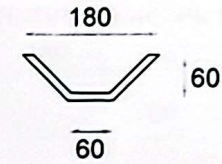

KT. REF. 190.00

PJERRESIA																		
DIFERENCE KUOTASH																		
KUOTA E PROJEKTT	250.3	250.3	250.43	250.36	250.34	250.35	250.31	250.29	250.275	250.26	250.25	250.24	250.22	250.21	250.18	250.15	250.22	
KUOTA E TONES	250.3	250.3	250.43	250.36	250.34	250.35	250.31	250.29	250.275	250.26	250.25	250.24	250.22	250.21	250.18	250.15	250.22	
NUMRI I PIKETES	33	34	35	36	37	38	39	40	41	42	43	44	45	46	47			
DISTANCA PJESORE		32	29	31	28	26	31	22	18.5	19.5	40	4.7	4.5	15	43			
DISTANCA PROGRESIVE	88.3	719.8	744.8	776.8	803.5	828.5	860.5	882.5	901	920.5	960.5	965.2	969.7	984.7	1027.2			
HEKTOMETRAZHI																		
SITUACIONI	Pnie		Pnie		Pnie	Pnie		Pnie	Pnie	Pnie	Pnie		Pnie	T. Çeliku Ø650m/m L=4.5 m			Pnie	



REPUBLIKA E SHQIPERISE  
MINISTRIA E BUJQËSISË, USHQIMIT DHE  
MBROJTJES SË KONSUMATORIT


PROJEKT ZBATIMI

SHTATOR

GRUPI I PROJEKTIMIT

PROJEKTUES	TOPOGRAFIJA	PERPUNUES
Ing. ENTELA ÇANO	Ing. ARIJAN SHITËMBARI	Ing. ARIJAN SHITËMBARI

SHENIME

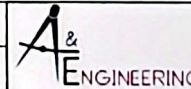

"A & E ENGINEERING"  
sh.p.k

Adresa: Rr. "FREDERIK SHIROKA"  
Mob : ++355 (0)88 2079981  
Mob : ++355 (0)88 2079982



SH.

H 1:1 000  
V 1: 100

# PROFILI GJATESOR

PIK 47 - PIK 58

SEKSIONI TIP : Pk.40 -Pk.58

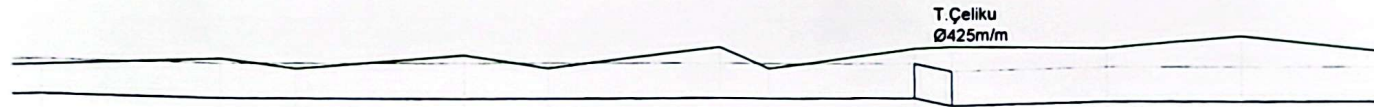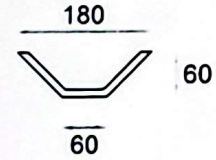

KT. REF. 190.00

PJERRESIA															
DIFERENCA KUOTASH															
KUOTA E PROJEKTTIT	190.22	190.10	190.08	190.07	190.06	190.04	190.03	190.015	190.03	190.02	190.08	190.08	190.08	190.08	190.08
KUOTA E TOKËS	190.82	190.90	190.98	190.93	190.84	200.07	196.83	200.01	200.05	200.05	200.05	200.21	196.88	196.88	196.88
NUMRI I PIKETES	47	48	49	50	51	52	53	54	55	56	57	58	59	60	61
DISTANCA PJESORE		36	15	34	17	35	10	30	7.5	32	27	30			
DISTANCA PROGRESIVE	0.07	1.083	1.078	1.112	1.20	1.184	1.174	1.204	1.212	1.244	1.271	1.301			
HEKTOMETRAZHI															
SITUACIONI	Prite	Prite	Prite	Prite	Prite	Prite	Prite	T.Çeliku Ø425m/m L= 7.5 m	Prite	Prite	Prite	Prite	Prite	Prite	Prite




REPUBLIKA E SHQIPERISE  
MINISTRIA E BUJQËSISË, USHQIMIT DHE  
MBROJTJES SË KONSUMATORIT

PROJEKT ZBATIMI  
SHTATOR

## GRUPI I PROJEKTIMIT

PROJEKTUES	TOPOGRAFIQ	PERPUNUES
Ing. ENTELA ÇAMO	Ing. ARIAN SHITENBARI	Ing. ARIAN SHITENBARI
Ing. ARIAN SHITENBARI		Ing. ARIAN SHITENBARI

SHENIME

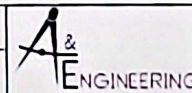

"A & E ENGINEERING"  
sh.p.k

Adresa: Rr. "FREDERIK SHIROKA"  
Mob : ++355 (0)69 2079961  
Mob : ++355 (0)69 2079962

SH.


H 1:1 000  
V 1:100

# PROFILAT TERTHORE




## PIK 1- PIK 18


SEKSIONI :1  
PROGRESIVI: 0.00  
Sg = 0.36 m

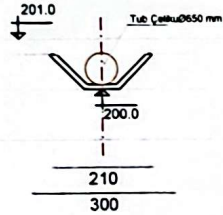


SEKSIONI : 4  
PROGRESIVI: 65.00  
Sg = 1.50 m

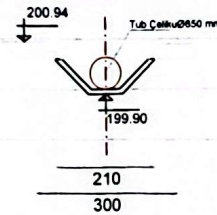


SEKSIONI : 14  
PROGRESIVI: 271.00  
Sg = 1.82 m

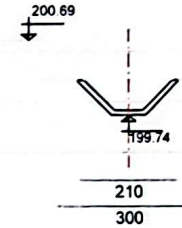


SEKSIONI :2  
PROGRESIVI: 6.00  
Sg = 1.50 m

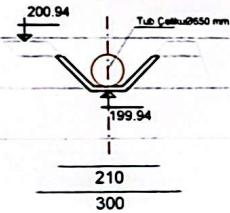


SEKSIONI : 5  
PROGRESIVI: 65.00  
Sg = 1.38 m

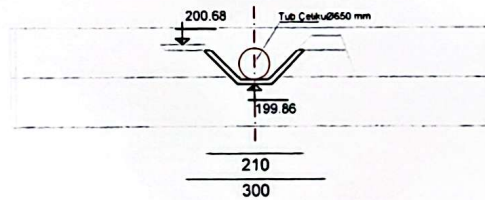


SEKSIONI : 15  
PROGRESIVI: 300.00  
Sg = 1.84 m

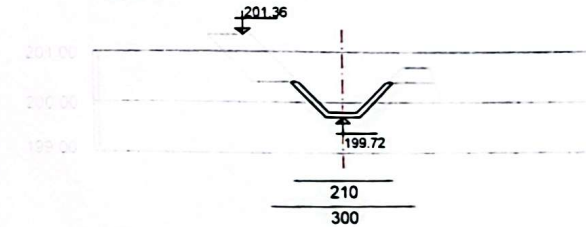


SEKSIONI :3  
PROGRESIVI: 15.00  
Sg = 1.42 m

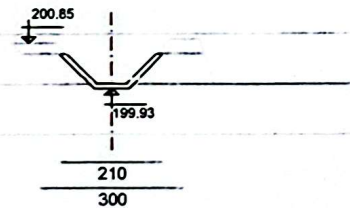

SEKSIONI : 10  
PROGRESIVI: 173.00  
Sg = 1.40 m

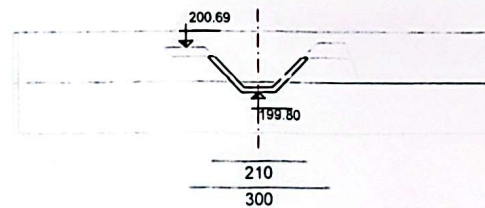

SEKSIONI : 18  
PROGRESIVI: 350.50  
Sg = 1.56 m

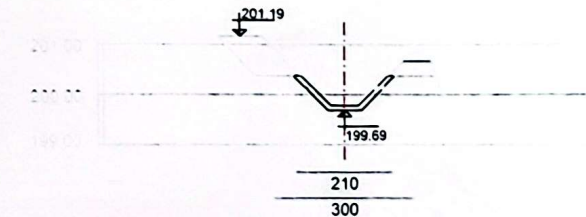


REPUBLIKA E SHQIPERISE  
MINISTRIA E BUJQËSISË, USHQIMIT DHE  
MBROJTJES SË KONSUMATORIT

PROJEKT ZBATIMI  
SHTATOR

### GRUPI I PROJEKTIMIT

PROJEKTUES	TOPOGRAFIA	PEPUNUES
Ing. ENTELLA ÇANO	Ing. ARIAN SHTEMBARI	Ing. ANISA BRUSHULLI
Ing. ARIAN SHTEMBARI		

SHENIME

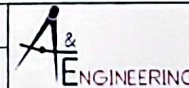

"A & E ENGINEERING"  
sh.p.k  
Adresa: Rr. "FREDERIK SHIROKA"  
Mob : ++355 (0)69 2079981  
Mob : ++355 (0)69 2079982

SH.


1: 100

# PROFILAT TERTHORE




## PIK 20 - PIK 37


SEKSIONI :20  
PROGRESIVI: 398.50  
Sg = 1.50 m

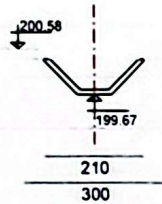


SEKSIONI :24  
PROGRESIVI: 480.00  
Sg = 1.88 m

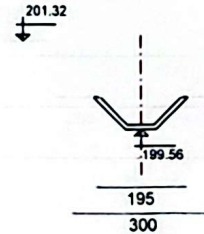


SEKSIONI :31  
PROGRESIVI: 636.50  
Sg = 1.44 m

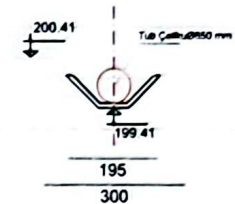


SEKSIONI :22  
PROGRESIVI: 441.00  
Sg = 1.48 m

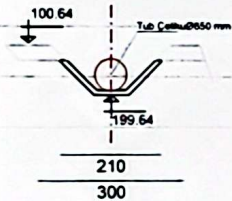


SEKSIONI :27  
PROGRESIVI: 480.00  
Sg = 1.38 m

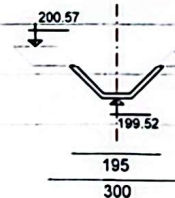


SEKSIONI :34  
PROGRESIVI: 715.50  
Sg = 1.40 m

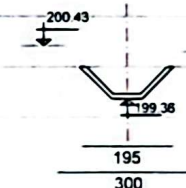


SEKSIONI :23  
PROGRESIVI: 447.00  
Sg = 1.44 m

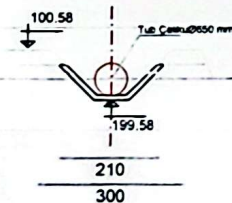

SEKSIONI :30  
PROGRESIVI: 632.00  
Sg = 1.46 m

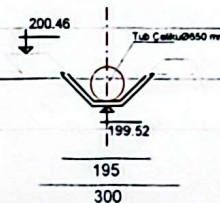

SEKSIONI :37  
PROGRESIVI: 803.50  
Sg = 1.56 m

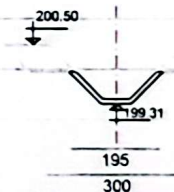

REPUBLIKA E SHQIPERISE  
MINISTRIA E BUJQËSISË, USHIMIT DHE  
MBROJTJES SË KONSUMATORIT

PROJEKT ZBATIMI

SHTATOR

### GRUPI I PROJEKTIMIT

PROJEKTUES	TOPOGRAFIJA	PEPPIRMJES
Ing. ENTELA ÇAMO Ing. ARIAN SHTEMBARI	Ing. ARIAN SHTEMBARI	Ing. SHKUR BRUSHILLI

SHENIME

A & E  
ENGINEERING

"A & E ENGINEERING"  
sh.p.k

Adresa: Pr. "FREDERIK SHIROKA"  
Mob: ++355 (0)49 2079961  
Mob: ++355 (0)49 2079962

SH.

1: 100




# PROFILAT TERTHORE


## PIK 40 - PIK 55




SEKSIONI : 40  
 PROGRESIVI: 882.50  
 Sg = 1.56 m

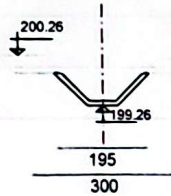


SEKSIONI : 45  
 PROGRESIVI: 969.70  
 Sg = 1.28 m

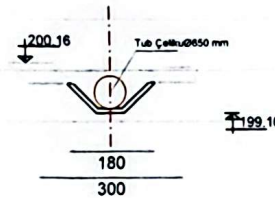


SEKSIONI : 52  
 PROGRESIVI: 1164.70  
 Sg = 1.30 m

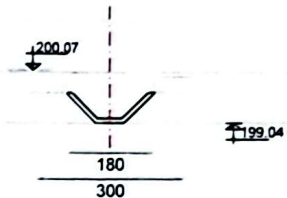


SEKSIONI : 41  
 PROGRESIVI: 901.00  
 Sg = 1.22 m

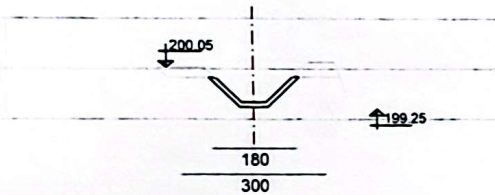


SEKSIONI : 48  
 PROGRESIVI: 1063.70  
 Sg = 1.18 m

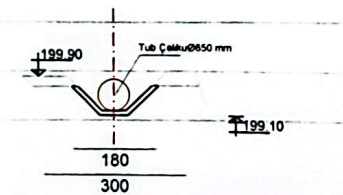


SEKSIONI : 54  
 PROGRESIVI: 1204.70  
 Sg = 1.30 m

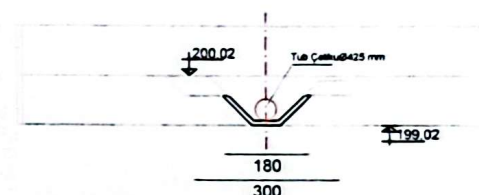


SEKSIONI : 44  
 PROGRESIVI: 965.20  
 Sg = 1.26 m

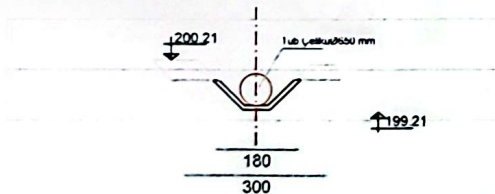

SEKSIONI : 50  
 PROGRESIVI: 1112.70  
 Sg = 1.30 m

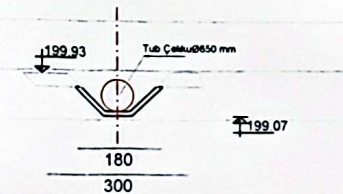

SEKSIONI : 55  
 PROGRESIVI: 1212.20  
 Sg = 1.34 m

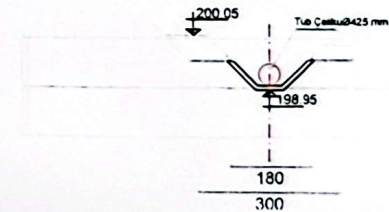

REPUBLIKA E SHQIPERISE  
 MINISTRIA E BUJQËSISË, USHQIMIT DHE  
 MBROJTJES SË KONSUMATORIT

PROJEKT ZBATIMI

SHTATOR

### GRUPI I PROJEKTIMIT

PROJEKTUES	TOPOGRAFI	PERPUNUES
Inj ENTELE ÇANO Inj ARIAN SHITENBARI	Inj ARIAN SHITENBARI	Inj RIKARDI SHI LLI

SHENIME



" A & E ENGINEERING " sh.p.k

Adresa: Rr. "FREDERIK SHIRCKA"  
 Mob : ++365 (0)69 2079001  
 Mob : ++355 (0)69 2079002


SH.

1: 100


# PROFILAT TERTHORE

## PIK 56 - PIK 58


SEKSIONI : 56  
 PROGRESIVI: 1244.20  
 Sg = 1.26 m

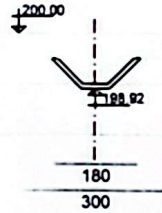

SEKSIONI : 57  
 PROGRESIVI: 1271.20  
 Sg = 1.74 m

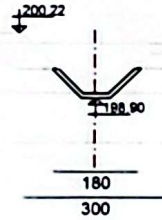

SEKSIONI : 58  
 PROGRESIVI: 1301.20  
 Sg = 1.26 m

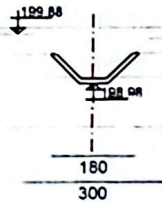


REPUBLIKA E SHQIPERISE  
 MINISTRIA E BUJQËSISË, USHQIMIT DHE  
 MBROJTJES SË KONSUMATORIT

PROJEKT ZBATIMI  
 SHTATOR

### GRUPI I PROJEKTIMIT

PROJEKTUES	TOPOGRAFIA	PERPRAJES
Ing. ENTELA CAMO	Ing. ARIAN SHTENBARI	Ing. FLORENÇ BULSHILLI

SHENIME

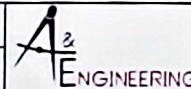

"A & E ENGINEERING"  
 sh.p.k

Adresa: Pr. "FREDERIK SHIROKA"  
 Mco : ++355 (0)69 2079981  
 Mob : ++355 (0)69 2079982



SH.

1: 100

# PROFILI GJATESOR

PIK 42- PIK 51

SEKSIONI TIP : Pk.36 - Pk.51

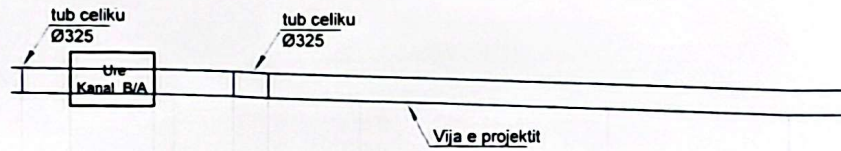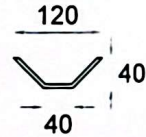

KT. REF. 190.00

PJERRESIA	L=118 ML ΔH=0.35 M									
DIFERENCE KUOTASH	i=0.2%      i=0.3%									
KUOTA E PROJEKTTIT	197.07	197.06	197.08	197.05	197.02	196.98	196.92	196.77	196.85	196.83
KUOTA E TOKES	197.07	197.06	197.08	197.05	197.02	196.98	196.92	196.77	196.85	196.83
NUMRI I PIKETES	42	43	44	45	46	47	48	49	50	51
DISTANCA P.JESORE	3	9.7	16.5	4	12	7	18.5	50	37	12.5
DISTANCA PROGRESIVE	978.6	988.6	1008.1	1010.1	1022.1	1029.1	1047.6	1107.6	1144.6	1157.1
HEKTOMETRAZHI	116									
SITUACIONI	116	Ure Kanal B/A		T.Celiku Ø 325 m/m		Prite	Kanal	Prite	Prite +Rruge	



REPUBLIKA E SHQIPERISE  
MINISTRIA E BUJQËSISË, USHQIMIT DHE  
MBROJTJES SË KONSUMATORIT

PROJEKT ZBATIMI  
SHTATOR

### GRUPI I PROJEKTIMIT

PROJEKTUES Ing. ENTELA ÇAMO Ing. ARIAN SHTETIMARI	TOPOGRAFIJA Ing. ARIAN SHTETIMARI	PERPUNUES Ing. SHKURT SHULLI
---	--------------------------------------	---------------------------------

SHENIME



"A & E ENGINEERING"  
sh.p.k

Adresa: Rr. "FREDERIK SHIROKA"  
Mob: ++355 (0)69 2079981  
Mob: ++355 (0)69 2079982

SH.

H 1:1 000  
V 1:100