

PROJEKT ZBATIMI

REABILITIMI DHE RIKONSTRUKSIONI I KANALIT UJITES I GURAKUQIT (VESHJE ME BETON +VEPRA ARTI)
FSHATI SHUSHICE, NJESIA ADMINISTRATIVE SHUSHICE,
BASHKIA ELBASAN

DREJTORI I EMERGJENCAVE CIVILE

NDRICIM SINANI

PROJEKTOI:
DREJTORIA E EMERGJENCAVE CIVILE

Ing. Arian BAKU
Top. Gentiana KERRI
Ing. Armand TOPI

KRYETARI I BASHKISE
ELBASAN

GLEDIAN LLATJA



JANAR 2024



HOROGRAFI
REABILITIMI DHE RIKONSTRUKSIONI I KANALIT UJITES I GURAKUQIT (VESHJE ME BETON + VEPRA ARTI)
FSHATI SHUSHICE, NJESIA ADMINISTRATIVE SHUSHICE,
BASHKIA ELBASAN



POROSITI :
BASHKIA ELBASAN

PROJEKTOI:
DREJTORIA E
EMERGJENCAVE
CIVILE

Ing. Arian BAKU

Top. Gentiana KERRI

Ing. Armand TOPI

DREJTORIA E EMERGJENCAVE CIVILE BASHKIA ELBASAN

NDRICIM SIMANI

PROJEKT: REABILITIMI DHE RIKONSTRUKSIONI I KANALIT UJITES I GURAKUQIT (VESHJE ME BETON + VEPRA ARTI) FSHATI SHUSHICE, NJESIA ADMINISTRATIVE SHUSHICE, BASHKIA ELBASAN





HOROGRAFI

SH 1:1000
Fleta 01

JANAR 2024



PROFILI TERHOR
REABILITIMI DHE RIKONSTRUKSIONI I KANALIT UJITES I GURAKUQIT (VESHJE ME BETON + VEPRA ARTI)
FSHATI SHUSHICE, NJESIA ADMINISTRATIVE SHUSHICE,
BASHKIA ELBASAN

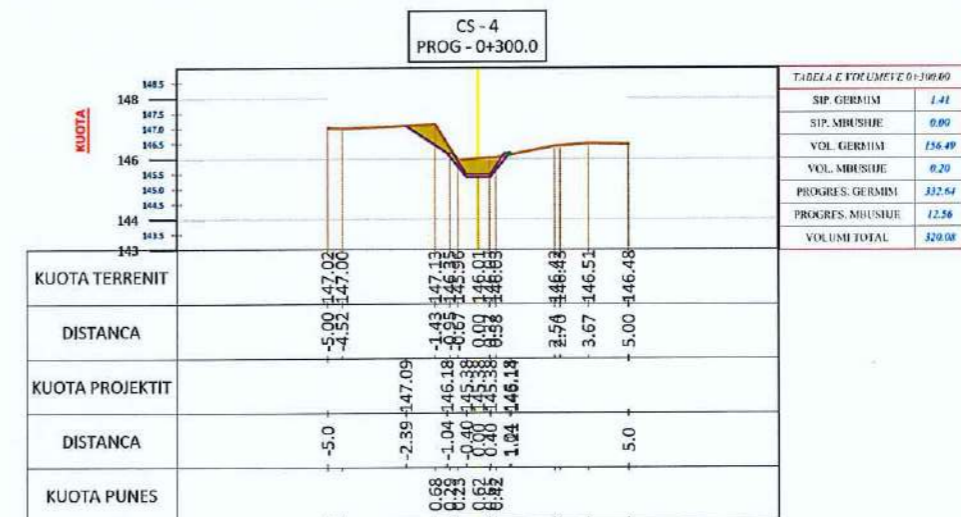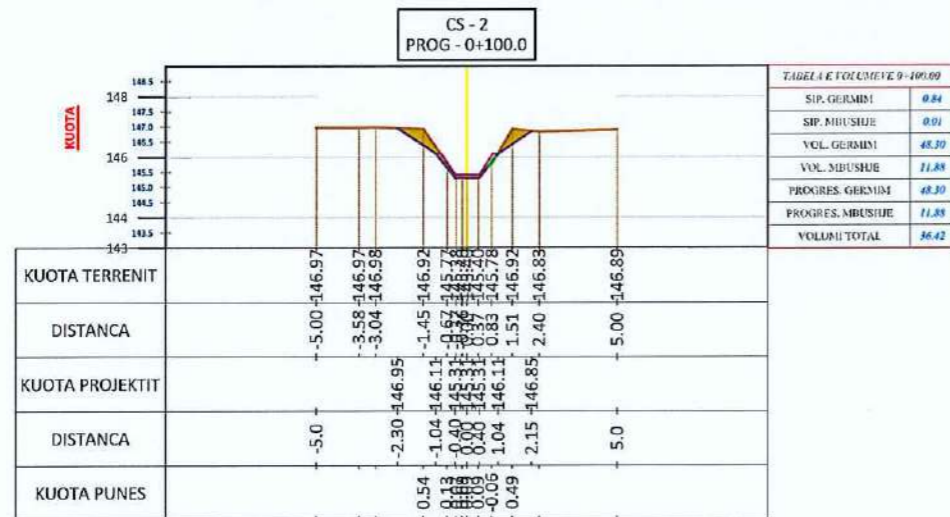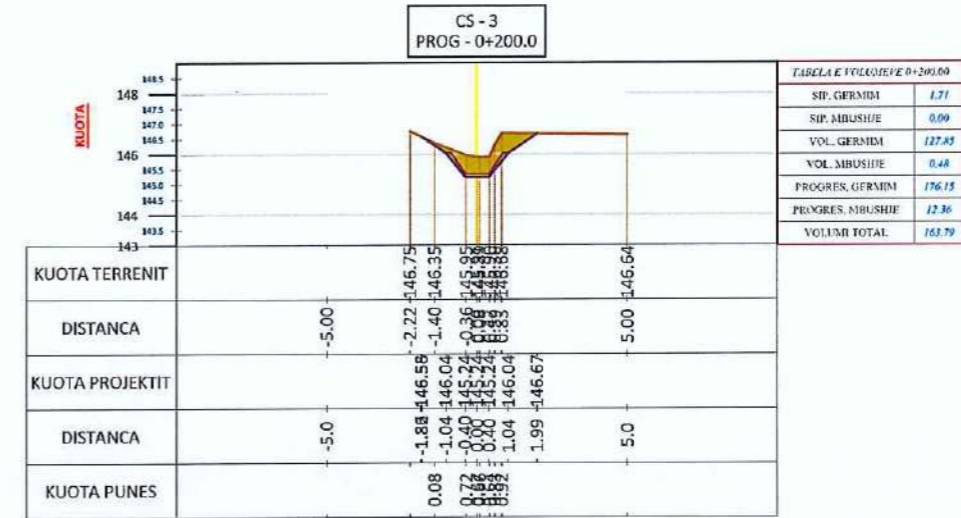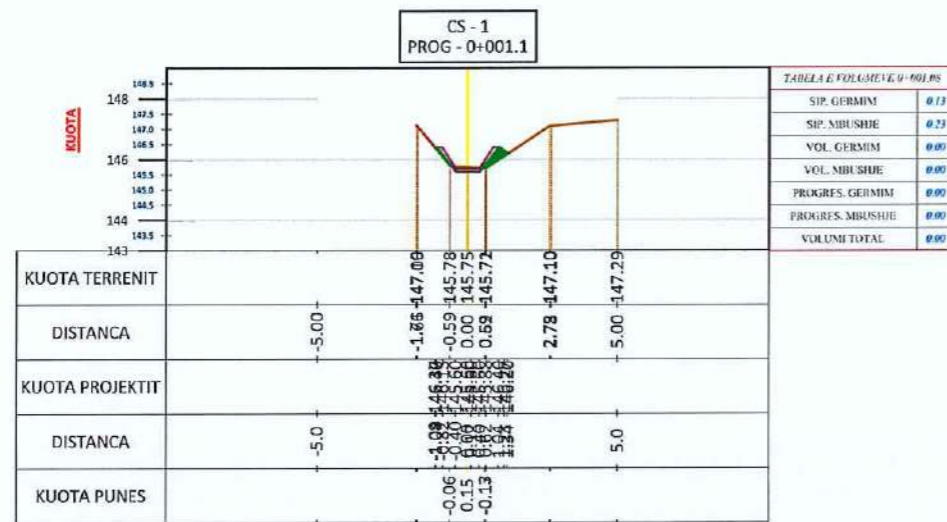

POROSITI :
BASHKIA ELBASAN

PROJEKTOI:
DREJTORIA E
EMERGJENCEVE
CIVILE

Ing. Arian BAKU
Top. Gentiana KERRI
Ing. Armand TOPI

DREJTORIA E EMERGJENCEVE CIVILE BASHKIA ELBASAN
NDRICIM SHANI

PROJEKT: REABILITIMI DHE RIKONSTRUKSIONI I KANALIT UJITES I GURAKUQIT (VESHJE ME BETON + VEPRA ARTI) FSHATI SHUSHICE, NJESIA ADMINISTRATIVE SHUSHICE, BASHKIA ELBASAN

PROFILI TERHOR

SH 1:1000
Fleta 02





JANAR 2024



PROFILI TERTHOR

REABILITIMI DHE RIKONSTRUKSIONI I KANALIT UJITES I GURAKUQIT (VESHJE ME BETON + VEPRA ARTI)

FSHATI SHUSHICE, NJESIA ADMINISTRATIVE SHUSHICE, BASHKIA ELBASAN

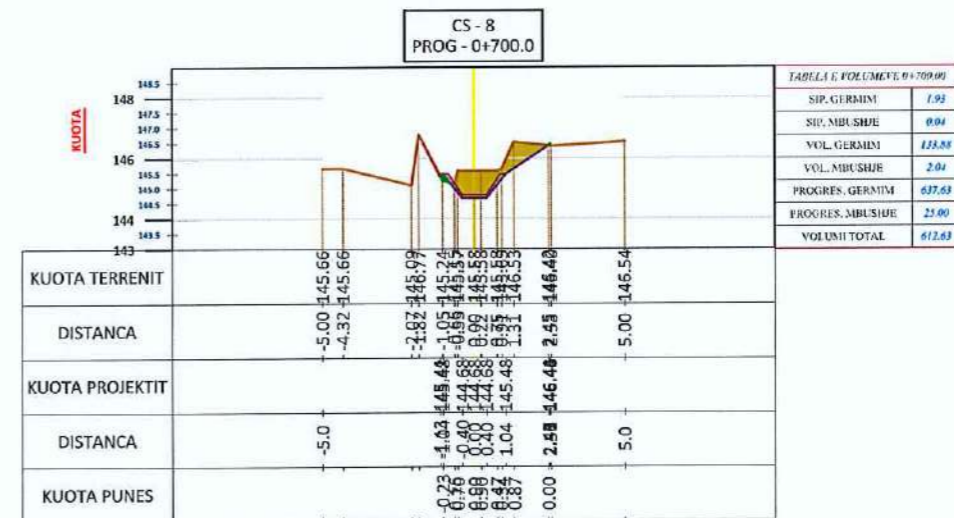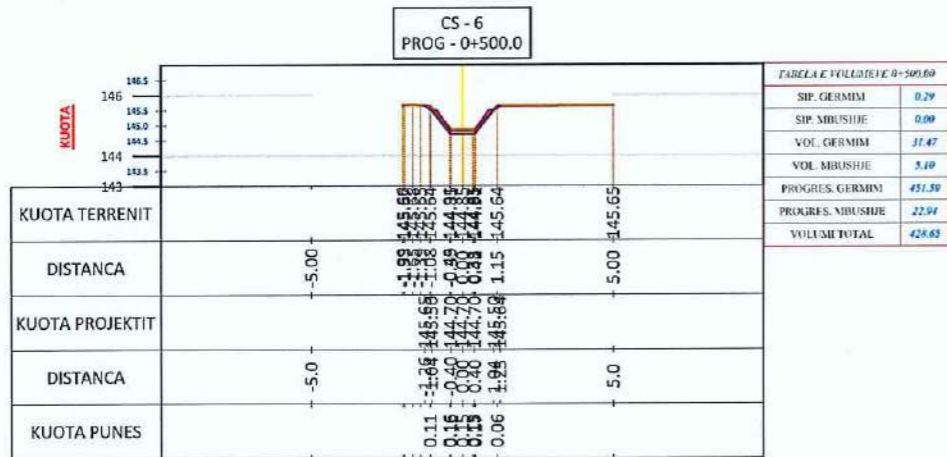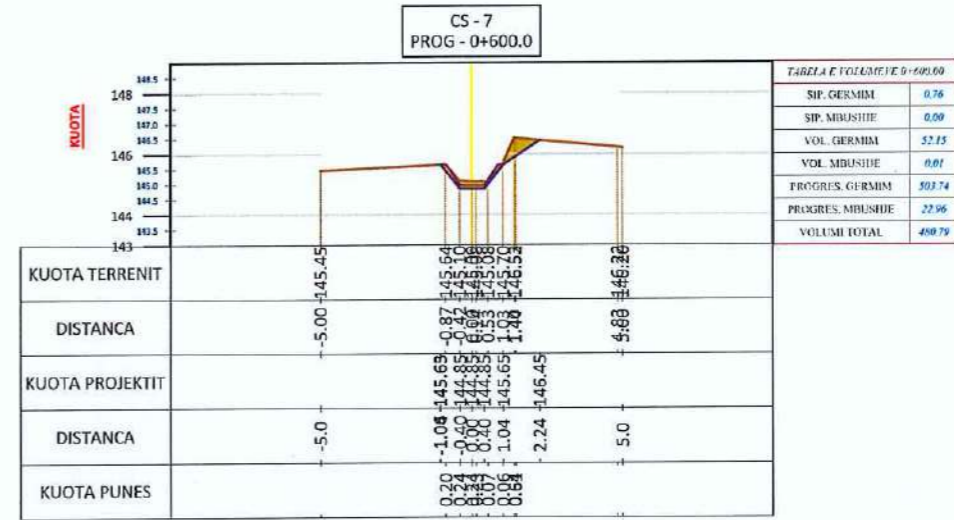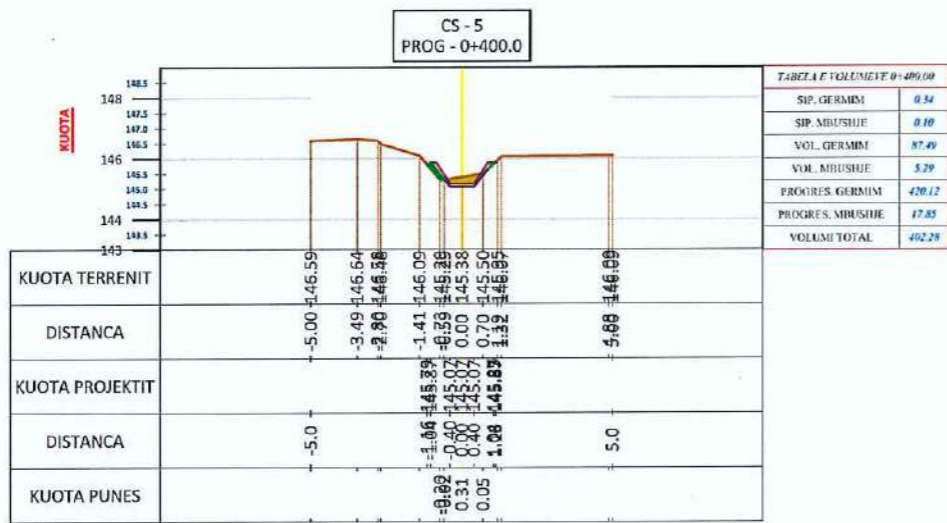

POROSITI :
BASHKIA ELBASAN

PROJEKTOI:
DREJTORIA E EMERGJENCAVE CIVILE

Ing. Arian BAKU
Top. Gentiana KERRI
Ing. Armand TOPI

DREJTORIA E EMERGJENCAVE CIVILE BASHKIA ELBASAN
NDRICIM SJAKNI

PROJEKT: REABILITIMI DHE RIKONSTRUKSIONI I KANALIT UJITES I GURAKUQIT (VESHJE ME BETON + VEPRA ARTI) FSHATI SHUSHICE, NJESIA ADMINISTRATIVE SHUSHICE, BASHKIA ELBASAN





PROFILI TERTHOR

SH 1:1000
Fleta 03

JANAR 2024



PROFILI TERTHOR
REABILITIMI DHE RIKONSTRUKSIONI I KANALIT UJITES I GURAKUQIT (VESHJE ME BETON + VEPRA ARTI)
FSHATI SHUSHICE, NJESIA ADMINISTRATIVE SHUSHICE,
BASHKIA ELBASAN

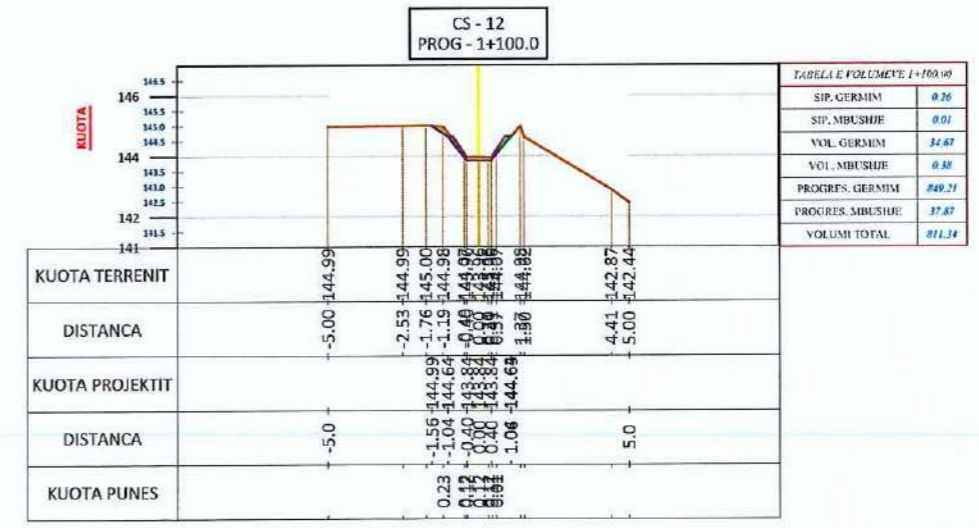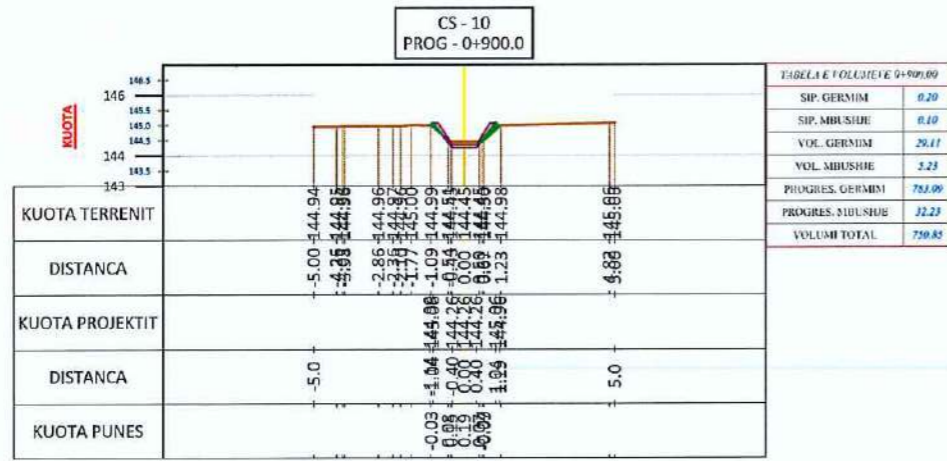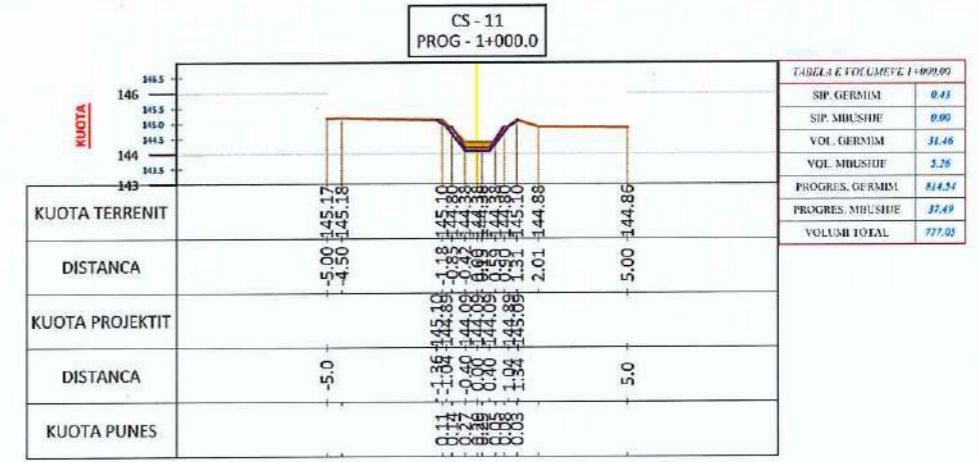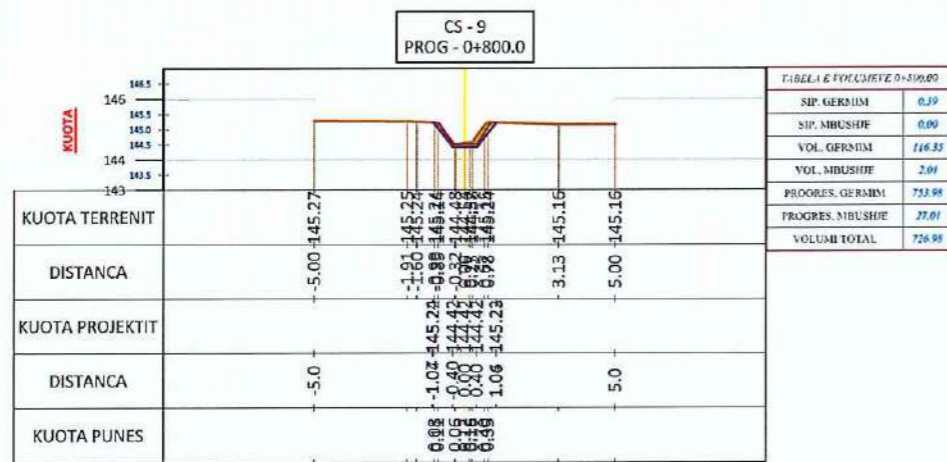

POROSITI :
BASHKIA ELBASAN

PROJEKTOI:
DREJTORIA E
EMERGJENCAVE
CIVILE

Ing. Arian BAKU
 Top. Gentiana KERRI
 Ing. Armand TOPI

DREJTORIA E EMERGJENCAVE CIVILE BASHKIA ELBASAN
 NDRICIM SINANI

PROJEKT: REABILITIMI DHE RIKONSTRUKSIONI I KANALIT UJITES I GURAKUQIT (VESHJE ME BETON + VEPRA ARTI) FSHATI SHUSHICE, NJESIA ADMINISTRATIVE SHUSHICE, BASHKIA ELBASAN





PROFILI TERTHOR

SH 1:1000
 Fleta 04

JANAR 2024



PROFILI TERTHOR
REABILITIMI DHE RIKONSTRUKSIONI I KANALIT UJITES I GURAKUQIT (VESHJE ME BETON + VEPRA ARTI)
FSHATI SHUSHICE, NJESIA ADMINISTRATIVE SHUSHICE,
BASHKIA ELBASAN

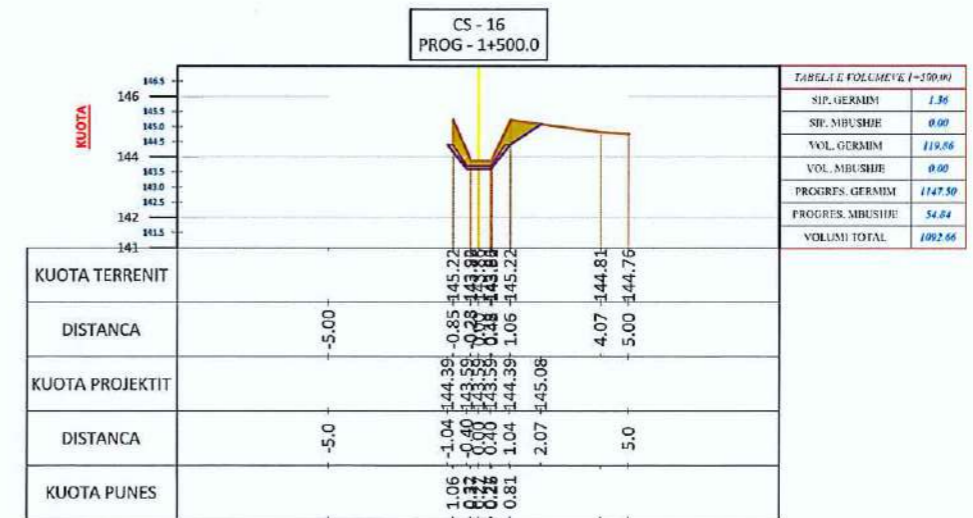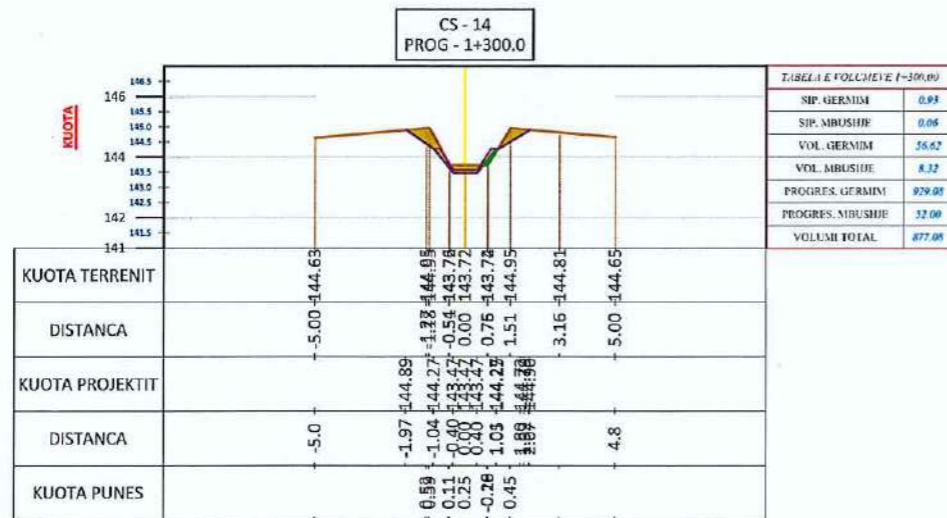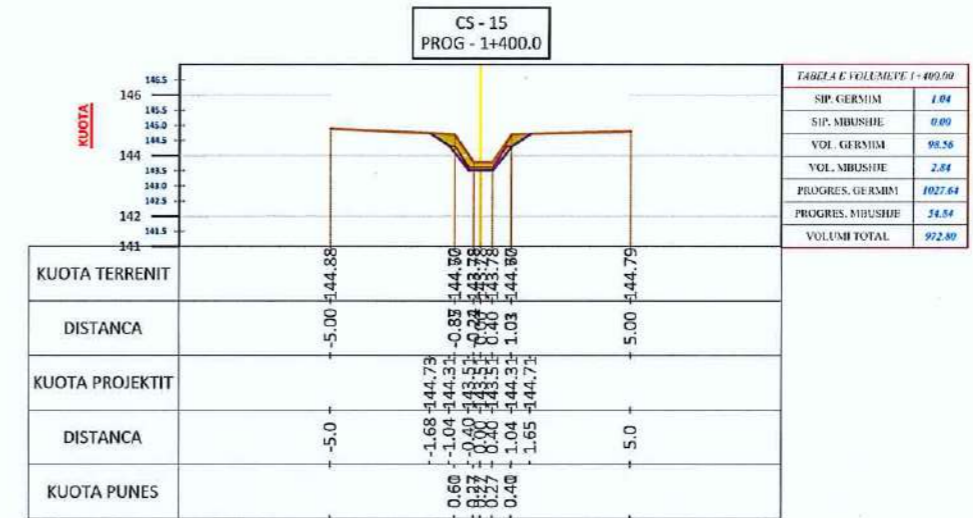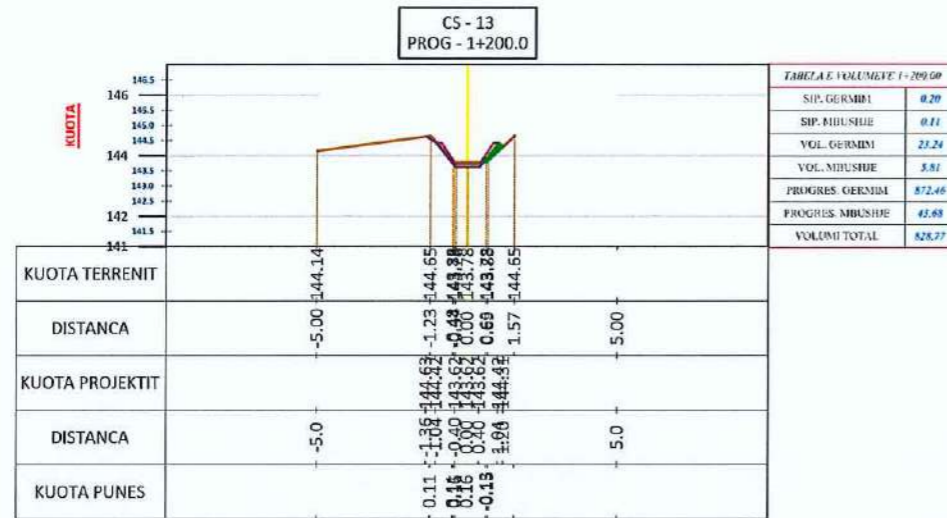

POROSITI :
BASHKIA ELBASAN

PROJEKTOI:
DREJTORIA E
EMERGJENCAVE
CIVILE

Ing. Arian BAKU
Top. Gentiana KERRI
Ing. Armand TOPI

DREJTORIA E EMERGJENCAVE CIVILE BASHKIA ELBASAN
NDRICIM SIRANI

PROJEKT: REABILITIMI DHE RIKONSTRUKSIONI I KANALIT UJITES I GURAKUQIT (VESHJE ME BETON + VEPRA ARTI) FSHATI SHUSHICE, NJESIA ADMINISTRATIVE SHUSHICE, BASHKIA ELBASAN





PROFILI TERTHOR

SH 1:1000
Fleta 05

JANAR 2024



PROFILI TERTHOR
REABILITIMI DHE RIKONSTRUKSIONI I KANALIT UJITES I GURAKUQIT (VESHJE ME BETON + VEPRA ARTI)
FSHATI SHUSHICE, NJESIA ADMINISTRATIVE SHUSHICE,
BASHKIA ELBASAN

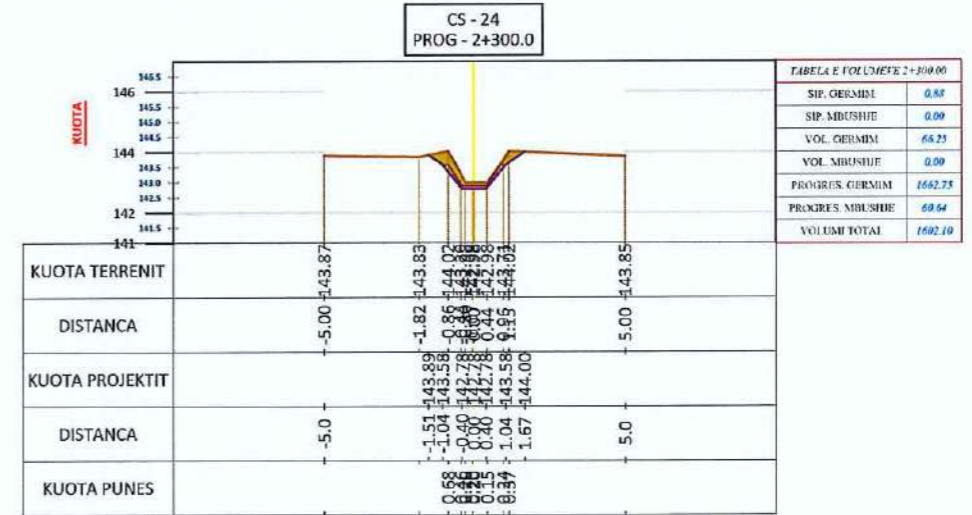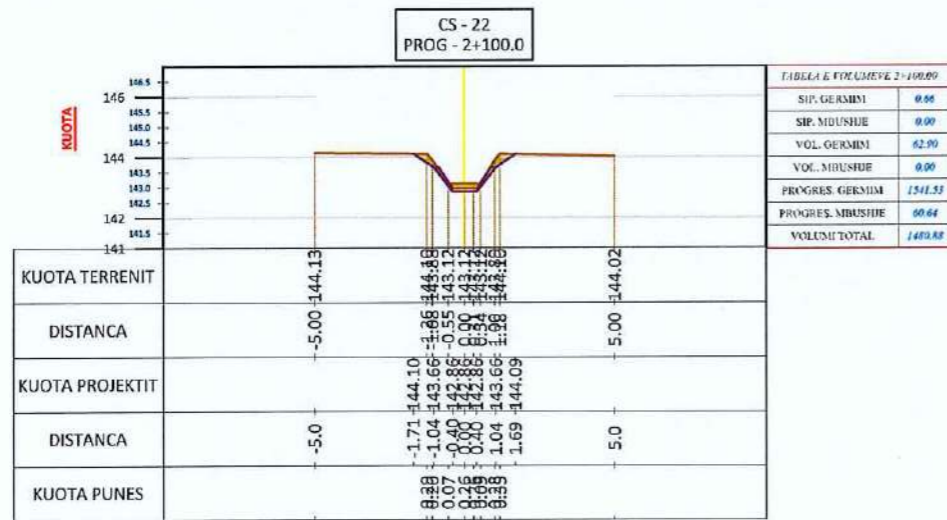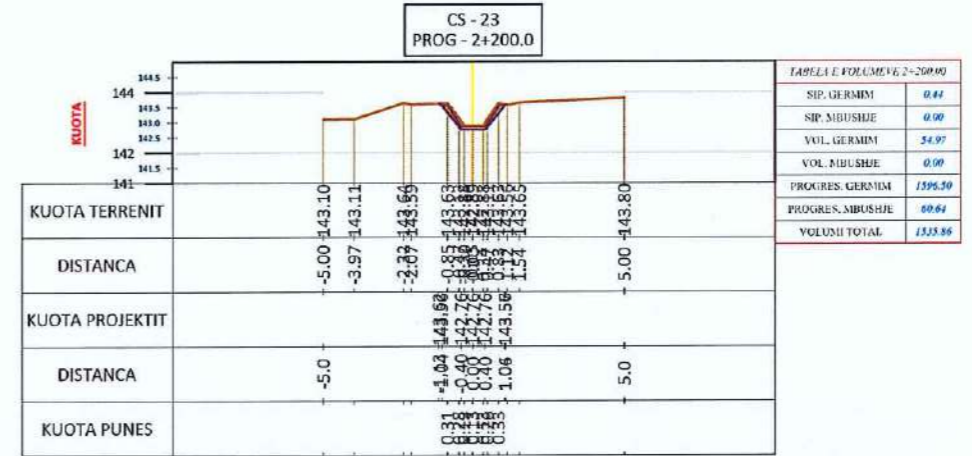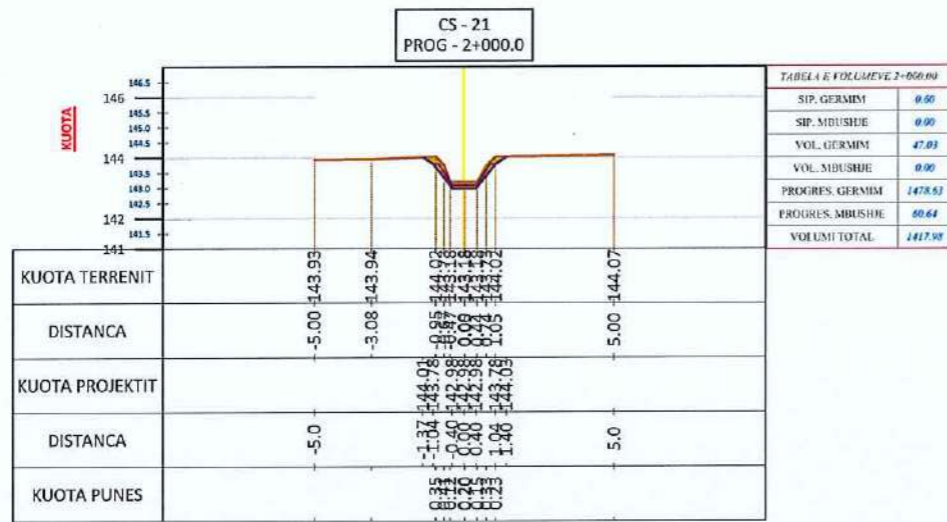

POROSITI :
BASHKIA ELBASAN

PROJEKTOI:
DREJTORIA E
EMERGJENCAVE
CIVILE

Ing. Arian BAKU
 Top. Gentiana KERRI
 Ing. Armand TOPI

DREJTORIA E EMERGJENCAVE CIVILE BASHKIA ELBASAN
 NDRICIM SINANI

PROJEKT: REABILITIMI DHE RIKONSTRUKSIONI I KANALIT UJITES I GURAKUQIT (VESHJE ME BETON + VEPRA ARTI) FSHATI SHUSHICE, NJESIA ADMINISTRATIVE SHUSHICE, BASHKIA ELBASAN





PROFILI TERTHOR

SH 1:1000
 Fleta 07

JANAR 2024



PROFILI TERTHOR
REABILITIMI DHE RIKONSTRUKSIONI I KANALIT UJITES I GURAKUQIT (VESHJE ME BETON + VEPRA ARTI)
FSHATI SHUSHICE, NJESIA ADMINISTRATIVE SHUSHICE,
BASHKIA ELBASAN

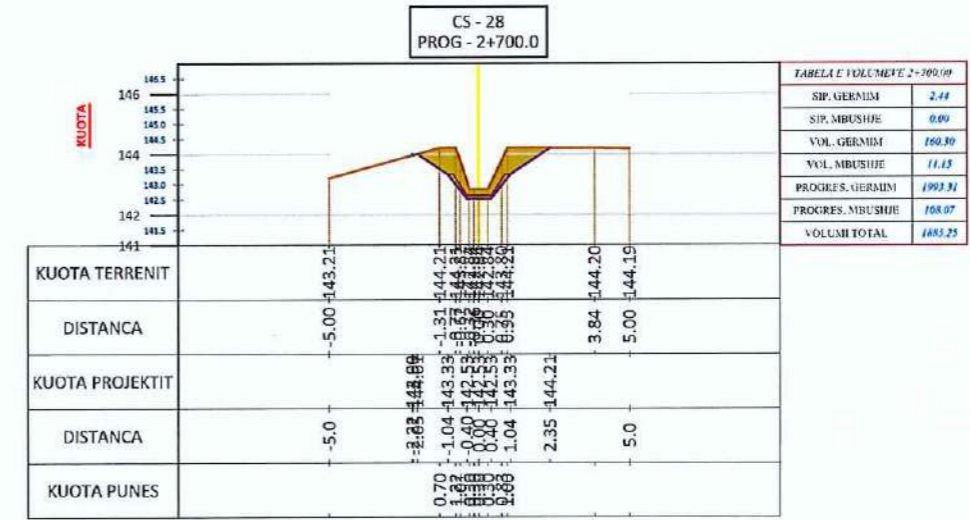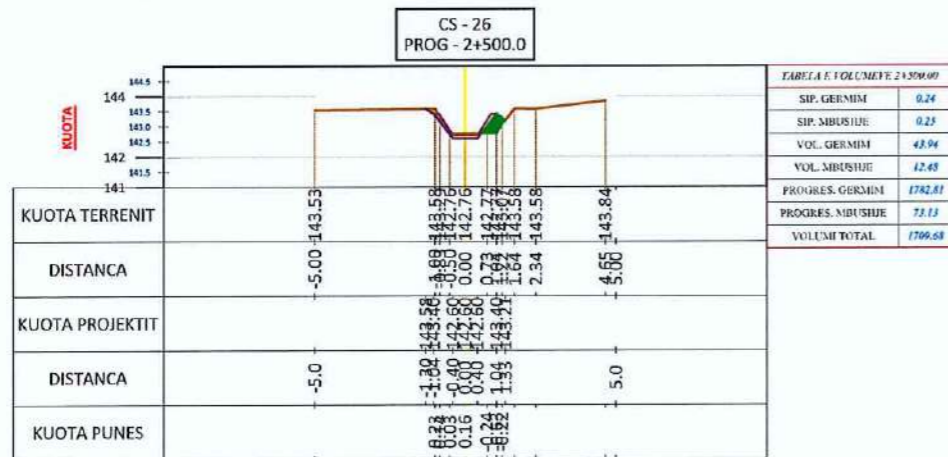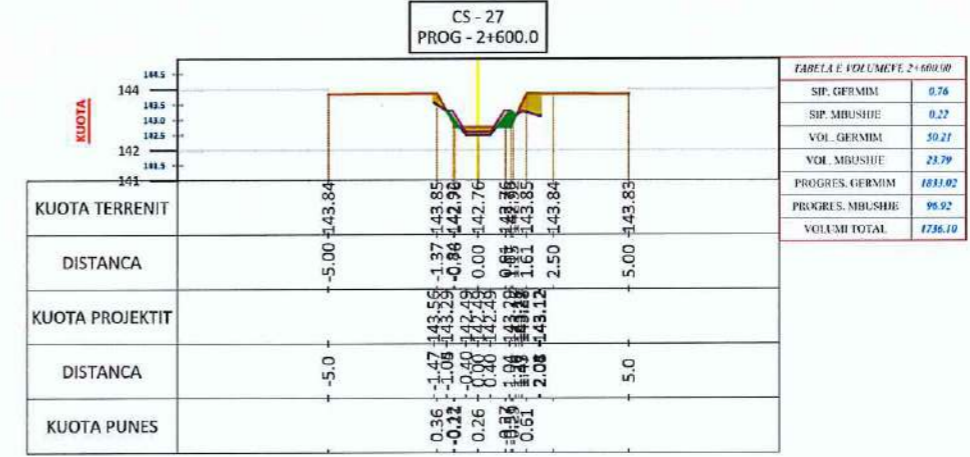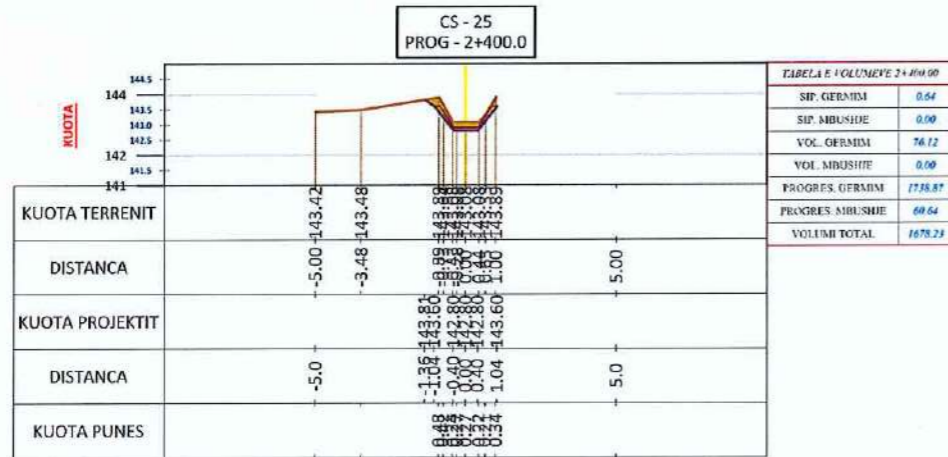

POROSITI :
BASHKIA ELBASAN

PROJEKTOI:
DREJTORIA E
EMERGJENCAVE
CIVILE

Ing. Arian BAKU
 Top. Gentiana KERRI
 Ing. Armand TOPI

DREJTORIA E EMERGJENCAVE CIVILE BASHKIA ELBASAN
 NDRICIA SINANI

PROJEKT: REABILITIMI DHE RIKONSTRUKSIONI I KANALIT UJITES I GURAKUQIT (VESHJE ME BETON + VEPRA ARTI) FSHATI SHUSHICE, NJESIA ADMINISTRATIVE SHUSHICE, BASHKIA ELBASAN





PROFILI TERTHOR

SH 1:1000
 Fleta 08

JANAR 2024



PROFILI TERTHOR
REABILITIMI DHE RIKONSTRUKSIONI I KANALIT UJITES I GURAKUQIT (VESHJE ME BETON + VEPRA ARTI)
FSHATI SHUSHICE, NJESIA ADMINISTRATIVE SHUSHICE,
BASHKIA ELBASAN

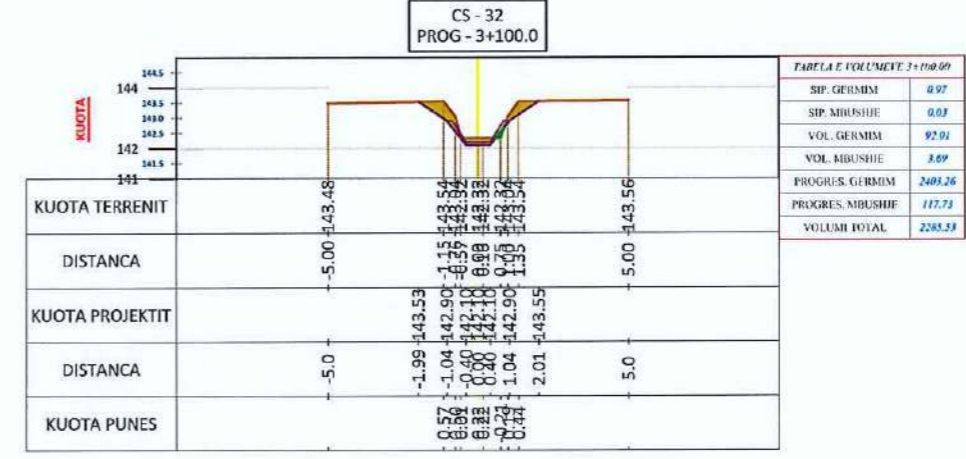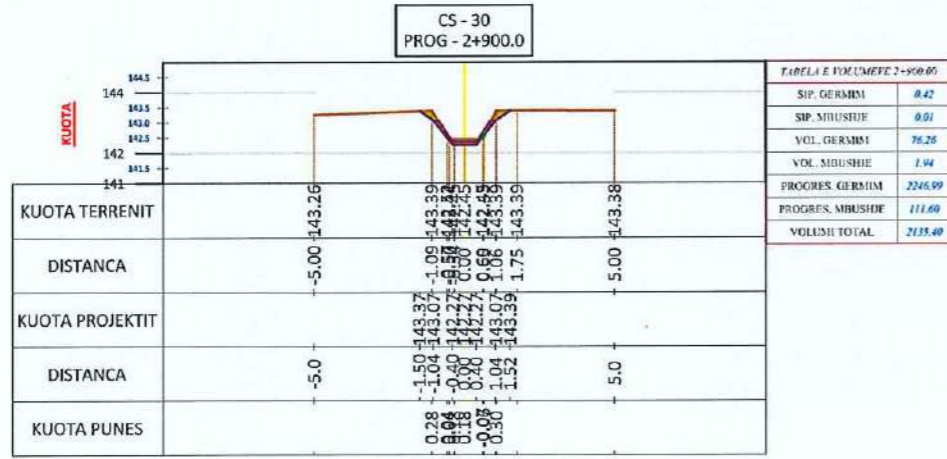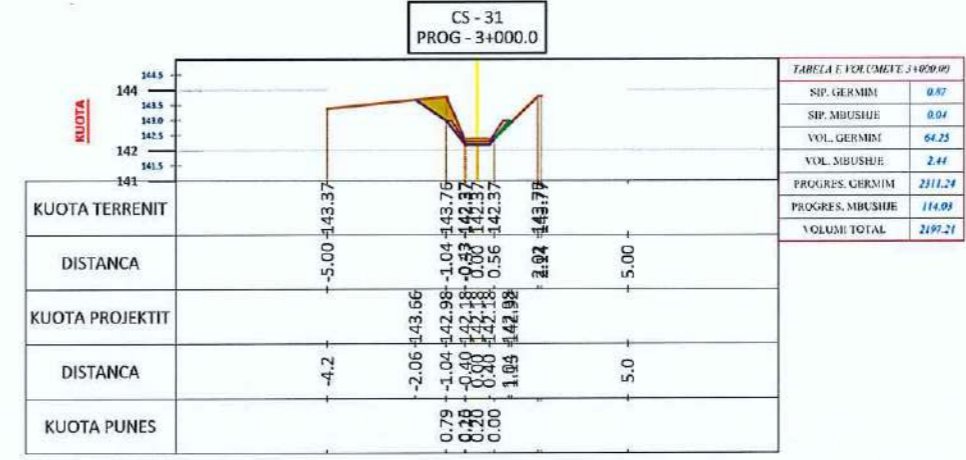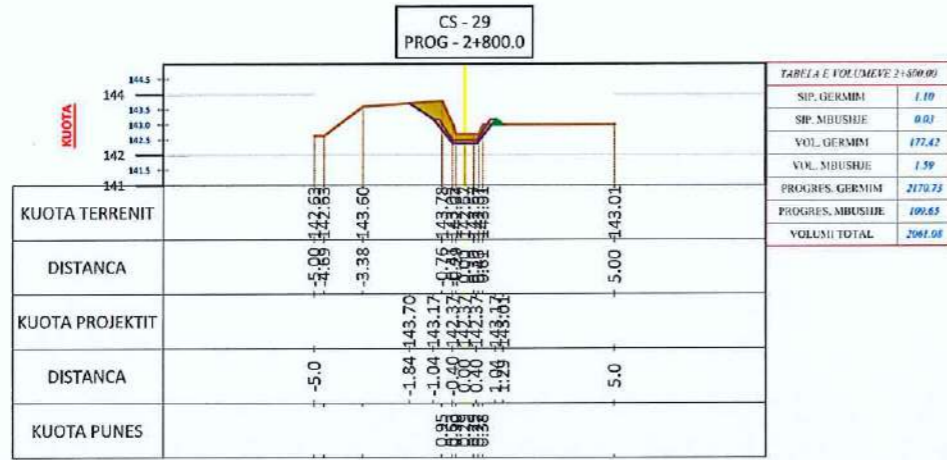

POROSITI :
BASHKIA ELBASAN

PROJEKTOI:
DREJTORIA E
EMERGJENCAVE
CIVILE

Ing. Arian BAKU
 Top. Gentiana KERRI
 Ing. Armand TOPI

DREJTORIA E EMERGJENCAVE CIVILE BASHKIA ELBASAN
 NDRICIM SIMANI

PROJEKT: REABILITIMI DHE RIKONSTRUKSIONI I KANALIT UJITES I GURAKUQIT (VESHJE ME BETON + VEPRA ARTI) FSHATI SHUSHICE, NJESIA ADMINISTRATIVE SHUSHICE, BASHKIA ELBASAN





PROFILI TERTHOR

SH 1:1000
 Fleta 09

JANAR 2024



PROFILI TERTHOR
REABILITIMI DHE RIKONSTRUKSIONI I KANALIT UJITES I GURAKUQIT (VESHJE ME BETON + VEPRA ARTI)
FSHATI SHUSHICE, NJESIA ADMINISTRATIVE SHUSHICE,
BASHKIA ELBASAN

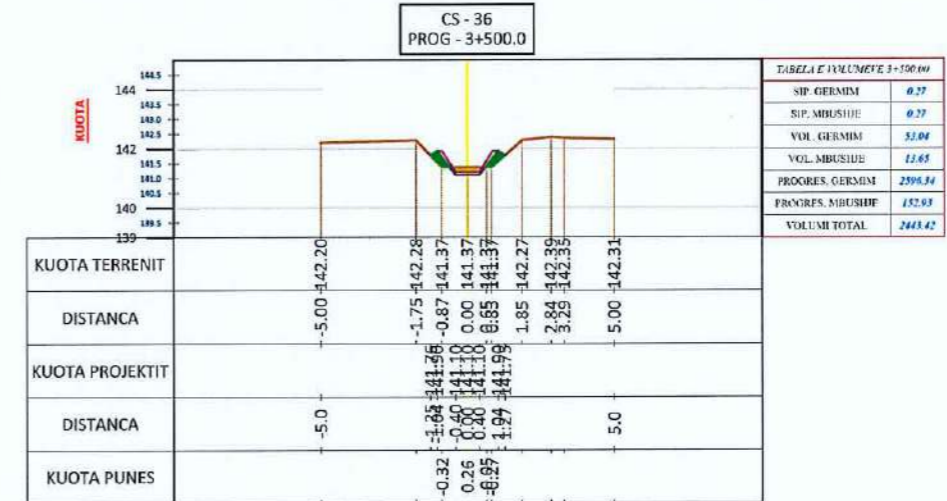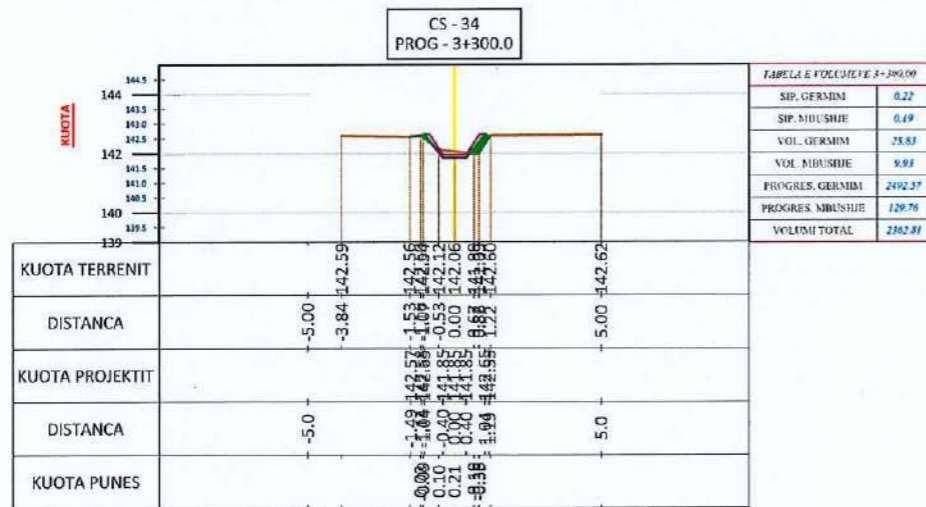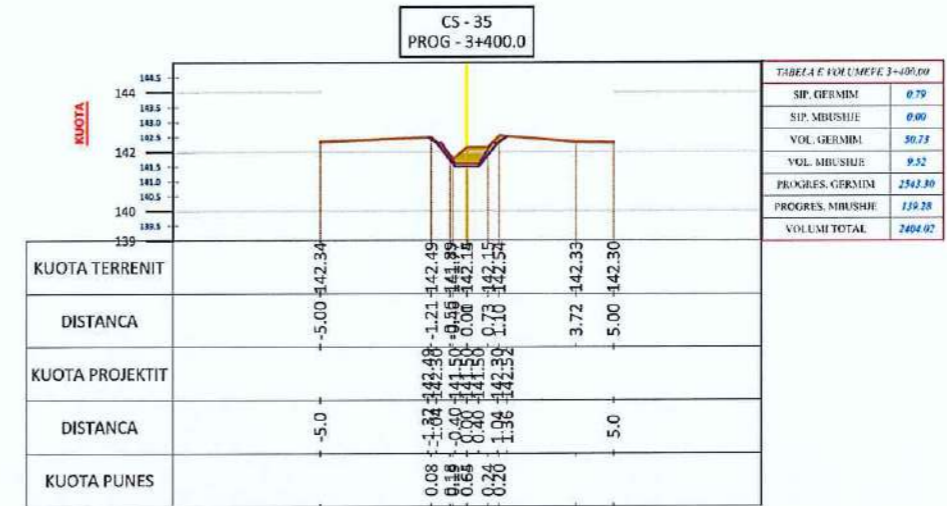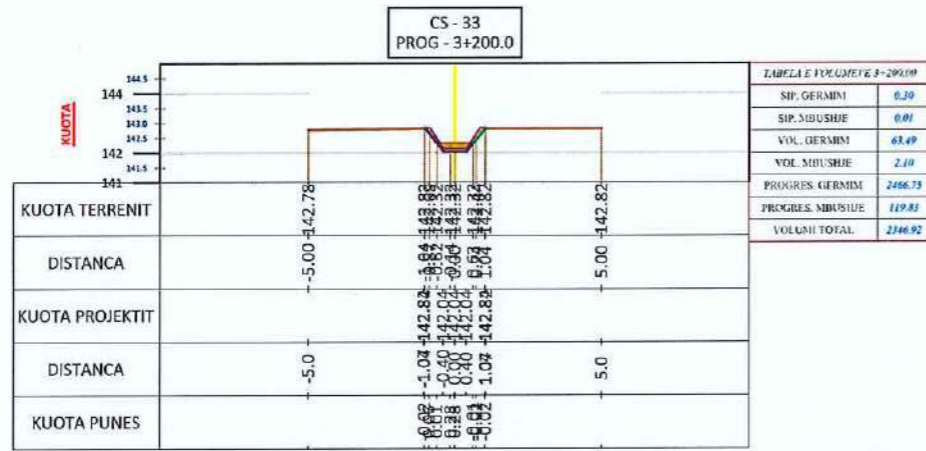

POROSITI :
BASHKIA ELBASAN

PROJEKTOI:
DREJTORIA E
EMERGJENCAVE
CIVILE

Ing. Arian BAKU
Top. Gentiana KERRI
Ing. Armand TOPI


DREJTORIA E EMERGJENCAVE CIVILE BASHKIA ELBASAN
NDRICIM SINANI

PROJEKT: REABILITIMI DHE RIKONSTRUKSIONI I KANALIT UJITES I GURAKUQIT (VESHJE ME BETON + VEPRA ARTI) FSHATI SHUSHICE, NJESIA ADMINISTRATIVE SHUSHICE, BASHKIA ELBASAN





PROFILI TERTHOR

SH 1:1000
Fleta 10

JANAR 2024

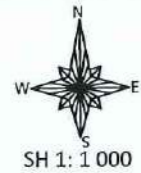

PROFILI TERTHOR
REABILITIMI DHE RIKONSTRUKSIONI I KANALIT UJITES I GURAKUQIT (VESHJE ME BETON + VEPRA ARTI)
FSHATI SHUSHICE, NJESIA ADMINISTRATIVE SHUSHICE,
BASHKIA ELBASAN

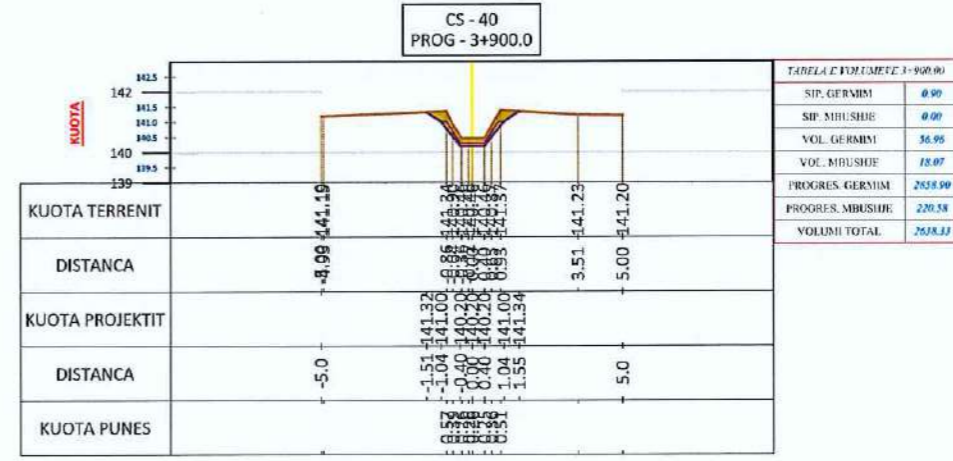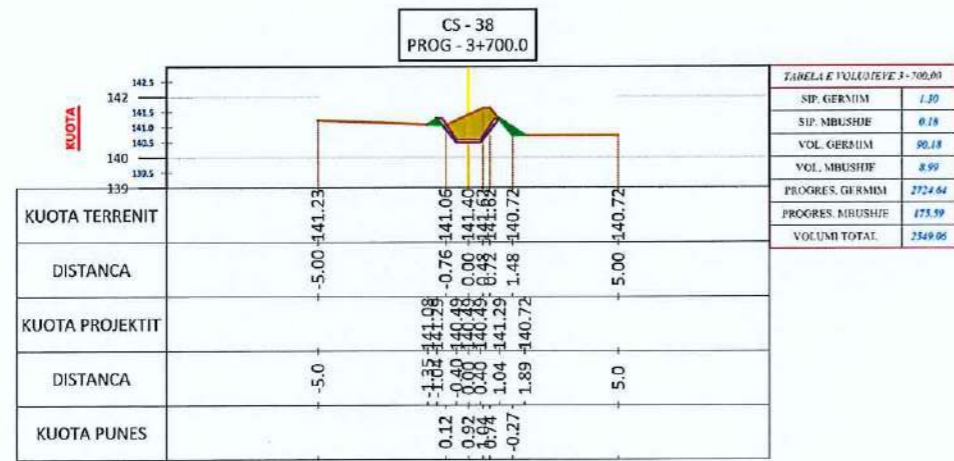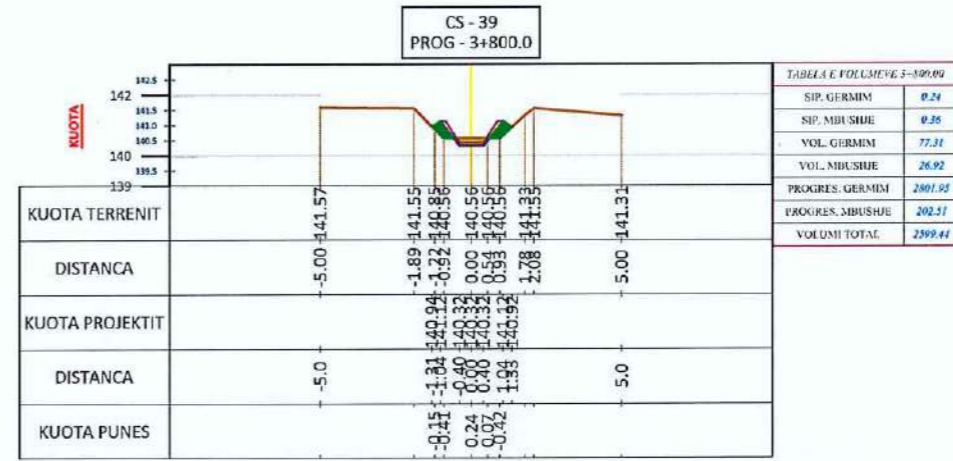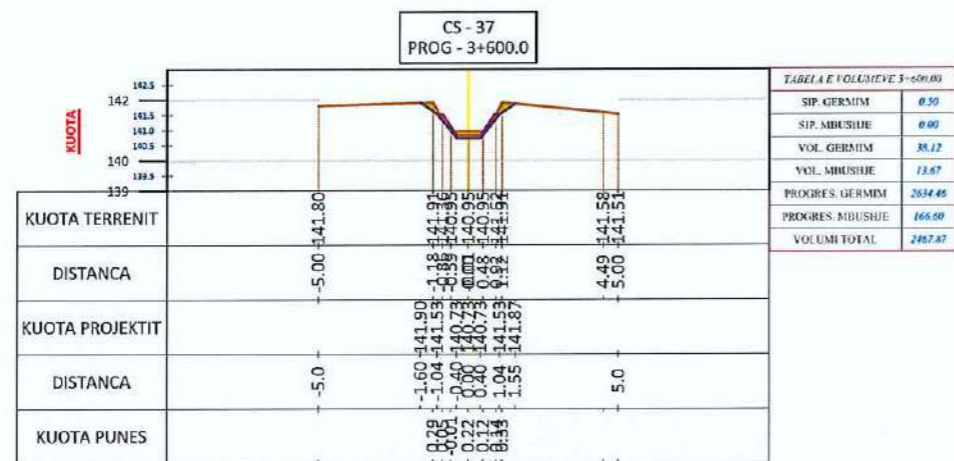

POROSITI :
BASHKIA ELBASAN





PROJEKTOI:
DREJTORIA E EMERGJENCAVE CIVILE
Ing. Arian BAKU
Top. Gentiana KERRI
Ing. Armand TOPI

DREJTORIA E EMERGJENCAVE CIVILE BASHKIA ELBASAN
NDRICIM SINAMI

PROJEKT: REABILITIMI DHE RIKONSTRUKSIONI I KANALIT UJITES I GURAKUQIT (VESHJE ME BETON + VEPRA ARTI) FSHATI SHUSHICE, NJESIA ADMINISTRATIVE SHUSHICE, BASHKIA ELBASAN



PROFILI TERTHOR
REABILITIMI DHE RIKONSTRUKSIONI I KANALIT UJITES I GURAKUQIT (VESHJE ME BETON + VEPRA ARTI)
FSHATI SHUSHICE, NJESIA ADMINISTRATIVE SHUSHICE,
BASHKIA ELBASAN

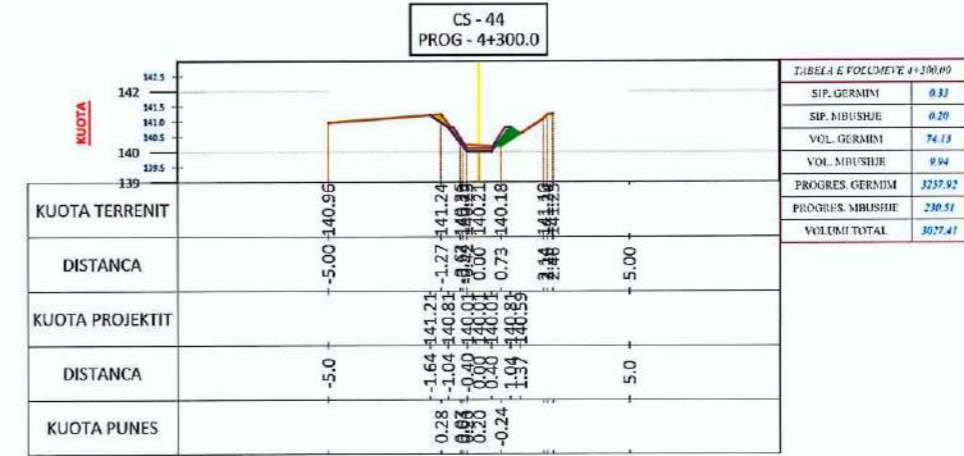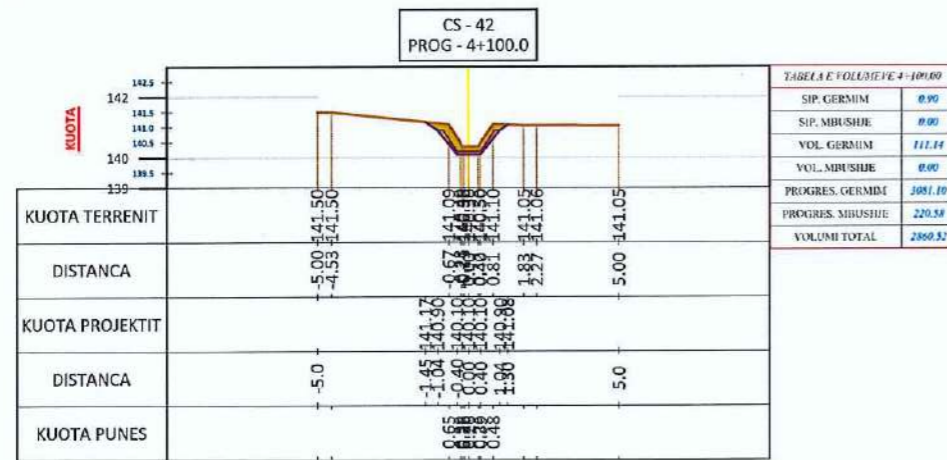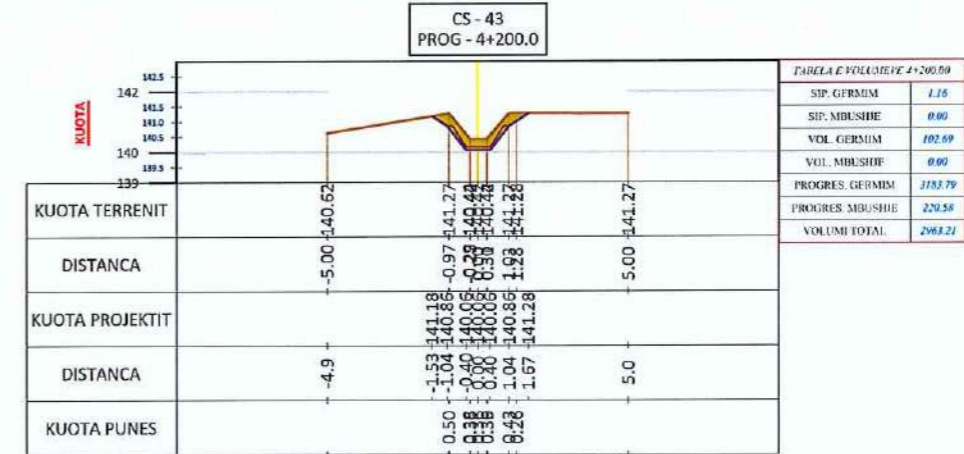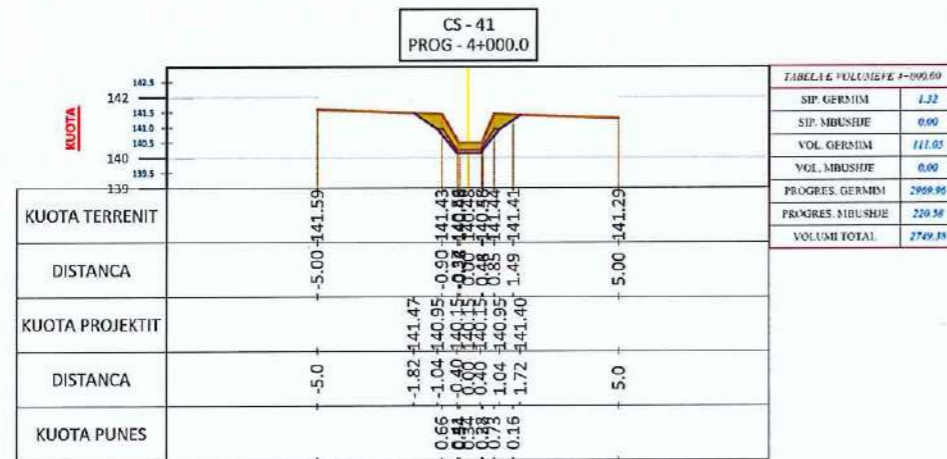

POROSITI :
BASHKIA ELBASAN

PROJEKTOI:
DREJTORIA E
EMERGJENCAVE
CIVILE

Ing. Arian BAKU
Top. Gentiana KERRI
Ing. Armand TOPI

DREJTORIA E EMERGJENCAVE CIVILE BASHKIA ELBASAN
NDRICIM SHANI

PROJEKT: REABILITIMI DHE RIKONSTRUKSIONI I KANALIT UJITES I GURAKUQIT (VESHJE ME BETON + VEPRA ARTI) FSHATI SHUSHICE, NJESIA ADMINISTRATIVE SHUSHICE, BASHKIA ELBASAN





PROFILI TERTHOR

SH 1:1000
Fleta 12

JANAR 2024



PROFILI TERTHOR
REABILITIMI DHE RIKONSTRUKSIONI I KANALIT UJITES I GURAKUQIT (VESHJE ME BETON + VEPRA ARTI)
FSHATI SHUSHICE, NJESIA ADMINISTRATIVE SHUSHICE,
BASHKIA ELBASAN

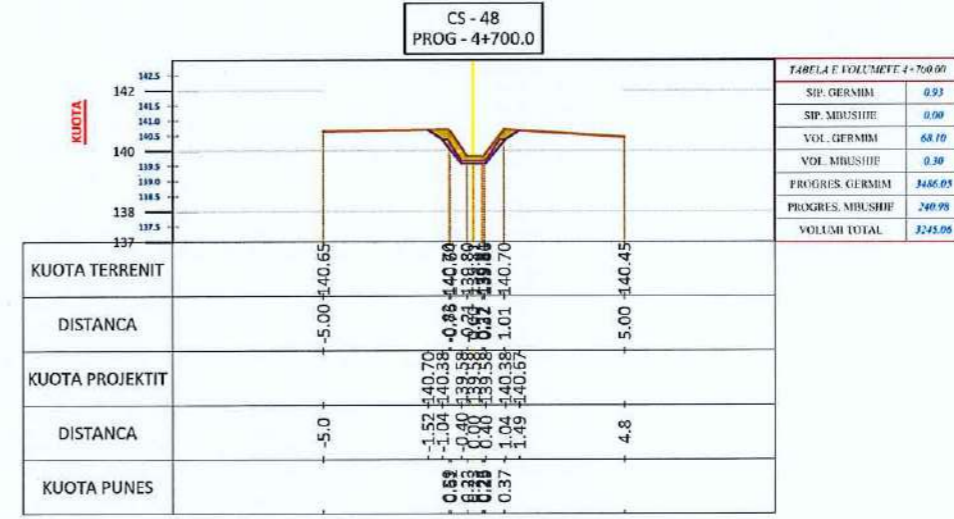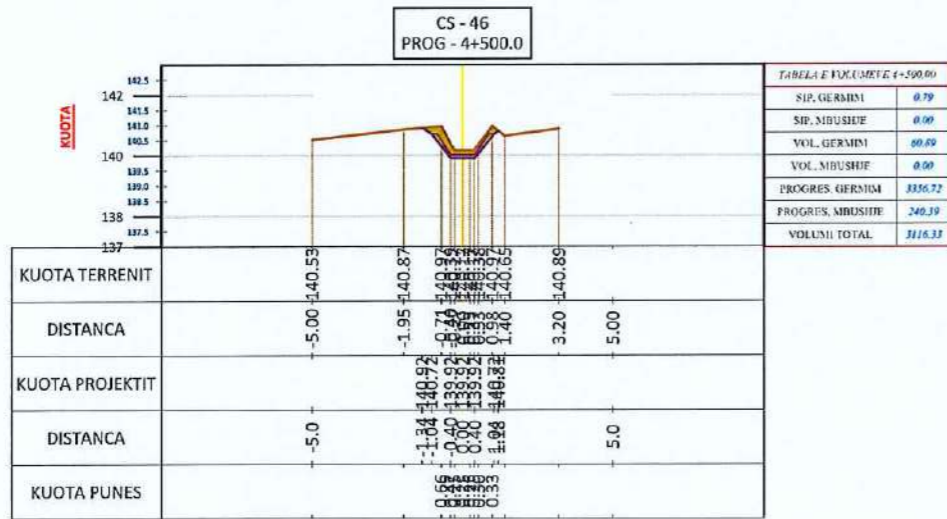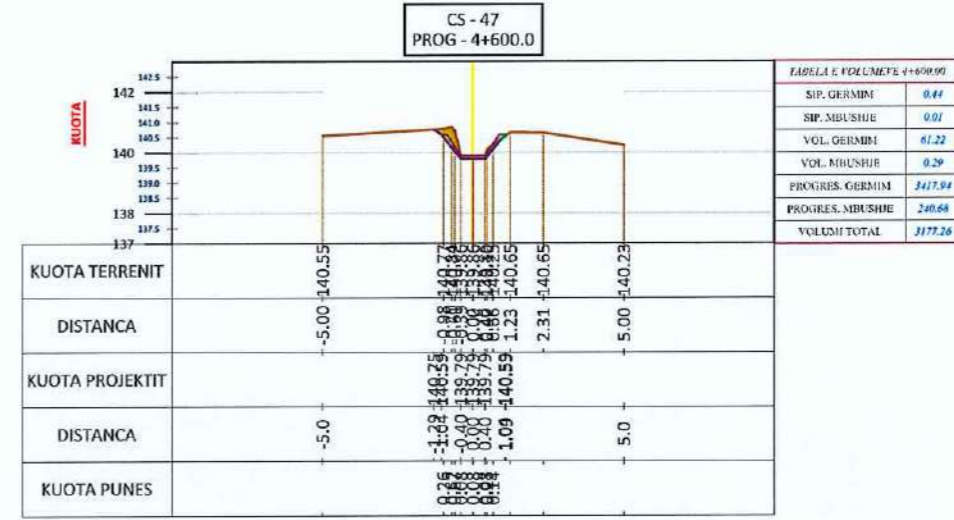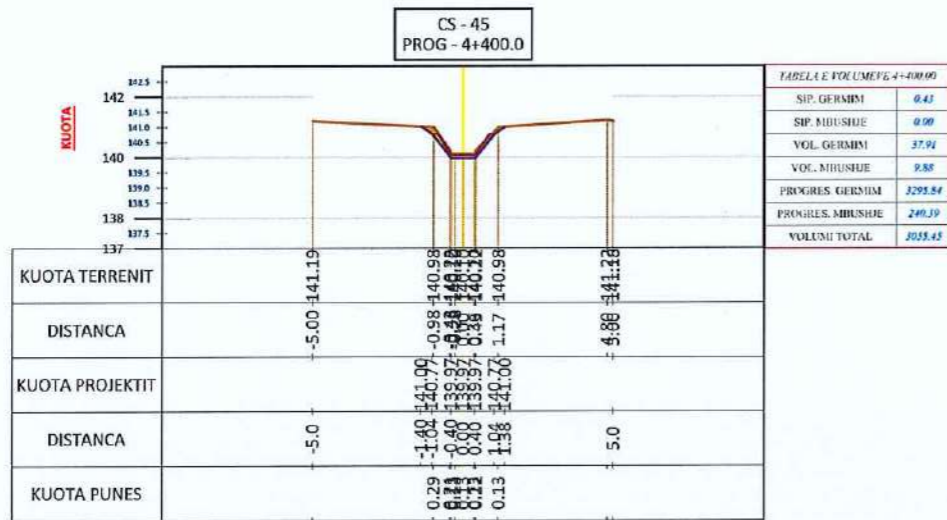

POROSITI :
BASHKIA ELBASAN

PROJEKTOI:
DREJTORIA E EMERGJENCAVE CIVILE

Ing. Arian BAKU
 Top. Gentiana KERRI
 Ing. Armand TOPI

DREJTORIA E EMERGJENCAVE CIVILE BASHKIA ELBASAN
 NDRICIM SINANI

PROJEKT: REABILITIMI DHE RIKONSTRUKSIONI I KANALIT UJITES I GURAKUQIT (VESHJE ME BETON + VEPRA ARTI) FSHATI SHUSHICE, NJESIA ADMINISTRATIVE SHUSHICE, BASHKIA ELBASAN





PROFILI TERTHOR

SH 1:1000
 Fleta 13

JANAR 2024



PROFILI TERTHOR
REABILITIMI DHE RIKONSTRUKSIONI I KANALIT UJITES I GURAKUQIT (VESHJE ME BETON + VEPRA ARTI)
FSHATI SHUSHICE, NJESIA ADMINISTRATIVE SHUSHICE,
BASHKIA ELBASAN

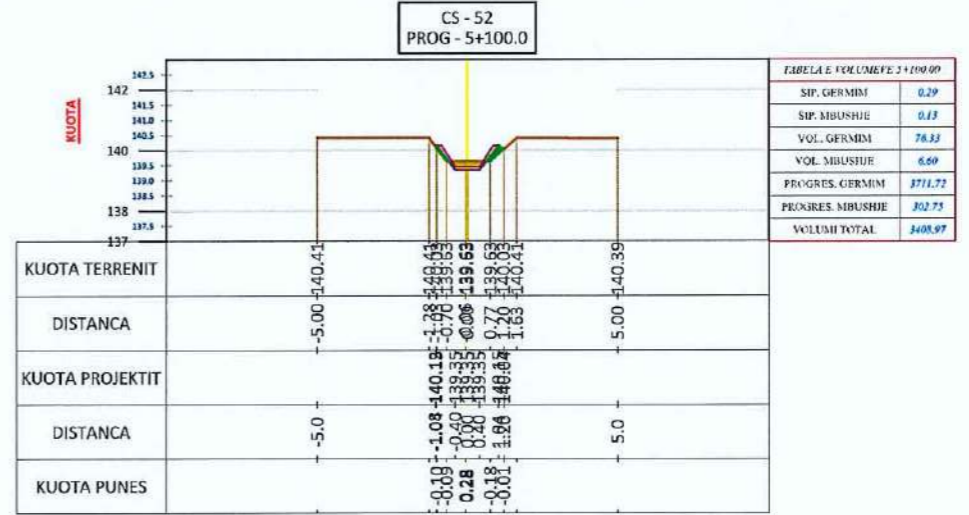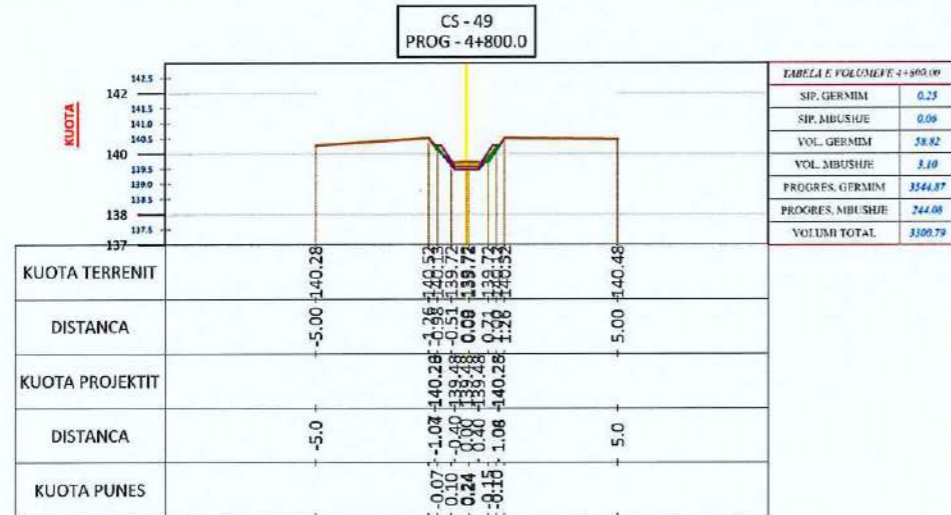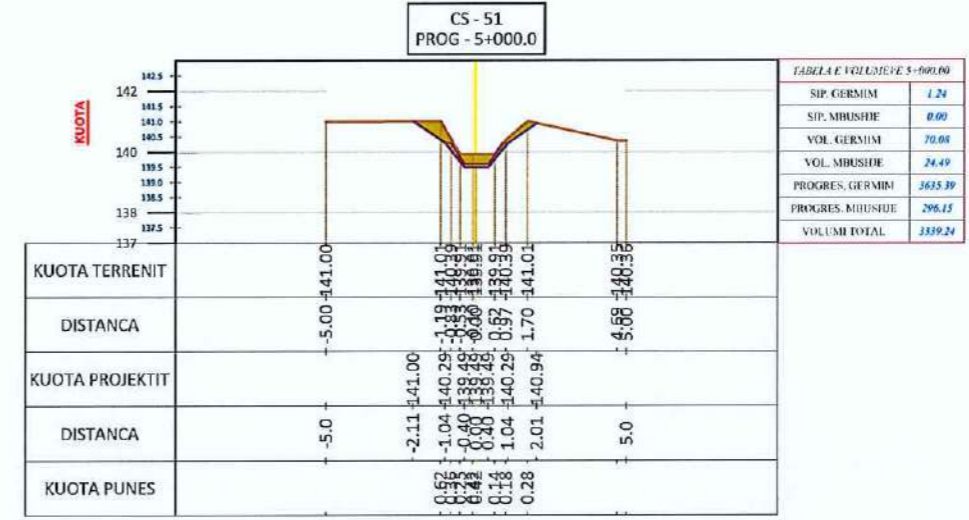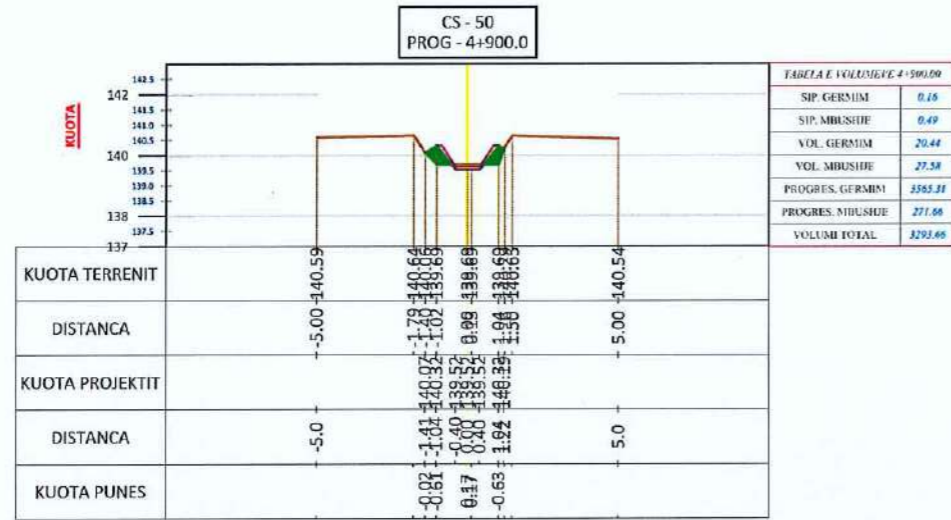

POROSITI :
BASHKIA ELBASAN

PROJEKTOI:
DREJTORIA E
EMERGJENCAVE
CIVILE

Ing. Arian BAKU
Top. Gentiana KERRI
Ing. Armand TOPI

DREJTORIA E EMERGJENCAVE CIVILE BASHKIA ELBASAN
NDRICIM SINANI

PROJEKT: REABILITIMI DHE RIKONSTRUKSIONI I KANALIT UJITES I GURAKUQIT (VESHJE ME BETON + VEPRA ARTI) FSHATI SHUSHICE, NJESIA ADMINISTRATIVE SHUSHICE, BASHKIA ELBASAN





PROFILI TERTHOR

SH 1:1000
Fleta 14

JANAR 2024



PROFILI TERHOR
REABILITIMI DHE RIKONSTRUKSIONI I KANALIT UJITES I GURAKUQIT (VESHJE ME BETON + VEPRA ARTI)
FSHATI SHUSHICE, NJESIA ADMINISTRATIVE SHUSHICE,
BASHKIA ELBASAN

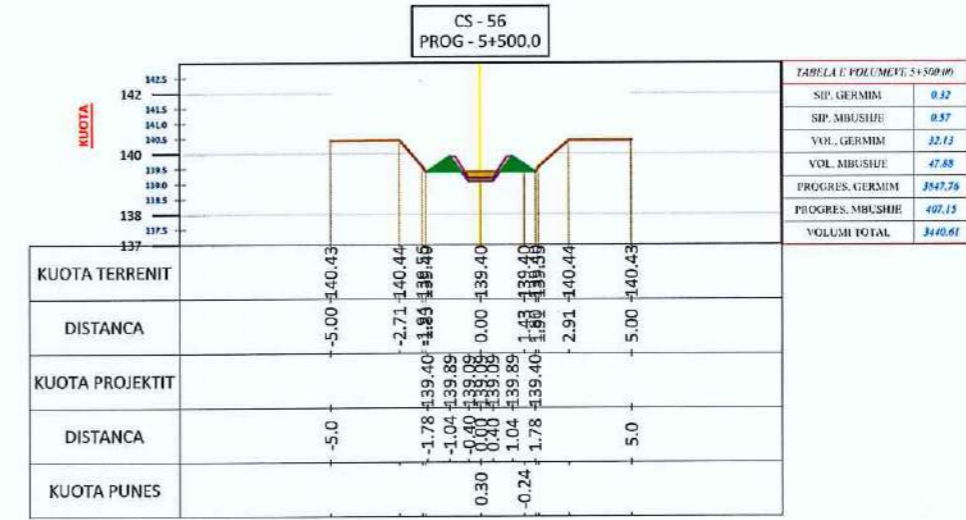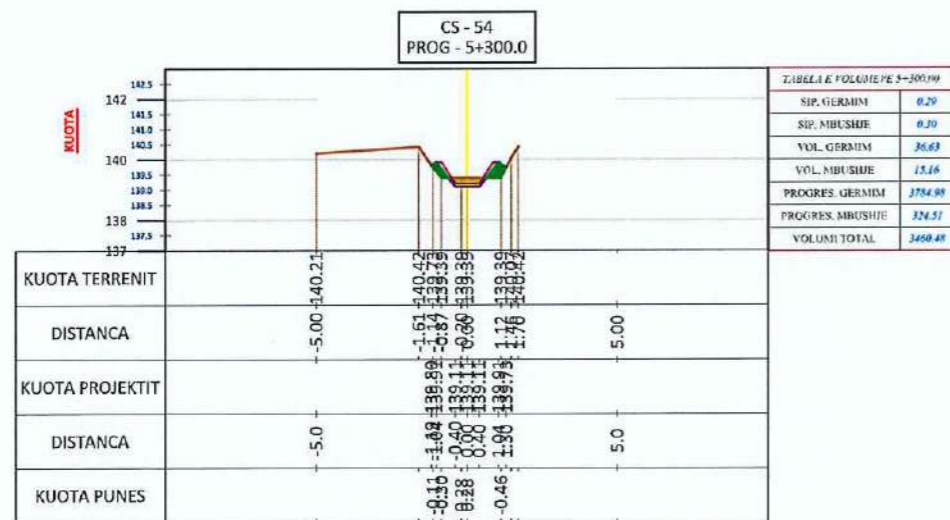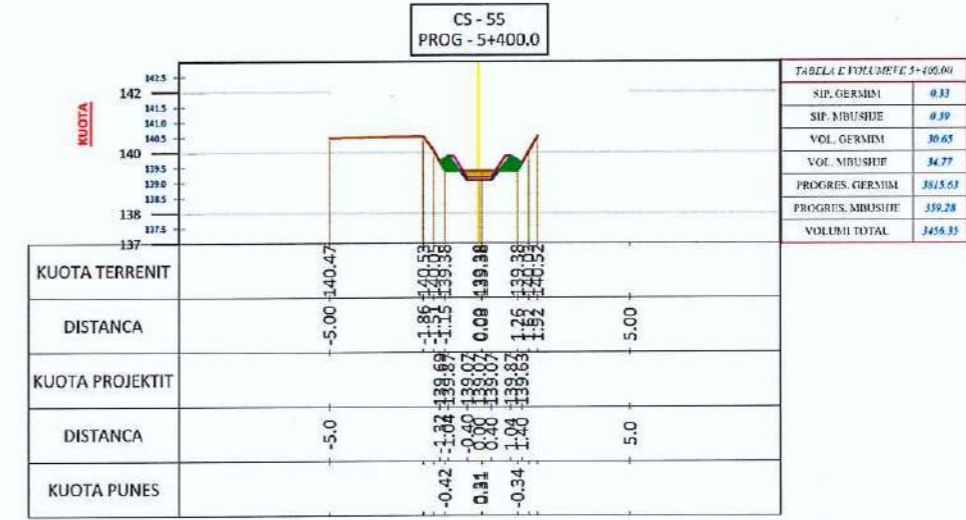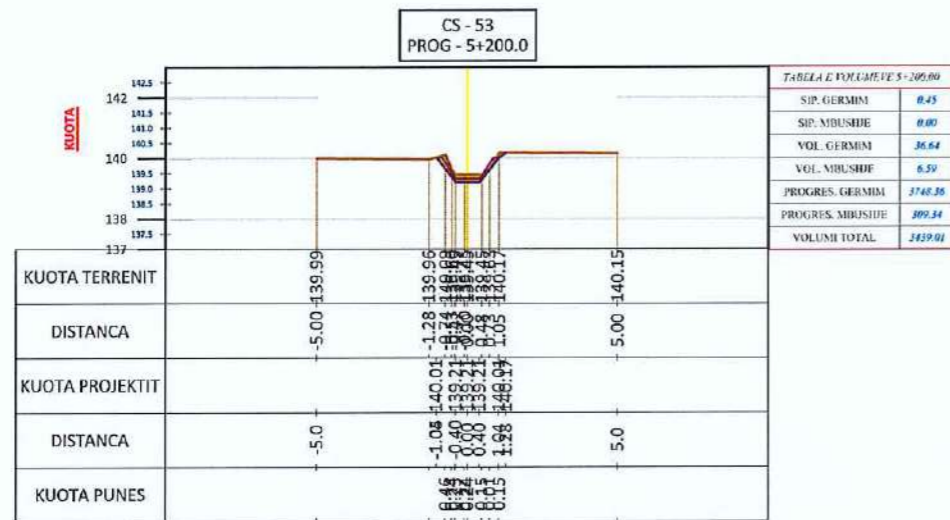

POROSITI :
BASHKIA ELBASAN

PROJEKTOI:
DREJTORIA E
EMERGJENCEVE
CIVILE

Ing. Arian BAKU
Top. Gentiana KERRI
Ing. Armand TOPI

DREJTORIA E EMERGJENCEVE CIVILE BASHKIA ELBASAN
NDRICIM SINANI

PROJEKT: REABILITIMI DHE RIKONSTRUKSIONI I KANALIT UJITES I GURAKUQIT (VESHJE ME BETON + VEPRA ARTI) FSHATI SHUSHICE, NJESIA ADMINISTRATIVE SHUSHICE, BASHKIA ELBASAN





PROFILI TERHOR

SH 1:1000
Fleta 15

JANAR 2024



PROFILI TERTHOR
REABILITIMI DHE RIKONSTRUKSIONI I KANALIT UJITES I GURAKUQIT (VESHJE ME BETON + VEPRA ARTI)
FSHATI SHUSHICE, NJESIA ADMINISTRATIVE SHUSHICE,
BASHKIA ELBASAN

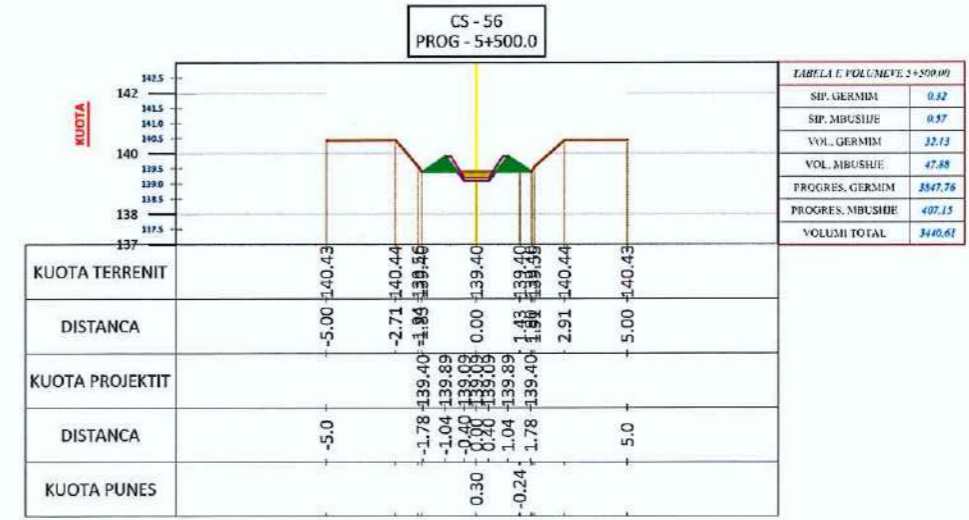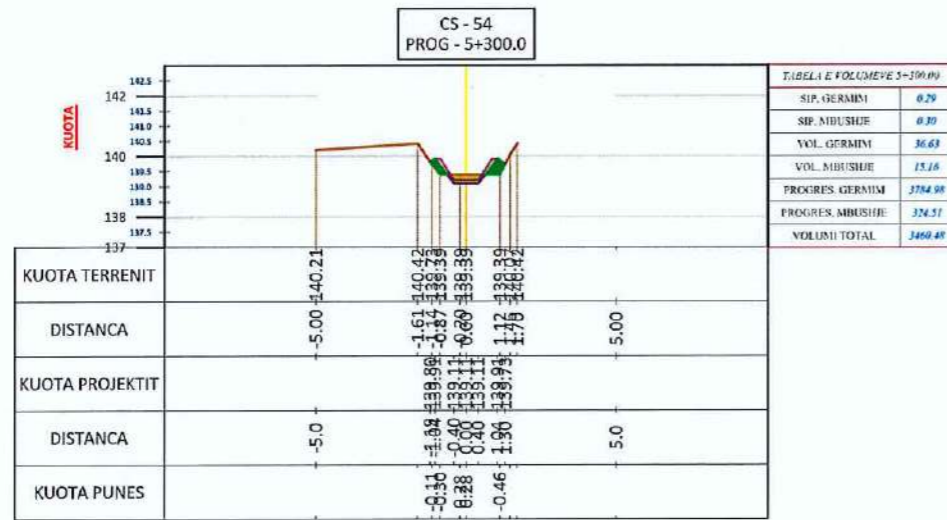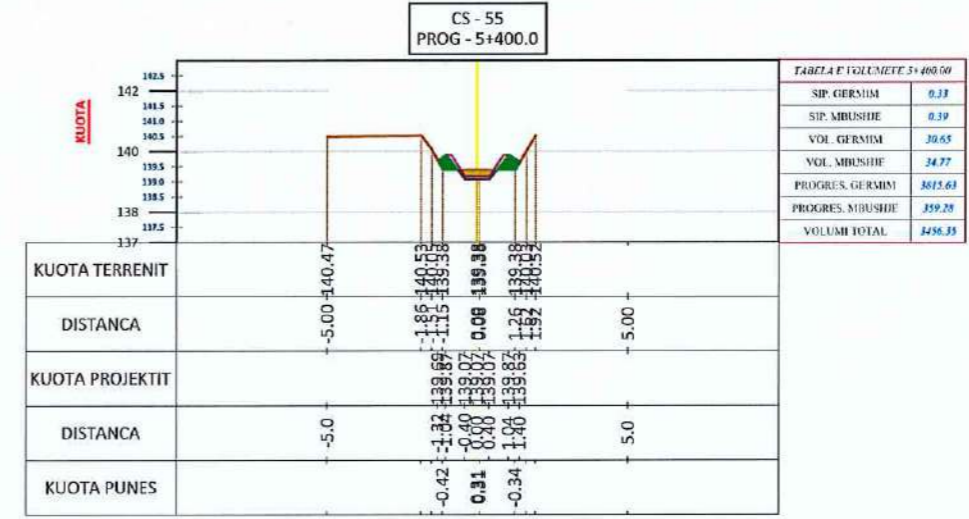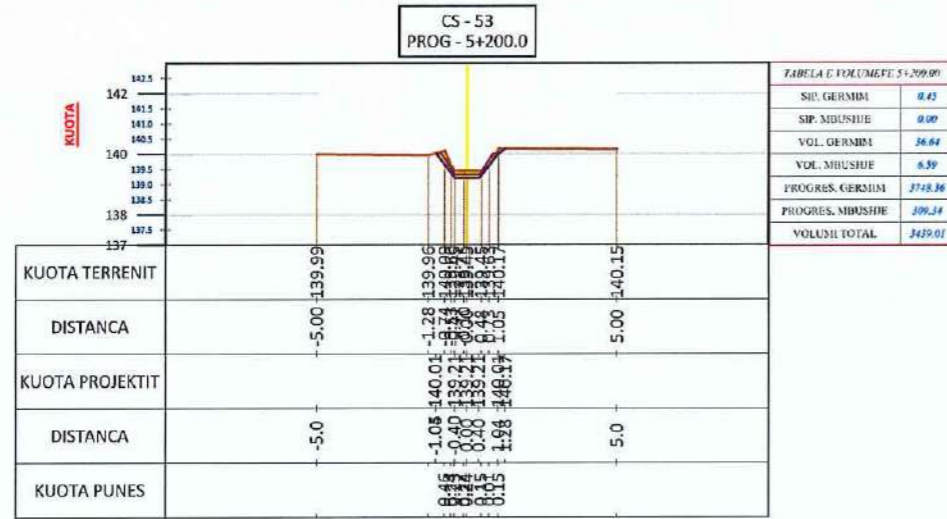

POROSITI :
BASHKIA ELBASAN

PROJEKTOI:
DREJTORIA E
EMERGJENCAVE
CIVILE

Ing. Arian BAKU
 Top. Gentiana KERRI
 Ing. Armand TOPI

DREJTORIA E EMERGJENCAVE CIVILE BASHKIA ELBASAN
 NDRICIM SINANI

PROJEKT: REABILITIMI DHE RIKONSTRUKSIONI I KANALIT UJITES I GURAKUQIT (VESHJE ME BETON + VEPRA ARTI) FSHATI SHUSHICE, NJESIA ADMINISTRATIVE SHUSHICE, BASHKIA ELBASAN





PROFILI TERTHOR

SH 1:1000
 Fleta 16

JANAR 2024



PROFILI TERHOR
REABILITIMI DHE RIKONSTRUKSIONI I KANALIT UJITES I GURAKUQIT (VESHJE ME BETON + VEPRA ARTI)
FSHATI SHUSHICE, NJESIA ADMINISTRATIVE SHUSHICE,
BASHKIA ELBASAN

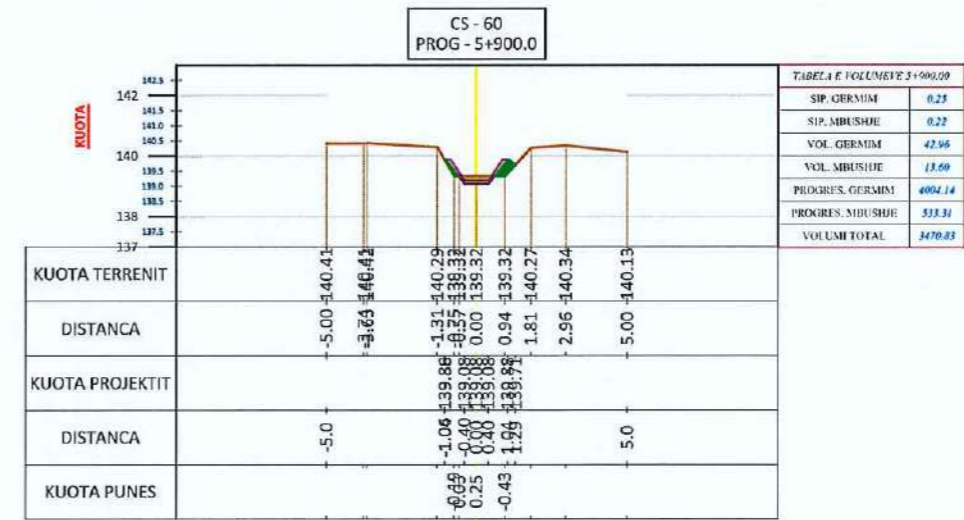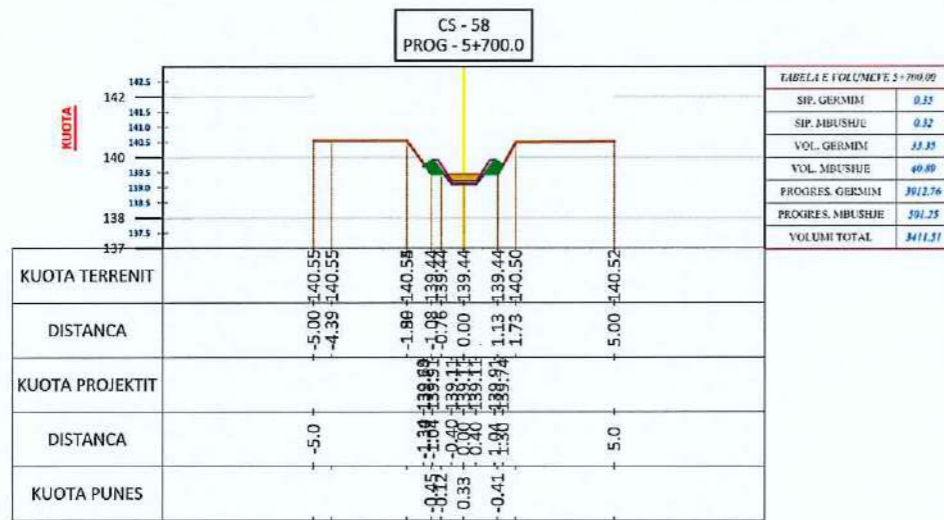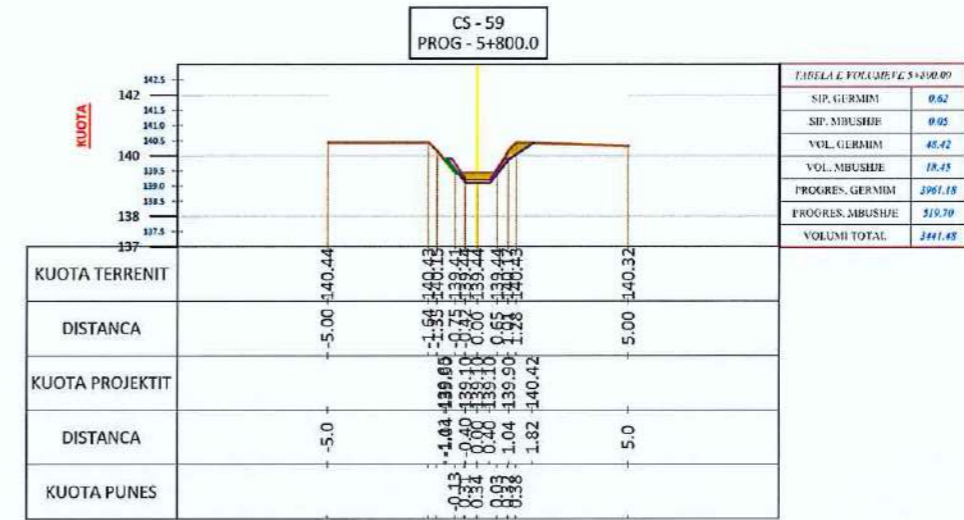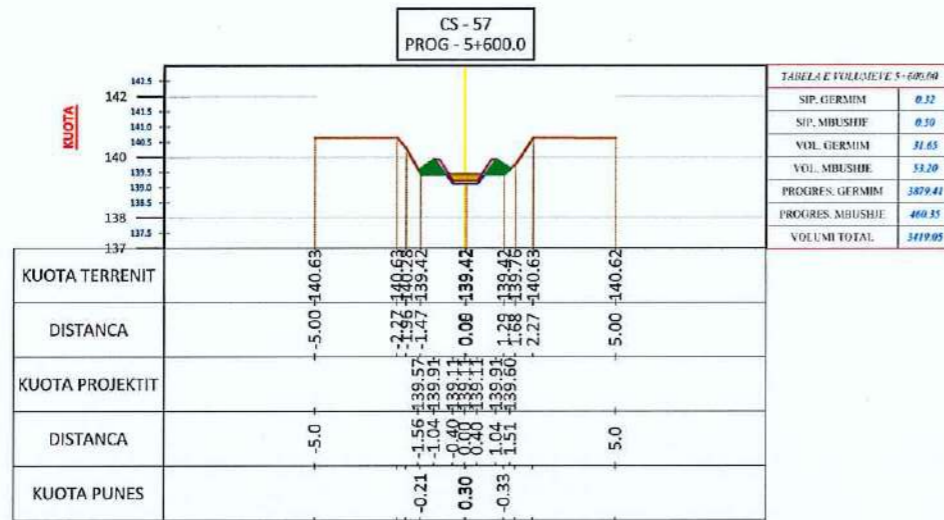

POROSITI :
BASHKIA ELBASAN

PROJEKTOI:
DREJTORIA E
EMERGJENCAVE
CIVILE

Ing. Arian BAKU
 Top. Gentiana KERRI
 Ing. Armand TOPI

DREJTORIA E EMERGJENCAVE CIVILE BASHKIA ELBASAN
 NDRICIM SINANI

PROJEKT: REABILITIMI DHE RIKONSTRUKSIONI I KANALIT UJITES I GURAKUQIT (VESHJE ME BETON + VEPRA ARTI) FSHATI SHUSHICE, NJESIA ADMINISTRATIVE SHUSHICE, BASHKIA ELBASAN





PROFILI TERHOR

SH 1:1000
 Fleta 17

JANAR 2024



PROFILI TERTHOR
REABILITIMI DHE RIKONSTRUKSIONI I KANALIT UJITES I GURAKUQIT (VESHJE ME BETON + VEPRA ARTI)
FSHATI SHUSHICE, NJESIA ADMINISTRATIVE SHUSHICE,
BASHKIA ELBASAN

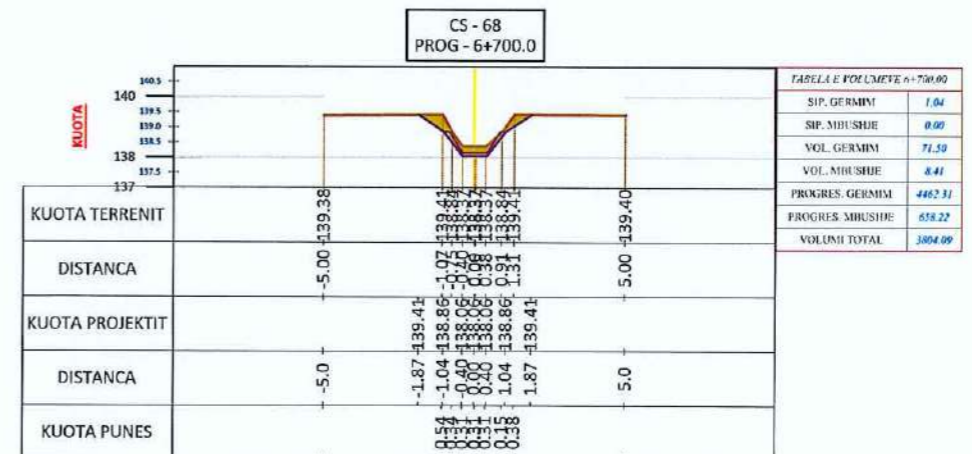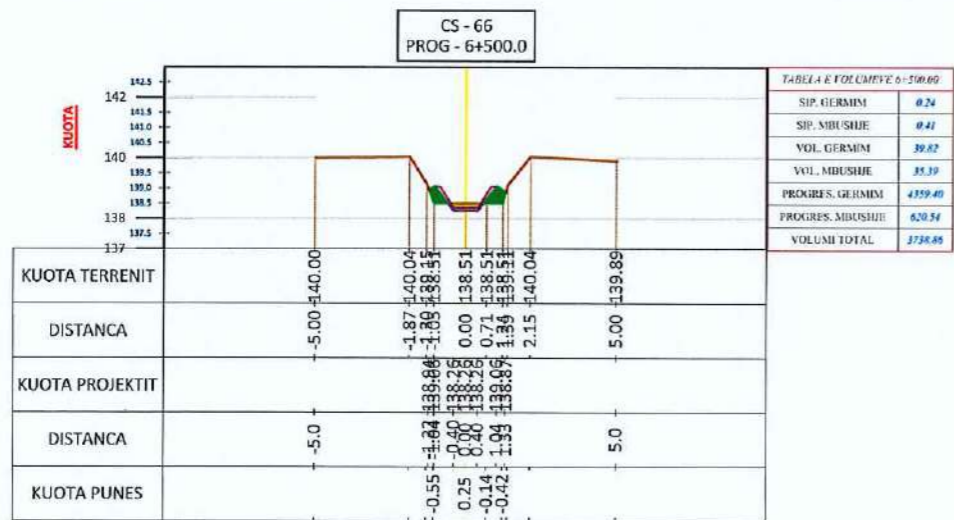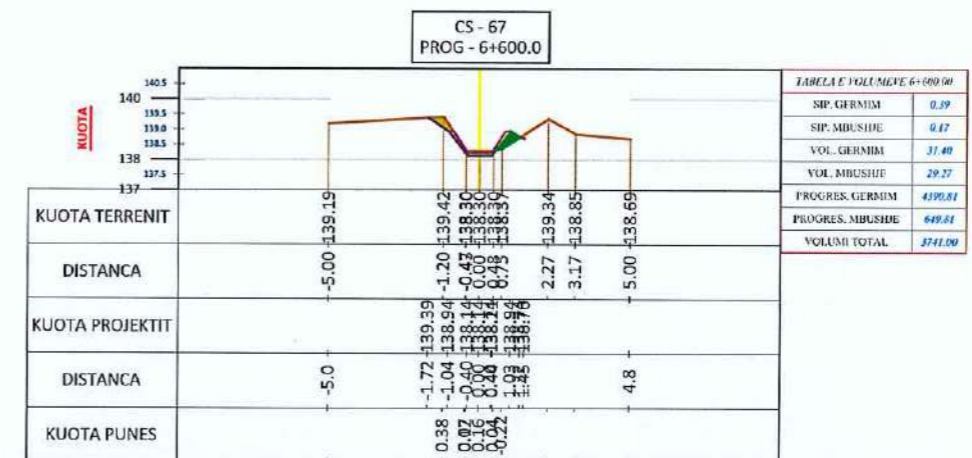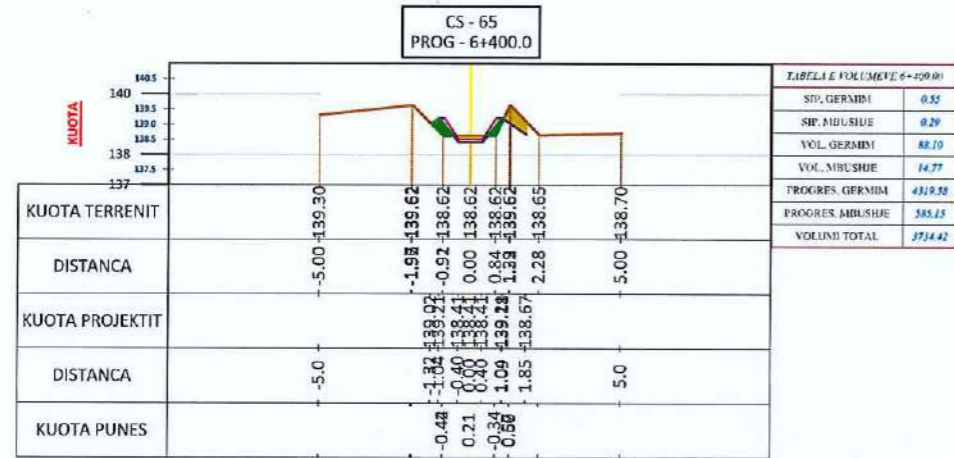

POROSITI :
BASHKIA ELBASAN

PROJEKTOI:
DREJTORIA E
EMERGJENCAVE
CIVILE

Ing. Arian BAKU

Top. Gentiana KERRI

Ing. Armand TOPI

DREJTORIA E EMERGJENCAVE CIVILE BASHKIA ELBASAN

NDRICIM BINAJI

PROJEKT: REABILITIMI DHE RIKONSTRUKSIONI I KANALIT UJITES I GURAKUQIT (VESHJE ME BETON + VEPRA ARTI) FSHATI SHUSHICE, NJESIA ADMINISTRATIVE SHUSHICE, BASHKIA ELBASAN

PROFILI TERTHOR





SH 1:1000

Fleta 19

JANAR 2024



PROFILI TERTHOR
REABILITIMI DHE RIKONSTRUKSIONI I KANALIT UJITES I GURAKUQIT (VESHJE ME BETON + VEPRA ARTI)
FSHATI SHUSHICE, NJESIA ADMINISTRATIVE SHUSHICE,
BASHKIA ELBASAN

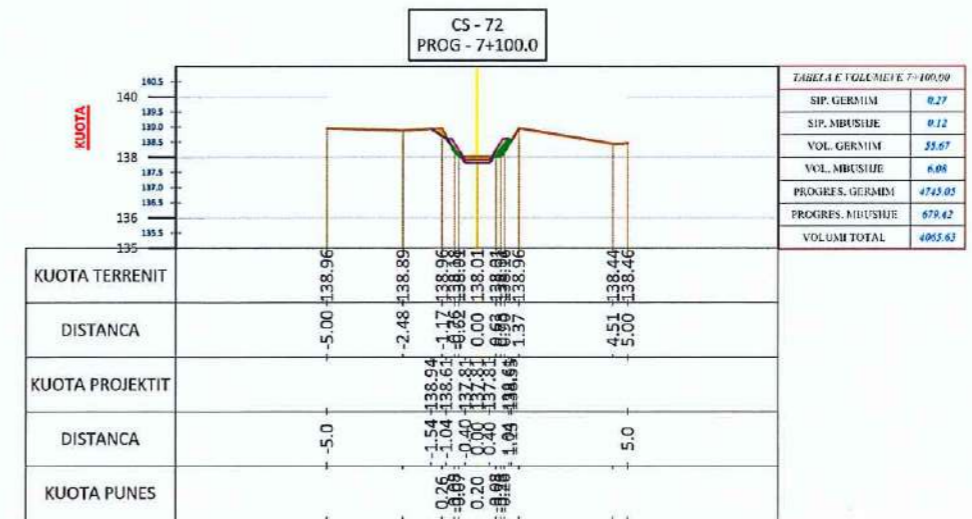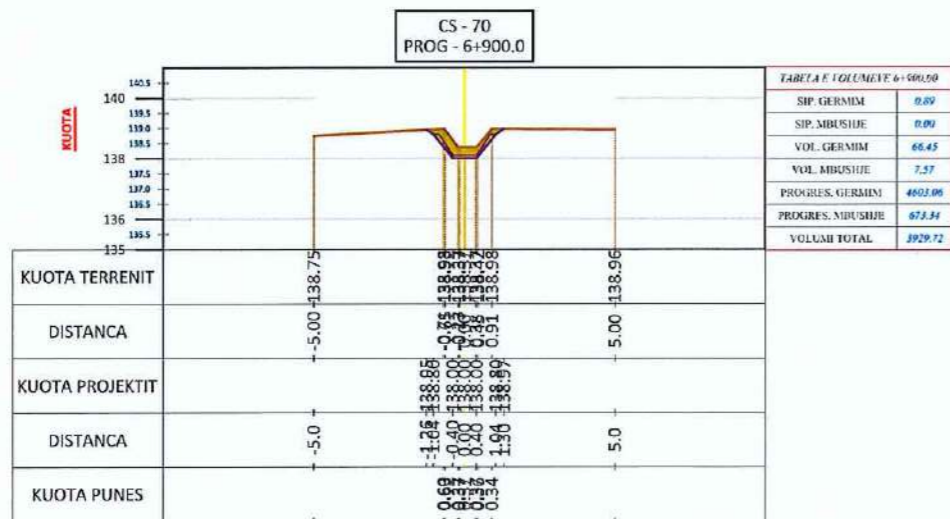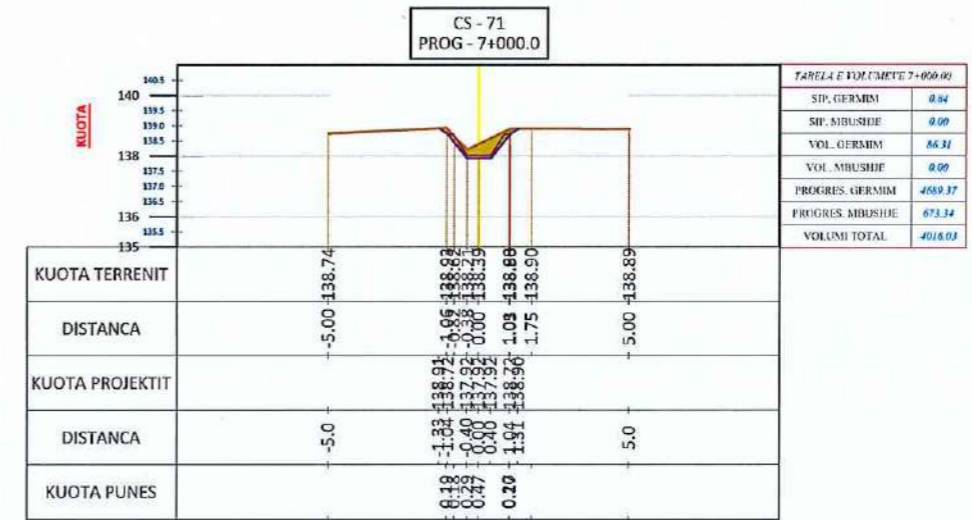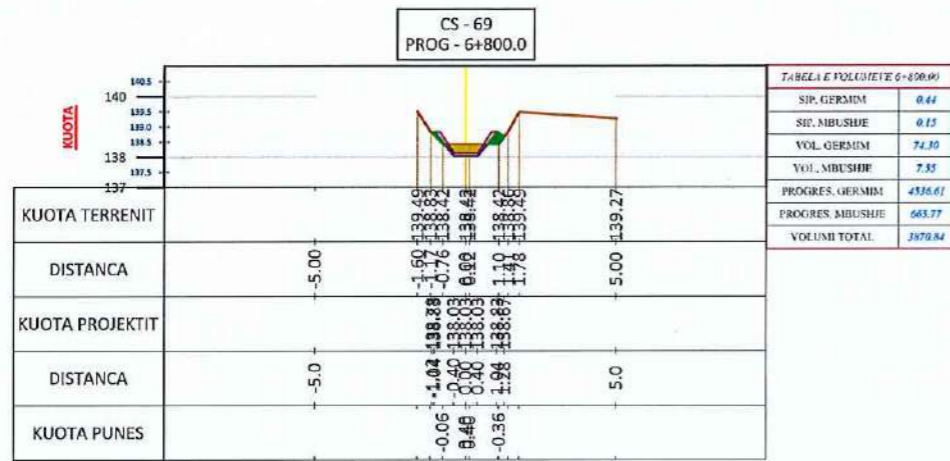

POROSITI :
BASHKIA ELBASAN

PROJEKTOI:
DREJTORIA E
EMERGJENCAVE
CIVILE

Ing. Arian BAKU
 Top. Gentiana KERRI
 Ing. Armand TOPI

DREJTORIA E EMERGJENCAVE CIVILE BASHKIA ELBASAN
 NDRICIM SIMANI

PROJEKT: REABILITIMI DHE RIKONSTRUKSIONI I KANALIT UJITES I GURAKUQIT (VESHJE ME BETON + VEPRA ARTI) FSHATI SHUSHICE, NJESIA ADMINISTRATIVE SHUSHICE, BASHKIA ELBASAN





PROFILI TERTHOR

SH 1:1000
 Fleta 20

JANAR 2024



PROFILI TERTHOR
REABILITIMI DHE RIKONSTRUKSIONI I KANALIT UJITES I GURAKUQIT (VESHJE ME BETON + VEPRA ARTI)
FSHATI SHUSHICE, NJESIA ADMINISTRATIVE SHUSHICE,
BASHKIA ELBASAN

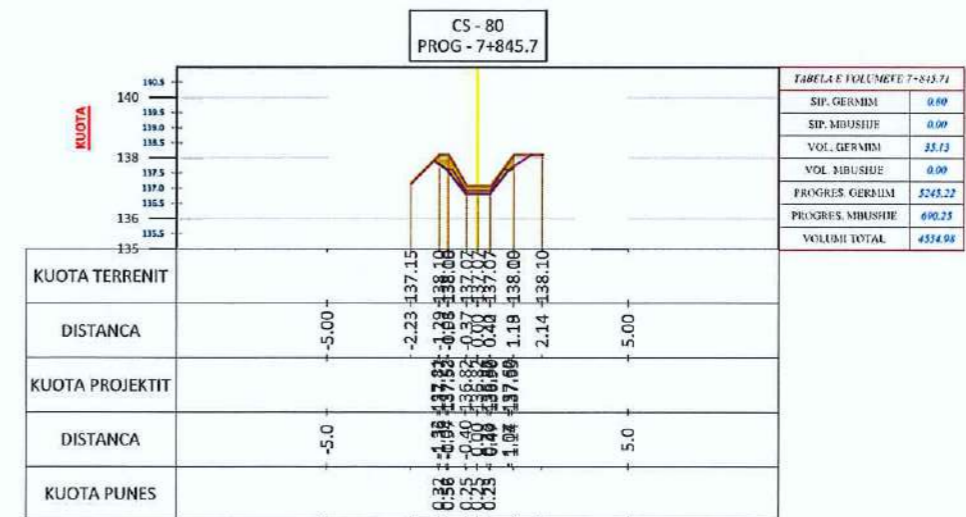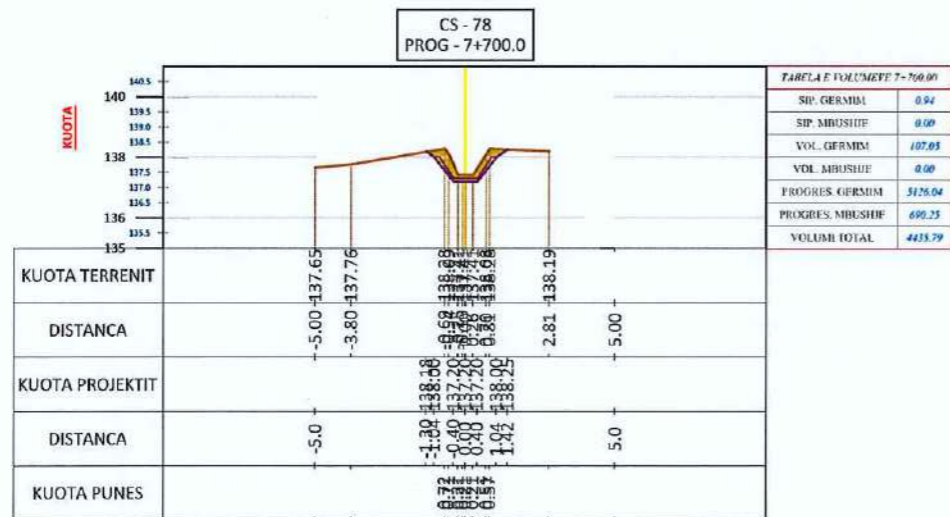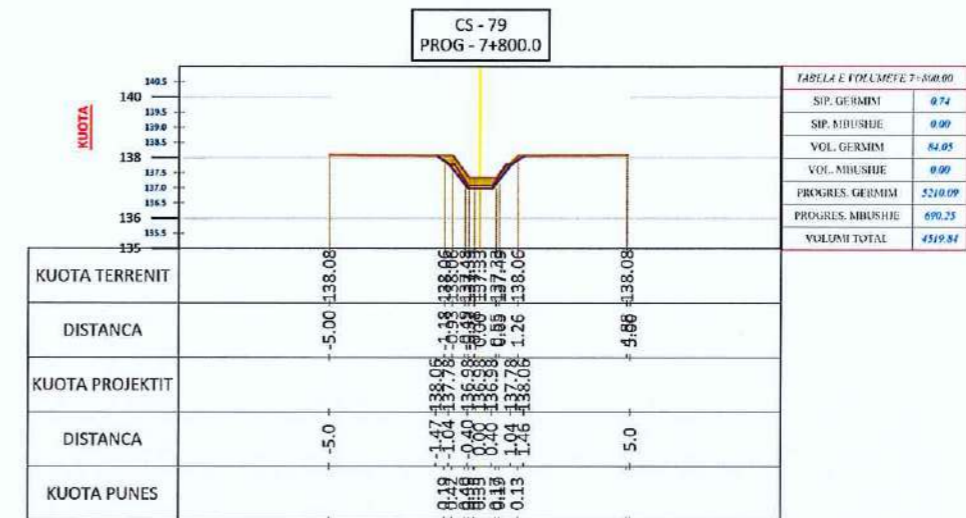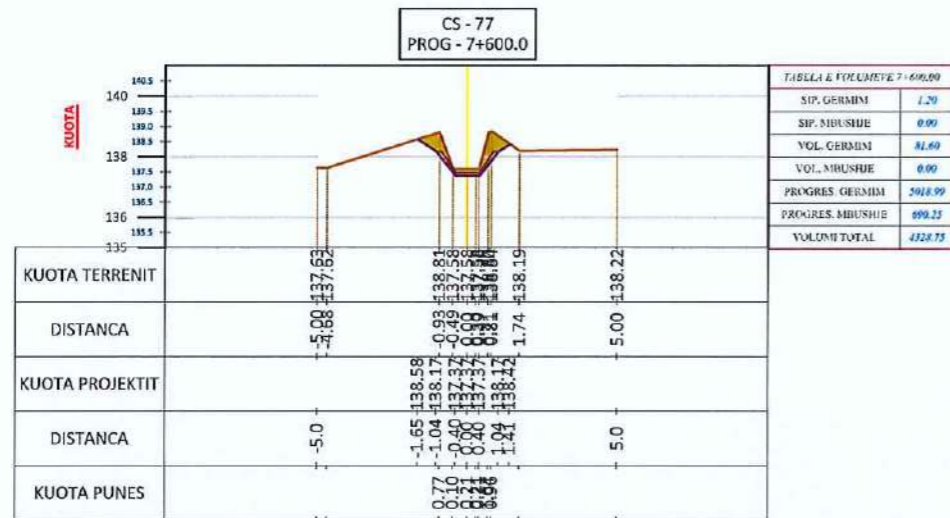

POROSITI :
BASHKIA ELBASAN

PROJEKTOI:
DREJTORIA E
EMERGJENCAVE
CIVILE

Ing. Arian BAKU
 Top. Gentiana KERRI
 Ing. Armand TOPI

DREJTORIA E EMERGJENCAVE CIVILE BASHKIA ELBASAN
 NDRICIM SINANI

PROJEKT: REABILITIMI DHE RIKONSTRUKSIONI I KANALIT UJITES I GURAKUQIT (VESHJE ME BETON + VEPRA ARTI) FSHATI SHUSHICE, NJESIA ADMINISTRATIVE SHUSHICE, BASHKIA ELBASAN


PROFILI TERTHOR

SH 1:1000
 Fleta 22


JANAR 2024



PROFILI GJATESOR
REABILITIMI DHE RIKONSTRUKSIONI I KANALIT UJITES I GURAKUQIT (VESHJE ME BETON + VEPRA ARTI)
FSHATI SHUSHICE, NJESIA ADMINISTRATIVE SHUSHICE,
BASHKIA ELBASAN

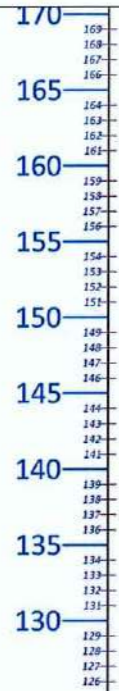

PROFILI GJATESOR
 Aks-Polis
 SH_H - 1:1000
 SH_V - 1:1000

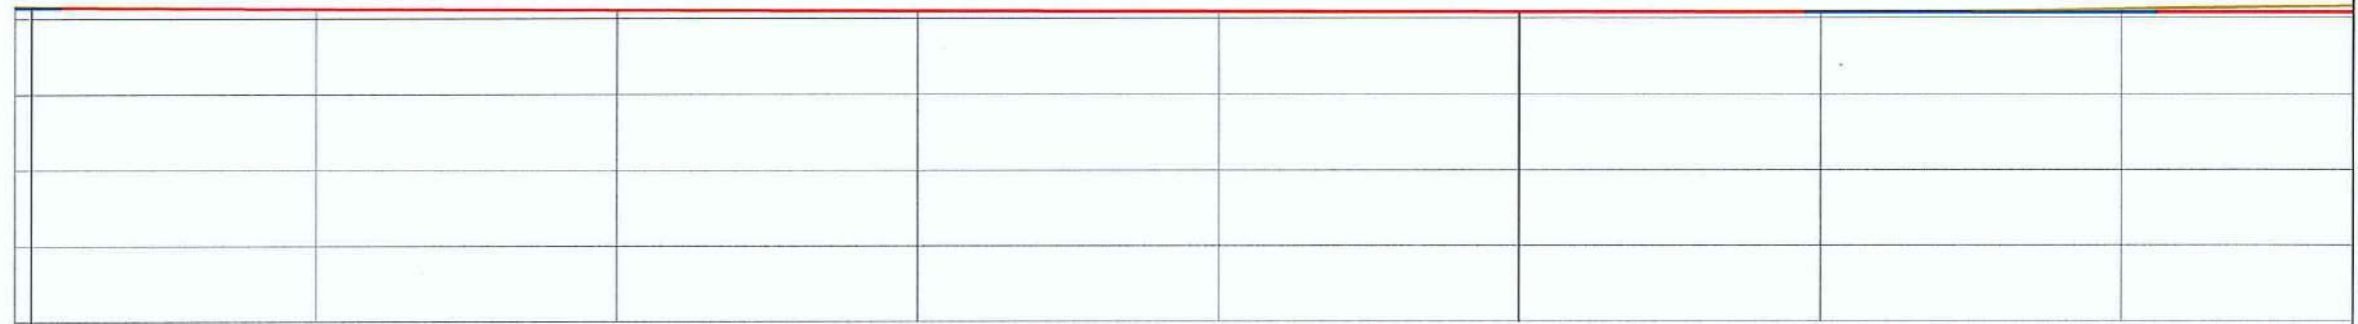

NR I PRERJES	PK - 1	PK - 2						
DIST. PJESORE	98.9 m	100.0 m						
DIST. PROGRESIVE	0+001	0+100						
KUOTA TOKES	145.75	145.40						
KUOTA PROJEKTIT		145.41						
KUOTA PUNES	0.05	-0.01						
GJEO. HORIZONTALE	L=28.60	L=59.36	L=41.15	L=38.34				
GJEO. VERTIKALE	$i = -0.42\%$	$R = 37069.78$ $K = 115.89$	$i = -0.11\%$					
KILOMETRAZHI	0.01	0.02	0.04	0.06	0.08	0.10	0.12	0.14



POROSITI :
 BASHKIA ELBASAN

PROJEKTOI:
 DREJTORIA E
 EMERGJENCAVE
 CIVILE

Ing. Arian BAKU
 Top. Gentiana KERRI
 Ing. Armand TOPI

DREJTORIA E EMERGJENCAVE CIVILE BASHKIA ELBASAN
 NDRICIM SINANI

PROJEKT: REABILITIMI DHE RIKONSTRUKSIONI I KANALIT UJITES I GURAKUQIT (VESHJE ME BETON + VEPRA ARTI) FSHATI SHUSHICE, NJESIA ADMINISTRATIVE SHUSHICE, BASHKIA ELBASAN


PROFILI GJATESOR

SH 1:1000
 Fleta 23

JANAR 2024



PROFILI GJATESOR
REABILITIMI DHE RIKONSTRUKSIONI I KANALIT UJITES I GURAKUQIT (VESHJE ME BETON + VEPRA ARTI)
FSHATI SHUSHICE, NJESIA ADMINISTRATIVE SHUSHICE,
BASHKIA ELBASAN

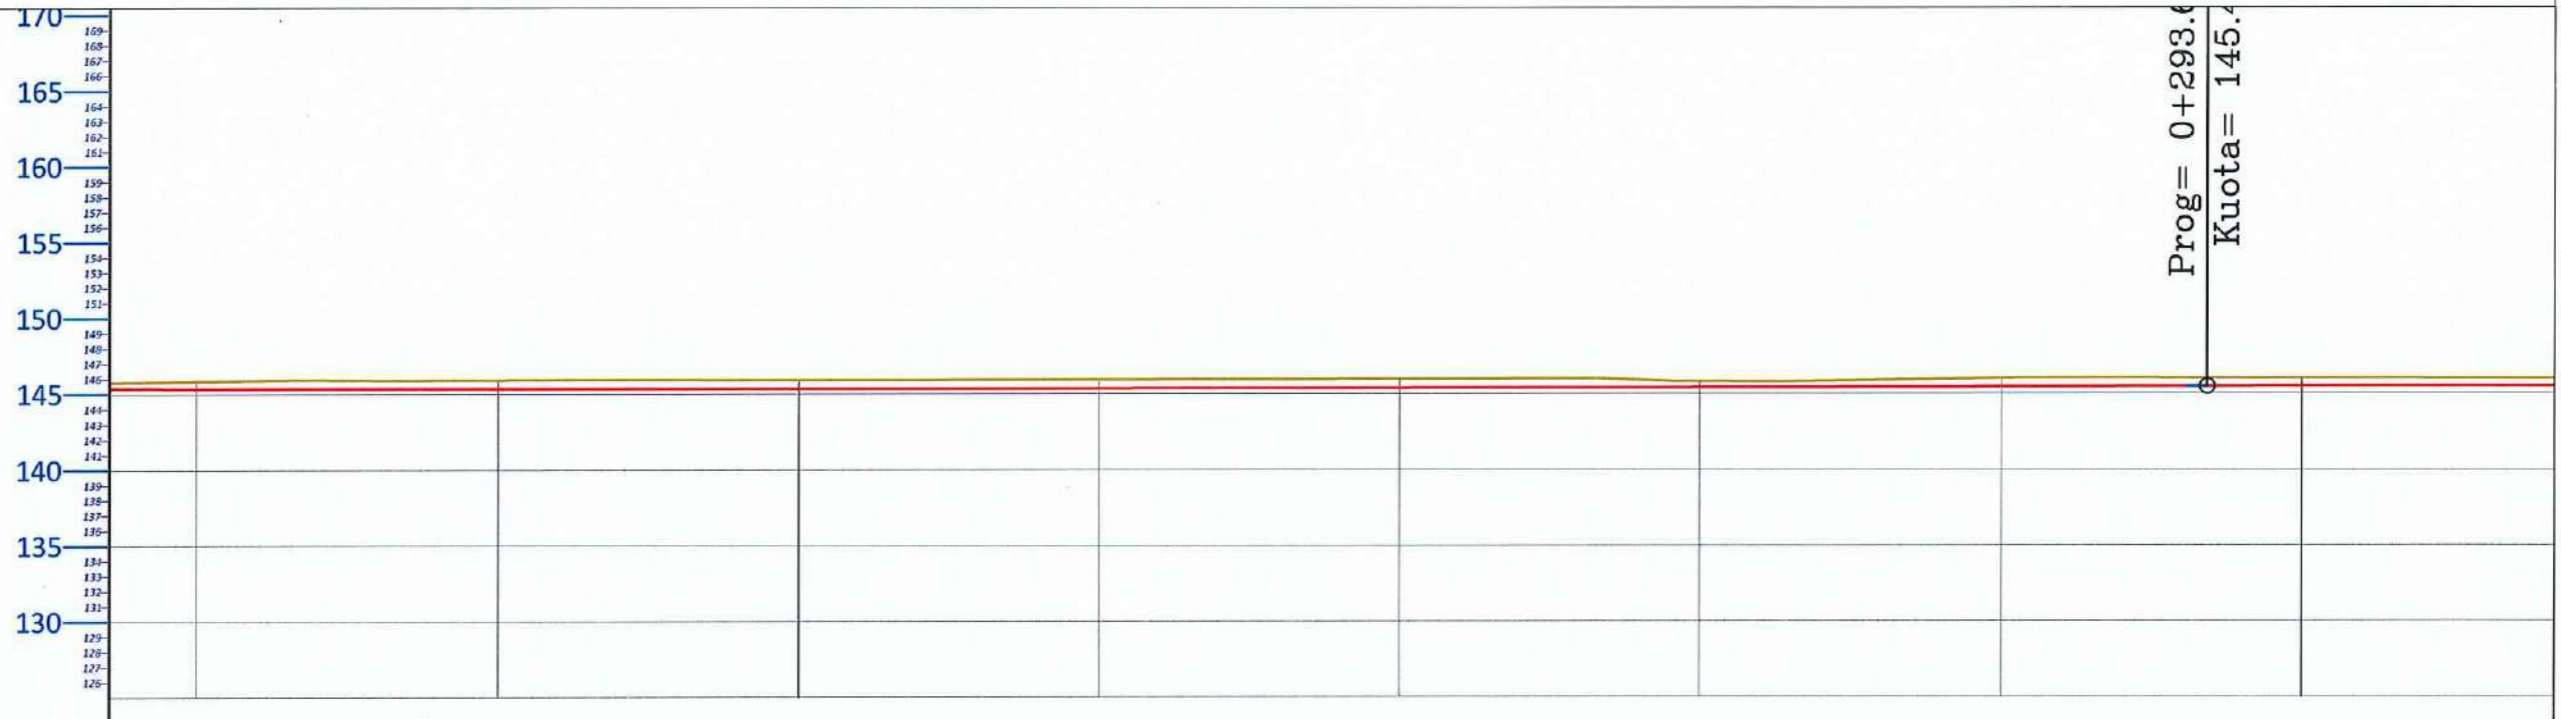

PROFILI GJATESOR
 Aks-Polis
 SH_H - 1:1000
 SH_V - 1:1000



POROSITI :
BASHKIA ELBASAN

PROJEKTOI:
DREJTORIA E
EMERGJENCAVE
CIVILE

Ing. Arian BAKU
 Top. Gentiana KERRI
 Ing. Armand TOPI

DREJTORIA E EMERGJENCAVE CIVILE BASHKIA ELBASAN
 NDRICIM SINANI

PROJEKT: REABILITIMI DHE RIKONSTRUKSIONI I KANALIT UJITES I GURAKUQIT (VESHJE ME BETON + VEPRA ARTI) FSHATI SHUSHICE, NJESIA ADMINISTRATIVE SHUSHICE, BASHKIA ELBASAN


PROFILI GJATESOR

SH 1:1000
 Fleta 24

JANAR 2024



PROFILI GJATESOR
REABILITIMI DHE RIKONSTRUKSIONI I KANALIT UJITES I GURAKUQIT (VESHJE ME BETON + VEPRA ARTI)
FSHATI SHUSHICE, NJESIA ADMINISTRATIVE SHUSHICE,
BASHKIA ELBASAN

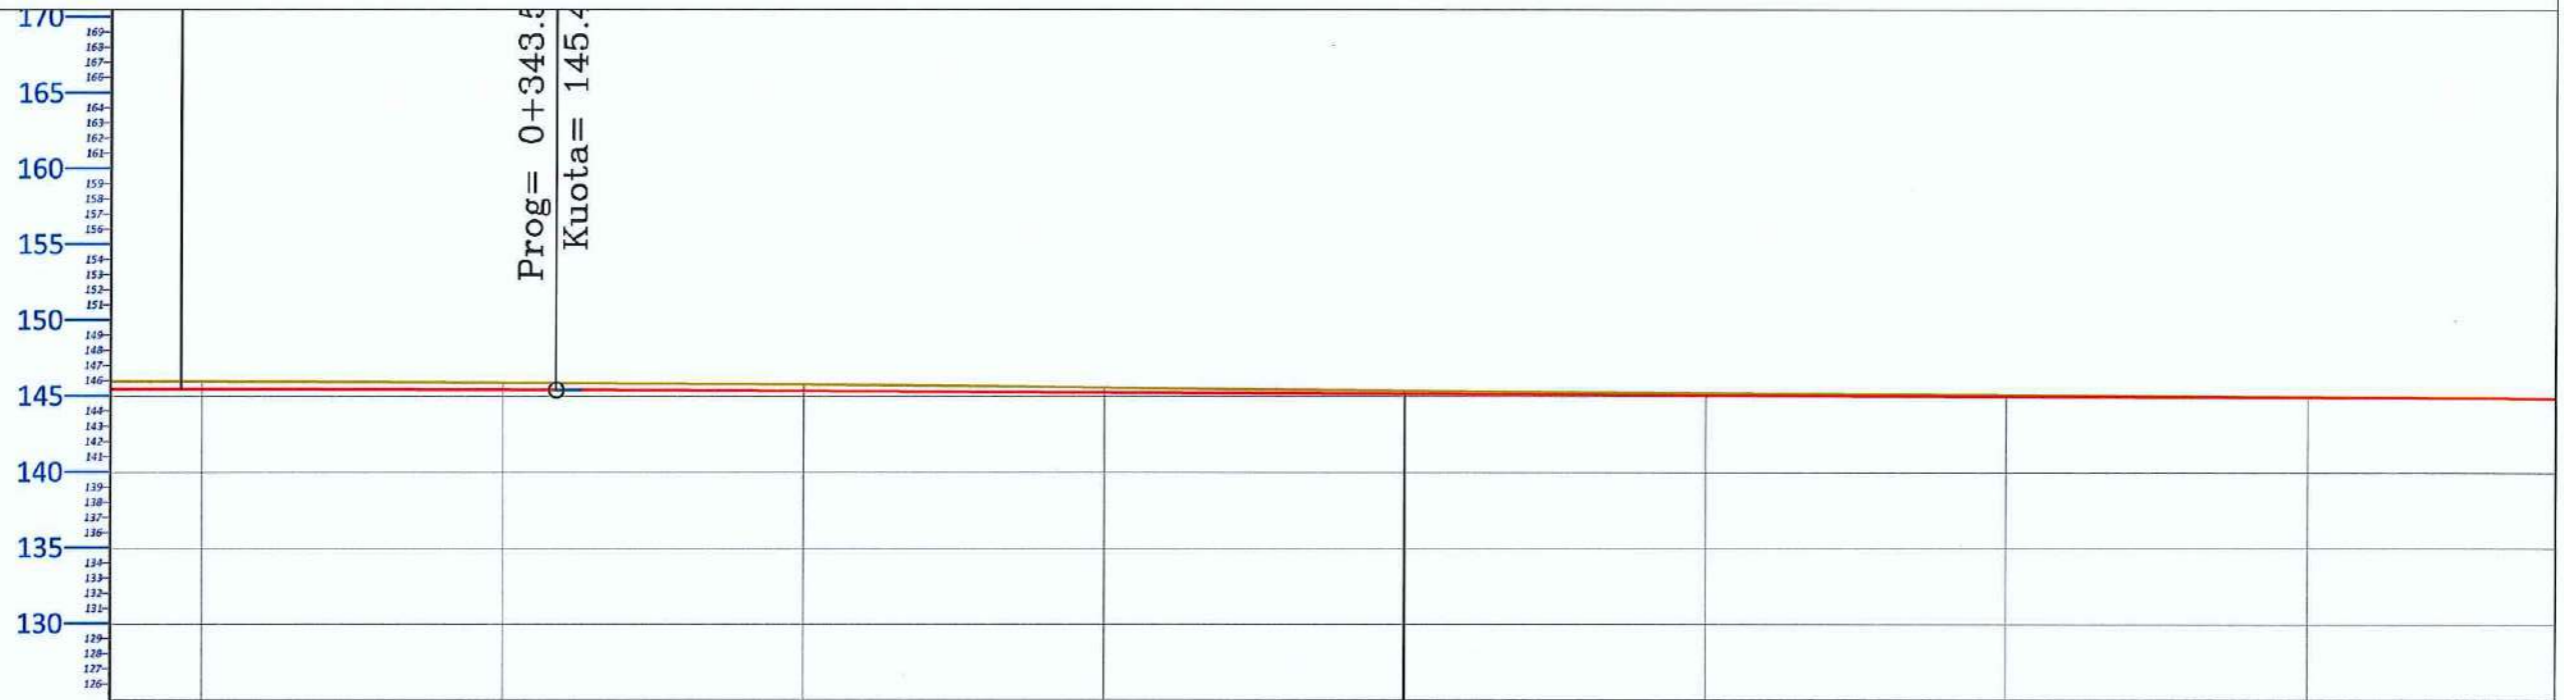

PROFILI GJATESOR
 Aks-Polis
 SH_H - 1:1000
 SH_V - 1:1000


NR I PRERJES		PK - 5
DIST. PJESORE	100.0 m	100.0 m
DIST. PROGRESIVE		0+400
KUOTA TOKES		145.38
KUOTA PROJEKTIT		145.17
KUOTA PUNES		0.21
GJEO. HORIZONTALE	L=28.68	L=33.71
GJEO. VERTIKALE	R = 6949.35 K = 49.86	R = 112423.46 K = 150.00
KILOMETRAZHI	0.32	0.34
	0.36	0.38
	0.40	0.42
	0.44	0.46



PROFILI GJATESOR
REABILITIMI DHE RIKONSTRUKSIONI I KANALIT UJITES I GURAKUQIT (VESHJE ME BETON + VEPRA ARTI)
FSHATI SHUSHICE, NJESIA ADMINISTRATIVE SHUSHICE,
BASHKIA ELBASAN

Prog= 0+562.4
Kuota= 144.8

PROFILI GJATESOR
Aks-Polis
SH_H - 1:1000
SH_V - 1:1000

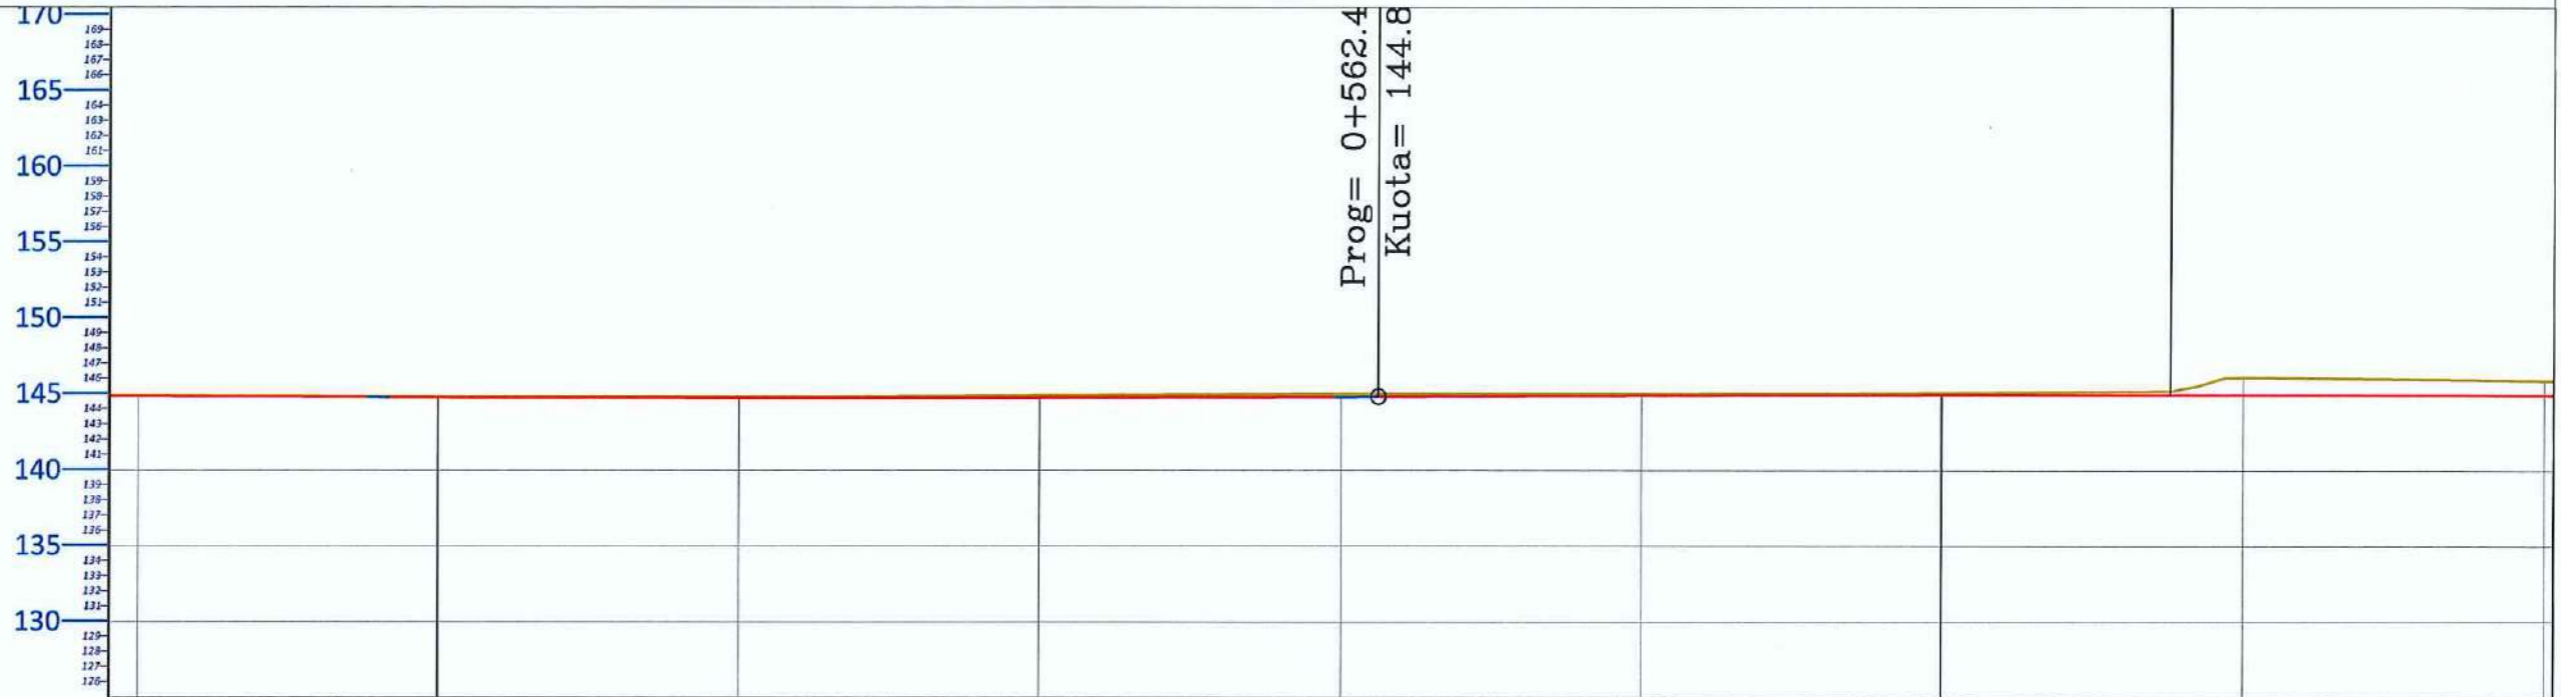

NR I PRERJES	PK - 6				PK - 7
DIST. PJESORE	100.0 m				
DIST. PROGRESIVE	0+500				0+600
KUOTA TOKES	144.85				145.09
KUOTA PROJEKTIT	144.80				144.95
KUOTA PUNES	0.05				0.14
GJEO. HORIZONTALE	L=43.99	L=24.74	L=30.55	L=33.09	L=23.15
GJEO. VERTIKALE	$i = -0.33\%$	$R = 8579.40$ $K = 62.80$	$R = 14284.51$ $K = 105.37$		
KILOMETRAZHI	0.48	0.50	0.52	0.54	0.56
	0.58	0.60	0.62	0.64	0.66



POROSITI :
BASHKIA ELBASAN

PROJEKTOI:
DREJTORIA E
EMERGJENCAVE
CIVILE

Ing. Arian BAKU
Top. Gentiana KERRI
Ing. Armand TOPI

DREJTORIA E EMERGJENCAVE CIVILE BASHKIA ELBASAN
NDRICIM SINANI

PROJEKT: REABILITIMI DHE RIKONSTRUKSIONI I KANALIT UJITES I GURAKUQIT (VESHJE ME BETON + VEPRA ARTI) FSHATI SHUSHICE, NJESIA ADMINISTRATIVE SHUSHICE, BASHKIA ELBASAN


PROFILI GJATESOR

SH 1:1000
Fleta 26

JANAR 2024



PROFILI GJATESOR
REABILITIMI DHE RIKONSTRUKSIONI I KANALIT UJITES I GURAKUQIT (VESHJE ME BETON + VEPRA ARTI)
FSHATI SHUSHICE, NJESIA ADMINISTRATIVE SHUSHICE,
BASHKIA ELBASAN

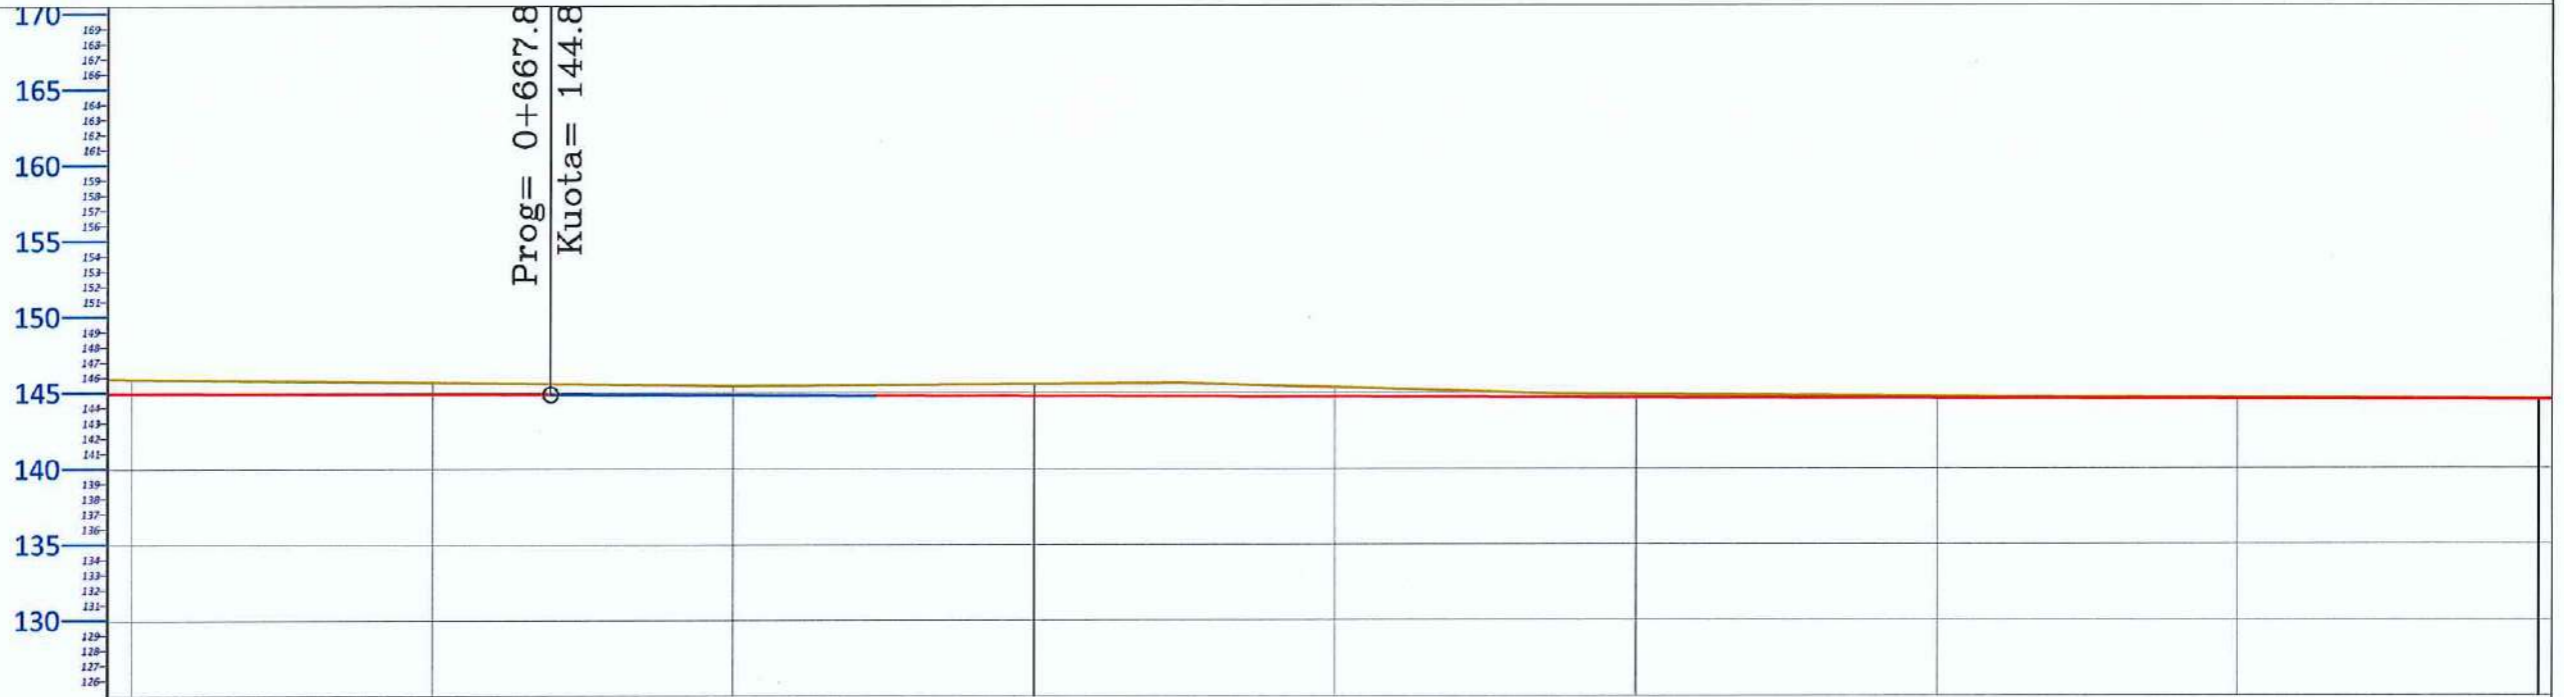

PROFILI GJATESOR
 Aks-Polis
 SH_H - 1:1000
 SH_V - 1:1000

NR I PRERJES		PK - 8	PK - 9
DIST. PJESORE	100.0 m		100.0 m
DIST. PROGRESIVE		0+700	0+800
KUOTA TOKES		145.58	144.54
KUOTA PROJEKTIT		144.78	144.52
KUOTA PUNES		0.80	0.02
GJEO. HORIZONTALE	L=63.53	L=31.46	L=24.98
GJEO. VERTIKALE		L=21.66 i = -0.34%	R = 80636.78 K = 150.00
KILOMETRAZHI	0.64	0.66	0.68
		0.70	0.72
		0.74	0.76
		0.78	0.8



POROSITI :
BASHKIA ELBASAN

PROJEKTOI:
DREJTORIA E
EMERGJENCAVE
CIVILE

Ing. Arian BAKU
 Top. Gentiana KERRI
 Ing. Armand TOPI

DREJTORIA E EMERGJENCAVE CIVILE BASHKIA ELBASAN
 NDRICIM SINANI

PROJEKT: REABILITIMI DHE RIKONSTRUKSIONI I KANALIT UJITES I GURAKUQIT (VESHJE ME BETON + VEPRA ARTI) FSHATI SHUSHICE, NJESIA ADMINISTRATIVE SHUSHICE, BASHKIA ELBASAN


PROFILI GJATESOR

SH 1:1000
 Fleta 27

JANAR 2024



PROFILI GJATESOR
REABILITIMI DHE RIKONSTRUKSIONI I KANALIT UJITES I GURAKUQIT (VESHJE ME BETON + VEPRA ARTI)
FSHATI SHUSHICE, NJESIA ADMINISTRATIVE SHUSHICE,
BASHKIA ELBASAN

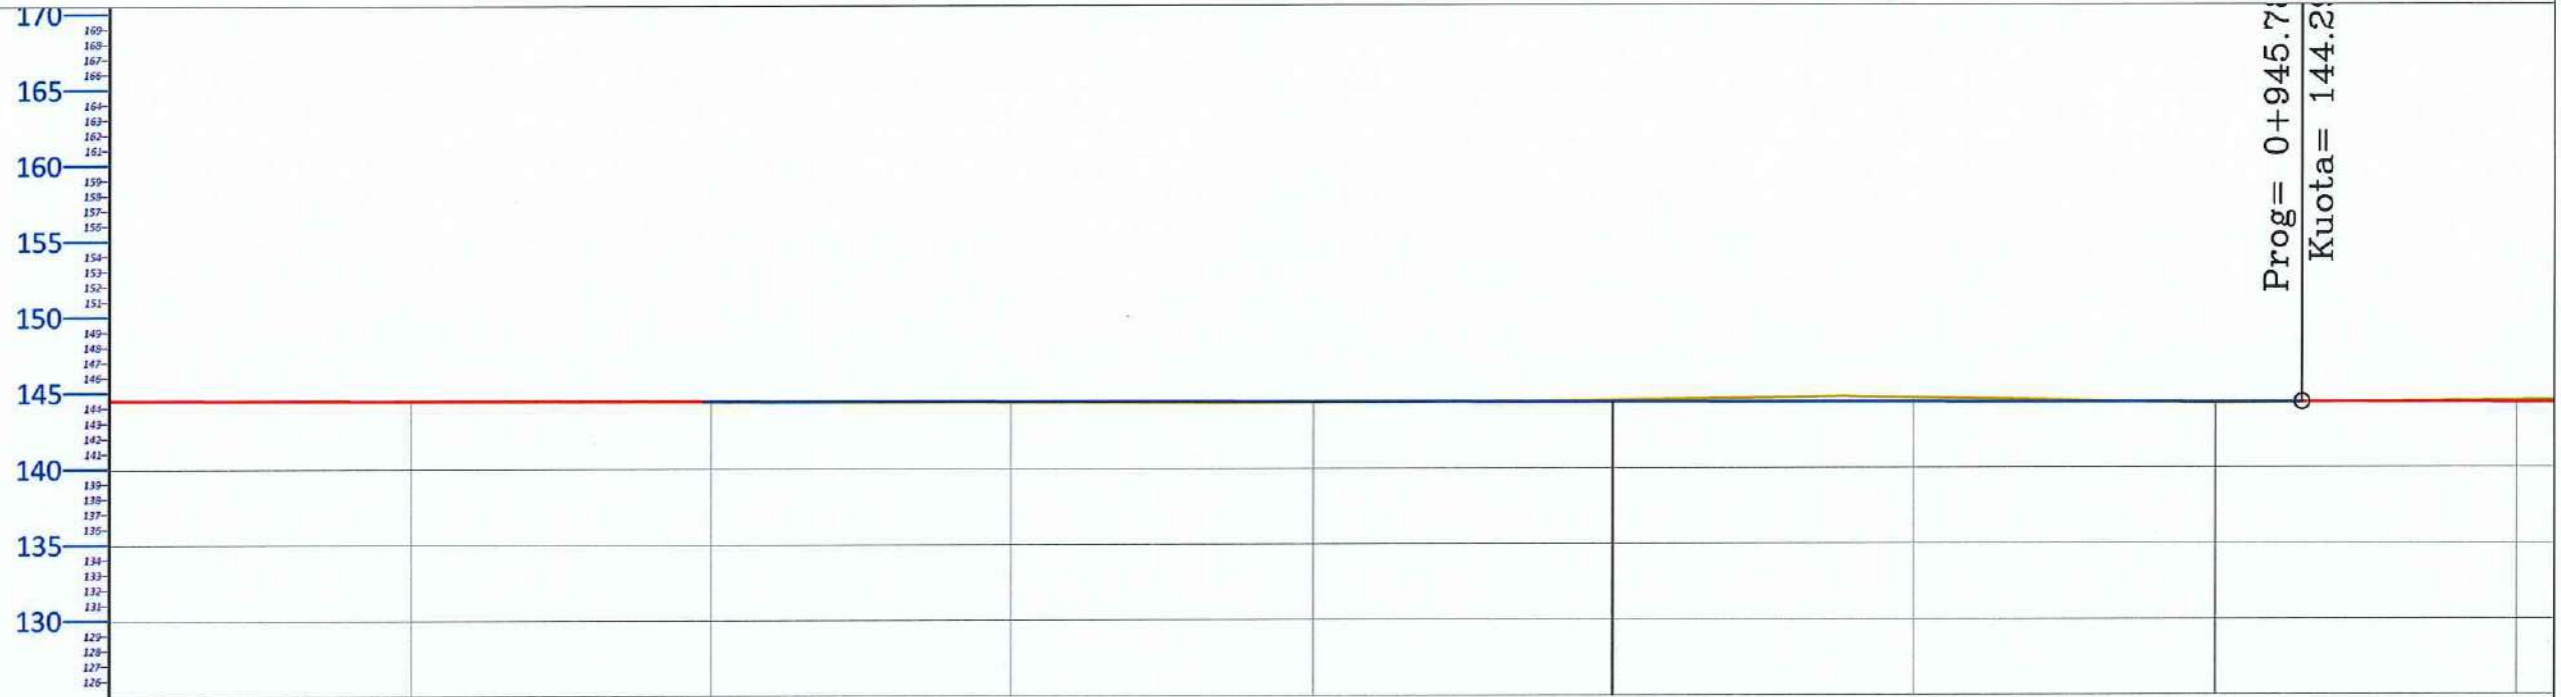

PROFILI GJATESOR
 Aks-Polis
 SH_H - 1:1000
 SH_V - 1:1000

NR I PRERJES		PK - 10	
DIST. PJESORE	100.0 m		100.0 m
DIST. PROGRESIVE		0+900	
KUOTA TOKES		144.45	
KUOTA PROJEKTIT		144.36	
KUOTA PUNES		0.09	
GJEO. HORIZONTALE	L=37.16	L=33.21	L=24.34
		L=17.82	L=24.54
			L=21.70
GJEO. VERTIKALE	L = 106.27 i = -0.15%		
KILOMETRAZHI	0.80	0.82	0.84
		0.86	0.88
			0.90
			0.92
			0.94
			0.96



POROSITI :
 BASHKIA ELBASAN

PROJEKTOI:
 DREJTORIA E
 EMERGJENCEVE
 CIVILE

Ing. Arian BAKU
 Top. Gentiana KERRI
 Ing. Armand TOPI

DREJTORIA E EMERGJENCEVE CIVILE BASHKIA ELBASAN
 NDRICIM SINANI

PROJEKT: REABILITIMI DHE RIKONSTRUKSIONI I KANALIT UJITES I GURAKUQIT (VESHJE ME BETON + VEPRA ARTI) FSHATI SHUSHICE, NJESIA ADMINISTRATIVE SHUSHICE, BASHKIA ELBASAN


PROFILI GJATESOR

SH 1:1000
 Fleta 28

JANAR 2024




PROFILI GJATESOR
 REABILITIMI DHE RIKONSTRUKSIONI I KANALIT UJITES I GURAKUQIT (VESHJE ME BETON + VEPRA ARTI)
 FSHATI SHUSHICE, NJESIA ADMINISTRATIVE SHUSHICE,
 BASHKIA ELBASAN

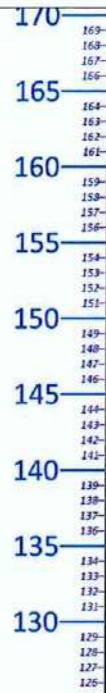

PROFILI GJATESOR
 Aks-Polis
 SH_H - 1:1000
 SH_V - 1:1000

Prog= 1+095.78
 Kuota= 143.95

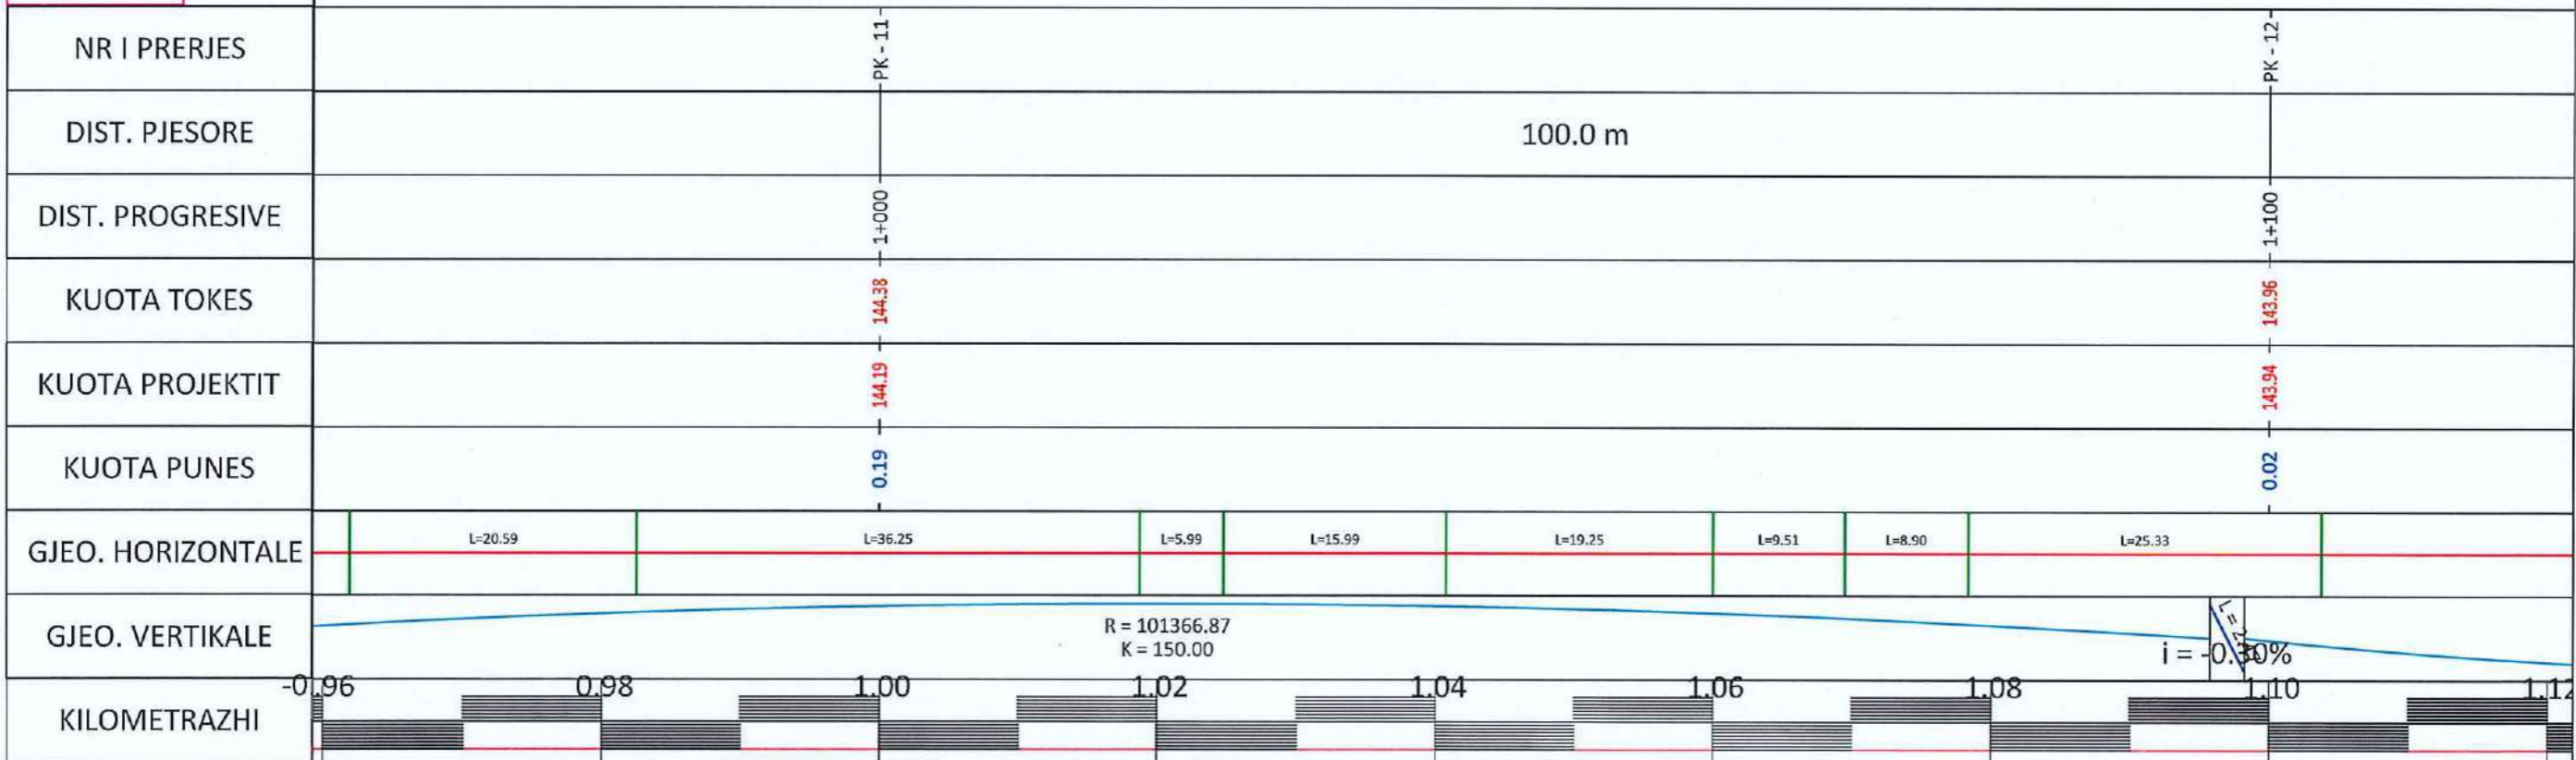

POROSITI :
 BASHKIA ELBASAN

PROJEKTOI:
 DREJTORIA E
 EMERGJENCAVE
 CIVILE

Ing. Arian BAKU
 Top. Gentiana KERRI
 Ing. Armand TOPI


DREJTORIA E EMERGJENCAVE CIVILE BASHKIA ELBASAN
 NDRICIM SINANI

PROJEKT: REABILITIMI DHE RIKONSTRUKSIONI I KANALIT UJITES I GURAKUQIT (VESHJE ME BETON + VEPRA ARTI) FSHATI SHUSHICE, NJESIA ADMINISTRATIVE SHUSHICE, BASHKIA ELBASAN

PROFILI GJATESOR
 SH 1:1000
 Fleta 29
 JANAR 2024



PROFILI GJATESOR
REABILITIMI DHE RIKONSTRUKSIONI I KANALIT UJITES I GURAKUQIT (VESHJE ME BETON + VEPRA ARTI)
FSHATI SHUSHICE, NJESIA ADMINISTRATIVE SHUSHICE,
BASHKIA ELBASAN

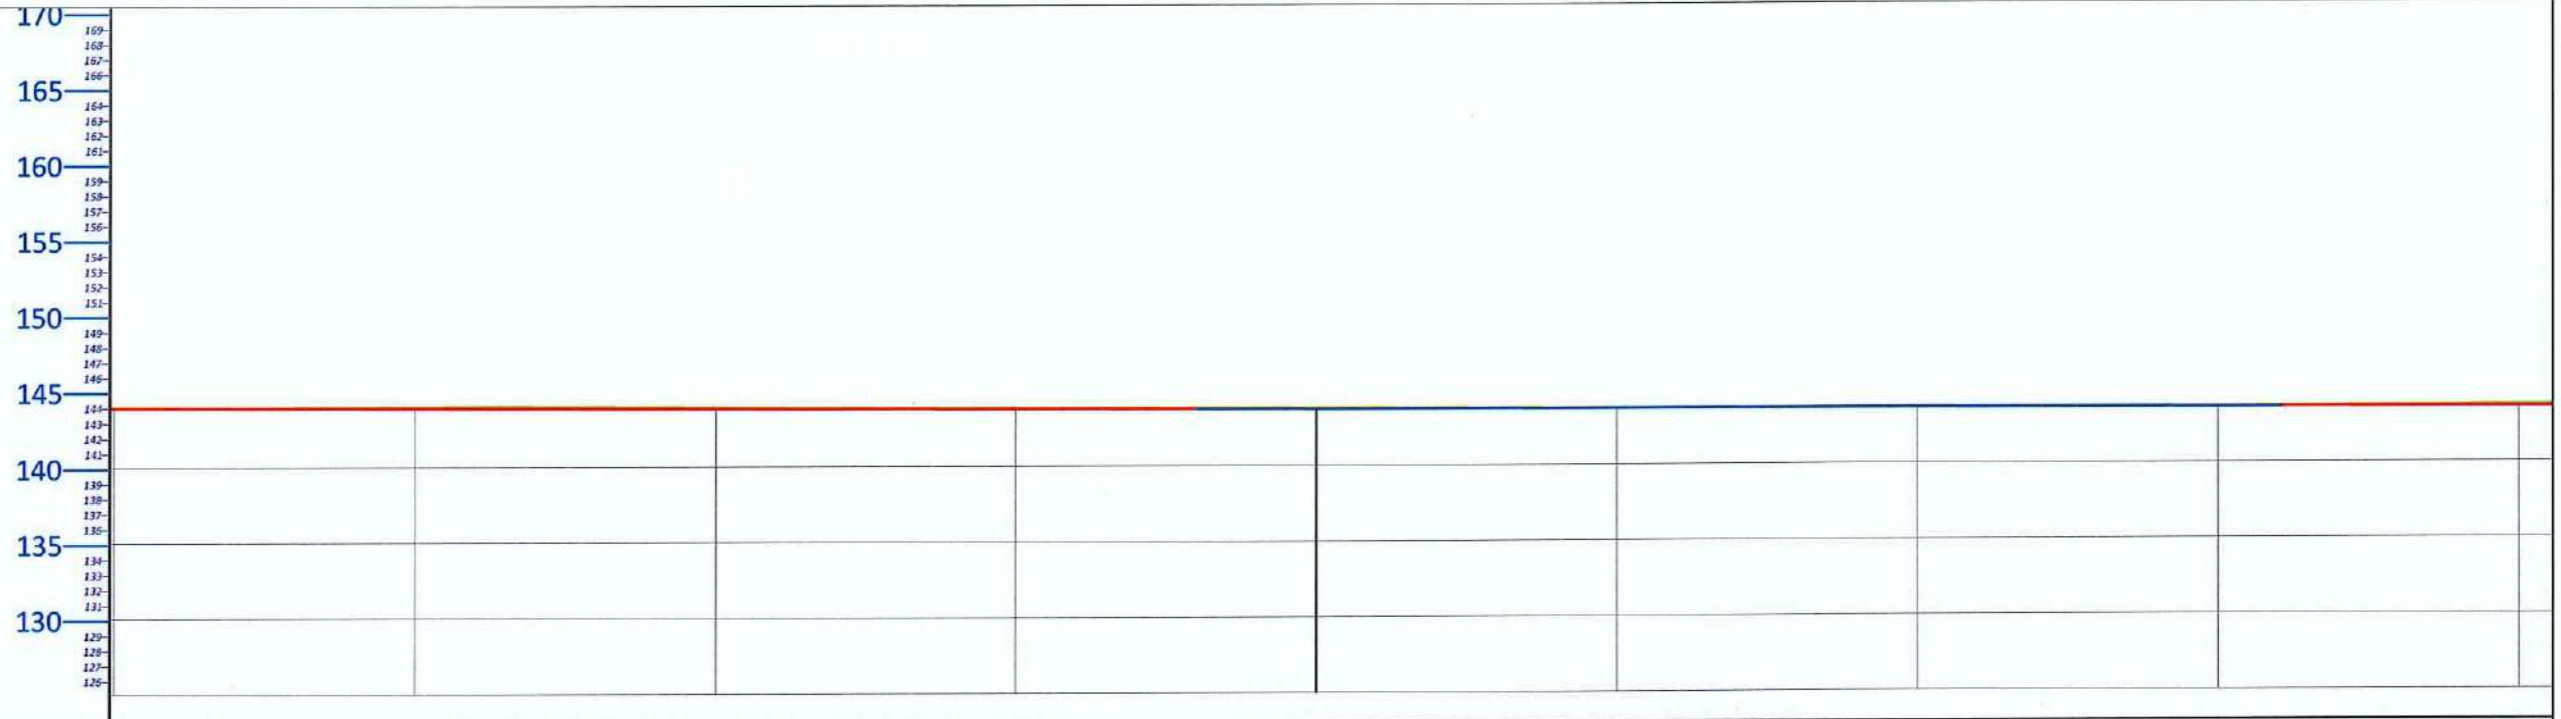

PROFILI GJATESOR
 Aks-Polis
 SH_H - 1:1000
 SH_V - 1:1000

NR I PRERJES	PK - 13	
DIST. PJESORE	100.0 m	100.0 m
DIST. PROGRESIVE		
KUOTA TOKES		
KUOTA PROJEKTIT		
KUOTA PUNES	0.06	
GJEO. HORIZONTALE	L=41.41	L=21.14
GJEO. VERTIKALE	R = 68861.10 K = 93.82	L = 72.22 i = -0.16%
KILOMETRAZHI	0.12	1.28



POROSITI :
BASHKIA ELBASAN

PROJEKTOI:
DREJTORIA E
EMERGJENCAVE
CIVILE

Ing. Arian BAKU
 Top. Gentiana KERRI
 Ing. Armand TOPI

DREJTORIA E EMERGJENCAVE CIVILE BASHKIA ELBASAN
 NDRICIM'S NANI


PROJEKT: REABILITIMI DHE RIKONSTRUKSIONI I KANALIT UJITES I GURAKUQIT (VESHJE ME BETON + VEPRA ARTI) FSHATI SHUSHICE, NJESIA ADMINISTRATIVE SHUSHICE, BASHKIA ELBASAN

PROFILI GJATESOR

	SH 1:1000 Fleta 30	JANAR 2024
--	-----------------------	------------



PROFILI GJATESOR
REABILITIMI DHE RIKONSTRUKSIONI I KANALIT UJITES I GURAKUQIT (VESHJE ME BETON + VEPRA ARTI)
FSHATI SHUSHICE, NJESIA ADMINISTRATIVE SHUSHICE,
BASHKIA ELBASAN

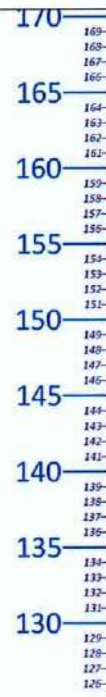

PROFILI GJATESOR
 Aks-Polis
 SH_H - 1:1000
 SH_V - 1:1000

Prog= 1+417.39
 Kuota= 143.64

NR I PRERJES	PK - 14		PK - 15
DIST. PJESORE		100.0 m	
DIST. PROGRESIVE	1+300		1+400
KUOTA TOKES	143.72		143.78
KUOTA PROJEKTIT	143.57		143.61
KUOTA PUNES	0.15		0.17
GJEO. HORIZONTALE	L=9.66	L=20.25	L=10.94
		L=2.50	L=2.05
		L=7.12	L=11.51
			L=44.63
			L=36.36
GJEO. VERTIKALE	R = 43587.99 K = 150.00		
KILOMETRAZHI	-0.28	1.30	1.32
		1.34	1.36
		1.38	1.40
		1.42	1.44



POROSITI :
 BASHKIA ELBASAN

PROJEKTOI:
 DREJTORIA E
 EMERGJENCAVE
 CIVILE

Ing. Arian BAKU
 Top. Gentiana KERRI
 Ing. Armand TOPI

DREJTORIA E EMERGJENCAVE CIVILE BASHKIA ELBASAN
 NDRICIM SINANI

PROJEKT: REABILITIMI DHE RIKONSTRUKSIONI I KANALIT UJITES I GURAKUQIT (VESHJE ME BETON + VEPRA ARTI) FSHATI SHUSHICE, NJESIA ADMINISTRATIVE SHUSHICE, BASHKIA ELBASAN


PROFILI GJATESOR

SH 1:1000
 Fleta 31

JANAR 2024



PROFILI GJATESOR
REABILITIMI DHE RIKONSTRUKSIONI I KANALIT UJITES I GURAKUQIT (VESHJE ME BETON + VEPRA ARTI)
FSHATI SHUSHICE, NJESIA ADMINISTRATIVE SHUSHICE,
BASHKIA ELBASAN

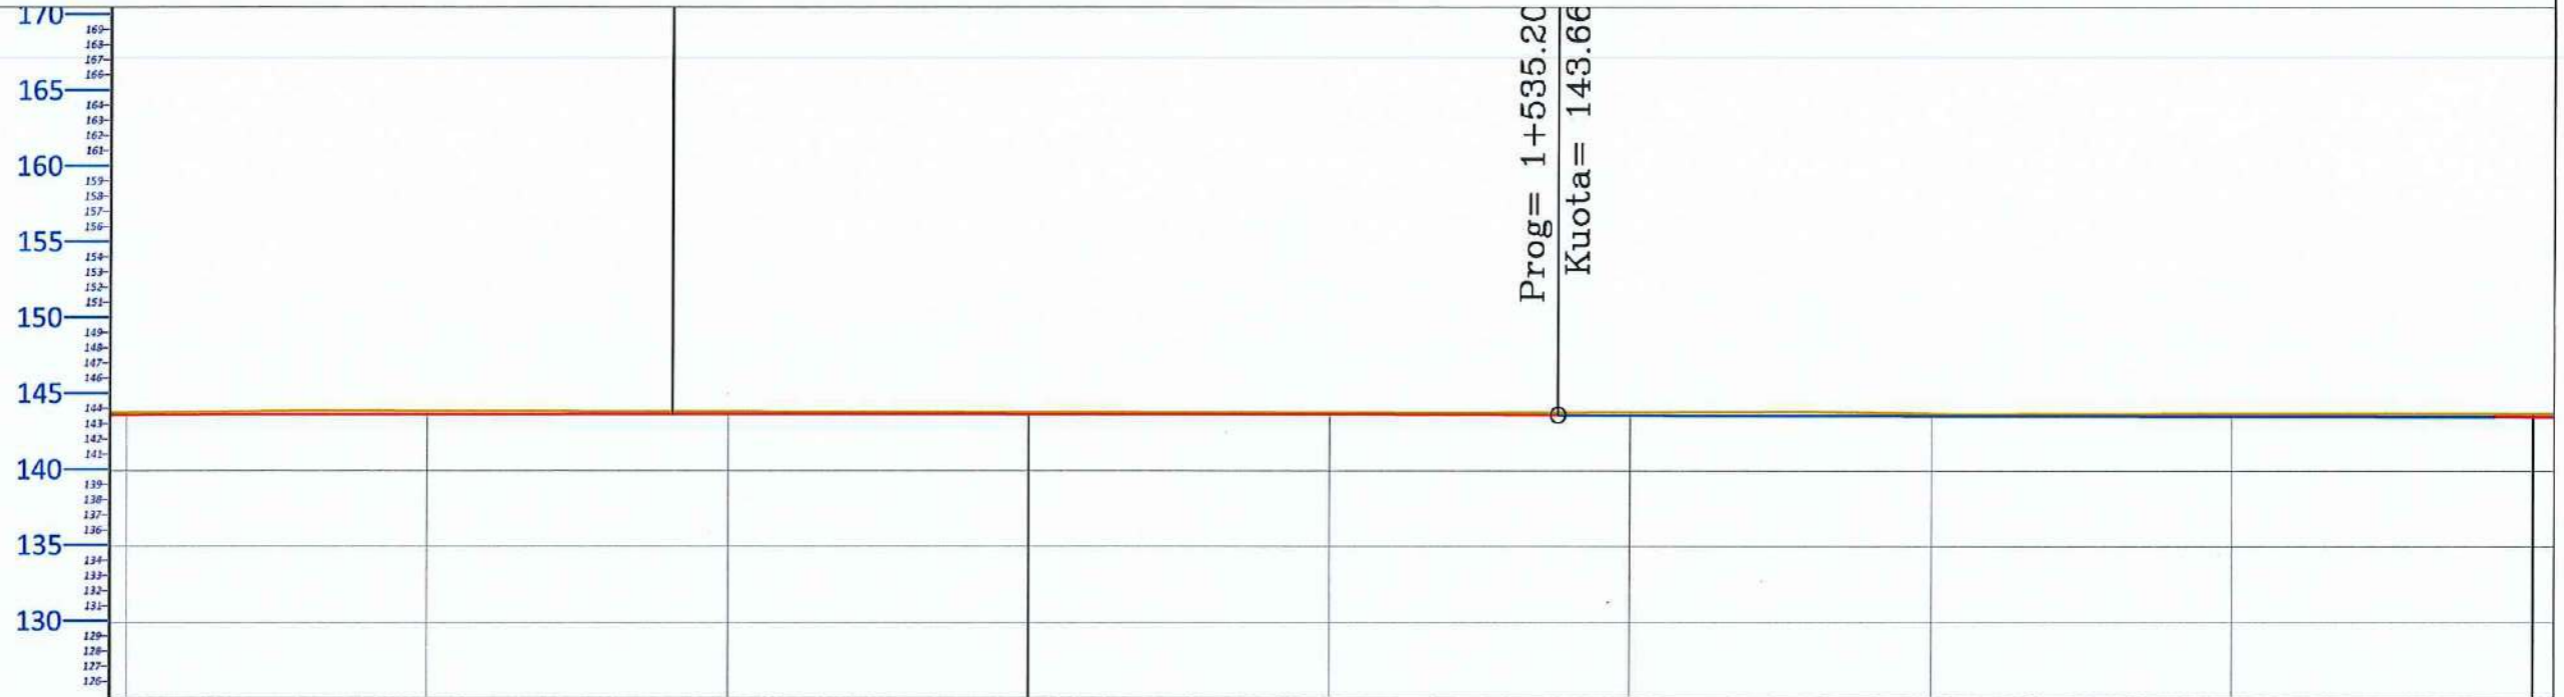

PROFILI GJATESOR
 Aks-Polis
 SH_H - 1:1000
 SH_V - 1:1000

NR I PRERJES		PK - 16			PK - 17
DIST. PJESORE	100.0 m			100.0 m	
DIST. PROGRESIVE		1+500			1+600
KUOTA TOKES		143.86			143.74
KUOTA PROJEKTIT		143.69			143.57
KUOTA PUNES		0.17			0.17
GJEO. HORIZONTALE	<div style="display: flex; justify-content: space-between;"> L=16.72 L=50.18 L=25.93 L=23.57 L=9.84 L=19.11 </div>				
GJEO. VERTIKALE	<div style="display: flex; justify-content: space-between;"> R = 36068.81 K = 117.81 L = 62.33 i = -0.14% </div>				
KILOMETRAZHI	<div style="display: flex; justify-content: space-between;"> 0.44 1.46 1.48 1.50 1.52 1.54 1.56 1.58 1.6 </div>				



POROSITI :
 BASHKIA ELBASAN

PROJEKTOI:
 DREJTORIA E
 EMERGJENCAVE
 CIVILE

Ing. Arian BAKU
 Top. Gentiana KERRI
 Ing. Armand TOPI

DREJTORIA E EMERGJENCAVE CIVILE BASHKIA ELBASAN
 NDRICIM SINAMI

PROJEKT: REABILITIMI DHE RIKONSTRUKSIONI I KANALIT UJITES I GURAKUQIT (VESHJE ME BETON + VEPRA ARTI) FSHATI SHUSHICE, NJESIA ADMINISTRATIVE SHUSHICE, BASHKIA ELBASAN

PROFILI GJATESOR SH 1:1000 JANAR 2024
 Fleta 32



PROFILI GJATESOR
REABILITIMI DHE RIKONSTRUKSIONI I KANALIT UJITES I GURAKUQIT (VESHJE ME BETON + VEPRA ARTI)
FSHATI SHUSHICE, NJESIA ADMINISTRATIVE SHUSHICE,
BASHKIA ELBASAN



Prog= 1+760.76

PROFILI GJATESOR
 Aks-Polis
 SH_H - 1:1000
 SH_V - 1:1000

NR I PRERJES	PK - 17		PK - 18
DIST. PJESORE		100.0 m	100.0 m
DIST. PROGRESIVE	1+600		1+700
KUOTA TOKES	143.74		143.53
KUOTA PROJEKTIT	143.57		143.50
KUOTA PUNES	0.17		0.03
GJEO. HORIZONTALE	L=44.27	L=9.61 L=12.96 L=17.17 L=28.27	L=12.25 L=5.12 L=10.94 L=8.27 L=14.69 L=14.42
GJEO. VERTIKALE		R = 70049.06 K = 150.00	
KILOMETRAZHI	0.60	1.62 1.64 1.66 1.68	1.70 1.72 1.74 1.76



POROSITI :
BASHKIA ELBASAN

PROJEKTOI:
DREJTORIA E
EMERGJENCAVE
CIVILE

Ing. Arian BAKU
 Top. Gentiana KERRI
 Ing. Armand TOPI


DREJTORIA E EMERGJENCAVE CIVILE BASHKIA ELBASAN
 NDRICIM SHANI

PROJEKT: REABILITIMI DHE RIKONSTRUKSIONI I KANALIT UJITES I GURAKUQIT (VESHJE ME BETON + VEPRA ARTI) FSHATI SHUSHICE, NJESIA ADMINISTRATIVE SHUSHICE, BASHKIA ELBASAN

PROFILI GJATESOR SH 1:1000 JANAR 2024
 Fleta 33



PROFILI GJATESOR
 REABILITIMI DHE RIKONSTRUKSIONI I KANALIT UJITES I GURAKUQIT (VESHJE ME BETON + VEPRA ARTI)
 FSHATI SHUSHICE, NJESIA ADMINISTRATIVE SHUSHICE,
 BASHKIA ELBASAN

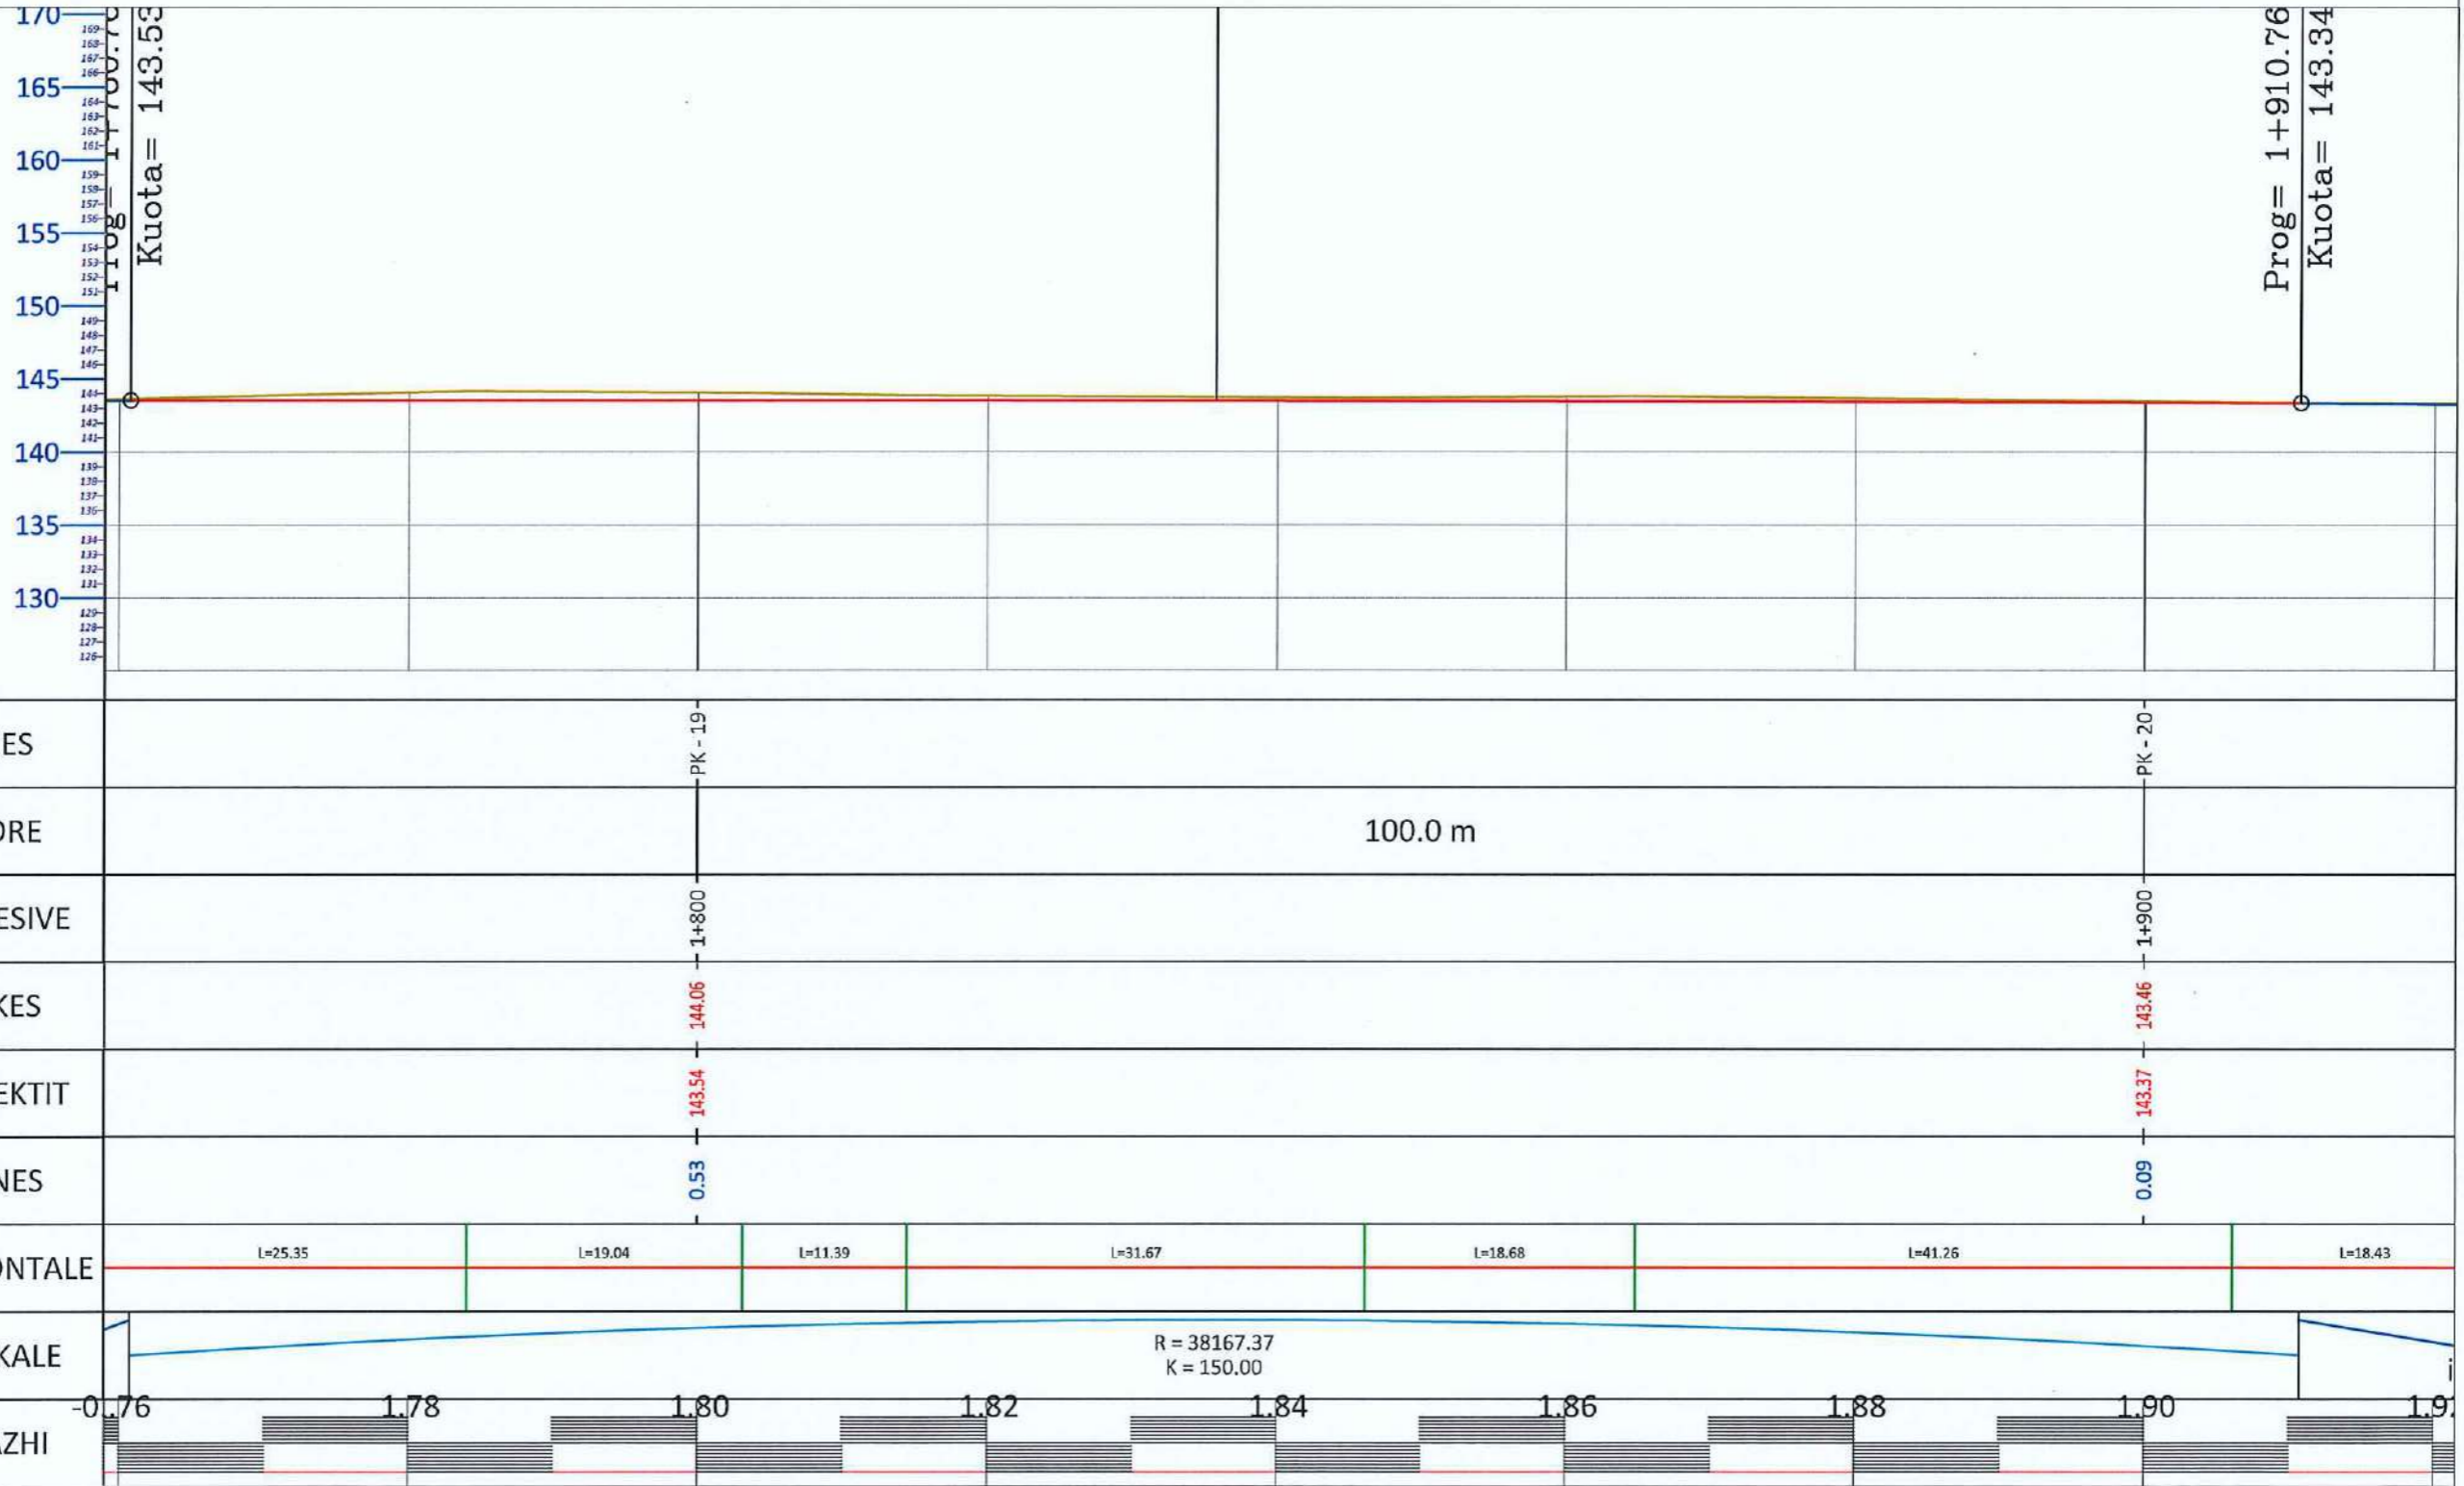

PROFILI GJATESOR
 Aks-Polis
 SH_H - 1:1000
 SH_V - 1:1000



POROSITI :
 BASHKIA ELBASAN

PROJEKTOI:
 DREJTORIA E
 EMERGJENCAVE
 CIVILE

Ing. Arian BAKU
 Top. Gentiana KERRI
 Ing. Armand TOPI

DREJTORIA E EMERGJENCAVE CIVILE BASHKIA ELBASAN
 NDRICIM SINANI

PROJEKT: REABILITIMI DHE RIKONSTRUKSIONI I KANALIT UJITES I GURAKUQIT (VESHJE ME BETON + VEPRA ARTI) FSHATI SHUSHICE, NJESIA ADMINISTRATIVE SHUSHICE, BASHKIA ELBASAN

PROFILI GJATESOR

SH 1:1000
 Fleta 34


JANAR 2024



PROFILI GJATESOR

REABILITIMI DHE RIKONSTRUKSIONI I KANALIT UJITES I GURAKUQIT (VESHJE ME BETON + VEPRA ARTI)
FSHATI SHUSHICE, NJESIA ADMINISTRATIVE SHUSHICE,
BASHKIA ELBASAN

PROFILI GJATESOR
Aks-Polis
SH_H - 1:1000
SH_V - 1:1000

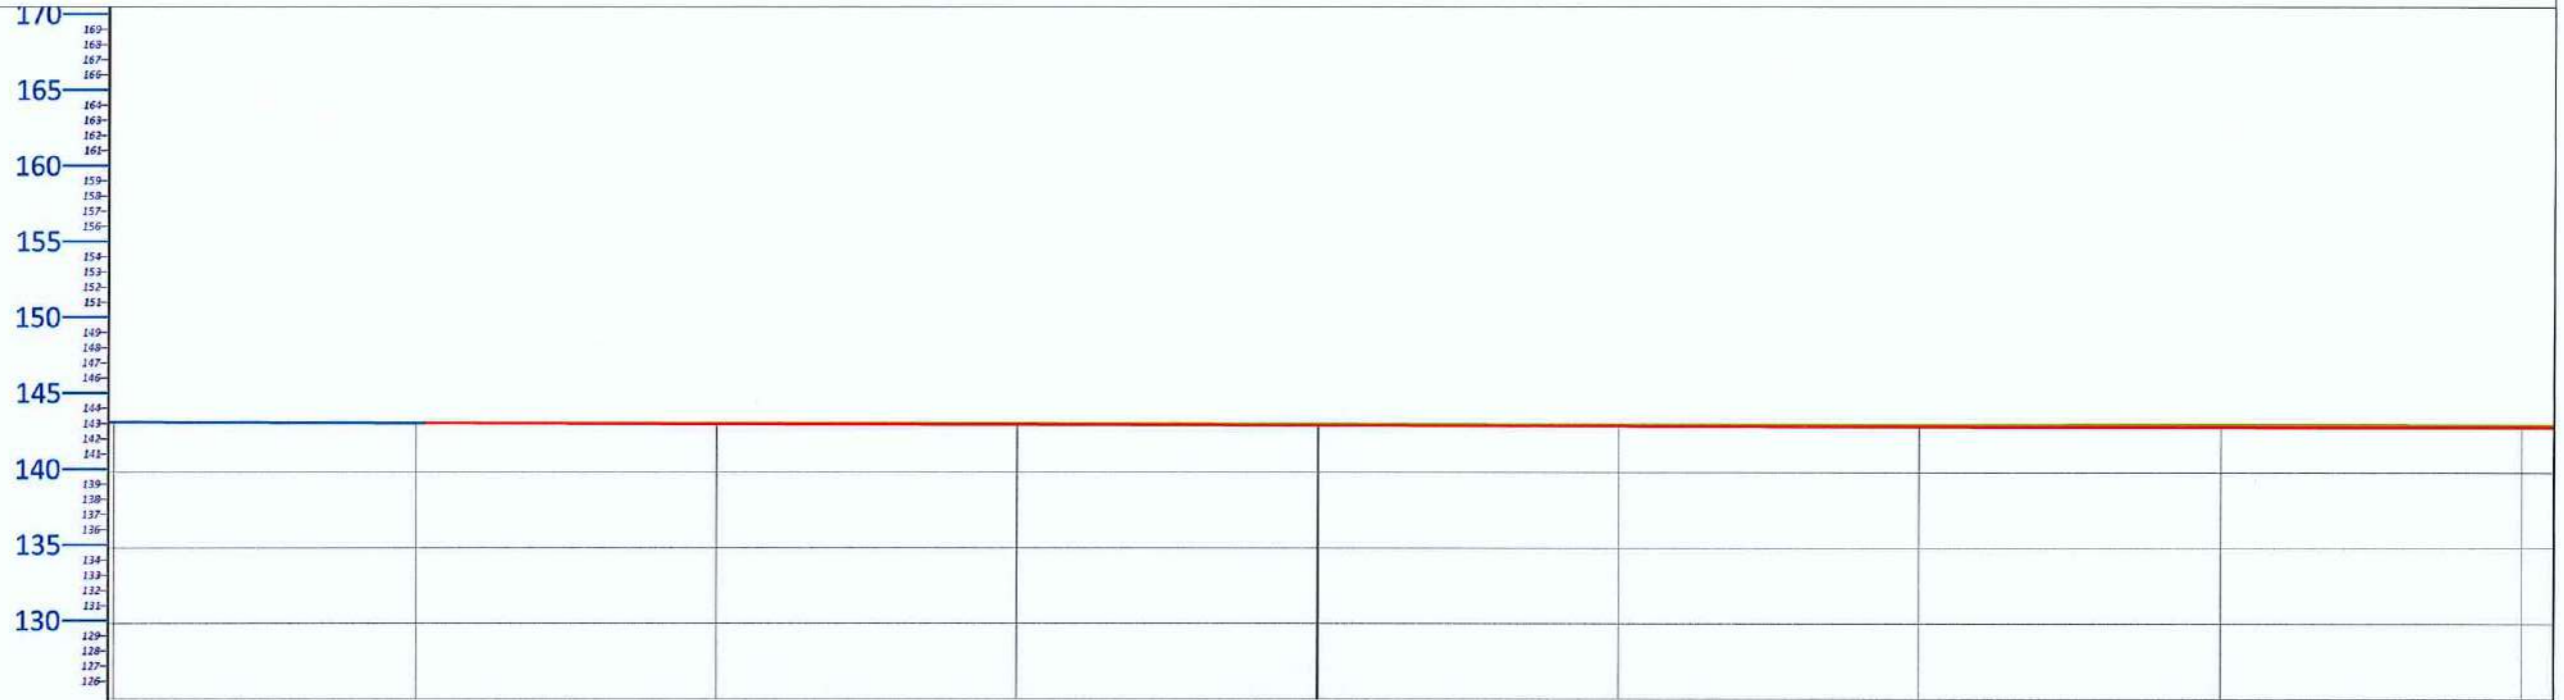

NR I PRERJES		PK - 21	
DIST. PJESORE	100.0 m		100.0 m
DIST. PROGRESIVE		2+000	
KUOTA TOKES		143.18	
KUOTA PROJEKTIT		143.08	
KUOTA PUNES		0.10	
GJEO. HORIZONTALE	L=22.10	L=30.51	L=38.49
GJEO. VERTIKALE	L = 29.91 i = -0.32%		R = 55022.85 K = 150.00
KILOMETRAZHI	1.92	1.94	1.96
		1.98	2.00
		2.02	2.04
		2.06	2.08



POROSITI :
BASHKIA ELBASAN

PROJEKTOI:
DREJTORIA E
EMERGJENCEVE
CIVILE

Ing. Arian BAKU
Top. Gentiana KERRI
Ing. Armand TOPI

DREJTORIA E EMERGJENCEVE CIVILE BASHKIA ELBASAN
NDRICIM SINANI

PROJEKT: REABILITIMI DHE RIKONSTRUKSIONI I KANALIT UJITES I GURAKUQIT (VESHJE ME BETON + VEPRA ARTI) FSHATI SHUSHICE, NJESIA ADMINISTRATIVE SHUSHICE, BASHKIA ELBASAN


PROFILI GJATESOR

SH 1:1000
Fleta 35

JANAR 2024



PROFILI GJATESOR
REABILITIMI DHE RIKONSTRUKSIONI I KANALIT UJITES I GURAKUQIT (VESHJE ME BETON + VEPRA ARTI)
FSHATI SHUSHICE, NJESIA ADMINISTRATIVE SHUSHICE,
BASHKIA ELBASAN

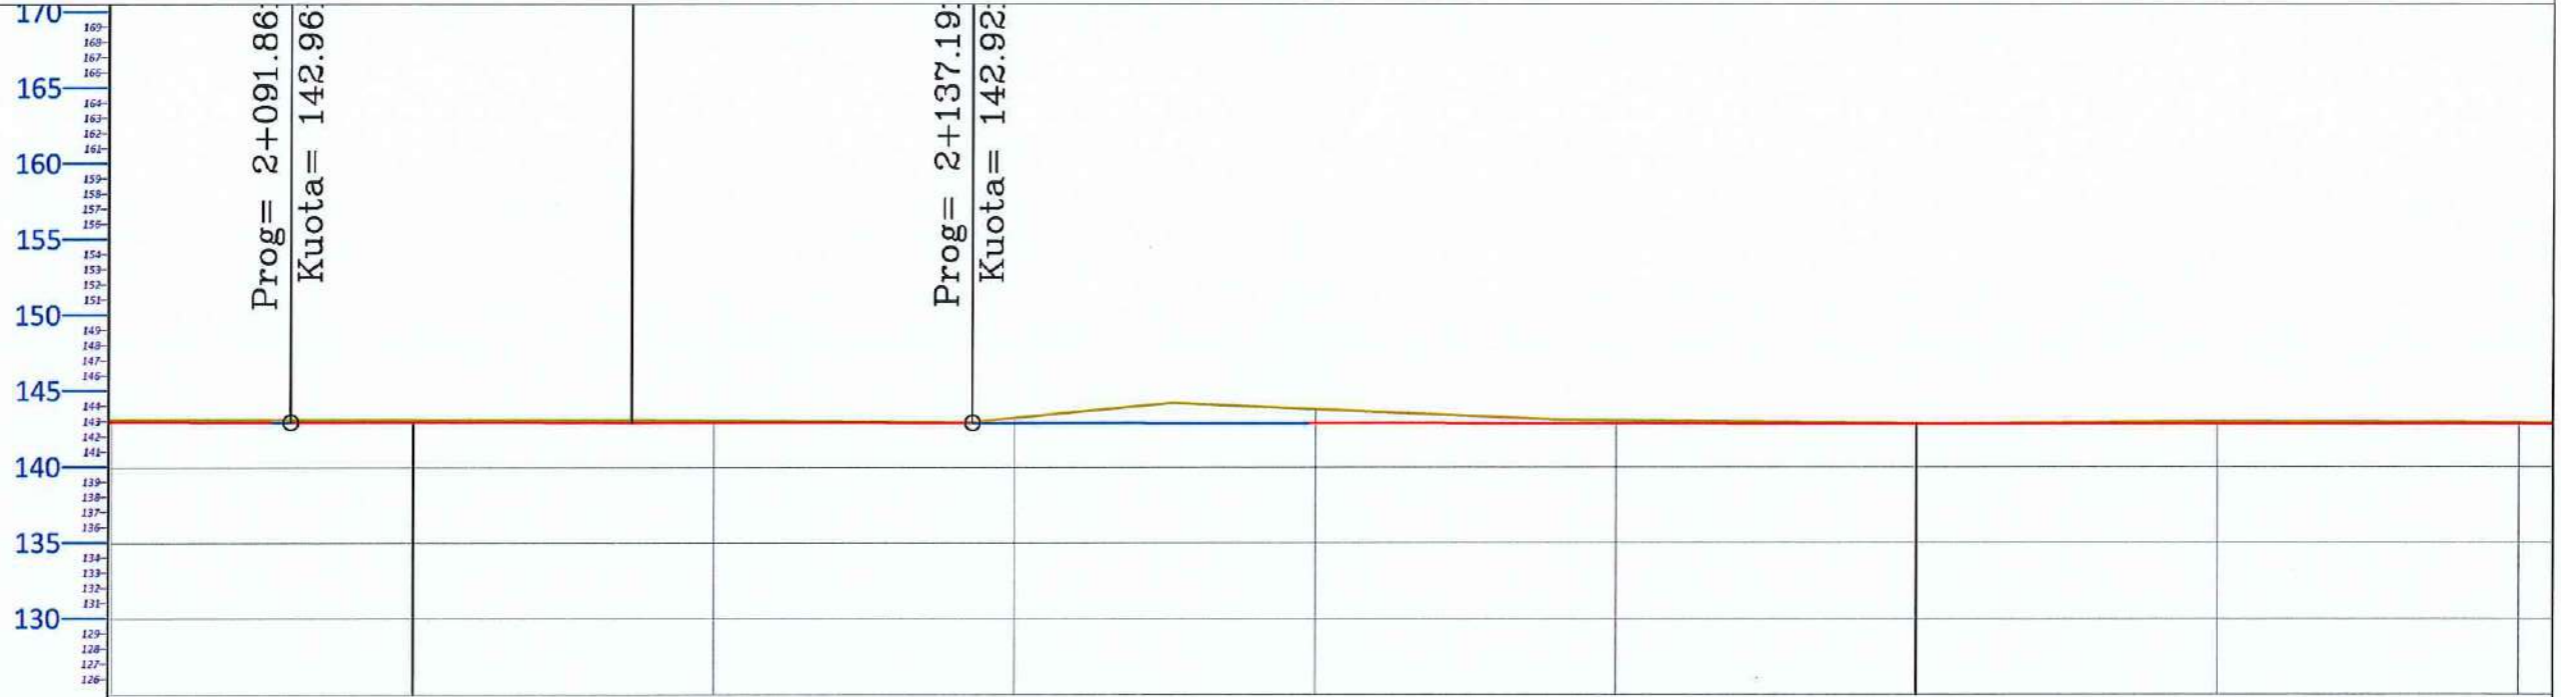

PROFILI GJATESOR
 Aks-Polis
 SH_H - 1:1000
 SH_V - 1:1000

NR I PRERJES	PK - 22	PK - 23							
DIST. PJESORE	100.0 m								
DIST. PROGRESIVE	2+100	2+200							
KUOTA TOKES	143.12	142.89							
KUOTA PROJEKTIT	142.96	142.86							
KUOTA PUNES	0.16	0.03							
GJEO. HORIZONTALE	L=52.46	L=22.50	L=13.56	L=25.75	L=12.16	L=8.91	L=3.61	L=18.88	L=32.85
GJEO. VERTIKALE	$i = -0.05\%$ $R = 58998.77$ $K = 45.33$		$L = 22.37$ $i = -0.13\%$		$R = 62170.32$ $K = 150.00$				
KILOMETRAZHI	0.08	2.10	2.12	2.14	2.16	2.18	2.20	2.22	2.24



POROSITI :
 BASHKIA ELBASAN


PROJEKTOI:
 DREJTORIA E
 EMERGJENCAVE
 CIVILE
 Ing. Arian BAKU
 Top. Gentiana KERRI
 Ing. Armand TOPI

DREJTORIA E EMERGJENCAVE CIVILE BASHKIA ELBASAN
 NDRICIM SIMANI

PROJEKT: REABILITIMI DHE RIKONSTRUKSIONI I KANALIT UJITES I GURAKUQIT (VESHJE ME BETON + VEPRA ARTI) FSHATI SHUSHICE, NJESIA ADMINISTRATIVE SHUSHICE, BASHKIA ELBASAN
 PROFILI GJATESOR
 SH 1:1000
 Fleta 36
 JANAR 2024



PROFILI GJATESOR
 REABILITIMI DHE RIKONSTRUKSIONI I KANALIT UJITES I GURAKUQIT (VESHJE ME BETON + VEPRA ARTI)
 FSHATI SHUSHICE, NJESIA ADMINISTRATIVE SHUSHICE,
 BASHKIA ELBASAN

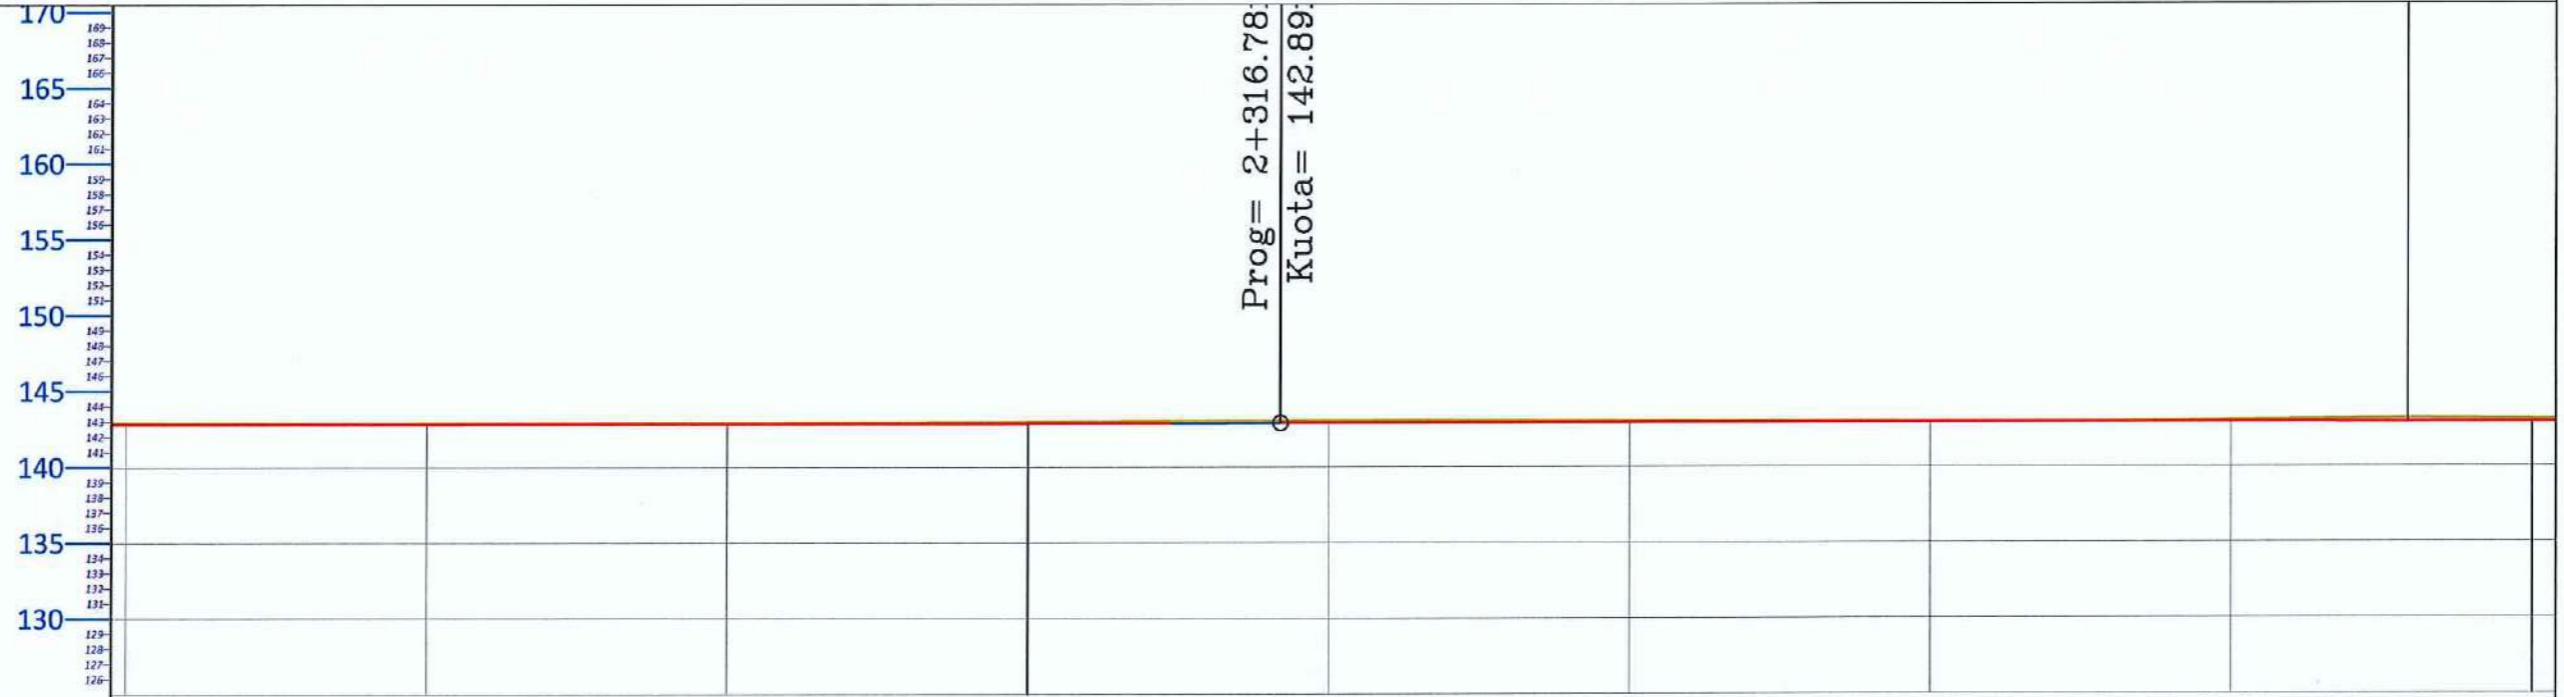


PROFILI GJATESOR
 Aks-Polis
 SH_H - 1:1000
 SH_V - 1:1000

NR I PRERJES		PK - 24		PK - 25
DIST. PJESORE	100.0 m		100.0 m	
DIST. PROGRESIVE		2+300		2+400
KUOTA TOKES		142.98		143.08
KUOTA PROJEKTIT		142.88		142.90
KUOTA PUNES		0.10		0.17
GJEO. HORIZONTALE	L=37.13	L=35.99	L=42.90	L=23.02
GJEO. VERTIKALE				
KILOMETRAZHI	0.24	2.26	2.28	2.30
				2.32
				2.34
				2.36
				2.38
				2.40



SH 1: 1 000

PROFILI GJATESOR
REABILITIMI DHE RIKONSTRUKSIONI I KANALIT UJITES I GURAKUQIT (VESHJE ME BETON + VEPRA ARTI)
FSHATI SHUSHICE, NJESIA ADMINISTRATIVE SHUSHICE,
BASHKIA ELBASAN

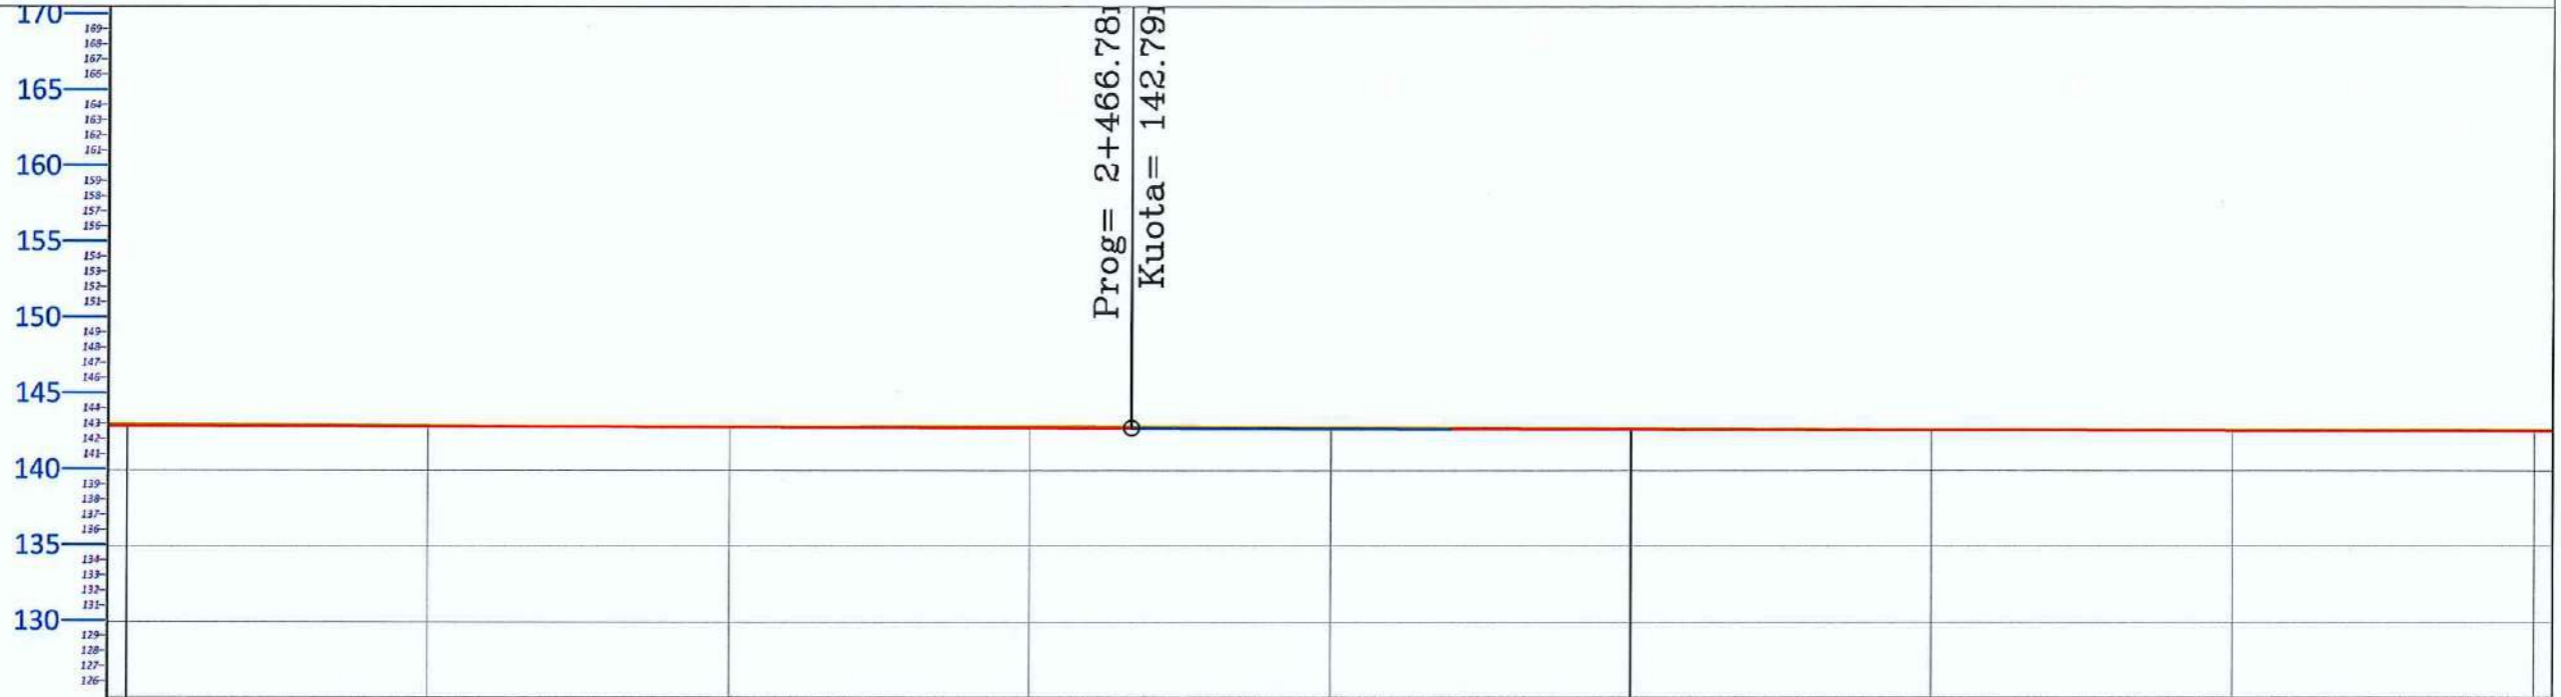

PROFILI GJATESOR
 Aks-Polis
 SH_H - 1:1000
 SH_V - 1:1000

NR I PRERJES	PK - 25			PK - 26
DIST. PJESORE		100.0 m		100.0 m
DIST. PROGRESIVE	2+400			2+500
KUOTA TOKES	143.08			142.76
KUOTA PROJEKTIT	142.90			142.70
KUOTA PUNES	0.17			0.06
GJEO. HORIZONTALE	L=36.50	L=31.25	L=58.56	L=45.05
GJEO. VERTIKALE	$L = 21.30$ $i = -0.26\%$			
KILOMETRAZHI	-0.40	2.42	2.44	2.46
			2.48	2.50
				2.52
				2.54
				2.5



POROSITI :
BASHKIA ELBASAN

PROJEKTOI:
DREJTORIA E
EMERGJENCAVE
CIVILE

Ing. Arian BAKU
 Top. Gentiana KERRI
 Ing. Armand TOPI


DREJTORIA E EMERGJENCAVE CIVILE BASHKIA ELBASAN
 NDRICIM SINANI

PROJEKT: REABILITIMI DHE RIKONSTRUKSIONI I KANALIT UJITES I GURAKUQIT (VESHJE ME BETON + VEPRA ARTI) FSHATI SHUSHICE, NJESIA ADMINISTRATIVE SHUSHICE, BASHKIA ELBASAN

PROFILI GJATESOR
 SH 1:1000
 Fleta 38
 JANAR 2024



PROFILI GJATESOR
 REABILITIMI DHE RIKONSTRUKSIONI I KANALIT UJITES I GURAKUQIT (VESHJE ME BETON + VEPRA ARTI)
 FSHATI SHUSHICE, NJESIA ADMINISTRATIVE SHUSHICE,
 BASHKIA ELBASAN

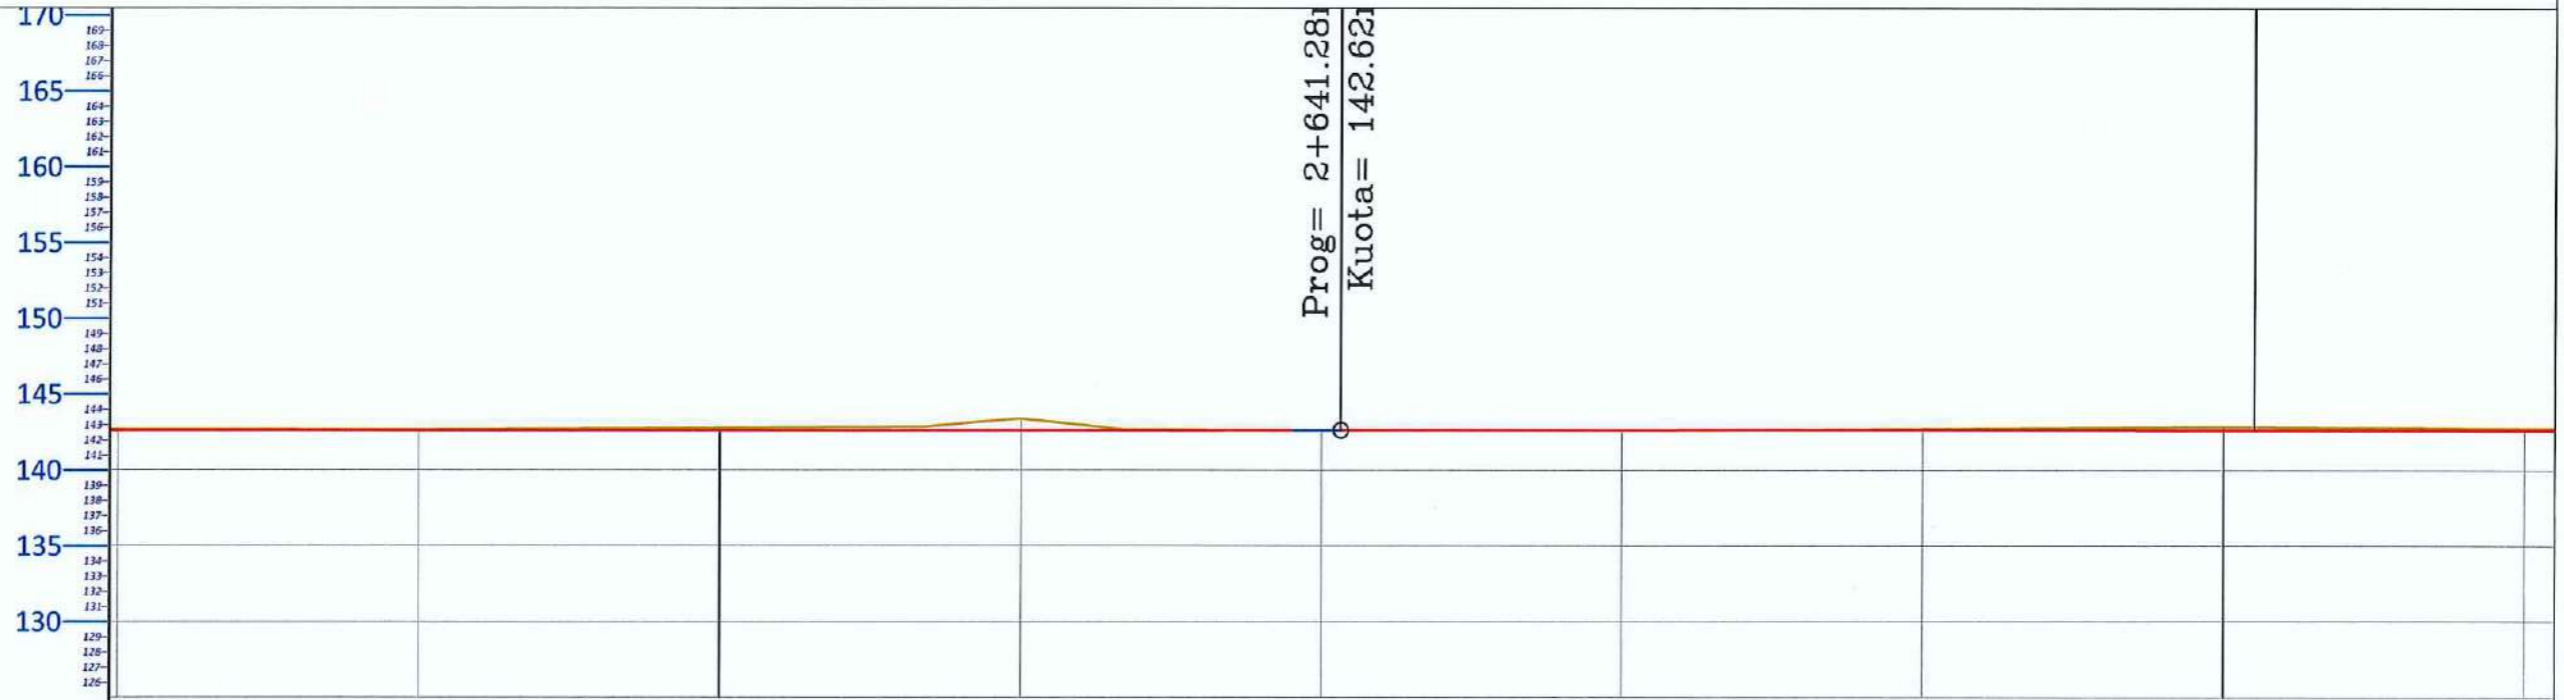

Prog = 2+641.281
 Kuota = 142.621

PROFILI GJATESOR
 Aks-Polis
 SH_H - 1:1000
 SH_V - 1:1000

NR I PRERJES	PK - 27												PK - 28		
DIST. PJESORE	100.0 m														
DIST. PROGRESIVE	2+600												2+700		
KUOTA TOKES	142.76												142.84		
KUOTA PROJEKTIT	142.59												142.63		
KUOTA PUNES	0.16												0.20		
GJEO. HORIZONTALE	L=12.01	L=13.55	L=9.09	L=15.86	L=6.47	L=6.98	L=22.59	L=15.71	L=32.91	L=9.42	L=8.19	L=7.66			
GJEO. VERTIKALE	$R = 42162.02$ $K = 150.00$														
KILOMETRAZHI	0.56	2.58	2.60	2.62	2.64	2.66	2.68	2.70	2.72						



POROSITI :
 BASHKIA ELBASAN

PROJEKTOI:
 DREJTORIA E
 EMERGJENCAVE
 CIVILE

Ing. Arian BAKU
 Top. Gentiana KERRI
 Ing. Armand TOPI


DREJTORIA E EMERGJENCAVE CIVILE BASHKIA ELBASAN
 NDRICIM SINANI

PROJEKT: REABILITIMI DHE RIKONSTRUKSIONI I KANALIT UJITES I GURAKUQIT (VESHJE ME BETON + VEPRA ARTI) FSHATI SHUSHICE, NJESIA ADMINISTRATIVE SHUSHICE, BASHKIA ELBASAN

PROFILI GJATESOR
 SH 1:1000
 Fleta 39
 JANAR 2024



PROFILI GJATESOR
 REABILITIMI DHE RIKONSTRUKSIONI I KANALIT UJITES I GURAKUQIT (VESHJE ME BETON + VEPRA ARTI)
 FSHATI SHUSHICE, NJESIA ADMINISTRATIVE SHUSHICE,
 BASHKIA ELBASAN

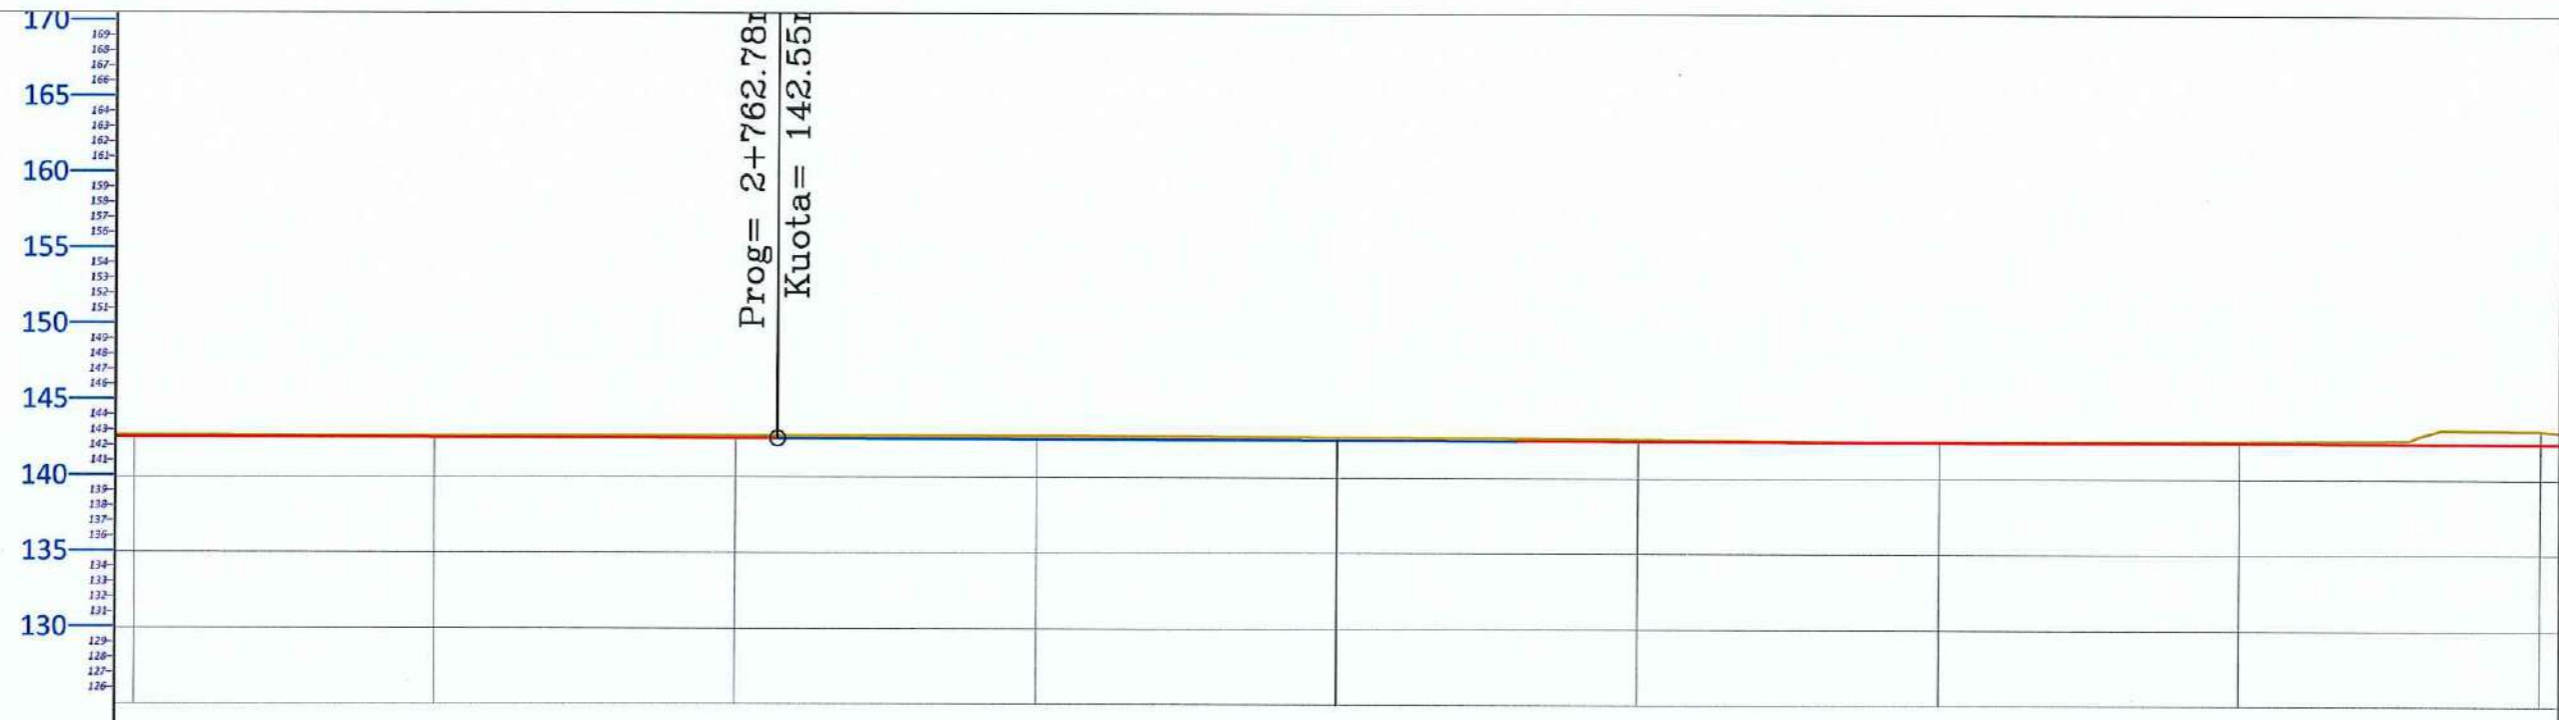

PROFILI GJATESOR
 Aks-Polis
 SH_H - 1:1000
 SH_V - 1:1000

NR I PRERJES	PK - 29	
DIST. PJESORE	100.0 m	100.0 m
DIST. PROGRESIVE	2+800	
KUOTA TOKES	142.67	
KUOTA PROJEKTIT	142.47	
KUOTA PUNES	0.19	
GJEO. HORIZONTALE	L=7.66	L=8.44
GJEO. VERTIKALE	L=46.60	
KILOMETRAZHI	L=35.97	L=3.40
	L=2.51	L=9.86
	L=5.21	L=17.20
	L=20.41	L=7.72
	L = 49.25 i = -0.21%	
	R = 37778.28 K = 94.61	
	-0.72	2.74
	2.76	2.78
	2.80	2.82
	2.84	2.86
	2.88	2.90



POROSITI :
 BASHKIA ELBASAN

PROJEKTOI:
 DREJTORIA E
 EMERGJENCAVE
 CIVILE

Ing. Arian BAKU
 Top. Gentiana KERRI
 Ing. Armand TOPI

DREJTORIA E EMERGJENCAVE CIVILE BASHKIA ELBASAN

NDRICIM SIMAN

PROJEKT: REABILITIMI DHE RIKONSTRUKSIONI I KANALIT UJITES I GURAKUQIT (VESHJE ME BETON + VEPRA ARTI) FSHATI SHUSHICE, NJESIA ADMINISTRATIVE SHUSHICE, BASHKIA ELBASAN


PROFILI GJATESOR

SH 1:1000
 Fleta 40

JANAR 2024



PROFILI GJATESOR
REABILITIMI DHE RIKONSTRUKSIONI I KANALIT UJITES I GURAKUQIT (VESHJE ME BETON + VEPRA ARTI)
FSHATI SHUSHICE, NJESIA ADMINISTRATIVE SHUSHICE,
BASHKIA ELBASAN

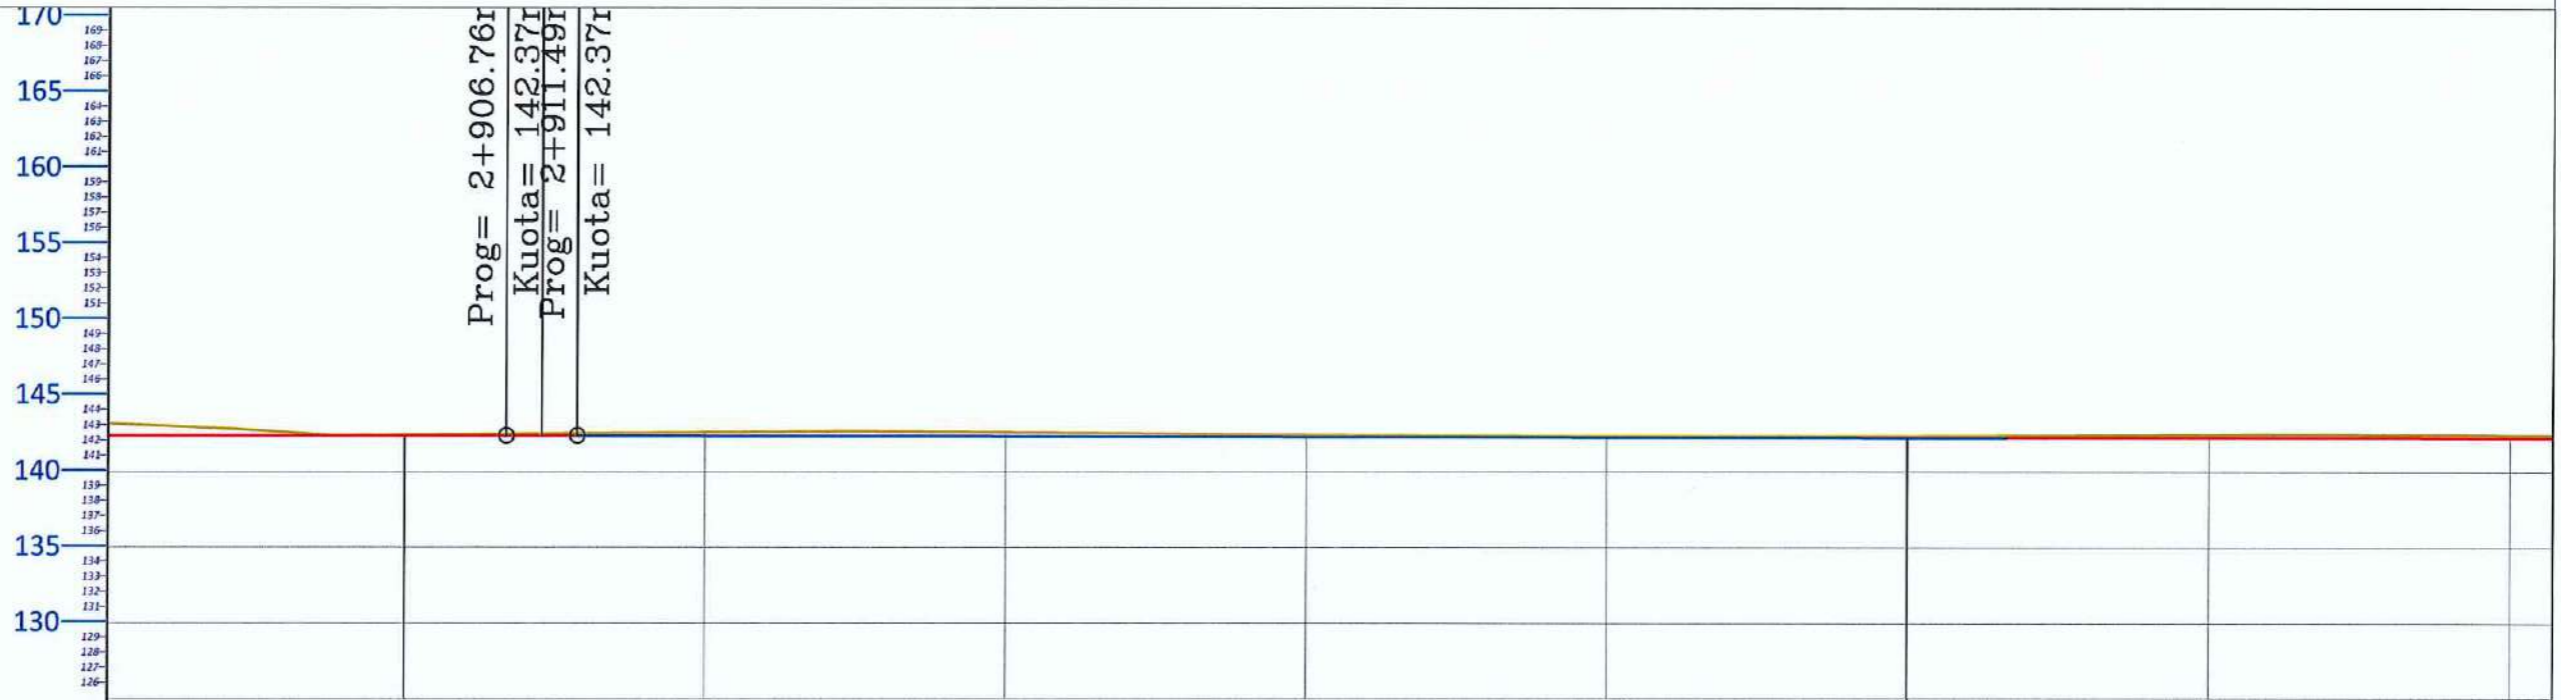

PROFILI GJATESOR
 Aks-Polis
 SH_H - 1:1000
 SH_V - 1:1000

NR I PRERJES	PK - 30		PK - 31
DIST. PJESORE	100.0 m		
DIST. PROGRESIVE	2+900	3+000	
KUOTA TOKES	142.45	142.37	
KUOTA PROJEKTIT	142.37	142.28	
KUOTA PUNES	0.08	0.10	
GJEO. HORIZONTALE	L=14.28	L=34.90	L=34.20
	L=34.25	L=26.23	L=18.97
GJEO. VERTIKALE	L=14.28 i = 0.05%	L=34.90 i = 4.73%	L=95.08 i = -0.11%
KILOMETRAZHI	0.88	2.90	2.92
	2.94	2.96	2.98
	3.00	3.02	3.04



POROSITI :
BASHKIA ELBASAN

PROJEKTOI:
DREJTORIA E
EMERGJENCAVE
CIVILE

Ing. Arian BAKU
 Top. Gentiana KERRI
 Ing. Armand TOPI

DREJTORIA E EMERGJENCAVE CIVILE BASHKIA ELBASAN
 NDRICIM SIVANI

PROJEKT: REABILITIMI DHE RIKONSTRUKSIONI I KANALIT UJITES I GURAKUQIT (VESHJE ME BETON + VEPRA ARTI) FSHATI SHUSHICE, NJESIA ADMINISTRATIVE SHUSHICE, BASHKIA ELBASAN


PROFILI GJATESOR
 SH 1:1000
 Fleta 41
 JANAR 2024



SH 1: 1 000

PROFILI GJATESOR

REABILITIMI DHE RIKONSTRUKSIONI I KANALIT UJITES I GURAKUQIT (VESHJE ME BETON + VEPRA ARTI)
FSHATI SHUSHICE, NJESIA ADMINISTRATIVE SHUSHICE,
BASHKIA ELBASAN

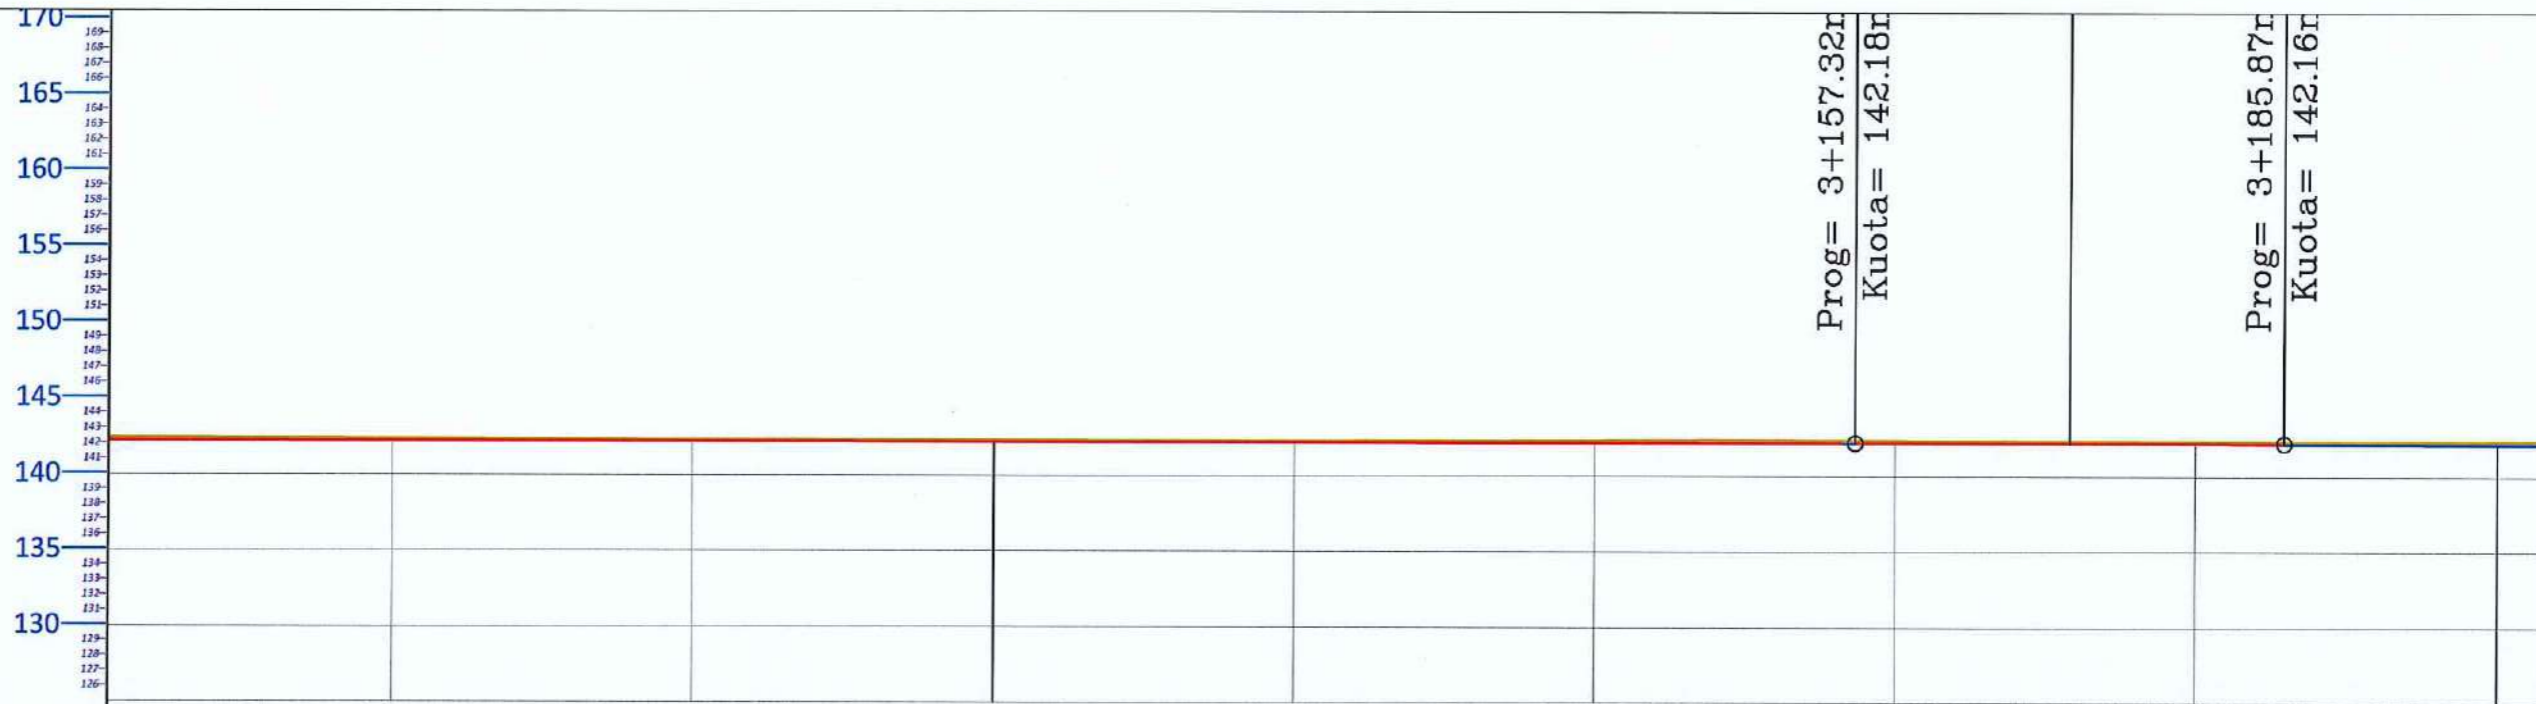

PROFILI GJATESOR
Aks-Polis
SH_H - 1:1000
SH_V - 1:1000

NR I PRERJES		PK - 32		PK - 33
DIST. PJESORE	100.0 m		100.0 m	
DIST. PROGRESIVE		3+100		3+200
KUOTA TOKES		142.32		142.32
KUOTA PROJEKTIT		142.20		142.14
KUOTA PUNES		0.12		0.18
GJEO. HORIZONTALE	L=37.82	L=35.68	L=32.86	L=39.33
GJEO. VERTIKALE		R = 163992.83 K = 150.00		R = 24004.98 K = 28.55
KILOMETRAZHI	3.06	3.08	3.10	3.12
				3.14
				3.16
				3.18
				3.20



POROSITI :
BASHKIA ELBASAN

PROJEKTOI:
DREJTORIA E
EMERGJENCAVE
CIVILE

Ing. Arian BAKU
Top. Gentiana KERRI
Ing. Armand TOPI

DREJTORIA E EMERGJENCAVE CIVILE BASHKIA ELBASAN
NDRIQIM SINANI

PROJEKT: REABILITIMI DHE RIKONSTRUKSIONI I KANALIT UJITES I GURAKUQIT (VESHJE ME BETON + VEPRA ARTI) FSHATI SHUSHICE, NJESIA ADMINISTRATIVE SHUSHICE, BASHKIA ELBASAN


PROFILI GJATESOR

SH 1:1000
Fleta 42

JANAR 2024



PROFILI GJATESOR
REABILITIMI DHE RIKONSTRUKSIONI I KANALIT UJITES I GURAKUQIT (VESHJE ME BETON + VEPRA ARTI)
FSHATI SHUSHICE, NJESIA ADMINISTRATIVE SHUSHICE,
BASHKIA ELBASAN

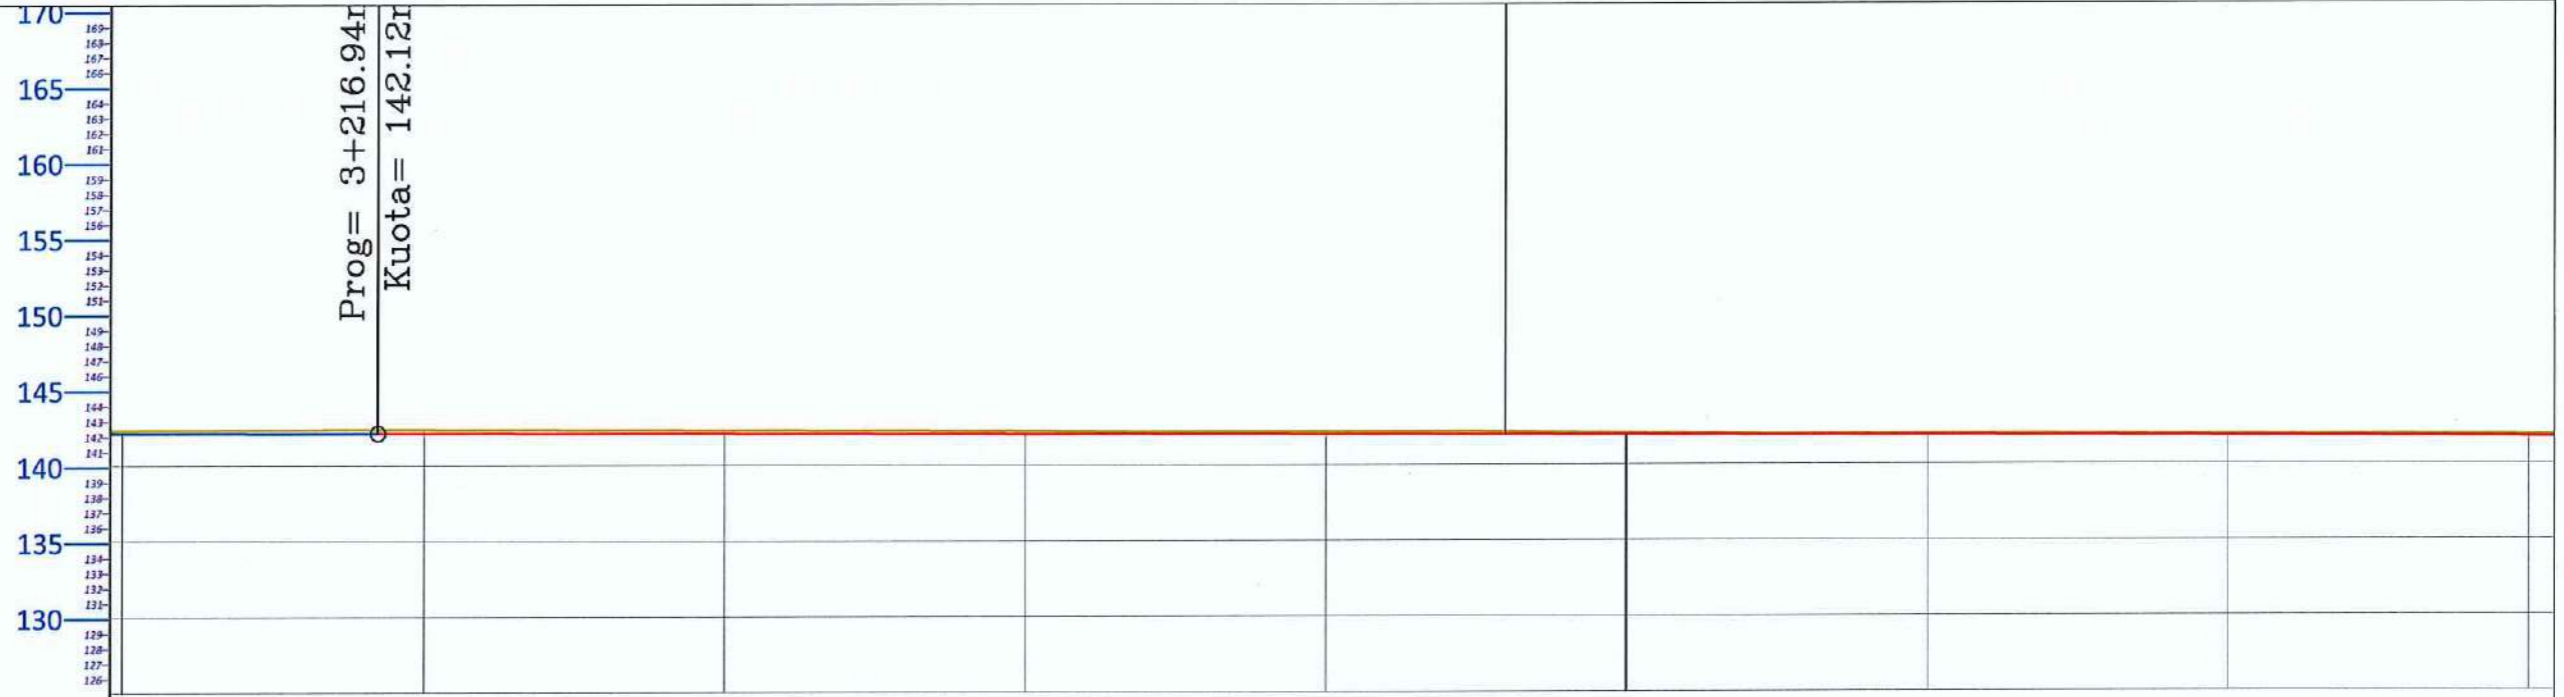

PROFILI GJATESOR
 Aks-Polis
 SH_H - 1:1000
 SH_V - 1:1000

NR I PRERJES	PK - 33	PK - 34							
DIST. PJESORE	100.0 m	100.0 m							
DIST. PROGRESIVE	3+200	3+300							
KUOTA TOKES	142.32	142.06							
KUOTA PROJEKTIT	142.14	141.95							
KUOTA PUNES	0.18	0.11							
GJEO. HORIZONTALE	L=27.30	L=41.02	L=10.16	L=21.21	L=8.53	L=27.98	L=22.68	L=16.54	
GJEO. VERTIKALE	= 31.06 -0.13%	R = 60045.96 K = 150.00							
KILOMETRAZHI	-0.20	3.22	3.24	3.26	3.28	3.30	3.32	3.34	3.36

	POROSITI : BASHKIA ELBASAN	PROJEKTOI: DREJTORIA E EMERGJENCAVE CIVILE	Ing. Arian BAKU Top. Gentiana KERRI Ing. Armand TOPI	DREJTORIA E EMERGJENCAVE CIVILE BASHKIA ELBASAN NDRICIM SINAJ	PROJEKT: REABILITIMI DHE RIKONSTRUKSIONI I KANALIT UJITES I GURAKUQIT (VESHJE ME BETON + VEPRA ARTI) FSHATI SHUSHICE, NJESIA ADMINISTRATIVE SHUSHICE, BASHKIA ELBASAN
	PROFILI GJATESOR	SH 1:1000 Fleta 43	JANAR 2024		



PROFILI GJATESOR
 REABILITIMI DHE RIKONSTRUKSIONI I KANALIT UJITES I GURAKUQIT (VESHJE ME BETON + VEPRA ARTI)
 FSHATI SHUSHICE, NJESIA ADMINISTRATIVE SHUSHICE,
 BASHKIA ELBASAN



PROFILI GJATESOR
 Aks-Polis
 SH_H - 1:1000
 SH_V - 1:1000

NR I PRERJES	PK - 35	PK - 36							
DIST. PJESORE	100.0 m								
DIST. PROGRESIVE	3+400	3+500							
KUOTA TOKES	142.14	141.37							
KUOTA PROJEKTIT	141.60	141.20							
KUOTA PUNES	0.54	0.16							
GJEO. HORIZONTALE	L=29.49	L=41.23	L=24.47	L=45.99					
GJEO. VERTIKALE	$L = 8.73\text{m}$ $= -0.38\%$		$R = 567651.15$ $K = 150.00$						
KILOMETRAZHI	0.36	3.38	3.40	3.42	3.44	3.46	3.48	3.50	3.52



POROSITI :
 BASHKIA ELBASAN

PROJEKTOI:
 DREJTORIA E
 EMERGJENCAVE
 CIVILE

Ing. Arian BAKU
 Top. Gentiana KERRI
 Ing. Armand TOPI

DREJTORIA E EMERGJENCAVE CIVILE BASHKIA ELBASAN
 NDRICIM SIMAN

PROJEKT: REABILITIMI DHE RIKONSTRUKSIONI I KANALIT UJITES I GURAKUQIT (VESHJE ME BETON + VEPRA ARTI) FSHATI SHUSHICE, NJESIA ADMINISTRATIVE SHUSHICE, BASHKIA ELBASAN


PROFILI GJATESOR

SH 1:1000
 Fleta 44

JANAR 2024



PROFILI GJATESOR
 REABILITIMI DHE RIKONSTRUKSIONI I KANALIT UJITES I GURAKUQIT (VESHJE ME BETON + VEPRA ARTI)
 FSHATI SHUSHICE, NJESIA ADMINISTRATIVE SHUSHICE,
 BASHKIA ELBASAN

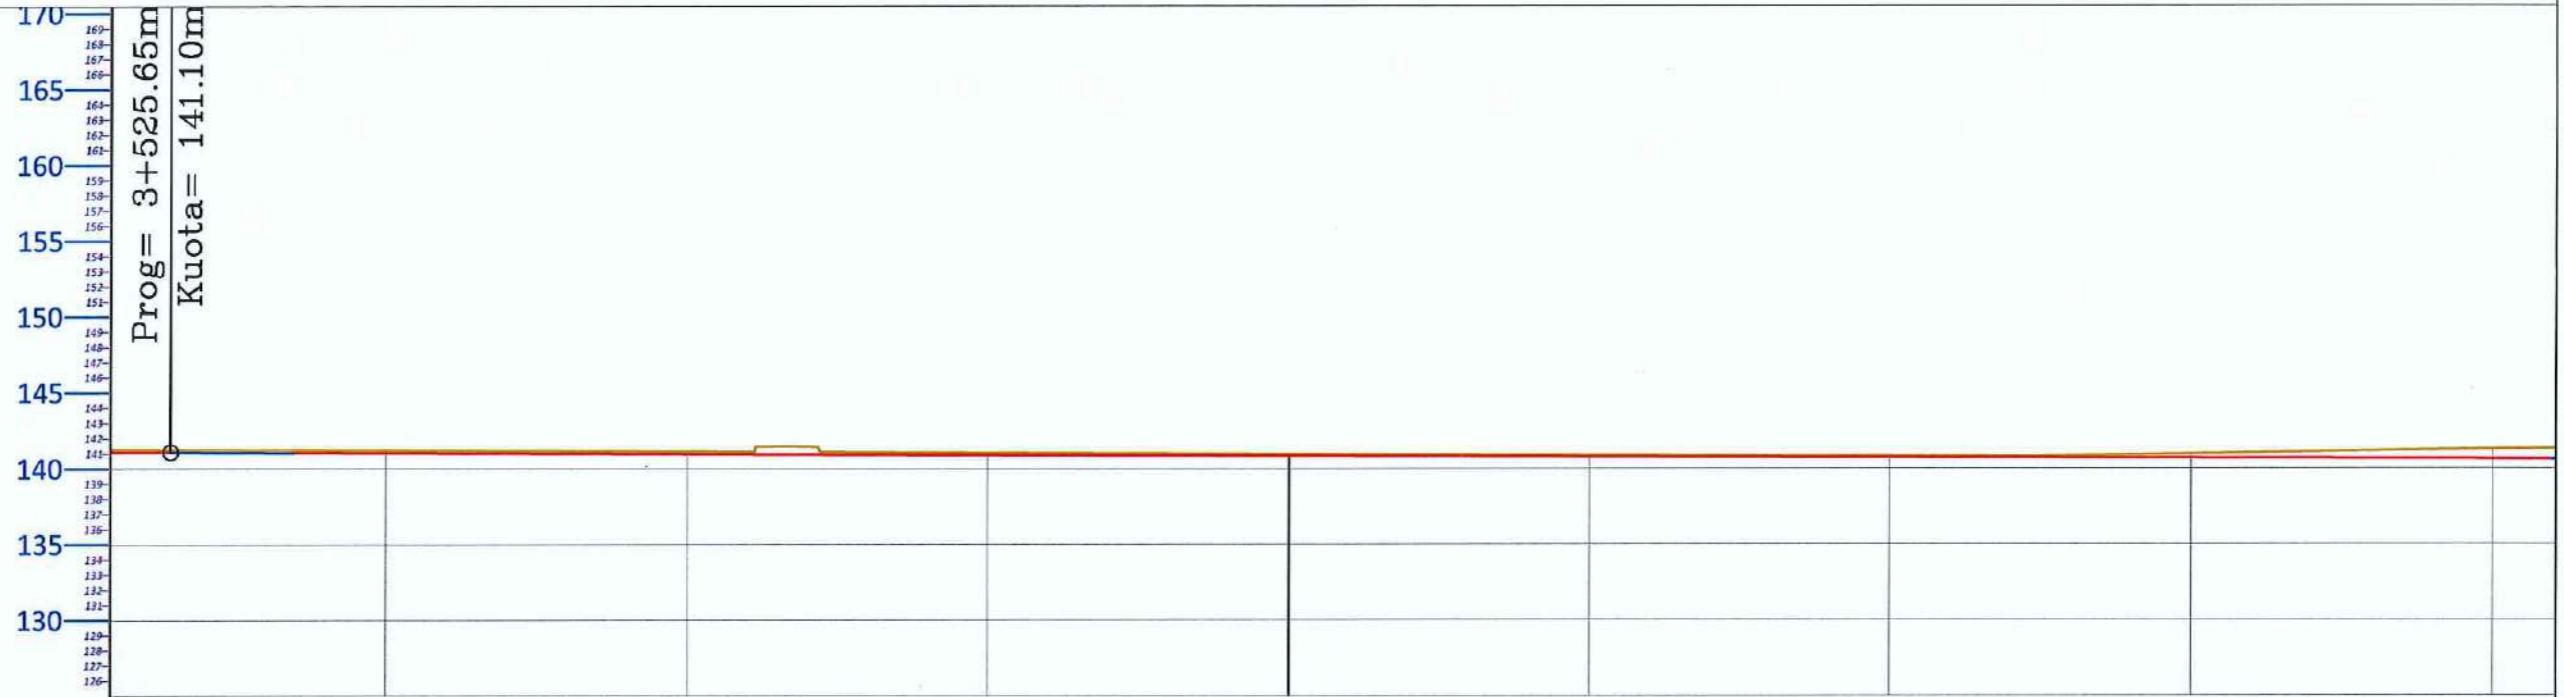


PROFILI GJATESOR
 Aks-Polis
 SH_H - 1:1000
 SH_V - 1:1000

NR I PRERJES										
DIST. PJESORE	100.0 m					100.0 m				
DIST. PROGRESIVE										
KUOTA TOKES										
KUOTA PROJEKTIT										
KUOTA PUNES										
GJEO. HORIZONTALE	L=58.61	L=11.67	L=12.82	L=19.78	L=19.19	L=12.01	L=5.56	L=3.97	L=57.92	
GJEO. VERTIKALE	$i = -0.41\%$ $R = 68944.83$ $K = 150.00$									
KILOMETRAZHI	-02	3.54	3.56	3.58	3.60	3.62	3.64	3.66	3.68	

	POROSITI : BASHKIA ELBASAN	PROJEKTOI: DREJTORIA E EMERGJENCAVE CIVILE	Ing. Arian BAKU Top. Gentiana KERRI Ing. Armand TOPI	DREJTORIA E EMERGJENCAVE CIVILE BASHKIA ELBASAN NDRICIM SINANI	PROJEKT: REABILITIMI DHE RIKONSTRUKSIONI I KANALIT UJITES I GURAKUQIT (VESHJE ME BETON + VEPRA ARTI) FSHATI SHUSHICE, NJESIA ADMINISTRATIVE SHUSHICE, BASHKIA ELBASAN
	PROFILI GJATESOR	SH 1:1000 Fleta 45	JANAR 2024		



PROFILI GJATESOR
REABILITIMI DHE RIKONSTRUKSIONI I KANALIT UJITES I GURAKUQIT (VESHJE ME BETON + VEPRA ARTI)
FSHATI SHUSHICE, NJESIA ADMINISTRATIVE SHUSHICE,
BASHKIA ELBASAN

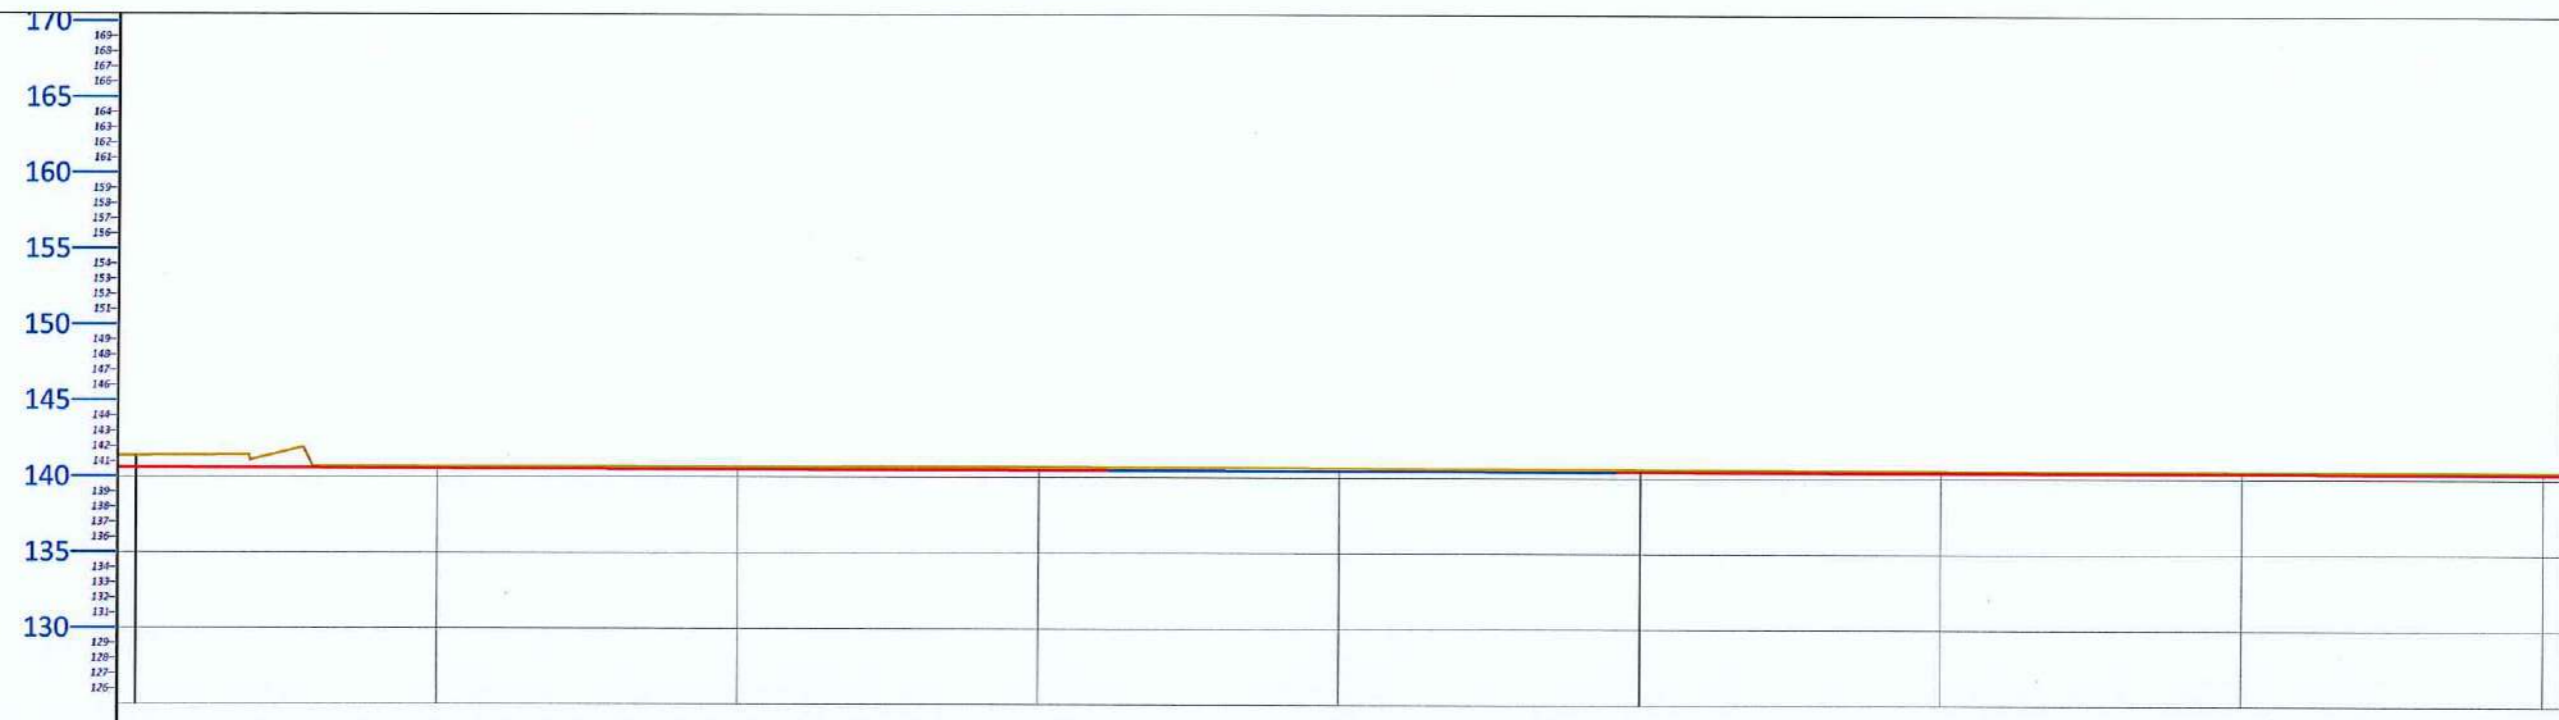

PROFILI GJATESOR
 Aks-Polis
 SH_H - 1:1000
 SH_V - 1:1000

NR I PRERJES	PK - 38		PK - 39
DIST. PJESORE		100.0 m	100.0 m
DIST. PROGRESIVE	3+700		3+800
KUOTA TOKES	141.40		140.55
KUOTA PROJEKTIT	140.59		140.42
KUOTA PUNES	0.82		0.14
GJEO. HORIZONTALE	L=4.42	L=30.13	L=45.89
GJEO. VERTIKALE	$R = 224841.91$ $K = 78.68$		
KILOMETRAZHI	-0.170	3.72	3.74
		3.76	3.78
		3.80	3.82
		3.84	3.8



POROSITI :
 BASHKIA ELBASAN

PROJEKTOI:
 DREJTORIA E
 EMERGJENCAVE
 CIVILE

Ing. Arian BAKU
 Top. Gentiana KERRI
 Ing. Armand TOPI

DREJTORIA E EMERGJENCAVE CIVILE BASHKIA ELBASAN
 NDRICIM SINANI

PROJEKT: REABILITIMI DHE RIKONSTRUKSIONI I KANALIT UJITES I GURAKUQIT (VESHJE ME BETON + VEPRA ARTI) FSHATI SHUSHICE, NJESIA ADMINISTRATIVE SHUSHICE, BASHKIA ELBASAN

PROFILI GJATESOR

SH 1:1000
 Fleta 46


JANAR 2024



SH 1: 1 000

PROFILI GJATESOR

REABILITIMI DHE RIKONSTRUKSIONI I KANALIT UJITES I GURAKUQIT (VESHJE ME BETON + VEPRA ARTI)
 FSHATI SHUSHICE, NJESIA ADMINISTRATIVE SHUSHICE,
 BASHKIA ELBASAN

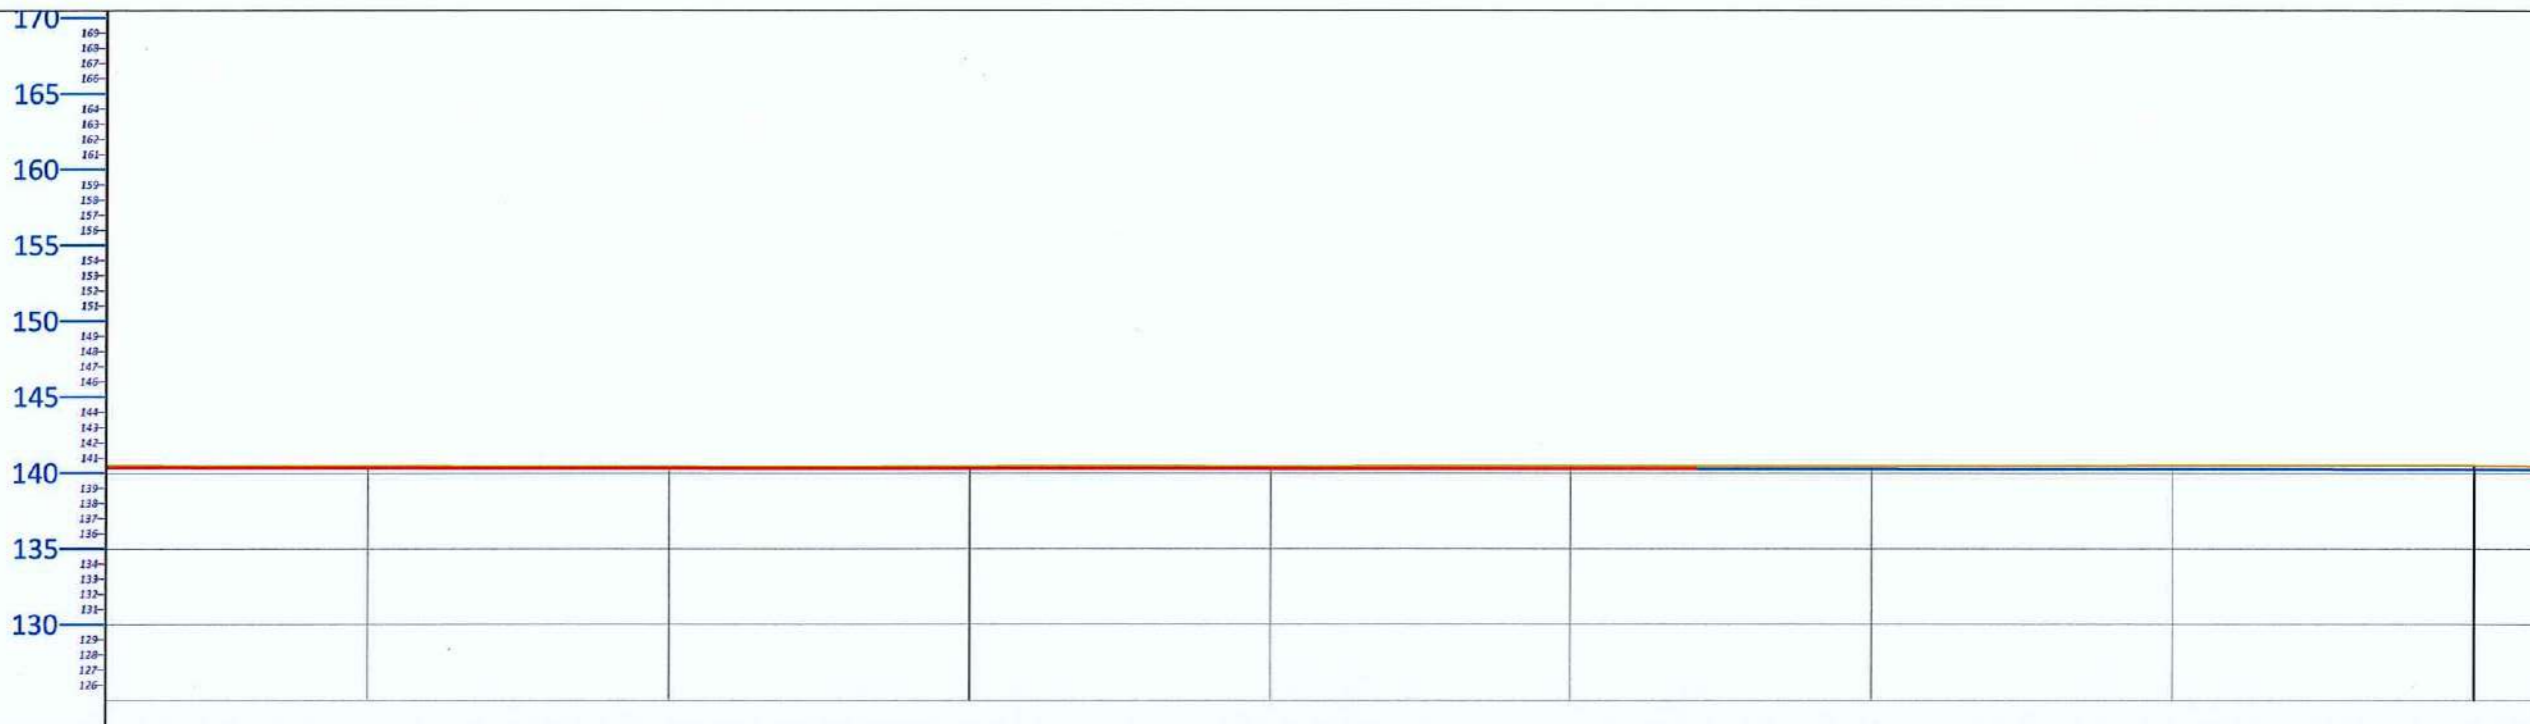

PROFILI GJATESOR
 Aks-Polis
 SH_H - 1:1000
 SH_V - 1:1000

NR I PRERJES		PK - 40							PK - 41
DIST. PJESORE	100.0 m								100.0 m
DIST. PROGRESIVE		3+900							4+000
KUOTA TOKES		140.46							140.48
KUOTA PROJEKTIT		140.30							140.25
KUOTA PUNES		0.16							0.24
GJEO. HORIZONTALE		L=32.28	L=15.46	L=14.10	L=16.00	L=34.05	L=28.12		
GJEO. VERTIKALE		R = 133886.44 K = 150.00							
KILOMETRAZHI	-0	3.86	3.88	3.90	3.92	3.94	3.96	3.98	4.00



POROSITI :
BASHKIA ELBASAN

PROJEKTOI:
DREJTORIA E
EMERGJENCAVE
CIVILE

Ing. Arian BAKU
 Top. Gentiana KERRI
 Ing. Armand TOPI

(Handwritten signatures and stamps)

DREJTORIA E EMERGJENCAVE CIVILE BASHKIA ELBASAN
 NDRICIM SINANI

PROJEKT: REABILITIMI DHE RIKONSTRUKSIONI I KANALIT UJITES I GURAKUQIT (VESHJE ME BETON + VEPRA ARTI) FSHATI SHUSHICE, NJESIA ADMINISTRATIVE SHUSHICE, BASHKIA ELBASAN


PROFILI GJATESOR

SH 1:1000
Fleta 47

JANAR 2024



PROFILI GJATESOR
REABILITIMI DHE RIKONSTRUKSIONI I KANALIT UJITES I GURAKUQIT (VESHJE ME BETON + VEPRA ARTI)
FSHATI SHUSHICE, NJESIA ADMINISTRATIVE SHUSHICE,
BASHKIA ELBASAN

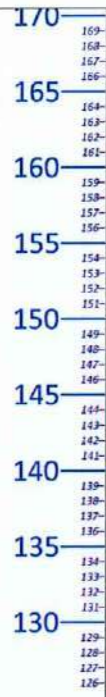

PROFILI GJATESOR
 Aks-Polis
 SH_H - 1:1000
 SH_V - 1:1000

NR I PRERJES						PK - 42
DIST. PJESORE	100.0 m			100.0 m		
DIST. PROGRESIVE						
KUOTA TOKES						
KUOTA PROJEKTIT						
KUOTA PUNES						
GJEO. HORIZONTALE	L=28.41	L=29.70	L=40.58	L=27.43	L=31.01	
GJEO. VERTIKALE						
KILOMETRAZHI	-000	4.02	4.04	4.06	4.08	4.10
	4.12	4.14	4.16			



POROSITI :
 BASHKIA ELBASAN

PROJEKTOI:
 DREJTORIA E
 EMERGJENCAVE
 CIVILE

Ing. Arian BAKU
 Top. Gentiana KERRI
 Ing. Armand TOPI

DREJTORIA E EMERGJENCAVE CIVILE BASHKIA ELBASAN
 NDRICIM SINANI

PROJEKT: REABILITIMI DHE RIKONSTRUKSIONI I KANALIT UJITES I GURAKUQIT (VESHJE ME BETON + VEPRA ARTI) FSHATI SHUSHICE, NJESIA ADMINISTRATIVE SHUSHICE, BASHKIA ELBASAN

PROFILI GJATESOR


SH 1:1000
 Fleta 48

JANAR 2024



PROFILI GJATESOR
REABILITIMI DHE RIKONSTRUKSIONI I KANALIT UJITES I GURAKUQIT (VESHJE ME BETON + VEPRA ARTI)
FSHATI SHUSHICE, NJESIA ADMINISTRATIVE SHUSHICE,
BASHKIA ELBASAN

PROFILI GJATESOR
 Aks-Polis
 SH_H - 1:1000
 SH_V - 1:1000

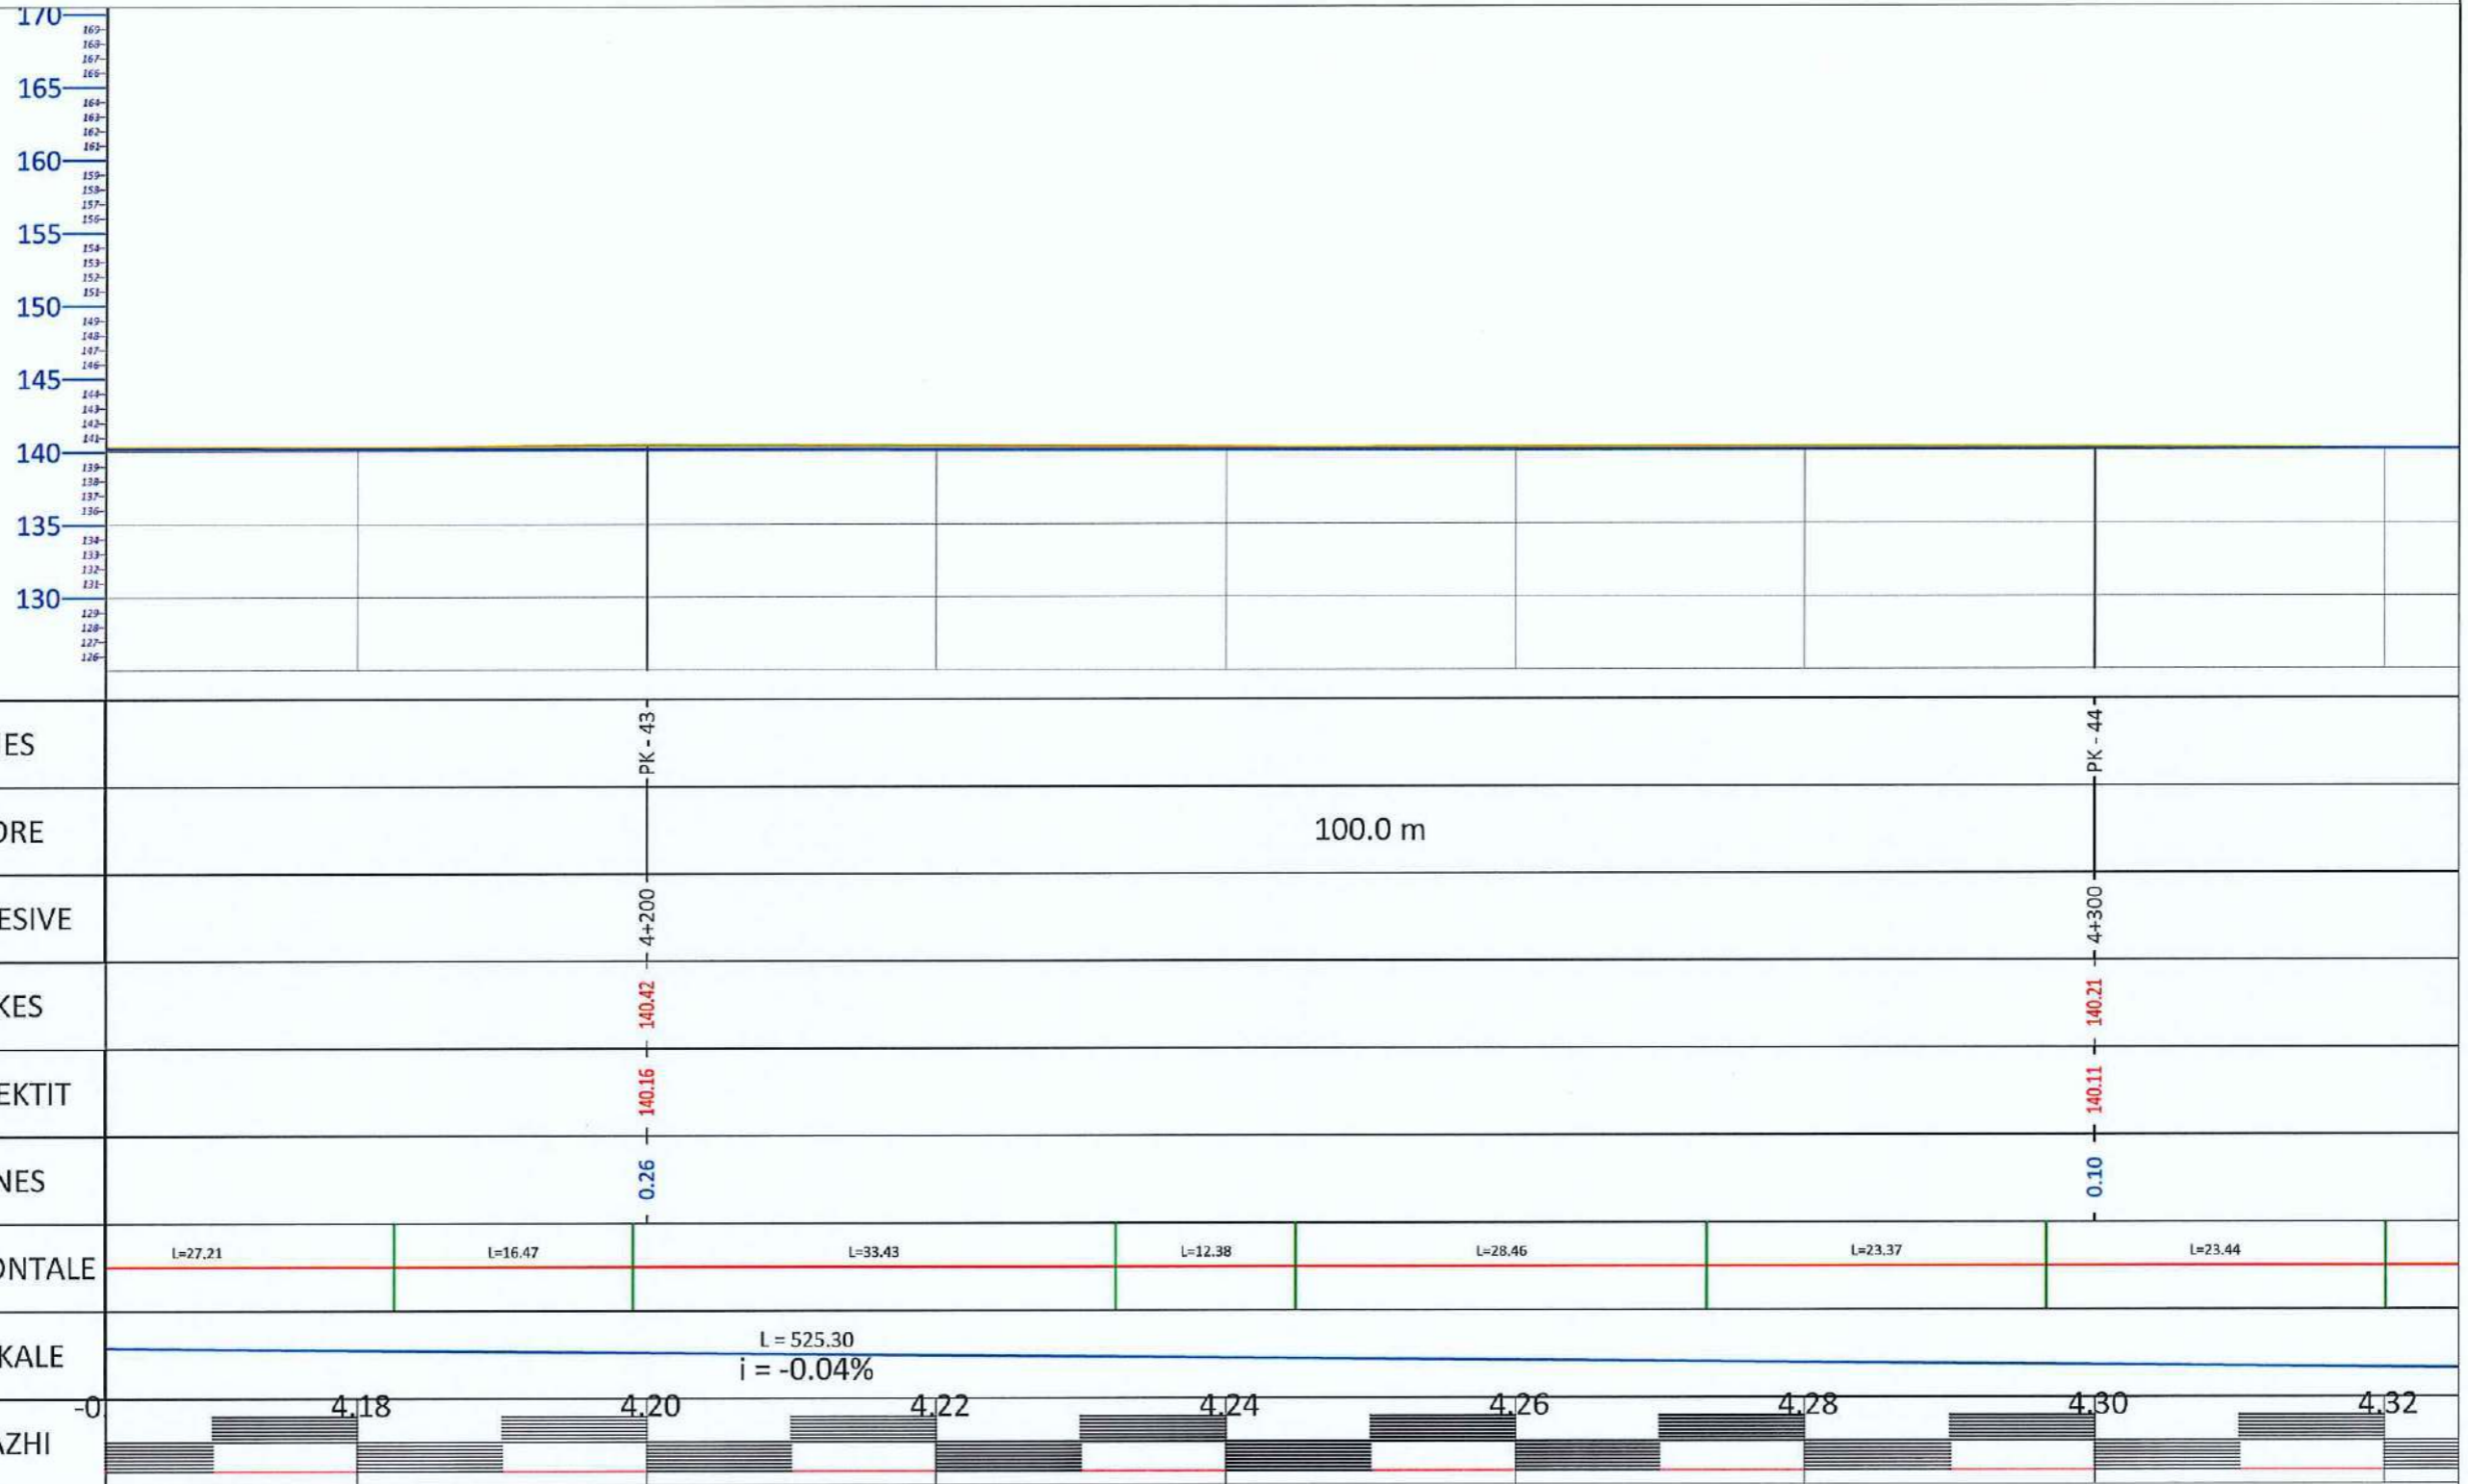

POROSITI :
 BASHKIA ELBASAN

PROJEKTOI:
 DREJTORIA E
 EMERGJENCAVE
 CIVILE

Ing. Arian BAKU
 Top. Gentiana KERRI
 Ing. Armand TOPI

DREJTORIA E EMERGJENCAVE CIVILE BASHKIA ELBASAN

NDRICIM SINAM

PROJEKT: REABILITIMI DHE RIKONSTRUKSIONI I KANALIT UJITES I GURAKUQIT (VESHJE ME BETON + VEPRA ARTI) FSHATI SHUSHICE, NJESIA ADMINISTRATIVE SHUSHICE, BASHKIA ELBASAN


PROFILI GJATESOR

SH 1:1000
 Fleta 49

JANAR 2024



PROFILI GJATESOR
REABILITIMI DHE RIKONSTRUKSIONI I KANALIT UJITES I GURAKUQIT (VESHJE ME BETON + VEPRA ARTI)
FSHATI SHUSHICE, NJESIA ADMINISTRATIVE SHUSHICE,
BASHKIA ELBASAN

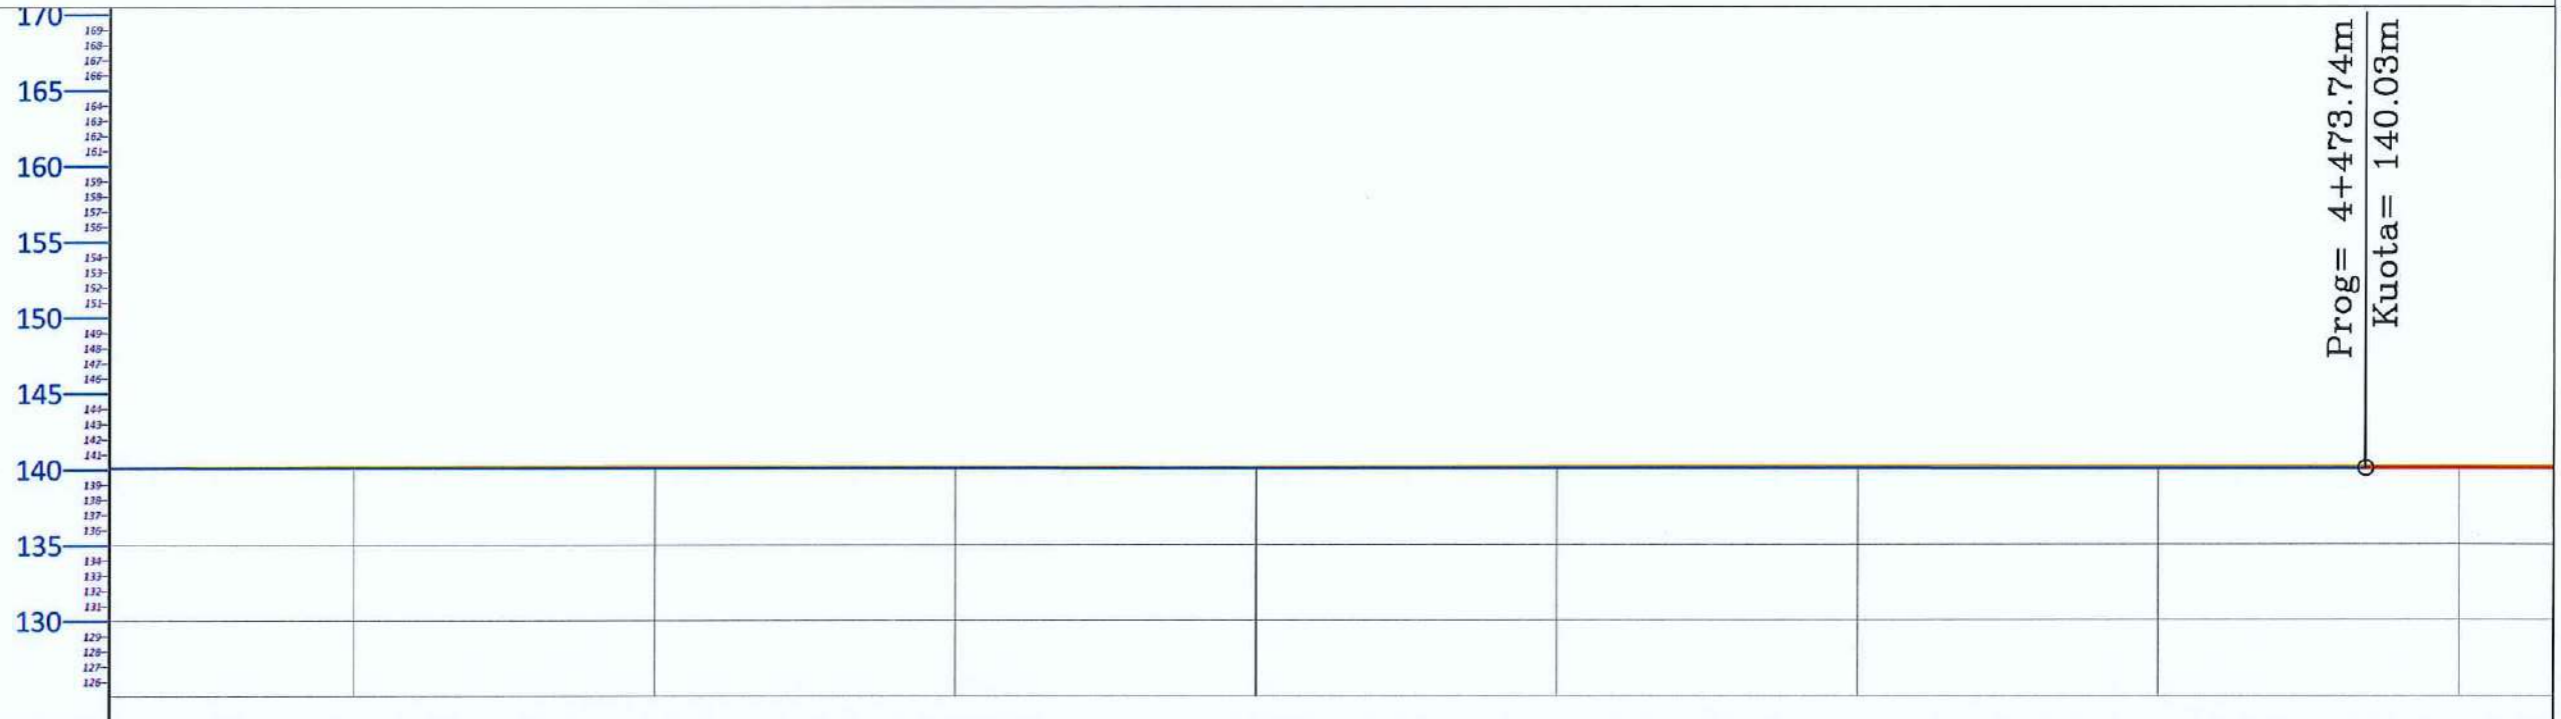

Prog= 4+473.74m
 Kuota= 140.03m

PROFILI GJATESOR
 Aks-Polis
 SH_H - 1:1000
 SH_V - 1:1000

NR I PRERJES	PK - 45								
DIST. PJESORE	100.0 m		100.0 m						
DIST. PROGRESIVE	4+400								
KUOTA TOKES	140.10								
KUOTA PROJEKTIT	140.07								
KUOTA PUNES	0.03								
GJEO. HORIZONTALE	L=41.64	L=34.88	L=31.70	L=12.48	L=36.53				
GJEO. VERTIKALE									
KILOMETRAZHI	0	4.34	4.36	4.38	4.40	4.42	4.44	4.46	4.48



POROSITI :
 BASHKIA ELBASAN

PROJEKTOI:
 DREJTORIA E
 EMERGJENCAVE
 CIVILE

Ing. Arian BAKU
 Top. Gentiana KERRI
 Ing. Armand TOPI

DREJTORIA E EMERGJENCAVE CIVILE BASHKIA ELBASAN

NDRICIM SINANI

PROJEKT: REABILITIMI DHE RIKONSTRUKSIONI I KANALIT UJITES I GURAKUQIT (VESHJE ME BETON + VEPRA ARTI) FSHATI SHUSHICE, NJESIA ADMINISTRATIVE SHUSHICE, BASHKIA ELBASAN


PROFILI GJATESOR

SH 1:1000
 Fleta 50

JANAR 2024



PROFILI GJATESOR
 REABILITIMI DHE RIKONSTRUKSIONI I KANALIT UJITES I GURAKUQIT (VESHJE ME BETON + VEPRA ARTI)
 FSHATI SHUSHICE, NJESIA ADMINISTRATIVE SHUSHICE,
 BASHKIA ELBASAN

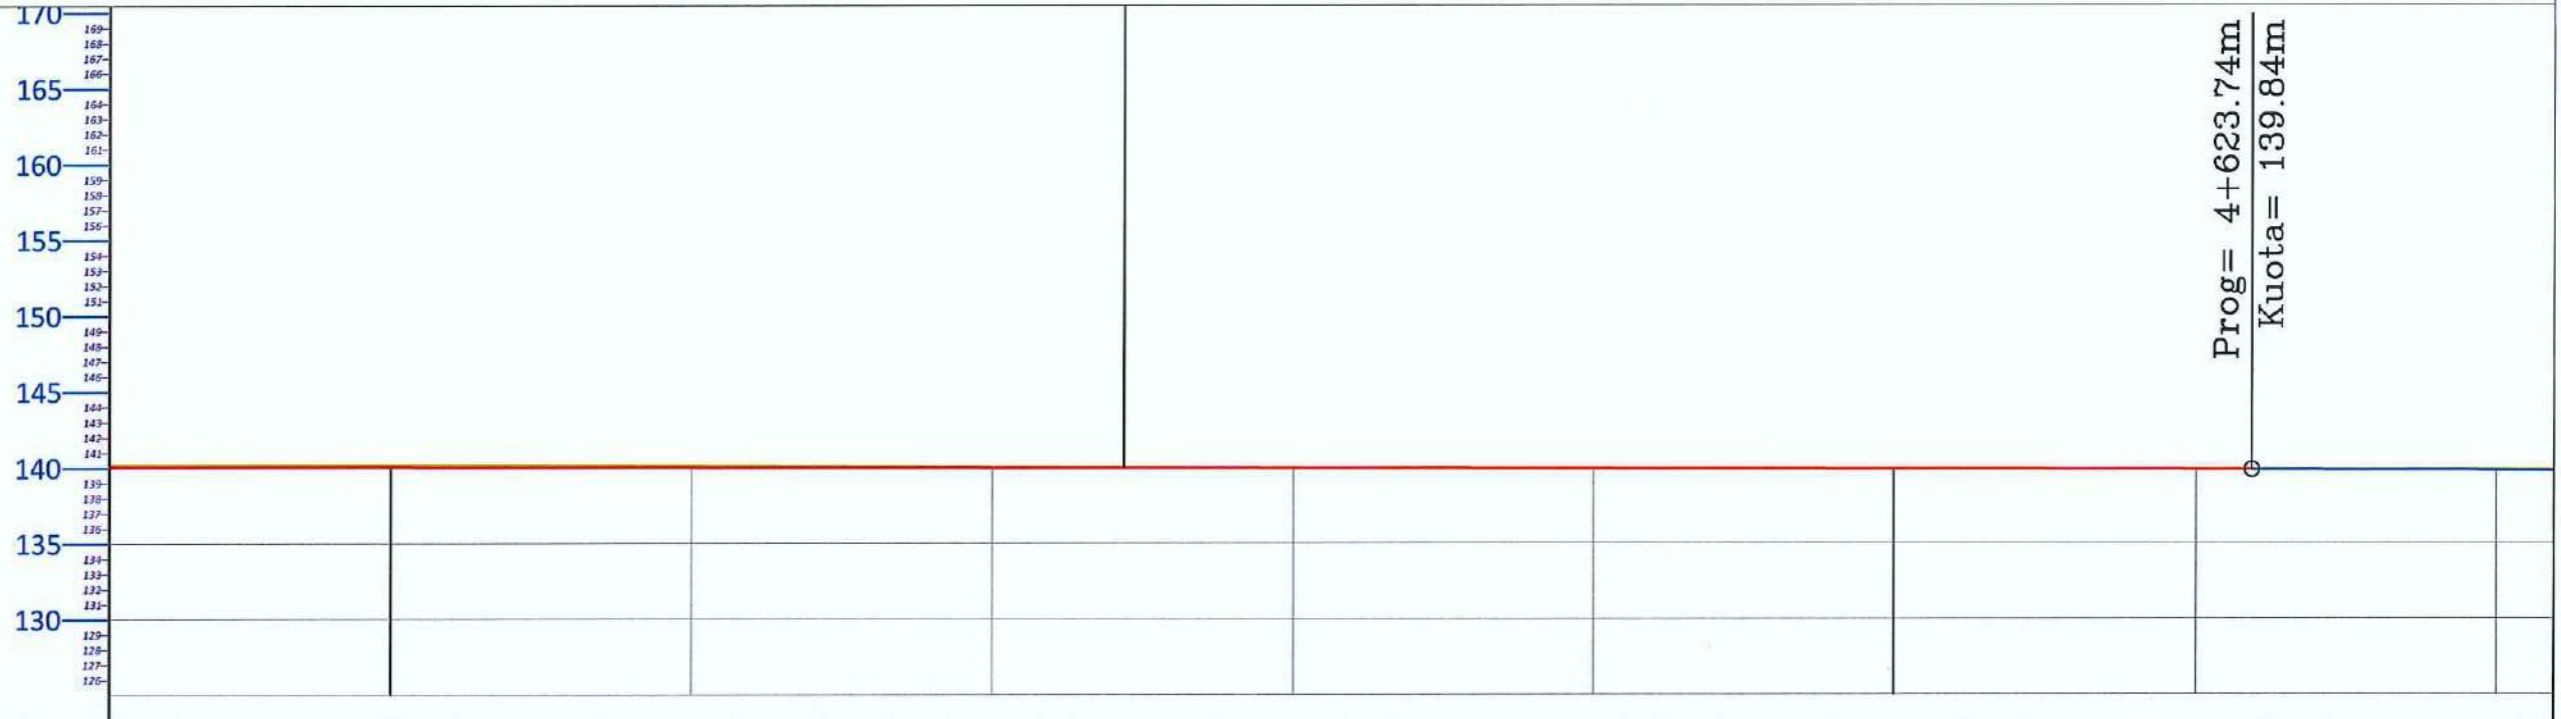

Prog= 4+623.74m
 Kuota= 139.84m

PROFILI GJATESOR
 Aks-Polis
 SH_H - 1:1000
 SH_V - 1:1000

NR I PRERJES	PK - 46	PK - 47							
DIST. PJESORE	100.0 m								
DIST. PROGRESIVE	4+500	4+600							
KUOTA TOKES	140.17	139.86							
KUOTA PROJEKTIT	140.02	139.89							
KUOTA PUNES	0.15	-0.02							
GJEO. HORIZONTALE	L=29.92	L=25.39	L=21.36	L=14.50	L=15.24	L=36.71	L=33.11		
GJEO. VERTIKALE	R = 87856.19 K = 150.00								
KILOMETRAZHI	0+08	4.50	4.52	4.54	4.56	4.58	4.60	4.62	4.64



POROSITI :
 BASHKIA ELBASAN

PROJEKTOI:
 DREJTORIA E
 EMERGJENCAVE
 CIVILE

Ing. Arian BAKU
 Top. Gentiana KERRI
 Ing. Armand TOPI

DREJTORIA E EMERGJENCAVE CIVILE BASHKIA ELBASAN
 NDRICIM SINANI

PROJEKT: REABILITIMI DHE RIKONSTRUKSIONI I KANALIT UJITES I GURAKUQIT (VESHJE ME BETON + VEPRA ARTI) FSHATI SHUSHICE, NJESIA ADMINISTRATIVE SHUSHICE, BASHKIA ELBASAN

PROFILI GJATESOR


SH 1:1000
 Fleta 51

JANAR 2024




SH 1: 1 000

PROFILI GJATESOR
REABILITIMI DHE RIKONSTRUKSIONI I KANALIT UJITES I GURAKUQIT (VESHJE ME BETON + VEPRA ARTI)
FSHATI SHUSHICE, NJESIA ADMINISTRATIVE SHUSHICE,
BASHKIA ELBASAN

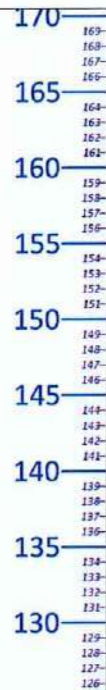

PROFILI GJATESOR
 Aks-Polis
 SH_H - 1:1000
 SH_V - 1:1000

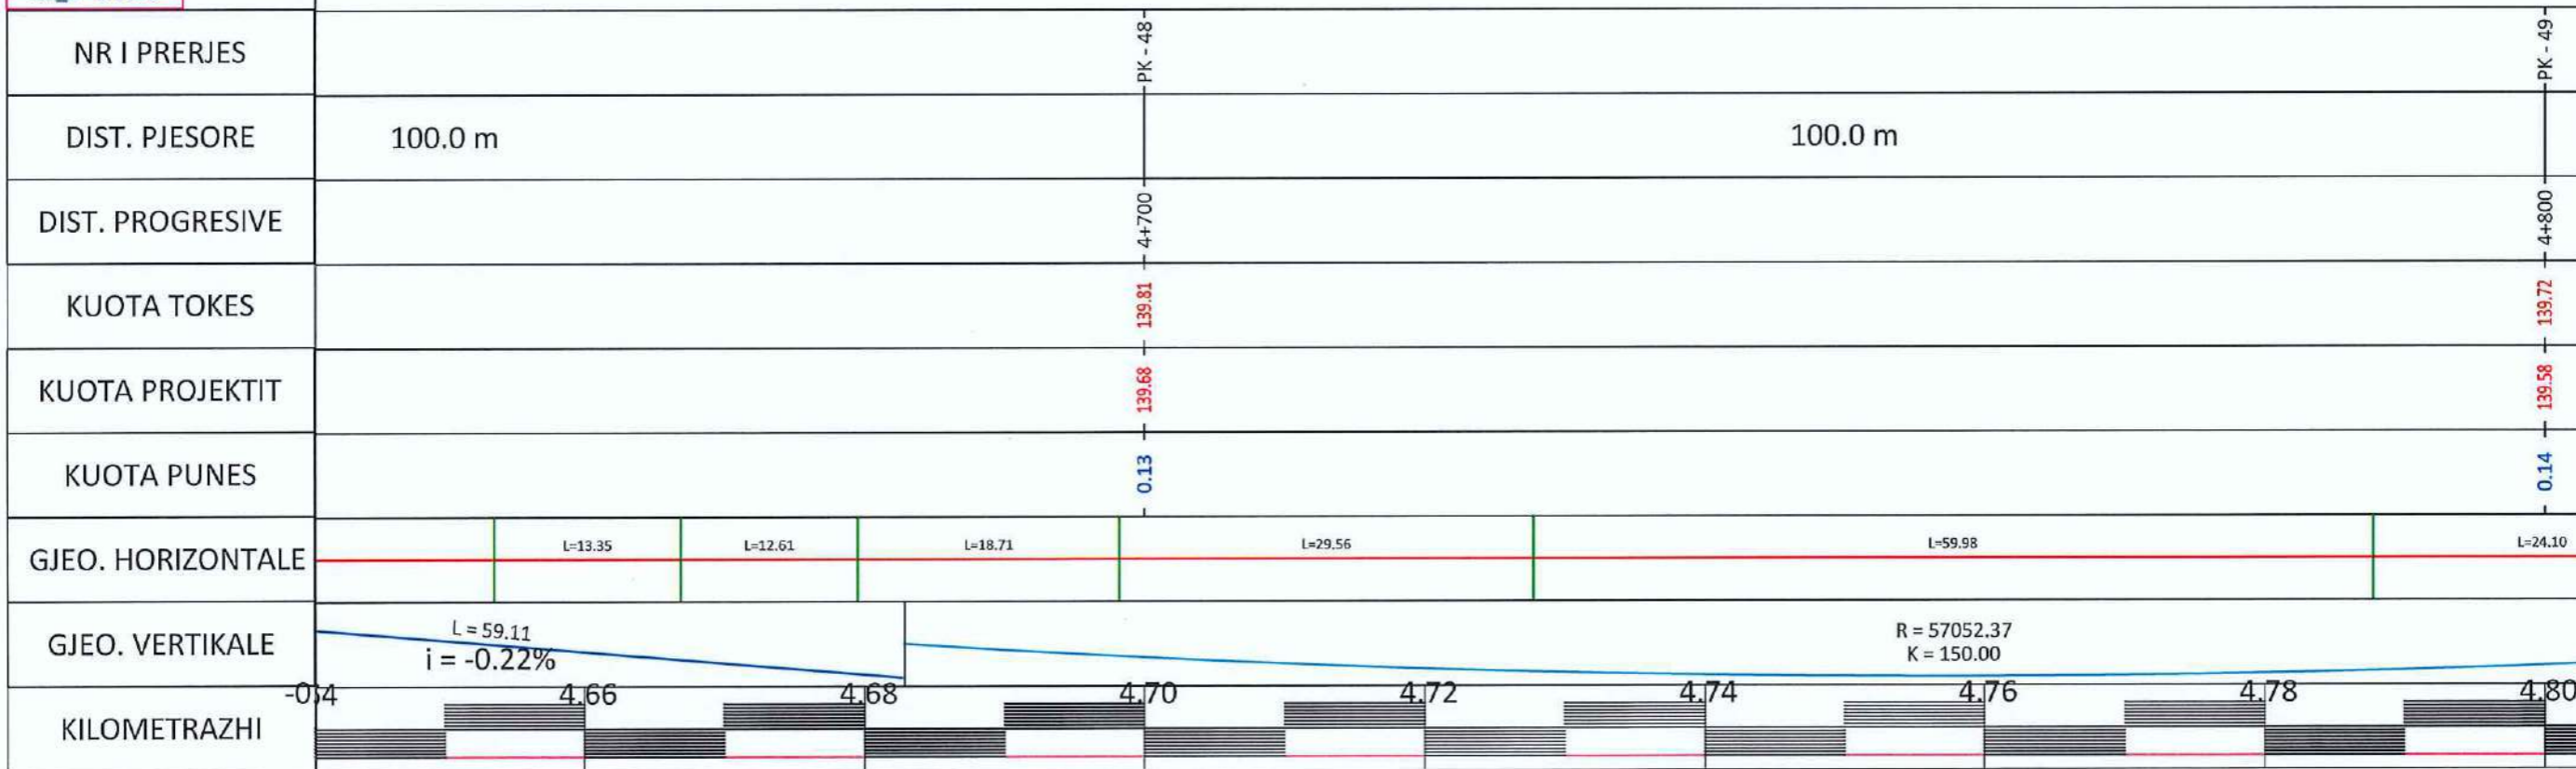

POROSITI :
 BASHKIA ELBASAN

PROJEKTOI:
 DREJTORIA E
 EMERGJENCEVE
 CIVILE

Ing. Arian BAKU
 Top. Gentiana KERRI
 Ing. Armand TOPI

DREJTORIA E EMERGJENCEVE CIVILE BASHKIA ELBASAN
 NDRICIMI SIMANI

PROJEKT: REABILITIMI DHE RIKONSTRUKSIONI I KANALIT UJITES I GURAKUQIT (VESHJE ME BETON + VEPRA ARTI) FSHATI SHUSHICE, NJESIA ADMINISTRATIVE SHUSHICE, BASHKIA ELBASAN

PROFILI GJATESOR

SH 1:1000
 Fleta 52

JANAR 2024



PROFILI GJATESOR
REABILITIMI DHE RIKONSTRUKSIONI I KANALIT UJITES I GURAKUQIT (VESHJE ME BETON + VEPRA ARTI)
FSHATI SHUSHICE, NJESIA ADMINISTRATIVE SHUSHICE,
BASHKIA ELBASAN



PROFILI GJATESOR
 Aks-Polis
 SH_H - 1:1000
 SH_V - 1:1000

NR I PRERJES								
DIST. PJESORE	100.0 m				100.0 m			
DIST. PROGRESIVE								
KUOTA TOKES								
KUOTA PROJEKTIT								
KUOTA PUNES								
GJEO. HORIZONTALE	L=19.14	L=29.33	L=11.20	L=14.00	L=32.83	L=22.91	L=30.16	
GJEO. VERTIKALE	$L = 63.59$ $i = 0.05\%$							
KILOMETRAZHI	4.82	4.84	4.86	4.88	4.90	4.92	4.94	4.96



POROSITI :
 BASHKIA ELBASAN

PROJEKTOI:
 DREJTORIA E
 EMERGJENCAVE
 CIVILE

Ing. Arian BAKU
 Top. Gentiana KERRI
 Ing. Armand TOPI


DREJTORIA E EMERGJENCAVE CIVILE BASHKIA ELBASAN
 NDRICIM SINANI

PROJEKT: REABILITIMI DHE RIKONSTRUKSIONI I KANALIT UJITES I GURAKUQIT (VESHJE ME BETON + VEPRA ARTI) FSHATI SHUSHICE, NJESIA ADMINISTRATIVE SHUSHICE, BASHKIA ELBASAN

PROFILI GJATESOR
 SH 1:1000
 Fleta 53
 JANAR 2024



PROFILI GJATESOR
REABILITIMI DHE RIKONSTRUKSIONI I KANALIT UJITES I GURAKUQIT (VESHJE ME BETON + VEPRA ARTI)
FSHATI SHUSHICE, NJESIA ADMINISTRATIVE SHUSHICE,
BASHKIA ELBASAN

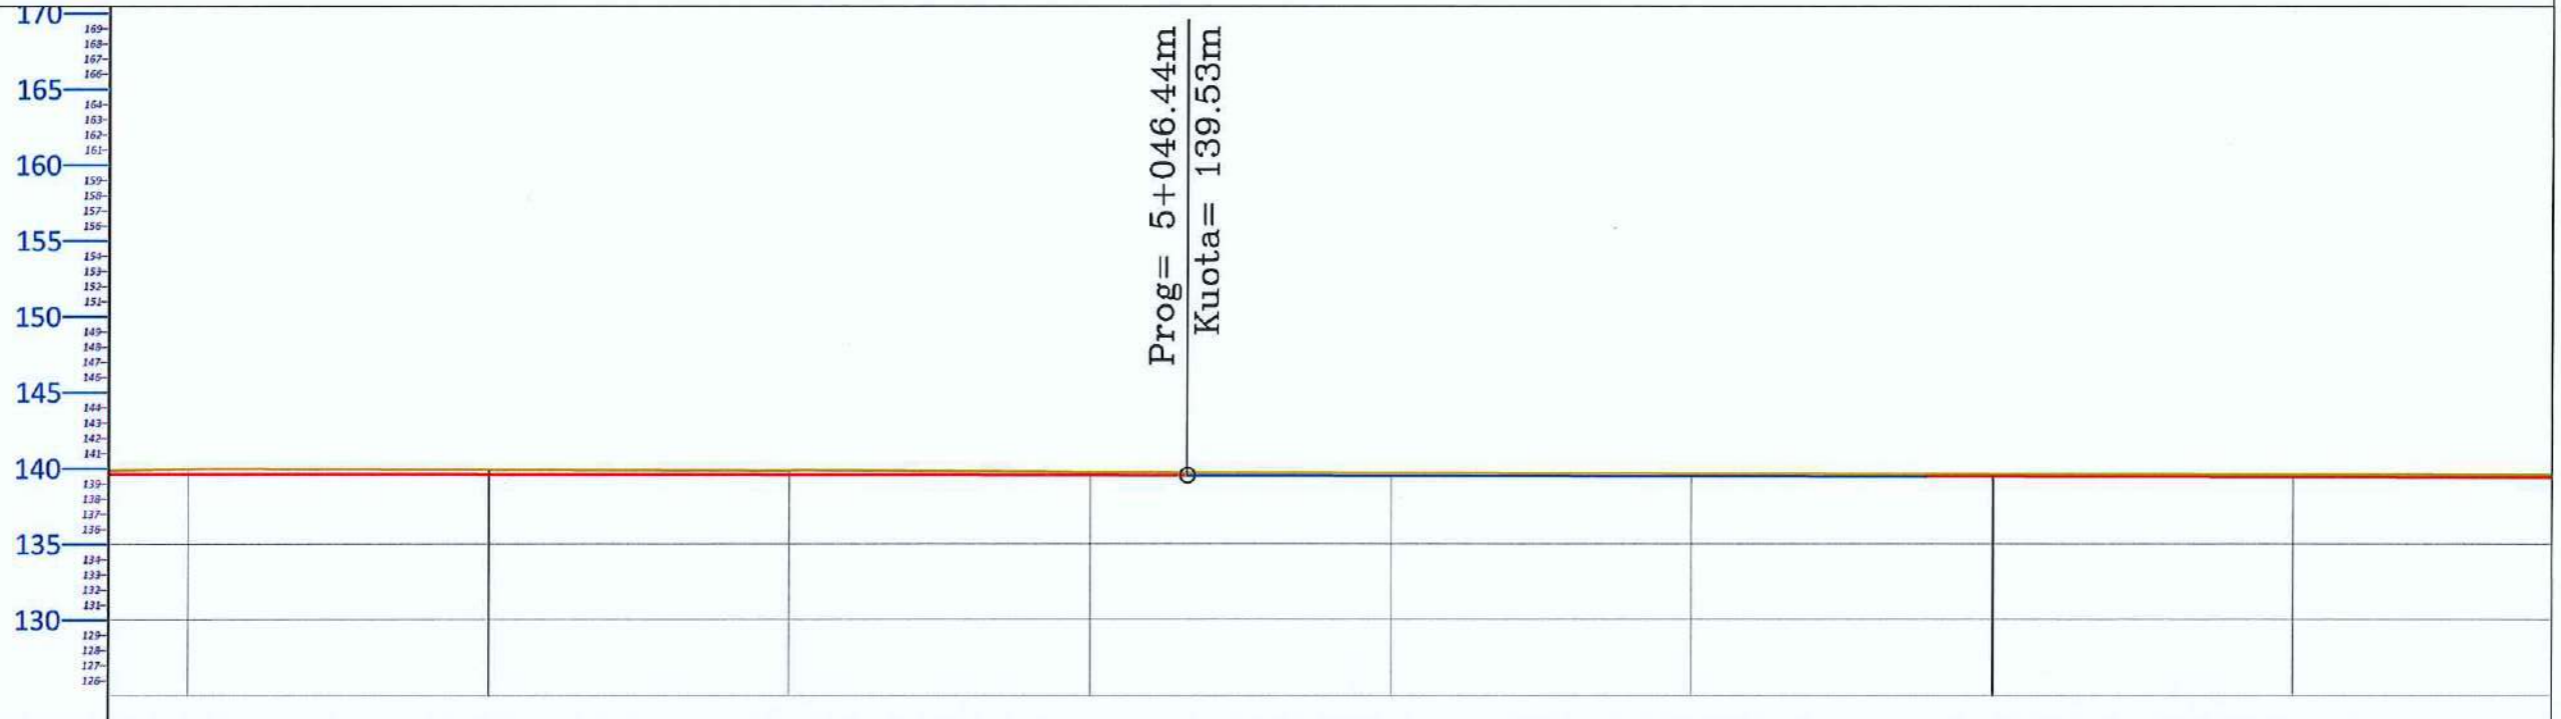


PROFILI GJATESOR
 Aks-Polis
 SH_H - 1:1000
 SH_V - 1:1000

NR I PRERJES		PK - 51		PK - 52					
DIST. PJESORE			100.0 m						
DIST. PROGRESIVE		5+000		5+100					
KUOTA TOKES		139.91		139.63					
KUOTA PROJEKTIT		139.59		139.45					
KUOTA PUNES		0.32		0.18					
GJEO. HORIZONTALE	L=9.80	L=38.81	L=18.64	L=119.67					
GJEO. VERTIKALE									
KILOMETRAZHI	-0	4.98	5.00	5.02	5.04	5.06	5.08	5.10	5.12



PROFILI GJATESOR
 REABILITIMI DHE RIKONSTRUKSIONI I KANALIT UJITES I GURAKUQIT (VESHJE ME BETON + VEPRA ARTI)
 FSHATI SHUSHICE, NJESIA ADMINISTRATIVE SHUSHICE,
 BASHKIA ELBASAN

PROFILI GJATESOR
 Aks-Polis
 SH_H - 1:1000
 SH_V - 1:1000

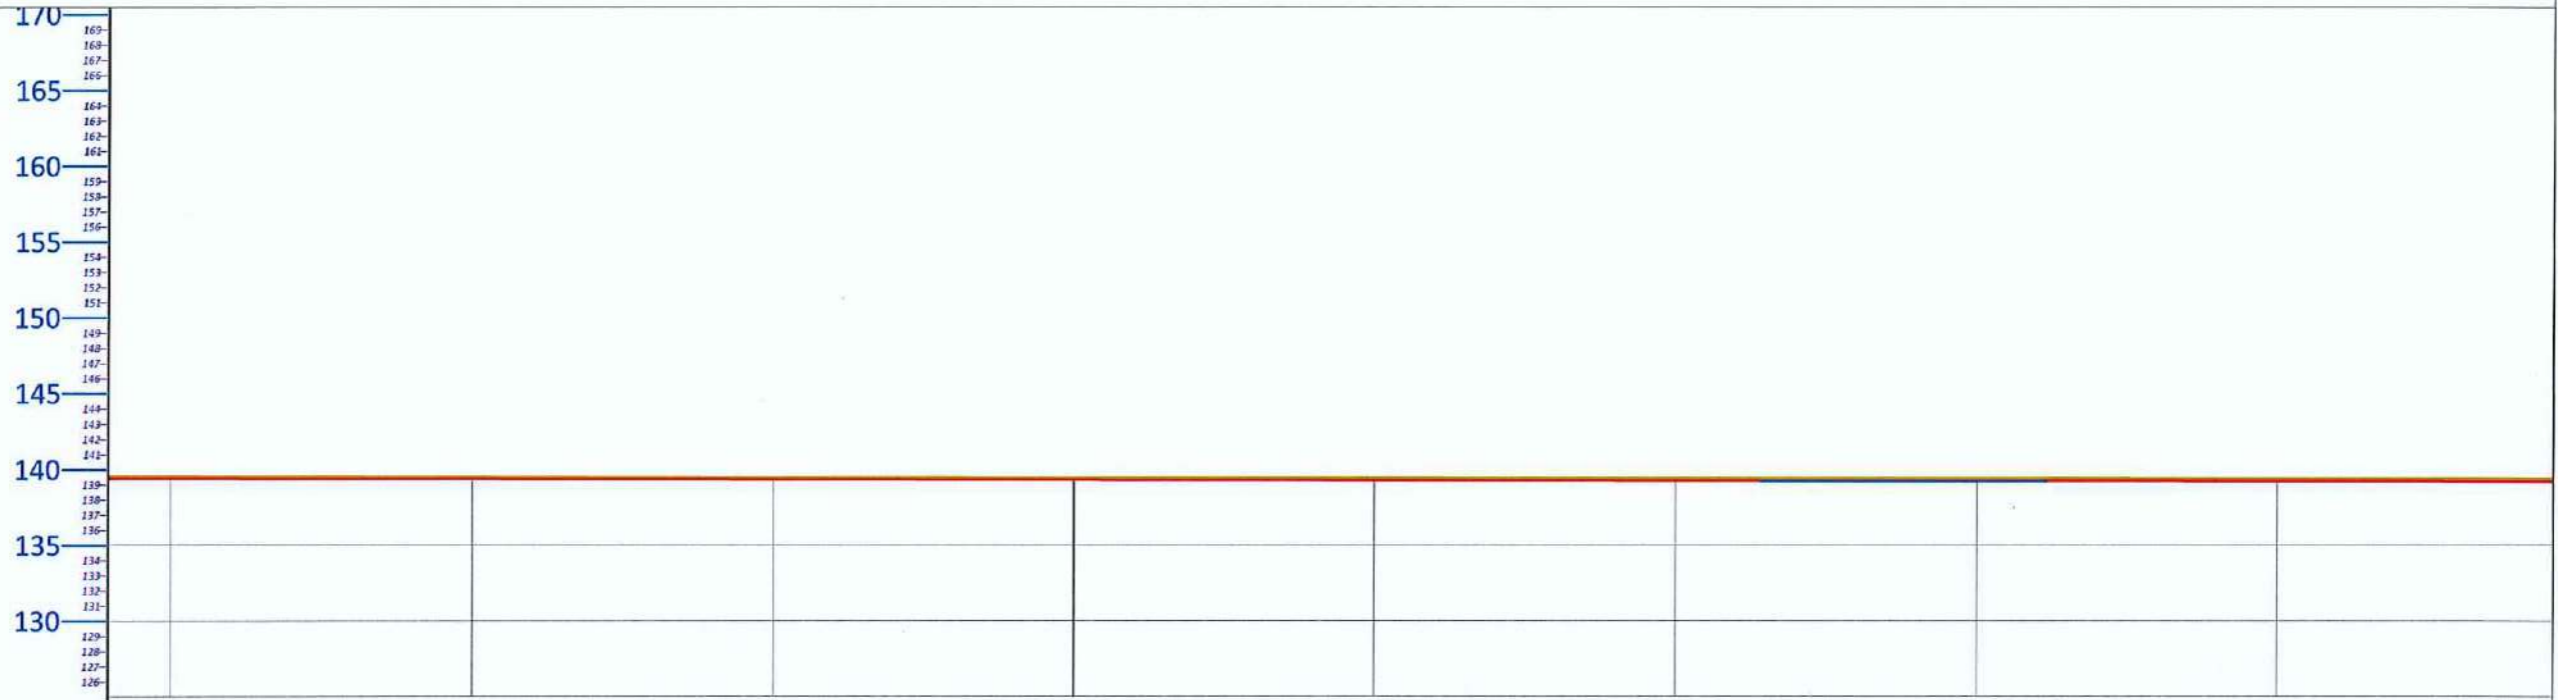

NR I PRERJES		PK - 53
DIST. PJESORE	100.0 m	100.0 m
DIST. PROGRESIVE		5+200
KUOTA TOKES		139.45
KUOTA PROJEKTIT		139.31
KUOTA PUNES		0.14
GJEO. HORIZONTALE	L=21.44	L=66.45
GJEO. VERTIKALE	R = 266829.47 K = 150.00	L = 19.05 i = -0.10%
KILOMETRAZHI	5.14	5.16
	5.18	5.20
	5.22	5.24
	5.26	5.28
		L=34.80
		L=27.76



POROSITI :
 BASHKIA ELBASAN

PROJEKTOI:
 DREJTORIA E
 EMERGJENCAVE
 CIVILE

Ing. Arian BAKU
 Top. Gentiana KERRI
 Ing. Armand TOPI

DREJTORIA E EMERGJENCAVE CIVILE BASHKIA ELBASAN
 NDRICIM SINANI

PROJEKT: REABILITIMI DHE RIKONSTRUKSIONI I KANALIT UJITES I GURAKUQIT (VESHJE ME BETON + VEPRA ARTI) FSHATI SHUSHICE, NJESIA ADMINISTRATIVE SHUSHICE, BASHKIA ELBASAN


PROFILI GJATESOR

SH 1:1000
 Fleta 55

JANAR 2024




PROFILI GJATESOR
REABILITIMI DHE RIKONSTRUKSIONI I KANALIT UJITES I GURAKUQIT (VESHJE ME BETON + VEPRA ARTI)
FSHATI SHUSHICE, NJESIA ADMINISTRATIVE SHUSHICE,
BASHKIA ELBASAN

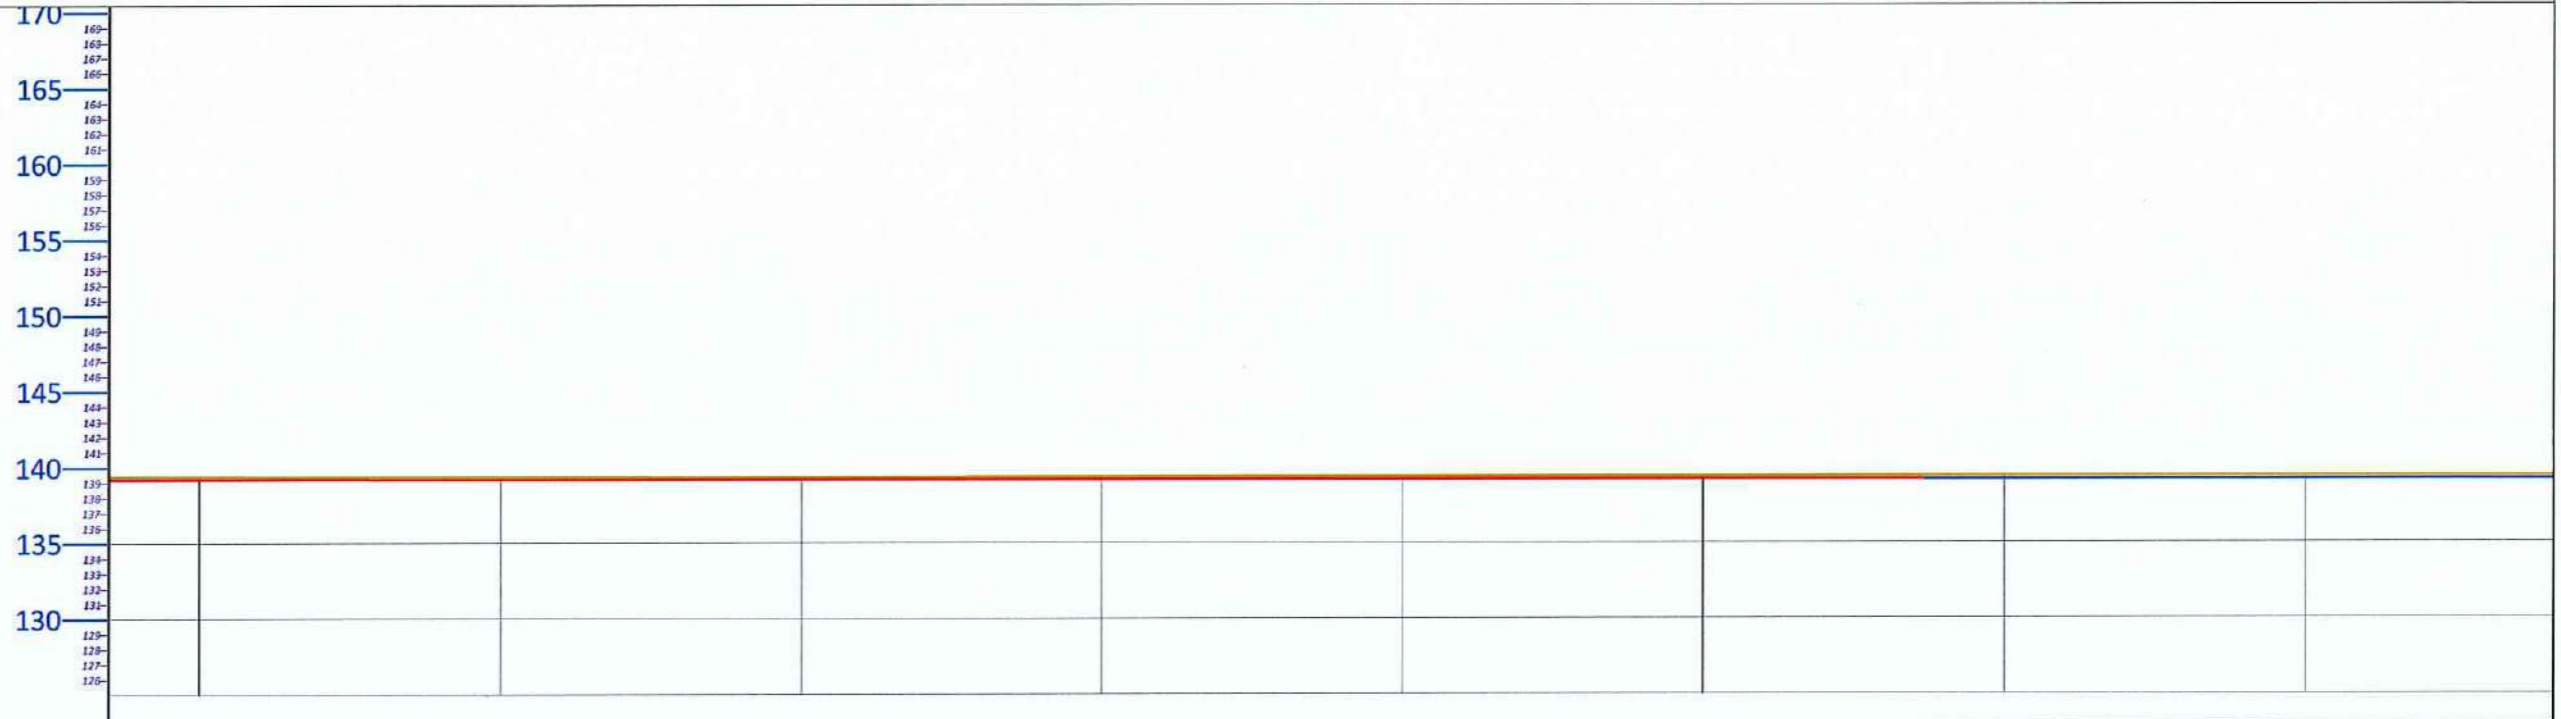

NR I PRERJES	PK - 54		PK - 55
DIST. PJESORE		100.0 m	100.0 m
DIST. PROGRESIVE	5+300		5+400
KUOTA TOKES	139.39		139.38
KUOTA PROJEKTIT	139.21		139.17
KUOTA PUNES	0.18		0.21
GJEO. HORIZONTALE	27.76	L=30.86	L=45.87
GJEO. VERTIKALE	R = 120760.50 K = 150.00		
KILOMETRAZHI	-0	5.30	5.32
		5.34	5.36
		5.38	5.40
		5.42	5.44



PROFILI GJATESOR
REABILITIMI DHE RIKONSTRUKSIONI I KANALIT UJITES I GURAKUQIT (VESHJE ME BETON + VEPRA ARTI)
FSHATI SHUSHICE, NJESIA ADMINISTRATIVE SHUSHICE,
BASHKIA ELBASAN

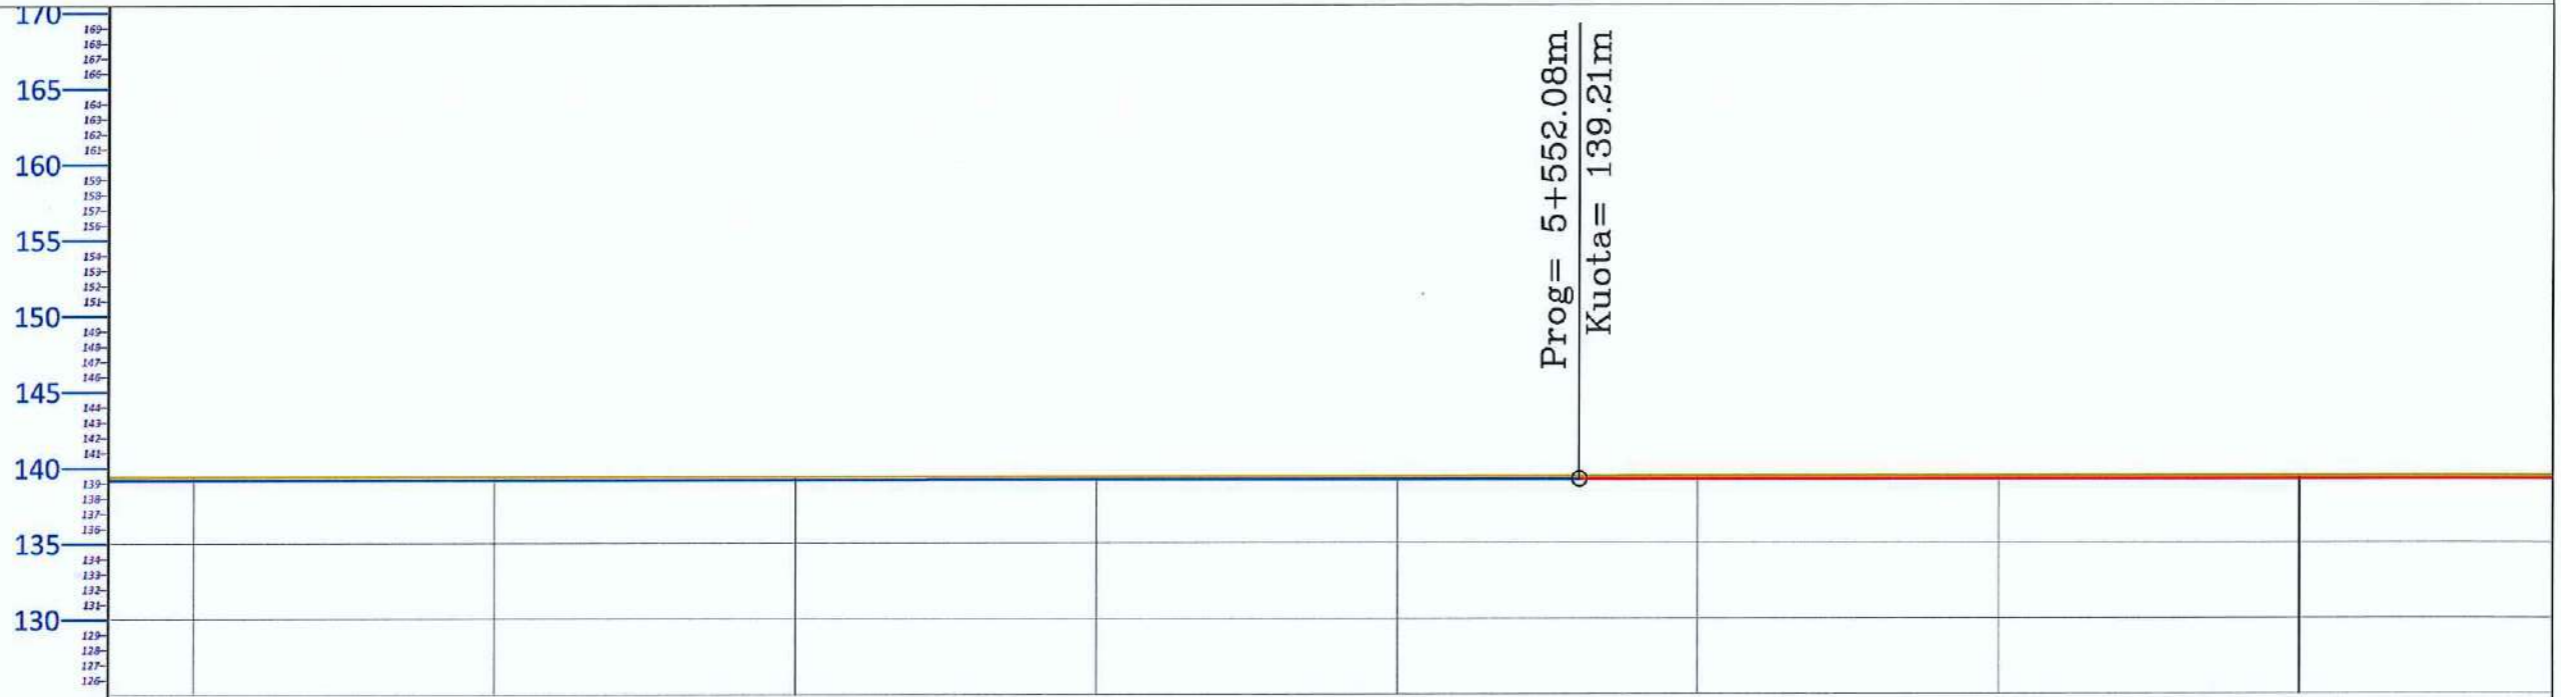

PROFILI GJATESOR
 Aks-Polis
 SH_H - 1:1000
 SH_V - 1:1000

NR I PRERJES	PK - 56						PK - 57
DIST. PJESORE	100.0 m						
DIST. PROGRESIVE	5+500						5+600
KUOTA TOKES	139.40						139.42
KUOTA PROJEKTIT	139.19						139.21
KUOTA PUNES	0.20						0.20
GJEO. HORIZONTALE	L=103.10			L=108.61			
GJEO. VERTIKALE	L = 137.42 i = 0.02%						
KILOMETRAZHI	-0	5.46	5.48	5.50	5.52	5.54	5.56
		5.58	5.60				



PROFILI GJATESOR
REABILITIMI DHE RIKONSTRUKSIONI I KANALIT UJITES I GURAKUQIT (VESHJE ME BETON + VEPRA ARTI)
FSHATI SHUSHICE, NJESIA ADMINISTRATIVE SHUSHICE,
BASHKIA ELBASAN

PROFILI GJATESOR
 Aks-Polis
 SH_H - 1:1000
 SH_V - 1:1000



NR I PRERJES		PK - 58	
DIST. PJESORE	100.0 m		100.0 m
DIST. PROGRESIVE		5+700	
KUOTA TOKES		139.44	
KUOTA PROJEKTIT		139.21	
KUOTA PUNES		0.23	
GJEO. HORIZONTALE	L=18.55	L=53.38	L=39.57
GJEO. VERTIKALE	R = 415783.94 K = 150.00		L = 113.90 i = -0.01%
KILOMETRAZHI	-0 5.62	5.64	5.66
		5.68	5.70
		5.72	5.74
		5.76	5



POROSITI :
BASHKIA ELBASAN

PROJEKTOI:
 DREJTORIA E
 EMERGJENCAVE
 CIVILE

Ing. Arian BAKU
 Top. Gentiana KERRI
 Ing. Armand TOPI

DREJTORIA E EMERGJENCAVE CIVILE BASHKIA ELBASAN
 NDRICIM SIMANI

PROJEKT: REABILITIMI DHE RIKONSTRUKSIONI I KANALIT UJITES I GURAKUQIT (VESHJE ME BETON + VEPRA ARTI) FSHATI SHUSHICE, NJESIA ADMINISTRATIVE SHUSHICE, BASHKIA ELBASAN


PROFILI GJATESOR

SH 1:1000
 Fleta 58

JANAR 2024



PROFILI GJATESOR
REABILITIMI DHE RIKONSTRUKSIONI I KANALIT UJITES I GURAKUQIT (VESHJE ME BETON + VEPRA ARTI)
FSHATI SHUSHICE, NJESIA ADMINISTRATIVE SHUSHICE,
BASHKIA ELBASAN

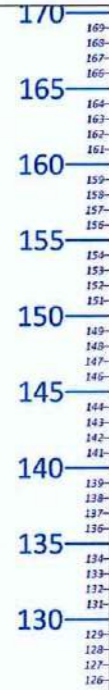

Prog= 5+815.99m
 Kuota= 139.19m

PROFILI GJATESOR
 Aks-Polis
 SH_H - 1:1000
 SH_V - 1:1000

NR I PRERJES	PK - 59					PK - 60
DIST. PJESORE	100.0 m					
DIST. PROGRESIVE	5+800					5+900
KUOTA TOKES	139.44					139.32
KUOTA PROJEKTIT	139.20					139.18
KUOTA PUNES	0.24					0.15
GJEO. HORIZONTALE	L=53.36	L=27.00	L=17.36	L=21.55	L=19.77	L=29.26
GJEO. VERTIKALE	$R = 819664.98$ $K = 150.00$					
KILOMETRAZHI	-0.76	5.78	5.80	5.82	5.84	5.86
	5.88	5.90	5.92			



POROSITI :
 BASHKIA ELBASAN

PROJEKTOI:
 DREJTORIA E
 EMERGJENCAVE
 CIVILE

Ing. Arian BAKU
 Top. Gentiana KERRI
 Ing. Armand TOPI

DREJTORIA E EMERGJENCAVE CIVILE BASHKIA ELBASAN

NDRICIM SINANI

PROJEKT: REABILITIMI DHE RIKONSTRUKSIONI I KANALIT UJITES I GURAKUQIT (VESHJE ME BETON + VEPRA ARTI) FSHATI SHUSHICE, NJESIA ADMINISTRATIVE SHUSHICE, BASHKIA ELBASAN


PROFILI GJATESOR

SH 1:1000
 Fleta 59

JANAR 2024



PROFILI GJATESOR
REABILITIMI DHE RIKONSTRUKSIONI I KANALIT UJITES I GURAKUQIT (VESHJE ME BETON + VEPRA ARTI)
FSHATI SHUSHICE, NJESIA ADMINISTRATIVE SHUSHICE,
BASHKIA ELBASAN

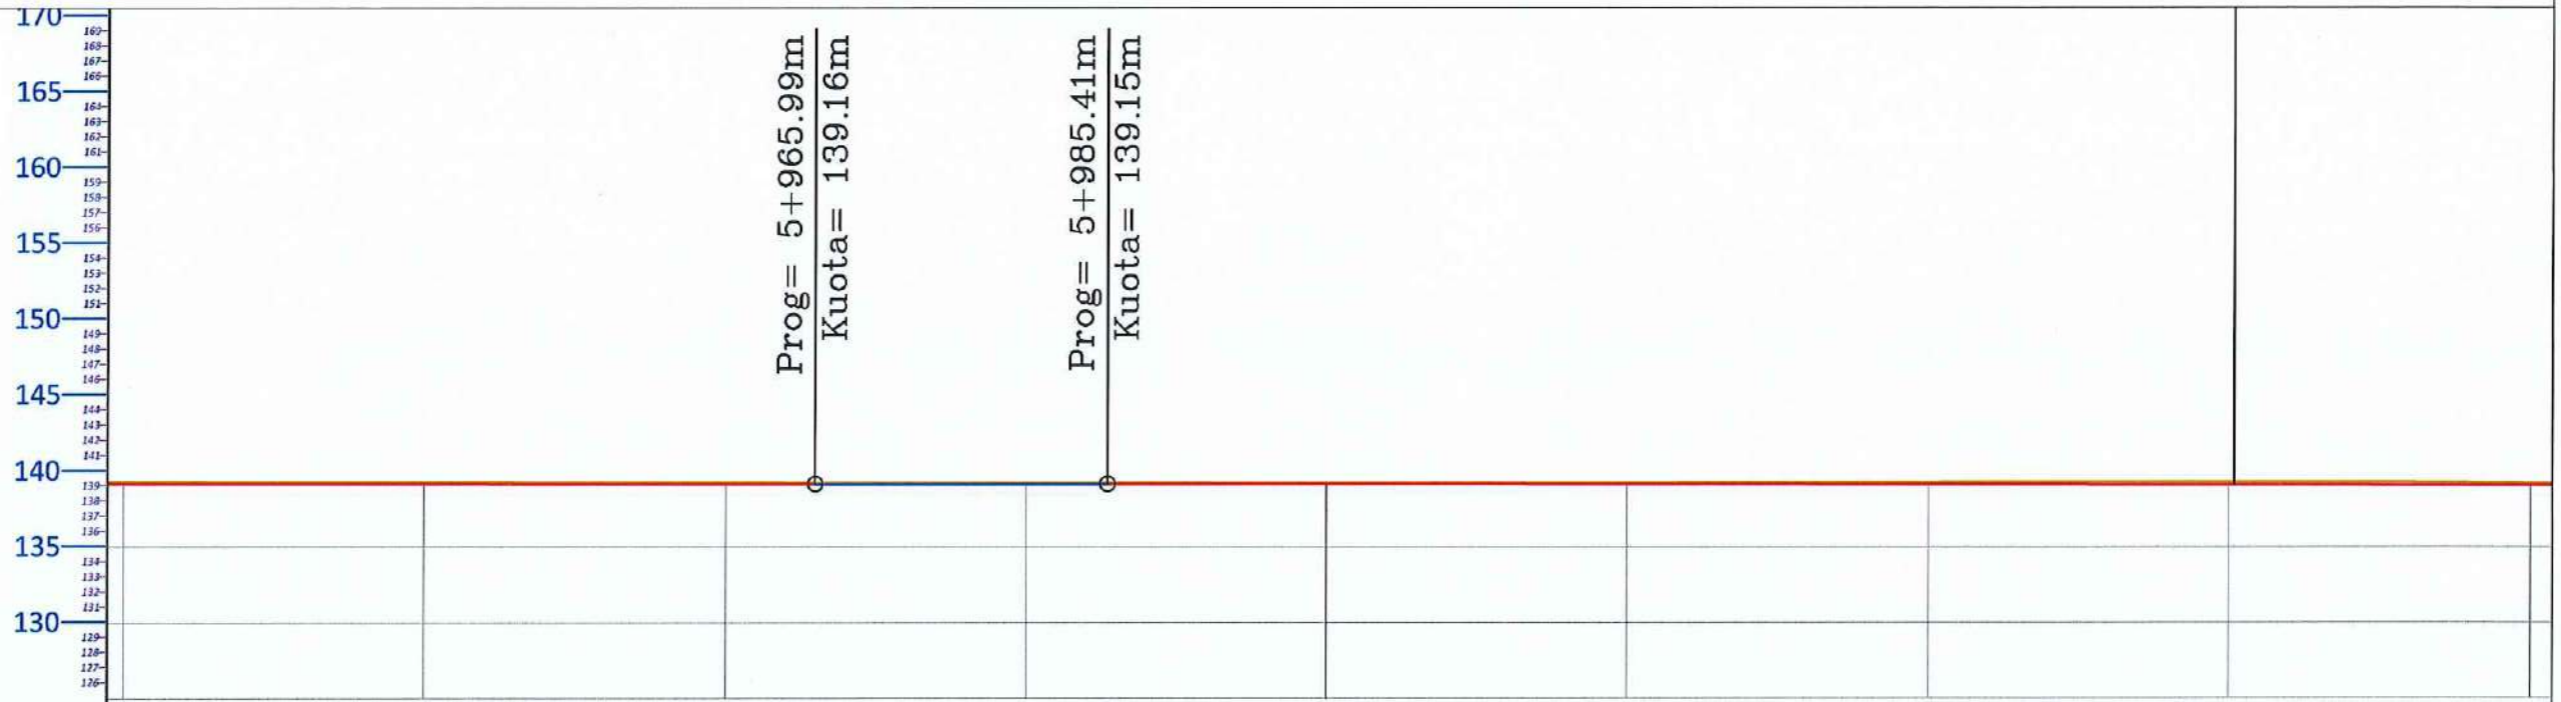

PROFILI GJATESOR
 Aks-Polis
 SH_H - 1:1000
 SH_V - 1:1000

NR I PRERJES	PK - 61	
DIST. PJESORE	100.0 m	100.0 m
DIST. PROGRESIVE	6+000	
KUOTA TOKES	139.24	
KUOTA PROJEKTIT	139.15	
KUOTA PUNES	0.10	
GJEO. HORIZONTALE	L=17.43	L=35.37
GJEO. VERTIKALE	$L = 19.42$ $i = -0.03\%$	
KILOMETRAZHI	-0.92	6.06



POROSITI :
 BASHKIA ELBASAN

PROJEKTOI:
 DREJTORIA E
 EMERGJENCAVE
 CIVILE

Ing. Arian BAKU
 Top. Gentiana KERRI
 Ing. Armand TOPI


DREJTORIA E EMERGJENCAVE CIVILE BASHKIA ELBASAN
 NDRICIM SWAN

PROJEKT: REABILITIMI DHE RIKONSTRUKSIONI I KANALIT UJITES I GURAKUQIT (VESHJE ME BETON + VEPRA ARTI) FSHATI SHUSHICE, NJESIA ADMINISTRATIVE SHUSHICE, BASHKIA ELBASAN

PROFILI GJATESOR SH 1:1000 JANAR 2024
 Fleta 60



PROFILI GJATESOR
 REABILITIMI DHE RIKONSTRUKSIONI I KANALIT UJITES I GURAKUQIT (VESHJE ME BETON + VEPRA ARTI)
 FSHATI SHUSHICE, NJESIA ADMINISTRATIVE SHUSHICE,
 BASHKIA ELBASAN

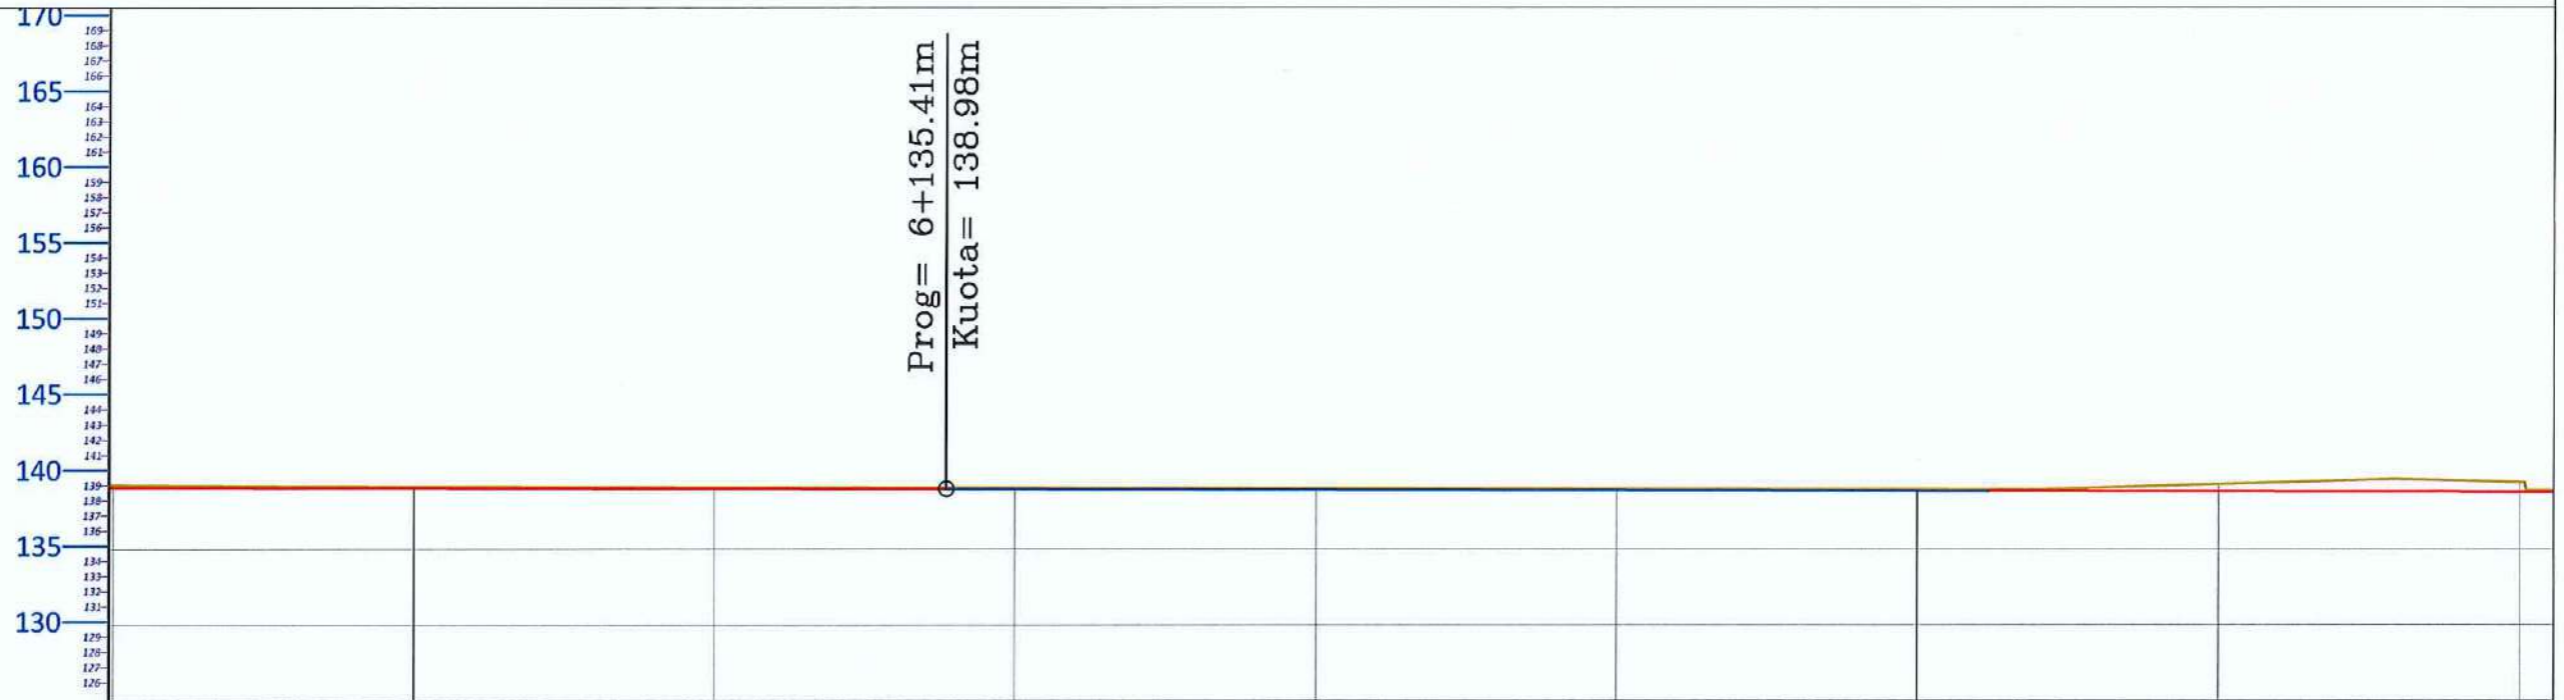

PROFILI GJATESOR
 Aks-Polis
 SH_H - 1:1000
 SH_V - 1:1000

NR I PRERJES	PK - 62	PK - 63							
DIST. PJESORE	100.0 m								
DIST. PROGRESIVE	6+100	6+200							
KUOTA TOKES	139.14	138.96							
KUOTA PROJEKTIT	139.04	138.85							
KUOTA PUNES	0.09	0.10							
GJEO. HORIZONTALE	L=21.96	L=57.79	L=57.75	L=32.33					
GJEO. VERTIKALE	L = 69.36 i = -0.20%								
KILOMETRAZHI	0.08	6.10	6.12	6.14	6.16	6.18	6.20	6.22	6.24



POROSITI :
 BASHKIA ELBASAN

PROJEKTOI:
 DREJTORIA E
 EMERGJENCAVE
 CIVILE
 Ing. Arian BAKU
 Top. Gentiana KERRI
 Ing. Armand TOPI


DREJTORIA E EMERGJENCAVE CIVILE BASHKIA ELBASAN
 NDRICIM SINANI

PROJEKT: REABILITIMI DHE RIKONSTRUKSIONI I KANALIT UJITES I GURAKUQIT (VESHJE ME BETON + VEPRA ARTI) FSHATI SHUSHICE, NJESIA ADMINISTRATIVE SHUSHICE, BASHKIA ELBASAN


PROFILI GJATESOR
 SH 1:1000
 Fleta 61
 JANAR 2024



PROFILI GJATESOR
REABILITIMI DHE RIKONSTRUKSIONI I KANALIT UJITES I GURAKUQIT (VESHJE ME BETON + VEPRA ARTI)
FSHATI SHUSHICE, NJESIA ADMINISTRATIVE SHUSHICE,
BASHKIA ELBASAN

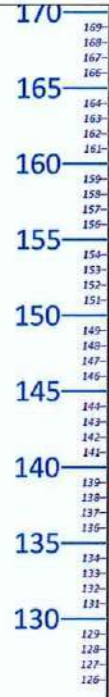

PROFILI GJATESOR
 Aks-Polis
 SH_H - 1:1000
 SH_V - 1:1000

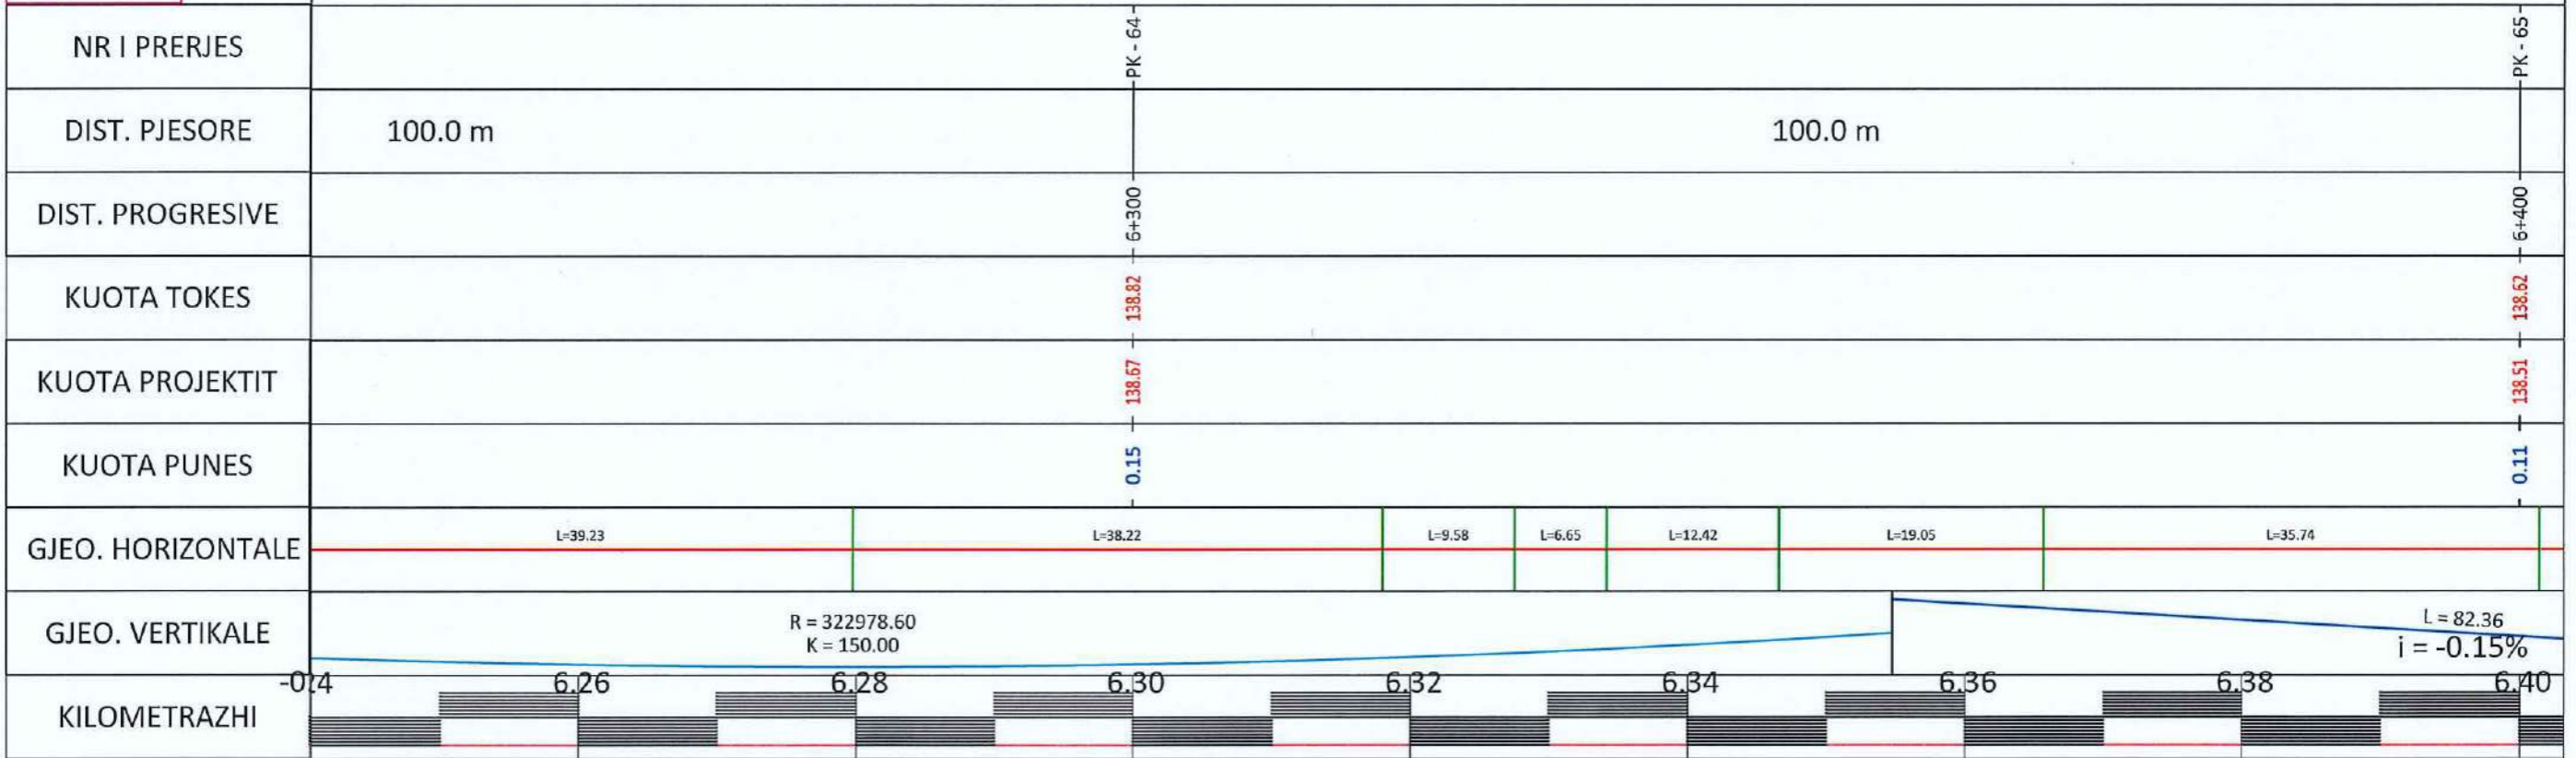

POROSITI :
 BASHKIA ELBASAN

PROJEKTOI:
 DREJTORIA E
 EMERGJENCAVE
 CIVILE

Ing. Arian BAKU
 Top. Gentiana KERRI
 Ing. Armand TOPI

DREJTORIA E EMERGJENCAVE CIVILE BASHKIA ELBASAN

NDRICIM SIMAN

PROJEKT: REABILITIMI DHE RIKONSTRUKSIONI I KANALIT UJITES I GURAKUQIT (VESHJE ME BETON + VEPRA ARTI) FSHATI SHUSHICE, NJESIA ADMINISTRATIVE SHUSHICE, BASHKIA ELBASAN


PROFILI GJATESOR

SH 1:1000
 Fleta 62

JANAR 2024



PROFILI GJATESOR
REABILITIMI DHE RIKONSTRUKSIONI I KANALIT UJITES I GURAKUQIT (VESHJE ME BETON + VEPRA ARTI)
FSHATI SHUSHICE, NJESIA ADMINISTRATIVE SHUSHICE,
BASHKIA ELBASAN

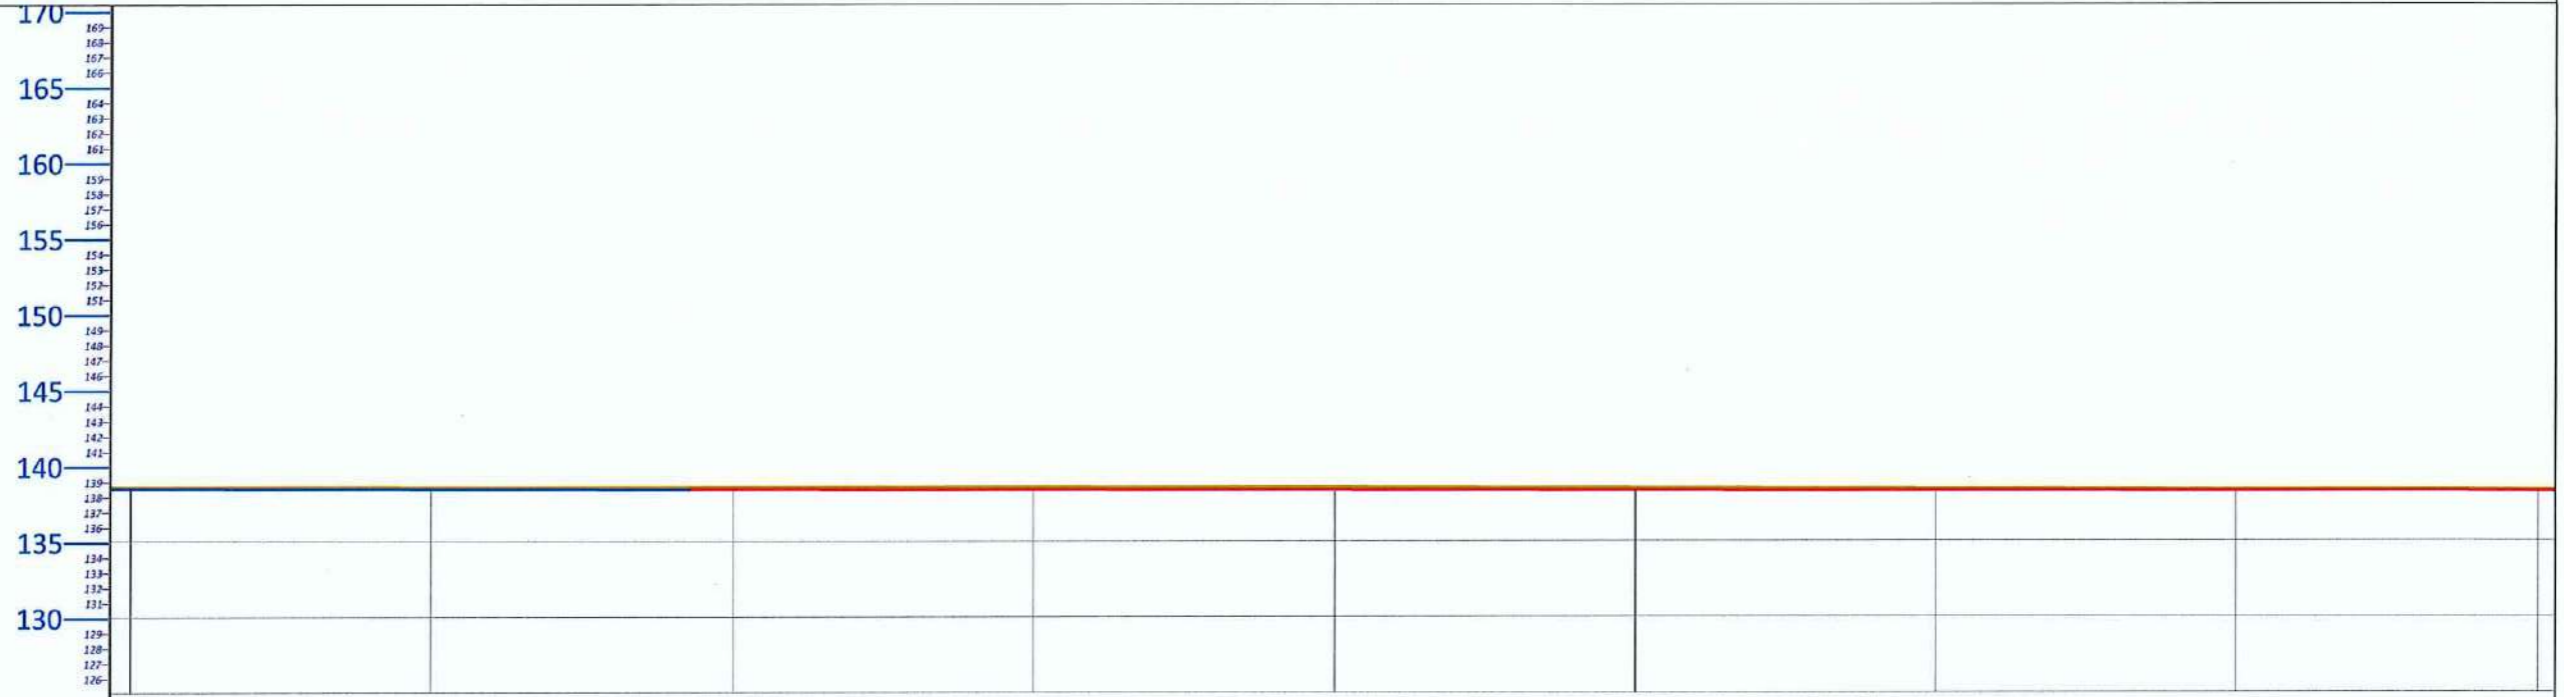


PROFILI GJATESOR
 Aks-Polis
 SH_H - 1:1000
 SH_V - 1:1000

NR I PRERJES	PK - 65		PK - 66
DIST. PJESORE		100.0 m	100.0 m
DIST. PROGRESIVE	6+400		6+500
KUOTA TOKES	138.62		138.51
KUOTA PROJEKTIT	138.51		138.36
KUOTA PUNES	0.11		0.15
GJEO. HORIZONTALE	L=20.76	L=56.24	L=17.29
GJEO. VERTIKALE	%		R = 390841.70 K = 150.00
KILOMETRAZHI	-0.40	6.42	6.54


	POROSITI : BASHKIA ELBASAN	PROJEKTOI: DREJTORIA E EMERGJENCAVE CIVILE	Ing. Arian BAKU Top. Gentiana KERRI Ing. Armand TOPI	DREJTORIA E EMERGJENCAVE CIVILE BASHKIA ELBASAN NDRIQIM SINANI	PROJEKT: REABILITIMI DHE RIKONSTRUKSIONI I KANALIT UJITES I GURAKUQIT (VESHJE ME BETON + VEPRA ARTI) FSHATI SHUSHICE, NJESIA ADMINISTRATIVE SHUSHICE, BASHKIA ELBASAN
	PROFILI GJATESOR	SH 1:1000 Fleta 63	JANAR 2024		



PROFILI GJATESOR
REABILITIMI DHE RIKONSTRUKSIONI I KANALIT UJITES I GURAKUQIT (VESHJE ME BETON + VEPRA ARTI)
FSHATI SHUSHICE, NJESIA ADMINISTRATIVE SHUSHICE,
BASHKIA ELBASAN

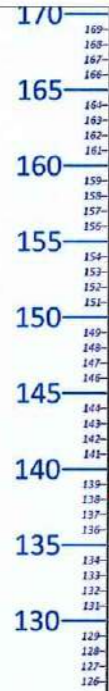

PROFILI GJATESOR
 Aks-Polis
 SH_H - 1:1000
 SH_V - 1:1000

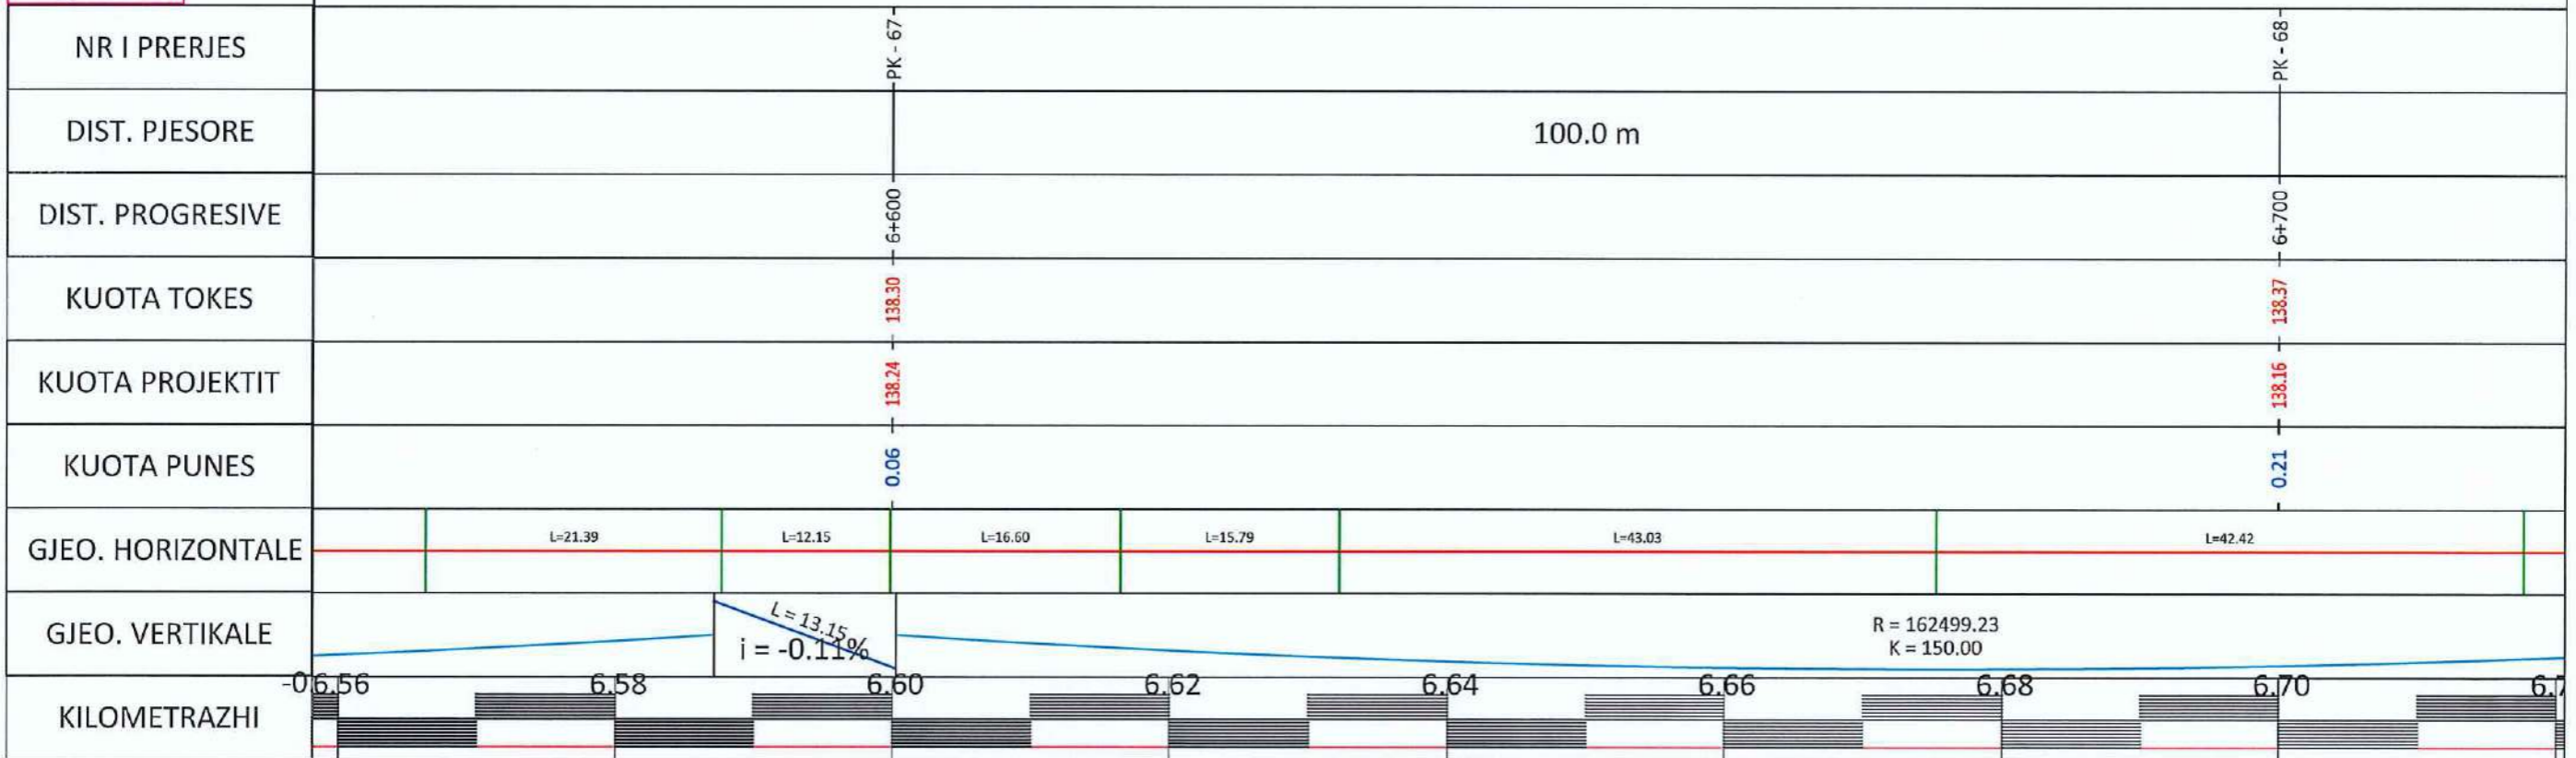

POROSITI :
 BASHKIA ELBASAN

PROJEKTOI:
 DREJTORIA E
 EMERGJENCAVE
 CIVILE

Ing. Arian BAKU
 Top. Gentiana KERRI
 Ing. Armand TOPI

DREJTORIA E EMERGJENCAVE CIVILE BASHKIA ELBASAN
 NDRICIM SIMANI

PROJEKT: REABILITIMI DHE RIKONSTRUKSIONI I KANALIT UJITES I GURAKUQIT (VESHJE ME BETON + VEPRA ARTI) FSHATI SHUSHICE, NJESIA ADMINISTRATIVE SHUSHICE, BASHKIA ELBASAN


PROFILI GJATESOR

SH 1:1000
 Fleta 64

JANAR 2024



PROFILI GJATESOR
REABILITIMI DHE RIKONSTRUKSIONI I KANALIT UJITES I GURAKUQIT (VESHJE ME BETON + VEPRA ARTI)
FSHATI SHUSHICE, NJESIA ADMINISTRATIVE SHUSHICE,
BASHKIA ELBASAN

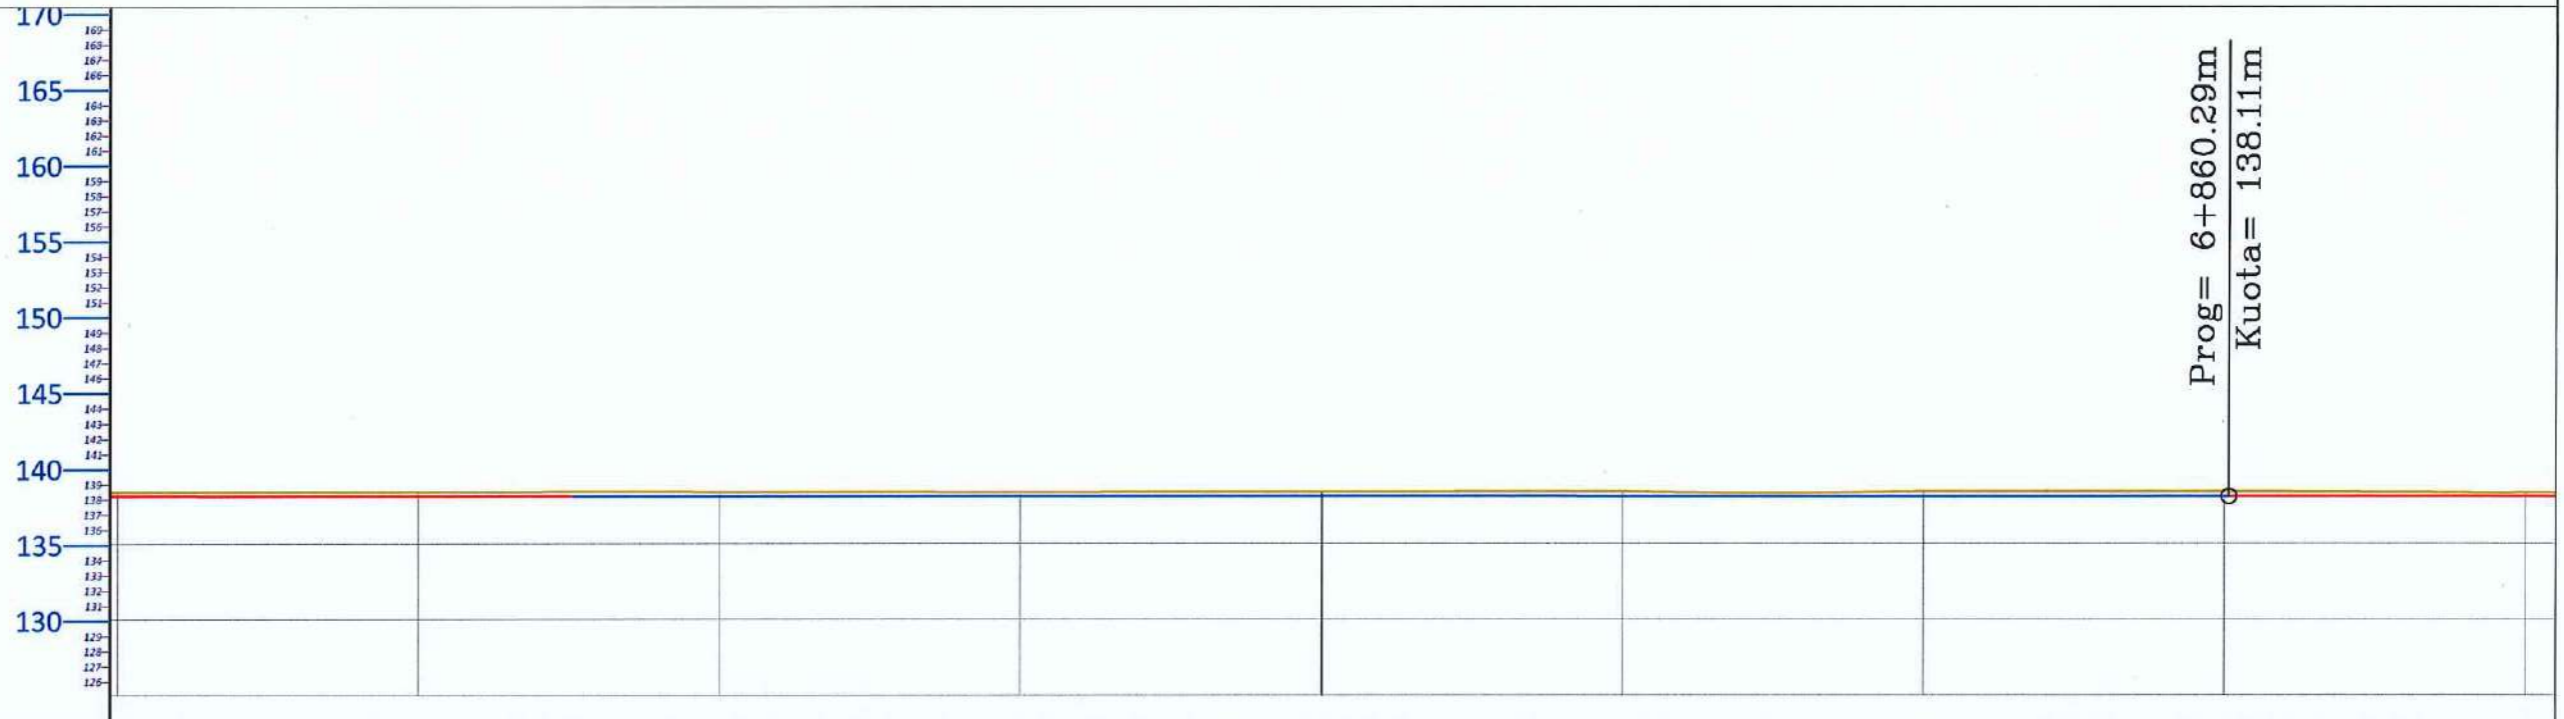

PROFILI GJATESOR
 Aks-Polis
 SH_H - 1:1000
 SH_V - 1:1000

NR I PRERJES			PK - 69						
DIST. PJESORE	100.0 m			100.0 m					
DIST. PROGRESIVE			6+800						
KUOTA TOKES			138.42						
KUOTA PROJEKTIT			138.13						
KUOTA PUNES			0.30						
GJEO. HORIZONTALE	L=24.99	L=10.21	L=32.77	L=34.02	L=20.68	L=36.05			
GJEO. VERTIKALE	L = 110.01 i = -0.02%								
KILOMETRAZHI	-0.72	6.74	6.76	6.78	6.80	6.82	6.84	6.86	6.88



POROSITI :
 BASHKIA ELBASAN

PROJEKTOI:
 DREJTORIA E
 EMERGJENCAVE
 CIVILE

Ing. Arian BAKU
 Top. Gentiana KERRI
 Ing. Armand TOPI

DREJTORIA E EMERGJENCAVE CIVILE BASHKIA ELBASAN
 NDRICIM SINANI

PROJEKT: REABILITIMI DHE RIKONSTRUKSIONI I KANALIT UJITES I GURAKUQIT (VESHJE ME BETON + VEPRA ARTI) FSHATI SHUSHICE, NJESIA ADMINISTRATIVE SHUSHICE, BASHKIA ELBASAN


PROFILI GJATESOR

SH 1:1000
 Fleta 65

JANAR 2024



PROFILI GJATESOR
REABILITIMI DHE RIKONSTRUKSIONI I KANALIT UJITES I GURAKUQIT (VESHJE ME BETON + VEPRA ARTI)
FSHATI SHUSHICE, NJESIA ADMINISTRATIVE SHUSHICE,
BASHKIA ELBASAN

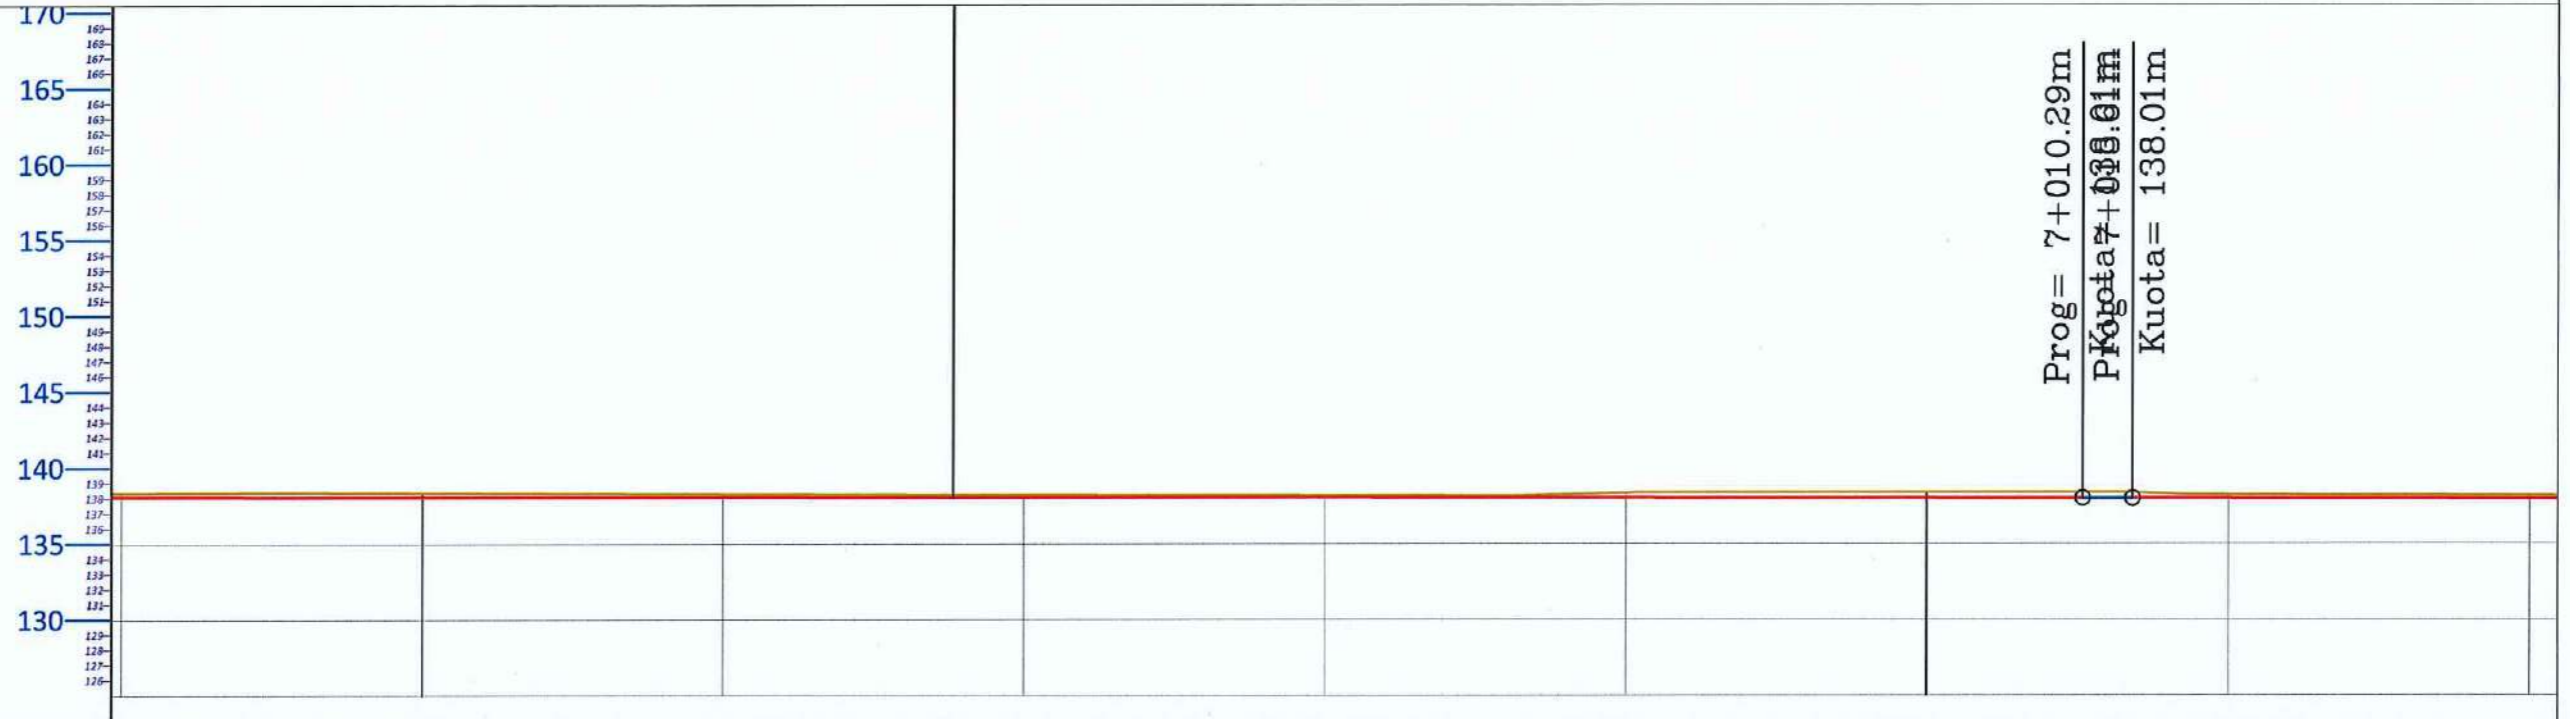

PROFILI GJATESOR
 Aks-Polis
 SH_H - 1:1000
 SH_V - 1:1000

NR I PRERJES	PK - 70				PK - 71
DIST. PJESORE	100.0 m				
DIST. PROGRESIVE	6+900				7+000
KUOTA TOKES	138.37				138.39
KUOTA PROJEKTIT	138.10				138.02
KUOTA PUNES	0.27				0.37
GJEO. HORIZONTALE	L=20.61	L=38.23	L=37.59	L=44.46	L=33.92
GJEO. VERTIKALE	$R = 161296.61$ $K = 150.00$				$i = -0.11\%$
KILOMETRAZHI	0.88	6.90	6.92	6.94	6.96
				6.98	7.00
					7.02
					7.04



POROSITI :
 BASHKIA ELBASAN

PROJEKTOI:
 DREJTORIA E
 EMERGJENCAVE
 CIVILE

Ing. Arian BAKU
 Top. Gentiana KERRI
 Ing. Armand TOPI


DREJTORIA E EMERGJENCAVE CIVILE BASHKIA ELBASAN
 NDRICIM SINANI

PROJEKT: REABILITIMI DHE RIKONSTRUKSIONI I KANALIT UJITES I GURAKUQIT (VESHJE ME BETON + VEPRA ARTI) FSHATI SHUSHICE, NJESIA ADMINISTRATIVE SHUSHICE, BASHKIA ELBASAN

PROFILI GJATESOR
 SH 1:1000
 Fleta 66
 JANAR 2024



PROFILI GJATESOR
REABILITIMI DHE RIKONSTRUKSIONI I KANALIT UJITES I GURAKUQIT (VESHJE ME BETON + VEPRA ARTI)
FSHATI SHUSHICE, NJESIA ADMINISTRATIVE SHUSHICE,
BASHKIA ELBASAN

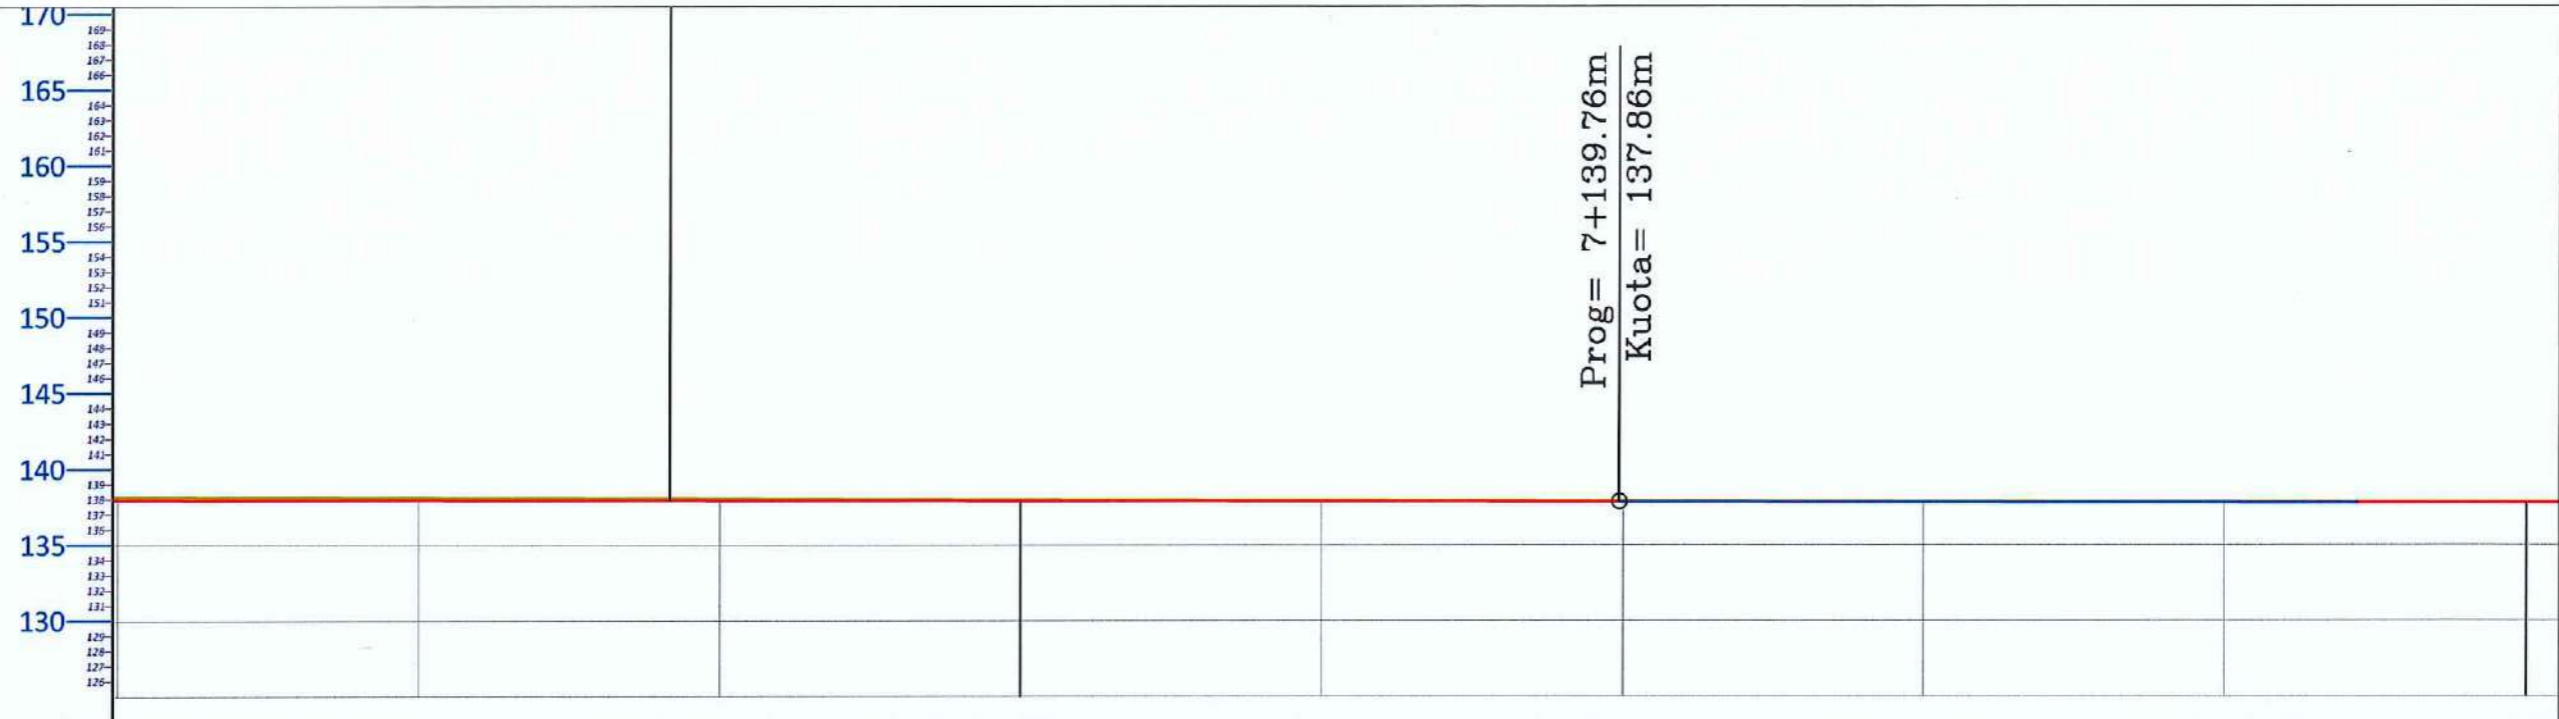

PROFILI GJATESOR
 Aks-Polis
 SH_H - 1:1000
 SH_V - 1:1000

NR I PRERJES		PK - 72		PK - 73					
DIST. PJESORE	100.0 m		100.0 m						
DIST. PROGRESIVE		7+100		7+200					
KUOTA TOKES		138.01		137.82					
KUOTA PROJEKTIT		137.91		137.79					
KUOTA PUNES		0.10		0.03					
GJEO. HORIZONTALE	L=25.45	L=29.67	L=24.79	L=22.21	L=20.84	L=42.68			
GJEO. VERTIKALE	R = 4201023.46 K = 126.15		L = 49.12 i = -0.12%						
KILOMETRAZHI	0.04	7.06	7.08	7.10	7.12	7.14	7.16	7.18	7.20



POROSITI :
 BASHKIA ELBASAN

PROJEKTOI:
 DREJTORIA E
 EMERGJENCAVE
 CIVILE

Ing. Arian BAKU
 Top. Gentiana KERRI
 Ing. Armand TOPI


DREJTORIA E EMERGJENCAVE CIVILE BASHKIA ELBASAN
 NDRICIM SIMANI

PROJEKT: REABILITIMI DHE RIKONSTRUKSIONI I KANALIT UJITES I GURAKUQIT (VESHJE ME BETON + VEPRA ARTI) FSHATI SHUSHICE, NJESIA ADMINISTRATIVE SHUSHICE, BASHKIA ELBASAN


PROFILI GJATESOR
 SH 1:1000
 Fleta 67
 JANAR 2024



PROFILI GJATESOR
REABILITIMI DHE RIKONSTRUKSIONI I KANALIT UJITES I GURAKUQIT (VESHJE ME BETON + VEPRA ARTI)
FSHATI SHUSHICE, NJESIA ADMINISTRATIVE SHUSHICE,
BASHKIA ELBASAN

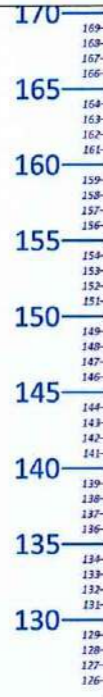

PROFILI GJATESOR
 Aks-Polis
 SH_H - 1:1000
 SH_V - 1:1000

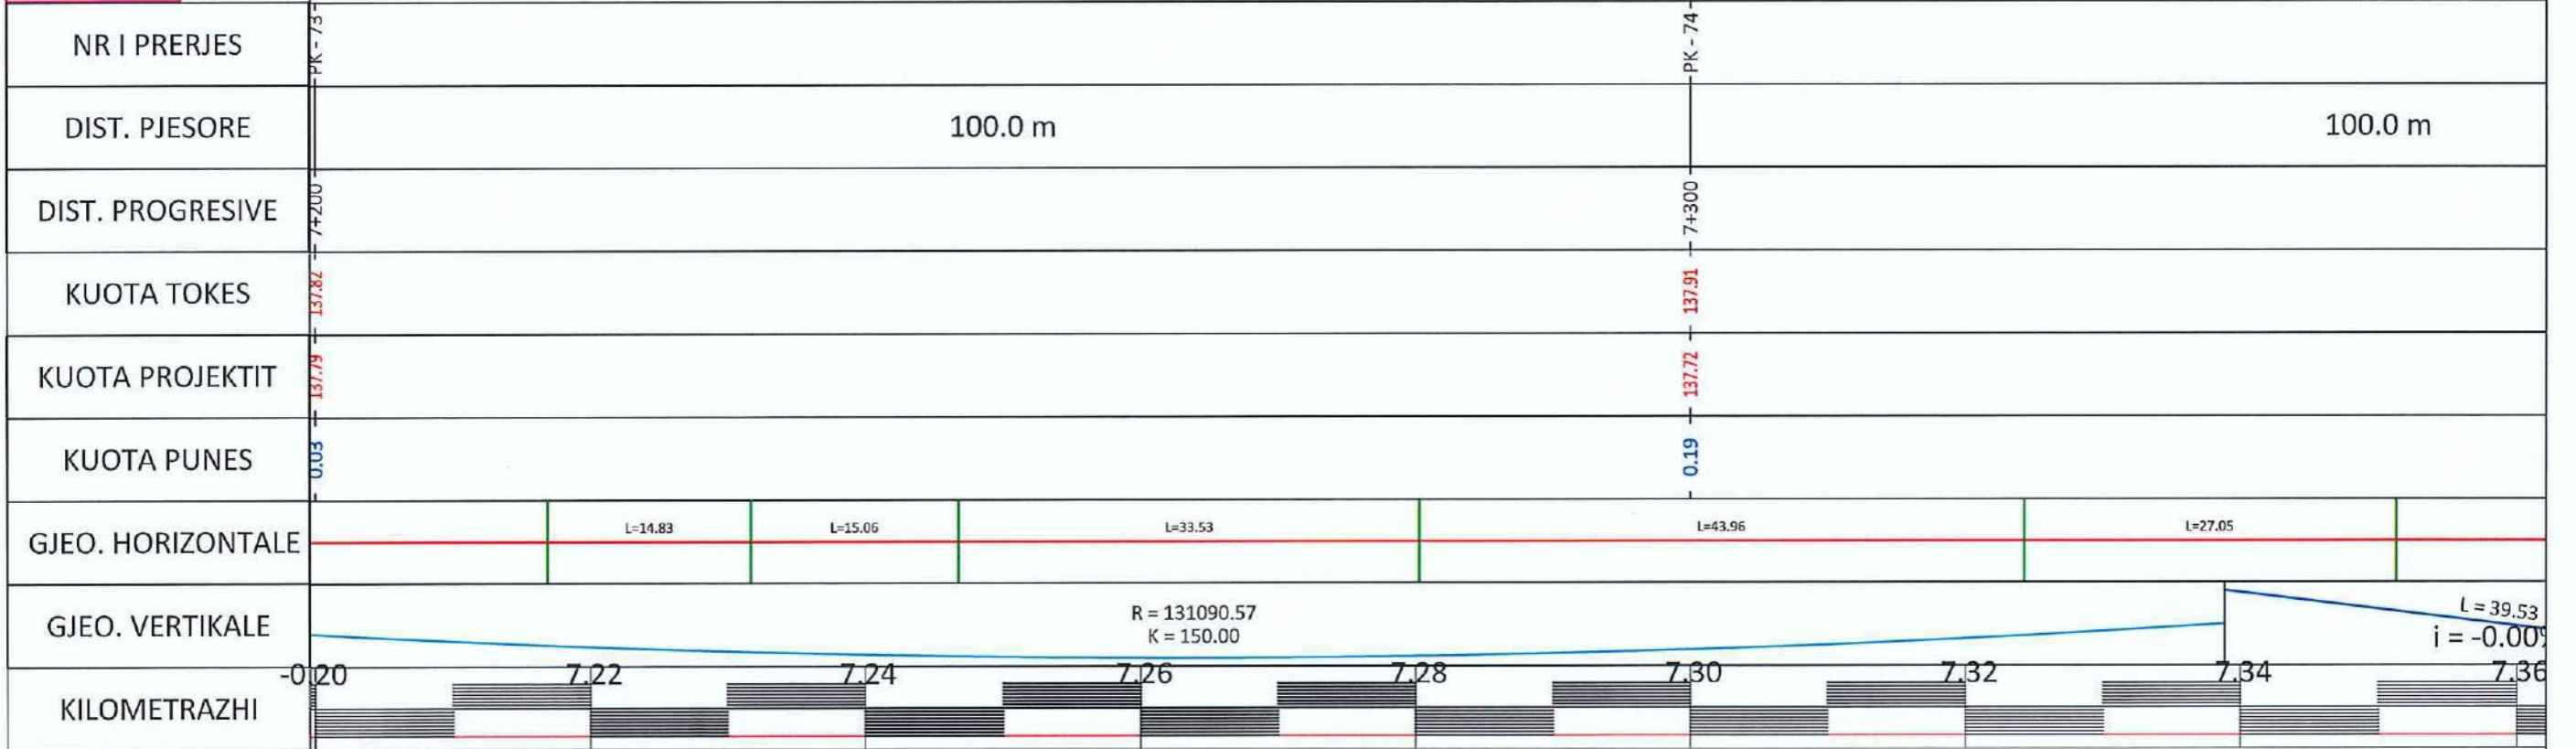

POROSITI :
 BASHKIA ELBASAN

PROJEKTOI:
 DREJTORIA E
 EMERGJENCAVE
 CIVILE

Ing. Arian BAKU
 Top. Gentiana KERRI
 Ing. Armand TOPI

DREJTORIA E EMERGJENCAVE CIVILE BASHKIA ELBASAN

NDRICIM SINAN

PROJEKT: REABILITIMI DHE RIKONSTRUKSIONI I KANALIT UJITES I GURAKUQIT (VESHJE ME BETON + VEPRA ARTI) FSHATI SHUSHICE, NJESIA ADMINISTRATIVE SHUSHICE, BASHKIA ELBASAN


PROFILI GJATESOR

SH 1:1000
 Fleta 68

JANAR 2024



PROFILI GJATESOR
REABILITIMI DHE RIKONSTRUKSIONI I KANALIT UJITES I GURAKUQIT (VESHJE ME BETON + VEPRA ARTI)
FSHATI SHUSHICE, NJESIA ADMINISTRATIVE SHUSHICE,
BASHKIA ELBASAN

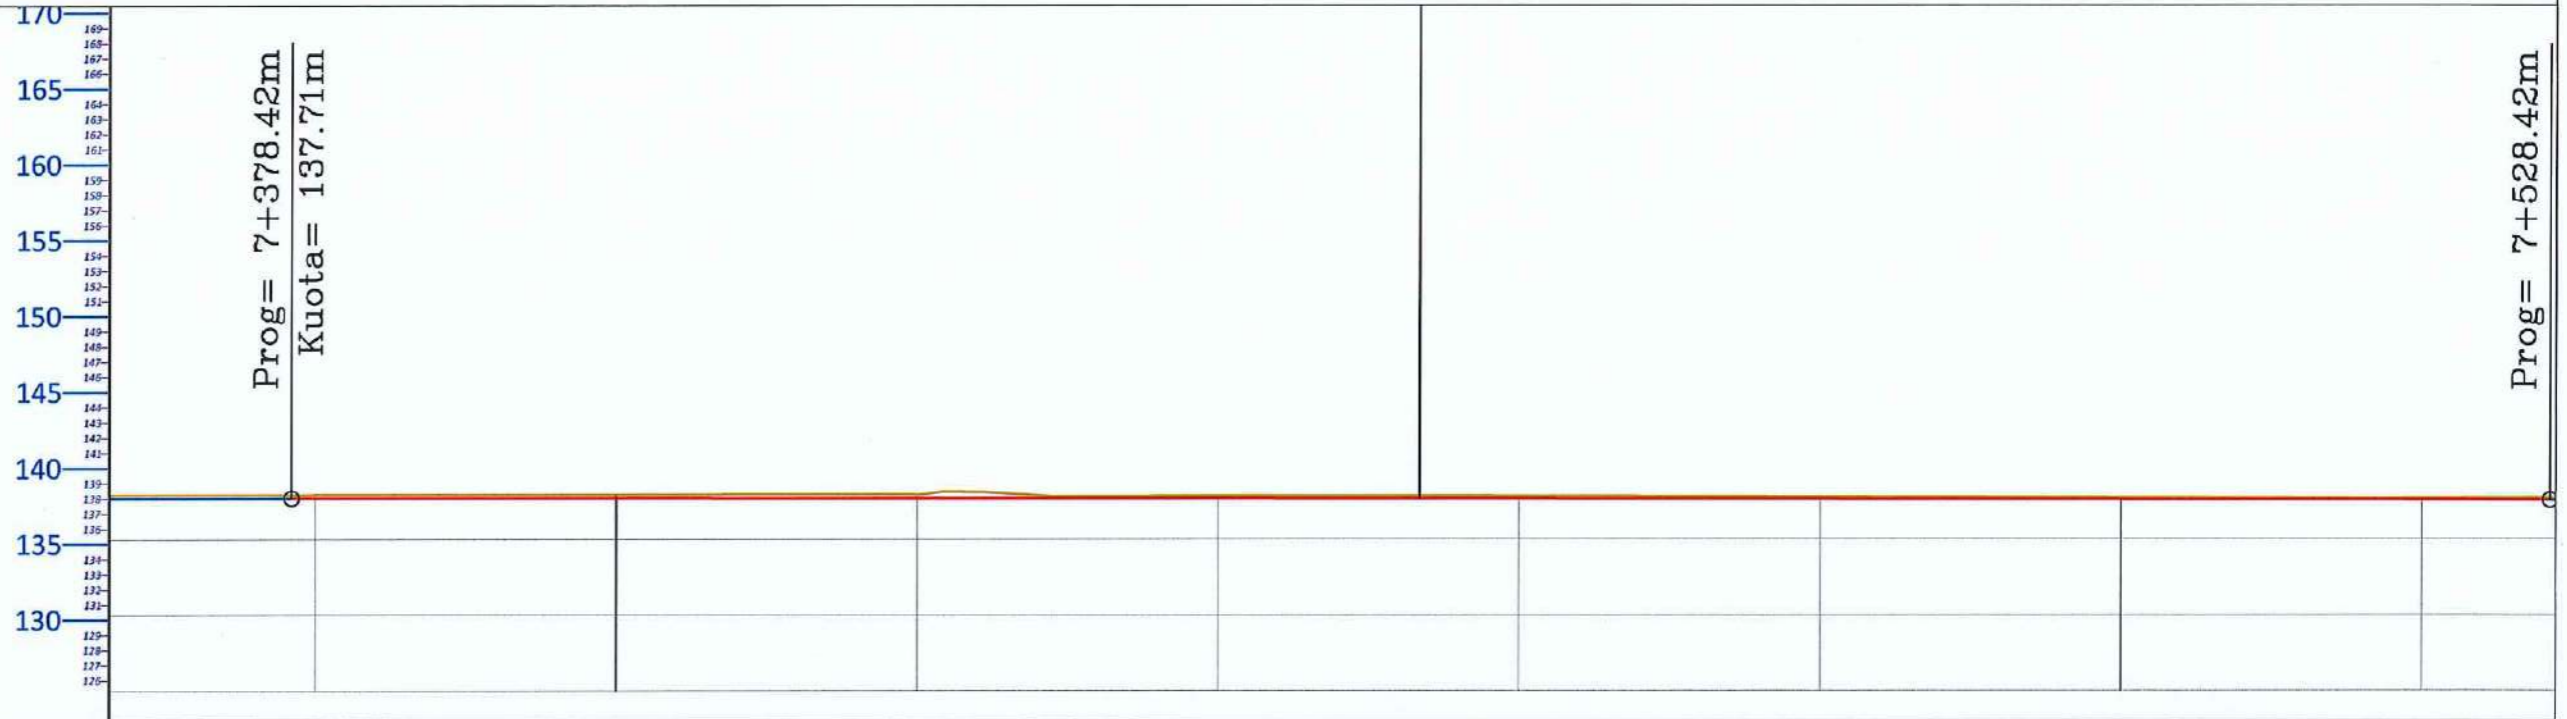

PROFILI GJATESOR
 Aks-Polis
 SH_H - 1:1000
 SH_V - 1:1000



POROSITI :
BASHKIA ELBASAN

PROJEKTOI:
DREJTORIA E
EMERGJENCAVE
CIVILE

Ing. Arian BAKU
 Top. Gentiana KERRI
 Ing. Armand TOPI


DREJTORIA E EMERGJENCAVE CIVILE BASHKIA ELBASAN
 NDRICIM SINANI

PROJEKT: REABILITIMI DHE RIKONSTRUKSIONI I KANALIT UJITES I GURAKUQIT (VESHJE ME BETON + VEPRA ARTI) FSHATI SHUSHICE, NJESIA ADMINISTRATIVE SHUSHICE, BASHKIA ELBASAN

PROFILI GJATESOR SH 1:1000 JANAR 2024
 Fleta 69



PROFILI GJATESOR
 REABILITIMI DHE RIKONSTRUKSIONI I KANALIT UJITES I GURAKUQIT (VESHJE ME BETON + VEPRA ARTI)
 FSHATI SHUSHICE, NJESIA ADMINISTRATIVE SHUSHICE,
 BASHKIA ELBASAN

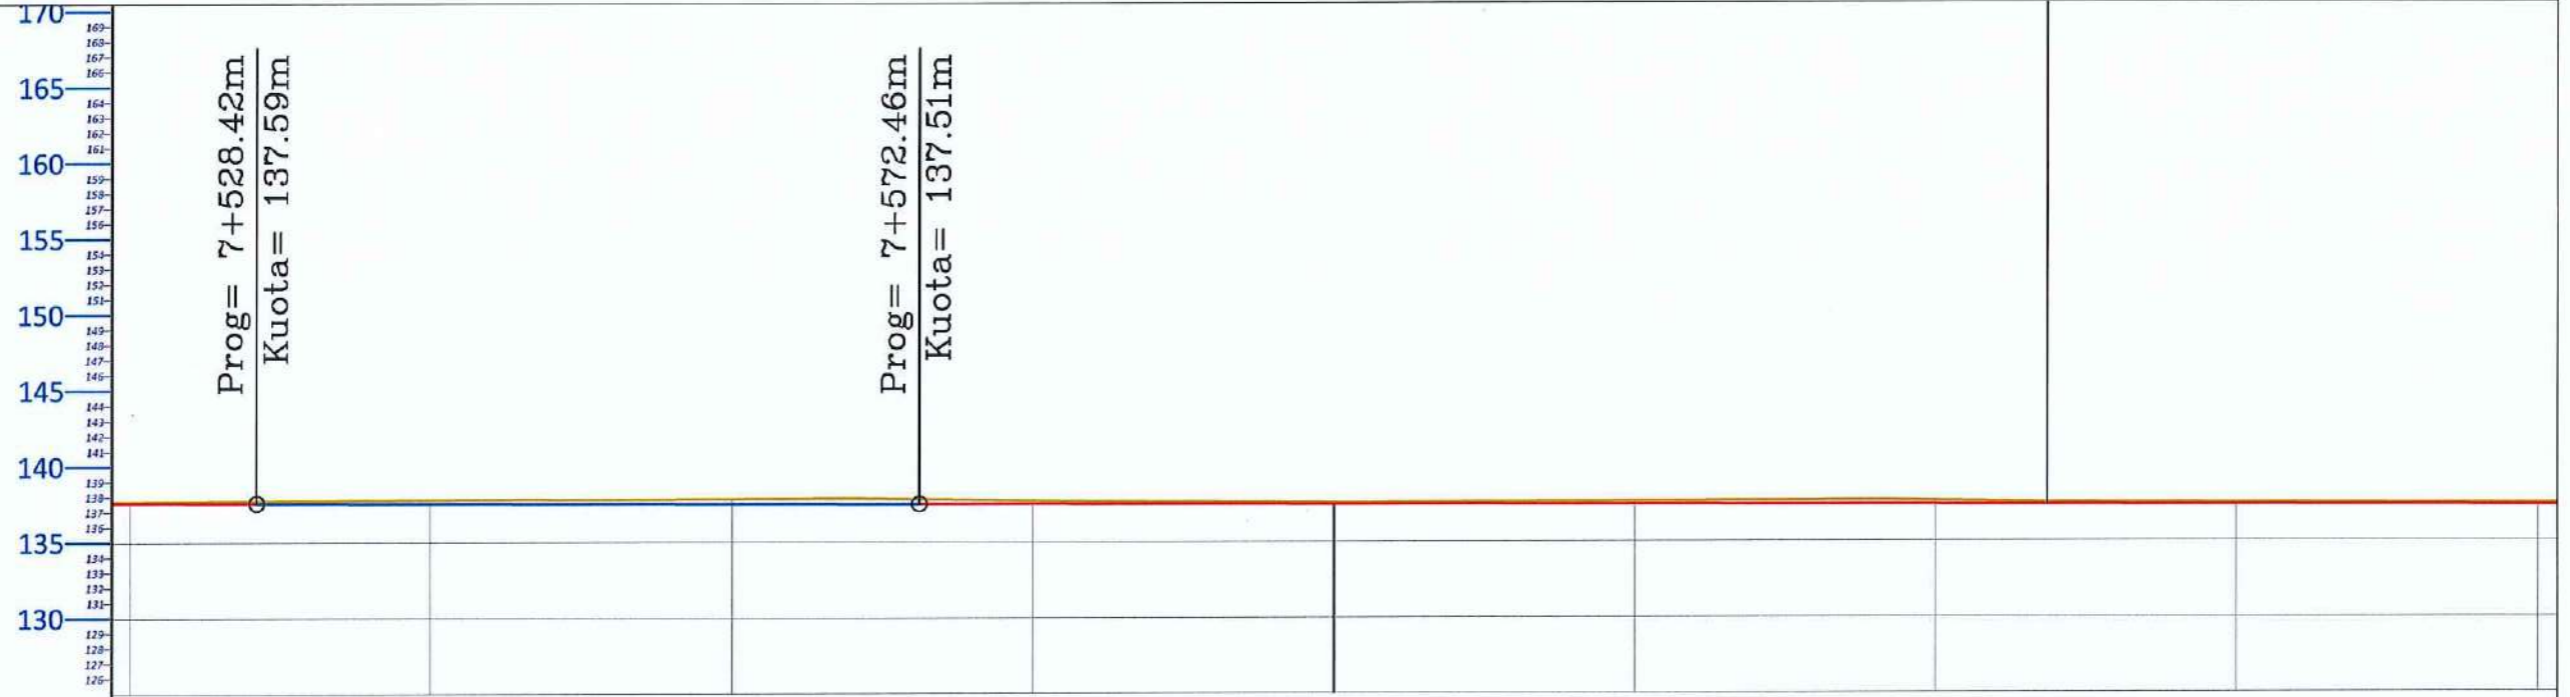

PROFILI GJATESOR
 Aks-Polis
 SH_H - 1:1000
 SH_V - 1:1000

NR I PRERJES	PK - 77									
DIST. PJESORE	100.0 m					100.0 m				
DIST. PROGRESIVE	7+600									
KUOTA TOKES	137.58									
KUOTA PROJEKTIT	137.47									
KUOTA PUNES	0.11									
GJEO. HORIZONTALE	L=31.25	L=19.81	L=17.36	L=16.19	L=35.43	L=10.66	L=21.24	L=5.53	L=	
GJEO. VERTIKALE	L = 44.04 i = -0.16%				R = 2260668.24 K = 150.00					
KILOMETRAZHI	-07.52	7.54	7.56	7.58	7.60	7.62	7.64	7.66	7.6	



POROSITI :
 BASHKIA ELBASAN

PROJEKTOI:
 DREJTORIA E
 EMERGJENCEVE
 CIVILE

Ing. Arian BAKU
 Top. Gentiana KERRI
 Ing. Armand TOPI

DREJTORIA E EMERGJENCEVE CIVILE BASHKIA ELBASAN
 NDRICIM SINANI

PROJEKT: REABILITIMI DHE RIKONSTRUKSIONI I KANALIT UJITES I GURAKUQIT (VESHJE ME BETON + VEPRA ARTI) FSHATI SHUSHICE, NJESIA ADMINISTRATIVE SHUSHICE, BASHKIA ELBASAN


PROFILI GJATESOR

SH 1:1000
 Fleta 70

JANAR 2024



PROFILI GJATESOR
 REABILITIMI DHE RIKONSTRUKSIONI I KANALIT UJITES I GURAKUQIT (VESHJE ME BETON + VEPRA ARTI)
 FSHATI SHUSHICE, NJESIA ADMINISTRATIVE SHUSHICE,
 BASHKIA ELBASAN

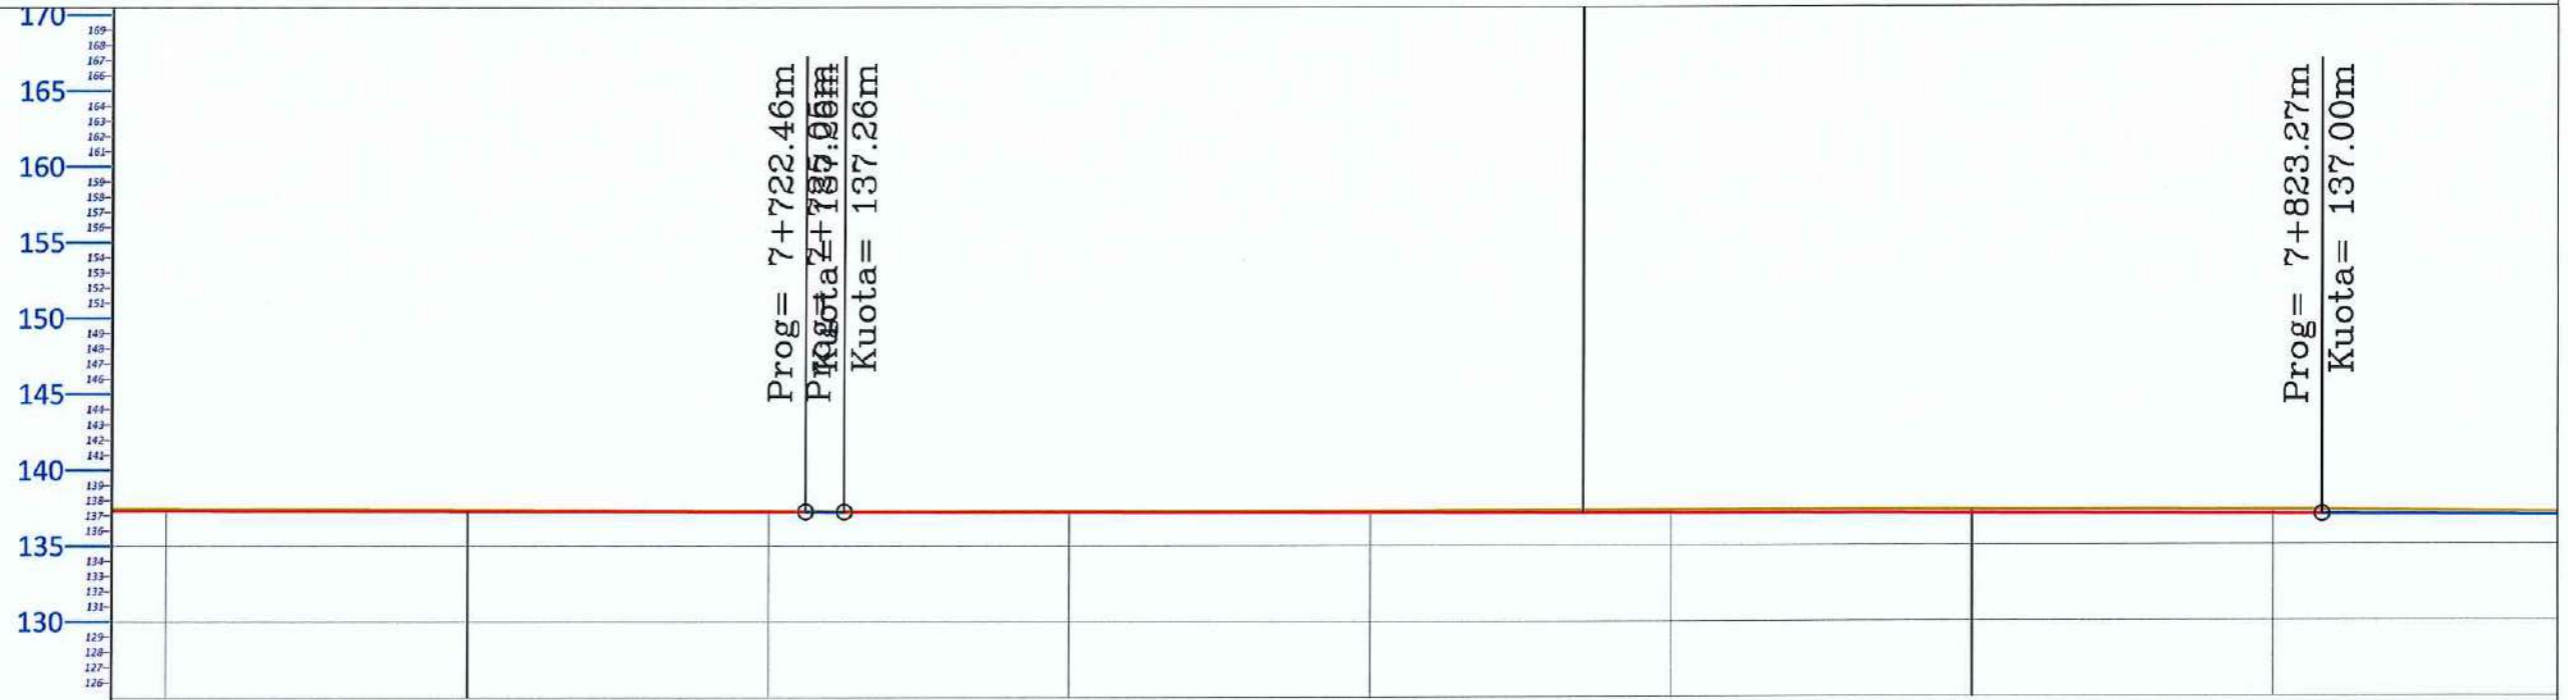

PROFILI GJATESOR
 Aks-Polis
 SH_H - 1:1000
 SH_V - 1:1000

NR I PRERJES	PK - 78			PK - 79	
DIST. PJESORE	100.0 m			45.7 m	
DIST. PROGRESIVE	7+700			7+800	
KUOTA TOKES	137.41			137.33	
KUOTA PROJEKTIT	137.30			137.08	
KUOTA PUNES	0.11			0.25	
GJEO. HORIZONTALE	L=16.60	L=37.52	L=25.80	L=40.84	L=26.85
GJEO. VERTIKALE	$i = -0.37\%$ $R = 51870.02$ $K = 98.22$ $i = -0.36\%$				
KILOMETRAZHI	-0	7.68	7.70	7.72	7.74
		7.76	7.78	7.80	7.82



POROSITI :
 BASHKIA ELBASAN

PROJEKTOI:
 DREJTORIA E
 EMERGJENCAVE
 CIVILE

Ing. Arian BAKU
 Top. Gentiana KERRI
 Ing. Armand TOPI

DREJTORIA E EMERGJENCAVE CIVILE BASHKIA ELBASAN
 NDRICIM SINANI

PROJEKT: REABILITIMI DHE RIKONSTRUKSIONI I KANALIT UJITES I GURAKUQIT (VESHJE ME BETON + VEPRA ARTI) FSHATI SHUSHICE, NJESIA ADMINISTRATIVE SHUSHICE, BASHKIA ELBASAN


PROFILI GJATESOR SH 1:1000 JANAR 2024
 Fleta 71



SH 1: 1 000

PROFILI GJATESOR
REABILITIMI DHE RIKONSTRUKSIONI I KANALIT UJITES I GURAKUQIT (VESHJE ME BETON + VEPRA ARTI)
FSHATI SHUSHICE, NJESIA ADMINISTRATIVE SHUSHICE,
BASHKIA ELBASAN

PROFILI GJATESOR
 Aks-Polis
 SH_H - 1:1000
 SH_V - 1:1000

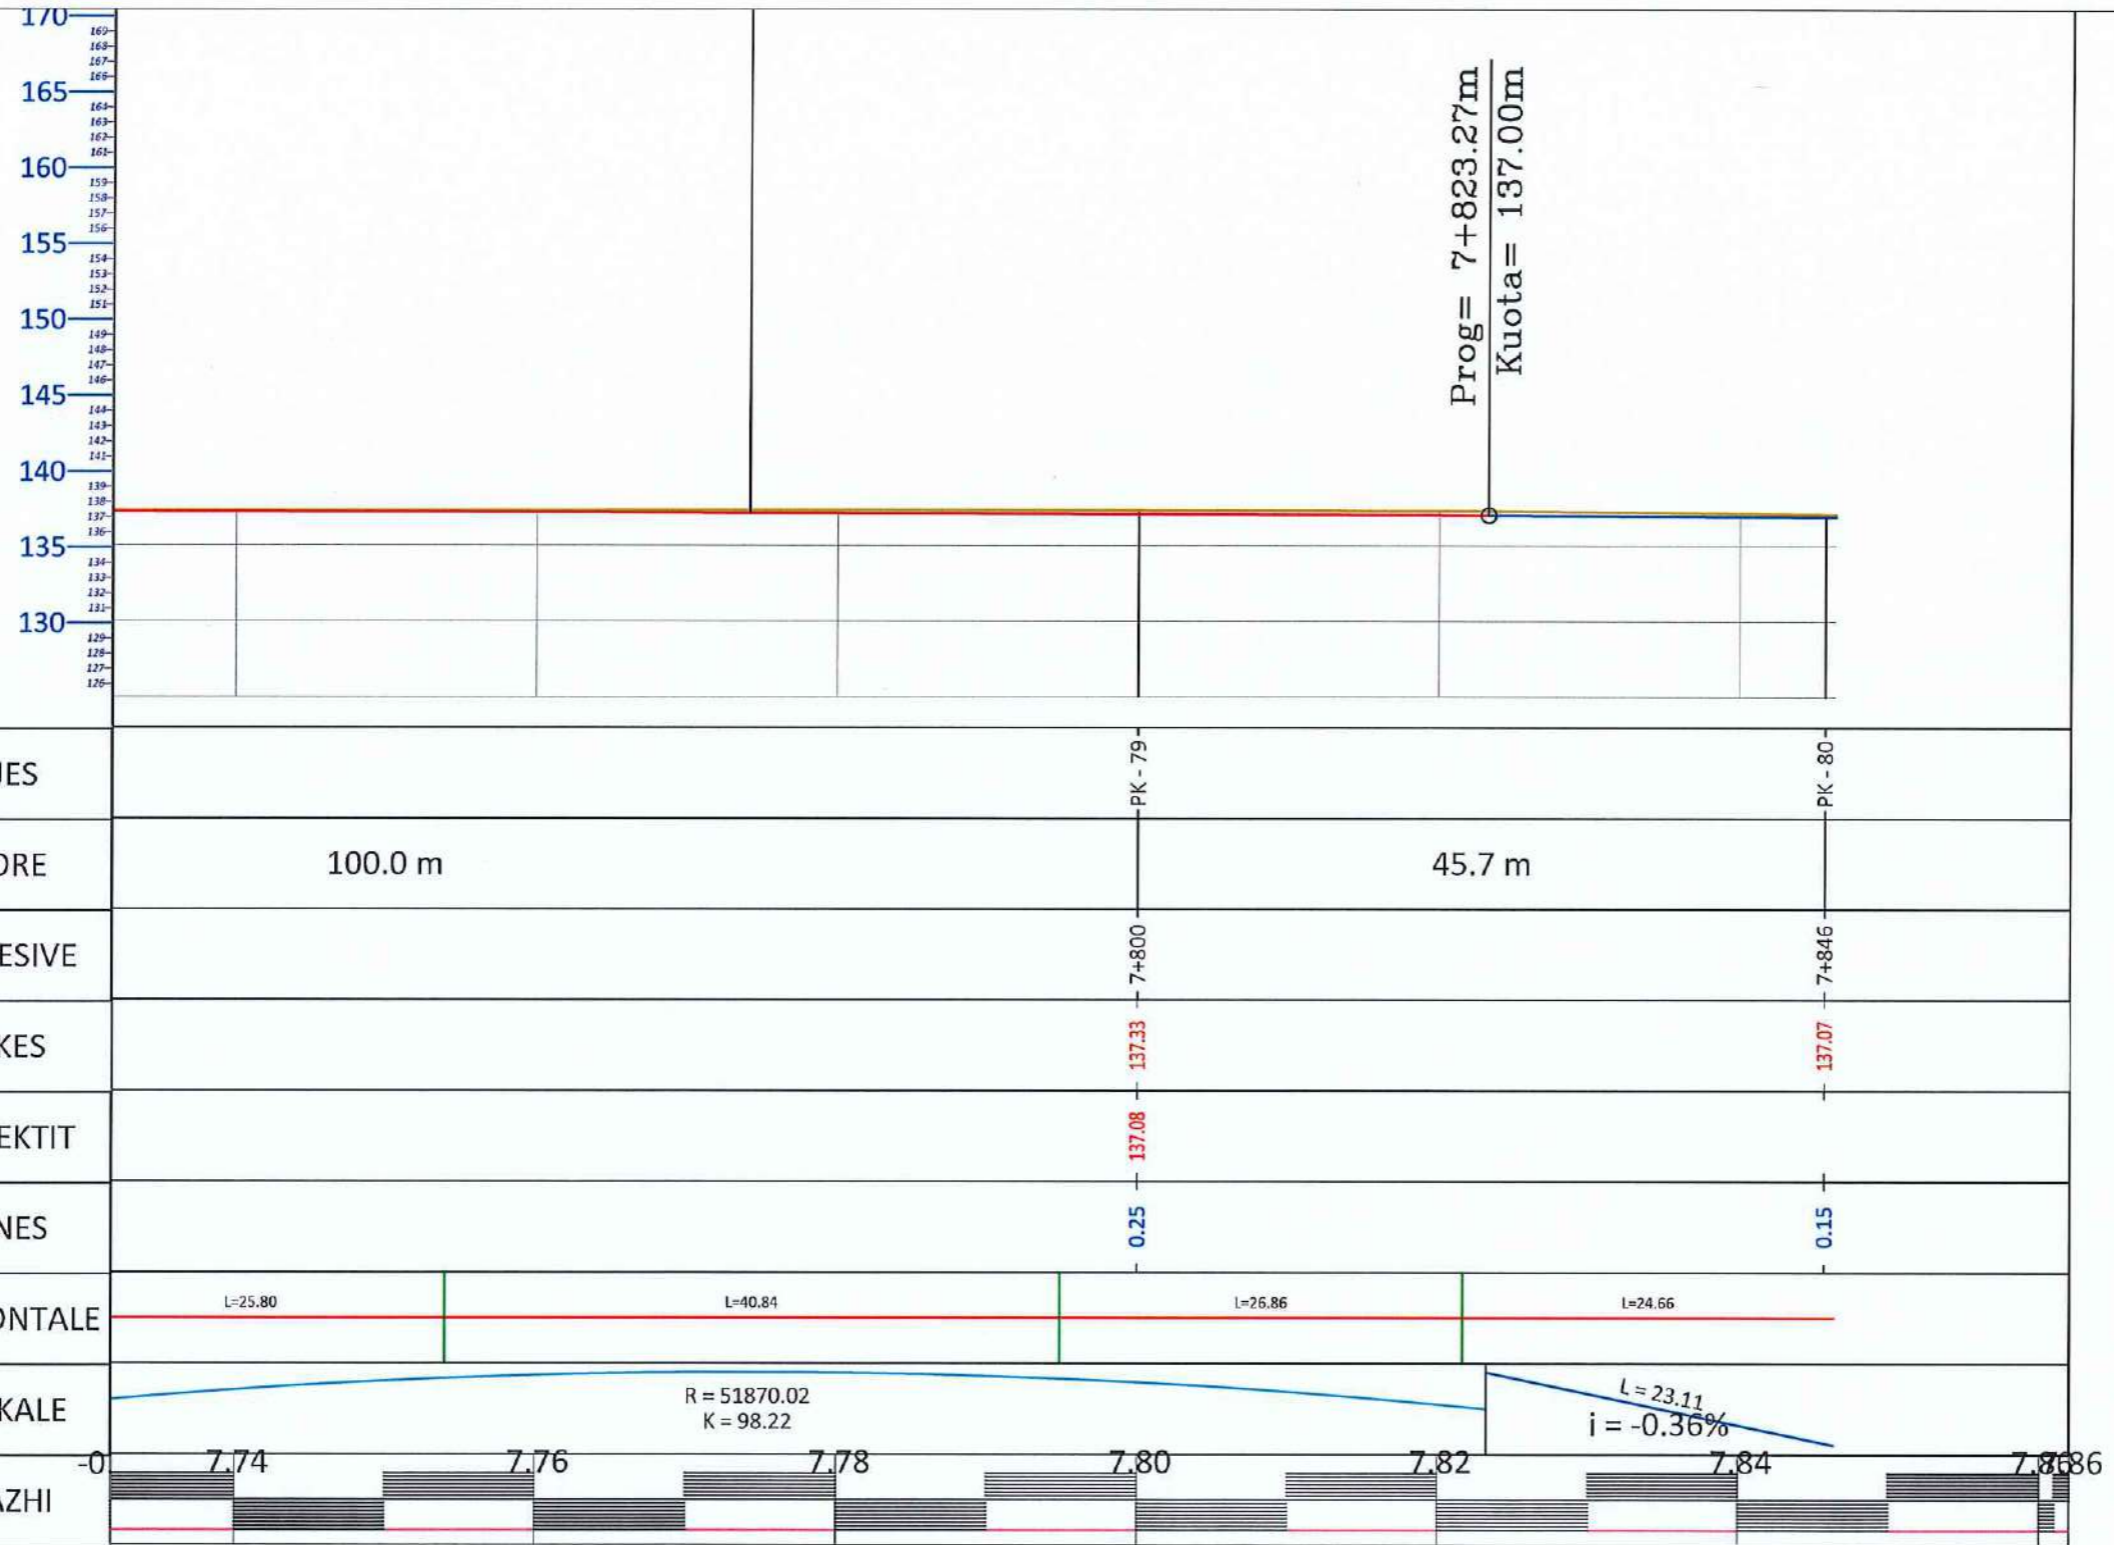

POROSITI :
 BASHKIA ELBASAN

PROJEKTOI:
 DREJTORIA E
 EMERGJENCAVE
 CIVILE

Ing. Arian BAKU
 Top. Gentiana KERRI
 Ing. Armand TOPI

DREJTORIA E EMERGJENCAVE CIVILE BASHKIA ELBASAN

NDRICIM SINANI

PROJEKT: REABILITIMI DHE RIKONSTRUKSIONI I KANALIT UJITES I GURAKUQIT (VESHJE ME BETON + VEPRA ARTI) FSHATI SHUSHICE, NJESIA ADMINISTRATIVE SHUSHICE, BASHKIA ELBASAN

PROFILI GJATESOR

SH 1:1000
 Fleta 72

JANAR 2024



MUR MBAJTES
REABILITIMI DHE RIKONSTRUKSIONI I KANALIT UJITES I GURAKUQIT (VESHJE ME BETON + VEPRA ARTI)
FSHATI SHUSHICE, NJESIA ADMINISTRATIVE SHUSHICE,
BASHKIA ELBASAN

MURE MBAJTES B/ARME H=6M
 $[\sigma]_t=2\text{kg/cm}^2$ DHE 4kg/cm^2 , $\varphi_m > 35^\circ$
 SH. 1:50


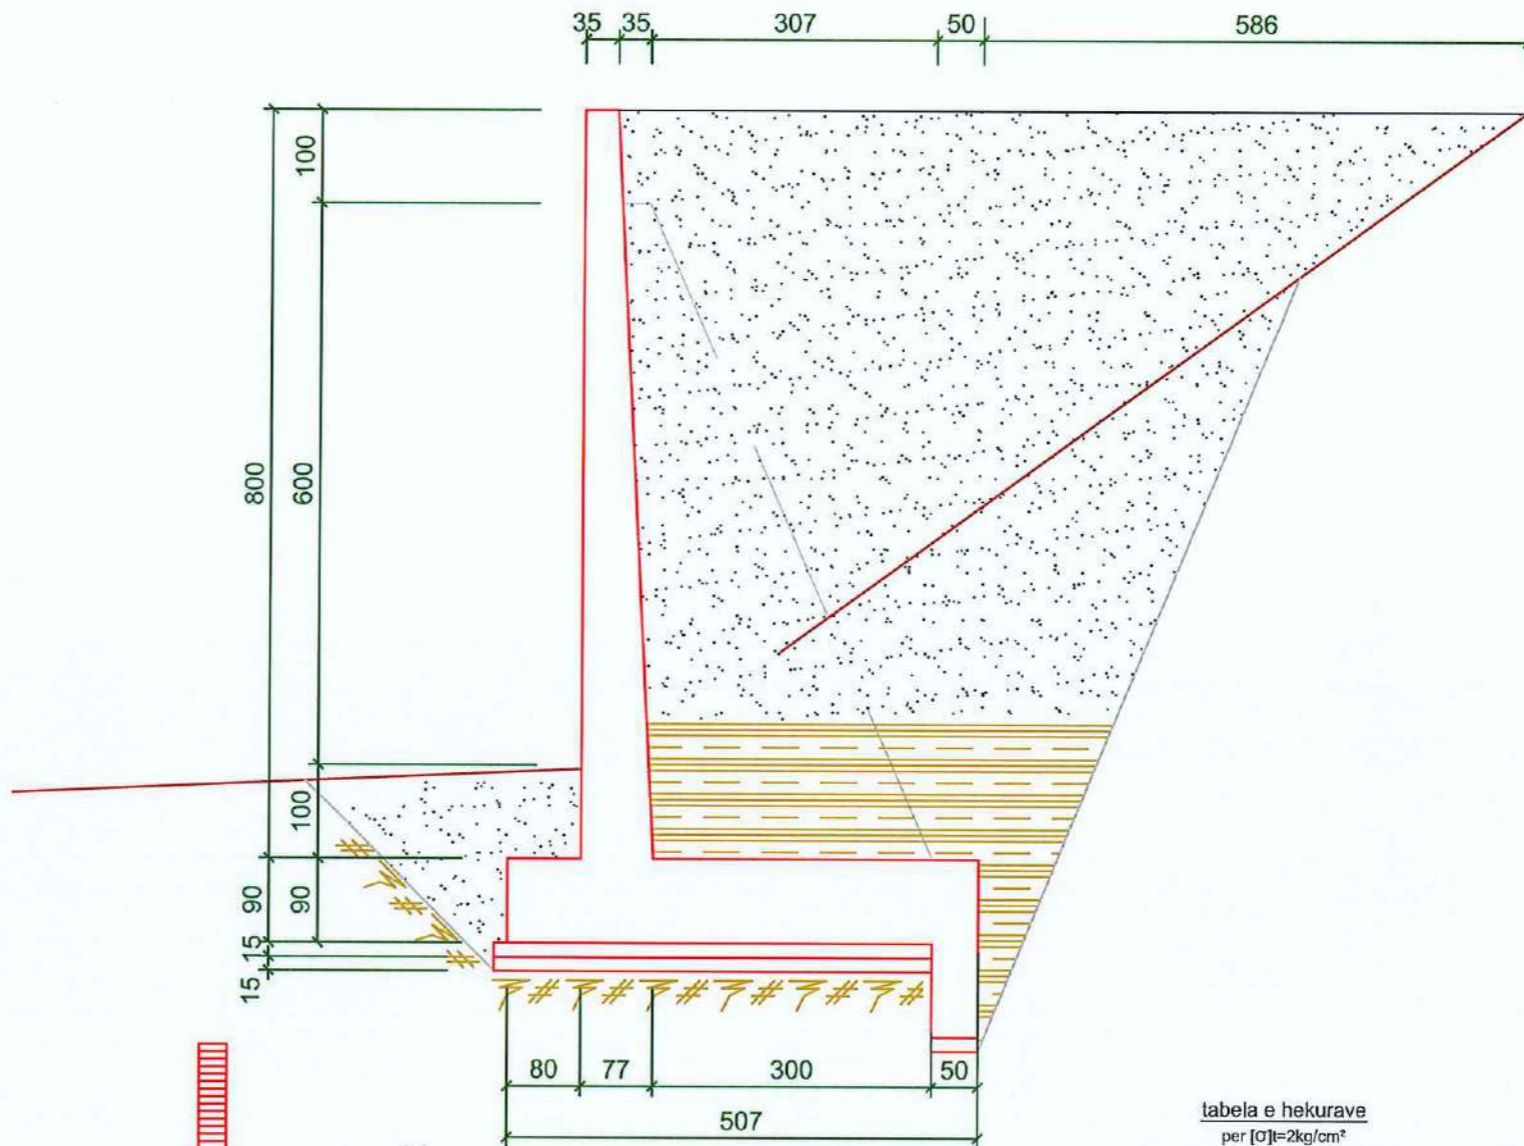


tabela e hekurave
 per $[\sigma]_t=2\text{kg/cm}^2$

NR.	Ø mm	L mm	SASIA cope	L m	PERMBLEDHJE E ARMATURES.				
					Ø mm	ΣL m	PESHA kg/ml	PESHA kg	
1	20	7809	7	54.66	6	27.12	0.222	6.02	
2	12	7805	7	54.64	8	7.16	0.395	2.83	
3	12	1000	60	60.00	12	114.64	0.888	101.80	
3a	14	1000	3	3.00	14	3.00	1.208	3.62	
4	16	5158	10	51.58	16	149.16	1.578	235.38	
5	16	5158	10	51.58	20	54.66	2.466	134.73	
6	16	1000	46	46.00					
7	6	720	17	12.24					
8	6	620	24	14.88					
9	8	1432	5	7.16					
shuma kg/ml								484.38	
beton rck=300kg/cm ²								m ² /m	5.66

SHENIME:
 1- Muri eshte projektuar per:
 - ngarkese te lovizeshme ne prizmin e shikaterimit qe = 1.7/m²
 - mbushje mbrapa tij me material shikombor me kend te ferkimit te mbrerndihim Ø36°.
 - ngarkese te lejuar ne taban $[\sigma]_t=2\text{kg/cm}^2$ dhe 4kg/cm^2
 2- Muri eshte parashikuar te ndertohet:
 - me beton rck=300kg/cm²
 - armature prej oeliku Iob-44k.
 3- Lirgesia nga faqja e betonit deri tek faqja e armatures punese do te merret 40mm.
 4- Permasat e betonit jane dhene ne centimetra (cm), te armatures se hekurit ne milimetra (mm).
 5- Detajet e fikimit te parapollit metalik jepet me projekt te vocanto.

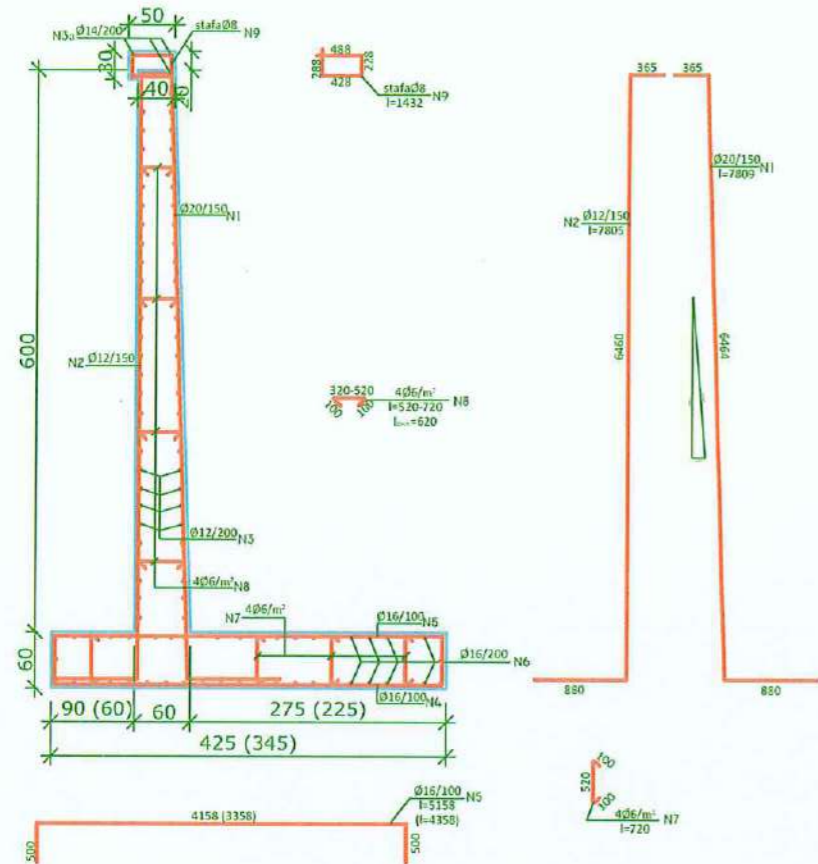

POROSITI :
BASHKIA ELBASAN

PROJEKTOI:
DREJTORIA E EMERGJENCAVE CIVILE
 Ing. Arian BAKU
 Top. Gentiana KERRI
 Ing. Armand TOPI

DREJTORIA E EMERGJENCAVE CIVILE BASHKIA ELBASAN
 NDRICIM SINANI

PROJEKT: REABILITIMI DHE RIKONSTRUKSIONI I KANALIT UJITES I GURAKUQIT (VESHJE ME BETON + VEPRA ARTI) FSHATI SHUSHICE, NJESIA ADMINISTRATIVE SHUSHICE, BASHKIA ELBASAN

DETAJE MURI MBAJTES

Fleta 76

JANAR 2024



MUR MBAJTES
REABILITIMI DHE RIKONSTRUKSIONI I KANALIT UJITES I GURAKUQIT (VESHJE ME BETON + VEPRA ARTI)
FSHATI SHUSHICE, NJESIA ADMINISTRATIVE SHUSHICE,
BASHKIA ELBASAN

MURE MBAJTES B/ARME H=6M
 $[\sigma]_i = 2\text{kg/cm}^2$ DHE 4kg/cm^2 , $\phi_m > 35^\circ$
 SH. 1:50



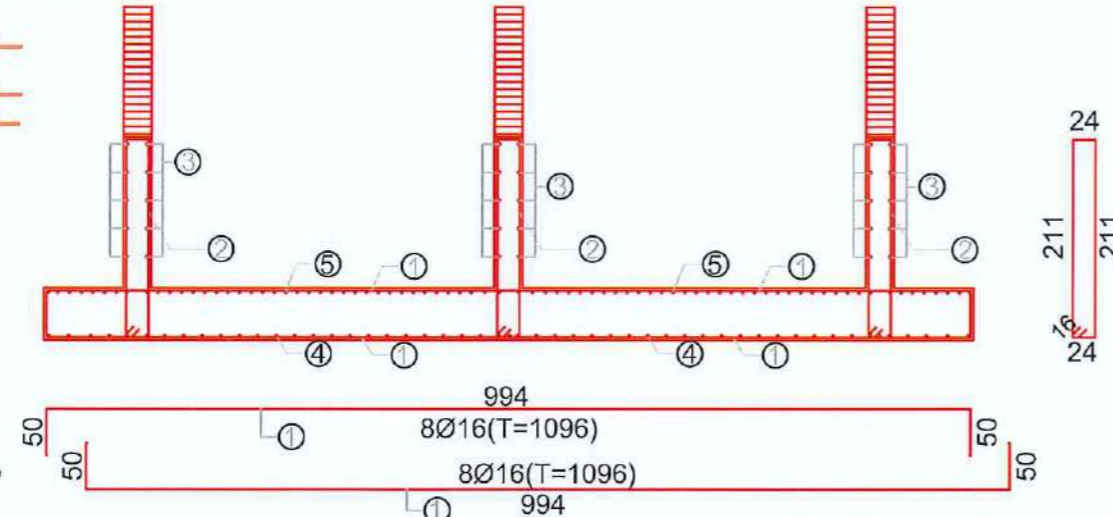


tabela e hekurave
 per $[\sigma]_i = 2\text{kg/cm}^2$

NR.	Ø mm	L mm	SASIA cope	L m	PERMBLEDHJE E ARMATURES.			
					Ø mm	ΣL m	PESHA kg/ml	PESHA kg
1	20	7809	7	54.66	6	27.12	0.222	6.02
2	12	7809	7	54.64	8	7.16	0.395	2.83
3	12	1000	60	60.00	12	114.64	0.888	101.80
3a	14	1000	3	3.00	14	3.00	1.208	3.62
4	16	5158	10	51.58	16	149.16	1.578	235.38
5	16	5158	10	51.58	20	54.66	2.466	134.73
6	16	1000	46	46.00				
7	6	720	17	12.24				
8	6	620	24	14.88				
9	8	1432	5	7.16				
shuma							kg/ml	484.38
beton rck=300kg/cm ³							m ³ /m	5.66

SHENIME:
 1- Muri eshte projektuar per:
 - ngarkese te levizeshme ne prizmin e shikatorimit q = 1.7/m²
 - mbushje mbrapa tij me material shembor me kend te ferkimit te mbrendshem Ø > 35°.
 - ngarkese te lejuar ne taban $[\sigma]_i = 2\text{kg/cm}^2$ dhe 4kg/cm^2
 2- Muri eshte parashikuar te ndertohet:
 - me beton rck=300kg/cm³
 - armature prej celiku fob-44k.
 3- Largesia nga fanga e betonit deri tek fanga e armatures punuese do te merret 40mm.
 4- Permasat e betonit jane dhene ne centimetra(cm), te armatures se hekurit ne milimetra (mm).
 5- Delajt i fiksimit te parapelit metaK jepet me projekt te vecante.

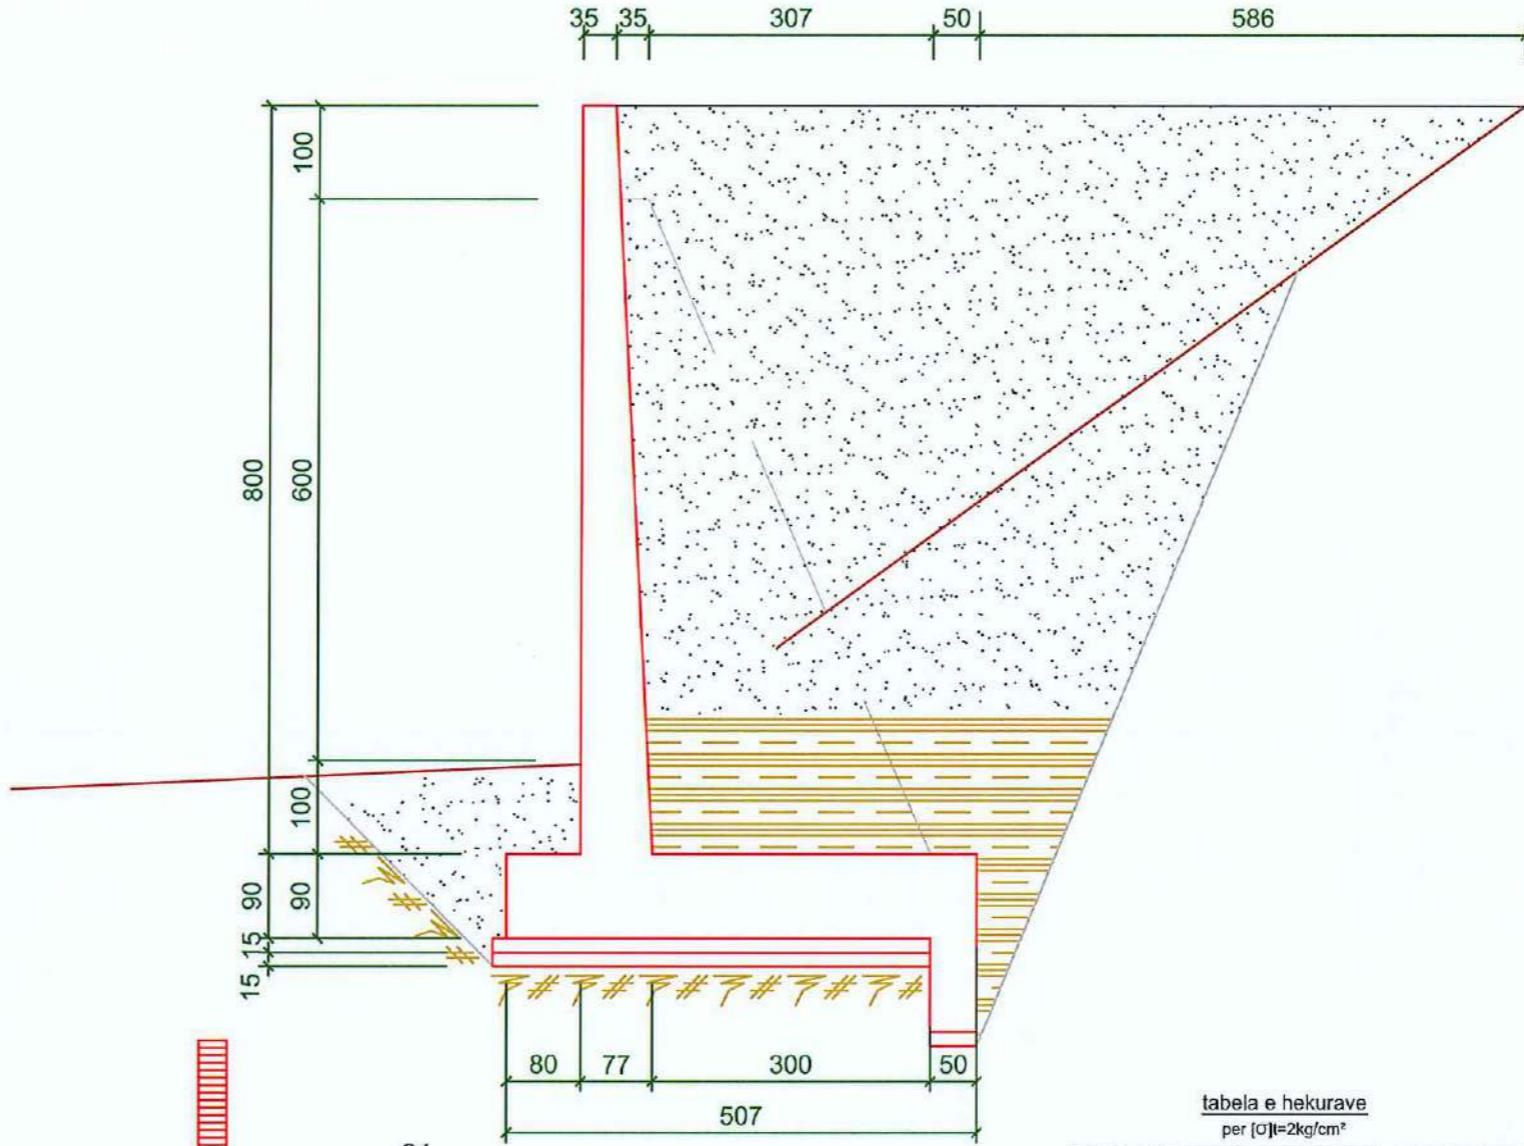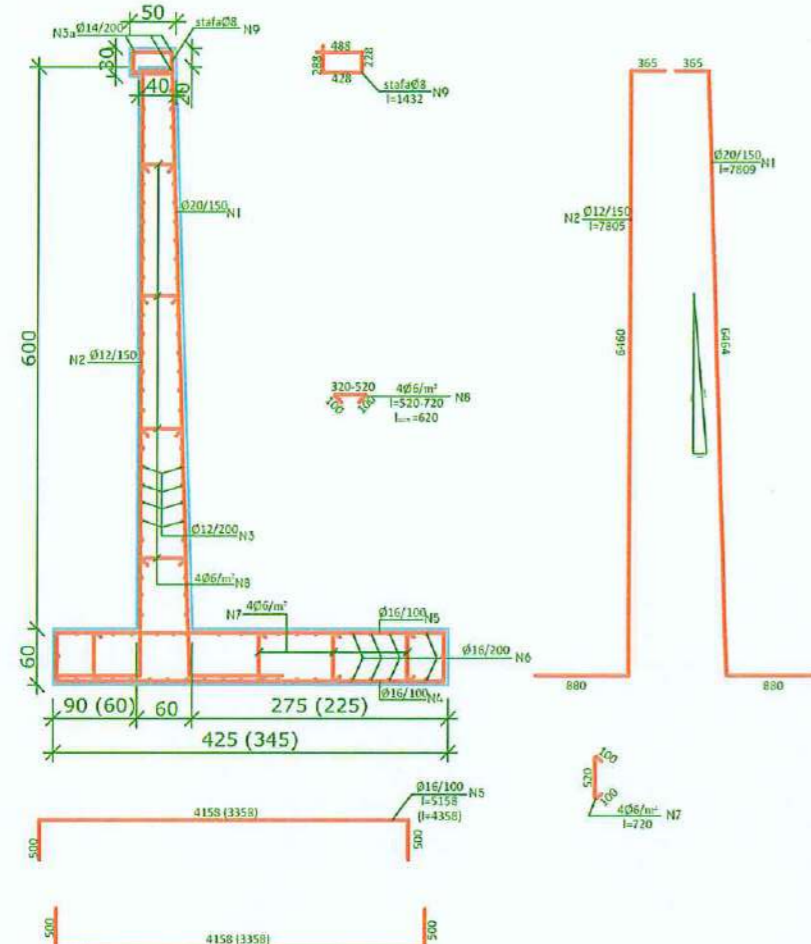

POROSITI :
BASHKIA ELBASAN

PROJEKTOI:
DREJTORIA E EMERGJENCAVE CIVILE

Ing. Arian BAKU
 Top. Gentiana KERRI
 Ing. Armand TOPI

DREJTORIA E EMERGJENCAVE CIVILE BASHKIA ELBASAN
 NDRICIM ANANI

PROJEKT: REABILITIMI DHE RIKONSTRUKSIONI I KANALIT UJITES I GURAKUQIT (VESHJE ME BETON + VEPRA ARTI) FSHATI SHUSHICE, NJESIA ADMINISTRATIVE SHUSHICE, BASHKIA ELBASAN

DETAJE MURI MBAJTES

Fleta 77

JANAR 2024




MUR PRITES

REABILITIMI DHE RIKONSTRUKSIONI I KANALIT UJITES I GURAKUQIT (VESHJE ME BETON + VEPRA ARTI)
FSHATI SHUSHICE, NJESIA ADMINISTRATIVE SHUSHICE,
BASHKIA ELBASAN

MUR MBAJTES BETONI

H=3m L=23.5m


v=4.02 m³/ml

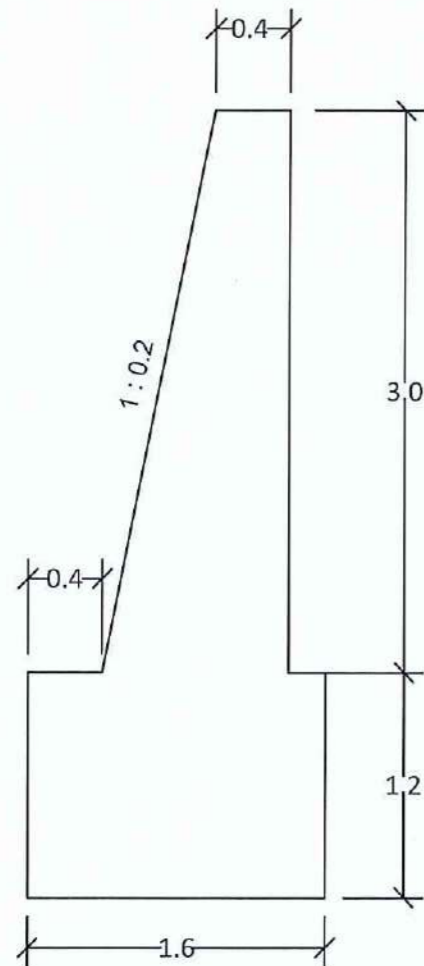

MUR MBAJTES BETONI

H=4m L=6m

v=7.91 m³/ml

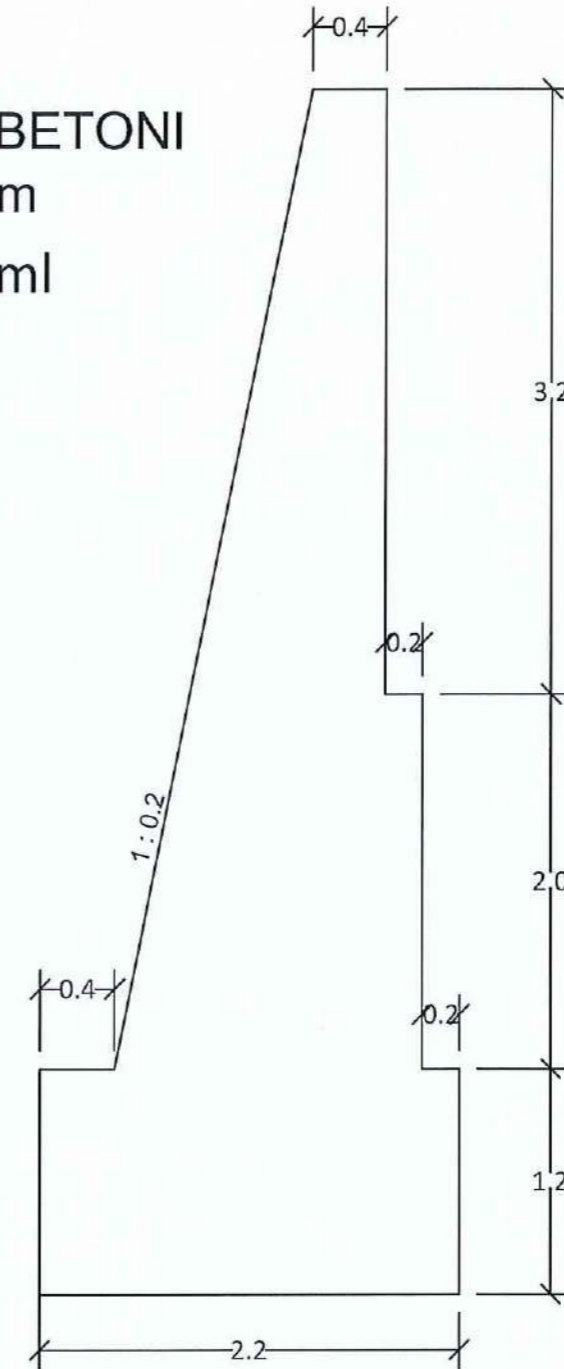

POROSITI :
BASHKIA ELBASAN

PROJEKTOI:
DREJTORIA E
EMERGJENCAVE
CIVILE

Ing. Arian BAKU
Top. Gentiana KERRI
Ing. Armand TOPI

DREJTORIA E EMERGJENCAVE CIVILE BASHKIA ELBASAN
NDRICIM SINANI

PROJEKT: REABILITIMI DHE RIKONSTRUKSIONI I KANALIT UJITES I GURAKUQIT (VESHJE ME BETON + VEPRA ARTI) FSHATI SHUSHICE, NJESIA ADMINISTRATIVE SHUSHICE, BASHKIA ELBASAN


DETAJE MURI MBAJTES

Fleta 78

JANAR 2024



KANAL I MBULUAR
REABILITIMI DHE RIKONSTRUKSIONI I KANALIT UJITES I GURAKUQIT (VESHJE ME BETON + VEPRA ARTI)
FSHATI SHUSHICE, NJESIA ADMINISTRATIVE SHUSHICE,
BASHKIA ELBASAN

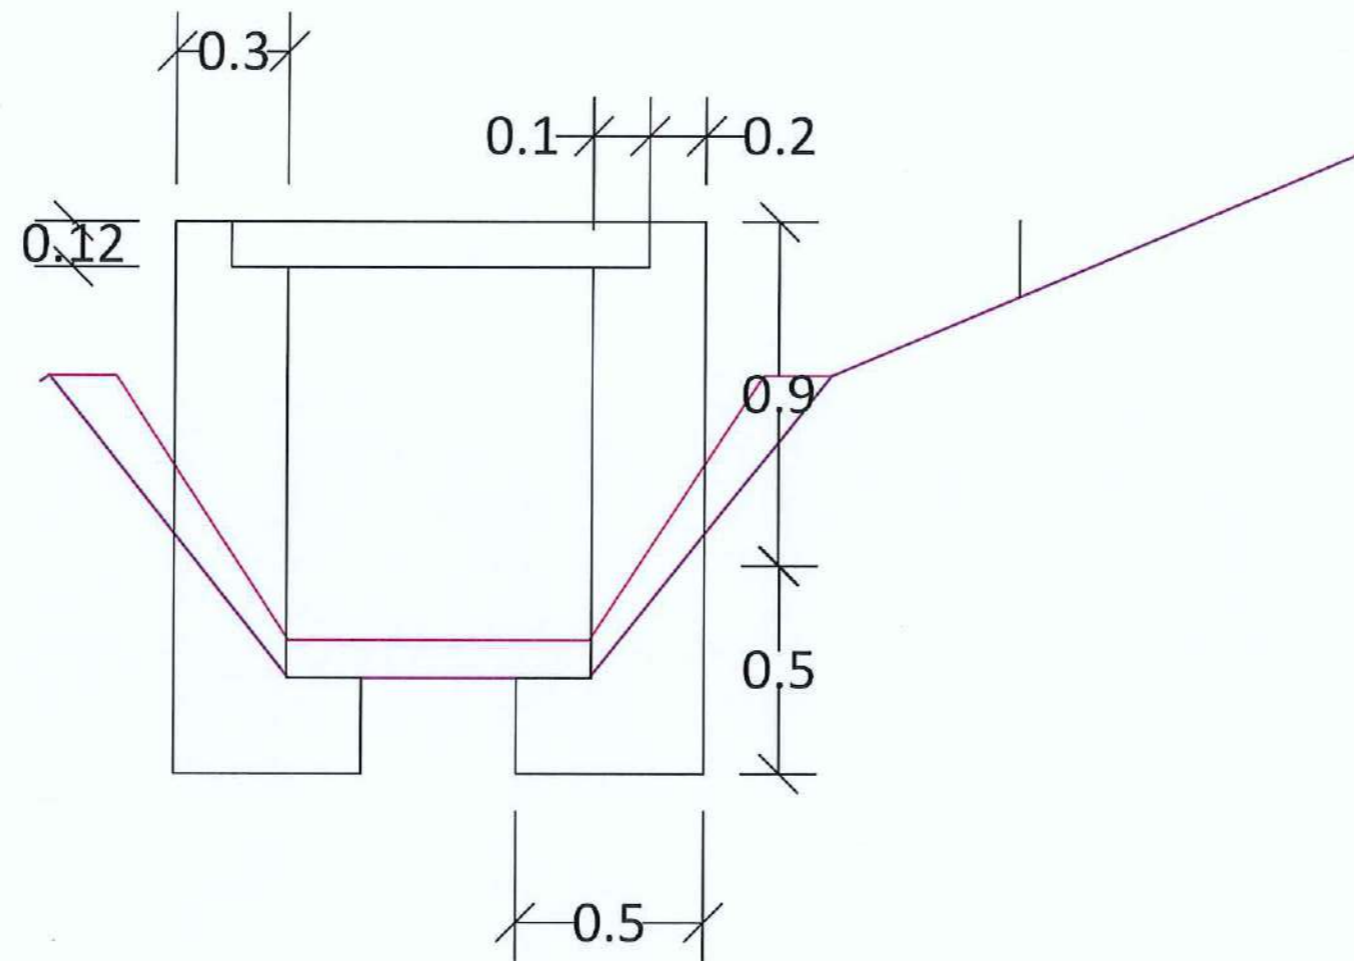

POROSITI :
BASHKIA ELBASAN

PROJEKTOI:
DREJTORIA E
EMERGJENCAVE
CIVILE

Ing. Arian BAKU

Top. Gentiana KERRI

Ing. Armand TOPI

DREJTORIA E EMERGJENCAVE CIVILE BASHKIA ELBASAN

NDRICIM SINANI

PROJEKT: REABILITIMI DHE RIKONSTRUKSIONI I KANALIT UJITES I GURAKUQIT (VESHJE ME BETON + VEPRA ARTI) FSHATI SHUSHICE, NJESIA ADMINISTRATIVE SHUSHICE, BASHKIA ELBASAN

DETAJE KANALI I MBULUAR

Fleta 79

JANAR 2024



PRIZE
 REABILITIMI DHE RIKONSTRUKSIONI I KANALIT UJITES I GURAKUQIT (VESHJE ME BETON + VEPRA ARTI)
 FSHATI SHUSHICE, NJESIA ADMINISTRATIVE SHUSHICE,
 BASHKIA ELBASAN



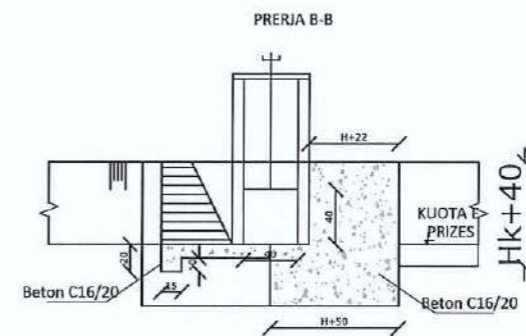


TABELA E VOLUMEVE PER NJE PRIZE

NR	EMERTIMI	NJESIA	PERMASAT E PRIZES 30x50 CM
1	Germim dheu me krah	m ³	1
2	Mbushje me dheu	m ³	0.5
3	Beton C16/20 per mure+themel	m ³	1.0
4	Beton C16/20 per veshje	m ³	0.3
5	Neshtrese zhavori	m ³	0.4
6	PRIZE30x50 KOMPLET	COPE	1

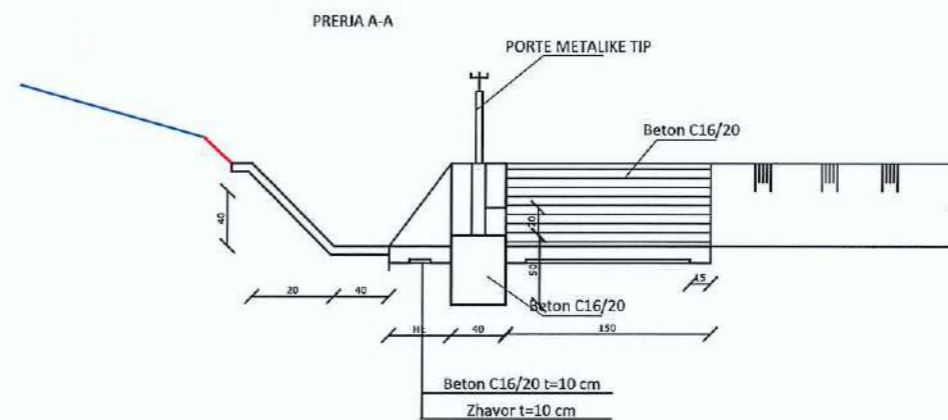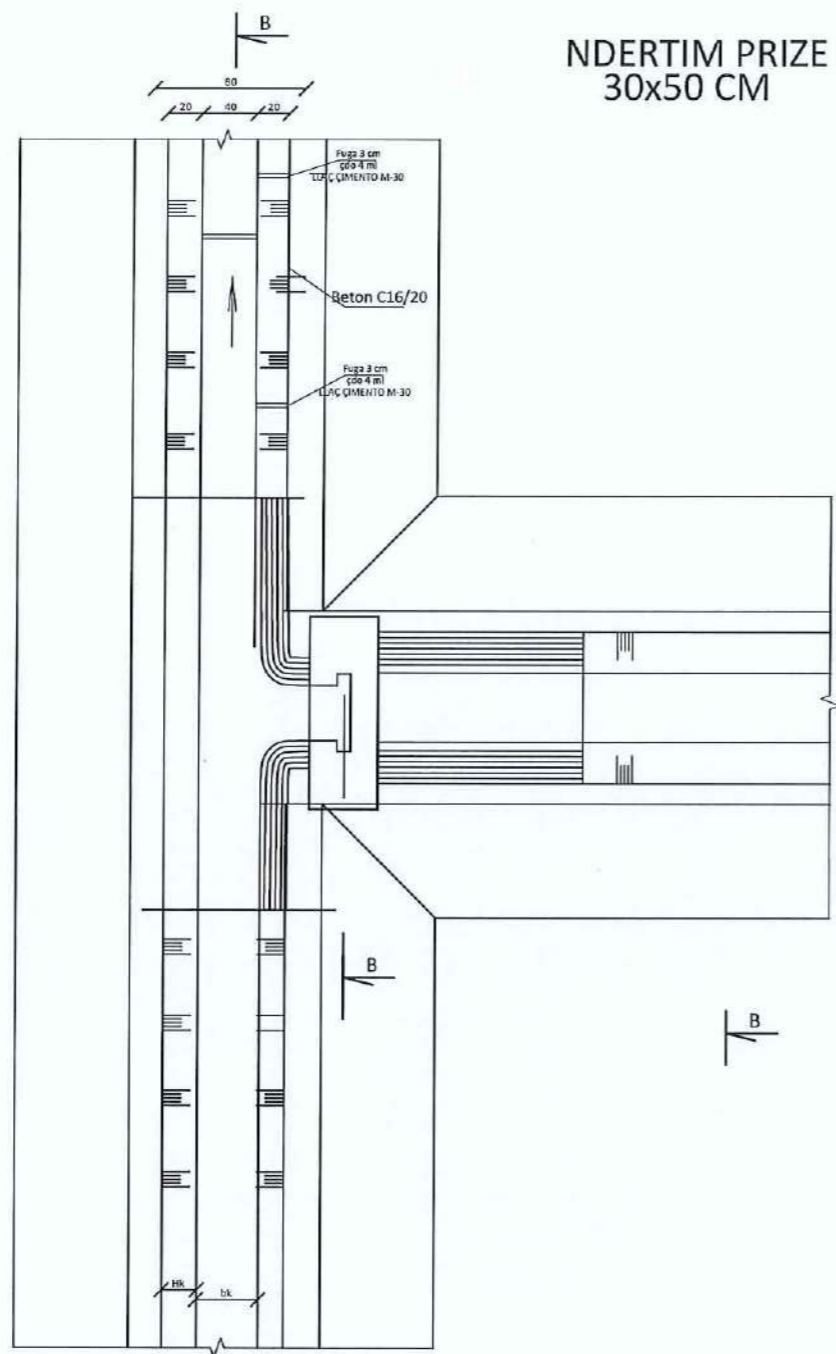

POROSITI :
BASHKIA ELBASAN

PROJEKTOI:
DREJTORIA E
EMERGJENCAVE
CIVILE

Ing. Arian BAKU

Top. Gentiana KERRI

Ing. Armand TOPI

DREJTORIA E EMERGJENCAVE CIVILE BASHKIA ELBASAN

NDRICIM SHYANI

PROJEKT: REABILITIMI DHE RIKONSTRUKSIONI I KANALIT UJITES I GURAKUQIT (VESHJE ME BETON + VEPRA ARTI) FSHATI SHUSHICE, NJESIA ADMINISTRATIVE SHUSHICE, BASHKIA ELBASAN

DETAJE PRIZE




Fleta 80

JANAR 2024



MBIKALIM ME TUB
REABILITIMI DHE RIKONSTRUKSIONI I KANALIT UJITES I GURAKUQIT (VESHJE ME BETON + VEPRA ARTI)
FSHATI SHUSHICE, NJESIA ADMINISTRATIVE SHUSHICE,
BASHKIA ELBASAN

F. V. TUB CELIKU Ø1000 L=16m

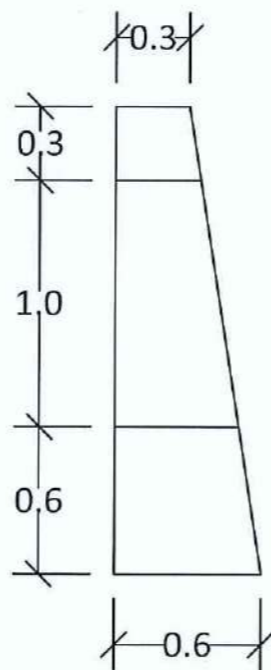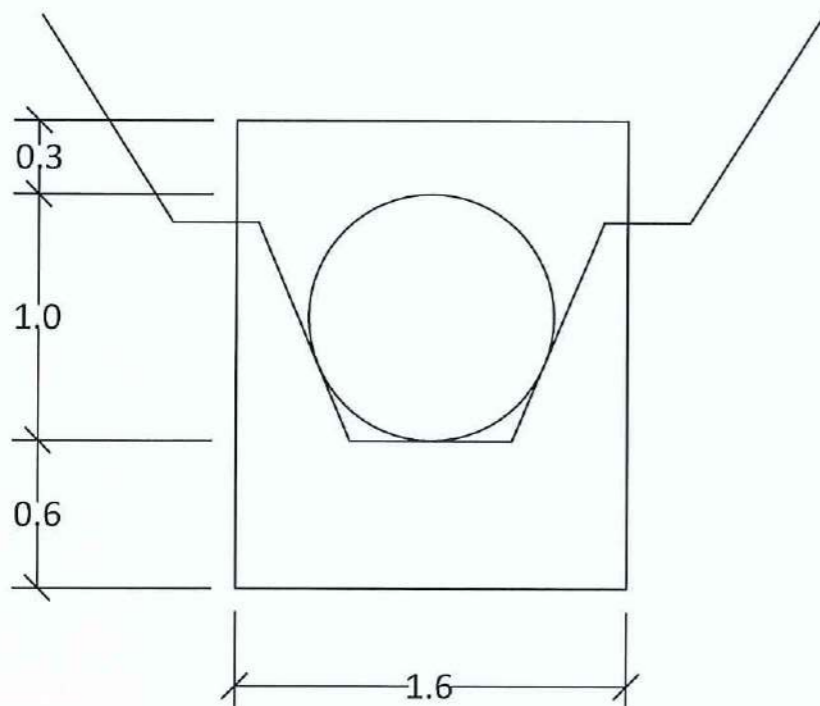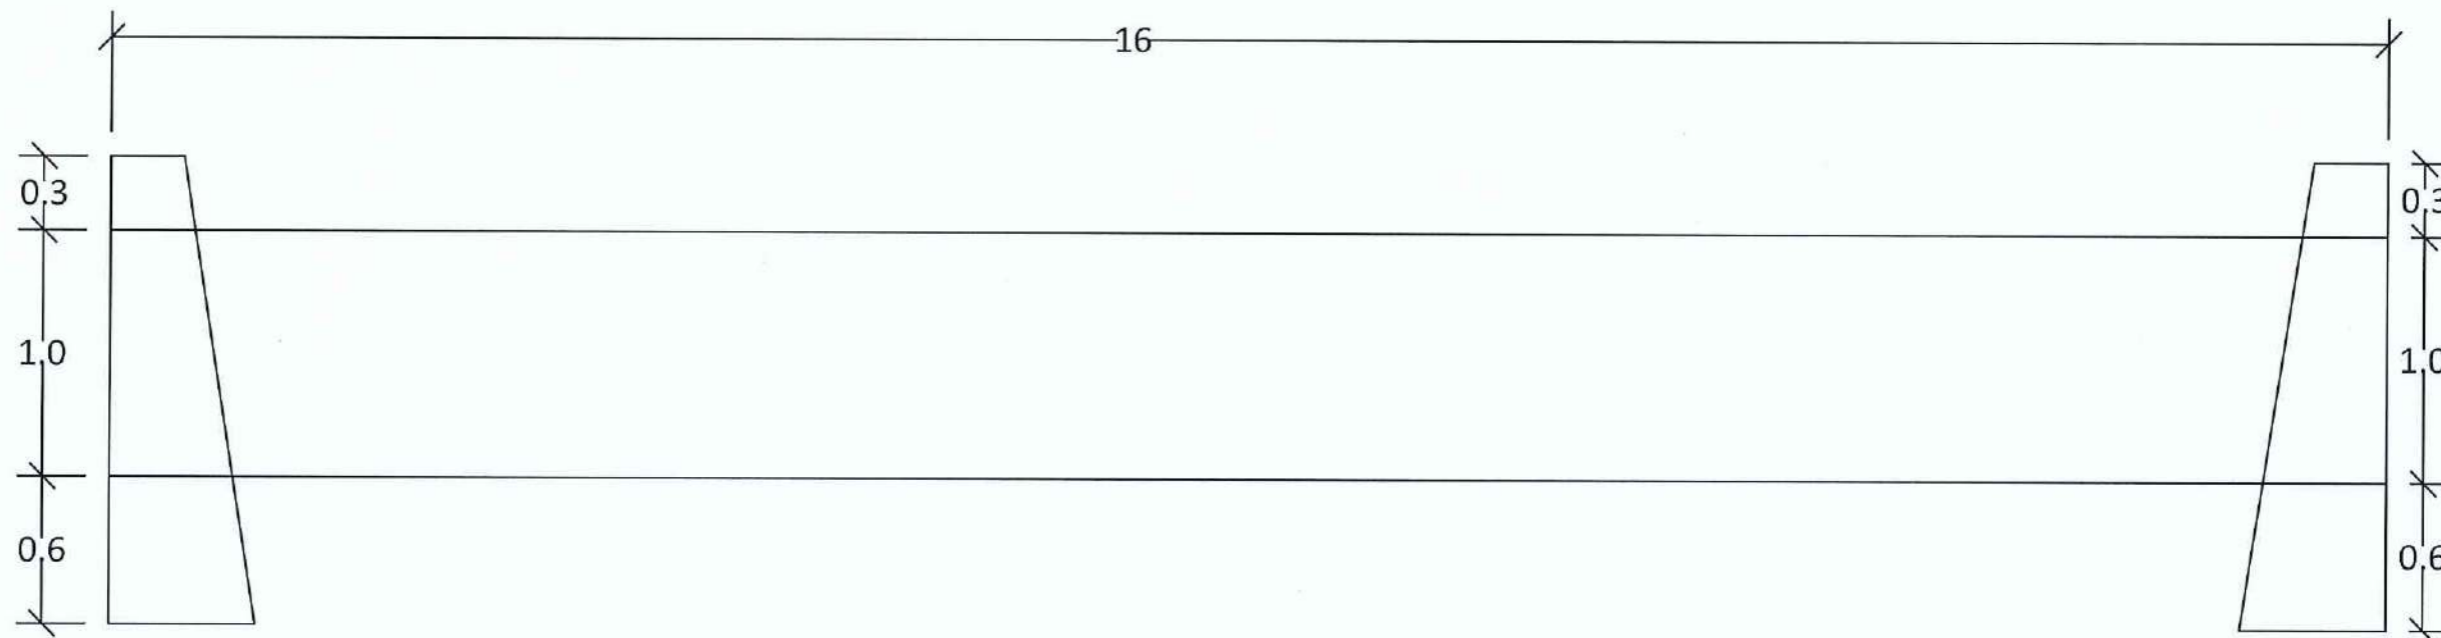

volumet per nje koke hyrje

$$V=1.2m^3$$



POROSITI :
BASHKIA ELBASAN

PROJEKTOI:
DREJTORIA E
EMERGJENCAVE
CIVILE

Ing. Arian BAKU

Top. Gentiana KERRI

Ing. Armand TOPI

DREJTORIA E EMERGJENCAVE CIVILE BASHKIA ELBASAN

NDRICIM SIMANI

PROJEKT: REABILITIMI DHE RIKONSTRUKSIONI I KANALIT UJITES I GURAKUQIT (VESHJE ME BETON + VEPRA ARTI) FSHATI SHUSHICE, NJESIA ADMINISTRATIVE SHUSHICE, BASHKIA ELBASAN

DETAJE MBIKALIMI

Fleta 81

JANAR 2024