

**OBJEKTI:  
RIKONSTRUKSION RRUGË SHKODËR QENDËR.**

**PROJEKT - ZBATIM**



**AUTORITETI KONTRAKTUES**  
BASHKIA SHKODER



**KONSULENT**  
TAULANT sh.p.k.  
PËRFAQËSUESE  
ING. DITIKA QATIPI

KORRIK 2024 -REV 01



# RIKONSTRUKSION RRUGA "FOLJETAVE"



Objekti: Rikonstruksion Rrugë Shkodër Qendër.

1. Rikonstruksion rruga "Fojletave"



KONSULENT  
TAULANT sh.p.k. NUIS K6161704DL  
RRUGA "GJIK KUOALI", PALL. NR.23/2,  
SHK. NR.1, AP. NR.1, KATI I, TIRANE  
PËRFAQËSUESE : ING. DITKA QATIPI



POROSITES  
BASHKIA SHKODER  
RRUGA 13 DHJETORI, SHKODËR  
SHKODËR

GRUPI PROJEKTIMIT: TAULANT SH.P.K.

DREJTUES PROJEKTI ing. Ditka QATIPI K.0006/8

## TË DHËNA MBI PROJEKTIN

NENOBJEKTI: 7-RIKONSTRUKSION RRUGA "FOLJETAVE"

VENDNDODHJA: SHKODER

FAZA : PROJEKT ZBATIM

EMRI I FLETËS: **ORTOFOTO**

PROJEKTI	SHKALLA	NR. FLETES
KORRIK 2024-REV01	1 1000	<b>P-01</b>







# RIKONSTRUKSION RRUGA "FOLJETAVE"



Objekti: Rikonstruksion Rrugë Shkodër Qendër.

1. Rikonstruksion rruga "Foljetave"



KONSULENT  
 TAULANT sh.p.k. NUIS K6161704DL  
 RRUGA "GJIK KUOALI", PALL. NR.23/2,  
 SHK. NR.1, AP. NR.1, KATI I, TIRANE  
 PËRFAQËSUESE : ING. DITKA QATIPI



POROSITËS  
 BASHKIA SHKODËR  
 RRUGA 13 DHJETORI, SHKODËR  
 SHKODËR

GRUPI PROJEKTIMIT: TAULANT SH.P.K.

DREJTUES PROJEKTI ing. DITKA QATIPI K.0006/8

## TË DHËNA MBI PROJEKTIN

NENOBJEKTI: 7-RIKONSTRUKSION RRUGA "FOLJETAVE"

VENDNDODHJA: SHKODËR

FAZA : PROJEKT ZBATIM

EMRI I FLETËS: AKS PIKETIMI


PROJEKTI	SHKALLA	NR. FLETES
KORRIK 2024-REV01	1 1000	<b>P-02</b>







# RIKONSTRUKSION RRUGA "FOLJETAVE"

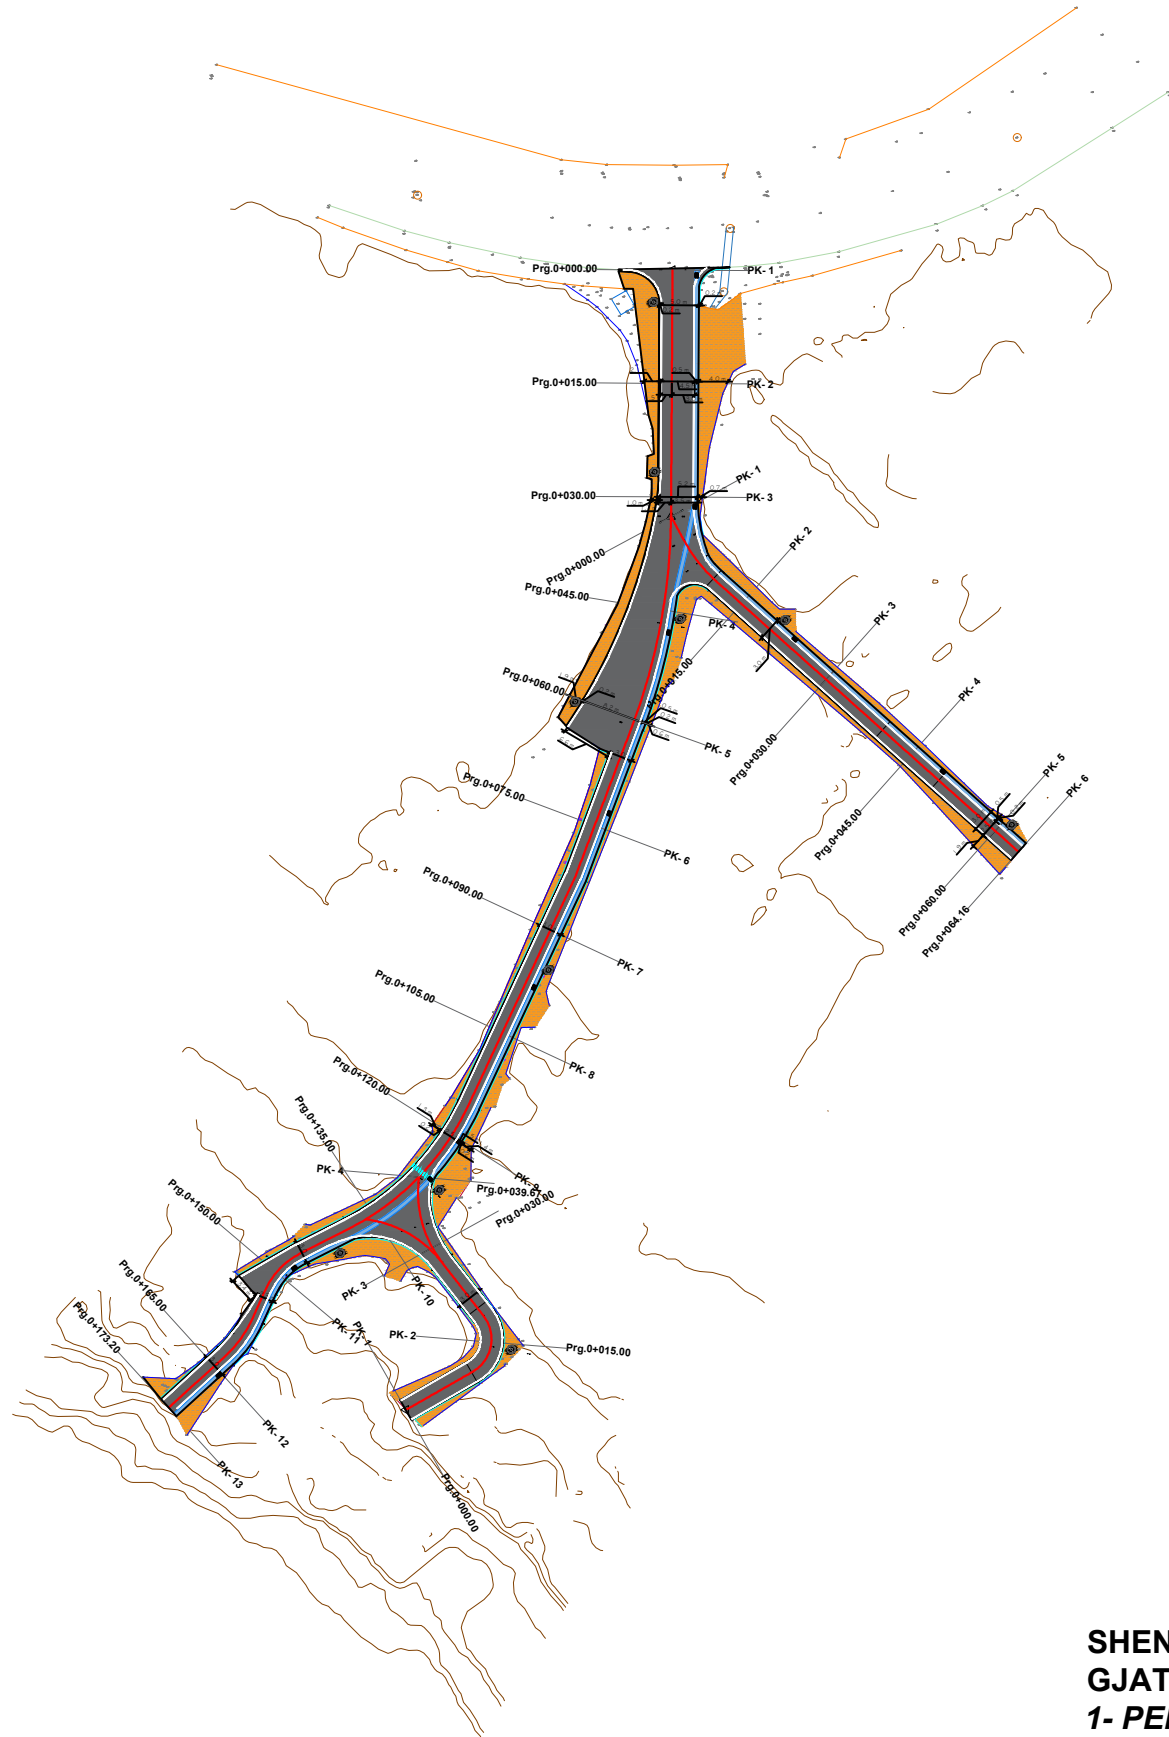

**SHENIME:**  
**GJATE ZBATIMIT TE PRJEKTIT DUHET TE MERREN PARASYSH :**  
**1- PEMET EKZSITUESE NUK DO TE HIQEN DHE DO TE PERSHATET TROTURI RRETH TYRE.**  
**2-NE HYRJET E SHTEPIVE BORDURAT DO TE JENE TE SHTRIRA .**  
**3- KANALI I HAPUR PREJ BETONI DO TE MBYLLET.**

Objekti: Rikonstruksion Rrugë Shkodër Qendër.

1. Rikonstruksion rruga "Foljetave"



KONSULENT  
 TAULANT sh.p.k. NUIS K6161704DL  
 RRUGA "GJIK KUOALI", PALL. NR.23/2,  
 SHK. NR.1, AP. NR.1, KATI I, TIRANE  
 PËRFAQËSUESE : ING. DITIKA QATIPI



POROSITES  
 BASHKIA SHKODER  
 RRUGA 13 DHJETORI, SHKODËR  
 SHKODËR

GRUPI PROJEKTIMIT: TAULANT SH.P.K.

DREJTUES PROJEKTI ing. Ditika QATIPI K.0006/8

## TË DHËNA MBI PROJEKTIN

NENOBJEKTI: 7-RIKONSTRUKSION RRUGA "FOLJETAVE"

VENDNDODHJA: SHKODER


FAZA : PROJEKT ZBATIM

EMRI I FLETËS: **PLANIMETRIA E RRUGES**

PROJEKTI	SHKALLA	NR. FLETES
KORRIK 2024-REV01	1 1000	<b>P-04</b>



# RIKONSTRUKSION RRUGA "FOLJETAVE"

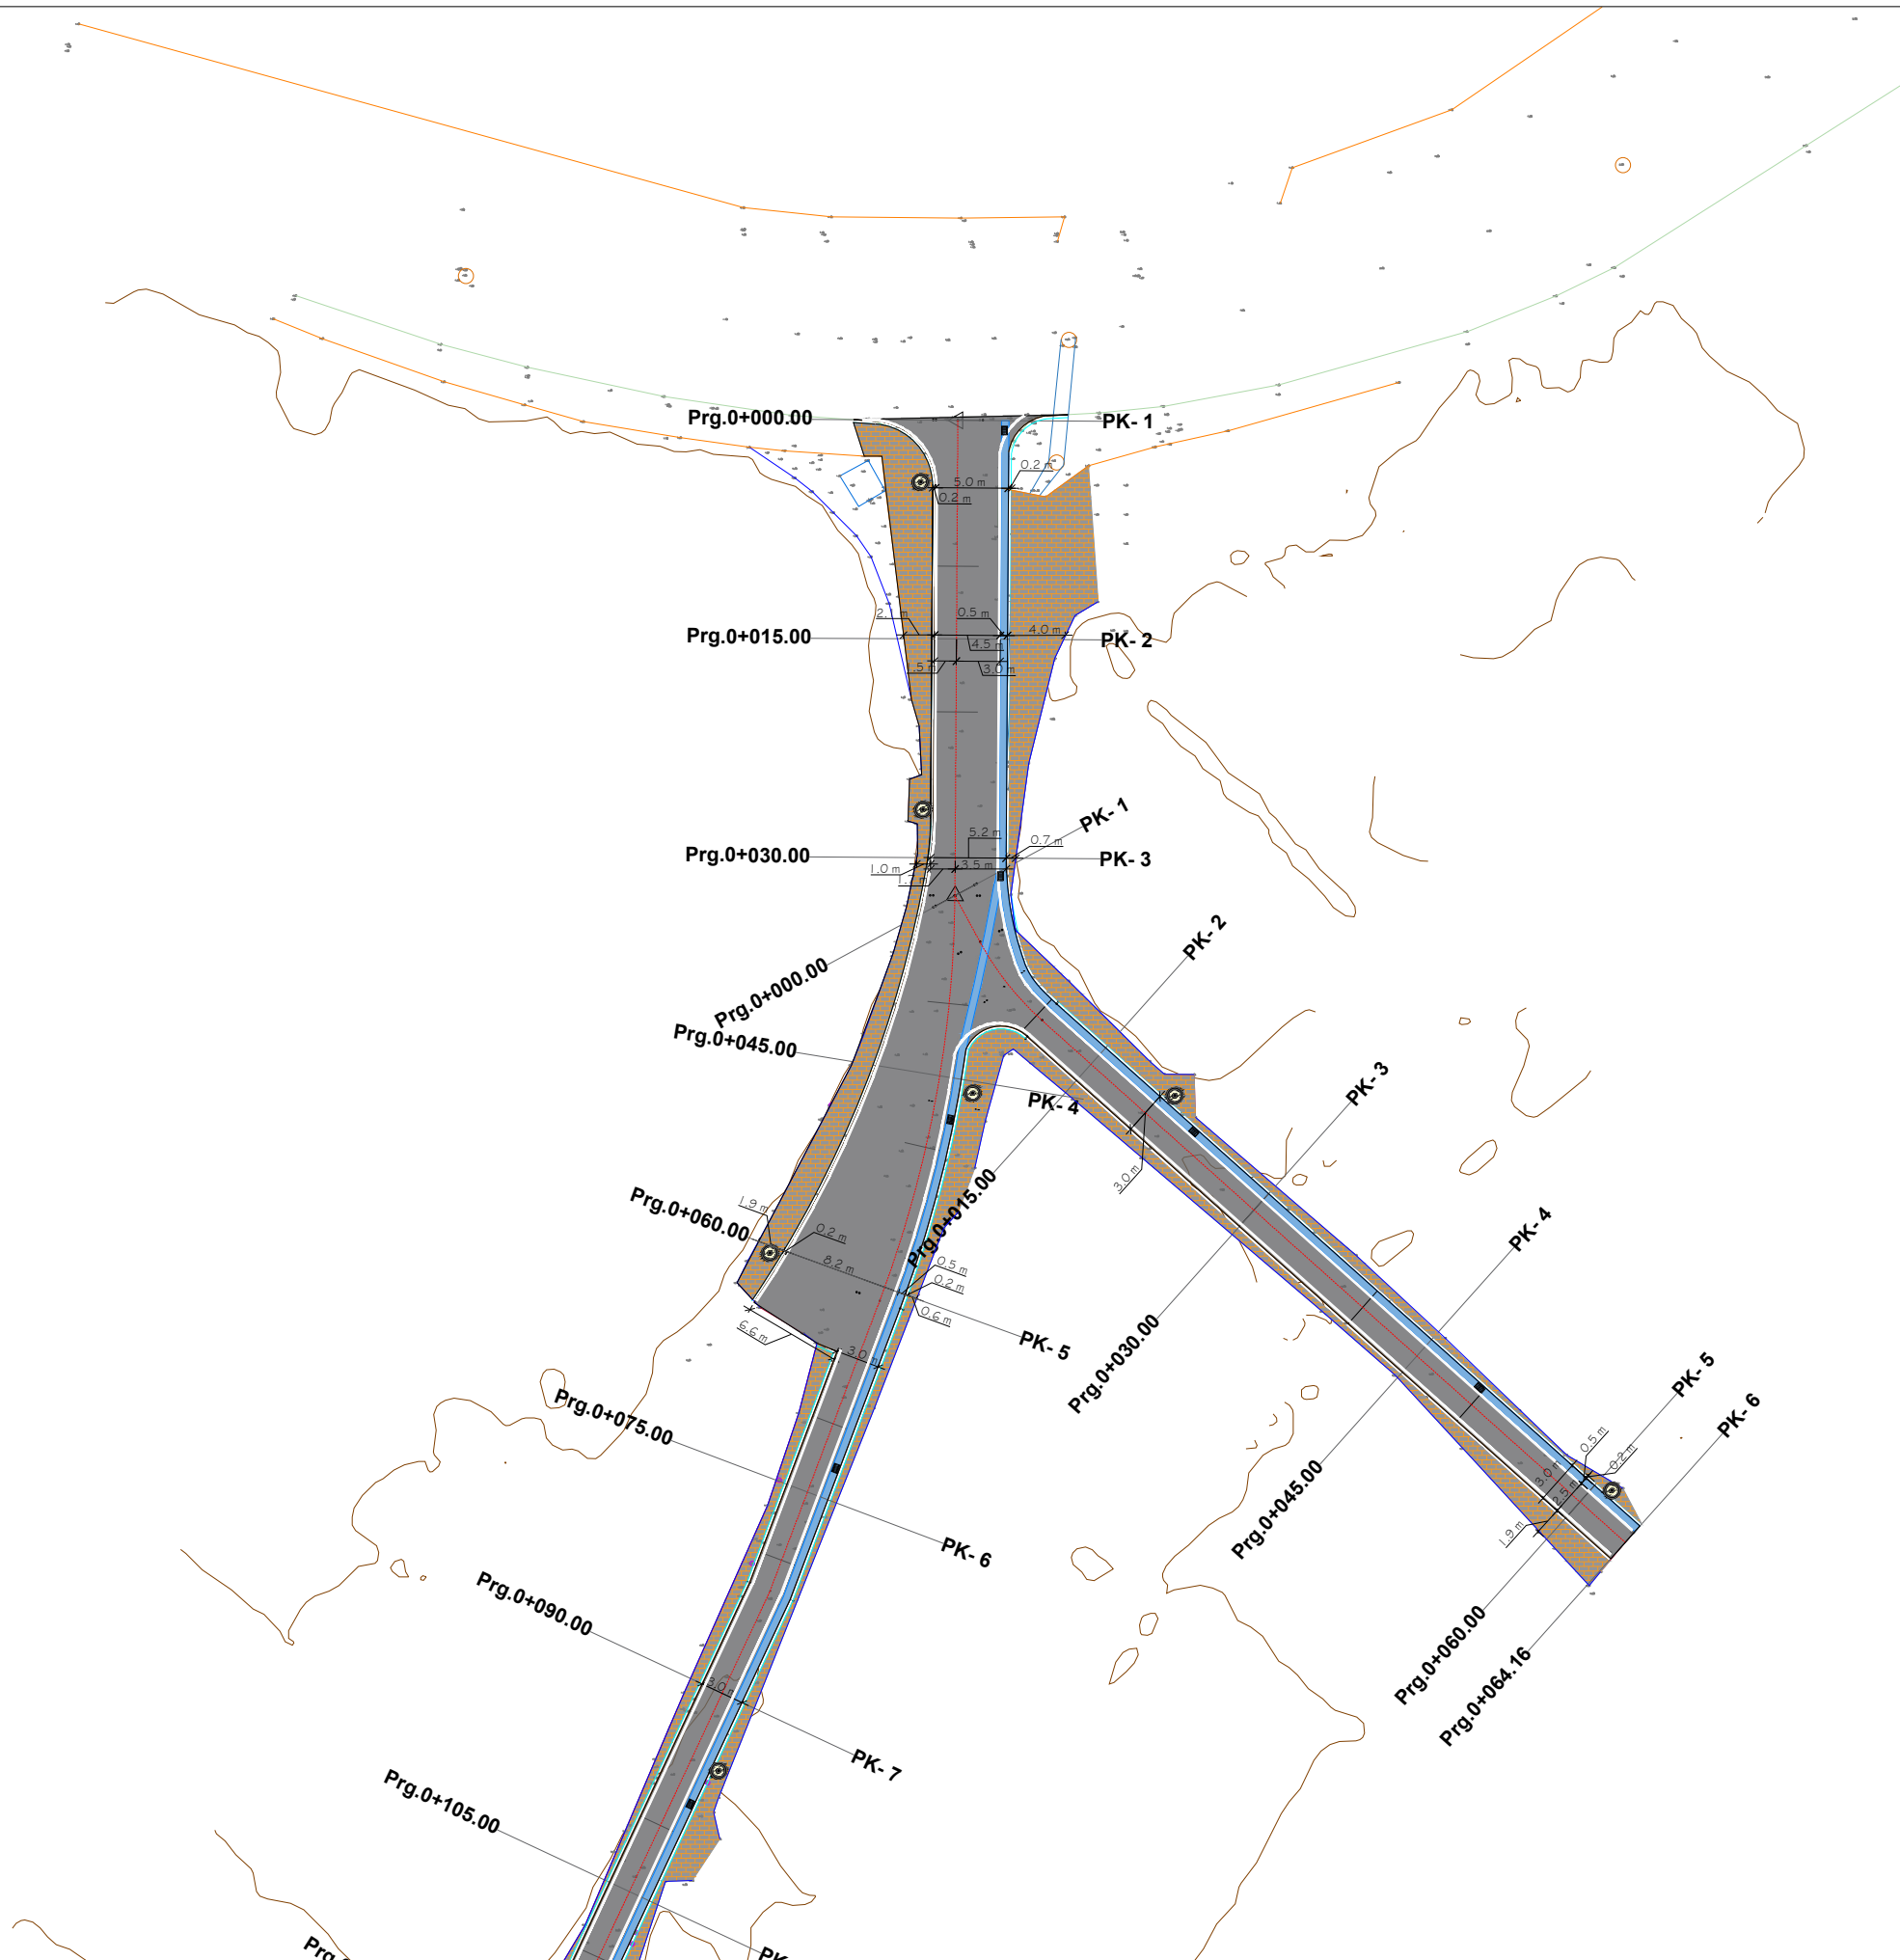

1. Rikonstruksion rruga "Foljetave"



KONSULENT  
 TAULANT sh.p.k. NUIS K6161704DL  
 RRUGA "GJIK KUOALI", PALL. NR.23/2,  
 SHK. NR.1, AP. NR.1, KATI I, TIRANE  
 PËRFAQËSUESE : ING. DITIKA QATIPI



POROSITES  
 BASHKIA SHKODER  
 RRUGA 13 DHJETORI, SHKODËR  
 SHKODËR

GRUPI PROJEKTIMIT: TAULANT SH.P.K.

DREJTUES PROJEKTI ing. Ditika QATIPI K.0006/8

## TË DHËNA MBI PROJEKTIN

NENOBJEKTI: 7-RIKONSTRUKSION RRUGA "FOLJETAVE"

VENDNDODHJA: SHKODER

FAZA : PROJEKT ZBATIM

EMRI I FLETËS: **PLANIMETRIA E RRUGES**

PROJEKTI	SHKALLA	NR. FLETES
KORRIK 2024-REV01	1 1000	<b>P-05</b>



# RIKONSTRUKSION RRUGA "FOLJETAVE"



Objekti: Rikonstruksion Rrugë Shkodër Qendër.

1. Rikonstruksion rruga "Foljetave"



KONSULENT  
 TAULANT sh.p.k. NUIS K61617040L  
 RRUGA "GJIK KUOALI", PALL. NR.23/2,  
 SHK. NR.1, AP. NR.1, KATI I, TIRANE  
 PËRFAQËSUESE : ING. DITIKA QATIPI



POROSITES  
 BASHKIA SHKODER  
 RRUGA 13 DHJETORI, SHKODËR  
 SHKODËR

GRUPI PROJEKTIMIT: TAULANT SH.P.K.

DREJTUES PROJEKTI ing. DITIKA QATIPI K.0006/8

## TË DHËNA MBI PROJEKTIN

NENOBJEKTI: 7-RIKONSTRUKSION RRUGA "FOLJETAVE"

VENDNDODHJA: SHKODER


FAZA: PROJEKT ZBATIM

EMRI I FLETËS: **PLANIMETRIA E RRUGES**

PROJEKTI	SHKALLA	NR. FLETES
KORRIK 2024-REV01	1 1000	<b>P-06</b>



# RIKONSTRUKSION RRUGA "FOLJETAVE"

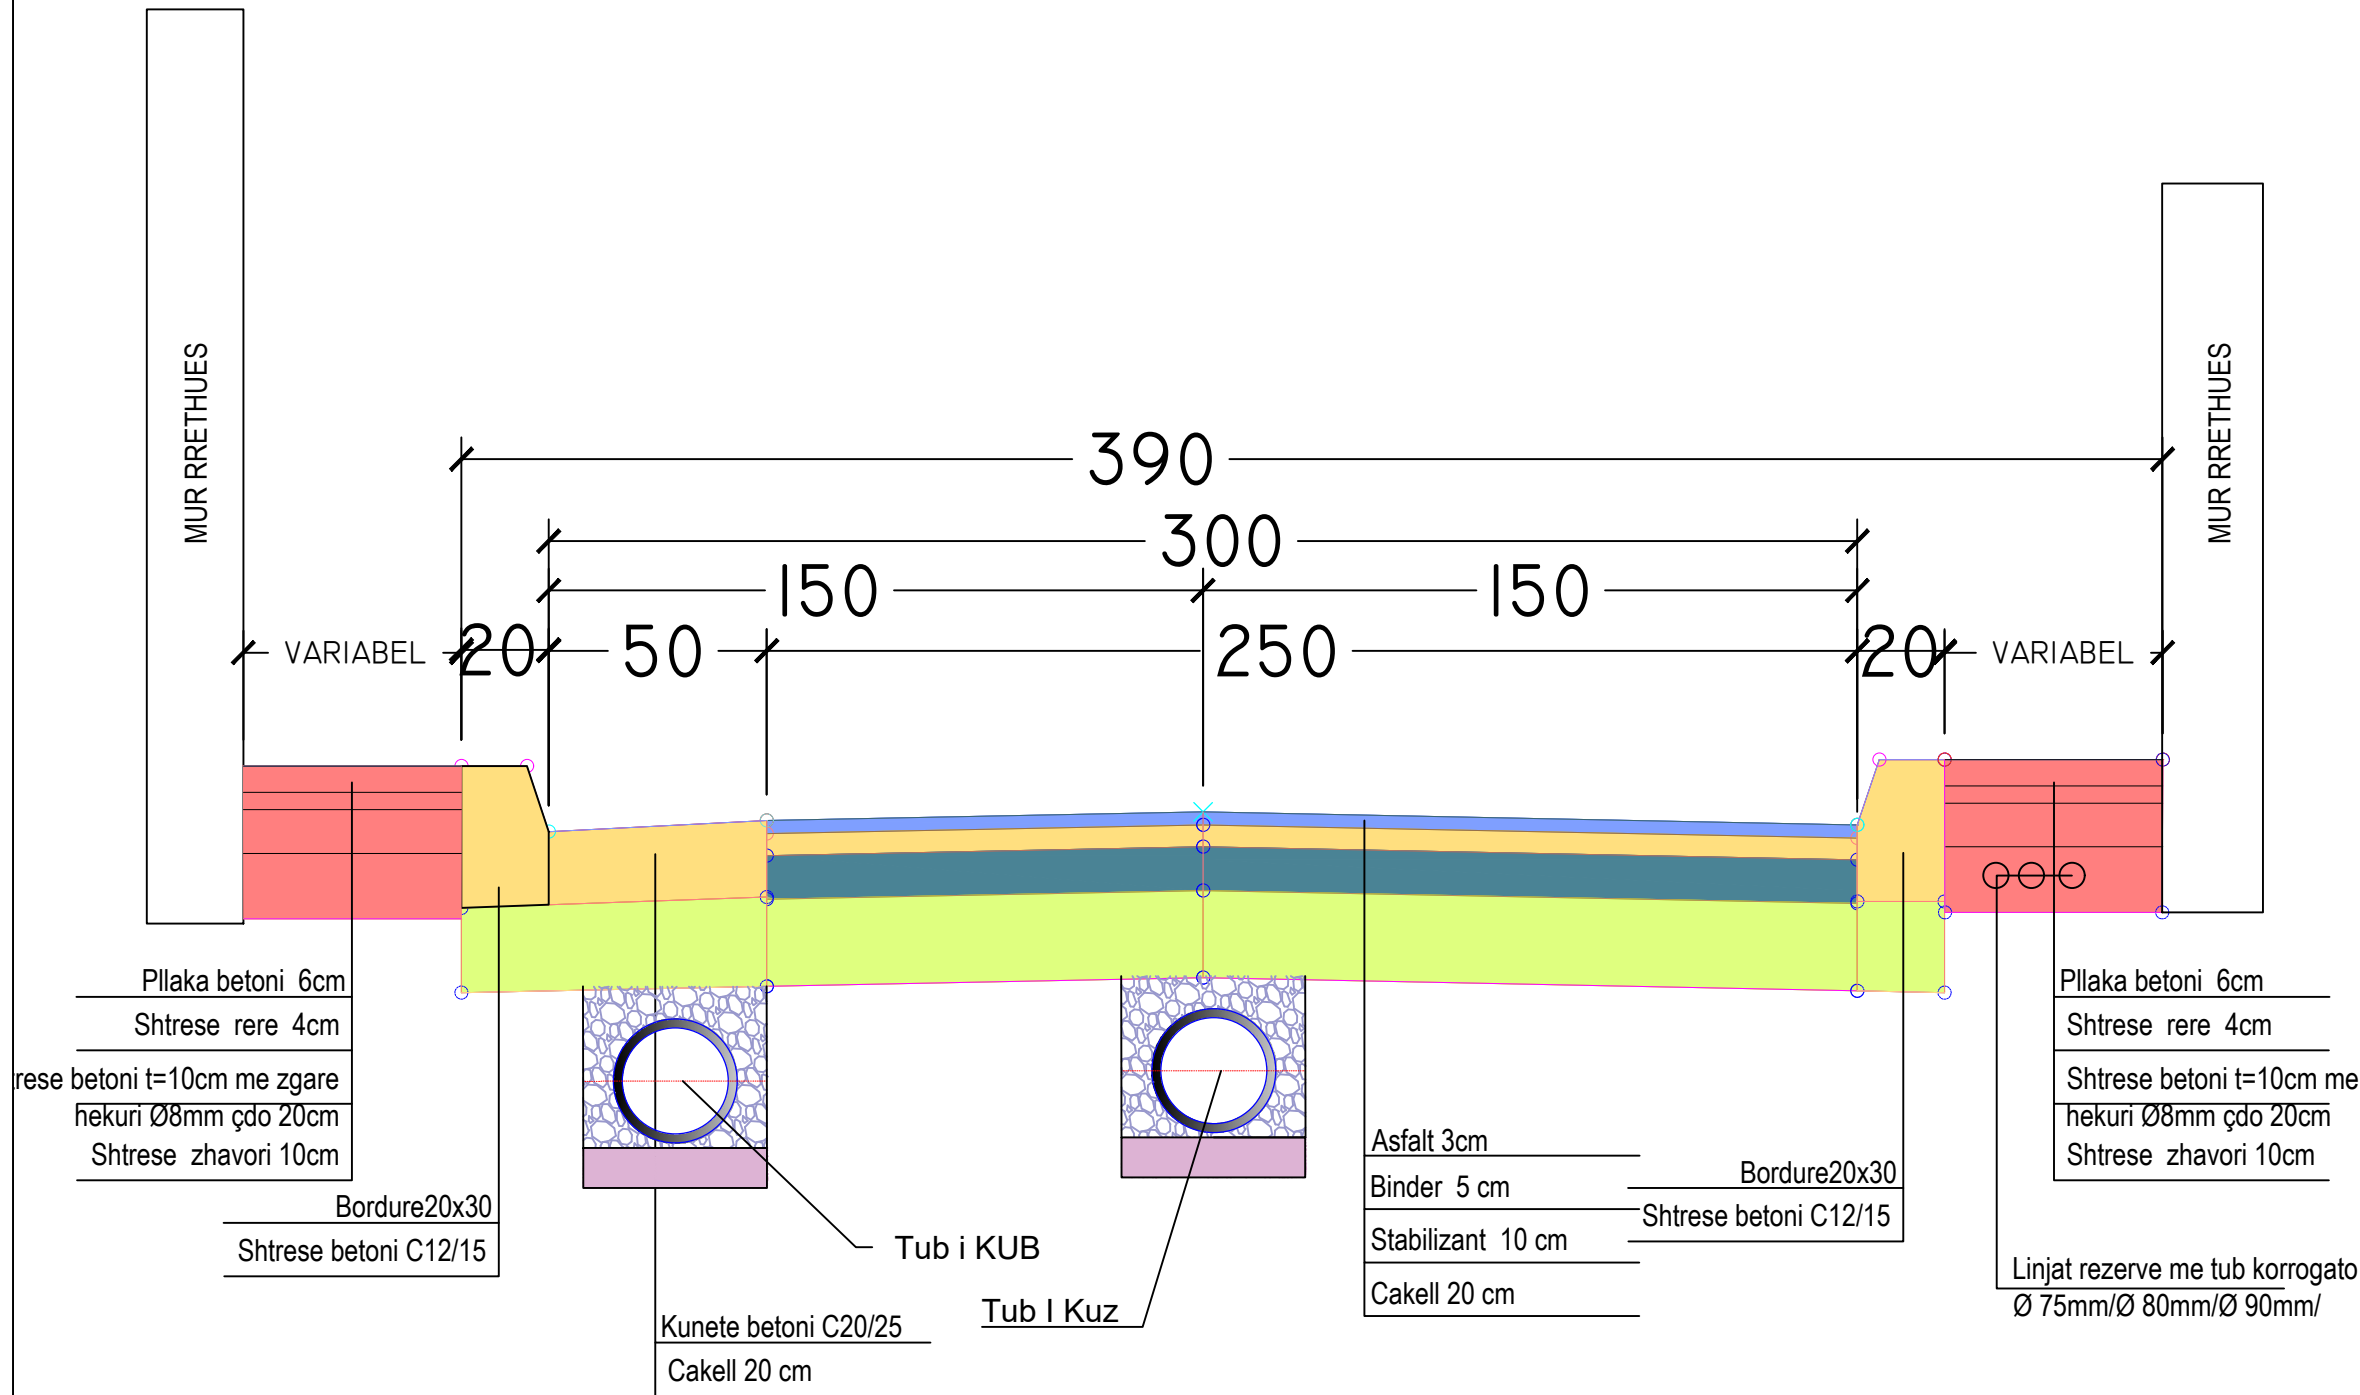

Objekti: Rikonstruksion Rrugë Shkodër Qendër.

1. Rikonstruksion rruga "Fojletave"



KONSULENT  
 TAULANT sh.p.k. NUIS K6161704DL  
 RRUGA "GJIK KUOALI", PALL. NR.23/2,  
 SHK. NR.1, AP. NR.1, KATI I, TIRANE  
 PËRFAQËSUESE : ING. DITIKA QATIPI



POROSITES  
 BASHKIA SHKODER  
 RRUGA 13 DHJETORI, SHKODËR  
 SHKODËR

GRUPI PROJEKTIMIT: TAULANT SH.P.K.

DREJTUES PROJEKTI ing. Ditika QATIPI K.0006/8

## TË DHËNA MBI PROJEKTIN

NENOBJEKTI: 7-RIKONSTRUKSION RRUGA "FOLJETAVE"

VENDNDODHJA: SHKODER

FAZA: PROJEKT ZBATIM

EMRI I FLETËS: PROFIL TERTHOR TIP

PROJEKTI	SHKALLA	NR. FLETES
KORRIK 2024-REV01	1 1000	P-18



# RIKONSTRUKSION RRUGA "FOLJETAVE"

Objekti: Rikonstruksion Rrugë Shkodër Qendër.

1. Rikonstruksion rruga "Fojletave"



KONSULENT  
 TAULANT sh.p.k. NUIS K61617040L  
 RRUGA "GJIK KUOALI", PALL. NR.23/2,  
 SHK. NR.1, AP. NR.1, KATI I, TIRANE  
 PËRFAQËSUESE : ING. DITIKA QATIPI



POROSITES  
 BASHKIA SHKODER  
 RRUGA 13 DHJETORI, SHKODËR  
 SHKODËR

GRUPI PROJEKTIMIT: TAULANT SH.P.K.

DREJTUES PROJEKTI ing. Ditika QATIPI K.0006/8

## TË DHËNA MBI PROJEKTIN


NENOBJEKTI: 7-RIKONSTRUKSION RRUGA "FOLJETAVE"

VENDNDODHJA: SHKODER

FAZA : PROJEKT ZBATIM

EMRI I FLETËS: **PROFILI GJATESOR**

PROJEKTI	SHKALLA	NR. FLETES
KORRIK 2024-REV01	1 1000	<b>P-13</b>

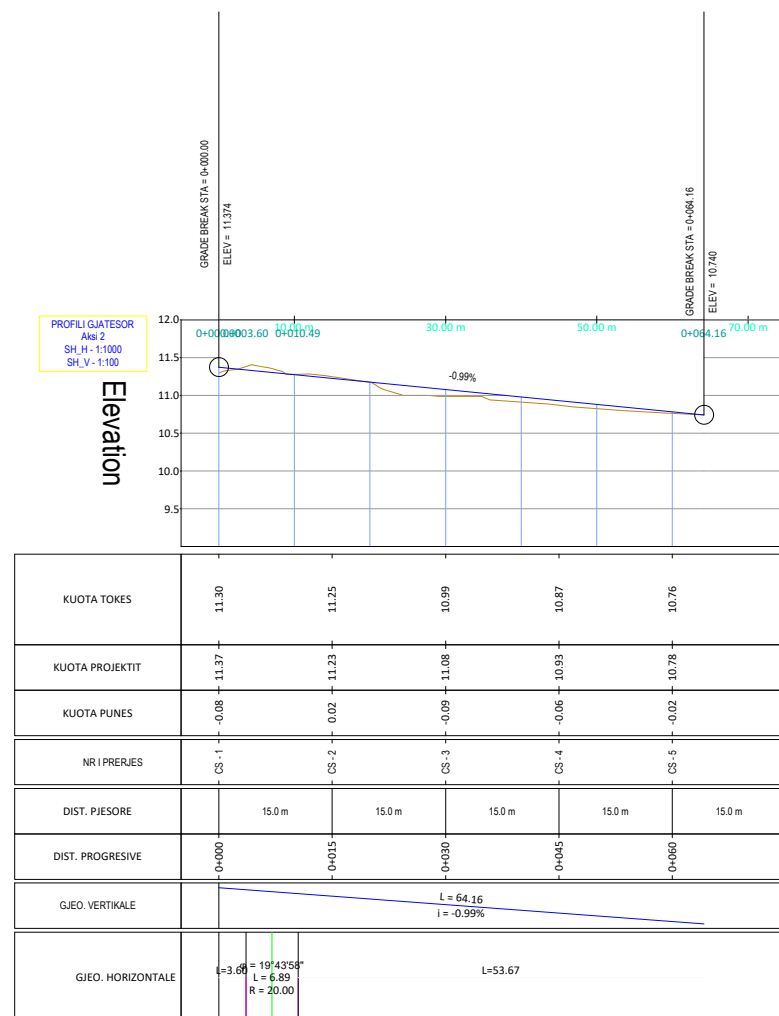




# RIKONSTRUKSION RRUGA "FOLJETAVE"

Objekti: Rikonstruksion Rrugë Shkodër Qendër.

1. Rikonstruksion rruga "Fojletave"

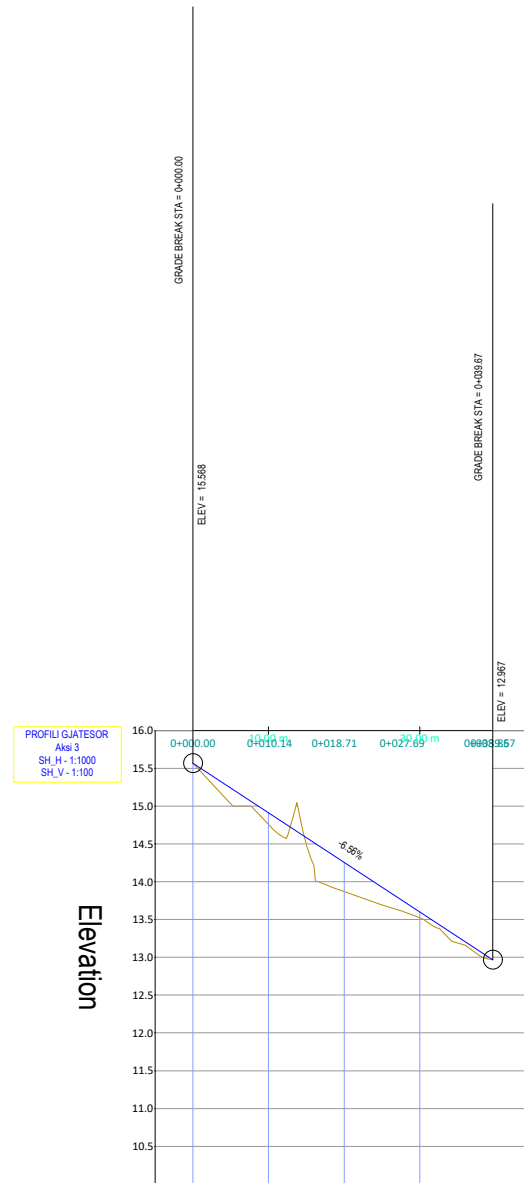

PROFILI GJATESOR Aksi 3 SH.H - 1:1000 SH.V - 1:100	0+00.00	0+010.14	0+018.71	0+027.69	0+038.87
KUOTA TOKES	15.57	14.50	13.52		
KUOTA PROJEKTT	15.57	14.58	13.60		
KUOTA PUNES	0.00	-0.09	-0.08		
NR I PRERJES	CS-1	CS-2	CS-3		CS-4
DIST. PJSORE		15.0 m	15.0 m		15.0 m
DIST. PROGRESIVE	0+000	0+015	0+030		0+045
GJEO. VERTIKALE	L = 39.67 i = -6.56%				
GJEO. HORIZONTALE	L=10.14	φ = 98°12'44" L = 8.57 R = 5.00	L=8.97	φ = 42°37'58" L = 11.16 R = 15.00	L=0.82



KONSULENT  
TAULANT sh.p.k. NUIS K61617040L  
RRUGA "GJIK KUOALI", PALL. NR.23/2,  
SHK. NR.1, AP. NR.1, KATI I, TIRANE  
PËRFAQËSUESE : ING. DITIKA QATIPI



POROSITES  
BASHKIA SHKODER  
RRUGA 13 DHJETORI, SHKODËR  
SHKODËR

GRUPI PROJEKTIMIT: Taulant SH.P.K.

DREJTUES PROJEKTI ing. DITIKA QATIPI K.0006/8

## TË DHËNA MBI PROJEKTIN

NENOBJEKTI: 7-RIKONSTRUKSION RRUGA "FOLJETAVE"

VENDNDODHJA: SHKODER


FAZA : PROJEKT ZBATIM

EMRI I FLETËS: PROFILI GJATESOR

PROJEKTI	SHKALLA	NR. FLETES
KORRIK 2024-REV01	1 1000	P-16



# RIKONSTRUKSION RRUGA "FOLJETAVE"

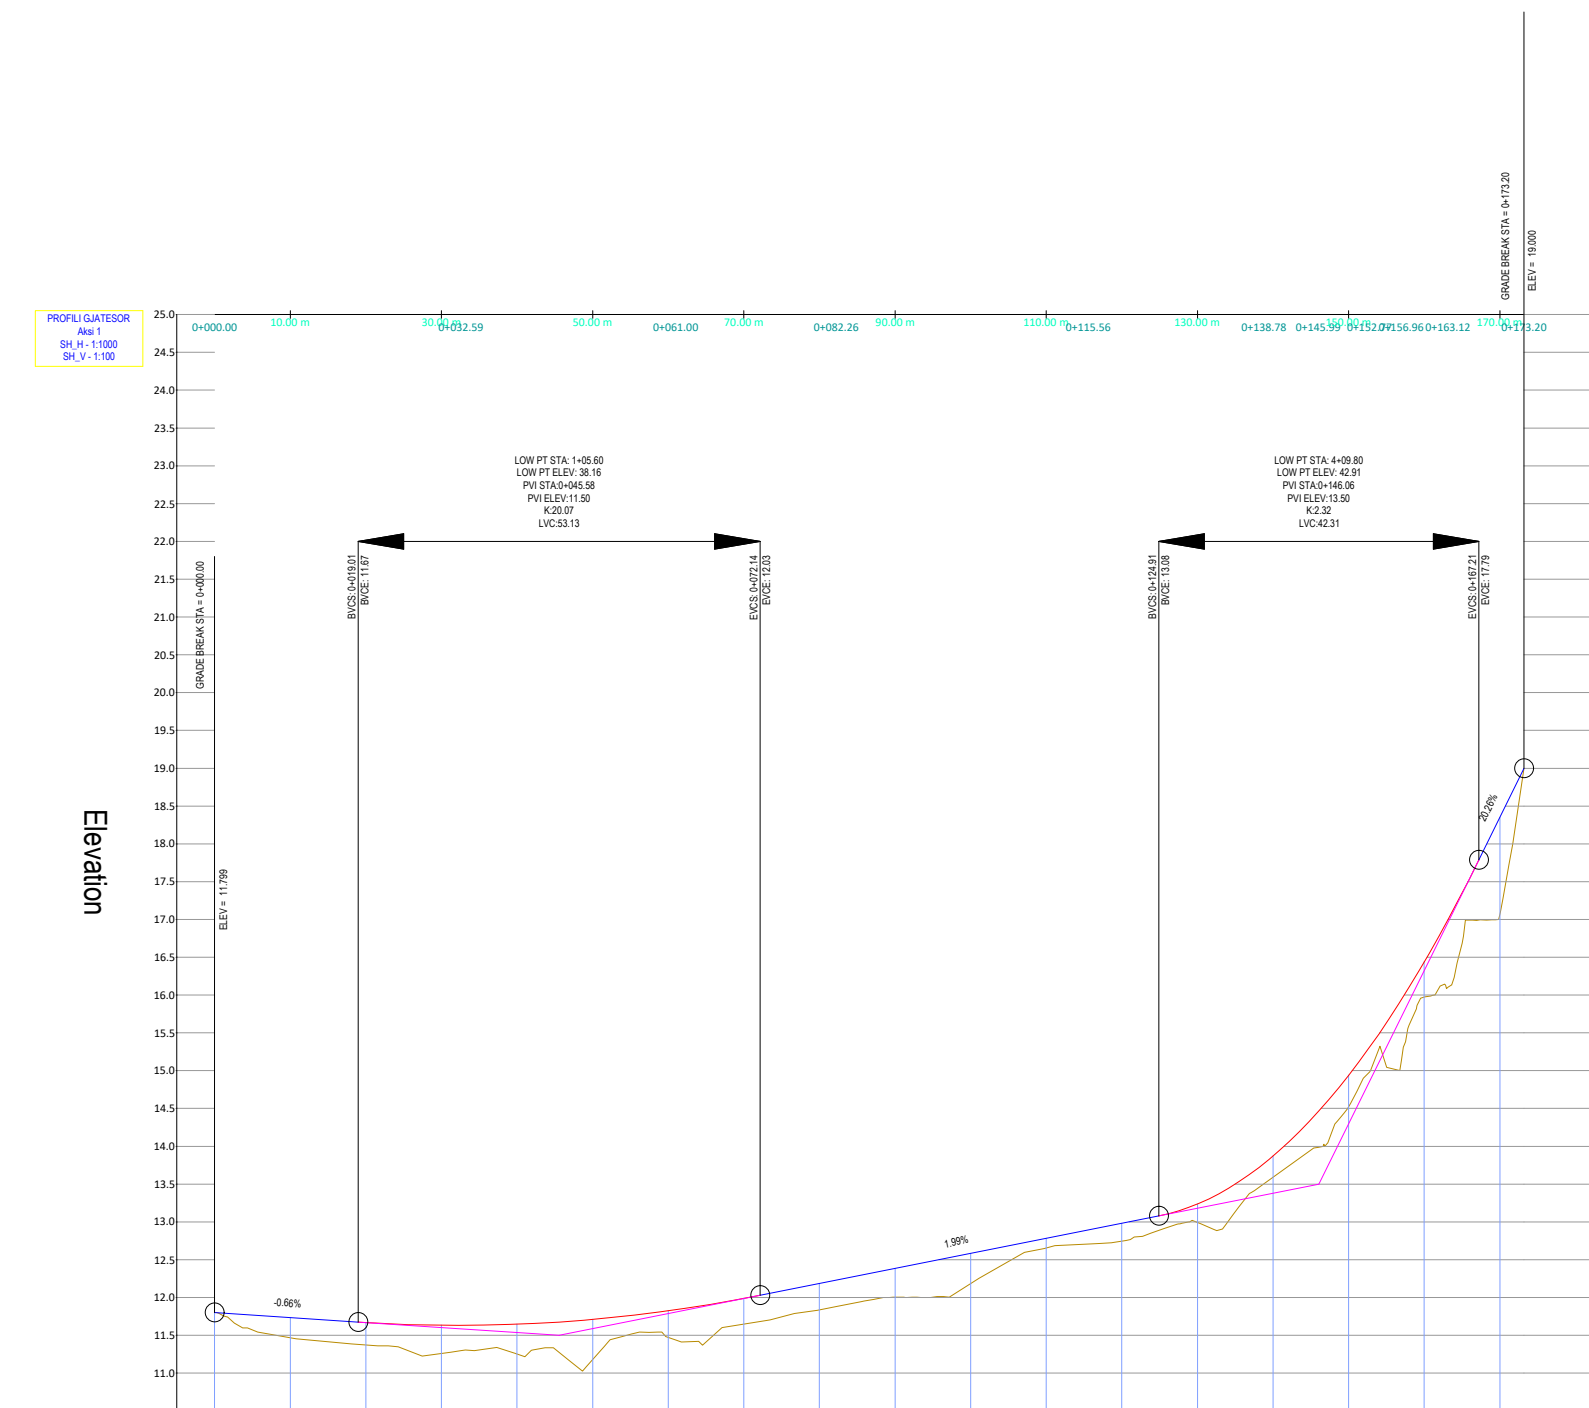

KUOTA TOKES	11.80	11.41	11.26	11.32	11.47	11.74	12.00	12.48	12.75	13.13	14.52	16.67	19.00	
KUOTA PROJEKTI	11.80	11.70	11.63	11.67	11.82	12.09	12.38	12.68	12.88	13.30	14.94	17.35	19.00	
KUOTA PUNES	0.00	-0.29	-0.37	-0.35	-0.35	-0.34	-0.38	-0.21	-0.24	-0.37	-0.41	-0.67	0.00	
NR I PRERJES	CS-1	CS-2	CS-3	CS-4	CS-5	CS-6	CS-7	CS-8	CS-9	CS-10	CS-11	CS-12	CS-13	
DIST. PJESORE		15.0 m	15.0 m	15.0 m	15.0 m	15.0 m	15.0 m	15.0 m	15.0 m	15.0 m	15.0 m	15.0 m	8.2 m	
DIST. PROGRESIVE	0+000	0+015	0+030	0+045	0+060	0+075	0+090	0+105	0+120	0+135	0+150	0+165	0+173	
GJEO. VERTIKALE	L=29.01 i=-0.66%		R=2007.34 K=53.13			L=52.77 i=1.99%			R=231.51 K=42.31		L=5.98 i=-2.28%			
GJEO. HORIZONTALE	L=32.59		$\phi = 20'20'48''$ L=28.41 R=80.00			L=21.26			$\phi = 38'01'28''$ L=23.23 R=35.00		L=7.20 $\phi = 38'53'24''$ L=6.79 R=30.00		$\phi = 23'29'50''$ L=6.15 R=35.00	

Objekti: Rikonstruksion Rrugë Shkodër Qendër.

1. Rikonstruksion rruga "Foljetave"



KONSULENT  
 TAULANT sh.p.k. NUIS K61617040L  
 RRUGA "GJIK KUOALI", PALL. NR.23/2,  
 SHK. NR.1, AP. NR.1, KATI I, TIRANE  
 PËRFAQËSUESE : ING. DITKA QATIPI



POROSITES  
 BASHKIA SHKODER  
 RRUGA 13 DHJETORI, SHKODËR  
 SHKODËR

GRUPI PROJEKTIMIT: TAULANT SH.P.K.

DREJTUES PROJEKTI ing. Ditka QATIPI K.0006/8

## TË DHËNA MBI PROJEKTIN

NENOBJEKTI: 7-RIKONSTRUKSION RRUGA "FOLJETAVE"

VENDNDODHJA: SHKODER

FAZA : PROJEKT ZBATIM

EMRI I FLETËS: PROFILI GJATESOR





PROJEKTI	SHKALLA	NR. FLETES
KORRIK 2024-REV01	1 1000	P-07



# RIKONSTRUKSION RRUGA "FOLJETAVE"

Objekti: Rikonstruksion Rrugë Shkodër Qendër.

1. Rikonstruksion rruga "Fojletave"

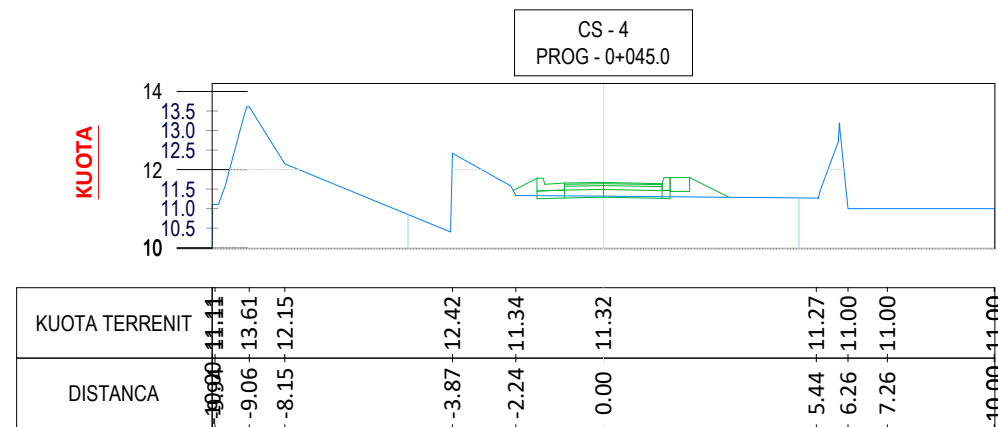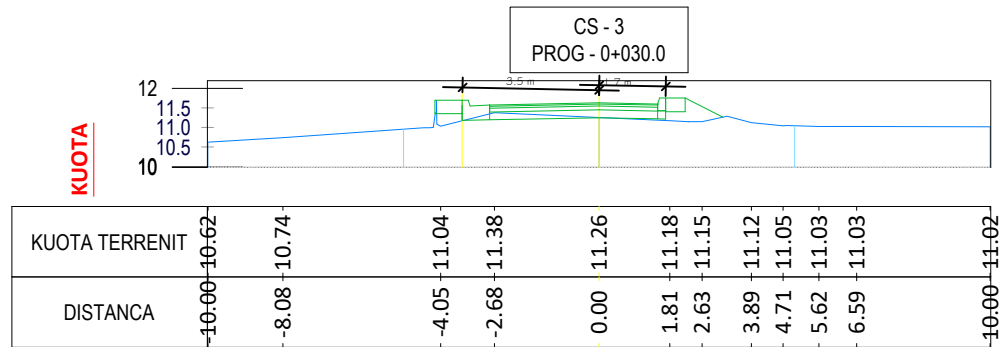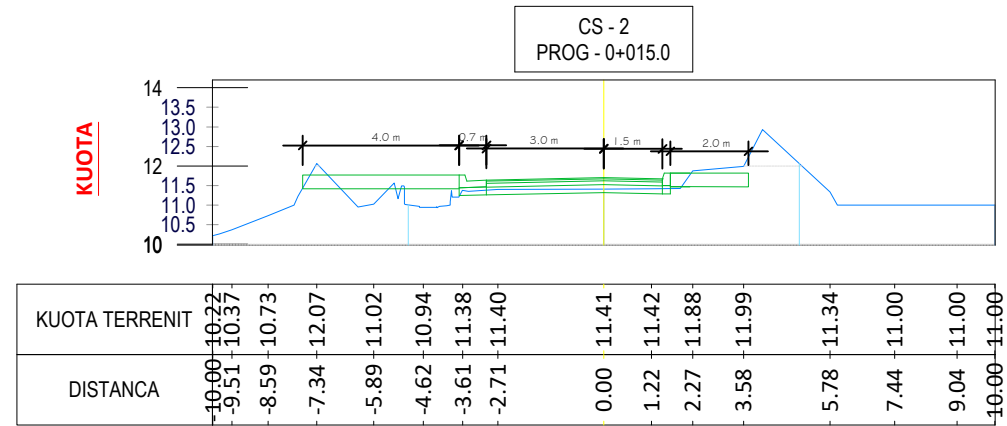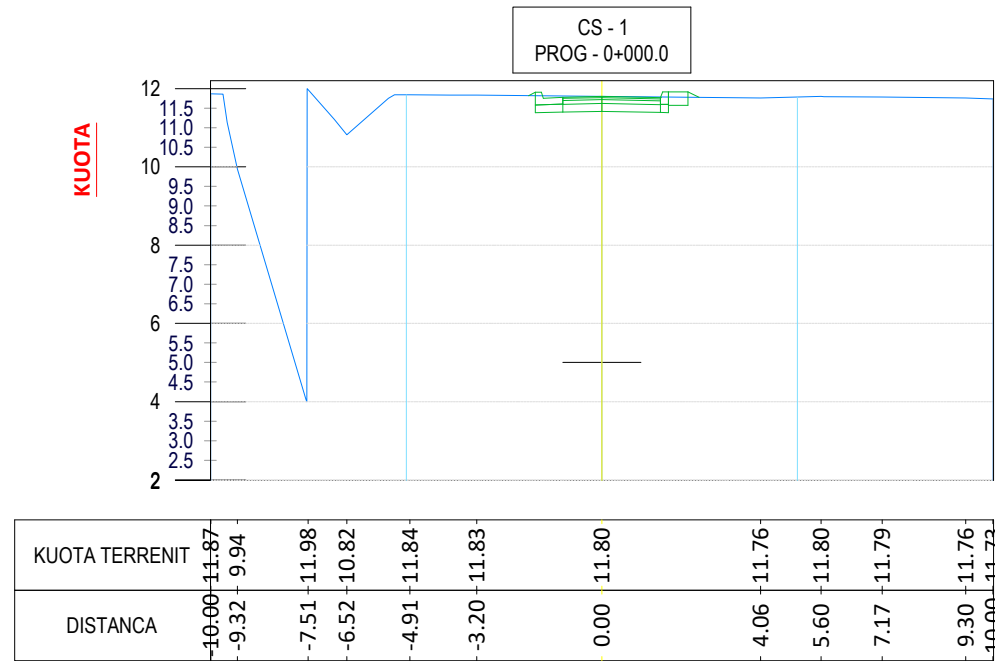

**TAULANT shpk**  
Design & Supervision

KONSULENT  
TAULANT sh.p.k. NUIS K6161704DL  
RRUGA "GJIK KUQALI", PALL. NR.23/2,  
SHK. NR.1, AP. NR.1, KATI I, TIRANE  
PËRFAQËSUESE : ING. DITIKA QATIPI

POROSITES  
BASHKIA SHKODER  
RRUGA 13 DHJETORI, SHKODËR  
SHKODËR

GRUPI PROJEKTIMIT: Taulant SH.P.K.

DREJTUES PROJEKTI ing. DITIKA QATIPI K.0006/8

**TË DHËNA MBI PROJEKTIN**

NENOBJEKTI: 7-RIKONSTRUKSION RRUGA "FOLJETAVE"

VENDNDODHJA: SHKODER

FAZA : PROJEKT ZBATIM

EMRI I FLETËS: **PROFILAT TERTHOR**





PROJEKTI	SHKALLA	NR. FLETES
KORRIK 2024-REV01	1 1000	<b>P-08</b>



# RIKONSTRUKSION RRUGA "FOLJETAVE"

Objekti: Rikonstruksion Rrugë Shkodër Qendër.

1. Rikonstruksion rruga "Fojletave"

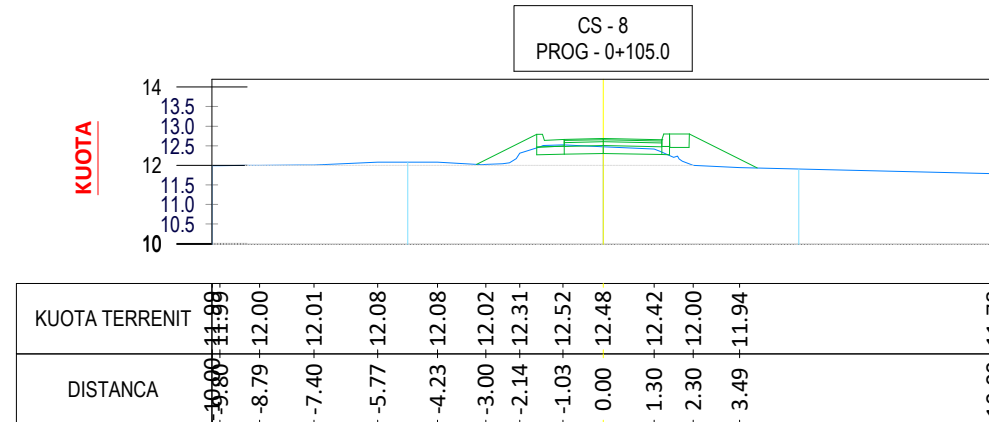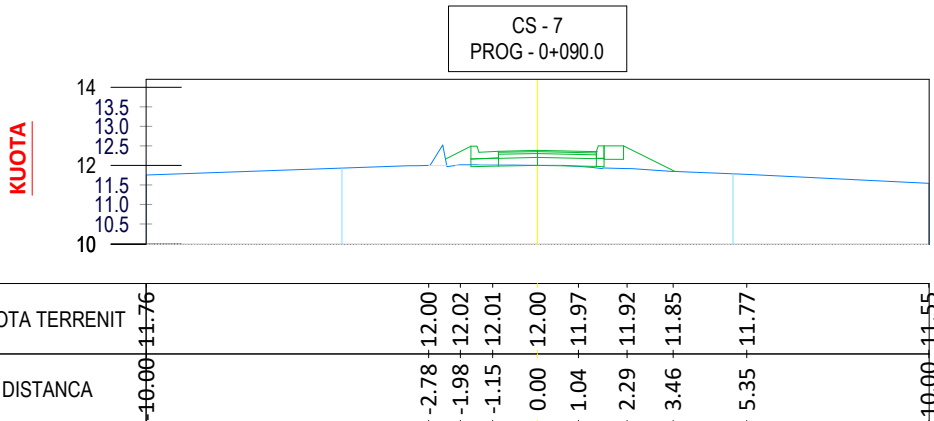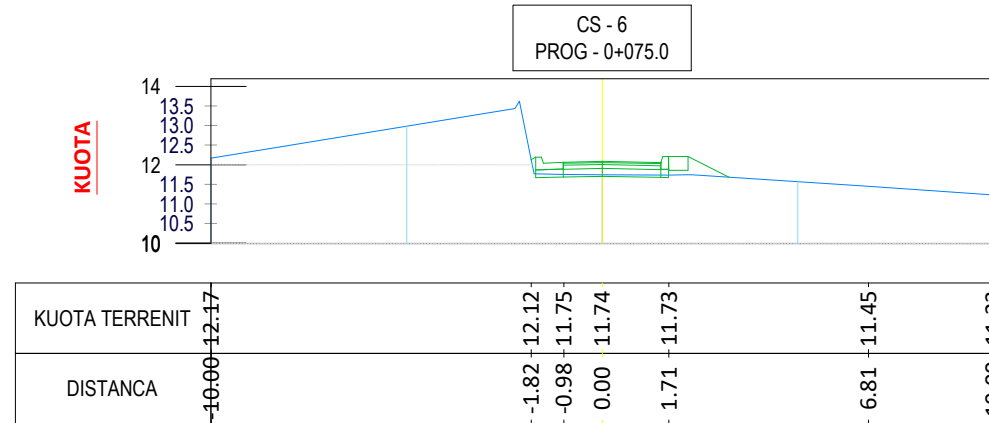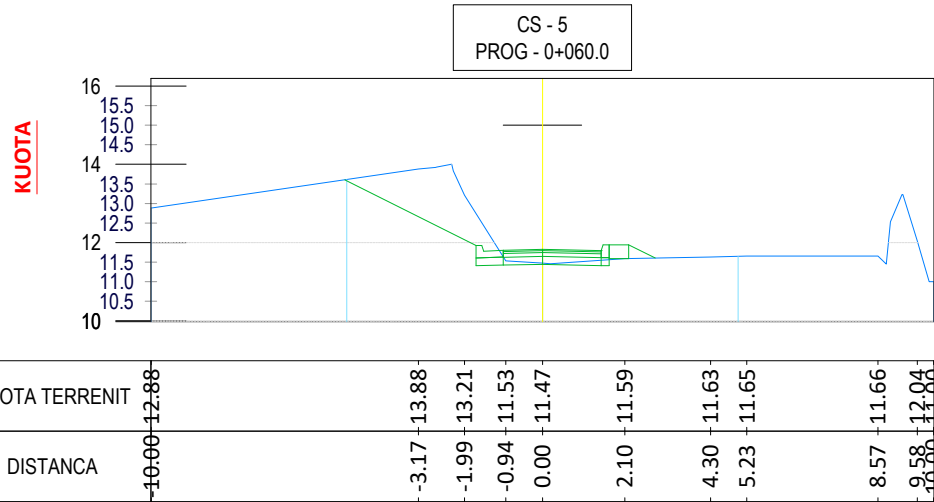

**TAULANT shpk**  
Design & Supervision

KONSULENT  
TAULANT sh.p.k. NUIS K61617040L  
RRUGA "GJIK KUQALI", PALL. NR.23/2,  
SHK. NR.1, AP. NR.1, KATI I, TIRANE  
PËRFAQËSUESE : ING. DITIKA QATIPI

POROSITES  
BASHKIA SHKODER  
RRUGA 13 DHJETORI, SHKODËR  
SHKODËR

GRUPI PROJEKTIMIT: Taulant SH.P.K.

DREJTUES PROJEKTI ing. DITIKA QATIPI K.0006/8

**TË DHËNA MBI PROJEKTIN**

NENOBJEKTI: 7-RIKONSTRUKSION RRUGA "FOLJETAVE"

VENDNDODHJA: SHKODER

FAZA : PROJEKT ZBATIM

EMRI I FLETËS: **PROFILAT TERTHOR**





PROJEKTI	SHKALLA	NR. FLETES
KORRIK 2024-REV01	1 1000	<b>P-09</b>



# RIKONSTRUKSION RRUGA "FOLJETAVE"

Objekti: Rikonstruksion Rrugë Shkodër Qendër.

1. Rikonstruksion rruga "Fojletave"

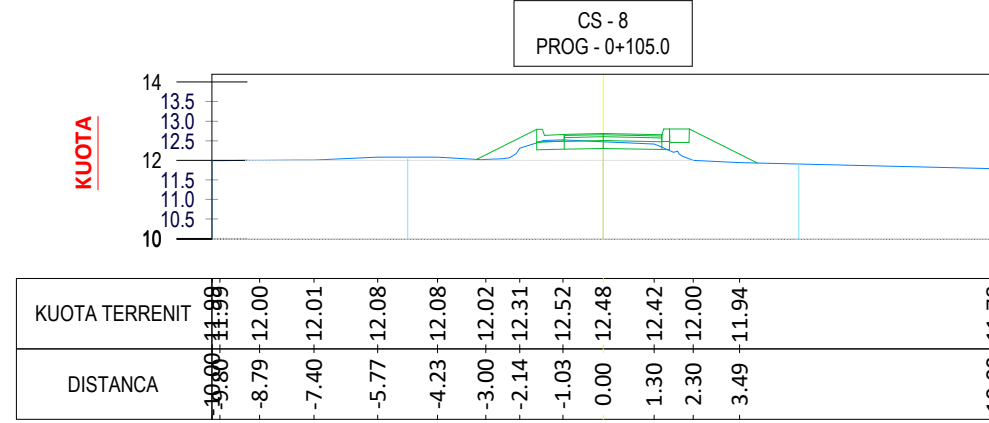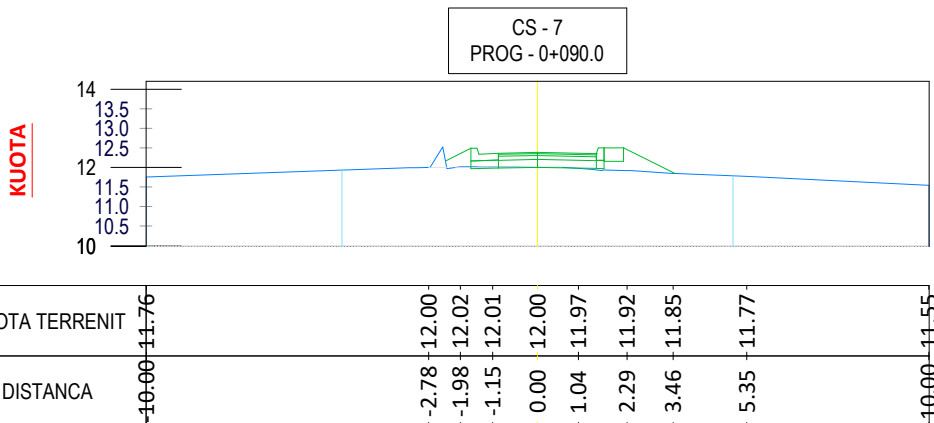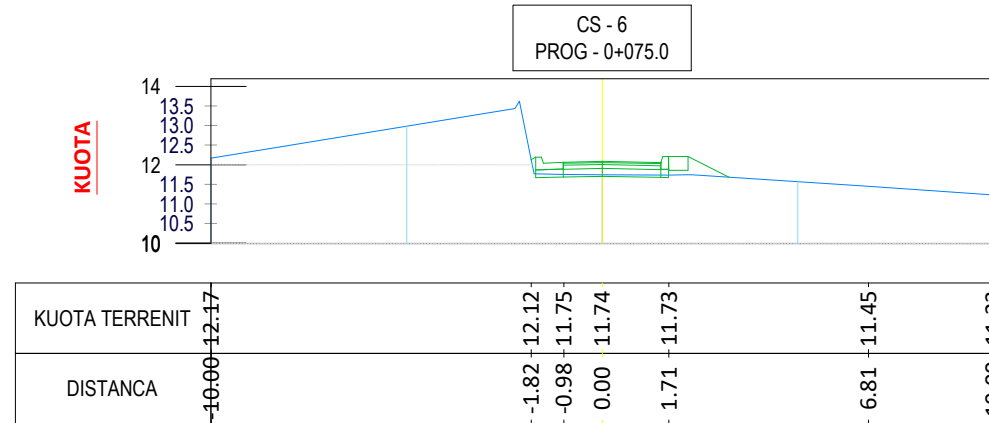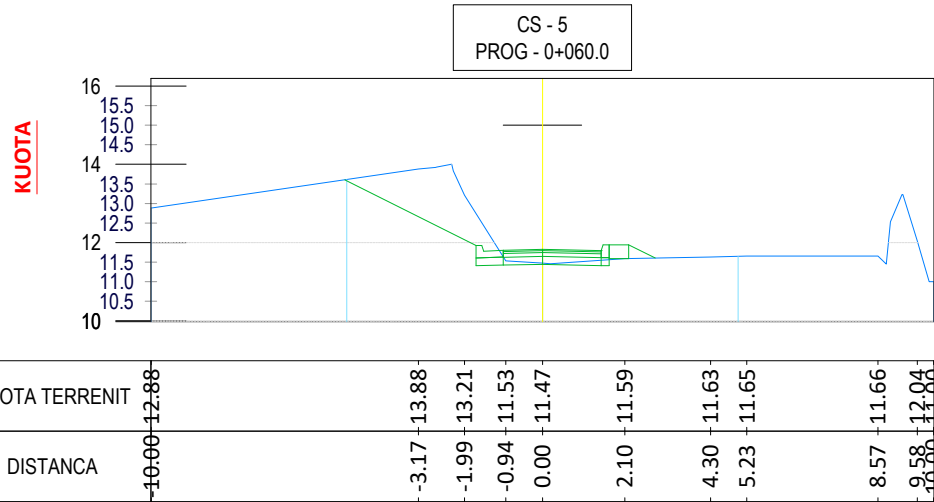

**TAULANT shpk**  
Design & Supervision

KONSULENT  
TAULANT sh.p.k. NUIS K61617040L  
RRUGA "GJIK KUQALI", PALL. NR.23/2,  
SHK. NR.1, AP. NR.1, KATI I, TIRANE  
PËRFAQËSUESE : ING. DITIKA QATIPI



POROSITES  
BASHKIA SHKODER  
RRUGA 13 DHJETORI, SHKODËR  
SHKODËR

GRUPI PROJEKTIMIT: Taulant SH.P.K.

DREJTUES PROJEKTI ing. DITIKA QATIPI K.0006/8

**TË DHËNA MBI PROJEKTIN**

NENOBJEKTI: 7-RIKONSTRUKSION RRUGA "FOLJETAVE"

VENDNDODHJA: SHKODER

FAZA : PROJEKT ZBATIM

EMRI I FLETËS: **PROFILAT TERTHOR**


PROJEKTI	SHKALLA	NR. FLETES
KORRIK 2024-REV01	1 1000	<b>P-10</b>




# RIKONSTRUKSION RRUGA "FOLJETAVE"

Objekti: Rikonstruksion Rrugë Shkodër Qendër.


1. Rikonstruksion rruga "Fojletave"

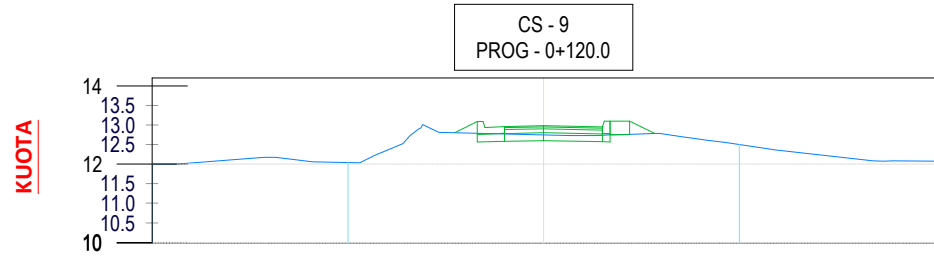


KUOTA TERRENT	12.00	12.00	12.17	12.06	12.03	12.53	12.81	12.75	12.73	12.79	12.61	12.36	12.08	12.07
DISTANCA	-10.00	-9.37	-6.85	-5.91	-4.70	-3.60	-2.68	0.00	1.39	2.95	4.20	5.93	8.42	10.00

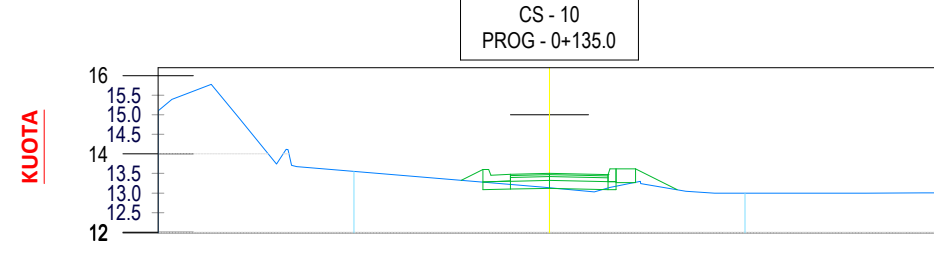

KUOTA TERRENT	15.39	14.93	13.68	13.13	13.03	13.30	13.05	13.00	13.00	13.00	13.00	13.00	13.01	13.01
DISTANCA	-10.00	-9.65	-7.94	-6.47	0.00	1.15	2.33	3.48	4.31	5.22	6.63	8.11	9.55	10.00

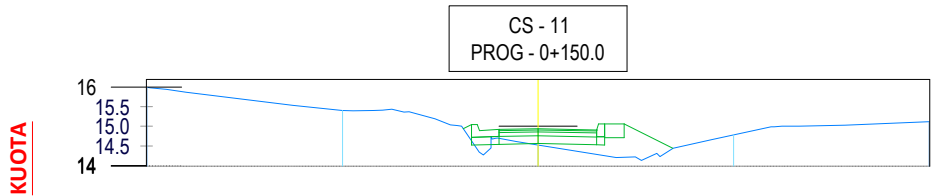

KUOTA TERRENT	15.99	15.88	15.53	15.41	15.37	15.00	14.70	14.52	14.20	14.31	14.66	14.98	15.03	15.12
DISTANCA	-10.00	-9.00	-6.27	-4.21	-3.30	-1.95	-1.04	0.00	2.00	3.04	4.44	5.95	7.83	10.00

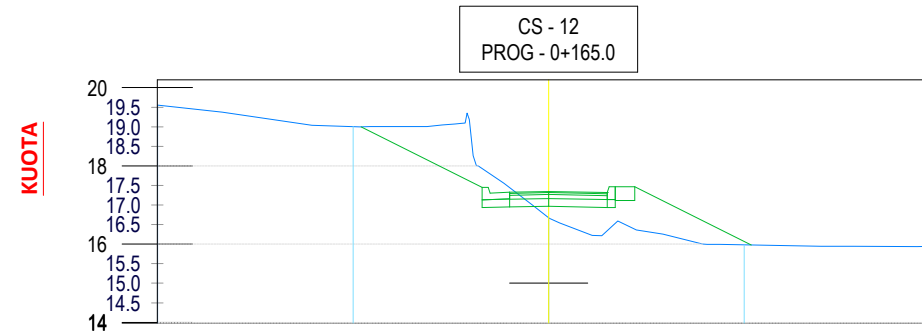

KUOTA TERRENT	19.56	19.37	19.04	19.00	19.01	19.19	17.56	16.67	16.22	16.36	16.00	15.94	15.94	15.94
DISTANCA	-10.00	-8.35	-6.05	-4.18	-3.11	-2.03	-1.14	0.00	1.11	2.24	3.94	6.97	7.80	10.00



KONSULENT  
 Taulant sh.p.k. NUIS K61617040L  
 RRUGA "GJIK KUOALI", PALL. NR.23/2,  
 SHK. NR.1, AP. NR.1, KATI I, TIRANE  
 PËRFAQËSUESE : ING. DITKA QATIPI



POROSITES  
 BASHKIA SHKODER  
 RRUGA 13 DHJETORI, SHKODËR  
 SHKODËR

GRUPI PROJEKTIMIT: TAULANT SH.P.K.

DREJTUES PROJEKTI ing. DITKA QATIPI K.0006/8

## TË DHËNA MBI PROJEKTIN

NENOBJEKTI: 7-RIKONSTRUKSION RRUGA "FOLJETAVE"

VENDNDODHJA: SHKODER


FAZA: PROJEKT ZBATIM

EMRI I FLETËS: PROFILAT TERTHOR

PROJEKTI	SHKALLA	NR. FLETES
KORRIK 2024-REV01	1 1000	P-11



# RIKONSTRUKSION RRUGA "FOLJETAVE"

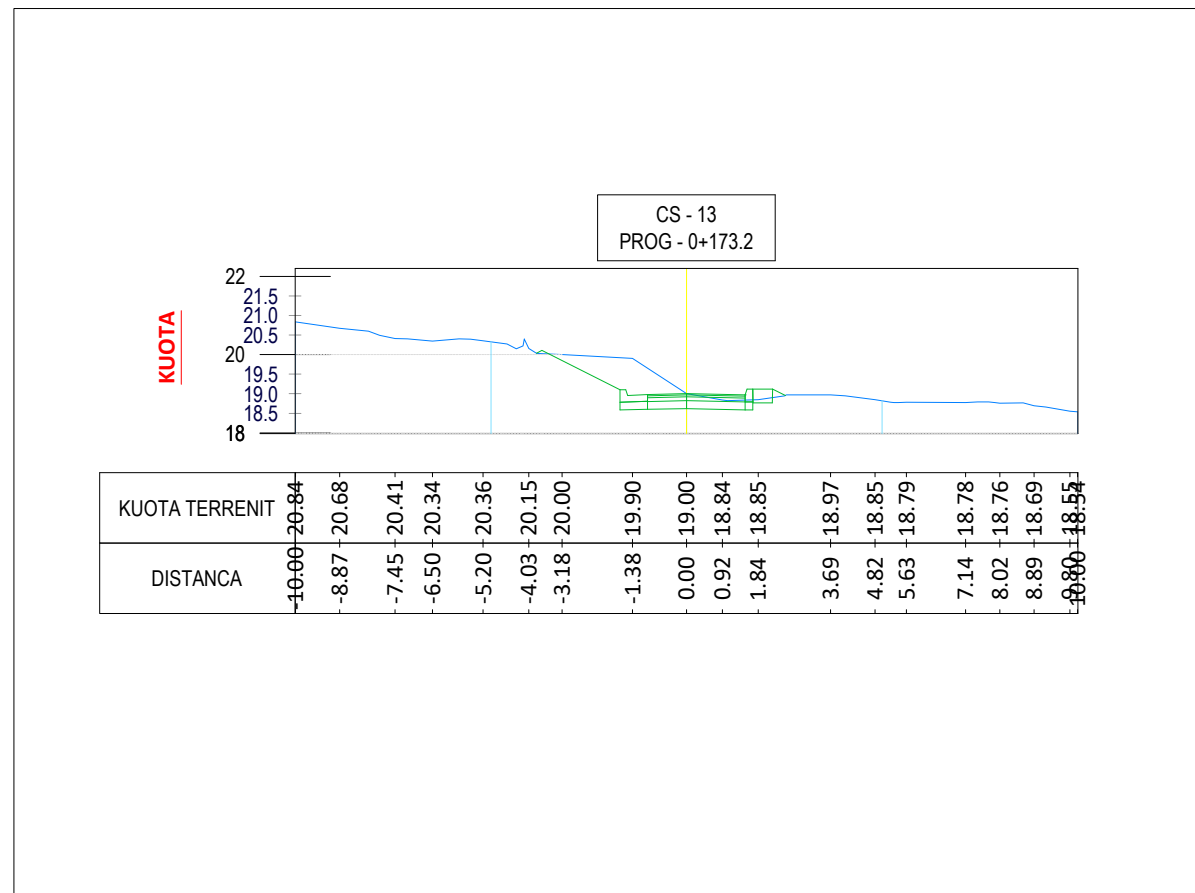

Objekti: Rikonstruksion Rrugë Shkodër Qendër.

1. Rikonstruksion rruga "Fojletave"



KONSULENT  
 Taulant sh.p.k. NUIS K61617040L  
 RRUGA "GJIK KUOALI", PALL. NR.23/2,  
 SHK. NR.1, AP. NR.1, KATI I, TIRANE  
 PËRFAQËSUESE : ING. DITIKA QATIPI



POROSITES  
 BASHKIA SHKODER  
 RRUGA 13 DHJETORI, SHKODËR  
 SHKODËR

GRUPI PROJEKTIMIT: Taulant SH.P.K.

DREJTUES PROJEKTI ing. DITIKA QATIPI K.0006/8

## TË DHËNA MBI PROJEKTIN

NENOBJEKTI: 7-RIKONSTRUKSION RRUGA "FOLJETAVE"

VENDNDODHJA: SHKODER

FAZA : PROJEKT ZBATIM

EMRI I FLETËS: PROFILAT TERTHOR





PROJEKTI	SHKALLA	NR. FLETES
KORRIK 2024-REV01	1 1000	P-11



# RIKONSTRUKSION RRUGA "FOLJETAVE"

Objekti: Rikonstruksion Rrugë Shkodër Qendër.

1. Rikonstruksion rruga "Fojletave"

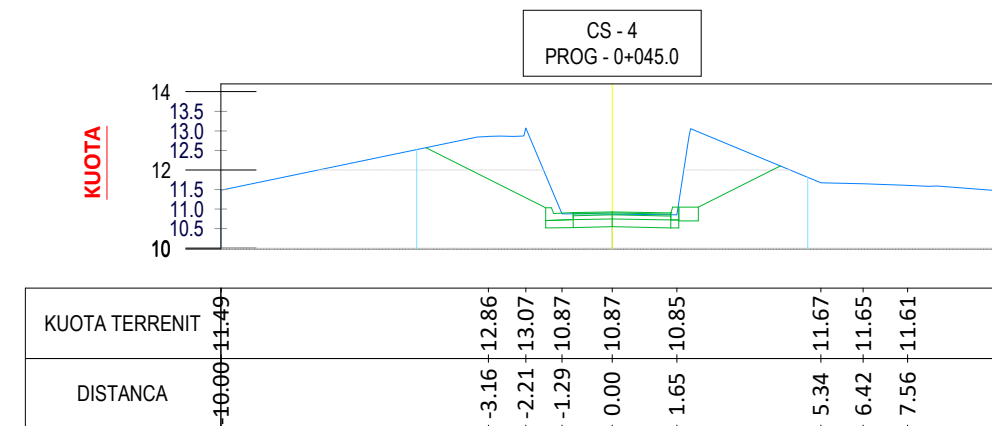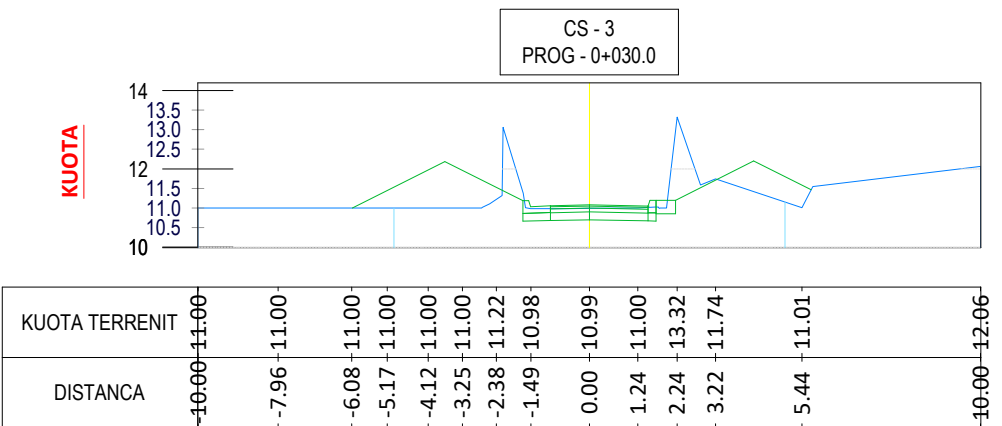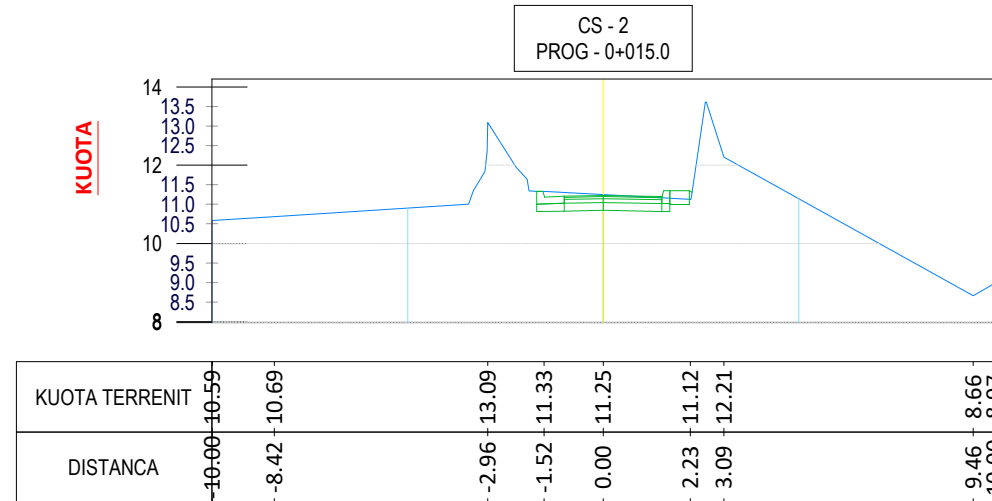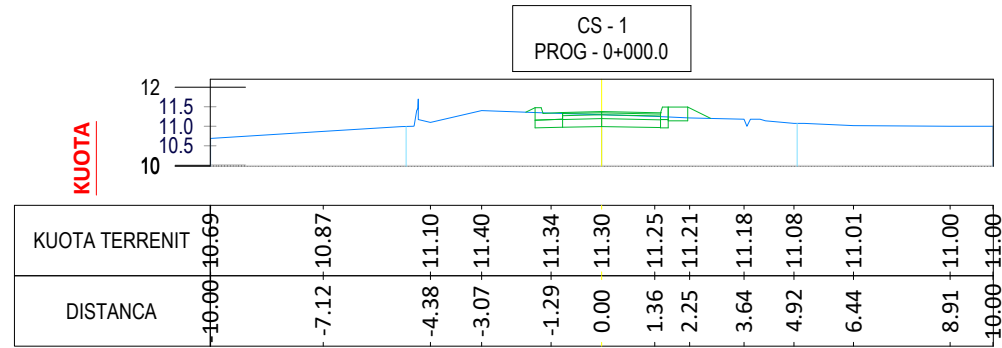

KONSULENT  
TAULANT sh.p.k. NUIS K61617040L  
RRUGA "GJIK KUQALI", PALL. NR.23/2,  
SHK. NR.1, AP. NR.1, KATI I, TIRANE  
PËRFAQËSUESE : ING. DITIKA QATIPI



POROSITES  
BASHKIA SHKODER  
RRUGA 13 DHJETORI, SHKODËR  
SHKODËR

GRUPI PROJEKTIMIT: Taulant SH.P.K.

DREJTUES PROJEKTI ing. DITIKA QATIPI K.0006/8

## TË DHËNA MBI PROJEKTIN

NENOBJEKTI: 7-RIKONSTRUKSION RRUGA "FOLJETAVE"

VENDNDODHJA: SHKODER

FAZA : PROJEKT ZBATIM


EMRI I FLETËS: PROFILAT TERTHOR

PROJEKTI	SHKALLA	NR. FLETES
KORRIK 2024-REV01	1 1000	P-14


# RIKONSTRUKSION RRUGA "FOLJETAVE"

Objekti: Rikonstruksion Rrugë Shkodër Qendër.

1. Rikonstruksion rruga "Fojletave"

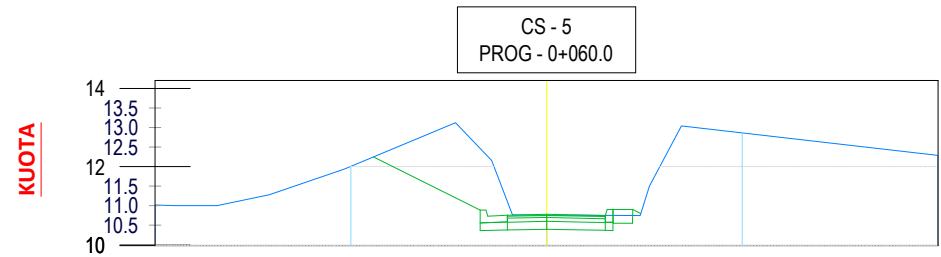

KUOTA TERRENIT	10.00	11.02	9.44	11.00	8.42	11.00	7.09	11.28	5.17	11.93	2.33	13.12	0.87	10.77	0.00	10.76	2.39	10.75	3.45	13.04	10.00	12.29
DISTANCA	10+00	11+02	9+44	11+00	8+42	11+00	7+09	11+28	5+17	11+93	2+33	13+12	0+87	10+77	0+00	10+76	2+39	10+75	3+45	13+04	10+00	12+29

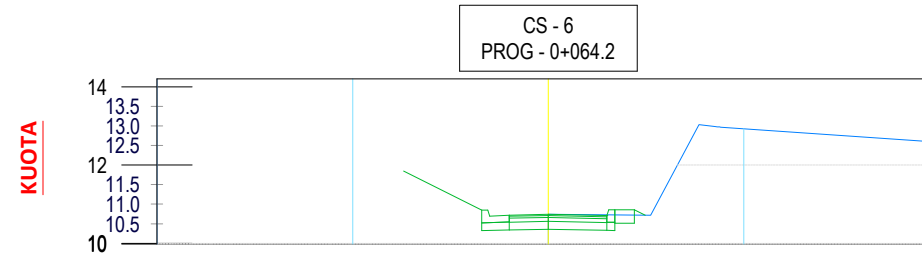

KUOTA TERRENIT	10.00	10.74	10.72	13.03	10.00	12.58	
DISTANCA	10+00	0+00	10+74	10+72	13+03	10+00	12+58



KONSULENT  
 Taulant sh.p.k. NUIS K61617040L  
 RRUGA "GJIK KUOALI", PALL. NR.23/2,  
 SHK. NR.1, AP. NR.1, KATI I, TIRANE  
 PËRFAQËSUESE : ING. DITIKA QATIPI



POROSITES  
 BASHKIA SHKODER  
 RRUGA 13 DHJETORI, SHKODËR  
 SHKODËR

GRUPI PROJEKTIMIT: Taulant SH.P.K.

DREJTUES PROJEKTI ing. DITIKA QATIPI K.0006/8

## TË DHËNA MBI PROJEKTIN

NENOBJEKTI: 7-RIKONSTRUKSION RRUGA "FOLJETAVE"

VENDNDODHJA: SHKODER

FAZA : PROJEKT ZBATIM

EMRI I FLETËS: **PROFILAT TERTHOR**





PROJEKTI	SHKALLA	NR. FLETES
KORRIK 2024-REV01	1 1000	<b>P-15</b>



# RIKONSTRUKSION RRUGA "FOLJETAVE"

Objekti: Rikonstruksion Rrugë Shkodër Qendër.

1. Rikonstruksion rruga "Fojletave"

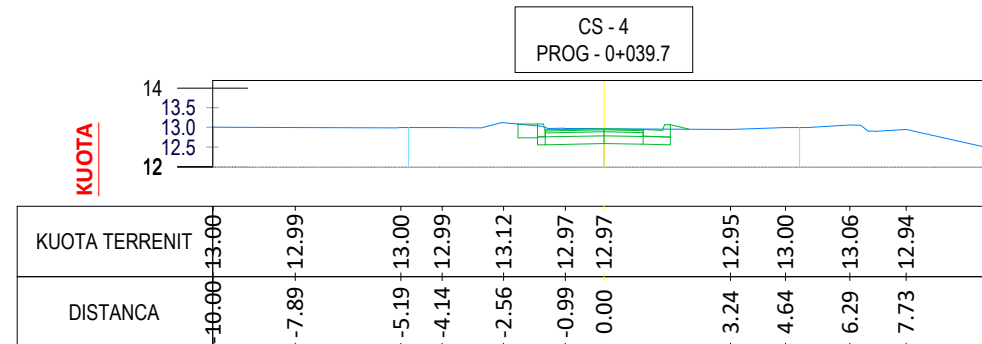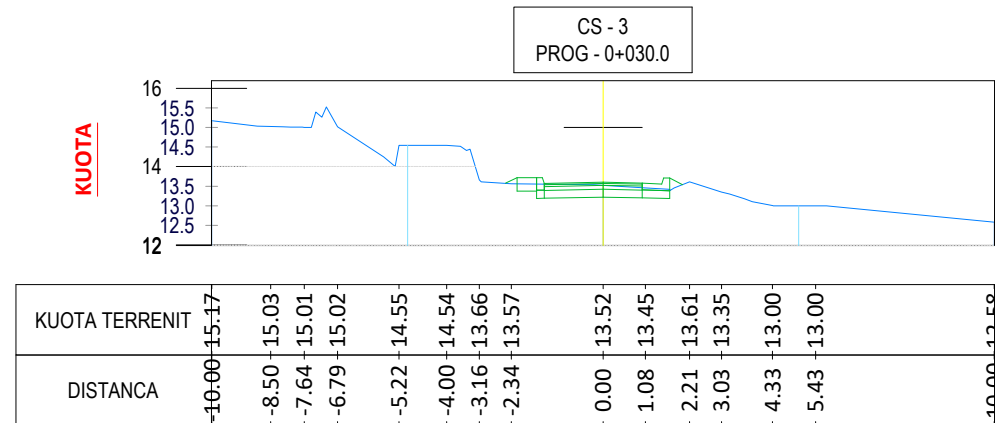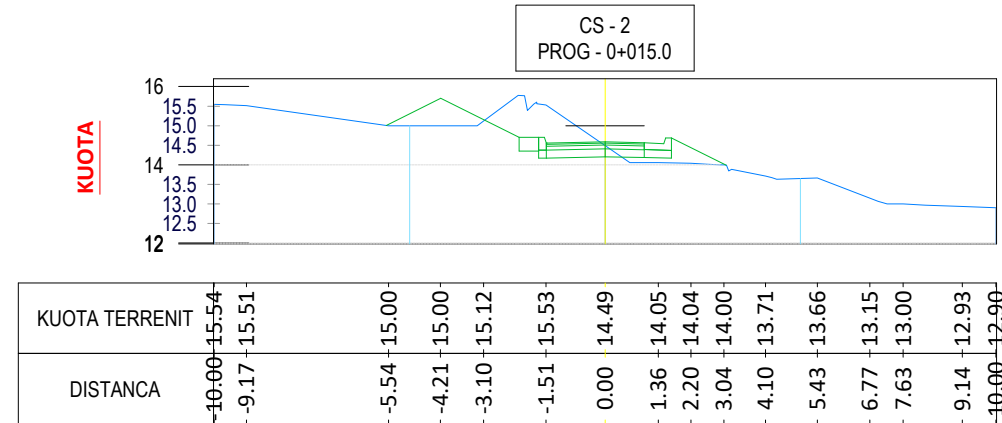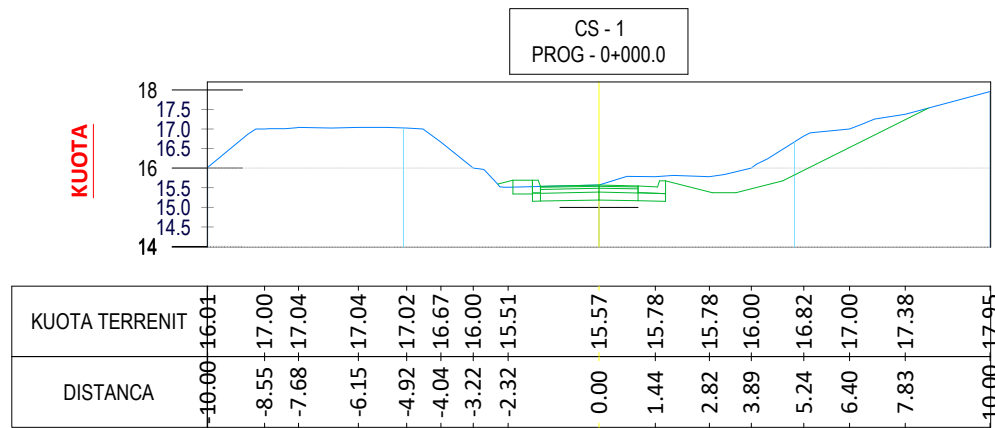

**TAULANT shpk**  
Design & Supervision

KONSULENT  
TAULANT sh.p.k. NUIS K61617040L  
RRUGA "GJIK KUOALI", PALL. NR.23/2,  
SHK. NR.1, AP. NR.1, KATI I, TIRANE  
PËRFAQËSUESE : ING. DITIKA QATIPI

POROSITES  
BASHKIA SHKODER  
RRUGA 13 DHJETORI, SHKODËR  
SHKODËR

GRUPI PROJEKTIMIT: Taulant SH.P.K.

DREJTUES PROJEKTI ing. DITIKA QATIPI K.0006/8

\_\_\_\_\_

\_\_\_\_\_

\_\_\_\_\_

\_\_\_\_\_

\_\_\_\_\_

## TË DHËNA MBI PROJEKTIN

NENOBJEKTI: 7-RIKONSTRUKSION RRUGA "FOLJETAVE"



VENDNDODHJA: SHKODER

FAZA: PROJEKT ZBATIM

EMRI I FLETËS: PROFILAT TERTHOR

PROJEKTI	SHKALLA	NR. FLETES
KORRIK 2024-REV01	1 1000	P-17

# RIKONSTRUKSION RRUGA "FOLJETAVE"

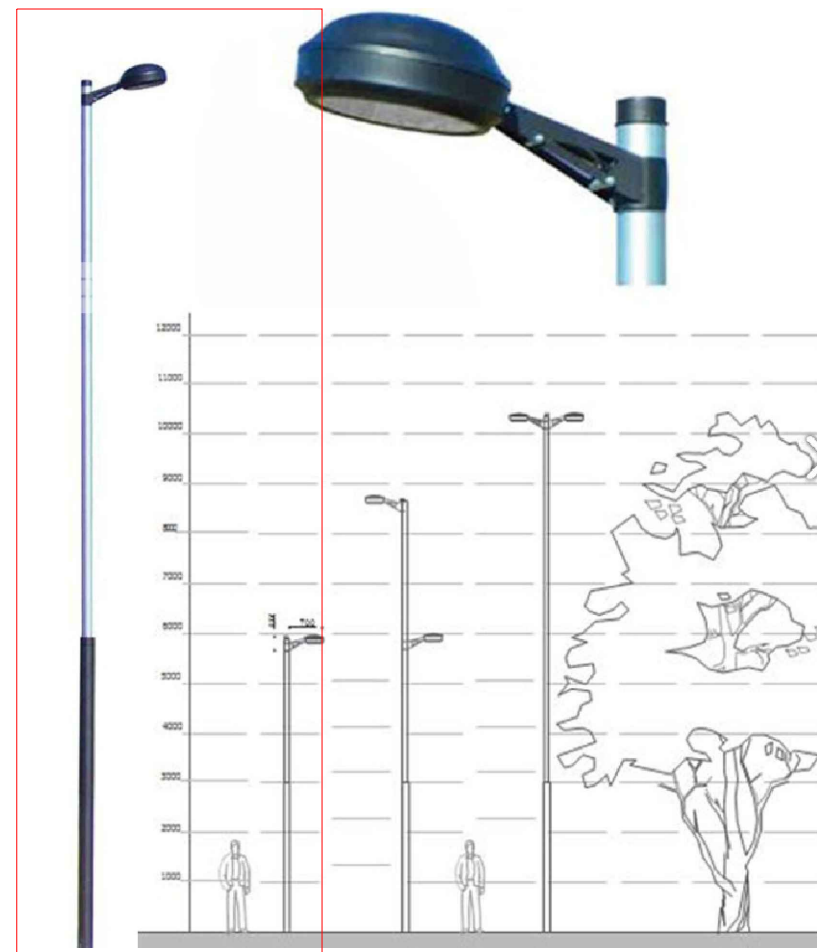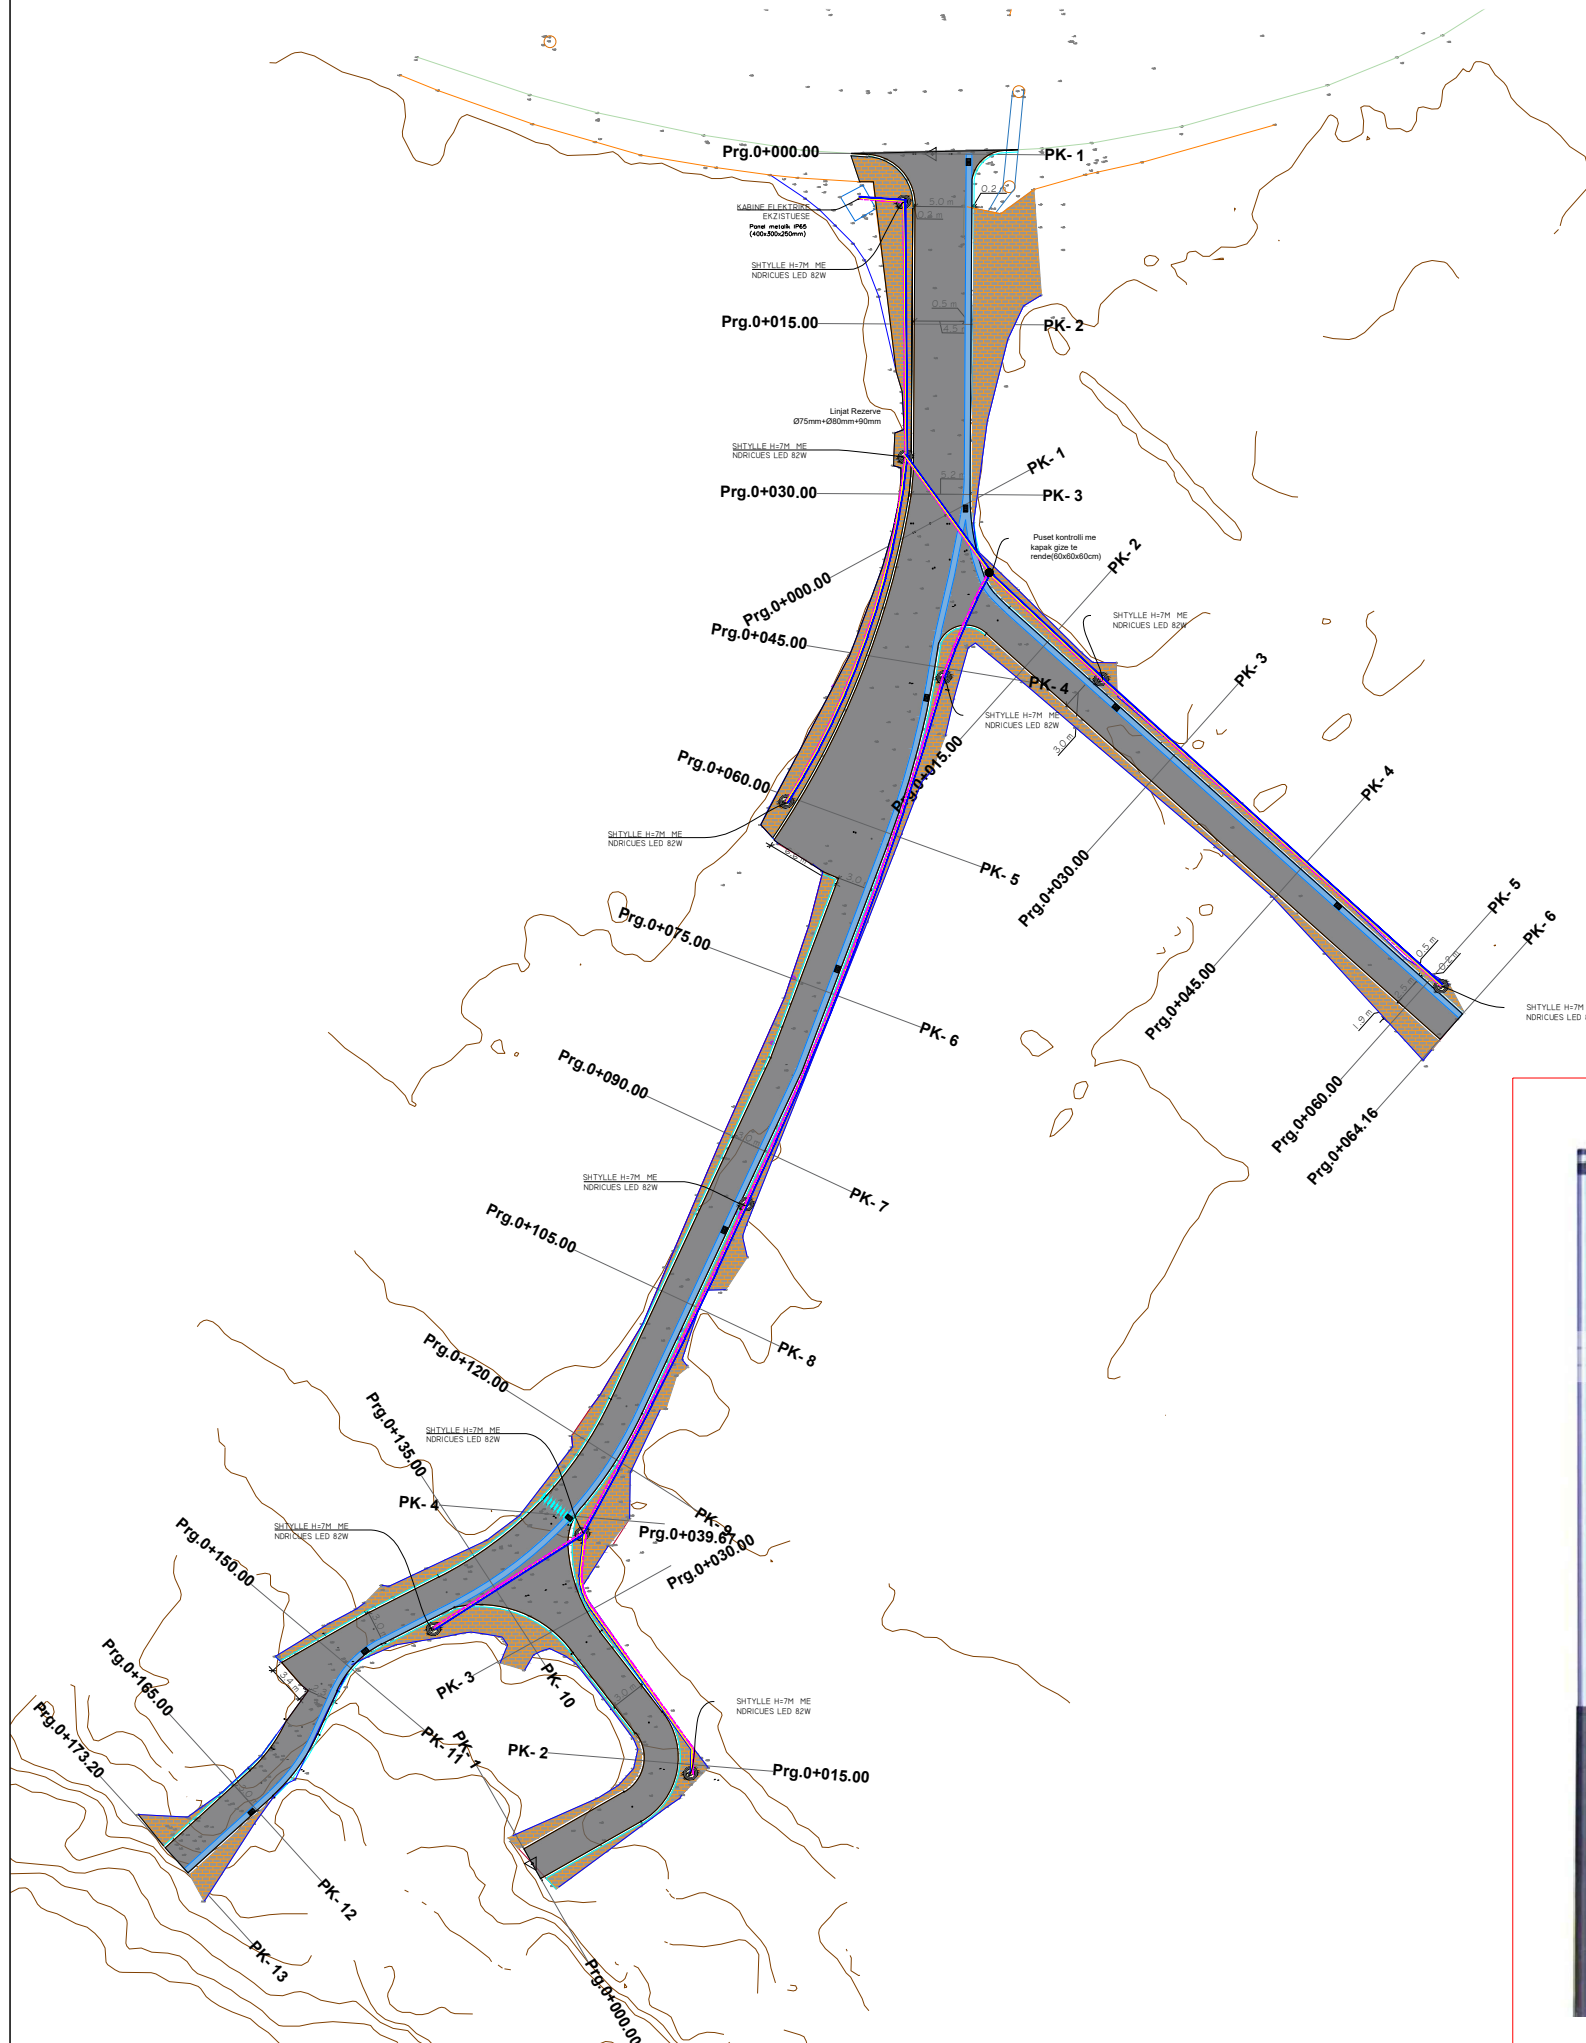

Objekti: Rikonstruksion Rrugë Shkodër Qendër.

1. Rikonstruksion rruga "Foljetave"



KONSULENT  
 TAULANT sh.p.k. NUIS K61617040L  
 RRUGA "GJIK KUOALI", PALL. NR.23/2,  
 SHK. NR.1, AP. NR.1, KATI I, TIRANE  
 PËRFAQËSUESE : ING. DITIKA QATIPI



POROSITES  
 BASHKIA SHKODER  
 RRUGA 13 DHJETORI, SHKODËR  
 SHKODËR

GRUPI PROJEKTIMIT: TAULANT SH.P.K.

DREJTUES PROJEKTI ing. DITIKA QATIPI K.0006/8

## TË DHËNA MBI PROJEKTIN

NENOBJEKTI: 7-RIKONSTRUKSION RRUGA "FOLJETAVE"

VENDNDODHJA: SHKODER


FAZA : PROJEKT ZBATIM

EMRI I FLETËS: **PLANI ELEKTRIK**

PROJEKTI	SHKALLA	NR. FLETES
KORRIK 2024-REV01	1 1000	<b>P-20</b>



# RIKONSTRUKSION RRUGA "FOLJETAVE"

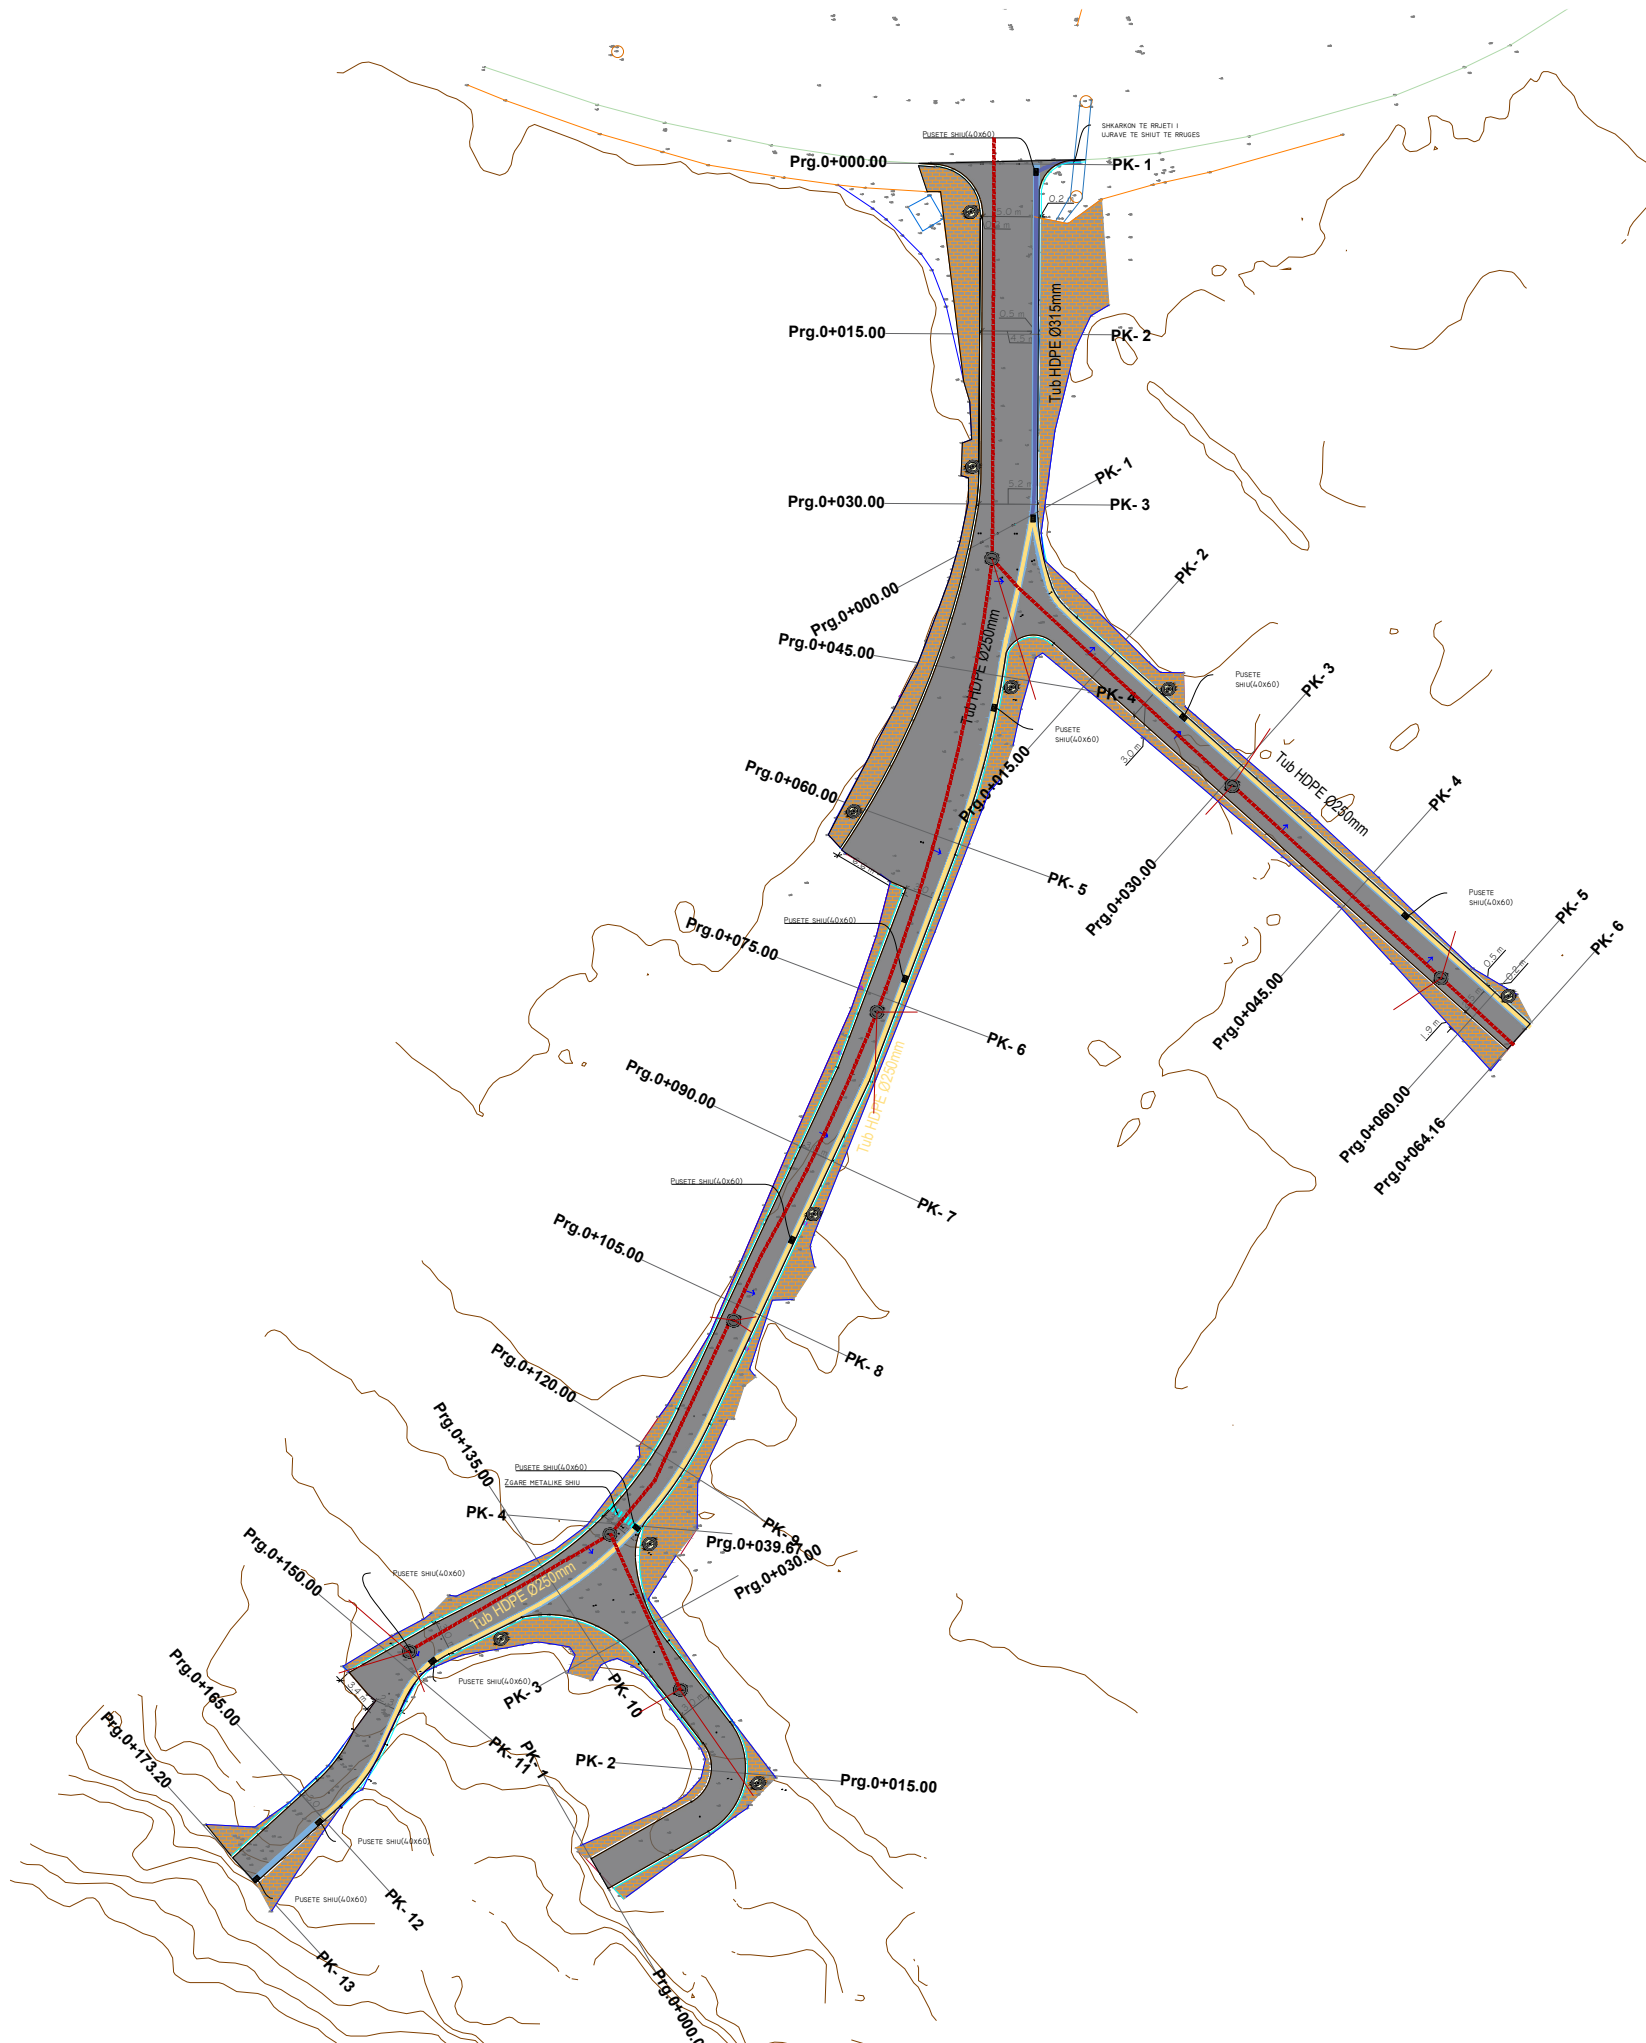

Objekti: Rikonstruksion Rrugë Shkodër Qendër.

1. Rikonstruksion rruga "Foljetave"



KONSULENT  
 TAULANT sh.p.k. NUIS K61617040L  
 RRUGA "GJIK KUOALI", PALL. NR.23/2,  
 SHK. NR.1, AP. NR.1, KATI I, TIRANE  
 PËRFAQËSUESE : ING. DITIKA QATIPI



POROSITES  
 BASHKIA SHKODER  
 RRUGA 13 DHJETORI, SHKODËR  
 SHKODËR

GRUPI PROJEKTIMIT: TAULANT SH.P.K.

DREJTUES PROJEKTI ing. DITIKA QATIPI K.0006/8

## TË DHËNA MBI PROJEKTIN

NENOBJEKTI: 7-RIKONSTRUKSION RRUGA "FOLJETAVE"

VENDNDODHJA: SHKODER

FAZA : PROJEKT ZBATIM

EMRI I FLETËS: **PLANI I UJRAVE TE SHIUT**

PROJEKTI	SHKALLA	NR. FLETES
KORRIK 2024-REV01	1 1000	<b>P-19</b>