



BASHKIA KRUJË

MIRATOI:
KRYETARI I BASHKISË
ARTUR BUSHI

PROJEKT ZBATIMI

OBJEKTI: "RRETHIM I VARREZAVE TË FSHATIT ARRAMERAS (KULLAS), NJ.A.FUSHË KRUJË, KRUJË."

PROJEKTUESI:

"HMK CONSULTING" SH.P.K

INVESTITORI:

BASHKIA KRUJË

POZICIONI NE LIDHJE ME QYTETIN



QENDER FUSHE KRUJE

KRUJË

VARREZAT ARRAMERAS (KULLAS)



REPUBLIKA E SHQIPERISE
BASHKIA KRUJE

PROJEKT ZBATIMI

" RRETHIM I VARREZAVE TË FSHATIT ARRAMERAS (KULLAS), NJ.A.FUSHË
KRUJË, KRUJË. "

PLANI I RILEVIMIT

PROJEKTUES : " HMK CONSULTING" sh.p.k.

FLETA P-01

" HMK CONSULTING " shpk

SHKALLA 1 : 1000

2024

PLANI I RILEVIMIT SH 1:1000



REPUBLIKA E SHQIPERISE
BASHKIA KRUJE

PROJEKT ZBATIMI

" RRETHIM I VARREZAVE TË FSHATIT ARRAMERAS (KULLAS), NJ.A.FUSHË
KRUJË, KRUJË. "

PLANI I RILEVIMIT

PROJEKTUES : " HMK CONSULTING" sh.p.k.


FLETA P-01

" HMK CONSULTING " shpk

SHKALLA 1 : 1000

2024

PLANIMETRIA E RRETHIMIT

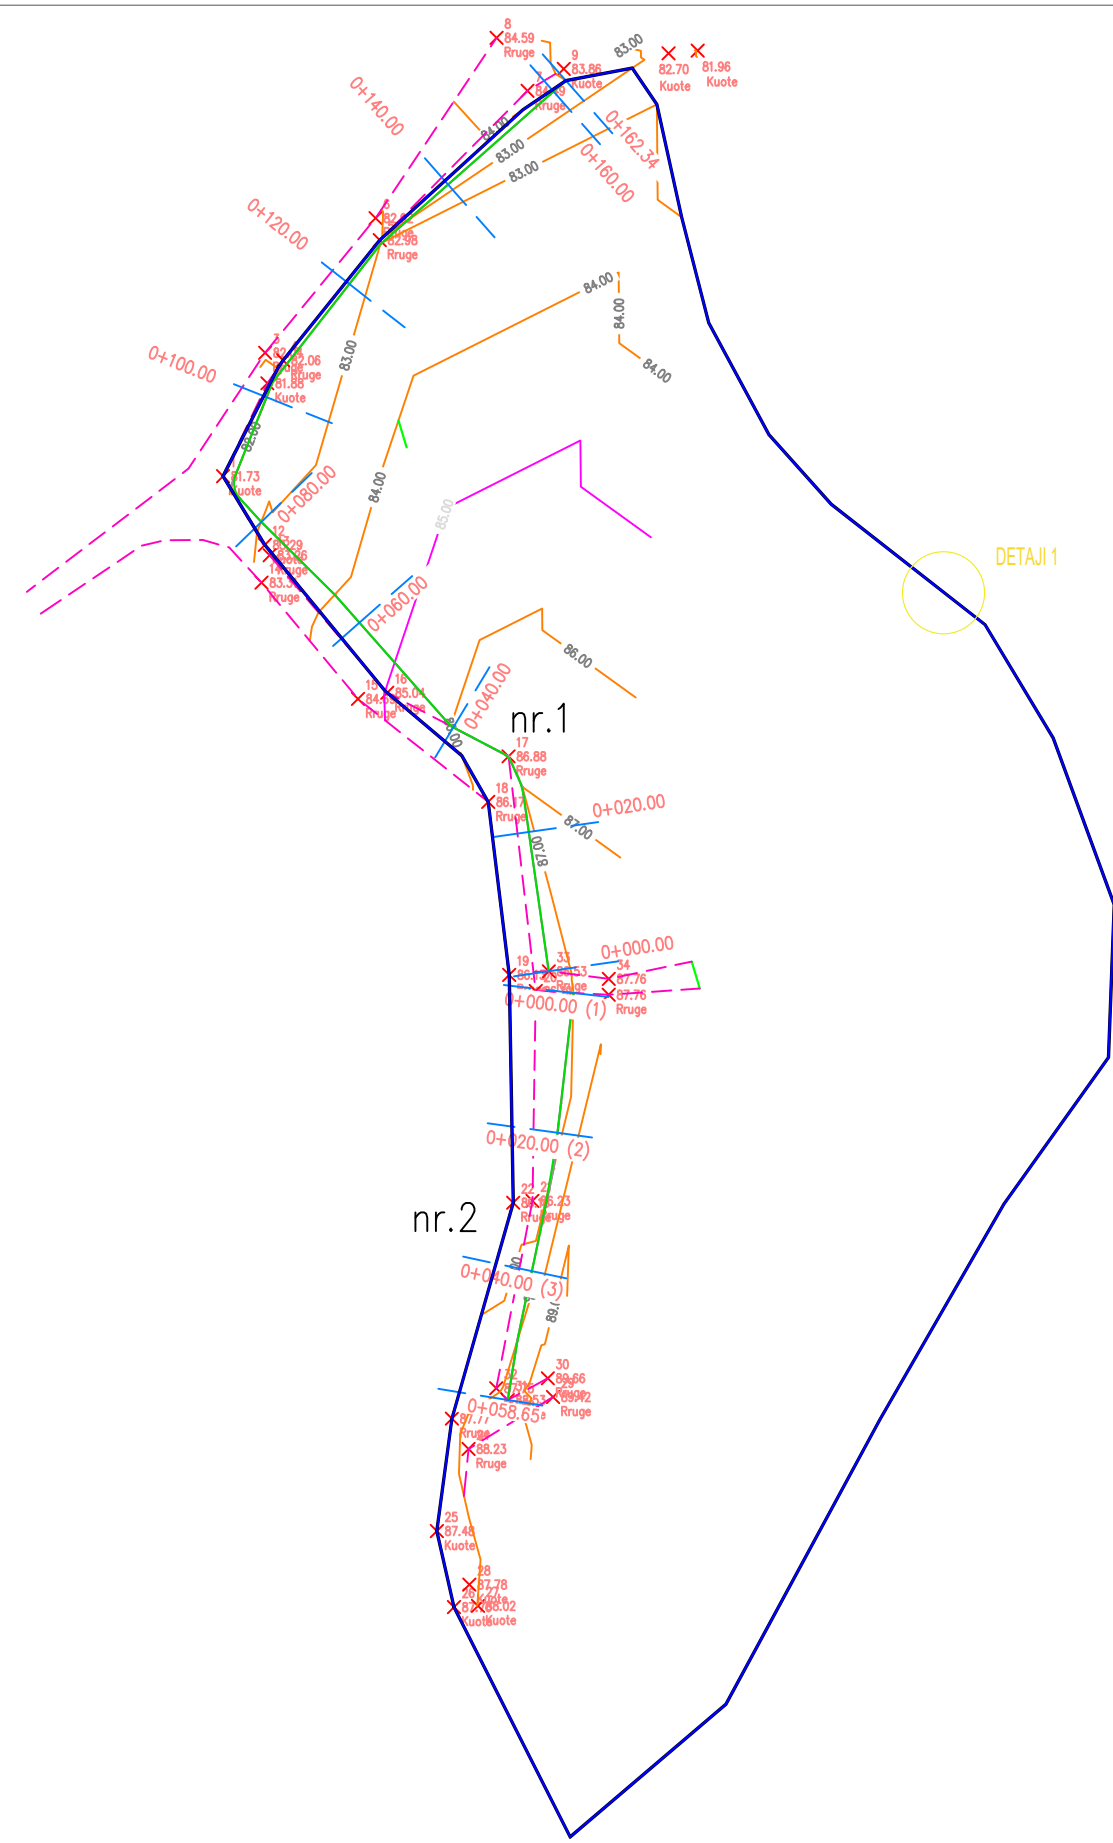

REPUBLIKA E SHQIPERISE
BASHKIA KRUIJE

PROJEKT ZBATIMI

" RRETHIM I VARREZAVE TË FSHATIT ARRAMERAS (KULLAS), NJ.A.FUSHË
KRUIJË, KRUIJË. "

PLANIMETRIA

PROJEKTUES : " HMK CONSULTING" sh.p.k.


FLETA P-01

" HMK CONSULTING " shpk

SHKALLA 1 : 1000

2024

PROFILI GJATËSOR [1] I SKARPATËS KU DO VENDOSSET RRETHIMI

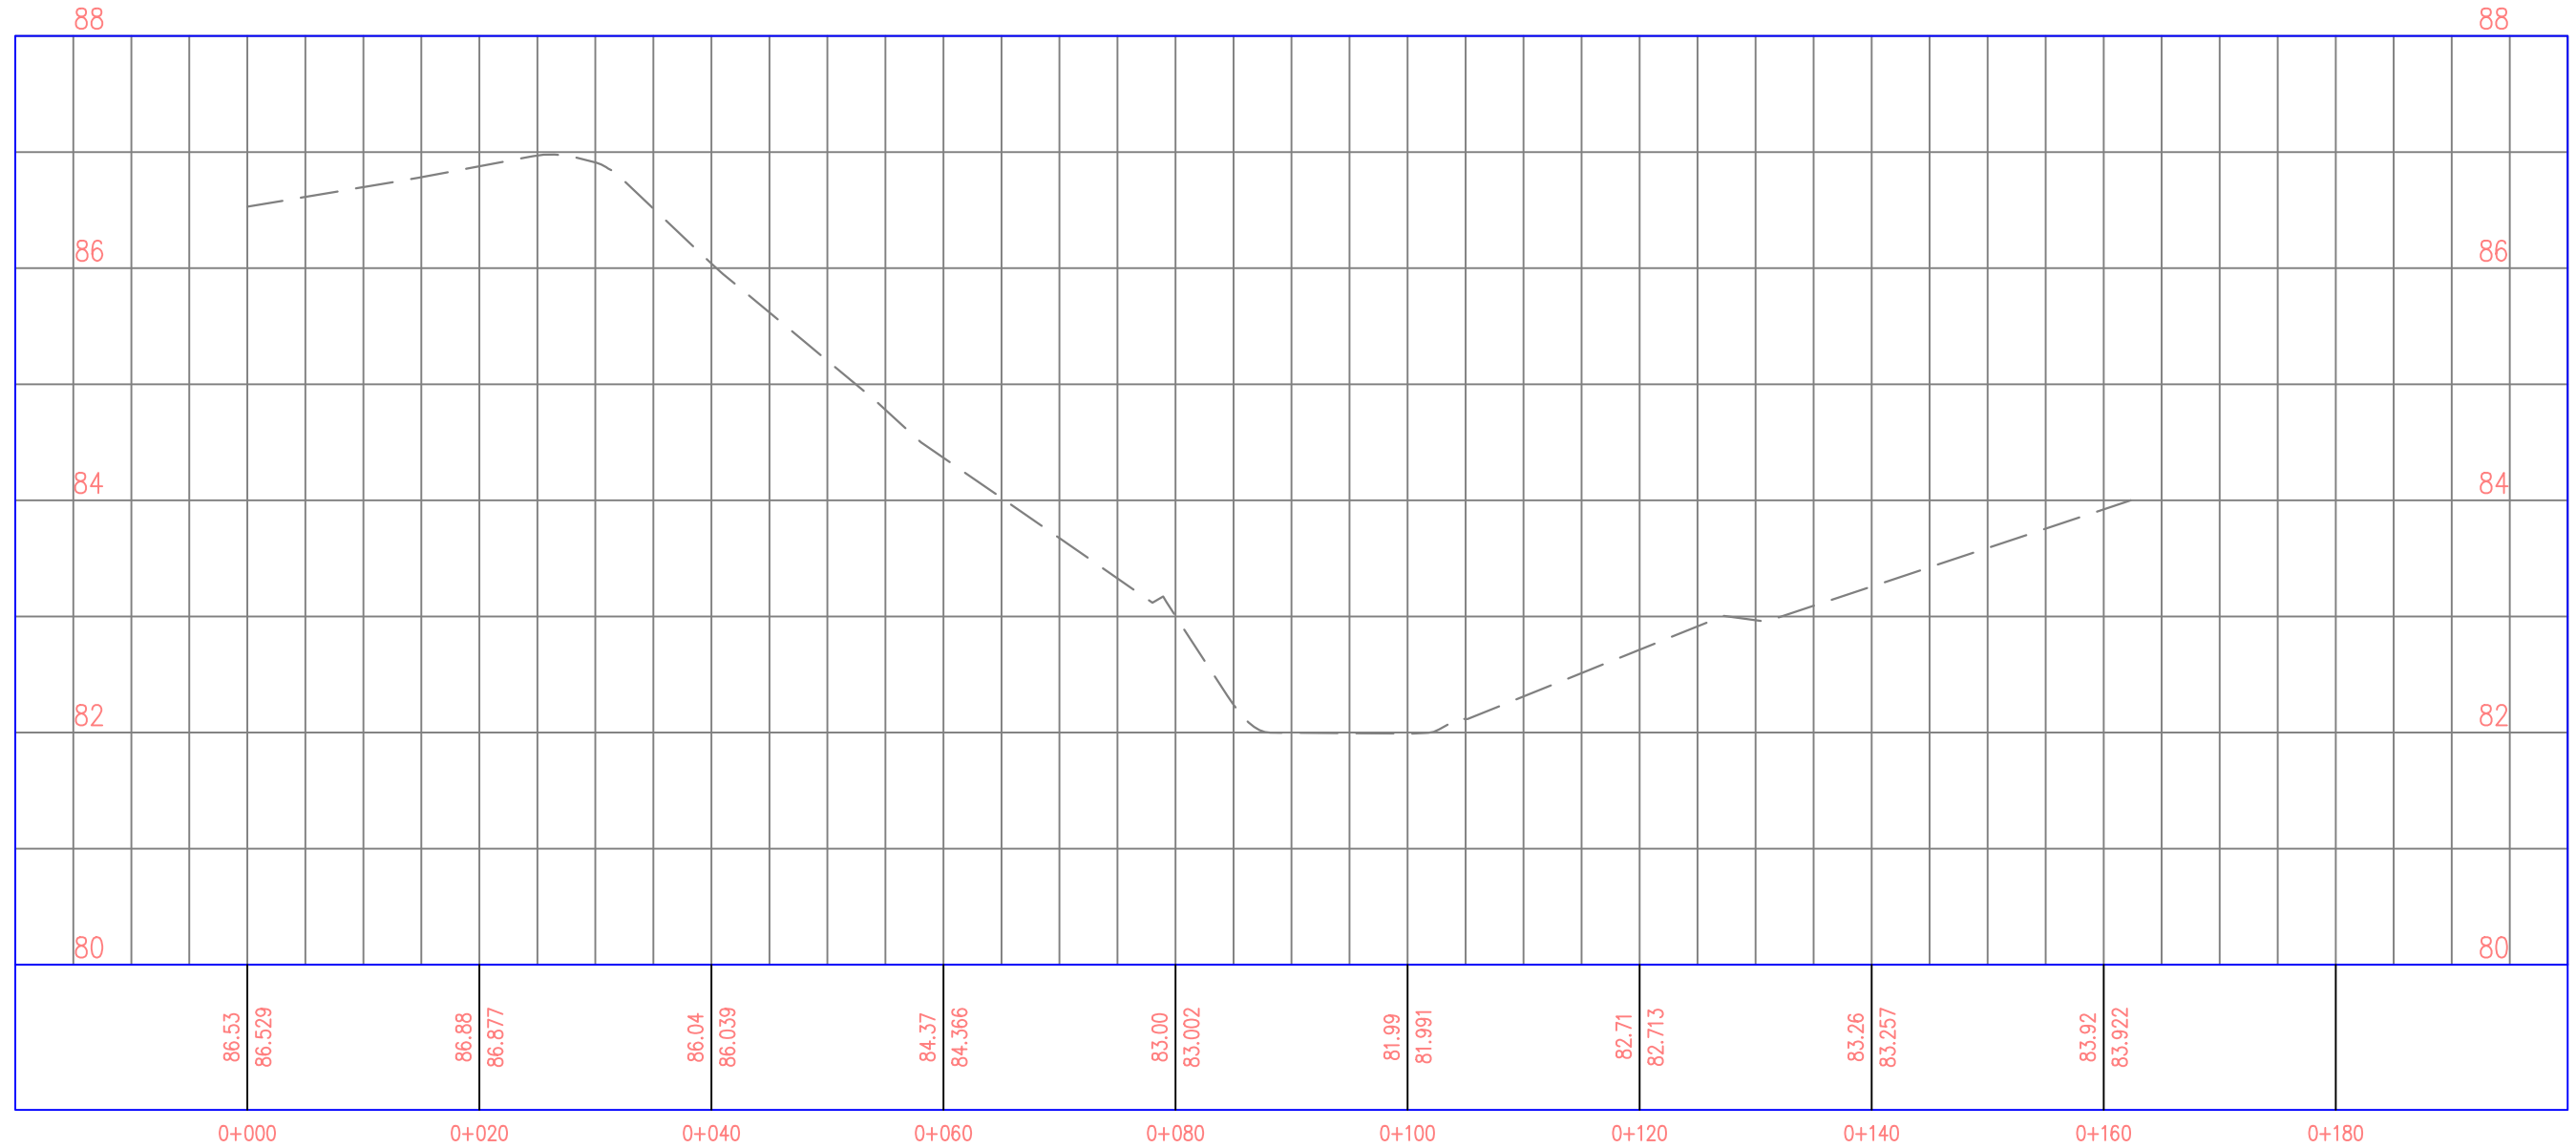

REPUBLIKA E SHQIPERISE
BASHKIA KRUJE

PROJEKT ZBATIMI

" RRETHIM I VARREZAVE TË FSHATIT ARRAMERAS (KULLAS), NJ.A.FUSHË
KRUJË, KRUJË. "

PLANIMETRIA

PROJEKTUES : " HMK CONSULTING" sh.p.k.


FLETA P-01

" HMK CONSULTING " shpk

SHKALLA 1 : 1000

2024

PROFILI GJATËSOR [2] I SKARPATËS KU DO VENDOSSET RRETHIMI

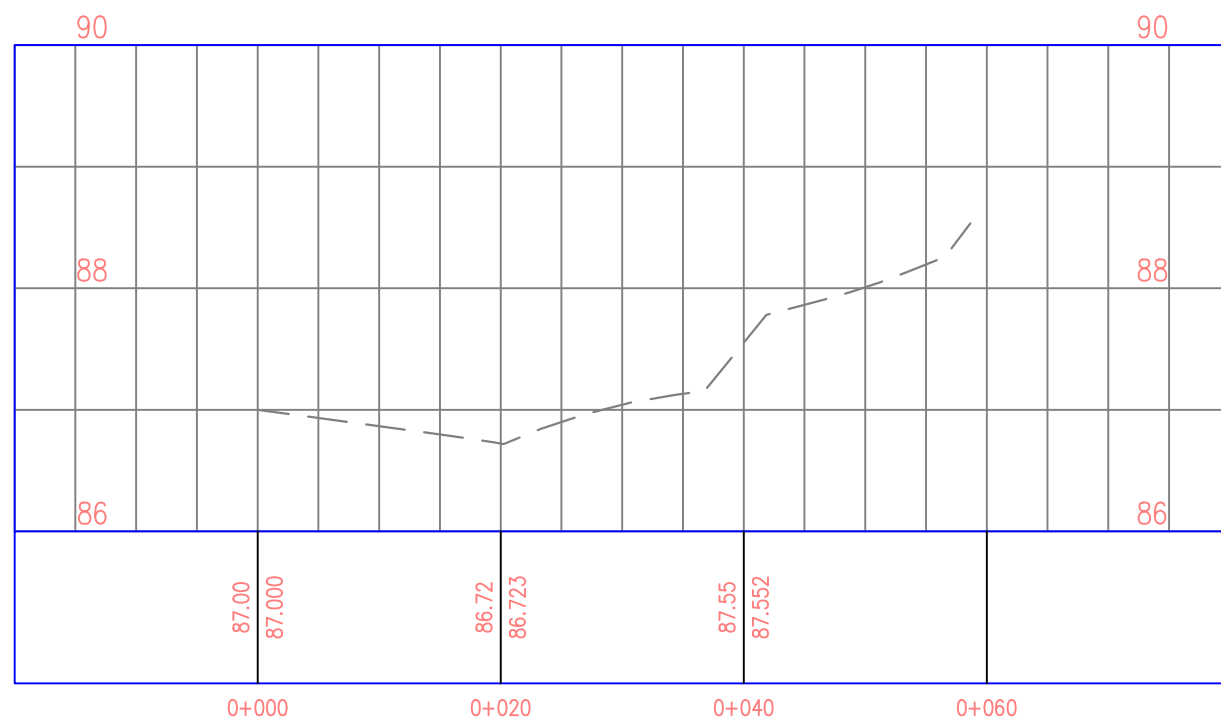

REPUBLIKA E SHQIPERISE
BASHKIA KRUJE

PROJEKT ZBATIMI

" RRETHIM I VARREZAVE TË FSHATIT ARRAMERAS (KULLAS), NJ.A.FUSHË
KRUJË, KRUJË. "

PLANIMETRIA

PROJEKTUES : " HMK CONSULTING" sh.p.k.


FLETA P-01

" HMK CONSULTING " shpk

SHKALLA 1 : 1000

2024

DETAJI 1

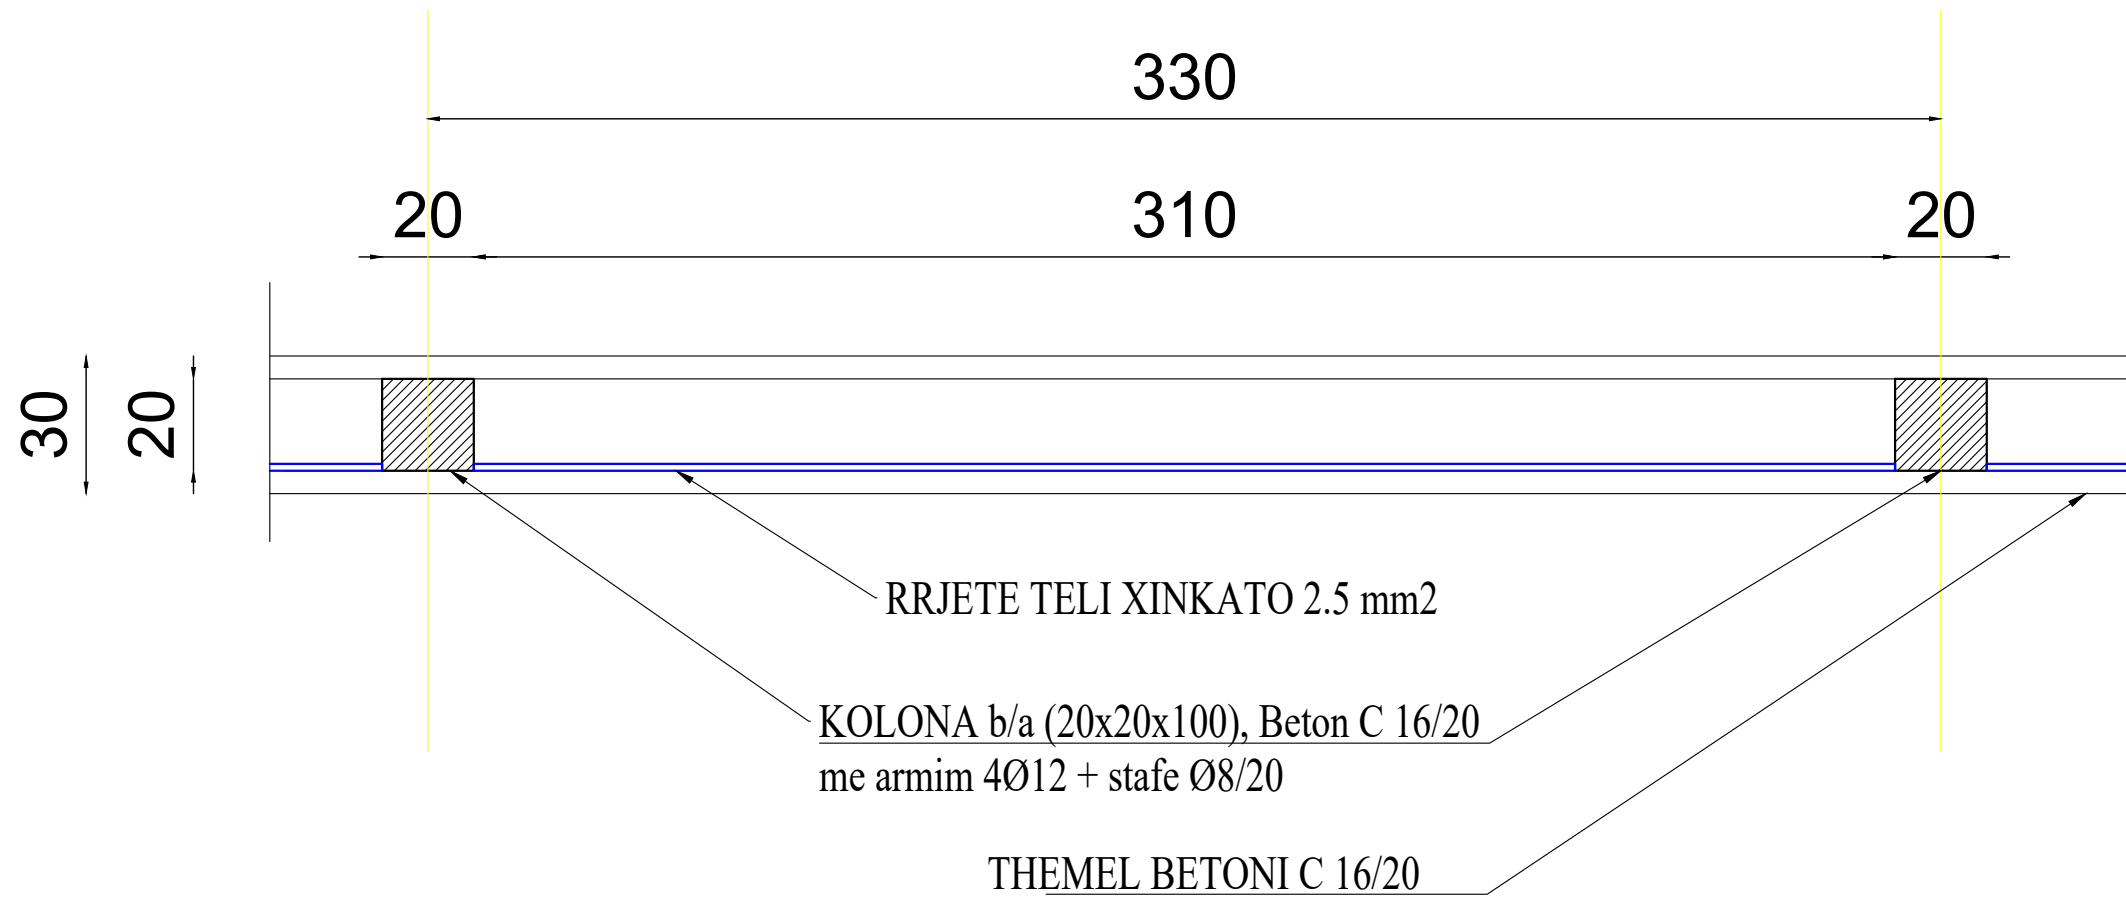

REPUBLIKA E SHQIPERISE
BASHKIA KRUJE

PROJEKT ZBATIMI

" RRETHIM I VARREZAVE TË FSHATIT ARRAMERAS (KULLAS), NJ.A.FUSHË
KRUJË, KRUJË. "

PLANIMETRIA

PROJEKTUES : " HMK CONSULTING" sh.p.k.


FLETA P-01

" HMK CONSULTING " shpk

SHKALLA 1 : 1000

2024

PRERJA TERTHORE

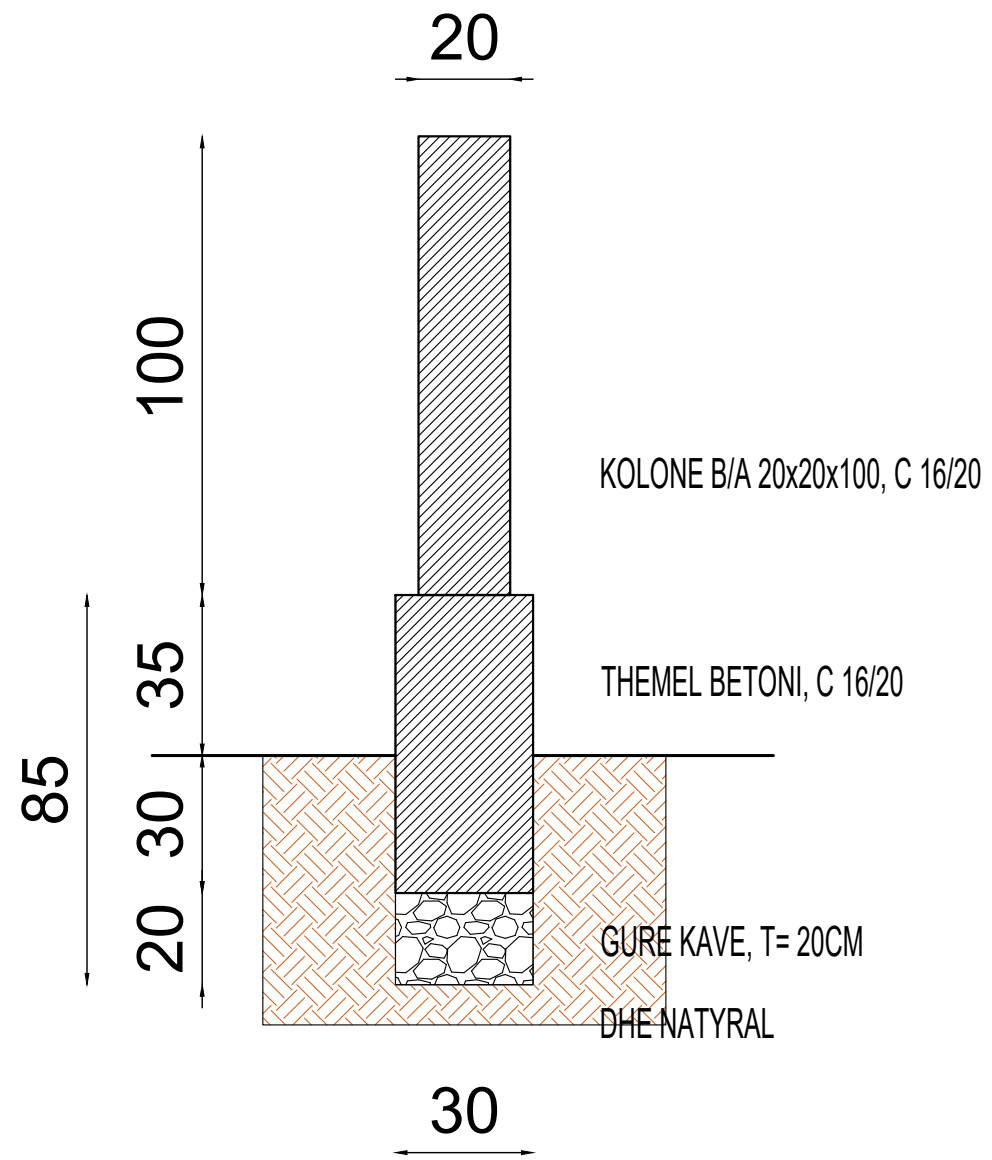

REPUBLIKA E SHQIPERISE
BASHKIA KRUJE

PROJEKT ZBATIMI

" RRETHIM I VARREZAVE TË FSHATIT ARRAMERAS (KULLAS), NJ.A.FUSHË
KRUJË, KRUJË. "

PLANIMETRIA

PROJEKTUES : " HMK CONSULTING" sh.p.k.

FLETA P-01

" HMK CONSULTING " shpk

SHKALLA 1 : 1000

2024