

GENPLAN I OBJEKTIT SH 1:500



KUSHTET E ZHVILLIMI

SIP. E PARCELES 5352 M²
 SIP. E ZENE ME NDERTIM E PROPOZUAR 1390 M²
 KOEFIÇENTI I SHFRYTEZIMIT TE TERRITORIT 26%
 SIP. NDERTIMI TE PROPOZUAR MBI TOKE 7140 M²
 SIP. NDERTIMI TE PROPOZUAR NEN TOKE 0 M²
 INTENSITETI NDERTIMIT I=1.33

HARTA E REGJISTRIMIT




MIRATOHET Per BASHKINE DURRES

KRYETARI
z. VANGJUSH DAKO


**DREJTORI I DREJTORISE SE
PLANIFIKIMIT DHE KONTROLLIT
TE TERRITORIT**
ark. ADHURIM QEHAJAJ

Shkalla	objekti	arkitekti
1:500	Banesa sociale sek.3	IAF Architectural Design Shpk
nr.fletes	emertimi fletes	konstruksioni
A-0	GENPLAN	Universal Engineering Shpk

Planimetria e katit perdhe Sh 1:150 sip. 577.32

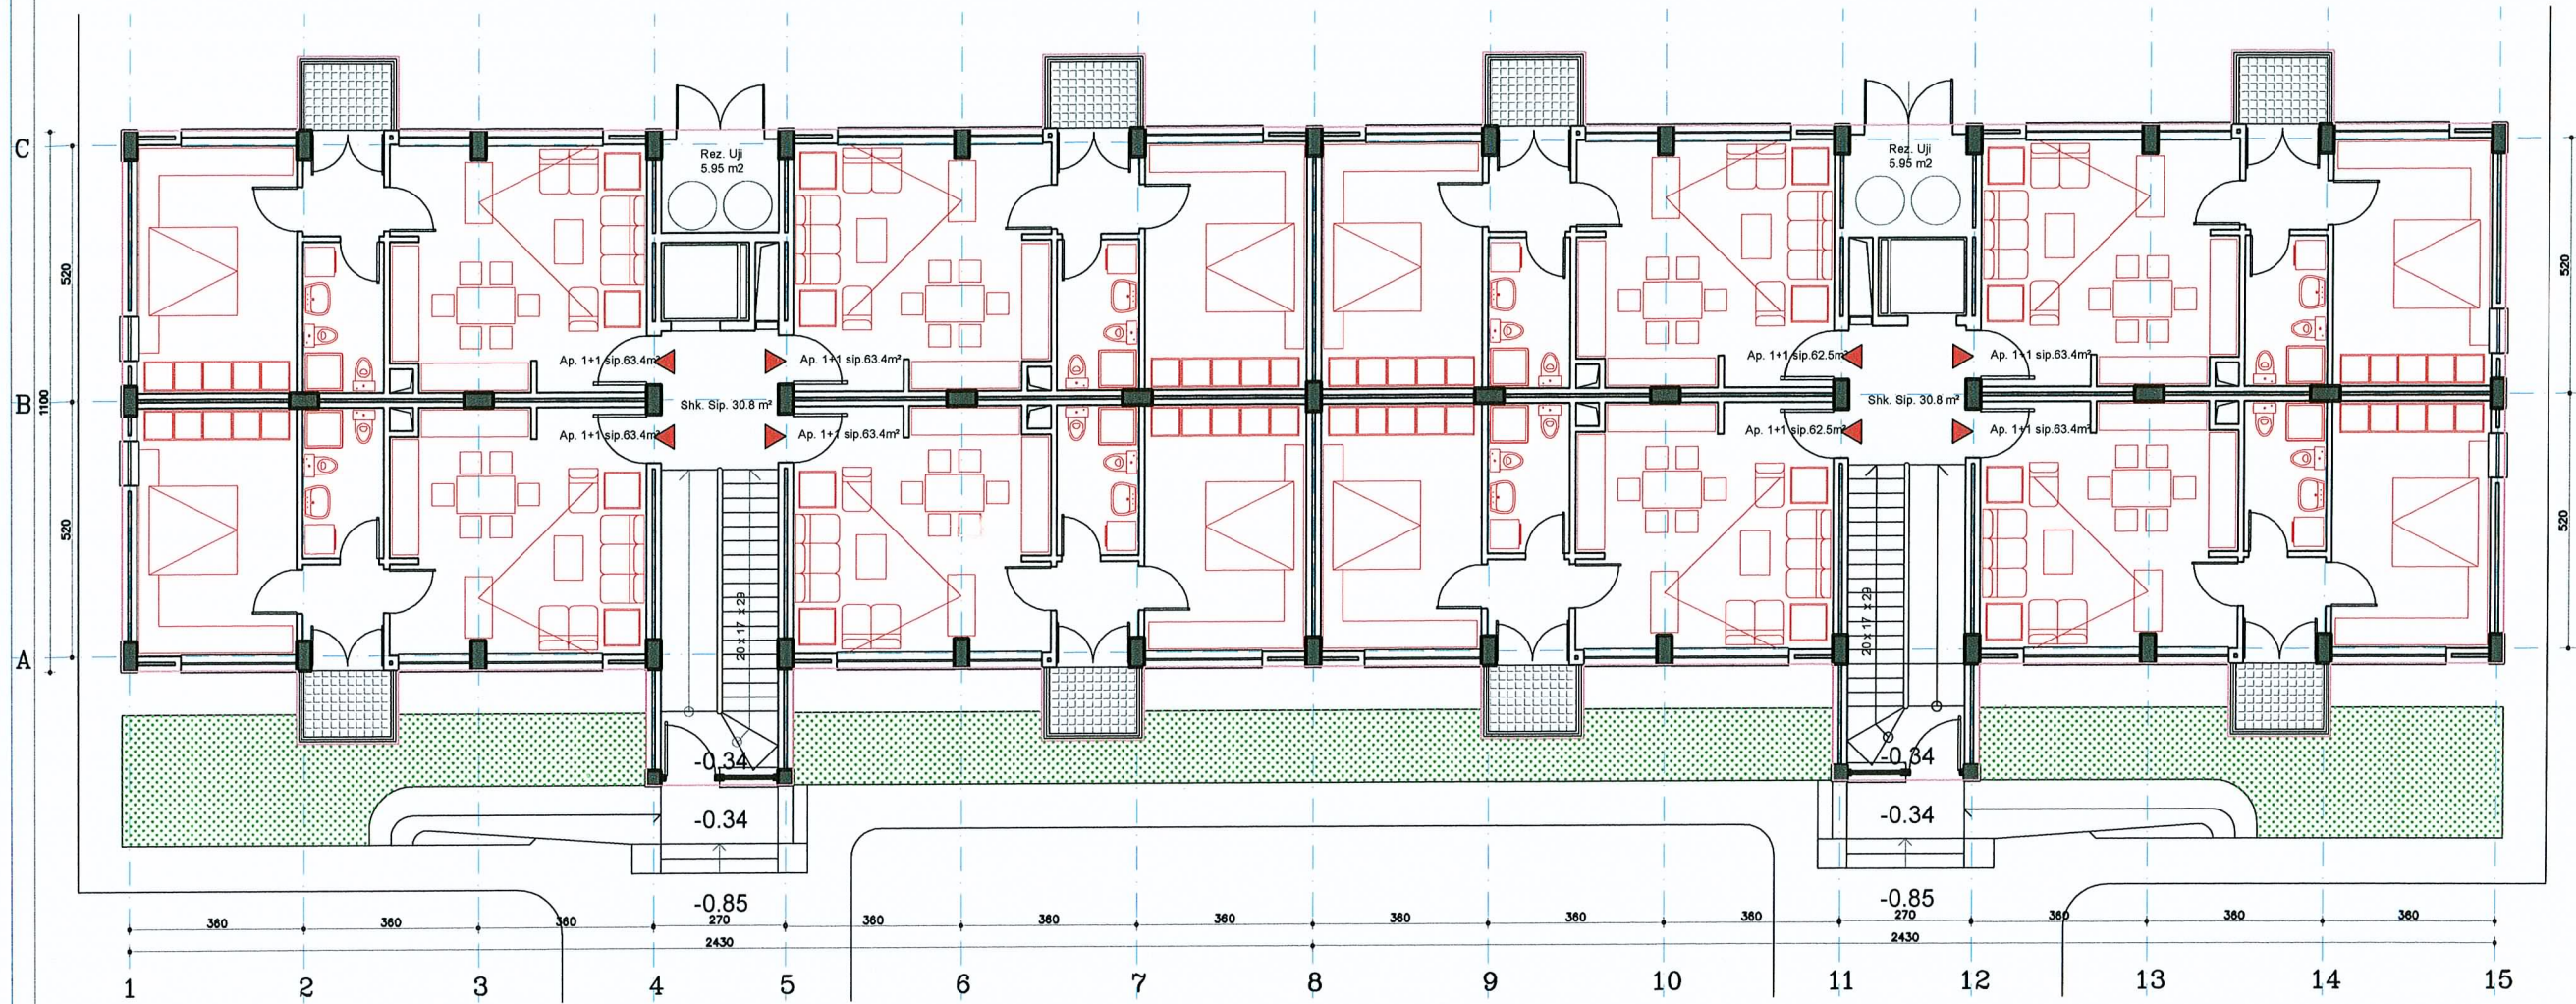


Planimetria e katit pare-dyte Sh 1:150 sip 668m2

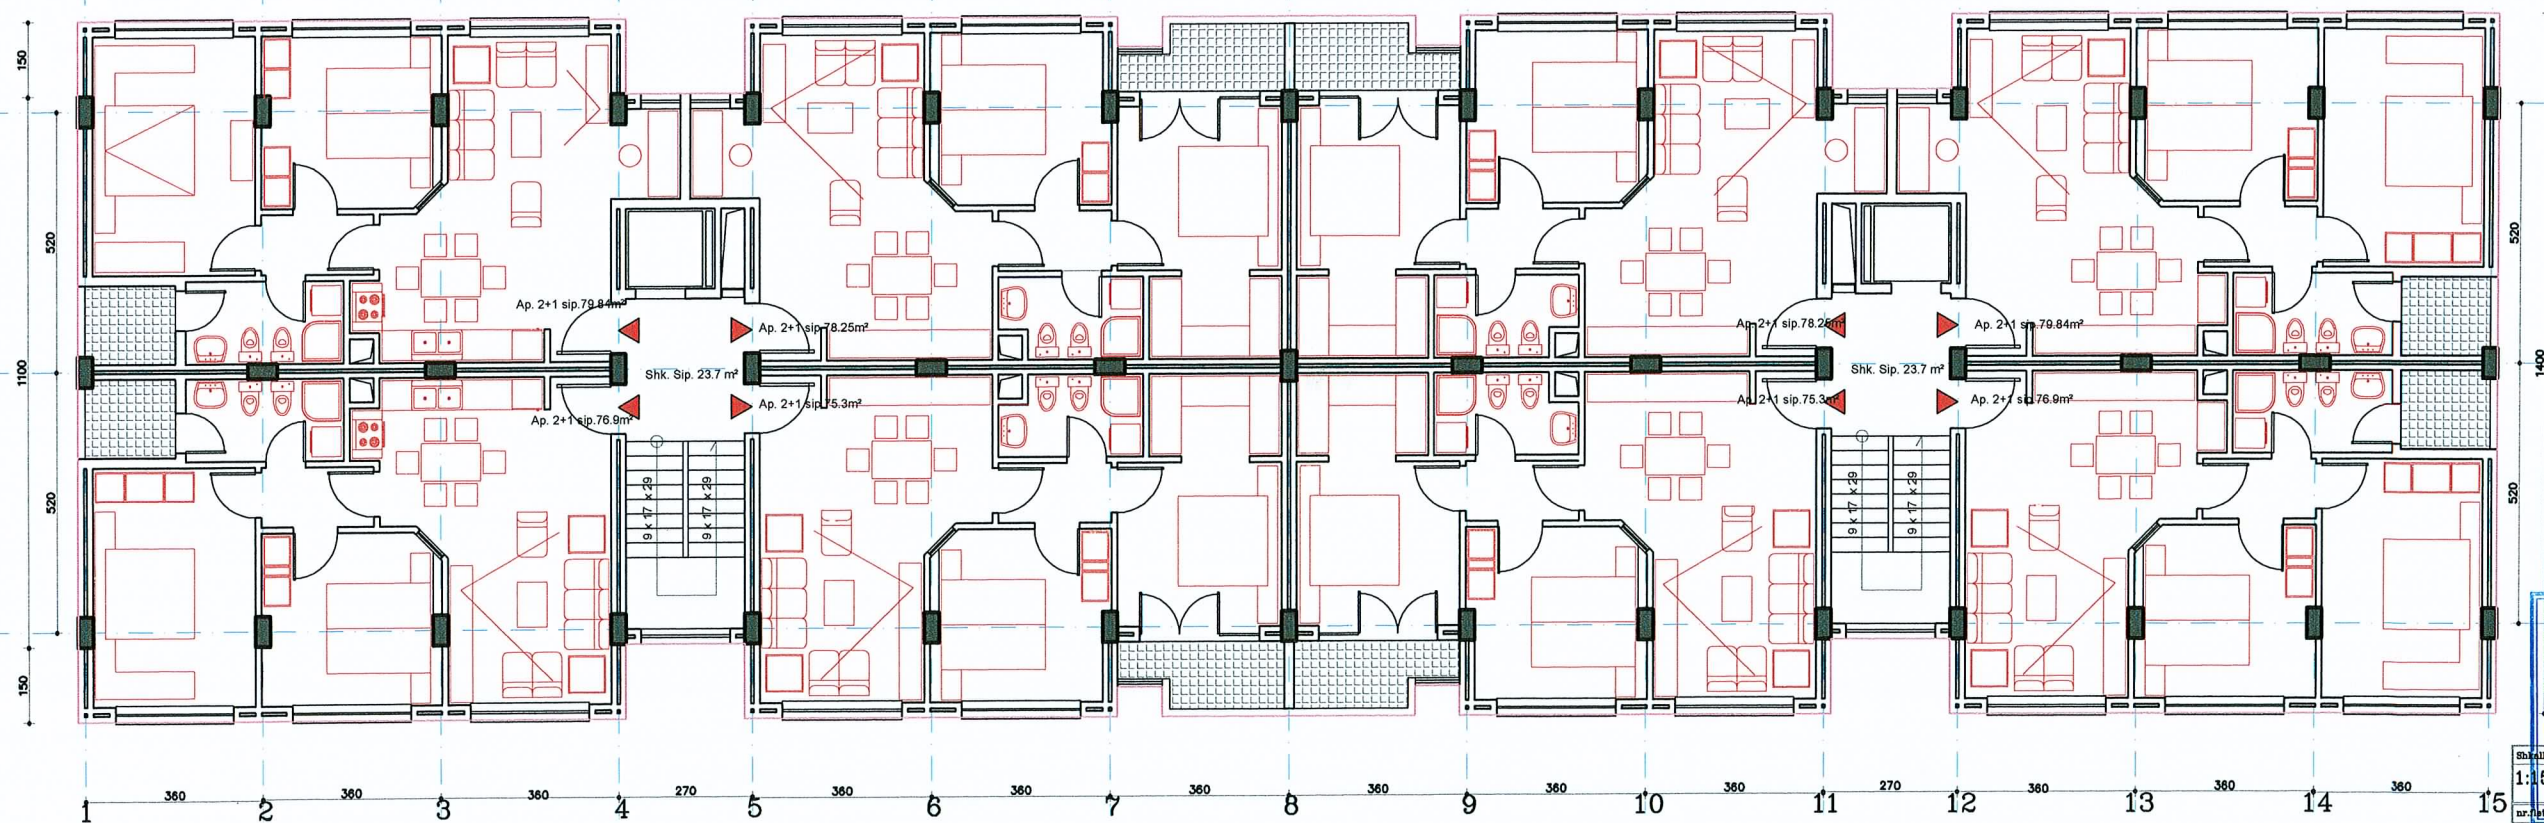


J&F
ARCHITECTURAL DESIGNER sh.p.k.

Shkalla: 1:150
 Projekti: Banesa sociale sek. 3
 Nr. liris: emertimi fletes Nr. LIC/140
 Nr. fletes: 140
 A-1 Planimetria e katit perdhe, pare, dyte

Planimetria e katit trete Sh 1:150 sip. 670m2

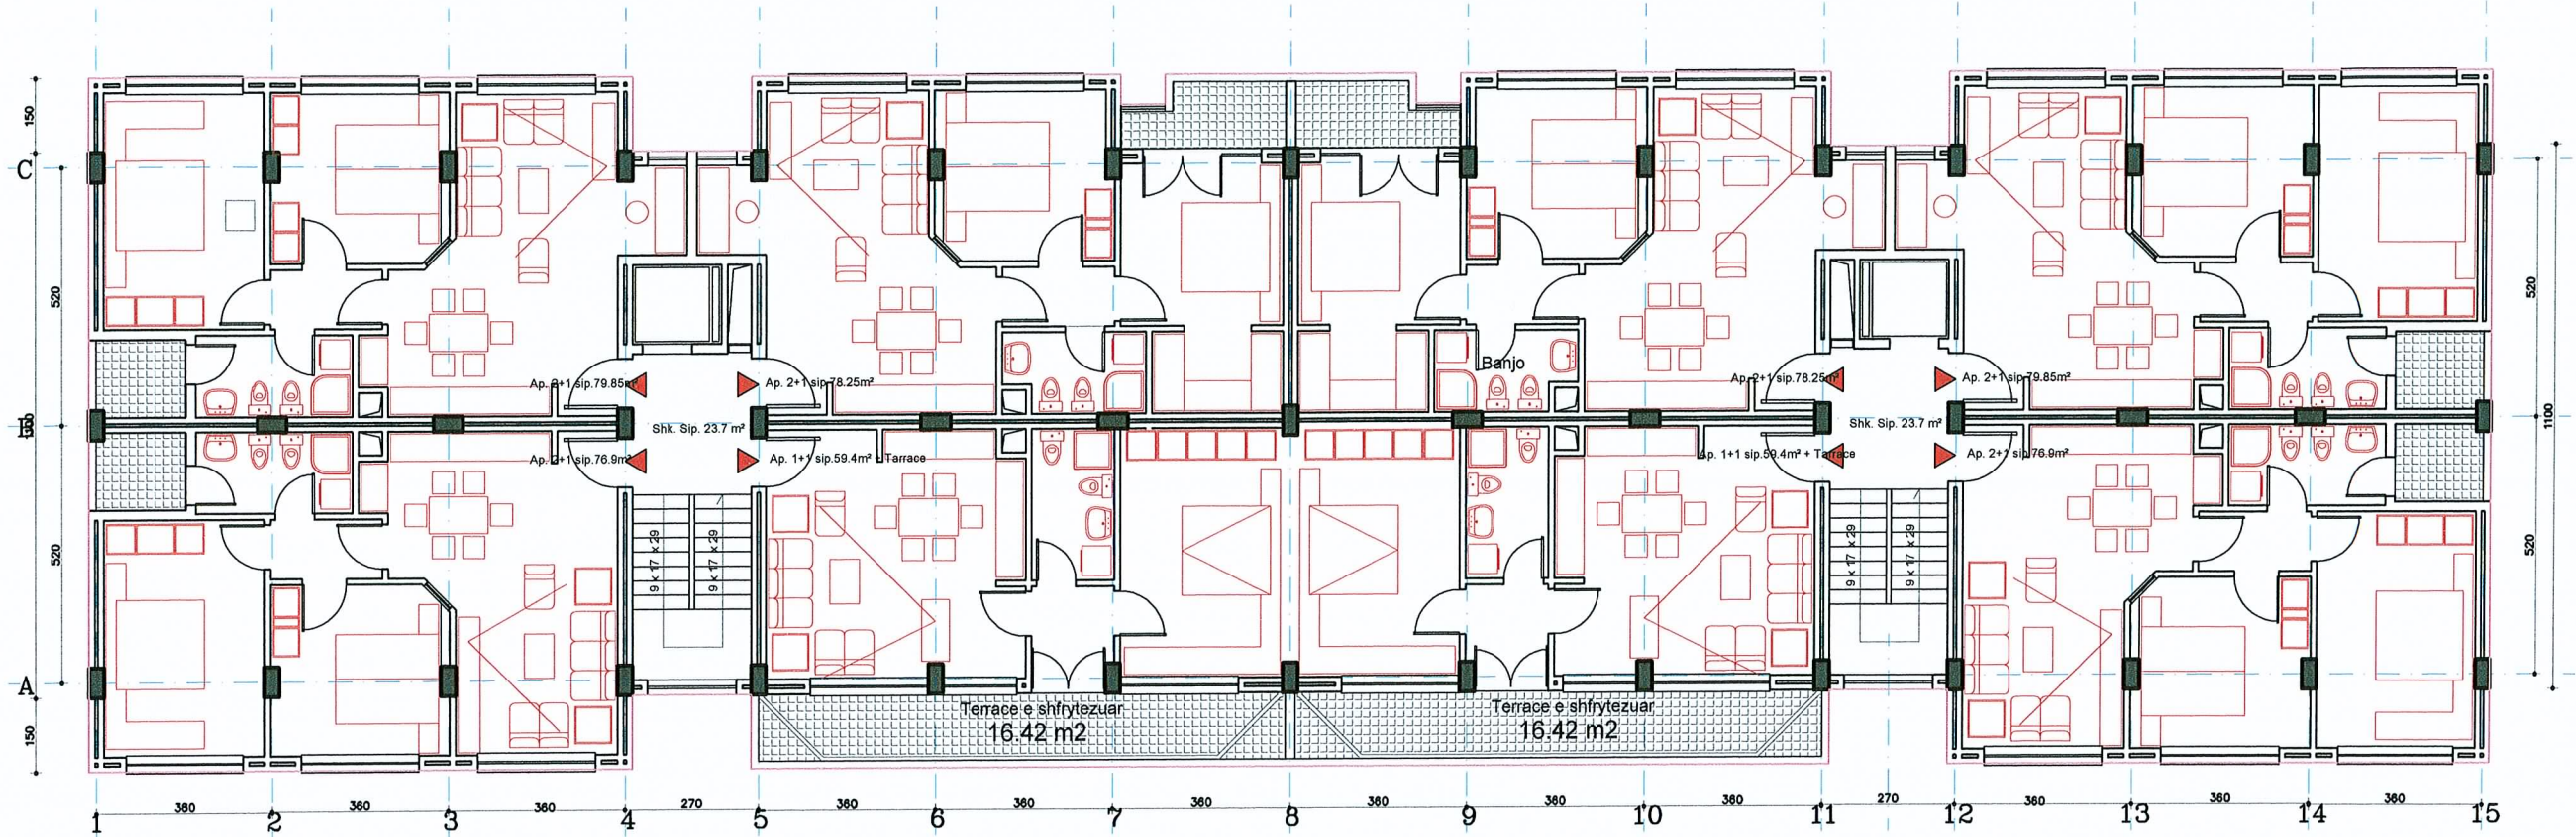


Planimetria e katit kater Sh 1:150 sip. 670m2

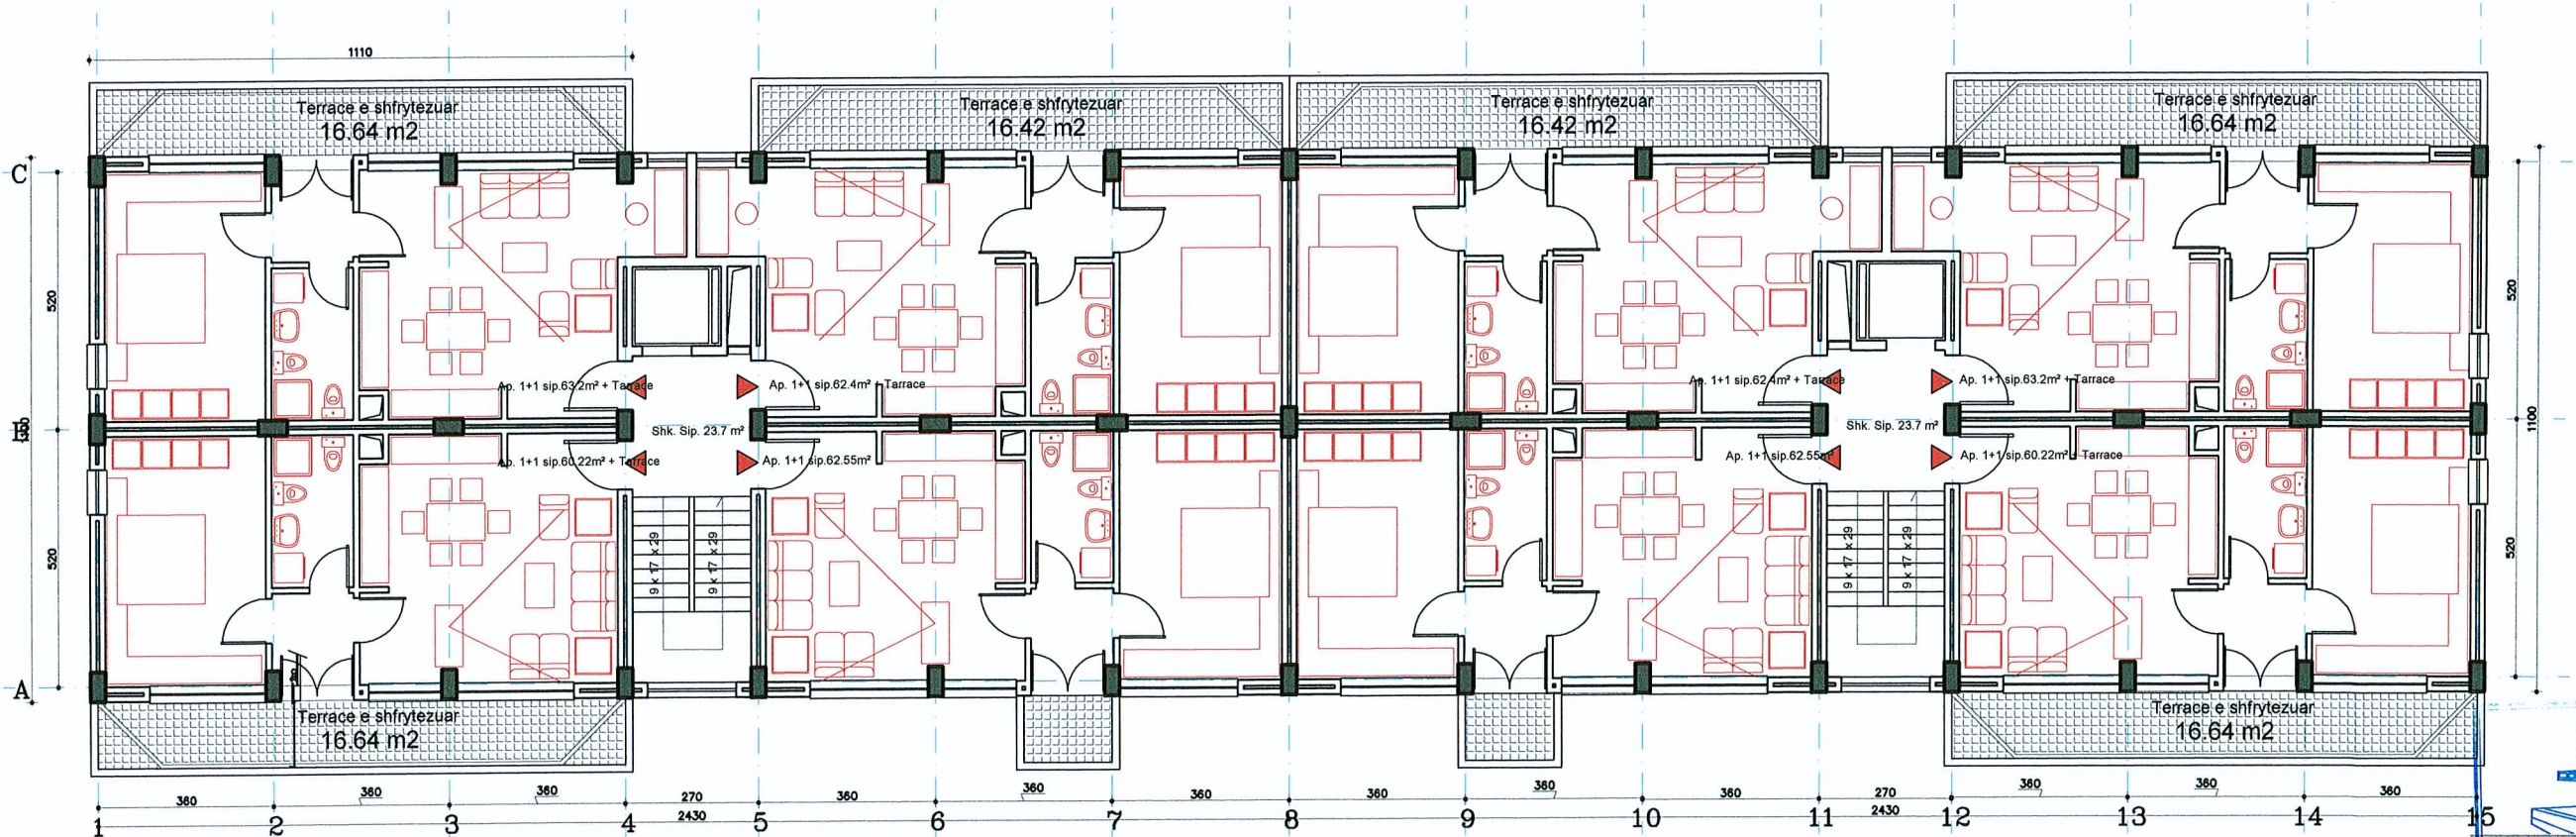


J&F ARCHITECTURAL DESIGNER SH.P.K.
 Projektim, Konsultime dhe Konstruksione
 Nr. 1140
 Planimetria e katit trete, kater
 Konsultime dhe Konstruksione

Planimetria e katit peste Sh 1:150 sip. 316.2m2

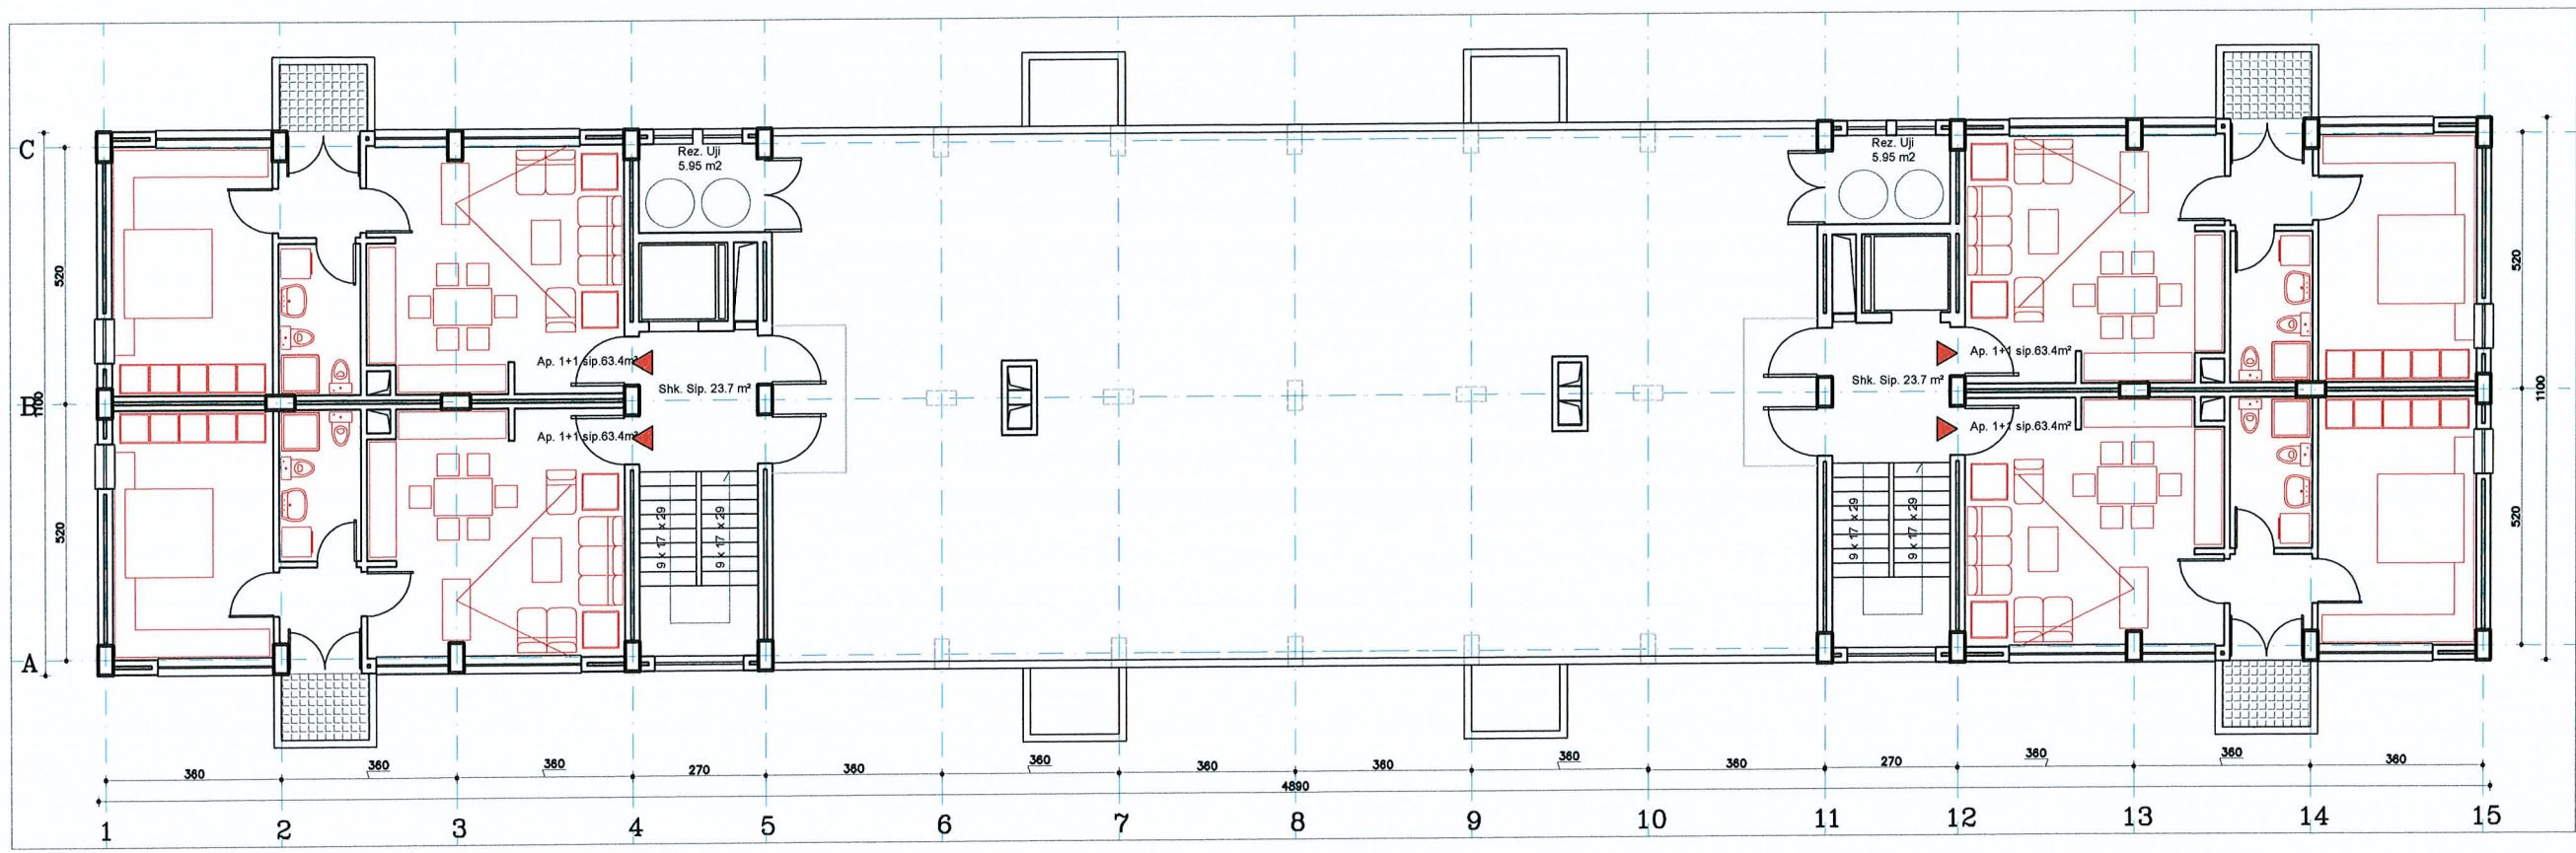


Planimetria e tarraces

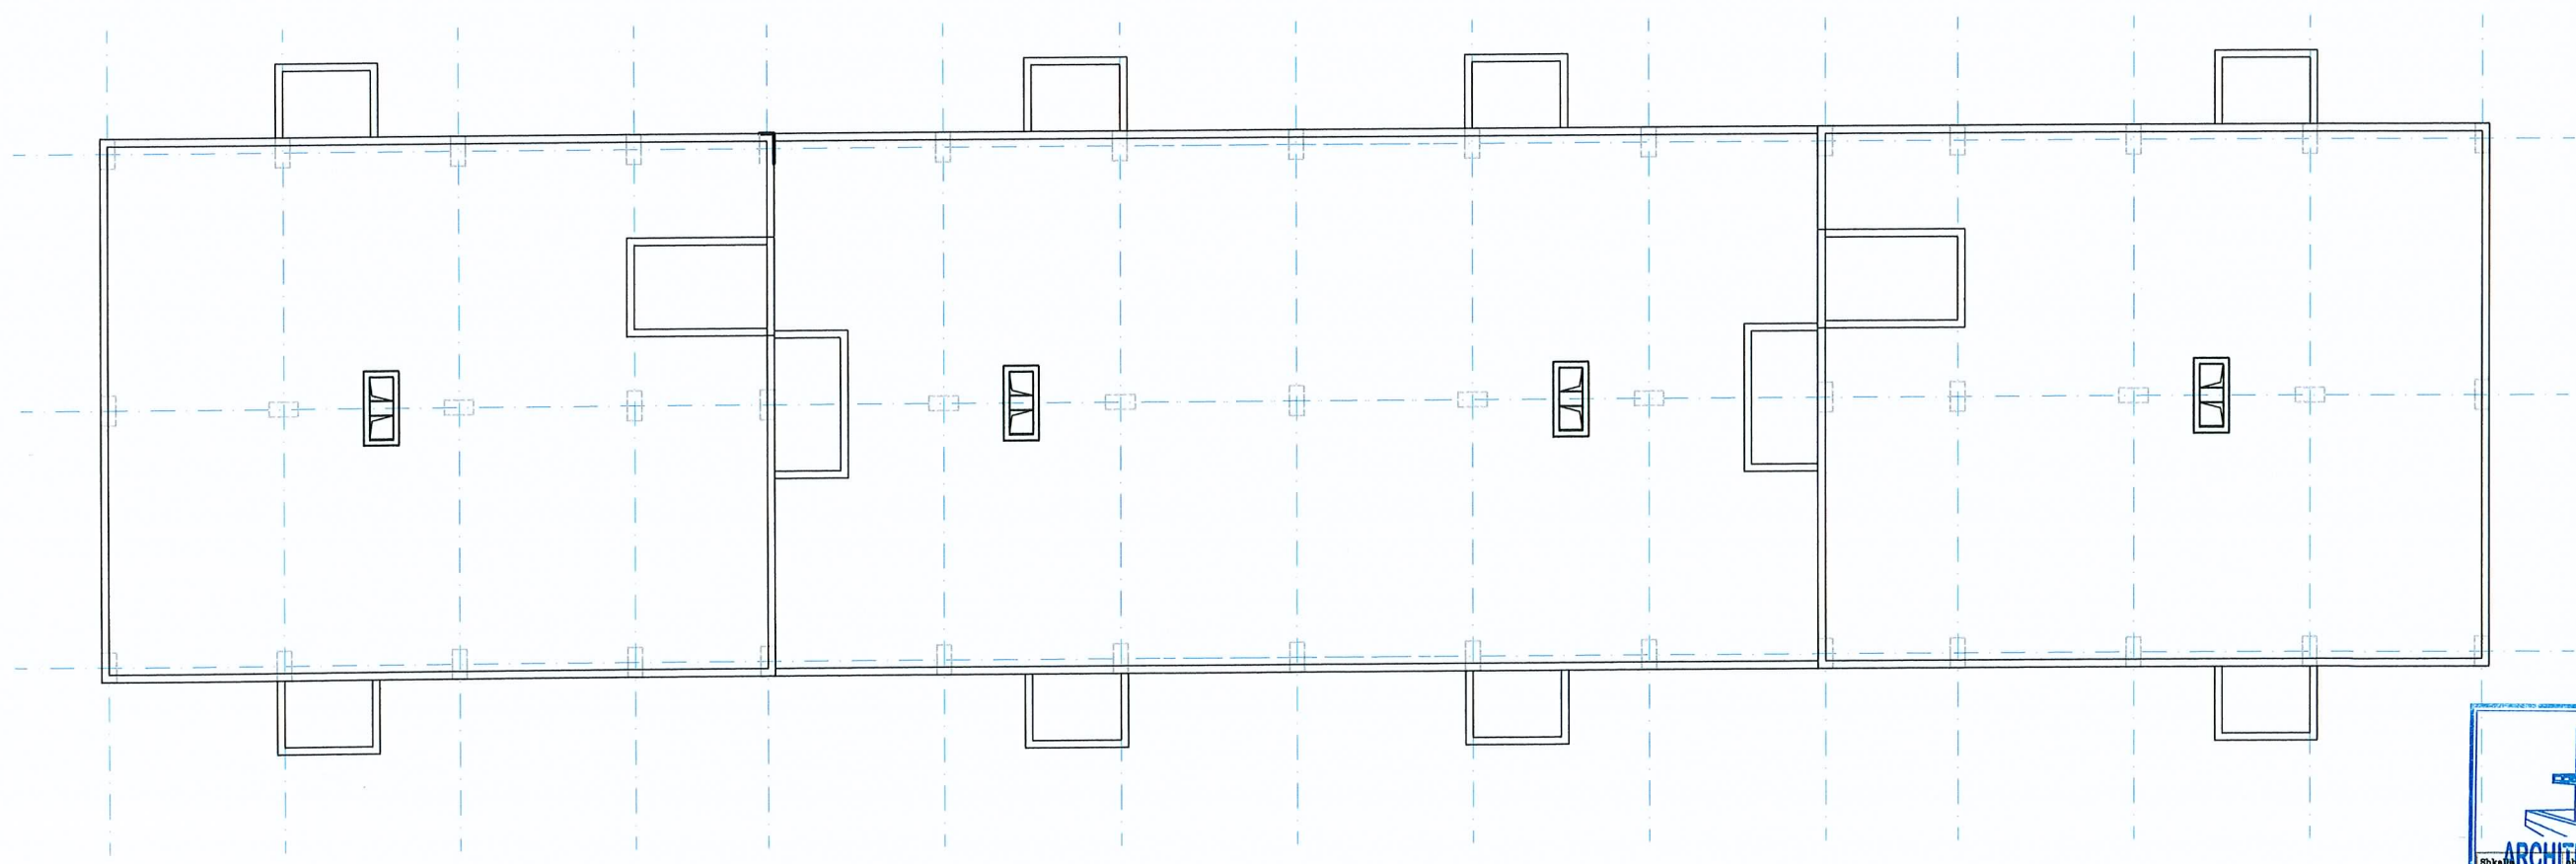


J&F
ARCHITECTURAL DESIGNER sh.p.k
 1:150 Projekti
 Banesa sociale sh.k.8
 nr. fletes emertimi det.Mir. II 3140
 A-3
 Planimetria e katit peste dhe tarraca


107 Arhitektural
 Konsultence
 konstruktional
 Universit
 Engineering Shk

Planimetria N/seksionit e katit perdhe
Sh.1:100



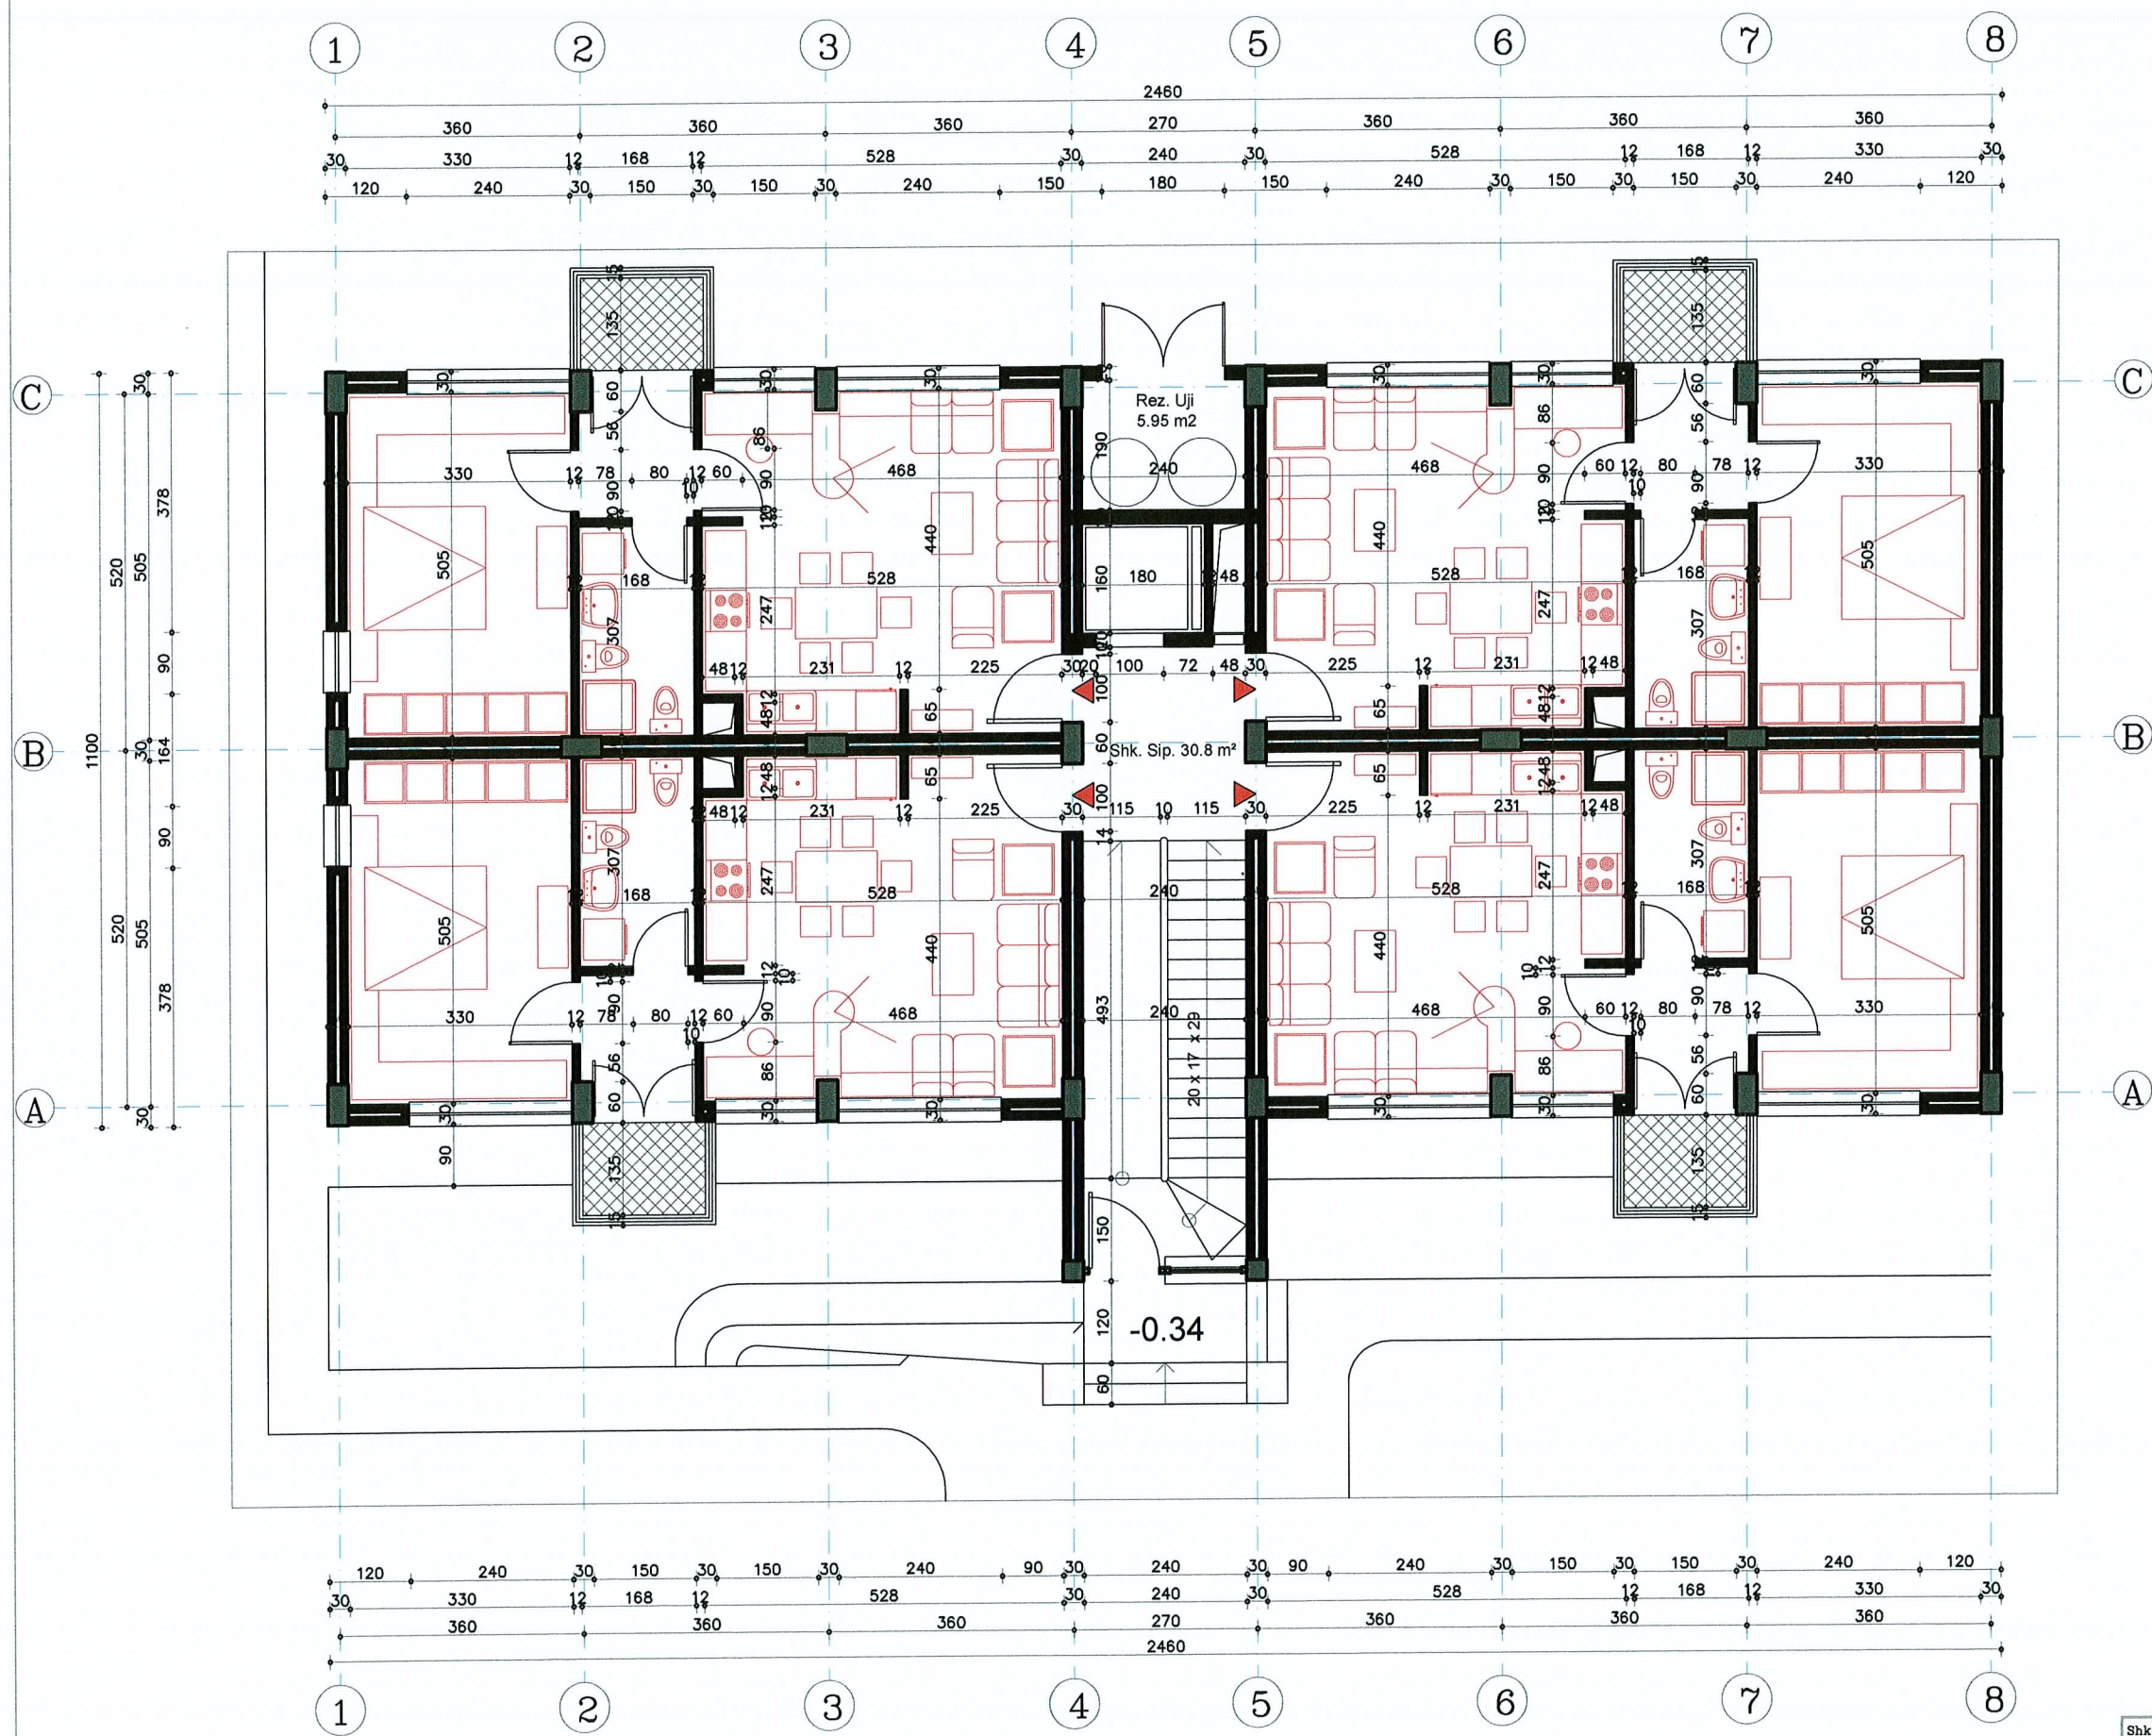


Shkalla	objekti	arkitekt
1:100	Banesa sociale	J&P ARCHITECTURAL DESIGNER sh.p.k
nr.fletes	emeritimi fletes	Projekti
A-4	Planimetria N/seksionit e katit perdhe	Konsulence

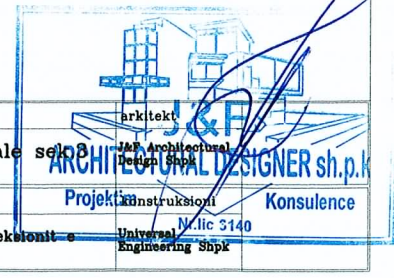


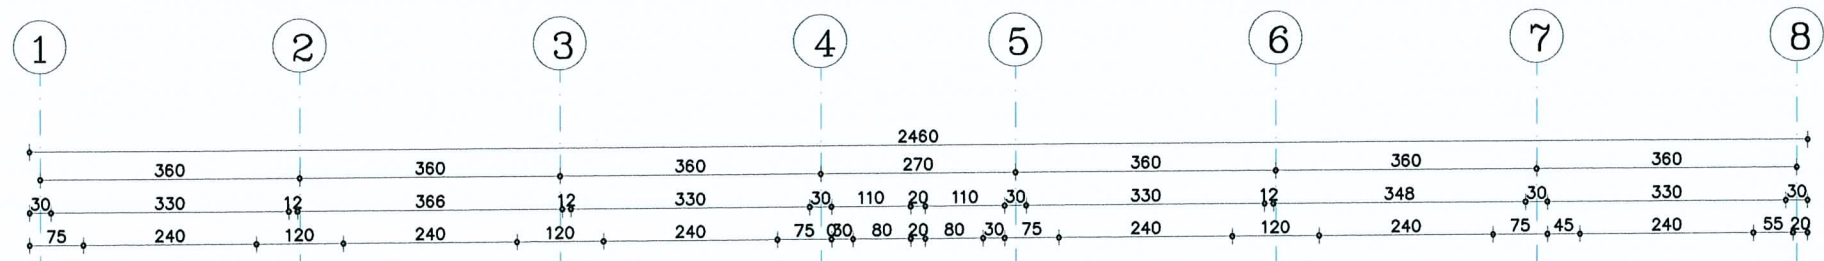




Planimetria N/seksionit e katit pare,dyte
Sh 1:100

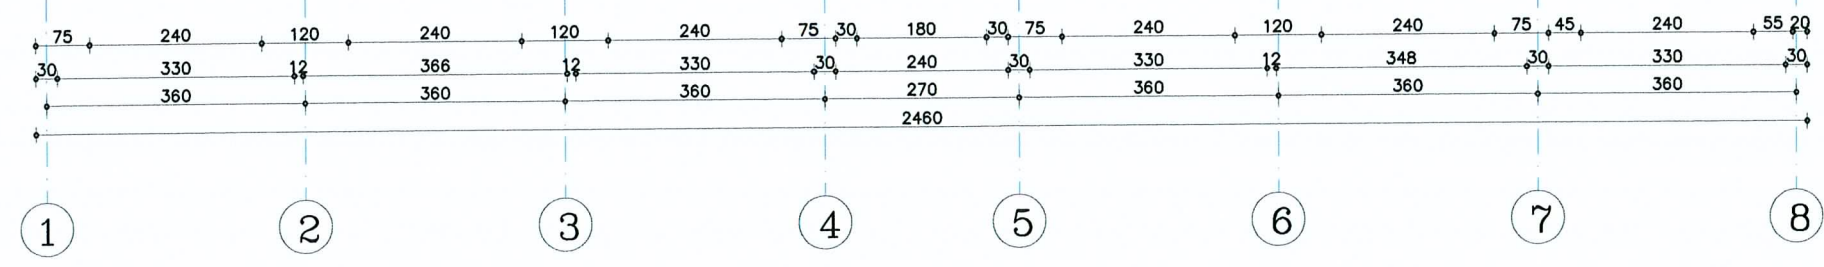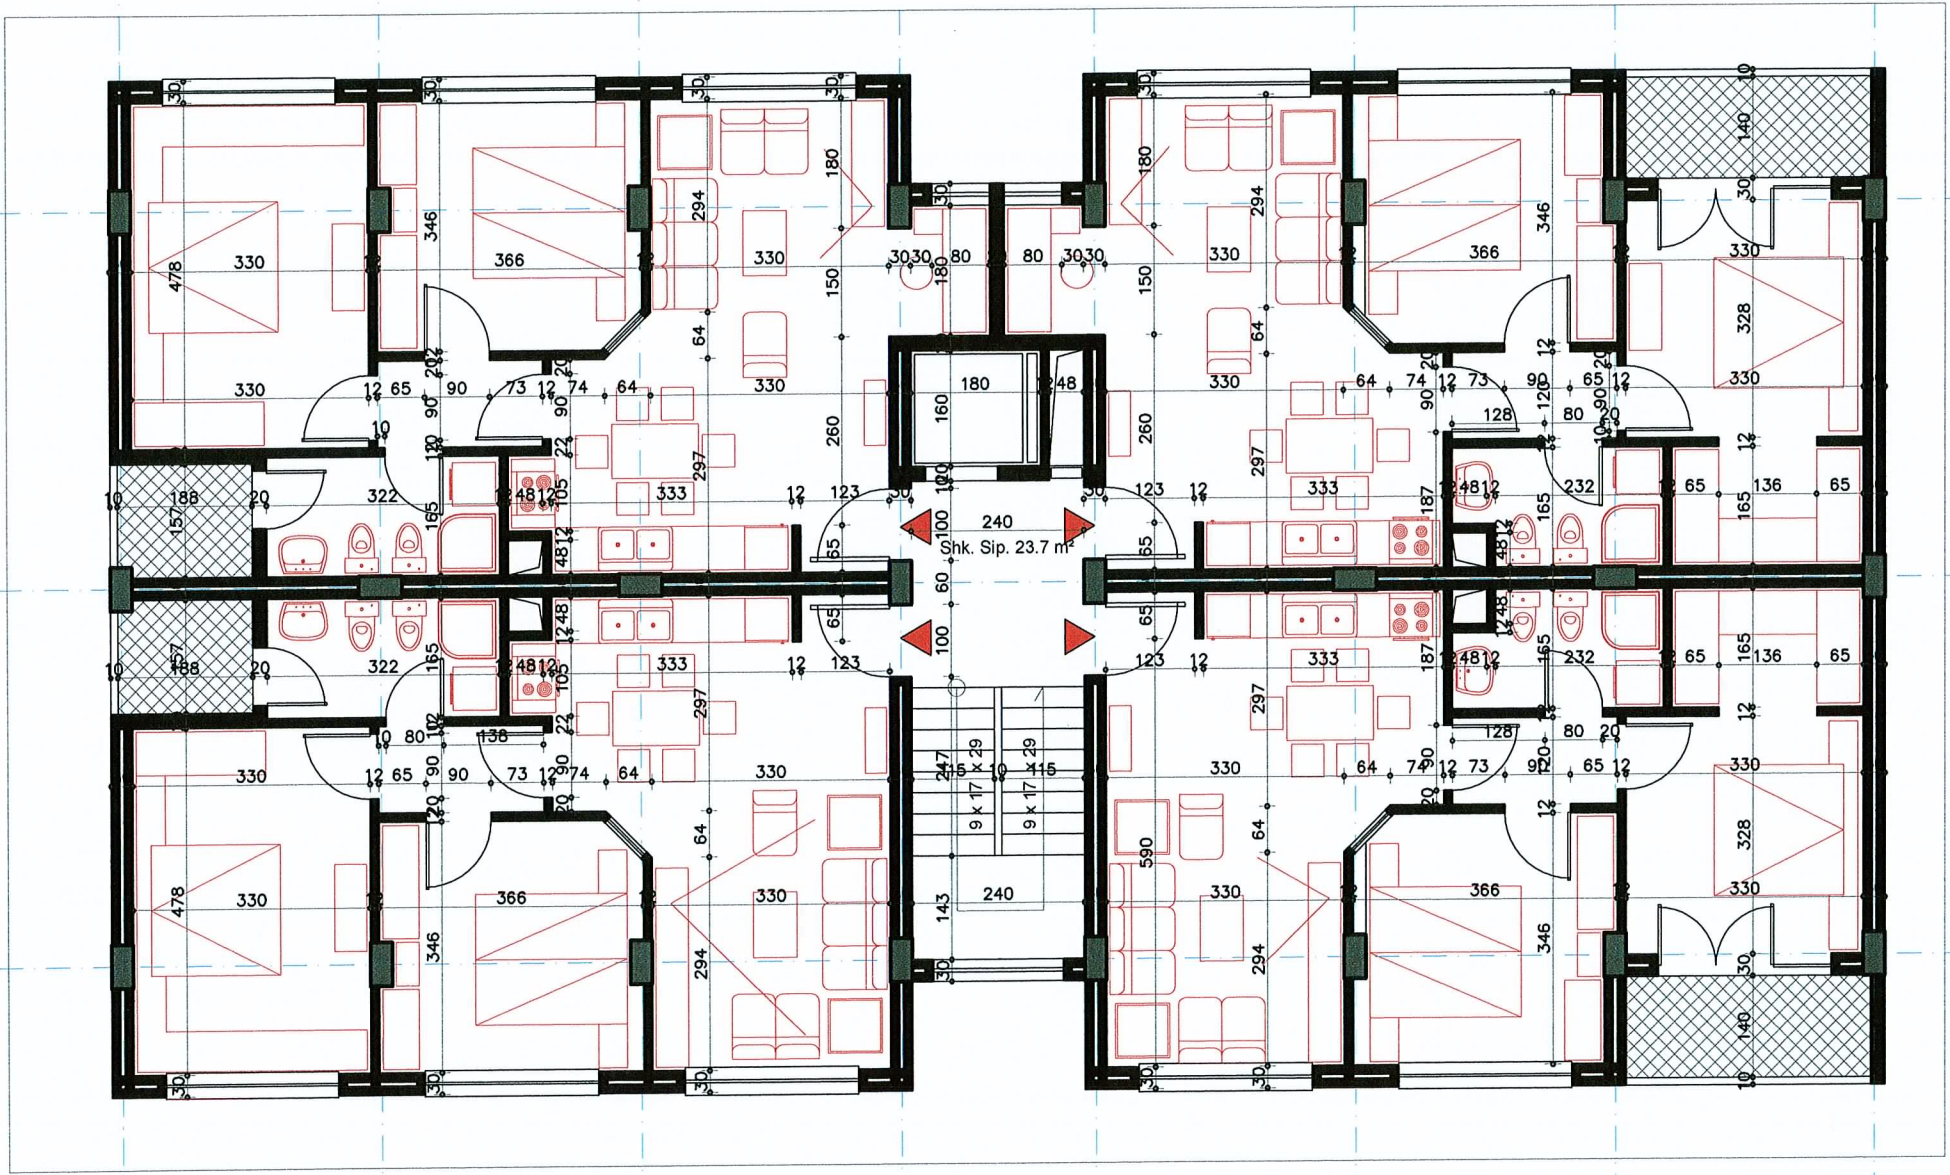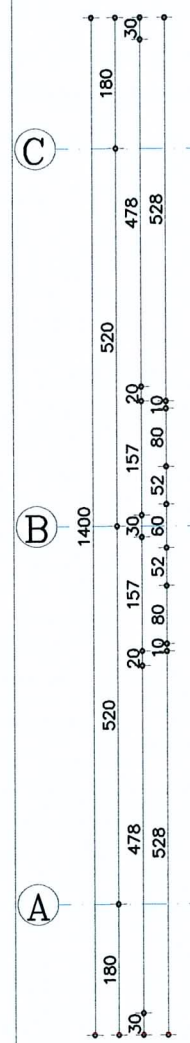

Shkalla	objekti	Projektim	Konstruksion
1:100	Banesa sociale sek.3	ARCHITECTURAL DESIGNER sh.p.k	Konsulence
nr.fletes	emeritimi fletes	Dalloyesal:140	Engineering Shpk
A-5	Planimetria N/seksionit e katit pare,dyte		

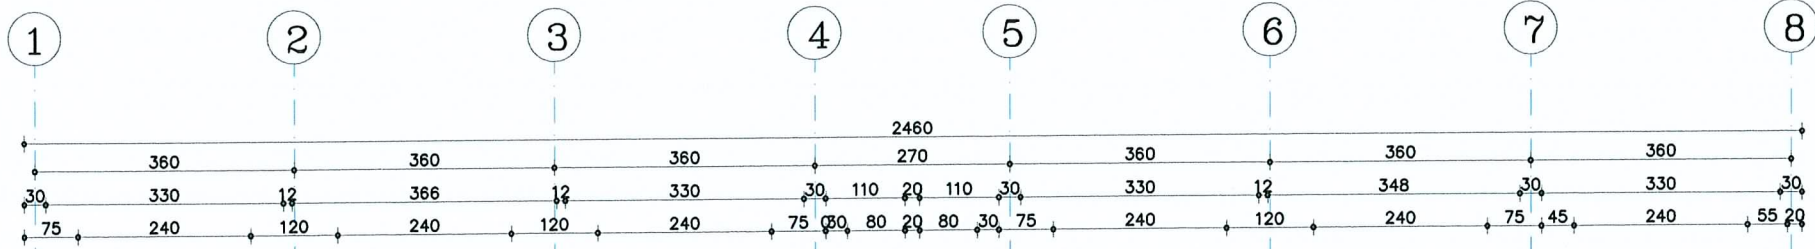

Planimetria N/seksionit e katit trete
Sh. 1:100

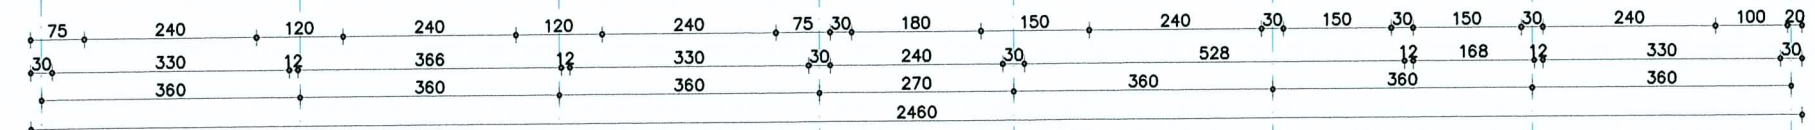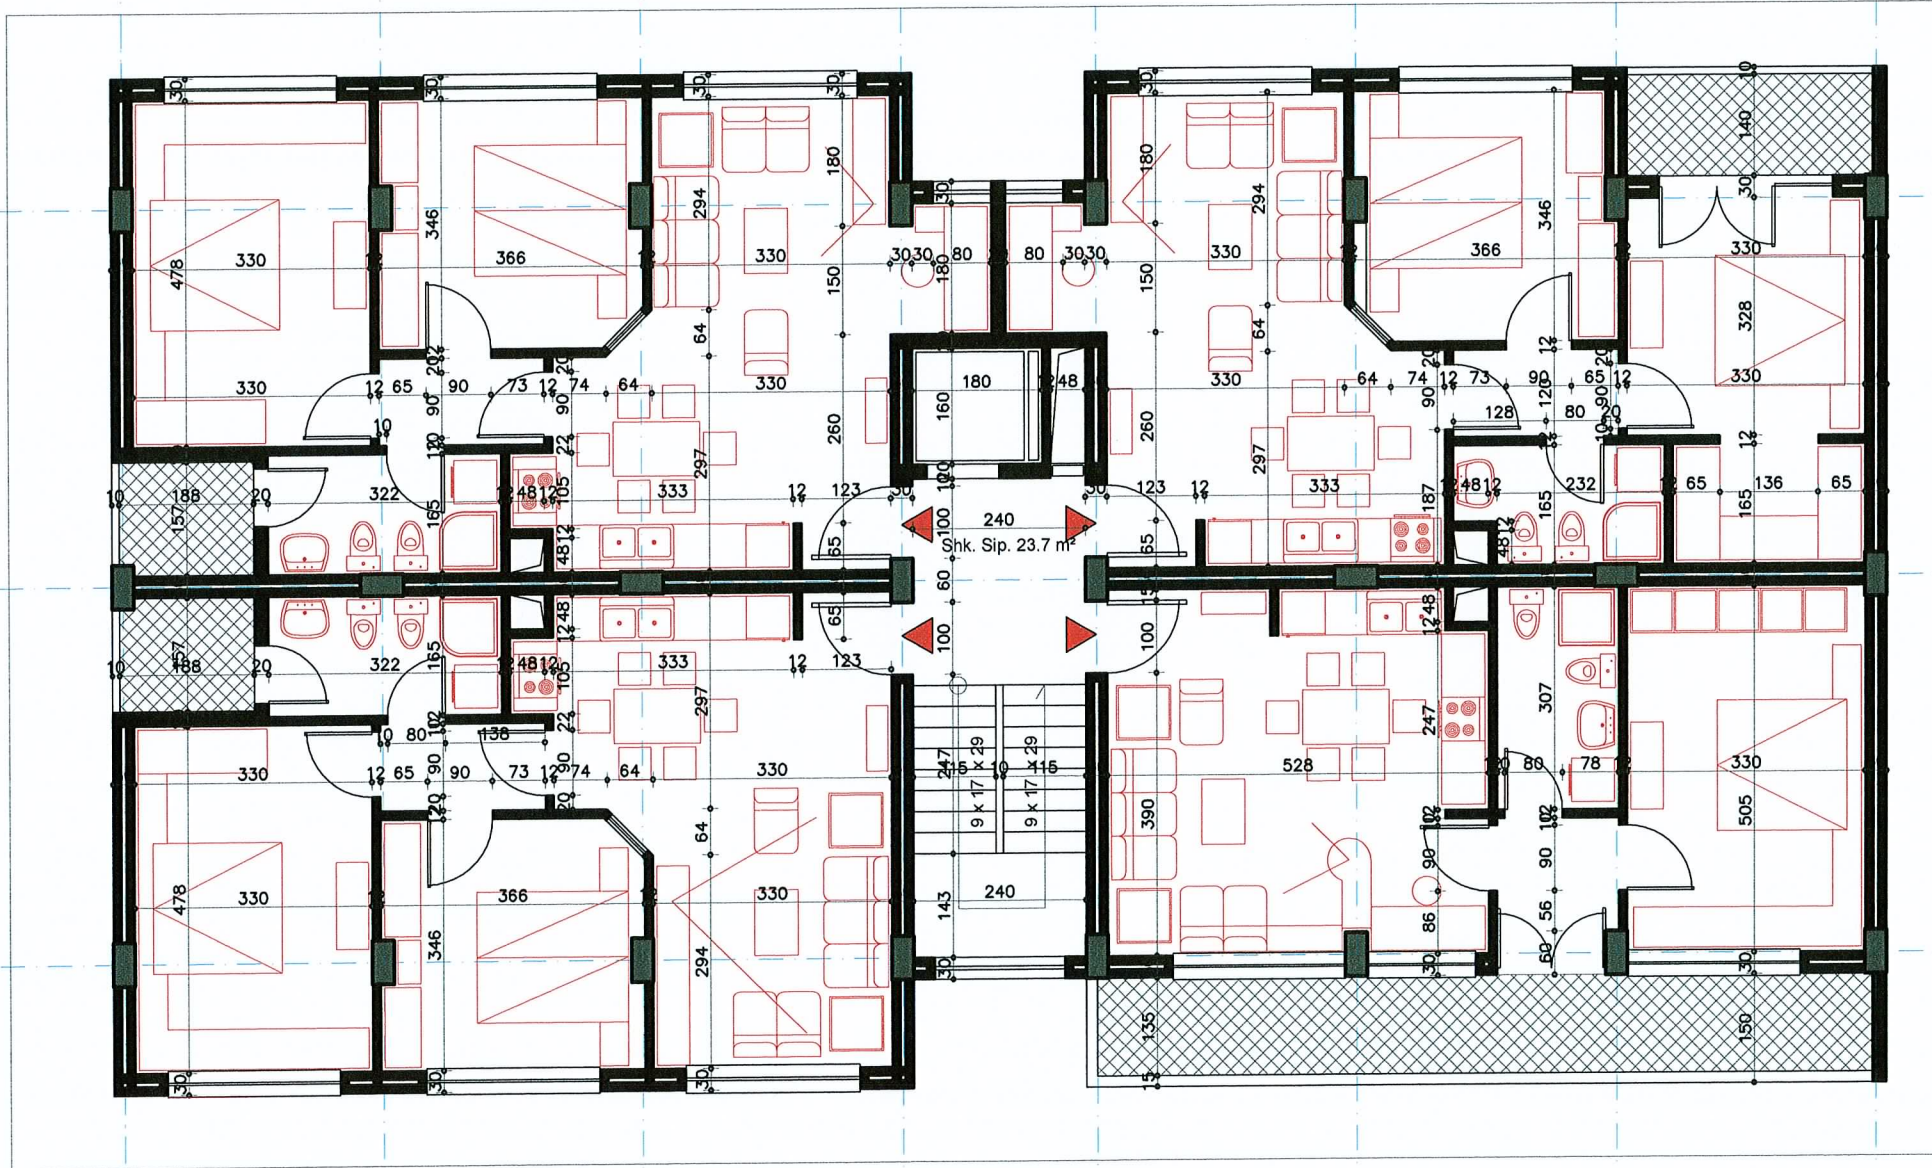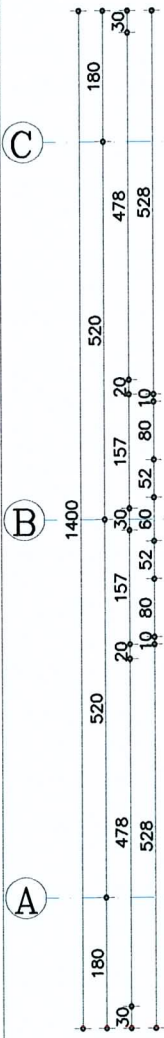


Shkalla	objekti	nr. fletes	emertimi fletes
1:100	Banesa sociale sek.3	A-6	Planimetria N/seksionit e katit trete
ARCHITECTURAL DESIGNER sh.p.k		Konsultime	


PAMJE KRYESORE SH. 1:150



PAMJE KRYESORE-2 SH. 1:150

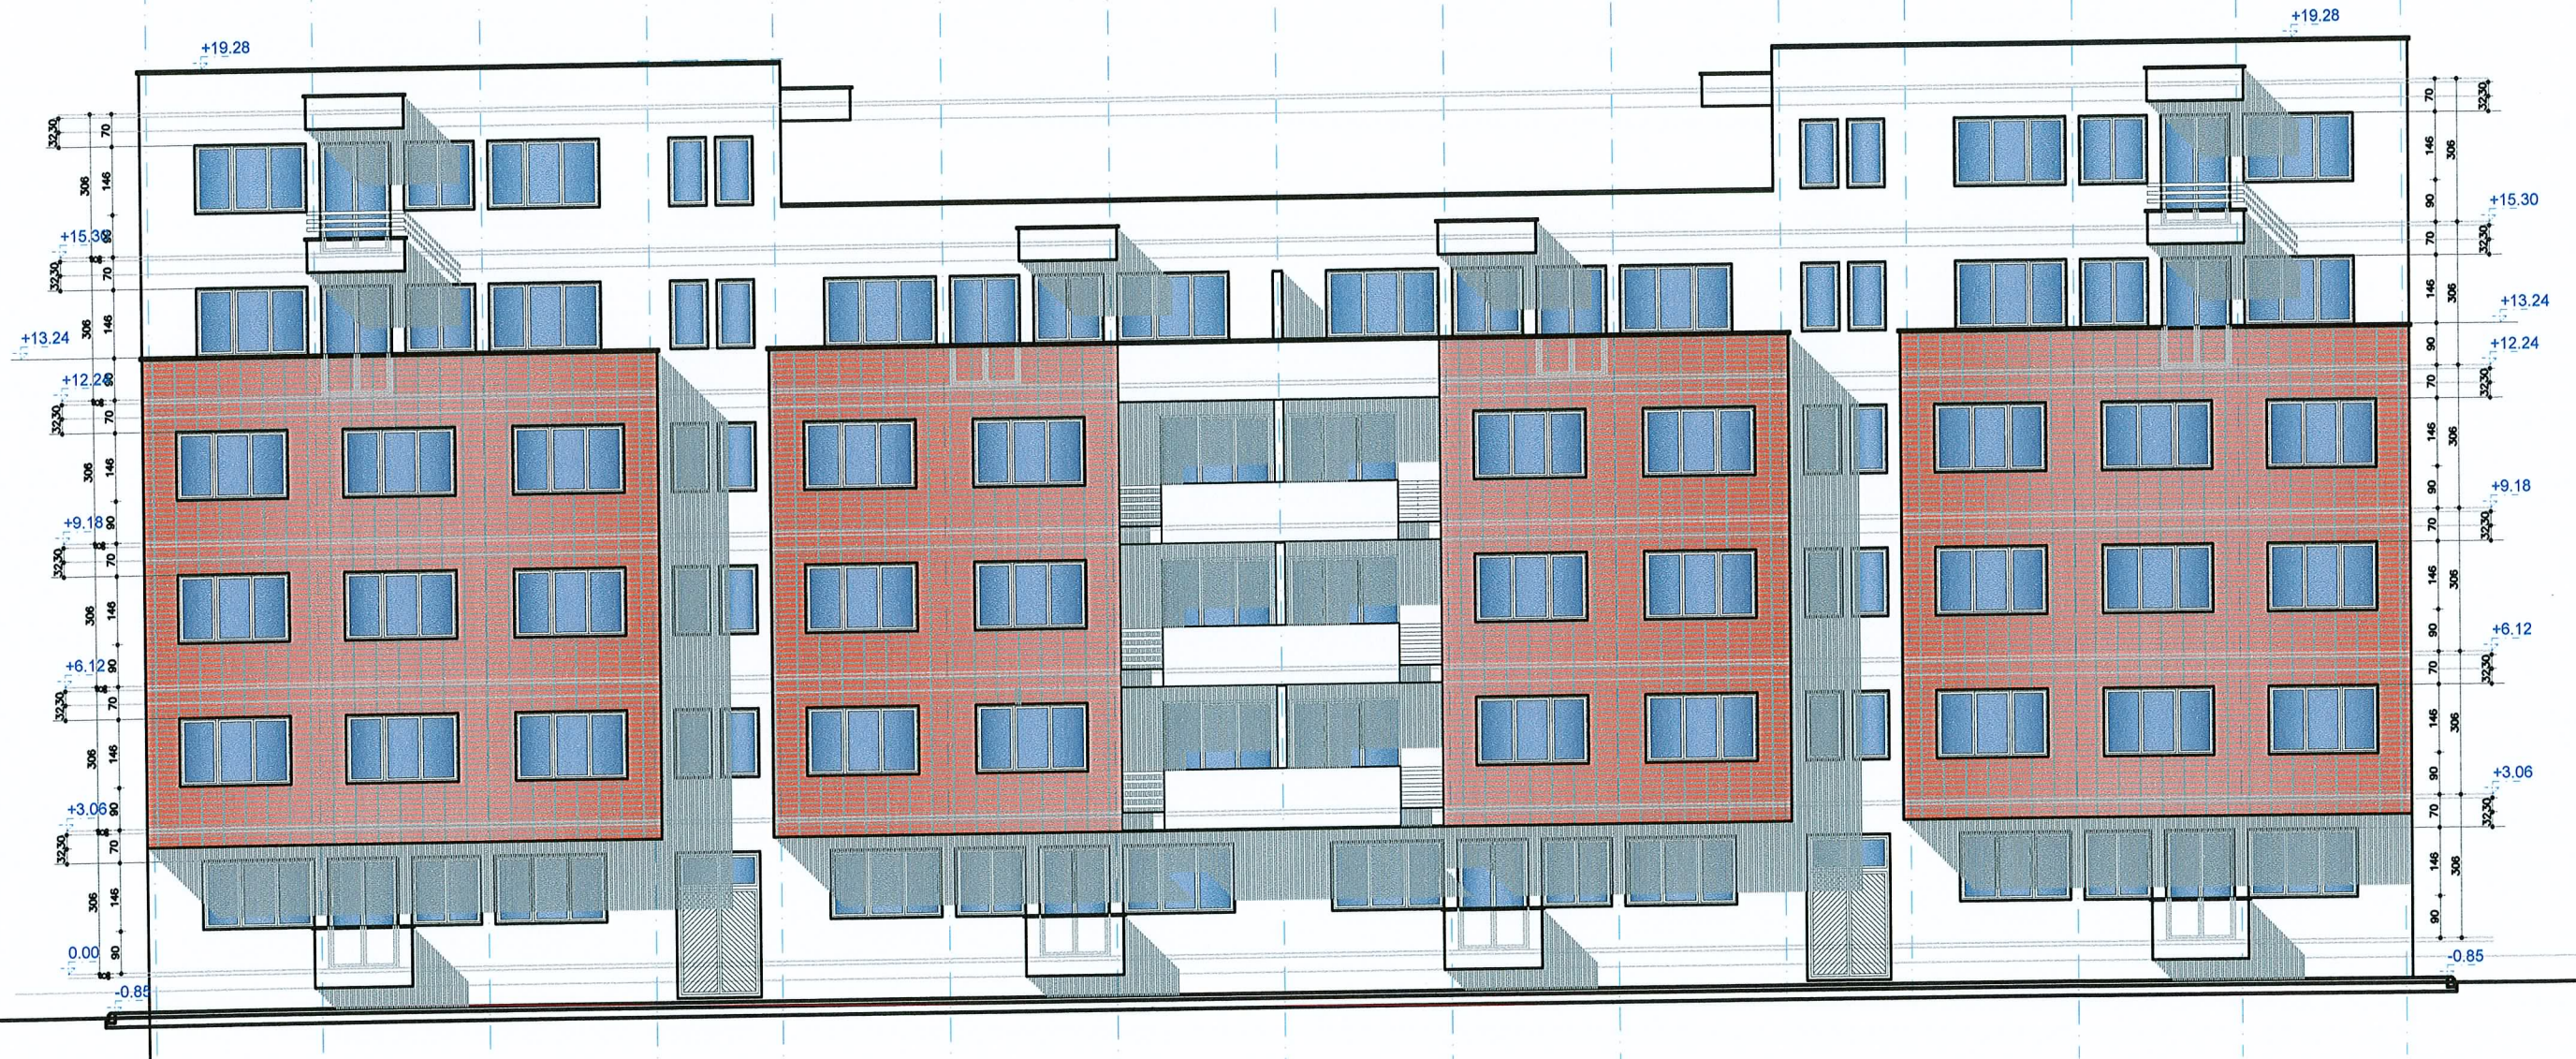


PAMJE ANESORE SH. 1:100

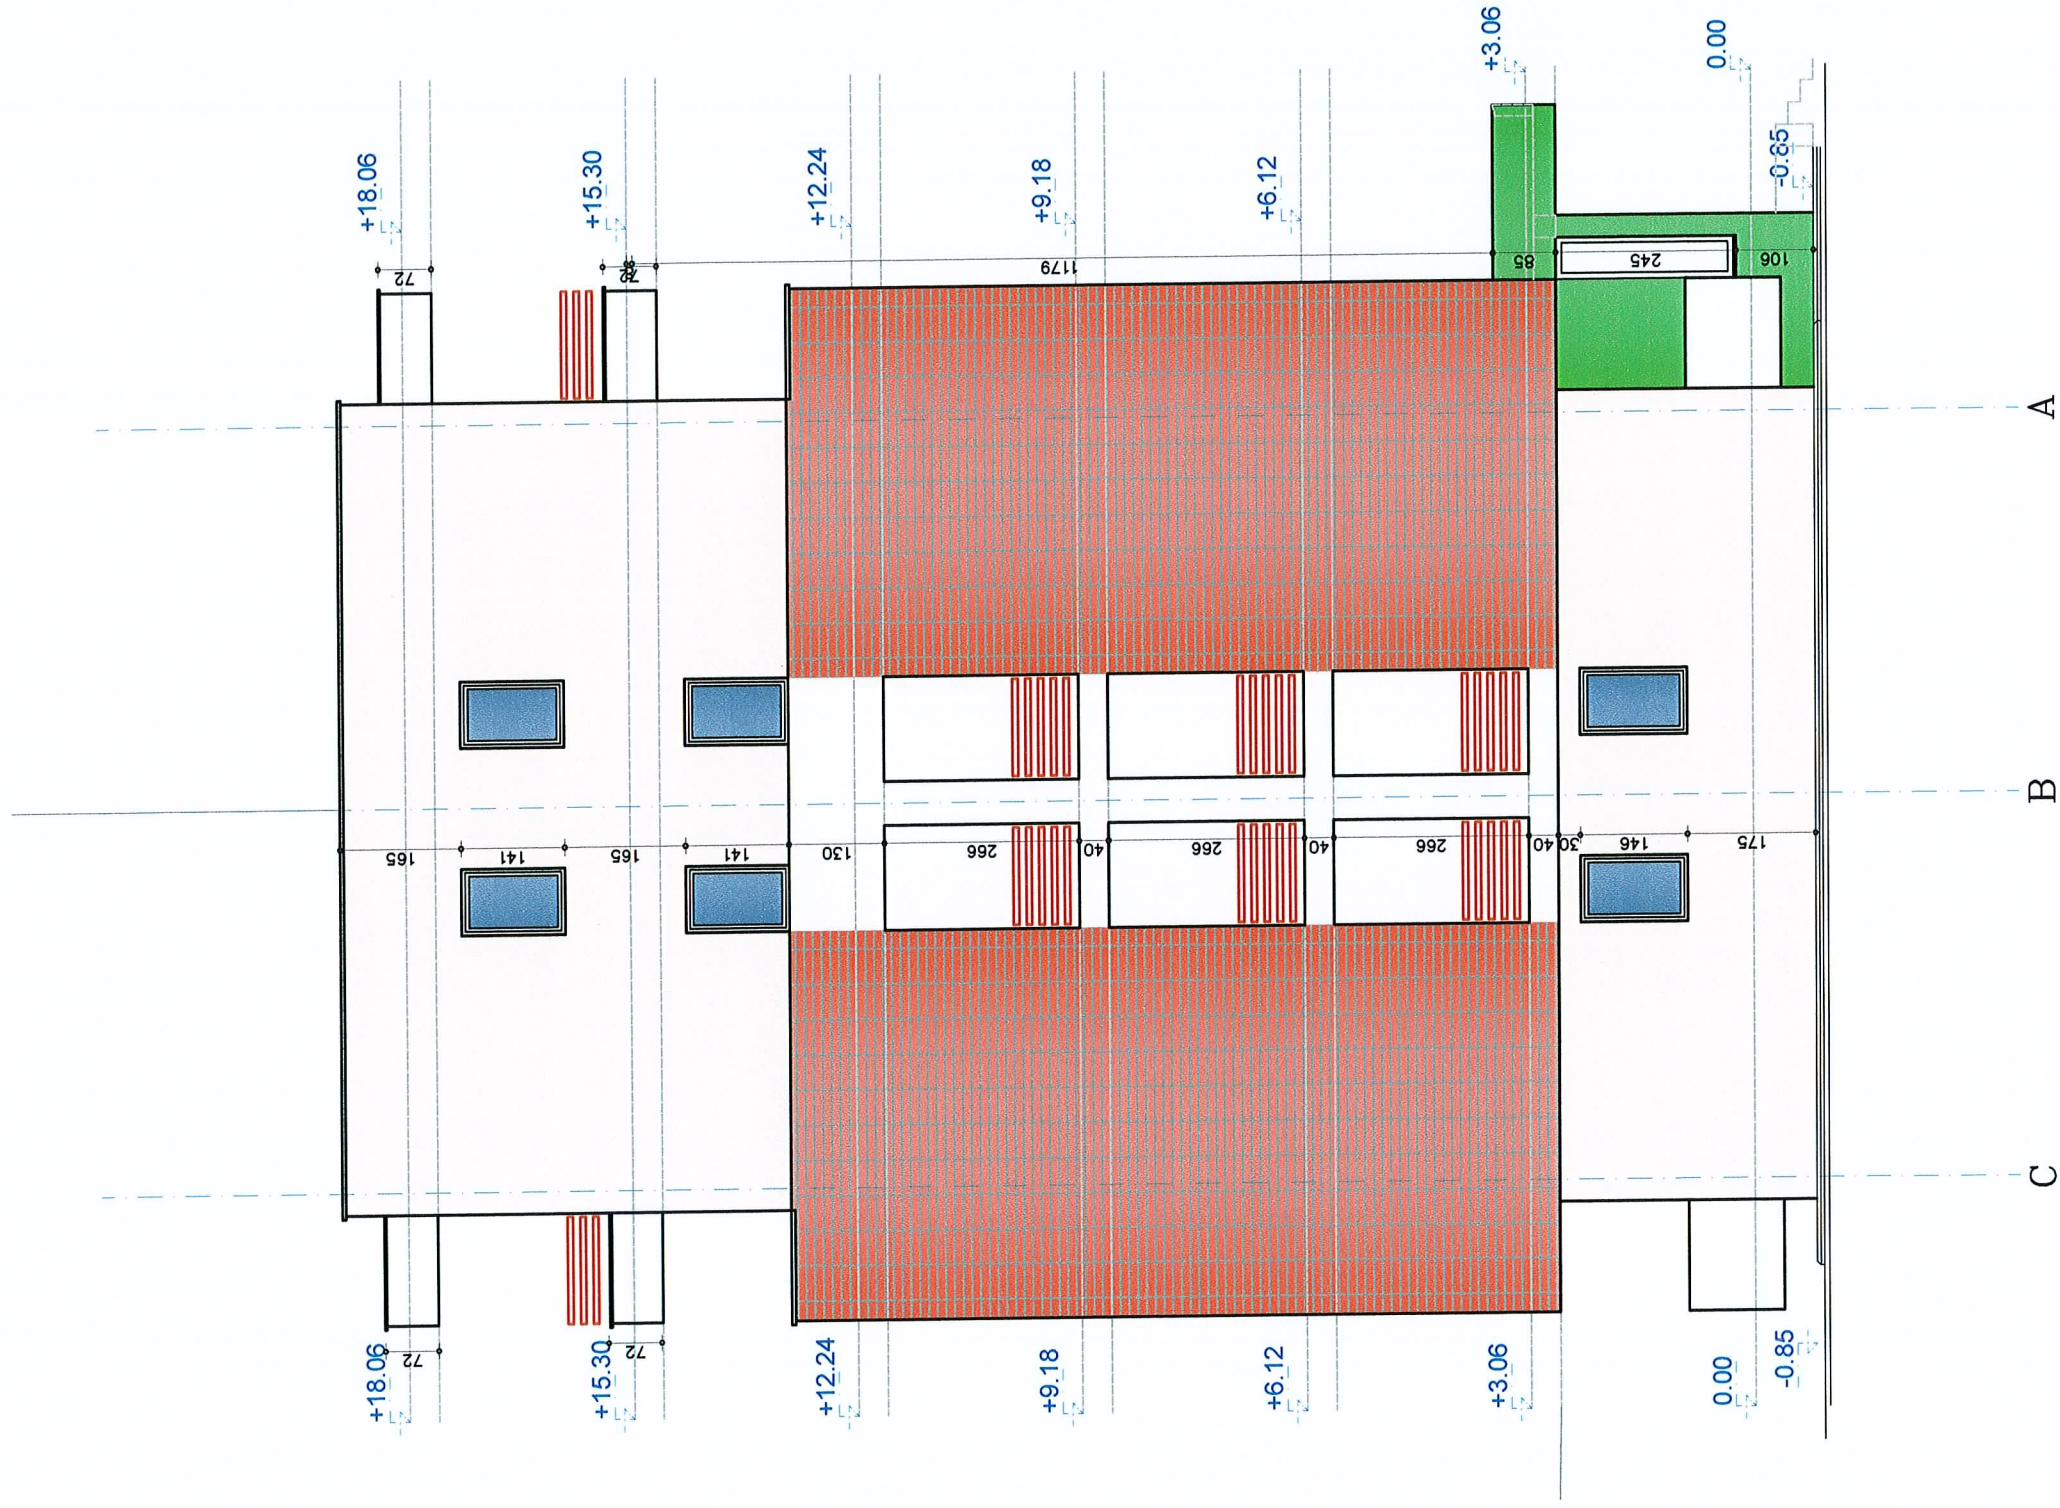

Shkalla	objekti
1:100	Banesa sociale
nr.fletes	emertimi fletes
A-9	Pamje anesore
	Projektim
	Konstruksion
	Konsulence
	Univeriteti 140
	Prague



PRERJE GJATESORE SH. 1:150

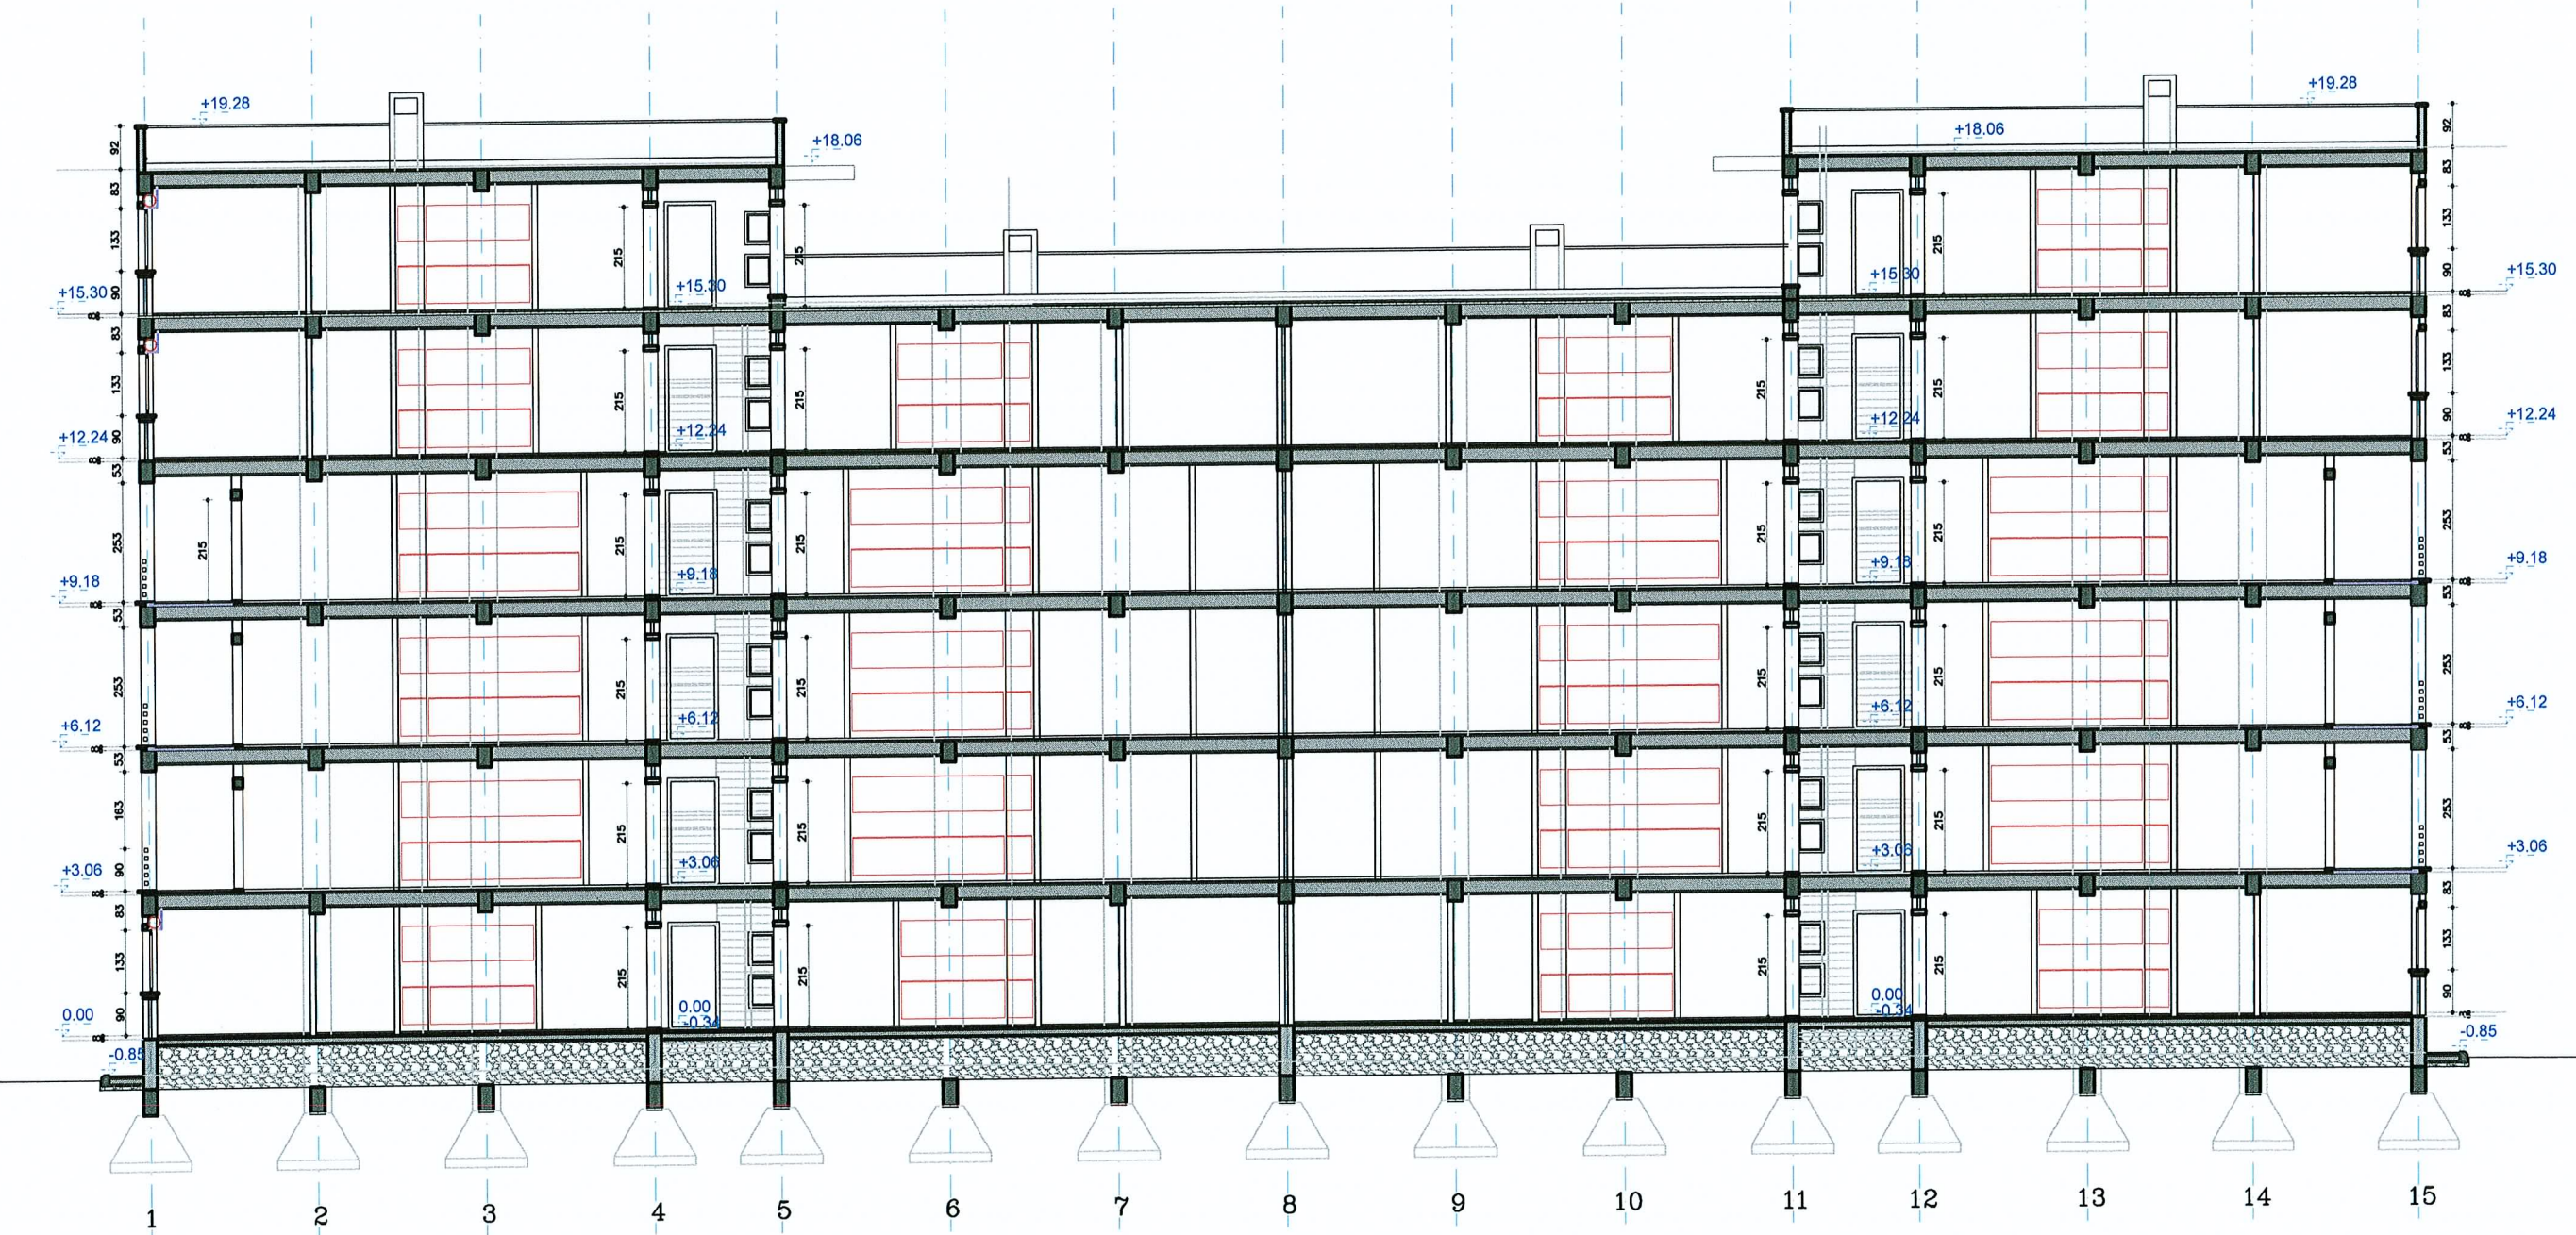

Architectural project information and stamp:


- Shkalla: 1:150
- Objekti: Banesa sociale blk.3
- Projektim: Prerje Gjatesore
- Arhitekt: ARHITEKTURIM DESIGNER SH.K
- Udhëzues: Konsulent
- Nr. lic: 3140

PRERJE TERTHORE 2-2 SH. 1:100

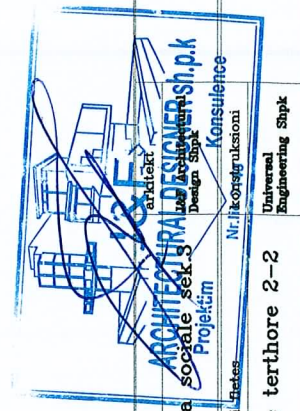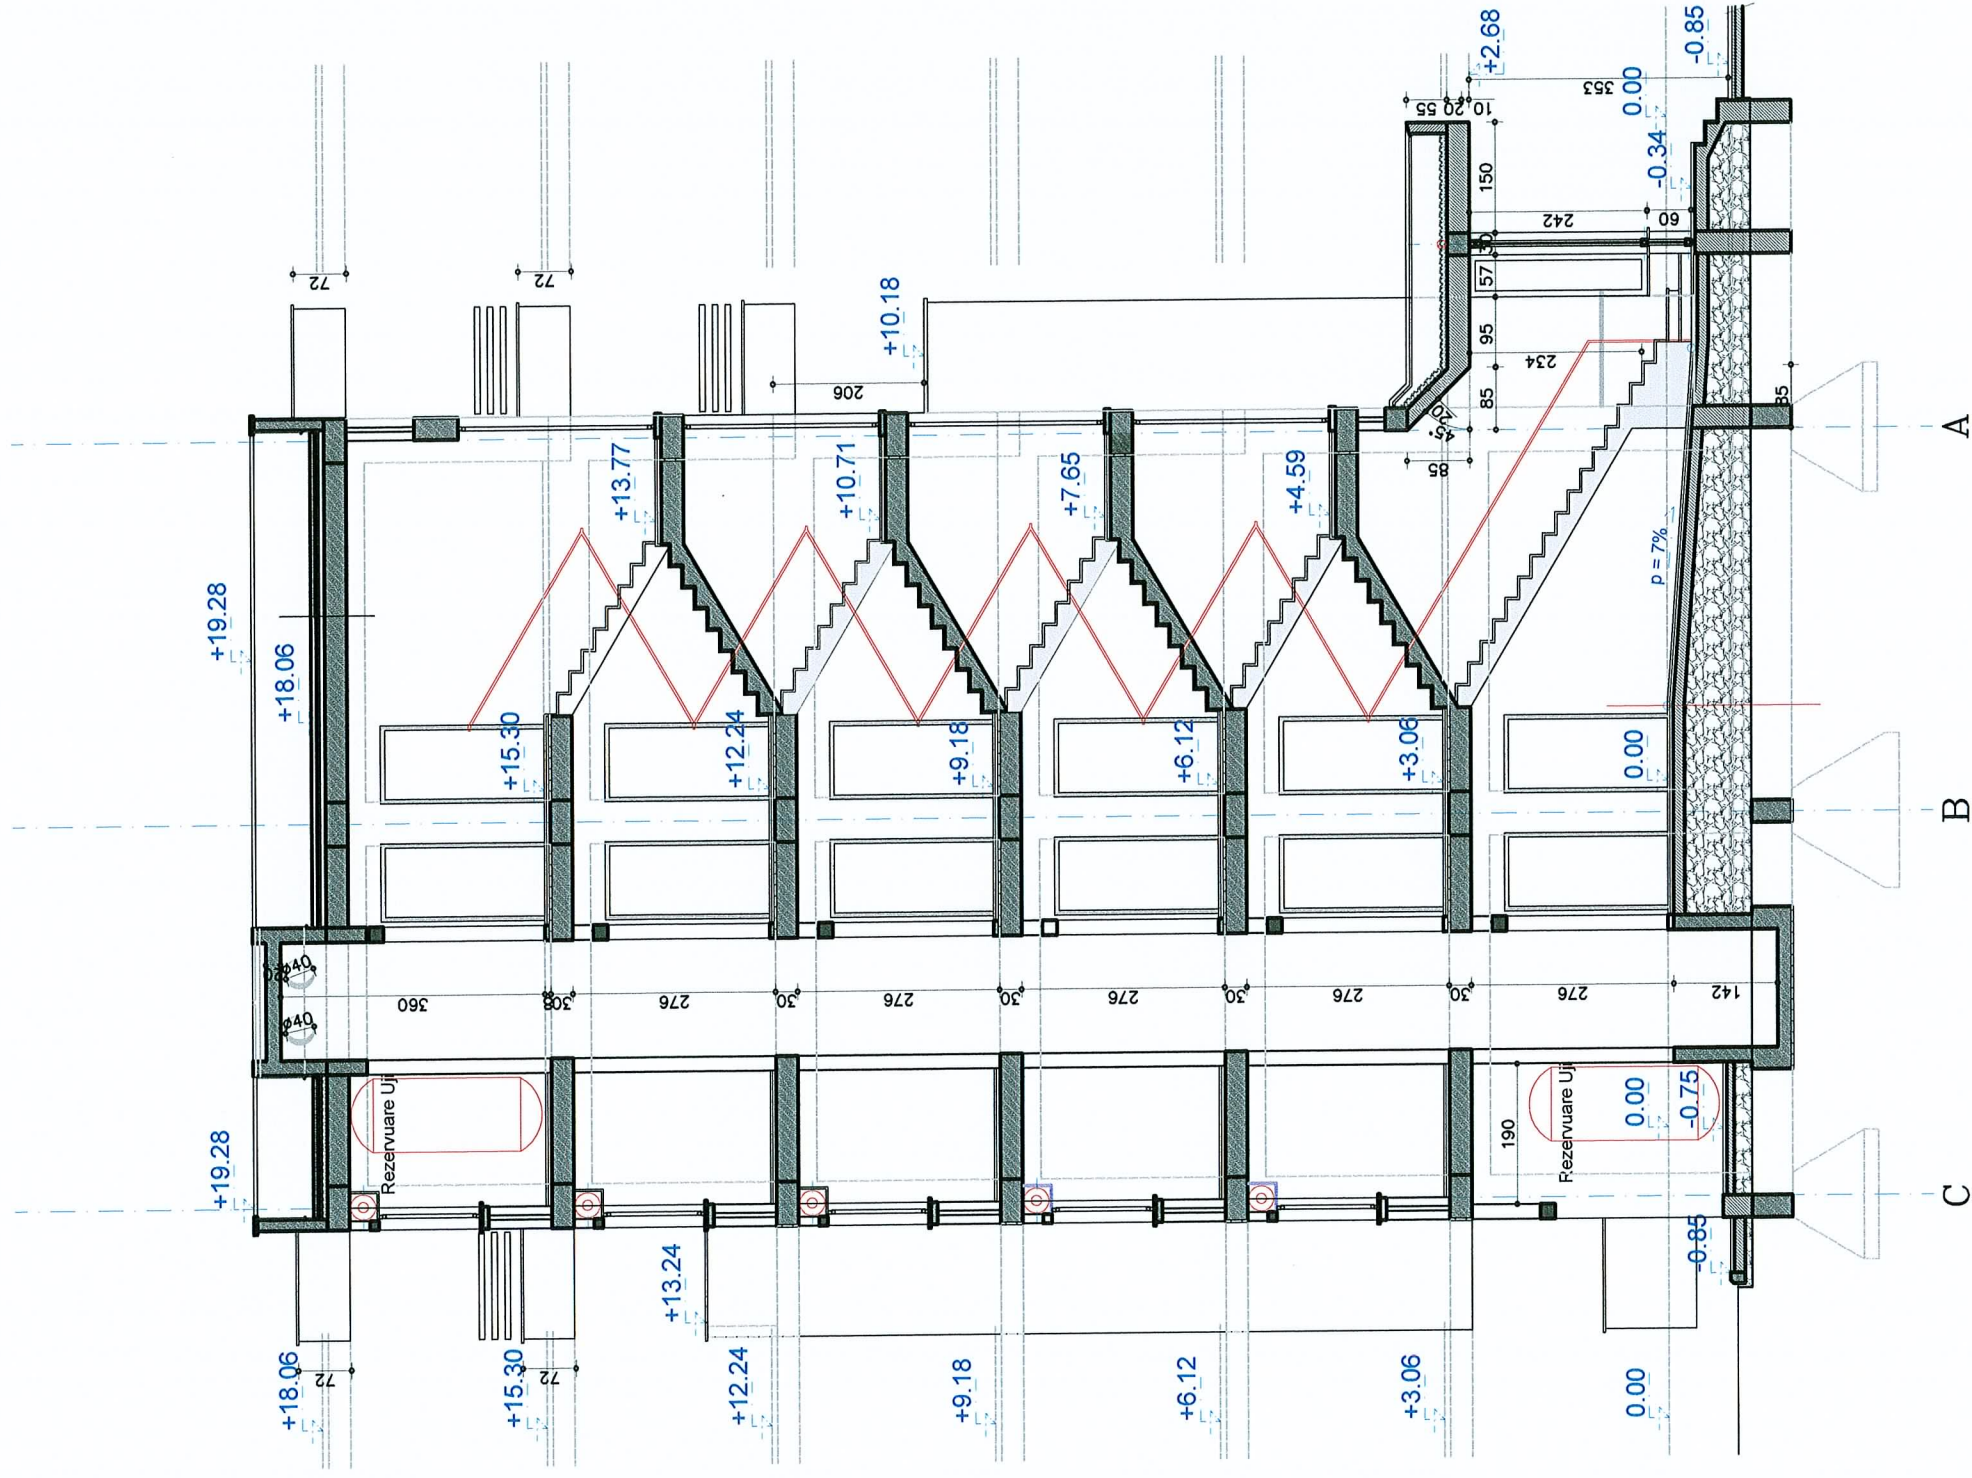

Shkalla	objekti	emertimi	Nr. / Konsultimi
1:100	Banesa sociale sek. 3	Prerje torthore 2-2	Universal Engineering Shpk
nr. fletes	emertimi	Prerje torthore 2-2	Universal Engineering Shpk
A-11			

PRERJE TERTHORE 1-1 SH. 1:100

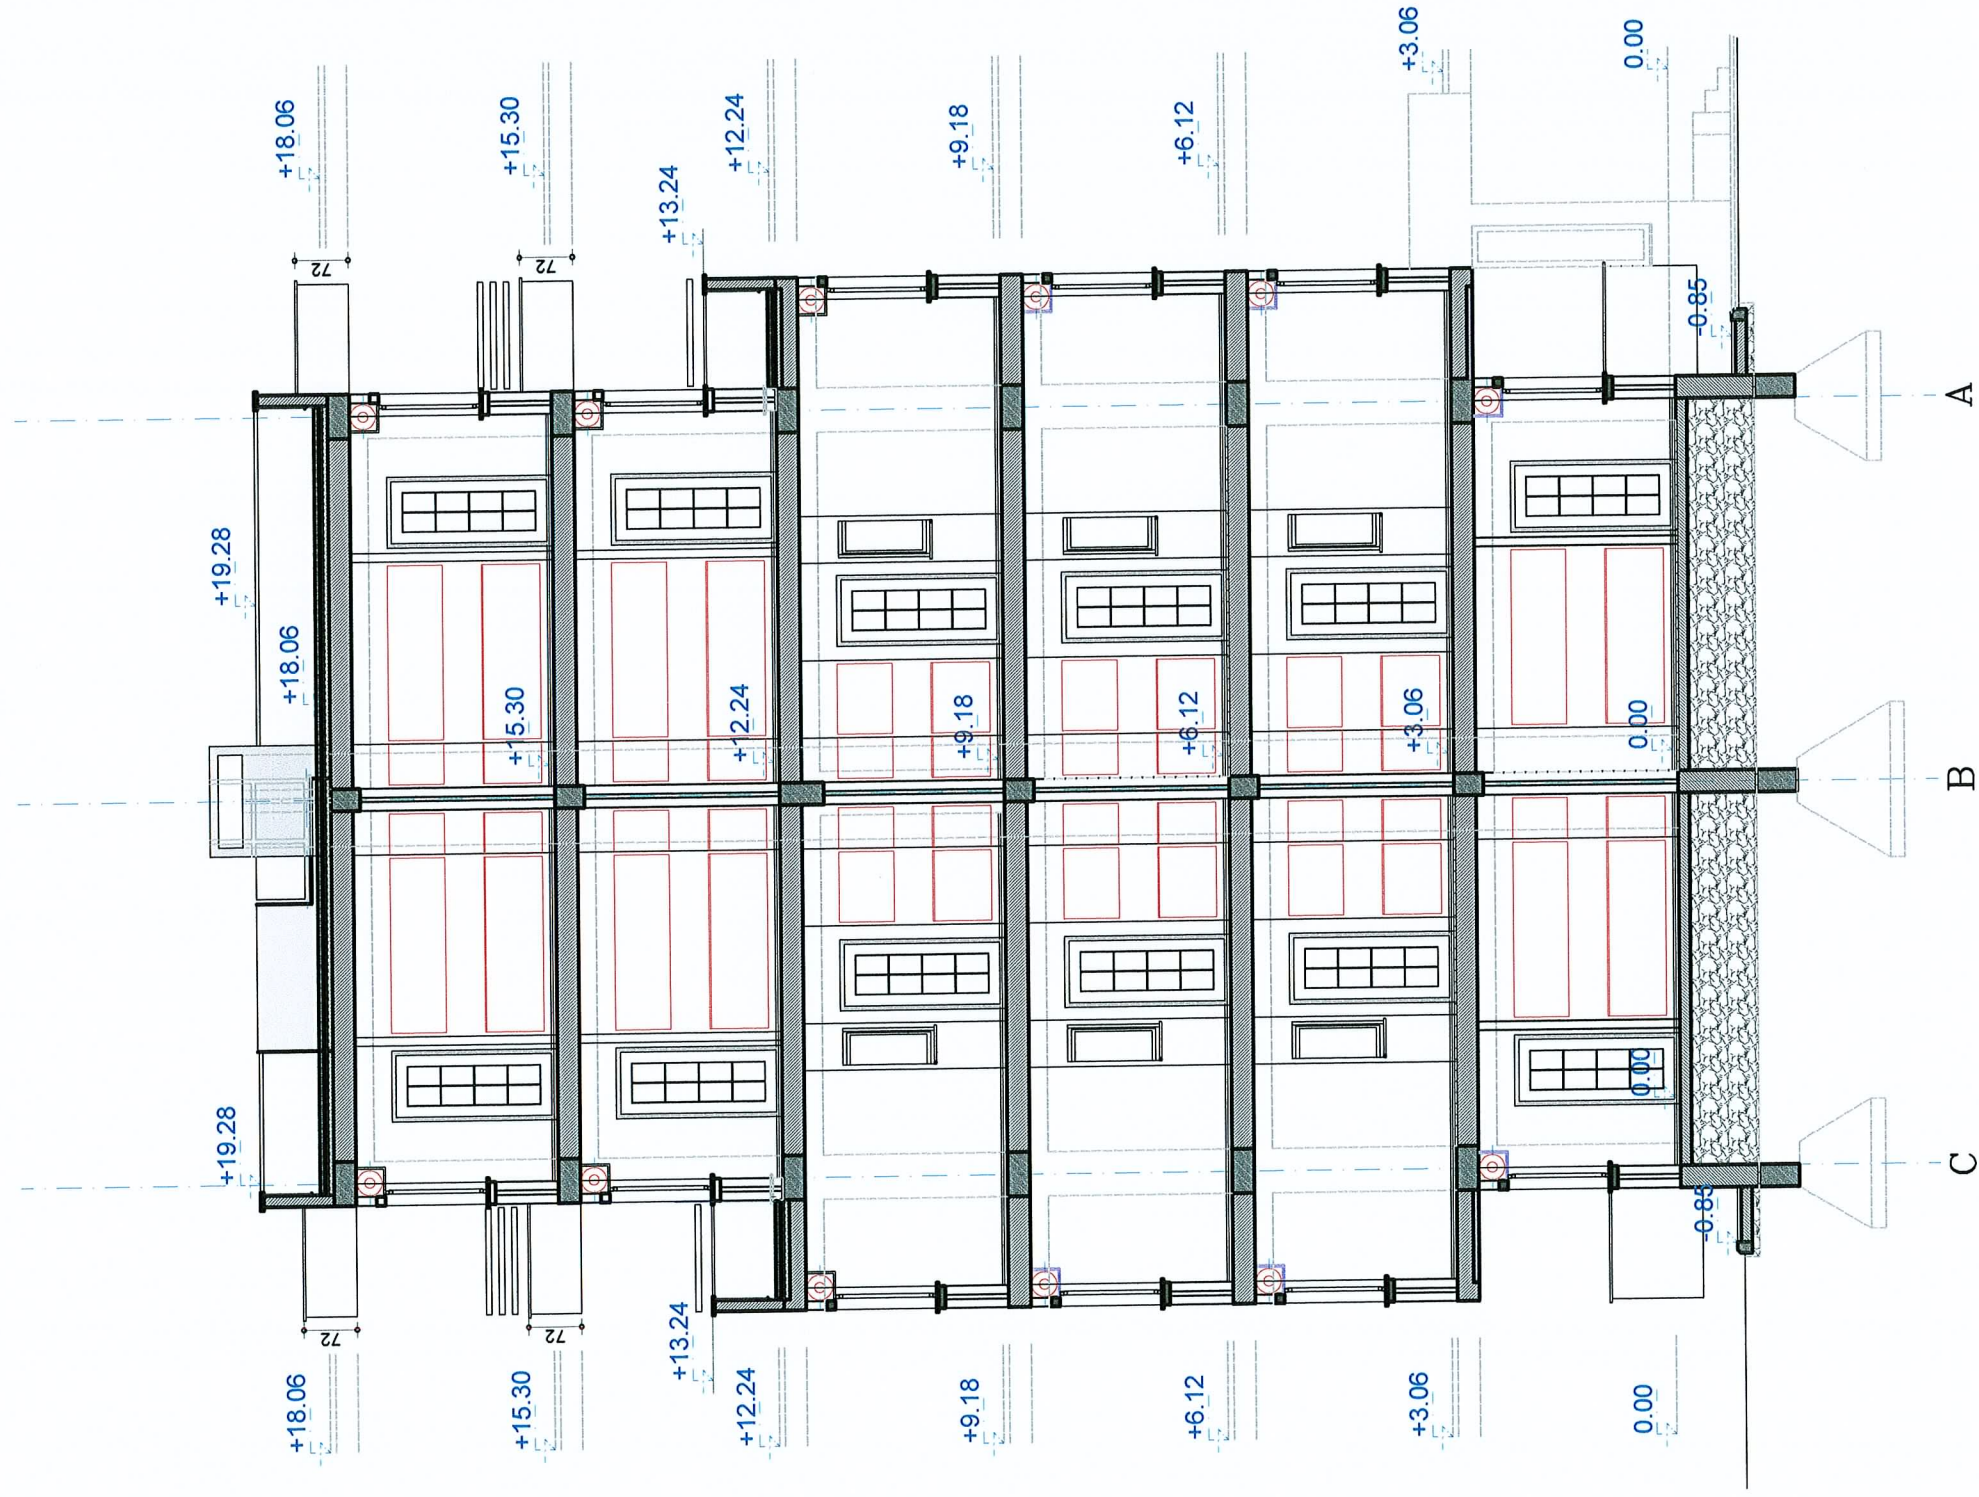

Shkalla	objekti	emertimi	nr. fletes	nr. fletes
1:100	Banesa sociale	Prerje t'ertshore	A-12	A-12
Universal Engineering sh.p.k Konsulence Nr. TIC 3748				