



BASHKIA KRUJË

MIRATOI:
KRYETARI I BASHKISË
ARTUR BUSHI

PROJEKT ZBATIMI

OBJEKTI: "NDËRTIM K.U.B. PRANË RRUGËS "PASHA", QENDËR THUMANË, NJ.A.THUMANË,, KRUJË"

PROJEKTUESI:

"HMK CONSULTING" SH.P.K

INVESTITORI:

BASHKIA KRUJË


PLANI I RILEVIMIT SH 1:1000



Legjenda
 Ortofoto
 2015 8
 Sintese
 Raze

 REPUBLIKA E SHQIPERISE BASHKIA KRUJE	PROJEKT ZBATIMI "NDËRTIM K.U.B. PRANË RRUGËS "PASHA", QENDËR THUMANË, NJ.A.THUMANË,, KRUJË"	PLANI I RILEVIMIT	PROJEKTUES : " HMK CONSULTING" sh.p.k.	FLETA P-01
			SHKALLA : 1 : 1000	
" HMK CONSULTING " shpk				2024

PLANI I RILEVIMIT SH 1:1000

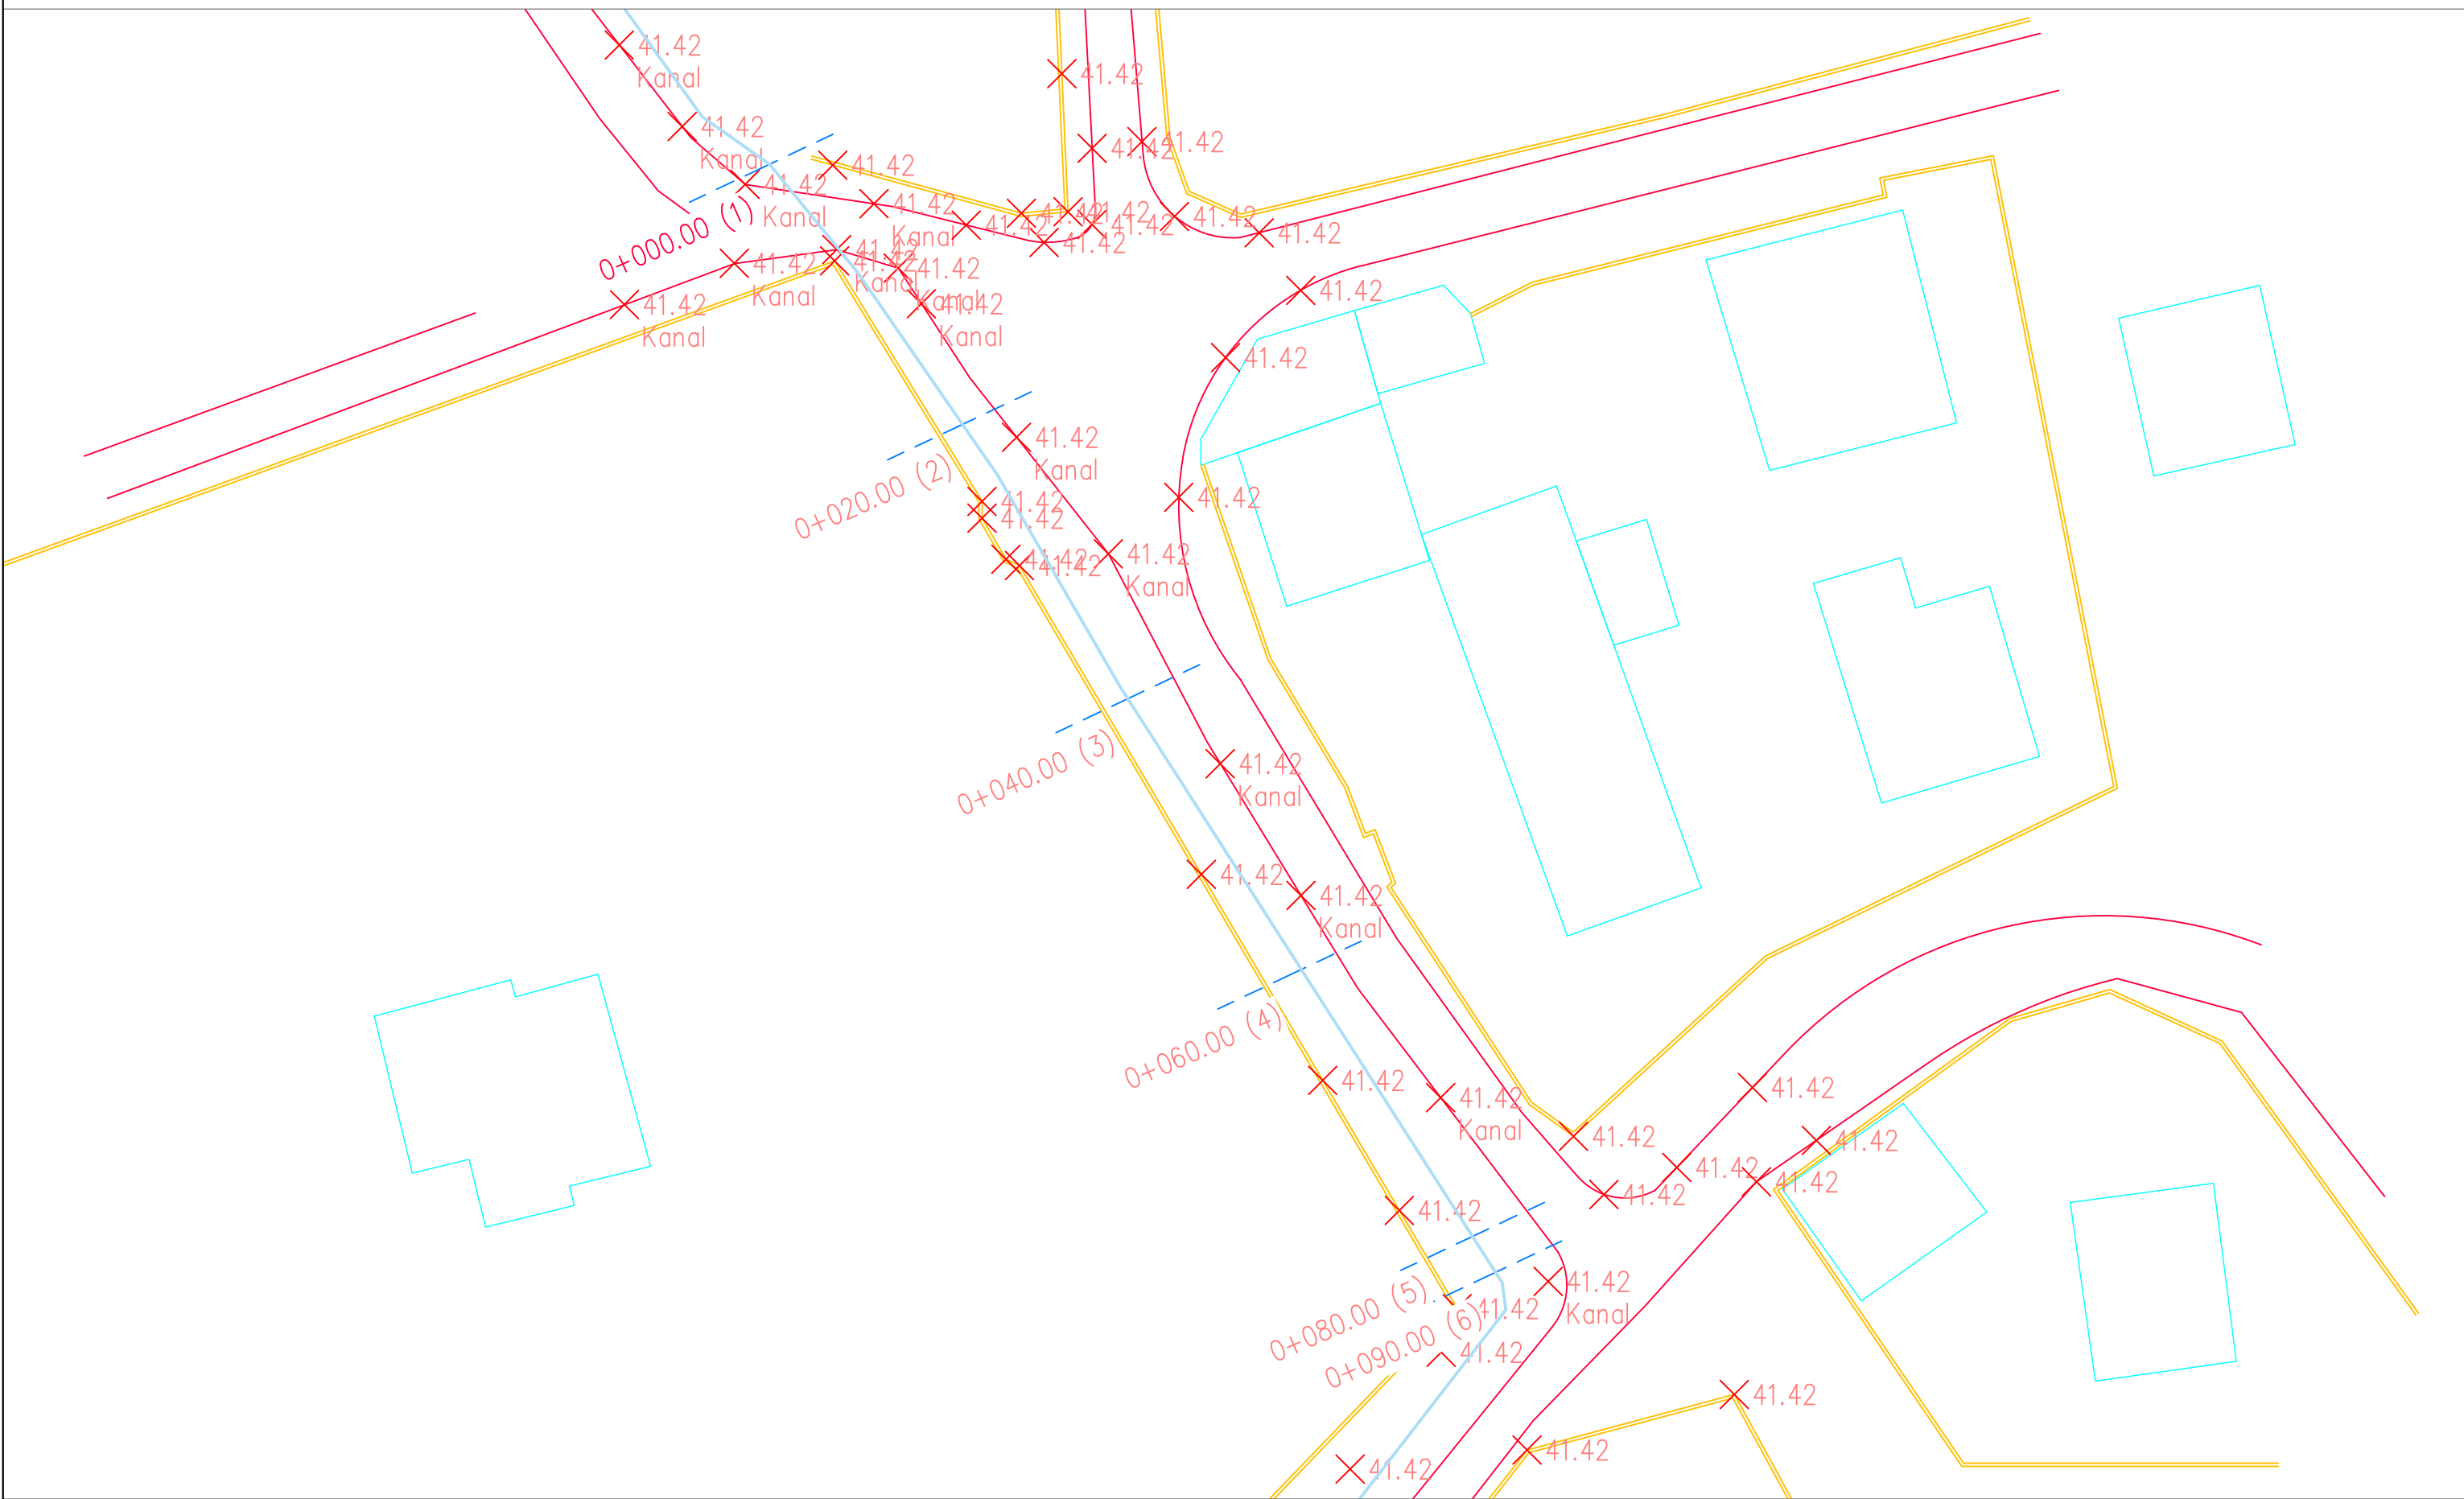

REPUBLIKA E SHQIPERISE
BASHKIA KRUJE

PROJEKT ZBATIMI

"NDËRTIM K.U.B. PRANË RRUGËS "PASHA", QENDËR THUMANË,
NJ.A.THUMANË,, KRUJË"

PLANI I RILEVIMIT

PROJEKTUES : " HMK CONSULTING" sh.p.k.


FLETA P-01

" HMK CONSULTING " shpk


SHKALLA 1 : 1000

2024

KUB PASHA


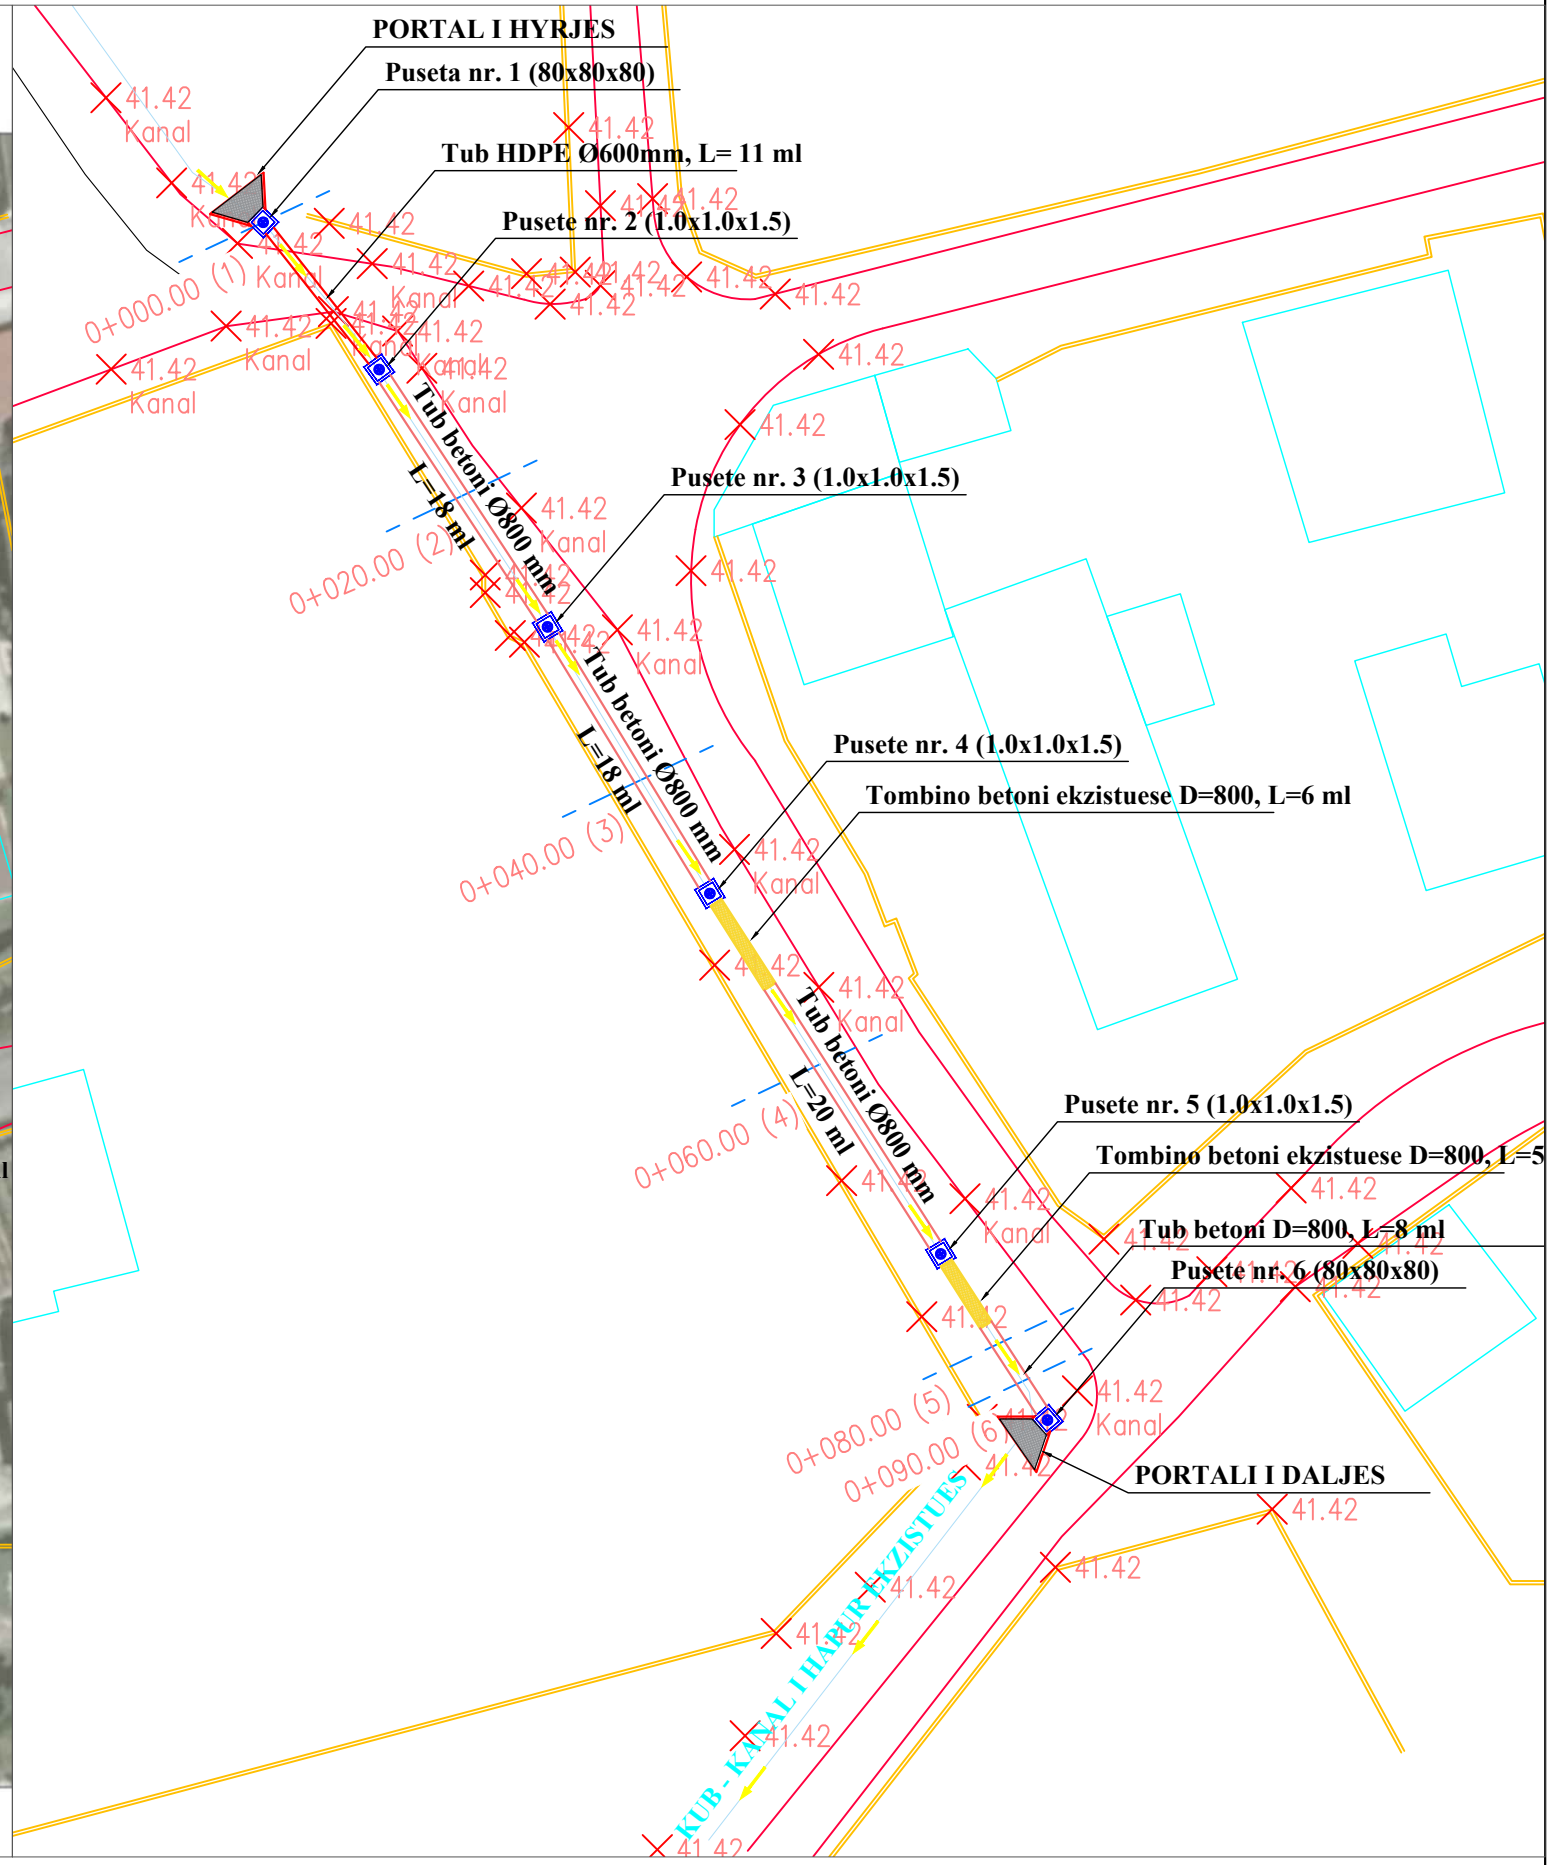


 REPUBLIKA E SHQIPERISE BASHKIA KRUJE	PROJEKT ZBATIMI "NDËRTIM K.U.B. PRANË RRUGËS "PASHA", QENDËR THUMANË, N.J.A.THUMANË,, KRUJË"	PLANIMETRIA E KUB	PROJEKTUES : " HMK CONSULTING" sh.p.k.	FLETA P-01
			SHKALLA 1 : 1000	

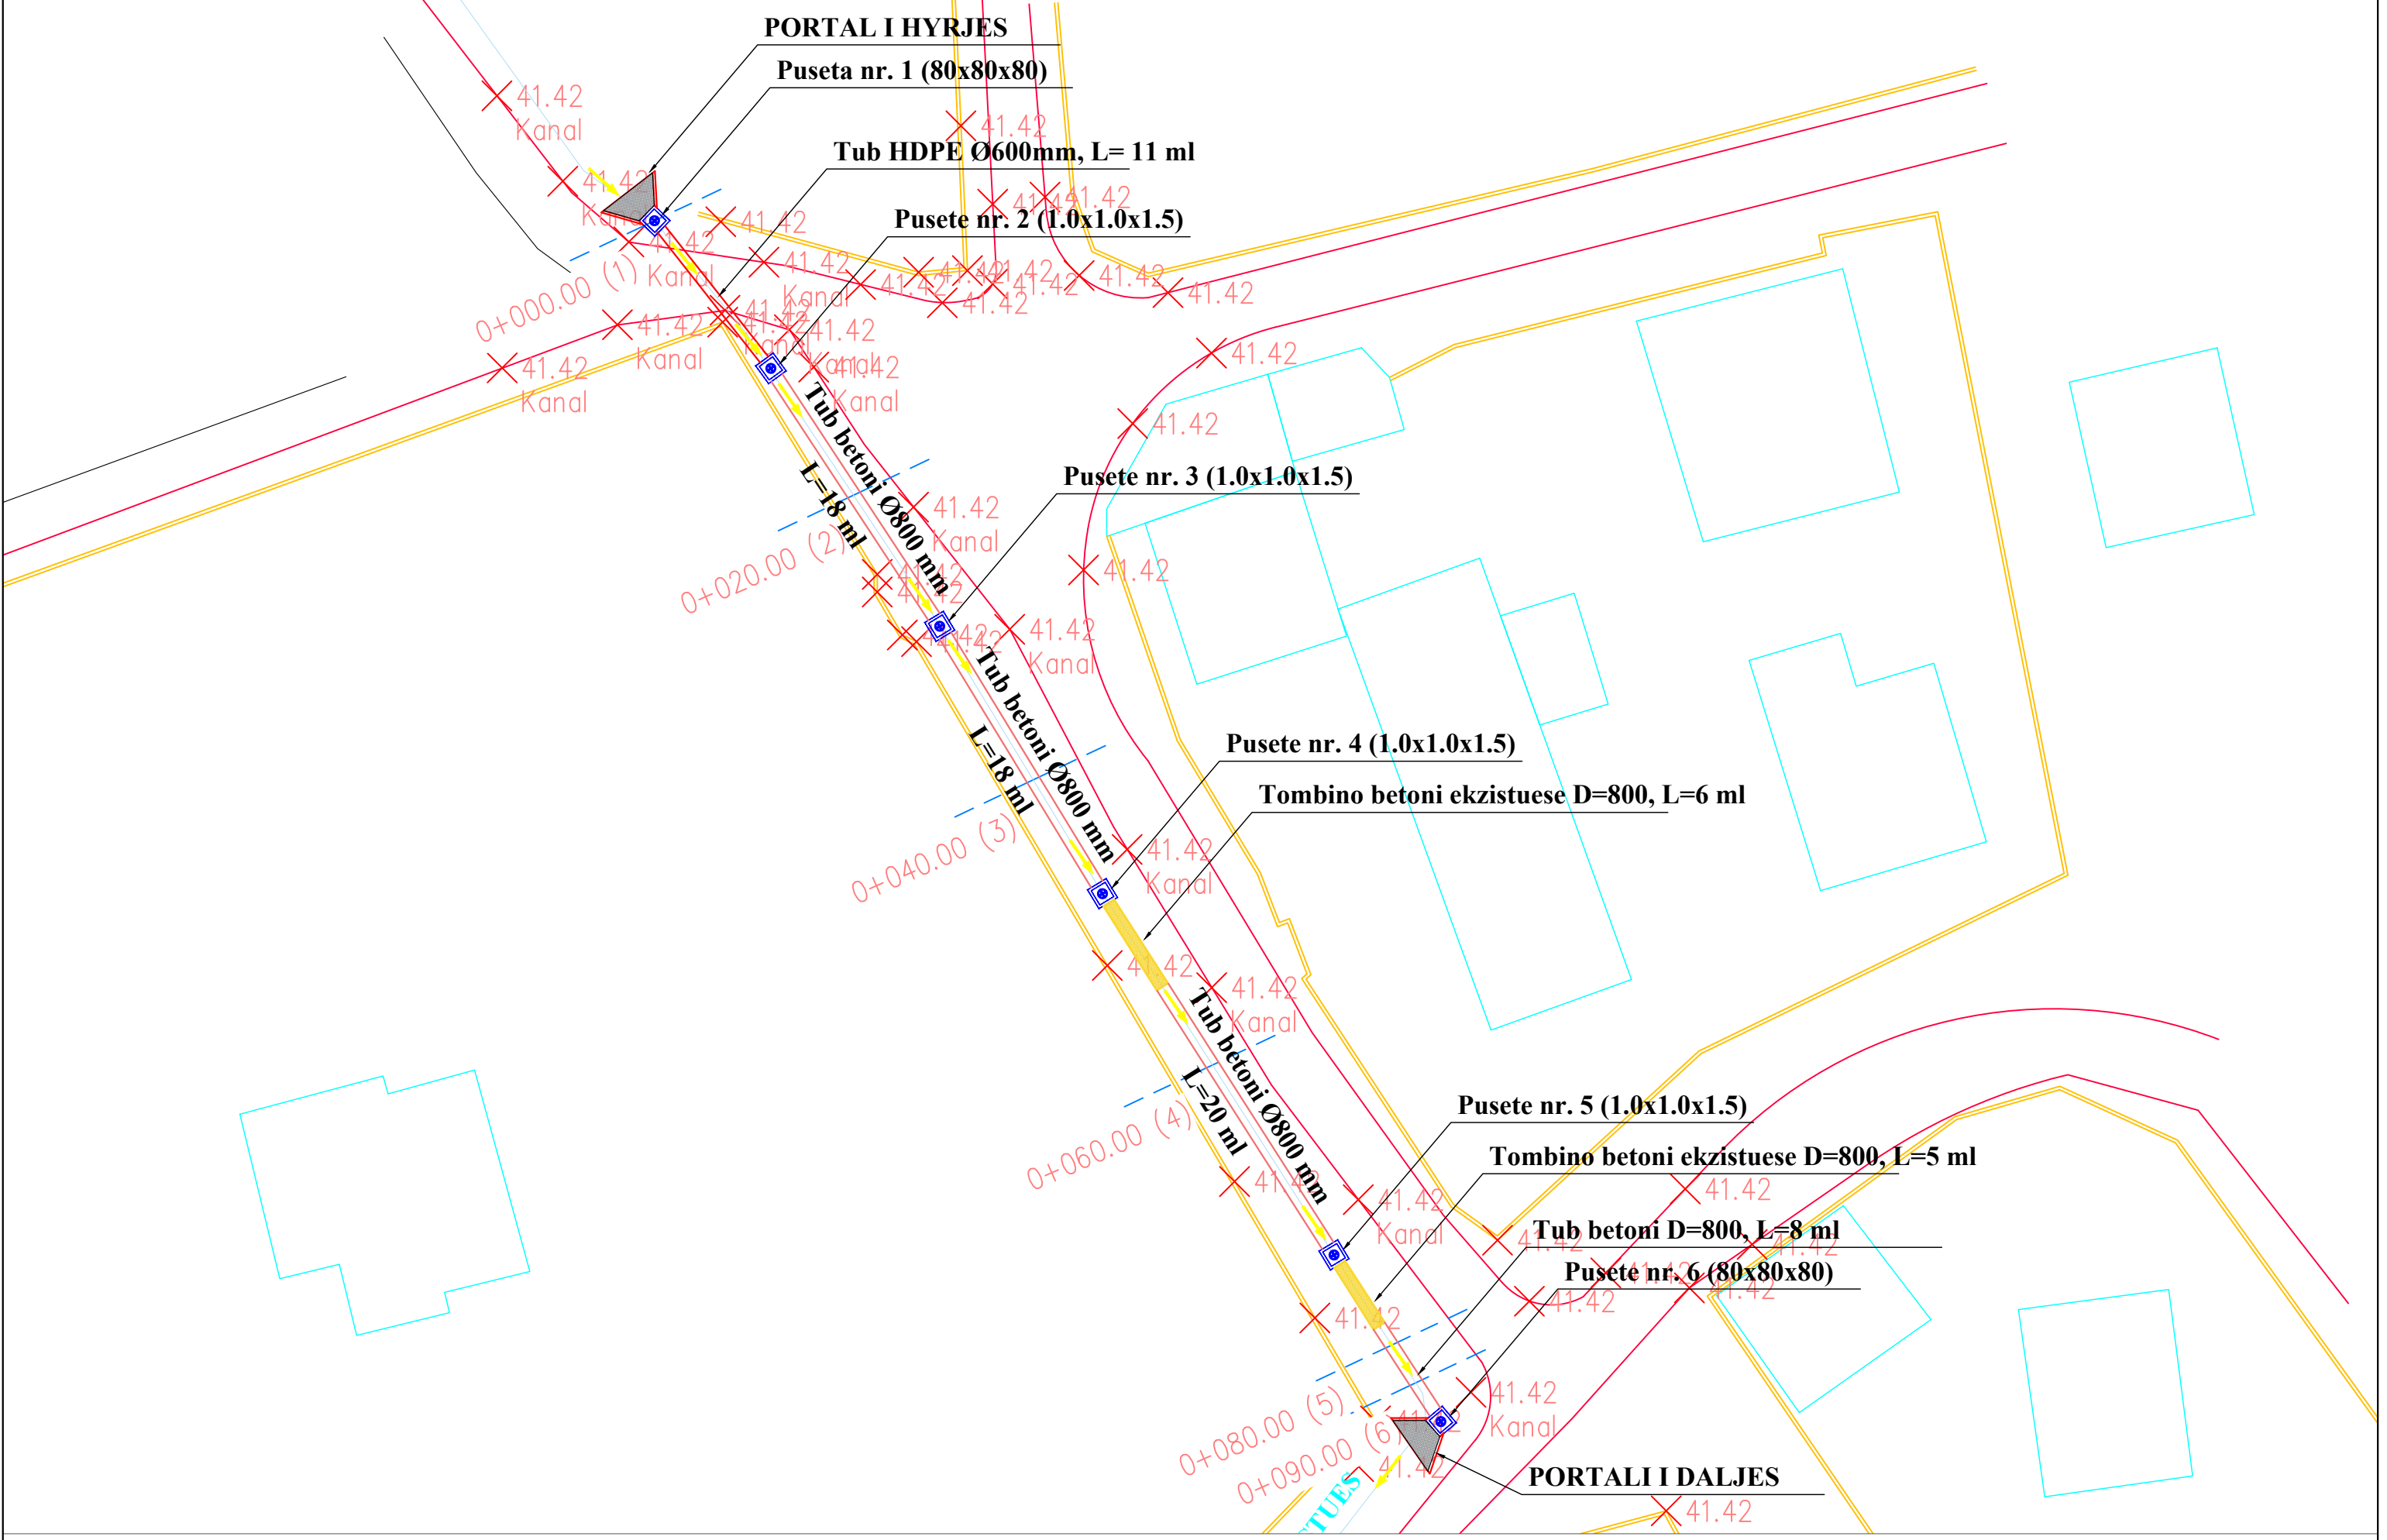


 REPUBLIKA E SHQIPERISE BASHKIA KRUJE	PROJEKT ZBATIMI "NDËRTIM K.U.B. PRANË RRUGËS "PASHA", QENDËR THUMANË, NJ.A.THUMANË,, KRUJË"	PLANIMETRIA	PROJEKTUES : " HMK CONSULTING" sh.p.k.	FLETA P-01
			SHKALLA 1 : 1000	
" HMK CONSULTING " shpk				


SEKSIONI TIP 1
(kalimet e rrugeve)

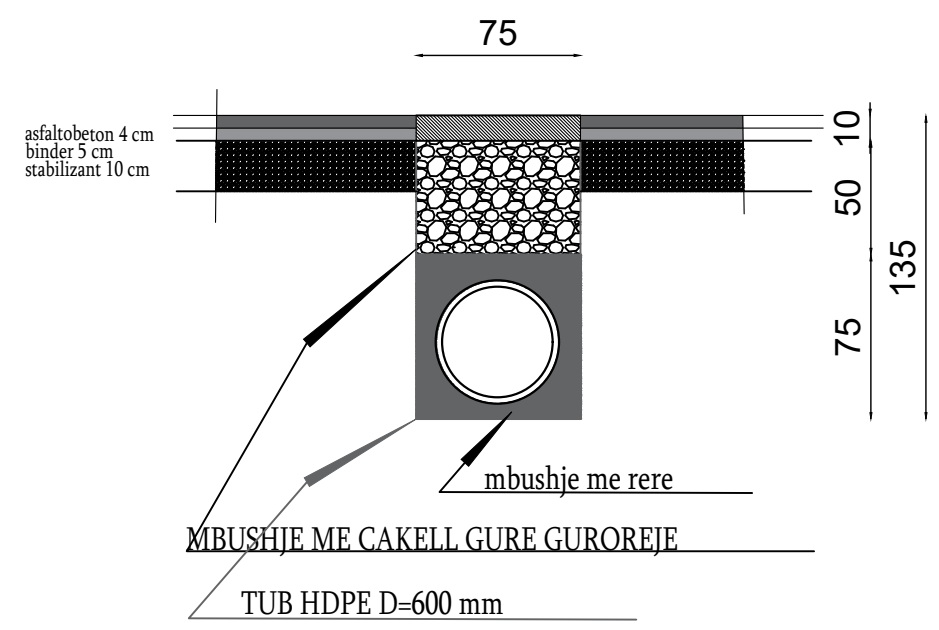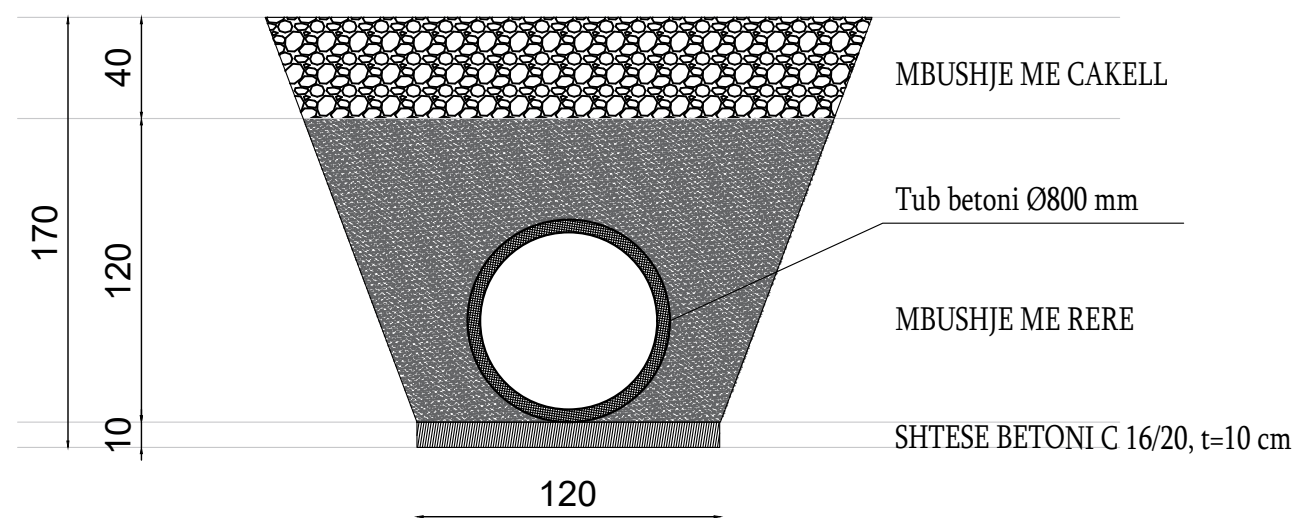


Pusete kontrolli SH. 1:25
Prerja a-a

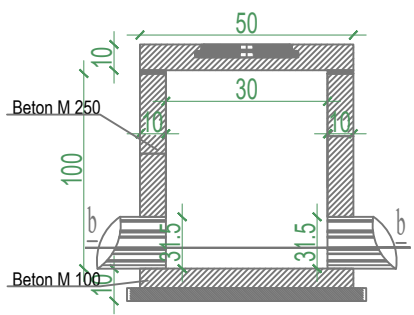


Pusete kontrolli SH. 1:25
Kapaku

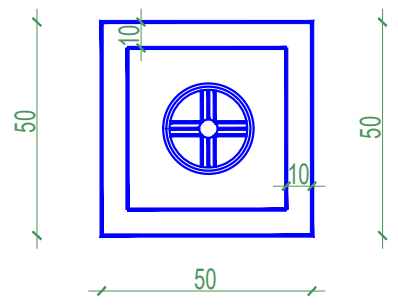


Pusete kontrolli SH. 1:25
Prerja a-a

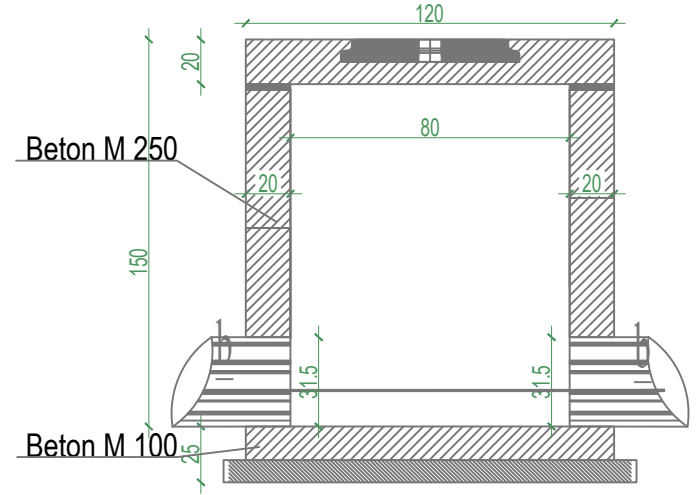


Pusete kontrolli SH. 1:25
Kapaku

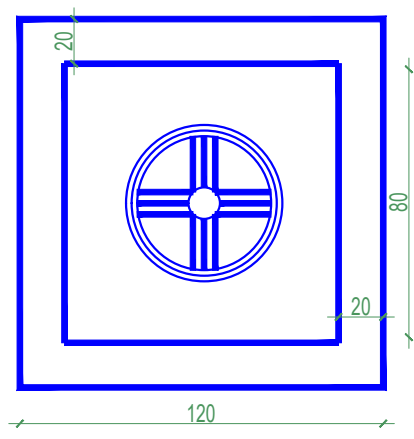

Pusete kontrolli SH. 1:25
Prerja b-b

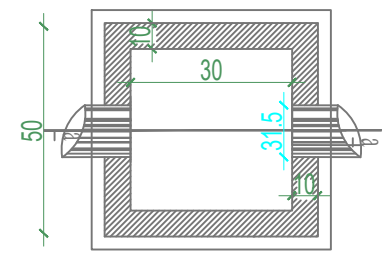


Pusete kontrolli SH. 1:25
Prerja b-b

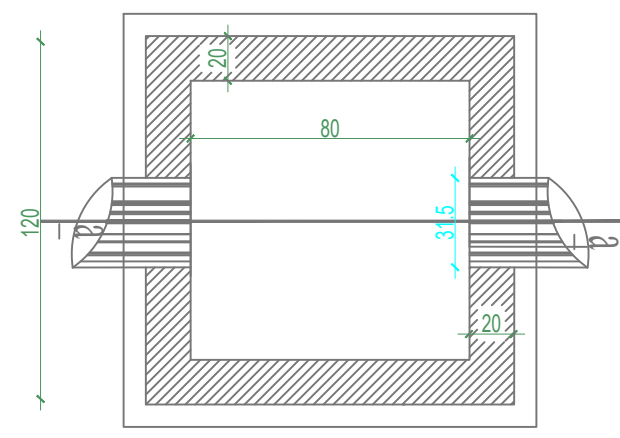

	REPUBLIKA E SHQIPERISE BASHKIA KRUJE	PROJEKT ZBATIMI "NDËRTIM K.U.B. PRANË RRUGËS "PASHA", QENDËR THUMANË, N.J.A.THUMANË,, KRUJË"	DETAJET	PROJEKTUES : " HMK CONSULTING" sh.p.k.	FLETA P-01
	" HMK CONSULTING " shpk			SHKALLA : 1 : 1000	

PROFILI GJATËSOR 1

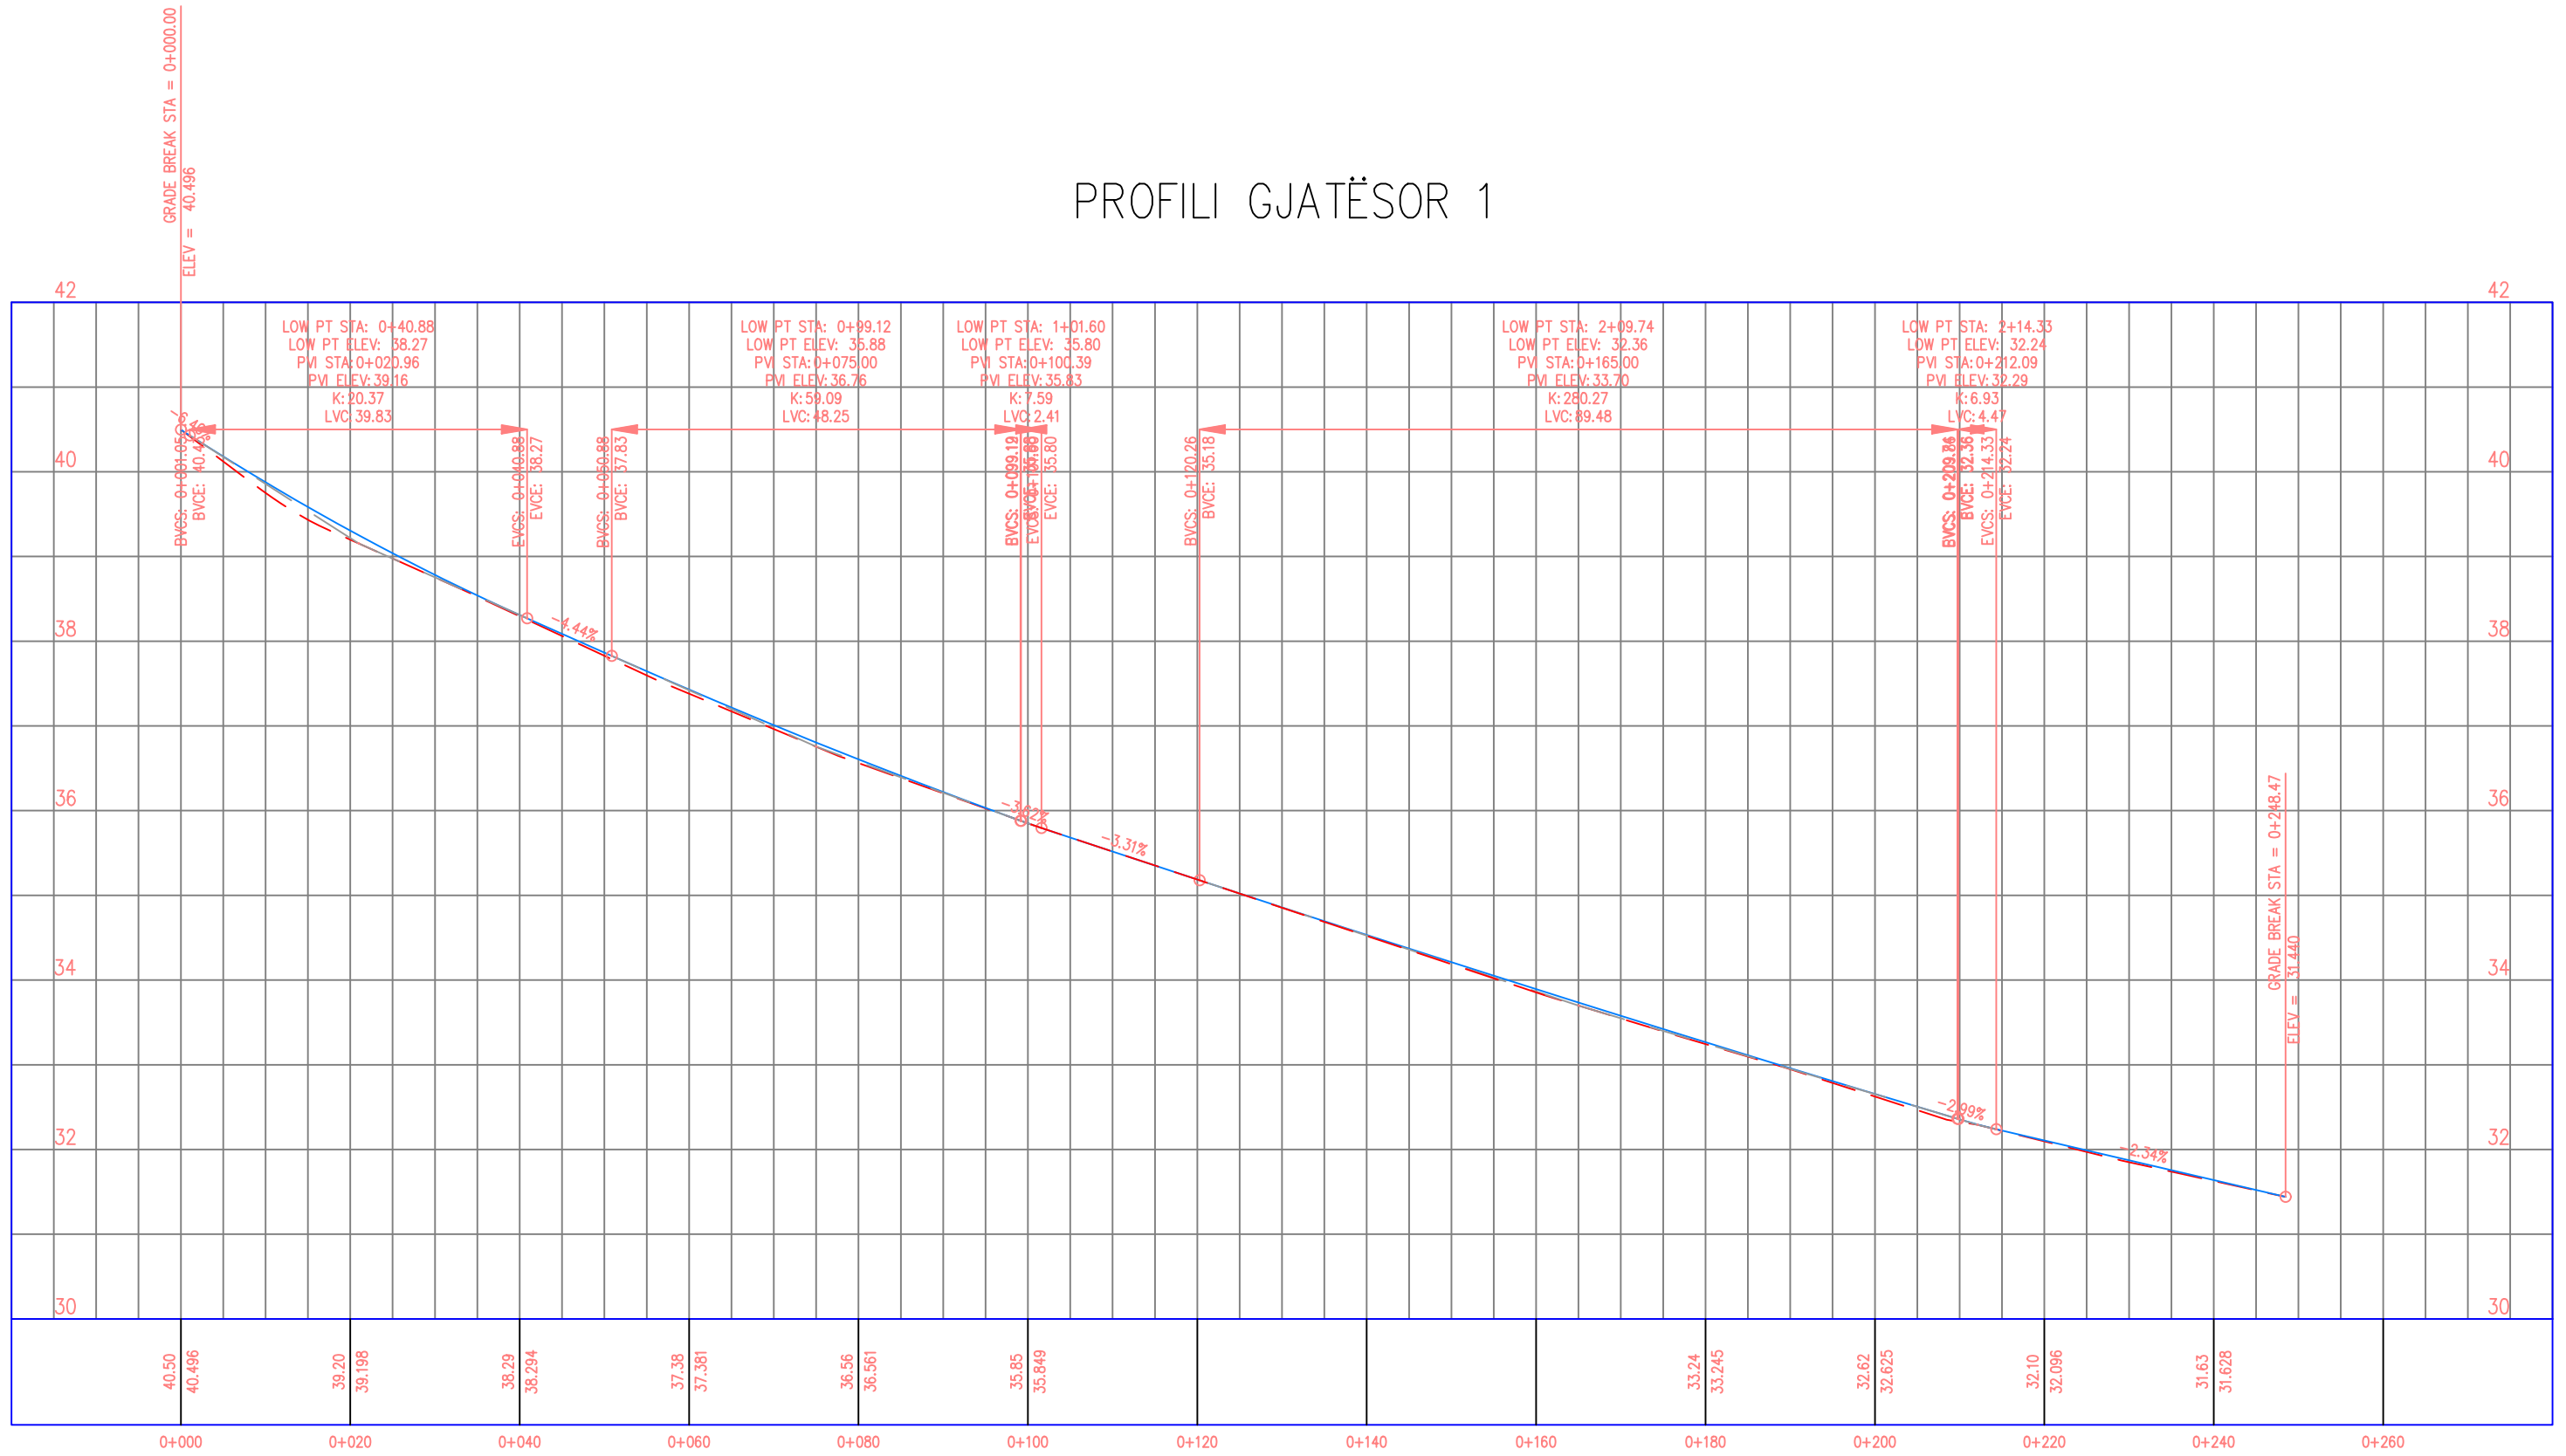

REPUBLIKA E SHQIPERISE
BASHKIA KRUIJE

PROJEKT ZBATIMI

"NDËRTIM K.U.B. PRANË RRUGËS "PASHA", QENDËR THUMANË,
NJ.A.THUMANË,, KRUIJË"

PROFILI GJATESOR

PROJEKTUES : " HMK CONSULTING" sh.p.k.

FLETA P-01

" HMK CONSULTING " shpk

SHKALLA 1 : 1000

2024