




BRANKO KADIA - PLANIMETRIA E NGARKESES TERMIKE PER CDO AMBIENT TE KATIT PERDHE

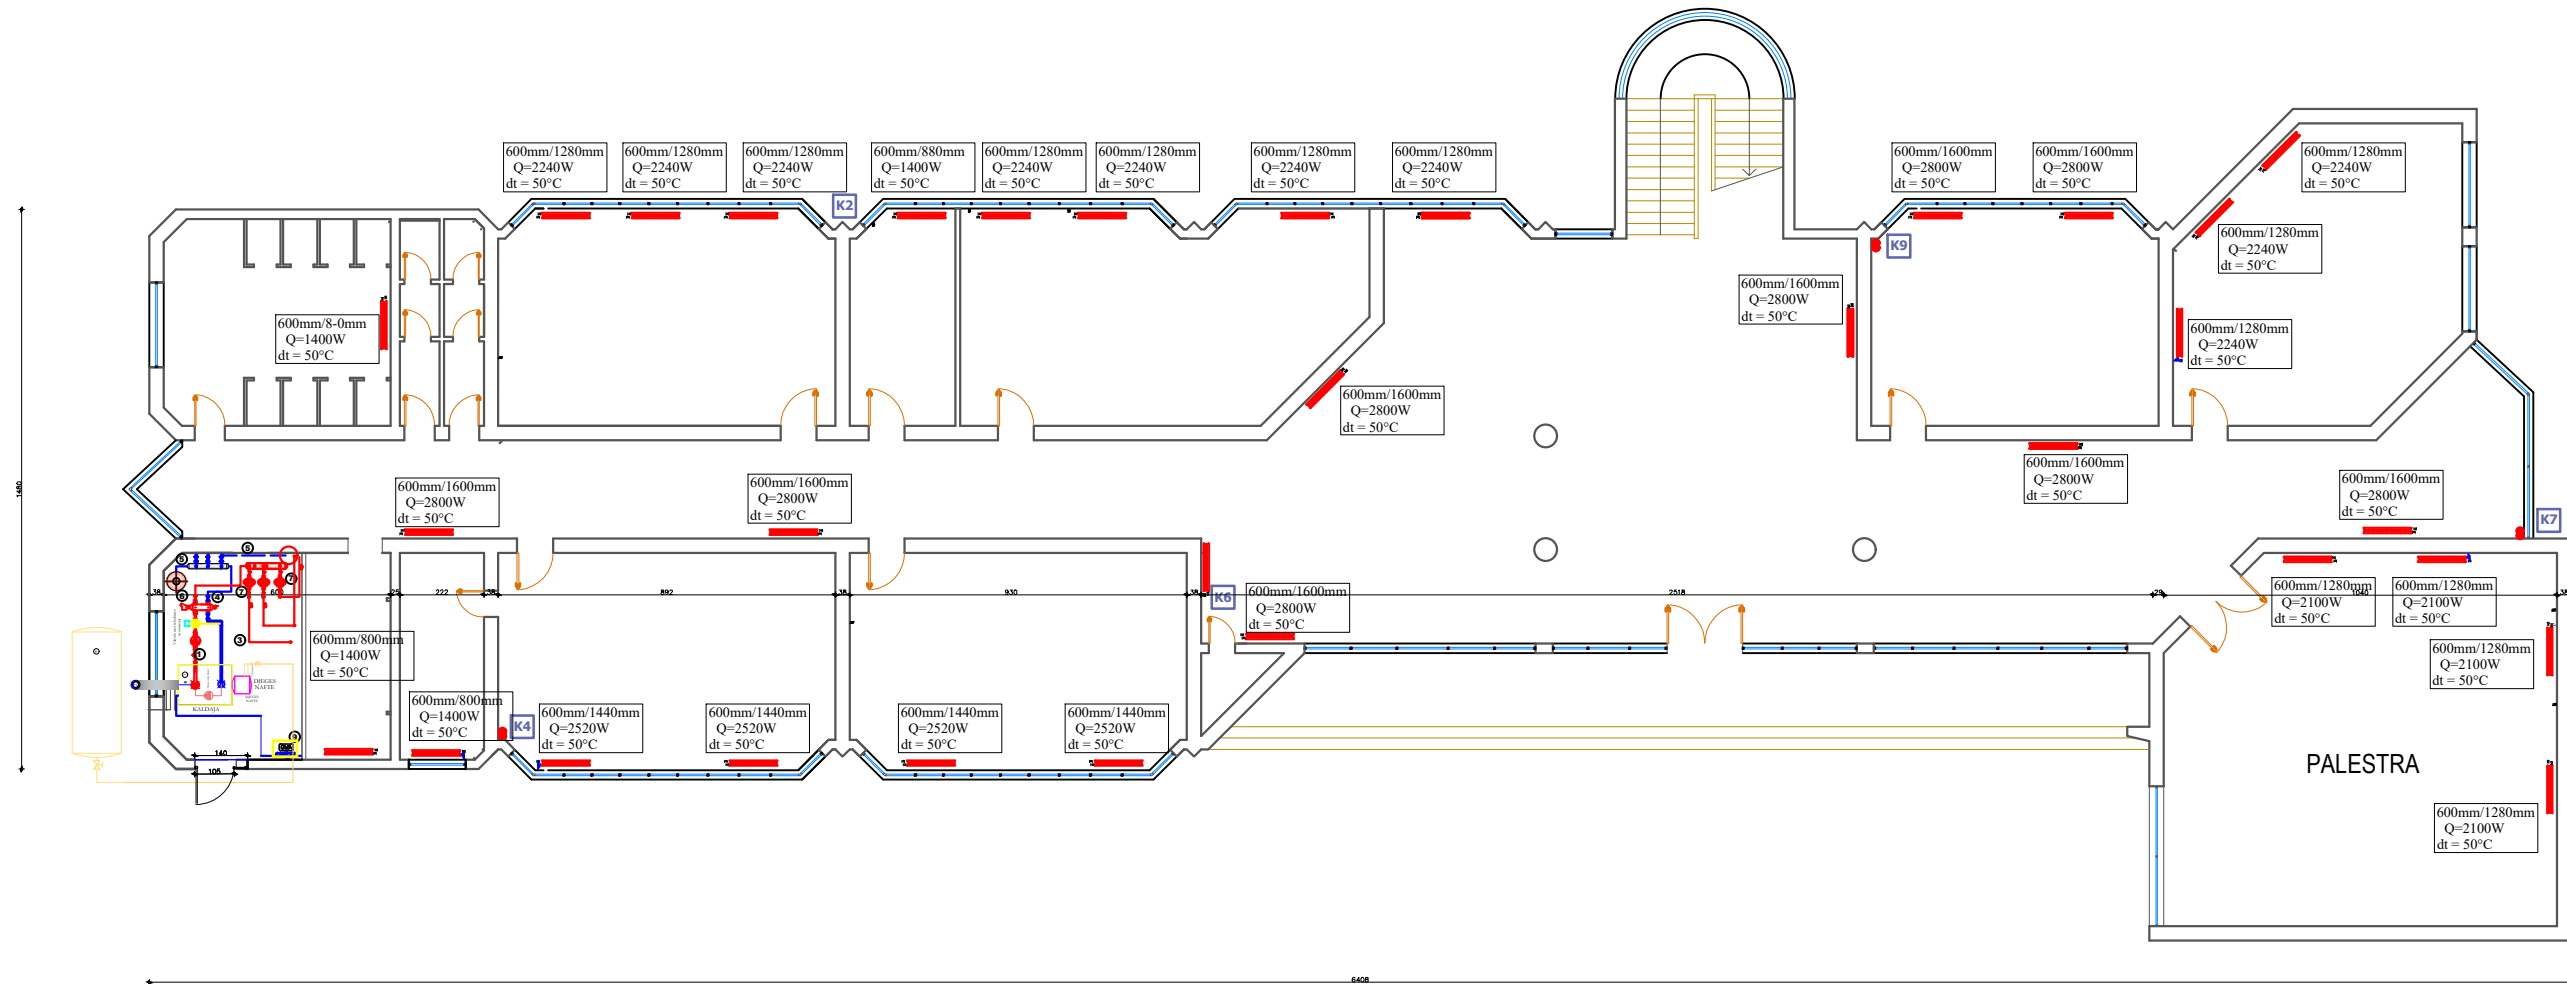

MONTIMI I RADIATOREVE

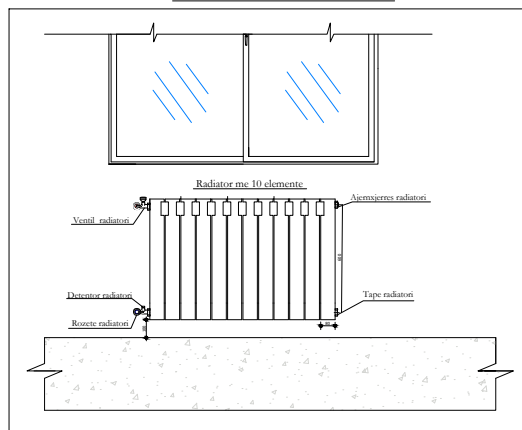

DETAJ I KOLEKTORIT SHPERNDARYES

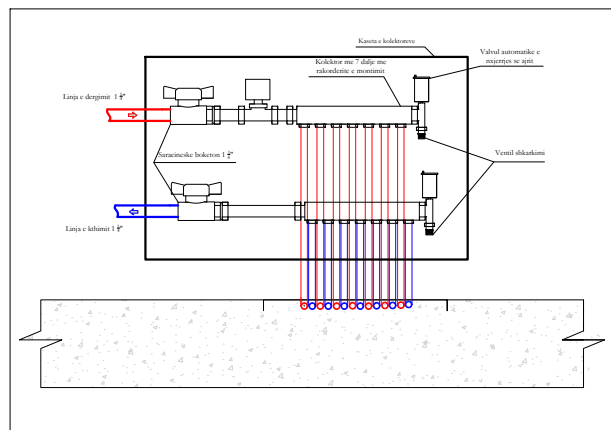

LEGJENDA

- RADIATOR ALUMINI
- LINJA DERGIMIT TE UJIT TE NGROHTE
- LINJA KTHIMIT TE UJIT TE NGROHTE
- KOLONA E KTHIMIT
- KOLEKTOR SHPERNDARYES
- KOMPLET ME VALVULA BALANCOUSE
- POMPE QARKULLIMI BINJAKE PER FURNIZIMIN E TERMINALEVE
- KOLEKTOR DERGIMI I UJIT TE NGROHTE
- KOLEKTOR KTHIMI I UJIT TE NGROHTE ENE ZGJERIMI
- VALVUL TREKALIMSHE
- VALVUL MOSKTHIMI
- VALVUL NDERPRERESE

Porosites :

BASHKIA SHKODER

Projektues :

EMERTIMI I FLETES

PLANIMETRIA E KATIT PERDHE

SISTEMI I NGROHJES - NGARKESA TERMIKE

PROJEKT NGROHJE ME RADIATORE

EMERTIMI I OBJEKTIT :

INSTALIMI I NGROHJES SHKOLLA "BRANKO KADIA" SHKODER

Nr.fletes :

M-001

Shkalla e vizatimit :


SH 1:200

Formati i vizatimit : A3


Data :

Shkoder , 2024


BRANKO KADIA - PLANIMETRIA E NGARKESES TERMIKE PER CDO AMBIENT TE KATIT TE PARE

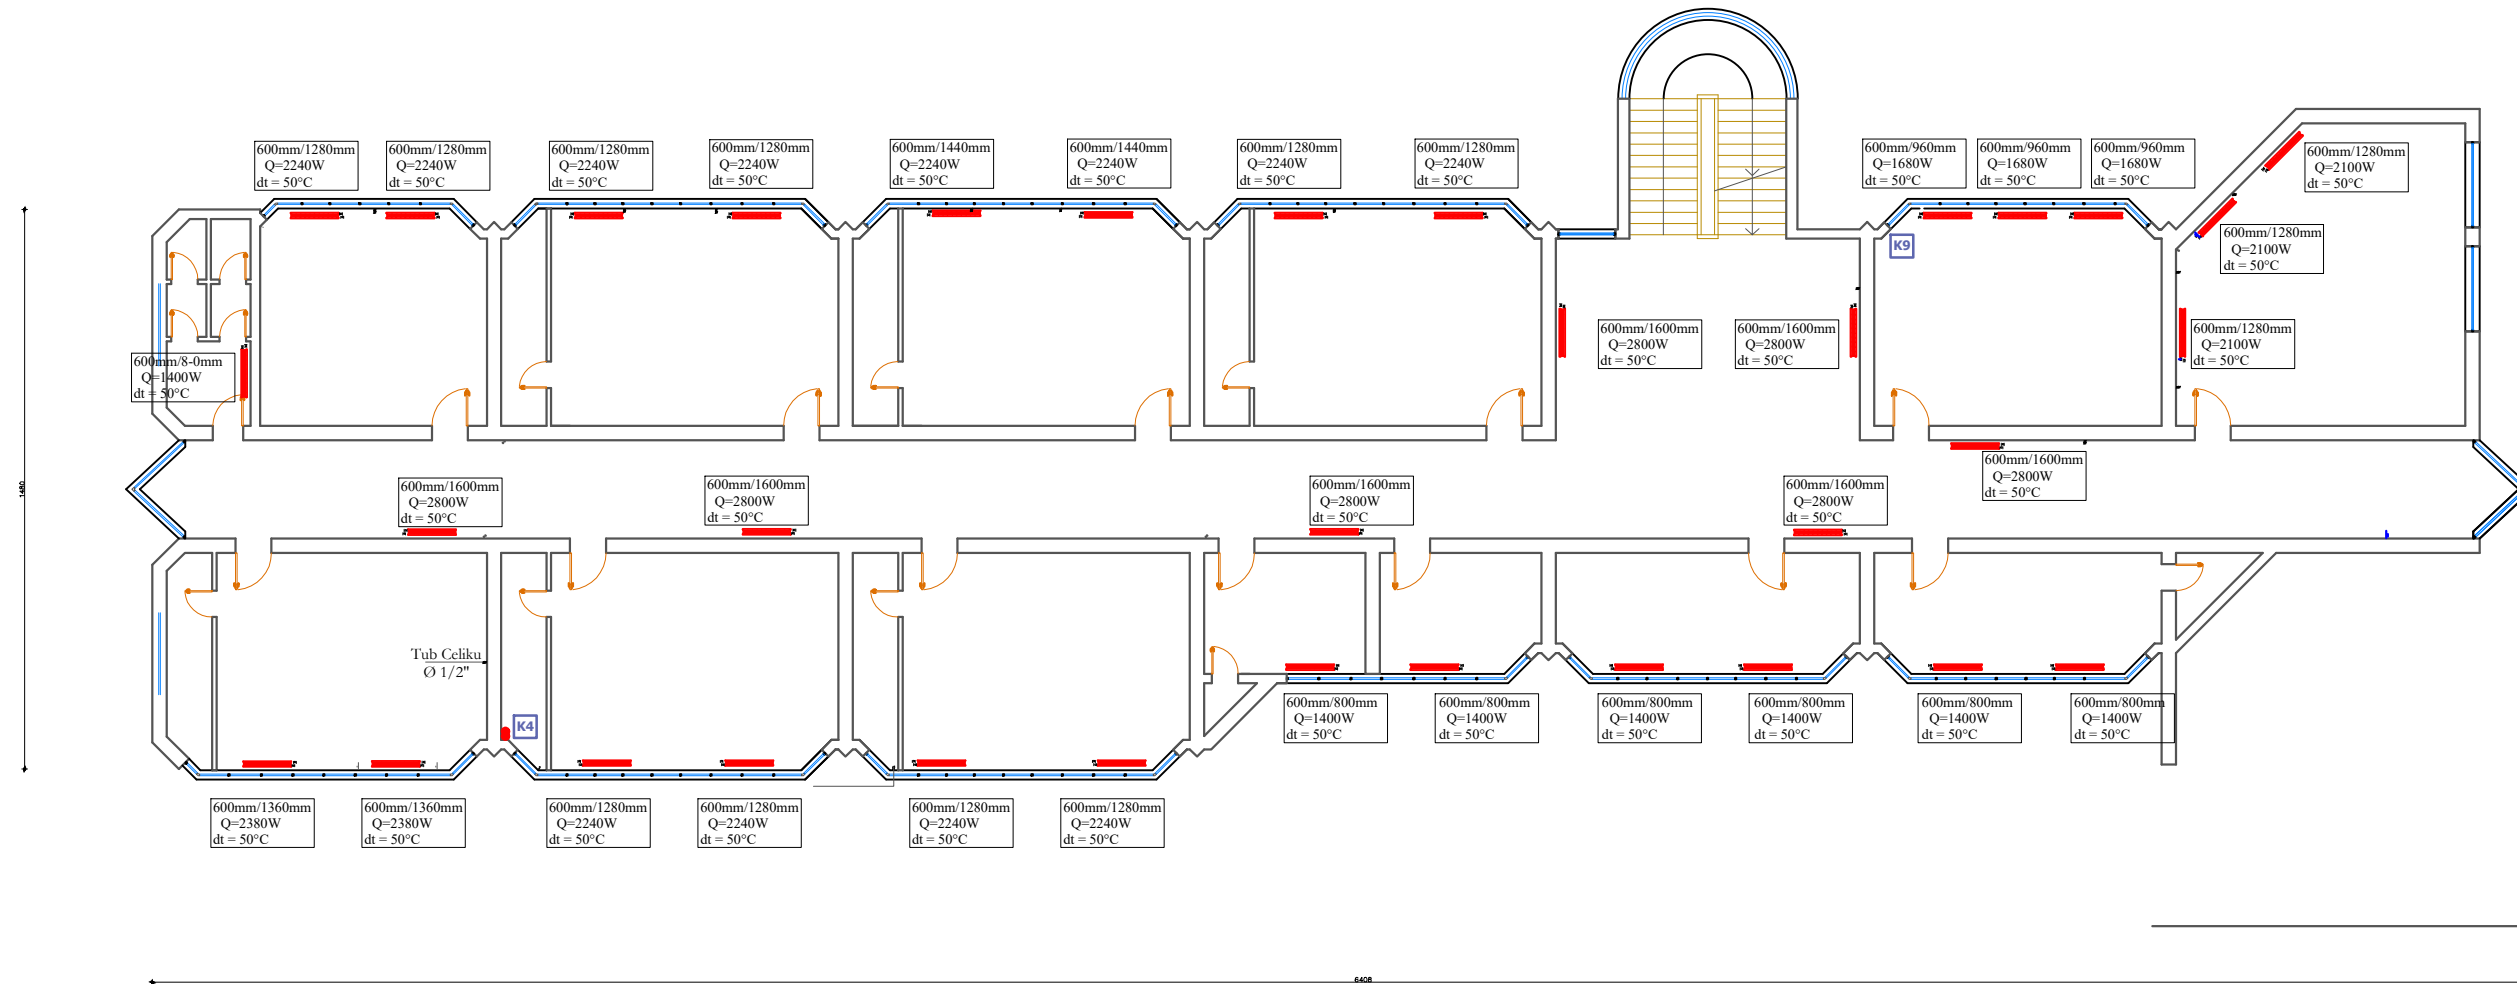

MONTIMI I RADIATOREVE

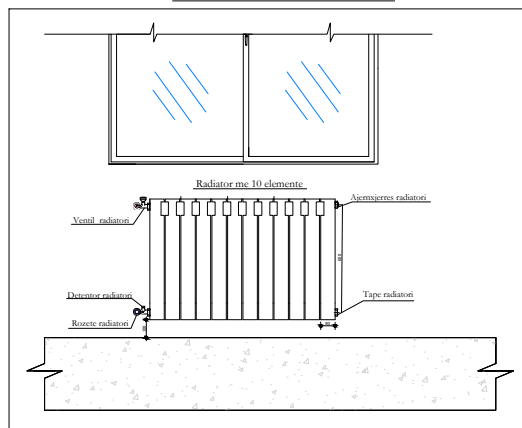

DETAJ I KOLEKTORIT SHPERNDARIS

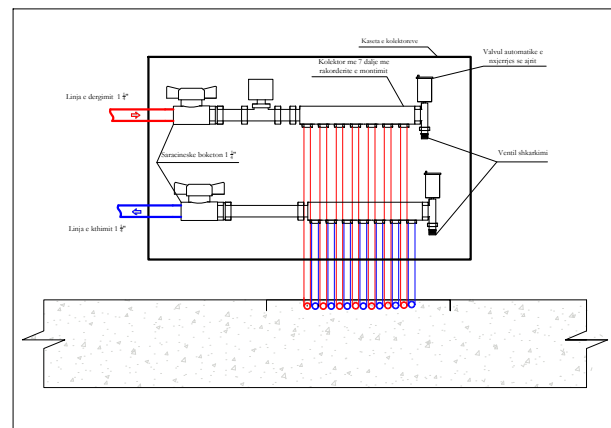

LEGJENDA

- RADIATOR ALUMINI
- LINJA DERGIMIT TE UJIT TE NGROHTE
- LINJA KTHIMIT TE UJIT TE NGROHTE
- KOLONA E DERGIMIT
- KOLONA E KTHIMIT
- KOLEKTOR SHPERNDARIS
- KOMPLET ME VALVULA BALANCOUSE
- POMPE QARKULLIMI BINJAKE PER FURNIZIMIN E TERMINALEVE
- KOLEKTOR DERGIMI I UJIT TE NGROHTE
- KOLEKTOR KTHIMI I UJIT TE NGROHTE ENE ZGJERIMI
- VALVUL TREKALIMSHE
- VALVUL MOSKTHIMI
- VALVUL NDERPRERESE

Porosites :

BASHKIA SHKODER

Projektues :

EMERTIMI I OBJEKTIT :
INSTALIMI I NGROHJES SHKOLLA "BRANKO KADIA" SHKODER

EMERTIMI I FLETES

PLANIMETRIA E KATIT TE PARE
SISTEMI I NGROHJES - NGARKESA TERMIKE

PROJEKT NGROHJE ME RADIATORE

Nr.fletes :

M-002

Shkalla e vizatimit :


SH 1:200

Formati i vizatimit : A3


Data :

Shkoder , 2024


BRANKO KADIA - PLANIMETRIA E NGARKESES TERMIKE PER CDO AMBIENT TE KATIT TE DYTE

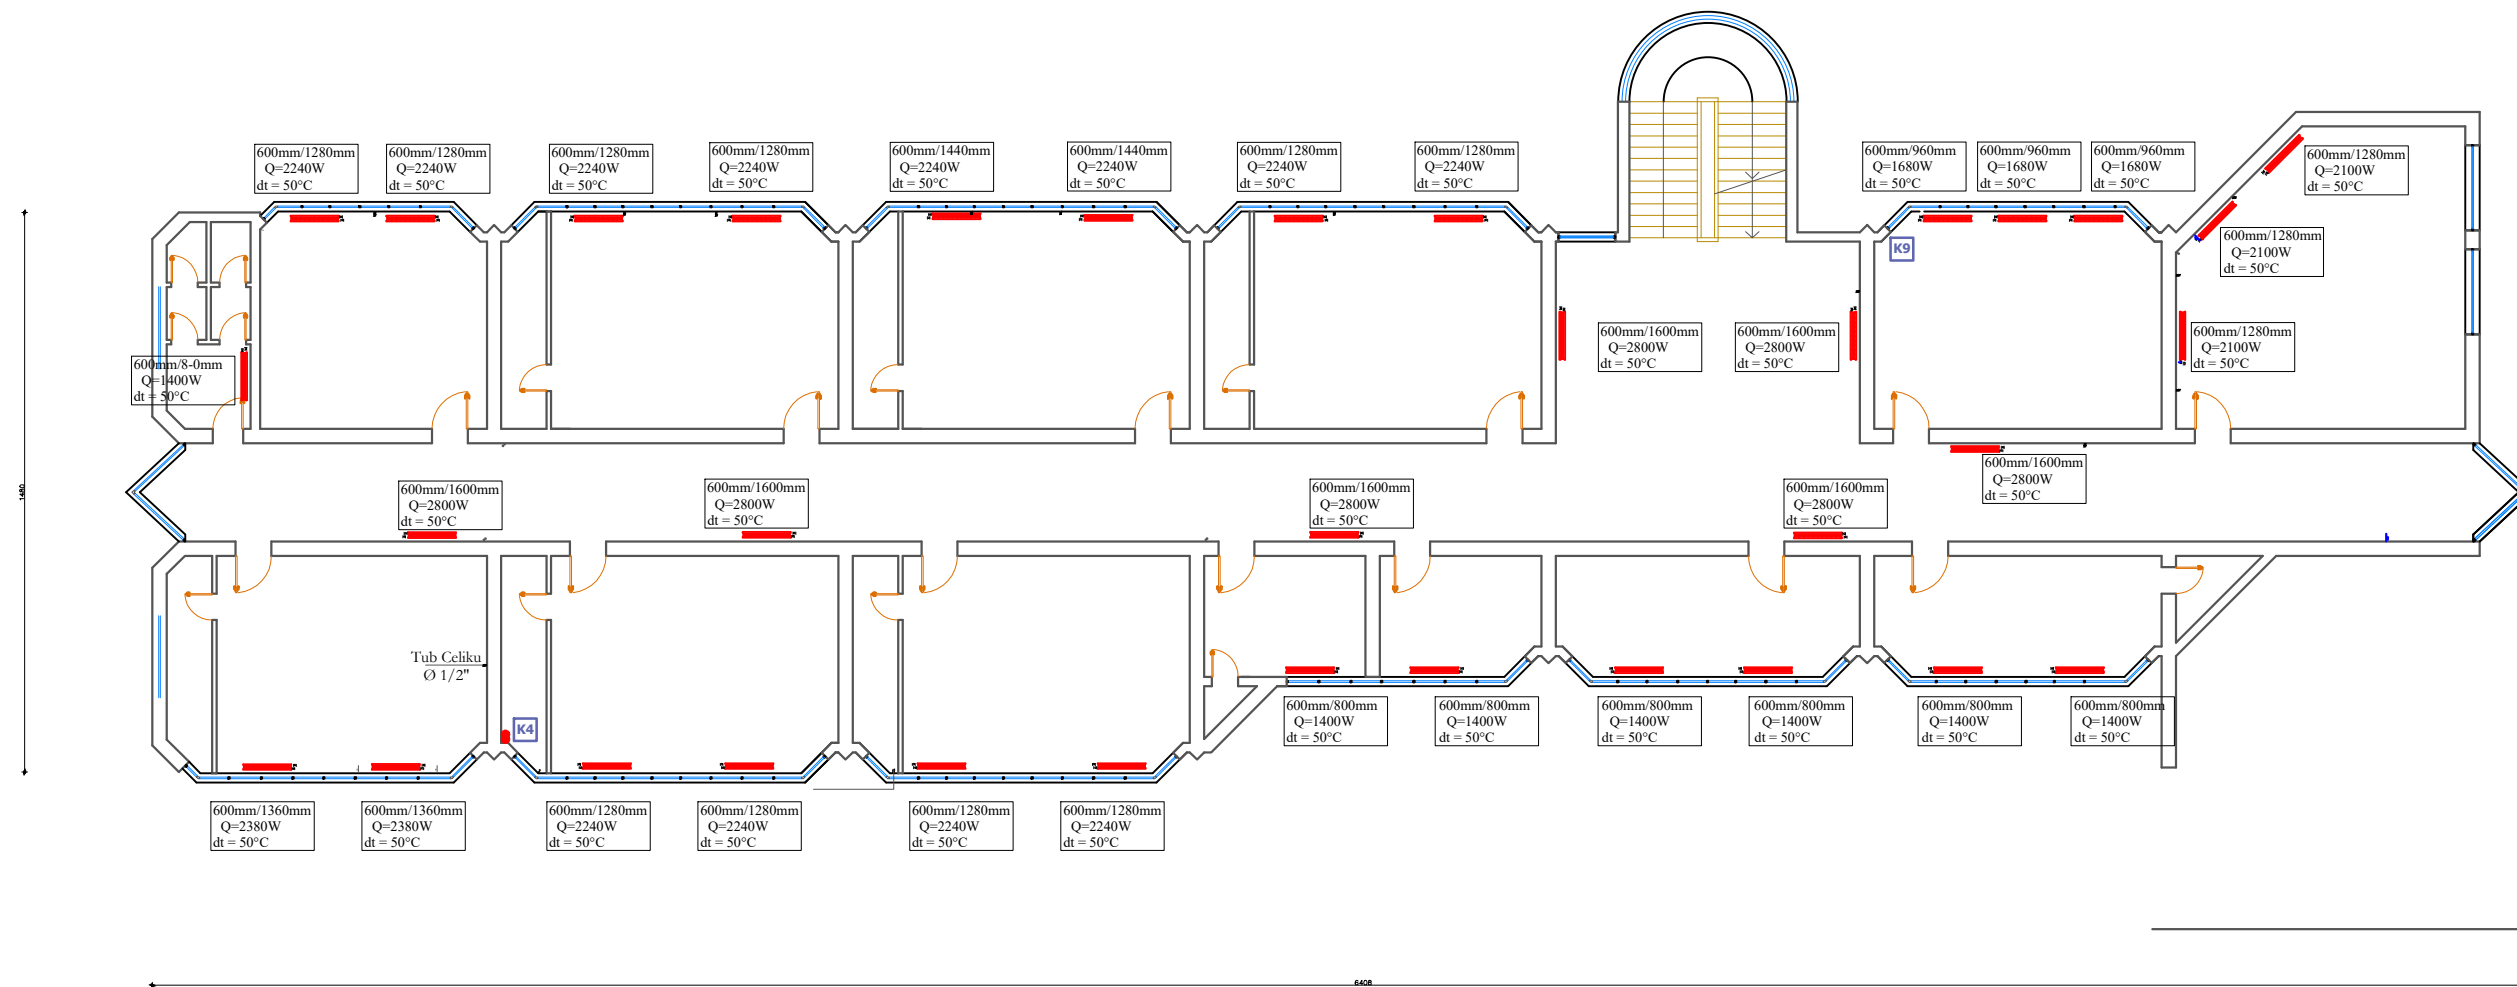

MONTIMI I RADIATOREVE

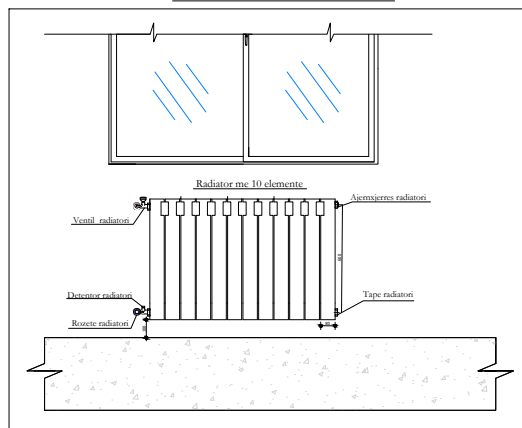

DETAJ I KOLEKTORIT SHPERNDARES

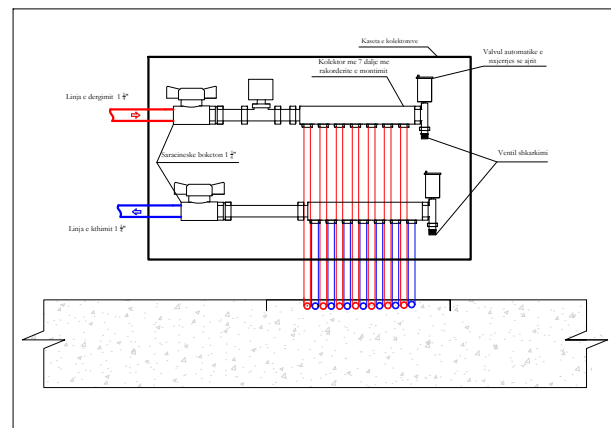

LEGJENDA

- RADIATOR ALUMINI
- LINJA DERGIMIT TE UJIT TE NGROHTE
- LINJA KTHIMIT TE UJIT TE NGROHTE
- KOLONA E KTHIMIT
- KOLEKTOR SHPERNDARES
- KOMPLET ME VALVULA BALANCOUSE
- POMPE QARKULLIMI BINJAKE PER FURNIZIMIN E TERMINALEVE
- KOLEKTOR DERGIMI I UJIT TE NGROHTE
- KOLEKTOR KTHIMI I UJIT TE NGROHTE
- ENE ZGJERIMI
- VALVUL TREKALIMSHE
- VALVUL MOSKTHIMI
- VALVUL NDERPRERESE

Porosites :

BASHKIA SHKODER

Projektues :

EMERTIMI I FLETES

PLANIMETRIA E KATIT TE DYTE

SISTEMI I NGROHJES - NGARKESA TERMIKE

PROJEKT NGROHJE ME RADIATORE

EMERTIMI I OBJEKTIT :

INSTALIMI I NGROHJES SHKOLLA "BRANKO KADIA" SHKODER

Nr.fletes :

M-003

Shkalla e vizatimit :


SH 1:200

Formati i vizatimit : A3


Data :

Shkoder , 2024


BRANKO KADIA - PLANIMETRIA E MAGJISTRALIVE KRYESORE TE KATIT PERDHE

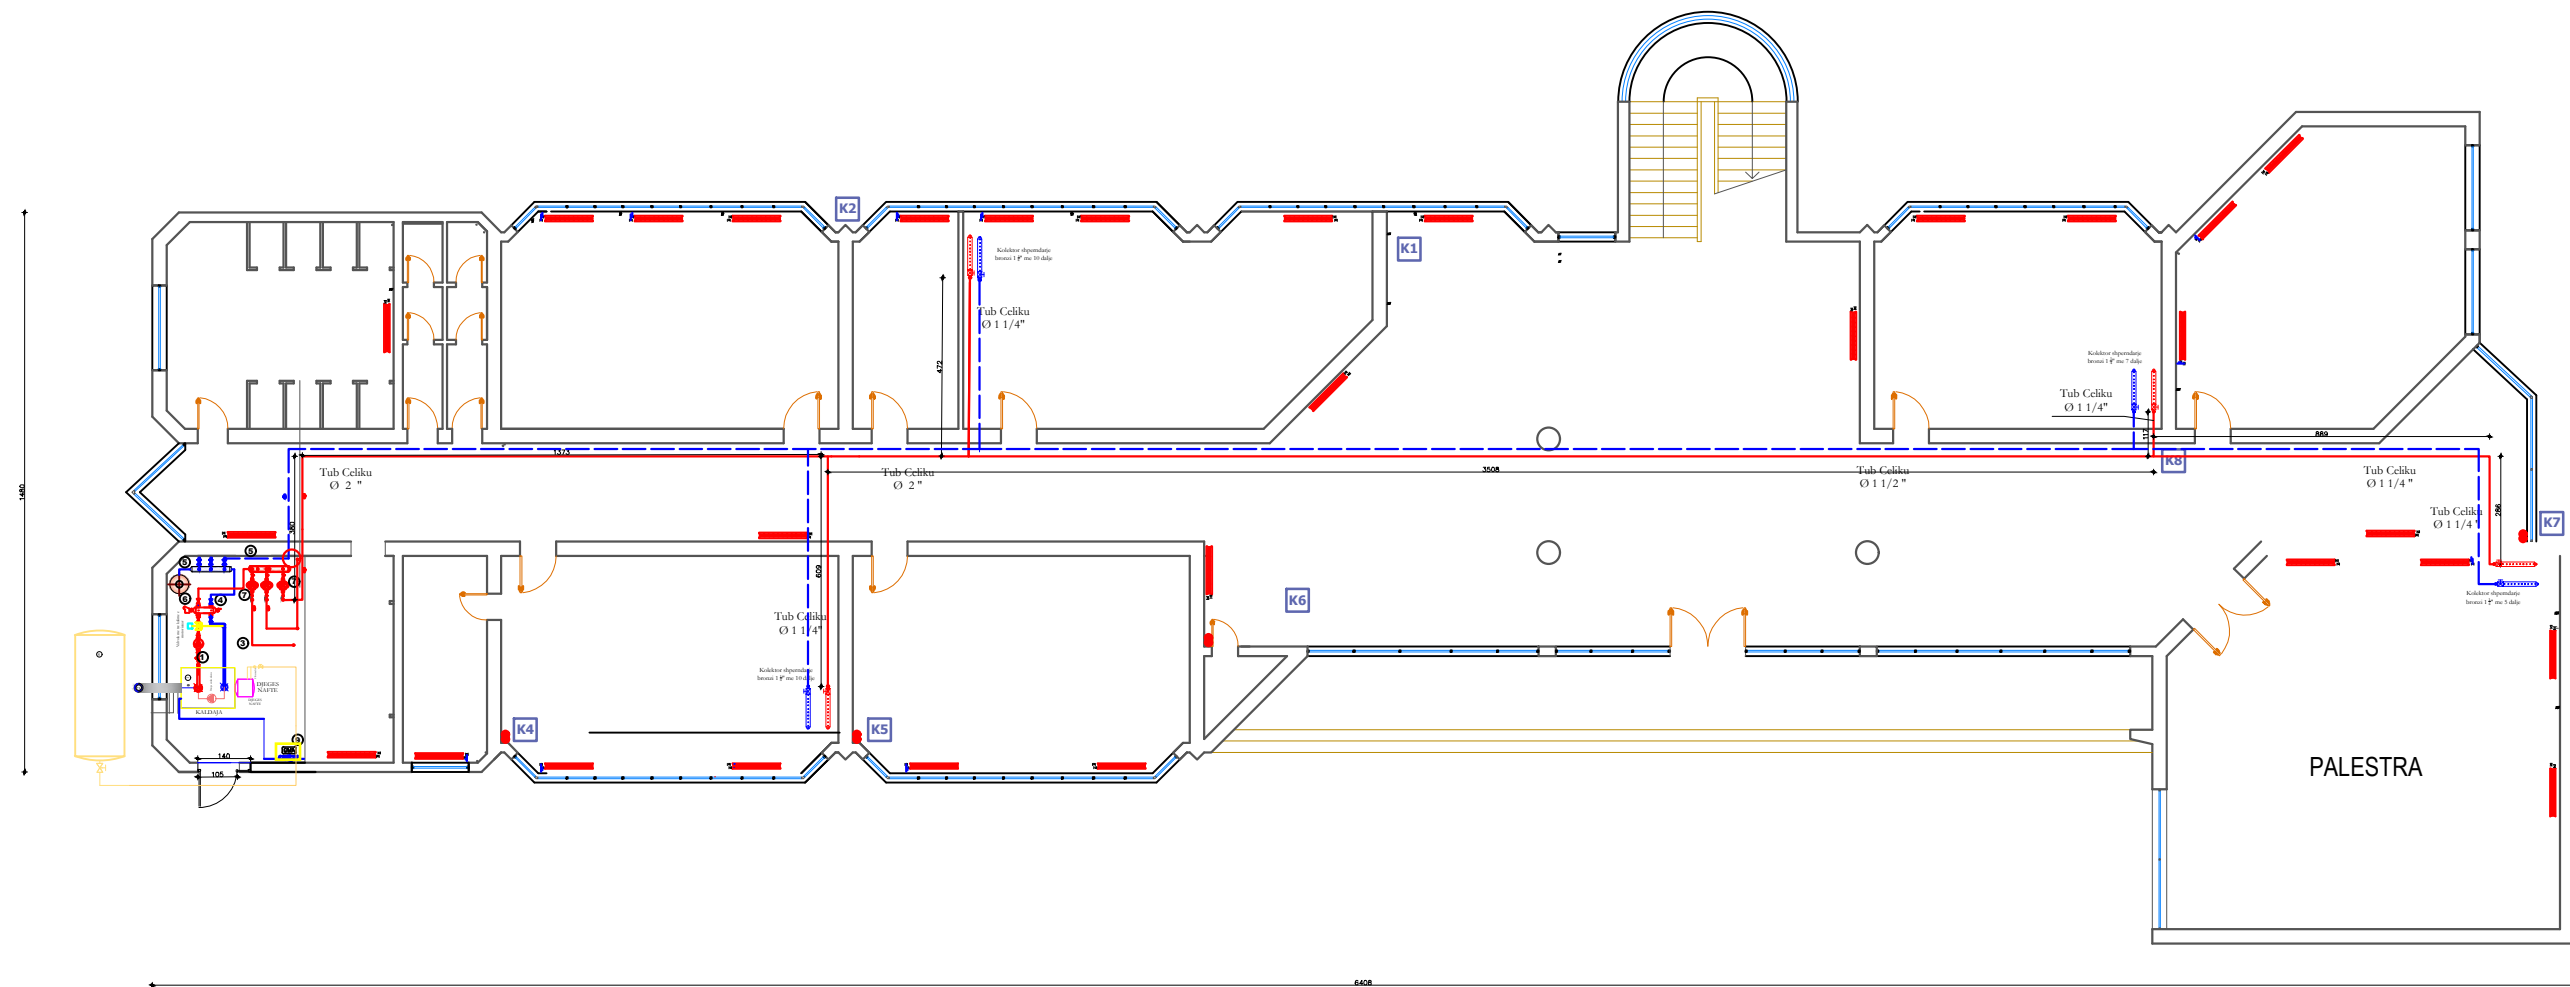

MONTIMI I RADIATOREVE

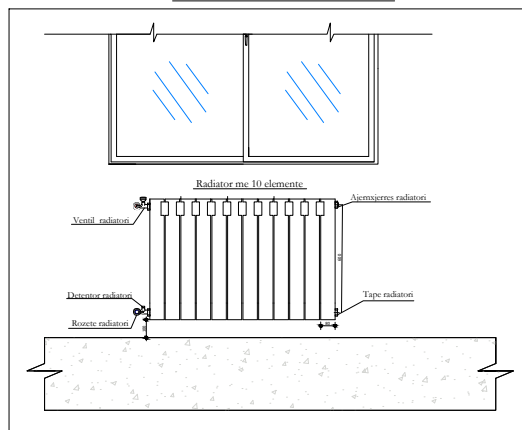

DETAJ I KOLEKTORIT SHPERNDARES

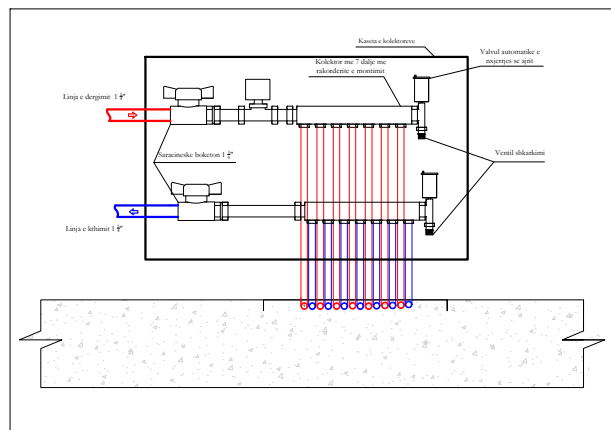

LEGJENDA

- RADIATOR ALUMINI
- LINJA DERGIMIT TE UJIT TE NGROHTE
- LINJA KTHIMIT TE UJIT TE NGROHTE
- KOLONA E KTHIMIT
- KOLEKTOR SHPERNDARES
- KOMPLET ME VALVULA BALANCUESE
- POMPE QARKULLIMI BINJAKE PER FURNIZIMIN E TERMINALEVE
- KOLEKTOR DERGIMI I UJIT TE NGROHTE
- KOLEKTOR KTHIMI I UJIT TE NGROHTE
- ENE ZGJERIMI
- VALVUL TREKALIMSHE
- VALVUL MOSKTHIMI
- VALVUL NDERPRERESE

Porositës :

BASHKIA SHKODER

Projektues :

EMERTIMI I FLETES

PLANIMETRIA E KATIT PERDHE

SISTEMI I NGROHJES - DIMENSIONIM I MAGJISTRALIVE

PROJEKT NGROHJE ME RADIATORE

EMERTIMI I OBJEKTIT :

INSTALIMI I NGROHJES SHKOLLA "BRANKO KADIA " SHKODER

Nr.fletes :

M-004

Shkalla e vizatimit :


SH 1:200

Formati i vizatimit : A3


Data :

Shkoder , 2024


BRANKO KADIA - PLANIMETRIA E MAGJISTRALEVE KRYESORE TE KATIT TE PARE

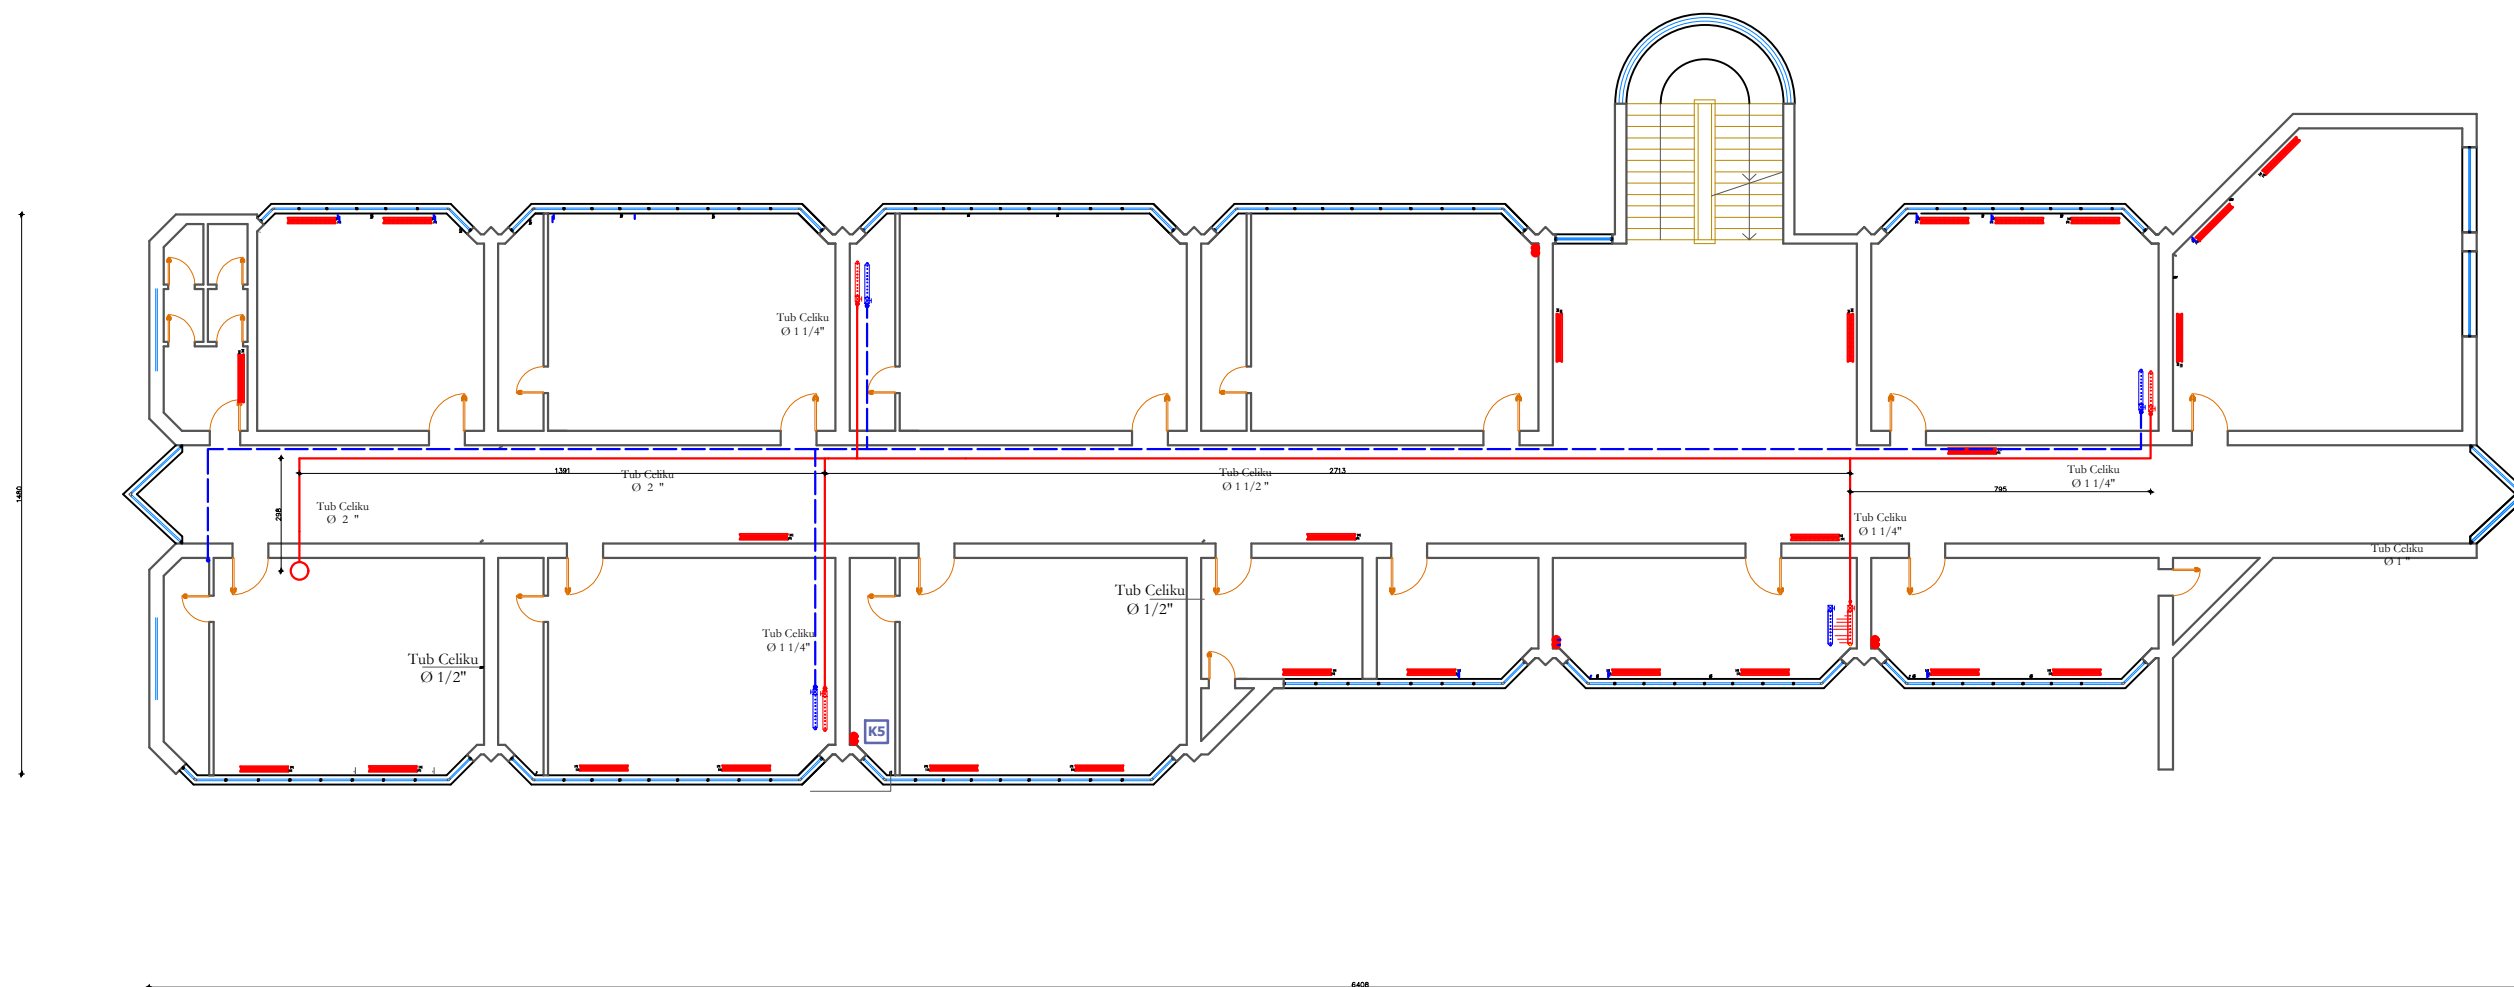

MONTIMI I RADIATOREVE

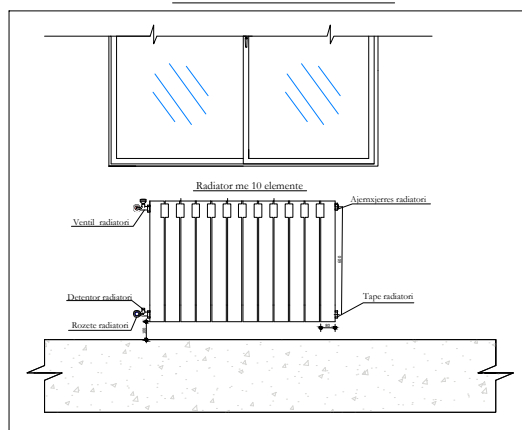

DETAJ I KOLEKTORIT SHPERNDARIS

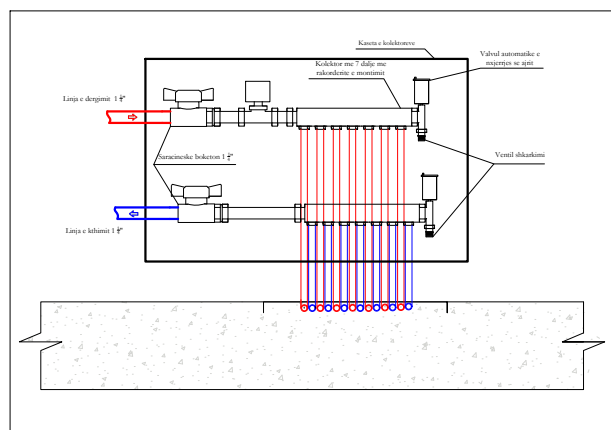

LEGJENDA

- RADIATOR ALUMINI
- LINJA DERGIMIT TE UJIT TE NGROHTE
- LINJA KTHIMIT TE UJIT TE NGROHTE
- KOLONA E KTHIMIT
- KOLEKTOR SHPERNDARIS
- KOMPLET ME VALVULA BALANCOUSE
- POMPE QARKULLIMI BINJAKE PER FURNIZIMIN E TERMINALEVE
- KOLEKTOR DERGIMI I UJIT TE NGROHTE
- KOLEKTOR KTHIMI I UJIT TE NGROHTE ENE ZGJERIMI
- VALVUL TREKALIMSHE
- VALVUL MOSKTHIMI
- VALVUL NDERPRERESE

Porosites :

BASHKIA SHKODER

Projektues :

EMERTIMI I OBJEKTIT :

INSTALIMI I NGROHJES SHKOLLA "BRANKO KADIA " SHKODER

EMERTIMI I FLETES

PLANIMETRIA E KATIT TE PARE

SISTEMI I NGROHJES - DIMENSIONIM I MAGJISTRALEVE

PROJEKT NGROHJE ME RADIATORE

Nr.fletes :

M-005

Shkalla e vizatimit :


SH 1:200

Formati i vizatimit : A3


Data :

Shkoder , 2024


BRANKO KADIA - PLANIMETRIA E MAGJISTRALLEVE KRYESORE TE KATIT TE DYTE

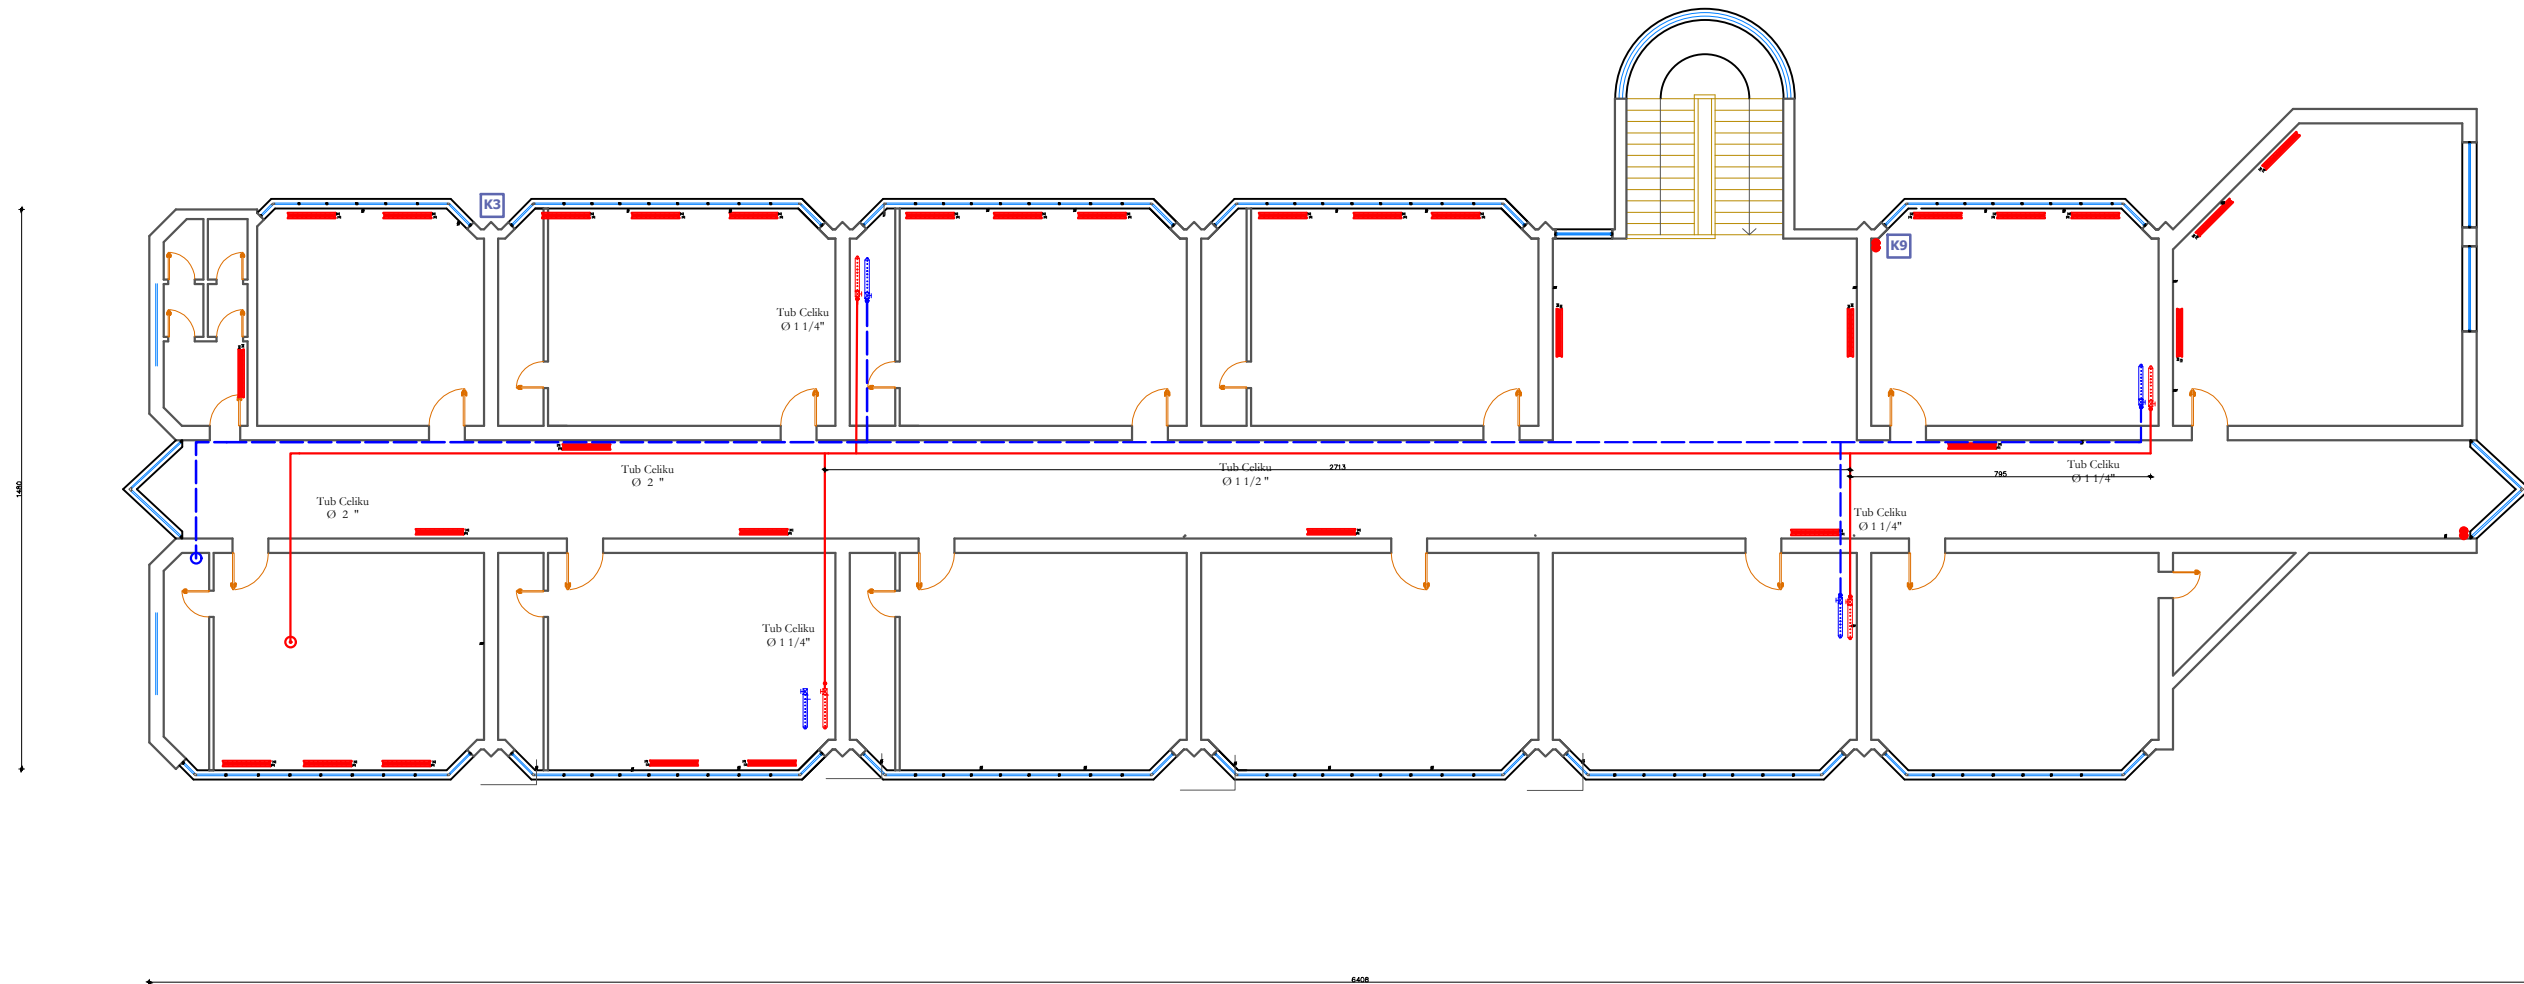

MONTIMI I RADIATOREVE

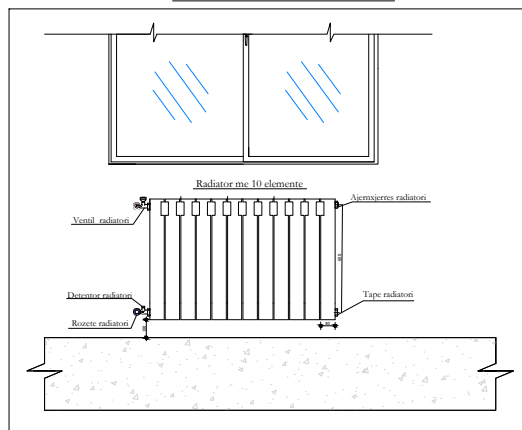

DETAJ I KOLEKTORIT SHPERNDARES

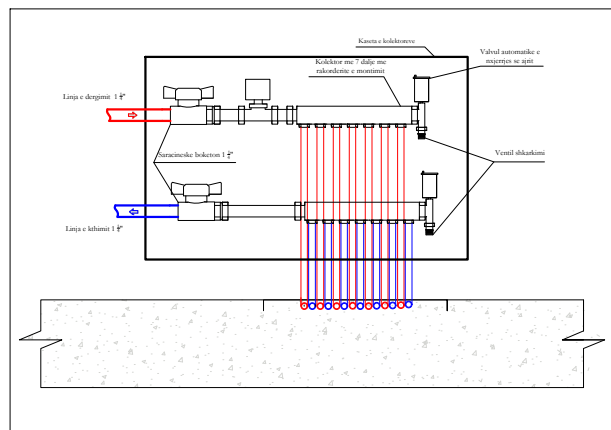

LEGJENDA

- RADIATOR ALUMINI
- LINJA DERGIMIT TE UJIT TE NGROHTE
- LINJA KTHIMIT TE UJIT TE NGROHTE
- KOLONA E KTHIMIT
- KOLEKTOR SHPERNDARES
- KOMPLET ME VALVULA BALANCUESE
- POMPE QARKULLIMI BINJAKE PER FURNIZIMIN E TERMINALEVE
- KOLEKTOR DERGIMI I UJIT TE NGROHTE
- KOLEKTOR KTHIMI I UJIT TE NGROHTE ENE ZGJERIMI
- VALVUL TREKALIMSHE
- VALVUL MOSKTHIMI
- VALVUL NDERPRERESE

Porositës :

BASHKIA SHKODER

Projektues :

EMERTIMI I FLETES

PLANIMETRIA E KATIT TE DYTE

SISTEMI I NGROHJES - DIMENSIONIM I MAGJISTRALLEVE

PROJEKT NGROHJE ME RADIATORE

EMERTIMI I OBJEKTIT :

INSTALIMI I NGROHJES SHKOLLA "BRANKO KADIA " SHKODER

Nr.fletes :

M-006

Shkalla e vizatimit :


SH 1:200

Formati i vizatimit : A3


Data :

Shkoder , 2024


BRANKO KADIA - PLANIMETRIA E DIMENSIONIMIT TE TERMINALEVE TE KATIT PERDHE

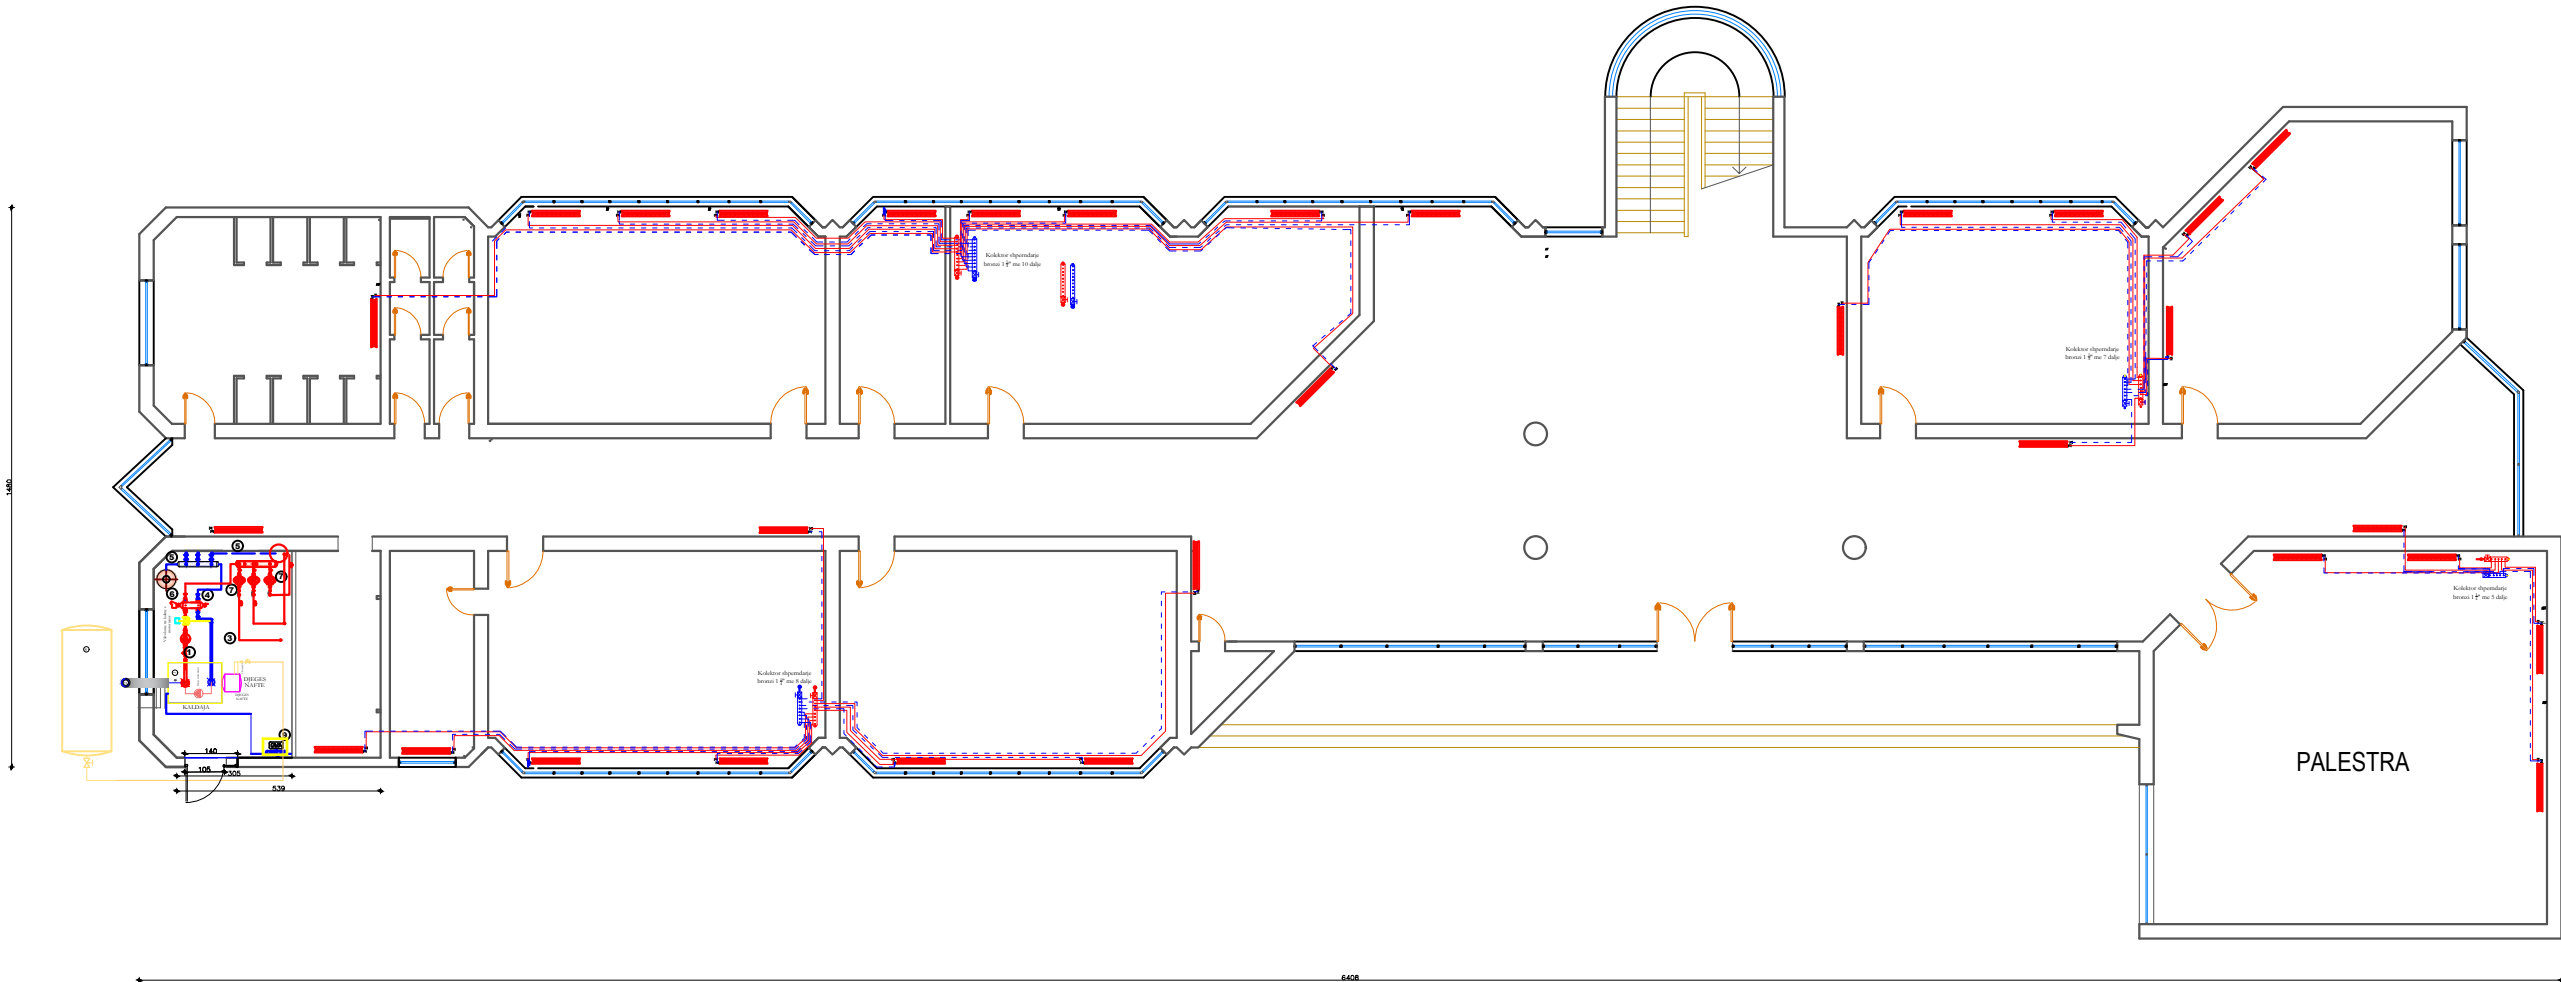

MONTIMI I RADIATOREVE

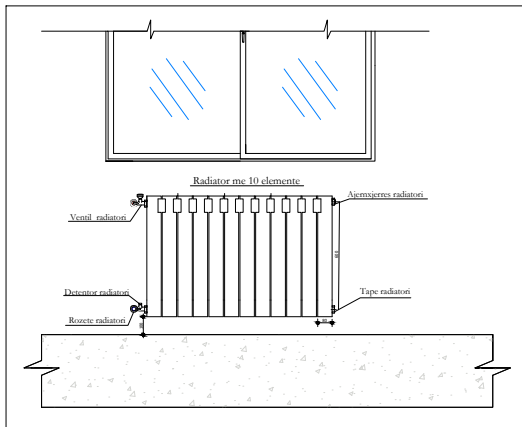

DETAJ I KOLEKTORIT SHPERNDARIS

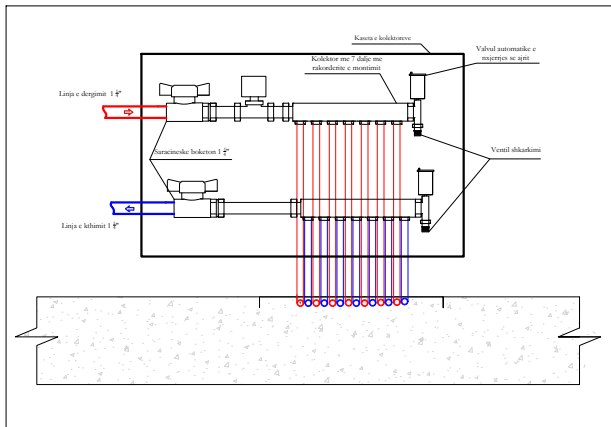


LEGJENDA


- RADIATOR ALUMINI
- LINJA DERGIMIT TE UJIT TE NGROHTE
- LINJA KTHIMIT TE UJIT TE NGROHTE
- KOLONA E KTHIMIT
- KOLEKTOR SHPERNDARIS
- KOLEKTOR DERGIMI I UJIT TE NGROHTE
- KOLEKTOR KTHIMI I UJIT TE NGROHTE
- ENE ZGJERIMI
- VALVUL TREKALIMSHE
- VALVUL MOSKTHIMI
- VALVUL NDERPRERESE

Porosites : BASHKIA SHKODER	Projektues : EMERTIMI I OBJEKTIT : INSTALIMI I NGROHJES SHKOLLA "BRANKO KADIA " SHKODER	EMERTIMI I FLETES PLANIMETRIA E KATIT PERDHE SISTEMI I NGROHJES - DIMENSIONIM I TERMINALEVEE	Nr.fletes : M-007	PROJEKT NGROHJE ME RADIATORE
		Shkalla e vizatimit : SH 1:200 Formati i vizatimit : A3	Data :	Shkoder , 2024


BRANKO KADIA - PLANIMETRIA E DIMENSIONIMIT TE TERMINALEVE TE KATIT TE PARE

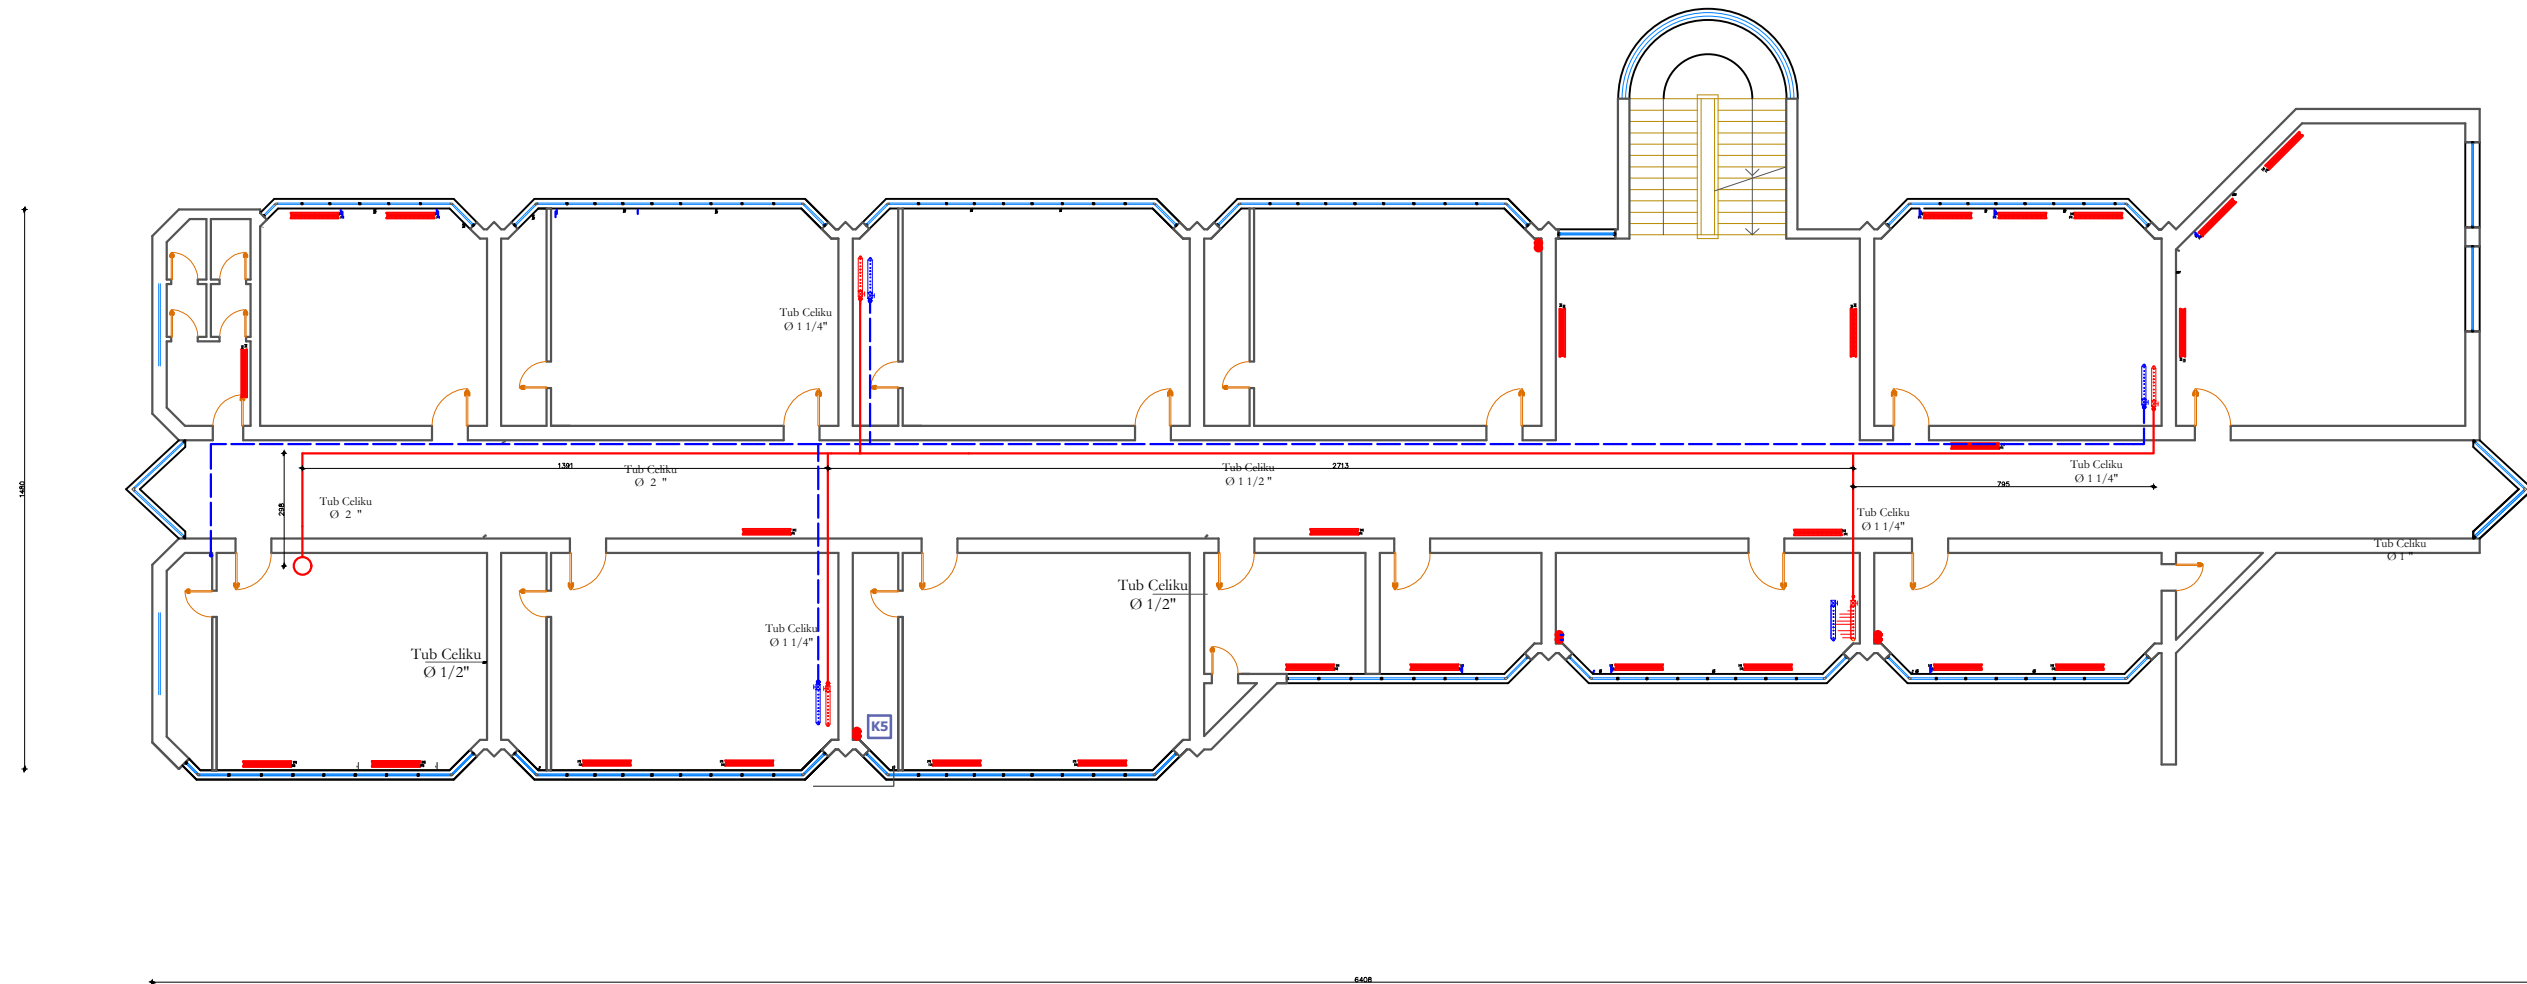

MONTIMI I RADIATOREVE

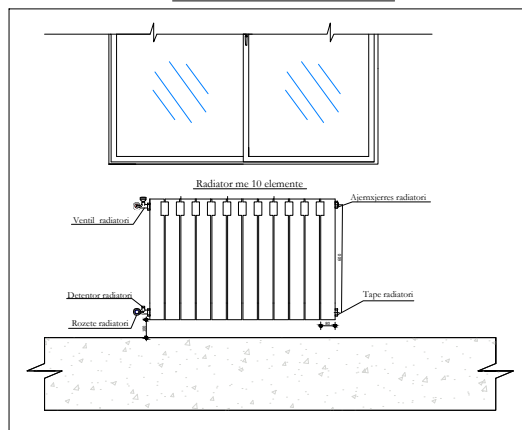

DETAJ I KOLEKTORIT SHPERNDARES

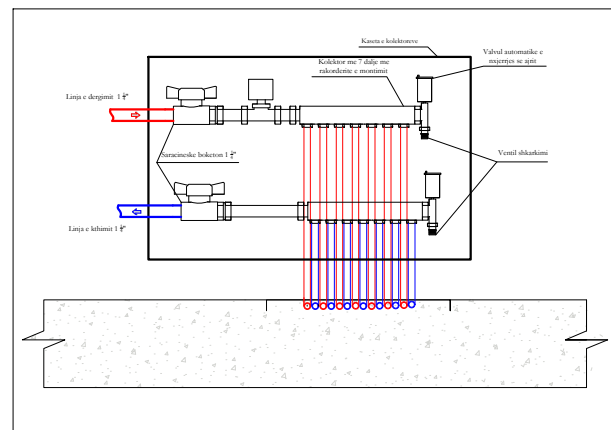

LEGJENDA

- RADIATOR ALUMINI
- LINJA DERGIMIT TE UJIT TE NGROHTE
- LINJA KTHIMIT TE UJIT TE NGROHTE
- KOLONA E KTHIMIT
- KOLEKTOR SHPERNDARES
- KOMPLET ME VALVULA BALANCUESE
- POMPE QARKULLIMI BINJAKE PER FURNIZIMIN E TERMINALEVE
- KOLEKTOR DERGIMI I UJIT TE NGROHTE
- KOLEKTOR KTHIMI I UJIT TE NGROHTE ENE ZGJERIMI
- VALVUL TREKALIMSHE
- VALVUL MOSKTHIMI
- VALVUL NDERPRERESE

Porosites :

BASHKIA SHKODER

Projektues :

EMERTIMI I OBJEKTIT :

INSTALIMI I NGROHJES SHKOLLA "BRANKO KADIA" SHKODER

EMERTIMI I FLETES

PLANIMETRIA E KATIT TE PARE

SISTEMI I NGROHJES - DIMENSIONIM I TERMINALEVE

PROJEKT NGROHJE ME RADIATORE

Nr.fletes :

M-008

Shkalla e vizatimit :




SH 1:200

Formati i vizatimit : A3

Data :

Shkoder , 2024


BRANKO KADIA - PLANIMETRIA E DIMENSIONIMIT TE TERMINALEVE TE KATIT TE DYTE

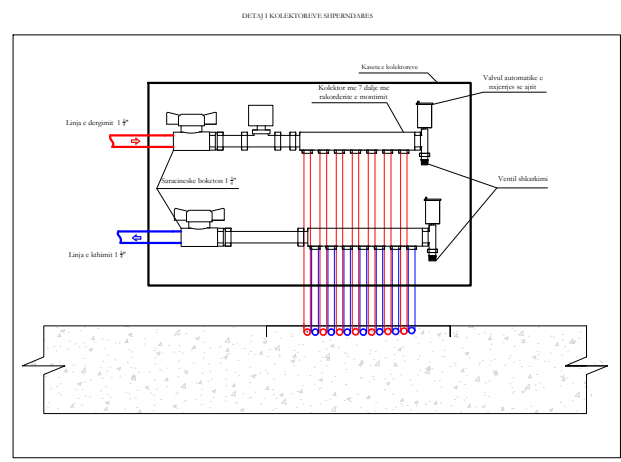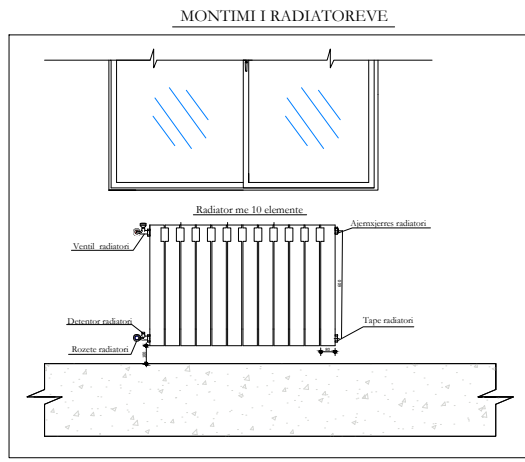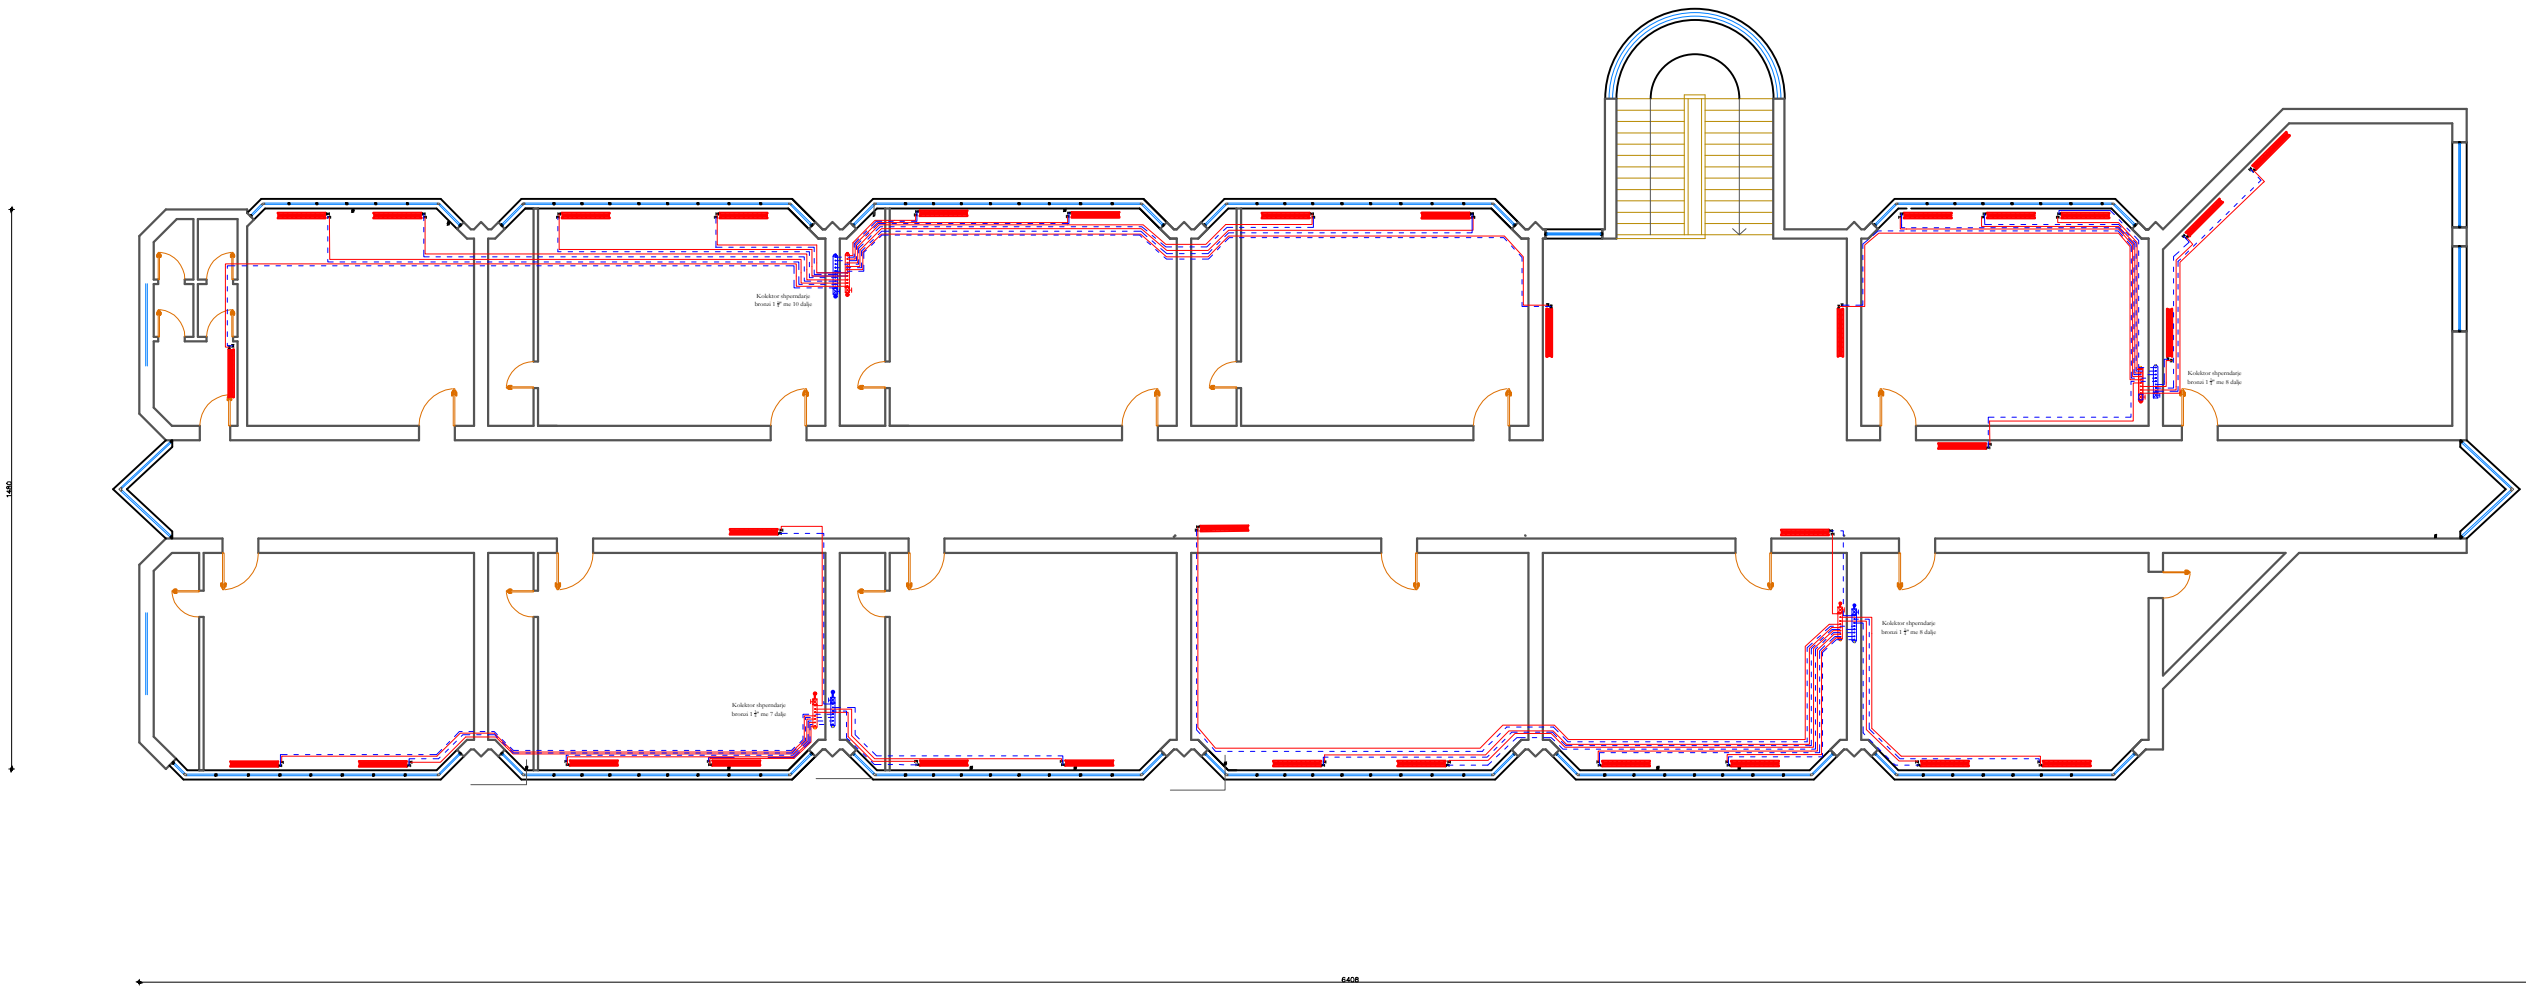



LEGJENDA	
	RADIATOR ALUMINI
	LINJA DERGIMIT TE UJIT TE NGROHTE
	LINJA KTHIMIT TE UJIT TE NGROHTE
	KOLONA E KTHIMIT
	KOLEKTOR SHPERNDARIS
	KOMPLET ME VALVULA BALANCUESE
	POMPE QARKULLIMI BINJAKE PER FURNIZIMIN E TERMINALEVE
	KOLEKTOR DERGIMI I UJIT TE NGROHTE
	KOLEKTOR KTHIMI I UJIT TE NGROHTE ENE ZGJERIMI
	VALVUL TREKALIMSHE
	VALVUL MOSKTHIMI
	VALVUL NDERPRERESE

Porosites :	BASHKIA SHKODER	Projektues :	EMERTIMI I FLETES		PROJEKT NGROHJE ME RADIATORE
			PLANIMETRIA E KATIT TE DYTE		
EMERTIMI I OBJEKTIT :		SISTEMI I NGROHJES - DIMENSIONIM I TERMINALEVE		Nr.fletes :	M-009
INSTALIMI I NGROHJES SHKOLLA "BRANKO KADIA " SHKODER		Shkalla e vizatimit :	SH 1:200	Formati i vizatimit : A3	Data :
					Shkoder , 2024

BRANKO KADIA - PLANIMETRIA E CENTRALIT TERMIK KATI PERDHE

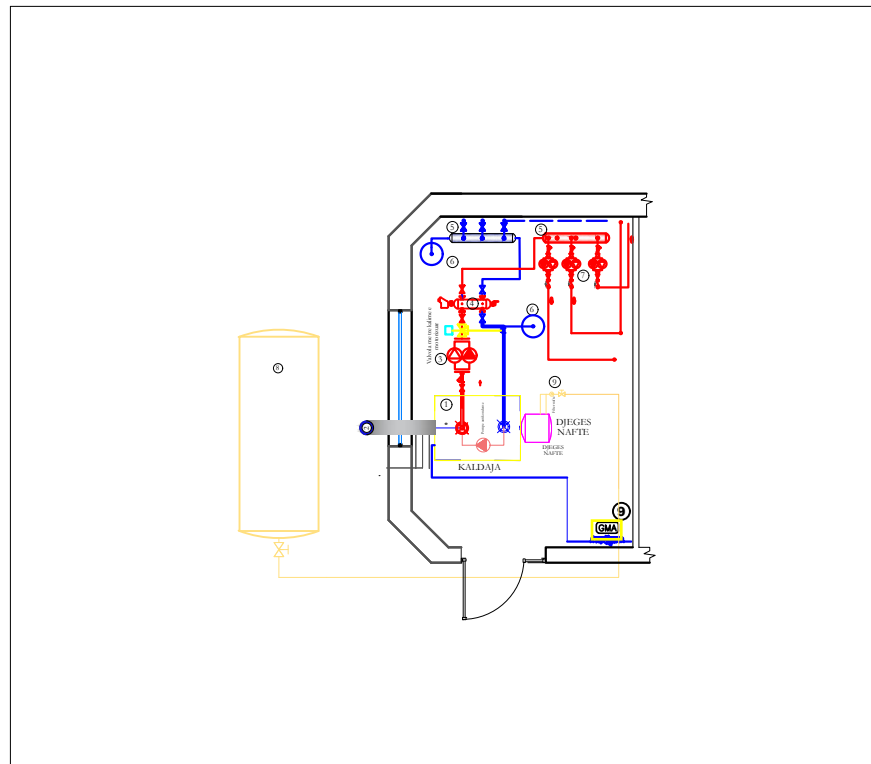


DETAJ I DERES MATALIKE TE CENTRALIT TERMIK

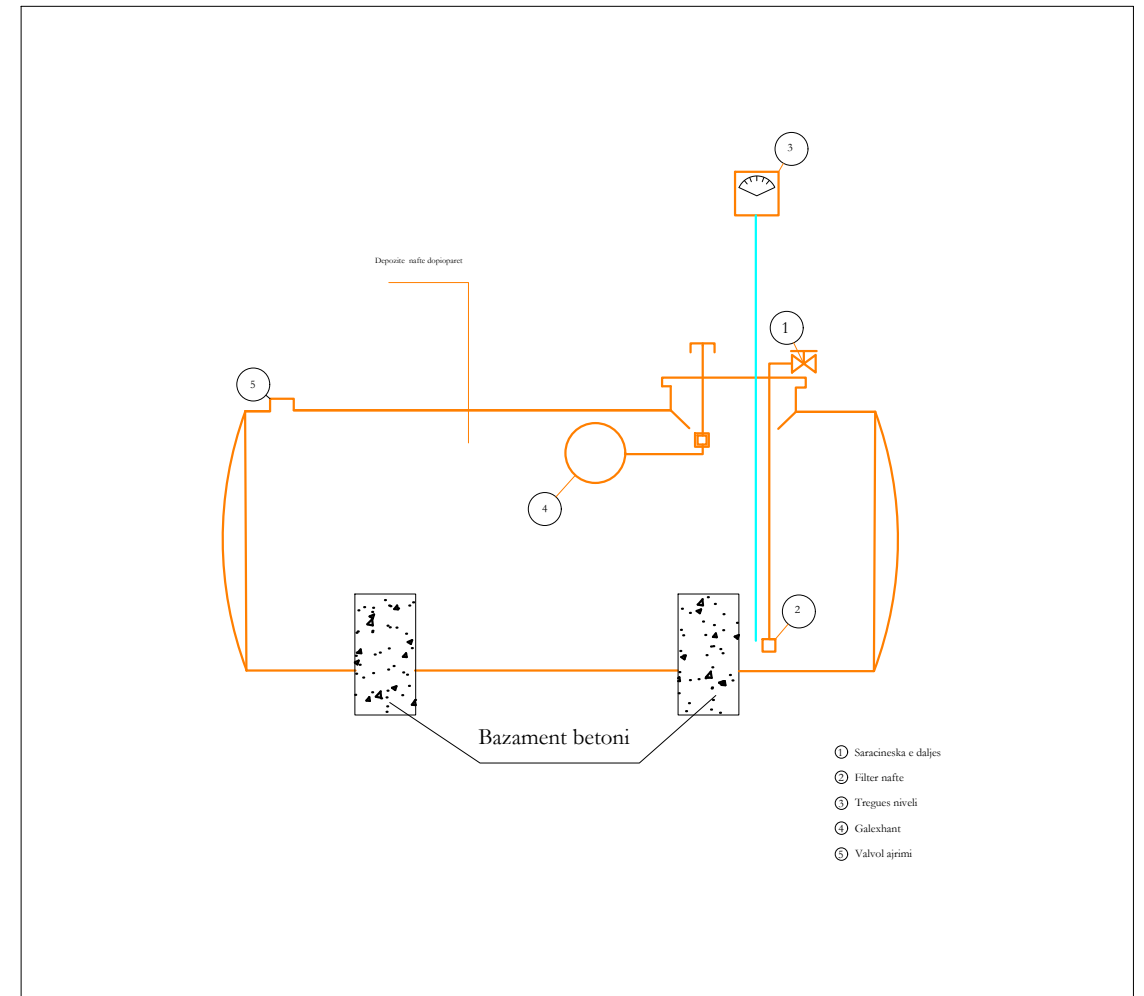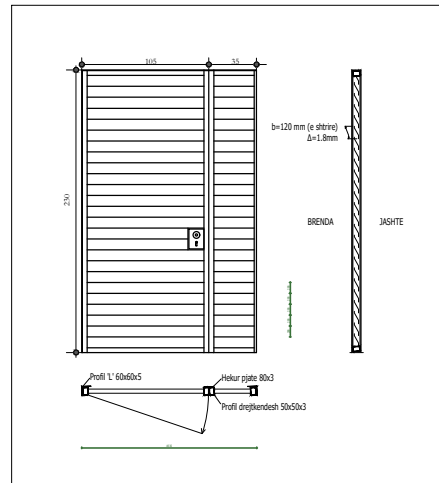


- 1 Kaldashë e ftohtë (grup termik), lenda e disipimit nafte:
 - Kapaciteti Q=350 kW
 - Shtetë DNGS
 - dalje e coshaktit Ø 350 mm
 - me pompe antirimbodhje të integruar, e pajisur me të gjithë komponentet e sigurisë dhe kontrollit si dhe aksesoret e nevojshme
- 2 Nalava hidraulike Dn 250 për ndajjen e qarkullimit nga spakti shkollor:
 - Kapaciteti: 50 m³/h
 - Vëllimi: 50 liter
 - P= bar 10 bar
 - T_{max}: 10/15°C
 - Lartësia: 0.5 m
- 3 Pompe qarkullimi për terminalat ngrohje në katin: 0.1 dhe II:
 - pompa 11.6 m³/h
 - presioni: 120 kPa
 - lartësia Dn 50, Pn 16
 - fuqia elektrike 2x0.75W, rryma 2x3.4 A
 - shpejtësi 30/2200/304L
- 4 Depozita e nafte 5000 l
- 5 Grupi i furnizimit të kaldashës me nafte -filter nafte, ajrosjeje, saracineske
- 6 Ene zgjerimi me diaframe:
 - Vëllimi: 150 litra
 - Diametri: 400 mm
 - Lartësia: 820 mm
 - P= bar 6 bar
 - T_{max}: -10/-99°C
 - Lartësia: 0H 1/4"

MONTIMI I RADIATOREVE

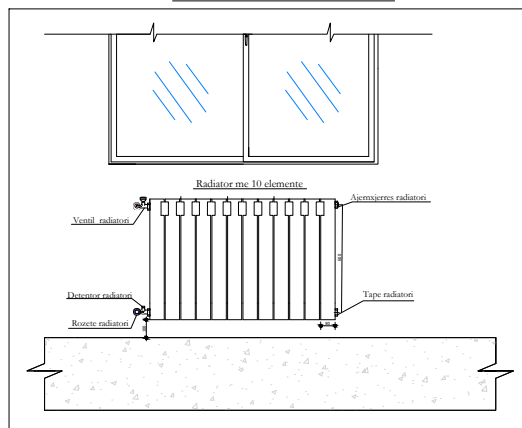

DETAJ I KOLEKTORIT SHPERNDARES

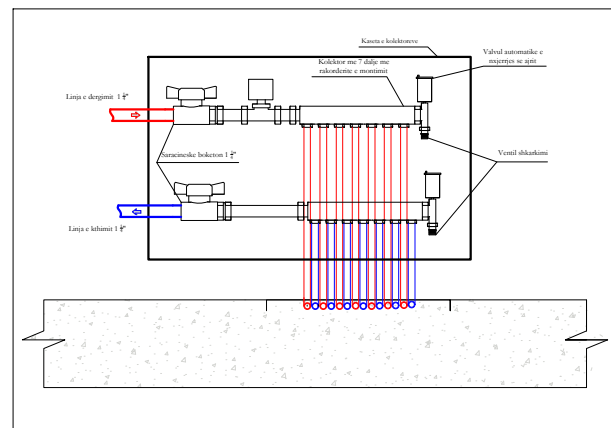

LEGJENDA

- RADIATOR ALUMINI
- LINJA DERGIMIT TE UJIT TE NGROHTE
- LINJA KTHIMIT TE UJIT TE NGROHTE
- KOLONA E KTHIMIT
- KOLEKTOR SHPERNDARES
- KOLEKTOR ME VALVULA BALANCUESE
- POMPE QARKULLIMI BINJAKE PER FURNIZIMIN E TERMINALEVE
- KOLEKTOR DERGIMI I UJIT TE NGROHTE
- KOLEKTOR KTHIMI I UJIT TE NGROHTE ENE ZGJERIMI
- VALVUL TREKALIMSHE
- VALVUL MOSKTHIMI
- VALVUL NDERPRERESE

Porositës :

BASHKIA SHKODER

Projektues :

EMERTIMI I FLETES

PLANIMETRIA E KATIT TE DYTE

SISTEMI I NGROHJES - CENTRALI TERMIK

PROJEKT NGROHJE ME RADIATORE

EMERTIMI I OBJEKTIT :

INSTALIMI I NGROHJES SHKOLLA "BRANKO KADIA " SHKODER

Nr.fletes :

M-010

Shkalla e vizatimit :


SH 1:200

Formati i vizatimit : A3


Data :

Shkoder , 2024


MATI LOGORECI - PLANIMETRIA E NGARKESES TERMIKE PER CDO AMBIENT TE KATIT PERDHE

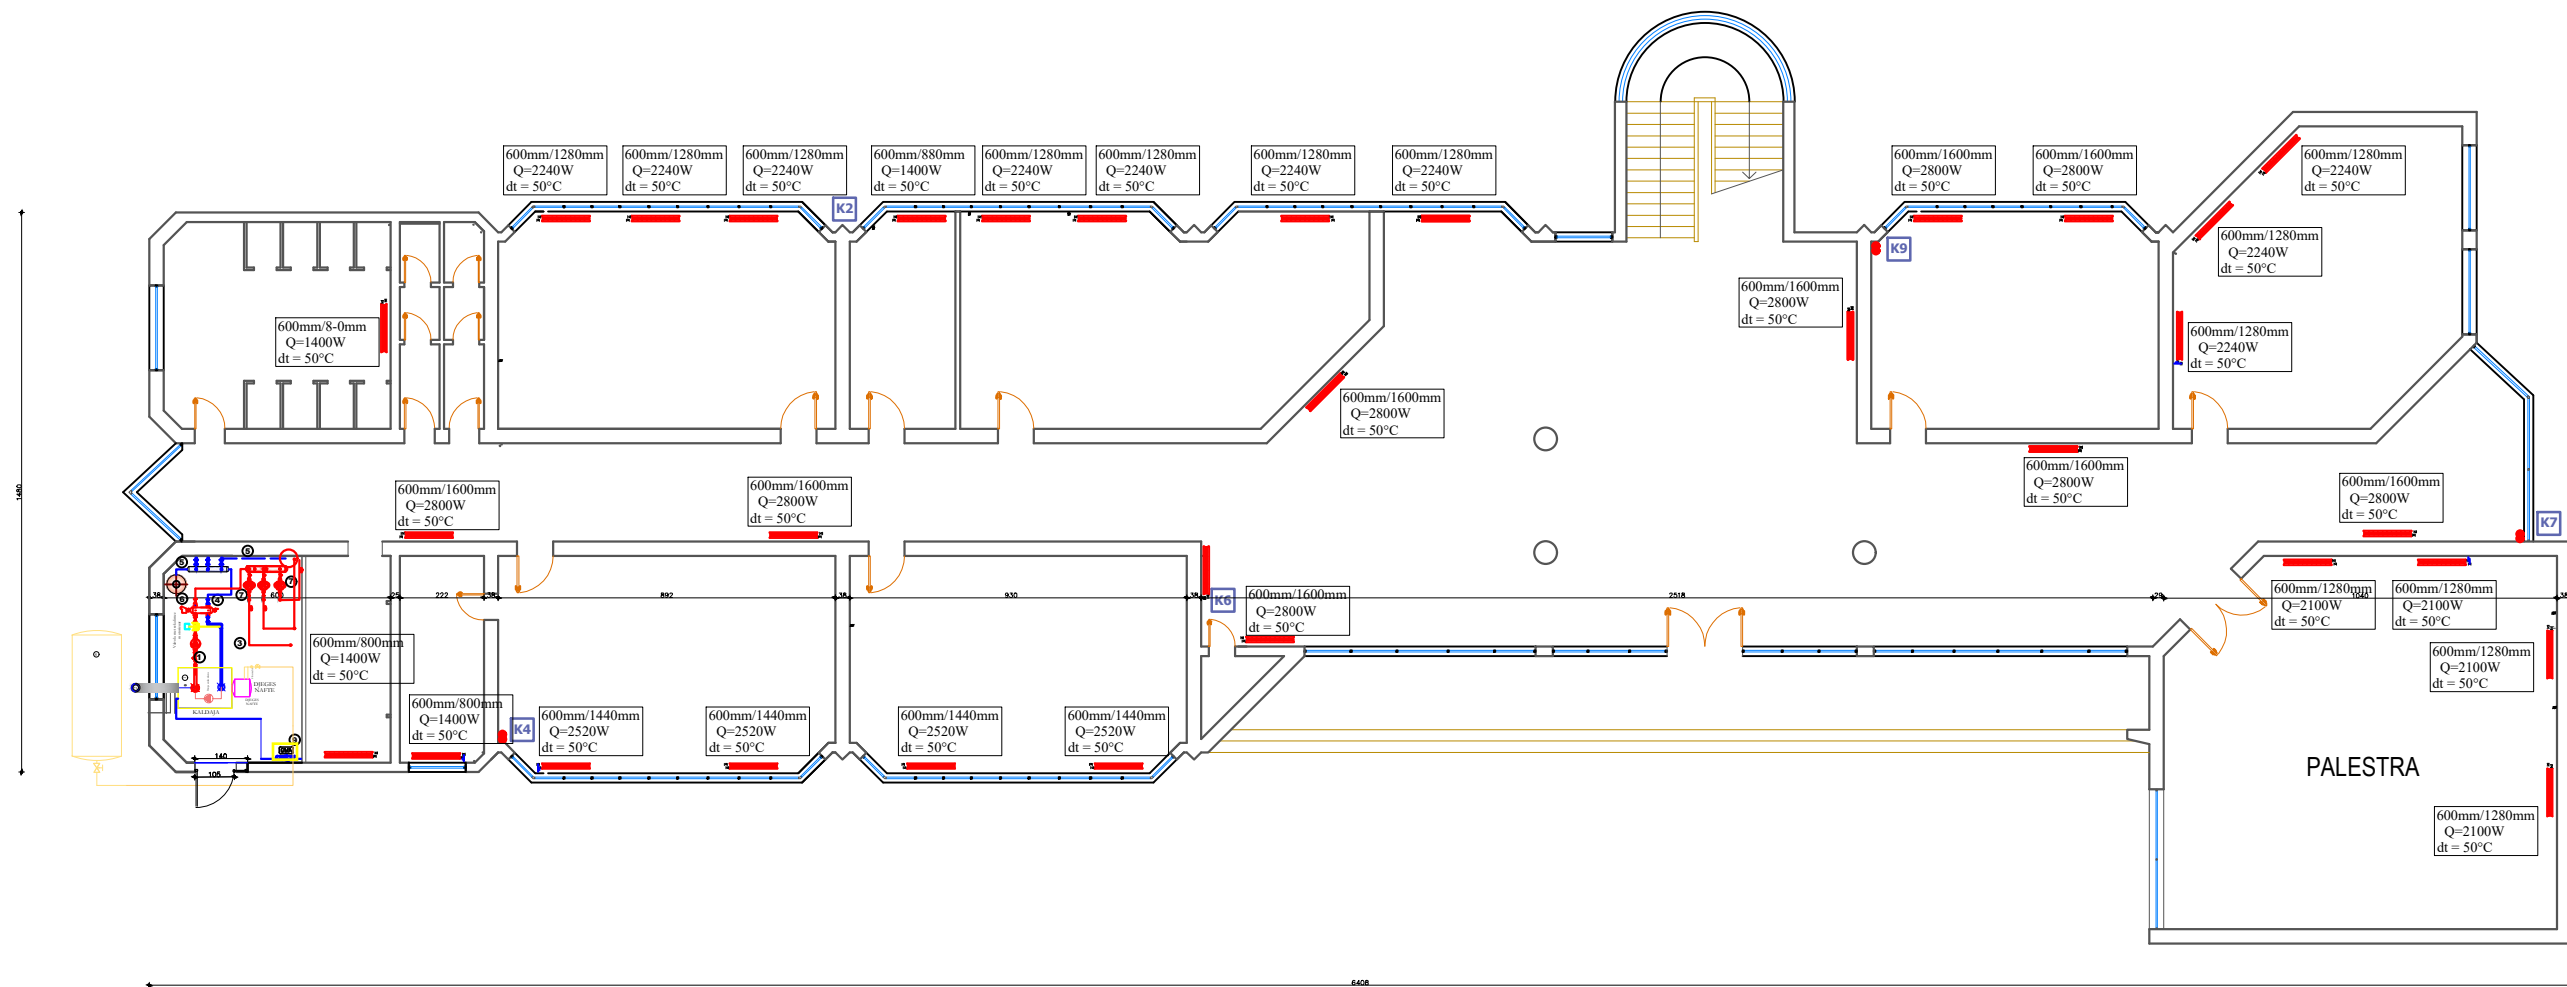

MONTIMI I RADIATOREVE

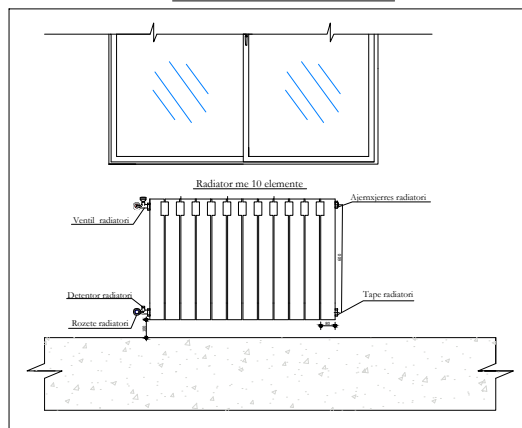

DETAJ I KOLEKTORIT SHPERNDARIS

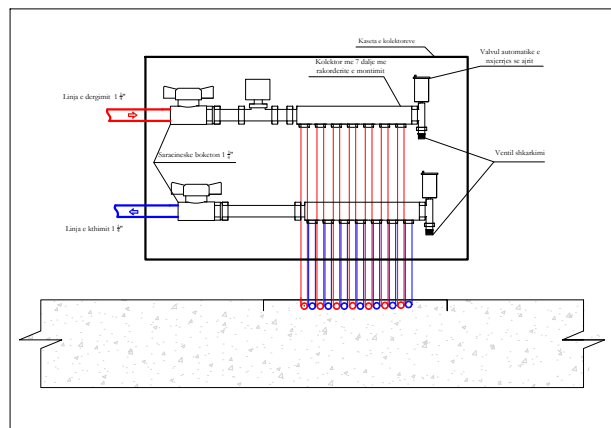

LEGJENDA

- RADIATOR ALUMINI
- LINJA DERGIMIT TE UJIT TE NGROHTE
- LINJA KTHIMIT TE UJIT TE NGROHTE
- KOLONA E KTHIMIT
- KOLEKTOR SHPERNDARIS
- KOMPLET ME VALVULA BALANCOESE
- POMPE QARKULLIMI BINJAKE PER FURNIZIMIN E TERMINALEVE
- KOLEKTOR DERGIMI I UJIT TE NGROHTE
- KOLEKTOR KTHIMI I UJIT TE NGROHTE
- ENE ZGJERIMI
- VALVUL TREKALIMSHE
- VALVUL MOSKTHIMI
- VALVUL NDERPRERESE

Porosites :

BASHKIA SHKODER

Projektues :

EMERTIMI I FLETES

PLANIMETRIA E KATIT PERDHE

SISTEMI I NGROHJES - NGARKESA TERMIKE

PROJEKT NGROHJE ME RADIATORE

EMERTIMI I OBJEKTIT :

INSTALIMI I NGROHJES SHKOLLA "MATI LOGORECI " SHKODER

Nr.fletes :

M-011

Shkalla e vizatimit :


SH 1:200

Formati i vizatimit : A3


Data :

Shkoder , 2024


MATI LOGORECI - PLANIMETRIA E NGARKESES TERMIKE PER CDO AMBIENT TE KATIT TE PARE

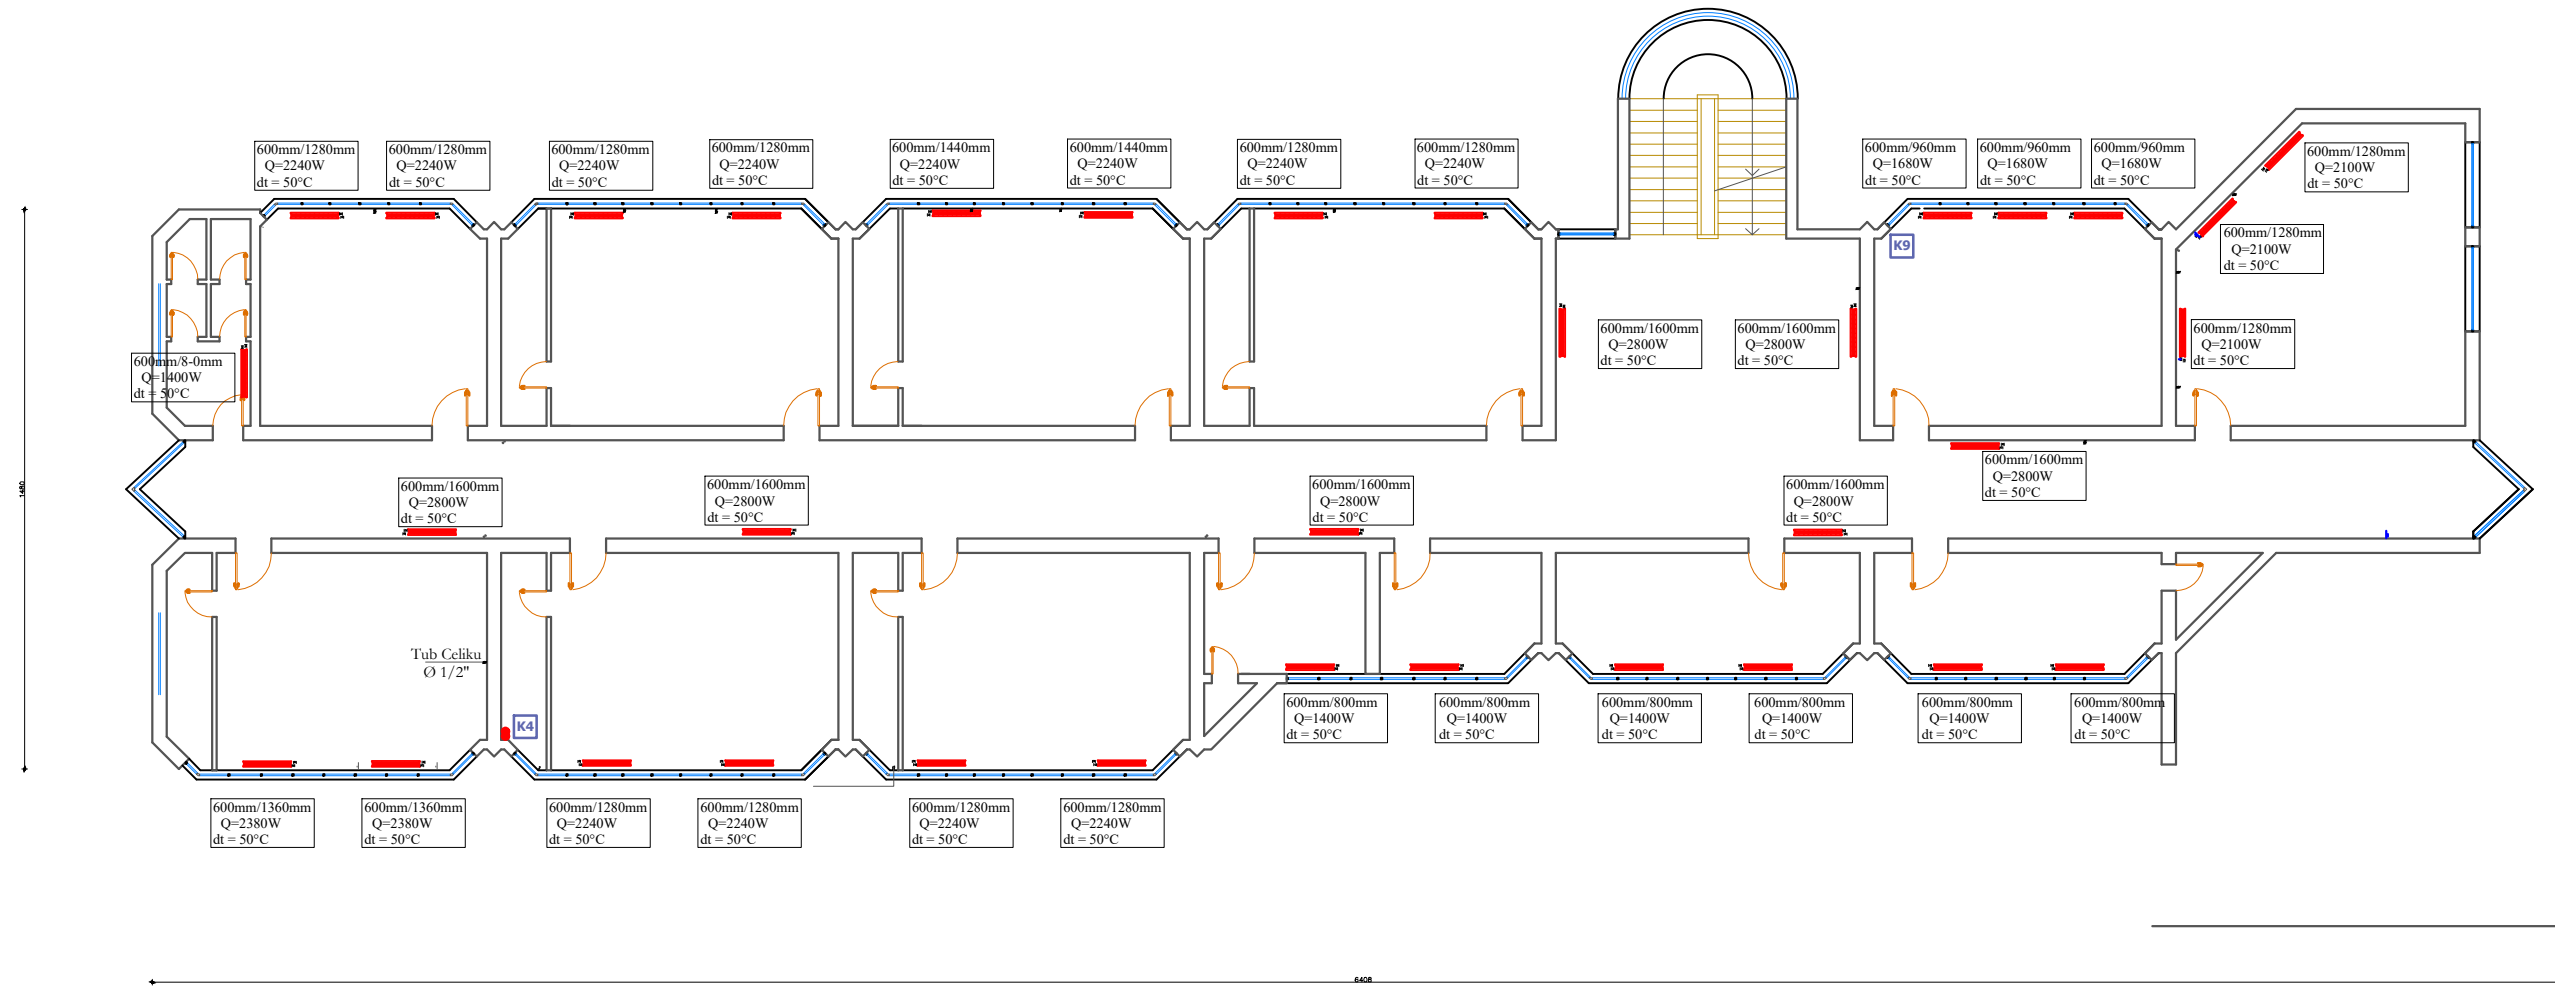

MONTIMI I RADIATOREVE

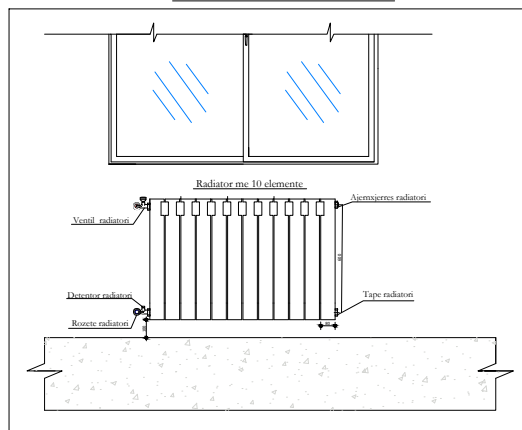

DETAJ I KOLEKTORIT SHPERNDARES

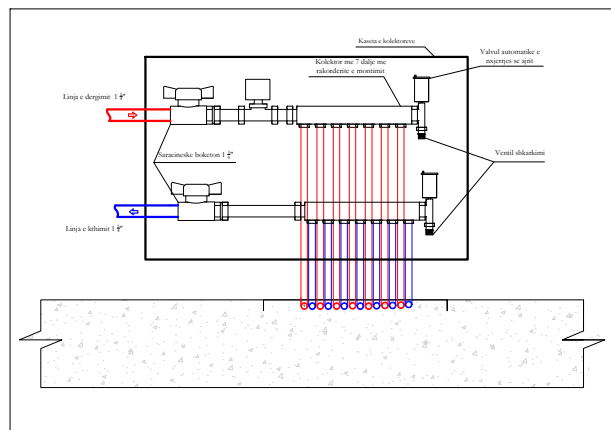

LEGJENDA

- RADIATOR ALUMINI
- LINJA DERGIMIT TE UJIT TE NGROHTE
- LINJA KTHIMIT TE UJIT TE NGROHTE
- KOLONA E KTHIMIT
- KOLEKTOR SHPERNDARES
- KOMPLET ME VALVULA BALANCOUSE
- POMPE QARKULLIMI BINJAKE PER FURNIZIMIN E TERMINALEVE
- KOLEKTOR DERGIMI I UJIT TE NGROHTE
- KOLEKTOR KTHIMI I UJIT TE NGROHTE ENE ZGJERIMI
- VALVUL TREKALIMSHE
- VALVUL MOSKTHIMI
- VALVUL NDERPRERESE

Porosites :

BASHKIA SHKODER

Projektues :

EMERTIMI I OBJEKTIT :

INSTALIMI I NGROHJES SHKOLLA "MATI LOGORECI " SHKODER

EMERTIMI I FLETES

PLANIMETRIA E KATIT TE PARE

SISTEMI I NGROHJES - NGARKESA TERMIKE

PROJEKT NGROHJE ME RADIATORE

Nr.fletes :

M-012

Shkalla e vizatimit :


SH 1:200

Formati i vizatimit : A3


Data :

Shkoder , 2024


MATI LOGORECI - PLANIMETRIA E NGARKESES TERMIKE PER CDO AMBIENT TE KATIT TE DYTE

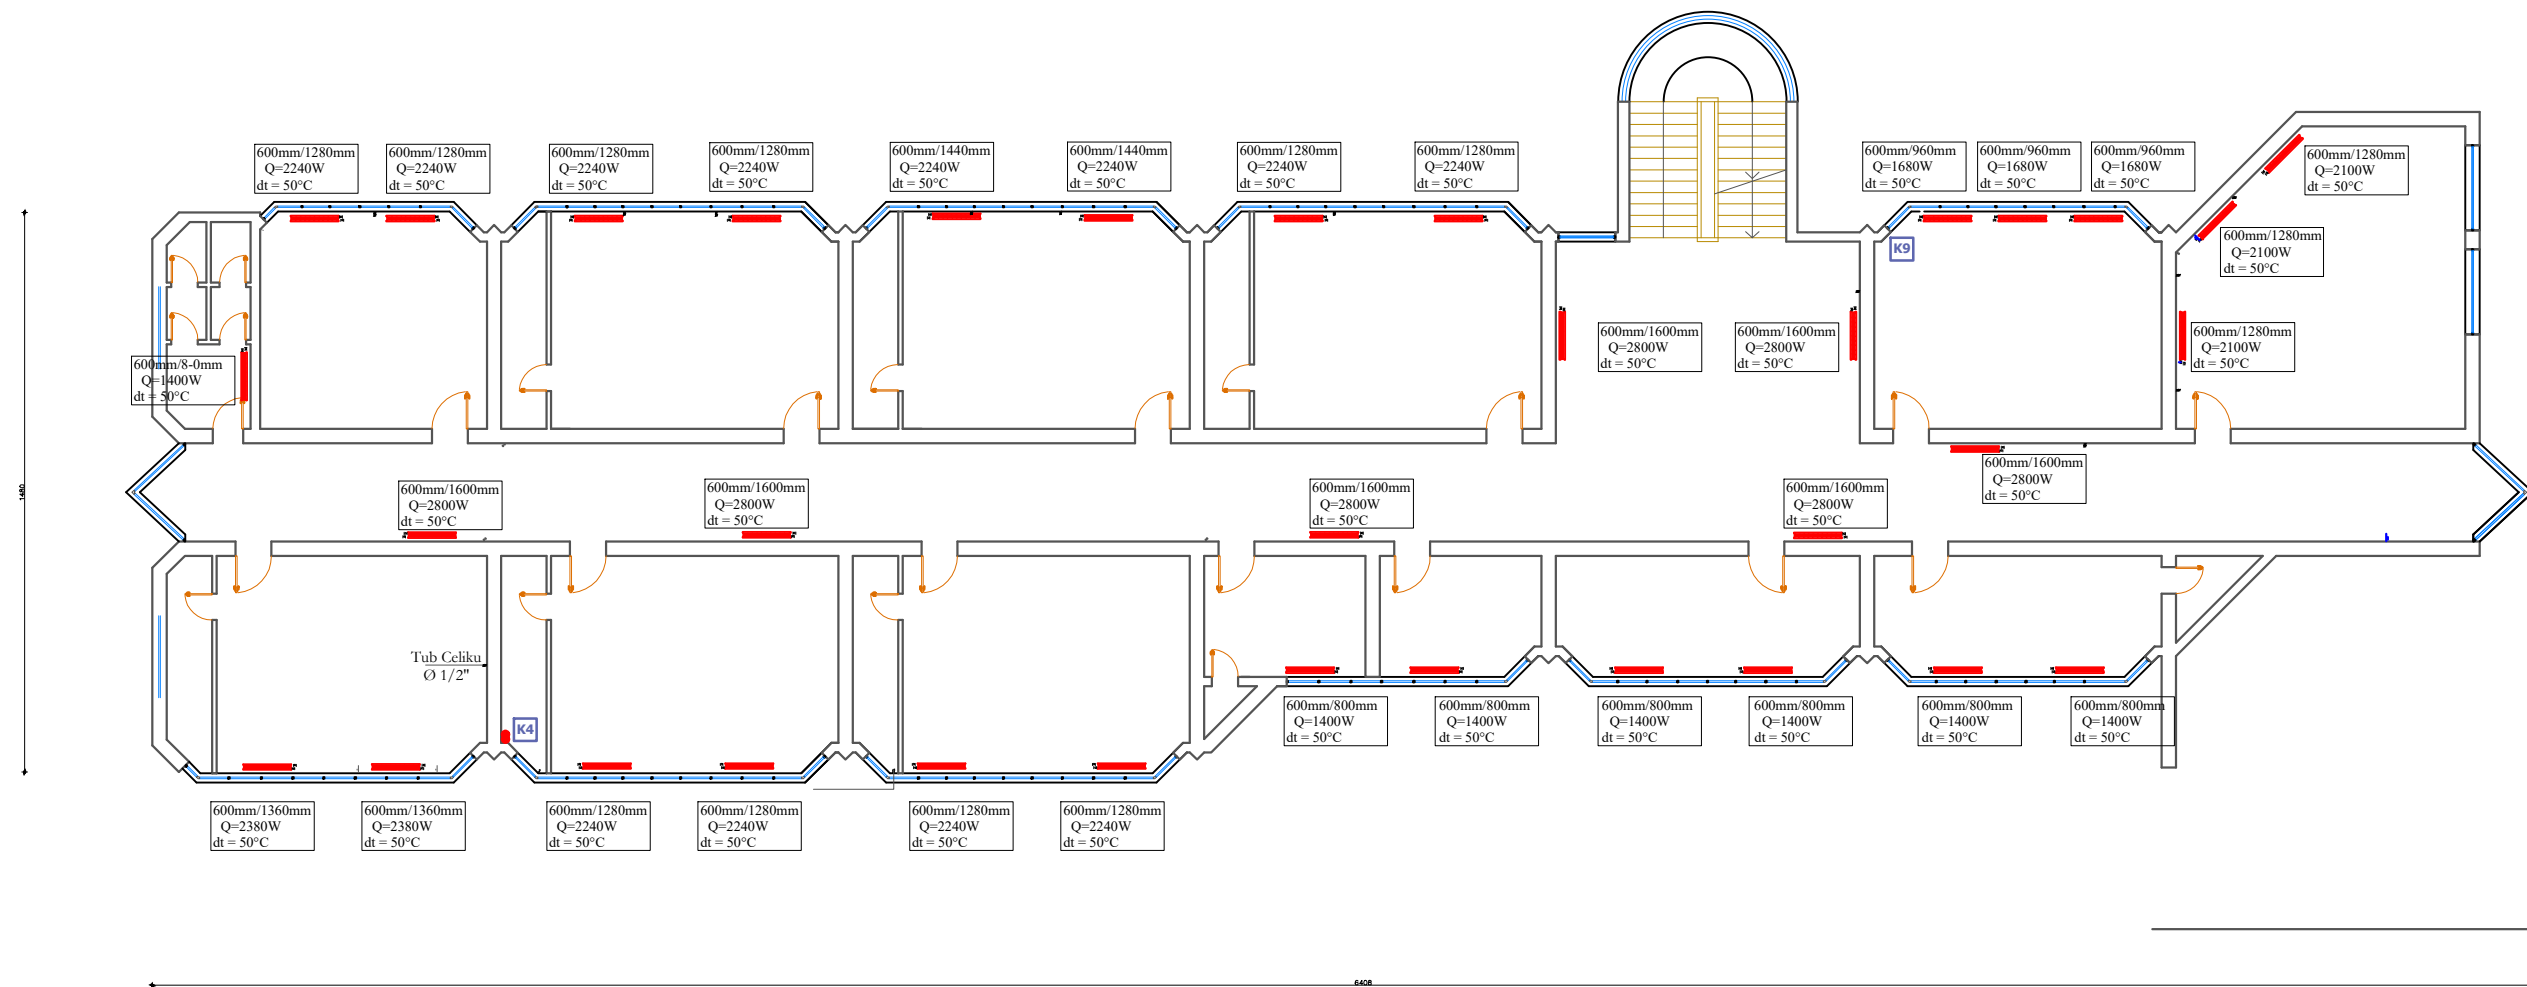

MONTIMI I RADIATOREVE

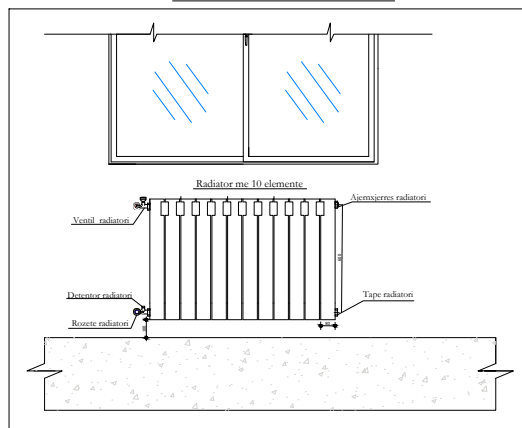

DETAJ I KOLEKTORIT SHPERNDARES

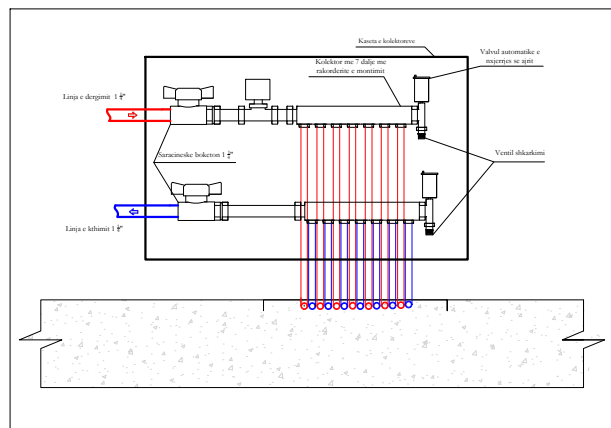

LEGJENDA

- RADIATOR ALUMINI
- LINJA DERGIMIT TE UJIT TE NGROHTE
- LINJA KTHIMIT TE UJIT TE NGROHTE
- KOLONA E KTHIMIT
- KOLEKTOR SHPERNDARES
- KOMPLET ME VALVULA BALANCOUSE
- POMPE QARKULLIMI BINJAKE PER FURNIZIMIN E TERMINALEVE
- KOLEKTOR DERGIMI I UJIT TE NGROHTE
- KOLEKTOR KTHIMI I UJIT TE NGROHTE ENE ZGJERIMI
- VALVUL TREKALIMSHE
- VALVUL MOSKTHIMI
- VALVUL NDERPRERESE

Porositës :

BASHKIA SHKODER

Projektues :

EMERTIMI I OBJEKTIT :
INSTALIMI I NGROHJES SHKOLLA "MATI LOGORECI " SHKODER

EMERTIMI I FLETES

PLANIMETRIA E KATIT TE DYTE
SISTEMI I NGROHJES - NGARKESA TERMIKE

PROJEKT NGROHJE ME RADIATORE

Nr.fletes :

M-013

Shkalla e vizatimit :


SH 1:200

Formati i vizatimit : A3


Data :

Shkoder , 2024


MATI LOGORECI - PLANIMETRIA E MAGJISTRALIVE KRYESORE TE KATIT PERDHE

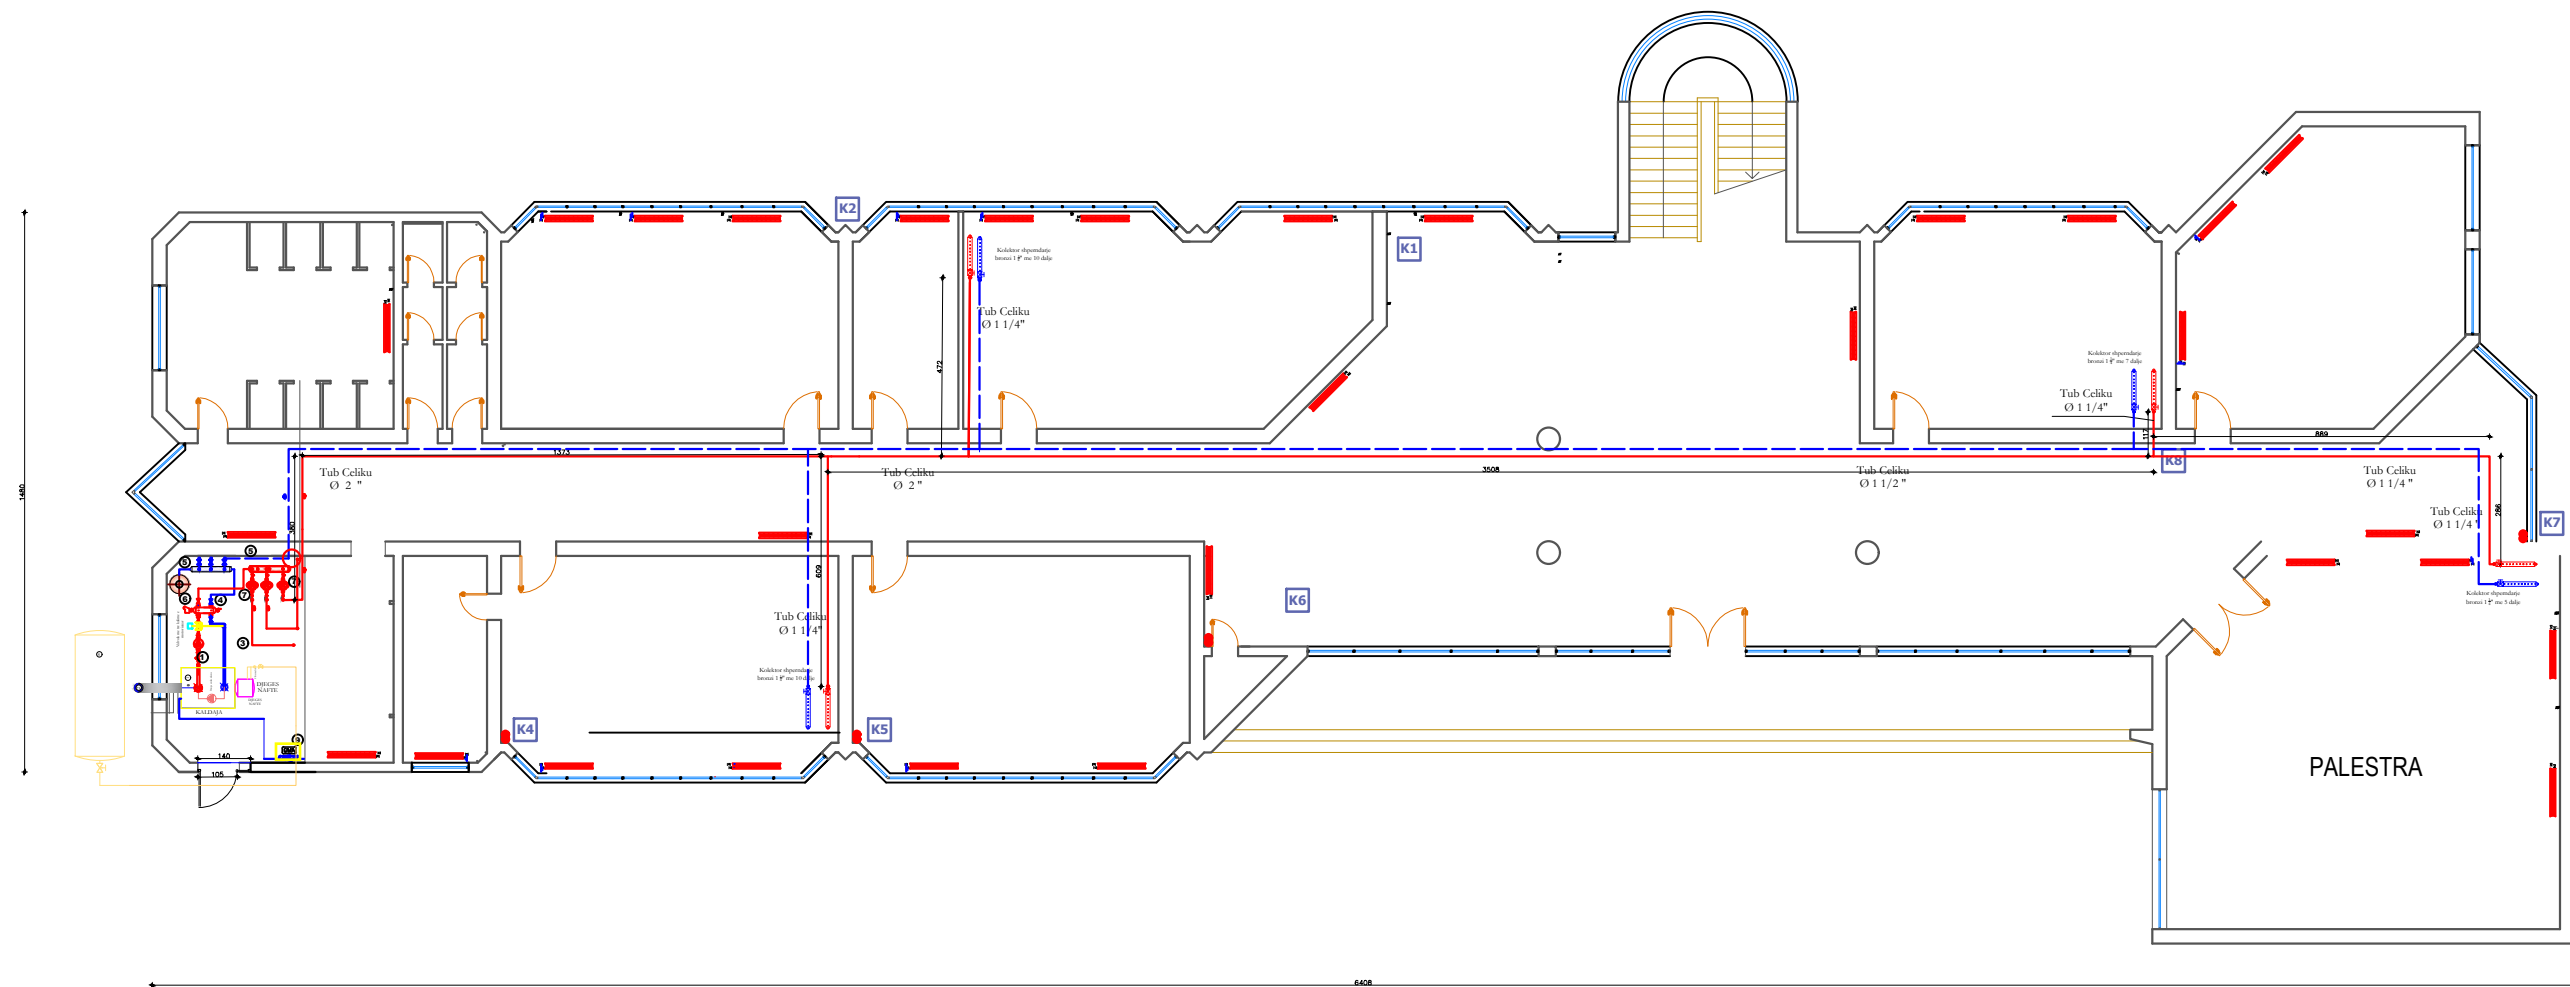

MONTIMI I RADIATOREVE

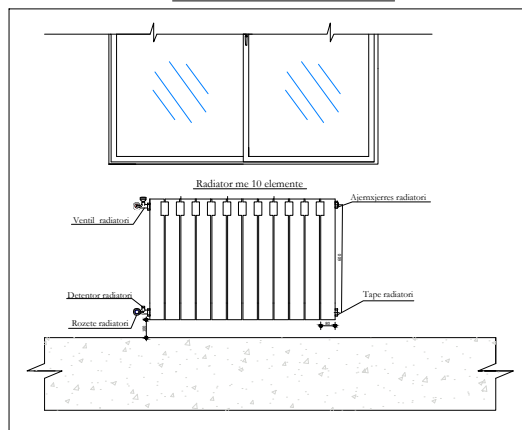

DETAJ I KOLEKTORIT SHPERNDARES

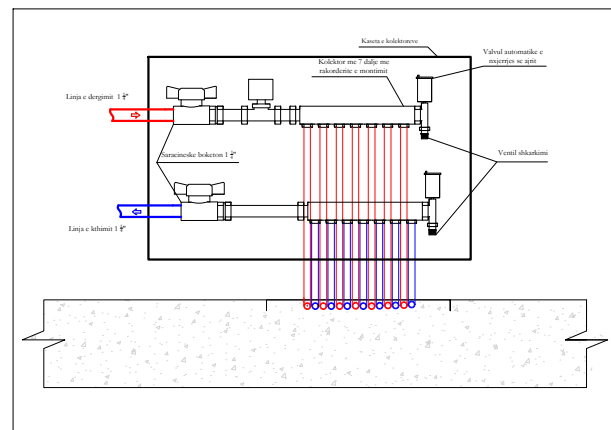

LEGJENDA

- RADIATOR ALUMINI
- LINJA DERGIMIT TE UJIT TE NGROHTE
- LINJA KTHIMIT TE UJIT TE NGROHTE
- KOLONA E KTHIMIT
- KOLEKTOR SHPERNDARES
- KOMPLET ME VALVULA BALANCUESE
- POMPE QARKULLIMI BINJAKE PER FURNIZIMIN E TERMINALEVE
- KOLEKTOR DERGIMI I UJIT TE NGROHTE
- KOLEKTOR KTHIMI I UJIT TE NGROHTE ENE ZGJERIMI
- VALVUL TREKALIMSHE
- VALVUL MOSKTHIMI
- VALVUL NDERPRERESE

Porositës :

BASHKIA SHKODER

Projektues :

EMERTIMI I FLETES

PLANIMETRIA E KATIT PERDHE

SISTEMI I NGROHJES - DIMENSIONIM I MAGJISTRALIVE

PROJEKT NGROHJE ME RADIATORE

EMERTIMI I OBJEKTIT :

INSTALIMI I NGROHJES SHKOLLA "MATI LOGORECI " SHKODER

Nr.fletes :

M-014

Shkalla e vizatimit :


SH 1:200

Formati i vizatimit : A3


Data :

Shkoder , 2024


MATI LOGORECI - PLANIMETRIA E MAGJISTRALLEVE KRYESORE TE KATIT TE PARE

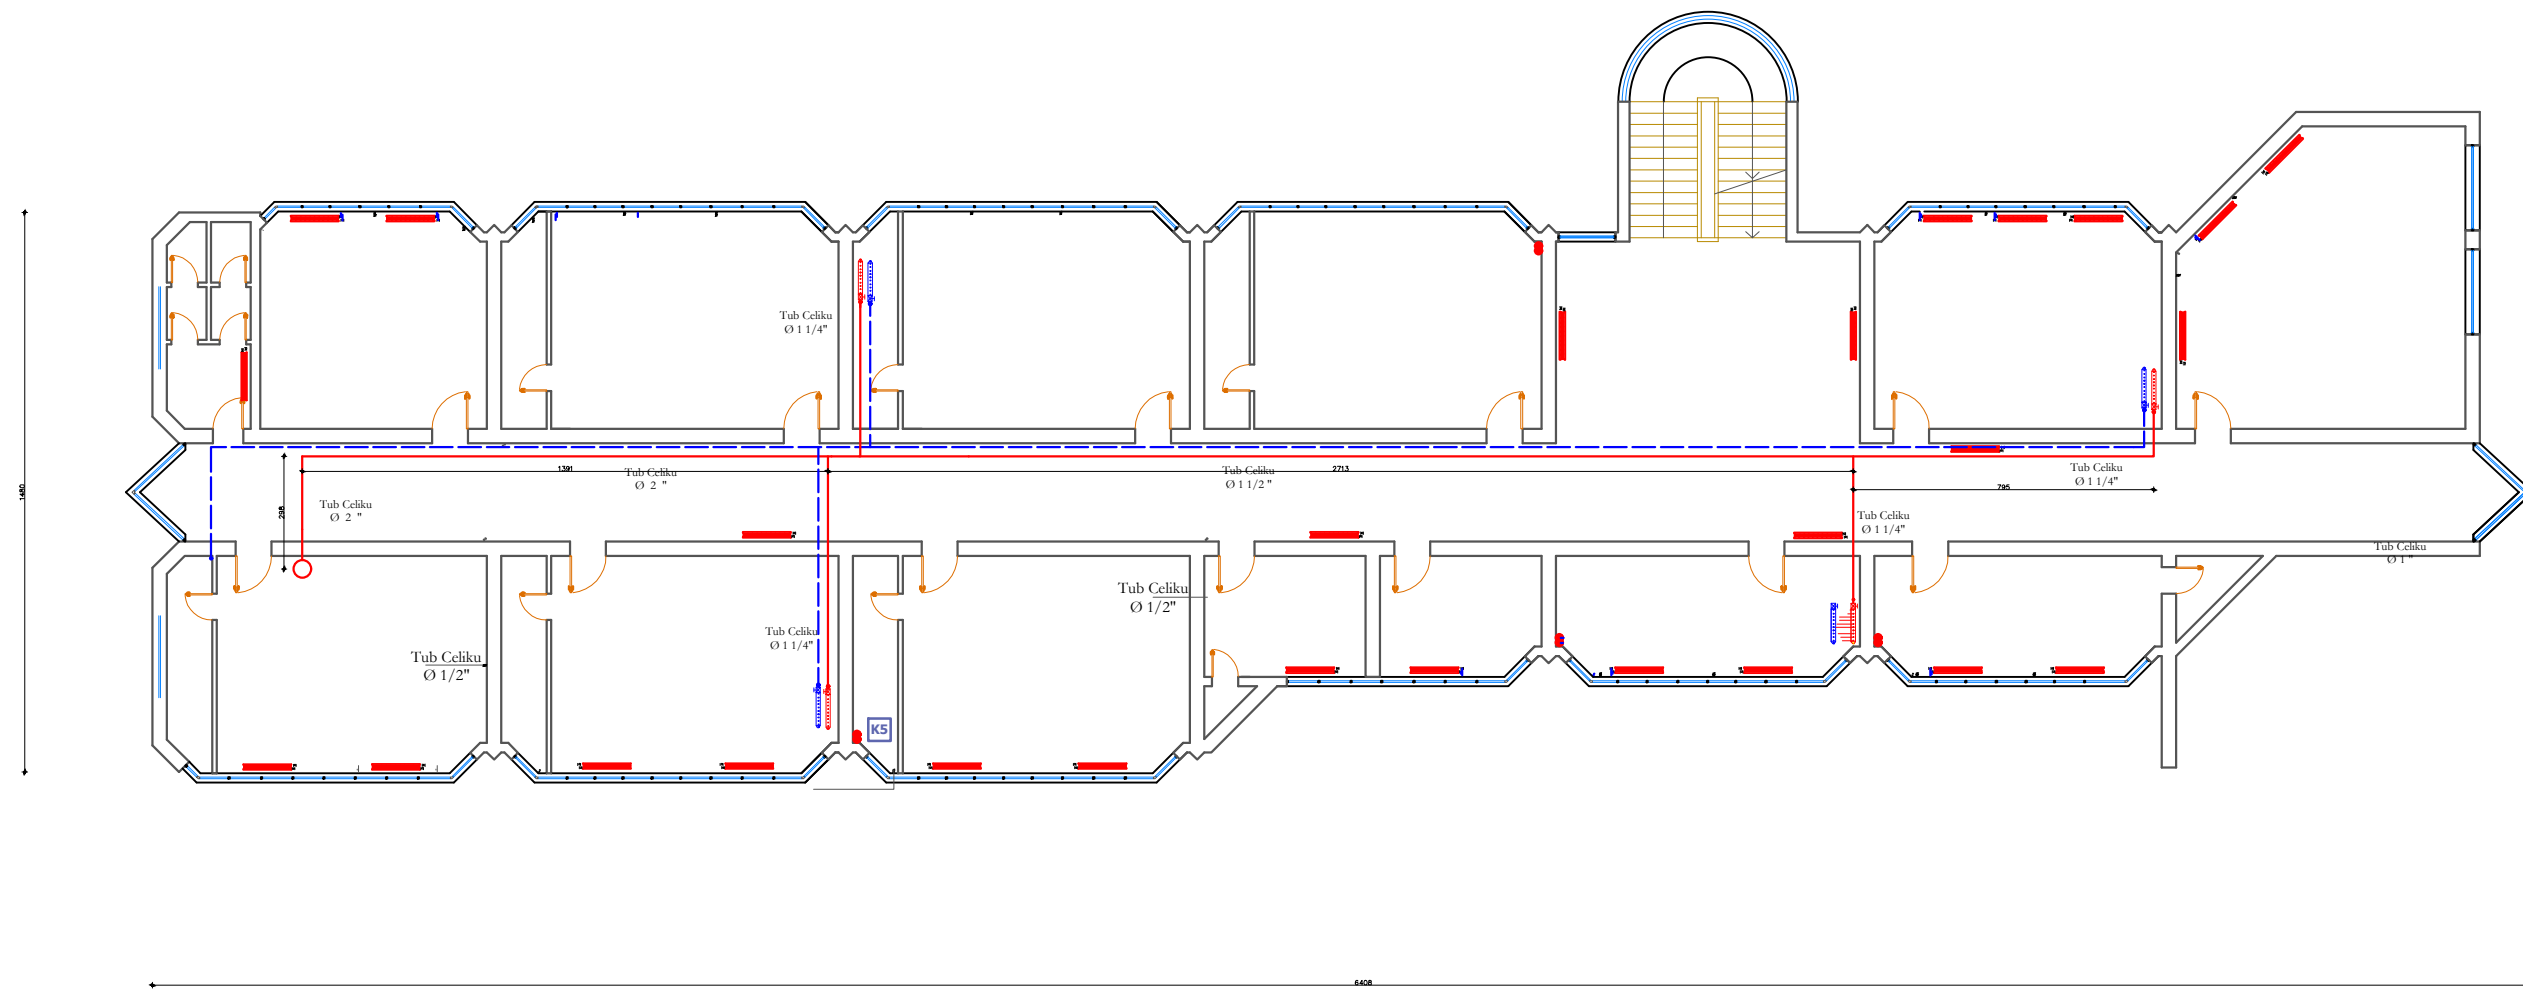

MONTIMI I RADIATOREVE

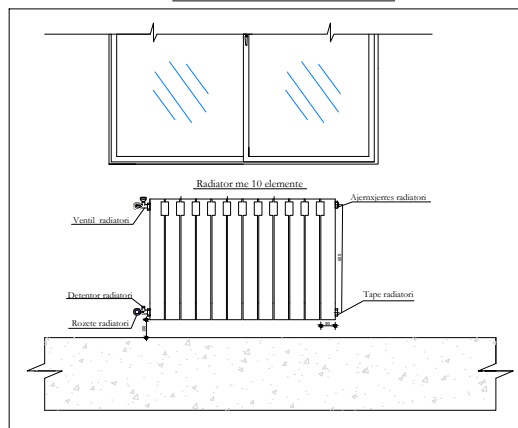

DREJTI I KOLEKTORIT SHPERNDARES

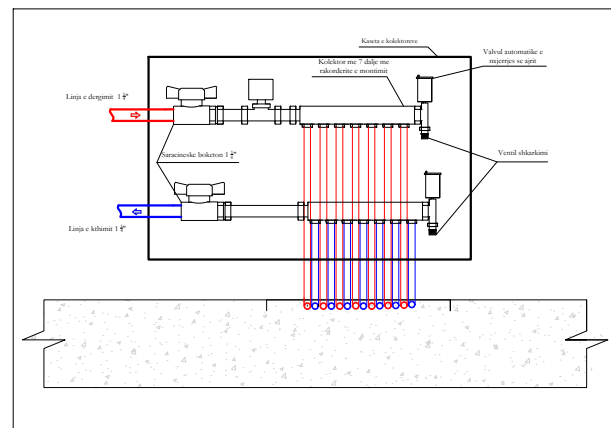

LEGJENDA

- RADIATOR ALUMINI
- LINJA DERGIMIT TE UJIT TE NGROHTE
- LINJA KTHIMIT TE UJIT TE NGROHTE
- KOLONA E KTHIMIT
- KOLEKTOR SHPERNDARES
- KOMPLET ME VALVULA BALANCOESE
- POMPE QARKULLIMI BINJAKE PER FURNIZIMIN E TERMINALEVE
- KOLEKTOR DERGIMI I UJIT TE NGROHTE
- KOLEKTOR KTHIMI I UJIT TE NGROHTE
- ENE ZGJERIMI
- VALVUL TREKALIMSHE
- VALVUL MOSKTHIMI
- VALVUL NDERPRERESE

Porosites :

BASHKIA SHKODER

Projektues :

EMERTIMI I OBJEKTIT :

INSTALIMI I NGROHJES SHKOLLA "MATI LOGORECI " SHKODER

EMERTIMI I FLETES

PLANIMETRIA E KATIT TE PARE

SISTEMI I NGROHJES - DIMENSIONIM I MAGJISTRALLEVE

PROJEKT NGROHJE ME RADIATORE

Nr.fletes :

M-015

Shkalla e vizatimit :


SH 1:200

Formati i vizatimit : A3


Data :

Shkoder , 2024


MATI LOGORECI - PLANIMETRIA E MAGJISTRALEVE KRYESORE TE KATIT TE DYTE

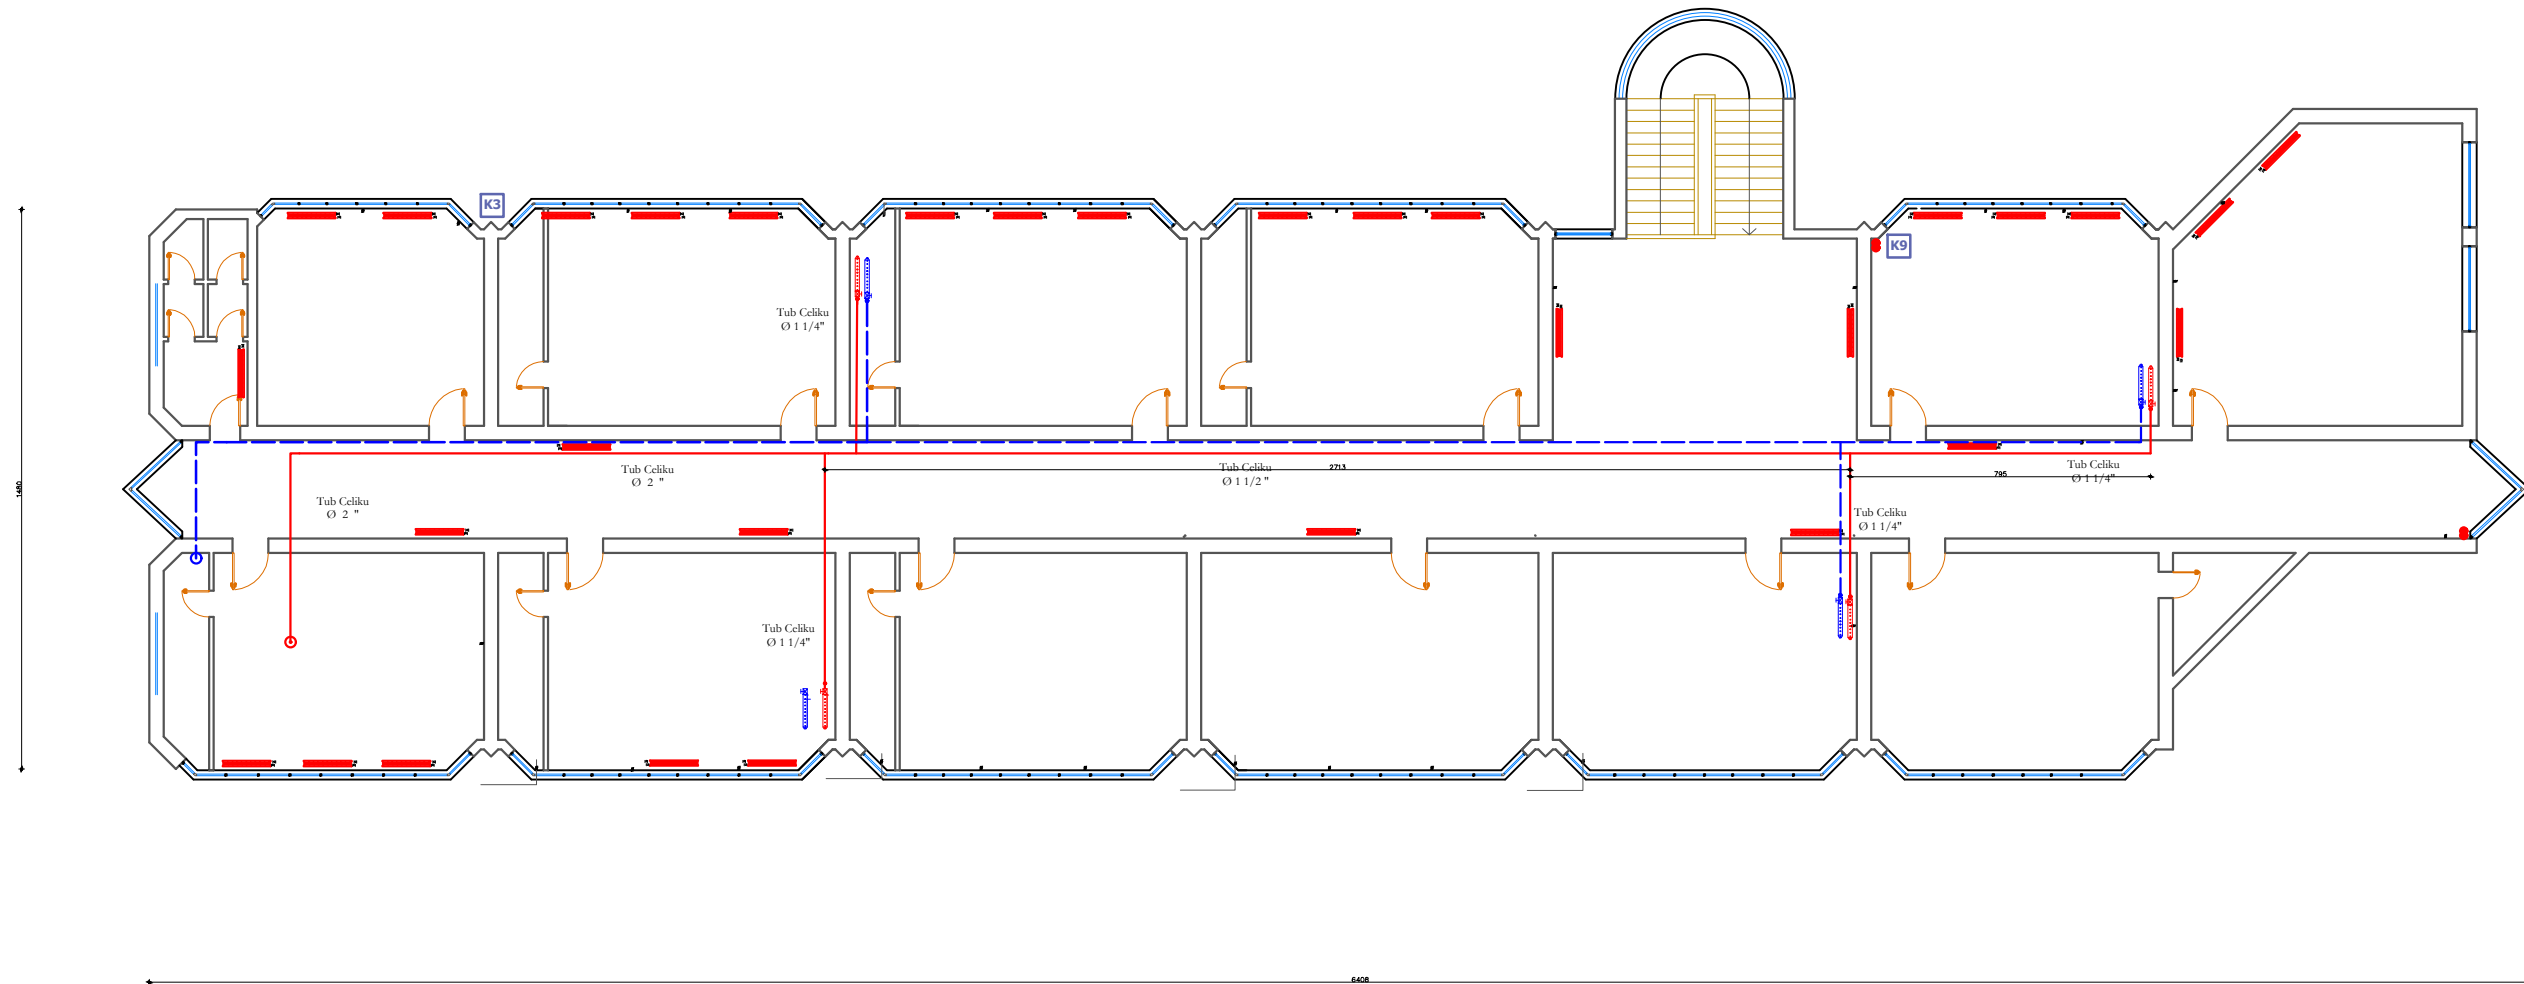



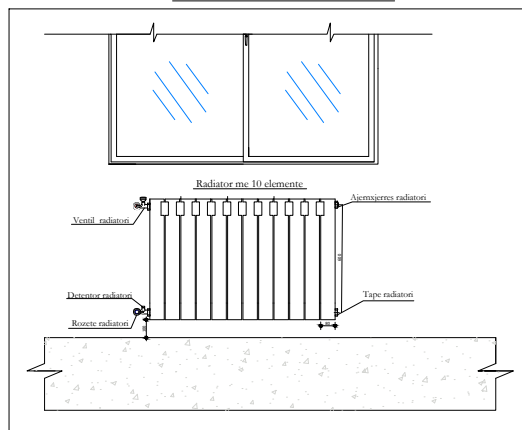



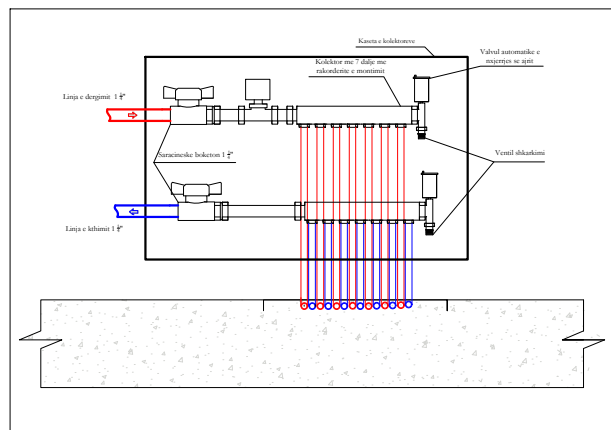







MONTIMI I RADIATOREVE



DETAJ I KOLEKTORIT SHPERNDARES



LEGJENDA

-  RADIATOR ALUMINI
-  LINJA DERGIMIT TE UJIT TE NGROHTE
-  LINJA KTHIMIT TE UJIT TE NGROHTE
-  KOLONA E KTHIMIT
-  KOLONA E KTHIMIT
-  KOLEKTOR SHPERNDARES
-  KOMPLET ME VALVULA BALANCUESE
-  POMPE QARKULLIMI BINJAKE PER FURNIZIMIN E TERMINALEVE
-  KOLEKTOR DERGIMI I UJIT TE NGROHTE
-  KOLEKTOR KTHIMI I UJIT TE NGROHTE
-  ENE ZGJERIMI
-  VALVUL TREKALIMSHE
-  VALVUL MOSKTHIMI
-  VALVUL NDERPRERESE

Porosites :

BASHKIA SHKODER

EMERTIMI I OBJEKTIT :
INSTALIMI I NGROHJES SHKOLLA "MATI LOGORECI " SHKODER

Projektues :


EMERTIMI I FLETES
PLANIMETRIA E KATIT TE DYTE
SISTEMI I NGROHJES - DIMENSIONIM I MAGJISTRALEVE

PROJEKT NGROHJE ME RADIATORE


Nr.fletes : M-016

Shkalla e vizatimit : SH 1:200 Formati i vizatimit : A3 Data : Shkoder , 2024


MATI LOGORECI - PLANIMETRIA E DIMENSIONIMIT TE TERMINALEVE TE KATIT PERDHE

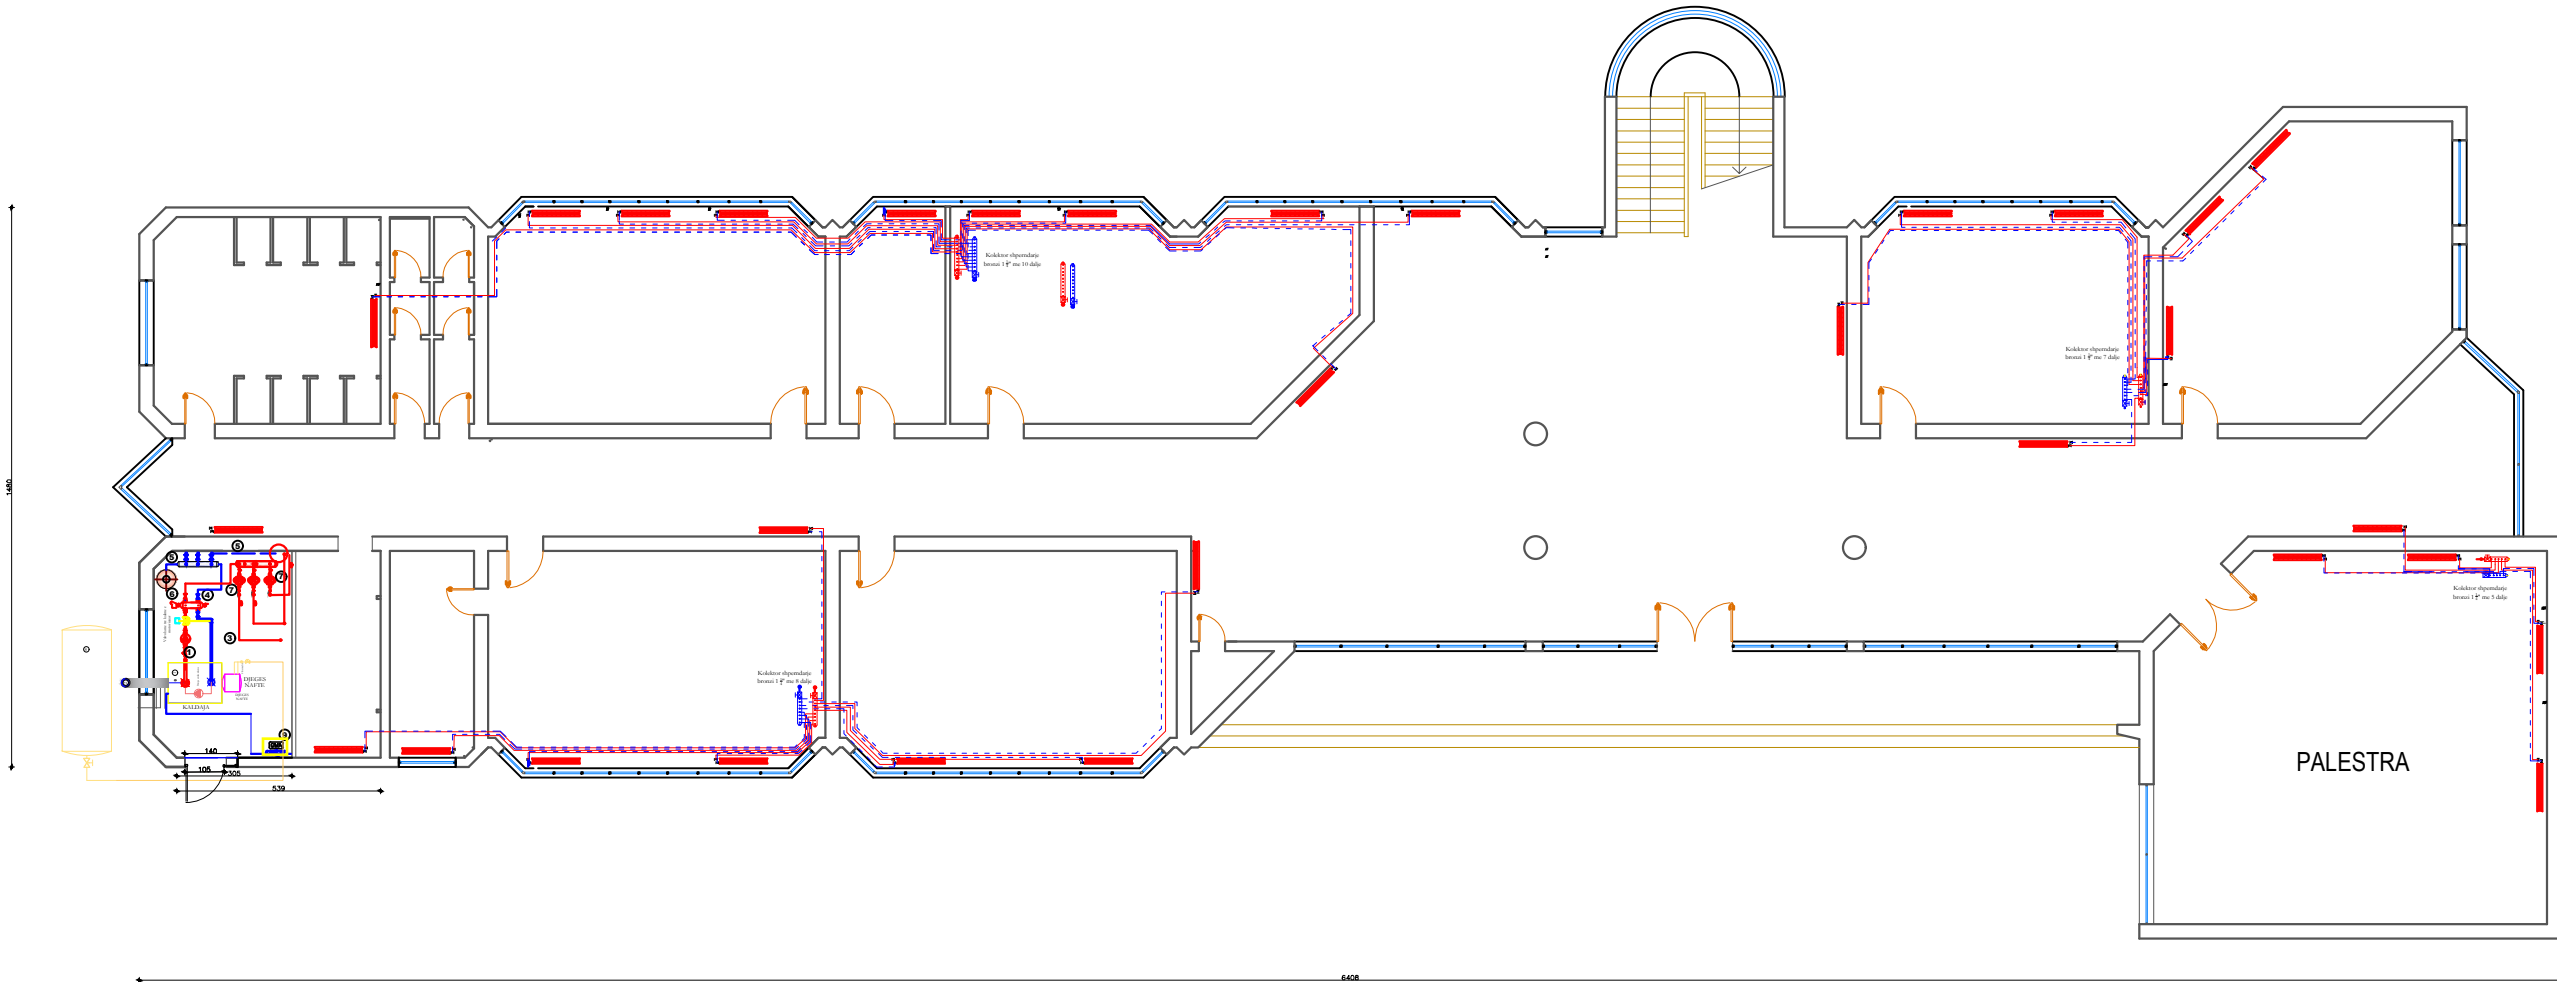

MONTIMI I RADIATOREVE

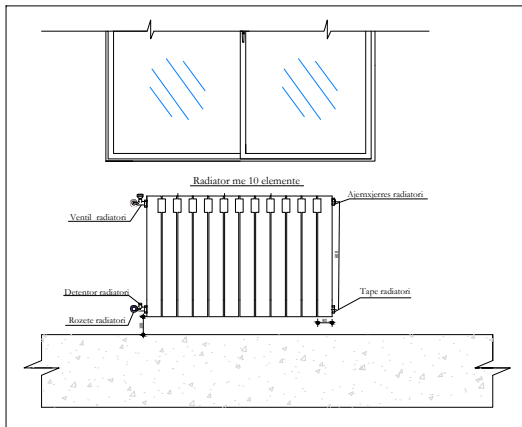

DETAJ I KOLEKTORIT SHPERNDARIS

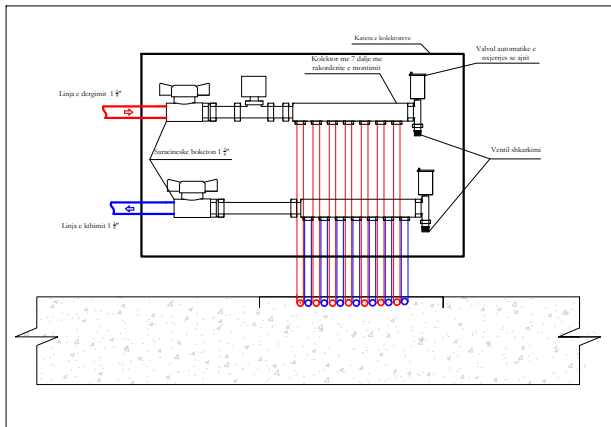

LEGJENDA

- RADIATOR ALUMINI
- LINJA DERGIMIT TE UJIT TE NGROHTE
- LINJA KTHIMIT TE UJIT TE NGROHTE
- KOLONA E KTHIMIT
- KOLEKTOR SHPERNDARIS
- KOMPLET ME VALVULA BALANCUESE
- POMPE QARKULLIMI BINJAKE PER FURNIZIMIN E TERMINALEVE
- KOLEKTOR DERGIMI I UJIT TE NGROHTE
- KOLEKTOR KTHIMI I UJIT TE NGROHTE ENE ZGJERIMI
- VALVUL TREKALIMSHE
- VALVUL MOSKTHIMI
- VALVUL NDERPRERESE

Porosites :

BASHKIA SHKODER

EMERTIMI I OBJEKTIT :
INSTALIMI I NGROHJES SHKOLLA "MATI LOGORECI " SHKODER

Projektues :

EMERTIMI I FLETES
PLANIMETRIA E KATIT PERDHE
SISTEMI I NGROHJES - DIMENSIONIM I TERMINALEVEE


PROJEKT NGROHJE ME RADIATORE

Nr.fletes : M-017


Data : Shkoder , 2024

Shkalla e vizatimit : SH 1:200 Formati i vizatimit : A3


MATI LOGORECI - PLANIMETRIA E DIMENSIONIMIT TE TERMINALEVE TE KATIT TE PARE

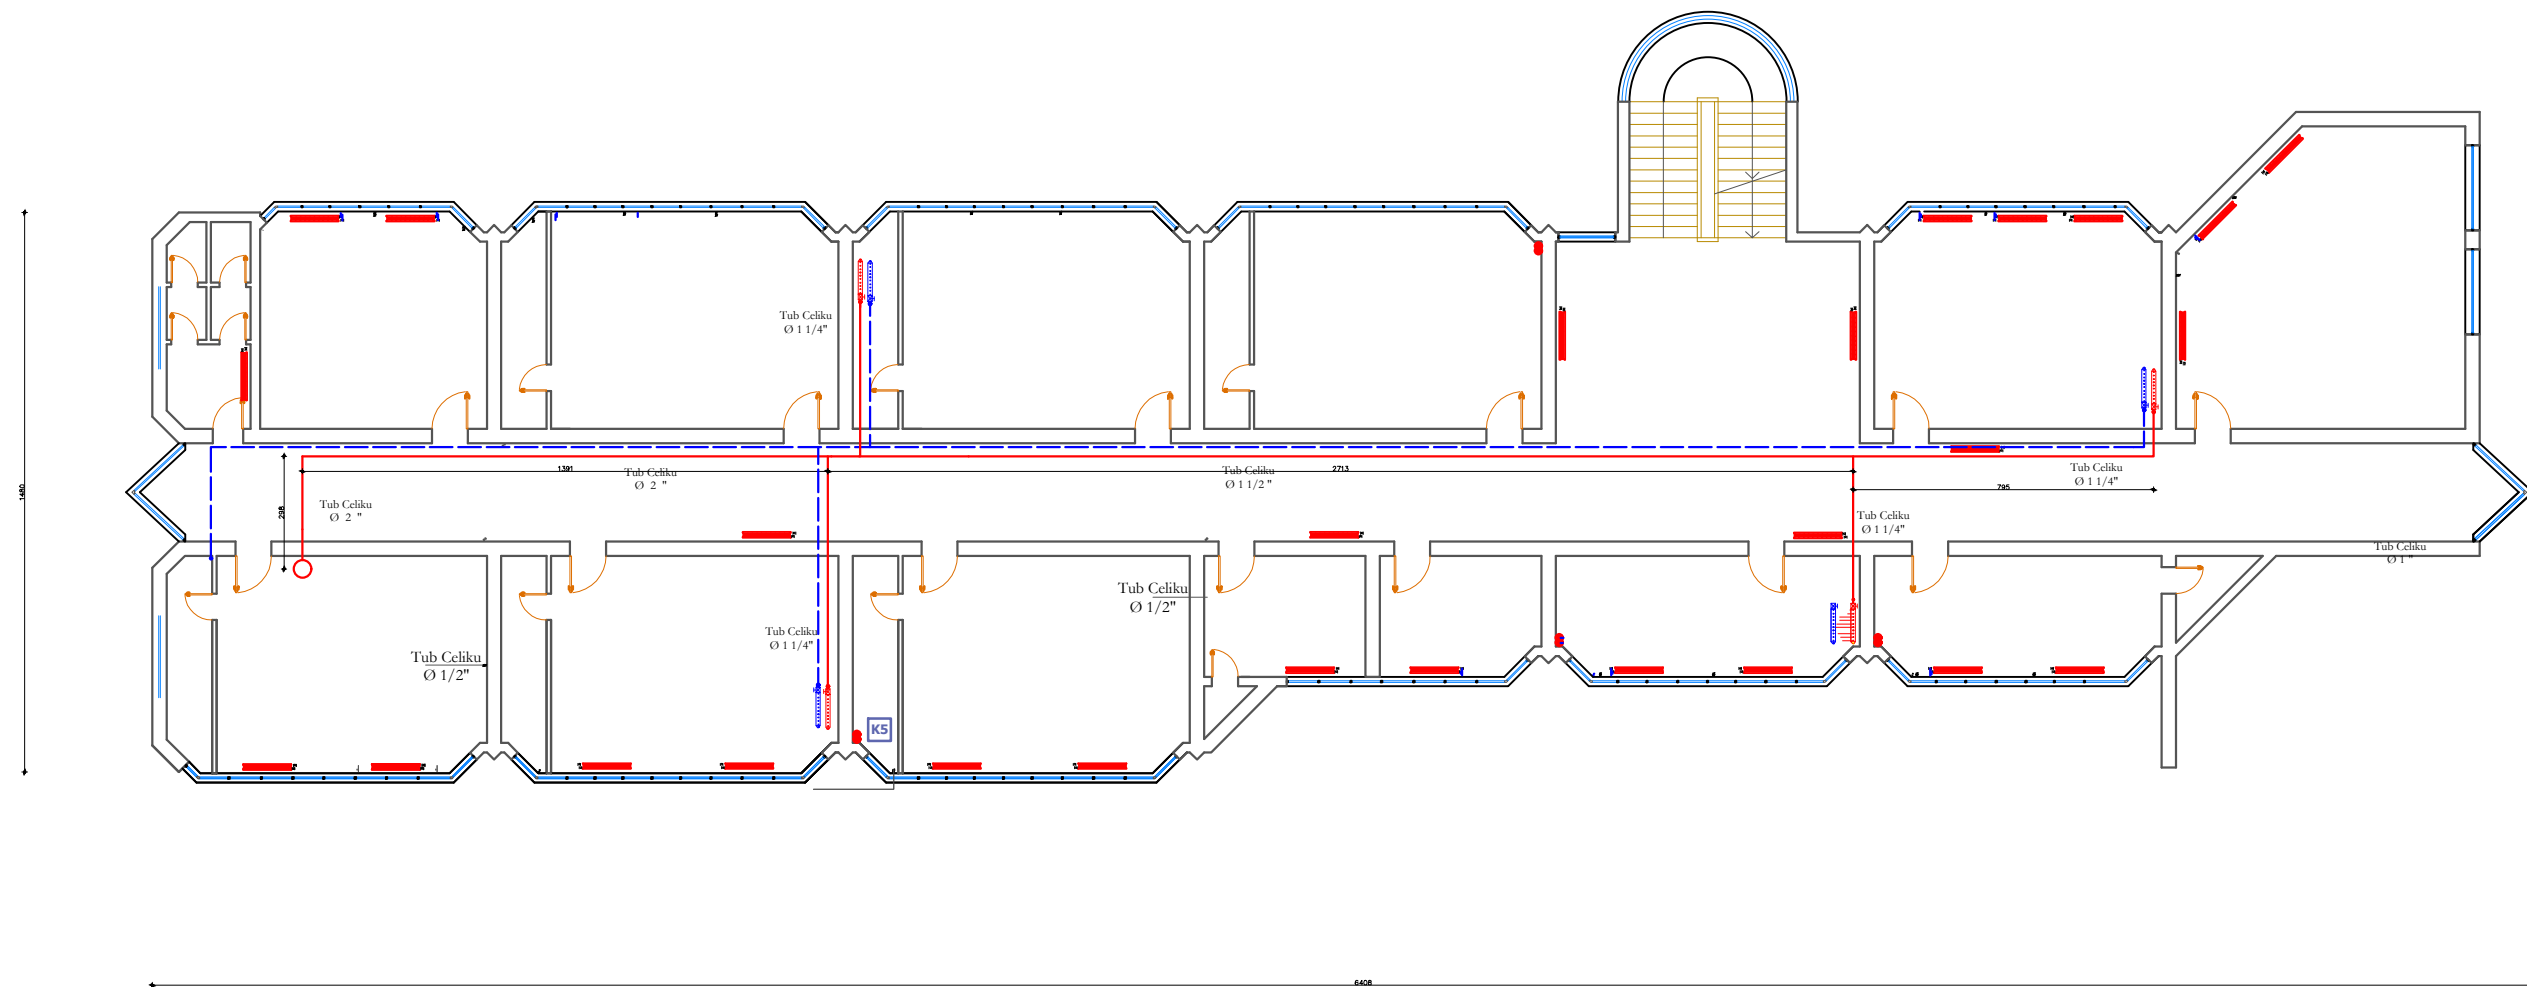

MONTIMI I RADIATOREVE

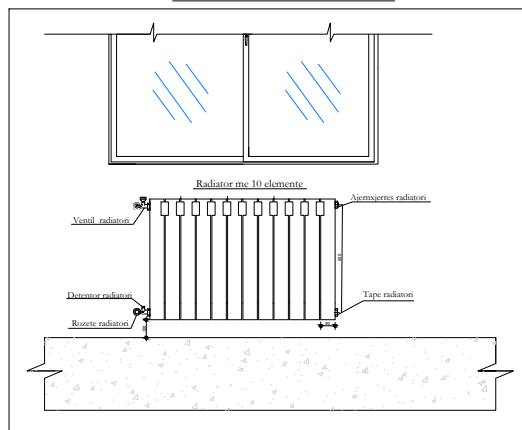

DETAJ I KOLEKTORIT SHPERNDARIS

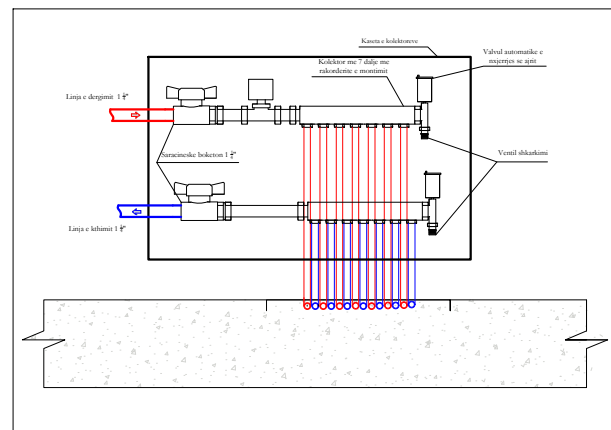

LEGJENDA

- RADIATOR ALUMINI
- LINJA DERGIMIT TE UJIT TE NGROHTE
- LINJA KTHIMIT TE UJIT TE NGROHTE
- KOLONA E KTHIMIT
- KOLEKTOR SHPERNDARIS
- KOMPLET ME VALVULA BALANCUESE
- POMPE QARKULLIMI BINJAKE PER FURNIZIMIN E TERMINALEVE
- KOLEKTOR DERGIMI I UJIT TE NGROHTE
- KOLEKTOR KTHIMI I UJIT TE NGROHTE ENE ZGJERIMI
- VALVUL TREKALIMSHE
- VALVUL MOSKTHIMI
- VALVUL NDERPRERESE

Porosites :

BASHKIA SHKODER

Projektues :

EMERTIMI I OBJEKTIT :

INSTALIMI I NGROHJES SHKOLLA "MATI LOGORECI " SHKODER

EMERTIMI I FLETES

PLANIMETRIA E KATIT TE PARE

SISTEMI I NGROHJES - DIMENSIONIM I TERMINALEVE

PROJEKT NGROHJE ME RADIATORE

Nr.fletes :

M-018

Shkalla e vizatimit :




SH 1:200

Formati i vizatimit : A3

Data :

Shkoder , 2024


MATI LOGORECI - PLANIMETRIA E DIMENSIONIMIT TE TERMINALEVE TE KATIT TE DYTE

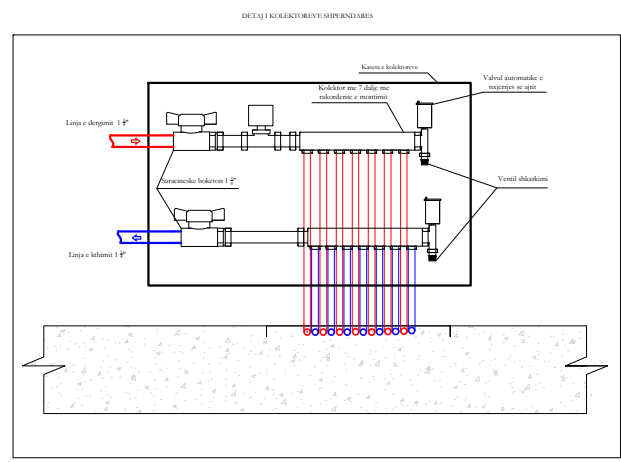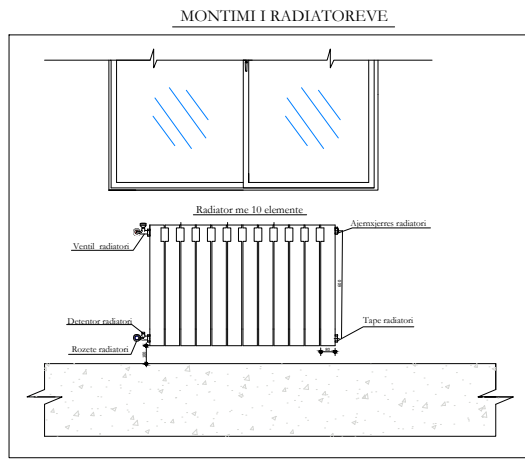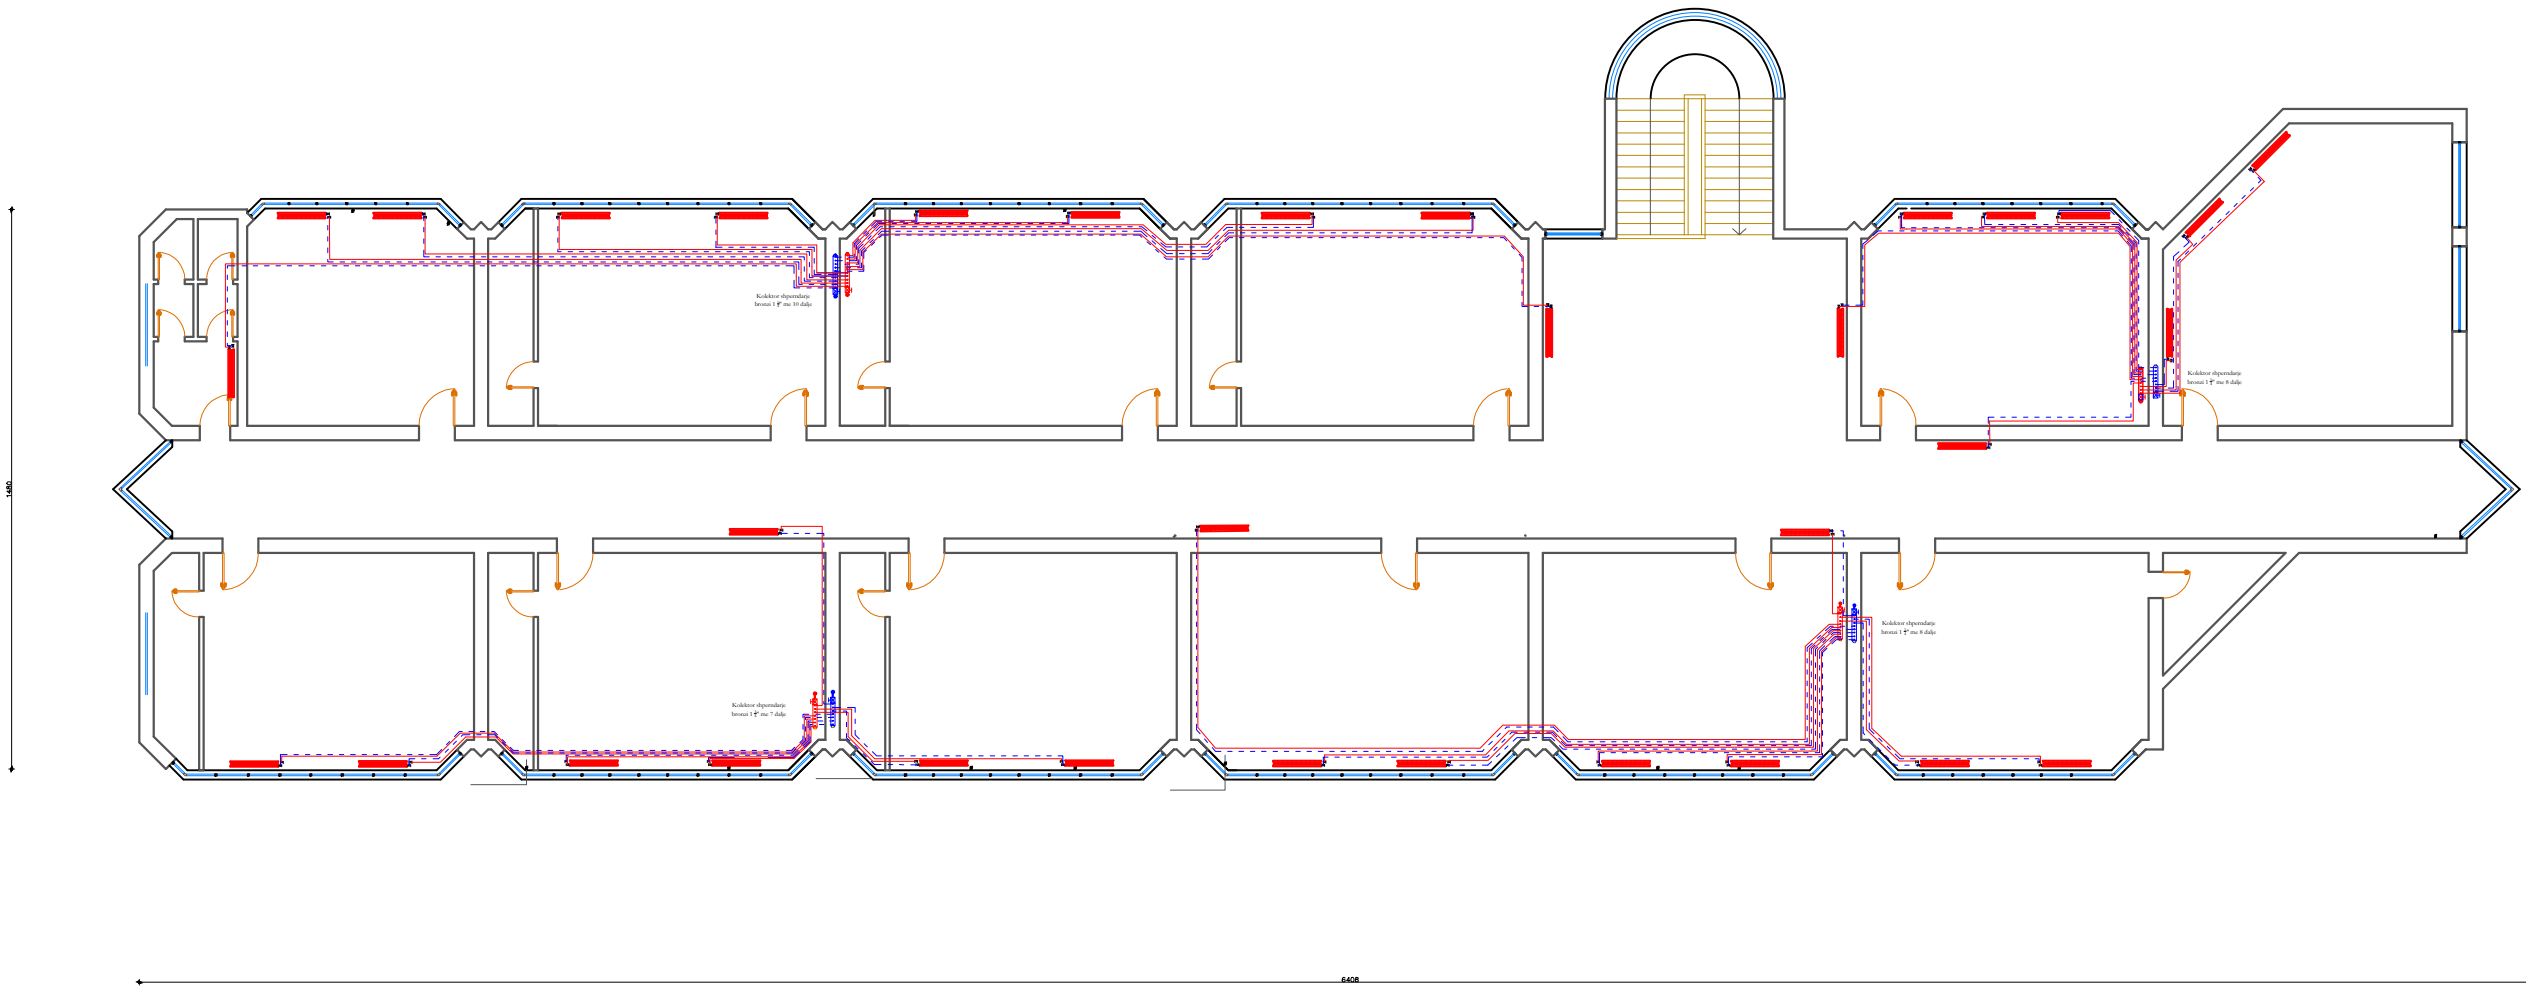



LEGJENDA	
	RADIATOR ALUMINI
	LINJA DERGIMIT TE UJIT TE NGROHTE
	LINJA KTHIMIT TE UJIT TE NGROHTE
	KOLONA E KTHIMIT
	KOLEKTOR SHPERNDARIS
	KOMPLET ME VALVULA BALANCUESE
	POMPE QARKULLIMI BINJAKE PER FURNIZIMIN E TERMINALEVE
	KOLEKTOR DERGIMI I UJIT TE NGROHTE
	KOLEKTOR KTHIMI I UJIT TE NGROHTE ENE ZGJERIMI
	VALVUL TREKALIMSHE
	VALVUL MOSKTHIMI
	VALVUL NDERPRERESE

Porosites :	BASHKIA SHKODER	Projektues :	EMERTIMI I FLETES		PROJEKT NGROHJE ME RADIATORE
			PLANIMETRIA E KATIT TE DYTE		
EMERTIMI I OBJEKTIT :	INSTALIMI I NGROHJES SHKOLLA "MATI LOGORECI " SHKODER		SISTEMI I NGROHJES - DIMENSIONIM I TERMINALEVE		Nr.fletes :
					M-019
			Shkalla e vizatimit :	SH 1:200	Formati i vizatimit : A3
			Data :		Shkoder , 2024

MATI LOGORECI - PLANIMETRIA E CENTRALIT TERMIK KATI PERDHE

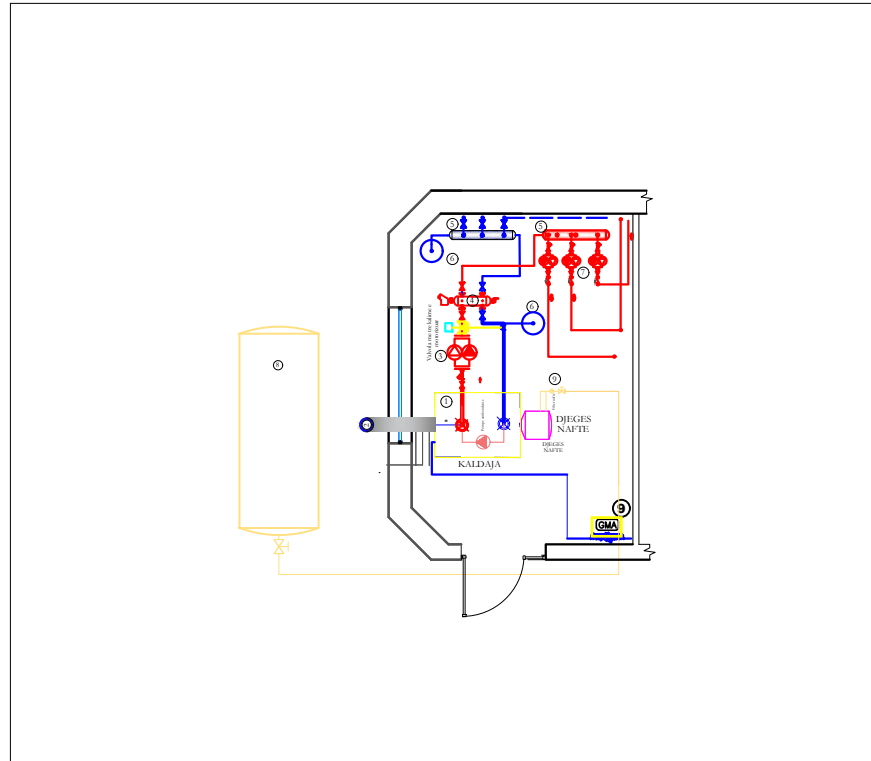


DETAJ I DERES MATAIKE TE CENTRALIT TERMIK

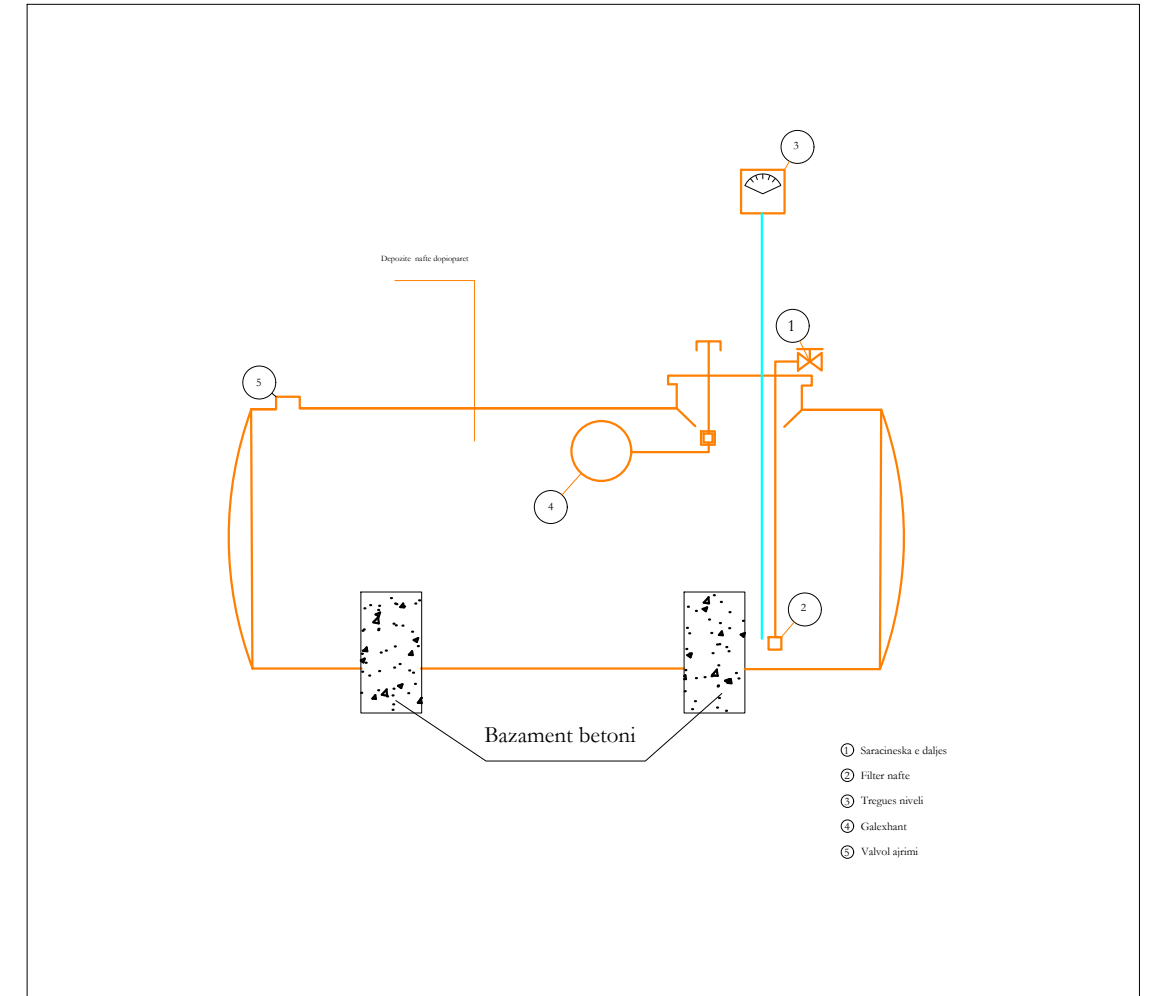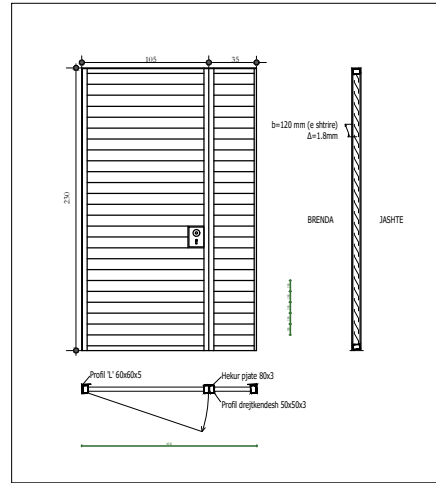


- 1 Kaldashja (grup termik), lenda e disipolimit nafte:
 - kapaciteti Q=350 kW
 - lartesi DN55
 - dalje e coshaktit Ø 350 mm
 - me pompe antirefleksive te integruar, e pajisur me te gjithe komponentet e sigurimit dhe kontrollit si dhe aksesoret e nevojshem
- 2 Nalava hidraulike DN 250 per ndajtes e qarkullimit nga spalla shkollare:
 - kapaciteti: 50 m³/h
 - volumi: 50 liter
 - P_{max}: bar 10 bar
 - T_{max}: 0/115°C
 - Lartesi: 0.5 m
- 3 Pompe qarkullimi per terminalat ngrohese te katesit (0.1 dhe II):
 - pompa 11.6 m³/h
 - presionimi: 120 kPa
 - lartesi DN 50, Pn 16
 - fuqia elektrike 2x0.75W, norma 2x3.4 A
 - shpejtesia 30/2200/304L
- 4 Depozita e nafte 5000 l H
- 5 Grupi i furnizimit te kaldashes me nafte -filter nafte, ajrosjese, saracineske
- 6 Ene zgjerimi me diaframe:
 - Volumi: 150 litra
 - Diametri: 400 mm
 - Lartesia: 820 mm
 - P_{max}: 6 bar
 - T_{max}: -10/+99°C
 - Lartesi: 0/1.14 m

MONTIMI I RADIATOREVE

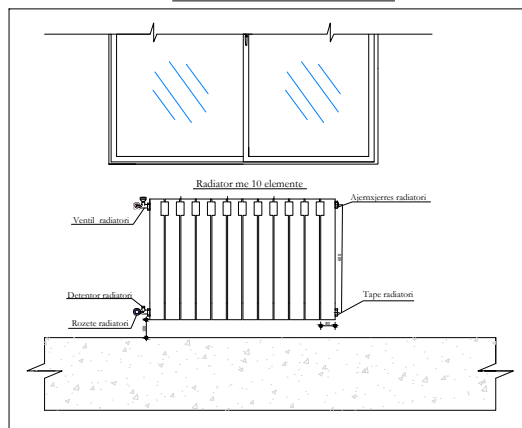

DETAJ I KOLEKTORIT SHPERNDARES

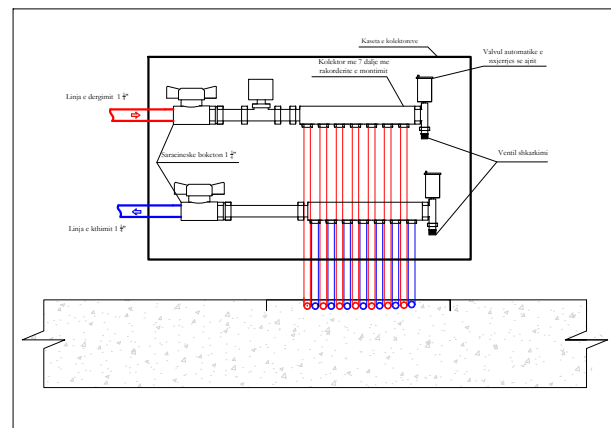

LEGJENDA

- RADIATOR ALUMINI
- LINJA DERGIMIT TE UJIT TE NGROHTE
- LINJA KTHIMIT TE UJIT TE NGROHTE
- KOLONA E KTHIMIT
- KOLEKTOR SHPERNDARES KOMPLET ME VALVULA BALANCOUSE
- POMPE QARKULLIMI BINJAKE PER FURNIZIMIN E TERMINALEVE
- KOLEKTOR DERGIMI I UJIT TE NGROHTE
- KOLEKTOR KTHIMI I UJIT TE NGROHTE ENE ZGJERIMI
- VALVUL TREKALIMSHE
- VALVUL MOSKTHIMI
- VALVUL NDERPRERESE

Porositës :

BASHKIA SHKODER

Projektues :

EMERTIMI I OBJEKTIT :
INSTALIMI I NGROHJES SHKOLLA "MATI LOGORECI " SHKODER

EMERTIMI I FLETES

PLANIMETRIA E KATIT TE DYTE
SISTEMI I NGROHJES - CENTRALI TERMIK

PROJEKT NGROHJE ME RADIATORE

Nr.fletes :

M-020

Shkalla e vizatimit :

SH 1:200

Formati i vizatimit : A3

Data :

Shkoder , 2024