

MIRATOI:

**KRYETARI I BASHKISË
ARTUR BUSHI**

PROJEKT ZBATIMI

OBJEKTI:

" SISTEMIM ASFALTIM I RRUGICAVE TE LAGJES "LARUSHK I SIPERM",FSHATI LARUSHK,NJA.FUSHE KRUIJE.

PROJEKTUESI:

"ERALD G" shpk

INVESTITORI:


BASHKIA KRUIJË

KRUIJË, 2024

RILEVIMI TOPOGRAFIK




	REPUBLIKA E SHQIPERISE BASHKIA KRUJE	PROJEKT ZBATIMI " SISTEMIM ASFALTIM I RRUGICAVE TE LAGJES "LARUSHK I SIPERM", FSHATI LARUSHK, NJA. FUSHE KRUJE	RILEVIMI	PROJEKTUES : " ERALD G " SHPK	FLETA 01
	" ERALD G " SHPK			SHKALLA 1 : __	

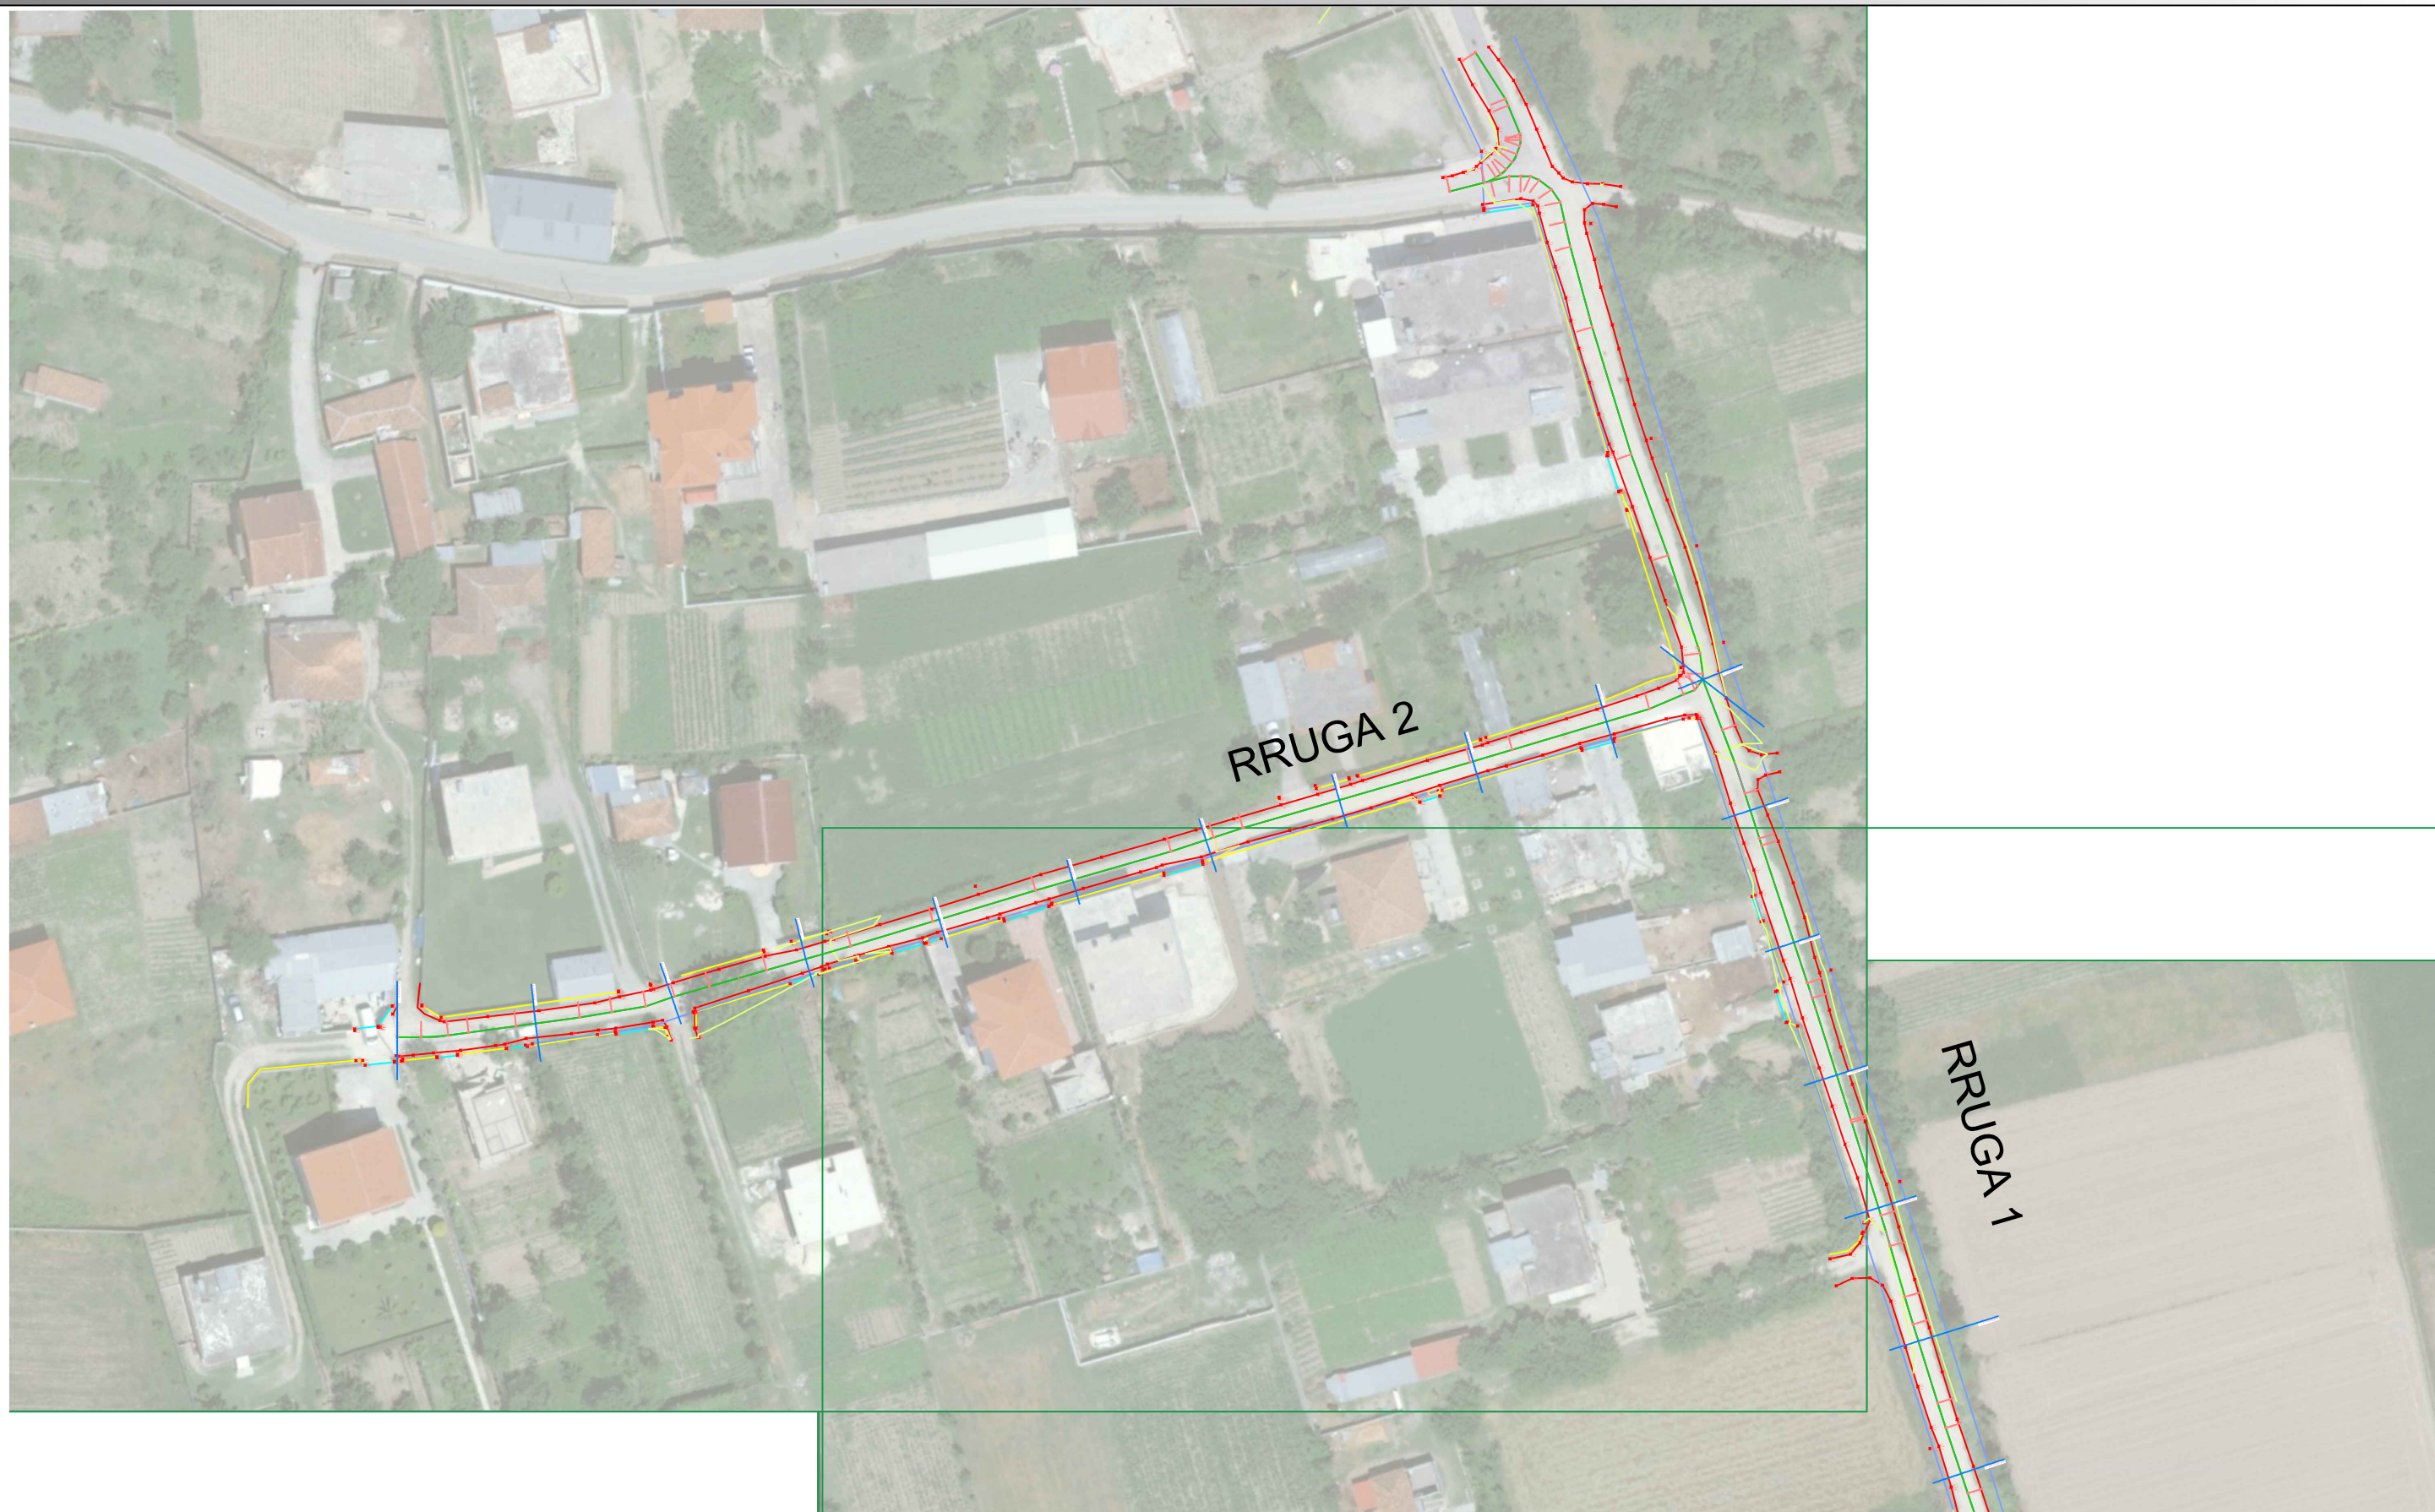


	REPUBLIKA E SHQIPERISE BASHKIA KRUJE	PROJEKT ZBATIMI " SISTEMIM ASFALTIM I RRUGICAVE TE LAGJES "LARUSHK I SIPERM", FSHATI LARUSHK, NJA. FUSHE KRUJE	RILEVIMI	PROJEKTUES :	" ERALD G " SHPK	FLETA 02
" ERALD G " SHPK	SHKALLA			1 : __	202_	




	REPUBLIKA E SHQIPERISE BASHKIA KRUJE	PROJEKT ZBATIMI " SISTEMIM ASFALTIM I RRUGICAVE TE LAGJES "LARUSHK I SIPERM", FSHATI LARUSHK, NJA. FUSHE KRUJE	RILEVIMI	PROJEKTUES : " ERALD G " SHPK	FLETA 03
" ERALD G " SHPK	SHKALLA 1 : __			202_	

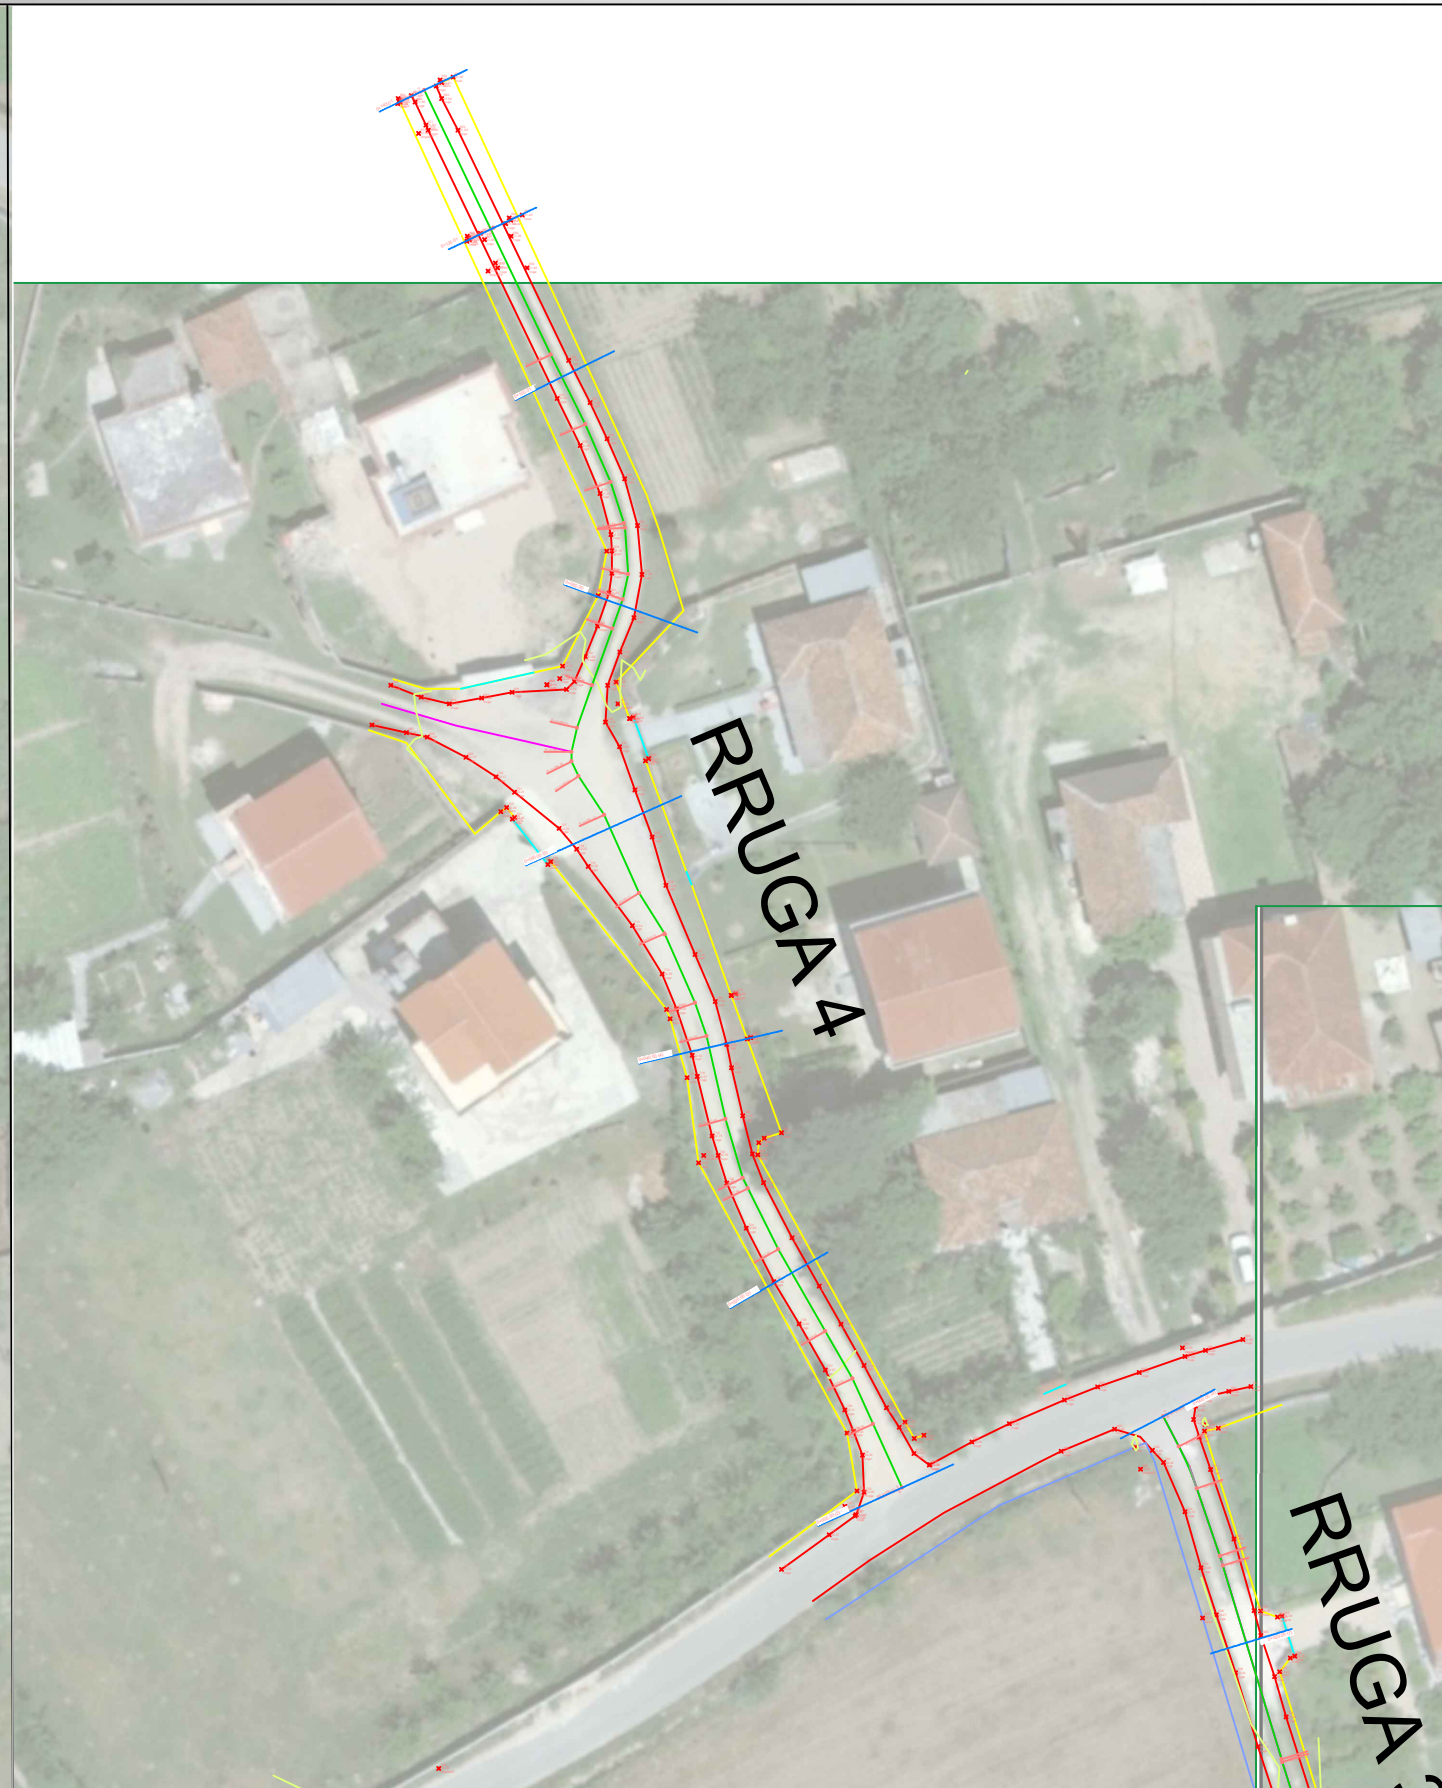

	REPUBLIKA E SHQIPERISE BASHKIA KRUJE	PROJEKT ZBATIMI " SISTEMIM ASFALTIM I RRUGICAVE TE LAGJES "LARUSHK I SIPERM",FSHATI LARUSHK,NJA.FUSHE KRUJE	RILEVIMI	PROJEKTUES : " ERALD G " SHPK	FLETA 04
	" ERALD G " SHPK			SHKALLA 1 : __	202_

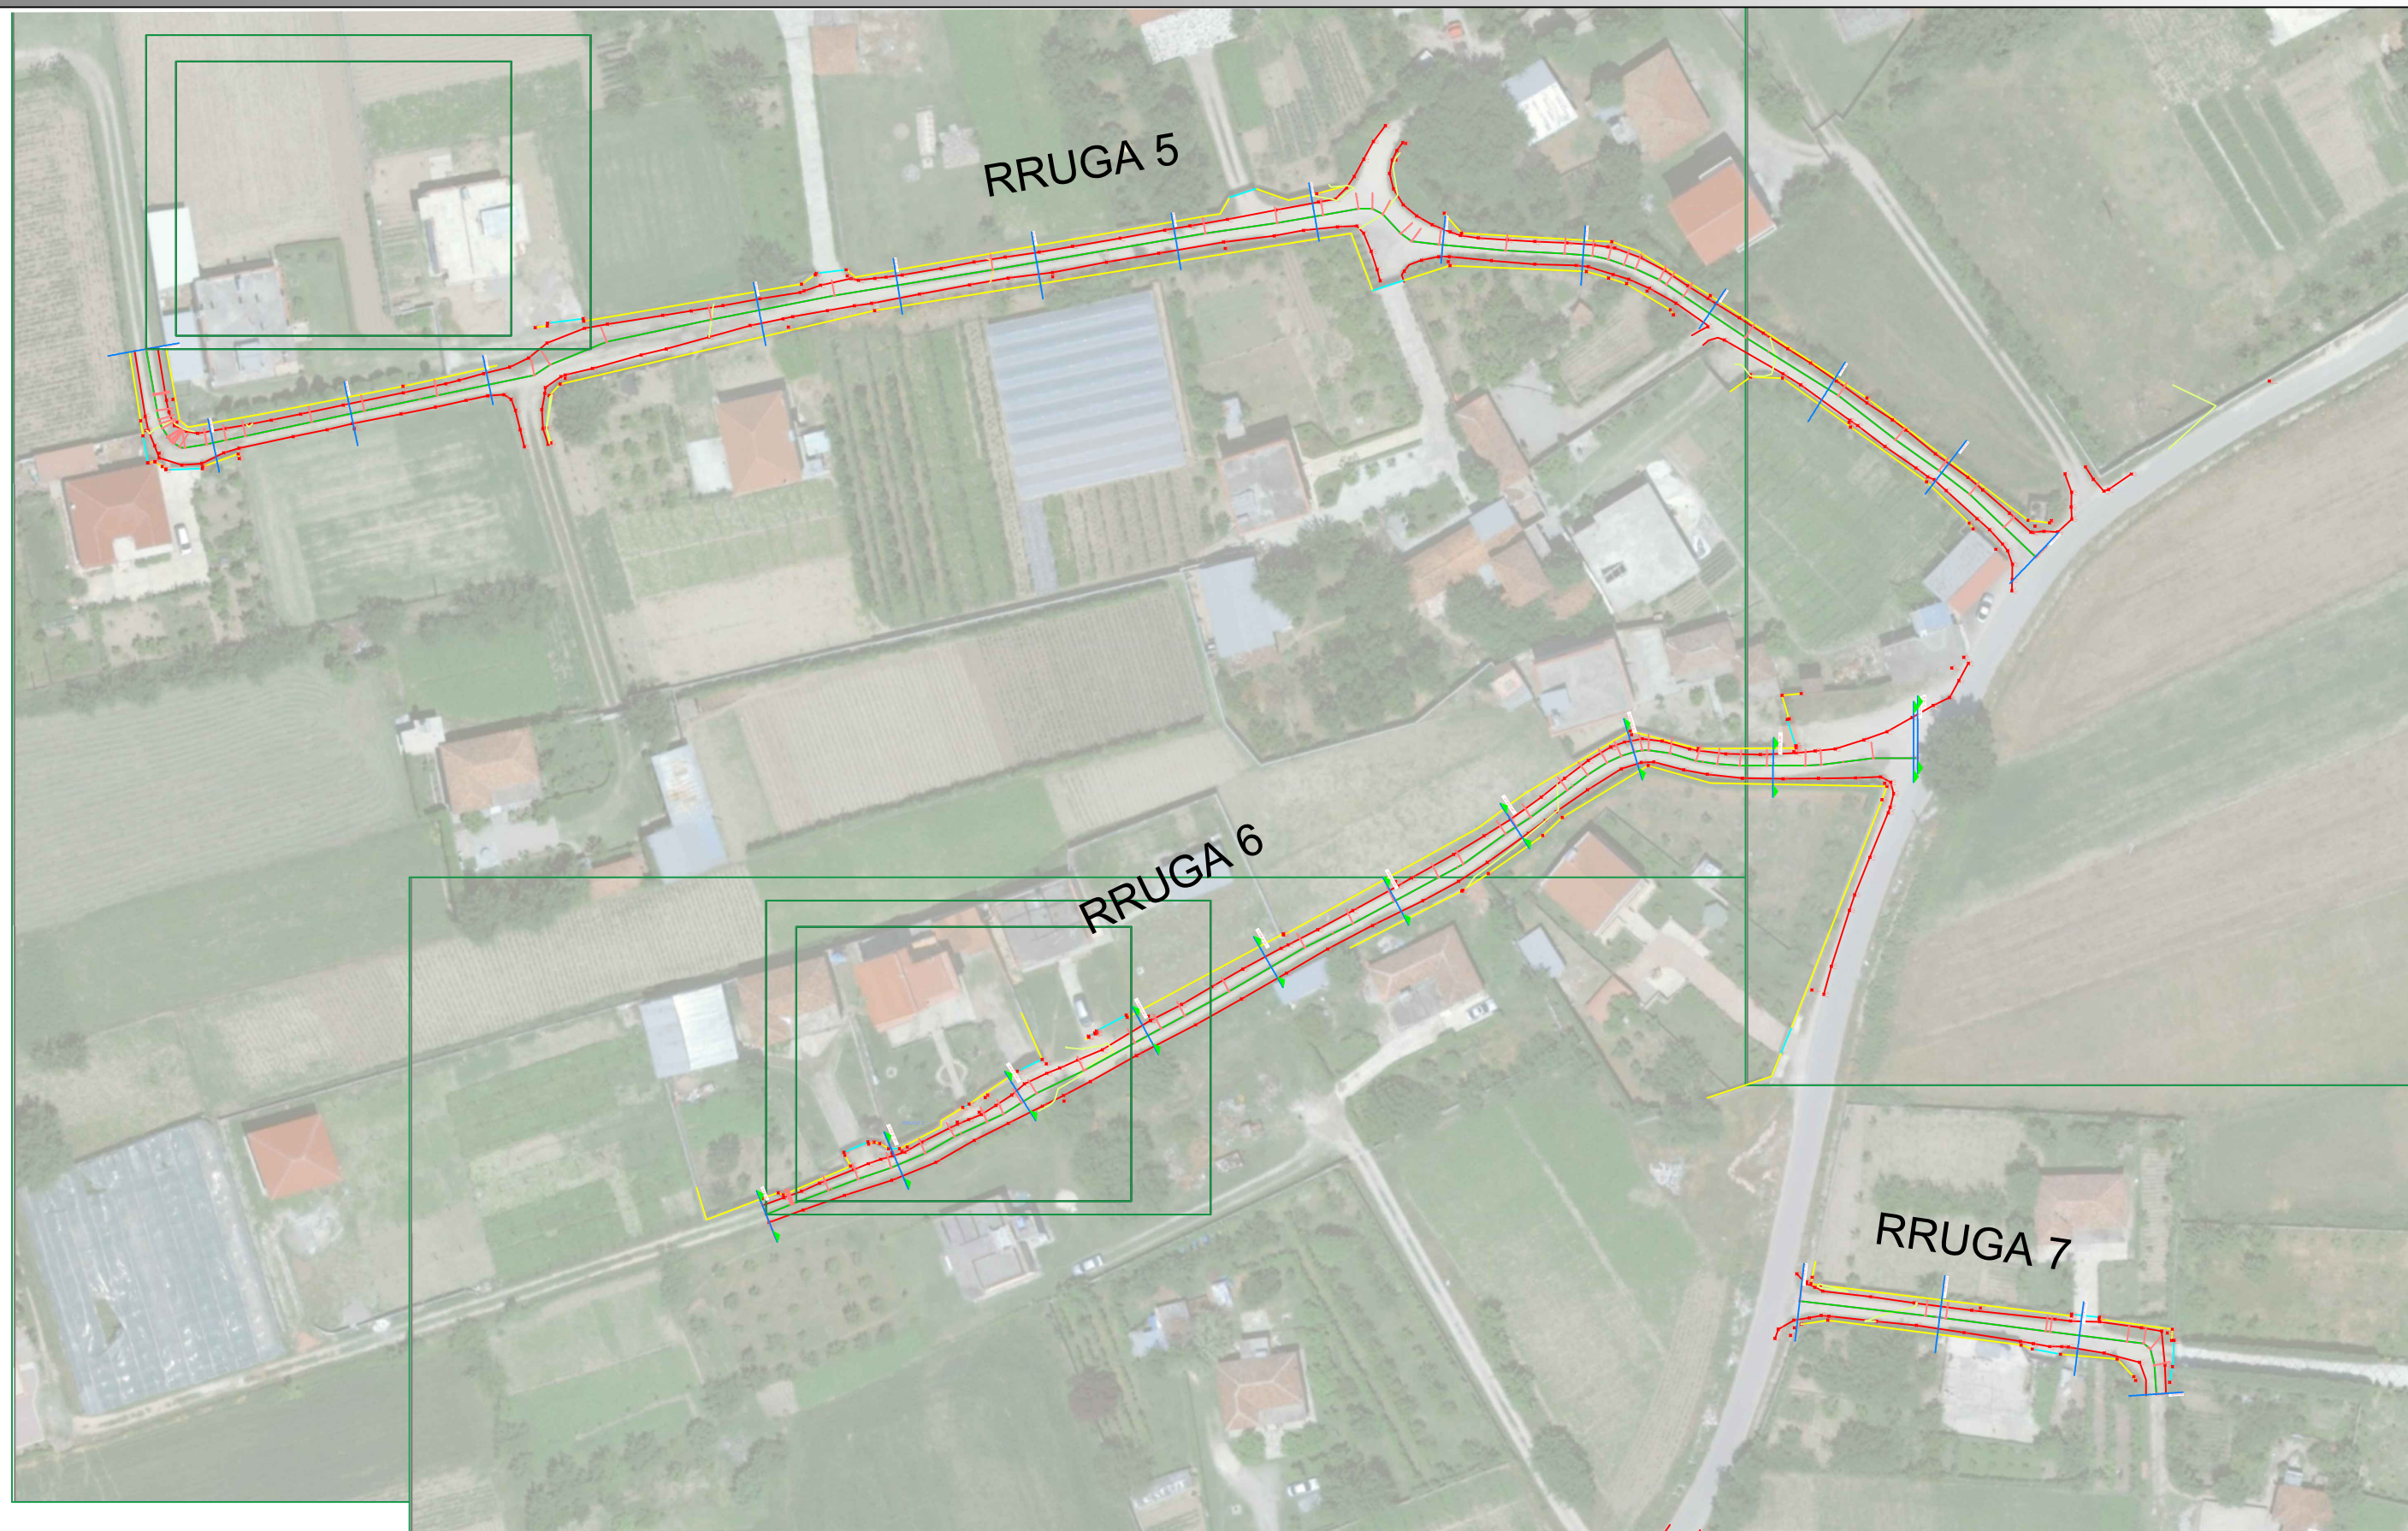


	REPUBLIKA E SHQIPERISE BASHKIA KRUJE	PROJEKT ZBATIMI " SISTEMIM ASFALTIM I RRUGICAVE TE LAGJES "LARUSHK I SIPERM", FSHATI LARUSHK, NJA. FUSHE KRUJE	RILEVIMI	PROJEKTUES : " ERALD G " SHPK	FLETA 05
" ERALD G " SHPK	SHKALLA 1 : __			202_	

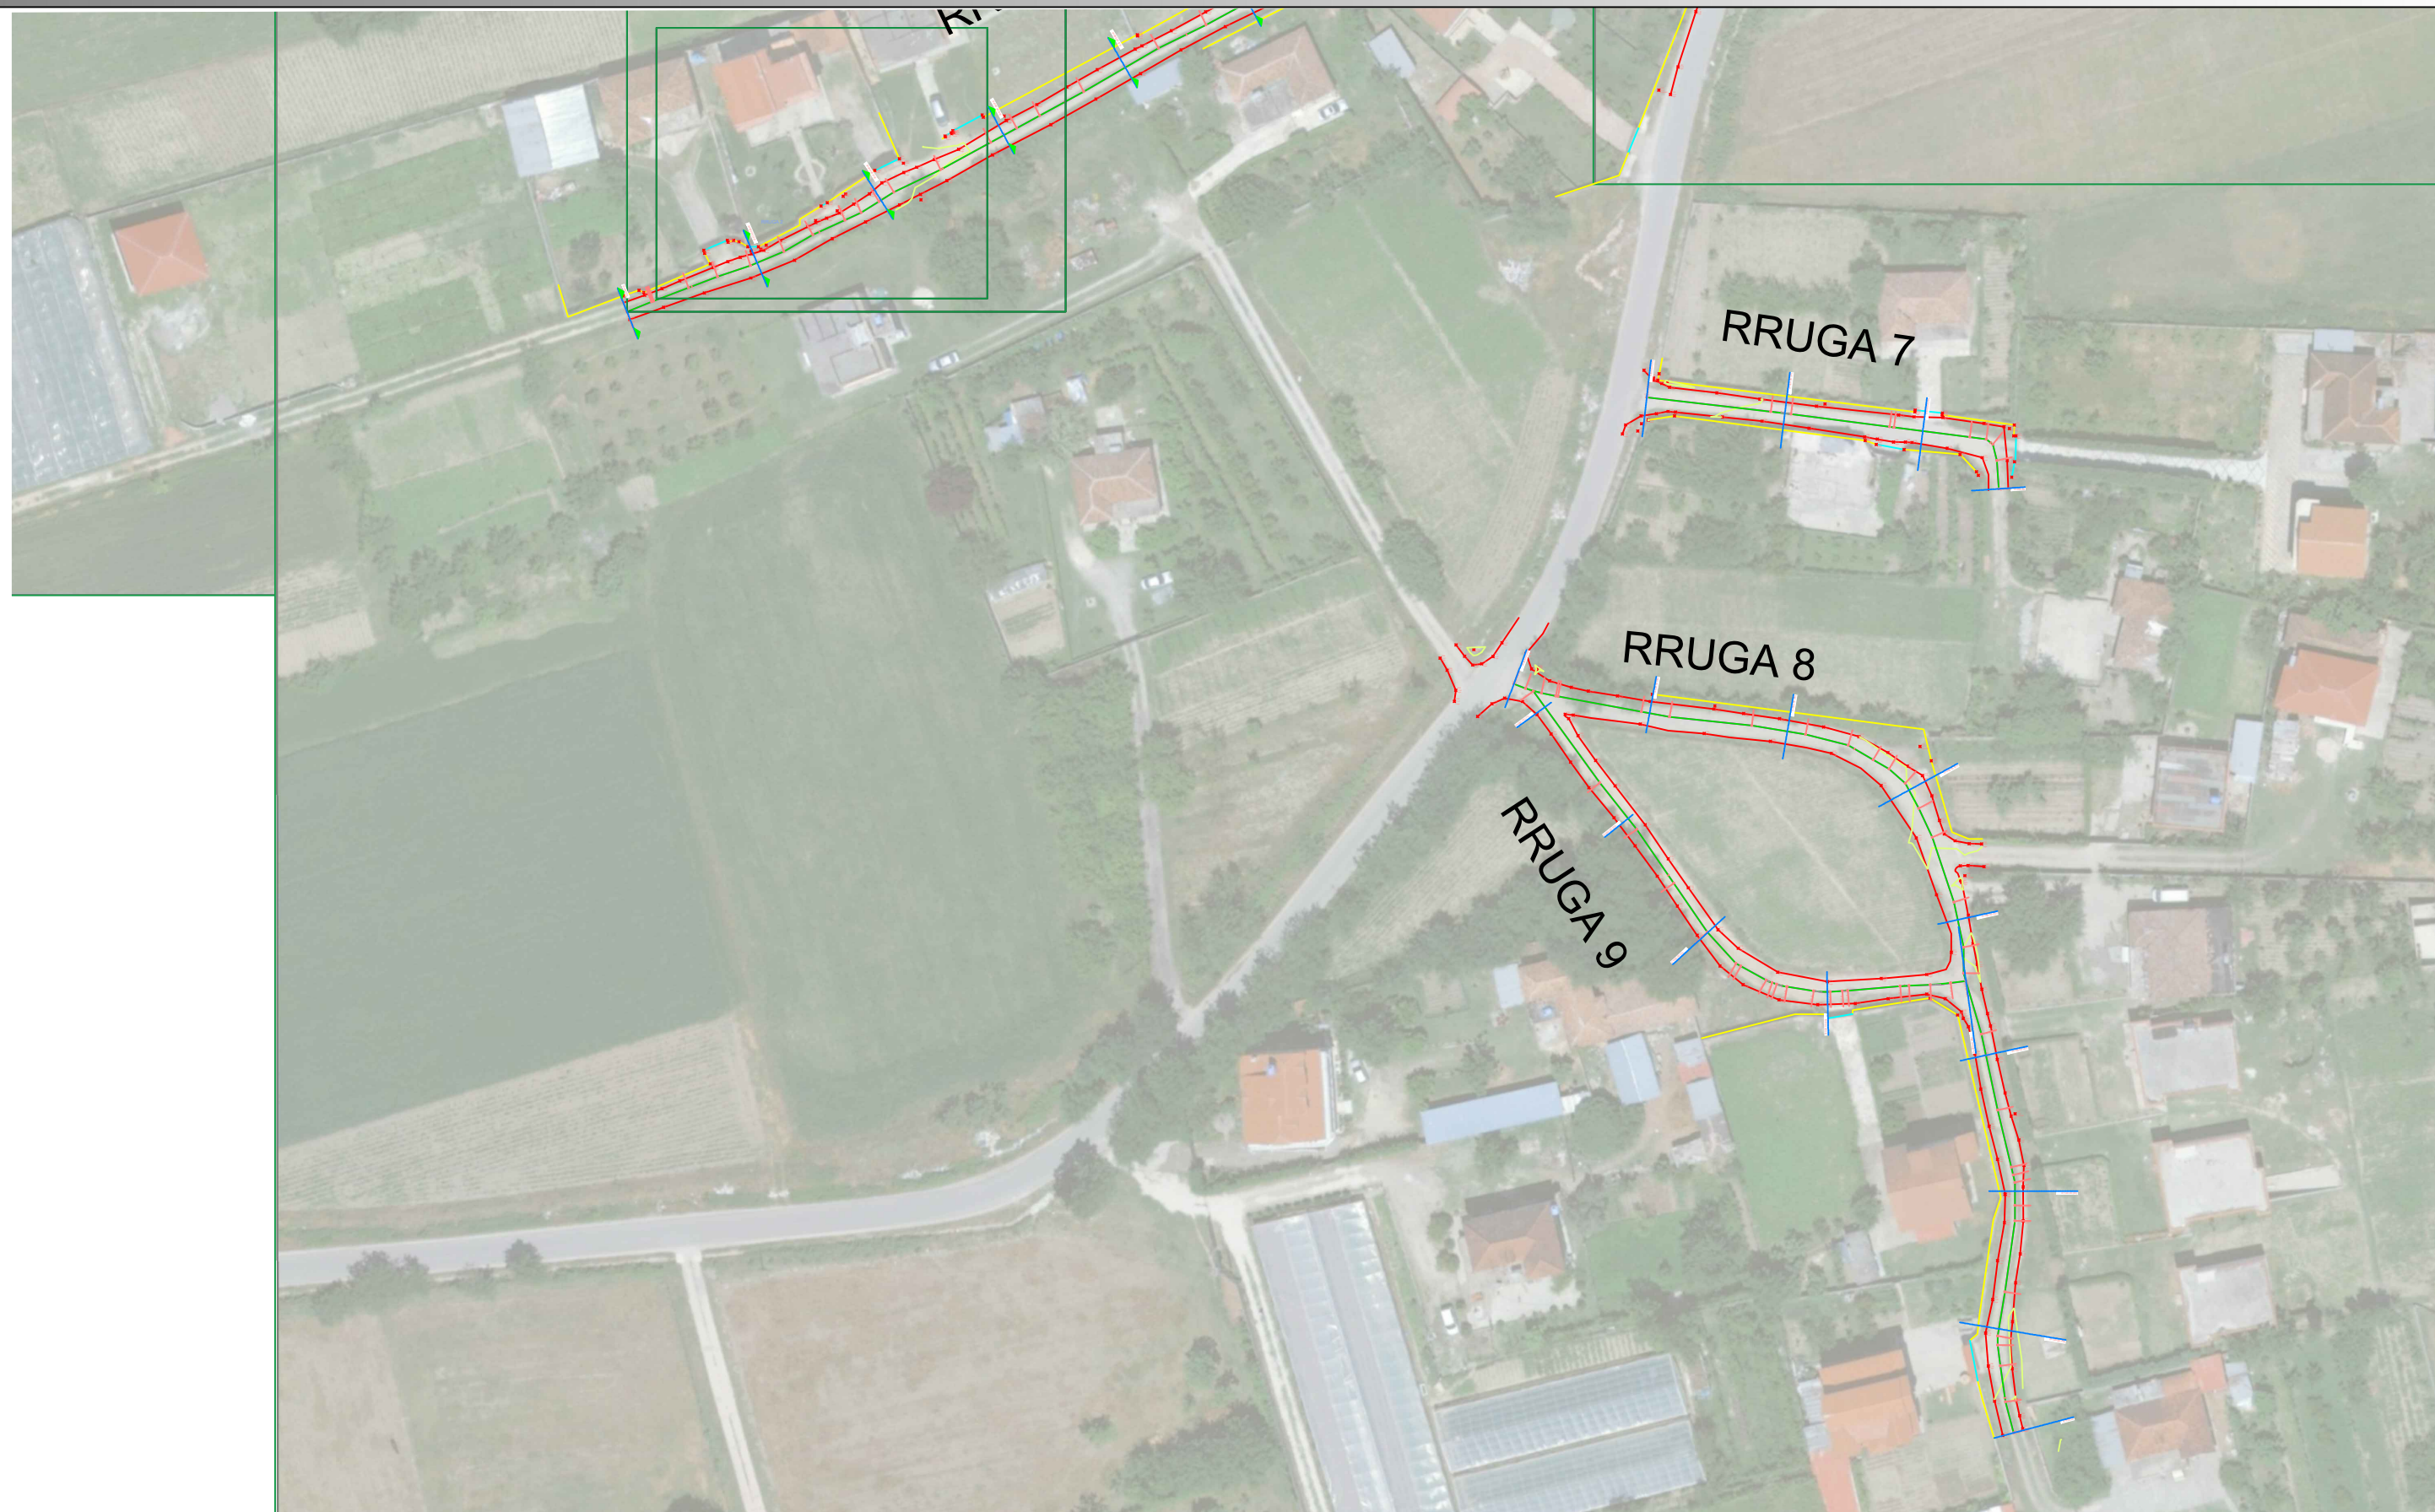


REPUBLIKA E SHQIPERISE BASHKIA KRUJE	PROJEKT ZBATIMI " SISTEMIM ASFALTIM I RRUGICAVE TE LAGJES "LARUSHK I SIPERM",FSHATI LARUSHK,NJA.FUSHE KRUJE	RILEVIMI	PROJEKTUES : " ERALD G " SHPK	FLETA 06
" ERALD G " SHPK			SHKALLA 1 : __	202_

RRUGA 1

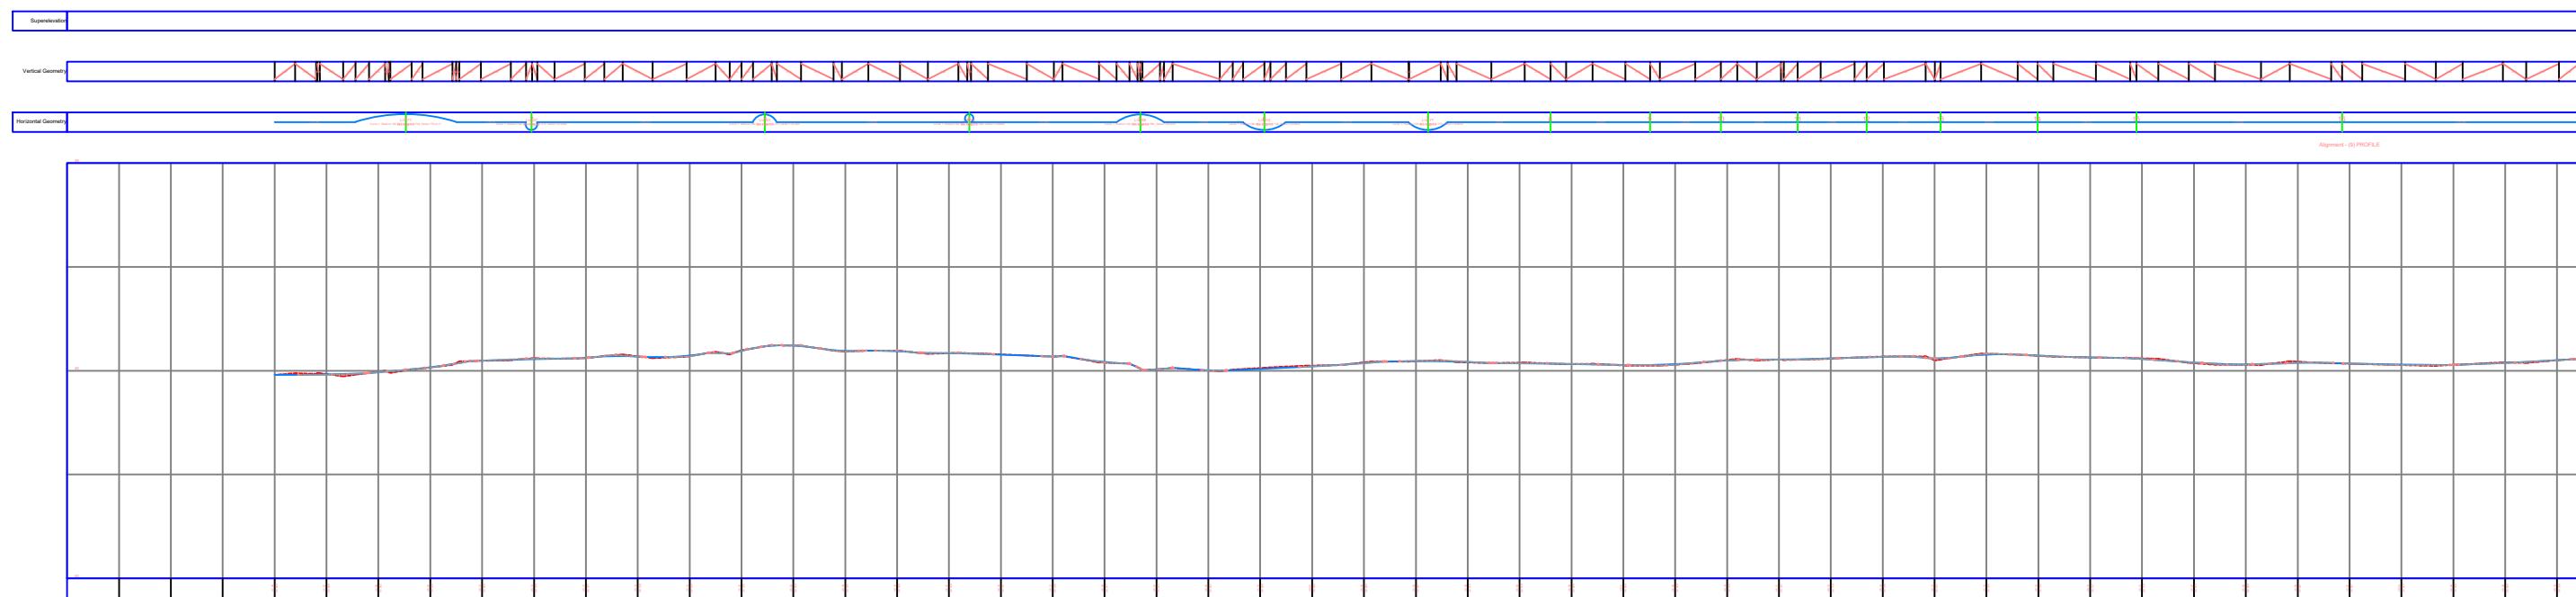


RRUGA 1

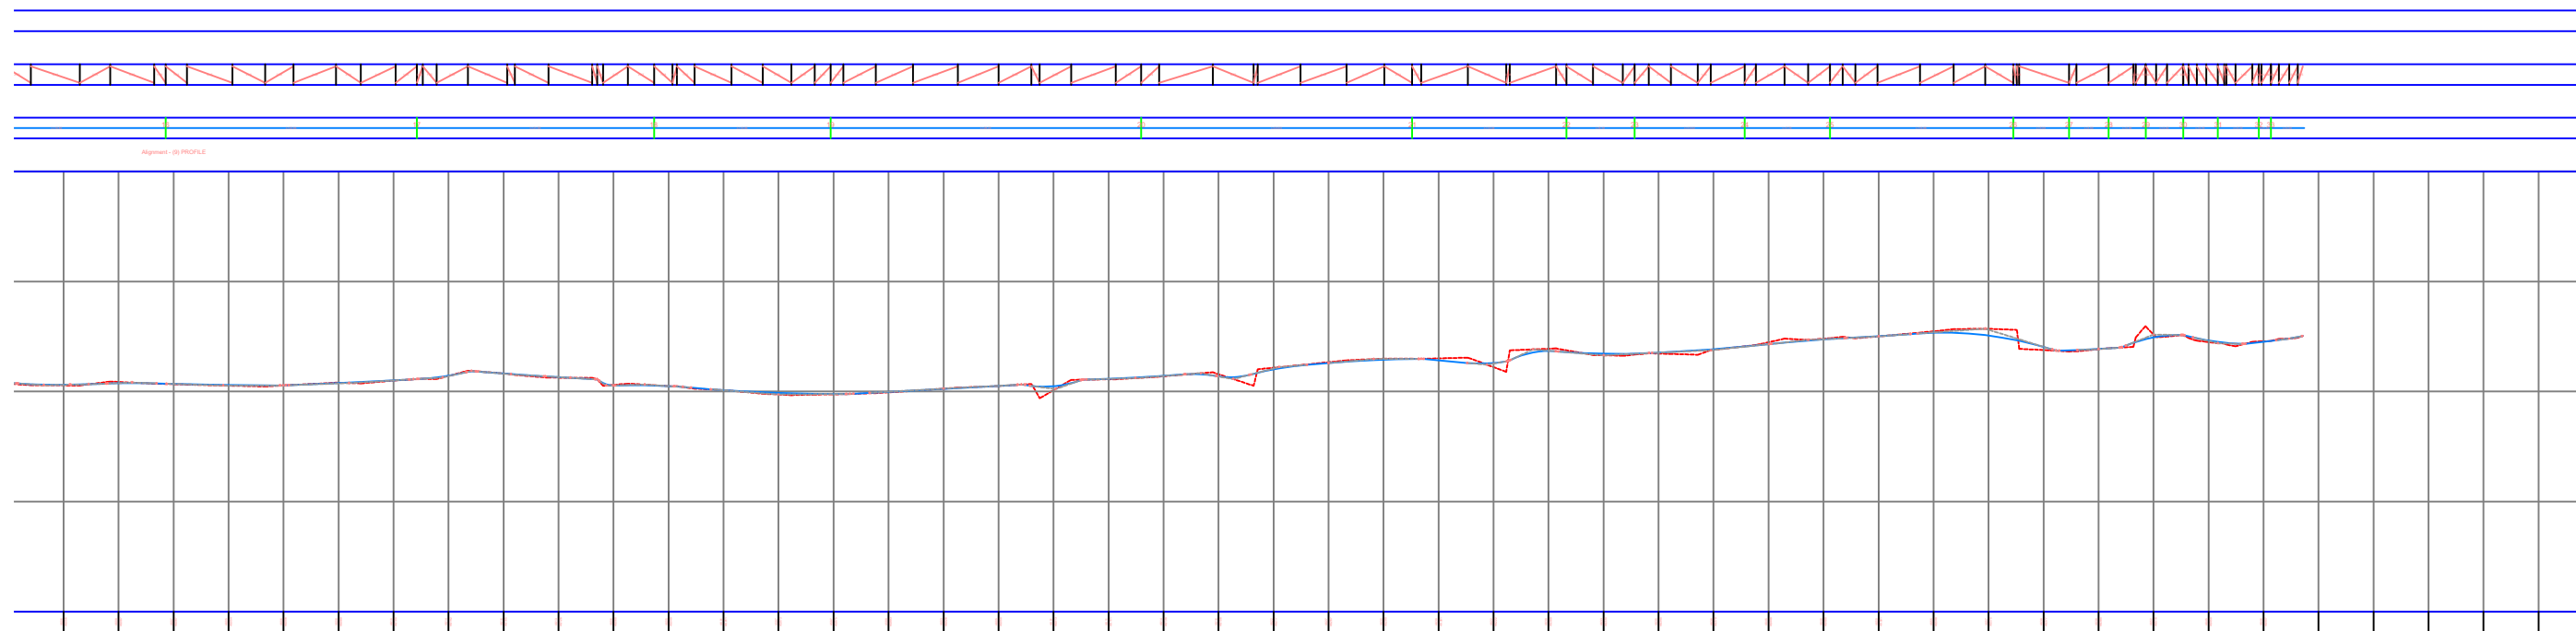


REPUBLIKA E SHQIPERISE BASHKIA KRUJE	PROJEKT ZBATIMI "SISTEMIM ASFALTIM I RRUGICAVE TE LAGJES "LARUSHK I SIPERM",FSHATI LARUSHK,NJA.FUSHE KRUJE	PROFILI GJATESOR	PROJEKTUES : "ERALD G " SHPK	FLETA 20
			SHKALLA 1 : __	
"ERALD G " SHPK				

RRUGA 2

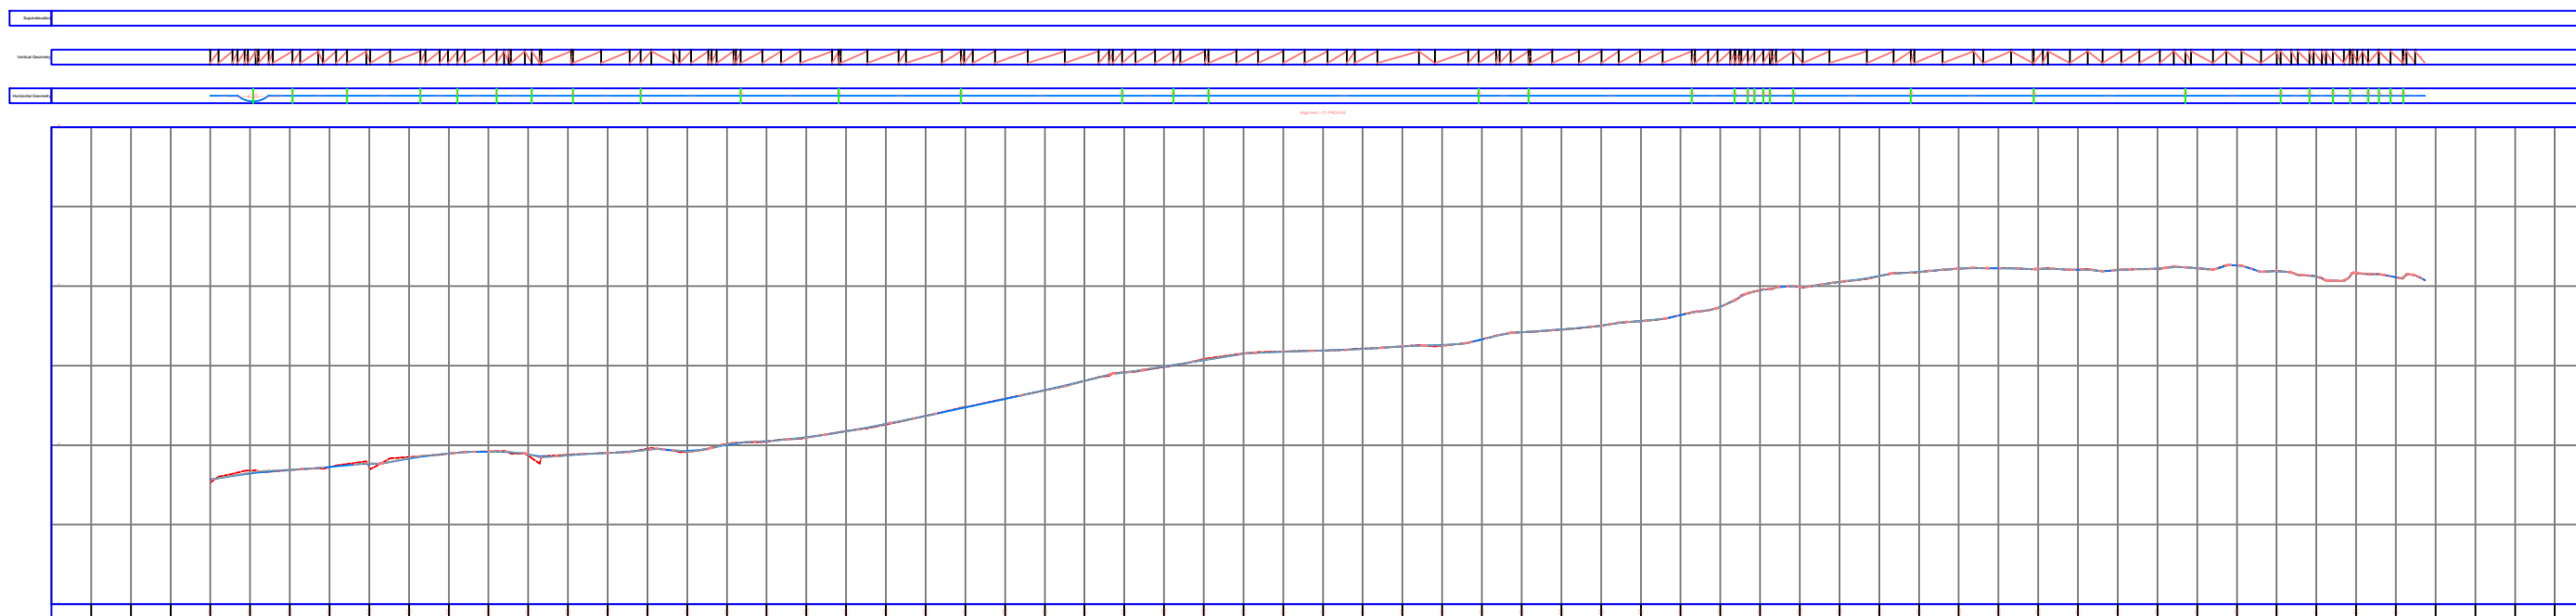


RRUGA 3

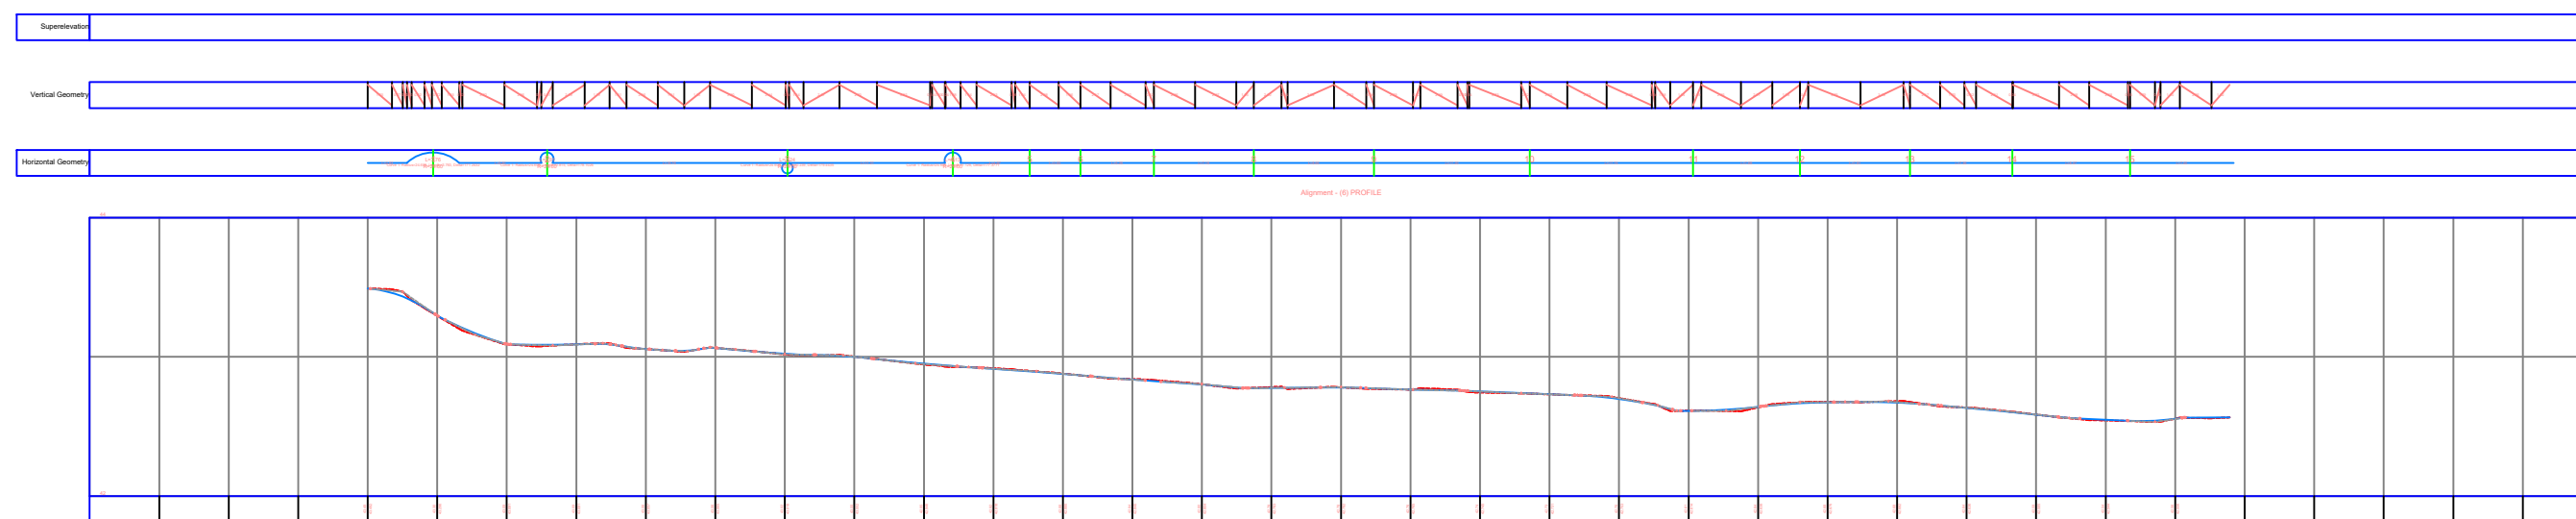


REPUBLIKA E SHQIPERISE BASHKIA KRUJE	PROJEKT ZBATIMI " SISTEMIM ASFALTIM I RRUGICAVE TE LAGJES "LARUSHK I SIPERM", FSHATI LARUSHK, NJA. FUSHE KRUJE	PROFILI GJATESOR	PROJEKTUES : " ERALD G " SHPK	FLETA 21
" ERALD G " SHPK			SHKALLA 1 : __	202_

RRUGA 4

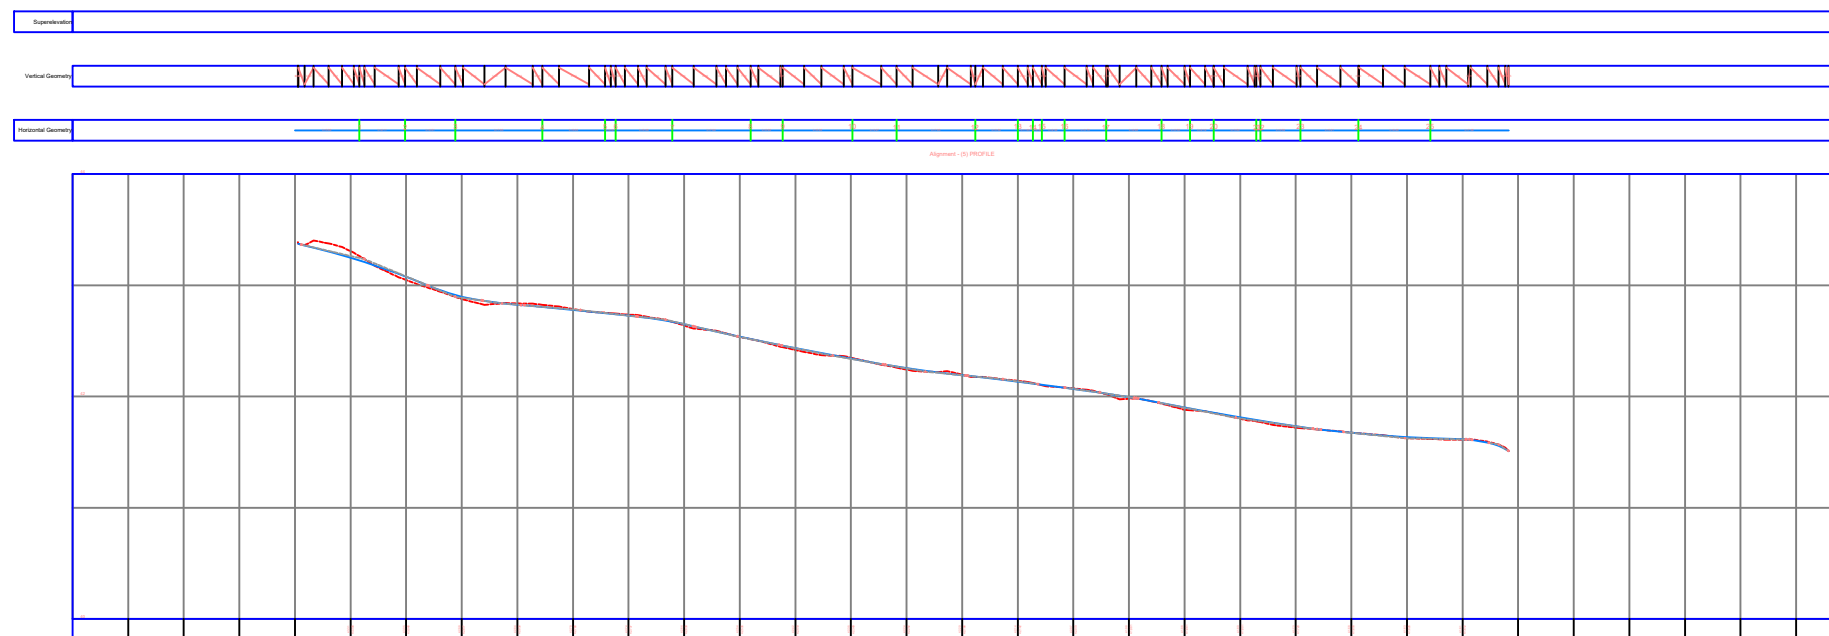


RRUGA 5

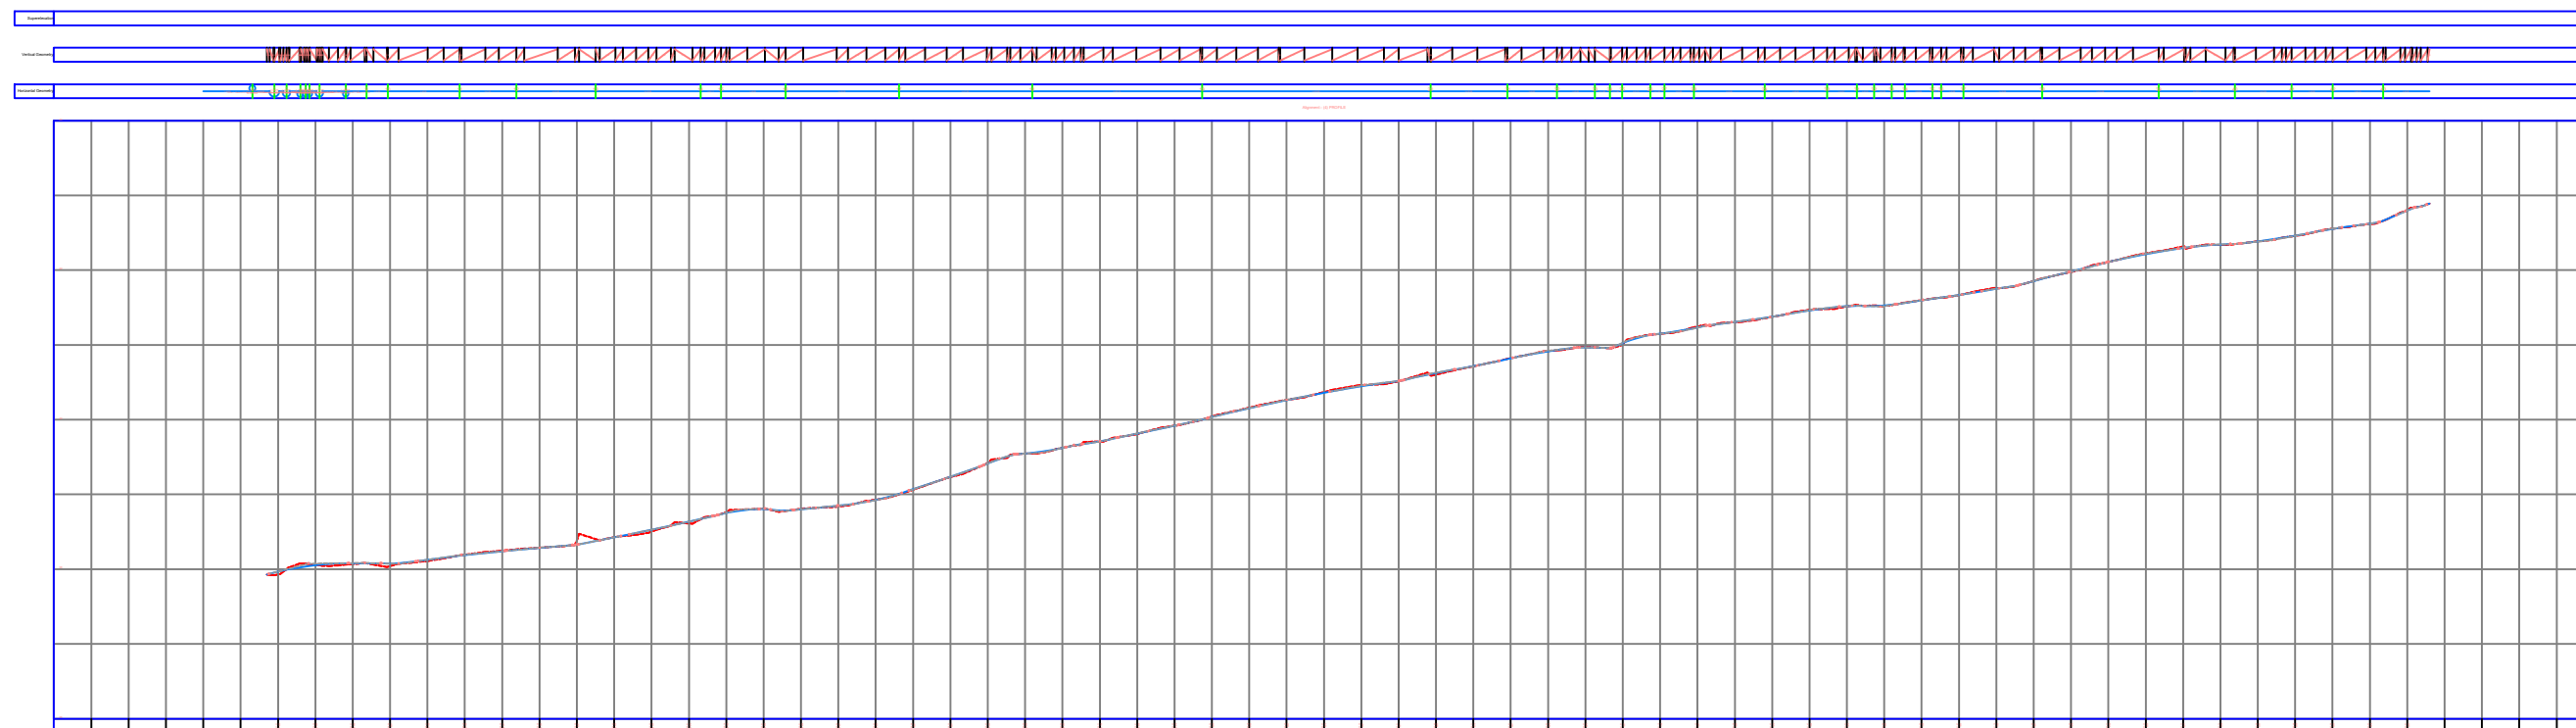


REPUBLIKA E SHQIPERISE BASHKIA KRUJE	PROJEKT ZBATIMI "SISTEMIM ASFALTIM I RRUGICAVE TE LAGJES "LARUSHK I SIPERM", FSHATI LARUSHK, NJA. FUSHE KRUJE	PROFILI GJATESOR	PROJEKTUES : "ERALD G" SHPK	FLETA 22
			SHKALLA 1 : __	
"ERALD G" SHPK				


RRUGA 6

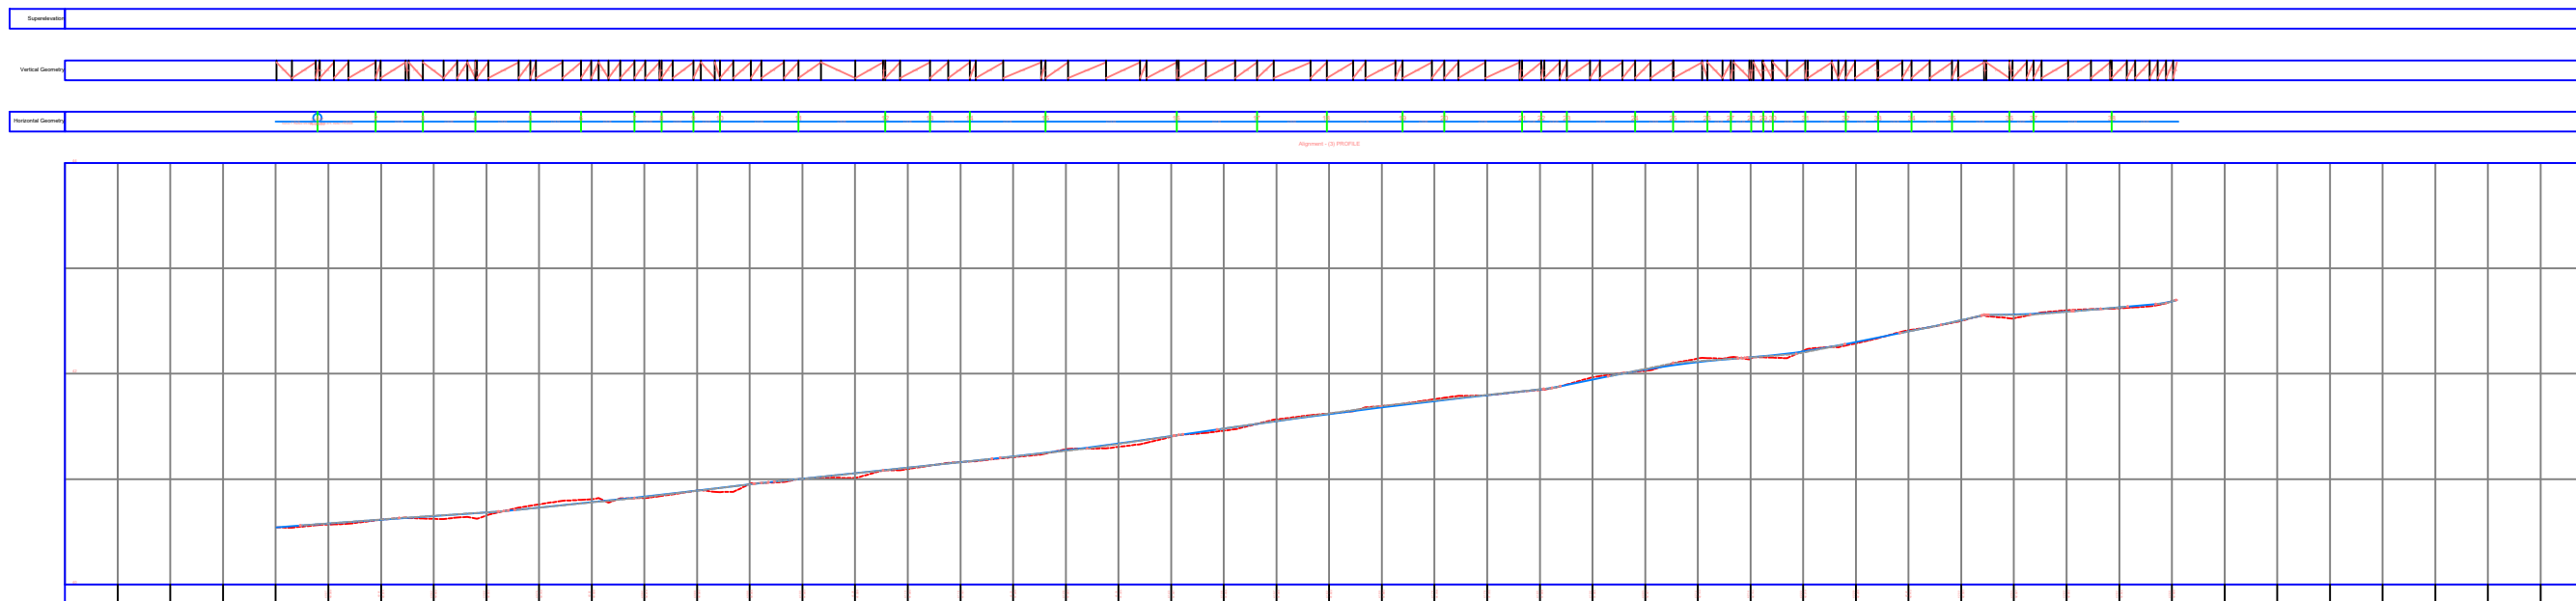


RRUGA 7

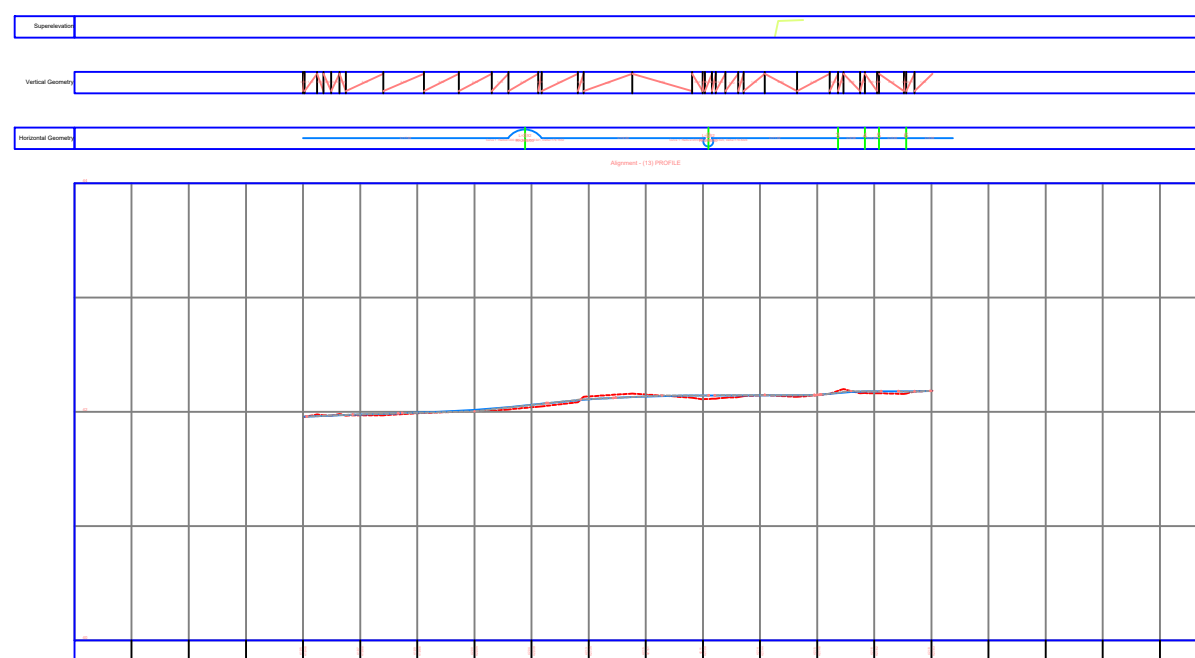

RRUGA 8

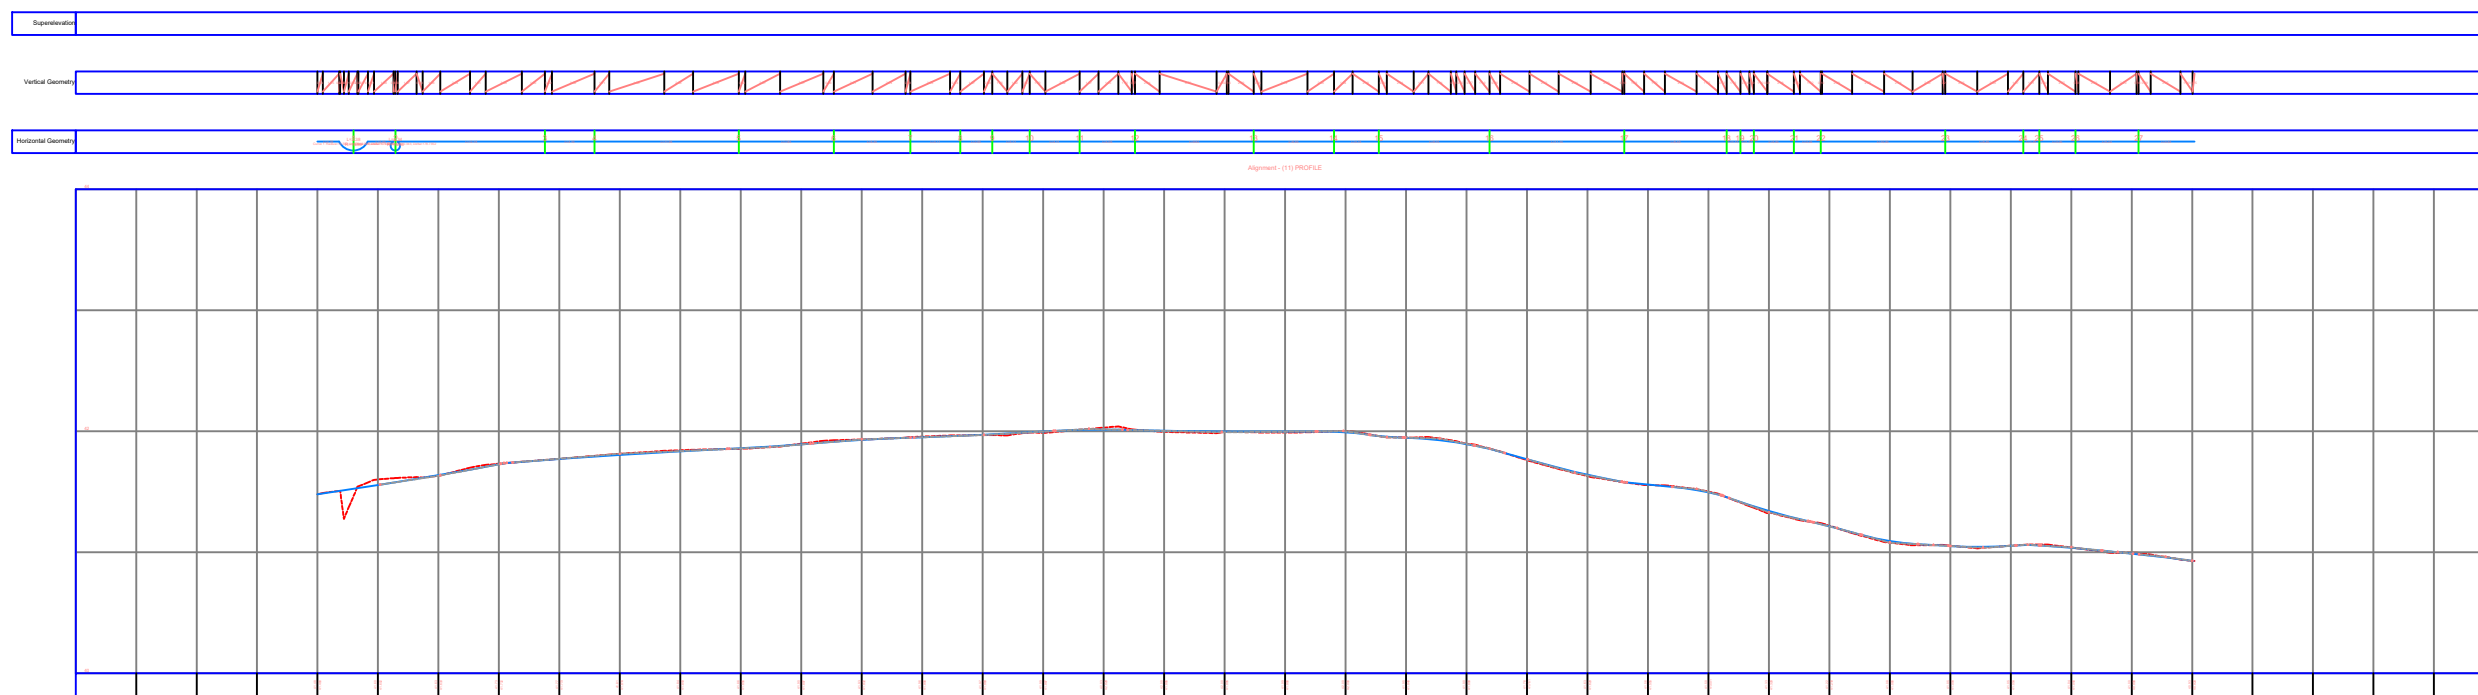

RRUGA 9

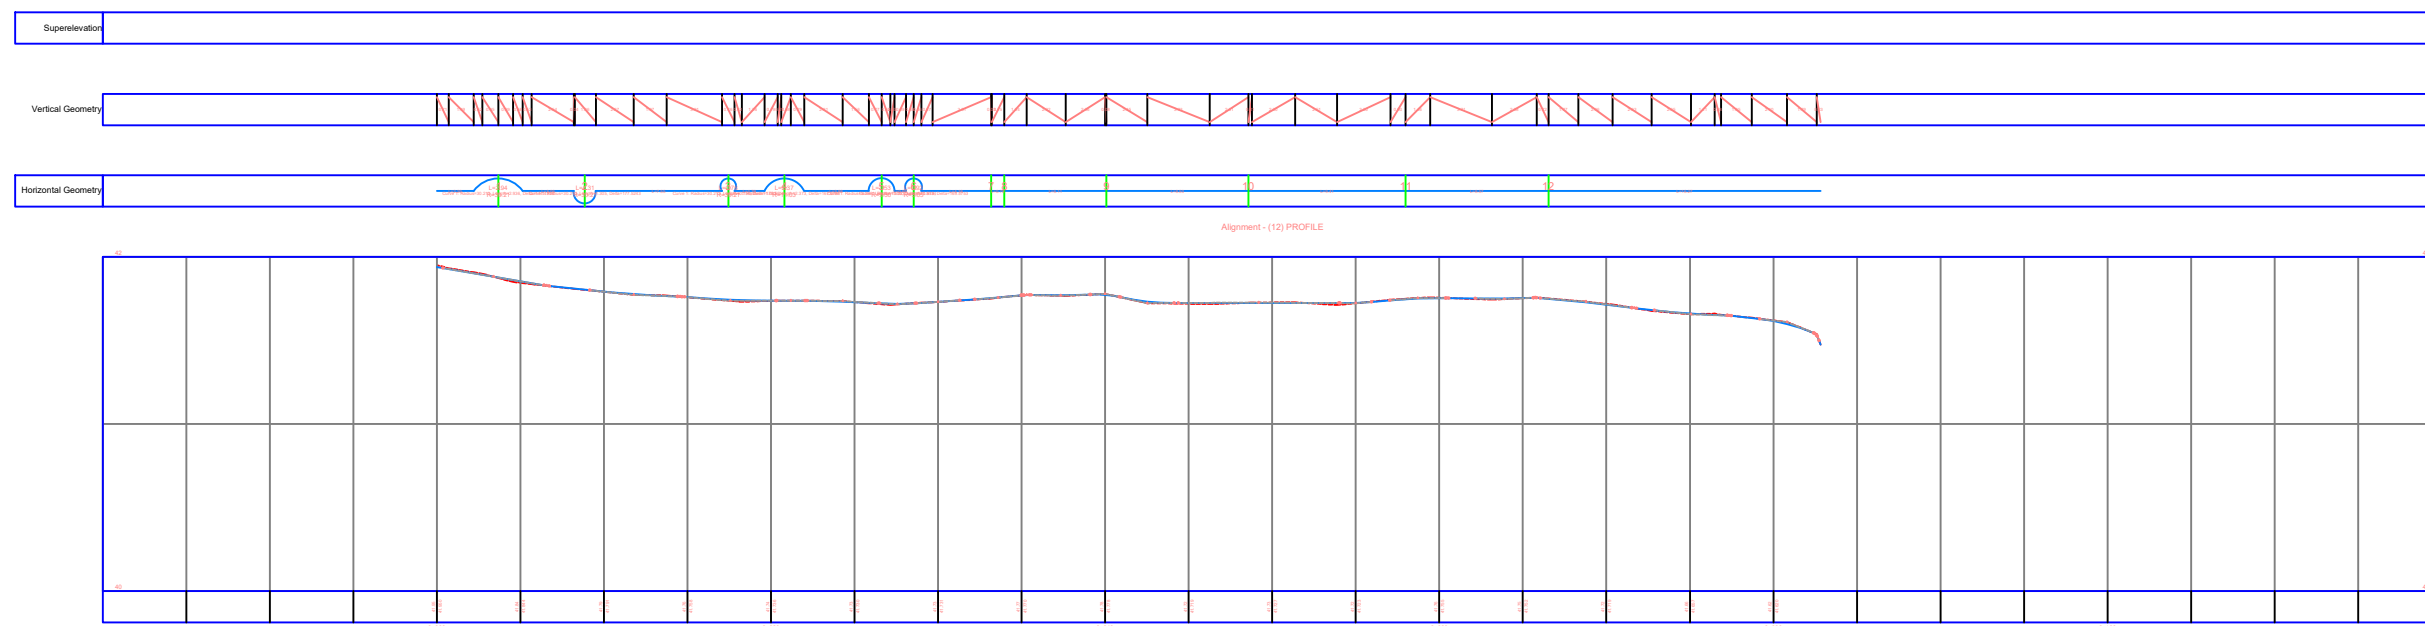

REPUBLIKA E SHQIPERISE
BASHKIA KRUJE

PROJEKT ZBATIMI

" SISTEMIM ASFALTIM I RRUGICAVE TE LAGJES "LARUSHK I
SIPERM", FSHATI LARUSHK, NJA. FUSHE KRUJE

PROFILI GJATESOR

PROJEKTUES :

" ERALD G " SHPK

SHKALLA


1 : __

FLETA 24


202_

" ERALD G " SHPK


0+000.00

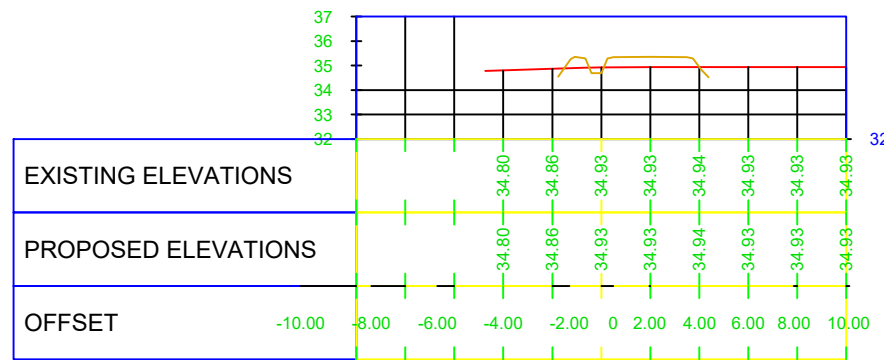


0+060.00

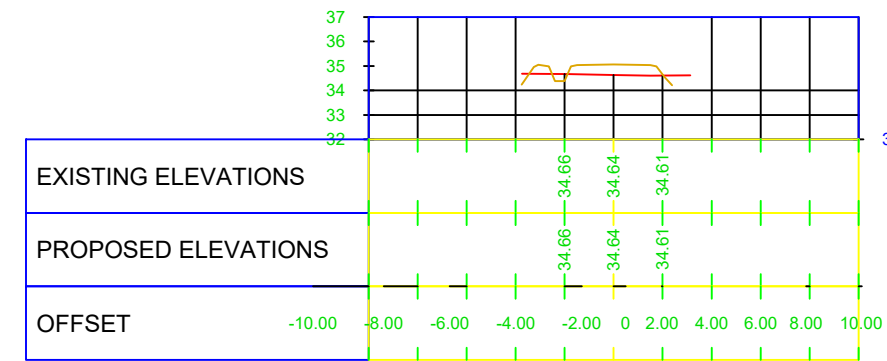


0+020.00

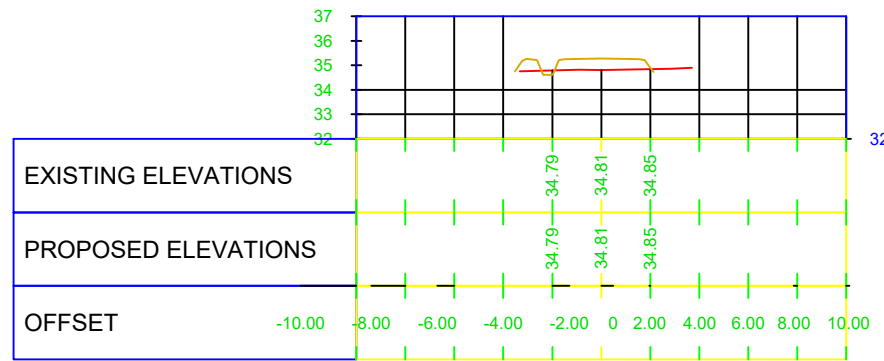

0+072.00

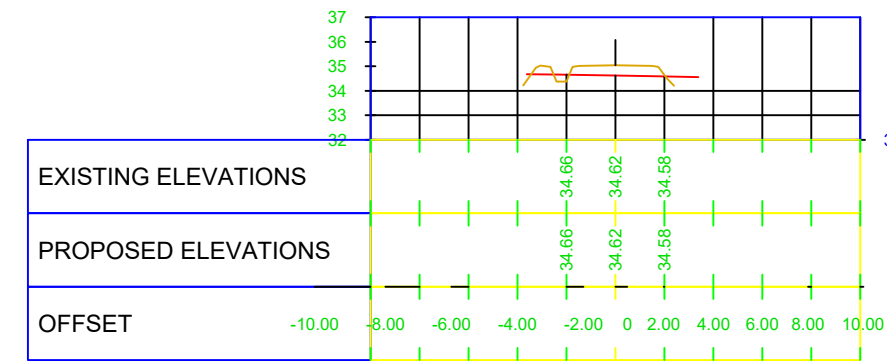


0+040.00

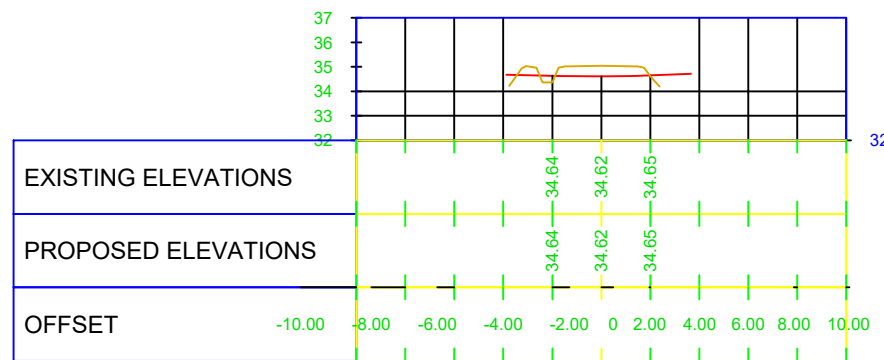


REPublika e Shqipërisë Bashkia e Krutës	PROJEKT ZBATIMI "SISTEMIM ASFALTIM I RRUGICAVE TE LAGJES "LARUSHK I SIPERM", FSHATI LARUSHK, NJA. FUSHE KRUTË	PLANIMETRIA E PERGJITHSHME E RRUGES	PROJEKTUES :	"ERALD G" SHPK	FLETA 14
			SHKALLA	1 : __	


0+000.00

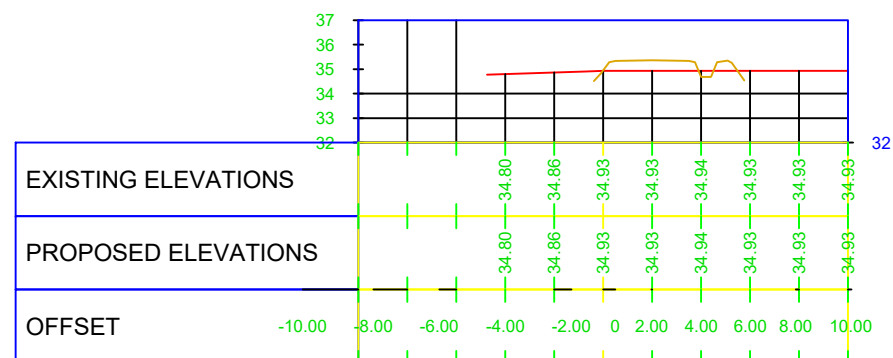


0+060.00

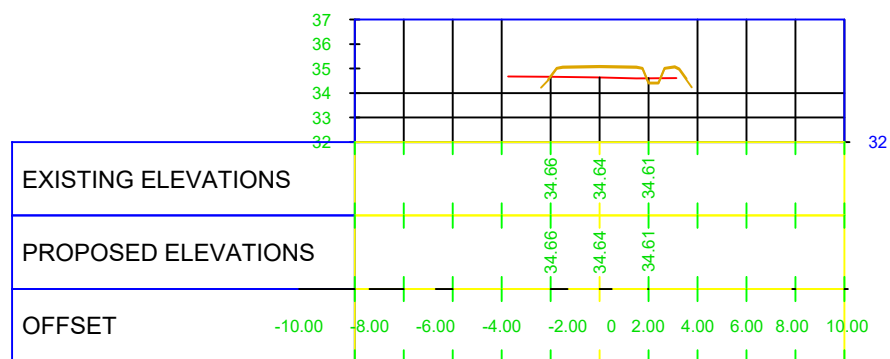


0+120.00

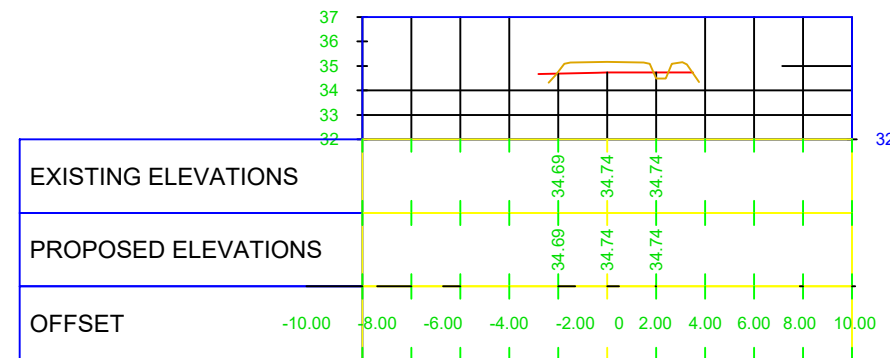


0+020.00

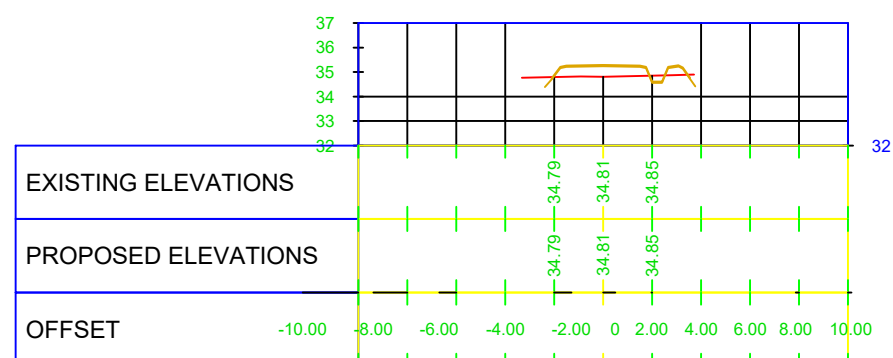


0+080.00

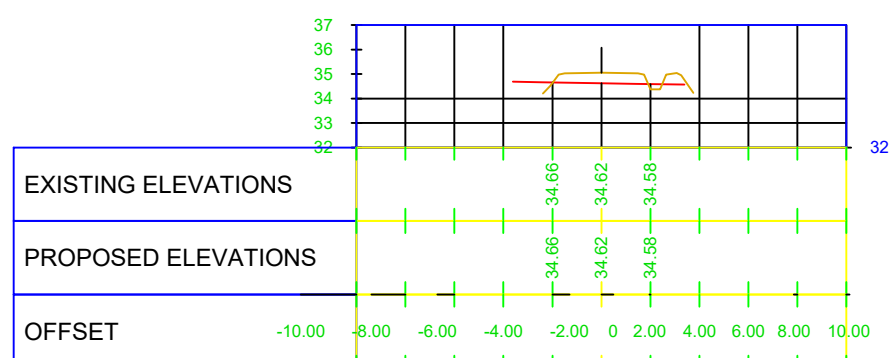


0+140.00

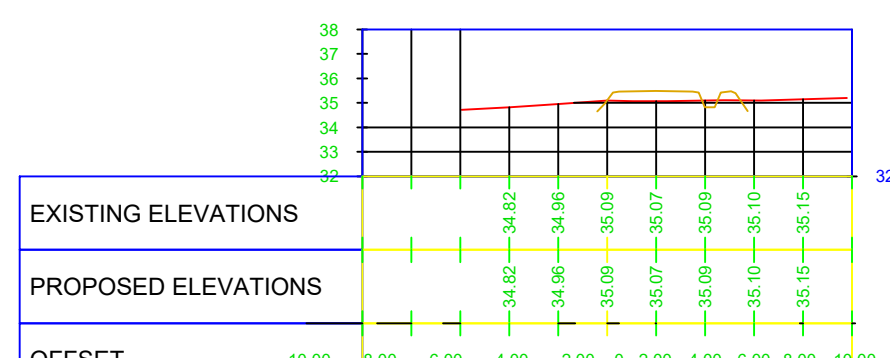


0+040.00

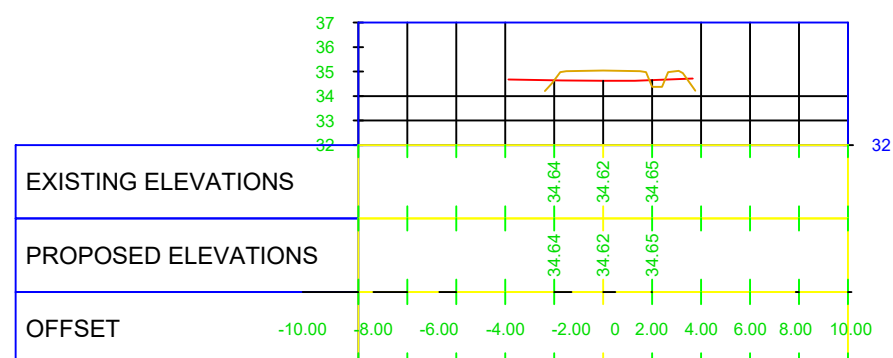

0+100.00


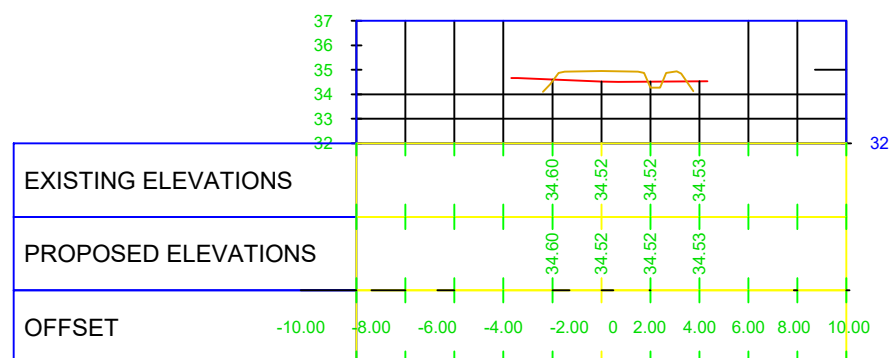


0+160.00

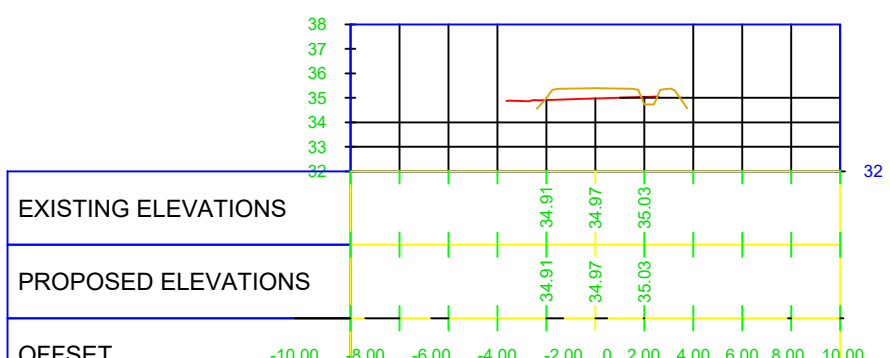


REPUBLIKA E SHQIPERISE BASHKIA KRUJE	PROJEKT ZBATIMI "SISTEMIM ASFALTIM I RRUGICAVE TE LAGJES "LARUSHK I SIPERM", FSHATI LARUSHK, NJA.FUSHE KRUJE	PLANIMETRIA E PERGJITHSHME E RRUGES	PROJEKTUES :	"ERALD G" SHPK	FLETA 14
			SHKALLA	1 : __	


0+240.00

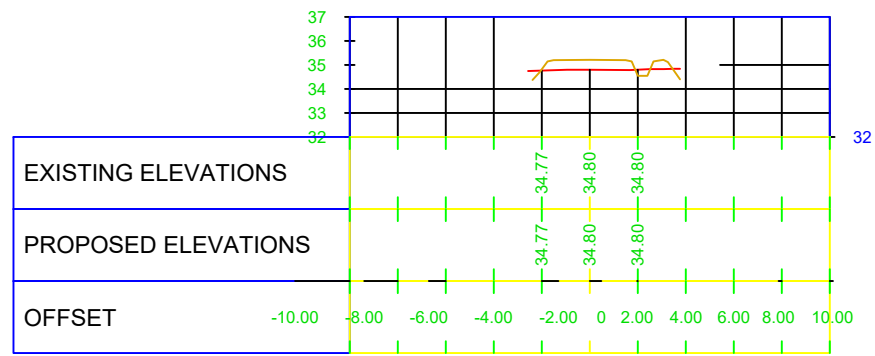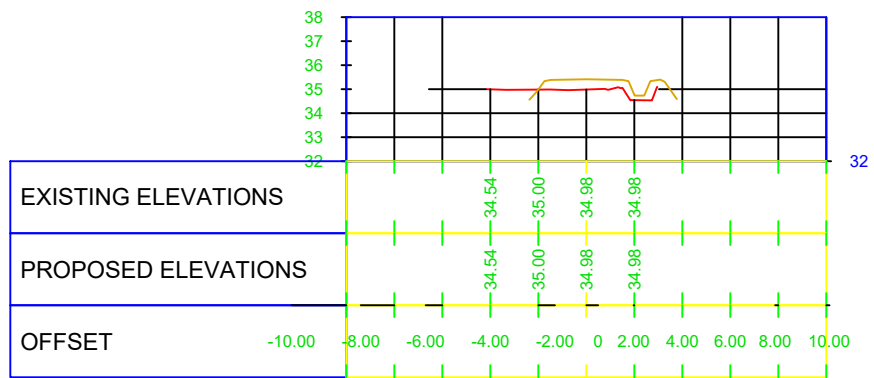


0+280.00

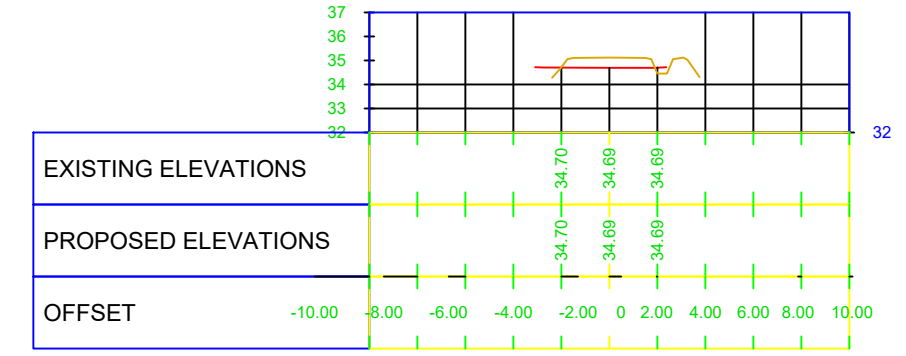


0+200.00

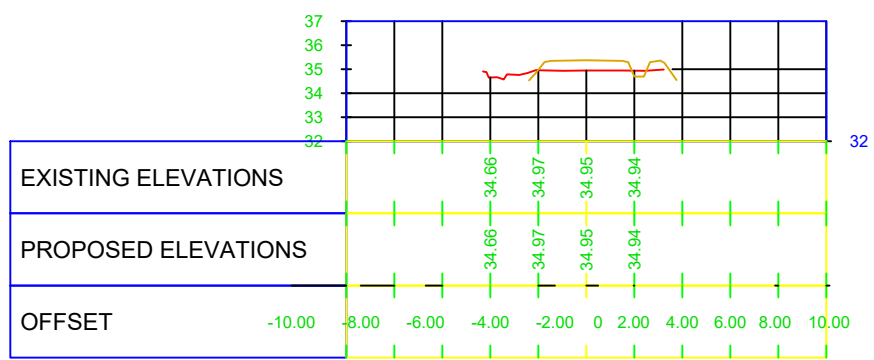


0+260.00

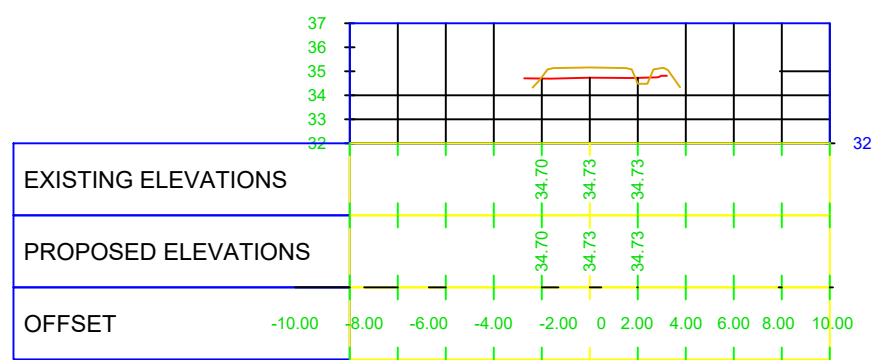


0+320.00

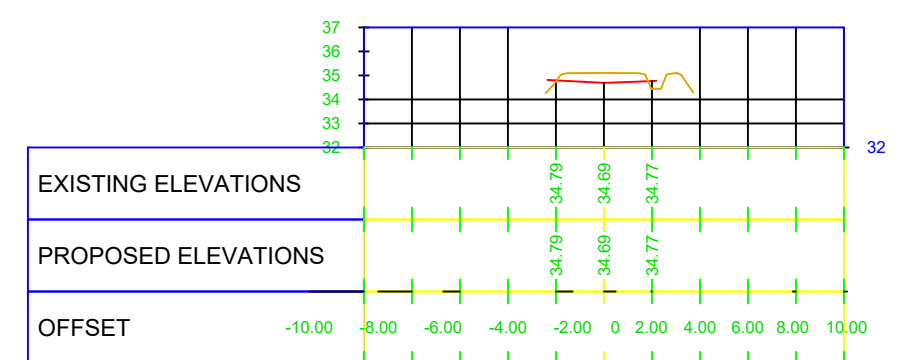


0+220.00

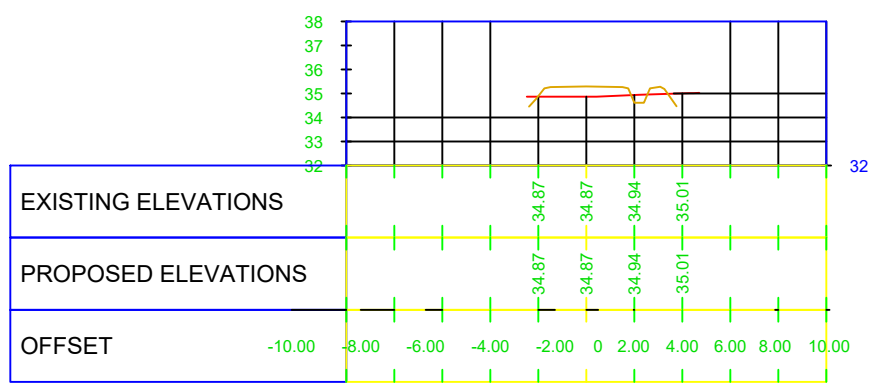

0+280.00

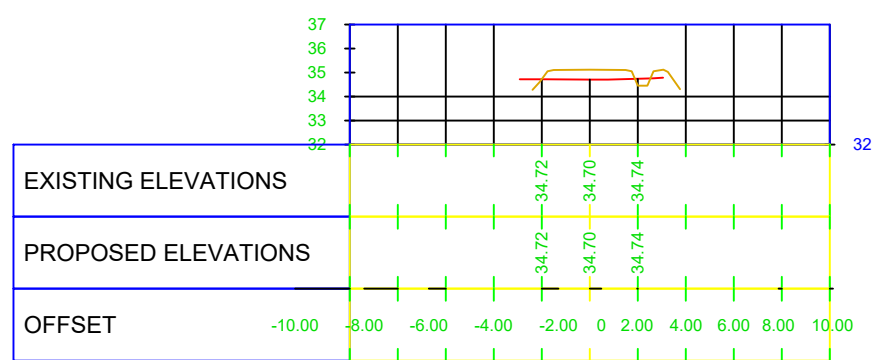


0+340.00

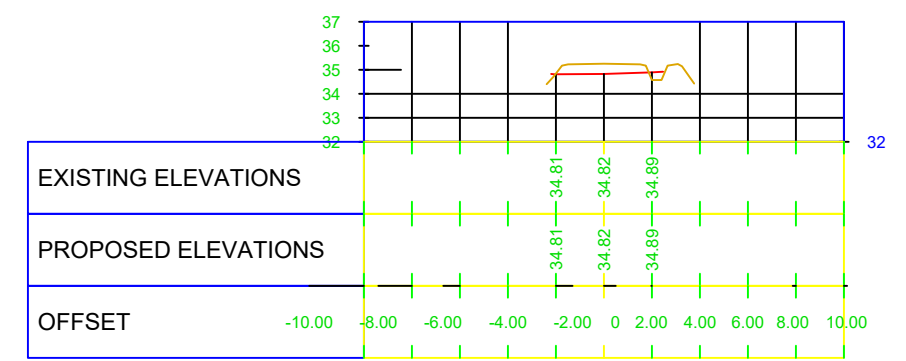


REPUBLIKA E SHQIPERISE BASHKIA KRUJE "ERALD G" SHPK	PROJEKT ZBATIMI "SISTEMIM ASFALTIM I RRUGICAVE TE LAGJES "LARUSHK I SIPERM", FSHATI LARUSHK, NJA.FUSHE KRUJE	PLANIMETRIA E PERGJITHSHME E RRUGES	PROJEKTUES :	"ERALD G" SHPK	FLETA 14 202_
			SHKALLA	1 : __	


0+360.00

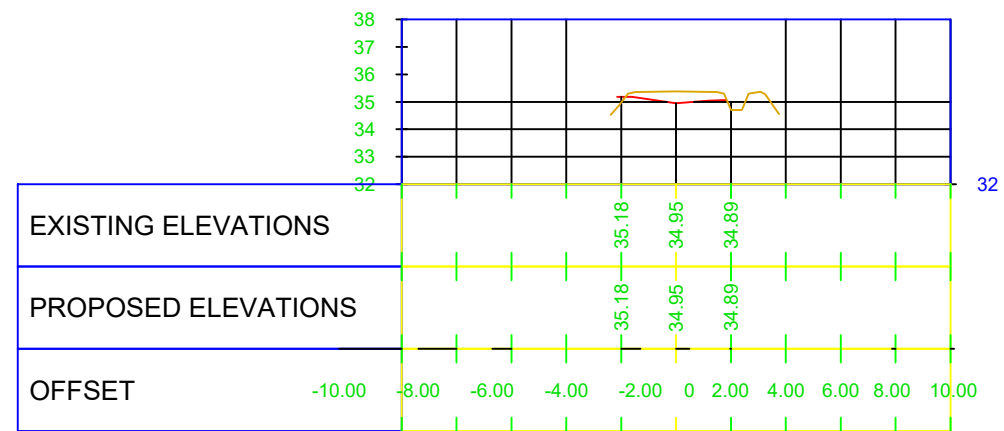


0+380.00

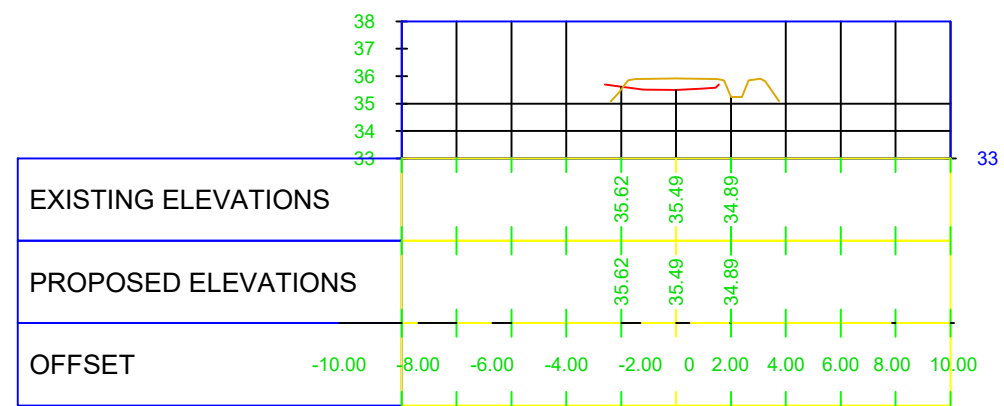


0+000.00

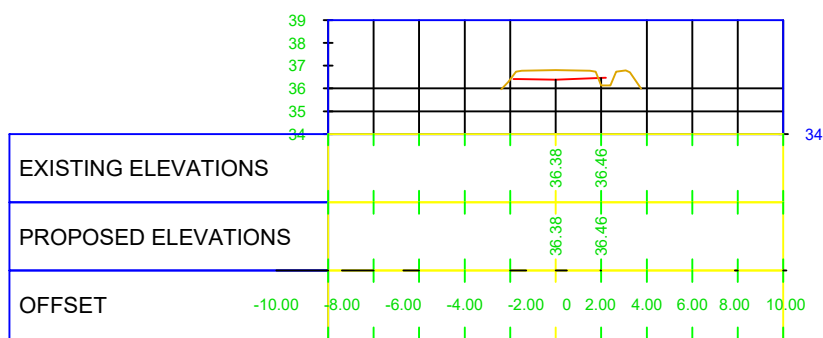


0+060.00

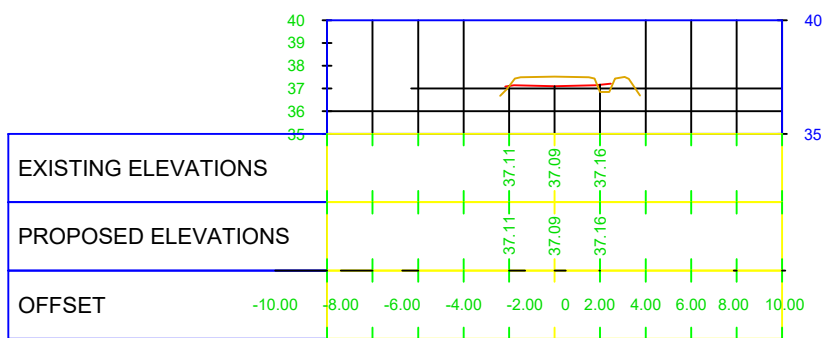


0+120.00

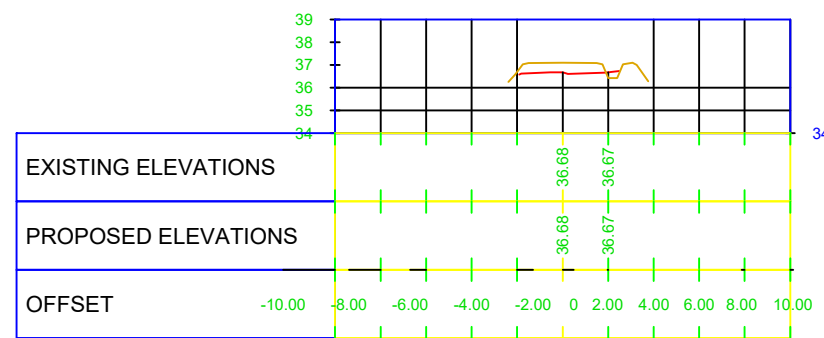


0+020.00

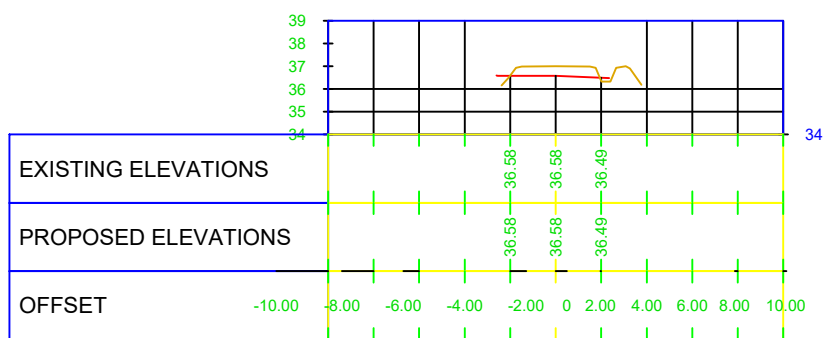


0+080.00

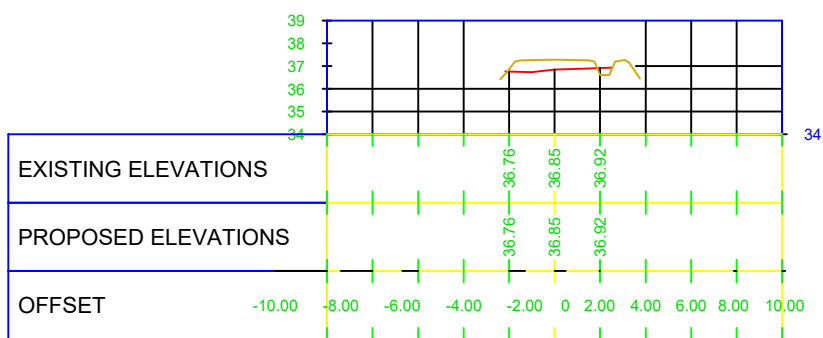


0+140.00

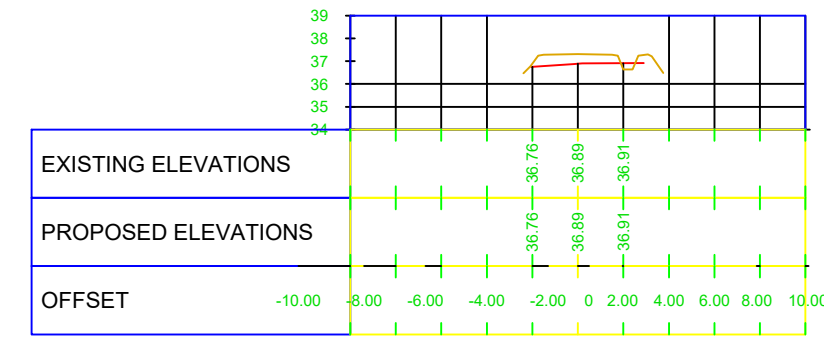


0+040.00

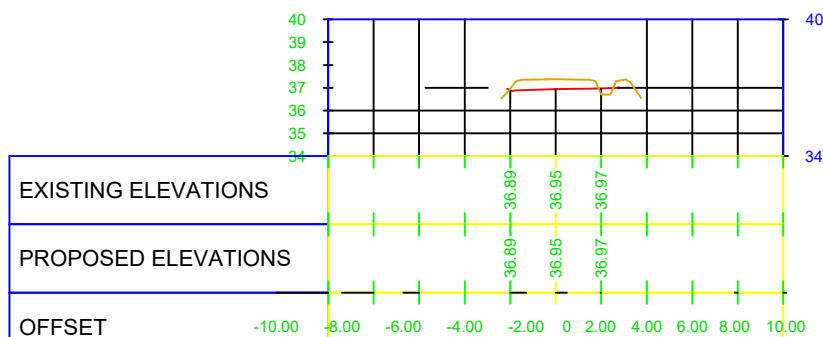

0+100.00

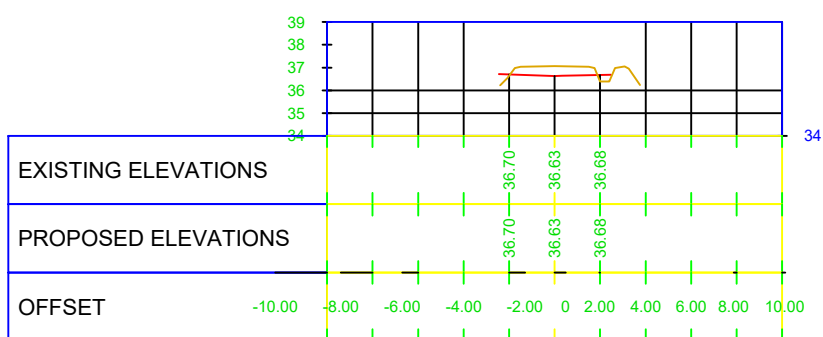


0+160.00

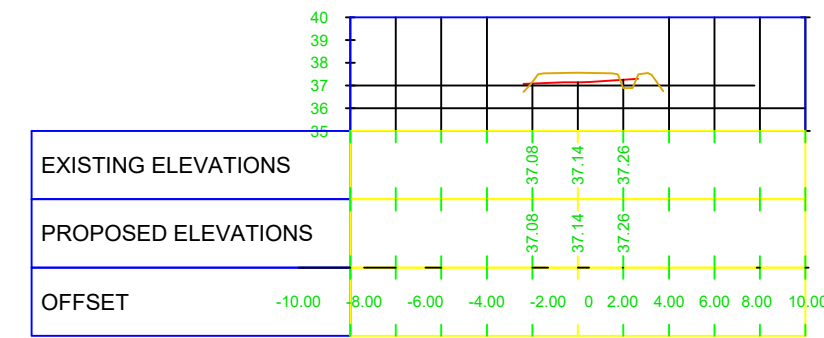


REPUBLICA E SHQIPERISE BASHKIA KRUJE	PROJEKT ZBATIMI	PLANIMETRIA E PERGJITHSHME E RRUGES	PROJEKTUES	" ERALD G " SHPK	FLETA 14
			SHKALLA	1 : __	
" ERALD G " SHPK	" SISTEMIM ASFALTIM I RRUGICAVE TE LAGJES "LARUSHK I SIPERM", FSHATI LARUSHK, NJA.FUSHE KRUJE				202_


0+180.00

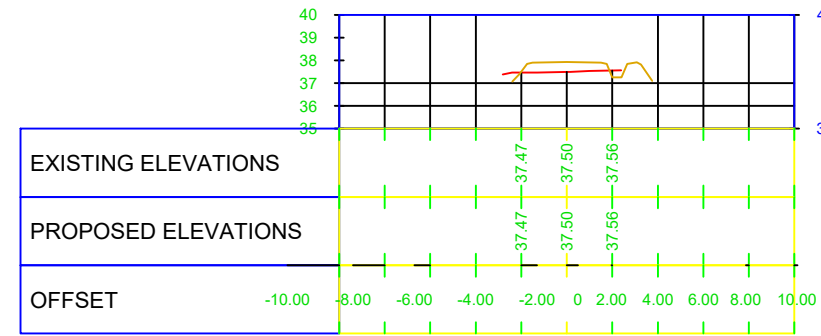









0+200.00

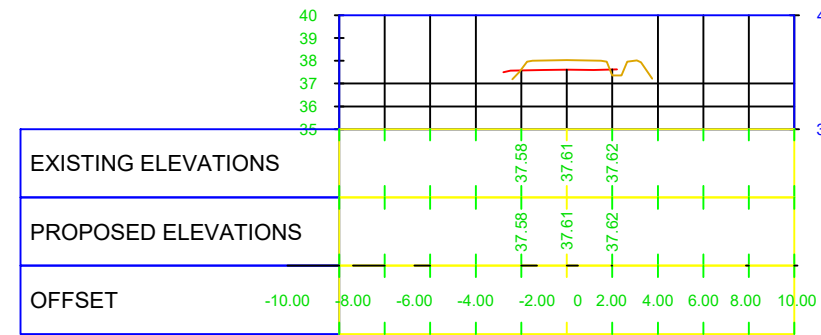

0+216.00

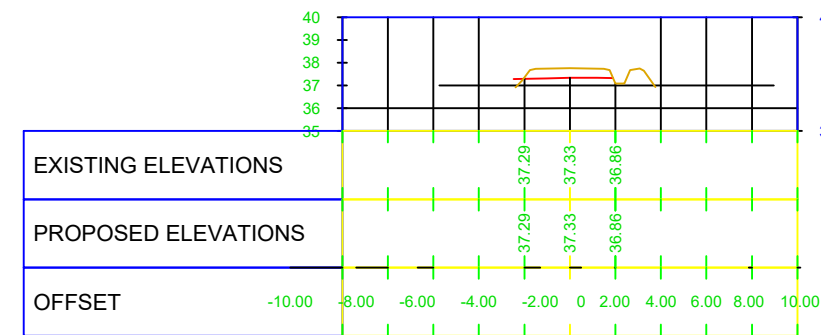


REPublika e Shqiperise Bashkia Kruje	PROJEKT ZBATIMI	PLANIMETRIA E PERGJITHSHME E RRUGES	PROJEKTUES :	"ERALD G" SHPK	FLETA 14
			SHKALLA	1 : __	202_
"ERALD G" SHPK	"SISTEMIM ASFALTIM I RRUGICAVE TE LAGJES "LARUSHK I SIPERM", FSHATI LARUSHK, NJA. FUSHE KRUJE				

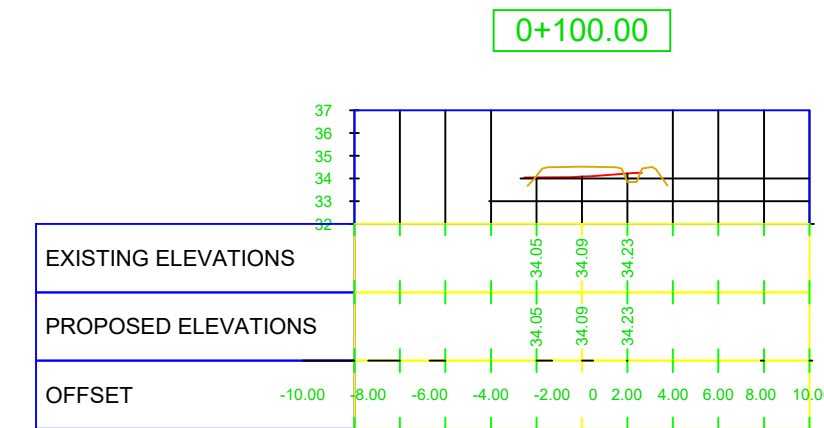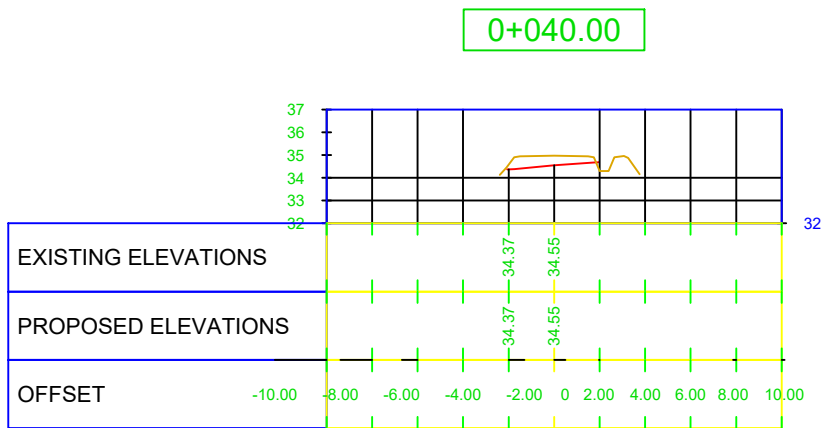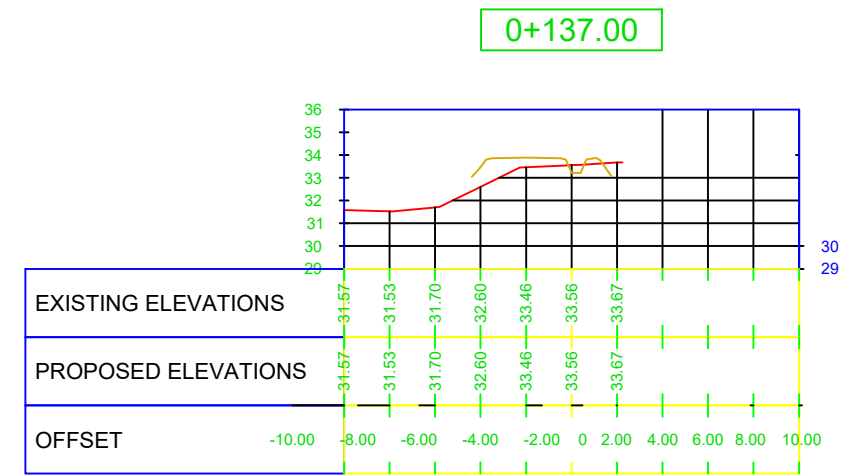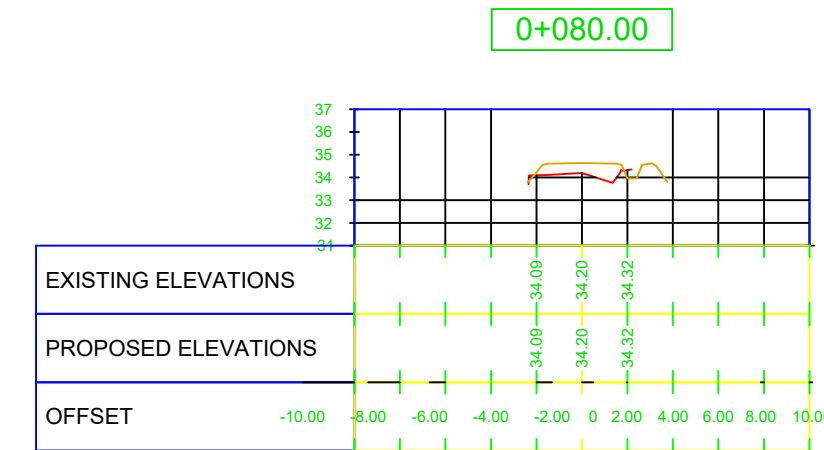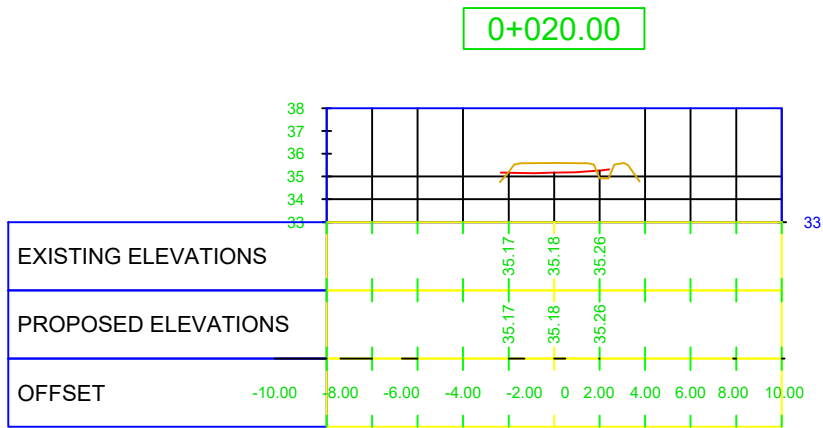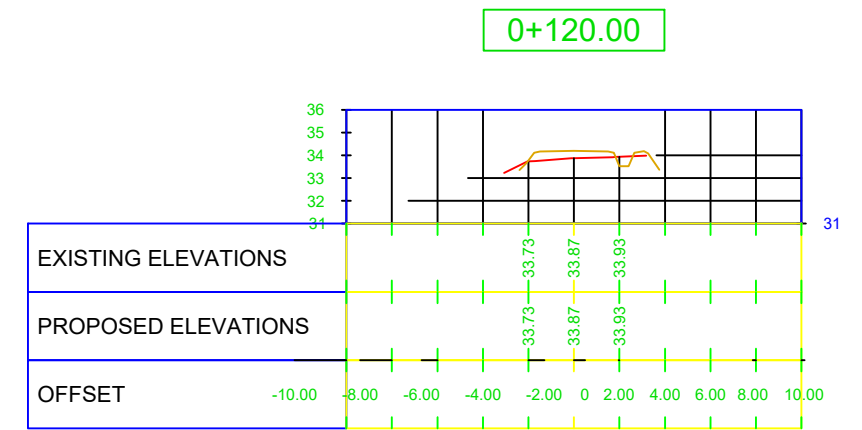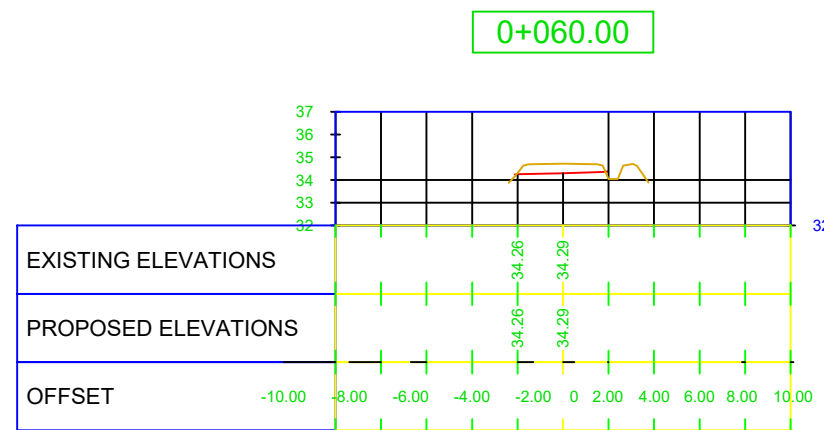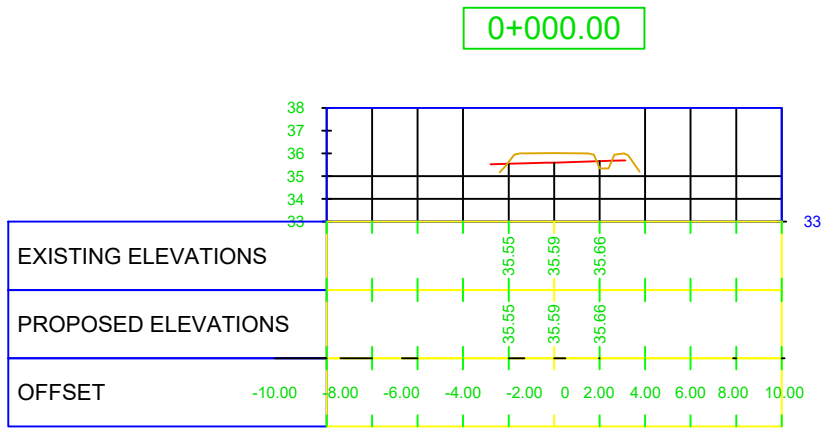


REPUBLIKA E SHQIPERISE BASHKIA KRUJE	PROJEKT ZBATIMI " SISTEMIM ASFALTIM I RRUGICAVE TE LAGJES "LARUSHK I SIPERM", FSHATI LARUSHK, NJA. FUSHE KRUJE	PLANIMETRIA E PERGJITHSHME E RRUGES	PROJEKTUES : " ERALD G " SHPK	FLETA 14
" ERALD G " SHPK			SHKALLA 1 : __	202_


0+000.00

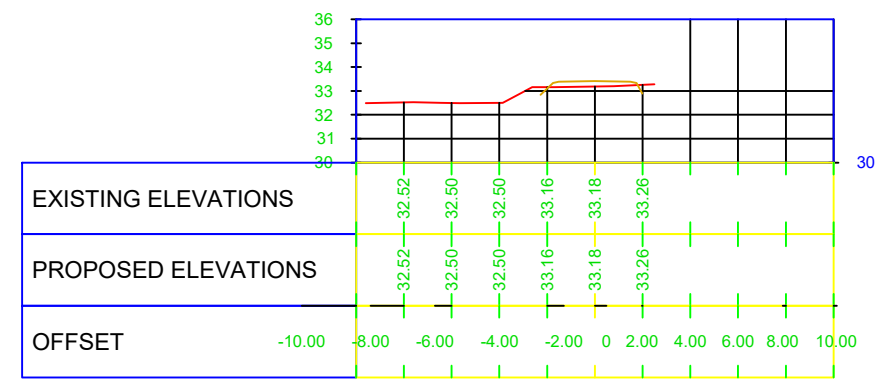


0+060.00

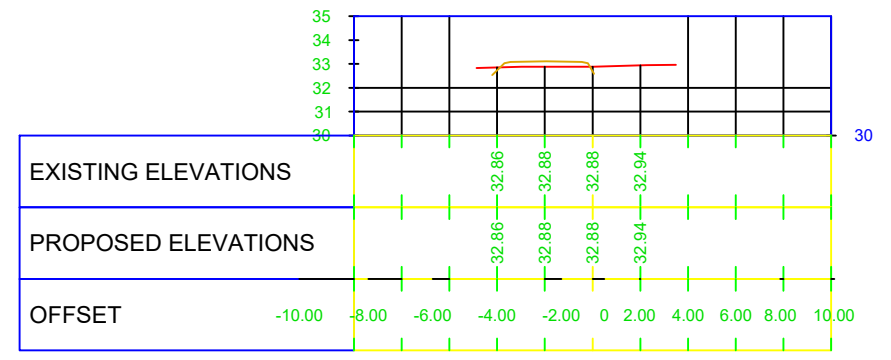


0+120.00

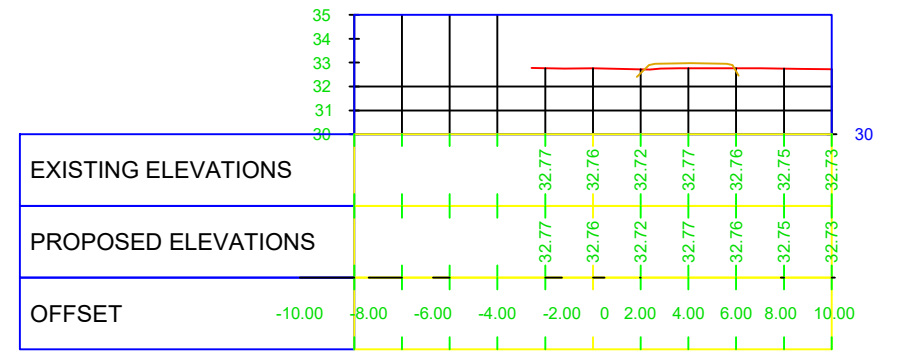


0+020.00

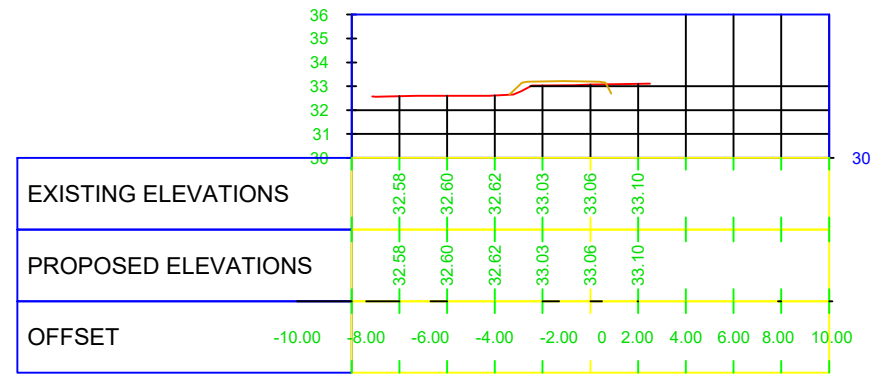


0+080.00

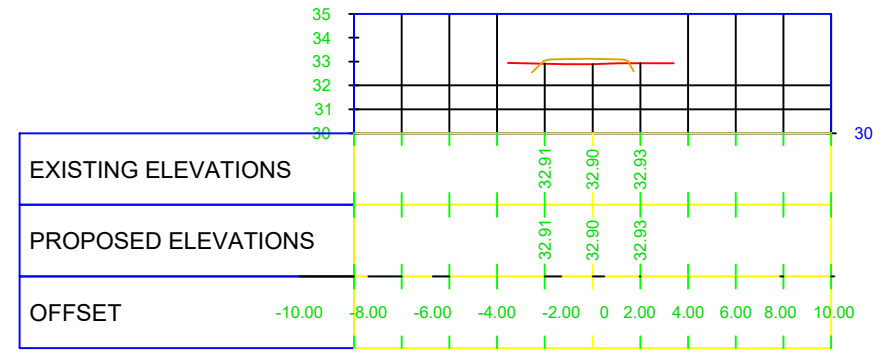


0+143.00









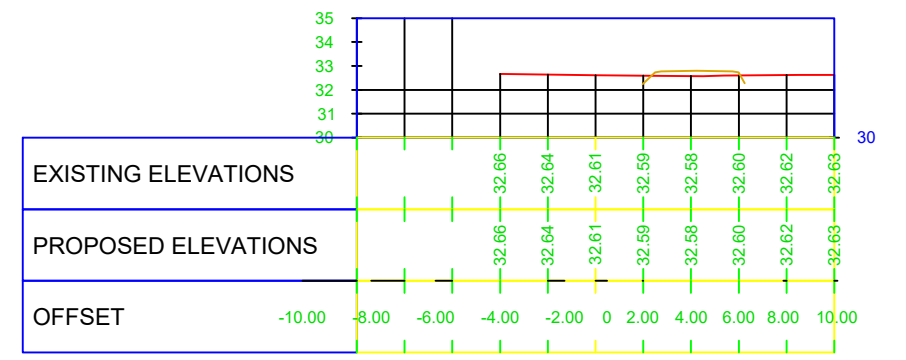


0+040.00

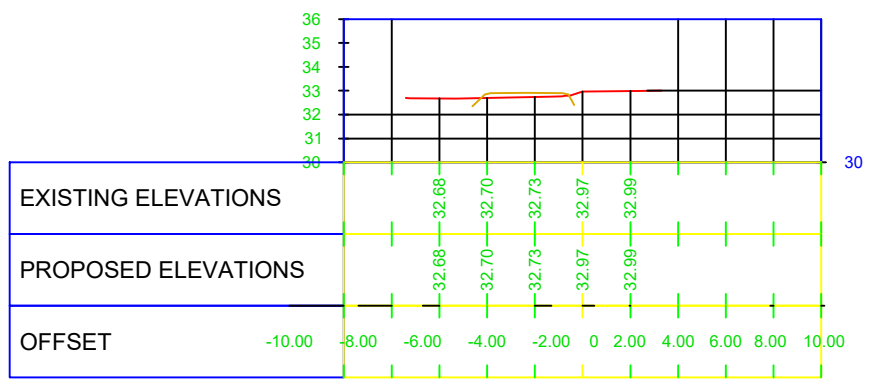


0+100.00

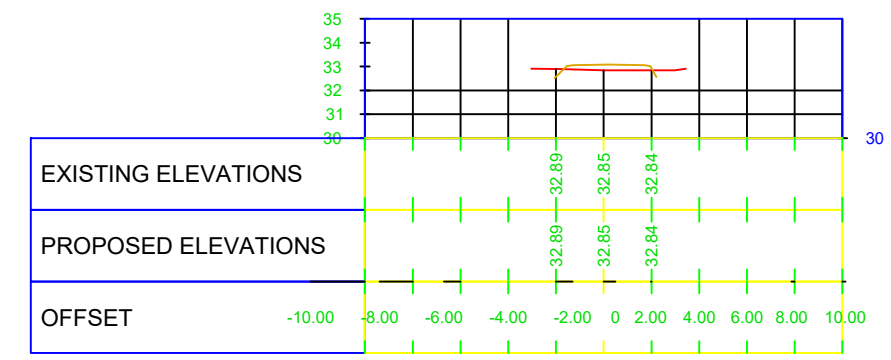

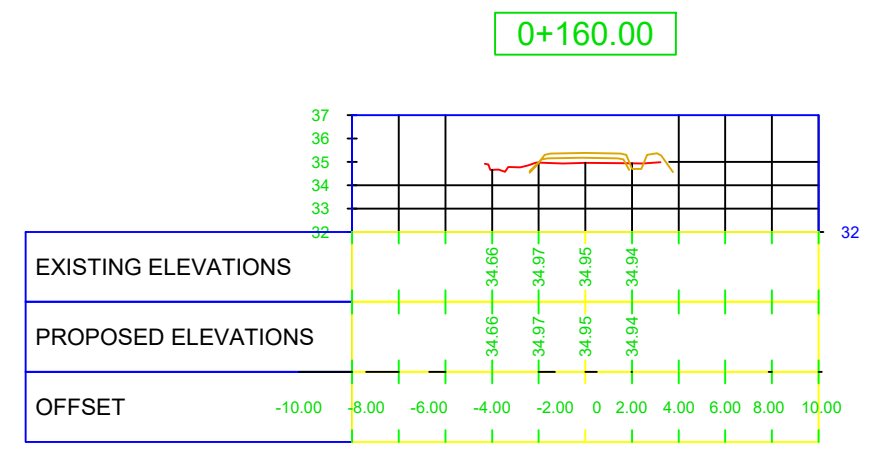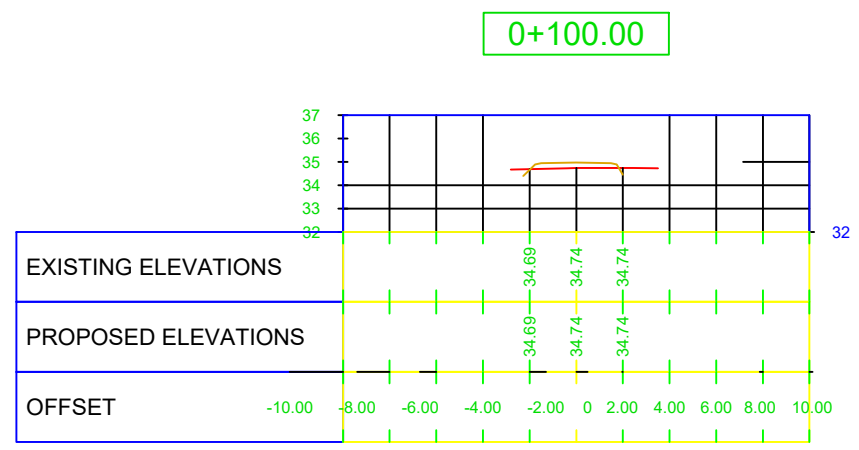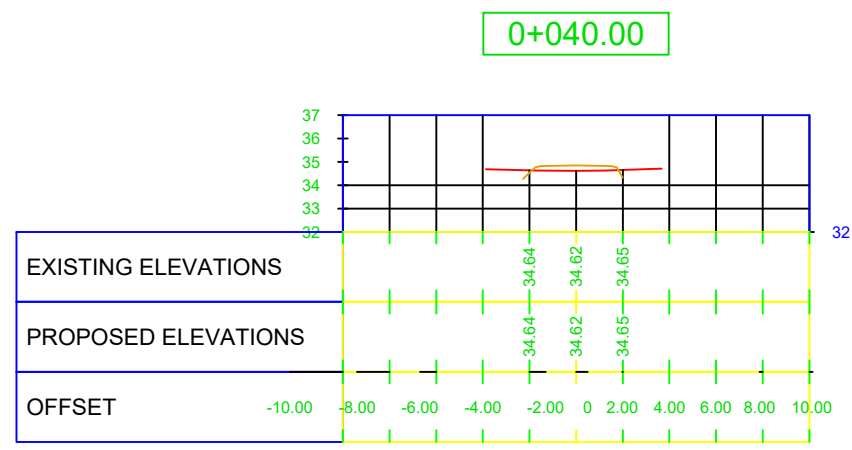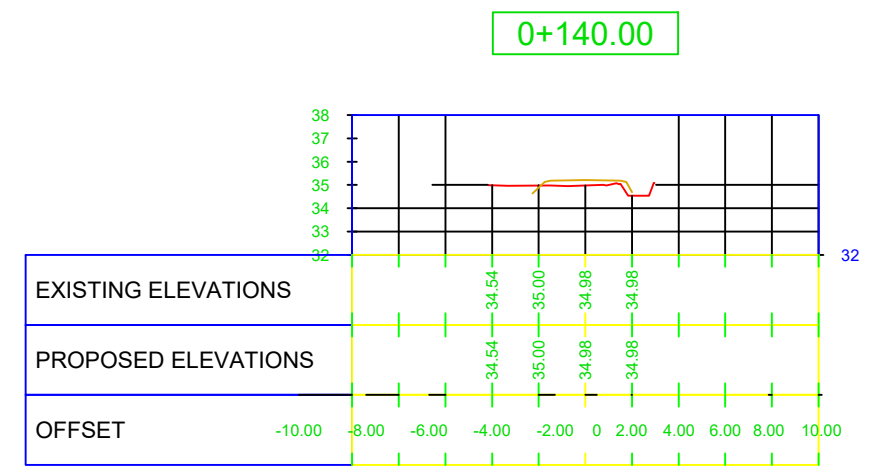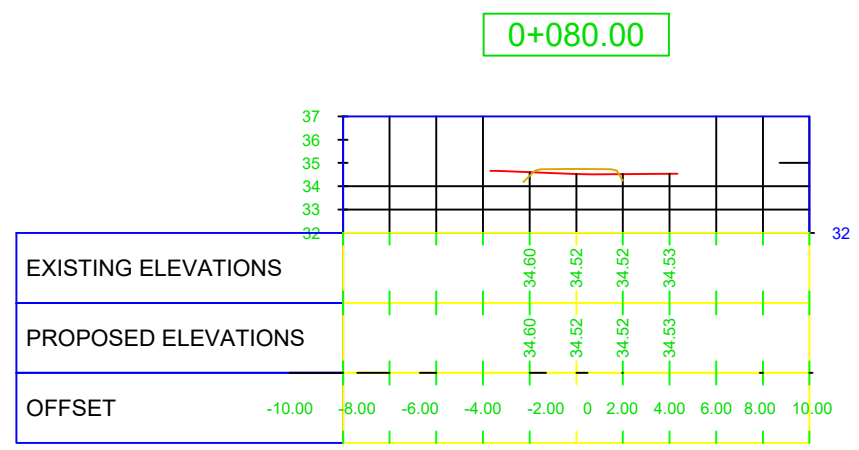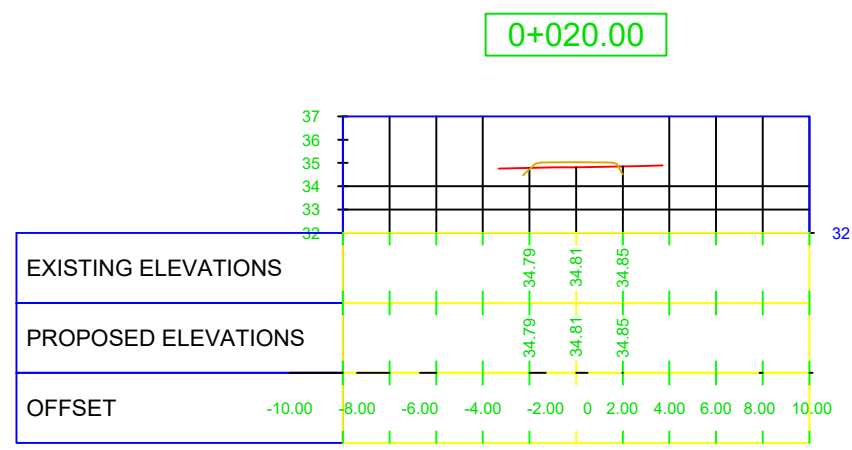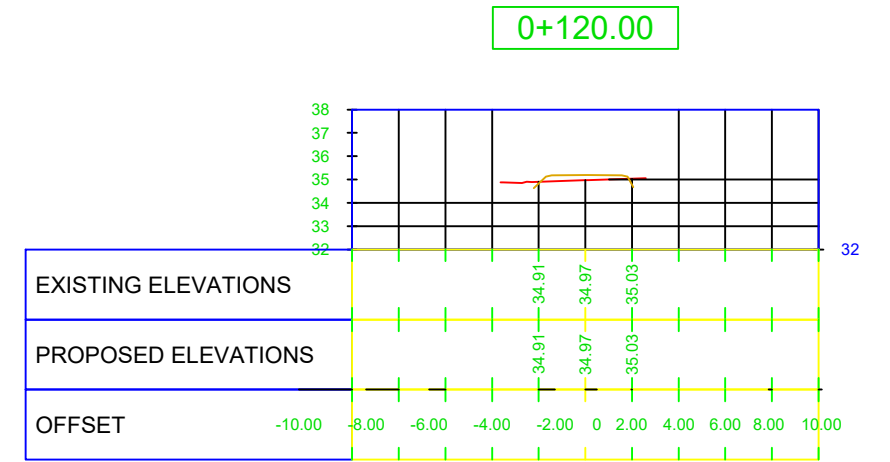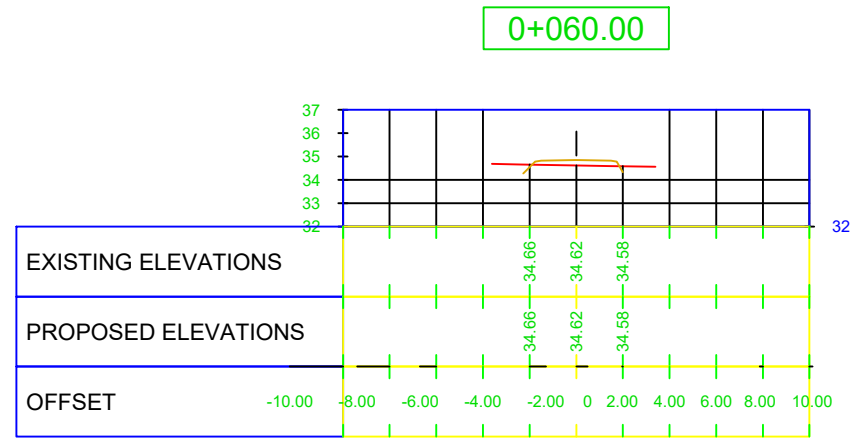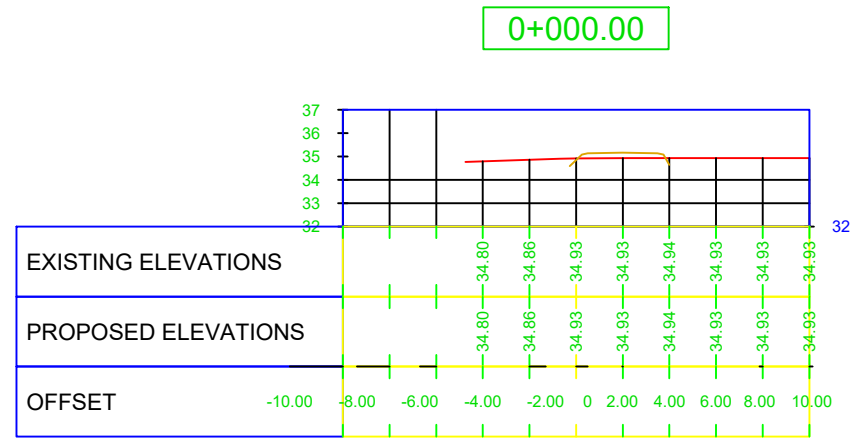


REPUBLIKA E SHQIPERISE BASHKIA KRUJE	PROJEKT ZBATIMI "SISTEMIM ASFALTIM I RRUGICAVE TE LAGJES "LARUSHK I SIPERM", FSHATI LARUSHK, NJA.FUSHE KRUJE	PLANIMETRIA E PERGJITHSHME E RRUGES	PROJEKTUES : "ERALD G" SHPK	FLETA 14
"ERALD G" SHPK			SHKALLA : 1 : __	202_


0+180.00

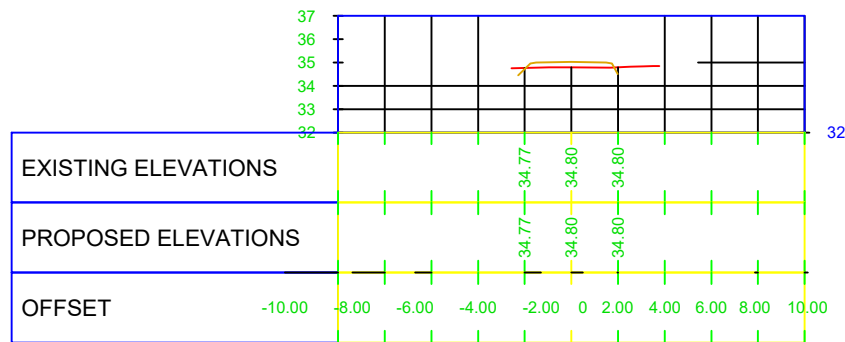


0+240.00

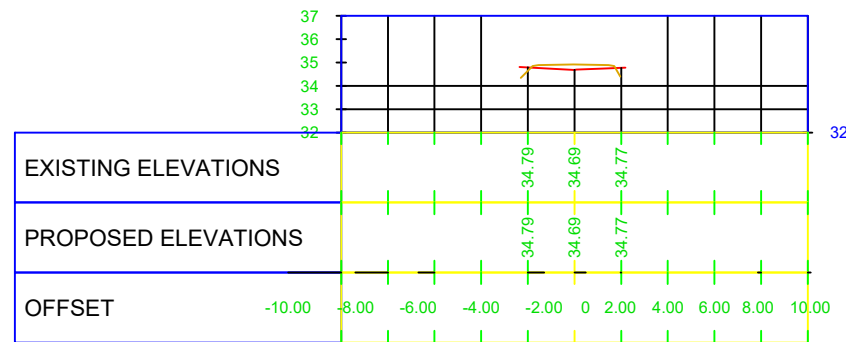


0+298.00

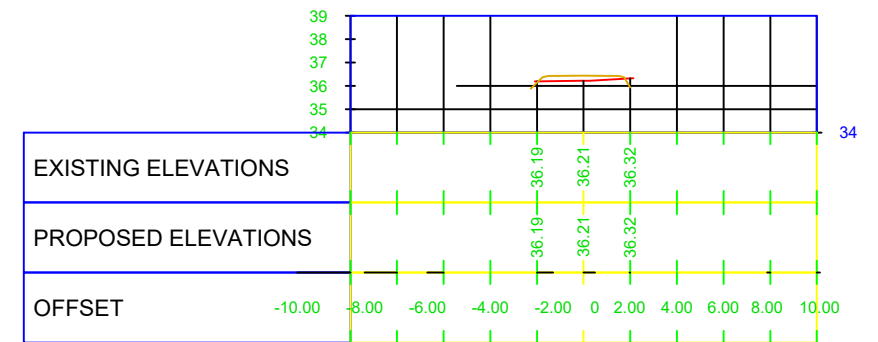


0+200.00

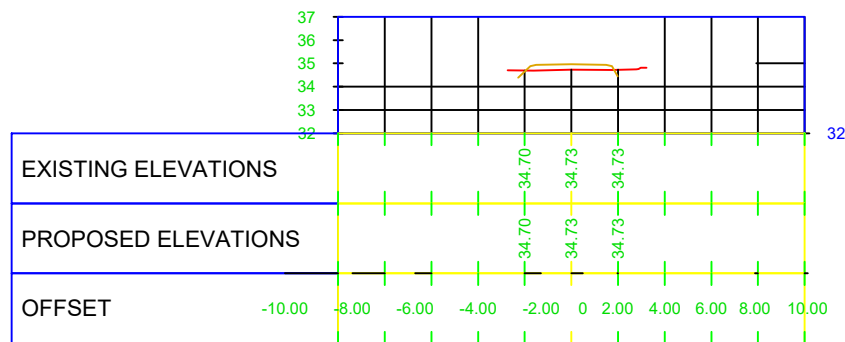


0+260.00

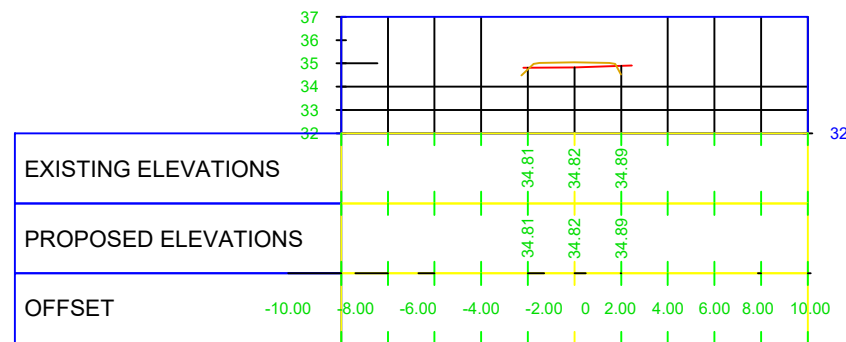


0+220.00

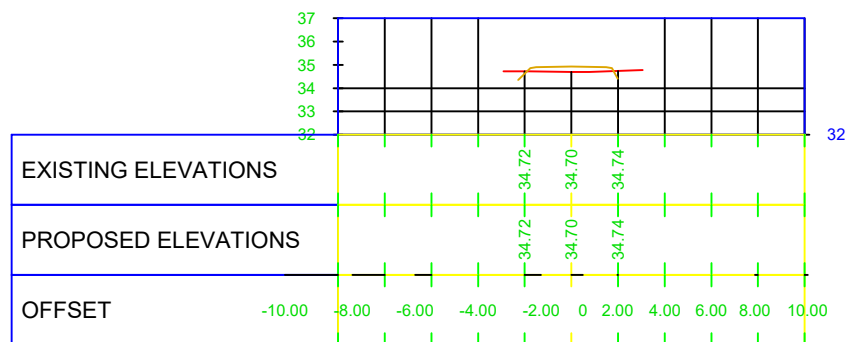


0+280.00

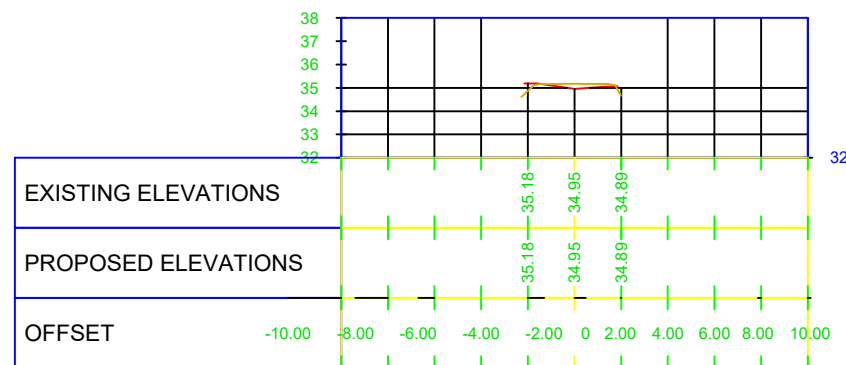


0+000.00

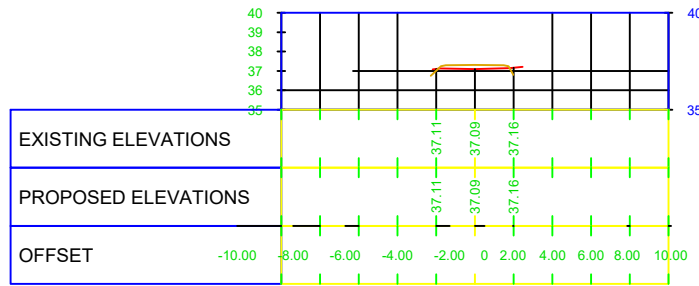


0+050.00

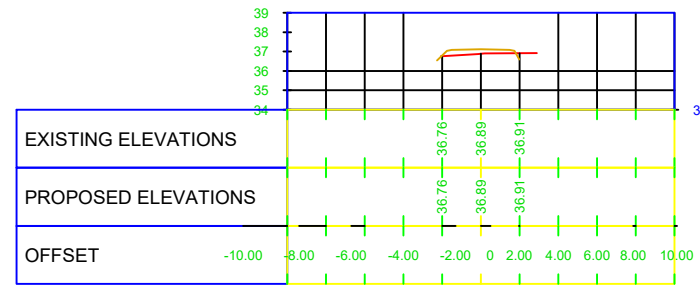


0+110.00

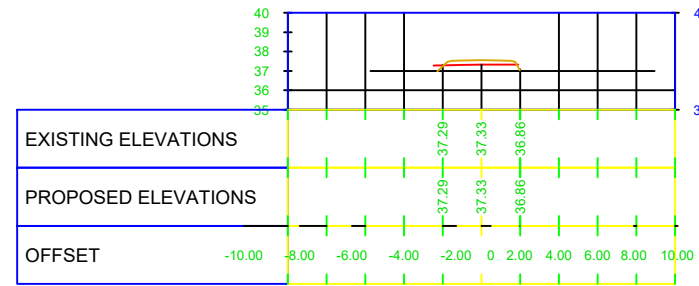


0+170.00

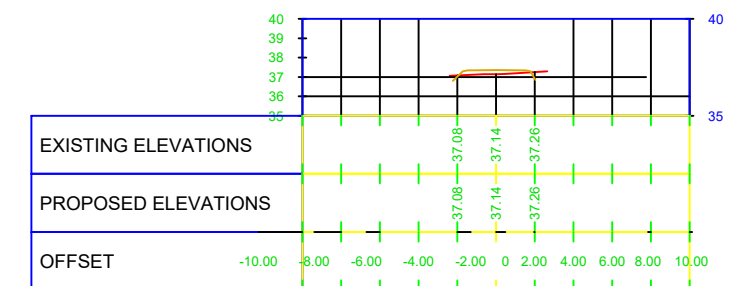


0+010.00

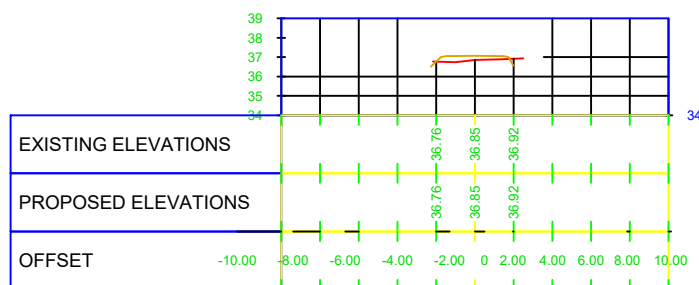


0+070.00

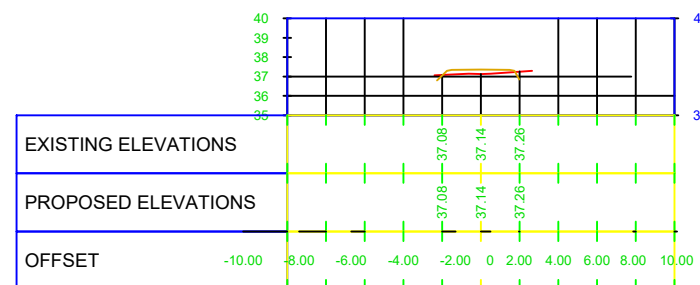


0+130.00

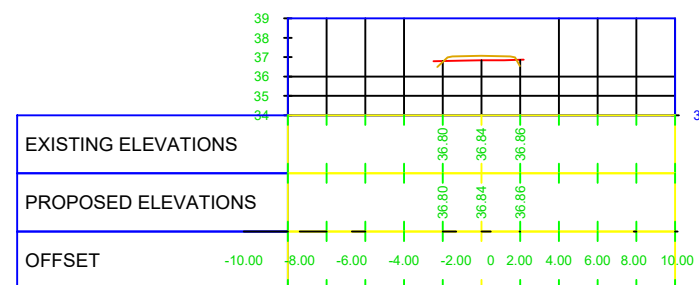


0+030.00

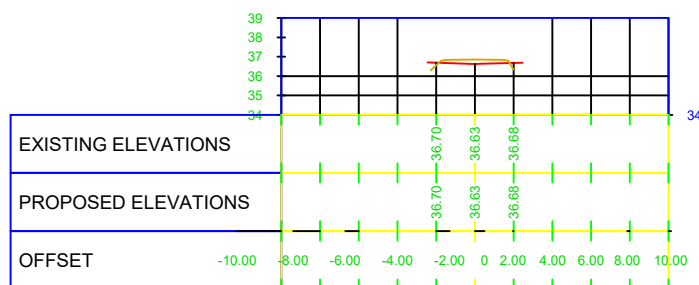

0+090.00

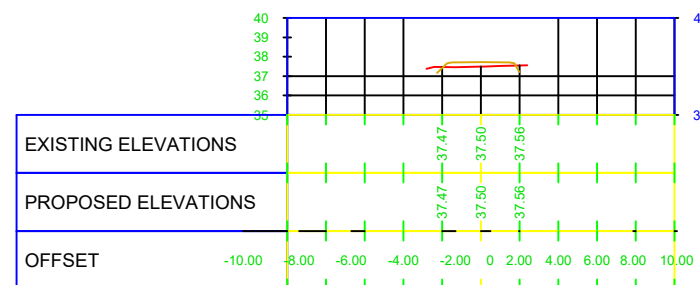


0+150.00

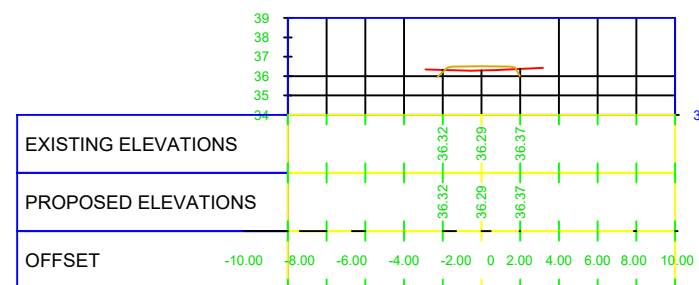


REPUBLIKA E SHQIPERISE BASHKIA KRUJE	PROJEKT ZBATIMI "SISTEMIM ASFALTIM I RRUGICAVE TE LAGJES "LARUSHK I SIPERM", FSHATI LARUSHK, NJA. FUSHE KRUJE	PLANIMETRIA E PERGJITHSHME E RRUGES	PROJEKTUES :	"ERALD G" SHPK	FLETA 14
			SHKALLA	1 : __	


0+000.00

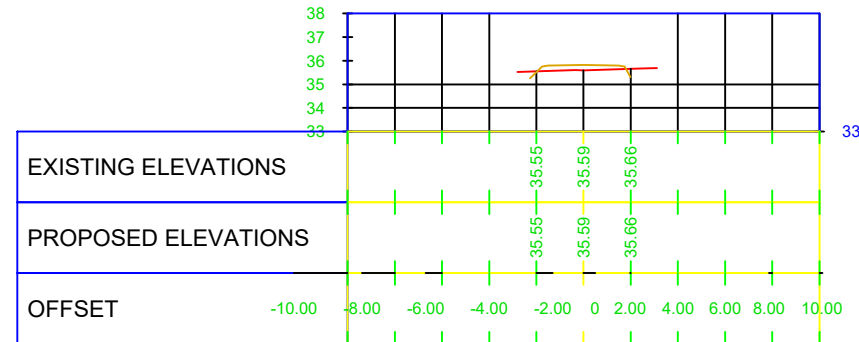


0+060.00

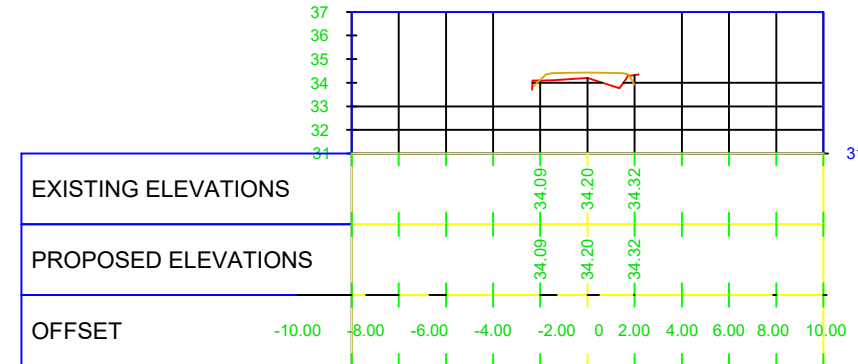


0+020.00

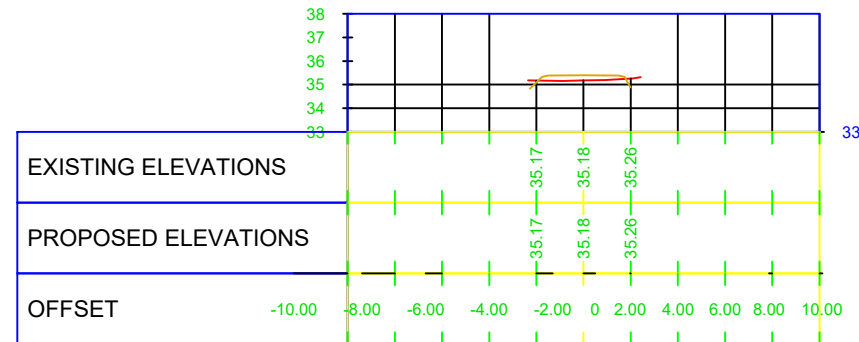


0+080.00

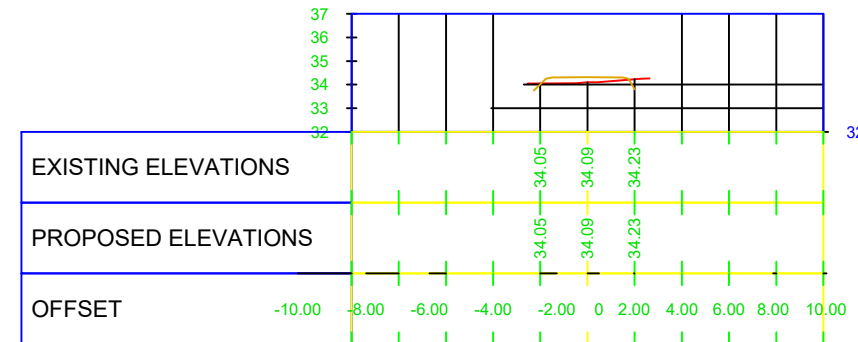

0+040.00

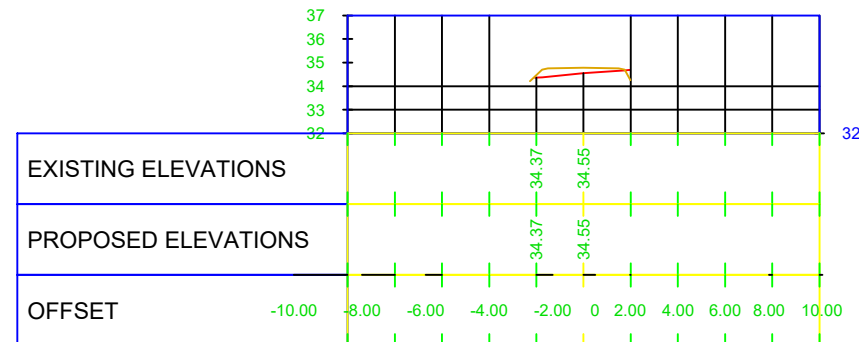

0+090.00

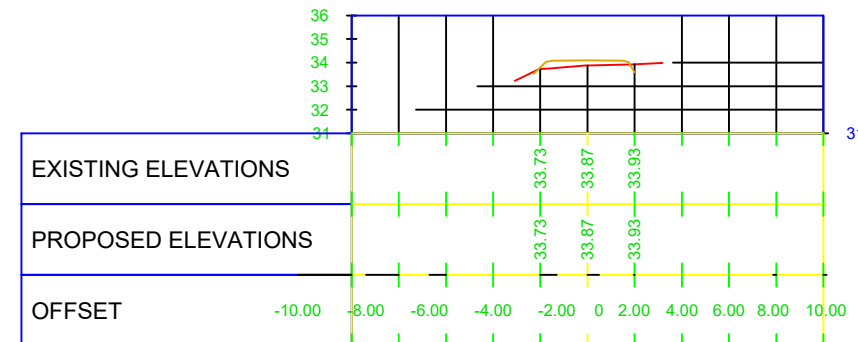

REPUBLIKA E SHQIPERISE
BASHKIA KRUIJE

"ERALD G" SHPK

PROJEKT ZBATIMI

"SISTEMIM ASFALTIM I RRUGICAVE TE LAGJES "LARUSHK I
SIPERM", FSHATI LARUSHK, NJA.FUSHE KRUIJE

PLANIMETRIA E
PERGJITHSHME E RRUGES

PROJEKTUES : "ERALD G" SHPK


SHKALLA

1 : __


FLETA 14

202_


0+000.00

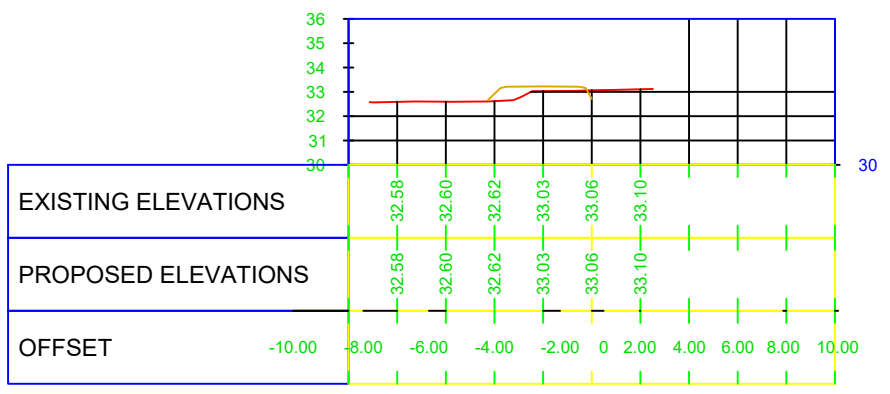


0+060.00

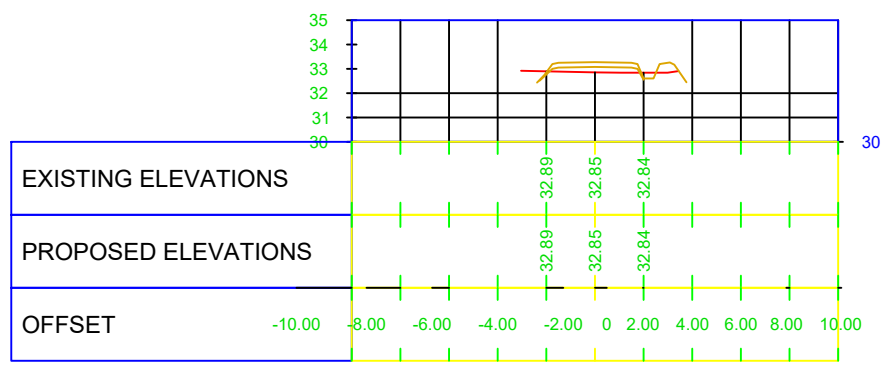


0+120.00

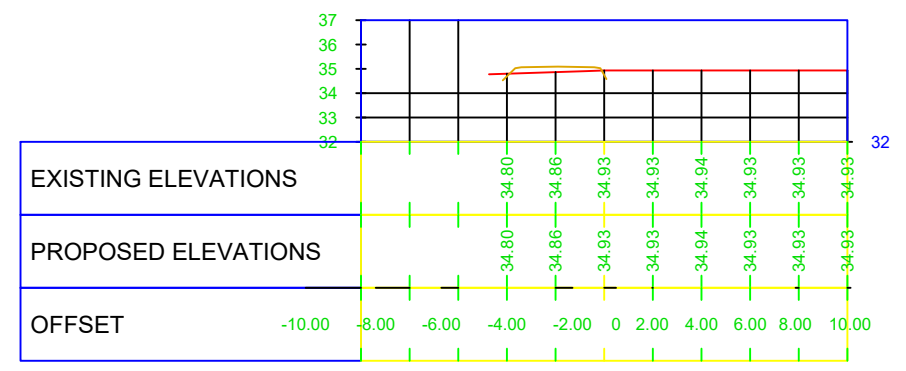


0+020.00

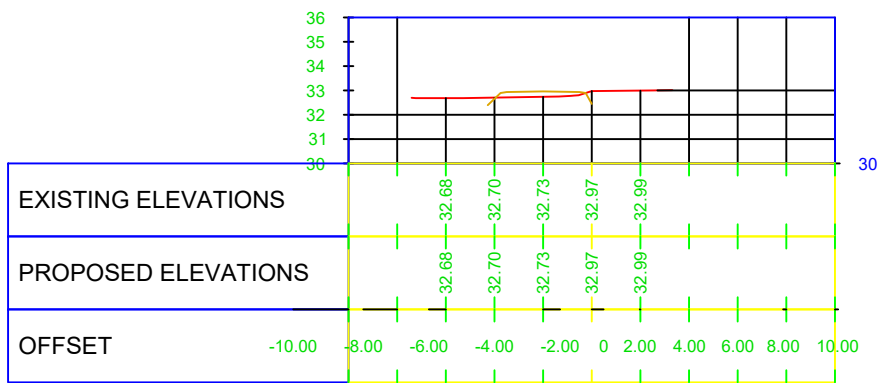


0+080.00

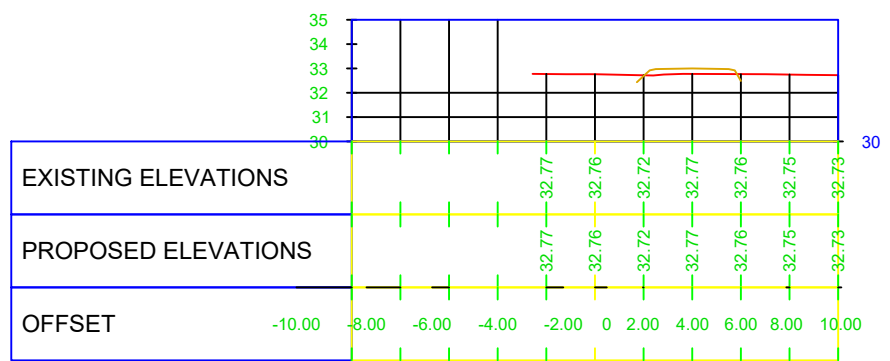


0+140.00

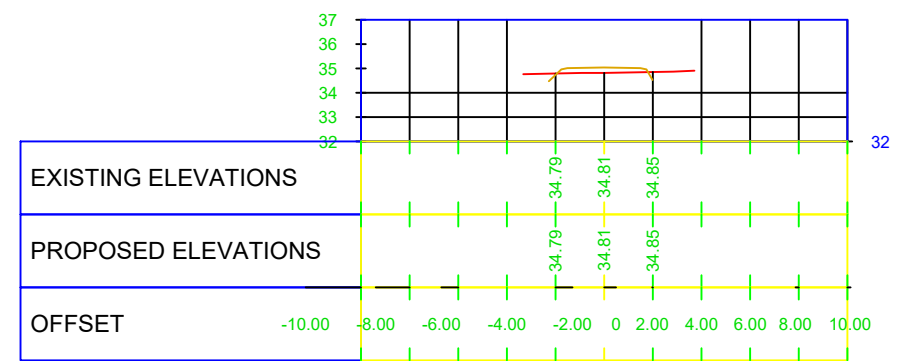


0+040.00

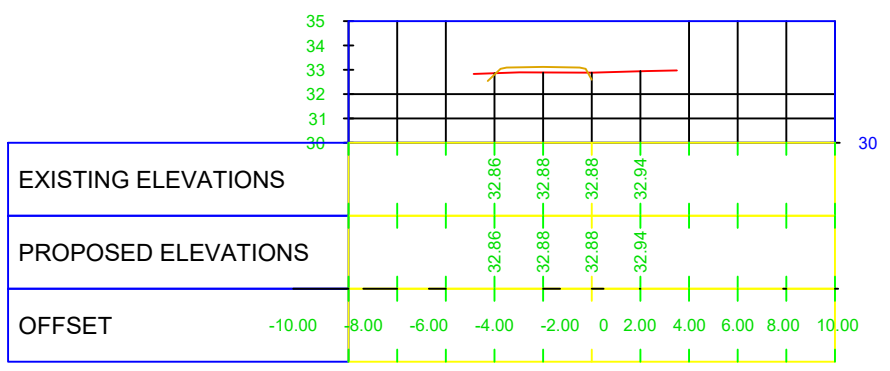


0+100.00

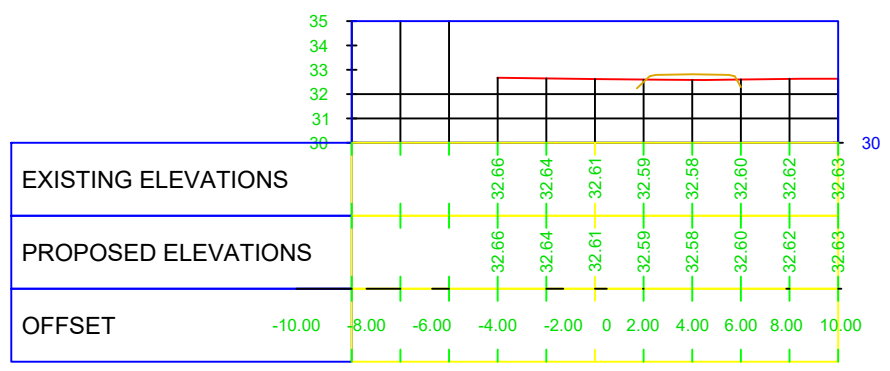


0+150.00

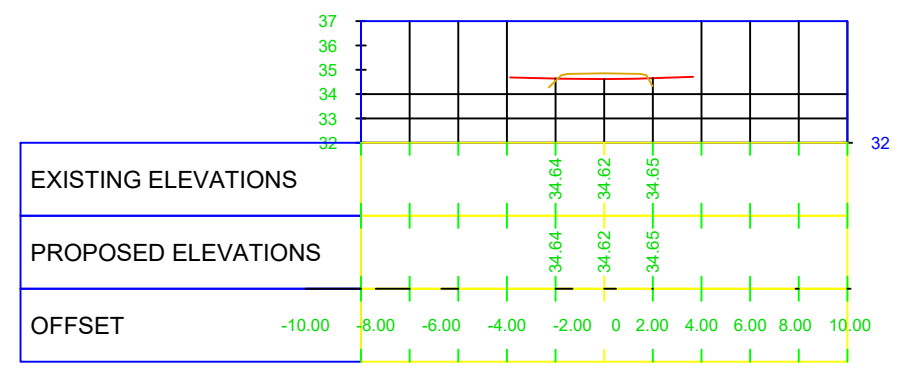


0+000.00

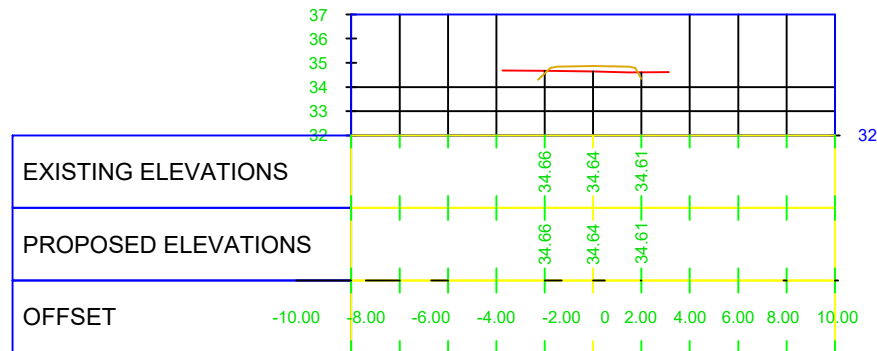


0+040.00

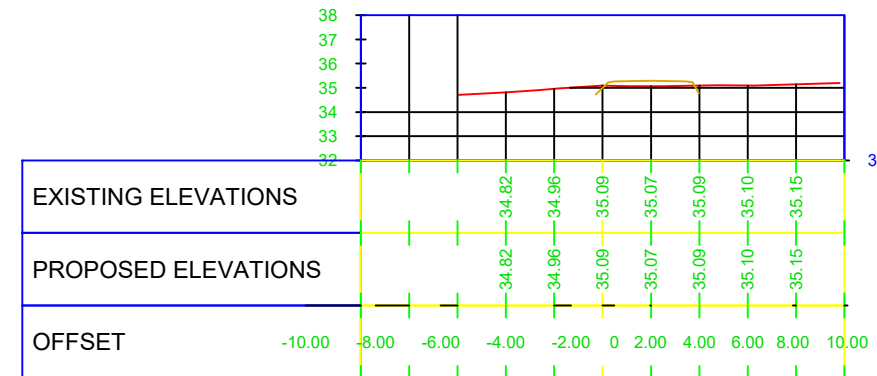


0+080.00

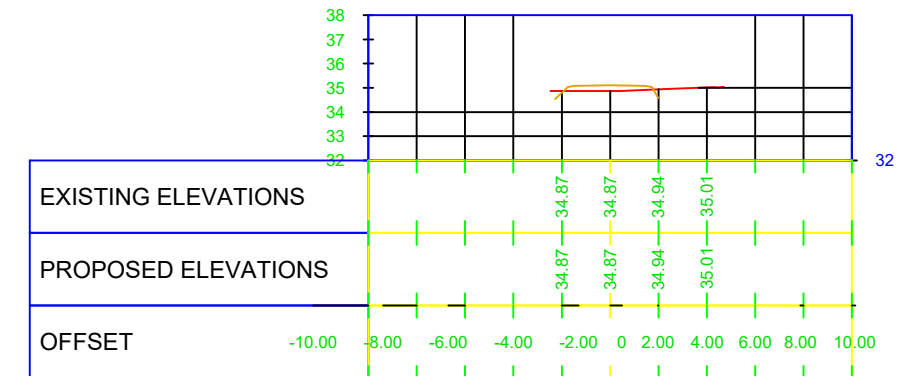


0+020.00

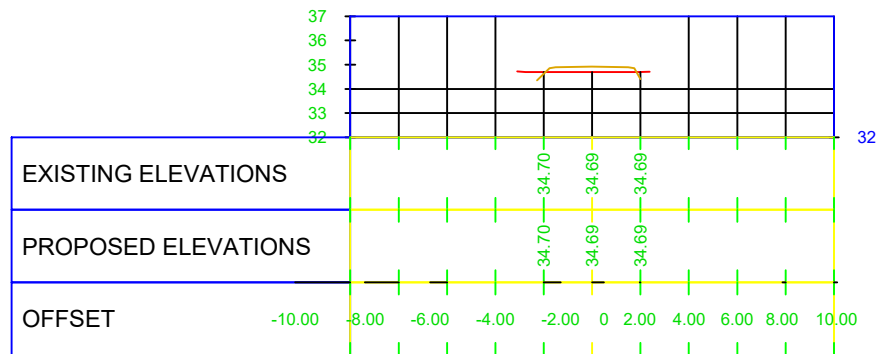


0+060.00

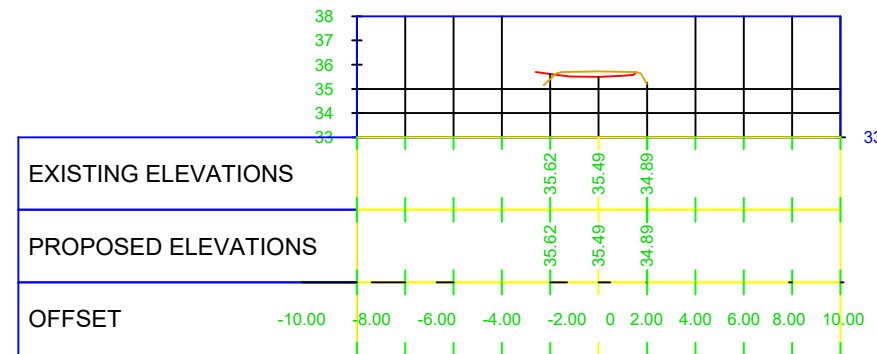



PLANIMETRIA E PERGJITHSHME

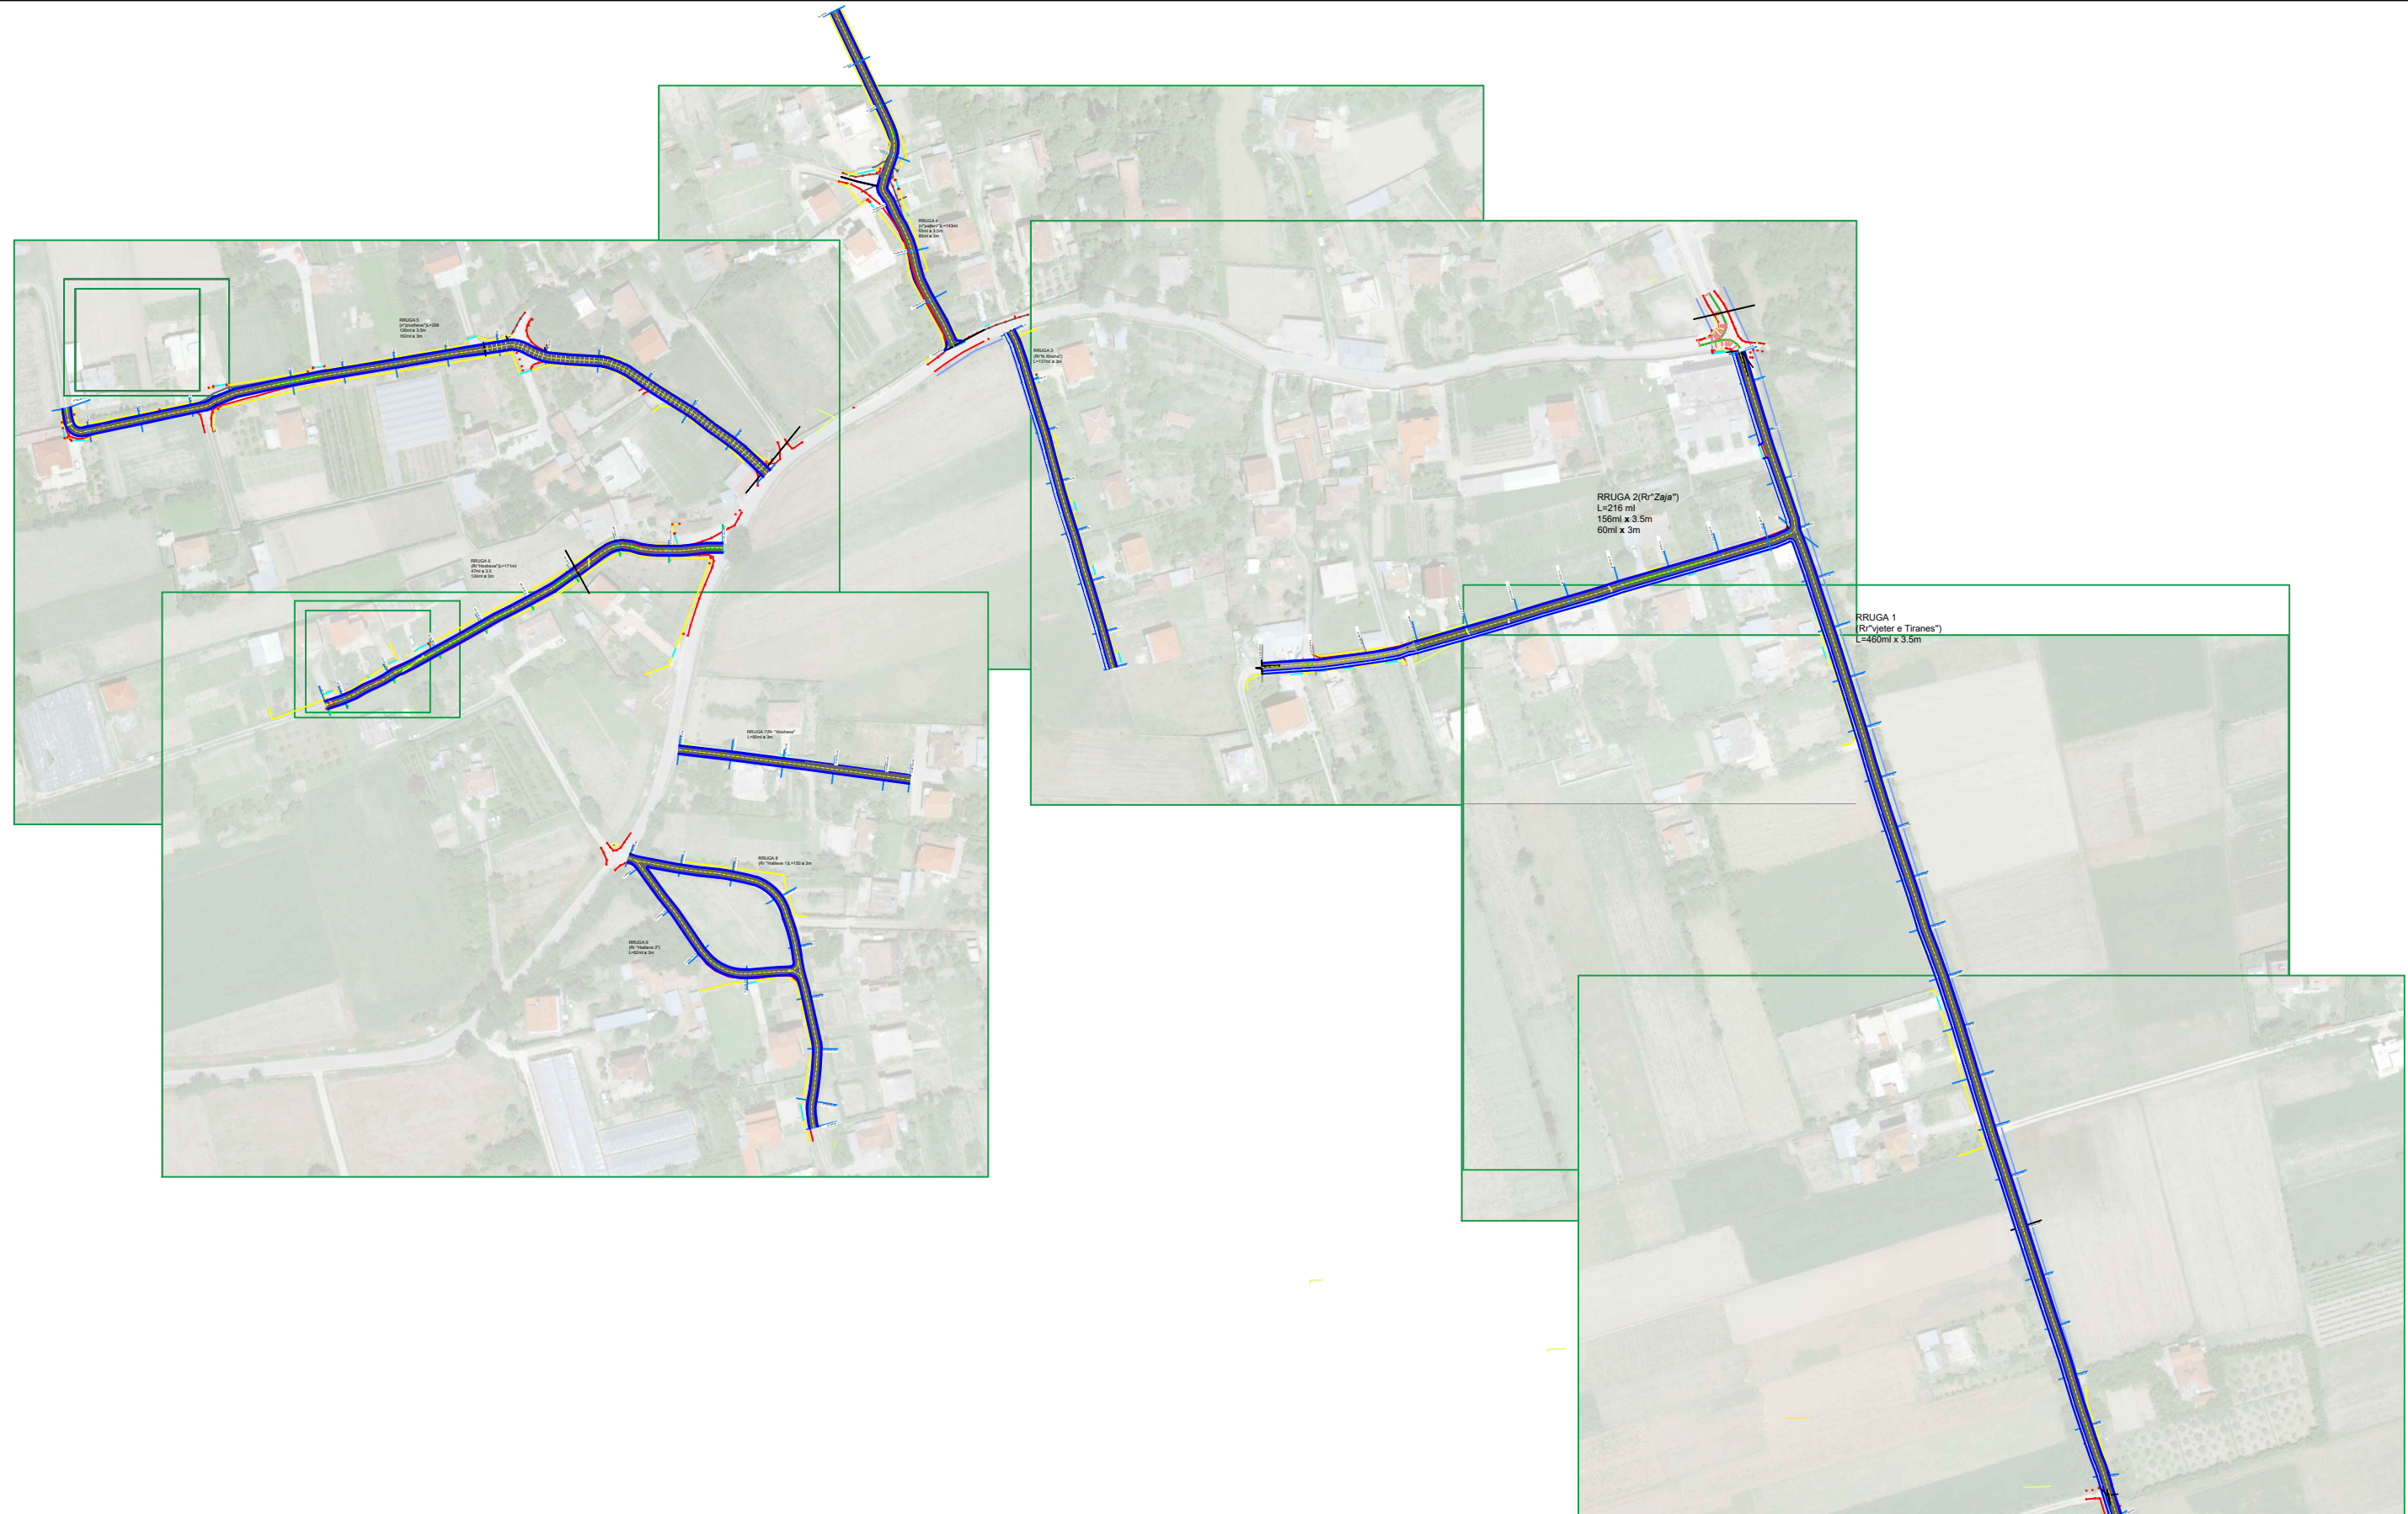



	REPUBLIKA E SHQIPERISE BASHKIA KRUJE	PROJEKT ZBATIMI " SISTEMIM ASFALTIM I RRUGICAVE TE LAGJES "LARUSHK I SIPERM", FSHATI LARUSHK, NJA. FUSHE KRUJE	PLANIMETRIA E PERGJITHSHME E RRUGES	PROJEKTUES :	" ERALD G " SHPK	FLETA 07
	" ERALD G " SHPK			SHKALLA	1 : __	202_

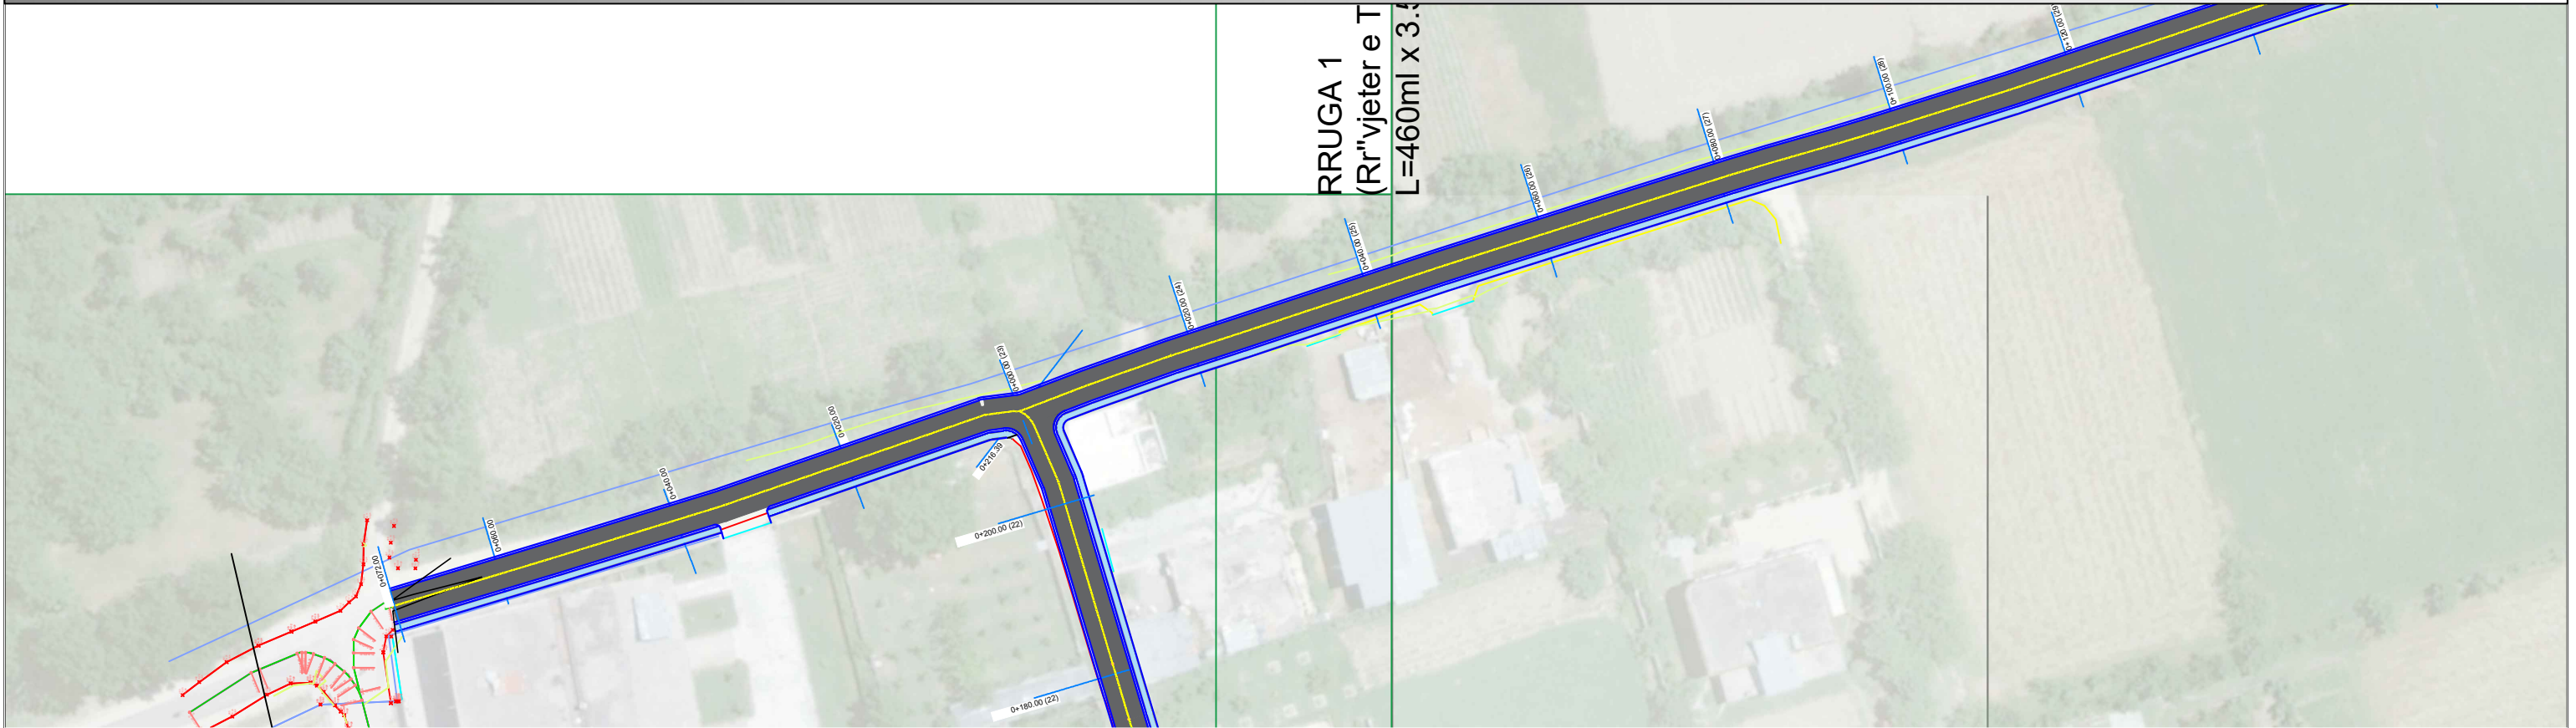



	REPUBLIKA E SHQIPERISE BASHKIA KRUJE	PROJEKT ZBATIMI " SISTEMIM ASFALTIM I RRUGICAVE TE LAGJES "LARUSHK I SIPERM", FSHATI LARUSHK, NJA. FUSHE KRUJE	PLANIMETRIA E PERGJITHSHME E RRUGES	PROJEKTUES : " ERALD G " SHPK	FLETA 07
	" ERALD G " SHPK			SHKALLA 1 : __	202_

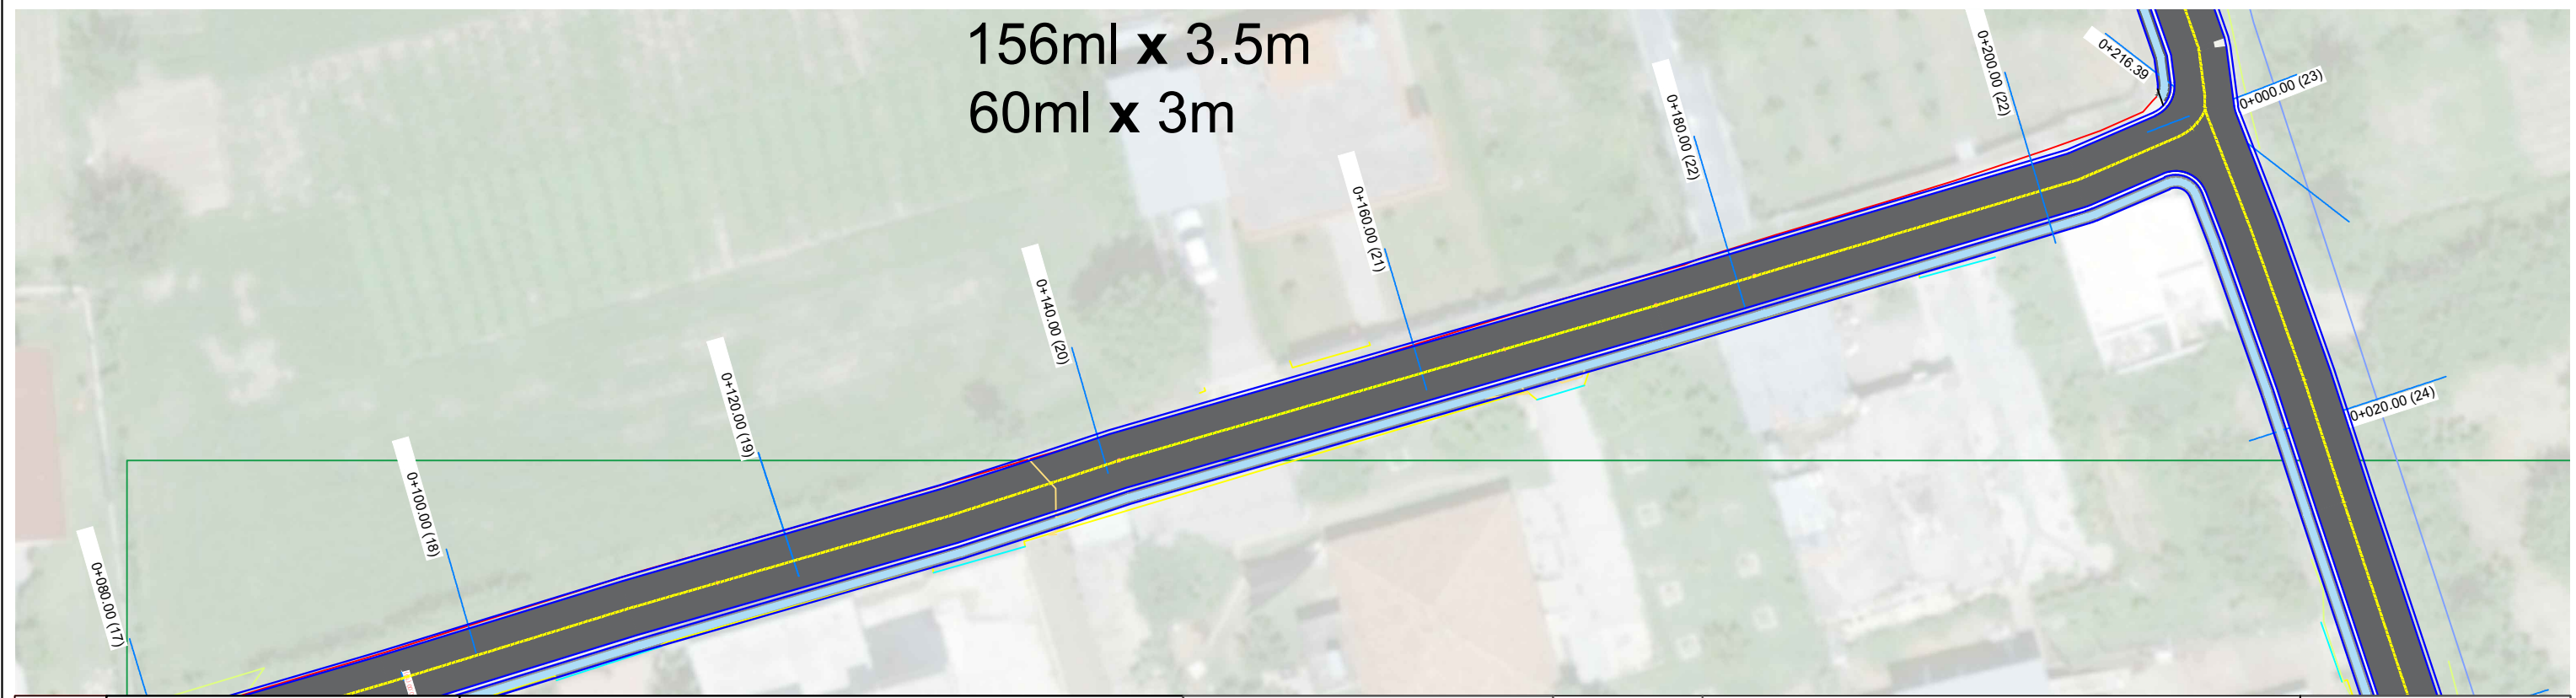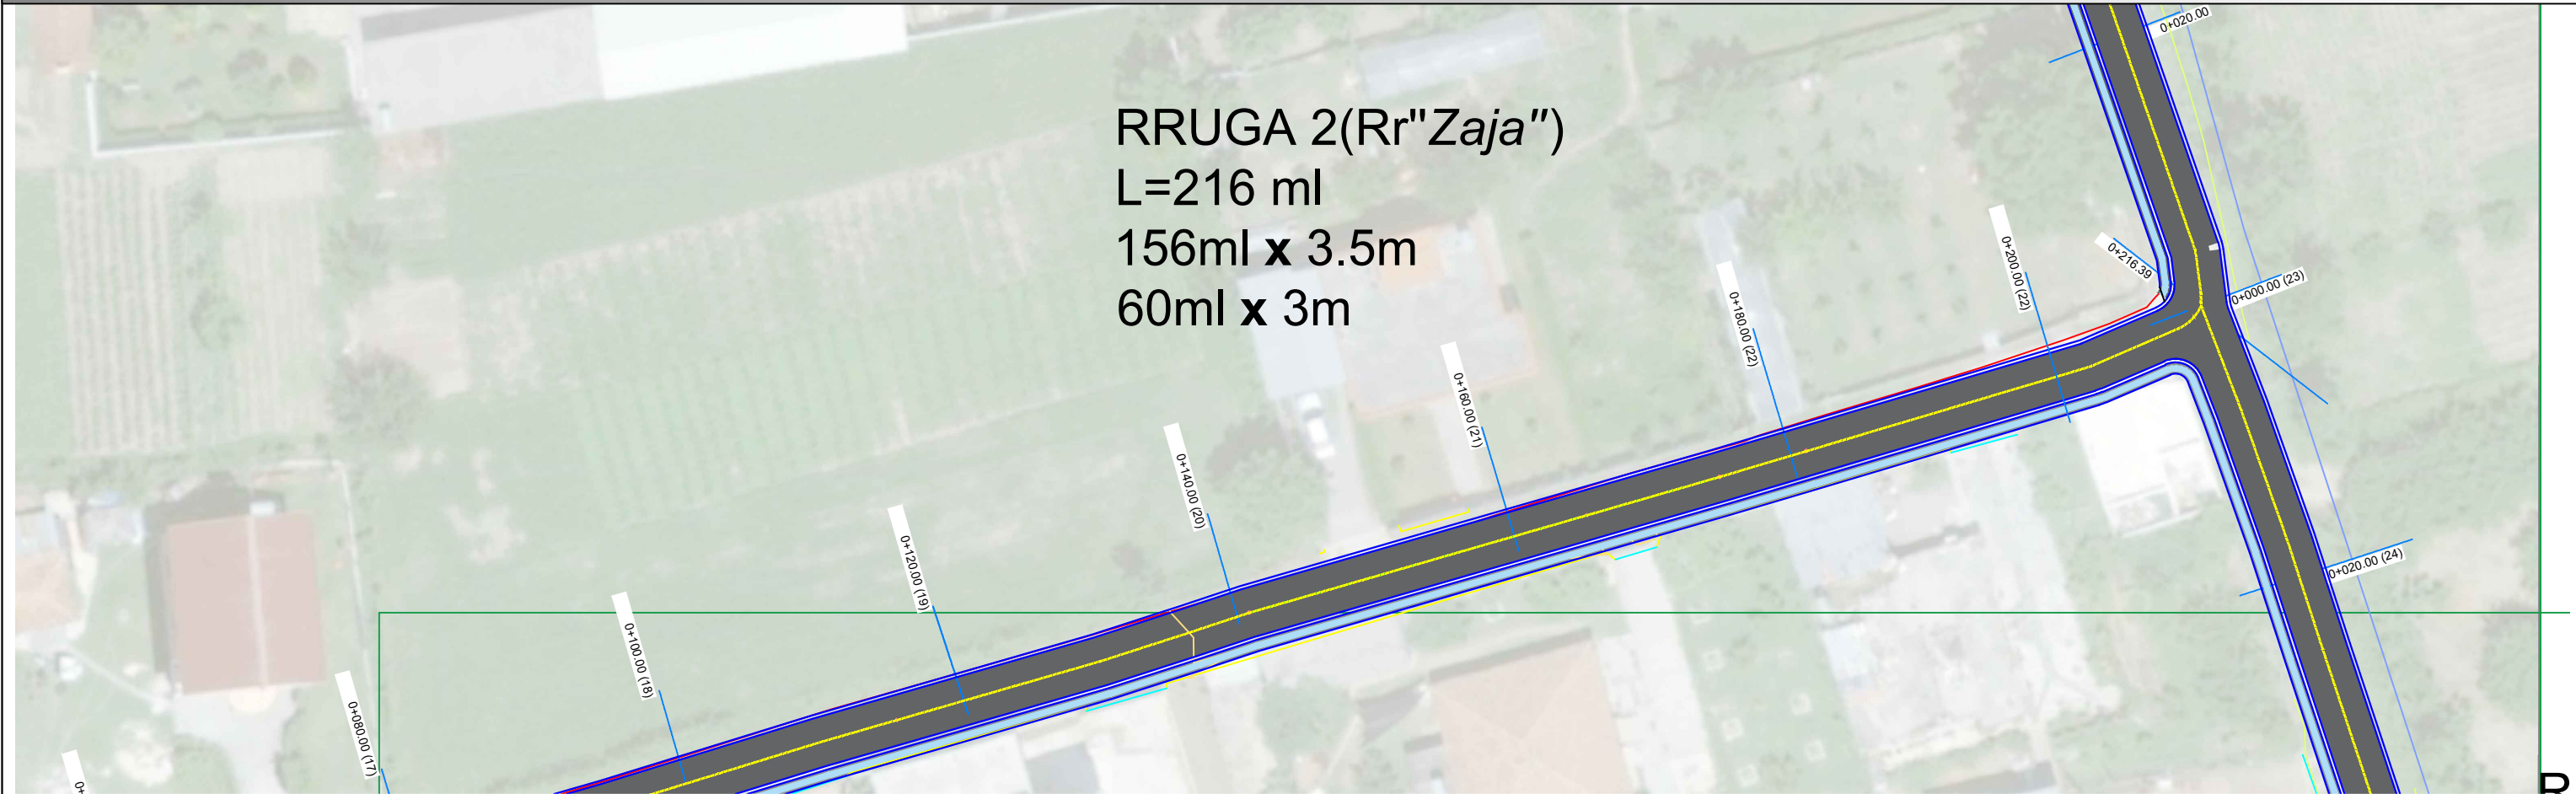


REPUBLICA E SHQIPERISE BASHKIA KRUJE	PROJEKT ZBATIMI	PLANIMETRIA E PERGJITHSHME E RRUGES	PROJEKTUES : "ERALD G" SHPK	FLETA 14
"ERALD G" SHPK	"SISTEMIM ASFALTIM I RRUGICAVE TE LAGJES "LARUSHK I SIPERM", FSHATI LARUSHK, NJA.FUSHE KRUJE		SHKALLA 1 : __	202_

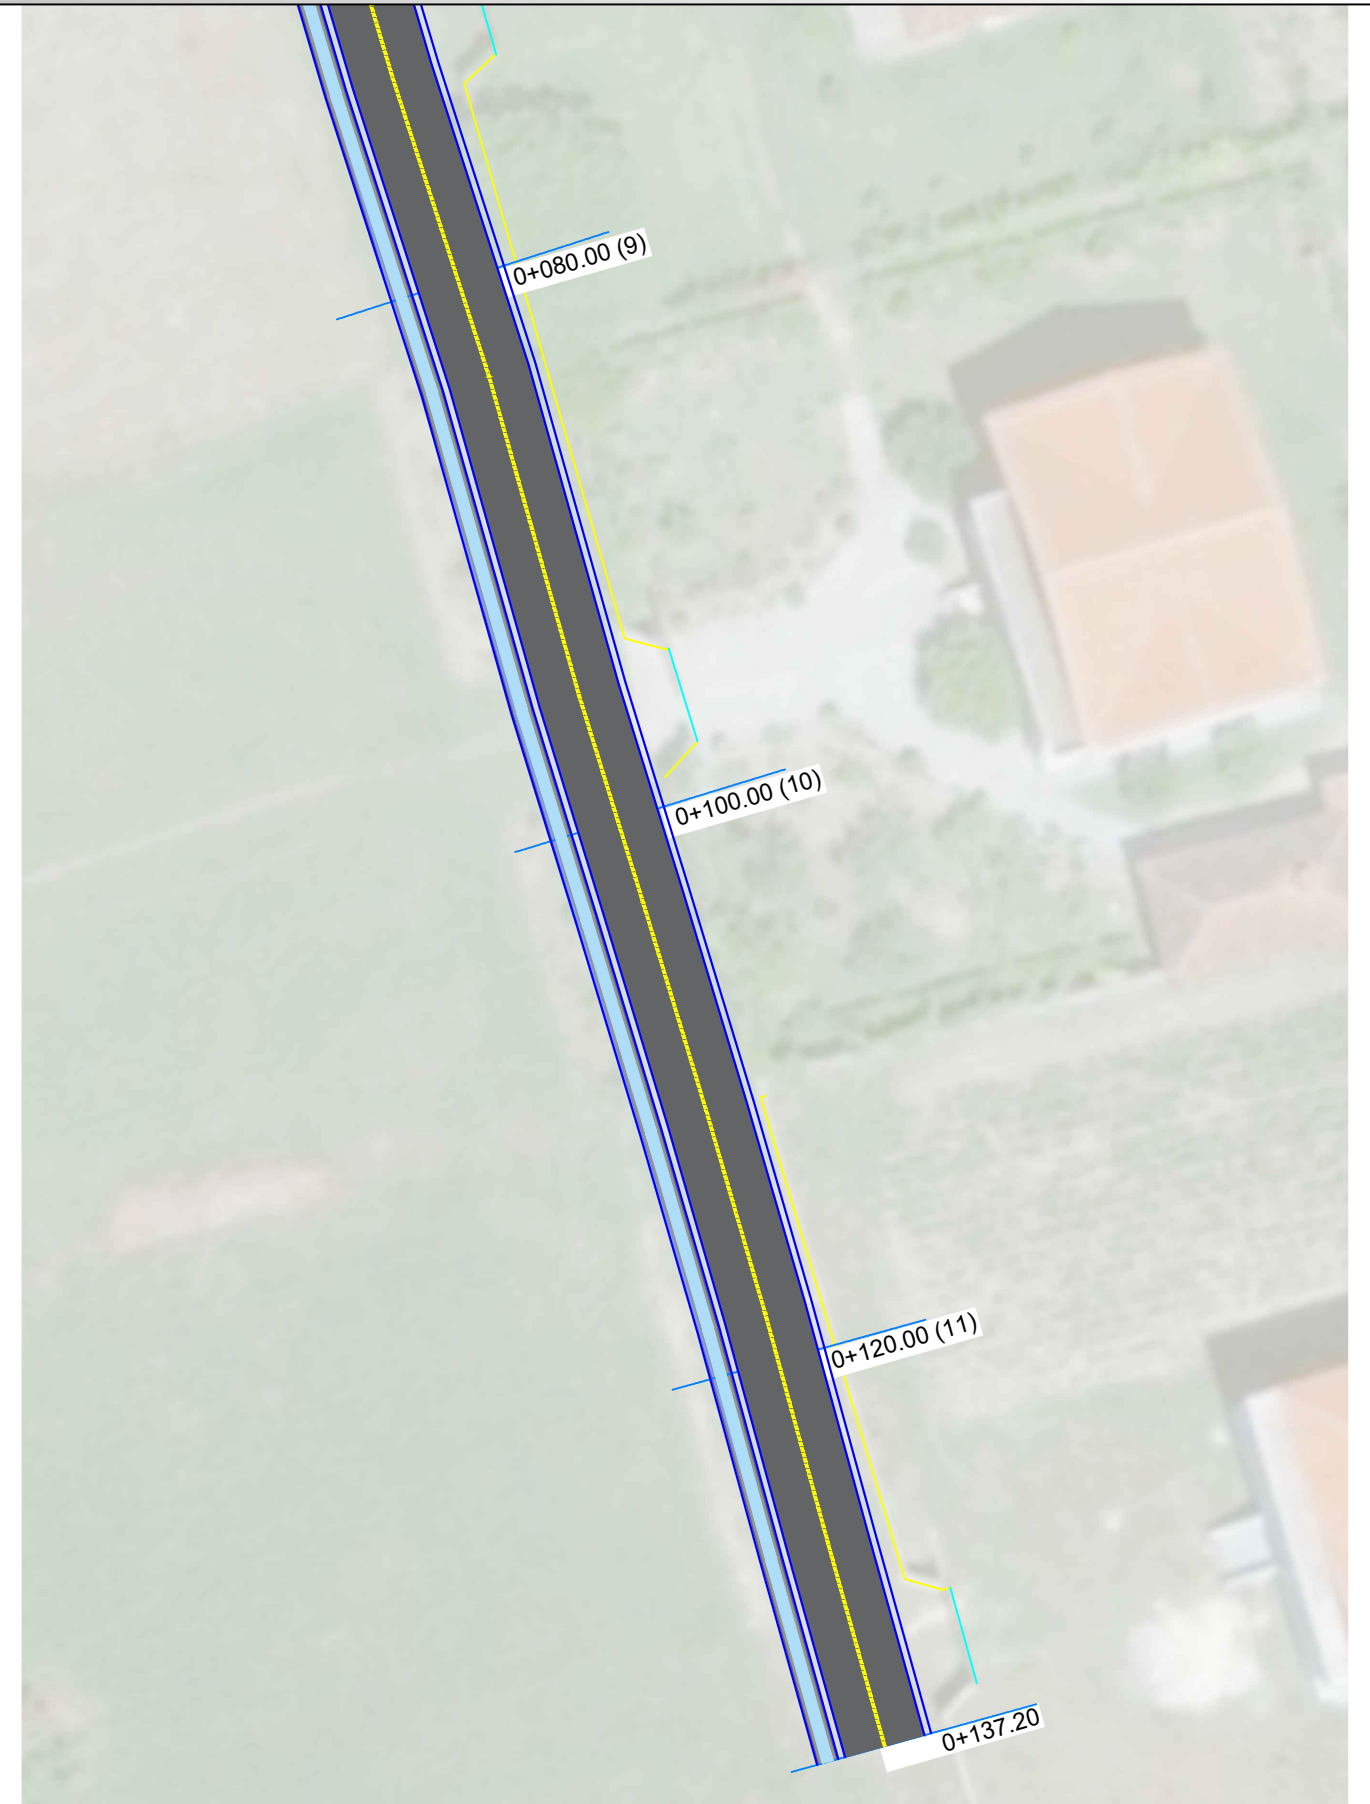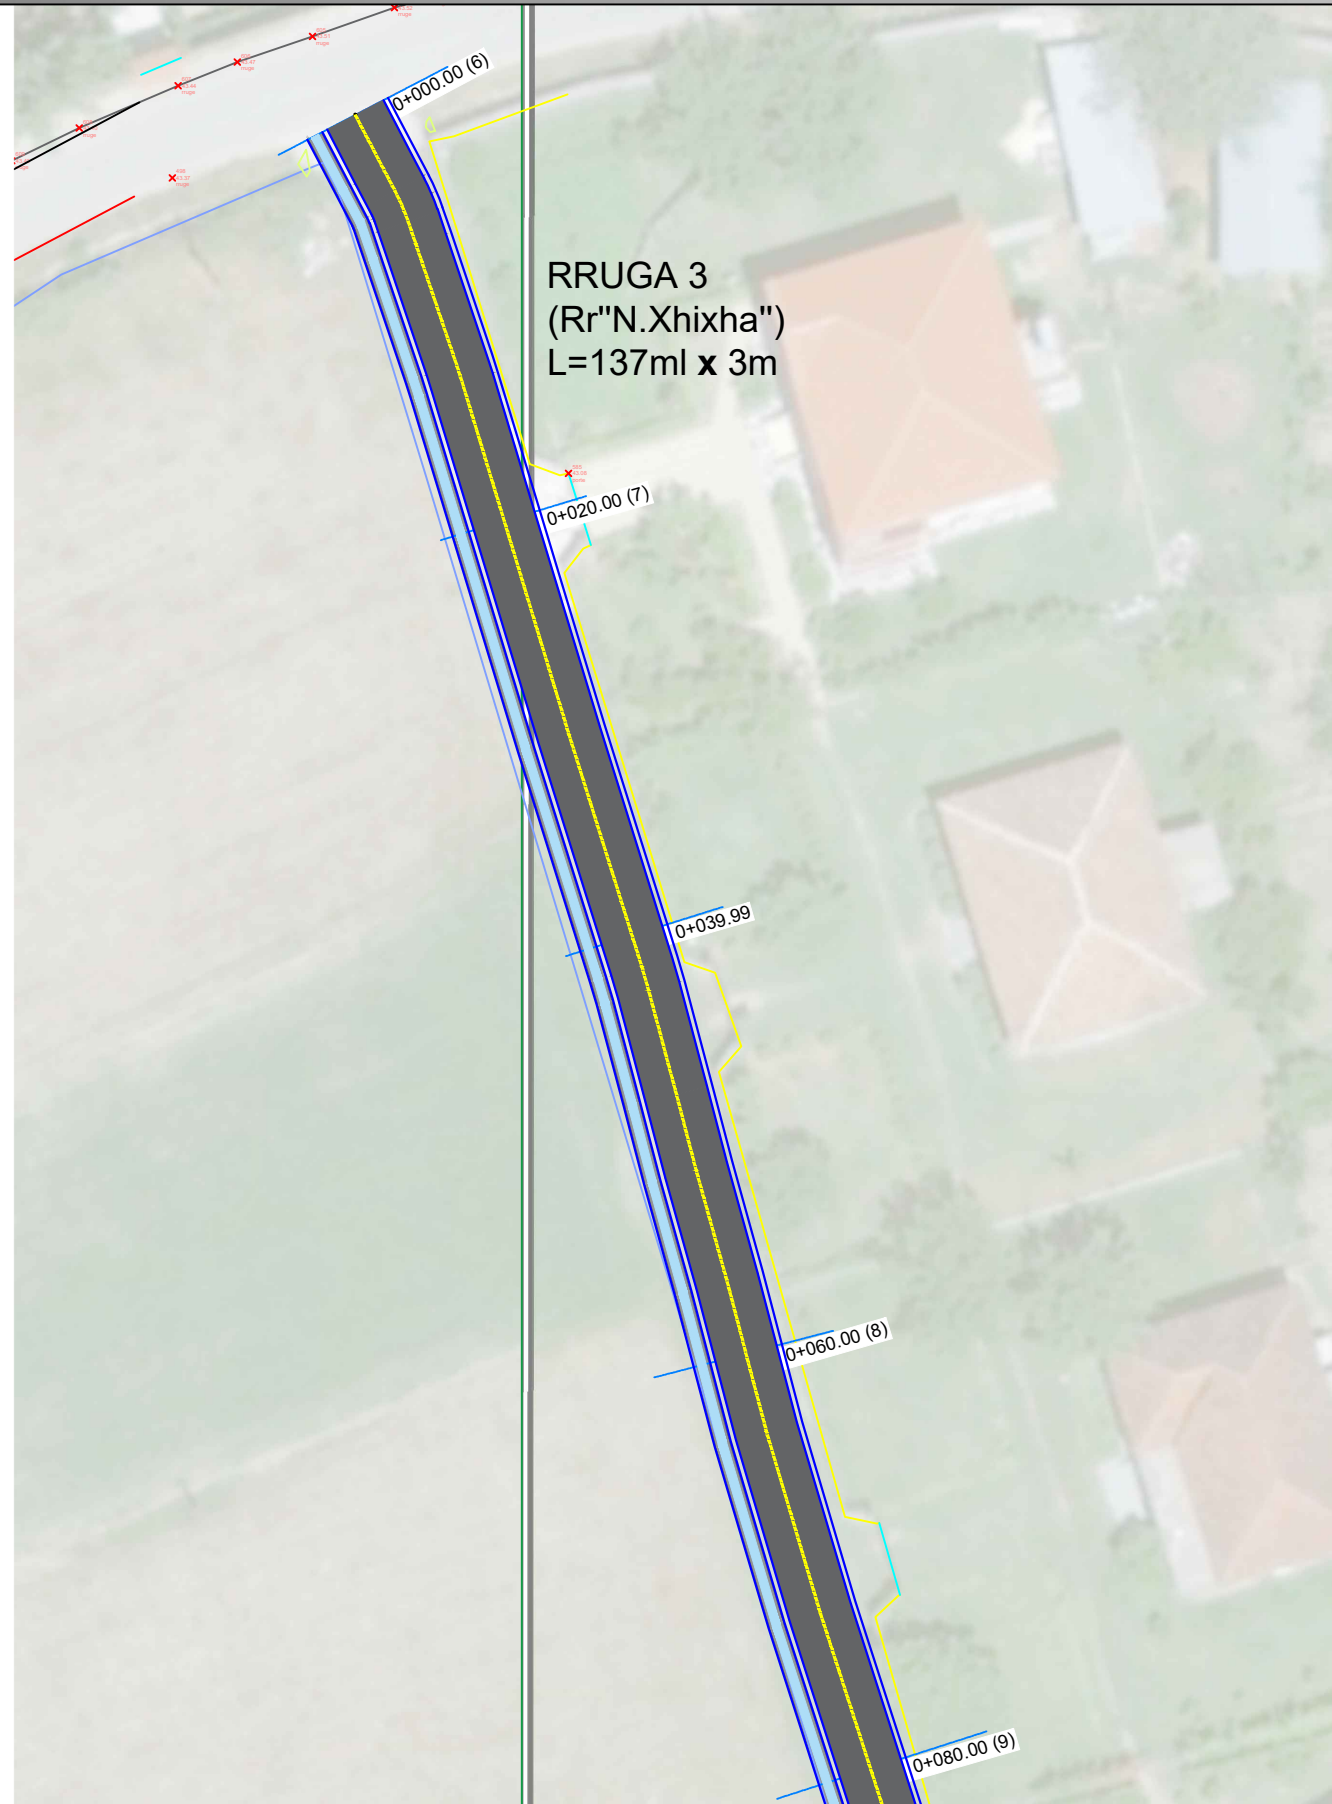

	REPUBLIKA E SHQIPERISE BASHKIA KRUJE	PROJEKT ZBATIMI " SISTEMIM ASFALTIM I RRUGICAVE TE LAGJES "LARUSHK I SIPERM", FSHATI LARUSHK, NJA.FUSHE KRUJE	PLANIMETRIA E PERGJITHSHME E RRUGES	PROJEKTUES : " ERALD G " SHPK	FLETA 11
	" ERALD G " SHPK			SHKALLA 1 : __	202_

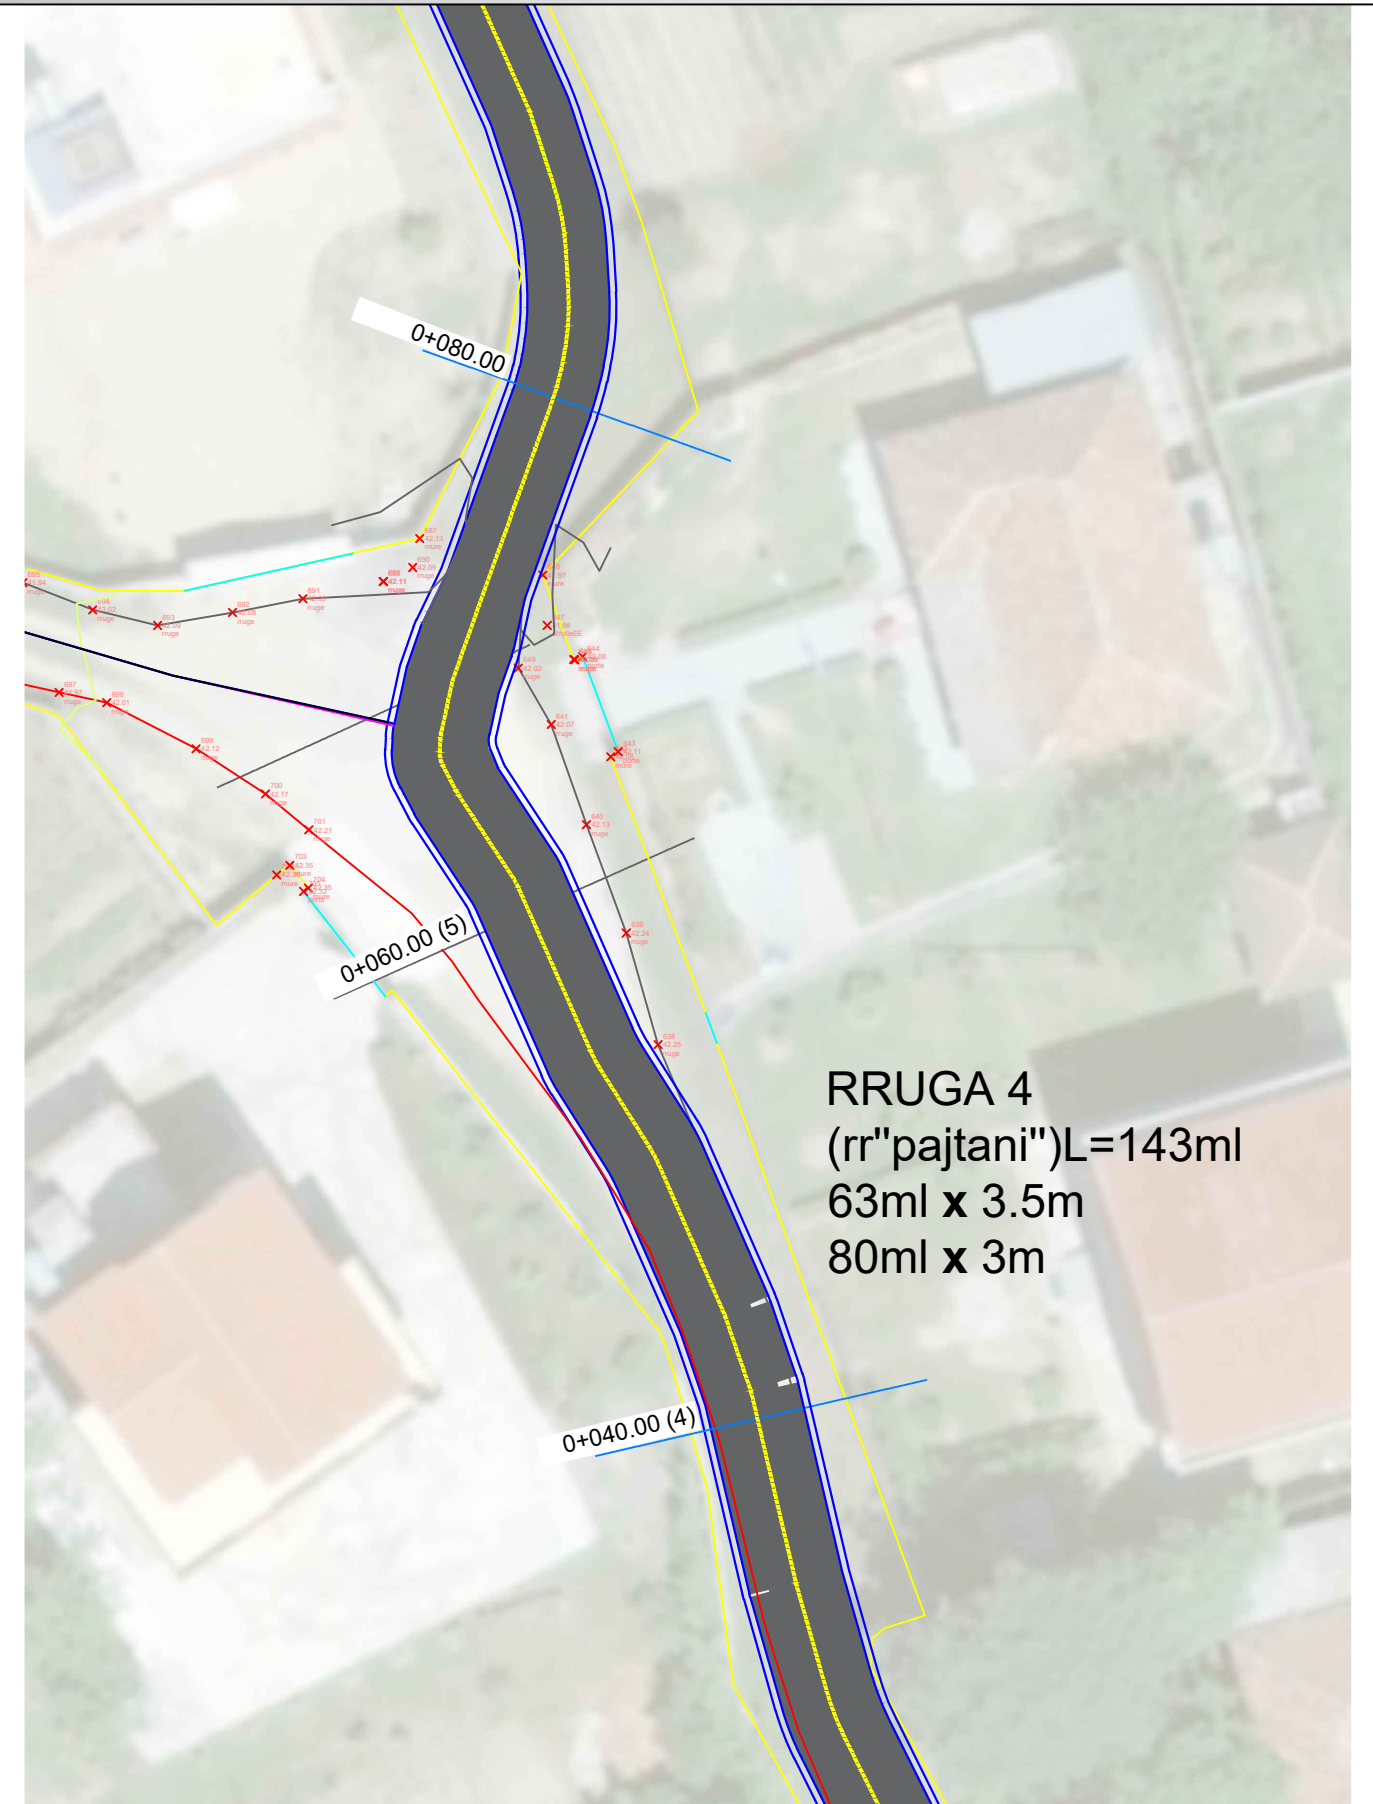
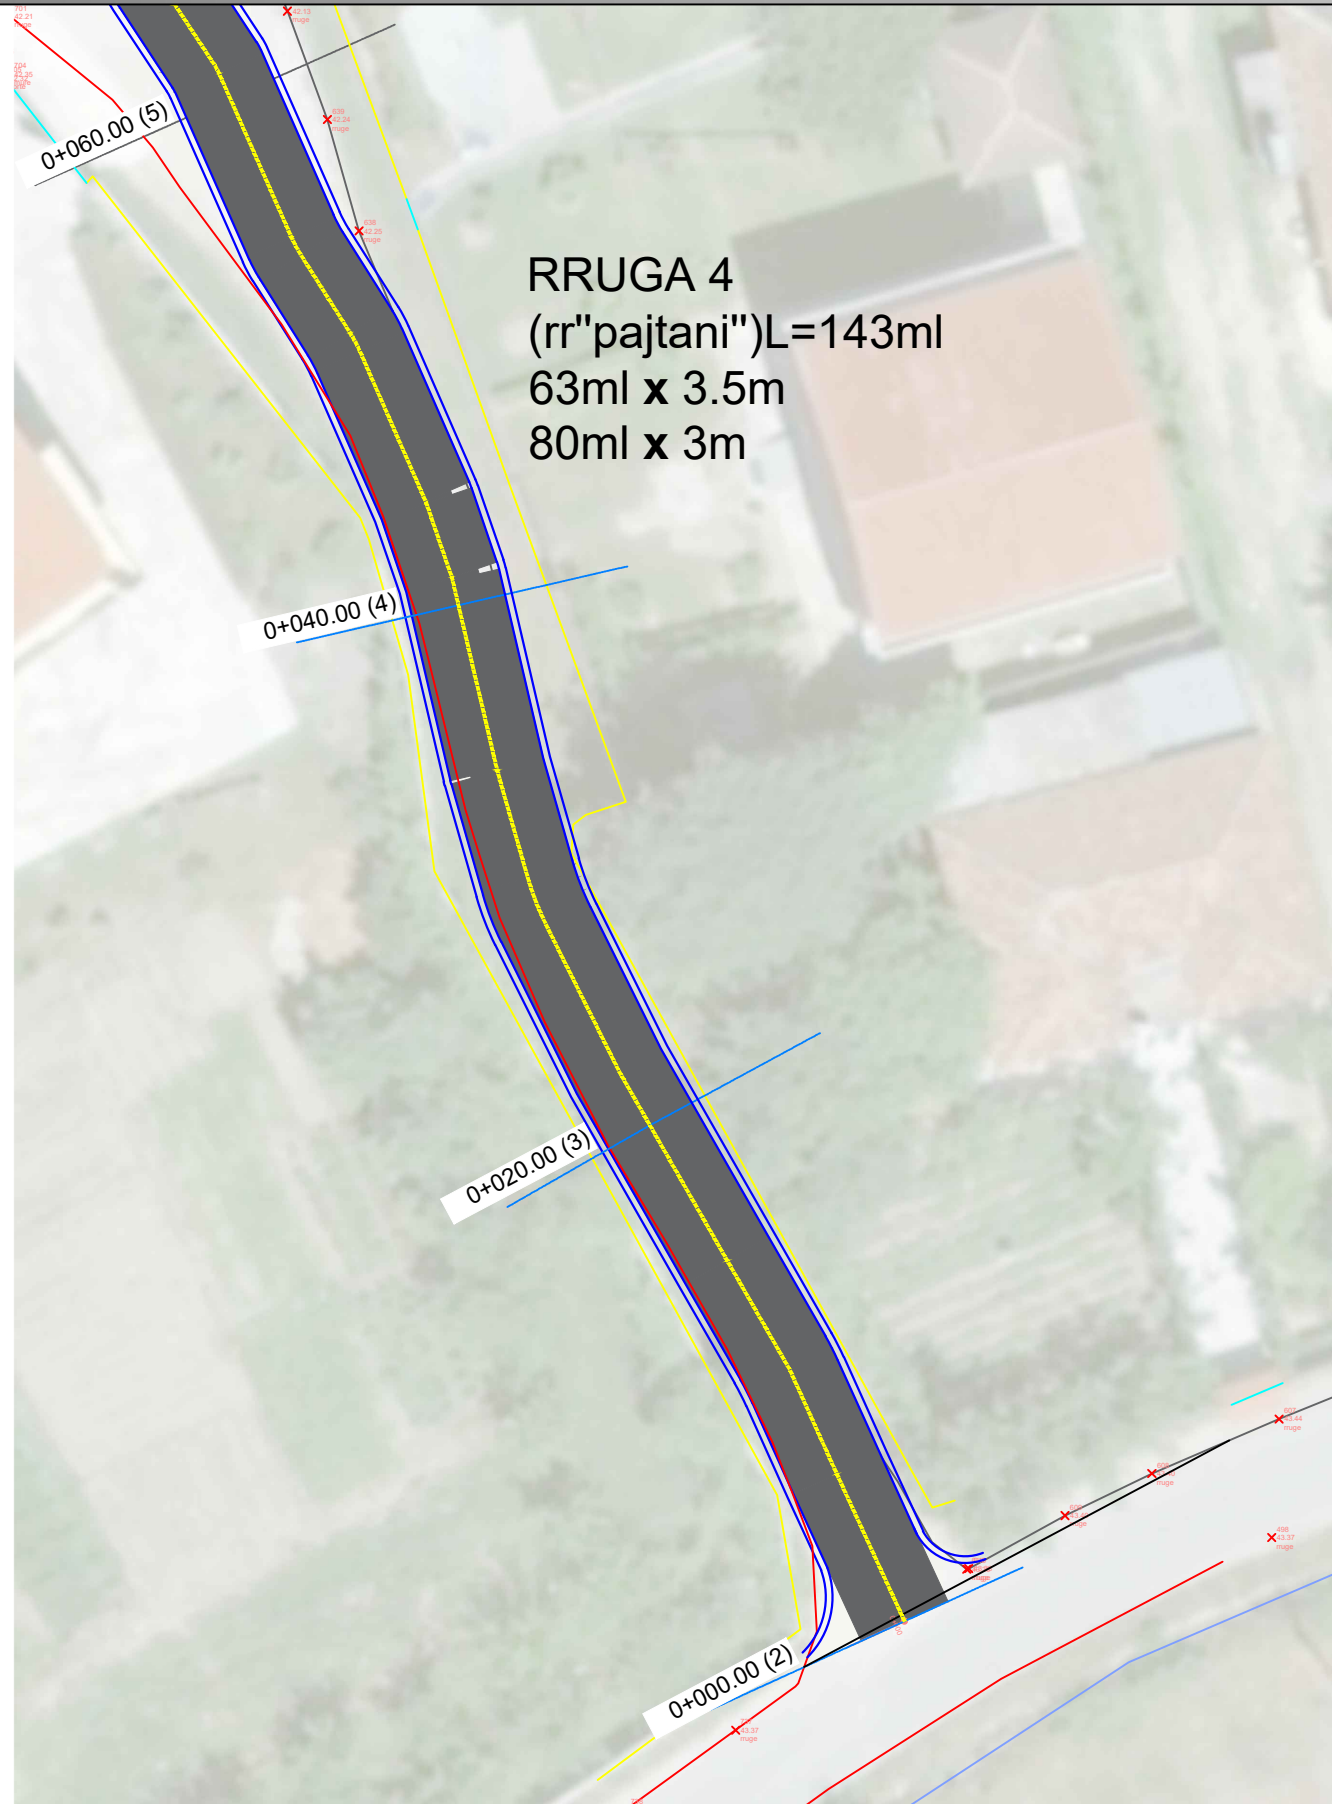


	REPUBLIKA E SHQIPERISE BASHKIA KRUJE	PROJEKT ZBATIMI " SISTEMIM ASFALTIM I RRUGICAVE TE LAGJES "LARUSHK I SIPERM", FSHATI LARUSHK, NJA.FUSHE KRUJE	PLANIMETRIA E PERGJITHSHME E RRUGES	PROJEKTUES : " ERALD G " SHPK	FLETA 11
	" ERALD G " SHPK			SHKALLA 1 : __	202_

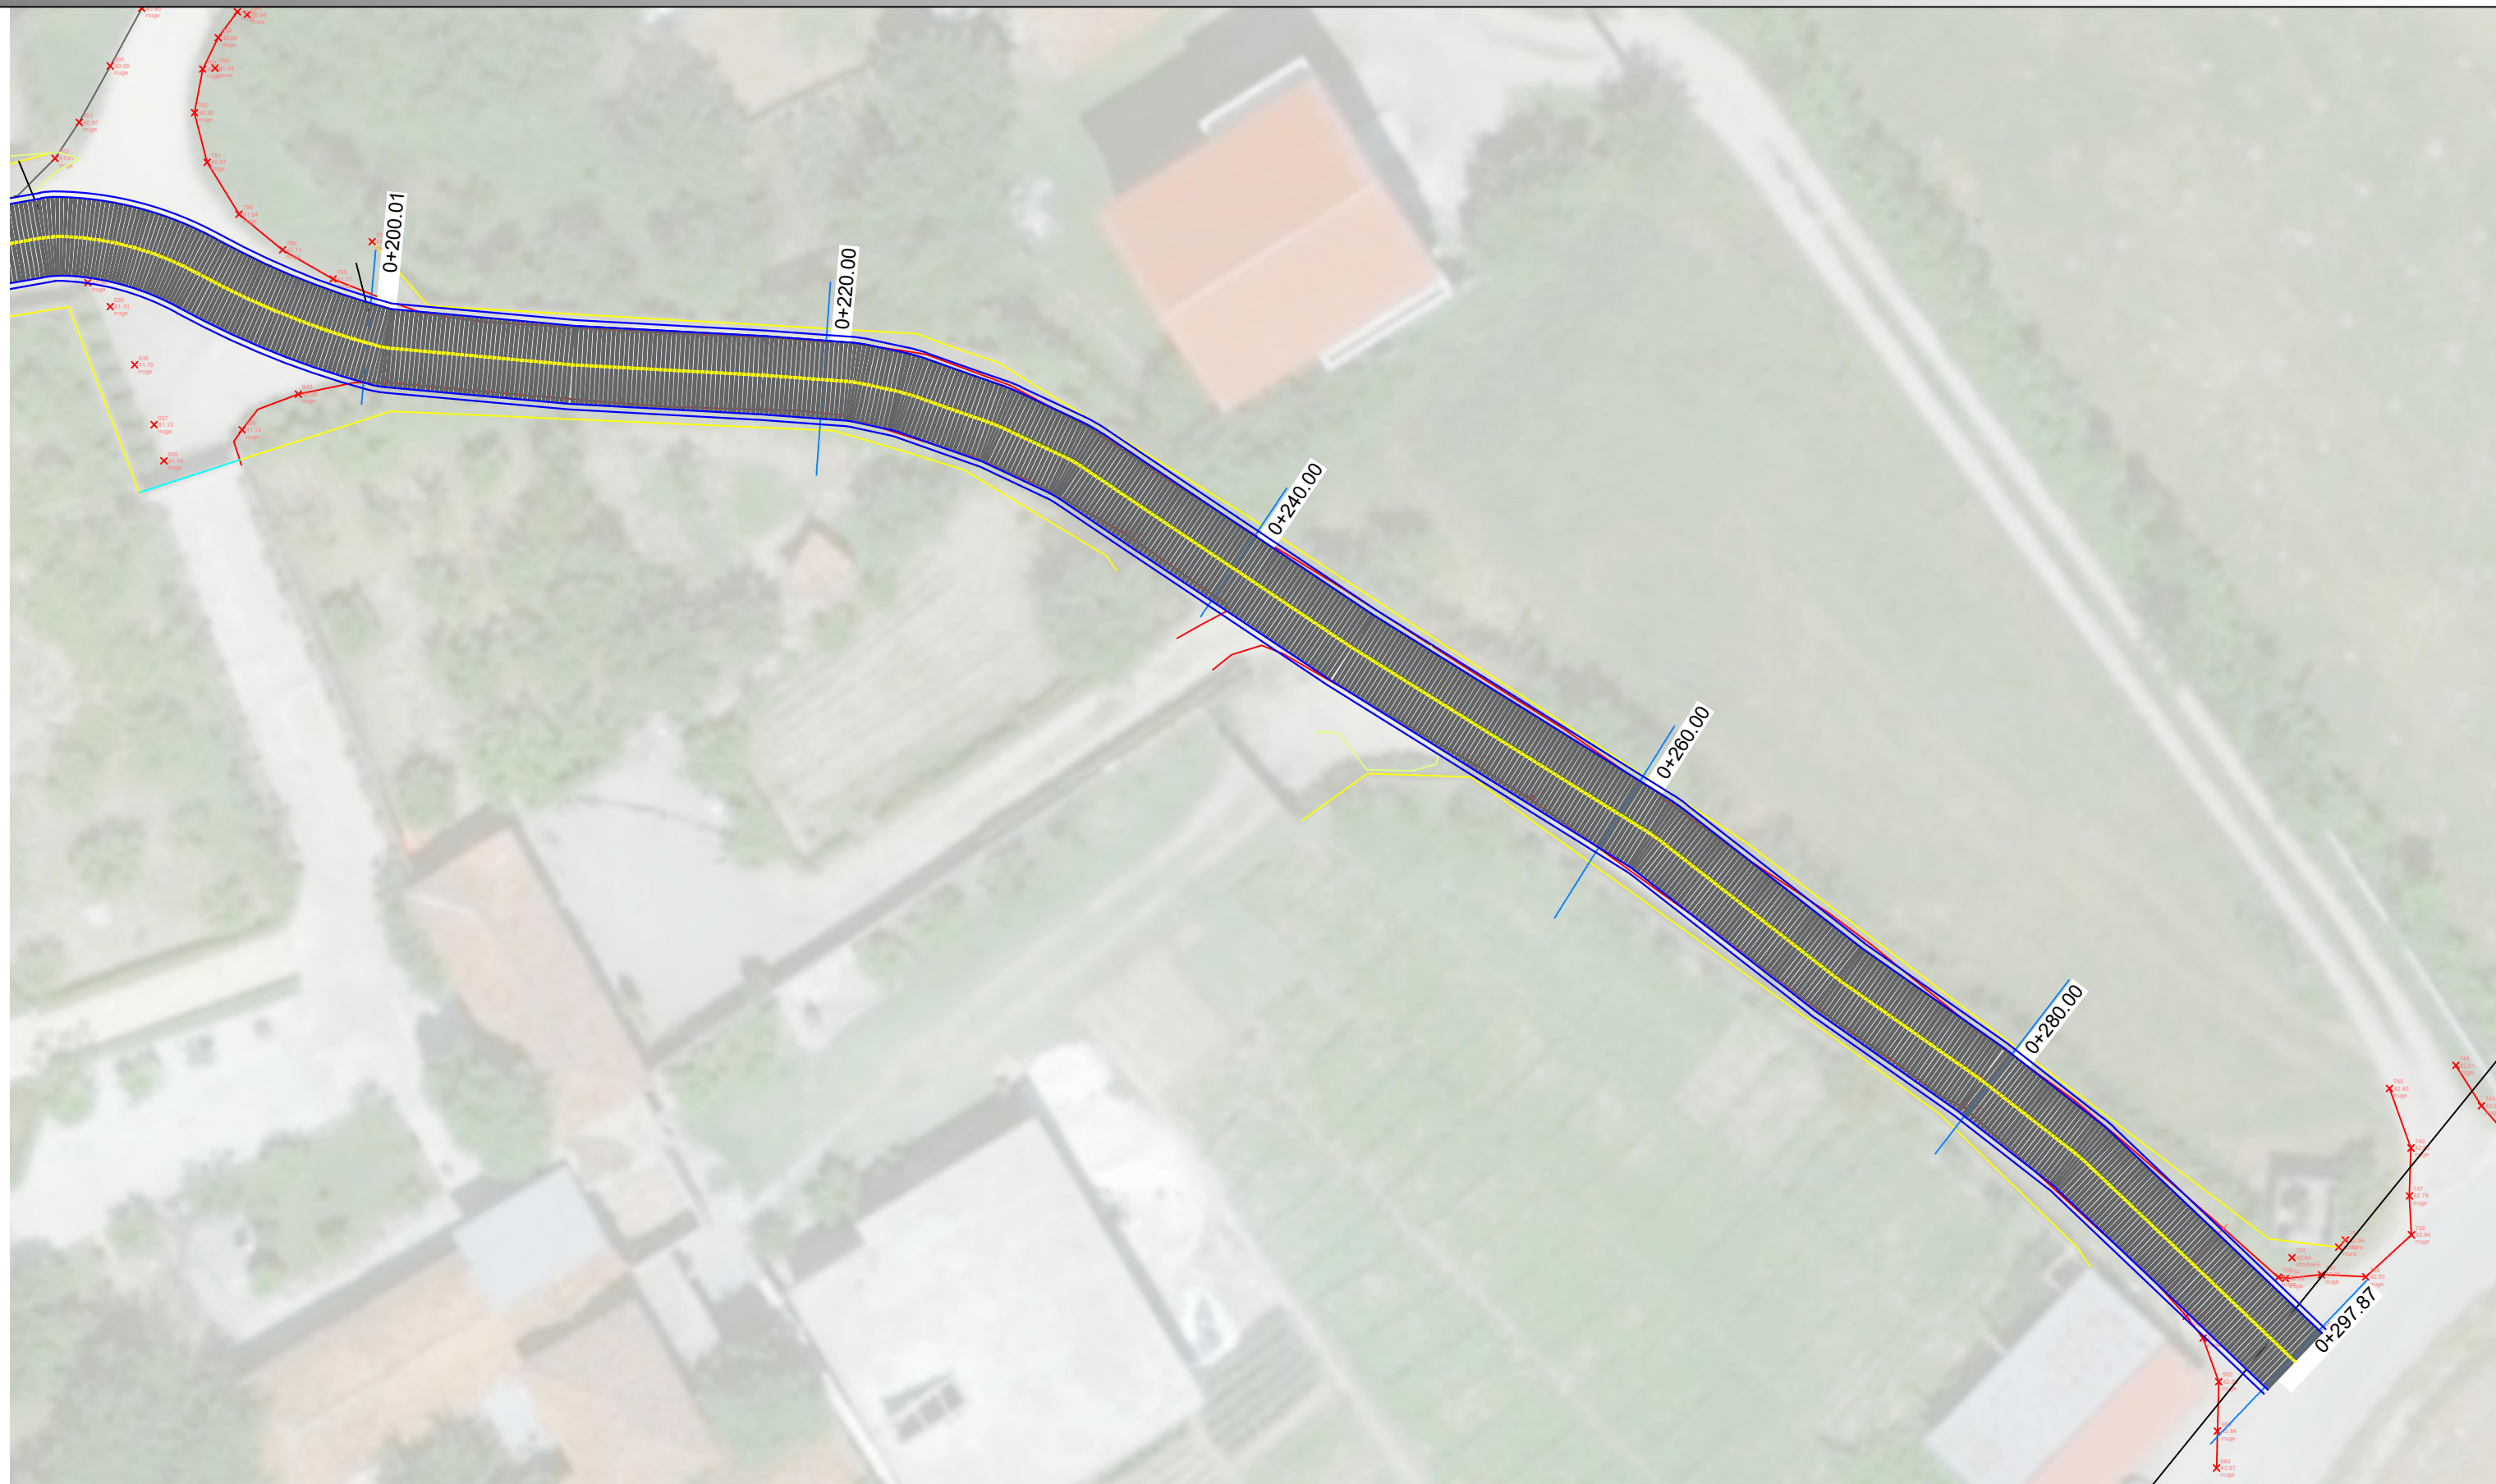


	REPUBLIKA E SHQIPERISE BASHKIA KRUJE	PROJEKT ZBATIMI " SISTEMIM ASFALTIM I RRUGICAVE TE LAGJES "LARUSHK I SIPERM", FSHATI LARUSHK, NJA. FUSHE KRUJE	PLANIMETRIA E PERGJITHSHME E RRUGES	PROJEKTUES : " ERALD G " SHPK	FLETA 14
	" ERALD G " SHPK			SHKALLA 1 : __	202_

RRUGA 5
 (rr"prusheve")L=298
 136ml x 3.5m
 162ml x 3m

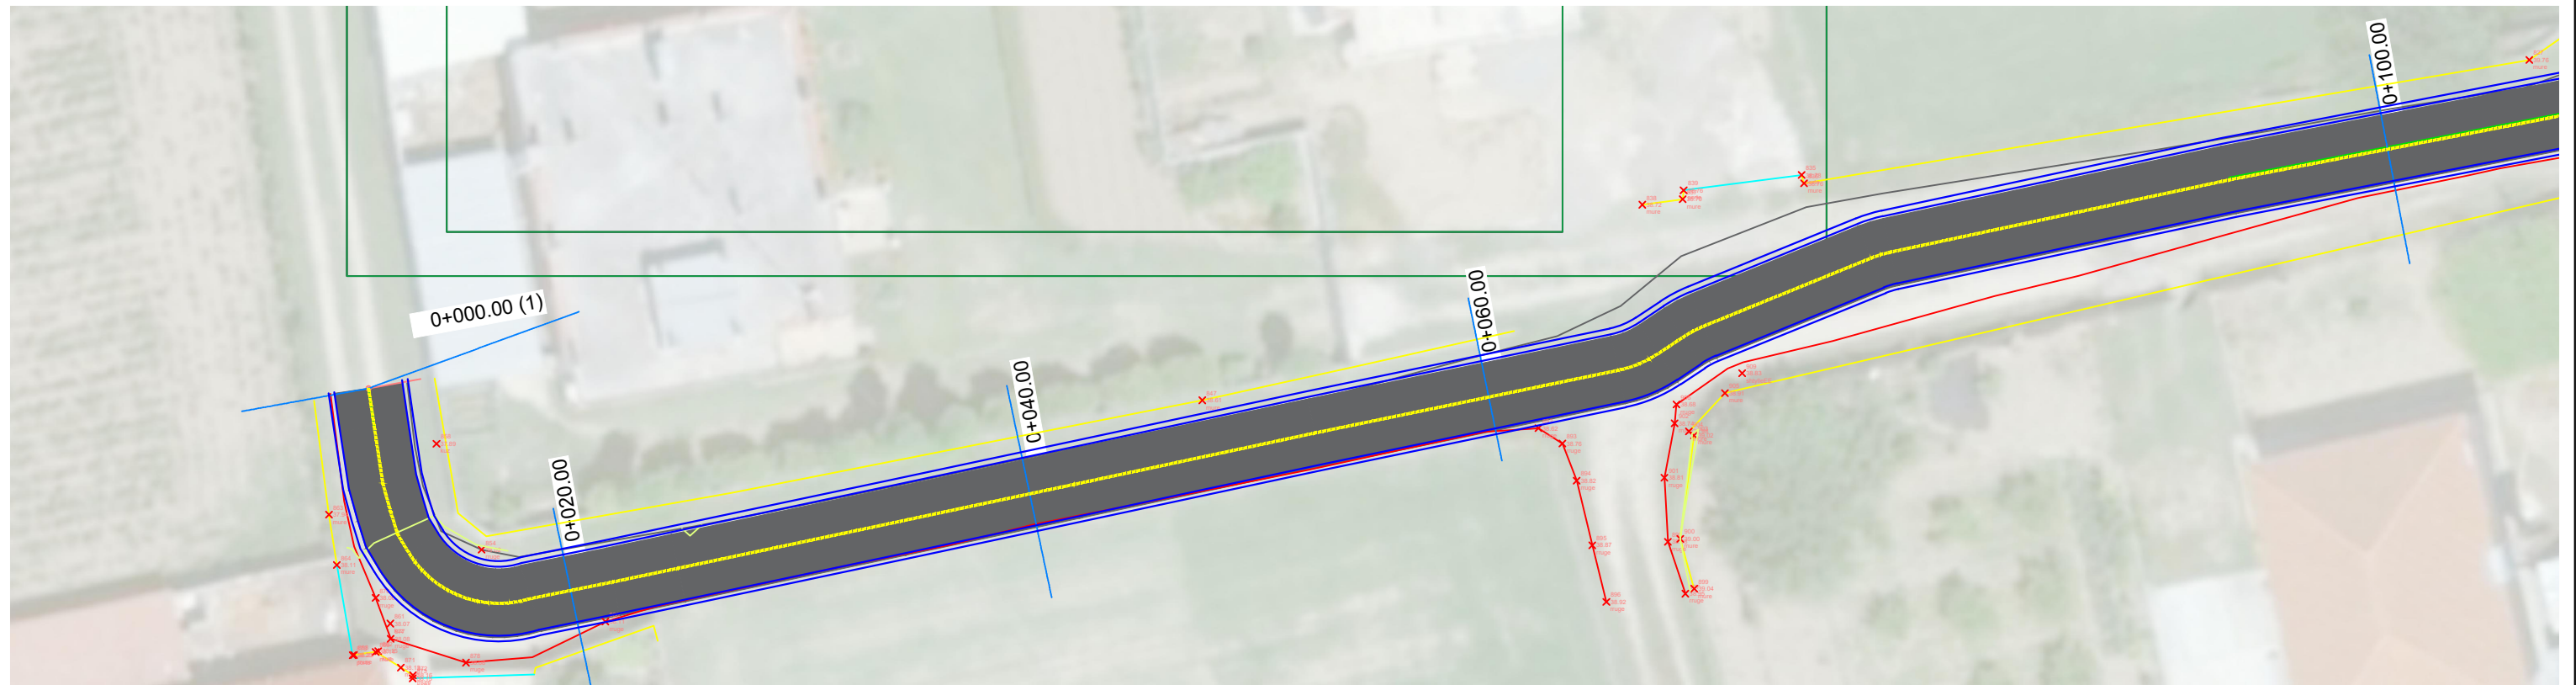
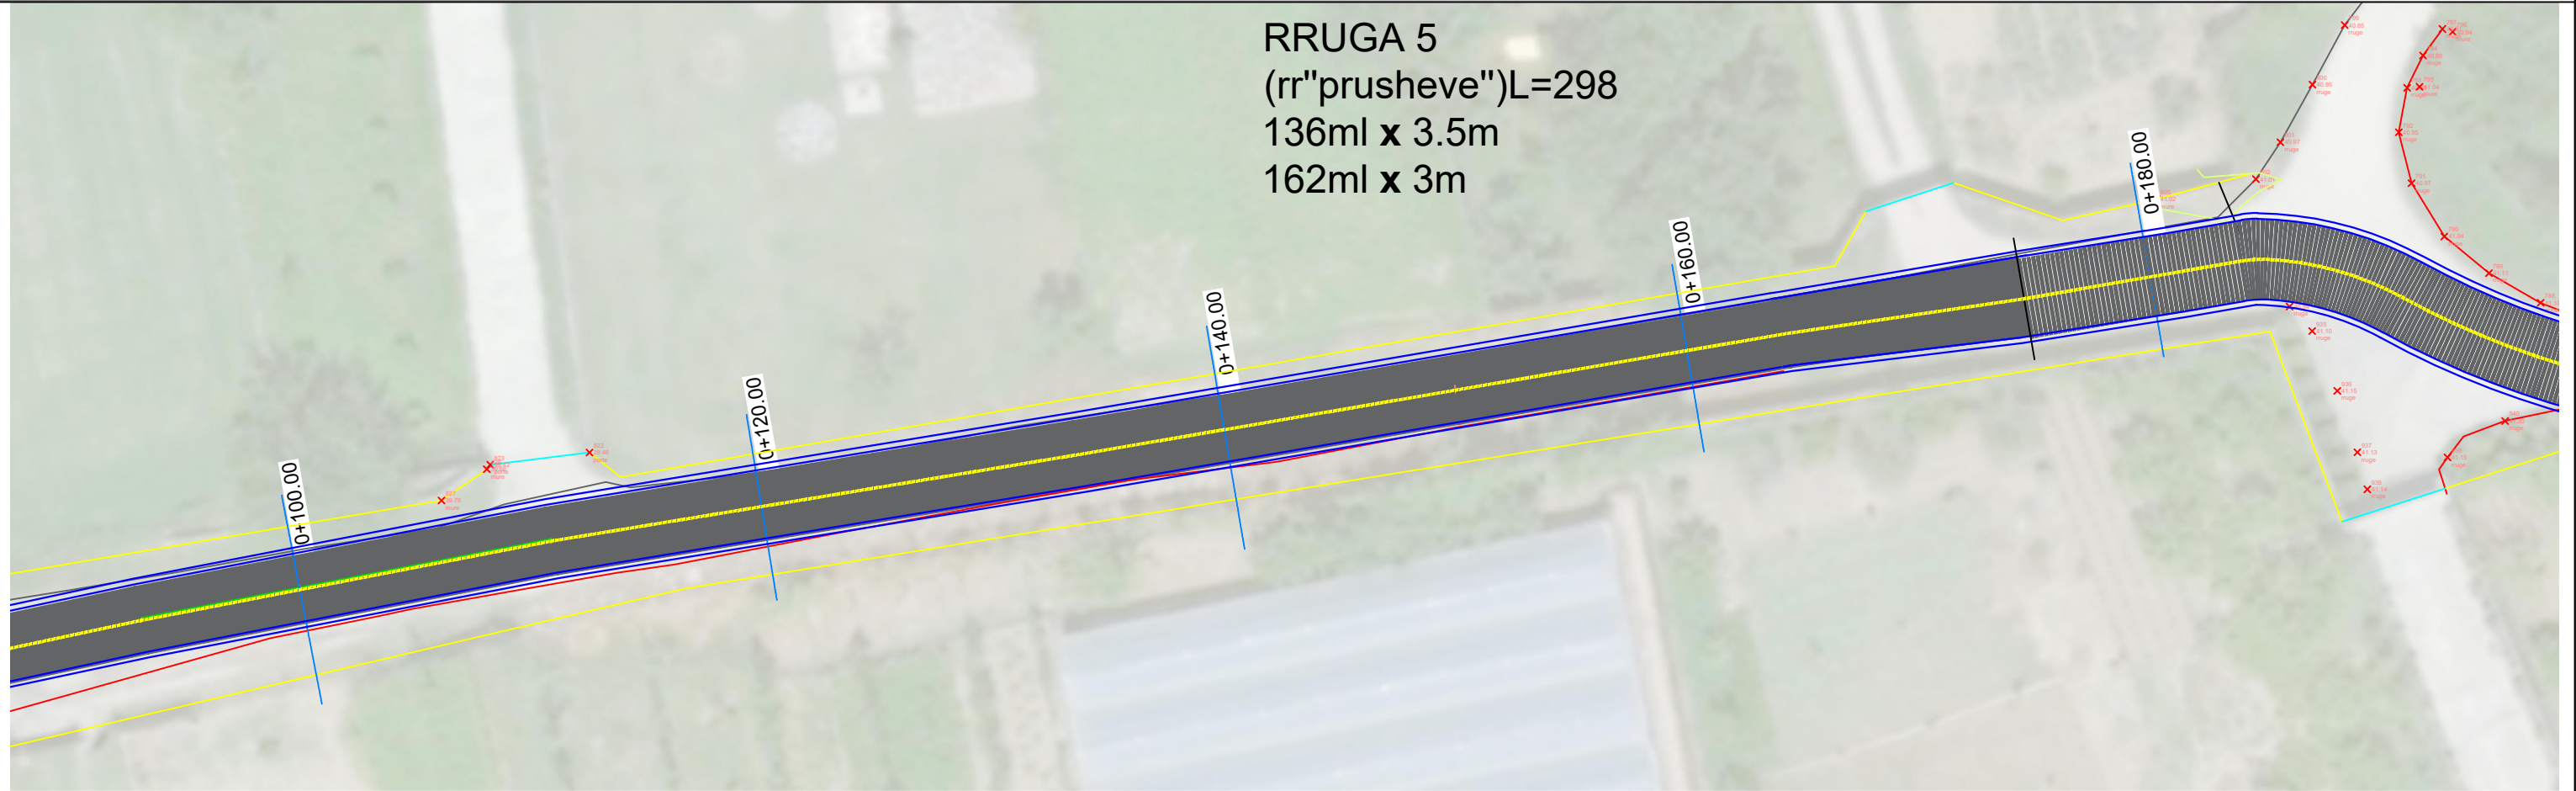


	REPUBLIKA E SHQIPERISE BASHKIA KRUJE	PROJEKT ZBATIMI "SISTEMIM ASFALTIM I RRUGICAVE TE LAGJES "LARUSHK I SIPERM",FSHATI LARUSHK,NJA.FUSHE KRUJE	PLANIMETRIA E PERGJITHSHME E RRUGES	PROJEKTUES : "ERALD G" SHPK	FLETA 14
"ERALD G" SHPK	SHKALLA 1 : __			202_	

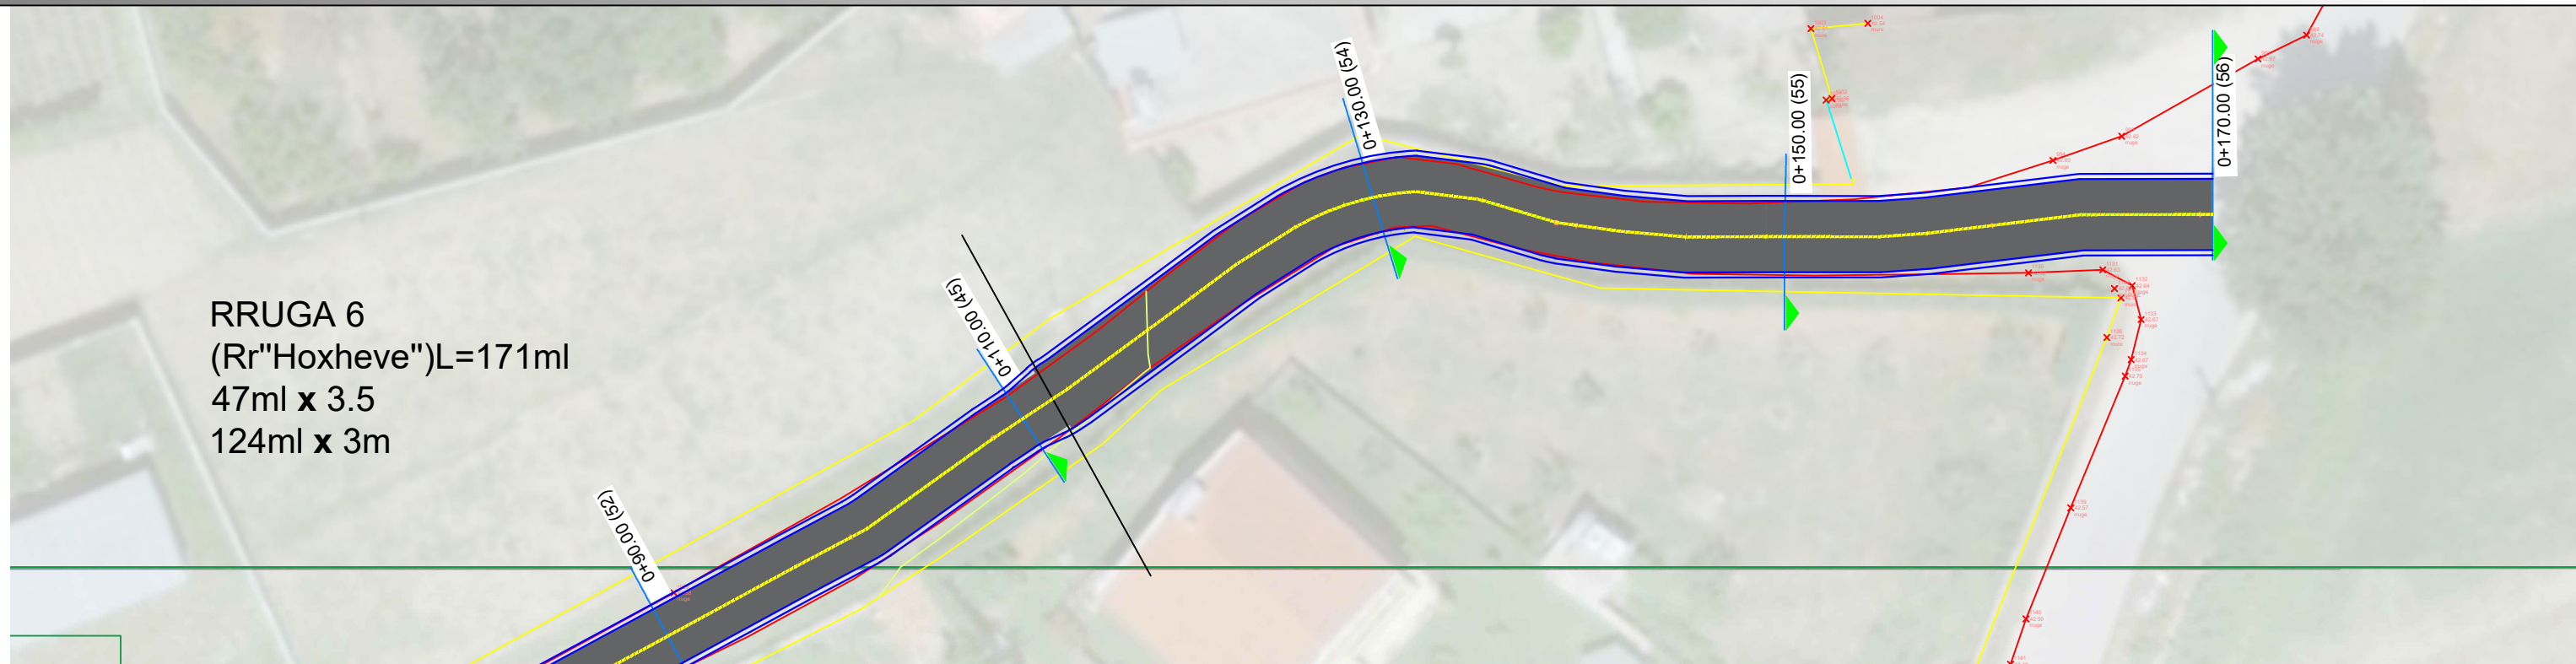


REPUBLICA E SHQIPERISE BASHKIA KRUJE	PROJEKT ZBATIMI	PLANIMETRIA E PERGJITHSHME E RRUGES	PROJEKTUES :	"ERALD G" SHPK	FLETA 14
			SHKALLA	1 : __	
"ERALD G" SHPK	"SISTEMIM ASFALTIM I RRUGICAVE TE LAGJES "LARUSHK I SIPERM", FSHATI LARUSHK, NJA.FUSHE KRUJE				

RRUGA 7(Rr "Xhixheve"
L=90ml x 3m

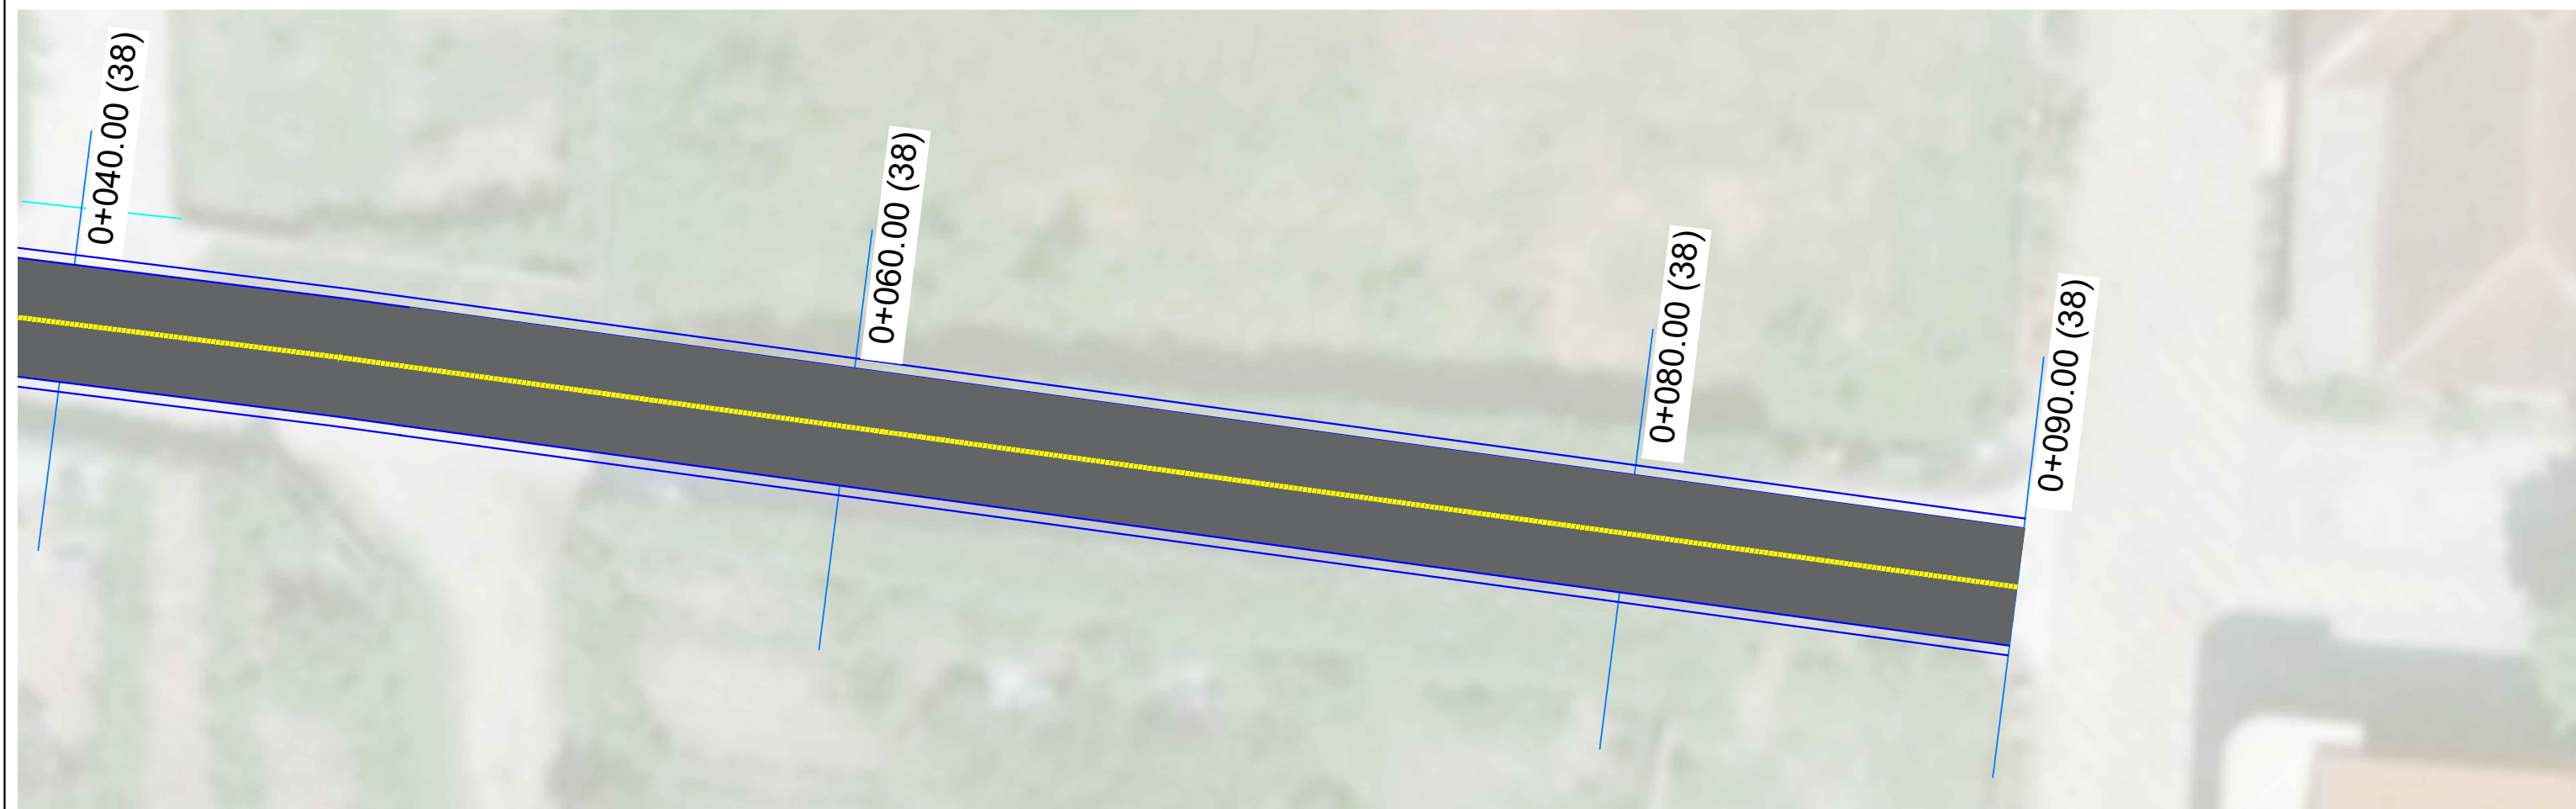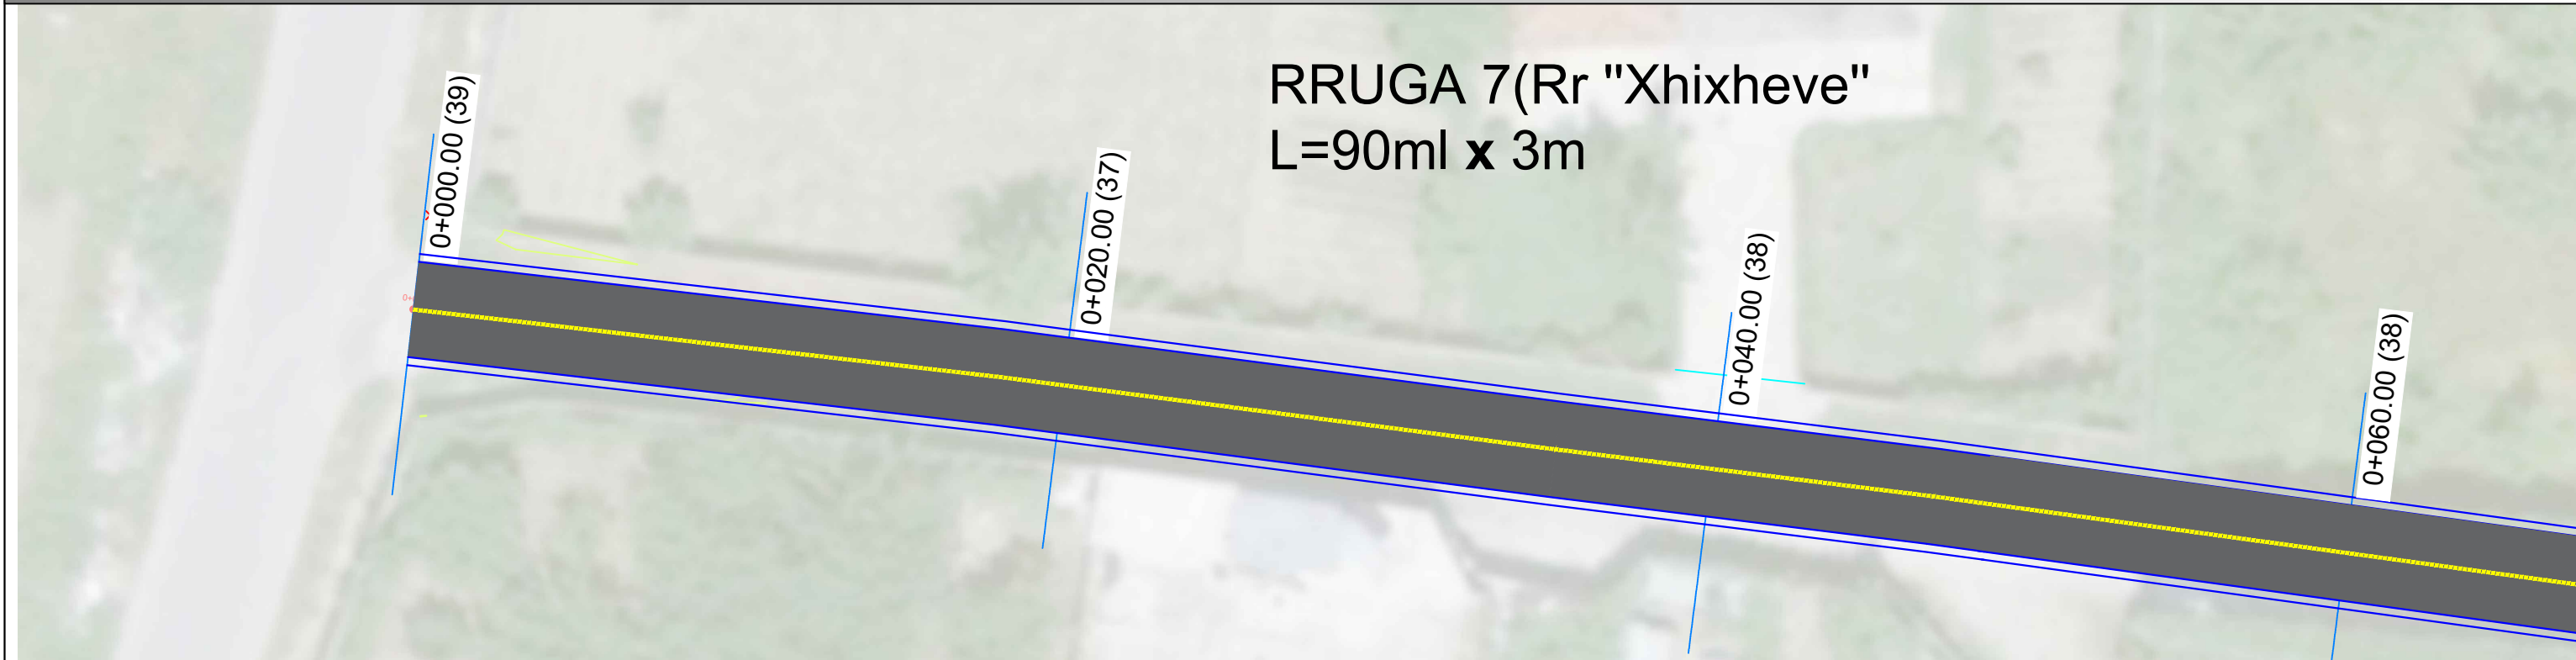


REPUBLICA E SHQIPERISE BASHKIA KRUJE	PROJEKT ZBATIMI	PLANIMETRIA E PERGJITHSHME E RRUGES	PROJEKTUES :	"ERALD G" SHPK	FLETA 14
			SHKALLA	1 : __	
"ERALD G" SHPK	"SISTEMIM ASFALTIM I RRUGICAVE TE LAGJES "LARUSHK I SIPERM", FSHATI LARUSHK, NJA.FUSHE KRUJE				

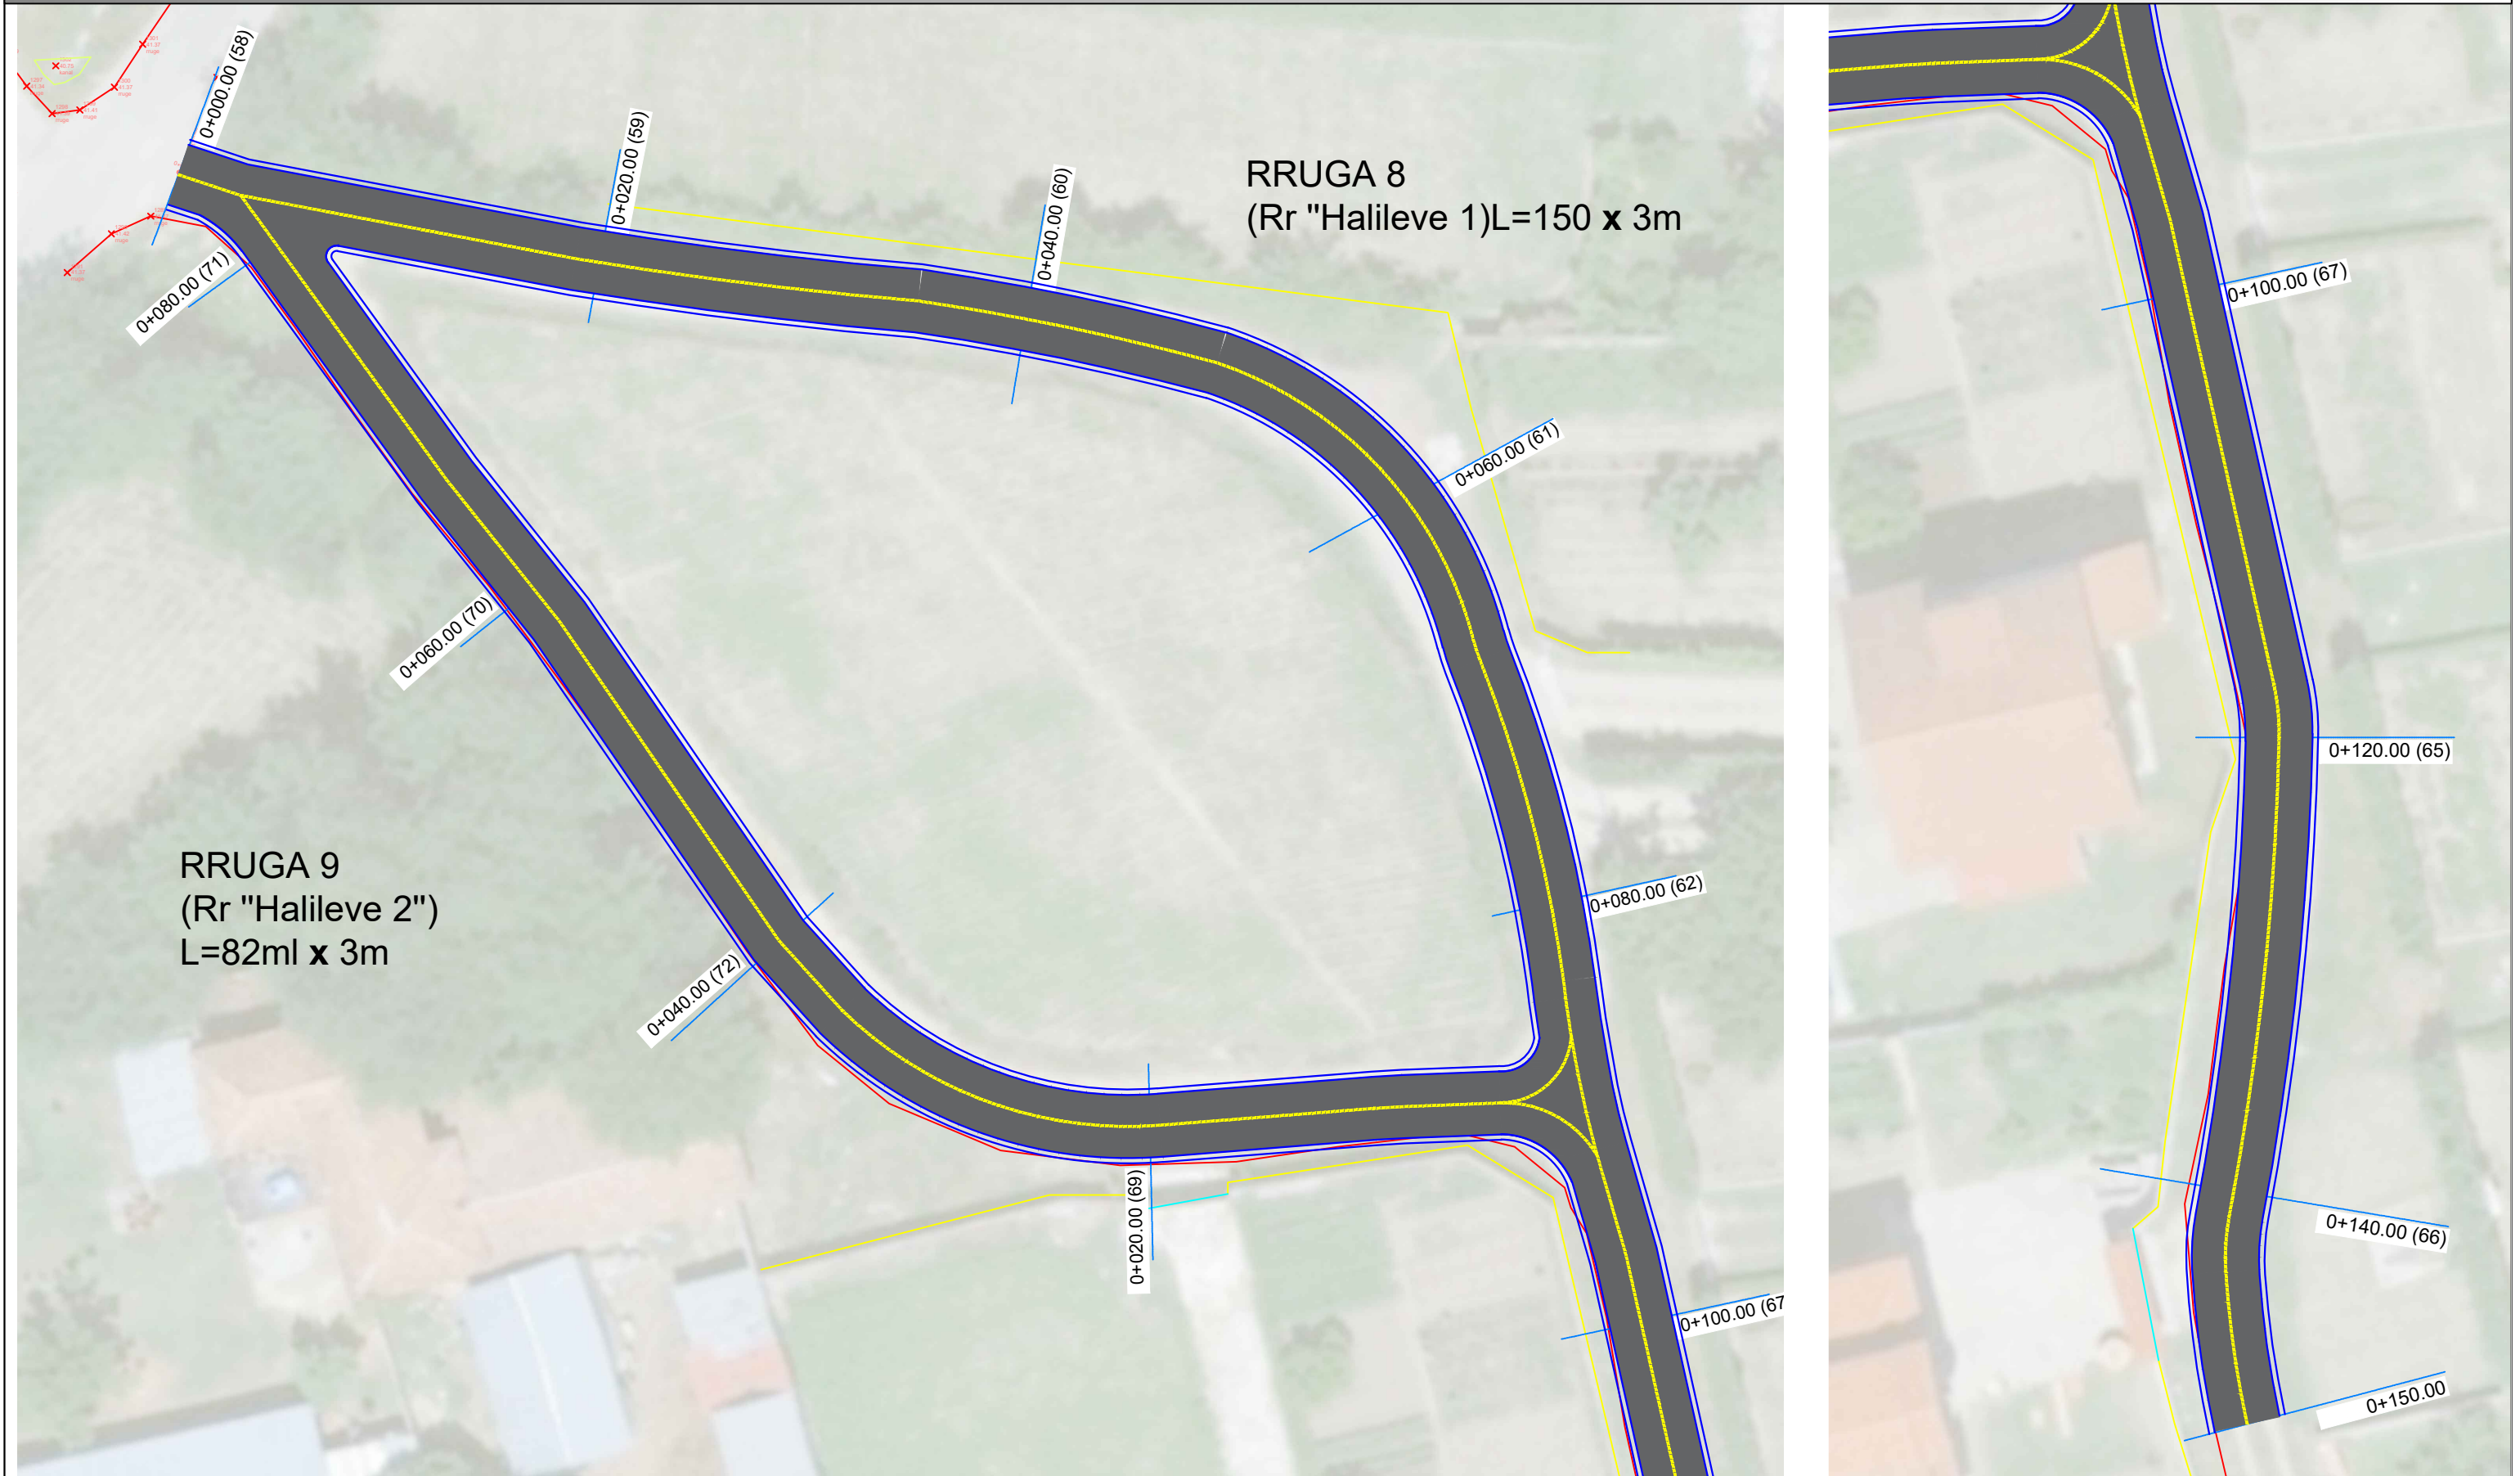


REPUBLIKA E SHQIPERISE BASHKIA KRUJE	PROJEKT ZBATIMI "SISTEMIM ASFALTIM I RRUGICAVE TE LAGJES "LARUSHK I SIPERM", FSHATI LARUSHK, NJA. FUSHE KRUJE	PLANIMETRIA E PERGJITHSHME E RRUGES	PROJEKTUES :	"ERALD G" SHPK	FLETA 18
			SHKALLA	1 : __	

PRERJE TERTHOR TIP

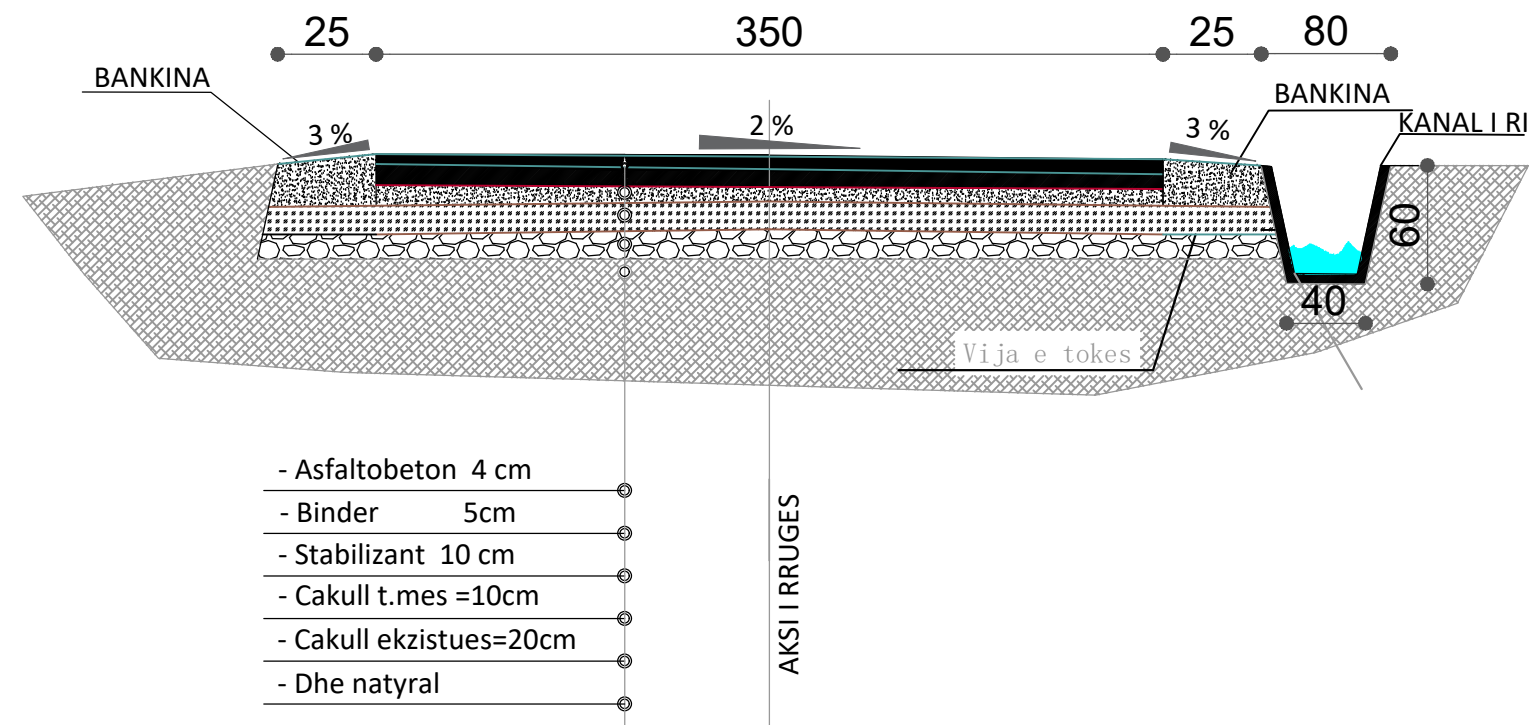

PRERJE TERTHOR TIP

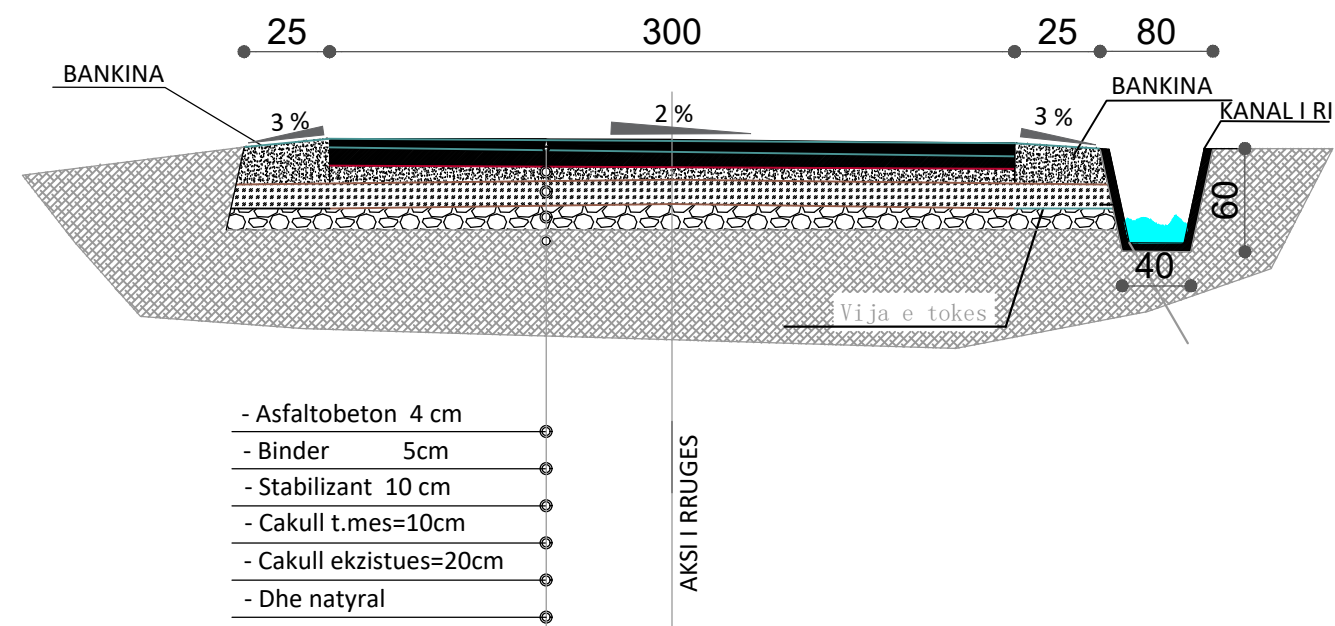

REPUBLIKA E SHQIPERISE
BASHKIA KRUJE

PROJEKT ZBATIMI

" SISTEMIM ASFALTIM I RRUGICAVE TE LAGJES "LARUSHK I
SIPERM", FSHATI LARUSHK, NJA. FUSHE KRUJE

PRERJE TERTHORE


PROJEKTUES : "ERALD G" SHPK

FLETA 25



"ERALD G" SHPK

SHKALLA 1 : __

202_

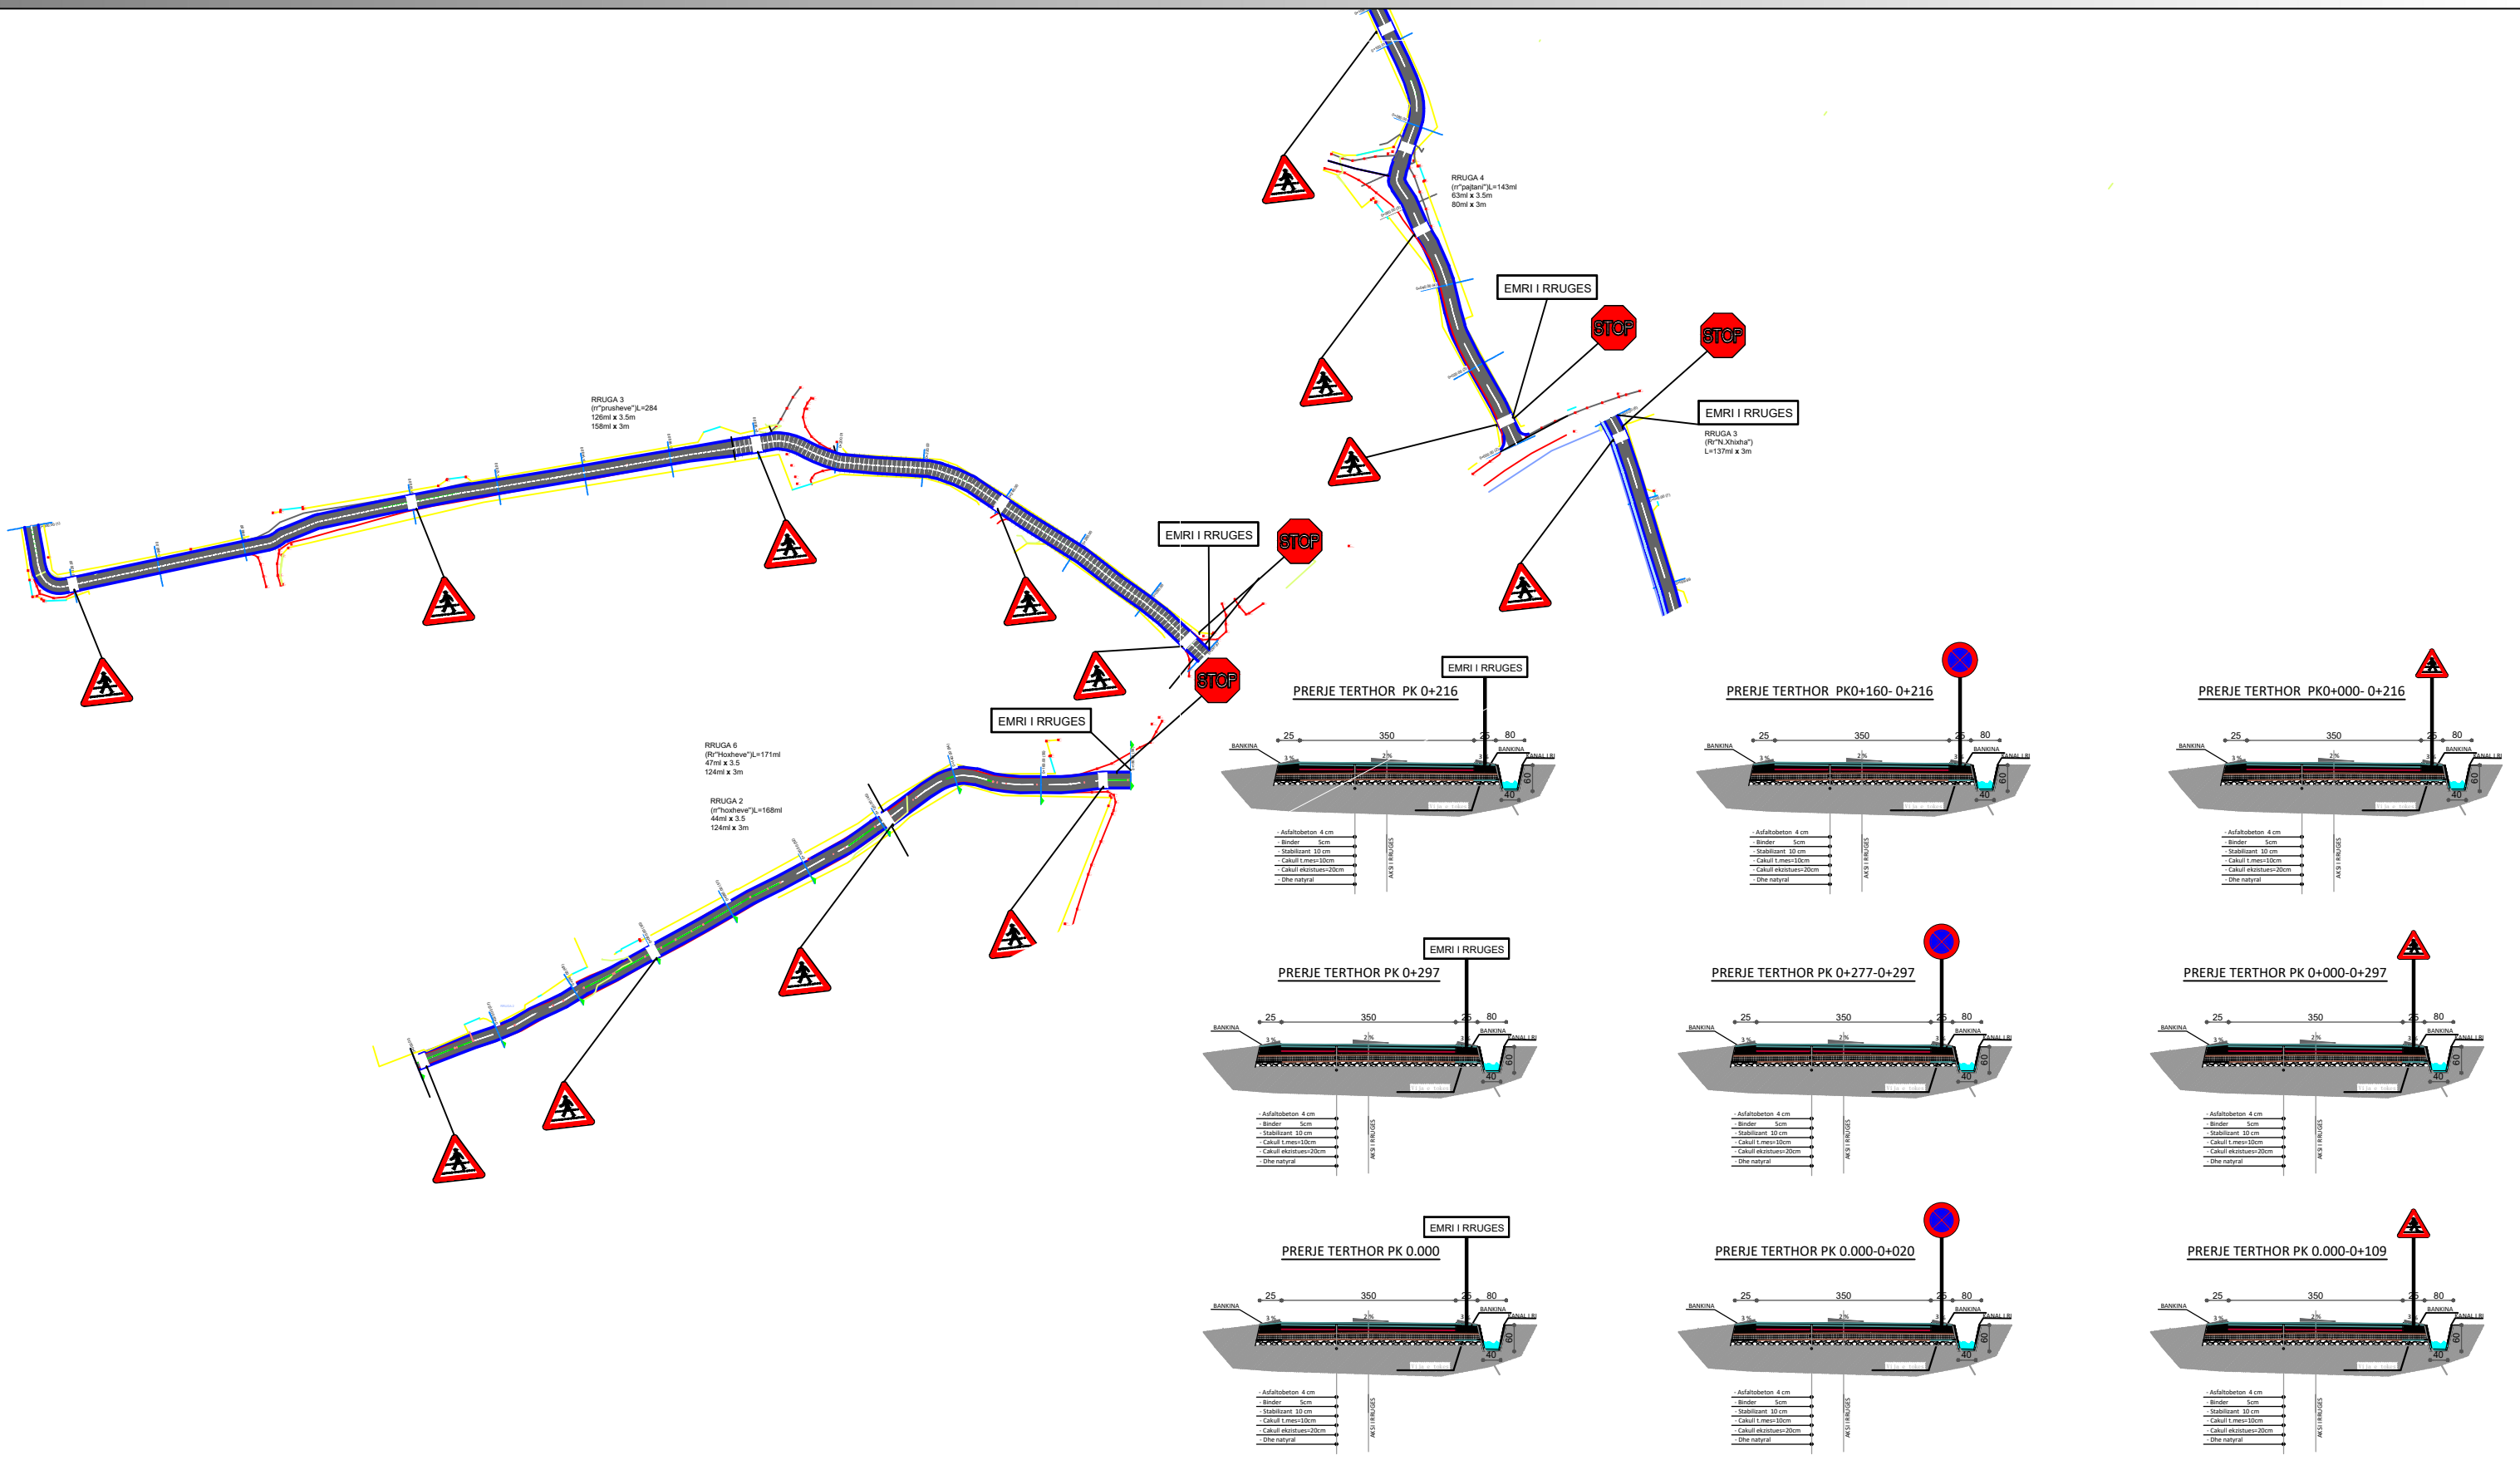


REPUBLIKA E SHQIPERISE BASHKIA KRUJE	PROJEKT ZBATIMI "SISTEMIM ASFALTIM I RRUGICAVE TE LAGJES "LARUSHK I SIPERM", FSHATI LARUSHK, NJA. FUSHE KRUJE	SINJALISTIKA	PROJEKTUES : "ERALD G" SHPK	FLETA 06
			SHKALLA 1 : __	
"ERALD G" SHPK				202_

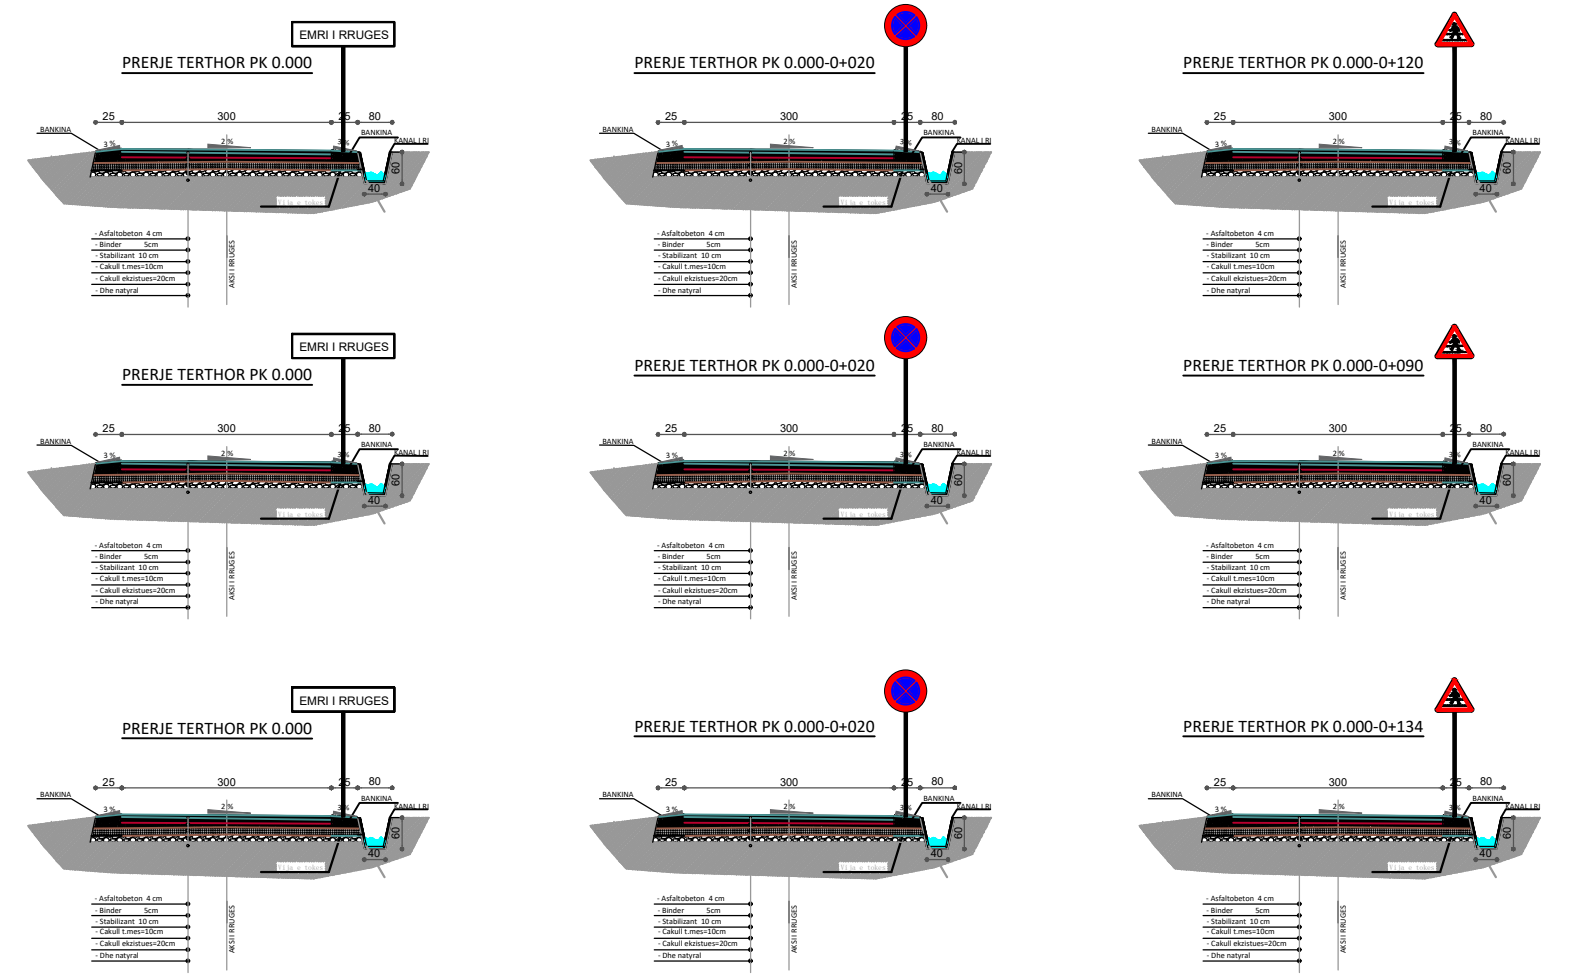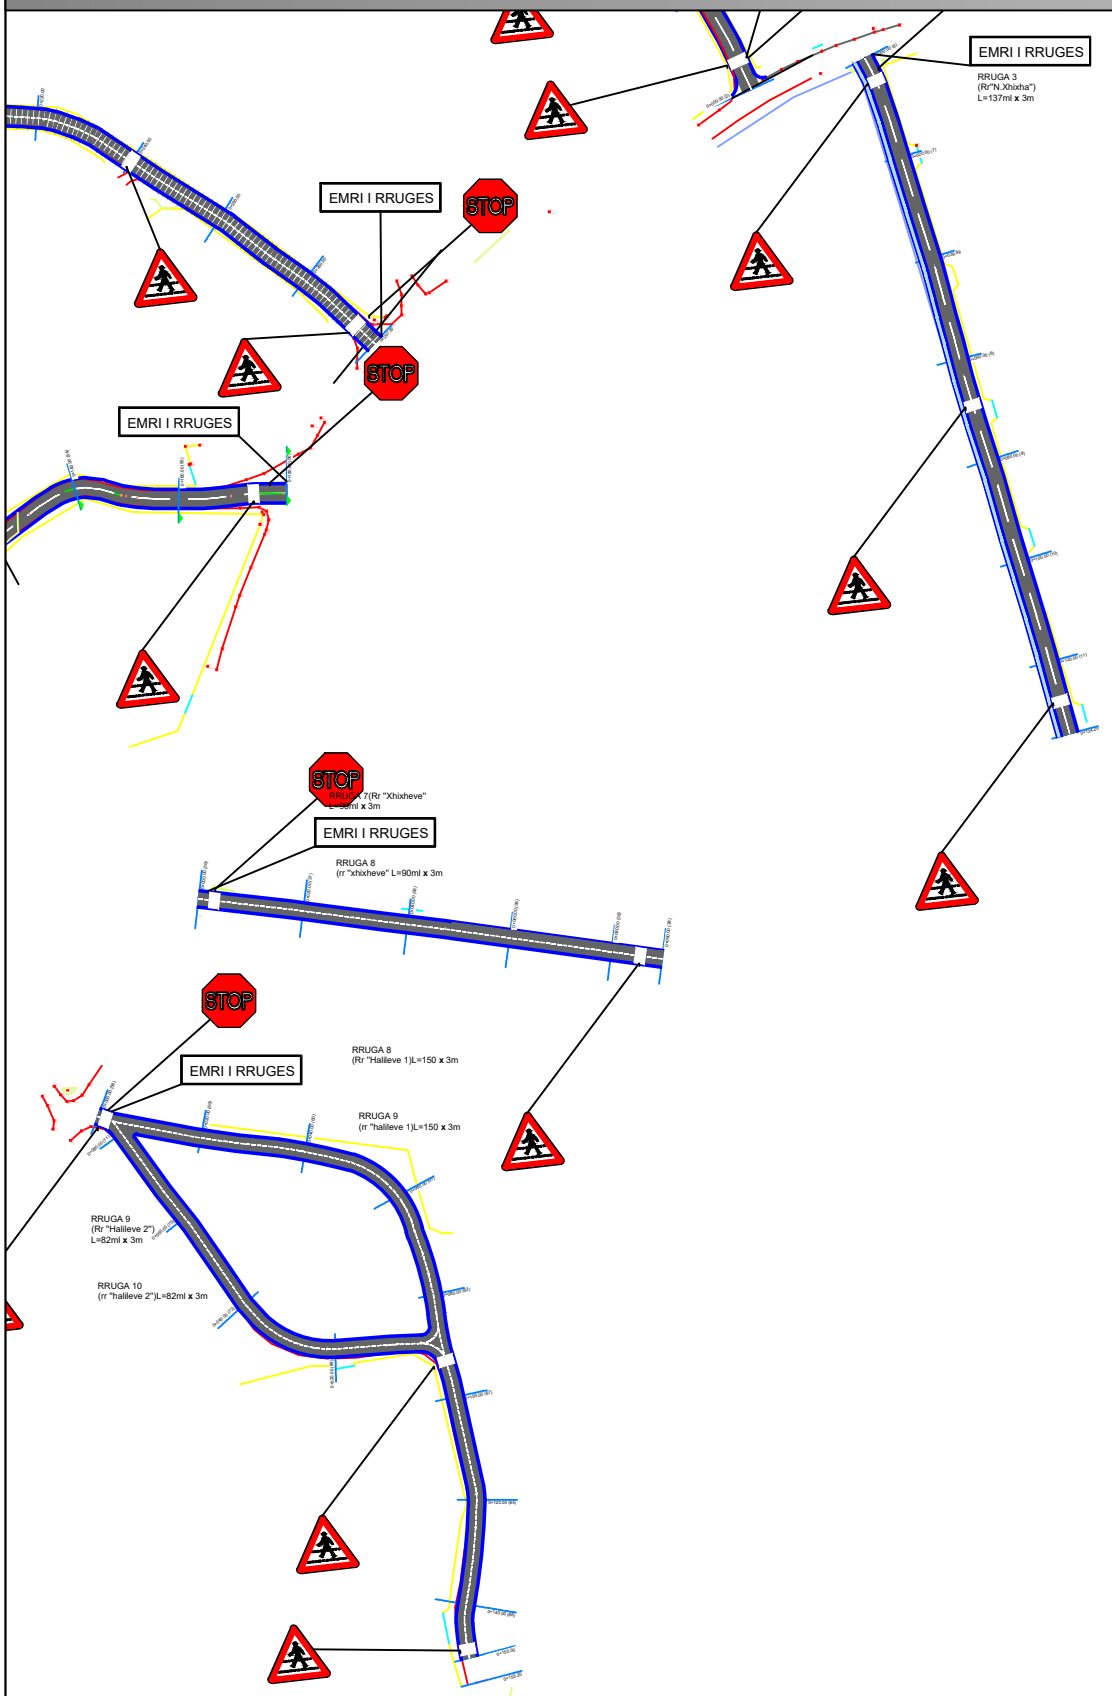


REPUBLIKA E SHQIPERISE BASHKIA KRUJE	PROJEKT ZBATIMI " SISTEMIM ASFALTIM I RRUGICAVE TE LAGJES "LARUSHK I SIPERM", FSHATI LARUSHK, NJA. FUSHE KRUJE	SINJALISTIKA	PROJEKTUES : " ERALD G " SHPK	FLETA 06
" ERALD G " SHPK			SHKALLA 1 : __	202_

RRUGA 2(Rr"Zaja")
L=216 ml
156ml x 3.5m
60ml x 3m


RRUGA 1
(Rr"vjeter e Tiranes")
L=460ml x 3.5m

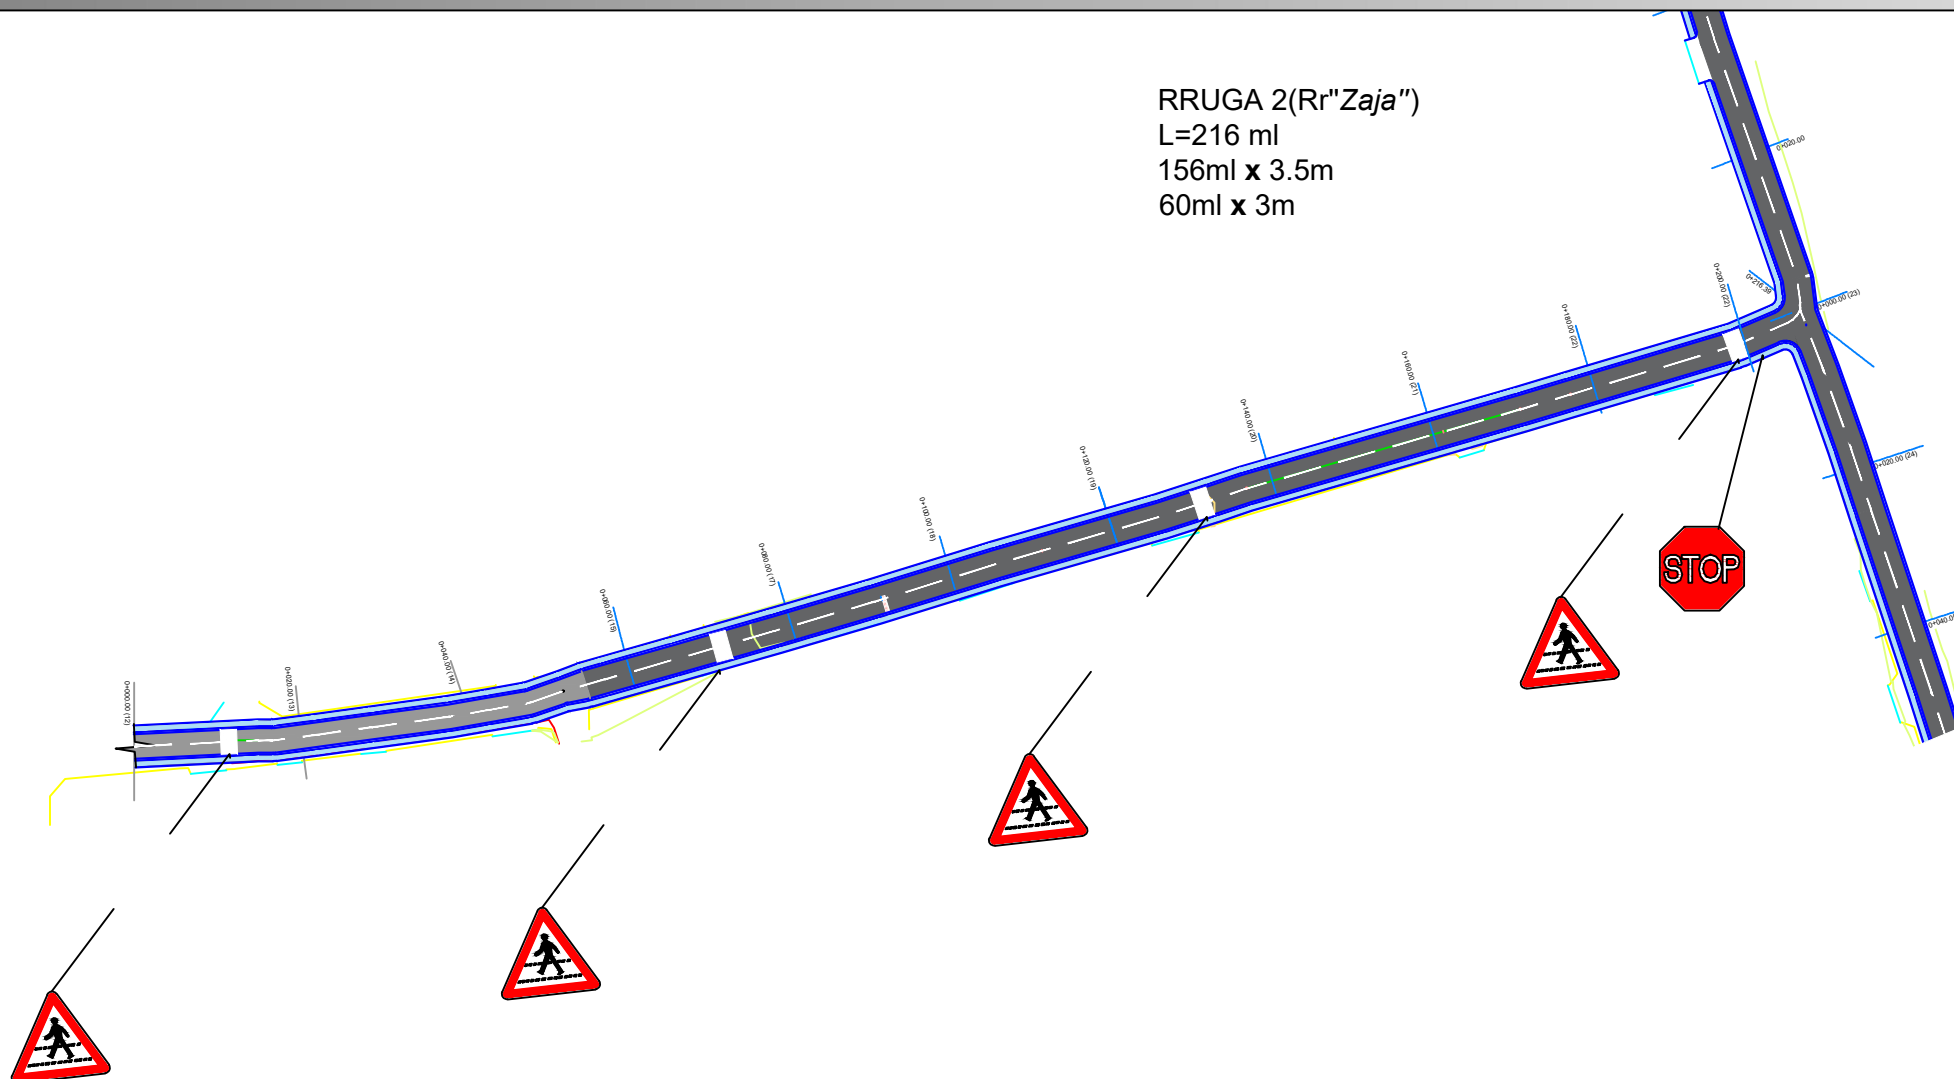

PRERJE TERTHOR PK0+180- 0+195

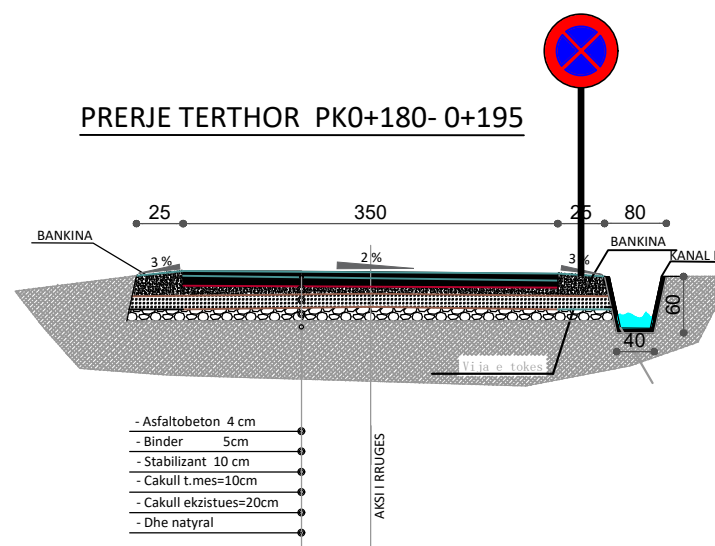

PRERJE TERTHOR PK0+000- 0+195

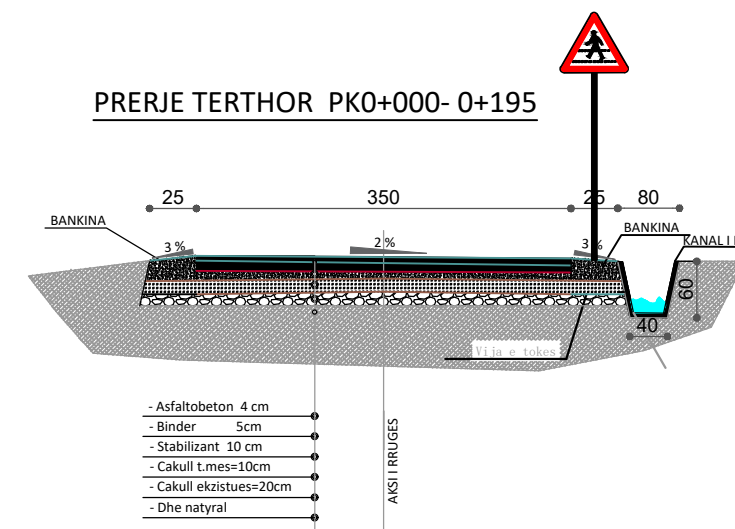

REPUBLIKA E SHQIPERISE
BASHKIA KRUJE

PROJEKT ZBATIMI

" SISTEMIM ASFALTIM I RRUGICAVE TE LAGJES "LARUSHK I
SIPERM", FSHATI LARUSHK, NJA. FUSHE KRUJE

SINJALISTIKA

PROJEKTUES : " ERALD G " SHPK

FLETA 06

" ERALD G " SHPK

SHKALLA 1 : __

202_