

MIRATOHET
KRYETARI I BASHKISE
MALIQ
GËZIM TOPÇIU

PROJEKT ZBATIMI

RRJET I BREND SHEM

UJESJELLESA, K.U.Z

VITI 2024

Qëllimi	Auth.	Auth.		Shkalla	Doc. number
Për Aprovim	Ing.M.ZHULI	Ing.S.KOÇA	Top.I.ISLAMAJ	1:1000	Faqe:Nr.
Emërtimi i vizatimit				DREKTORIA E PLANIFIKIMIT DHE KONTROLLIT TE ZHVILLIMIT TE TERRITORIT Ing. ENKELEJDA JONUSILLARI	
KAPAKU					

SKEMA ORJENTUESE

SHK - 1: 2000



MIRATOHET
KRYETARI I BASHKISE
MALIQ
GËZIM TOPÇIU


NDERTIM KUZ FSHATI ORMAN

Qëllimi	Auth.	Auth.		Shkalla	Doc. number
Për Aprovim	Ing.M.ZHULI	Ing.S.KOÇA	Top.I.ISLAMAJ	1:1000	Faqe:Nr.
Emërtimi i vizatimit				DREKTORIA E PLANIFIKIMIT DHE KONTROLLIT TE ZHVILLIMIT TE TERRITORIT Ing. ENKELEJDA JONUSILLARI	
SKEME ORIENTUESE					

PLANIMETRIA E ZBATIMIT

SHK - 1: 2000

MIRATOHET
KRYETARI I BASHKISE
MALIQ
GËZIM TOPÇIU

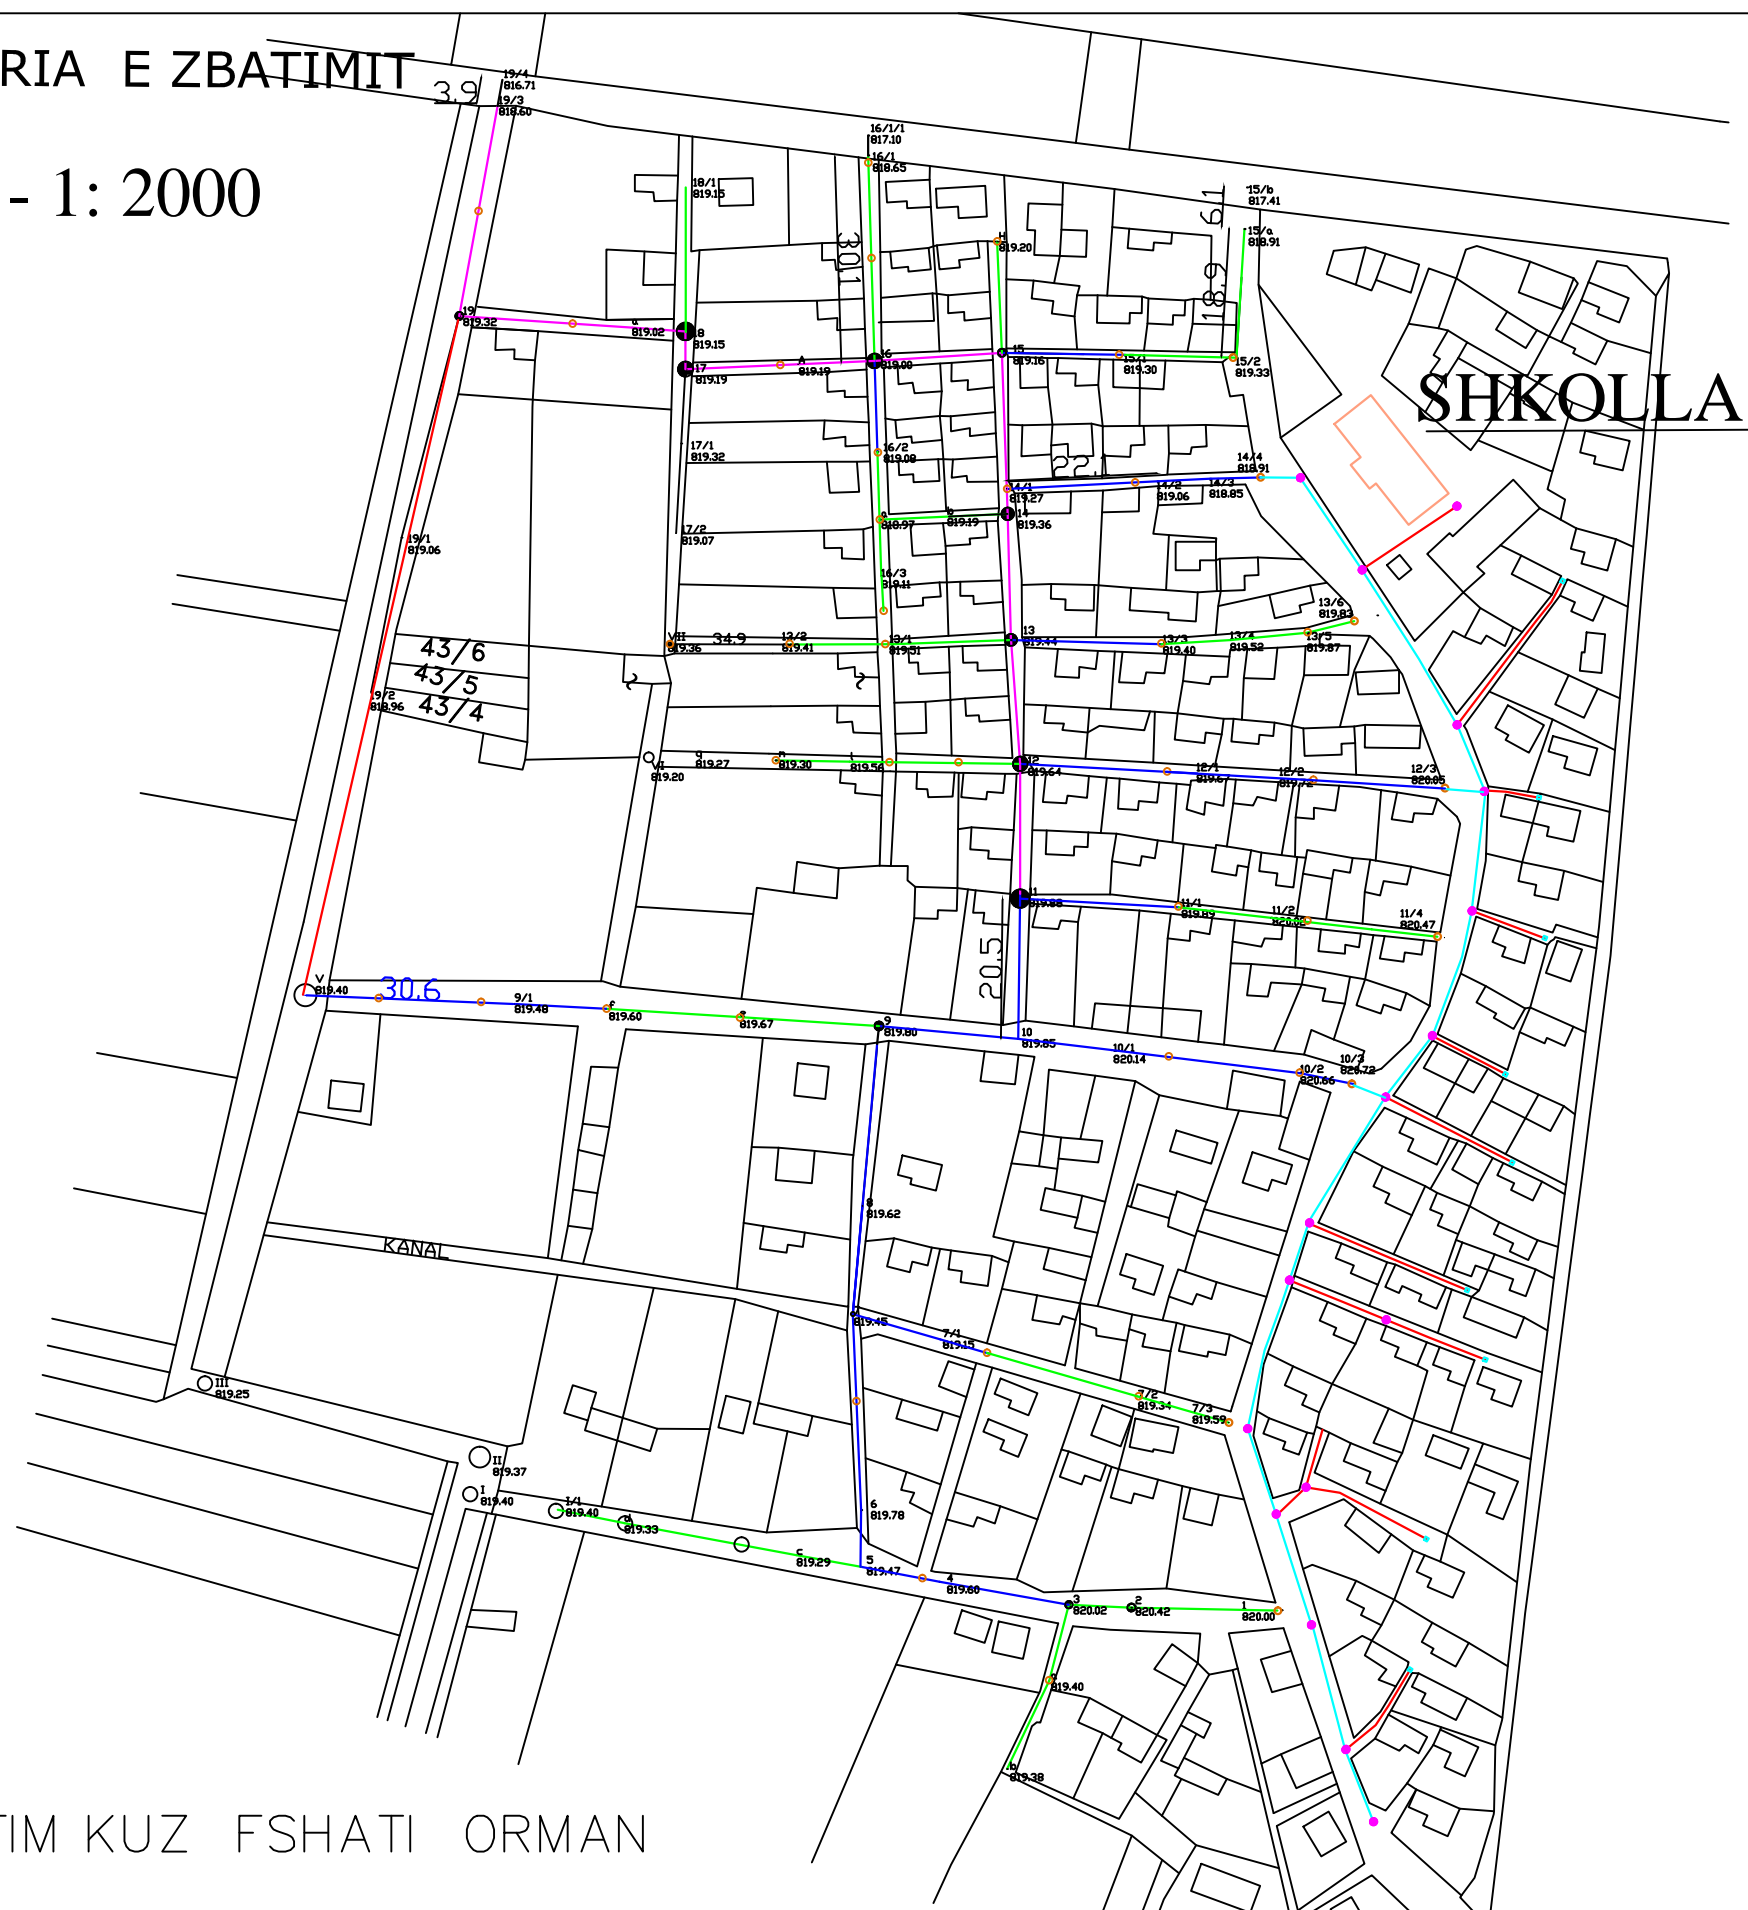


NDERTIM KUZ FSHATI ORMAN

Qëllimi	Auth.	Auth.	Shkalla	Doc. number
Për Aprovim	Ing.M.ZHULI	Ing.S.KOÇA	Top.I.ISLAMAJ	1:1000 Faqe:Nr.
Emërtimi i vizatimit				DREKTORIA E PLANIFIKIMIT DHE KONTROLLIT TE ZHVILLIMIT TE TERRITORIT Ing. ENKELEJDA JONUSILLARI
PLANIMETRIA E ZBATIMIT				

PLANIMETRIA E ZBATIMIT

SHKALLA 1:500

MIRATOHET
KRYETARI I BASHKISE
MALIQ
GËZIM TOPÇIU

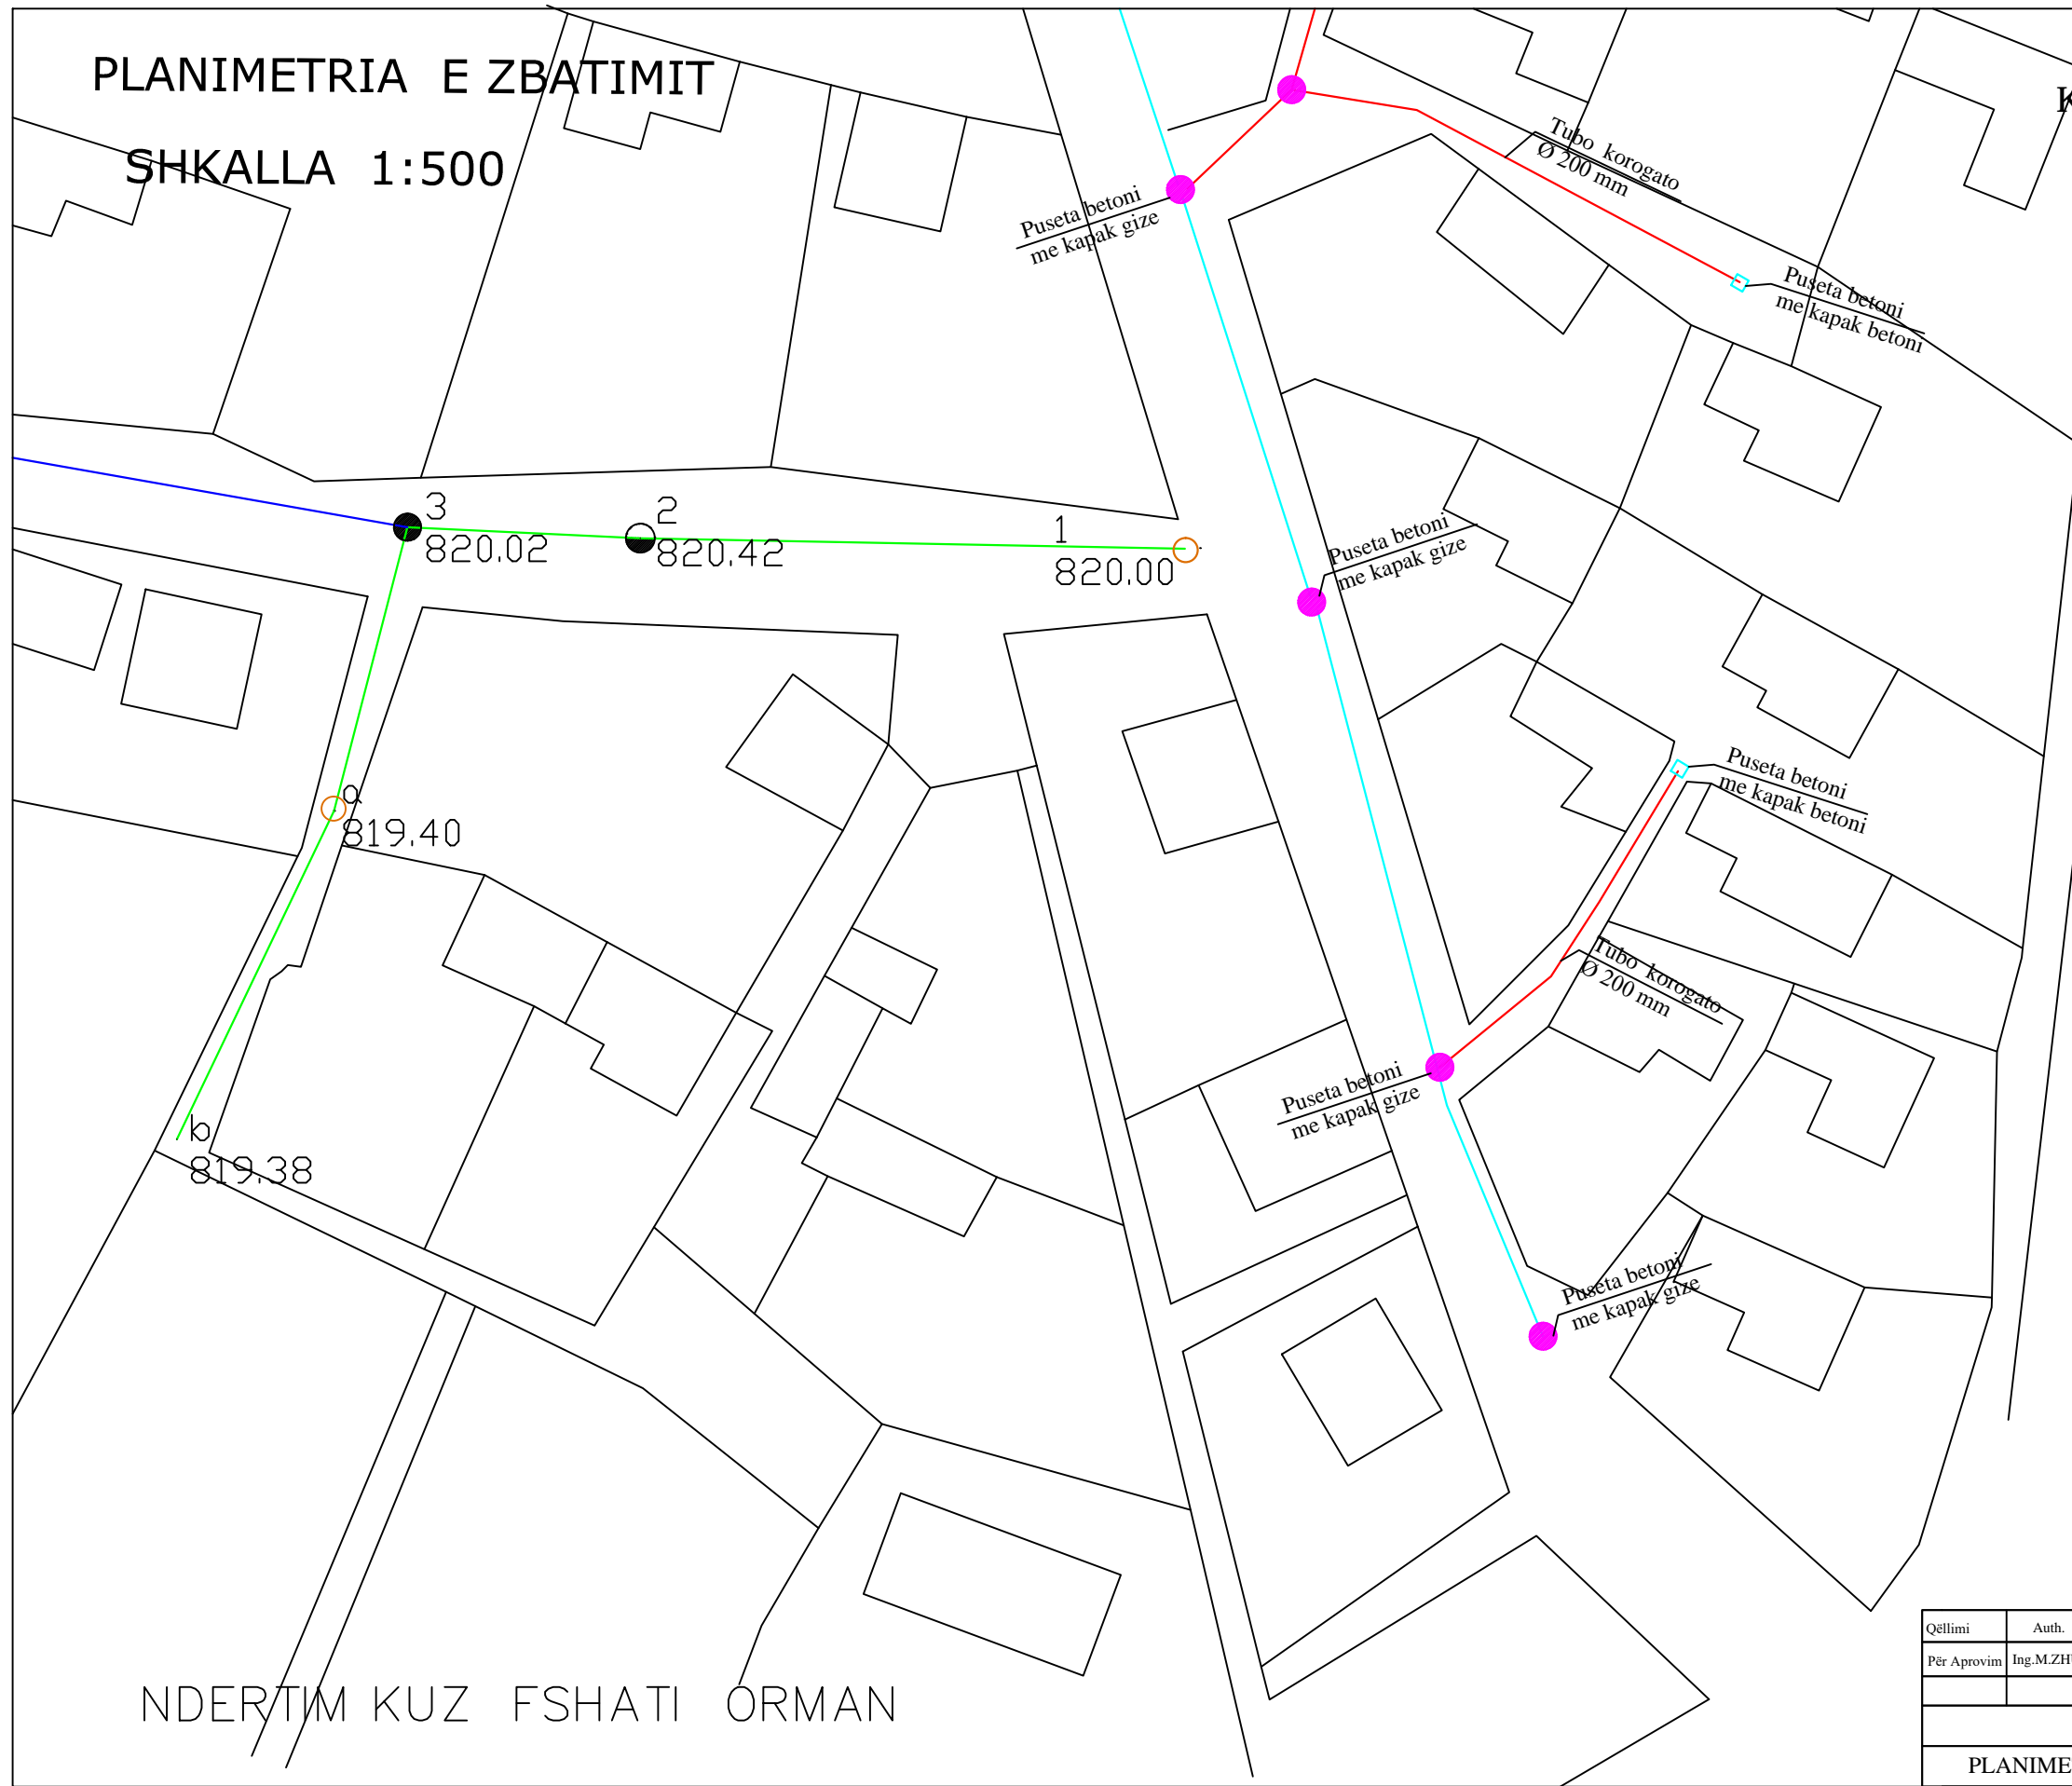


NDERTIM KUZ FSHATI ORMAN

Qëllimi	Auth.	Auth.		Shkalla	Doc. number
Për Arovim	Ing.M.ZHULI	Ing.S.KOÇA	Top.I.ISLAMAJ	1:1000	Faqe:Nr.
Emërtimi i vizatimit				DREKTORIA E PLANIFIKIMIT DHE KONTROLLIT TE ZHVILLIMIT TE TERRITORIT Ing. ENKELEJDA JONUSLLARI	
PLANIMETRIA E ZBATIMIT					

MIRATOHET
KRYETARI I BASHKISE
MALIQ
GËZIM TOPÇIU

PLANIMETRIA E ZBATIMIT
SHKALLA 1:500

NDERTIM KUZ FSHATI ORMAN

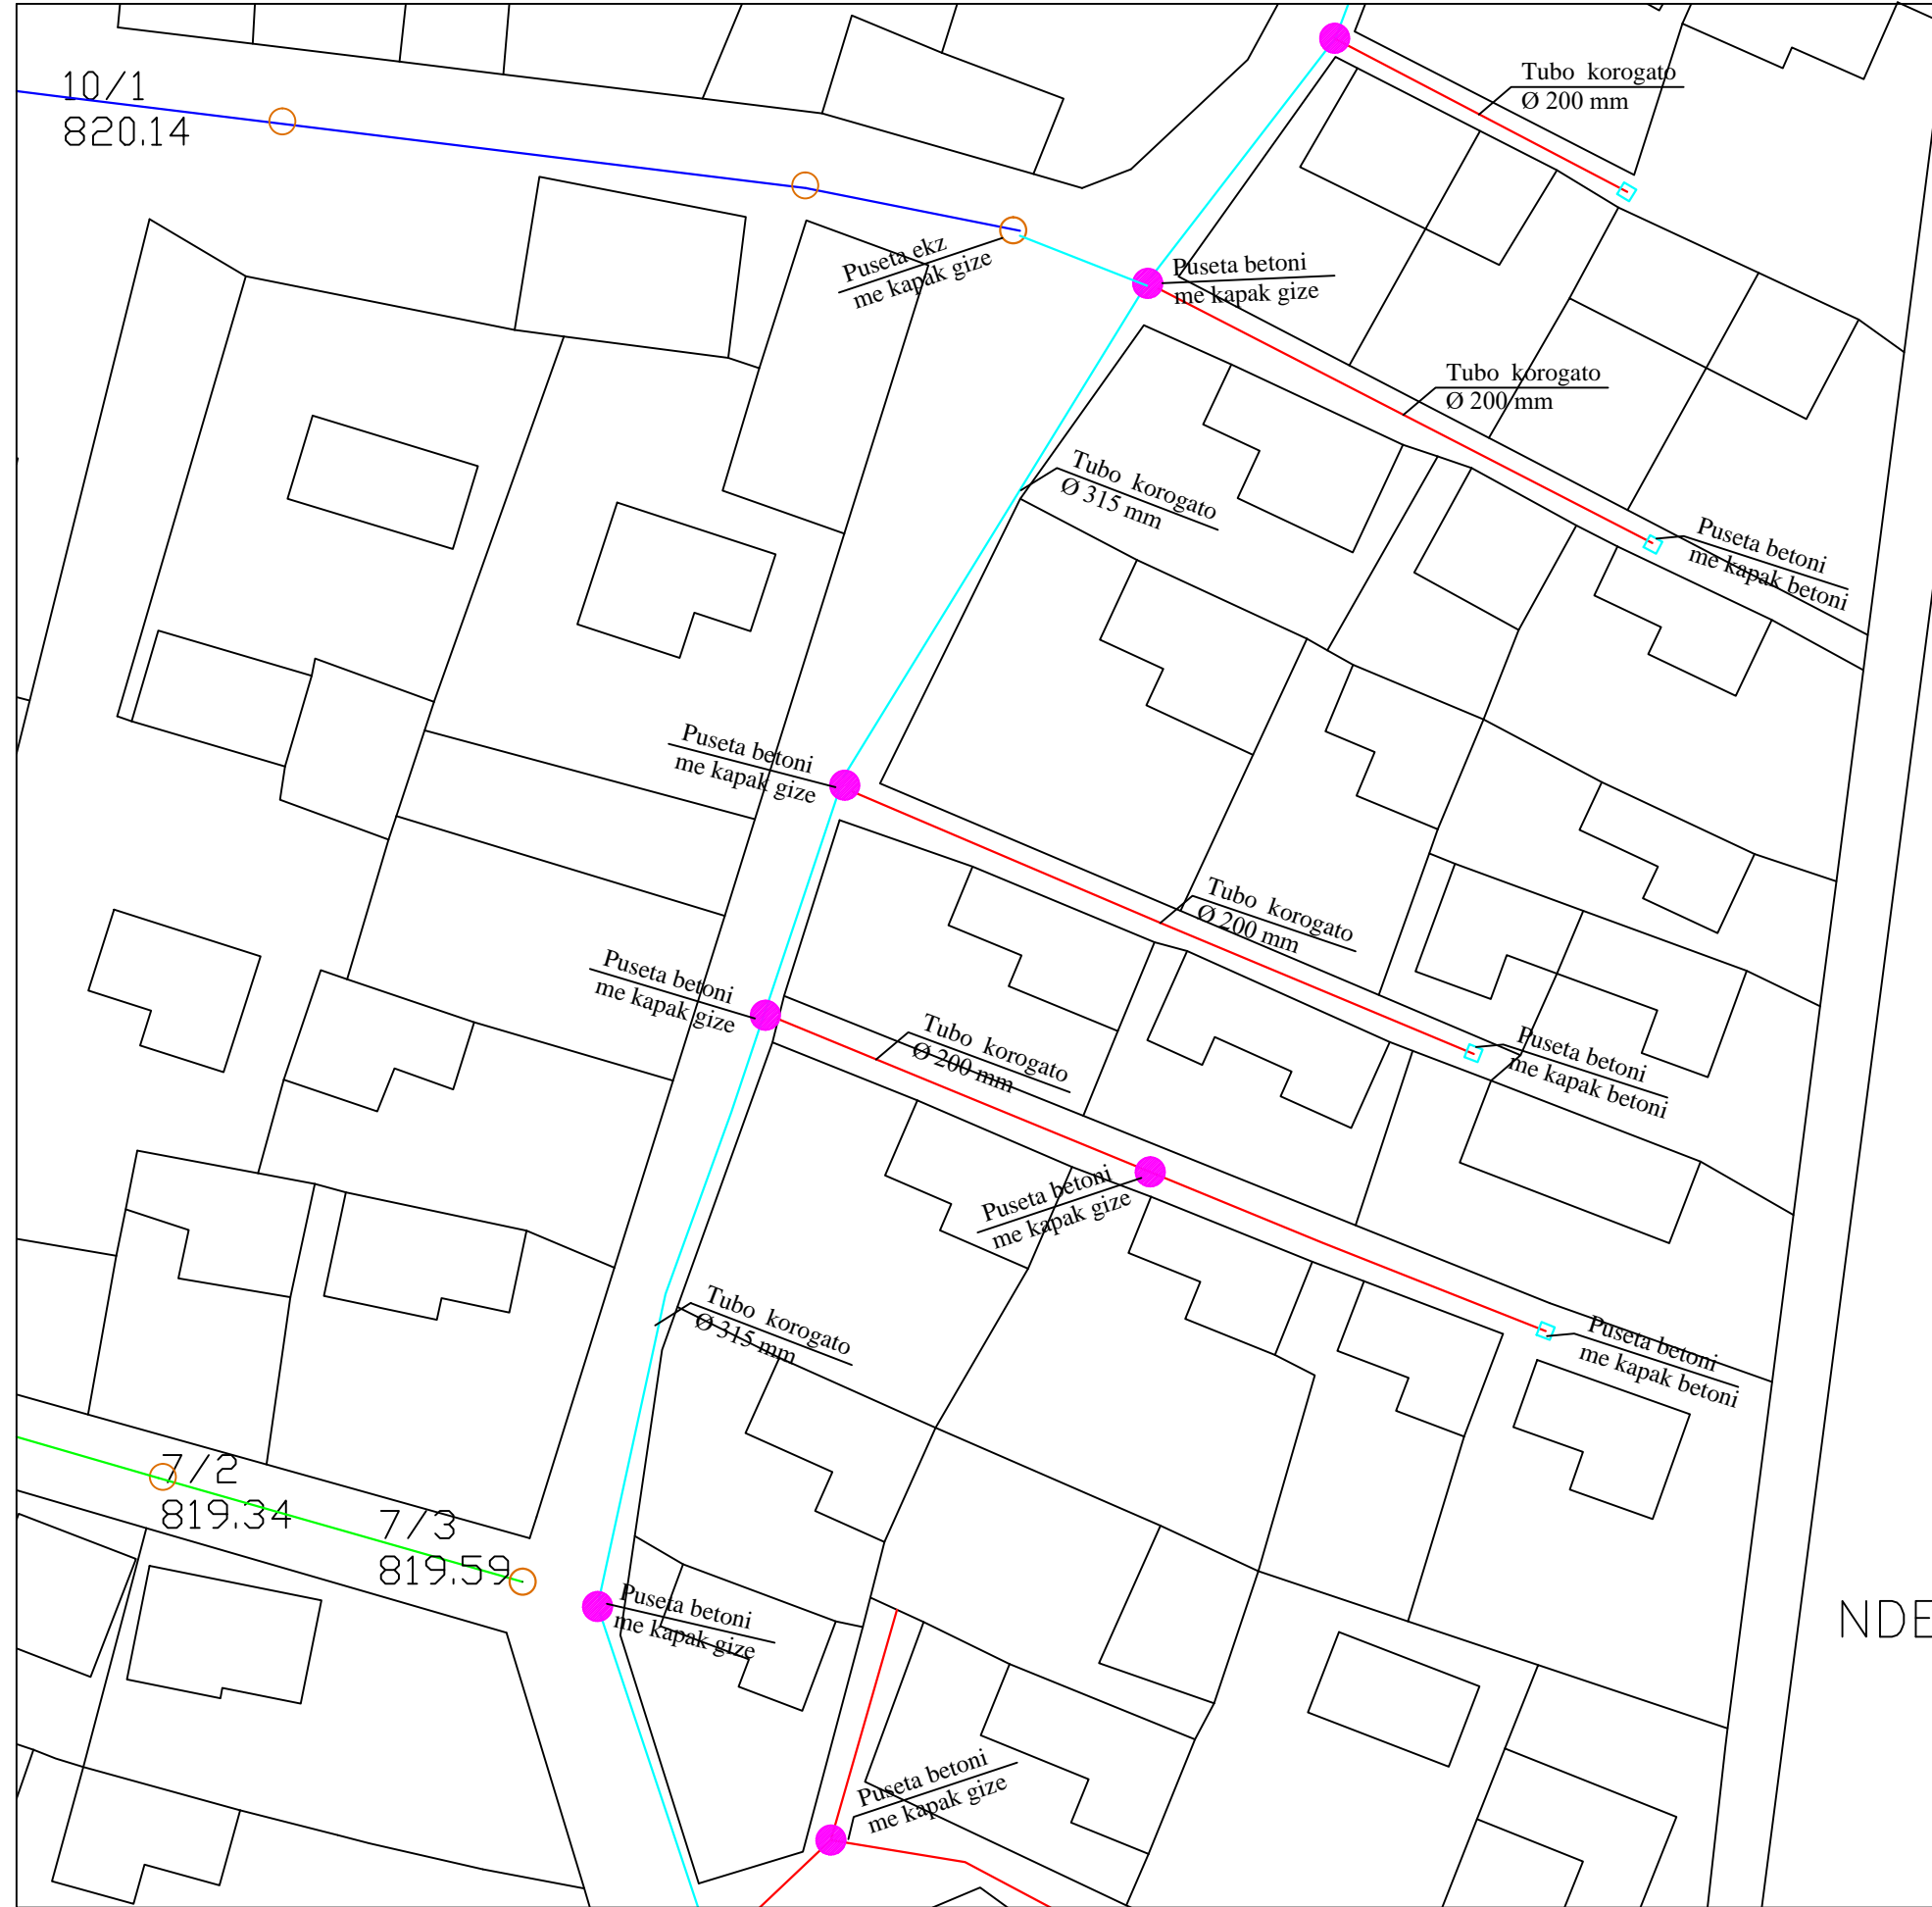


Qëllimi	Auth.	Auth.		Shkalla	Doc. number
Për Aprovim	Ing.M.ZHULI	Ing.S.KOÇA	Top.I.ISLAMAJ	1:1000	Faqe:Nr.
Emërtimi i vizatimit				DREJTORIA E PLANIFIKIMIT DHE KONTROLLIT TE ZHVILLIMIT TE TERRITORIT Ing.ENKELEJDA JONUSLLARI	
PLANIMETRIA E ZBATIMIT					

MIRATOHET
 KRYETARI I BASHKISE
 MALIQ
GËZIM TOPÇIU

PLANIMETRIA E ZBATIMIT
 SHKALLA 1:500

NDERTIM KUZ FSHATI ORMAN

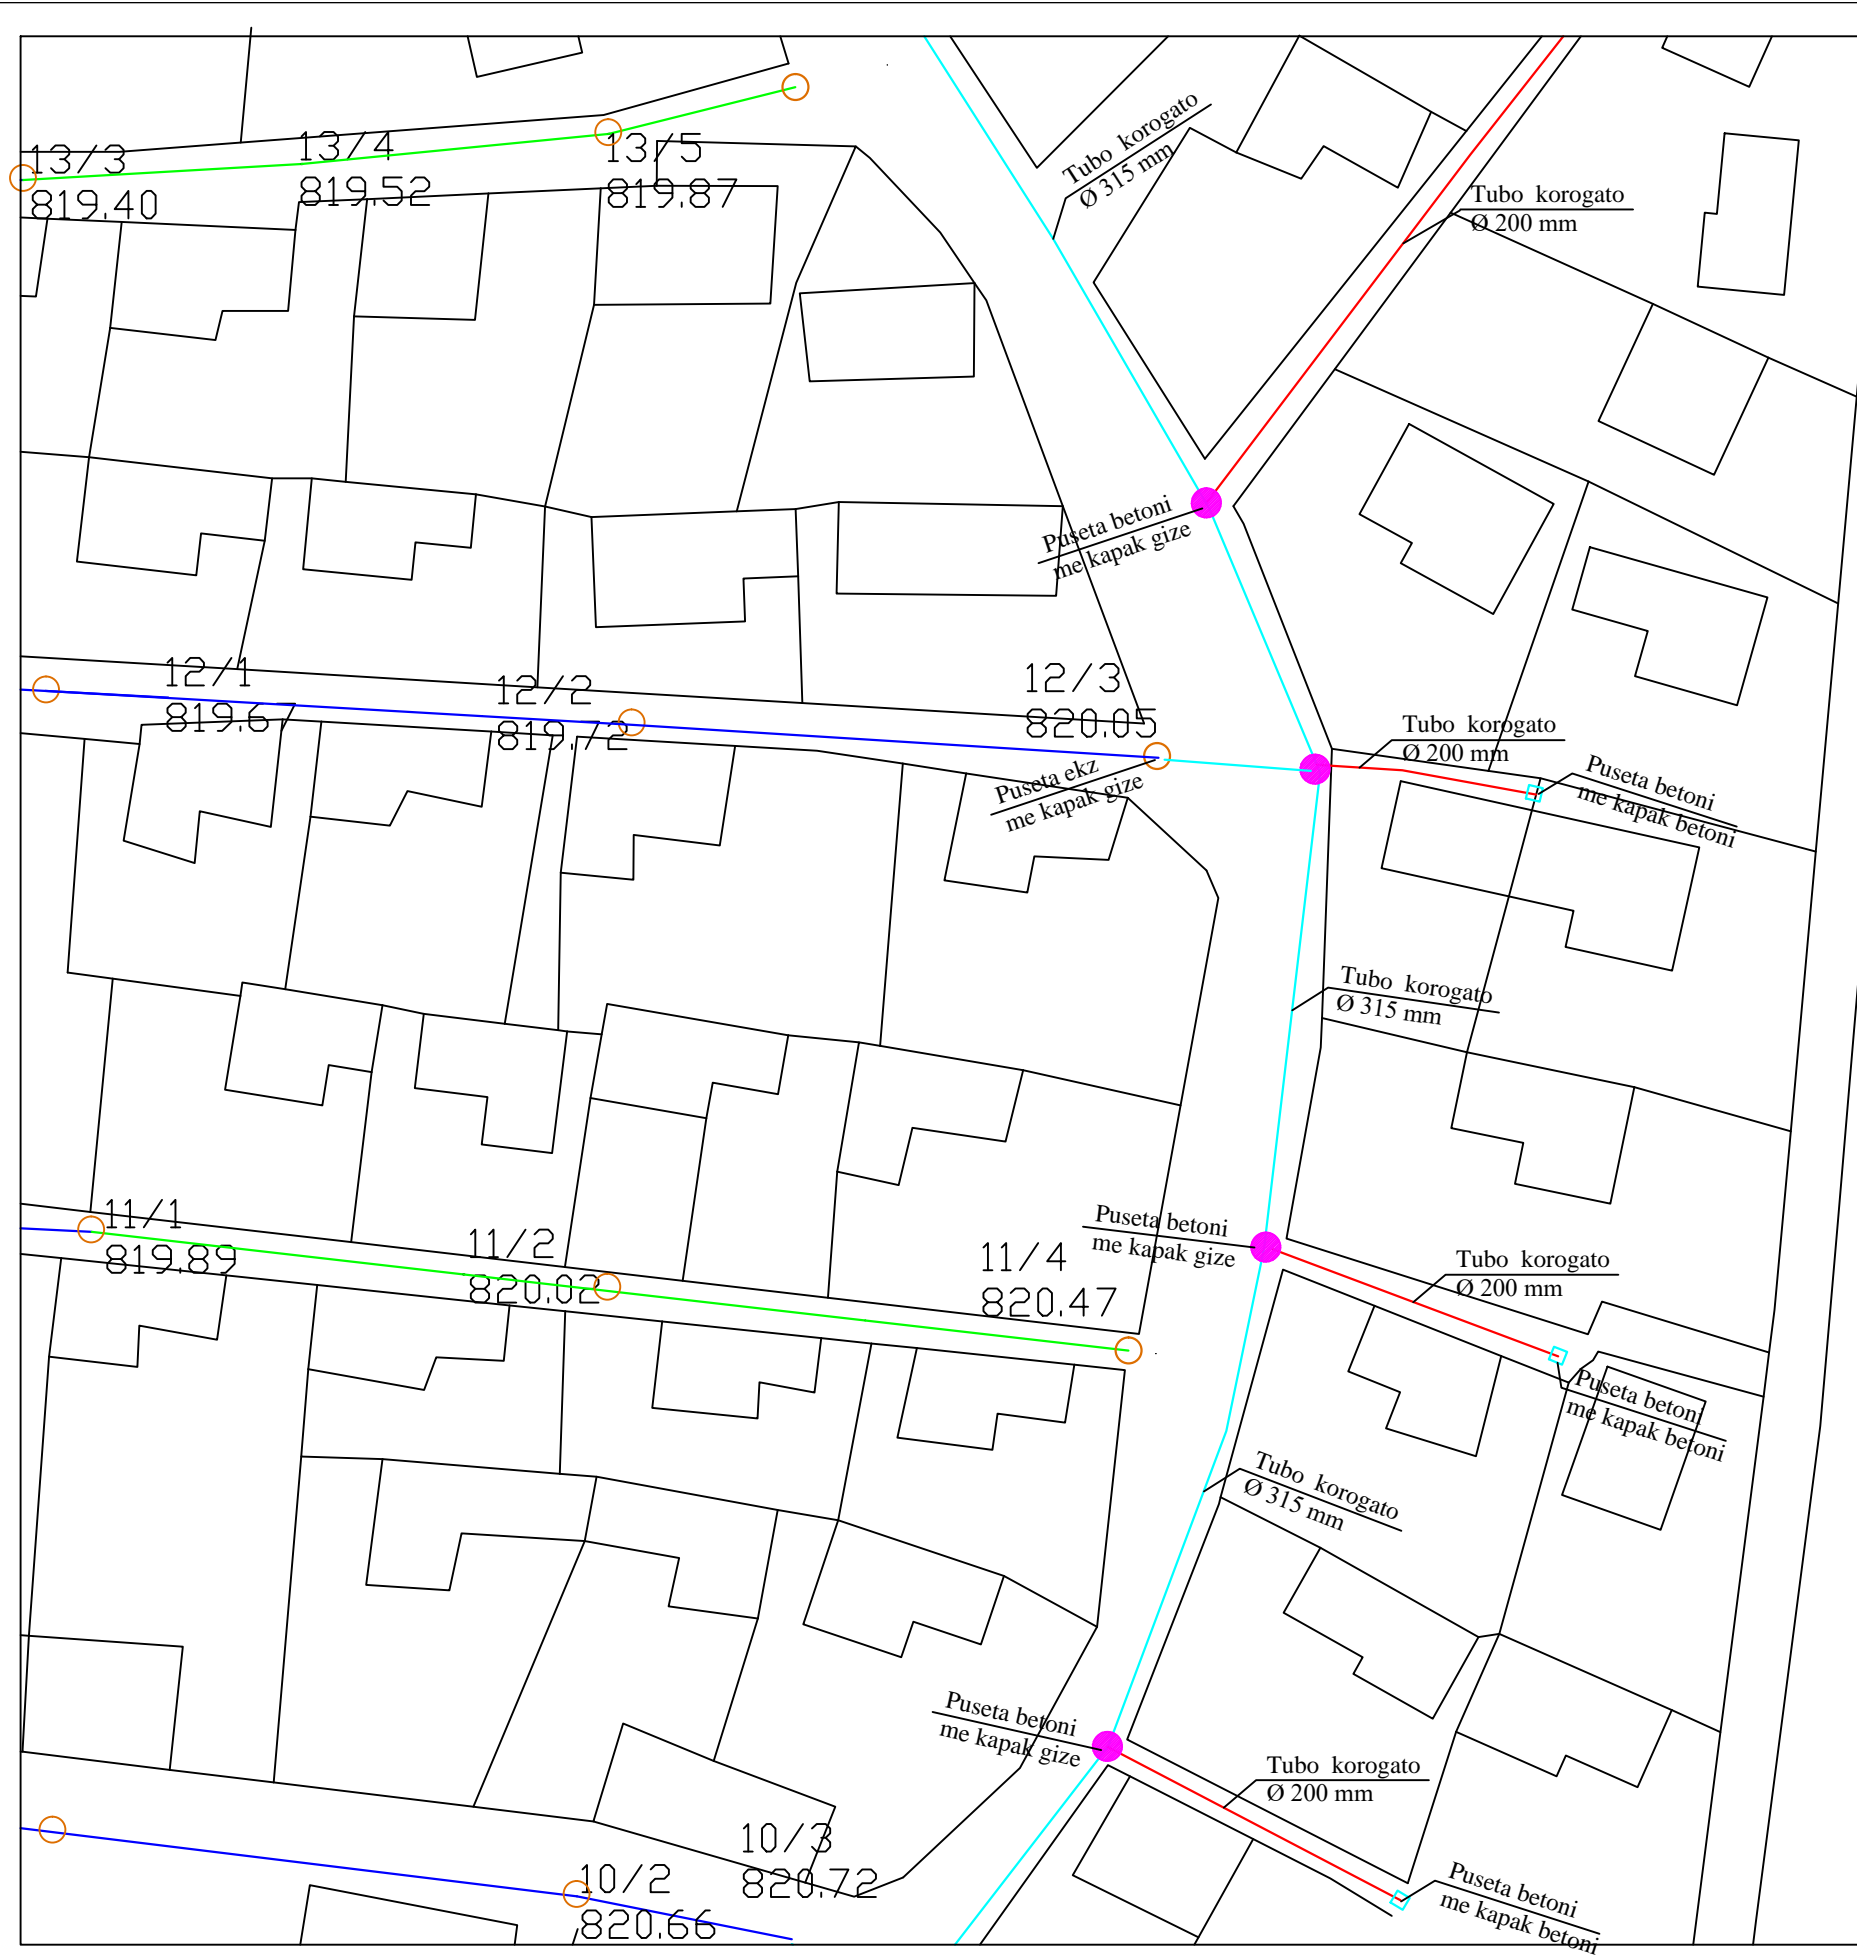


Qëllimi	Auth.	Auth.		Shkalla	Doc. number
Për Aprovim	Ing.M.ZHULI	Ing.S.KOÇA	Top.I.ISLAMAJ	1:1000	Faqe:Nr.
Emërtimi i vizatimit				DREKTORIA E PLANIFIKIMIT DHE KONTROLLIT TE ZHVILLIMIT TE TERRITORIT Ing.ENKELEJDA JONUSLLARI	
PLANIMETRIA E ZBATIMIT					

PLANIMETRIA E ZBATIMIT

SHKALLA 1:500

MIRATOHET
KRYETARI I BASHKISE
MALIQ
GËZIM TOPÇIU

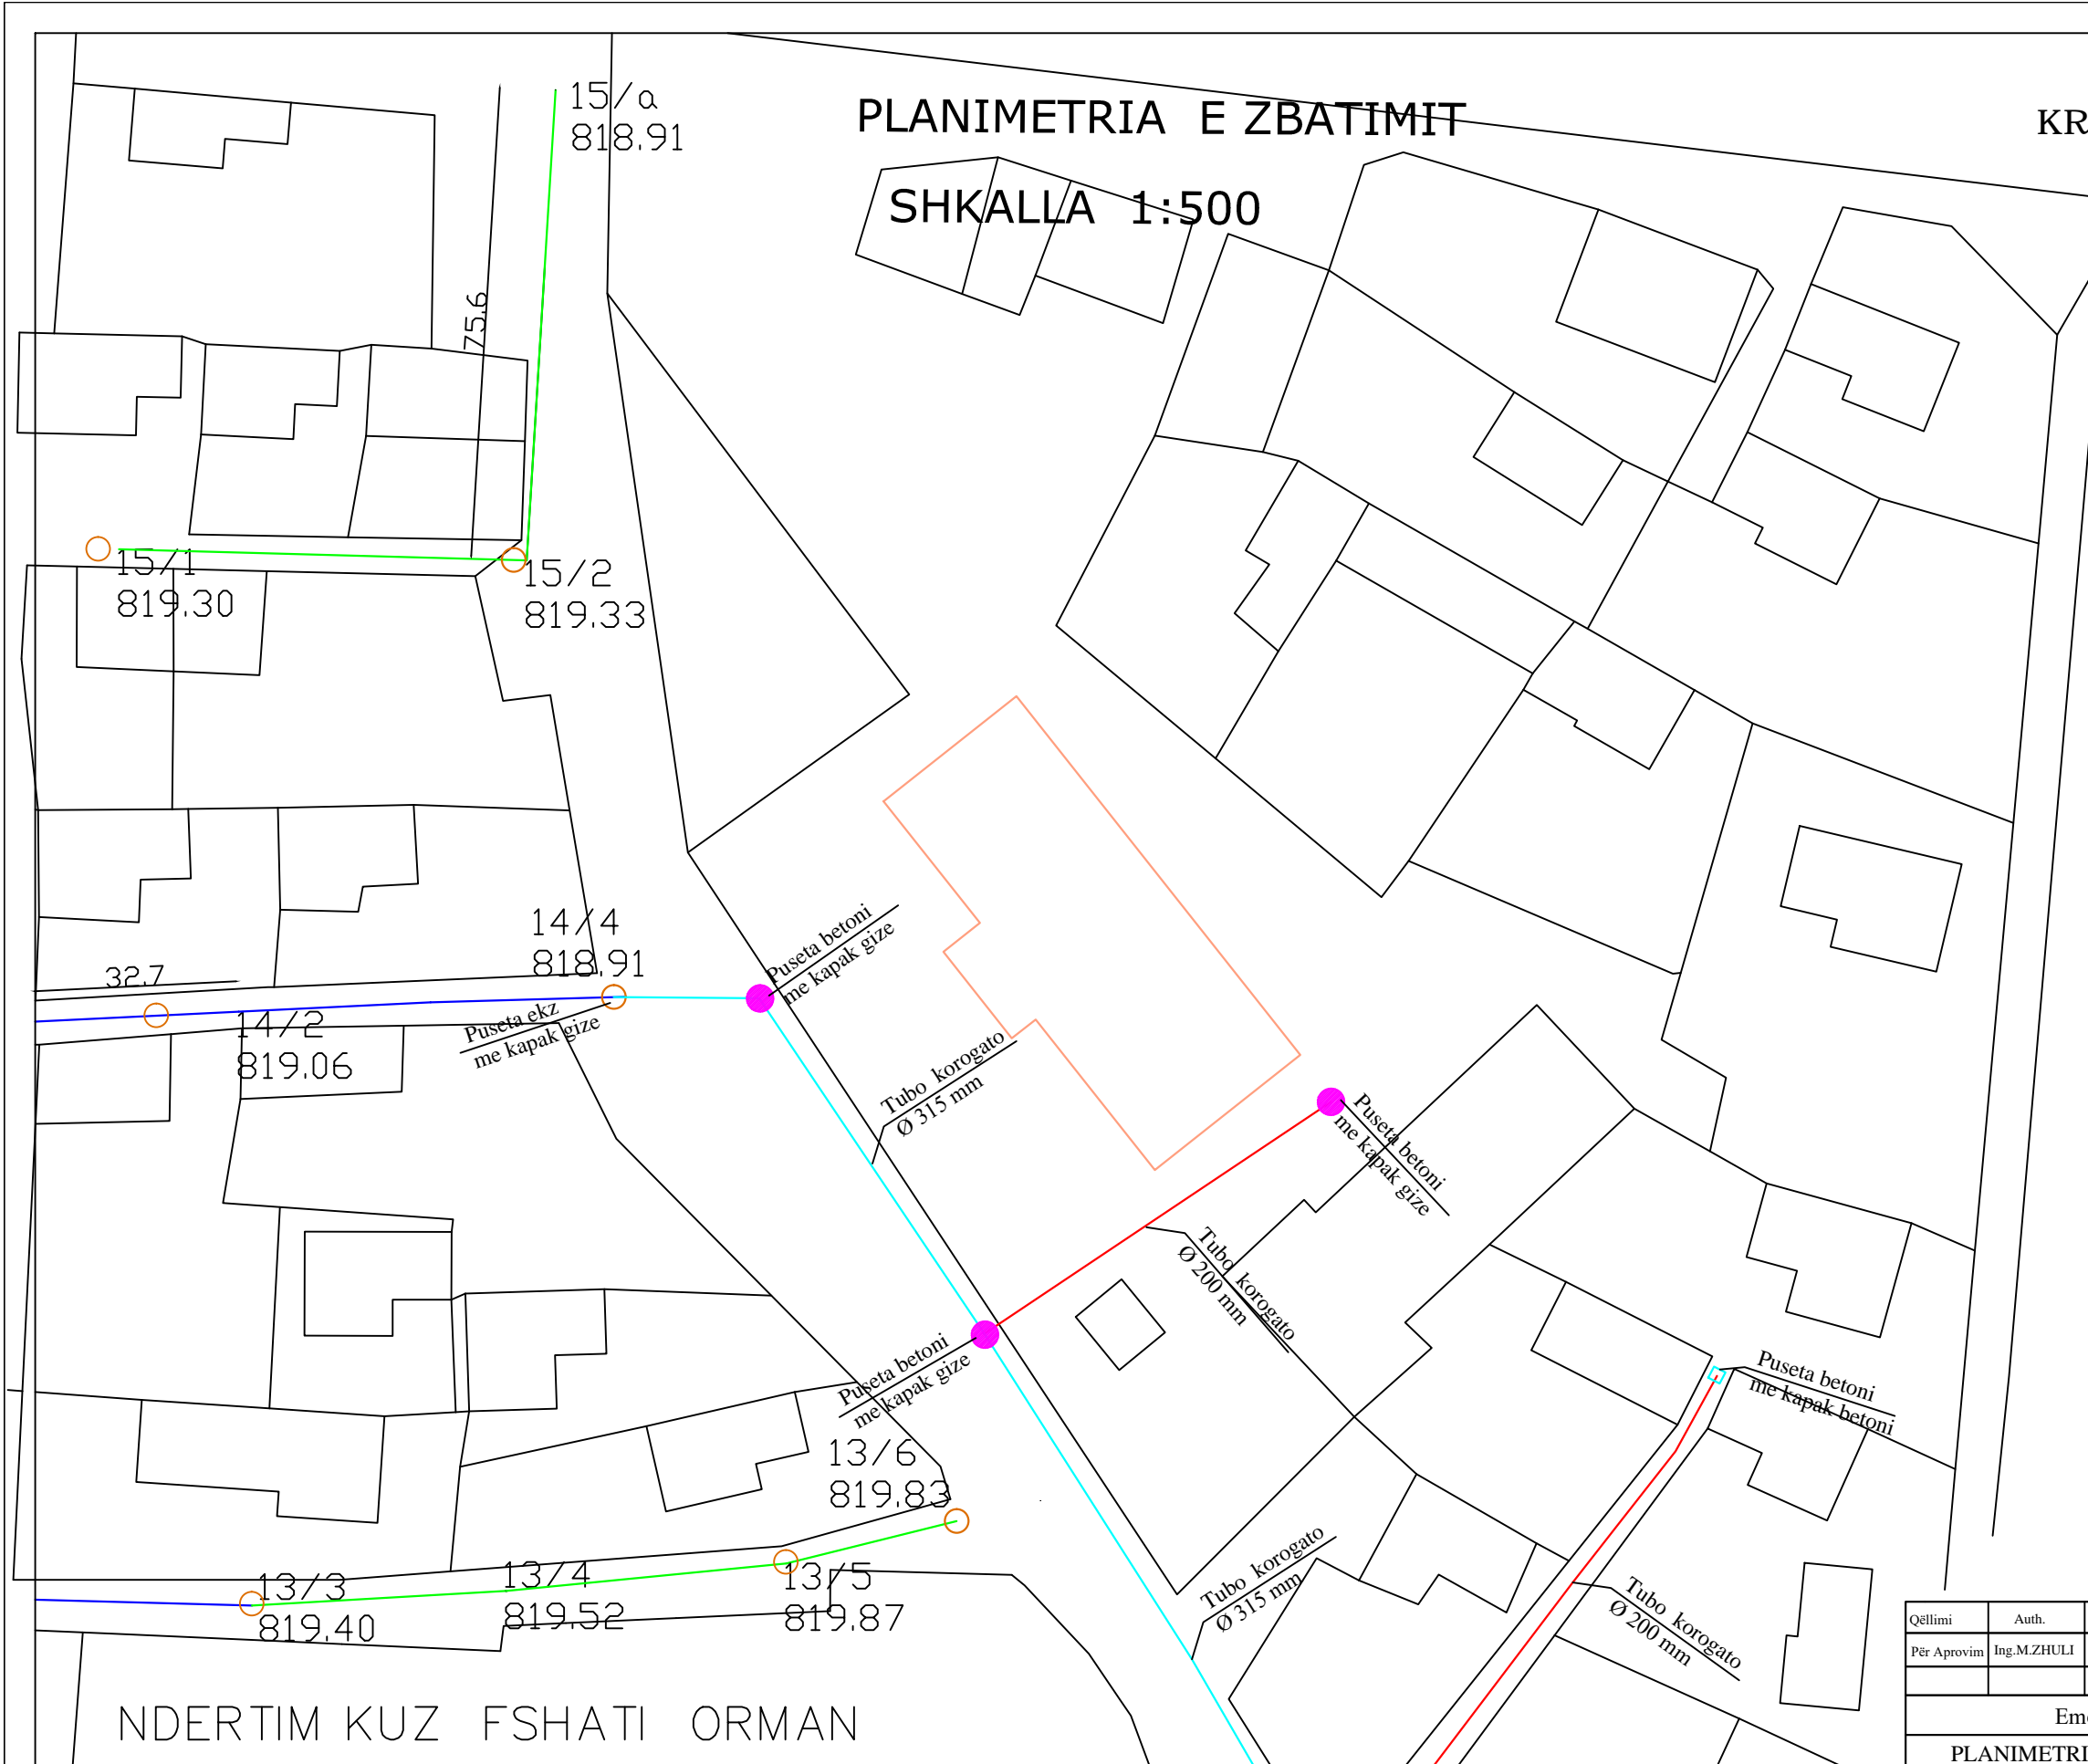


NDERTIM KUZ FSHATI ORMAN

Qëllimi	Auth.	Auth.	Shkalla	Doc. number
Për Aprovim	Ing.M.ZHULI	Ing.S.KOÇA	Top.I.ISLAMAJ	1:1000 Faqe:Nr.
Emërtimi i vizatimit				DREKTORIA E PLANIFIKIMIT DHE KONTROLLIT TE ZHVILLIMIT TE TERRITORIT Ing. ENKELEJDA JONUSLLARI
PLANIMETRIA E ZBATIMIT				

PLANIMETRIA (ME KUOTA)

SHKALLA 1:1000

MIRATOHET
KRYETARI I BASHKISË
MALIQ
GËZIM TOPÇIU

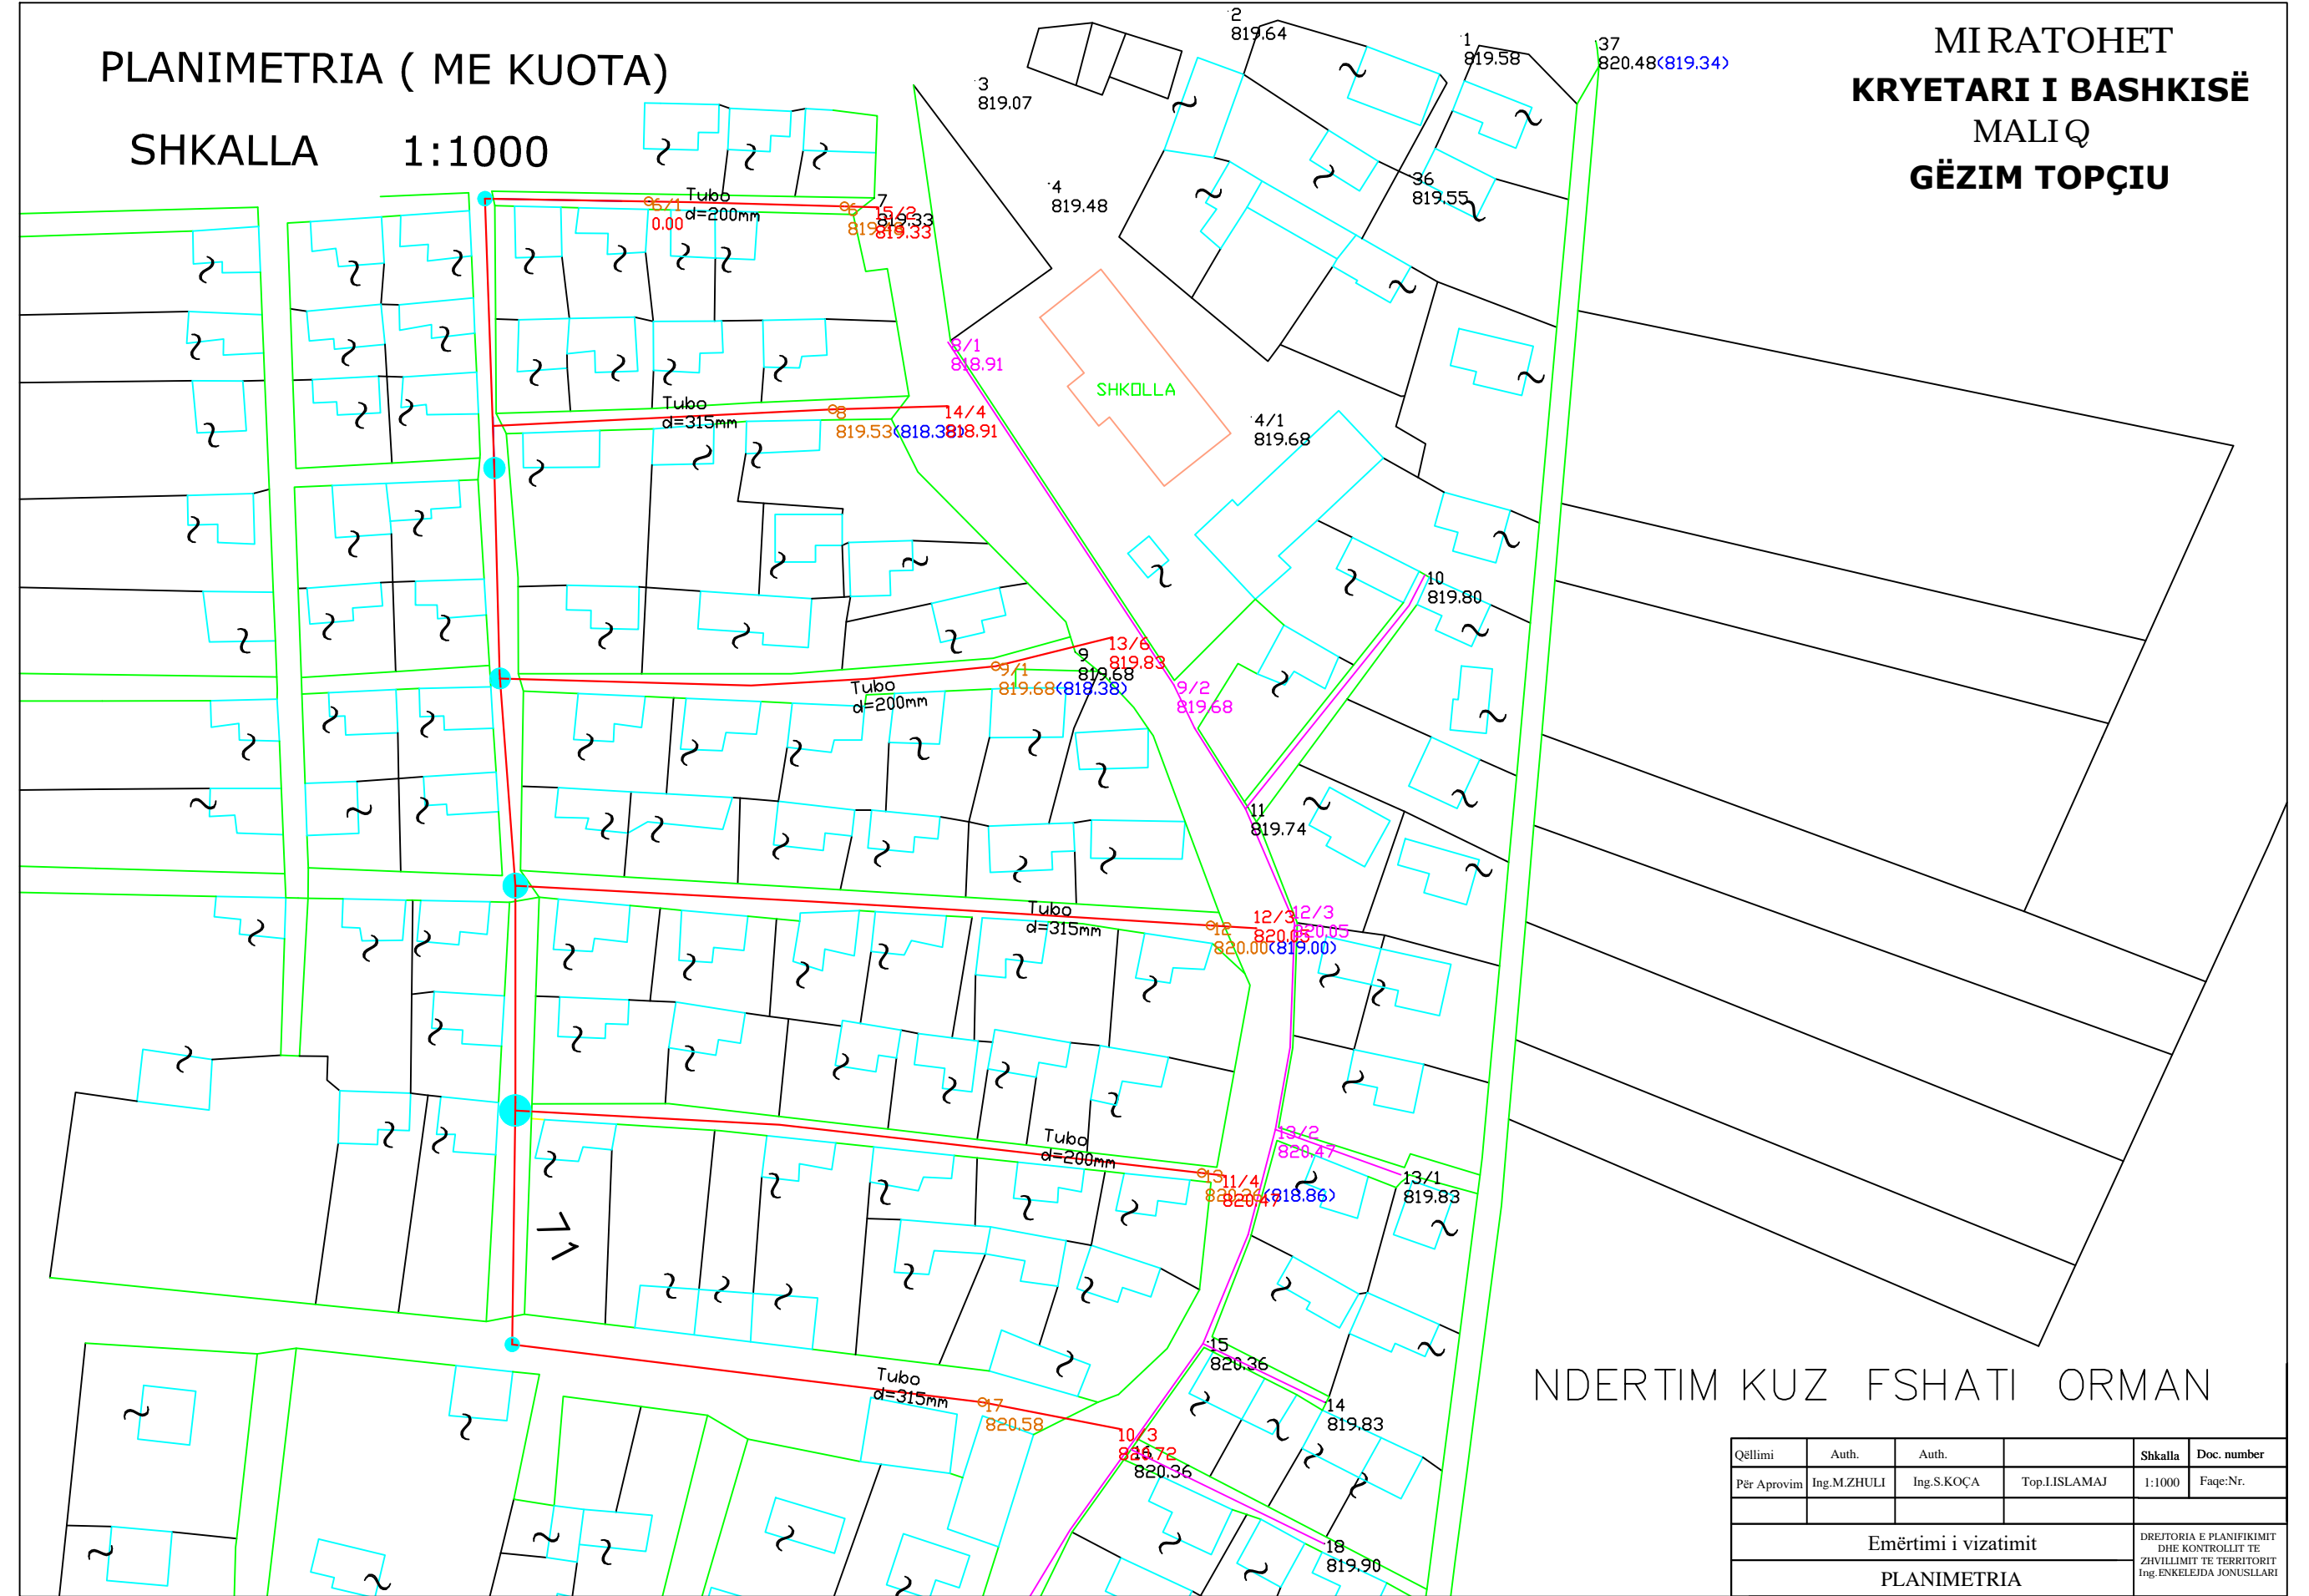


NDERTIM KUZ FSHATI ORMAN

Qëllimi	Auth.	Auth.	Shkalla	Doc. number
Për Aprovim	Ing.M.ZHULI	Ing.S.KOÇA	Top.I.ISLAMAJ	1:1000 Faqe:Nr.
Emërtimi i vizatimit			DREKTORIA E PLANIFIKIMIT DHE KONTROLLIT TE ZHVILLIMIT TE TERRITORIT Ing. ENKELEJDA JONUSLLARI	
PLANIMETRIA				

PLANIMETRIA (ME KUOTA)

SHKALLA 1:1000

MIRATOHET
KRYETARI I BASHKISË
MALIQ
GËZIM TOPÇIU

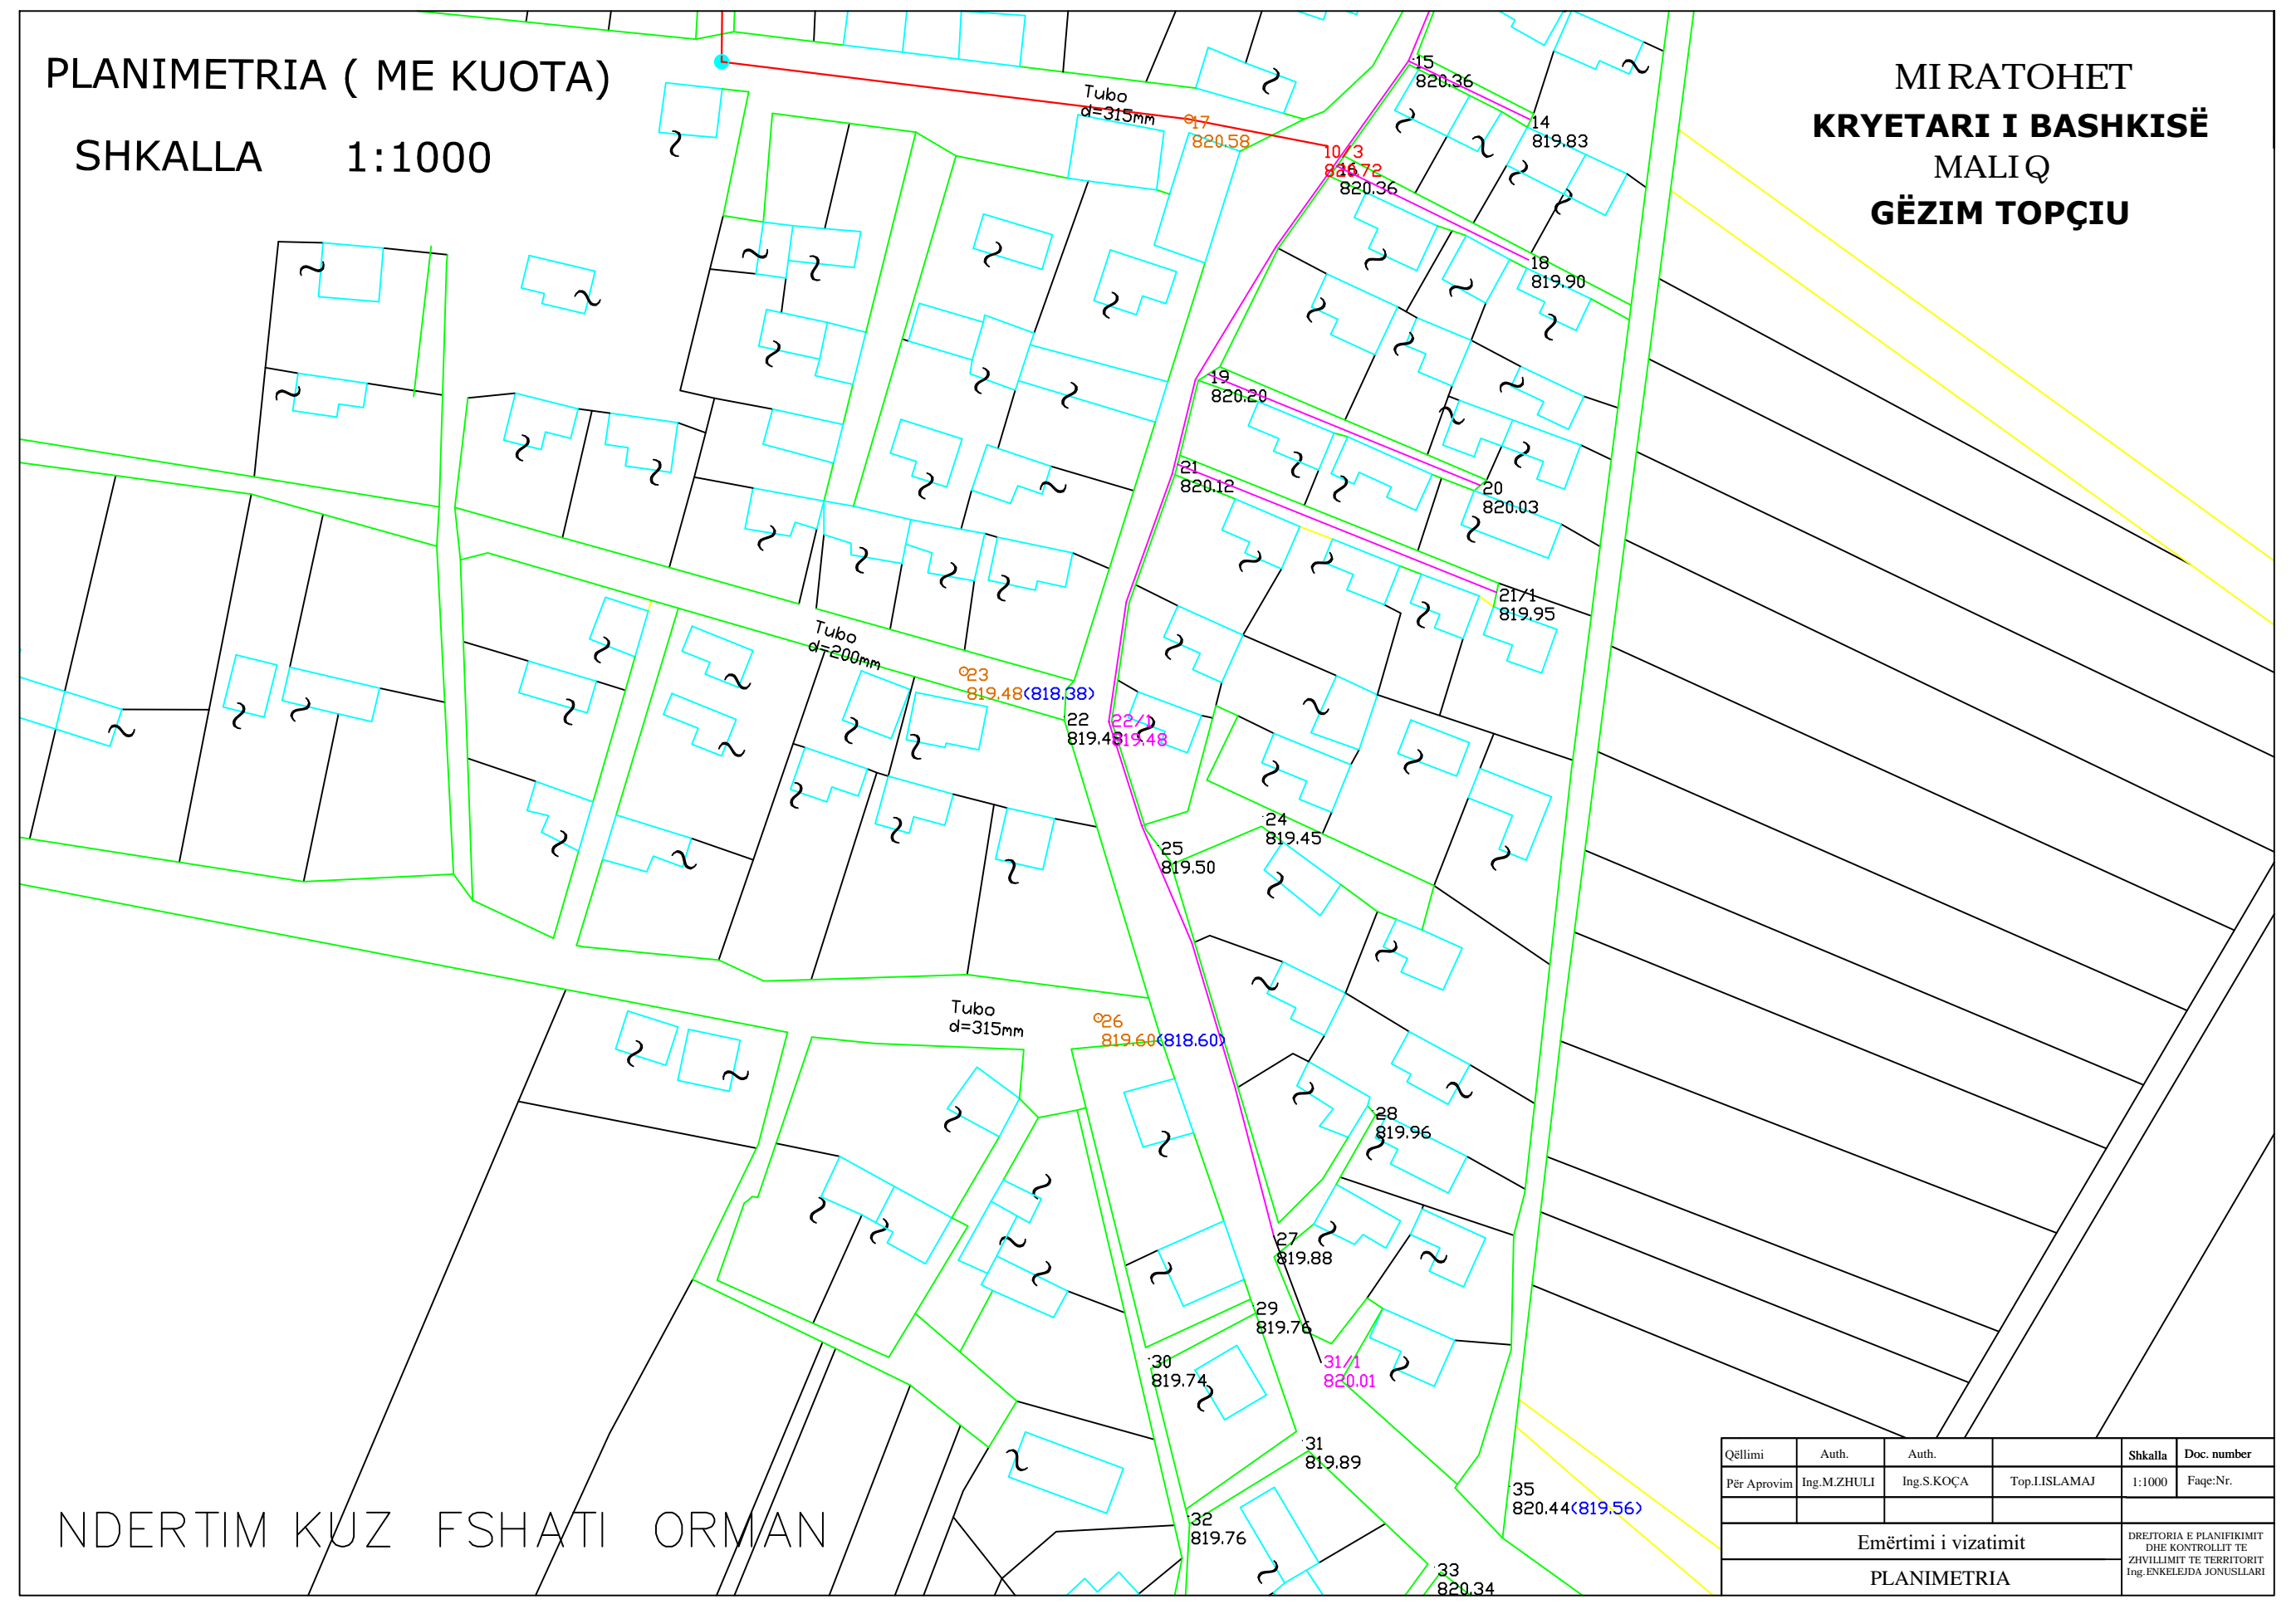


NDERTIM KUZ FSHATI ORMAN

Qëllimi	Auth.	Auth.	Shkalla	Doc. number
Për Aprovim	Ing.M.ZHULI	Ing.S.KOÇA	Top.I.ISLAMAJ	1:1000 Faqe:Nr.
Emërtimi i vizatimit				DREKTORIA E PLANIFIKIMIT DHE KONTROLLIT TE ZHVILLIMIT TE TERRITORIT Ing. ENKELEJDA JONUSLLARI
PLANIMETRIA				

PROFILI GJATËSOR P.8/1 - P.21

SHKALLA V 1:100 ,H 1:1000

MIRATOHET
KRYETARI I BASHKISË
 MALIQ
GËZIM TOPÇIU

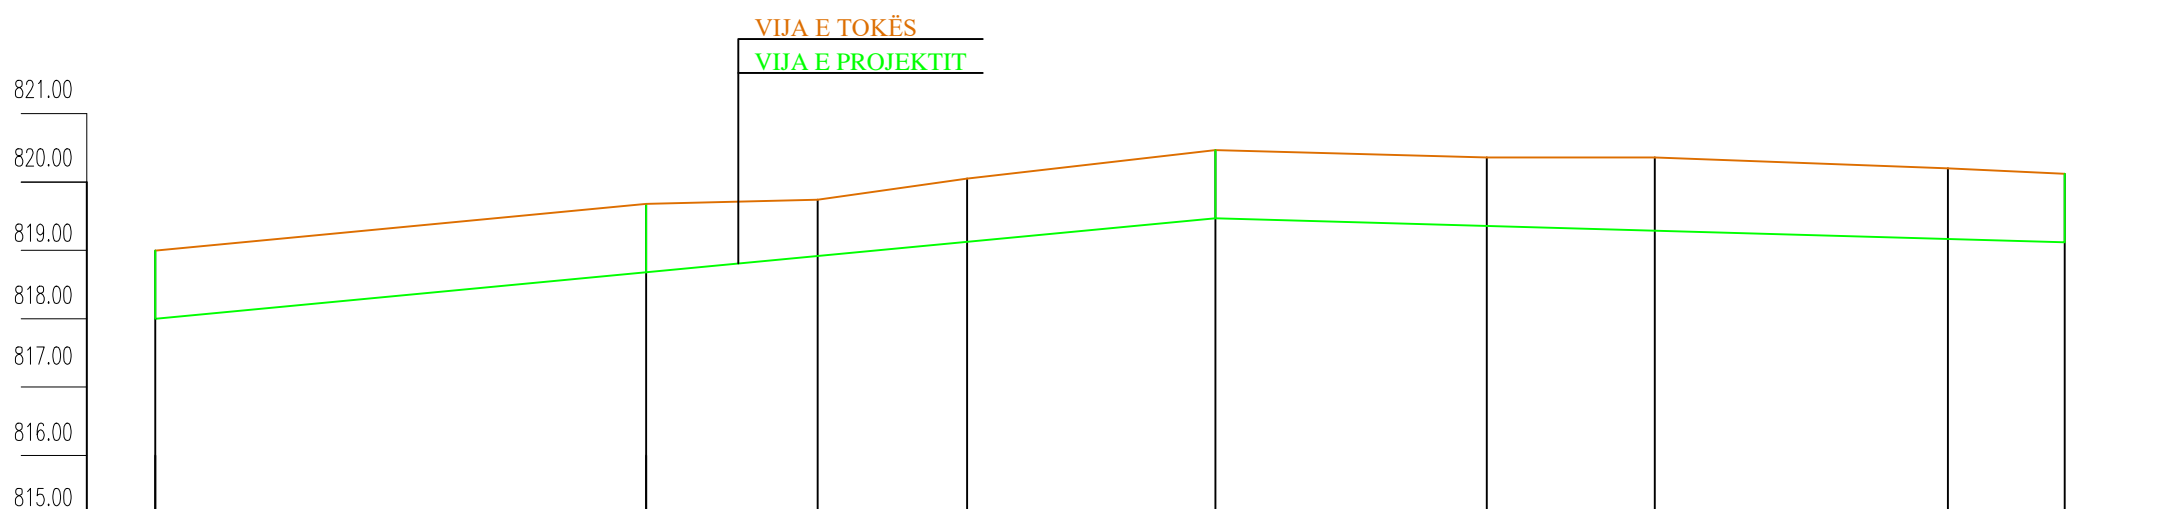


PJERRESIA	$i = 0.0095$ $i = 0.95\%$ $D=155.22m \ h=1.47m$ $D=124.32m \ h=0.35m$ $i = 0.0028$ $i = 0.28\%$									
NUMRI I PIKETES	8/1	9/2	11	12/3	13/2	15	16	19	21	
NDRYSHIMI I KUOTES	-1.00	-1.00	-0.82	-0.92	-1.00	-1.00	-1.07	-1.03	-1.00	
KUOTA E PROJEKTIT	818.00	818.68	818.92	819.13	819.47	819.36	819.29	819.17	819.12	
KUOTA E TOKES	819.00	819.68	819.74	820.05	820.47	820.36	820.36	820.20	820.12	
DISTANCA PJESORE		71.89	25.11	21.88	36.34	39.72	24.61	42.91	17.08	
DISTANCA PROGRESIVE	0.00	71.89	97.00	118.88	155.22	194.94	219.55	262.46	279.54	
KTHESA HORIZONTALE										

NDERTIM KUZ FSHATI ORMAN

Qëllimi	Auth.	Auth.		Shkalla	Doc. number
Për Arovim	Ing.M.ZHULI	Ing.S.KOÇA	Top.I.ISLAMAJ	V 1:100 H 1:1000	Faqe:Nr.
Emërtimi i vizatimit				DREKTORIA E PLANIFIKIMIT DHE KONTROLLIT TE ZHVILLIMIT TE TERRITORIT Ing. ENKELEJDA JONUSLLARI	
PROFILI GJATËSOR					

PROFILI GJATËSOR P. 21- P.31/1
SHKALLA V 1:100 , H 1:1000

MIRATOHET
KRYETARI I BASHKISË
MALIQ
GËZIM TOPÇIU

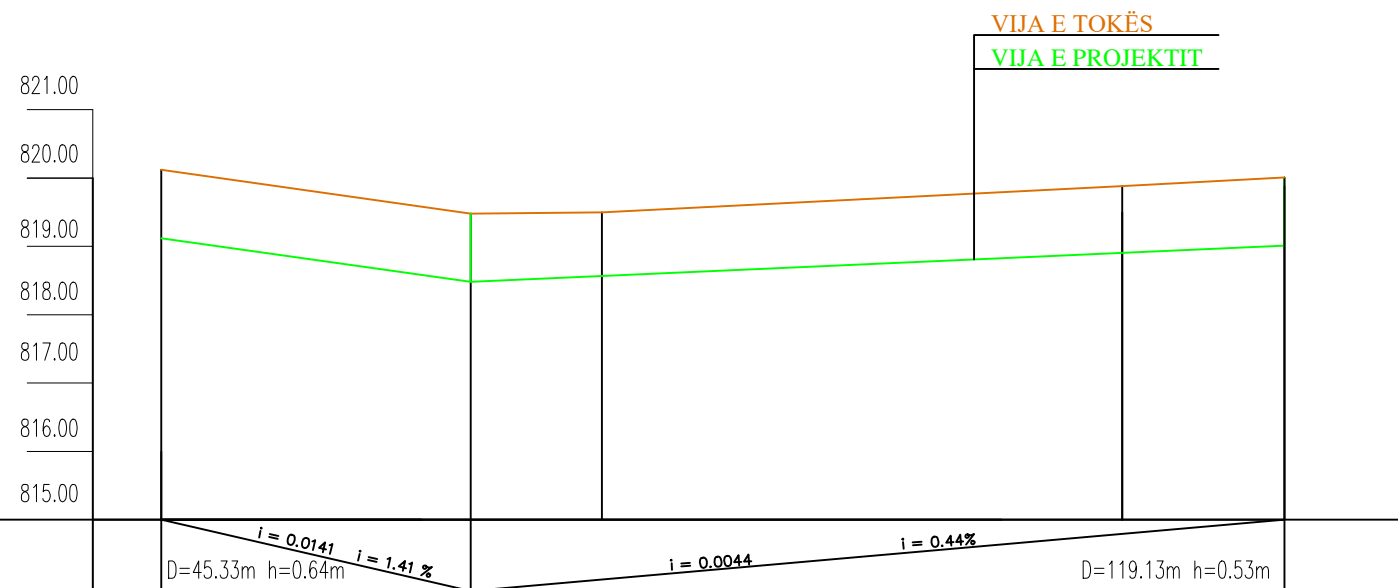

PJERRESIA	D=45.33m h=0.64m					D=119.13m h=0.53m				
NUMRI I PIKETES	21	22/1	25	27	31/1					
NDRYSHIMI I KUOTES	-1.00	-1.00	-0.93	-0.98	-1.00					
KUOTA E PROJEKTIT	819.12	818.48	818.56	818.90	819.01					
KUOTA E TOKES	820.12	819.48	819.50	819.88	820.01					
DISTANCA PJESORE		45.33	19.20	76.18	23.75					
DISTANCA PROGRESIVE	279.54	324.87	344.07	420.25	444.00					
KTHESA HORIZONTALE										

NDERTIM KUZ FSHATI ORMAN




Qëllimi	Auth.	Auth.		Shkalla	Doc. number
Për Arovim	Ing.M.ZHULI	Ing.S.KOÇA	Top.I.ISLAMAJ	V 1:100 H 1:1000	Faqe:Nr.
Emërtimi i vizatimit				DREKTORIA E PLANIFIKIMIT DHE KONTROLLIT TE ZHVILLIMIT TE TERRITORIT Ing. ENKELEJDA JONUSLLARI	
PROFILI GJATËSOR					

DETAJ I PUSITES ME KAPAK GIZE RRETHOR Sh. 1:20

MIRATOHET
KRYETARI I BASHKISE
MALIQ
GËZIM TOPÇIU

PRERJA A-A

PLANIMETRI E PUSITES ME
KAPAK GIZE RRETHORE
Sh. 1:20

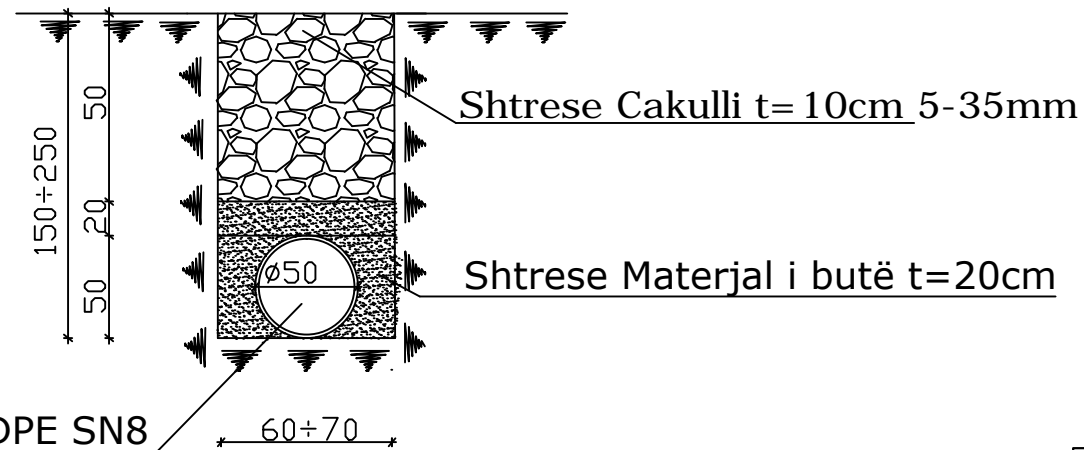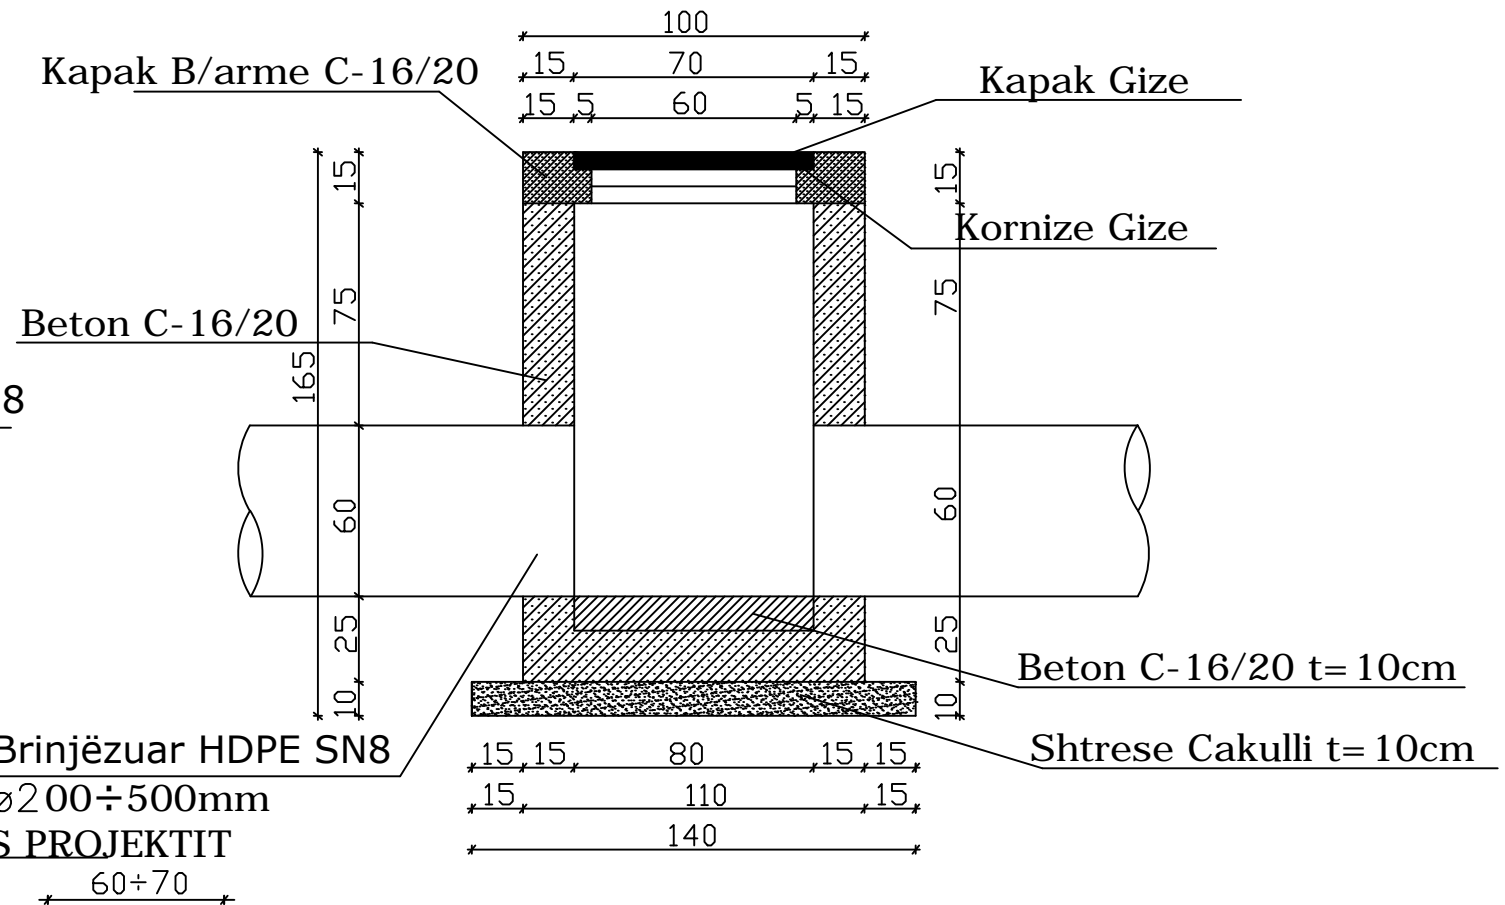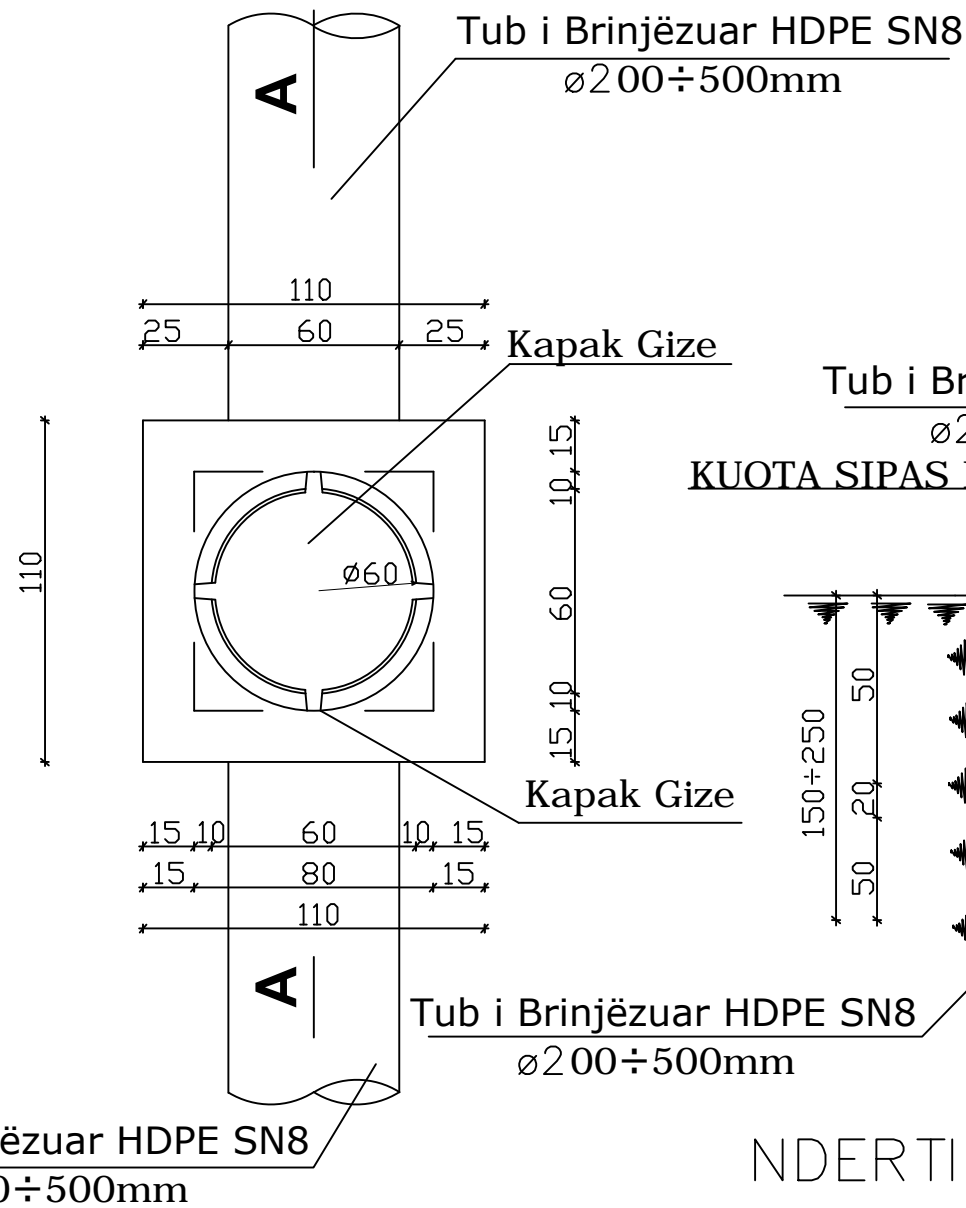

Qëllimi	Auth.	Auth.	Shkalla	Doc. number
Për Aprovim	Ing.M.ZHULI	Ing.S.KOÇA	Top.I.ISLAMAJ	V 1:100 H 1:1000
Emërtimi i vizatimit				DREKTORIA E PLANIFIKIMIT DHE KONTROLLIT TE ZHVILLIMIT TE TERRITORIT Ing. ENKELEJDA JONUSILLARI
DETAJ PUSETE				

NDERTIM KUZ FSHATI ORMAN

SKEMA ORJENTUESE

MIRATOHET
KRYETARI I BASHKISE
MALIQ
GËZIM TOPÇIU



NDERTIM KUZ FSHATI VLOÇISHT

Qëllimi	Auth.	Auth.		Shkalla	Doc. number
Për Aprovim	Ing.M.ZHULI	Ing.S.KOÇA	Top.I.ISLAMAJ	V 1:100 H 1:1000	Faqe:Nr.
Emërtimi i vizatimit				DREKTORIA E PLANIFIKIMIT DHE KONTROLLIT TE ZHVILLIMIT TE TERRITORIT Ing. ENKELEJDA JONUSILLARI	
SKEME ORIENTUESE					

PLANIMETRIA E ZBATIMIT

SHKALLA 1:1000

MIRATOHET
KRYETARI I BASHKISE
MALIQ
GËZIM TOPÇIU



NDERTIM KUZ FSHATI VLOÇISHT

Qëllimi	Auth.	Auth.		Shkalla	Doc. number
Për Aprovim	Ing.M.ZHULI	Ing.S.KOÇA	Top.I.ISLAMAJ	V 1:100 H 1:1000	Faqe:Nr.
Emërtimi i vizatimit				DREKTORIA E PLANIFIKIMIT DHE KONTROLLIT TE ZHVILLIMIT TE TERRITORIT Ing. ENKELEJDA JONUSLLARI	
PLANIMETRIA E ZBATIMIT					

PLANIMETRIA E ZBATIMIT

SHKALLA 1:1000

MIRATOHET
KRYETARI I BASHKISE
MALIQ
GËZIM TOPÇIU



NDERTIM KUZ FSHATI VLOÇISHT

Qëllimi	Auth.	Auth.		Shkalla	Doc. number
Për Aprovim	Ing.M.ZHULI	Ing.S.KOÇA	Top.I.ISLAMAJ	V 1:100 H 1:1000	Faqe:Nr.
Emërtimi i vizatimit				DREKTORIA E PLANIFIKIMIT DHE KONTROLLIT TE ZHVILLIMIT TE TERRITORIT Ing. ENKELEJDA JONUSLLARI	
PLANIMETRIA E ZBATIMIT					