

MIRATOI:

**KRYETARI I BASHKISË
ARTUR BUSHI**

PROJEKT ZBATIMI

OBJEKTI:

**SISTEMIM ASFALTIM I RRUGEVE "HIDRI" DHE
"SEJDINI", FSHATI QEREKE, NJA.NIKEL, KRUIJE**

PROJEKTUESI:


"HMK CONSULTING" shpk

INVESTITORI:

BASHKIA KRUIJË


KRUIJË, 2024



	REPUBLIKA E SHQIPERISE BASHKIA KRUJE	PROJEKT ZBATIMI SISTEMIM ASFALTIM I RRUGEVE "HIDRI" DHE "SEJDINI", FSHATI QEREKE, NJA. NIKEL, KRUJE	RILEVIMI	PROJEKTUES - "HMK CONSULTING" SHPK	FLETA 00
	"HMK CONSULTING" SHPK			SHKALLA 1 : __	202_

PROJEKTI PERGJITHSHEM



	REPUBLIKA E SHQIPERISE BASHKIA KRUJE	PROJEKT ZBATIMI SISTEMIM ASFALTIM I RRUGEVE "HIDRI" DHE "SEJDINI", FSHATI QEREKE, NJA. NIKEL, KRUJE	PROJEKTI I PERGJITHSHEM	PROJEKTUES - "HMK CONSULTING" SHPK	FLETA 00
	"HMK CONSULTING" SHPK			SHKALLA 1 : __	202_

RRUGA E FSHATI



	REPUBLIKA E SHQIPERISE BASHKIA KRUJE	PROJEKT ZBATIMI SISTEMIM ASFALTIM I RRUGEVE "HIDRI" DHE "SEJDINI", FSHATI QEREKE, NJA. NIKEL, KRUJE	PROJEKTI I PERGJITHSHEM	PROJEKTUES : "HMK CONSULTING" SHPK	FLETA 00
	" HMK CONSULTING" SHPK			SHKALLA 1 : __	202_


PROJEKTI PERGJITHSHEM




	REPUBLIKA E SHQIPERISE BASHKIA KRUJE	PROJEKT ZBATIMI SISTEMIM ASFALTIM I RRUGEVE "HIDRI" DHE "SEJDINI", FSHATI QEREKE, NJA.NIKEL, KRUJE	PROJEKTI I PERGJITHSHEM	PROJEKTUES : "HMK CONSULTING" SHPK	FLETA 00
	" HMK CONSULTING" SHPK			SHKALLA 1 : __	202_

PROJEKTI PERGJITHSHEM




 REPUBLIKA E SHQIPERISE BASHKIA KRUJE	PROJEKT ZBATIMI SISTEMIM ASFALTIM I RRUGEVE "HIDRI" DHE "SEJDINI", FSHATI QEREKE, NJA.NIKEL, KRUJE	PROJEKTI I PERGJITHSHEM	PROJEKTUES :	"HMK CONSULTING" SHPK	FLETA 00
			SHKALLA	1 : __	202_

PROFILI GJATESOR

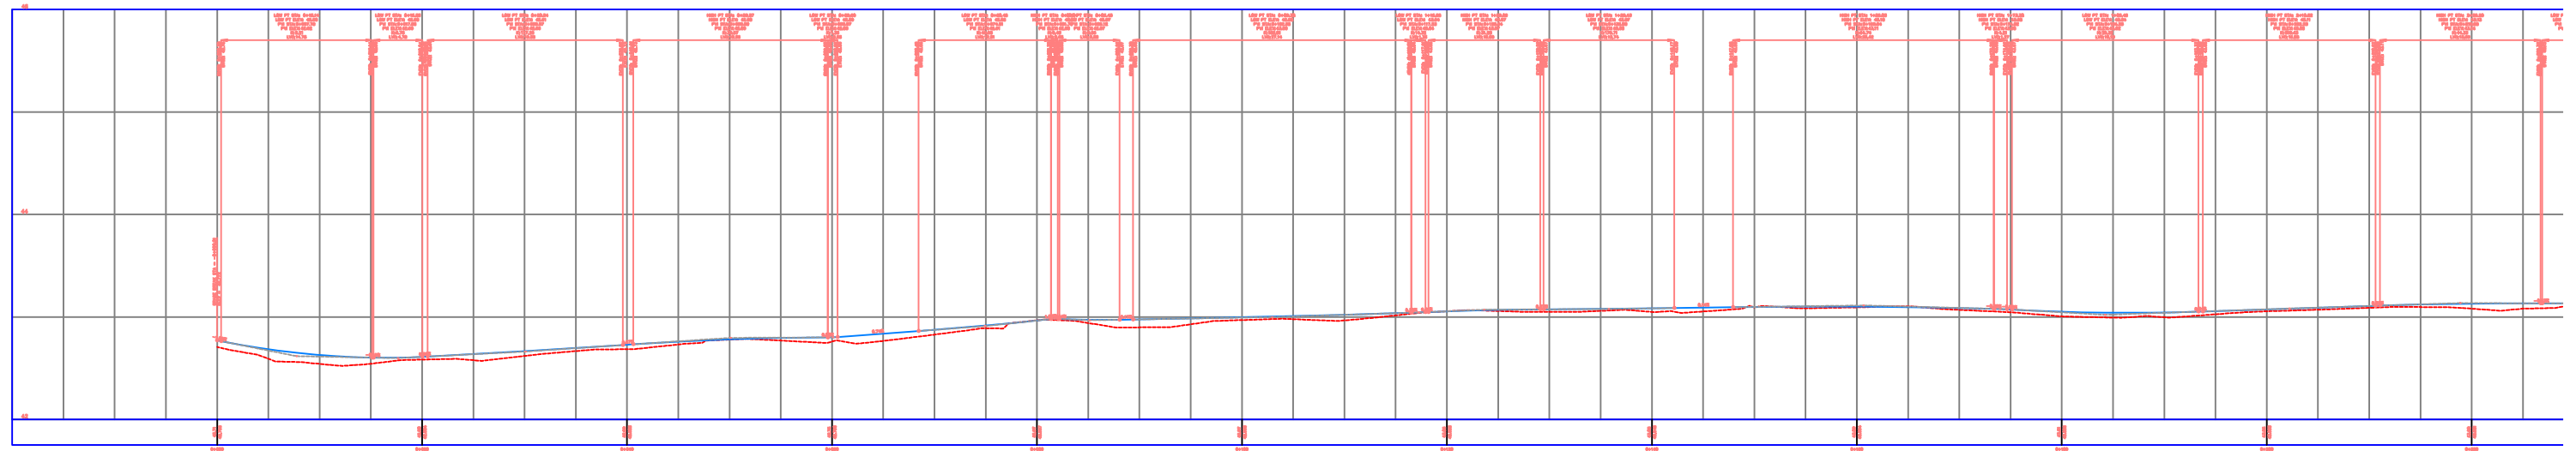

Alignment - (1) PROFILE

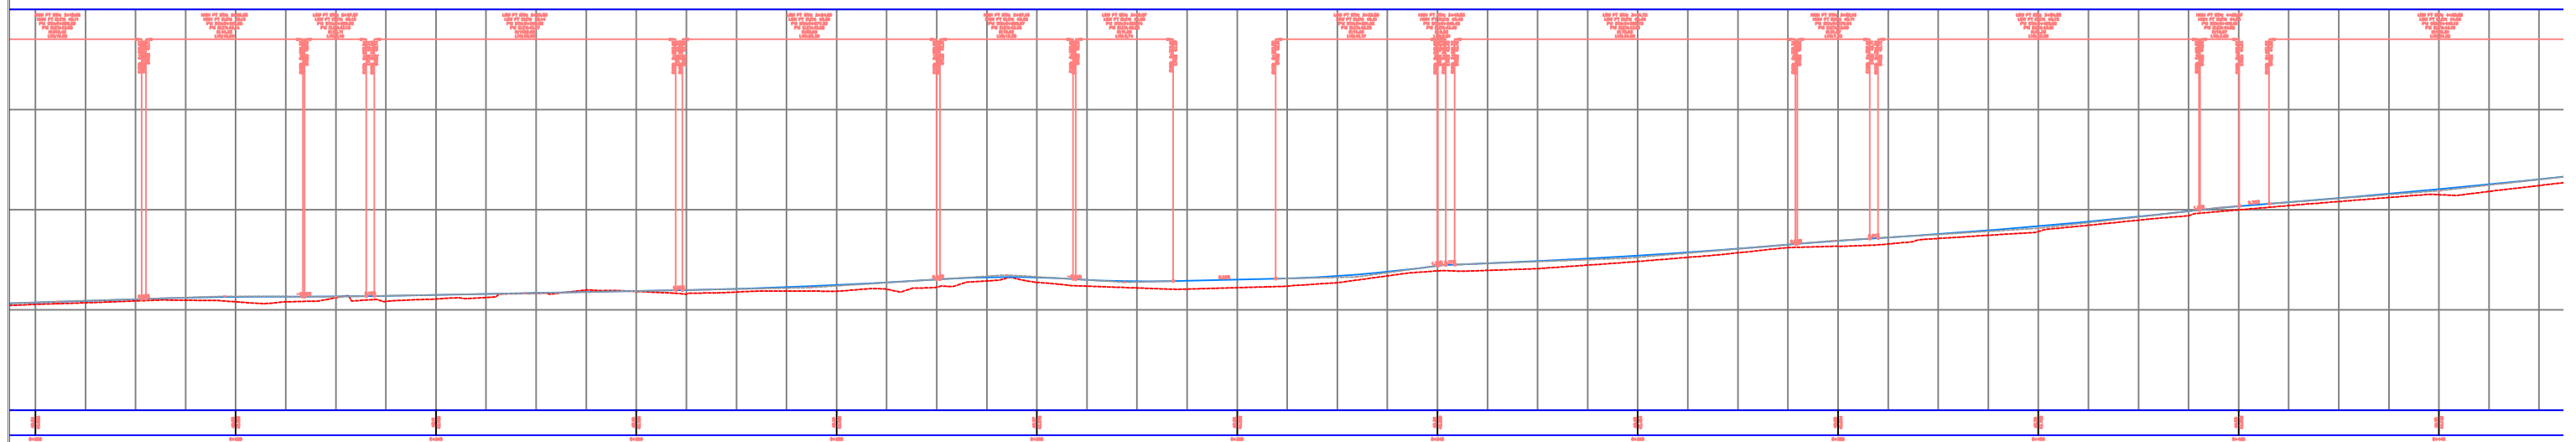

REPUBLIKA E SHQIPERISE
BASHKIA KRUJE

"HMK CONSULTING" SHPK

PROJEKT ZBATIMI
SISTEMIM ASFALTIM I RRUGEVE "HIDRI" DHE
"SEJDINI", FSHATI QEREKE, NJA. NIKEL, KRUJE

PROFILI GJATESOR

PROJEKTUES :

"HMK CONSULTING" SHPK



SHKALLA

1 : __

FLETA 00

202_

PROFILI GJATESOR

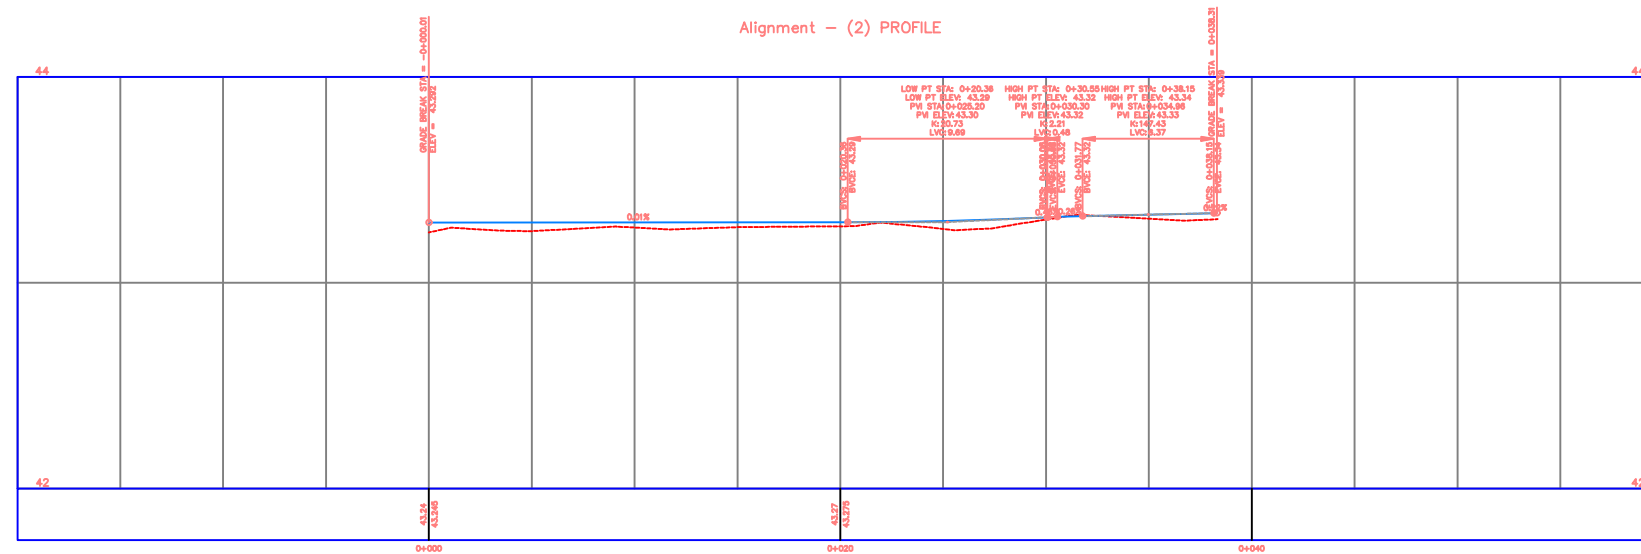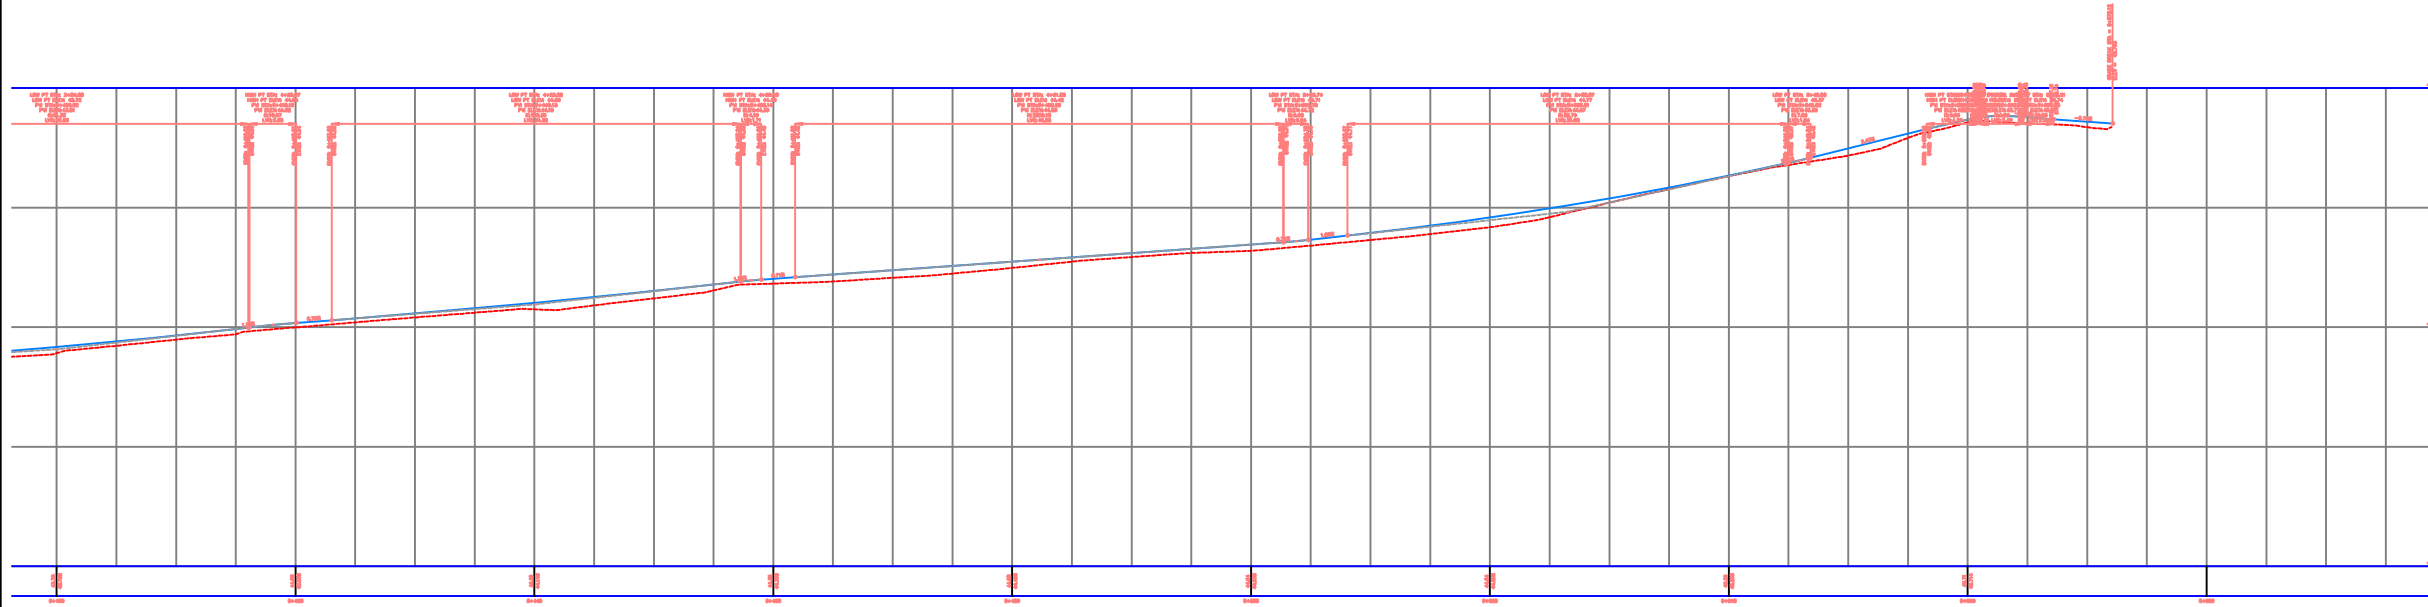

REPUBLIKA E SHQIPERISE
BASHKIA KRUJE

"HMK CONSULTING" SHPK

PROJEKT ZBATIMI
SISTEMIM ASFALTIM I RRUGEVE "HIDRI" DHE
"SEJDINI", FSHATI QEREKE, NJA. NIKEL, KRUJE

PROFILI GJATESOR

PROJEKTUES : "HMK CONSULTING" SHPK

SHKALLA


1 : __

FLETA 00


202_

PROFILAT TERTHOR


0+000.00

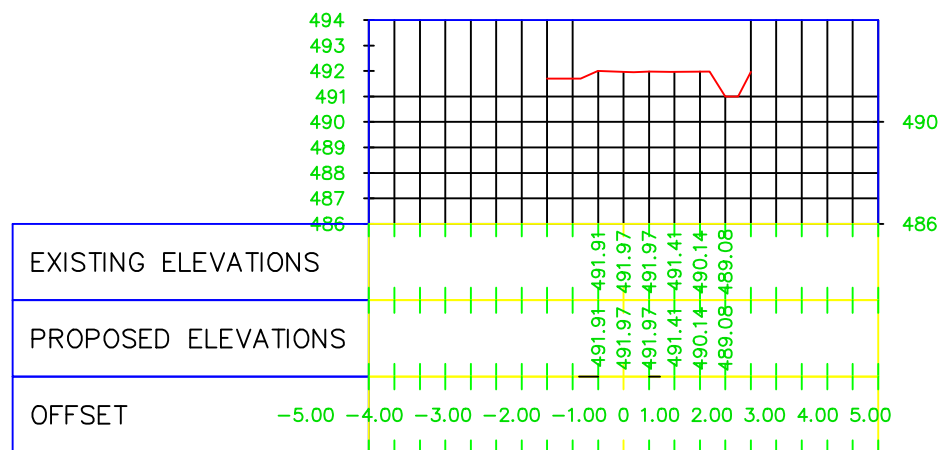


0+060.00

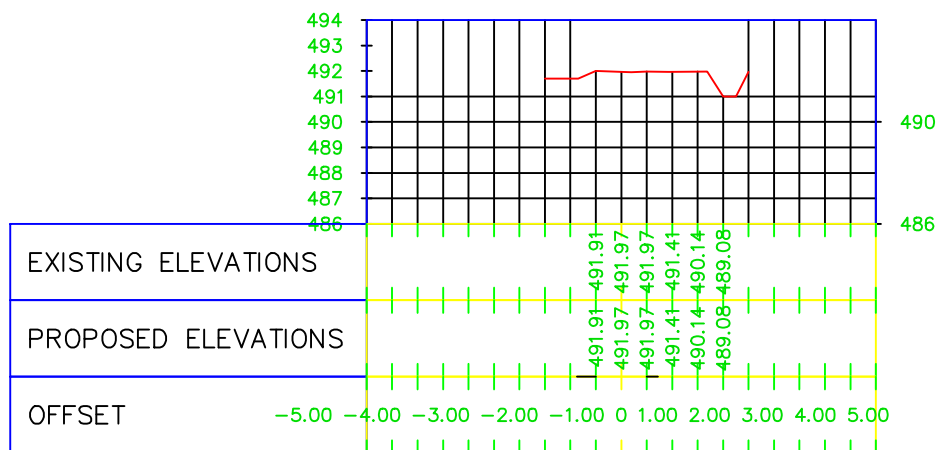


0+120.00

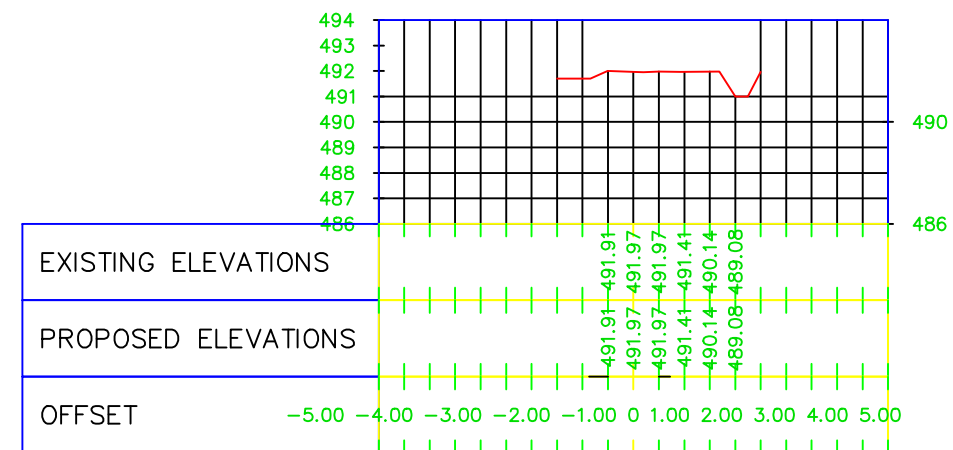


0+020.00

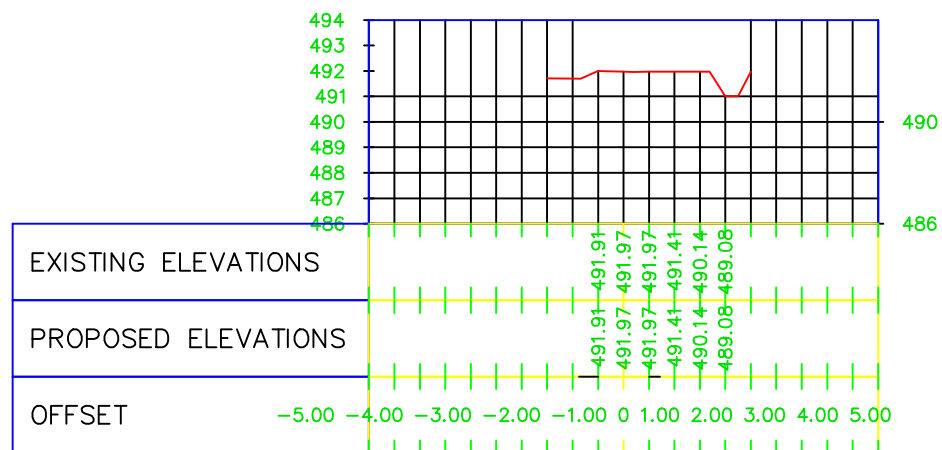


0+080.00

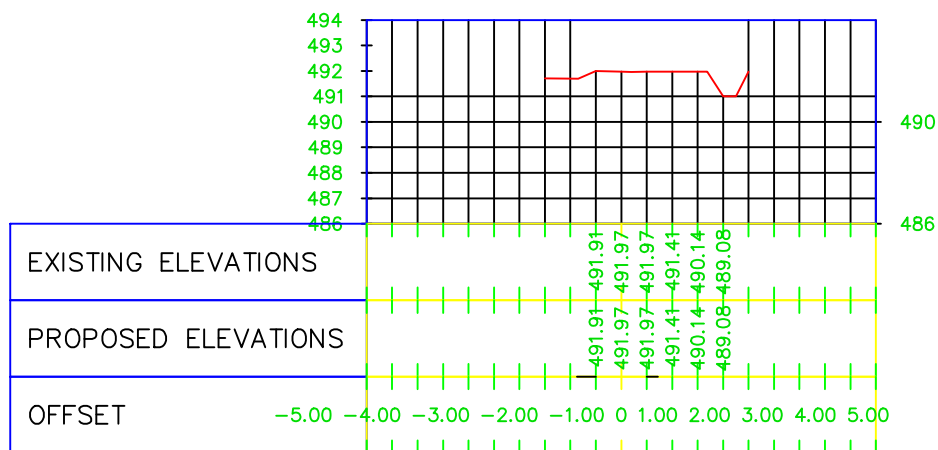


0+140.00

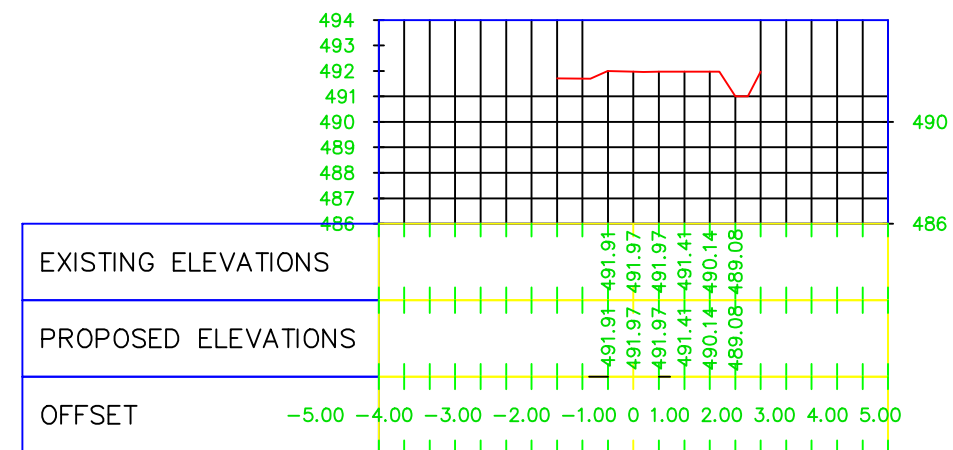


0+040.00

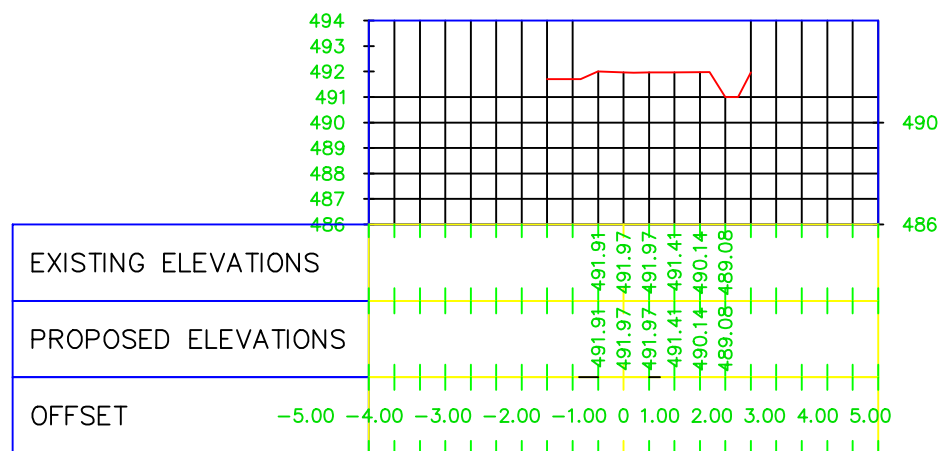

0+100.00

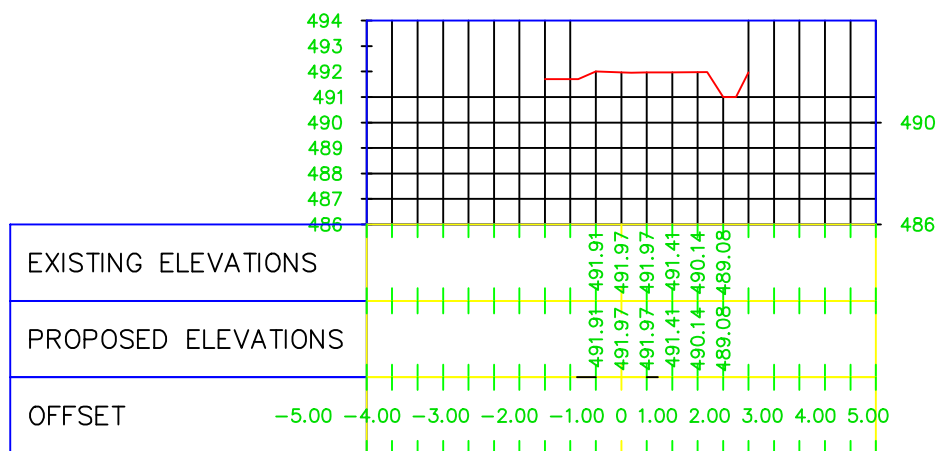

0+160.00

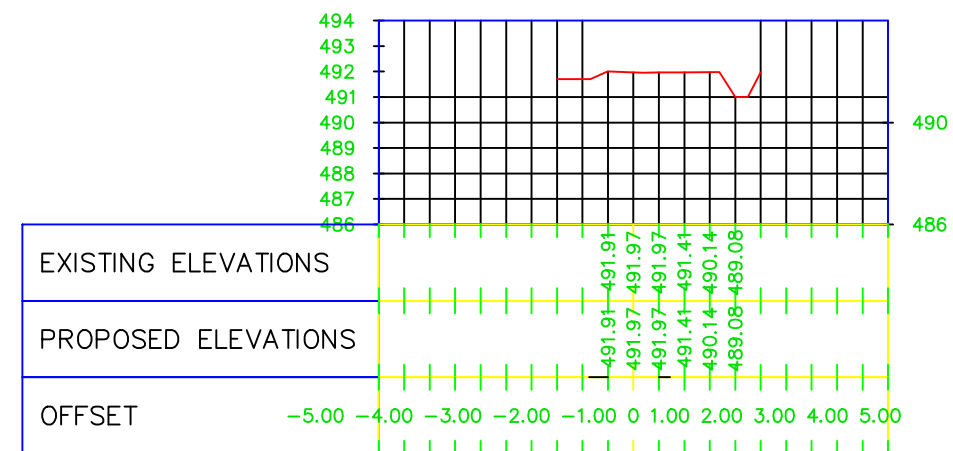

REPUBLIKA E SHQIPERISE
BASHKIA KRUIJE

"HMK CONSULTING" SHPK

PROJEKT ZBATIMI

SISTEMIM ASFALTIM I RRUGEVE "HIDRI" DHE
"SEJDINI", FSHATI QEREKE, NJA. NIKEL, KRUIJE

PROFILAT TERTHOR

PROJEKTUES

"HMK CONSULTING" SHPK

SHKALLA


1: __

FLETA 00


202_

PROFILAT TERTHOR


0+540.00

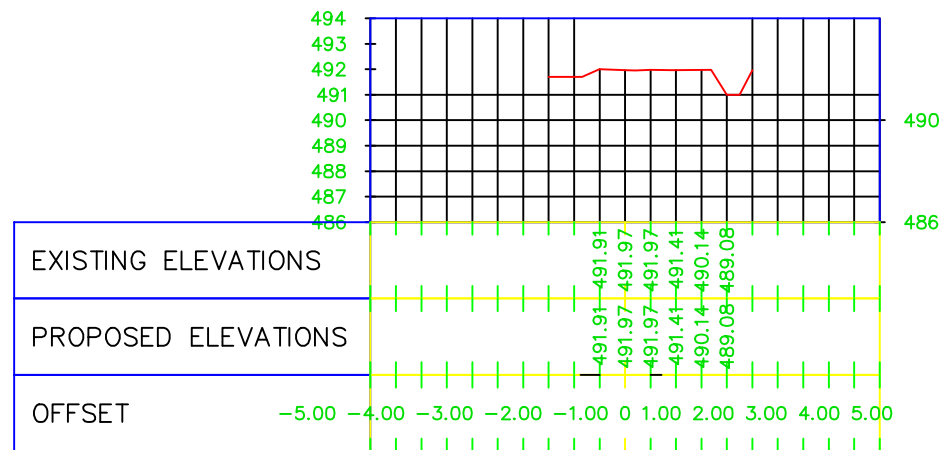


0+000.00

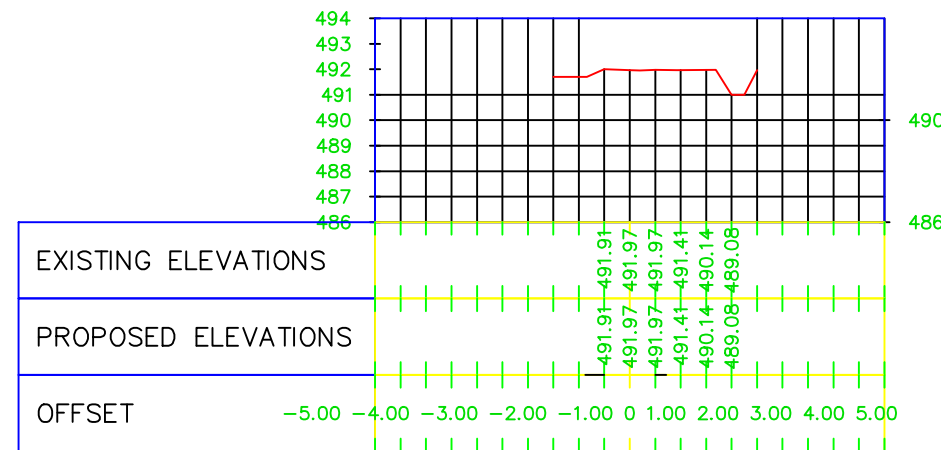


0+066.00

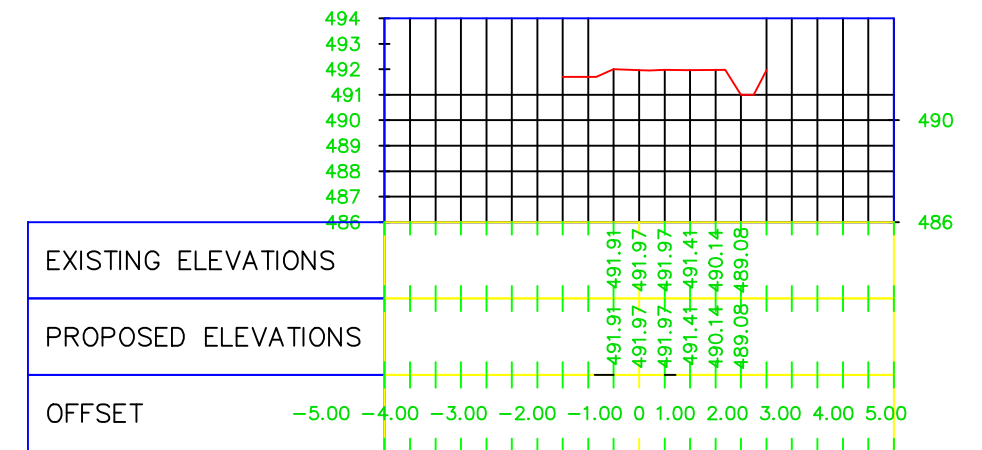


0+560.00

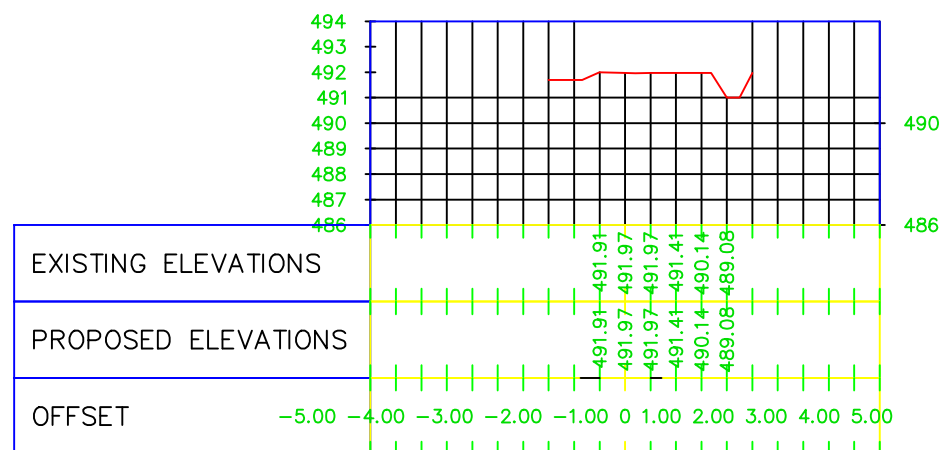


0+020.00

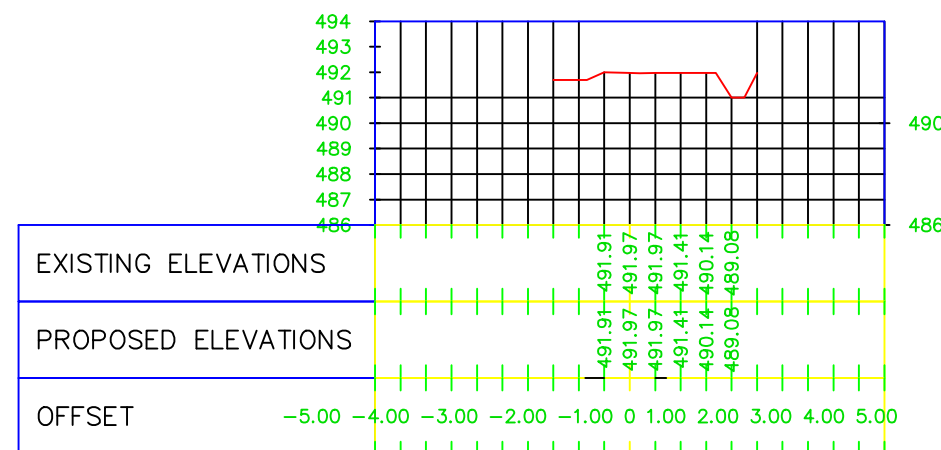

0+572.00

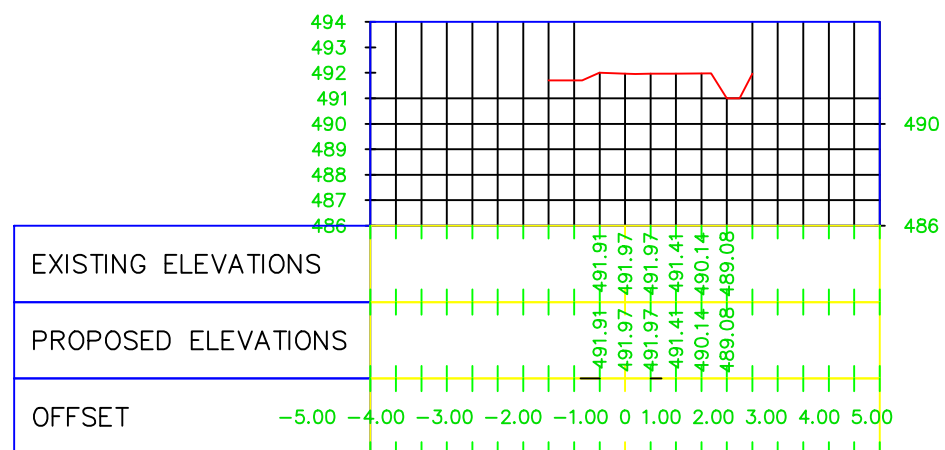

0+040.00

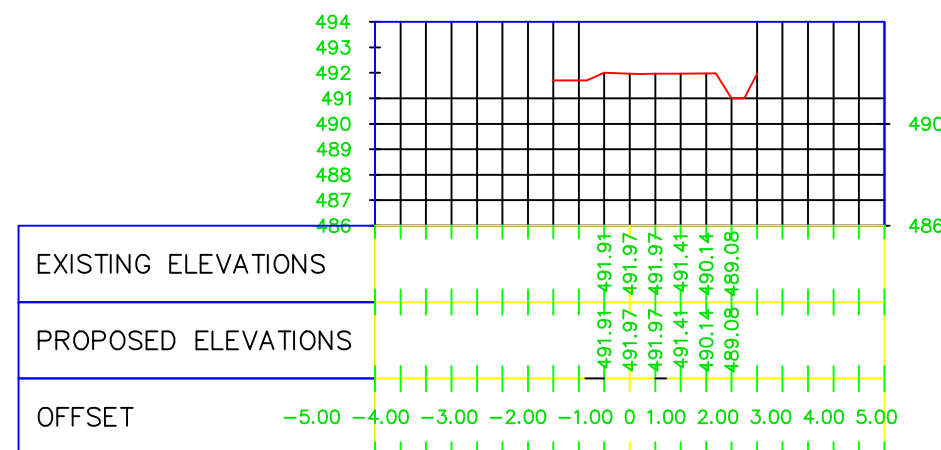

REPUBLIKA E SHQIPERISE
BASHKIA KRUJE

"HMK CONSULTING" SHPK

PROJEKT ZBATIMI

SISTEMIM ASFALTIM I RRUGEVE "HIDRI" DHE
"SEJDINI", FSHATI QEREKE, NJA. NIKEL, KRUJE

PROFILAT TERTHOR

PROJEKTUES: "HMK CONSULTING" SHPK


SHKALLA

1: __


FLETA 00

202_


SEKSIONI TERTHOR TIP

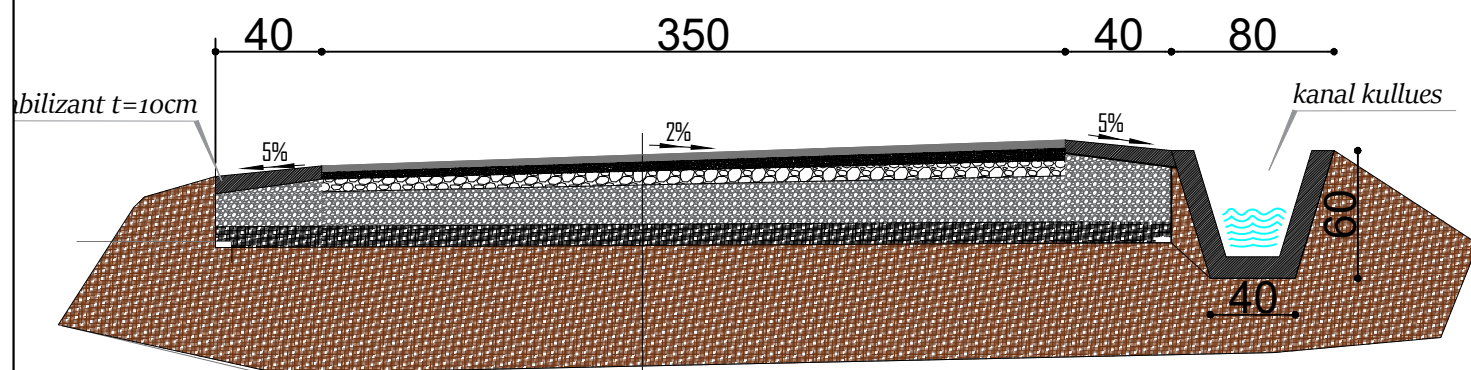

- SHTRESE ASFALTOBETONI t = 4 cm
- SHTRESE BINDERI t = 5 cm
- SHTRESE STABILIZANTI t = 10cm
- SHTRESE ÇAKULLI GUR GUROREJE t = 20 cm
- SHTRESE ME ÇAKELL EKZISTUES t mes= 10 cm
- DHE NATYRAL

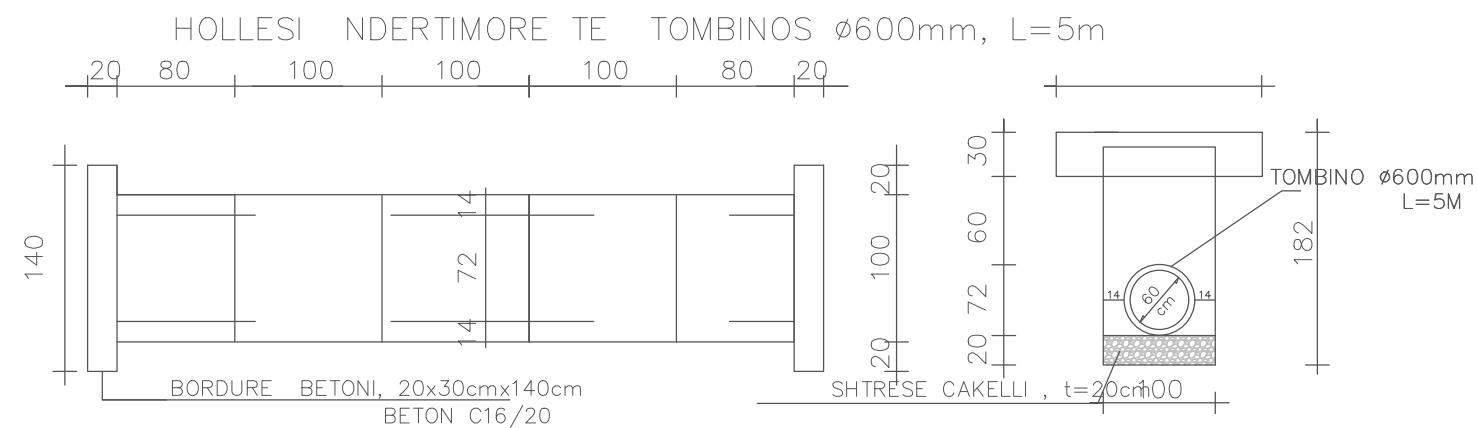

SEKSIONI TERTHOR TIP

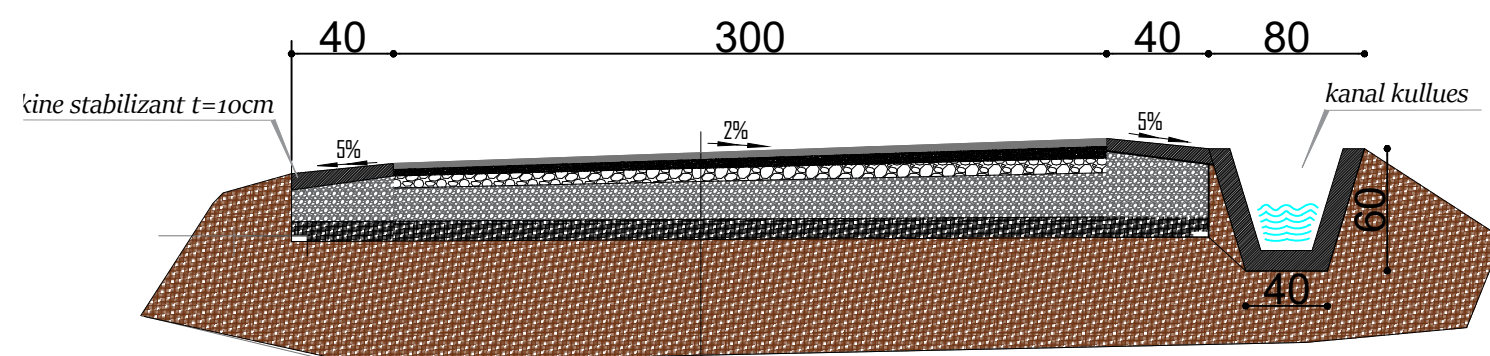

- SHTRESE ASFALTOBETONI t = 4 cm
- SHTRESE BINDERI t = 5 cm
- SHTRESE STABILIZANTI t = 10cm
- SHTRESE ÇAKULLI GUR GUROREJE t = 20 cm
- SHTRESE ME ÇAKELL EKZISTUES t mes= 10 cm
- DHE NATYRAL



REPUBLIKA E SHQIPERISE
BASHKIA KRUJE

"HMK CONSULTING" SHPK

PROJEKT ZBATIMI

SISTEMIM ASFALTIM I RRUGEVE "HIDRI" DHE
"SEJDINI", FSHATI QEREKE, NJA. NIKEL, KRUJE

DETAJE

PROJEKTUES


"HMK CONSULTING" SHPK

SHKALLA


1 : __

FLETA 00

202_

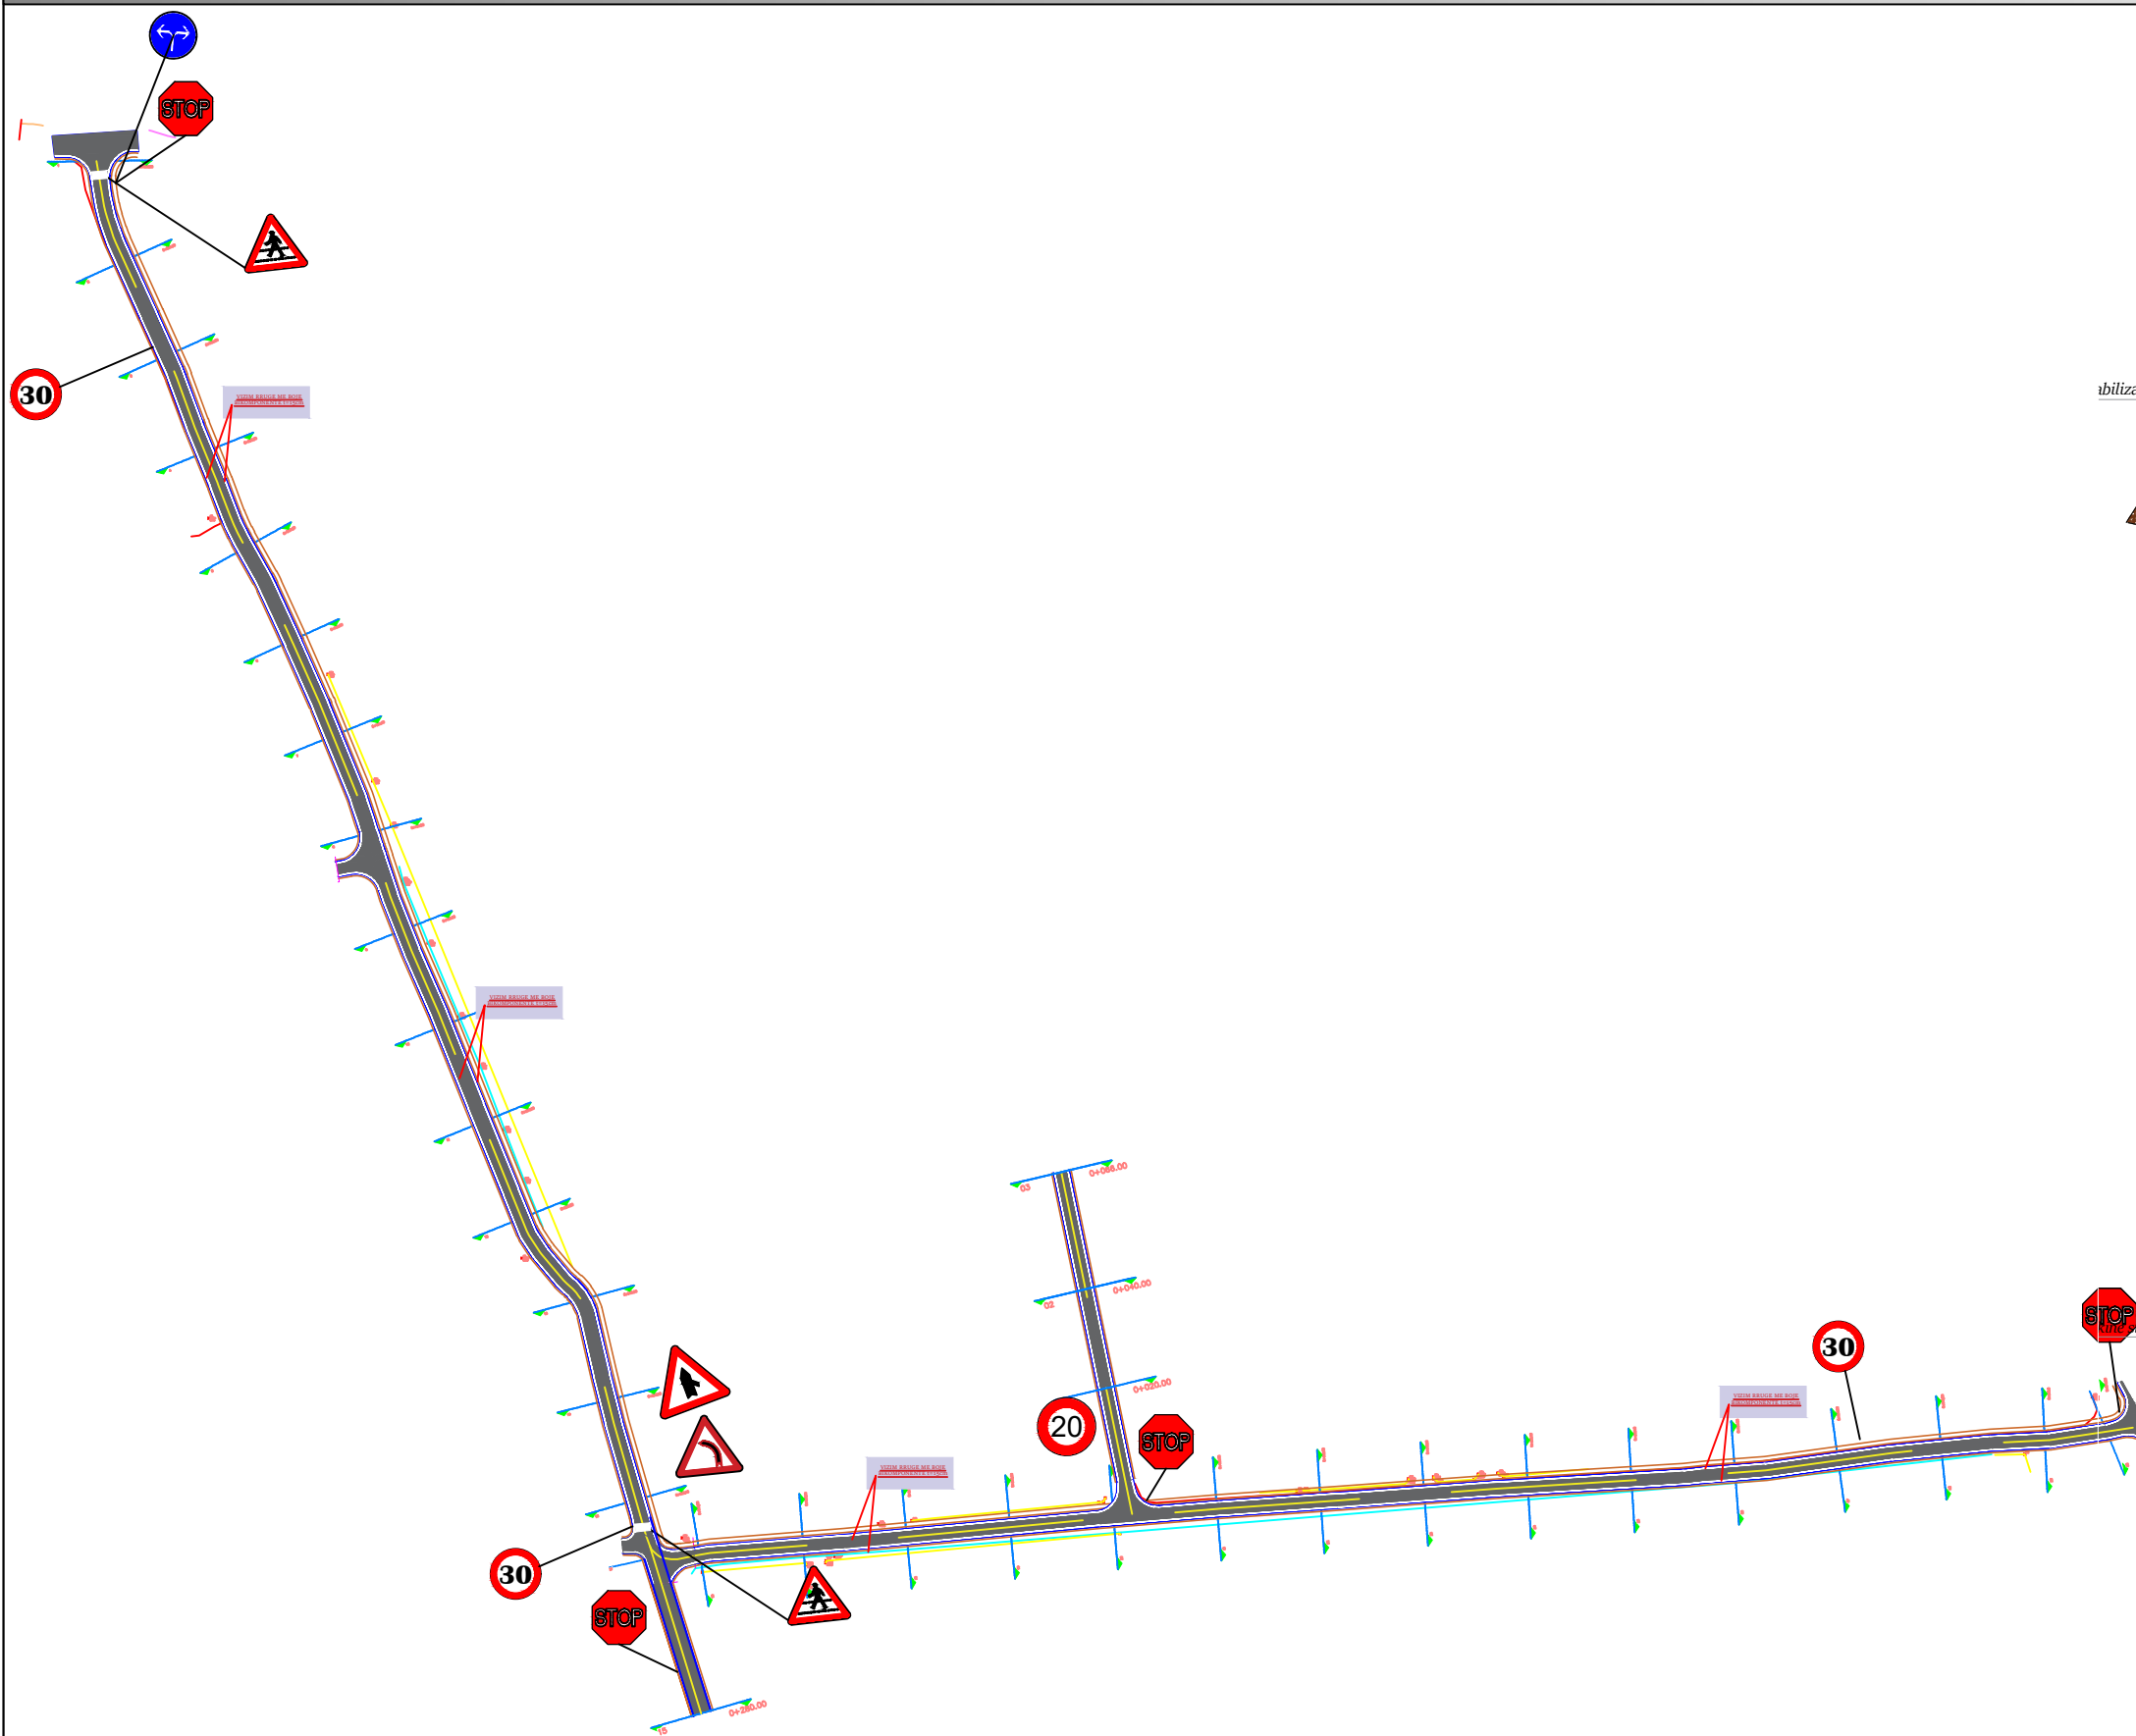


SEKSIONI TERTHOR PK 0.000

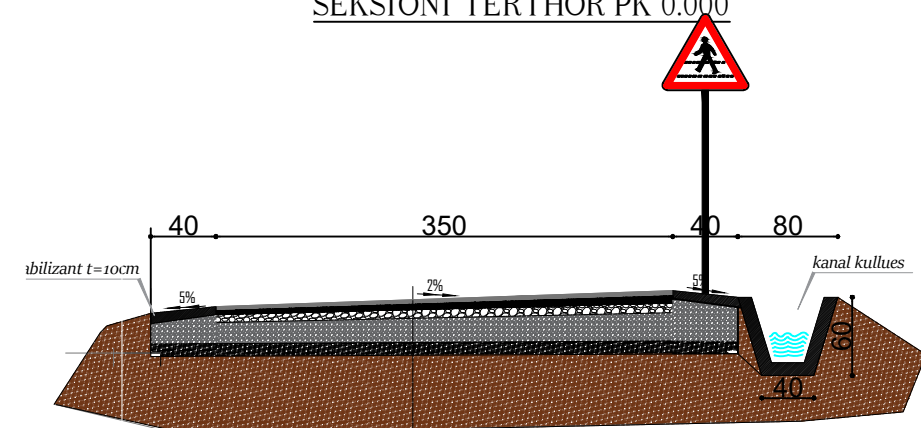

- SHTRESE ASFALTOBETONI t = 4 cm
- SHTRESE BINDERI t = 5 cm
- SHTRESE STABILIZANTI t = 10cm
- SHTRESE ÇAKULLI GUR GUROREJE t = 20 cm
- SHTRESE ME ÇAKELL EKZISTUES t mes= 10 cm
- DHE NATYRAL

SEKSIONI TERTHOR PK 0.020

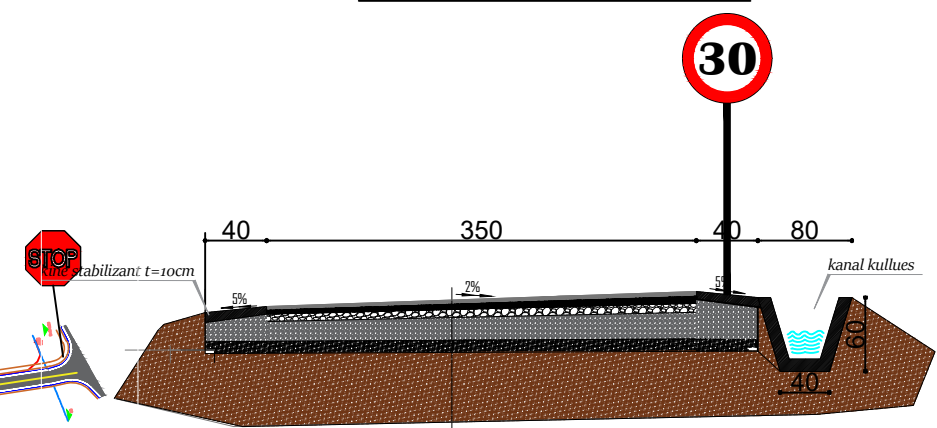

- SHTRESE ASFALTOBETONI t = 4 cm
- SHTRESE BINDERI t = 5 cm
- SHTRESE STABILIZANTI t = 10cm
- SHTRESE ÇAKULLI GUR GUROREJE t = 20 cm
- SHTRESE ME ÇAKELL EKZISTUES t mes= 10 cm
- DHE NATYRAL

 REPUBLIKA E SHQIPERISE BASHKIA KRUJE	PROJEKT ZBATIMI SISTEMIM ASFALTIM I RRUGEVE "HIDRI" DHE "SEJDINI", FSHATI QEREKE, NJA.NIKEL, KRUJE	SINJALISTIKA	PROJEKTUES :	"HMK CONSULTING" SHPK	FLETA 00
			SHKALLA	1 : __	202_