

**OBJEKTI: "REHABILITIM I DIGAVE BUJQESORE NE BASHKINE VORE"**  
**"Rehabilitim i "DIGES GJOKAJ 1 "**

INVESTITORI  
BASHKIA VORE



**2024**

KONSULENTI

\_\_\_\_\_


PROJEKTUESI

\_\_\_\_\_

**OBJEKTI: "REHABILITIM I DIGAVE BUJQESORE NE BASHKINE VORE"**

"Rehabilitim i "GJOKAJ 1"

PLANIMETRI E PERGJITHSHME, ORTOFOTO

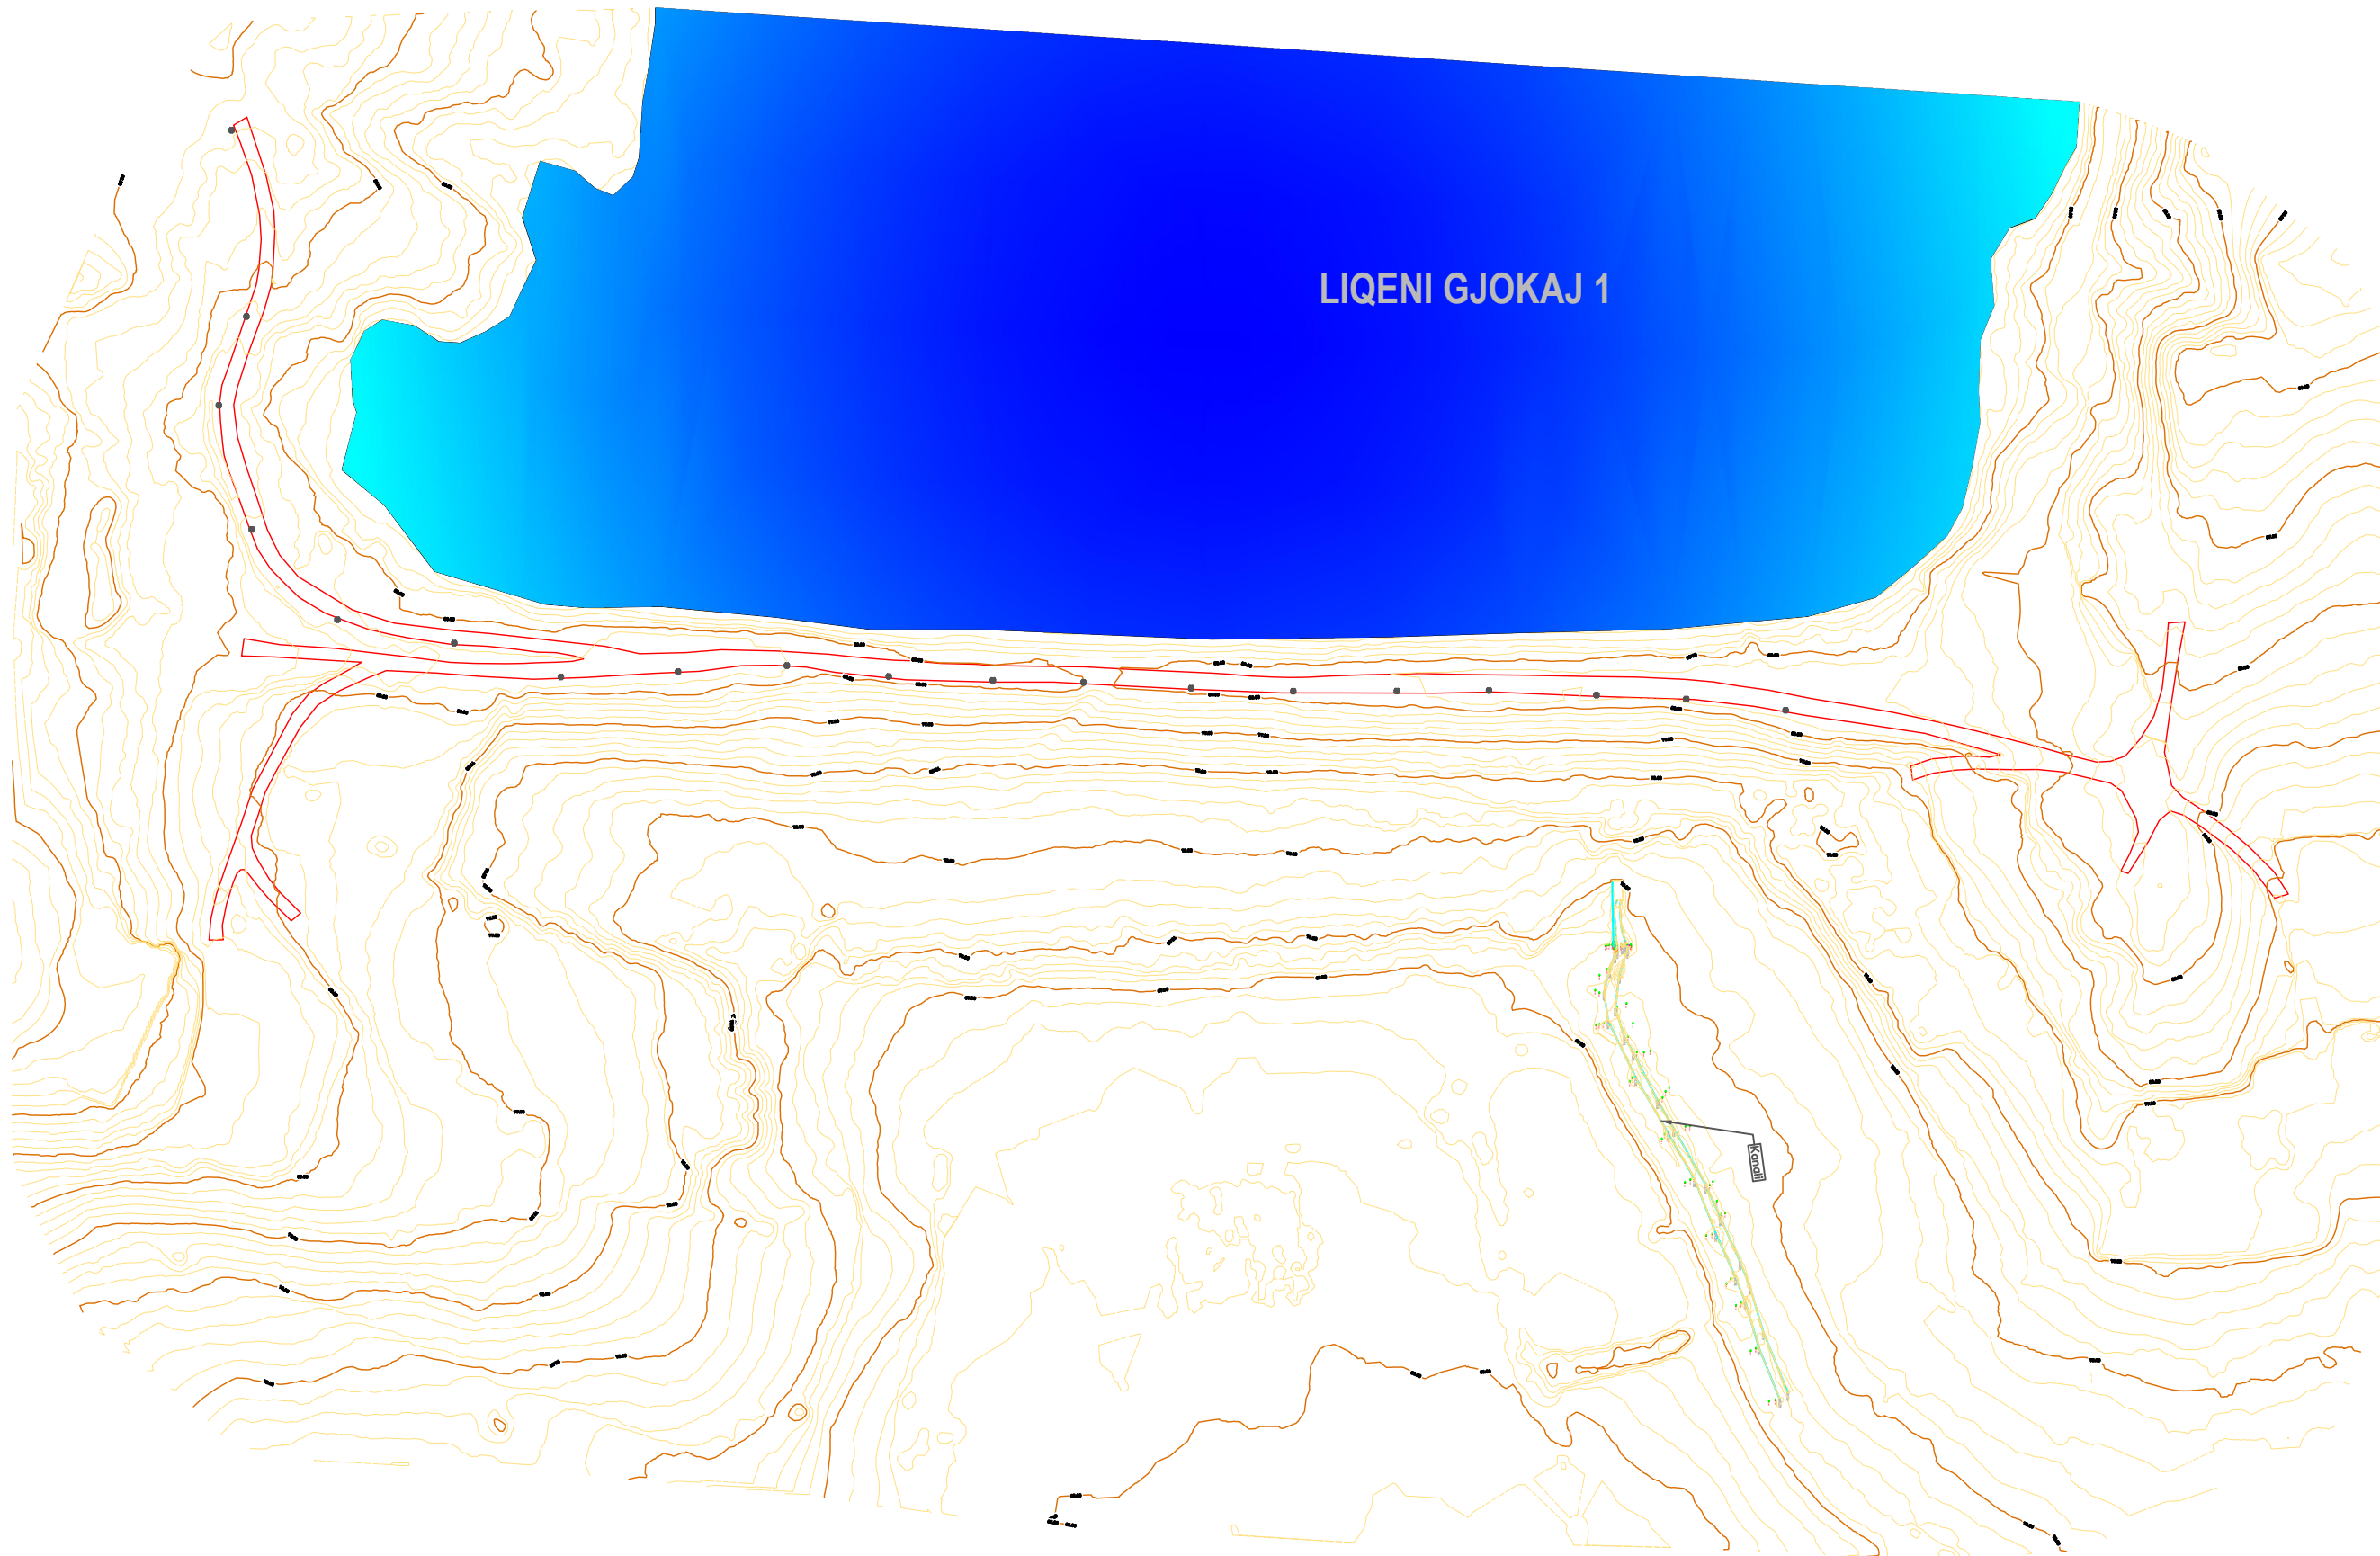

**INVESTITORI**  
**BASHKIA VORE**



**OBJEKTI**  
-REHABILITIM I  
DIGAVE BUJQESORE  
NE BASHKINE VORE

**DIGA**  
"DIGA GJOKAJ 1"

**SHENIME TEKNIKE**  
Fotografimi i siperfaqes  
se diges eshte kryer me  
dron rilevues.

**KONSULENTI**

**PROJEKTUESI**

**FAZA E PROJEKTIT**  
PROJEKT IDE


**EMERTIMI I FLETES:**  
DIGA, ORTOFOTO

DATA: TIRANE 2024	NR.FLETES <b>01</b>
-------------------------	------------------------

**OBJEKTI: "REHABILITIM I DIGAVE BUJQESORE NE BASHKINE VORE"**

"Rehabilitim i "DIGES GJOKAJ 1"

PLANIMETRI E PERGJITHSHME, ORTOFOTO

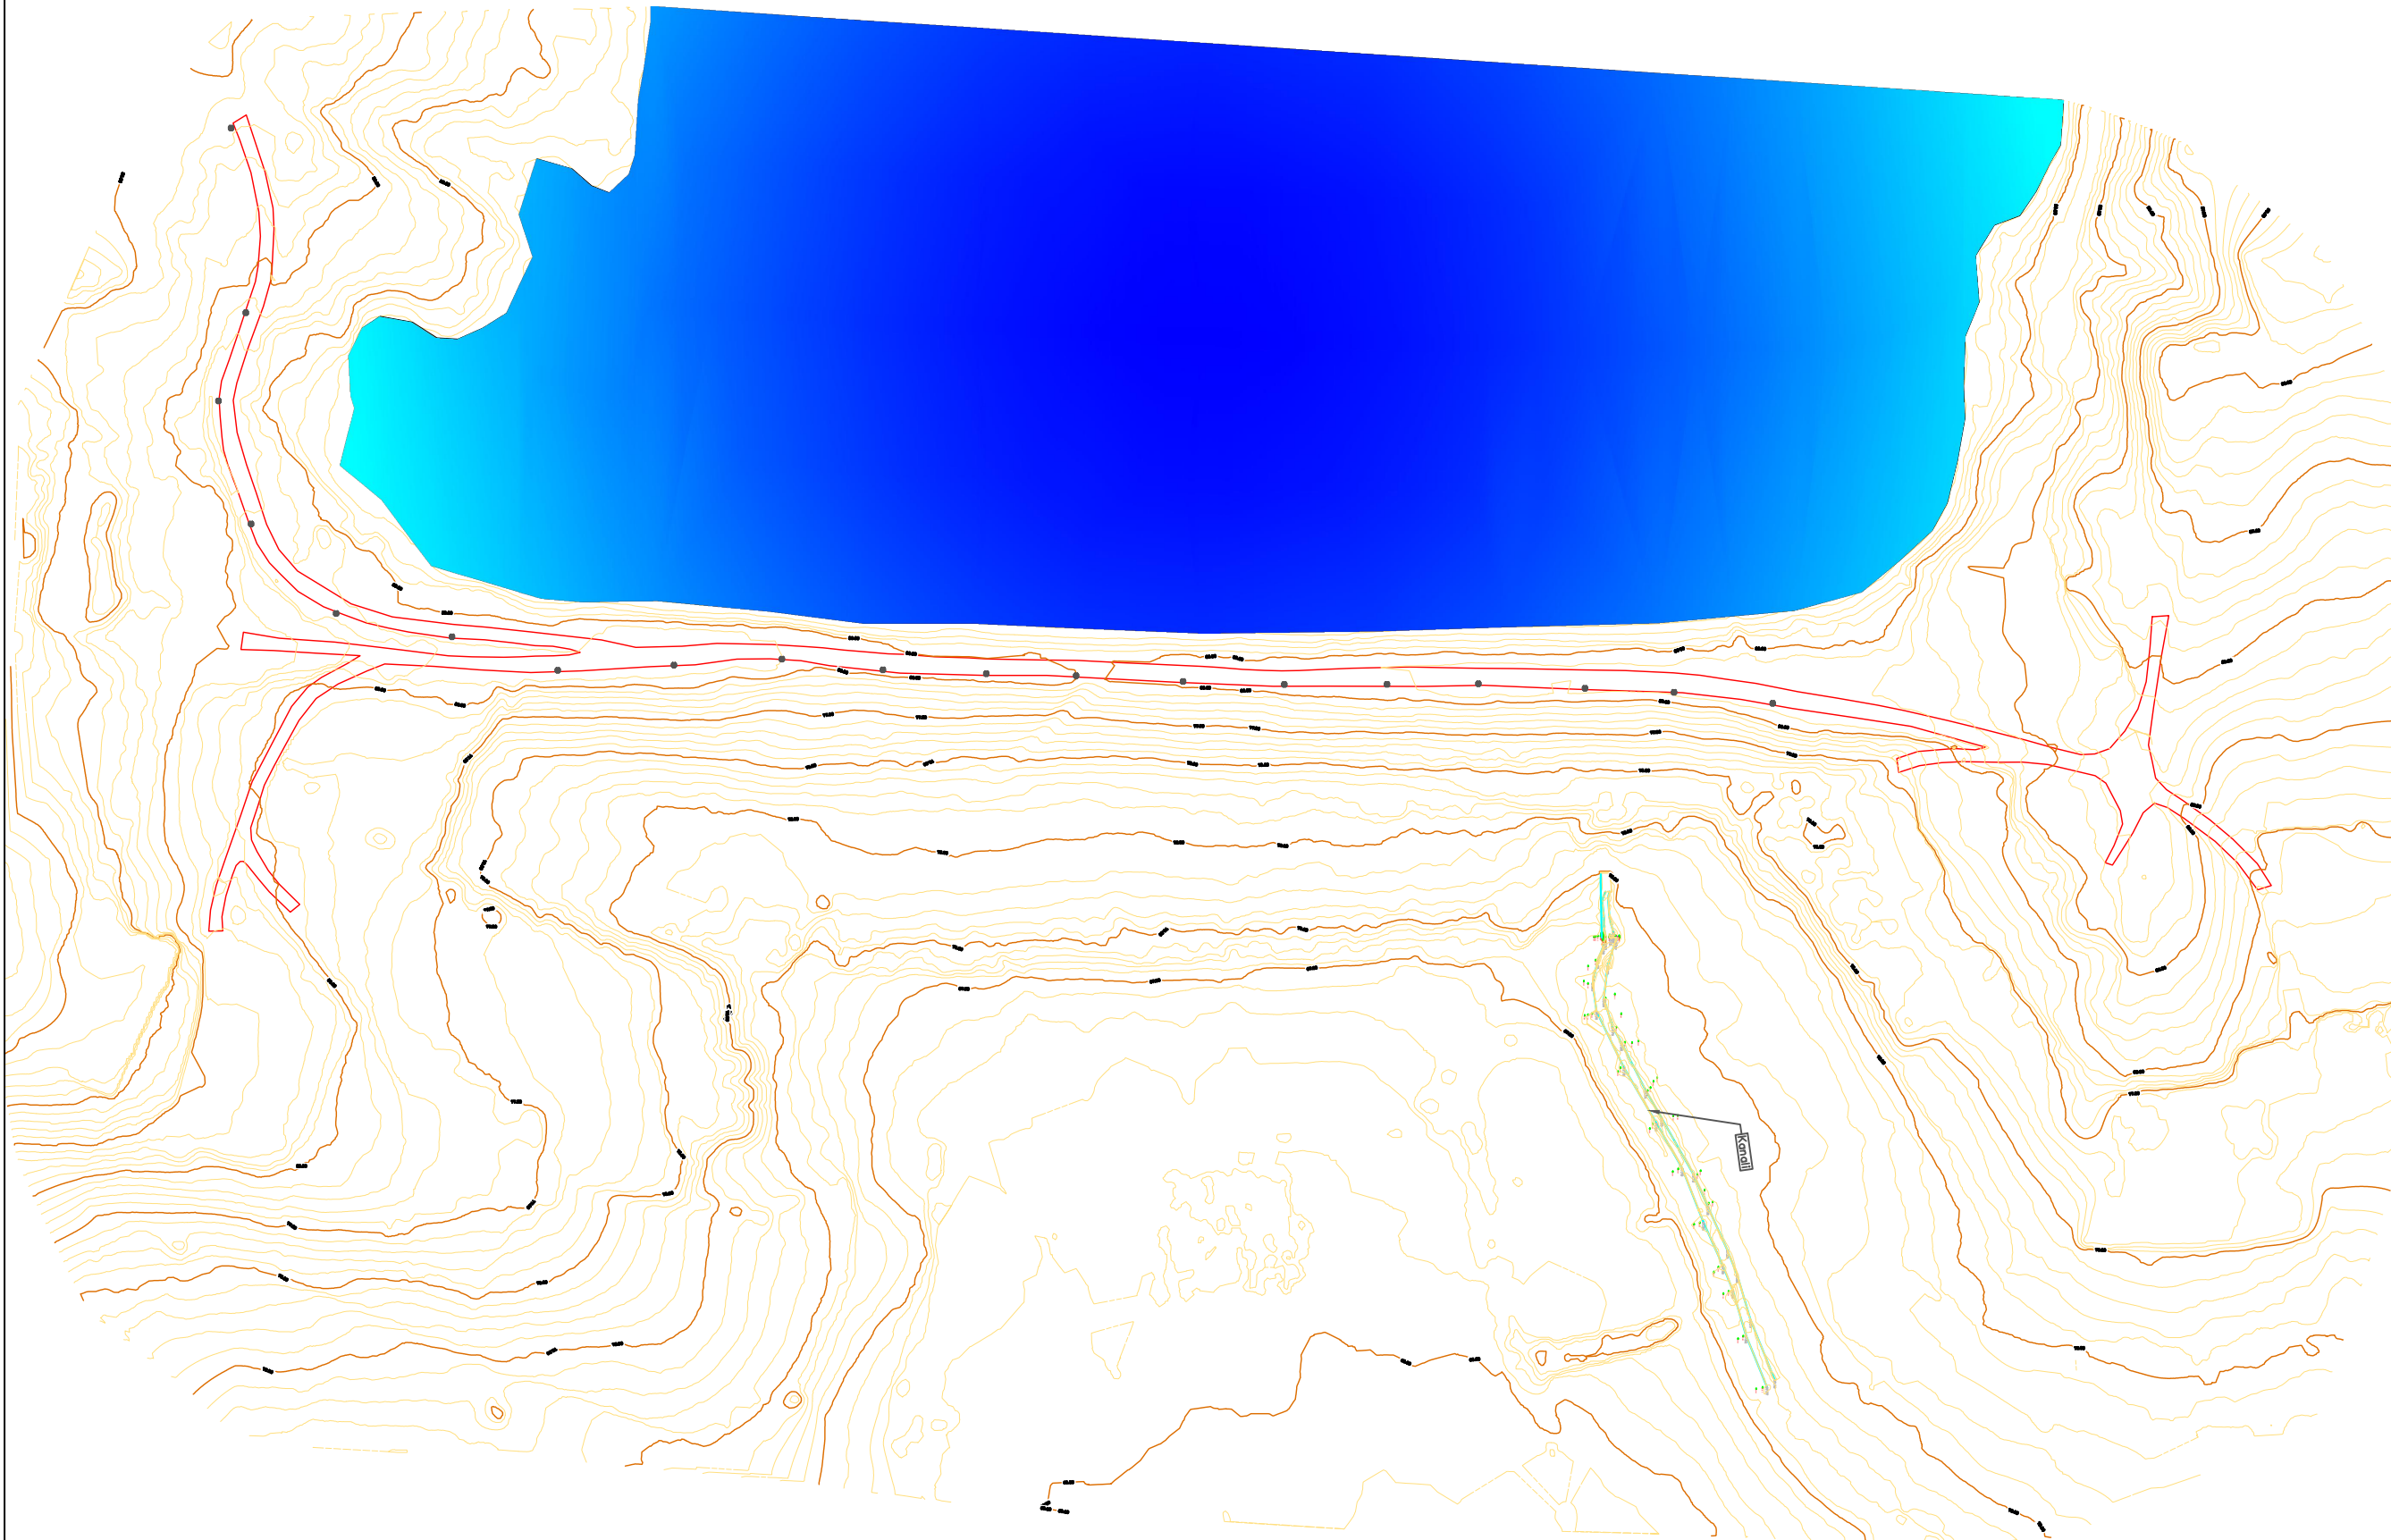

**INVESTITORI**

**BASHKIA VORE**



**OBJEKTI**

-REHABILITIM I  
DIGAVE BUJQESORE  
NE BASHKINE VORE

**DIGA**

"DIGA GJOKAJ 1"

**SHENIME TEKNIKE**

Fotografimi i siperfaqes  
se diges eshte kryer me  
dron rilevues.

**KONSULENTI**

**PROJEKTUESI**

**FAZA E PROJEKTIT**

PROJEKT IDE

**EMERTIMI I FLETES:**

RILEVIMI TOPOGRAFIK

DATA:  
TIRANE  
2024

NR.FLETES  
**02**



# OBJEKTI: "REHABILITIM I DIGAVE BUJQESORE NE BASHKINE VORE"

"Rehabilitim i "DIGES GJOKAJ 1 "

NDERHYRJET E NEVOJSHME



INVESTITORI  
**BASHKIA VORE**



OBJEKTI  
-REHABILITIM I  
DIGAVE BUJQESORE  
NE BASHKINE VORE

DIGA  
"DIGA GJOKAJ 1 "

**SHENIME TEKNIKE**  
NDERHYRJET E NEVOJSHME  
1-SKARPATA SE SIPERME  
2-SKARPATA E POSHTME  
3-RRUGA MBI KUOREN E DIGES  
4-SHKARKUESI KATASTROFIK  
5-SHKARKUESI I UJIT  
6-PASTRIMI I KANALEVE  
KULLUESE  
7-SISTEMIM I RRRUGES HYRESE

KONSULENTI

PROJEKTUESI

FAZA E PROJEKTIT  
PROJEKT IDE

EMERTIMI I FLETES:  
NDERHYRJET E  
NEVOJSHME

DATA: TIRANE 2024	NR.FLETES <b>03</b>
-------------------------	------------------------




# OBJEKTI: "REHABILITIM I DIGAVE BUJQESORE NE BASHKINE VORE"

"Rehabilitim i "DIGES GJOKAJ 1 "

NDERHYRJET NE RRUGET E AKSESUESHME NGA MAKINAT

## Seksioni Tip i Rrugës ne kuroren e Diges

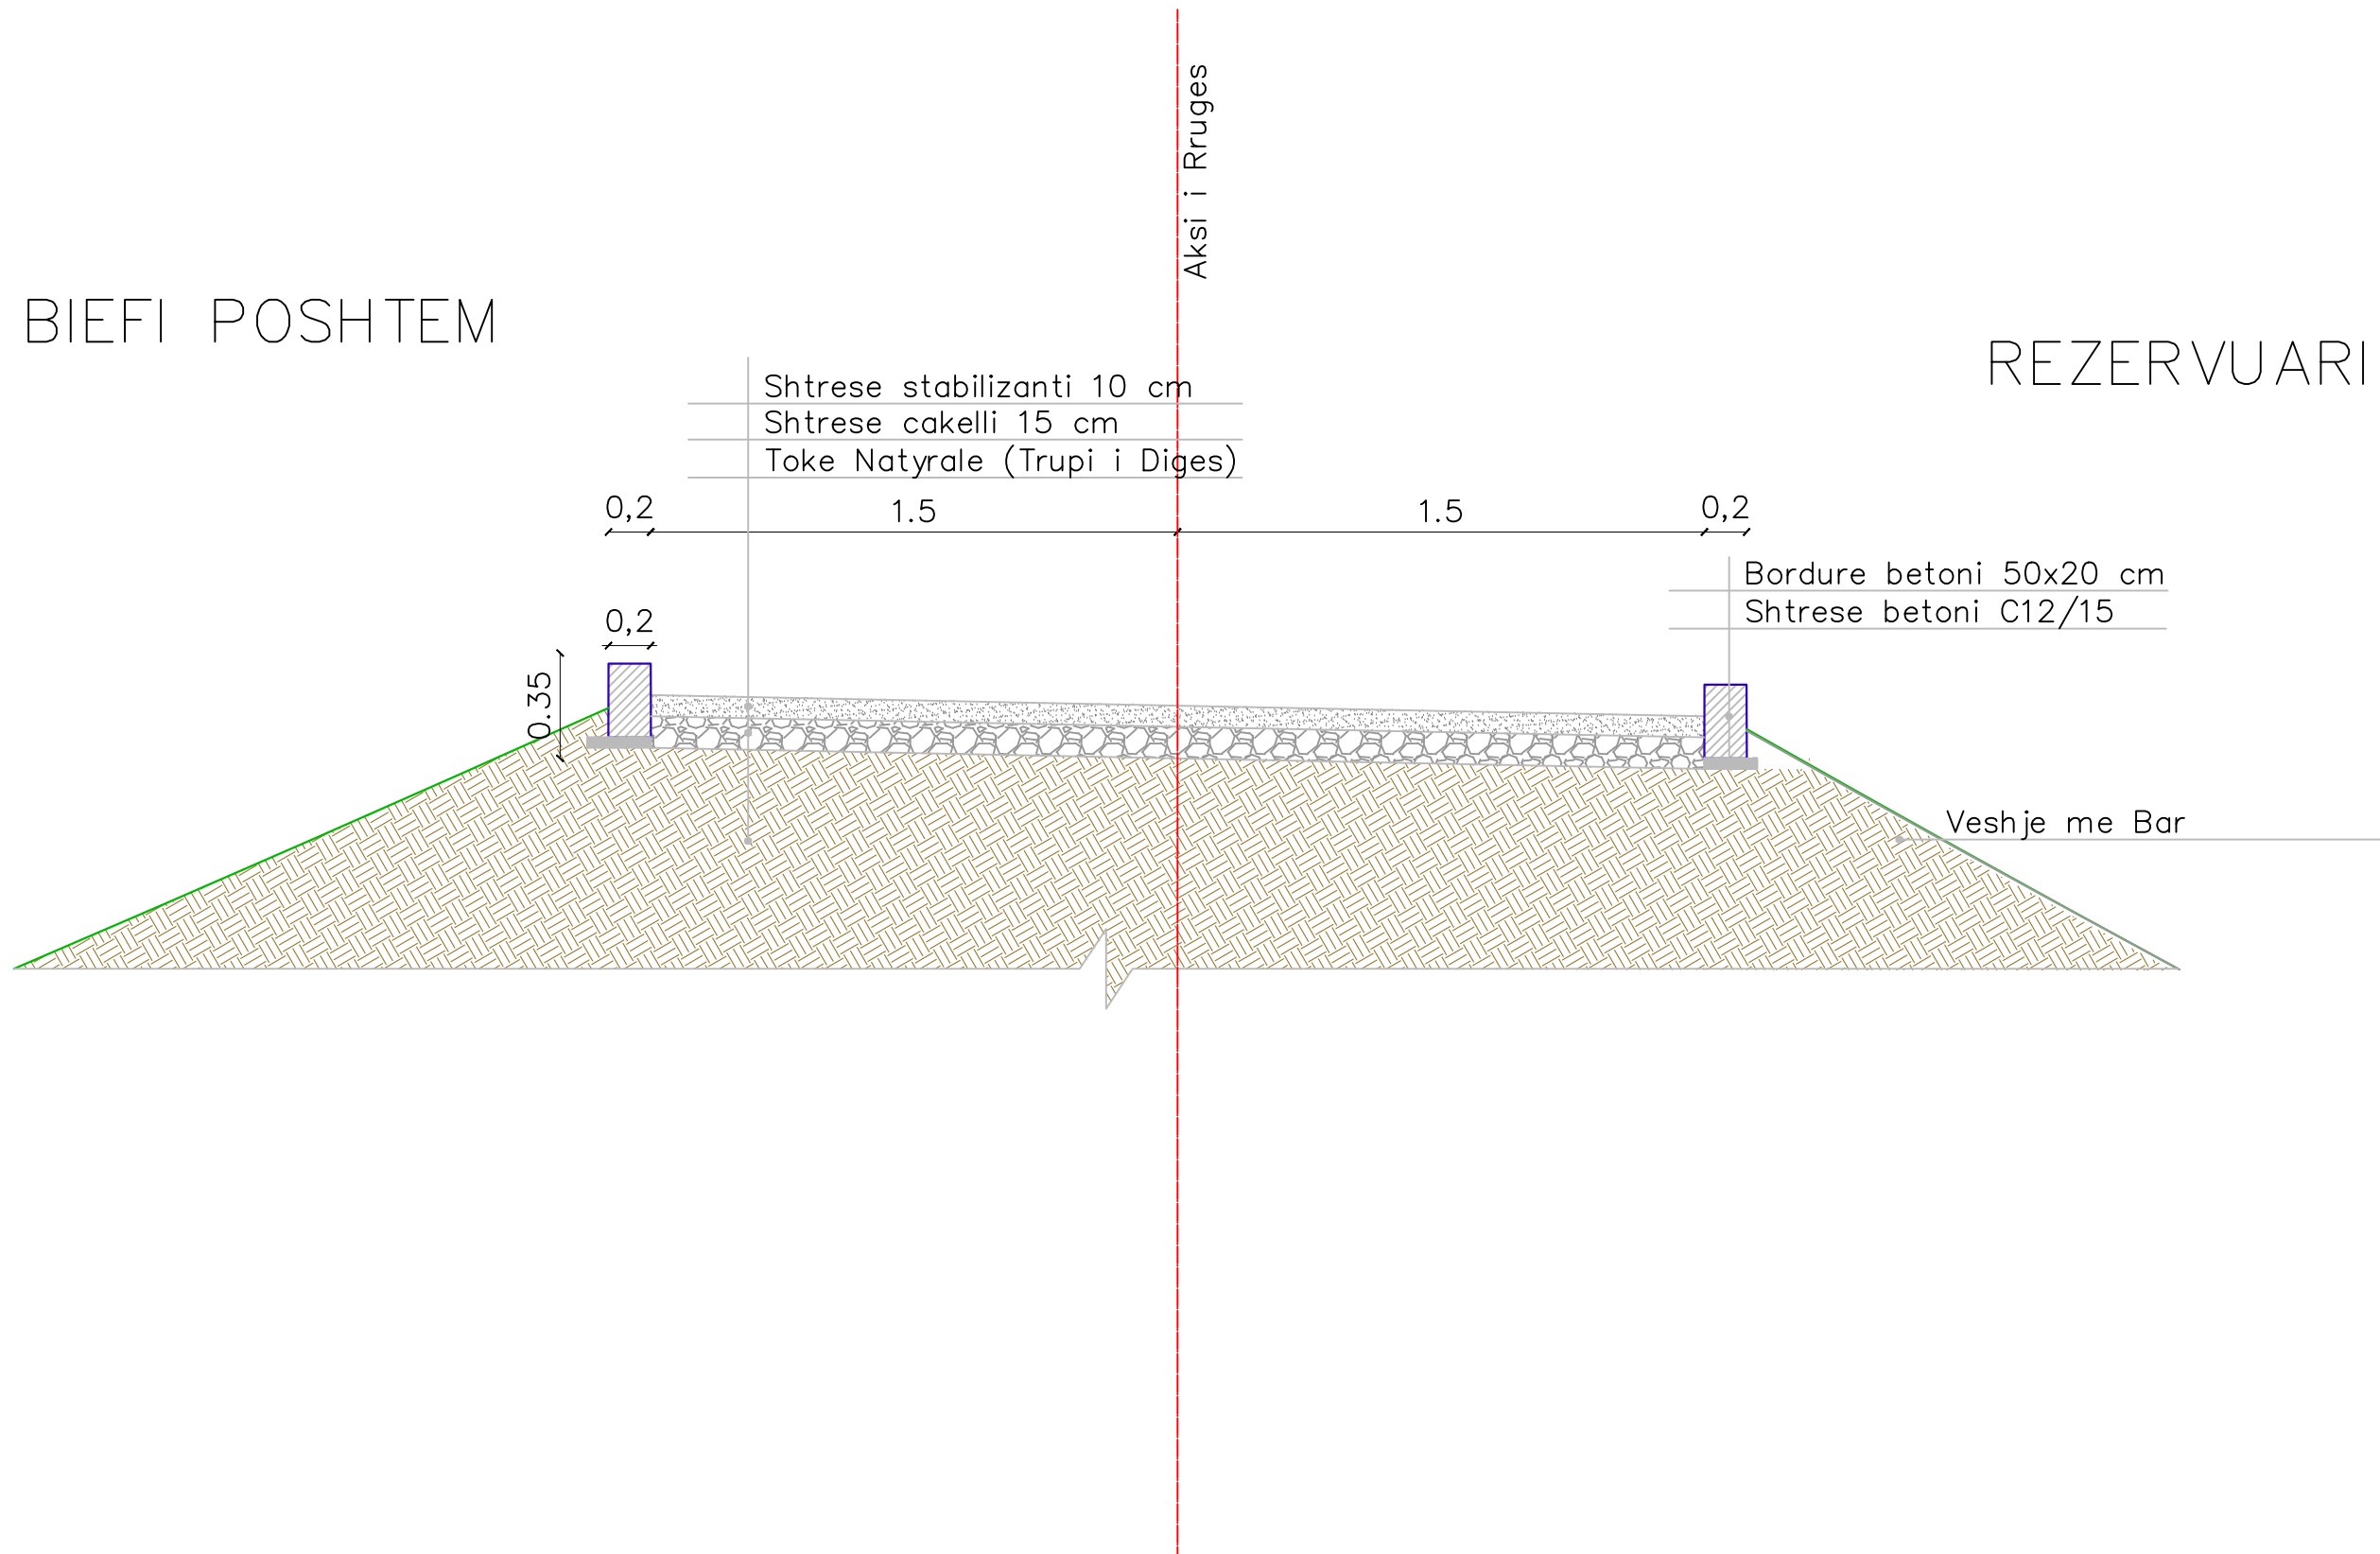

INVESTITORI  
**BASHKIA VORE**



OBJEKTI  
-REHABILITIM I  
DIGAVE BUJQESORE  
NE BASHKINE VORE

DIGA  
"DIGA GJOKAJ 1"

**SHENIME TEKNIKE**  
Rrugët në trupin e digës do të kontrollohen me brodura betoni në njërin anë të saj, do të trajtohen në shtresat e tyre me çakelli dhe stabilizant.

KONSULENTI

PROJEKTUESI

FAZA E PROJEKTIT

PROJEKT IDE

EMERTIMI I FLETES:



NDERHYRJET  
NE RRUGE

DATA:  
TIRANE  
2024

NR.FLETES  
04



**OBJEKTI: "REHABILITIM I DIGAVE BUJQESORE NE BASHKINE VORE"**  
 "Rehabilitim i "DIGES GJOKAJ 1"

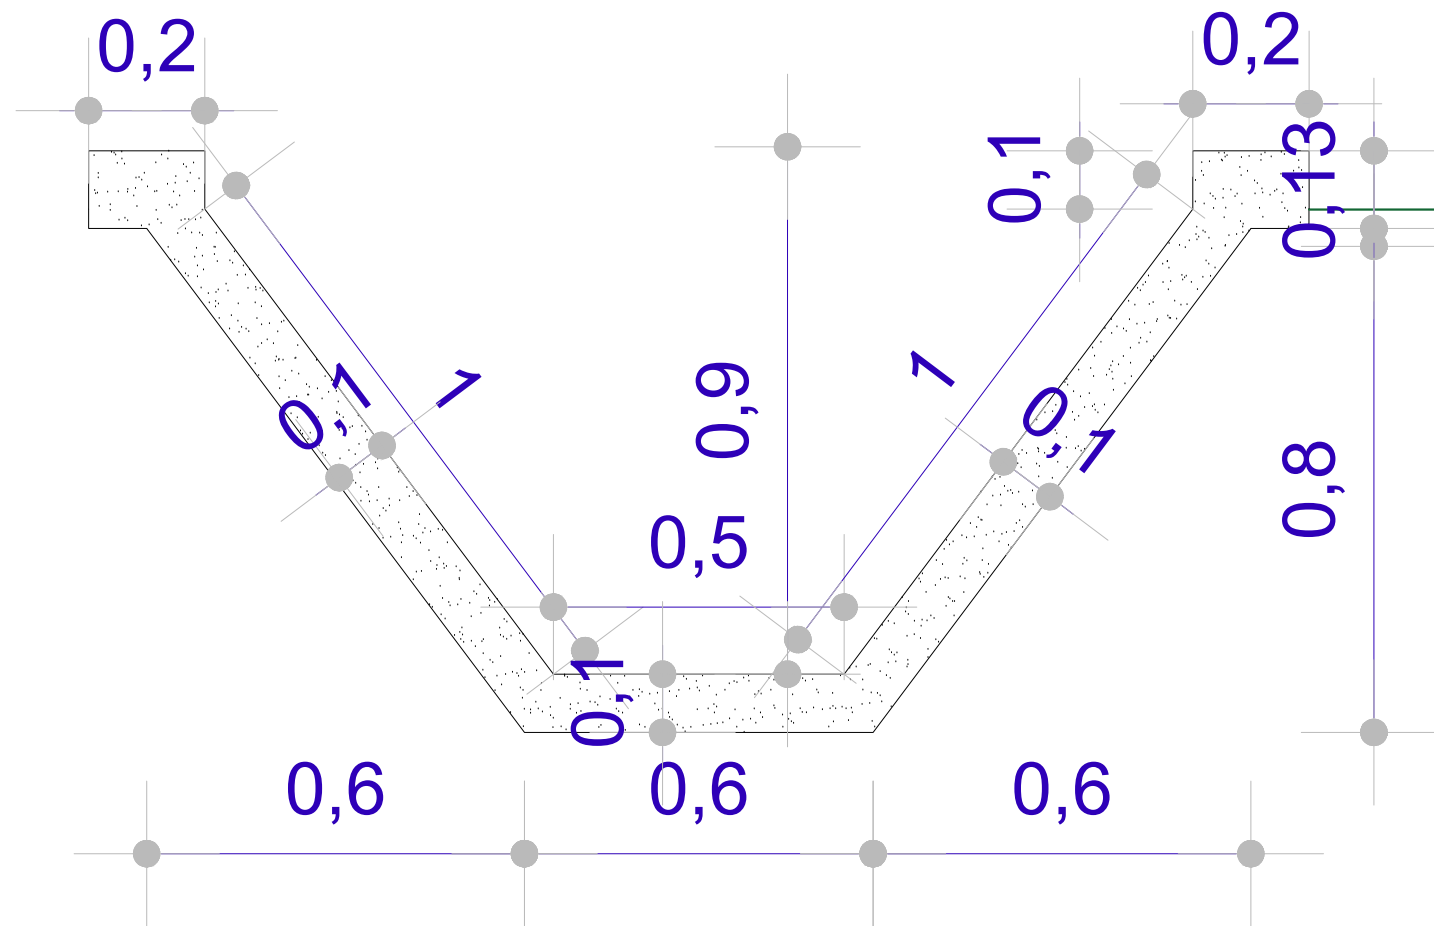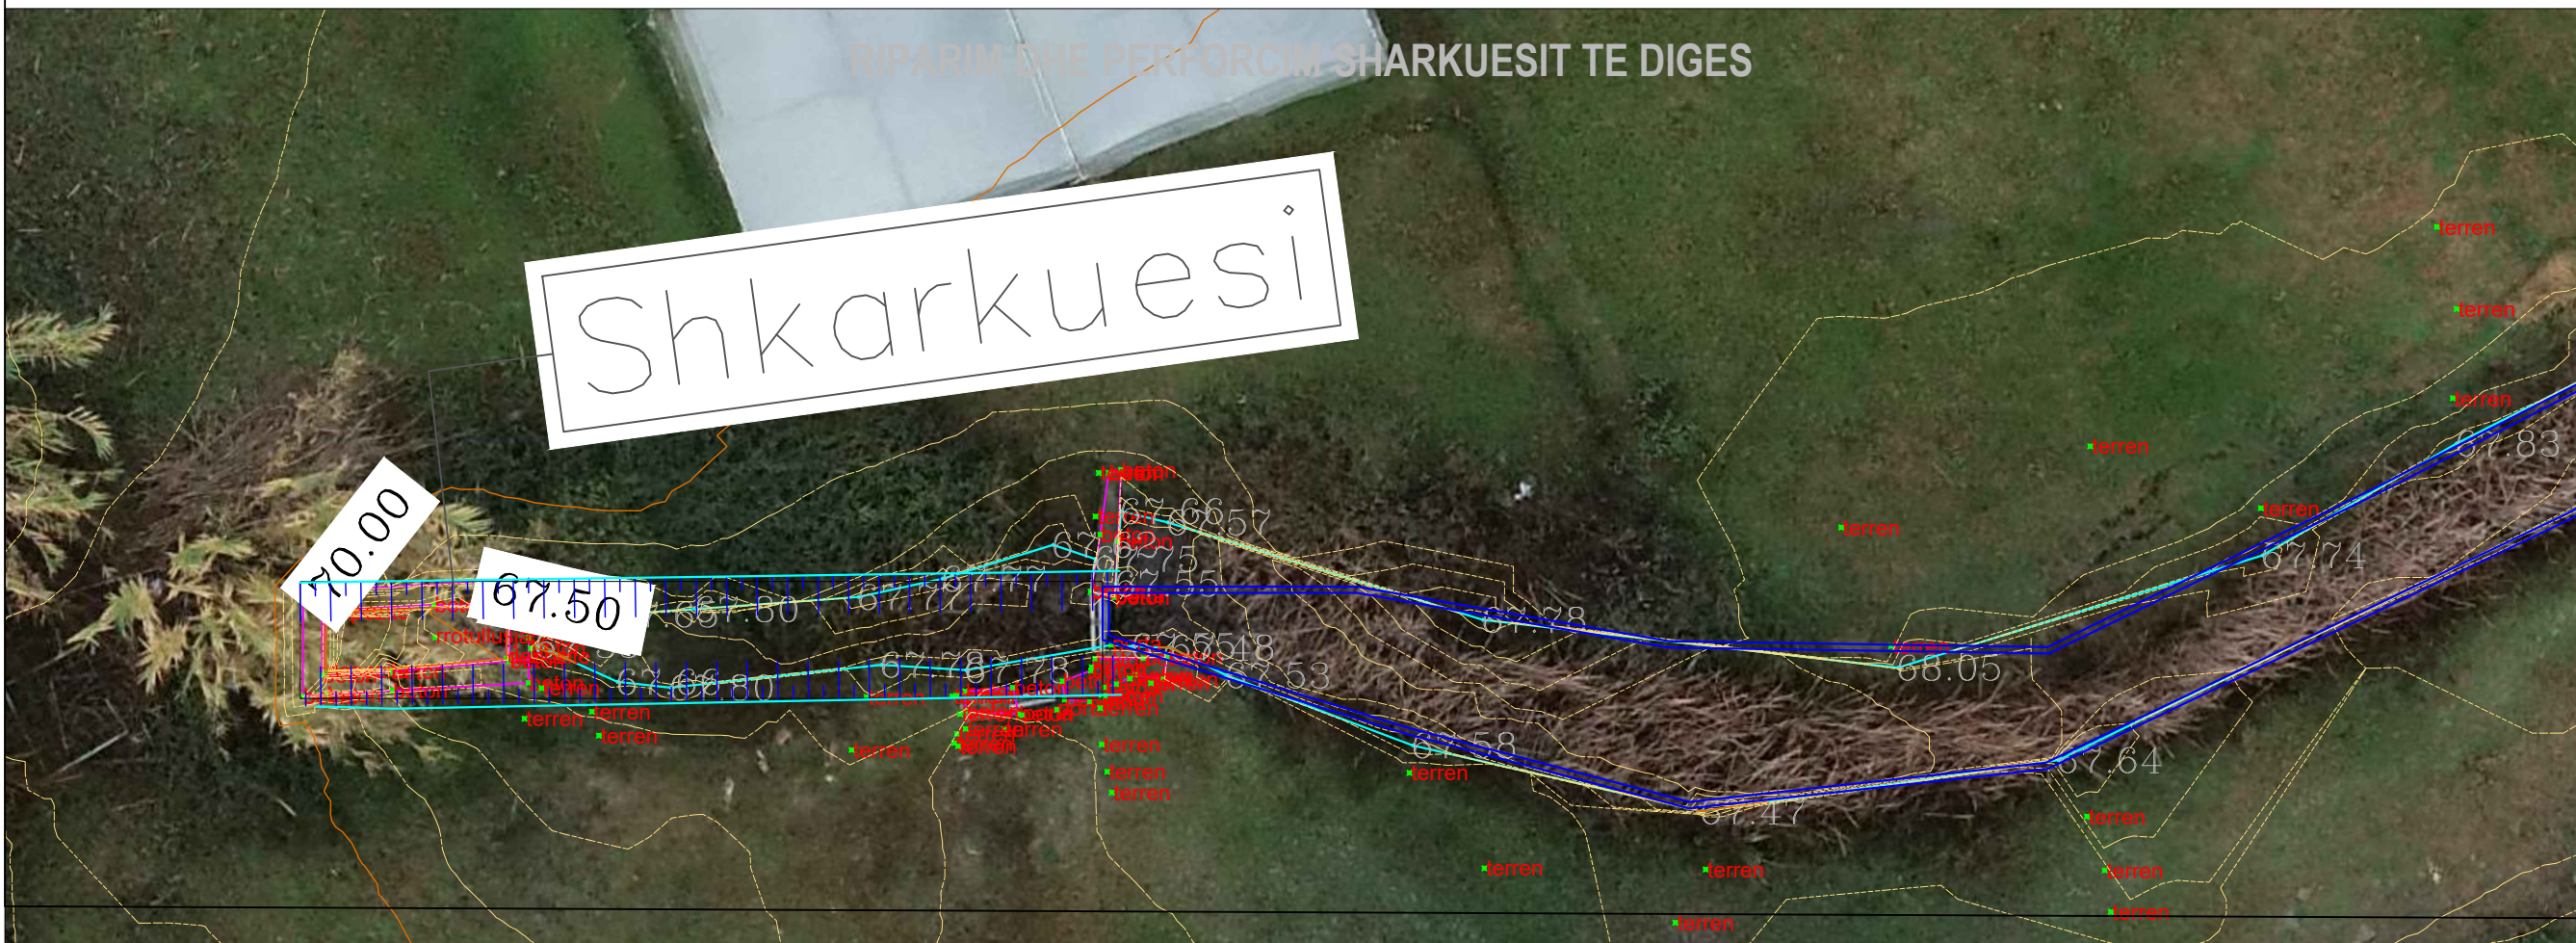

Shkarkuesi i Ujit.  
 Gjate kontrollit teknik te shkarkuesit, jane verejtur demtime te thella te struktures se betonit te shkarkuesit, si dhe geryerje masive te shkarkuesit gjate shkarkimit te ujit me presion te larte.

Nga studimi i bere eshte pare e domosdoshme perforcimi dh betonimi i shkarkuesit

**INVESTITORI**  
**BASHKIA VORE**



**OBJEKTI**  
 -REHABILITIM I DIGAVE BUJQESORE NE BASHKINE VORE

**DIGA**  
 "DIGA GJOKAJ 1"

**SHENIME TEKNIKE**  
 Shkarkuesi i Ujit.  
 Kerkon perforcim te struktures se shkarkuesit

**KONSULENTI**

**PROJEKTUESI**

**FAZA E PROJEKTIT**  
 PROJEKT IDE



**EMERTIMI I FLETES:**  
 RIPARIM DHE PERFORCIM I SHARKUESIT TE DIGES

DATA: TIRANE 2024	NR.FLETES  05
-------------------------	---------------------



# OBJEKTI: "REHABILITIM I DIGAVE BUJQESORE NE BASHKINE VORE"

"Rehabilitim i "DIGES GJOKAJ 1"

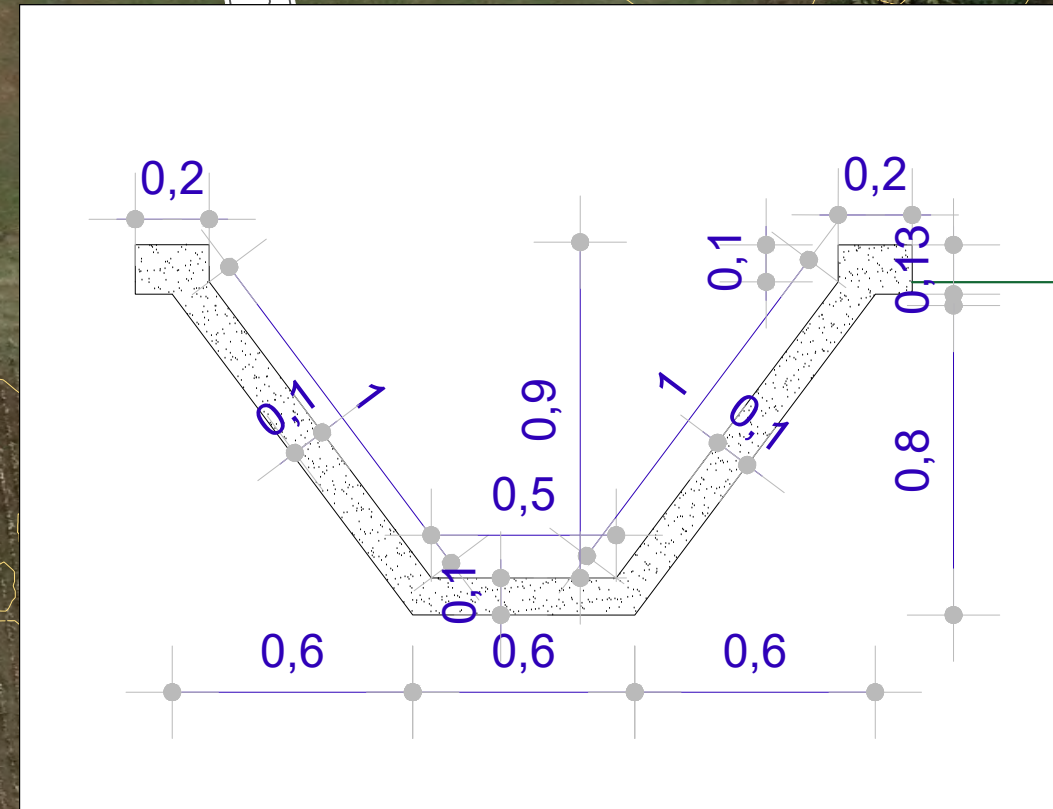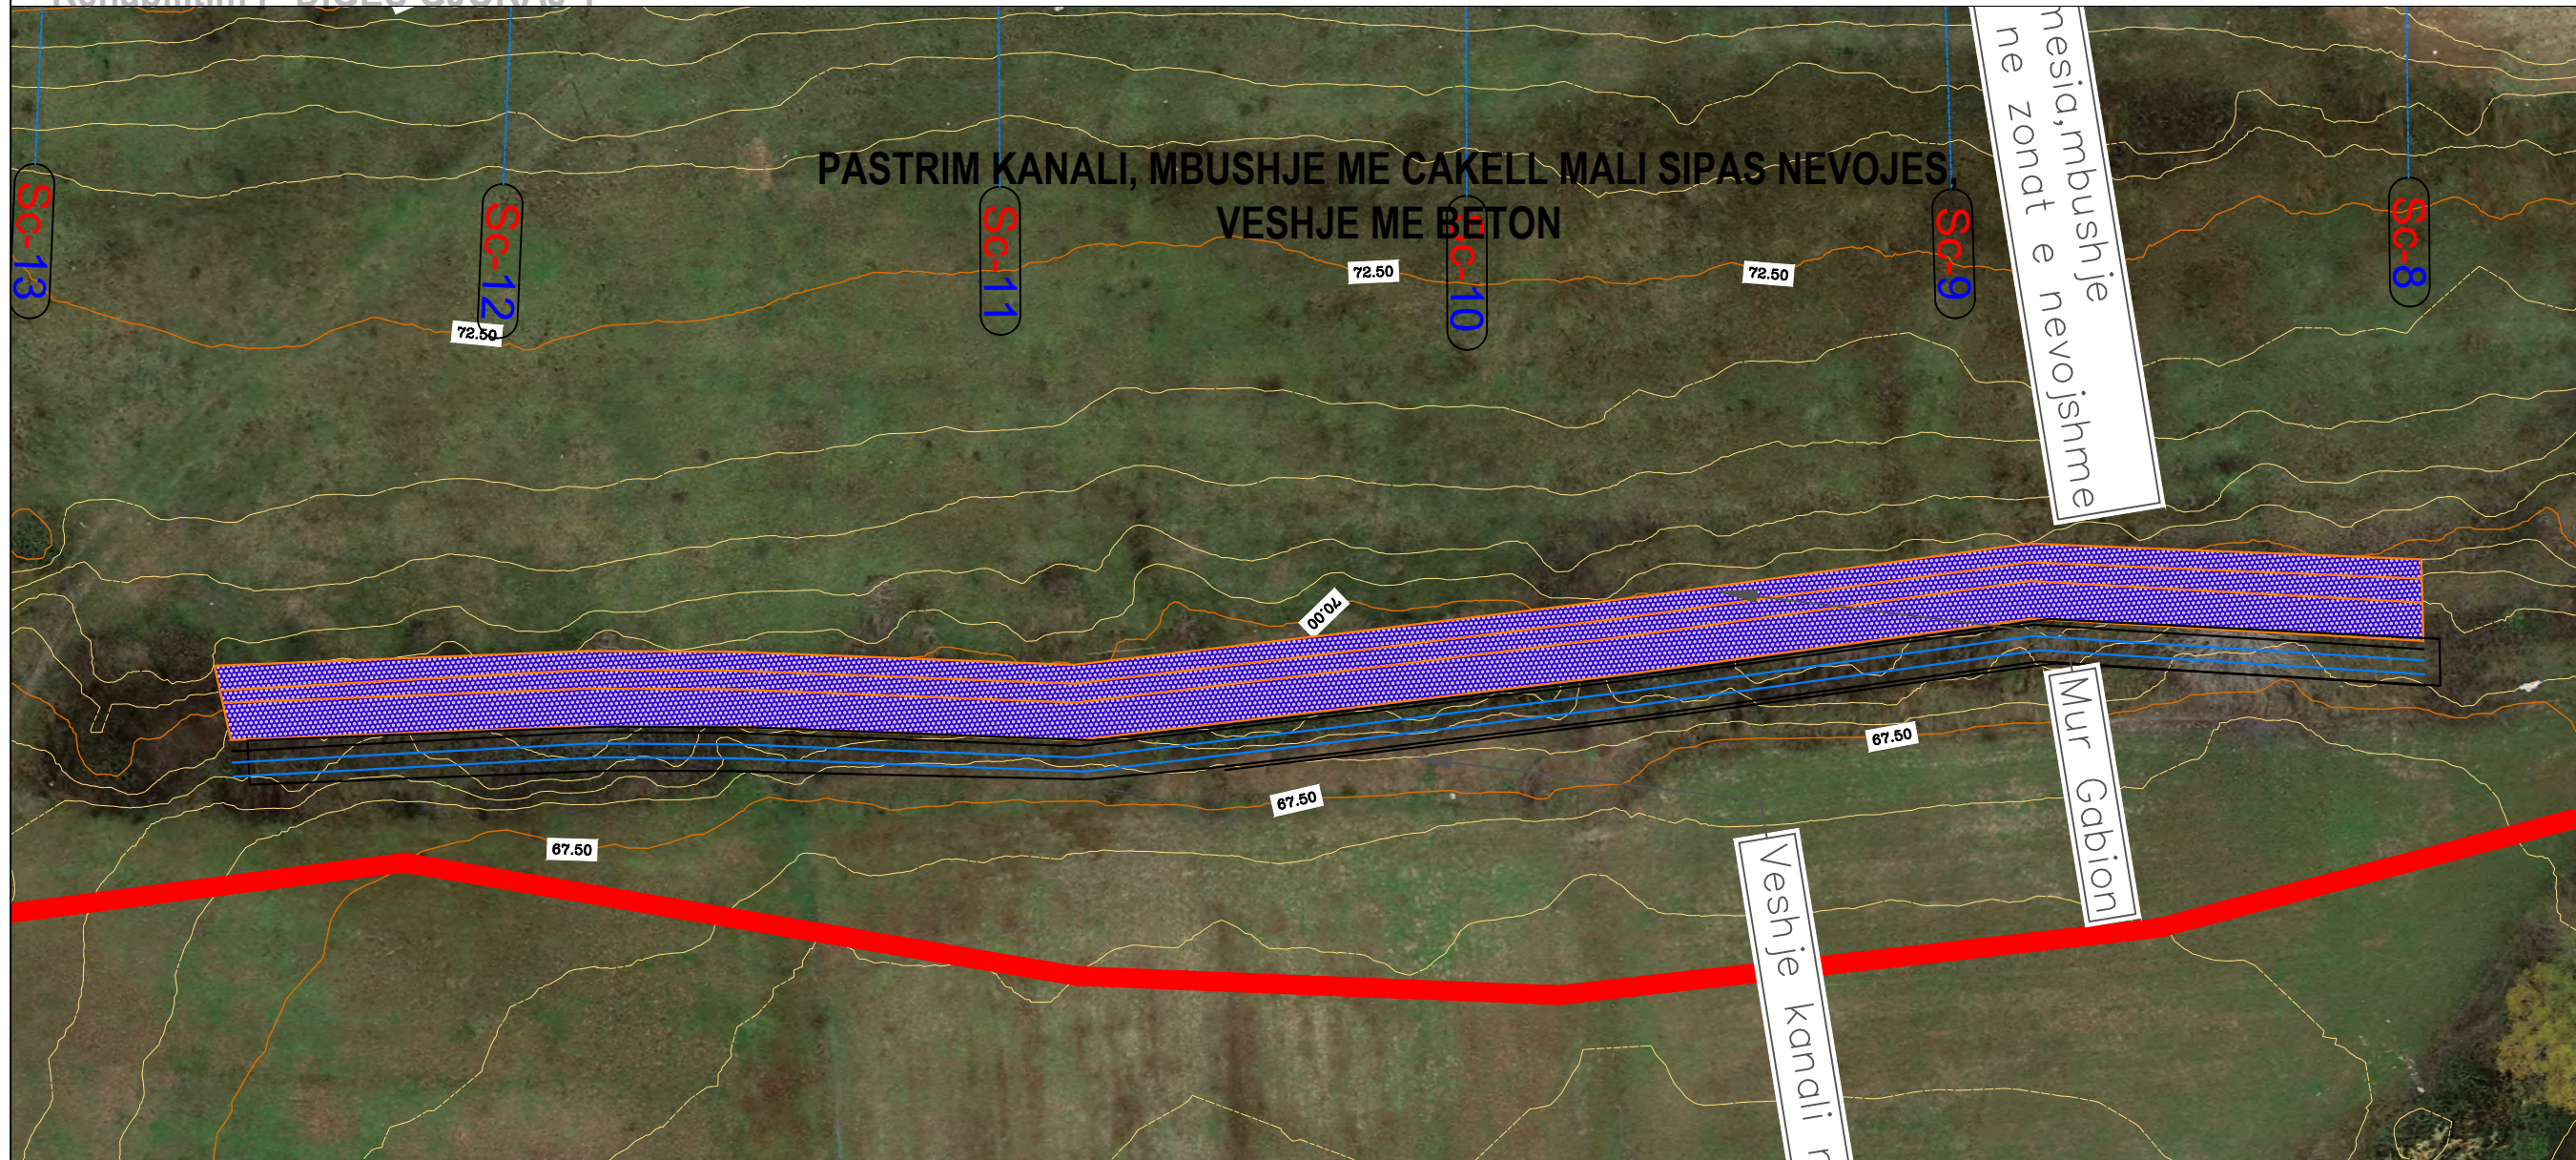

INVESTITORI  
**BASHKIA VORE**



OBJEKTI  
-REHABILITIM I  
DIGAVE BUJQESORE  
NE BASHKINE VORE

DIGA  
"DIGA GJOKAJ 1"

**SHENIME TEKNIKE**  
Nderhyrjet e nevojshme:  
1-Pastrimi i kanalit nga bimesia  
2-Germimi dhe heqja e dherave qe kan rreshqitur mbi kanal.  
3-mbushjen e kanalit me Cakell ne vendet ku ka nevoje sipas nevojës se permbushjes se kuotave per pjerresin e kanalit.  
4-betonimin e gjithe kanalit

KONSULENTI

PROJEKTUESI

FAZA E PROJEKTIT  
PROJEKT IDE

EMERTIMI I FLETES:  
PASTRIM KANALI, DHE  
VESHJE ME BETON

DATA:  
TIRANE  
2024

NR.FLETES  
06



# OBJEKTI: "REHABILITIM I DIGAVE BUJQESORE NE BASHKINE VORE"


"Rehabilitim i "DIGES GJOKAJ 1"

## PLANIMETRIA E STACIONEVE TE MONITORIMIT

Shkarkuesi i Ujit.

Gjate kontrollit teknik te shkarkuesit, jane verejtur mungese te theksuar te elementeve te sigurise dhe matjeve te nivelit te ujit , per rastet katastrofike , gjithashtu per rastet e kuotave te nevojshme te shfrytezimit..

Nga studimi i bere eshte pare e domosdoshme per shtimin e stacioneve te monitorimit te cilat do te kryejne monitorimin dhe kontrollin e plotes maksimale, si dhe te plotes se nevojshme per shfrytezim te ujit.

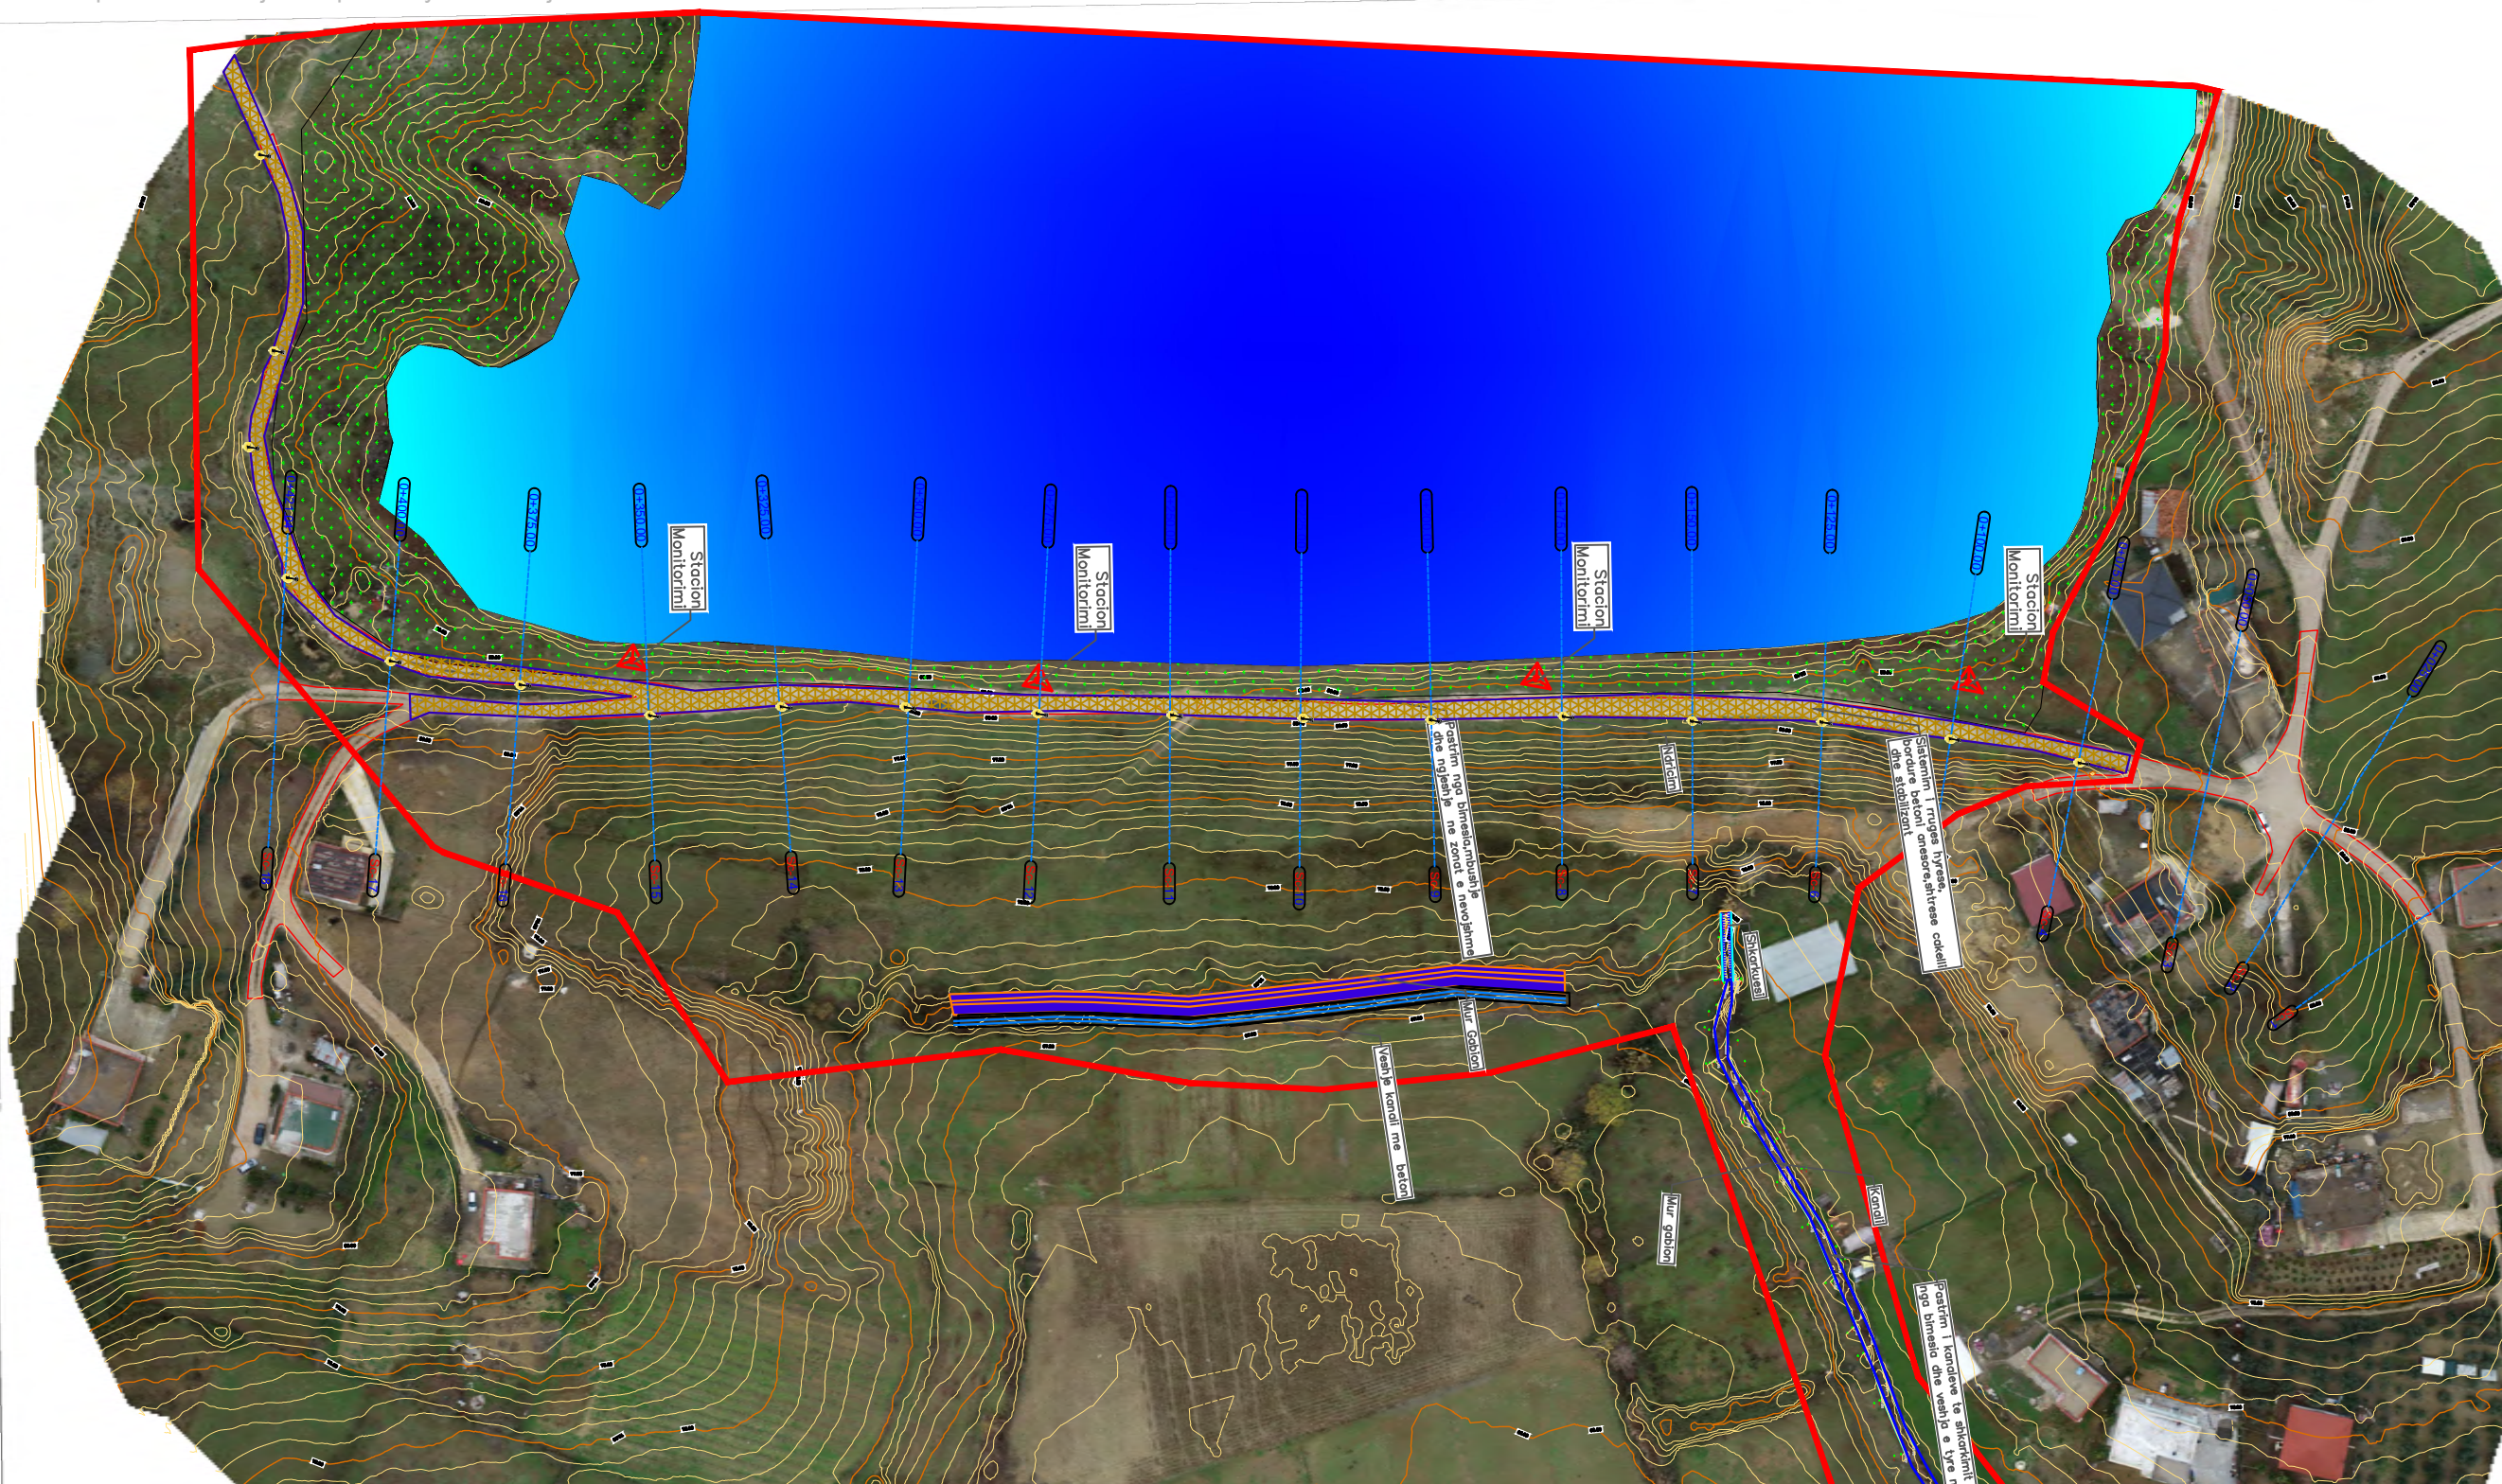

INVESTITORI

**BASHKIA VORE**



OBJEKTI

-REHABILITIM I DIGAVE BUJQESORE NE BASHKINE VORE

DIGA

"DIGA GJOKAJ 1"

SHENIME TEKNIKE

Stacionet e monitorimit do te vendosen ne anen e sipërme te diges, nga bjefti i fiperm. Do te jene 4 stacione monitorimi pergjate gjithë trupit te diges.

KONSULENTI

PROJEKTUESI

FAZA E PROJEKTIT

PROJEKT IDE

EMERTIMI I FLETES:

PLANIMETRIA E STACIONEVE TE MONITORIMIT

DATA:  
TIRANE  
2024


NR.FLETES  
**07**




# OBJEKTI: "REHABILITIM I DIGAVE BUJQESORE NE BASHKINE VORE"

"Rehabilitim i "DIGES GJOKAJ 1"

## DETAJE TE STACIONIT TE MONITORIMIT Detaji 1 i Stacioneve te Monitorimit

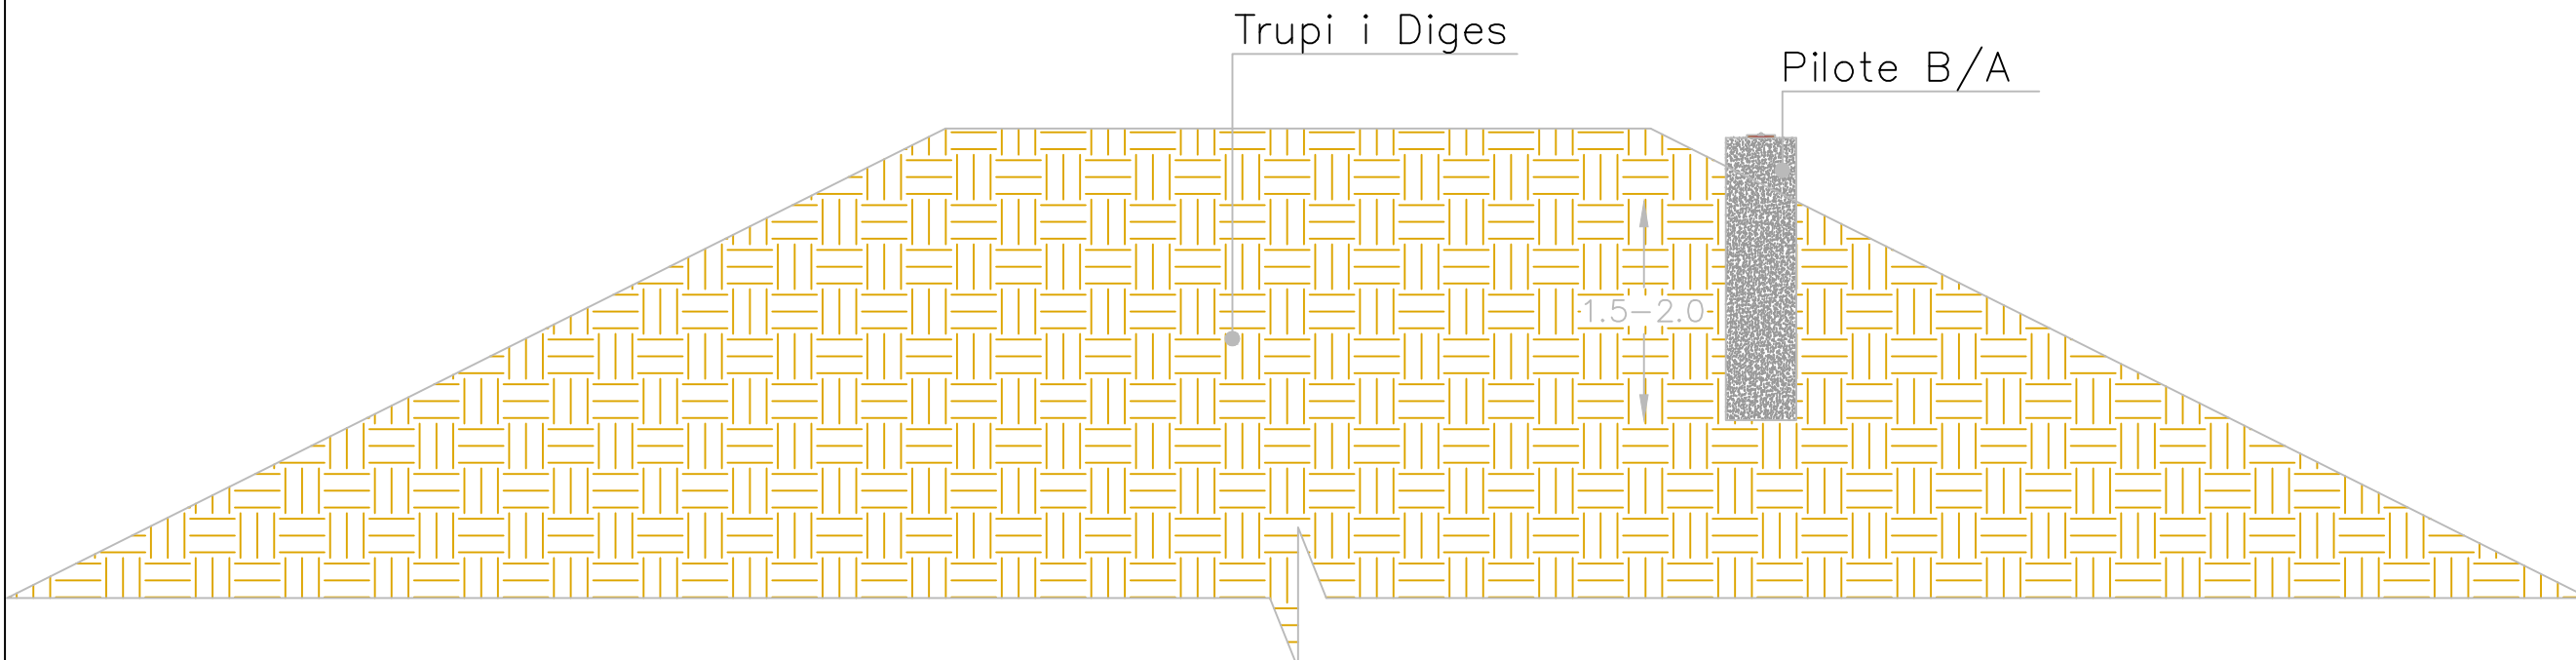

## Detaji 2 i Stacioneve te Monitorimit

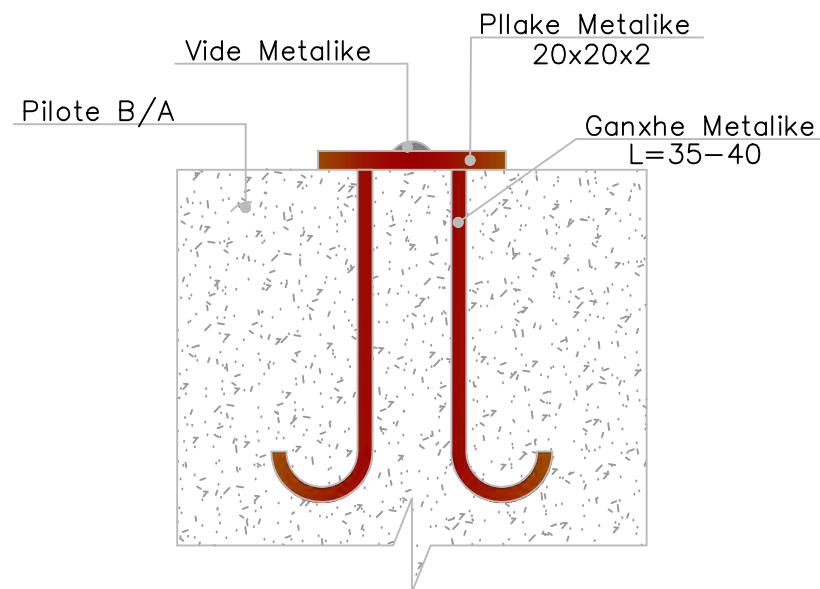

### Shkarkuesi i Ujit.

Gjate kontrollit teknik te shkarkuesit, jane verejtur mungese te theksuar te elementeve te sigurise dhe matjeve te nivelit te ujit , per rastet katastrofike , gjithashtu per rastet e kuotave te nevojshme te shfrytezimit..

Nga studimi i bere eshte pare e domosdoshme per shtimin e stacioneve te monitorimit te cilat do te kryejne monitorimin dhe kontrollin e plotes maksimale, si dhe te plotes se nevojshme per shfrytezim te ujit.

INVESTITORI

**BASHKIA VORE**



OBJEKTI

-REHABILITIM I  
DIGAVE BUJQESORE  
NE BASHKINE VORE

DIGA

"DIGA GJOKAJ 1"

SHENIME TEKNIKE

Stacionet e monitorimit

- 1-Pilote b/a 1.5-2m
- 2-ganxhe metalike  
L=35-40cm
- 3-Vide Metalike
- 4-Pllake metalike  
20x20x2

KONSULENTI

PROJEKTUESI

FAZA E PROJEKTIT

PROJEKT IDE

EMERTIMI I FLETES:

DETAJE TE STACIONIT TE  
MONITORIMIT

DATA:  
TIRANE  
2024


NR.FLETES

08





**OBJEKTI: "REHABILITIM I DIGAVE BUJQESORE NE BASHKINE VORE"**  
 "Rehabilitim i "DIGES GJOKAJ 1"


**NDERTIMI I MURIT GABION**

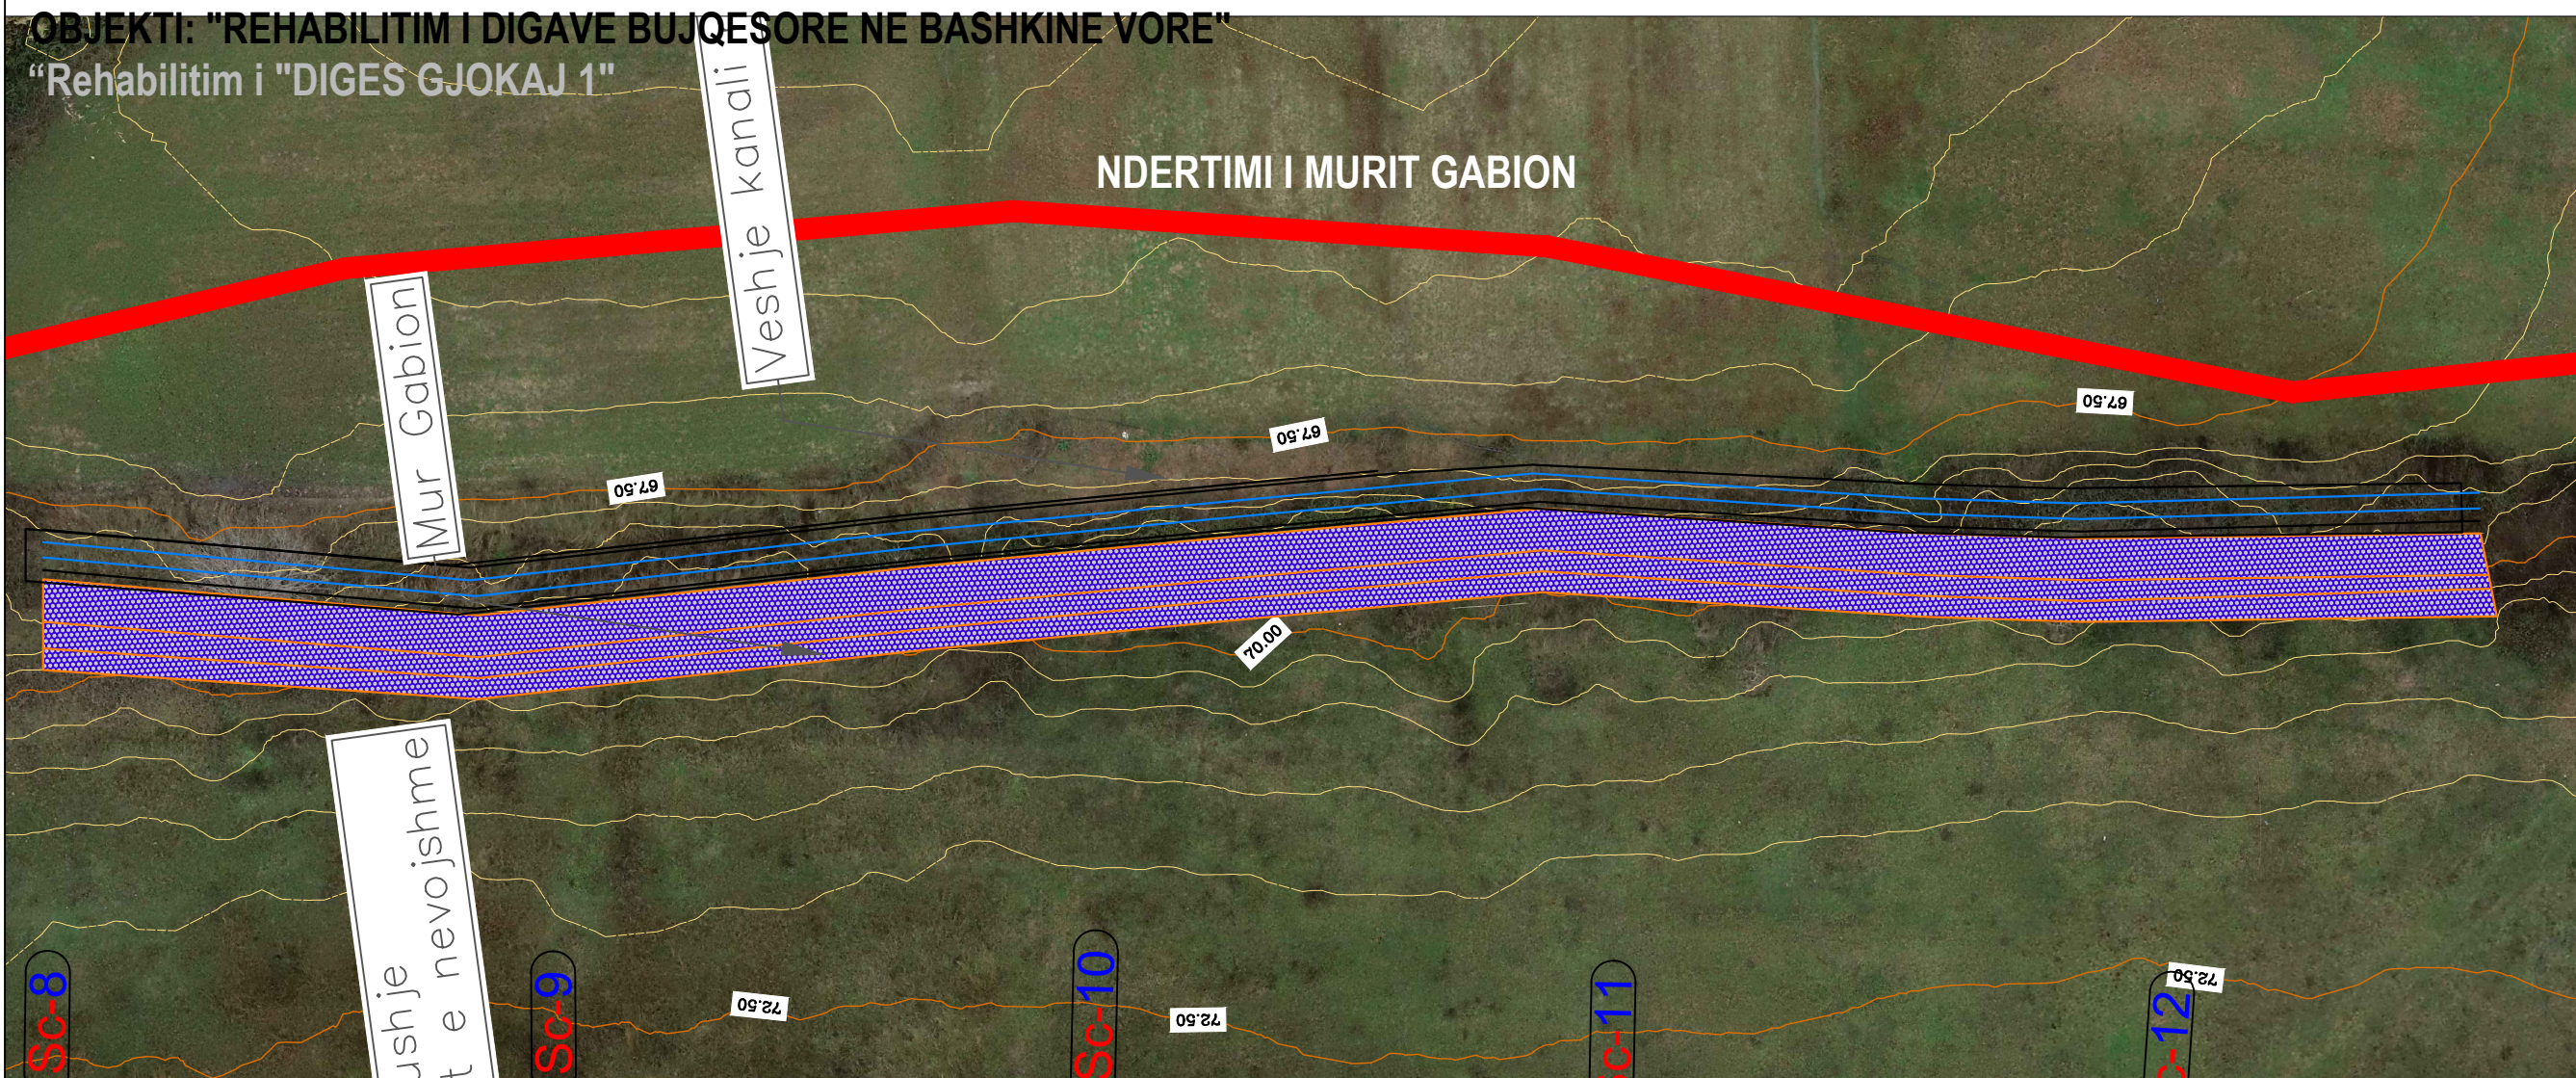

PRERJA 2-2

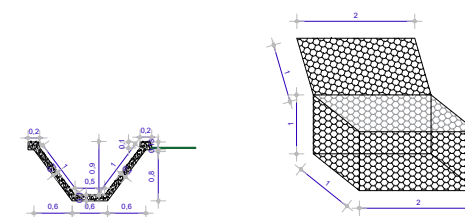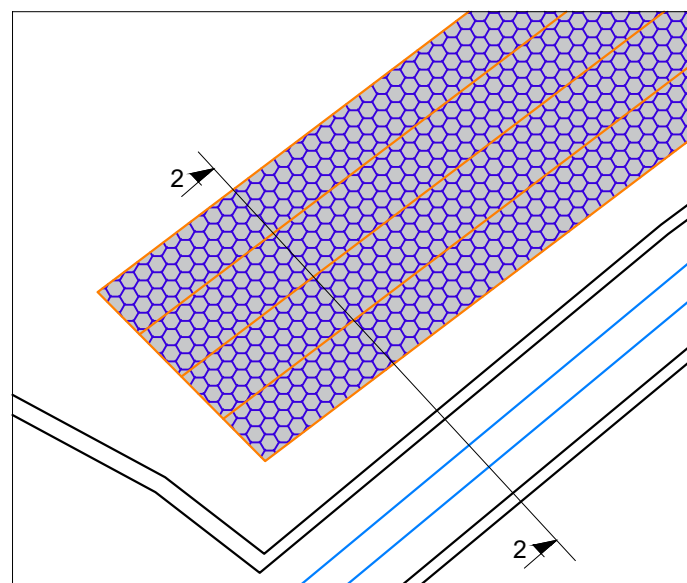

Shenim:  
 Koshat Gabion do te jene ne dimensionet 100x100x200, me material tel xingato.  
 Mbushja e koshave do te behet me gure mali, nga guret e zones me te afert.

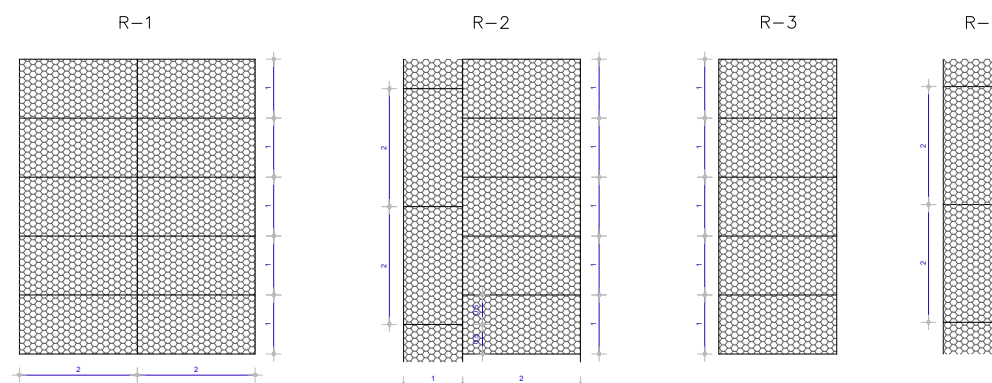

**INVESTITORI**  
**BASHKIA VORE**



**OBJEKTI**  
 -REHABILITIM I  
 DIGAVE BUJQESORE  
 NE BASHKINE VORE

**DIGA**  
 "DIGA GJOKAJ 1"

**SHENIME TEKNIKE**  
 Pergjate gjithe pjeses se poshtme te bieft te poshtem te diges jane vene re gerryerje masive si shkak i veshimit te ujrave siperfaqesore te shiut te mbledhur ne siperfaqen e diges.  
 Prandaj eshte pare e nevojshme te behet nje germim masiv i asaj pjeses te poshtme, dhe te ndertohet Mure mbajtes masiv me gabione 1x1x2m ne lartesine 4m dhe ne gjeresine 4m.

**KONSULENTI**

**PROJEKTUESI**

**FAZA E PROJEKTIT**  
 PROJEKT IDE

**EMERTIMI I FLETES:**  
 NDERTIM I  
 MURIT GABION

DATA:  
 TIRANE  
 2024

NR.FLETES  
 09



**OBJEKTI: "REHABILITIM I DIGAVE BUJQESORE NE BASHKINE VORE"**

"Rehabilitim i "DIGES GJOKAJ 1"

INVESTITORI

**BASHKIA VORE**



OBJEKTI

-REHABILITIM I  
DIGAVE BUJQESORE  
NE BASHKINE VORE

DIGA

"DIGA GJOKAJ 1"

**SHENIME TEKNIKE**

Nderhyrjet e nevojshme:  
1-Pastrimi i kanalit nga bimesia  
2-Germimi dhe heqja e dherave qe kan rreshqitur mbi kanal.  
3-mbushjen e kanalit me qakell ne vendet ku ka nevoje sipas nevojës se permbushjes se kuotave per pjerresin e kanalit.  
4-betonimin e gjithe kanalit  
5-Ndertimi i bordures se rruges ne anesore te kanalit

KONSULENTI

PROJEKTUESI

FAZA E PROJEKTIT

PROJEKT IDE

EMERTIMI I FLETES:

PASTRIM KANALI, DHE  
VESHJE ME BETON

DATA:  
TIRANE  
2024

NR.FLETES


10

PASTRIM KANALI, MBUSHJE ME QAKELL MALI SIPAS NEVOJES,  
VESHJE ME BETON

Pastrim i kanaleve te shkarkimit  
nga bimesia dhe veshja e tyre me beton C25

Kanali

Mur gabion

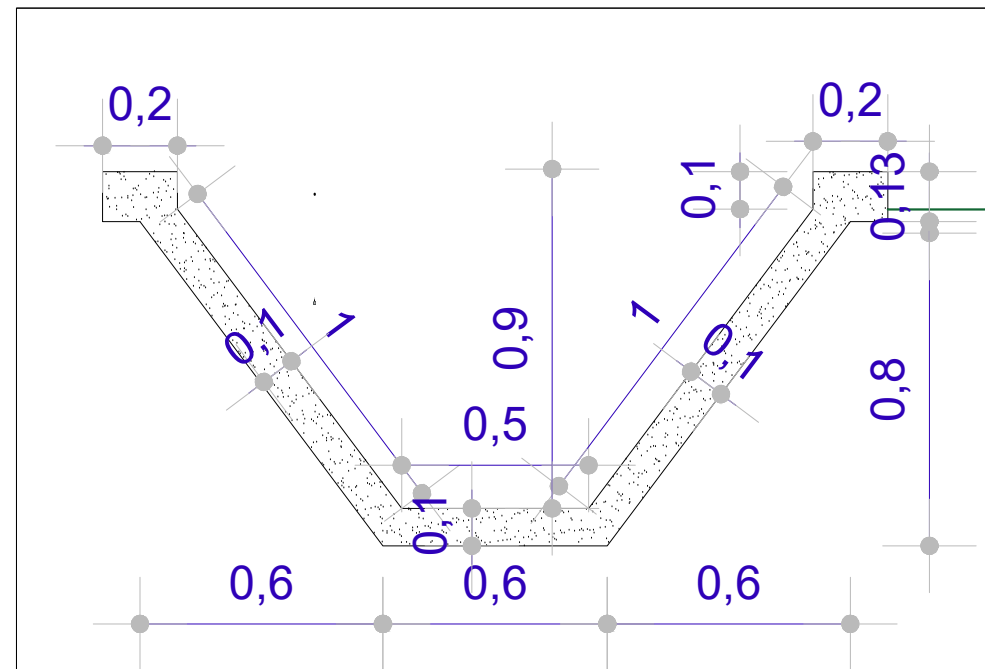




# OBJEKTI: "REHABILITIM I DIGAVE BUJQESORE NE BASHKINE VORE"


"Rehabilitim i "DIGES GJOKAJ 1"

## PROFILET TERTHORE TE RRUGES DHE SISTEMIMIT TE KURORES SE DIGES

0+000.00

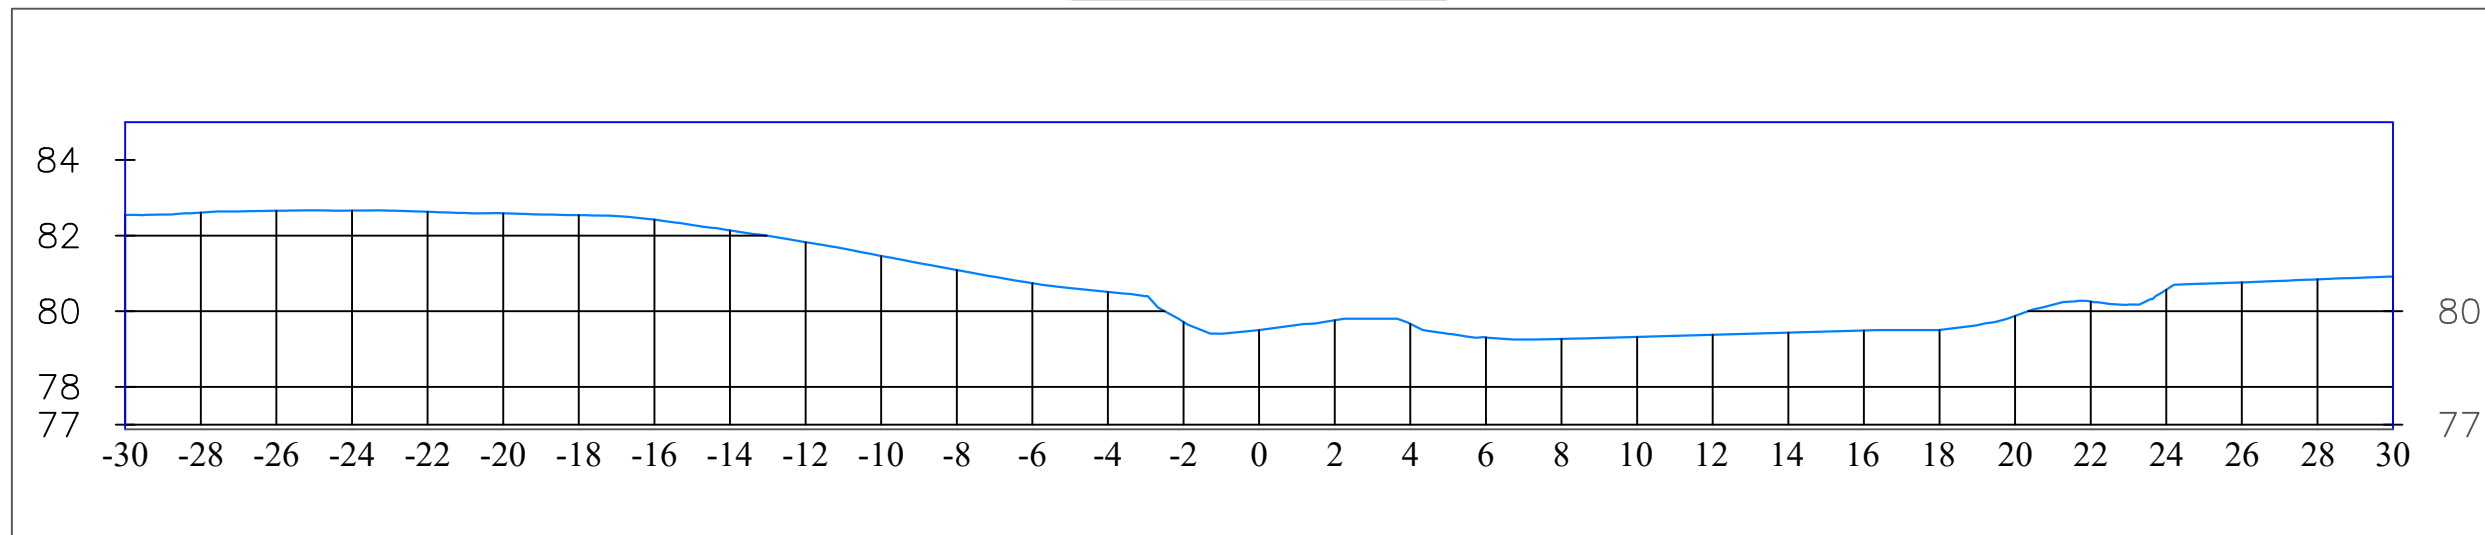

0+025.00

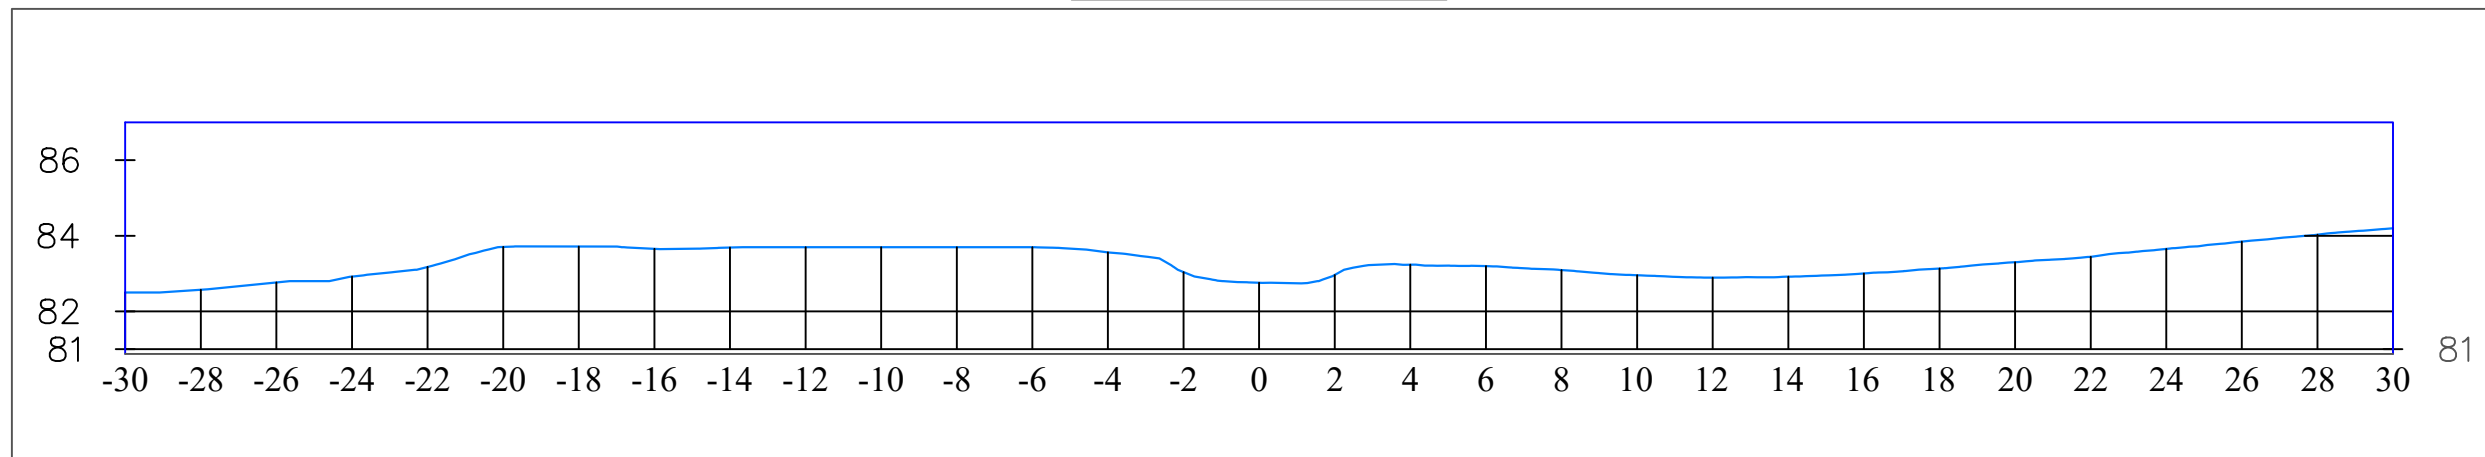

INVESTITORI  
**BASHKIA VORE**



OBJEKTI  
-REHABILITIM I  
DIGAVE BUJQESORE  
NE BASHKINE VORE

DIGA  
"DIGA GJOKAJ 1"

**SHENIME TEKNIKE**  
Projekti eshte punuar mbi materialet e vene ne dispozicion nga punedhensi dhe verifikimet e kryera ne terren.  
Perpara cdo punimi te verifikohen permasat ne terren dhe referojuni seksioneve tip te projektit,  
Te behen kontrole paraprake per cdo punim qe do te kryhet dhe per cdo problematike qe mund te dali gjate zbatimit te punimeve stafi teknik ose supervizori i punimeve te konsultohet me grupin e projektimit,  
Punimet te kryhen me kujdes dhe pa prezence ujrash ne rezervuar

KONSULENTI

PROJEKTUESI

FAZA E PROJEKTIT

PROJEKT IDE

EMERTIMI I FLETES:

PROFILET TERTHORE  
TRUP I RRUGES

DATA:  
TIRANE  
2024

NR.FLETES  
**11**




**OBJEKTI: "REHABILITIM I DIGAVE BUJQESORE NE BASHKINE VORE"**


"Rehabilitim i "DIGES GJOKAJ 1"

**PROFILET TERTHOREN TE RRUGES DHE SISTEMIMIT TE KURORES SE DIGES**

0+050.00

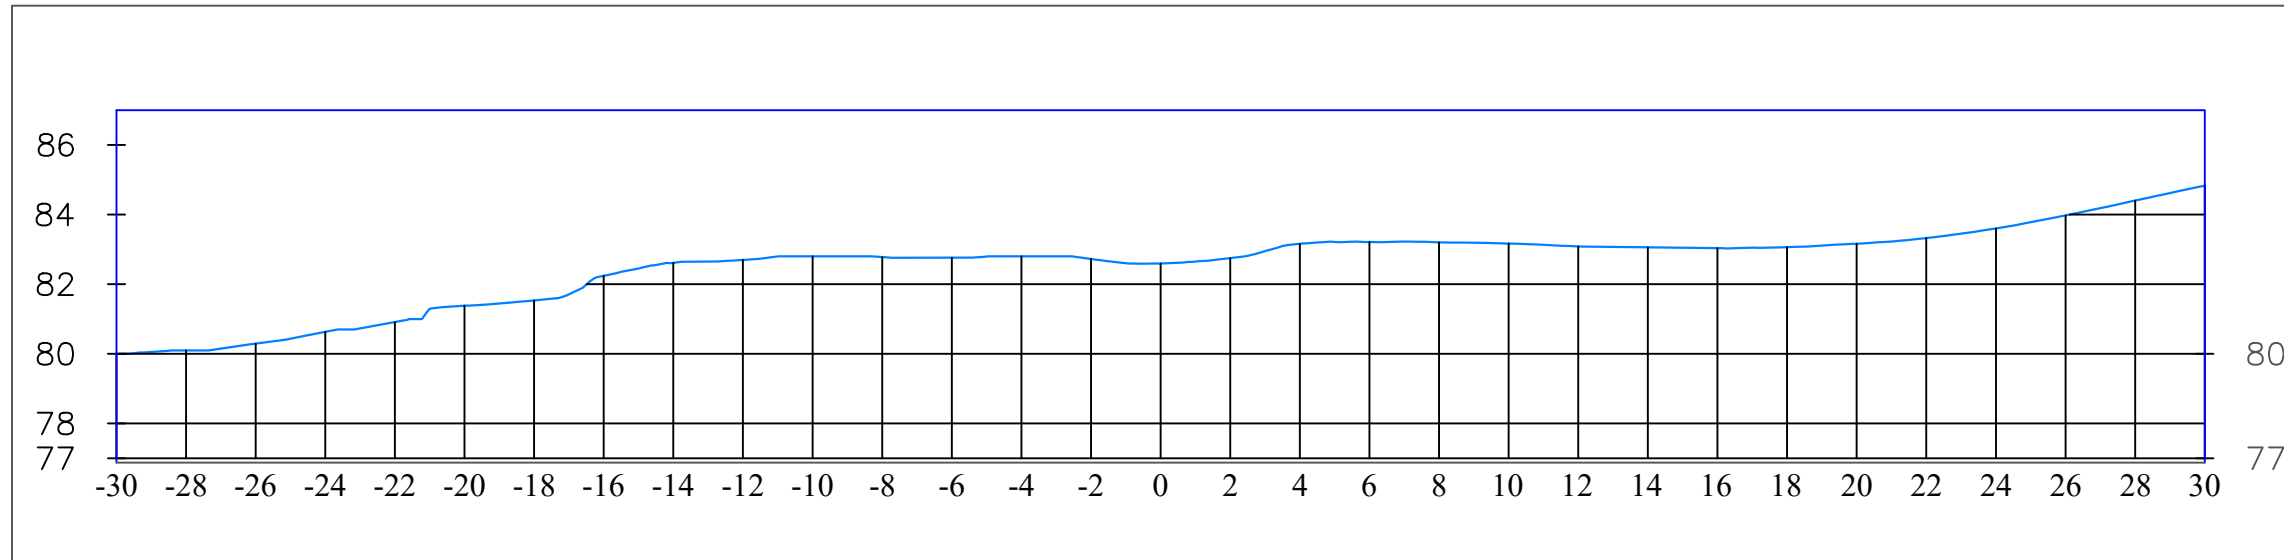

0+075.00

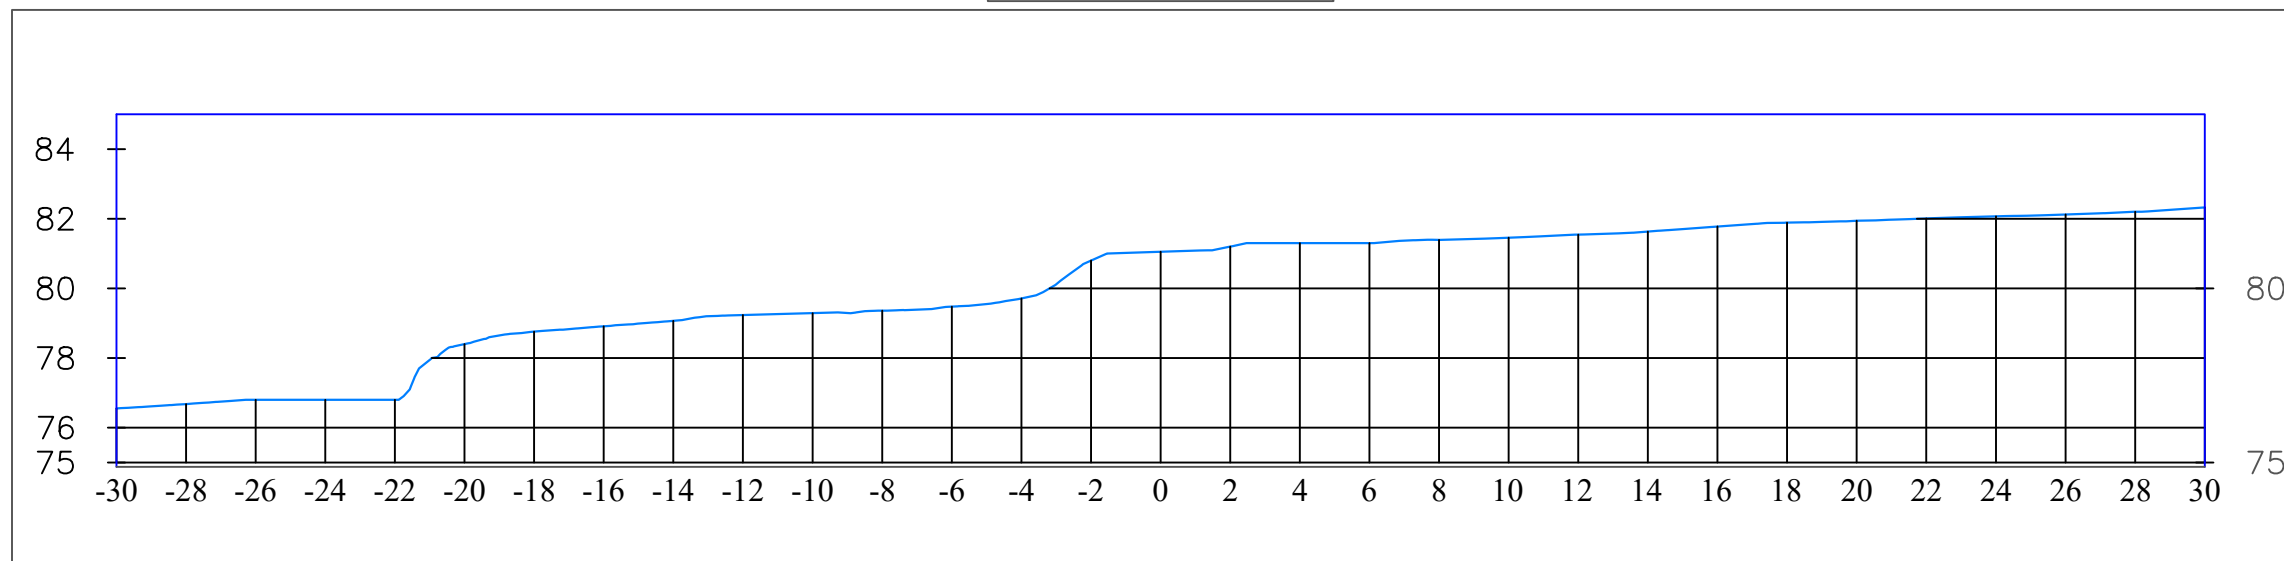

**INVESTITORI**  
**BASHKIA VORE**



**OBJEKTI**  
-REHABILITIM I  
DIGAVE BUJQESORE  
NE BASHKINE VORE

**DIGA**  
"DIGA GJOKAJ 1"

**SHENIME TEKNIKE**  
Projekti eshte punuar mbi materialet e vene ne dispozicion nga punedhensi dhe verifikimet e kryera ne terren.

Perpara cdo punimi te verifikohen permasat ne terren dhe referojuni seksioneve tip te projektit,

Te behen kontrole paraprake per cdo punim qe do te kryhet dhe per cdo problematike qe mund te dali gjate zbatimit te punimeve stafi teknik ose supervizori i punimeve te konsultohet me grupin e projektimit,

Punimet te kryhen me kujdes dhe pa prezence ujrash ne rezervuar

**KONSULENTI**

**PROJEKTUESI**

**FAZA E PROJEKTIT**

PROJEKT IDE

**EMERTIMI I FLETES:**

PROFILET TERTHORE  
TRUP I RRUGES

DATA:  
TIRANE  
2024

NR.FLETES  
12




# OBJEKTI: "REHABILITIM I DIGAVE BUJQESORE NE BASHKINE VORE"


"Rehabilitim i "DIGES GJOKAJ 1"

## PROFLET TERTHOREN TE RRUGES DHE SISTEMIMIT TE KURORES SE DIGES

0+100.00

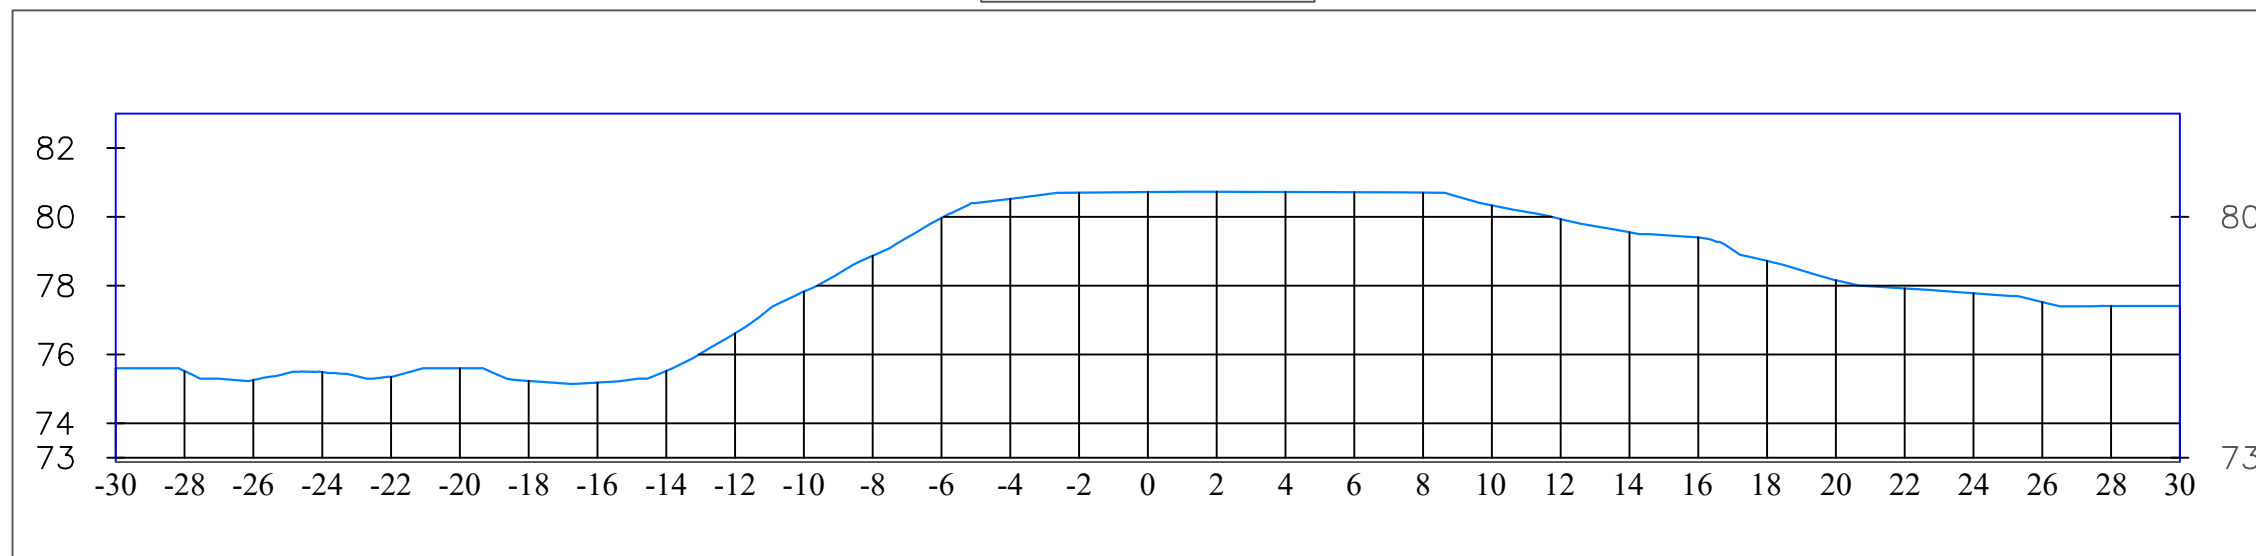

0+125.00

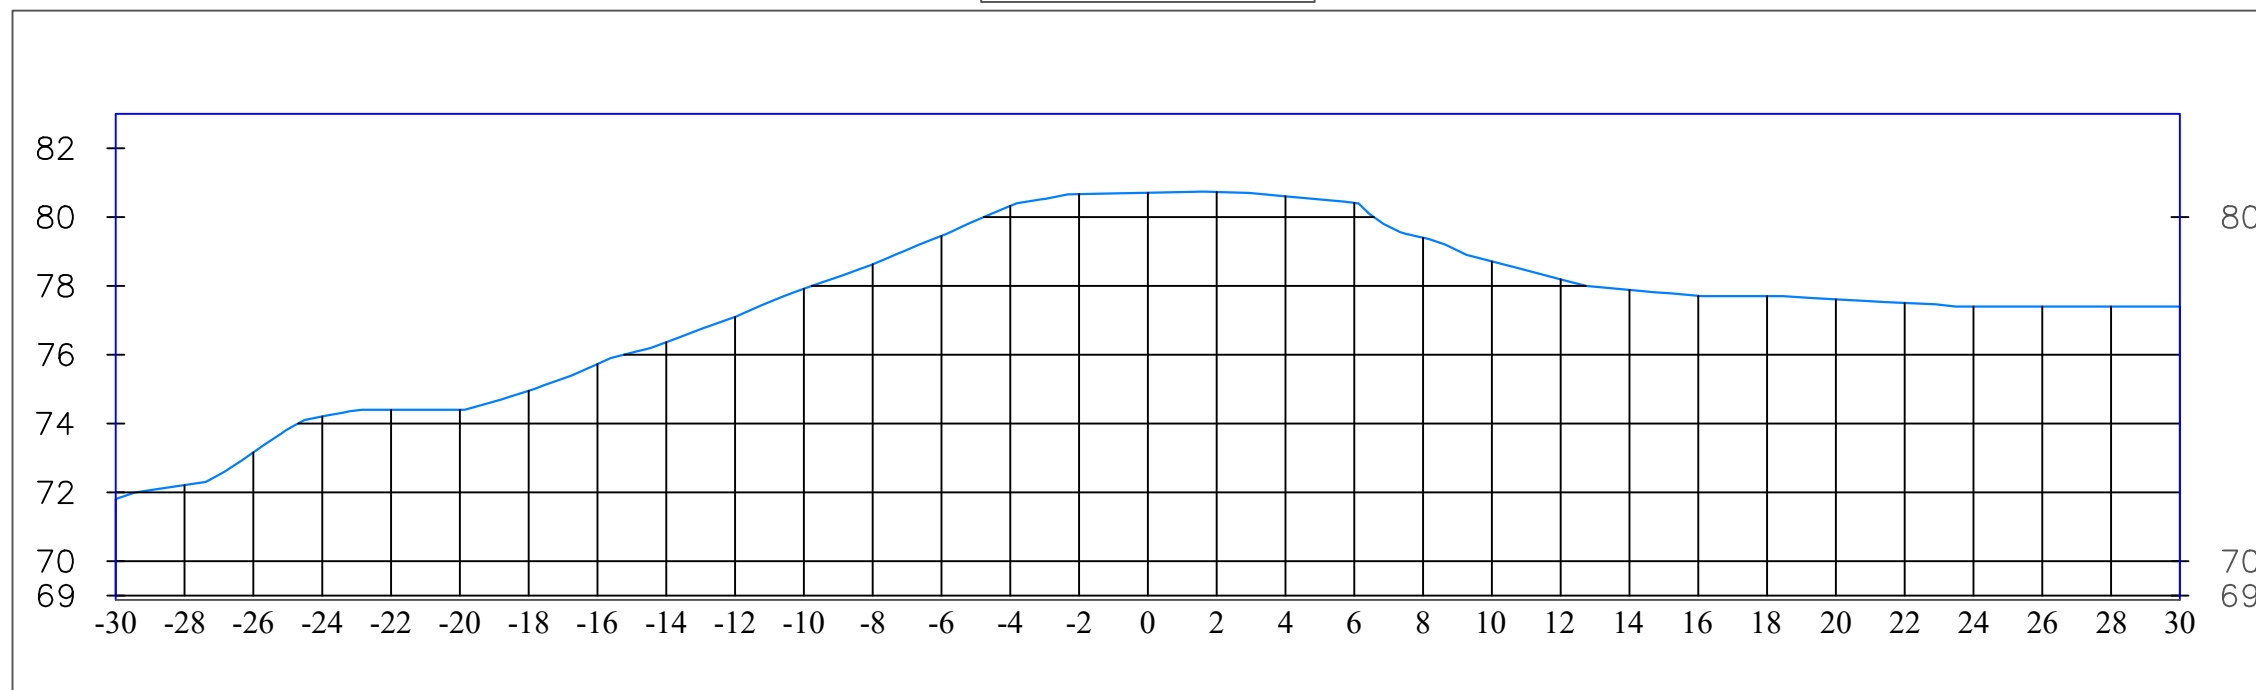

INVESTITORI  
**BASHKIA VORE**



OBJEKTI  
-REHABILITIM I  
DIGAVE BUJQESORE  
NE BASHKINE VORE

DIGA  
"DIGA GJOKAJ 1"

**SHENIME TEKNIKE**  
Projekti eshte punuar mbi materialet e vene ne dispozicion nga punedhensi dhe verifikimet e kryera ne terren.

Perpara cdo punimi te verifikohen permasat ne terren dhe referojuni seksioneve tip te projektit,

Te behen kontrole paraprake per cdo punim qe do te kryhet dhe per cdo problematike qe mund te dali gjate zbatimit te punimeve stafi teknik ose supervizori i punimeve te konsultohet me grupin e projektimit,

Punimet te kryhen me kujdes dhe pa prezence ujrash ne rezervuar

**KONSULENTI**

**PROJEKTUESI**

**FAZA E PROJEKTIT**

PROJEKT IDE

**EMERTIMI I FLETES:**

PROFLET TERTHORE  
TRUP I RRUGES

DATA:  
TIRANE  
2024

NR.FLETES  
**13**




**OBJEKTI: "REHABILITIM I DIGAVE BUJQESORE NE BASHKINE VORE"**


"Rehabilitim i "DIGES GJOKAJ 1"

**PROFILET TERTHOREN TE RRUGES DHE SISTEMIMIT TE KURORES SE DIGES**

0+150.00

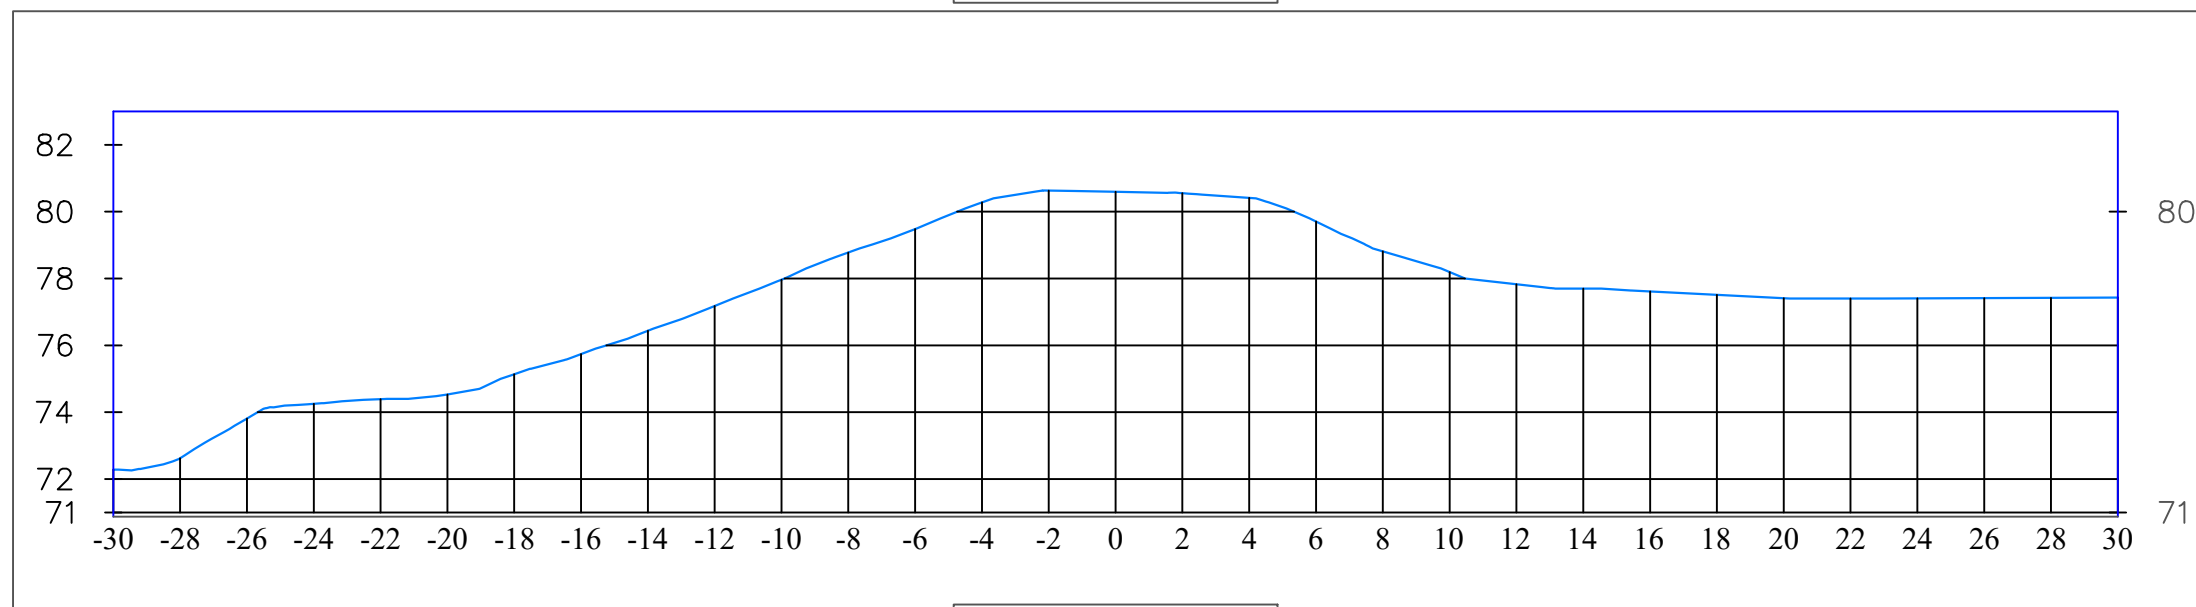

0+175.00

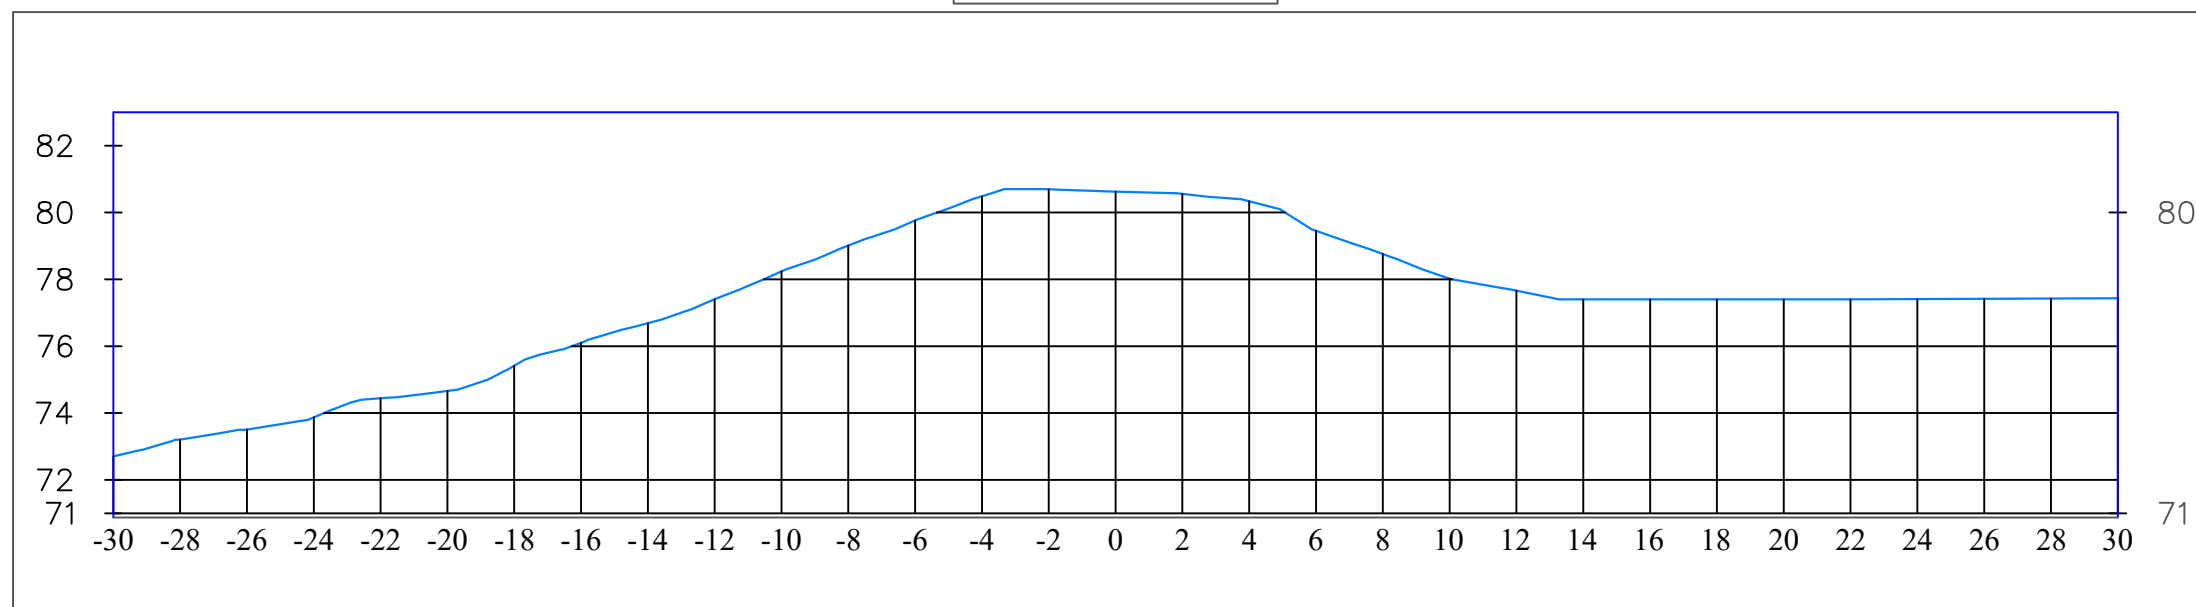

**INVESTITORI**  
**BASHKIA VORE**



**OBJEKTI**  
-REHABILITIM I  
DIGAVE BUJQESORE  
NE BASHKINE VORE

**DIGA**  
"DIGA GJOKAJ 1"

**SHENIME TEKNIKE**  
Projekti eshte punuar mbi materialet e vene ne dispozicion nga punedhensi dhe verifikimet e kryera ne terren.

Perpara cdo punimi te verifikohen permasat ne terren dhe referojuni seksioneve tip te projektit,

Te behen kontrole paraprake per cdo punim qe do te kryhet dhe per cdo problematike qe mund te dali gjate zbatimit te punimeve stafi teknik ose supervizori i punimeve te konsultohet me grupin e projektimit,

Punimet te kryhen me kujdes dhe pa prezence ujrash ne rezervuar

**KONSULENTI**

**PROJEKTUESI**

**FAZA E PROJEKTIT**  
PROJEKT IDE

**EMERTIMI I FLETES:**  
PROFILET TERTHORE  
TRUP I RRUGES

DATA:  
TIRANE  
2024

NR.FLETES  
**14**




**OBJEKTI: "REHABILITIM I DIGAVE BUJQESORE NE BASHKINE VORE"**


"Rehabilitim i "DIGES GJOKAJ 1"

**PROFLET TERTHOREN TE RRUGES DHE SISTEMIMIT TE KURORES SE DIGES**

0+200.00

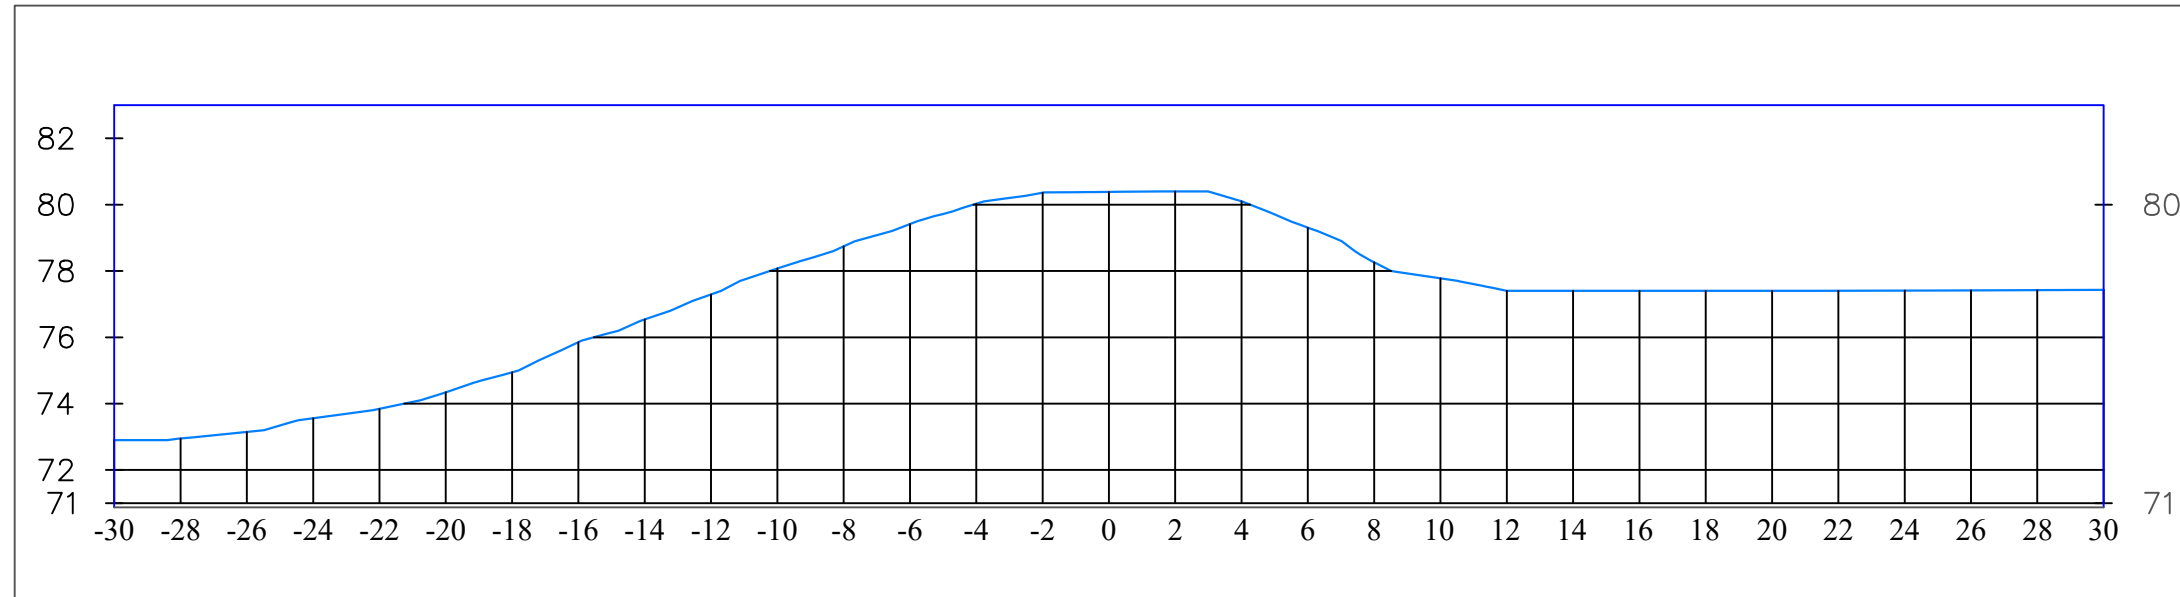

0+225.00

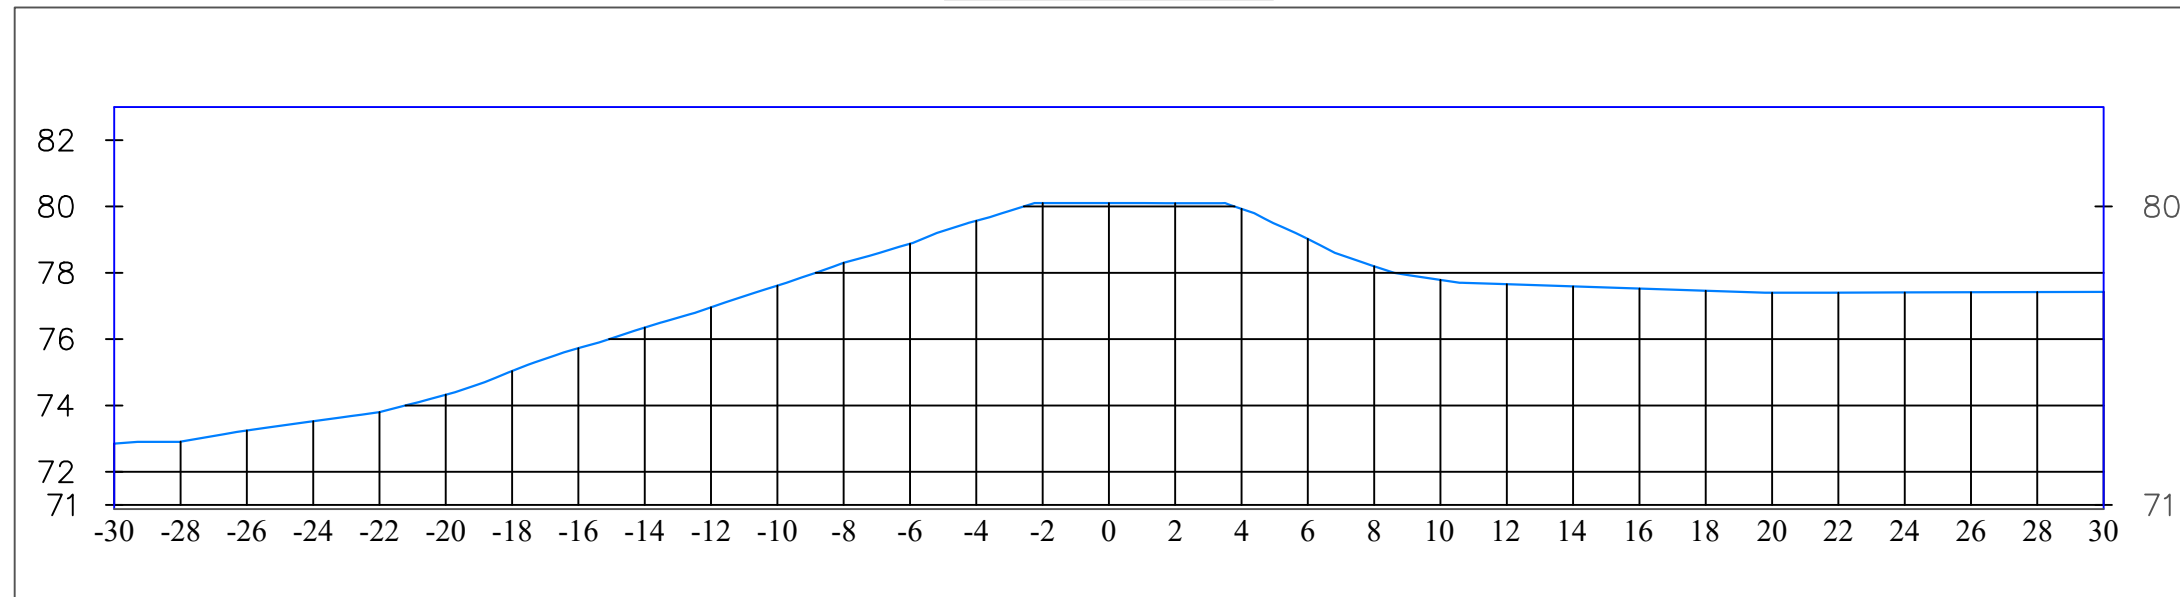

**INVESTITORI**  
**BASHKIA VORE**



**OBJEKTI**  
-REHABILITIM I  
DIGAVE BUJQESORE  
NE BASHKINE VORE

**DIGA**  
"DIGA GJOKAJ 1"

**SHENIME TEKNIKE**  
Projekti eshte punuar mbi materialet e vene ne dispozicion nga punedhensi dhe verifikimet e kryera ne terren.

Perpara cdo punimi te verifikohen permasat ne terren dhe referojuni seksioneve tip te projektit,

Te behen kontrole paraparake per cdo punim qe do te kryhet dhe per cdo problematike qe mund te dali gjate zbatimit te punimeve stafi teknik ose supervizori i punimeve te konsultohet me grupin e projektimit,

Punimet te kryhen me kujdes dhe pa prezence ujrash ne rezervuar

**KONSULENTI**

**PROJEKTUESI**

**FAZA E PROJEKTIT**

PROJEKT IDE

**EMERTIMI I FLETES:**

PROFLET TERTHORE  
TRUP I RRUGES

DATA:  
TIRANE  
2024

NR.FLETES  
**15**




# OBJEKTI: "REHABILITIM I DIGAVE BUJQESORE NE BASHKINE VORE"


"Rehabilitim i "DIGES GJOKAJ 1"

## PROFLET TERTHOREN TE RRUGES DHE SISTEMIMIT TE KURORES SE DIGES

0+250.00

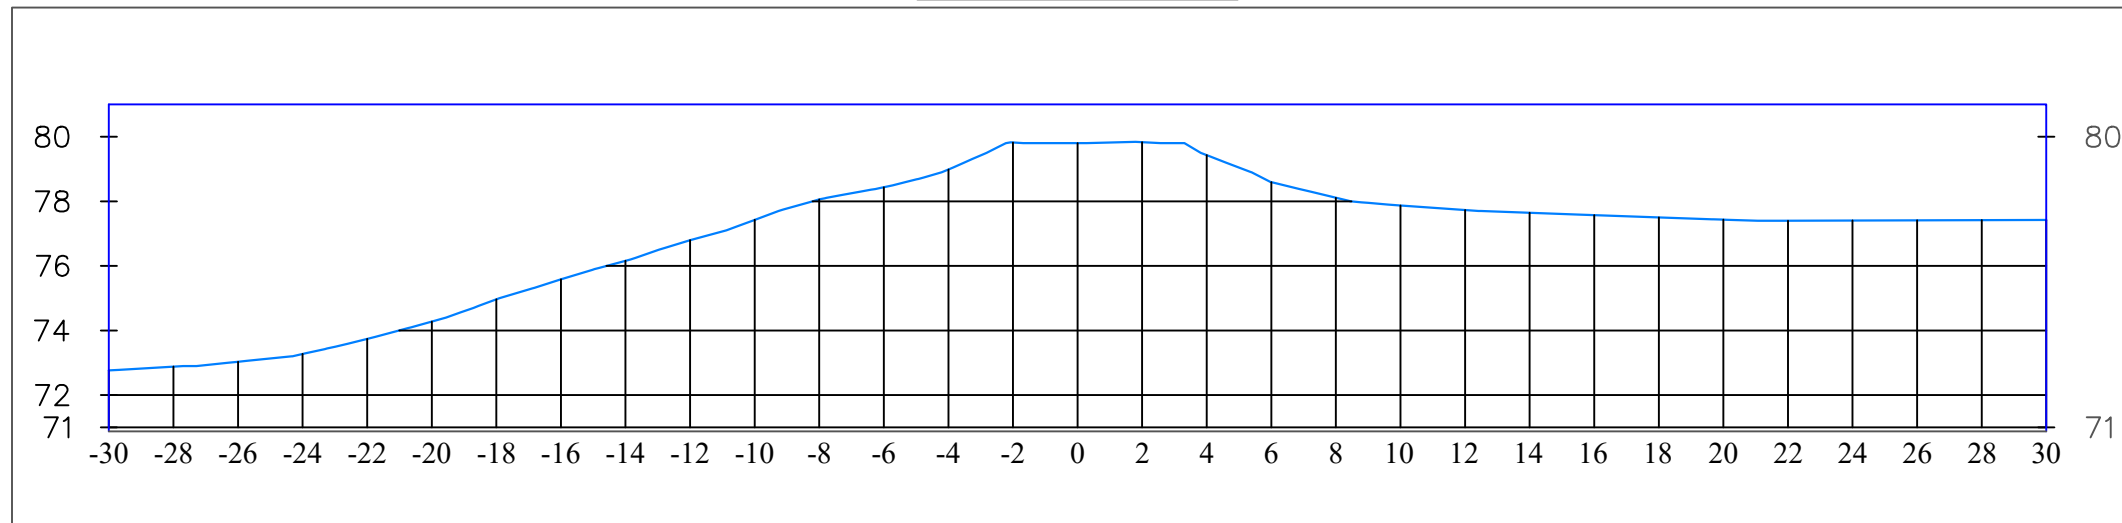

0+275.00

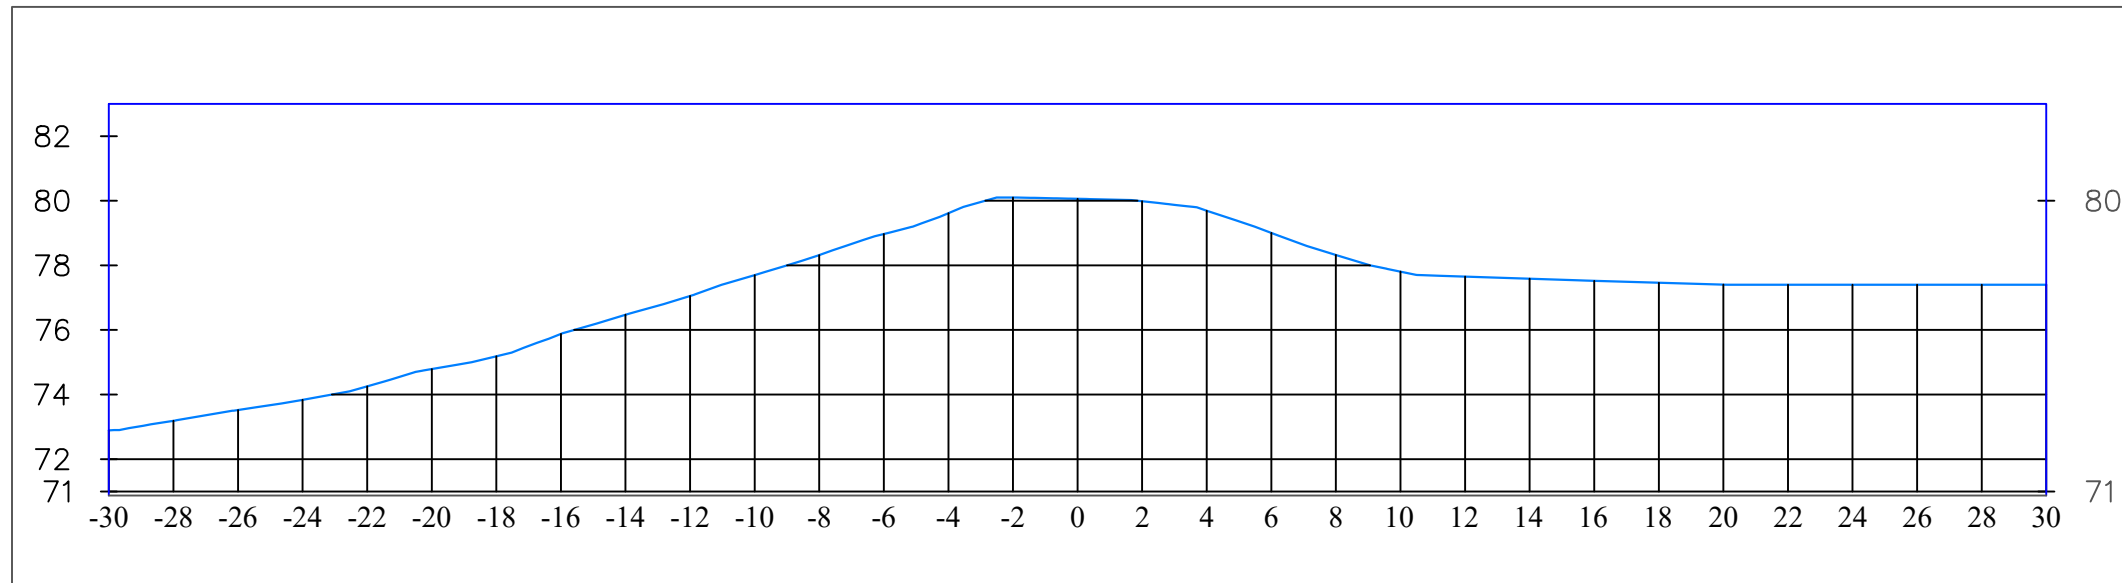

INVESTITORI  
**BASHKIA VORE**



OBJEKTI  
-REHABILITIM I  
DIGAVE BUJQESORE  
NE BASHKINE VORE

DIGA  
"DIGA GJOKAJ 1"

**SHENIME TEKNIKE**  
Projekti eshte punuar mbi materialet e vene ne dispozicion nga punedhensi dhe verifikimet e kryera ne terren.

Perpara cdo punimi te verifikohen permasat ne terren dhe referojuni seksioneve tip te projektit,

Te behen kontrole paraprake per cdo punim qe do te kryhet dhe per cdo problematike qe mund te dali gjate zbatimit te punimeve stafi teknik ose supervizori i punimeve te konsultohet me grupin e projektimit,

Punimet te kryhen me kujdes dhe pa prezence ujrash ne rezervuar

**KONSULENTI**

**PROJEKTUESI**

**FAZA E PROJEKTIT**

PROJEKT IDE

**EMERTIMI I FLETES:**

PROFLET TERTHORE  
TRUP I RRUGES

DATA:  
TIRANE  
2024

NR.FLETES  
**16**




# OBJEKTI: "REHABILITIM I DIGAVE BUJQESORE NE BASHKINE VORE"


"Rehabilitim i "DIGES GJOKAJ 1"

## PROFILET TERTHOREN TE RRUGES DHE SISTEMIMIT TE KURORES SE DIGES

0+300.00

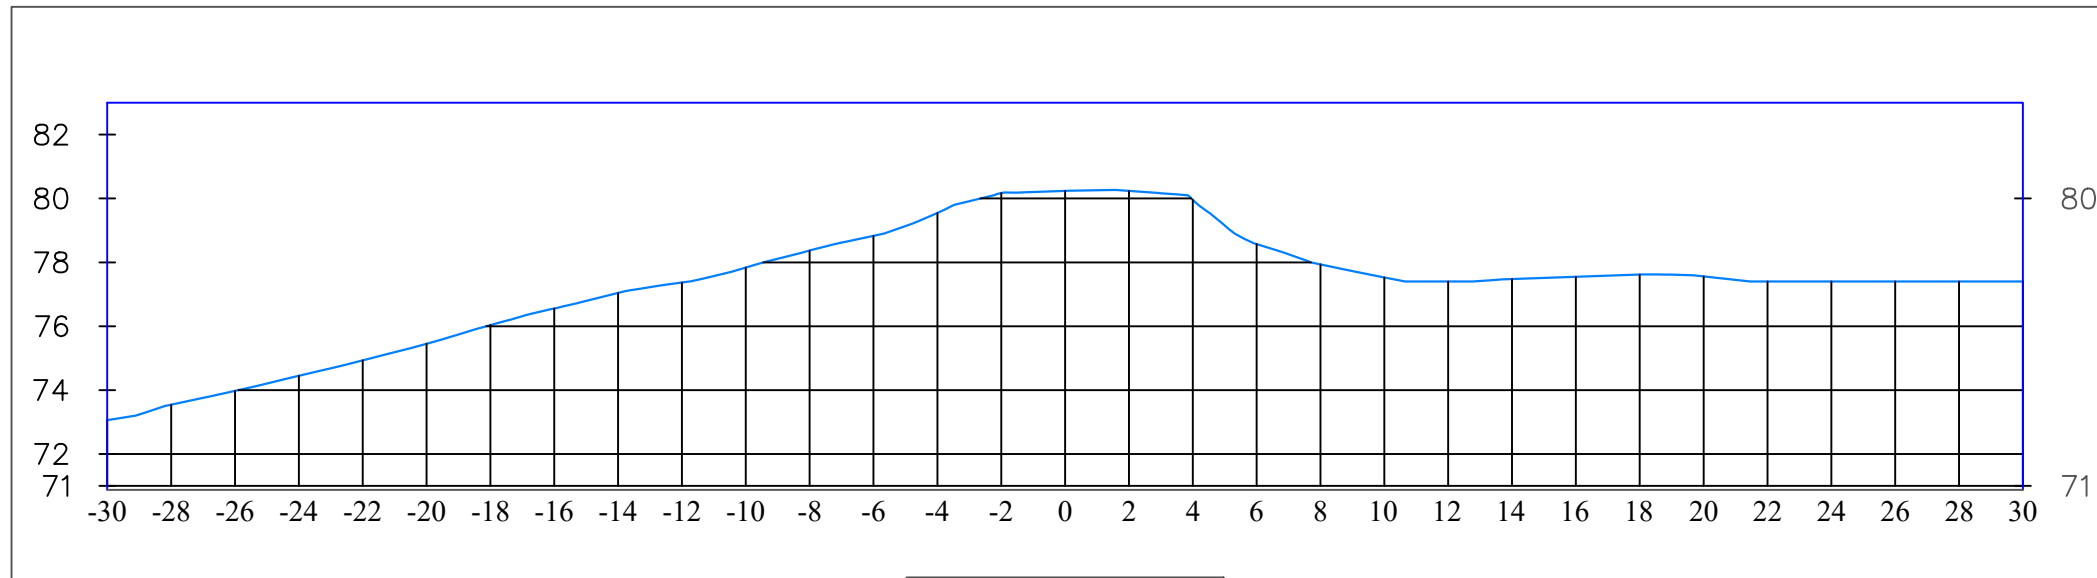

0+325.00

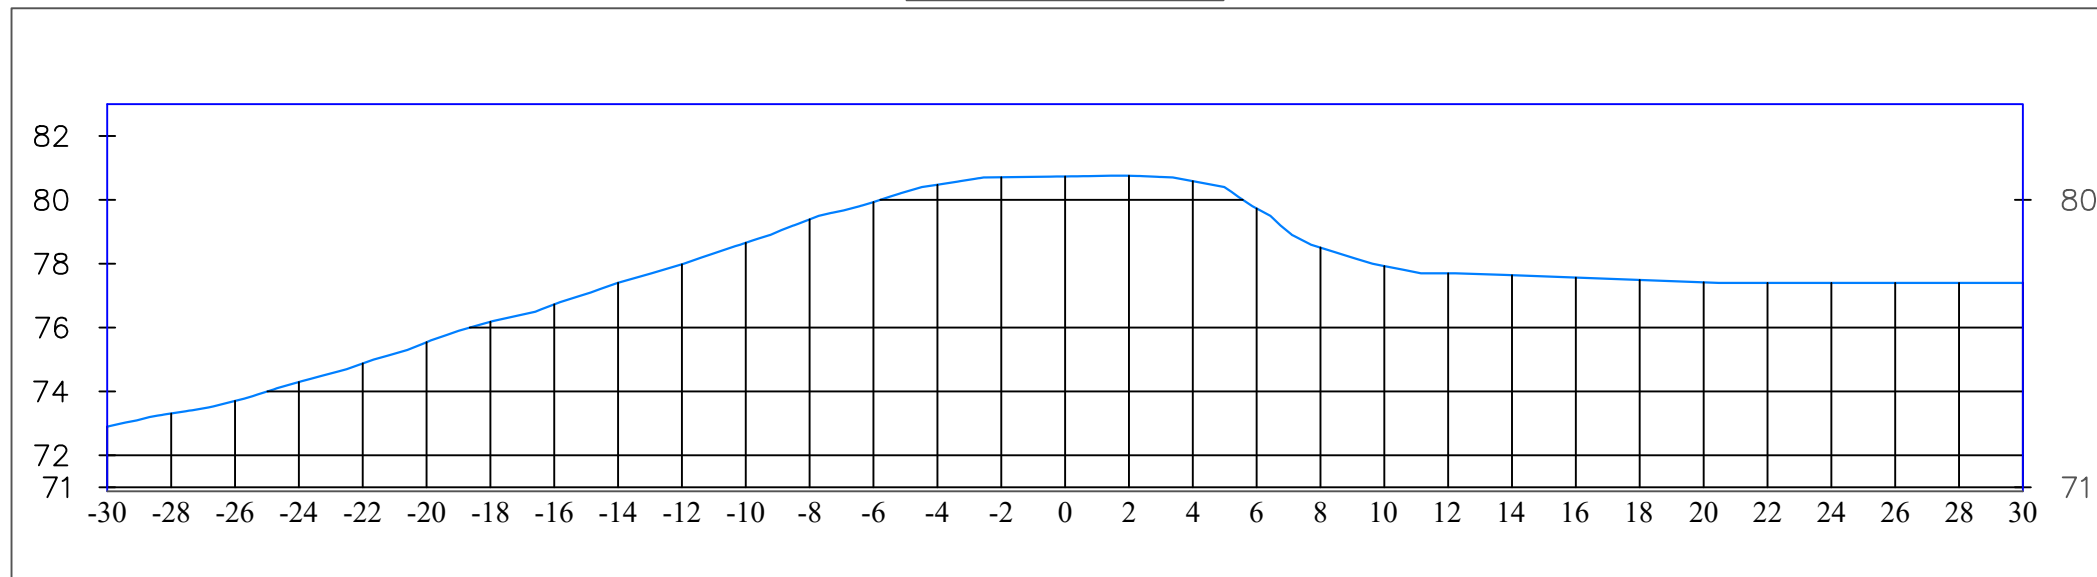

INVESTITORI  
**BASHKIA VORE**



OBJEKTI  
-REHABILITIM I  
DIGAVE BUJQESORE  
NE BASHKINE VORE

DIGA  
"DIGA GJOKAJ 1"

**SHENIME TEKNIKE**  
Projekti eshte punuar mbi materialet e vene ne dispozicion nga punedhensi dhe verifikimet e kryera ne terren.

Perpara cdo punimi te verifikohen permasat ne terren dhe referojuni seksioneve tip te projektit,

Te behen kontrole paraprake per cdo punim qe do te kryhet dhe per cdo problematike qe mund te dali gjate zbatimit te punimeve stafi teknik ose supervizori i punimeve te konsultohet me grupin e projektimit,

Punimet te kryhen me kujdes dhe pa prezence ujrash ne rezervuar

**KONSULENTI**

**PROJEKTUESI**

**FAZA E PROJEKTIT**

PROJEKT IDE

**EMERTIMI I FLETES:**

PROFILET TERTHORE  
TRUP I RRUGES

DATA:  
TIRANE  
2024

NR.FLETES  
**17**




# OBJEKTI: "REHABILITIM I DIGAVE BUJQESORE NE BASHKINE VORE"


"Rehabilitim i "DIGES GJOKAJ 1"

## PROFILET TERTHOREN TE RRUGES DHE SISTEMIMIT TE KURORES SE DIGES

0+350.00

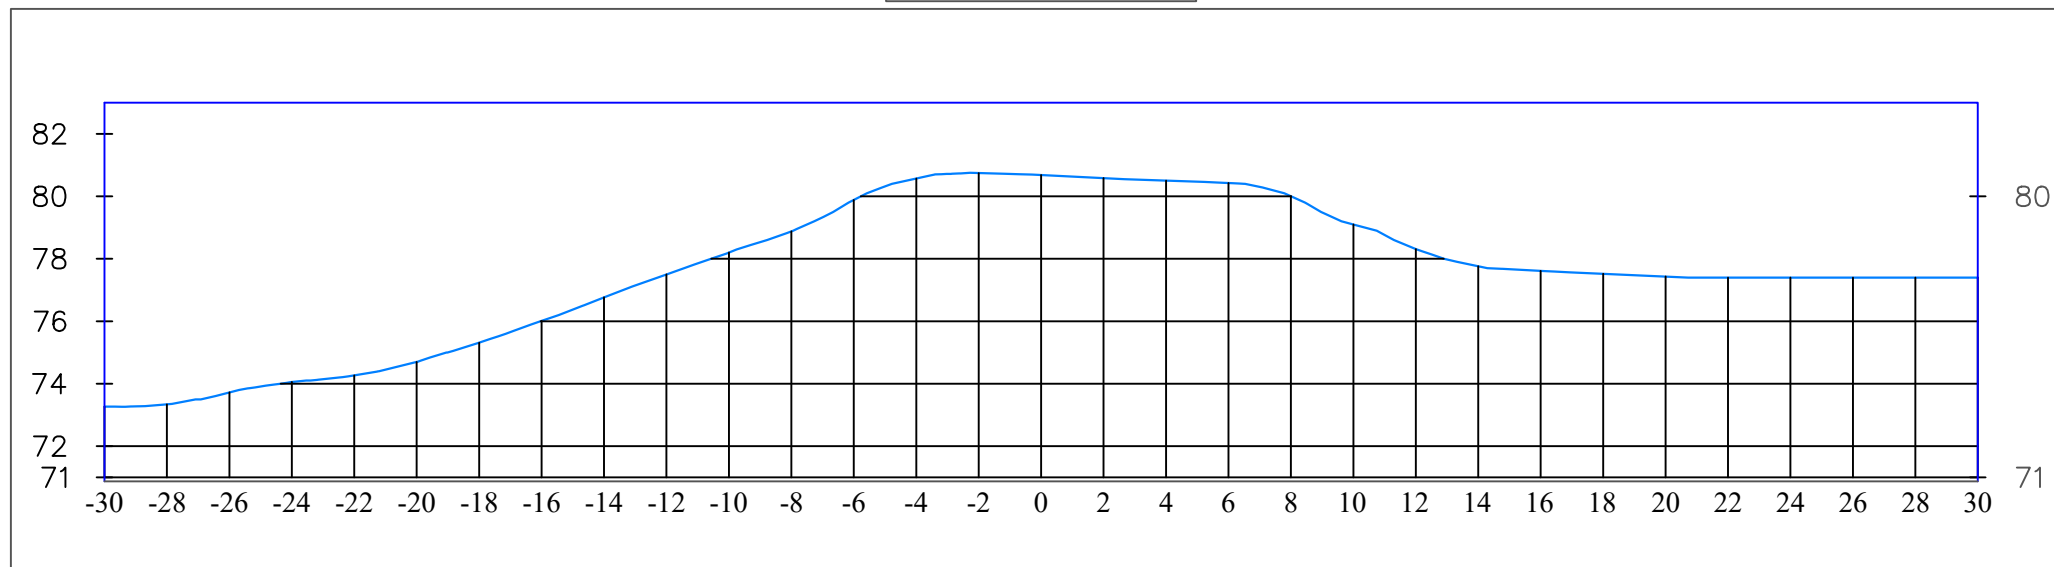

0+375.00

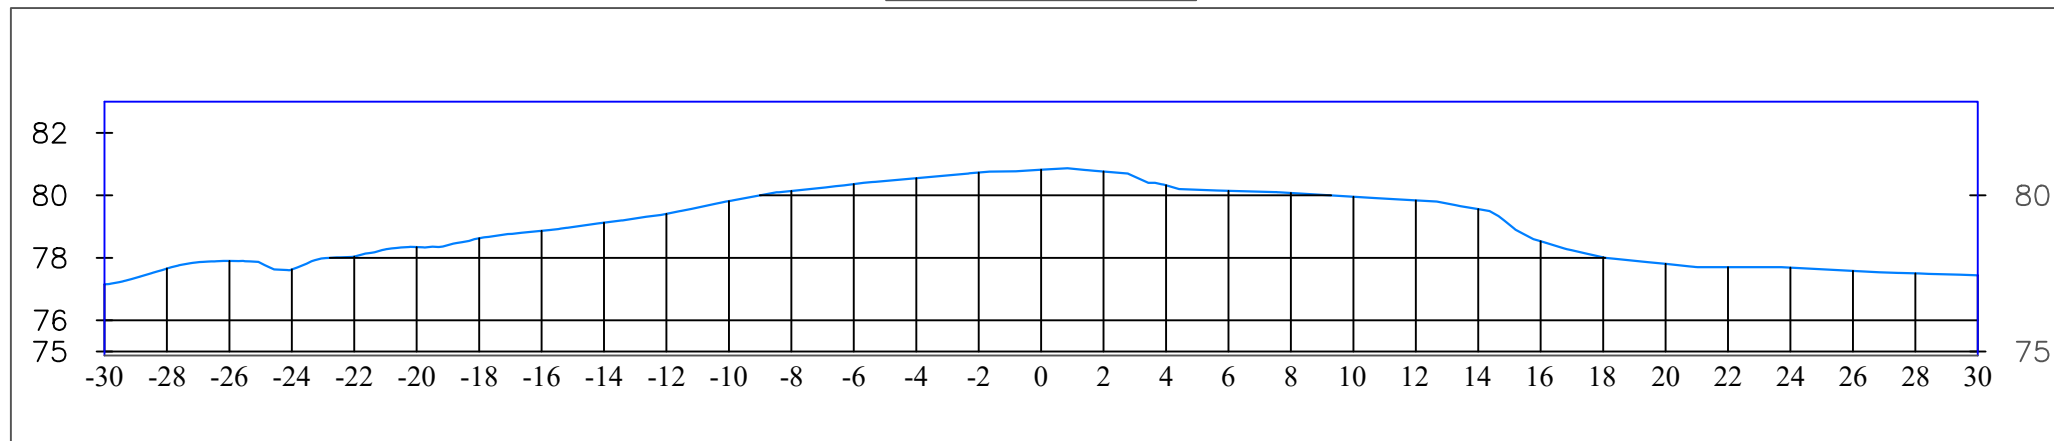

INVESTITORI  
**BASHKIA VORE**



OBJEKTI  
-REHABILITIM I  
DIGAVE BUJQESORE  
NE BASHKINE VORE

DIGA  
"DIGA GJOKAJ 1"

**SHENIME TEKNIKE**  
Projekti eshte punuar mbi materialet e vene ne dispozicion nga punedhensi dhe verifikimet e kryera ne terren.

Perpara cdo punimi te verifikohen permasat ne terren dhe referojuni seksioneve tip te projektit,

Te behen kontrole paraprake per cdo punim qe do te kryhet dhe per cdo problematike qe mund te dali gjate zbatimit te punimeve stafi teknik ose supervizori i punimeve te konsultohet me grupin e projektimit,

Punimet te kryhen me kujdes dhe pa prezence ujrash ne rezervuar

**KONSULENTI**

**PROJEKTUESI**

**FAZA E PROJEKTIT**

PROJEKT IDE

**EMERTIMI I FLETES:**

PROFILET TERTHORE  
TRUP I RRUGES

DATA:  
TIRANE  
2024

NR.FLETES  
**18**




# OBJEKTI: "REHABILITIM I DIGAVE BUJQESORE NE BASHKINE VORE"


"Rehabilitim i "DIGES GJOKAJ 1"

## PROFILET TERTHOREN TE RRUGES DHE SISTEMIMIT TE KURORES SE DIGES

0+400.00

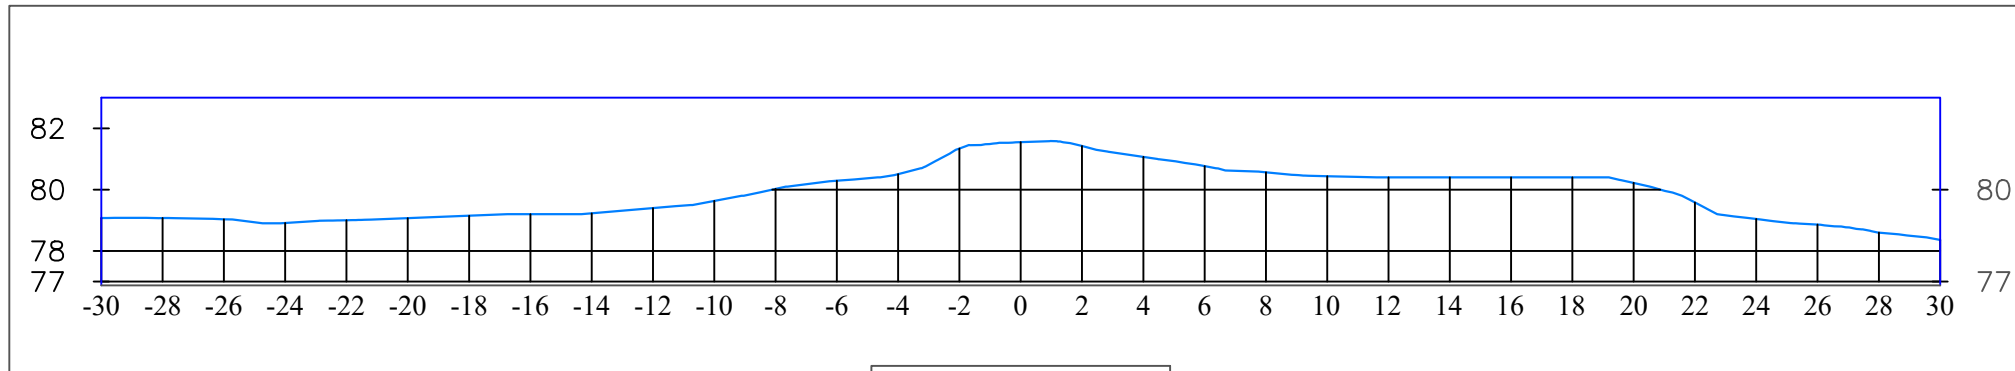

0+421.04

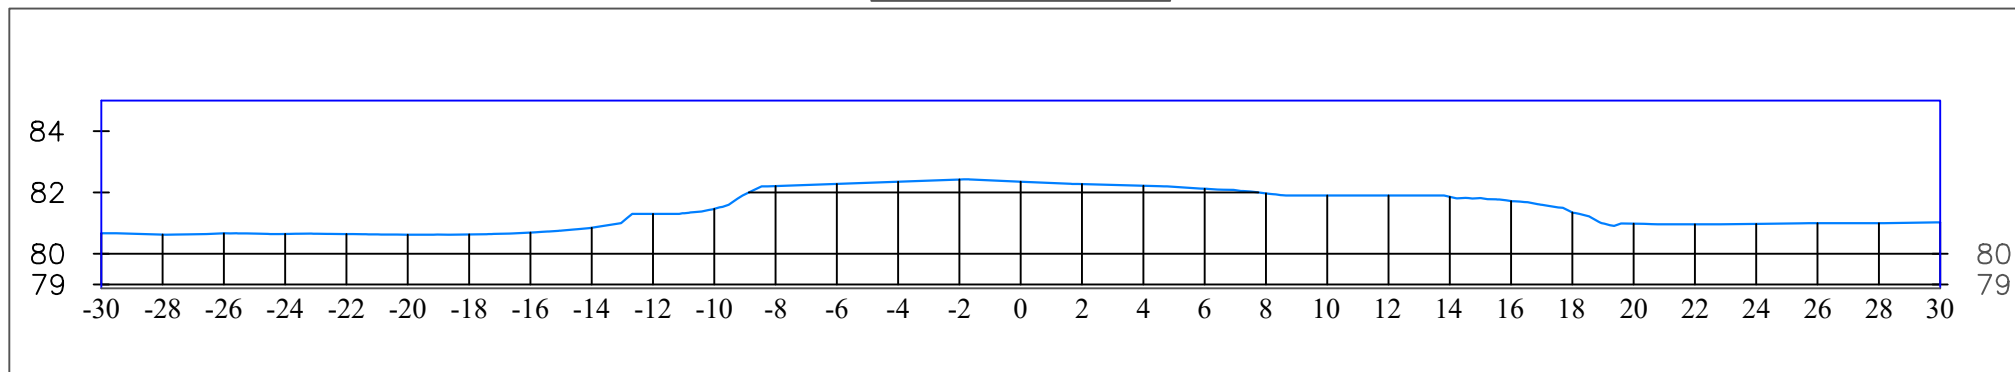

INVESTITORI

BASHKIA VORE



OBJEKTI

-REHABILITIM I  
DIGAVE BUJQESORE  
NE BASHKINE VORE

DIGA

"DIGA GJOKAJ 1"

SHENIME TEKNIKE

Projekti eshte punuar mbi materialet e vene ne dispozicion nga punedhensi dhe verifikimet e kryera ne terren.

Perpara cdo punimi te verifikohen permasat ne terren dhe referojuni seksioneve tip te projektit.

Te behen kontrole paraprake per cdo punim qe do te kryhet dhe per cdo problematike qe mund te dali gjate zbatimit te punimeve stafi teknik ose supervizori i punimeve te konsultohet me grupin e projektimit.

Punimet te kryhen me kujdes dhe pa prezence ujrash ne rezervuar

KONSULENTI

PROJEKTUESI

FAZA E PROJEKTIT

PROJEKT IDE

EMERTIMI I FLETES:

PROFILET TERTHORE  
TRUP I RRUGES

DATA:  
TIRANE  
2024



NR.FLETES  
20



# OBJEKTI: "REHABILITIM I DIGAVE BUJQESORE NE BASHKINE VORE"

"Rehabilitim i "DIGES SE GJOKAJ 1"

## PROFILI GJATESOR

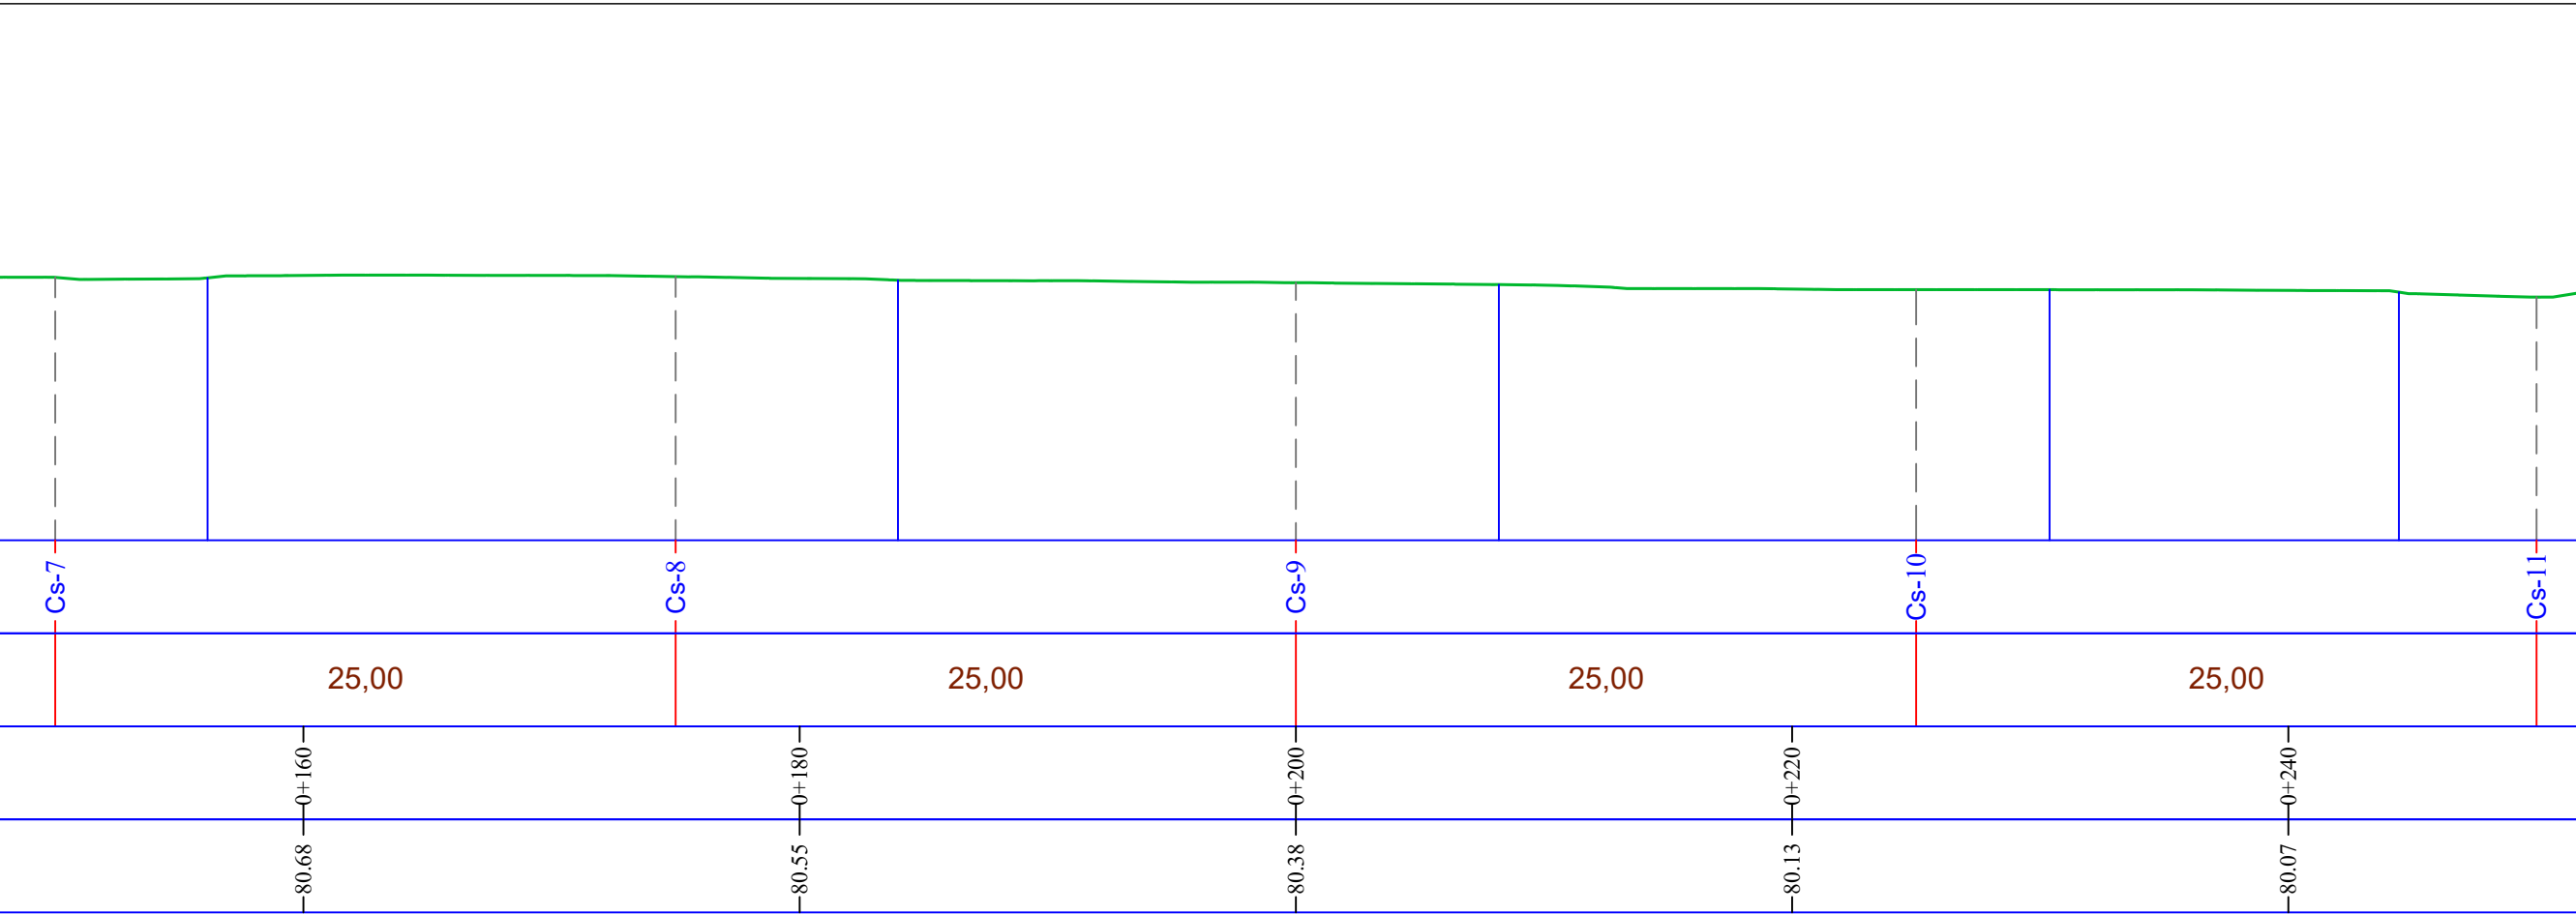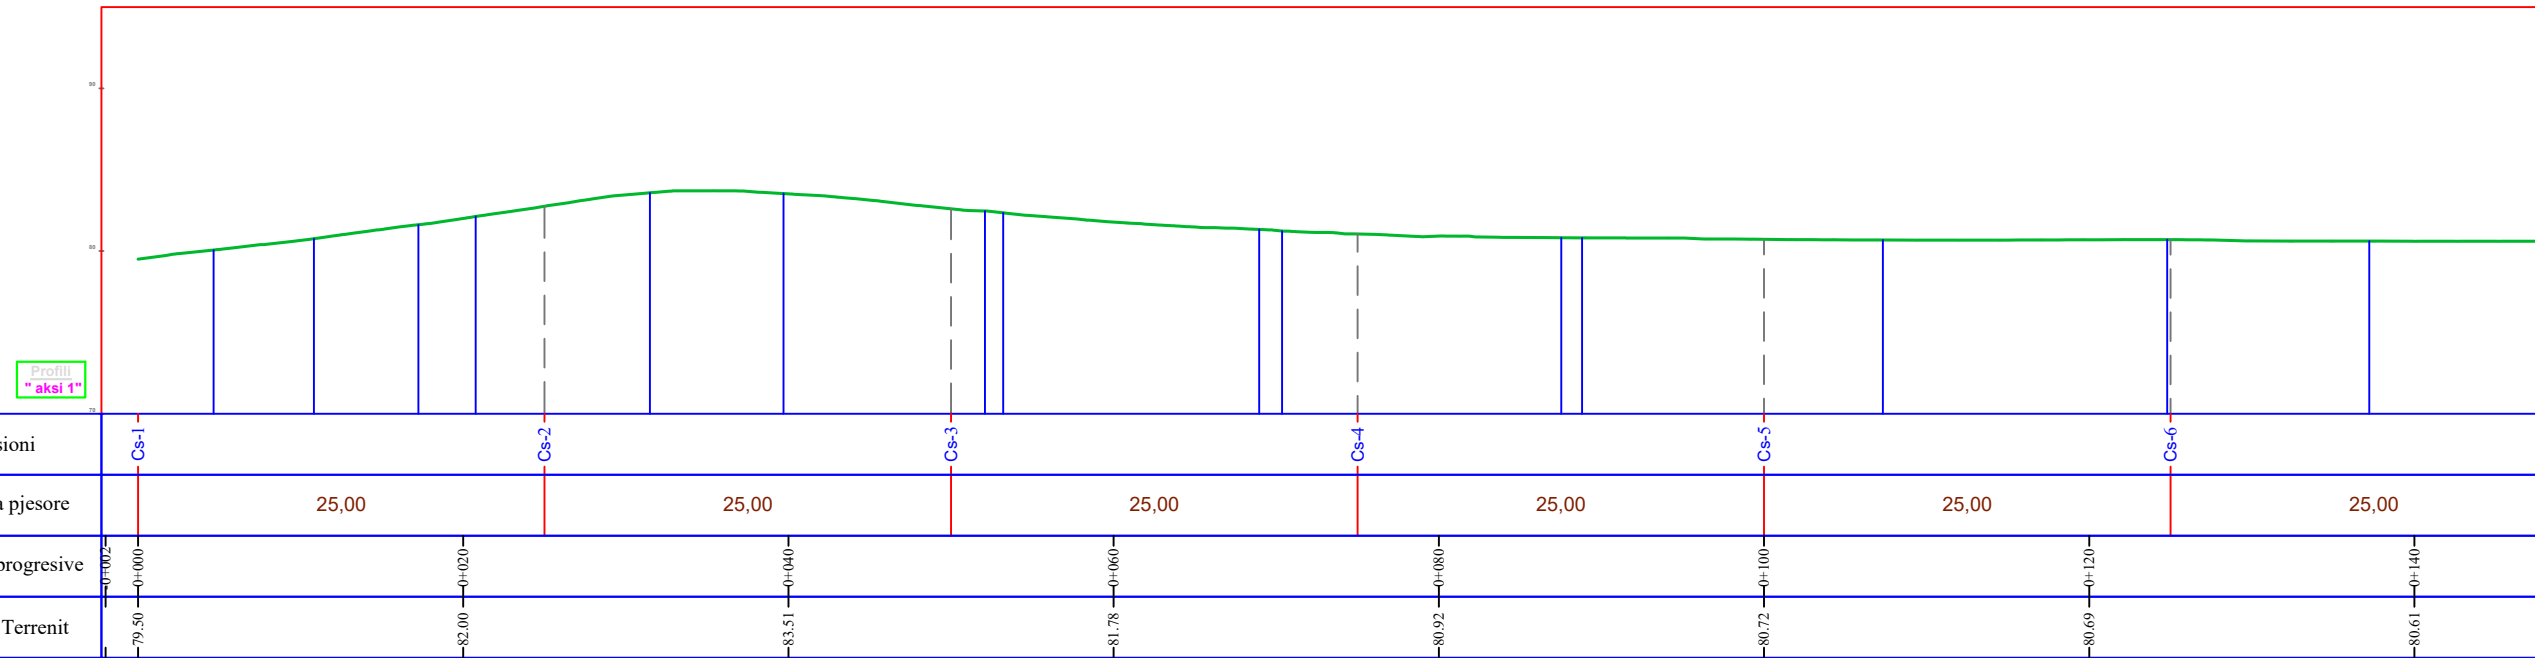

INVESTITORI  
**BASHKIA VORE**



OBJEKTI  
-REHABILITIM I  
DIGAVE BUJQESORE  
NE BASHKINE VORE

DIGA  
"DIGA GJOKAJ 1"

### SHENIME TEKNIKE

PROFILET TERTHORE  
TE TRUPIT TE DIGES  
TE NXJERRA NGA  
RILEVIMI  
TOPOGRAFIK FAKTIK  
I MARRE NE TERREN  
ME DRON RILEVUES

KONSULENTI

PROJEKTUESI

### FAZA E PROJEKTIT

PROJEKT IDE

### EMERTIMI I FLETES:

PROFILI GJATESOR

DATA:  
TIRANE  
2024



NR.FLETES

21

# OBJEKTI: "REHABILITIM I DIGAVE BUJQESORE NE BASHKINE VORE"

"Rehabilitim i "DIGES SE GJOKAJ 1"

## PROFILI GJATESOR

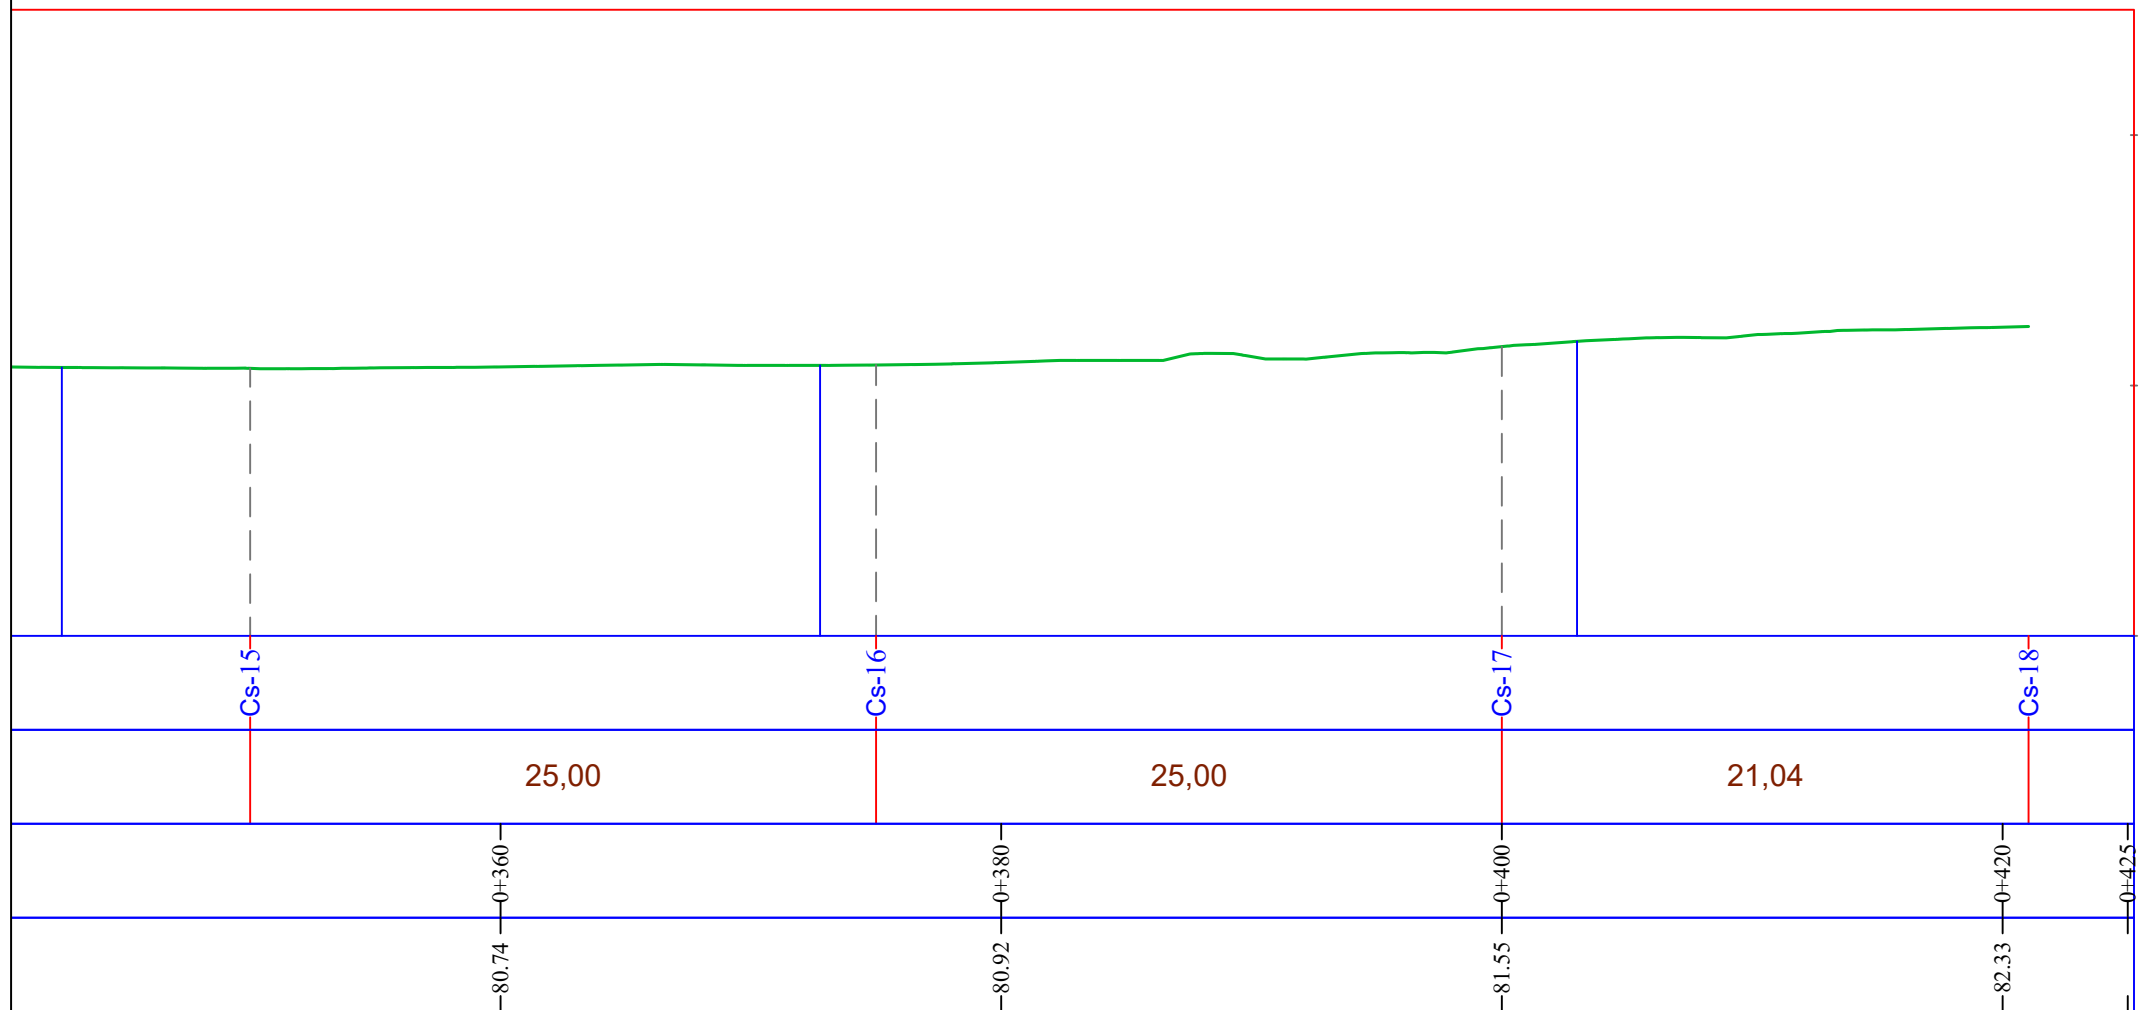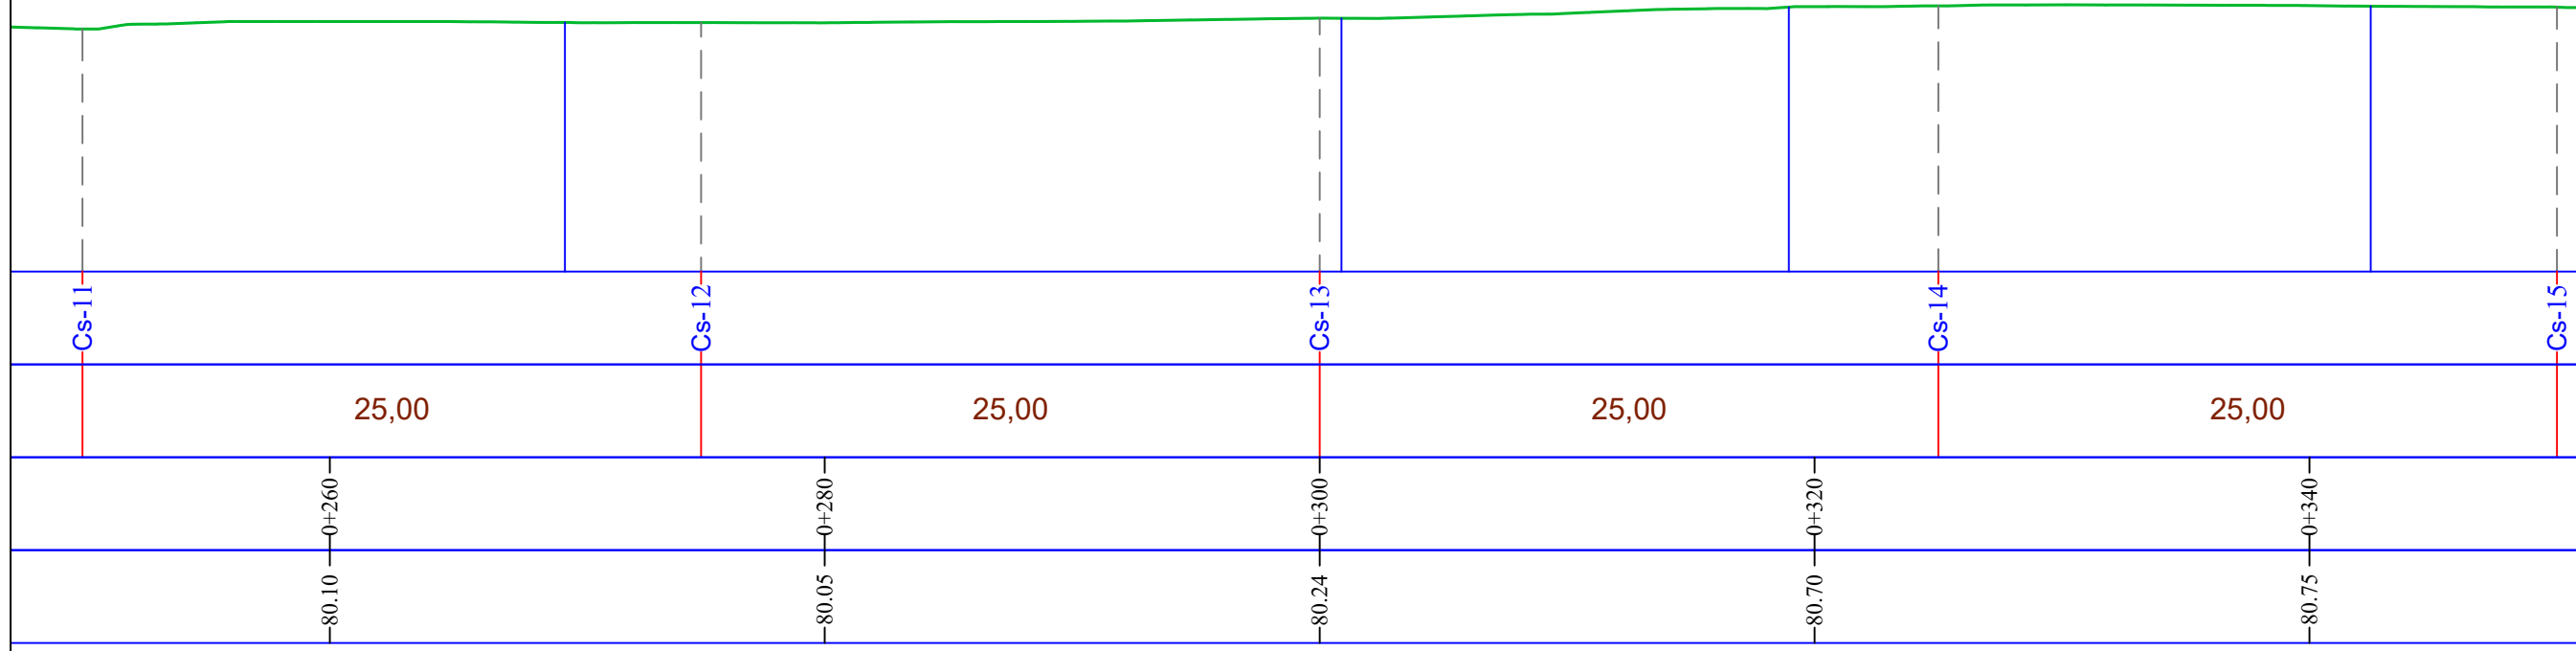

INVESTITORI  
**BASHKIA VORE**



OBJEKTI  
-REHABILITIM I  
DIGAVE BUJQESORE  
NE BASHKINE VORE

DIGA  
"DIGA GJOKAJ 1"

**SHENIME TEKNIKE**  
PROFILIET TERTHORE  
TE TRUPIT TE DIGES  
TE NXJERRA NGA  
RILEVIMI  
TOPOGRAFIK FAKTIK  
I MARRE NE TERREN  
ME DRON RILEVUES

KONSULENTI

PROJEKTUESI

FAZA E PROJEKTIT  
PROJEKT IDE

EMERTIMI I FLETES:  
PROFILI GJATESOR

DATA:  
TIRANE  
2024


NR.FLETES  
**22**



# OBJEKTI: "REHABILITIM I DIGAVE BUJQESORE NE BASHKINE VORE"

"Rehabilitim i "DIGES SE GJOKAJ 1"

## PLANI I SHTYLLAVE TE NDRICIMIT

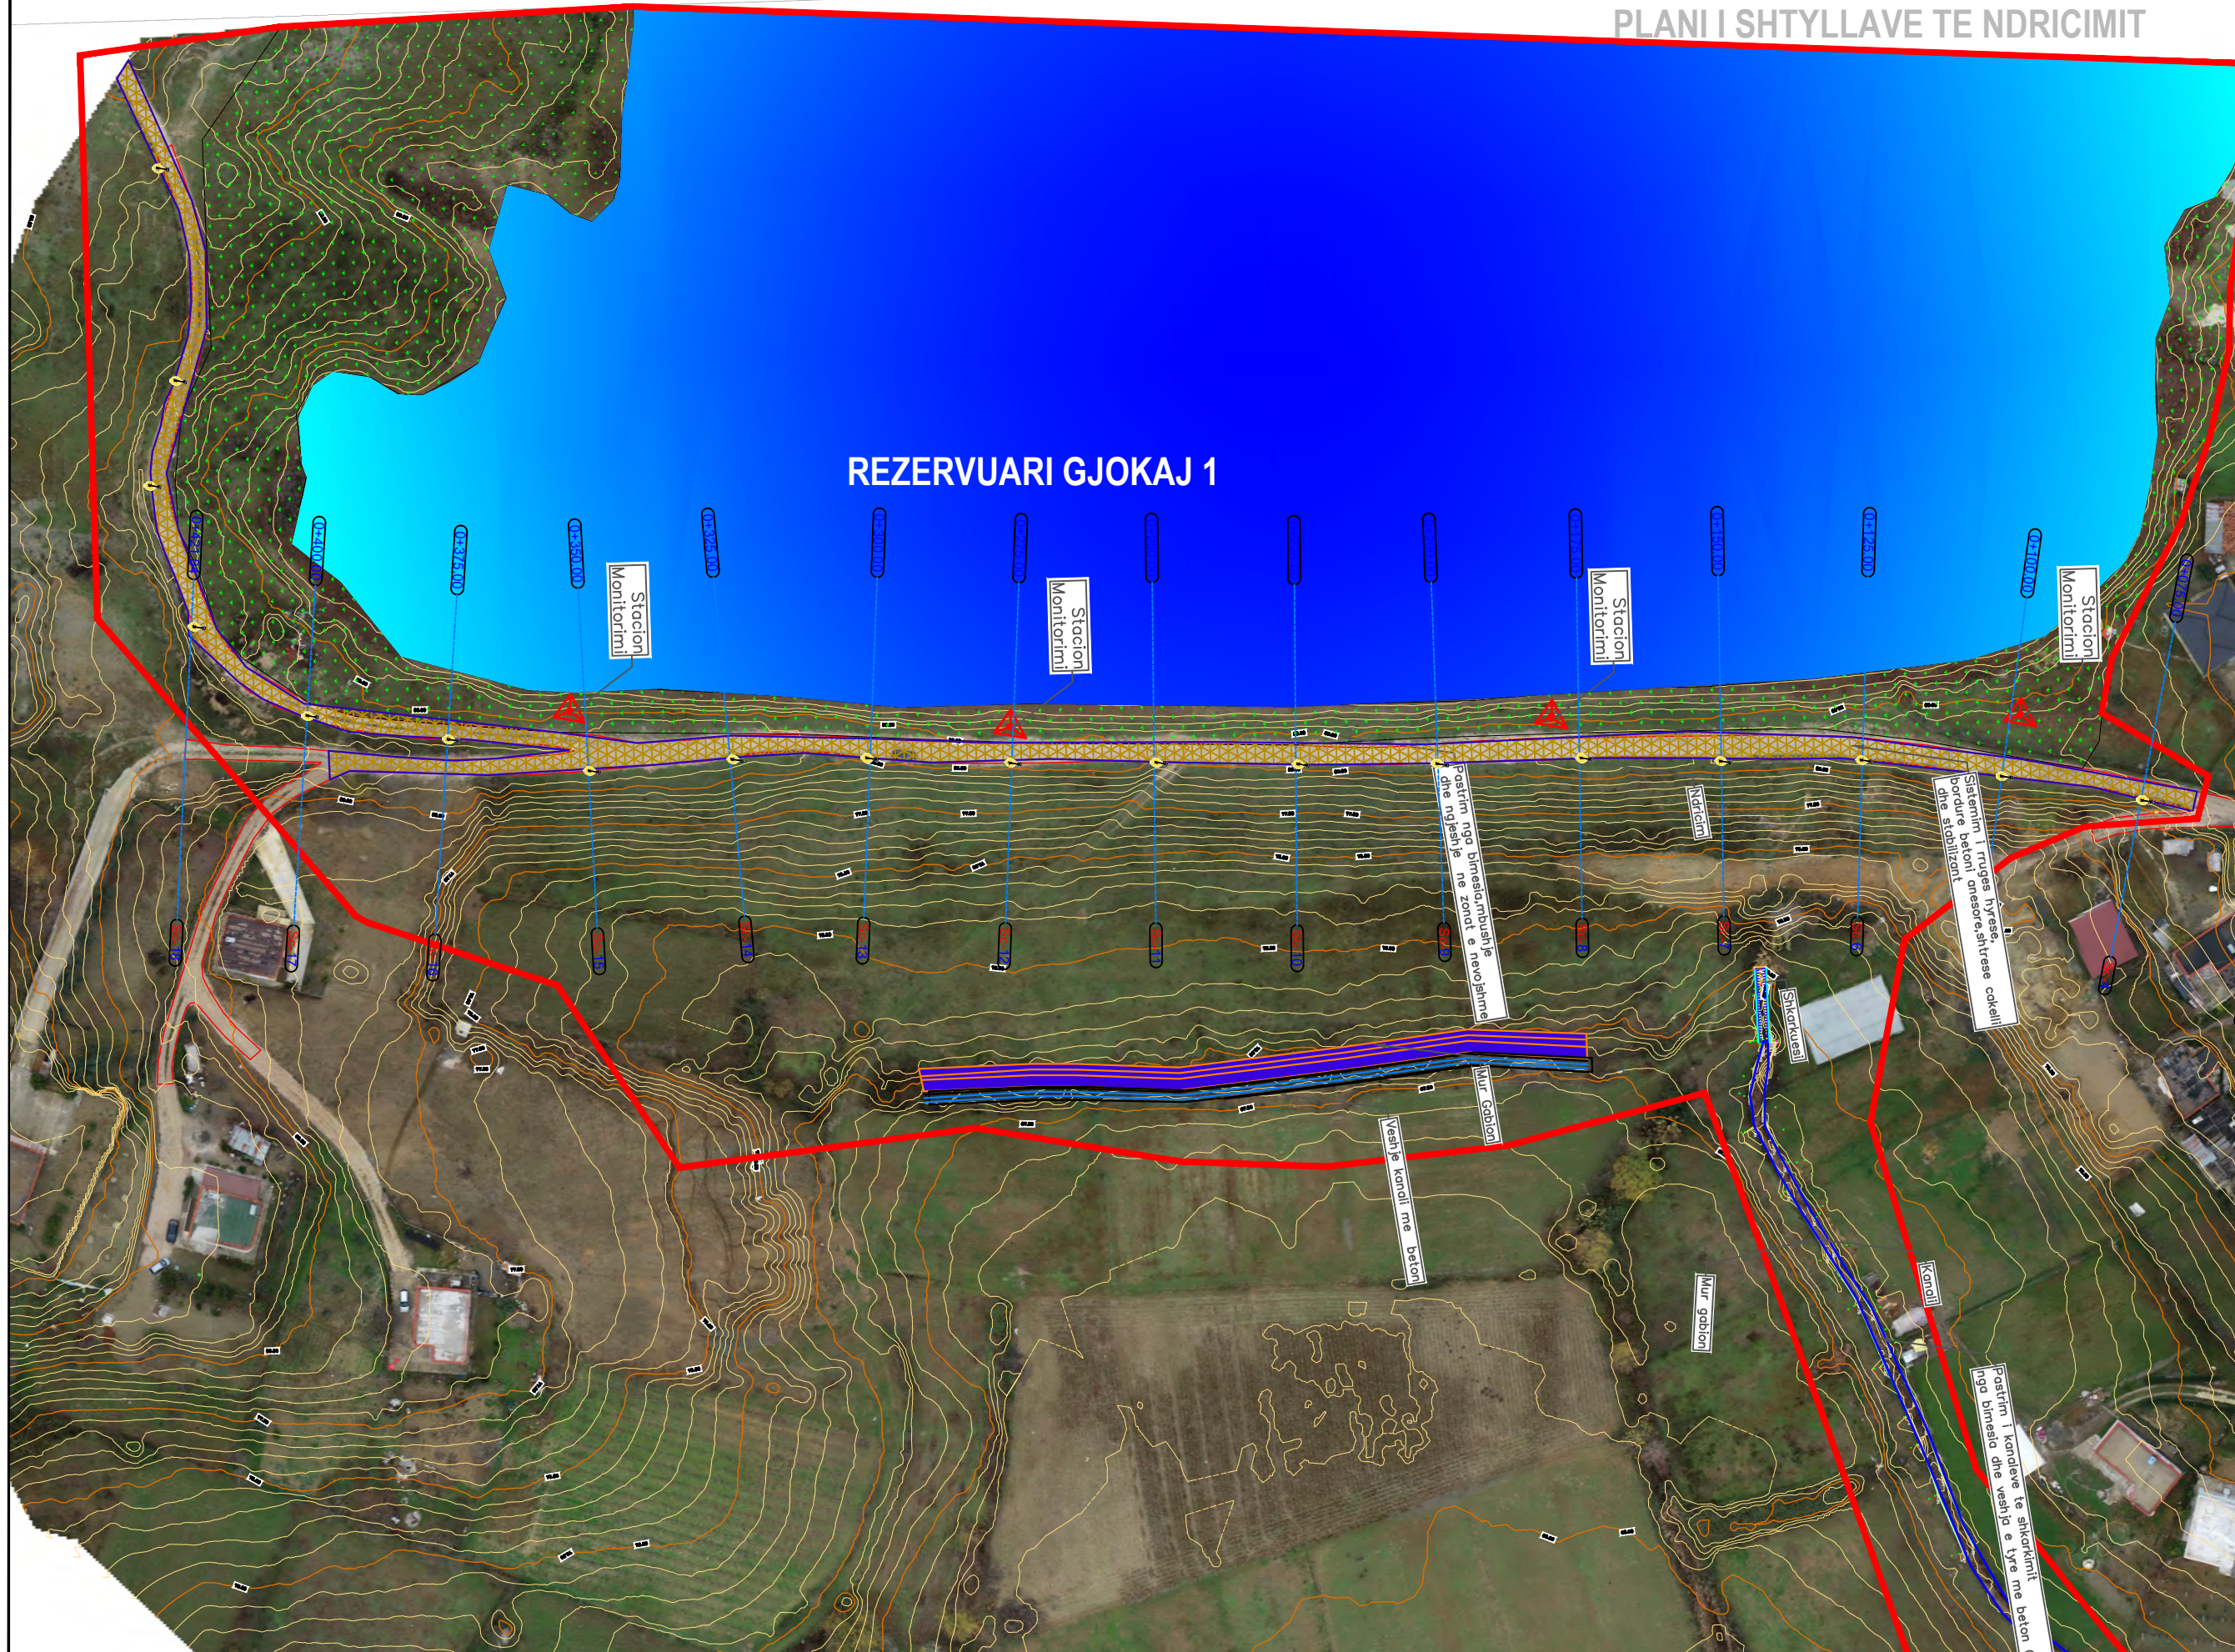

INVESTITORI

**BASHKIA VORE**



OBJEKTI

-REHABILITIM I  
DIGAVE BUJQESORE  
NE BASHKINE VORE

DIGA

"DIGA GJOKAJ 1"

SHENIME TEKNIKE

SHTYLLAT E  
NRDICIMIT

- 1-bazament betoni  
50x50x80cm
- 2-shtylle ndricimi h=6m
- 3-krah ndricimi 1.7m
- 4-ndricues led 25x40
- 5-tub elektrike  
50mm<sup>2</sup> / 75mm<sup>2</sup> /  
90mm<sup>2</sup>

KONSULENTI

PROJEKTUESI

FAZA E PROJEKTIT

PROJEKT IDE

EMERTIMI I FLETES:

PLANI I SHTYLLAVE TE  
NRDICIMIT

DATA:  
TIRANE  
2024

NR.FLETES

23




# OBJEKTI: "REHABILITIM I DIGAVE BUJQESORE NE BASHKINE VORE"


"Rehabilitim i "DIGES SE GJOKAJ 1"

## DETAJE TEKNIKE TE NDRICIMIT

### Detaj i monimit te pusetes dhe tokëzimit te shtyllës

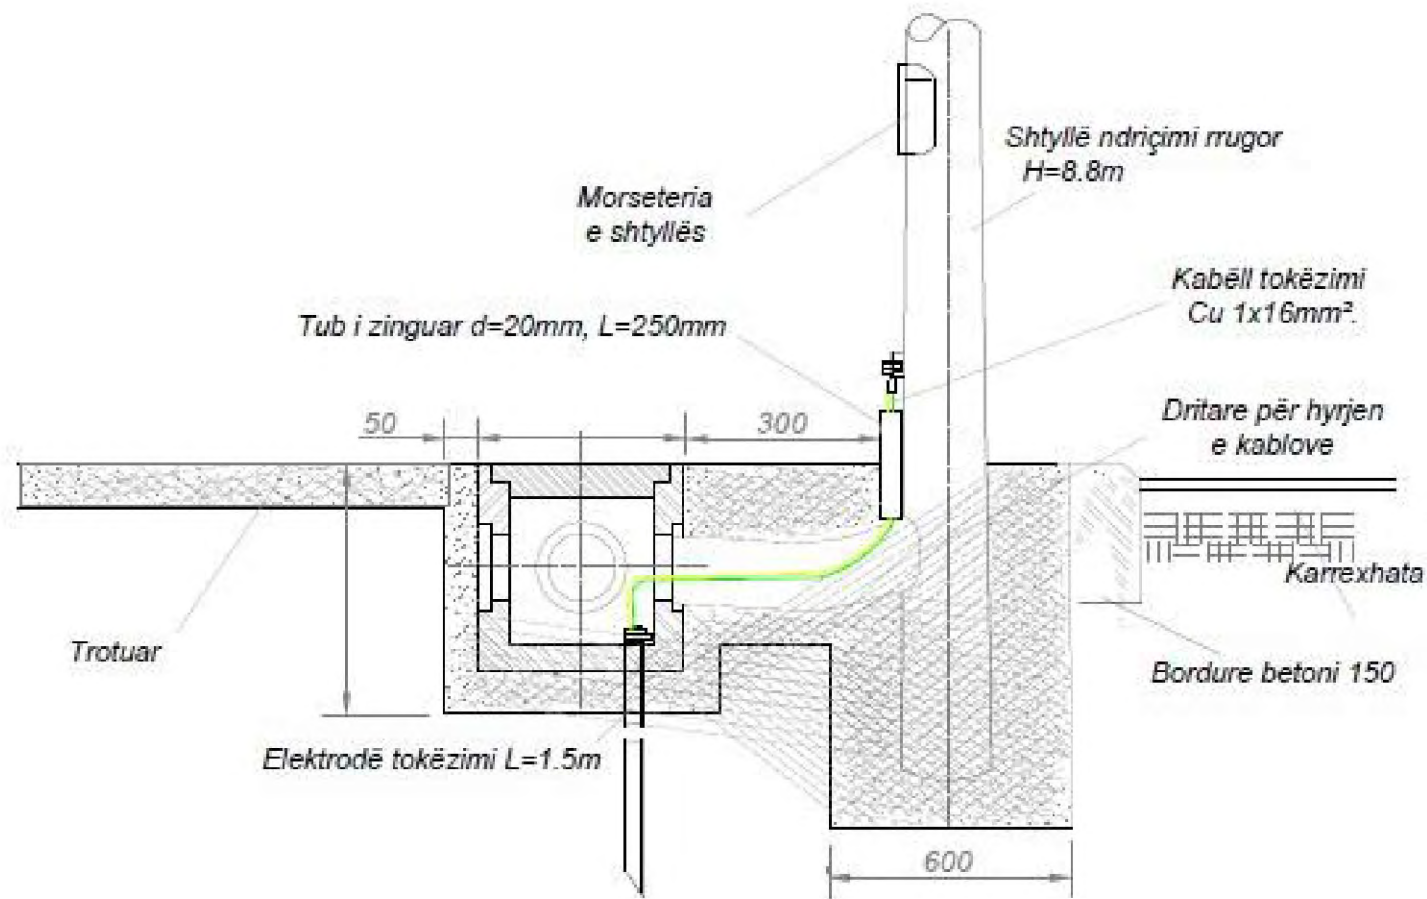

### Detaj i tokëzimit të shtyllës së ndriçimit

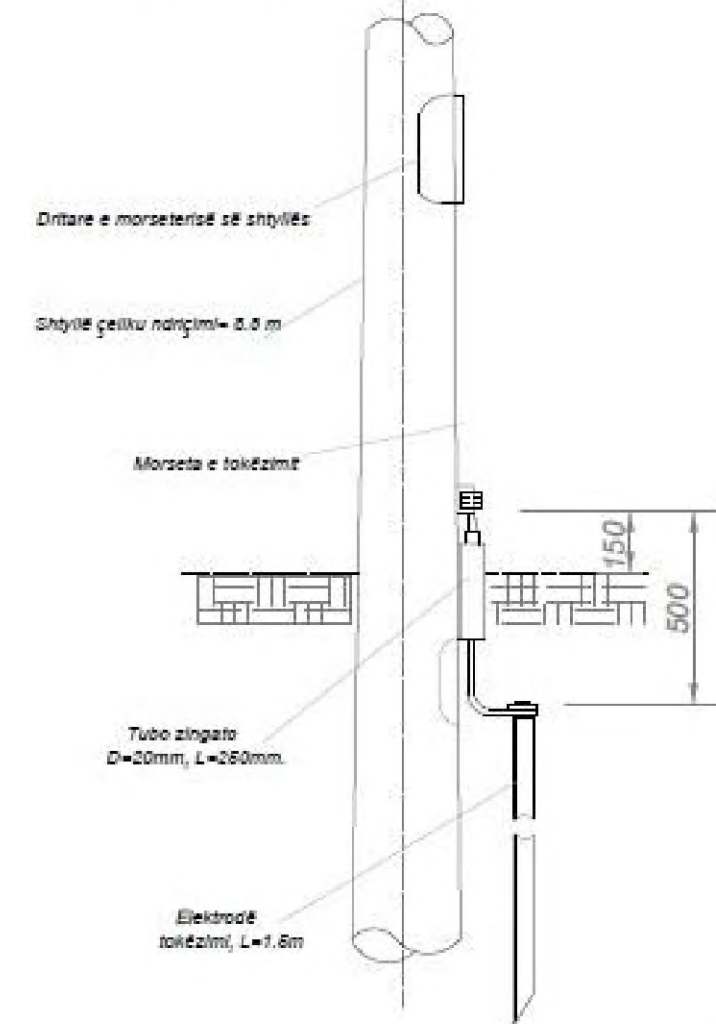

### 4 TUB PLASTIK

Seksionet e tubave që kërkohen:

50mm<sup>2</sup> / 75mm<sup>2</sup> / 90mm<sup>2</sup>

Tubi fleksibël duhet të plotësojë këto kushte:



Kushte: Sigla FU 15  
Normativa CEI EN 50086-1  
Marka e cilësisë IMQ ne cdo 3 m  
Materiali Polietilen

Tubat me 2 shtresa të densiteteve të ndryshme.

Fusha e përdorimit: për impiante nëntokësore të rrjetave elektrike e telekomunikacionit.

Vendosja : nën tokë.

Ne te dy krahët e bulevardit do te vendosen nga dy tubo rezerve Ø 50 mm.

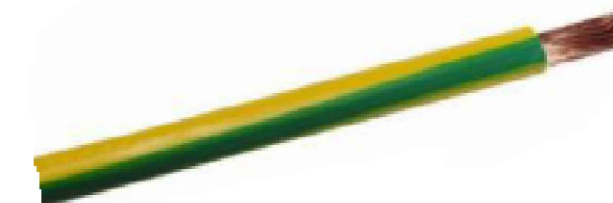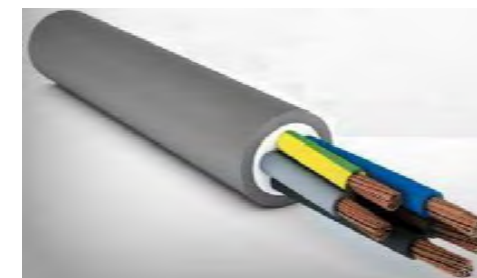

INVESTITORI  
**BASHKIA VORE**



**OBJEKTI**

-REHABILITIM I  
DIGAVE BUJQESORE  
NE BASHKINE VORE

**DIGA**

"DIGA GJOKAJ 1"

**SHENIME TEKNIKE**

DETAJE TEKNIKE  
TE LIDHJEVE  
ELEKTRIKE

**KONSULENTI**

**PROJEKTUESI**

**FAZA E PROJEKTIT**

PROJEKT IDE

**EMERTIMI I FLETES:**

DETAJE TEKNIKE

DATA:  
TIRANE  
2024

NR.FLETES



24



**OBJEKTI: "REHABILITIM I DIGAVE BUJQESORE NE BASHKINE VORE"**

"Rehabilitim i "DIGES SE GJOKAJ 1"

**SHTYLLA E NDRICIMIT**

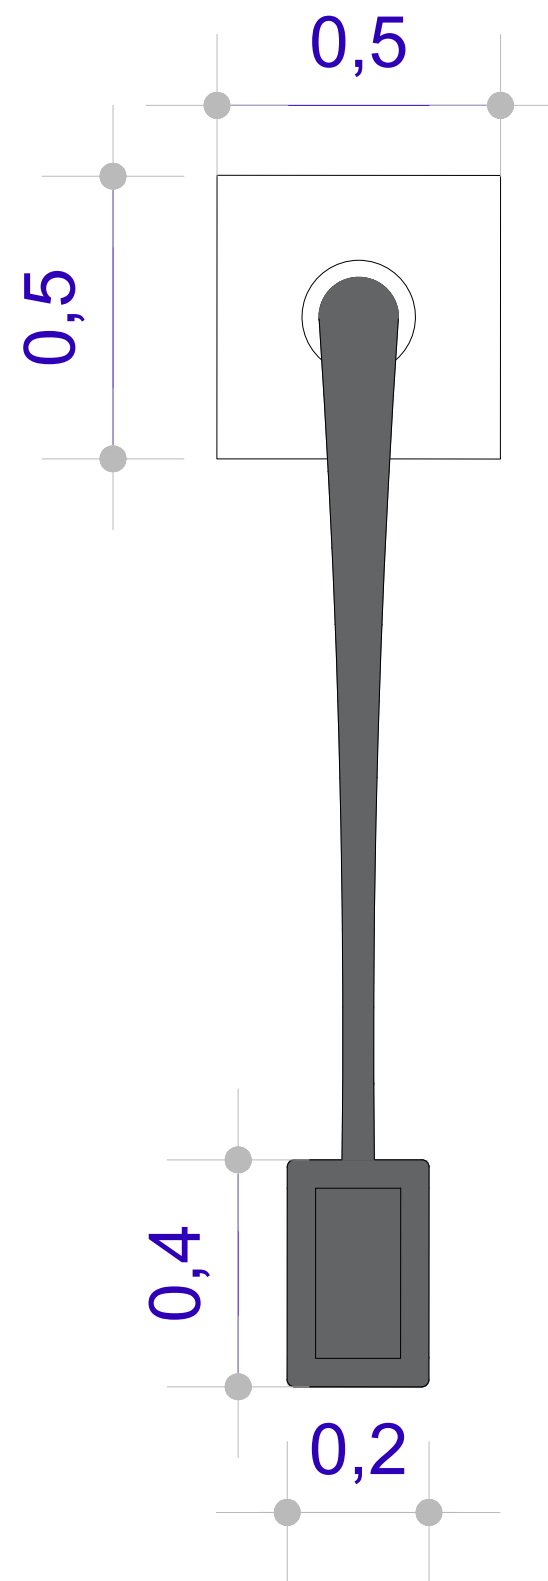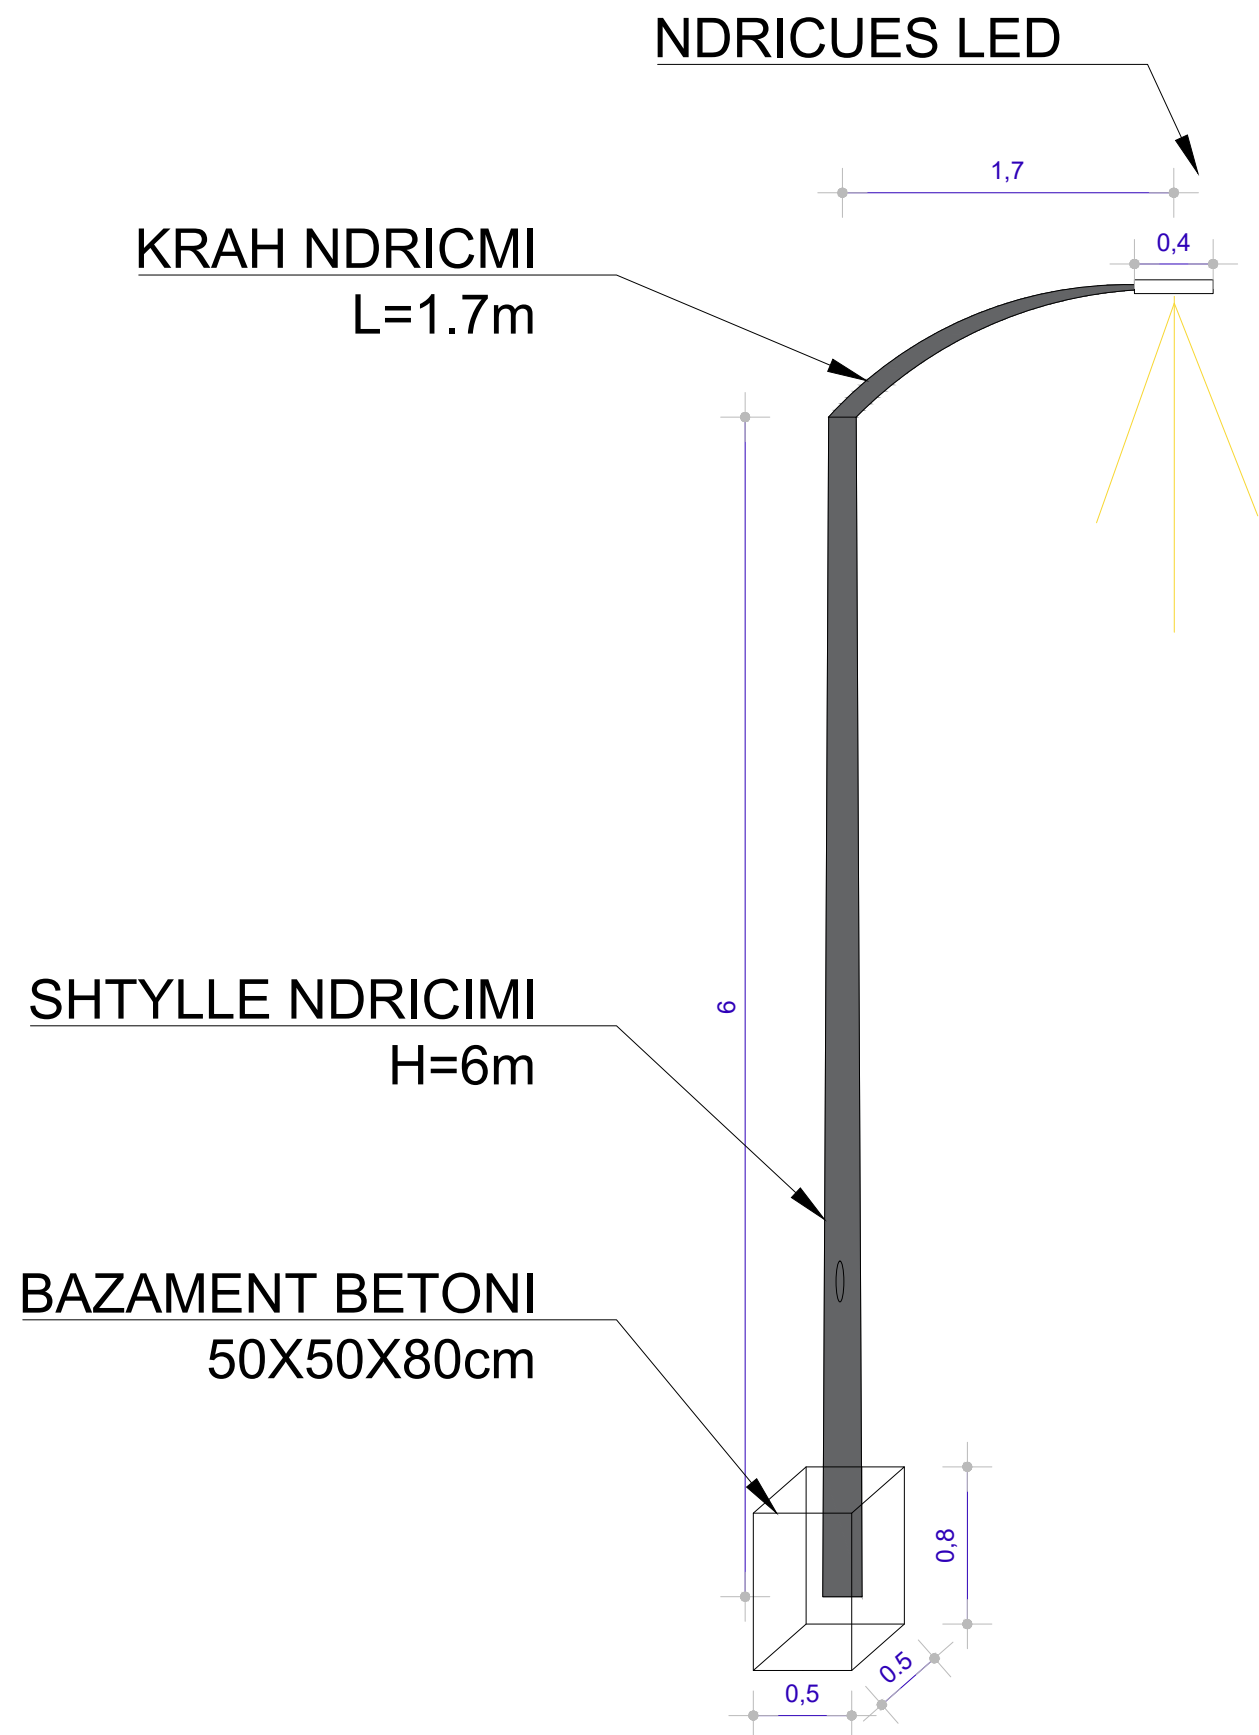

**INVESTITORI**

**BASHKIA VORE**



**OBJEKTI**

-REHABILITIM I  
DIGAVE BUJQESORE  
NE BASHKINE VORE

**DIGA**

"DIGA GJOKAJ 1"

**SHENIME TEKNIKE**

SHTYLLAT E  
NRDICIMIT  
1-bazament betoni  
50x50x80cm  
2-shtylle ndricimi h=6m  
3-krah ndricimi 1.7m  
4-ndricues led 25x40  
5-tub elektrike  
50mm<sup>2</sup> / 75mm<sup>2</sup> /  
90mm<sup>2</sup>

**KONSULENTI**

**PROJEKTUESI**

**FAZA E PROJEKTIT**

PROJEKT IDE

**EMERTIMI I FLETES:**

SHTYLLA E NDRICIMIT

DATA:  
TIRANE  
2024

NR.FLETES  
25