

MIRATOHET
BASHKIA DIBËR
KRYETARI

Z. RAHIM SPAHIU

PROJEKT

Z B A T I M I

OBJEKTI

**SISTEMIM ASFALTIM URA E MUHURRIT – VAJMDHEJ (LOTI 1)
BASHKIA DIBËR**

**AUTORITETI
KONTRAKTOR**

BASHKIA DIBËR

KONSULENTI

“ERALD-G” Shpk

VITI 2022



POROSITESI: BASHKIA DIBER
 Sistemim Asfaltim Ura e Muhurrit - Vajmdhej
 Bashkia Diber


Emertimi: HOROGRAFIA
 "ERALD-G" Sh.p.k
 Rruga "Koli Bano"
 Tirane

Drejtes i projektit
 Inxh. Gezim ISLAMI

Projektues
 Ing.Erindi GJOKA Hidr.Anisa ZAKA
 Top.Alfred NDREGJONI Mek.Arben MUHA
 Top.Kujtim CANAMETI Ing.Eraldo ISLAMI

SHKALLA
 SHK-1:5000
 Tiranë 2022

FLETA
 1 - 01
 Format A3

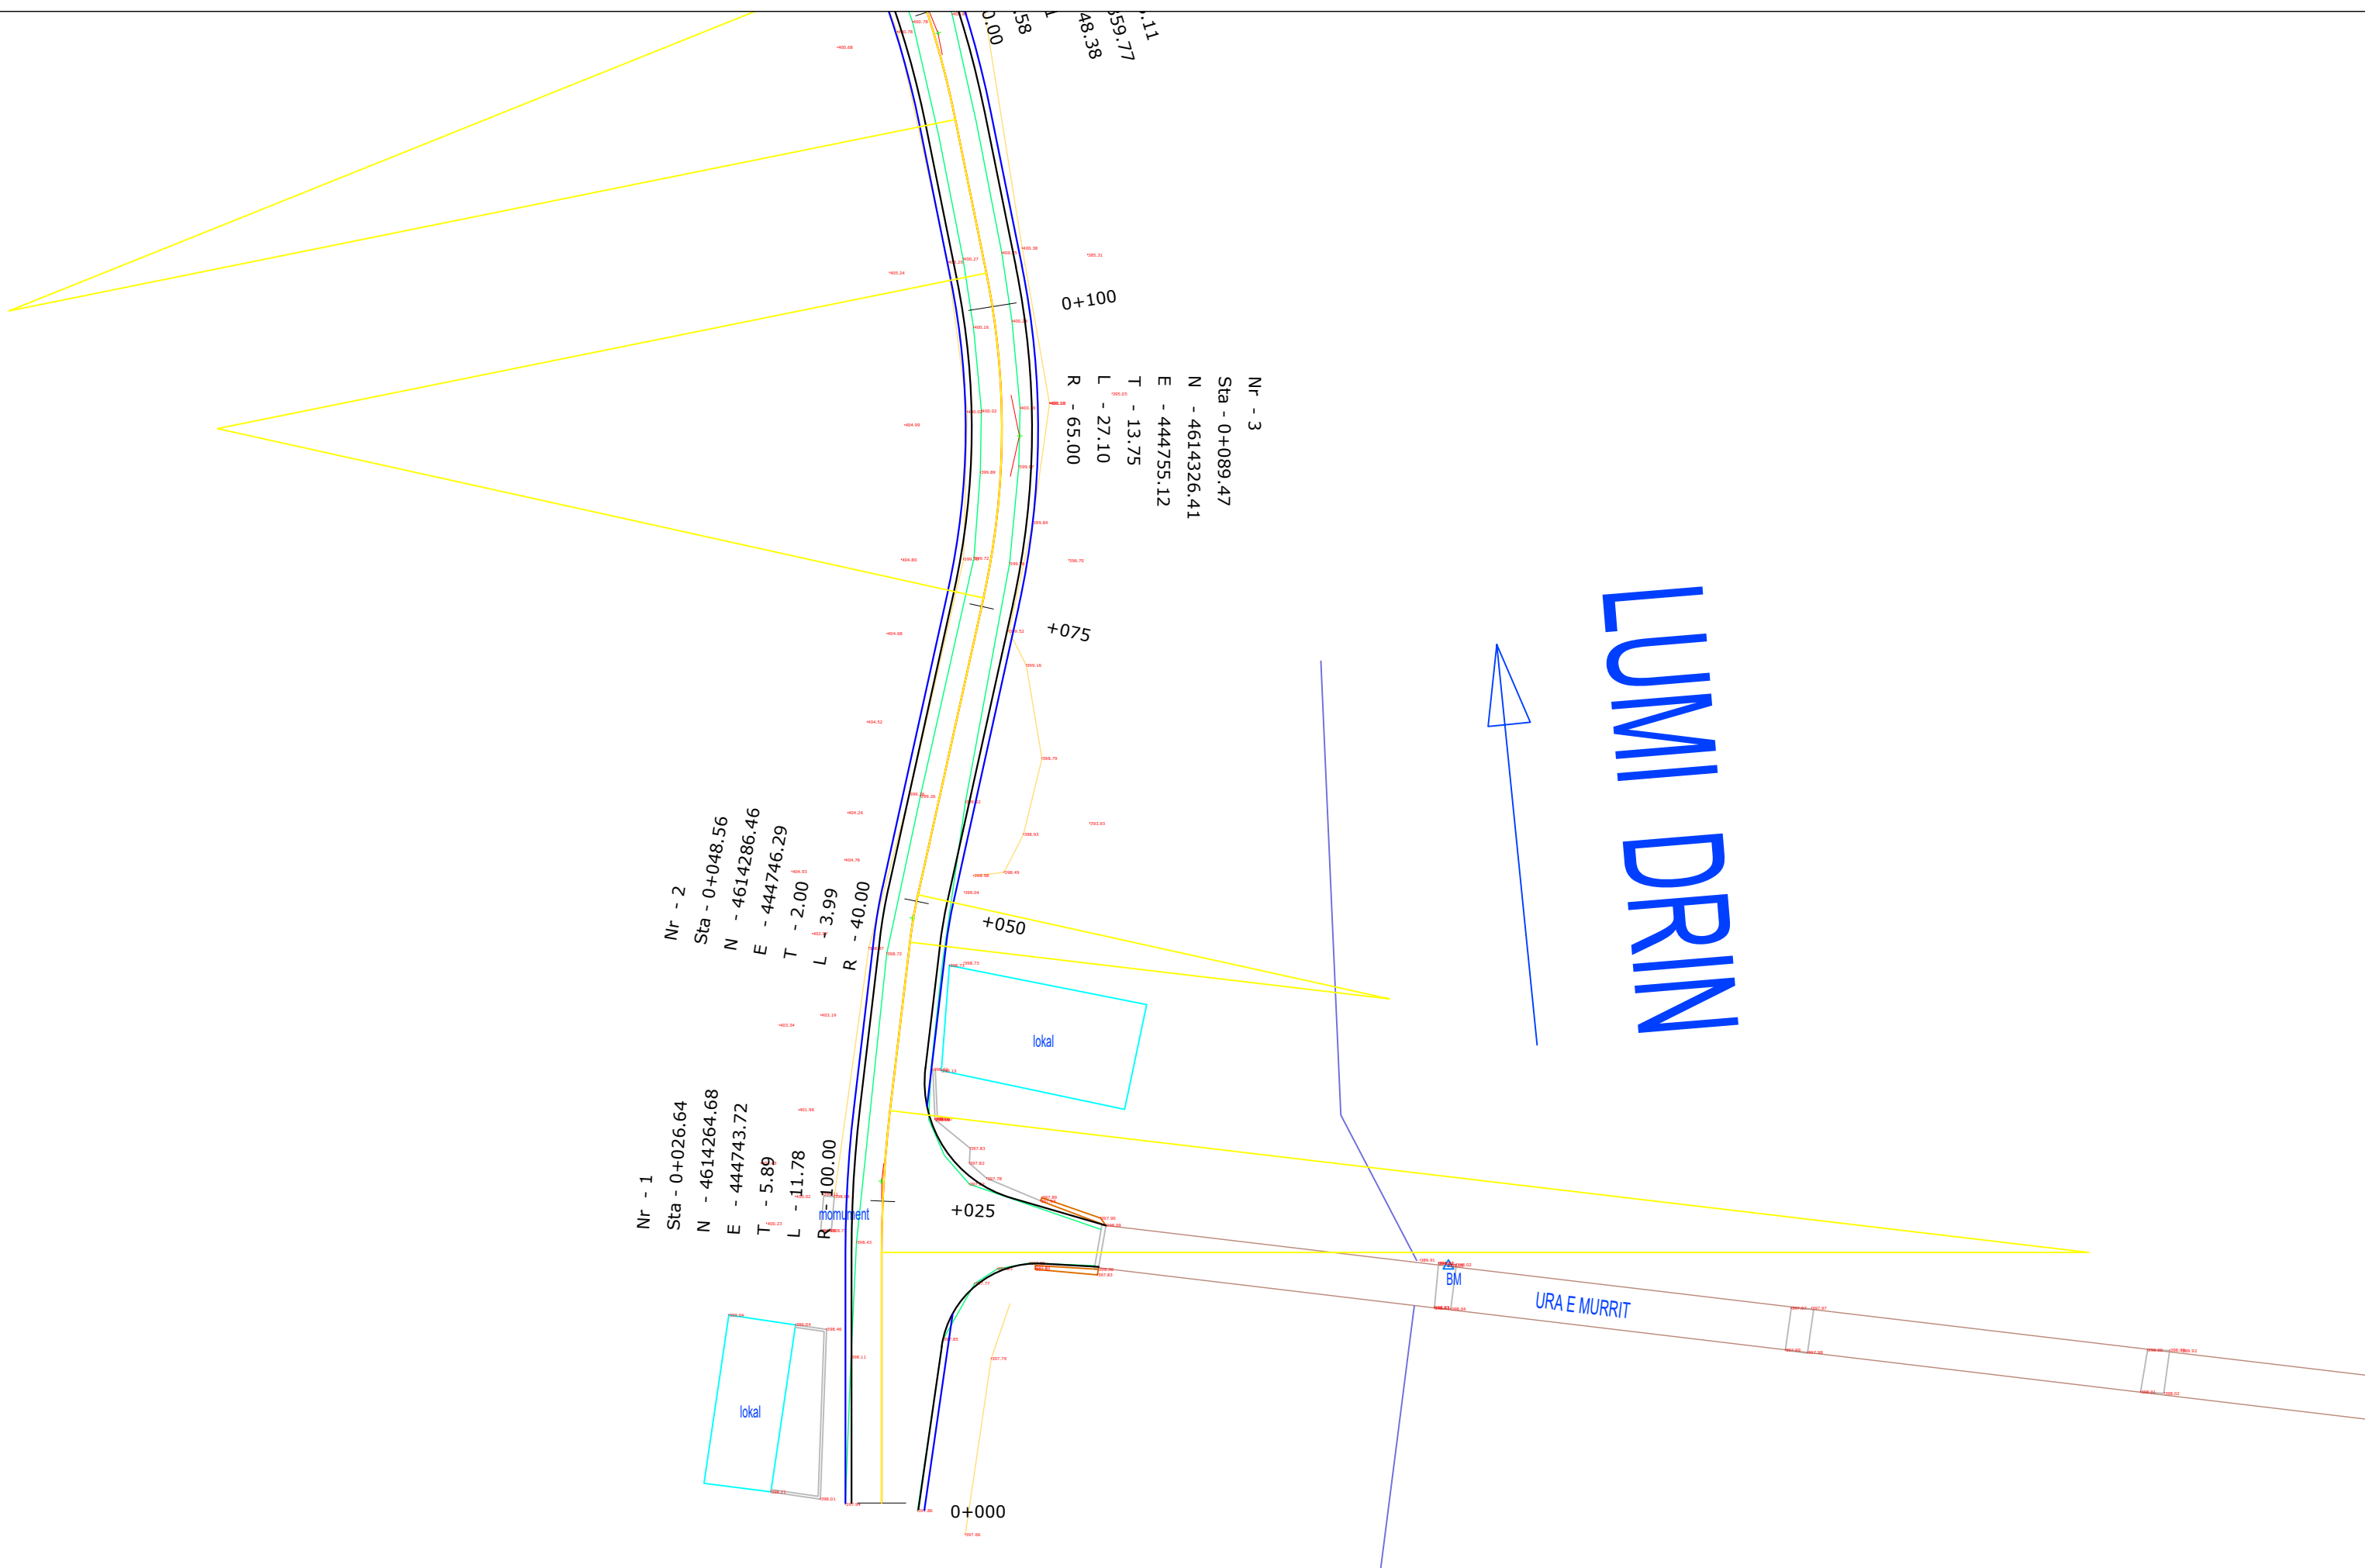


POROSITESI: BASHKIA DIBER
 Sistemim Asfaltim Ura e Muhurrit - Vajmdhej
 Bashkia Diber

Emertimi: PLANIMETRIA E PERGJITHSHME
 "ERALD-G" Sh.p.k
 Rruga "Koli Bano"
 Tirane

Drejtes i projektit
 Inxh. Gezim ISLAMI

Projektues
 Ing.Erindi GJOKA
 Top.Alfred NDREGJONI
 Top.Kujtim CANAMETI
 Hidr.Anisa ZAKA
 Mek.Arben MUHA
 Ing.Eraldo ISLAMI

SHKALLA	FLETA
SHK-1:500	2 - 01
Tiranë 2022	Format A3

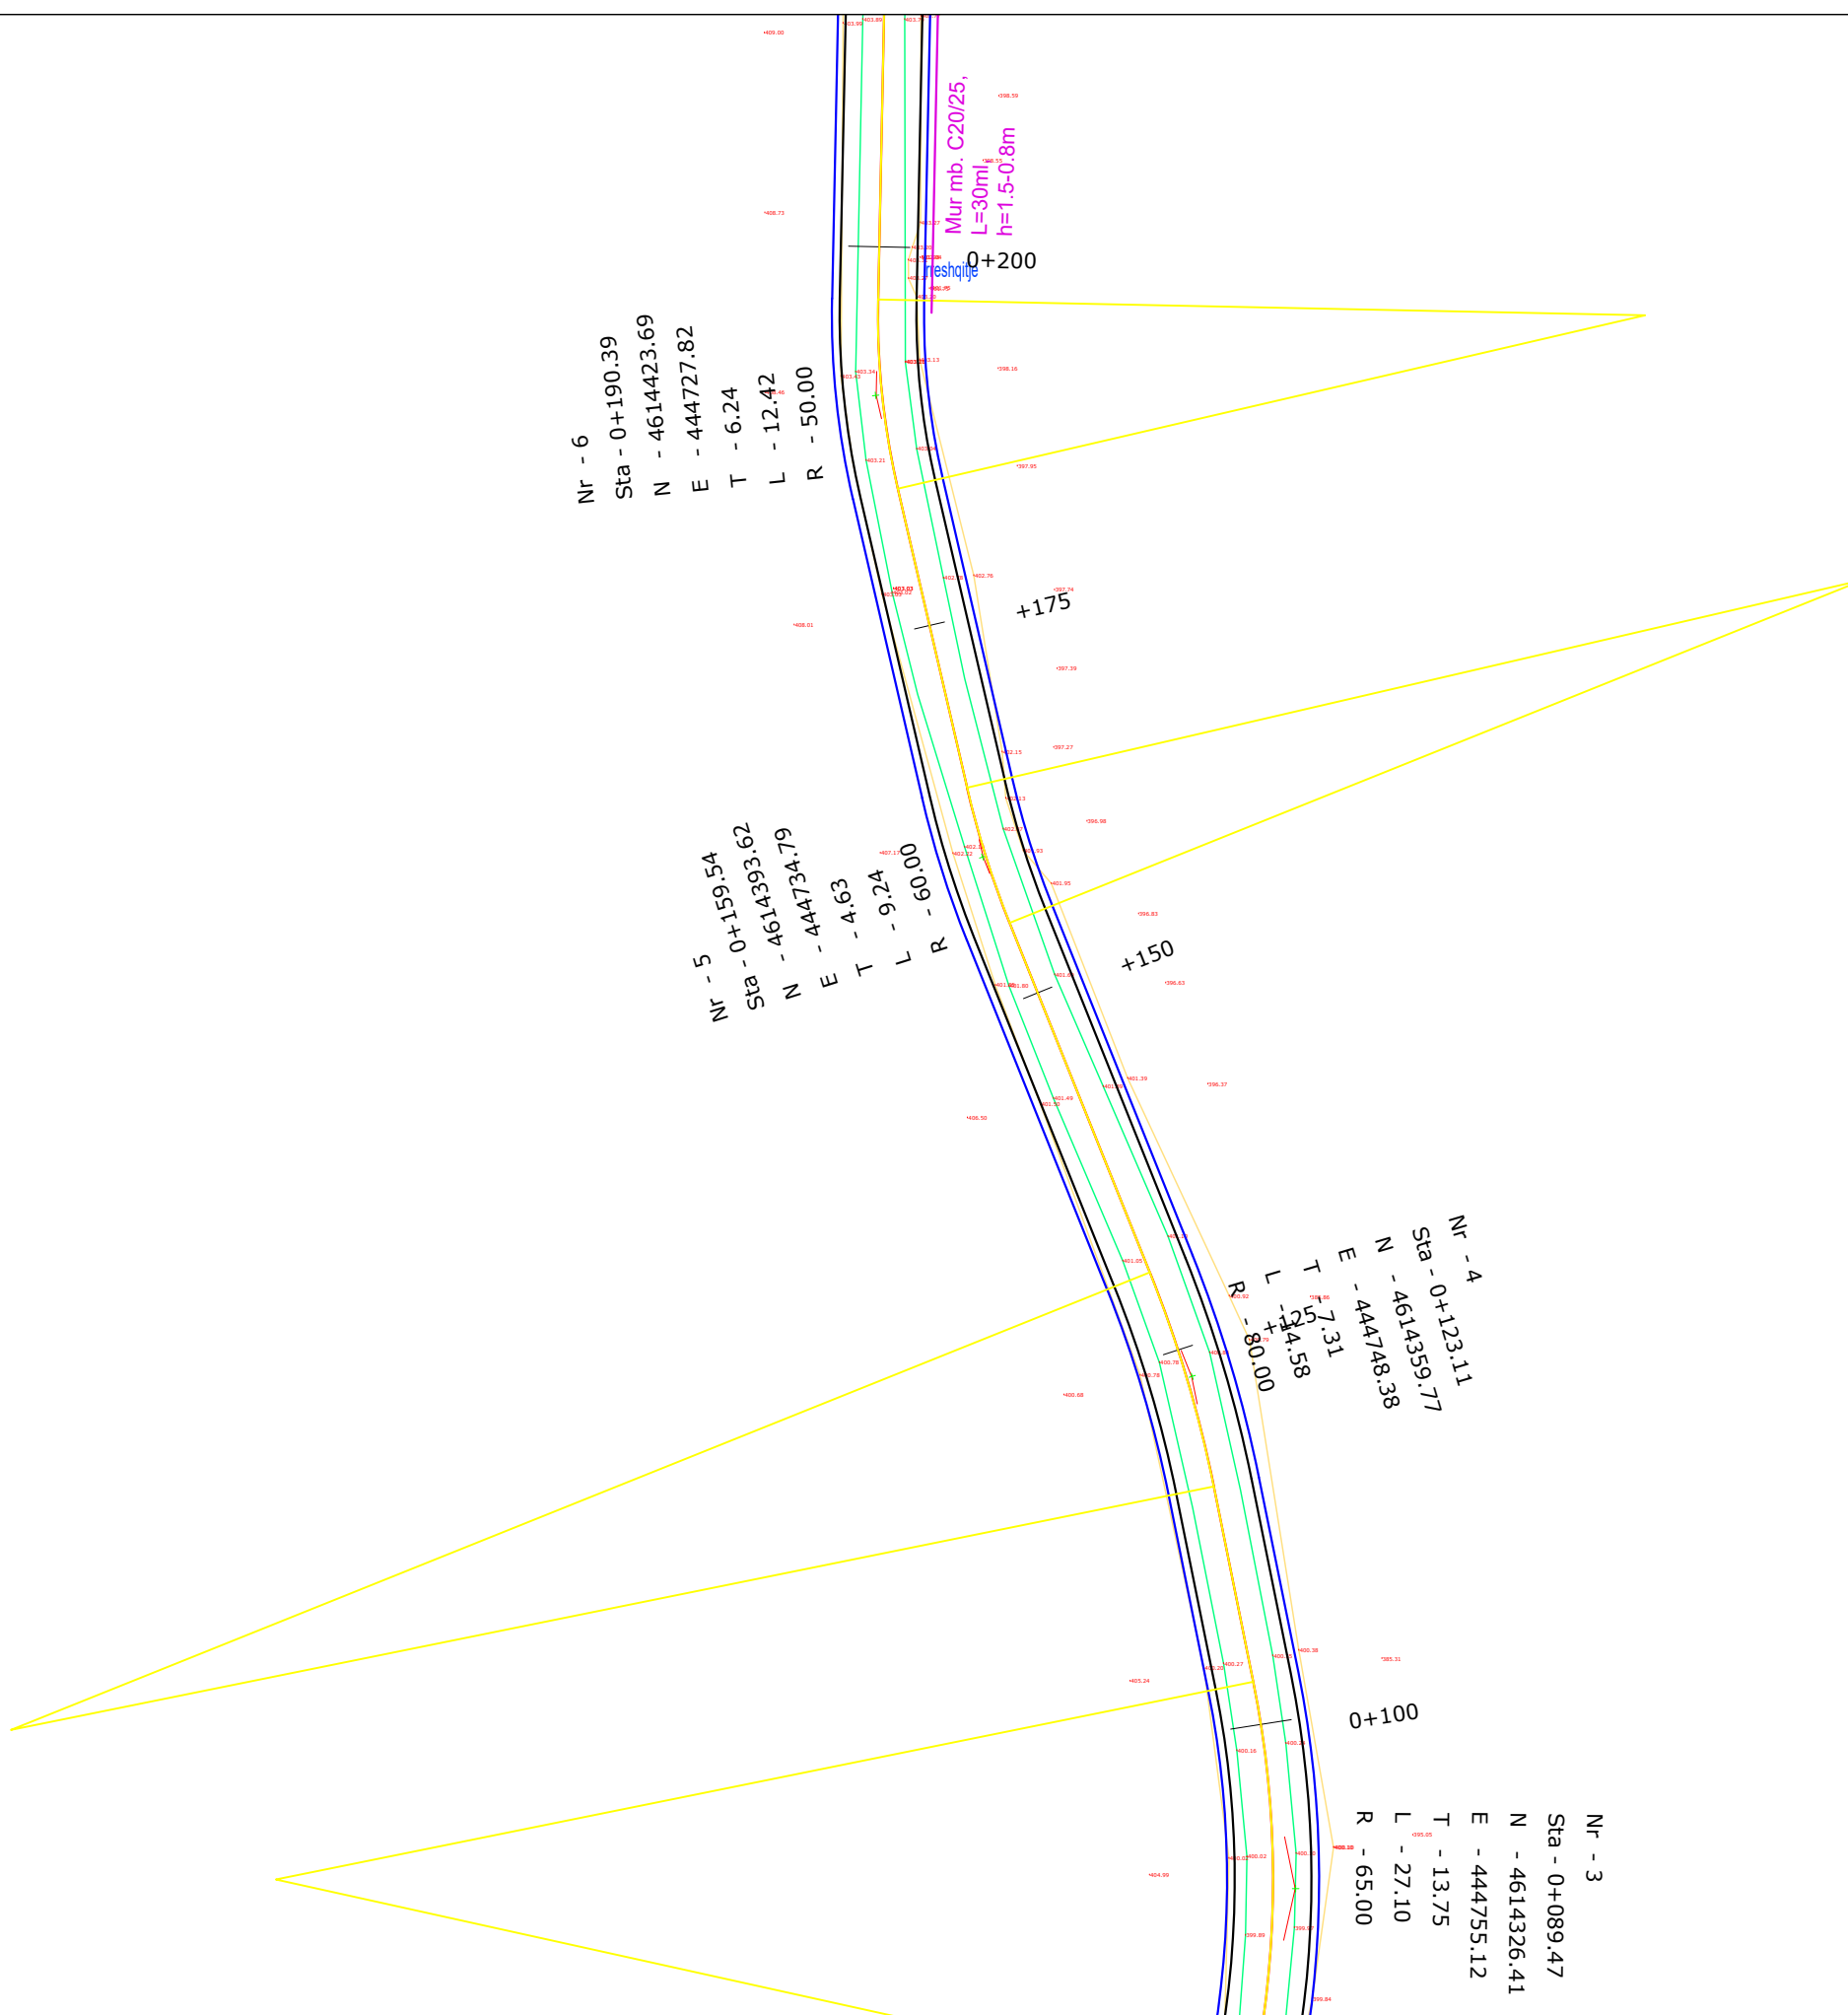


POROSITESI: BASHKIA DIBER
 Sistemim Asfaltim Ura e Muhurrit - Vajmdhej
 Bashkia Diber

Emertimi: PLANIMETRIA E PERGJITHSHME
 "ERALD-G" Sh.p.k
 Rruga "Koli Bano"
 Tirane

Drejtes i projektit
 Inxh. Gezim ISLAMI

Projektues
 Ing.Erindi GJOKA
 Top.Alfred NDREGJONI
 Top.Kujtim CANAMETI
 Hidr.Anisa ZAKA
 Mek.Arben MUHA
 Ing.Eraldo ISLAMI

SHKALLA	FLETA
SHK-1:500	2 - 02
Tiranë 2022	Format A3

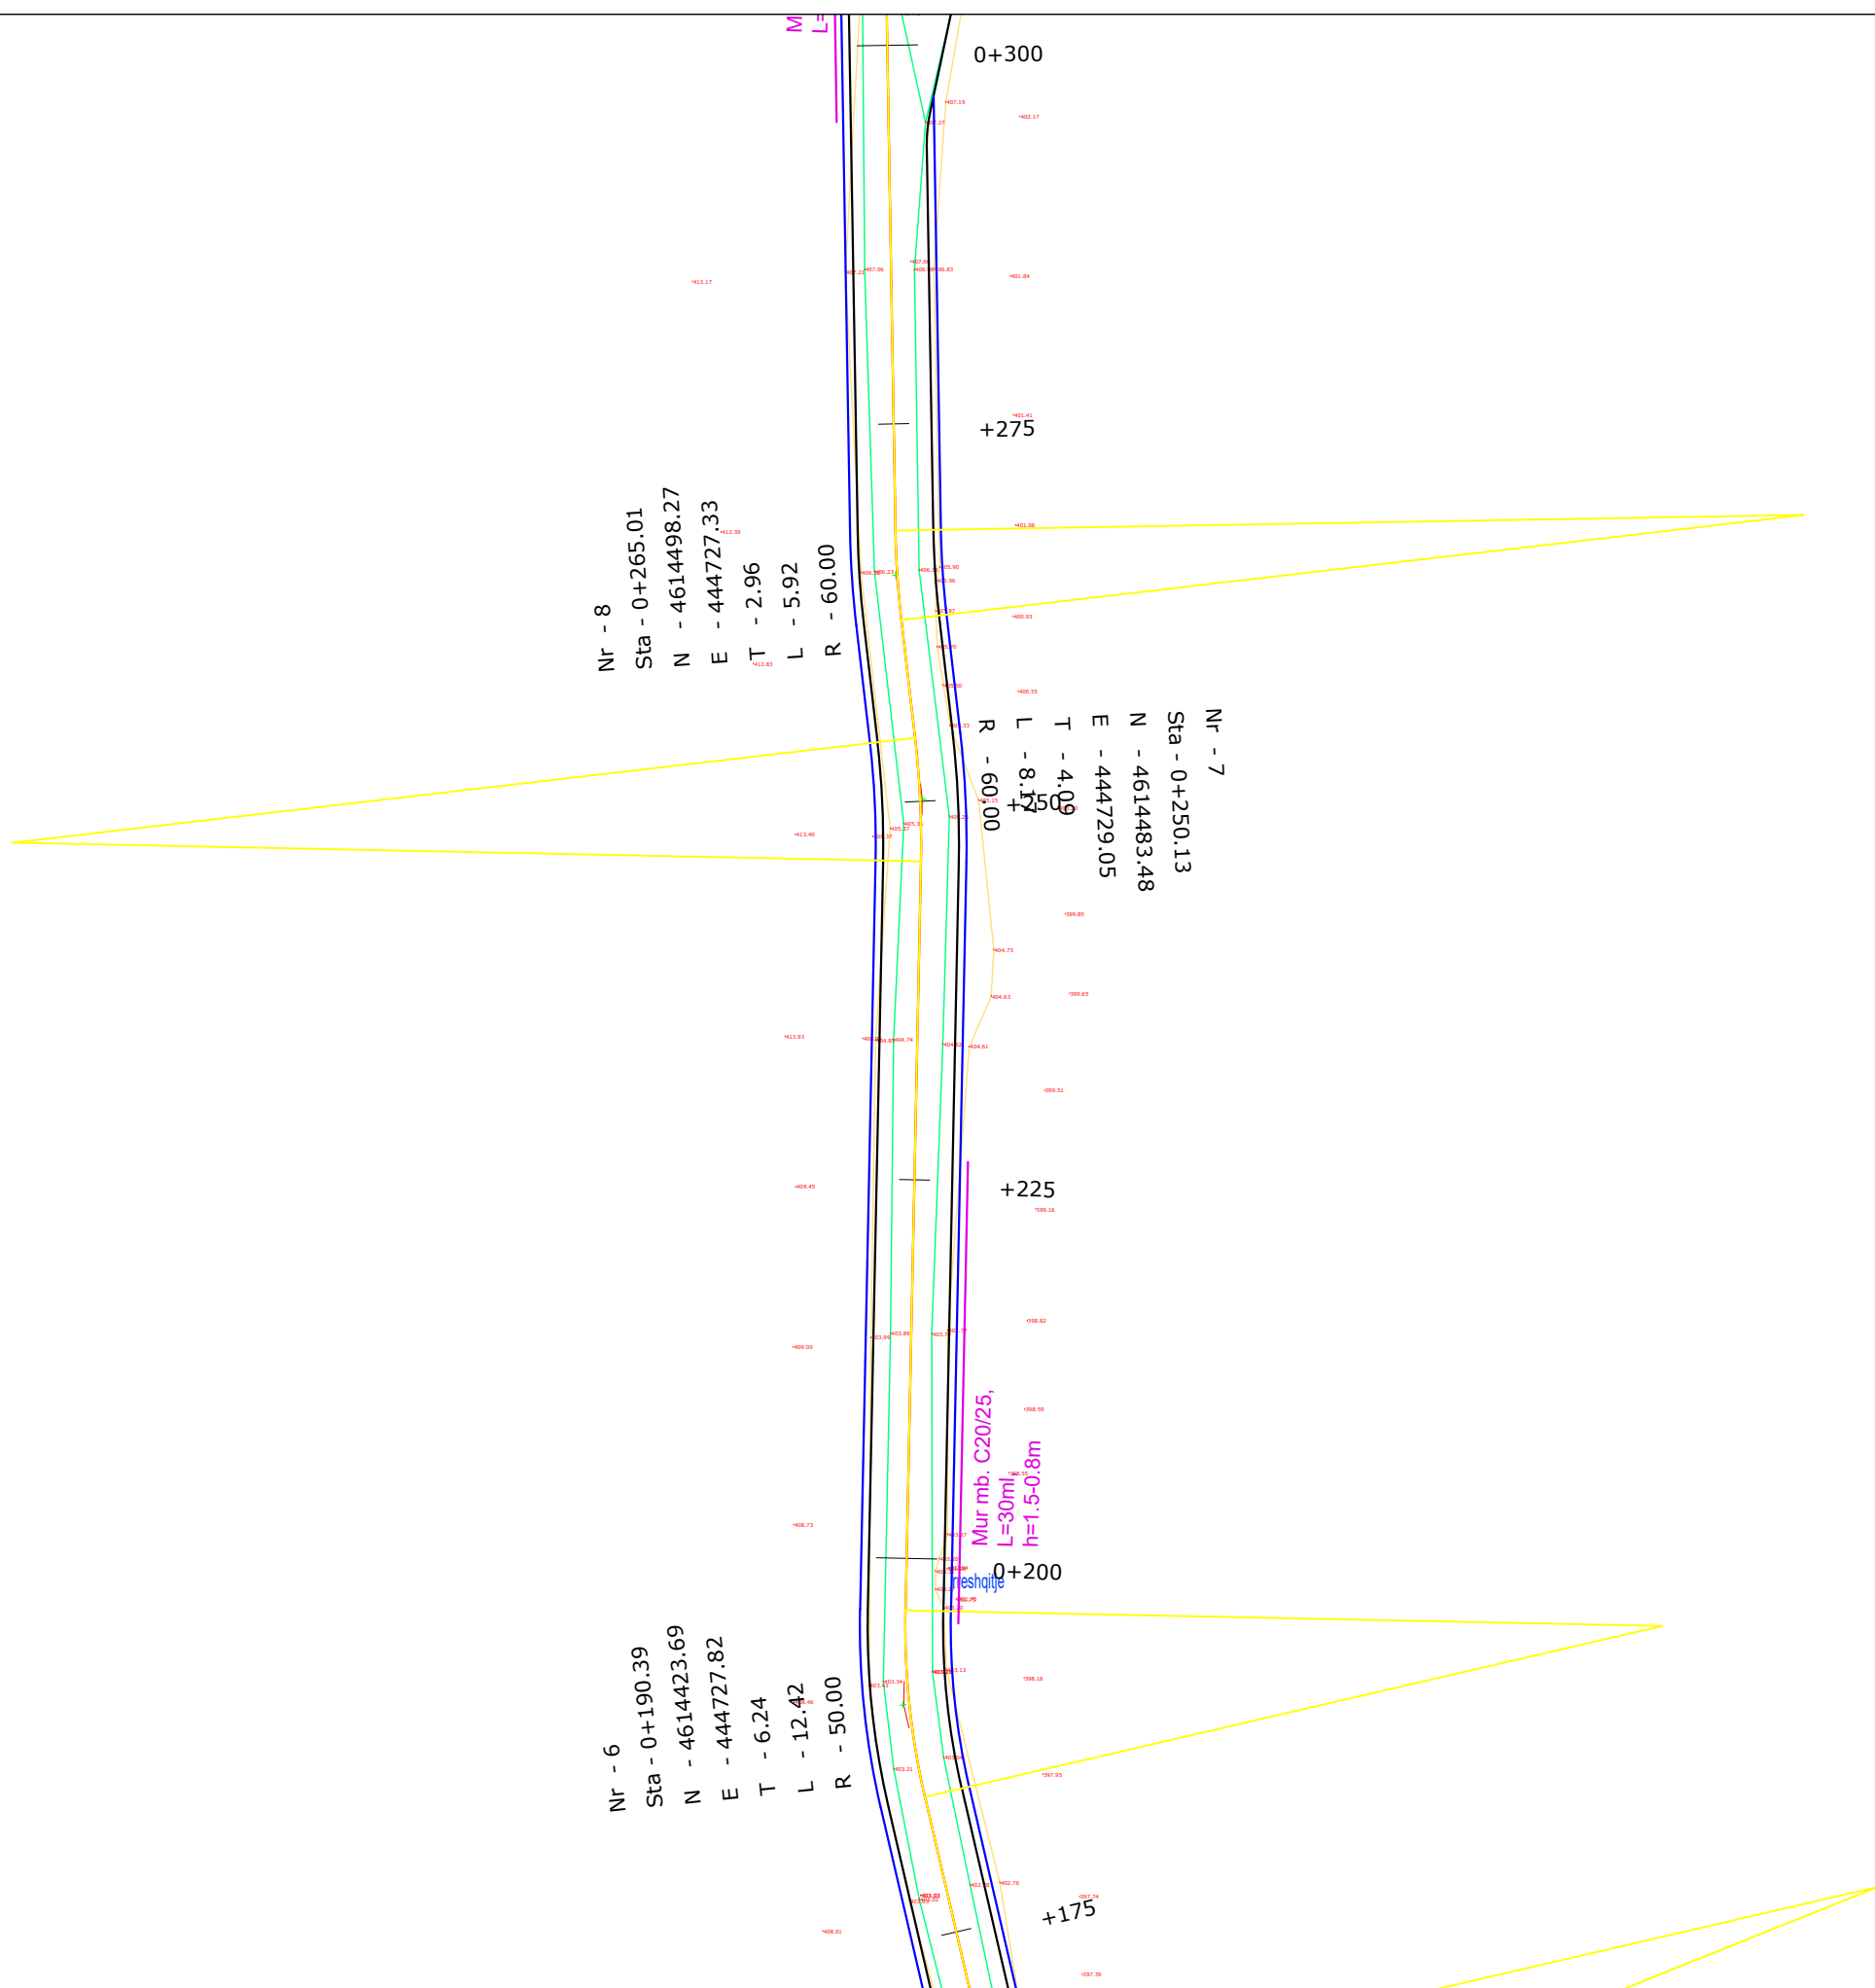


Nr - 8
 Sta - 0+265.01
 N - 4614498.27
 E - 444727.33
 T - 2.96
 L - 5.92
 R - 60.00

Nr - 7
 Sta - 0+250.13
 N - 4614483.48
 E - 444729.05
 T - 4.09
 L - 8.17
 R - 60.00

Nr - 6
 Sta - 0+190.39
 N - 4614423.69
 E - 444727.82
 T - 6.24
 L - 12.42
 R - 50.00

Mur mb. C20/25,
 L=30m,
 h=1.5-0.8m


POROSITESI: BASHKIA DIBER
 Sistemim Asfaltim Ura e Muhurrit - Vajmdhej
 Bashkia Diber

Emertimi: PLANIMETRIA E PERGJITHSHME
 "ERALD-G" Sh.p.k
 Rruga "Koli Bano"
 Tirane

Drejtes i projektit
 Inxh. Gezim ISLAMI

Projektues
 Ing.Erindi GJOKA
 Top.Alfred NDREGJONI
 Top.Kujtim CANAMETI
 Hidr.Anisa ZAKA
 Mek.Arben MUHA
 Ing.Eraldo ISLAMI

SHKALLA	FLETA
SHK-1:500	2 - 03
Tiranë 2022	Format A3

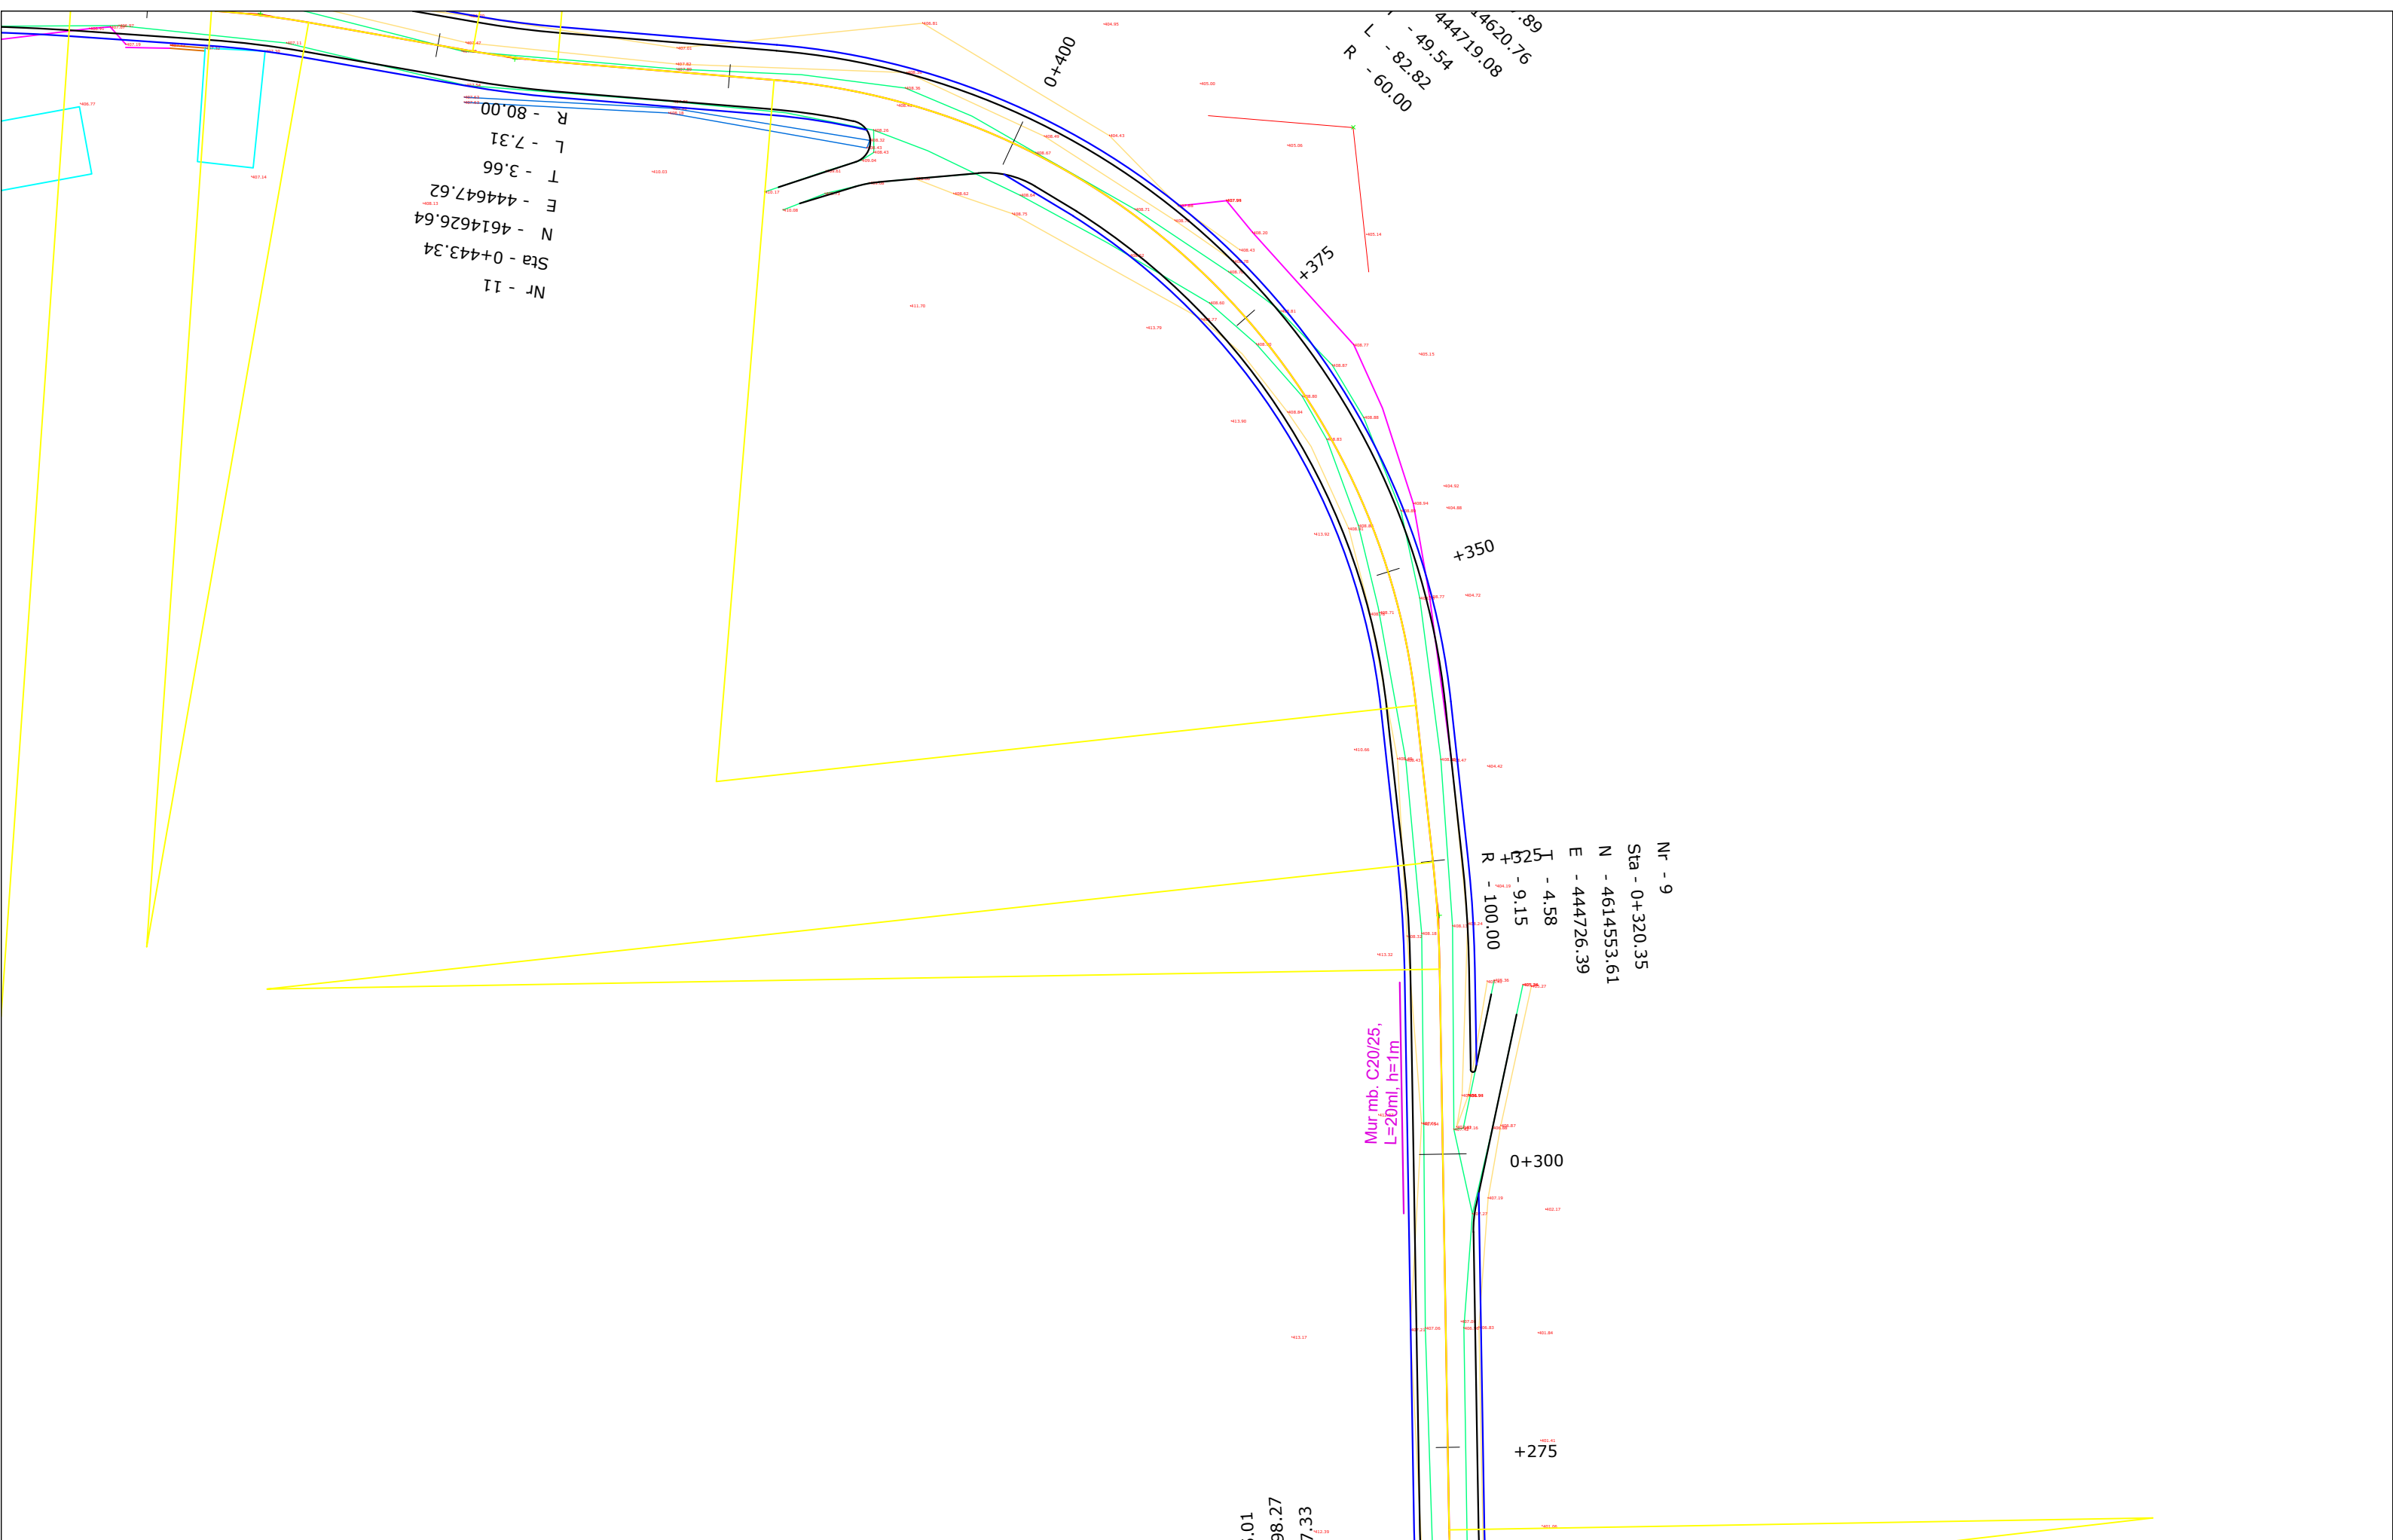

POROSITESI: BASHKIA DIBER
 Sistemim Asfaltim Ura e Muhurrit - Vajmdhej
 Bashkia Diber


Emertimi: PLANIMETRIA E PERGJITHSHME
 "ERALD-G" Sh.p.k
 Rruga "Koli Bano"
 Tirane

Drejtes i projektit
 Inxh. Gezim ISLAMI

Projektues
 Ing.Erindi GJOKA
 Top.Alfred NDREGJONI
 Top.Kujtim CANAMETI
 Hidr.Anisa ZAKA
 Mek.Arben MUHA
 Ing.Eraldo ISLAMI

SHKALLA
 SHK-1:500
 Tiranë 2022

FLETA
 2 - 04
 Format A3

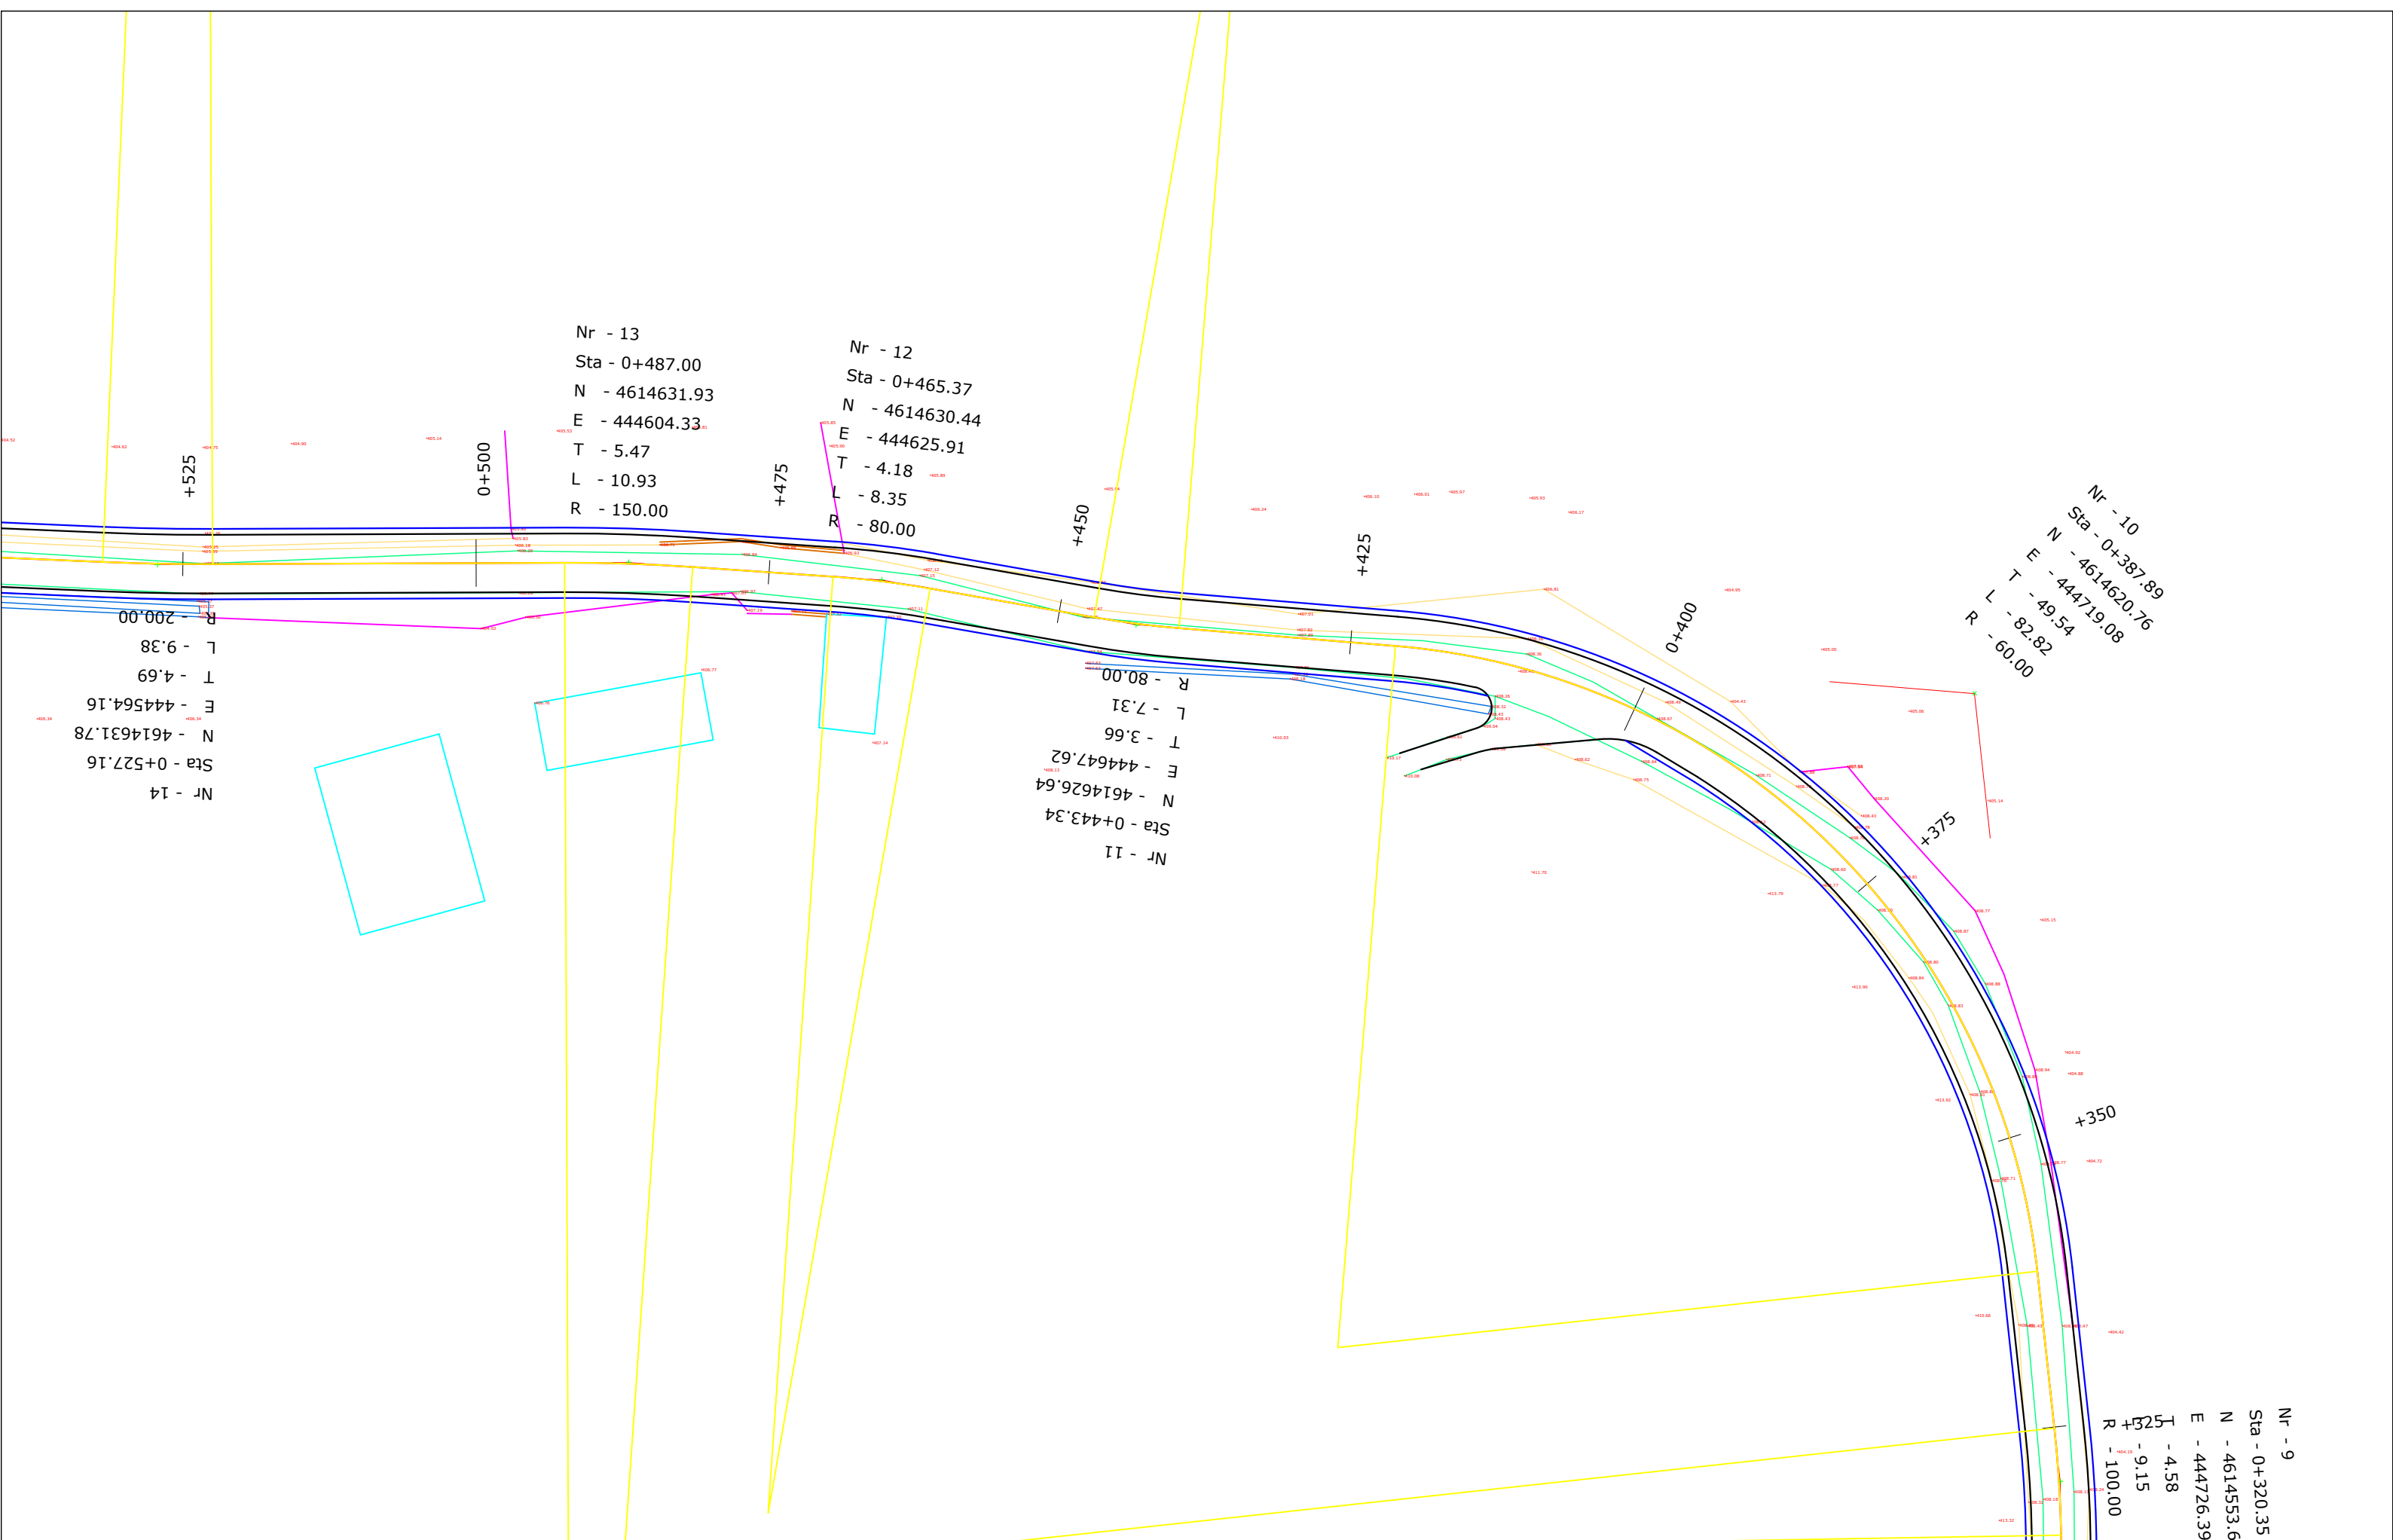

Nr - 13
 Sta - 0+487.00
 N - 4614631.93
 E - 444604.33
 T - 5.47
 L - 10.93
 R - 150.00

Nr - 12
 Sta - 0+465.37
 N - 4614630.44
 E - 444625.91
 T - 4.18
 L - 8.35
 R - 80.00


Nr - 10
 Sta - 0+387.89
 N - 4614620.76
 E - 444719.08
 T - 49.54
 L - 82.82
 R - 60.00

Nr - 11
 Sta - 0+443.34
 N - 4614626.64
 E - 444647.62
 T - 3.66
 L - 7.31
 R - 80.00

Nr - 14
 Sta - 0+527.16
 N - 4614631.78
 E - 444564.16
 T - 4.69
 L - 9.38
 R - 200.00

Nr - 9
 Sta - 0+320.35
 N - 4614553.6
 E - 444726.39
 T - 4.58
 L - 9.15
 R - 100.00


POROSITESI: BASHKIA DIBER
 Sistemim Asfaltim Ura e Muhurrit - Vajmdhej
 Bashkia Diber

Emertimi: PLANIMETRIA E PERGJITHSHE
 "ERALD-G" Sh.p.k
 Rruga "Koli Bano"
 Tirane

Drejtes i projektit
 Inxh. Gezim ISLAMI

Projektues
 Ing.Erindi GJOKA
 Top.Alfred NDREGJONI
 Top.Kujtim CANAMETI
 Hidr.Anisa ZAKA
 Mek.Arben MUHA
 Ing.Eraldo ISLAMI

SHKALLA	FLETA
SHK-1:500	2 - 05
Tiranë 2022	Format A3

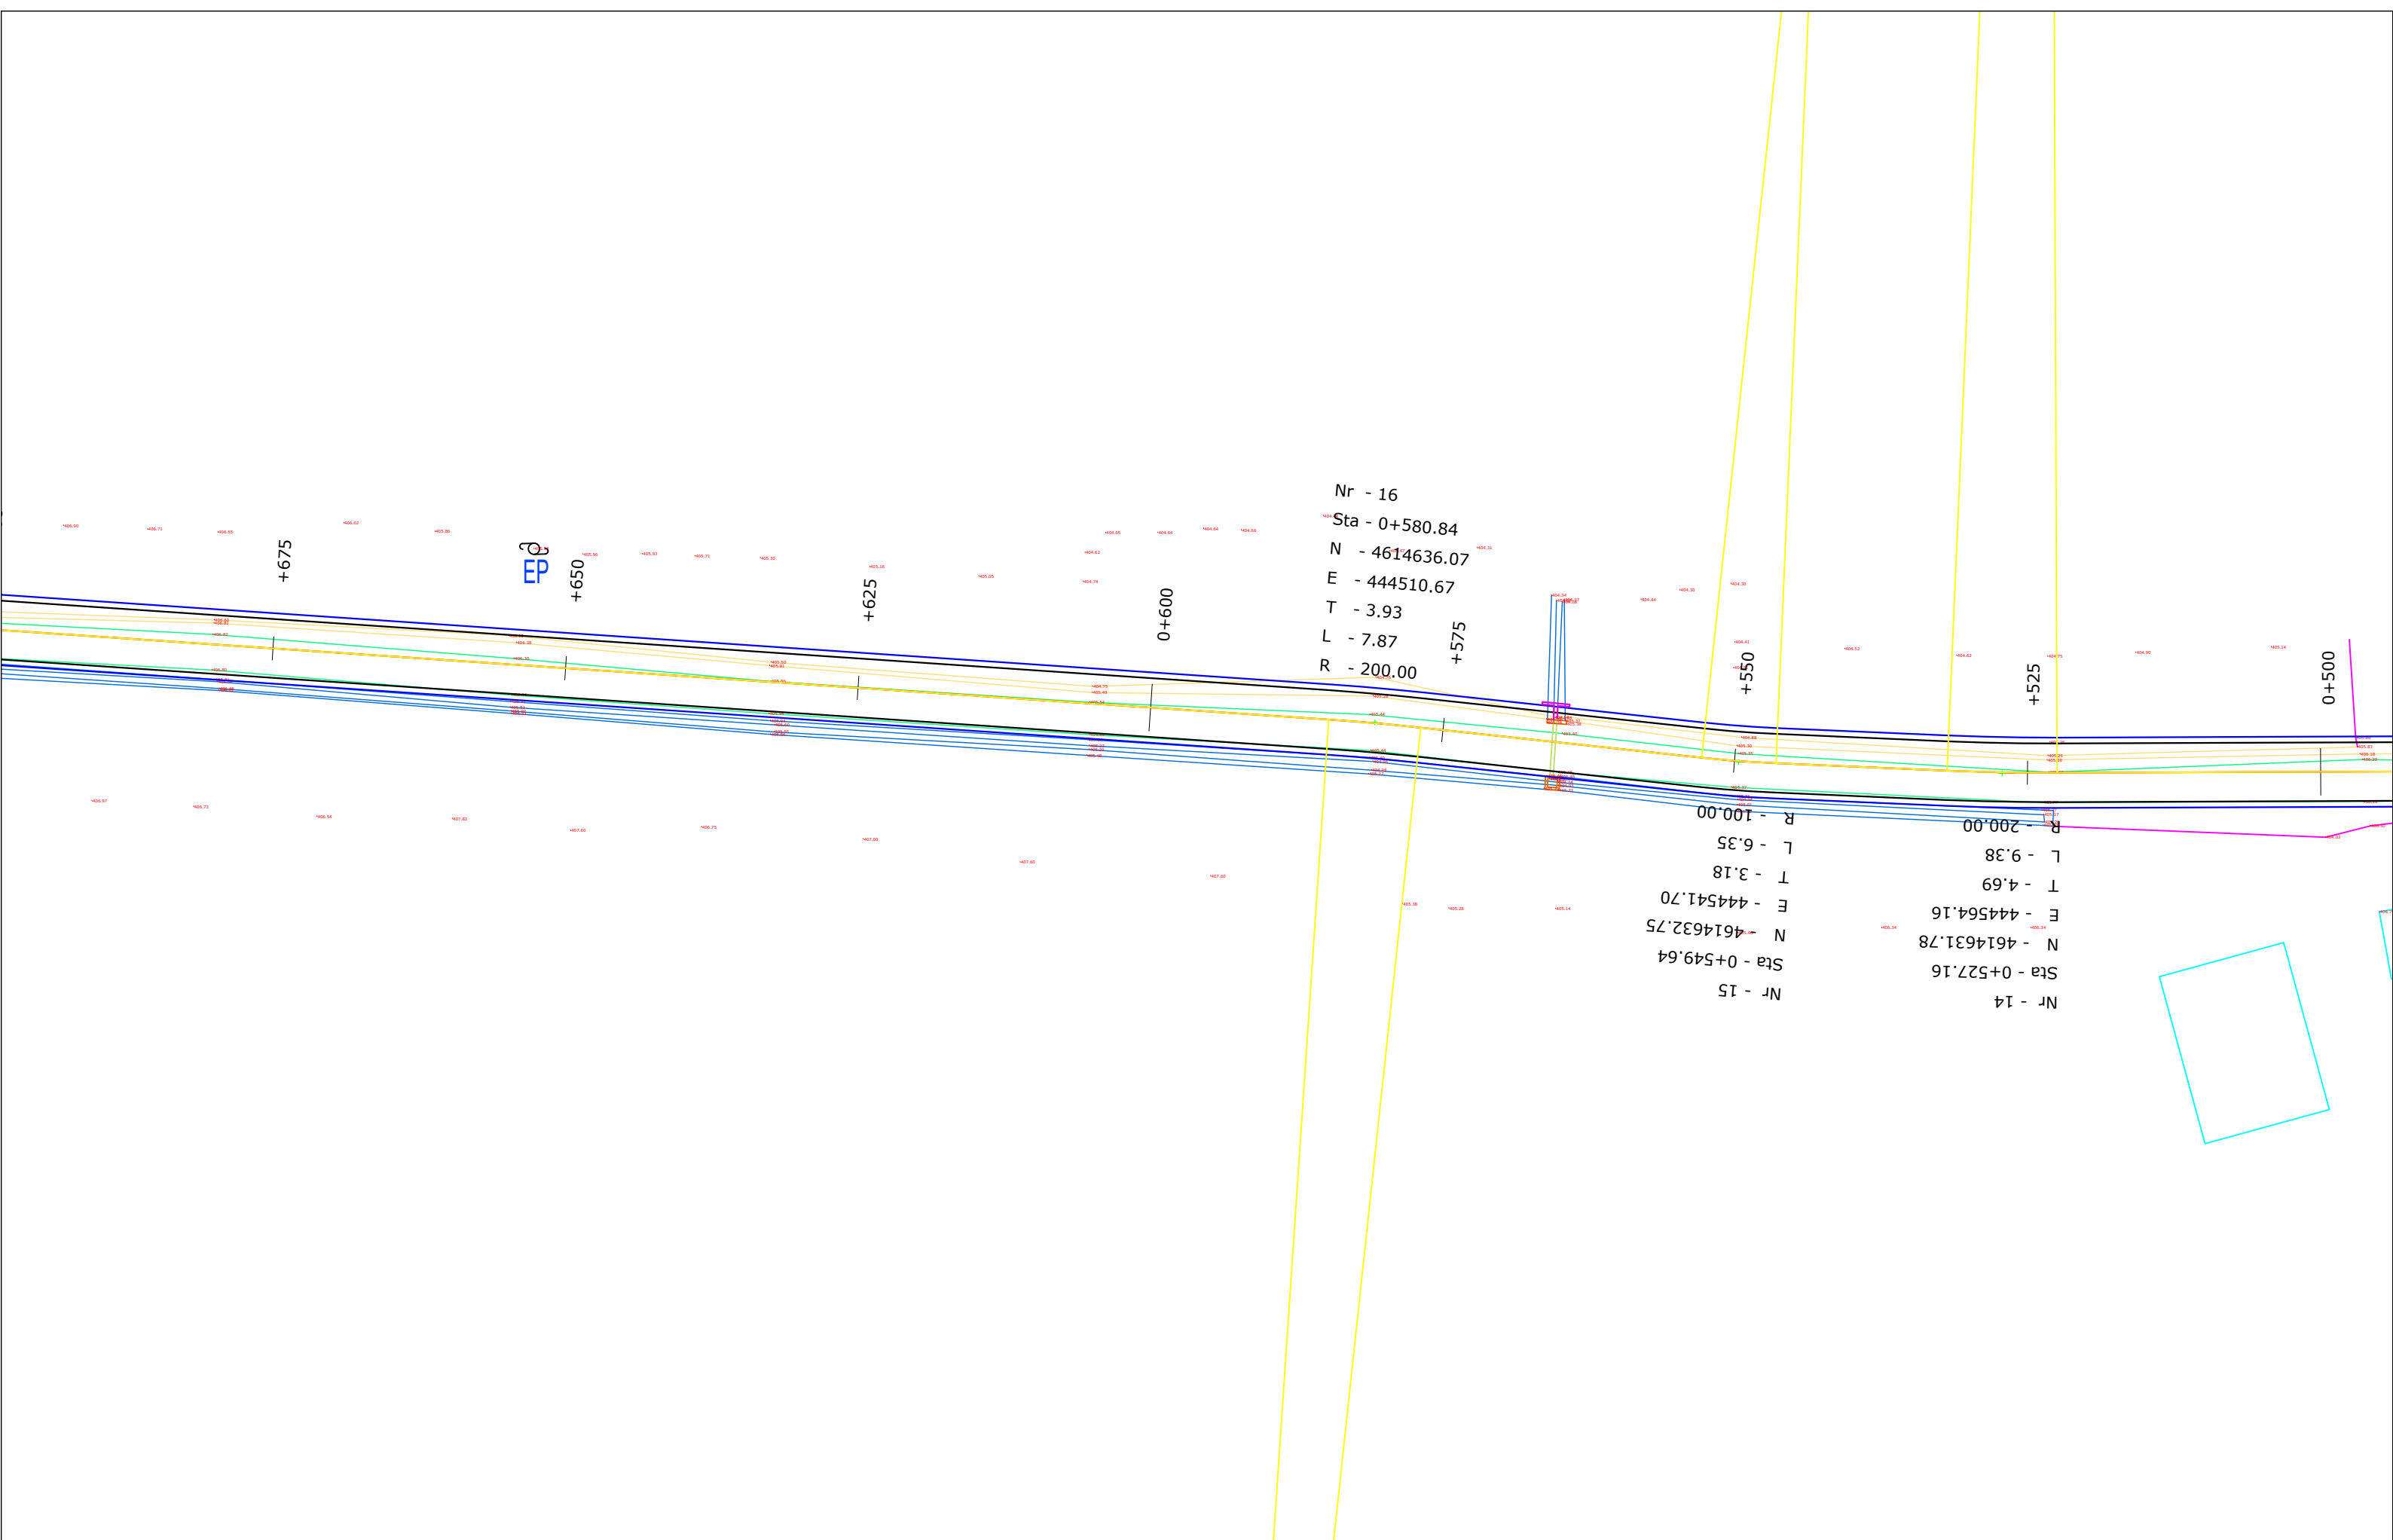

POROSITESI: BASHKIA DIBER
 Sistemim Asfaltim Ura e Muhurrit - Vajmdhej
 Bashkia Diber


Emertimi: PLANIMETRIA E PERGJITHSHME
 "ERALD-G" Sh.p.k
 Rruga "Koli Bano"
 Tirane

Drejtimes i projektit
 Inxh. Gezim ISLAMI

Projektues
 Ing.Erindi GJOKA
 Top.Alfred NDREGJONI
 Top.Kujtim CANAMETI
 Hidr.Anisa ZAKA
 Mek.Arben MUHA
 Ing.Eraldo ISLAMI

SHKALLA
 SHK-1:500
 Tiranë 2022

FLETA
 2 - 06
 Format A3

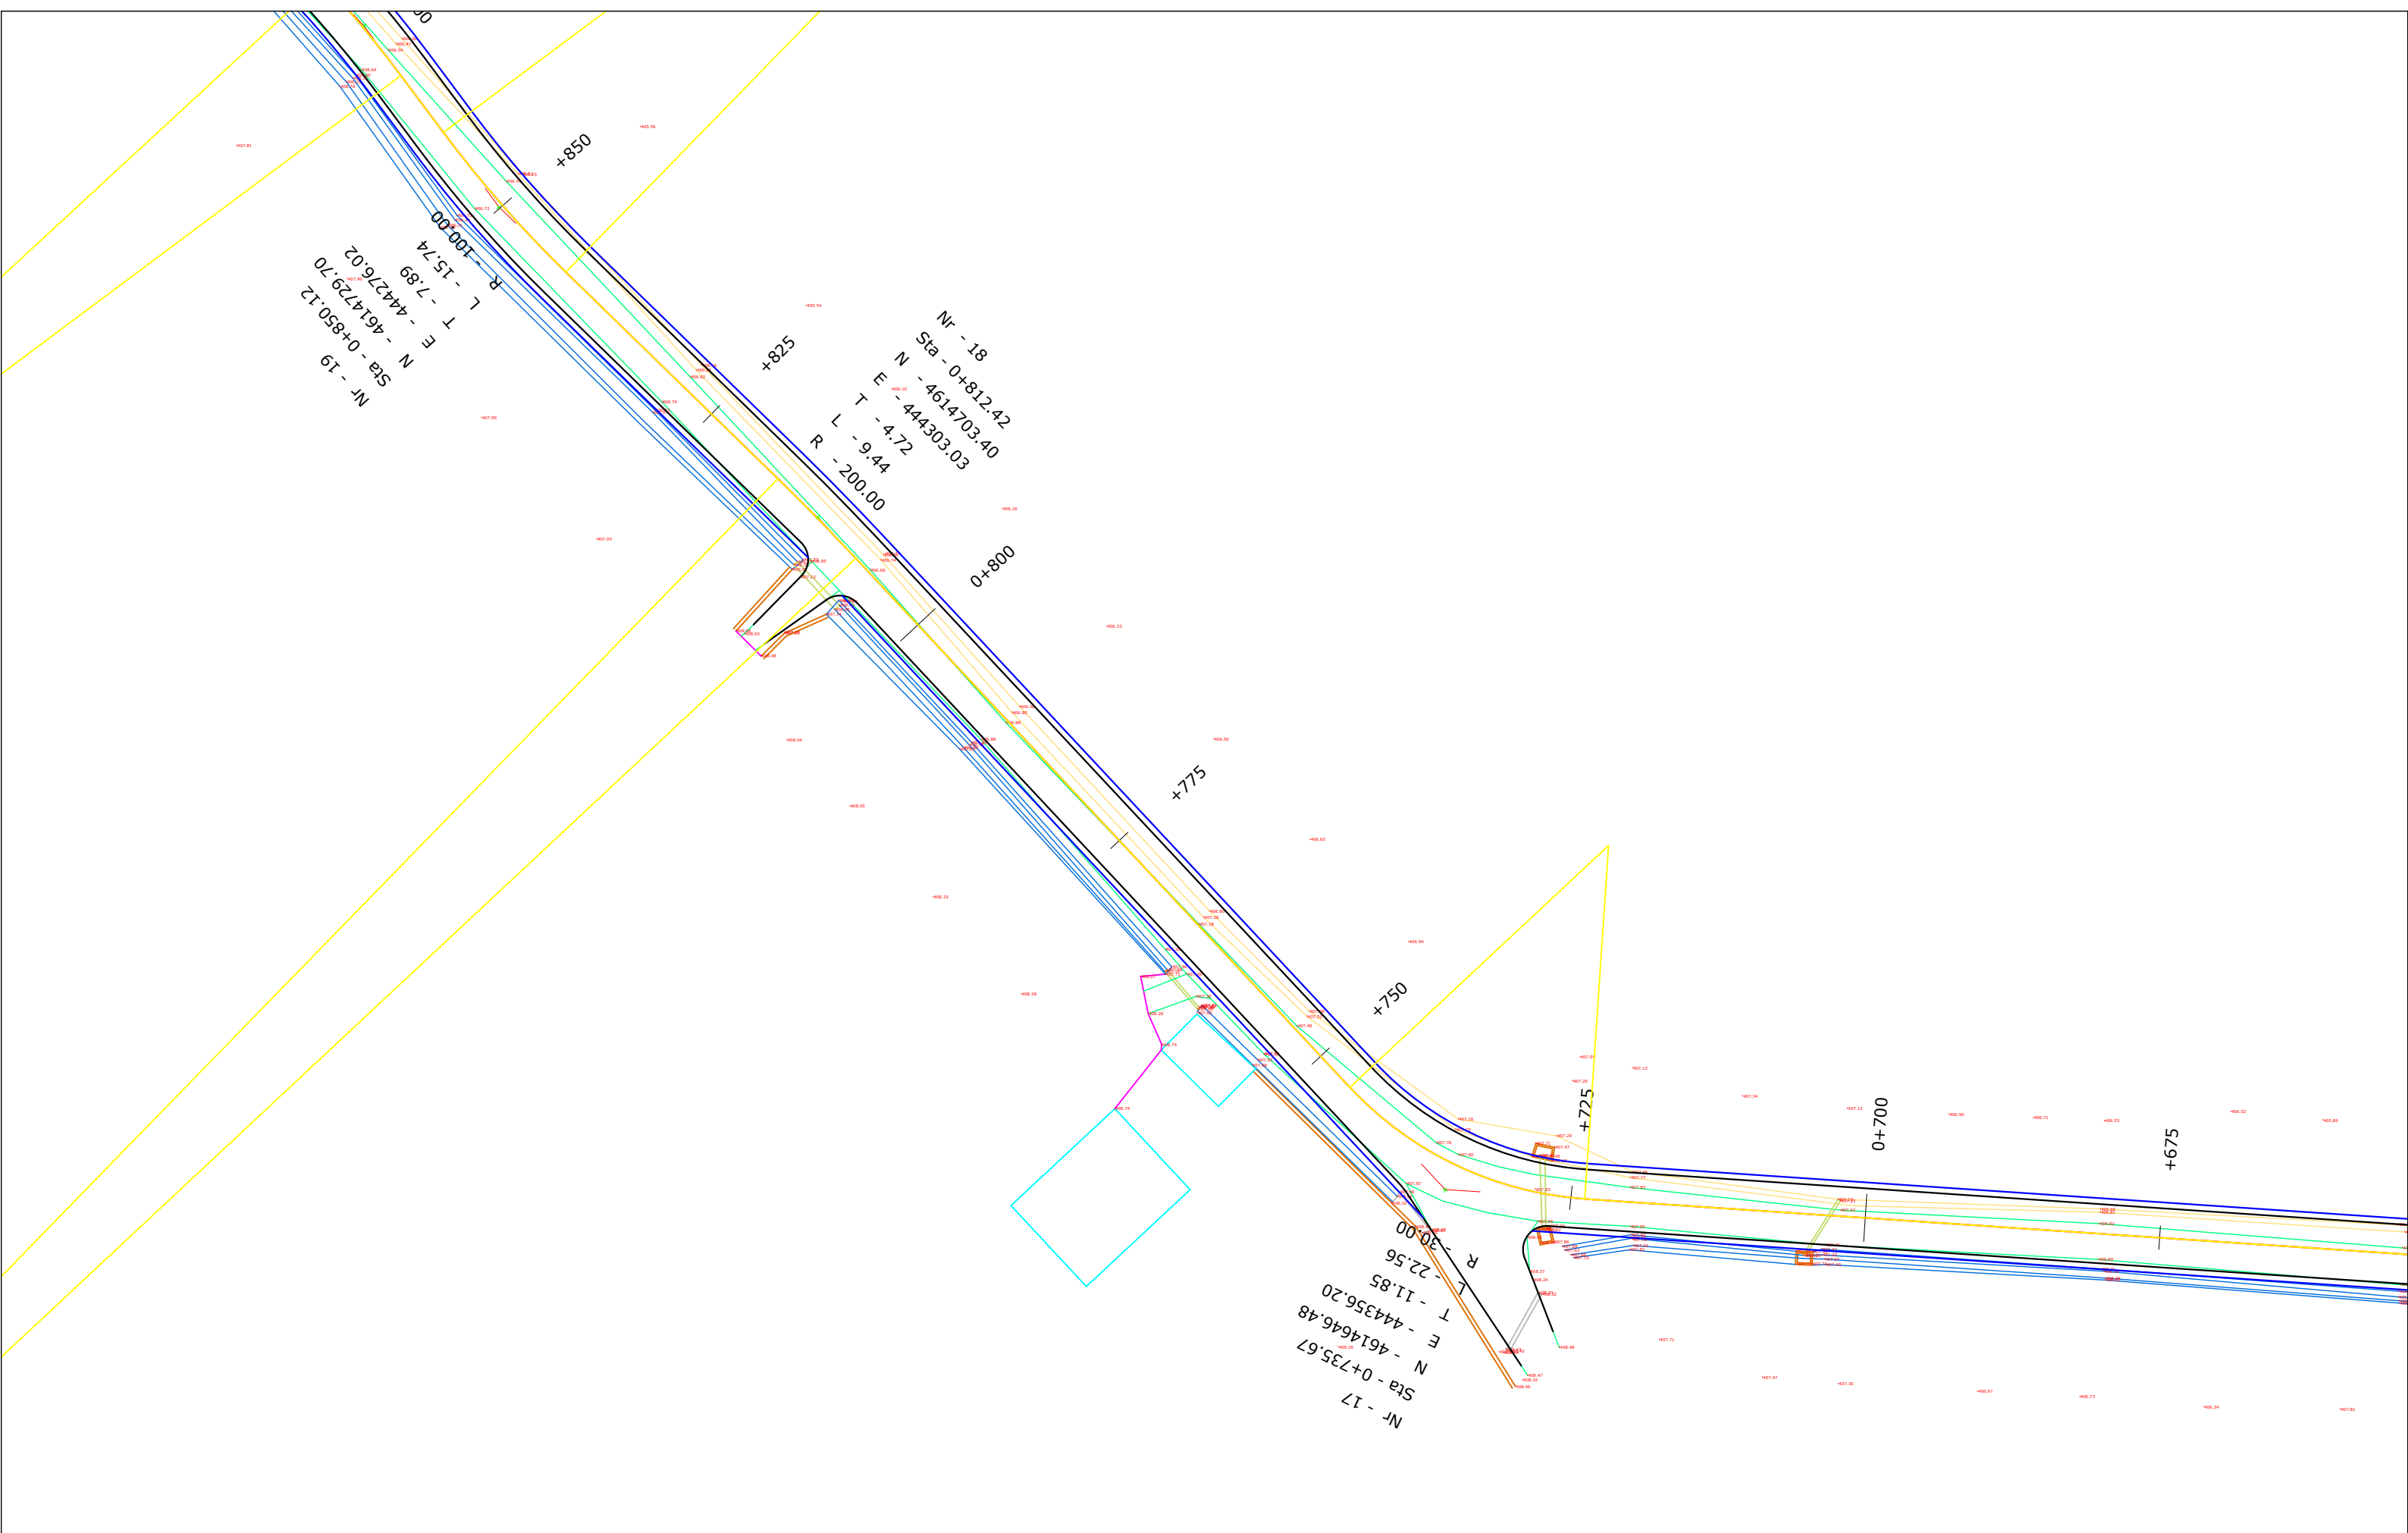

POROSITESI: BASHKIA DIBER
 Sistemim Asfaltim Ura e Muhurrit - Vajmdhej
 Bashkia Diber

Emertimi: PLANIMETRIA E PERGJITHSHME
 "ERALD-G" Sh.p.k
 Rruga "Koli Bano"
 Tirane

Drejtes i projektit
 Inxh. Gezim ISLAMI


Projektues
 Ing.Erindi GJOKA
 Top.Alfred NDRREGJONI
 Top.Kujtim CANAMETI
 Hidr.Anisa ZAKA
 Mek.Arben MUHA
 Ing.Eraldo ISLAMI

SHKALLA
 SHK-1:500
 Tiranë 2022

FLETA
 2 - 07
 Format A3



POROSITESI: BASHKIA DIBER
 Sistemim Asfaltim Ura e Muhurrit - Vajmdhej
 Bashkia Diber

Emertimi: PLANIMETRIA E PERGJITHSHME
 "ERALD-G" Sh.p.k
 Rruga "Koli Bano"
 Tirane

Drejtes i projektit
 Inxh. Gezim ISLAMI

Projektues
 Ing.Erindi GJOKA
 Top.Alfred NDRREGJONI
 Top.Kujtim CANAMETI
 Hidr.Anisa ZAKA
 Mek.Arben MUHA
 Ing.Eraldo ISLAMI

SHKALLA
 SHK-1:500
 Tiranë 2022

FLETA
 2 - 08
 Format A3




Nr. 22
 Sta - 0+934.66
 E - 4614793.1
 T - 3.3
 R - 3.3

Nr. 23
 Sta - 0+987.28
 E - 461483.196
 T - 12.51
 R - 70.00

Nr. 22
 Sta - 0+934.66
 E - 4614793.1
 T - 3.3
 R - 3.3

POROSITESI: BASHKIA DIBER
 Sistemim Asfaltim Ura e Muhurrit - Vajmdhej
 Bashkia Diber

Emertimi: PLANIMETRIA E PERGJITHSHME

 "ERALD-G" Sh.p.k
 Rruga "Koli Bano"
 Tirane

Drejtues i projektit
 Inxh. Gezim ISLAMI

Projektues
 Ing.Erindi GJOKA
 Hidr.Anisa ZAKA
 Top.Alfred NDREGJONI
 Mek.Arben MUHA
 Top.Kujtim CANAMETI
 Ing.Eraldo ISLAMI

SHKALLA
 SHK-1:500
 Tiranë 2022

FLETA
 2 - 09
 Format A3




POROSITESI: BASHKIA DIBER
Sistemim Asfaltim Ura e Muhurrit - Vajmdhej
Bashkia Diber

Emertimi: PLANIMETRIA E PERGJITHSHME
"ERALD-G" Sh.p.k
Rruga "Koli Bano"
Tirane


Drejtesues i projektit
Inxh. Gezim ISLAMI

Projektues
Ing.Erindi GJOKA
Top.Alfred NDREGJONI
Top.Kujtim CANAMETI
Hidr.Anisa ZAKA
Mek.Arben MUHA
Ing.Eraldo ISLAMI

SHKALLA	FLETA
SHK-1:500	2 - 10
Tiranë 2022	Format A3

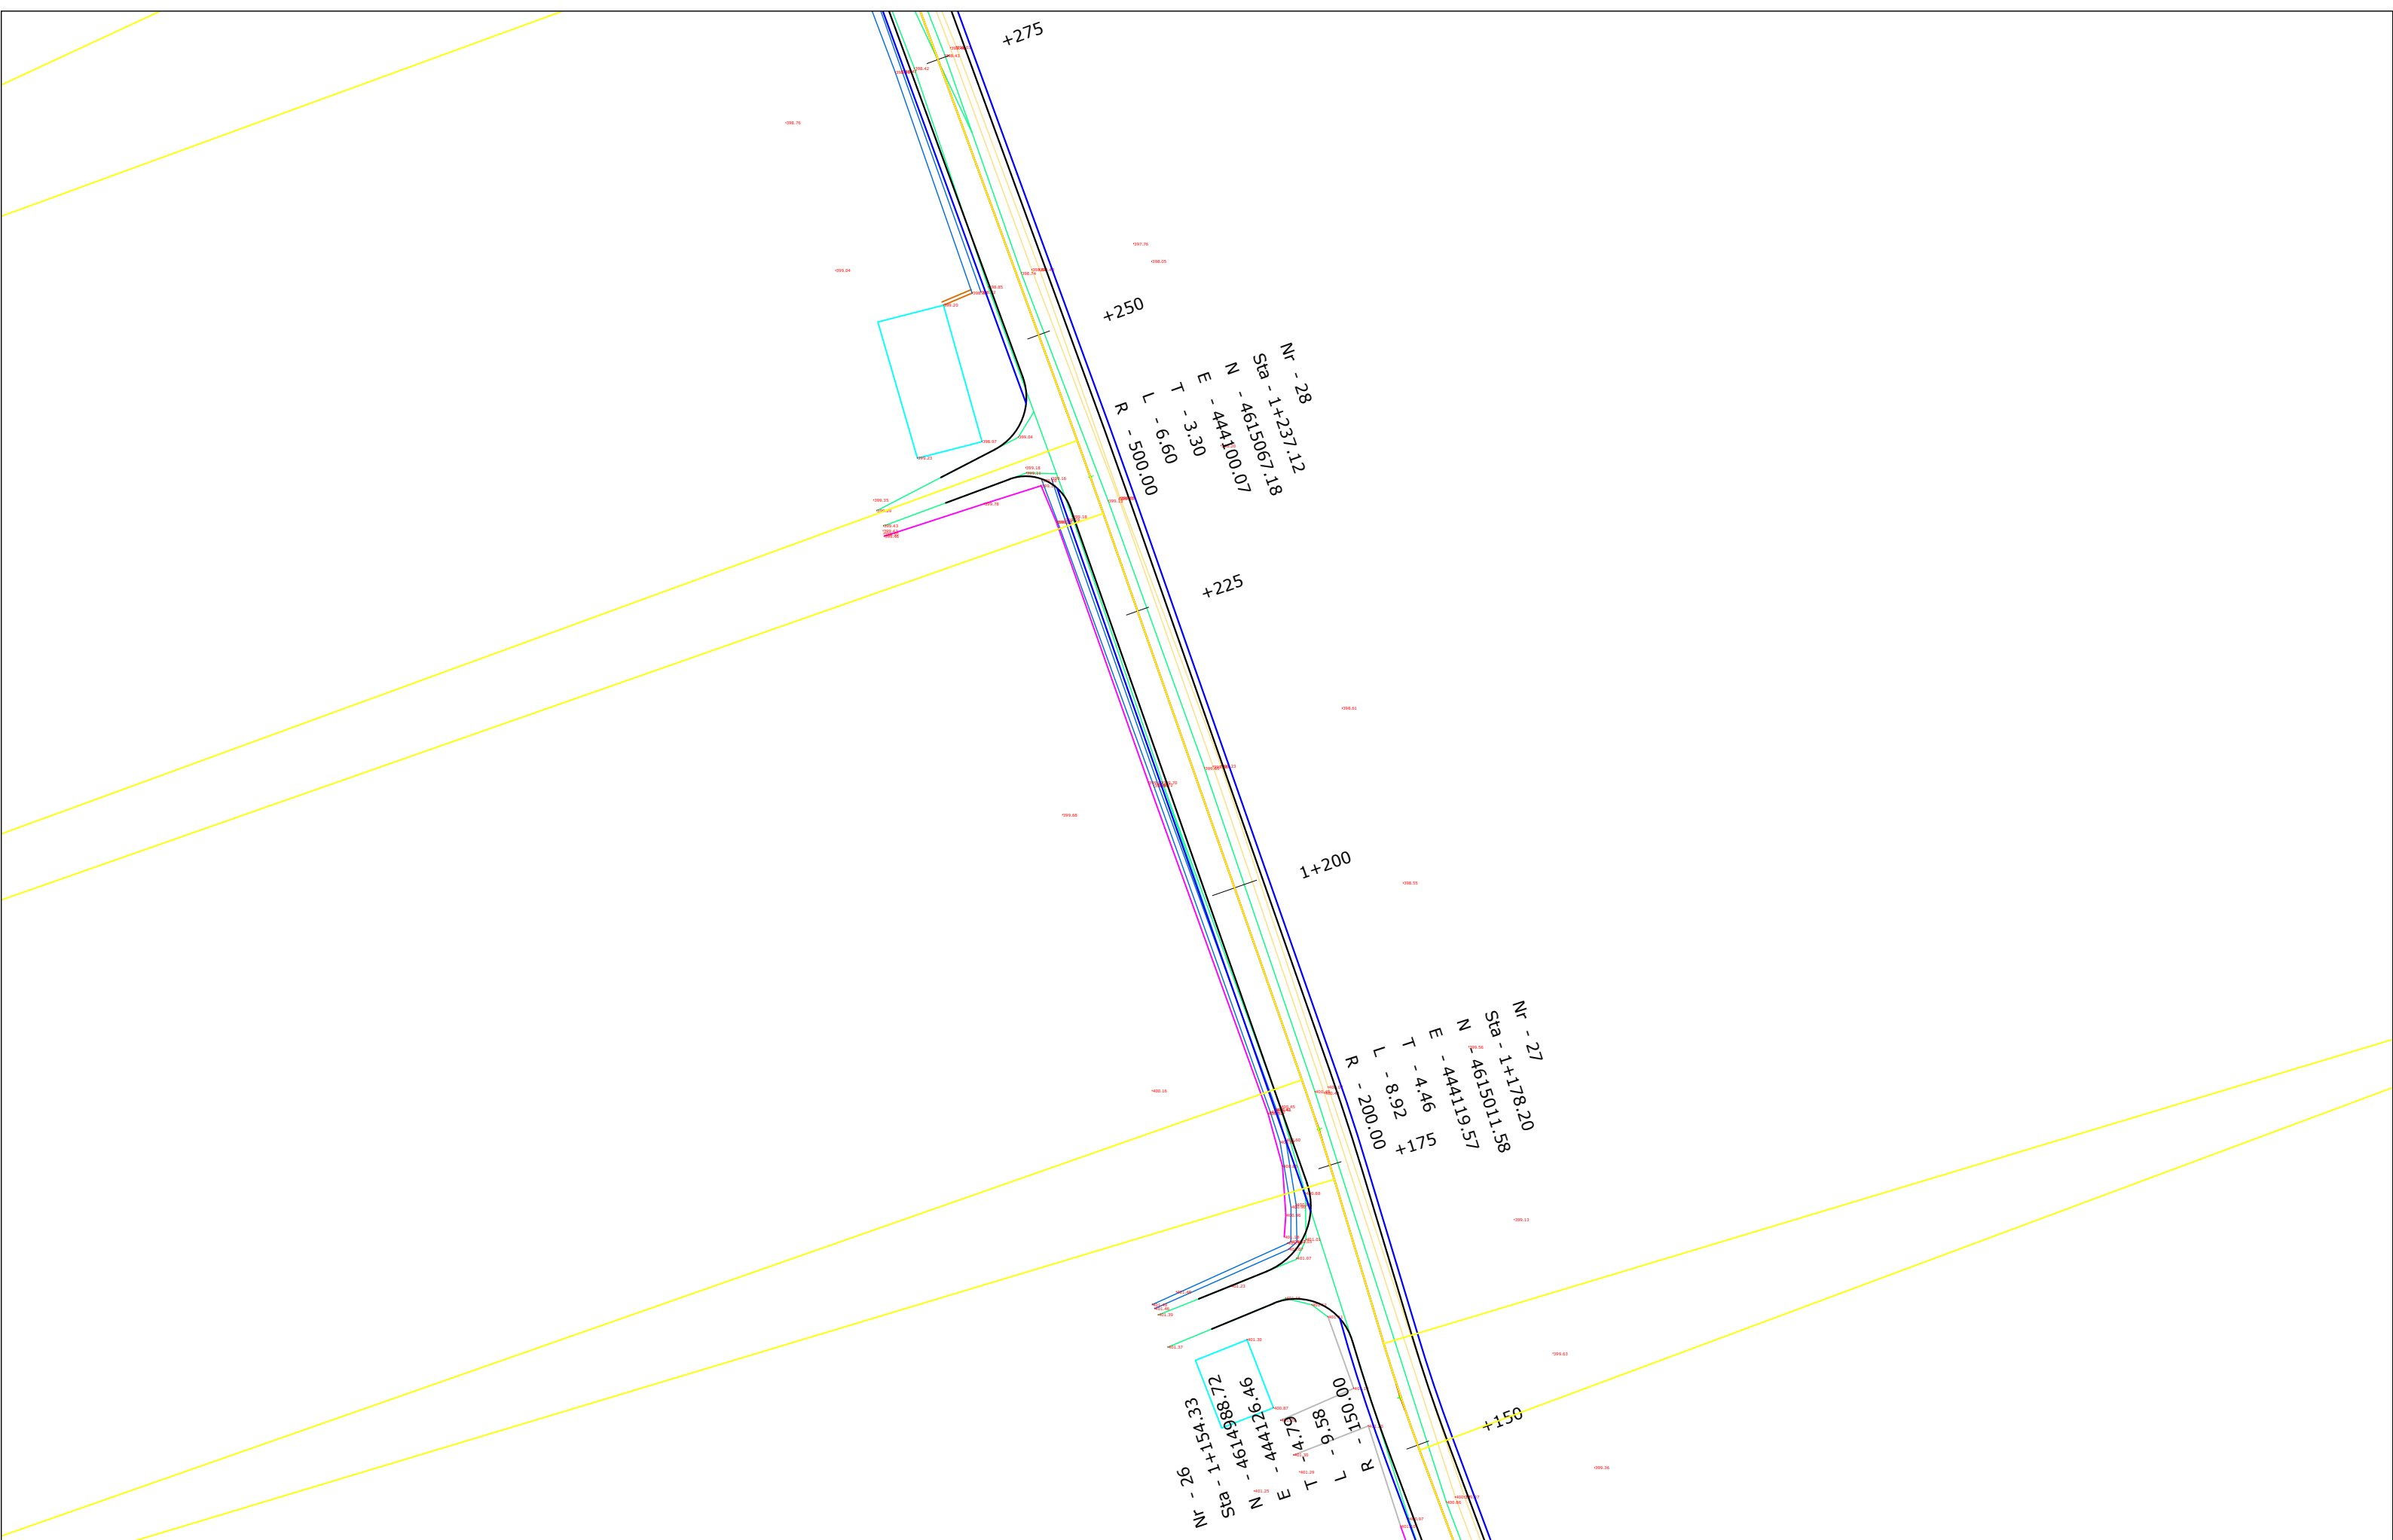

POROSITESI: BASHKIA DIBER
 Sistemim Asfaltim Ura e Muhurrit - Vajmdhej
 Bashkia Diber


Emertimi: PLANIMETRIA E PERGJITHSHME
 "ERALD-G" Sh.p.k
 Rruga "Koli Bano"
 Tirane

Drejtesues i projektit
 Inxh. Gezim ISLAMI


Projektues
 Ing.Erindi GJOKA Hidr.Anisa ZAKA
 Top.Alfred NDREGJONI Mek.Arben MUHA
 Top.Kujtim CANAMETI Ing.Eraldo ISLAMI

SHKALLA
 SHK-1:500
 Tiranë 2022

FLETA
 2 - 11
 Format A3

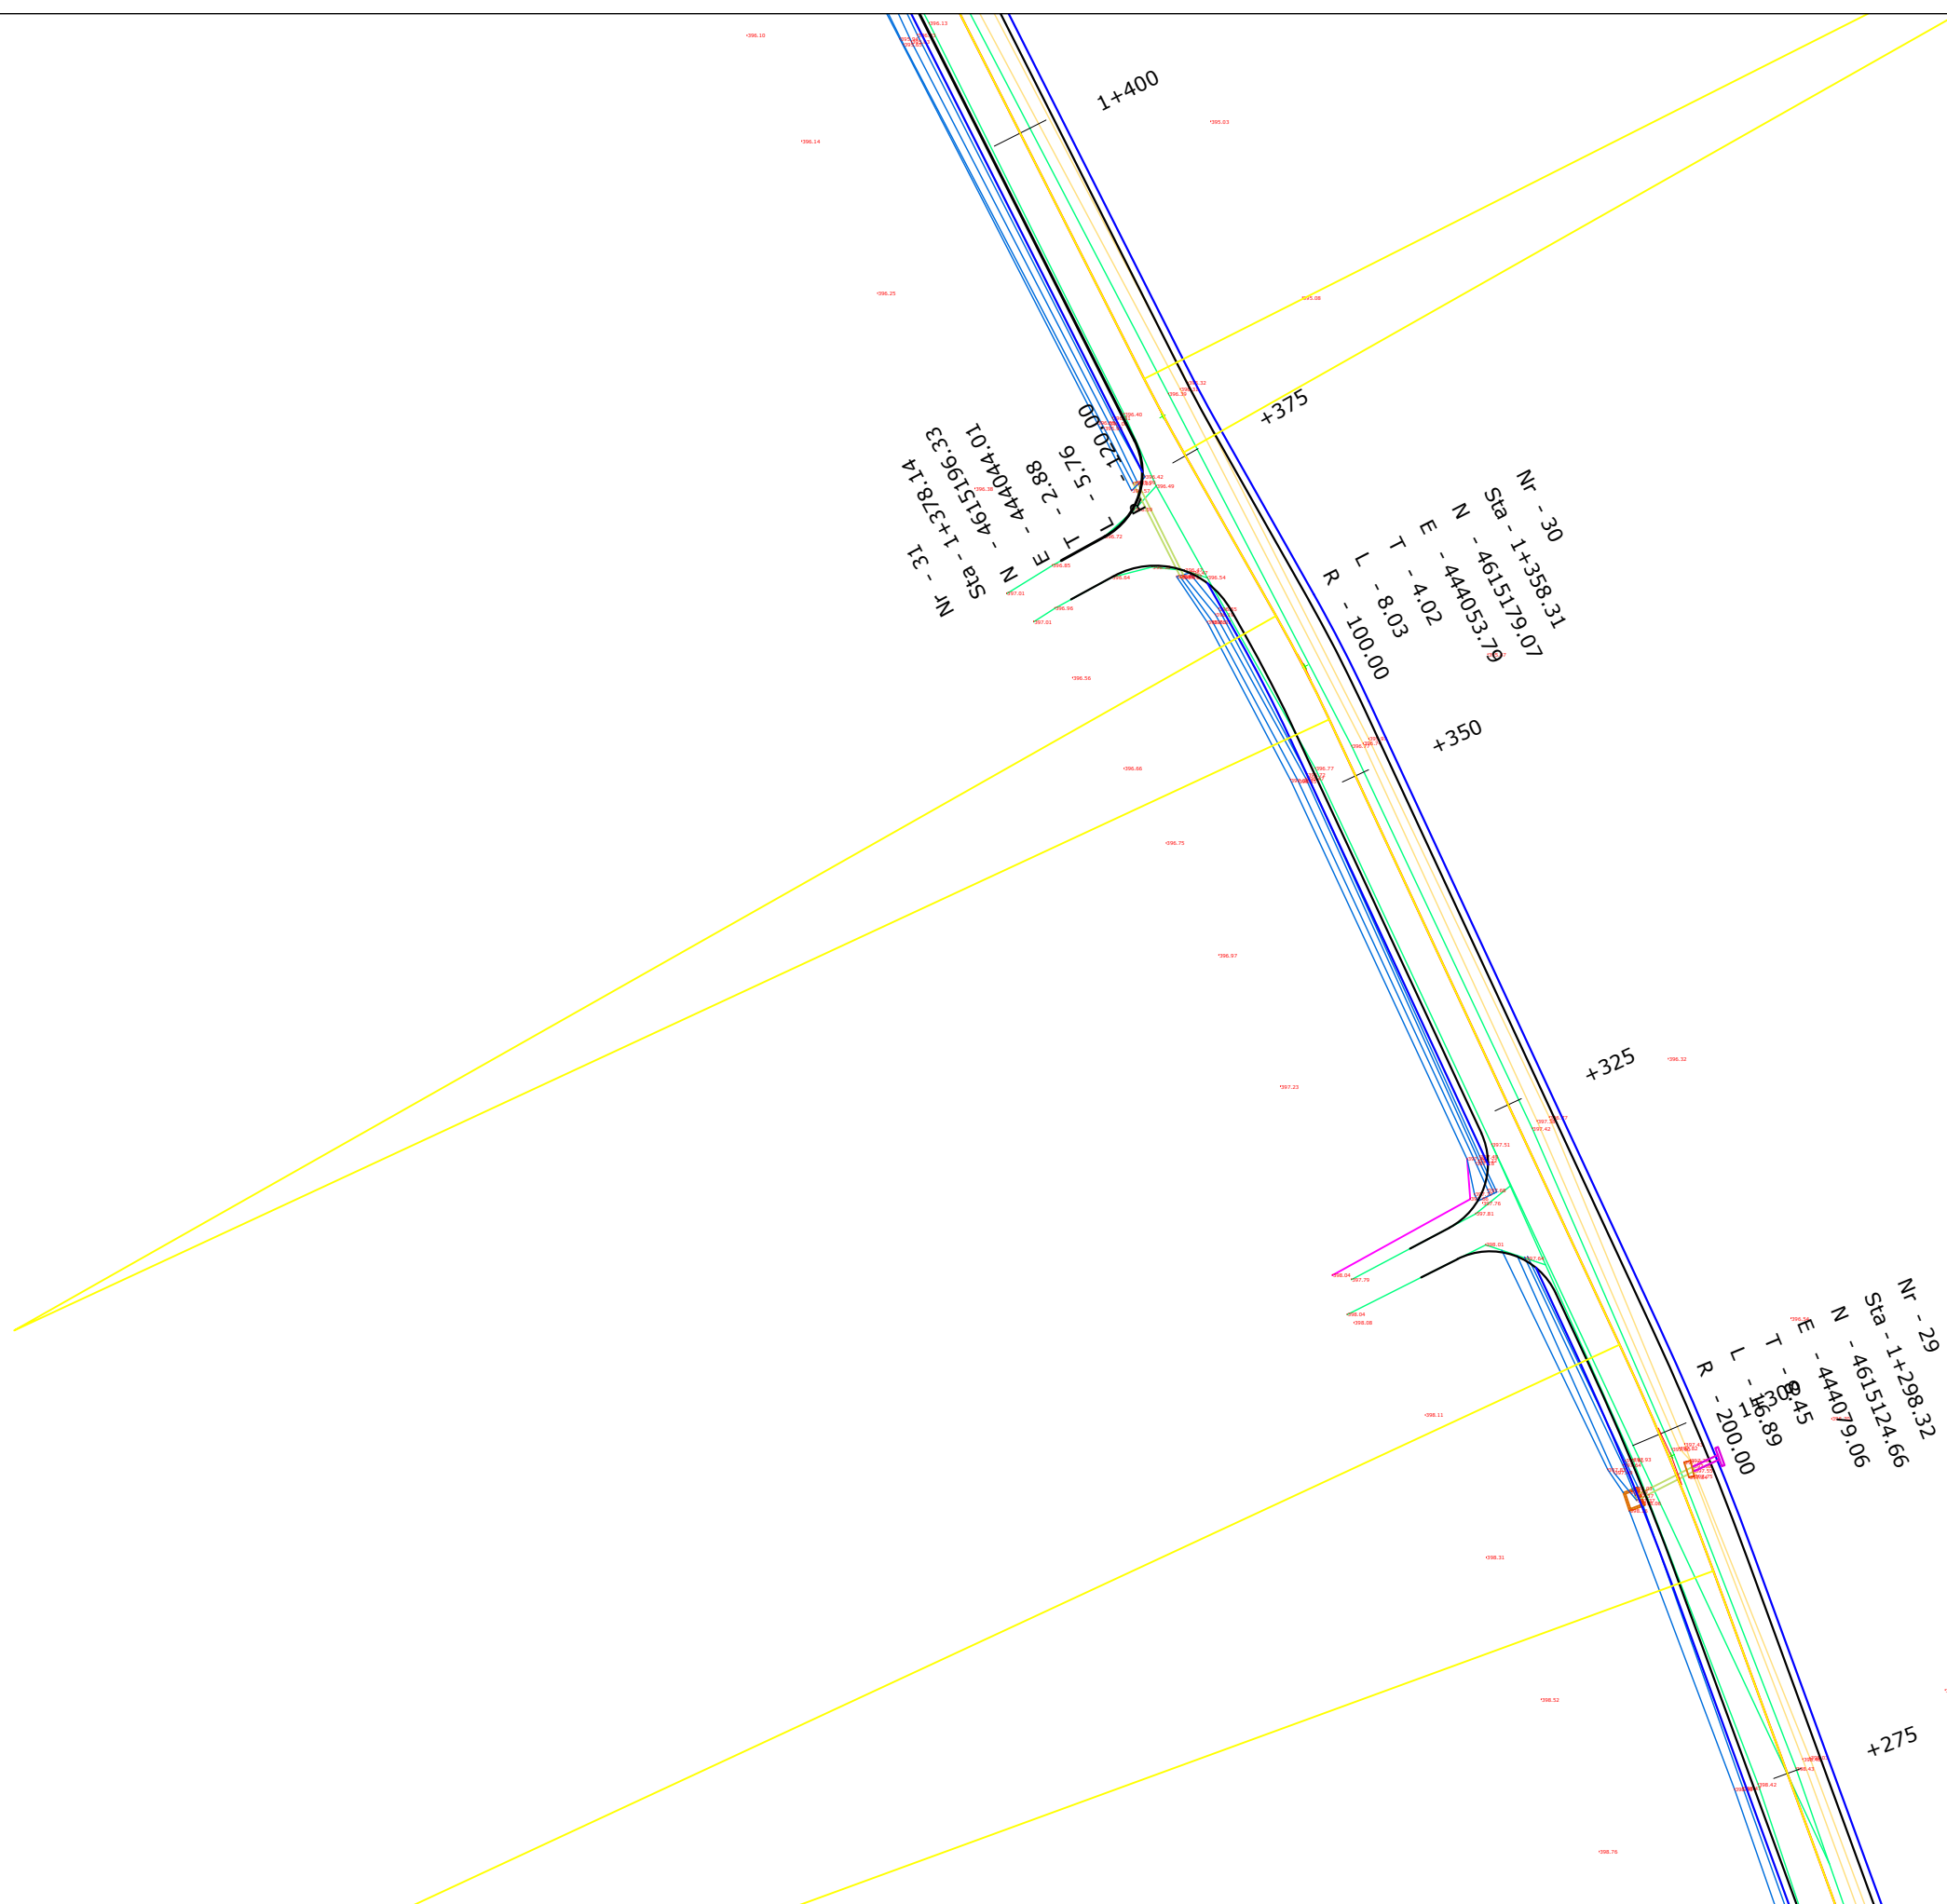

POROSITESI: BASHKIA DIBER
 Sistemim Asfaltim Ura e Muhurrit - Vajmdhej
 Bashkia Diber

Emertimi: PLANIMETRIA E PERGJITHSHME
 "ERALD-G" Sh.p.k
 Rruga "Koli Bano"
 Tirane


Drejtes i projektit
 Inxh. Gezim ISLAMI

Projektues
 Ing.Erindi GJOKA
 Top.Alfred NDREGJONI
 Top.Kujtim CANAMETI
 Hidr.Anisa ZAKA
 Mek.Arben MUHA
 Ing.Eraldo ISLAMI

SHKALLA	FLETA
SHK-1:500	2 - 12
Tiranë 2022	Format A3



POROSITESI: BASHKIA DIBER
 Sistemim Asfaltim Ura e Muhurrit - Vajmdhej
 Bashkia Diber


Emertimi: PLANIMETRIA E PERGJITHSHME
 "ERALD-G" Sh.p.k
 Rruga "Koli Bano"
 Tirane

Drejtes i projektit
 Inxh. Gezim ISLAMI

Projektues
 Ing.Erindi GJOKA
 Top.Alfred NDREGJONI
 Top.Kujtim CANAMETI
 Hidr.Anisa ZAKA
 Mek.Arben MUHA
 Ing.Eraldo ISLAMI

SHKALLA
 SHK-1:500
 Tiranë 2022

FLETA
 2 - 13
 Format A3

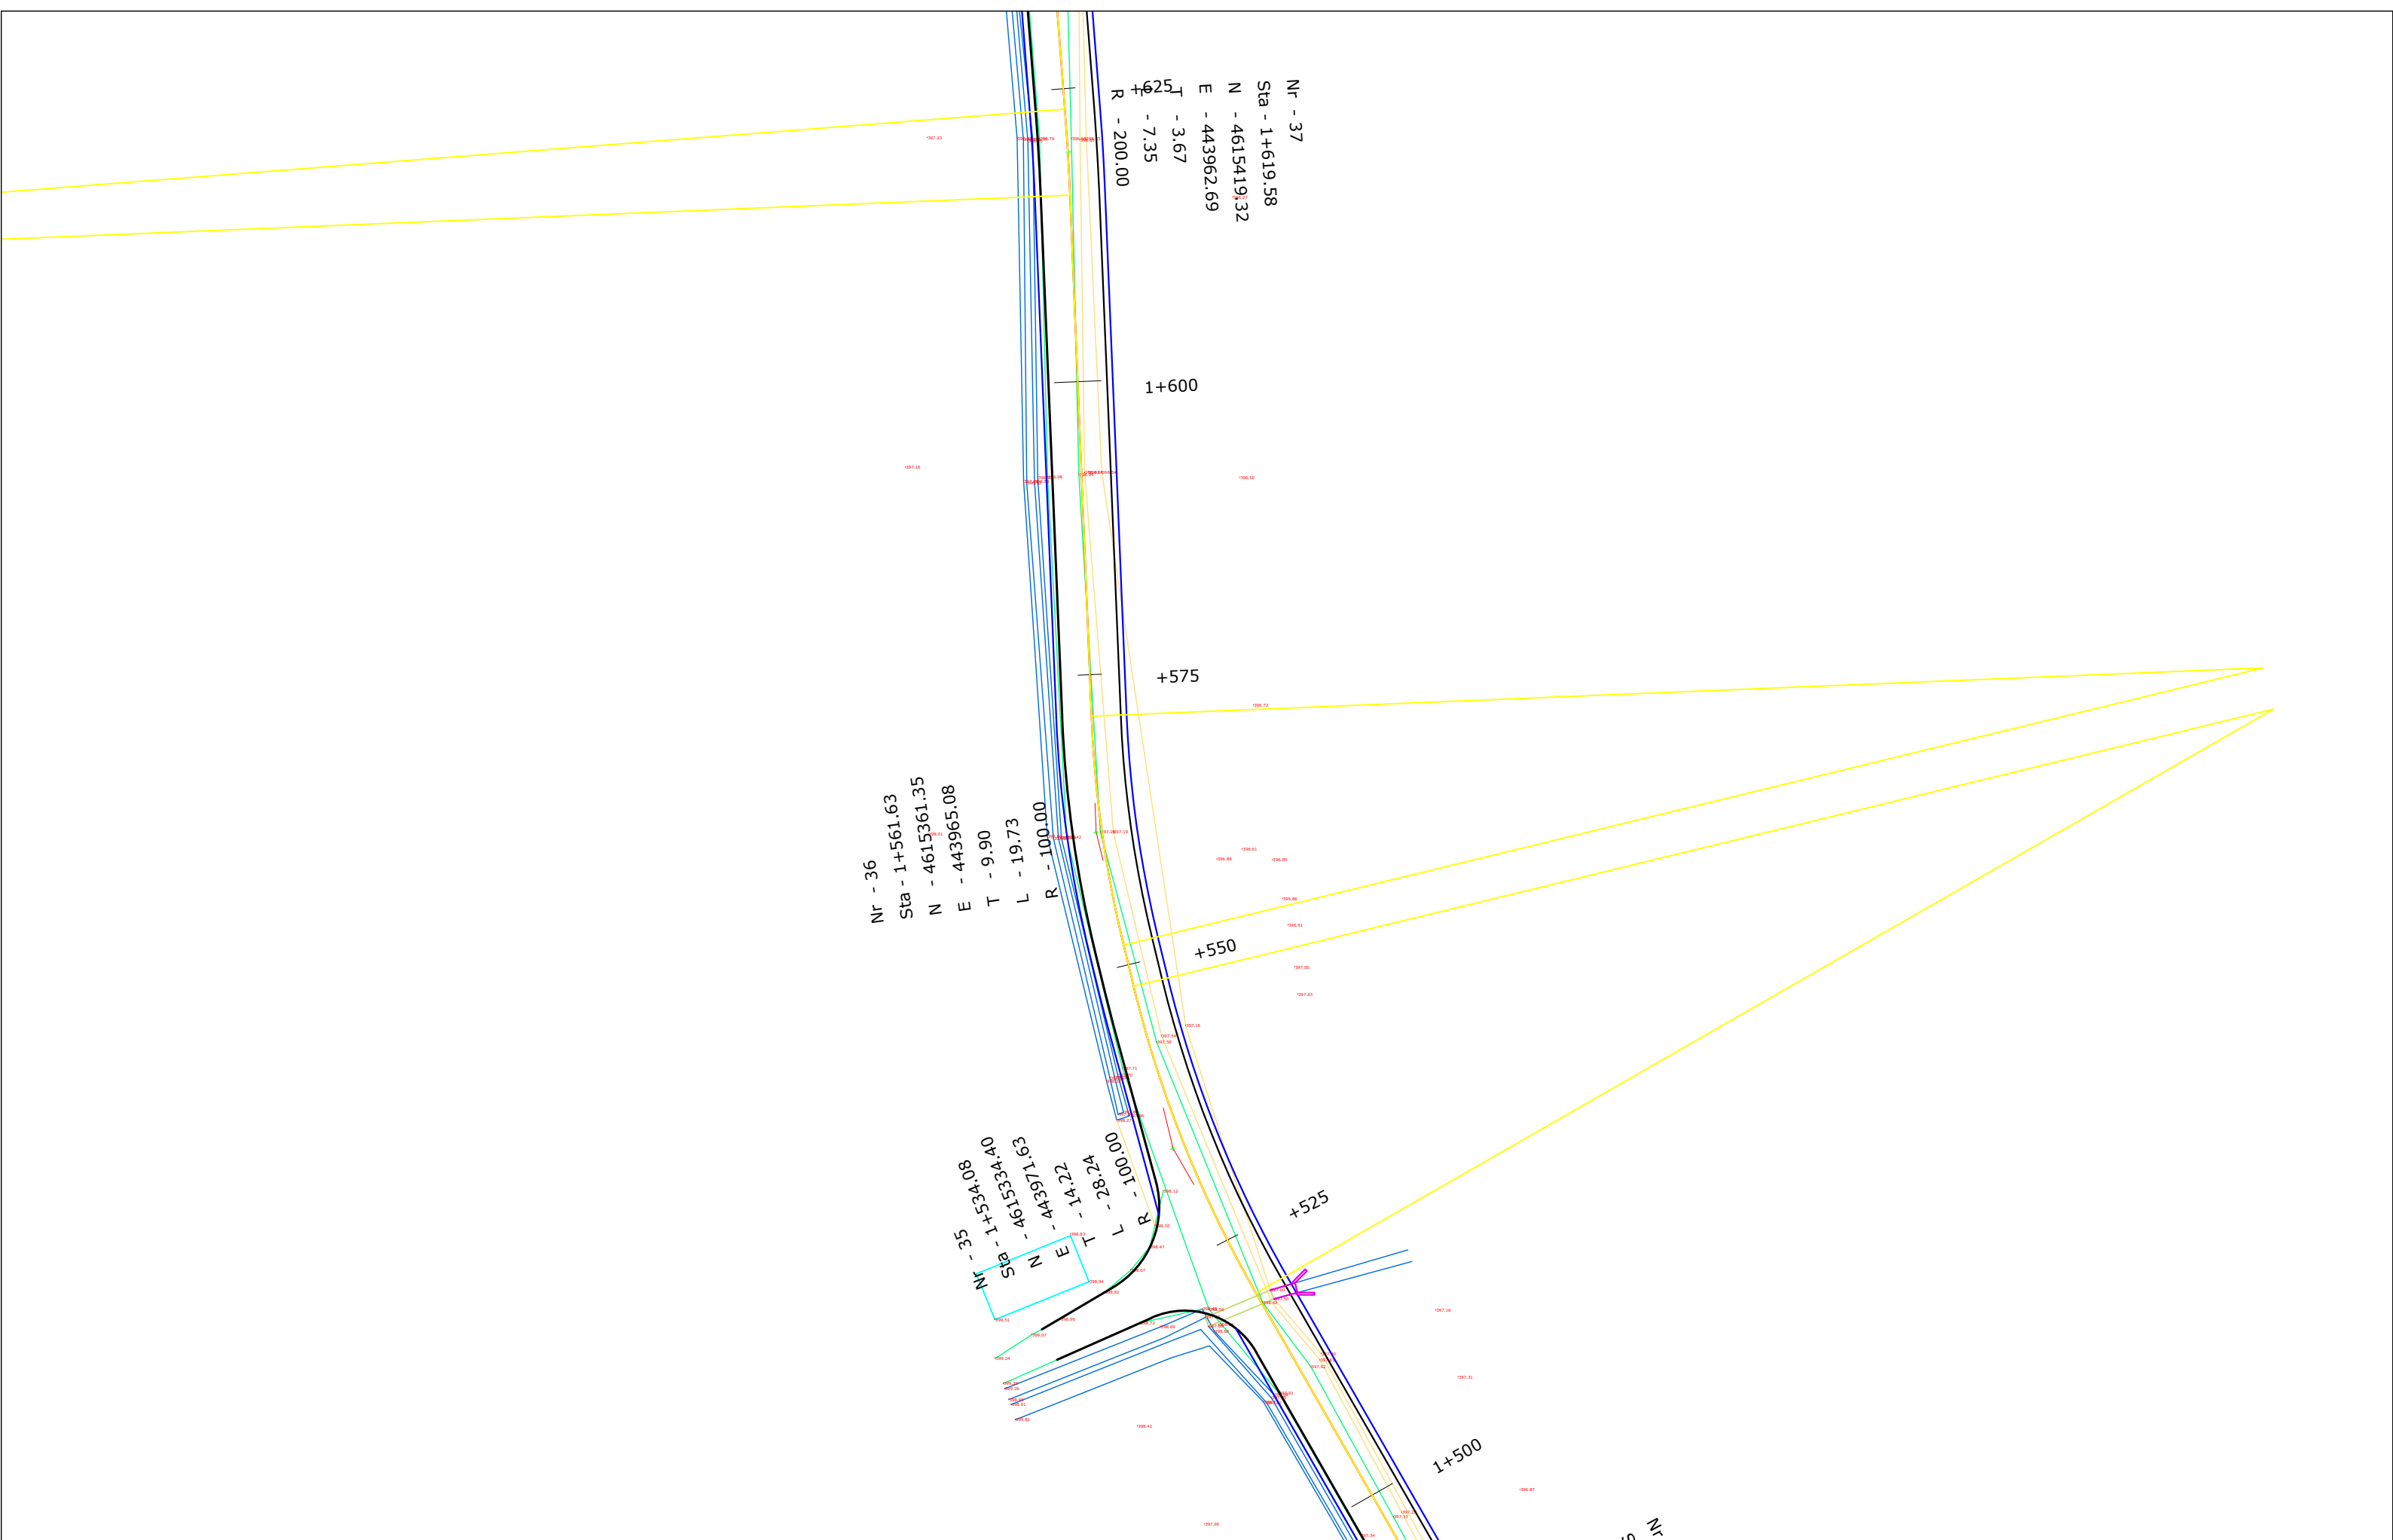

POROSITESI: BASHKIA DIBER
 Sistemim Asfaltim Ura e Muhurrit - Vajmdhej
 Bashkia Diber


Emertimi: PLANIMETRIA E PERGJITHSHME
 "ERALD-G" Sh.p.k
 Rruga "Koli Bano"
 Tirane

Drejtues i projektit
 Inxh. Gezim ISLAMI

Projektues
 Ing.Erindi GJOKA
 Top.Alfred NDREGJONI
 Top.Kujtim CANAMETI
 Hidr.Anisa ZAKA
 Mek.Arben MUHA
 Ing.Eraldo ISLAMI

SHKALLA
 SHK-1:500
 Tiranë 2022

FLETA
 2 - 14
 Format A3

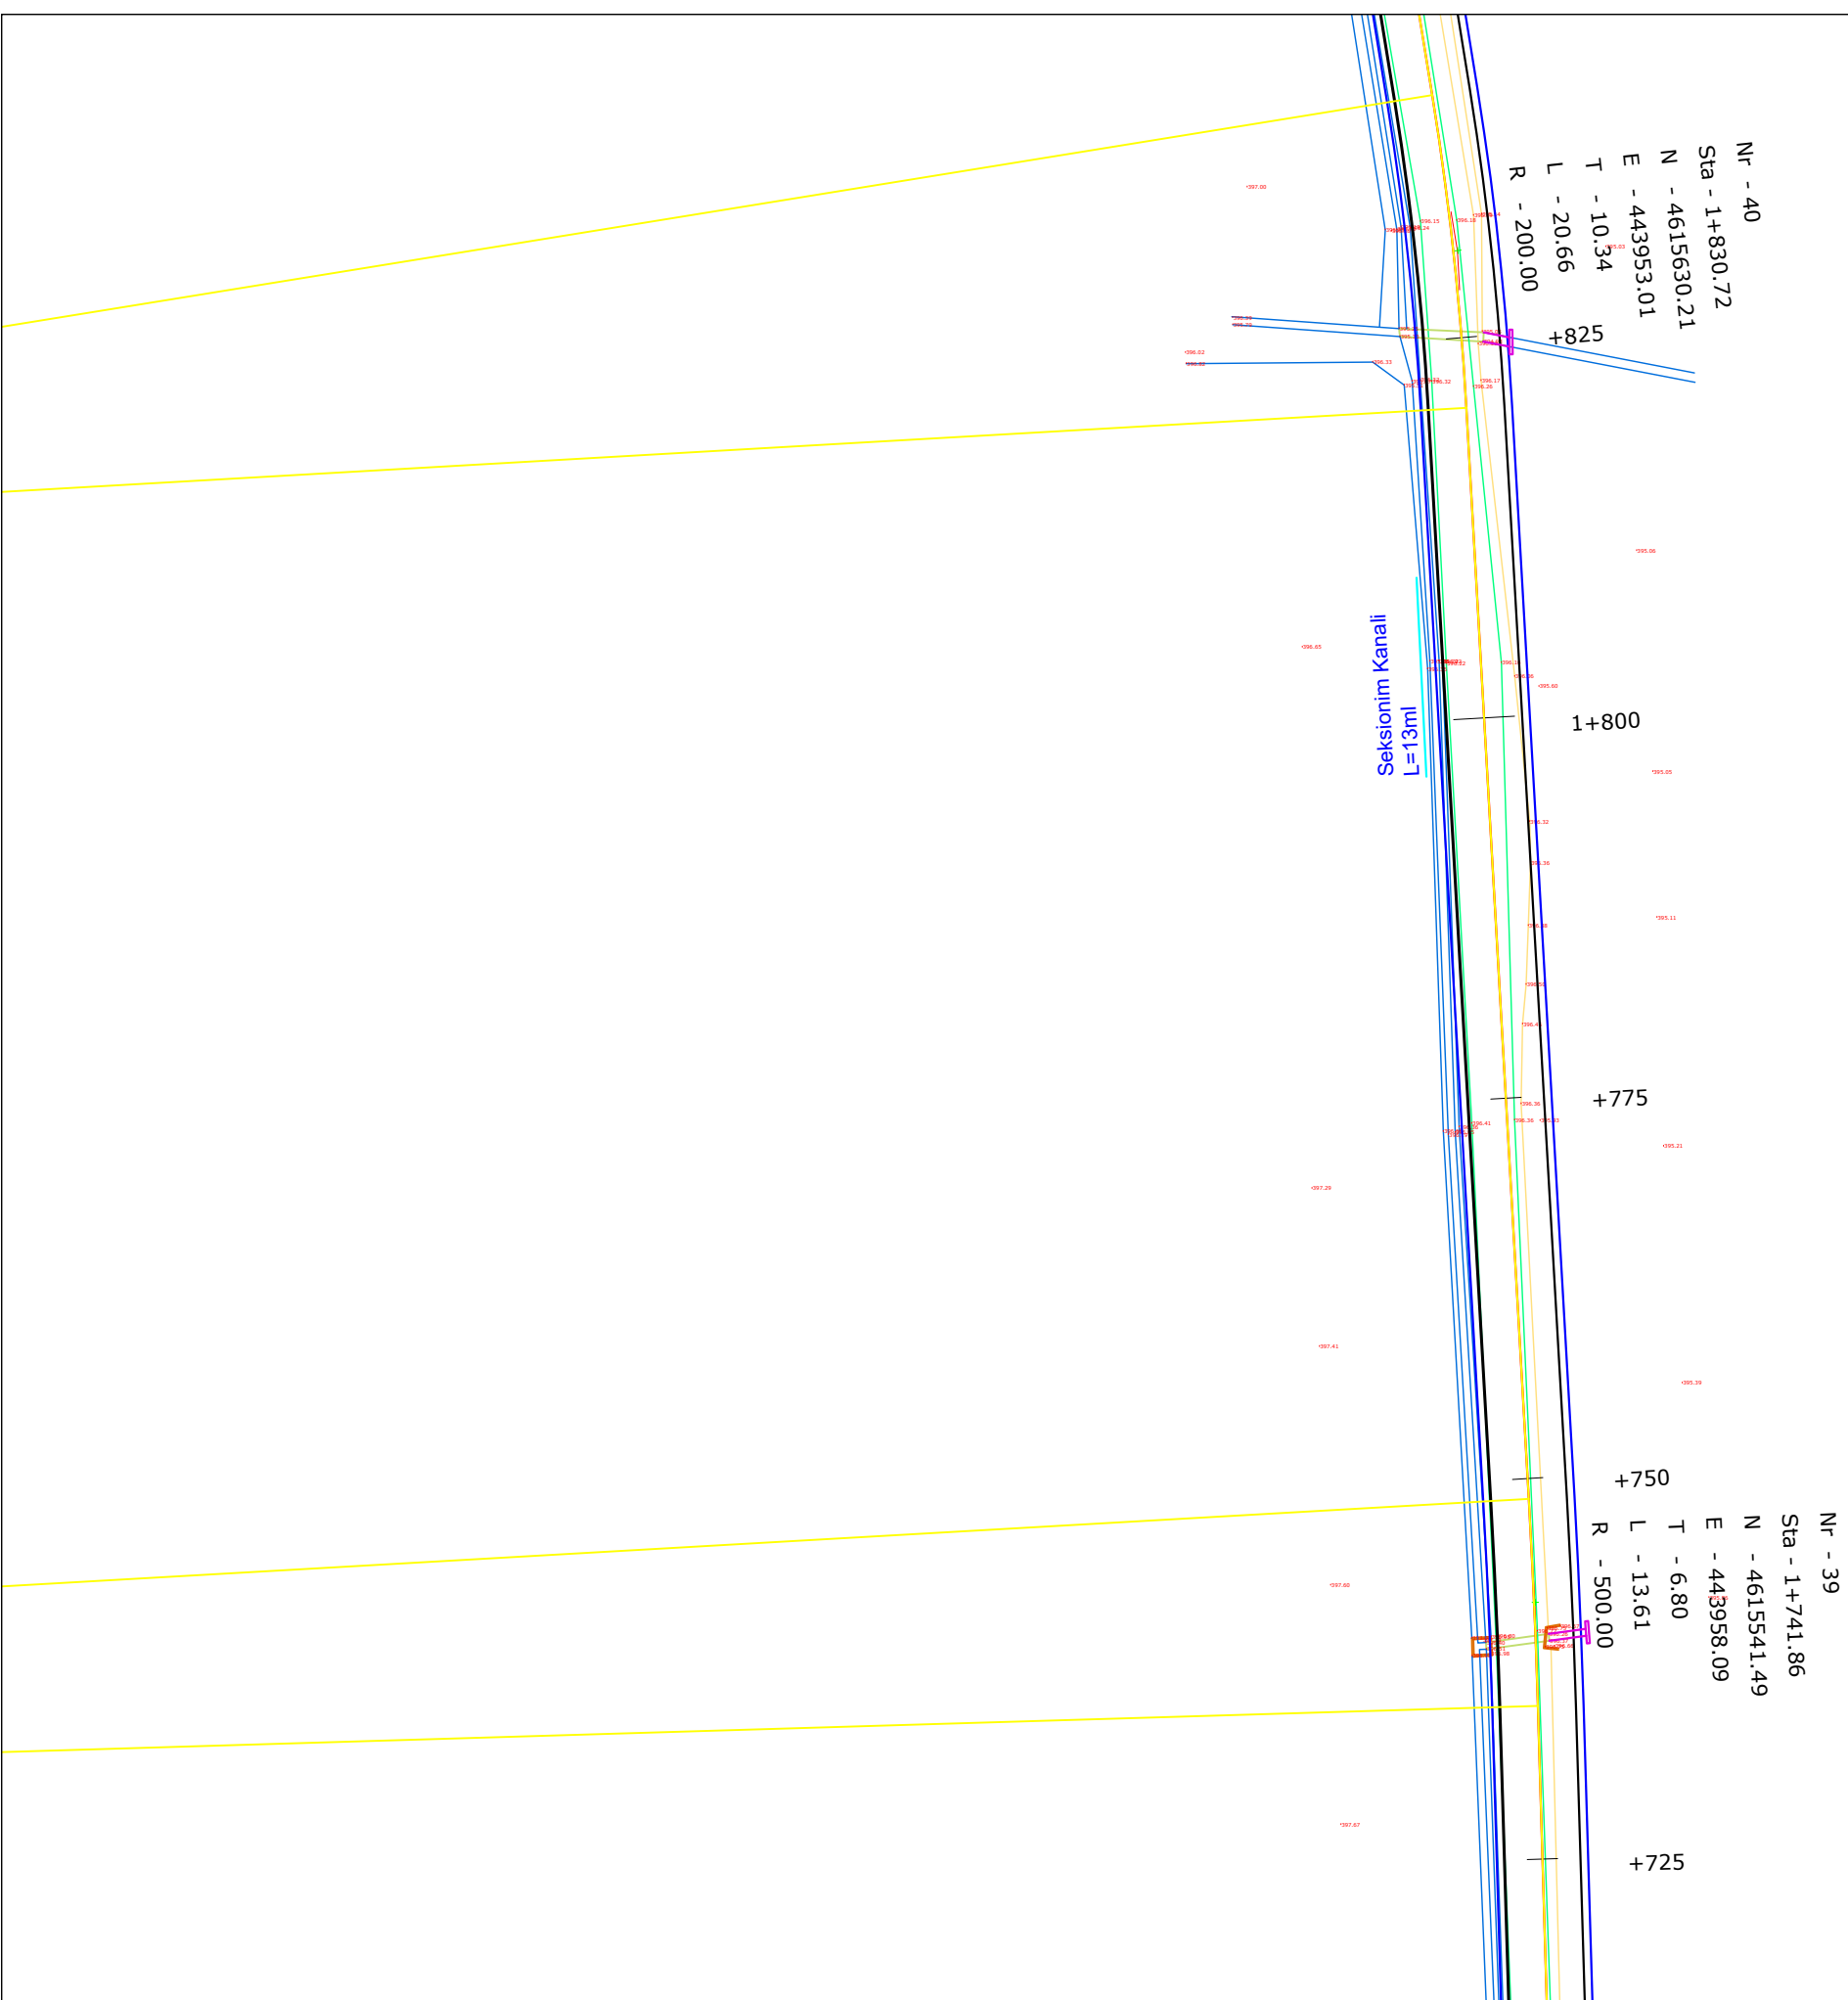


POROSITESI: BASHKIA DIBER
 Sistemim Asfaltim Ura e Muhurrit - Vajmdhej
 Bashkia Diber

Emertimi: PLANIMETRIA E PERGJITHSHME
 "ERALD-G" Sh.p.k
 Rruga "Koli Bano"
 Tirane

Drejtimes i projektit
 Inxh. Gezim ISLAMI

Projektues
 Ing.Erindi GJOKA
 Top.Alfred NDREGJONI
 Top.Kujtim CANAMETI
 Hidr.Anisa ZAKA
 Mek.Arben MUHA
 Ing.Eraldo ISLAMI


SHKALLA	FLETA
SHK-1:500	2 - 16
Tiranë 2022	Format A3

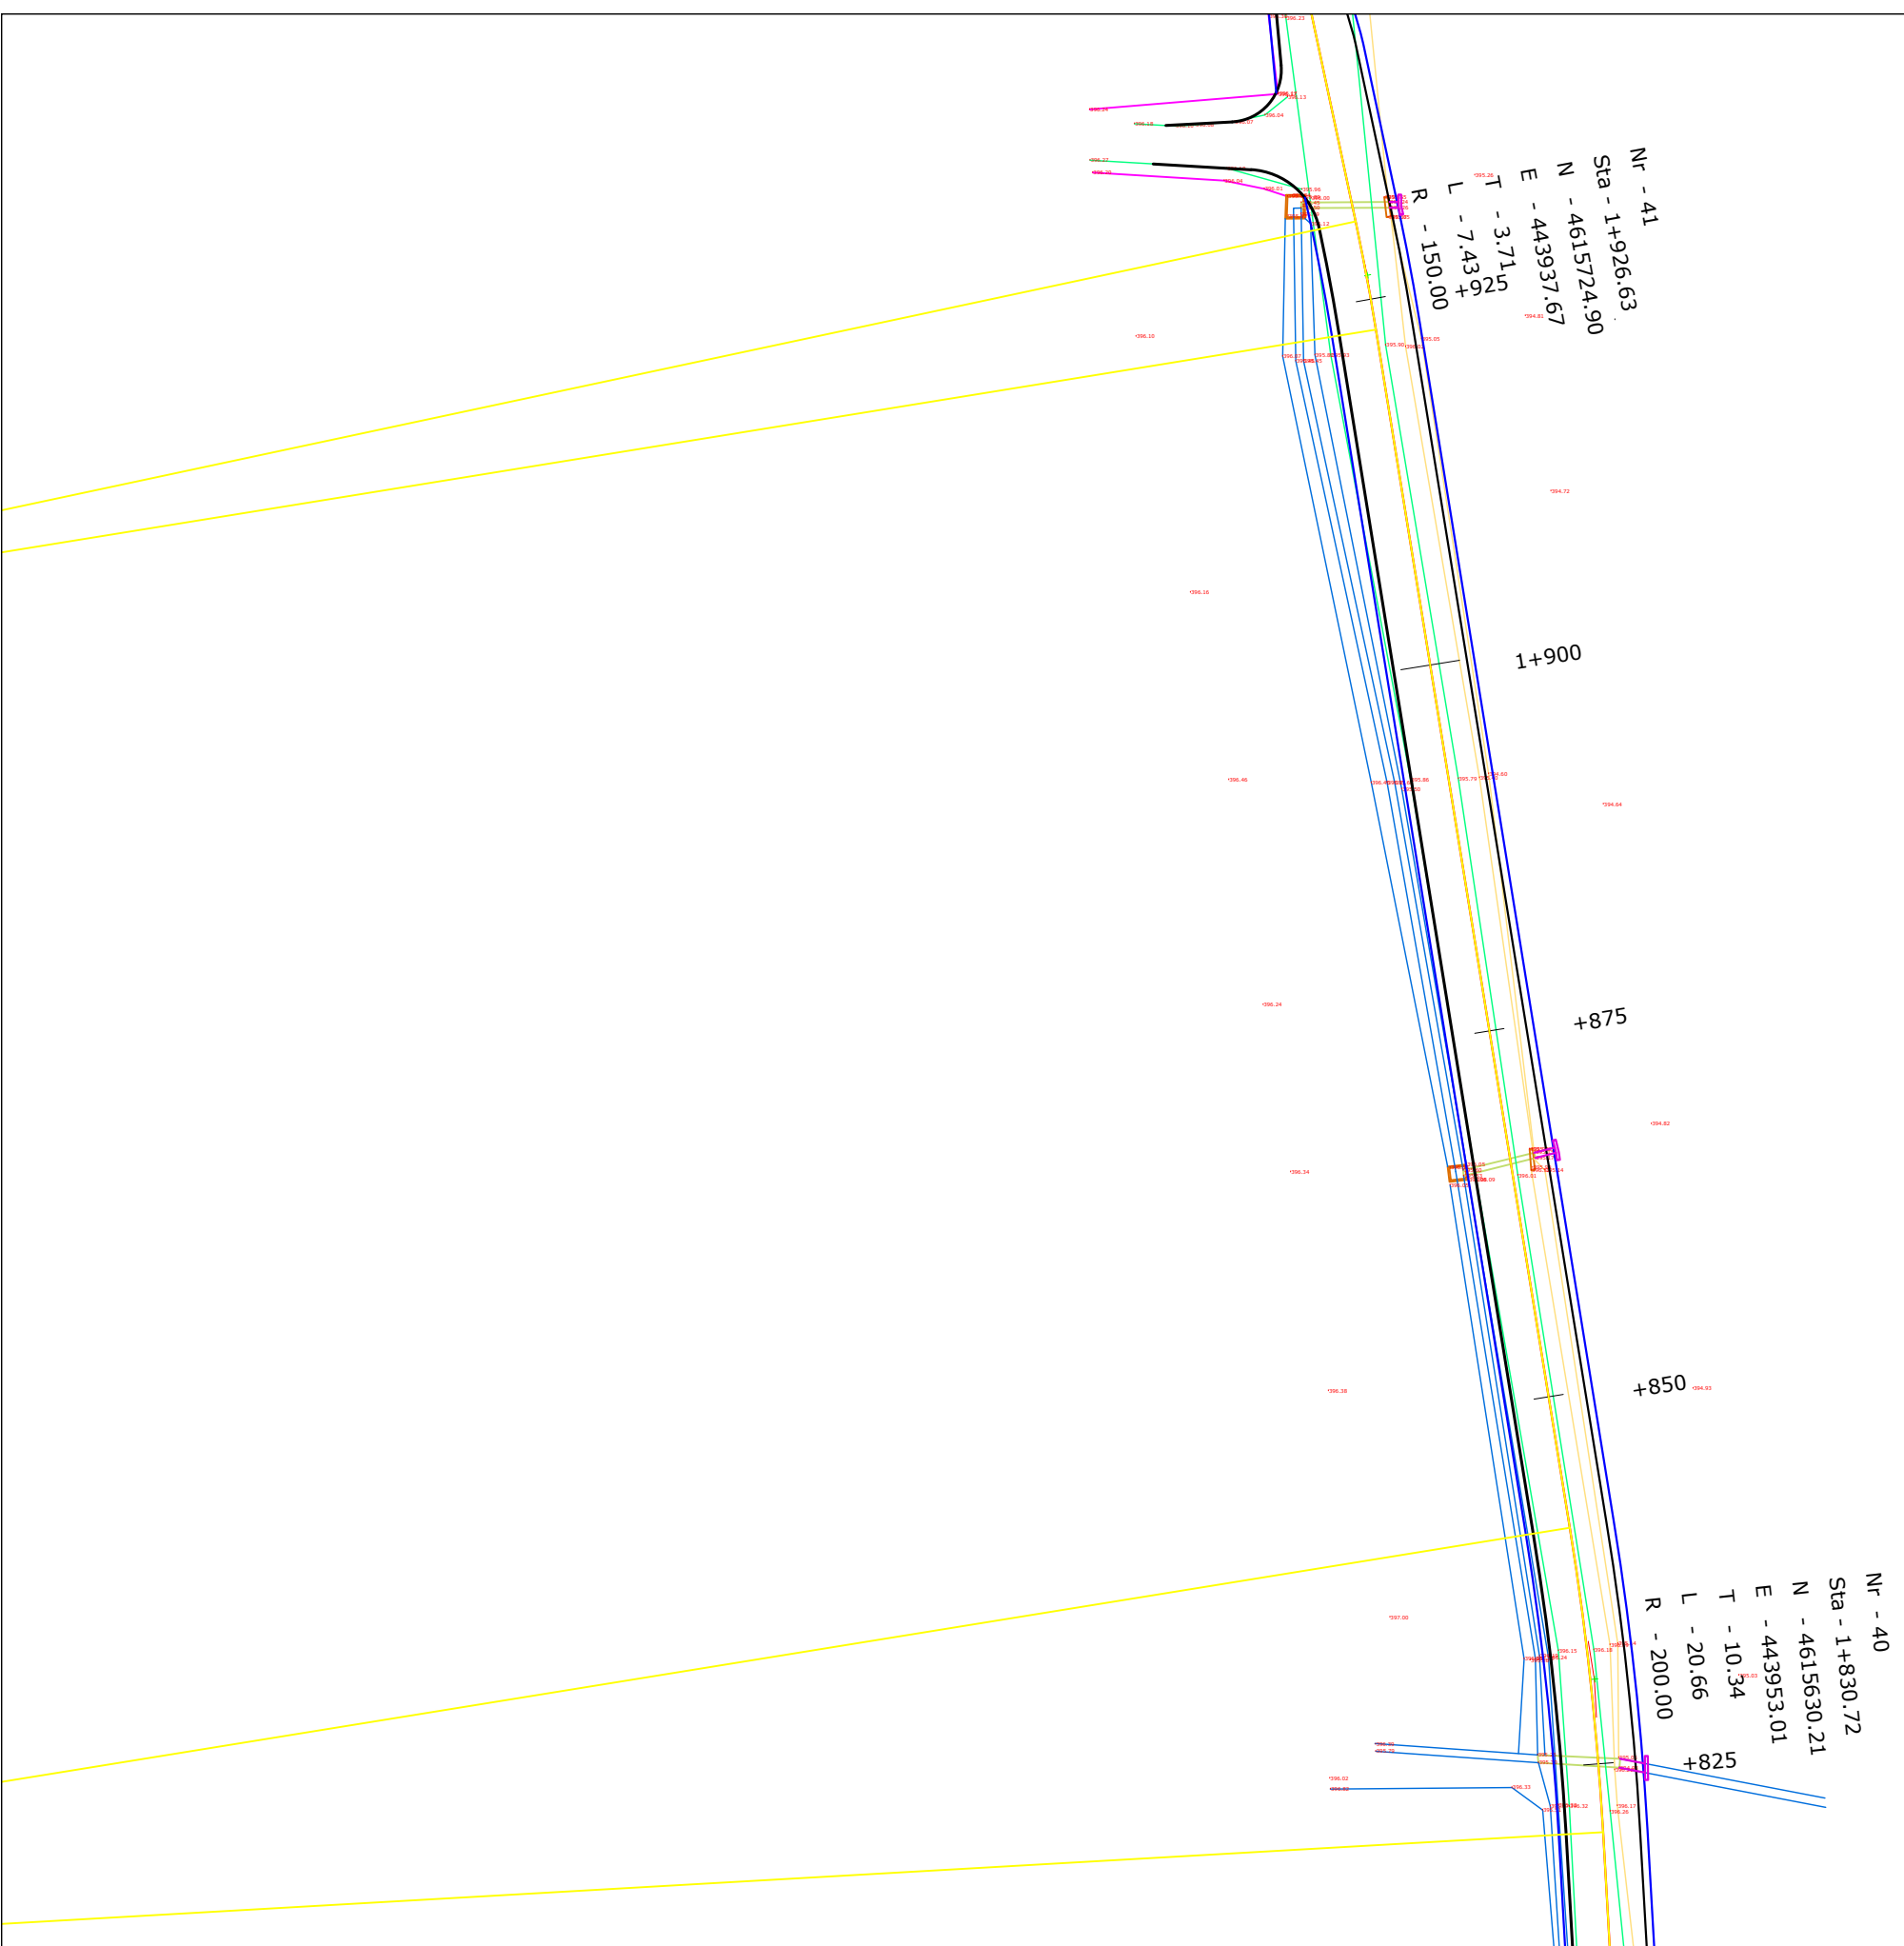

Nr - 41
 Sta - 1+926.63
 N - 4615724.90
 E - 443937.67
 T - 3.715
 L - 7.43
 R - 150.00

Nr - 40
 Sta - 1+830.72
 N - 4615630.21
 E - 443953.01
 T - 10.34
 L - 20.66
 R - 200.00


POROSITESI: BASHKIA DIBER
 Sistemim Asfaltim Ura e Muhurrit - Vajmdhej
 Bashkia Diber

Emertimi: PLANIMETRIA E PERGJITHSHME

 "ERALD-G" Sh.p.k
 Rruga "Koli Bano"
 Tirane

Drejtues i projektit
 Inxh. Gezim ISLAMI

Projektues
 Ing.Erindi GJOKA
 Top.Alfred NDREGJONI
 Top.Kujtim CANAMETI
 Hidr.Anisa ZAKA
 Mek.Arben MUHA
 Ing.Eraldo ISLAMI

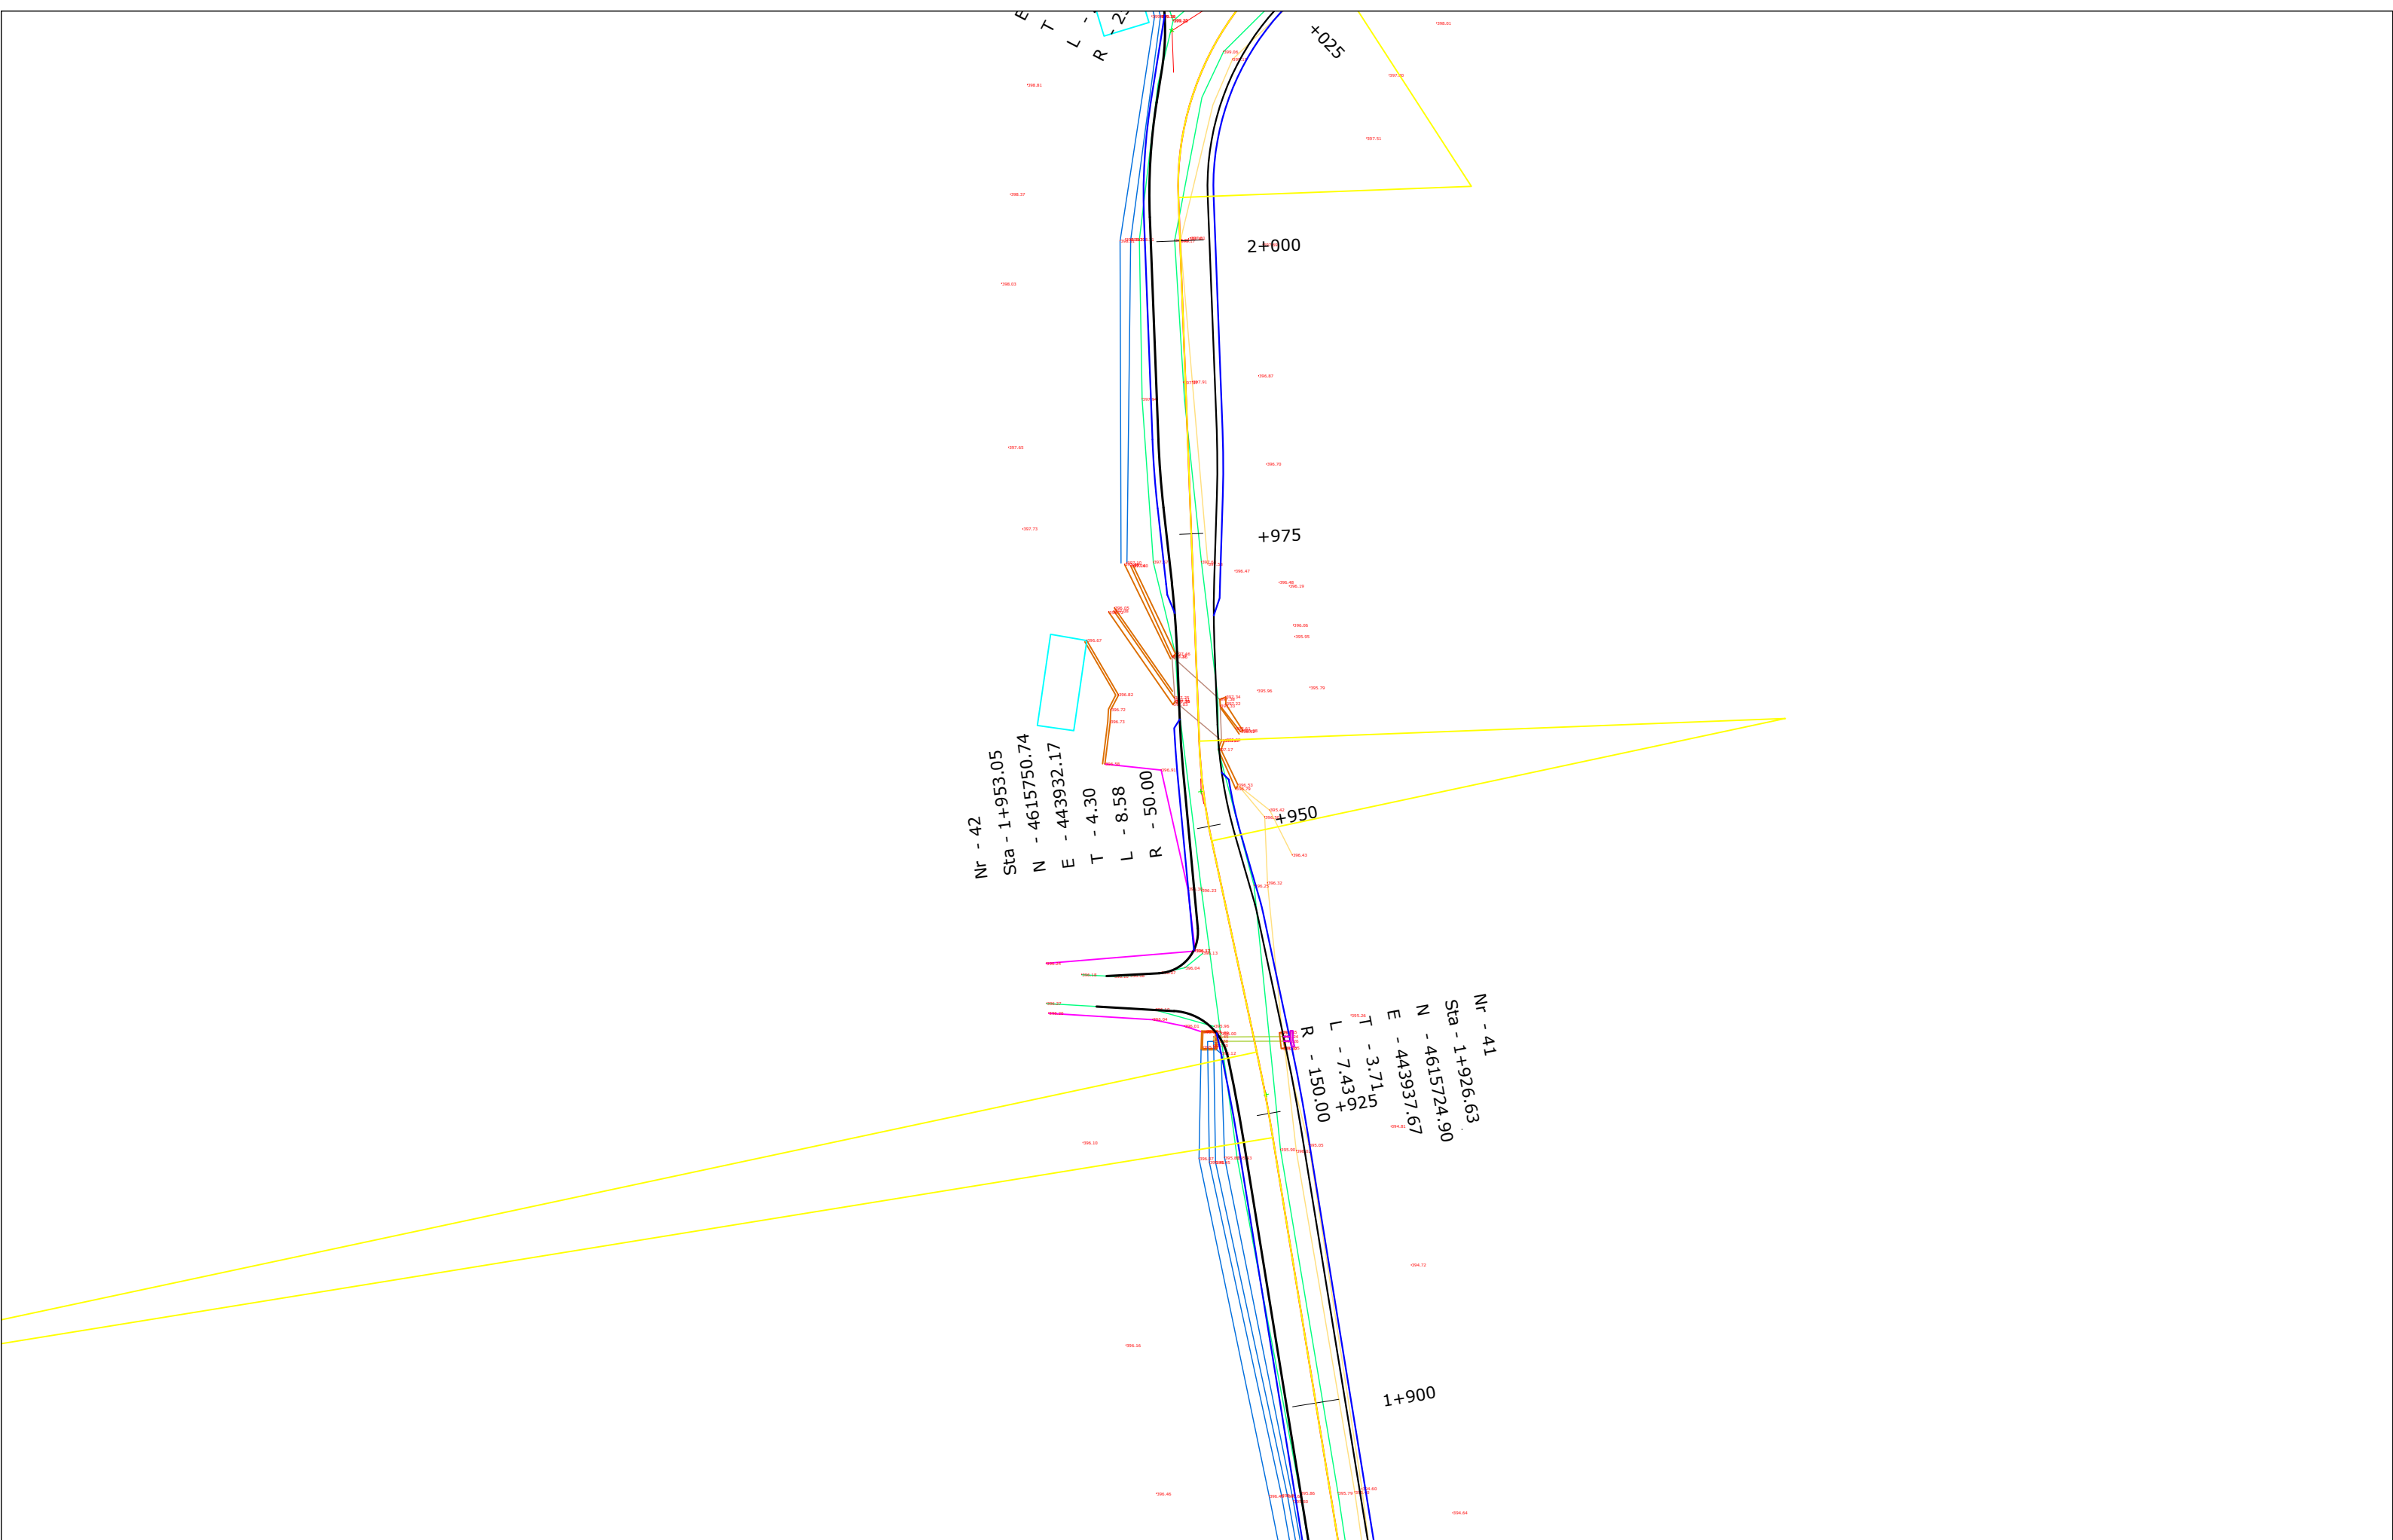
SHKALLA	FLETA
SHK-1:500	2 - 17
Tiranë 2022	Format A3



Nr - 42
 Sta - 1+953.05
 N - 4615750.74
 E - 443932.17
 T - 4.30
 L - 8.58
 R - 50.00

Nr - 41
 Sta - 1+926.63
 N - 4615724.90
 E - 443937.67
 T - 3.71
 L - 7.43
 R - 150.00

POROSITESI: BASHKIA DIBER
Sistemim Asfaltim Ura e Muhurrit - Vajmdhej Bashkia Diber

Emertimi: PLANIMETRIA E PERGJITHSHME
 "ERALD-G" Sh.p.k Rruga "Koli Bano" Tirane

Drejtues i projektit
Inxh. Gezim ISLAMI

Projektues	
Ing.Erindi GJOKA	Hidr.Anisa ZAKA
Top.Alfred NDREGJONI	Mek.Arben MUHA
Top.Kujtim CANAMETI	Ing.Eraldo ISLAMI

SHKALLA
SHK-1:500
Tiranë 2022

FLETA
2 - 18
Format A3


Nr - 43
 Sta - 2+017.92
 N - 4615815.59
 E - 443929.67
 T - 14.24
 L - 25.88
 R - 25.00

Nr - 44
 Sta - 2+116.34
 N - 4615870.44
 E - 444014.50
 T - 14.26
 L - 28.47
 R - 200.00

Nr - 45
 Sta - 2+153.21
 N - 4615894.67
 E - 444042.34
 T - 10.04
 L - 20.07
 R - 200.00

Nr - 46
 Sta - 2+183.67
 N - 4615916.89
 E - 444063.21
 T - 7.79
 L - 15.46
 R - 100.00


POROSITESI: BASHKIA DIBER
 Sistemim Asfaltim Ura e Muhurrit - Vajmdhej
 Bashkia Diber

Emertimi: PLANIMETRIA E PERGJITHSHME

 "ERALD-G" Sh.p.k
 Rruga "Koli Bano"
 Tirane


Drejtues i projektit
 Inxh. Gezim ISLAMI

Projektues
 Ing.Erindi GJOKA
 Top.Alfred NDREGJONI
 Top.Kujtim CANAMETI
 Hidr.Anisa ZAKA
 Mek.Arben MUHA
 Ing.Eraldo ISLAMI

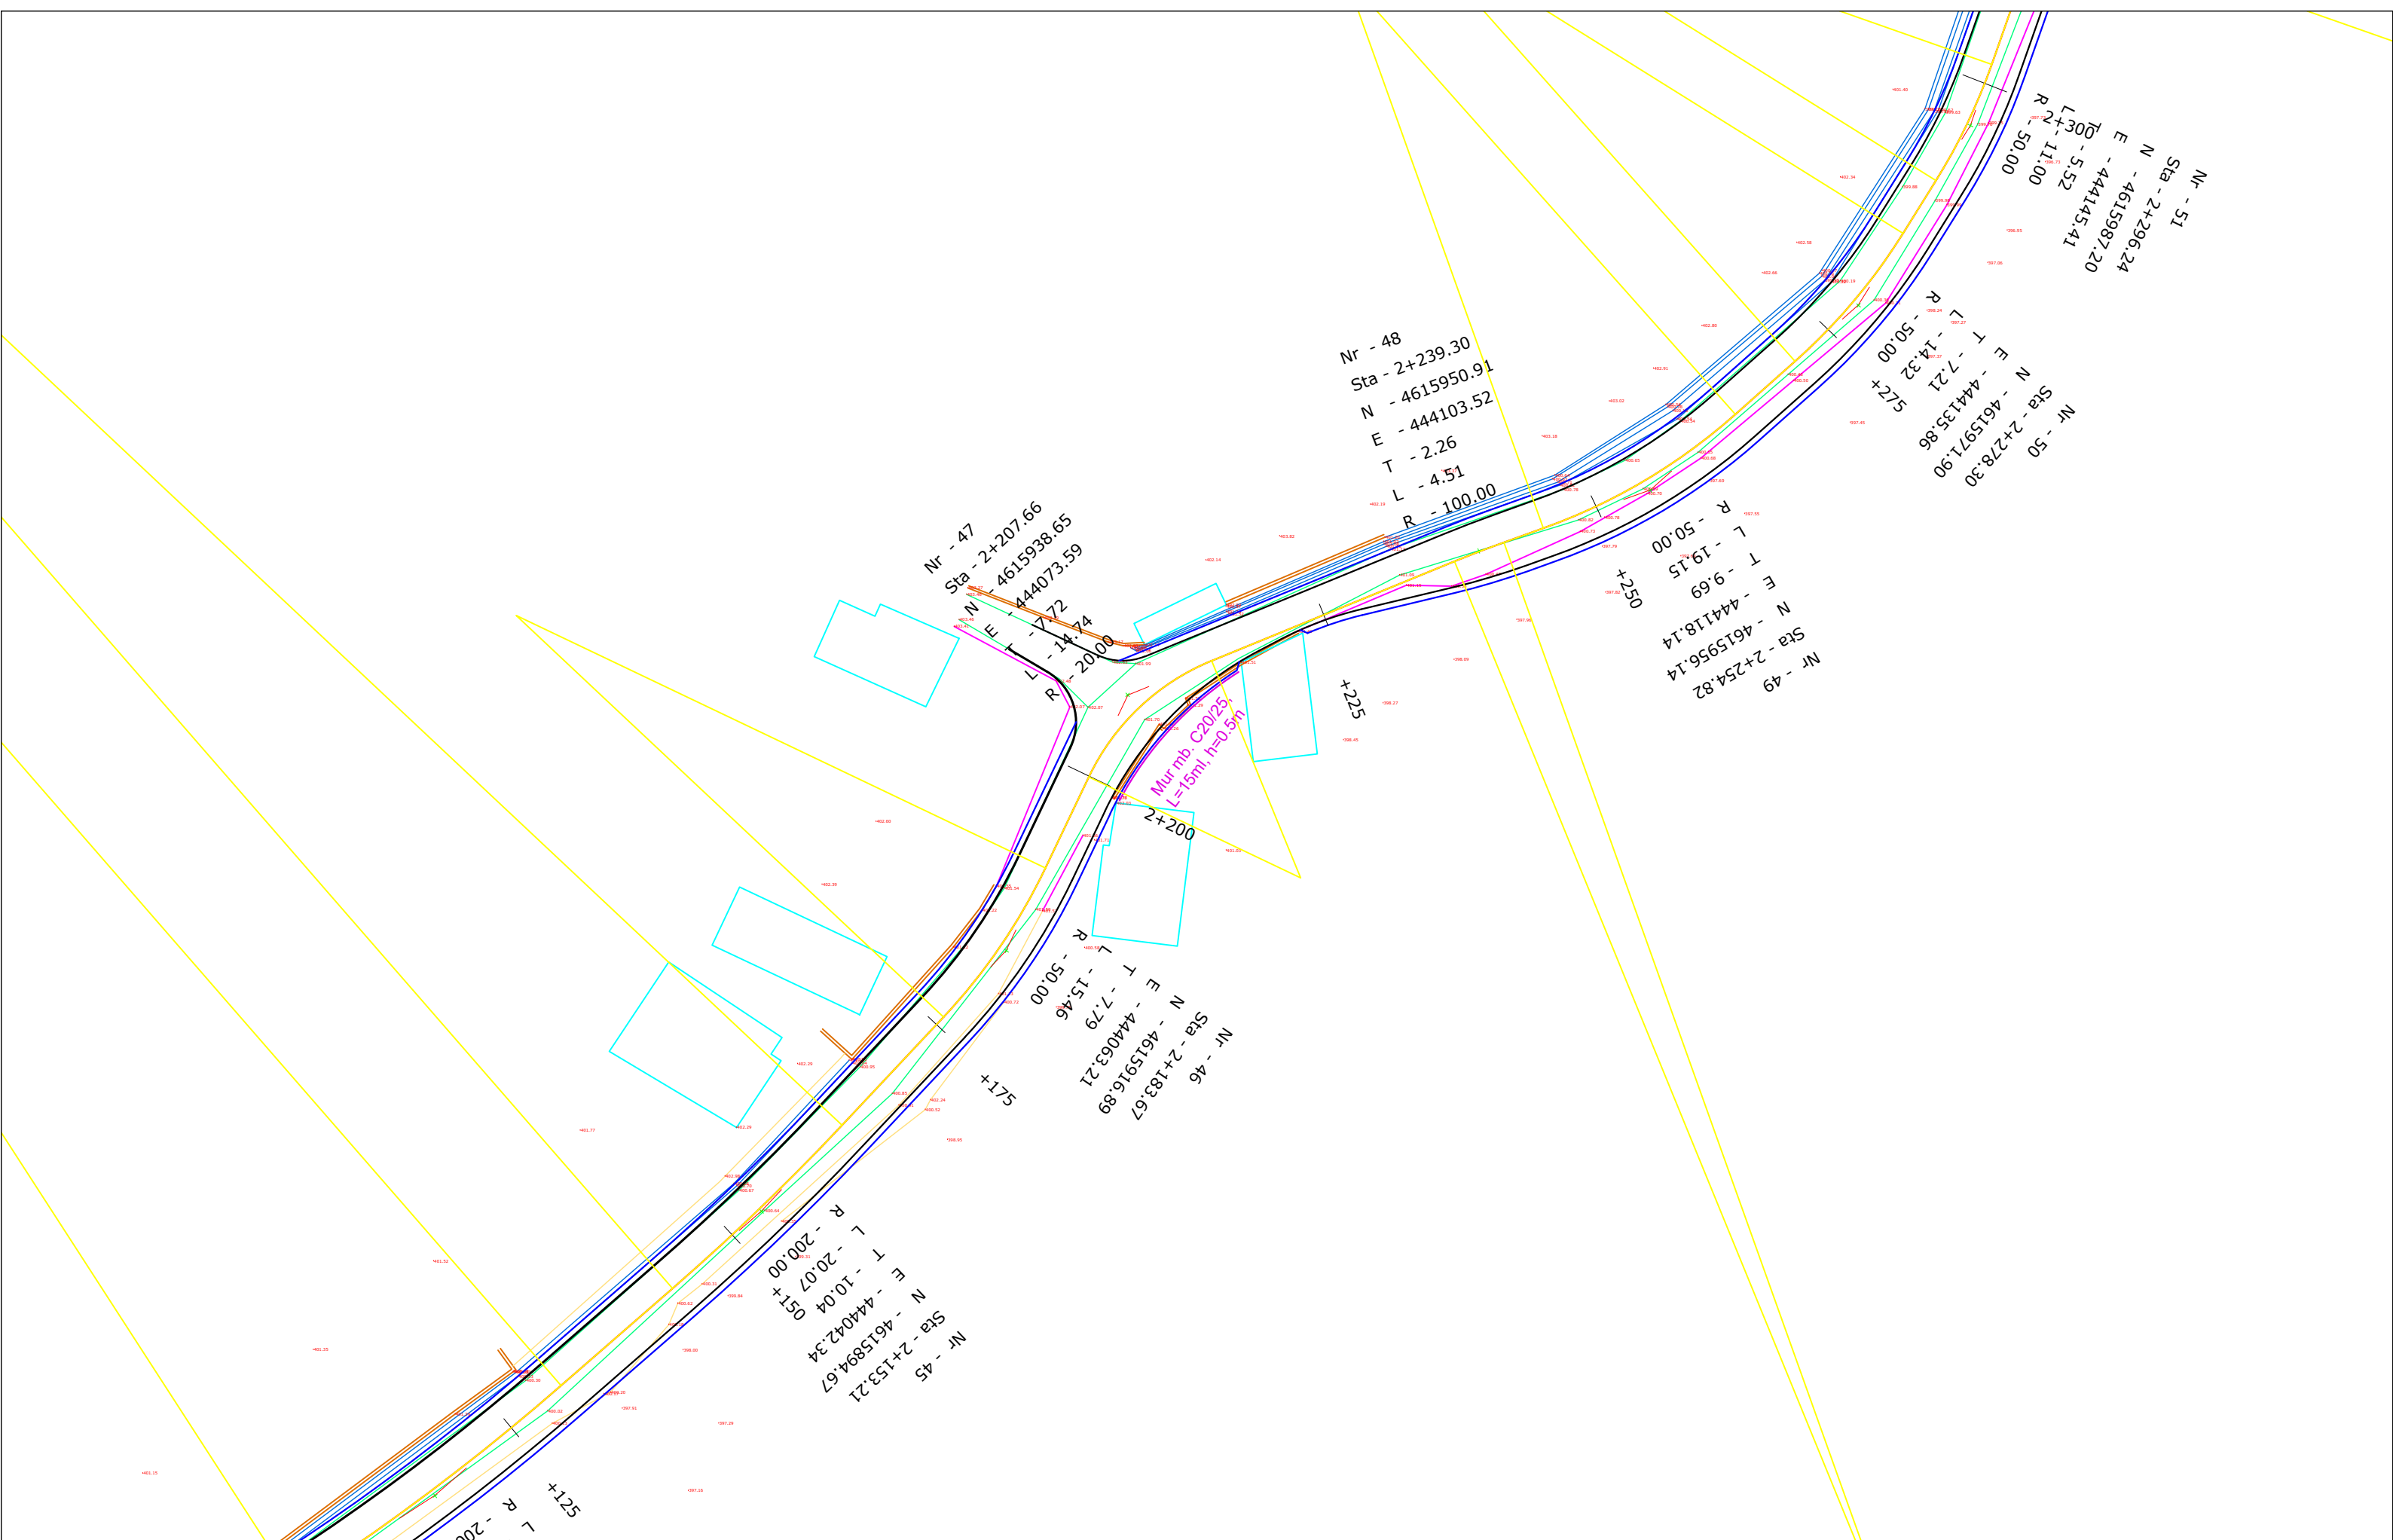SHKALLA	FLETA
SHK-1:500	2 - 19
Tiranë 2022	Format A3



POROSITESI: BASHKIA DIBER
 Sistemim Asfaltim Ura e Muhurrit - Vajmdhej
 Bashkia Diber


Emertimi: PLANIMETRIA E PERGJITHSHME
 "ERALD-G" Sh.p.k
 Rruga "Koli Bano"
 Tirane

Drejtes i projektit
 Inxh. Gezim ISLAMI


Projektues
 Ing.Erindi GJOKA
 Top.Alfred NDREGJONI
 Top.Kujtim CANAMETI
 Hidr.Anisa ZAKA
 Mek.Arben MUHA
 Ing.Eraldo ISLAMI

SHKALLA
 SHK-1:500
 Tiranë 2022

FLETA
 2 - 20
 Format A3

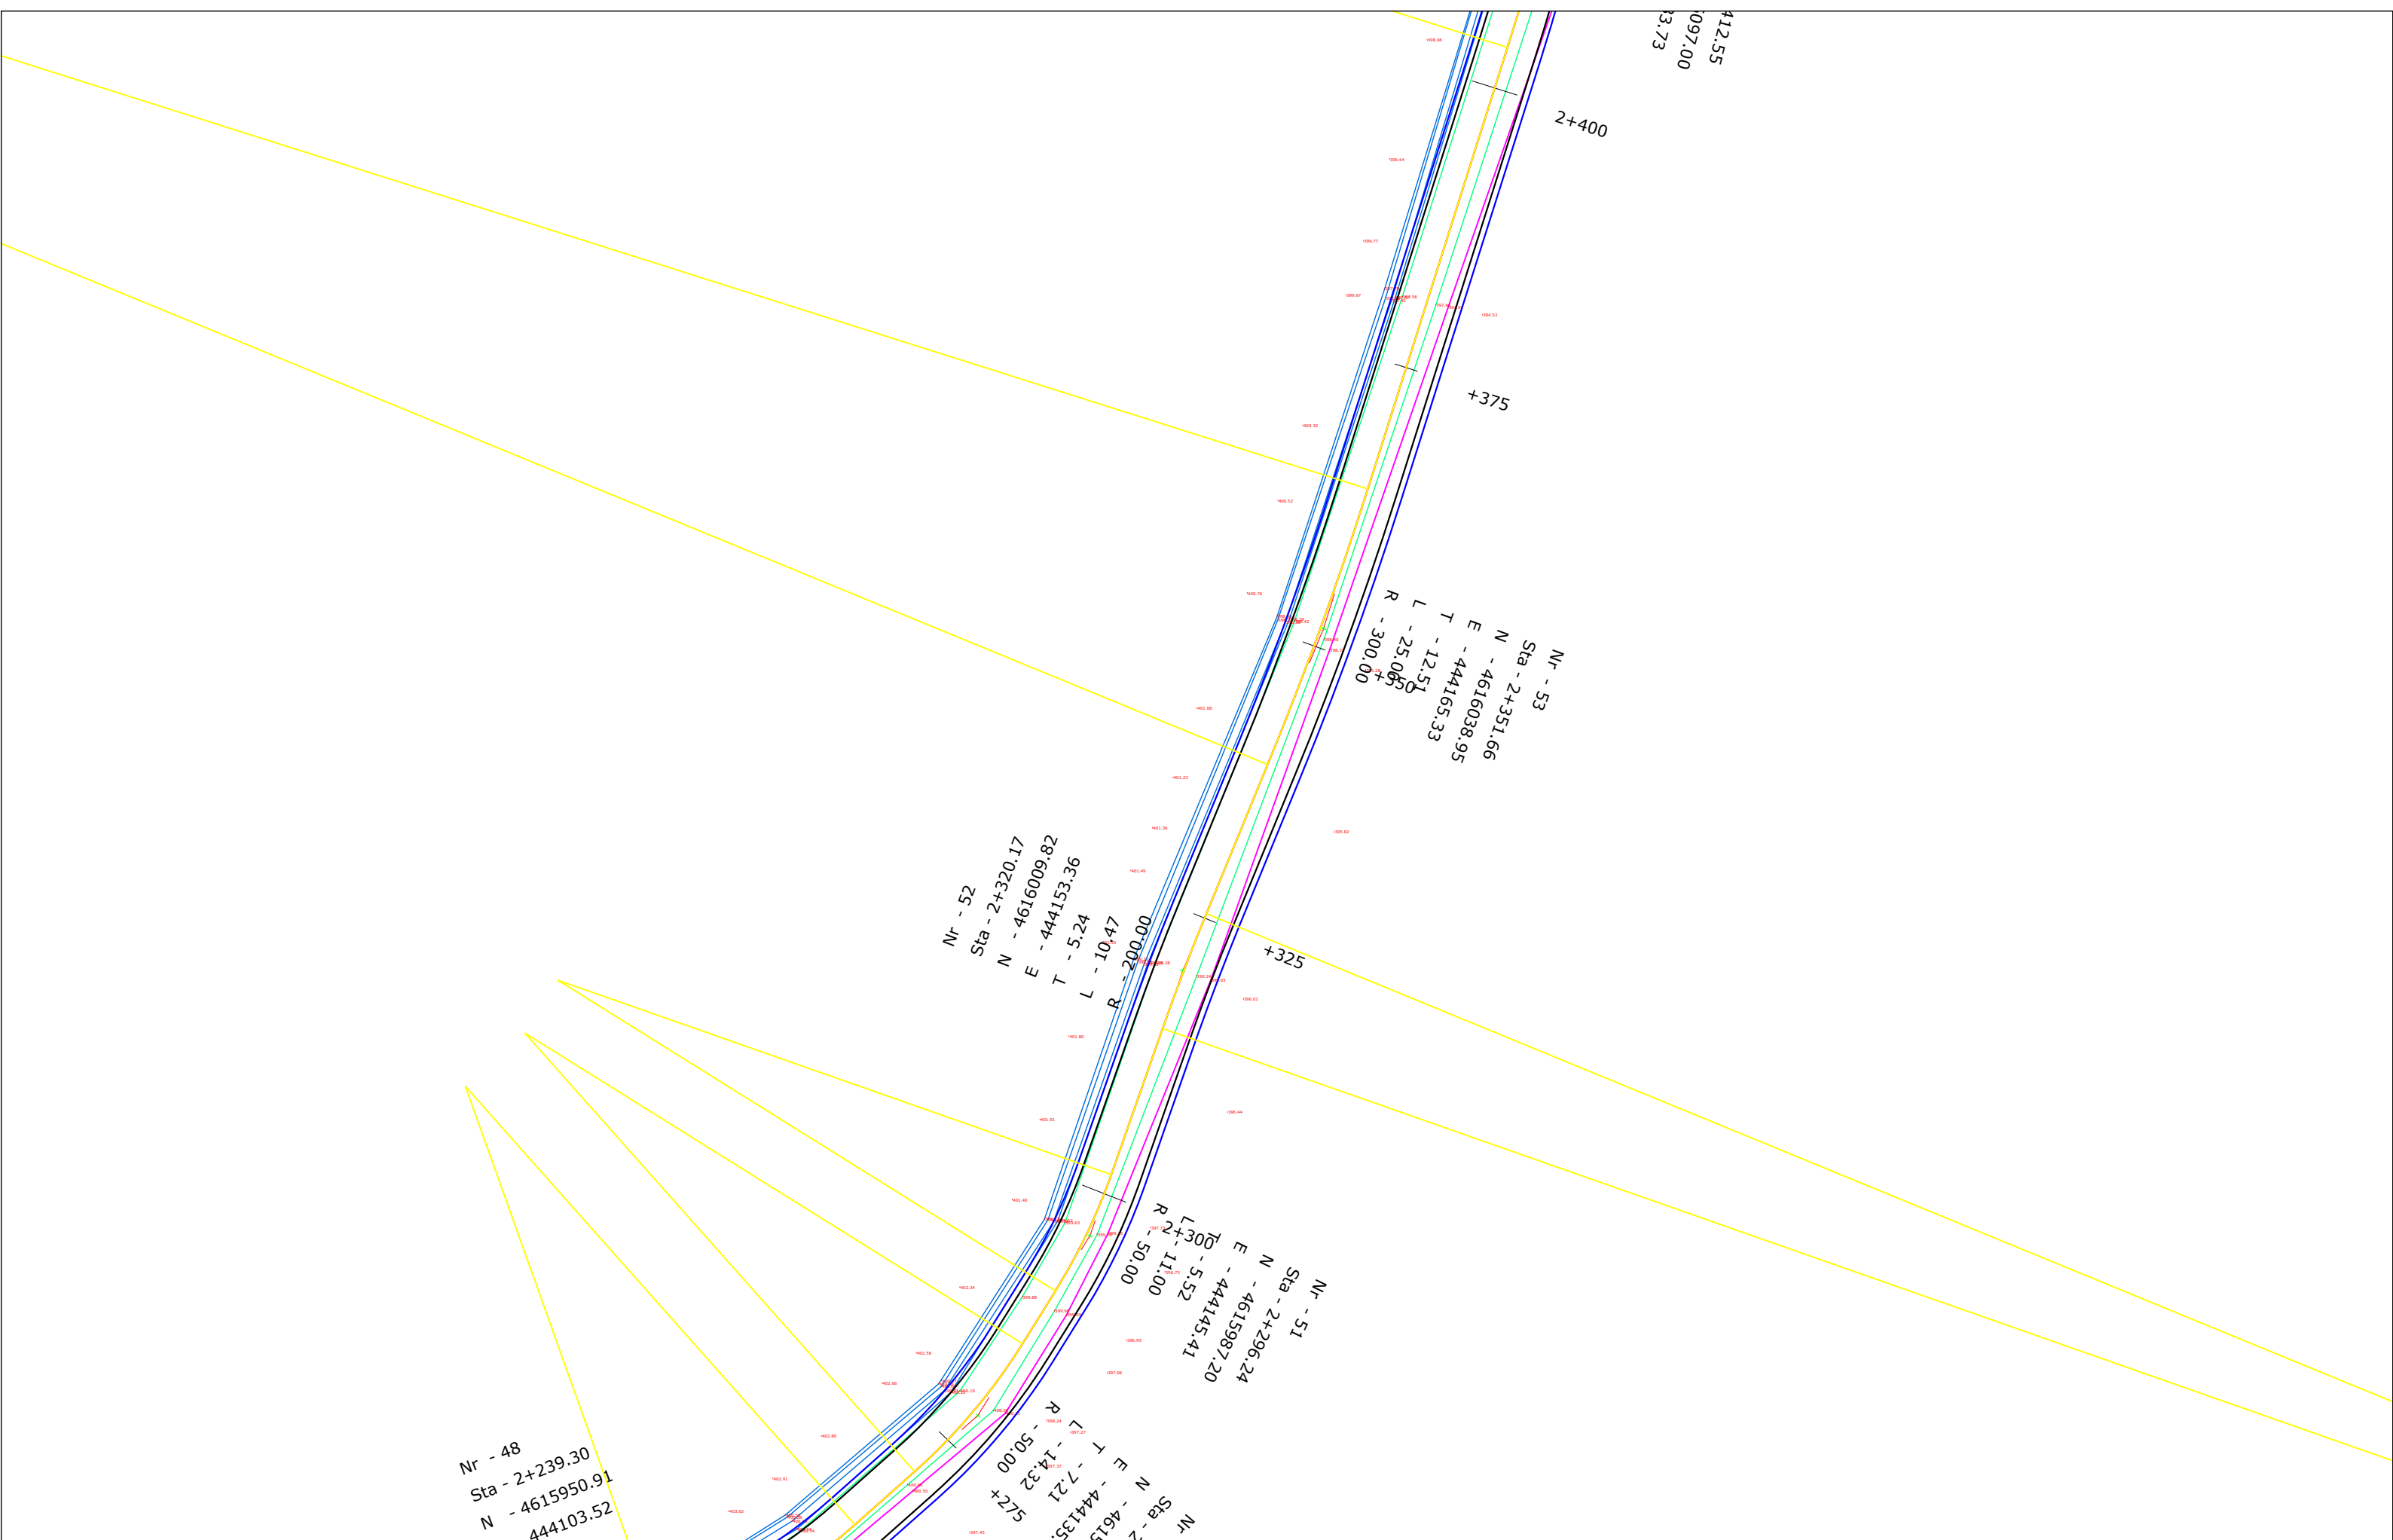

POROSITESI: BASHKIA DIBER
 Sistemim Asfaltim Ura e Muhurrit - Vajmdhej
 Bashkia Diber


Emertimi: PLANIMETRIA E PERGJITHSHME
 "ERALD-G" Sh.p.k
 Rruga "Koli Bano"
 Tirane

Drejtes i projektit
 Inxh. Gezim ISLAMI


Projektues
 Ing.Erindi GJOKA
 Top.Alfred NDRREGJONI
 Top.Kujtim CANAMETI
 Hidr.Anisa ZAKA
 Mek.Arben MUHA
 Ing.Eraldo ISLAMI

SHKALLA
 SHK-1:500
 Tiranë 2022

FLETA
 2 - 21
 Format A3

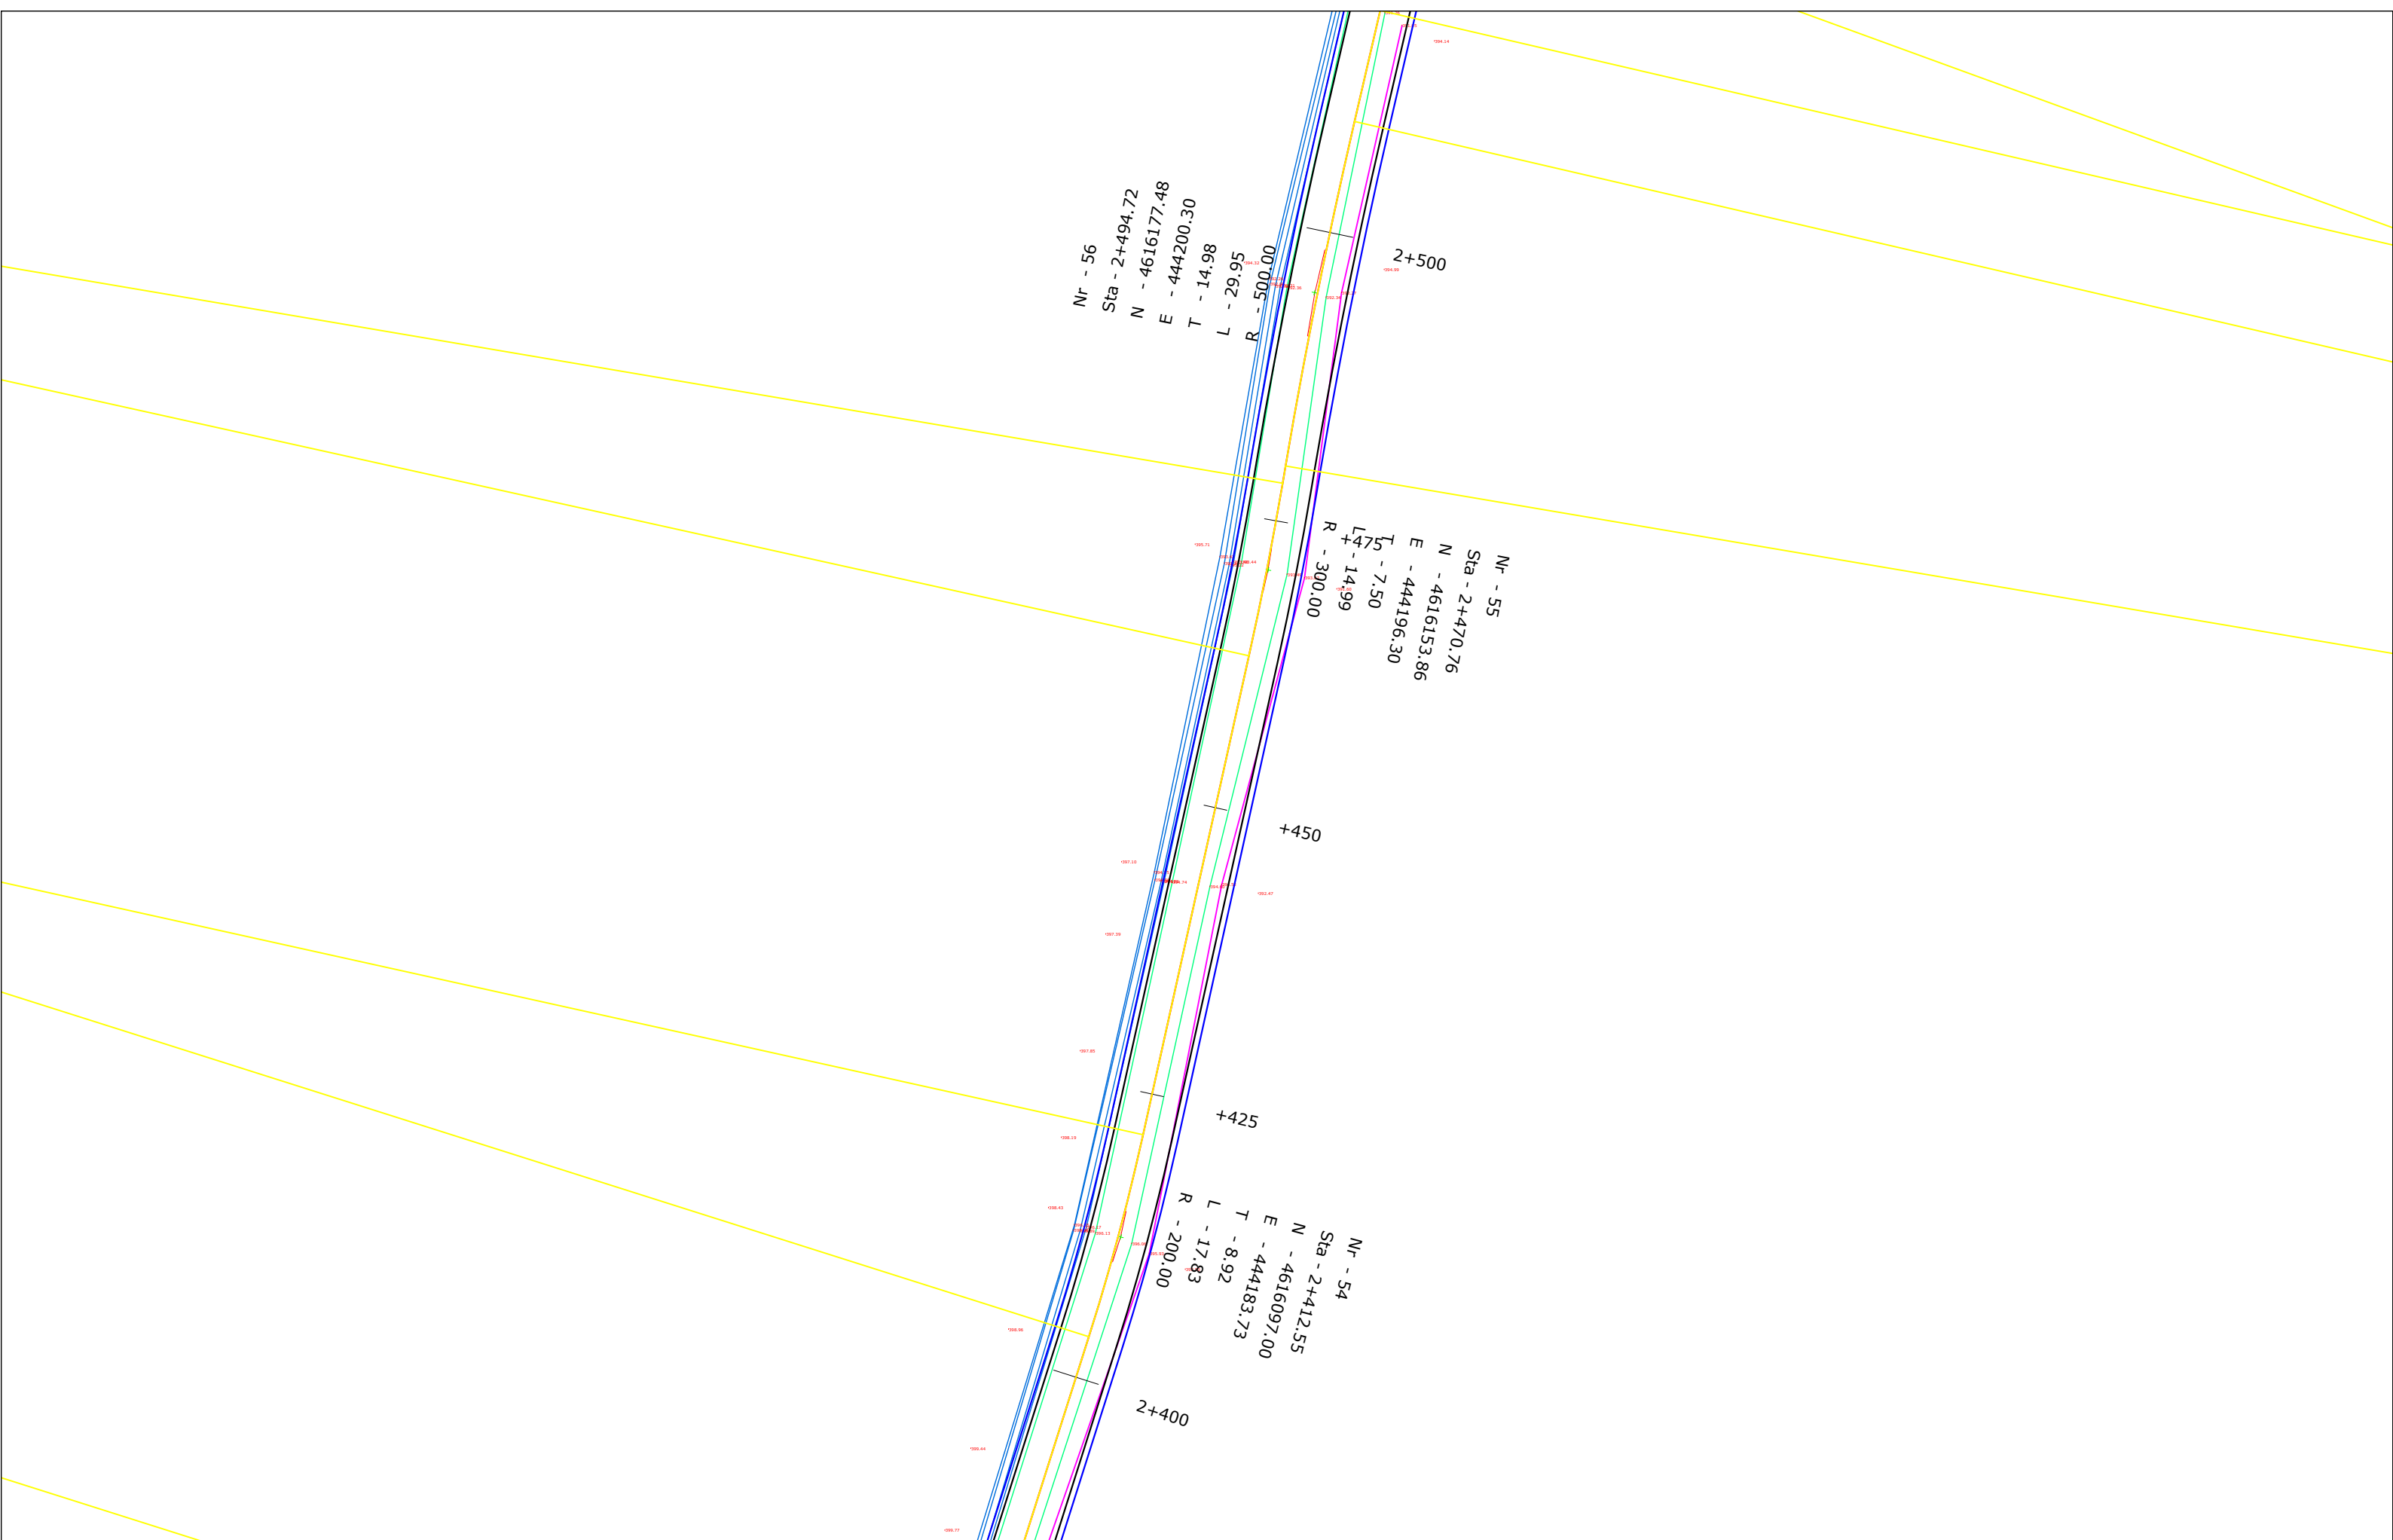

POROSITESI: BASHKIA DIBER
 Sistemim Asfaltim Ura e Muhurrit - Vajmdhej
 Bashkia Diber


Emertimi: PLANIMETRIA E PERGJITHSHME
 "ERALD-G" Sh.p.k
 Rruga "Koli Bano"
 Tirane

Drejtes i projektit
 Inxh. Gezim ISLAMI

Projektues
 Ing.Erindi GJOKA
 Top.Alfred NDREGJONI
 Top.Kujtim CANAMETI
 Hidr.Anisa ZAKA
 Mek.Arben MUHA
 Ing.Eraldo ISLAMI

SHKALLA
 SHK-1:500
 Tiranë 2022

FLETA
 2 - 22
 Format A3

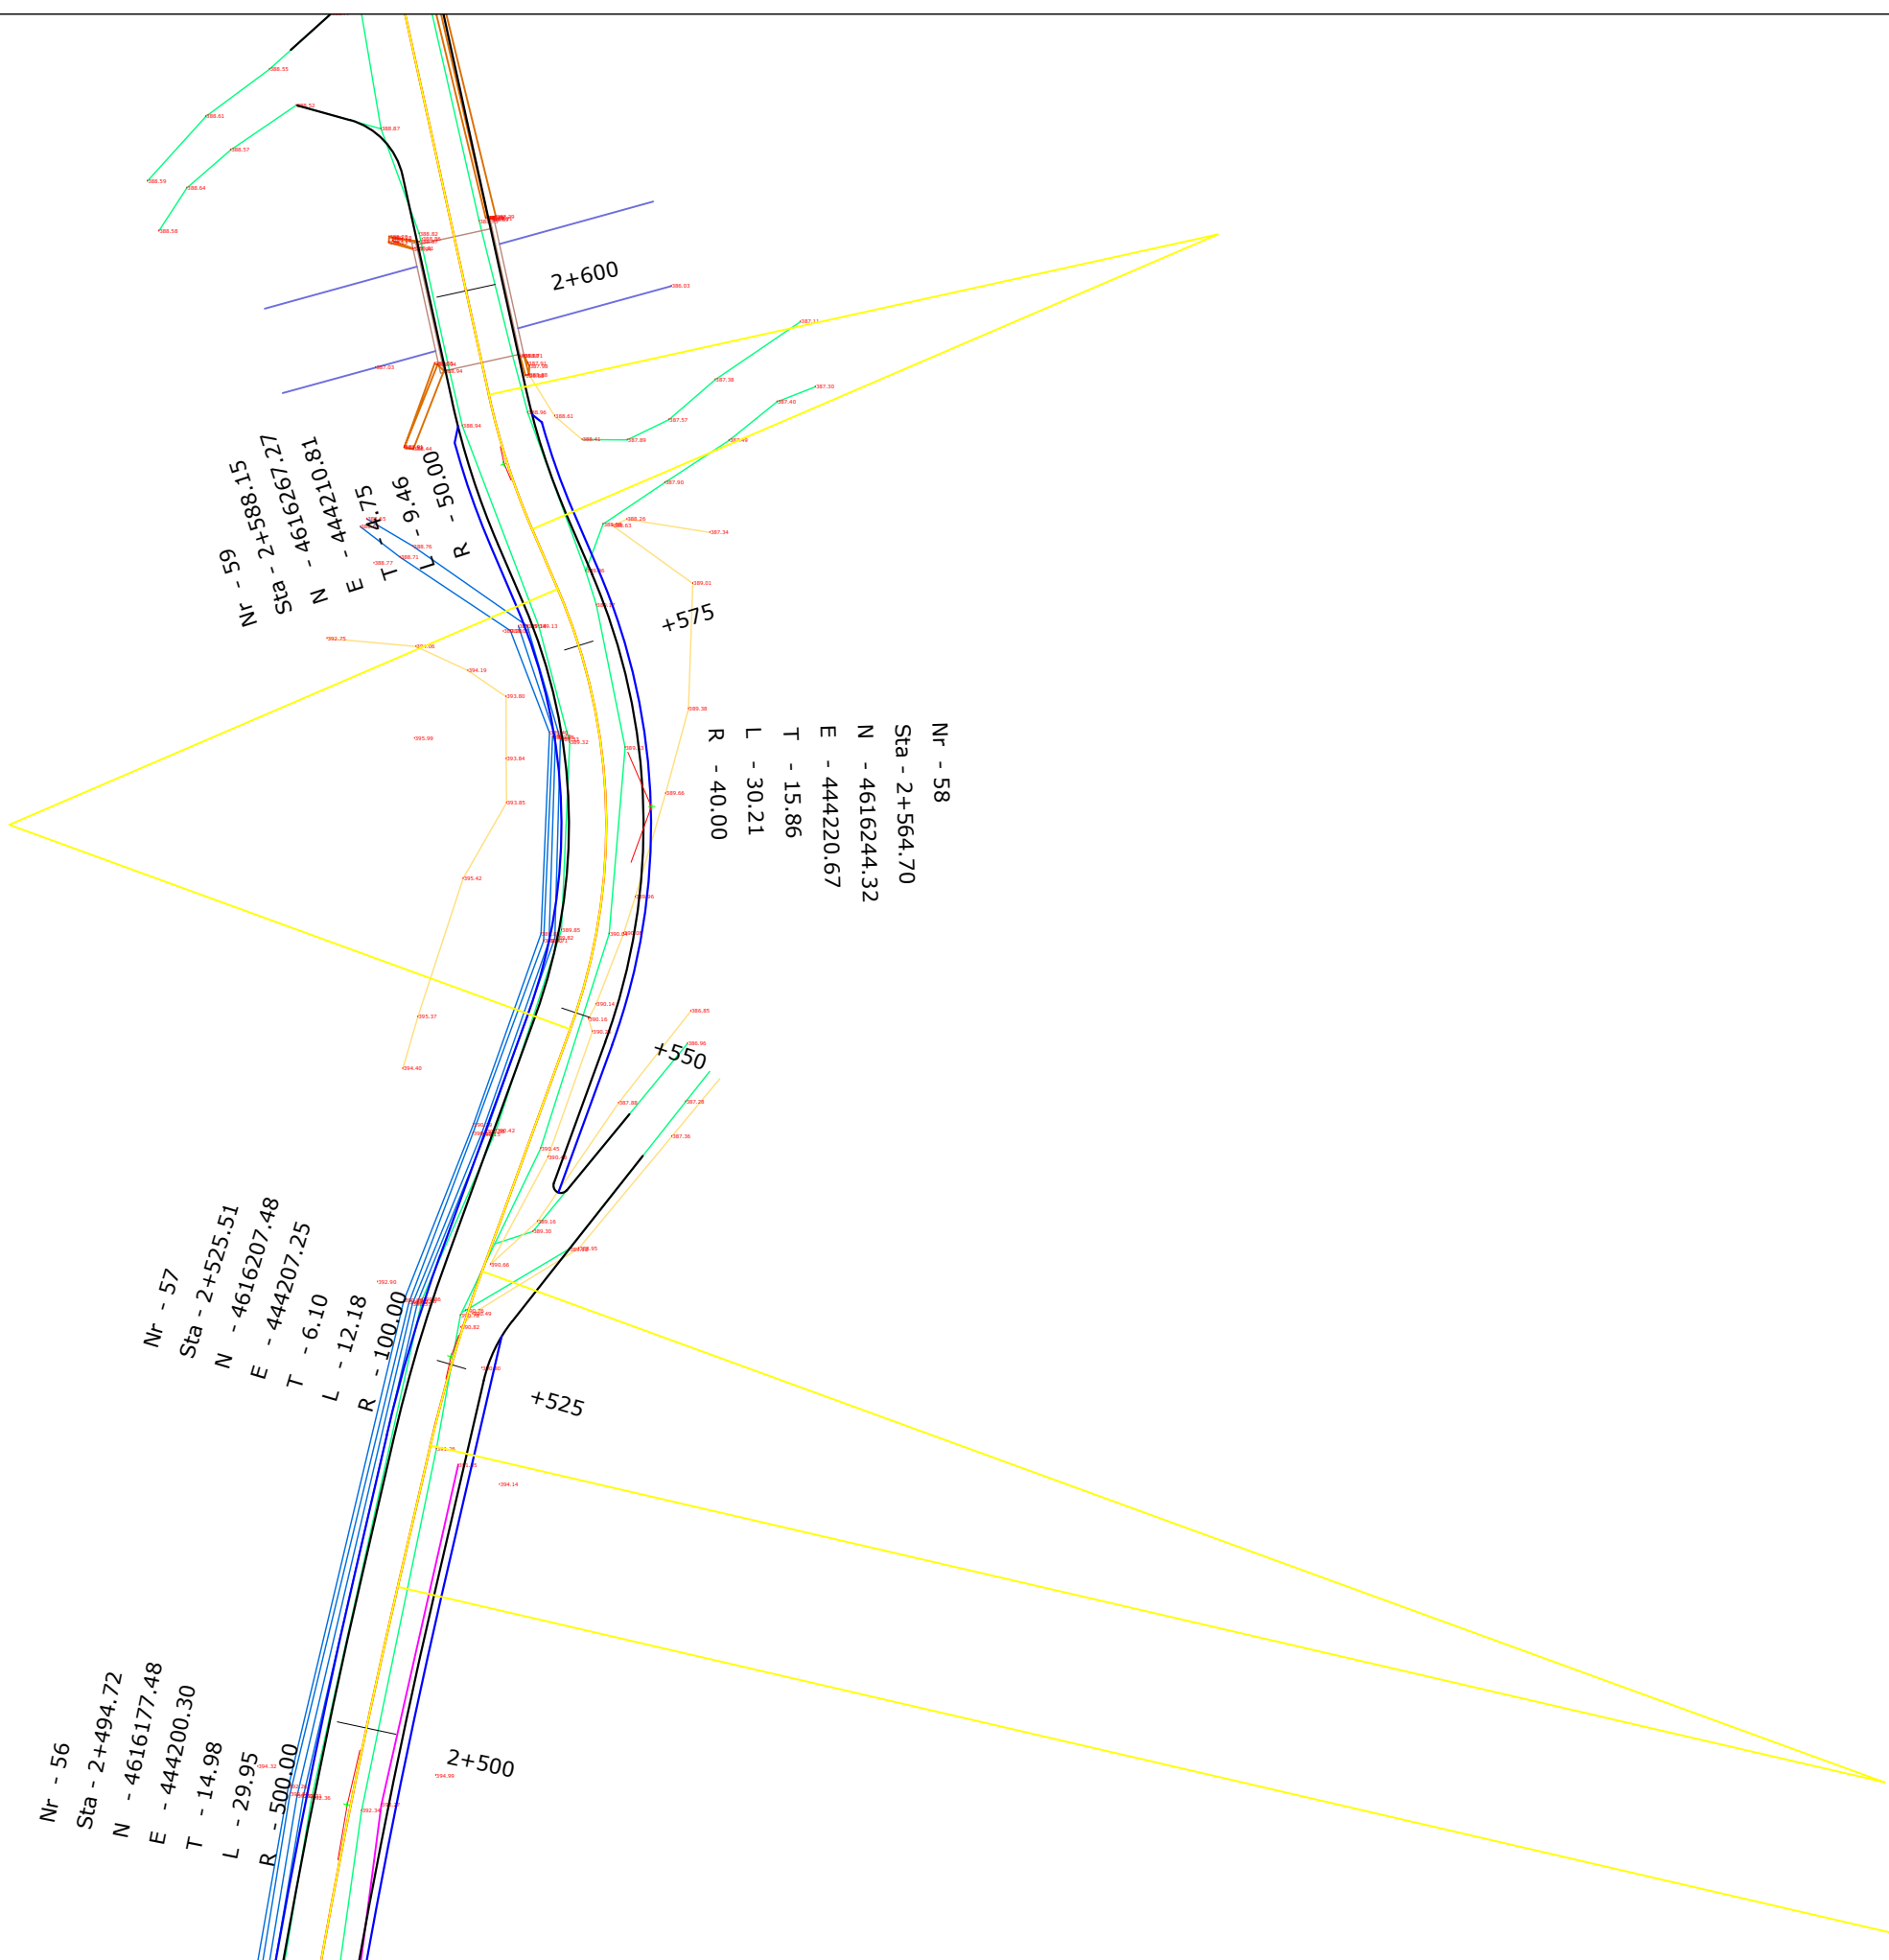


Nr - 56
 Sta - 2+494.72
 N - 4616177.48
 E - 444200.30
 T - 14.98
 L - 29.95
 R - 500.00

Nr - 57
 Sta - 2+525.51
 N - 4616207.48
 E - 444207.25
 T - 6.10
 L - 12.18
 R - 100.00

Nr - 58
 Sta - 2+564.70
 N - 4616244.32
 E - 444220.67
 T - 15.86
 L - 30.21
 R - 40.00

Nr - 59
 Sta - 2+588.15
 N - 4616267.27
 E - 444210.81
 T - 4.75
 L - 9.46
 R - 000.00


POROSITESI: BASHKIA DIBER
 Sistemim Asfaltim Ura e Muhurrit - Vajmdhej
 Bashkia Diber

Emertimi: PLANIMETRIA E PERGJITHSHME
 "ERALD-G" Sh.p.k
 Rruga "Koli Bano"
 Tirane


Drejtes i projektit
 Inxh. Gezim ISLAMI

Projektues
 Ing.Erindi GJOKA
 Hidr.Anisa ZAKA
 Top.Alfred NDREGJONI
 Mek.Arben MUHA
 Top.Kujtim CANAMETI
 Ing.Eraldo ISLAMI

SHKALLA	FLETA
SHK-1:500	2 - 23
Tiranë 2022	Format A3

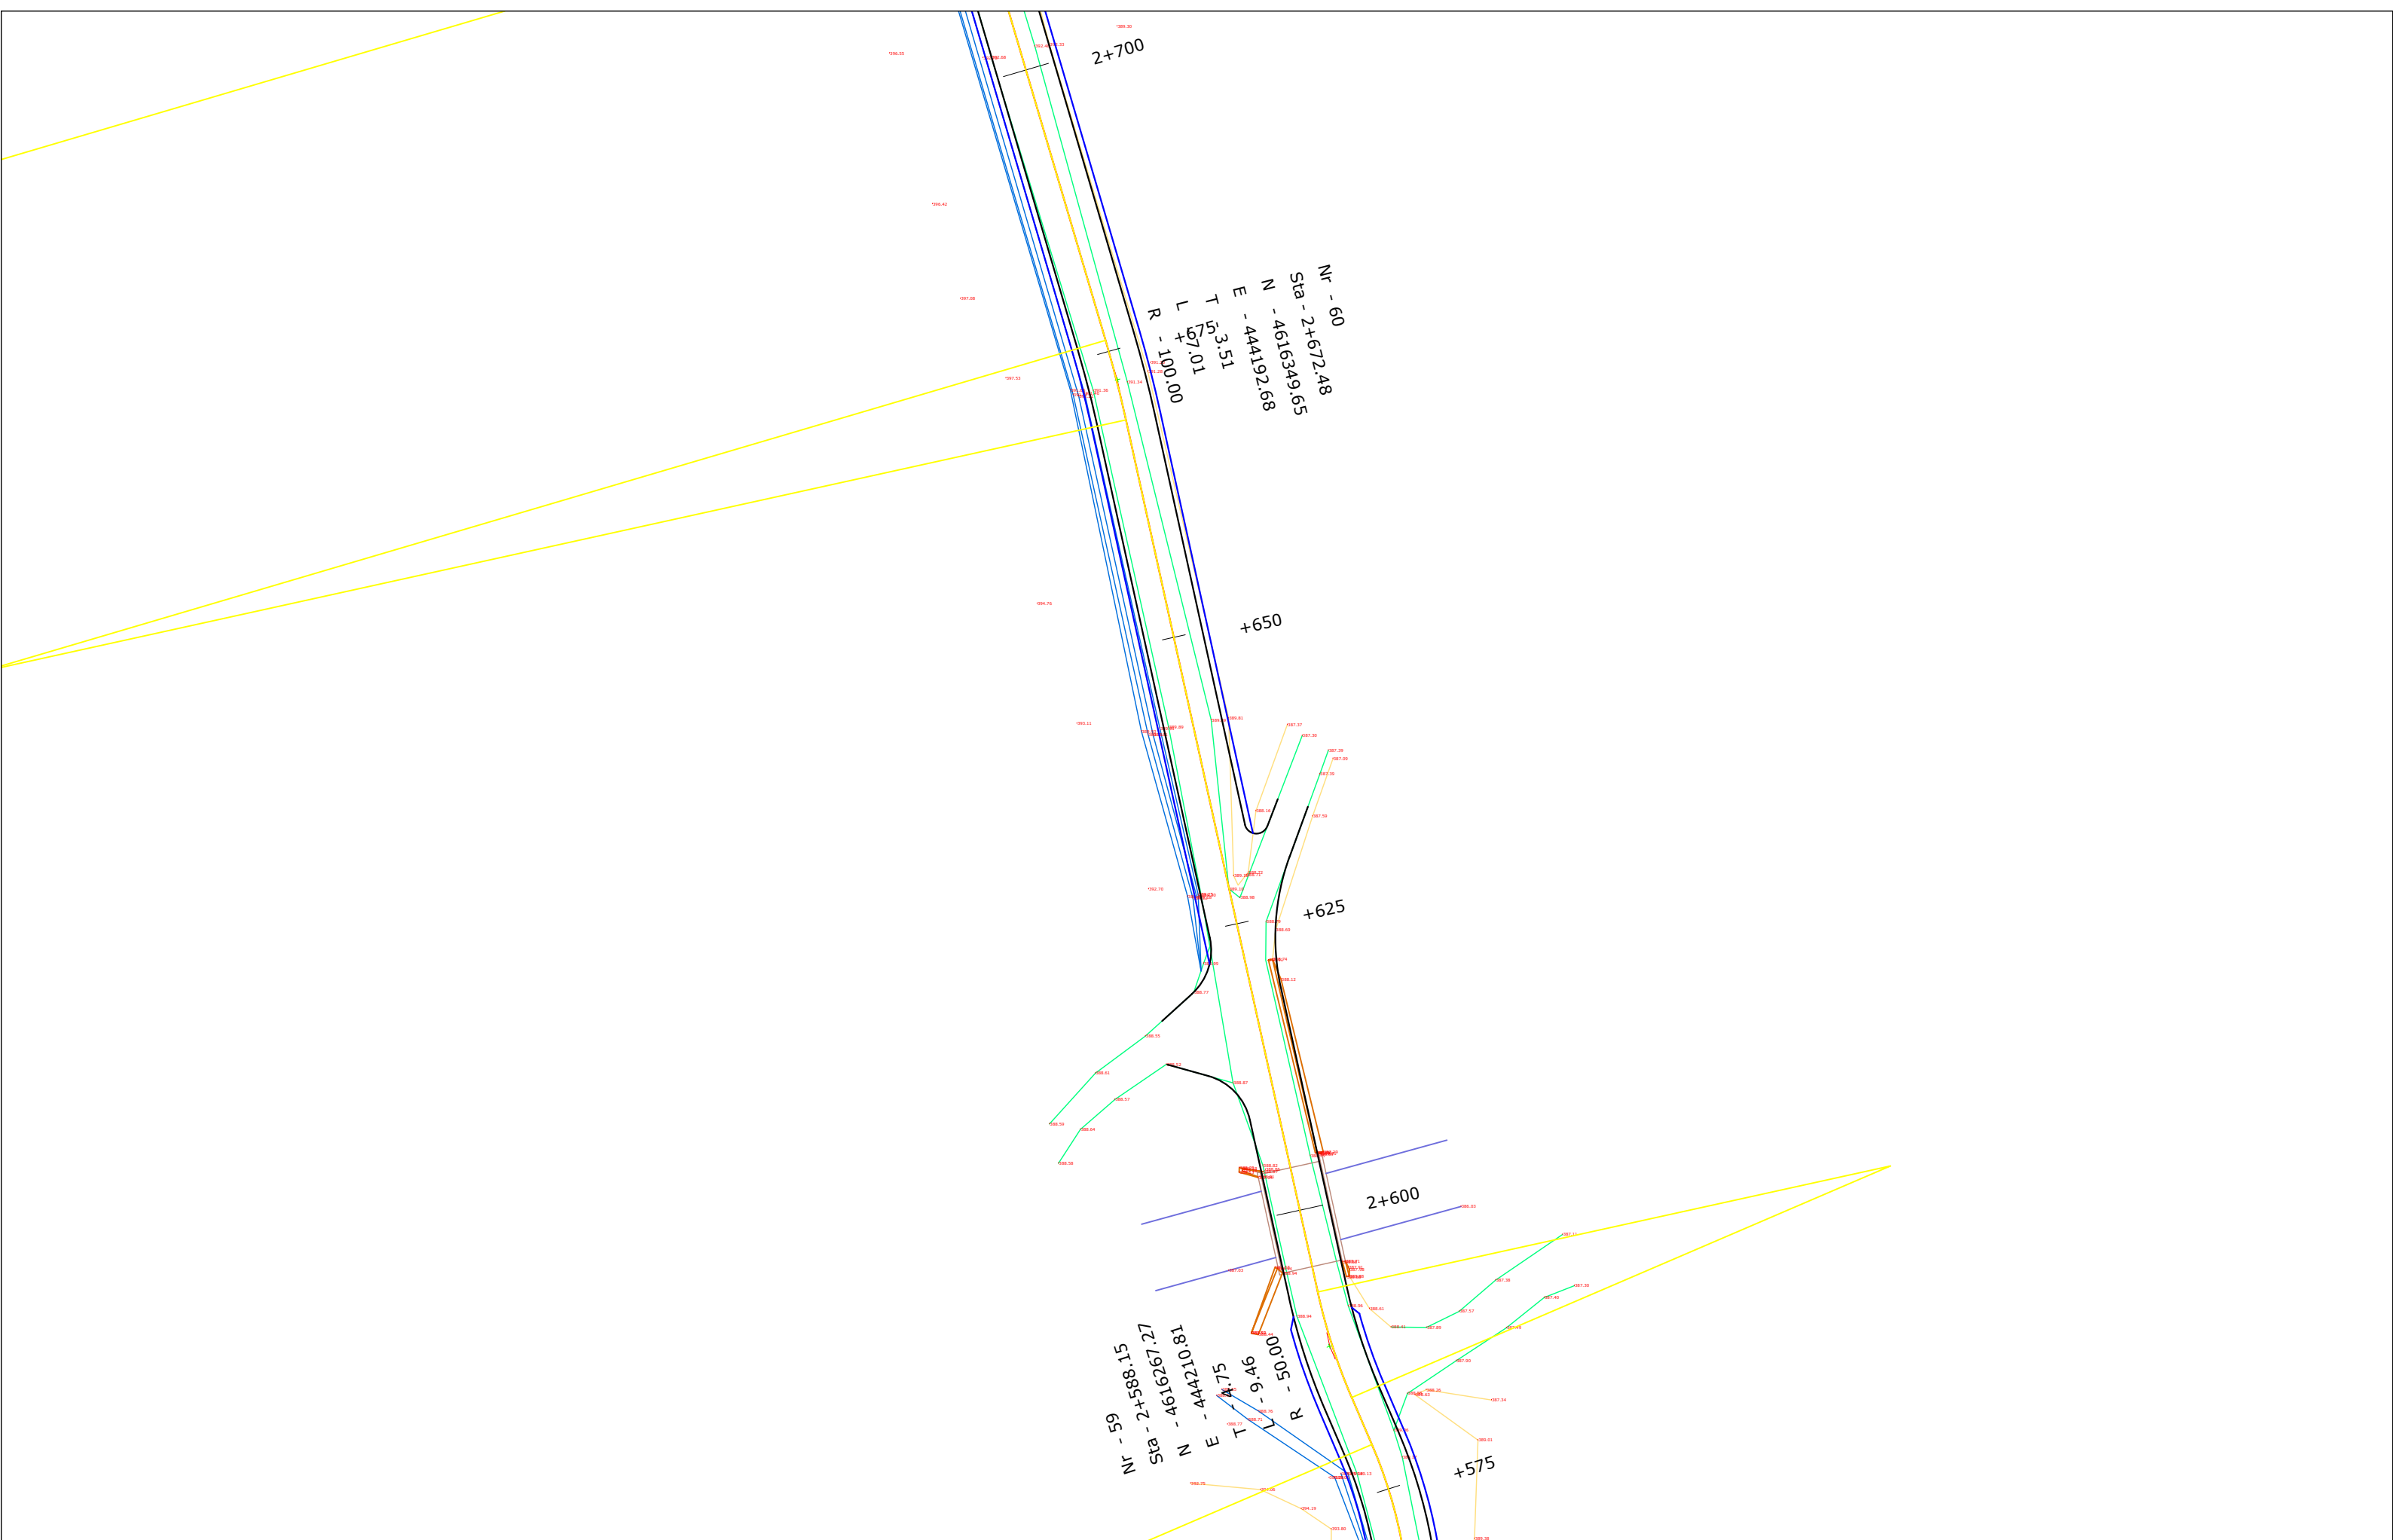

POROSITESI: BASHKIA DIBER
 Sistemim Asfaltim Ura e Muhurrit - Vajmdhej
 Bashkia Diber

Emertimi: PLANIMETRIA E PERGJITHSHME

 "ERALD-G" Sh.p.k
 Rruga "Koli Bano"
 Tirane


Drejtues i projektit
 Inxh. Gezim ISLAMI

Projektues
 Ing.Erindi GJOKA
 Top.Alfred NDREGJONI
 Top.Kujtim CANAMETI


Hidr.Anisa ZAKA
 Mek.Arben MUHA
 Ing.Eraldo ISLAMI

SHKALLA
 SHK-1:500
 Tiranë 2022

FLETA
 2 - 24
 Format A3

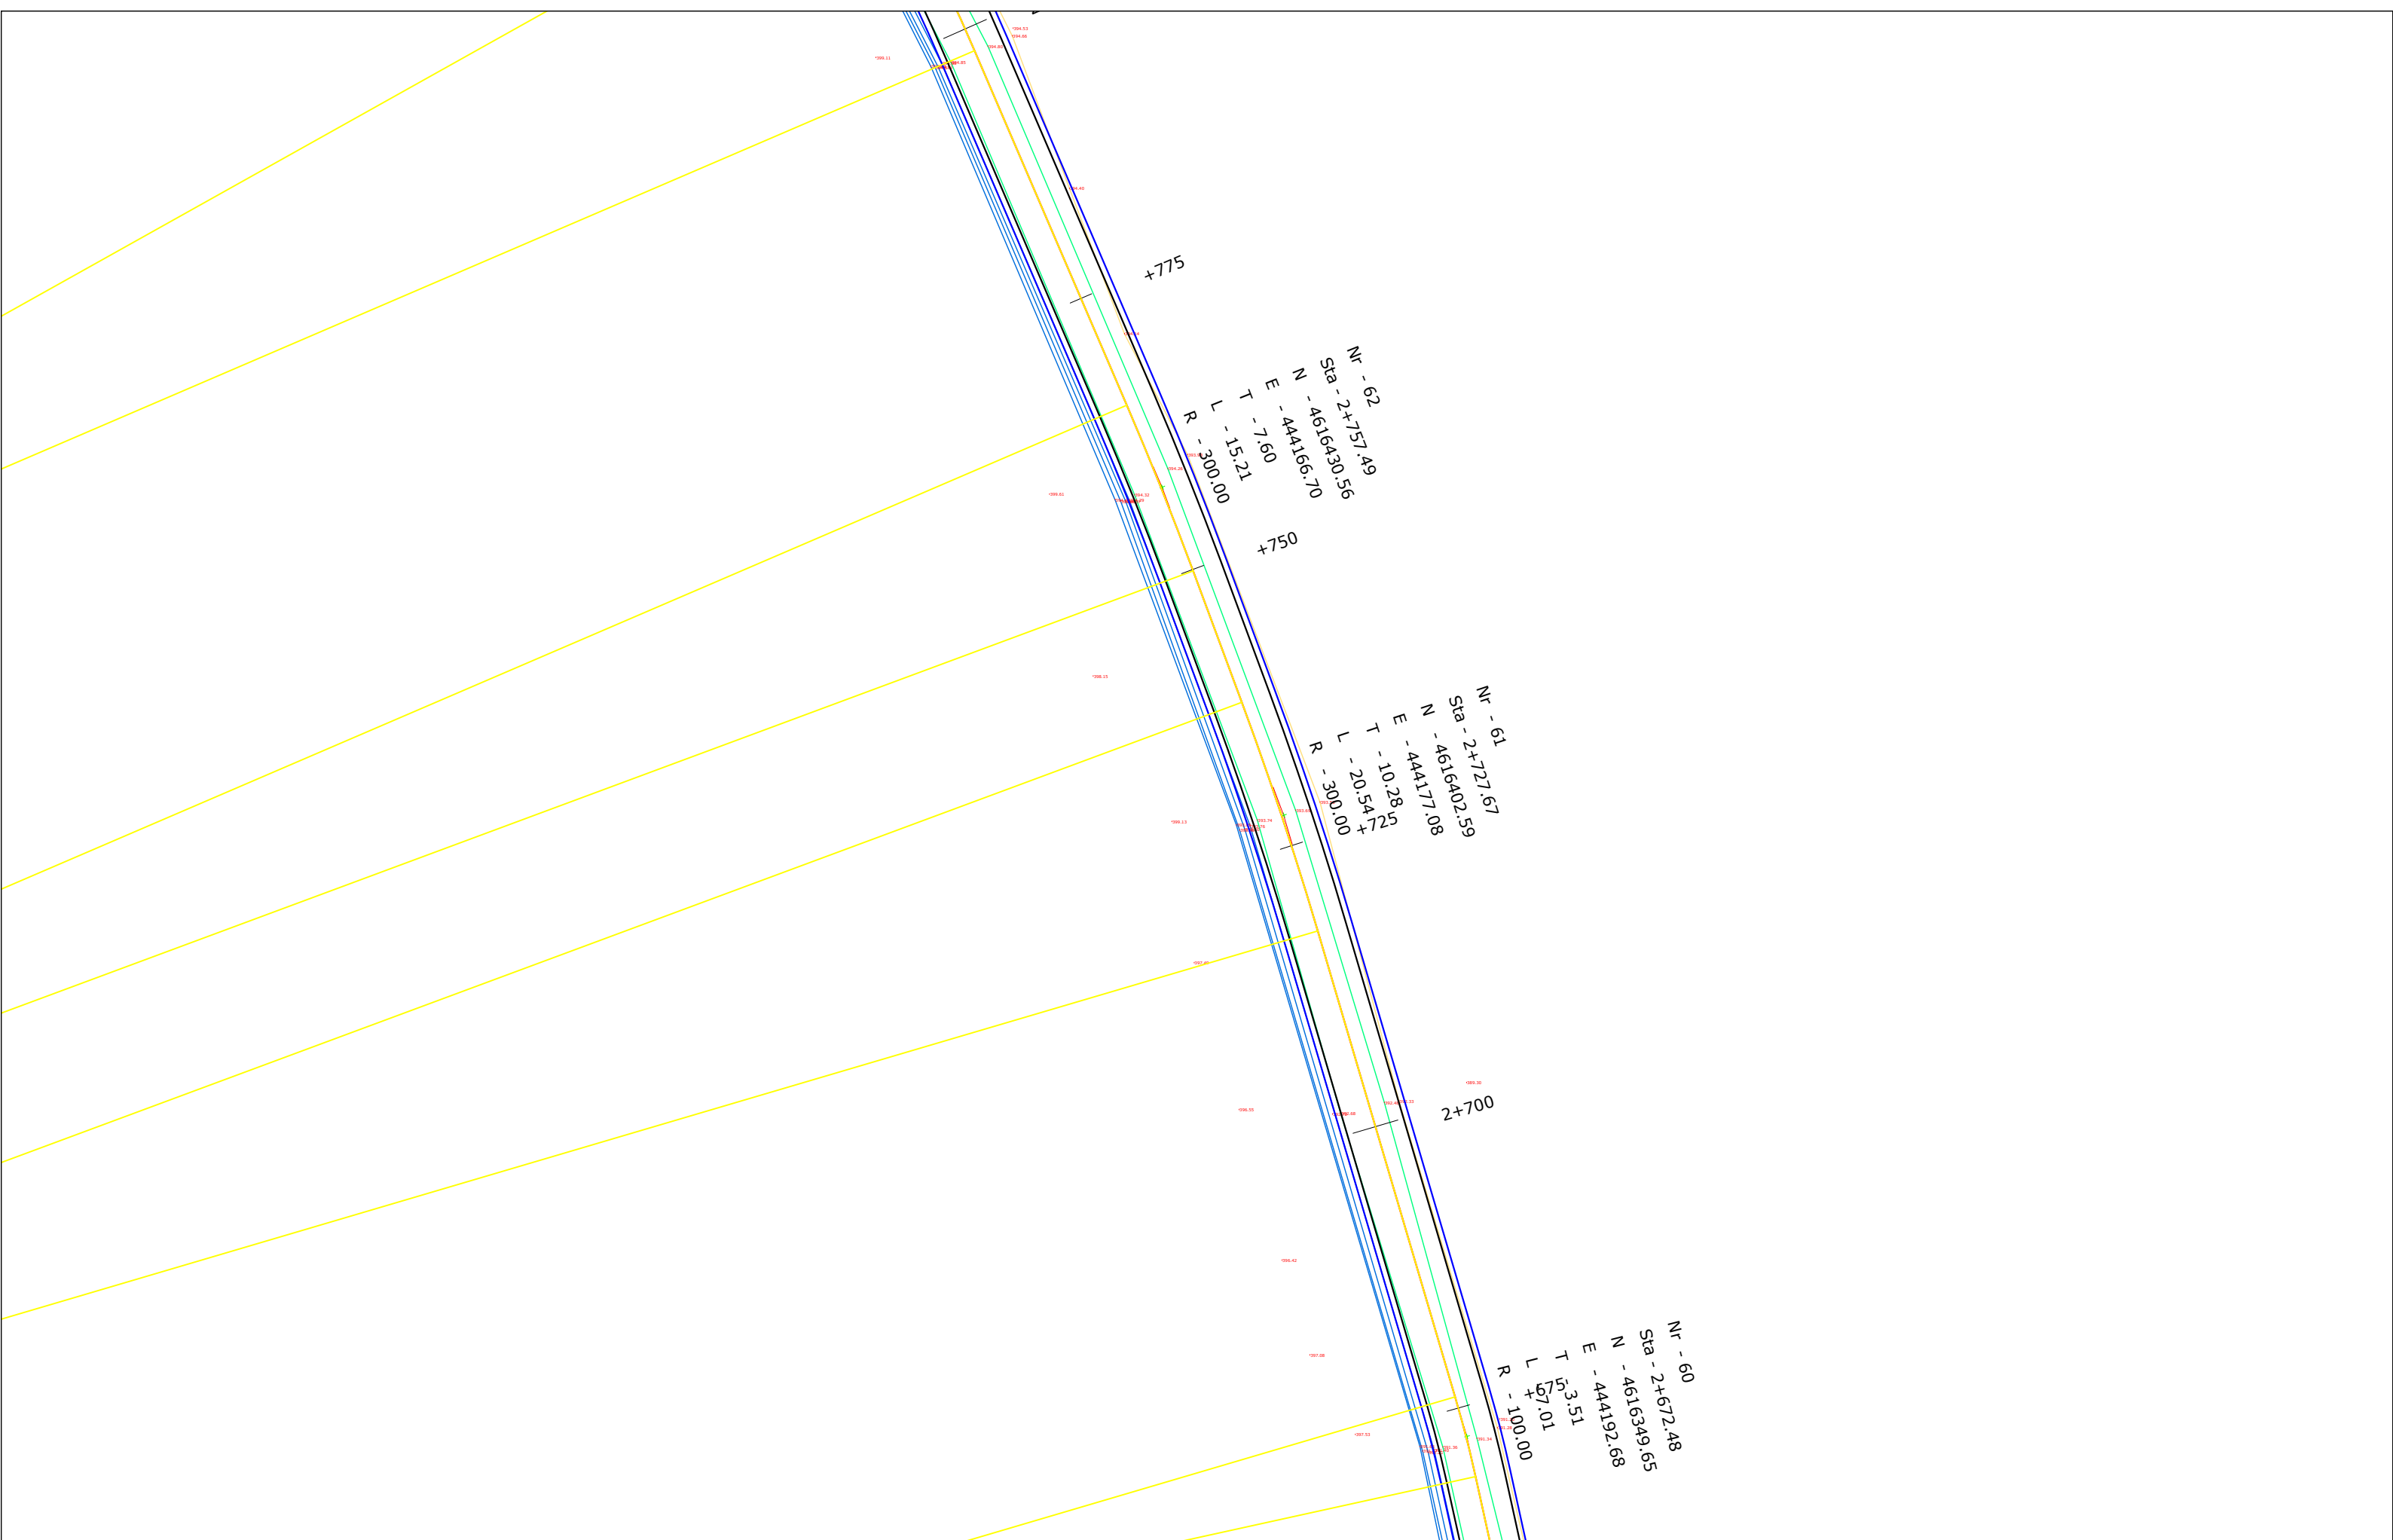


POROSITESI: BASHKIA DIBER
 Sistemim Asfaltim Ura e Muhurrit - Vajmdhej
 Bashkia Diber

Emertimi: PLANIMETRIA E PERGJITHSHME
 "ERALD-G" Sh.p.k
 Rruga "Koli Bano"
 Tirane


Drejtes i projektit
 Inxh. Gezim ISLAMI

Projektues
 Ing.Erindi GJOKA
 Top.Alfred NDREGJONI
 Top.Kujtim CANAMETI
 Hidr.Anisa ZAKA
 Mek.Arben MUHA
 Ing.Eraldo ISLAMI

SHKALLA	FLETA
SHK-1:500	2 - 25
Tiranë 2022	Format A3

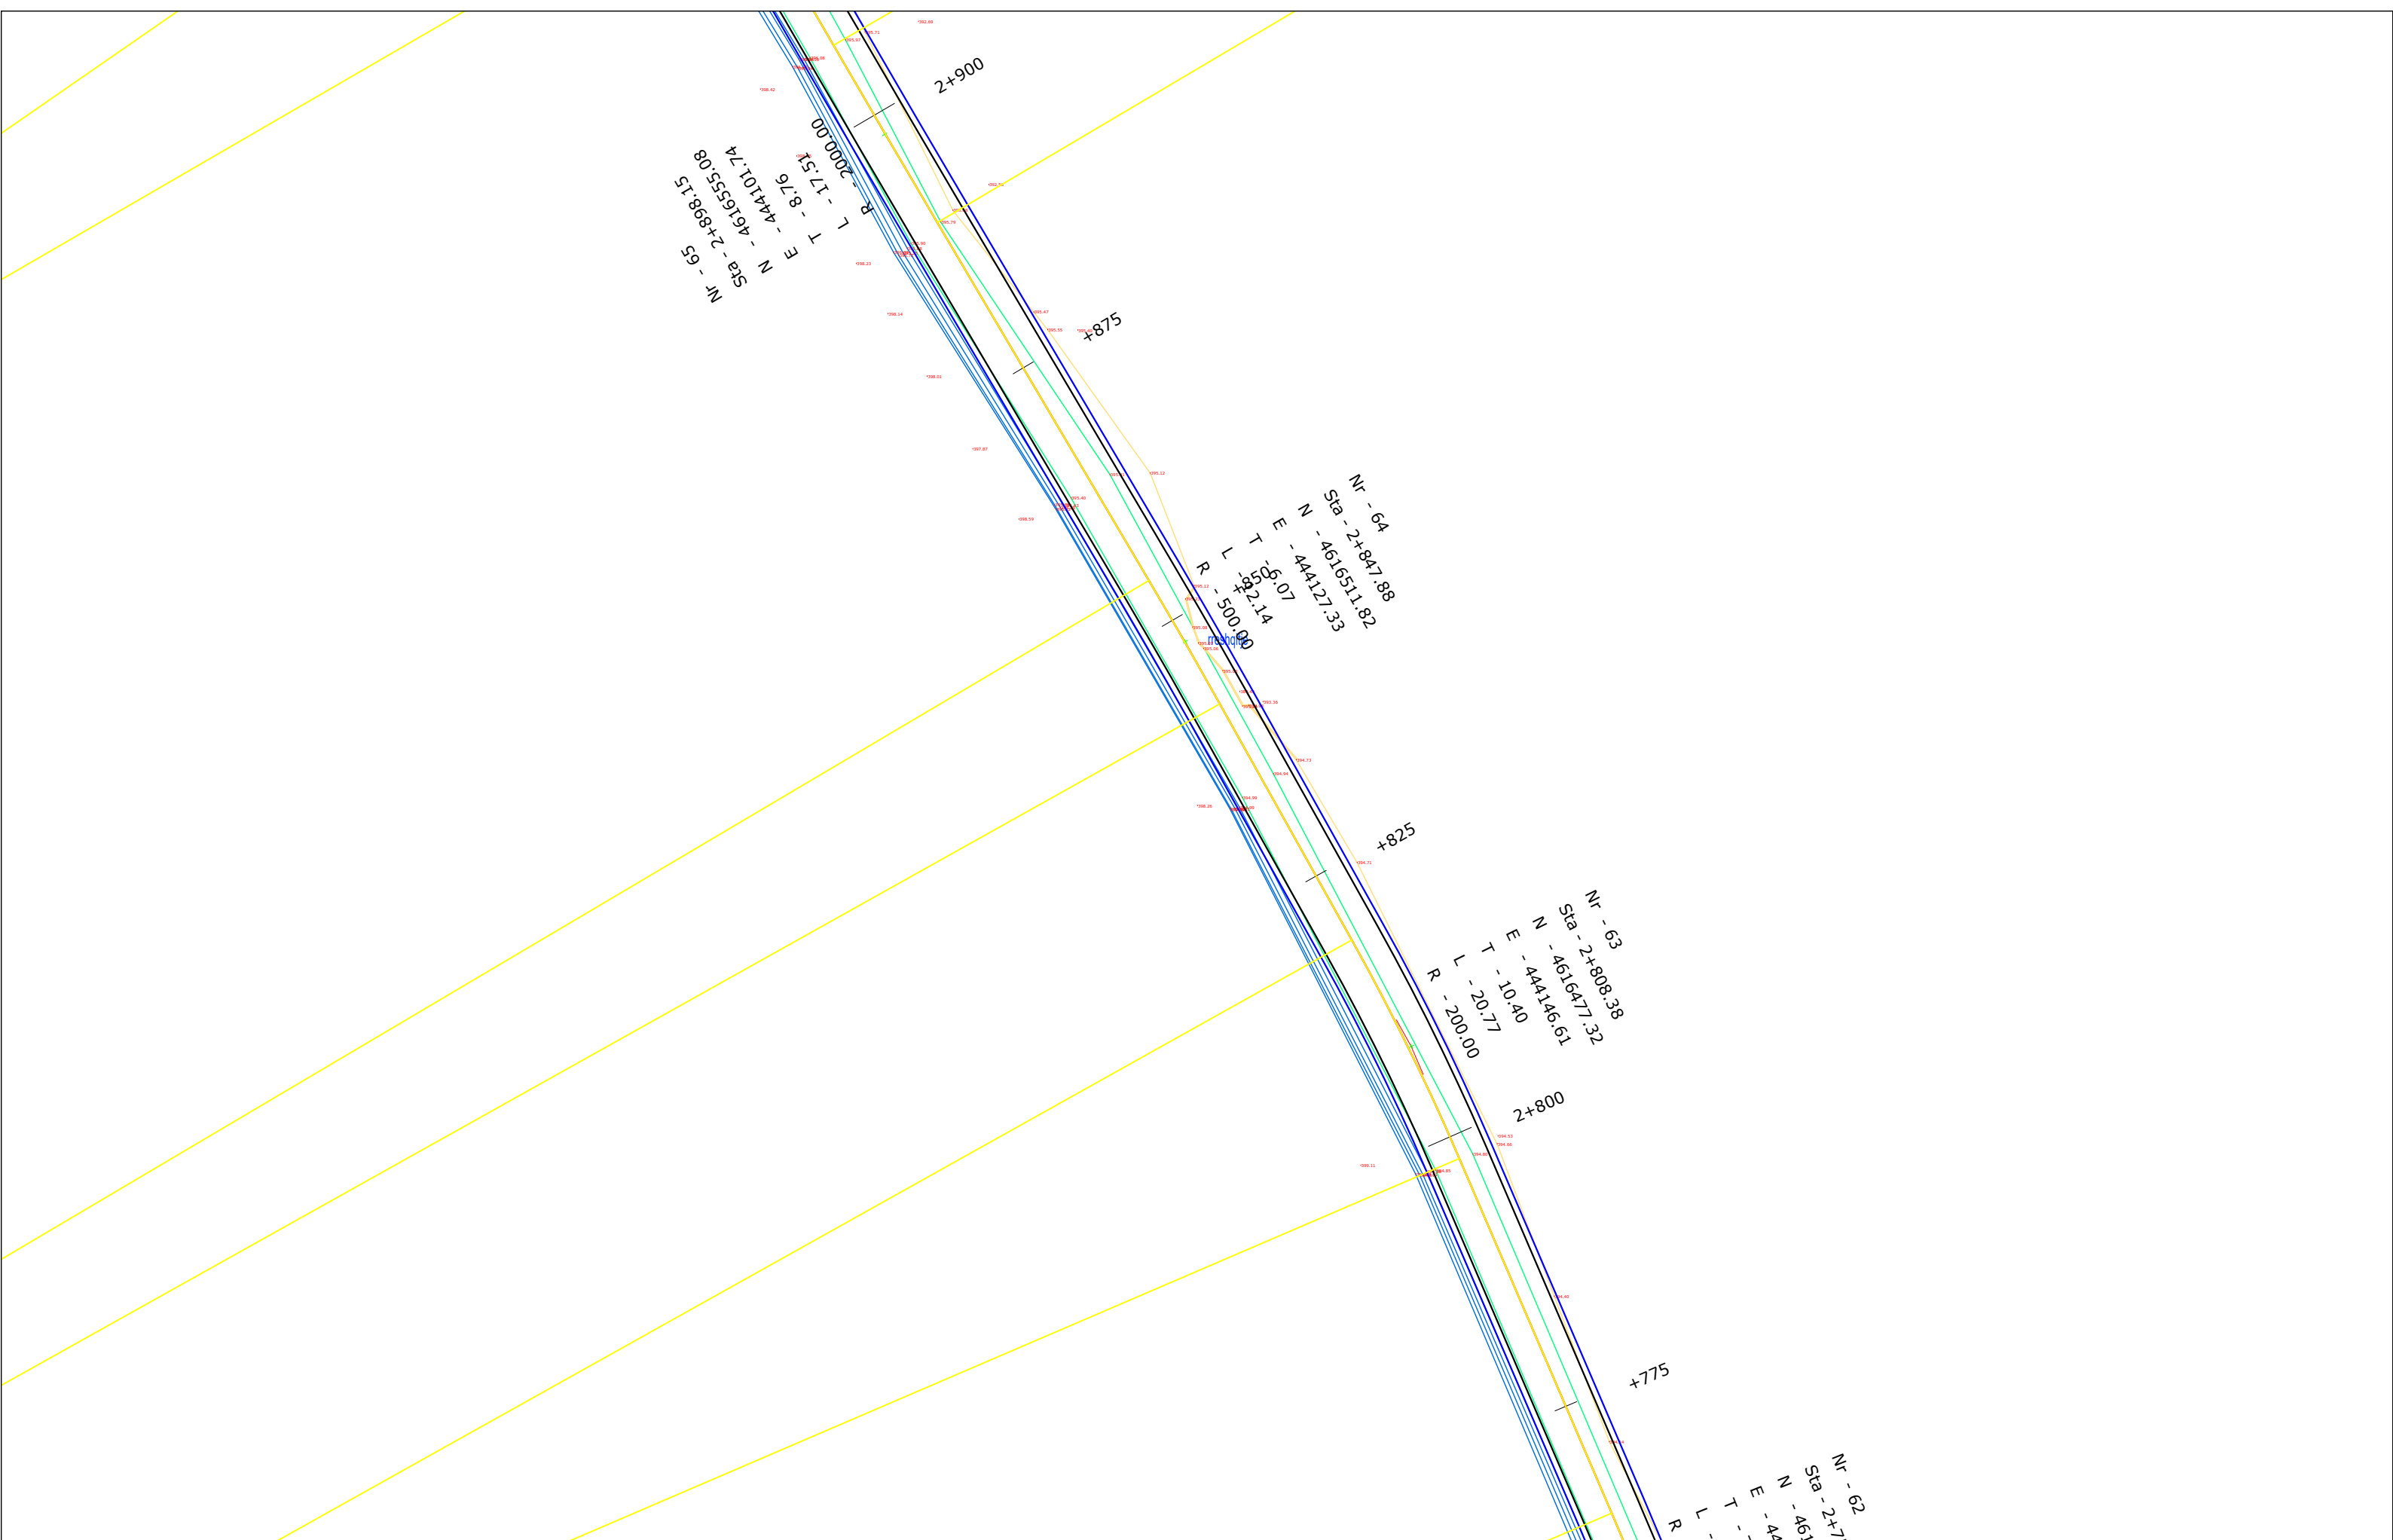

POROSITESI: BASHKIA DIBER
 Sistemim Asfaltim Ura e Muhurrit - Vajmdhej
 Bashkia Diber


Emertimi: PLANIMETRIA E PERGJITHSHME
 "ERALD-G" Sh.p.k
 Rruga "Koli Bano"
 Tirane

Drejtes i projektit
 Inxh. Gezim ISLAMI


Projektues
 Ing.Erindi GJOKA
 Hidr.Anisa ZAKA
 Top.Alfred NDRREGJONI
 Mek.Arben MUHA
 Top.Kujtim CANAMETI
 Ing.Eraldo ISLAMI

SHKALLA
 SHK-1:500
 Tiranë 2022

FLETA
 2 - 26
 Format A3

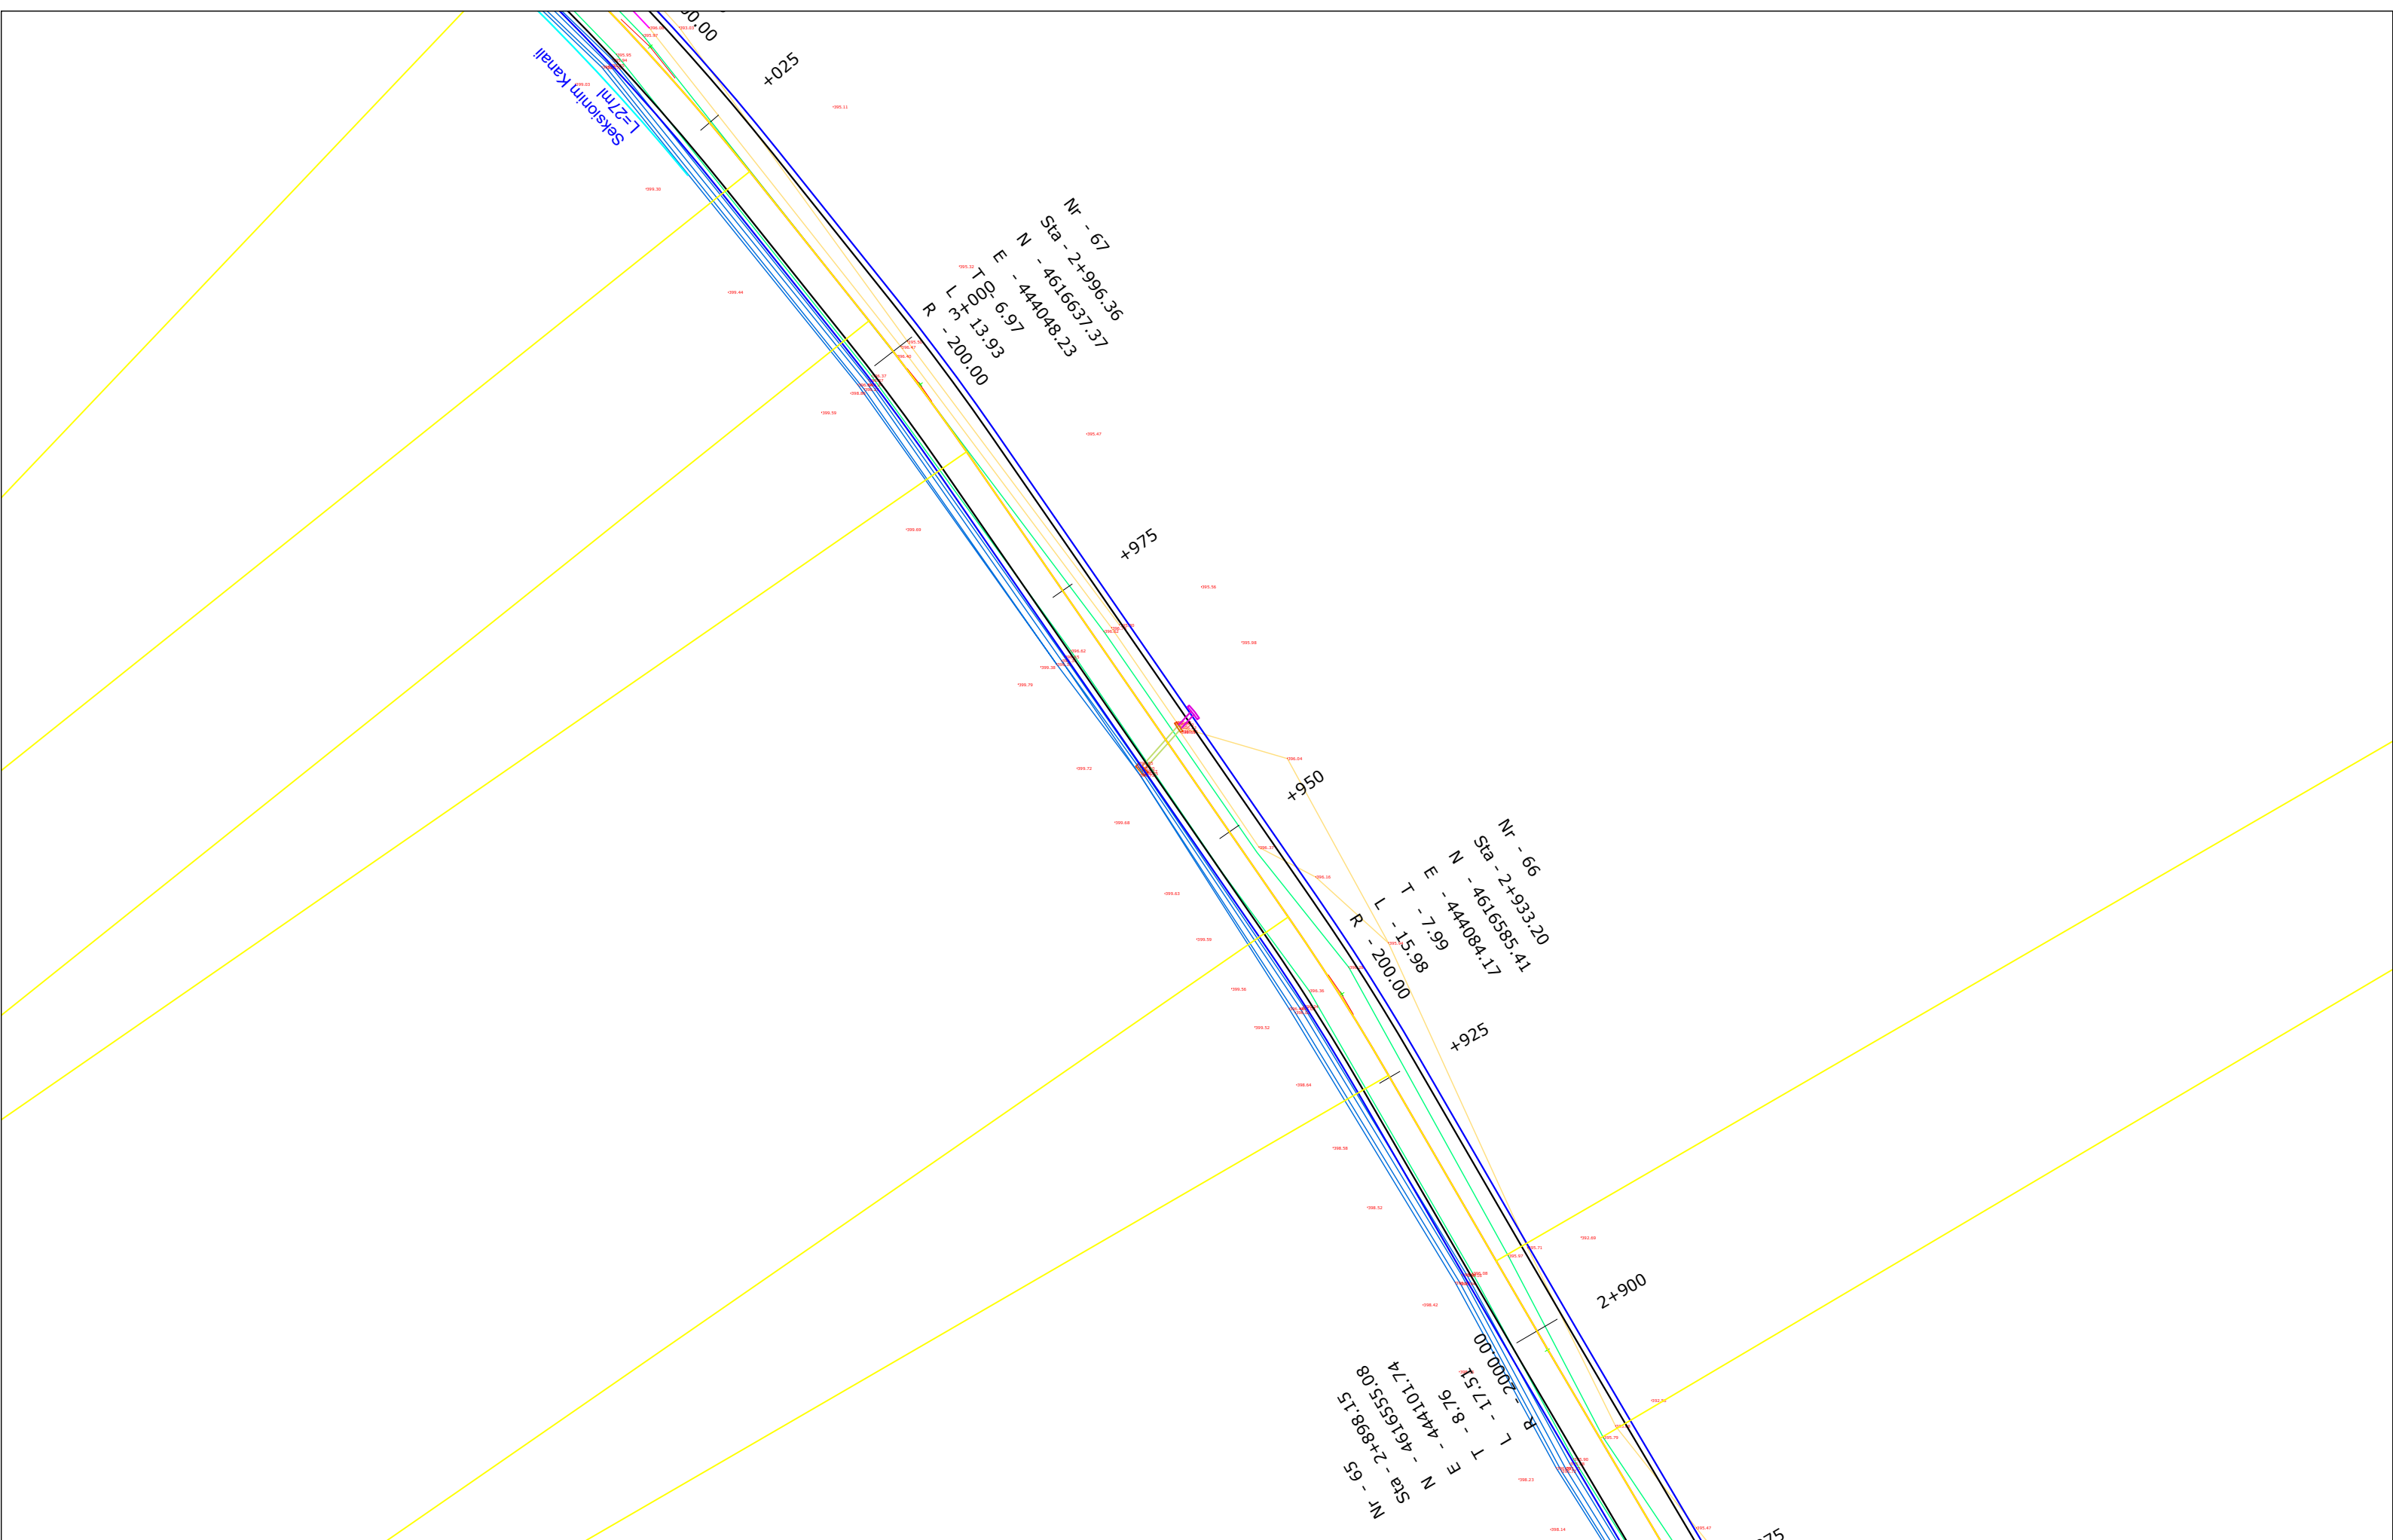

POROSITESI: BASHKIA DIBER
 Sistemim Asfaltim Ura e Muhurrit - Vajmdhej
 Bashkia Diber


Emertimi: PLANIMETRIA E PERGJITHSHME
 "ERALD-G" Sh.p.k
 Rruga "Koli Bano"
 Tirane

Drejtes i projektit
 Inxh. Gezim ISLAMI


Projektues
 Ing.Erindi GJOKA
 Top.Alfred NDREGJONI
 Top.Kujtim CANAMETI
 Hidr.Anisa ZAKA
 Mek.Arben MUHA
 Ing.Eraldo ISLAMI

SHKALLA
 SHK-1:500
 Tiranë 2022

FLETA
 2 - 27
 Format A3

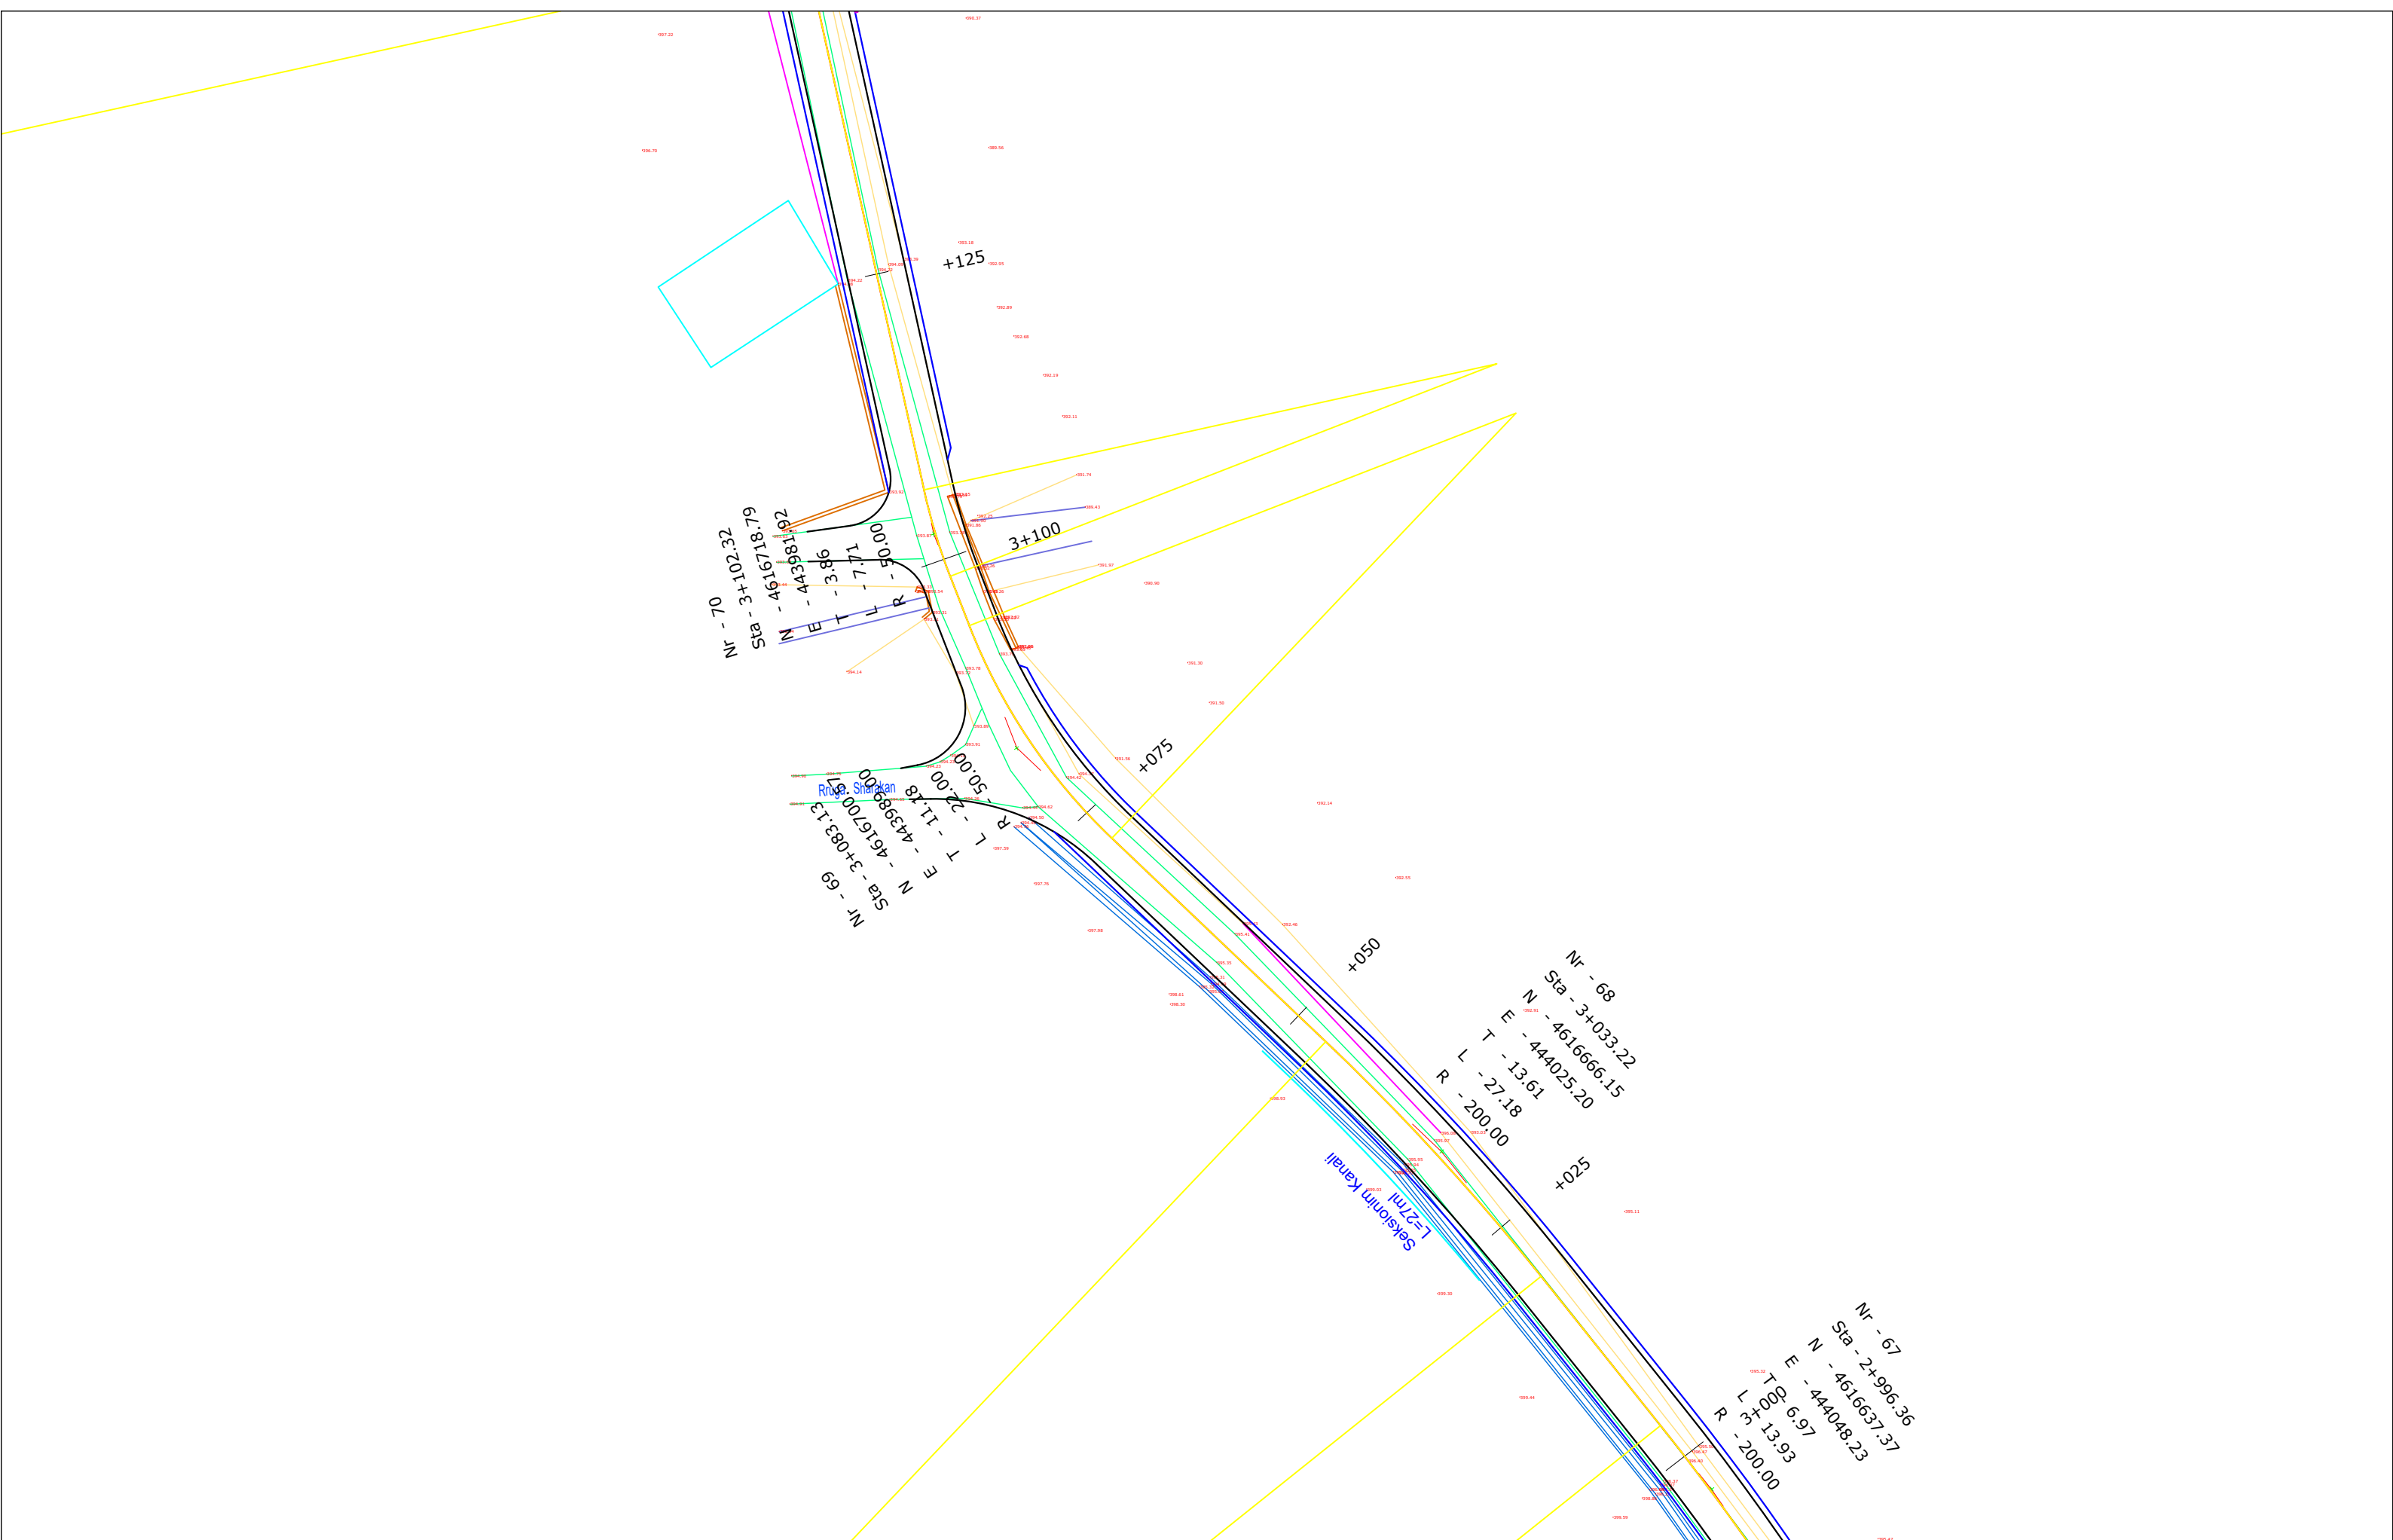

POROSITESI: BASHKIA DIBER
 Sistemim Asfaltim Ura e Muhurrit - Vajmdhej
 Bashkia Diber


Emertimi: PLANIMETRIA E PERGJITHSHME
 "ERALD-G" Sh.p.k
 Rruga "Koli Bano"
 Tirane

Drejtes i projektit
 Inxh. Gezim ISLAMI

Projektues
 Ing.Erindi GJOKA
 Top.Alfred NDREGJONI
 Top.Kujtim CANAMETI
 Hidr.Anisa ZAKA
 Mek.Arben MUHA
 Ing.Eraldo ISLAMI

SHKALLA
 SHK-1:500
 Tiranë 2022

FLETA
 2 - 28
 Format A3

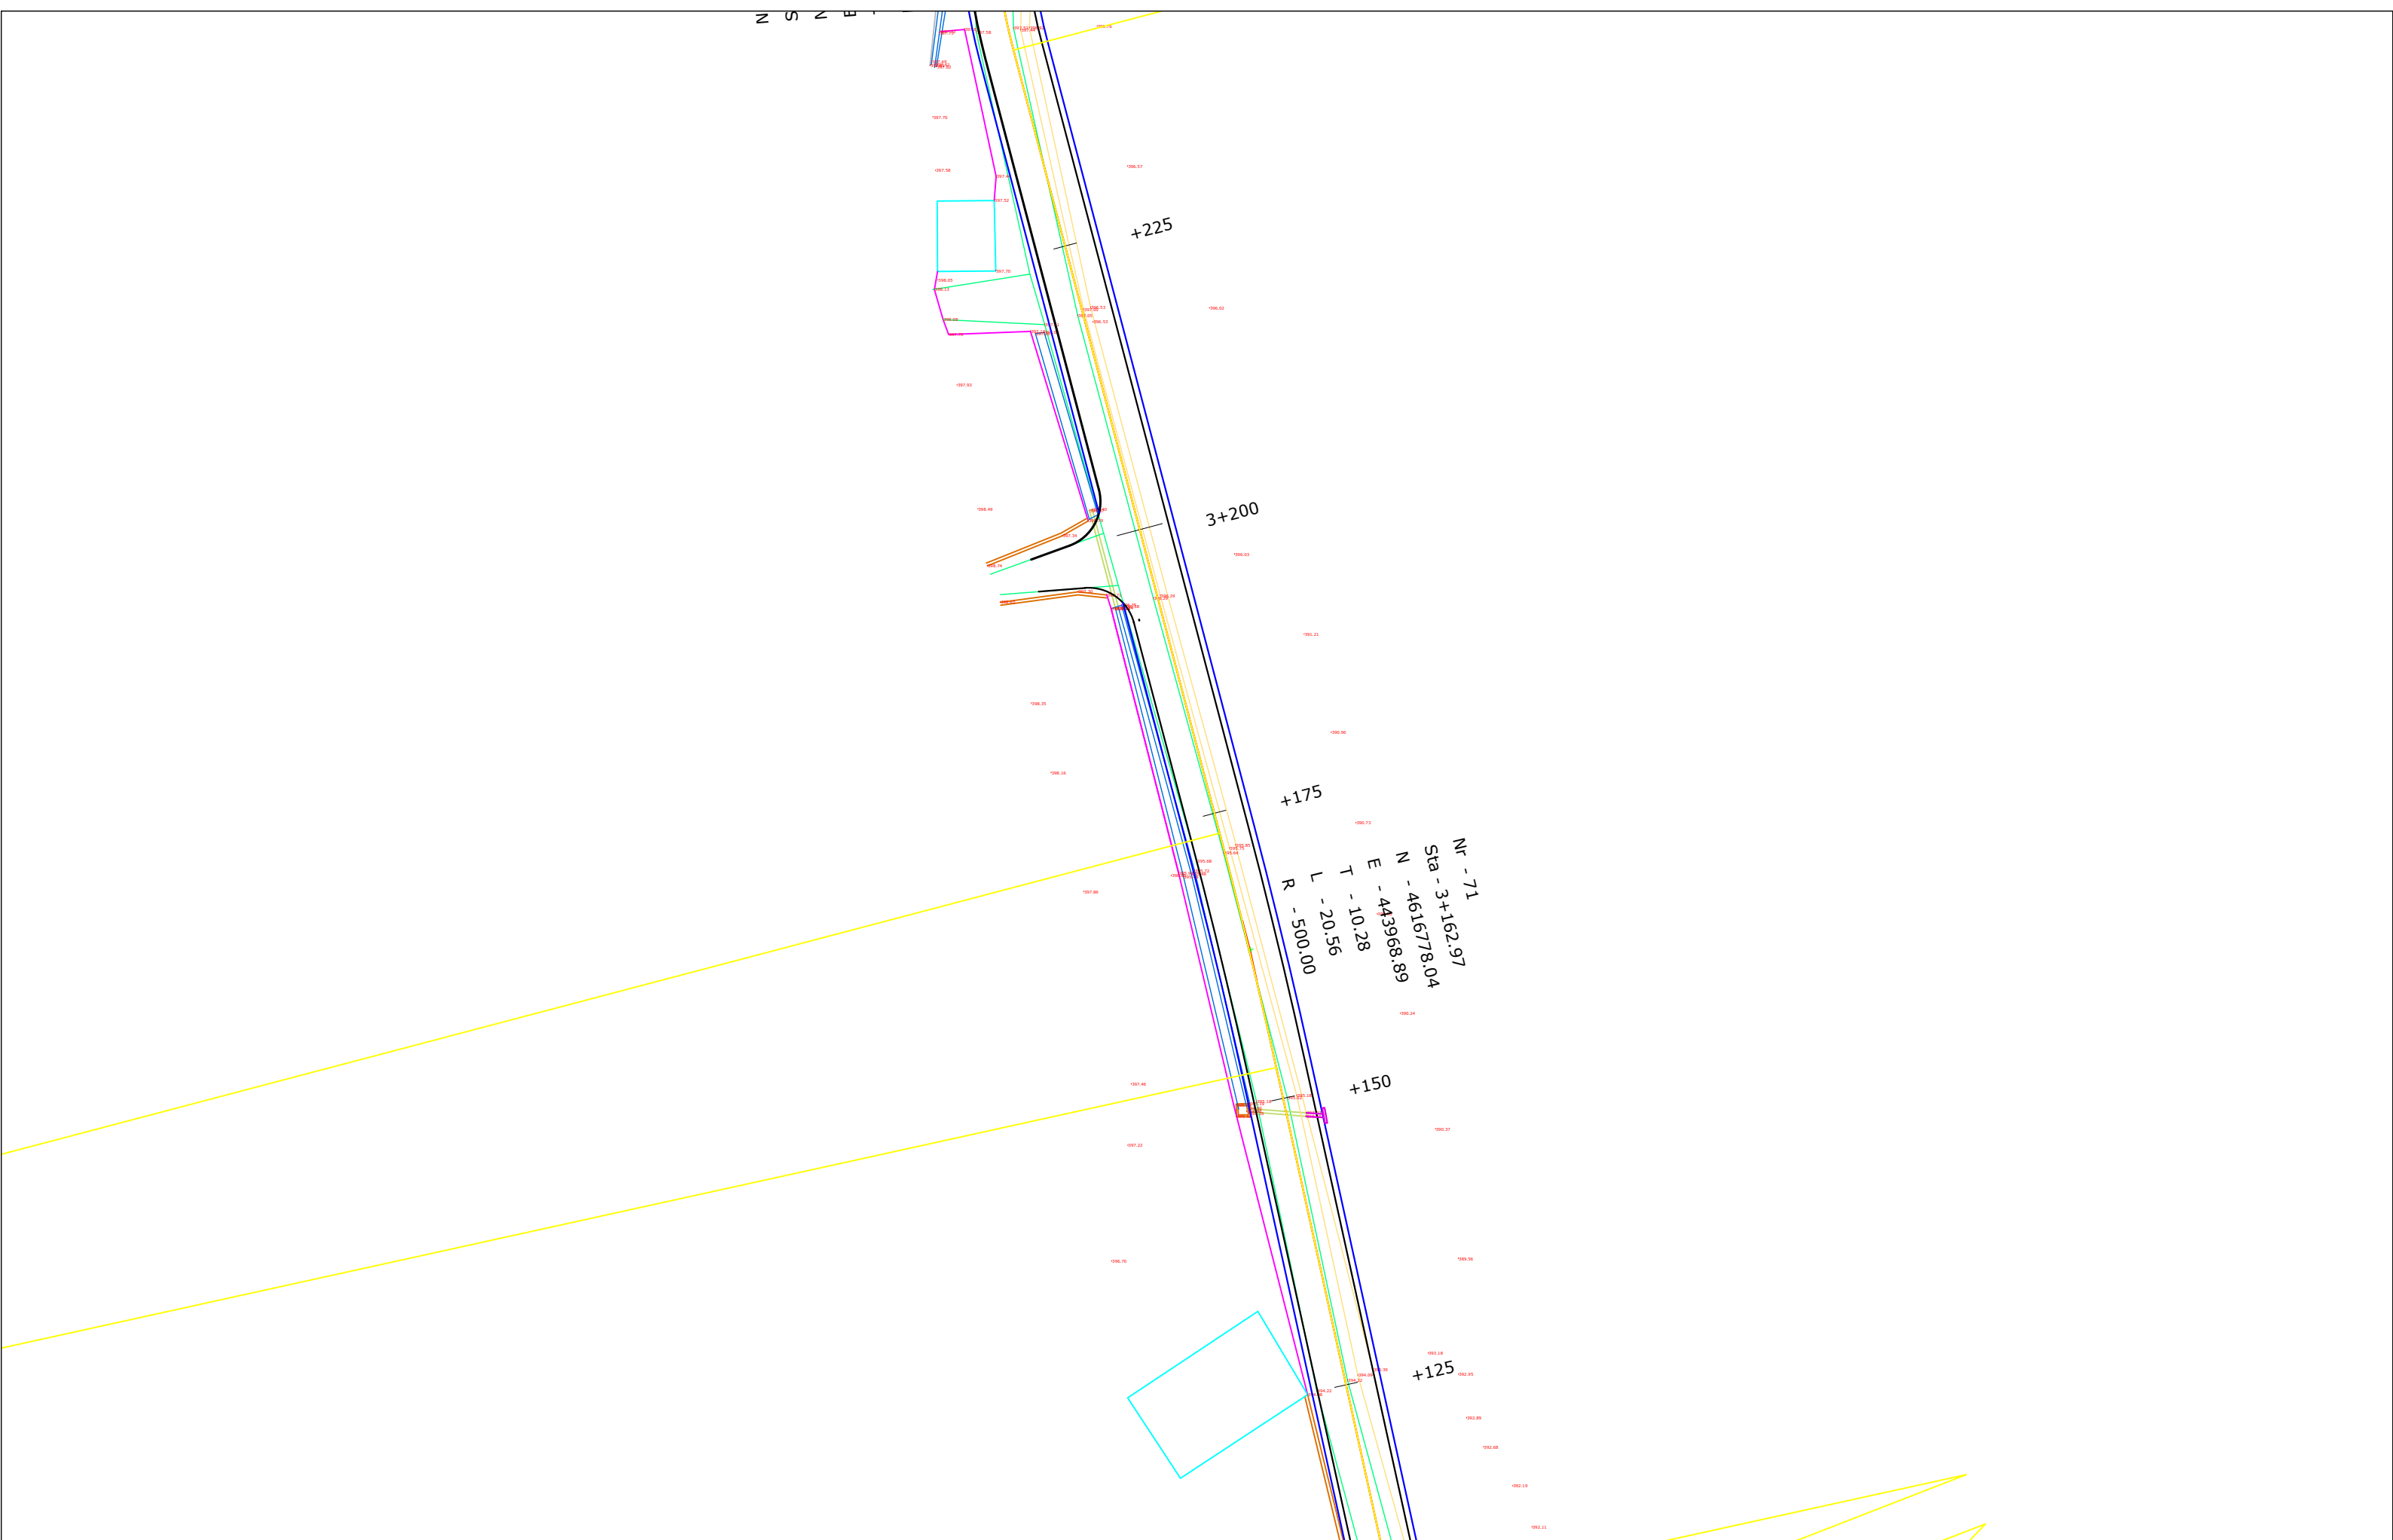

POROSITESI: BASHKIA DIBER
 Sistemim Asfaltim Ura e Muhurrit - Vajmdhej
 Bashkia Diber


Emertimi: PLANIMETRIA E PERGJITHSHME
 "ERALD-G" Sh.p.k
 Rruga "Koli Bano"
 Tirane

Drejtesues i projektit
 Inxh. Gezim ISLAMI

Projektues
 Ing.Erindi GJOKA
 Top.Alfred NDREGJONI
 Top.Kujtim CANAMETI
 Hidr.Anisa ZAKA
 Mek.Arben MUHA
 Ing.Eraldo ISLAMI

SHKALLA
 SHK-1:500
 Tiranë 2022

FLETA
 2 - 29
 Format A3

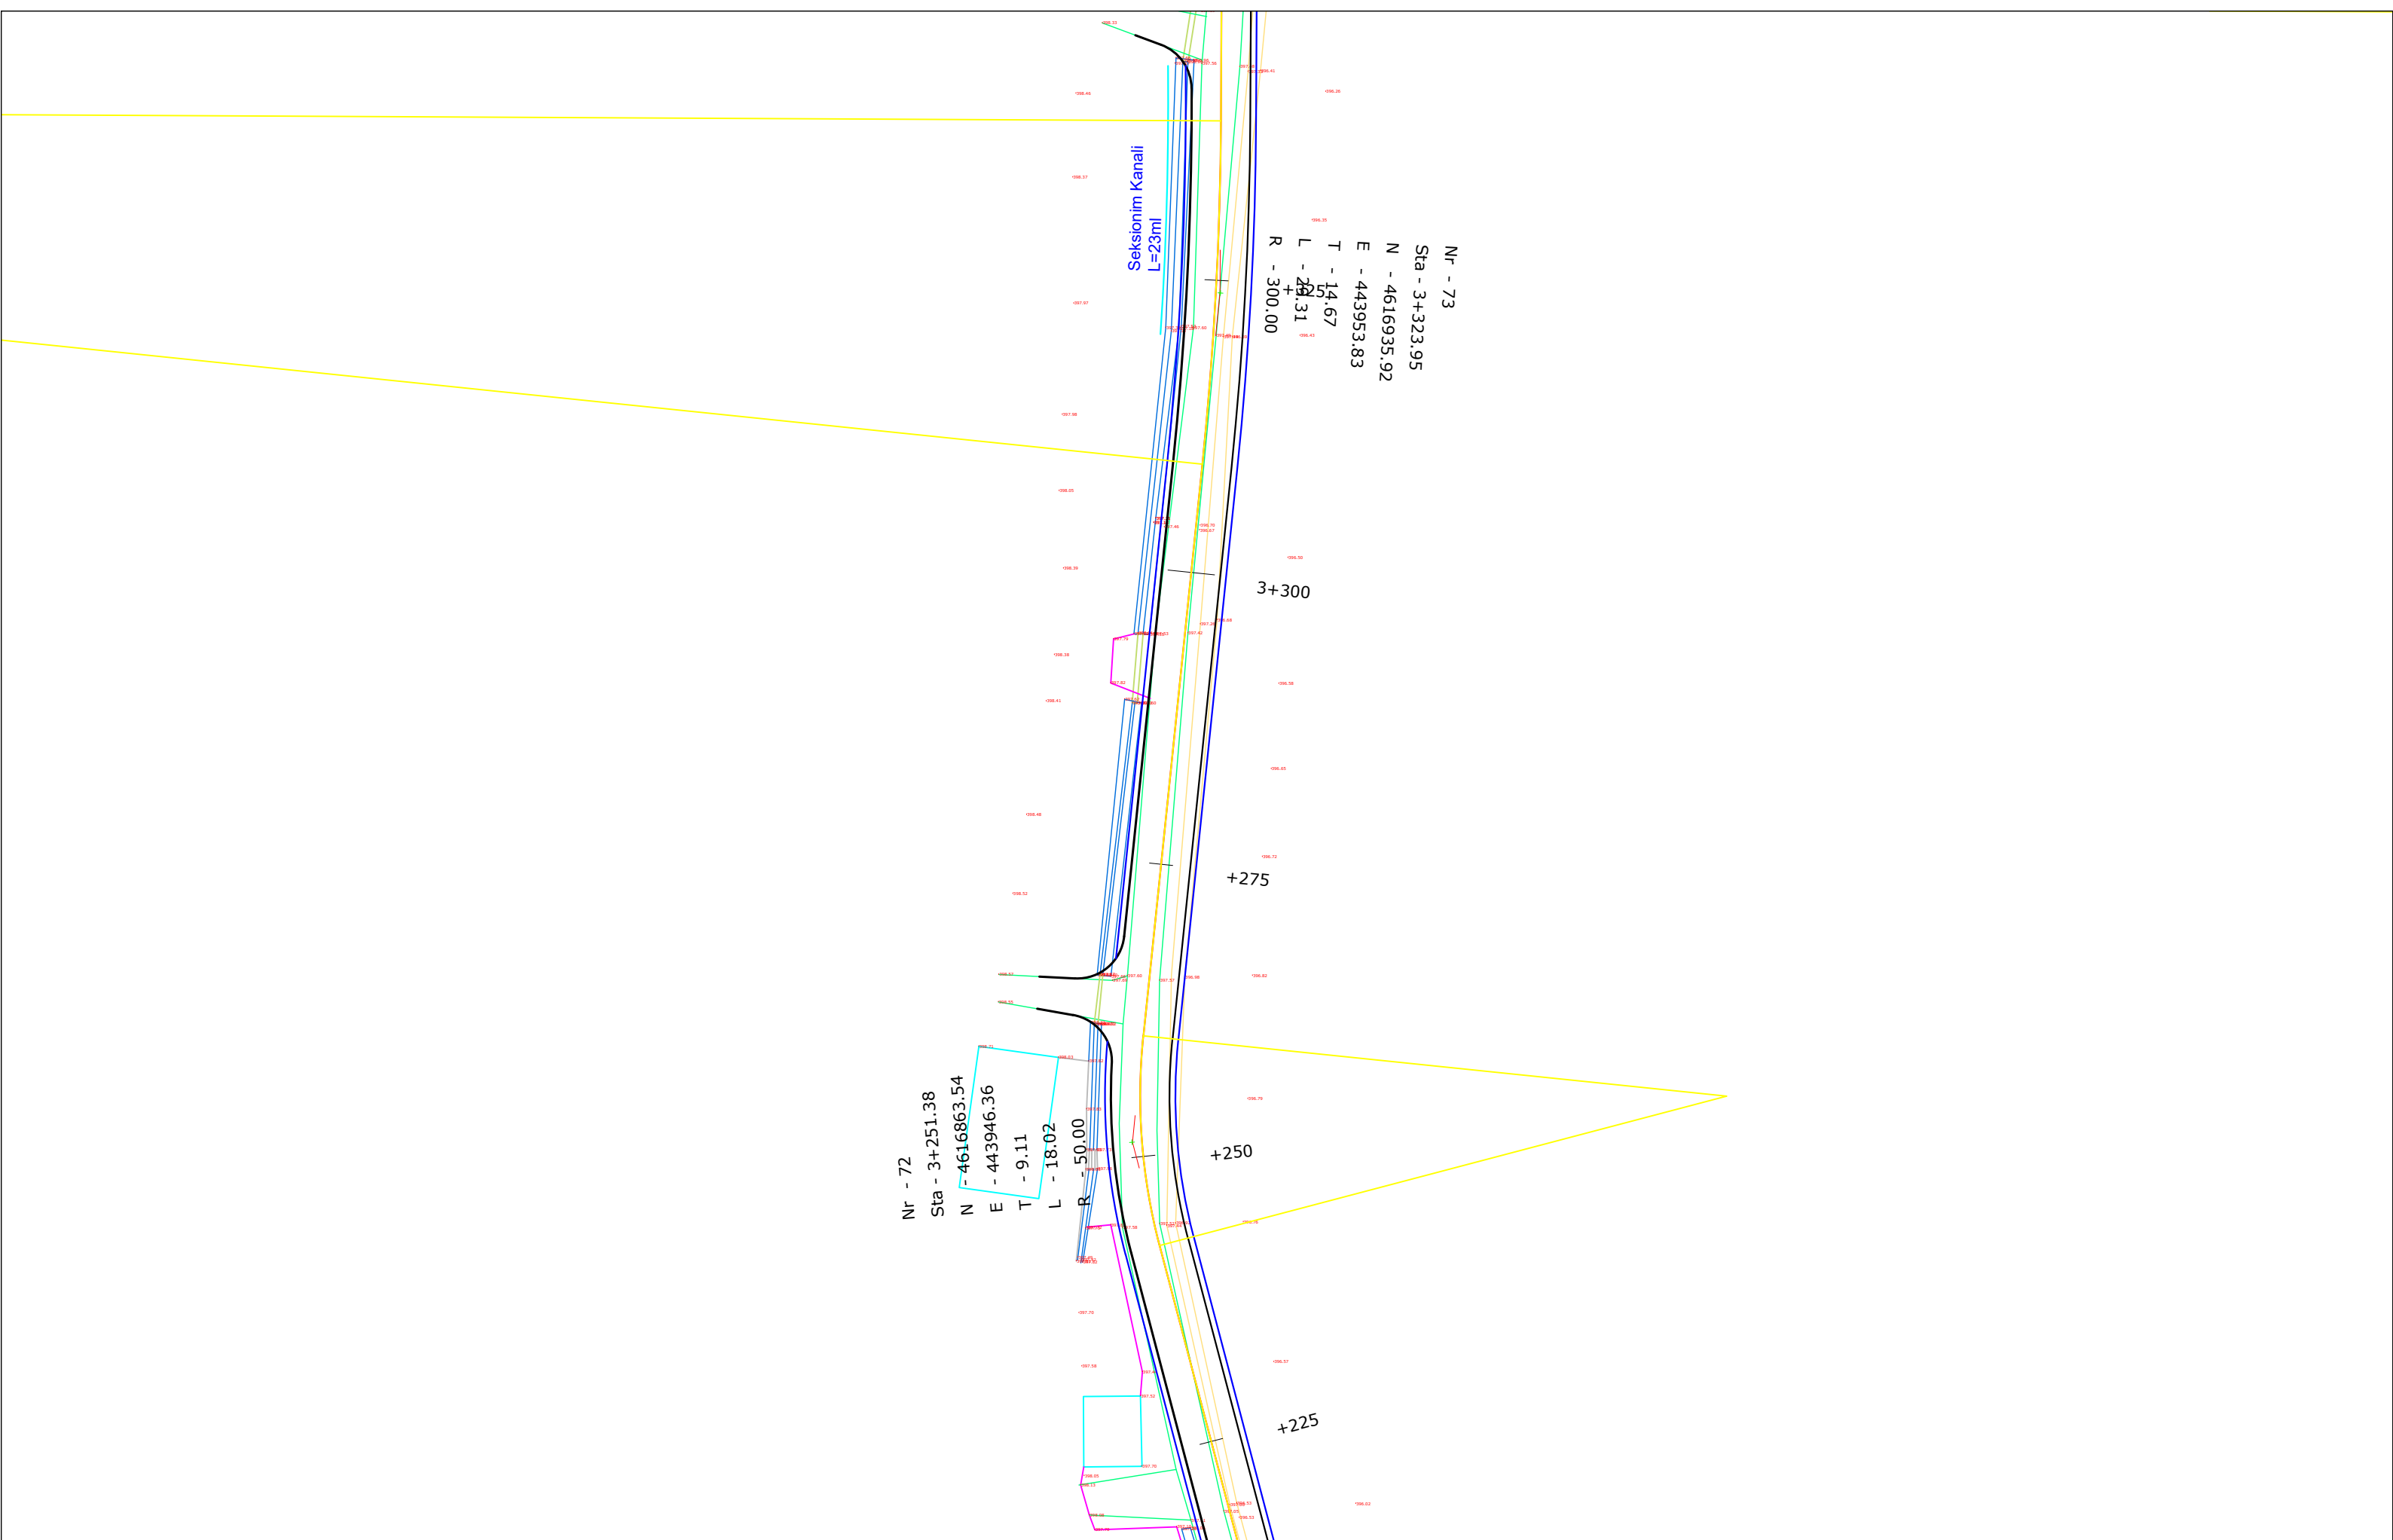


Nr - 72
 Sta - 3+251.38
 N - 4616863.54
 E - 443946.36
 T - 9.11
 L - 18.02
 R - 50.00

Nr - 73
 Sta - 3+323.95
 N - 4616935.92
 E - 443953.83
 T - 14.67
 L - 28.31
 R - 300.00

Seksionim Kanali
L=23m


POROSITESI: BASHKIA DIBER
 Sistemim Asfaltim Ura e Muhurrit - Vajmdhej
 Bashkia Diber

Emertimi: PLANIMETRIA E PERGJITHSHME

 "ERALD-G" Sh.p.k
 Rruga "Koli Bano"
 Tirane

Drejtues i projektit
 Inxh. Gezim ISLAMI

Projektues
 Ing.Erindi GJOKA
 Top.Alfred NDREGJONI
 Top.Kujtim CANAMETI
 Hidr.Anisa ZAKA
 Mek.Arben MUHA
 Ing.Eraldo ISLAMI

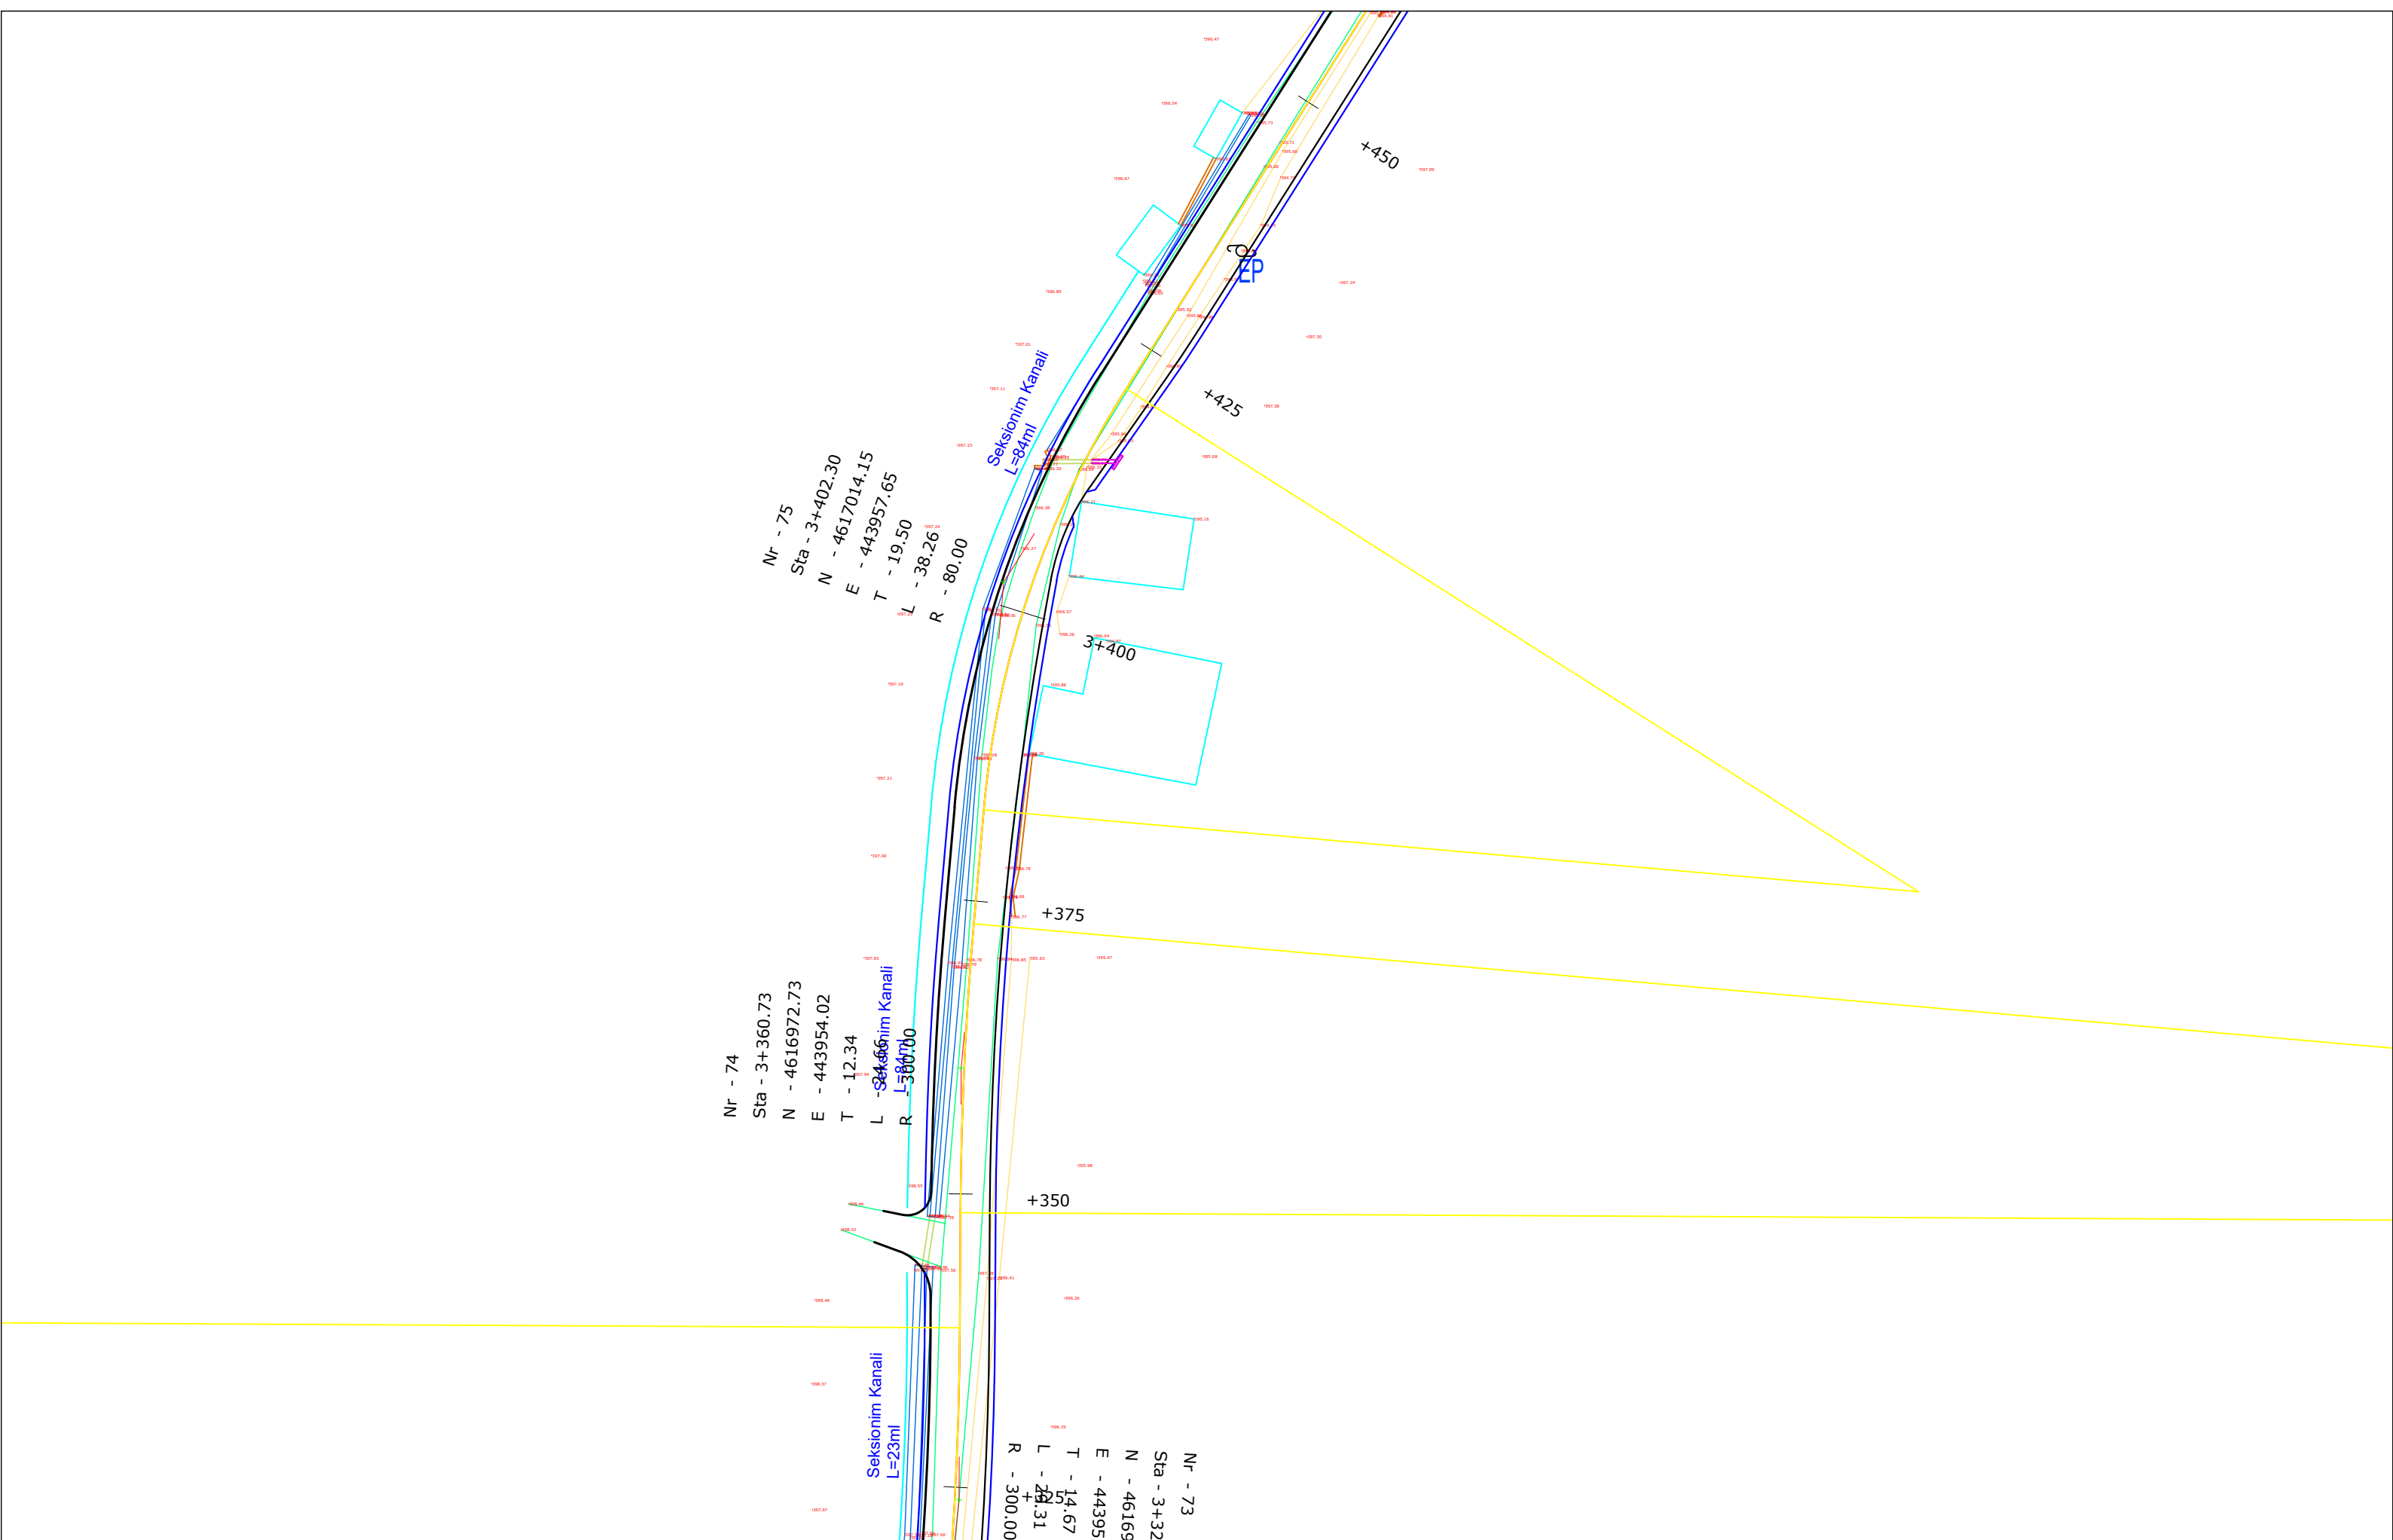SHKALLA	FLETA
SHK-1:500	2 - 30
Tiranë 2022	Format A3




POROSITESI: BASHKIA DIBER
 Sistemim Asfaltim Ura e Muhurrit - Vajmdhej
 Bashkia Diber

Emertimi: PLANIMETRIA E PERGJITHSHME
 "ERALD-G" Sh.p.k
 Rruga "Koli Bano"
 Tirane

Drejtes i projektit
 Inxh. Gezim ISLAMI

Projektues
 Ing.Erindi GJOKA
 Top.Alfred NDREGJONI
 Top.Kujtim CANAMETI
 Hidr.Anisa ZAKA
 Mek.Arben MUHA
 Ing.Eraldo ISLAMI

SHKALLA	FLETA
SHK-1:500	2 - 31
Tiranë 2022	Format A3

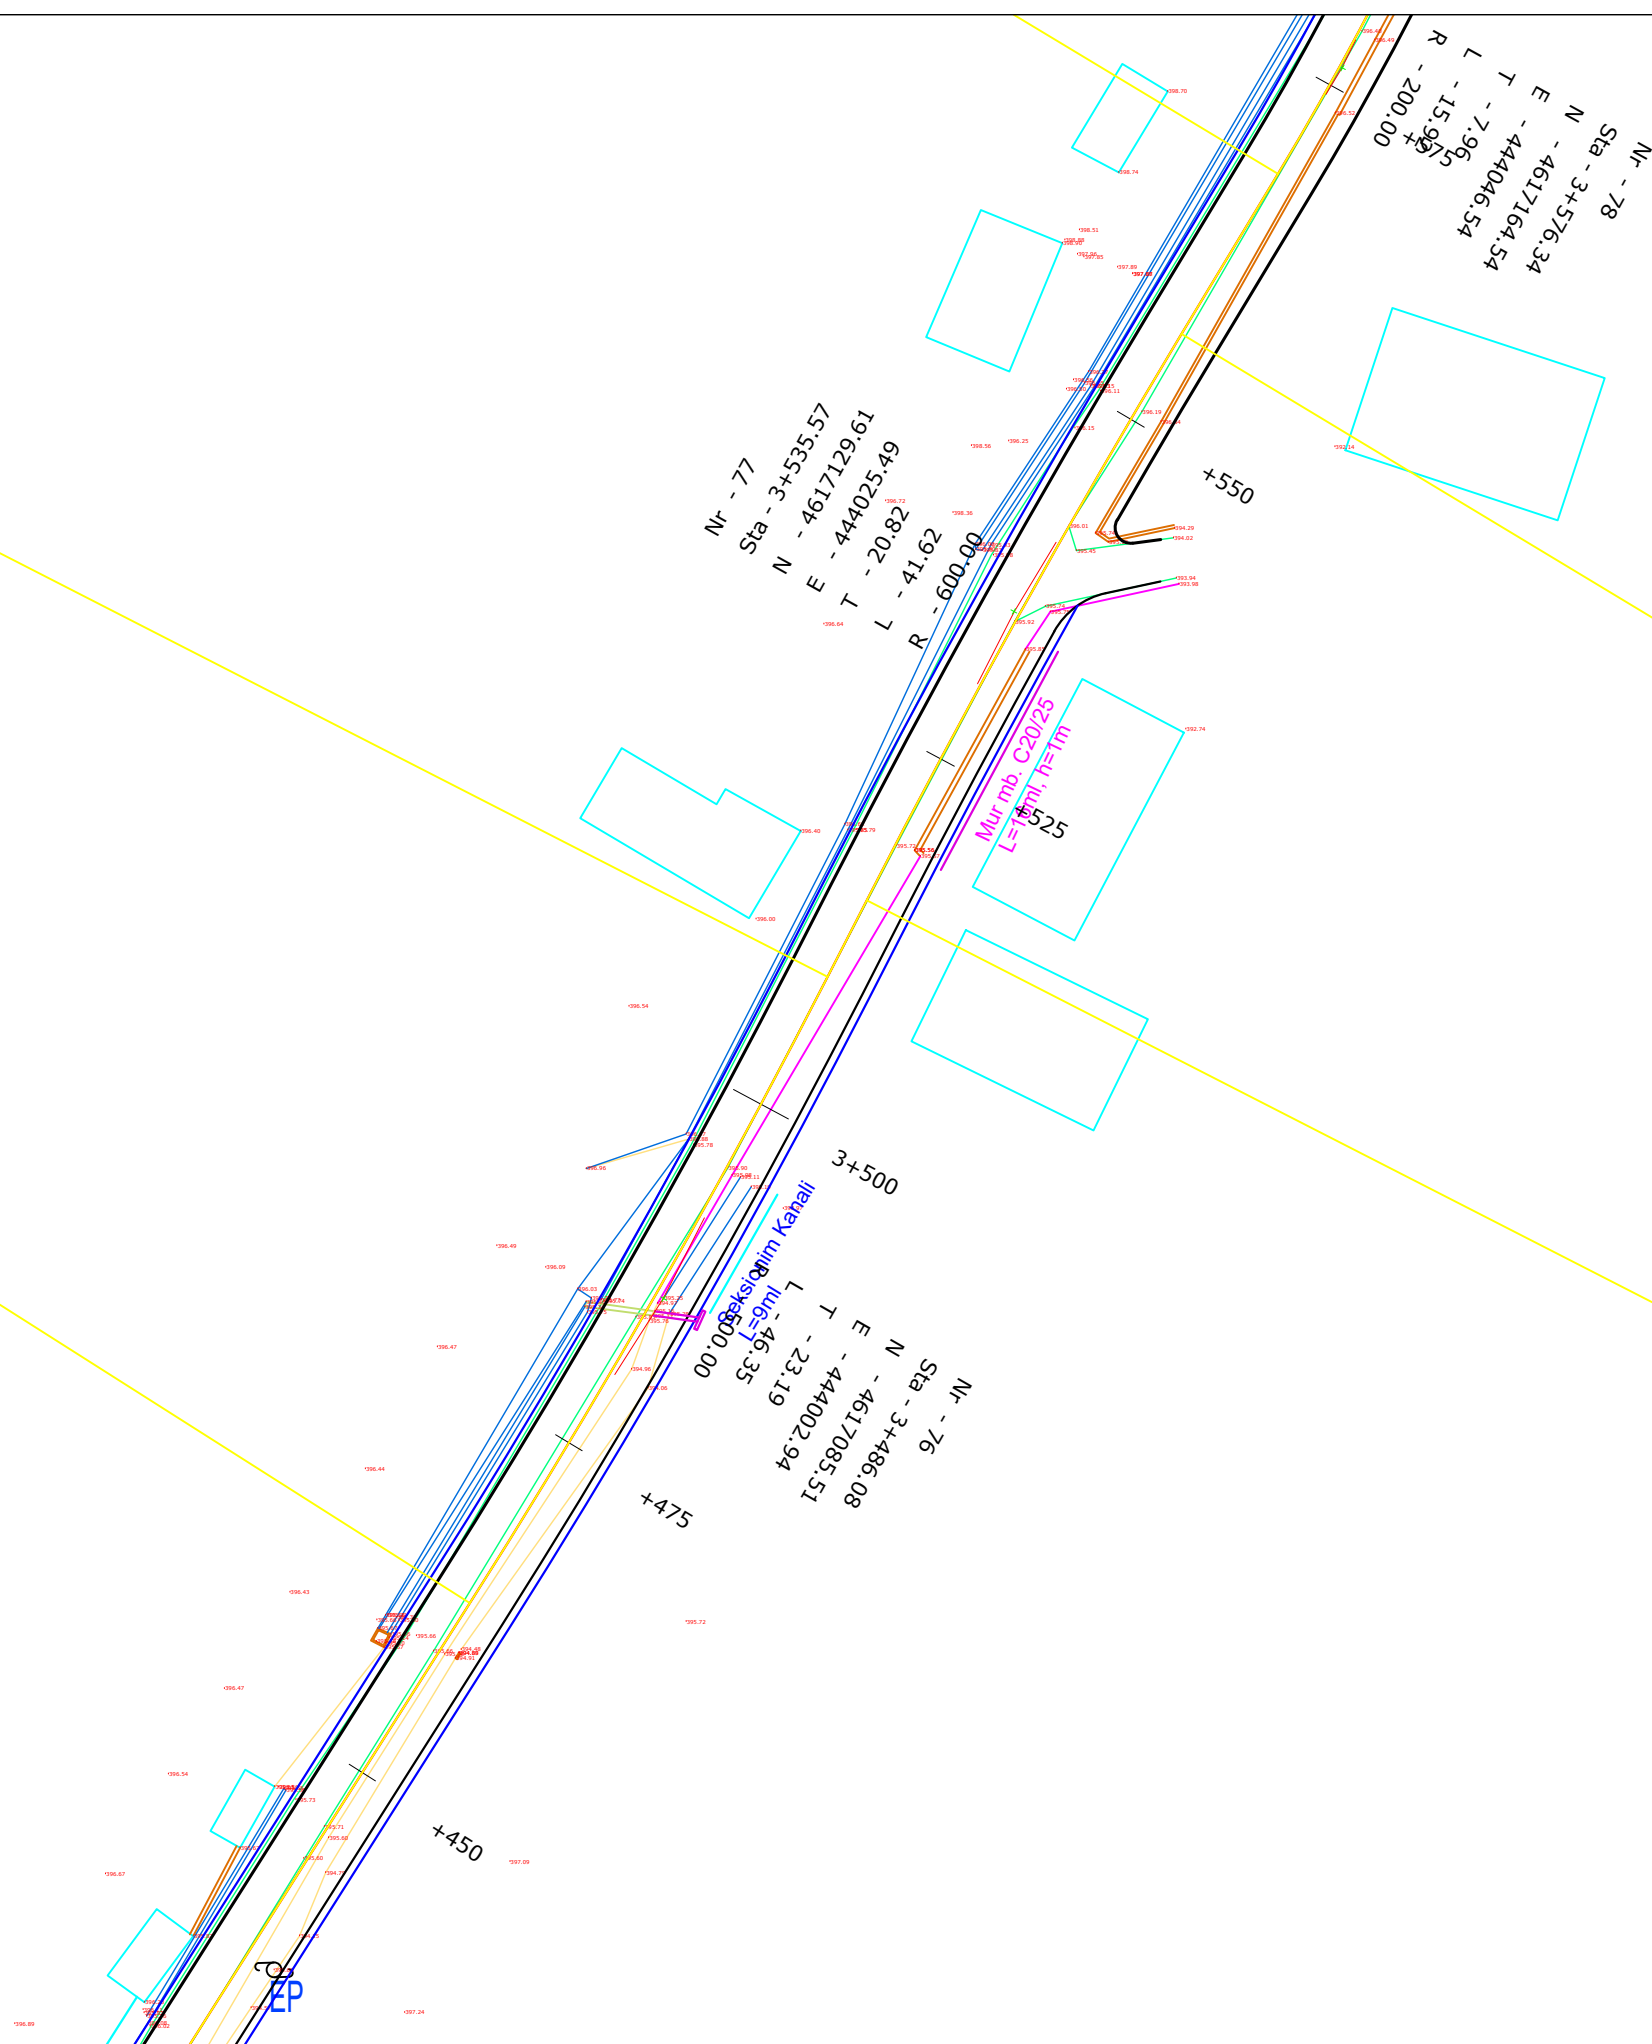

POROSITESI: BASHKIA DIBER
 Sistemim Asfaltim Ura e Muhurrit - Vajmdhej
 Bashkia Diber


Emertimi: PLANIMETRIA E PERGJITHSHME
 "ERALD-G" Sh.p.k
 Rruga "Koli Bano"
 Tirane

Drejtes i projektit
 Inxh. Gezim ISLAMI

Projektues
 Ing.Erindi GJOKA
 Hidr.Anisa ZAKA
 Top.Alfred NDRREGJONI
 Mek.Arben MUHA
 Top.Kujtim CANAMETI
 Ing.Eraldo ISLAMI

SHKALLA
 SHK-1:500
 Tiranë 2022


FLETA
 2 - 32
 Format A3

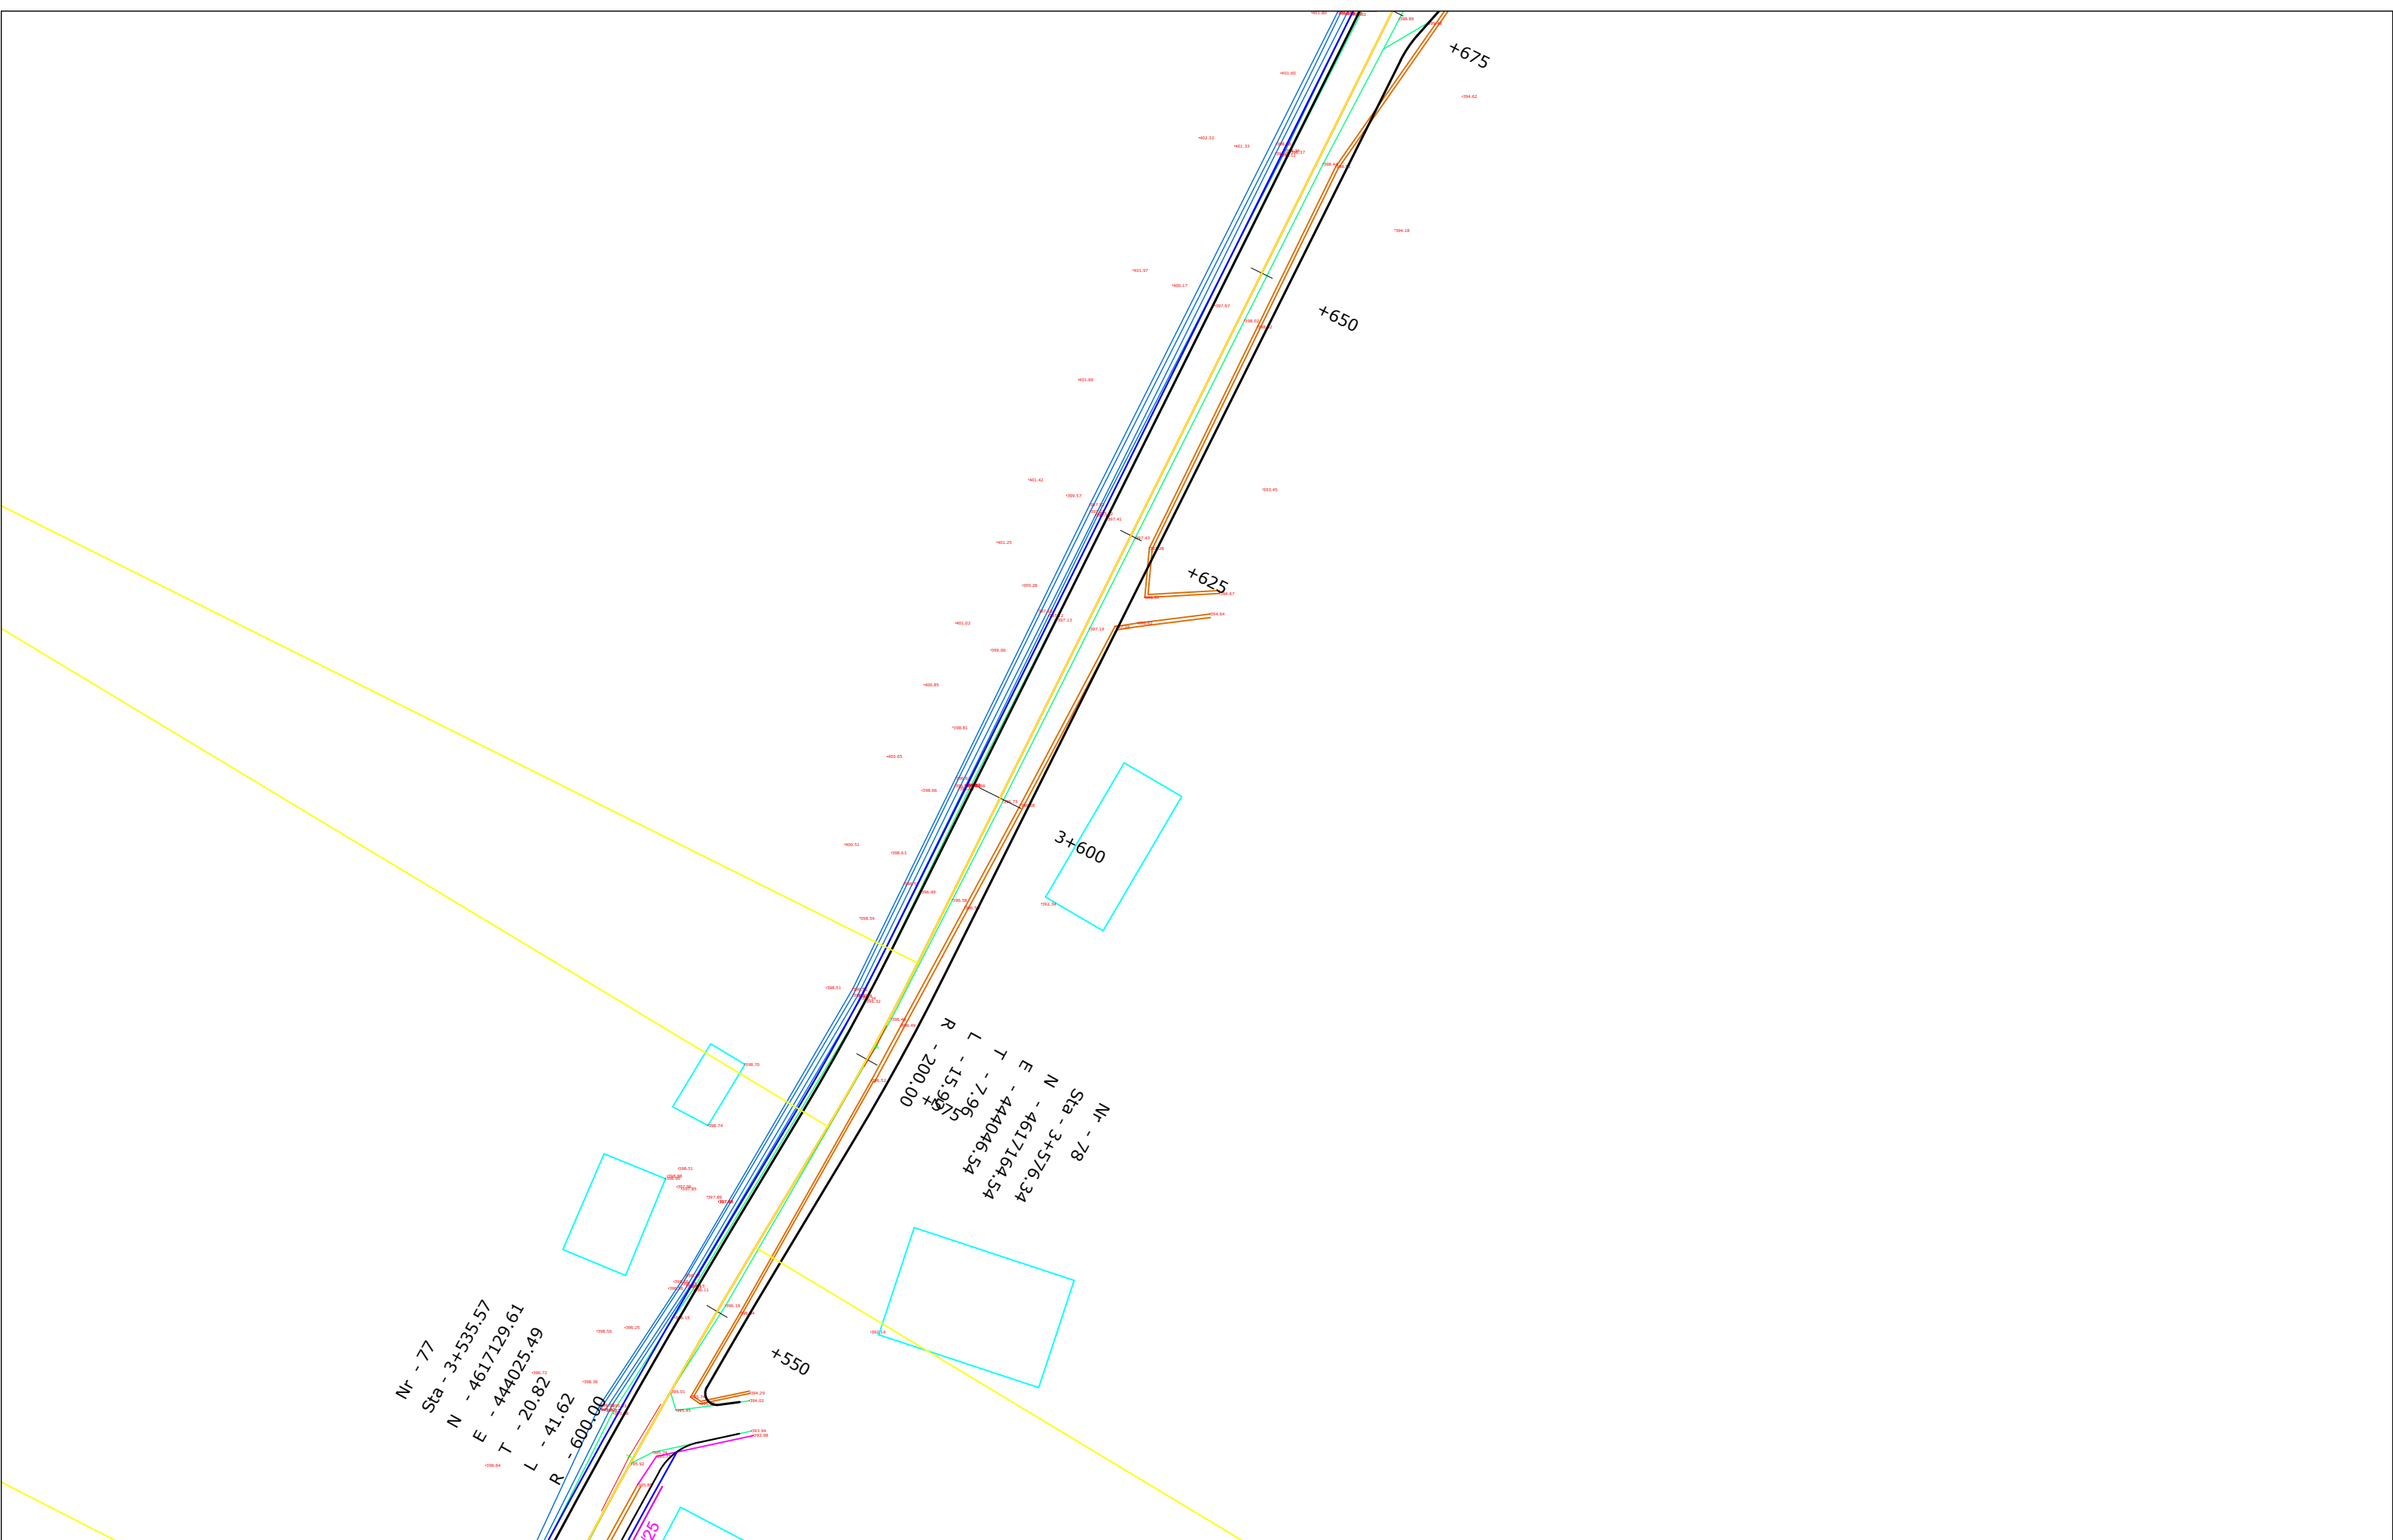

Nr - 77
 Sta - 3+535.57
 N - 4617129.61
 E - 444025.49
 T - 20.82
 L - 41.62
 R - 600.00

Nr - 78
 Sta - 3+576.34
 N - 4617164.54
 E - 444046.54
 T - 7.96
 L - 15.95
 R - 200.00

POROSITESI: BASHKIA DIBER
 Sistemim Asfaltim Ura e Muhurrit - Vajmdhej
 Bashkia Diber


Emertimi: PLANIMETRIA E PERGJITHSHME

 "ERALD-G" Sh.p.k
 Rruga "Koli Bano"
 Tirane

Drejtes i projektit
 Inxh. Gezim ISLAMI


Projektues
 Ing.Erindi GJOKA
 Top.Alfred NDREGJONI
 Top.Kujtim CANAMETI
 Hidr.Anisa ZAKA
 Mek.Arben MUHA
 Ing.Eraldo ISLAMI

SHKALLA
 SHK-1:500
 Tiranë 2022

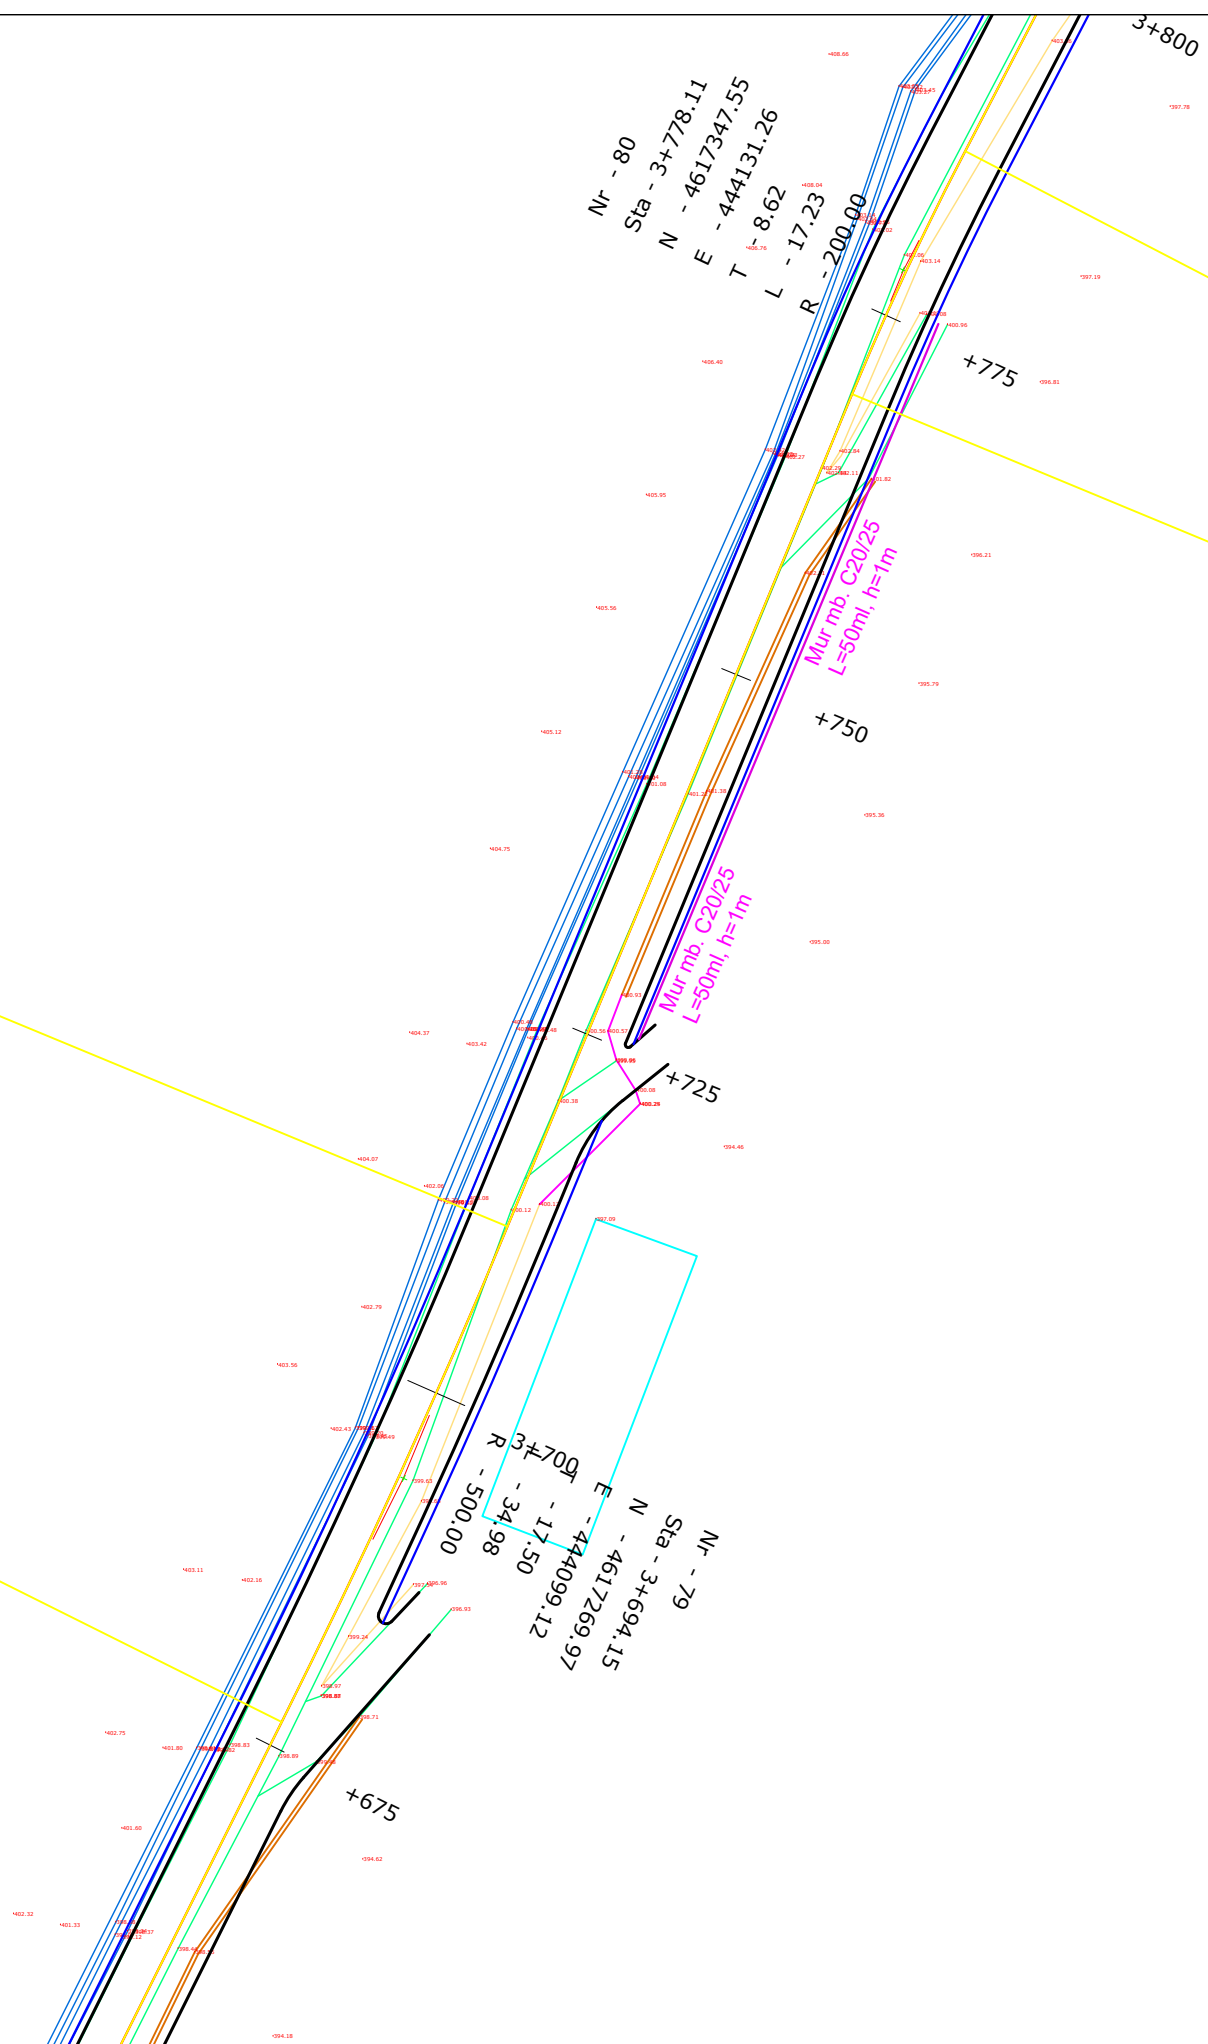FLETA
 2 - 33
 Format A3



POROSITESI: BASHKIA DIBER
 Sistemim Asfaltim Ura e Muhurrit - Vajmdhej
 Bashkia Diber


Emertimi: PLANIMETRIA E PERGJITHSHME
 "ERALD-G" Sh.p.k
 Rruga "Koli Bano"
 Tirane

Drejtes i projektit
 Inxh. Gezim ISLAMI


Projektues
 Ing.Erindi GJOKA
 Top.Alfred NDREGJONI
 Top.Kujtim CANAMETI
 Hidr.Anisa ZAKA
 Mek.Arben MUHA
 Ing.Eraldo ISLAMI

SHKALLA
 SHK-1:500
 Tiranë 2022

FLETA
 2 - 34
 Format A3

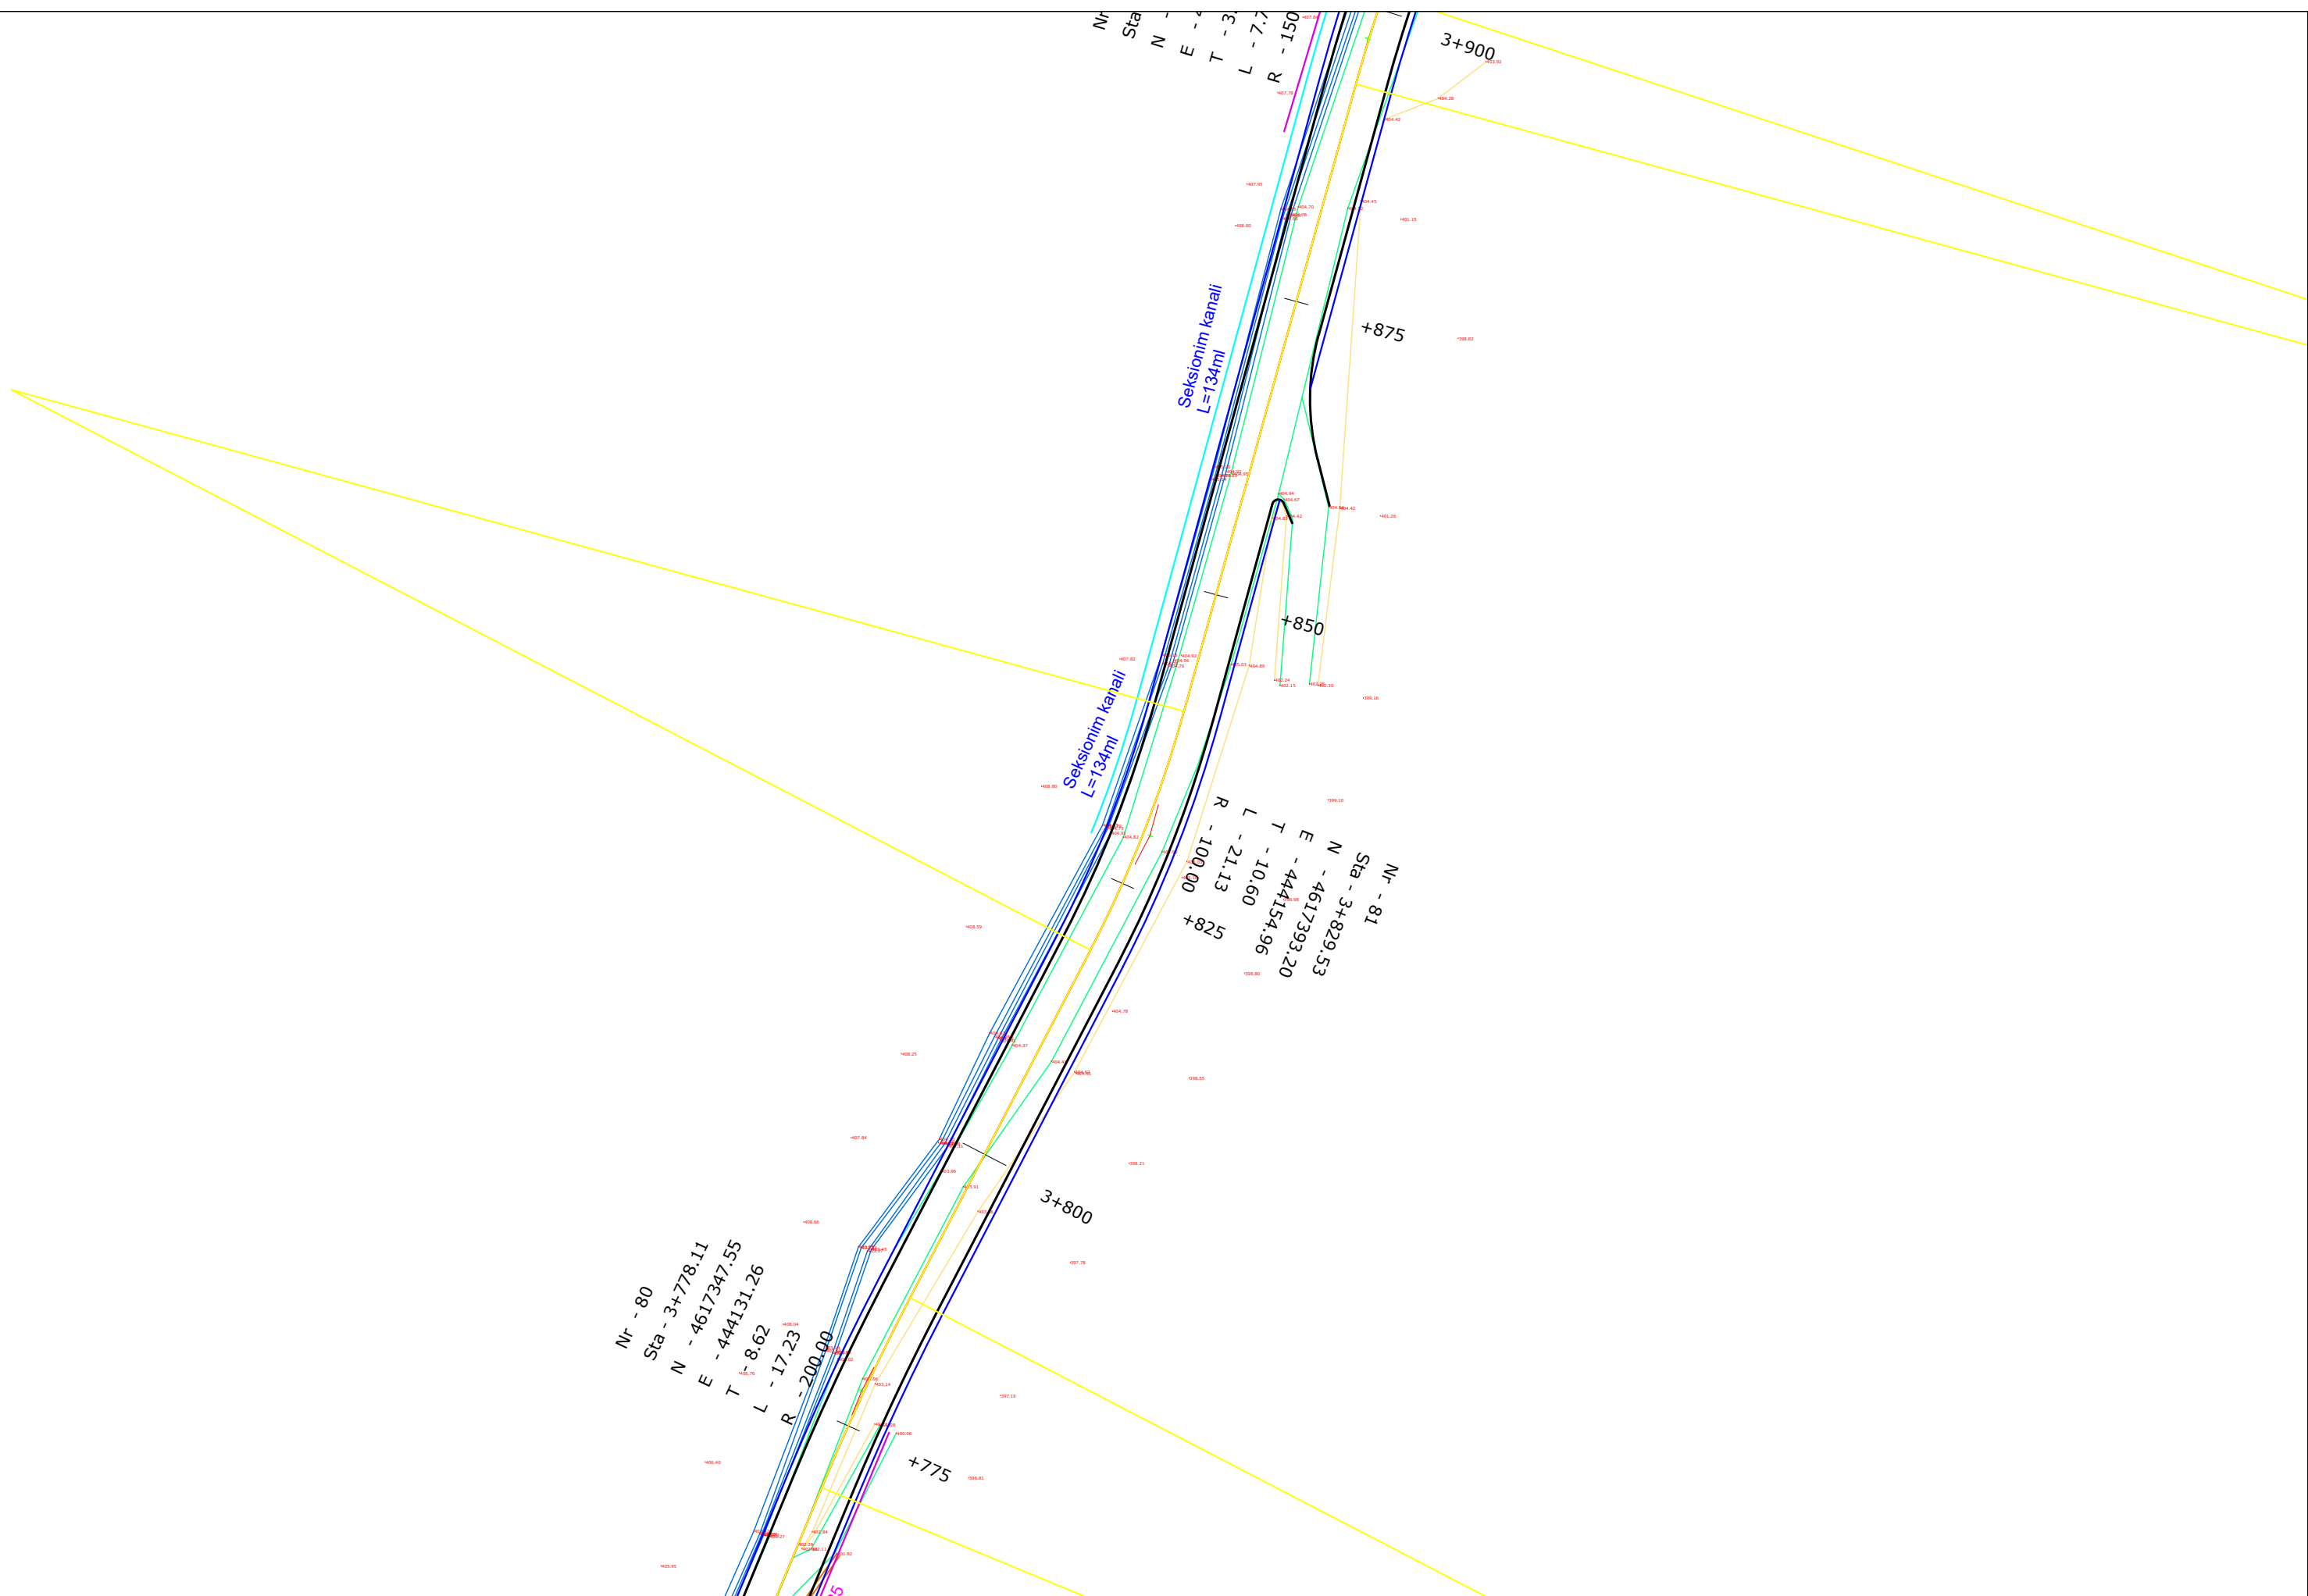

POROSITESI: BASHKIA DIBER
 Sistemim Asfaltim Ura e Muhurrit - Vajmdhej
 Bashkia Diber


Emertimi: PLANIMETRIA E PERGJITHSHME
 "ERALD-G" Sh.p.k
 Rruga "Koli Bano"
 Tirane

Drejtes i projektit
 Inxh. Gezim ISLAMI

Projektues
 Ing.Erindi GJOKA
 Top.Alfred NDRREGJONI
 Top.Kujtim CANAMETI
 Hidr.Anisa ZAKA
 Mek.Arben MUHA
 Ing.Eraldo ISLAMI

SHKALLA
 SHK-1:500
 Tiranë 2022

FLETA
 2 - 35
 Format A3

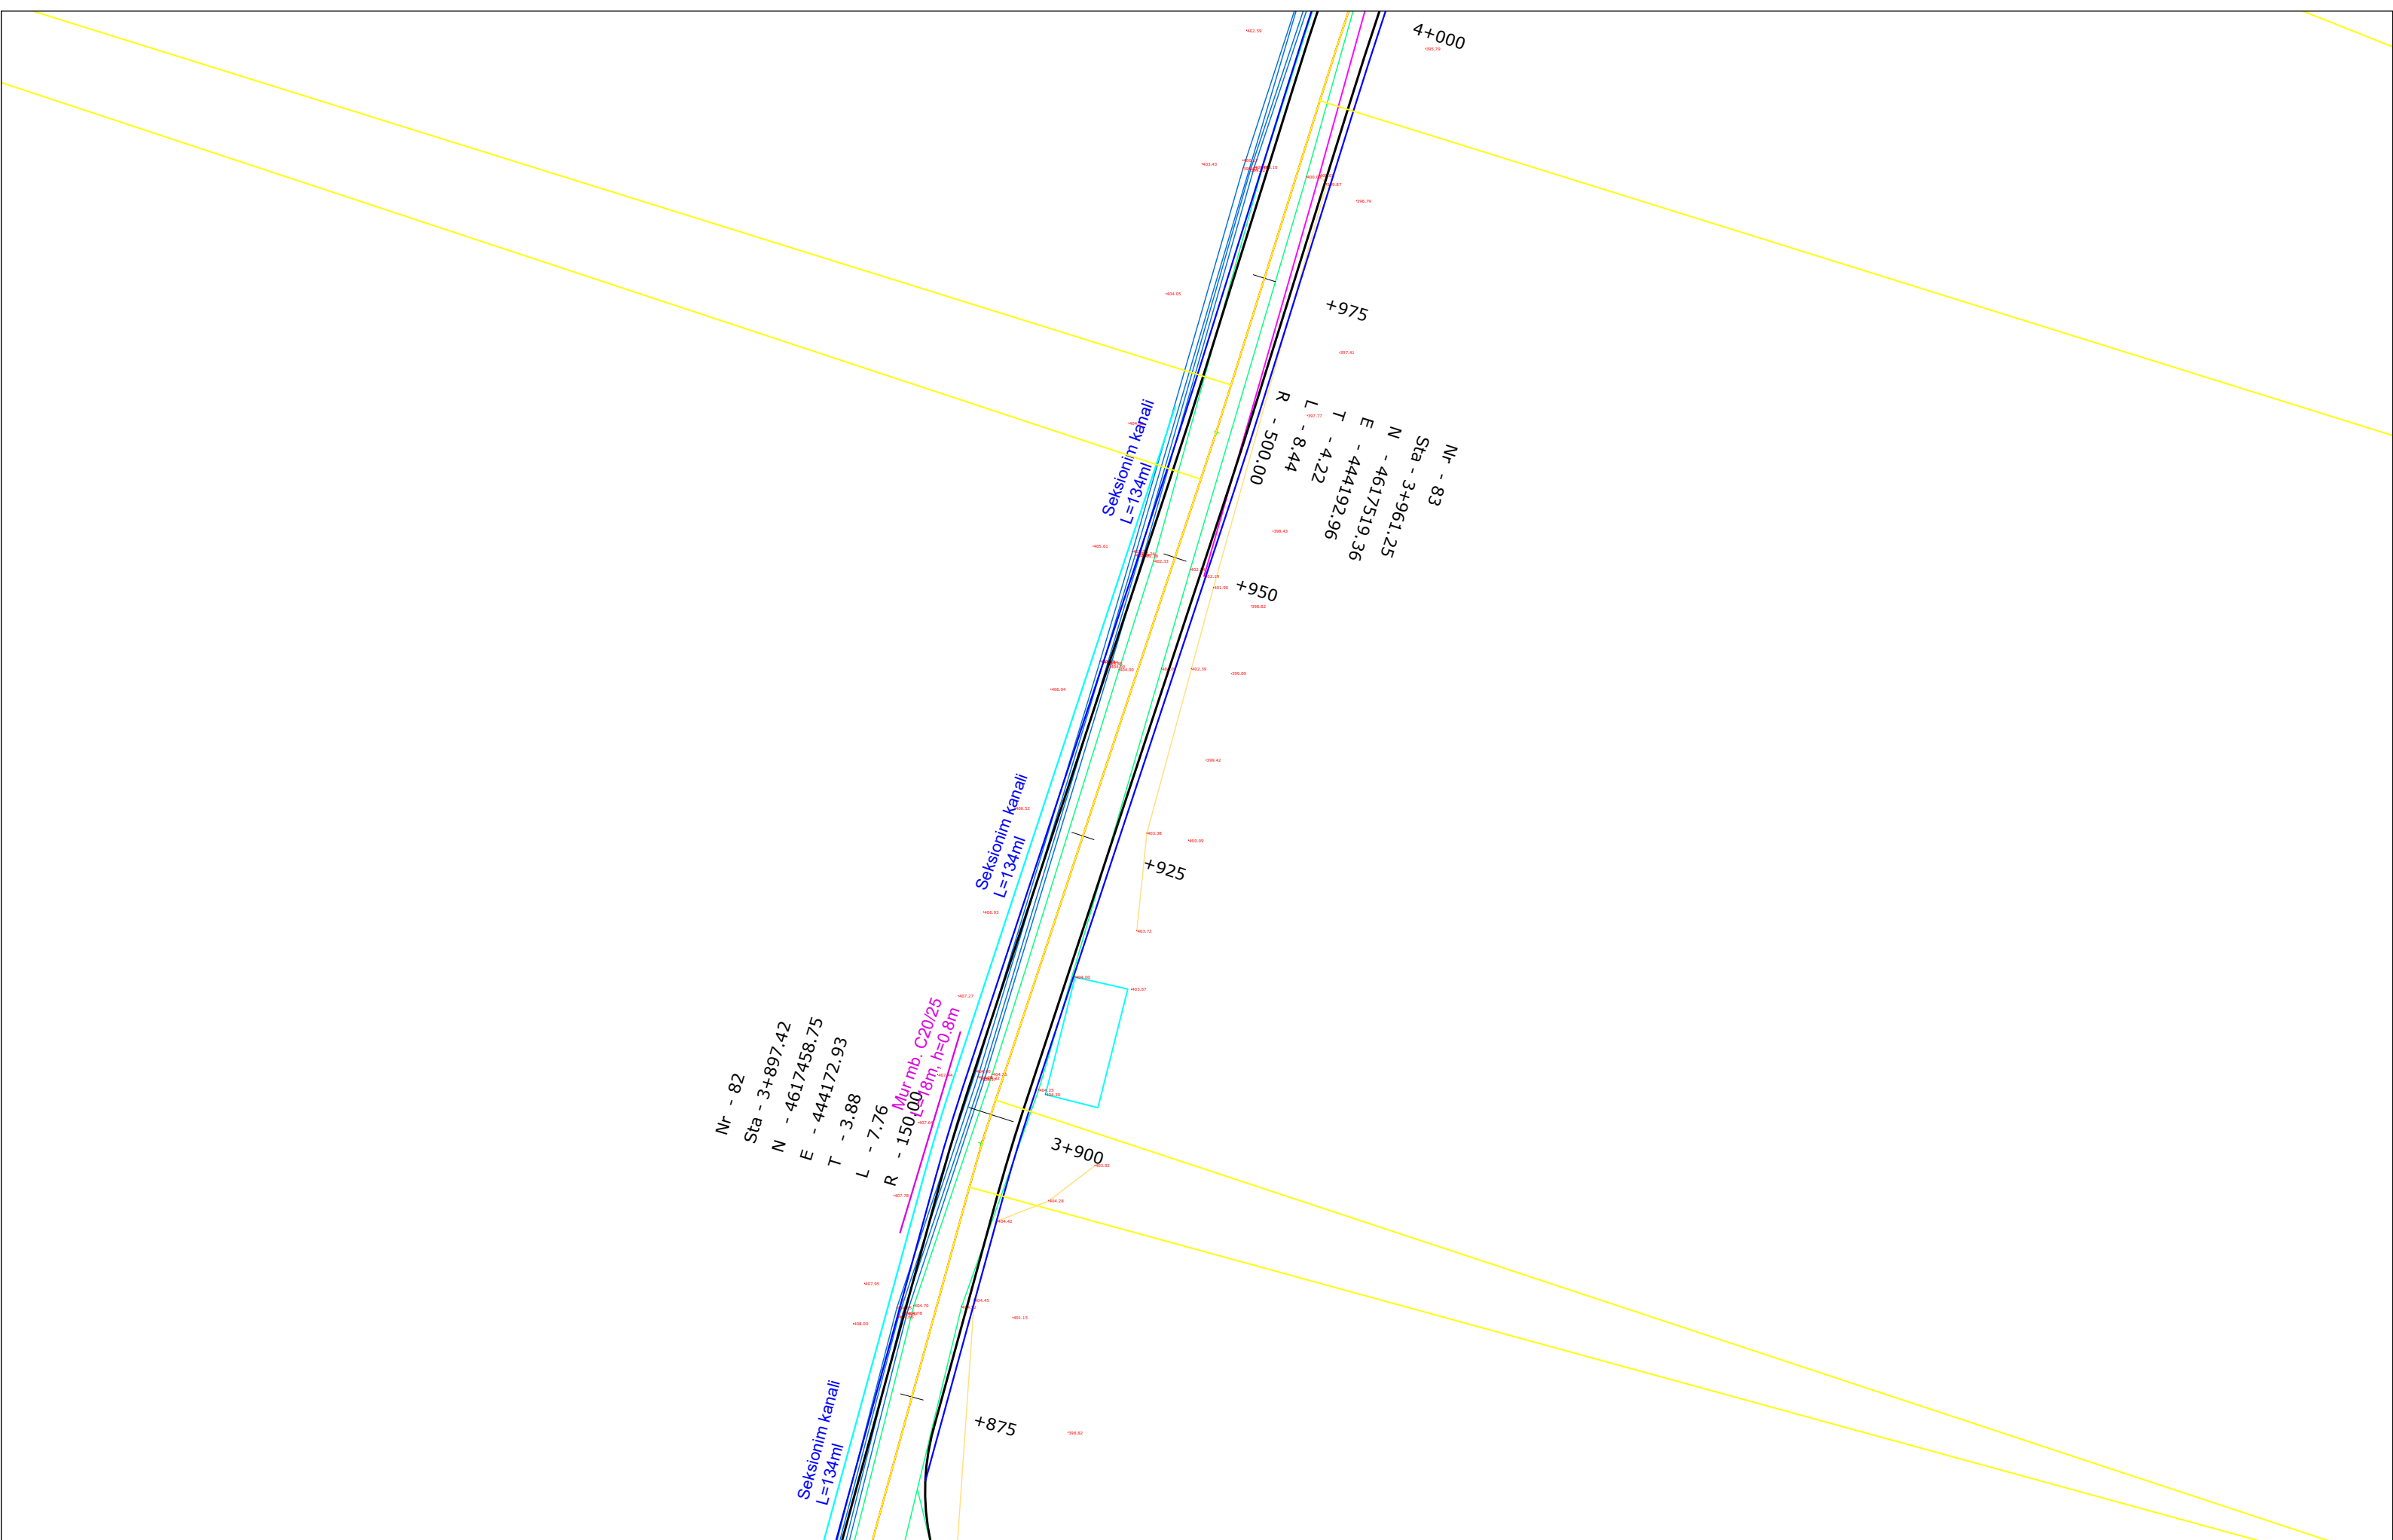


Nr - 82
 Sta - 3+897.42
 N - 4617458.75
 E - 444172.93
 T - 3.88
 L - 7.76
 R - 150.00

Mbr mb. C20/25
 L=1.8m, h=0.8m

Nr - 83
 Sta - 3+961.25
 N - 4617519.36
 E - 444192.96
 T - 4.22
 L - 8.44
 R - 500.00

POROSITESI: BASHKIA DIBER
 Sistemim Asfaltim Ura e Muhurrit - Vajmdhej
 Bashkia Diber


Emertimi: PLANIMETRIA E PERGJITHSHME

 "ERALD-G" Sh.p.k
 Rruga "Koli Bano"
 Tirane

Drejtes i projektit
 Inxh. Gezim ISLAMI

Projektues
 Ing.Erindi GJOKA
 Top.Alfred NDREGJONI
 Top.Kujtim CANAMETI
 Hidr.Anisa ZAKA
 Mek.Arben MUHA
 Ing.Eraldo ISLAMI

SHKALLA
 SHK-1:500
 Tiranë 2022

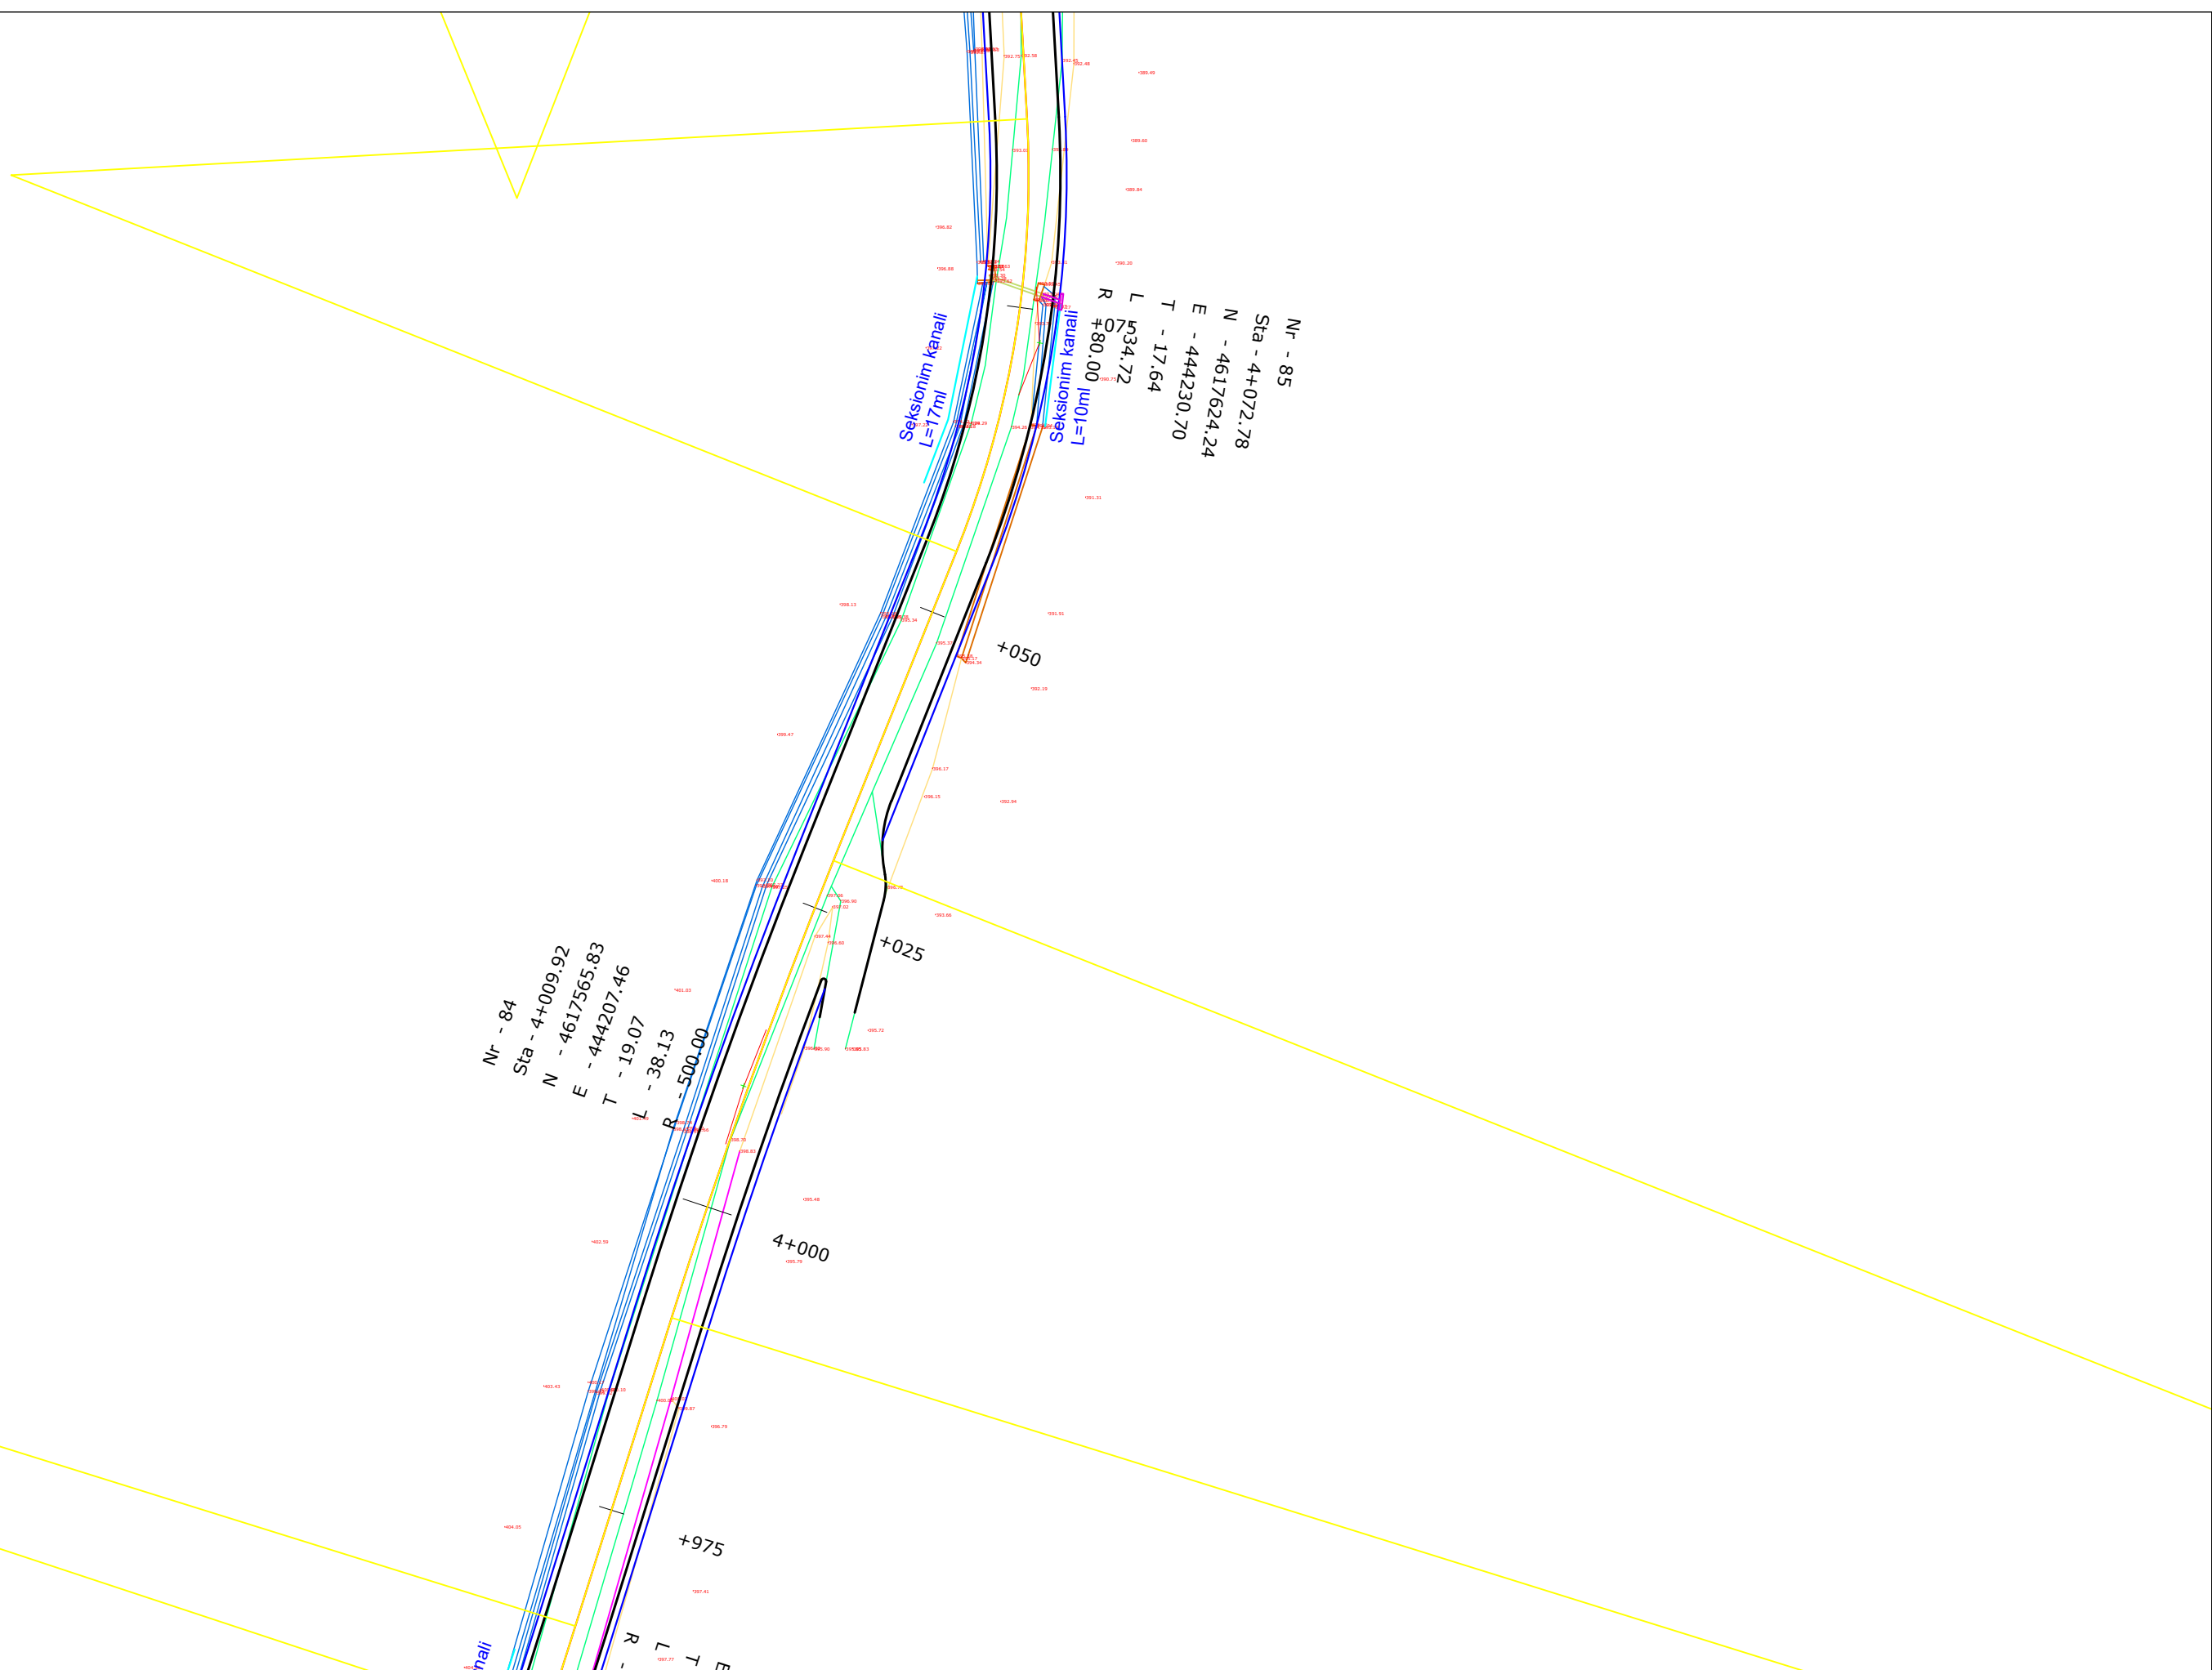
FLETA
 2 - 36
 Format A3



Nr - 85
 Sta - 4+072.78
 N - 4617624.24
 E - 444230.70
 T - 17.64
 L 534.72
 R 80.00

Nr - 84
 Sta - 4+009.92
 N - 4617565.83
 E - 444207.46
 T - 19.07
 L - 38.13
 R - 500.00

POROSITESI: BASHKIA DIBER
 Sistemim Asfaltim Ura e Muhurrit - Vajmdhej
 Bashkia Diber


Emertimi: PLANIMETRIA E PERGJITHSHME

 "ERALD-G" Sh.p.k
 Rruga "Koli Bano"
 Tirane

Drejtues i projektit
 Inxh. Gezim ISLAMI

Projektues
 Ing.Erindi GJOKA
 Top.Alfred NDREGJONI
 Top.Kujtim CANAMETI
 Hidr.Anisa ZAKA
 Mek.Arben MUHA
 Ing.Eraldo ISLAMI

SHKALLA
 SHK-1:500
 Tiranë 2022

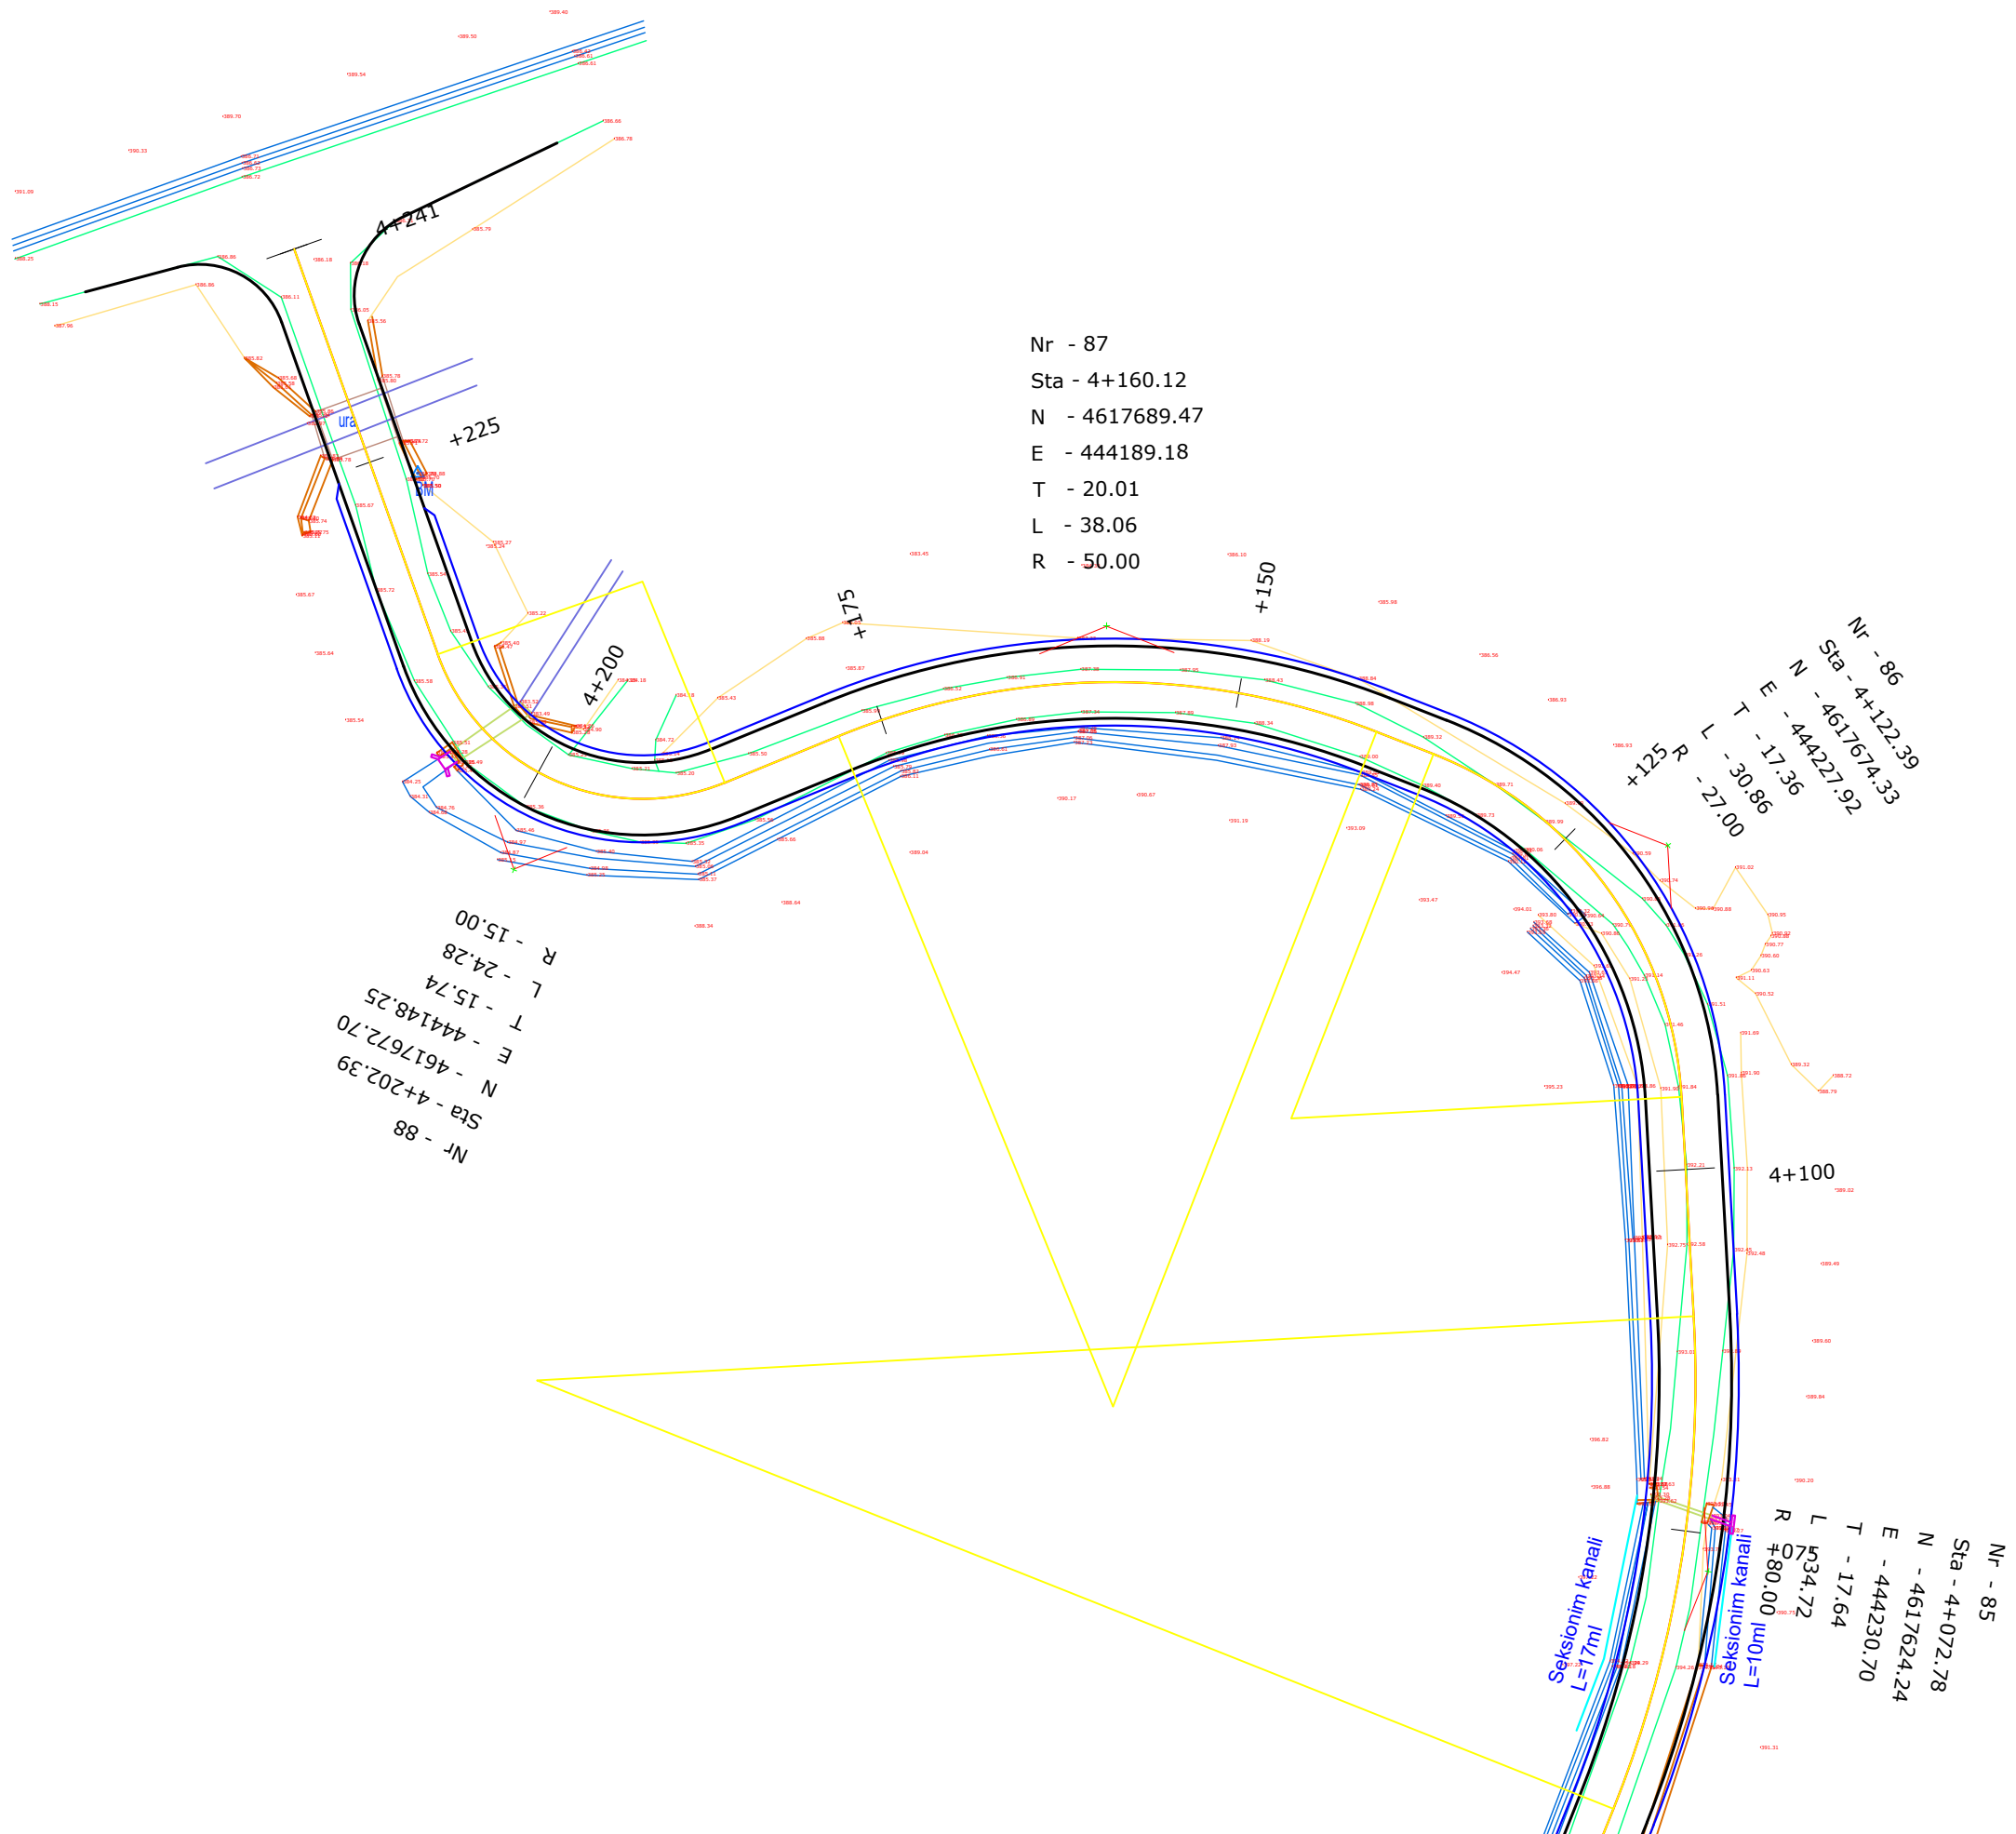FLETA
 2 - 37
 Format A3



Nr - 87
 Sta - 4+160.12
 N - 4617689.47
 E - 444189.18
 T - 20.01
 L - 38.06
 R - 50.00

Nr - 86
 Sta - 4+122.39
 N - 4617674.33
 E - 444227.92
 T - 17.36
 L - 30.86
 R - 27.00


Nr - 88
 Sta - 4+202.39
 N - 4617672.70
 E - 444148.25
 T - 15.74
 L - 24.28
 R - 15.00

Nr - 85
 Sta - 4+072.78
 N - 4617624.24
 E - 444230.70
 T - 17.64
 L - 534.72
 R - 80.00

Seksionim kanali
 m01=7

Seksionim kanali
 m01=7


POROSITESI: BASHKIA DIBER
 Sistemim Asfaltim Ura e Muhurrit - Vajmdhej
 Bashkia Diber

Emertimi: PLANIMETRIA E PERGJITHSHME
 "ERALD-G" Sh.p.k
 Rruga "Koli Bano"
 Tirane

Drejtes i projektit
 Inxh. Gezim ISLAMI


Projektues
 Ing.Erindi GJOKA
 Top.Alfred NDEGJONI
 Top.Kujtim CANAMETI
 Hidr.Anisa ZAKA
 Mek.Arben MUHA
 Ing.Eraldo ISLAMI

SHKALLA	FLETA
SHK-1:500	2 - 38
Tiranë 2022	Format A3

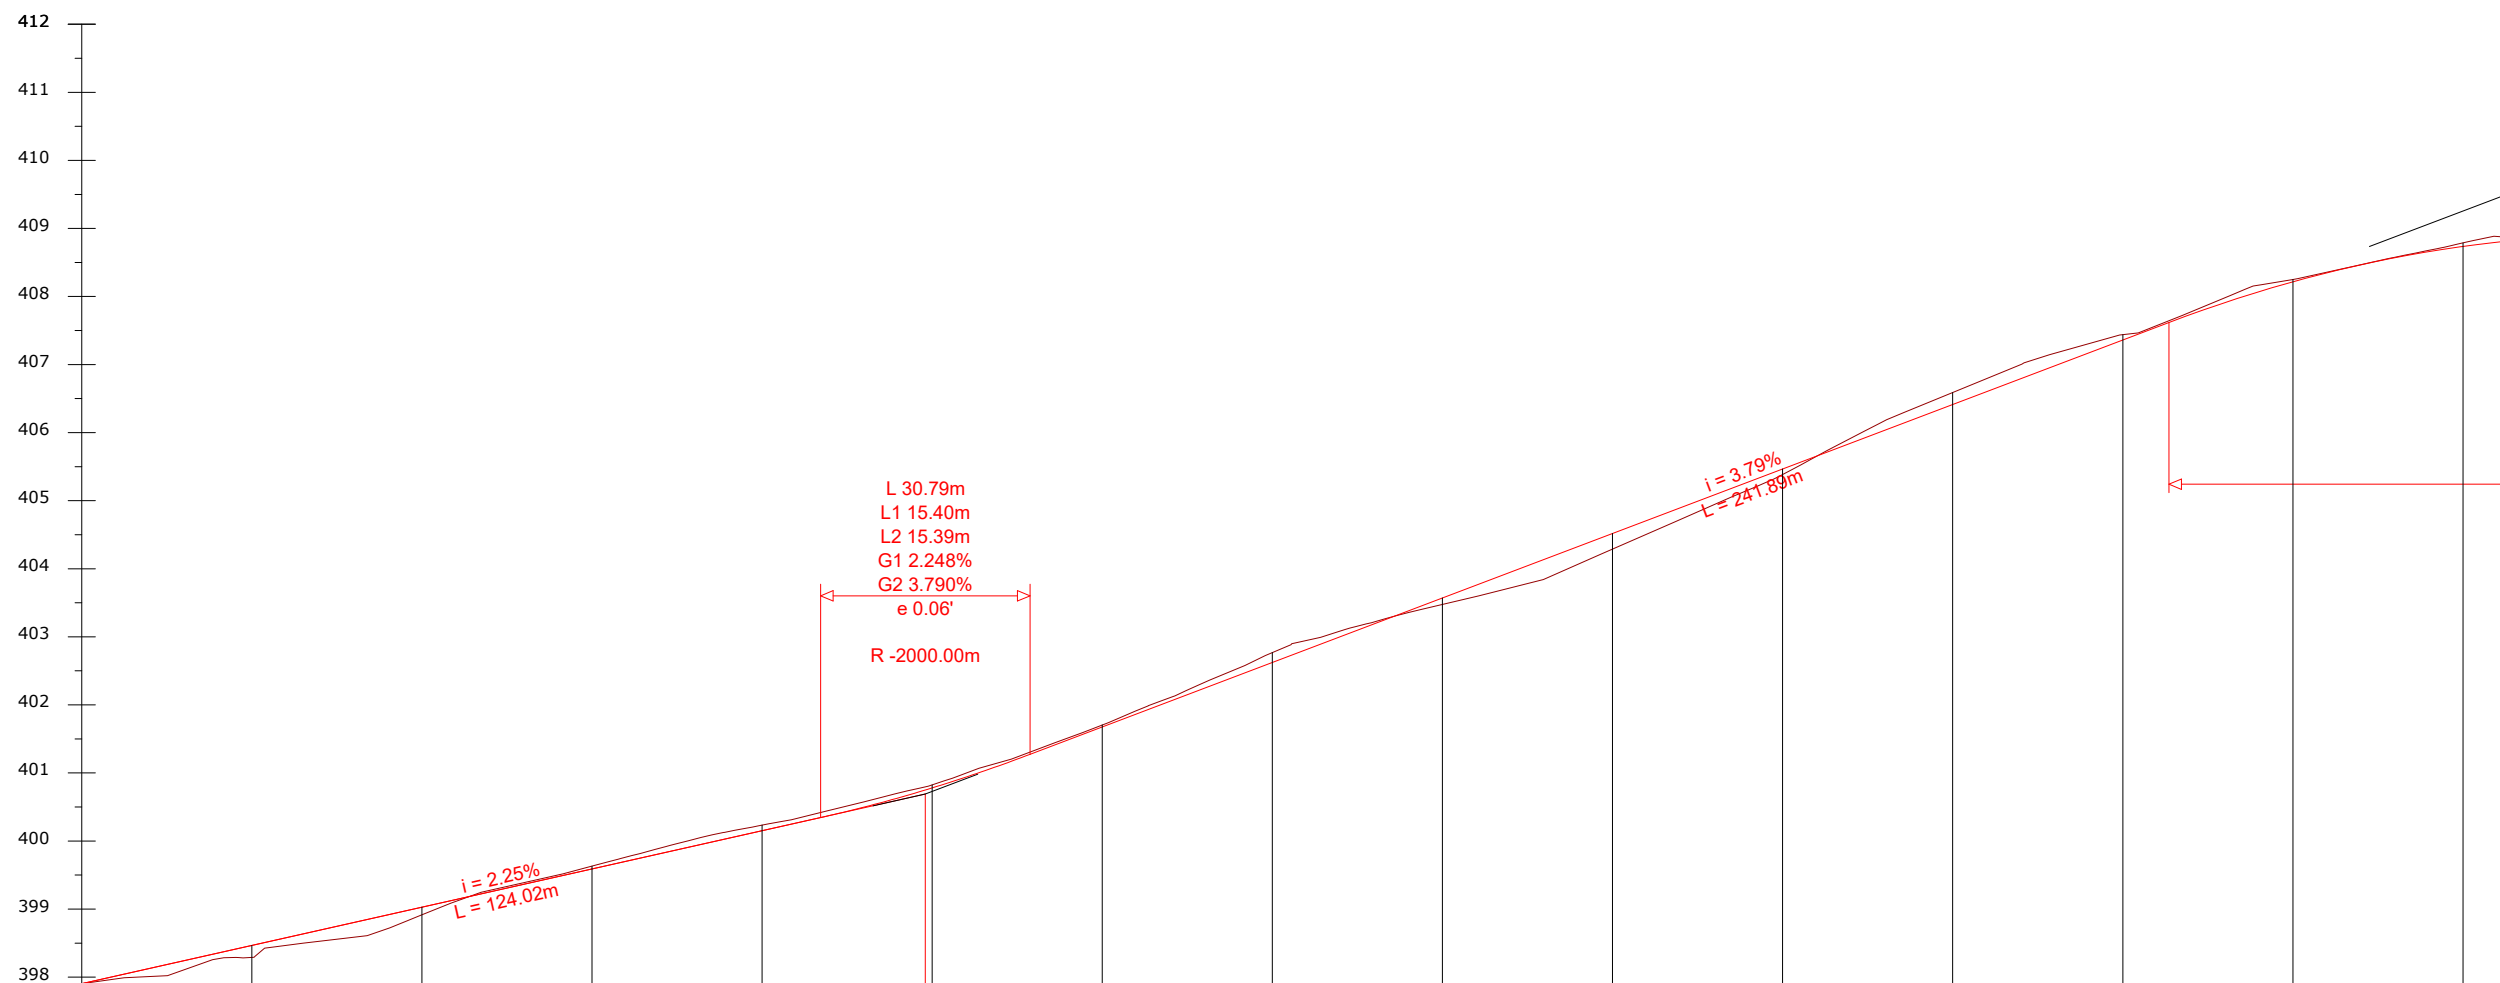


NUMRI I SEKSIONIT	0+000	0+025	0+050	0+075	0+100	0+125	0+150	0+175	0+200	0+225	0+250	0+275	0+300	0+325	0+350
DISTANCA PJESORE	0.00	25.00	25.00	25.00	25.00	25.00	25.00	25.00	25.00	25.00	25.00	25.00	25.00	25.00	25.00
DISTANCA PROGRESIVE	0.00	25.00	50.00	75.00	100.00	125.00	150.00	175.00	200.00	225.00	250.00	275.00	300.00	325.00	350.00
KUOTA E PROJEKTIT	397.904	398.466	399.027	399.589	400.151	400.781	401.676	402.624	403.571	404.518	405.466	406.413	407.361	408.216	408.736
KUOTA E TOKES	397.904	398.291	398.915	399.631	400.234	400.825	401.705	402.769	403.475	404.288	405.384	406.589	407.440	408.250	408.788
THELLESIA E GERMIMIT	0.000			0.042	0.082	0.045	0.029	0.145				0.176	0.079	0.035	0.052
LARTESIA E MBUSHJES		0.175	0.112						0.096	0.230	0.082				
NIVELETA		L 11.78 R 100.00	L 3.99 R 40.00		L 27.10 R 65.00	L 14.58 R 80.00		L 9.24 R 60.00	L 12.42 R 50.00		L 8.17 R 60.00	L 5.92 R 60.00		L 9.15 R 100.00	
PJERRESIA DHE DISTANCA	397.90					400.69									

POROSITESI: BASHKIA DIBER
 Sistemim Asfaltim Ura e Muhurrit - Vajmdhej
 Bashkia Diber

Emertimi: PROFILI GJATESOR
 "ERALD-G" Sh.p.k.
 Rruga "Koli Bano"
 Tirane


Drejtues i projektit		Projektues	
Inxh. Gezim ISLAMI		Ing.Erindi GJOKA	Hidr.Anisa ZAKA
		Top.Alfred NDREGJONI	Mek.Arben MUHA
		Top.Kujtim CANAMETI	Ing.Eraldo ISLAMI

SHKALLA	FLETA
SHK V-1:1000	3 - 01
SHK H-1:100	
Tiranë 2022	Format A3

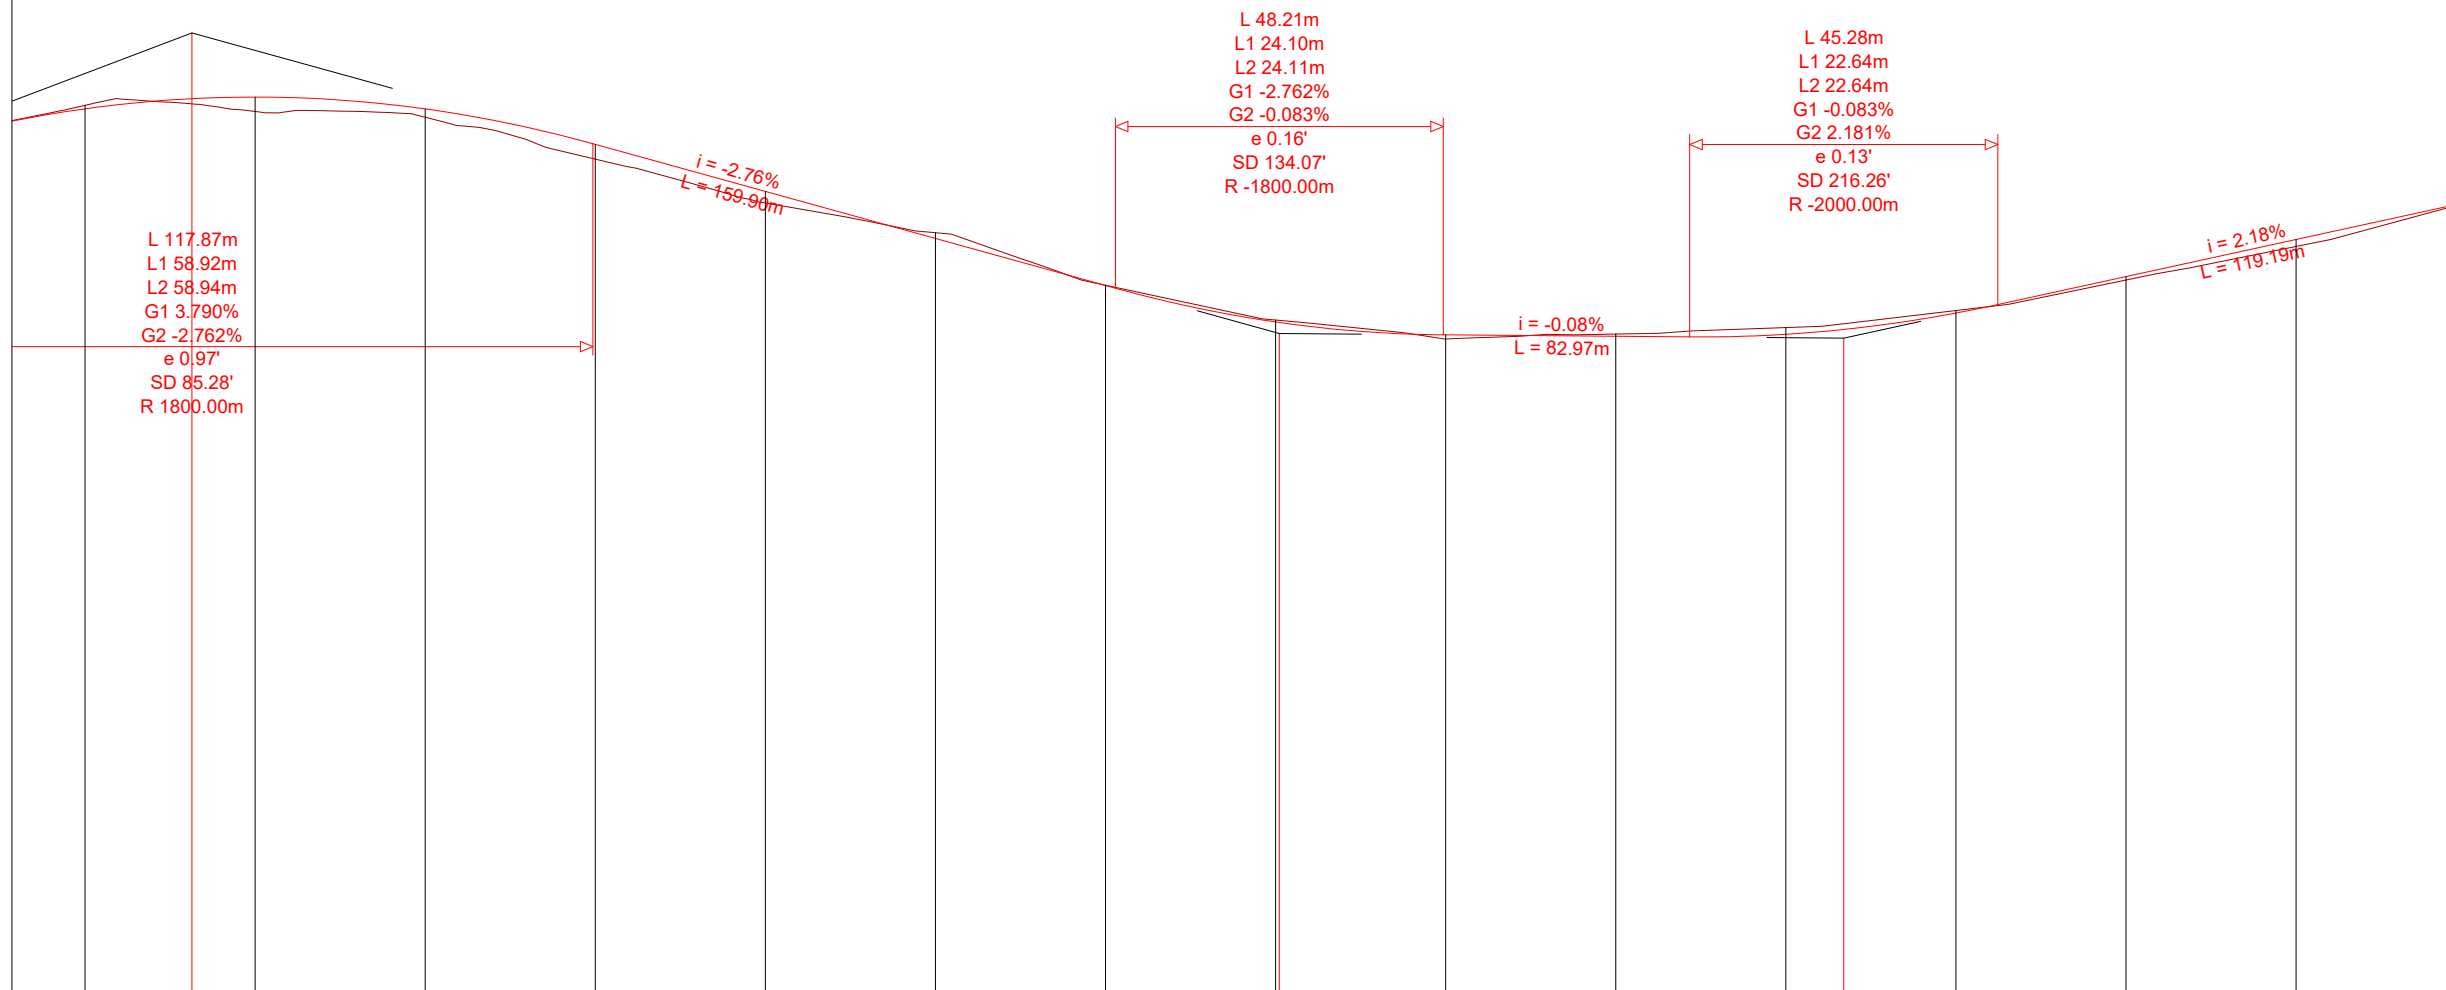


NUMRI I SEKSIONIT	0+350	0+375	0+400	0+425	0+450	0+475	0+500	0+525	0+550	0+575	0+600	0+625	0+650	0+675	
DISTANCA PJESORE	0.00	25.00	25.00	25.00	25.00	25.00	25.00	25.00	25.00	25.00	25.00	25.00	25.00	25.00	
DISTANCA PROGRESIVE	0.00	350.00	375.00	400.00	425.00	450.00	475.00	500.00	525.00	550.00	575.00	600.00	625.00	650.00	675.00
KUOTA E PROJEKTIT	397.904	408.736	408.909	408.734	408.213	407.522	406.831	406.141	405.605	405.415	405.394	405.423	405.735	406.271	406.817
KUOTA E TOKES	397.904	408.788	408.697	408.612	407.997	407.353	406.916	406.144	405.633	405.355	405.426	405.522	405.772	406.220	406.714
THELLESIA E GERMIMIT	0.000	0.052					0.084	0.004	0.028		0.032	0.098	0.036		0.103
LARTESIA E MBUSHJES			0.212	0.122	0.216	0.169				0.060				0.051	
NIVELETA			L 82.82 R 60.00		L 7.31 R 80.00	L 8.35 R 80.00	L 10.93 R 150.00		L 9.38 R 200.00	L 6.35 R 100.00	L 7.87 R 200.00				
PJERRESIA DHE DISTANCA	397.90	409.85						405.44			405.37				

POROSITESI: BASHKIA DIBER
 Sistemim Asfaltim Ura e Muhurrit - Vajmdhej
 Bashkia Diber

Emertimi: PROFILI GJATESOR
 "ERALD-G" Sh.p.k.
 Rruga "Koli Bano"
 Tirane


Drejtues i projektit		Projektues	
Inxh. Gezim ISLAMI		Ing.Erindi GJOKA	Hidr.Anisa ZAKA
		Top.Alfred NDREGJONI	Mek.Arben MUHA
		Top.Kujtim CANAMETI	Ing.Eraldo ISLAMI

SHKALLA	FLETA
SHK V-1:1000	3 - 02
SHK H-1:100	
Tiranë 2022	Format A3

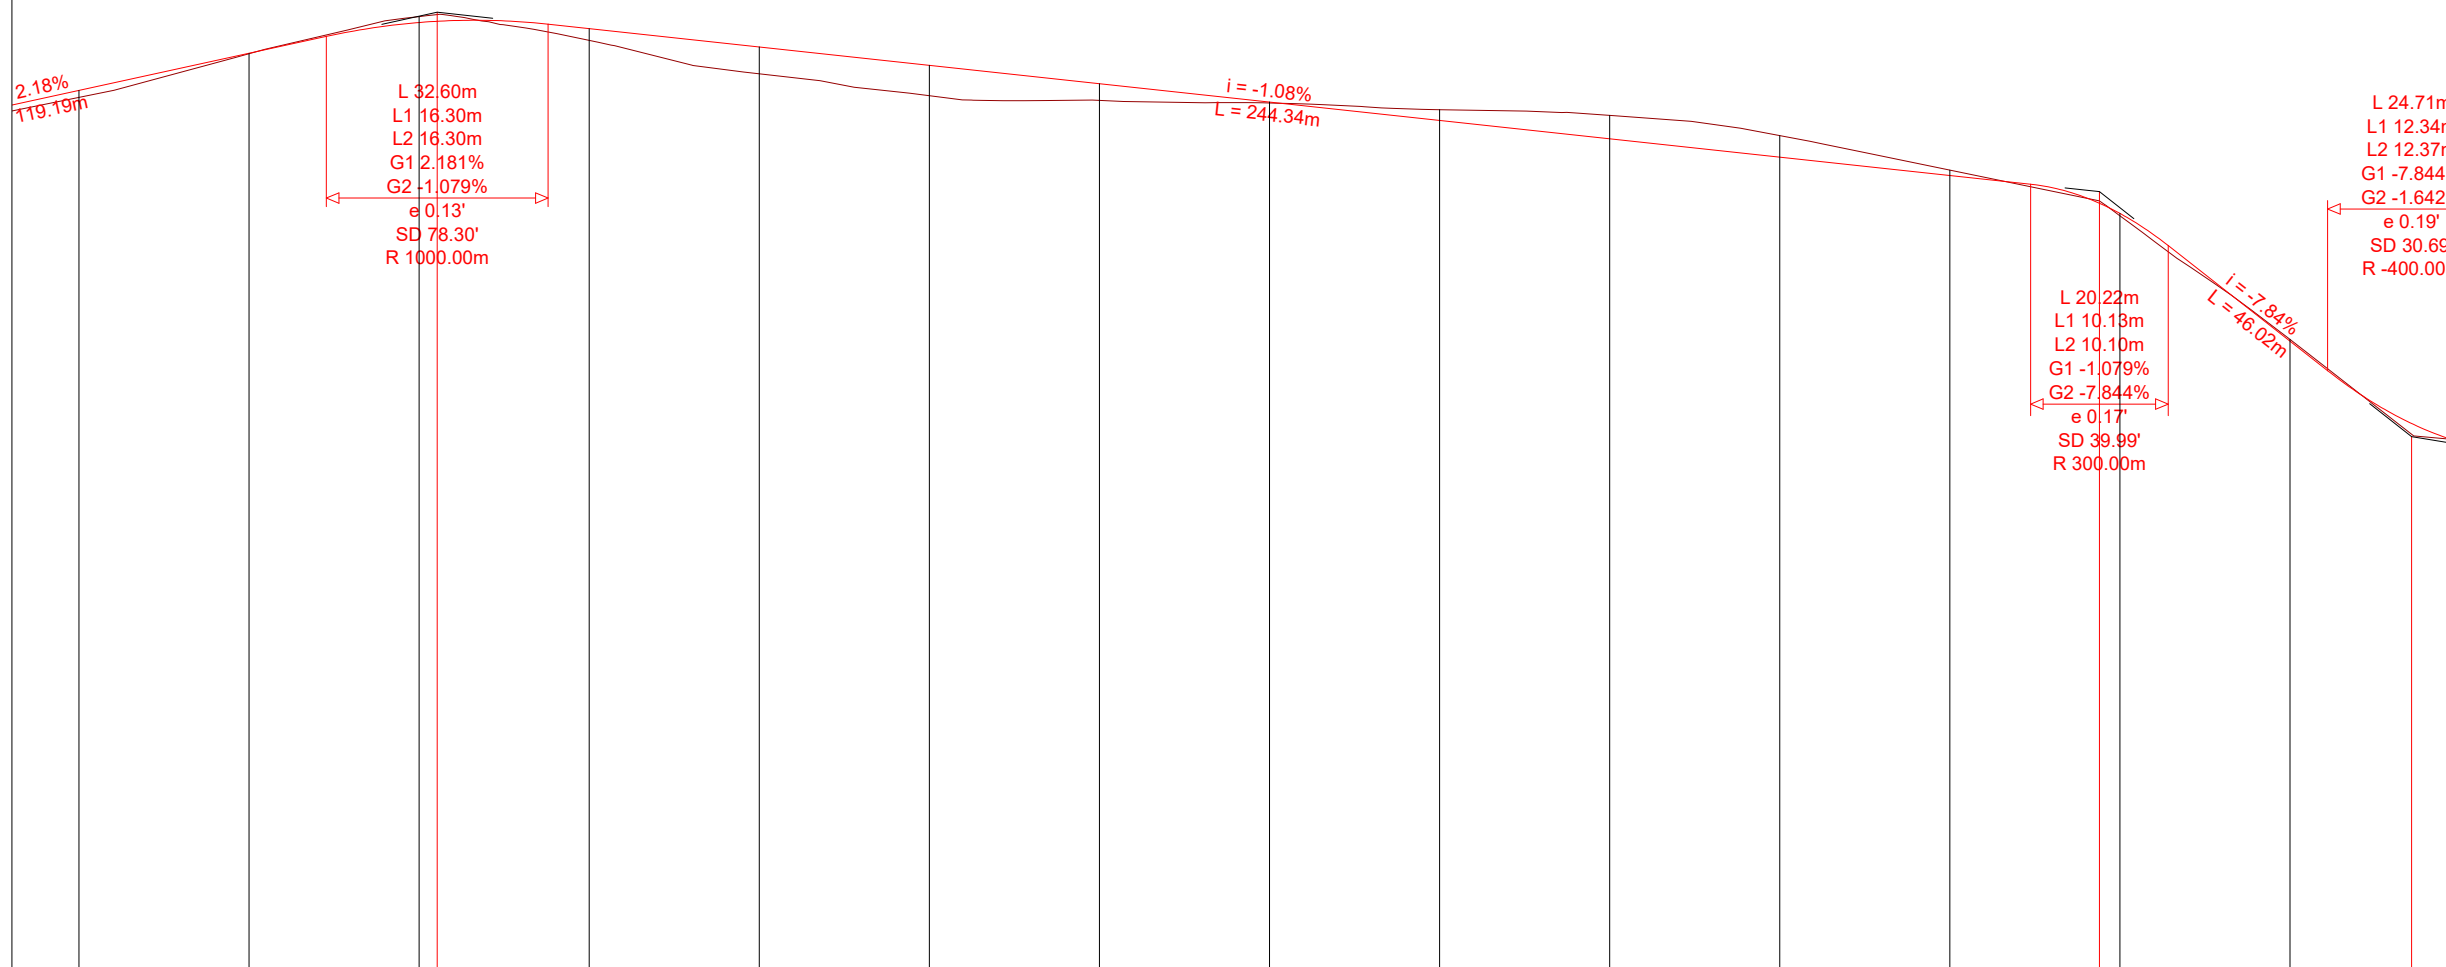


NUMRI I SEKSIONIT	0+675	0+700	0+725	0+750	0+775	0+800	0+825	0+850	0+875	0+900	0+925	0+950	0+975	1+000	
DISTANCA PJESORE	25.00	25.00	25.00	25.00	25.00	25.00	25.00	25.00	25.00	25.00	25.00	25.00	25.00	25.00	
DISTANCA PROGRESIVE	675.00	700.00	725.00	750.00	775.00	800.00	825.00	850.00	875.00	900.00	925.00	950.00	975.00	1000.00	
KUOTA E PROJEKTIT	406.817	407.362	407.814	407.725	407.455	407.185	406.916	406.646	406.376	406.106	405.837	405.567	405.010	403.133	
KUOTA E TOKES	406.714	407.356	407.902	407.552	407.060	406.739	406.669	406.632	406.534	406.450	406.152	405.646	404.976	403.159	
THELLESIA E GERMIMIT	0.000		0.087						0.158	0.344	0.316	0.079		0.026	
LARTESIA E MBUSHJES	0.103	0.006		0.173	0.395	0.447	0.246	0.014					0.034		
NIVELETA			L 22.56 R 30.00			L 9.44 R 200.00		L 15.74 R 100.00	L 10.47 R 100.00	L 5.66 R 500.00	L 6.76 R 500.00		L 24.76 R 70.00		
PJERRESIA DHE DISTANCA	2.18% L=119.16		407.97					-1.08% L=244.32					405.33	-7.84% L=45.88	401.73

POROSITESI: BASHKIA DIBER
 Sistemim Asfaltim Ura e Muhurrit - Vajmdhej
 Bashkia Diber

Emertimi: PROFILI GJATESOR
 "ERALD-G" Sh.p.k.
 Rruga "Koli Bano"
 Tirane


Drejtues i projektit	Projektues	
Inxh. Gezim ISLAMI	Ing.Erindi GJOKA	Hidr.Anisa ZAKA
	Top.Alfred NDREGJONI	Mek.Arben MUHA
	Top.Kujtim CANAMETI	Ing.Eraldo ISLAMI

SHKALLA	FLETA
SHK V-1:1000	3 - 03
SHK H-1:100	
Tiranë 2022	Format A3

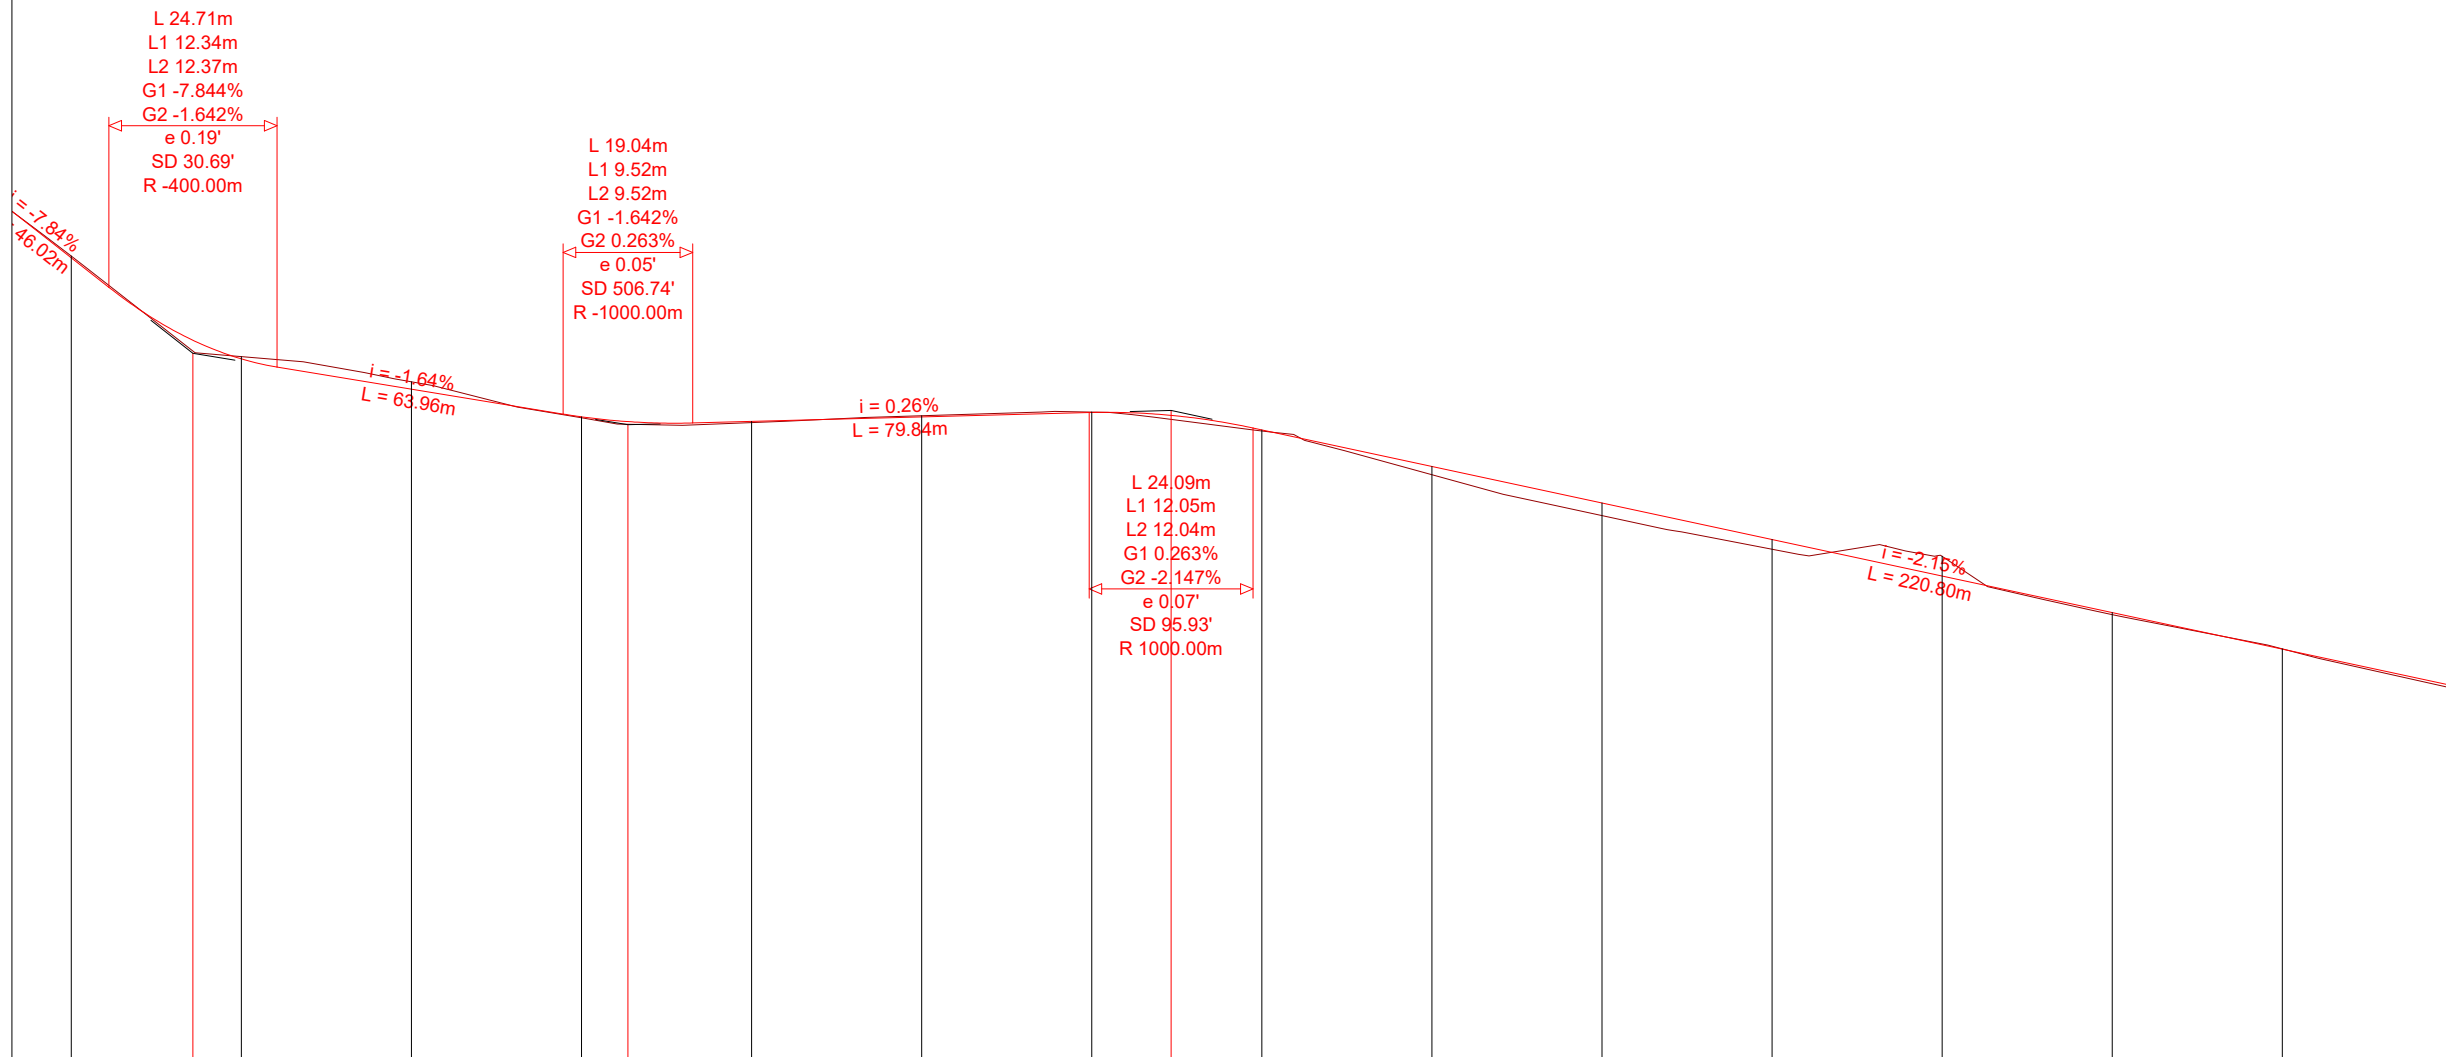


NUMRI I SEKSIONIT	1+000	1+025	1+050	1+075	1+100	1+125	1+150	1+175	1+200	1+225	1+250	1+275	1+300	1+325
DISTANCA PJESORE	41	42	43	44	45	46	47	48	49	50	51	52	53	54
DISTANCA PROGRESIVE	1000.00	1025.00	1050.00	1075.00	1100.00	1125.00	1150.00	1175.00	1200.00	1225.00	1250.00	1275.00	1300.00	1325.00
KUOTA E PROJEKTIT	403.133	401.649	401.204	400.797	400.729	400.795	400.860	400.605	400.068	399.531	398.995	398.458	397.921	397.384
KUOTA E TOKES	403.159	401.682	401.312	400.783	400.713	400.813	400.867	400.589	399.947	399.346	398.852	398.748	397.892	397.387
THELLESIA E GERMIMIT	0.026	0.033	0.108			0.018	0.007					0.291		0.003
LARTESIA E MBUSHJES				0.015	0.016			0.016	0.121	0.185	0.143		0.030	
NIVELETA				L 3.85 R 50.00		L 5.88 R 150.00		L 9.58 R 150.00	L 8.92 R 200.00		L 6.60 R 500.00		L 16.89 R 200.00	
PJERRESIA DHE DISTANCA		401.73			400.68			400.89						

POROSITESI: BASHKIA DIBER
 Sistemim Asfaltim Ura e Muhurrit - Vajmdhej
 Bashkia Diber

Emertimi: PROFILI GJATESOR
 "ERALD-G" Sh.p.k.
 Rruga "Koli Bano"
 Tirane


Drejtues i projektit	Projektues	
Inxh. Gezim ISLAMI	Ing.Erindi GJOKA	Hidr.Anisa ZAKA
	Top.Alfred NDREGJONI	Mek.Arben MUHA
	Top.Kujtim CANAMETI	Ing.Eraldo ISLAMI

SHKALLA	FLETA
SHK V-1:1000	3 - 04
SHK H-1:100	
Tiranë 2022	Format A3

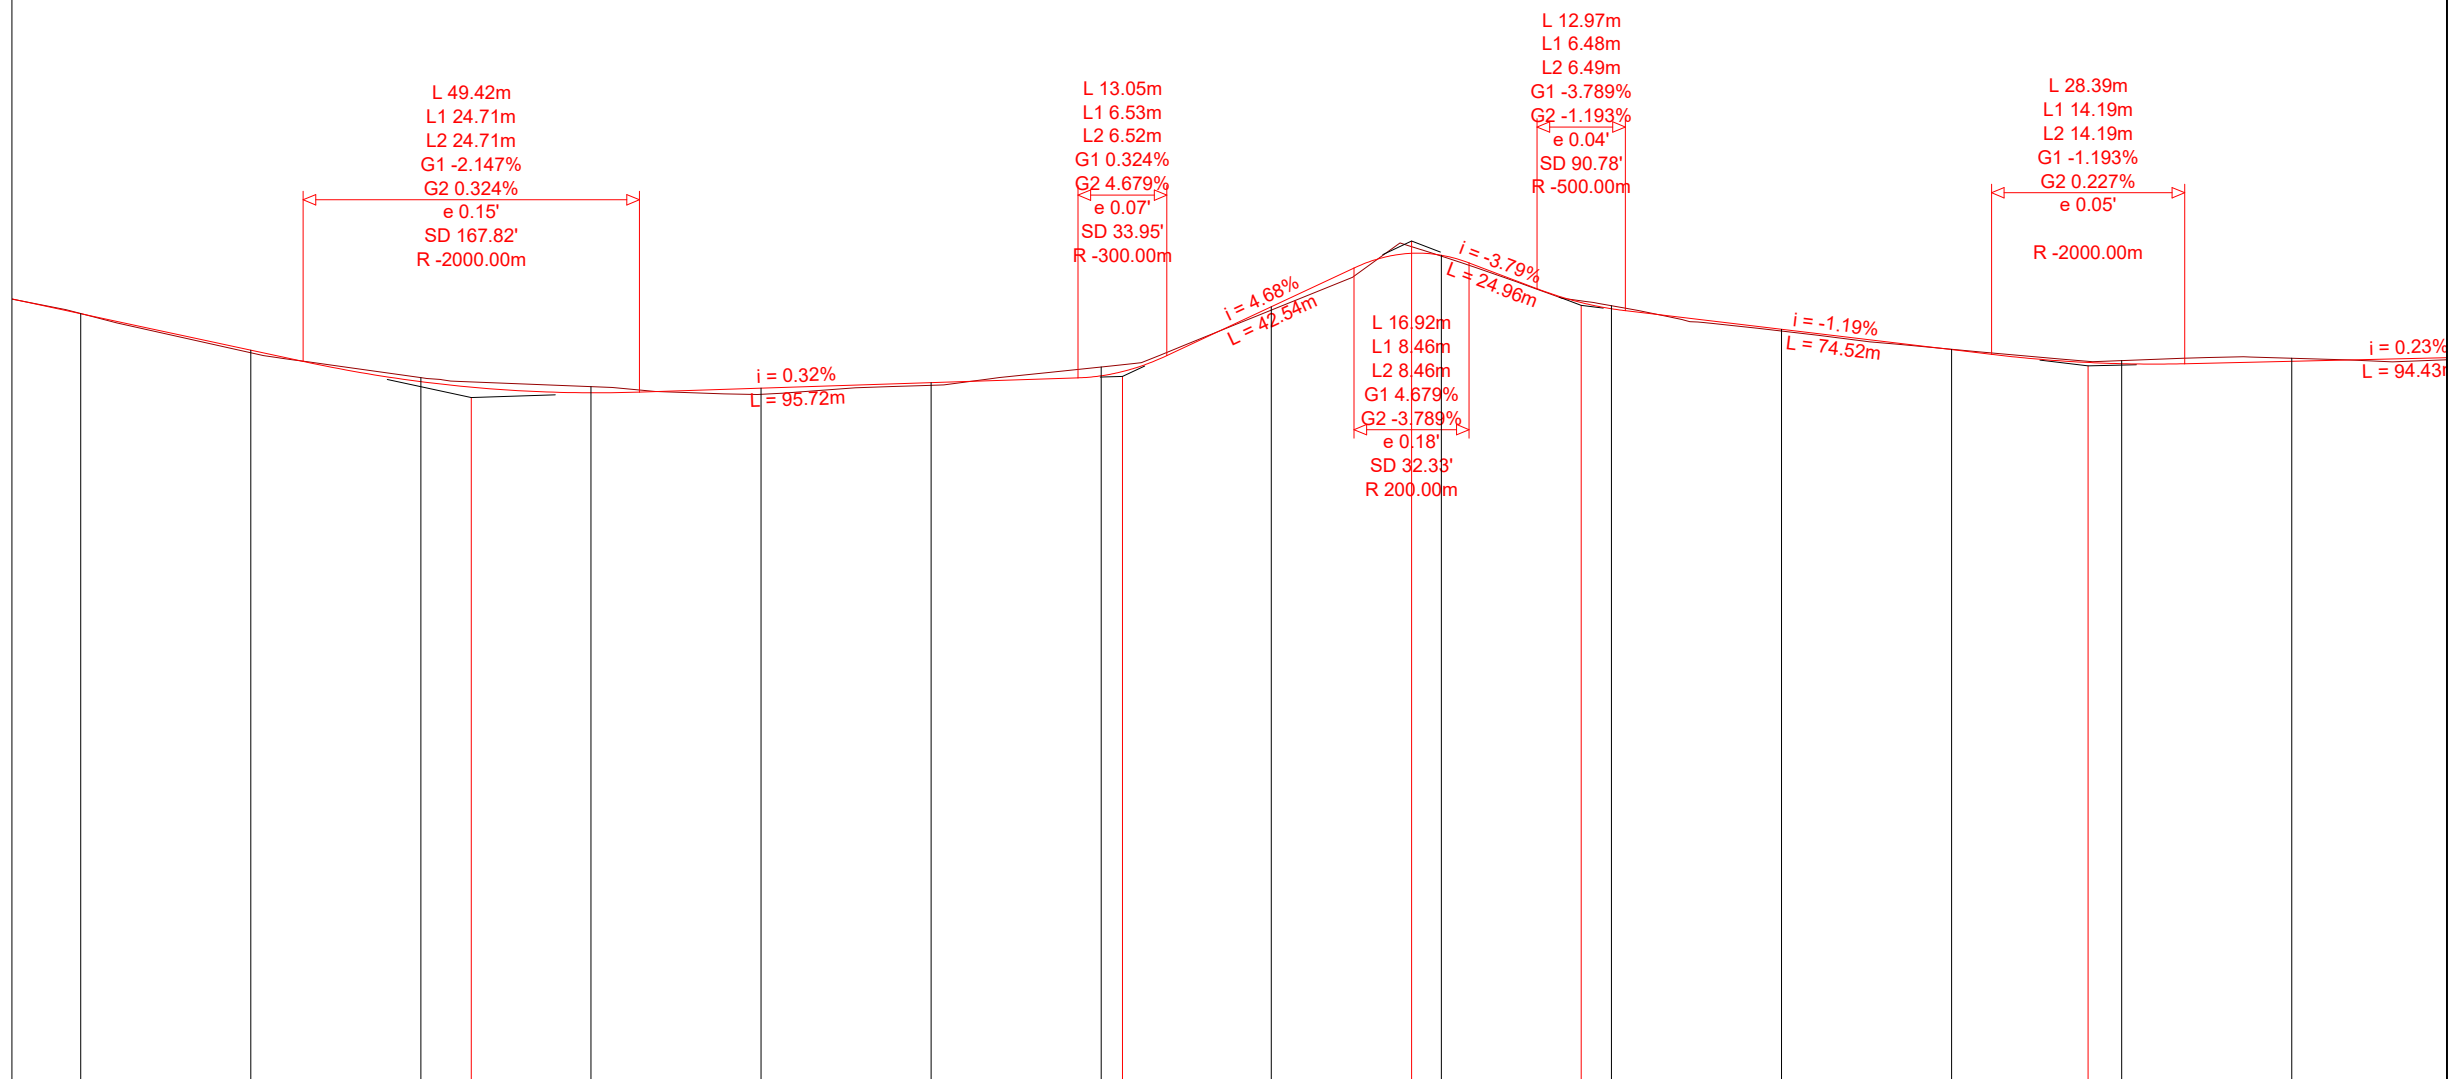


NUMRI I SEKSIONIT	1+325	1+350	1+375	1+400	1+425	1+450	1+475	1+500	1+525	1+550	1+575	1+600	1+625	1+650	1
DISTANCA PJESORE	0.00	25.00	25.00	25.00	25.00	25.00	25.00	25.00	25.00	25.00	25.00	25.00	25.00	25.00	0.00
DISTANCA PROGRESIVE	0.00	1325.00	1350.00	1375.00	1400.00	1425.00	1450.00	1475.00	1500.00	1525.00	1550.00	1575.00	1600.00	1625.00	1650.00
KUOTA E PROJEKTIT	397.904	397.384	396.848	396.386	396.221	396.290	396.371	396.471	397.485	398.242	397.456	397.154	396.856	396.649	396.684
KUOTA E TOKES	397.904	397.387	396.810	396.444	396.311	396.198	396.331	396.601	397.436	398.230	397.501	397.128	396.860	396.695	396.729
THELLESIA E GERMIMIT	0.000	0.003		0.059	0.090			0.130			0.044		0.004	0.045	0.045
LARTESIA E MBUSHJES			0.038			0.091	0.040		0.050	0.013		0.026			
NIVELETA			L 8.03 R 100.00	L 5.76 R 120.00		L 3.93 R 200.00	L 8.73 R 500.00	L 11.18 R 200.00		L 28.24 R 100.00	L 19.73 R 100.00		L 7.35 R 200.00	L 9.58 R 200.00	
PJERRESIA DHE DISTANCA				396.15				396.46		398.45		397.51		396.62	

POROSITESI: BASHKIA DIBER
 Sistemim Asfaltim Ura e Muhurrit - Vajm dhej
 Bashkia Diber

Emertimi: PROFILI GJATESOR
 "ERALD-G" Sh.p.k.
 Rruga "Koli Bano"
 Tirane


Drejtues i projektit	Projektues	
Inxh. Gezim ISLAMI	Ing.Erindi GJOKA	Hidr.Anisa ZAKA
	Top.Alfred NDREGJONI	Mek.Arben MUHA
	Top.Kujtim CANAMETI	Ing.Eraldo ISLAMI

SHKALLA	FLETA
SHK V-1:1000	3 - 05
SHK H-1:100	
Tiranë 2022	Format A3

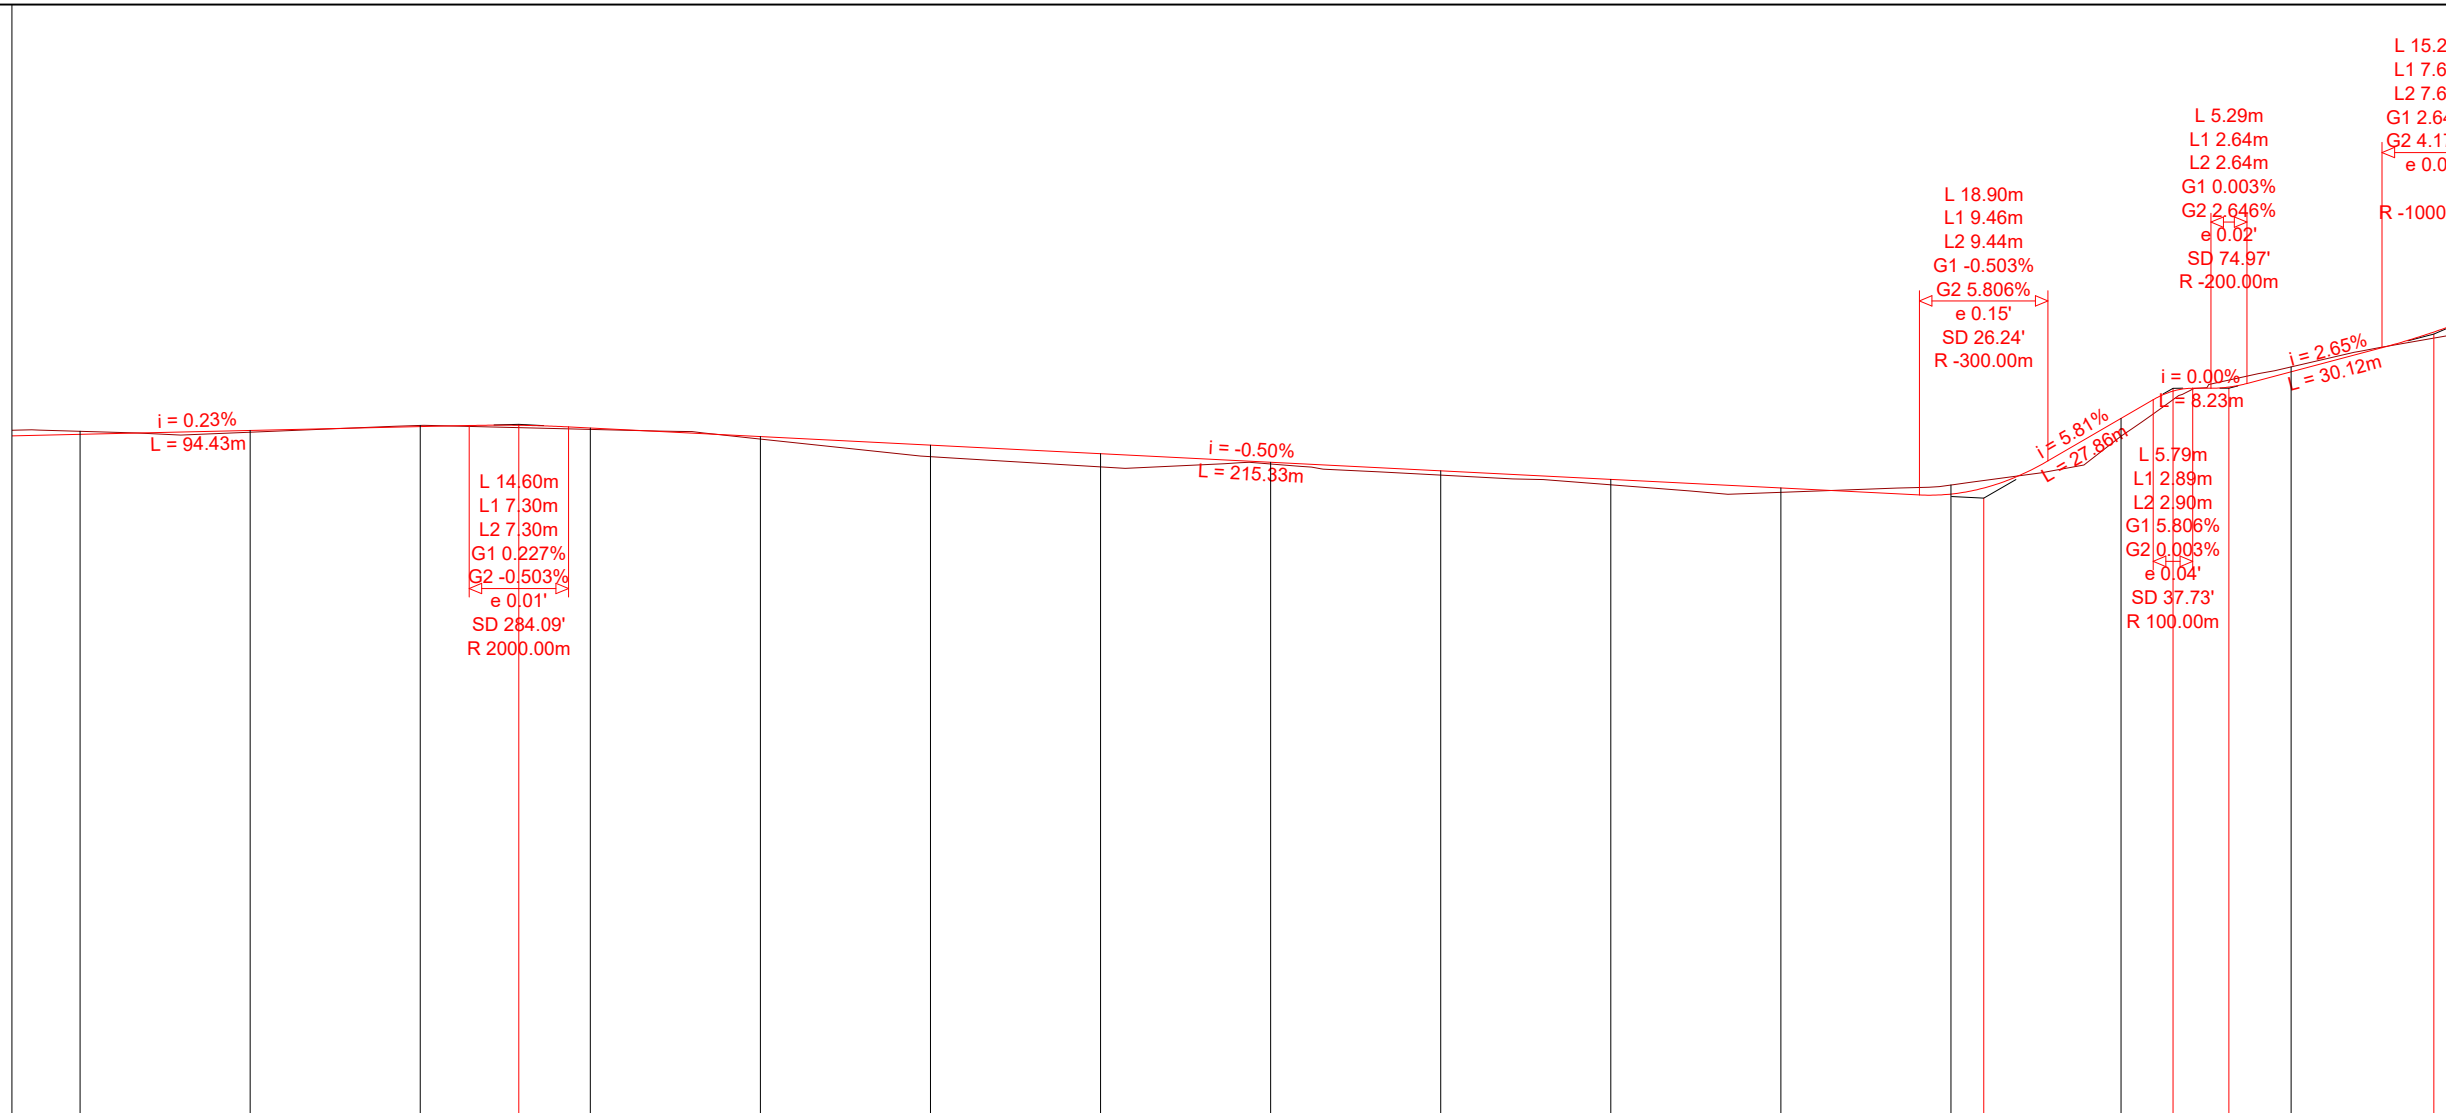


NUMRI I SEKSIONIT	1+650	1+675	1+700	1+725	1+750	1+775	1+800	1+825	1+850	1+875	1+900	1+925	1+950	1+975	2
DISTANCA PJESORE	0.00	25.00	25.00	25.00	25.00	25.00	25.00	25.00	25.00	25.00	25.00	25.00	25.00	25.00	25.00
DISTANCA PROGRESIVE	0.00	1650.00	1675.00	1700.00	1725.00	1750.00	1775.00	1800.00	1825.00	1850.00	1875.00	1900.00	1925.00	1950.00	1975.00
KUOTA E PROJEKTIT	397.904	396.684	396.741	396.798	396.778	396.652	396.526	396.400	396.274	396.149	396.023	395.897	395.807	396.918	397.604
KUOTA E TOKES	397.904	396.729	396.716	396.815	396.758	396.615	396.356	396.207	396.249	396.085	395.943	395.833	395.940	396.657	397.675
THELLESIA E GERMIMIT	0.000	0.045		0.018									0.133		0.072
LARTESIA E MBUSHJES			0.025		0.020	0.037	0.170	0.193	0.026	0.063	0.080	0.064		0.261	
NIVELETA					L 13.61 R 500.00				L 20.66 R 200.00			L 7.43 R 150.00	L 8.58 R 50.00		
PJERRESIA DHE DISTANCA	397.90					396.83						395.75		397.36	396.16

POROSITESI: BASHKIA DIBER
 Sistemim Asfaltim Ura e Muhurrit - Vajmdhej
 Bashkia Diber

Emertimi: PROFILI GJATESOR
 "ERALD-G" Sh.p.k.
 Rruga "Koli Bano"
 Tirane


Drejtues i projektit		Projektues	
Inxh. Gezim ISLAMI		Ing.Erindi GJOKA	Hidr.Anisa ZAKA
		Top.Alfred NDREGJONI	Mek.Arben MUHA
		Top.Kujtim CANAMETI	Ing.Eraldo ISLAMI

SHKALLA	FLETA
SHK V-1:1000	3 - 06
SHK H-1:100	
Tiranë 2022	Format A3

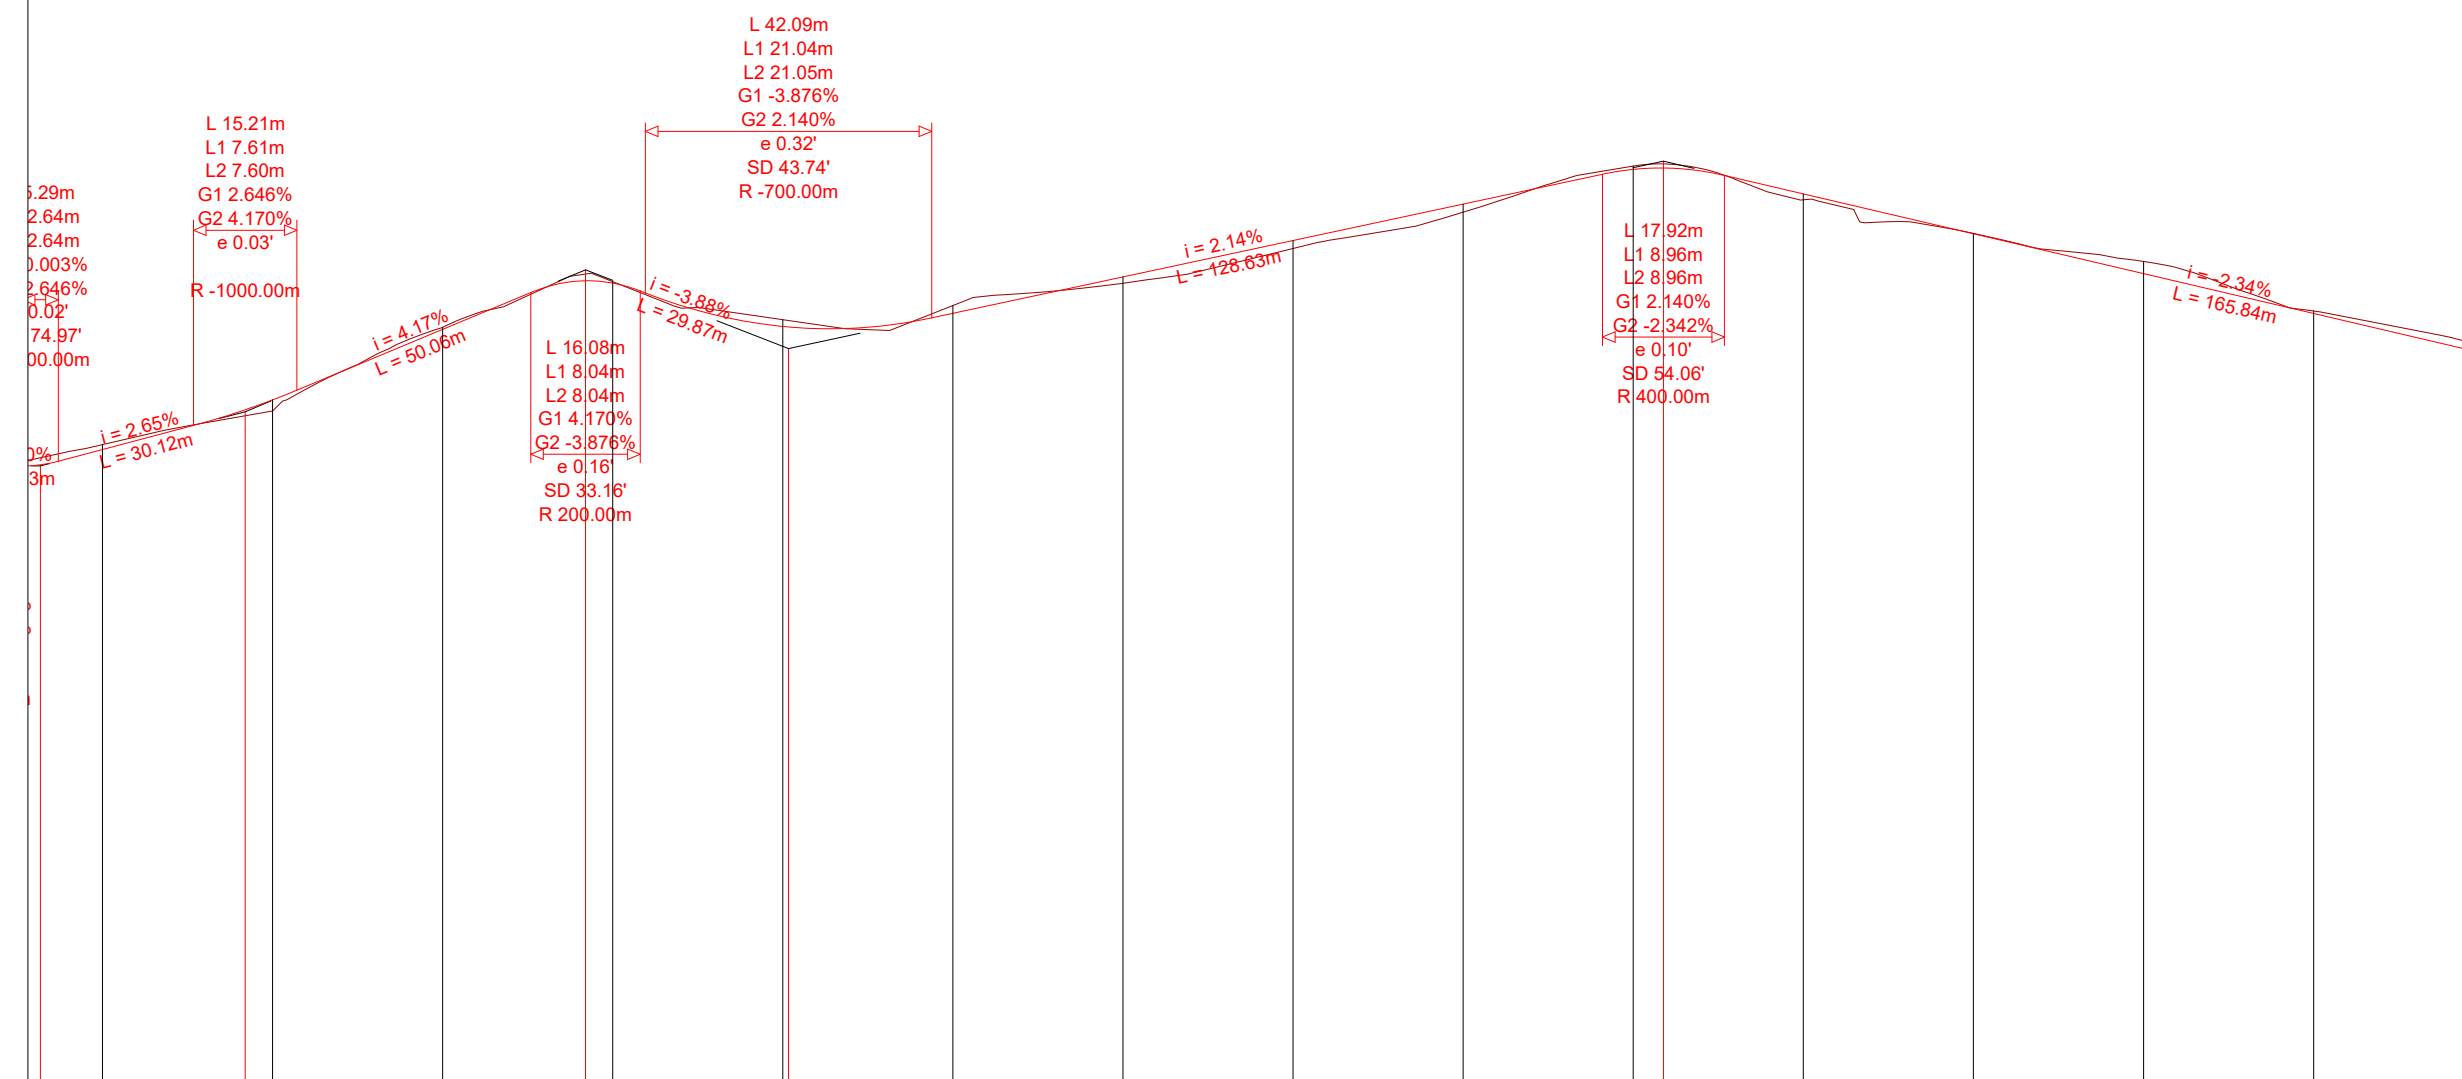


NUMRI I SEKSIONIT	1+975	2+000	2+025	2+050	2+075	2+100	2+125	2+150	2+175	2+200	2+225	2+250	2+275	2+300	
DISTANCA PJESORE	0.00	25.00	25.00	25.00	25.00	25.00	25.00	25.00	25.00	25.00	25.00	25.00	25.00	25.00	
DISTANCA PROGRESIVE	0.00	1975.00	2000.00	2025.00	2050.00	2075.00	2100.00	2125.00	2150.00	2175.00	2200.00	2225.00	2250.00	2300.00	
KUOTA E PROJEKTIT	397.504	397.604	398.333	399.369	400.048	399.411	399.604	400.139	400.675	401.210	401.719	401.358	400.773	399.602	
KUOTA E TOKES	397.504	397.675	398.170	399.400	400.069	399.510	399.719	400.046	400.558	401.090	401.768	401.273	400.778	399.638	
THELLESIA E GERMIMIT	0.000	0.072		0.031	0.021	0.098	0.115				0.049		0.006	0.037	
LARTESIA E MBUSHJES			0.163					0.093	0.117	0.119		0.085			
NIVELETA			L 25.88 R 25.00				L 28.47 R 200.00	L 20.07 R 200.00	L 15.46 R 50.00	L 14.74 R 20.00	L 4.51 R 100.00	L 19.15 R 50.00	L 14.32 R 50.00	L 11.00 R 50.00	L 10.47 R 200.00
PJERRESIA DHE DISTANCA	397.38	397.38	398.16	400.24	399.09					401.84					

POROSITESI: BASHKIA DIBER
 Sistemim Asfaltim Ura e Muhurrit - Vajmdhej
 Bashkia Diber

Emertimi: PROFILI GJATESOR
 "ERALD-G" Sh.p.k
 Rruga "Koli Bano"
 Tirane


Drejtues i projektit		Projektues	
Inxh. Gezim ISLAMI		Ing.Erindi GJOKA	Hidr.Anisa ZAKA
		Top.Alfred NDREGJONI	Mek.Arben MUHA
		Top.Kujtim CANAMETI	Ing.Eraldo ISLAMI

SHKALLA	FLETA
SHK V-1:1000	3 - 07
SHK H-1:100	
Tiranë 2022	Format A3

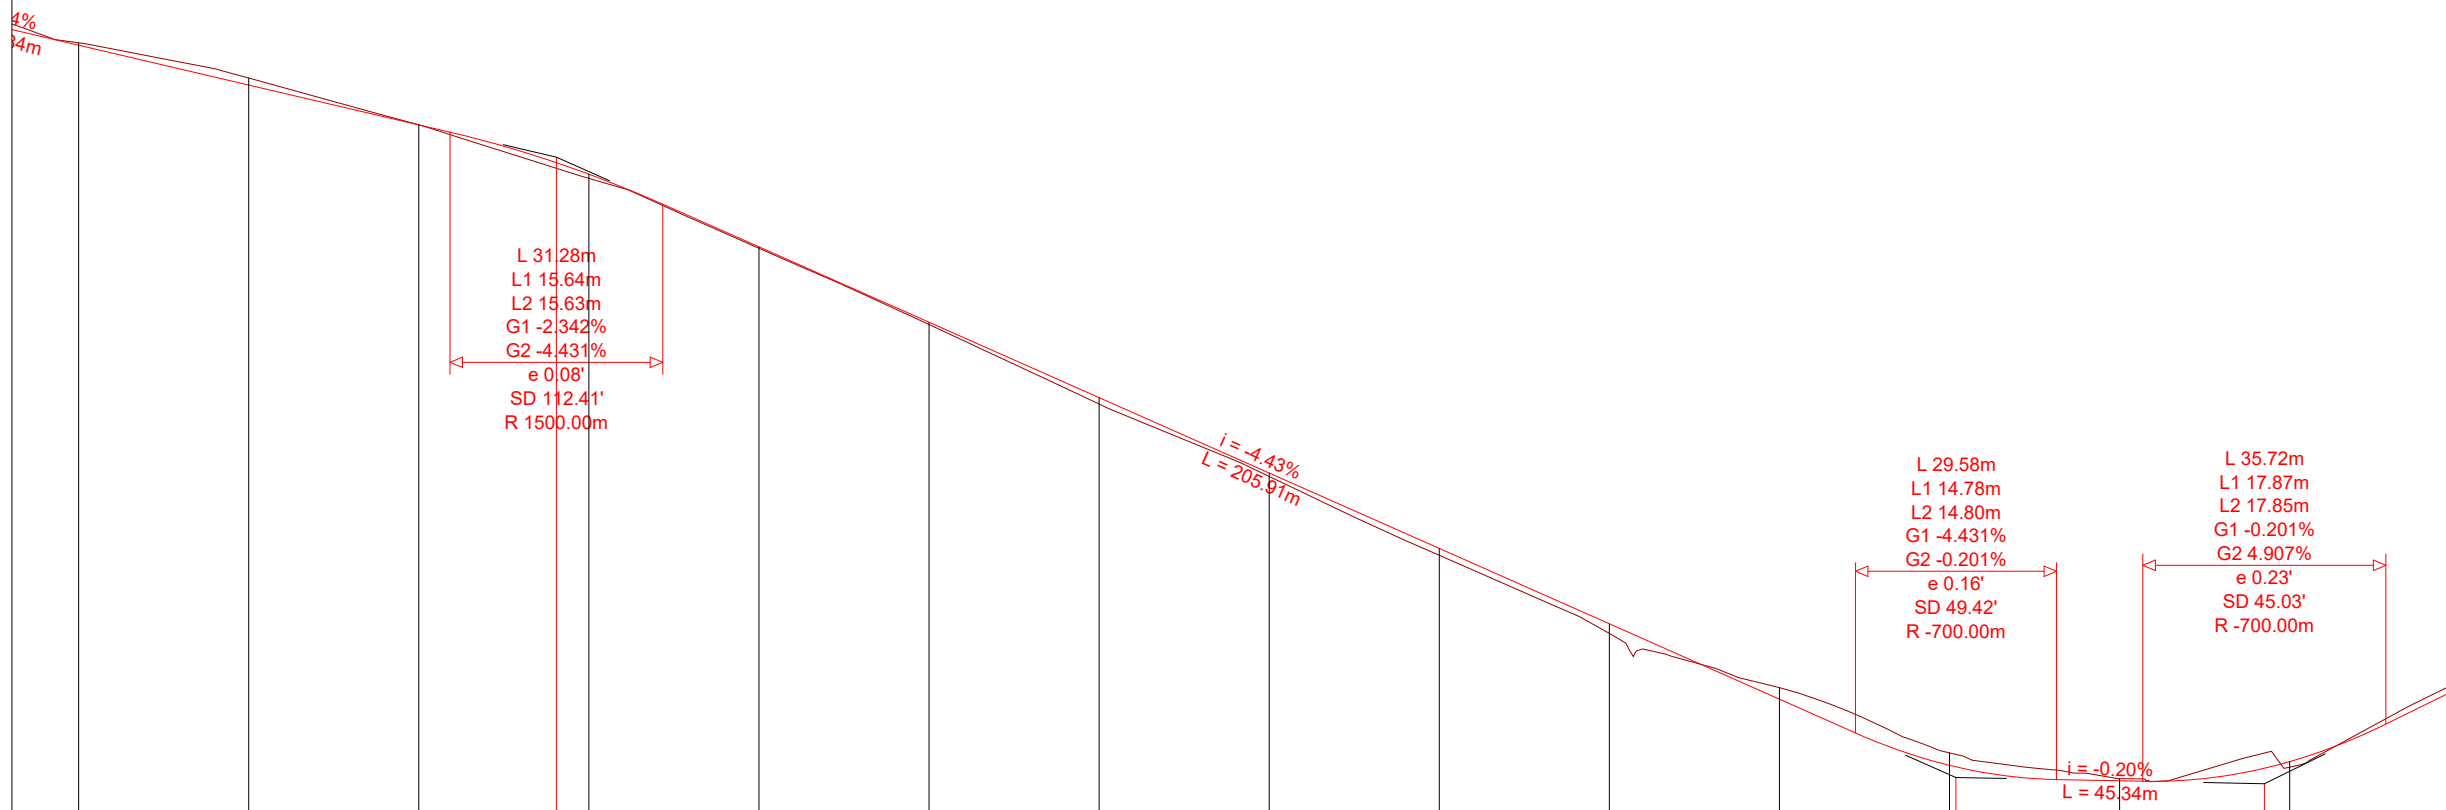

NUMRI I SEKSIONIT	2+300	2+325	2+350	2+375	2+400	2+425	2+450	2+475	2+500	2+525	2+550	2+575	2+600	2+625	2
DISTANCA PJESORE	0.00	25.00	25.00	25.00	25.00	25.00	25.00	25.00	25.00	25.00	25.00	25.00	25.00	25.00	0.00
DISTANCA PROGRESIVE	2300.00	2325.00	2350.00	2375.00	2400.00	2425.00	2450.00	2475.00	2500.00	2525.00	2550.00	2575.00	2600.00	2625.00	2625.00
KUOTA E PROJEKTIT	397.904	399.602	399.016	398.431	397.706	396.638	395.530	394.422	393.315	392.207	391.099	389.992	389.021	388.794	389.077
KUOTA E TOKES	397.904	399.638	399.118	398.431	397.643	396.618	395.498	394.329	393.266	392.107	390.959	390.163	389.205	388.826	388.995
THELLESIA E GERMIMIT	0.000	0.037	0.102	0.001	0.063	0.019	0.033	0.094	0.049	0.100	0.141	0.171	0.183	0.032	0.082
LARTESIA E MBUSHJES					0.063	0.019	0.033	0.094	0.049	0.100	0.141				0.082
NIVELETA	1.00 0.00	L 10.47 R 200.00	L 25.00 R 300.00		L 17.83 R 200.00			L 14.99 R 300.00	L 29.95 R 500.00	L 12.18 R 100.00		L 30.21 R 40.00	L 9.46 R 50.00		
PJERRESIA DHE DISTANCA	397.904			397.96				$i = -4.43\%$ $L = 205.71$				388.84	$i = -0.20\%$ $L = 45.34$	388.75	

POROSITESI: BASHKIA DIBER
 Sistemim Asfaltim Ura e Muhurrit - Vajmdhej
 Bashkia Diber

Emertimi: PROFILI GJATESOR
 "ERALD-G" Sh.p.k
 Rruga "Koli Bano"
 Tirane

Drejtues i projektit	Projektues	
Inxh. Gezim ISLAMI	Ing.Erindi GJOKA	Hidr.Anisa ZAKA
	Top.Alfred NDREGJONI	Mek.Arben MUHA
	Top.Kujtim CANAMETI	Ing.Eraldo ISLAMI

SHKALLA	FLETA
SHK V-1:1000	3 - 08
SHK H-1:100	
Tiranë 2022	Format A3

L 35.72m
L1 17.87m
L2 17.85m
G1 -0.201%
G2 4.907%
e 0.23'
SD 45.03'
R -700.00m

i = 4.91%
L = 105.63m

L 45.58m
L1 22.78m
L2 22.80m
G1 4.907%
G2 1.103%
e 0.22'
SD 75.92'
R 1200.00m

i = 1.10%
L = 278.96m


NUMRI I SEKSIONIT	2+625	2+650	2+675	2+700	2+725	2+750	2+775	2+800	2+825	2+850	2+875	2+900	2+925	2+950
DISTANCA PJESORE	25.00	25.00	25.00	25.00	25.00	25.00	25.00	25.00	25.00	25.00	25.00	25.00	25.00	25.00
DISTANCA PROGRESIVE	2625.00	2650.00	2675.00	2700.00	2725.00	2750.00	2775.00	2800.00	2825.00	2850.00	2875.00	2900.00	2925.00	2950.00
KUOTA E PROJEKTIT	389.077	390.161	391.387	392.614	393.657	394.184	394.460	394.736	395.011	395.287	395.563	395.839	396.114	396.390
KUOTA E TOKES	388.995	390.258	391.462	392.467	393.594	394.123	394.497	394.820	394.915	395.143	395.622	395.927	396.213	396.435
THELLESIA E GERMIMIT	0.000	0.097	0.075				0.037	0.084			0.059	0.089	0.099	0.045
LARTESIA E MBUSHJES	0.082			0.147	0.062	0.061			0.096	0.144				
NIVELETA			L 7.01 R 100.00		L 20.54 R 300.00	L 15.21 R 300.00		L 20.77 R 200.00	L 12.14 R 500.00		L 17.51 R 2000.00		L 15.98 R 200.00	
PJERRESIA DHE DISTANCA	388.75				393.93									
				i = 4.91% L = 105.50							i = 1.10% L = 278.95			

POROSITESI: BASHKIA DIBER
Sistemim Asfaltim Ura e Muhurrit - Vajmdhej
Bashkia Diber

Emertimi: PROFILI GJATESOR
"ERALD-G" Sh.p.k
Rruga "Koli Bano"
Tirane


Drejtues i projektit	Projektues	
Inxh. Gezim ISLAMI	Ing.Erindi GJOKA	Hidr.Anisa ZAKA
	Top.Alfred NDREGJONI	Mek.Arben MUHA
	Top.Kujtim CANAMETI	Ing.Eraldo ISLAMI

SHKALLA	FLETA
SHK V-1:1000	3 - 09
SHK H-1:100	
Tiranë 2022	Format A3

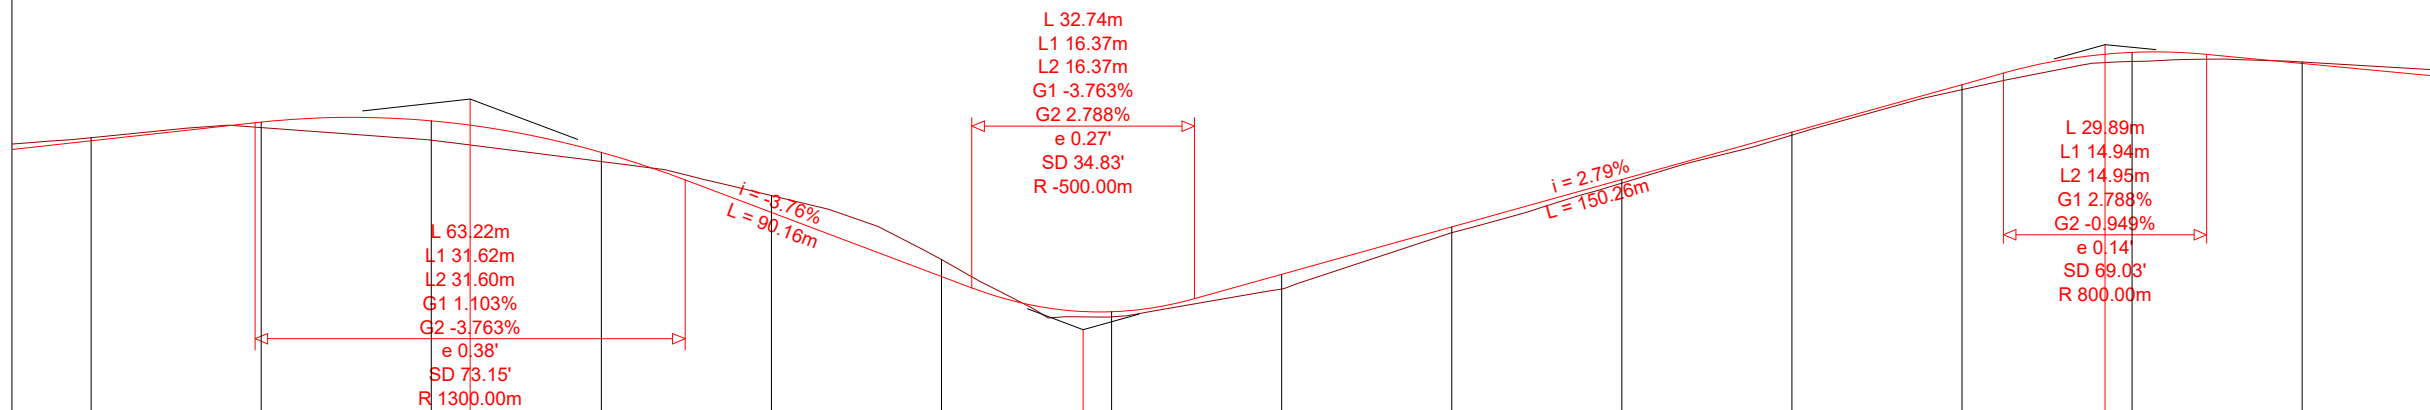


NUMRI I SEKSIONIT	2+950	2+975	3+000	3+025	3+050	3+075	3+100	3+125	3+150	3+175	3+200	3+225	3+250	3+275
DISTANCA PJESORE	25.00	25.00	25.00	25.00	25.00	25.00	25.00	25.00	25.00	25.00	25.00	25.00	25.00	25.00
DISTANCA PROGRESIVE	2950.00	2975.00	3000.00	3025.00	3050.00	3075.00	3100.00	3125.00	3150.00	3175.00	3200.00	3225.00	3250.00	3275.00
KUOTA E PROJEKTTIT	396.390	396.665	396.683	396.221	395.338	394.398	393.879	394.427	395.124	395.822	396.519	397.216	397.689	397.527
KUOTA E TOKES	396.435	396.584	396.400	396.086	395.586	394.646	393.804	394.212	395.039	395.769	396.472	397.141	397.557	397.549
THELLESIA E GERMIMIT	0.045				0.248	0.248								0.022
LARTESIA E MBUSHJES		0.081	0.283	0.135			0.076	0.216	0.085	0.052	0.046	0.075	0.132	
NIVELETA			L 13.93 R 200.00	L 27.18 R 200.00		L 22.00 R 50.00	L 7.71 R 50.00		L 20.56 R 500.00				L 18.02 R 50.00	
PJERRESIA DHE DISTANCA	397.90		397.00				393.61						397.80	

POROSITESI: BASHKIA DIBER
 Sistemim Asfaltim Ura e Muhurrit - Vajm dhej
 Bashkia Diber

Emertimi: PROFILI GJATESOR
 "ERALD-G" Sh.p.k
 Rruga "Koli Bano"
 Tirane

Drejtues i projektit		Projektues	
Inxh. Gezim ISLAMI		Ing.Erindi GJOKA	Hidr.Anisa ZAKA
		Top.Alfred NDREGJONI	Mek.Arben MUHA
		Top.Kujtim CANAMETI	Ing.Eraldo ISLAMI

SHKALLA	FLETA
SHK V-1:1000	3 - 10
SHK H-1:100	
Tiranë 2022	Format A3

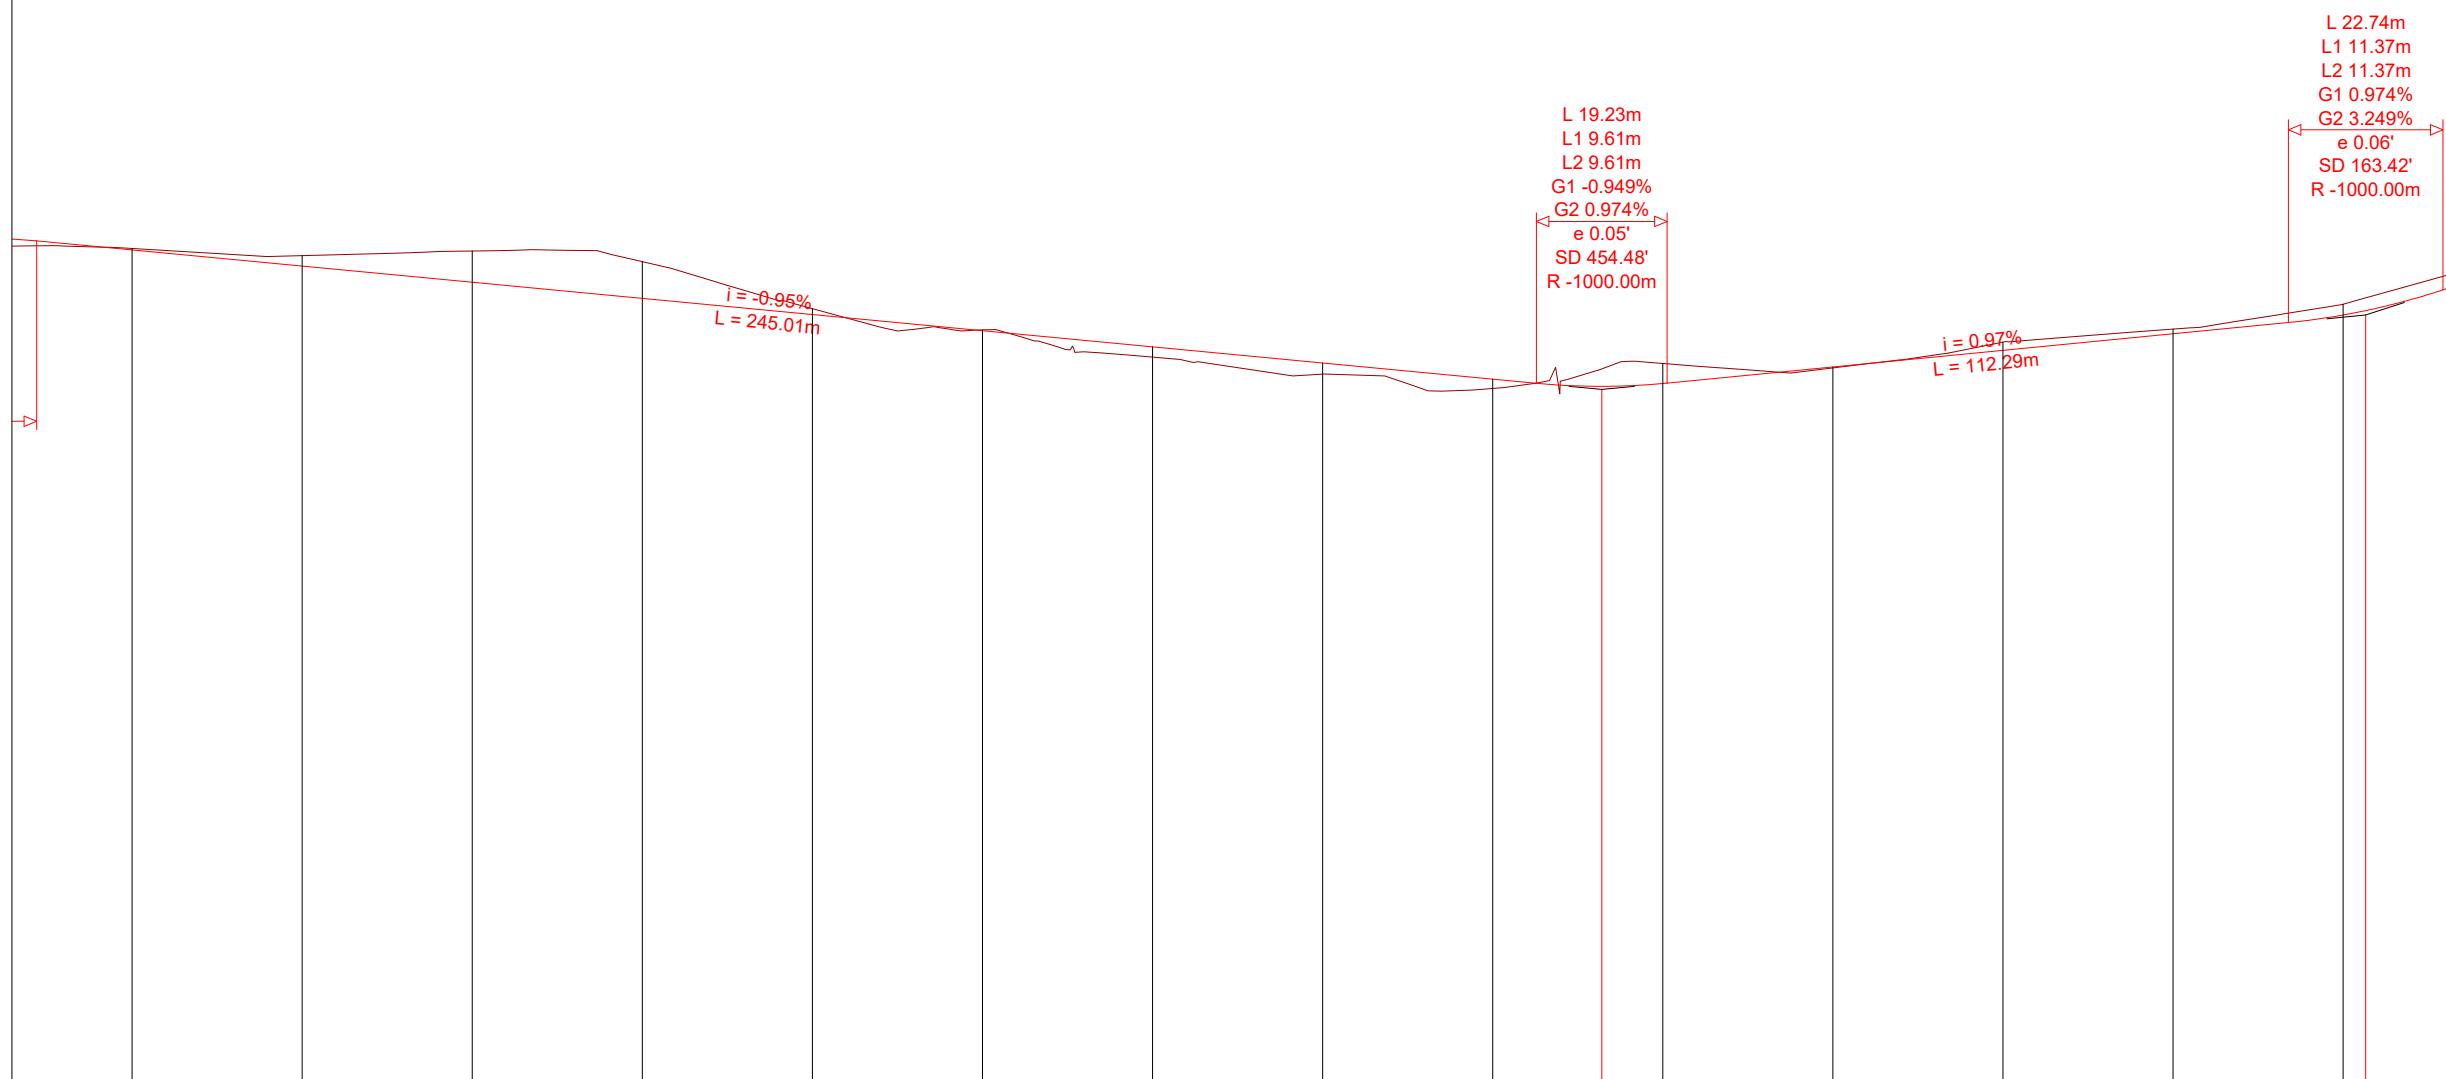

L 22.74m
L1 11.37m
L2 11.37m
G1 0.974%
G2 3.249%
e 0.06'
SD 163.42'
R -1000.00m

L 19.23m
L1 9.61m
L2 9.61m
G1 -0.949%
G2 0.974%
e 0.05'
SD 454.48'
R -1000.00m

i = -0.95%
L = 245.01m

i = 0.97%
L = 112.29m


NUMRI I SEKSIONIT	3+275	3+300	3+325	3+350	3+375	3+400	3+425	3+450	3+475	3+500	3+525	3+550	3+575	3+600
DISTANCA PJESORE	25.00	25.00	25.00	25.00	25.00	25.00	25.00	25.00	25.00	25.00	25.00	25.00	25.00	25.00
DISTANCA PROGRESIVE	3275.00	3300.00	3325.00	3350.00	3375.00	3400.00	3425.00	3450.00	3475.00	3500.00	3525.00	3550.00	3575.00	3600.00
KUOTA E PROJEKTIT	397.527	397.290	397.053	396.816	396.578	396.341	396.104	395.867	395.630	395.565	395.809	396.052	396.296	396.572
KUOTA E TOKES	397.549	397.444	397.511	397.356	396.665	396.353	395.953	395.704	395.490	395.860	395.796	396.175	396.365	396.729
THELLESIA E GERMIMIT	0.022	0.154	0.458	0.540	0.087	0.012				0.295		0.123	0.069	0.157
LARTESIA E MBUSHJES							0.151	0.163	0.140		0.013			
NIVELETA			L 29.31 R 300.00	L 24.66 R 300.00		L 38.26 R 80.00			L 46.35 R 500.00		L 41.62 R 600.00		L 15.92 R 200.00	
PJERRESIA DHE DISTANCA					i = -0.95% L = 244.99				395.48		i = 0.97% L = 112.29			396.57

POROSITESI: BASHKIA DIBER
Sistemim Asfaltim Ura e Muhurrit - Vajm dhej
Bashkia Diber

Emertimi: PROFILI GJATESOR
"ERALD-G" Sh.p.k
Rruga "Koli Bano"
Tirane


Drejtues i projektit
Inxh. Gezim ISLAMI
Projektues
Ing.Erindi GJOKA
Hidr.Anisa ZAKA
Top.Alfred NDREGJONI
Mek.Arben MUHA
Top.Kujtim CANAMETI
Ing.Eraldo ISLAMI

SHKALLA
SHK V-1:1000
SHK H-1:100
Tiranë 2022
FLETA
3 - 11
Format A3

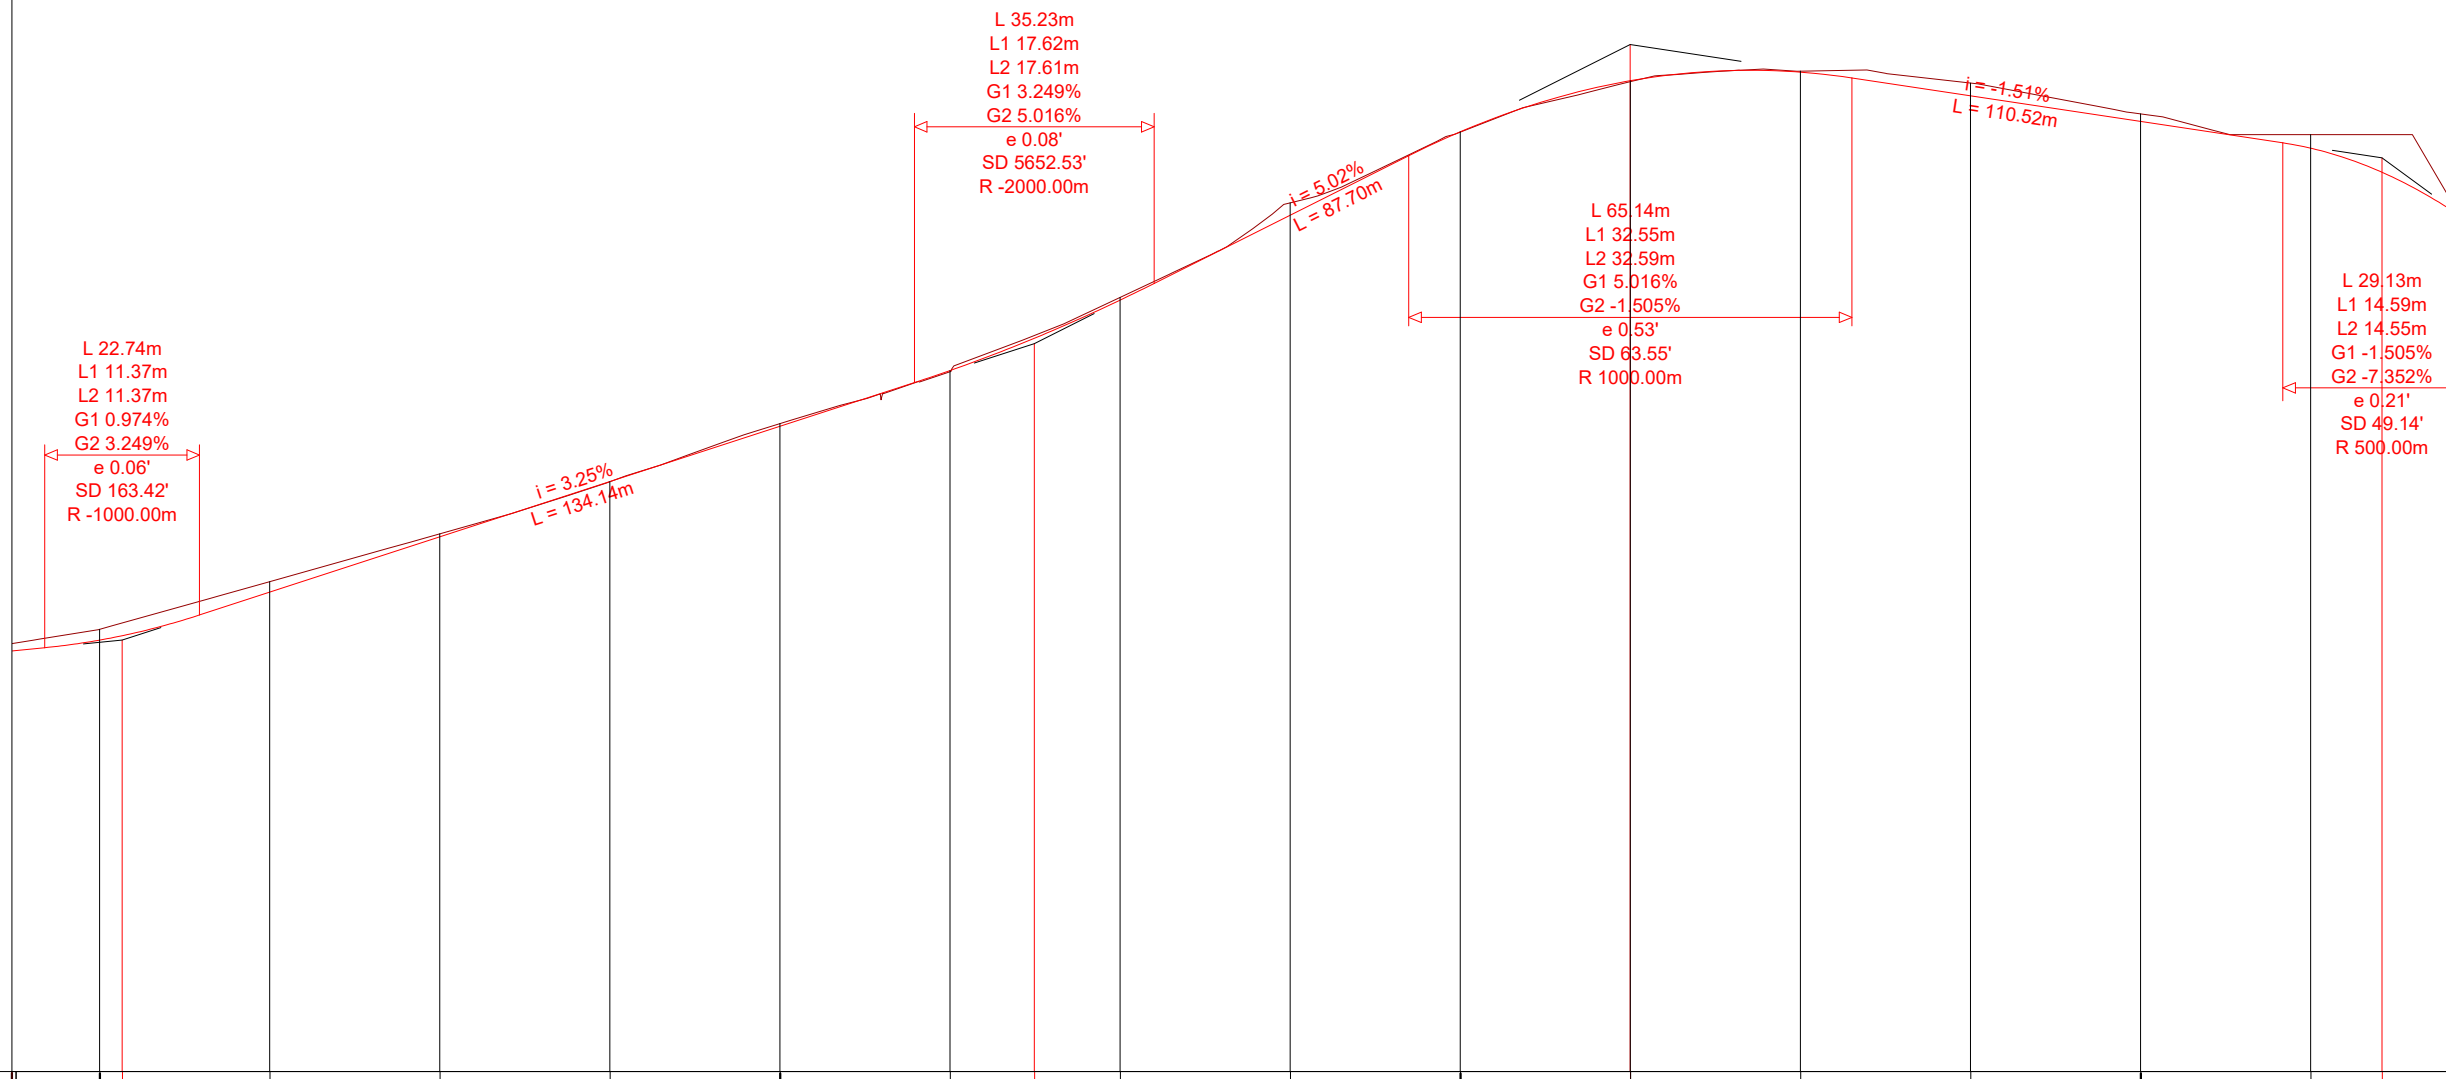


NUMRI I SEKSIONIT	3+600	3+625	3+650	3+675	3+700	3+725	3+750	3+775	3+800	3+825	3+850	3+875	3+900	3+925
DISTANCA PJESORE	25.00	25.00	25.00	25.00	25.00	25.00	25.00	25.00	25.00	25.00	25.00	25.00	25.00	25.00
DISTANCA PROGRESIVE	3600.00	3625.00	3650.00	3675.00	3700.00	3725.00	3750.00	3775.00	3800.00	3825.00	3850.00	3875.00	3900.00	3925.00
KUOTA E PROJEKTTIT	396.572	397.276	398.089	398.901	399.713	400.533	401.567	402.815	404.040	404.791	404.916	404.568	404.192	403.799
KUOTA E TOKES	396.729	397.430	398.133	398.899	399.753	400.514	401.607	402.996	404.036	404.777	404.931	404.757	404.303	403.999
THELLESIA E GERMIMIT	0.157	0.154	0.044		0.040		0.040	0.181			0.015	0.188	0.111	0.200
LARTESIA E MBUSHJES				0.002		0.019			0.003	0.014				
NIVELETA					L 34.98 R 500.00			L 17.23 R 200.00		L 21.13 R 100.00			L 7.76 R 150.00	
PJERRESIA DHE DISTANCA	396.57						400.93			405.32				403.66

POROSITESI: BASHKIA DIBER
 Sistemim Asfaltim Ura e Muhurrit - Vajmdhej
 Bashkia Diber

Emertimi: PROFILI GJATESOR
 "ERALD-G" Sh.p.k
 Rruga "Koli Bano"
 Tirane

Drejtues i projektit		Projektues	
Inxh. Gezim ISLAMI		Ing.Erindi GJOKA	Hidr.Anisa ZAKA
		Top.Alfred NDREGJONI	Mek.Arben MUHA
		Top.Kujtim CANAMETI	Ing.Eraldo ISLAMI

SHKALLA	FLETA
SHK V-1:1000	3 - 12
SHK H-1:100	
Tiranë 2022	Format A3

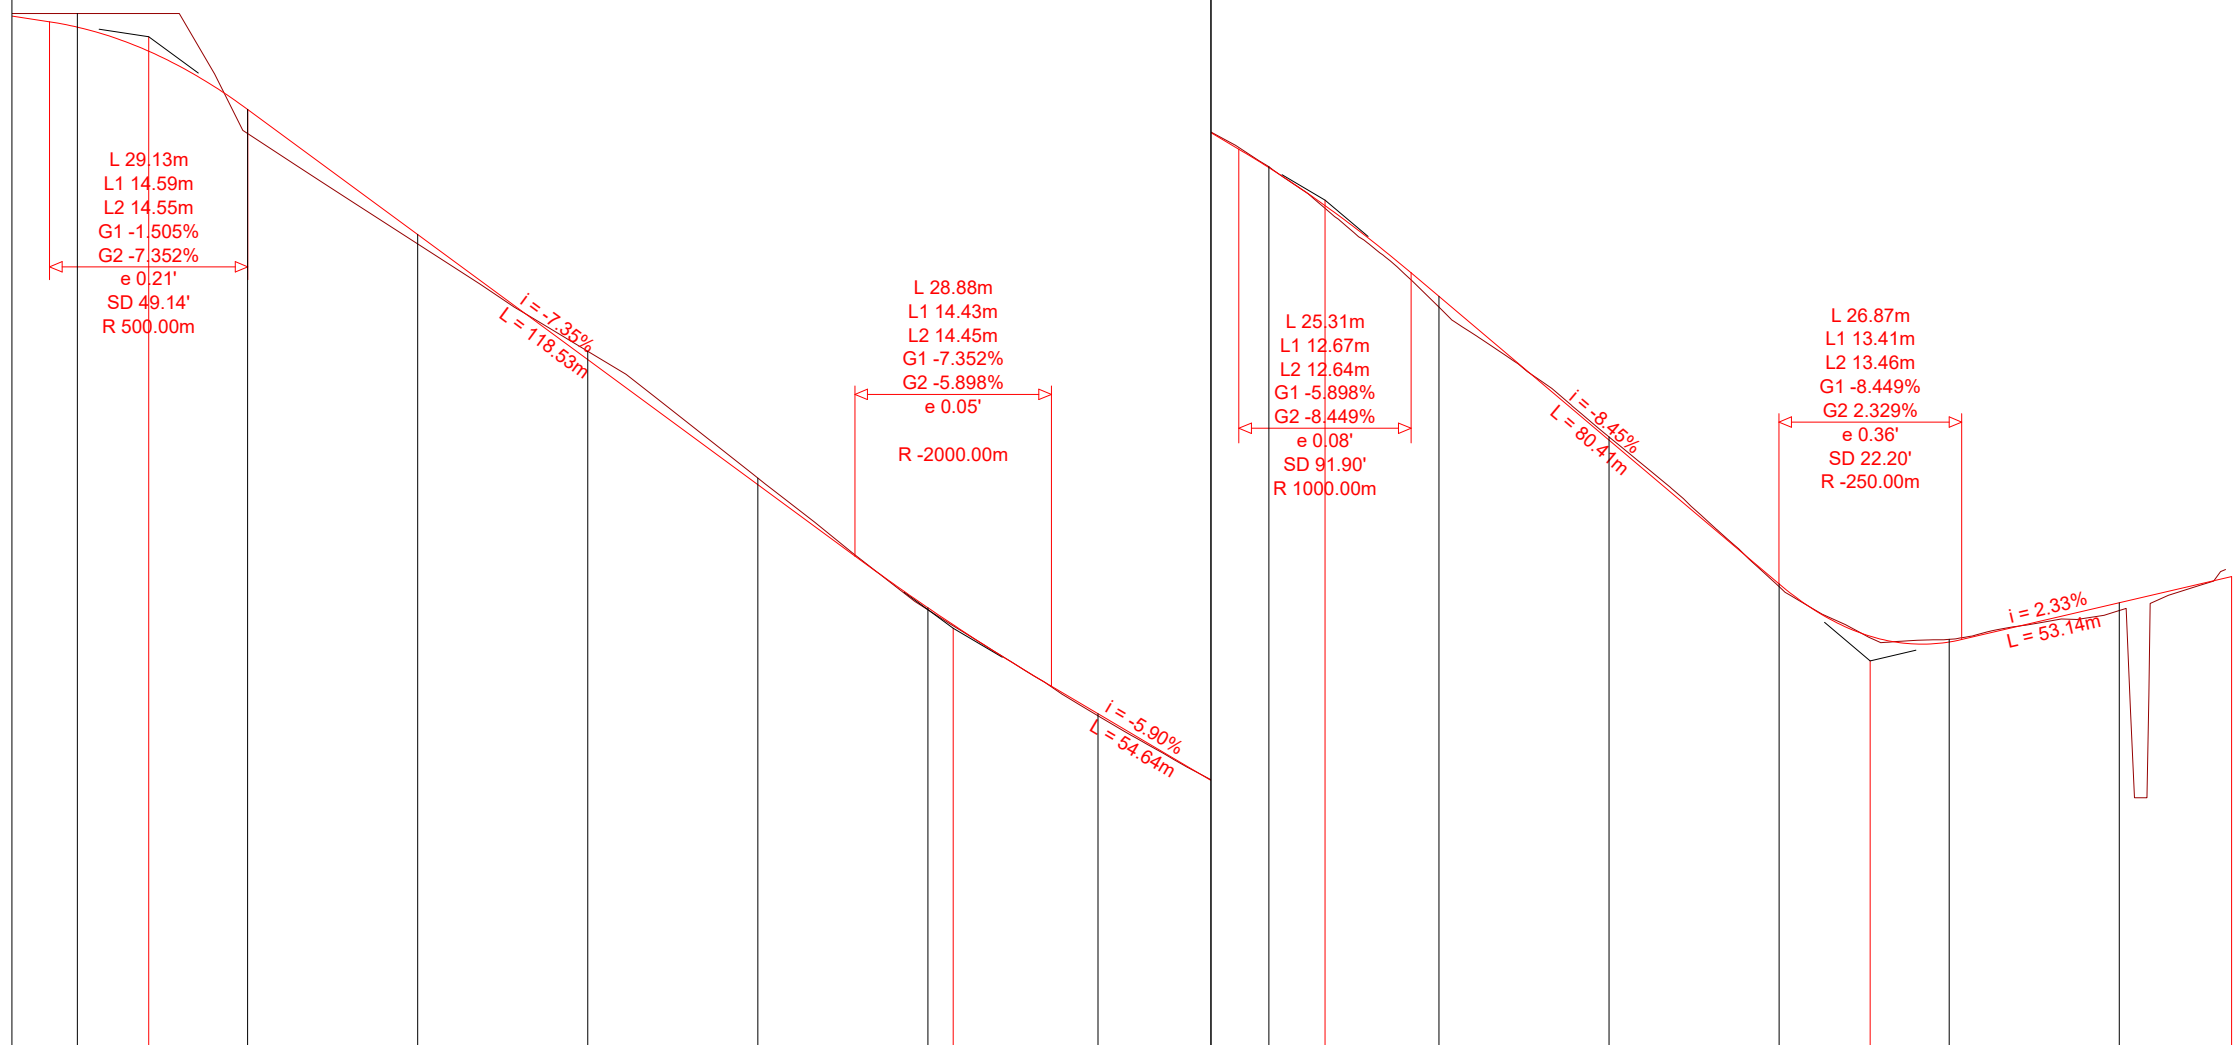

L 29.13m
L1 14.59m
L2 14.55m
G1 -1.505%
G2 -7.352%
e 0.21'
SD 49.14'
R 500.00m

L 28.88m
L1 14.43m
L2 14.45m
G1 -7.352%
G2 -5.898%
e 0.05'
R -2000.00m

L 25.31m
L1 12.67m
L2 12.64m
G1 -5.898%
G2 -8.449%
e 0.08'
SD 91.90'
R 1000.00m

L 26.87m
L1 13.41m
L2 13.46m
G1 -8.449%
G2 2.329%
e 0.36'
SD 22.20'
R -250.00m

NUMRI I SEKSIONIT

DISTANCA PJESORE

DISTANCA PROGRESIVE

KUOTA E PROJEKTIT

KUOTA E TOKES

THELLESIA E GERMIMIT

LARTESIA E MBUSHJES

NIVELETA

PJERRESIA DHE DISTANCA


3+925	3+950	3+975	4+000	4+025	4+050	4+075	4+100	4+125	4+150	4+175	4+200	4+225	4+250
158	159	160	161	162	163	164	165	166	167	168	169	170	171
3925.00	3950.00	3975.00	4000.00	4025.00	4050.00	4075.00	4100.00	4125.00	4150.00	4175.00	4200.00	4225.00	4250.00
397.904	403.799	402.591	400.753	398.915	397.077	395.269	393.711	392.227	390.335	388.223	386.111	385.258	385.833
397.904	403.999	402.237	400.615	399.036	397.174	395.238	393.681	392.241	390.177	388.270	386.071	385.297	385.720
0.000	0.200		0.121	0.096			0.014		0.048		0.039		
		0.354	0.138		0.030	0.030		0.158		0.039		0.113	
		L 8.44 R 500.00	L 38.13 R 500.00		L 34.72 R 80.00		L 30.86 R 27.00		L 38.06 R 50.00		L 24.28 R 15.00		
397.904	403.66				394.97		391.75				384.98		386.22
			i = -7.35% L = 118.21			i = -5.90% L = 54.55		i = -8.45% L = 80.13				i = 2.33% L = 53.13	

POROSITESI: BASHKIA DIBER
Sistemim Asfaltim Ura e Muhurrit - Vajmdhej
Bashkia Diber

Emertimi: PROFILI GJATESOR
"ERALD-G" Sh.p.k
Rruga "Koli Bano"
Tirane

Drejtues i projektit	Projektues	
Inxh. Gezim ISLAMI	Ing.Erindi GJOKA	Hidr.Anisa ZAKA
	Top.Alfred NDREGJONI	Mek.Arben MUHA
	Top.Kujtim CANAMETI	Ing.Eraldo ISLAMI

SHKALLA	FLETA
SHK V-1:1000	3 - 13
SHK H-1:100	
Tiranë 2022	Format A3

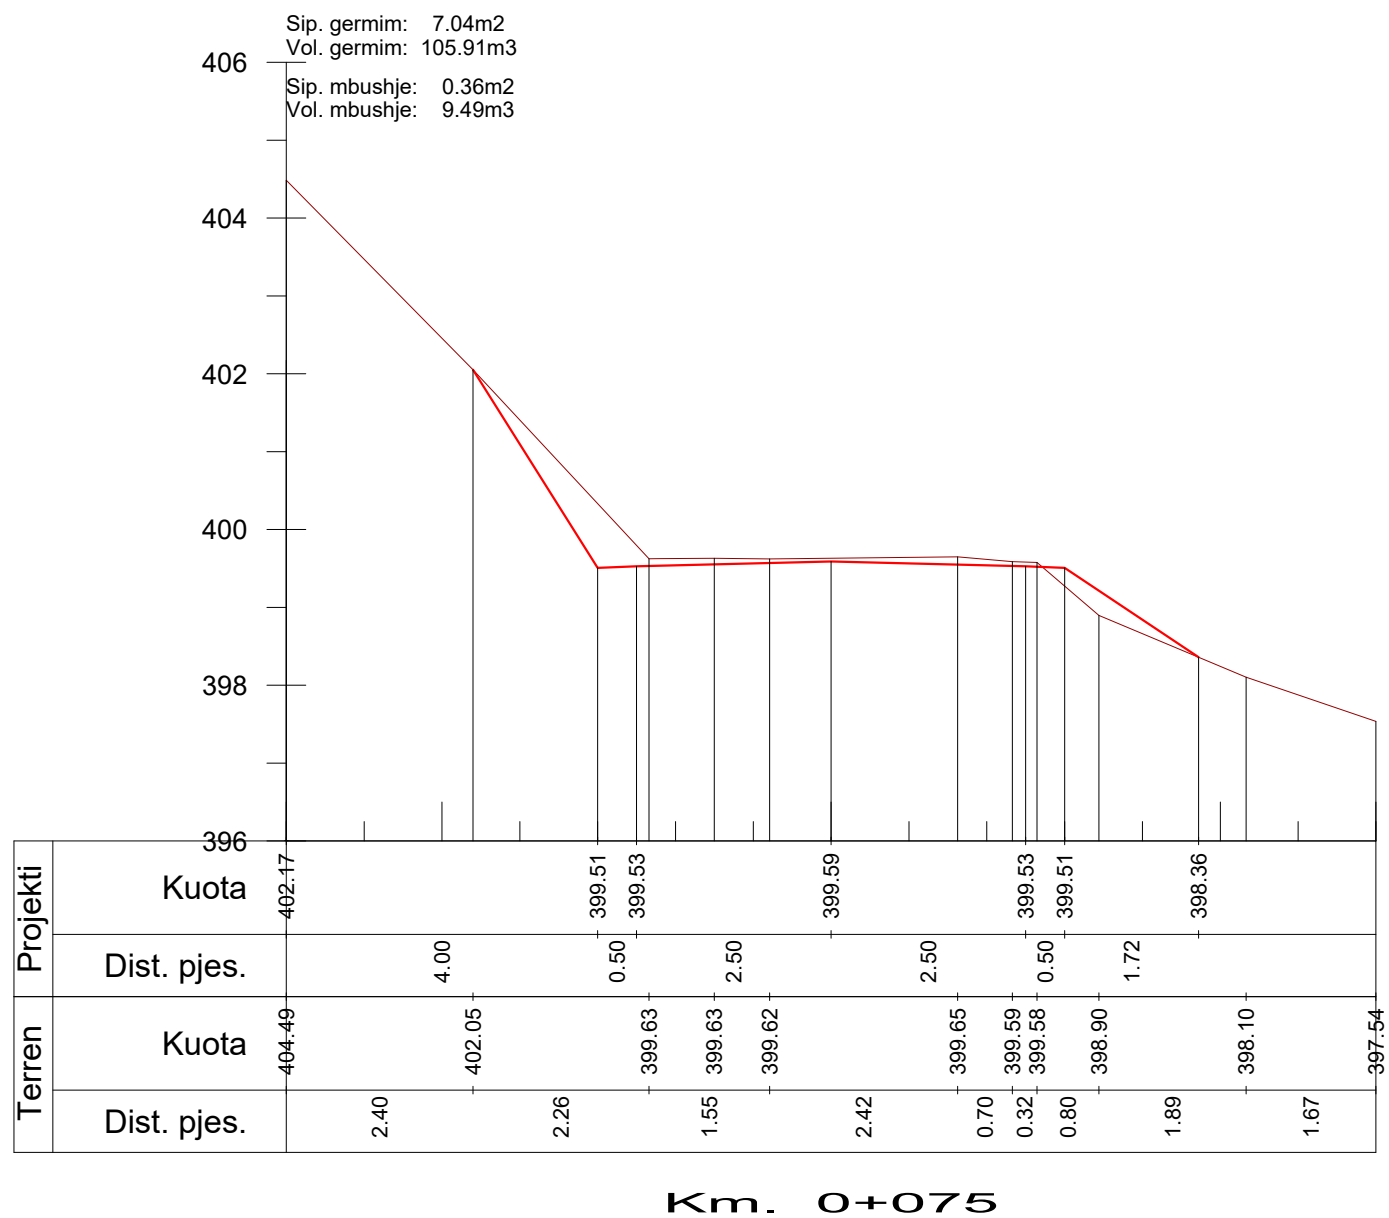

POROSITESI: BASHKIA DIBER
Sistemim Asfaltim Ura e Muhurrit - Vajmdhej
Bashkia Diber


Emertimi: PROFILAT TERTHORE
"ERALD-C" Sh.p.k
Rruga "Koli Bano"
Tirane

Drejtes i projektit
Inxh. Gezim ISLAMI

Projektues
Ing.Erindi GJOKA
Top.Alfred NDREGJONI
Top.Kujtim CANAMETI
Hidr.Anisa ZAKA
Mek.Arben MUHA
Ing.Eraldo ISLAMI


SHKALLA	FLETA
SHK-1:100	4 - 02
Tiranë 2022	Format A3

Sip. germim: 0.54m²
 Vol. germim: 0.00m³
 Sip. mbushje: 0.00m²
 Vol. mbushje: 0.00m³

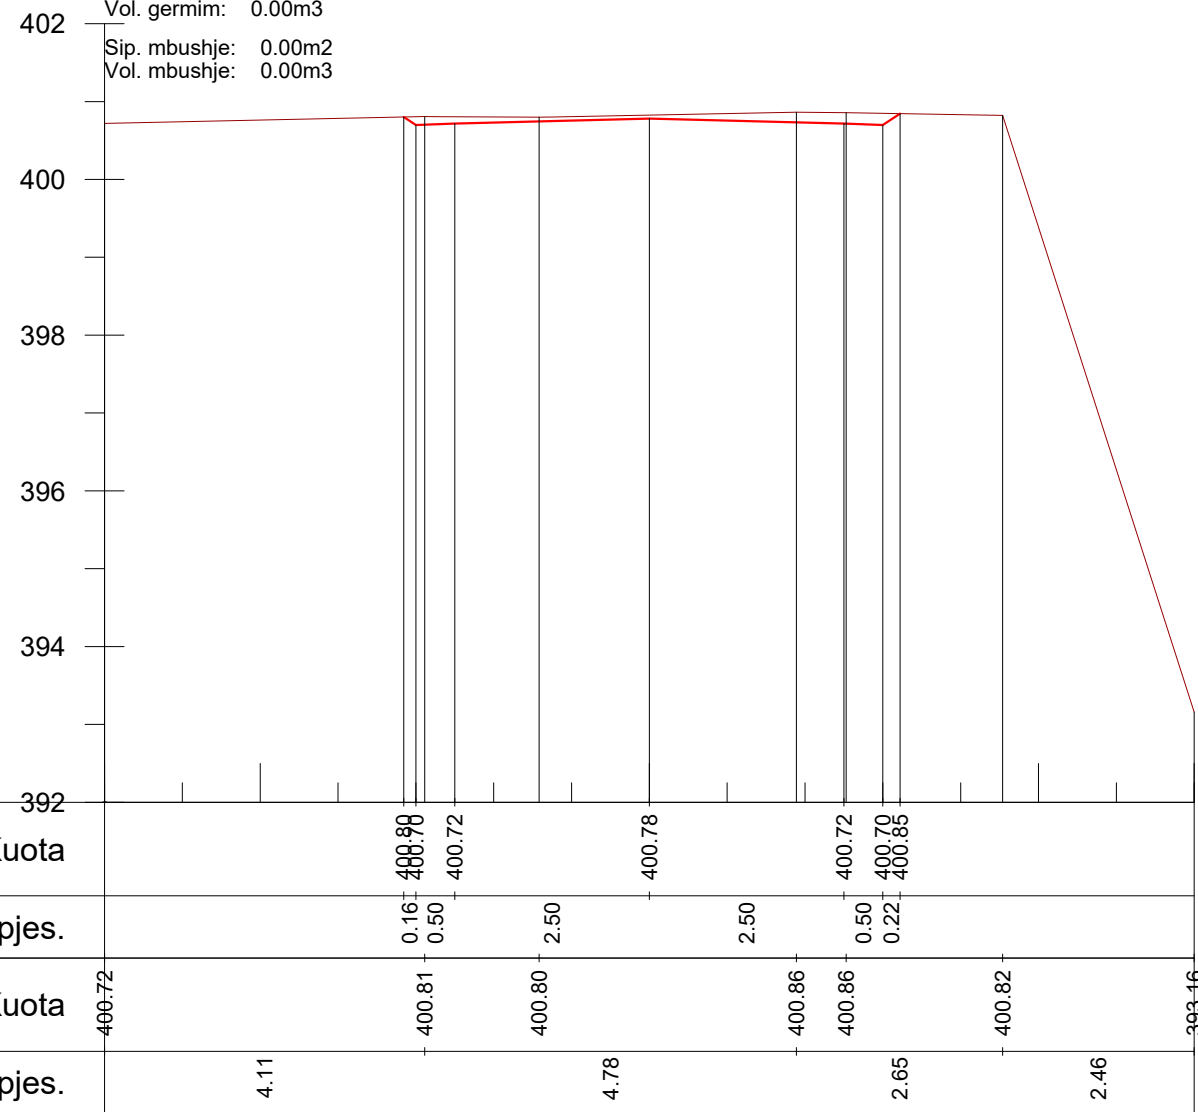

Km. 0+125

Sip. germim: 2.35m²
 Vol. germim: 36.08m³
 Sip. mbushje: 0.00m²
 Vol. mbushje: 0.00m³

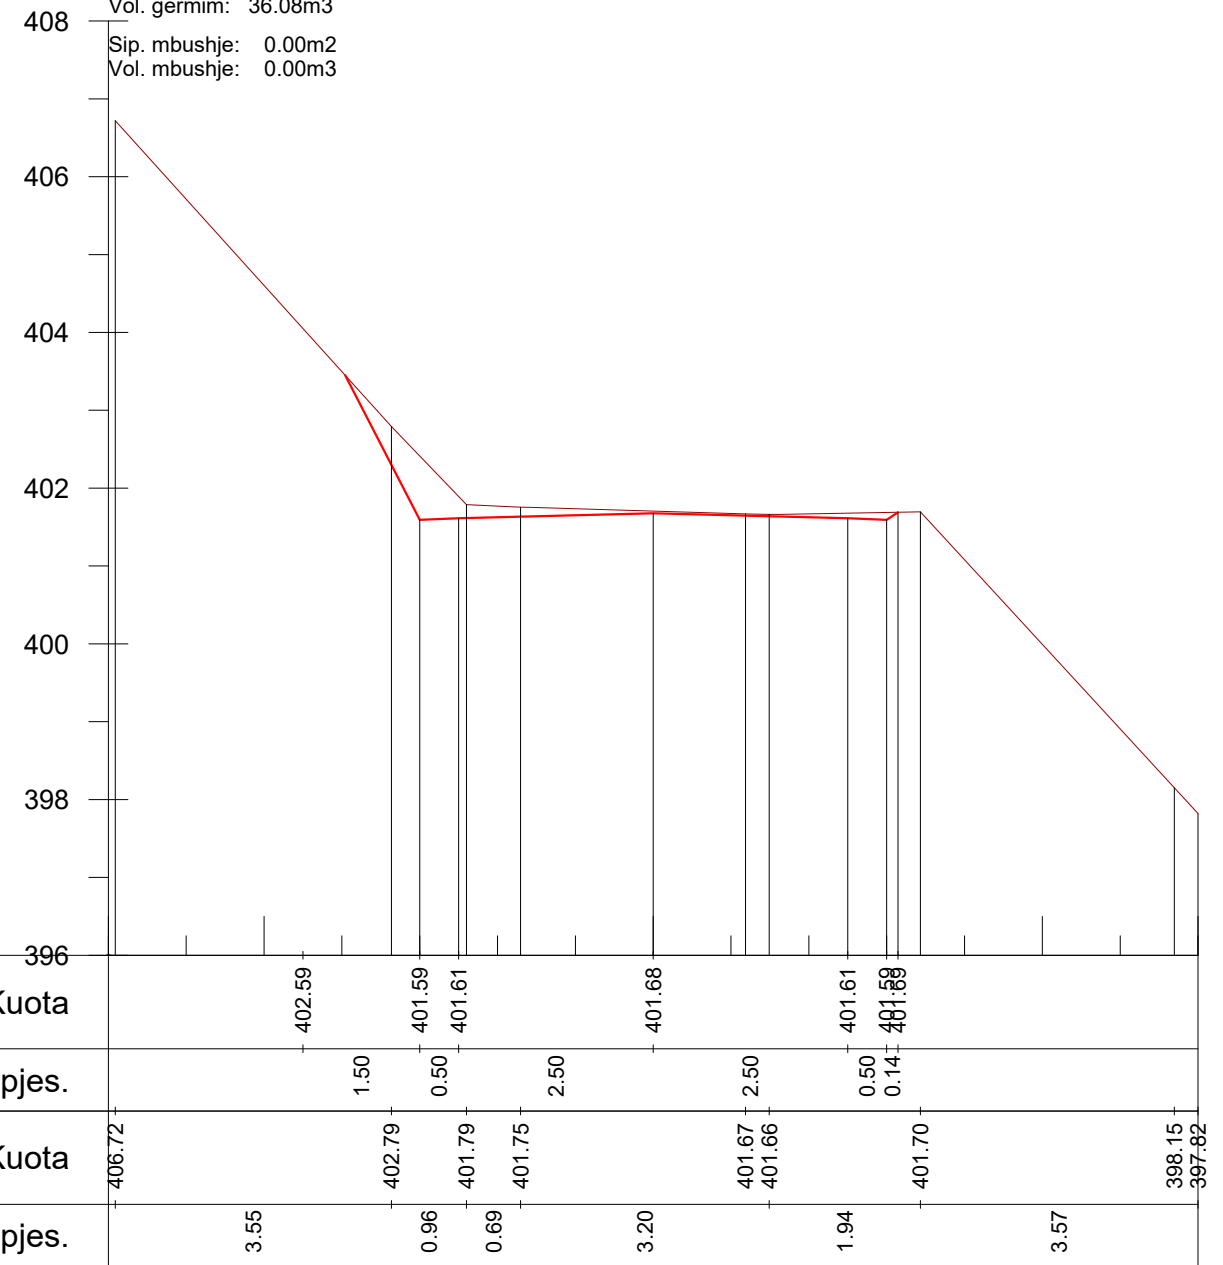

Km. 0+150

POROSITESI: BASHKIA DIBER

Sistemim Asfaltim Ura e Muhurrit - Vajmdhej
 Bashkia Diber

Emertimi: PROFILAT TERTHORE



"ERALD-C" Sh.p.k
 Rruga "Koli Bano"
 Tirane

Drejtuues i projektit

Inxh. Gezim ISLAMI

Projektues

Ing.Erindi GJOKA

Hidr.Anisa ZAKA

Top.Alfred NDREGJONI

Mek.Arben MUHA

Top.Kujtim CANAMETI

Ing.Eraldo ISLAMI

SHKALLA


SHK-1:100

Tiranë 2022


FLETA

4 - 03

Format A3

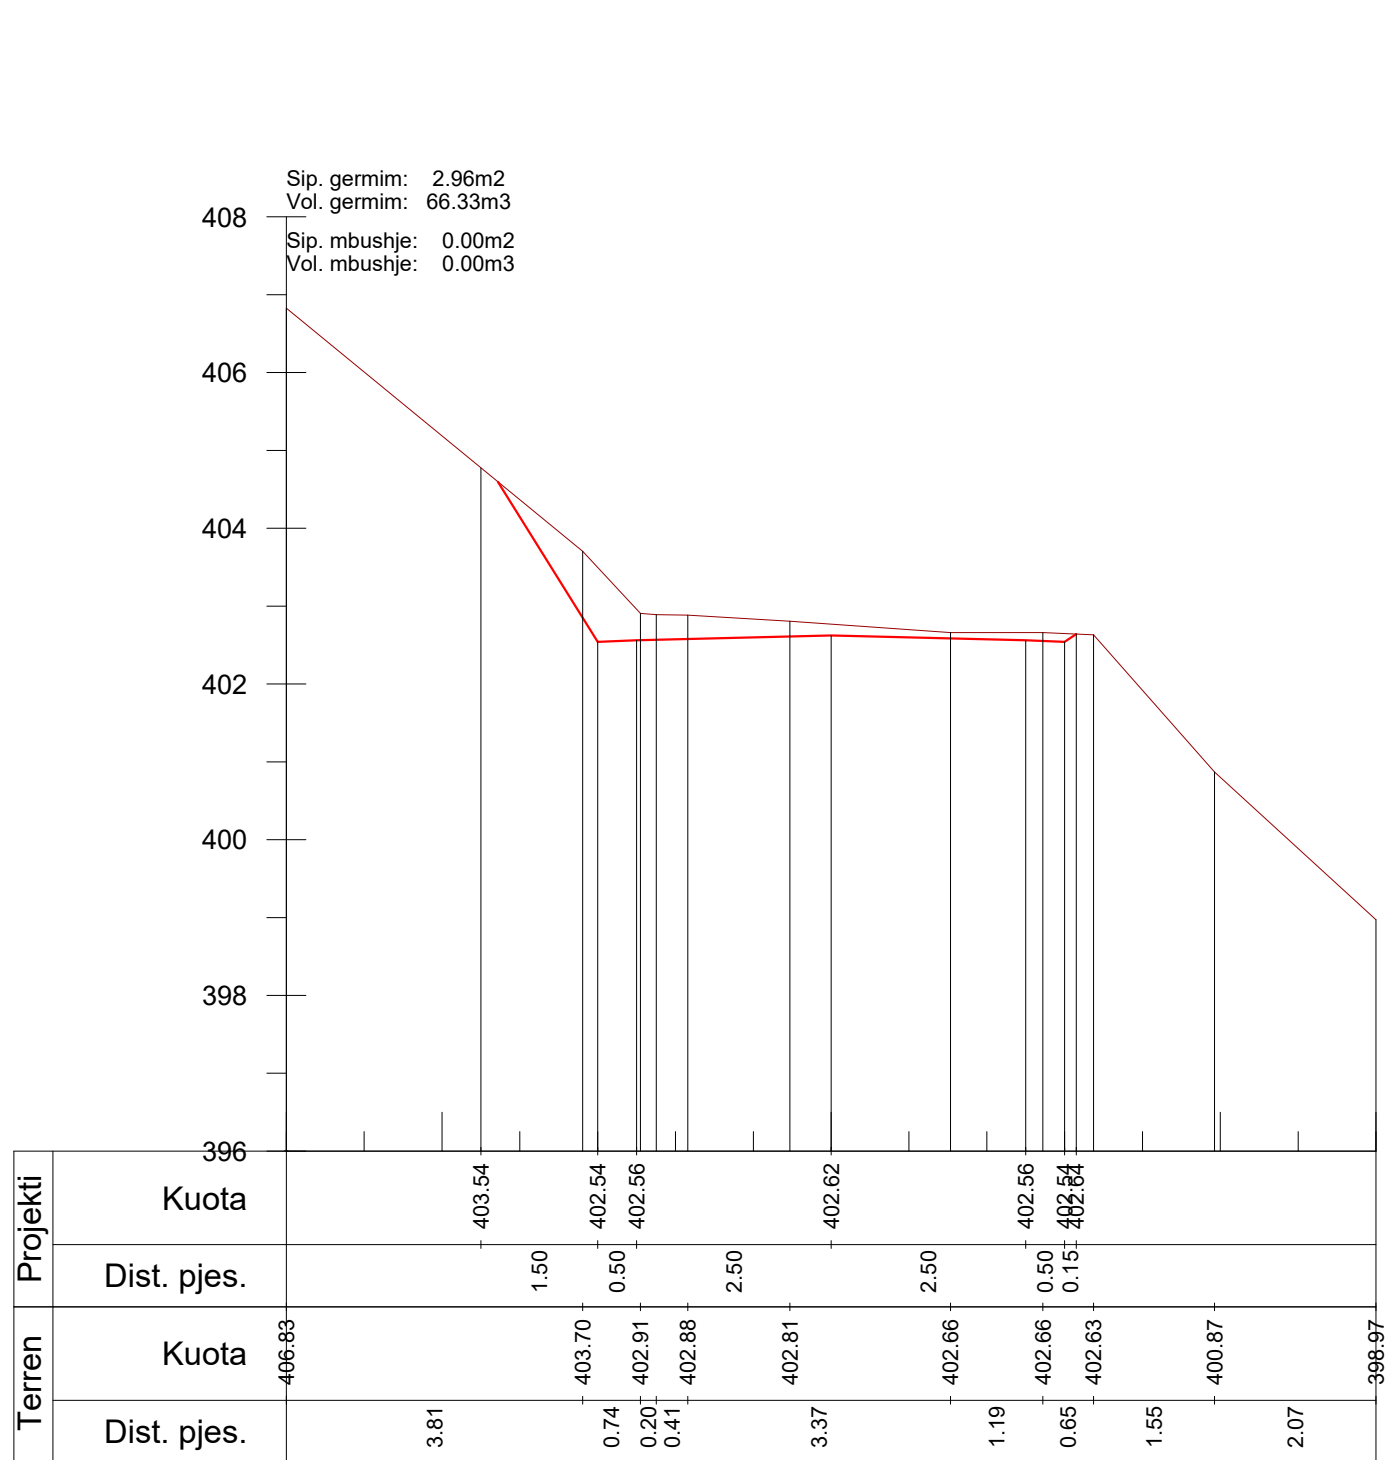

Km. 0+175

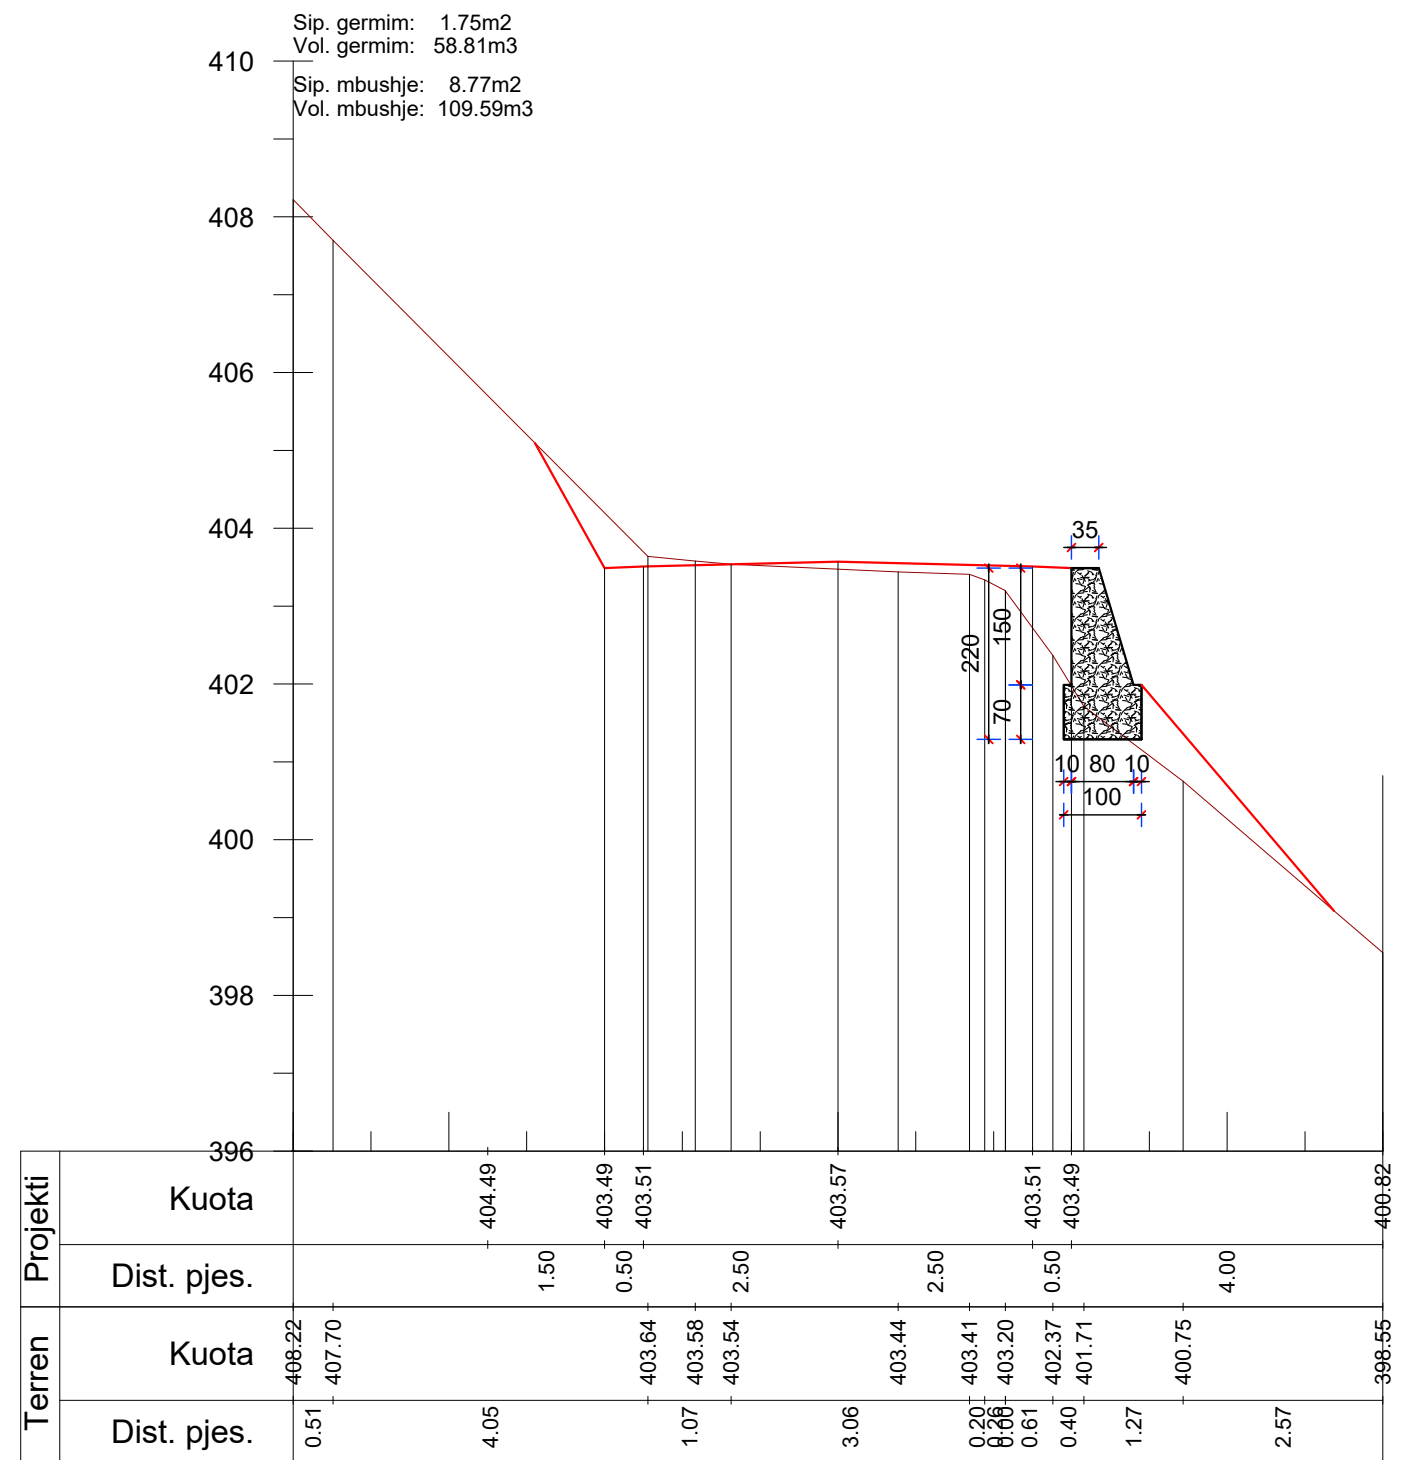

Km. 0+200

POROSITESI: BASHKIA DIBER

Sistemim Asfaltim Ura e Muhurrit - Vajmdhej
Bashkia Diber

Emertimi: PROFILAT TERTHORE



"ERALD-C" Sh.p.k
Rruga "Koli Bano"
Tirane

Drejtesues i projektit

Inxh. Gezim ISLAMI

Projektues

Ing.Erindi GJOKA

Hidr.Anisa ZAKA

Top.Alfred NDREGJONI

Mek.Arben MUHA

Top.Kujtim CANAMETI

Ing.Eraldo ISLAMI

SHKALLA


SHK-1:100

Tiranë 2022


FLETA

4 - 04

Format A3

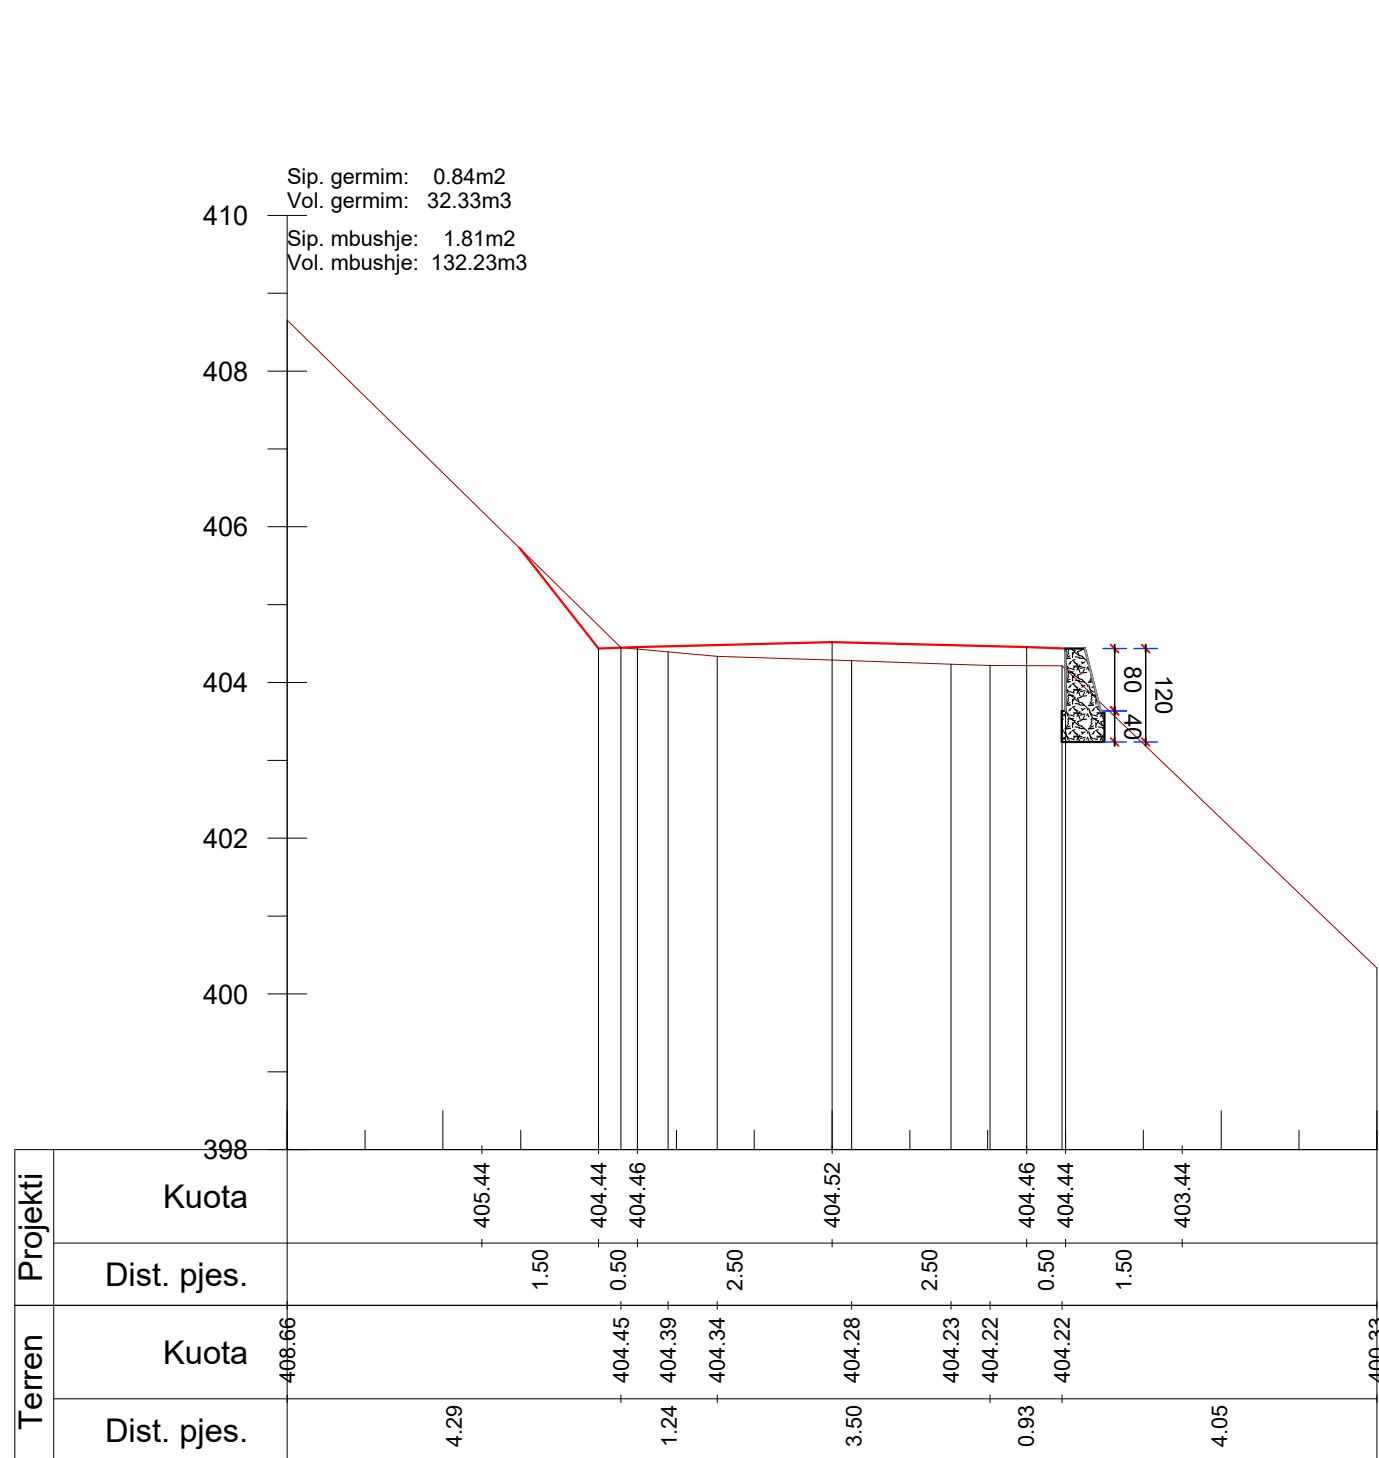

Km. 0+225

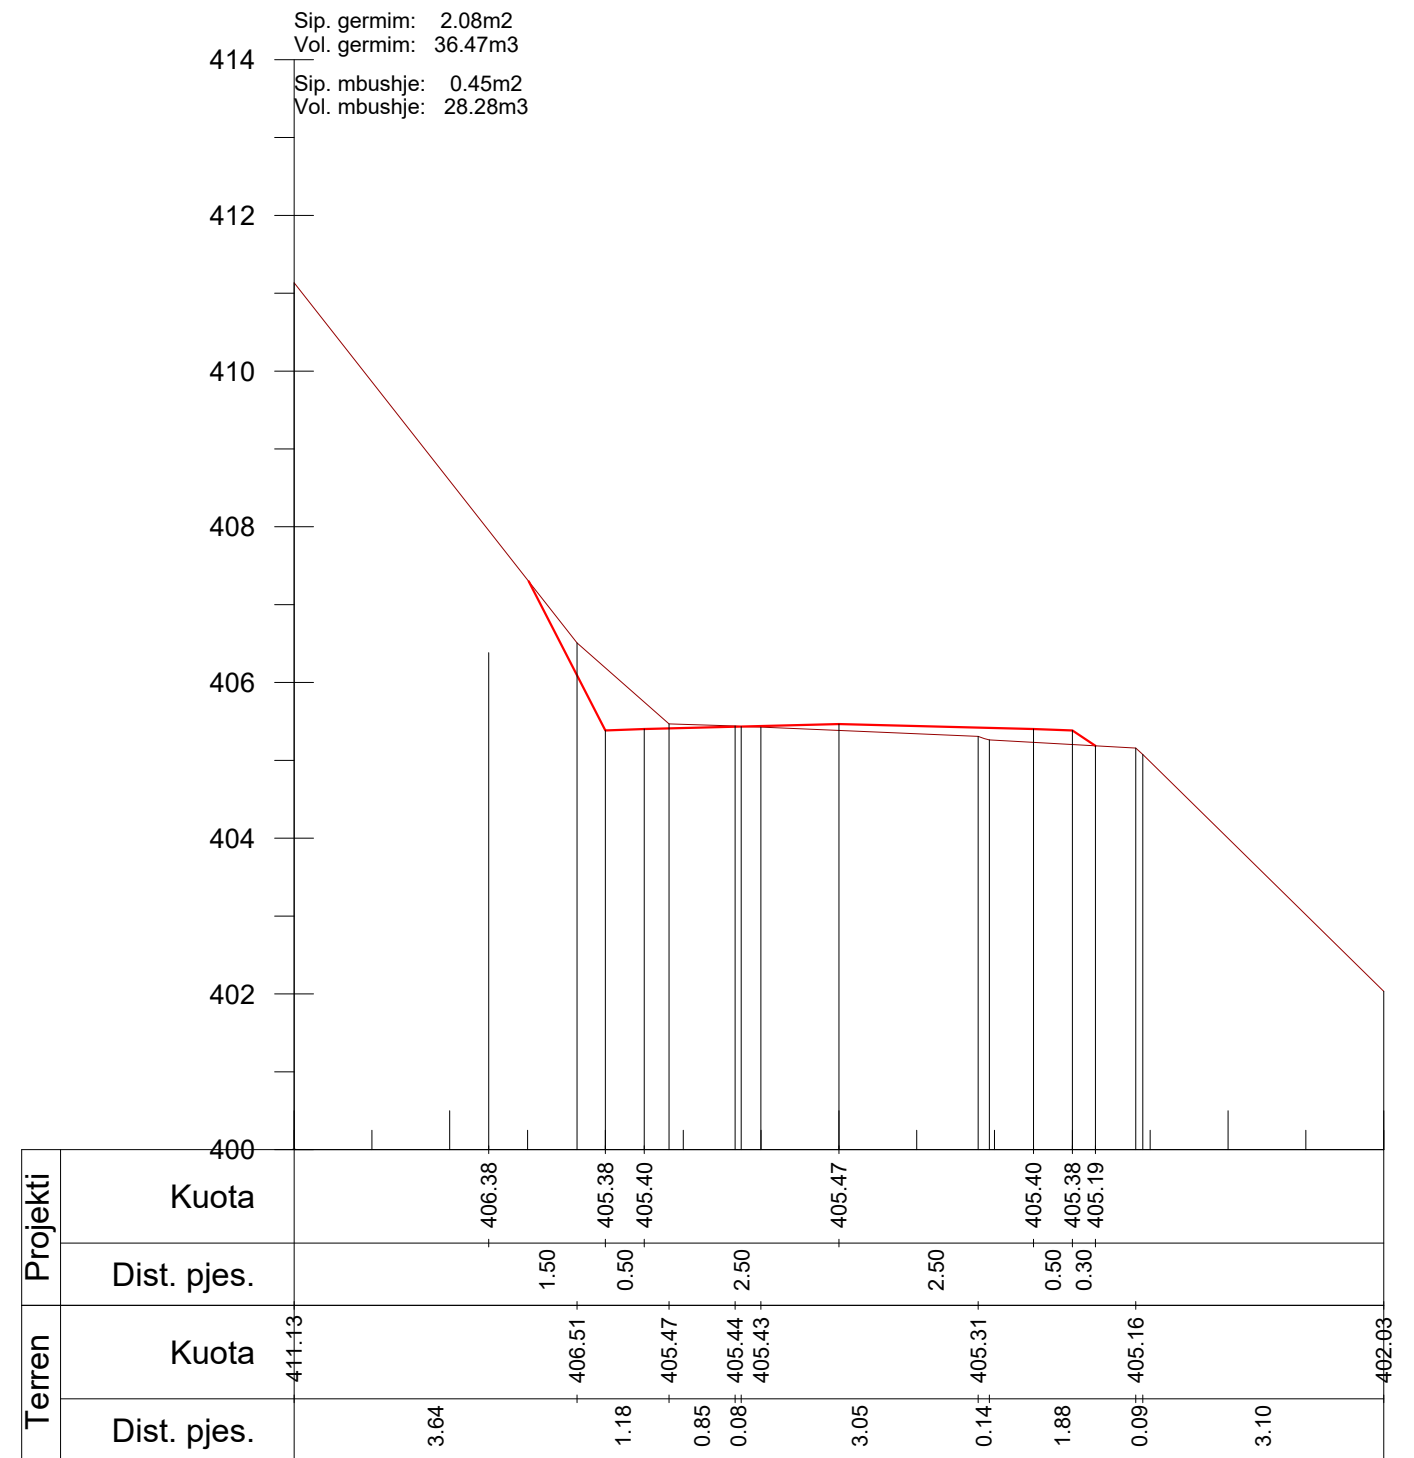

Km. 0+250

POROSITESI: BASHKIA DIBER

Sistemim Asfaltim Ura e Muhurrit - Vajmdhej
Bashkia Diber

Emertimi: PROFILAT TERTHORE



"ERALD-C" Sh.p.k
Rruga "Koli Bano"
Tirane

Drejtuës i projektit

Inxh. Gezim ISLAMI

Projektues

Ing.Erindi GJOKA

Hidr.Anisa ZAKA

Top.Alfred NDREGJONI

Mek.Arben MUHA

Top.Kujtim CANAMETI

Ing.Eraldo ISLAMI

SHKALLA


SHK-1:100

Tiranë 2022


FLETA

4 - 05

Format A3

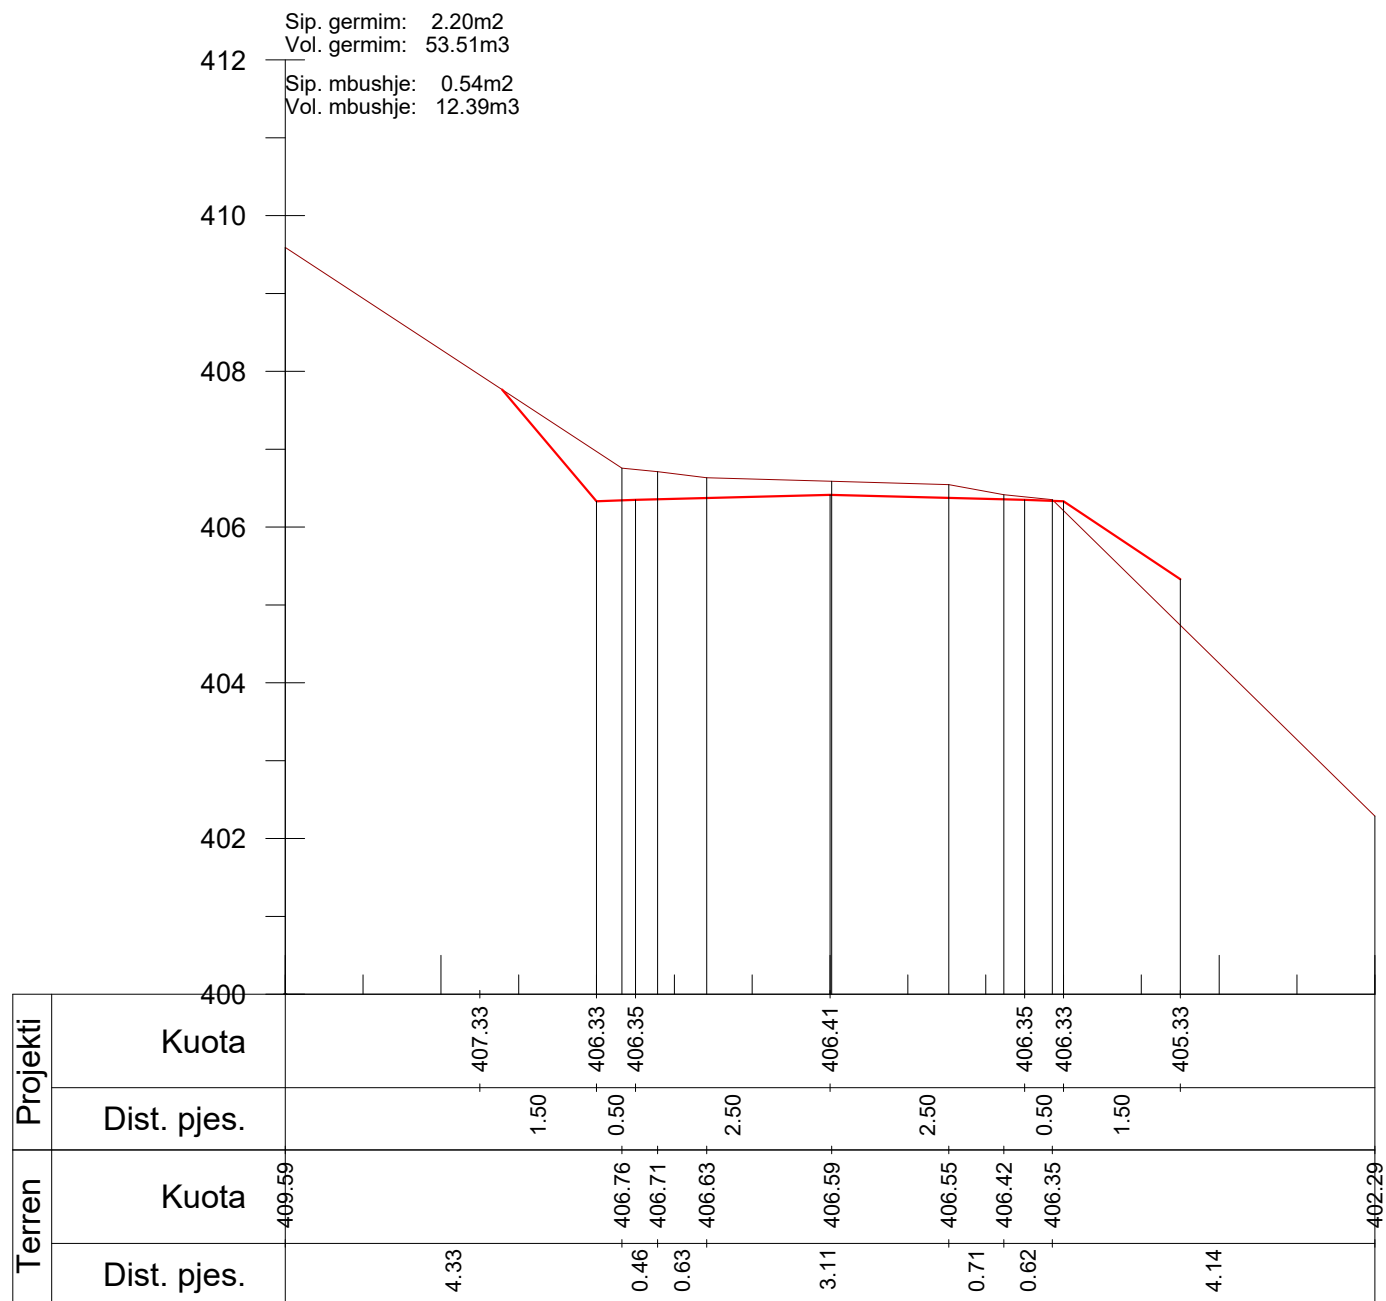

Km. 0+275

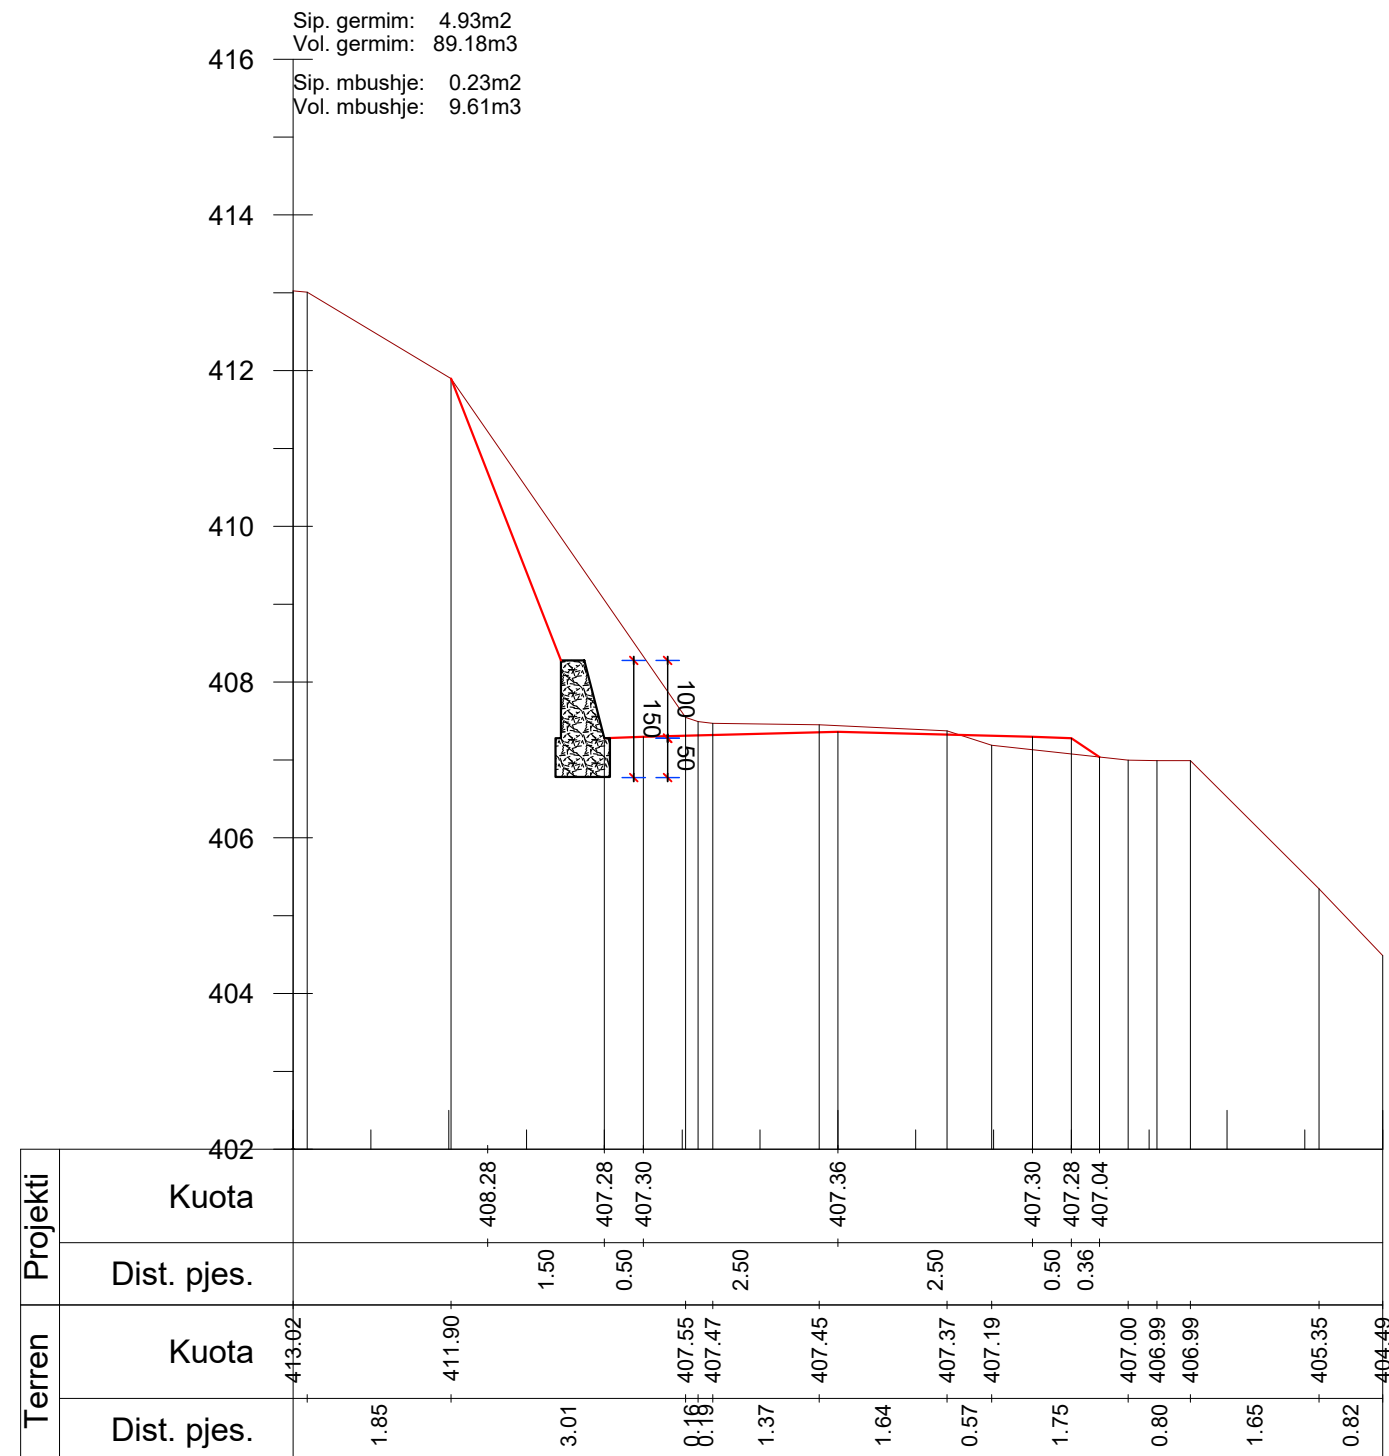

Km. 0+300

POROSITESI: BASHKIA DIBER

Sistemim Asfaltim Ura e Muhurrit - Vajmdhej
Bashkia Diber

Emertimi: PROFILAT TERTHORE



"ERALD-C" Sh.p.k
Rruga "Koli Bano"
Tirane

Drejtesues i projektit

Inxh. Gezim ISLAMI

Projektues

Ing.Erindi GJOKA

Hidr.Anisa ZAKA

Top.Alfred NDREGJONI

Mek.Arben MUHA

Top.Kujtim CANAMETI

Ing.Eraldo ISLAMI

SHKALLA


SHK-1:100

Tiranë 2022


FLETA

4 - 06

Format A3

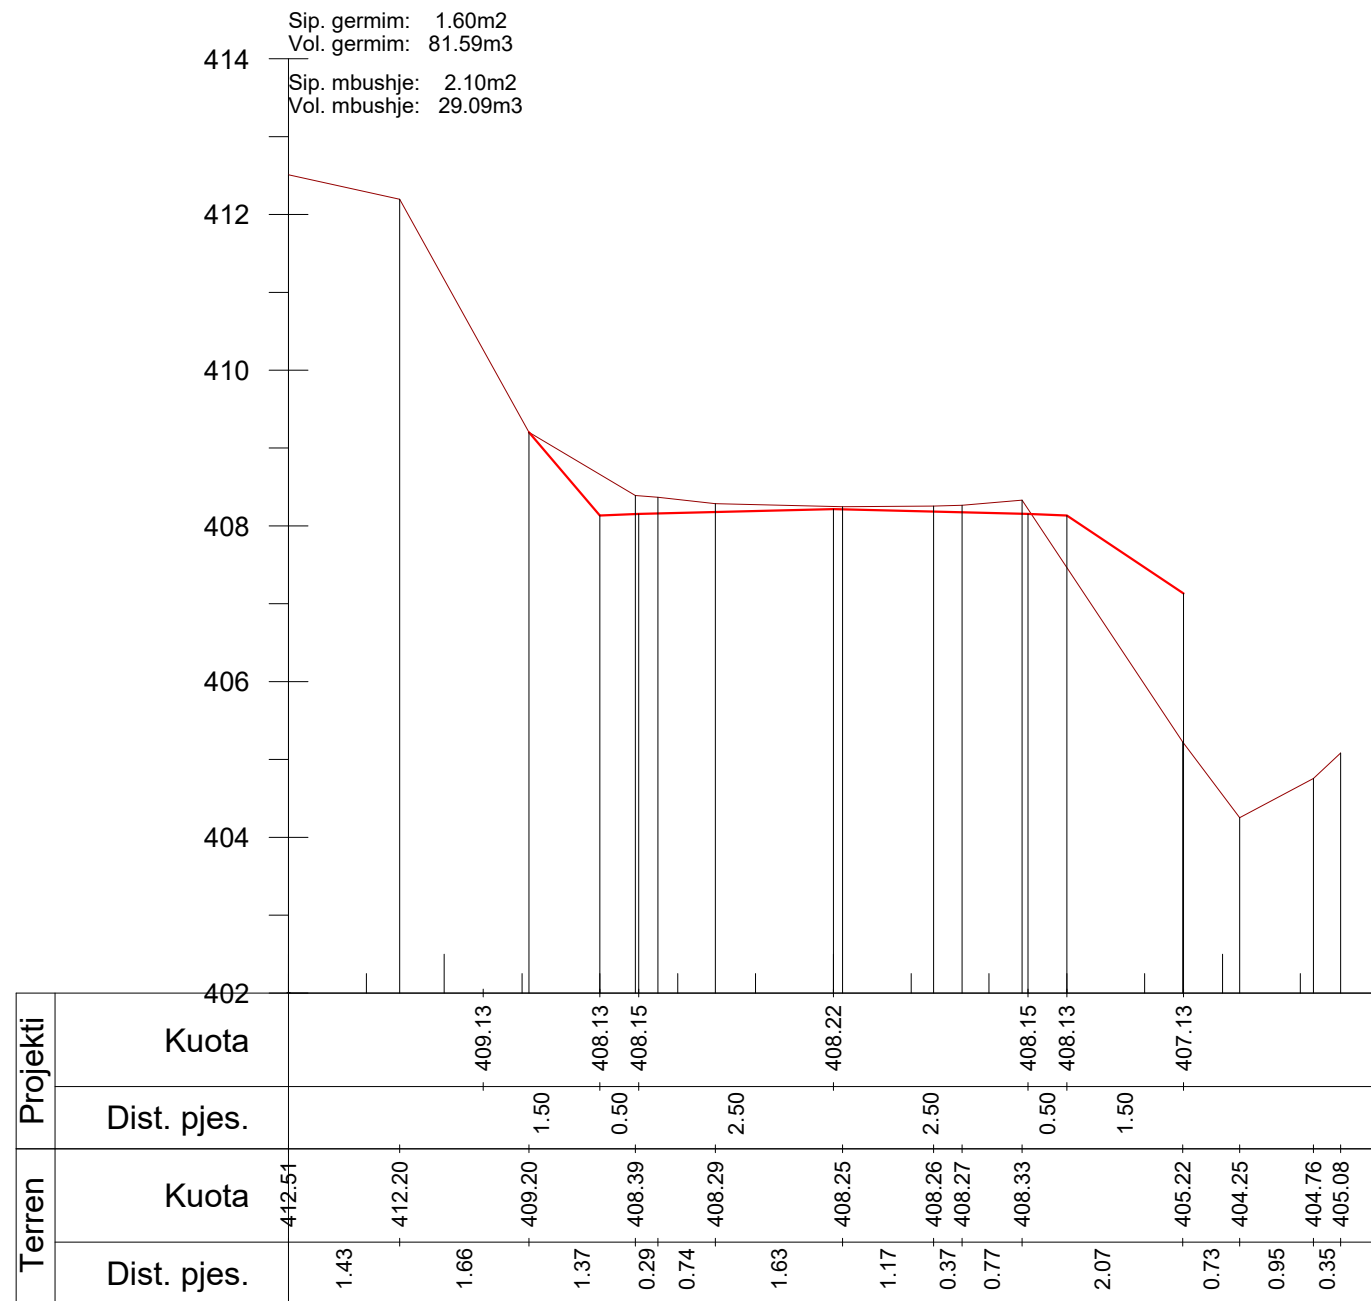

Km. 0+325

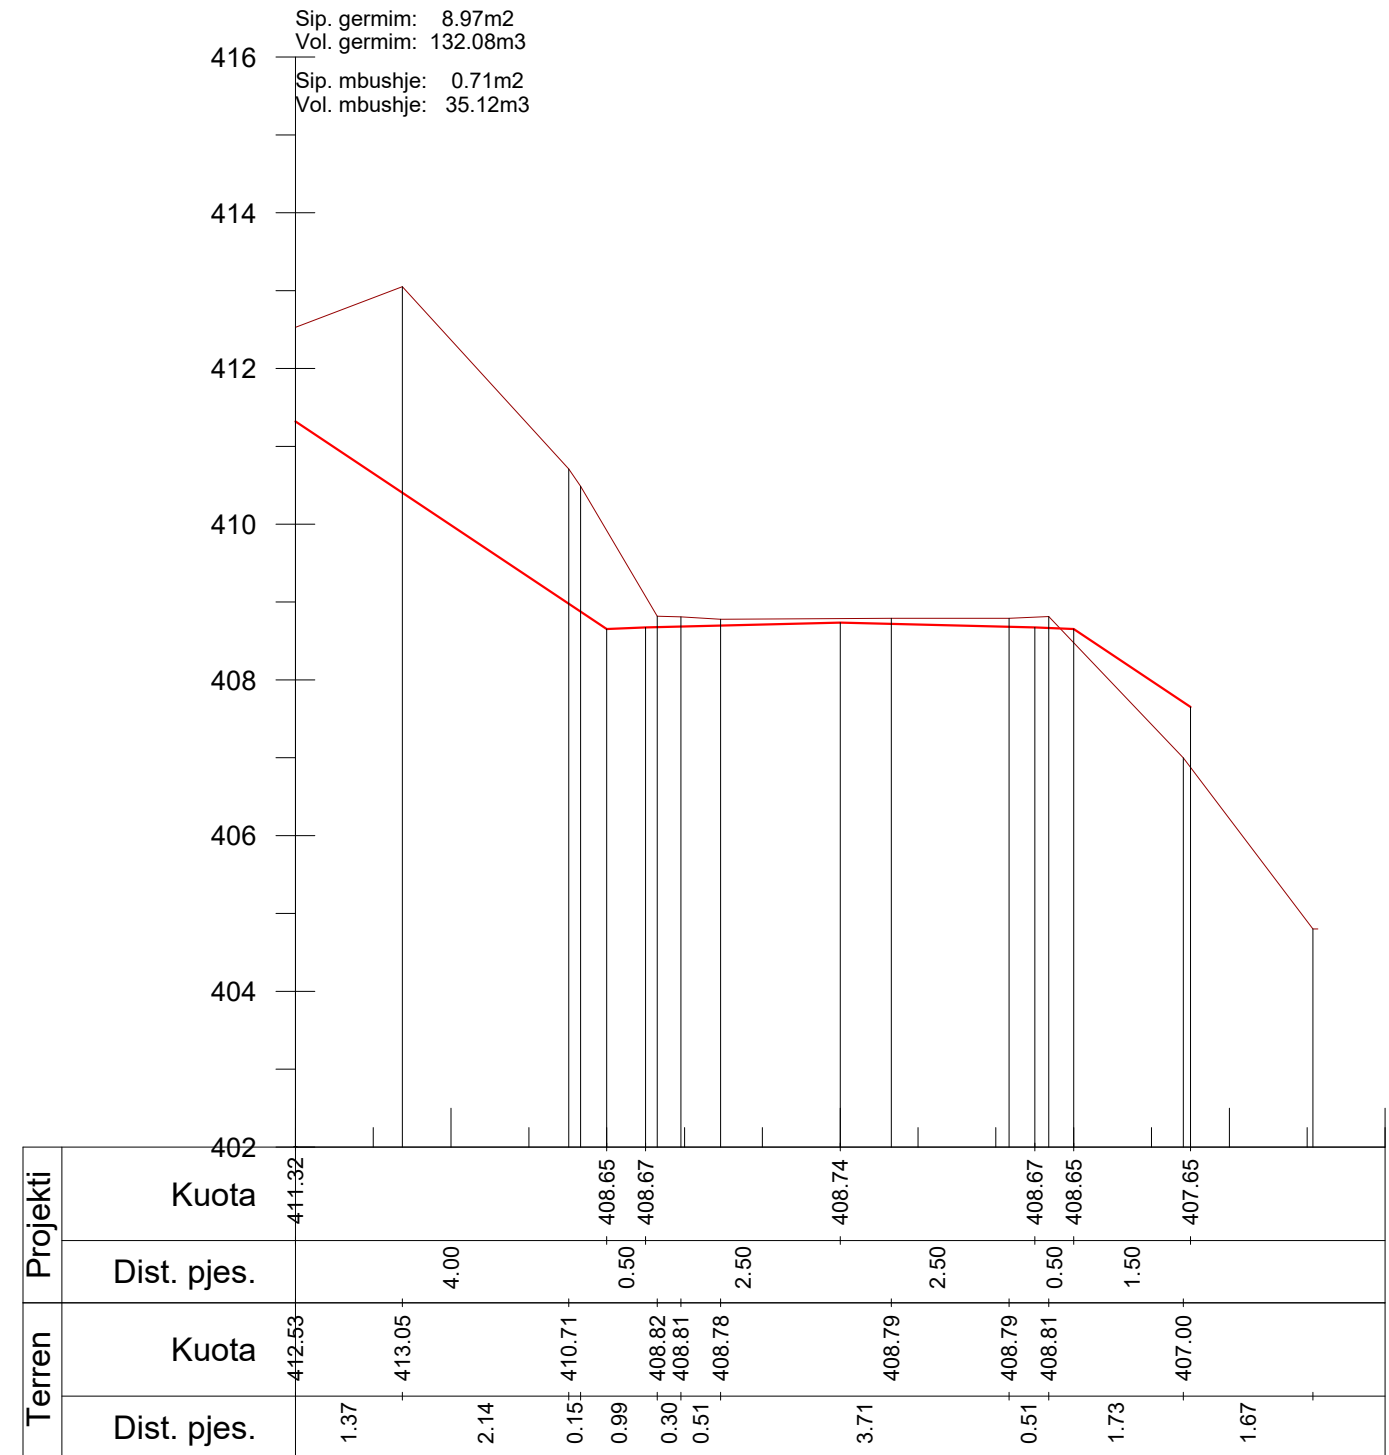

Km. 0+350

POROSITESI: BASHKIA DIBER

Sistemim Asfaltim Ura e Muhurrit - Vajmdhej
Bashkia Diber

Emertimi: PROFILAT TERTHORE



"ERALD-C" Sh.p.k
Rruga "Koli Bano"
Tirane

Drejtuues i projektit

Inxh. Gezim ISLAMI

Projektues

Ing.Erindi GJOKA

Top.Alfred NDREGJONI

Top.Kujtim CANAMETI

Hidr.Anisa ZAKA

Mek.Arben MUHA

Ing.Eraldo ISLAMI

SHKALLA



SHK-1:100

Tiranë 2022

FLETA

4 - 07

Format A3

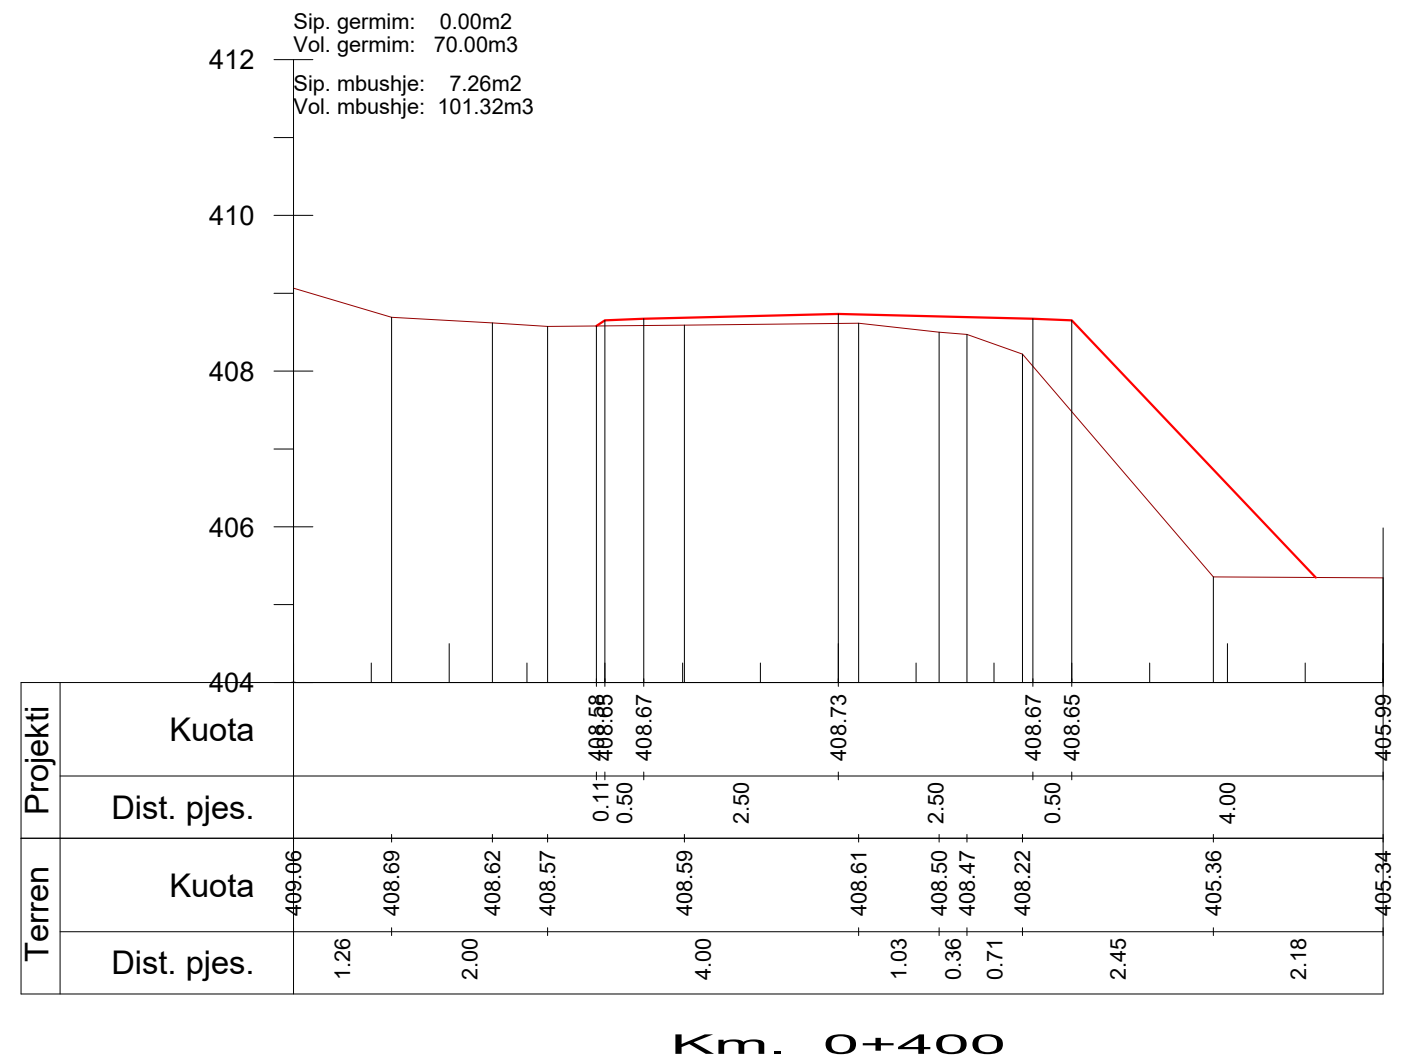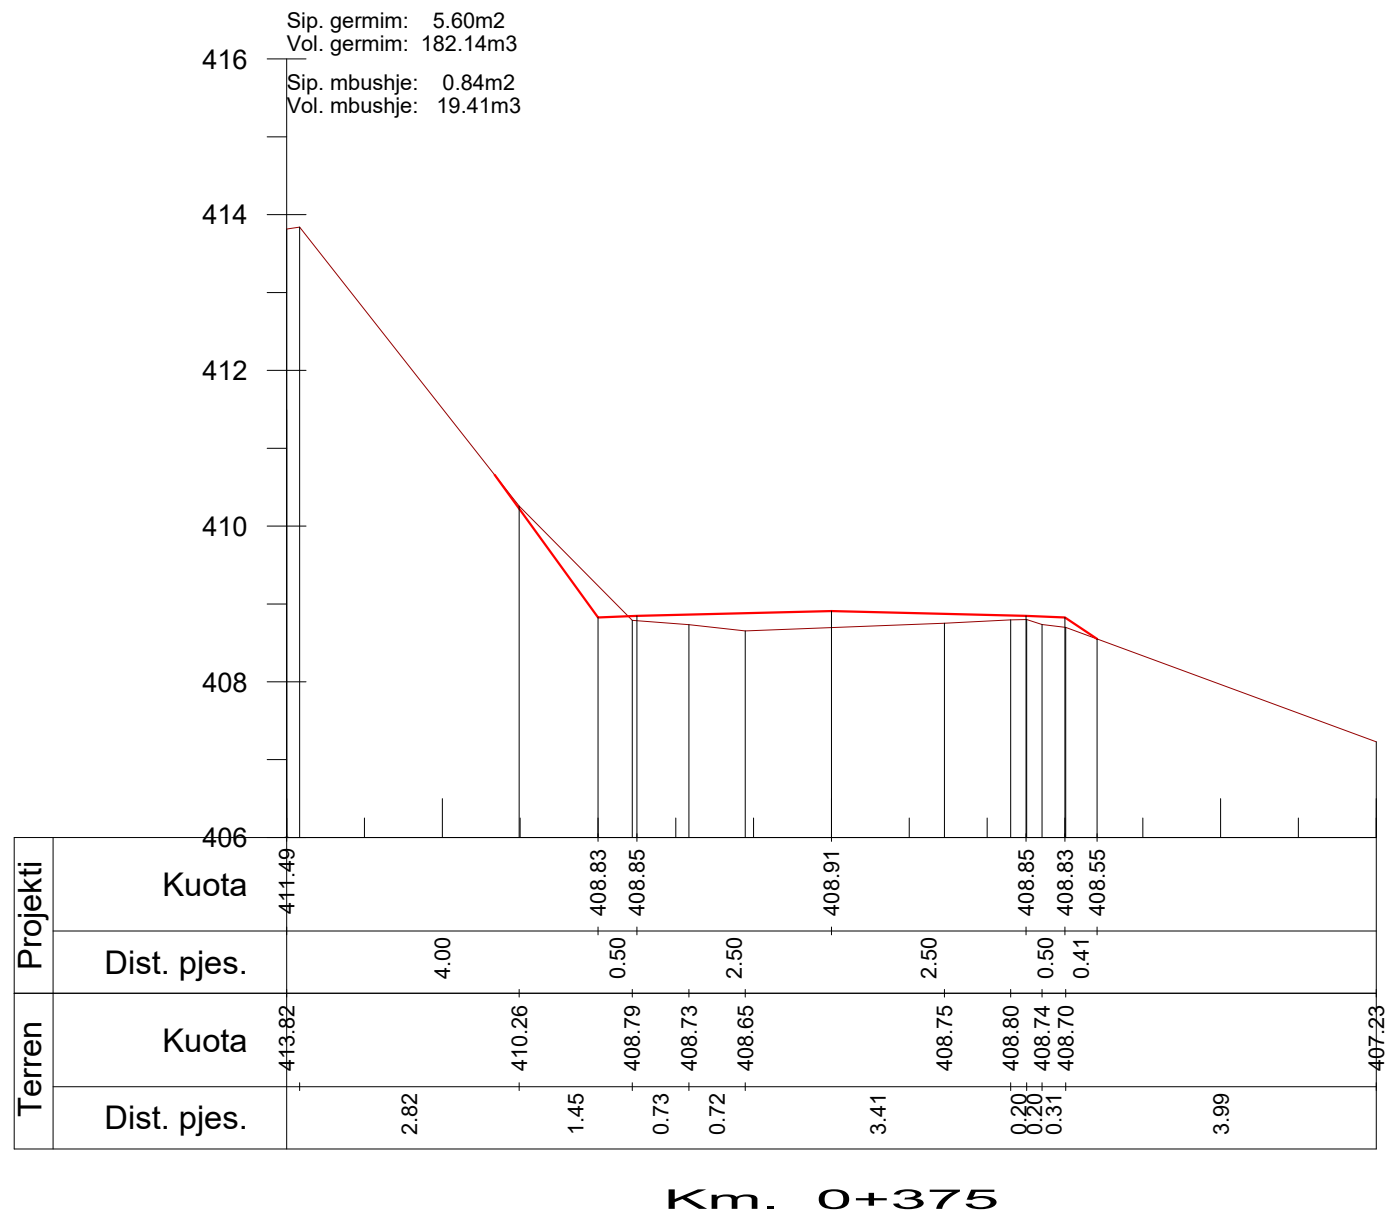

POROSITESI: BASHKIA DIBER

Sistemim Asfaltim Ura e Muhurrit - Vajmdhej
Bashkia Diber

Emertimi: PROFILAT TERTHORE



"ERALD-C" Sh.p.k
Rruga "Koli Bano"
Tirane

Drejtuues i projektit

Inxh. Gezim ISLAMI

Projektues

Ing.Erindi GJOKA

Hidr.Anisa ZAKA

Top.Alfred NDREGJONI

Mek.Arben MUHA

Top.Kujtim CANAMETI

Ing.Eraldo ISLAMI

SHKALLA


SHK-1:100

Tiranë 2022


FLETA

4 - 08

Format A3

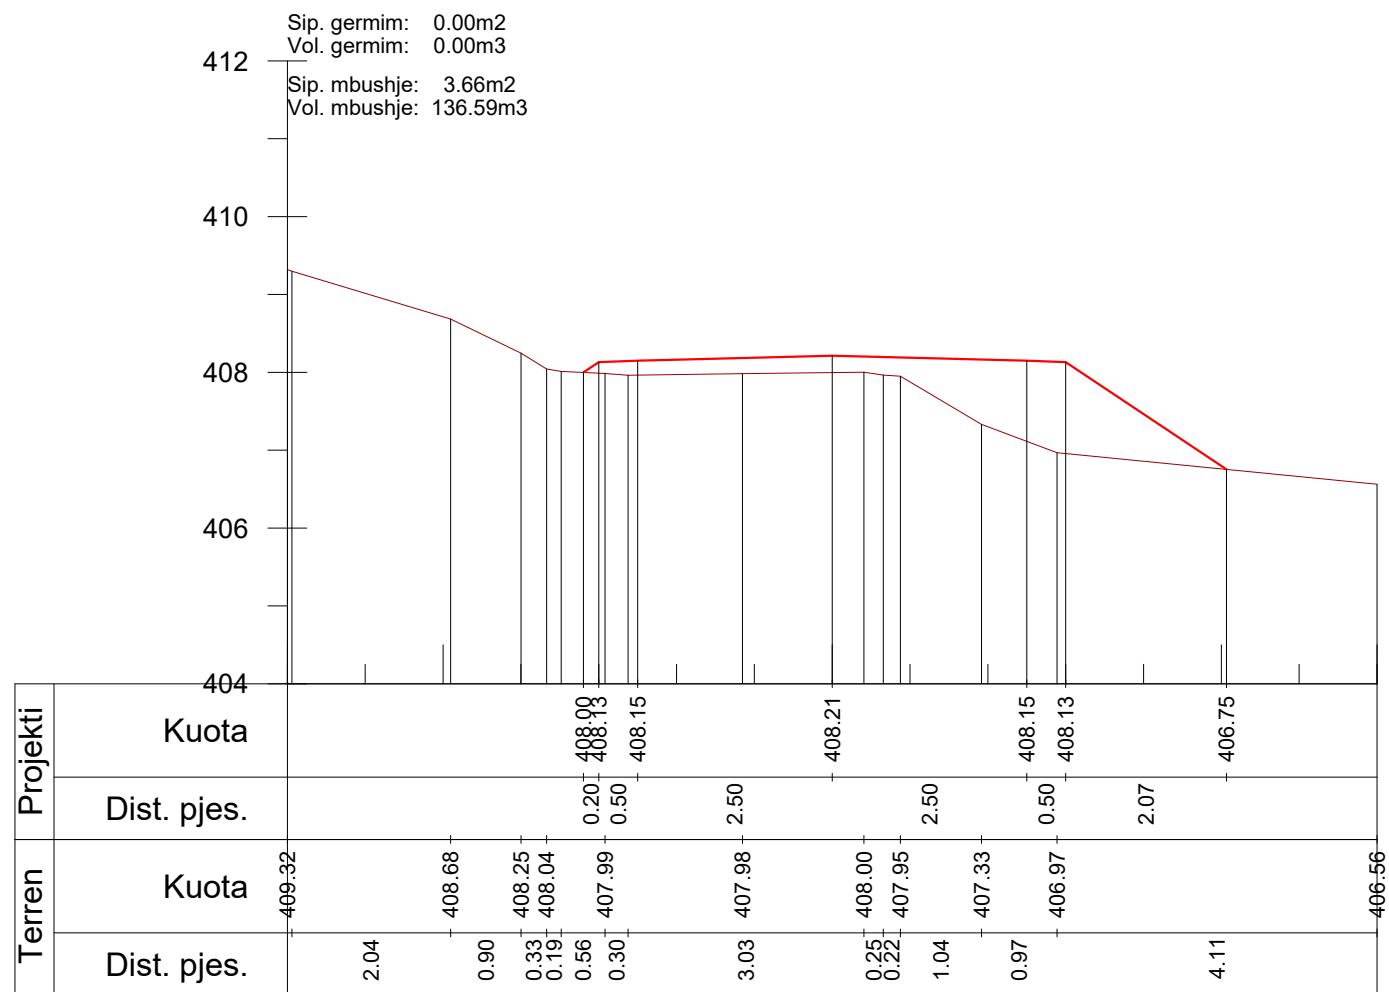

Km. 0+425

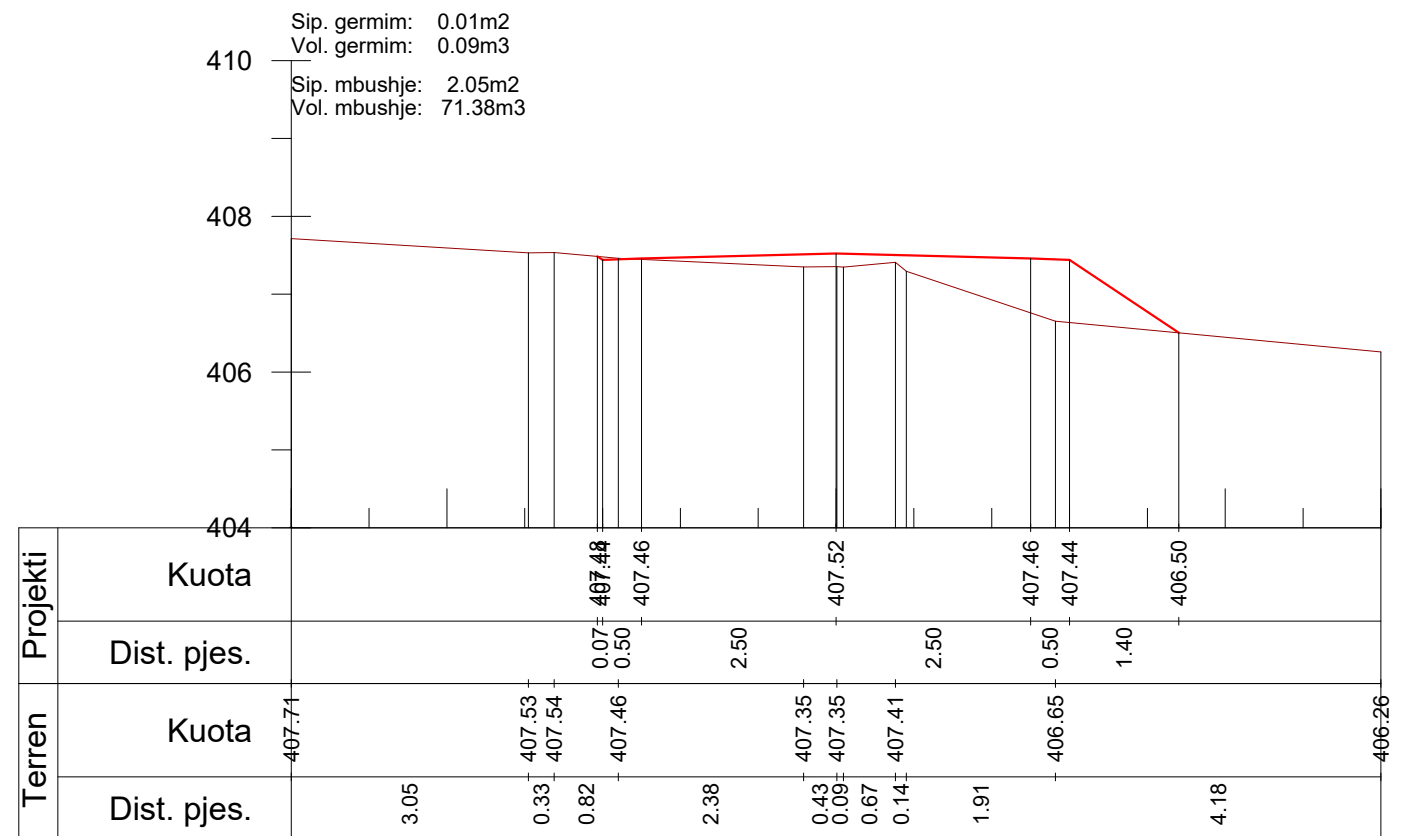

Km. 0+450

POROSITESI: BASHKIA DIBER

Sistemim Asfaltim Ura e Muhurrit - Vajmdhej
Bashkia Diber

Emertimi: PROFILAT TERTHORE



"ERALD-C" Sh.p.k
Rruga "Koli Bano"
Tirane

Drejtuës i projektit

Inxh. Gezim ISLAMI

Projektues

Ing.Erindi GJOKA

Hidr.Anisa ZAKA

Top.Alfred NDREGJONI

Mek.Arben MUHA

Top.Kujtim CANAMETI

Ing.Eraldo ISLAMI

SHKALLA


SHK-1:100

Tiranë 2022


FLETA

4 - 09

Format A3

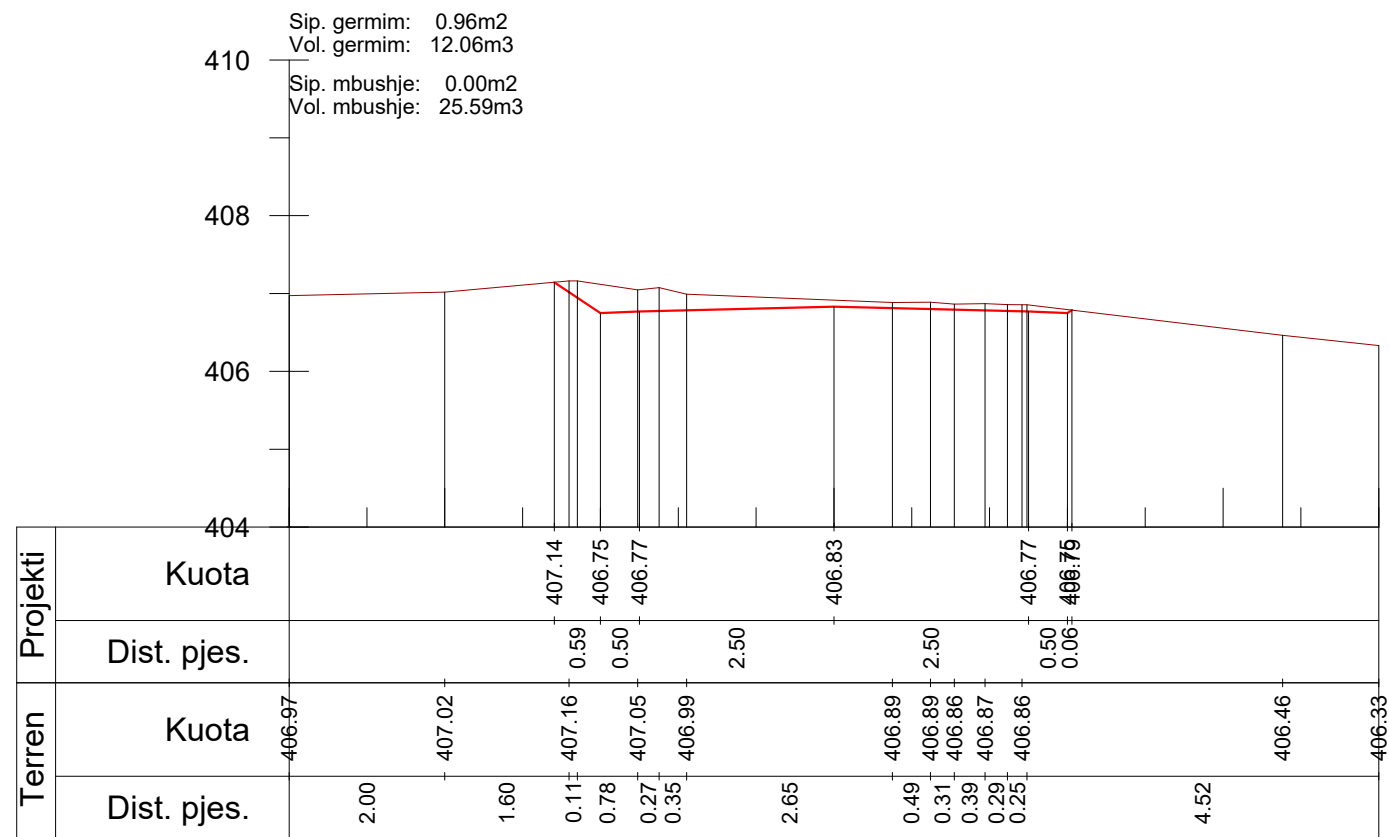

Km. 0+475

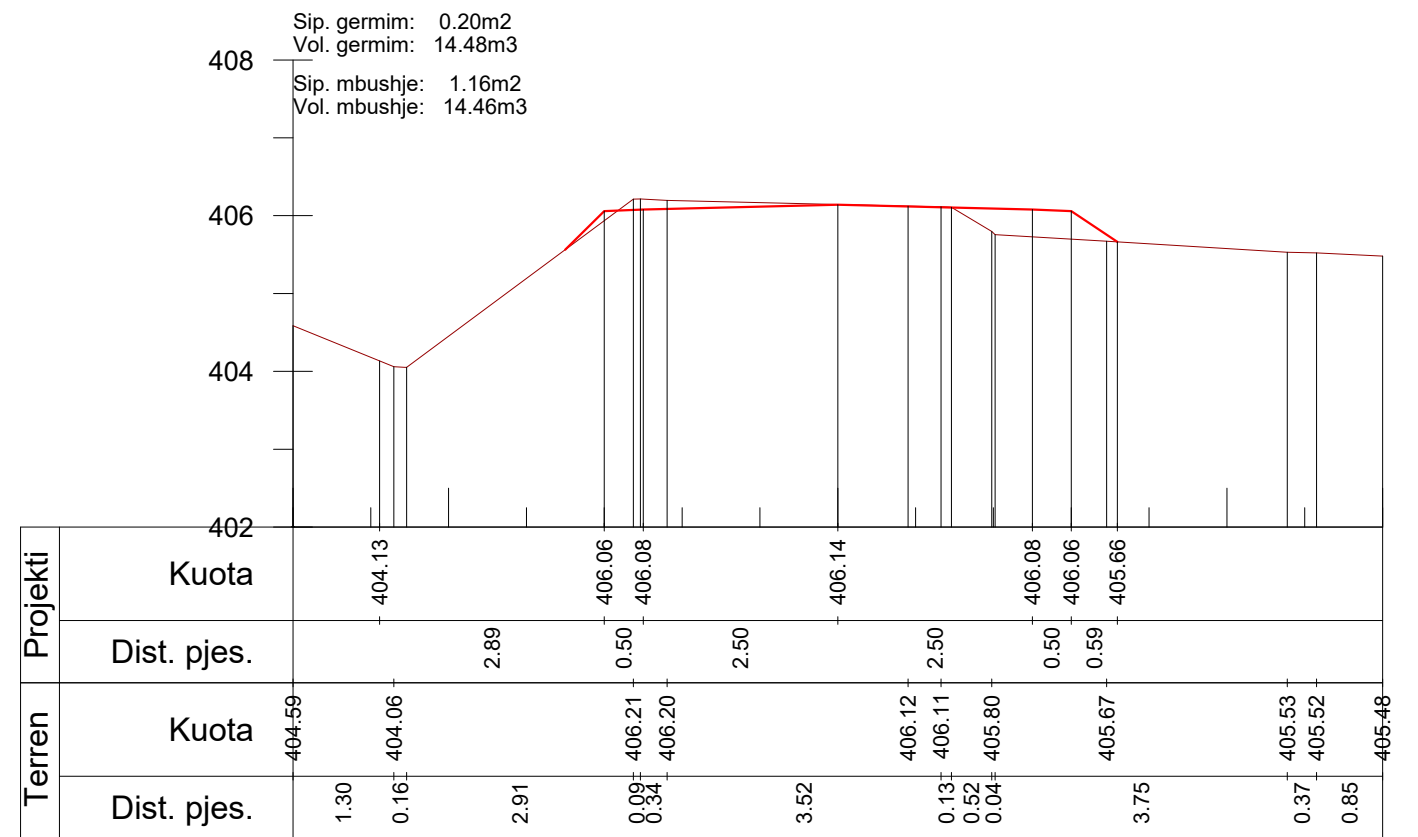

Km. 0+500

POROSITESI: BASHKIA DIBER

Sistemim Asfaltim Ura e Muhurrit - Vajmdhej
Bashkia Diber

Emertimi: PROFILAT TERTHORE



"ERALD-C" Sh.p.k
Rruga "Koli Bano"
Tirane

Drejtesues i projektit

Inxh. Gezim ISLAMI

Projektues

Ing.Erindi GJOKA

Hidr.Anisa ZAKA

Top.Alfred NDREGJONI

Mek.Arben MUHA

Top.Kujtim CANAMETI

Ing.Eraldo ISLAMI

SHKALLA


SHK-1:100

Tiranë 2022


FLETA

4 - 10

Format A3

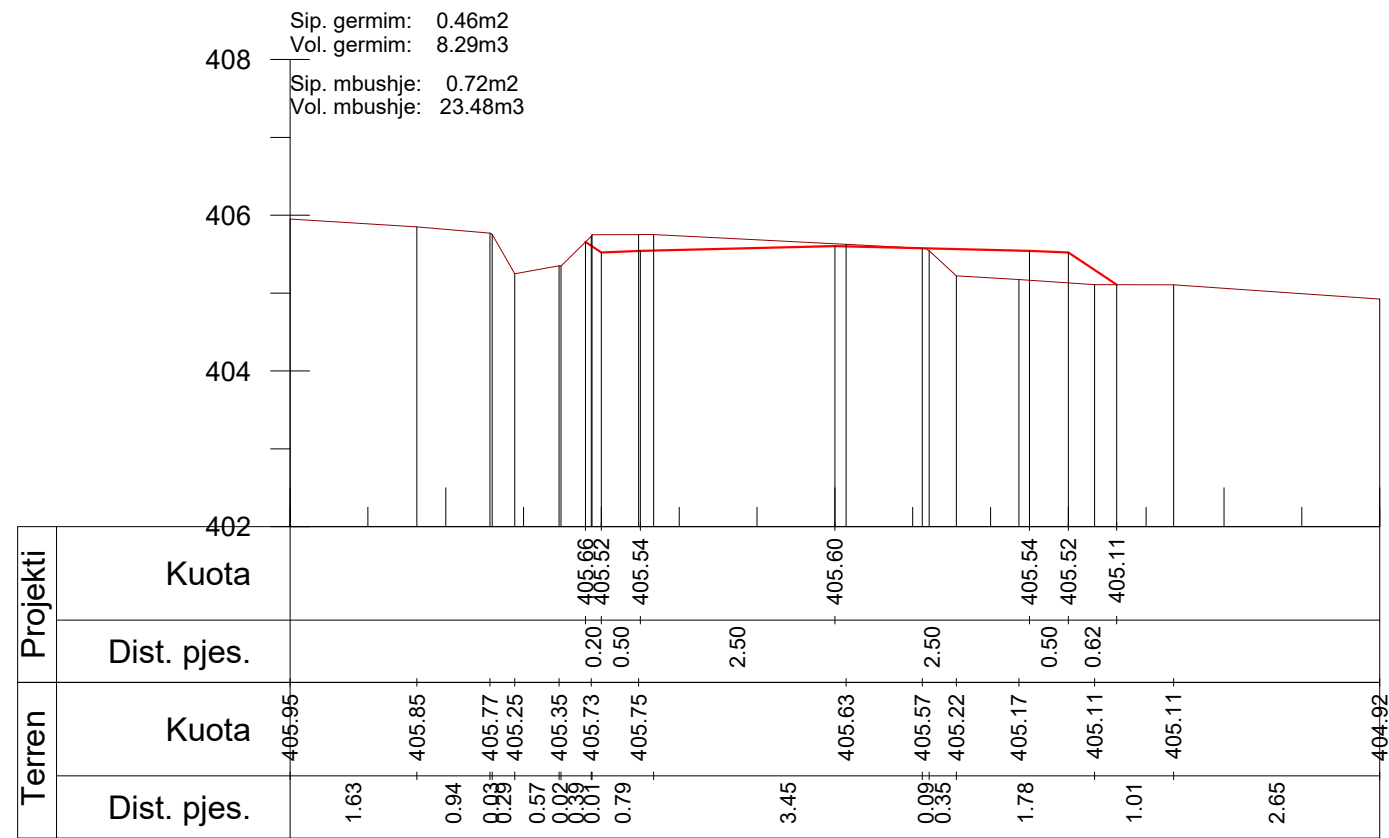

Km. 0+525

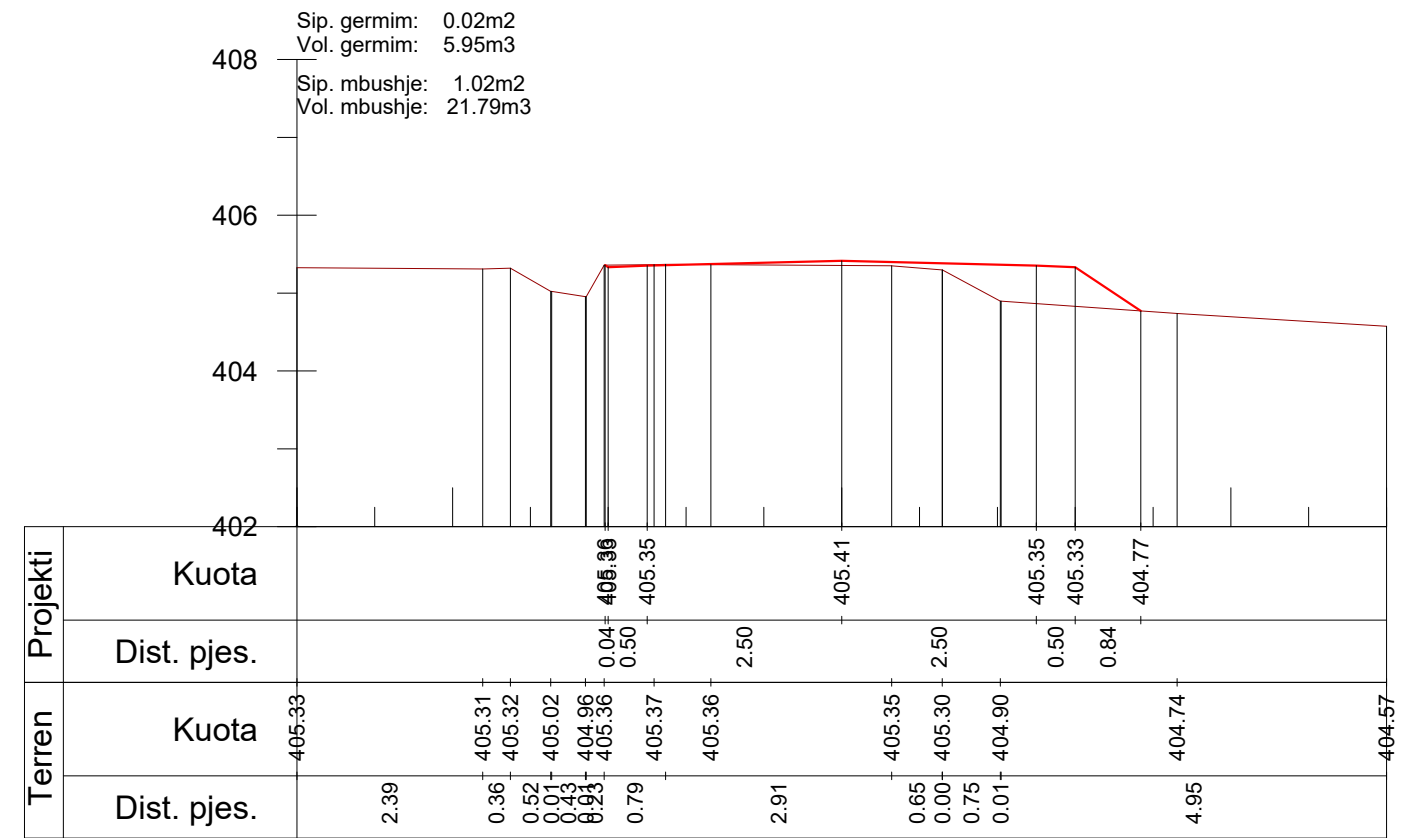

Km. 0+550

POROSITESI: BASHKIA DIBER

Sistemim Asfaltim Ura e Muhurrit - Vajmdhej
Bashkia Diber

Emertimi: PROFILAT TERTHORE



"ERALD-C" Sh.p.k
Rruga "Koli Bano"
Tirane

Drejtuës i projektit

Inxh. Gezim ISLAMI

Projektues

Ing.Erindi GJOKA

Hidr..Anisa ZAKA

Top.Alfred NDREGJONI

Mek.Arben MUHA

Top.Kujtim CANAMETI

Ing.Eraldo ISLAMI

SHKALLA


SHK-1:100

Tiranë 2022


FLETA

4 - 11


Format A3

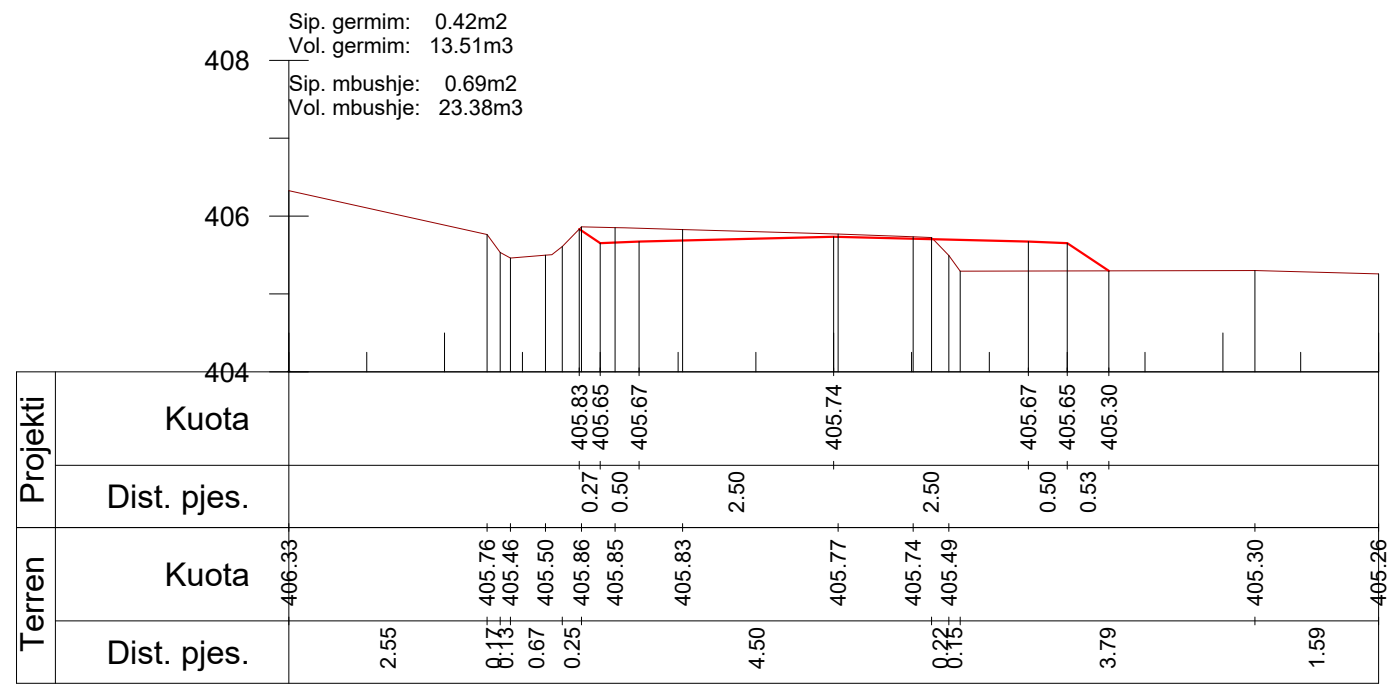

Km. 0+625

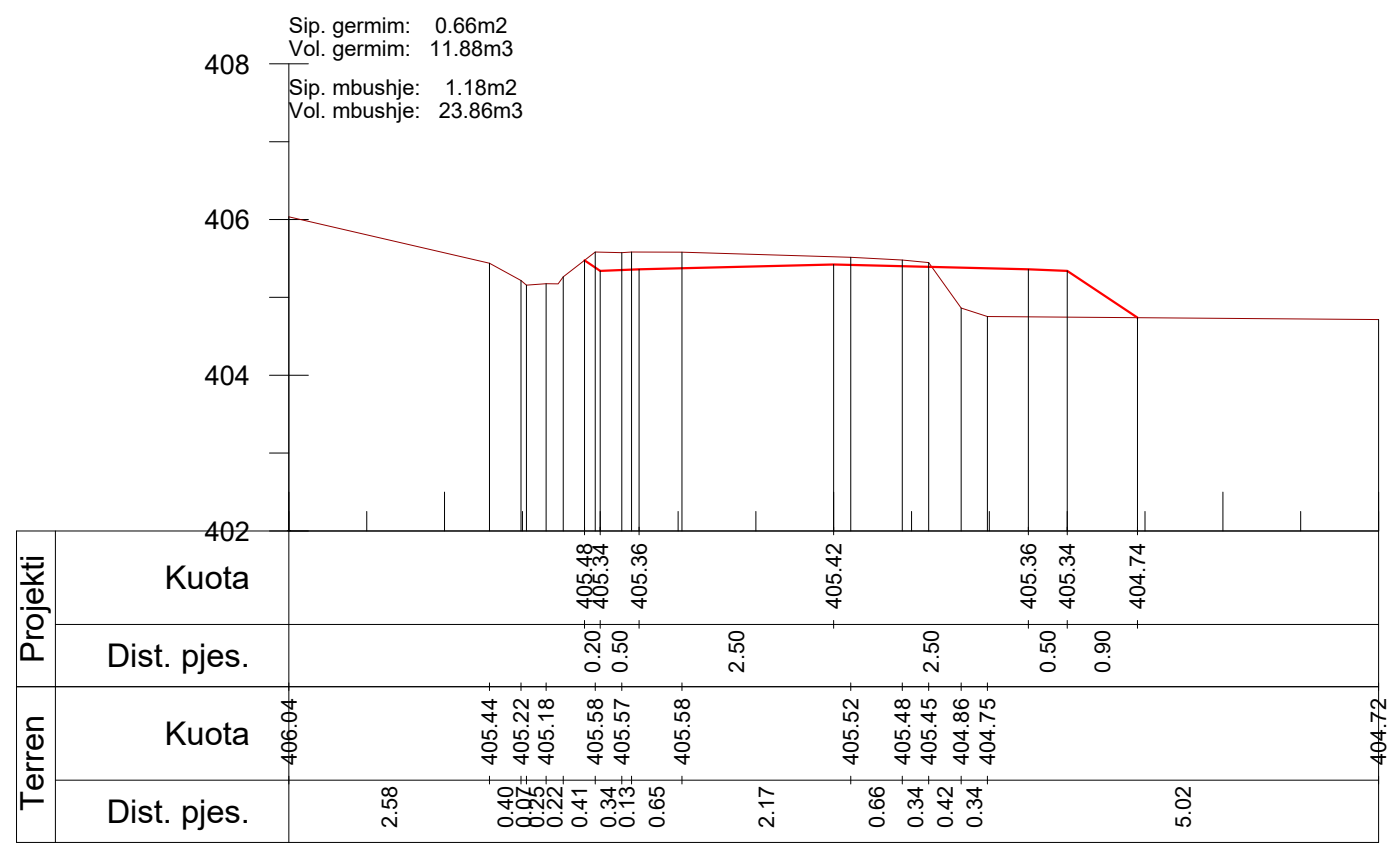

Km. 0+600

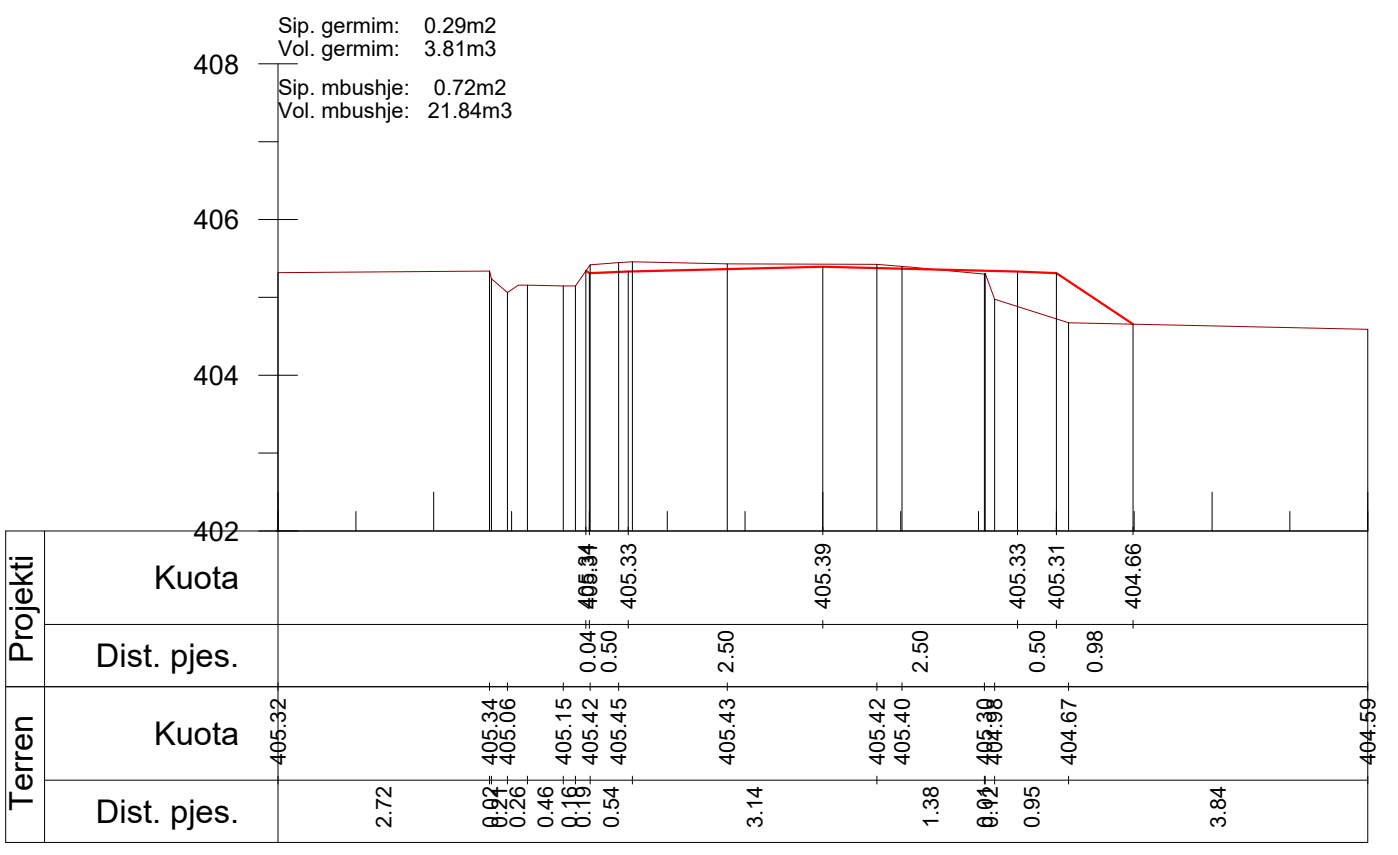

Km. 0+575


POROSITESI: BASHKIA DIBER
Sistemim Asfaltim Ura e Muhurrit - Vajmdhej
Bashkia Diber

Emertimi: PROFILAT TERTHORE
"ERALD-C" Sh.p.k
Rruga "Koli Bano"
Tirane


Drejtes i projektit
Inxh. Gezim ISLAMI

Projektues
Ing.Erindi GJOKA
Hidr.Anisa ZAKA
Top.Alfred NDREGJONI
Mek.Arben MUHA
Top.Kujtim CANAMETI
Ing.Eraldo ISLAMI


SHKALLA
SHK-1:100
Tiranë 2022
FLETA
4 - 12
Format A3

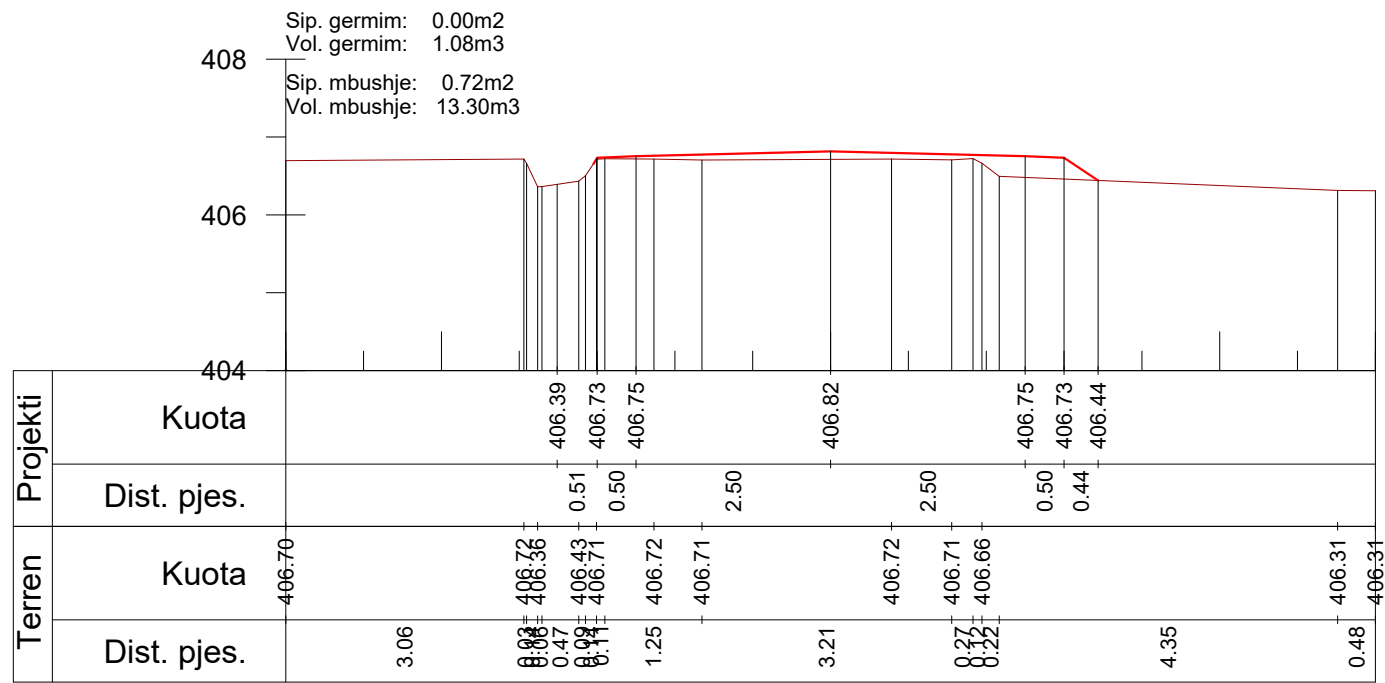


Km. 0+675

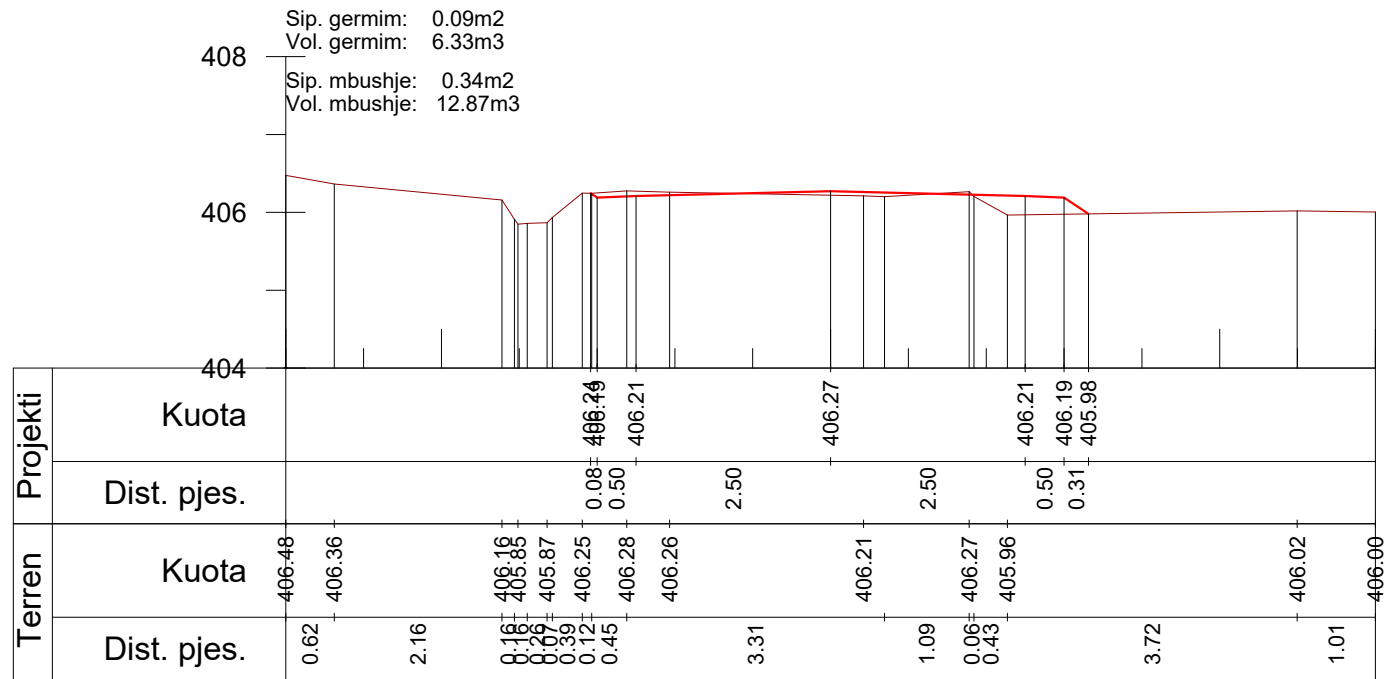

Km. 0+650

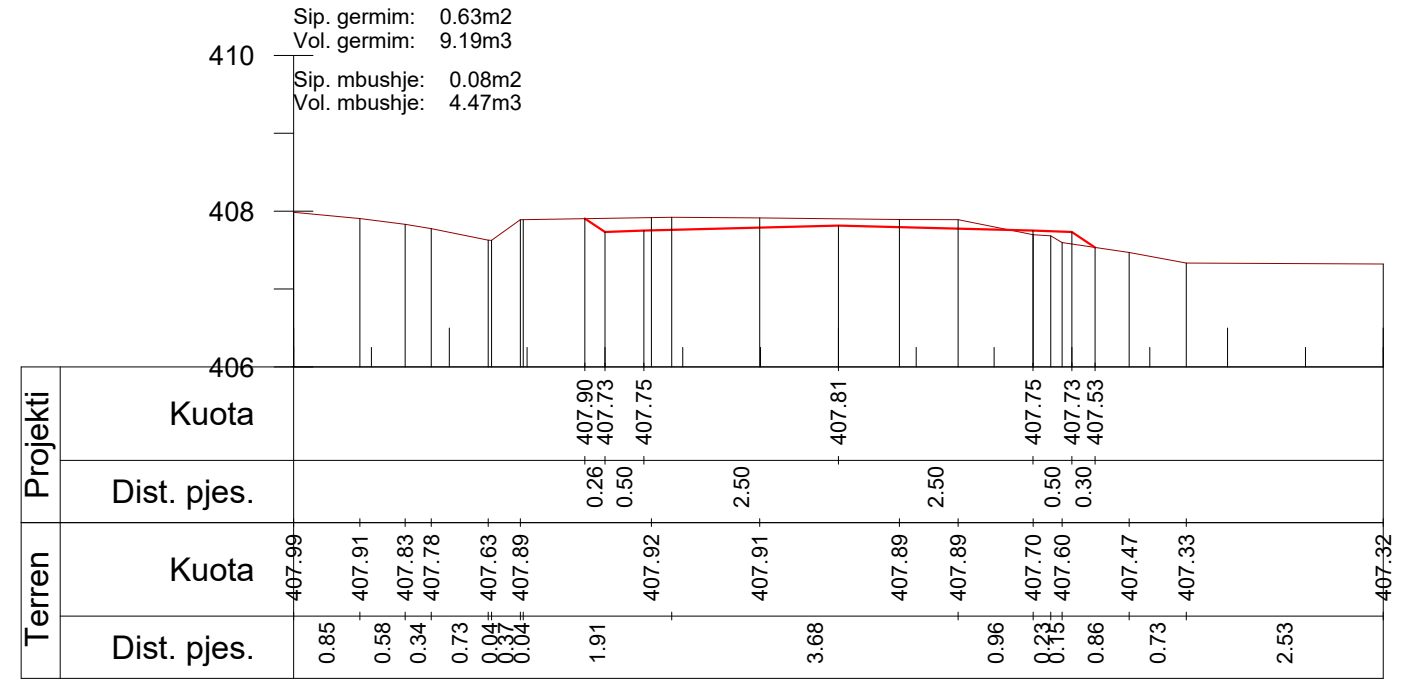

Km. 0+725

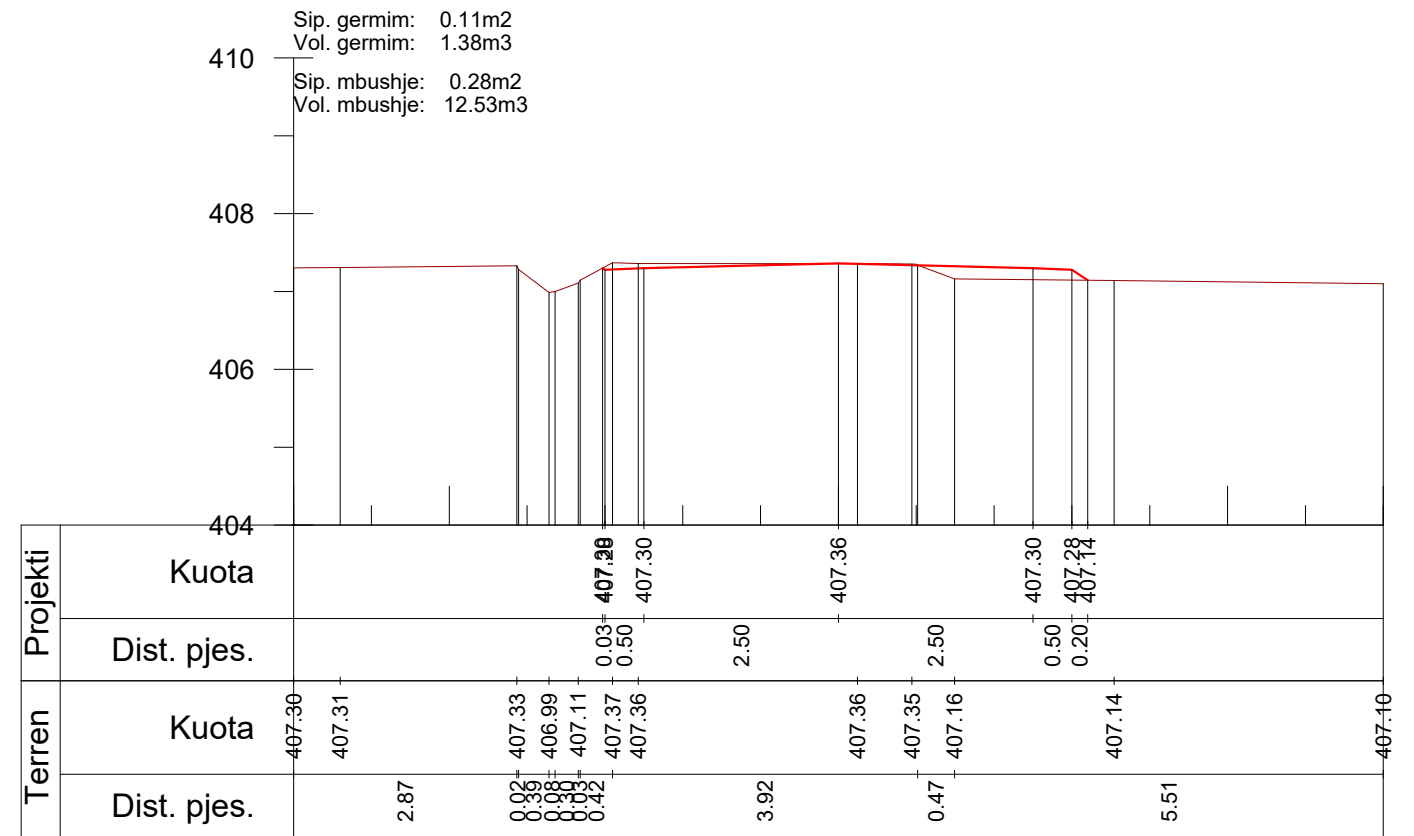

Km. 0+700

POROSITESI: BASHKIA DIBER

Sistemim Asfaltim Ura e Muhurrit - Vajmdhej
Bashkia Diber

Emertimi: PROFILAT TERTHORE



"ERALD-C" Sh.p.k
Rruga "Koli Bano"
Tirane

Drejtesues i projektit

Inxh. Gezim ISLAMI

Projektues

Ing.Erindi GJOKA

Hidr.Anisa ZAKA

Top.Alfred NDREGJONI

Mek.Arben MUHA

Top.Kujtim CANAMETI

Ing.Eraldo ISLAMI

SHKALLA


SHK-1:100

Tiranë 2022


FLETA

4 - 13


Format A3

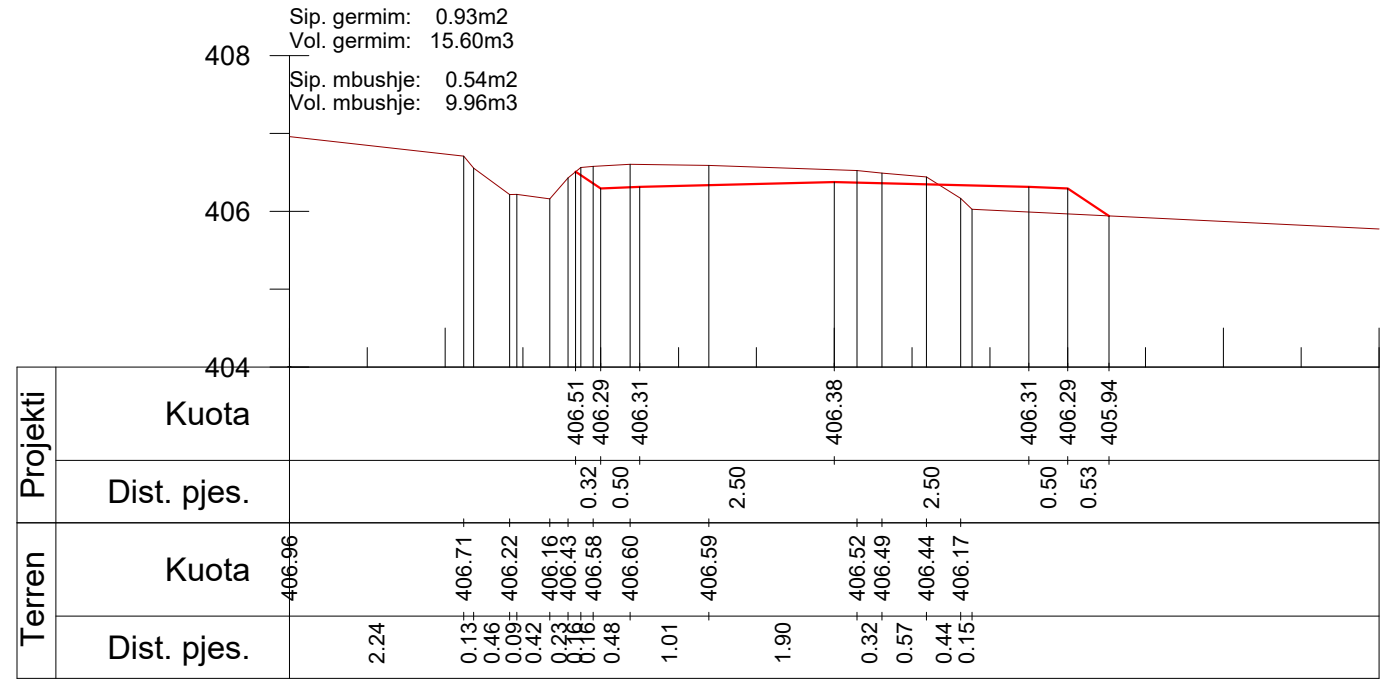

Km. 0+875

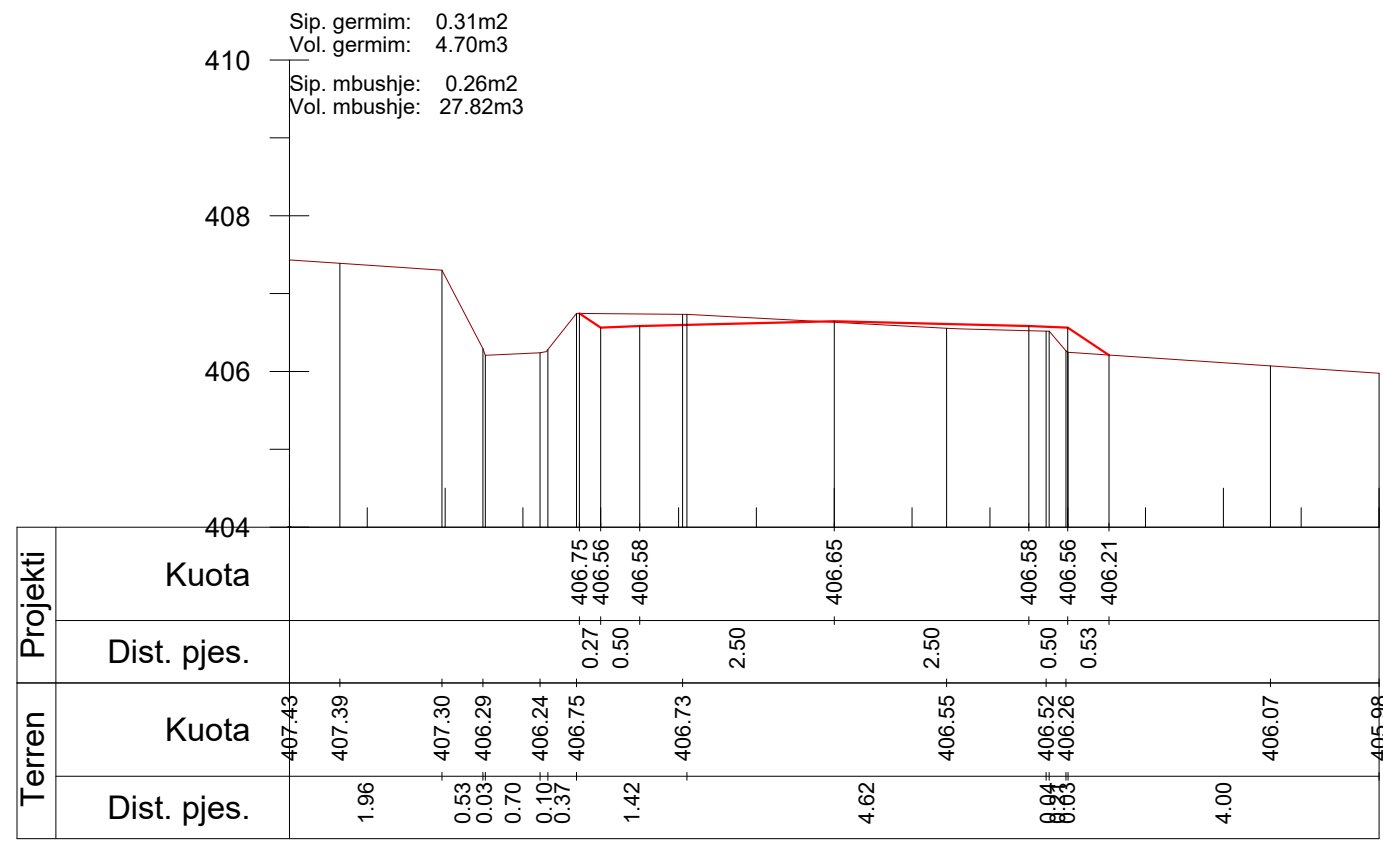

Km. 0+850

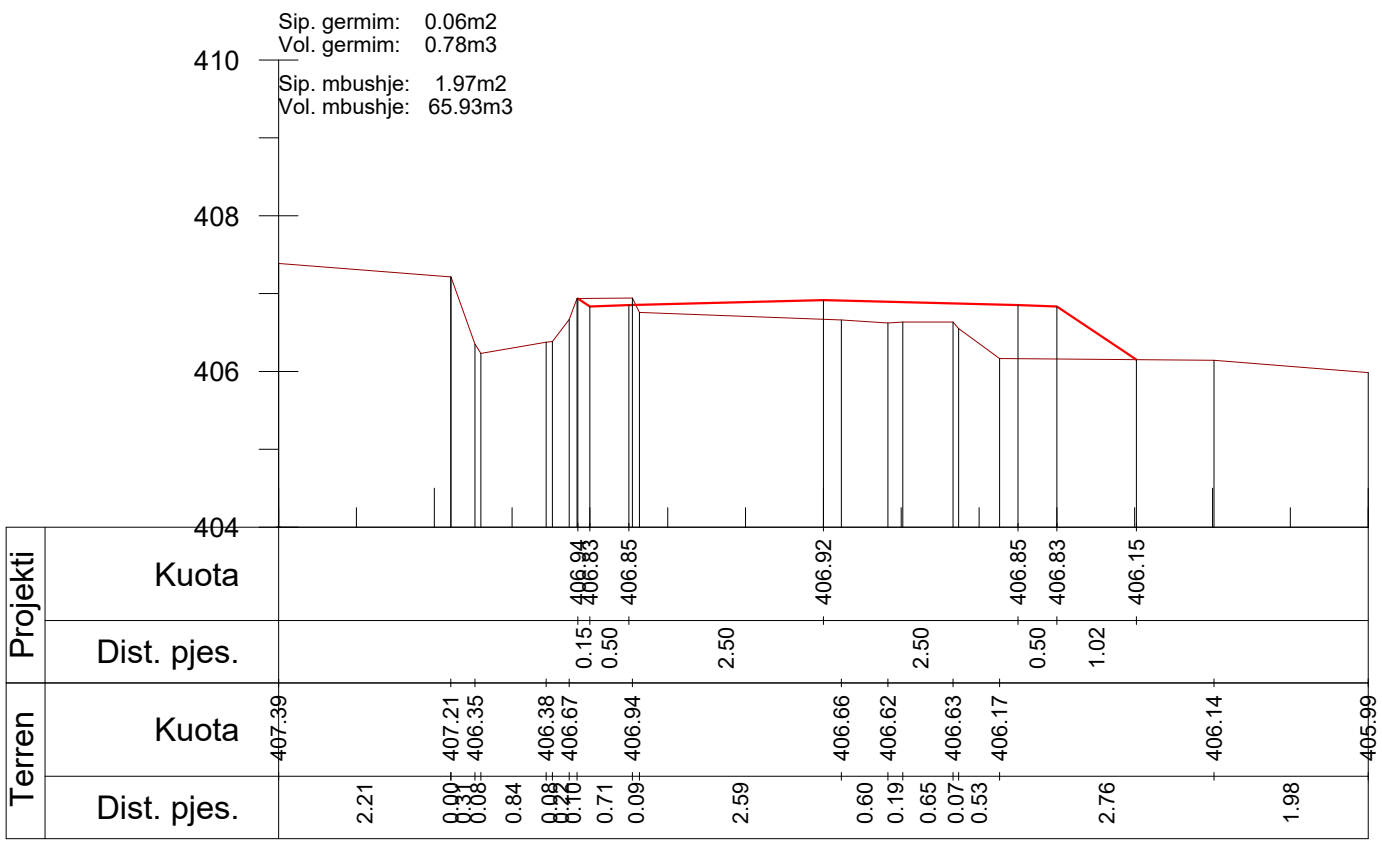

Km. 0+825

POROSITESI: BASHKIA DIBER
Sistemim Asfaltim Ura e Muhurrit - Vajmdhej
Bashkia Diber


Emertimi: PROFILAT TERTHORE
"ERALD-C" Sh.p.k
Rruga "Koli Bano"
Tirane

Drejtes i projektit
Inxh. Gezim ISLAMI


Projektues
Ing.Erindi GJOKA
Hidr.Anisa ZAKA
Top.Alfred NDREGJONI
Mek.Arben MUHA
Top.Kujtim CANAMETI
Ing.Eraldo ISLAMI

SHKALLA
SHK-1:100
Tiranë 2022


FLETA
4 - 15
Format A3

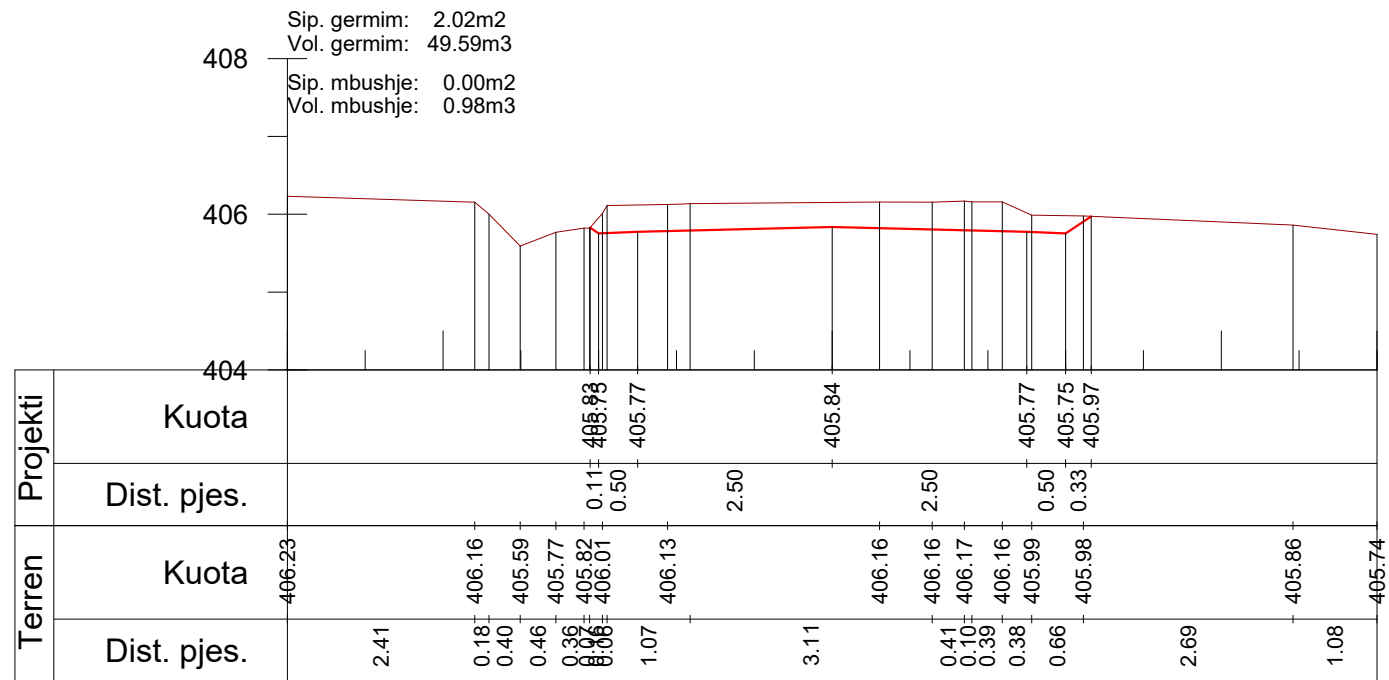


Km. 0+925

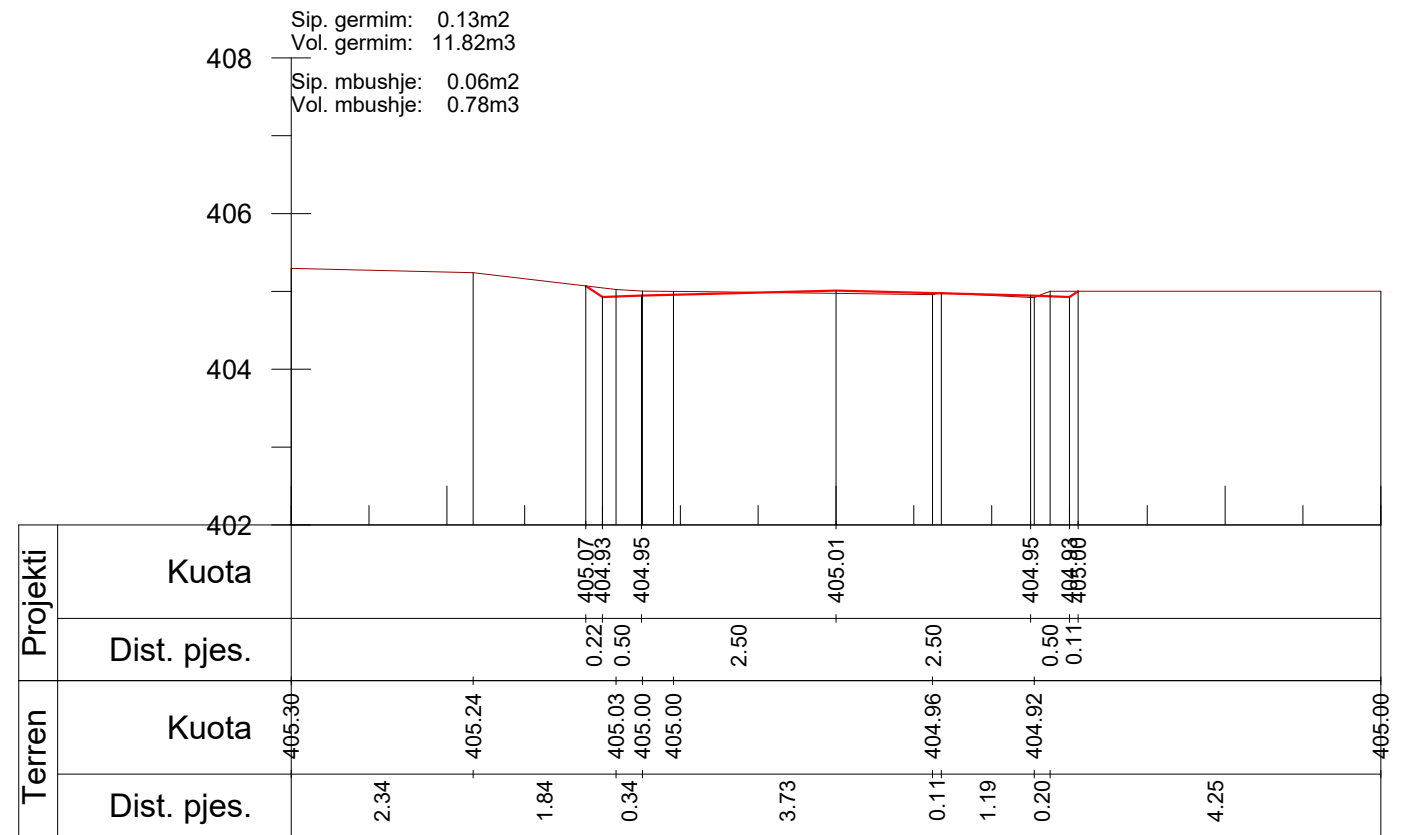

Km. 0+975

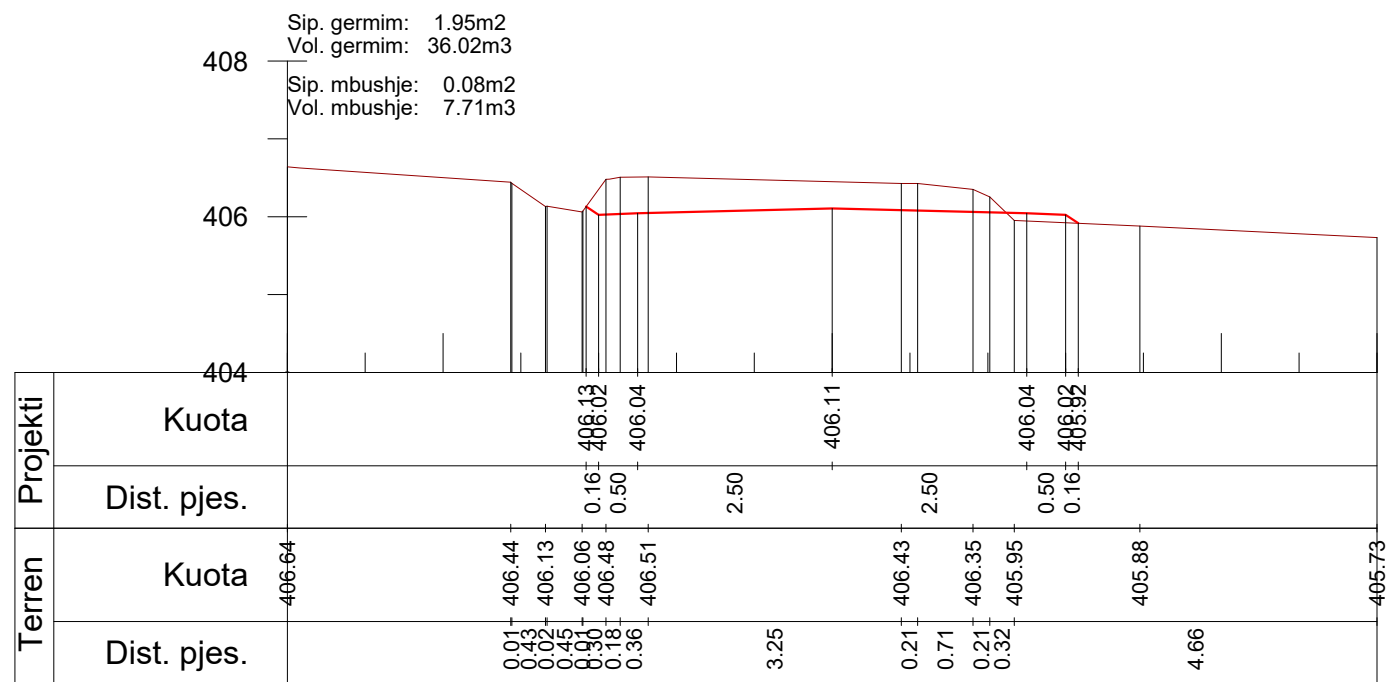

Km. 0+900

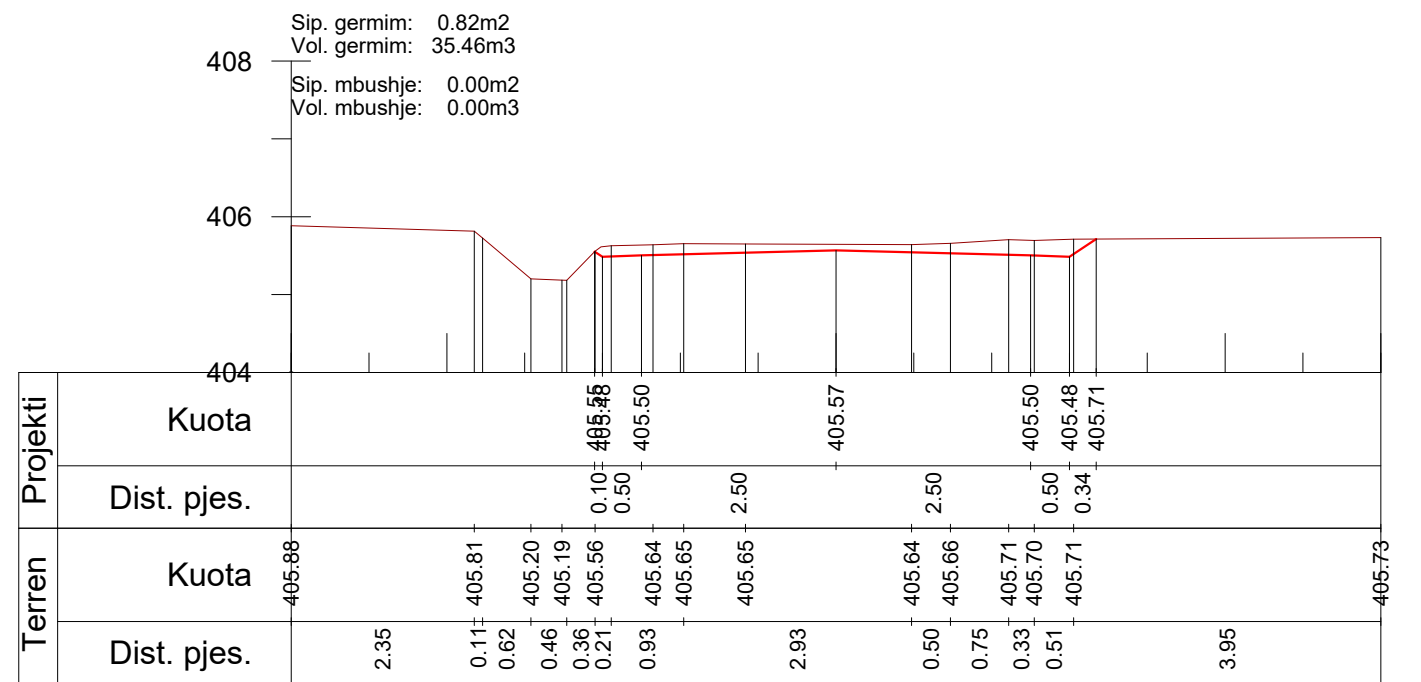

Km. 0+950

POROSITESI: BASHKIA DIBER

Sistemim Asfaltim Ura e Muhurrit - Vajmdhej
Bashkia Diber

Emertimi: PROFILAT TERTHORE



Drejtuës i projektit

Inxh. Gezim ISLAMI

Projektues

Ing.Erindi GJOKA

Hidr.Anisa ZAKA

Top.Alfred NDREGJONI

Mek.Arben MUHA

Top.Kujtim CANAMETI

Ing.Eraldo ISLAMI

SHKALLA


SHK-1:100

Tiranë 2022


FLETA

4 - 16


Format A3

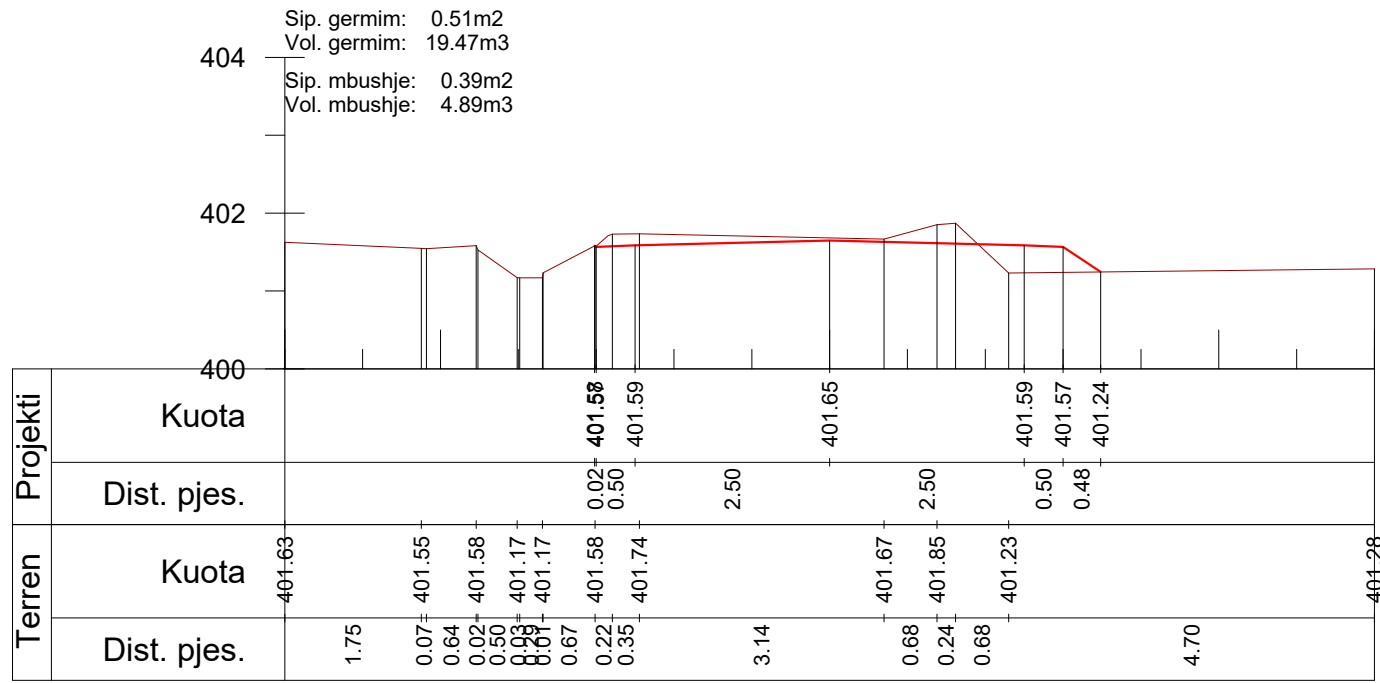


Km. 1+025

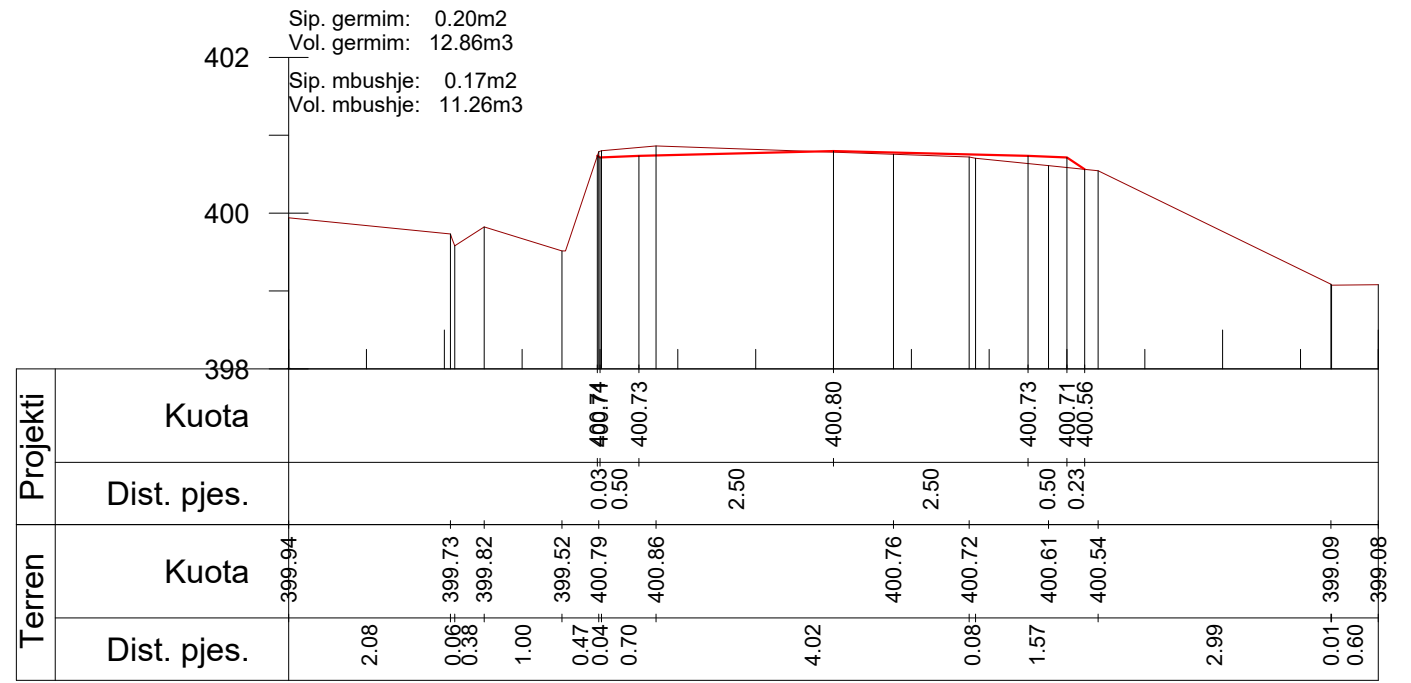

Km. 1+075

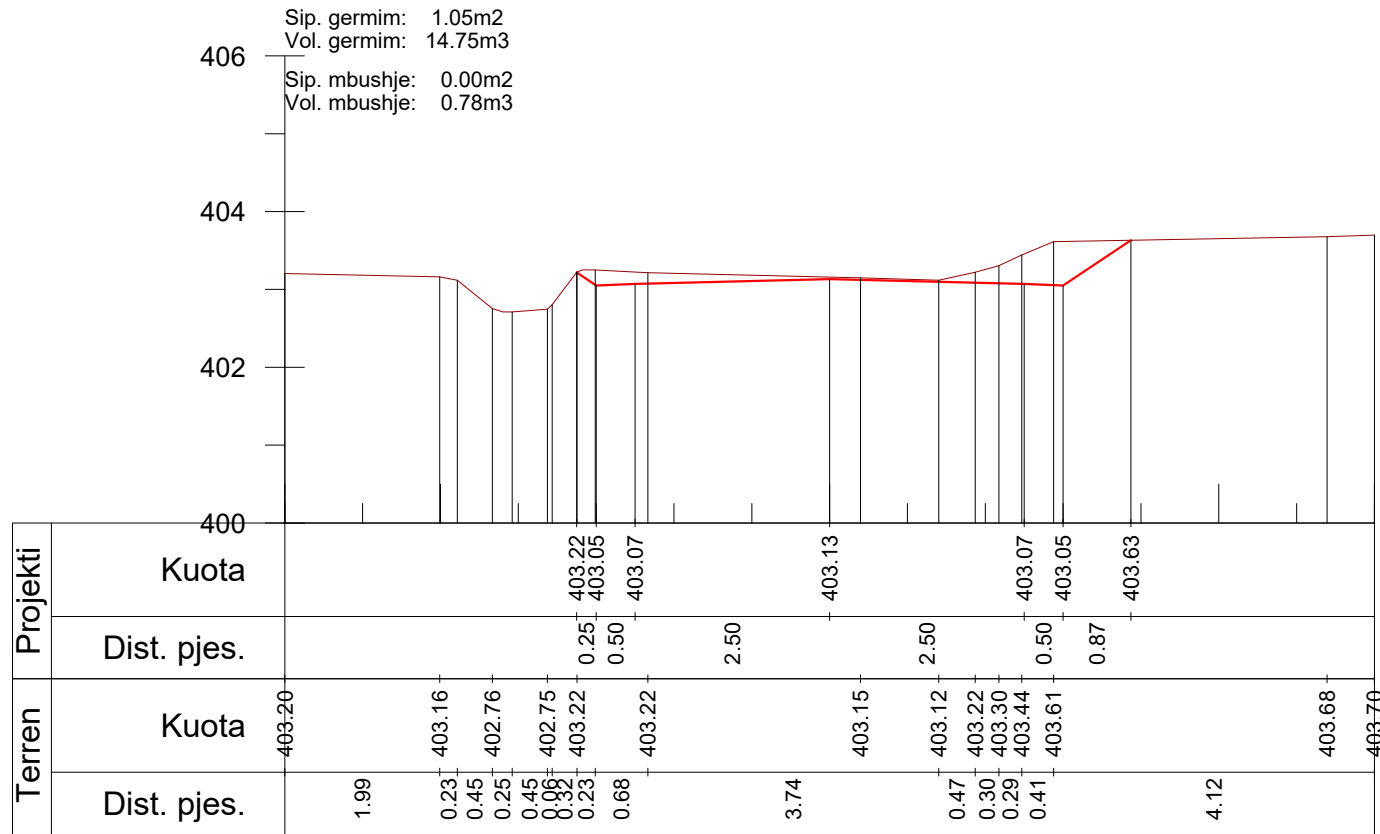

Km. 1+000

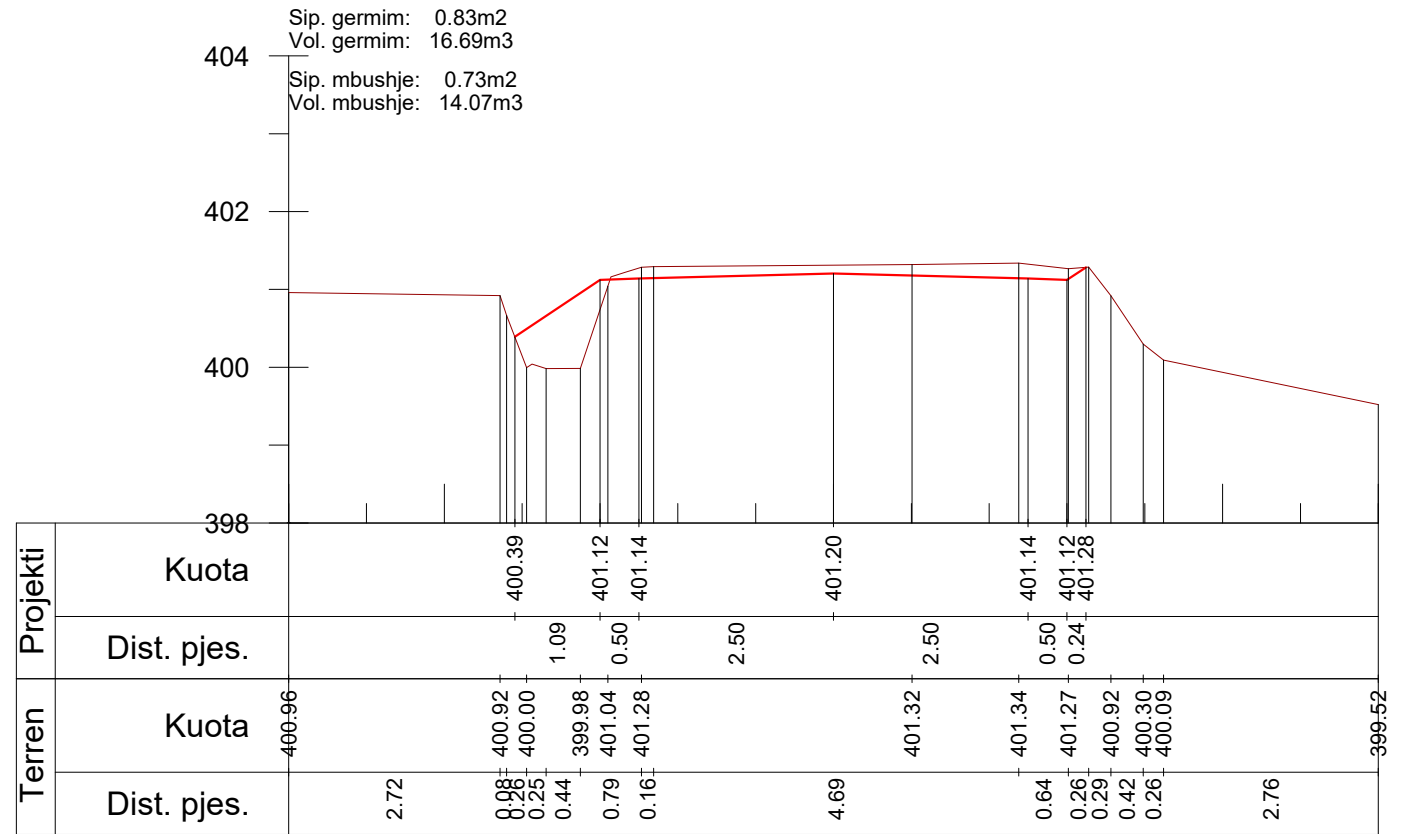

Km. 1+050

POROSITESI: BASHKIA DIBER

Sistemim Asfaltim Ura e Muhurrit - Vajmdhej
Bashkia Diber

Emertimi: PROFILAT TERTHORE



Drejtesues i projektit

Inxh. Gezim ISLAMI

Projektues

Ing.Erindi GJOKA

Top.Alfred NDREGJONI

Top.Kujtim CANAMETI

Hidr.Anisa ZAKA

Mek.Arben MUHA

Ing.Eraldo ISLAMI

SHKALLA


SHK-1:100

Tiranë 2022


FLETA

4 - 17


Format A3

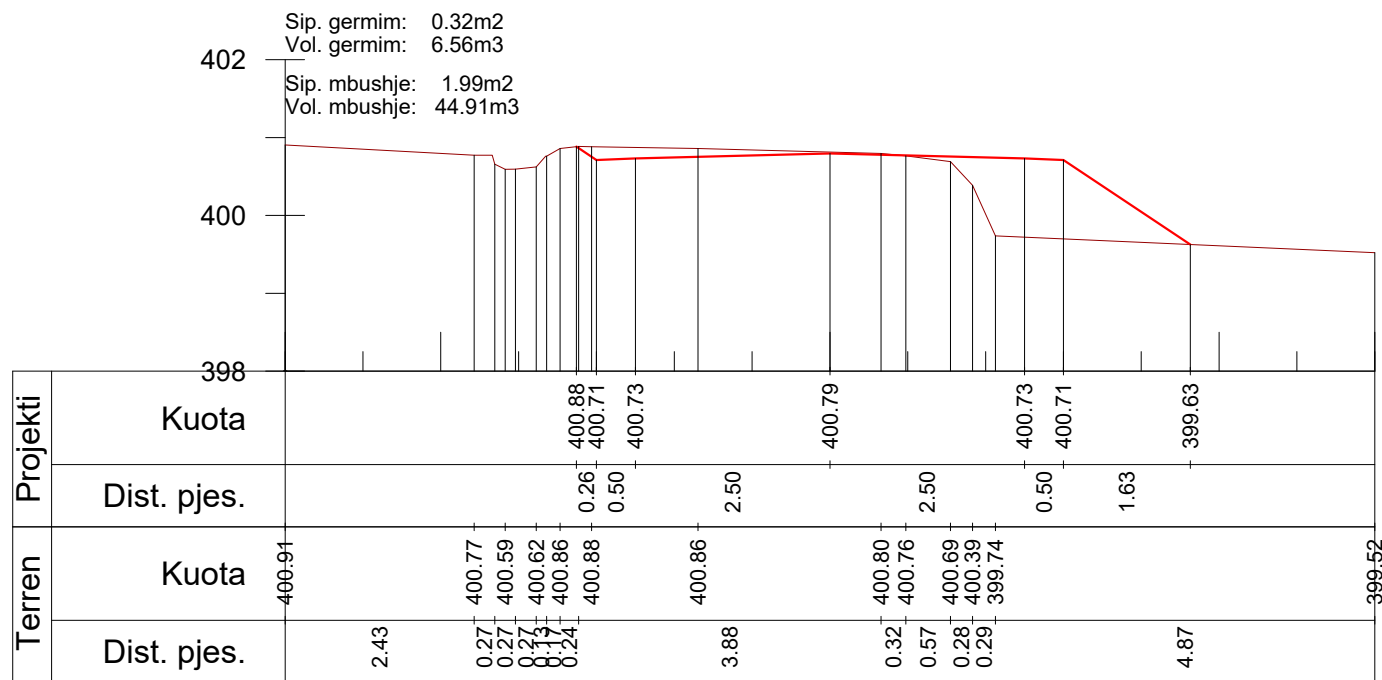


Km. 1+125

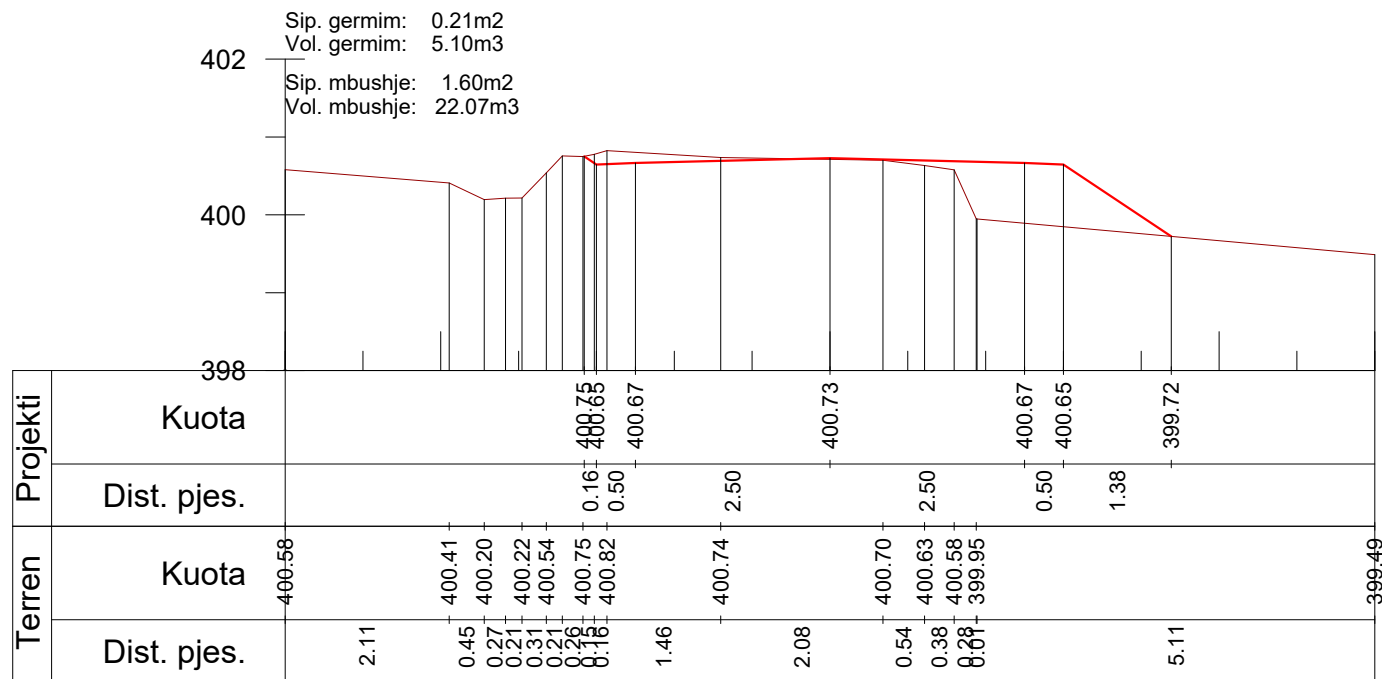

Km. 1+100

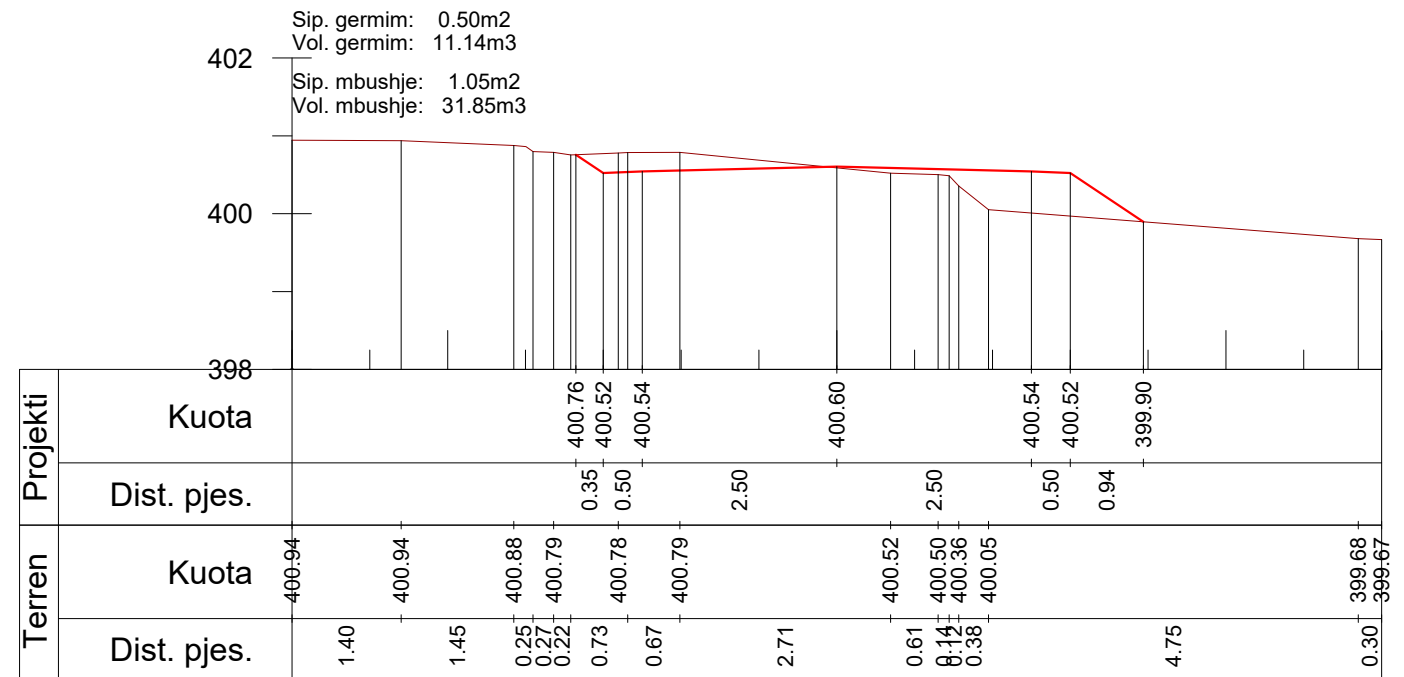

Km. 1+175

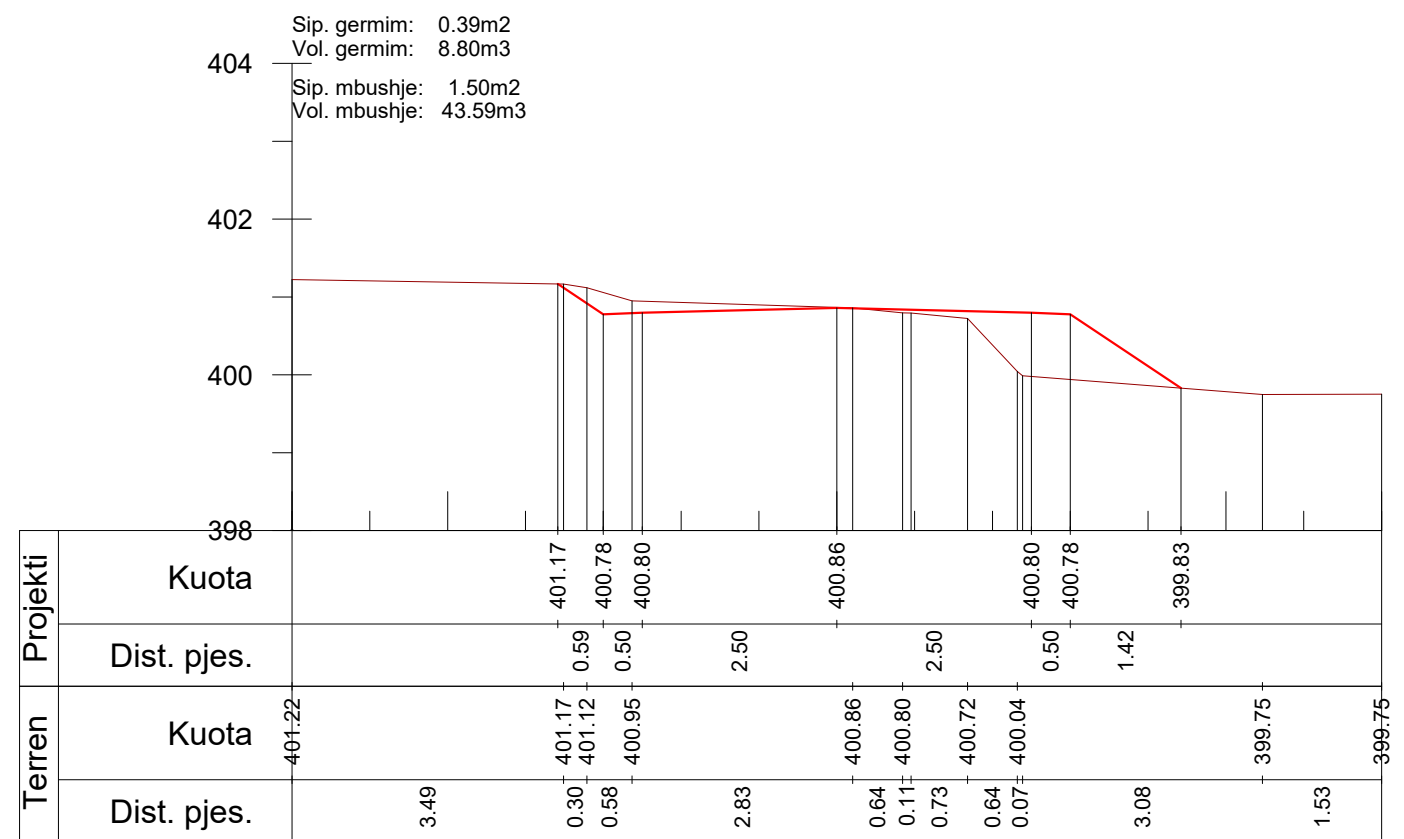

Km. 1+150

POROSITESI: BASHKIA DIBER

Sistemim Asfaltim Ura e Muhurrit - Vajmdhej
Bashkia Diber

Emertimi: PROFILAT TERTHORE



"ERALD-C" Sh.p.k
Rruga "Koli Bano"
Tirane

Drejtes i projektit

Inxh. Gezim ISLAMI

Projektues

Ing.Erindi GJOKA

Hidr.Anisa ZAKA

Top.Alfred NDREGJONI

Mek.Arben MUHA

Top.Kujtim CANAMETI

Ing.Eraldo ISLAMI

SHKALLA


SHK-1:100

Tiranë 2022


FLETA

4 - 18


Format A3

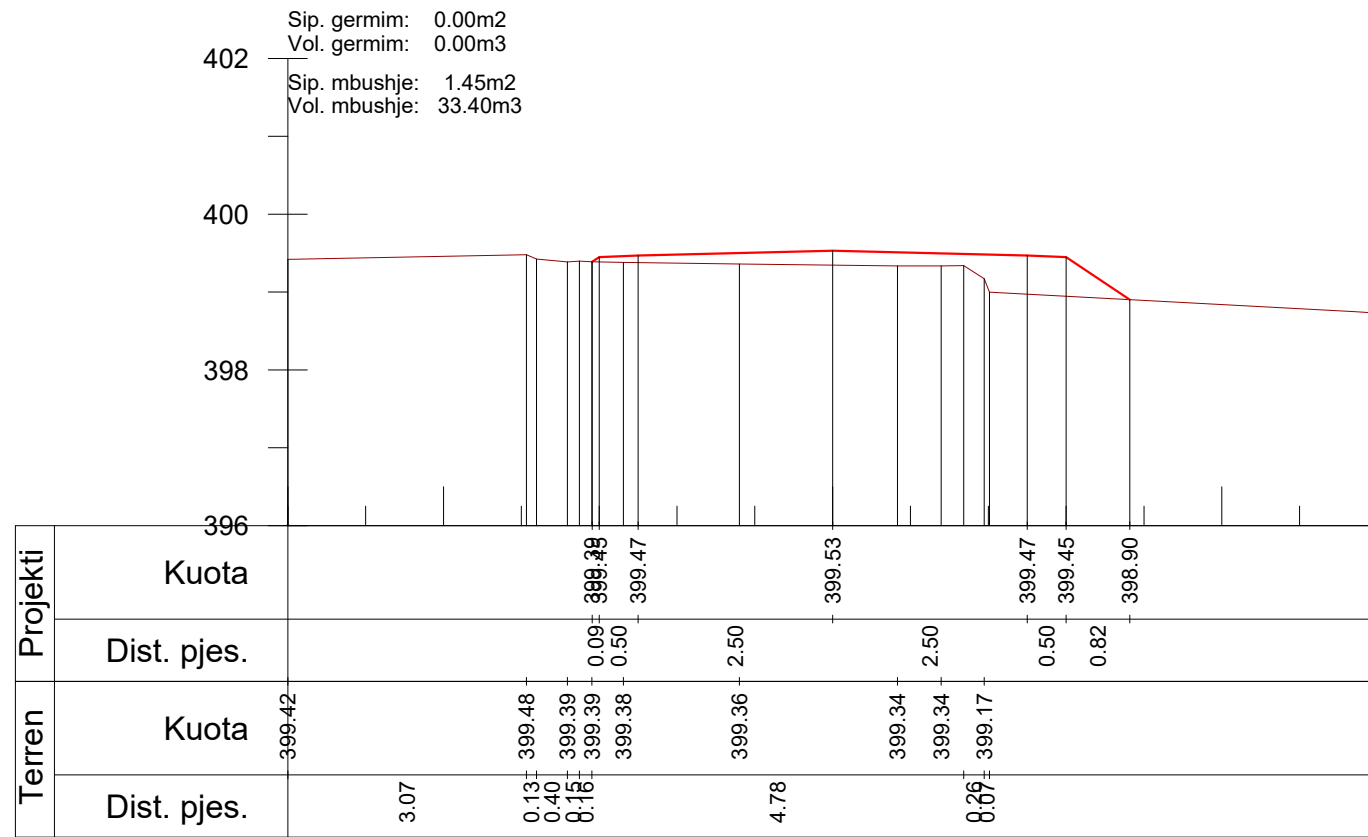


Km. 1+225

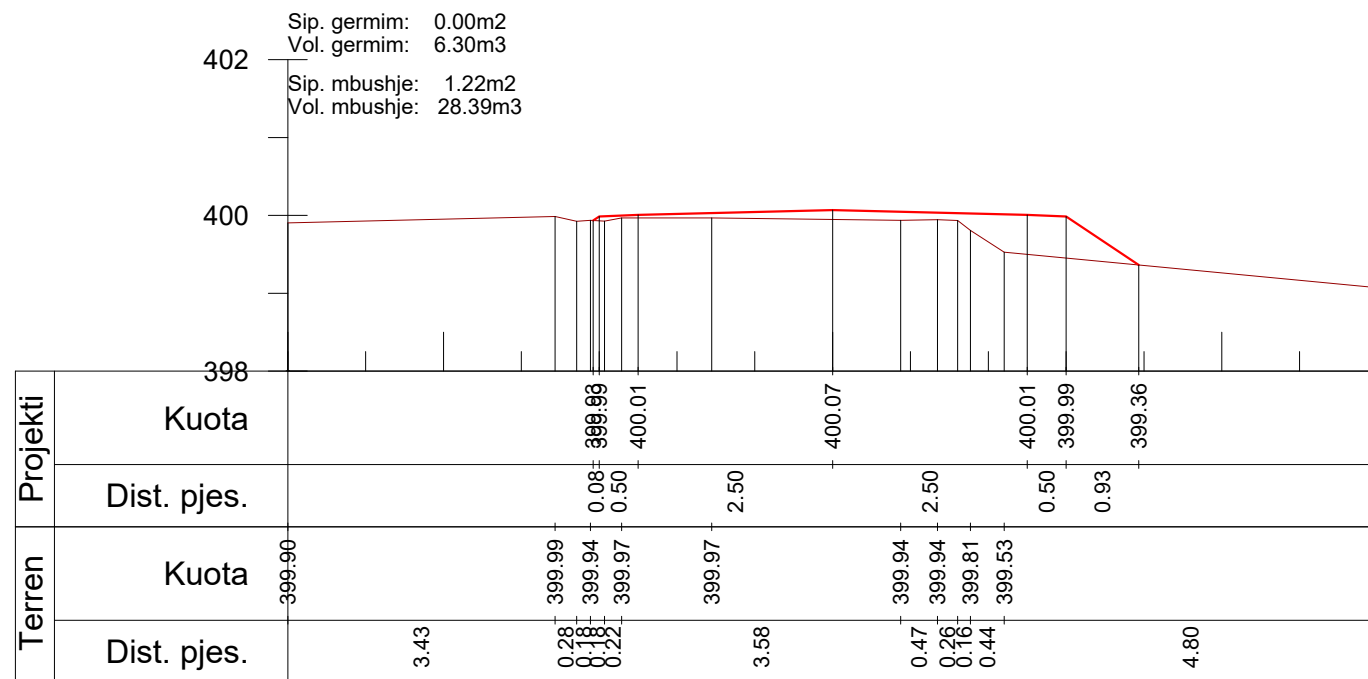

Km. 1+200

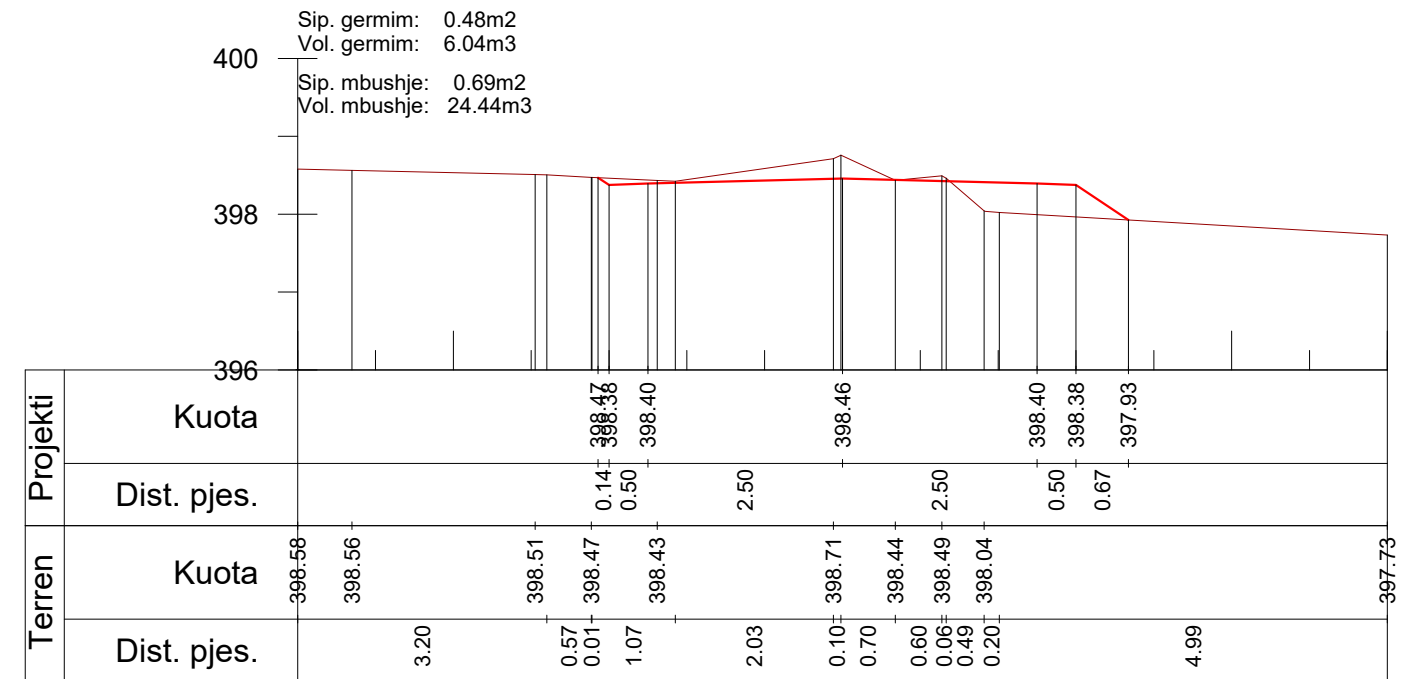

Km. 1+275

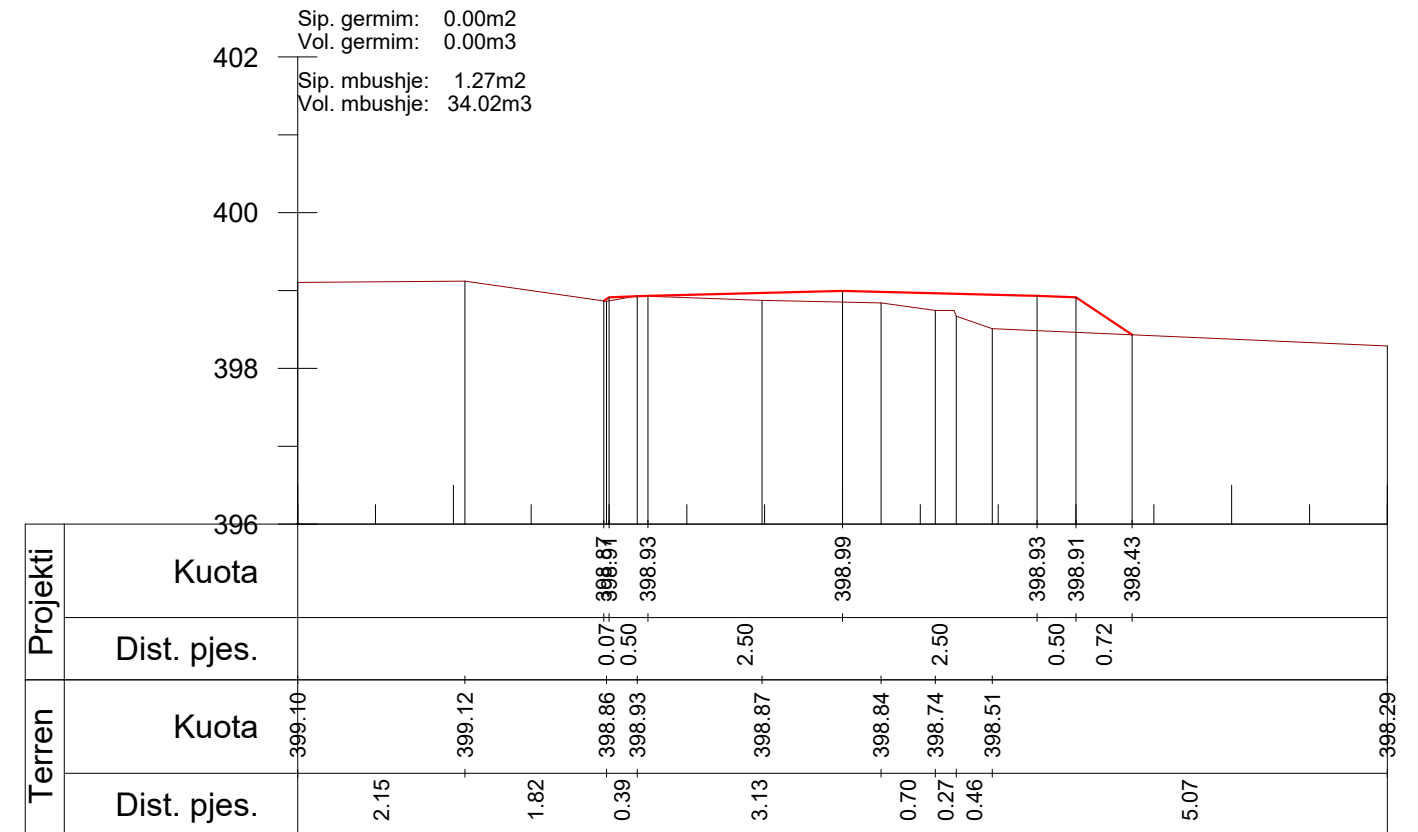

Km. 1+250

POROSITESI: BASHKIA DIBER

Sistemim Asfaltim Ura e Muhurrit - Vajmdhej
Bashkia Diber

Emertimi: PROFILAT TERTHORE



"ERALD-C" Sh.p.k
Rruga "Koli Bano"
Tirane

Drejtes i projektit

Inxh. Gezim ISLAMI

Projektues

Ing.Erindi GJOKA

Hidr.Anisa ZAKA

Top.Alfred NDREGJONI

Mek.Arben MUHA

Top.Kujtim CANAMETI

Ing.Eraldo ISLAMI

SHKALLA


SHK-1:100

Tiranë 2022


FLETA

4 - 19


Format A3

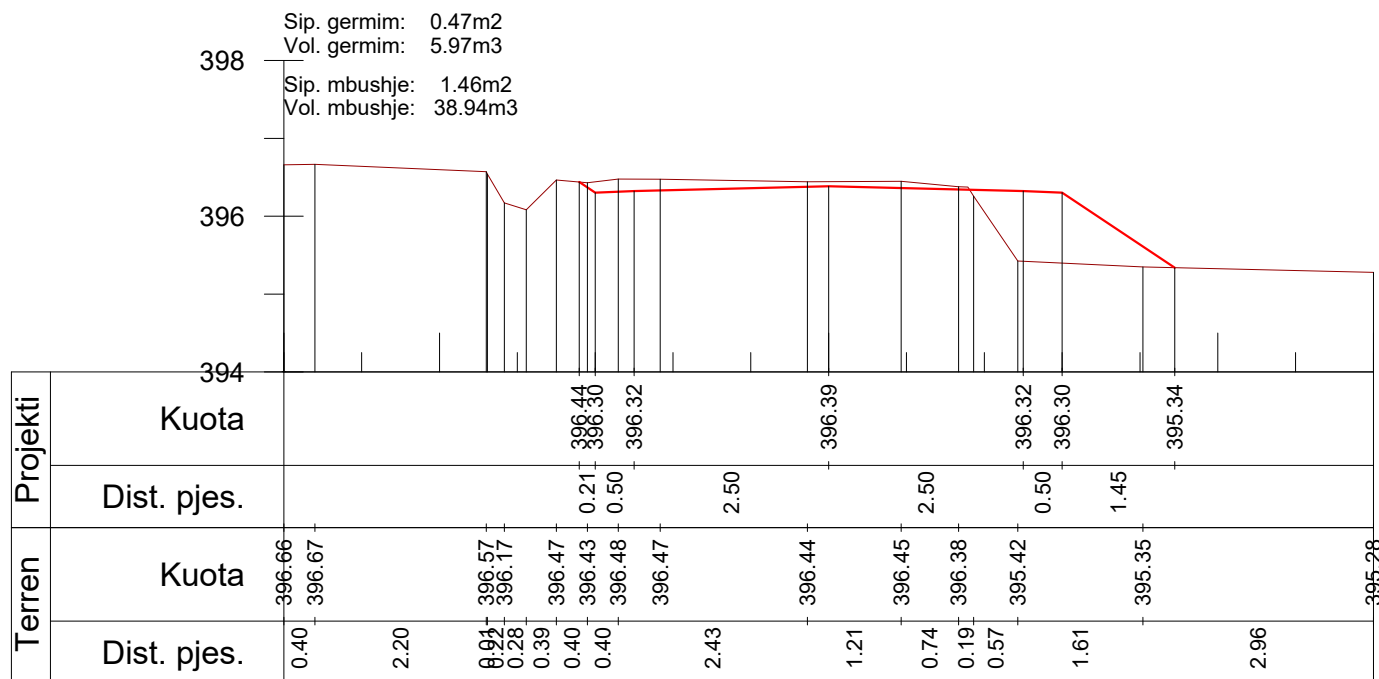


Km. 1+375

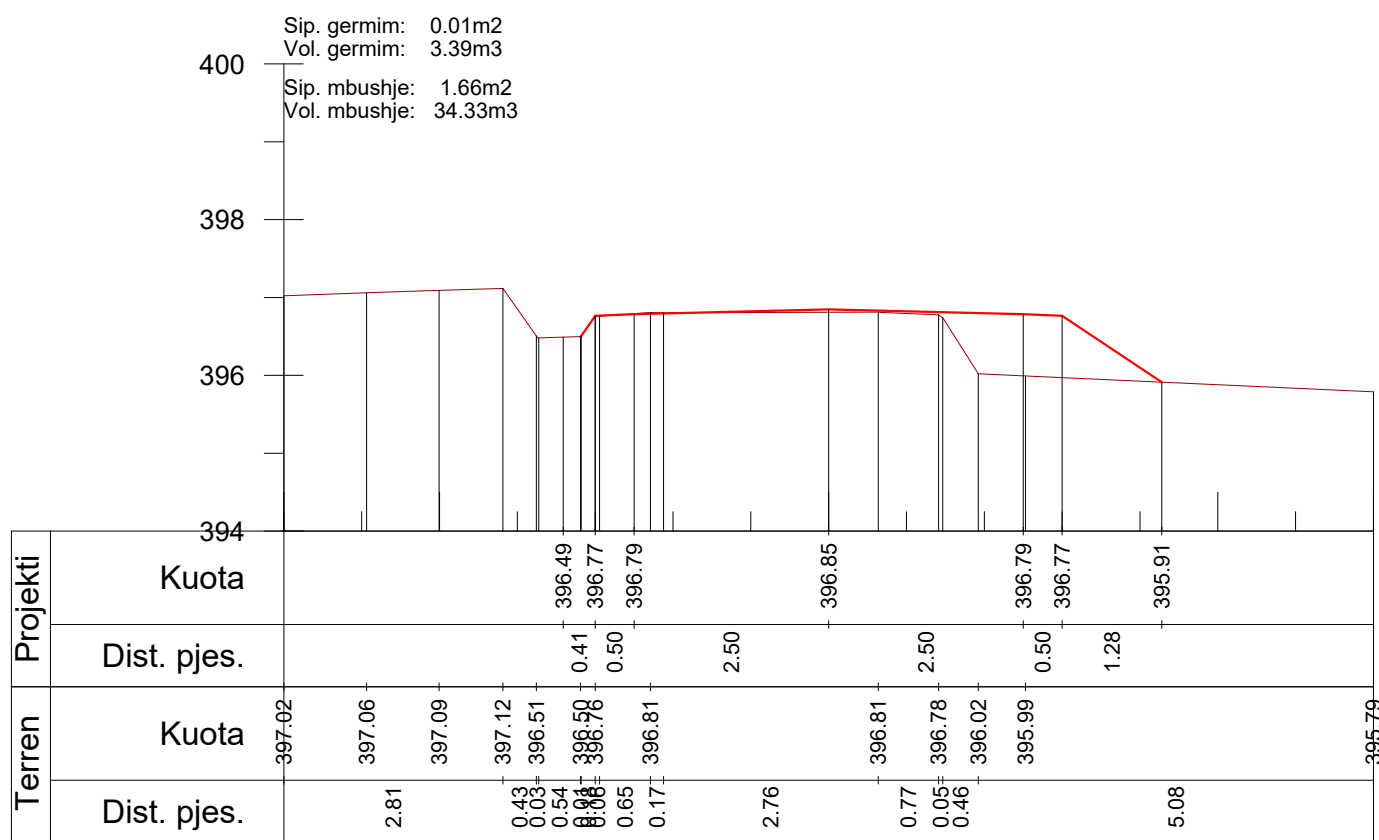

Km. 1+350

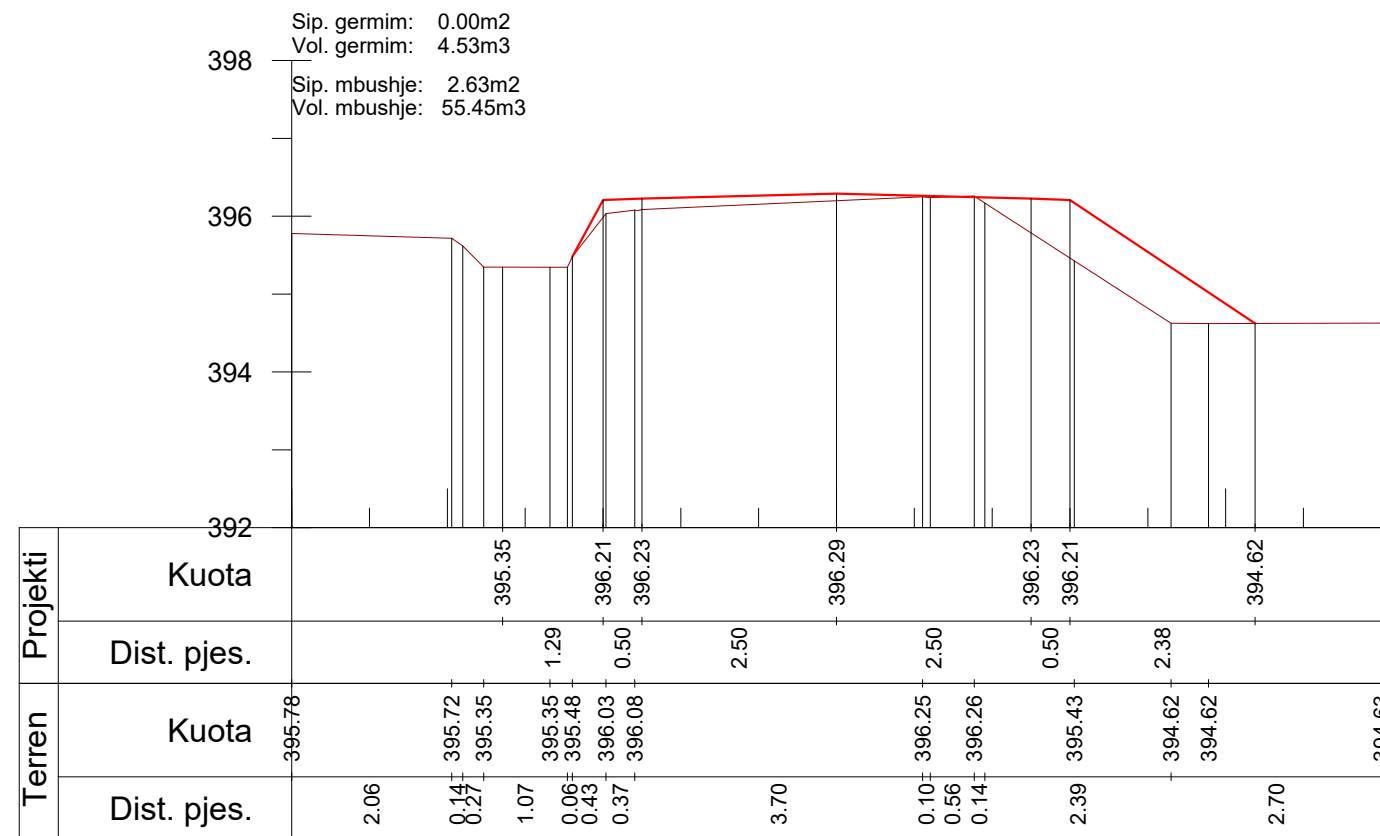

Km. 1+425

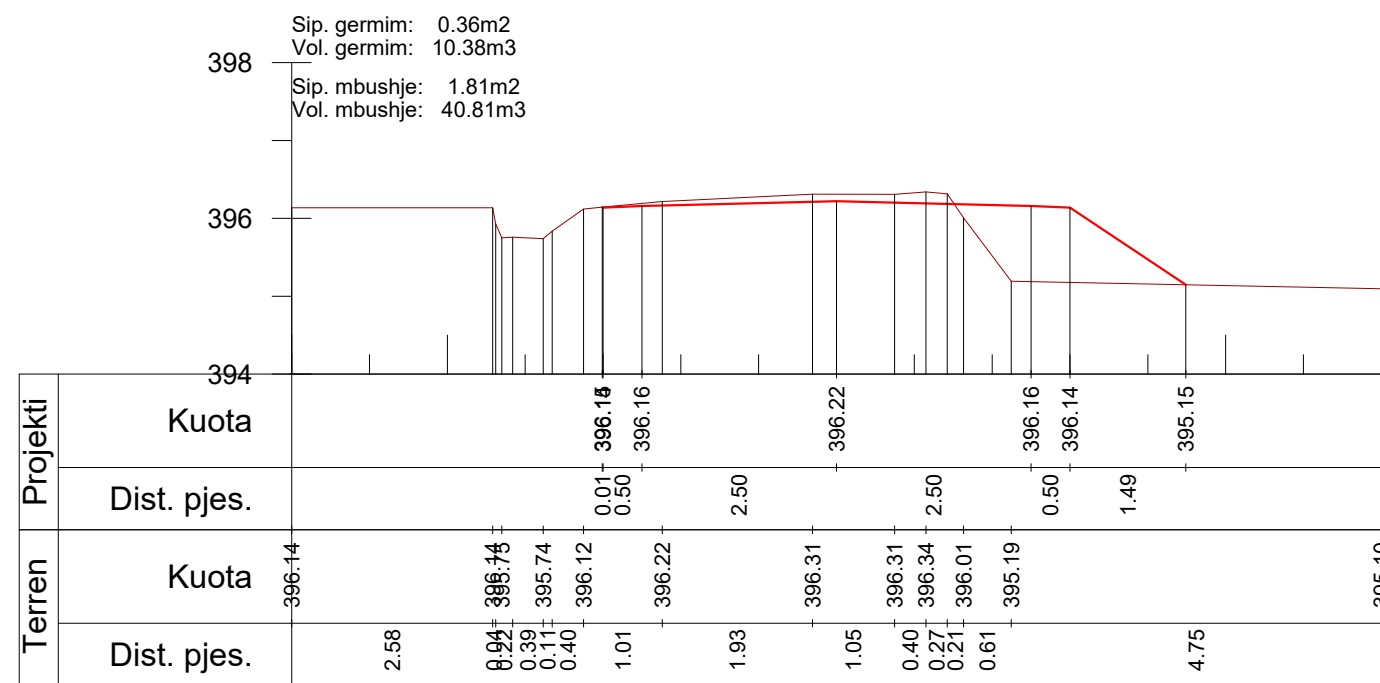

Km. 1+400

POROSITESI: BASHKIA DIBER

Sistemim Asfaltim Ura e Muhurrit - Vajmdhej
Bashkia Diber

Emertimi: PROFILAT TERTHORE



"ERALD-C" Sh.p.k
Rruga "Koli Bano"
Tirane

Drejtesues i projektit

Inxh. Gezim ISLAMI

Projektues

Ing.Erindi GJOKA

Hidr.Anisa ZAKA

Top.Alfred NDREGJONI

Mek.Arben MUHA

Top.Kujtim CANAMETI

Ing.Eraldo ISLAMI

SHKALLA


SHK-1:100

Tiranë 2022


FLETA

4 - 21


Format A3

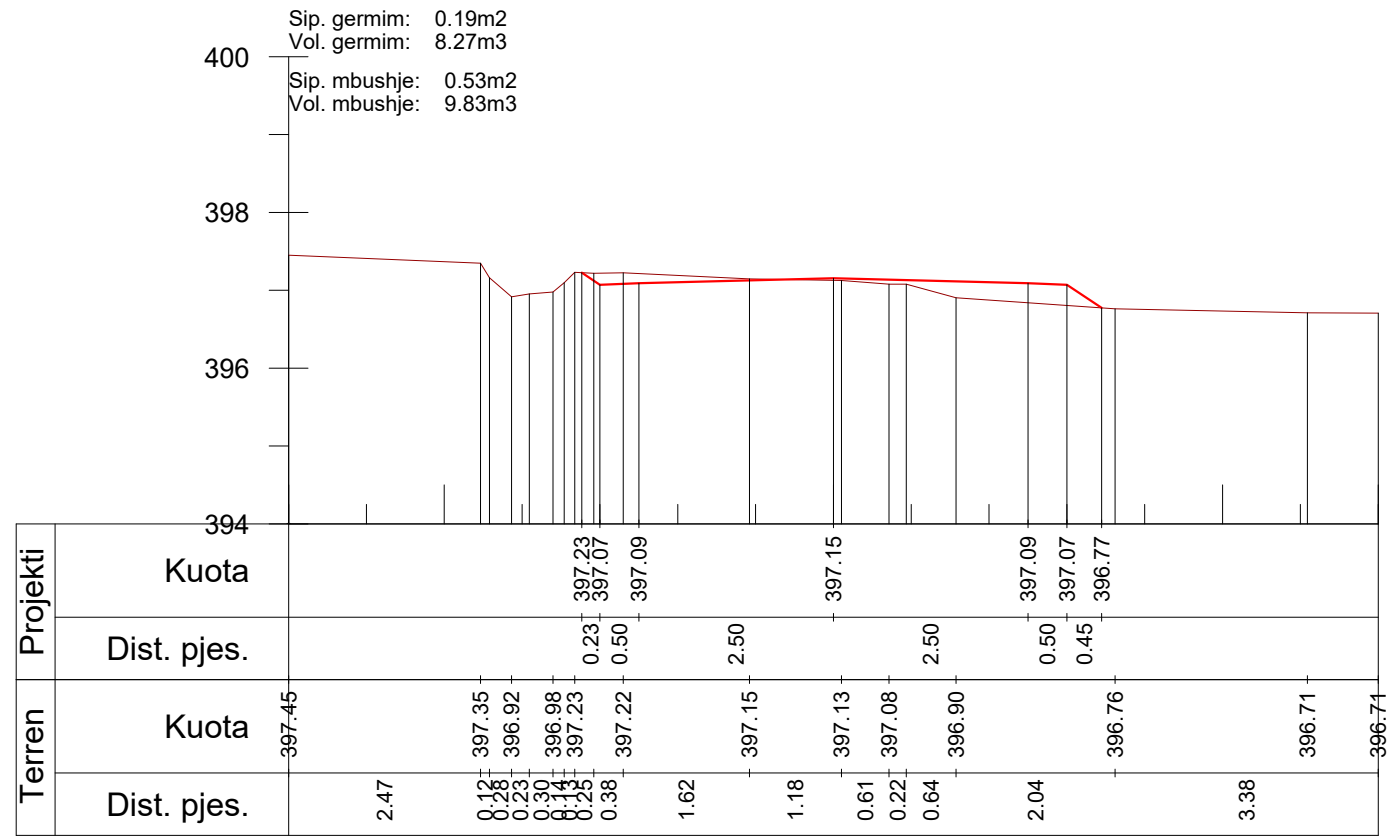


Km. 1+575

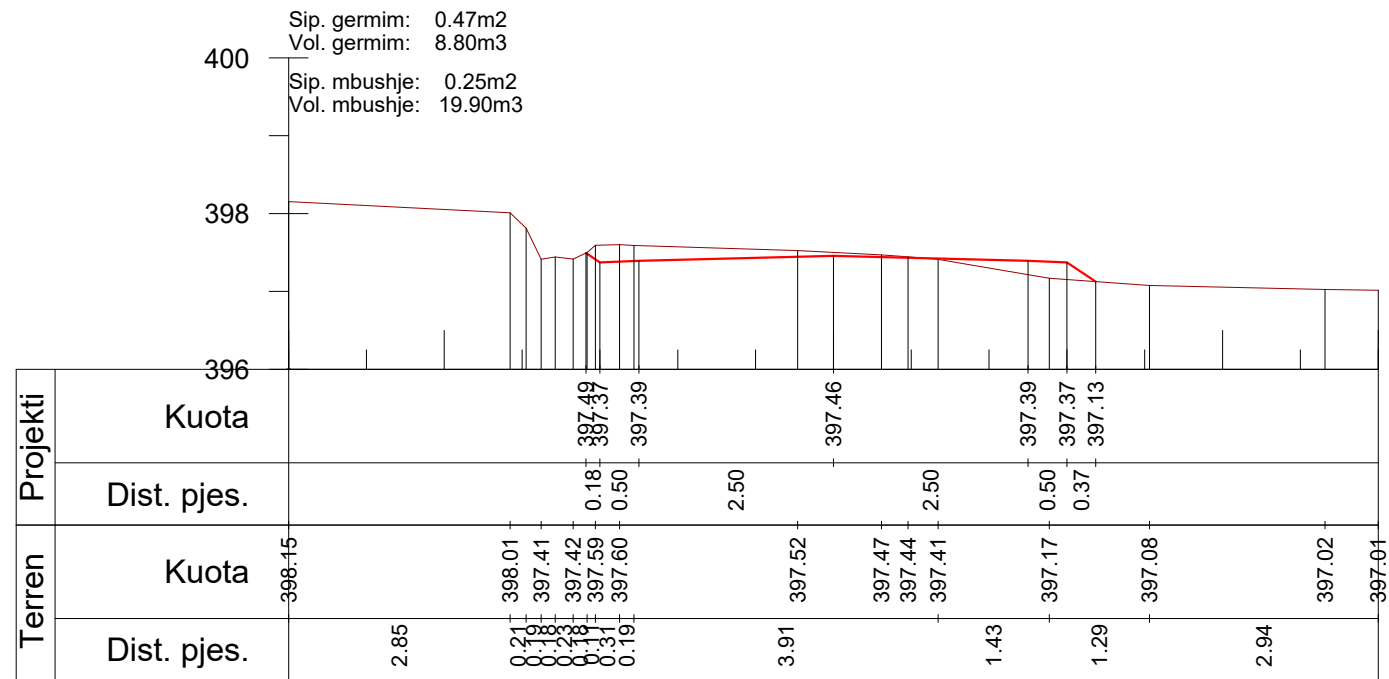

Km. 1+550

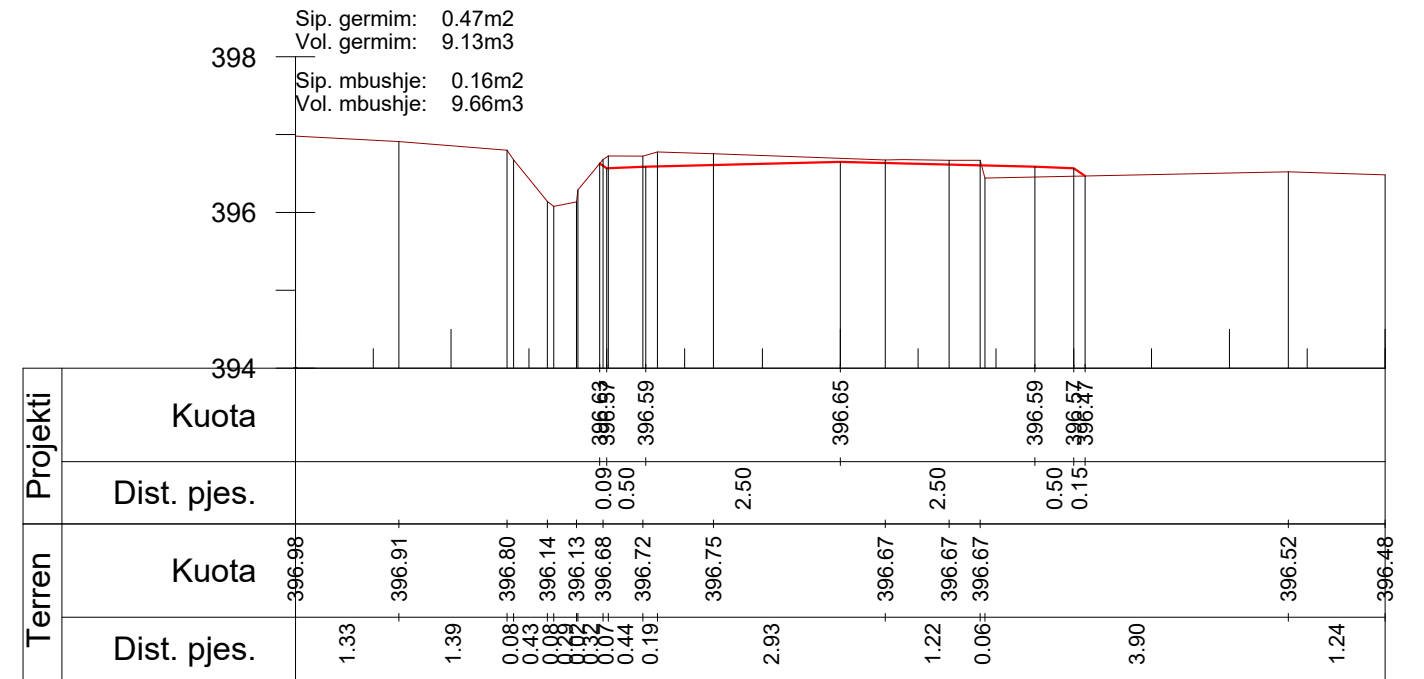

Km. 1+625

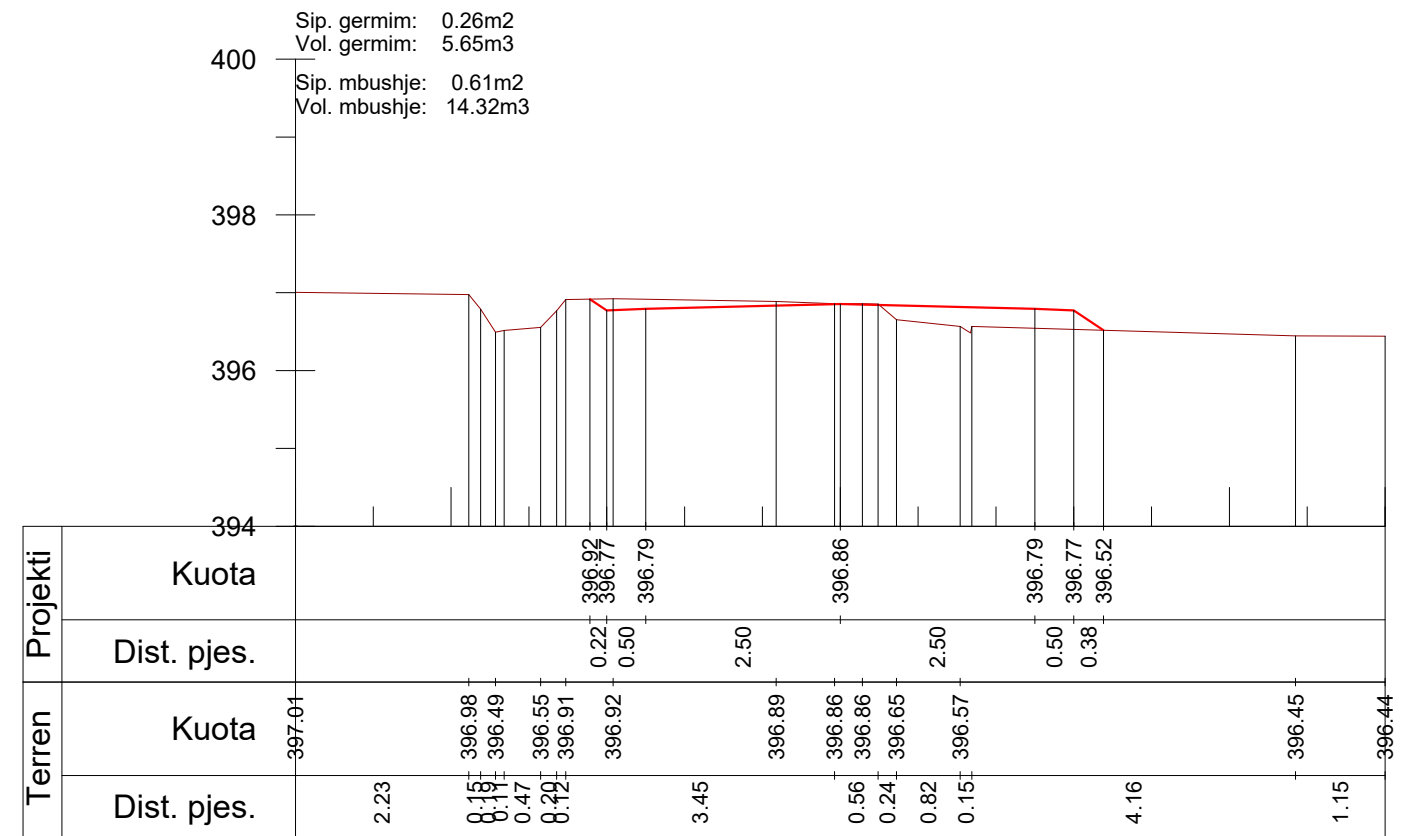

Km. 1+600

POROSITESI: BASHKIA DIBER

Sistemim Asfaltim Ura e Muhurrit - Vajmdhej
Bashkia Diber

Emertimi: PROFILAT TERTHORE



Drejtes i projektit

Inxh. Gezim ISLAMI

Projektues

Ing.Erindi GJOKA

Top.Alfred NDREGJONI

Top.Kujtim CANAMETI

Hidr.Anisa ZAKA

Mek.Arben MUHA

Ing.Eraldo ISLAMI

SHKALLA


SHK-1:100

Tiranë 2022


FLETA

4 - 23


Format A3

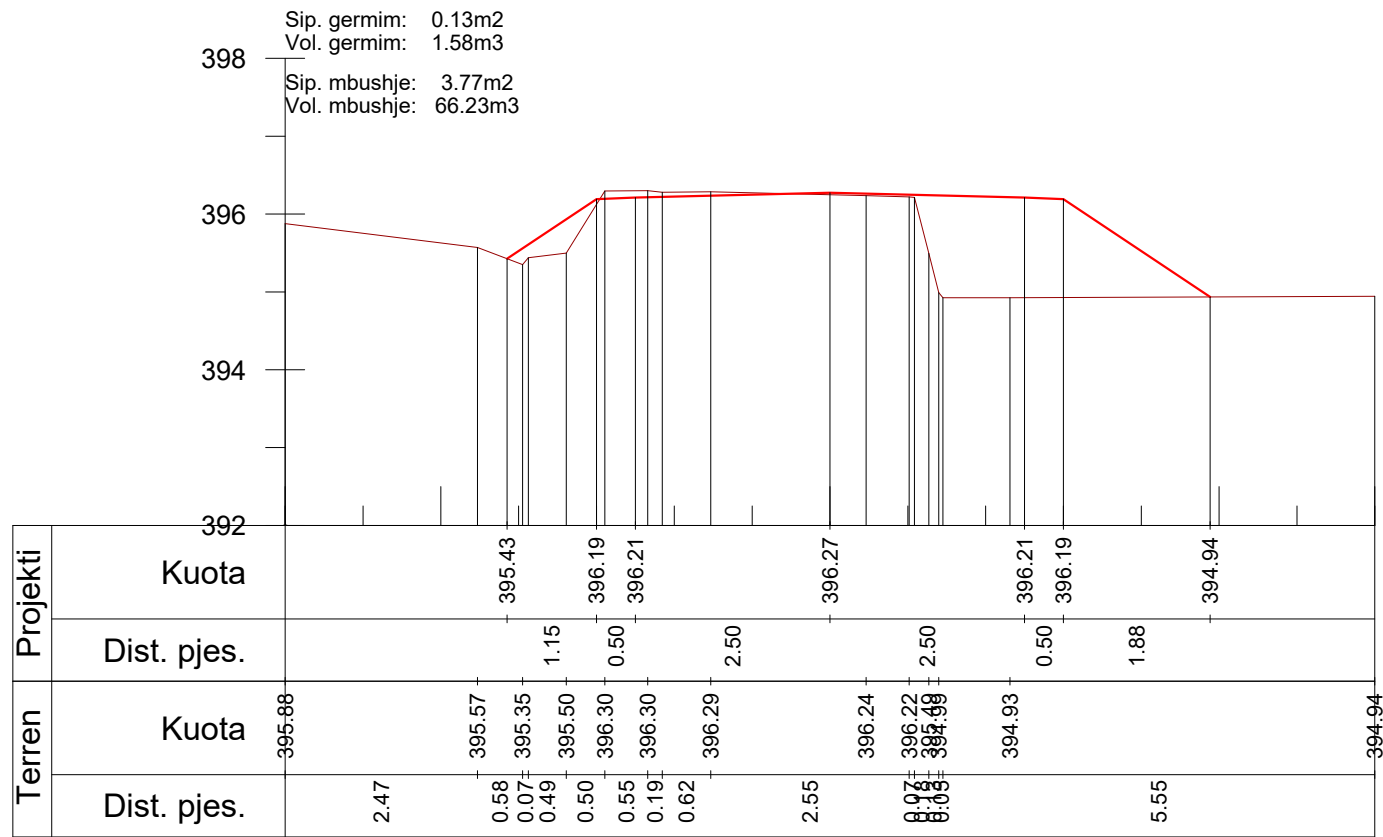


Km. 1+825

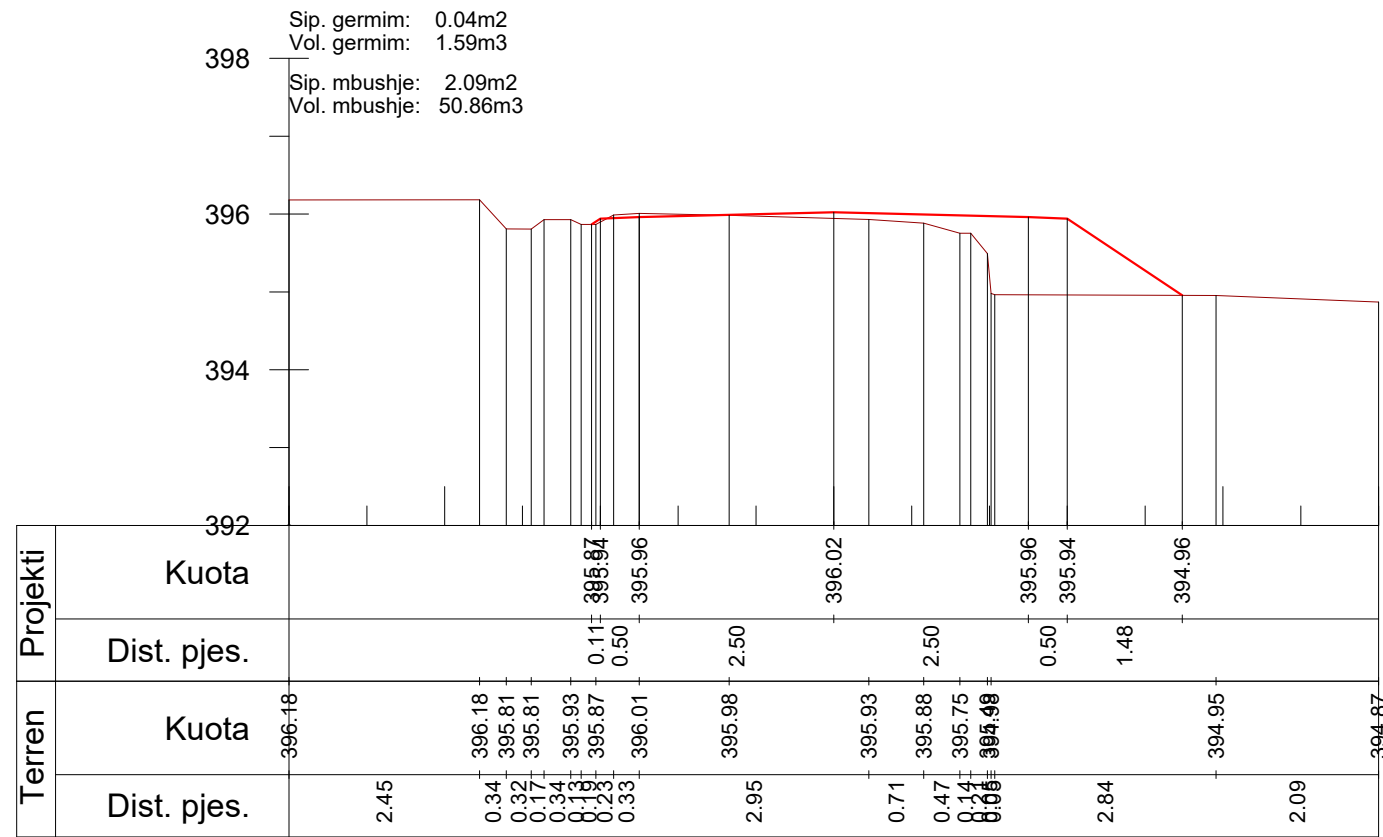

Km. 1+875

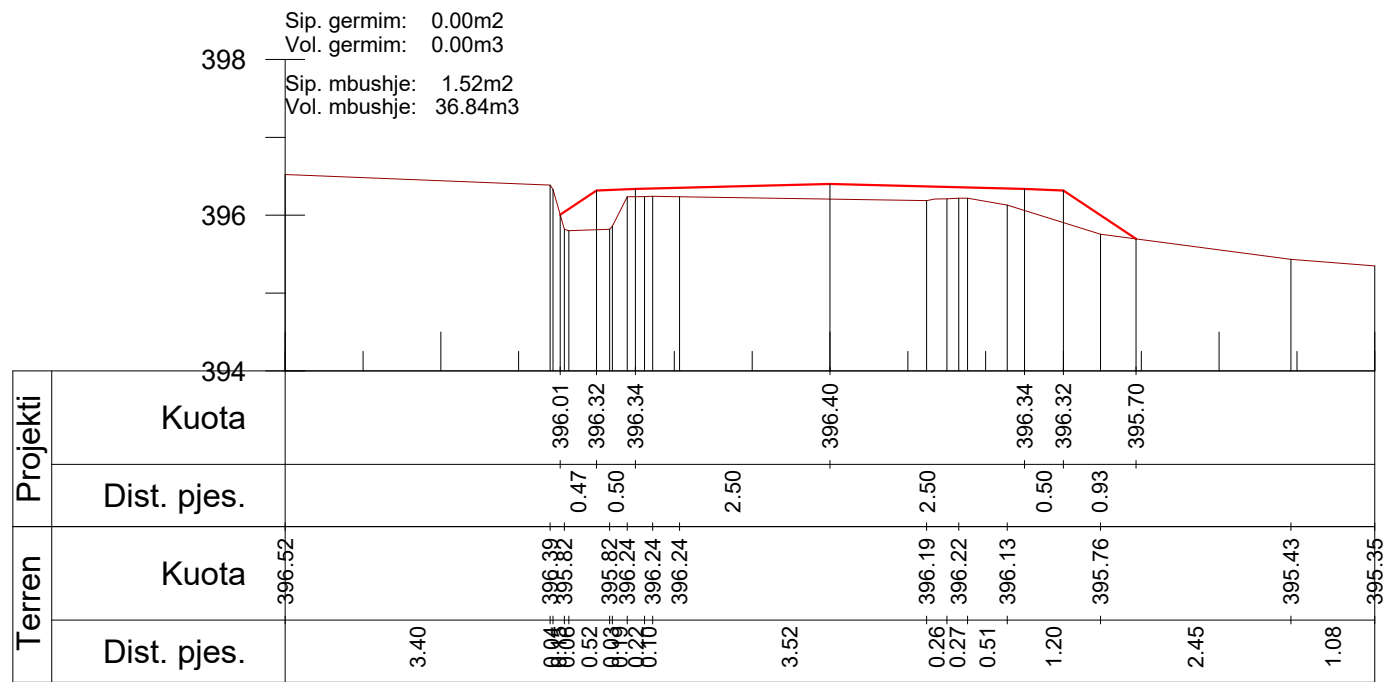

Km. 1+800

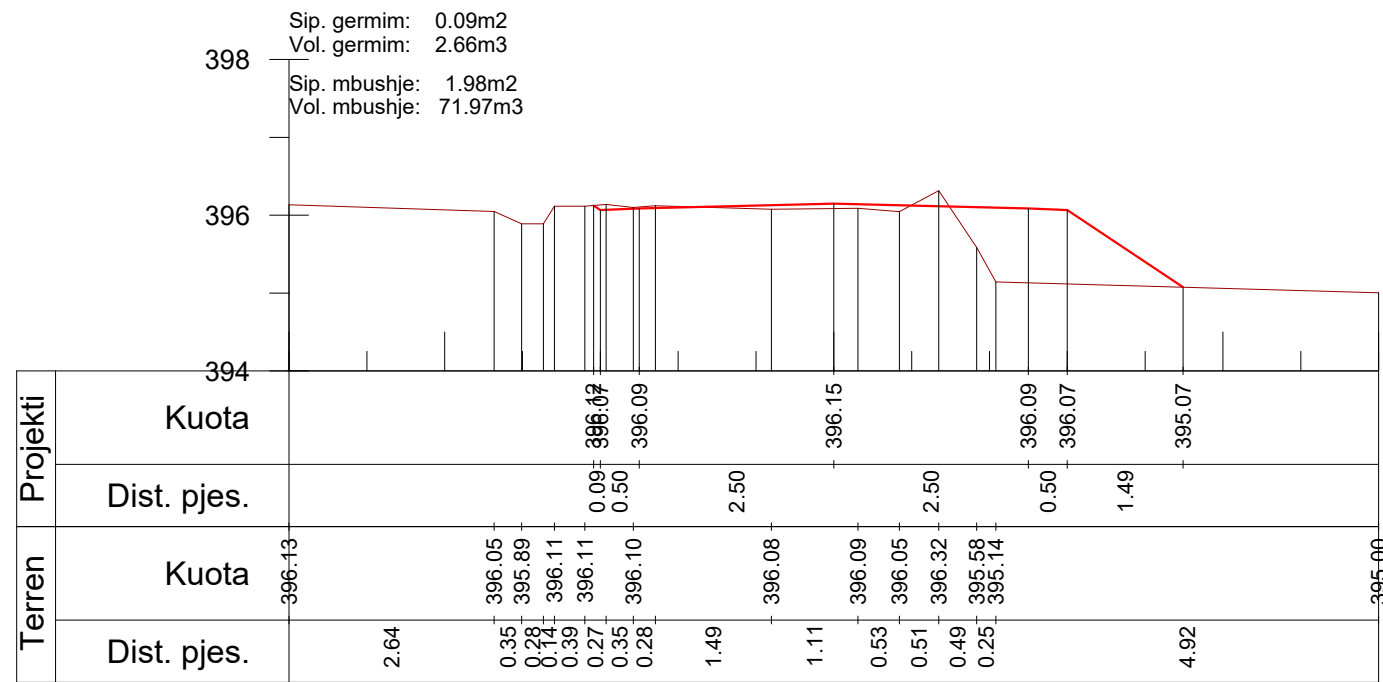

Km. 1+850

POROSITESI: BASHKIA DIBER

Sistemim Asfaltim Ura e Muhurrit - Vajmdhej
Bashkia Diber

Emertimi: PROFILAT TERTHORE



"ERALD-C" Sh.p.k
Rruga "Koli Bano"
Tirane

Drejtesues i projektit

Inxh. Gezim ISLAMI

Projektues

Ing.Erindi GJOKA

Hidr.Anisa ZAKA

Top.Alfred NDREGJONI

Mek.Arben MUHA

Top.Kujtim CANAMETI

Ing.Eraldo ISLAMI

SHKALLA


SHK-1:100

Tiranë 2022


FLETA

4 - 26


Format A3

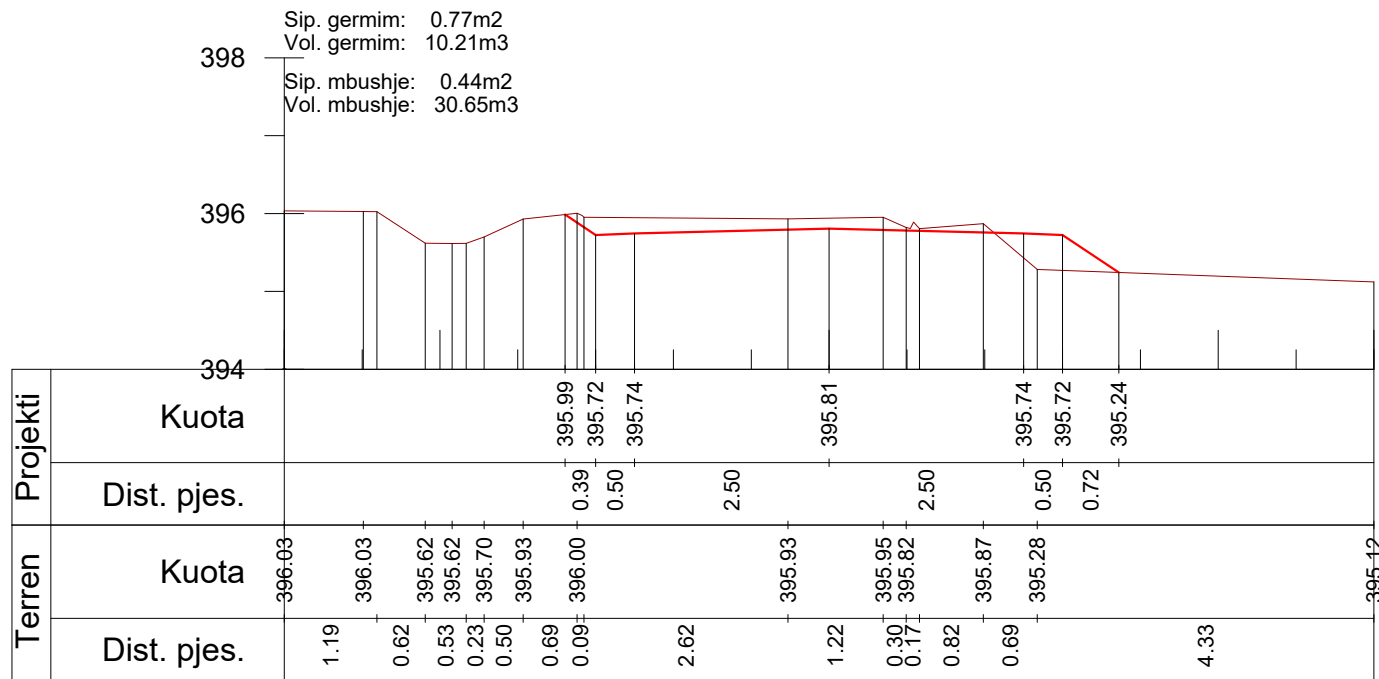


Km. 1+925

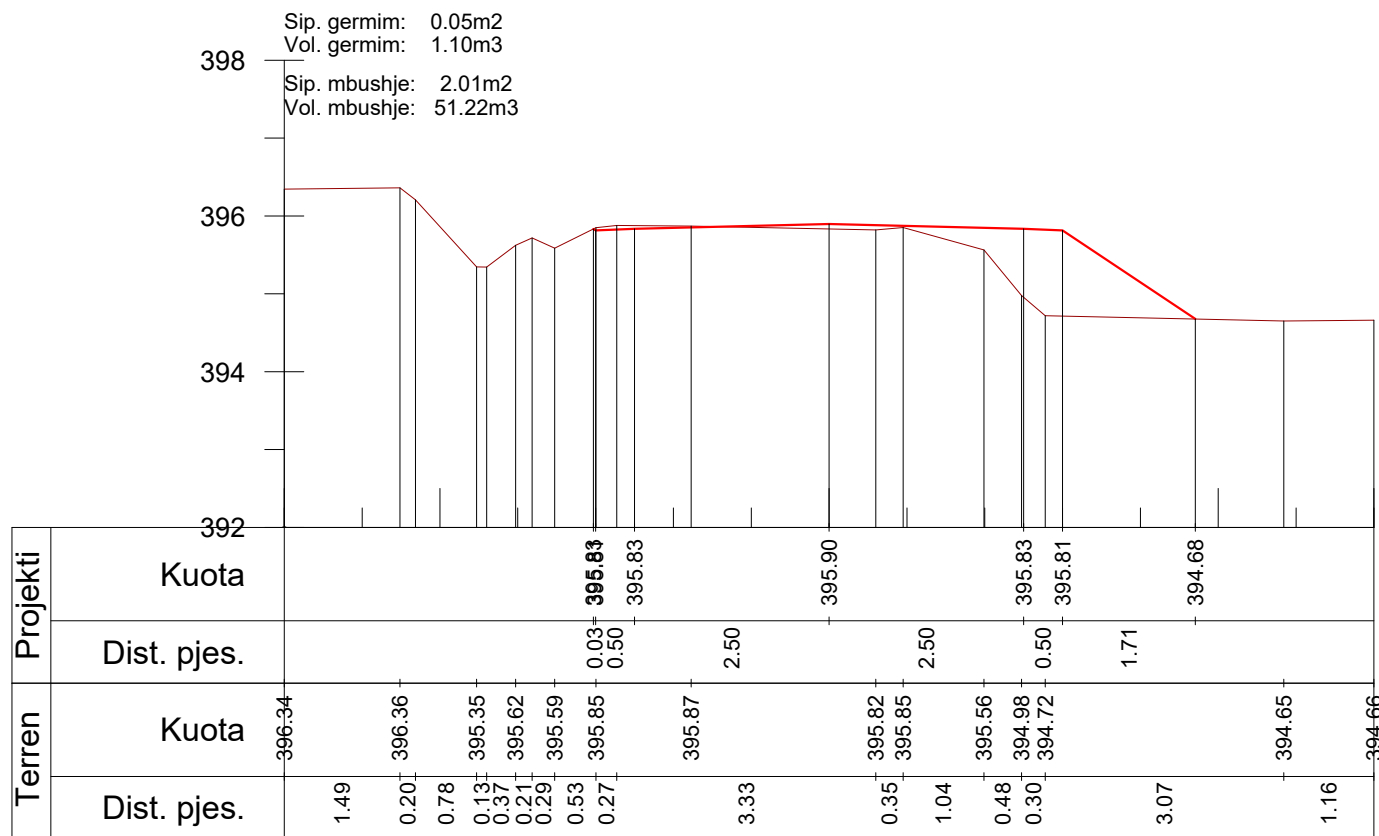

Km. 1+900

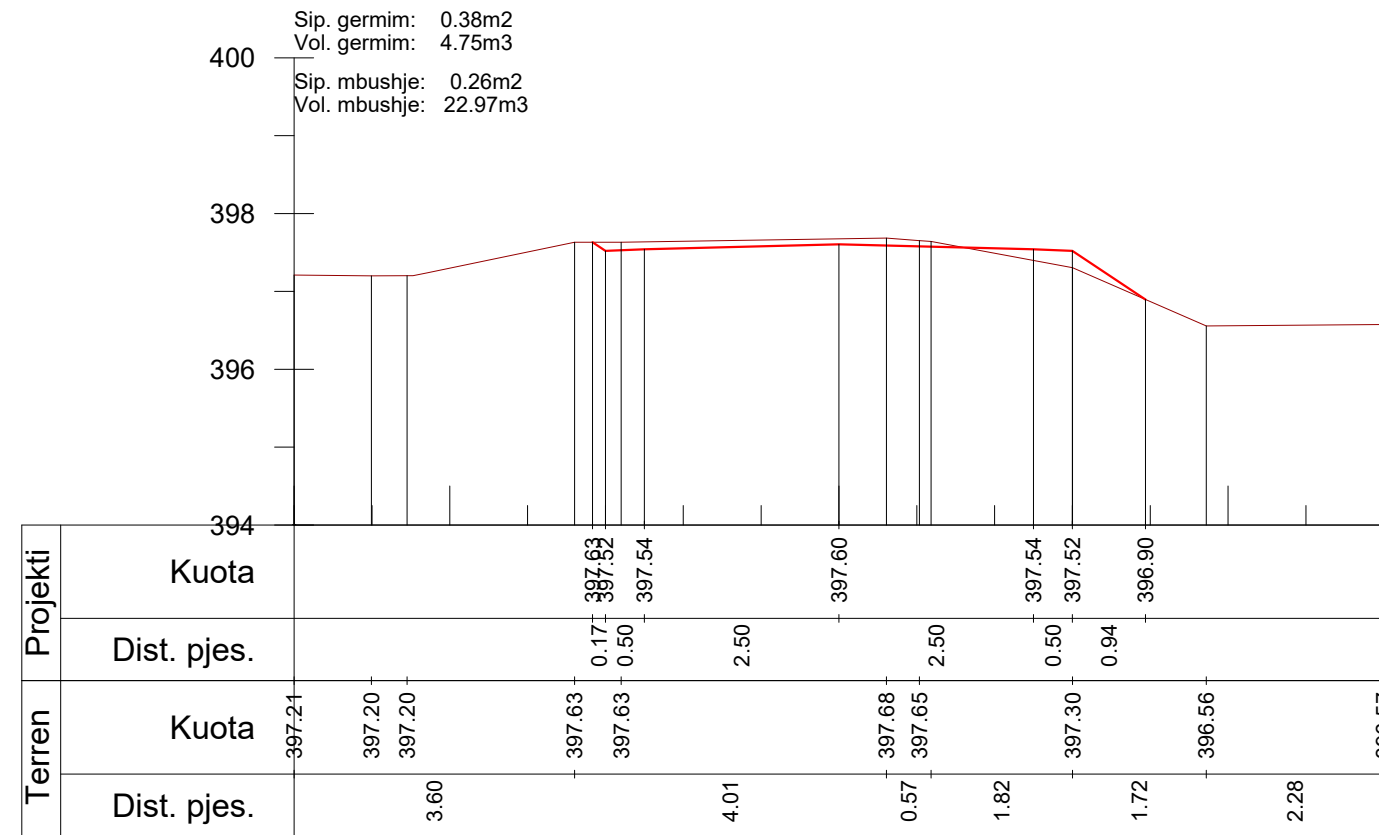

Km. 1+975

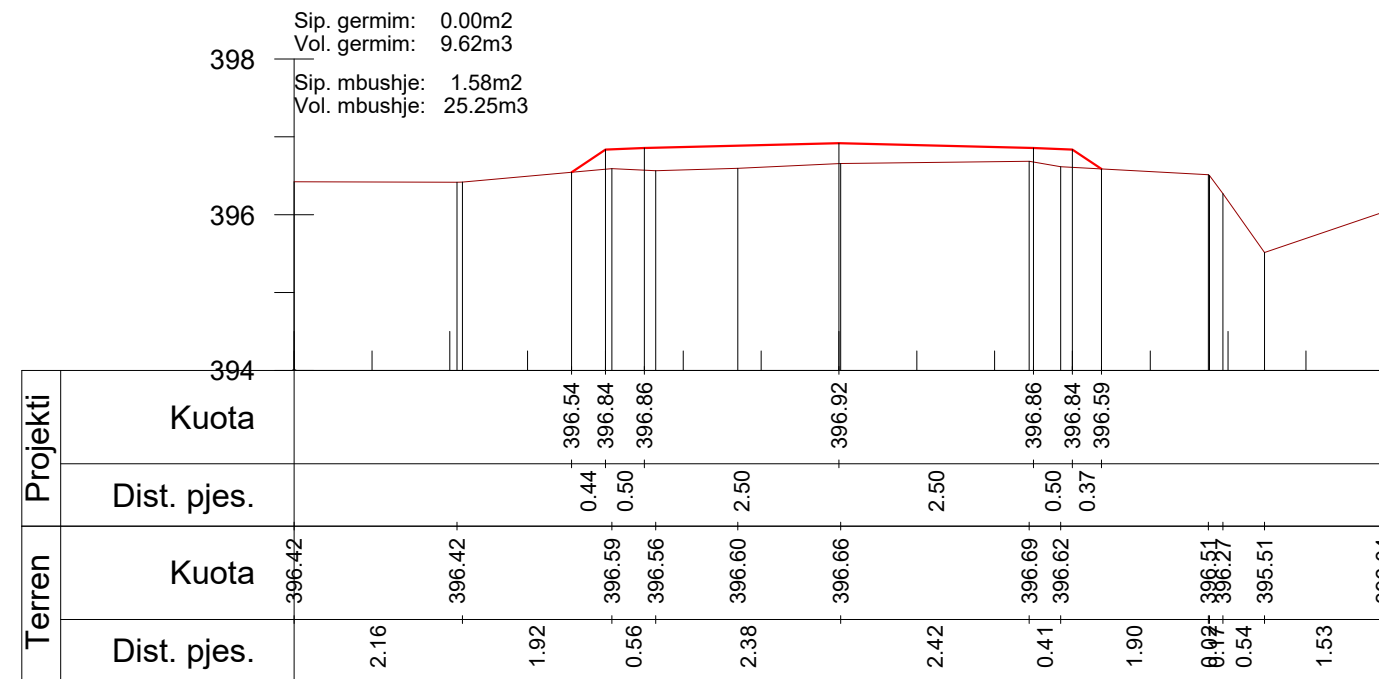


Km. 1+950

POROSITESI: BASHKIA DIBER

Sistemim Asfaltim Ura e Muhurrit - Vajmdhej
Bashkia Diber

Emertimi: PROFILAT TERTHORE

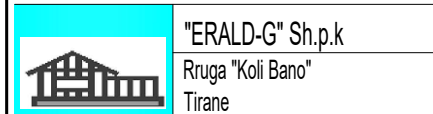

Drejtuës i projektit

Inxh. Gezim ISLAMI

Projektues

Ing.Erindi GJOKA

Hidr.Anisa ZAKA

Top.Alfred NDREGJONI

Mek.Arben MUHA

Top.Kujtim CANAMETI

Ing.Eraldo ISLAMI

SHKALLA


SHK-1:100

Tiranë 2022


FLETA

4 - 27


Format A3

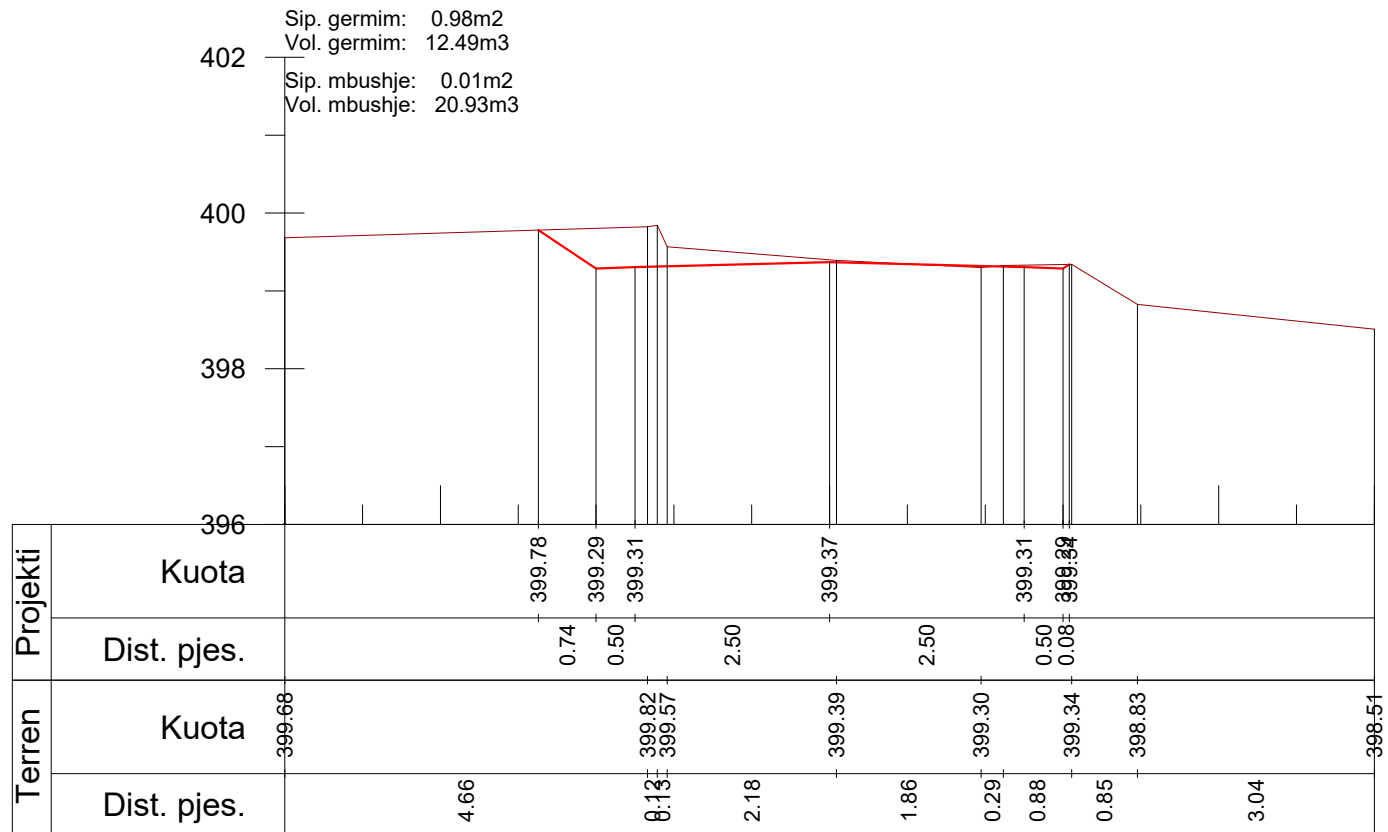

Km. 2+025

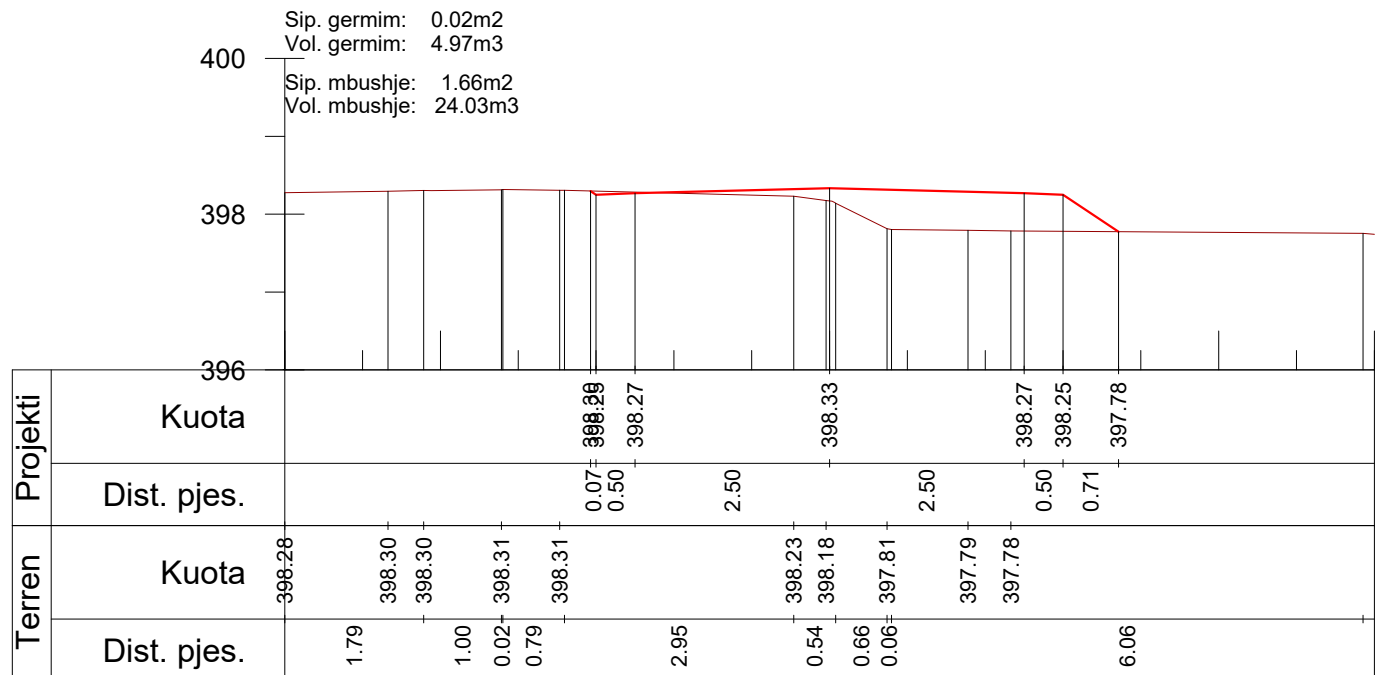


Km. 2+000

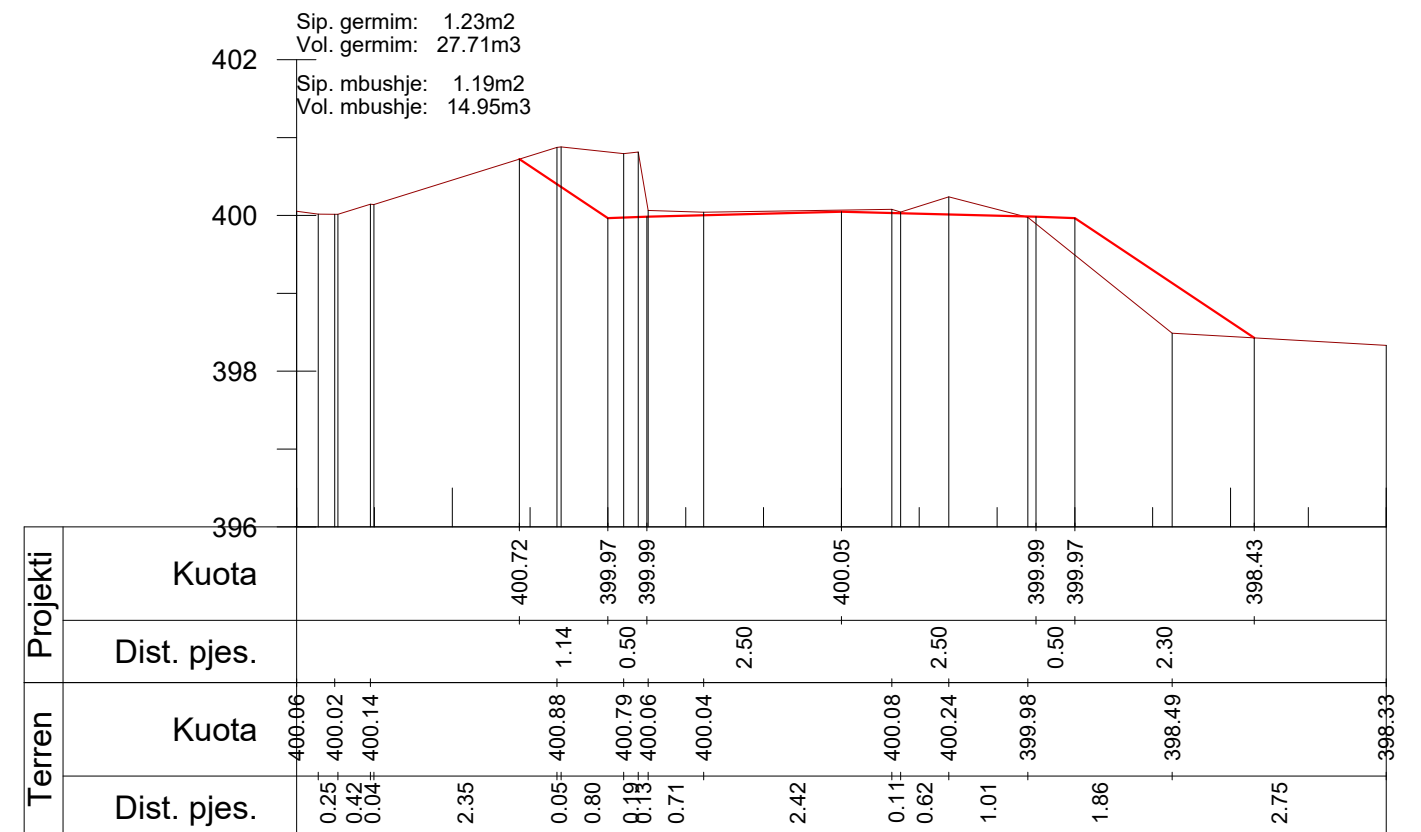


Km. 2+050

Sip. germim: 1.75m2
 Vol. germim: 37.31m3
 Sip. mbushje: 0.04m2
 Vol. mbushje: 15.35m3

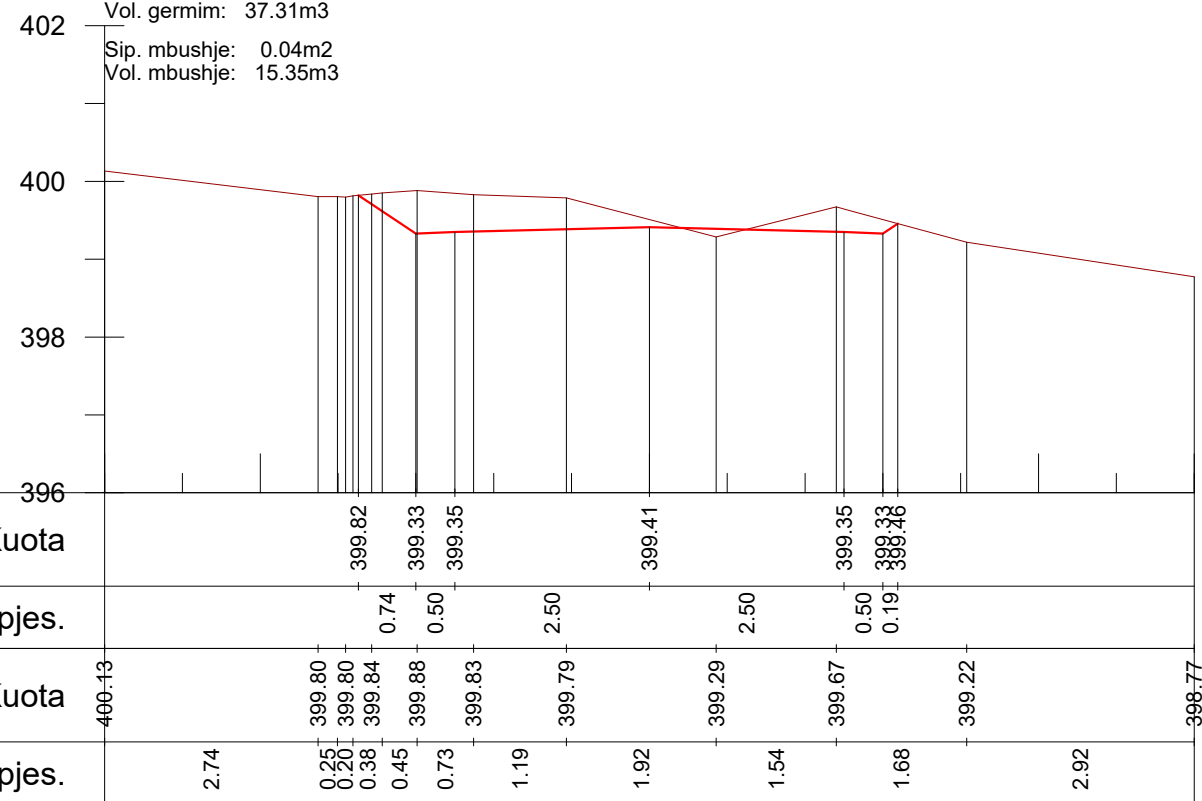

Km. 2+075

Sip. germim: 1.30m2
 Vol. germim: 38.18m3
 Sip. mbushje: 0.68m2
 Vol. mbushje: 9.06m3

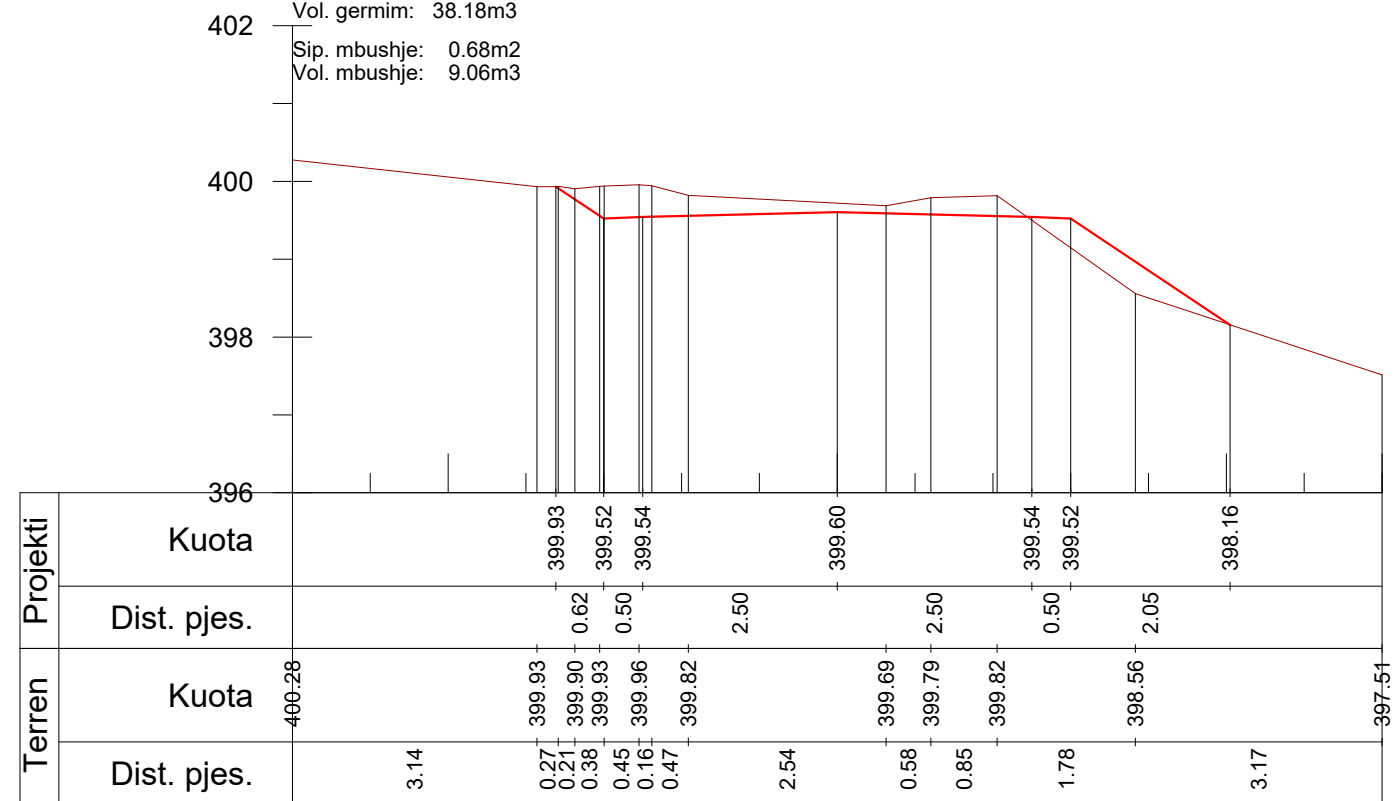

Km. 2+100

POROSITESI: BASHKIA DIBER

Sistemim Asfaltim Ura e Muhurrit - Vajmdhej
 Bashkia Diber

Emertimi: PROFILAT TERTHORE



"ERALD-C" Sh.p.k
 Rruga "Koli Bano"
 Tirane

Drejtuës i projektit

Inxh. Gezim ISLAMI

Projektues

Ing.Erindi GJOKA

Hidr.Anisa ZAKA

Top.Alfred NDREGJONI

Mek.Arben MUHA

Top.Kujtim CANAMETI

Ing.Eraldo ISLAMI

SHKALLA


SHK-1:100

Tiranë 2022


FLETA

4 - 29

Format A3

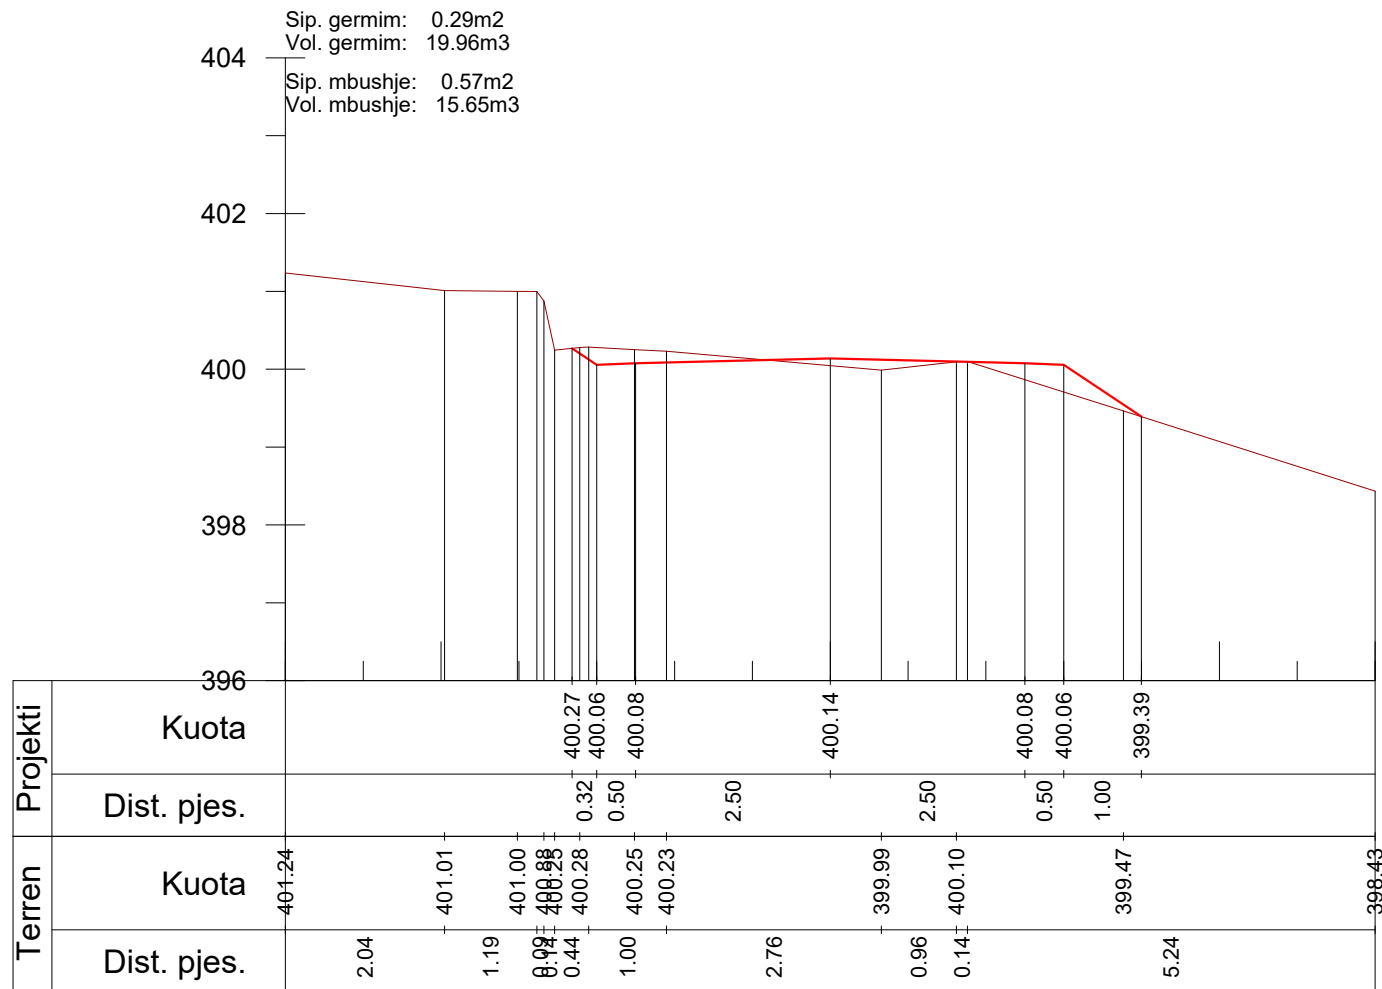

Km. 2+125

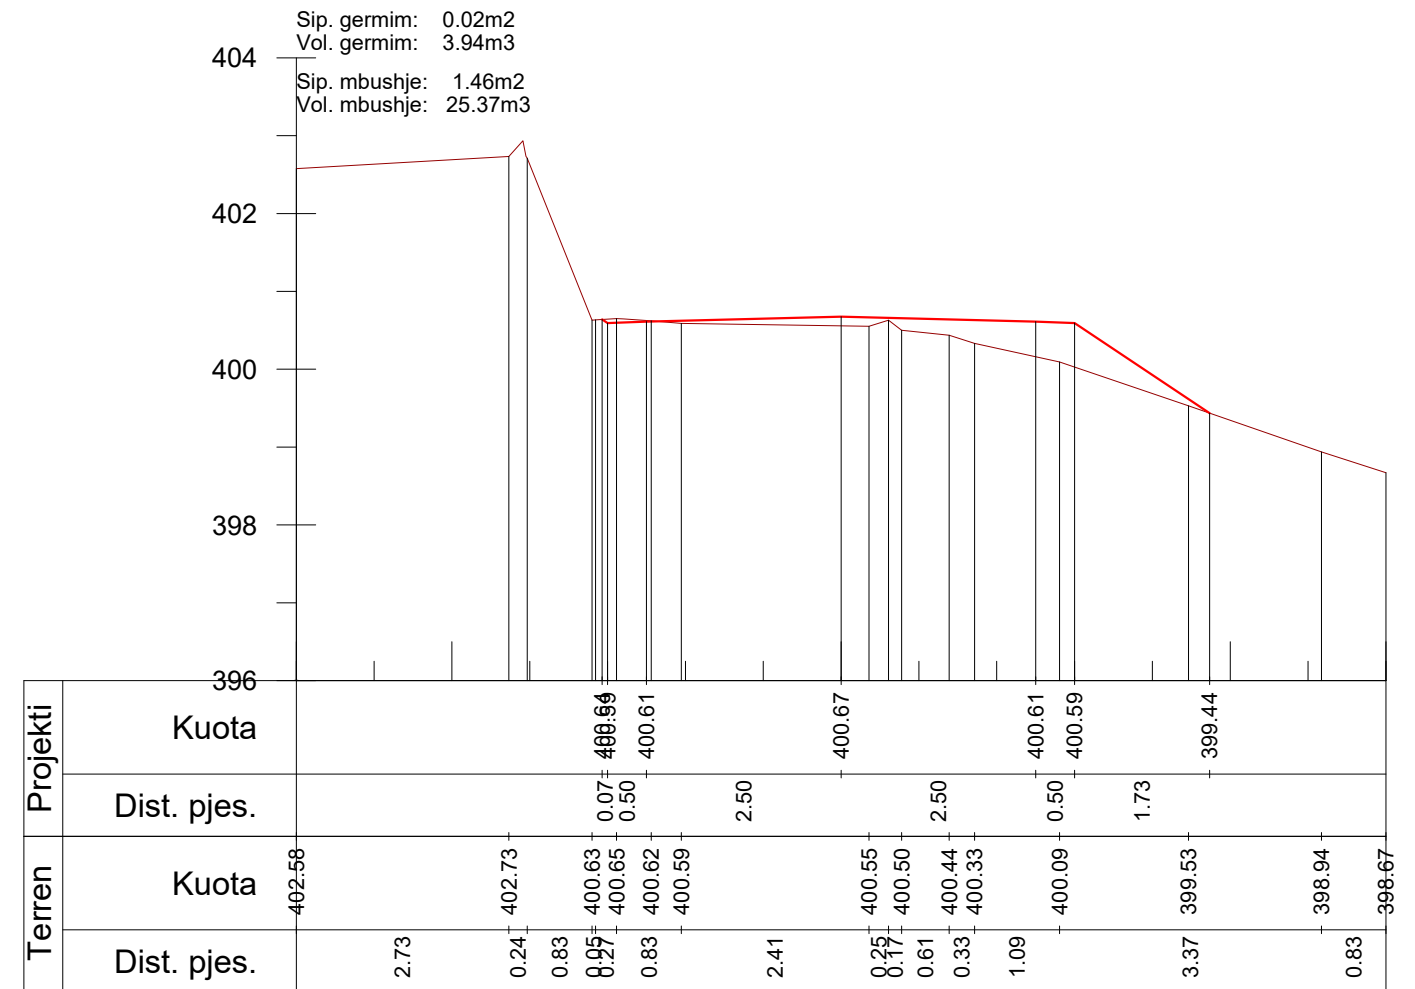

Km. 2+150

POROSITESI: BASHKIA DIBER

Sistemim Asfaltim Ura e Muhurrit - Vajmdhej
Bashkia Diber

Emertimi: PROFILAT TERTHORE



"ERALD-C" Sh.p.k
Rruga "Koli Bano"
Tirane

Drejtuues i projektit

Inxh. Gezim ISLAMI

Projektues

Ing.Erindi GJOKA

Hidr.Anisa ZAKA

Top.Alfred NDREGJONI

Mek.Arben MUHA

Top.Kujtim CANAMETI

Ing.Eraldo ISLAMI

SHKALLA


SHK-1:100

Tiranë 2022


FLETA

4 - 30


Format A3

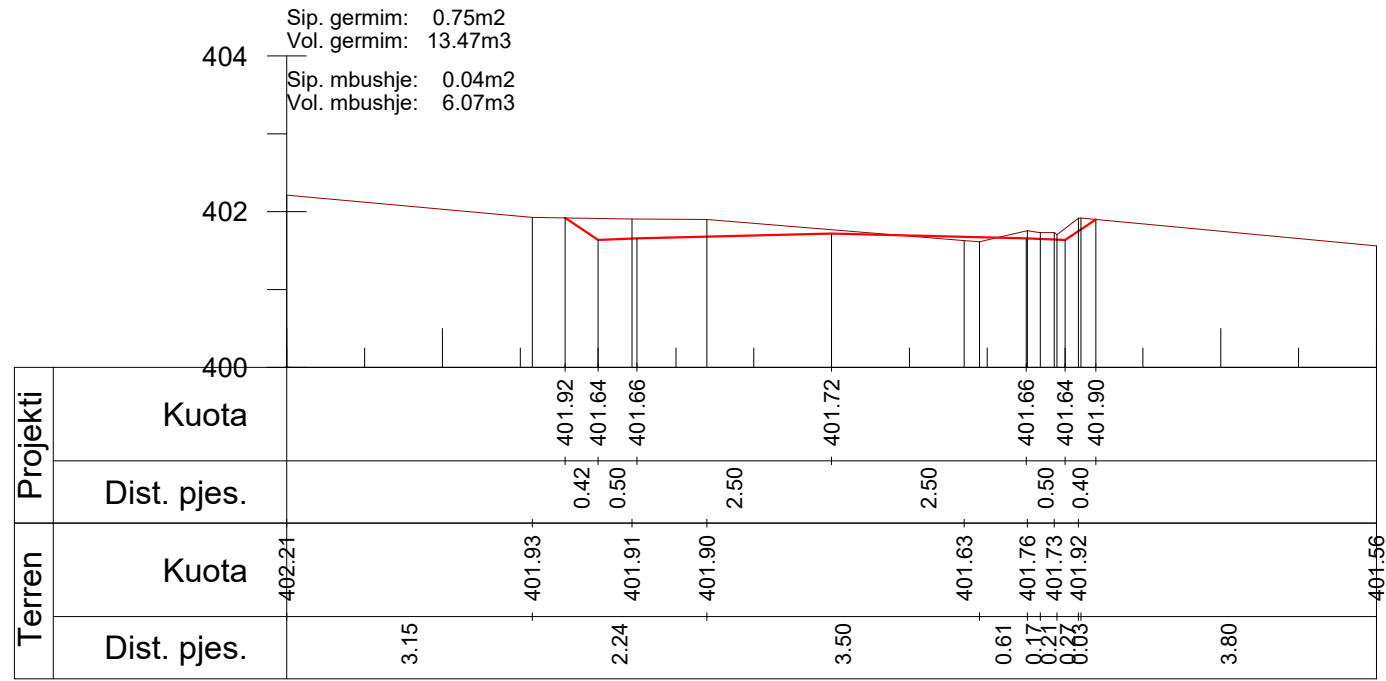

Km. 2+200

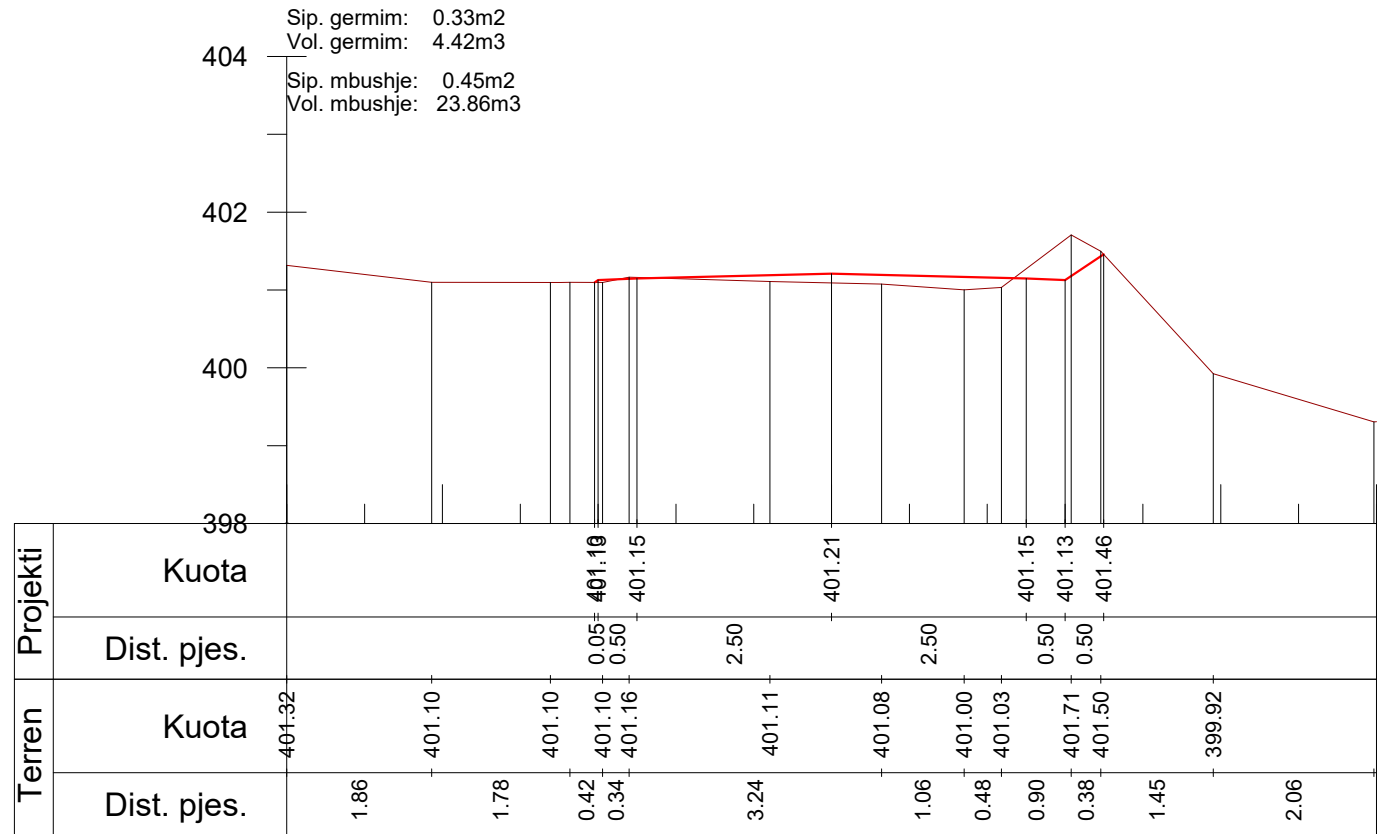

Km. 2+175

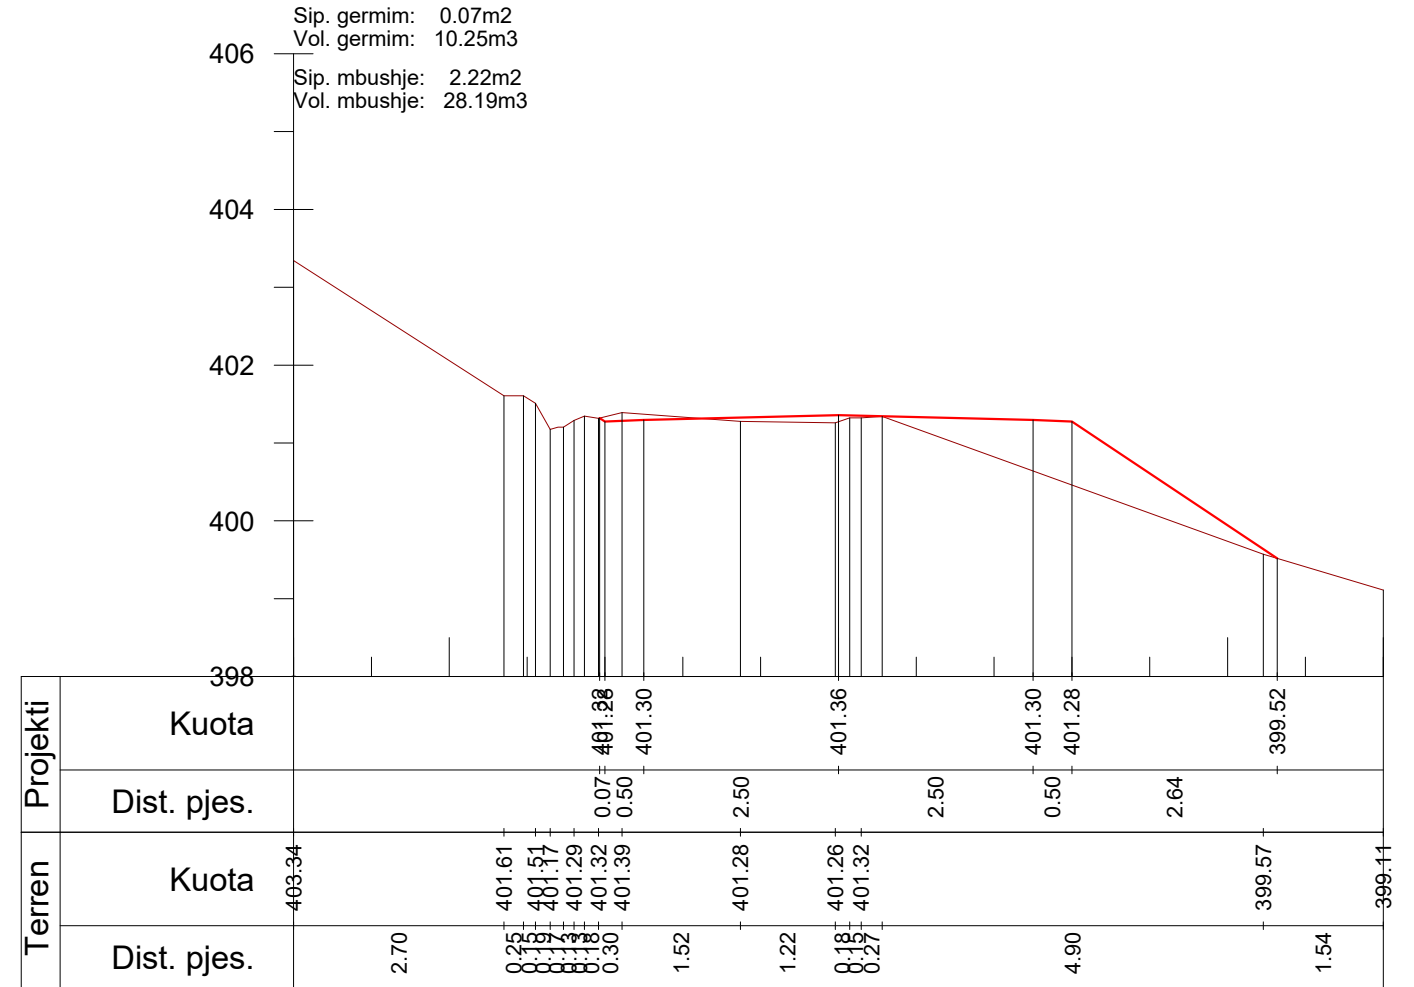

Km. 2+225

POROSITESI: BASHKIA DIBER

Sistemim Asfaltim Ura e Muhurrit - Vajmdhej
Bashkia Diber

Emertimi: PROFILAT TERTHORE



Drejtuues i projektit

Inxh. Gezim ISLAMI

Projektues

Ing.Erindi GJOKA

Hidr.Anisa ZAKA

Top.Alfred NDREGJONI

Mek.Arben MUHA

Top.Kujtim CANAMETI

Ing.Eraldo ISLAMI

SHKALLA


SHK-1:100

Tiranë 2022


FLETA

4 - 31

Format A3

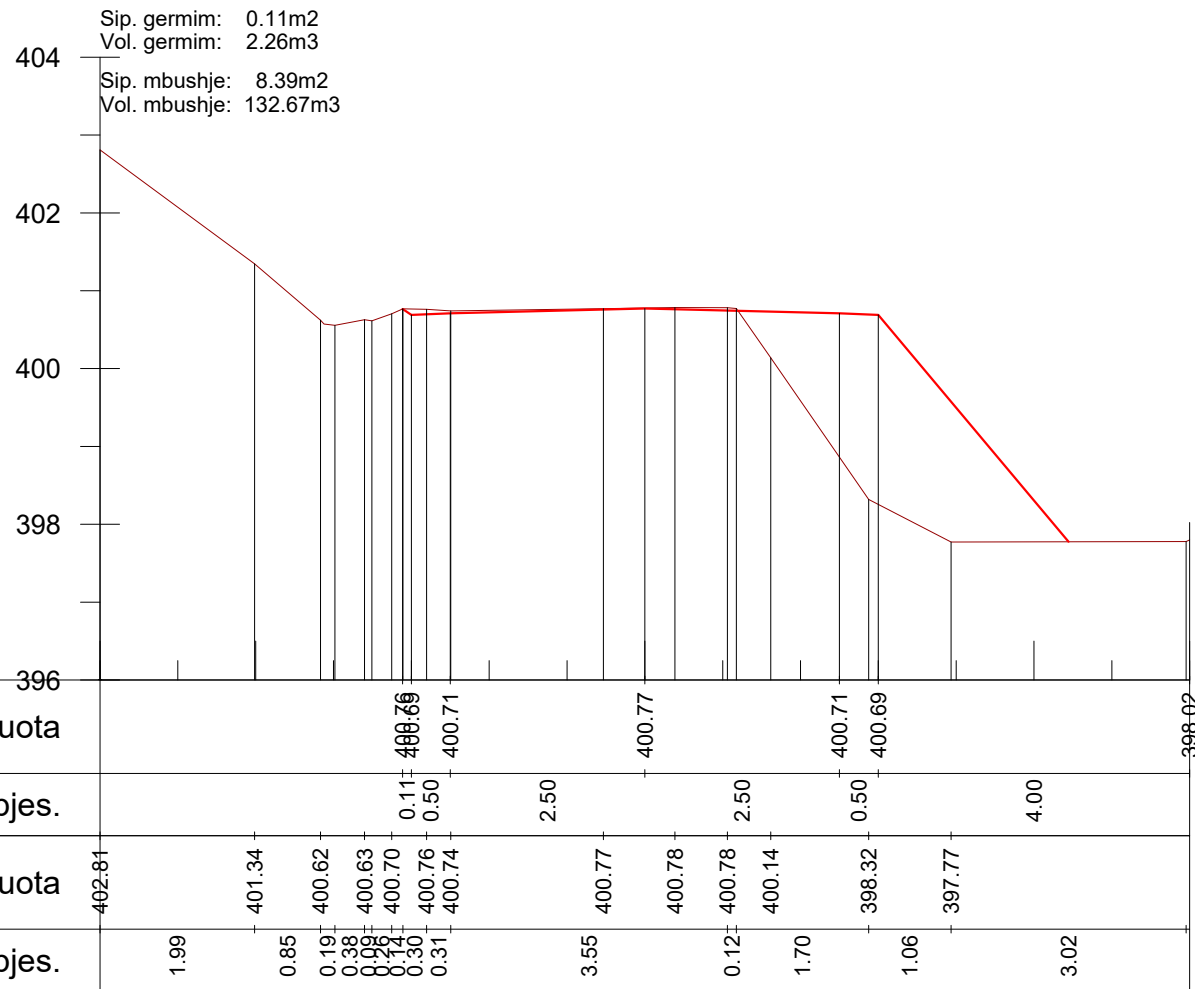

Km. 2+250

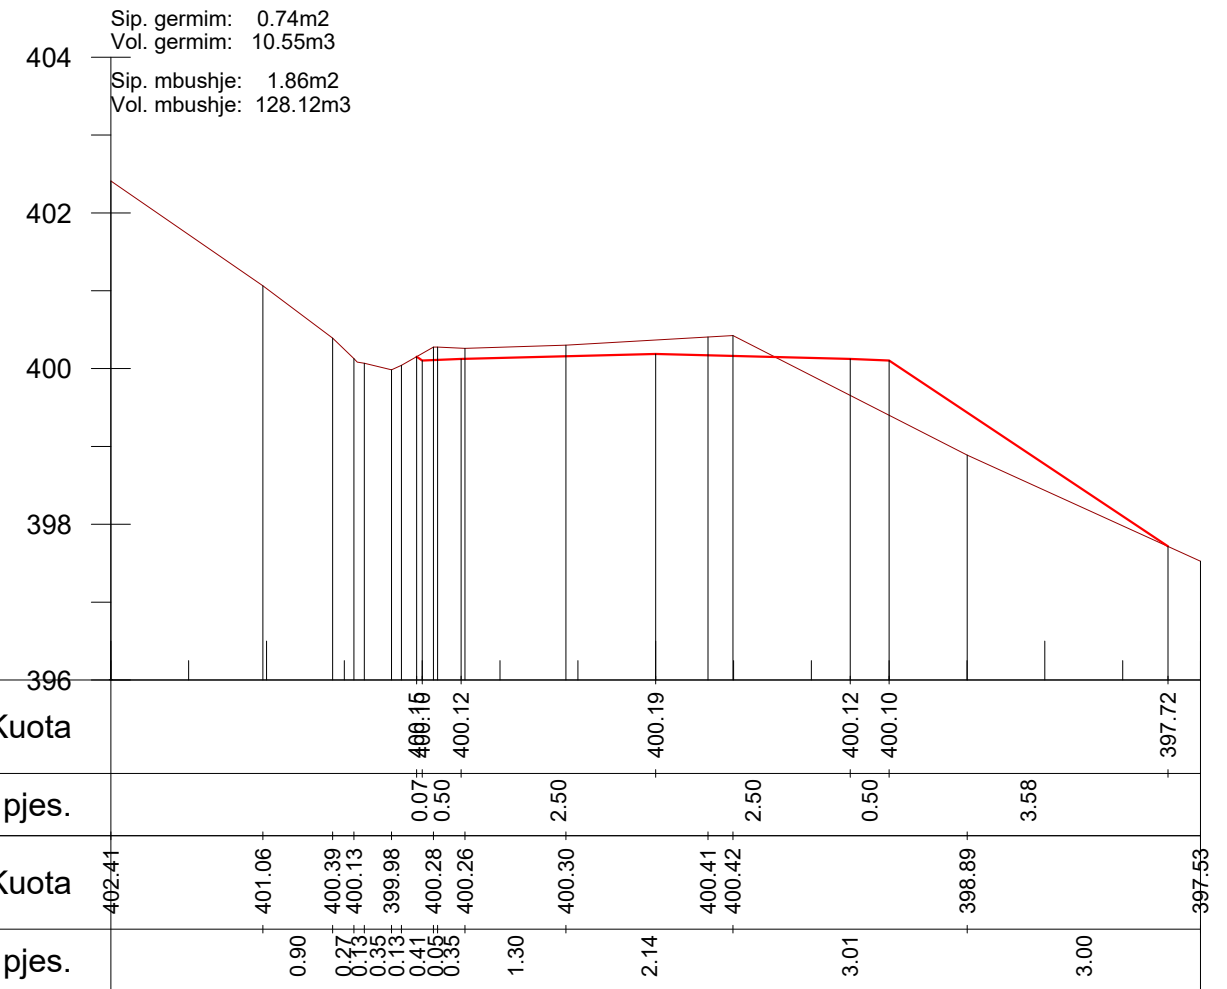

Km. 2+275

POROSITESI: BASHKIA DIBER

Sistemim Asfaltim Ura e Muhurrit - Vajmdhej
Bashkia Diber

Emertimi: PROFILAT TERTHORE



"ERALD-C" Sh.p.k
Rruga "Koli Bano"
Tirane

Drejtesues i projektit

Inxh. Gezim ISLAMI

Projektues

Ing.Erindi GJOKA

Hidr.Anisa ZAKA

Top.Alfred NDREGJONI

Mek.Arben MUHA

Top.Kujtim CANAMETI

Ing.Eraldo ISLAMI

SHKALLA

SHK-1:100


Tiranë 2022

FLETA

4 - 32


Format A3

Sip. germim: 0.14m2
 Vol. germim: 10.96m3
 Sip. mbushje: 1.81m2
 Vol. mbushje: 45.82m3

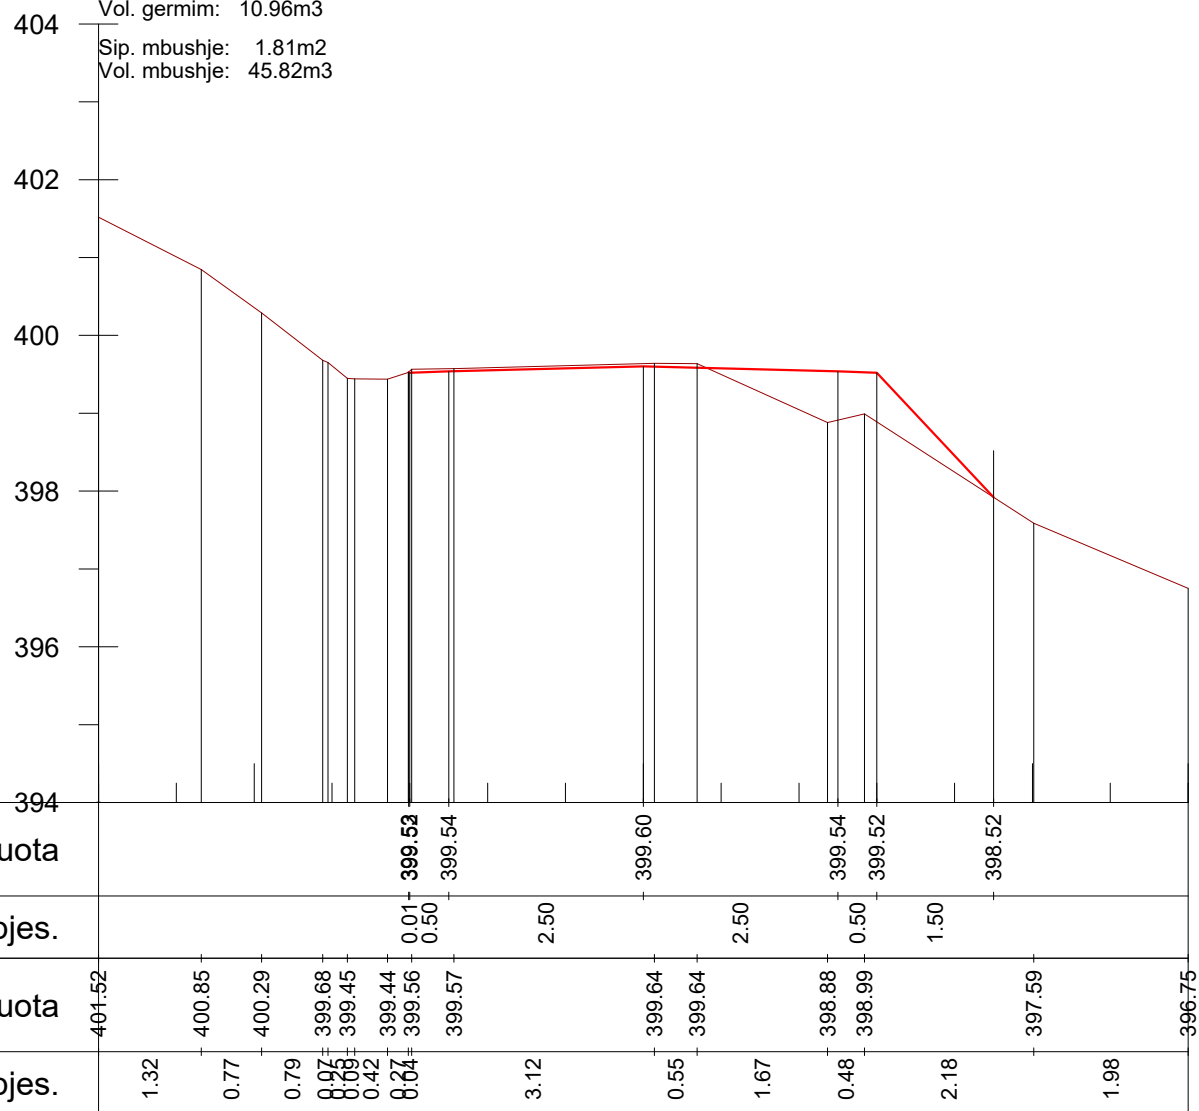

Km. 2+300

Sip. germim: 0.61m2
 Vol. germim: 9.35m3
 Sip. mbushje: 2.55m2
 Vol. mbushje: 54.51m3

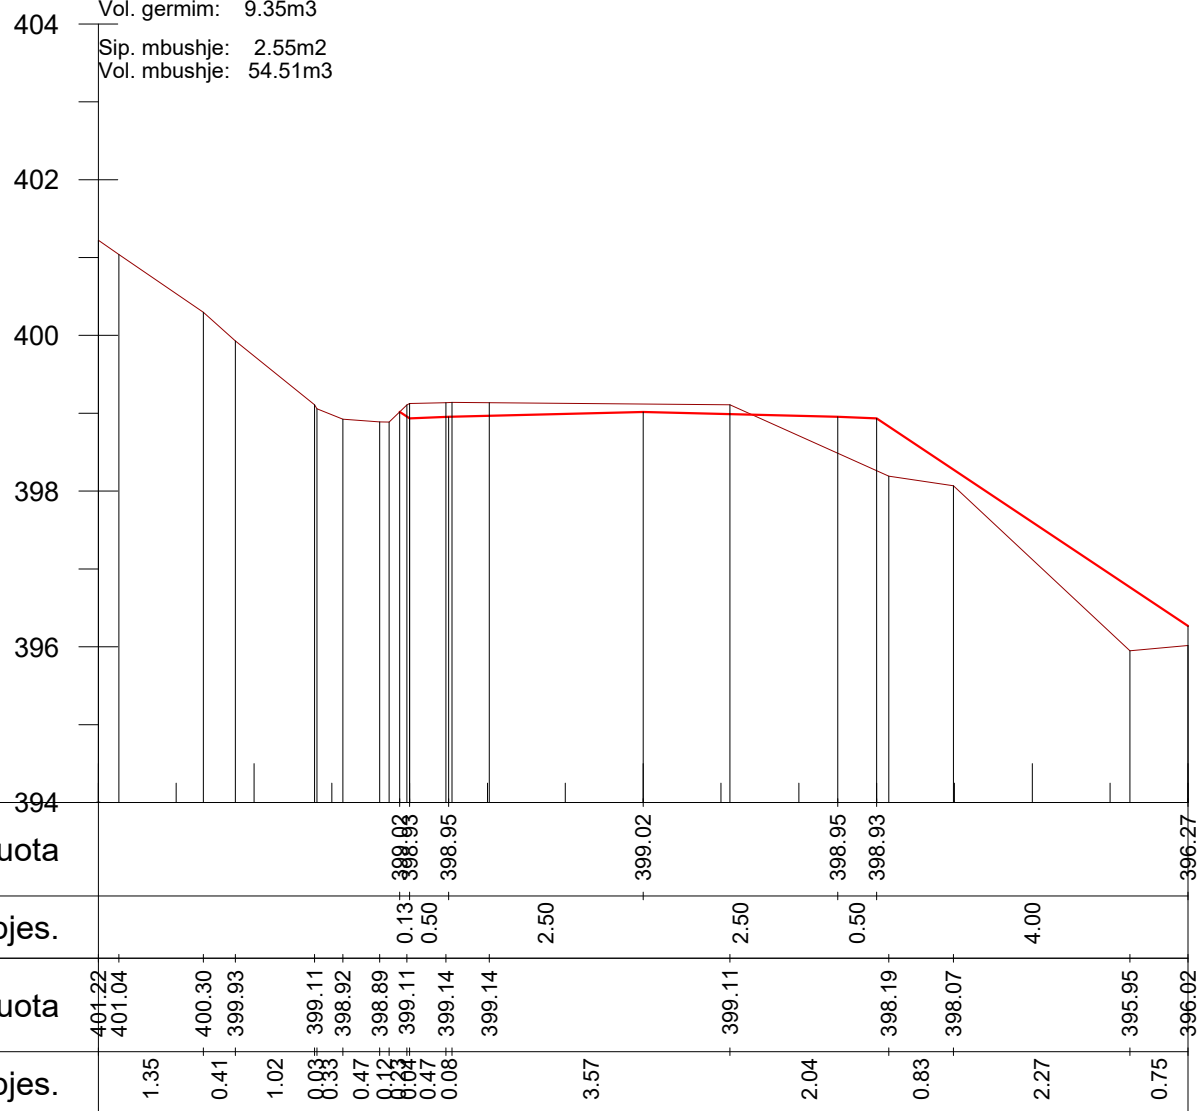

Km. 2+325

POROSITESI: BASHKIA DIBER

Sistemim Asfaltim Ura e Muhurrit - Vajmdhej
 Bashkia Diber

Emertimi: PROFILAT TERTHORE



"ERALD-C" Sh.p.k
 Rruga "Koli Bano"
 Tirane

Drejtes i projektit

Inxh. Gezim ISLAMI

Projektues

Ing.Erindi GJOKA

Hidr.Anisa ZAKA

Top.Alfred NDREGJONI

Mek.Arben MUHA

Top.Kujtim CANAMETI

Ing.Eraldo ISLAMI

SHKALLA

SHK-1:100


Tiranë 2022

FLETA

4 - 33


Format A3

Sip. germim: 0.14m2
 Vol. germim: 9.38m3
 Sip. mbushje: 3.98m2
 Vol. mbushje: 81.61m3

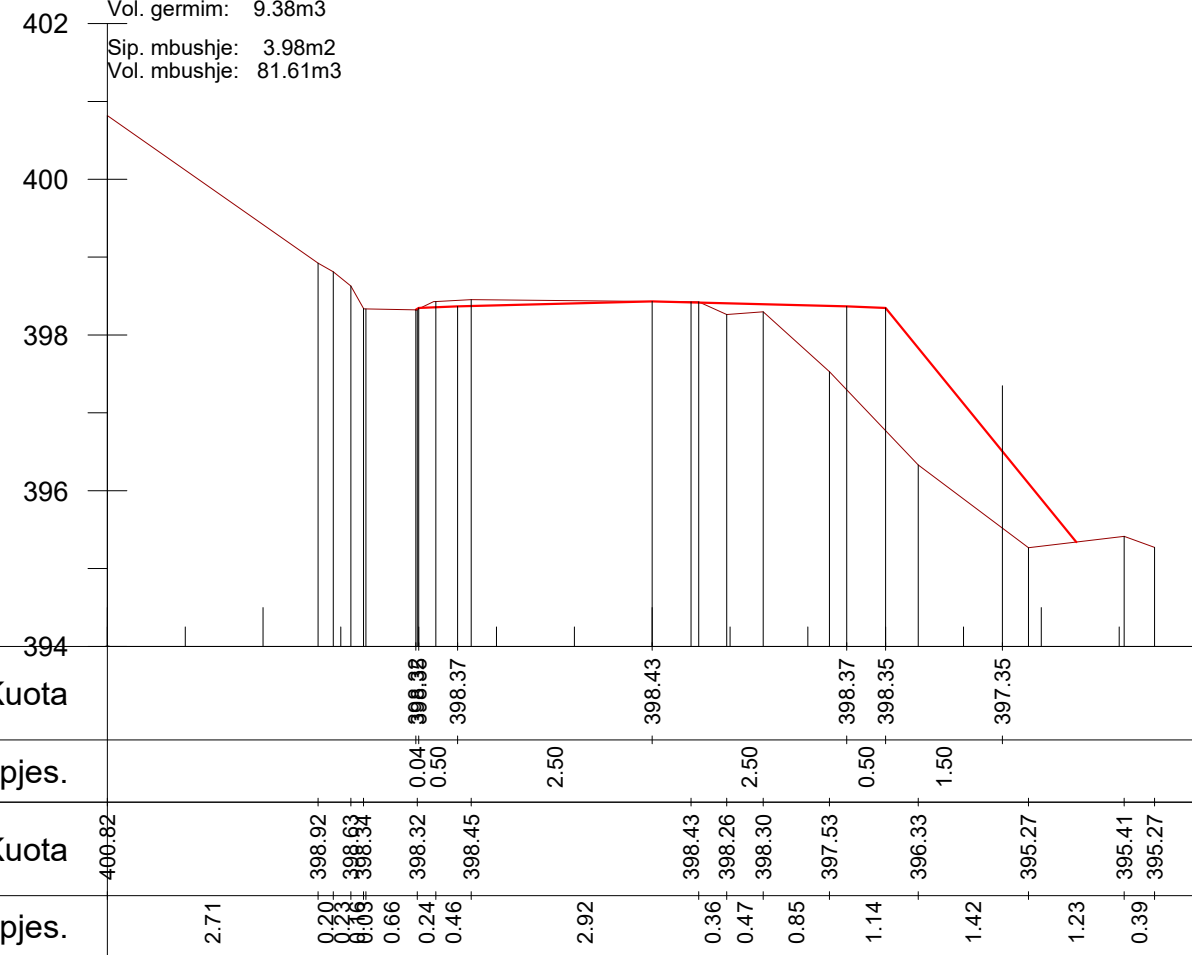

Km. 2+350

Sip. germim: 0.10m2
 Vol. germim: 3.06m3
 Sip. mbushje: 3.47m2
 Vol. mbushje: 93.08m3

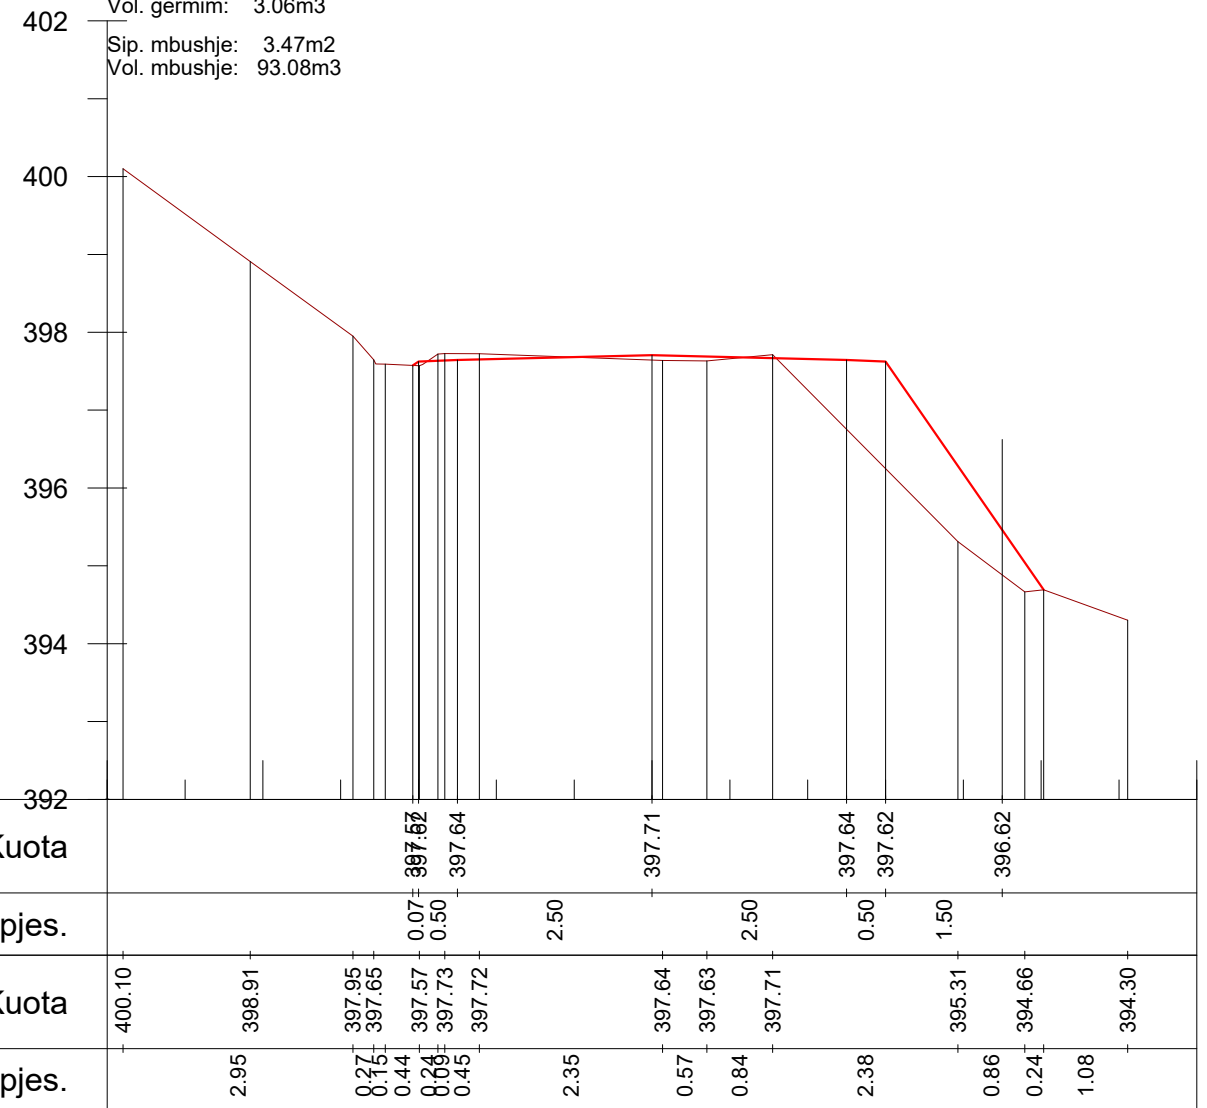

Km. 2+375

POROSITESI: BASHKIA DIBER

Sistemim Asfaltim Ura e Muhurrit - Vajmdhej
 Bashkia Diber

Emertimi: PROFILAT TERTHORE



"ERALD-C" Sh.p.k
 Rruga "Koli Bano"
 Tirane

Drejtes i projektit

Inxh. Gezim ISLAMI

Projektues

Ing.Erindi GJOKA

Hidr.Anisa ZAKA

Top.Alfred NDREGJONI

Mek.Arben MUHA

Top.Kujtim CANAMETI

Ing.Eraldo ISLAMI

SHKALLA

SHK-1:100


Tiranë 2022

FLETA

4 - 34

Format A3


Sip. germim: 0.19m2
 Vol. germim: 3.63m3
 Sip. mbushje: 1.49m2
 Vol. mbushje: 61.92m3

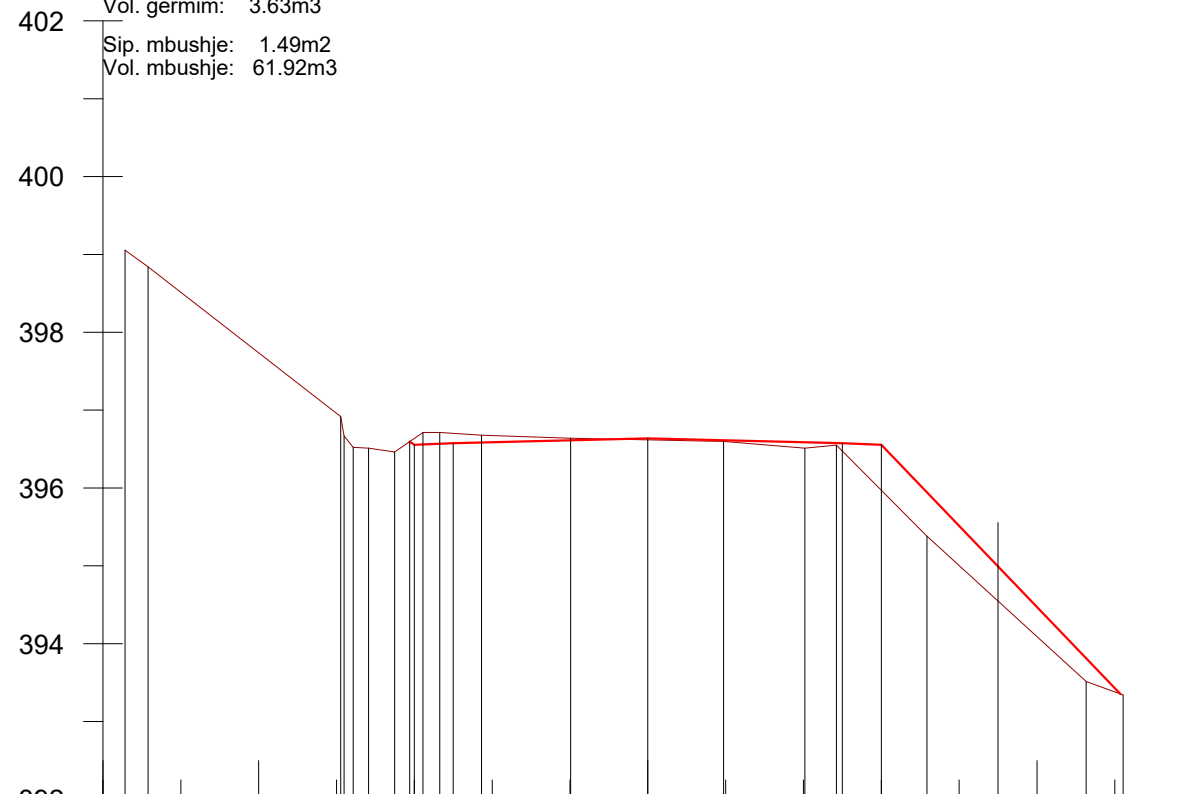

Projekti	Kuota	399.05	398.84	396.92	396.66	396.66	396.58	396.64	396.58	396.56	395.56	393.51	393.34	
	Dist. pjes.	0.30	2.47	0.04	0.20	0.33	0.36	0.22	0.54	3.11	1.04	0.40	1.16	2.05
Terren	Kuota	399.05	398.84	396.92	396.46	396.71	396.68	396.64	396.60	396.51	396.55	395.38	393.51	393.34
	Dist. pjes.	0.30	2.47	0.04	0.20	0.33	0.36	0.22	0.54	3.11	1.04	0.40	1.16	2.05

Km. 2+400

Sip. germim: 0.17m2
 Vol. germim: 4.44m3
 Sip. mbushje: 2.00m2
 Vol. mbushje: 43.55m3

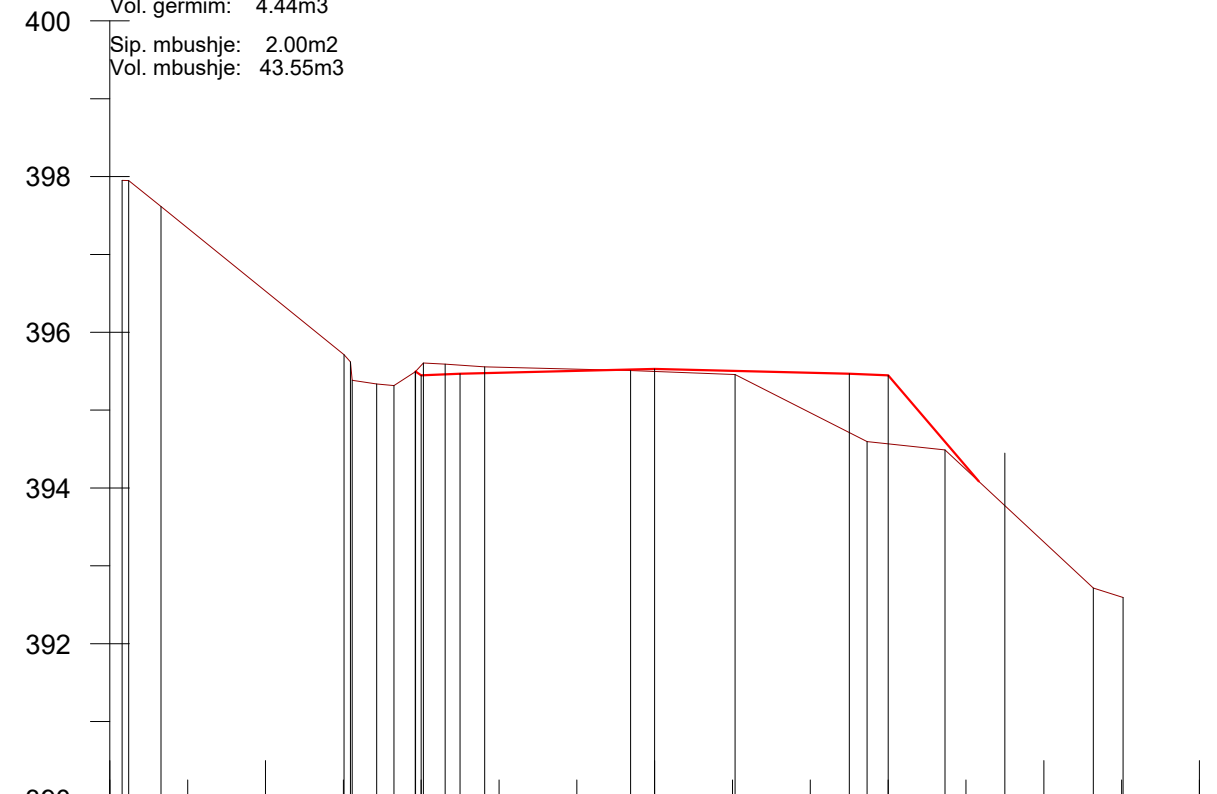

Projekti	Kuota	397.95	397.62	395.47	395.47	395.53	395.47	395.45	394.45	392.72	392.59		
	Dist. pjes.	2.77	0.08	0.22	0.27	0.79	2.50	2.50	0.50	1.50	1.91	0.38	
Terren	Kuota	397.95	397.62	395.34	395.49	395.59	395.56	395.51	395.46	394.60	394.49	392.72	392.59
	Dist. pjes.	2.77	0.08	0.22	0.27	0.79	2.50	2.50	0.50	1.50	1.91	0.38	

Km. 2+425

POROSITESI: BASHKIA DIBER

Sistemim Asfaltim Ura e Muhurrit - Vajmdhej
 Bashkia Diber

Emertimi: PROFILAT TERTHORE



"ERALD-C" Sh.p.k
 Rruga "Koli Bano"
 Tirane

Drejtuës i projektit

Inxh. Gezim ISLAMI

Projektues

Ing.Erindi GJOKA

Hidr.Anisa ZAKA

Top.Alfred NDREGJONI

Mek.Arben MUHA

Top.Kujtim CANAMETI

Ing.Eraldo ISLAMI

SHKALLA

SHK-1:100


Tiranë 2022

FLETA

4 - 35


Format A3

Sip. germim: 0.08m2
 Vol. germim: 3.09m3
 Sip. mbushje: 1.29m2
 Vol. mbushje: 41.06m3

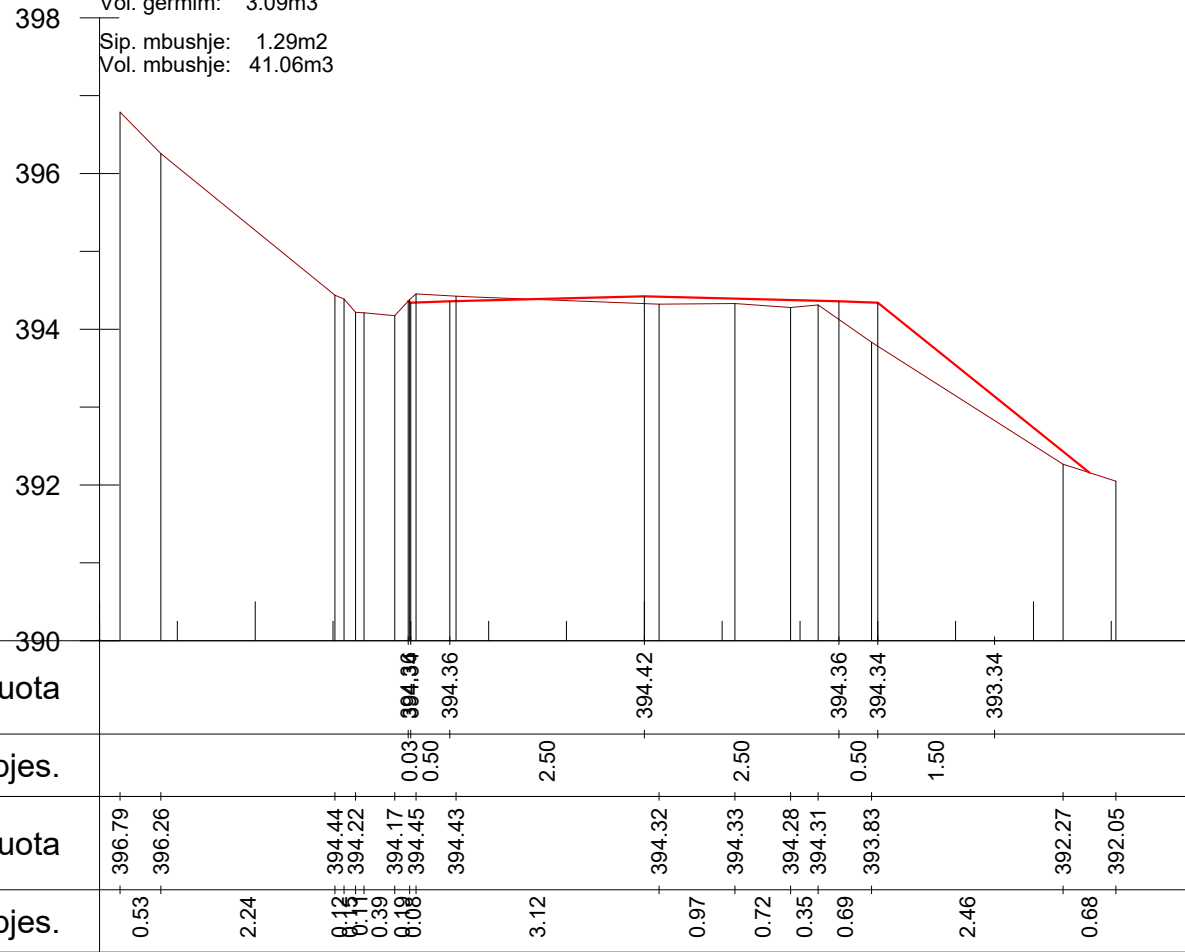

Km. 2+450

Sip. germim: 0.12m2
 Vol. germim: 2.49m3
 Sip. mbushje: 0.10m2
 Vol. mbushje: 17.37m3

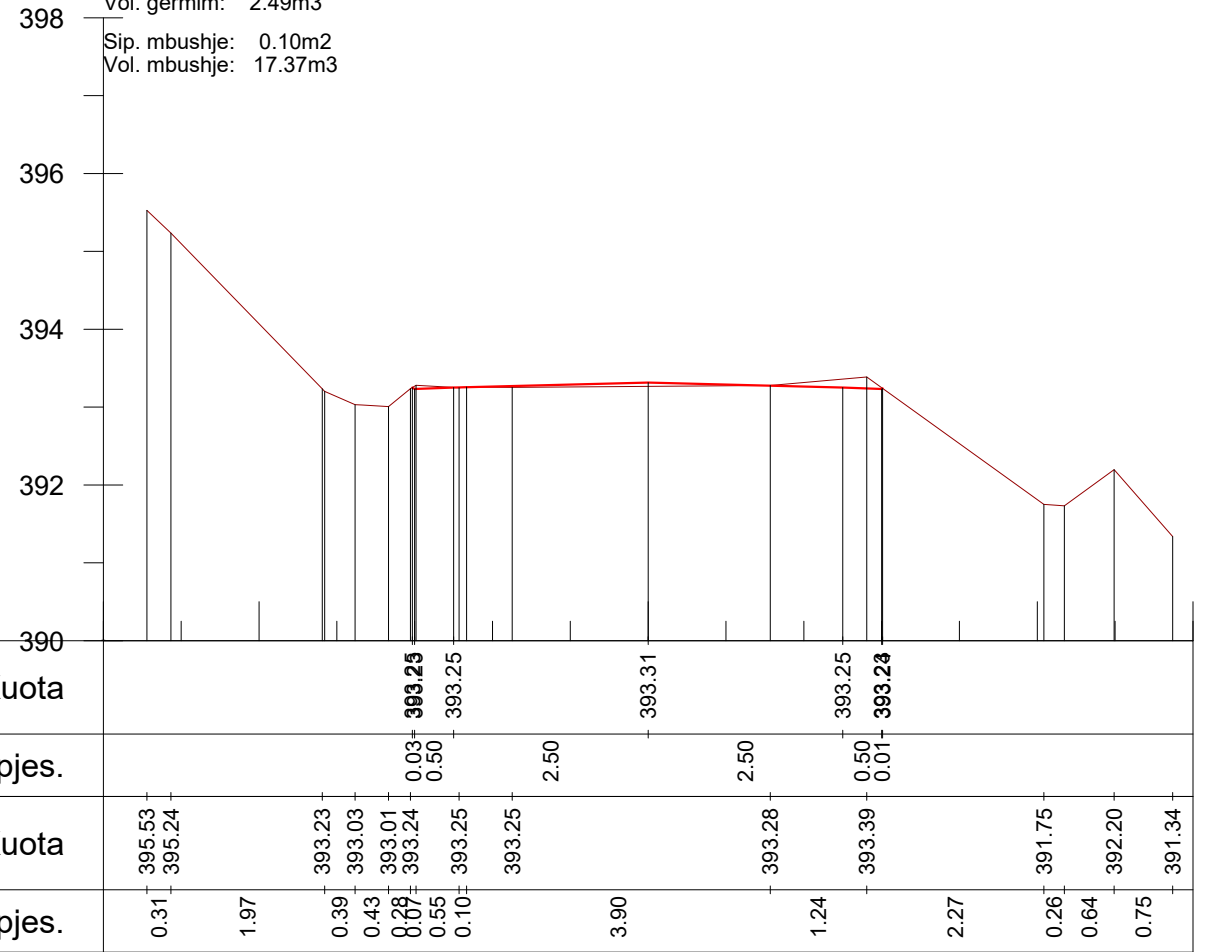

Km. 2+475

POROSITESI: BASHKIA DIBER

Sistemim Asfaltim Ura e Muhurrit - Vajmdhej
 Bashkia Diber

Emertimi: PROFILAT TERTHORE



"ERALD-C" Sh.p.k
 Rruga "Koli Bano"
 Tirane

Drejtesues i projektit

Inxh. Gezim ISLAMI

Projektues

Ing.Erindi GJOKA

Hidr.Anisa ZAKA

Top.Alfred NDREGJONI

Mek.Arben MUHA

Top.Kujtim CANAMETI

Ing.Eraldo ISLAMI

SHKALLA



SHK-1:100

Tiranë 2022

FLETA

4 - 36

Format A3

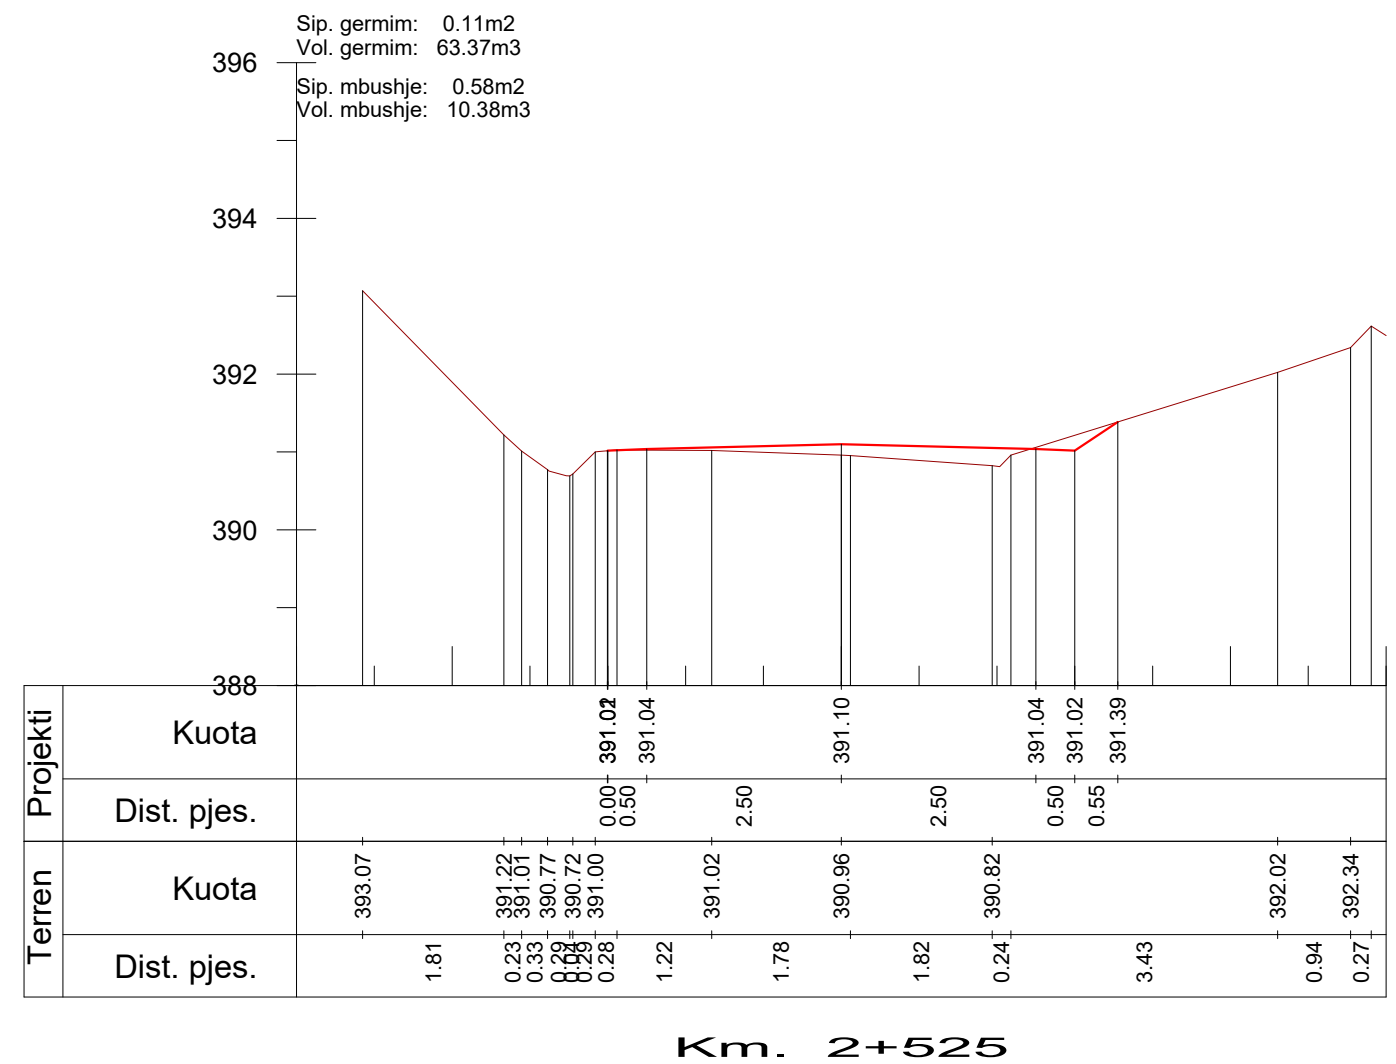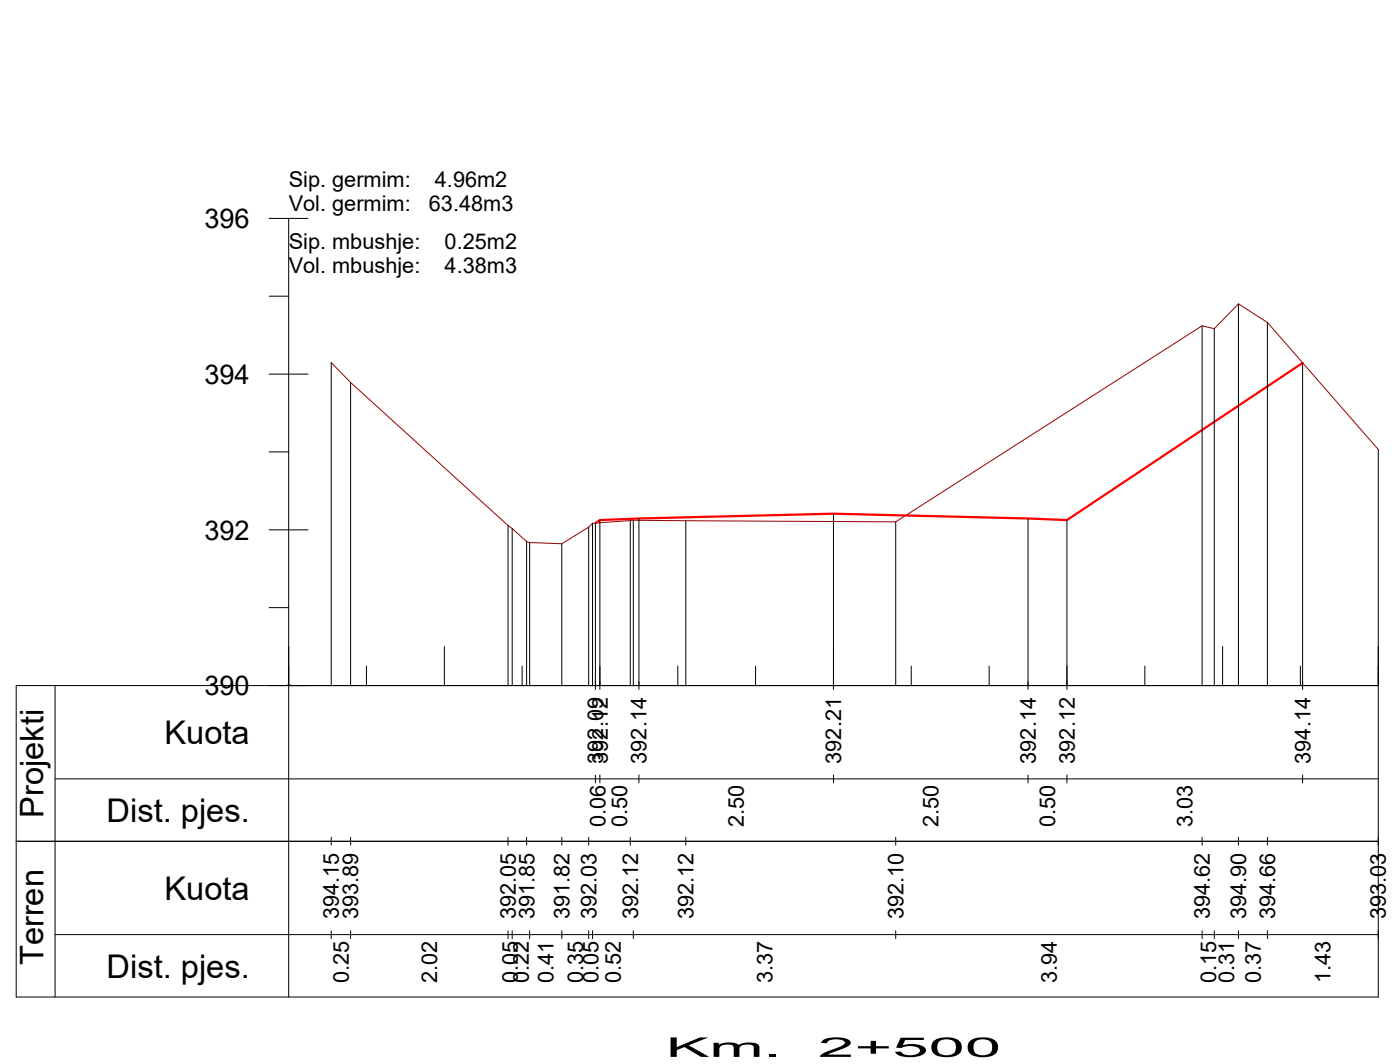

POROSITESI: BASHKIA DIBER

Sistemim Asfaltim Ura e Muhurrit - Vajmdhej
Bashkia Diber

Emertimi: PROFILAT TERTHORE



"ERALD-C" Sh.p.k
Rruga "Koli Bano"
Tirane

Drejtuës i projektit

Inxh. Gezim ISLAMI

Projektues

Ing.Erindi GJOKA

Hidr.Anisa ZAKA

Top.Alfred NDREGJONI

Mek.Arben MUHA

Top.Kujtim CANAMETI

Ing.Eraldo ISLAMI

SHKALLA

SHK-1:100


Tiranë 2022

FLETA

4 - 37


Format A3

Sip. germim: 0.27m²
 Vol. germim: 8.73m³
 Sip. mbushje: 0.65m²
 Vol. mbushje: 98.65m³

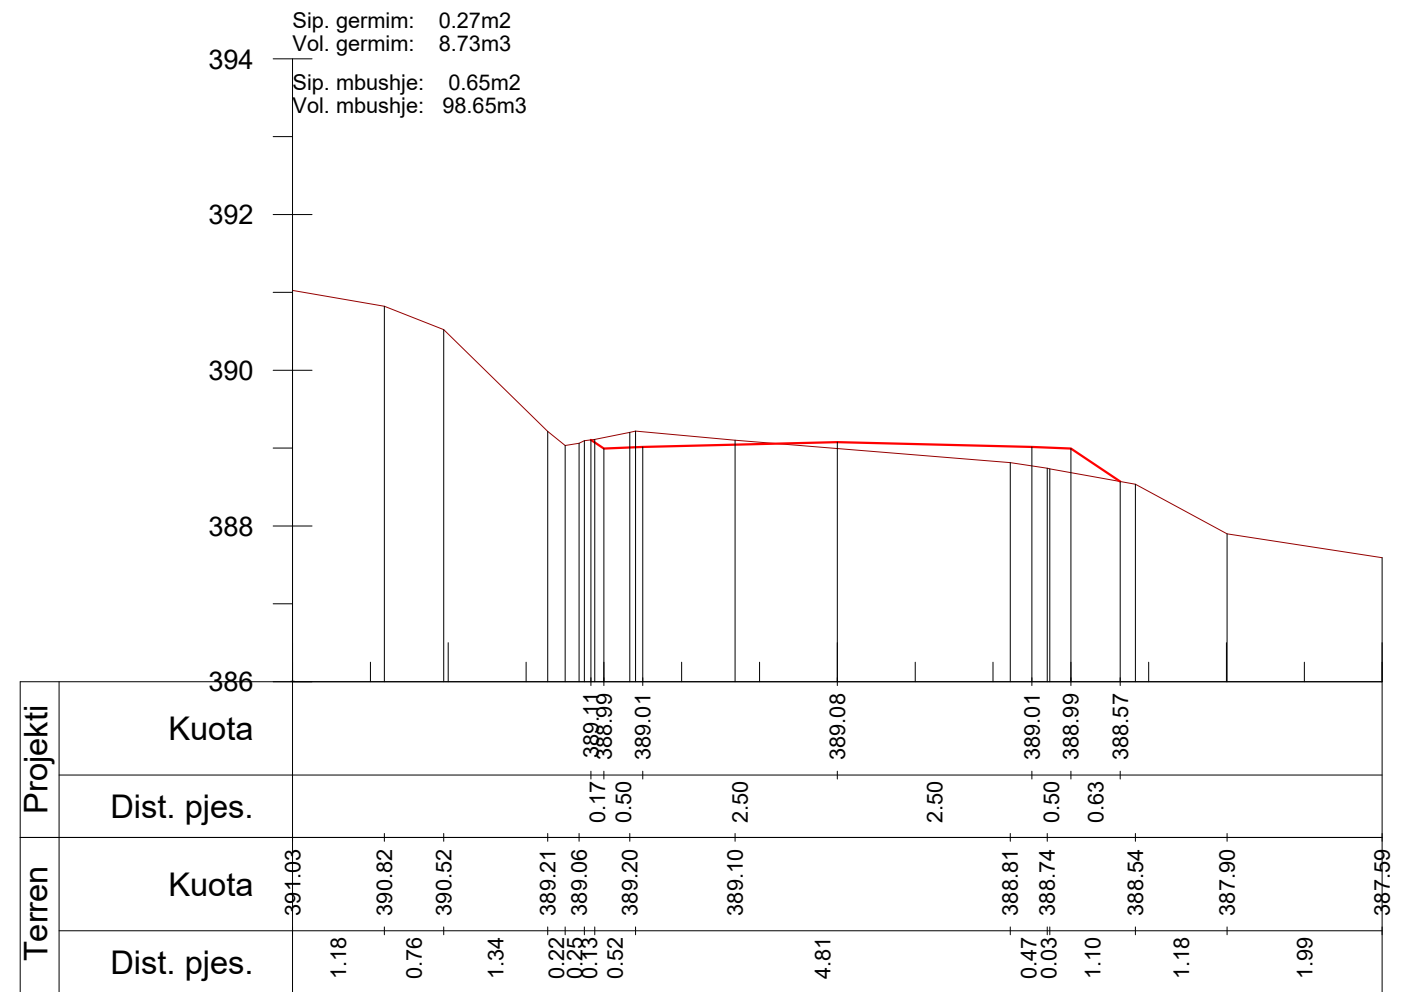


Km. 2+625

POROSITESI: BASHKIA DIBER
 Sistemim Asfaltim Ura e Muhurrit - Vajmdhej
 Bashkia Diber


Emertimi: PROFILAT TERTHORE
 "ERALD-C" Sh.p.k
 Rruga "Koli Bano"
 Tirane

Drejtuues i projektit		Projektues	
Inxh. Gezim ISLAMI		Ing.Erindi GJOKA	Hidr.Anisa ZAKA
		Top.Alfred NDREGJONI	Mek.Arben MUHA
		Top.Kujtim CANAMETI	Ing.Eraldo ISLAMI

SHKALLA	FLETA
SHK-1:100	4 - 39
Tiranë 2022	Format A3

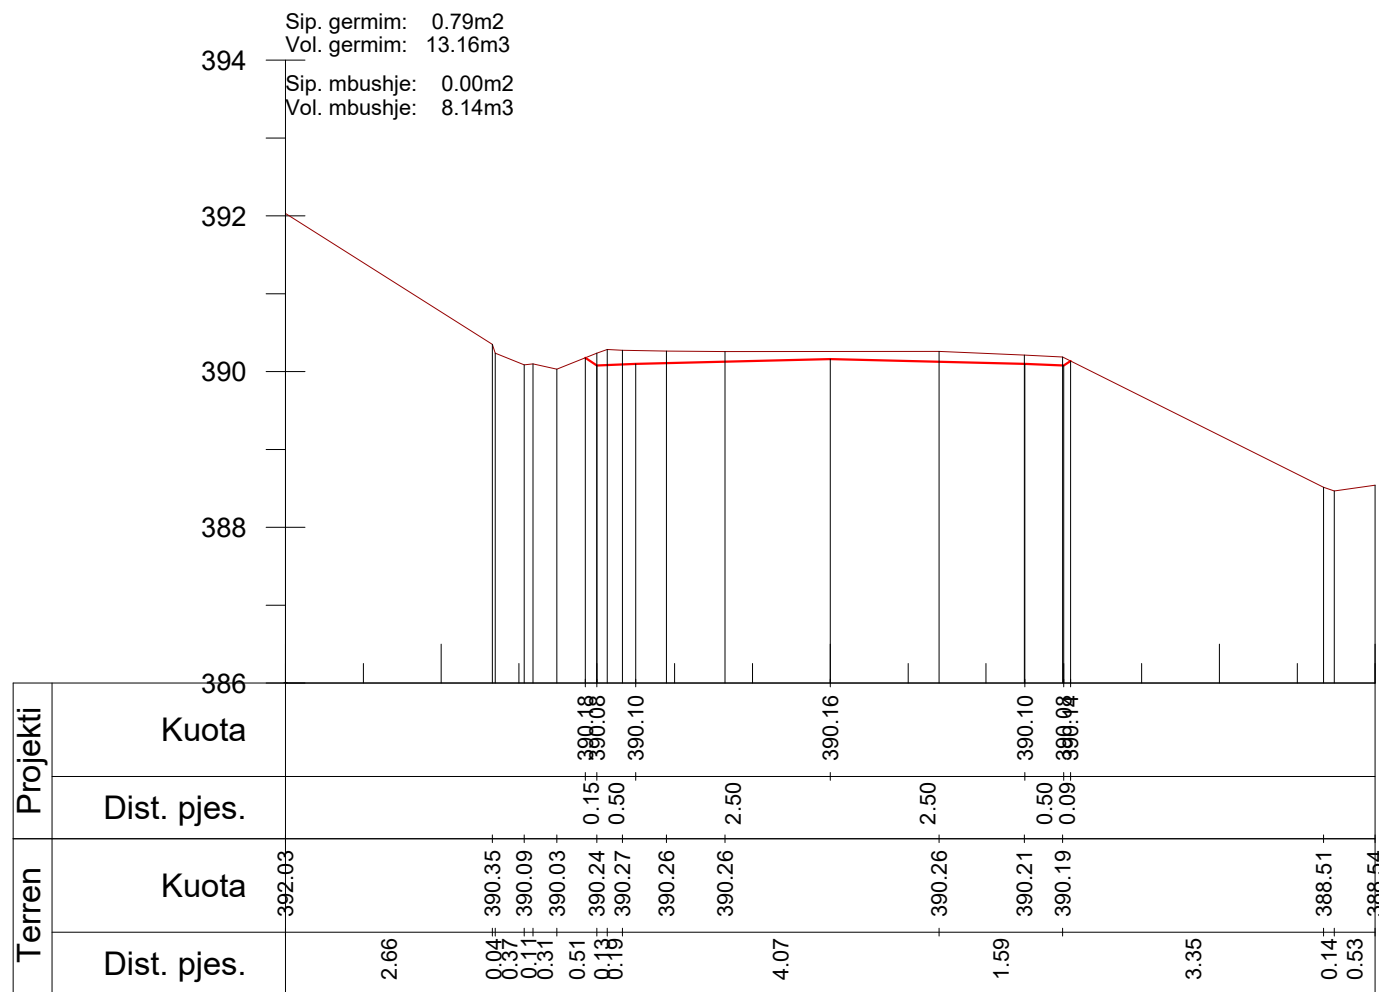

Km. 2+650

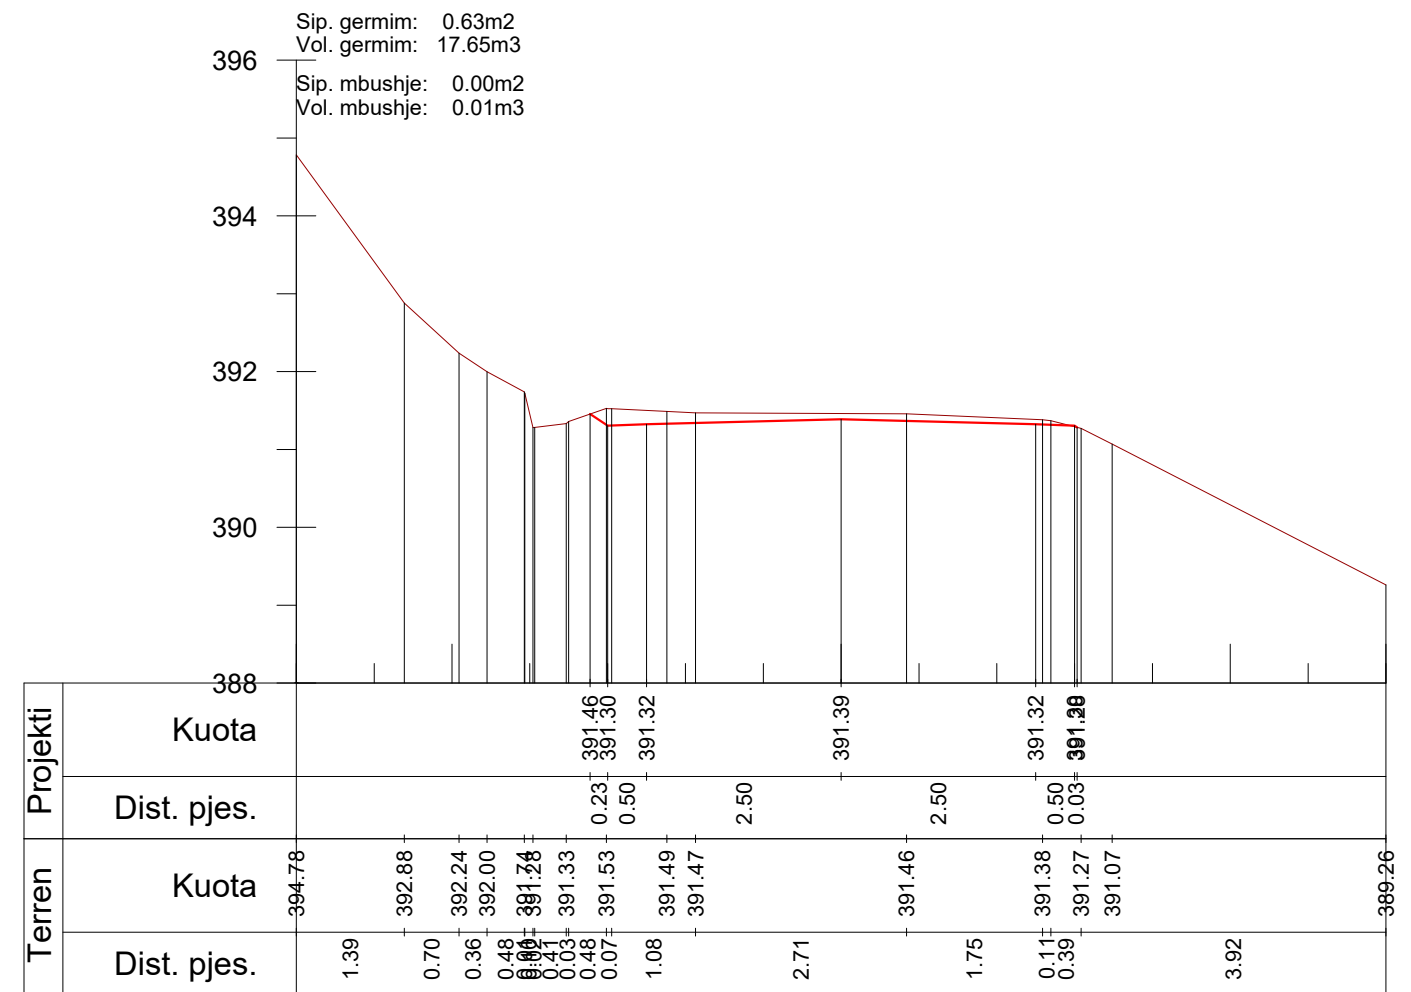


Km. 2+675

POROSITESI: BASHKIA DIBER
Sistemim Asfaltim Ura e Muhurrit - Vajmdhej
Bashkia Diber


Emertimi: PROFILAT TERTHORE
"ERALD-C" Sh.p.k
Rruga "Koli Bano"
Tirane

Drejtes i projektit		Projektues	
Inxh. Gezim ISLAMI		Ing.Erindi GJOKA	Hidr.Anisa ZAKA
		Top.Alfred NDREGJONI	Mek.Arben MUHA
		Top.Kujtim CANAMETI	Ing.Eraldo ISLAMI

SHKALLA	FLETA
SHK-1:100	4 - 40
Tiranë 2022	Format A3

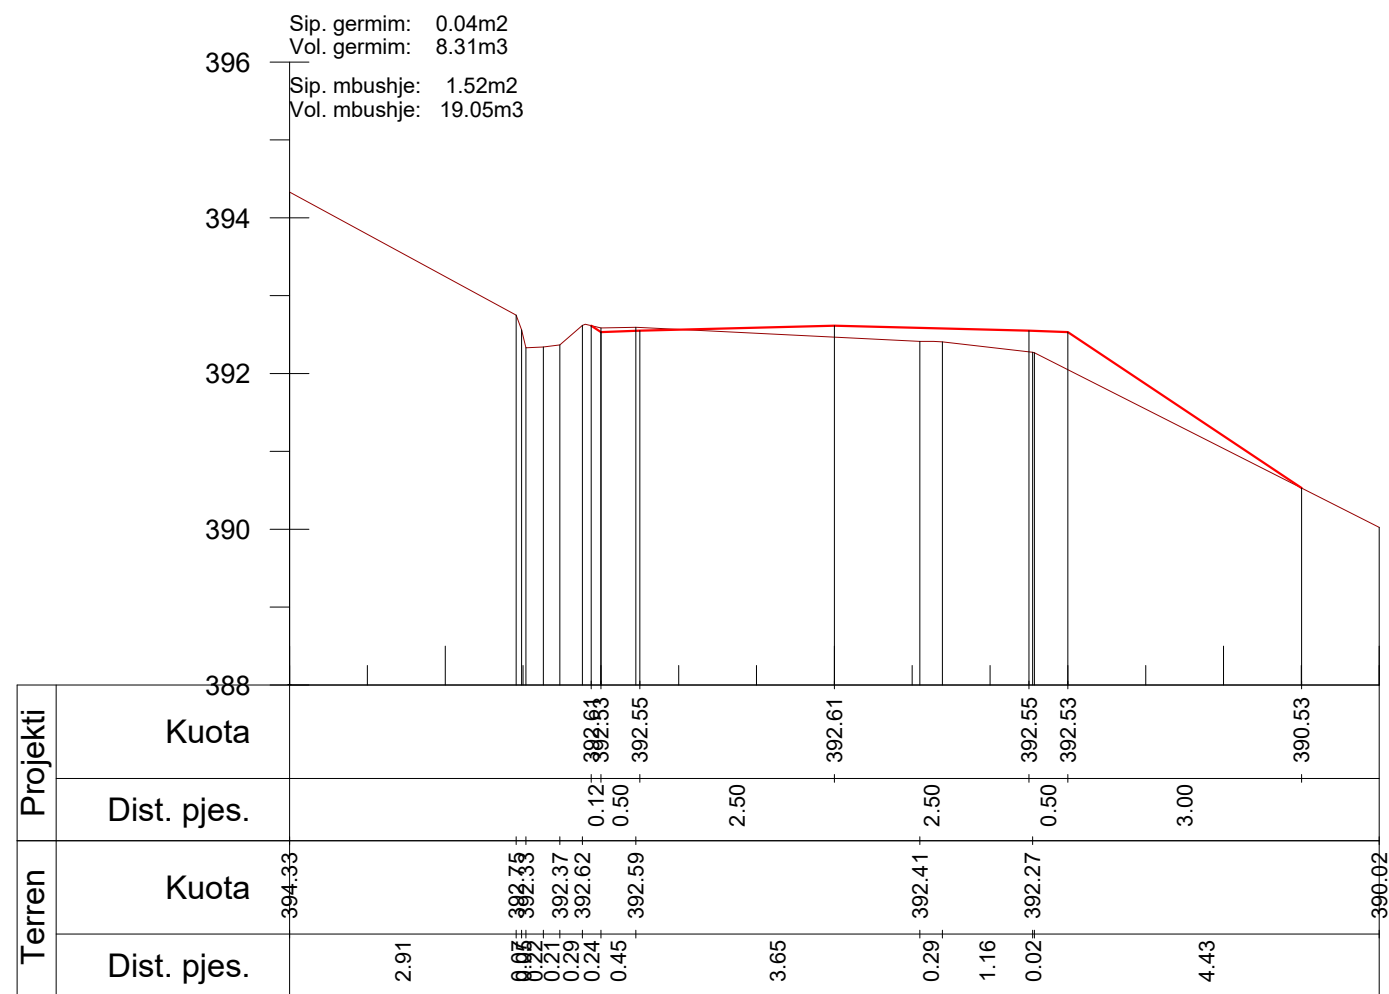

Km. 2+700

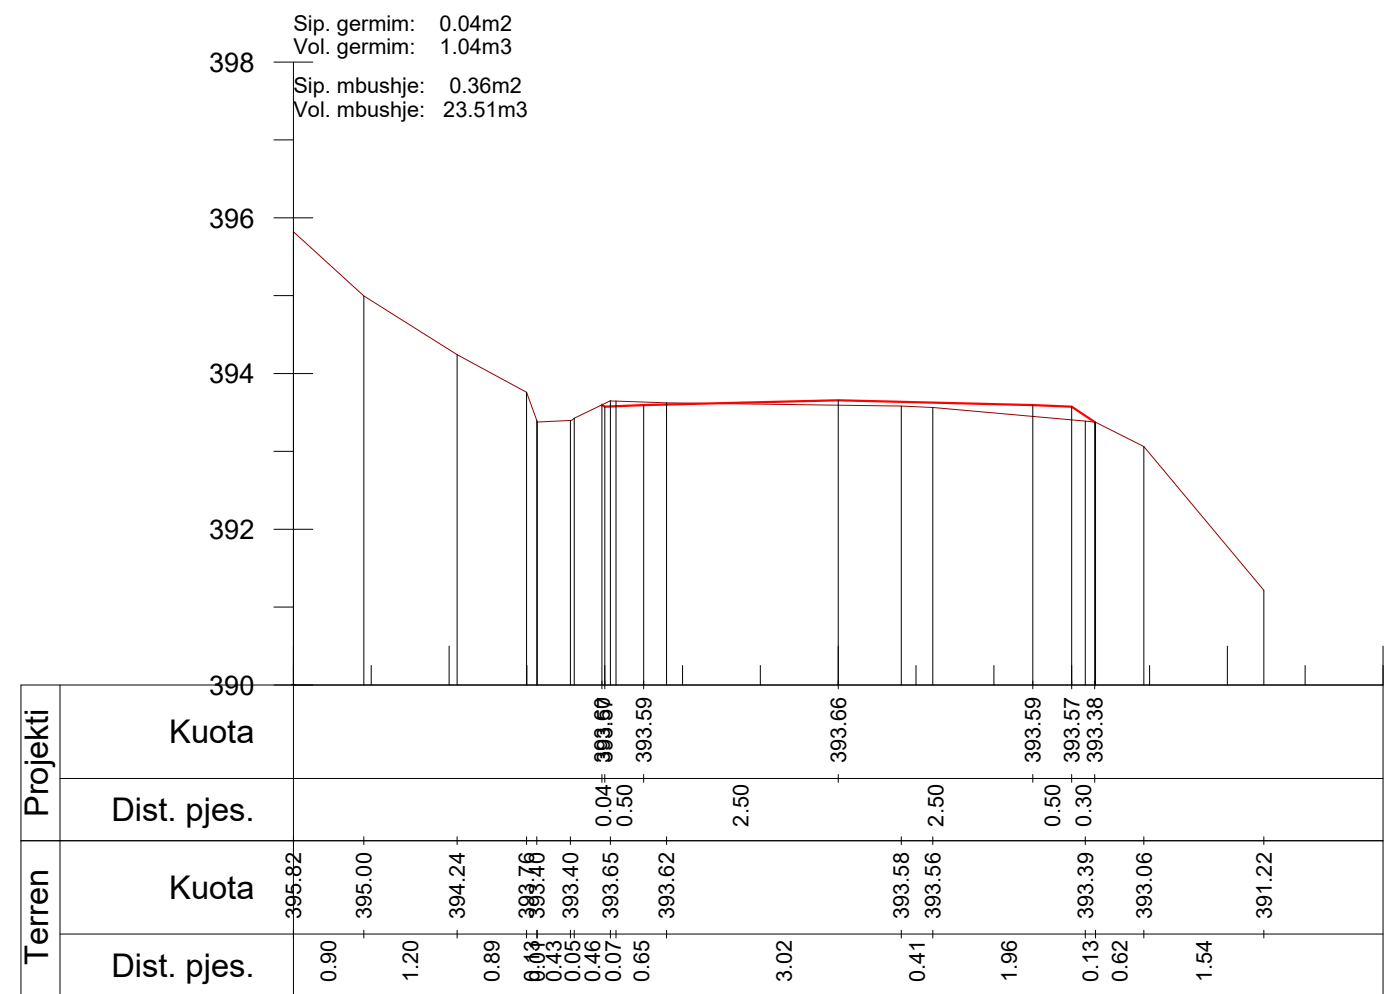

Km. 2+725

POROSITESI: BASHKIA DIBER

Sistemim Asfaltim Ura e Muhurrit - Vajmdhej
Bashkia Diber

Emertimi: PROFILAT TERTHORE



"ERALD-C" Sh.p.k
Rruga "Koli Bano"
Tirane

Drejtuës i projektit

Inxh. Gezim ISLAMI

Projektues

Ing.Erindi GJOKA

Hidr.Anisa ZAKA

Top.Alfred NDREGJONI

Mek.Arben MUHA

Top.Kujtim CANAMETI

Ing.Eraldo ISLAMI

SHKALLA


SHK-1:100

Tiranë 2022


FLETA

4 - 41

Format A3

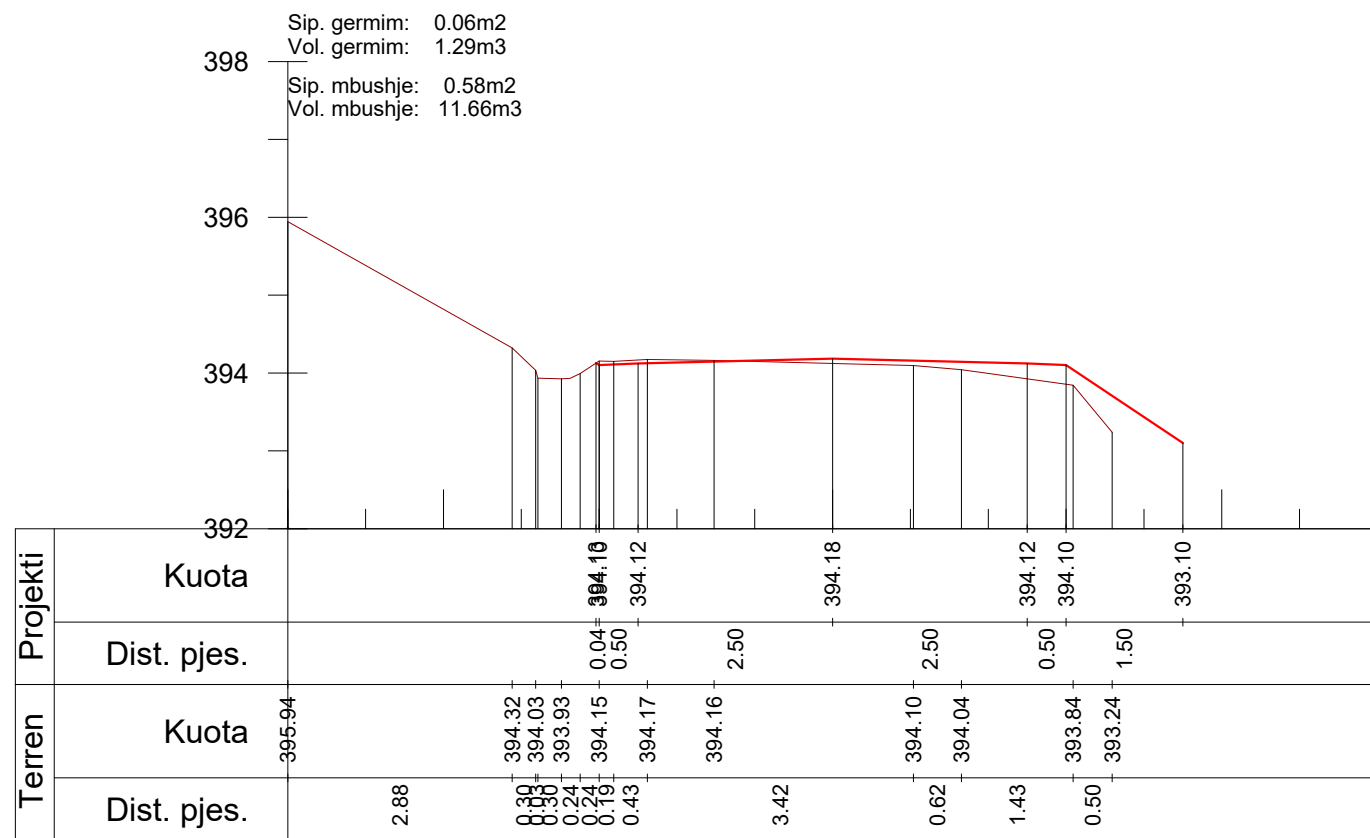

Km. 2+750

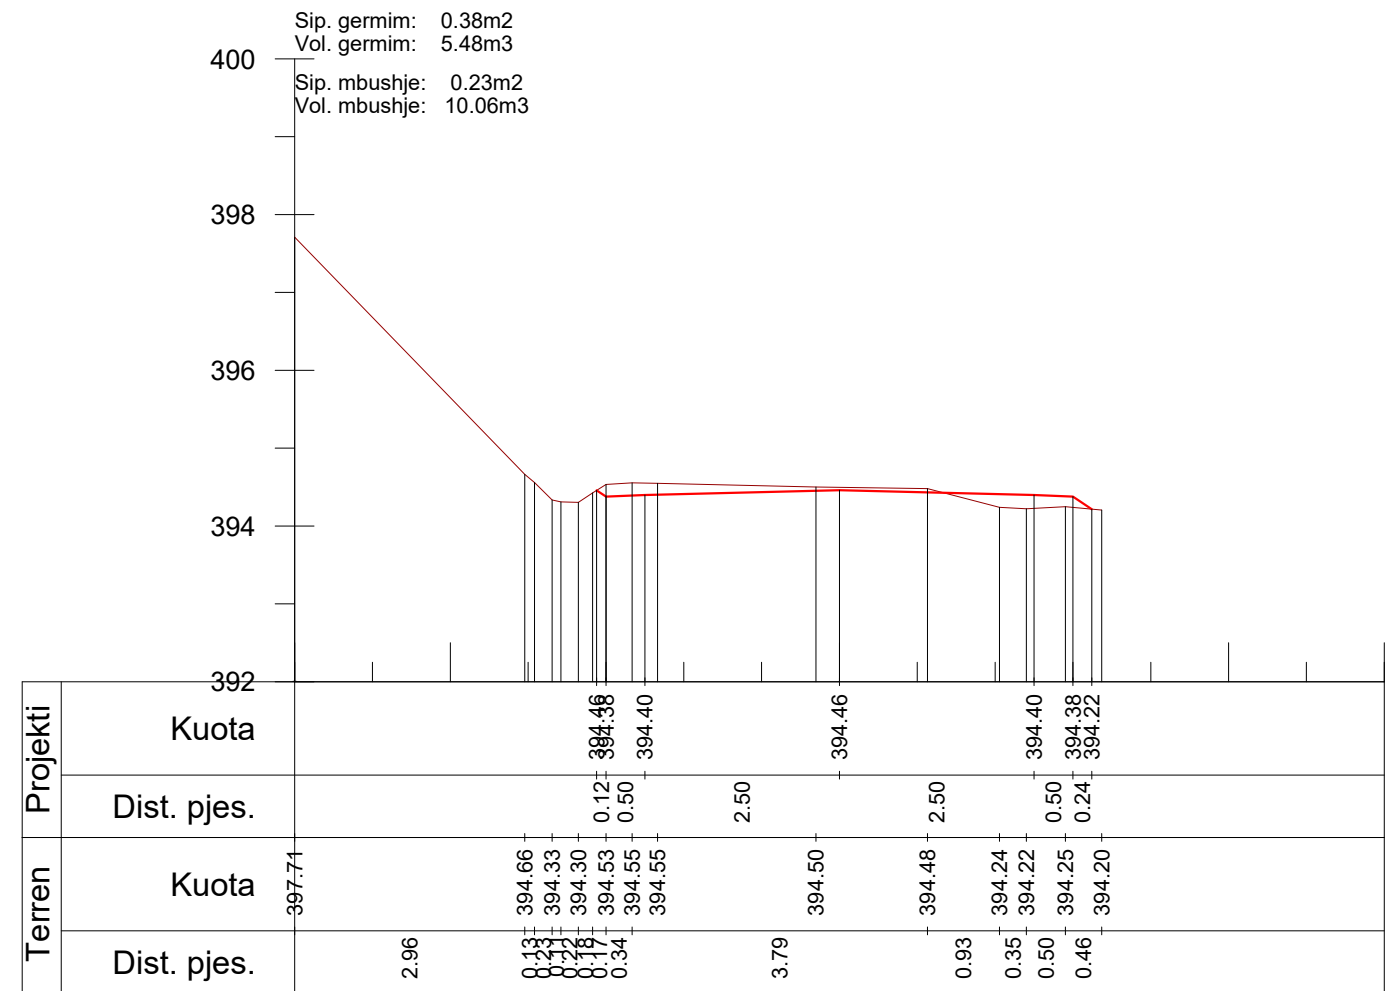

Km. 2+775

POROSITESI: BASHKIA DIBER

Sistemim Asfaltim Ura e Muhurrit - Vajmdhej
Bashkia Diber

Emertimi: PROFILAT TERTHORE



"ERALD-C" Sh.p.k
Rruga "Koli Bano"
Tirane

Drejtuues i projektit

Inxh. Gezim ISLAMI

Projektues

Ing.Erindi GJOKA

Hidr.Anisa ZAKA

Top.Alfred NDREGJONI

Mek.Arben MUHA

Top.Kujtim CANAMETI

Ing.Eraldo ISLAMI

SHKALLA

SHK-1:100


Tiranë 2022

FLETA

4 - 42


Format A3

Sip. germim: 0.68m²
 Vol. germim: 13.19m³
 Sip. mbushje: 0.00m²
 Vol. mbushje: 2.86m³

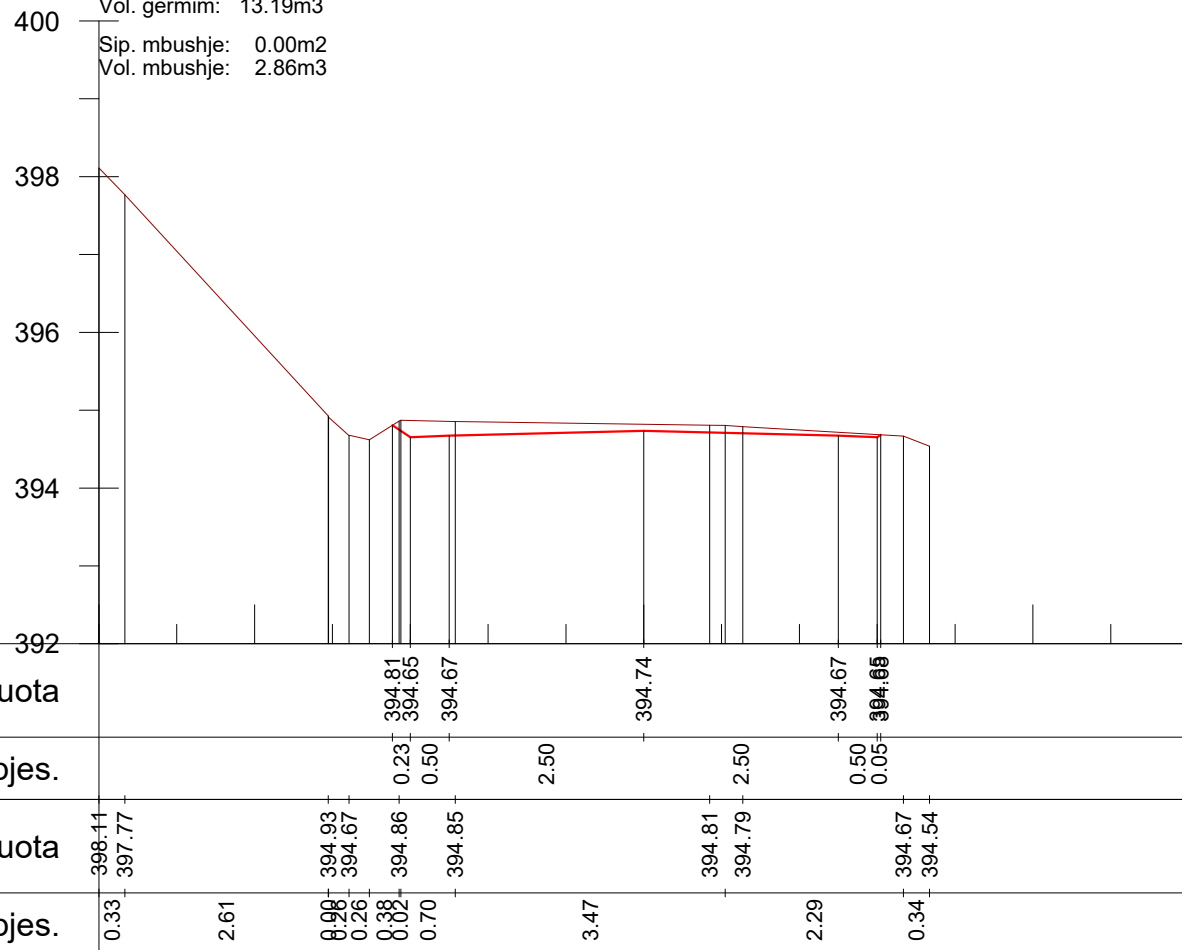

Km. 2+800

Sip. germim: 0.01m²
 Vol. germim: 8.57m³
 Sip. mbushje: 0.50m²
 Vol. mbushje: 6.25m³

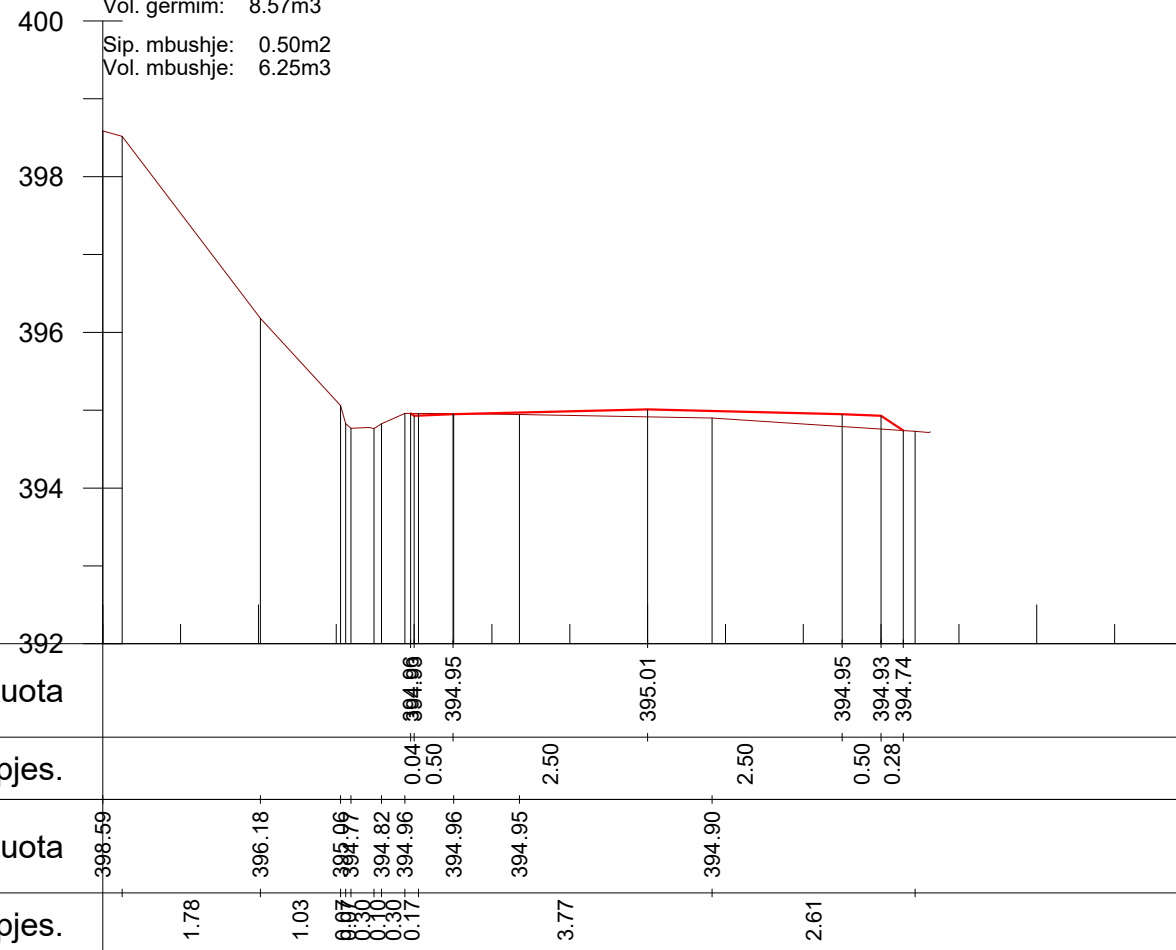

Km. 2+825

POROSITESI: BASHKIA DIBER

Sistemim Asfaltim Ura e Muhurrit - Vajmdhej
 Bashkia Diber

Emertimi: PROFILAT TERTHORE



"ERALD-C" Sh.p.k
 Rruga "Koli Bano"
 Tirane

Drejtuues i projektit

Inxh. Gezim ISLAMI

Projektues

Ing.Erindi GJOKA

Hidr.Anisa ZAKA

Top.Alfred NDREGJONI

Mek.Arben MUHA

Top.Kujtim CANAMETI

Ing.Eraldo ISLAMI

SHKALLA


SHK-1:100

Tiranë 2022


FLETA

4 - 43

Format A3

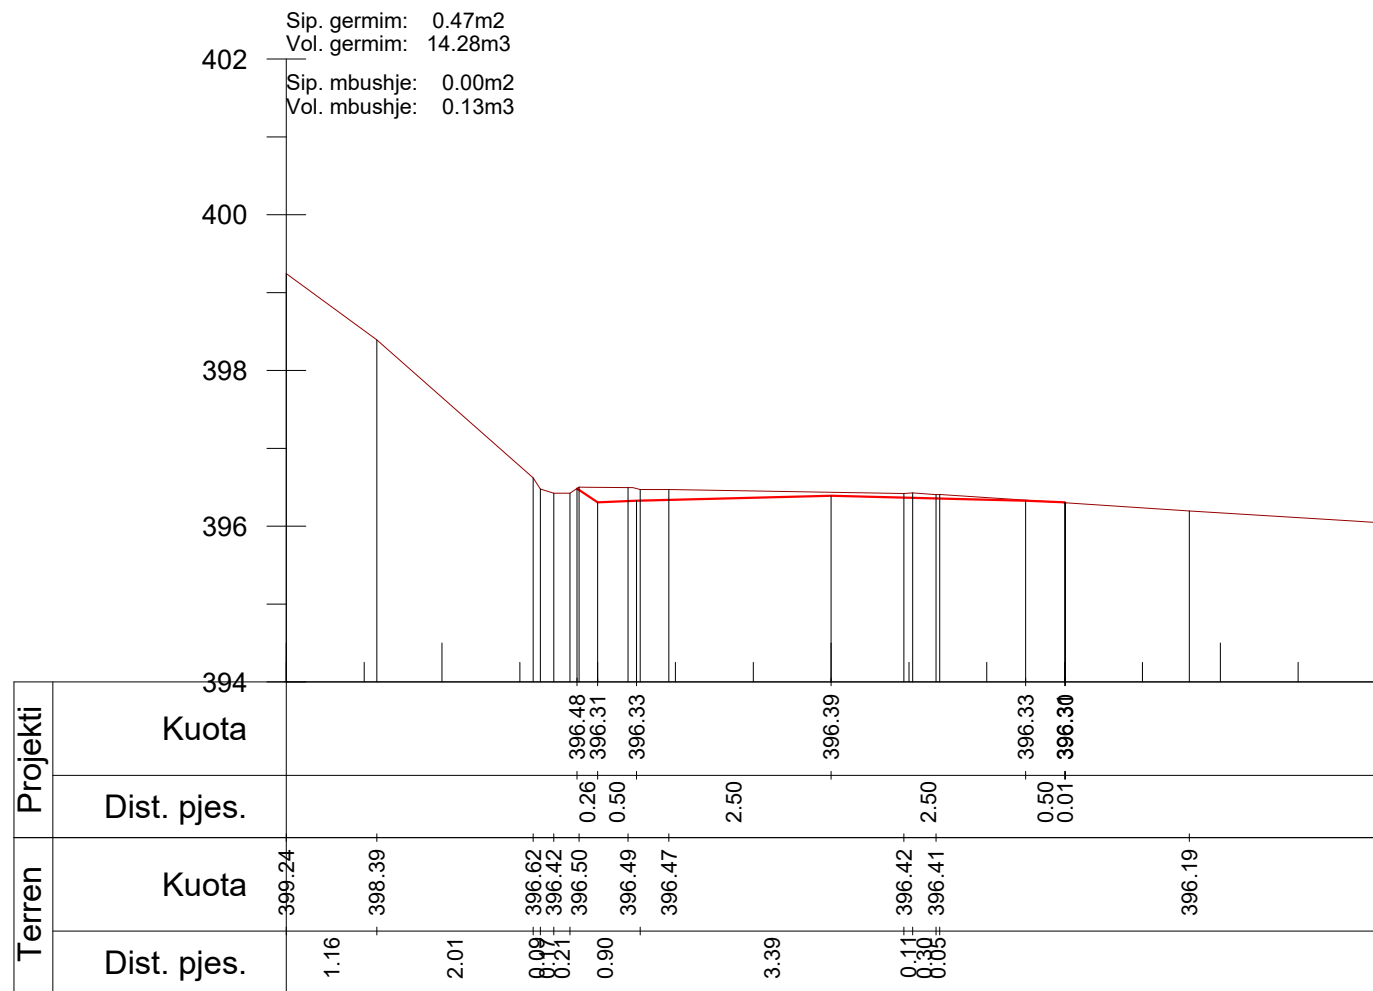

Km. 2+950

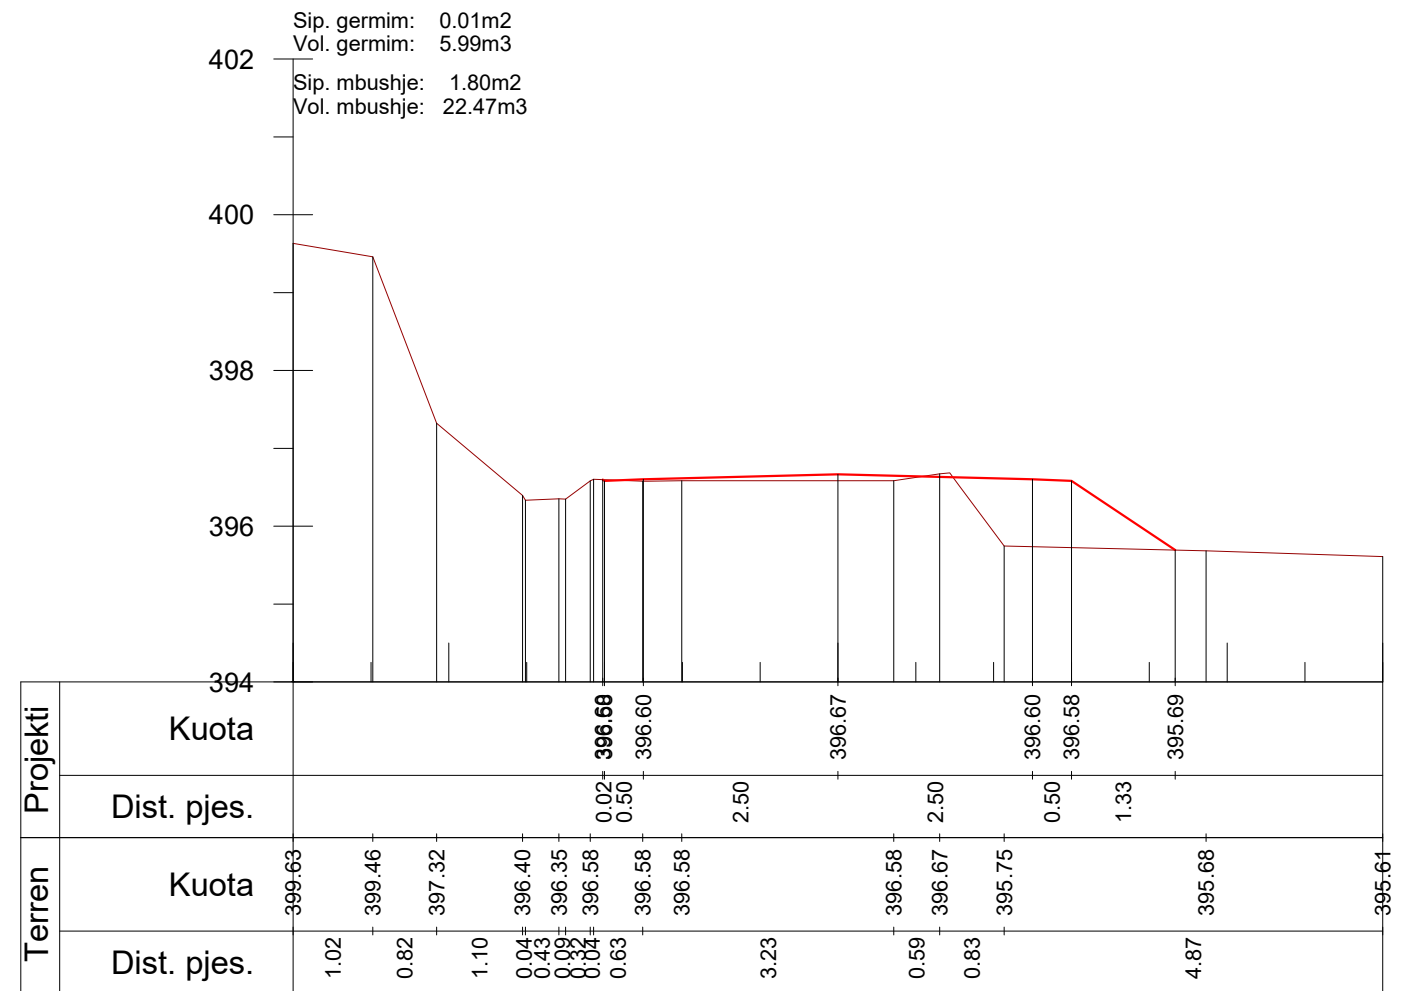

Km. 2+975

POROSITESI: BASHKIA DIBER

Sistemim Asfaltim Ura e Muhurrit - Vajmdhej
Bashkia Diber

Emertimi: PROFILAT TERTHORE



"ERALD-C" Sh.p.k
Rruga "Koli Bano"
Tirane

Drejtuues i projektit

Inxh. Gezim ISLAMI

Projektues

Ing.Erindi GJOKA

Hidr..Anisa ZAKA

Top.Alfred NDREGJONI

Mek.Arben MUHA

Top.Kujtim CANAMETI

Ing.Eraldo ISLAMI

SHKALLA


SHK-1:100

Tiranë 2022


FLETA

4 - 46

Format A3

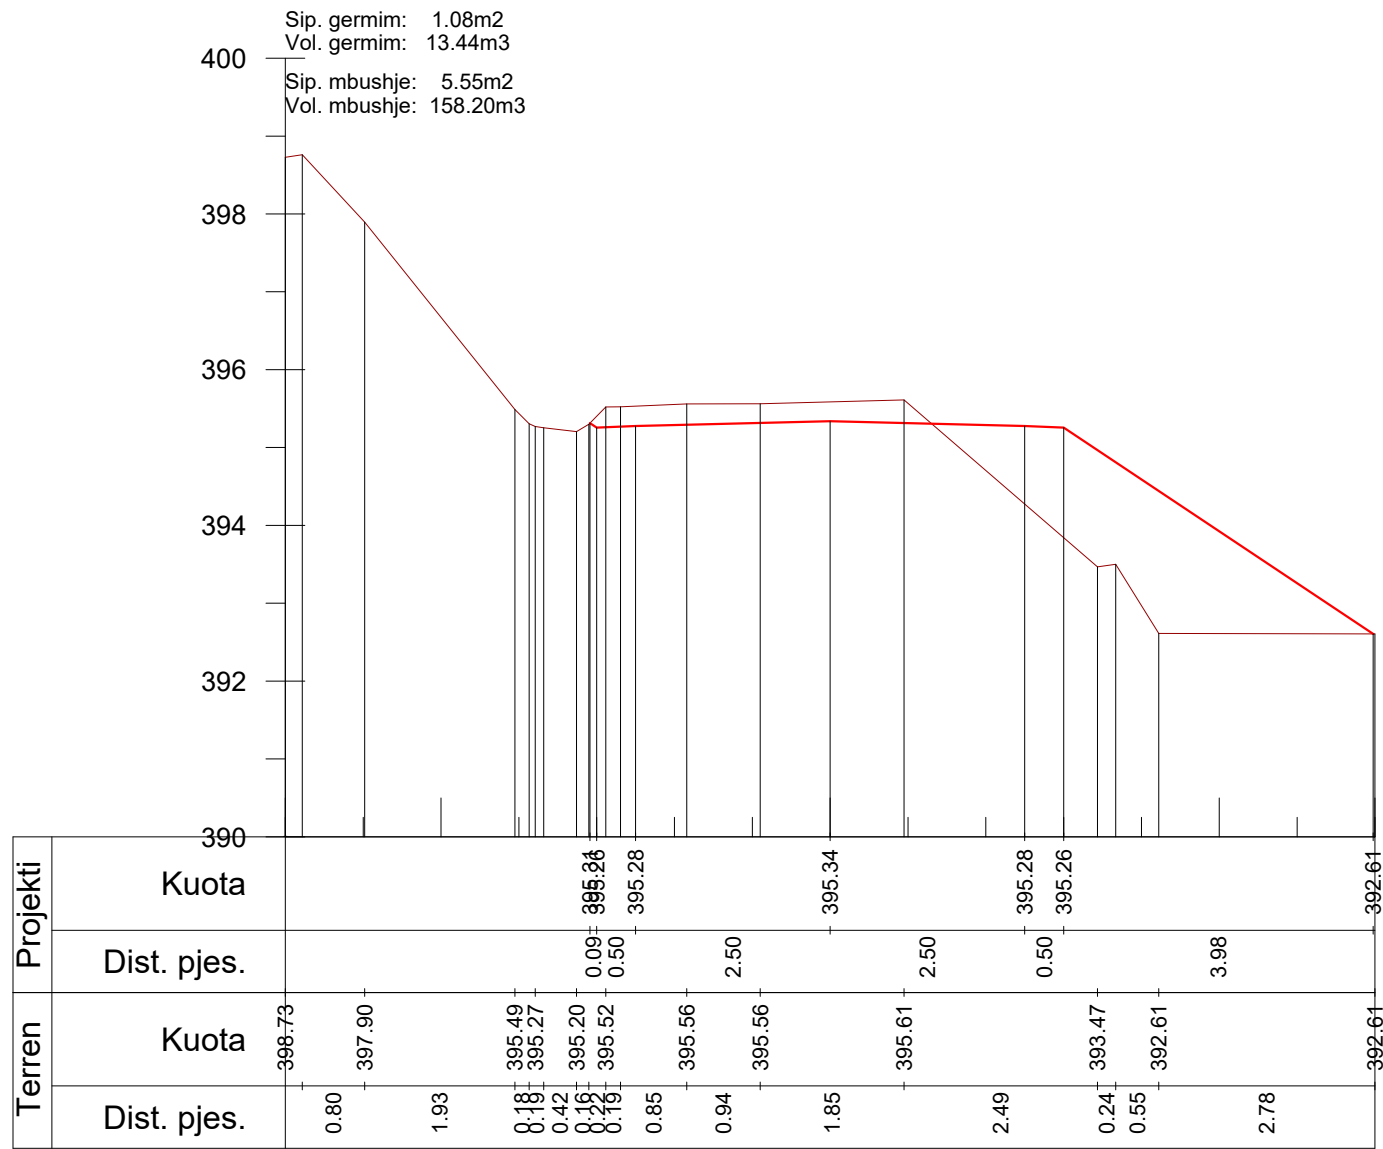

Km. 3+050

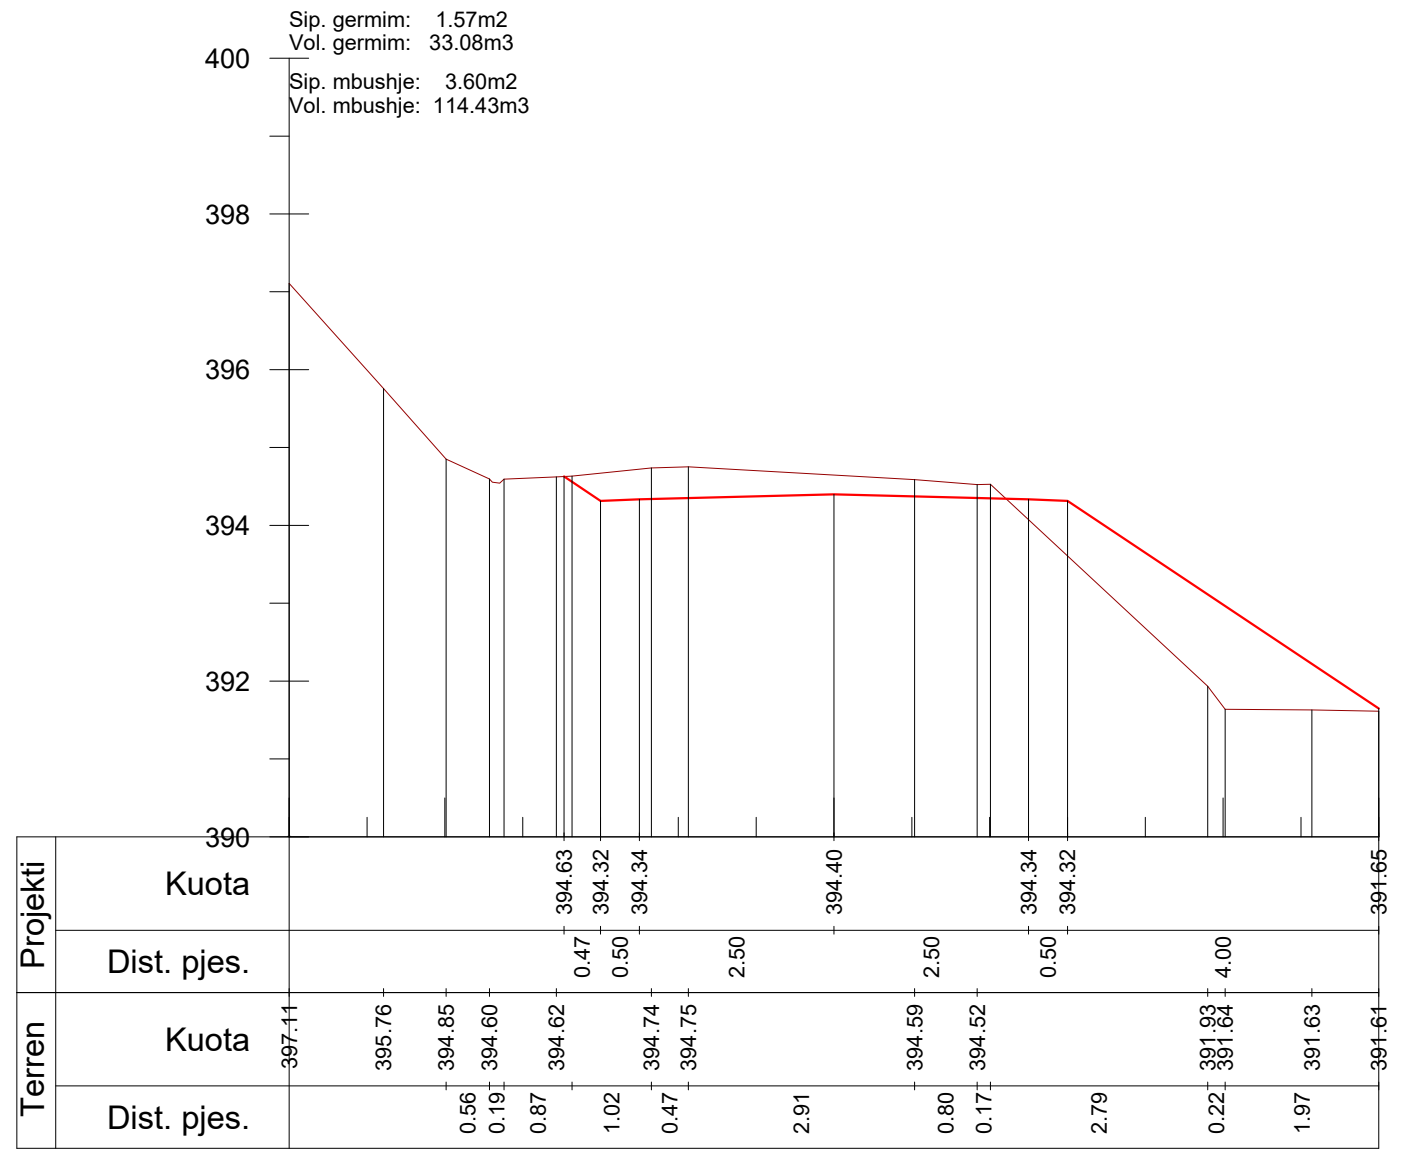

Km. 3+075

POROSITESI: BASHKIA DIBER

Sistemim Asfaltim Ura e Muhurrit - Vajmdhej
Bashkia Diber

Emertimi: PROFILAT TERTHORE



"ERALD-C" Sh.p.k
Rruga "Koli Bano"
Tirane

Drejtesues i projektit

Inxh. Gezim ISLAMI

Projektues

Ing.Erindi GJOKA

Hidr.Anisa ZAKA

Top.Alfred NDREGJONI

Mek.Arben MUHA

Top.Kujtim CANAMETI

Ing.Eraldo ISLAMI

SHKALLA

SHK-1:100


Tiranë 2022

FLETA


4 - 48

Format A3


Sip. germim: 0.00m²
 Vol. germim: 0.02m³
 Sip. mbushje: 3.03m²
 Vol. mbushje: 103.85m³

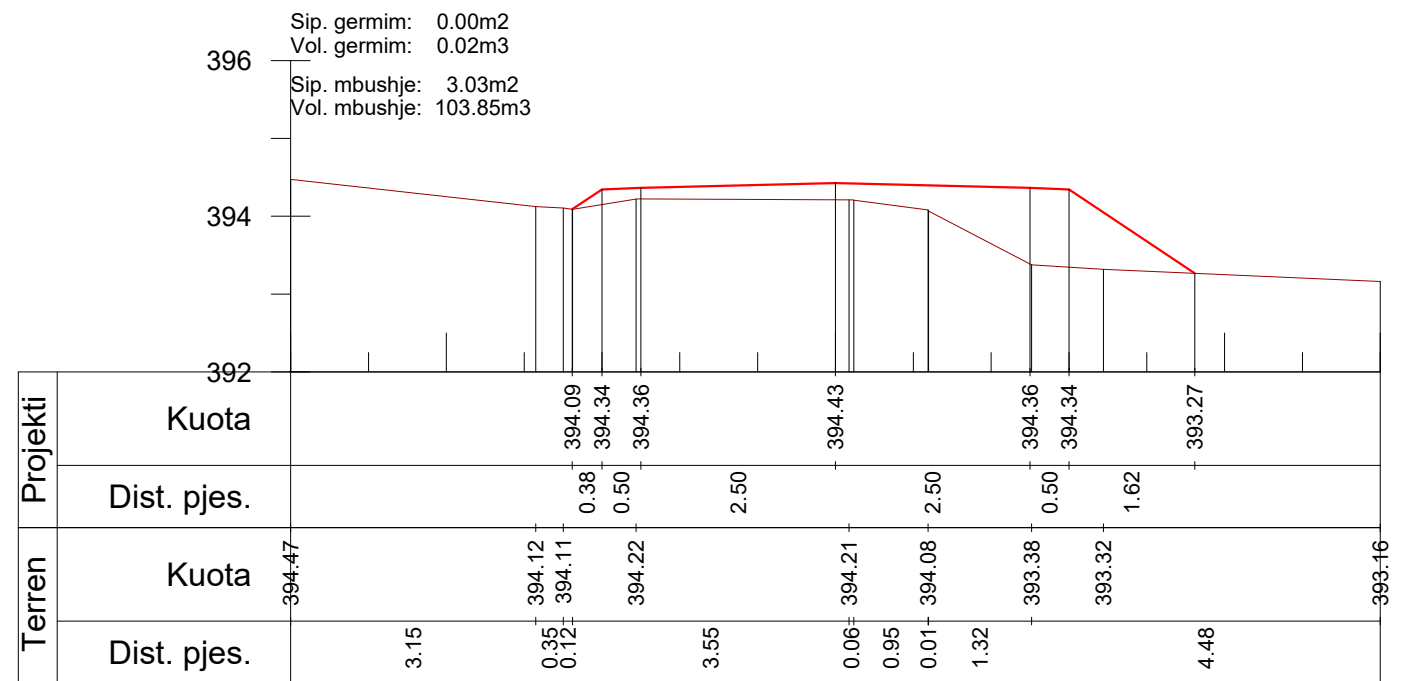

Km. 3+125

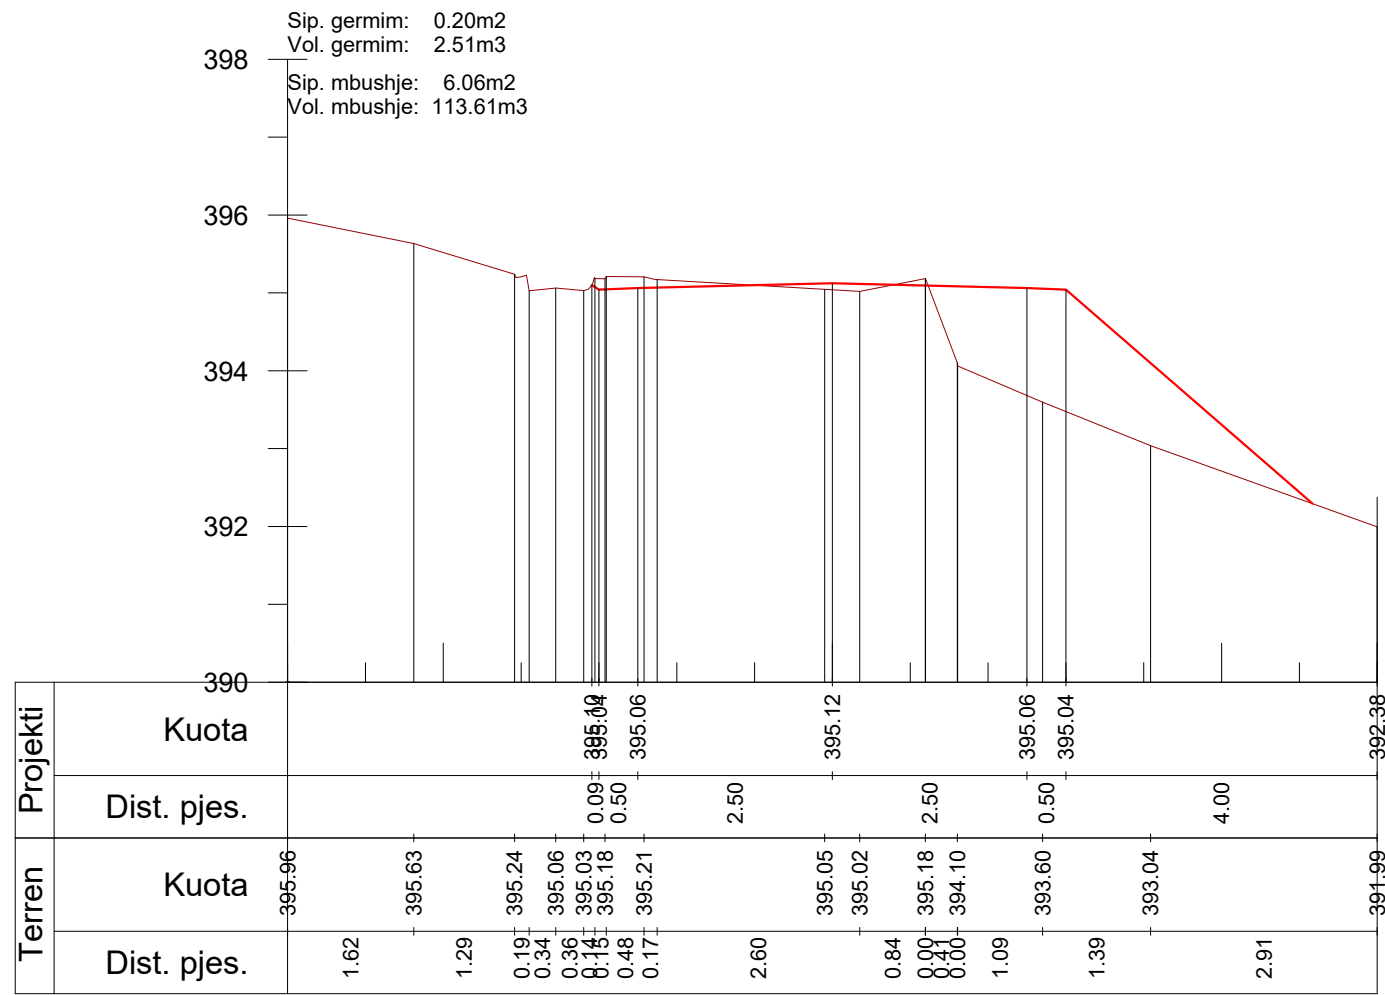

Km. 3+150

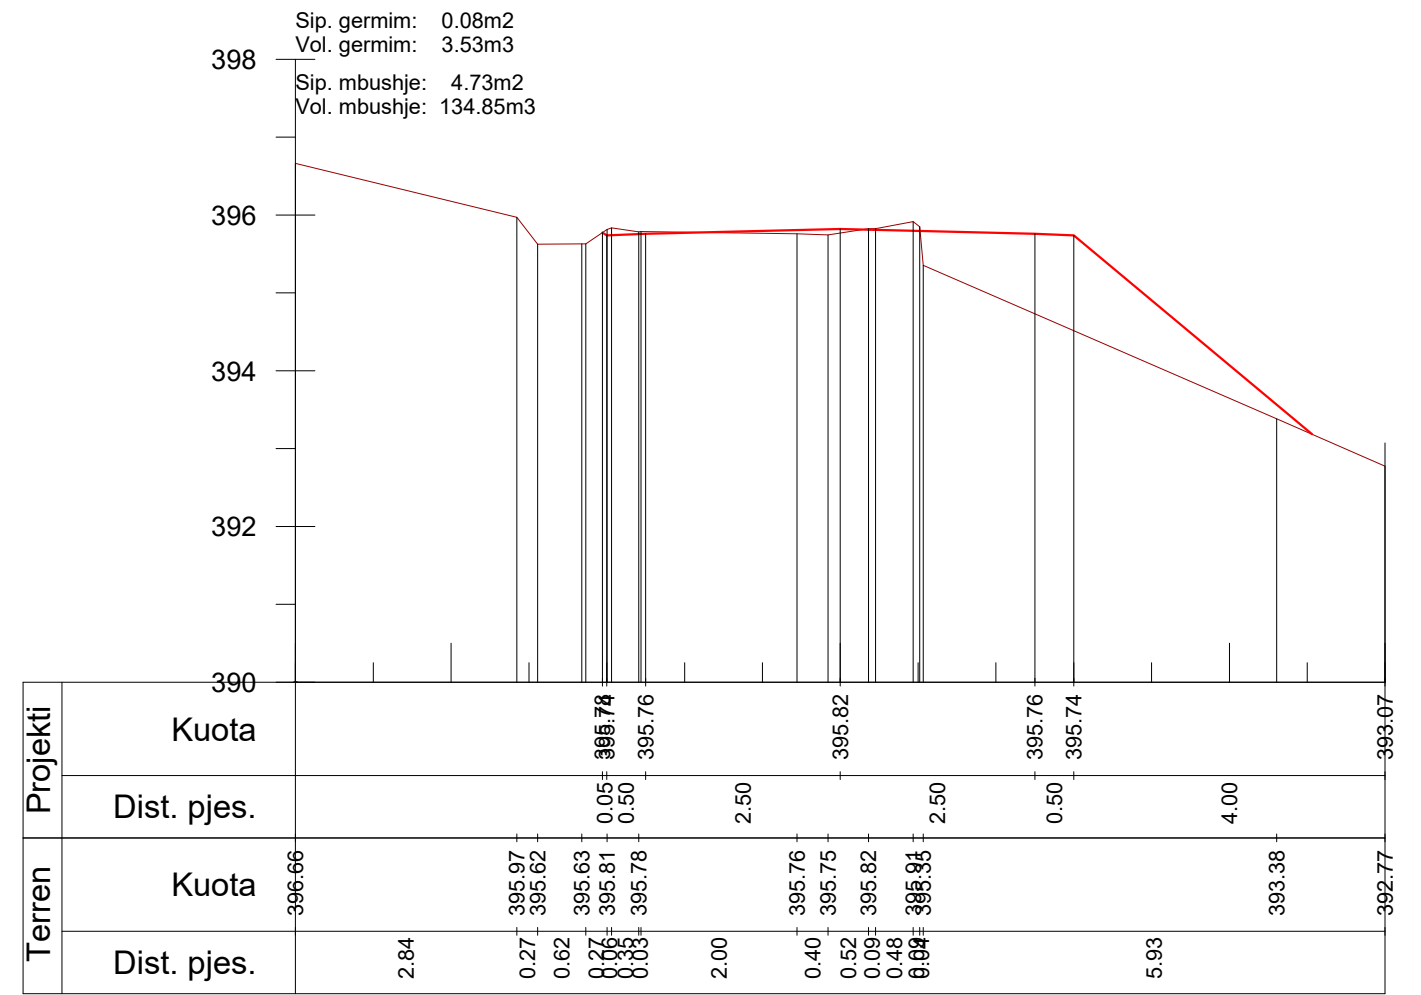

Km. 3+175

POROSITESI: BASHKIA DIBER

Sistemim Asfaltim Ura e Muhurrit - Vajmdhej
Bashkia Diber

Emertimi: PROFILAT TERTHORE



"ERALD-C" Sh.p.k
Rruga "Koli Bano"
Tirane

Drejtuues i projektit

Inxh. Gezim ISLAMI

Projektues

Ing.Erindi GJOKA

Hidr.Anisa ZAKA

Top.Alfred NDREGJONI

Mek.Arben MUHA

Top.Kujtim CANAMETI

Ing.Eraldo ISLAMI

SHKALLA


SHK-1:100

Tiranë 2022


FLETA

4 - 50

Format A3

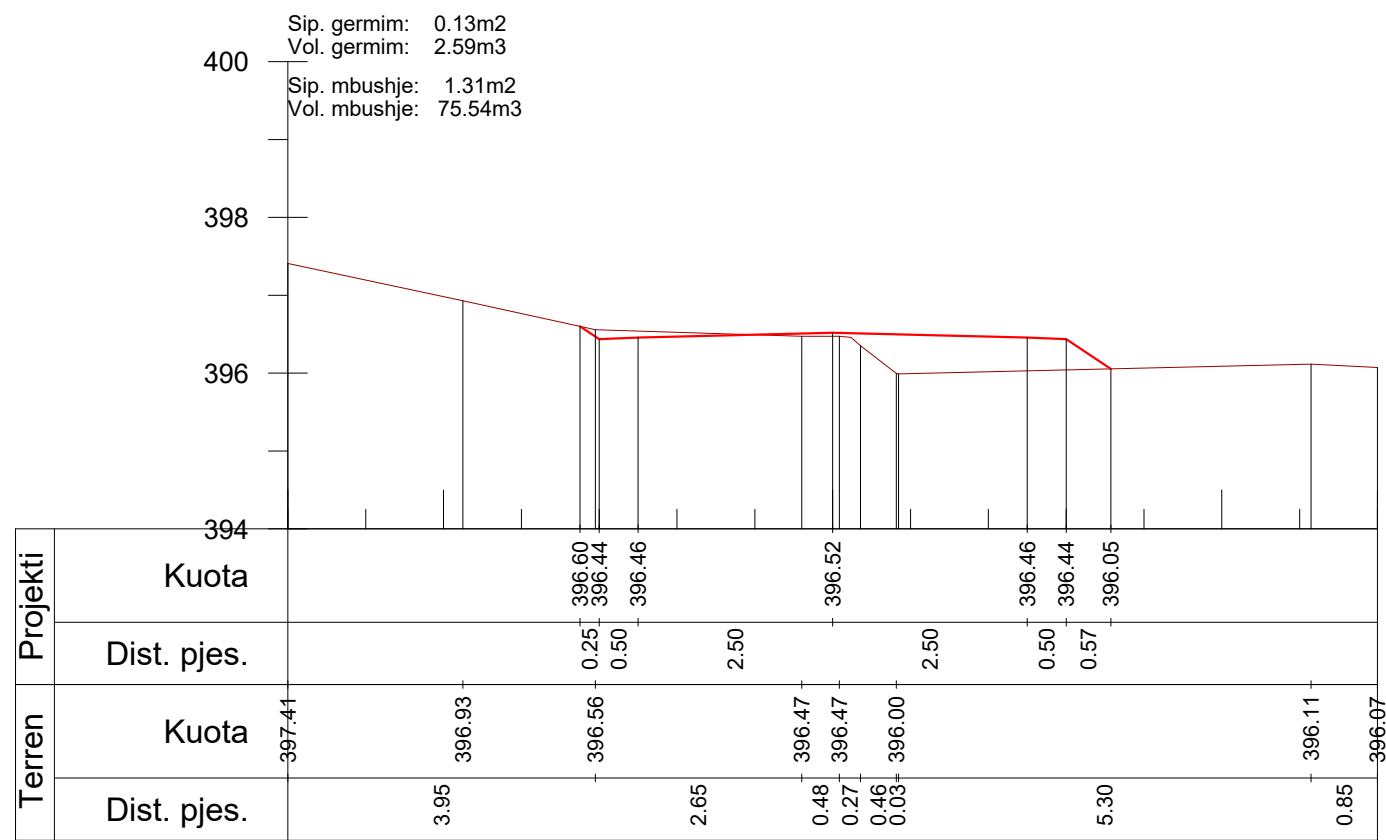

Km. 3+200

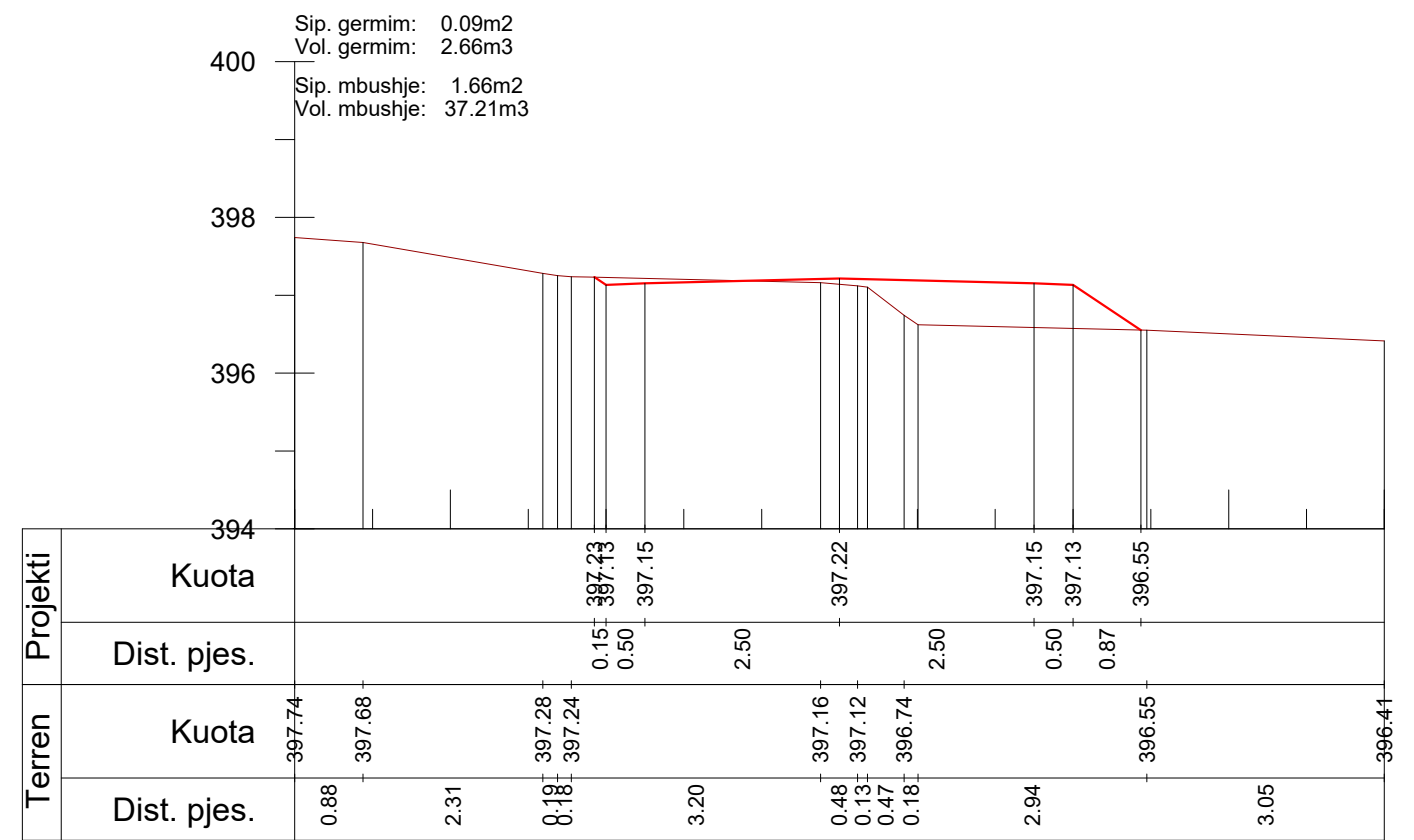

Km. 3+225

POROSITESI: BASHKIA DIBER

Sistemim Asfaltim Ura e Muhurrit - Vajmdhej
Bashkia Diber

Emertimi: PROFILAT TERTHORE



"ERALD-C" Sh.p.k
Rruga "Koli Bano"
Tirane

Drejtuues i projektit

Inxh. Gezim ISLAMI

Projektues

Ing.Erindi GJOKA

Hidr..Anisa ZAKA

Top.Alfred NDREGJONI

Mek.Arben MUHA

Top.Kujtim CANAMETI

Ing.Eraldo ISLAMI

SHKALLA


SHK-1:100

Tiranë 2022


FLETA

4 - 51

Format A3

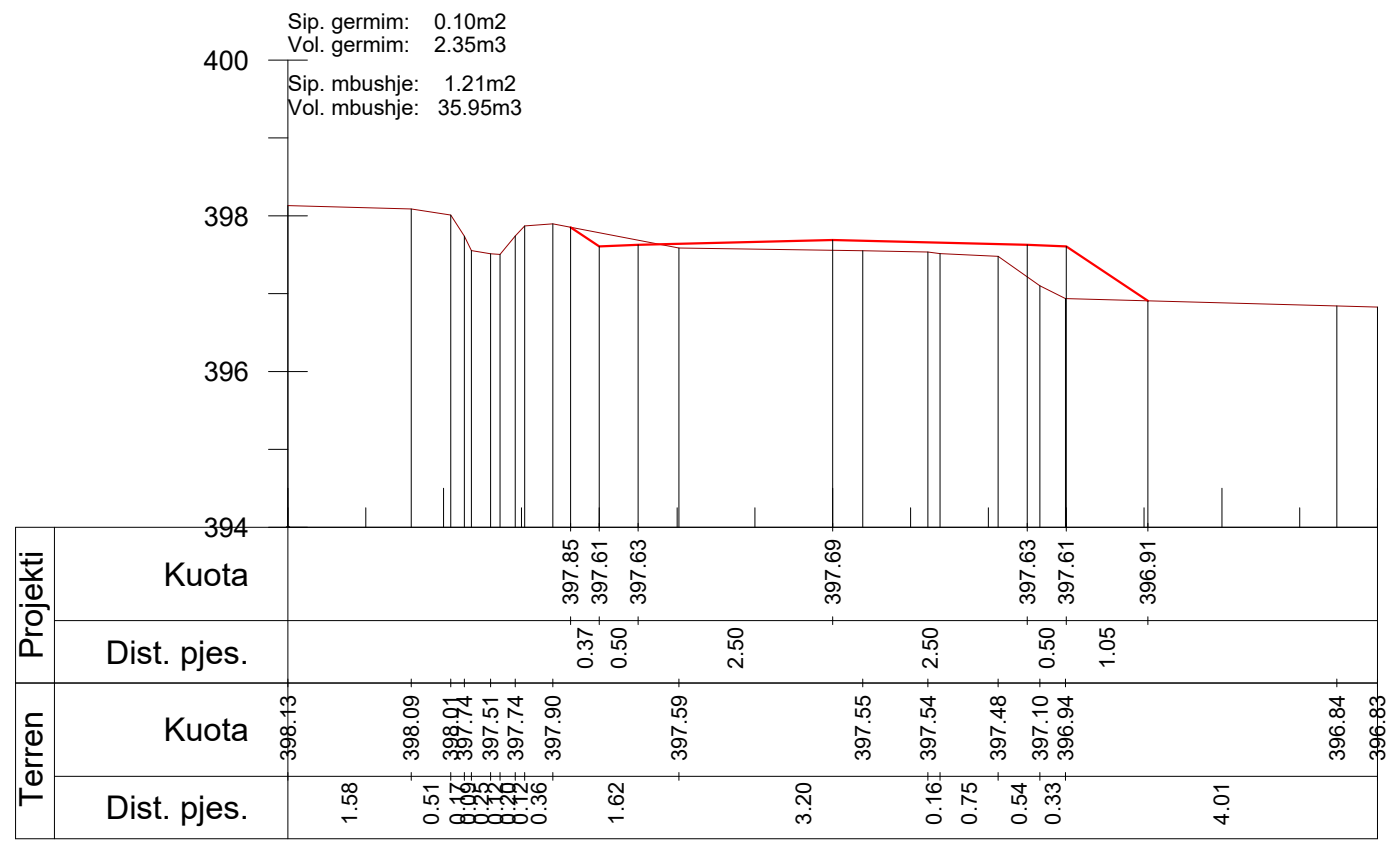

Km. 3+250

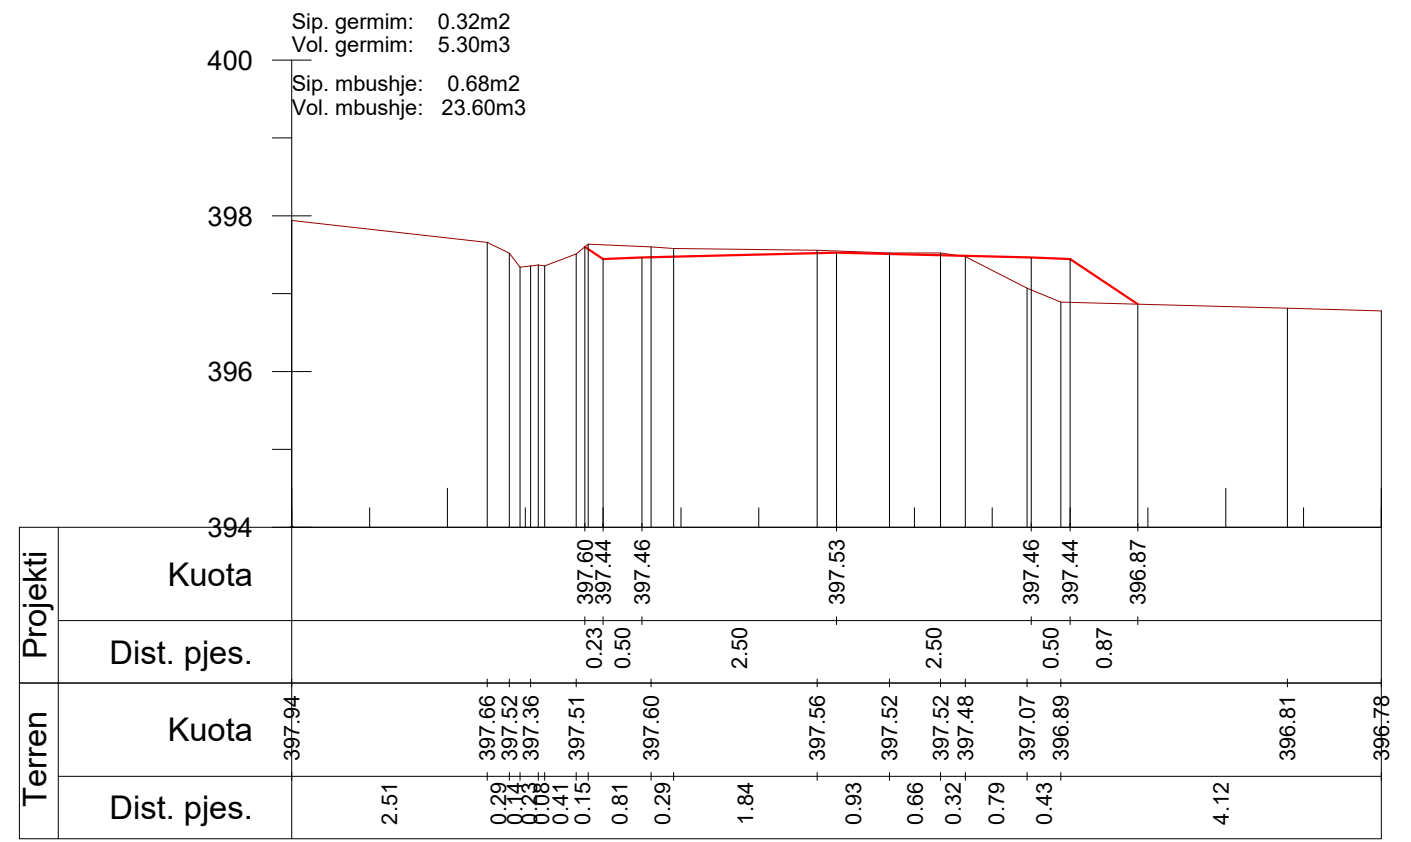

Km. 3+275

POROSITESI: BASHKIA DIBER

Sistemim Asfaltim Ura e Muhurrit - Vajmdhej
Bashkia Diber

Emertimi: PROFILAT TERTHORE



"ERALD-C" Sh.p.k
Rruga "Koli Bano"
Tirane

Drejtuës i projektit

Inxh. Gezim ISLAMI

Projektues

Ing.Erindi GJOKA

Hidr.Anisa ZAKA

Top.Alfred NDREGJONI

Mek.Arben MUHA

Top.Kujtim CANAMETI

Ing.Eraldo ISLAMI

SHKALLA


SHK-1:100

Tiranë 2022


FLETA

4 - 52

Format A3

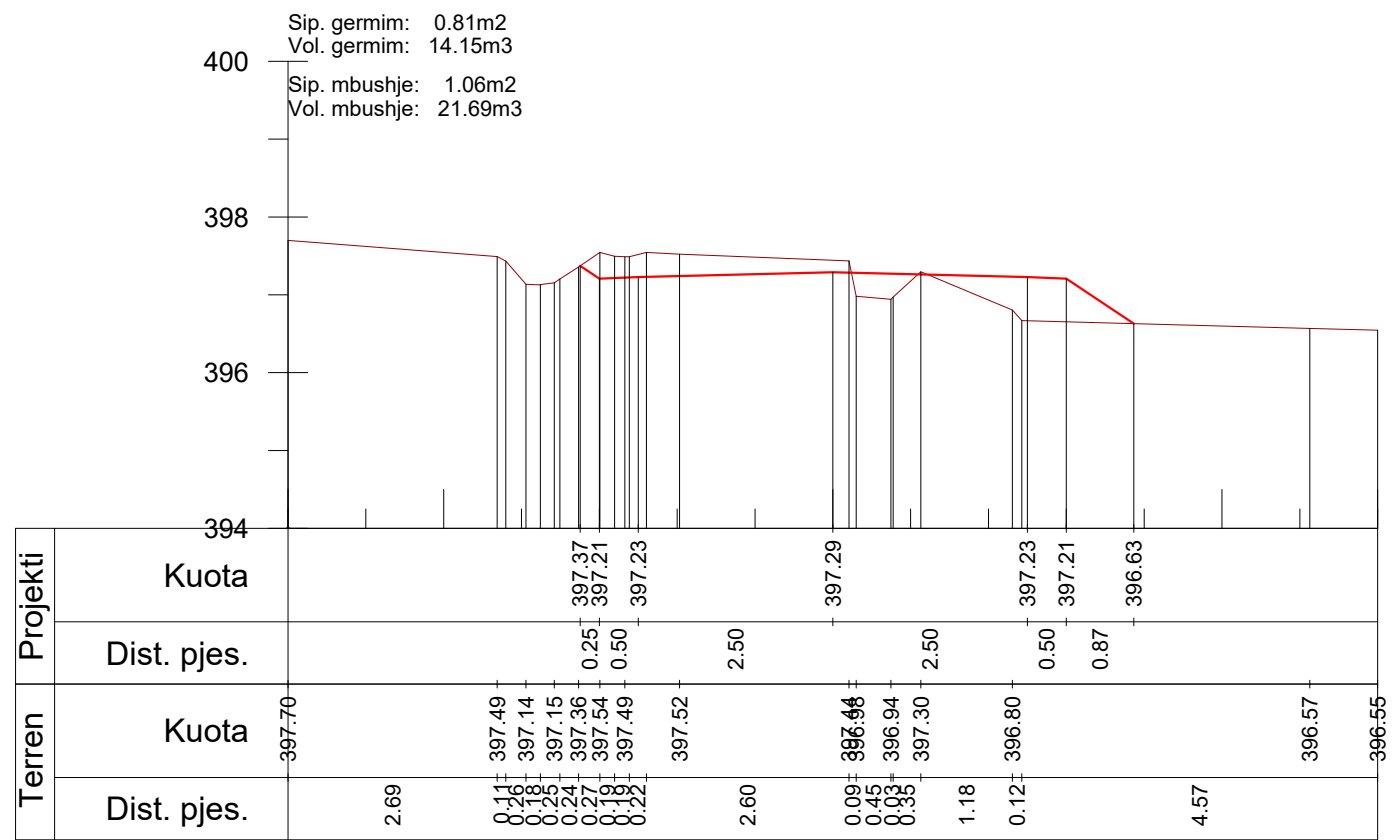

Km. 3+300

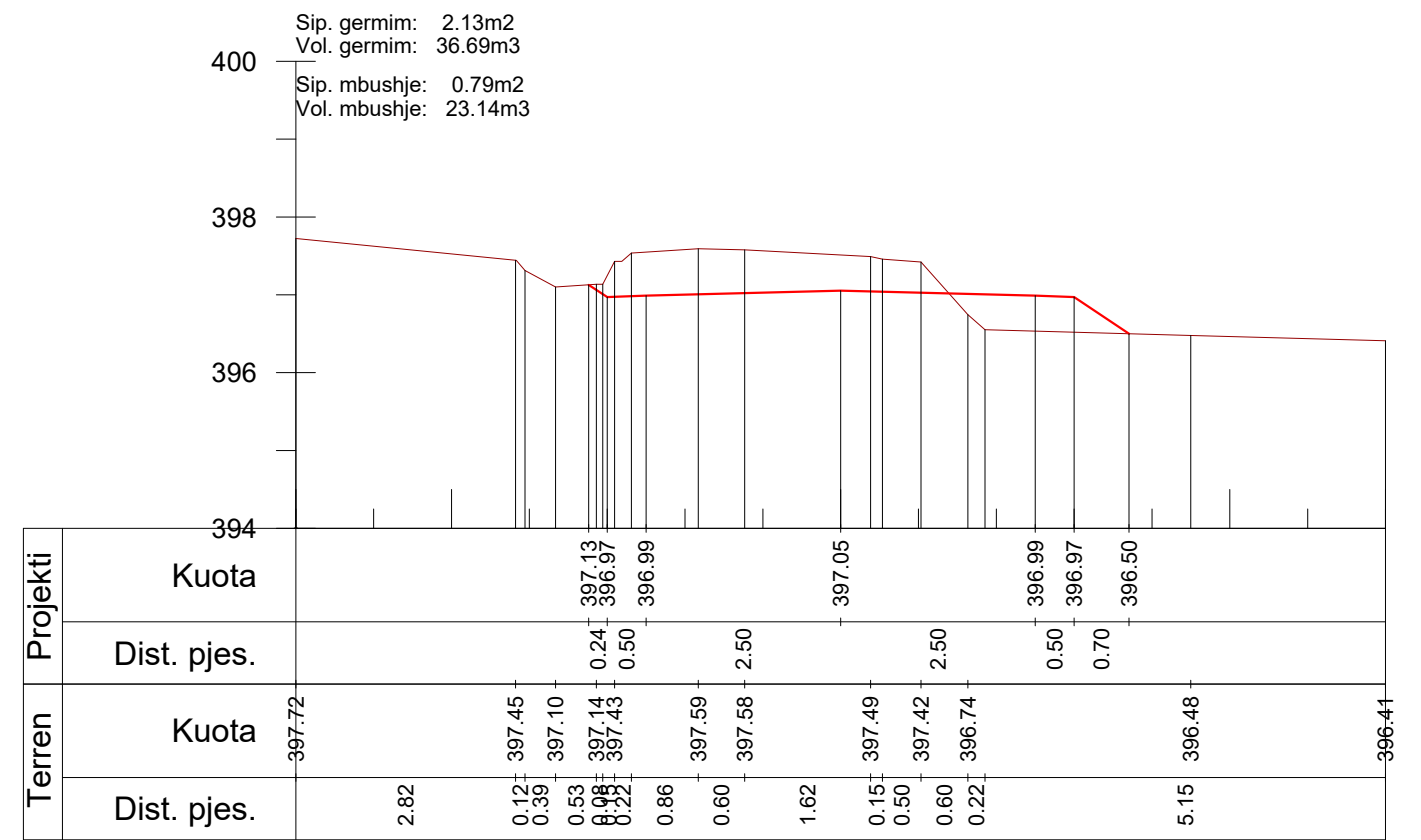

Km. 3+325

POROSITESI: BASHKIA DIBER

Sistemim Asfaltim Ura e Muhurrit - Vajmdhej
Bashkia Diber

Emertimi: PROFILAT TERTHORE



"ERALD-C" Sh.p.k
Rruga "Koli Bano"
Tirane

Drejtuues i projektit

Inxh. Gezim ISLAMI

Projektues

Ing.Erindi GJOKA

Hidr.Anisa ZAKA

Top.Alfred NDREGJONI

Mek.Arben MUHA

Top.Kujtim CANAMETI

Ing.Eraldo ISLAMI

SHKALLA


SHK-1:100

Tiranë 2022


FLETA

4 - 53


Format A3

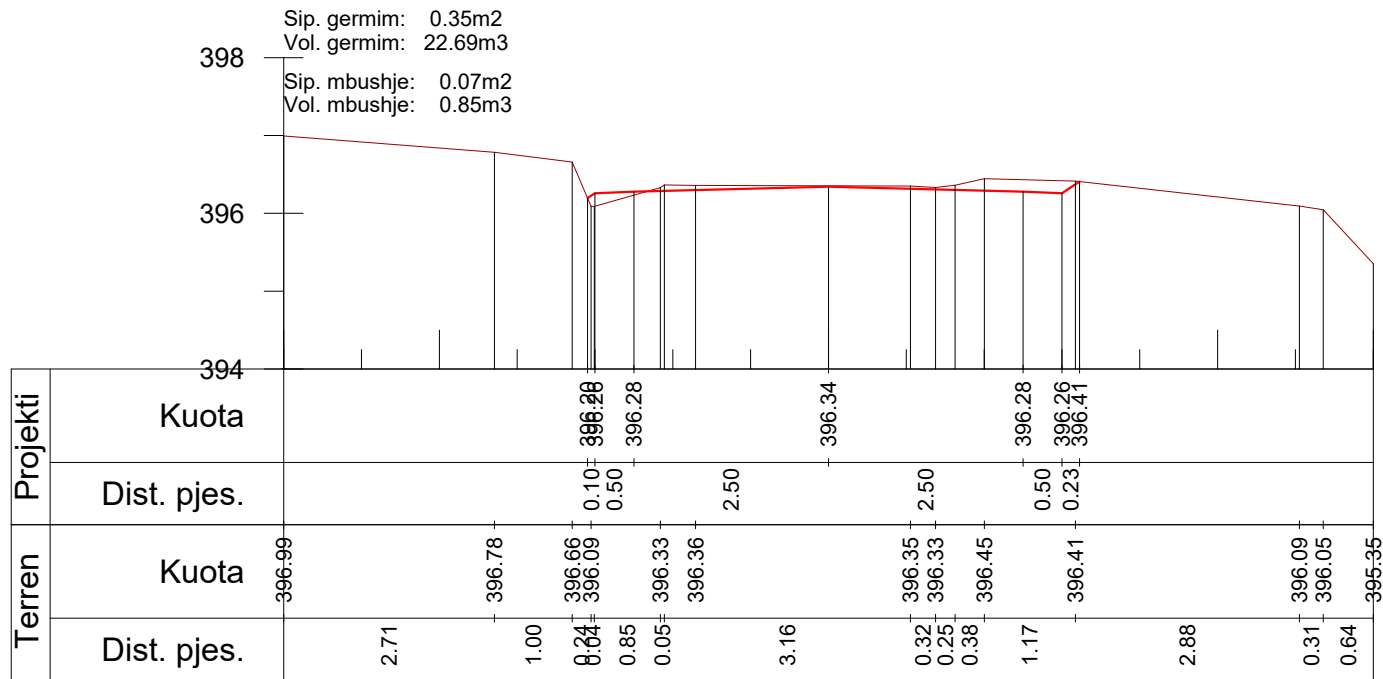

Km. 3+400

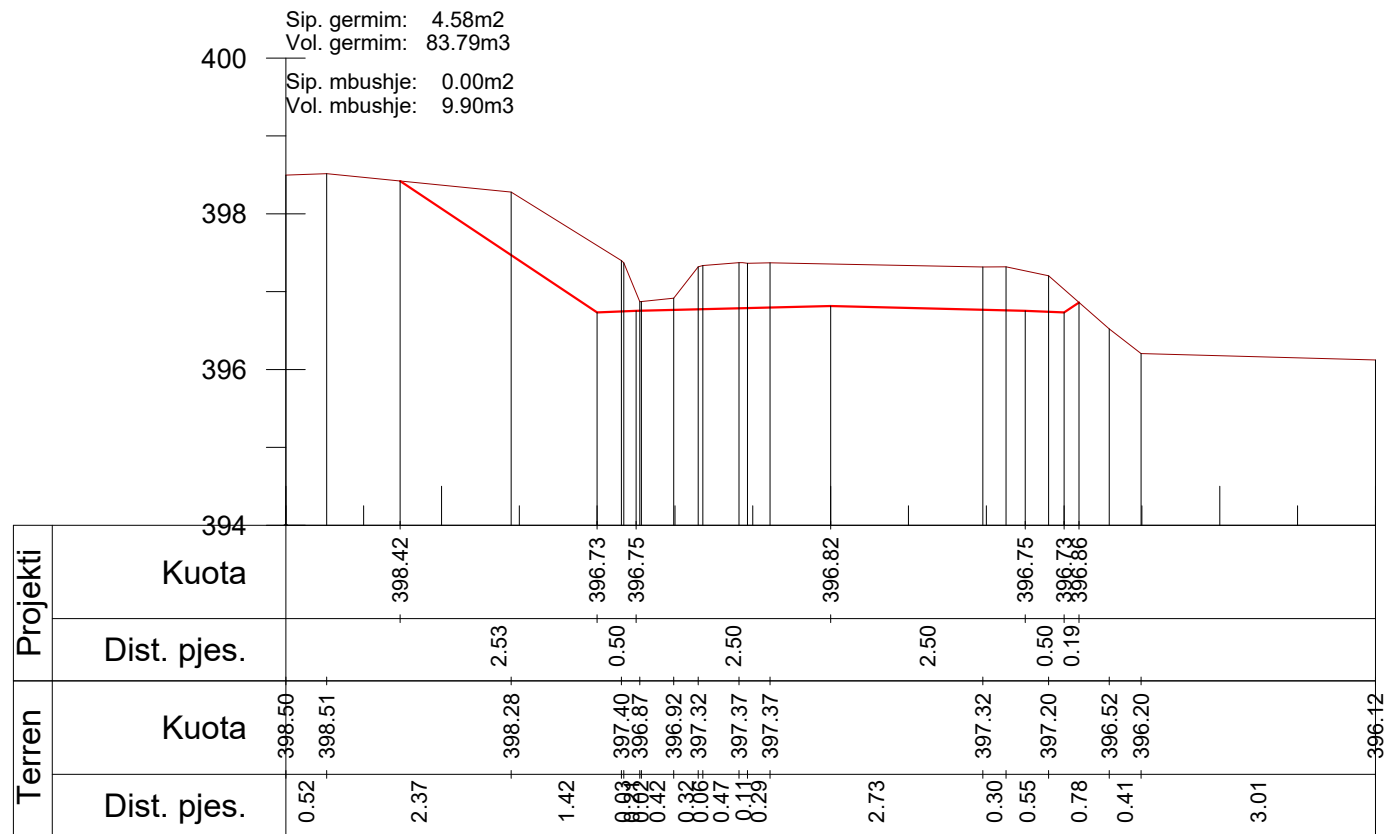

Km. 3+350

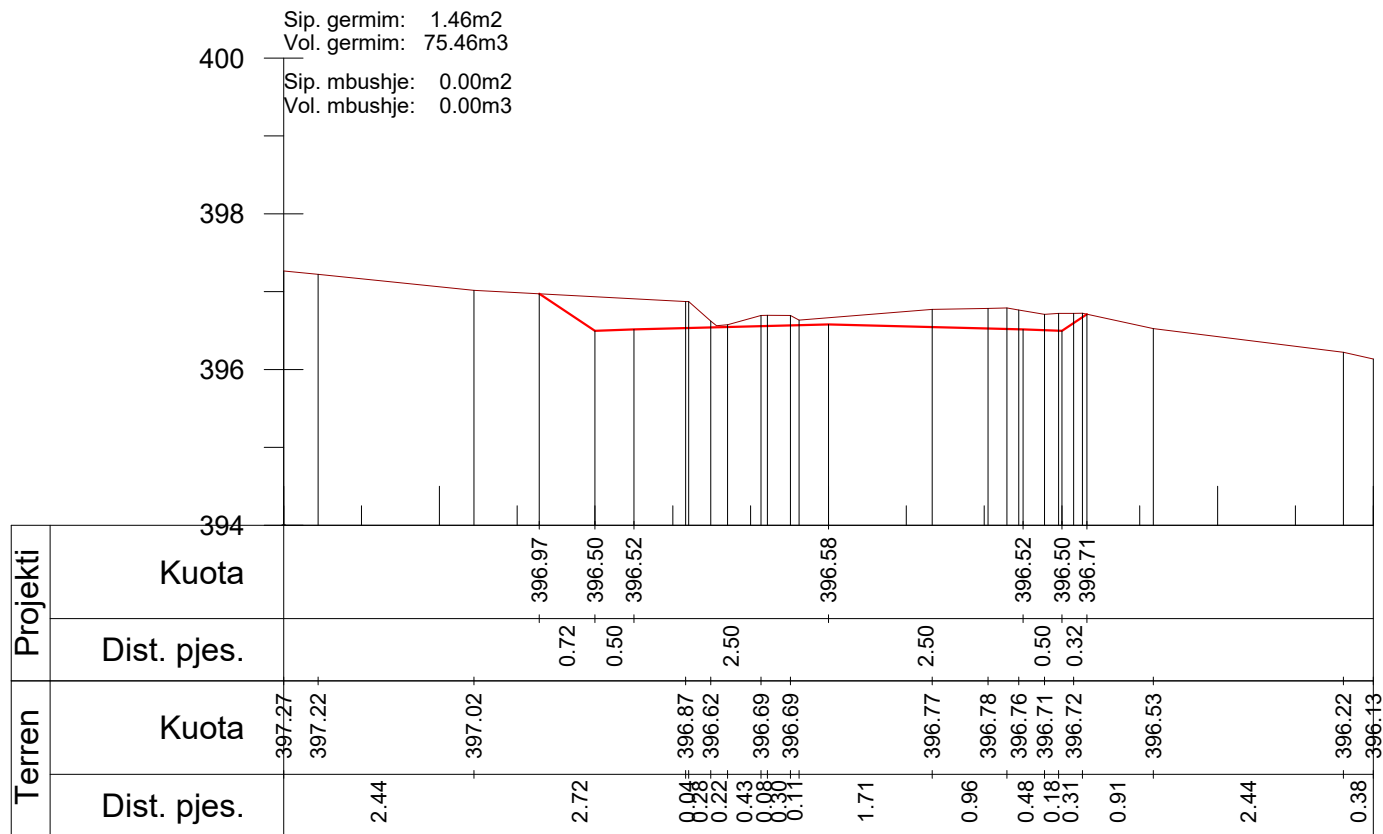

Km. 3+375

POROSITESI: BASHKIA DIBER

Sistemim Asfaltim Ura e Muhurrit - Vajmdhej
Bashkia Diber

Emertimi: PROFILAT TERTHORE



"ERALD-C" Sh.p.k
Rruga "Koli Bano"
Tirane

Drejtesues i projektit

Inxh. Gezim ISLAMI

Projektues

Ing.Erindi GJOKA

Hidr.Anisa ZAKA

Top.Alfred NDREGJONI

Mek.Arben MUHA

Top.Kujtim CANAMETI

Ing.Eraldo ISLAMI

SHKALLA


SHK-1:100

Tiranë 2022


FLETA

4 - 54

Format A3

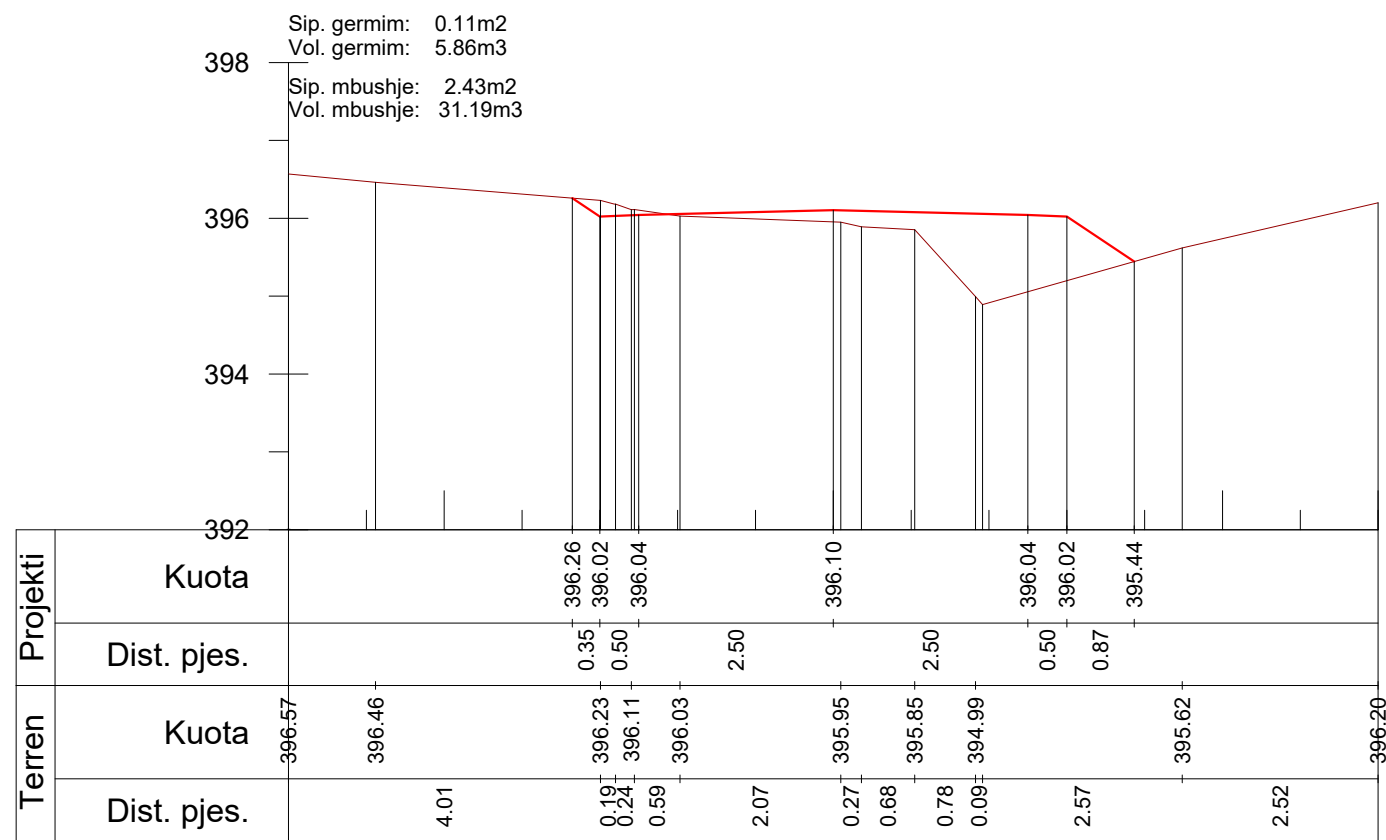

Km. 3+425

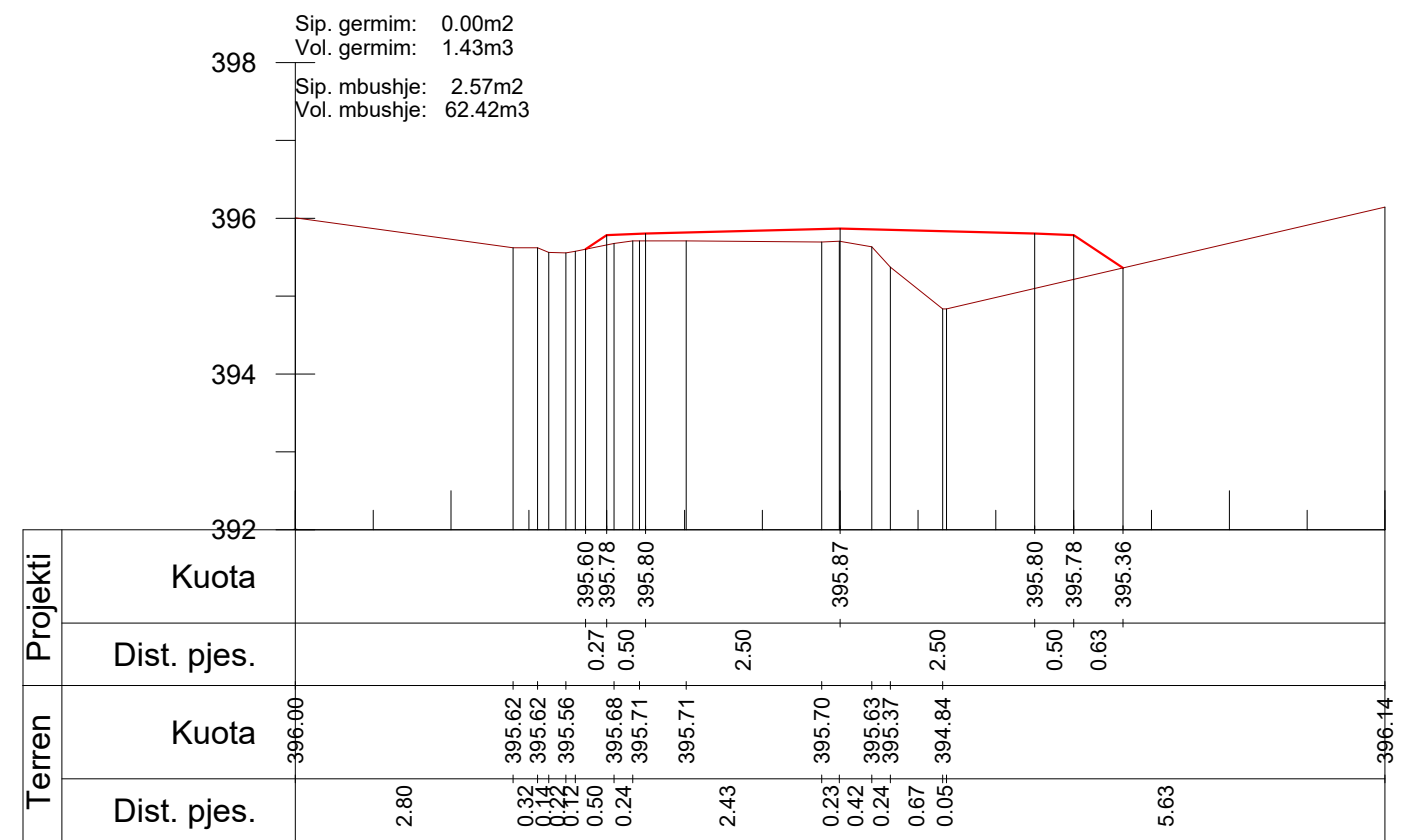

Km. 3+450

POROSITESI: BASHKIA DIBER

Sistemim Asfaltim Ura e Muhurrit - Vajmdhej
Bashkia Diber

Emertimi: PROFILAT TERTHORE



"ERALD-C" Sh.p.k
Rruga "Koli Bano"
Tirane

Drejtuës i projektit

Inxh. Gezim ISLAMI

Projektues

Ing.Erindi GJOKA

Hidr.Anisa ZAKA

Top.Alfred NDREGJONI

Mek.Arben MUHA

Top.Kujtim CANAMETI

Ing.Eraldo ISLAMI

SHKALLA


SHK-1:100

Tiranë 2022


FLETA

4 - 55

Format A3

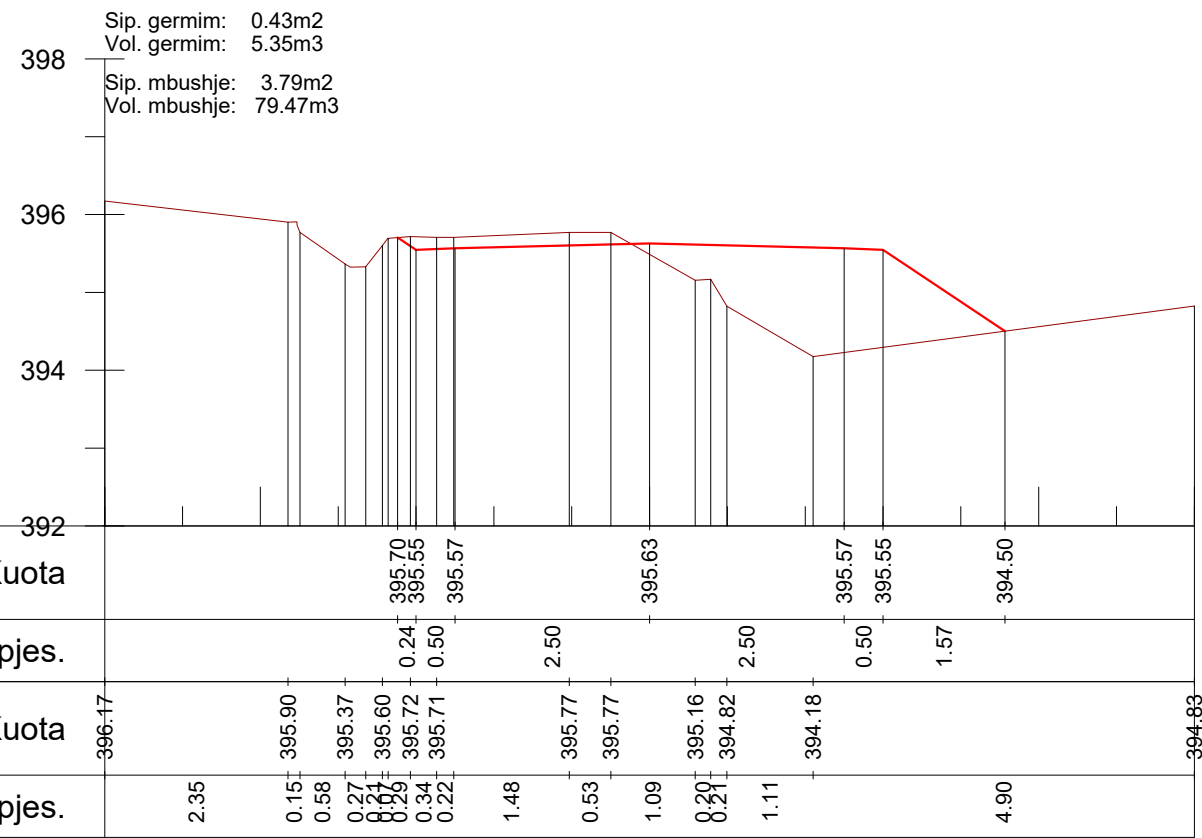

Km. 3+475

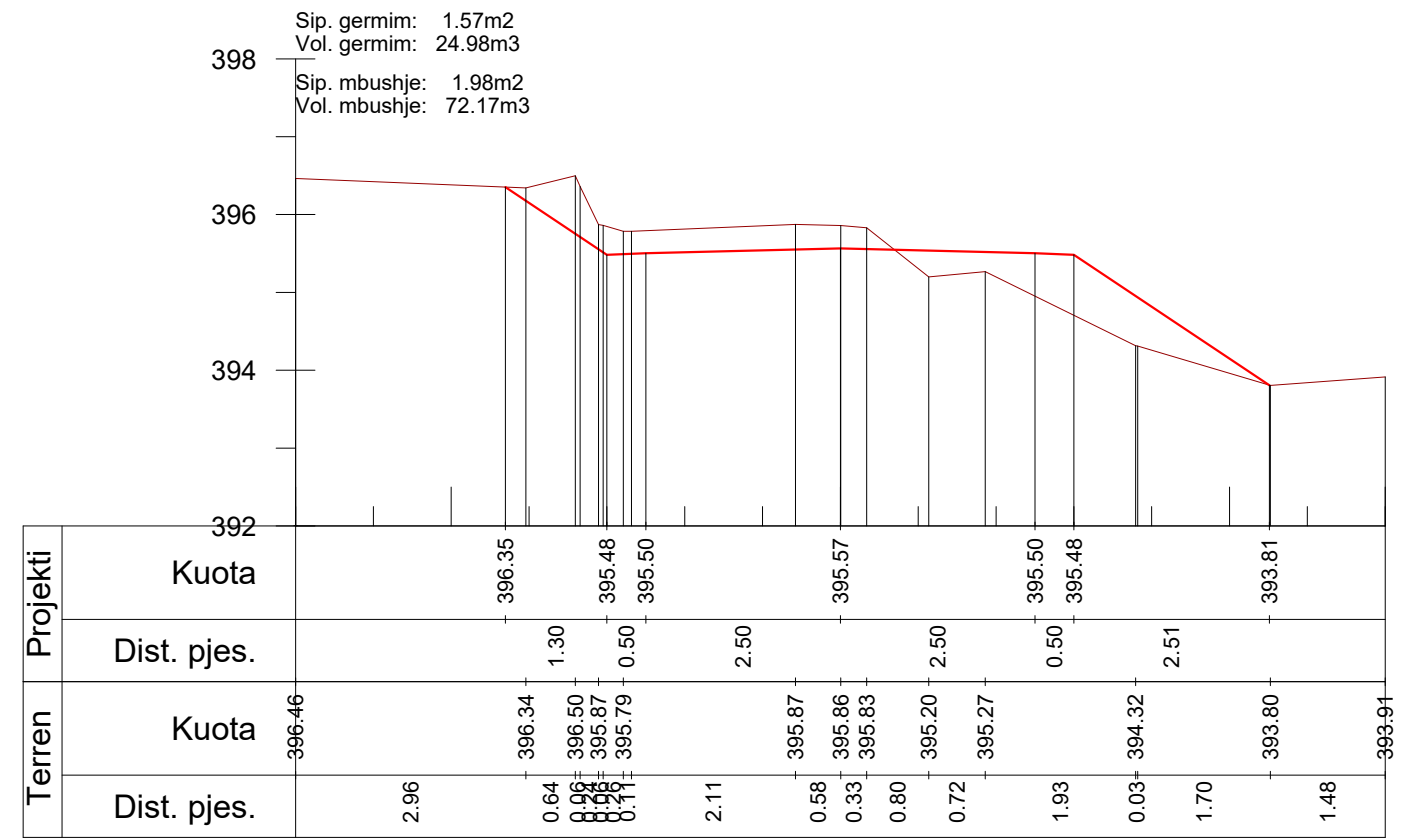

Km. 3+500

POROSITESI: BASHKIA DIBER

Sistemim Asfaltim Ura e Muhurrit - Vajmdhej
Bashkia Diber

Emertimi: PROFILAT TERTHORE



"ERALD-C" Sh.p.k
Rruga "Koli Bano"
Tirane

Drejtuues i projektit

Inxh. Gezim ISLAMI

Projektues

Ing.Erindi GJOKA

Hidr.Anisa ZAKA

Top.Alfred NDREGJONI

Mek.Arben MUHA

Top.Kujtim CANAMETI

Ing.Eraldo ISLAMI

SHKALLA


SHK-1:100

Tiranë 2022


FLETA

4 - 56

Format A3

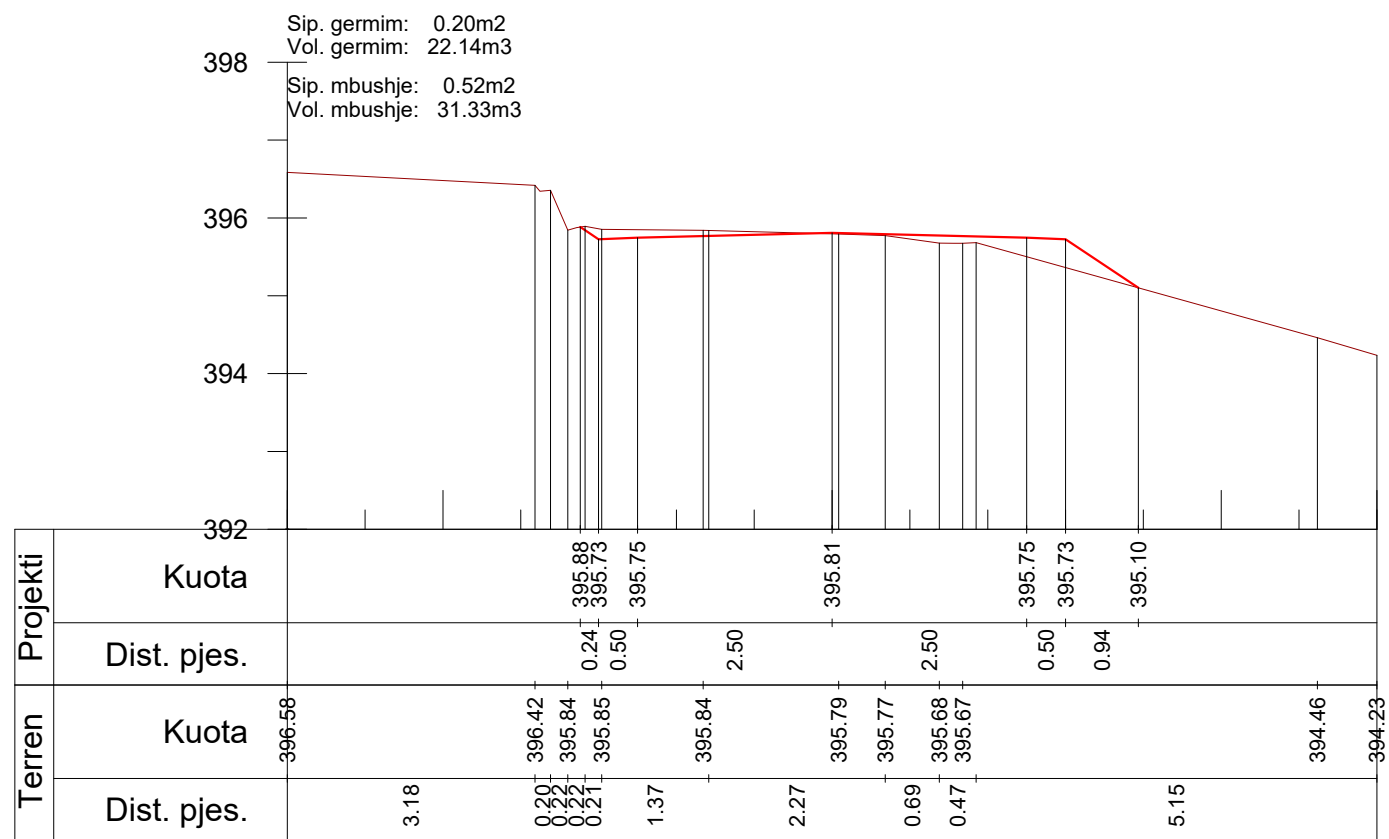

Km. 3+525

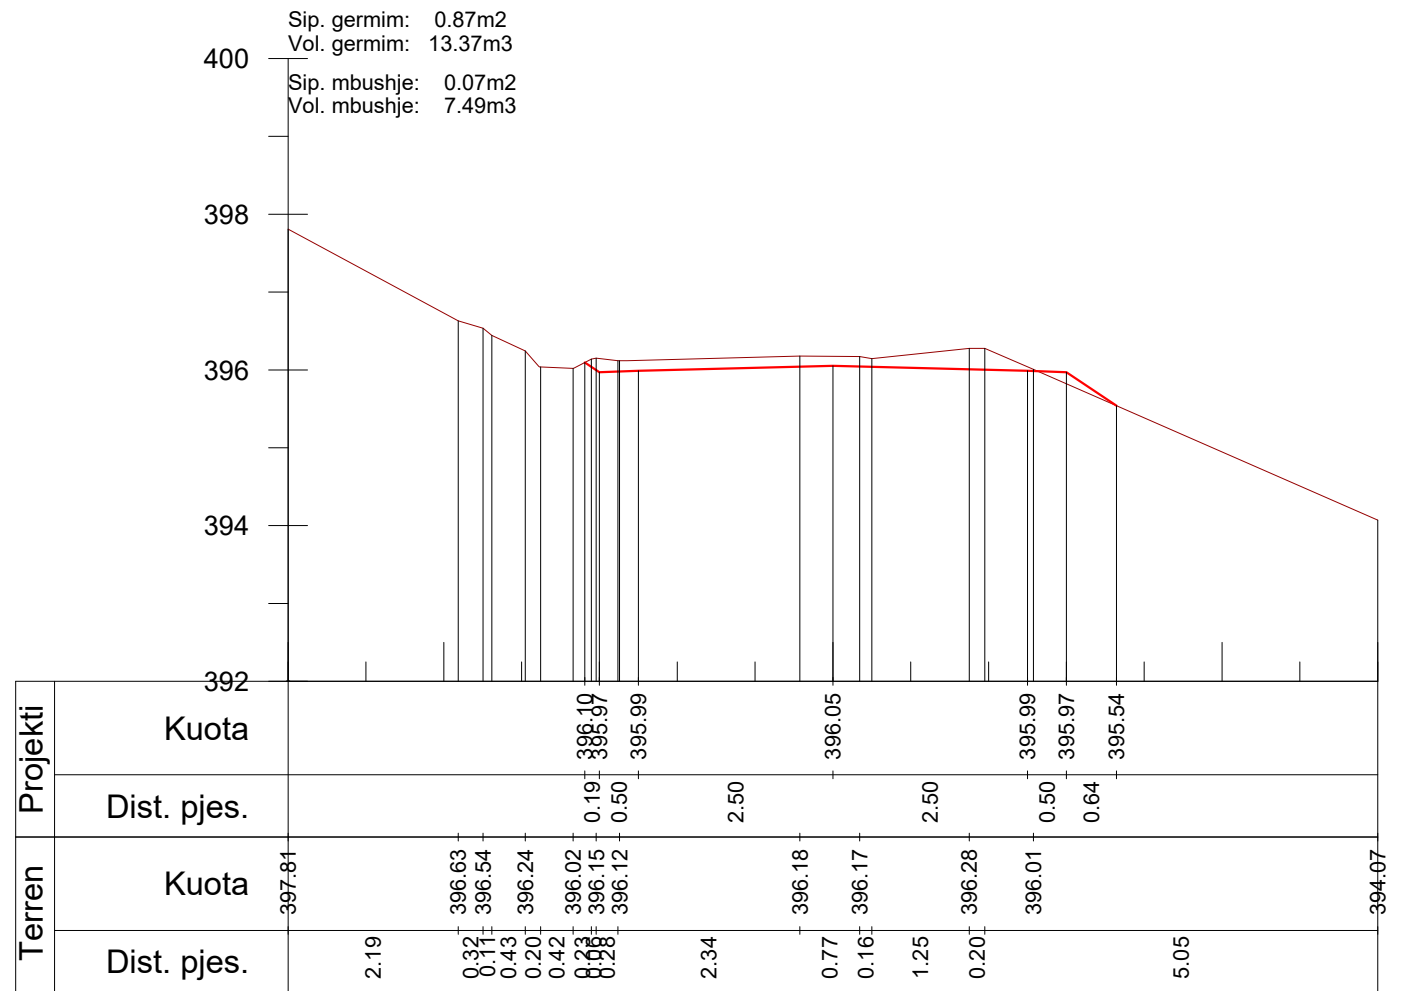

Km. 3+550

POROSITESI: BASHKIA DIBER

Sistemim Asfaltim Ura e Muhurrit - Vajmdhej
Bashkia Diber

Emertimi: PROFILAT TERTHORE



"ERALD-C" Sh.p.k
Rruga "Koli Bano"
Tirane

Drejtuës i projektit

Inxh. Gezim ISLAMI

Projektues

Ing.Erindi GJOKA

Hidr.Anisa ZAKA

Top.Alfred NDREGJONI

Mek.Arben MUHA

Top.Kujtim CANAMETI

Ing.Eraldo ISLAMI

SHKALLA


SHK-1:100

Tiranë 2022


FLETA

4 - 57

Format A3

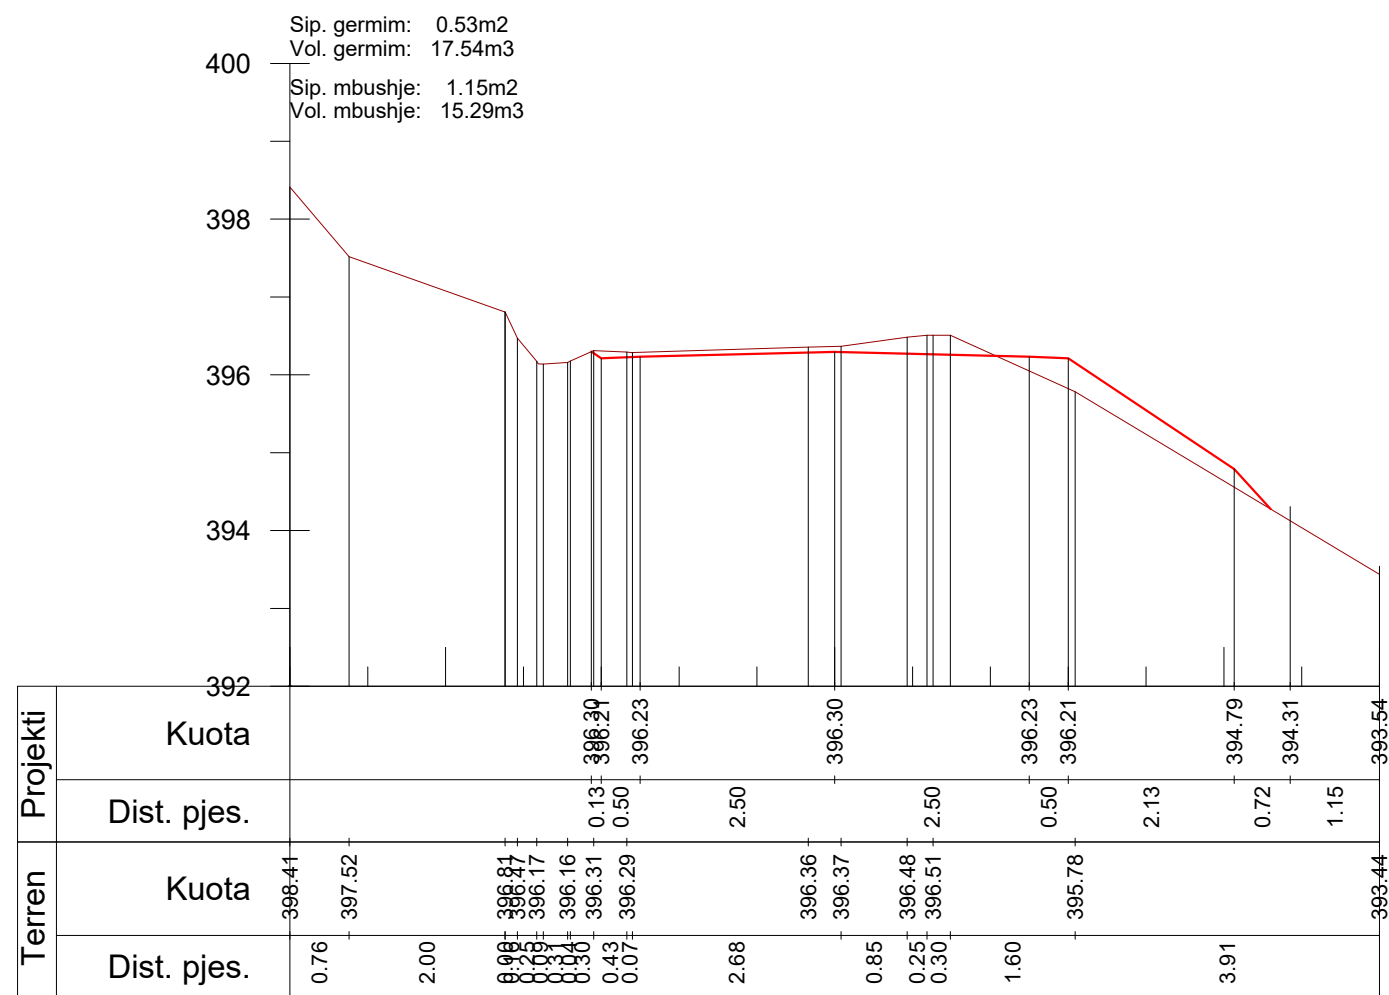

Km. 3+575

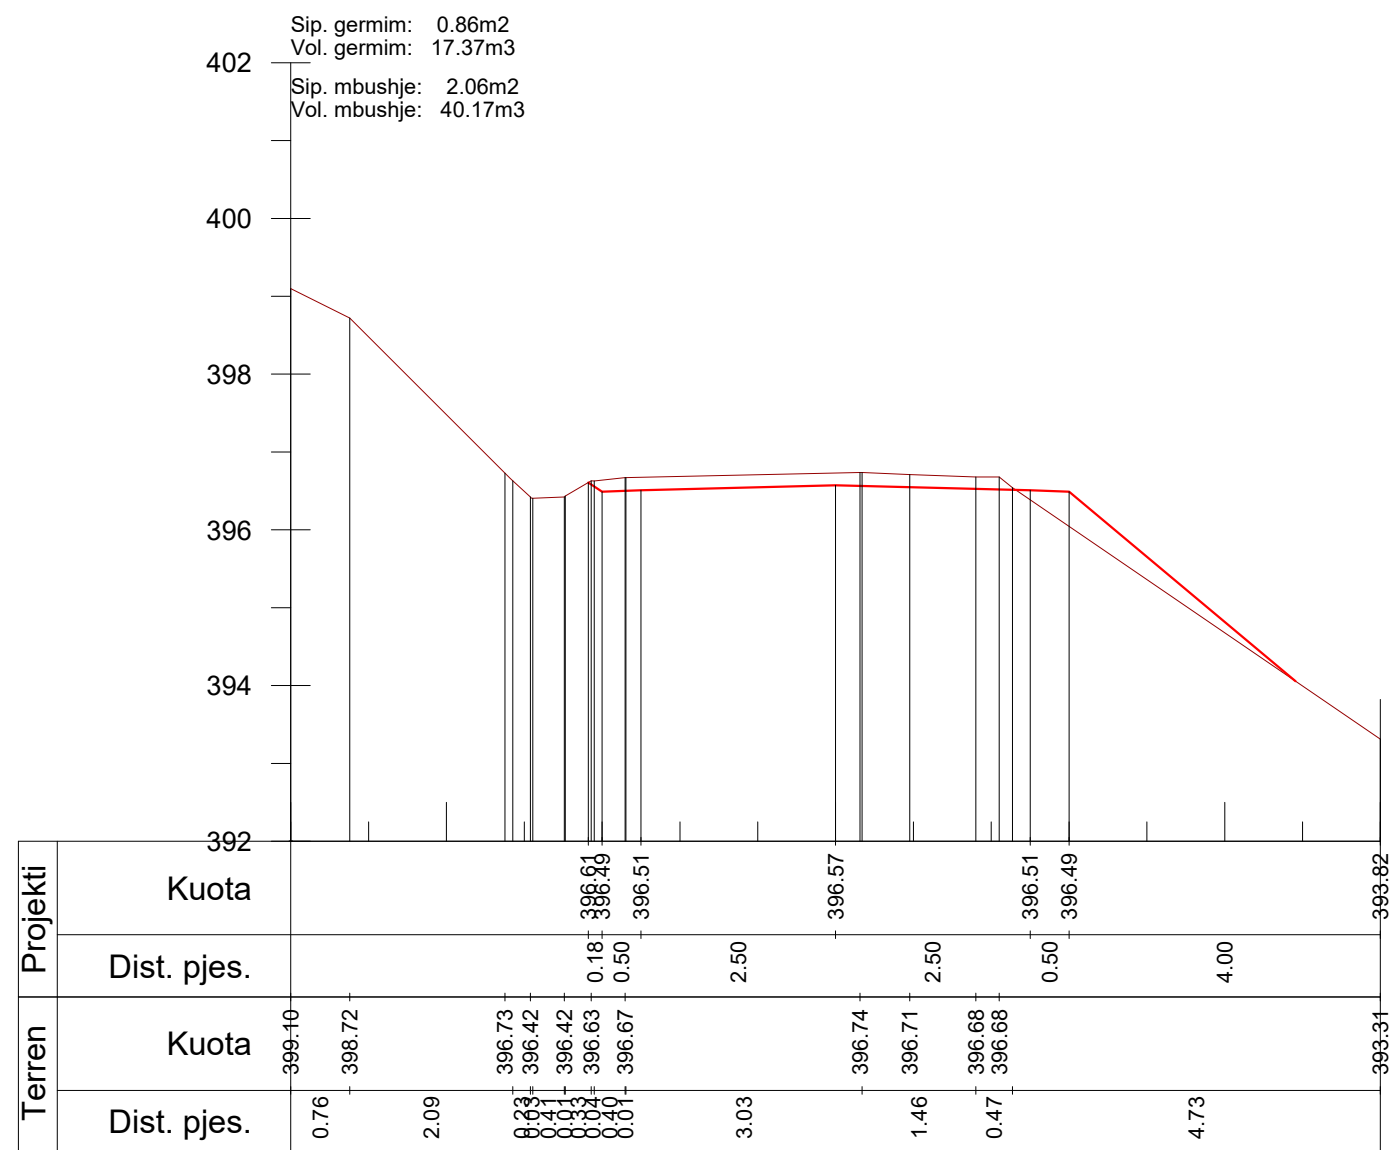

Km. 3+600

POROSITESI: BASHKIA DIBER

Sistemim Asfaltim Ura e Muhurrit - Vajmdhej
Bashkia Diber

Emertimi: PROFILAT TERTHORE



"ERALD-C" Sh.p.k
Rruga "Koli Bano"
Tirane

Drejtes i projektit

Inxh. Gezim ISLAMI

Projektues

Ing.Erindi GJOKA

Hidr.Anisa ZAKA

Top.Alfred NDREGJONI

Mek.Arben MUHA

Top.Kujtim CANAMETI

Ing.Eraldo ISLAMI

SHKALLA

SHK-1:100


Tiranë 2022

FLETA

4 - 58


Format A3

Sip. germim: 0.81m²
 Vol. germim: 20.81m³
 Sip. mbushje: 0.28m²
 Vol. mbushje: 29.31m³

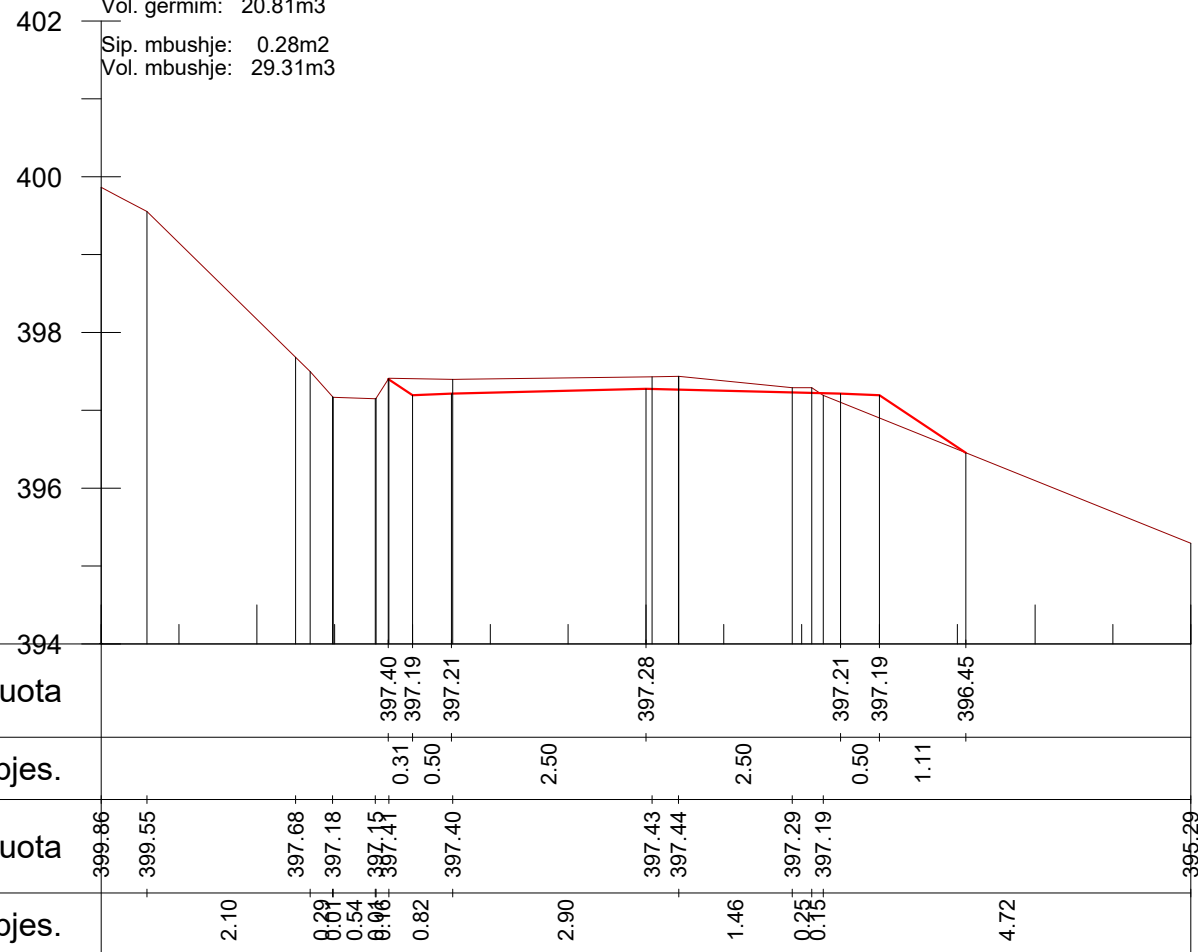

Km. 3+625

Sip. germim: 0.33m²
 Vol. germim: 14.20m³
 Sip. mbushje: 2.32m²
 Vol. mbushje: 32.47m³

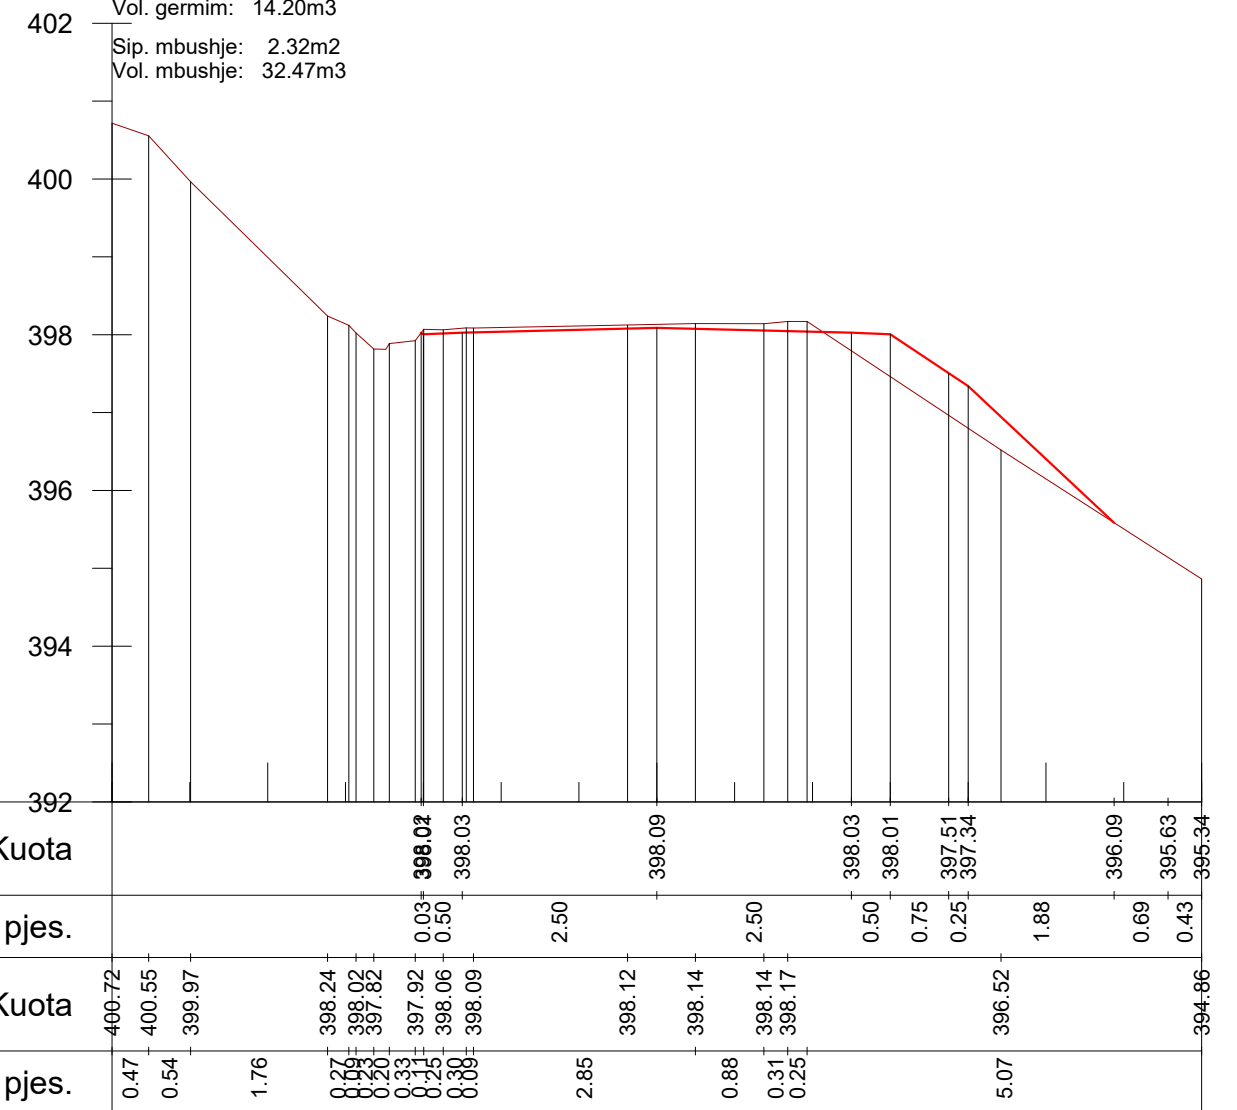

Km. 3+650

POROSITESI: BASHKIA DIBER

Sistemim Asfaltim Ura e Muhurrit - Vajmdhej
 Bashkia Diber

Emertimi: PROFILAT TERTHORE



"ERALD-C" Sh.p.k
 Rruga "Koli Bano"
 Tirane

Drejtesues i projektit

Inxh. Gezim ISLAMI

Projektues

Ing.Erindi GJOKA

Hidr.Anisa ZAKA

Top.Alfred NDREGJONI

Mek.Arben MUHA

Top.Kujtim CANAMETI

Ing.Eraldo ISLAMI

SHKALLA


SHK-1:100

Tiranë 2022


FLETA

4 - 59

Format A3

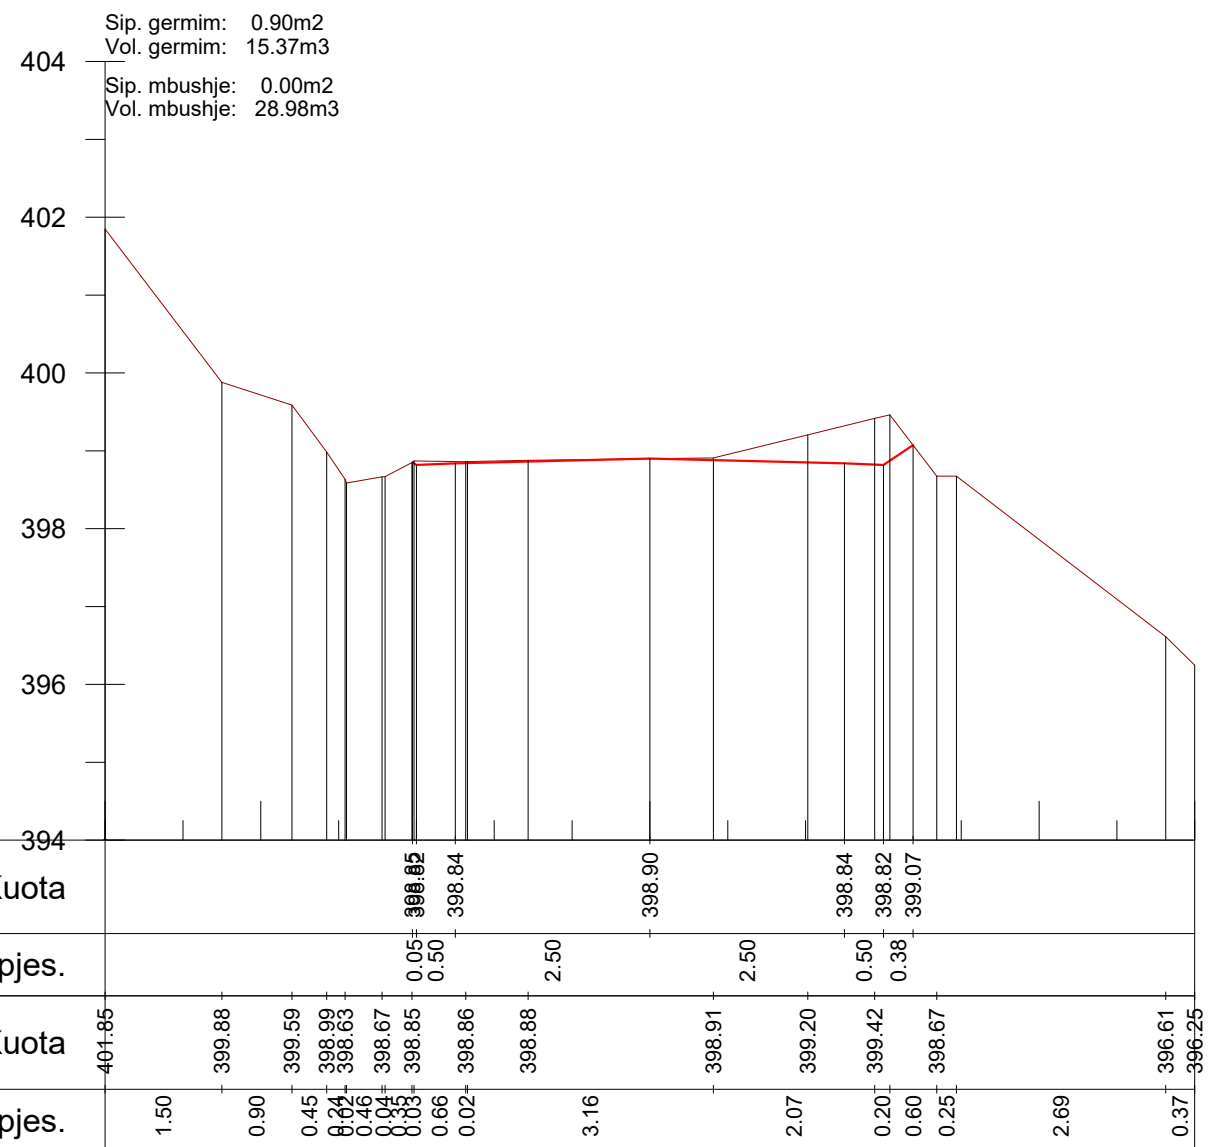

Km. 3+675

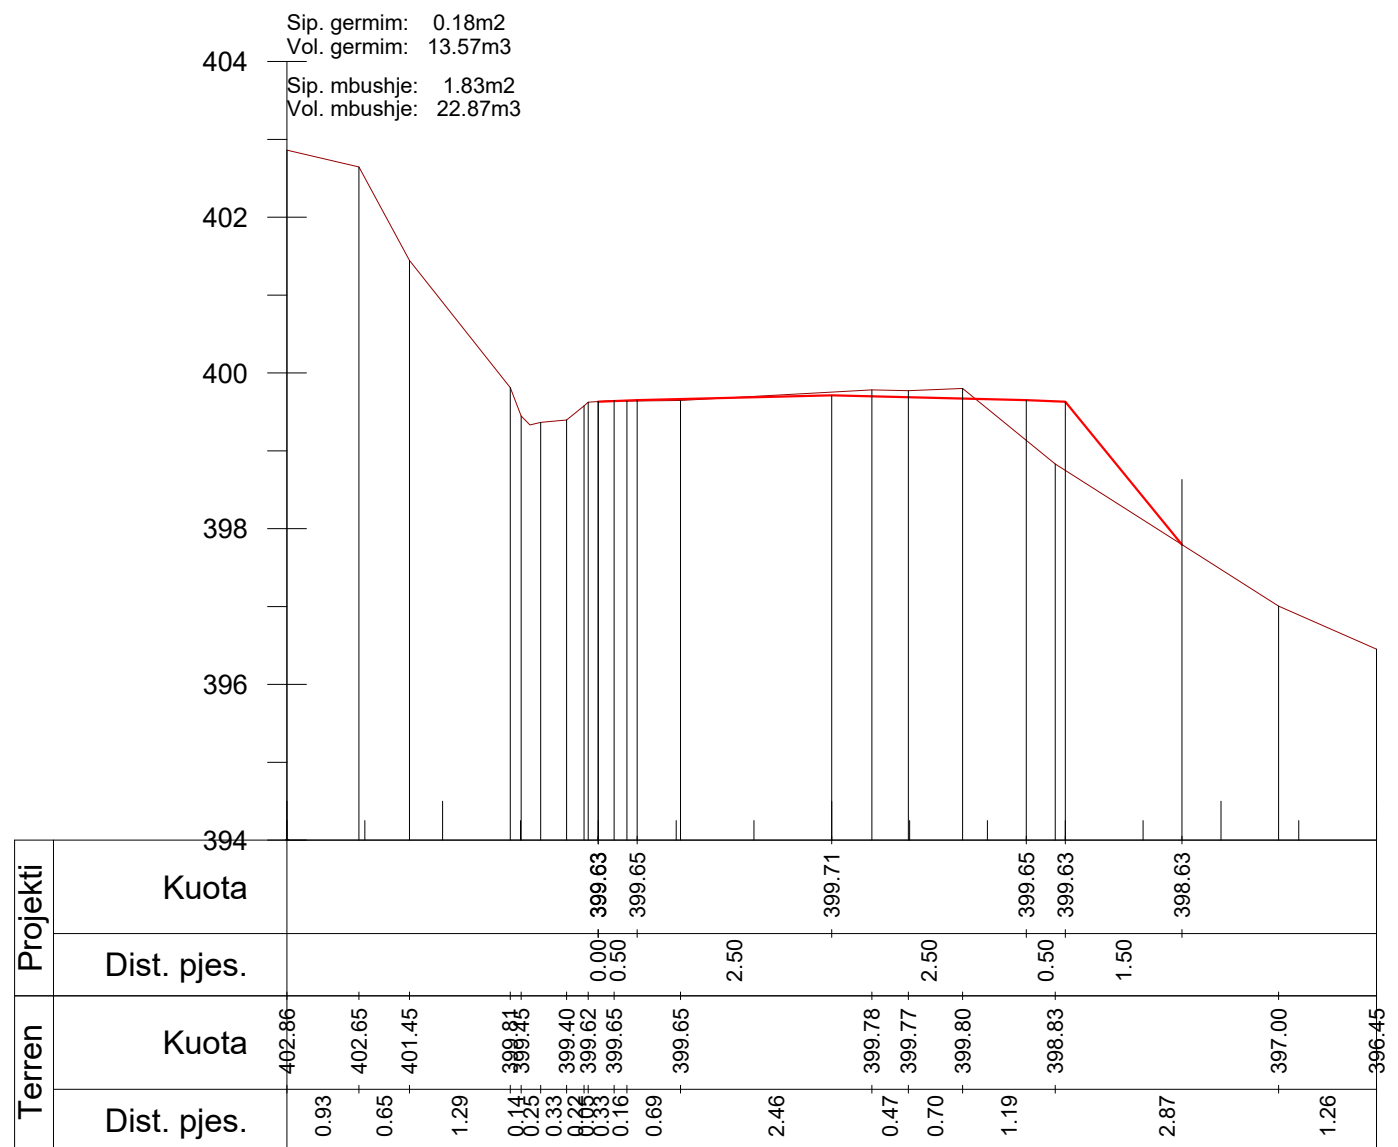


Km. 3+700

POROSITESI: BASHKIA DIBER
Sistemim Asfaltim Ura e Muhurrit - Vajmdhej
Bashkia Diber


Emertimi: PROFILAT TERTHORE
"ERALD-C" Sh.p.k
Rruga "Koli Bano"
Tirane

Drejtes i projektit		Projektues	
Inxh. Gezim ISLAMI		Ing.Erindi GJOKA	Hidr.Anisa ZAKA
		Top.Alfred NDREGJONI	Mek.Arben MUHA
		Top.Kujtim CANAMETI	Ing.Eraldo ISLAMI

SHKALLA	FLETA
SHK-1:100	4 - 60
Tiranë 2022	Format A3

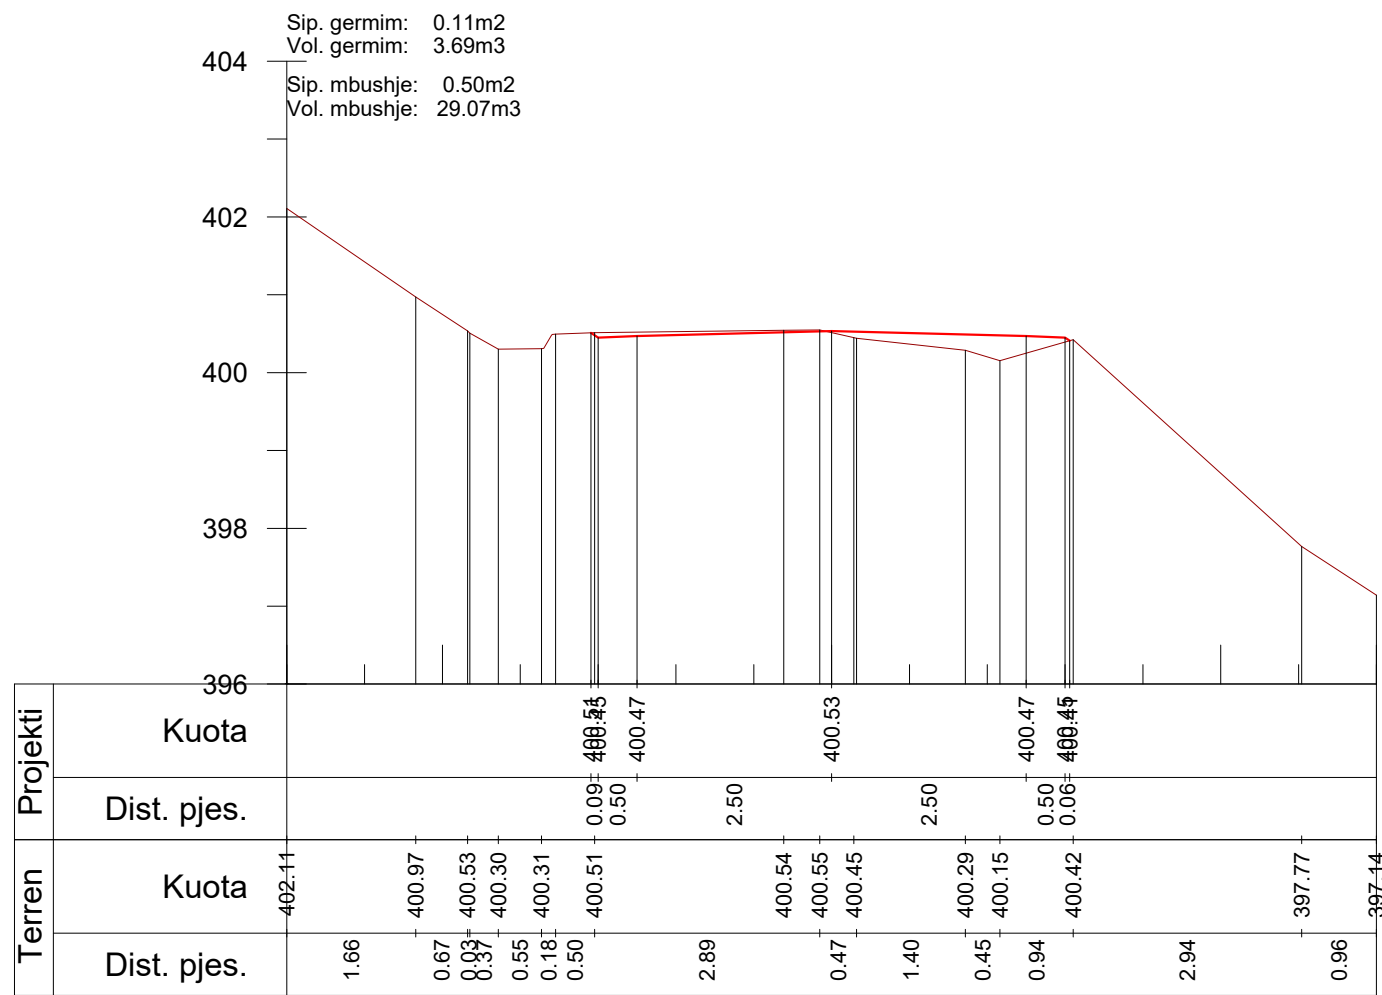

Km. 3+725

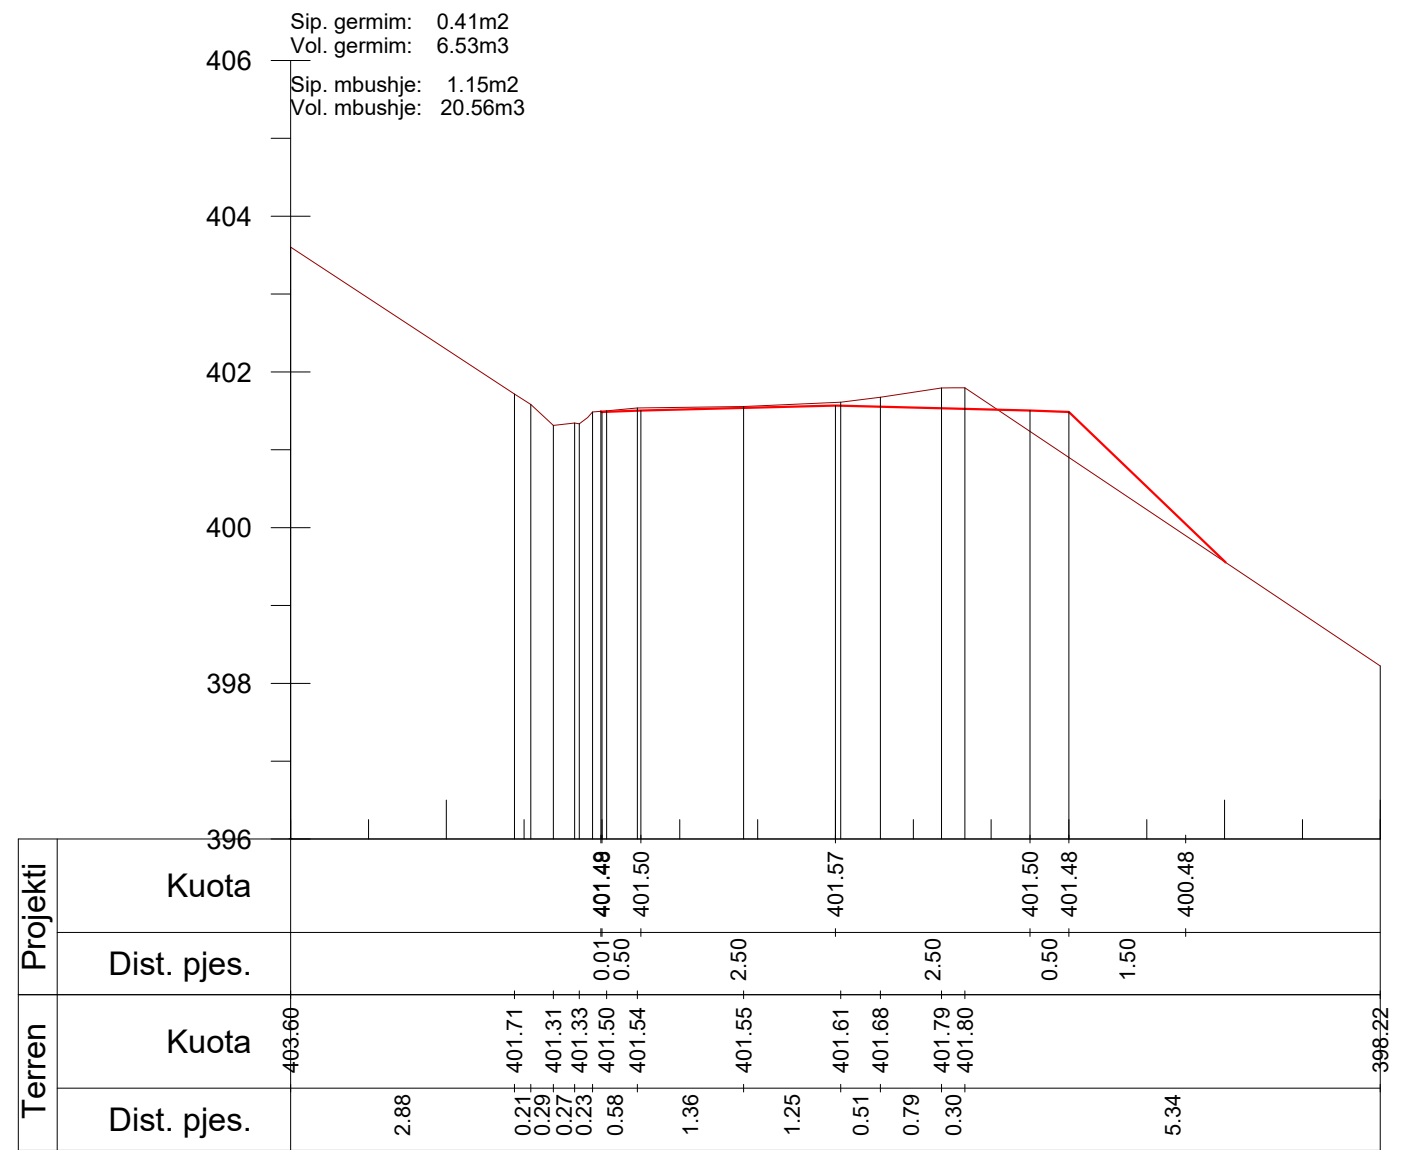

Km. 3+750

POROSITESI: BASHKIA DIBER

Sistemim Asfaltim Ura e Muhurrit - Vajmdhej
Bashkia Diber

Emertimi: PROFILAT TERTHORE



"ERALD-C" Sh.p.k
Rruga "Koli Bano"
Tirane

Drejtuues i projektit

Inxh. Gezim ISLAMI

Projektues

Ing.Erindi GJOKA

Hidr.Anisa ZAKA

Top.Alfred NDREGJONI

Mek.Arben MUHA

Top.Kujtim CANAMETI

Ing.Eraldo ISLAMI

SHKALLA


SHK-1:100

Tiranë 2022


FLETA

4 - 61

Format A3

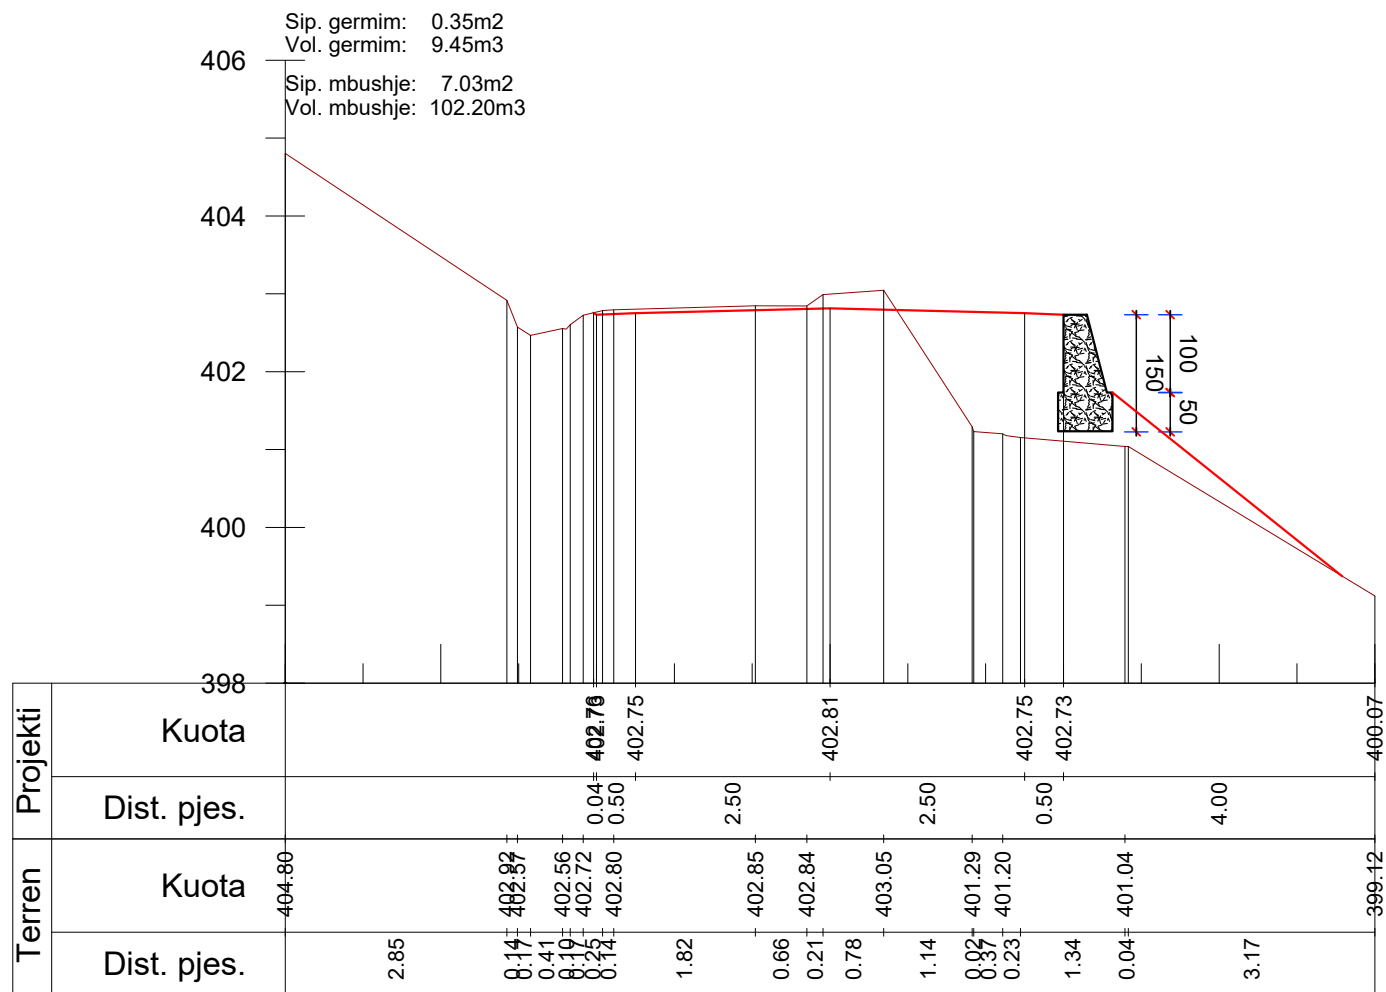

Km. 3+775

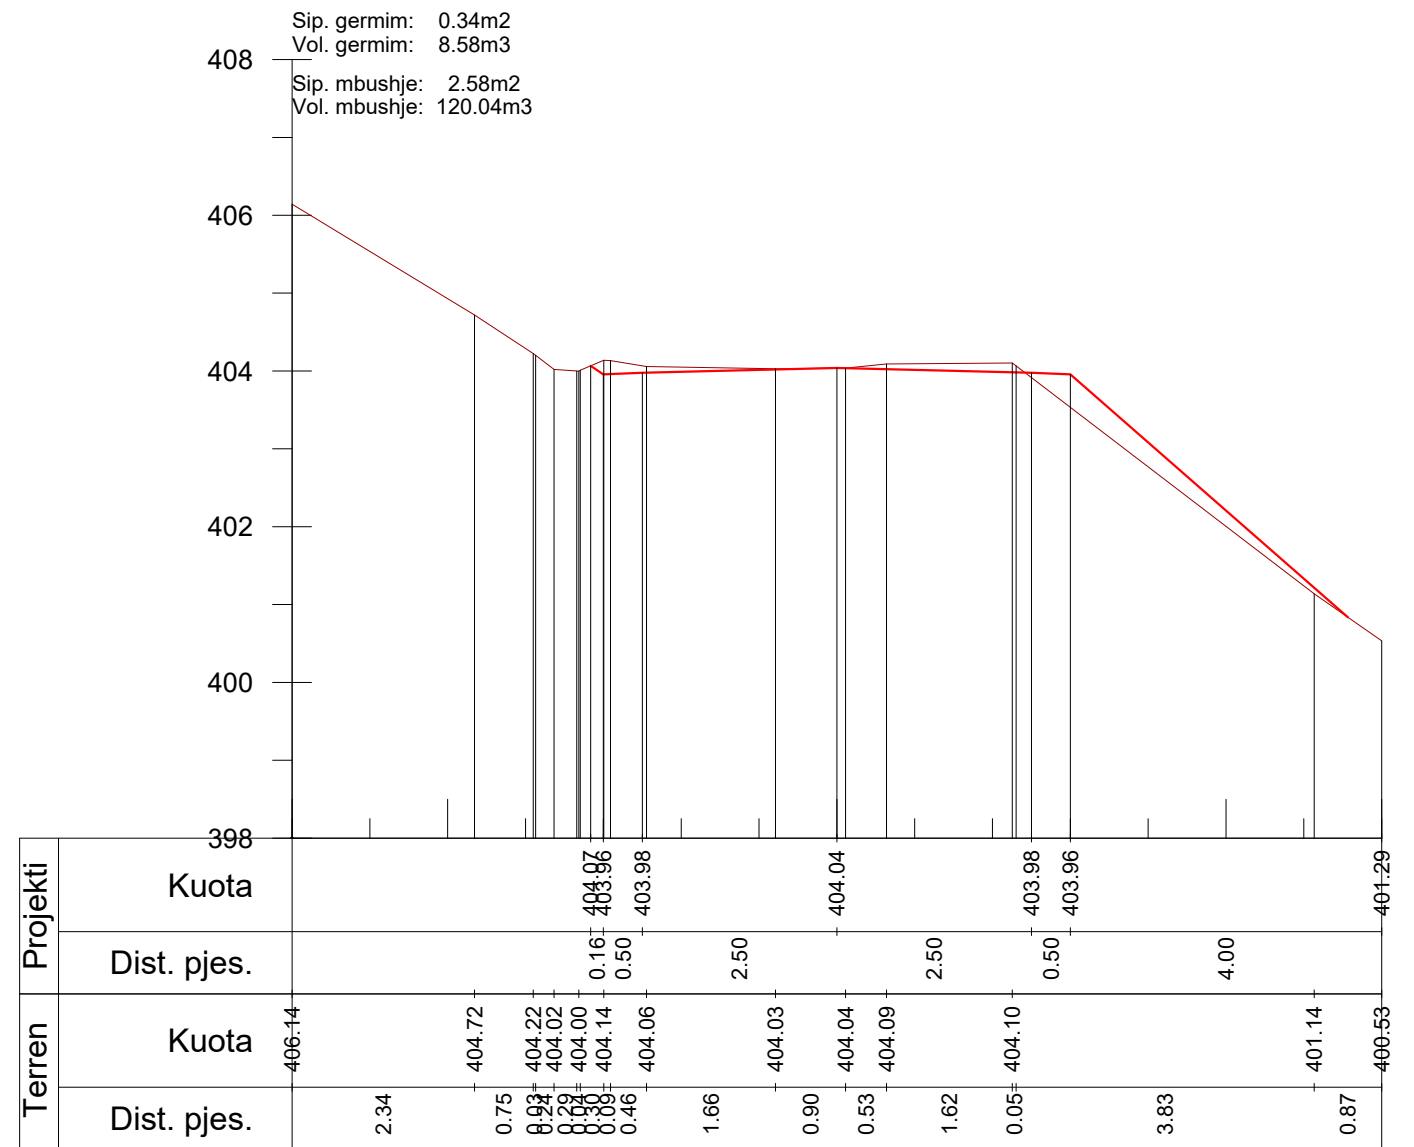

Km. 3+800

POROSITESI: BASHKIA DIBER

Sistemim Asfaltim Ura e Muhurrit - Vajmdhej
Bashkia Diber

Emertimi: PROFILAT TERTHORE



"ERALD-C" Sh.p.k
Rruga "Koli Bano"
Tirane

Drejtesues i projektit

Inxh. Gezim ISLAMI

Projektues

Ing.Erindi GJOKA

Hidr.Anisa ZAKA

Top.Alfred NDREGJONI

Mek.Arben MUHA

Top.Kujtim CANAMETI

Ing.Eraldo ISLAMI

SHKALLA


SHK-1:100

Tiranë 2022


FLETA

4 - 62

Format A3

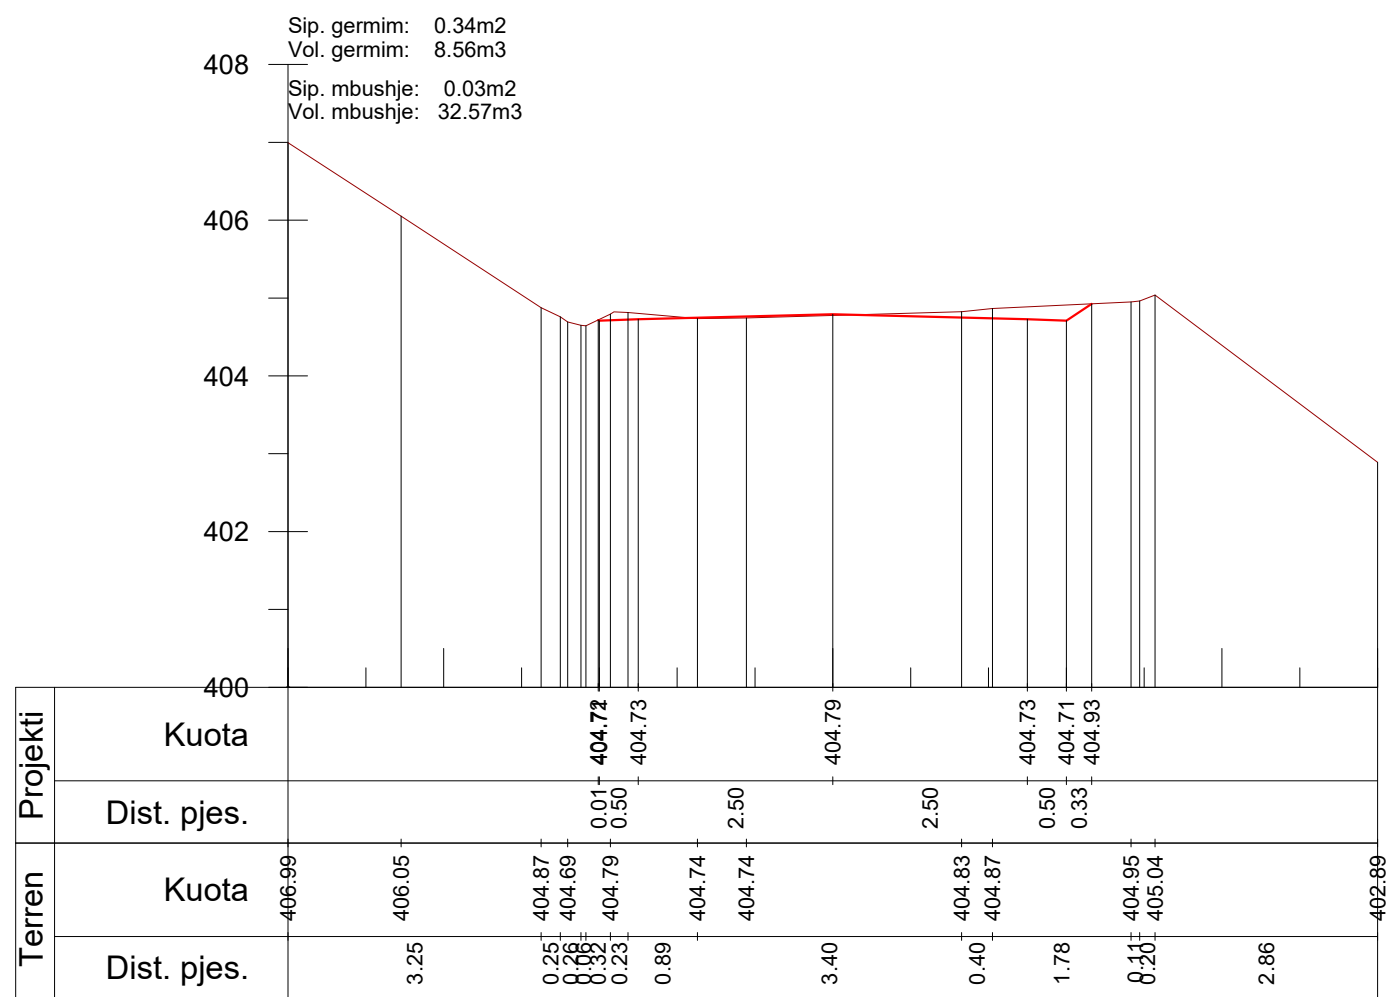

Km. 3+825

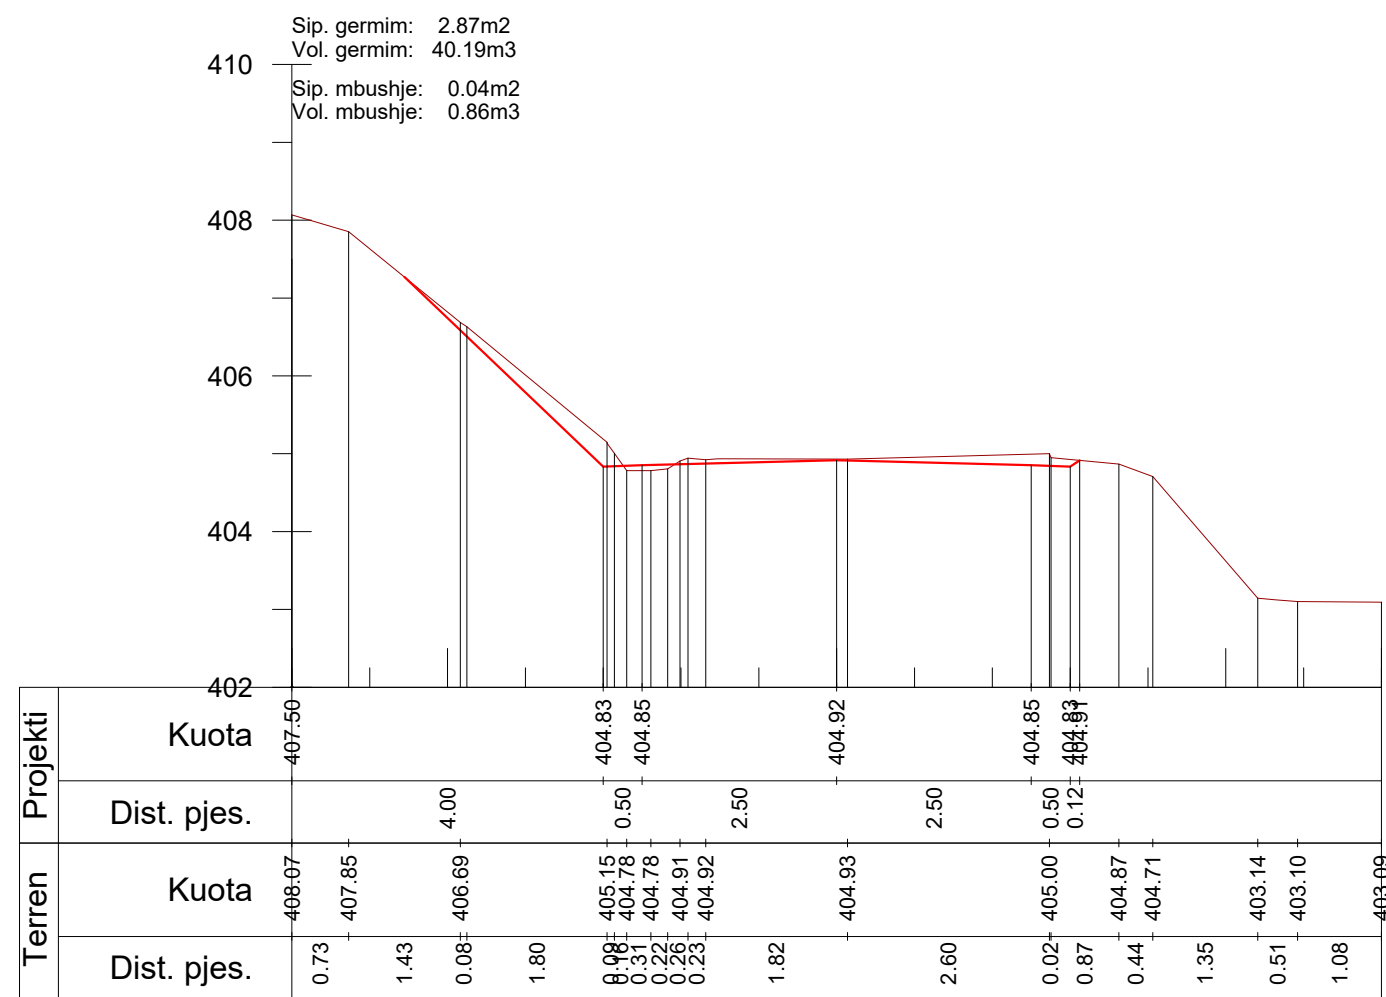

Km. 3+850

POROSITESI: BASHKIA DIBER

Sistemim Asfaltim Ura e Muhurrit - Vajmdhej
Bashkia Diber

Emertimi: PROFILAT TERTHORE



Drejtuës i projektit

Inxh. Gezim ISLAMI

Projektues

Ing.Erindi GJOKA

Hidr.Anisa ZAKA

Top.Alfred NDREGJONI

Mek.Arben MUHA

Top.Kujtim CANAMETI

Ing.Eraldo ISLAMI

SHKALLA


SHK-1:100

Tiranë 2022


FLETA

4 - 63

Format A3

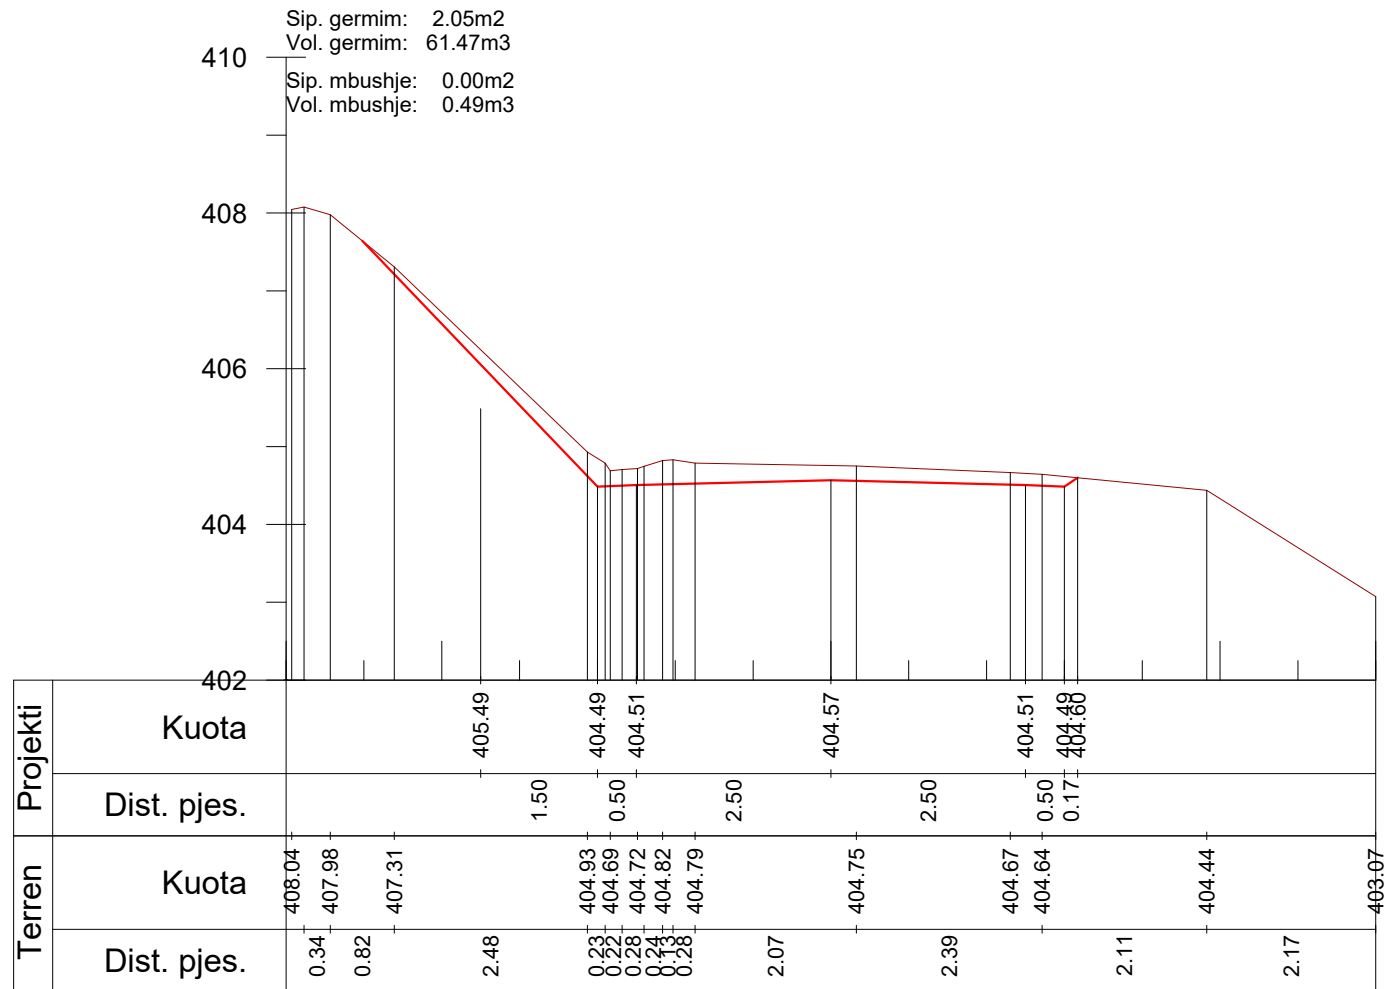

Km. 3+875

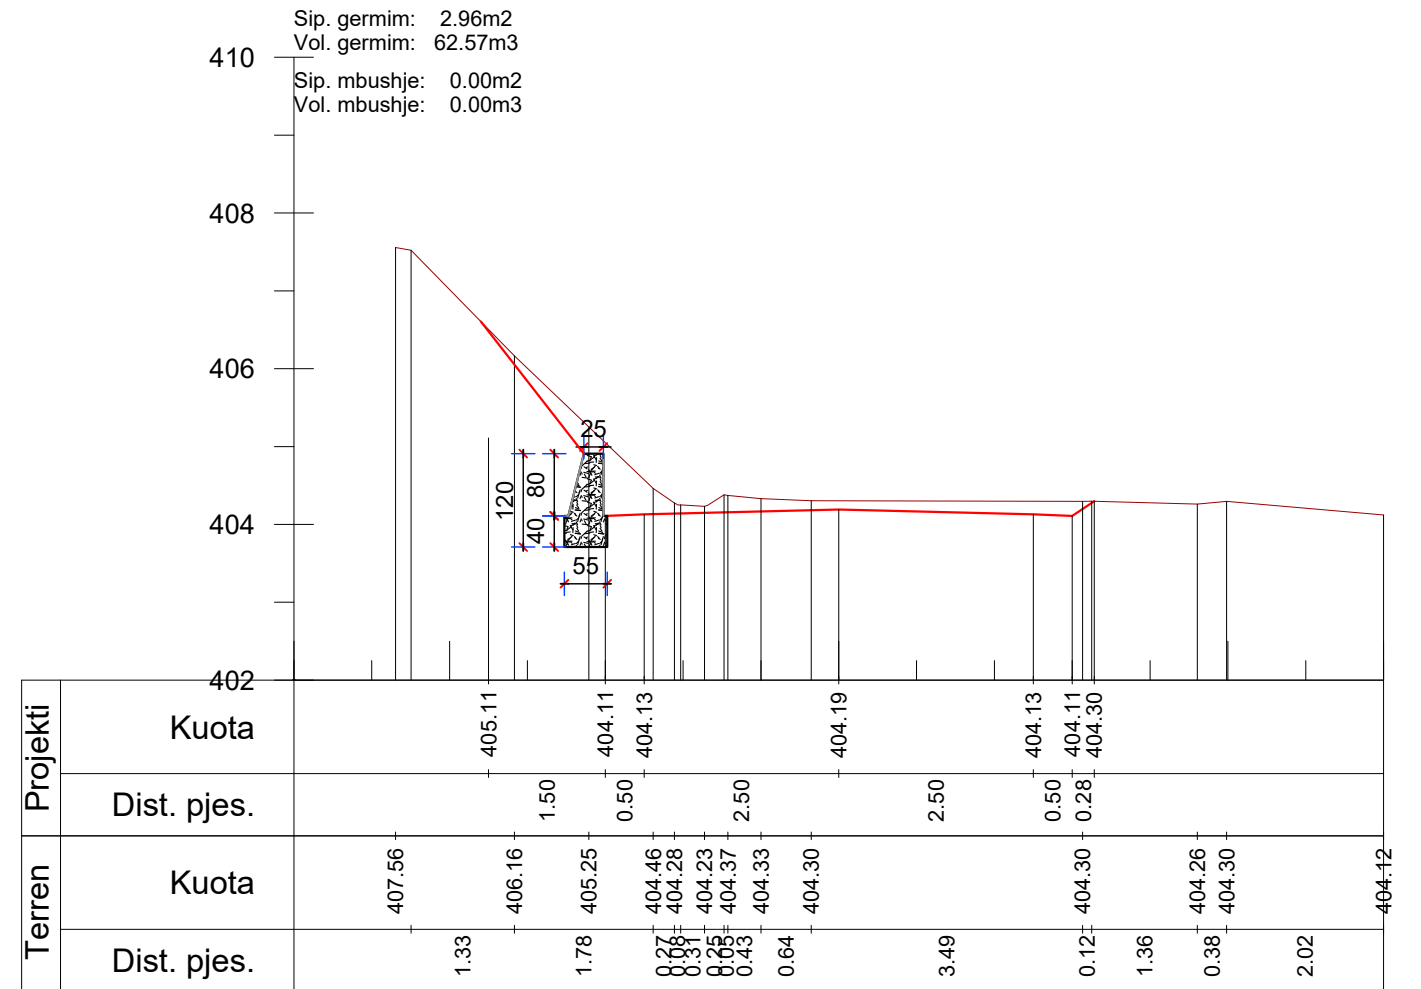

Km. 3+900

POROSITESI: BASHKIA DIBER

Sistemim Asfaltim Ura e Muhurrit - Vajmdhej
Bashkia Diber

Emertimi: PROFILAT TERTHORE



"ERALD-C" Sh.p.k
Rruga "Koli Bano"
Tirane

Drejtuues i projektit

Inxh. Gezim ISLAMI

Projektues

Ing.Erindi GJOKA

Hidr.Anisa ZAKA

Top.Alfred NDREGJONI

Mek.Arben MUHA

Top.Kujtim CANAMETI

Ing.Eraldo ISLAMI

SHKALLA


SHK-1:100

Tiranë 2022


FLETA

4 - 64

Format A3

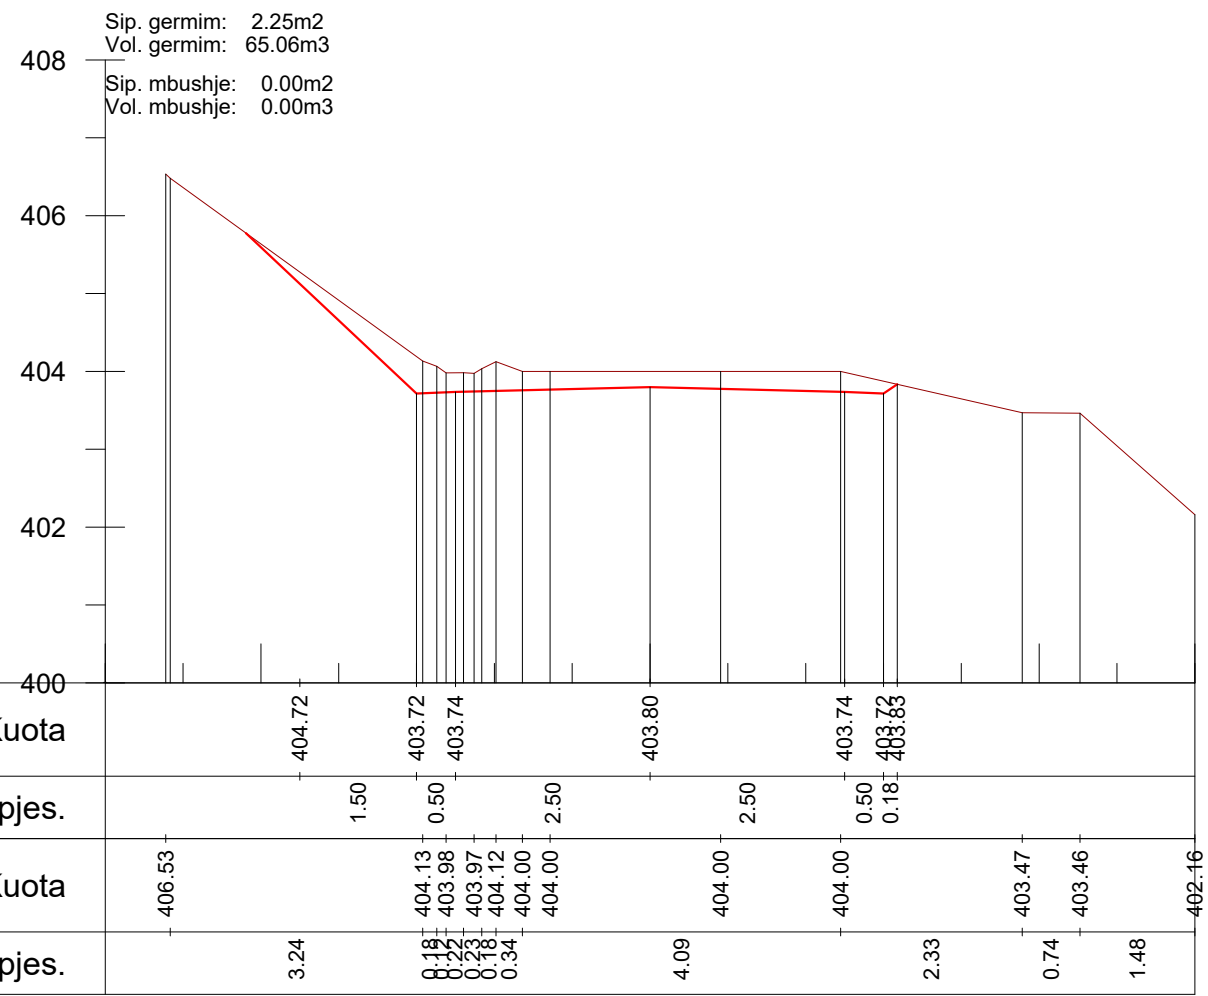

Km. 3+925

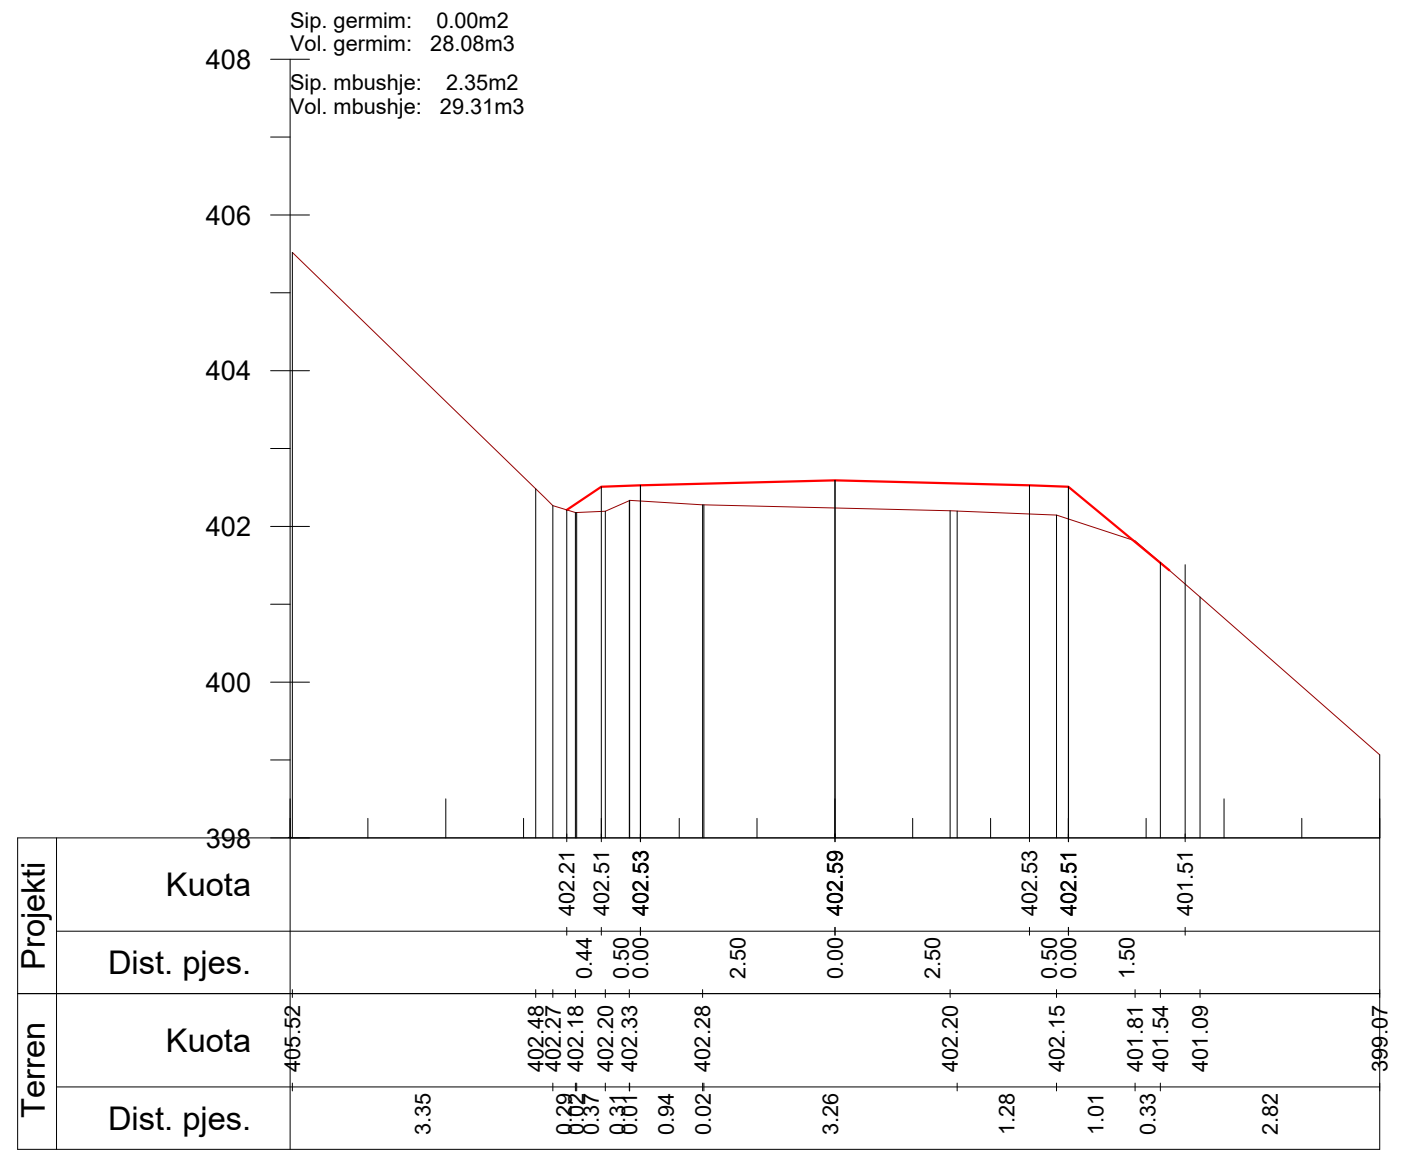

Km. 3+950

POROSITESI: BASHKIA DIBER
Sistemim Asfaltim Ura e Muhurrit - Vajmdhej
Bashkia Diber

Emertimi: PROFILAT TERTHORE
"ERALD-C" Sh.p.k
Rruga "Koli Bano"
Tirane


Drejtes i projektit
Inxh. Gezim ISLAMI

Projektues
Ing.Erindi GJOKA
Top.Alfred NDREGJONI
Top.Kujtim CANAMETI


Hidr.Anisa ZAKA
Mek.Arben MUHA
Ing.Eraldo ISLAMI

SHKALLA
SHK-1:100
Tiranë 2022

FLETA
4 - 65
Format A3

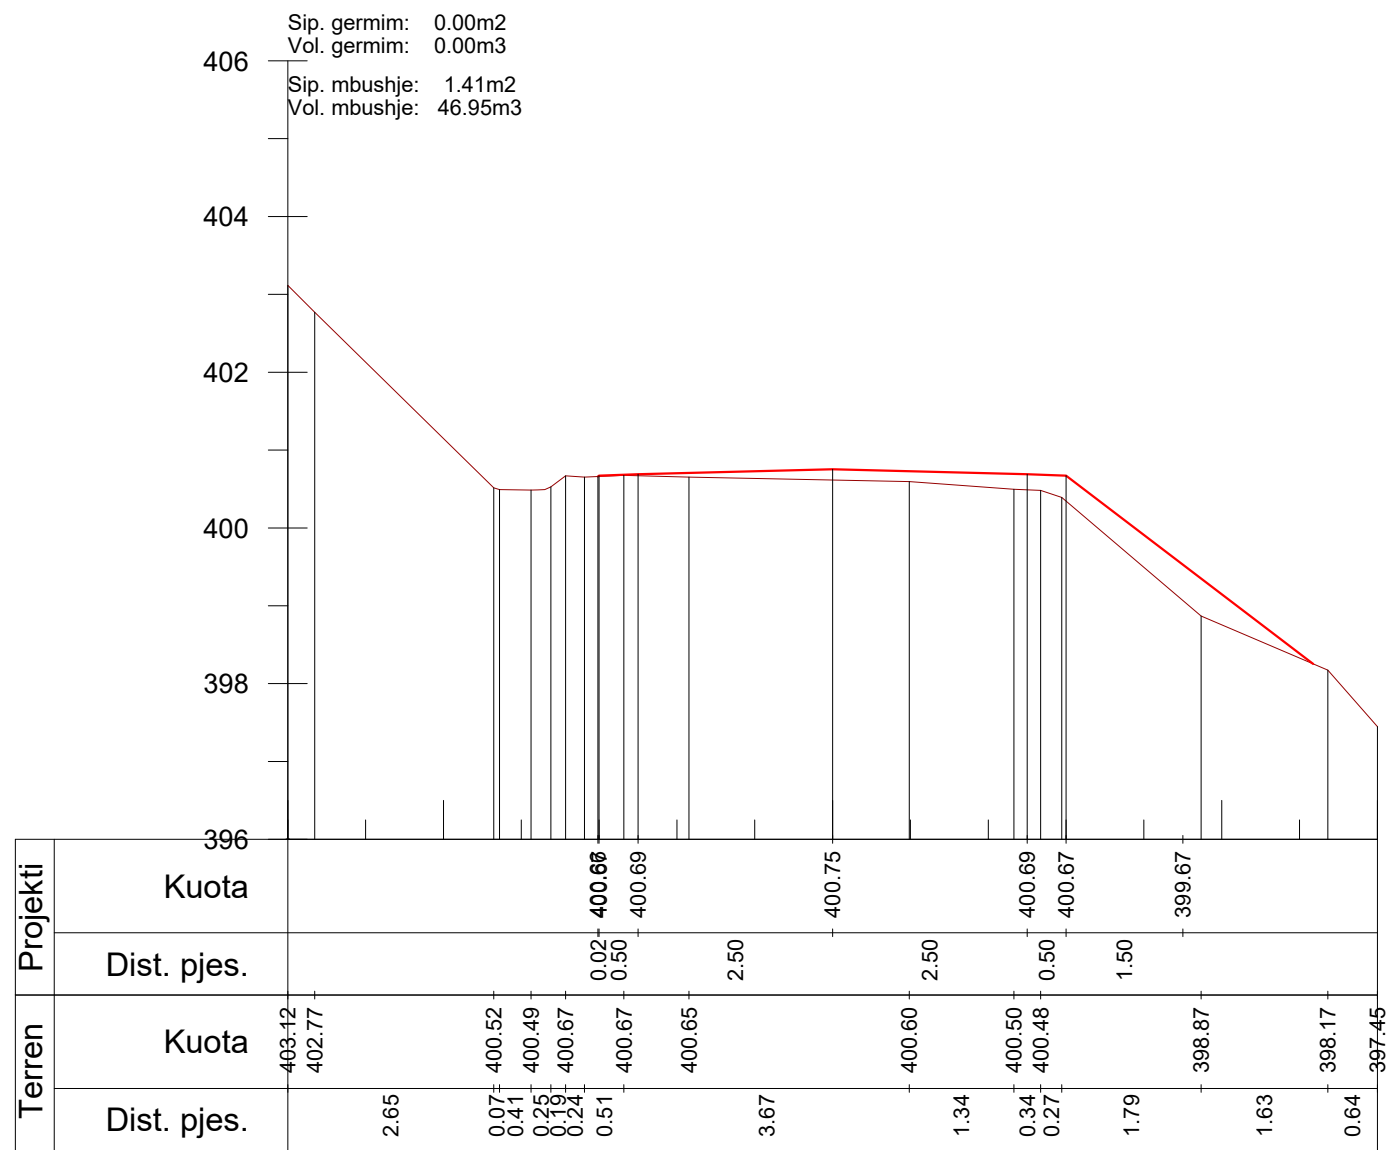

Km. 3+975

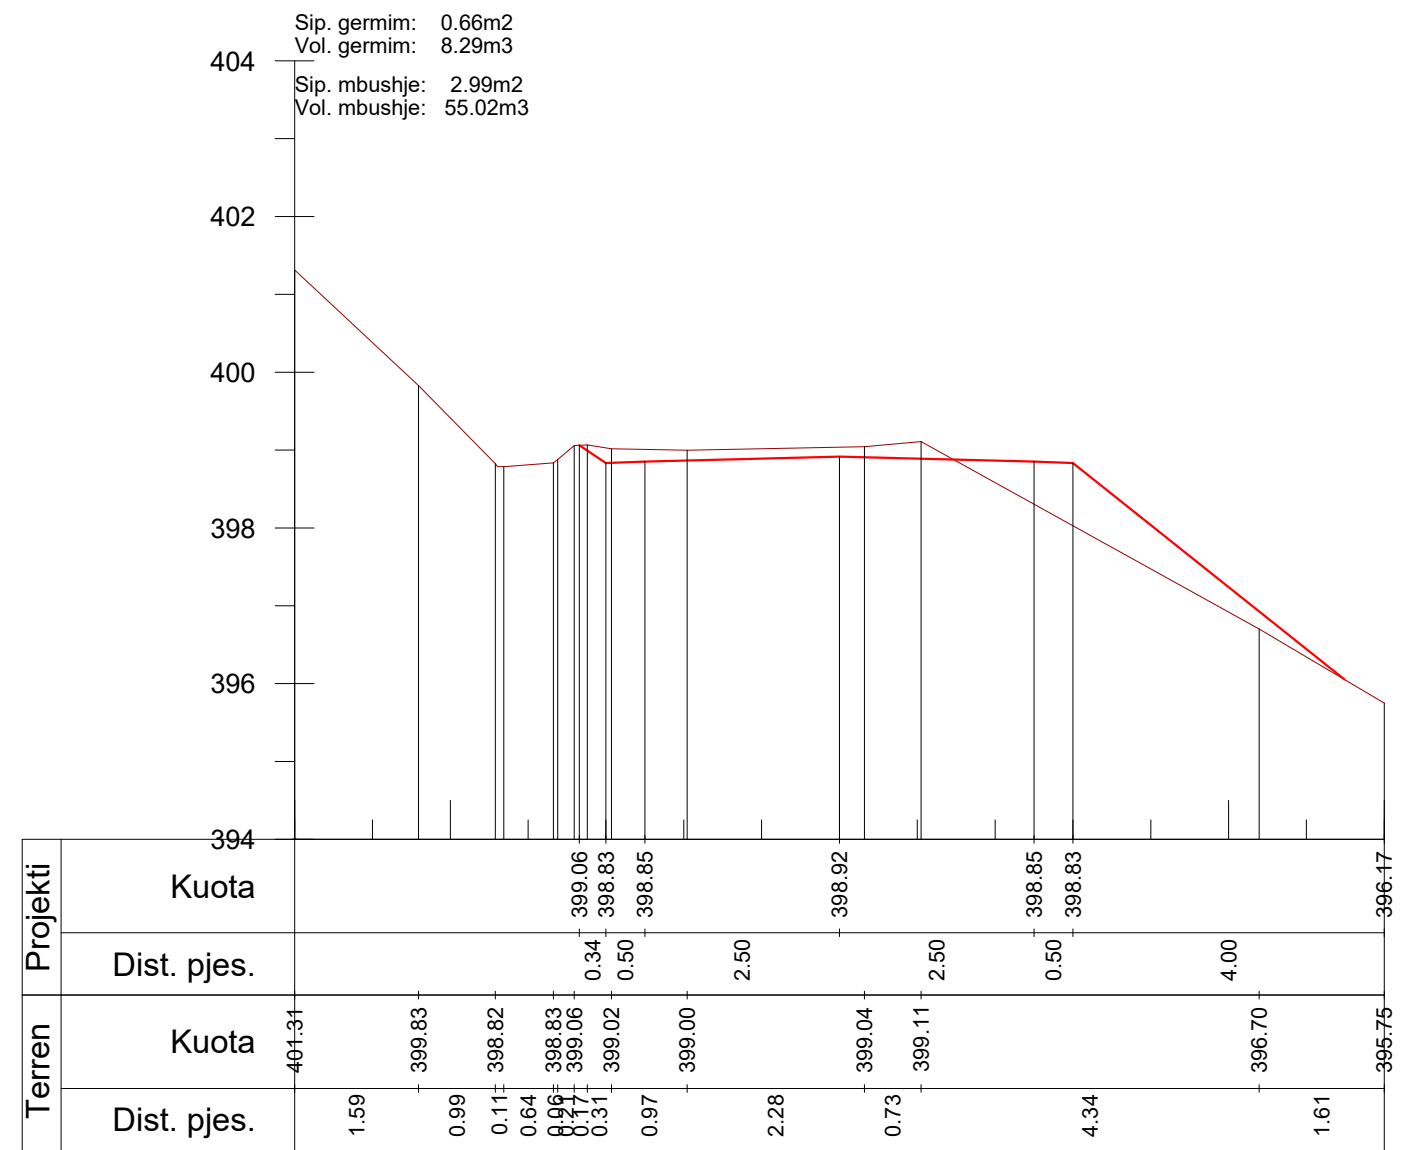

Km. 4+000

POROSITESI: BASHKIA DIBER

Sistemim Asfaltim Ura e Muhurrit - Vajmdhej
Bashkia Diber

Emertimi: PROFILAT TERTHORE



"ERALD-G" Sh.p.k
Rruga "Koli Bano"
Tirane

Drejtesues i projektit

Inxh. Gezim ISLAMI

Projektues

Ing.Erindi GJOKA

Hidr.Anisa ZAKA

Top.Alfred NDREGJONI

Mek.Arben MUHA

Top.Kujtim CANAMETI

Ing.Eraldo ISLAMI

SHKALLA


SHK-1:100

Tiranë 2022


FLETA

4 - 66

Format A3

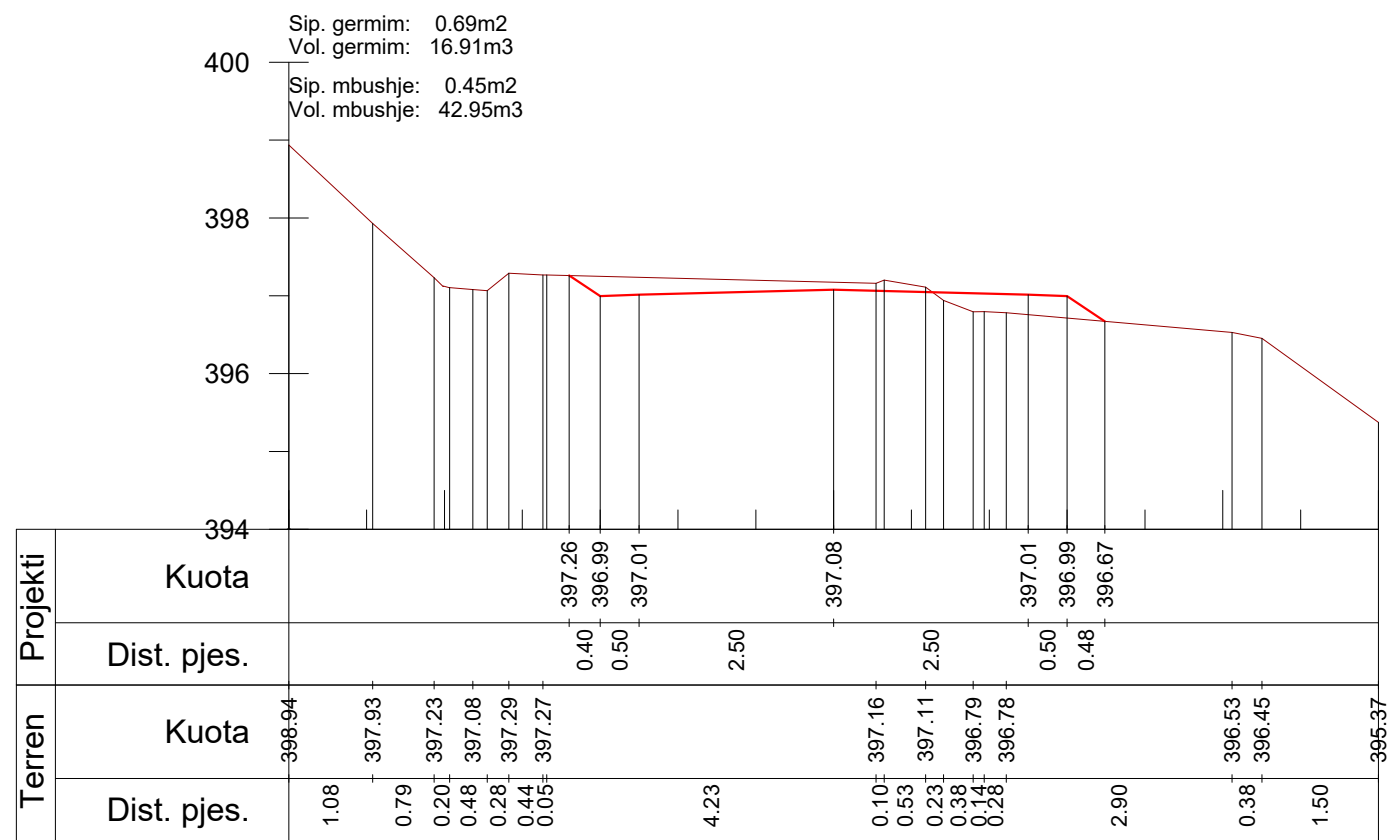

Km. 4+025

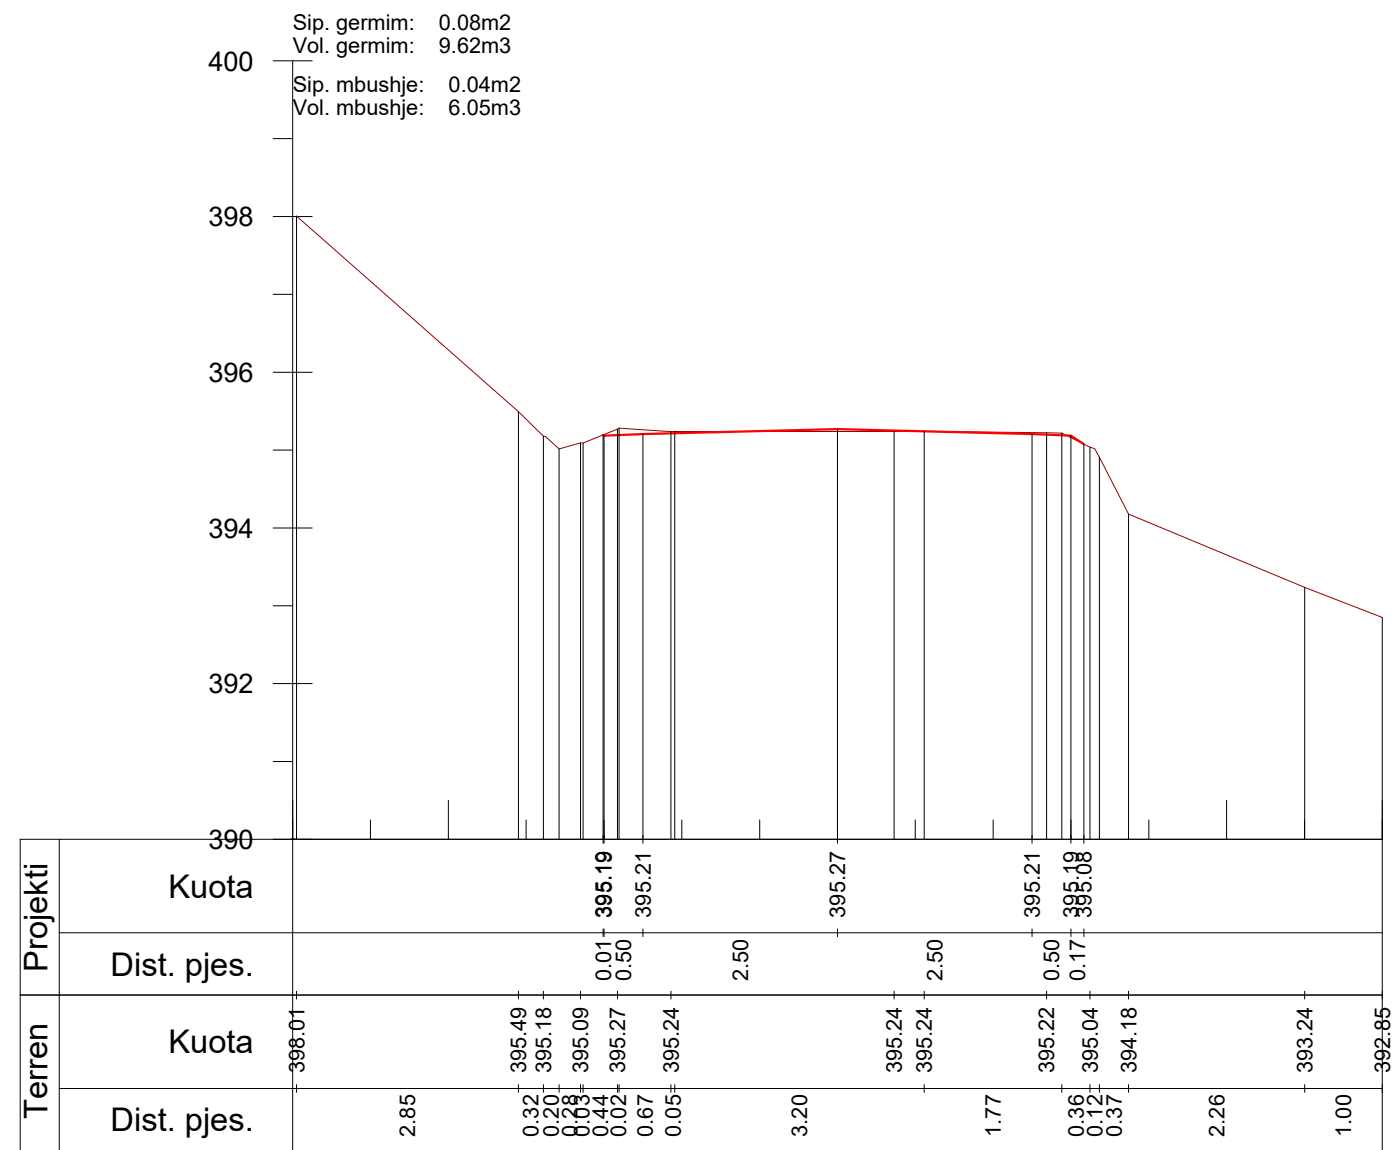

Km. 4+050

POROSITESI: BASHKIA DIBER

Sistemim Asfaltim Ura e Muhurrit - Vajmdhej
Bashkia Diber

Emertimi: PROFILAT TERTHORE



"ERALD-C" Sh.p.k
Rruga "Koli Bano"
Tirane

Drejtuës i projektit

Inxh. Gezim ISLAMI

Projektues

Ing.Erindi GJOKA

Hidr.Anisa ZAKA

Top.Alfred NDREGJONI

Mek.Arben MUHA

Top.Kujtim CANAMETI

Ing.Eraldo ISLAMI

SHKALLA


SHK-1:100

Tiranë 2022


FLETA

4 - 67

Format A3

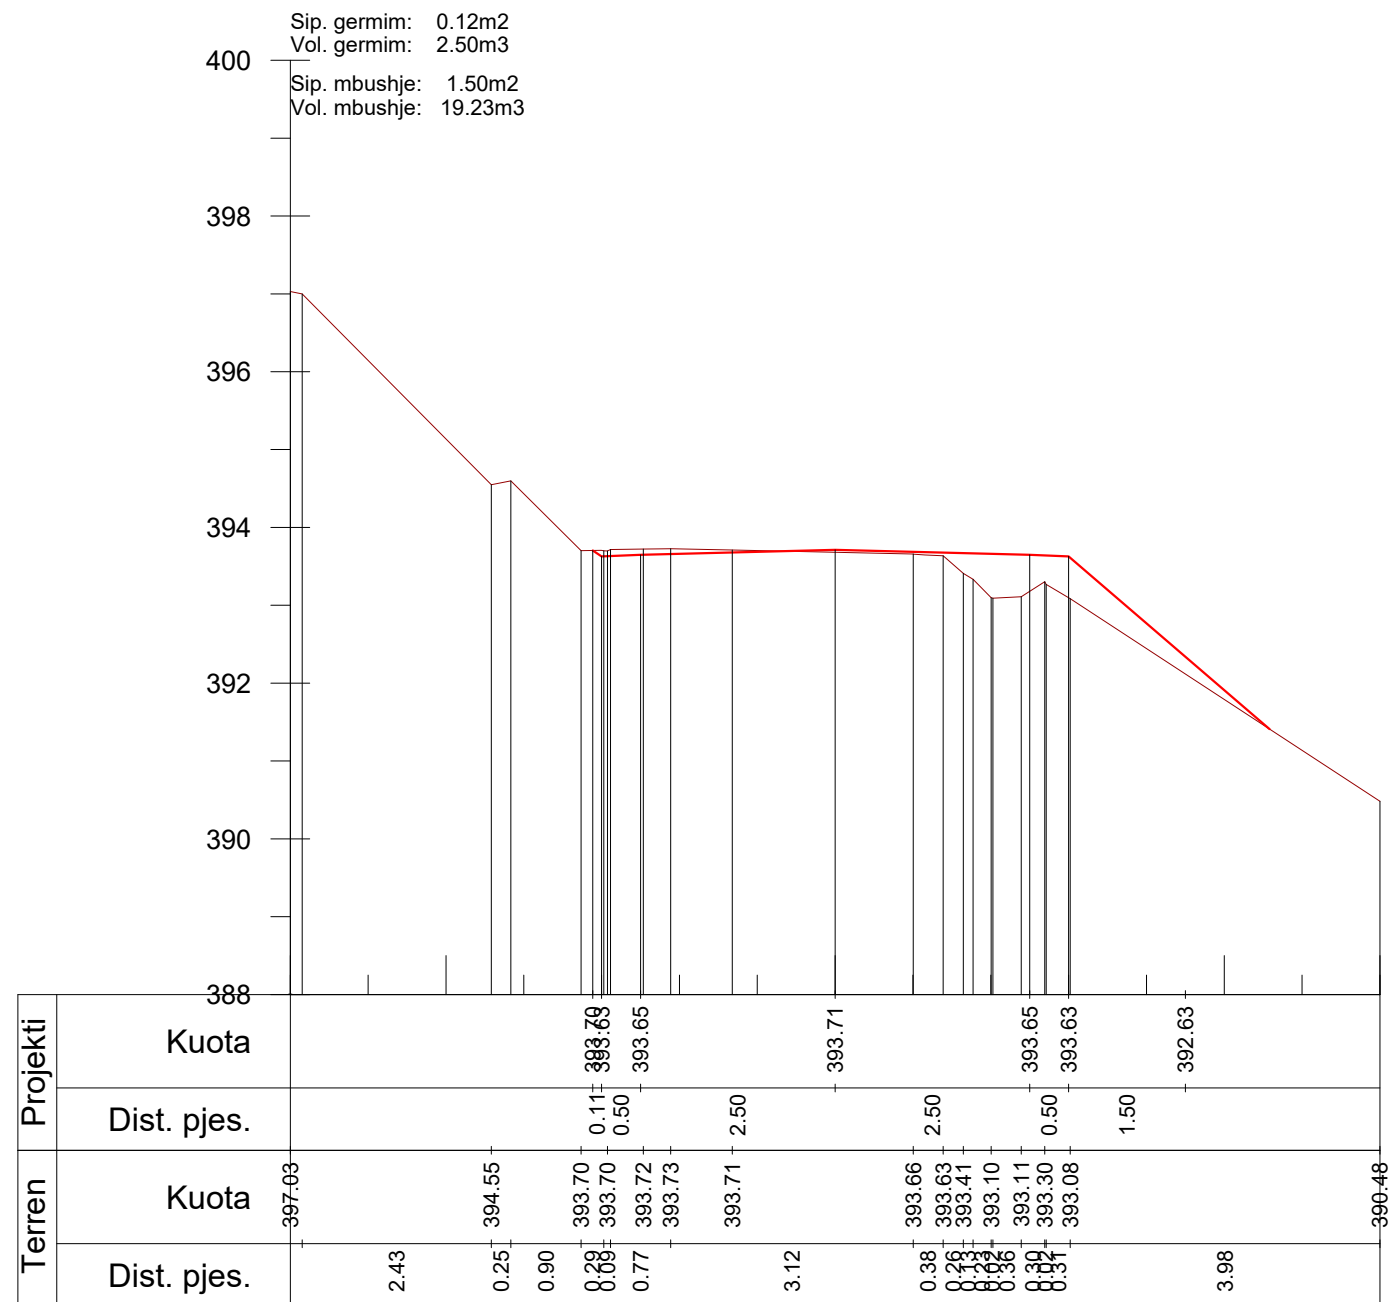

Km. 4+075

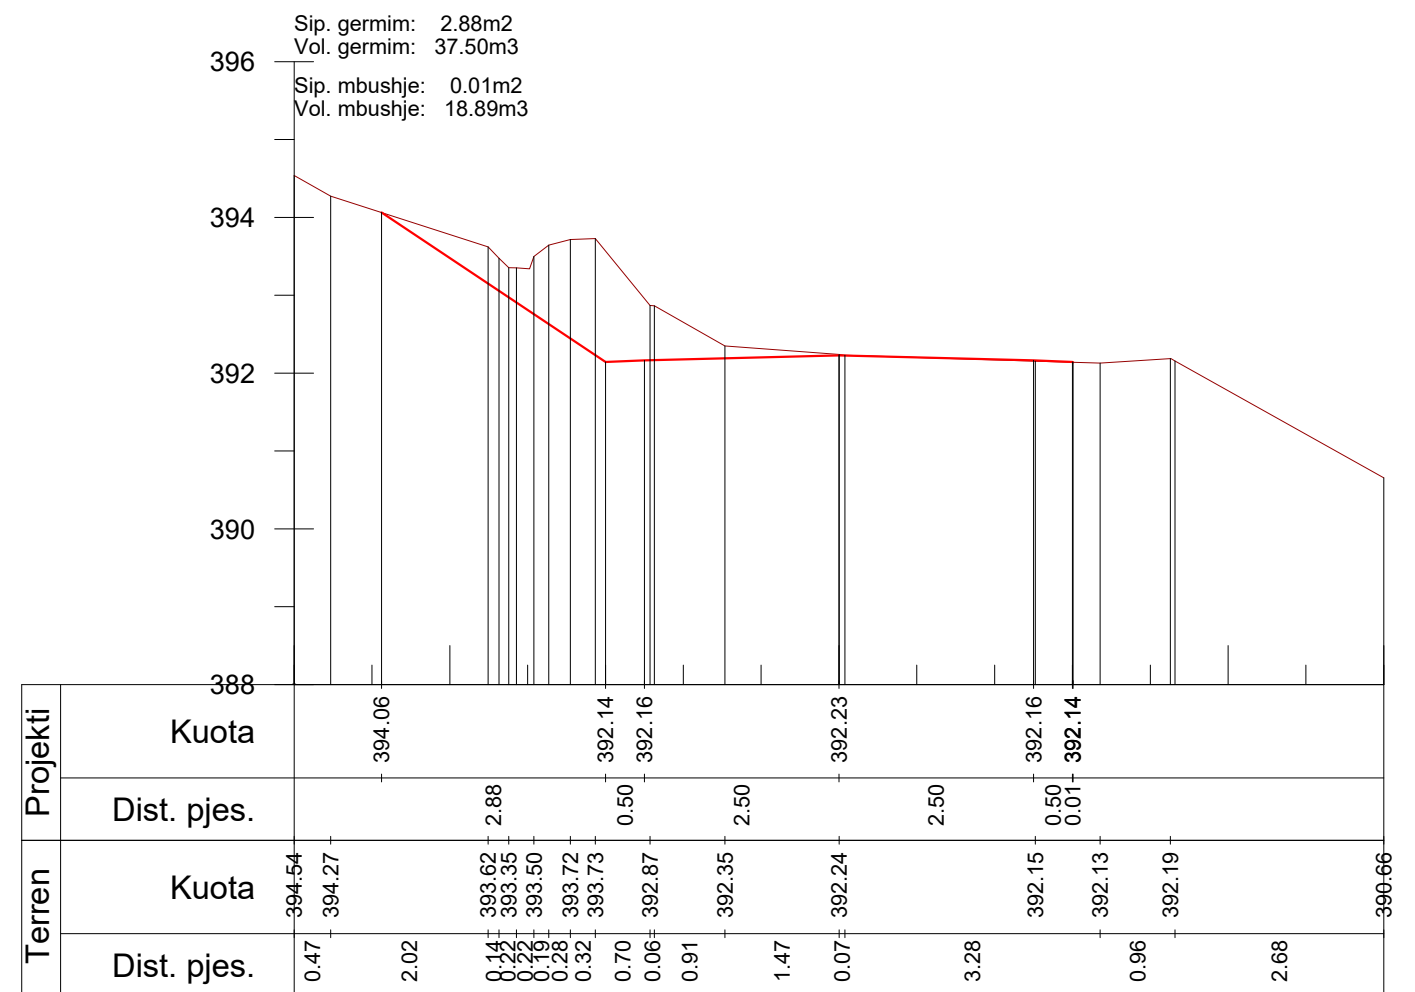

Km. 4+100

POROSITESI: BASHKIA DIBER

Sistemim Asfaltim Ura e Muhurrit - Vajmdhej
Bashkia Diber

Emertimi: PROFILAT TERTHORE



"ERALD-C" Sh.p.k
Rruga "Koli Bano"
Tirane

Drejtuues i projektit

Inxh. Gezim ISLAMI

Projektues

Ing.Erindi GJOKA

Hidr.Anisa ZAKA

Top.Alfred NDREGJONI

Mek.Arben MUHA

Top.Kujtim CANAMETI

Ing.Eraldo ISLAMI

SHKALLA



SHK-1:100

Tiranë 2022

FLETA

4 - 68

Format A3

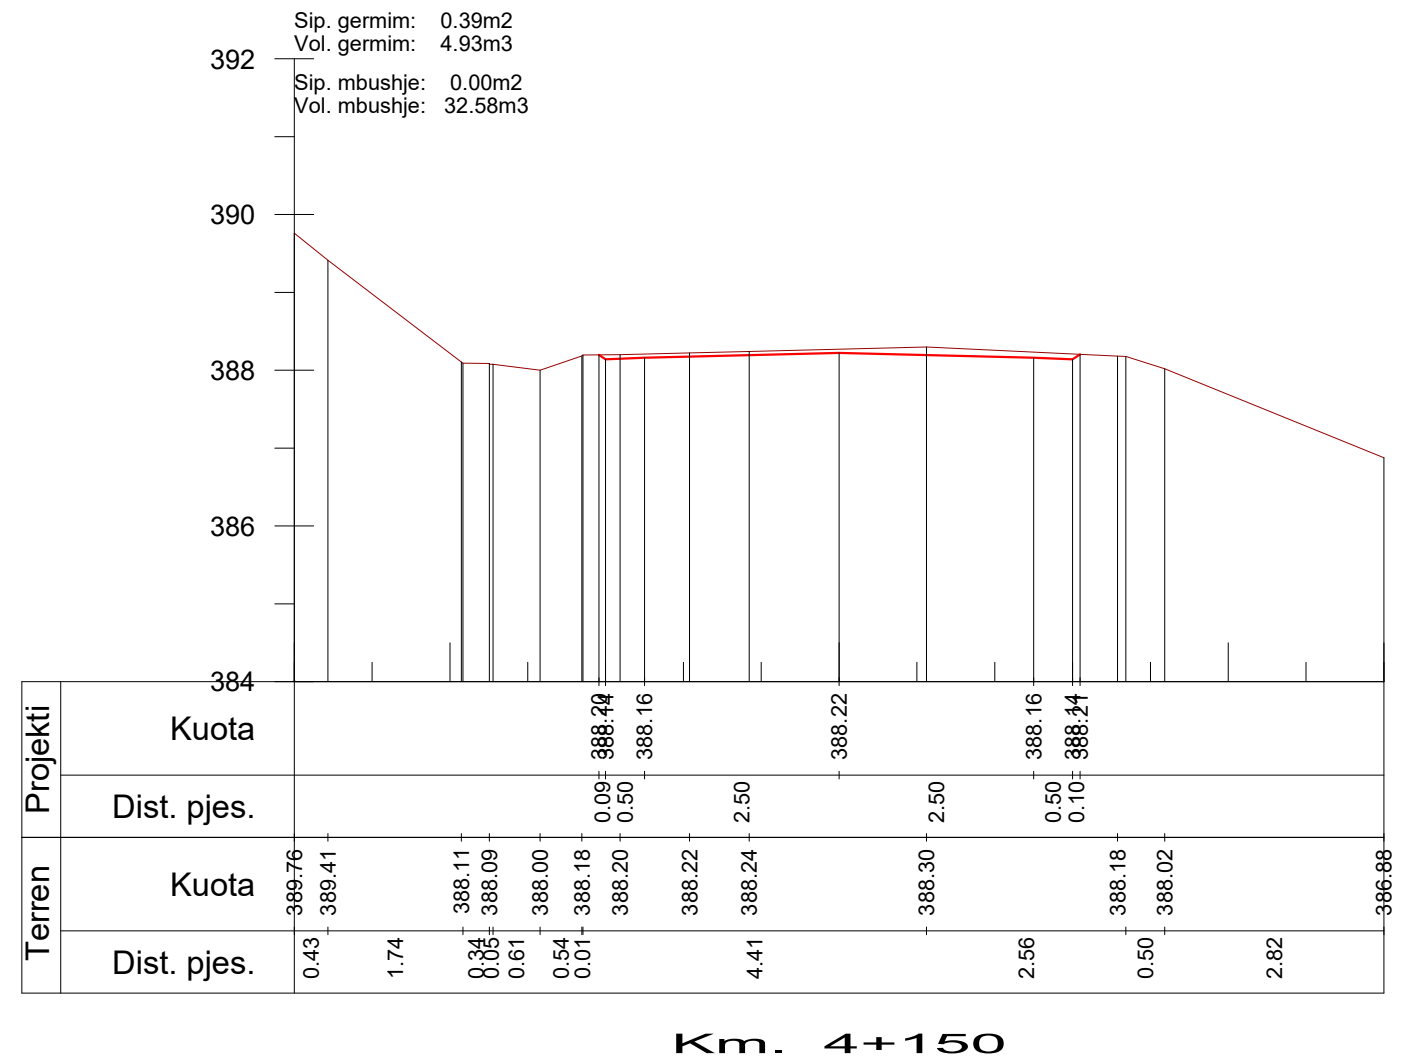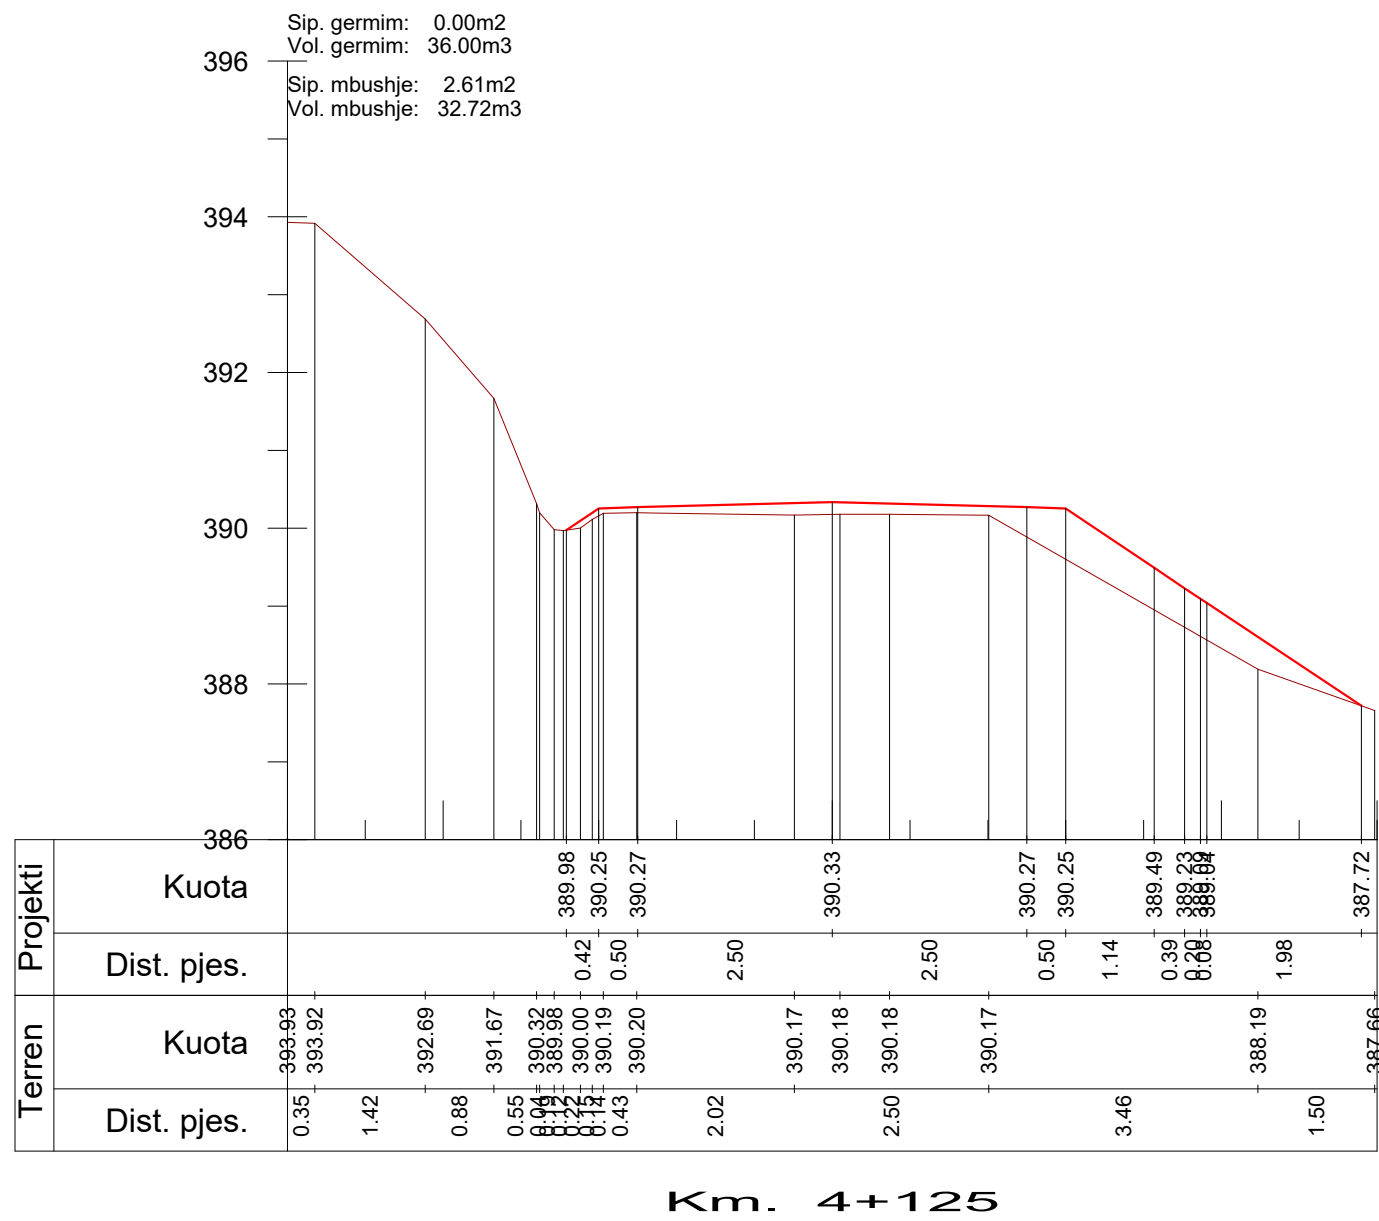


POROSITESI: BASHKIA DIBER
Sistemim Asfaltim Ura e Muhurrit - Vajmdhej
Bashkia Diber


Emertimi: PROFILAT TERTHORE
"ERALD-C" Sh.p.k
Rruga "Koli Bano"
Tirane

Drejtuës i projektit
Inxh. Gezim ISLAMI
Projektues
Ing.Erindi GJOKA
Hidr.Anisa ZAKA
Top.Alfred NDREGJONI
Mek.Arben MUHA
Top.Kujtim CANAMETI
Ing.Eraldo ISLAMI


SHKALLA
SHK-1:100
Tiranë 2022
FLETA
4 - 69
Format A3

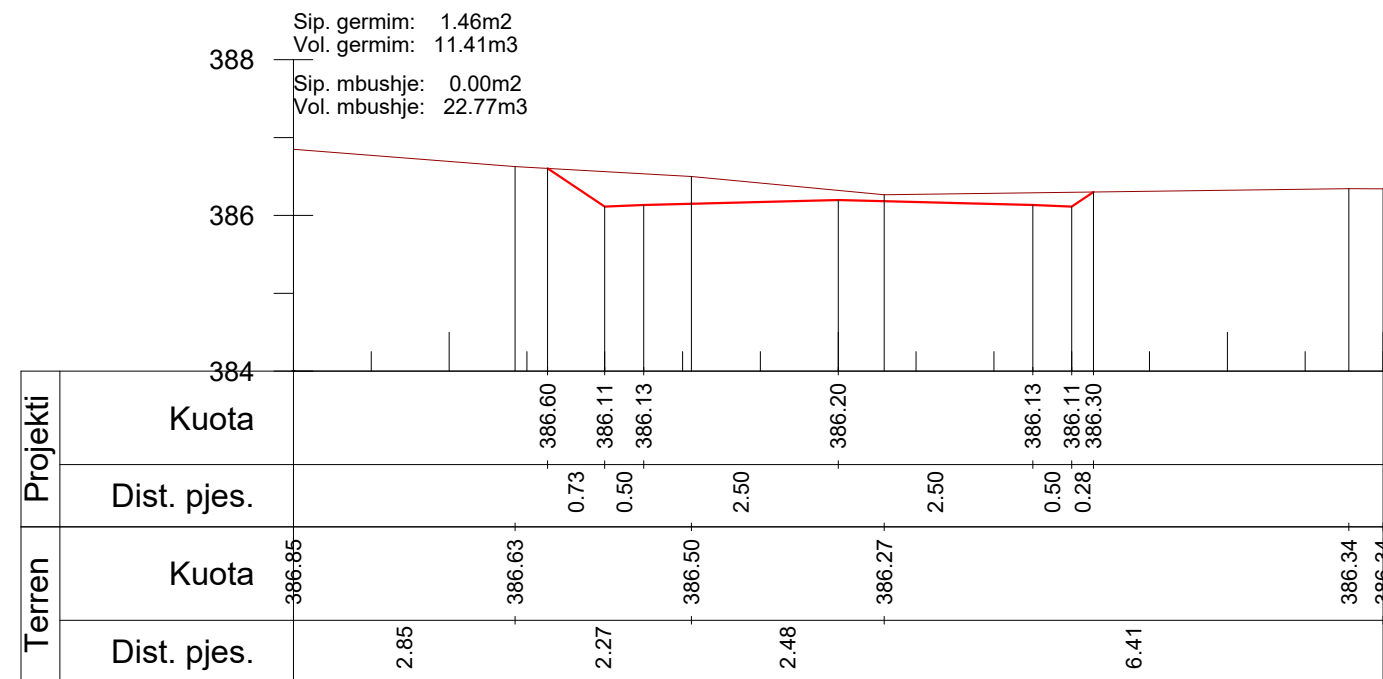

Km. 4+241

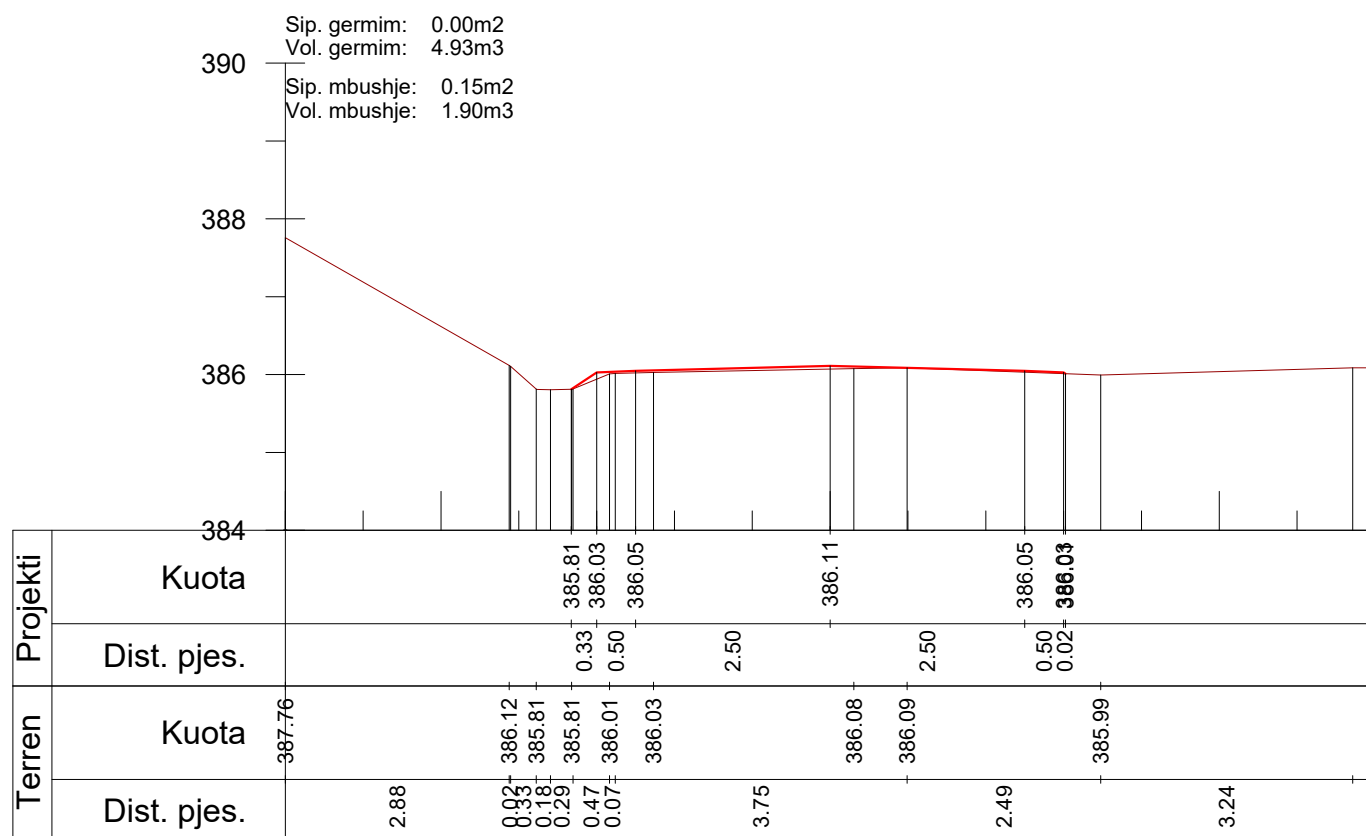

Km. 4+175

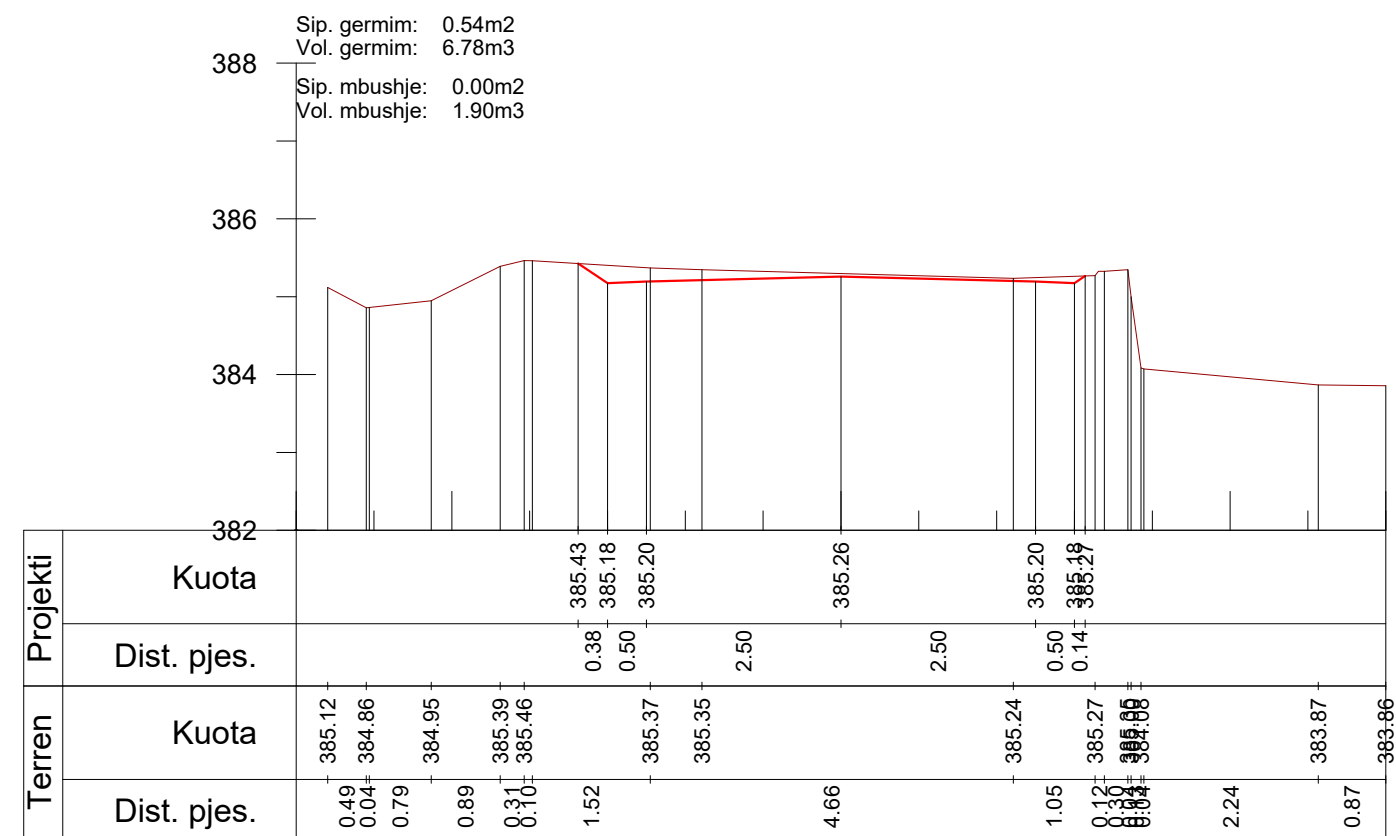

Km. 4+200

POROSITESI: BASHKIA DIBER

Sistemim Asfaltim Ura e Muhurrit - Vajmdhej
Bashkia Diber

Emertimi: PROFILAT TERTHORE



"ERALD-C" Sh.p.k
Rruga "Koli Bano"
Tirane

Drejtimes i projektit

Inxh. Gezim ISLAMI

Projektues

Ing.Erindi GJOKA

Hidr.Anisa ZAKA

Top.Alfred NDREGJONI

Mek.Arben MUHA

Top.Kujtim CANAMETI

Ing.Eraldo ISLAMI

SHKALLA

SHK-1:100


Tiranë 2022

FLETA

4 - 70

Format A3


PROFILI TERTHOR TIP NR "1" I RRUGES

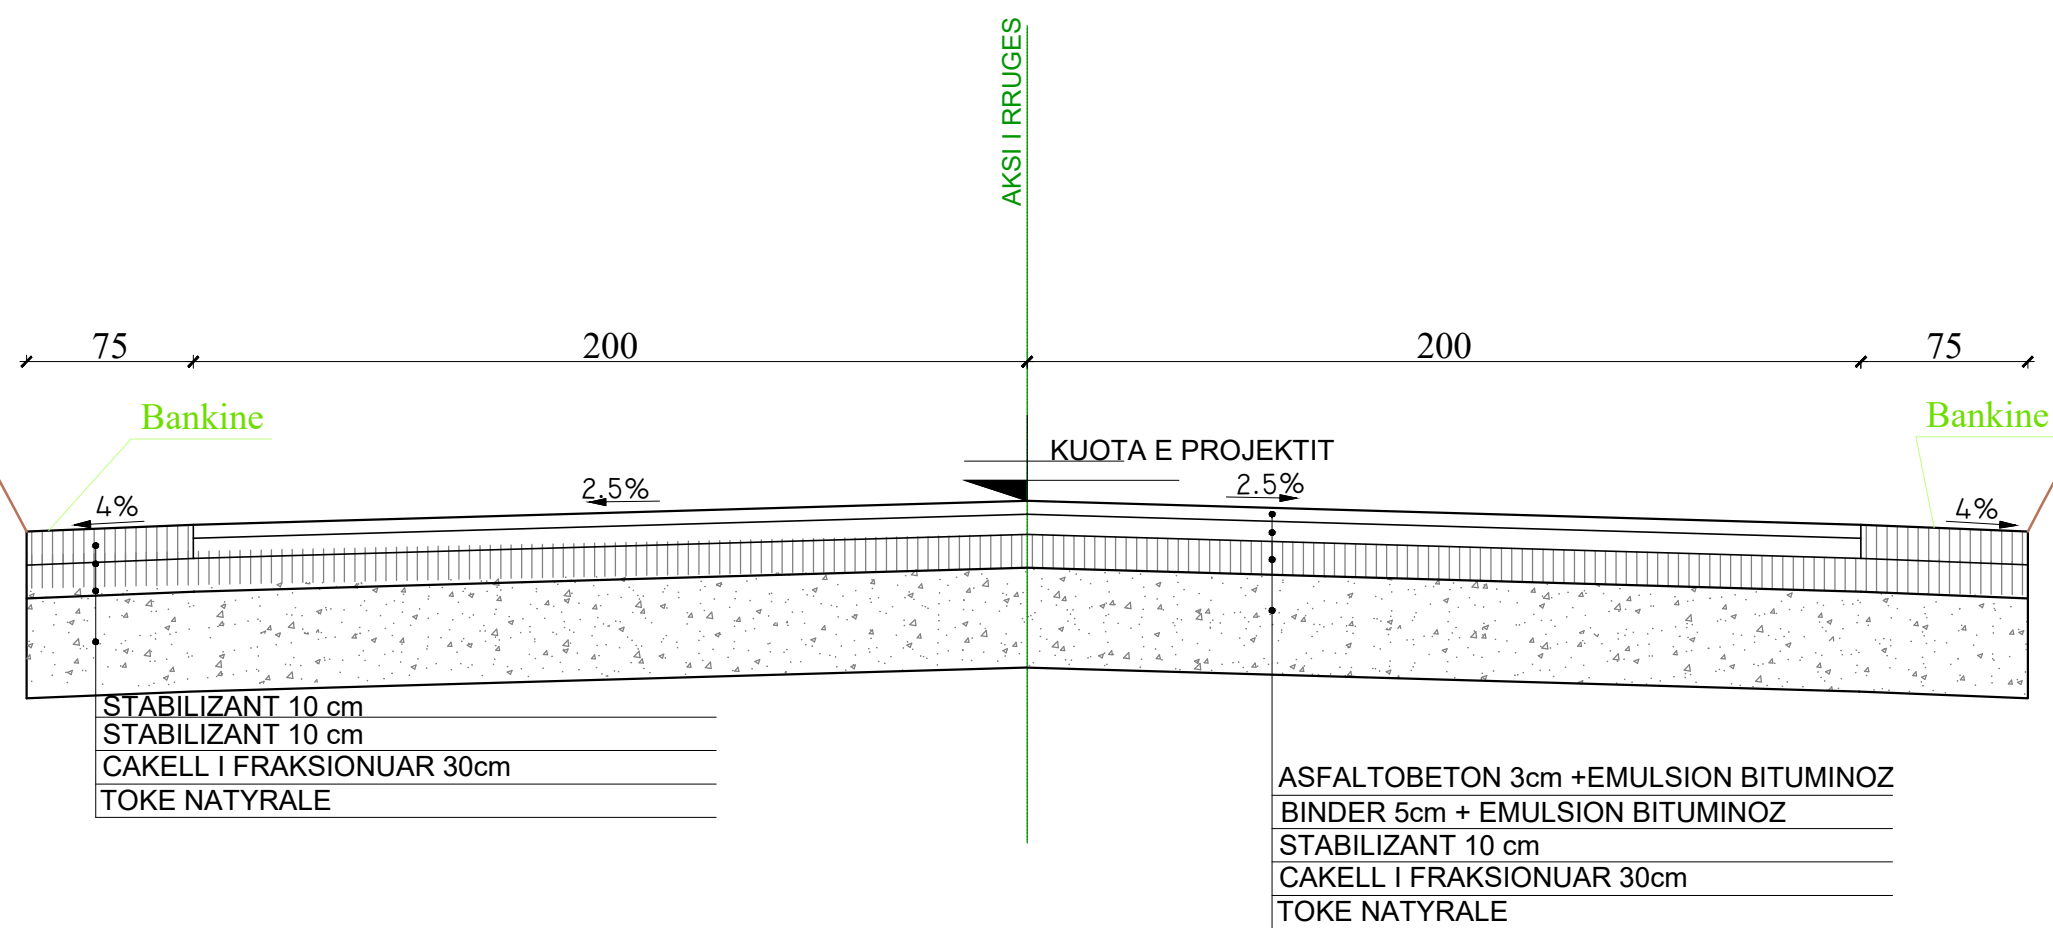

POROSITESI: BASHKIA DIBER

Sistemim Asfaltim Ura e Muhurrit - Vajmdhej
Bashkia Diber

Emertimi: PROFILAT TERTHORE TIP

 "ERALD-G" Sh.p.k
Rruga "Koli Bano"
Tirane

Drejtues i projektit

Inxh. Gezim ISLAMI

Projektues

Ing.Erindi GJOKA

Top.Alfred NDREGJONI

Top.Kujtim CANAMETI

Hidr.Anisa ZAKA

Mek.Arben MUHA

Ing.Eraldo ISLAMI

SHKALLA


SHK-1:20

Tiranë 2022

FLETA

5 - 01

Format A3

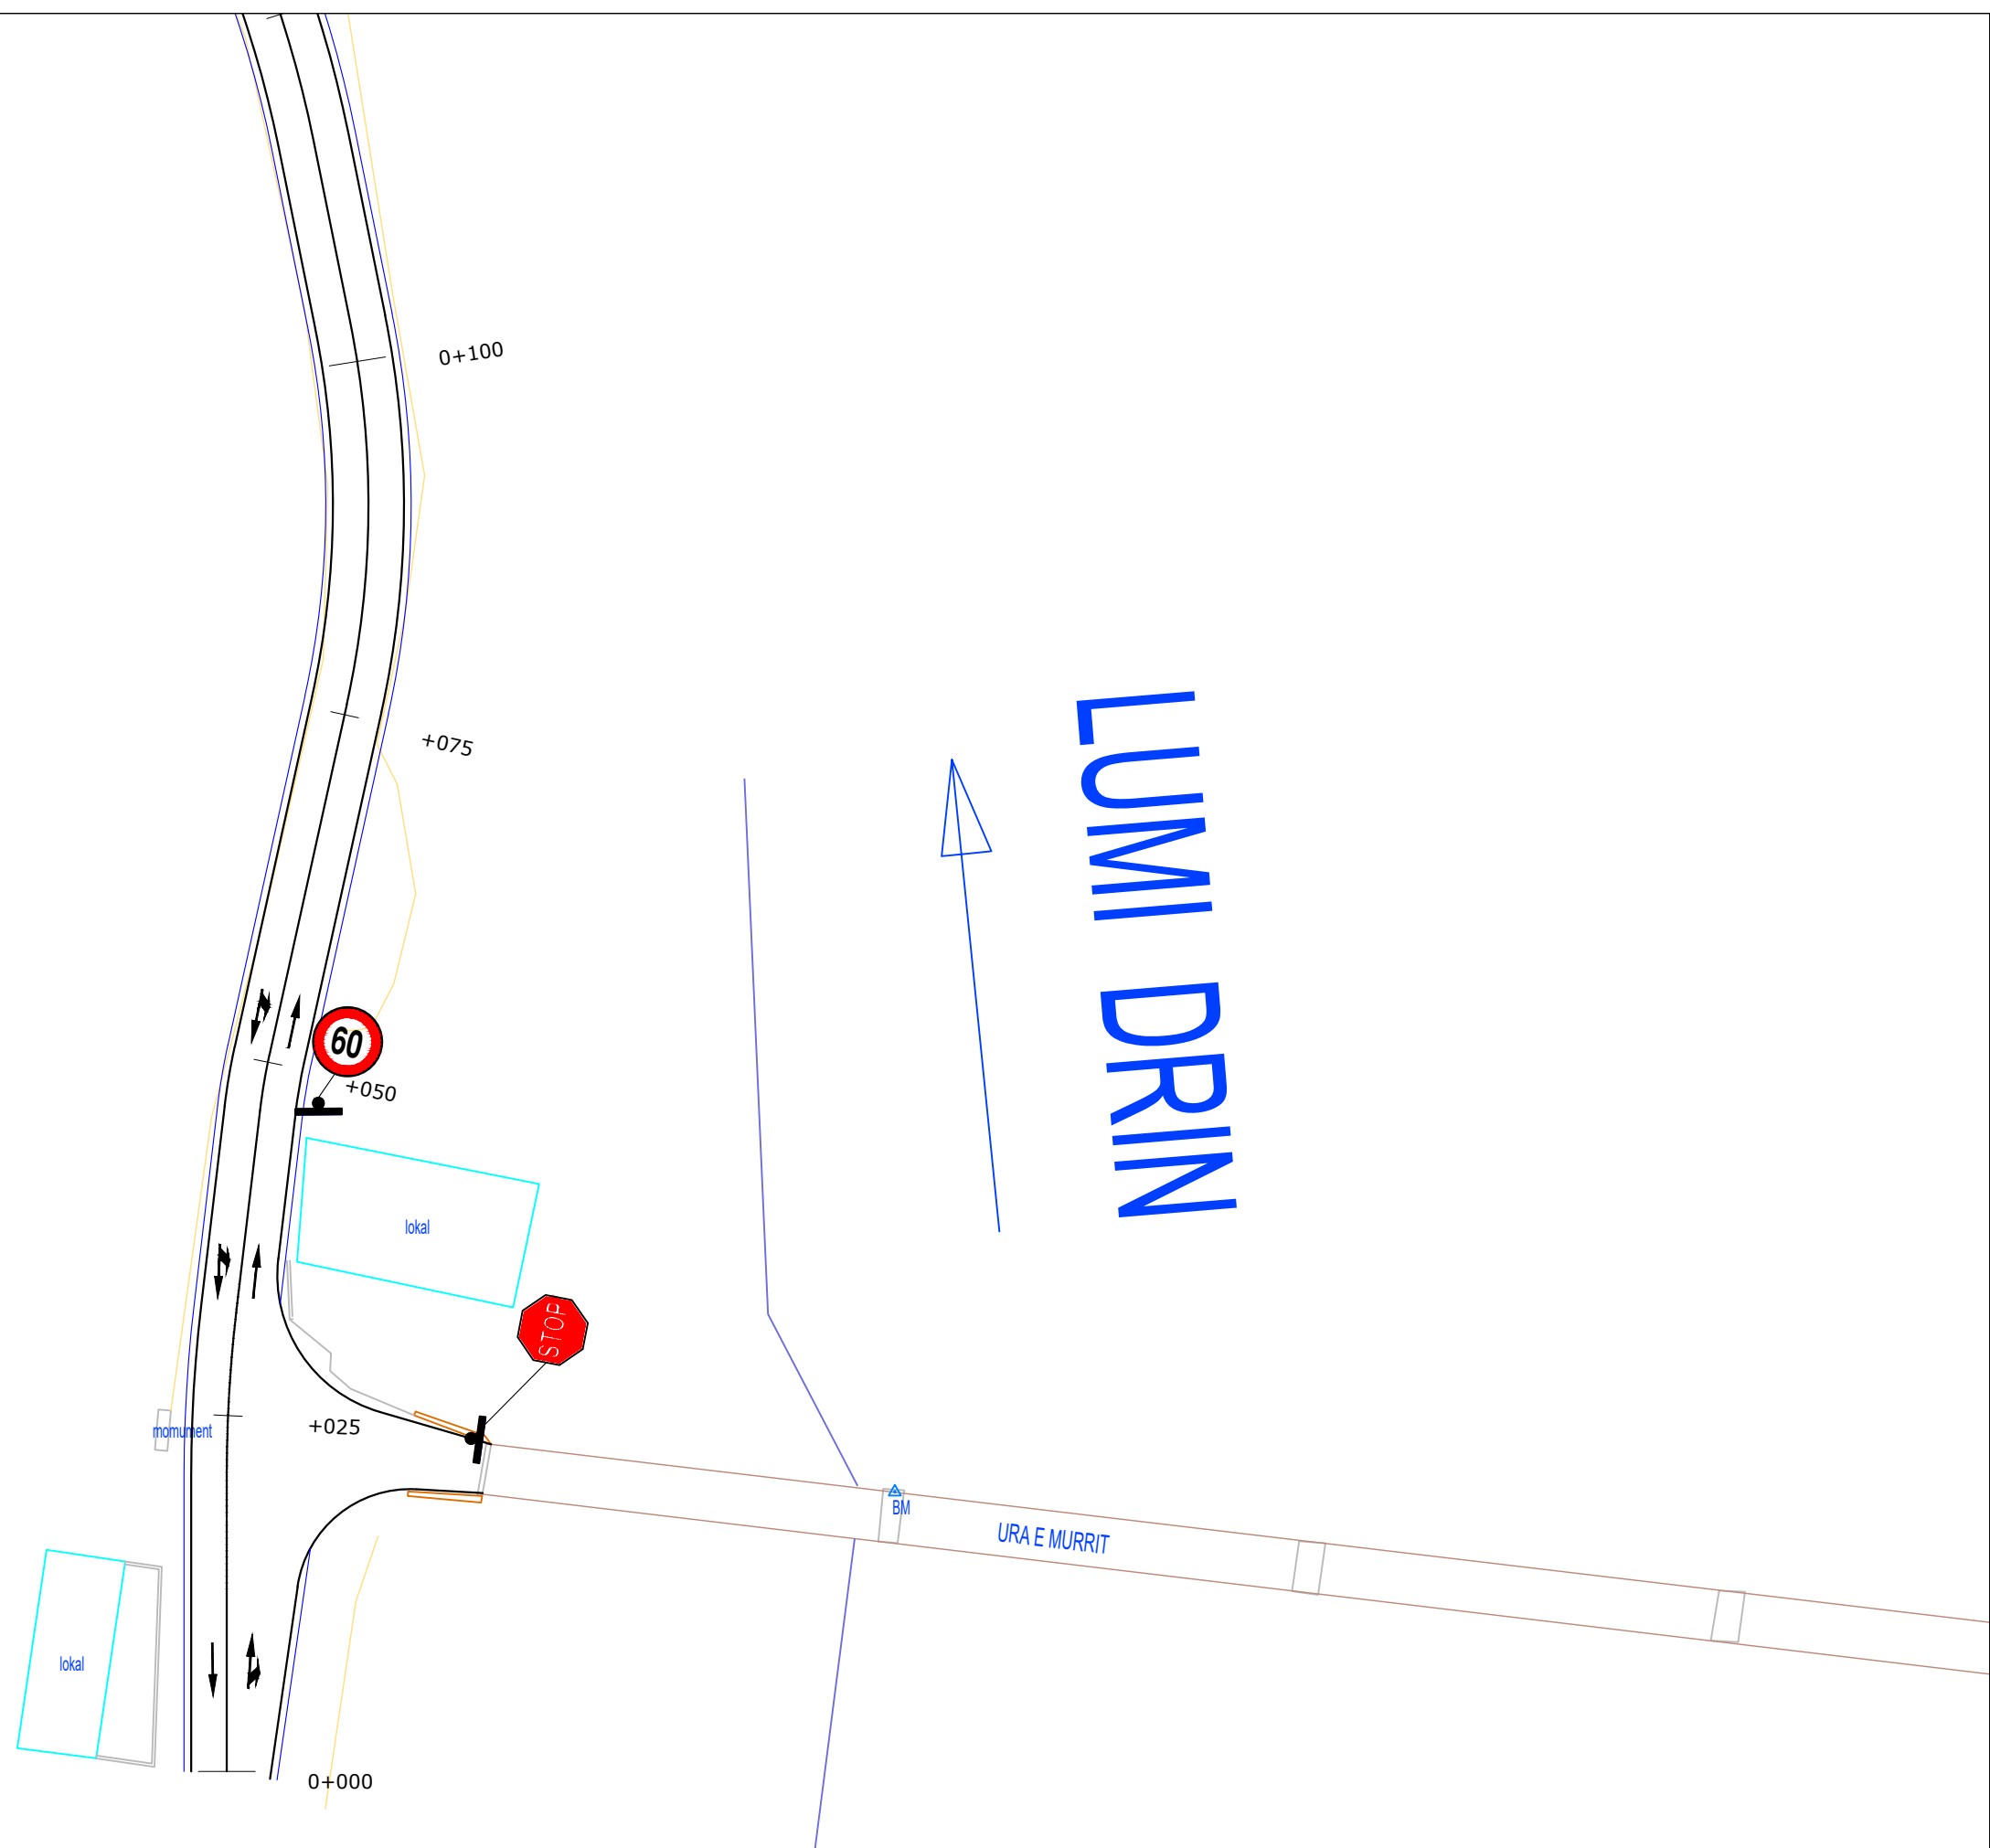


LUMI DRIN

POROSITESI: BASHKIA DIBER
Sistemim Asfaltim Ura e Muhurrit - Vajmdhej Bashkia Diber

Emertimi: SINJALISTIKA
 "ERALD-G" Sh.p.k Rruga "Koli Bano" Tirane

Drejtues i projektit		Projektues	
Inxh. Gezim ISLAMI		Ing.Erindi GJOKA	Hidr.Anisa ZAKA
		Top.Alfred NDREGJONI	Mek.Arben MUHA
		Top.Kujtim CANAMETI	Ing.Eraldo ISLAMI

SHKALLA	FLETA
SHK-1:500	6 - 01
Tiranë 2022	Format A3

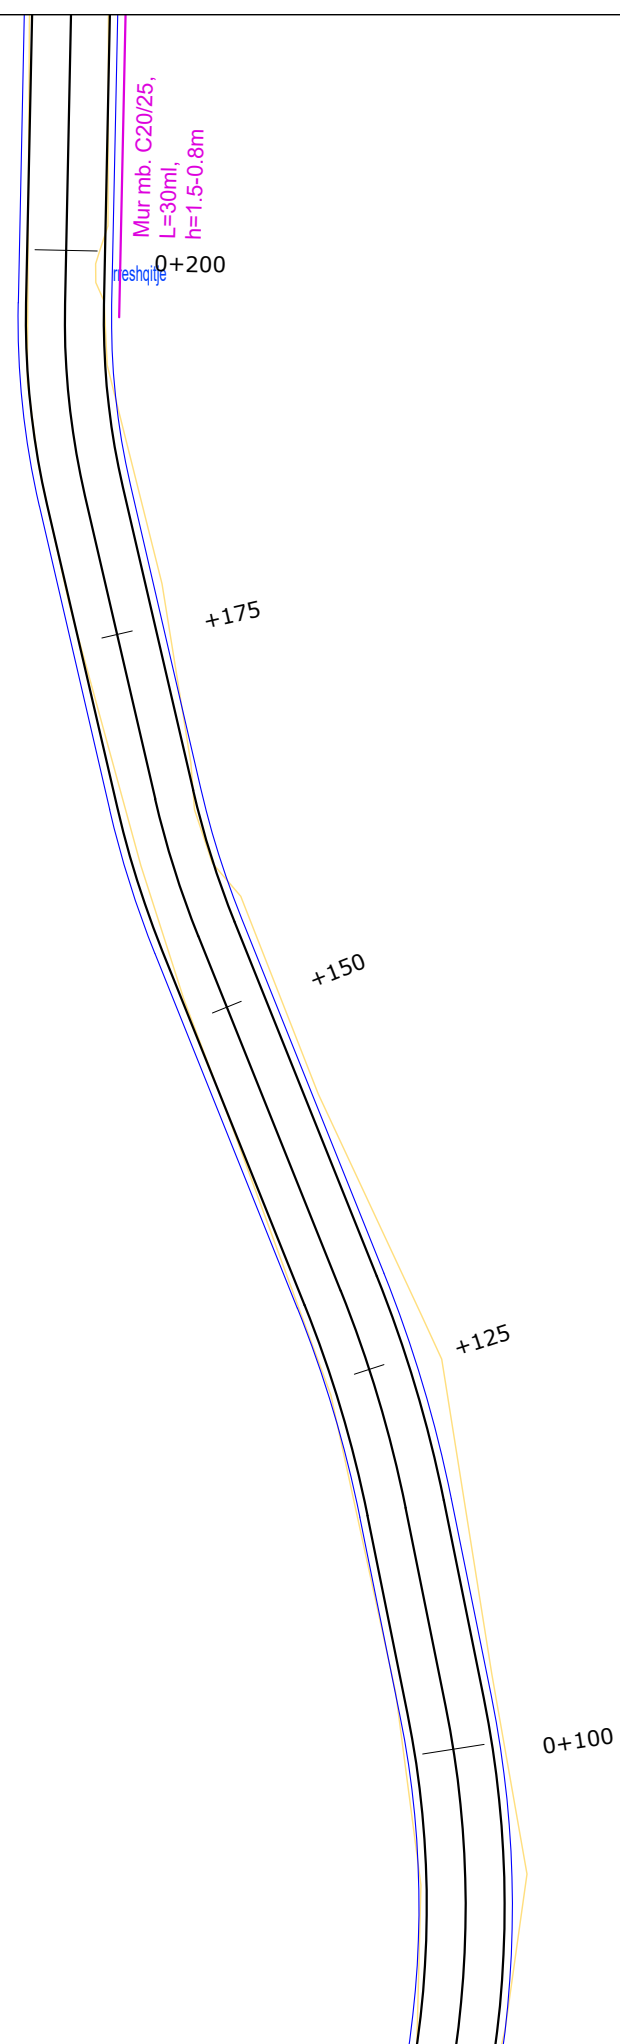

POROSITESI: BASHKIA DIBER
 Sistemim Asfaltim Ura e Muhurrit - Vajmdhej
 Bashkia Diber


Emertimi: SINJALISTIKA
 "ERALD-G" Sh.p.k
 Rruga "Koli Bano"
 Tirane

Drejtuës i projektit
 Inxh. Gezim ISLAMI

Projektues
 Ing.Erindi GJOKA Hidr.Anisa ZAKA
 Top.Alfred NDREGJONI Mek.Arben MUHA
 Top.Kujtim CANAMETI Ing.Eraldo ISLAMI

SHKALLA
 SHK-1:500
 Tiranë 2022

FLETA
 6 - 02
 Format A3

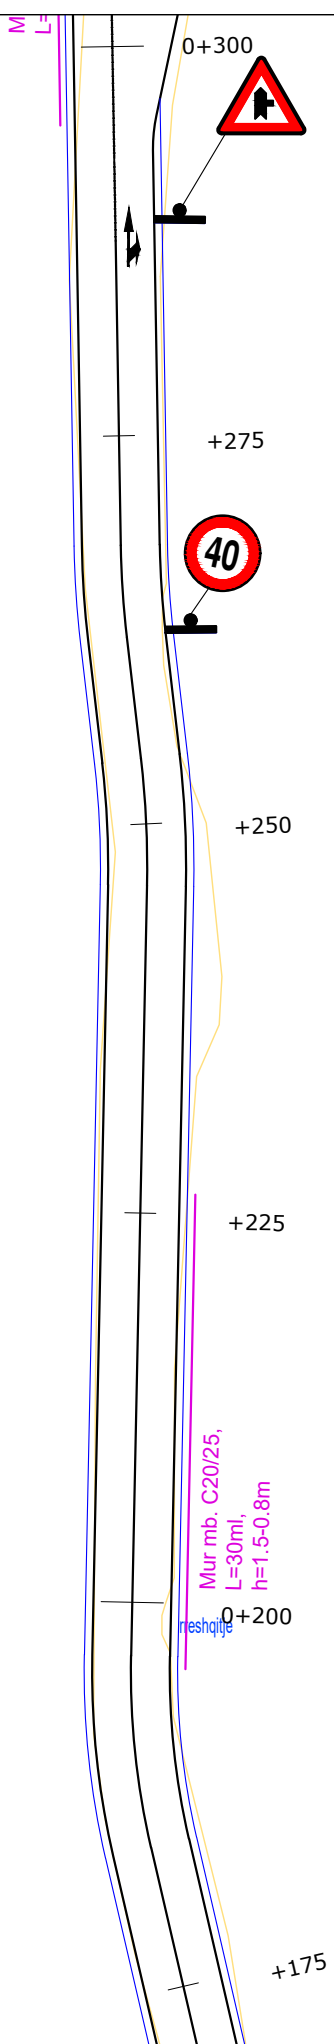

POROSITESI: BASHKIA DIBER
 Sistemim Asfaltim Ura e Muhurrit - Vajmdhej
 Bashkia Diber


Emertimi: SINJALISTIKA
 "ERALD-G" Sh.p.k
 Rruga "Koli Bano"
 Tirane

Drejtues i projektit
 Inxh. Gezim ISLAMI

Projektues
 Ing.Erindi GJOKA Hidr.Anisa ZAKA
 Top.Alfred NDREGJONI Mek.Arben MUHA
 Top.Kujtim CANAMETI Ing.Eraldo ISLAMI

SHKALLA
 SHK-1:500
 Tiranë 2022

FLETA
 6 - 03
 Format A3

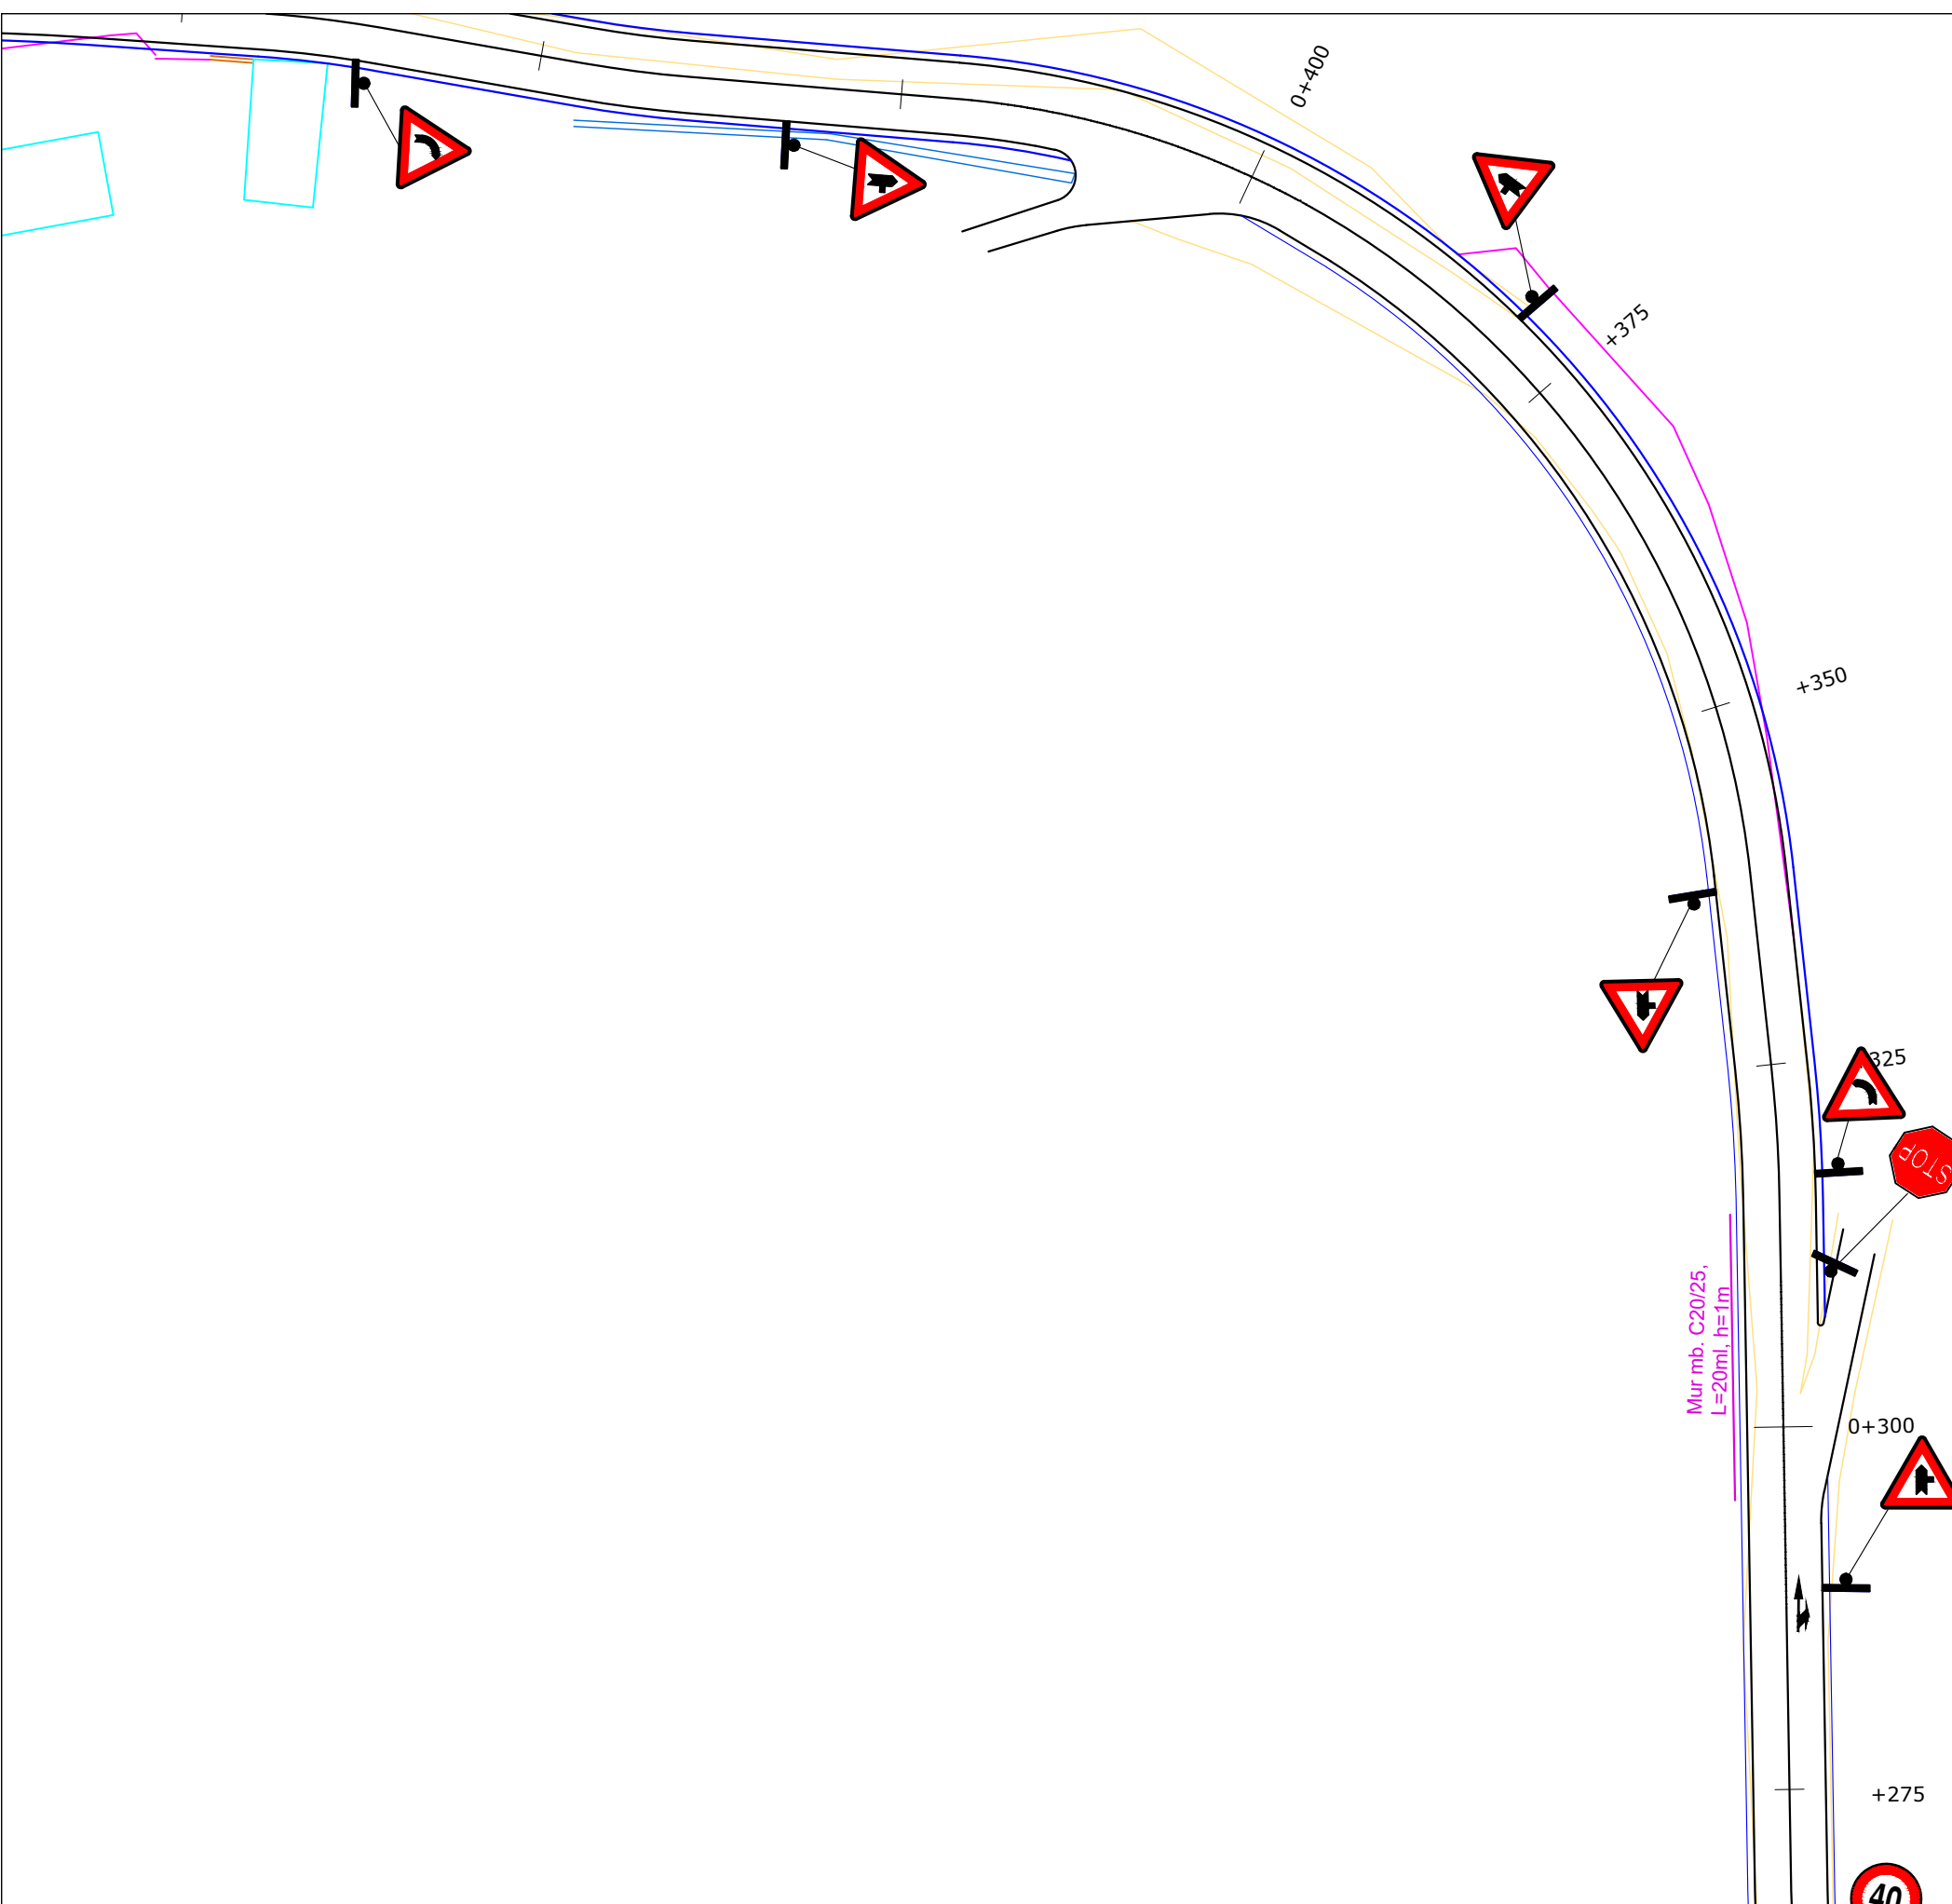

POROSITESI: BASHKIA DIBER
 Sistemim Asfaltim Ura e Muhurrit - Vajmdhej
 Bashkia Diber


Emertimi: SINJALISTIKA
 "ERALD-G" Sh.p.k
 Rruga "Koli Bano"
 Tirane

Drejtes i projektit
 Inxh. Gezim ISLAMI

Projektues
 Ing.Erindi GJOKA
 Top.Alfred NDRREGJONI
 Top.Kujtim CANAMETI
 Hidr.Anisa ZAKA
 Mek.Arben MUHA
 Ing.Eraldo ISLAMI

SHKALLA
 SHK-1:500
 Tiranë 2022

FLETA
 6 - 04
 Format A3

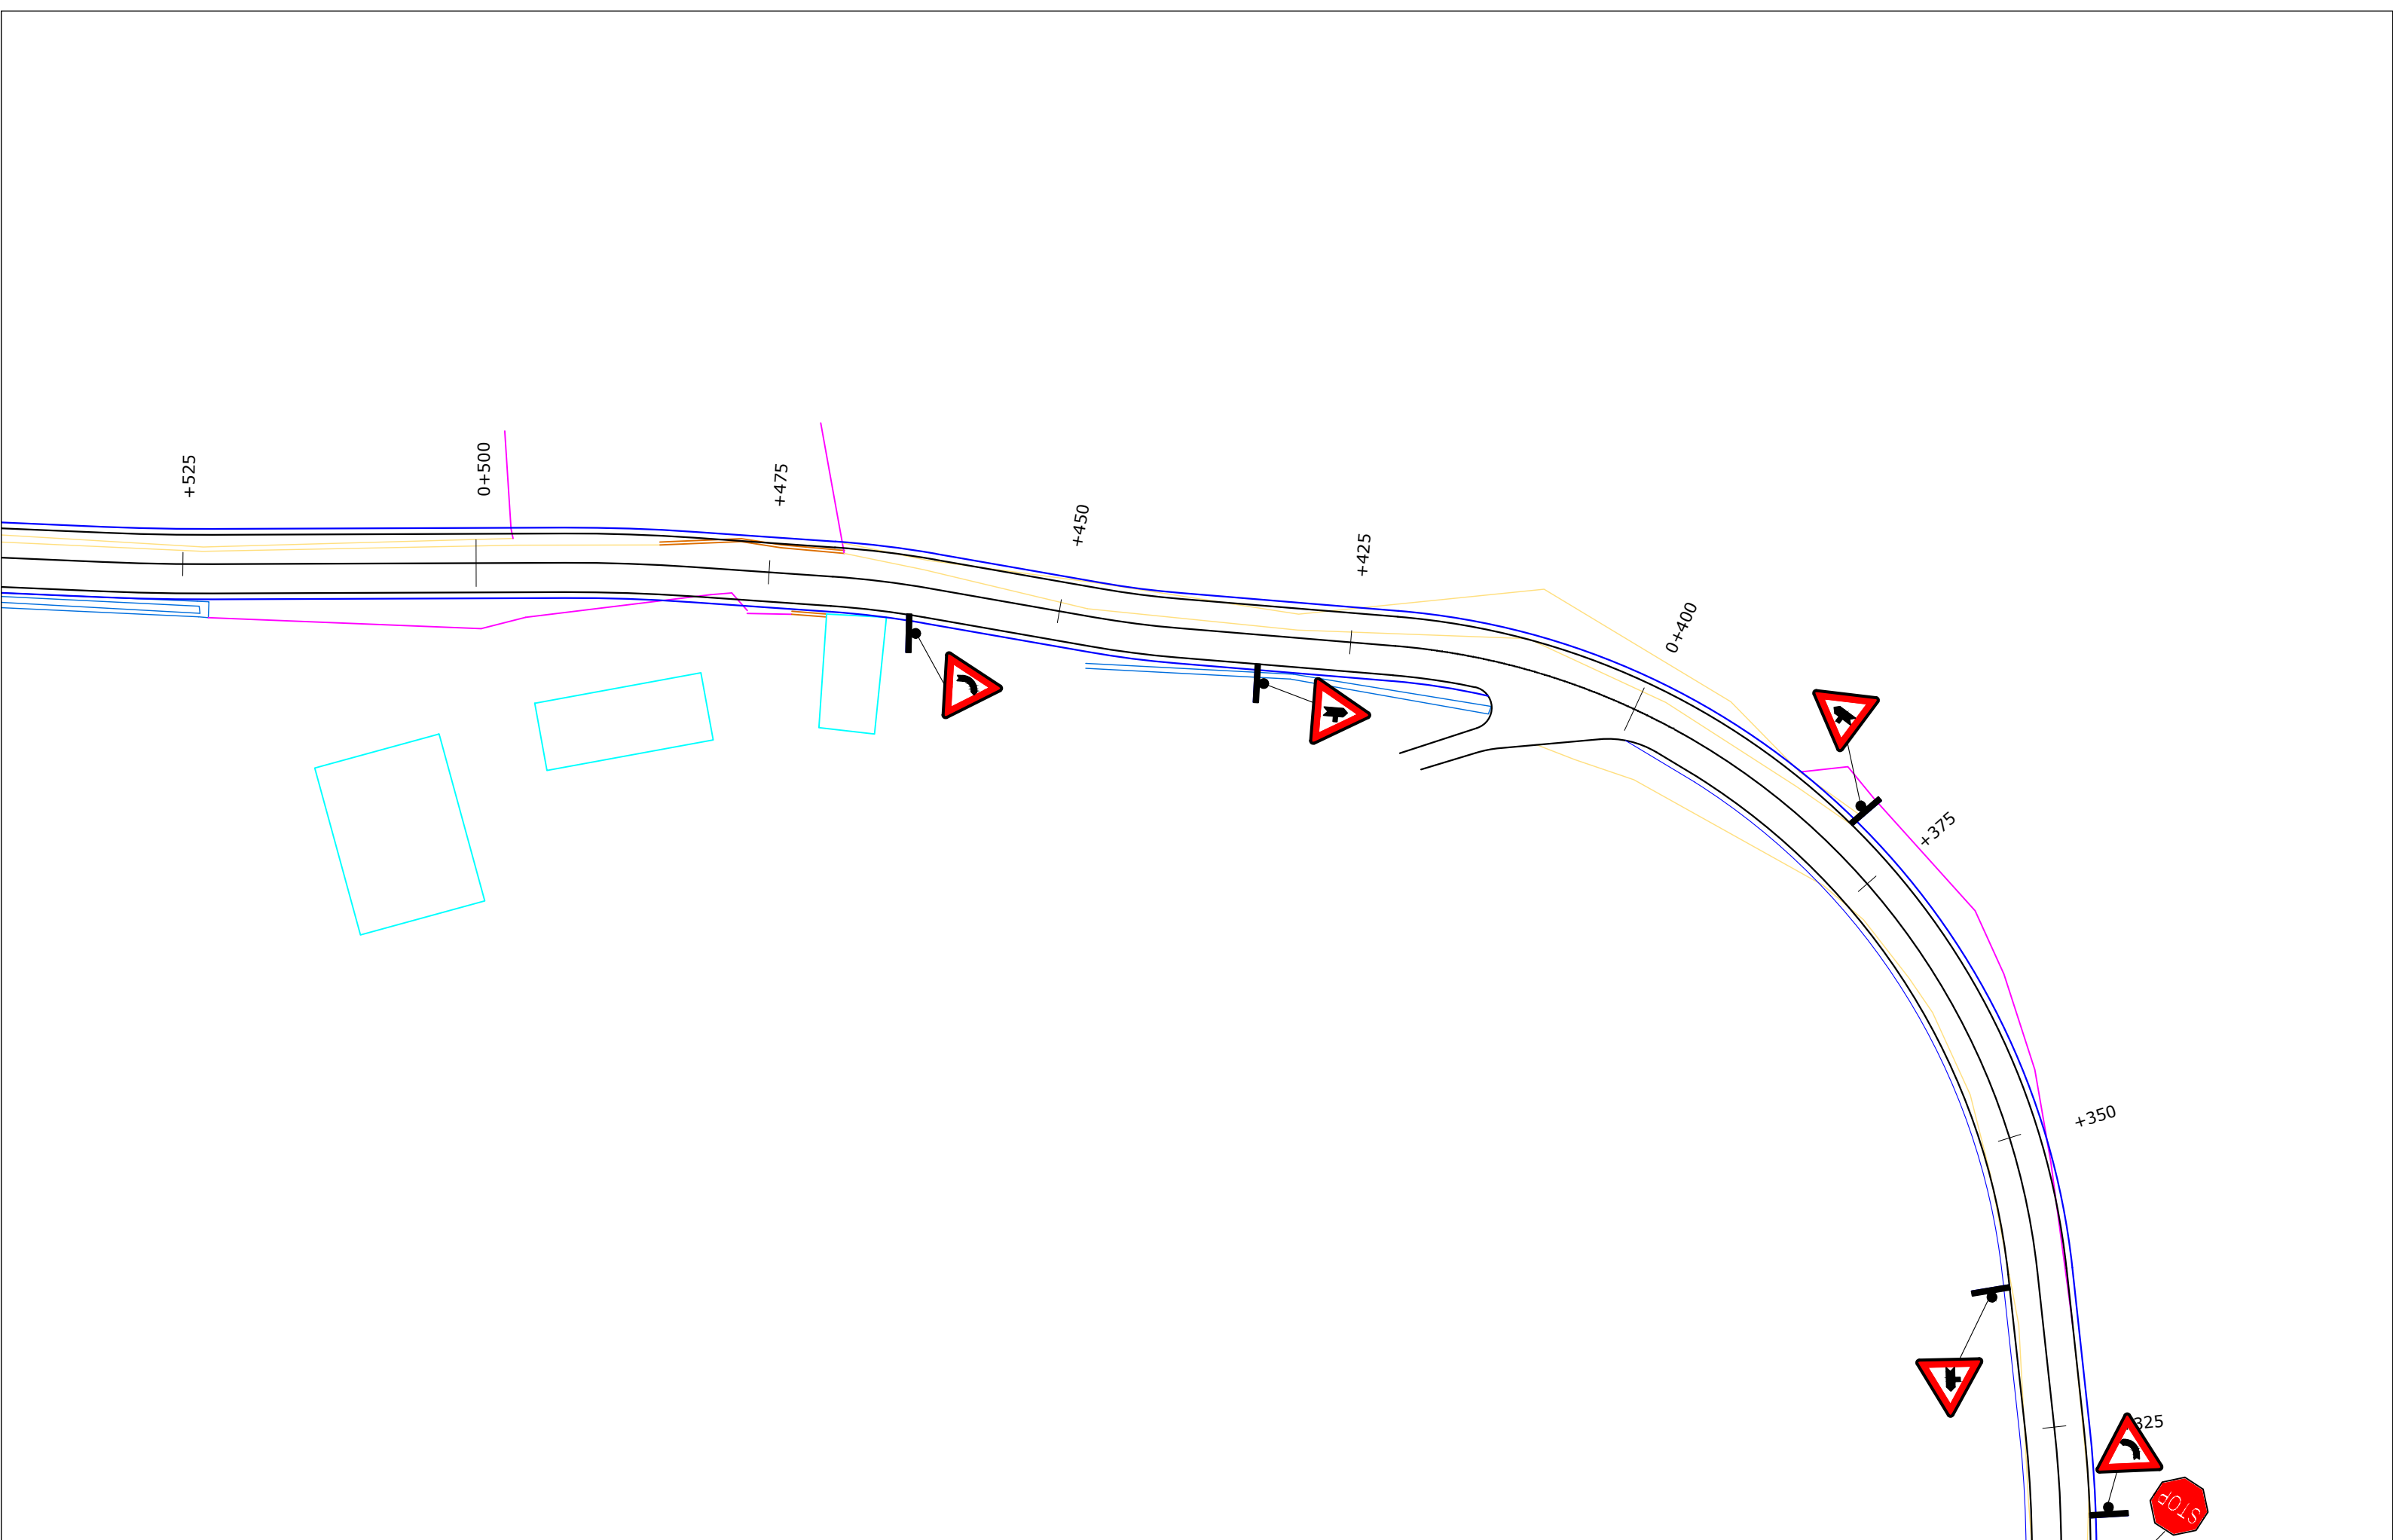

POROSITESI: BASHKIA DIBER
 Sistemim Asfaltim Ura e Muhurrit - Vajmdhej
 Bashkia Diber


Emertimi: SINJALISTIKA
 "ERALD-G" Sh.p.k
 Rruga "Koli Bano"
 Tirane

Drejtues i projektit
 Inxh. Gezim ISLAMI

Projektues
 Ing.Erindi GJOKA
 Top.Alfred NDREGJONI
 Top.Kujtim CANAMETI
 Hidr.Anisa ZAKA
 Mek.Arben MUHA
 Ing.Eraldo ISLAMI

SHKALLA
 SHK-1:500
 Tiranë 2022

FLETA
 6 - 05
 Format A3

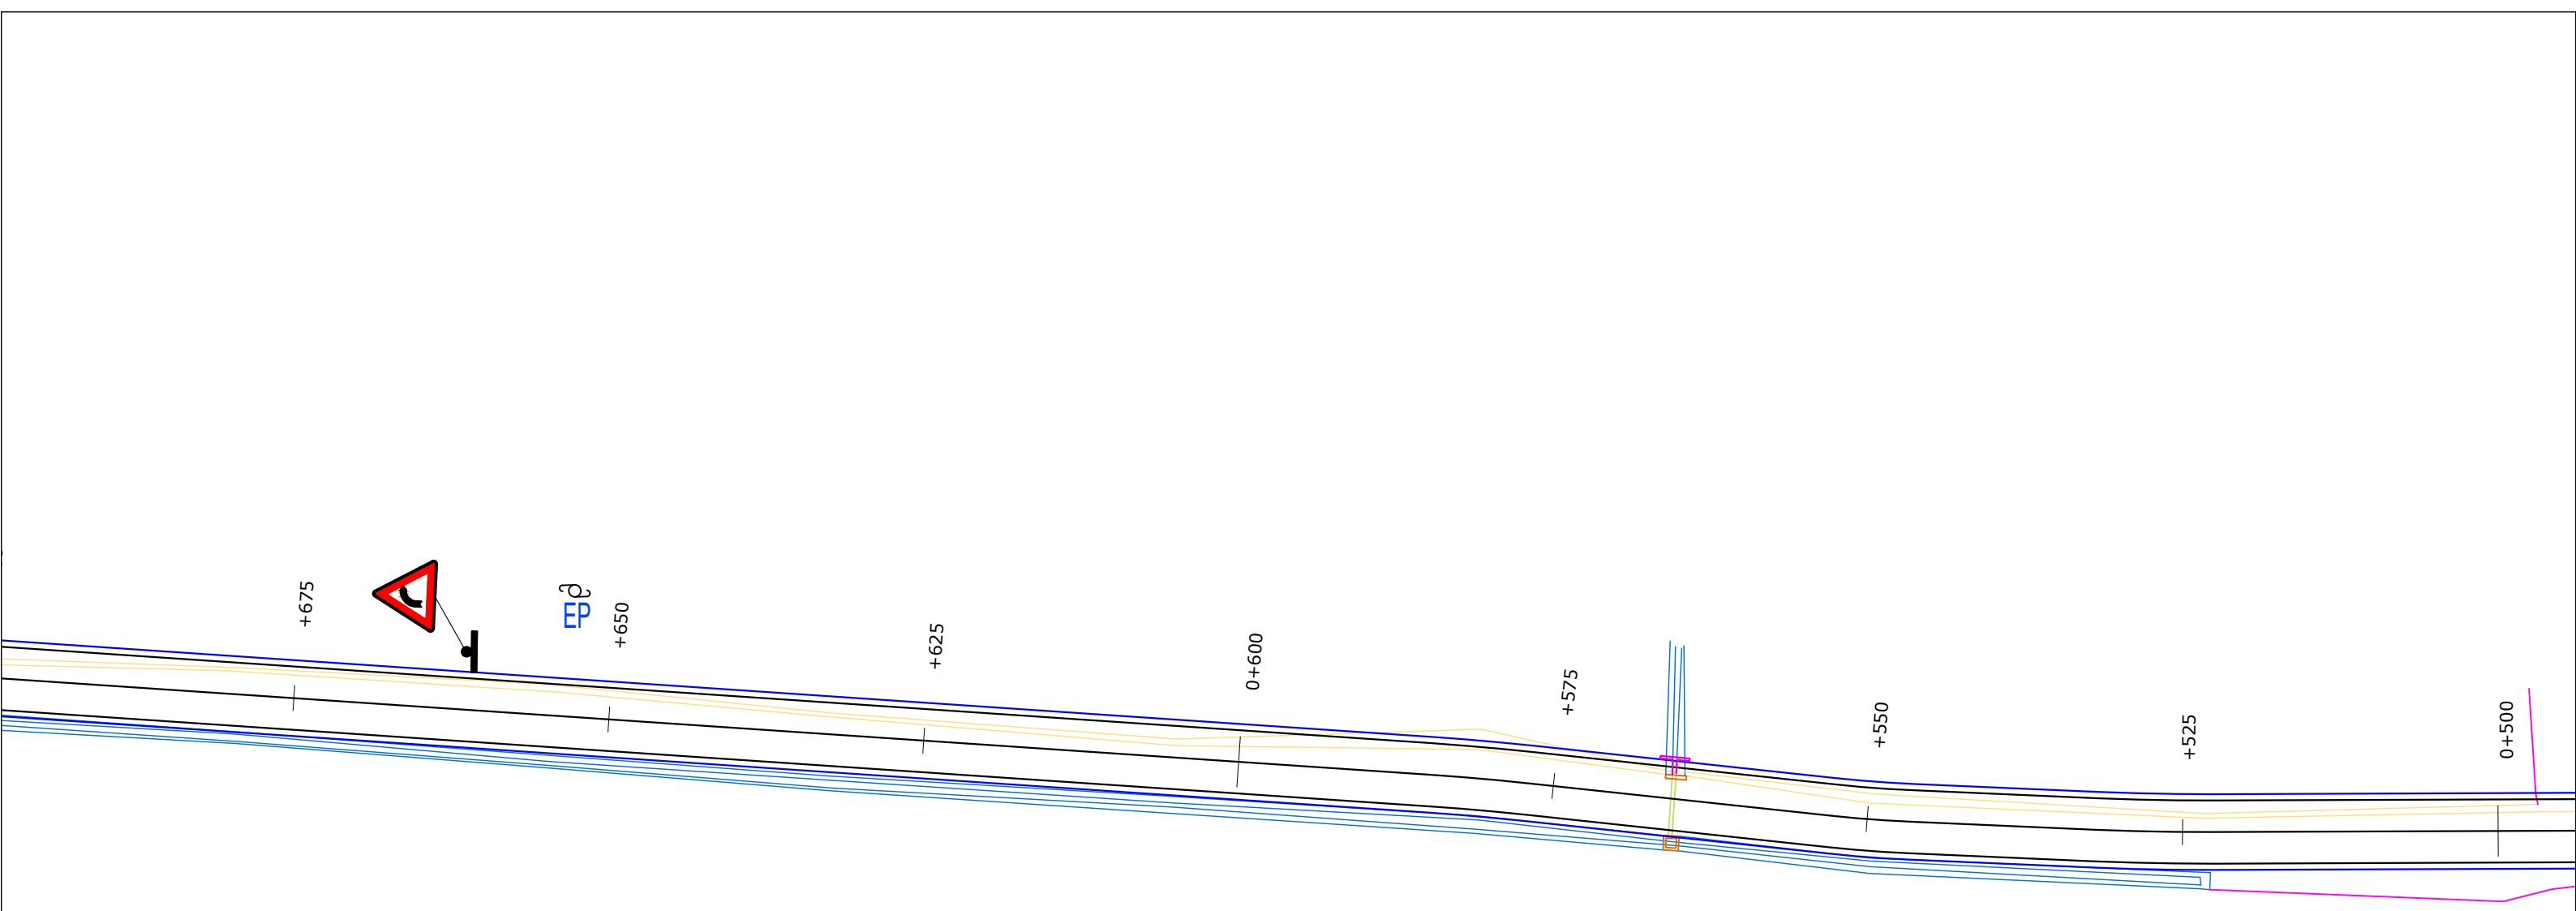

POROSITESI: BASHKIA DIBER
 Sistemim Asfaltim Ura e Muhurrit - Vajmdhej
 Bashkia Diber


Emertimi: SINJALISTIKA
 "ERALD-G" Sh.p.k
 Rruga "Koli Bano"
 Tirane

Drejtues i projektit
 Inxh. Gezim ISLAMI

Projektues
 Ing.Erindi GJOKA Hidr.Anisa ZAKA
 Top.Alfred NDREGJONI Mek.Arben MUHA
 Top.Kujtim CANAMETI Ing.Eraldo ISLAMI

SHKALLA
 SHK-1:500
 Tiranë 2022

FLETA
 6 - 06
 Format A3

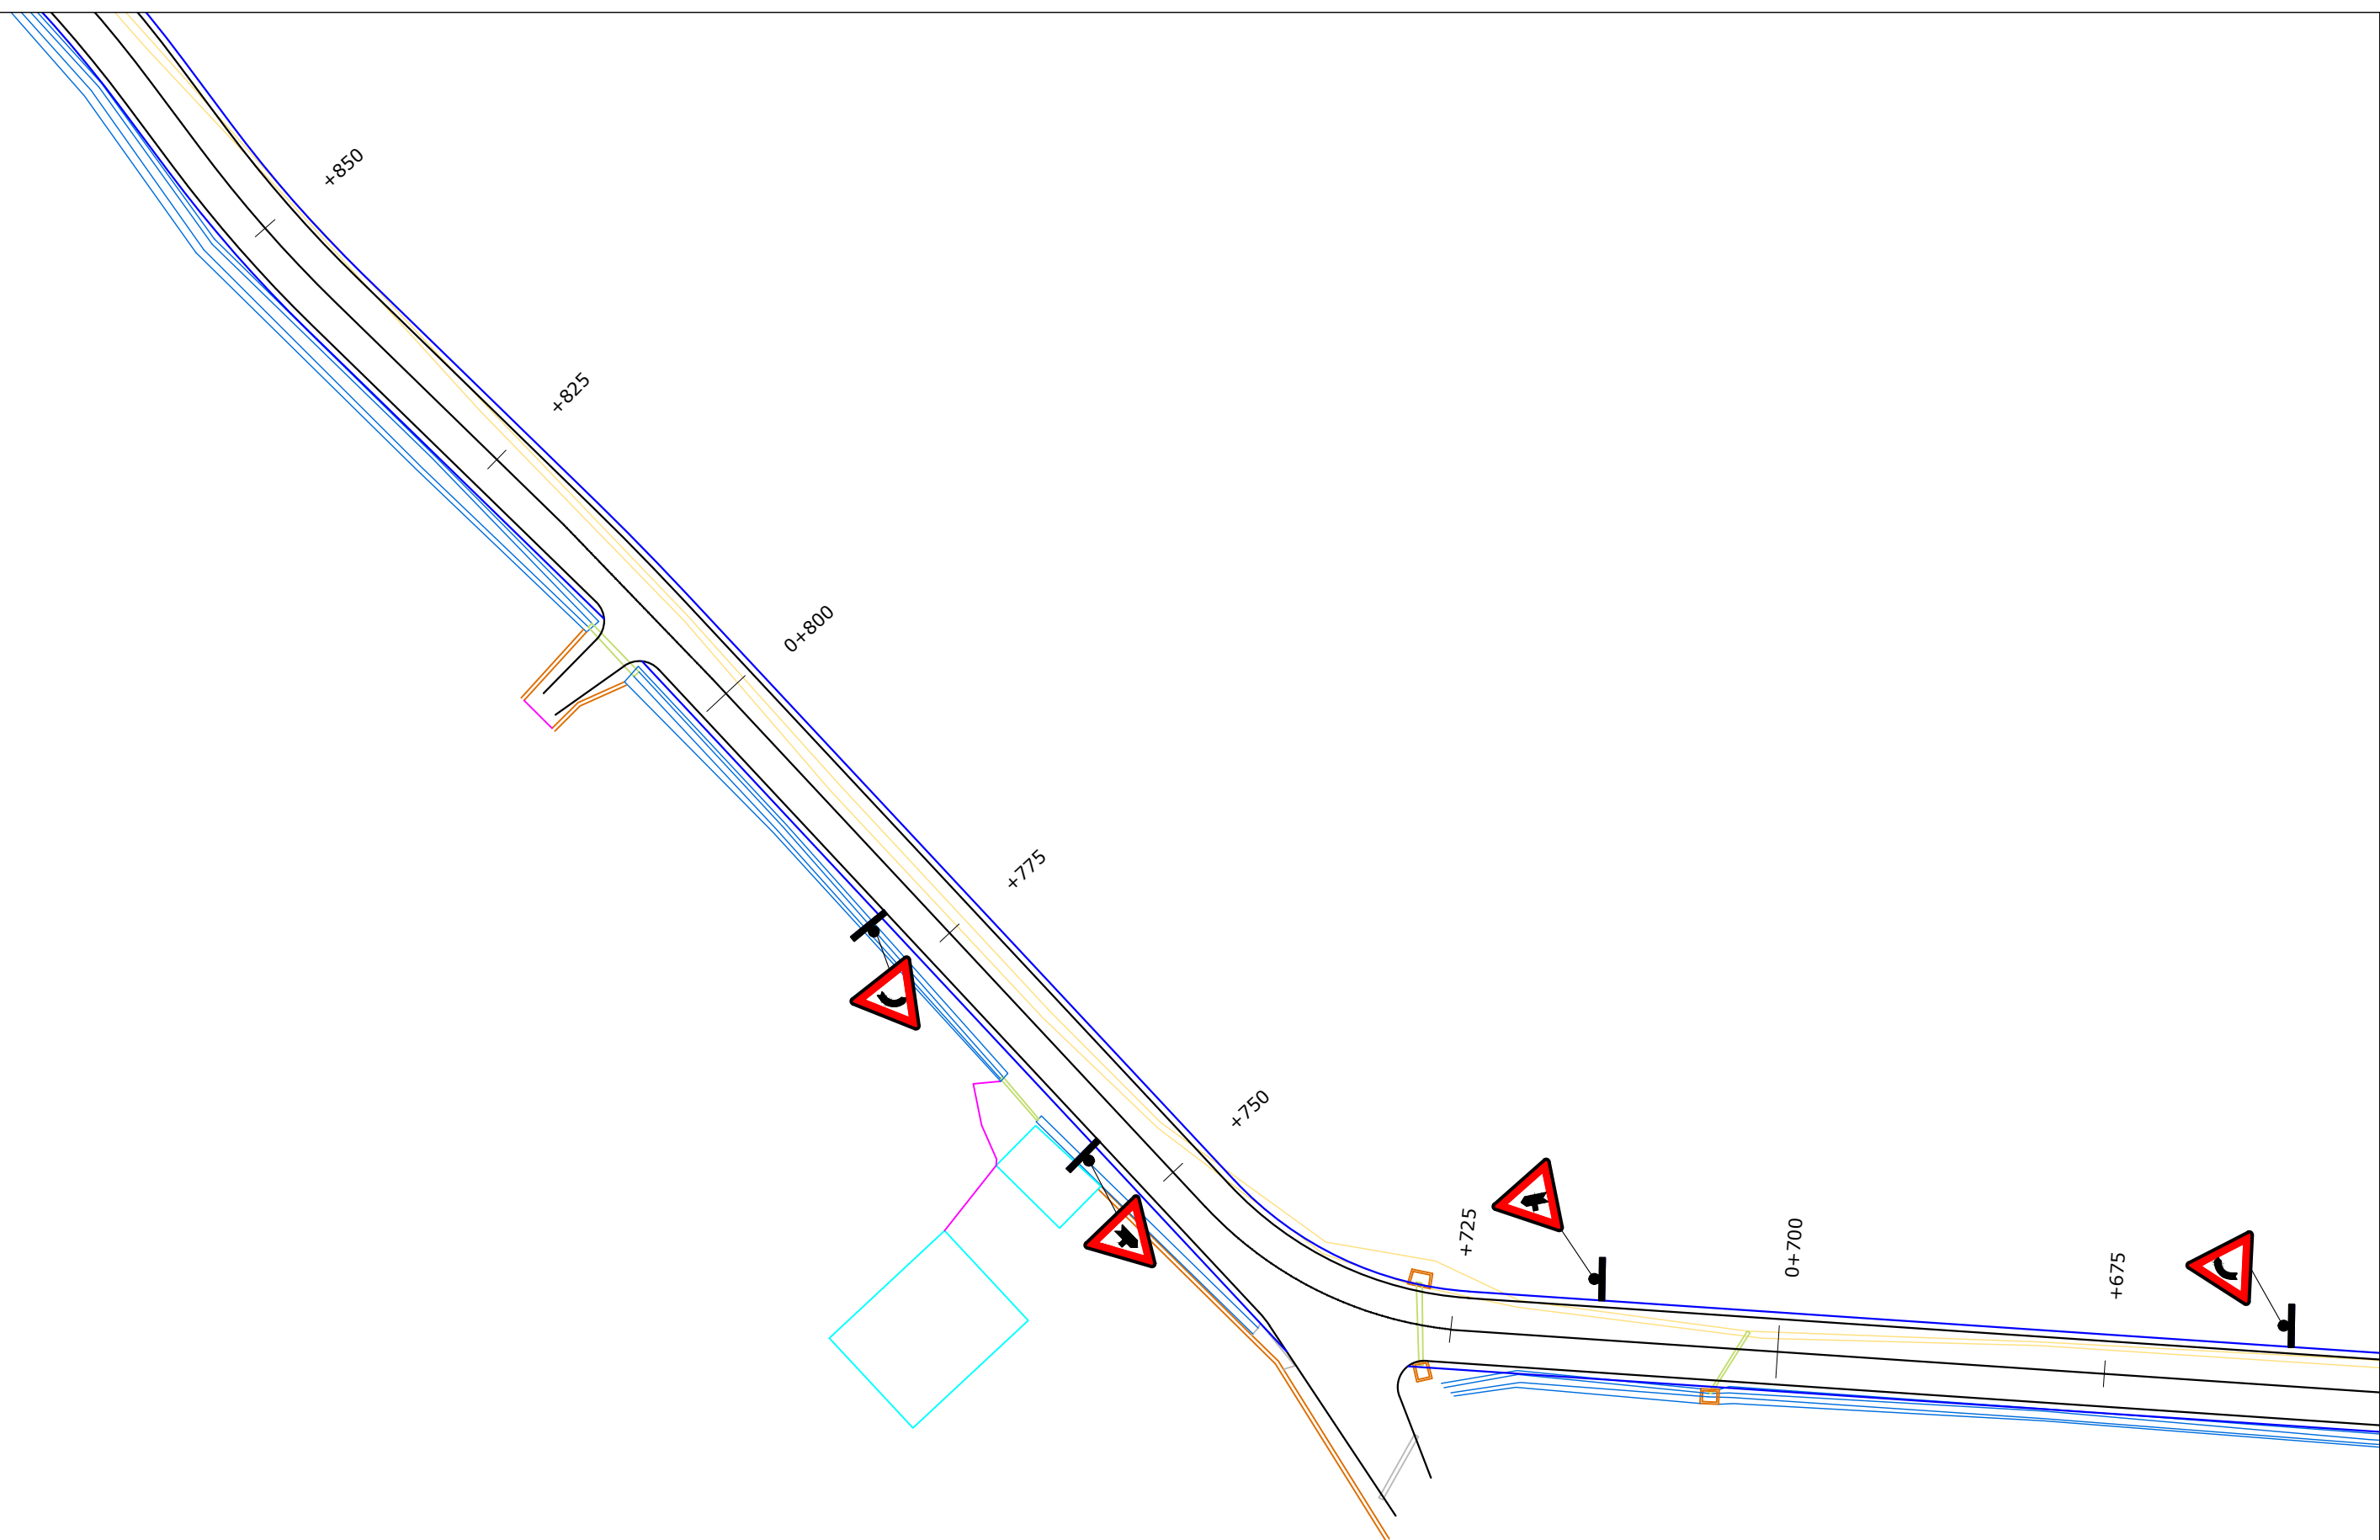

POROSITESI: BASHKIA DIBER
 Sistemim Asfaltim Ura e Muhurrit - Vajmdhej
 Bashkia Diber


Emertimi: SINJALISTIKA
 "ERALD-G" Sh.p.k
 Rruga "Koli Bano"
 Tirane

Drejtues i projektit
 Inxh. Gezim ISLAMI

Projektues
 Ing.Erindi GJOKA
 Top.Alfred NDREGJONI
 Top.Kujtim CANAMETI
 Hidr.Anisa ZAKA
 Mek.Arben MUHA
 Ing.Eraldo ISLAMI

SHKALLA
 SHK-1:500
 Tiranë 2022

FLETA
 6 - 07
 Format A3

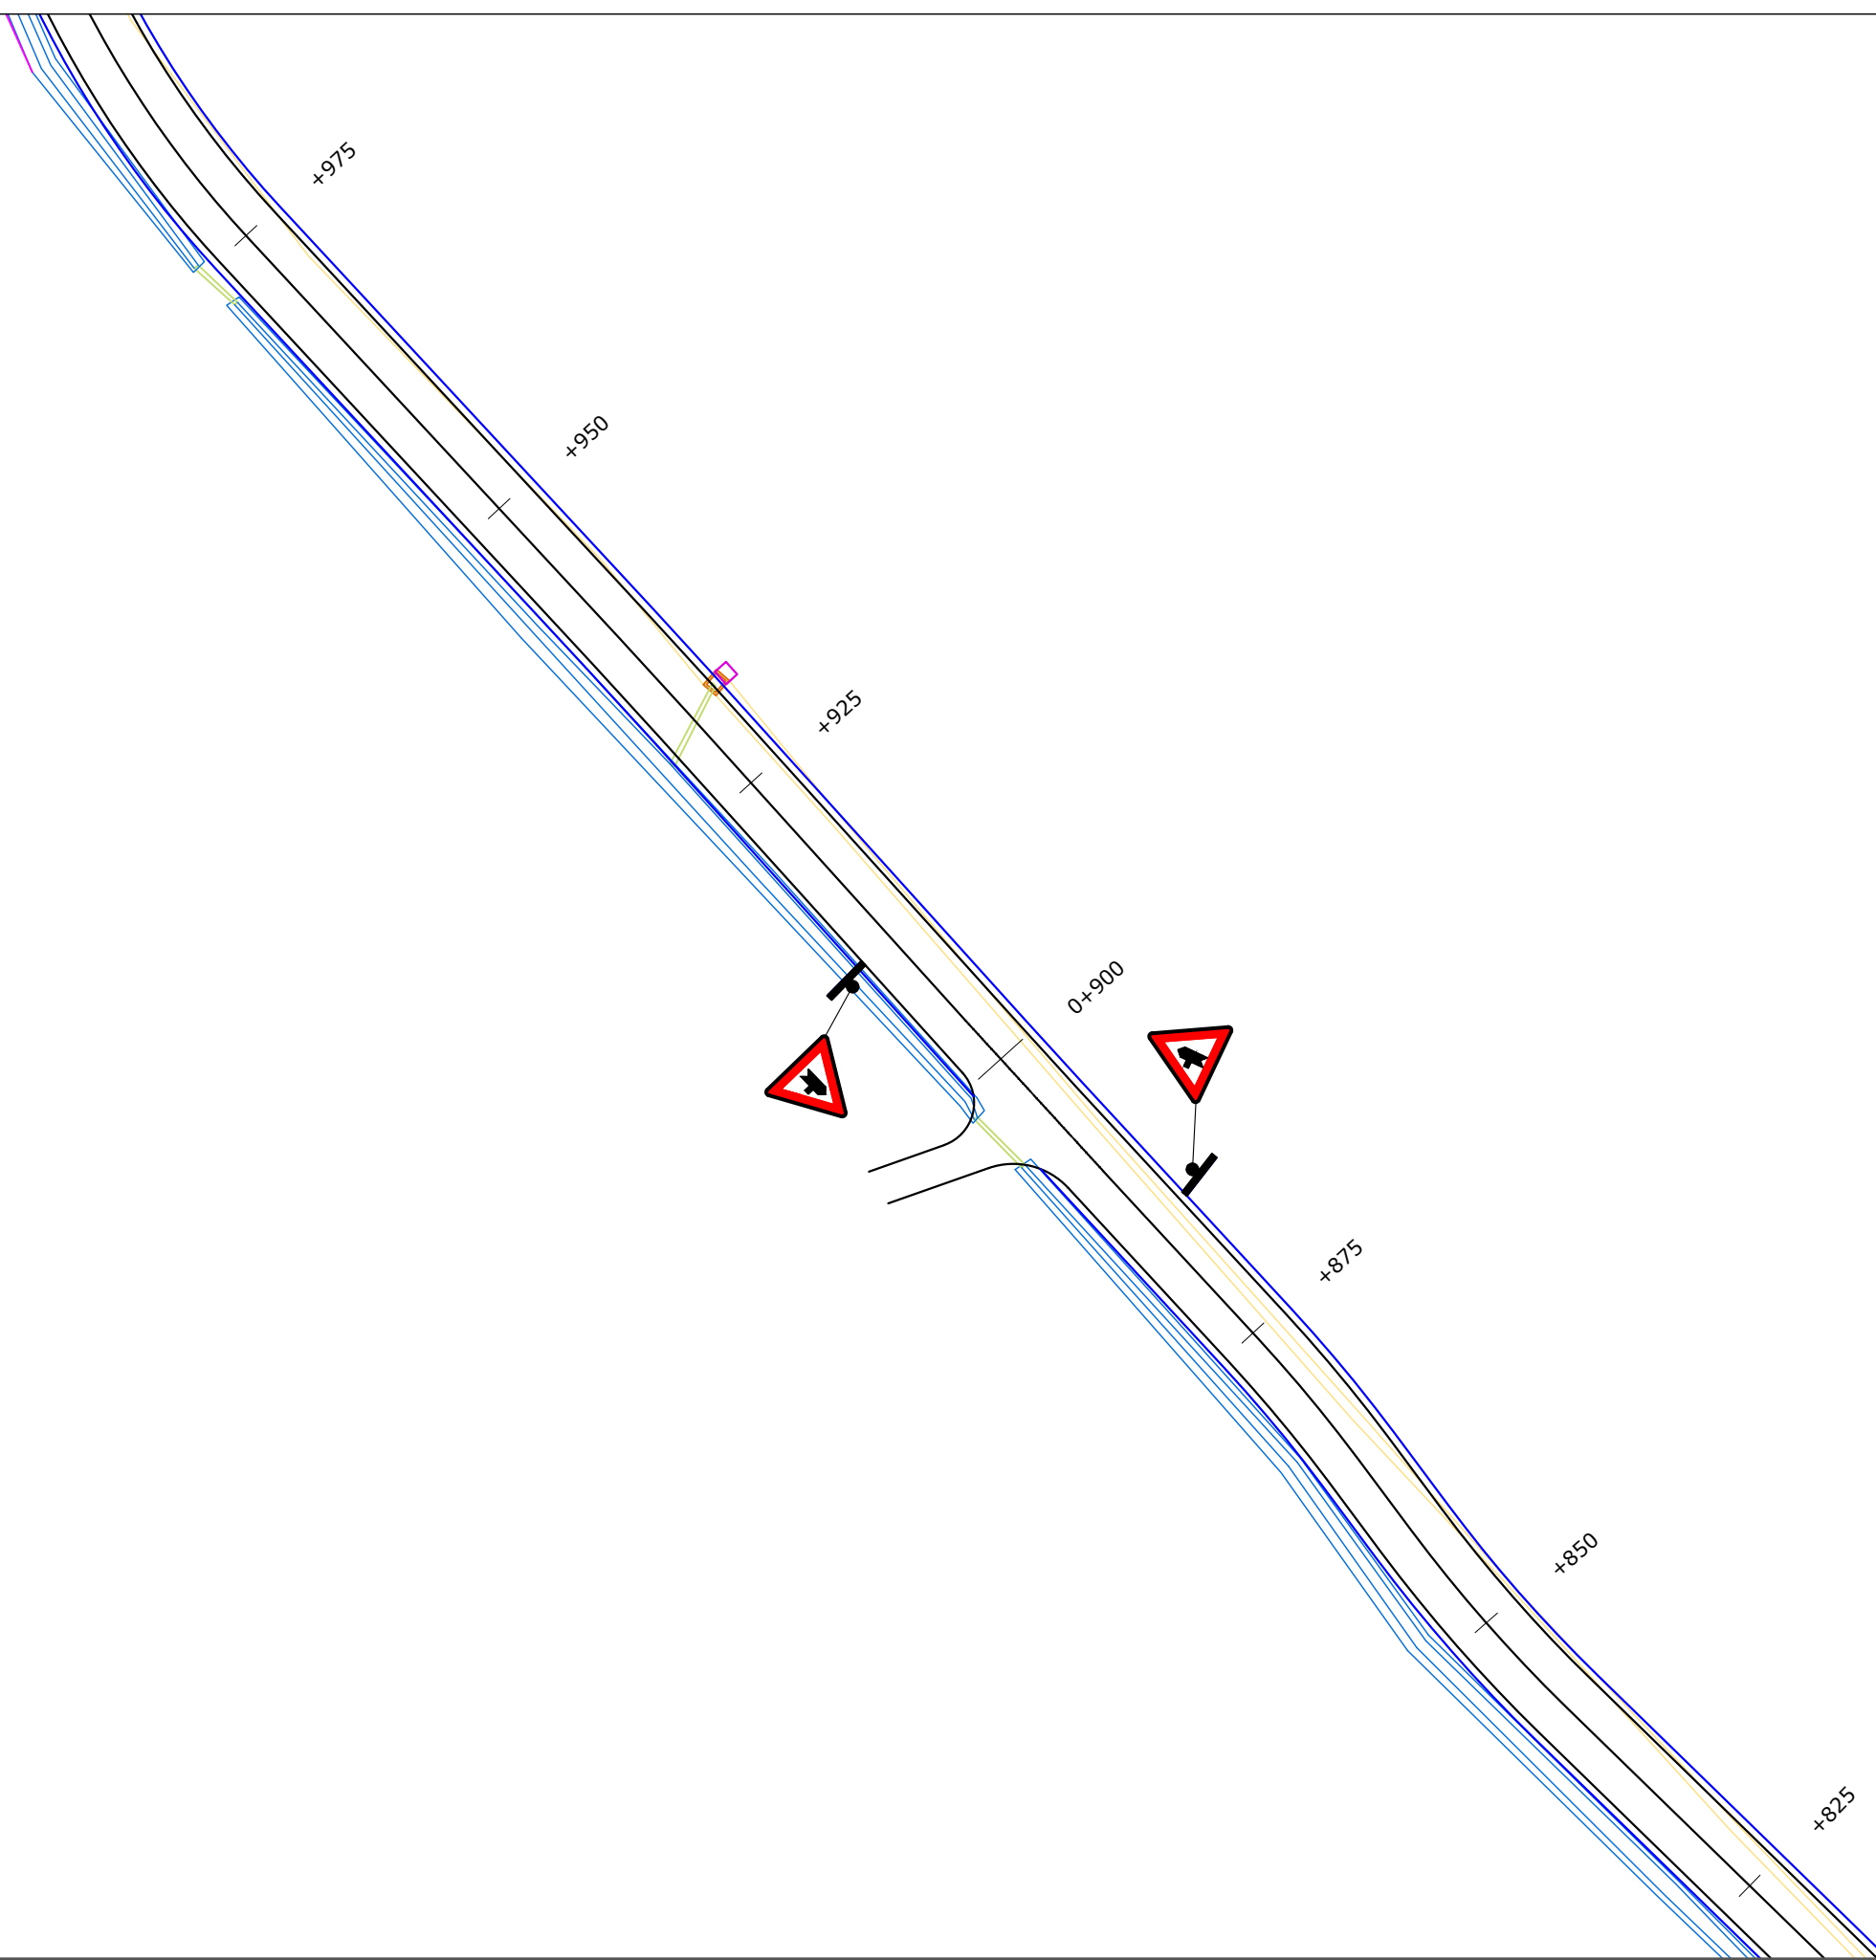

POROSITESI: BASHKIA DIBER
 Sistemim Asfaltim Ura e Muhurrit - Vajmdhej
 Bashkia Diber


Emertimi: SINJALISTIKA
 "ERALD-G" Sh.p.k
 Rruga "Koli Bano"
 Tirane

Drejtues i projektit
 Inxh. Gezim ISLAMI

Projektues
 Ing.Erindi GJOKA
 Top.Alfred NDREGJONI
 Top.Kujtim CANAMETI
 Hidr.Anisa ZAKA
 Mek.Arben MUHA
 Ing.Eraldo ISLAMI

SHKALLA
 SHK-1:500
 Tiranë 2022

FLETA
 6 - 08
 Format A3

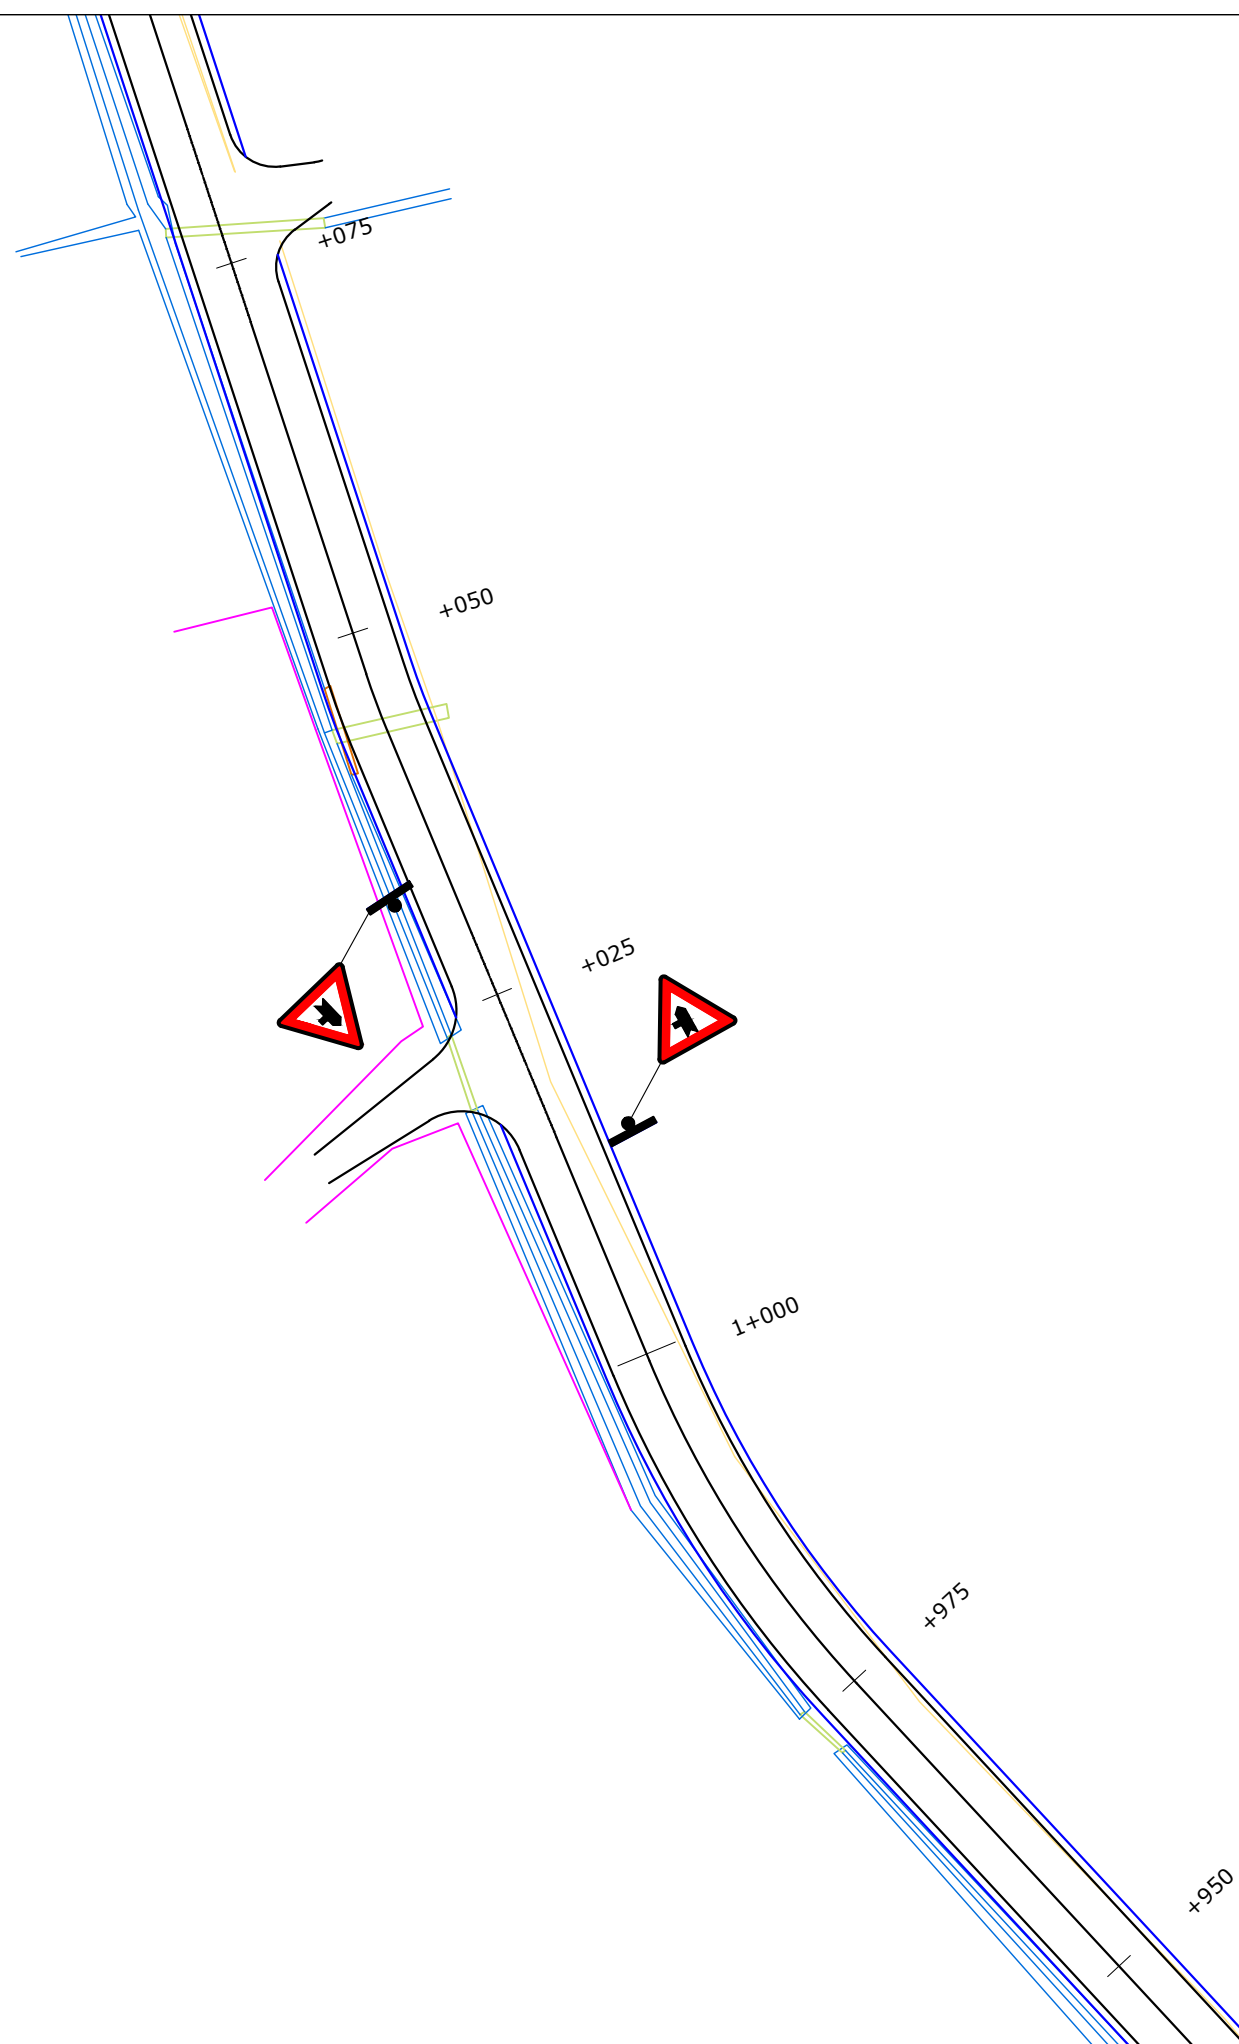

POROSITESI: BASHKIA DIBER
 Sistemim Asfaltim Ura e Muhurrit - Vajmdhej
 Bashkia Diber


Emertimi: SINJALISTIKA
 "ERALD-G" Sh.p.k
 Rruga "Koli Bano"
 Tirane

Drejtues i projektit
 Inxh. Gezim ISLAMI

Projektues
 Ing.Erindi GJOKA Hidr.Anisa ZAKA
 Top.Alfred NDREGJONI Mek.Arben MUHA
 Top.Kujtim CANAMETI Ing.Eraldo ISLAMI

SHKALLA
 SHK-1:500
 Tiranë 2022

FLETA
 6 - 09
 Format A3

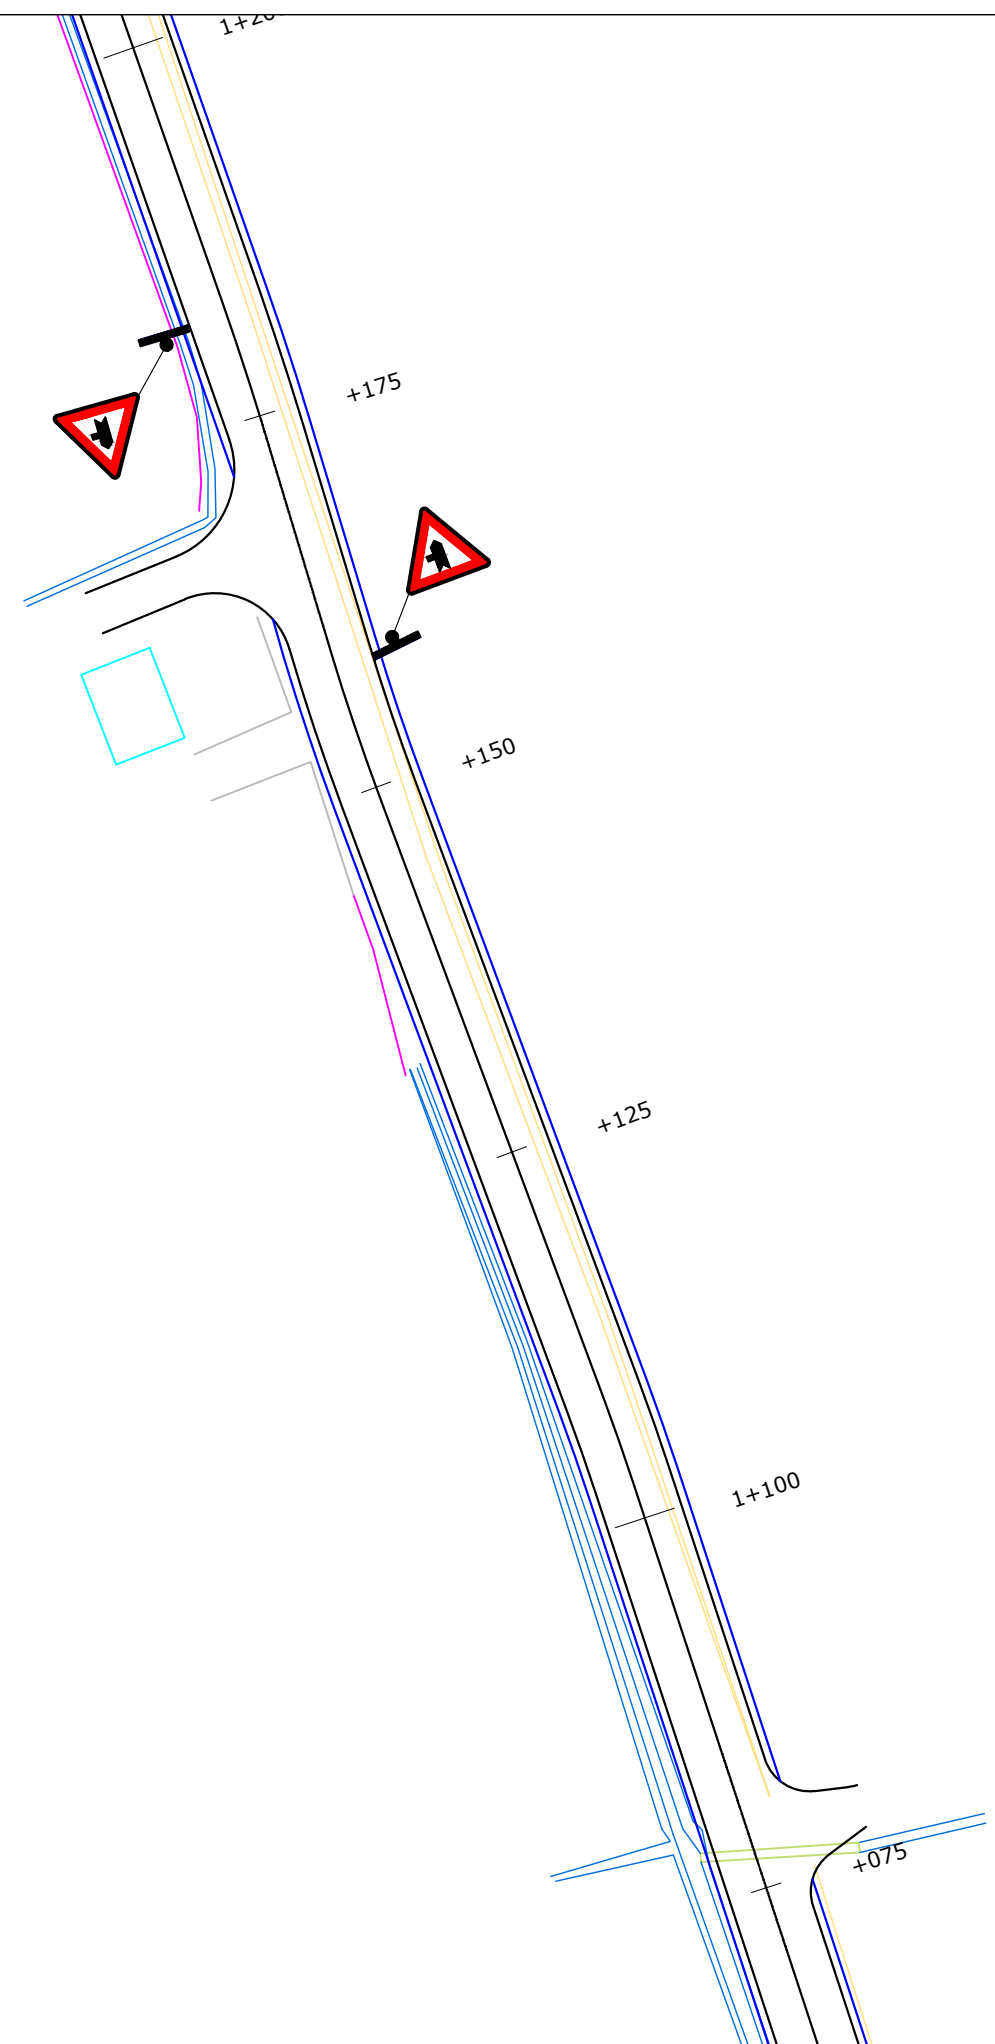


POROSITESI: BASHKIA DIBER
 Sistemim Asfaltim Ura e Muhurrit - Vajmdhej
 Bashkia Diber

Emertimi: SINJALISTIKA
 "ERALD-G" Sh.p.k
 Rruga "Koli Bano"
 Tirane

Drejtues i projektit
 Inxh. Gezim ISLAMI

Projektues
 Ing.Erindi GJOKA Hidr.Anisa ZAKA
 Top.Alfred NDREGJONI Mek.Arben MUHA
 Top.Kujtim CANAMETI Ing.Eraldo ISLAMI

SHKALLA	FLETA
SHK-1:500	6 - 10
Tiranë 2022	Format A3

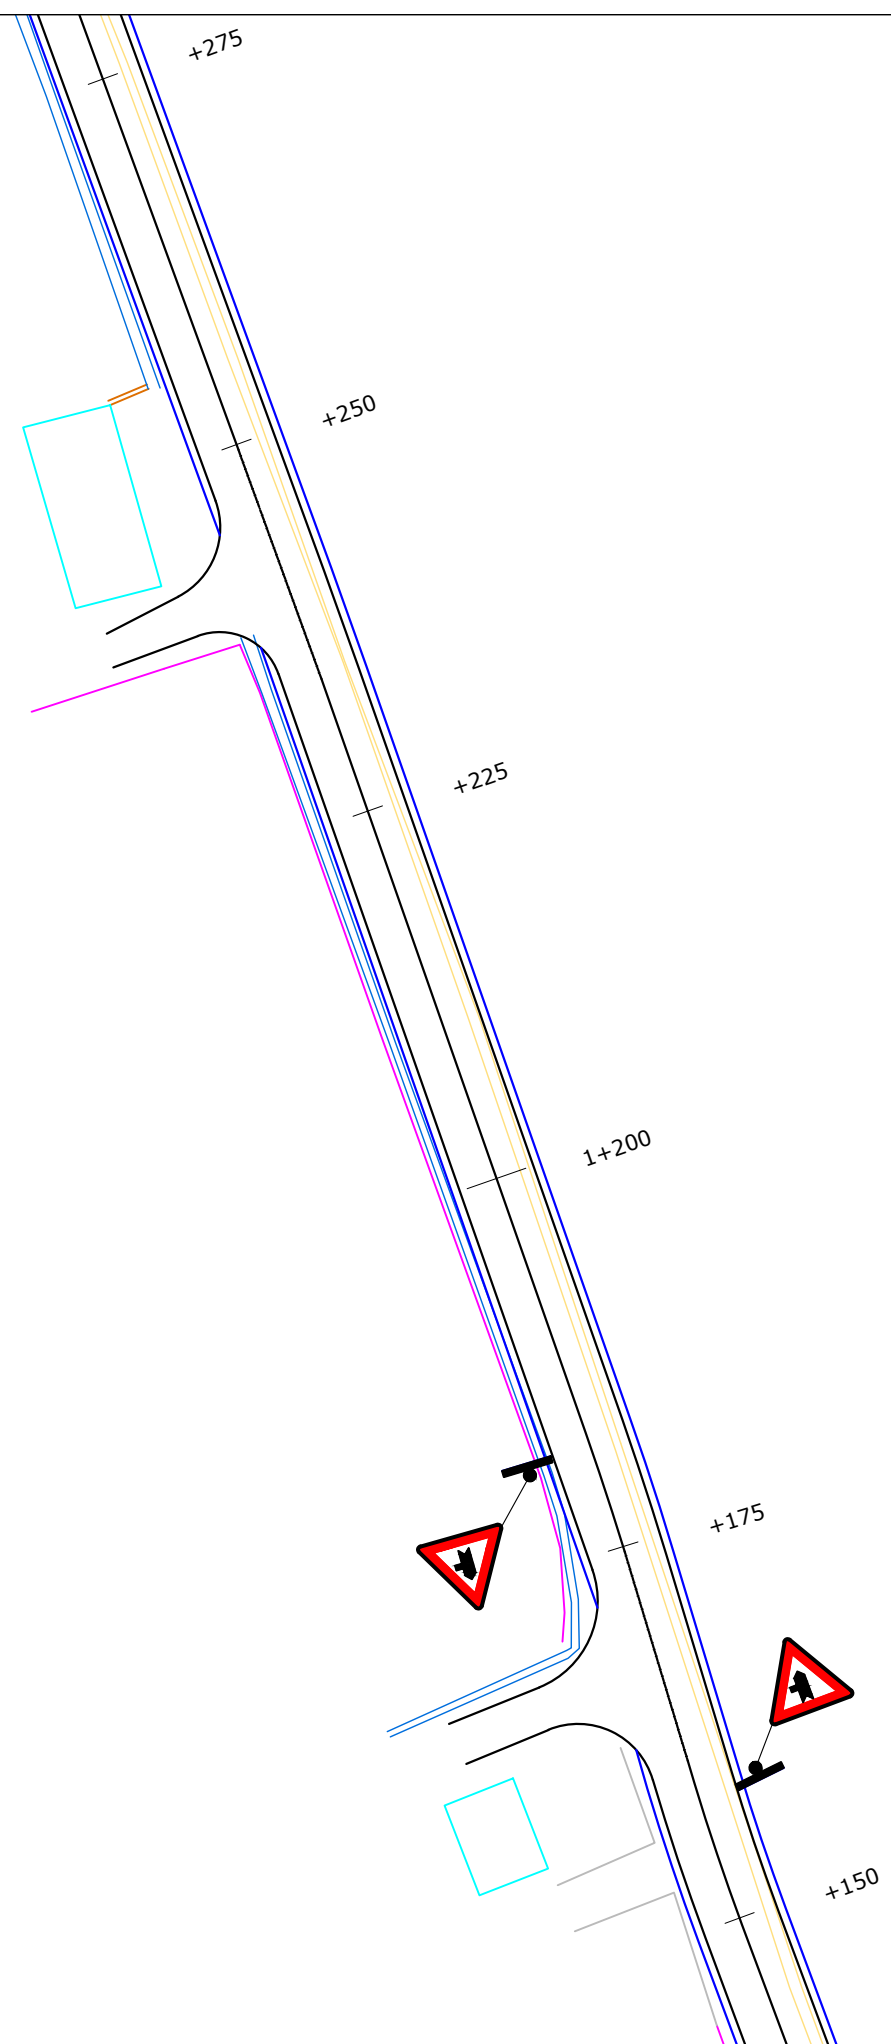

POROSITESI: BASHKIA DIBER
 Sistemim Asfaltim Ura e Muhurrit - Vajmdhej
 Bashkia Diber


Emertimi: SINJALISTIKA
 "ERALD-G" Sh.p.k
 Rruga "Koli Bano"
 Tirane

Drejtues i projektit
 Inxh. Gezim ISLAMI

Projektues
 Ing.Erindi GJOKA Hidr.Anisa ZAKA
 Top.Alfred NDREGJONI Mek.Arben MUHA
 Top.Kujtim CANAMETI Ing.Eraldo ISLAMI

SHKALLA
 SHK-1:500
 Tiranë 2022

FLETA
 6 - 11
 Format A3

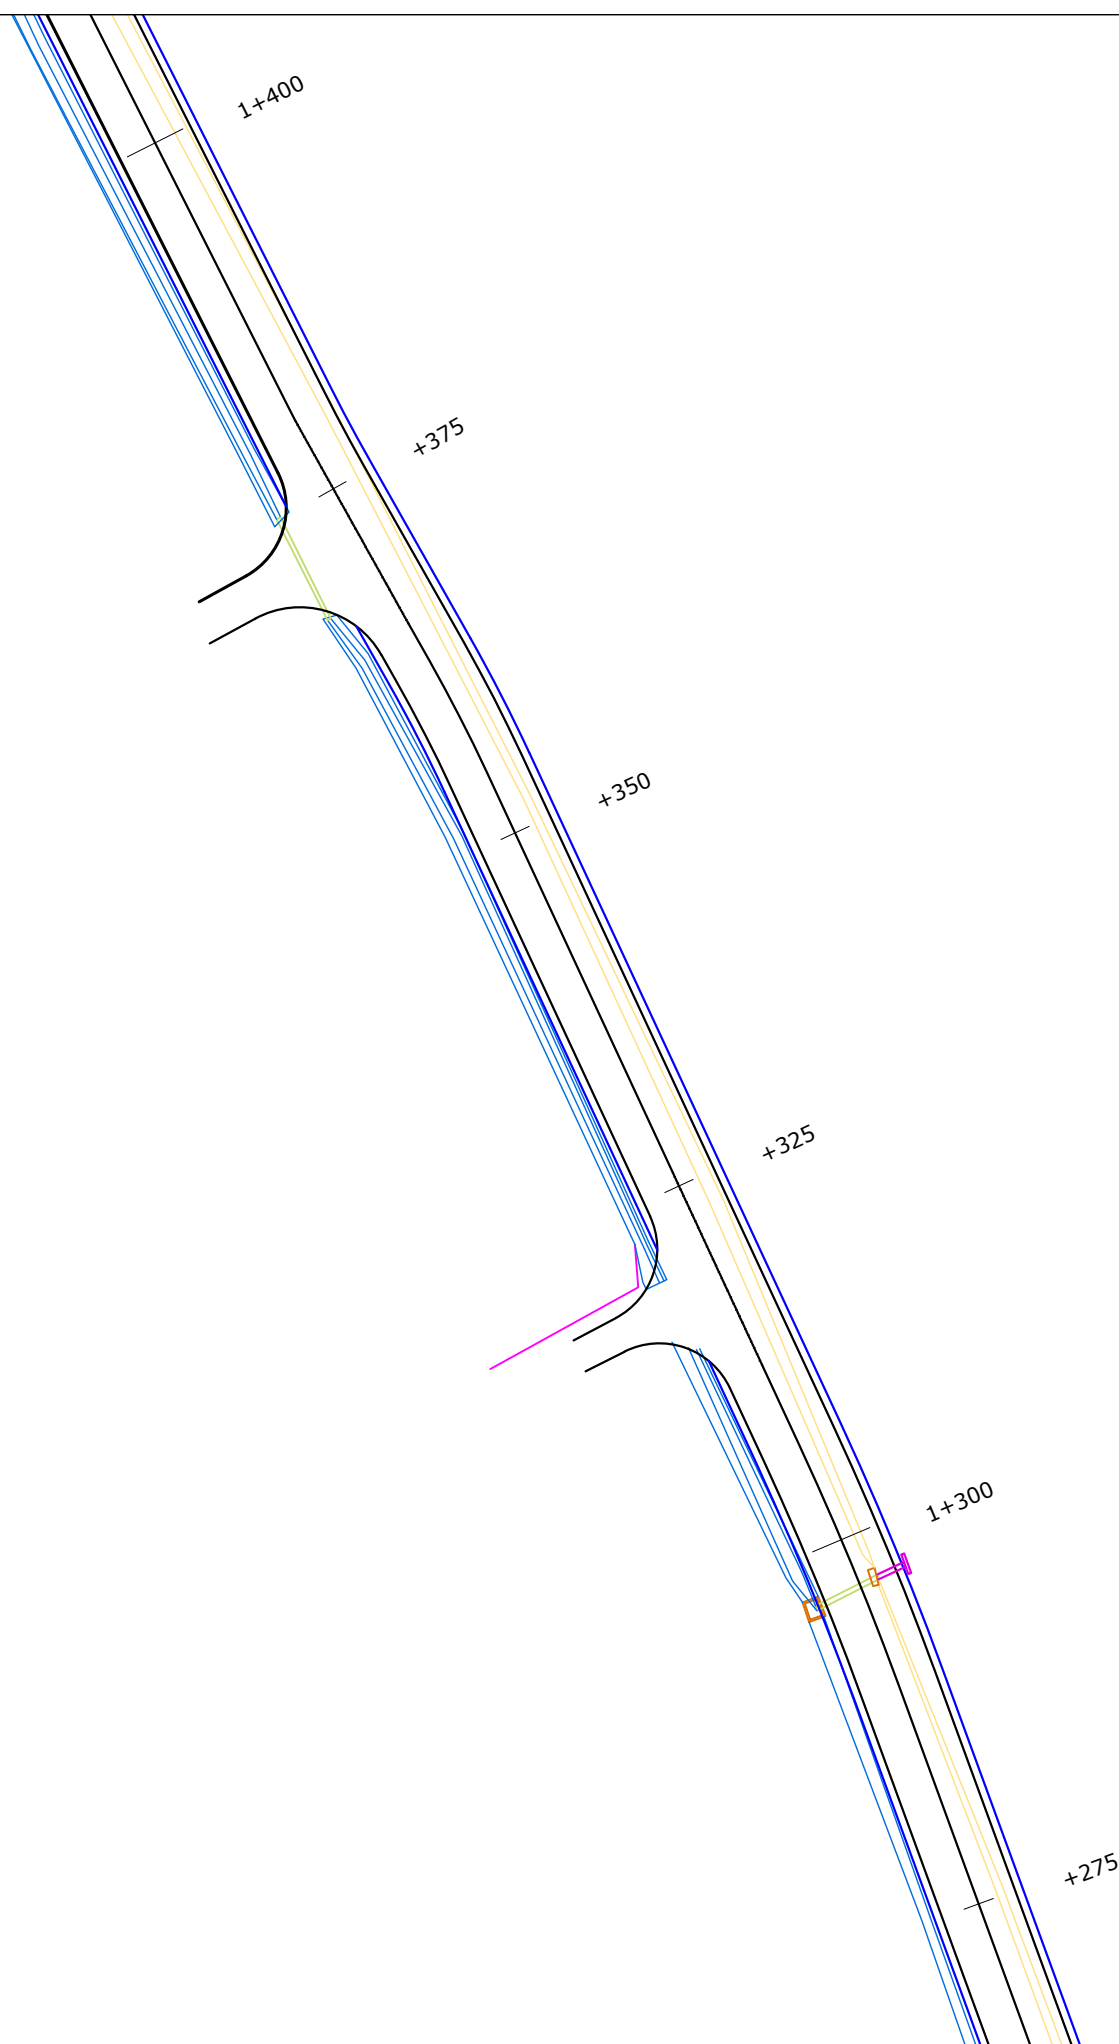

POROSITESI: BASHKIA DIBER
 Sistemim Asfaltim Ura e Muhurrit - Vajmdhej
 Bashkia Diber


Emertimi: SINJALISTIKA
 "ERALD-G" Sh.p.k
 Rruga "Koli Bano"
 Tirane

Drejtues i projektit
 Inxh. Gezim ISLAMI

Projektues
 Ing.Erindi GJOKA Hidr.Anisa ZAKA
 Top.Alfred NDREGJONI Mek.Arben MUHA
 Top.Kujtim CANAMETI Ing.Eraldo ISLAMI

SHKALLA
 SHK-1:500
 Tiranë 2022

FLETA
 6 - 12
 Format A3

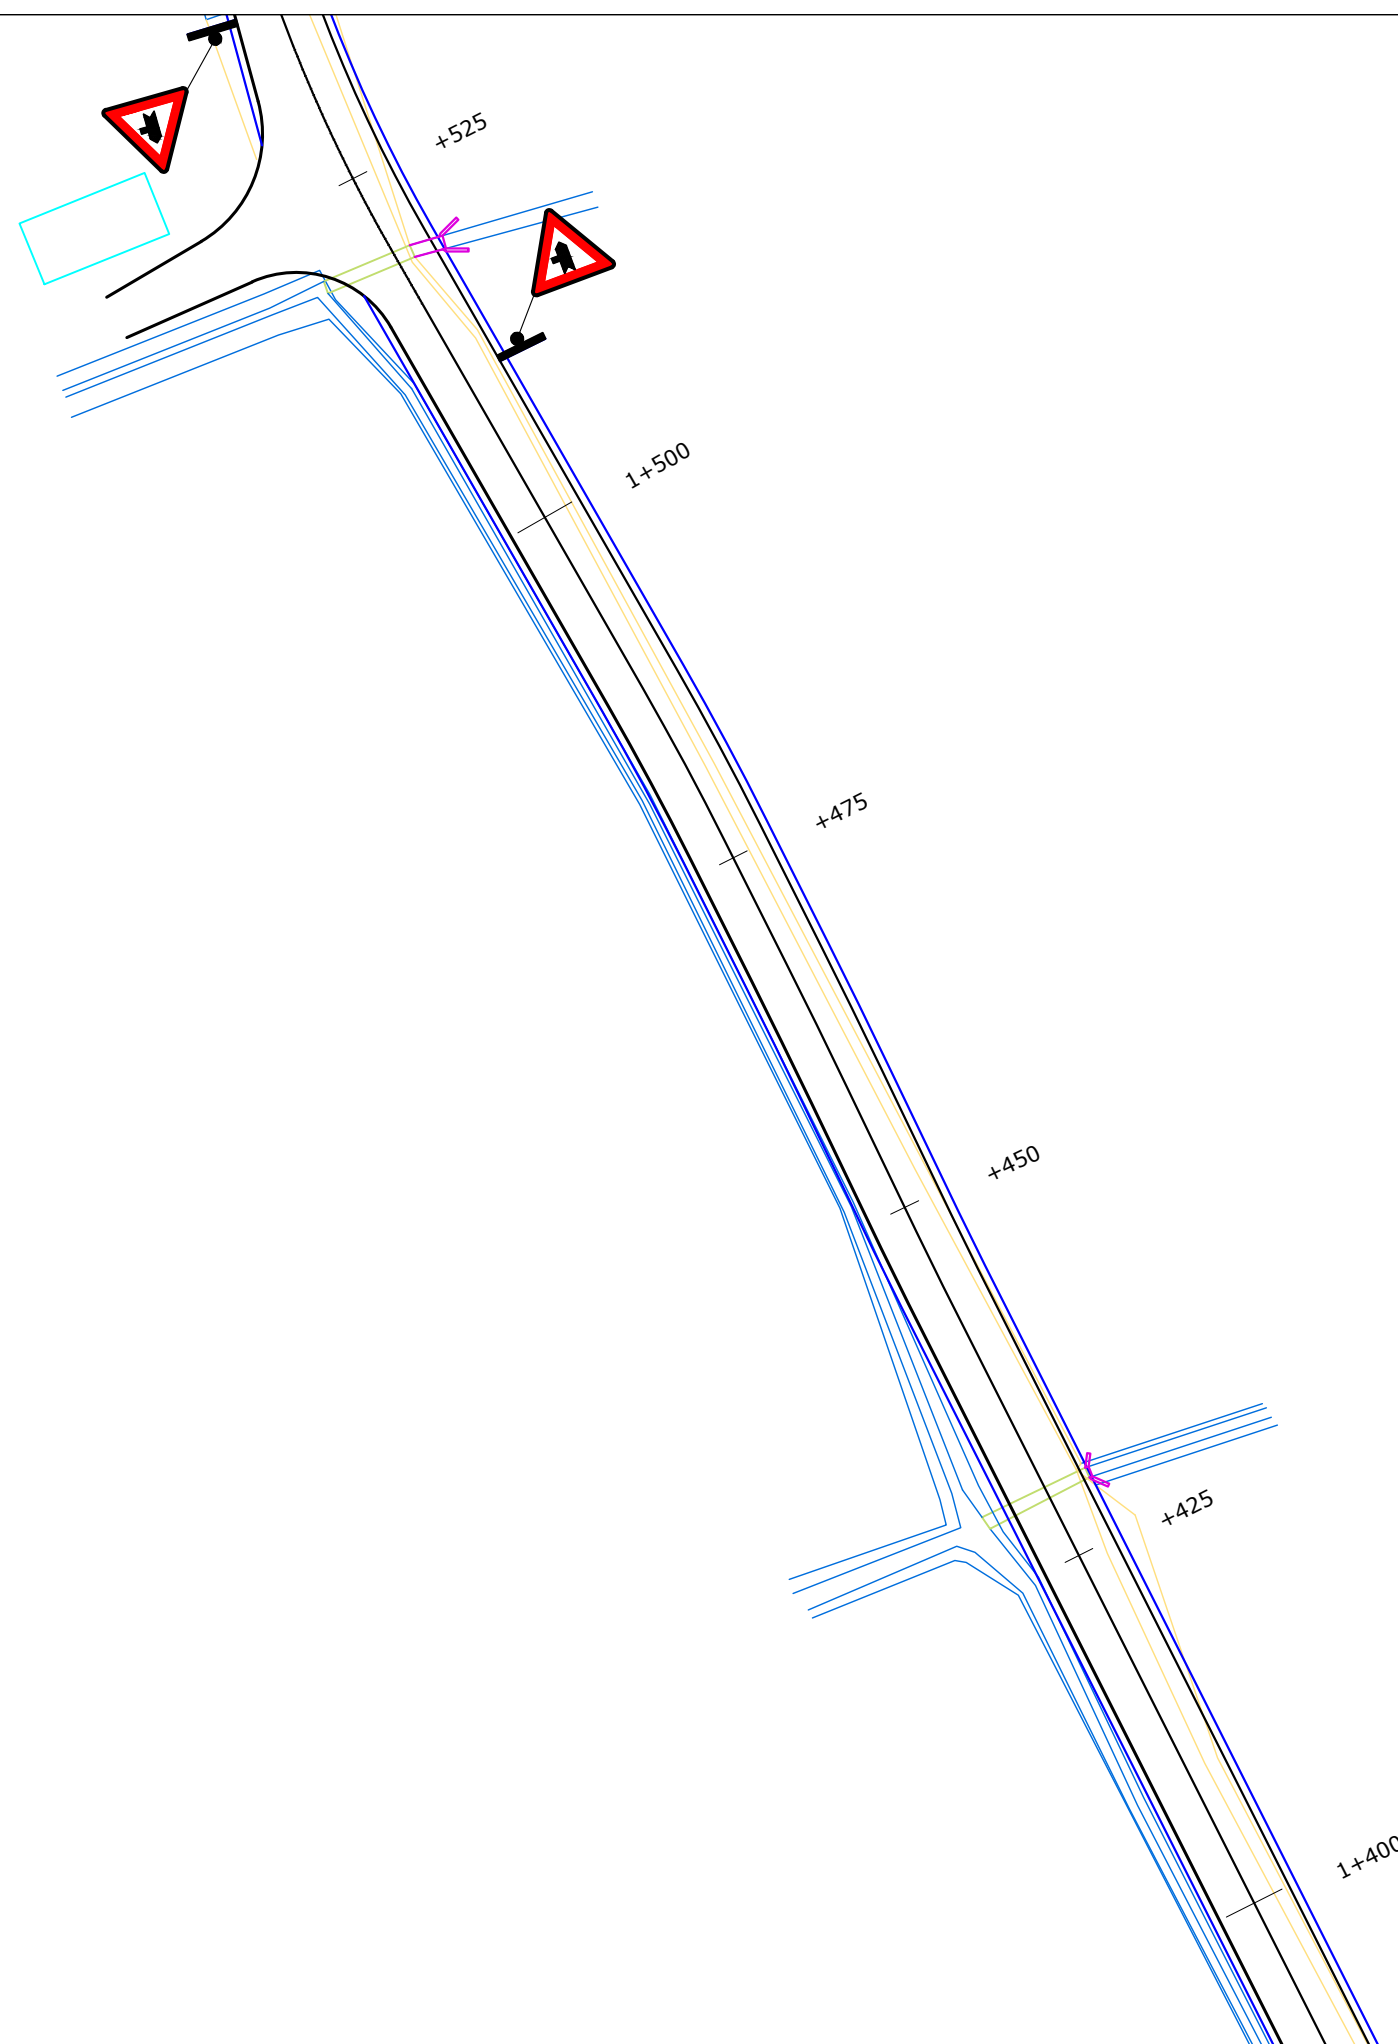

POROSITESI: BASHKIA DIBER
 Sistemim Asfaltim Ura e Muhurrit - Vajmdhej
 Bashkia Diber


Emertimi: SINJALISTIKA
 "ERALD-G" Sh.p.k
 Rruga "Koli Bano"
 Tirane

Drejtues i projektit
 Inxh. Gezim ISLAMI

Projektues
 Ing.Erindi GJOKA Hidr.Anisa ZAKA
 Top.Alfred NDREGJONI Mek.Arben MUHA
 Top.Kujtim CANAMETI Ing.Eraldo ISLAMI

SHKALLA
 SHK-1:500
 Tiranë 2022

FLETA
 6 - 13
 Format A3

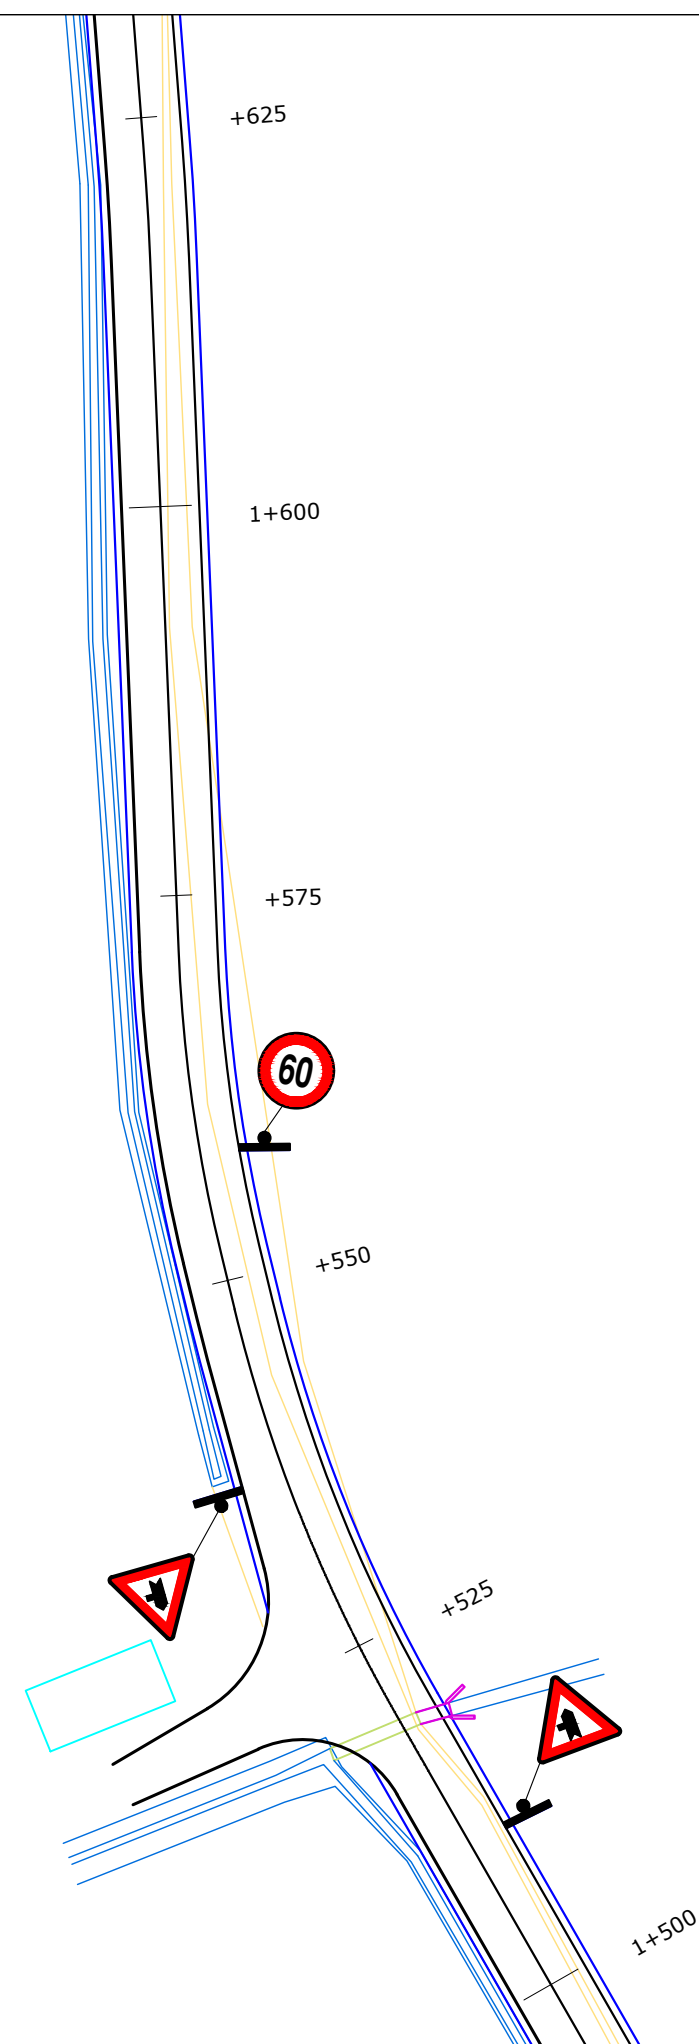

POROSITESI: BASHKIA DIBER
 Sistemim Asfaltim Ura e Muhurrit - Vajmdhej
 Bashkia Diber


Emertimi: SINJALISTIKA
 "ERALD-G" Sh.p.k
 Rruga "Koli Bano"
 Tirane

Drejtues i projektit
 Inxh. Gezim ISLAMI

Projektues
 Ing.Erindi GJOKA Hidr.Anisa ZAKA
 Top.Alfred NDREGJONI Mek.Arben MUHA
 Top.Kujtim CANAMETI Ing.Eraldo ISLAMI

SHKALLA
 SHK-1:500
 Tiranë 2022

FLETA
 6 - 14
 Format A3

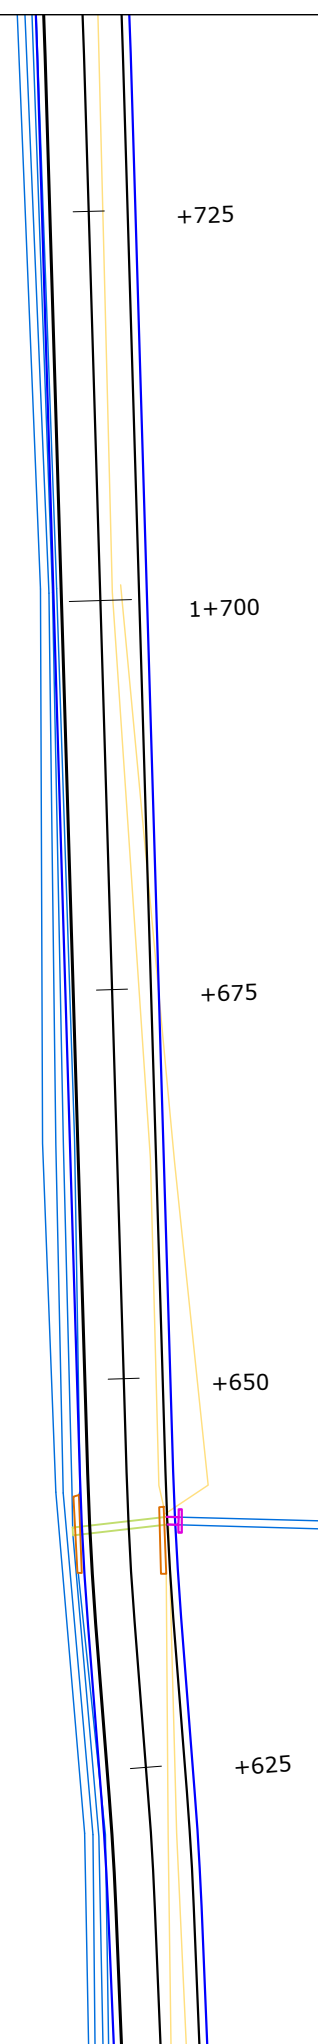

POROSITESI: BASHKIA DIBER
 Sistemim Asfaltim Ura e Muhurrit - Vajmdhej
 Bashkia Diber


Emertimi: SINJALISTIKA
 "ERALD-G" Sh.p.k
 Rruga "Koli Bano"
 Tirane

Drejtues i projektit
 Inxh. Gezim ISLAMI

Projektues
 Ing.Erindi GJOKA Hidr.Anisa ZAKA
 Top.Alfred NDREGJONI Mek.Arben MUHA
 Top.Kujtim CANAMETI Ing.Eraldo ISLAMI

SHKALLA
 SHK-1:500
 Tiranë 2022

FLETA
 6 - 15
 Format A3

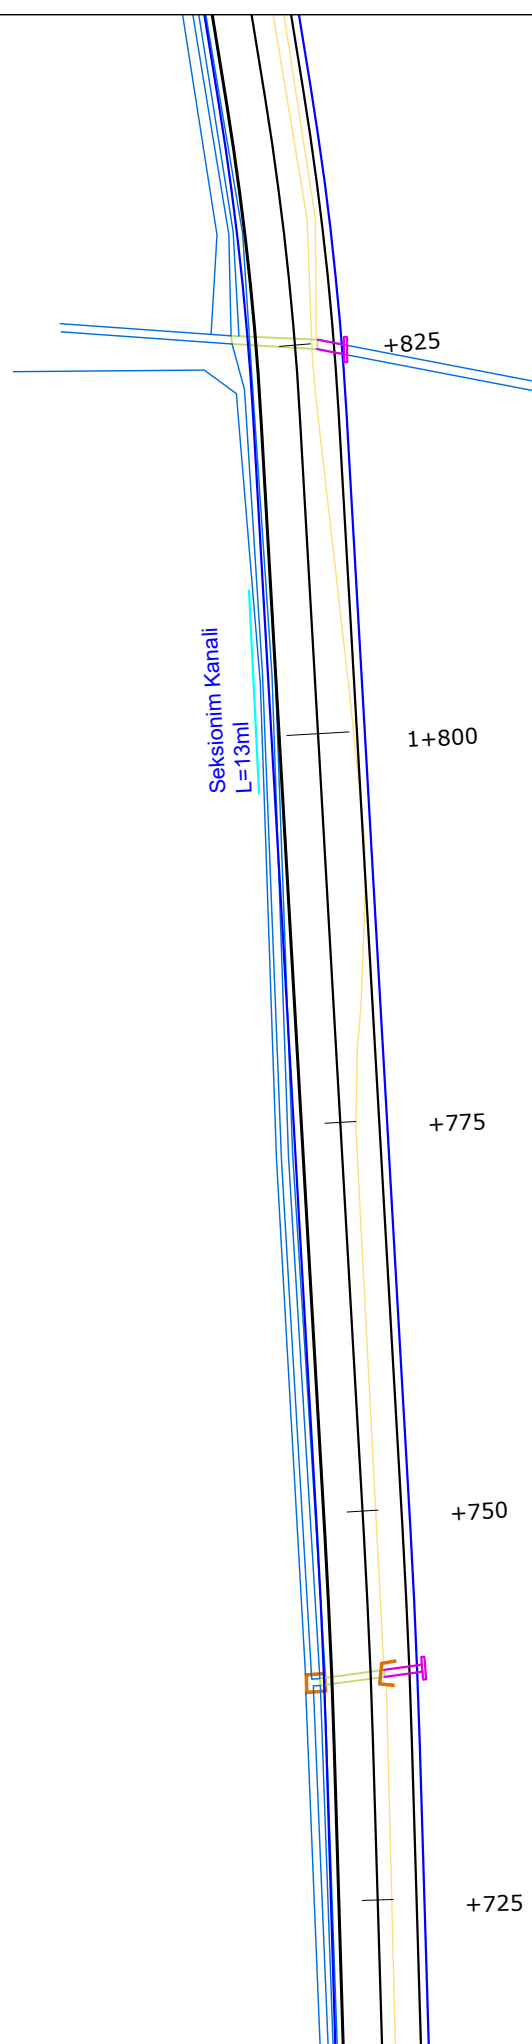


POROSITESI: BASHKIA DIBER
 Sistemim Asfaltim Ura e Muhurrit - Vajmdhej
 Bashkia Diber

Emertimi: SINJALISTIKA
 "ERALD-G" Sh.p.k
 Rruga "Koli Bano"
 Tirane

Drejtues i projektit
 Inxh. Gezim ISLAMI

Projektues
 Ing.Erindi GJOKA Hidr.Anisa ZAKA
 Top.Alfred NDREGJONI Mek.Arben MUHA
 Top.Kujtim CANAMETI Ing.Eraldo ISLAMI

SHKALLA	FLETA
SHK-1:500	6 - 16
Tiranë 2022	Format A3

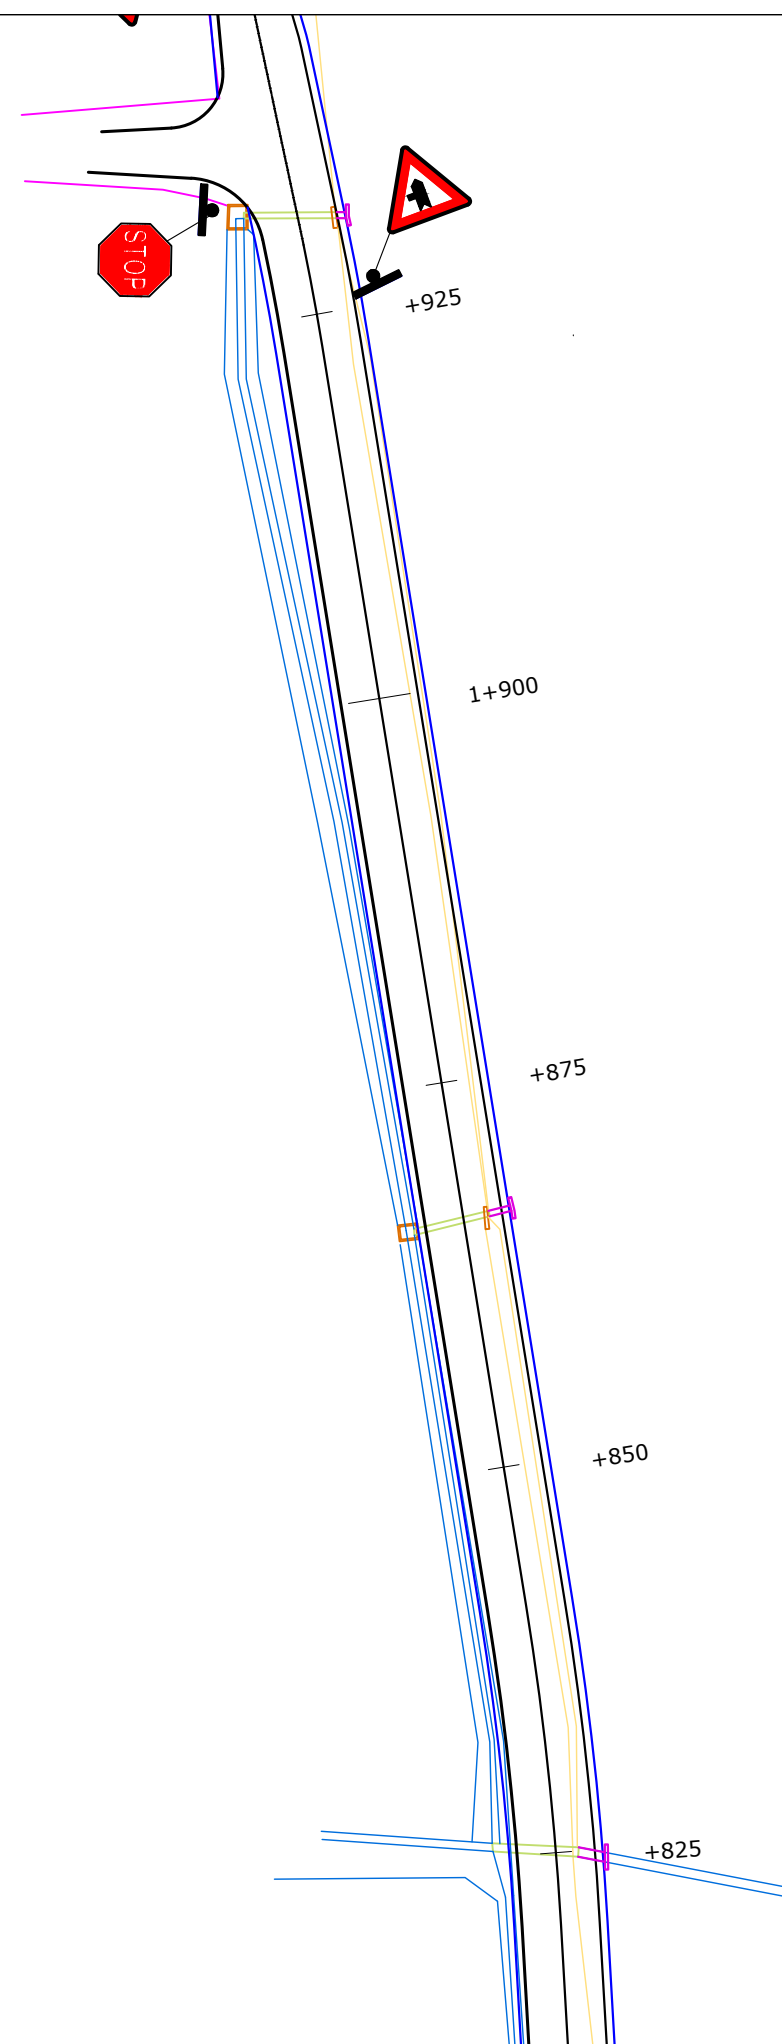

POROSITESI: BASHKIA DIBER
 Sistemim Asfaltim Ura e Muhurrit - Vajmdhej
 Bashkia Diber


Emertimi: SINJALISTIKA
 "ERALD-G" Sh.p.k
 Rruga "Koli Bano"
 Tirane

Drejtues i projektit
 Inxh. Gezim ISLAMI


Projektues
 Ing.Erindi GJOKA Hidr.Anisa ZAKA
 Top.Alfred NDREGJONI Mek.Arben MUHA
 Top.Kujtim CANAMETI Ing.Eraldo ISLAMI

SHKALLA
 SHK-1:500
 Tiranë 2022

FLETA
 6 - 17
 Format A3

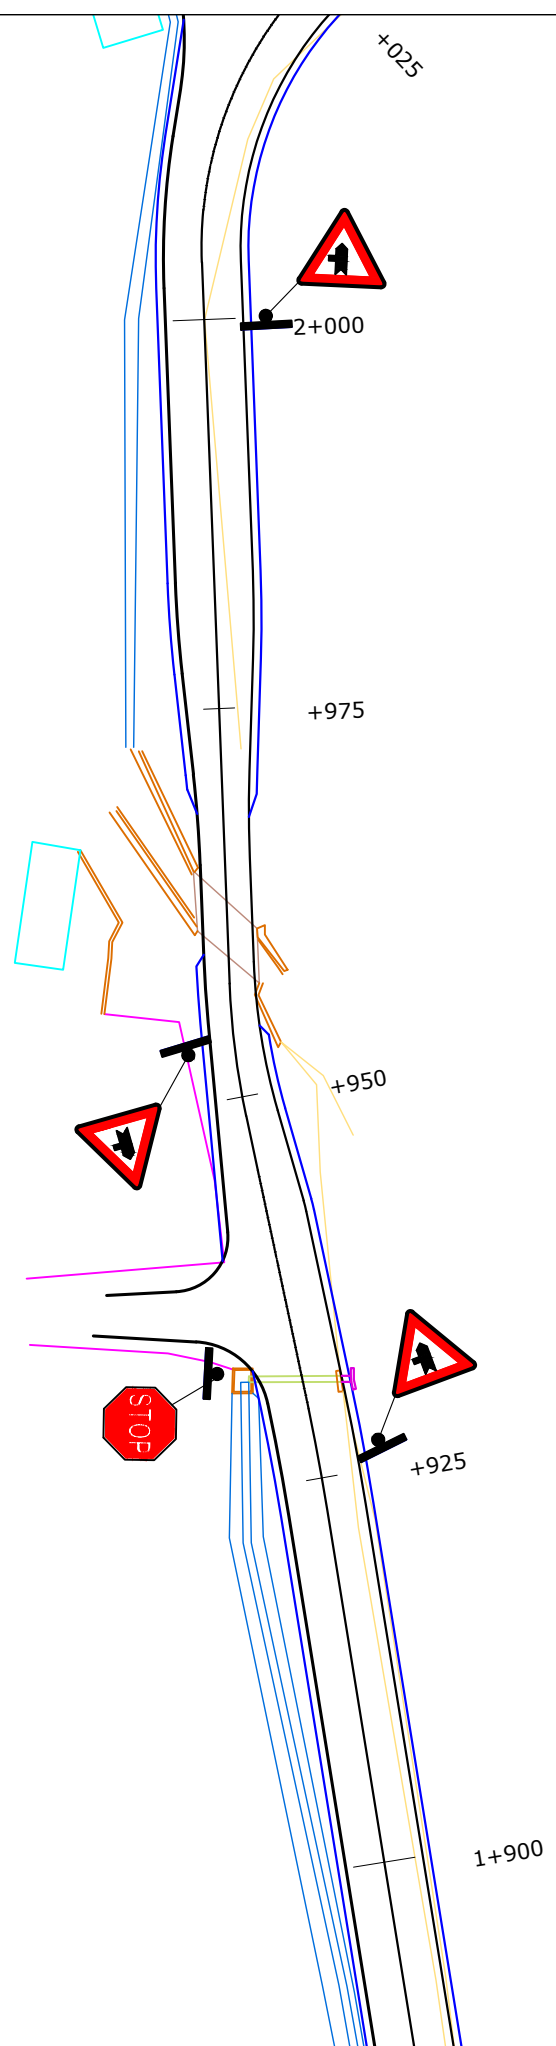

POROSITESI: BASHKIA DIBER
 Sistemim Asfaltim Ura e Muhurrit - Vajmdhej
 Bashkia Diber


Emertimi: SINJALISTIKA
 "ERALD-G" Sh.p.k
 Rruga "Koli Bano"
 Tirane

Drejtues i projektit
 Inxh. Gezim ISLAMI

Projektues
 Ing.Erindi GJOKA Hidr.Anisa ZAKA
 Top.Alfred NDREGJONI Mek.Arben MUHA
 Top.Kujtim CANAMETI Ing.Eraldo ISLAMI

SHKALLA
 SHK-1:500
 Tiranë 2022

FLETA
 6 - 18
 Format A3

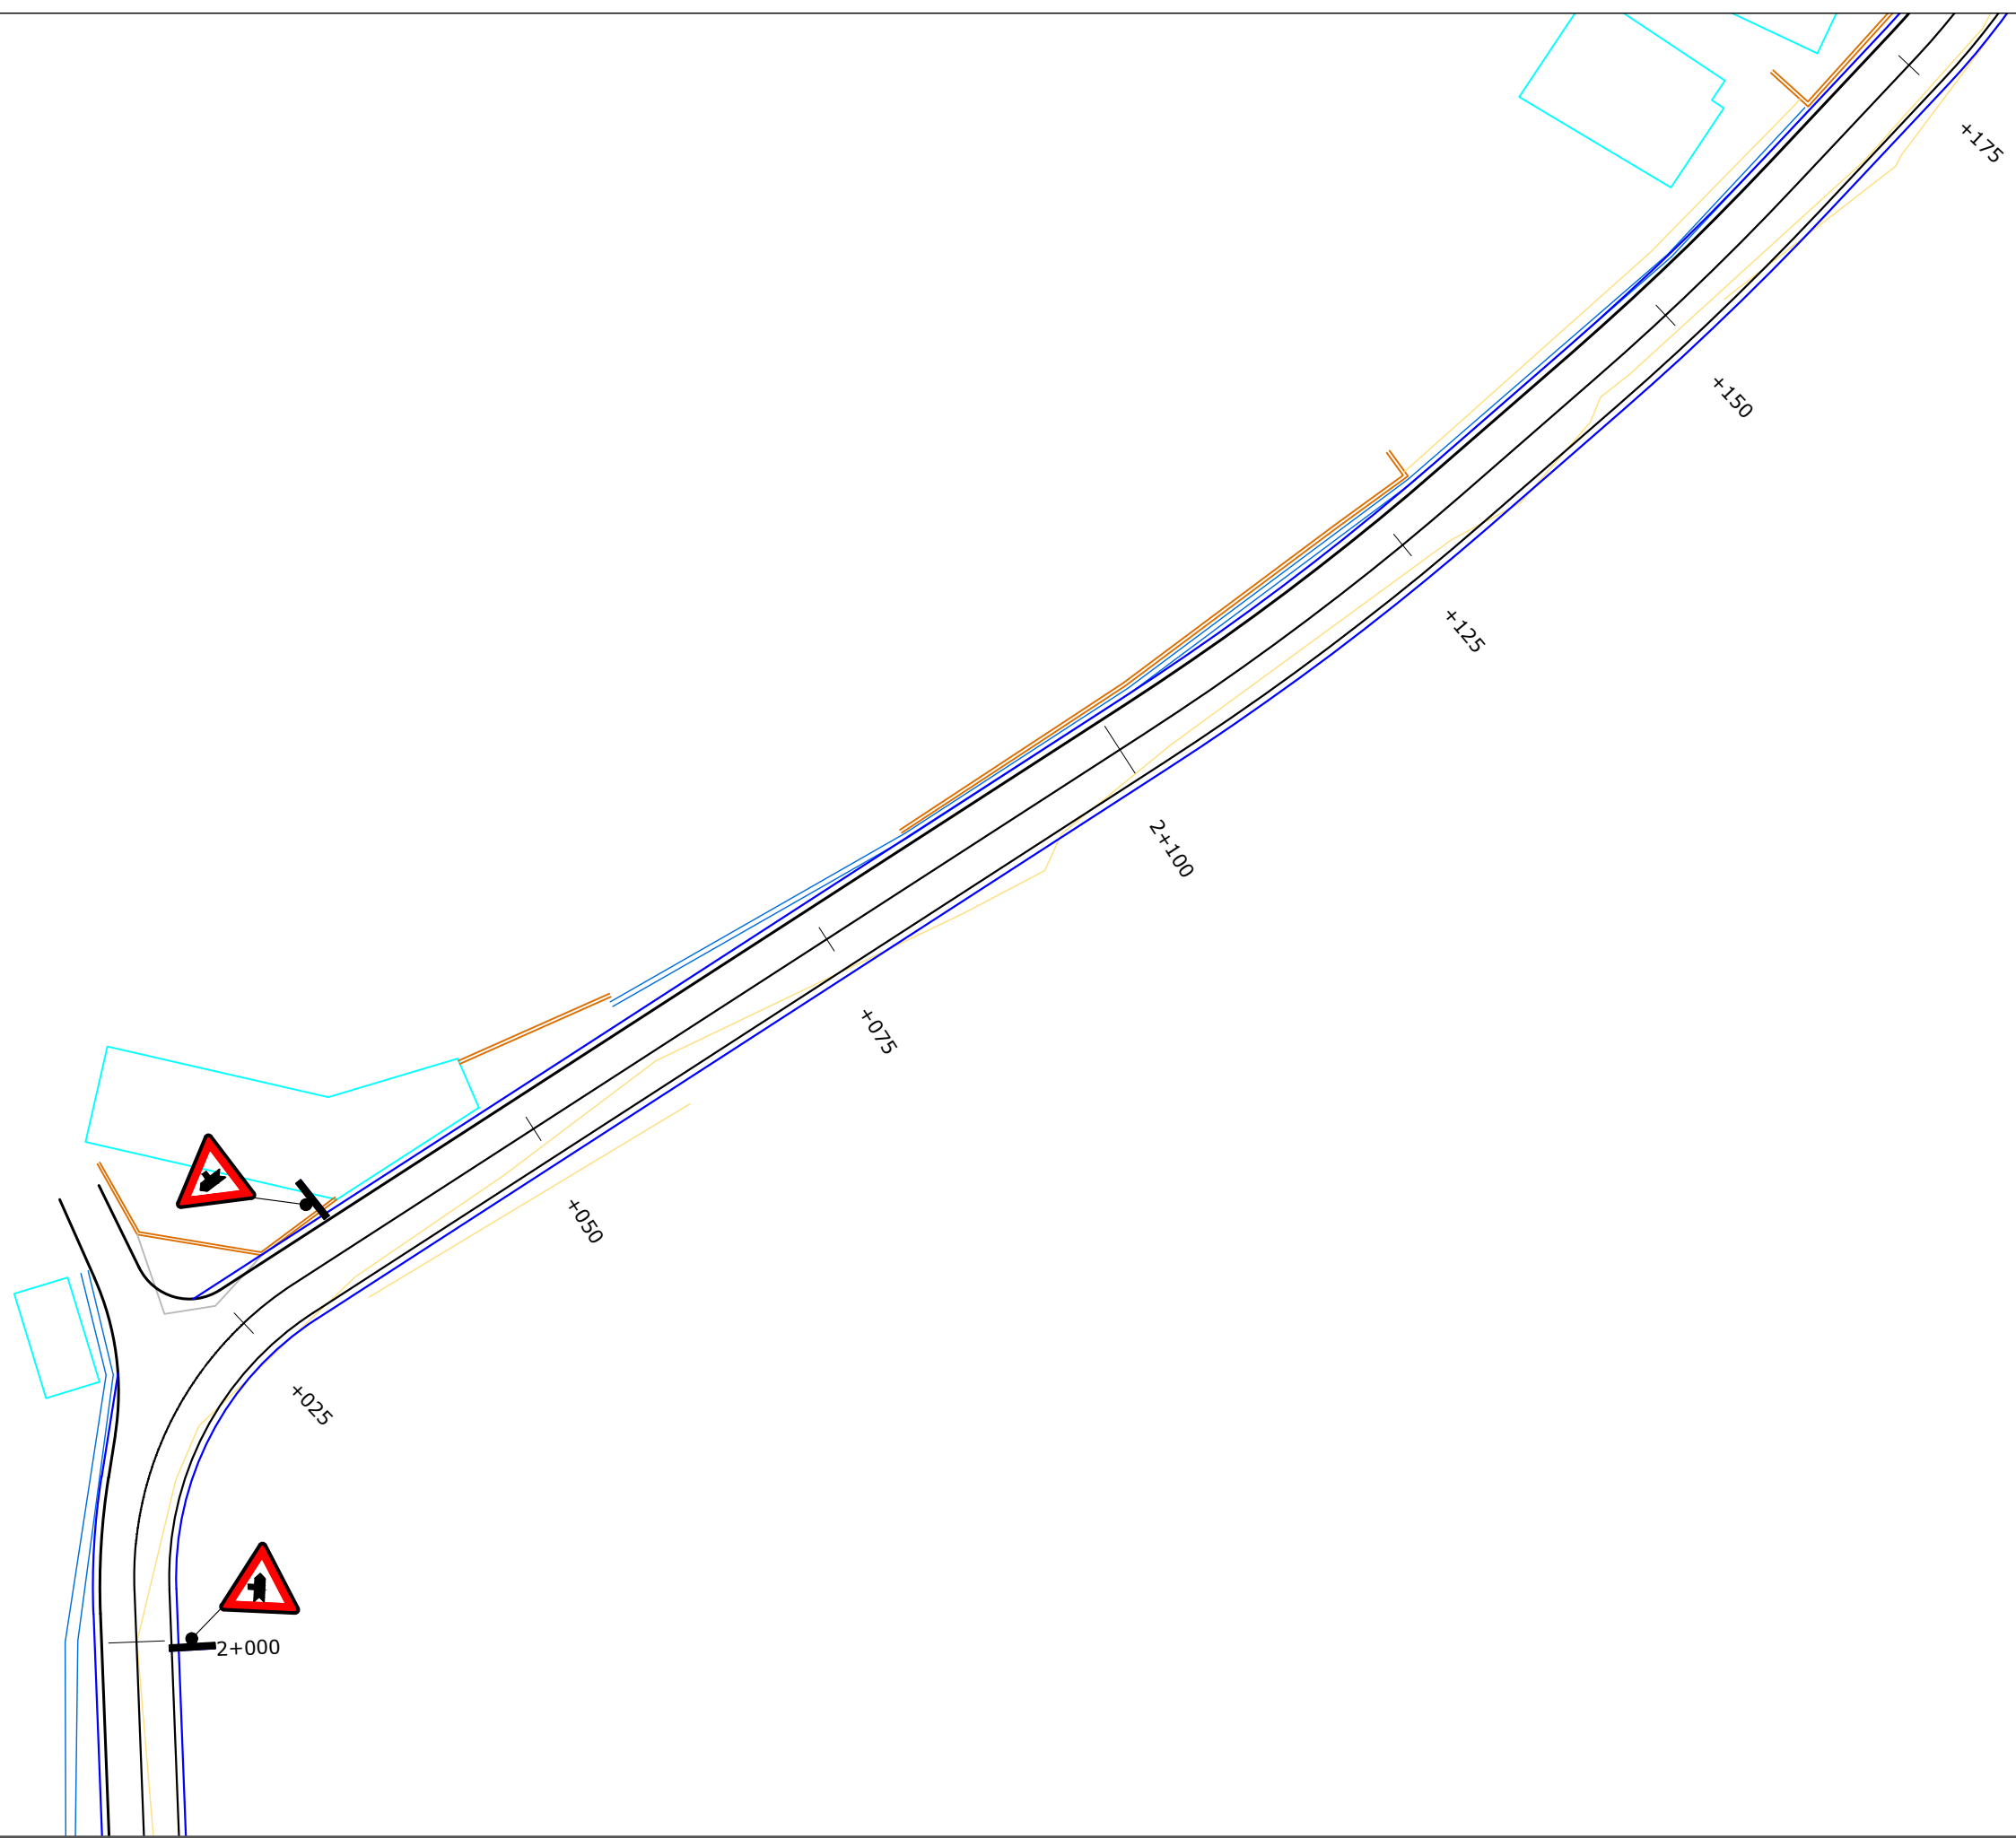


POROSITESI: BASHKIA DIBER
 Sistemim Asfaltim Ura e Muhurrit - Vajmdhej
 Bashkia Diber

Emertimi: SINJALISTIKA
 "ERALD-G" Sh.p.k
 Rruga "Koli Bano"
 Tirane

Drejtes i projektit
 Inxh. Gezim ISLAMI

Projektues
 Ing.Erindi GJOKA Hidr.Anisa ZAKA
 Top.Alfred NDREGJONI Mek.Arben MUHA
 Top.Kujtim CANAMETI Ing.Eraldo ISLAMI

SHKALLA	FLETA
SHK-1:500	6 - 19
Tiranë 2022	Format A3

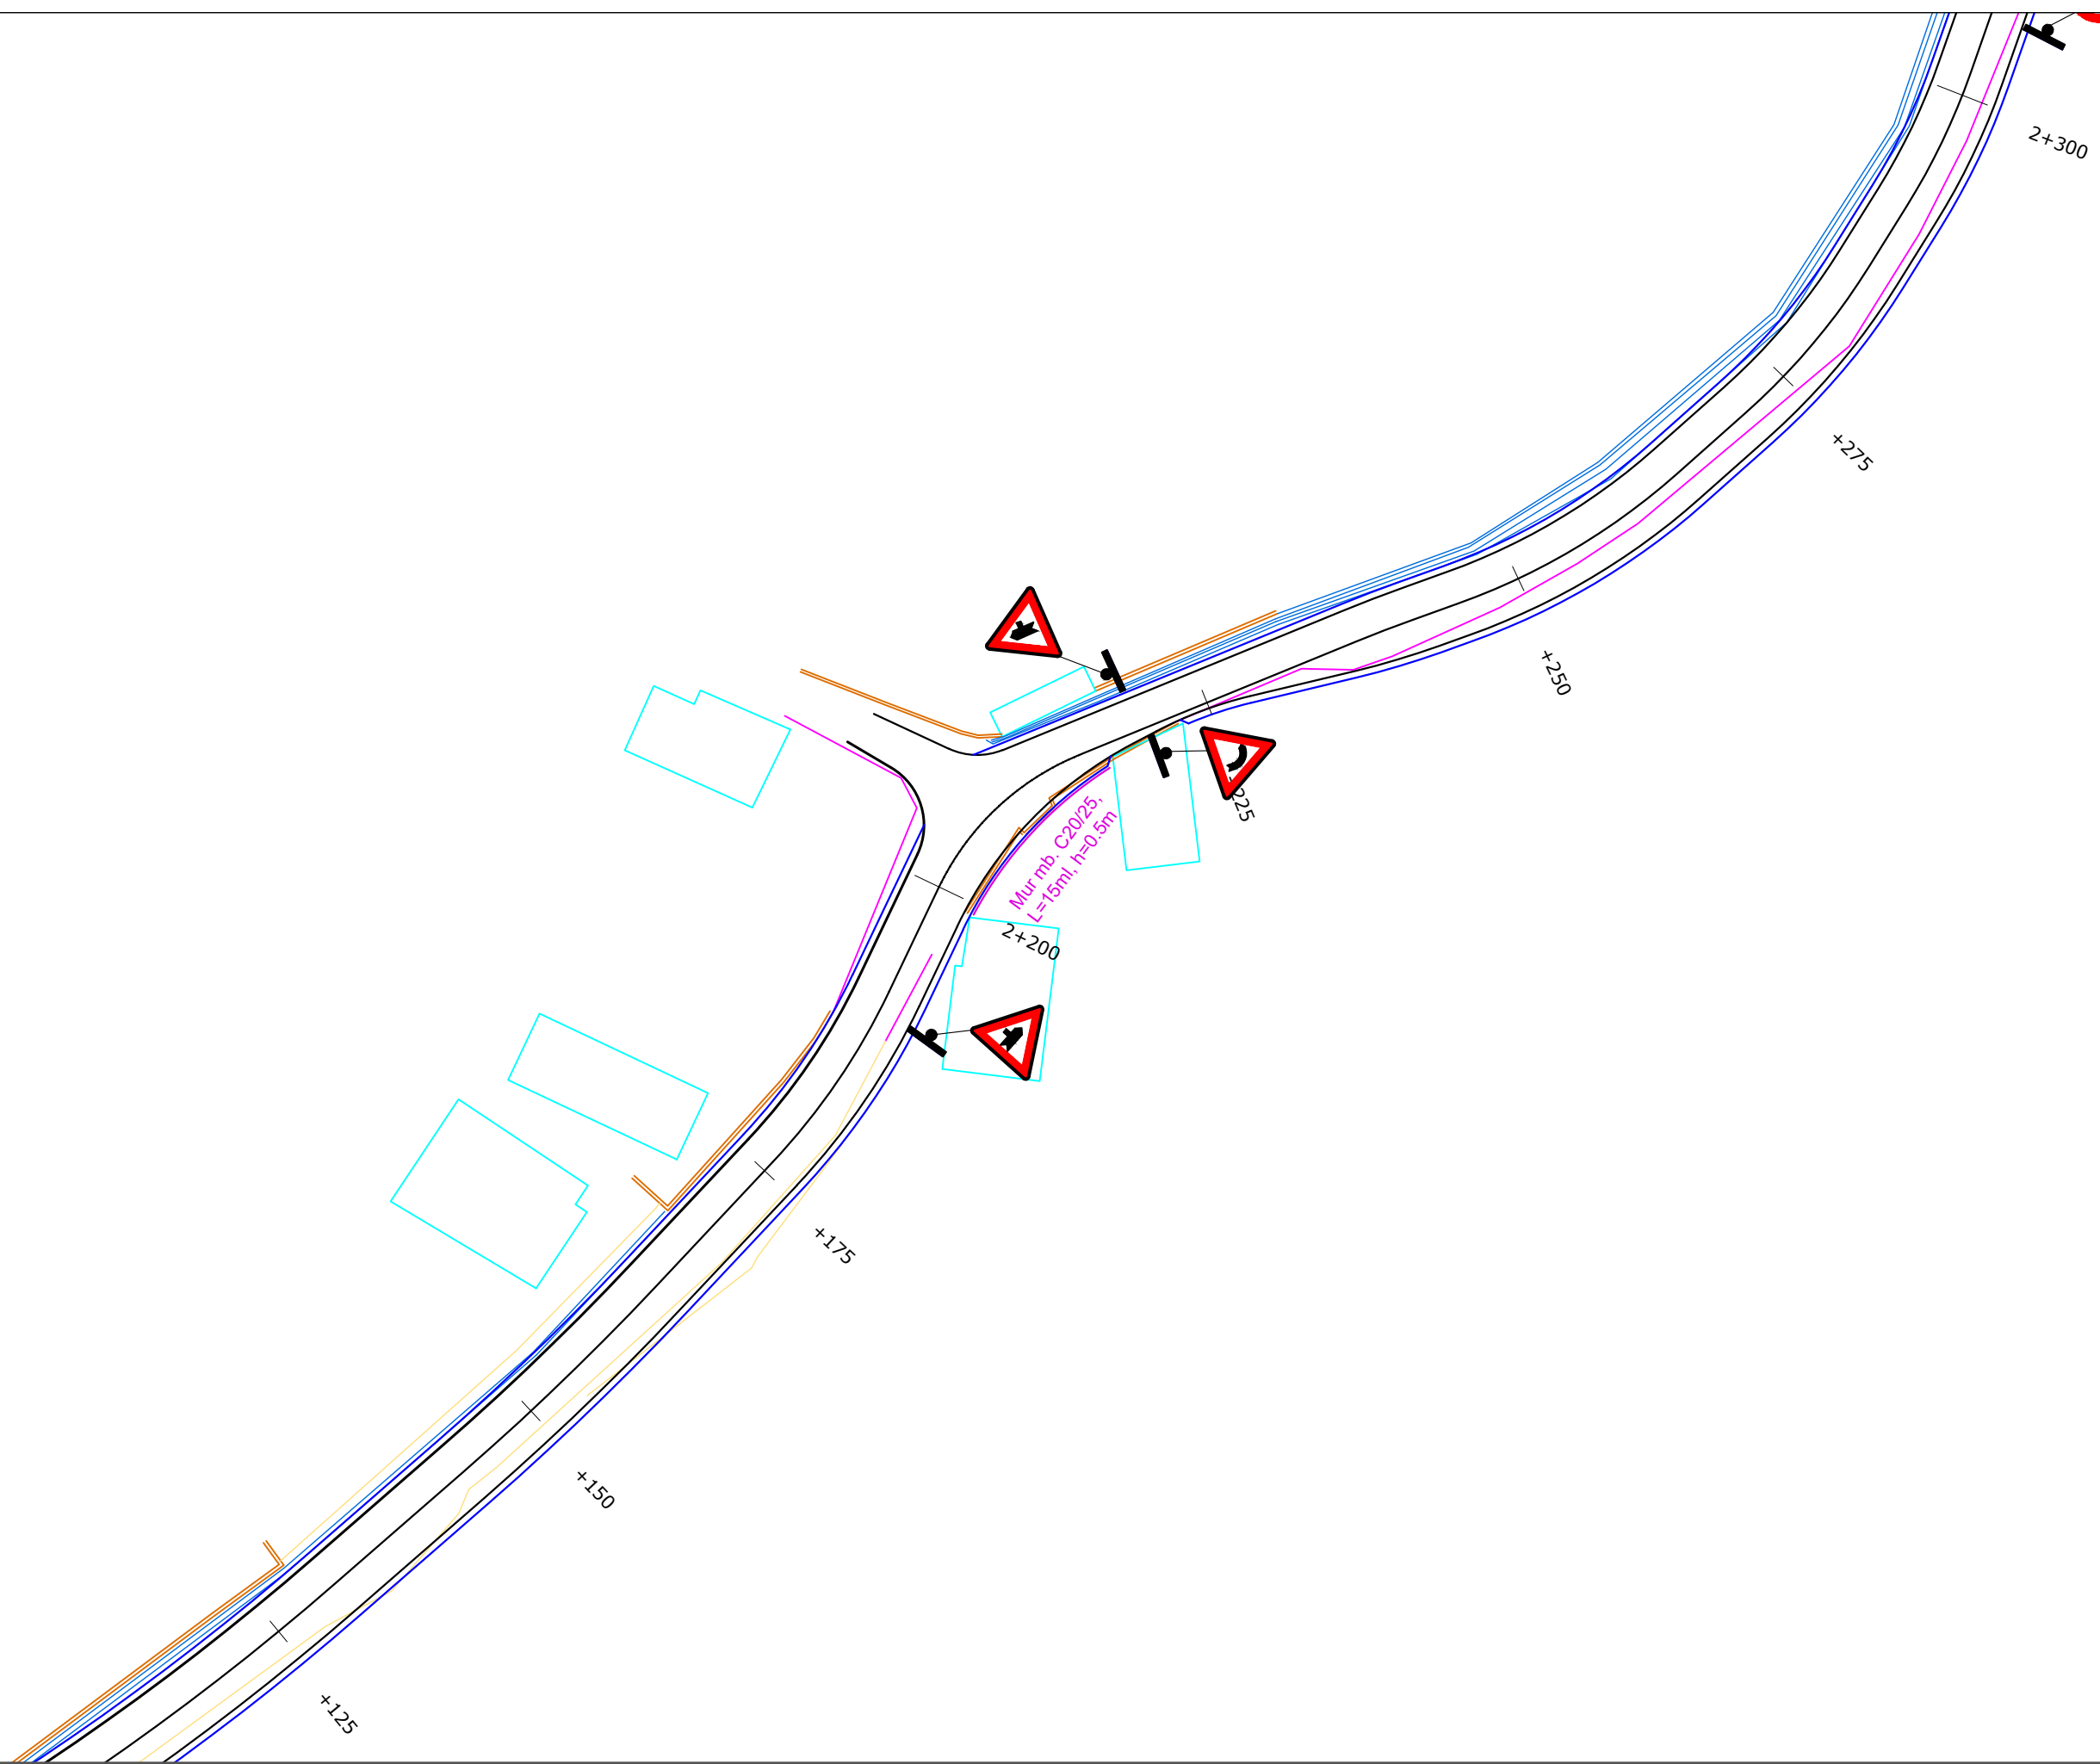

POROSITESI: BASHKIA DIBER
 Sistemim Asfaltim Ura e Muhurrit - Vajmdhej
 Bashkia Diber

Emertimi: SINJALISTIKA
 "ERALD-G" Sh.p.k
 Rruga "Koli Bano"
 Tirane

Drejtues i projektit
 Inxh. Gezim ISLAMI

Projektues
 Ing.Erindi GJOKA
 Top.Alfred NDREGJONI
 Top.Kujtim CANAMETI
 Hidr.Anisa ZAKA
 Mek.Arben MUHA
 Ing.Eraldo ISLAMI

SHKALLA
 SHK-1:500
 Tiranë 2022

FLETA
 6 - 20
 Format A3



POROSITESI: BASHKIA DIBER
 Sistemim Asfaltim Ura e Muhurrit - Vajmdhej
 Bashkia Diber


Emertimi: SINJALISTIKA
 "ERALD-G" Sh.p.k
 Rruga "Koli Bano"
 Tirane

Drejtues i projektit
 Inxh. Gezim ISLAMI


Projektues
 Ing.Erindi GJOKA Hidr.Anisa ZAKA
 Top.Alfred NDREGJONI Mek.Arben MUHA
 Top.Kujtim CANAMETI Ing.Eraldo ISLAMI

SHKALLA
 SHK-1:500
 Tiranë 2022

FLETA
 6 - 21
 Format A3

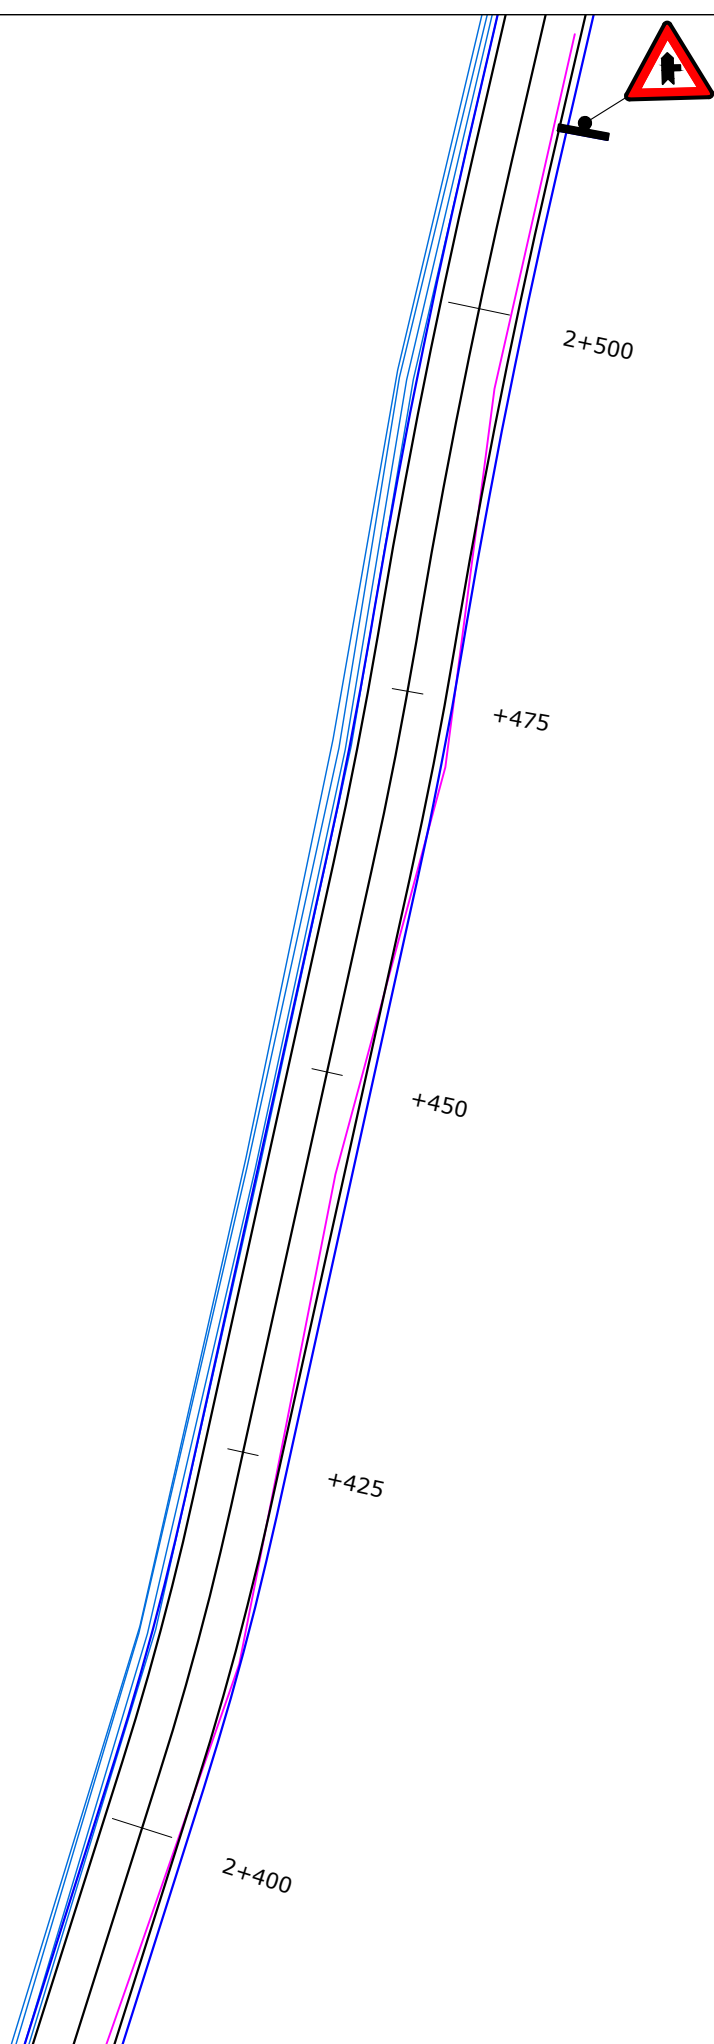

POROSITESI: BASHKIA DIBER
 Sistemim Asfaltim Ura e Muhurrit - Vajmdhej
 Bashkia Diber


Emertimi: SINJALISTIKA
 "ERALD-G" Sh.p.k
 Rruga "Koli Bano"
 Tirane

Drejtues i projektit
 Inxh. Gezim ISLAMI

Projektues
 Ing.Erindi GJOKA Hidr.Anisa ZAKA
 Top.Alfred NDREGJONI Mek.Arben MUHA
 Top.Kujtim CANAMETI Ing.Eraldo ISLAMI

SHKALLA
 SHK-1:500
 Tiranë 2022

FLETA
 6 - 22
 Format A3

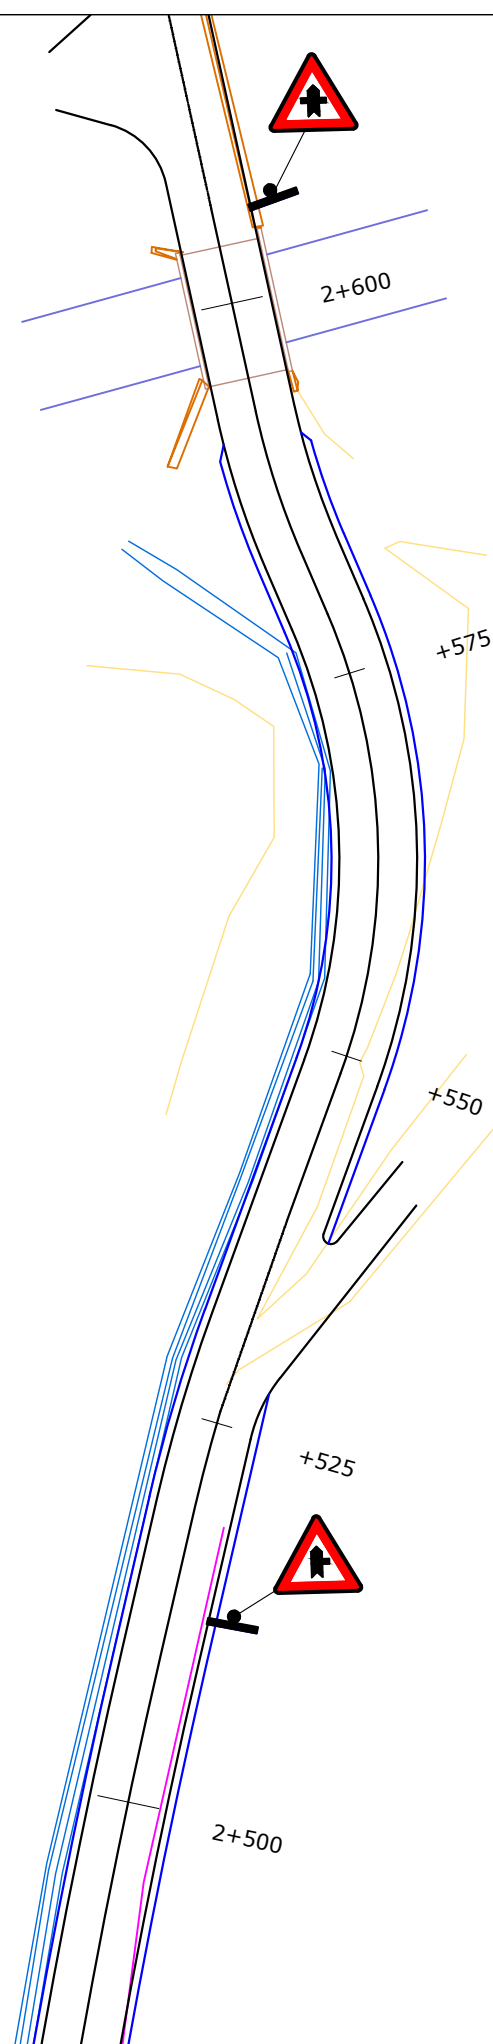

POROSITESI: BASHKIA DIBER
 Sistemim Asfaltim Ura e Muhurrit - Vajmdhej
 Bashkia Diber


Emertimi: SINJALISTIKA
 "ERALD-G" Sh.p.k
 Rruga "Koli Bano"
 Tirane

Drejtes i projektit
 Inxh. Gezim ISLAMI


Projektues
 Ing.Erindi GJOKA Hidr.Anisa ZAKA
 Top.Alfred NDREGJONI Mek.Arben MUHA
 Top.Kujtim CANAMETI Ing.Eraldo ISLAMI

SHKALLA
 SHK-1:500
 Tiranë 2022

FLETA
 6 - 23
 Format A3

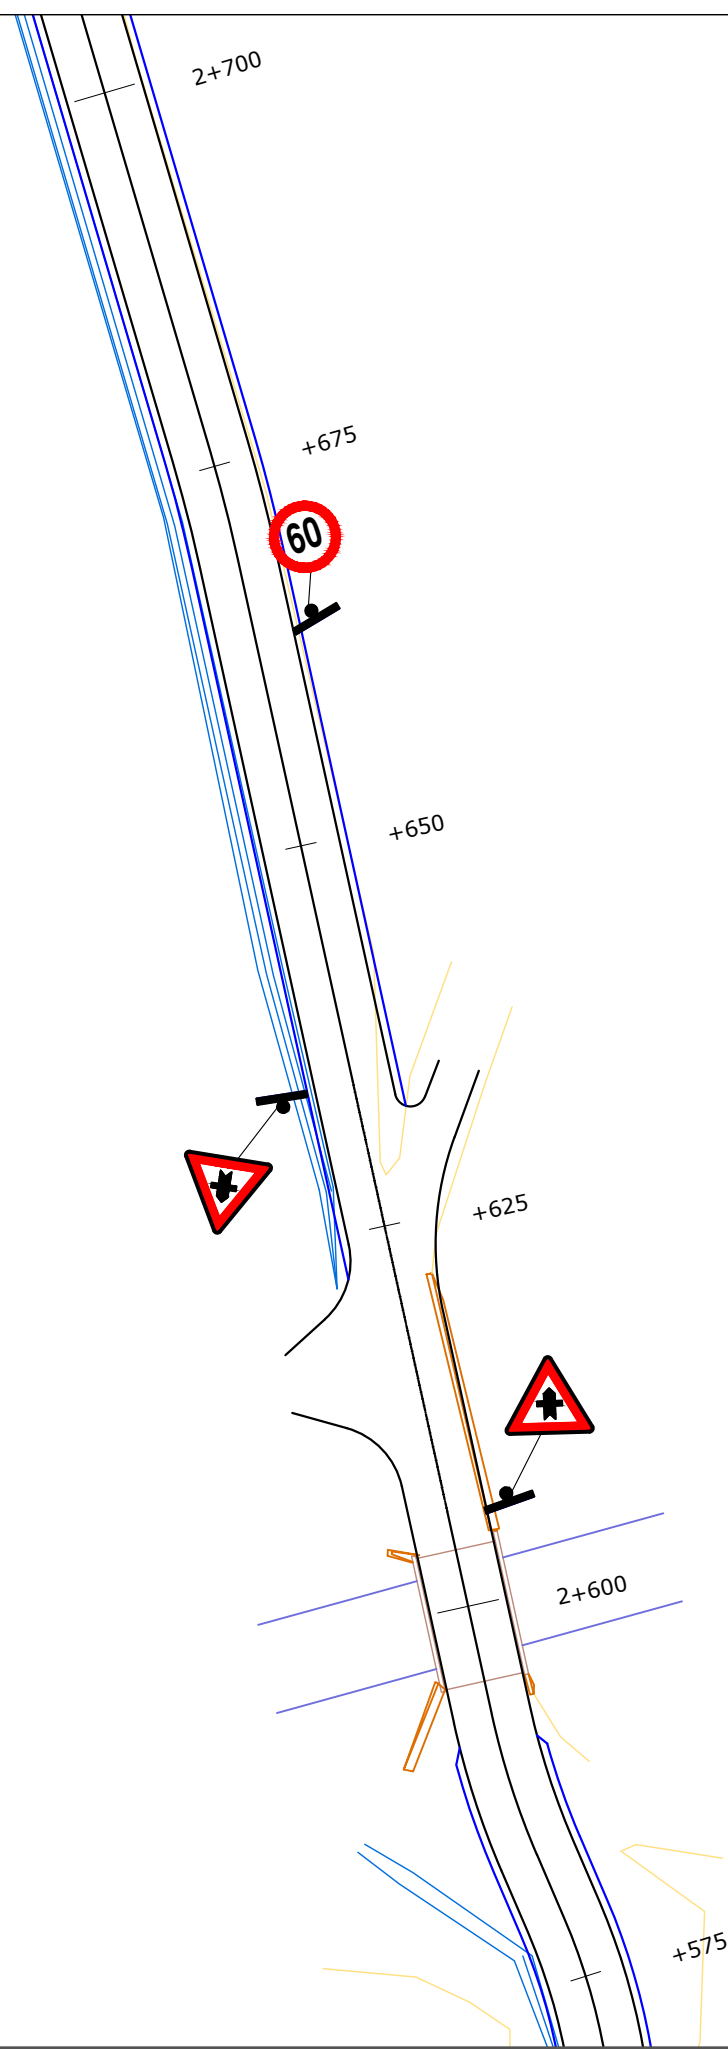

POROSITESI: BASHKIA DIBER
 Sistemim Asfaltim Ura e Muhurrit - Vajmdhej
 Bashkia Diber


Emertimi: SINJALISTIKA
 "ERALD-G" Sh.p.k
 Rruga "Koli Bano"
 Tirane

Drejtues i projektit
 Inxh. Gezim ISLAMI

Projektues
 Ing.Erindi GJOKA Hidr.Anisa ZAKA
 Top.Alfred NDREGJONI Mek.Arben MUHA
 Top.Kujtim CANAMETI Ing.Eraldo ISLAMI

SHKALLA
 SHK-1:500
 Tiranë 2022

FLETA
 6 - 24
 Format A3

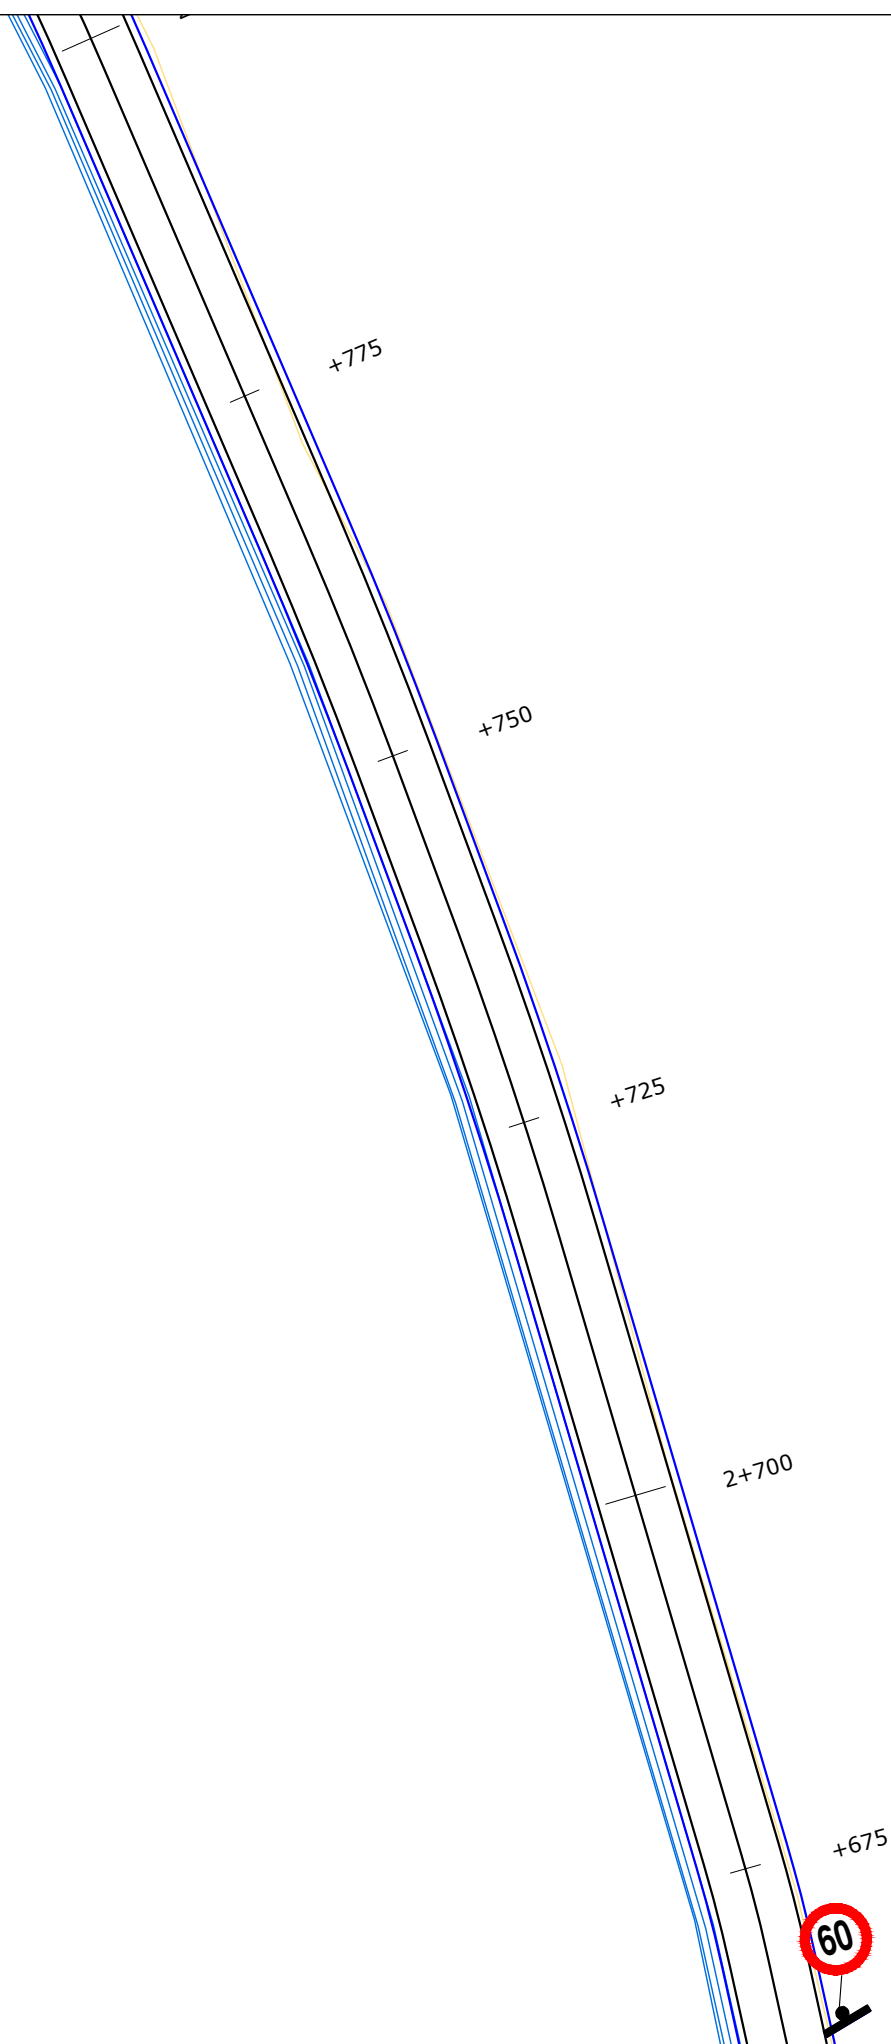


POROSITESI: BASHKIA DIBER
 Sistemim Asfaltim Ura e Muhurrit - Vajmdhej
 Bashkia Diber

Emertimi: SINJALISTIKA
 "ERALD-G" Sh.p.k
 Rruga "Koli Bano"
 Tirane

Drejtues i projektit
 Inxh. Gezim ISLAMI

Projektues
 Ing.Erindi GJOKA Hidr.Anisa ZAKA
 Top.Alfred NDREGJONI Mek.Arben MUHA
 Top.Kujtim CANAMETI Ing.Eraldo ISLAMI

SHKALLA	FLETA
SHK-1:500	6 - 25
Tiranë 2022	Format A3

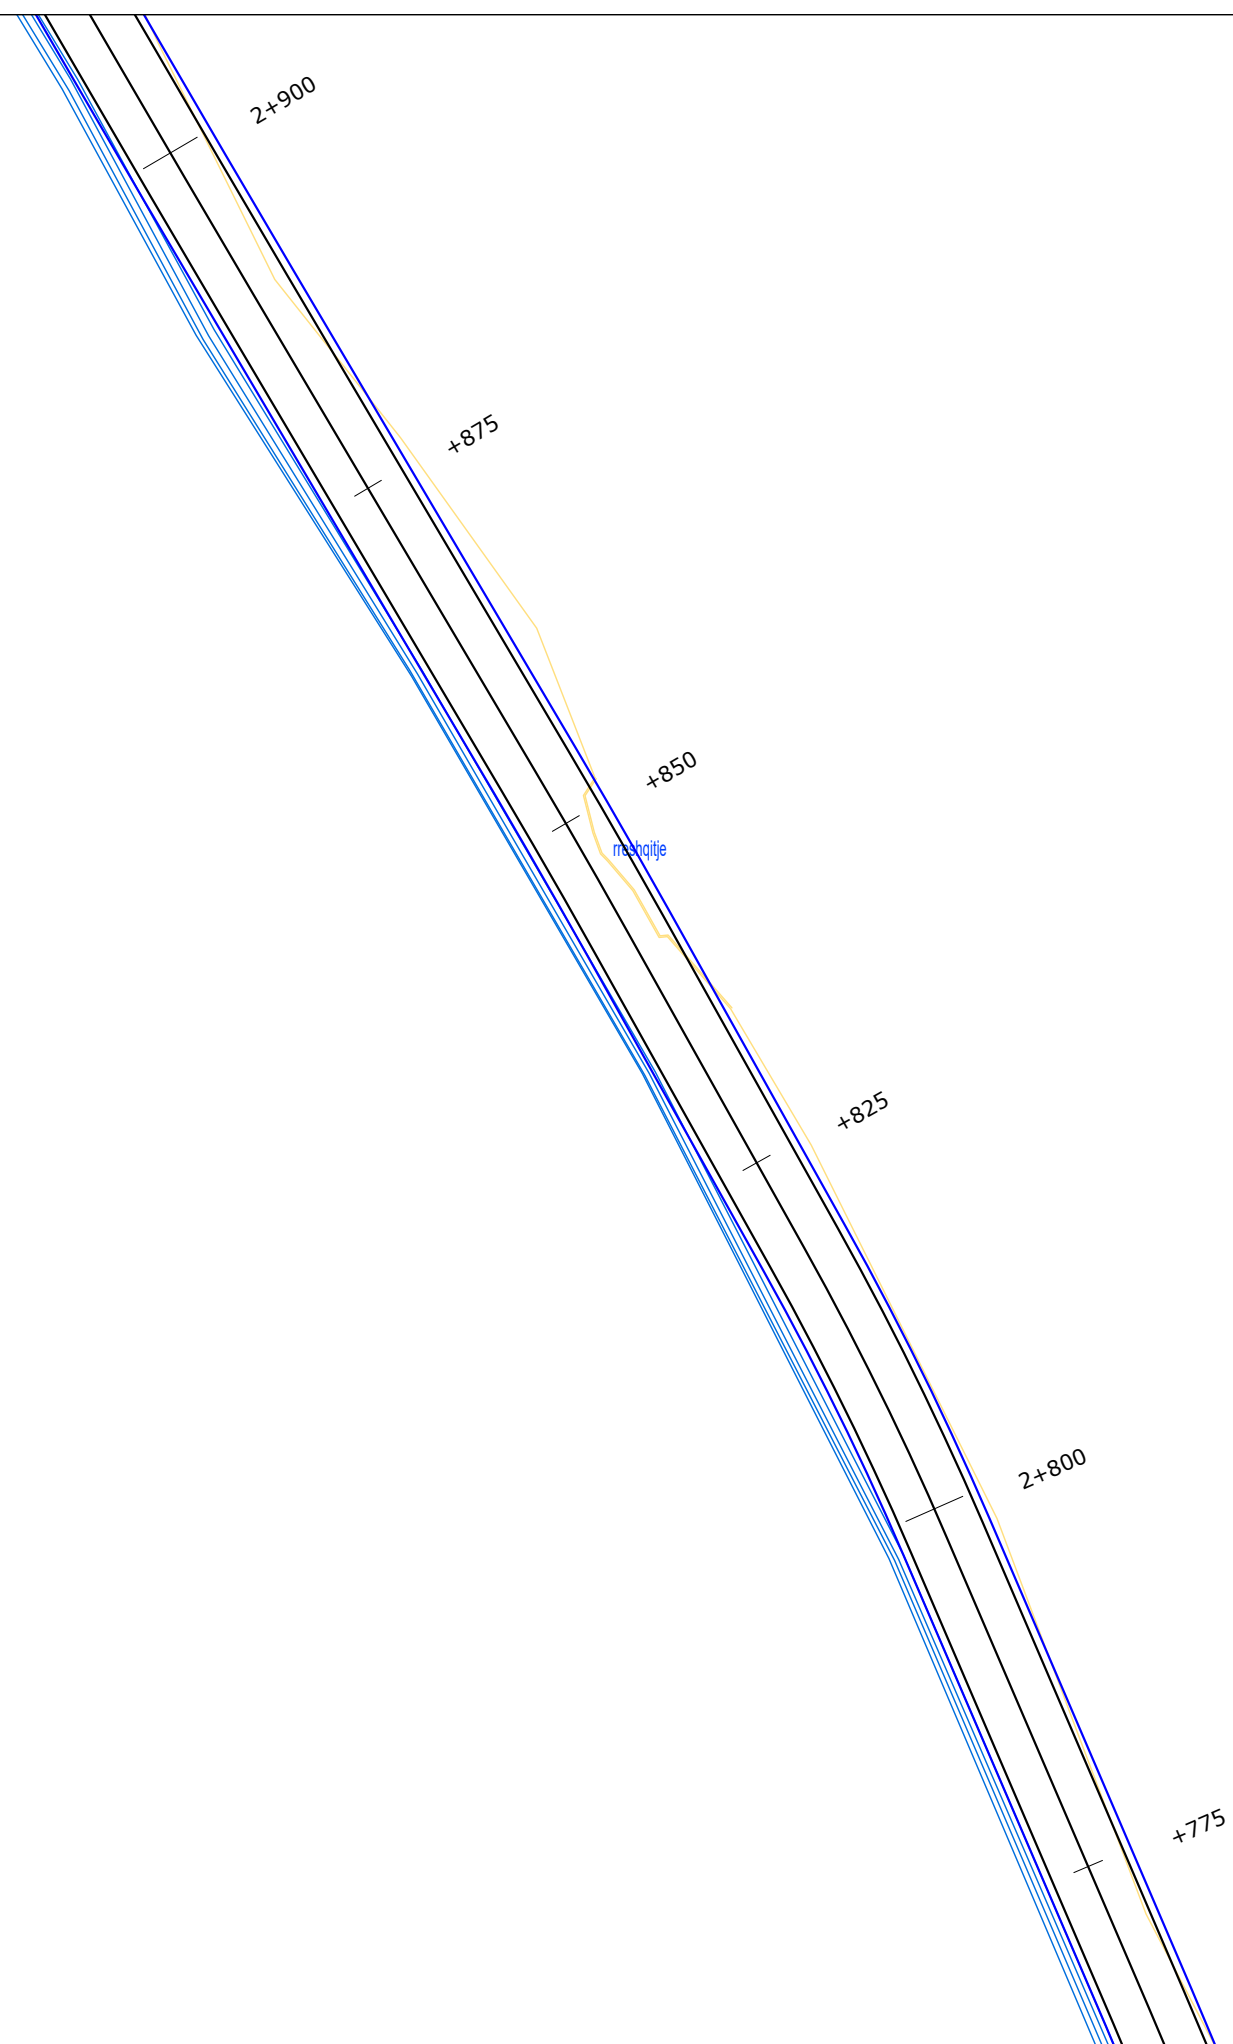

POROSITESI: BASHKIA DIBER
 Sistemim Asfaltim Ura e Muhurrit - Vajmdhej
 Bashkia Diber


Emertimi: SINJALISTIKA
 "ERALD-G" Sh.p.k
 Rruga "Koli Bano"
 Tirane

Drejtues i projektit
 Inxh. Gezim ISLAMI

Projektues
 Ing.Erindi GJOKA Hidr.Anisa ZAKA
 Top.Alfred NDREGJONI Mek.Arben MUHA
 Top.Kujtim CANAMETI Ing.Eraldo ISLAMI

SHKALLA
 SHK-1:500
 Tiranë 2022

FLETA
 6 - 26
 Format A3

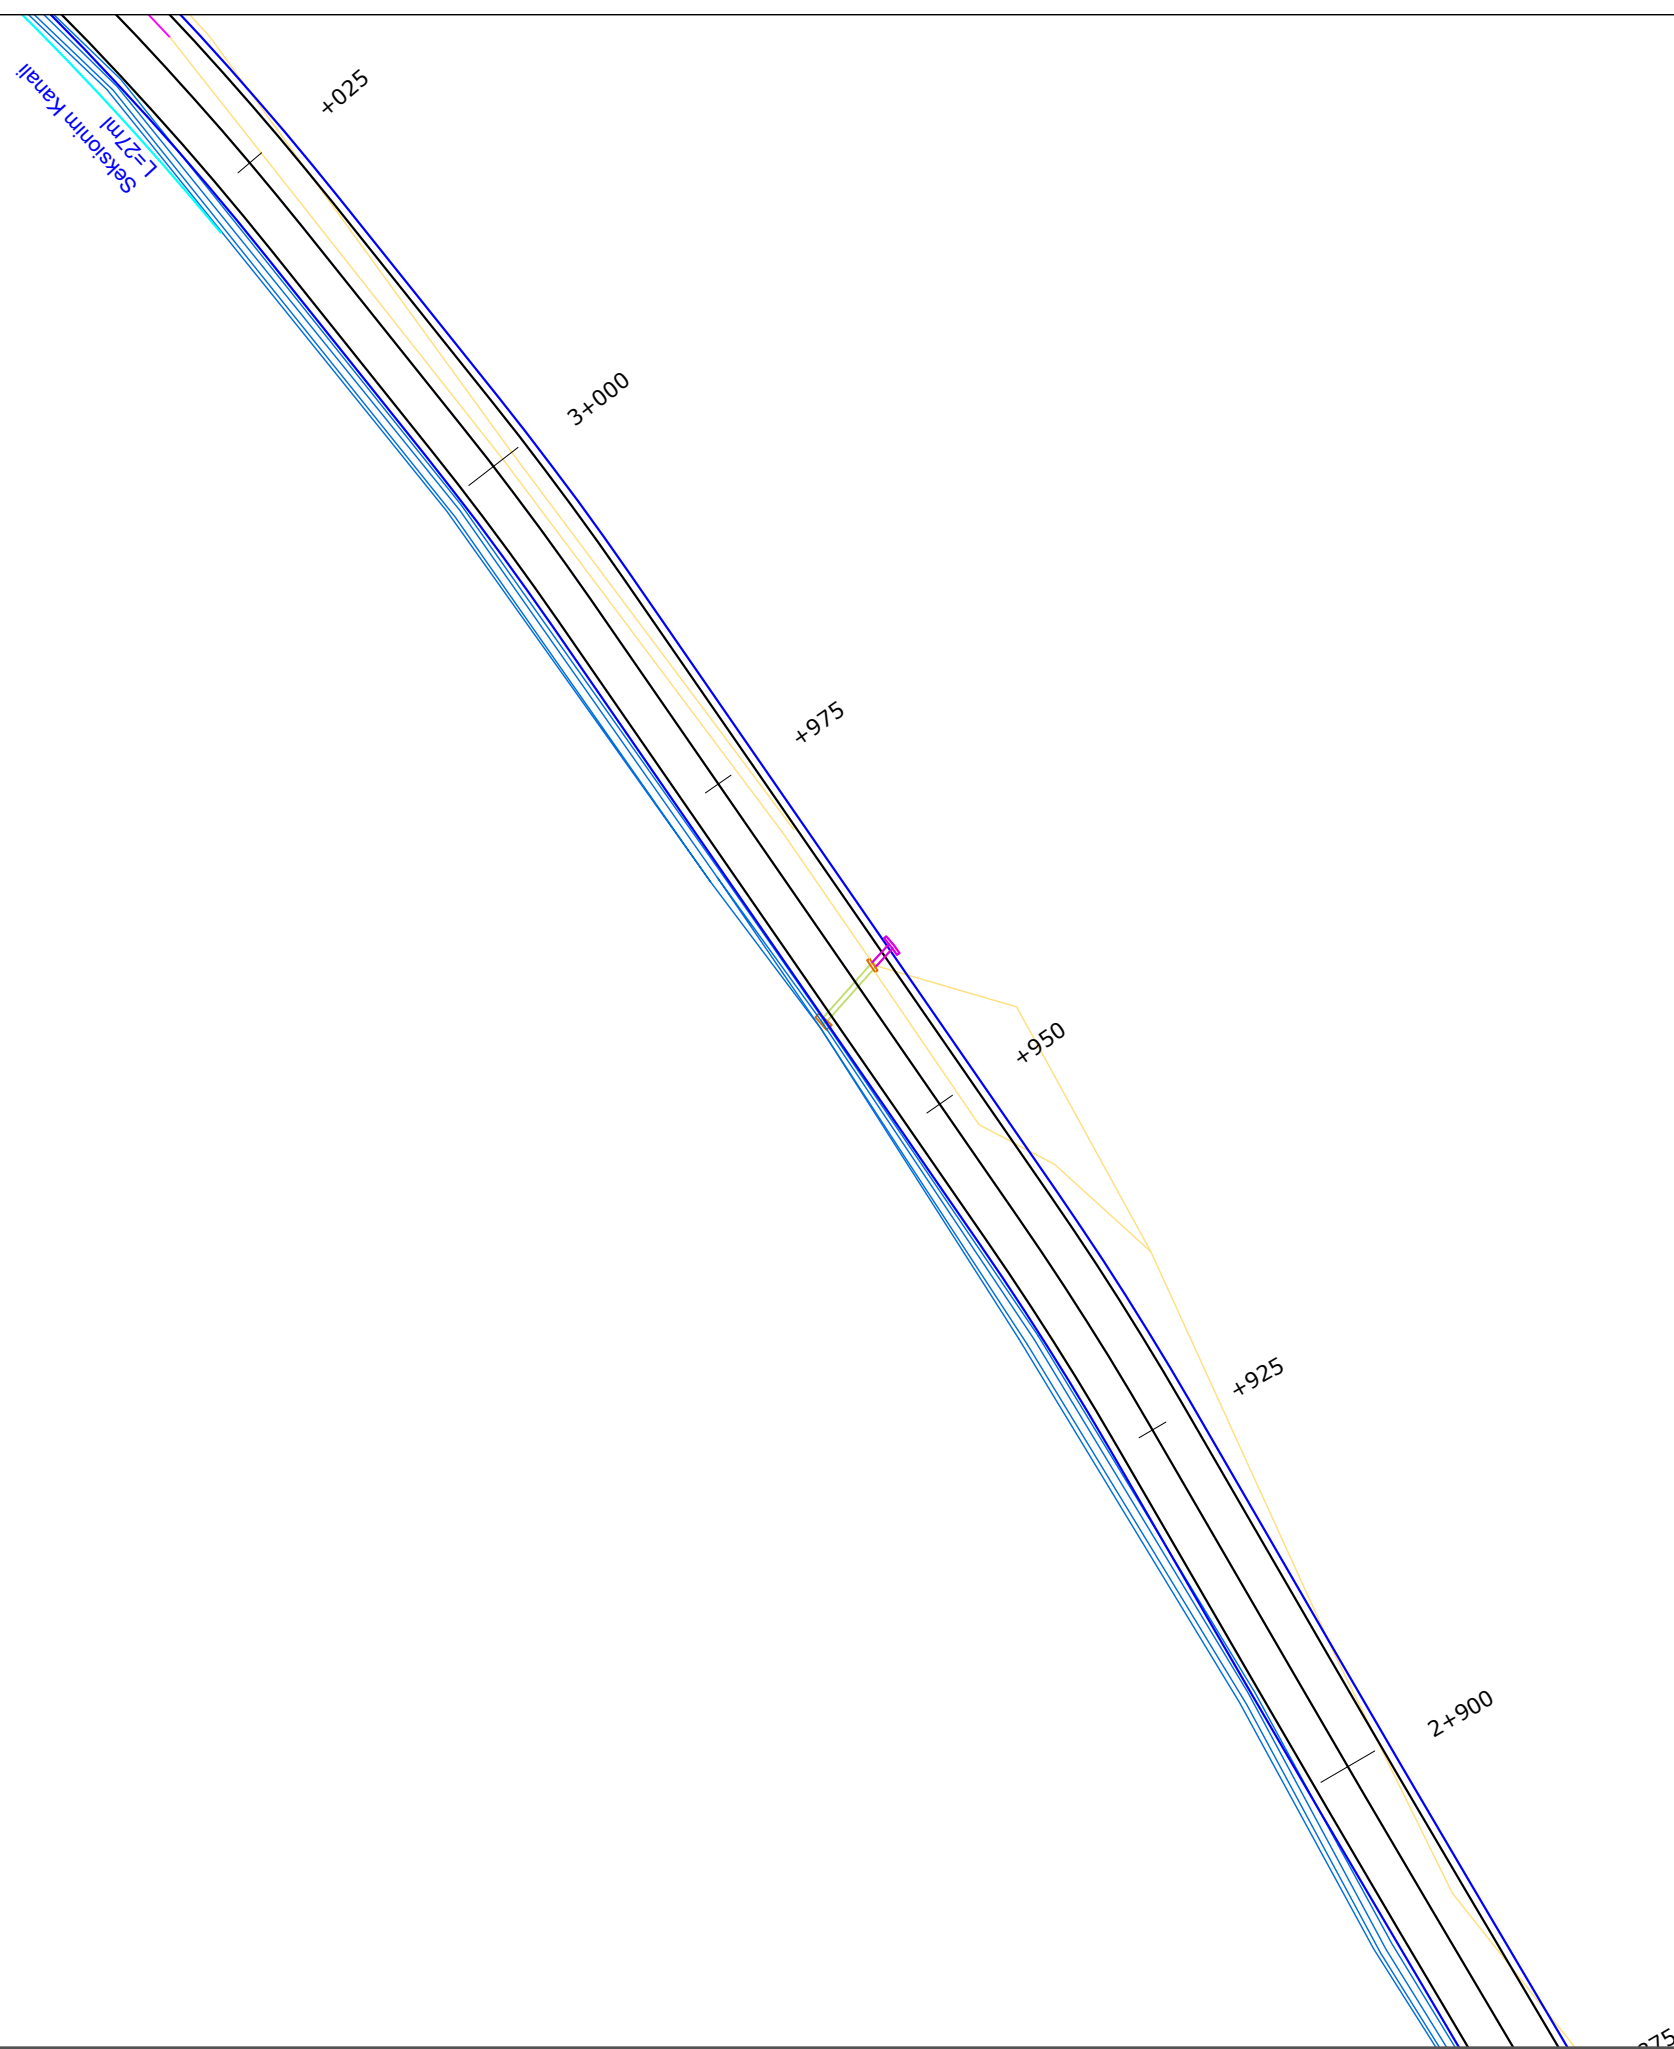

POROSITESI: BASHKIA DIBER
 Sistemim Asfaltim Ura e Muhurrit - Vajmdhej
 Bashkia Diber


Emertimi: SINJALISTIKA
 "ERALD-G" Sh.p.k
 Rruga "Koli Bano"
 Tirane

Drejtues i projektit
 Inxh. Gezim ISLAMI

Projektues
 Ing.Erindi GJOKA
 Top.Alfred NDREGJONI
 Top.Kujtim CANAMETI
 Hidr.Anisa ZAKA
 Mek.Arben MUHA
 Ing.Eraldo ISLAMI

SHKALLA
 SHK-1:500
 Tiranë 2022

FLETA
 6 - 27
 Format A3

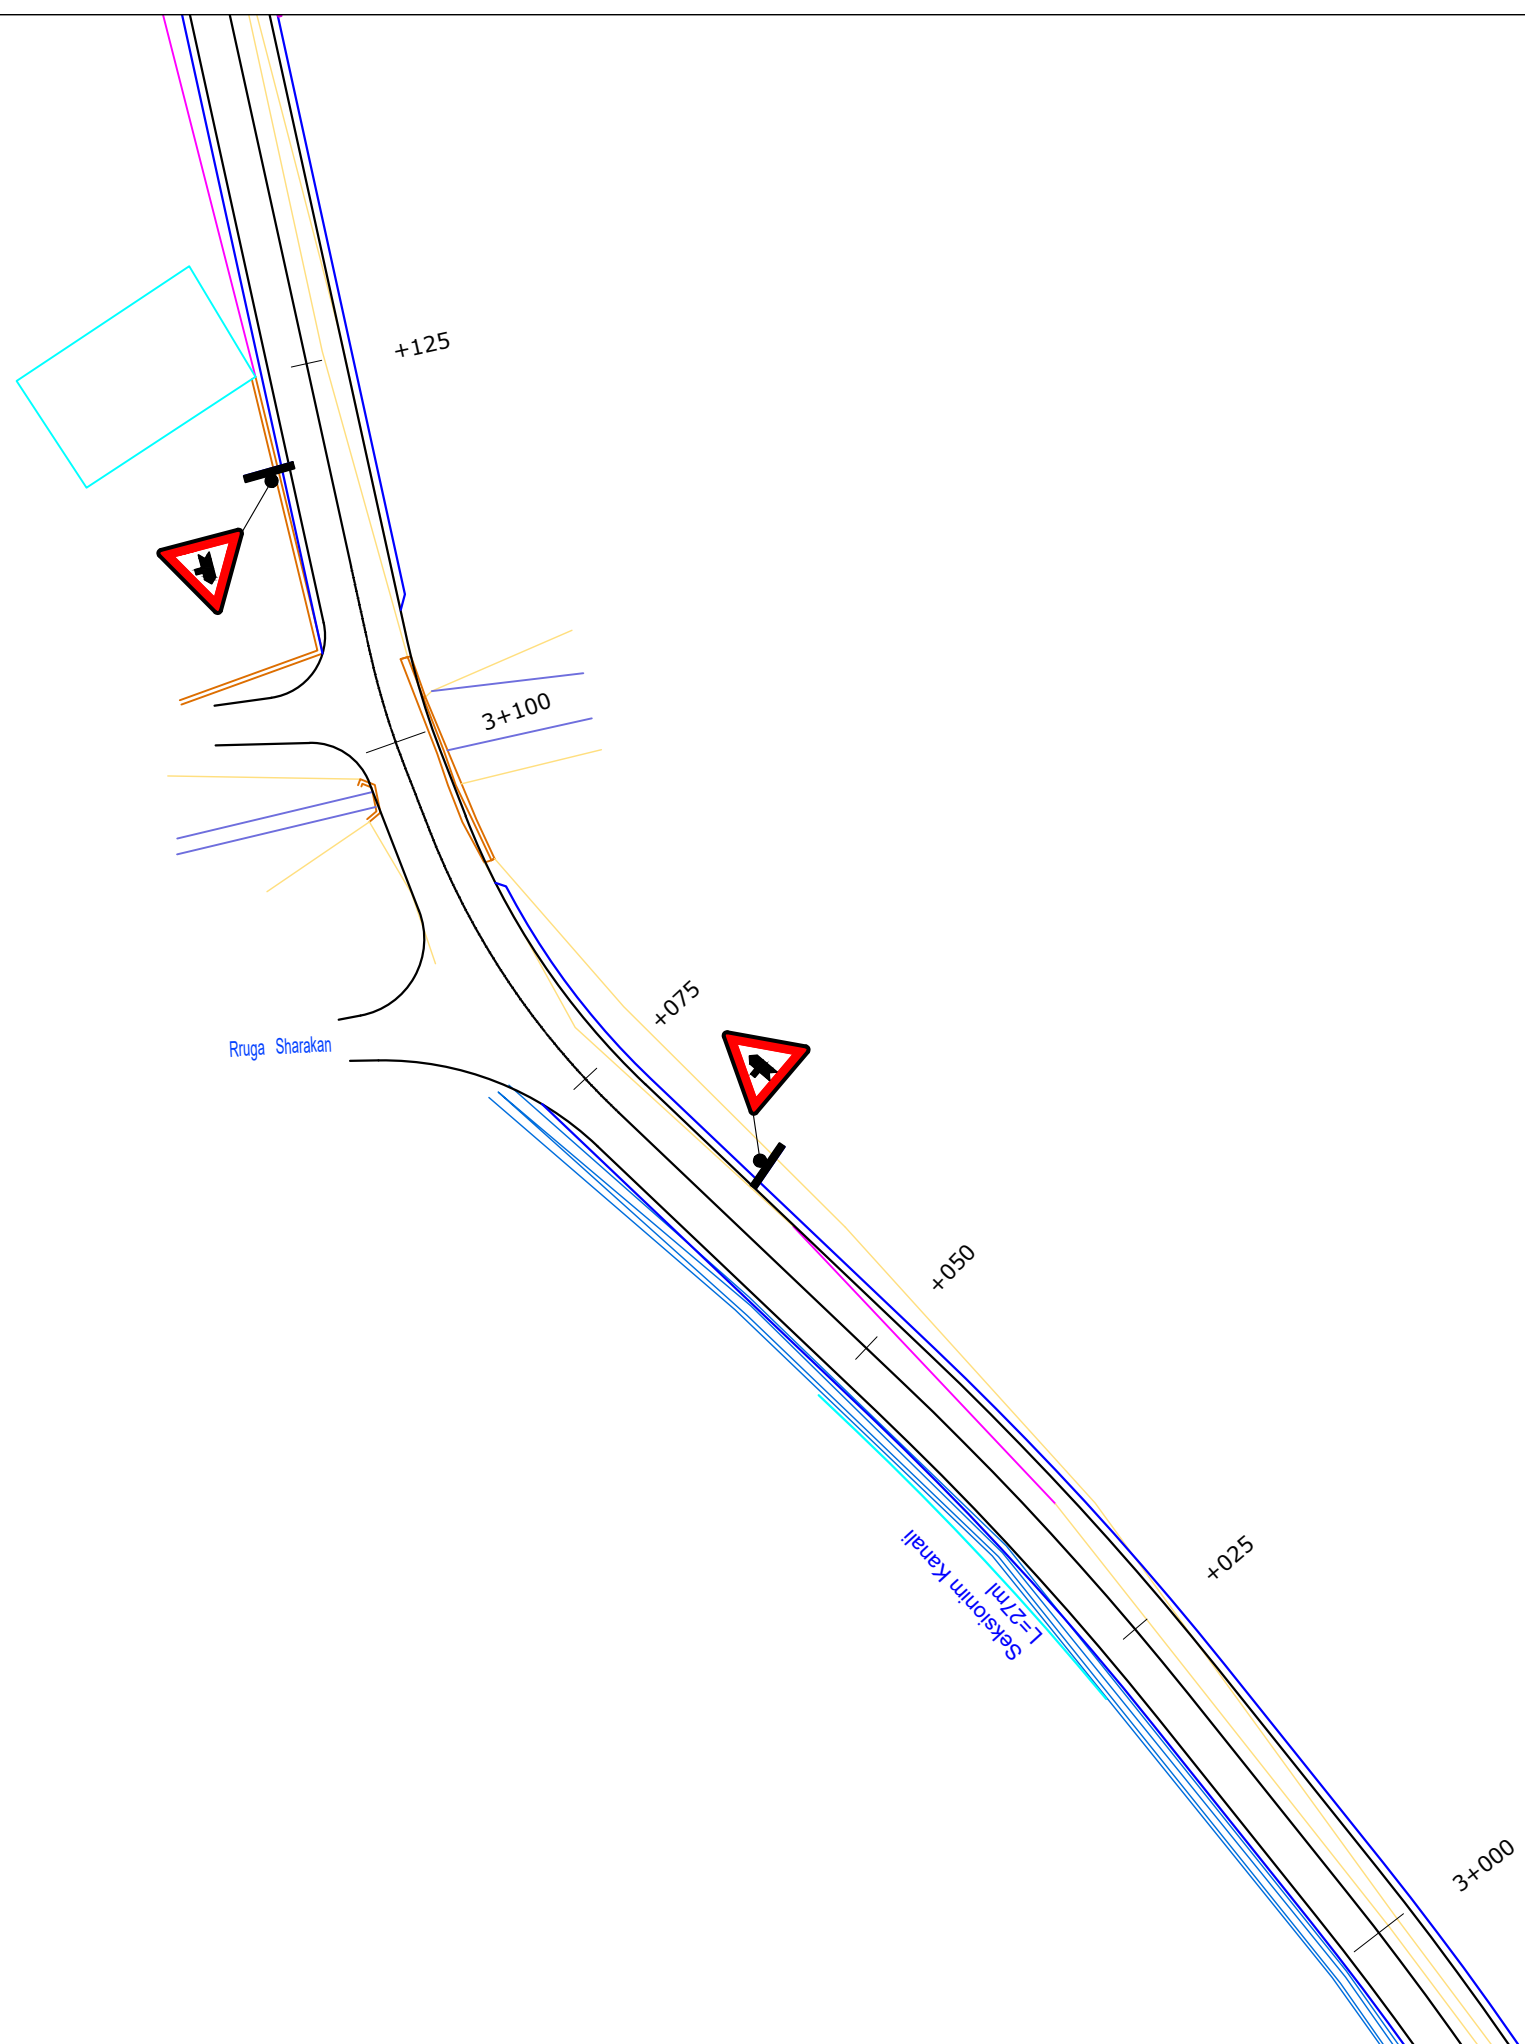

POROSITESI: BASHKIA DIBER
 Sistemim Asfaltim Ura e Muhurrit - Vajmdhej
 Bashkia Diber


Emertimi: SINJALISTIKA
 "ERALD-G" Sh.p.k
 Rruga "Koli Bano"
 Tirane

Drejtuës i projektit
 Inxh. Gezim ISLAMI

Projektues
 Ing.Erindi GJOKA Hidr.Anisa ZAKA
 Top.Alfred NDREGJONI Mek.Arben MUHA
 Top.Kujtim CANAMETI Ing.Eraldo ISLAMI

SHKALLA
 SHK-1:500
 Tiranë 2022

FLETA
 6 - 28
 Format A3

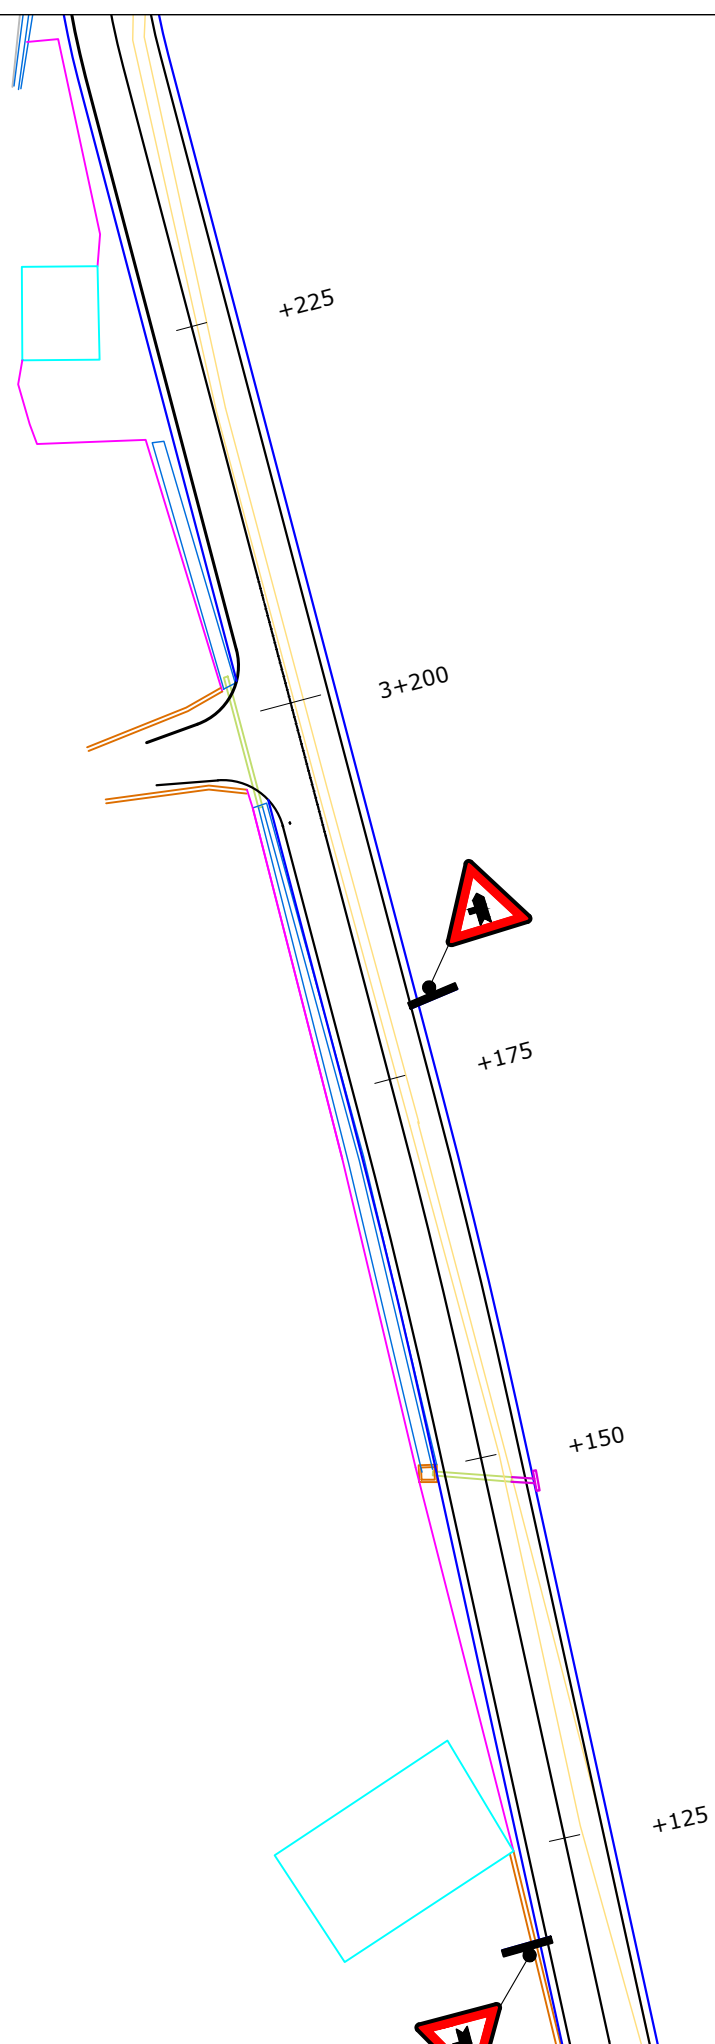


POROSITESI: BASHKIA DIBER
 Sistemim Asfaltim Ura e Muhurrit - Vajmdhej
 Bashkia Diber

Emertimi: SINJALISTIKA
 "ERALD-G" Sh.p.k
 Rruga "Koli Bano"
 Tirane

Drejtues i projektit
 Inxh. Gezim ISLAMI

Projektues
 Ing.Erindi GJOKA Hidr.Anisa ZAKA
 Top.Alfred NDREGJONI Mek.Arben MUHA
 Top.Kujtim CANAMETI Ing.Eraldo ISLAMI

SHKALLA	FLETA
SHK-1:500	6 - 29
Tiranë 2022	Format A3

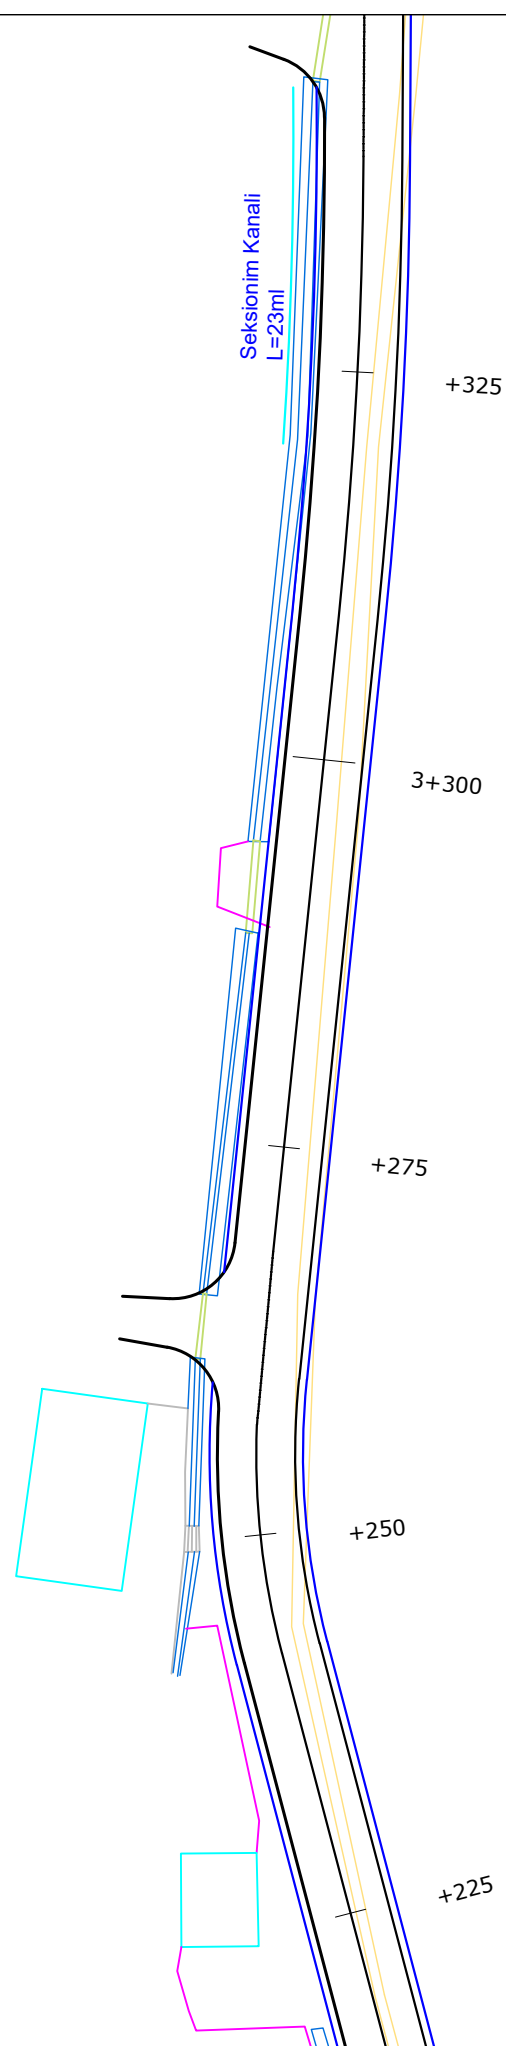

POROSITESI: BASHKIA DIBER
 Sistemim Asfaltim Ura e Muhurrit - Vajmdhej
 Bashkia Diber


Emertimi: SINJALISTIKA
 "ERALD-G" Sh.p.k
 Rruga "Koli Bano"
 Tirane

Drejtues i projektit
 Inxh. Gezim ISLAMI


Projektues
 Ing.Erindi GJOKA Hidr.Anisa ZAKA
 Top.Alfred NDREGJONI Mek.Arben MUHA
 Top.Kujtim CANAMETI Ing.Eraldo ISLAMI

SHKALLA
 SHK-1:500
 Tiranë 2022

FLETA
 6 - 30
 Format A3

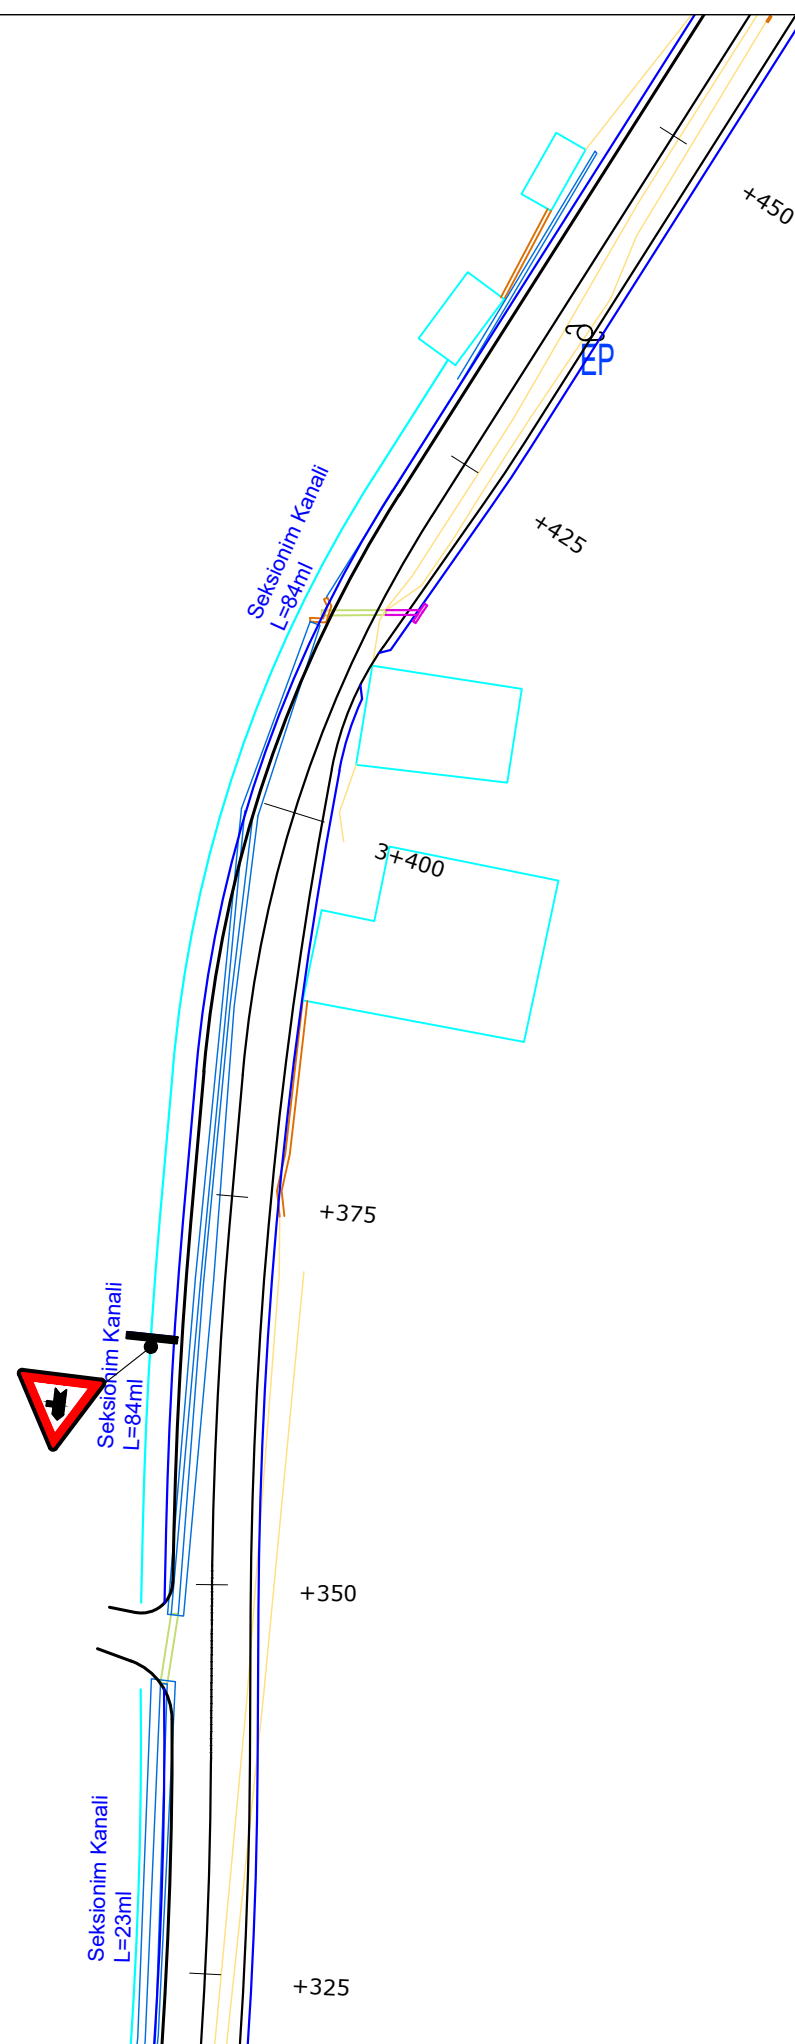

POROSITESI: BASHKIA DIBER
 Sistemim Asfaltim Ura e Muhurrit - Vajmdhej
 Bashkia Diber


Emertimi: SINJALISTIKA
 "ERALD-G" Sh.p.k
 Rruga "Koli Bano"
 Tirane

Drejtues i projektit
 Inxh. Gezim ISLAMI

Projektues
 Ing.Erindi GJOKA Hidr.Anisa ZAKA
 Top.Alfred NDREGJONI Mek.Arben MUHA
 Top.Kujtim CANAMETI Ing.Eraldo ISLAMI

SHKALLA
 SHK-1:500
 Tiranë 2022

FLETA
 6 - 31
 Format A3

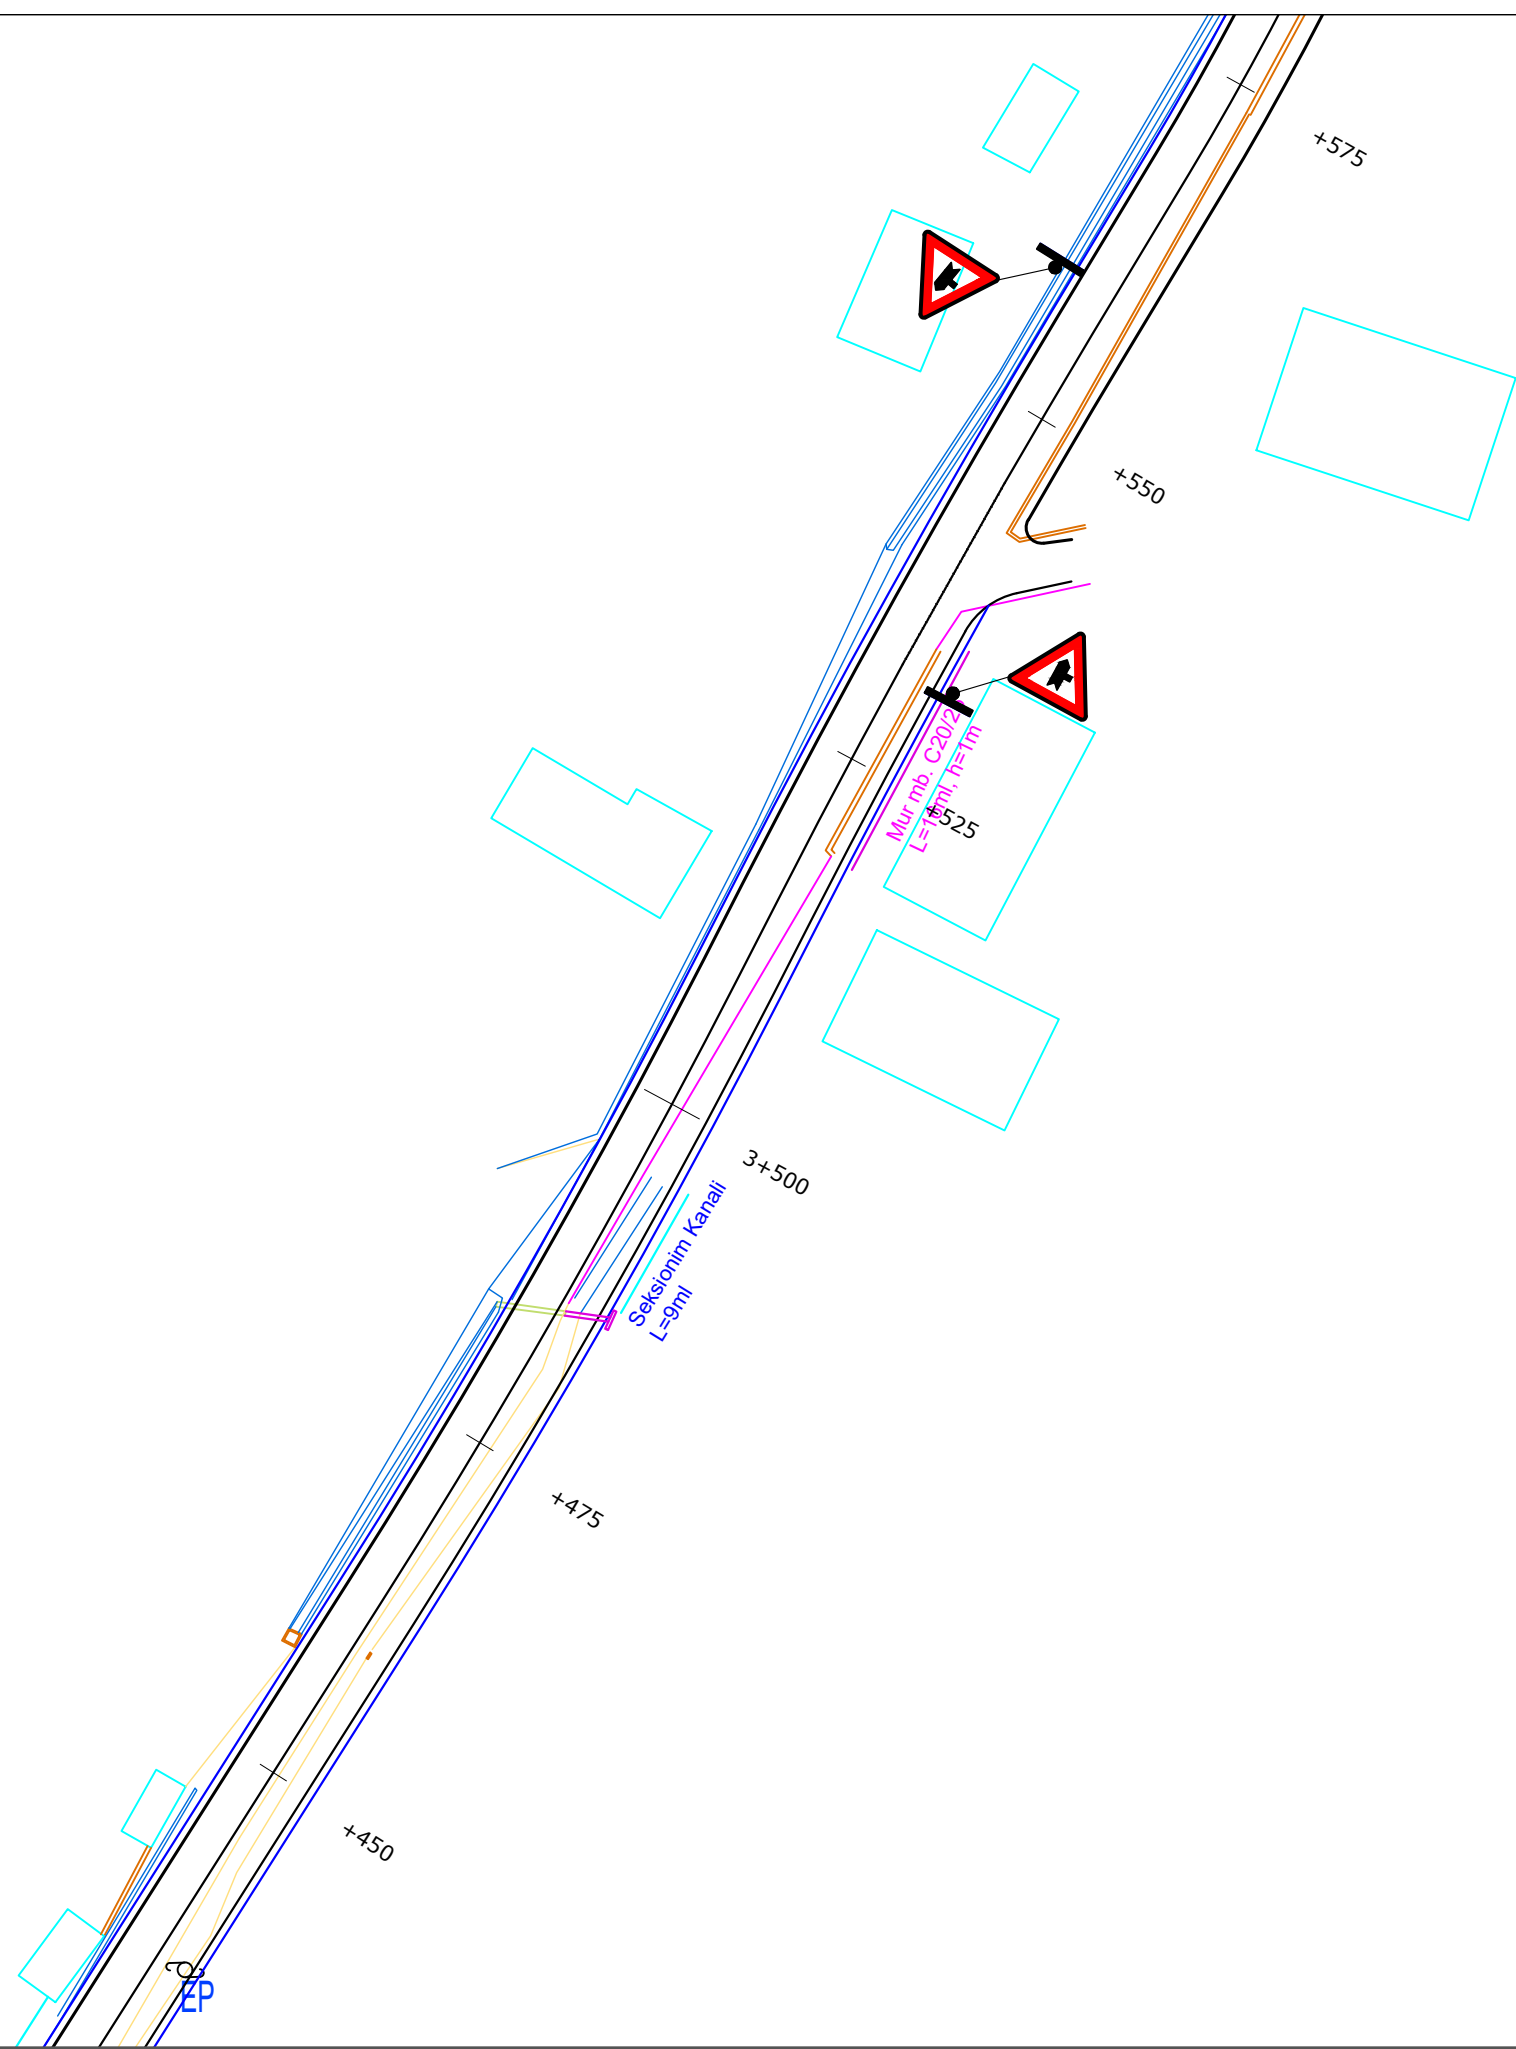

POROSITESI: BASHKIA DIBER
 Sistemim Asfaltim Ura e Muhurrit - Vajmdhej
 Bashkia Diber


Emertimi: SINJALISTIKA
 "ERALD-G" Sh.p.k
 Rruga "Koli Bano"
 Tirane

Drejtues i projektit
 Inxh. Gezim ISLAMI

Projektues
 Ing.Erindi GJOKA Hidr.Anisa ZAKA
 Top.Alfred NDREGJONI Mek.Arben MUHA
 Top.Kujtim CANAMETI Ing.Eraldo ISLAMI

SHKALLA
 SHK-1:500
 Tiranë 2022

FLETA
 6 - 32
 Format A3

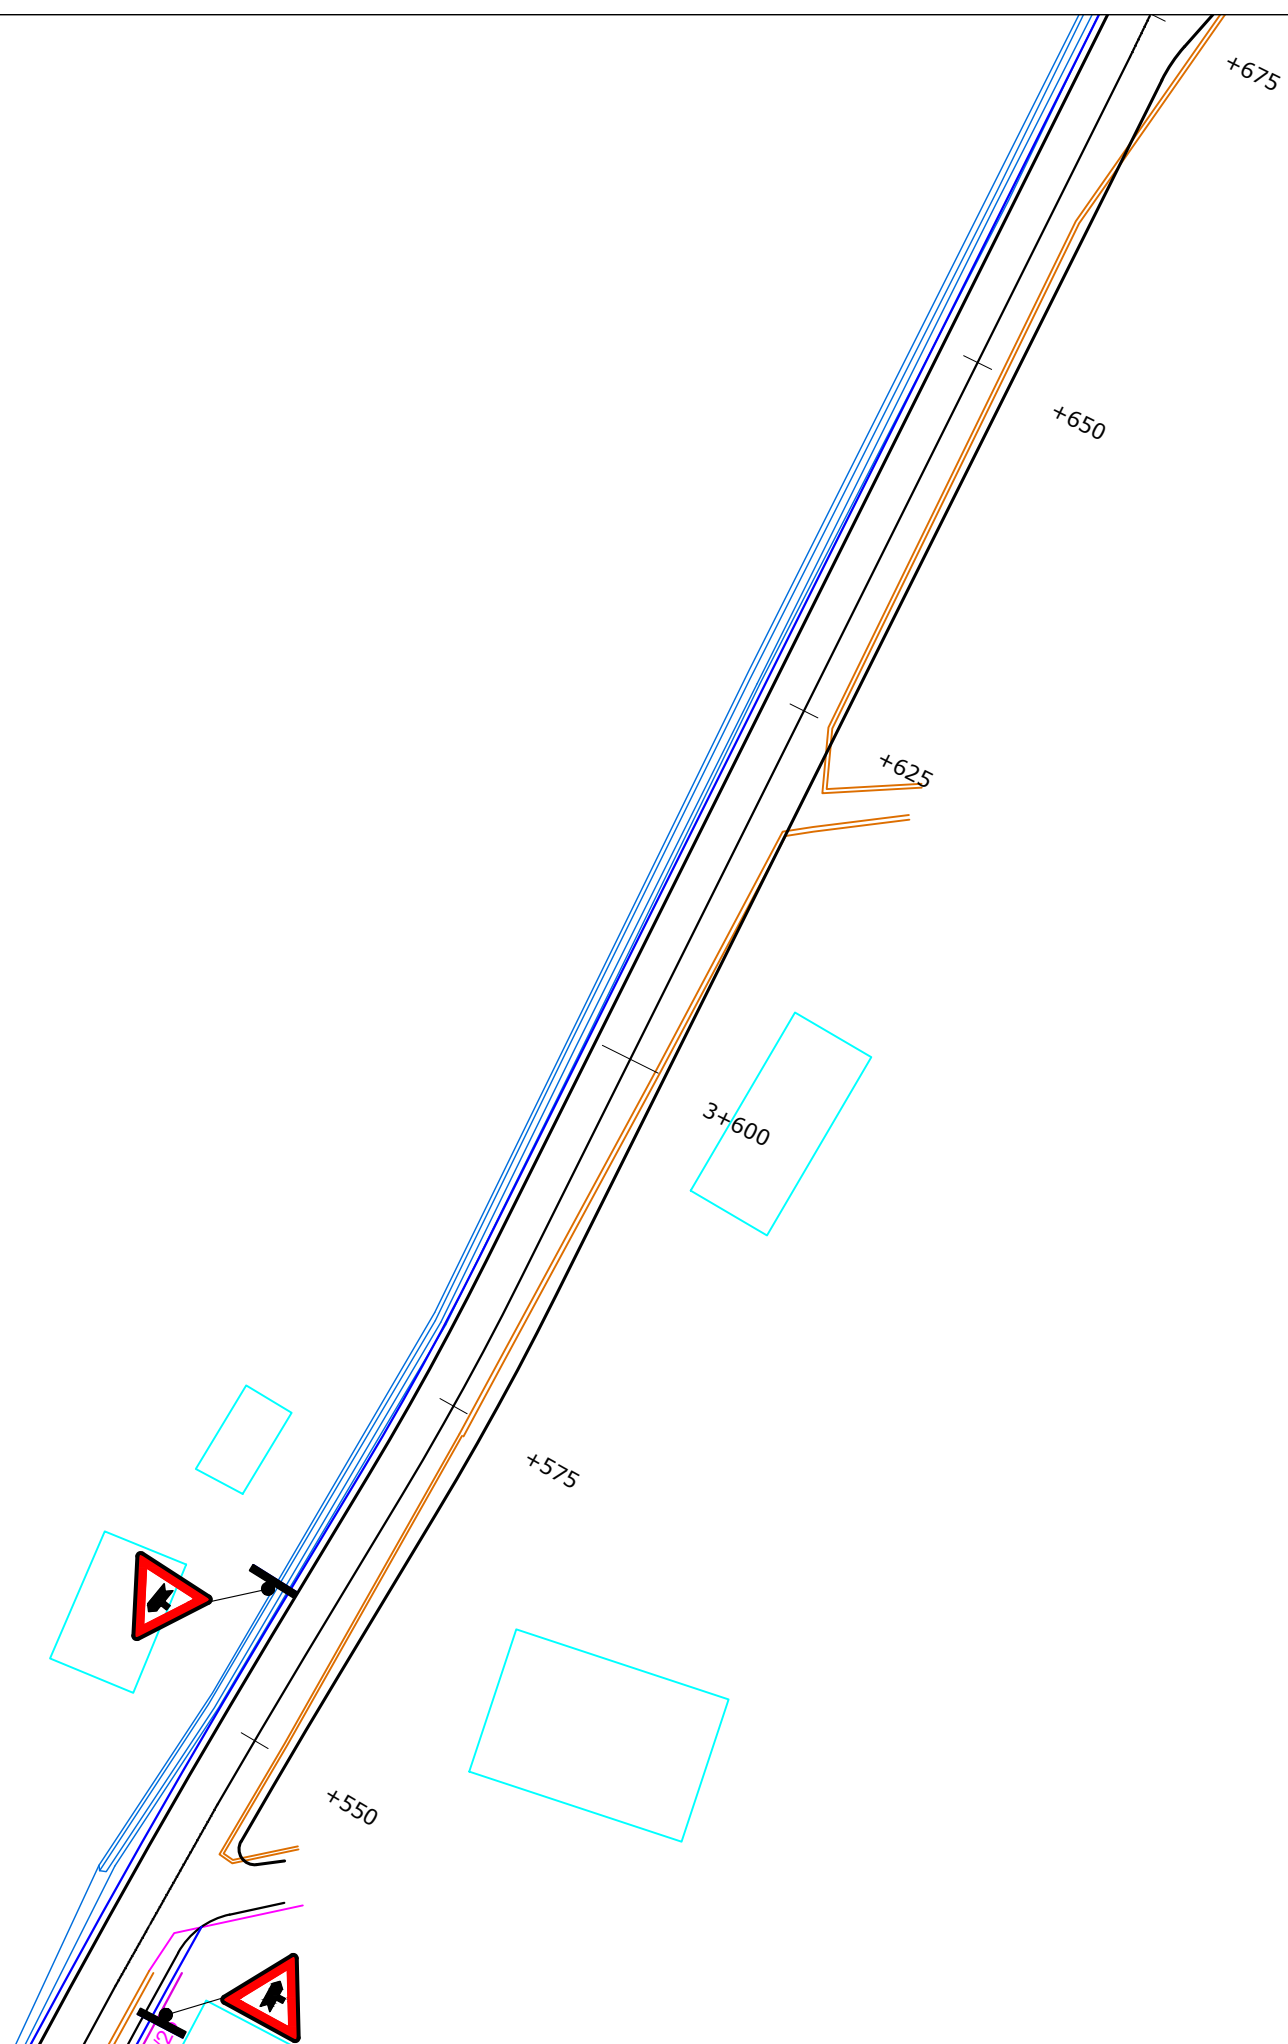

POROSITESI: BASHKIA DIBER
 Sistemim Asfaltim Ura e Muhurrit - Vajmdhej
 Bashkia Diber


Emertimi: SINJALISTIKA
 "ERALD-G" Sh.p.k
 Rruga "Koli Bano"
 Tirane

Drejtues i projektit
 Inxh. Gezim ISLAMI

Projektues
 Ing.Erindi GJOKA Hidr.Anisa ZAKA
 Top.Alfred NDREGJONI Mek.Arben MUHA
 Top.Kujtim CANAMETI Ing.Eraldo ISLAMI

SHKALLA
 SHK-1:500
 Tiranë 2022

FLETA
 6 - 33
 Format A3

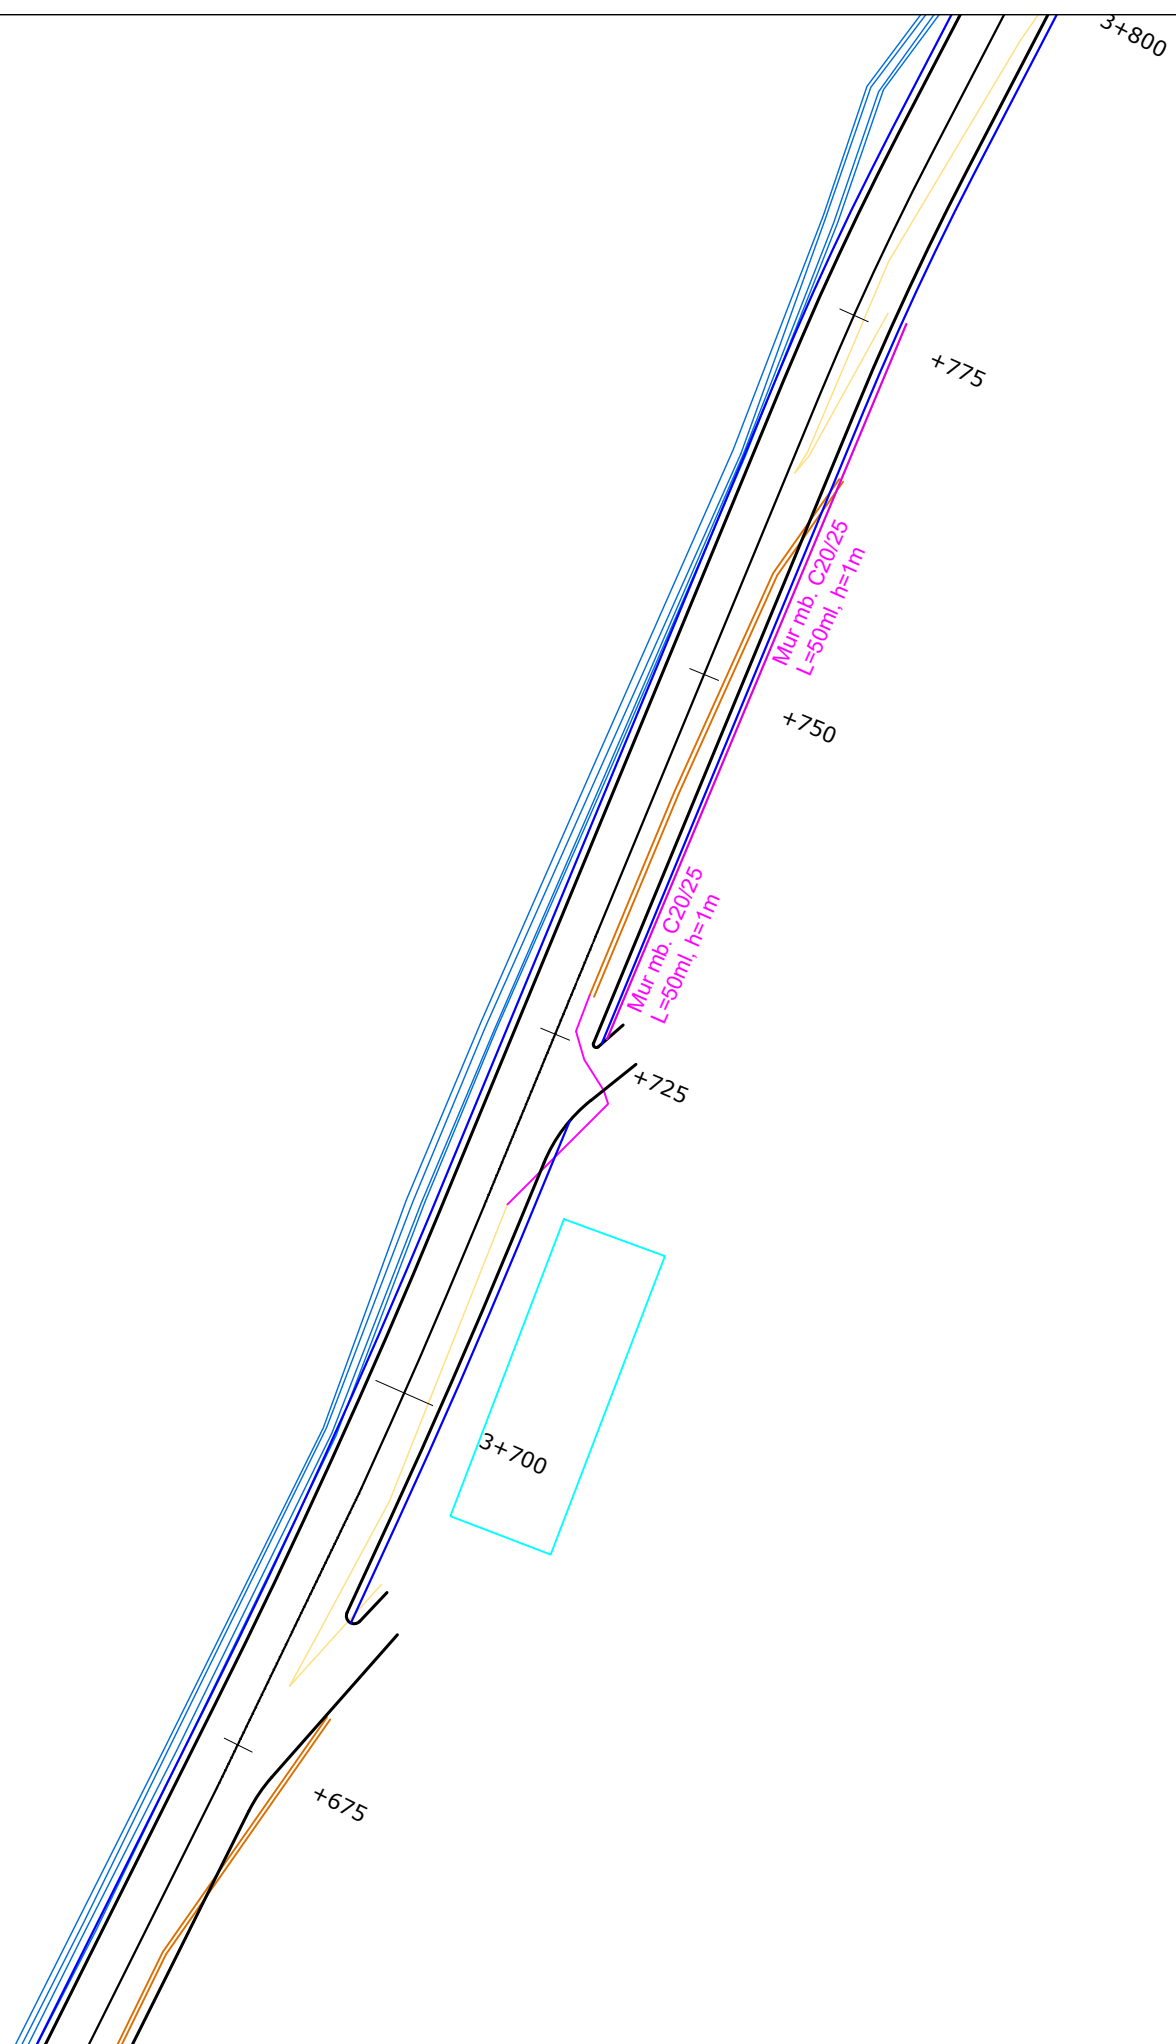

POROSITESI: BASHKIA DIBER
 Sistemim Asfaltim Ura e Muhurrit - Vajmdhej
 Bashkia Diber


Emertimi: SINJALISTIKA
 "ERALD-G" Sh.p.k
 Rruga "Koli Bano"
 Tirane

Drejtues i projektit
 Inxh. Gezim ISLAMI


Projektues
 Ing.Erindi GJOKA Hidr.Anisa ZAKA
 Top.Alfred NDREGJONI Mek.Arben MUHA
 Top.Kujtim CANAMETI Ing.Eraldo ISLAMI

SHKALLA
 SHK-1:500
 Tiranë 2022

FLETA
 6 - 34
 Format A3

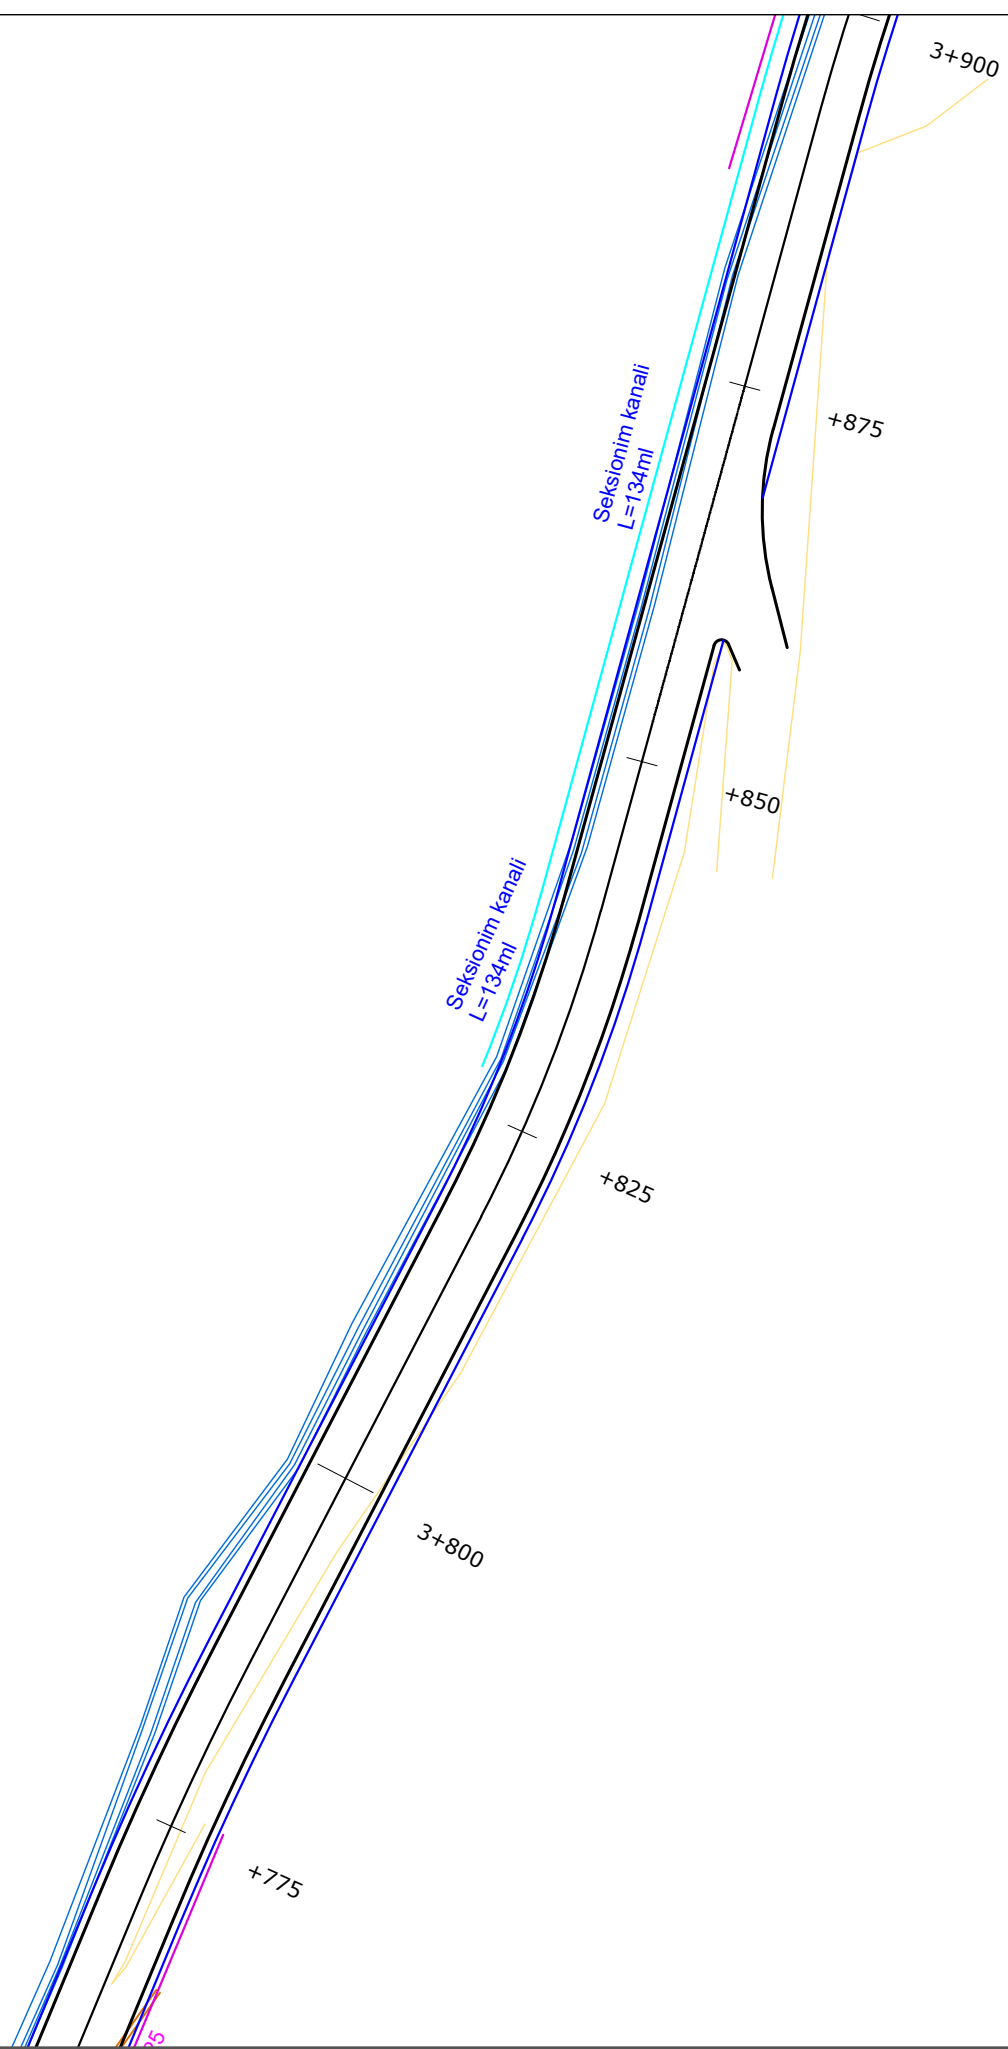


POROSITESI: BASHKIA DIBER
 Sistemim Asfaltim Ura e Muhurrit - Vajmdhej
 Bashkia Diber

Emertimi: SINJALISTIKA
 "ERALD-G" Sh.p.k
 Rruga "Koli Bano"
 Tirane

Drejtues i projektit
 Inxh. Gezim ISLAMI

Projektues
 Ing.Erindi GJOKA Hidr.Anisa ZAKA
 Top.Alfred NDREGJONI Mek.Arben MUHA
 Top.Kujtim CANAMETI Ing.Eraldo ISLAMI

SHKALLA	FLETA
SHK-1:500	6 - 35
Tiranë 2022	Format A3

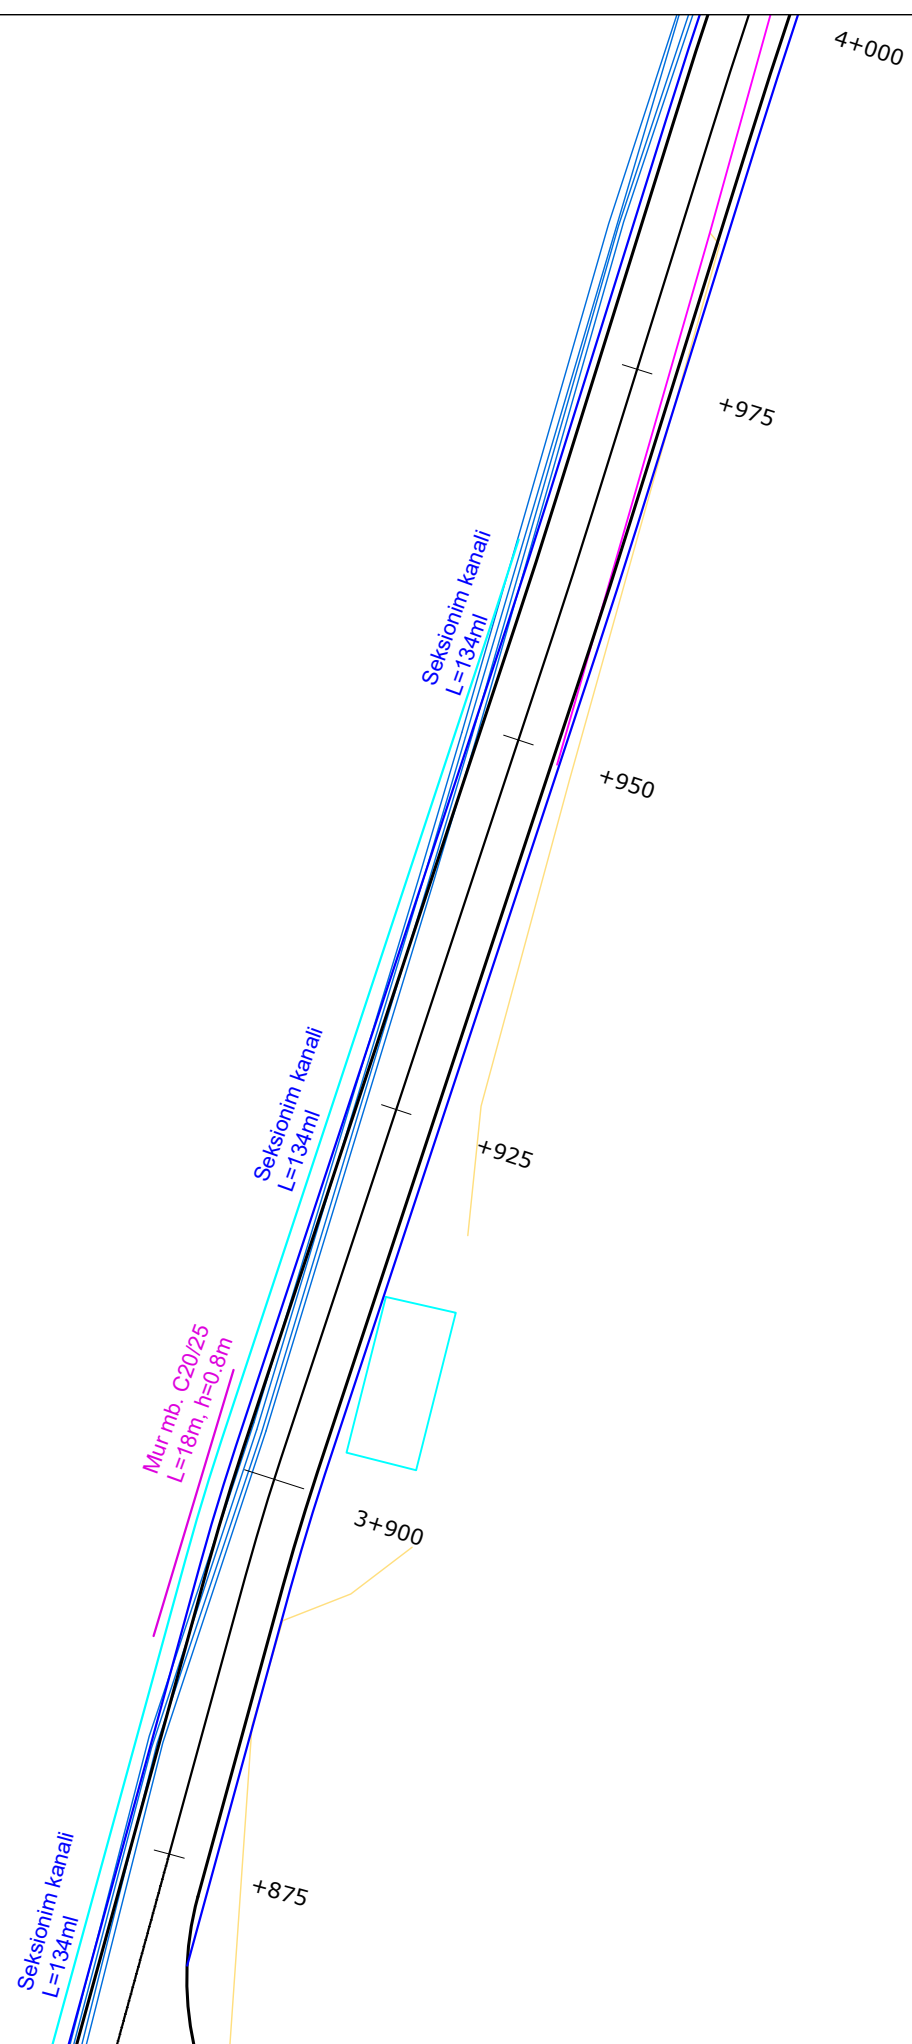


POROSITESI: BASHKIA DIBER
 Sistemim Asfaltim Ura e Muhurrit - Vajmdhej
 Bashkia Diber

Emertimi: SINJALISTIKA
 "ERALD-G" Sh.p.k
 Rruga "Koli Bano"
 Tirane

Drejtes i projektit
 Inxh. Gezim ISLAMI

Projektues
 Ing.Erindi GJOKA Hidr.Anisa ZAKA
 Top.Alfred NDREGJONI Mek.Arben MUHA
 Top.Kujtim CANAMETI Ing.Eraldo ISLAMI

SHKALLA	FLETA
SHK-1:500	6 - 36
Tiranë 2022	Format A3

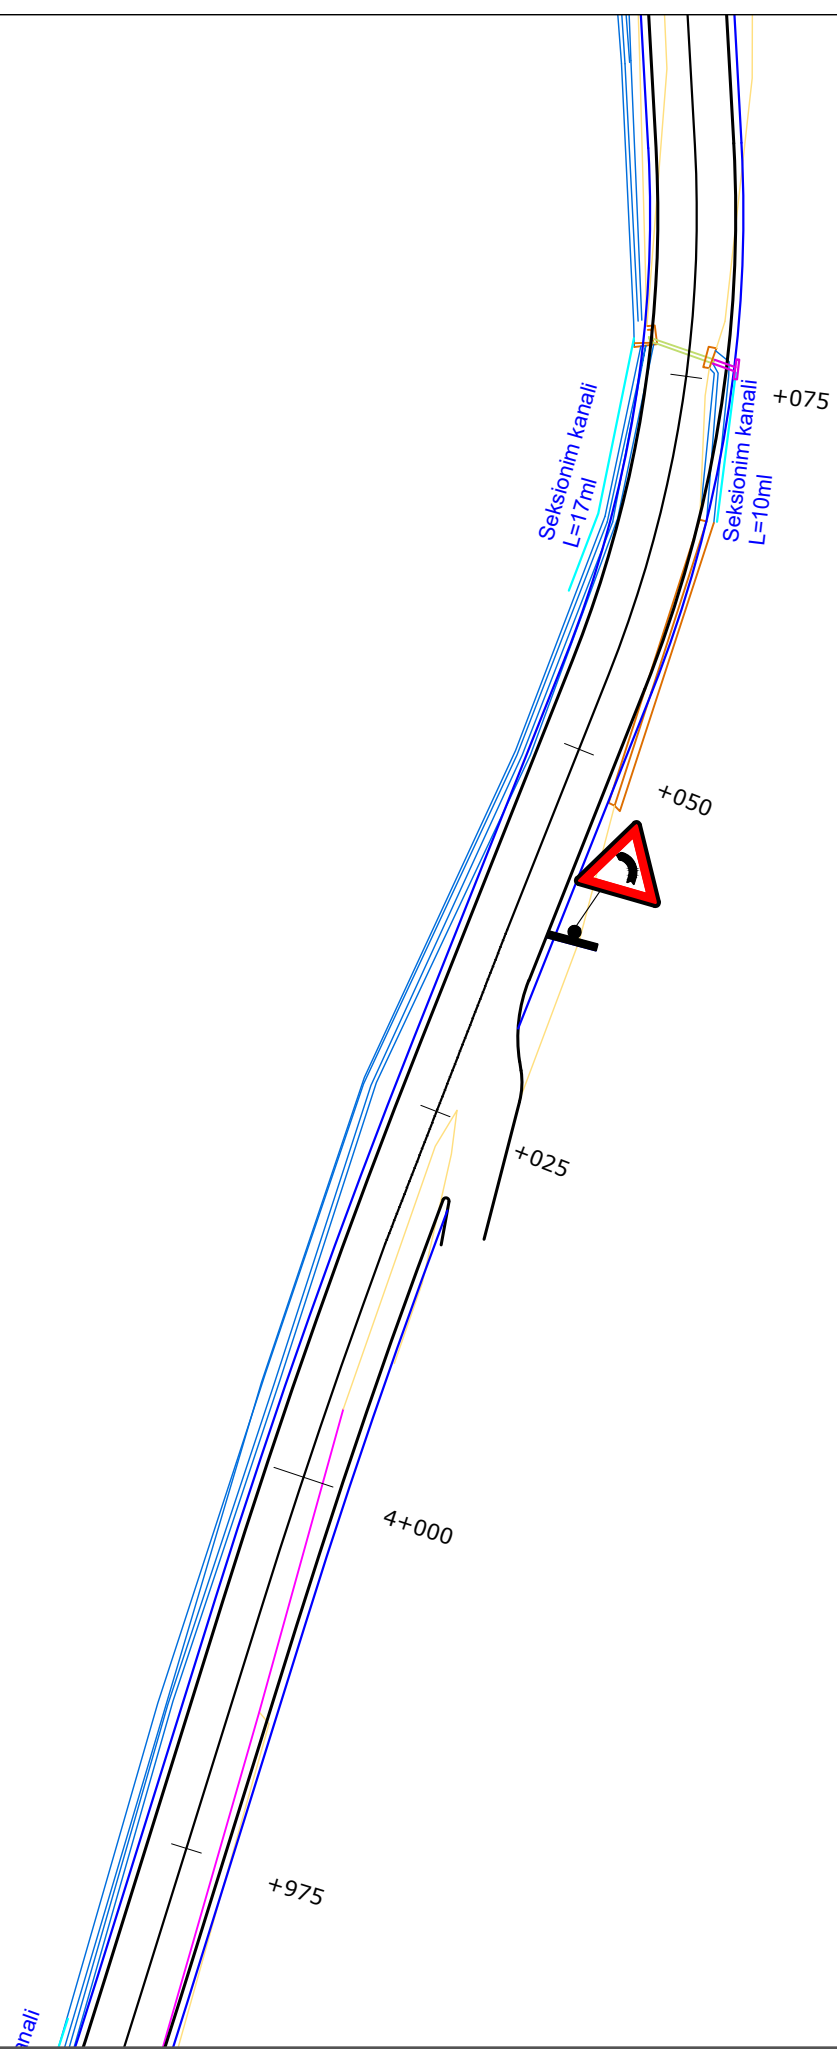

POROSITESI: BASHKIA DIBER
 Sistemim Asfaltim Ura e Muhurrit - Vajmdhej
 Bashkia Diber


Emertimi: SINJALISTIKA
 "ERALD-G" Sh.p.k
 Rruga "Koli Bano"
 Tirane

Drejtues i projektit
 Inxh. Gezim ISLAMI

Projektues
 Ing.Erindi GJOKA Hidr.Anisa ZAKA
 Top.Alfred NDREGJONI Mek.Arben MUHA
 Top.Kujtim CANAMETI Ing.Eraldo ISLAMI

SHKALLA
 SHK-1:500
 Tiranë 2022

FLETA
 6 - 37
 Format A3

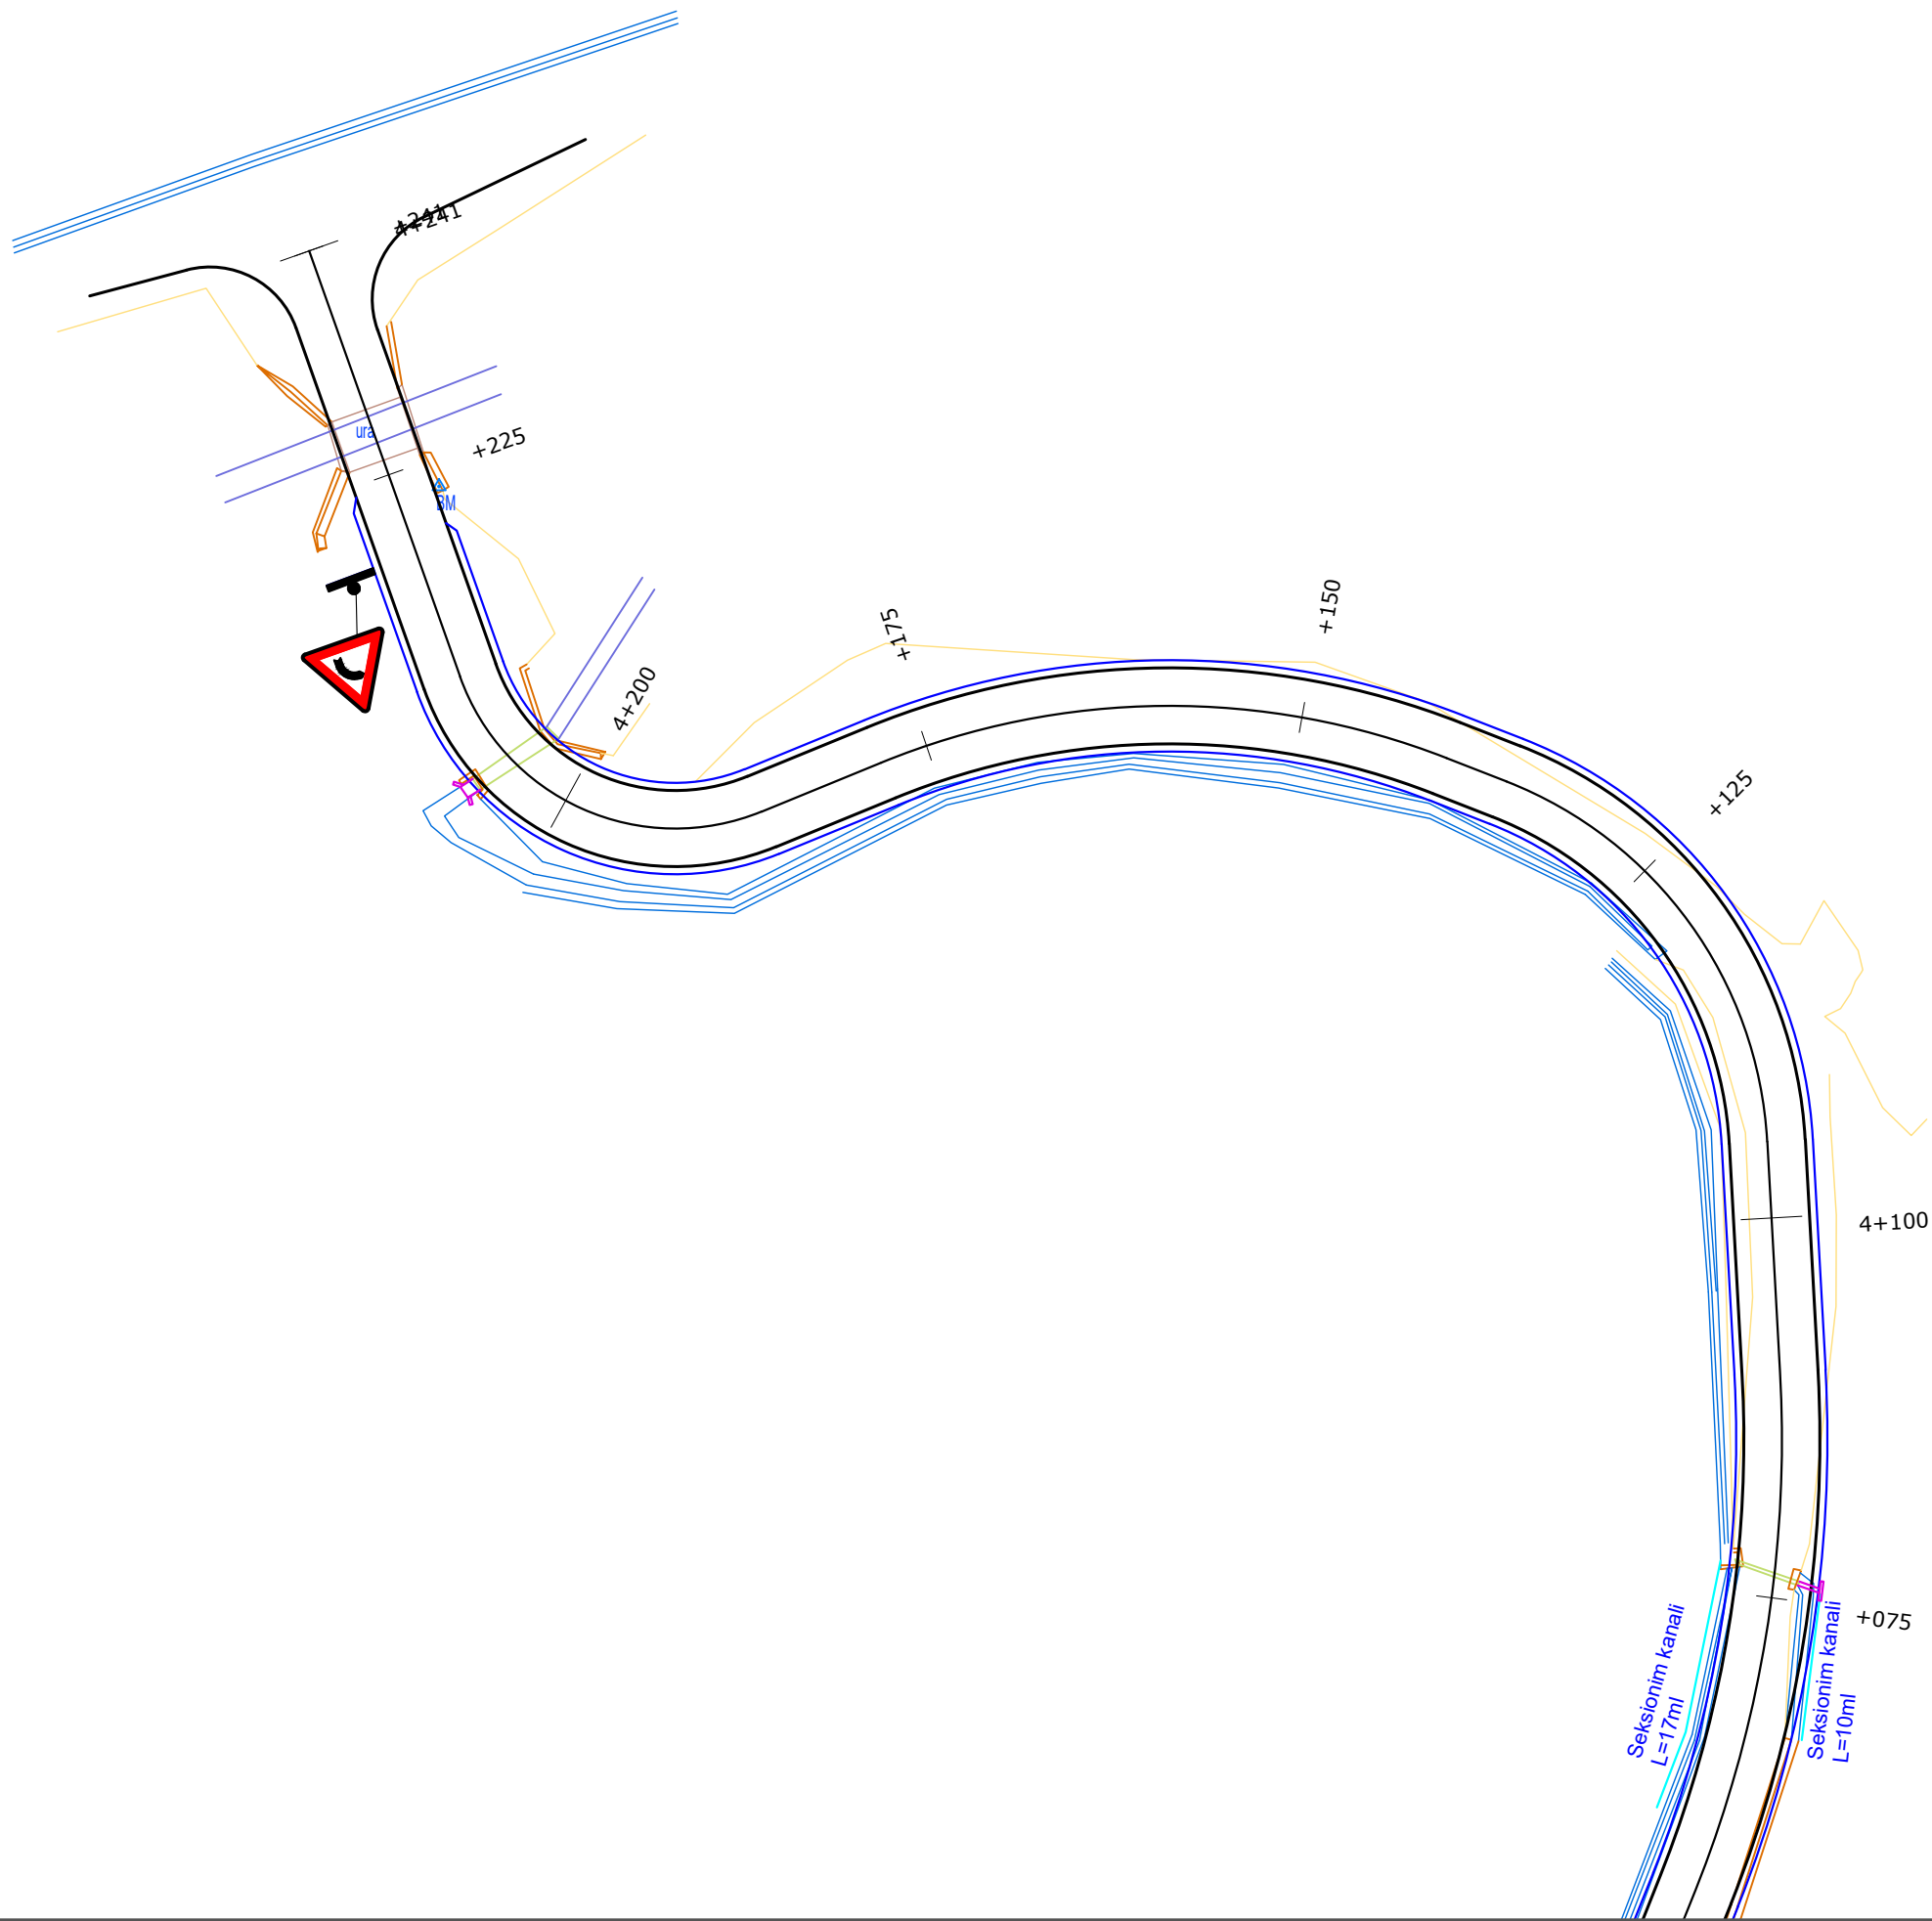

POROSITESI: BASHKIA DIBER
 Sistemim Asfaltim Ura e Muhurrit - Vajmdhej
 Bashkia Diber

Emertimi: SINJALISTIKA
 "ERALD-G" Sh.p.k
 Rruga "Koli Bano"
 Tirane

Drejtues i projektit
 Inxh. Gezim ISLAMI

Projektues
 Ing.Erindi GJOKA
 Top.Alfred NDRREGJONI
 Top.Kujtim CANAMETI
 Hidr.Anisa ZAKA
 Mek.Arben MUHA
 Ing.Eraldo ISLAMI

SHKALLA
 SHK-1:500
 Tiranë 2022


FLETA
 6 - 38
 Format A3

SHENJAT PARANDALUESE

Trekendeshi: e kuqe reflektive

Sfondi: e kuqe reflektive

Simboli: zeze

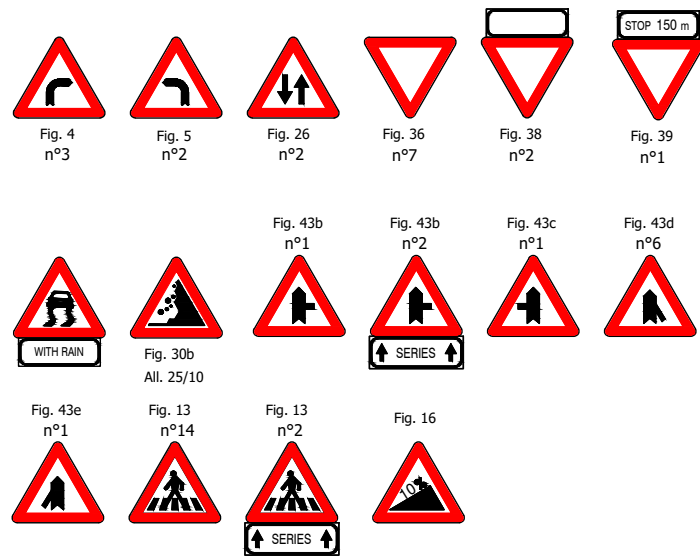

TABELAT POTESUESE

Tabela: e bardhe reflektive

Sfondi : e zeze

TABELAT SHITESE


Sfondi: e bardhe reflektive

TABELAT SHIGJETE


Sfondi: jeshile reflektive

Teksti: e zeze

Pozicioni i shenjave Chevron	
Rrezja e kthesë (m)	Distanca (m)
30 - 50	8
50 - 100	12
100 - 200	20
200 - 400	30
>400 (nese duhet)	30-50

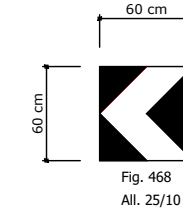

Shenja Chevron ne nje drejtim

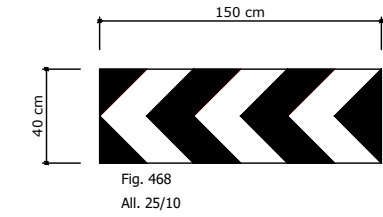

Shenja Chevron




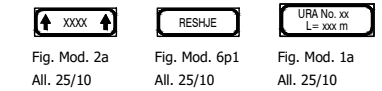


Fig. 249
All. 25/10

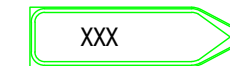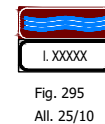

TABELAT INFORMUESE

Fig. 317
All. 25/10

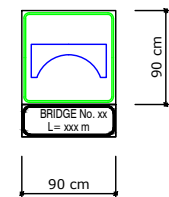

PROHIBIT SIGN SHENJA PARANDALUES

Limit shpejtesie

Rreth: e kuqe reflektive


Simboli: e zeze reflektive

Ndalim parakalimi

Cepi & sfondi: e bardhe reflektive

Rrethi: e kuqe reflektive

Simboli: e zeze dhe kuqe reflektive

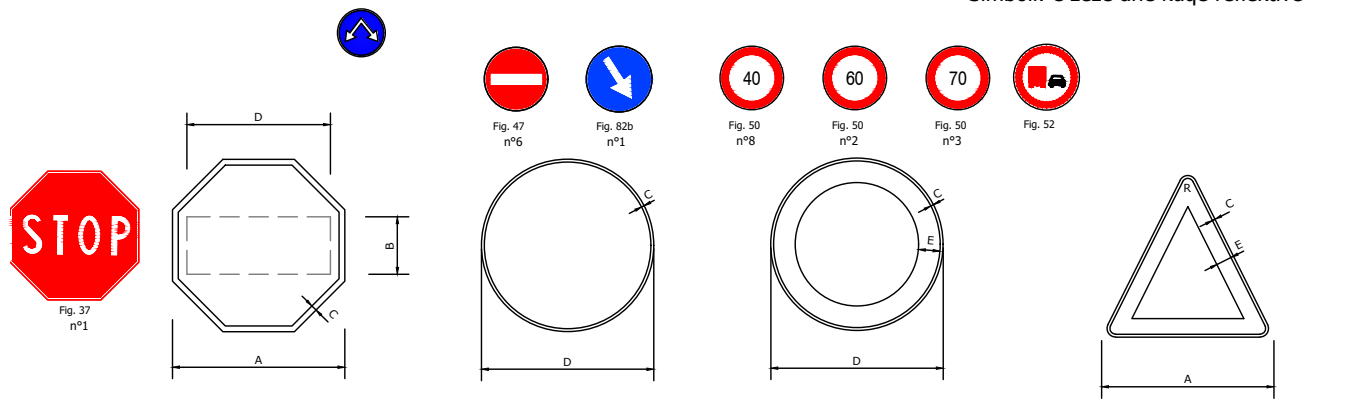

TETEKENDESH

	A	B	C	D
Small	60	20	2	50

SHENJAT DETYRUESE

	C	D
Small	0.8	40

SHENJAT PARANDALUESE

	C	D	E
Small	0.8	40	5
Normal	1	60	7.5

TREKENDORE

	A	C	E	R
Small	60	1	5.5	3
Normal	90	1.5	8	4.5

DREJTEKENDESH INFORMUES

	A	B	C	D	R
Small	58	0.3	0.6	18	2

DREJTEKENDESH

	A	B	C	D	R
Normal	90	0.8	1.5	30	5.5

Normal	C	D	E	H	L	M
	1.5	1	22	40	150	18
	N	R1	R2	R3	P	S
	15.5	8	13	2	6.5	38

DREJTEKENDORE

	A	B	C	D	R
Normal	90	135	1.6	0.8	7

POROSITESI: BASHKIA DIBER

Sistemim Asfaltim Ura e Muhurrit - Vajmdhej
Bashkia Diber

Emertimi: DETAJE



"ERALD-G" Sh.p.k
Rruga "Koli Bano"
Tirane

Drejtuues i projektit

Inxh. Gezim ISLAMI

Projektues

Ing.Erindi GJOKA

Top.Alfred NDREGJONI

Top.Kujtim CANAMETI

Hidr.Anisa ZAKA

Mek.Arben MUHA

Ing.Eraldo ISLAMI

SHKALLA


SHK-1:VAR

Tiranë 2022


FLETA

7 - 01


Format A3

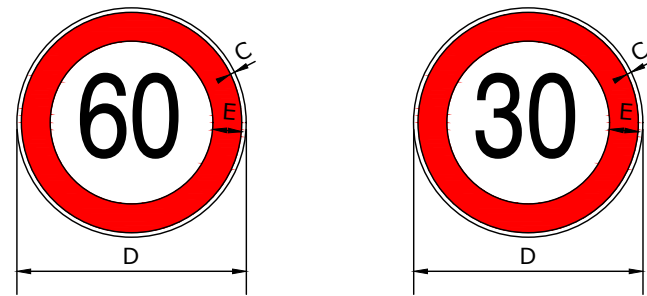


C	D	E
0.8	40	5

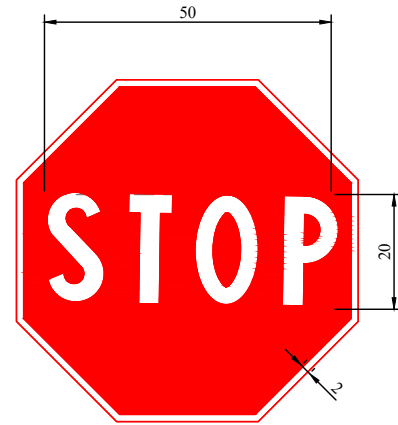


A	B	C	D
60	20	2	50

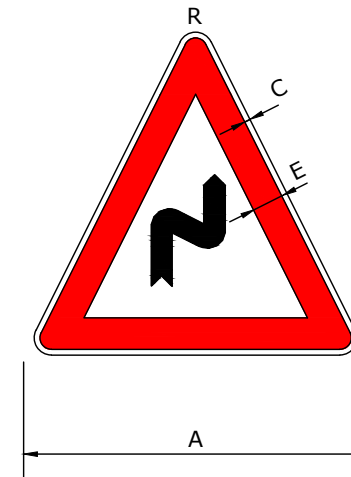

A	C	E	R
60	1	5.5	3

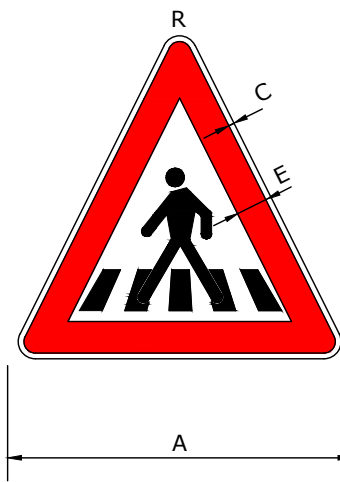

A	C	E	R
60	1	5.5	3

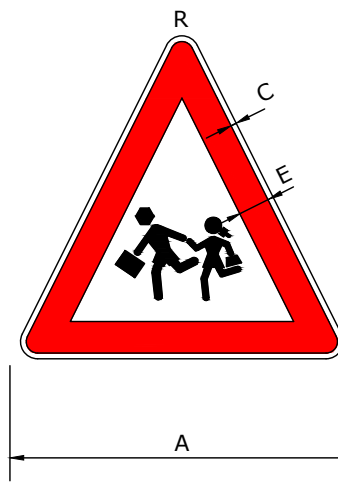

A	C	E	R
60	1	5.5	3

POSDITESI: BASHKIA DIBER

Sistemim Asfaltim Ura e Muhurrit - Vajmdhej
Bashkia Diber

Emertimi: DETAJE



"ERALD-G" Sh.p.k
Rruga "Koli Bano"
Tirane

Drejtues i projektit

Inxh. Gezim ISLAMI

Projektues

Ing.Erindi GJOKA

Hidr.Anisa ZAKA

Top.Alfred NDREGJONI

Mek.Arben MUHA

Top.Kujtim CANAMETI

Ing.Eraldo ISLAMI

SHKALLA

SHK-1:VAR

Tiranë 2022

FLETA


7 - 02

Format A3

VIJEZIMI I RRUGEVE

VIJEZIMI NE KUFIJETE E RRUGES

Tipi A"vazhduar"

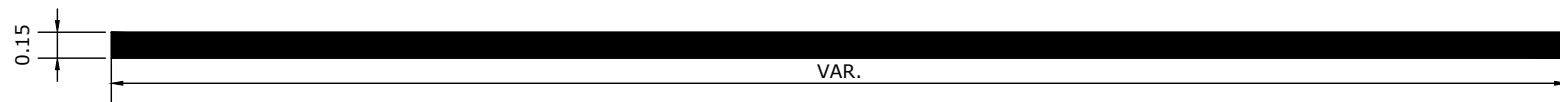


Vijëzimi i aksit qendror ose vijëzimi i korsisë për shpejtësi <50 km/h

Type D




Linjë paralajmëruese tek nyjet, kthesat dhe pikat e tjera të rrezikshme

Type E

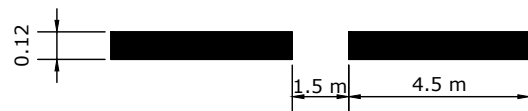


Vijëzimi tek cepi i karrexhatës, tek nyjet ose vendndodhjet anësore.

Type F

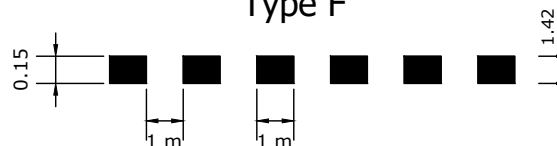


Udhëzuesi për automjetet që duhet të kalojnë nëpër një nyje.
Zakonisht përdoret tek nyjet komplekse.

Type G

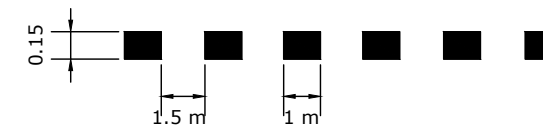


KALIMI KEMBESOREVE

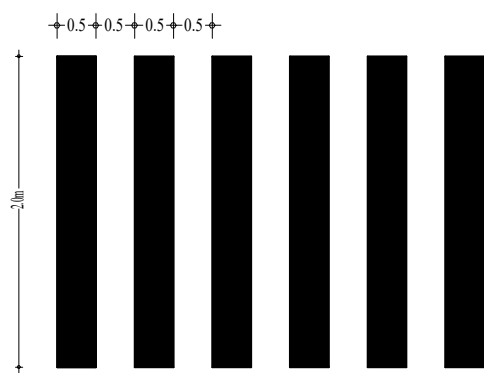

VIJEZIMI NE AKS TE RRUGES

Tipi A"vazhduar"

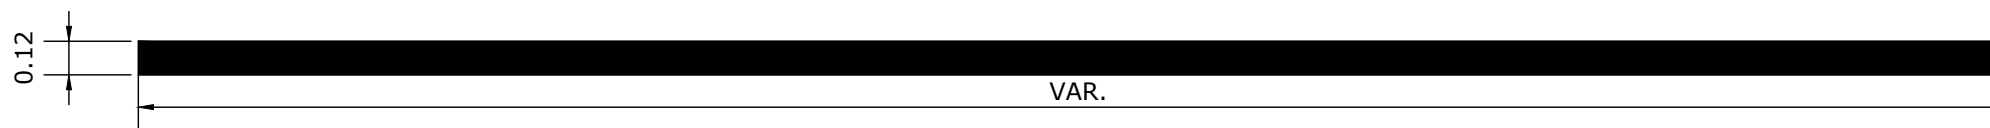

POROSITESI: BASHKIA DIBER

Sistemim Asfaltim Ura e Muhurrit - Vajmdhej
Bashkia Diber

Emertimi: DETAJE



"ERALD-G" Sh.p.k
Rruga "Koli Bano"
Tirane

Drejtues i projektit

Inxh. Gezim ISLAMI

Projektues

Ing.Erindi GJOKA

Hidr.Anisa ZAKA

Top.Alfred NDREGJONI

Mek.Arben MUHA

Top.Kujtim CANAMETI

Ing.Eraldo ISLAMI

SHKALLA

SHK-1:VAR


Tiranë 2022

FLETA


7 - 03

Format A3


VENDOSJA E TABELAVE

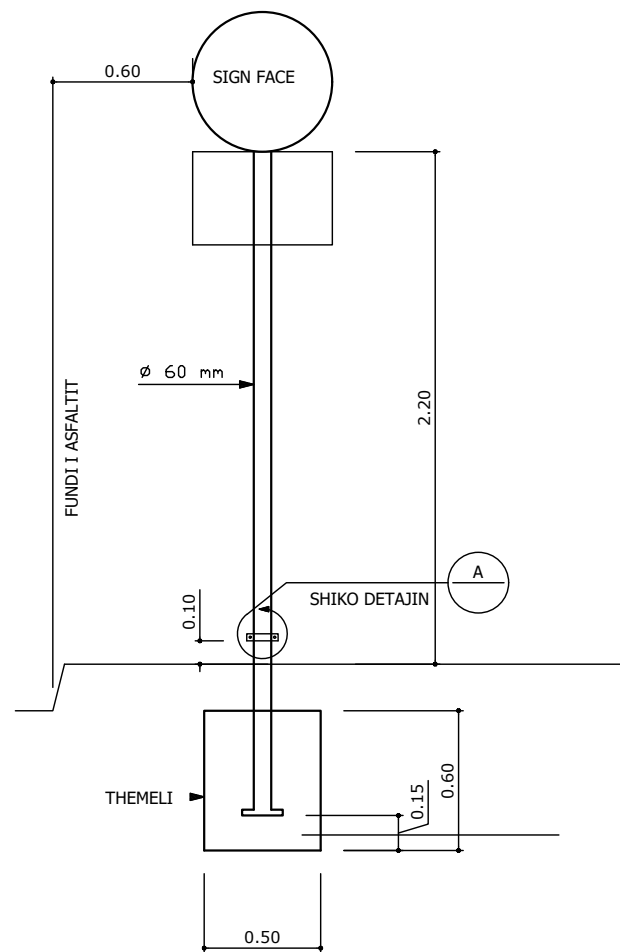



VENDOSJA E NJE TABELE

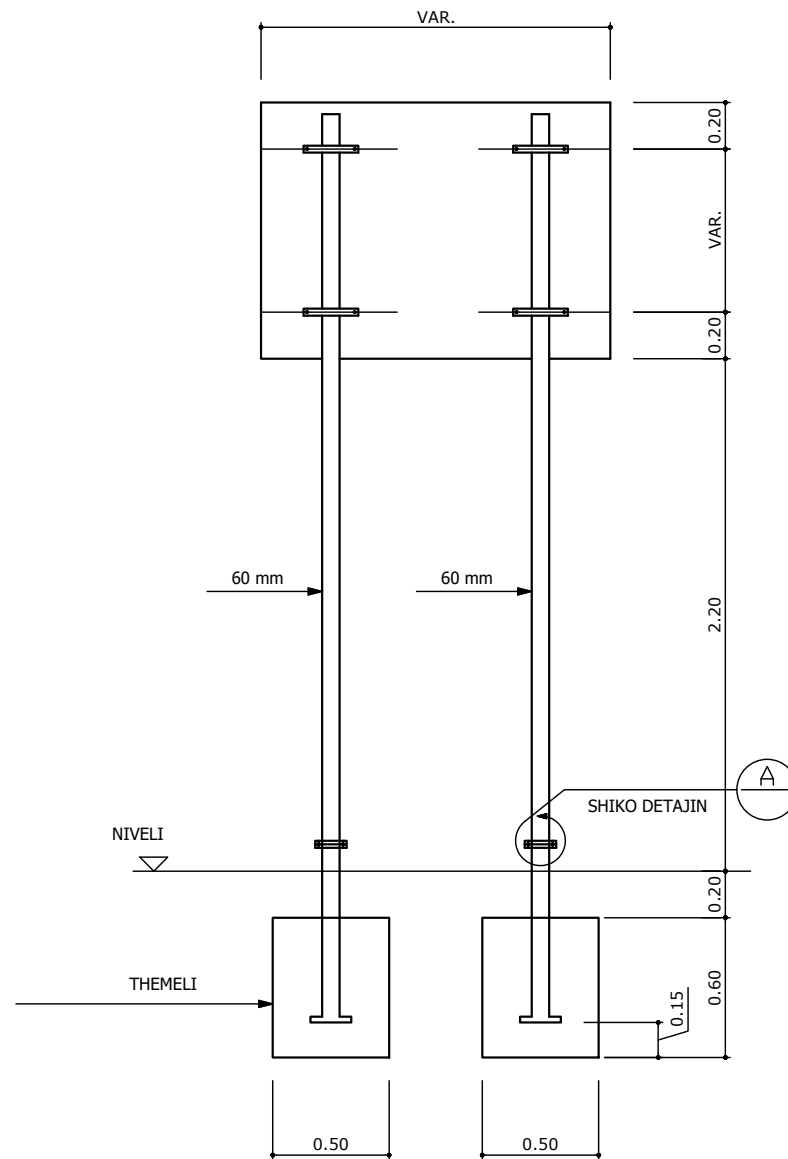



VENDOSJA E E DY TABELAVE

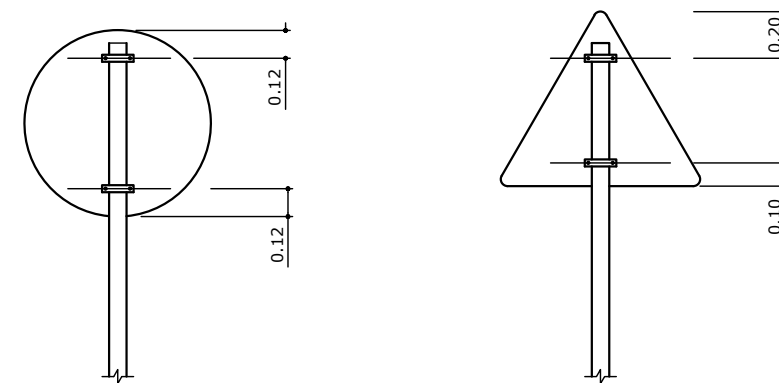

FIKSIMI I TABELES

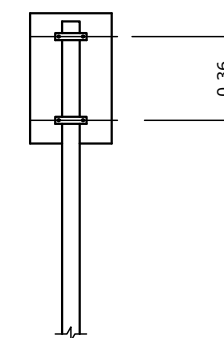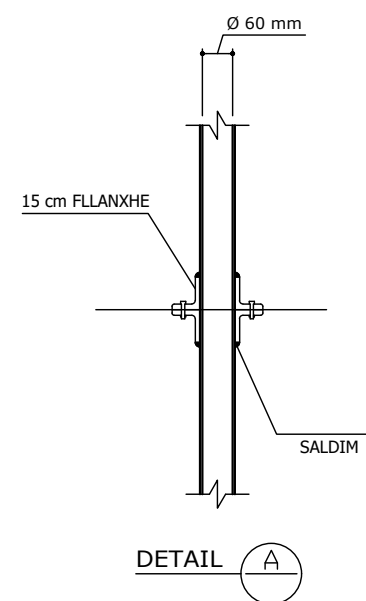

INDIKATORI I CEPIT TE RRUGES

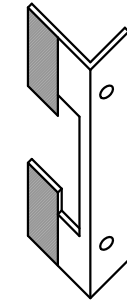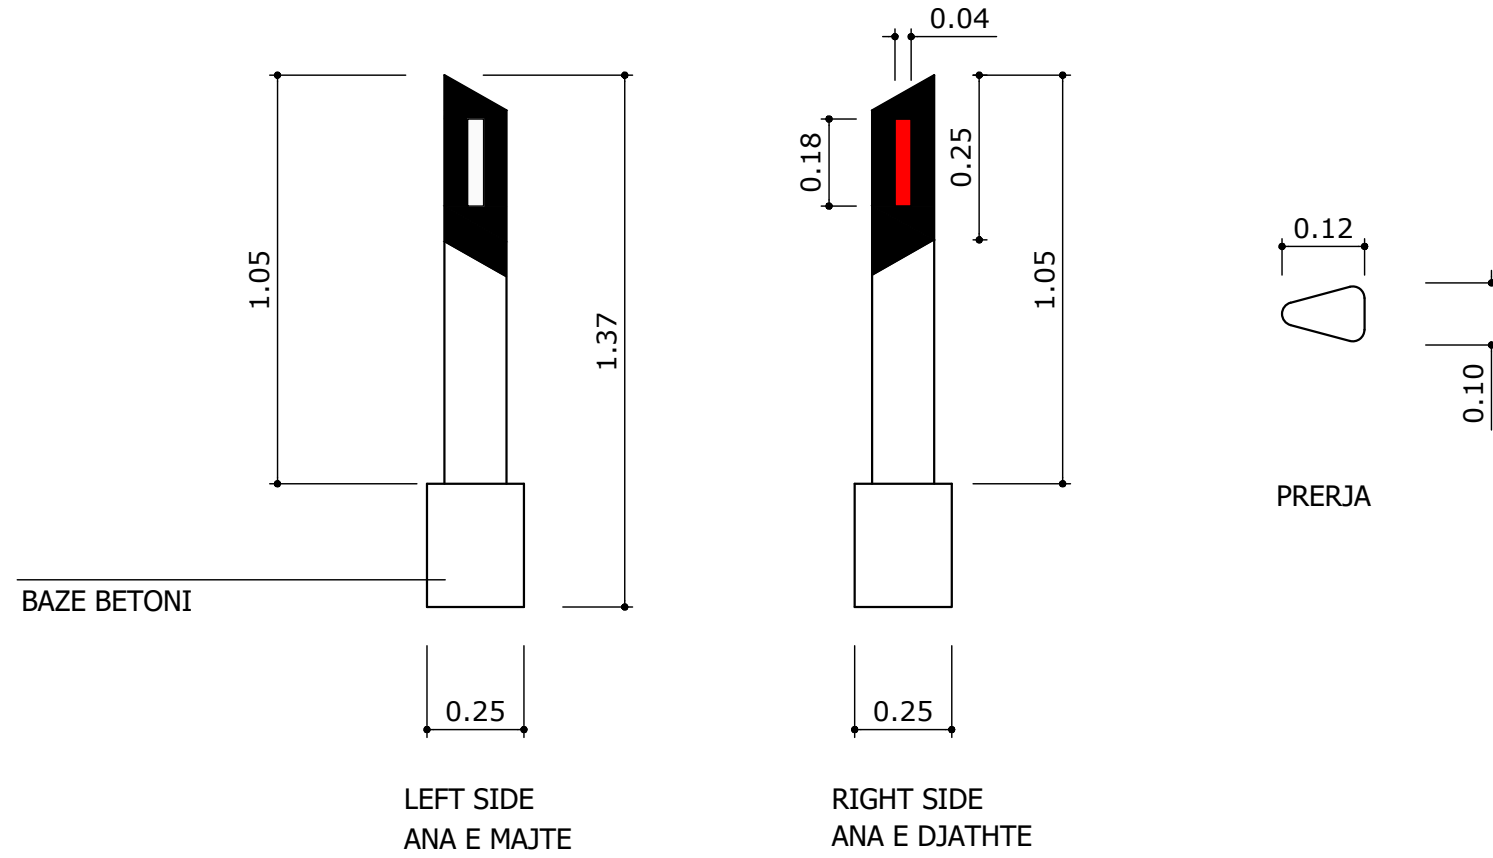

FIKSUES NE CEPAT E MUREVE TE BETONIT


SHENIM: INDIKATORET E FUNDIT TE RRUGES VENDOSEN NE NJE DISTANCE PREJ 50 m.
NE RAST SE VENDOSEN NE GUARDRAIL TE RRUGES ATO FIKSOHEN NE FAQEN E TYRE.

POROSITESI: BASHKIA DIBER
Sistemim Asfaltim Ura e Muhurrit - Vajmdhej
Bashkia Diber


Emertimi: DETAJE
"ERALD-G" Sh.p.k
Rruga "Koli Bano"
Tirane

Drejtes i projektit		Projektues	
Inxh. Gezim ISLAMI		Ing.Erindi GJOKA	Hidr.Anisa ZAKA
		Top.Alfred NDREGJONI	Mek.Arben MUHA
		Top.Kujtim CANAMETI	Ing.Eraldo ISLAMI



SHKALLA	FLETA
SHK-1:VAR	7 - 05
Tiranë 2022	Format A3

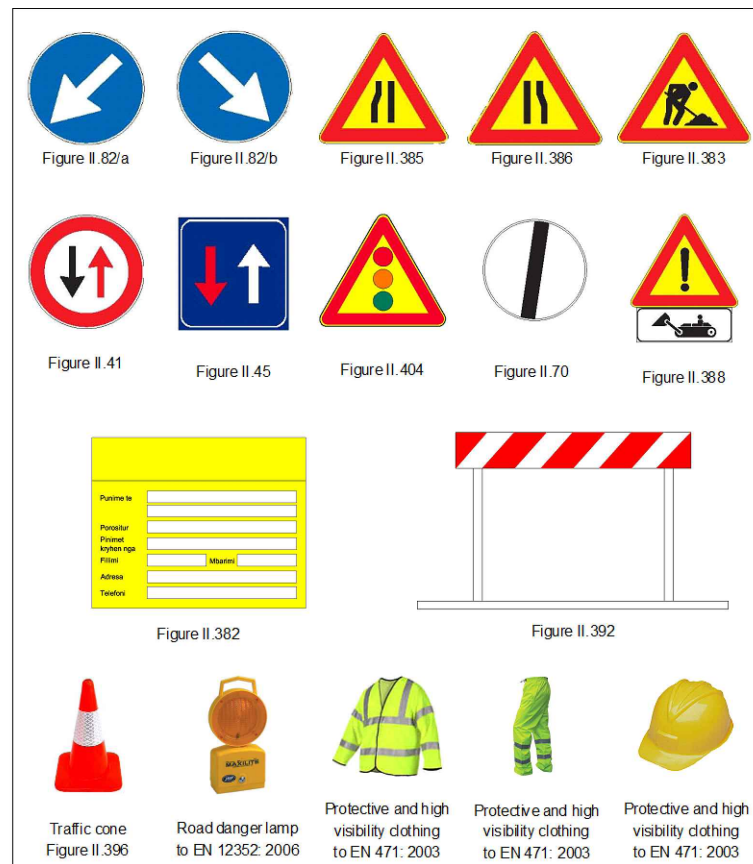

SHIGJETAT DREJTUESE

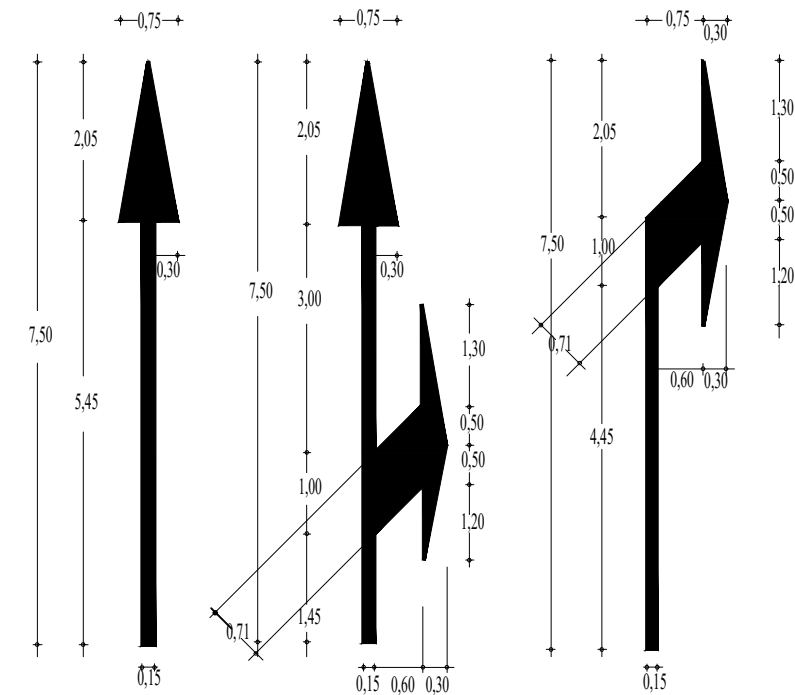

SHKRIMI I FJALES STOP

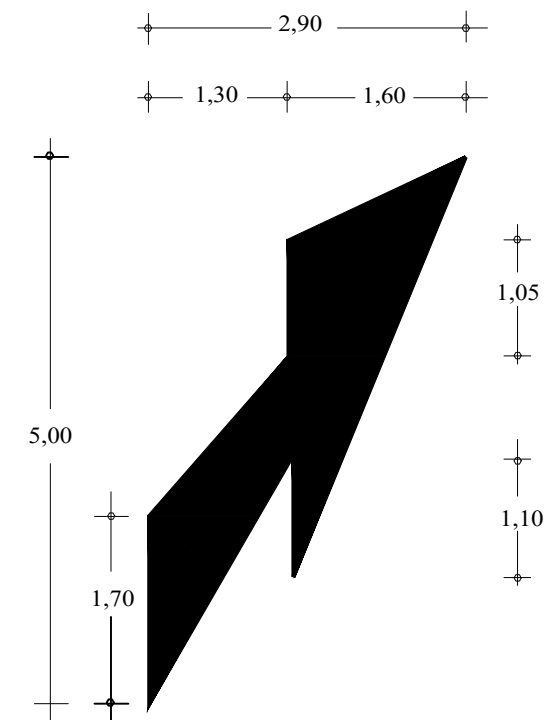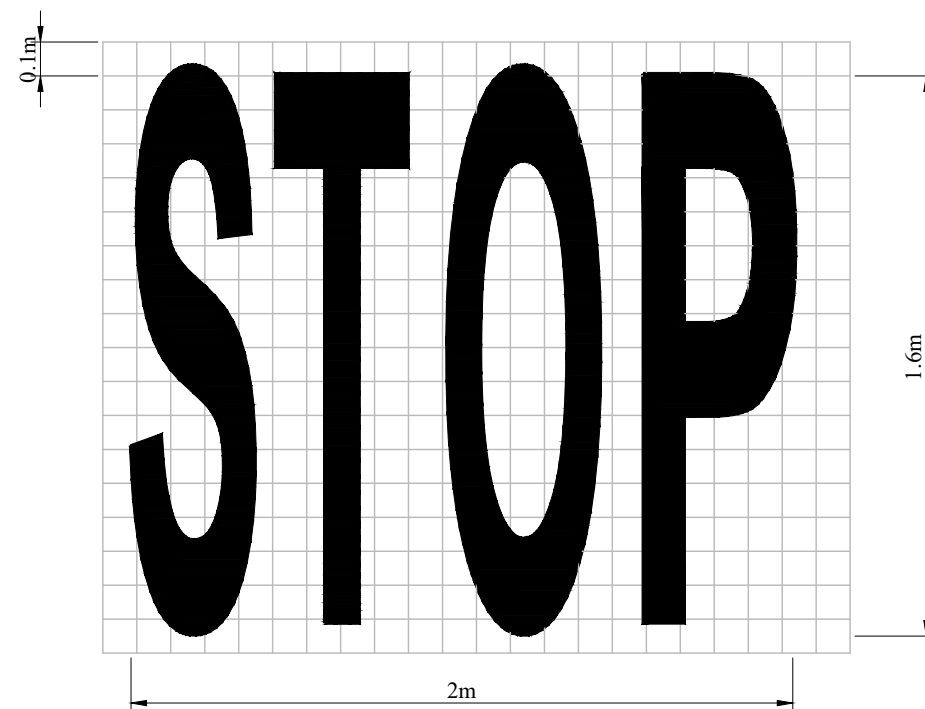

POROSITESI: BASHKIA DIBER

Sistemim Asfaltim Ura e Muhurrit - Vajmdhej
Bashkia Diber

Emertimi: DETAJE



"ERALD-G" Sh.p.k
Rruga "Koli Bano"
Tirane

Drejtues i projektit

Inxh. Gezim ISLAMI

Projektues

Ing.Erindi GJOKA

Top.Alfred NDEGJONI

Top.Kujtim CANAMETI

Hidr.Anisa ZAKA

Mek.Arben MUHA

Ing.Eraldo ISLAMI

SHKALLA

SHK-1:VAR


Tiranë 2022

FLETA


7 - 06

Format A3

MURE BETON C20/25, SH 1:50

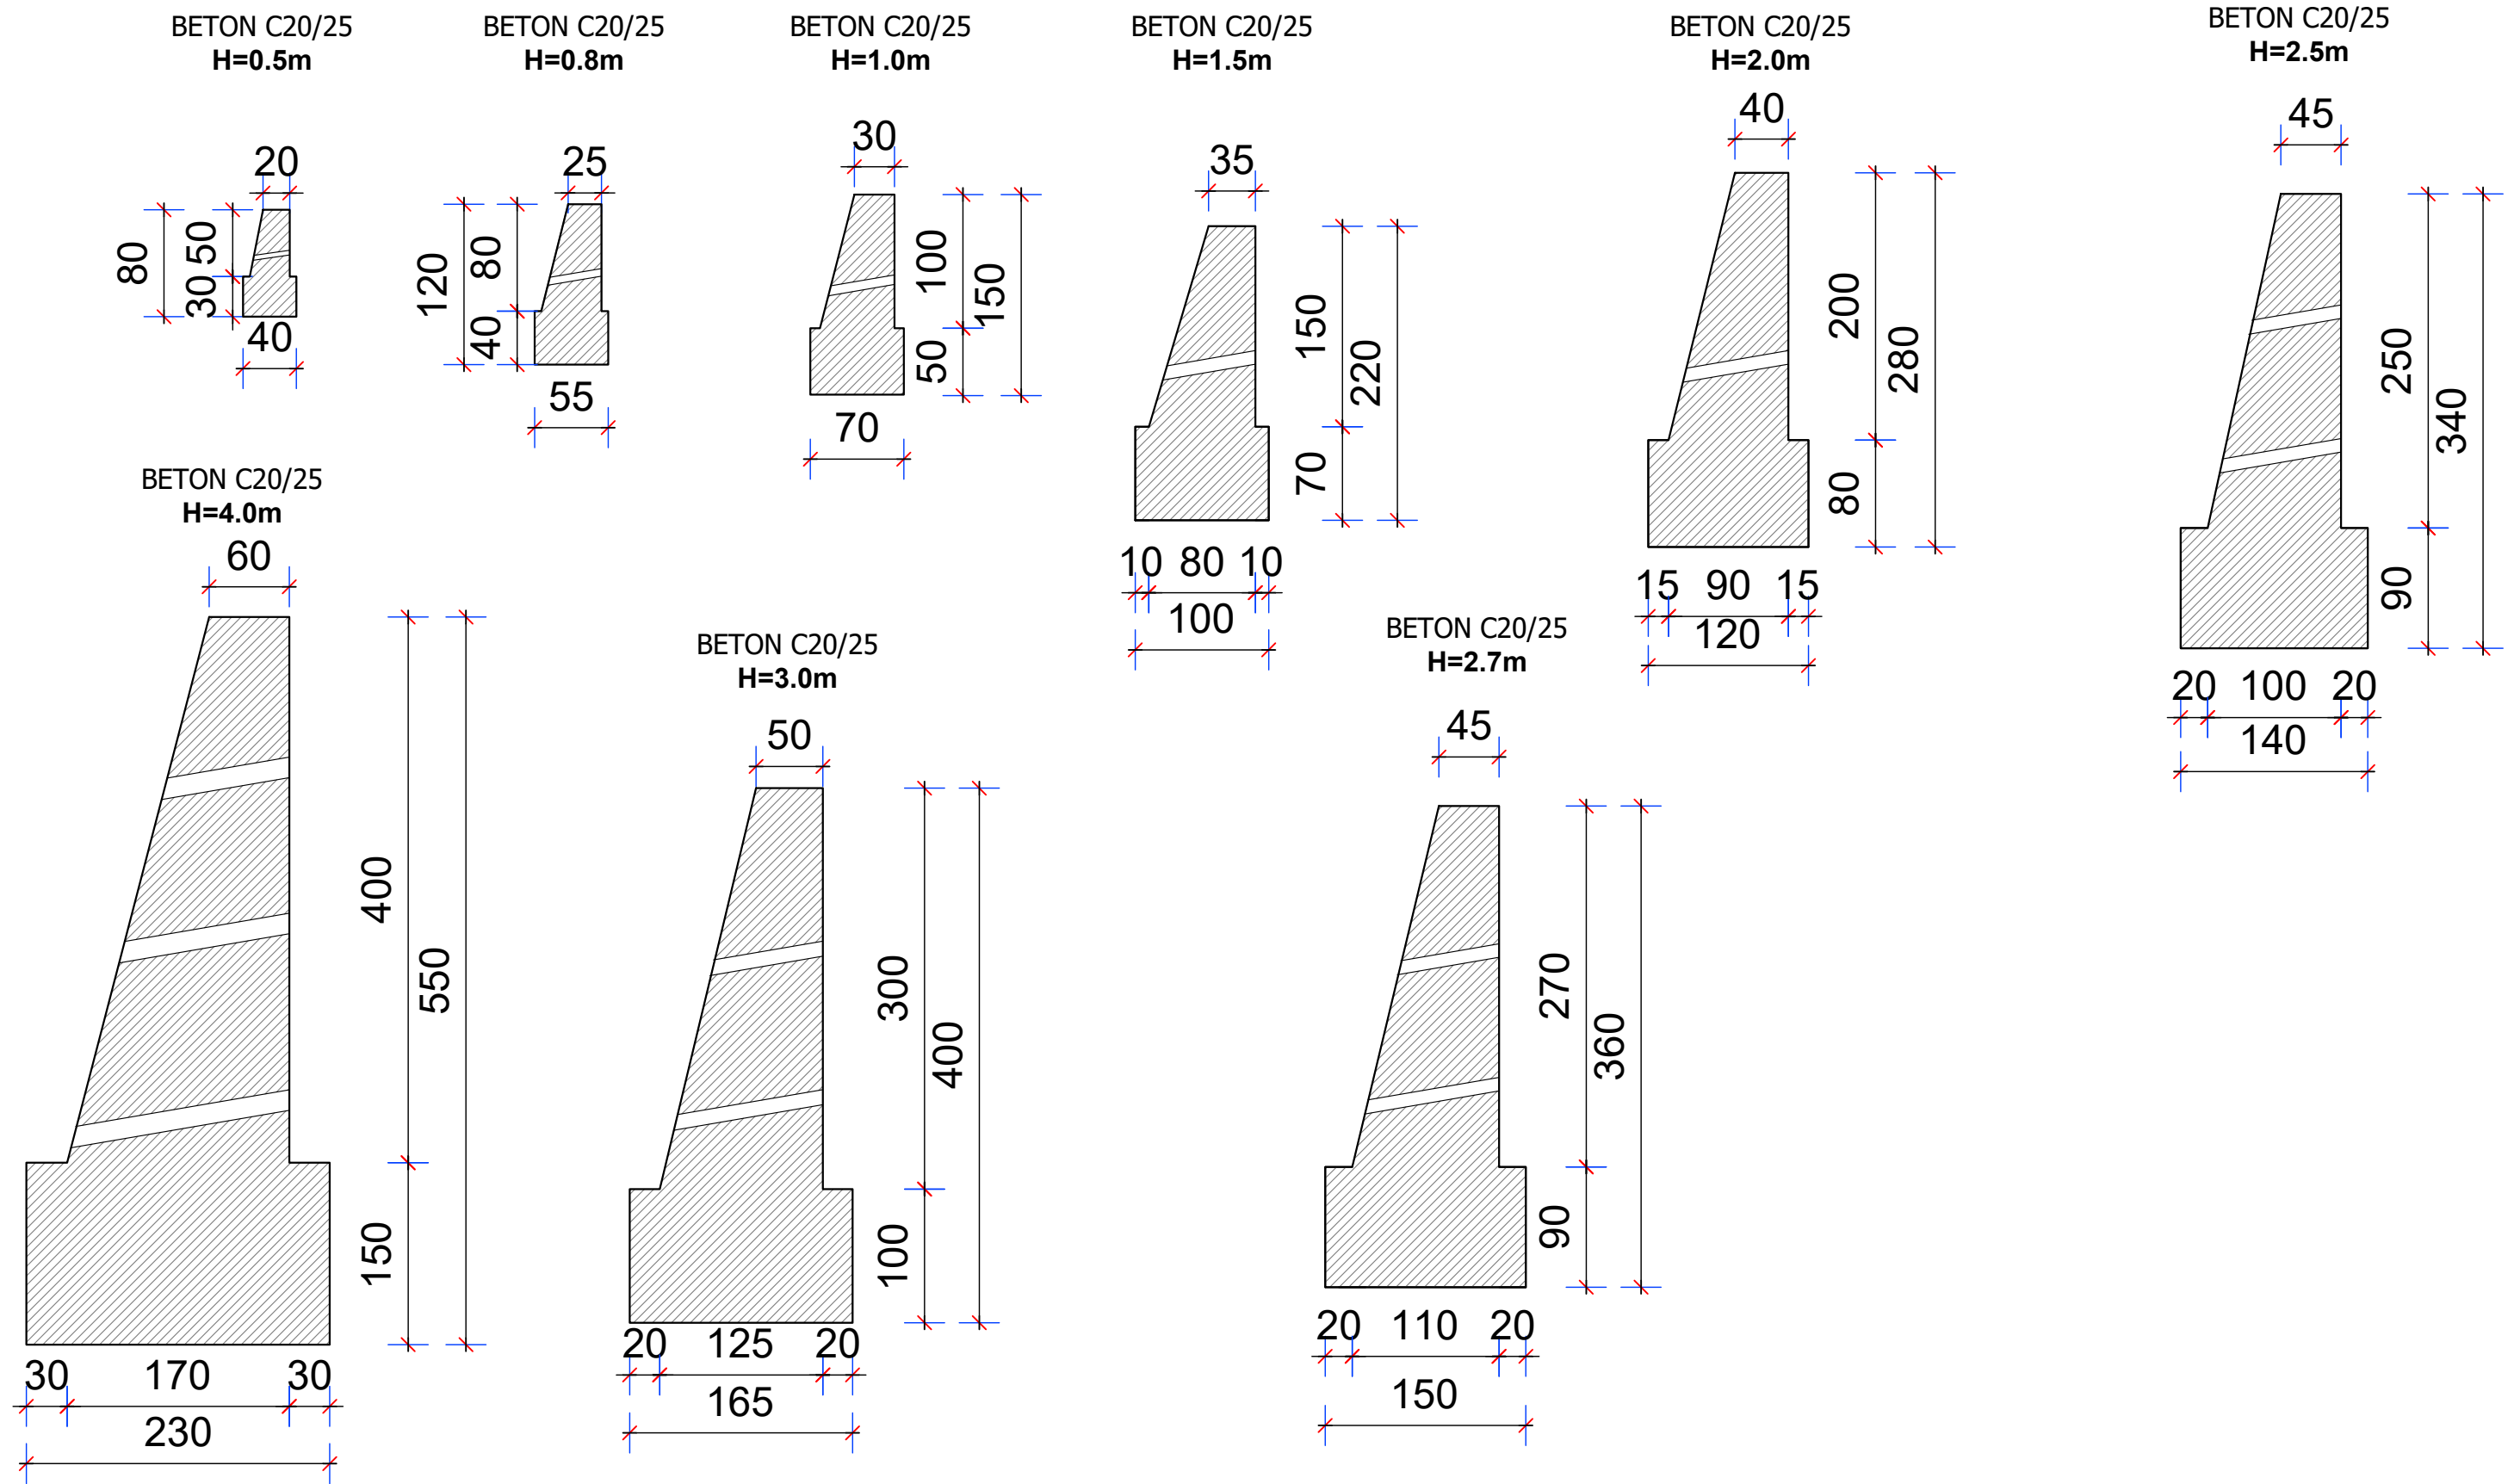


PROPOSITESI: BASHKIA DIBER
 Sistemim Asfaltim Ura e Muhurrit - Vajmdhej
 Bashkia Diber

Emertimi: DETAJE
 "ERALD-G" Sh.p.k
 Rruga "Koli Bano"
 Tirane


Drejtes i projektit
 Inxh. Gezim ISLAMI

Projektues
 Ing.Erindi GJOKA
 Hidr.Anisa ZAKA
 Top.Alfred NDREGJONI
 Mek.Arben MUHA
 Top.Kujtim CANAMETI
 Ing.Eraldo ISLAMI

SHKALLA	FLETA
SHK-1:VAR	7 - 07
Tiranë 2022	Format A3

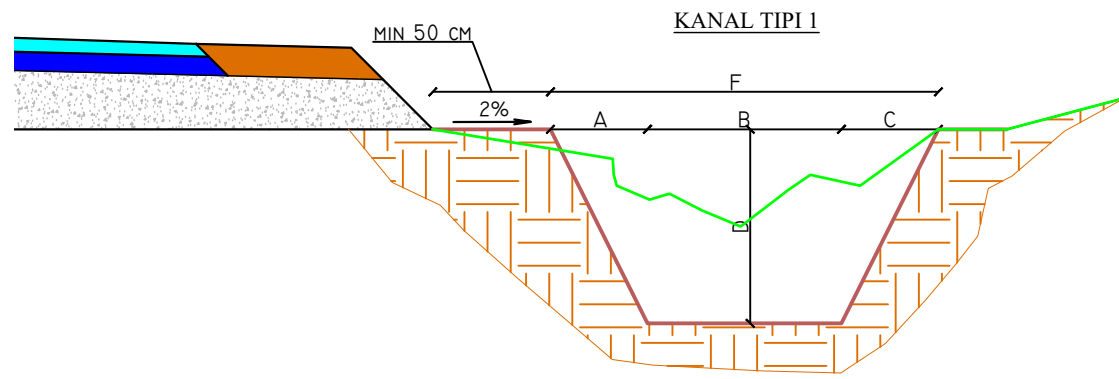


Kanal dheu Tipi 1					
	A	B	C	D	F
a.	25	50	25	50	100
b.	50	100	50	100	200
c.	40	80	40	80	160
d.	40	80	40	100	160

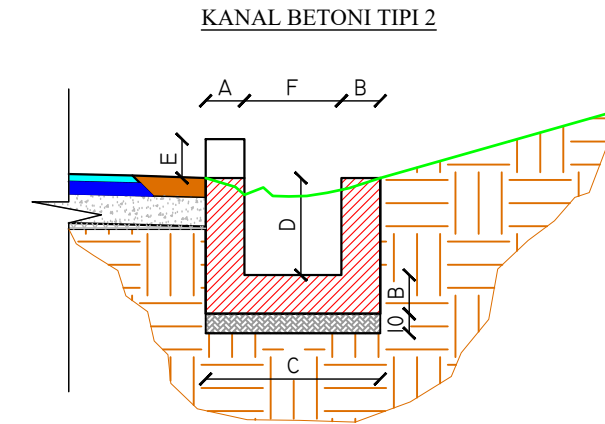


KANAL BETONI TIP 2						
	A	B	C	D	E*	F
a.	20	20	90	50	20	50
b.	15	15	80	50	20	50

SHENIM: E* DO TE VENDOSET ATEHERE KUR RRUGA MBARON ME ASFALT.

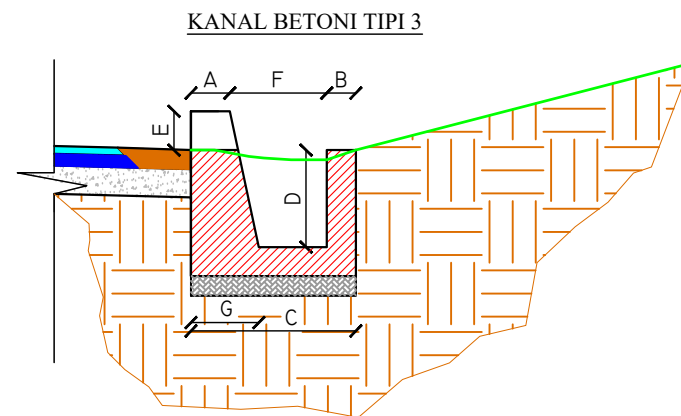

KANAL BETONI TIPI 3						
A	B	C	D	E*	F	G
20	15	85	50	20	50	35


SHENIM: E* DO TE VENDOSET ATEHERE KUR RRUGA MBARON ME ASFALT.

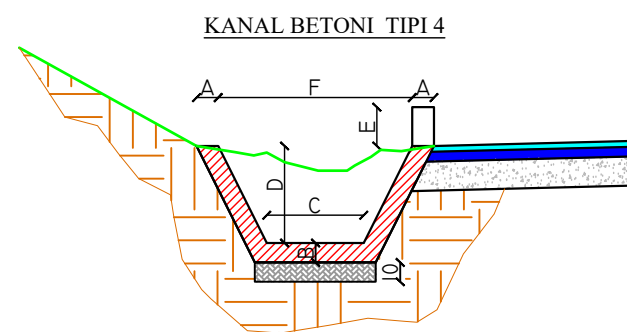

KANAL BETONI TIPI 4						
	A	B	C	D	E*	F
a.	10	10	50	50	20	100
b.	10	10	60	50	-	110
c.	15	15	50	50	-	100

SHENIM: E* DO TE VENDOSET ATEHERE KUR RRUGA MBARON ME ASFALT.

DETAJI SHKARKIMIT TE UJRAVE SIPERFAQESORE.

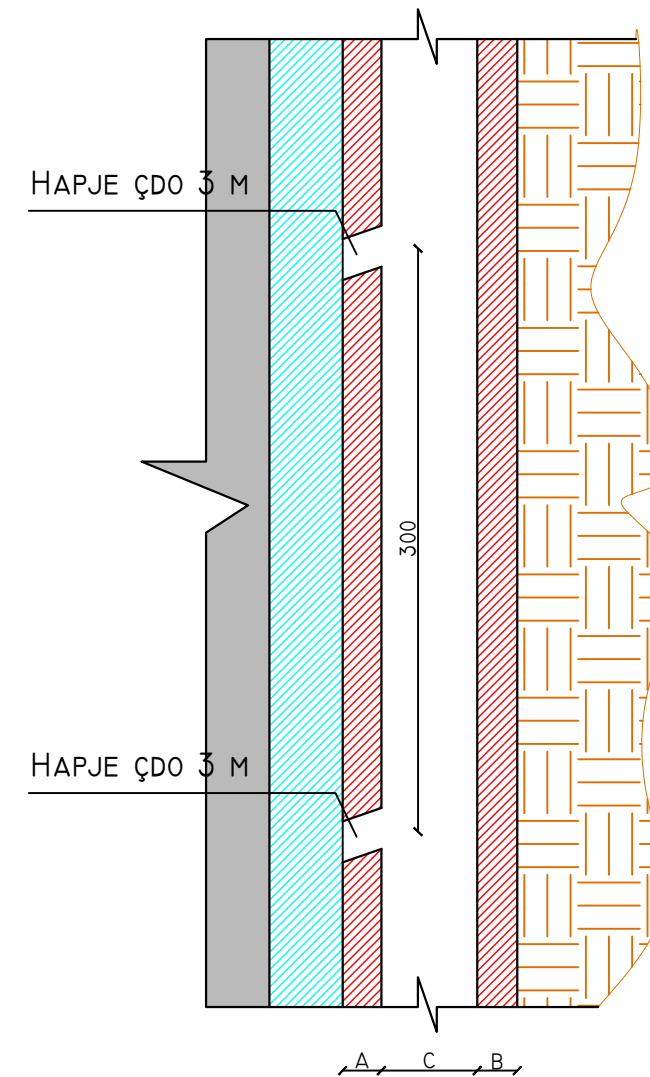

POROSITESI: BASHKIA DIBER

Sistemim Asfaltim Rruga Peshkopi-Muhurr-Vajmdhej
Bashkia Diber

Emertimi: DETAJE



"ERALD-G" Sh.p.k
Rruga "Koli Bano"
Tirane

Drejtuues i projektit

Inxh. Gezim ISLAMI

Projektues

Inxh. Aldo MERKAJ

Ark.Elton Çarçani

Hidr. Ersida VERÇANI

Elek. Hajdar KURTI

Mek. Arben MUHA

SHKALLA

SHK-1:VAR


Tiranë 2017

FLETA

7 - 08

Format A3


KANAL BETONI TIPI 5

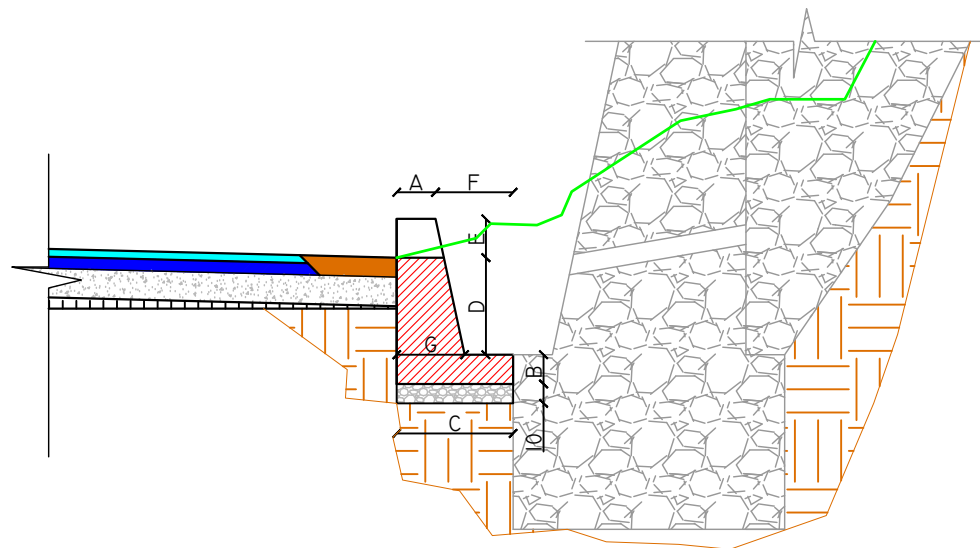


KANAL BETONI TIPI 5							
	A	B	C	D	E*	F	G
a.	20	20	70	50	20	50	-
b.	20	15	60	50	20	40	35

SHENIM: E* DO TE VENDOSET ATEHERE KUR RRUGA MBARON ME ASFALT.

KANAL BETONI+BORDURE TIPI 7

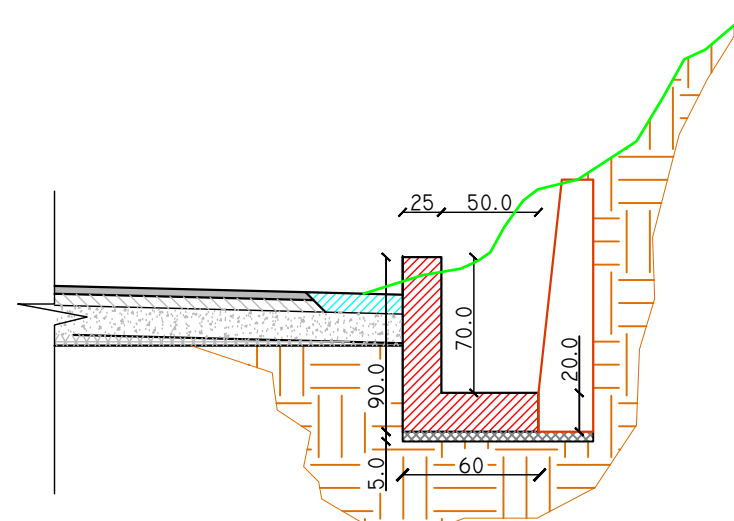

KANAL BETONI TIPI 6

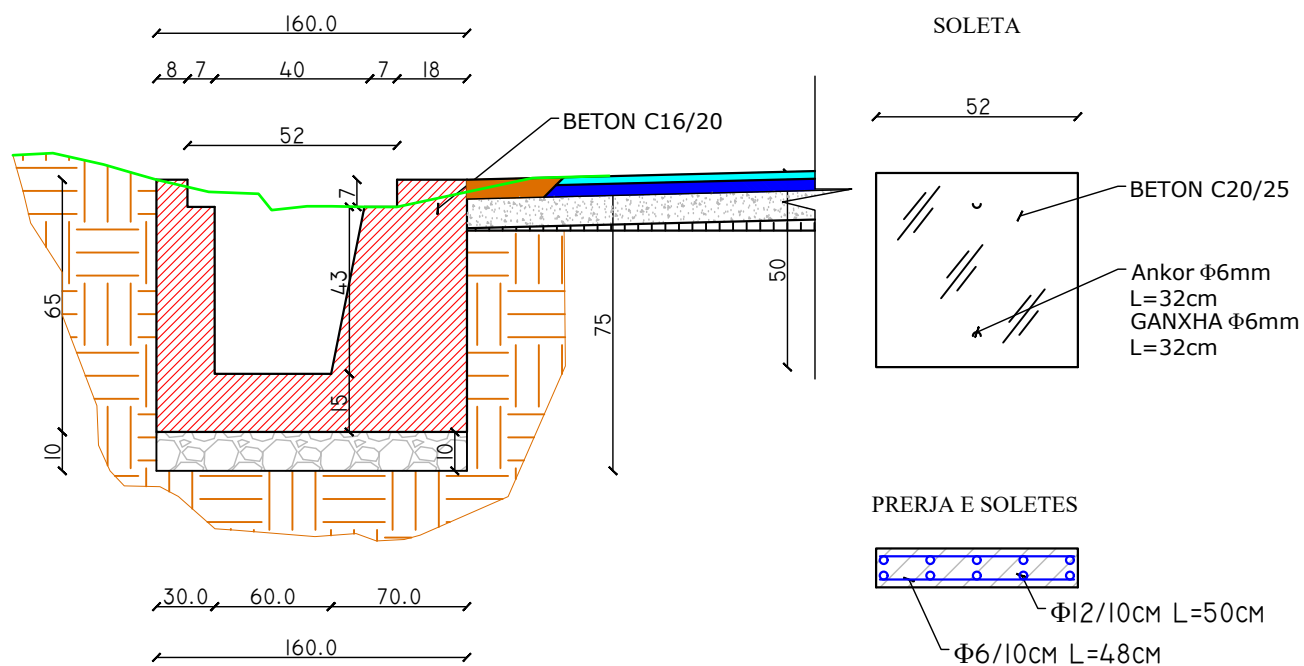

POROSITESI: BASHKIA DIBER

Sistemim Asfaltim Ura e Muhurrit - Vajmdhej
Bashkia Diber

Emertimi: DETAJE



"ERALD-G" Sh.p.k
Rruga "Koli Bano"
Tirane

Drejtes i projektit

Inxh. Gezim ISLAMI

Projektues

Ing.Erindi GJOKA

Top.Alfred NDREGJONI

Top.Kujtim CANAMETI

Hidr.Anisa ZAKA

Mek.Arben MUHA

Ing.Eraldo ISLAMI

SHKALLA

SHK-1:40

Tiranë 2022


FLETA

7 - 09

Format A3

TOMBINO Ø1000 B/A


PRERJE NE AKS E TOMBINOS

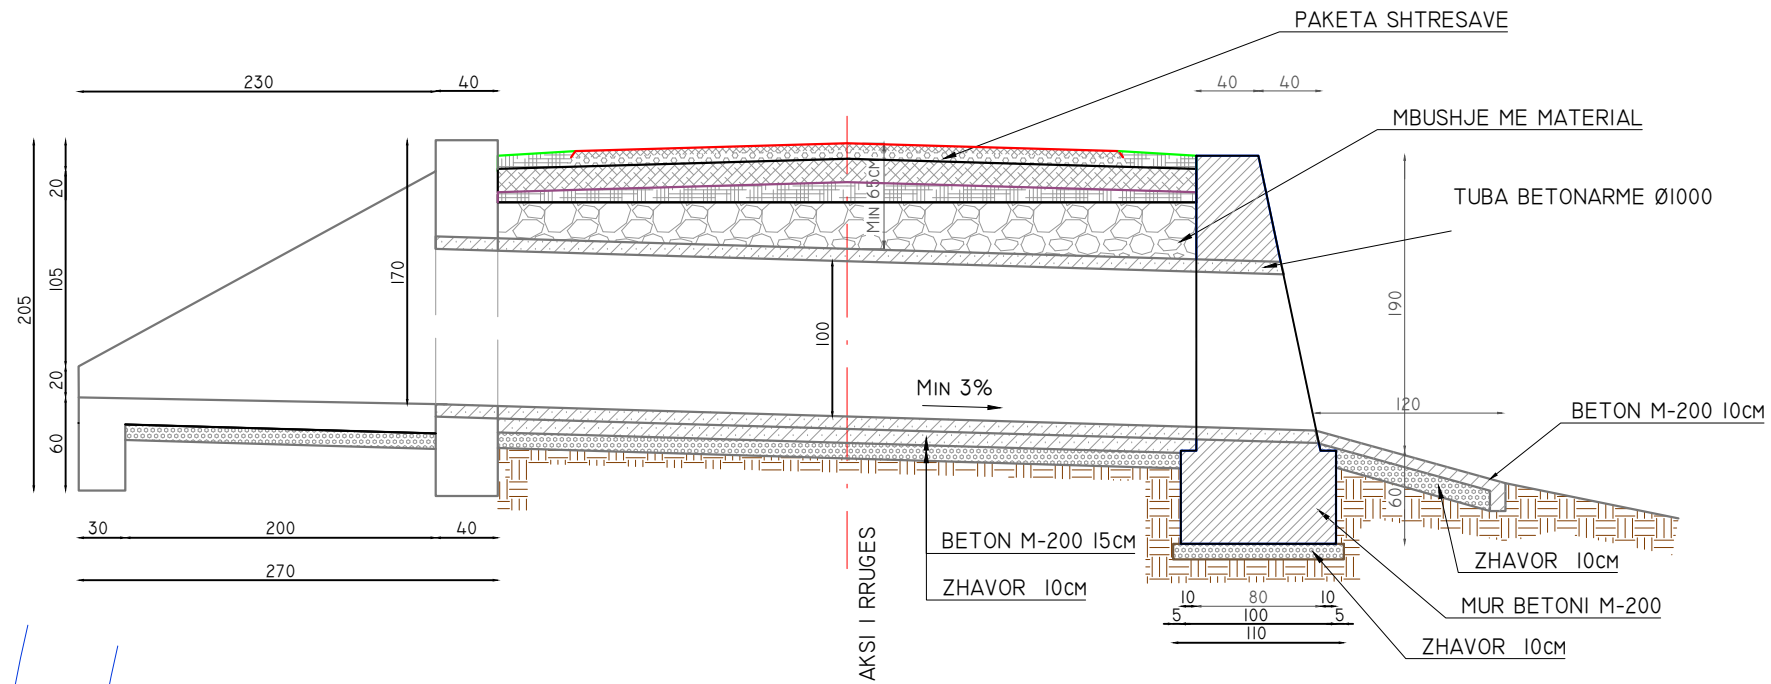


VOLUMET E PUNES

EMERTIMI		m ³
BETON M-200	PORTALI HYRJES	4.75
	PORTALI I DALJES	4.75
	DHEMBI + SHTRESA	2.0
	TOTALI	11.6
	SHTRESE ZHAVORRI	2.0


PAMJA BALLORE

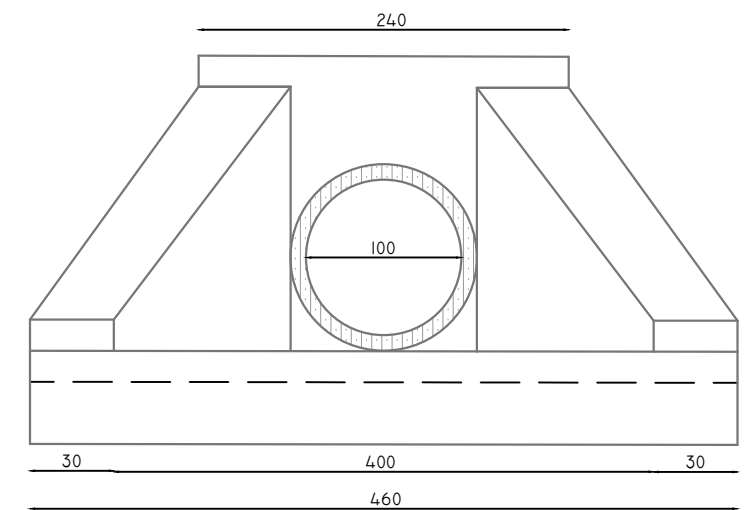

PLANIMETRIA

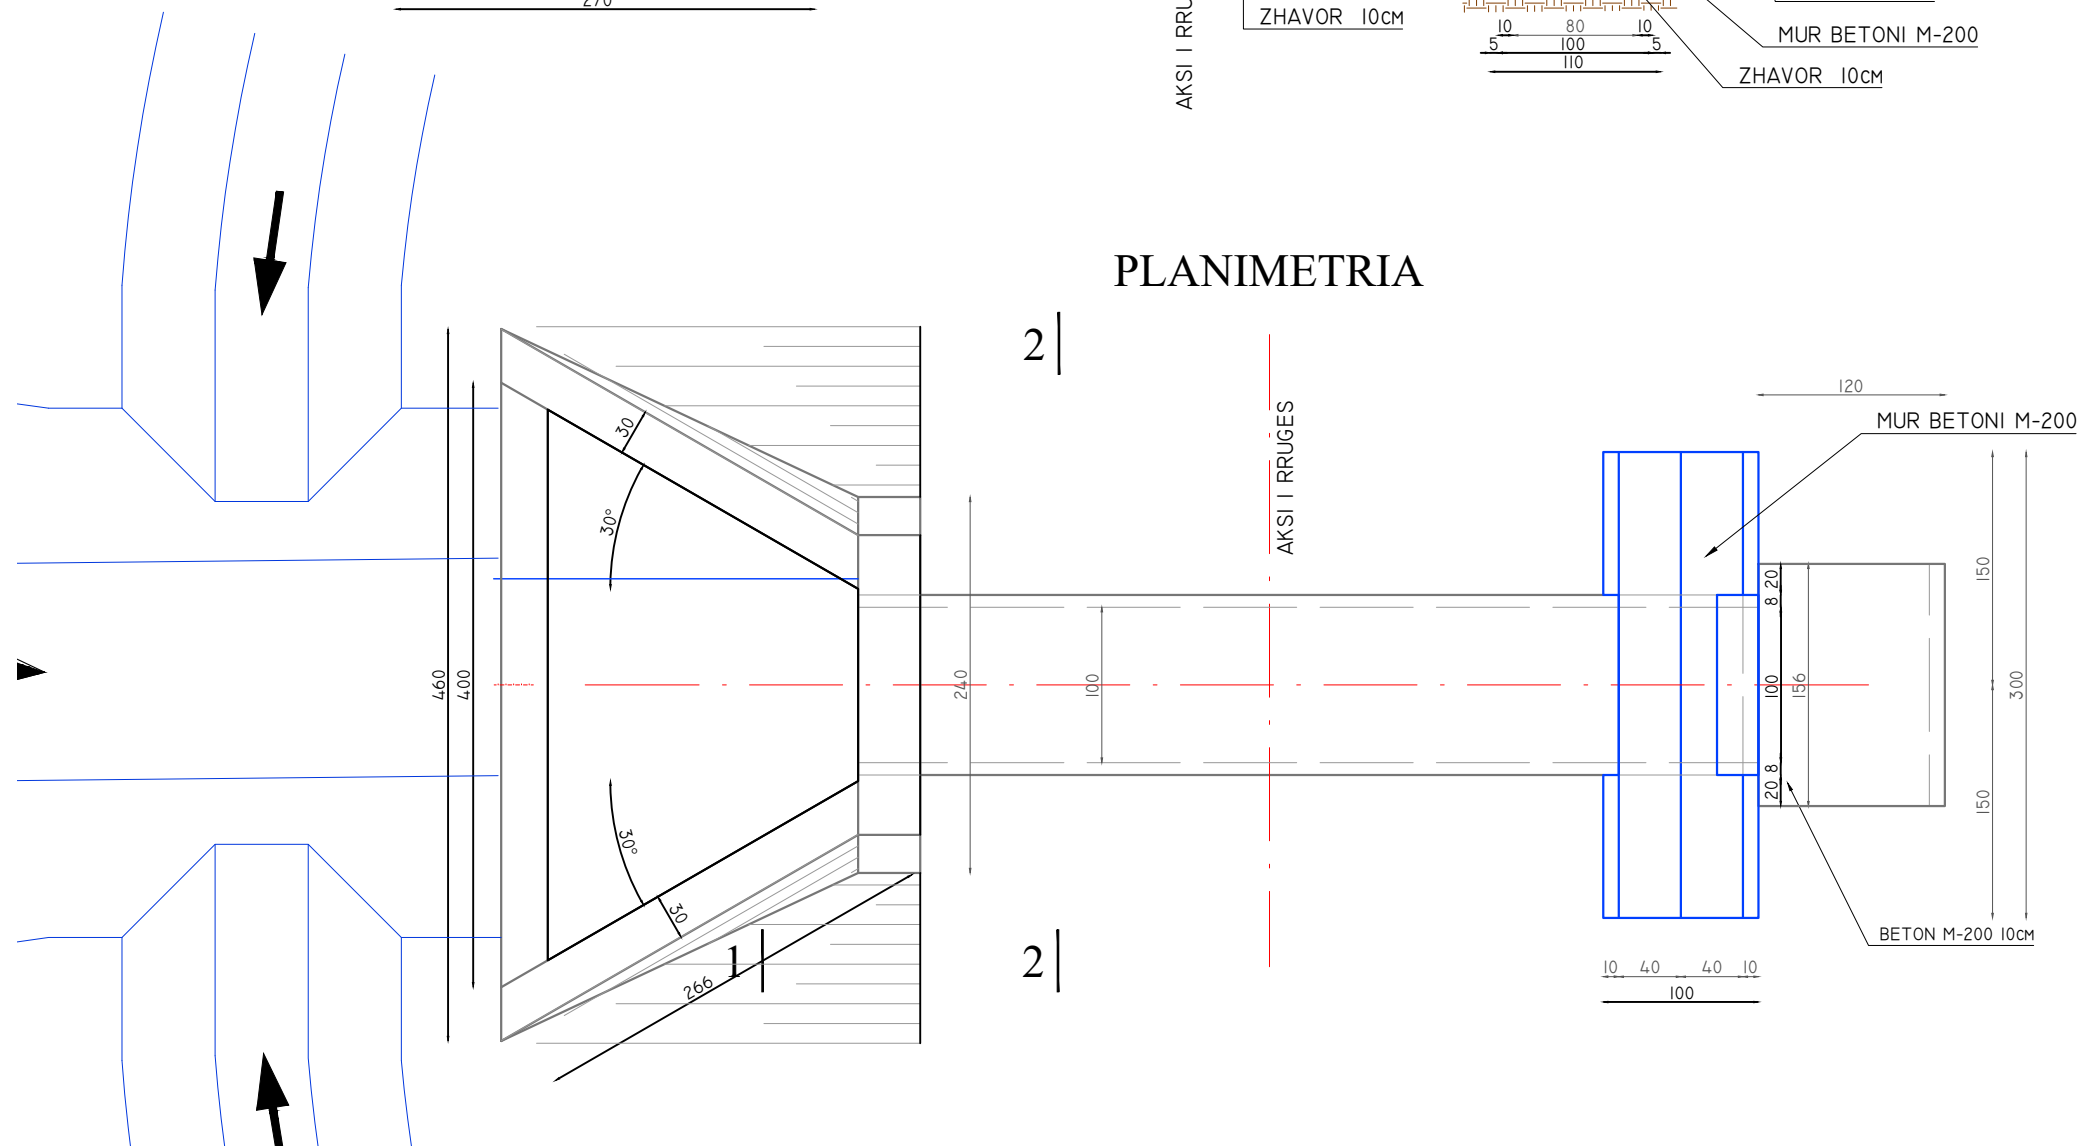

PRERJA 2-2

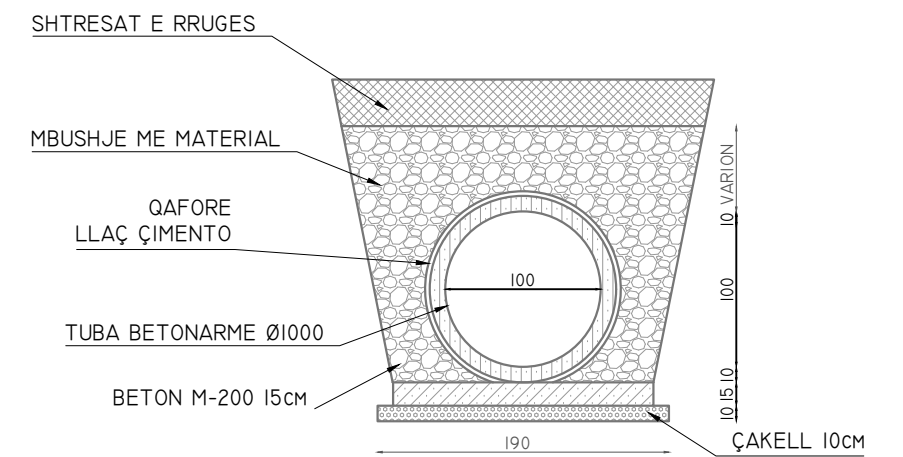

POROSITESI: BASHKIA DIBER

Sistemim Asfaltim Ura e Muhurrit - Vajmdeh
Bashkia Diber

Emertimi: DETAJE



"ERALD-G" Sh.p.k
Rruga "Koli Bano"
Tirane

Drejtes i projektit

Inxh. Gezim ISLAMI

Projektues

Ing.Erindi GJOKA

Top.Alfred NDREGJONI

Top.Kujtim CANAMETI

Hidr.Anisa ZAKA

Mek.Arben MUHA

Ing.Eraldo ISLAMI

SHKALLA

SHK-1:20

Tiranë 2022


FLETA

7 - 12


Format A3

ARMIMI I TUBIT TE TOMBINOS

PRERJA TERTHORE

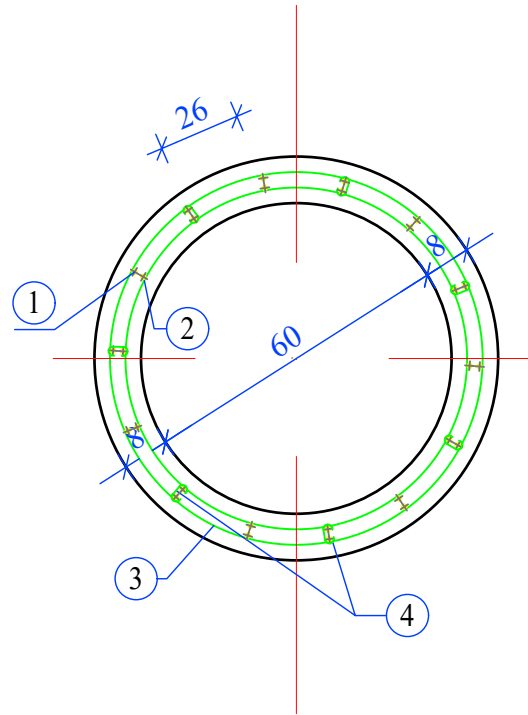


PRERJA GJATESORE

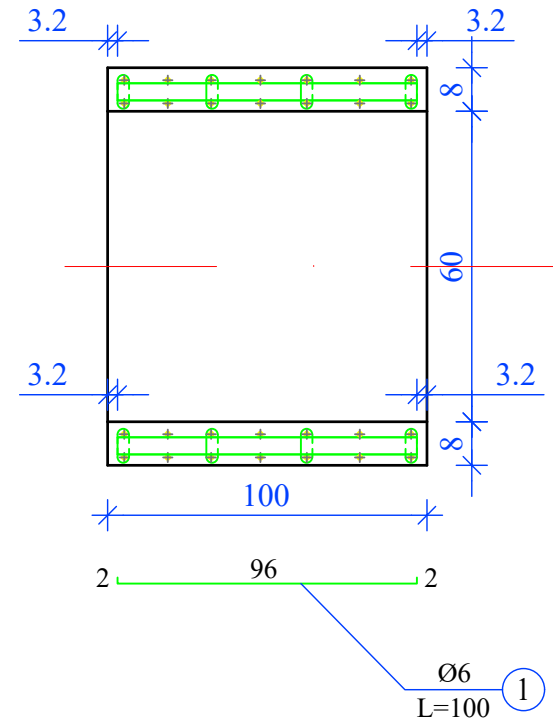


ELEMENTE	POZICION N°.	DIAMETER Ø mm.	GJATESIA L cm.	NJESIA COPE	GJATESIA L ml.	NJESIA E HEKURIT			
						Ø mm.	Σ L ml.	PESHA kg/ml	PESHA kg.
TUB Ø60m.	1	6	100	25	25.00	6	31.65	0.222	7.02
	2	10	2065	1	20.65	10	4243	0.617	26.17
	3	10	2178	1	21.78				
	4	6	19	35	6.65				
	HEKUR PER NJE TUB								kg.
BETON PER NJE TUB								m ³	0.18

E BRENDESHME

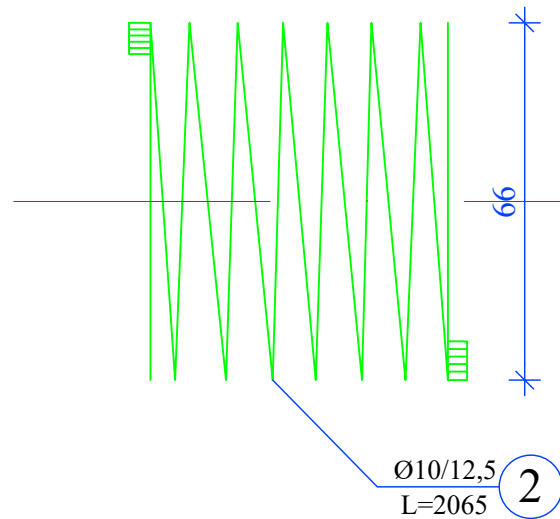

E JASHTME

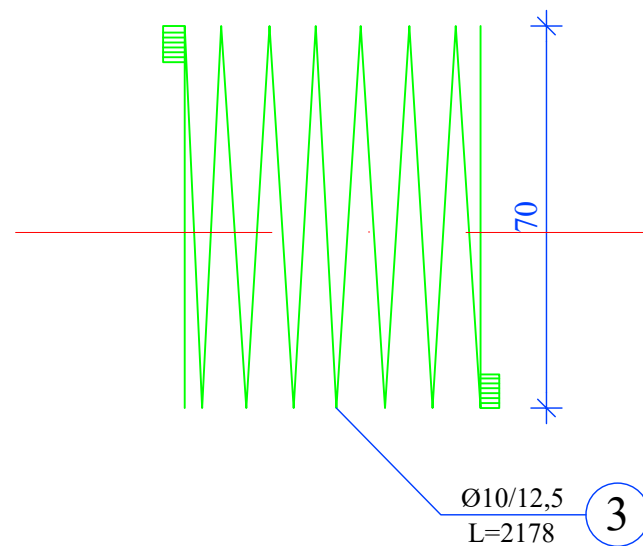

SHENIME TEKNIKE

1. Materialet jane beton M250 dhe hekuri Feb 44k
3. Dimensionet jane ne cm.

POROSITESI: BASHKIA DIBER

Sistemim Asfaltim Ura e Muhurrit - Vajmdhej
Bashkia Diber

Emertimi: DETAJE



"ERALD-G" Sh.p.k
Rruga "Koli Bano"
Tirane

Drejtues i projektit

Inxh. Gezim ISLAMI

Projektues

Ing.Erindi GJOKA

Top.Alfred NDREGJONI

Top.Kujtim CANAMETI

Hidr.Anisa ZAKA

Mek.Arben MUHA

Ing.Eraldo ISLAMI

SHKALLA

SHK-1:25

Tiranë 2022


FLETA

7 - 13


Format A3

ARMIMI I TUBIT TE TOMBINOS


PRERJA TERTHORE

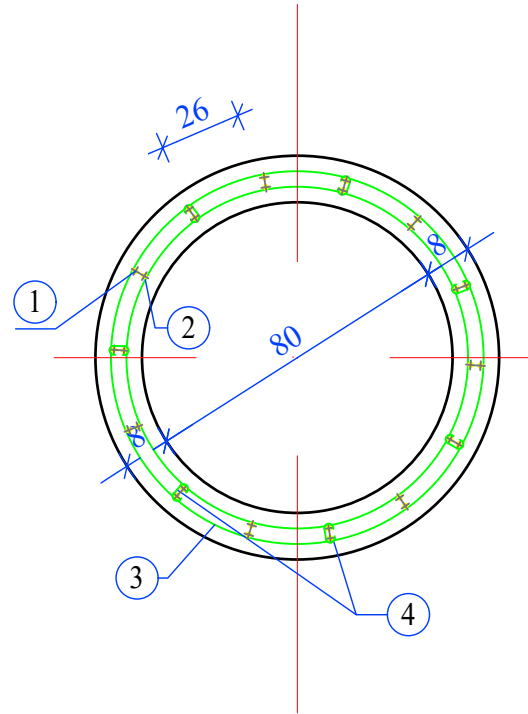


PRERJA GJATESORE

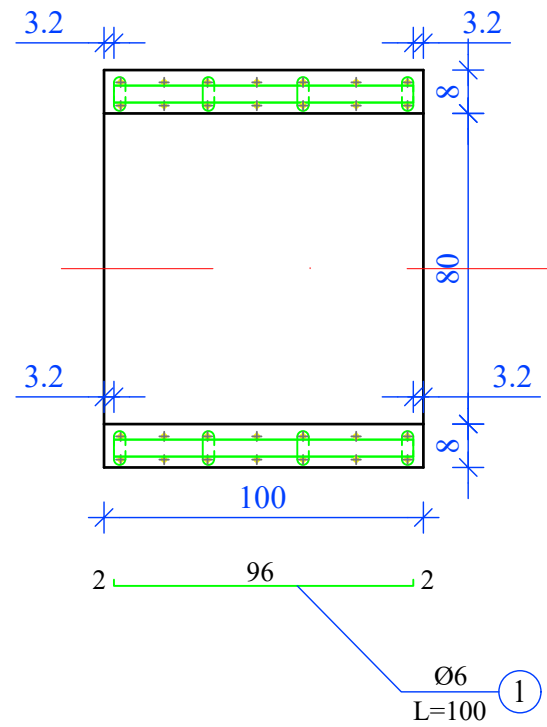

E BRENDESHME

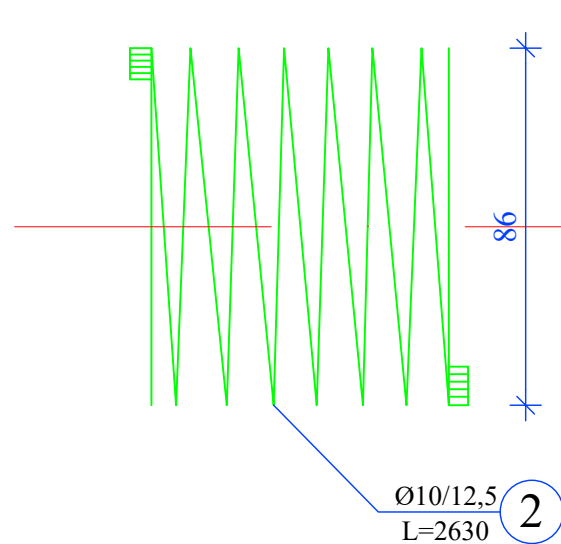

E JASHTME

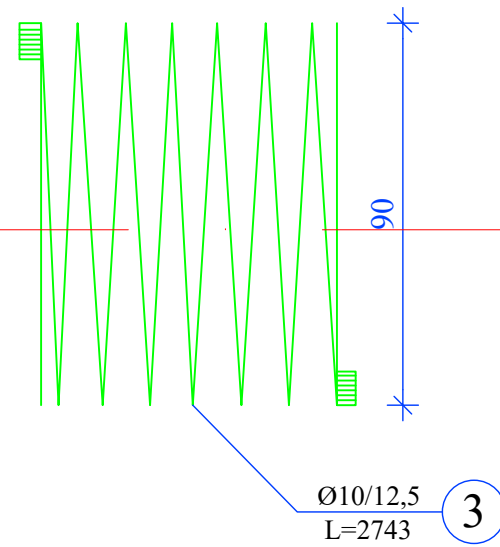

ELEMENTE	POZICION N°.	DIAMETER Ø mm.	GJATESIA L cm.	NJESIA COPE	GJATESIA L ml.	NJESIA E HEKURIT			
						Ø mm.	Σ L ml.	PESHA kg/ml	PESHA kg.
TUB Ø80m.	1	6	100	25	25.00	6	31.65	0.222	7.02
	2	10	2630	1	26.3	10	53.73	0.617	33.15
	3	10	2743	1	27.43				
	4	6	19	35	6.65				
HEKUR PER NJE TUB								kg.	40.17
BETON PER NJE TUB								m ³	0.22

SHENIME TEKNIKE

- 1. Materialet jane beton M250 dhe hekuri Feb 44k
- 3. Dimensionet jane ne cm.

POROSITESI: BASHKIA DIBER

Sistemim Asfaltim Ura e Muhurrit - Vajmdhej
Bashkia Diber

Emertimi: DETAJE



"ERALD-G" Sh.p.k
Rruga "Koli Bano"
Tirane

Drejtues i projektit

Inxh. Gezim ISLAMI

Projektues

Ing.Erindi GJOKA

Top.Alfred NDREGJONI

Top.Kujtim CANAMETI

Hidr.Anisa ZAKA

Mek.Arben MUHA

Ing.Eraldo ISLAMI

SHKALLA

SHK-1:20

Tiranë 2022


FLETA

7 - 14


Format A3

ARMIMI I TUBIT TE TOMBINOS


PRERJA TERTHORE

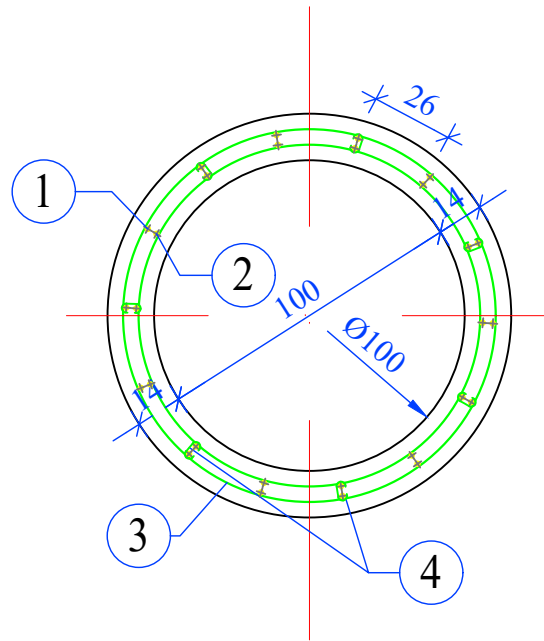


PRERJA GJATESORE

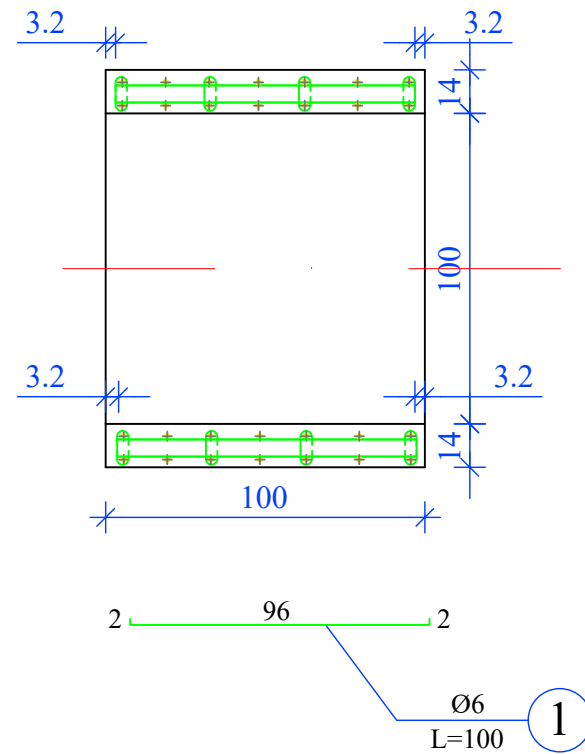

E BRENDESHME

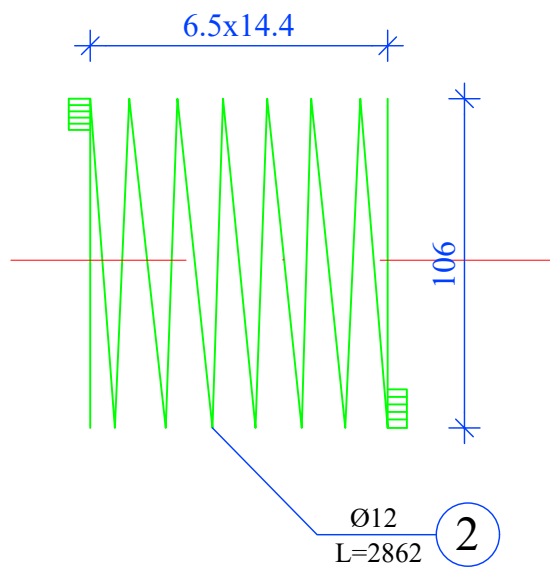

E JASHTME

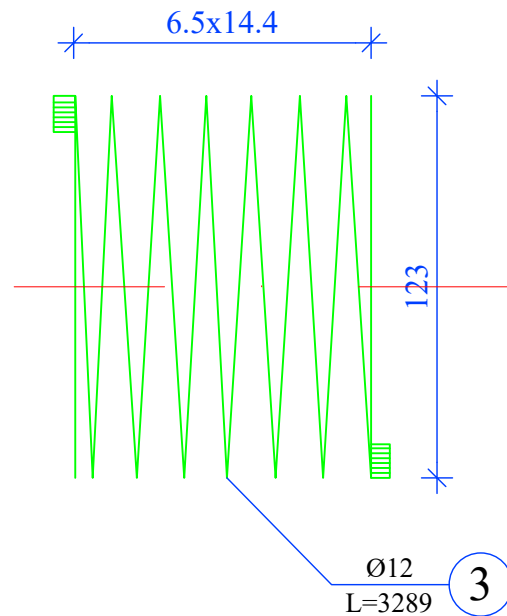

ELEMENTE	POZICION Nr.	DIAMETER Ø mm.	GJATESIA L cm.	NJESIA COPE	GJATESIA L ml.	NJESIA E HEKURIT			
						Ø mm.	Σ L ml.	PESHA kg/ml	PESHA kg.
TUB Ø1000mm.	1	6	100	28	28.00	6	34.65	0.222	7.70
	2	12	2862	1	28.62	12	61.51	0.888	54.62
	3	12	3289	1	32.89				
	4	6	19	35	6.65				
HEKUR PER NJE TUB								kg.	62.32
BETON PER NJE TUB								m ³	0.50

SHENIME TEKNIKE :

- 1.Beton M-250
- 2.Hekuri FeB 44k .
- 2.Dimensionet jane ne cm.

POROSITESI: BASHKIA DIBER

Sistemim Asfaltim Ura e Muhurrit - Vajmdhej
Bashkia Diber

Emertimi: DETAJE



"ERALD-G" Sh.p.k
Rruga "Koli Bano"
Tirane

Drejtuues i projektit

Inxh. Gezim ISLAMI

Projektues

Ing.Erindi GJOKA

Hidr.Anisa ZAKA

Top.Alfred NDREGJONI

Mek.Arben MUHA

Top.Kujtim CANAMETI

Ing.Eraldo ISLAMI

SHKALLA

SHK-1:20

Tiranë 2022

FLETA



7 - 15

Format A3

ARMIMI I TUBIT TE TOMBINOS



PRERJA TERTHORE

PRERJA GJATESORE

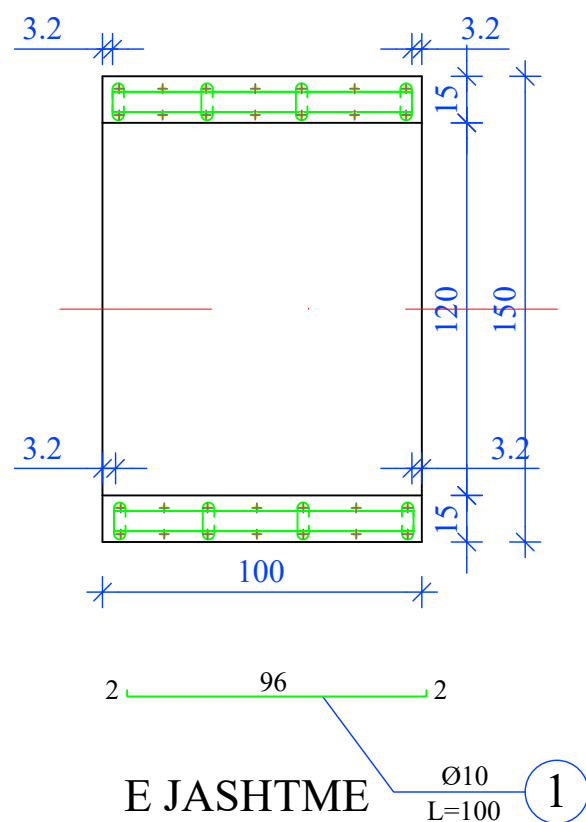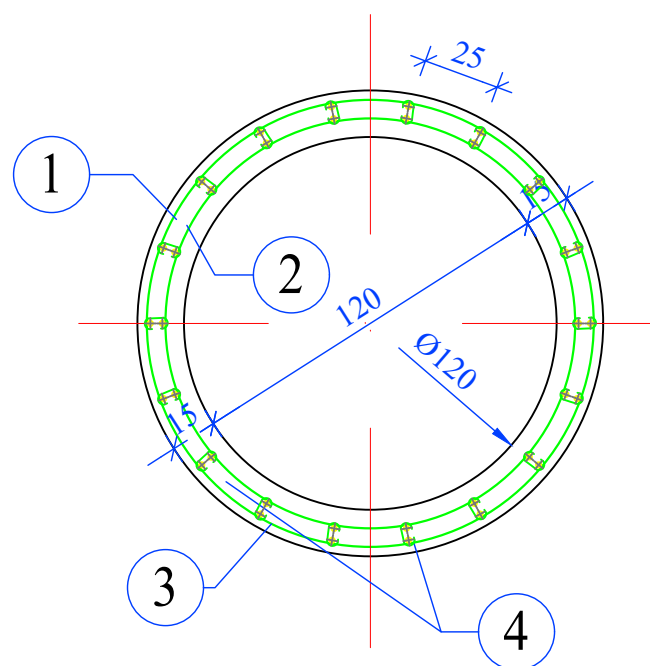

E BRENDESHME

E JASHTME

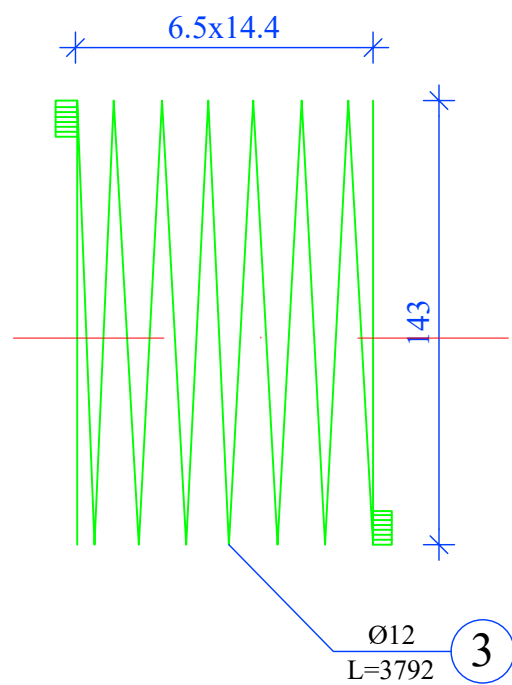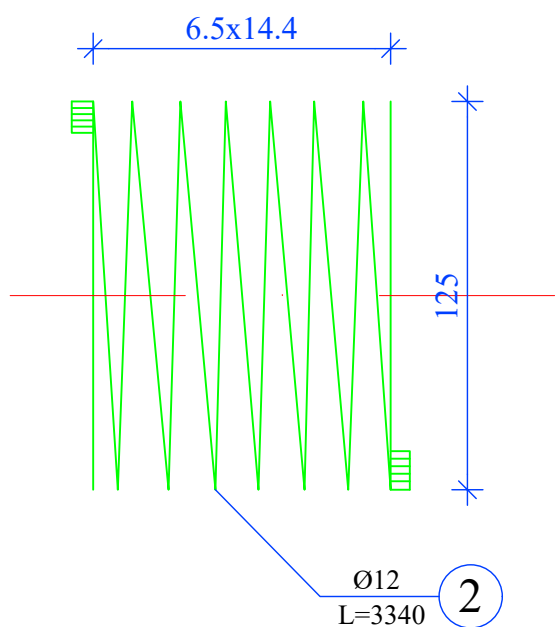

ELEMENTE	POZICION Nr.	DIAMETER Ø mm.	GJATESIA L cm.	NJESIA COPE	GJATESIA L ml.	NJESIA E HEKURIT			
						Ø mm.	Σ L ml.	PESHA kg/ml	PESHA kg.
TUB Ø1000mm.	1	10	100	36	36.00	6	11.25	0.222	2.49
	2	12	3340	1	33.40	10	36.00	0.617	23.29
	3	12	3792	1	37.92	12	71.32	0.888	63.33
	4	6	25	45	11.25				
HEKUR PER NJE TUB								kg.	89.11
BETON PER NJE TUB								m ³	0.64

SHENIME TEKNIKE :

- 1.Beton M-250
- 2.Hekuri FeB 44k .
- 2.Dimensionet jane ne cm.

POROSITESI: BASHKIA DIBER

Sistemim Asfaltim Ura e Muhurrit - Vajmdhej
Bashkia Diber

Emertimi: DETAJE



"ERALD-G" Sh.p.k
Rruga "Koli Bano"
Tirane

Drejtues i projektit

Inxh. Gezim ISLAMI

Projektues

Ing.Erindi GJOKA

Top.Alfred NDREGJONI

Top.Kujtim CANAMETI

Hidr.Anisa ZAKA

Mek.Arben MUHA

Ing.Eraldo ISLAMI

SHKALLA

SHK-1:20

Tiranë 2022

FLETA

7 - 16

Format A3