



BASHKIA KAMEZ

MIRATOI

KRYETAR I BASHKISË KAMËZ

Z.RAKIP SULI





PROJEKT ZBATIM

Objekti: Ndertim Rruga "Jupiteri", Valias

		BASHKIA KAMEZ	
		DREJTORIA E PROJEKTEVE DHE INVESTIMEVE DEPARTAMENTI I PROJEKTEVE	
Dr. e Projekteve e Investimeve		FLORA MUÇA	
Prgj. Sektori i Projekteve		EMANUELA MEZIU	
STAFI TEKNIK PROJEKTUES	Ing. Konstruktor	DENIS PRENCI	
	Ing. Gjeoinformatik	ERBLIN LALA	
	Ing. Konstruktor	EGLANTINA DISHA	
	Ing. Topograf	RAMADAN HYSA	
Titulli i Projektit:		Faza e Projektit:	
Ndertim Rruga "Jupiteri, Valias"		PROJEKT ZBATIMI	
		Data e Implementimit:	
		Shkalla e Vizatimit: 1:1250	
Emertimi i Fletes:		Fleta Nr.	
Kapaku		K-00	

Objekti: Ndertim Rruga "Jupiteri ", valias (L=210ml)

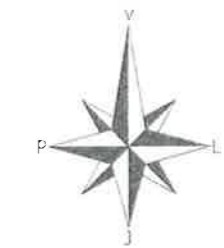
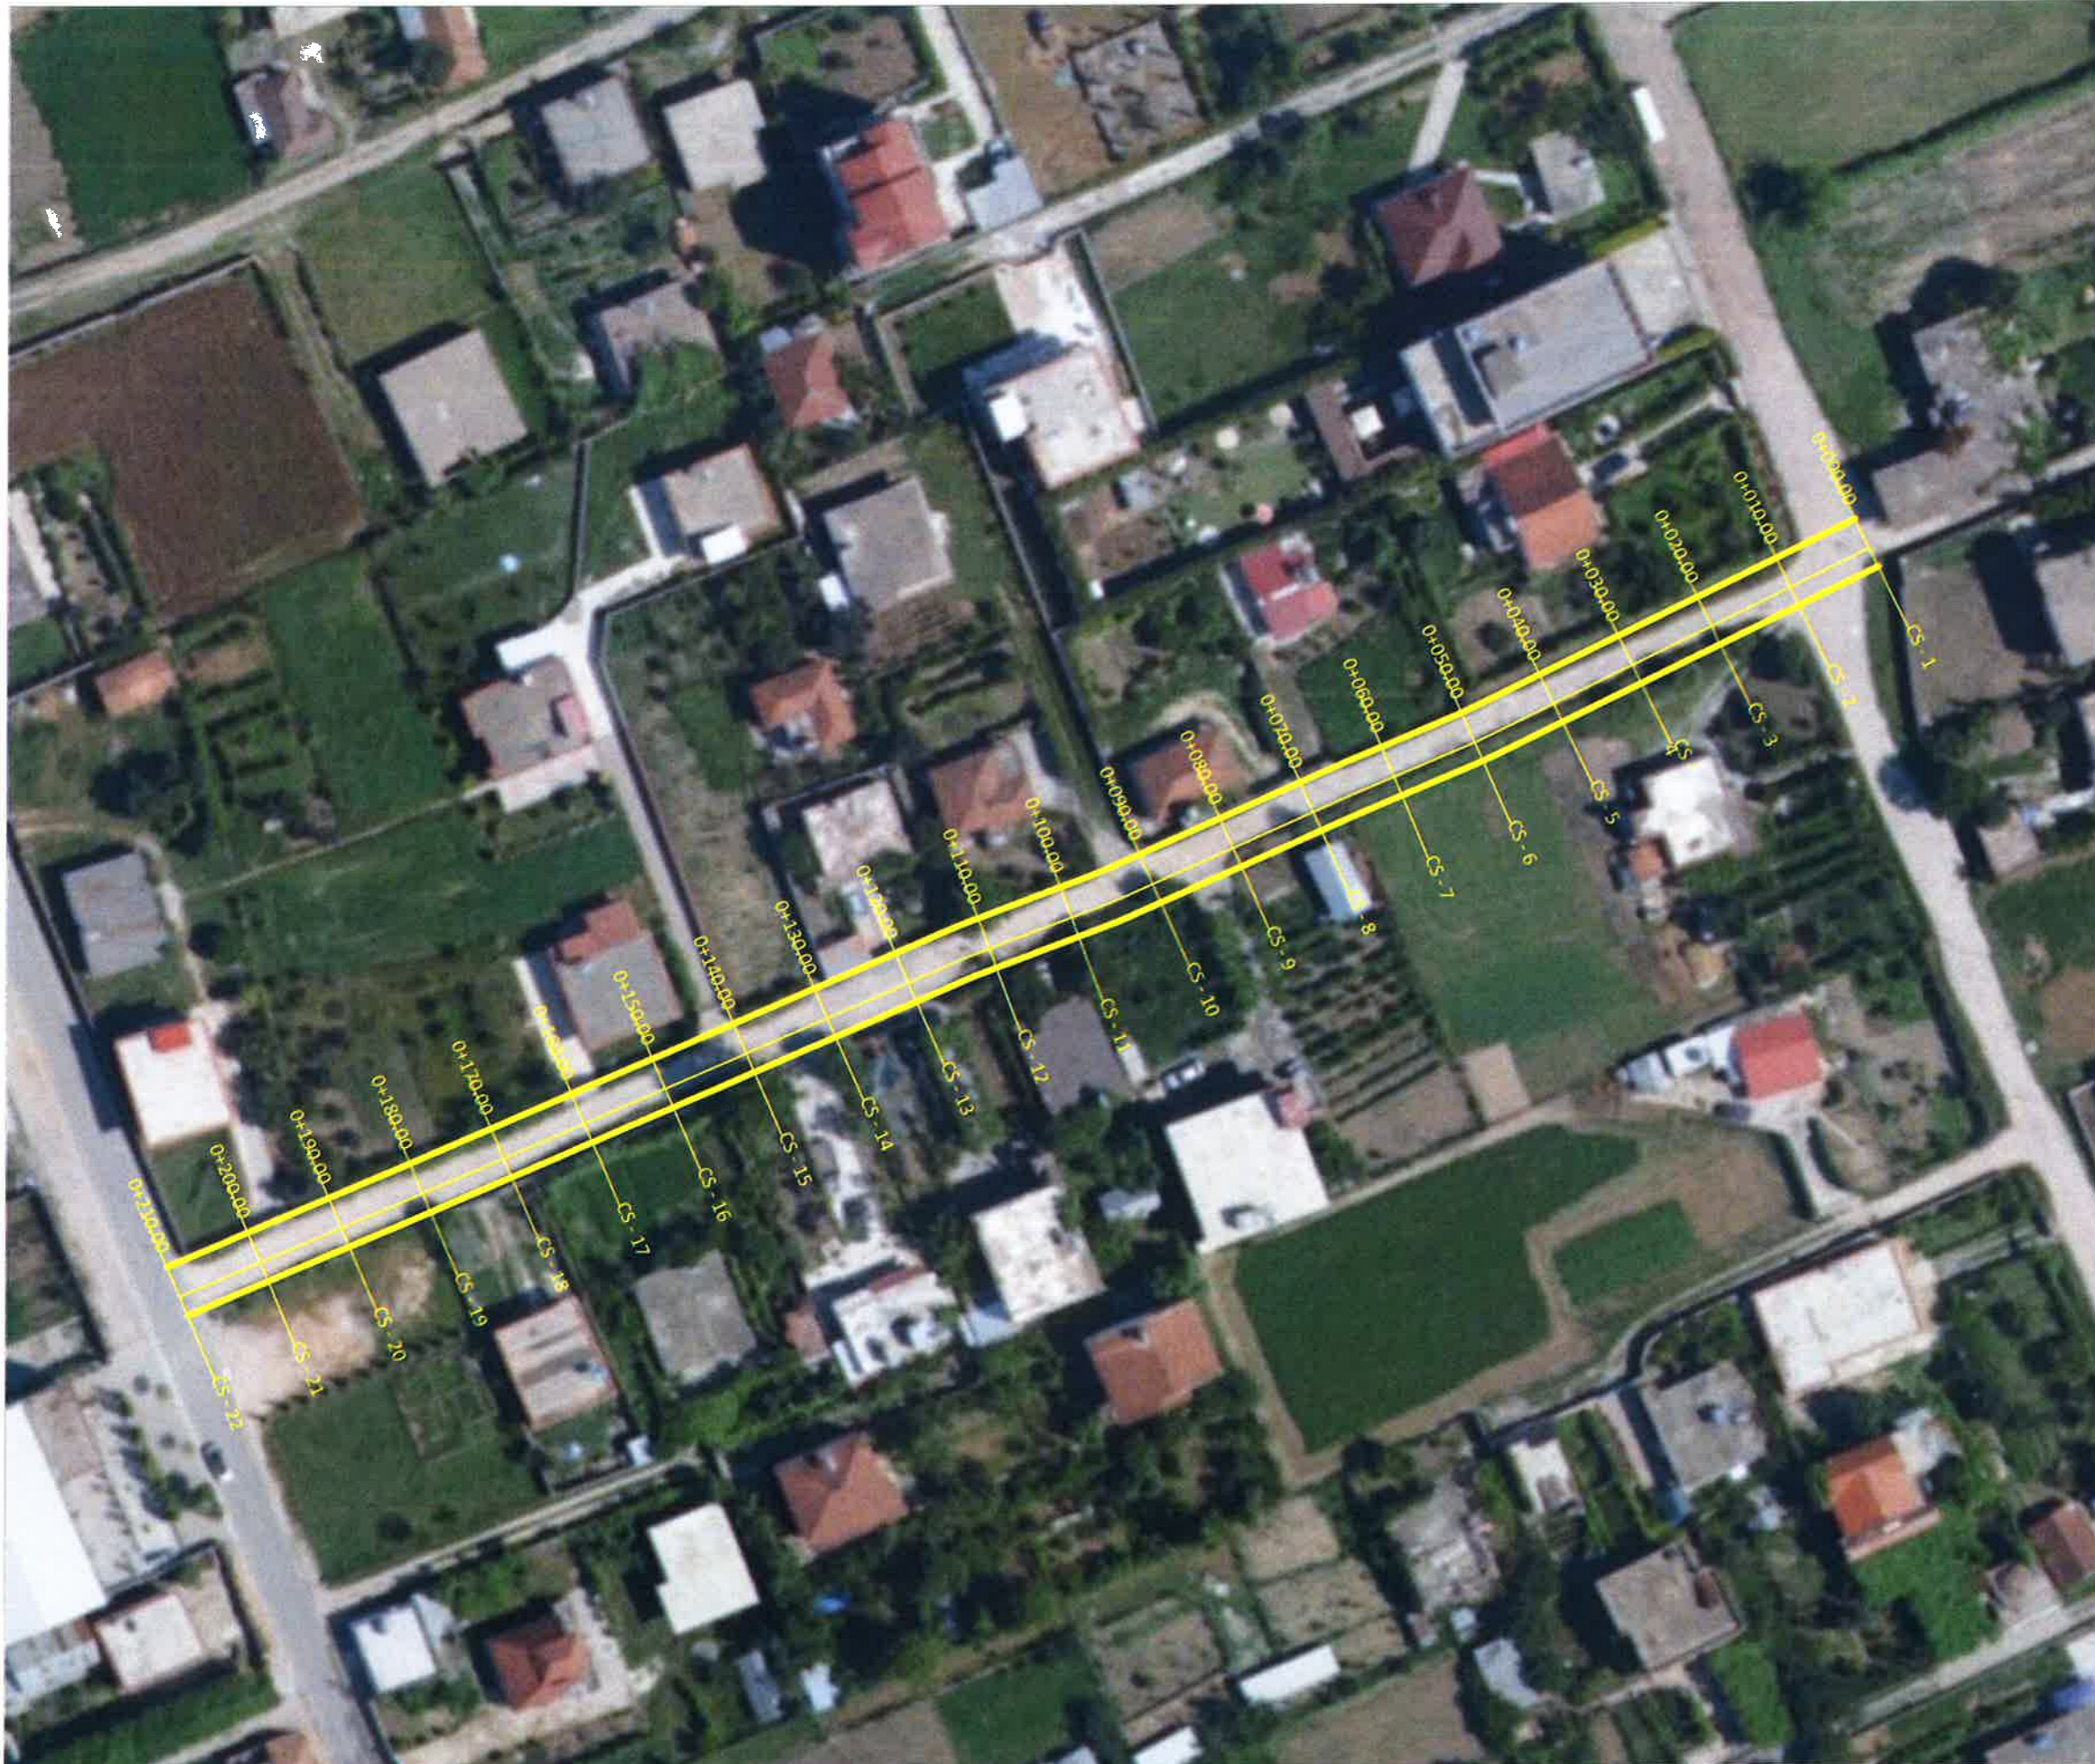


Shënim :
 Rilevimi është kryer në sistemin koordinativ UTM (X;Y) /
 Projektioni UTM / Elipsoidi WGS 84
 Kuotat absolute (Z) janë matur referuar gjeoidit EGM96

BASHKIA KAMEZ
 DREJTORIA E PROJEKTEVE DHE INVESTIMEVE
 DEPARTAMENTI I PROJEKTEVE

Dr. e Projekteve e Investimeve		FLORA MUÇA	
Prgj. Sektori i Projekteve		EMANUELA MEZIU	
STAF TEKNIK PROJEKTES	Ing. Konstruktor	DENIS PRENCI	
	Ing. Gjeoinformatik	ERBLIN LALA	
	Ing. Konstruktlor	EGLANTINA DISIJA	
	Ing. Topograf	RAMADAN HYSA	
Titulli i Projektit:		Ndertim Rruga "Jupiteri, Valias"	
Emertimi i Fletes:		HOROGRAFIA	
Faza e Projektit:		PROJEKT ZBATIMI	
Data e Implementimit:			
Shkalla e Vizimit:		1:1250	
Fleta Nr.		T-1	

Objekti: Ndertim Rruga "Jupiteri", Valias (L=210ml)

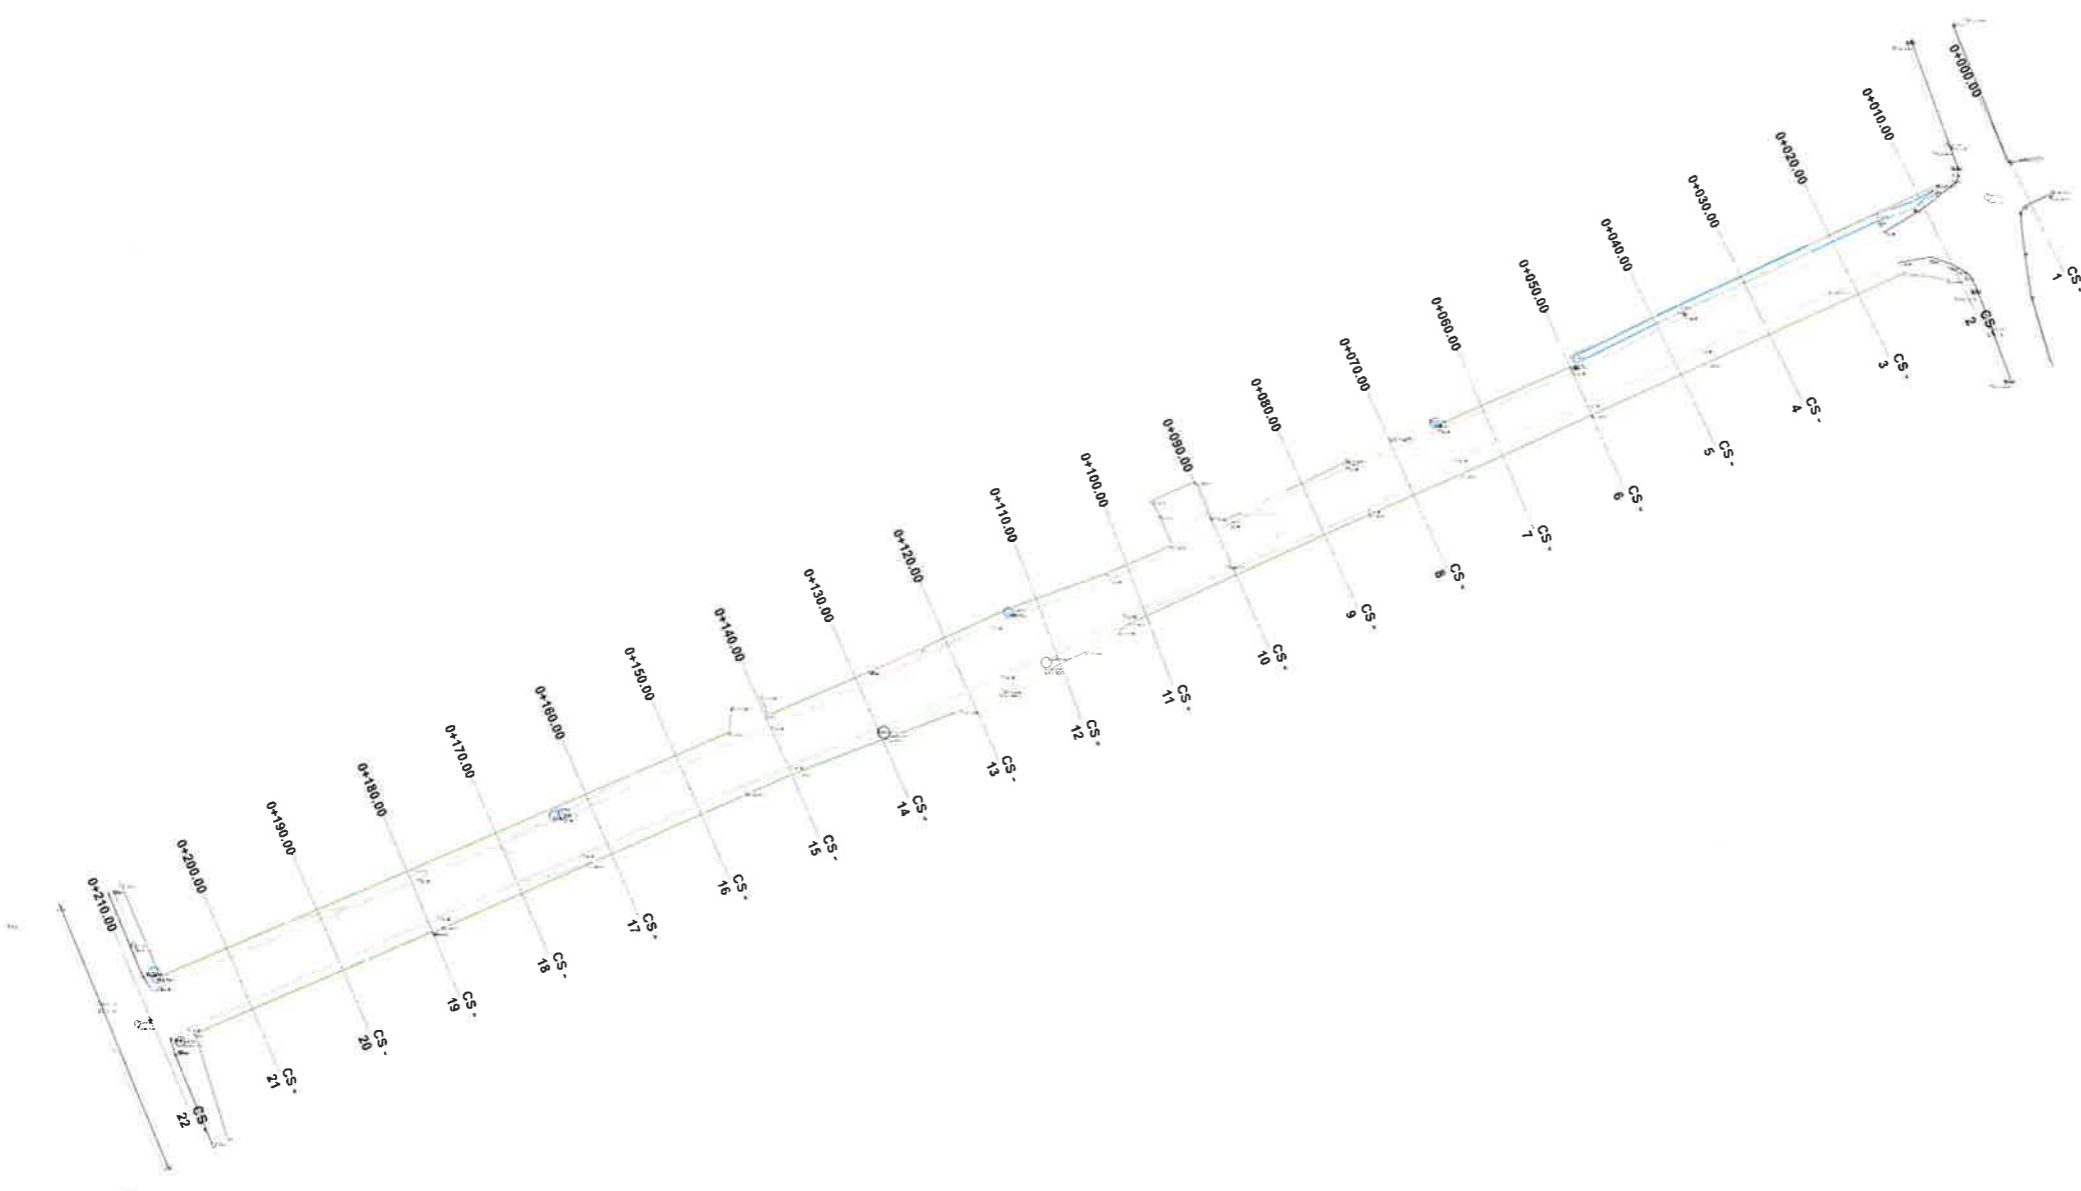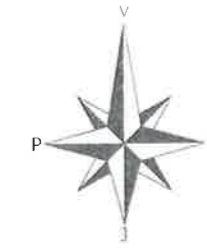

LEGJENDË

Bordurë	
Rrugë me asfalt	
Kunetë	
Rrugë me çakëll	
Rrugë fshati me dhe	
Mur rrethues	
Rrethim me gardh	
Kanal	
Trotuar	
Kabinë elektrike	
Rrugë me beton	
Kasetë ujësjiellësi	
Strukturë betoni	
Objekt	
Pusetë ndricimi	
Shkallë	
Kabinë/Kioskë/Kontener	
Derë metalike	
Pusetë K.U.N	
Pusetë uji i pijshëm	
Pusetë elektrike	
Pusetë K.U.SH	
Pusetë interneti	
Shtyllë interneti	
Shtyllë ndricimi	
Shtyllë elektrike	
Stacion topografik	1:1000
Pikë topografike (detaj)	1:100.00
Izoipsi ndihmes (çdo 0.5m)	
Izoipsi kryesor (çdo 2.5m)	
Pemë	
Pusetë elektrike+ndricimi	



BASHKIA KAMEZ

DREJTORIA E PROJEKTEVE DHE INVESTIMEVE
DEPARTAMENTI I PROJEKTEVE

Dr. e Projekteve e Investimeve	FLORA MUÇA	
Prgj. Sektori i Projekteve	EMANUELA MEZIU	
STAFI TEKNIK PROJEKTUES	Ing. Konstruktor	DENIS PRENCI
	Ing. Gjeoinformatik	ERBLIN LALA
	Ing. Konstruktor	EGLANTINA DISHA
	Ing. Topograf	RAMADAN HYSA
Titulli i Projektit:		
Ndertim Rruga "Jupiteri, Valias"		
Emertimi i Fletes:		RILEVIMI TOPOGRAFIK
Fieta Nr.		T-02



BASHKIA KAMEZ

PROJEKT ZBATIM

Objekti: Ndertim Rruga "Jupiteri", Valias

PLANIMETRI RILEVIMI

		BASHKIA KAMEZ	
		DREJTORIA E PROJEKTEVE DHE INVESTIMEVE DEPARTAMENTI I PROJEKTEVE	
Dr. e Projekteve e Investimeve		FLORA MUÇA	
Prgj. Sektori i Projekteve		EMANUELA MEZIU	
STAFI TEKNIK PROJEKTUES	Ing. Konstruktor	DENIS PRENCI	
	Ing. Gjeoinformatik	ERBLIN LALA	
	Ing. Konstruktor	EGLANTINA DISH	
	Ing. Topograf	RAMADAN HYSA	
Titulli i Projektit:		Faza e Projektit:	
Ndertim Rruga "Jupiteri, Valias"		PROJEKT ZBATIMI	
		Data e Implementimit :	
		Shkalla e Vizatimit: 1:1250	
Emertimi i Fletes:		Fleta Nr.	
Kapaku		K-00	

Objekti: Ndertim Rruga "Jupiteri", Valias (L=210ml)



LEGJENDË

Bordurë	
Rrugë me asfalt	
Kunetë	
Rrugë me çakëll	
Rrugë fshati me dhe	
Mur rrethues	
Rrethim me gardh	
Kanal	
Trotuar	
Kabinë elektrike	
Rrugë me beton	
Kasetë ujësjellësi	
Strukturë betoni	
Objekt	
Pusetë ndricimi	
Shkallë	
Kabinë/Kioskë/Kontenier	
Derë metalike	
Pusetë K.U.N	
Pusetë ujë i përshëm	
Pusetë elektrike	
Pusetë K.U.SH	
Pusetë interneti	
Shlyllë interneti	
Shlyllë ndricimi	
Shlyllë elektrike	
Stacion topografik	ST.1
Pikë topografike (detaj)	-97.153 ←106.56
Izoipsi ndihmes (çdo 0.5m)	
Izoipsi kryesor (çdo 2.5m)	
Pemë	
Pusetë elektrike+ndricimi	



BASHKIA KAMEZ

DREJTORIA E PROJEKTEVE DHE INVESTIMEVE
DEPARTAMENTI I PROJEKTEVE

Dr. e Projekteve e Investimeve FLORA MUÇA

Prgj. Sektori i Projekteve EMANUELA MEZIU

STAFI TEKNIK PROJEKTUES	Ing. Konstruktor	DENIS PRENCI
	Ing. Gjeoinformatik	ERBLIN LALA
	Ing. Konstruktor	EGLANTINA DISHA
	Ing. Topograf	RAMADAN HYSA

Titulli i Projektit:
Ndertim Rruga "Jupiteri, Valias"

Emertimi i Fletes:


RILEVIMI TOPOGRAFIK

Faza e Projektit:
PROJEKT ZBATIMI
Data e implementimit:



Shkalla e Vizatimit: 1:1250

Fleta Nr:

T-03

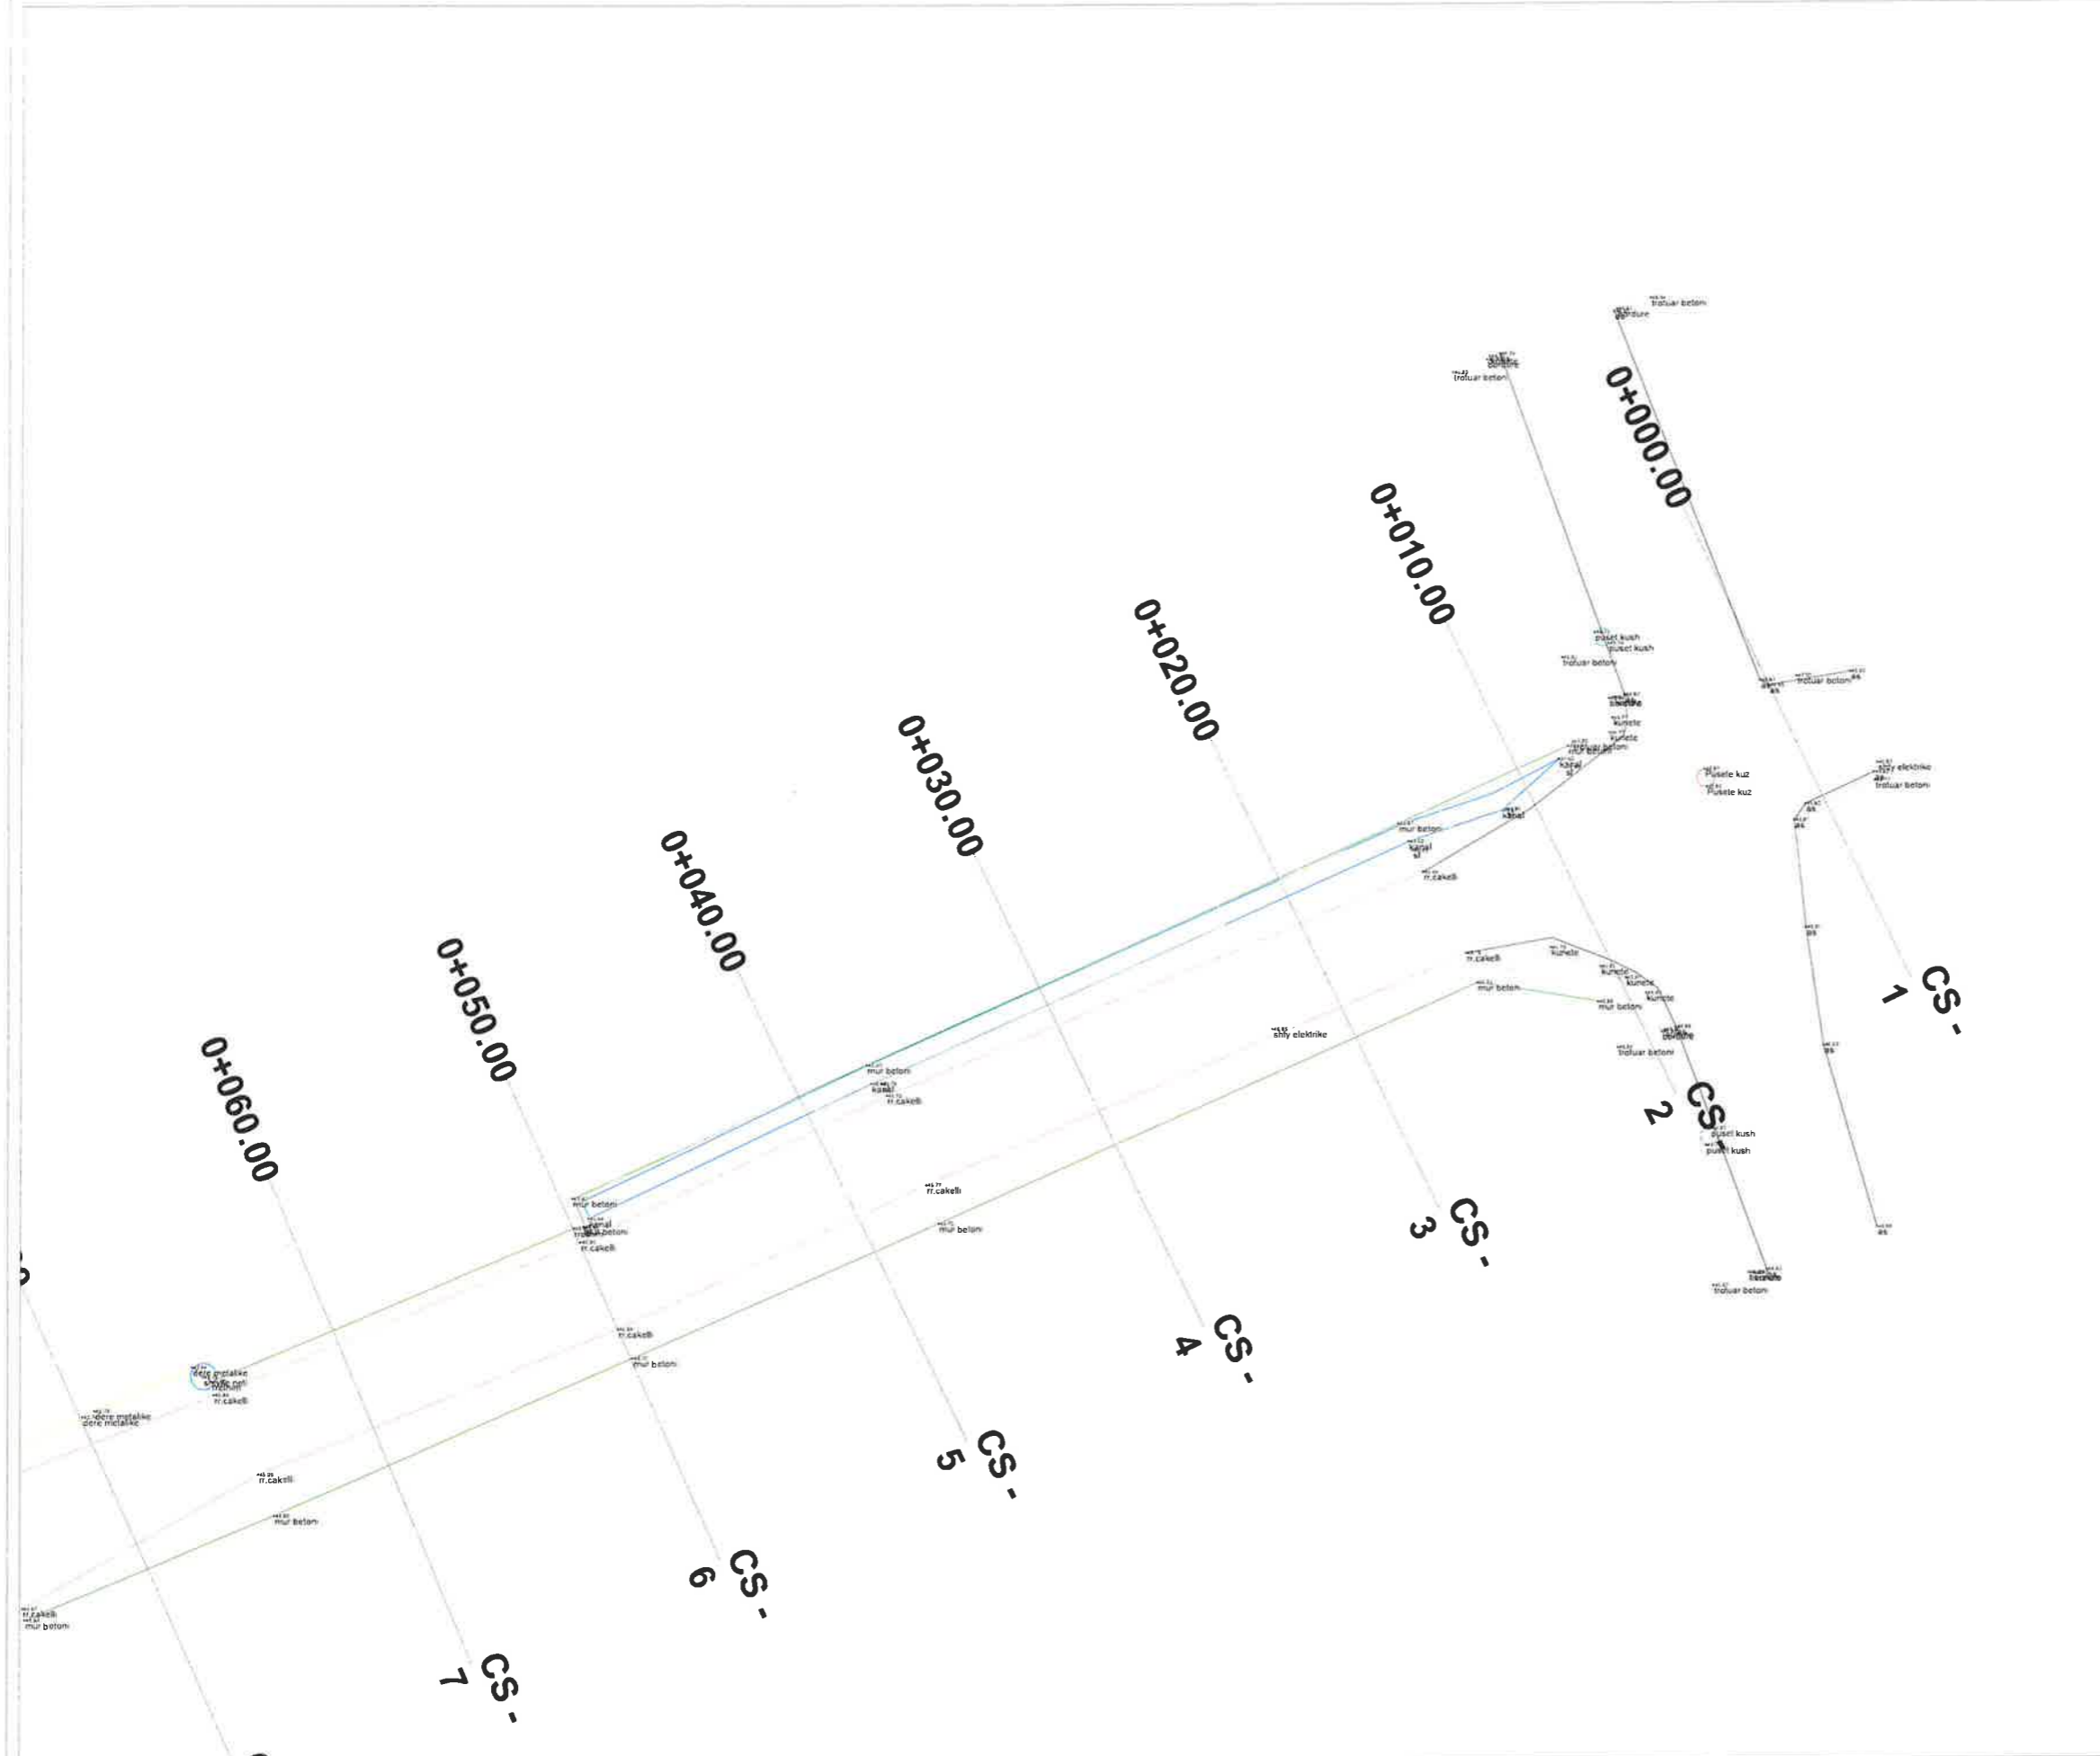

Objekti: Ndertim Rruga "Jupiteri", Valias (L=210ml)

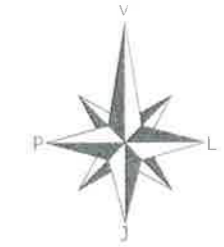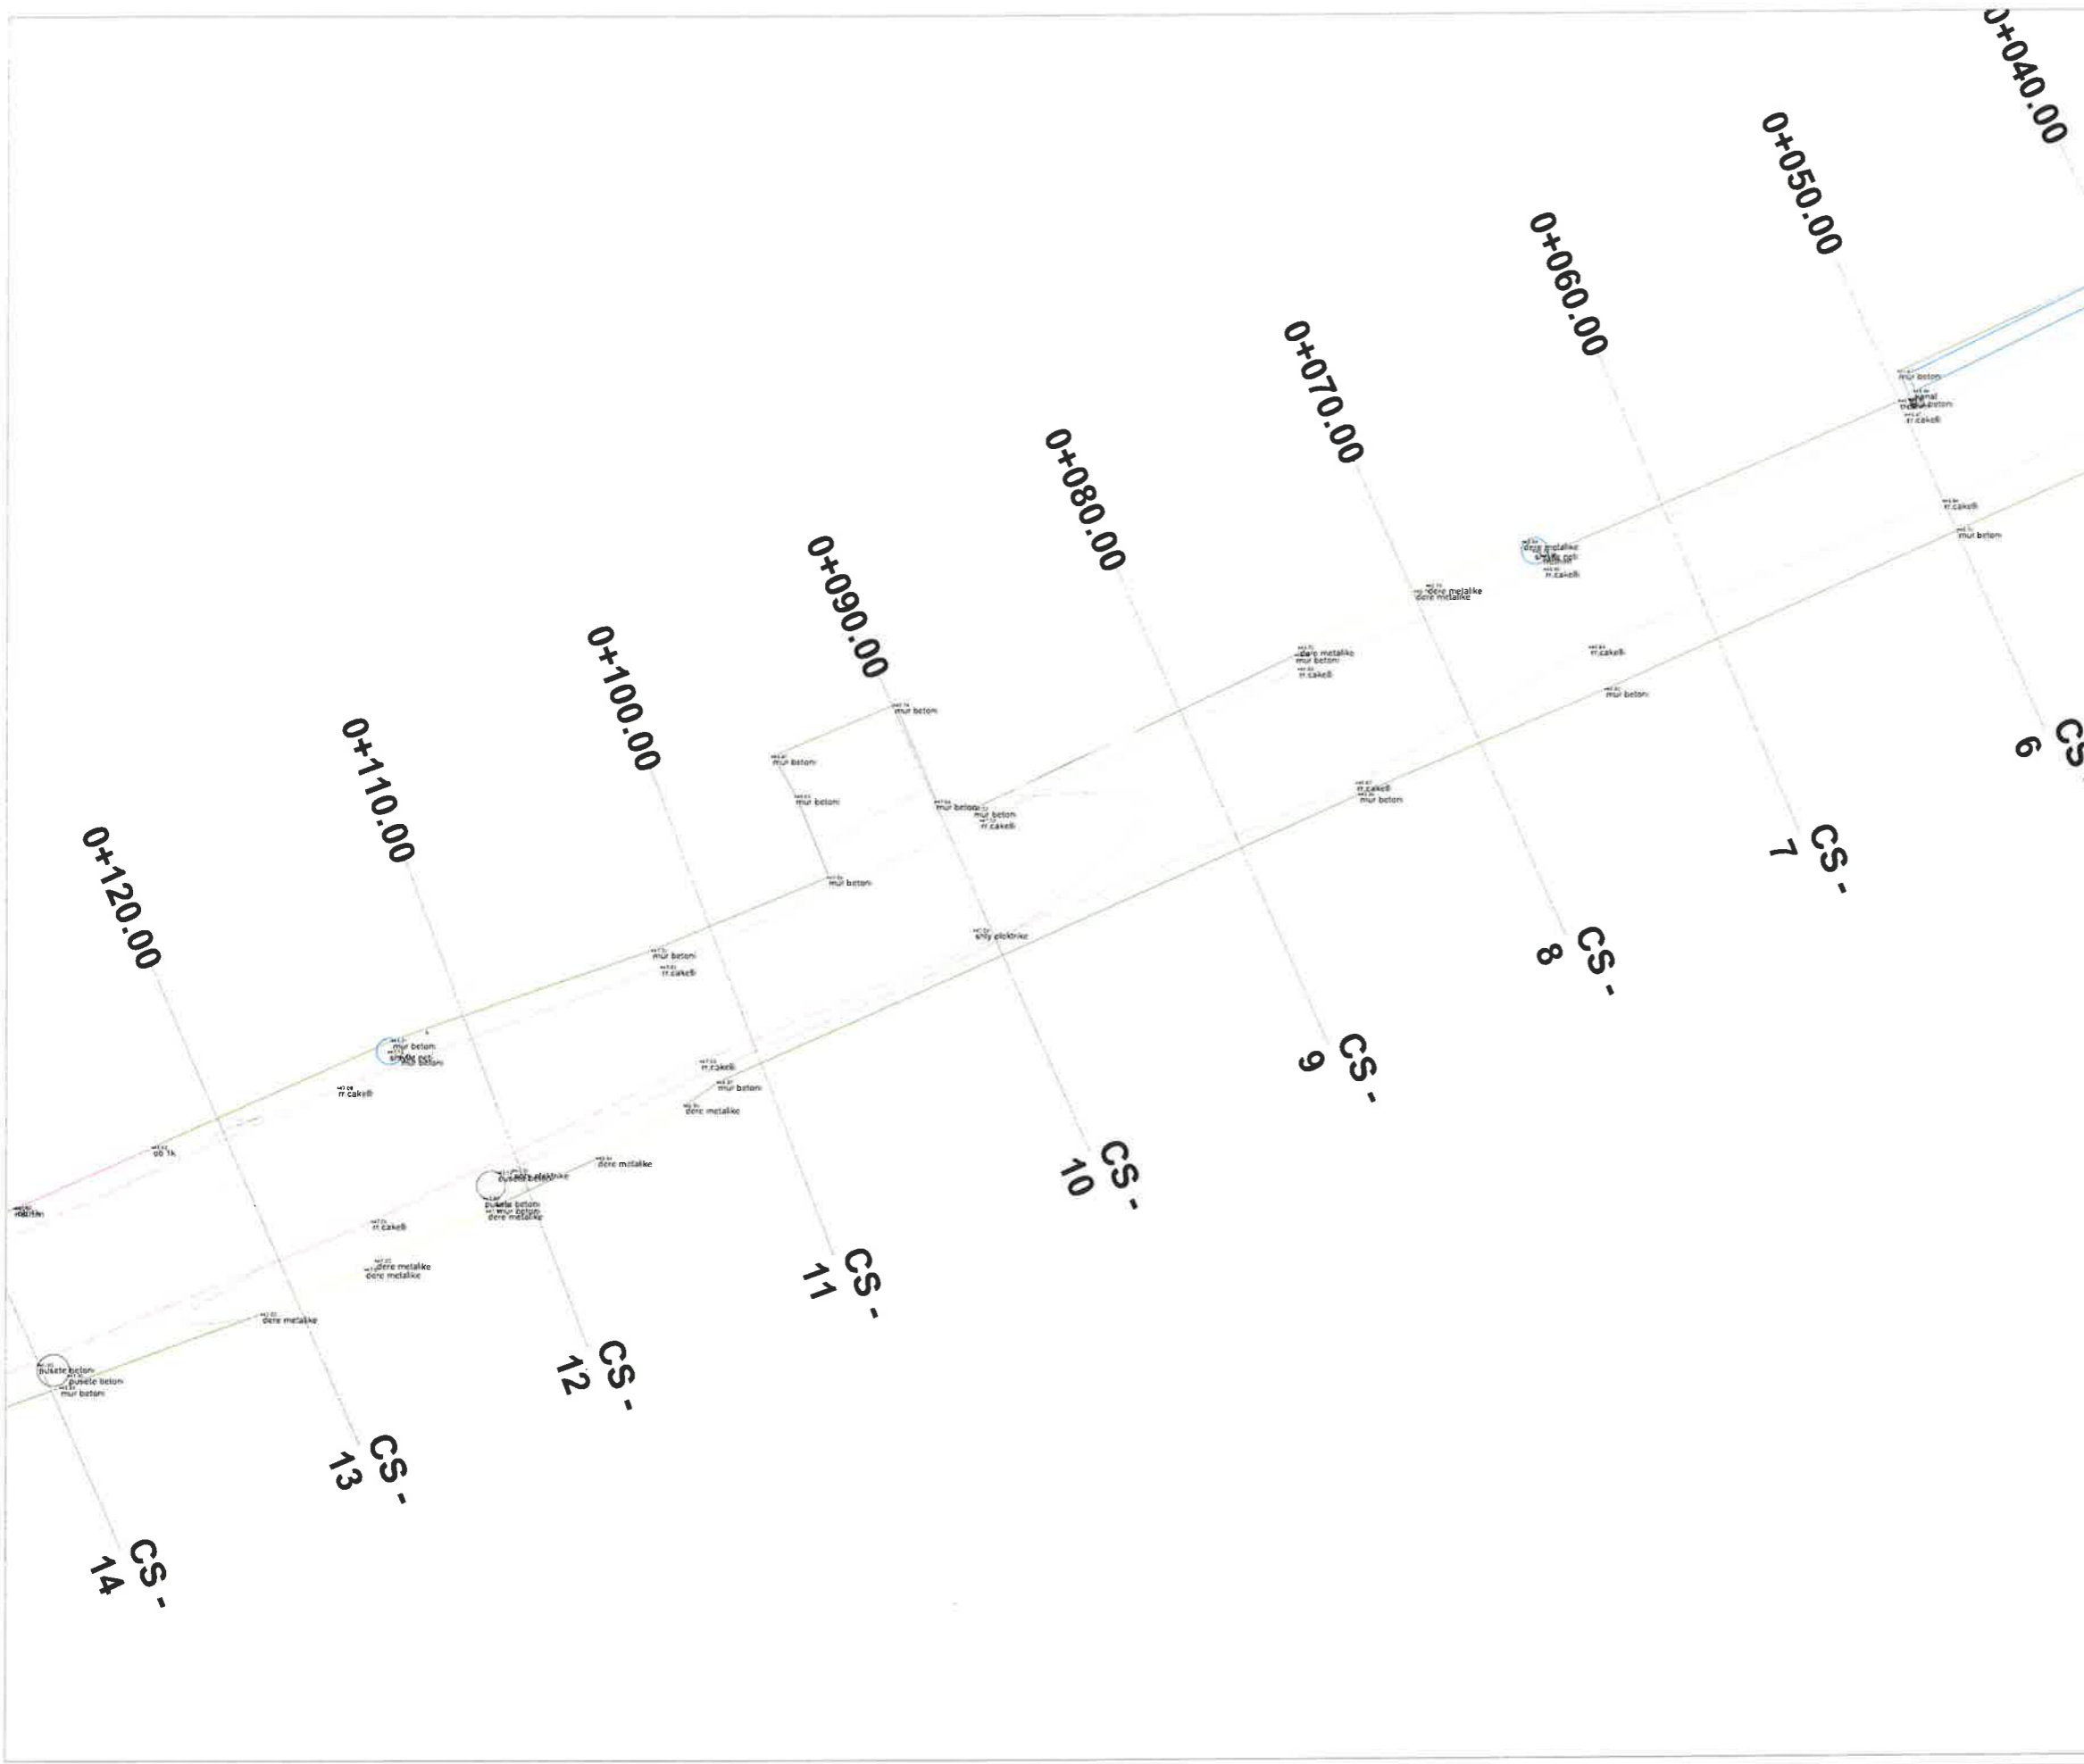

LEGJENDE

Bordurë	
Rrugë me asfalt	
Kurietë	
Rrugë me çakëll	
Rrugë fshati me dhe	
Mur rrethues	
Rrethim me gardh	
Kanal	
Trotuar	
Kabinë elektrike	
Rrugë me beton	
Kasetë ujësjellësi	
Strukturë betoni	
Objekt	
Pusetë ndricimi	
Shkallë	
Kabinë/Kioskë/Kontener	
Derë metalike	
Pusetë K.U.N	
Pusetë uji i pjshëm	
Pusetë elektrike	
Pusetë K.U.SH	
Pusetë interneti	
Shtyllë interneti	
Shtyllë ndricimi	
Shtyllë elektrike	
Stacion topografik	
Pikë topografike (detaj)	106.56
Izoipsi ndihmes (çdo 0.5m)	
Izoipsi kryesor (çdo 2.5m)	
Perme	
Pusetë elektrike+ndricimi	





BASHKIA KAMEZ

DREJTORIA E PROJEKTEVE DHE INVESTIMEVE
DEPARTAMENTI I PROJEKTEVE

Dr. e Projekteve e Investimeve	FLORA MUÇA	<i>[Signature]</i>
Prgj. Sektori i Projekteve	EMANUELA MEZIU	<i>[Signature]</i>
STAFI TEKNIK PROJEKTES	Ing. Konstruktor	DENIS PRENCI
	Ing. Gjeoinformatik	ERBLIN LALA
	Ing. Konstruktor	EGLANTINA DISHA
	Ing. Topograf	RAMADAN HYSA
Titulli i Projektit:		Faza e Projektit:
Ndertim Rruga "Jupiteri, Valias"		PROJEKTI ZBATIMI
Emertimi i Fletes:		Data e Implementimit:
RILEVIMI TOPOGRAFIK		Shkalla e Vizatimit: 1:1250
		Fleta Nr.
		T-04

Objekti: Ndertim Rruga "Jupiteri", Valias (L=210ml)

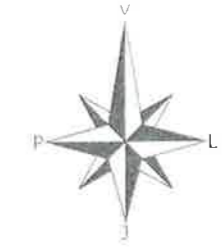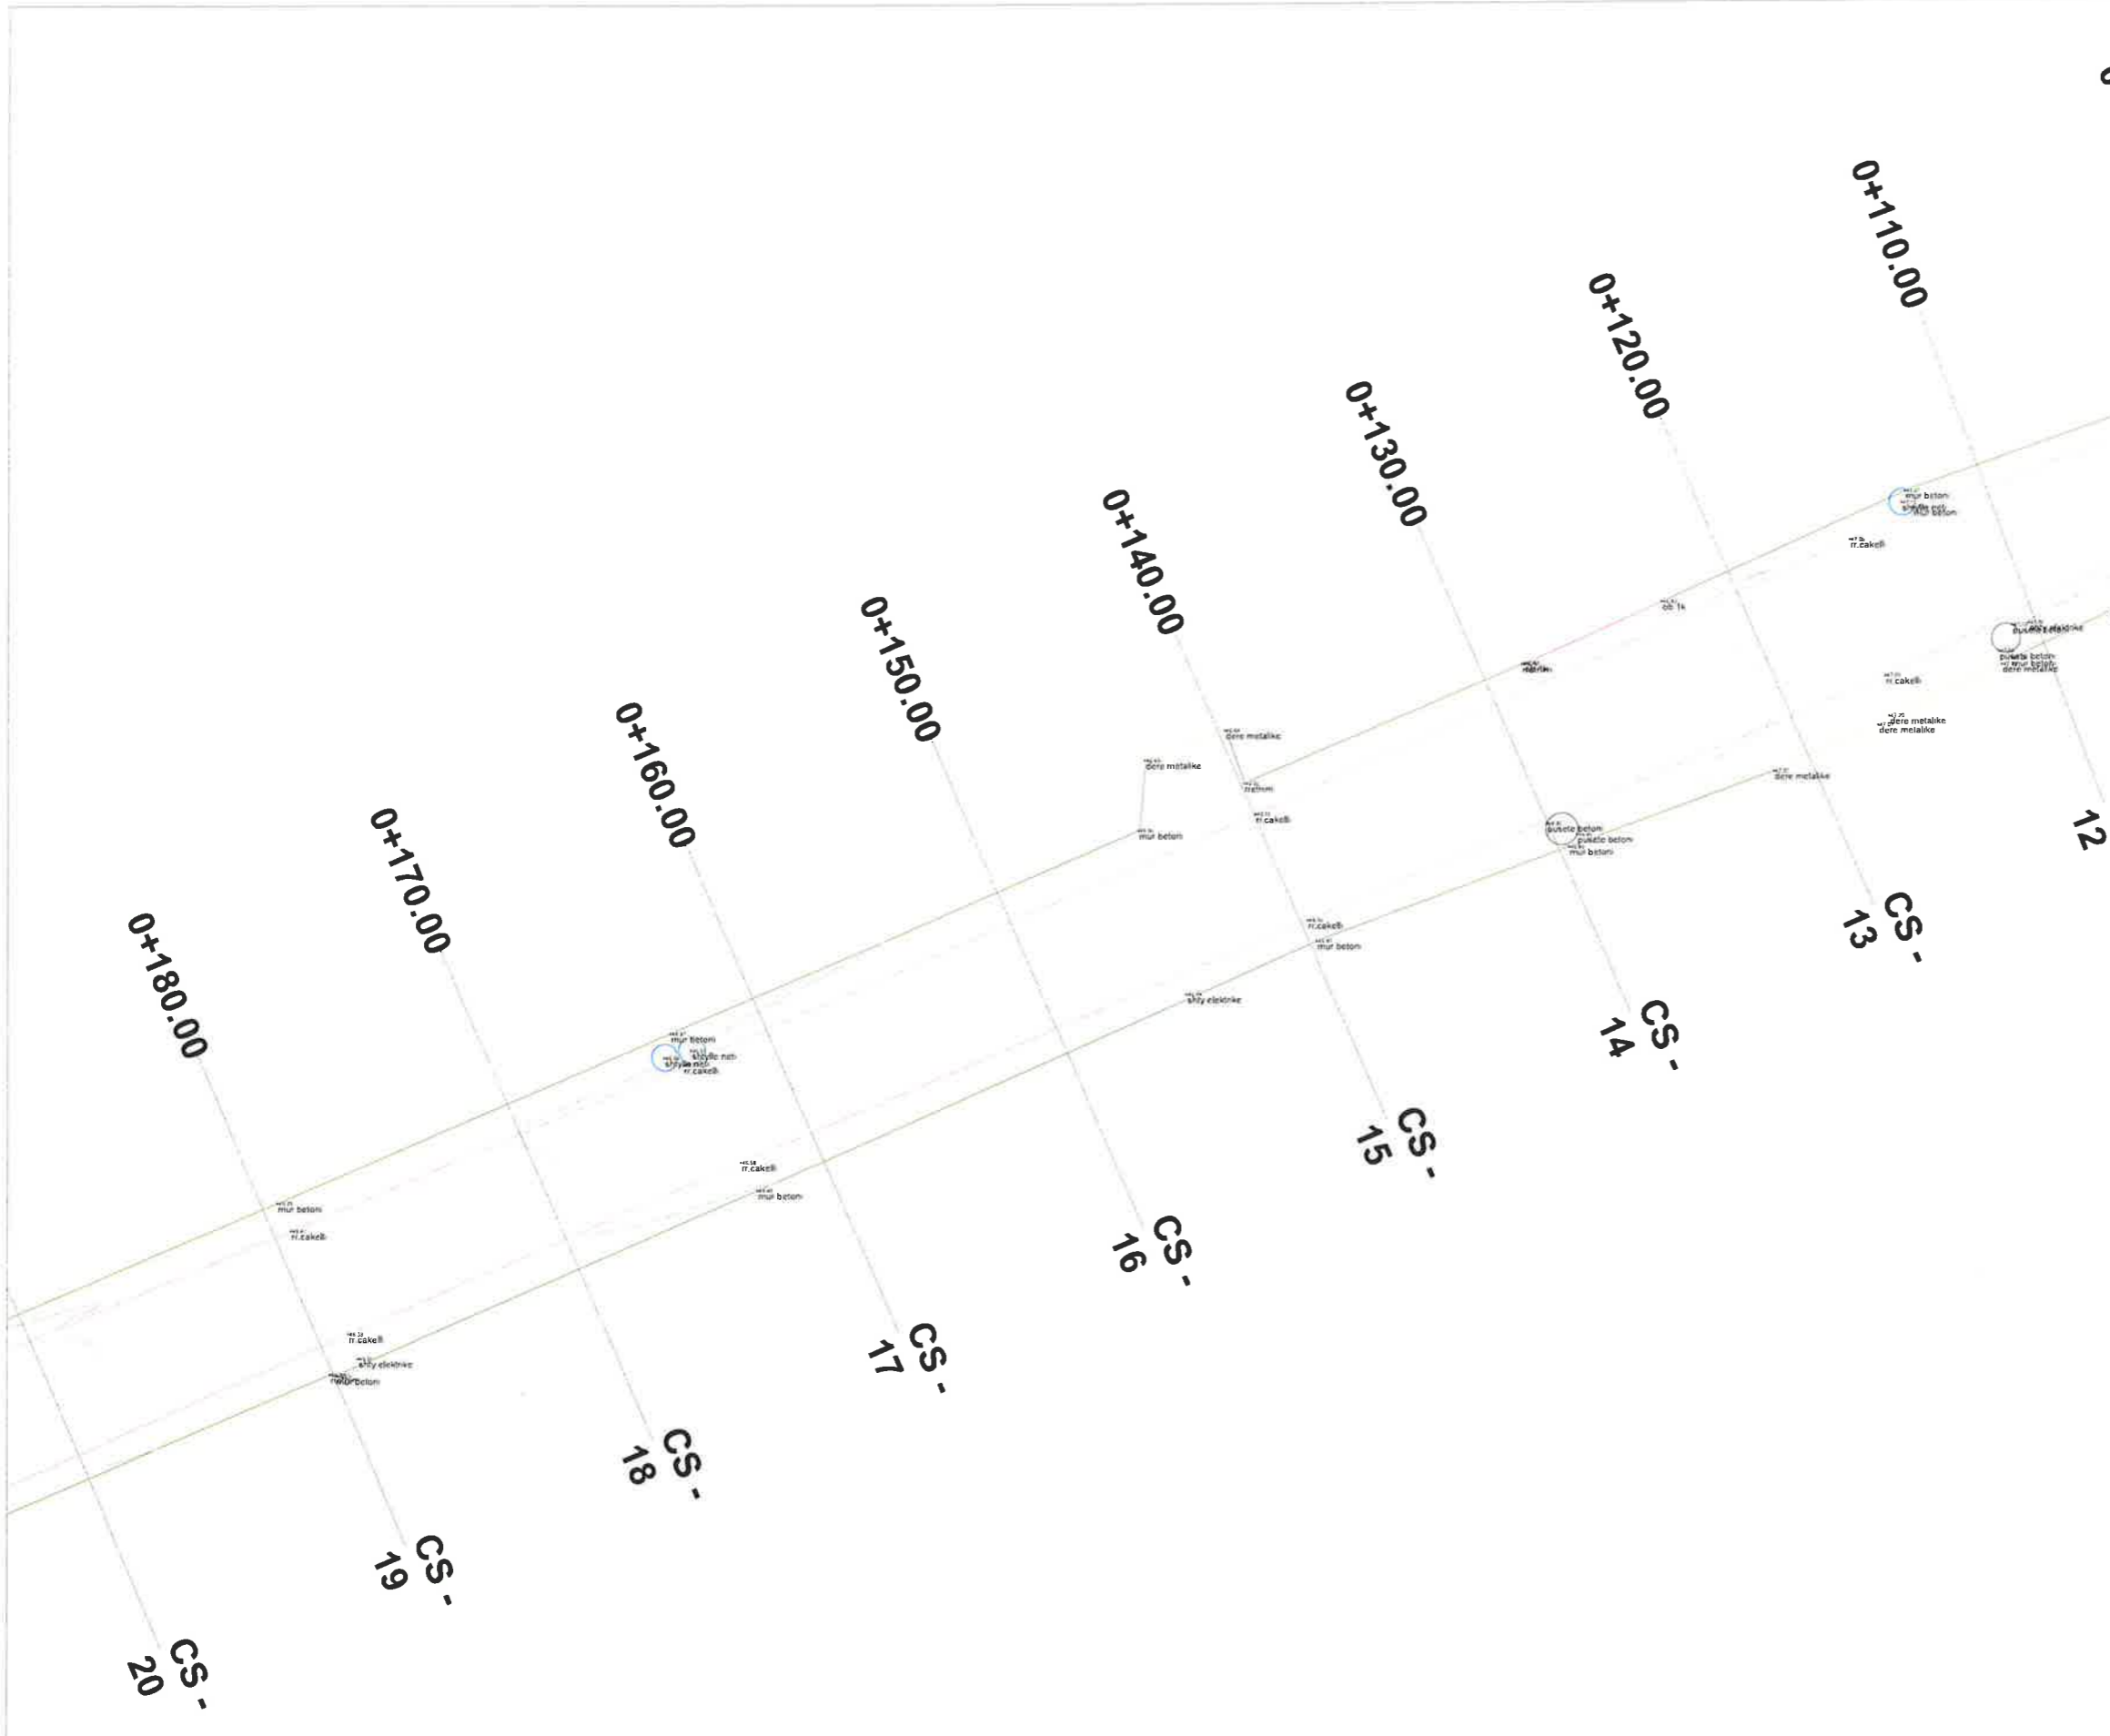

LEGJENDË

Bordurë	
Rrugë me asfalt	
Kunetë	
Rrugë me çakell	
Rrugë fshati me dhe	
Mur rrethues	
Rrethim me gardh	
Kanal	
Trotuar	
Kabinë elektrike	
Rrugë me beton	
Kasetë ujësjetllesi	
Strukturë betoni	
Objekt	
Pusetë ndricimi	
Shkallë	
Kabinë/Kioskë/Kontenier	
Derë metalike	
Pusetë K.U.N	
Pusetë uji i pjshëm	
Pusetë elektrike	
Pusetë K.U.SH	
Pusetë interneti	
Shtyllë interneti	
Shtyllë ndricimi	
Shtyllë elektrike	
Stacion topografik	ST-7
Pikë topografike (dielaj)	107.183
Izoipsi ndihmes (çdo 0.5m)	
Izoipsi kryesor (çdo 2.5m)	-106.56
Pemë	
Pusetë elektrike+ndricimi	




BASHKIA KAMEZ

DREJTORIA E PROJEKTEVE DHE INVESTIMEVE
DEPARTAMENTI I PROJEKTEVE

Dr. e Projekteve e Investimeve	FLORA MUÇA	
Prgj. Sektori i Projekteve	EMANUELA MEZIU	
STAFI TEKNIK PROJEKTES	Ing. Konstruktor DENIS PRENCI	
	Ing. Gjeoinformatik ERBLIN LALA	
	Ing. Konstruktor EGLANTINA DISHA	
	Ing. Topograf RAMADAN HYSA	
Titulli i Projektit:		Faza e Projektit:
Ndertim Rruga "Jupiteri, Valias"		PROJEKT ZBATIMI
Emertimi i Fletes:		Data e Implementimit:
RILEVIMI TOPOGRAFIK		Shkalla e Vizatimit: 1:1250
		Fleta Nr. T-05

Objekti: Ndertim Rruga "Jupiteri", Valias (L=210ml)

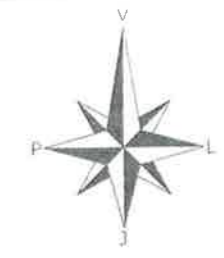

LEGJENDË

Bordurë	
Rrugë me asfalt	
Kunetë	
Rrugë me çakall	
Rrugë fshati me dhe	
Mur rrethues	
Rrethim me gardh	
Kanal	
Trotuar	
Kabinë elektrike	
Rrugë me beton	
Kasetë ujës/jellës	
Strukturë betoni	
Objekt	
Pusetë ndricimi	
Shkallë	
Kabinë/Kioskë/Kontener	
Derë metalike	
Pusetë K.U.N	
Pusetë uji i pijshëm	
Pusetë elektrike	
Pusetë K.U.SH	
Pusetë interneti	
Shyllë interneti	
Shyllë ndricimi	
Shyllë elektrike	
Stacion topografik	
Pikë topografike (detaj)	106.56
Izoipsi ndihmes (çdo 0.5m)	
Izoipsi kryesor (çdo 2.5m)	
Pemë	
Pusetë elektrike+ndricimi	



BASHKIA KAMEZ

DREJTORIA E PROJEKTEVE DHE INVESTIMEVE
DEPARTAMENTI I PROJEKTEVE

Dr. e Projekteve e Investimeve	FLORA MUÇA	
Prgj. Sektori i Projekteve	EMANUELA MEZIU	
STAFI TEKNIK PROJEKTUES	Ing. Konstruktor	DENIS PRENCI
	Ing. Gjeointormalik	ERBLIN LALA
	Ing. Konstruktor	EGLANTINA DISHA
	Ing. Topograf	RAMADAN HYSA

Titulli i Projektit:	Ndertim Rruga "Jupiteri, Valias"	Faza e Projektit:	PROJEKT ZBATIMI
Emertimi i Fletes:	RILEVIMI TOPOGRAFIK	Data e Implementimit:	
		Shkalla e Vizatimit:	1:250
		Fleta Nr.	T-06



BASHKIA KAMEZ


PROJEKT ZBATIM

Objekti: Ndertim Rruga "Jupiteri", Valias

PLANIMETRI E PERGJITHSHME+ SINJALISTIKA

		BASHKIA KAMEZ	
		DREJTORIA E PROJEKTEVE DHE INVESTIMEVE DEPARTAMENTI I PROJEKTEVE	
Dr. e Projekteve e Investimeve		FLORA MUÇA	
Prgj. Sektori i Projekteve		EMANUELA MEZIU	
STAFI TEKNIK PROJEKTES	Ing. Konstruktor	DENIS PRENCI	
	Ing. Gjeoinformatik	ERBLIN LALA	
	Ing. Konstruktor	EGLANTINA DISHA	
	Ing. Topograf	RAMADAN HYSA	
Titulli i Projektit:		Faza e Projektit:	
Ndertim Rruga "Jupiteri, Valias"		PROJEKT ZBATIMI	
Emertimi i Fletes:		Shkalla e Vizatimit: 1:1250	
Kapaku		Fleta Nr. K-00	

Objekti: Ndertim Rruga "Jupiteri ", Valias (L=210ml)

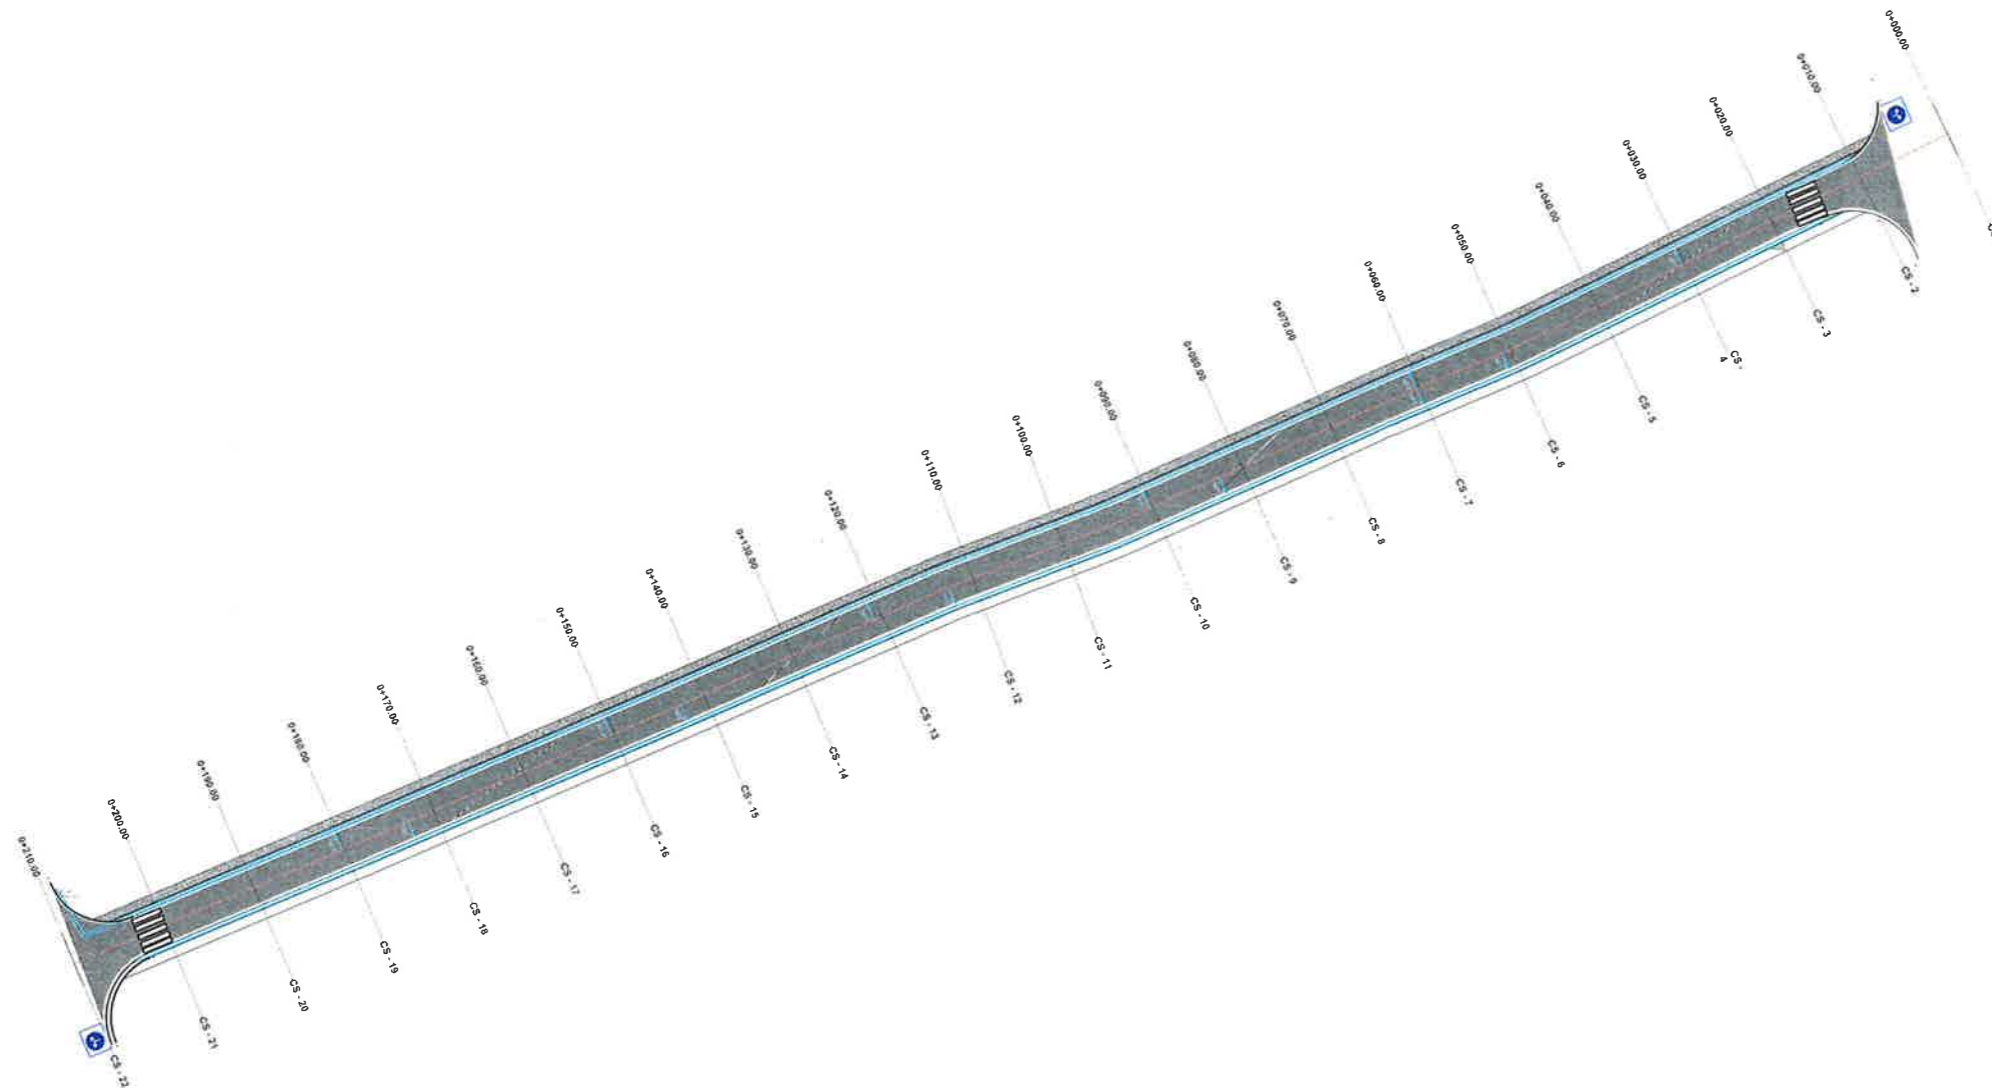

LEGJENDE	
	SUPERFACE ME ASFALT
	KUNETE
	BORDURE
	TROTUAR




BASHKIA KAMEZ

DREJTORIA E PROJEKTEVE DHE INVESTIMEVE
DEPARTAMENTI I PROJEKTEVE

Dr. e Projekteve e Investimeve		FLORA MUÇA	
Prgj. Sektori i Projekteve		EMANUELA MEZIU	
STAFI TEKNIK PROJEKTES	Ing. Konstruktor	DENIS PRENCI	
	Ing. Gjeoinformatik	ERBLIN LALA	
	Ing. Konstruktor	EGLANTINA DISHA	
	Ing. Topograf	RAMADAN HYSA	
Titulli i Projektit:		Faza e Projektit:	
Ndertim Rruga "Jupiteri, Valias"		PROJEKT ZBATIMI	
Emertimi i Fletes:		Data e Implementimit:	
PLANIMETRI E PERGJITHSHME+ SINJALISTIKE		Shkalla e Vizatimit: 1:750	
		Fleta Nr.	
		T-1	

Objekti: Ndertim Rruga "Jupiteri ", Valias (L=210ml)

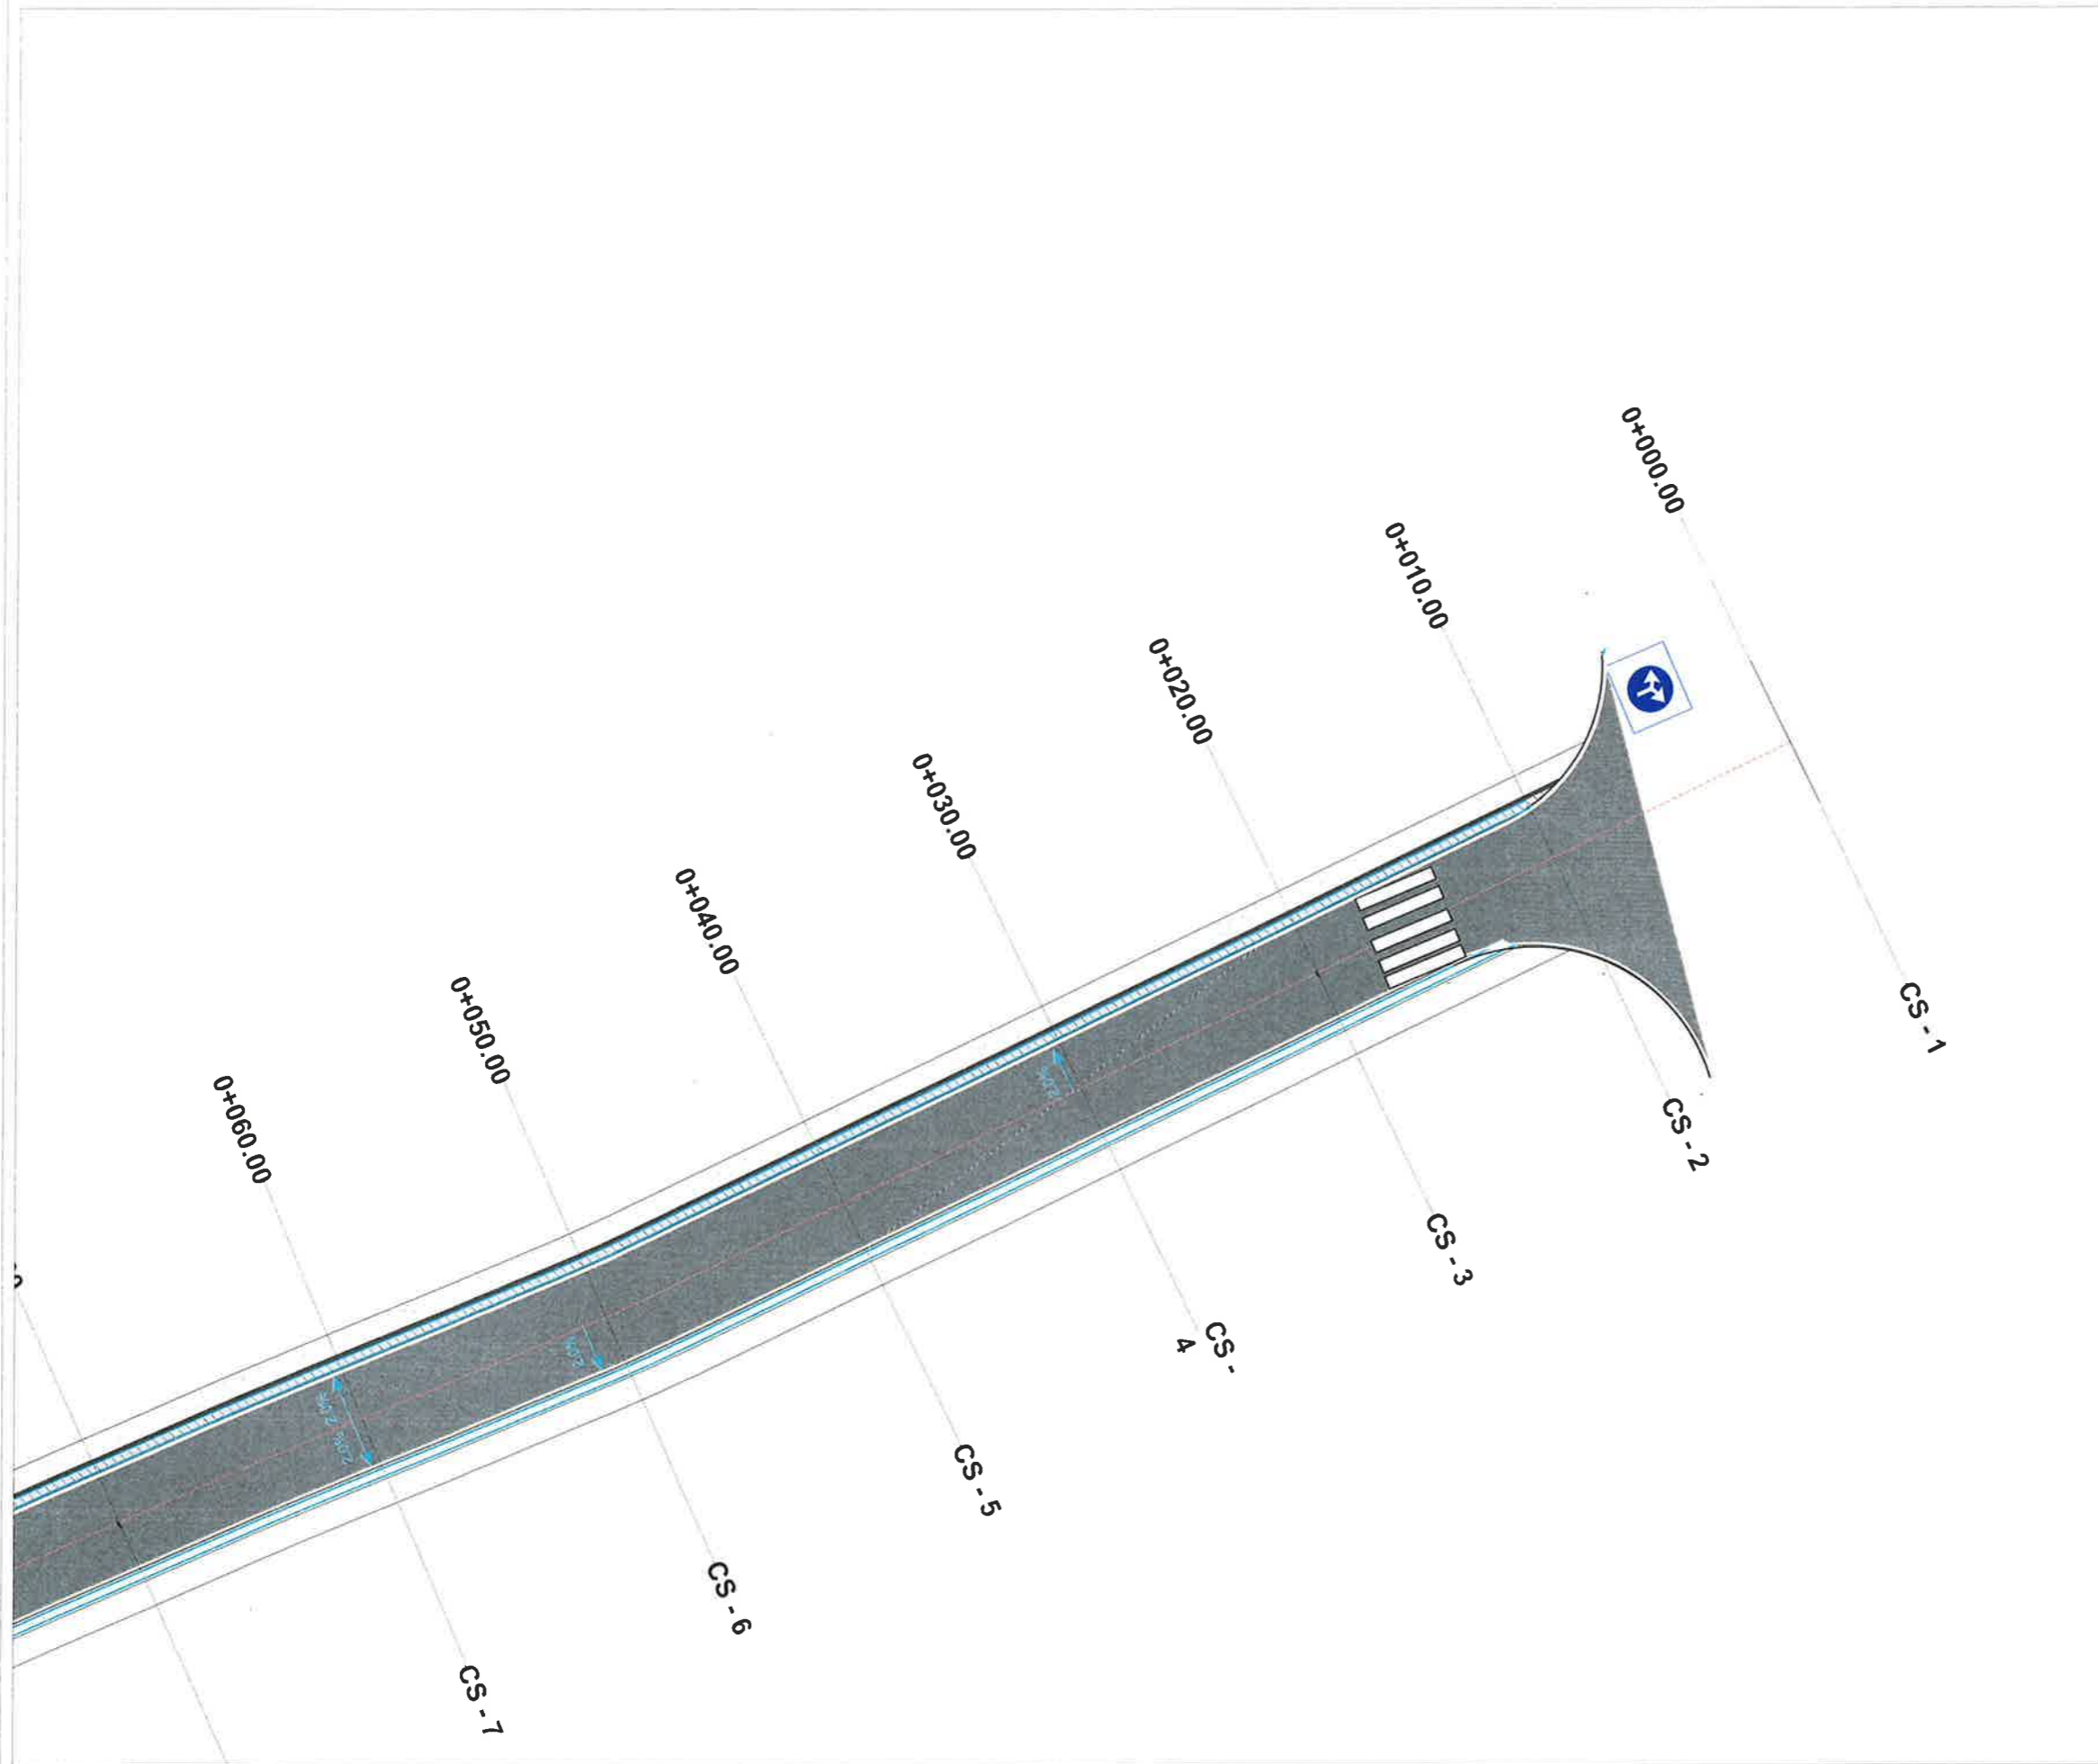



LEGJENDË

	SIPERFAQE ME ASFALT
	KUNETË
	BORDURË
	TROTUAR

 **BASHKIA KAMEZ**
 DREJTORIA E PROJEKTEVE DHE INVESTIMEVE
 DEPARTAMENTI I PROJEKTEVE

Dr. e Projekteve e Investimeve		FLORA MUÇA	
Prgj. Sektori i Projekteve		EMANUELA MEZIU	
STAFI TEKNIK PROJEKTUES	Ing. Konstruktor	DENIS PRENCI	
	Ing. Gjeoinformatik	ERBLIN LALA	
	Ing. Konstruktor	EGLANTINA DISHA	
	Ing. Topograf	RAMADAN HYSA	
Titulli i Projektit:		Faza e Projektit:	
Nderim Rruga "Jupiteri, Valias"		PROJEKT ZBATIMI	
Emertimi i Fletes:		Data e Implementimit:	
PLANIMETRI E PERGJITHSHME+ SINJALISTIKE		Shkalla e Vizatimit: 1:250	
		Fleta Nr.	
		T-2	

Objekti: Ndertim Rruga "Jupiteri ", Valias (L=210ml)

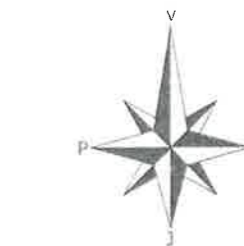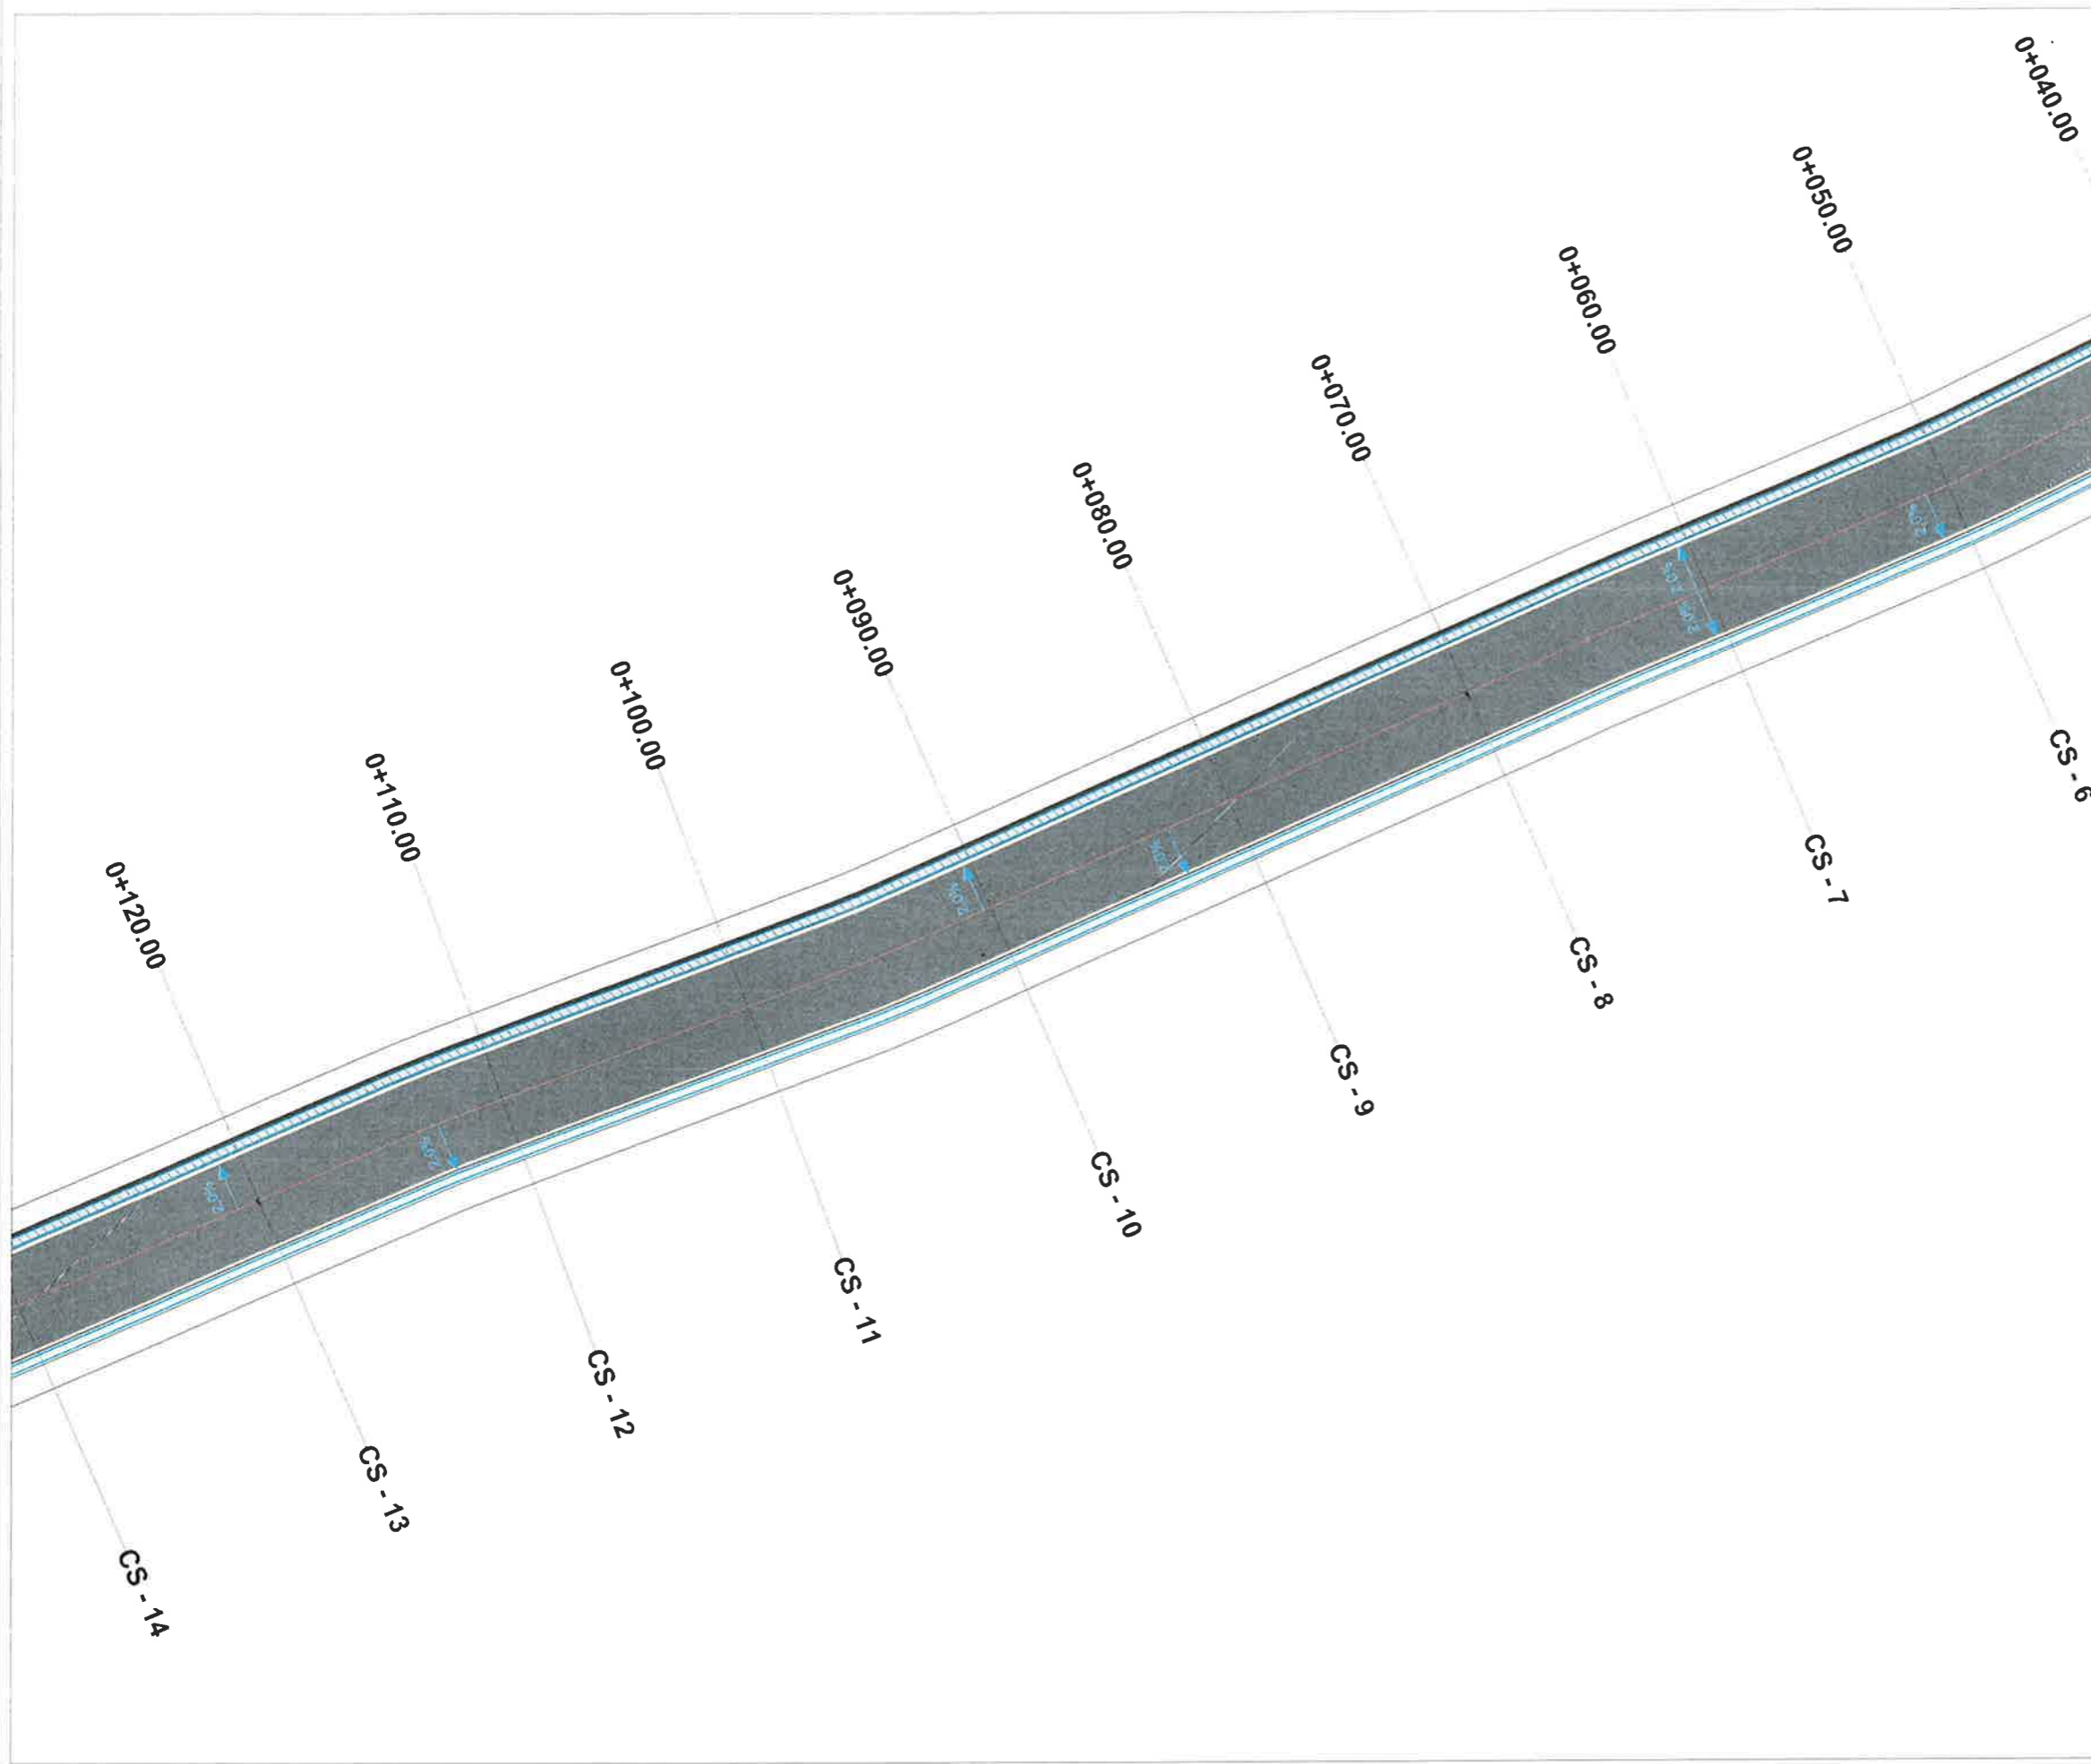

LEGJENDE

	SIPERFAQE ME ASFALT
	KUNETE
	BORDURE
	TROTUAR




BASHKIA KAMEZ

DREJTORIA E PROJEKTEVE DHE INVESTIMEVE
DEPARTAMENTI I PROJEKTEVE

Dr. e Projekteve e Investimeve	FLORA MUÇA	
Prgj. Sektori i Projekteve	EMANUELA MEZIU	
STAFI TEKNIK PROJEKTES	Ing. Konstruktor	DENIS PRENCI
	Ing. Gjeoinformatik	ERBLIN LALA
	Ing. Konstruktor	EGLANTINA DISHA
	Ing. Topograf	RAMADAN HYSA
Titulli i Projektit:		Faza e Projektit:
Ndertim Rruga "Jupiteri, Valias"		PROJEKT ZBATIMI
Emertimi i Fletes:		Data e Implementimit:
PLANIMETRI E PERGJITHSHME+ SINJALISTIKE		Shkalla e Vizatimit: 1:250
		Fleta Nr.
		T-3

Objekti: Ndertim Rruga "Jupiteri ", Valias (L=210ml)

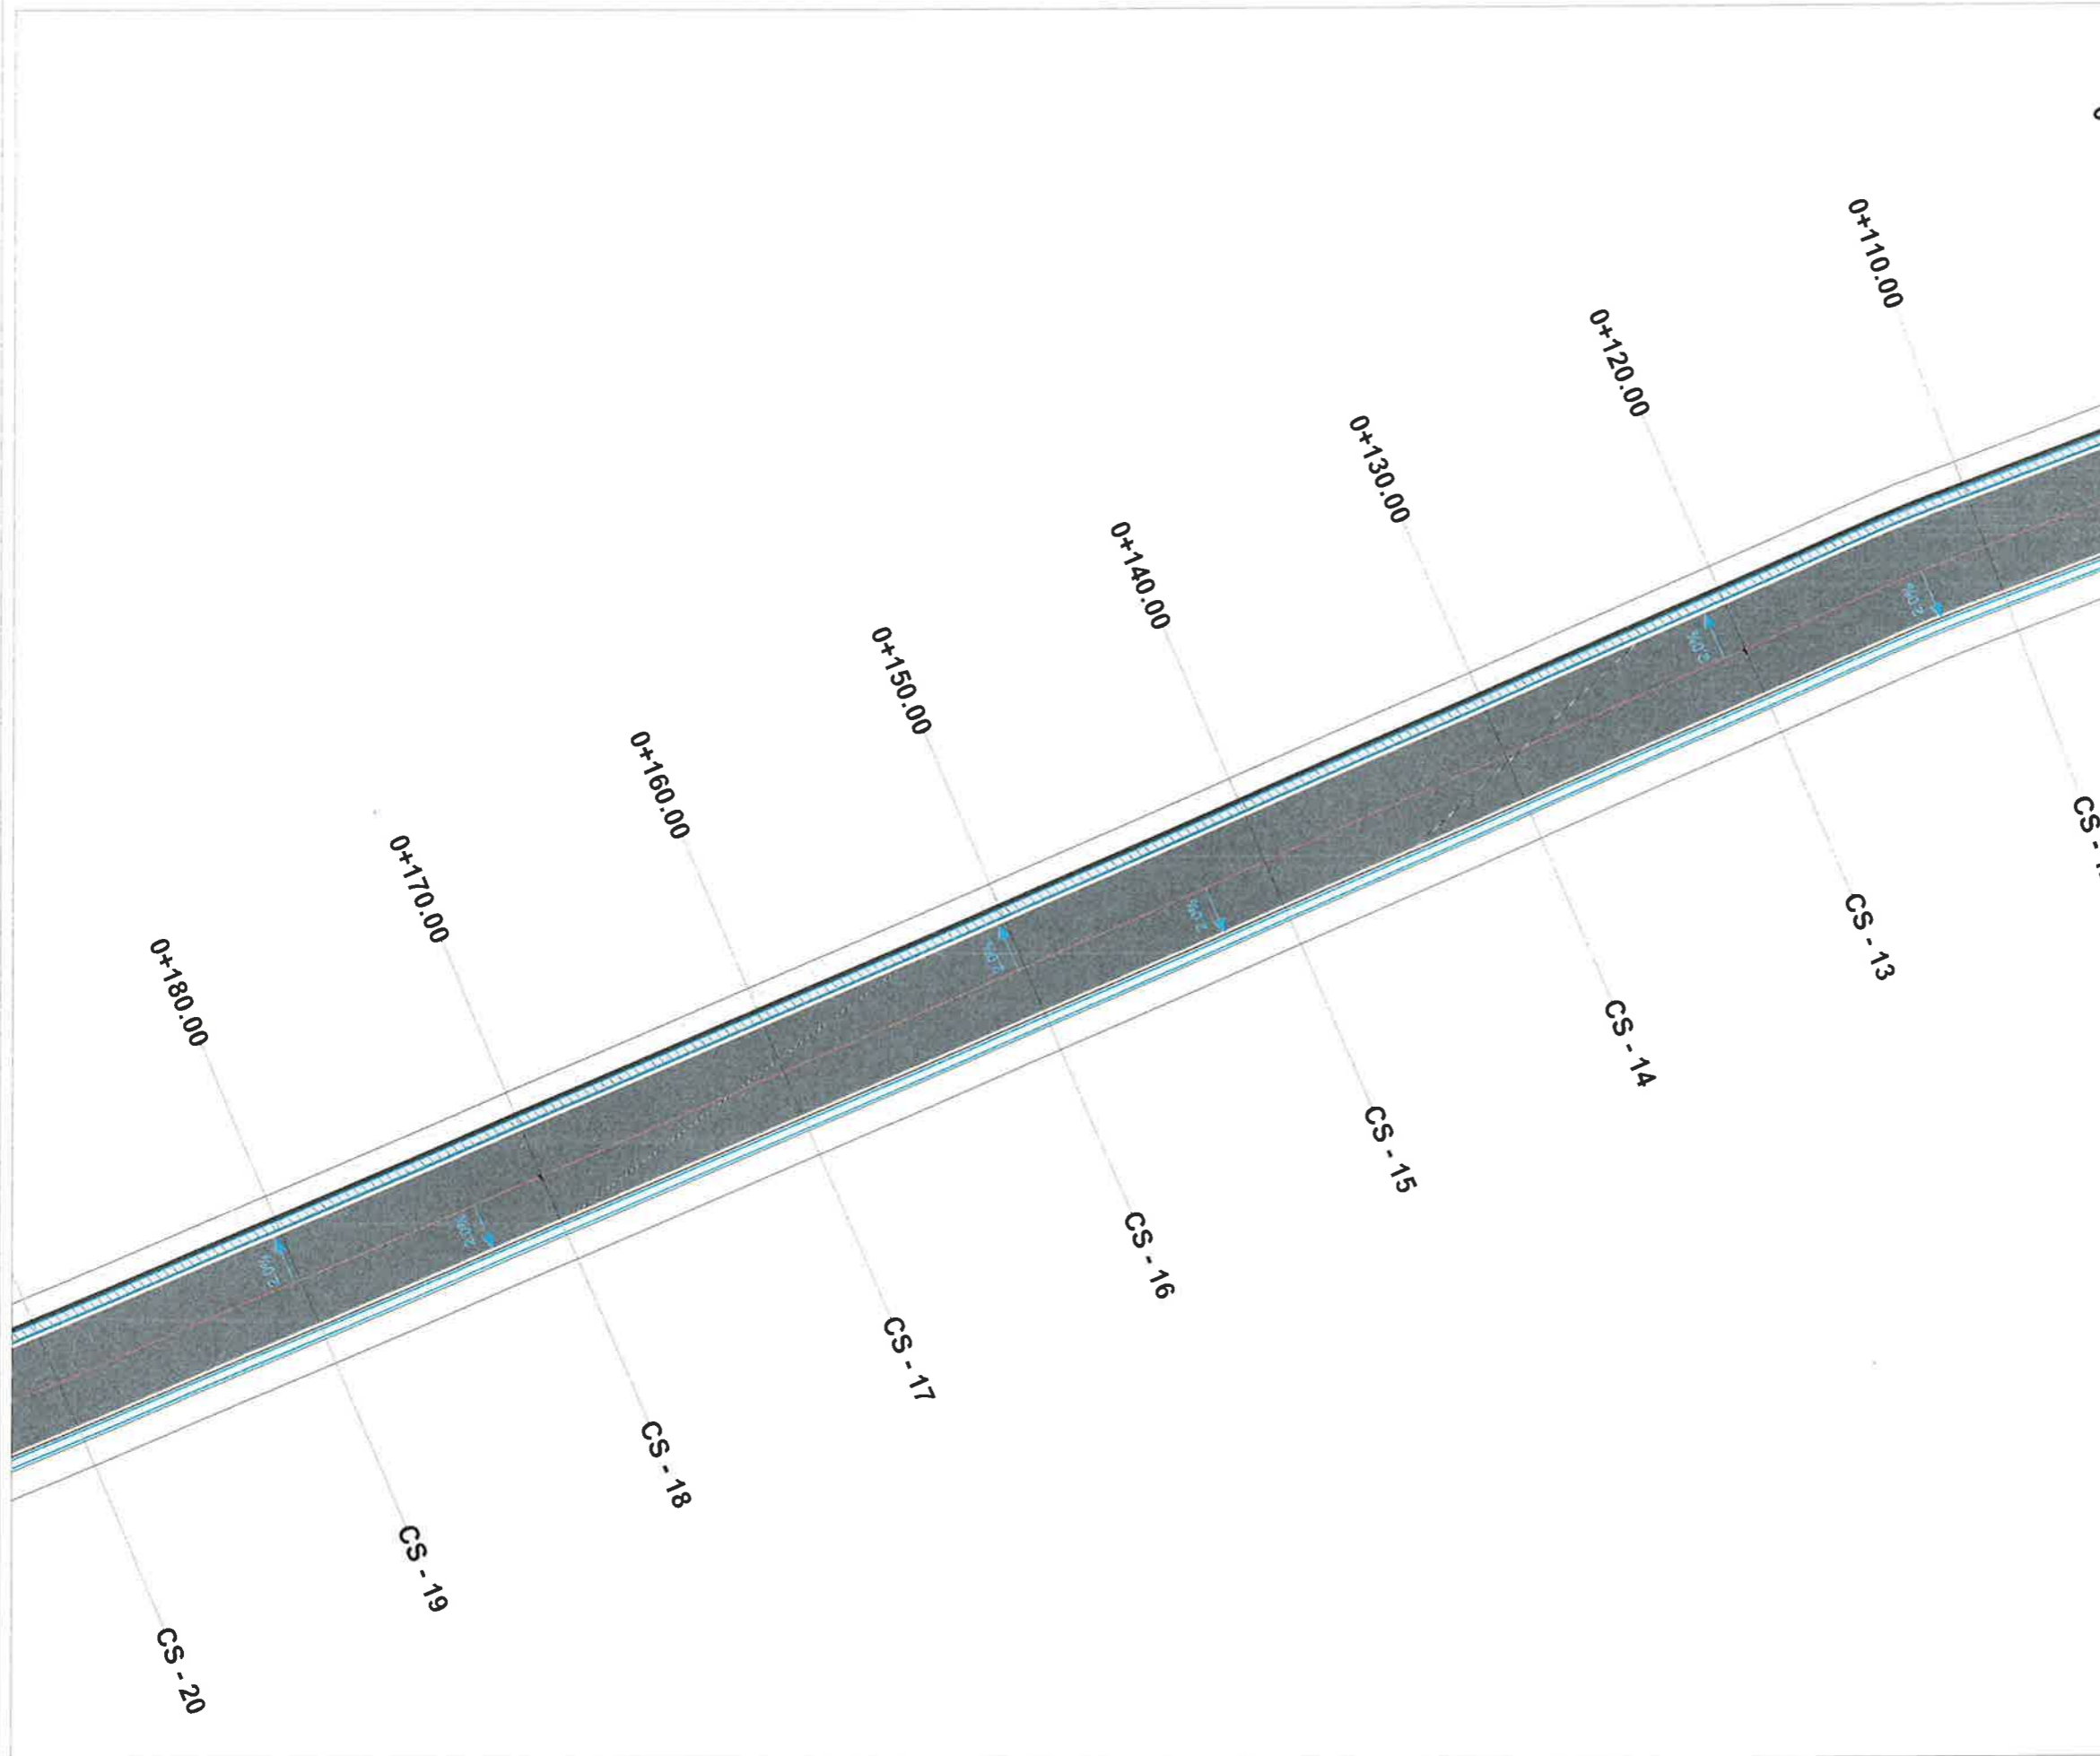

LEGJENDË

	SUPERFACI ME ASFALT
	KUNETË
	BORDURË
	TROTUAR




BASHKIA KAMEZ

DREJTORIA E PROJEKTEVE DHE INVESTIMEVE
DEPARTAMENTI I PROJEKTEVE

Dr. e Projekteve e Investimeve	FLORA MUÇA	
Prgj. Sektori i Projekteve	EMANUELA MEZIU	
STAFI TEKNIK PROJEKTUES	Ing. Konstruktor	DENIS PRENCI
	Ing. Gjeoinformatik	ERBLIN LALA
	Ing. Konstruktor	EGLANTINA DISHA
	Ing. Topograf	RAMADAN HYSA
Titulli i Projektit:		Faza e Projektit:
Ndertim Rruga "Jupiteri, Valias"		PROJEKT ZBATIMI
Emertimi i Fletes:		Data e Implementimit:
PLANIMETRI E PERGJITHSHME+ SINJALISTIKE		Shkalla e Vizatimit: 1:250
		Fleta Nr.
		T-4

Objekti: Ndertim Rruga "Jupiteri", Valias (L=210ml)

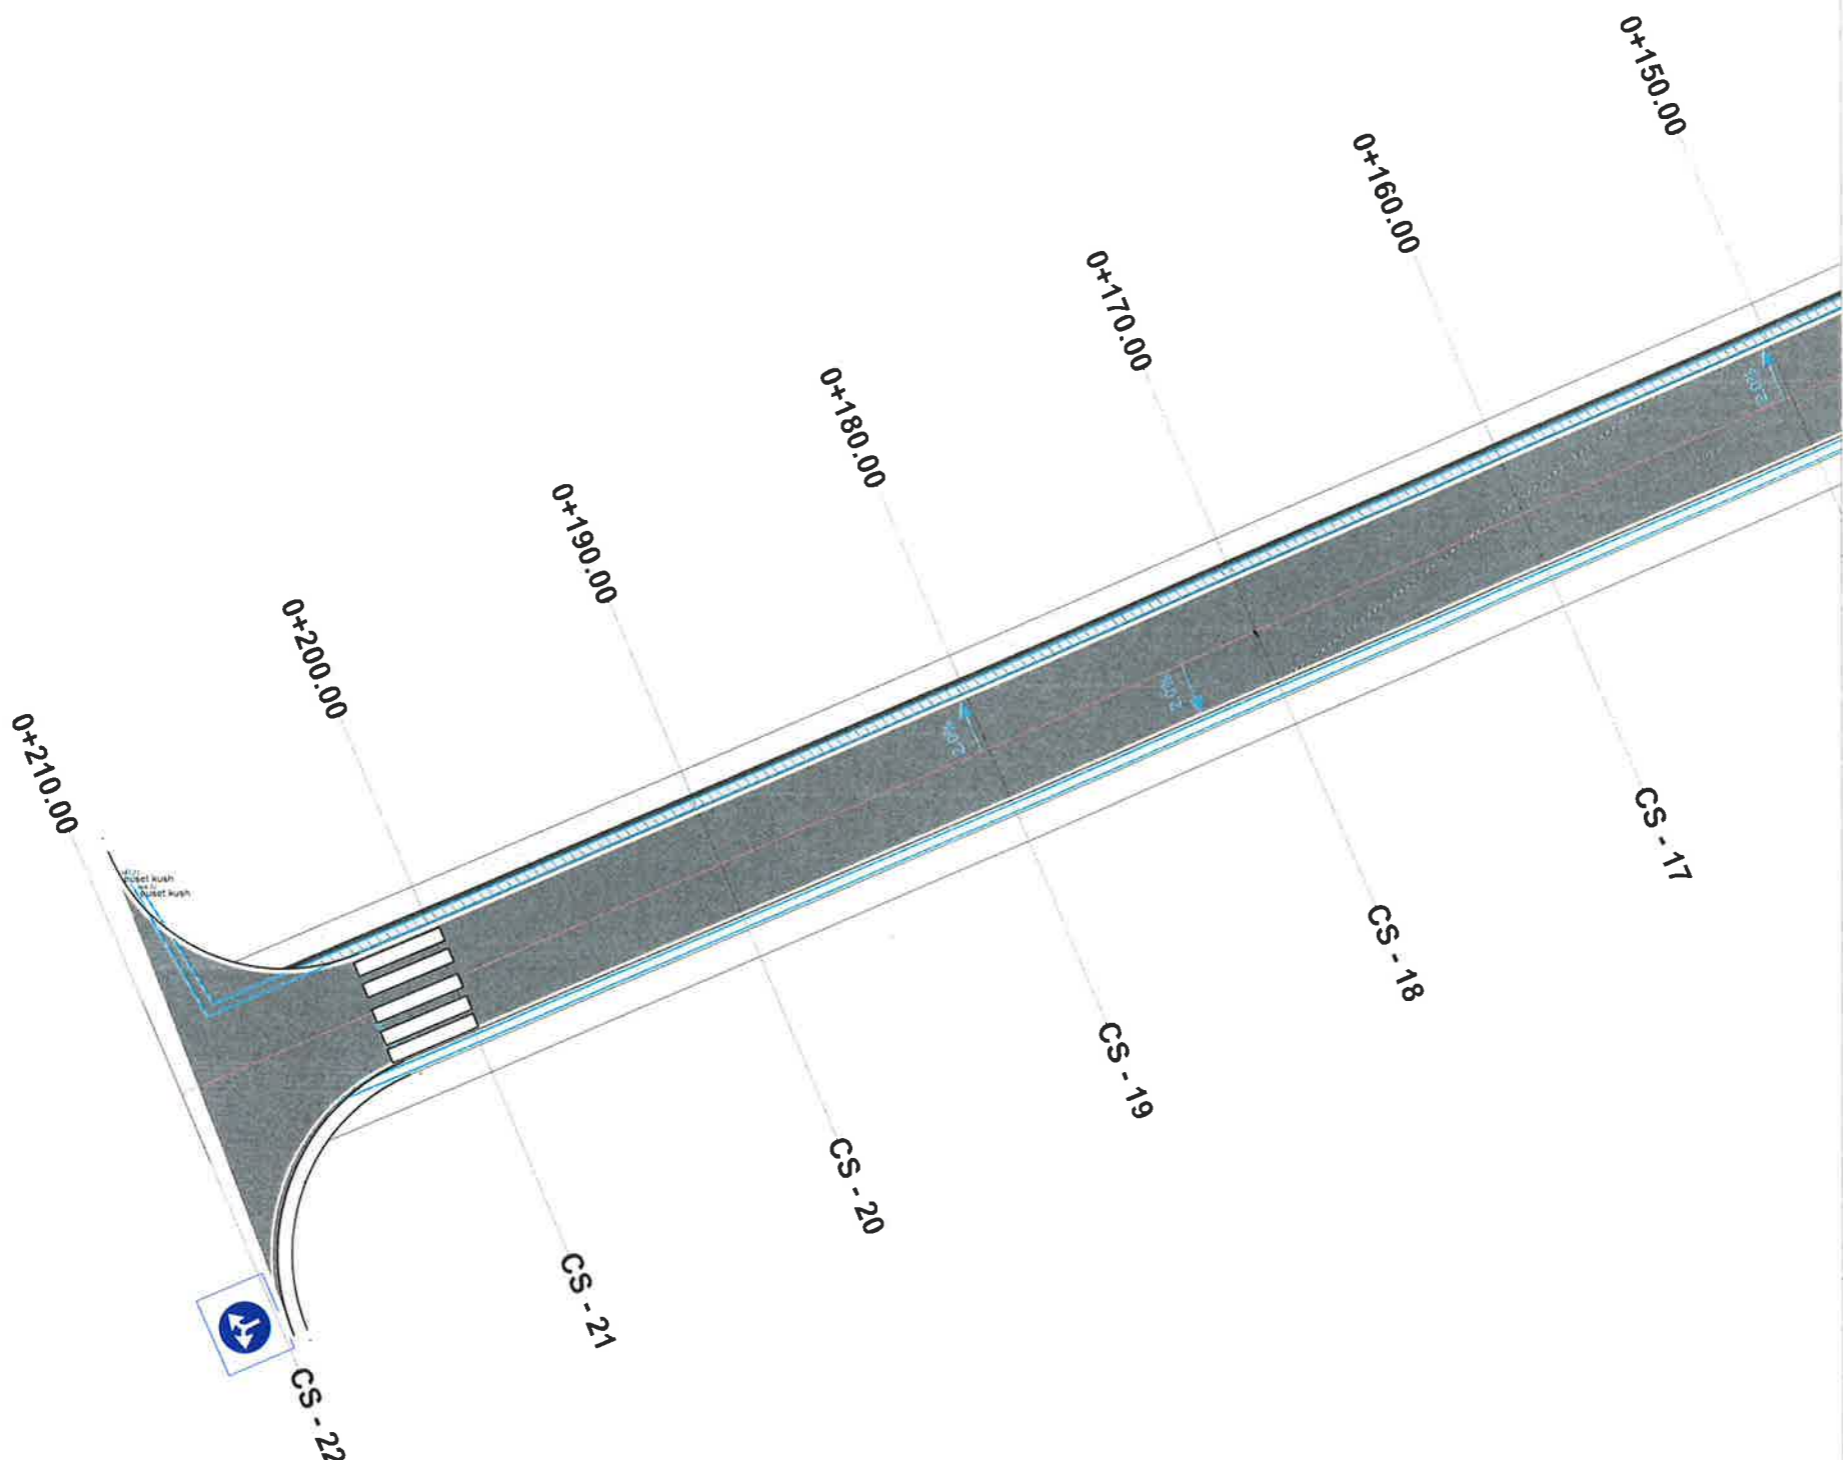

LEGJENDE



	SIPERFAQE ME ASFALT
	KUNETE
	BORDURE
	TROTUAR



BASHKIA KAMEZ
 DREJTORIA E PROJEKTEVE DHE INVESTIMEVE
 DEPARTAMENTI I PROJEKTEVE

Dr. e Projekteve e Investimeve	FLORA MUÇA	
Prgj. Sektori i Projekteve	EMANUELA MEZIU	
STAFI TEKNIK PROJEKTES	Ing. Konstruktor DENIS PRENCI	
	Ing. Gjeoinformatik ERBLIN LALA	
	Ing. Konstruktor EGLANTINA DISHA	
	Ing. Topograf RAMADAN HYSA	
Titulli i Projektit:	Ndertim Rruga "Jupiteri, Valias"	
Faza e Projektit:	PROJEKT ZBATIMI	
Emertimi i Fletes:	PLANIMETRI E PERGJITHSHME+ SINJALISTIKE	
Shkalla e Vizatimit:	1:250	
Fleta Nr.	T-5	

Objekti: Ndertim Rruga "Jupiteri ", Valias (L=210ml)

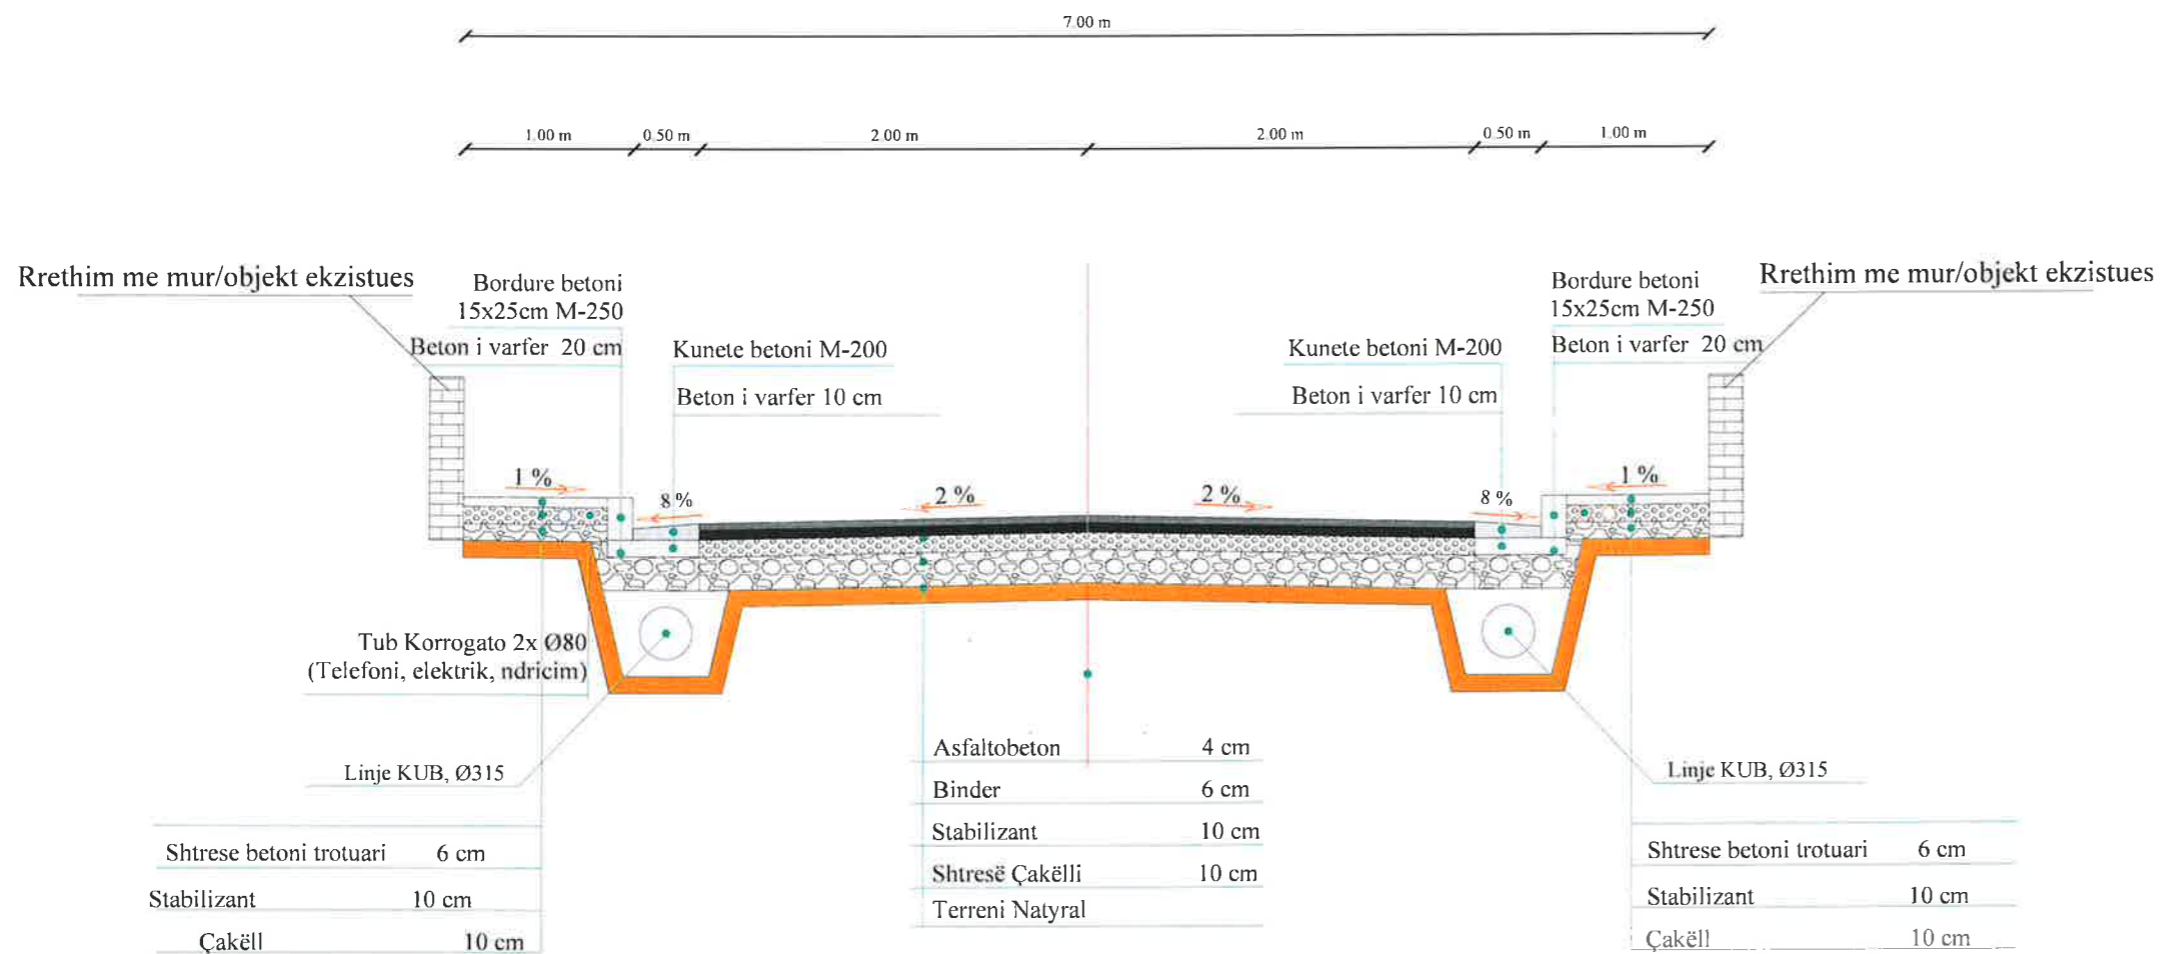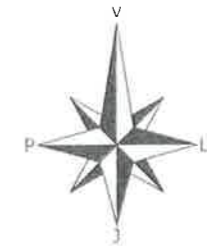

BASHKIA KAMEZ
DREJTORIA E PROJEKTEVE DHE INVESTIMEVE
DEPARTAMENTI I PROJEKTEVE

Dr. e Projekteve e Investimeve	FLORA MUÇA	
Prgj. Sektori i Projekteve	EMANUELA MEZIU	
STAFI TEKNIK PROJEKTUES	Ing. Konstruktor	DENIS PRENCI
	Ing. Gjeoinformatik	ERBLIN LALA
	Ing. Konstruktor	EGLANTINA DISHA
	Ing. Topograf	RAMADAN HYSA
Titulli i Projektit:		Faza e Projektit:
Ndertim Rruga "Jupiteri, Valias"		PROJEKT ZBATIMI
Emertimi i Fletes:		Data e Implementimit:
		Shkalla e Vizatimit: 1:1250
		Fleta Nr.
		T-12



BASHKIA KAMEZ



PROJEKT ZBATIM

Objekti: Ndertim Rruga "Jupiteri", Valias






PLANIMETRI KUB-se

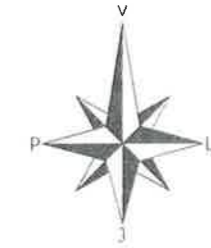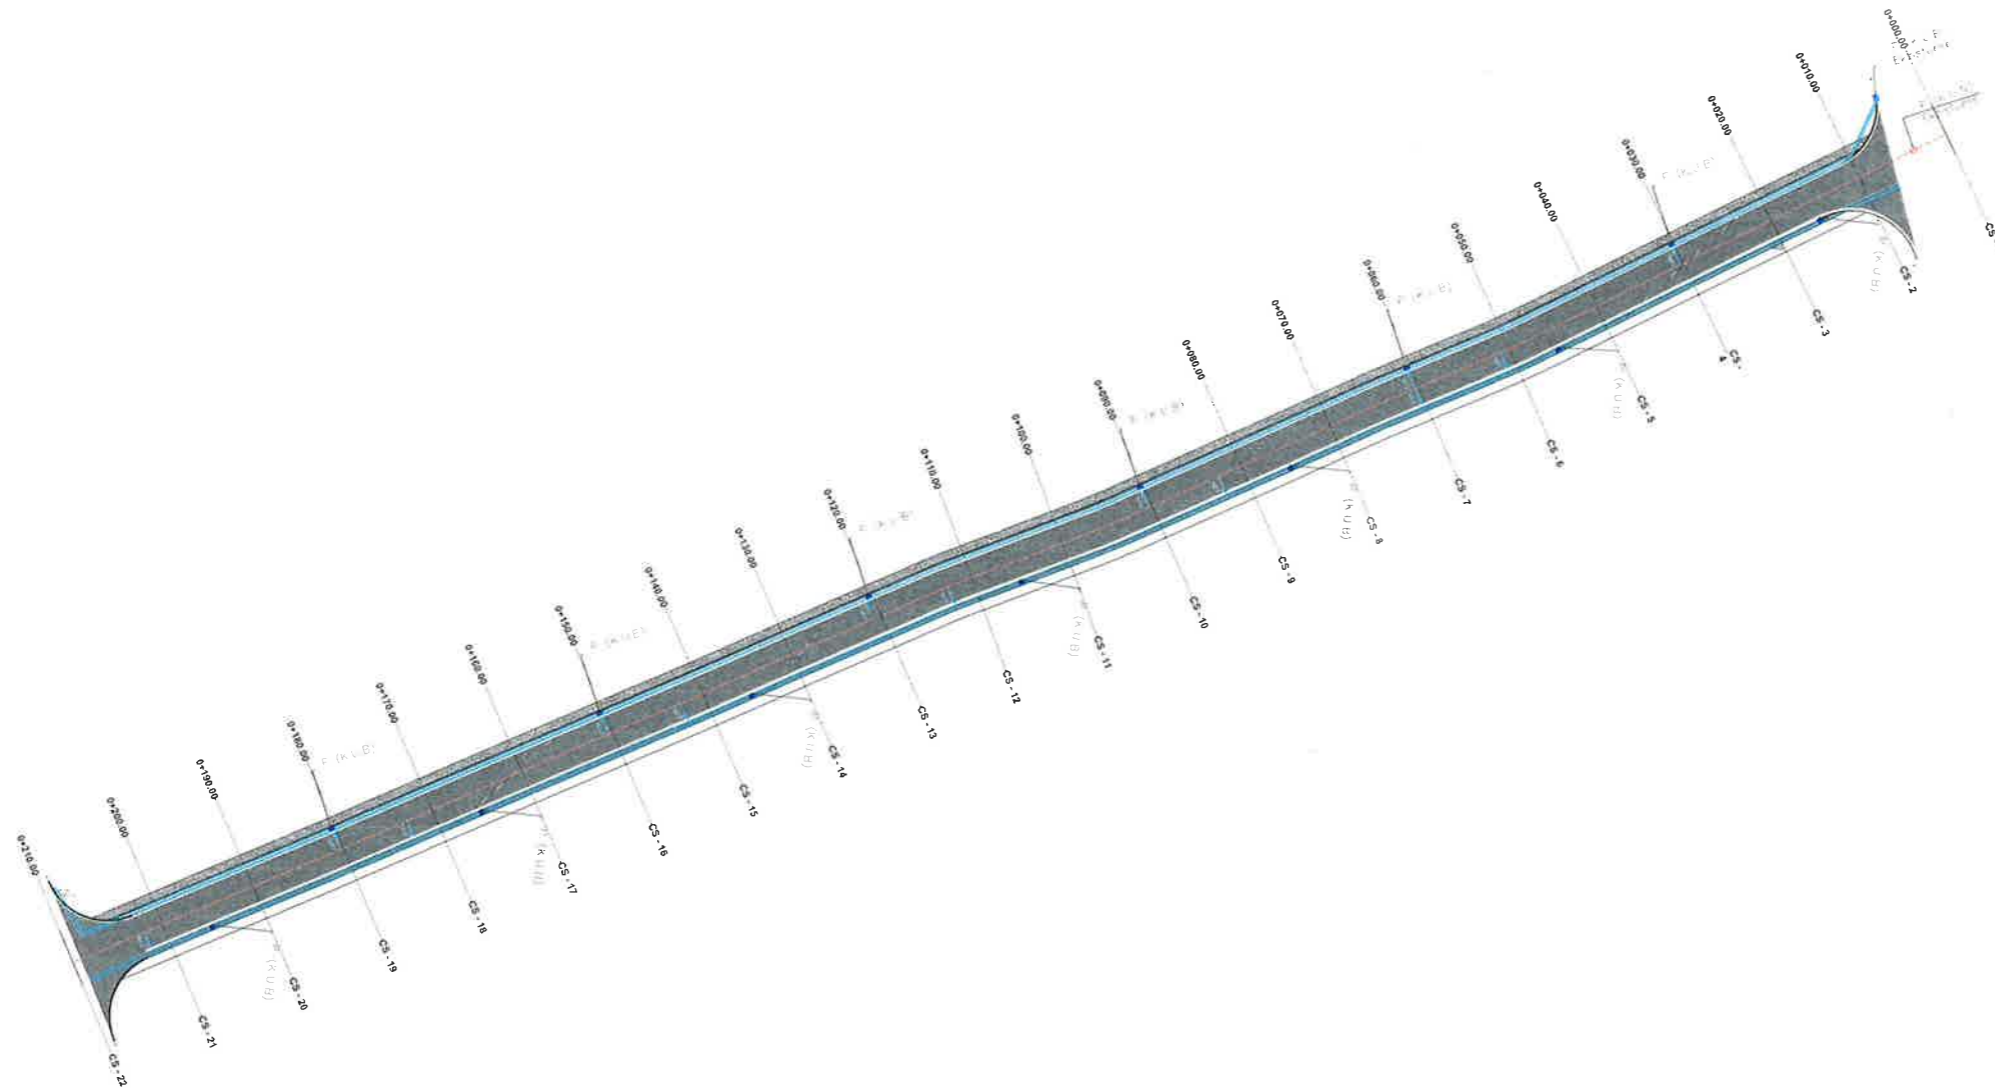		BASHKIA KAMEZ	
		DREJTORIA E PROJEKTEVE DHE INVESTIMEVE DEPARTAMENTI I PROJEKTEVE	
Dr. e Projekteve e Investimeve		FLORA MUÇA	
Prgj. Sektori i Projekteve		EMANUELA MEZIU	
STAFI TEKNIK PROJEKTES	Ing. Konstruktor	DENIS PRENCI	
	Ing. Gjeoinformatik	ERBLIN LALA	
	Ing. Konstruktor	EGLANTINA DISHA	
	Ing. Topograf	RAMADAN HYSA	
Titulli i Projektit:		Faza e Projektit:	
Ndertim Rruga "Jupiteri, Valias"		PROJEKT ZBATIM	
Emertimi i Fletes:		Data e Implimentimit:	
Kapaku		Shkalla e Vizatimit: 1:1250	
		Fiota Nr. K-00	

Objekti: Ndertim Rruga "Jupiteri ", Valias (L=210ml)



LEGJENDA

-  Puseta K.U.SH
-  Puseta K.U.N
-  Tub HDPE Dn315 per K.U.SH
-  Tub HDPE Dn315 per K.U.N
-  Tombino betoni Dn1000





BASHKIA KAMEZ






DREJTORIA E PROJEKTEVE DHE INVESTIMEVE
DEPARTAMENTI I PROJEKTEVE

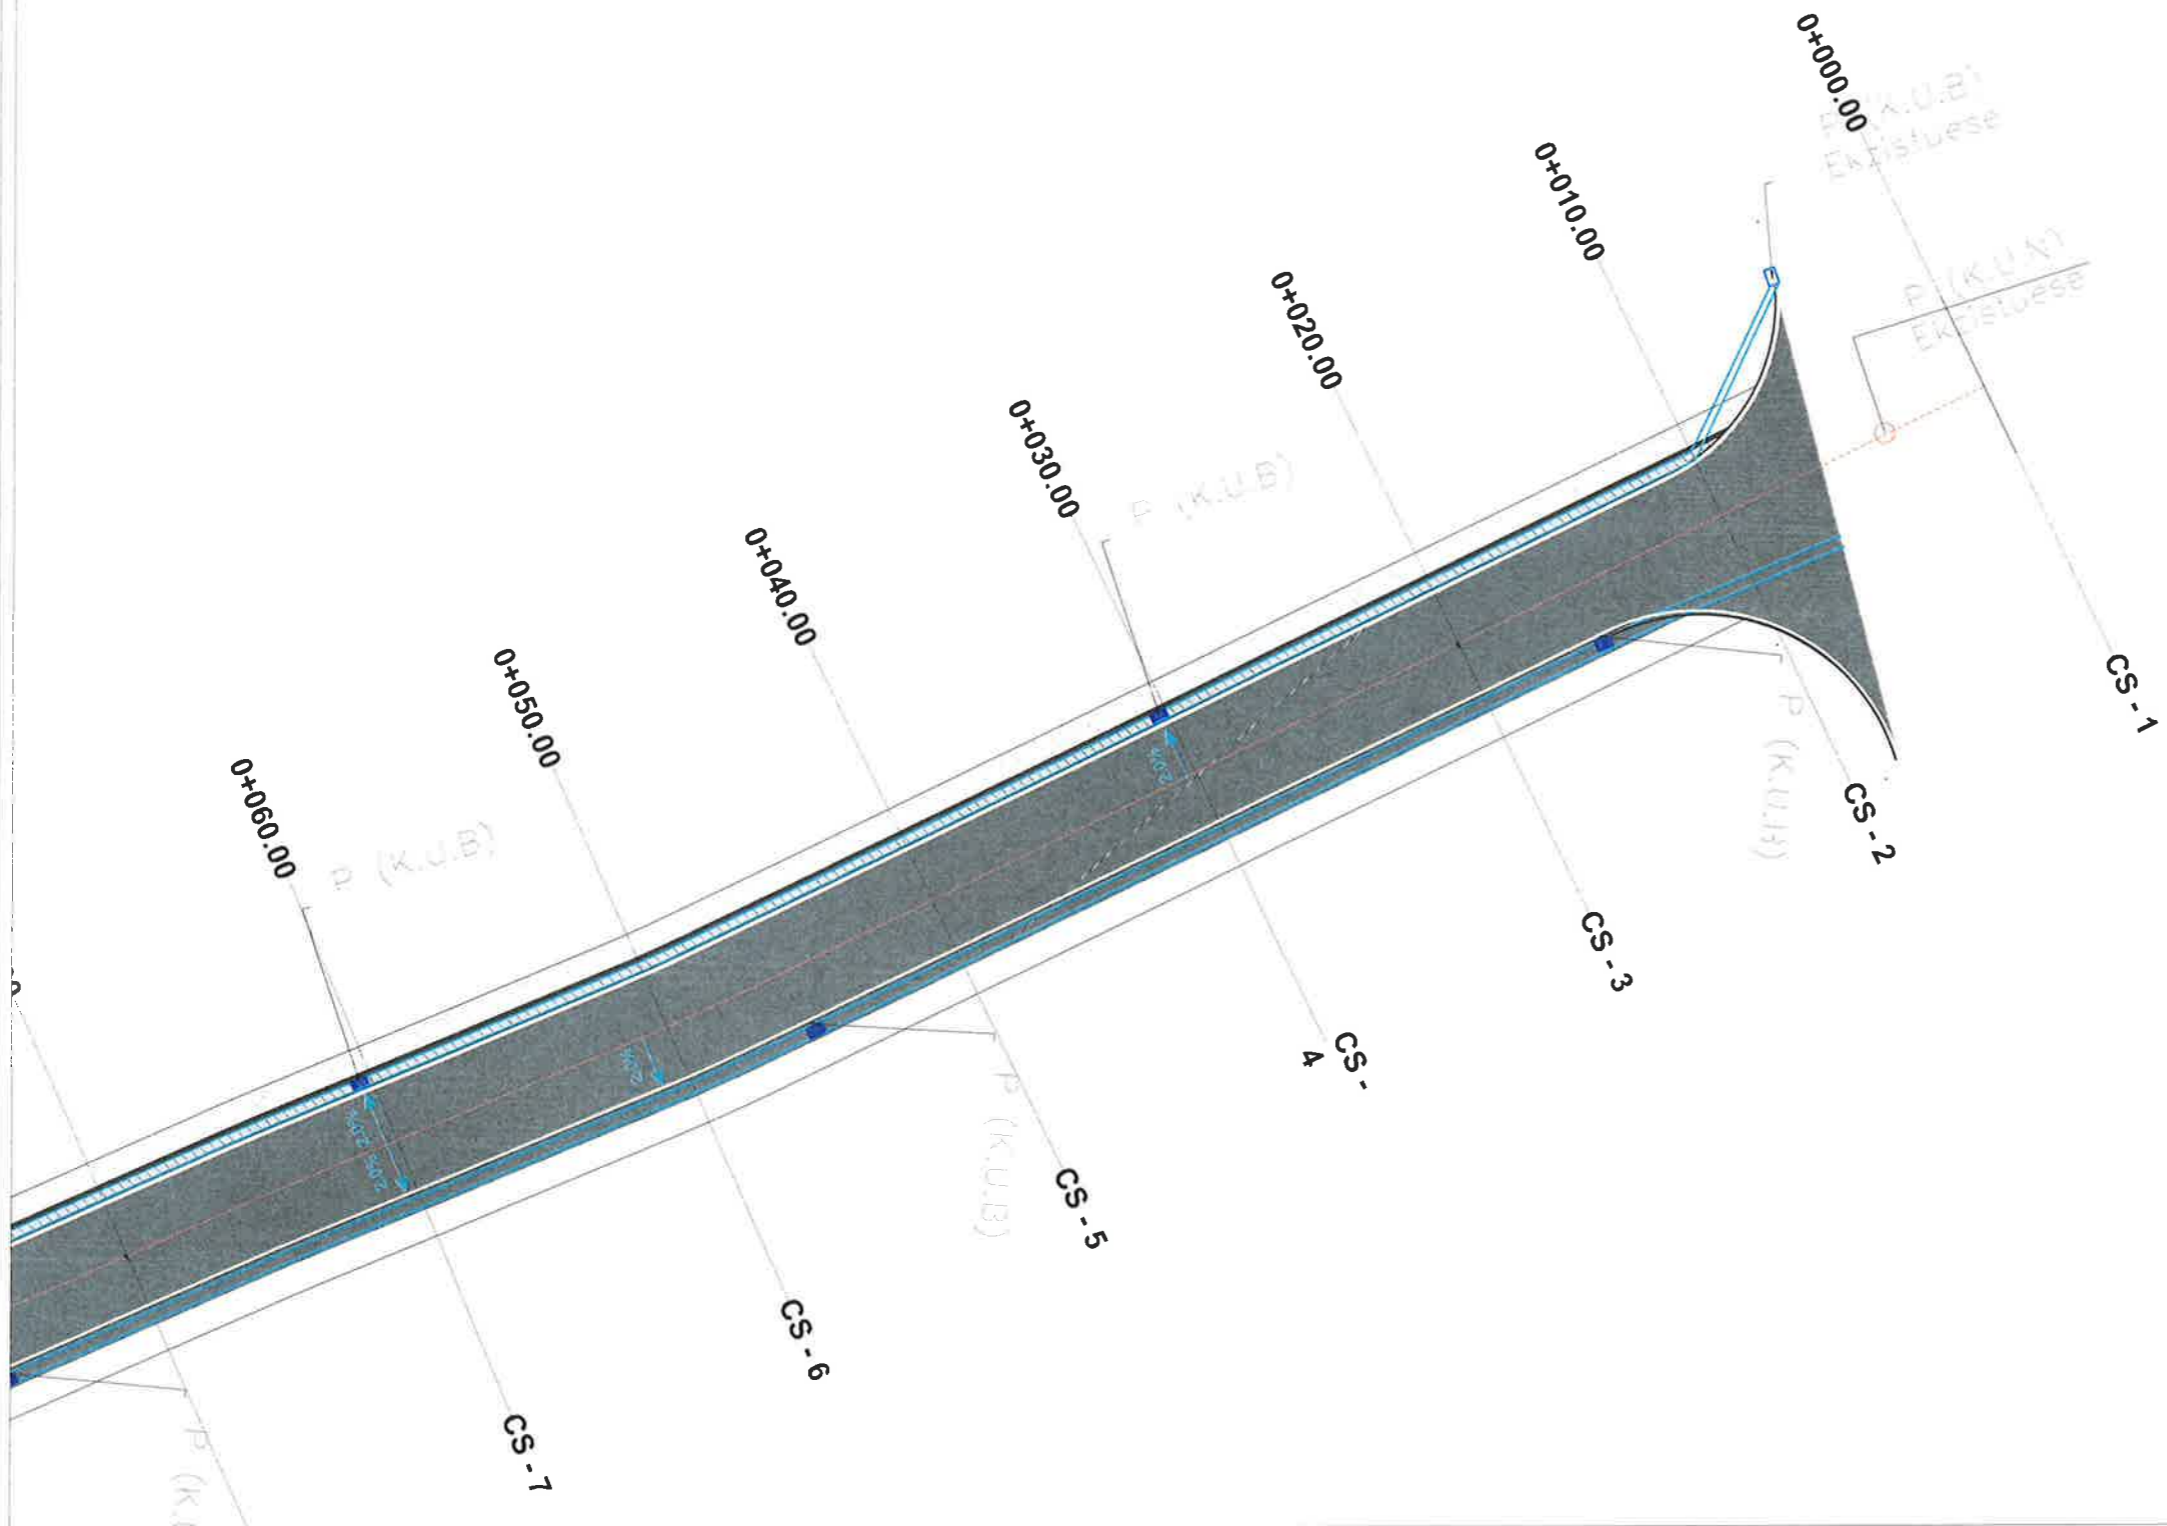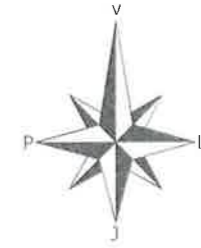Dr. e Projekteve e Investimeve		FLORA MUÇA	
Prgj. Sektori i Projekteve		EMANUELA MEZIU	
STAFI TEKNIK PROJEKTES	Ing. Konstruktor	DENIS PRENCI	
	Ing. Gjeoinformatik	ERBLIN LALA	
	Ing. Konstruktor	EGLANTINA DISHA	
	Ing. Topograf	RAMADAN HYSA	
Titulli i Projektit:		Faza e Projektit:	
Ndertim Rruga "Jupiteri, Valias"		PROJEKT ZBATIMI	
Emertimi i Fletes:		Shkalla e Vizatimit: 1:750	
PLANIMETRI KUB-SE		Fleta Nr.	
		K-01	

Objekti: Ndertim Rruga "Jupiteri ", Valias (L=210ml)



LEGJENDA

-  Puseta K.U.SH
-  Puseta K.U.N
-  Tub HDPE Dn315 per K.U.SH
-  Tub HDPE Dn315 per K.U.N
-  Tombino betoni Dn1000




BASHKIA KAMEZ

DREJTORIA E PROJEKTEVE DHE INVESTIMEVE
DEPARTAMENTI I PROJEKTEVE

Dr. e Projekteve e Investimeve	FLORA MUÇA	
Prgj. Sektori i Projekteve	EMANUELA MEZIU	
STAFI TEKNIK	Ing. Konstruktor DENIS PRENCI	
PROJEKTES	Ing. Gjeoinformatik ERLIN LALA	
	Ing. Konstruktor EGLANTINA DISHA	
	Ing. Topograf RAMADAN HYSA	

Titulli i Projektit:	Ndertim Rruga "Jupiteri, Valias"	Faza e Projektit: PROJEKTOZBATIMI
Emertimi i Fletes:	PLANIMETRI KUB-SE	Data e Implementimit:
		Shkalla e Vizatimit: 1:250
		Fleta Nr. K-02

Objekti: Ndertim Rruga "Jupiteri ", Valias (L=210ml)

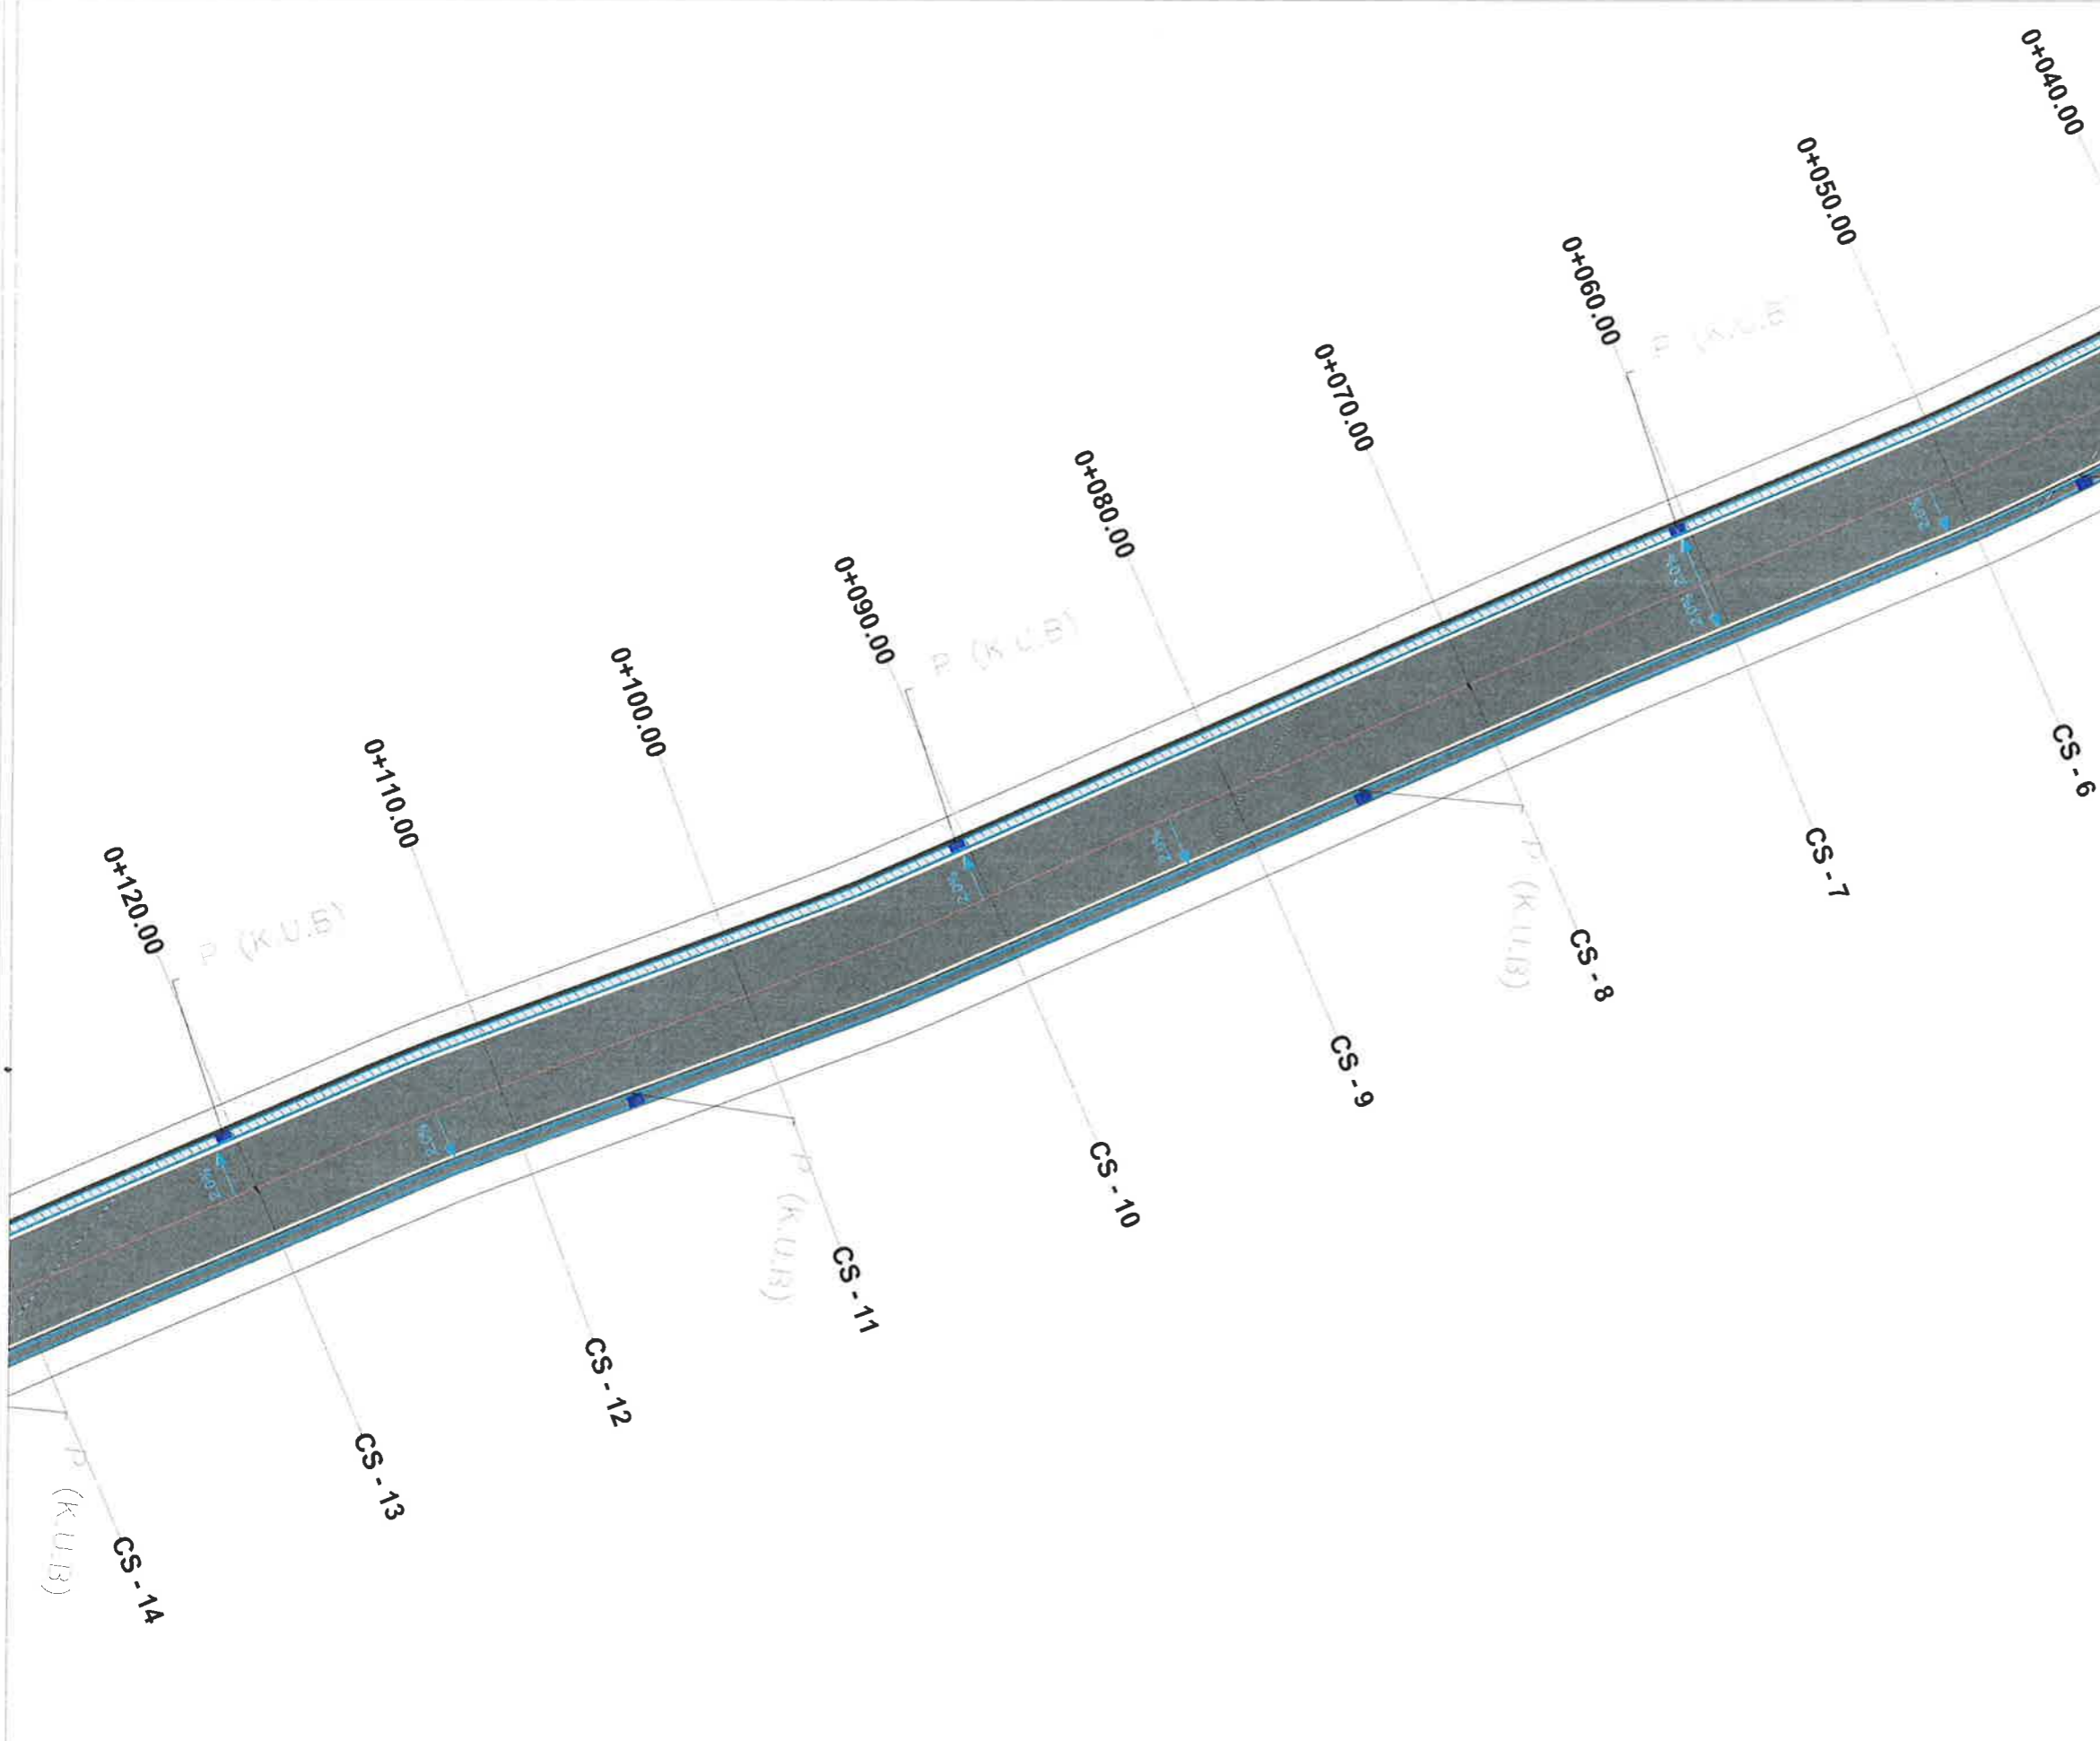



LEGJENDA

	Puseta K.U.SH
	Puseta K.U.N
	Tub HDPE Dn315 per K.U.SH
	Tub HDPE Dn315 per K.U.N
	Tombino betoni Dn1000






BASHKIA KAMEZ
 DREJTORIA E PROJEKTEVE DHE INVESTIMEVE
 DEPARTAMENTI I PROJEKTEVE

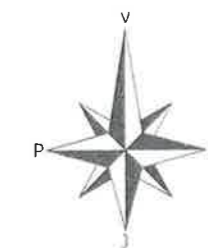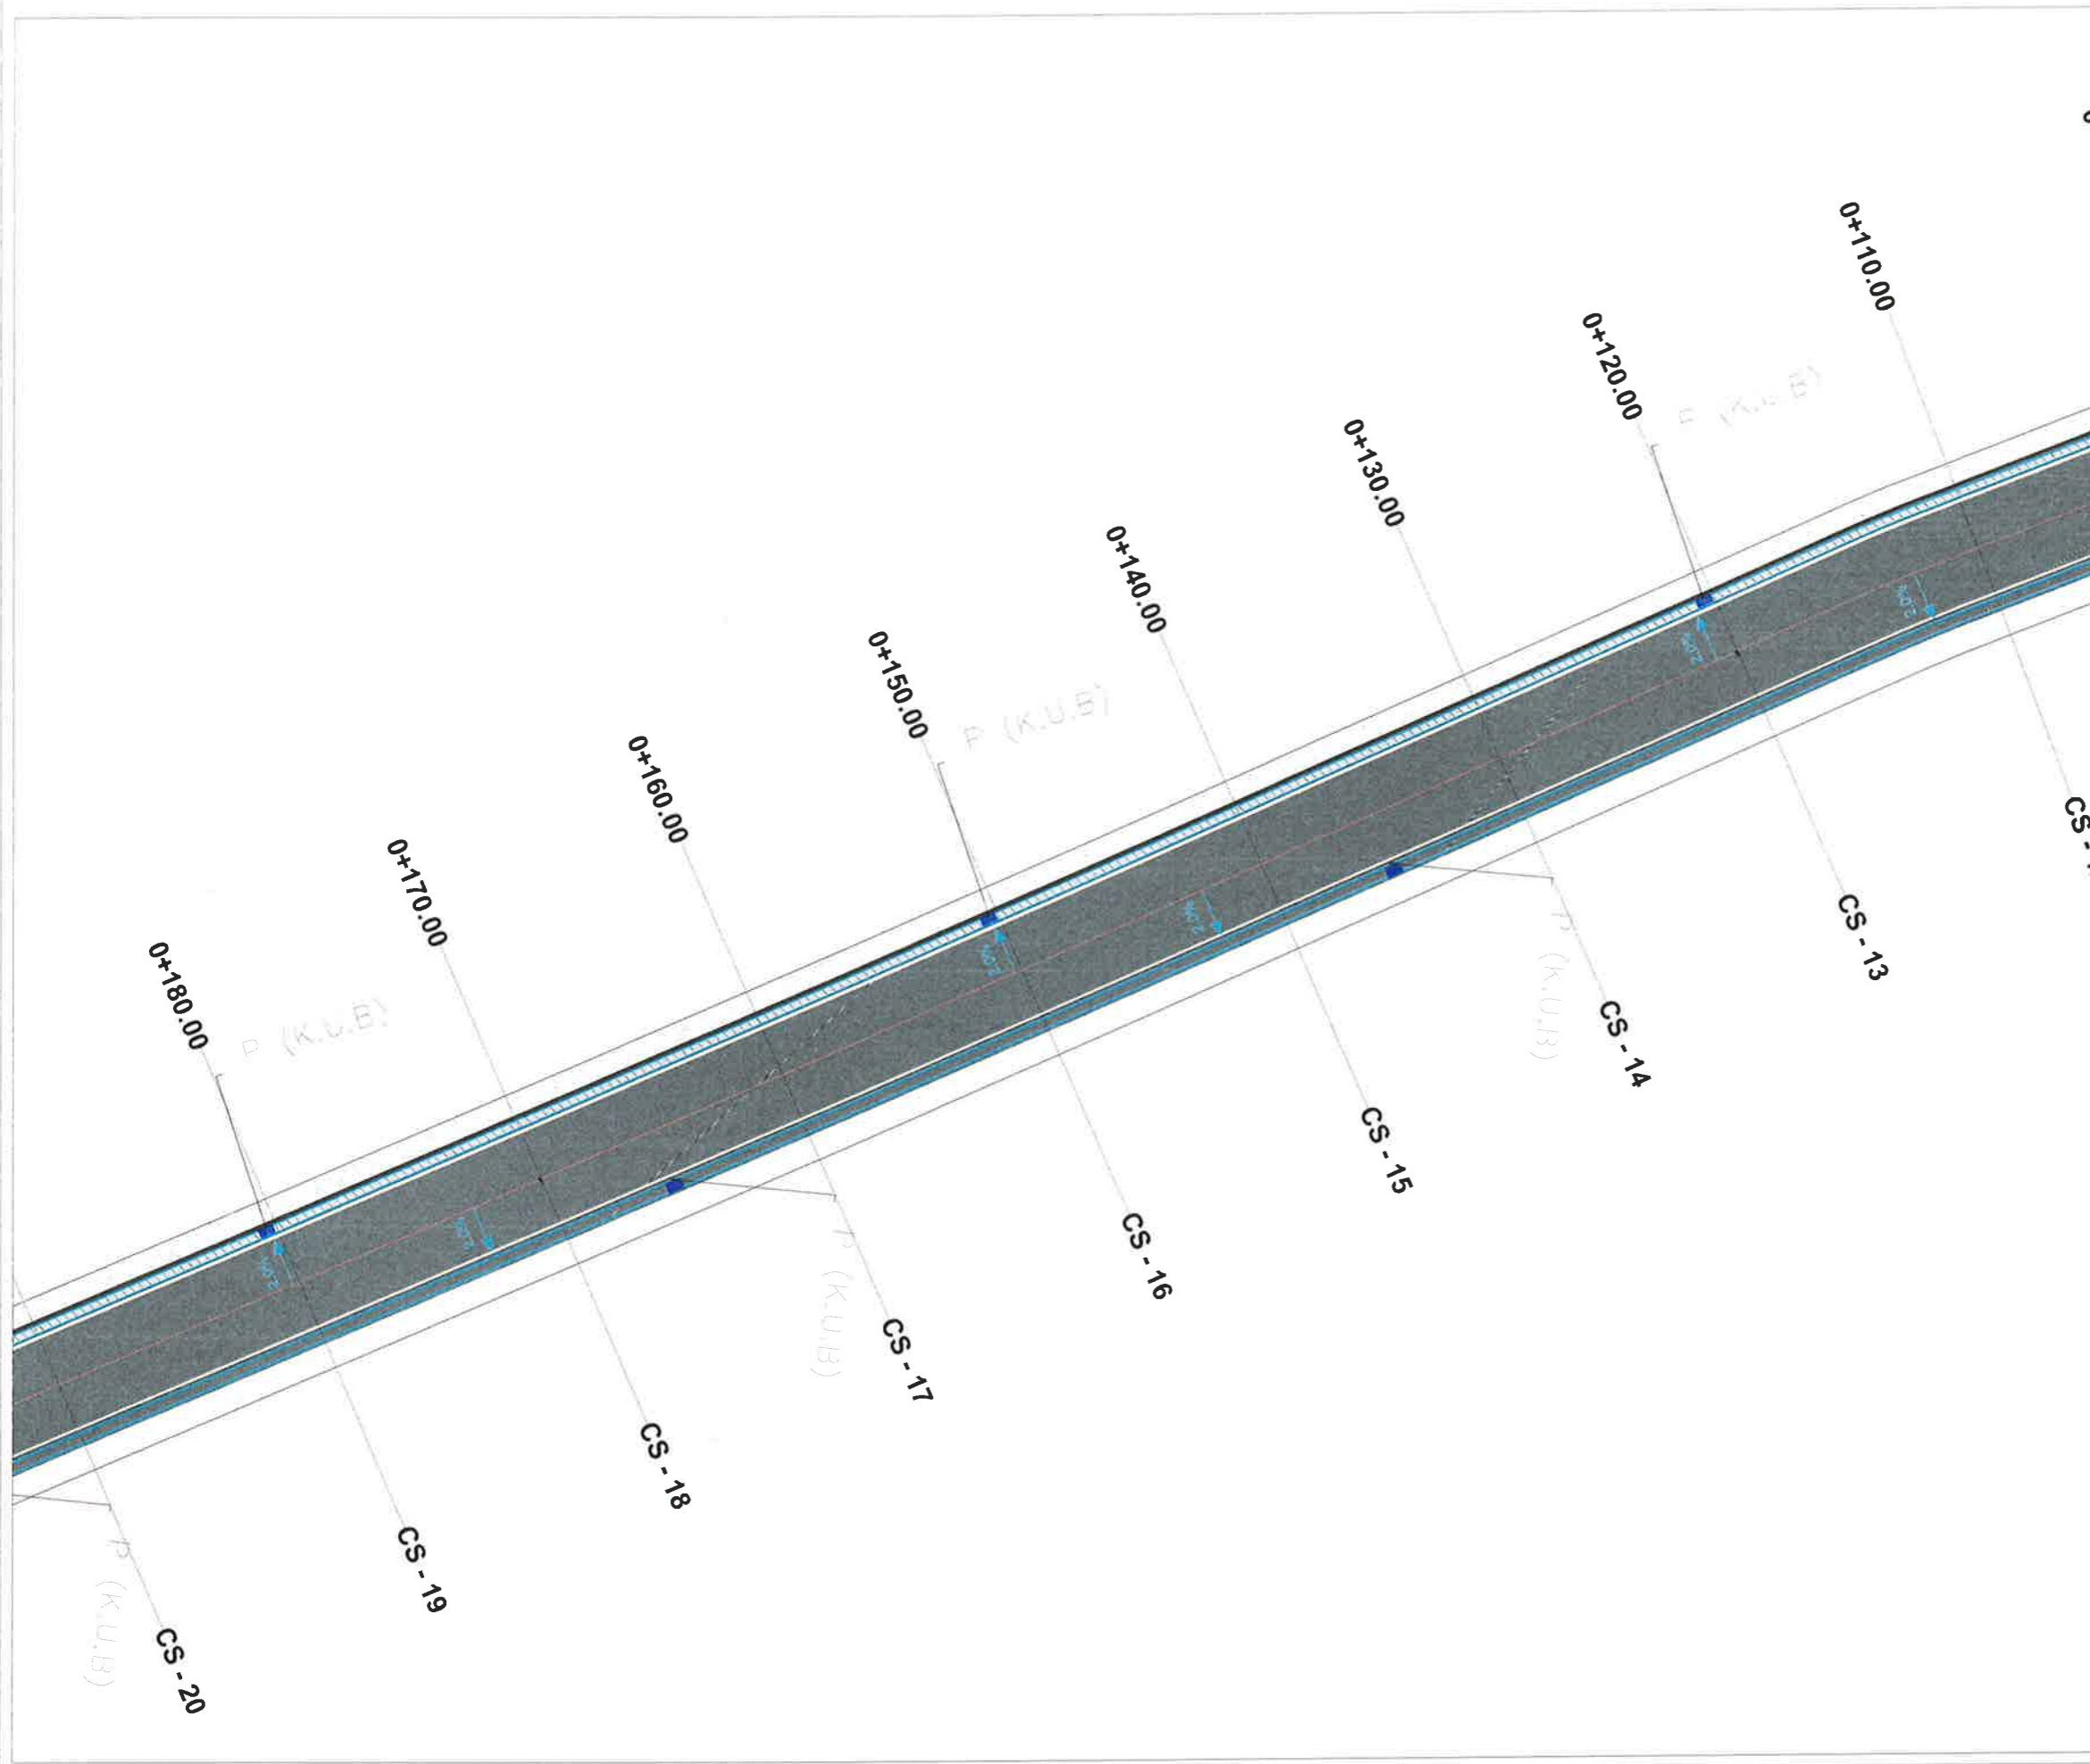Dr. e Projekteve e Investimeve	FLORA MUÇA	
Prgj. Sektori i Projekteve	EMANUELA MEZIU	
STAFI TEKNIK	Ing. Konstruktor	DENIS PRENCI
PROJEKTUES	Ing. Gjeoinformatik	ERBLIN LALA
	Ing. Konstruktor	EGLANTINA DISHA
	Ing. Topograf	RAMADAN HYSA
Titulli i Projektit:		Faza e Projektit:
Ndertim Rruga "Jupiteri, Valias"		PROJEKT ZBATIMI
Emeritimi i Fletes:		Data e Implementimit:
PLANIMETRI KUB-SE		Shkalla e Vizatimit: 1:250
		Fleta Nr.
		T-03

Objekti: Ndertim Rruga "Jupiteri", Valias (L=210ml)





LEGJENDA

-  Puseta K.U.SH
-  Puseta K.U.N
-  Tub HDPE Dn315 per K.U.SH
-  Tub HDPE Dn315 per K.U.N
-  Tombino betoni Dn1000





BASHKIA KAMEZ






DREJTORIA E PROJEKTEVE DHE INVESTIMEVE
DEPARTAMENTI I PROJEKTEVE

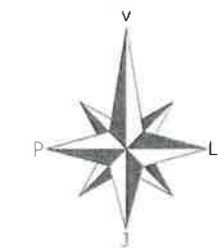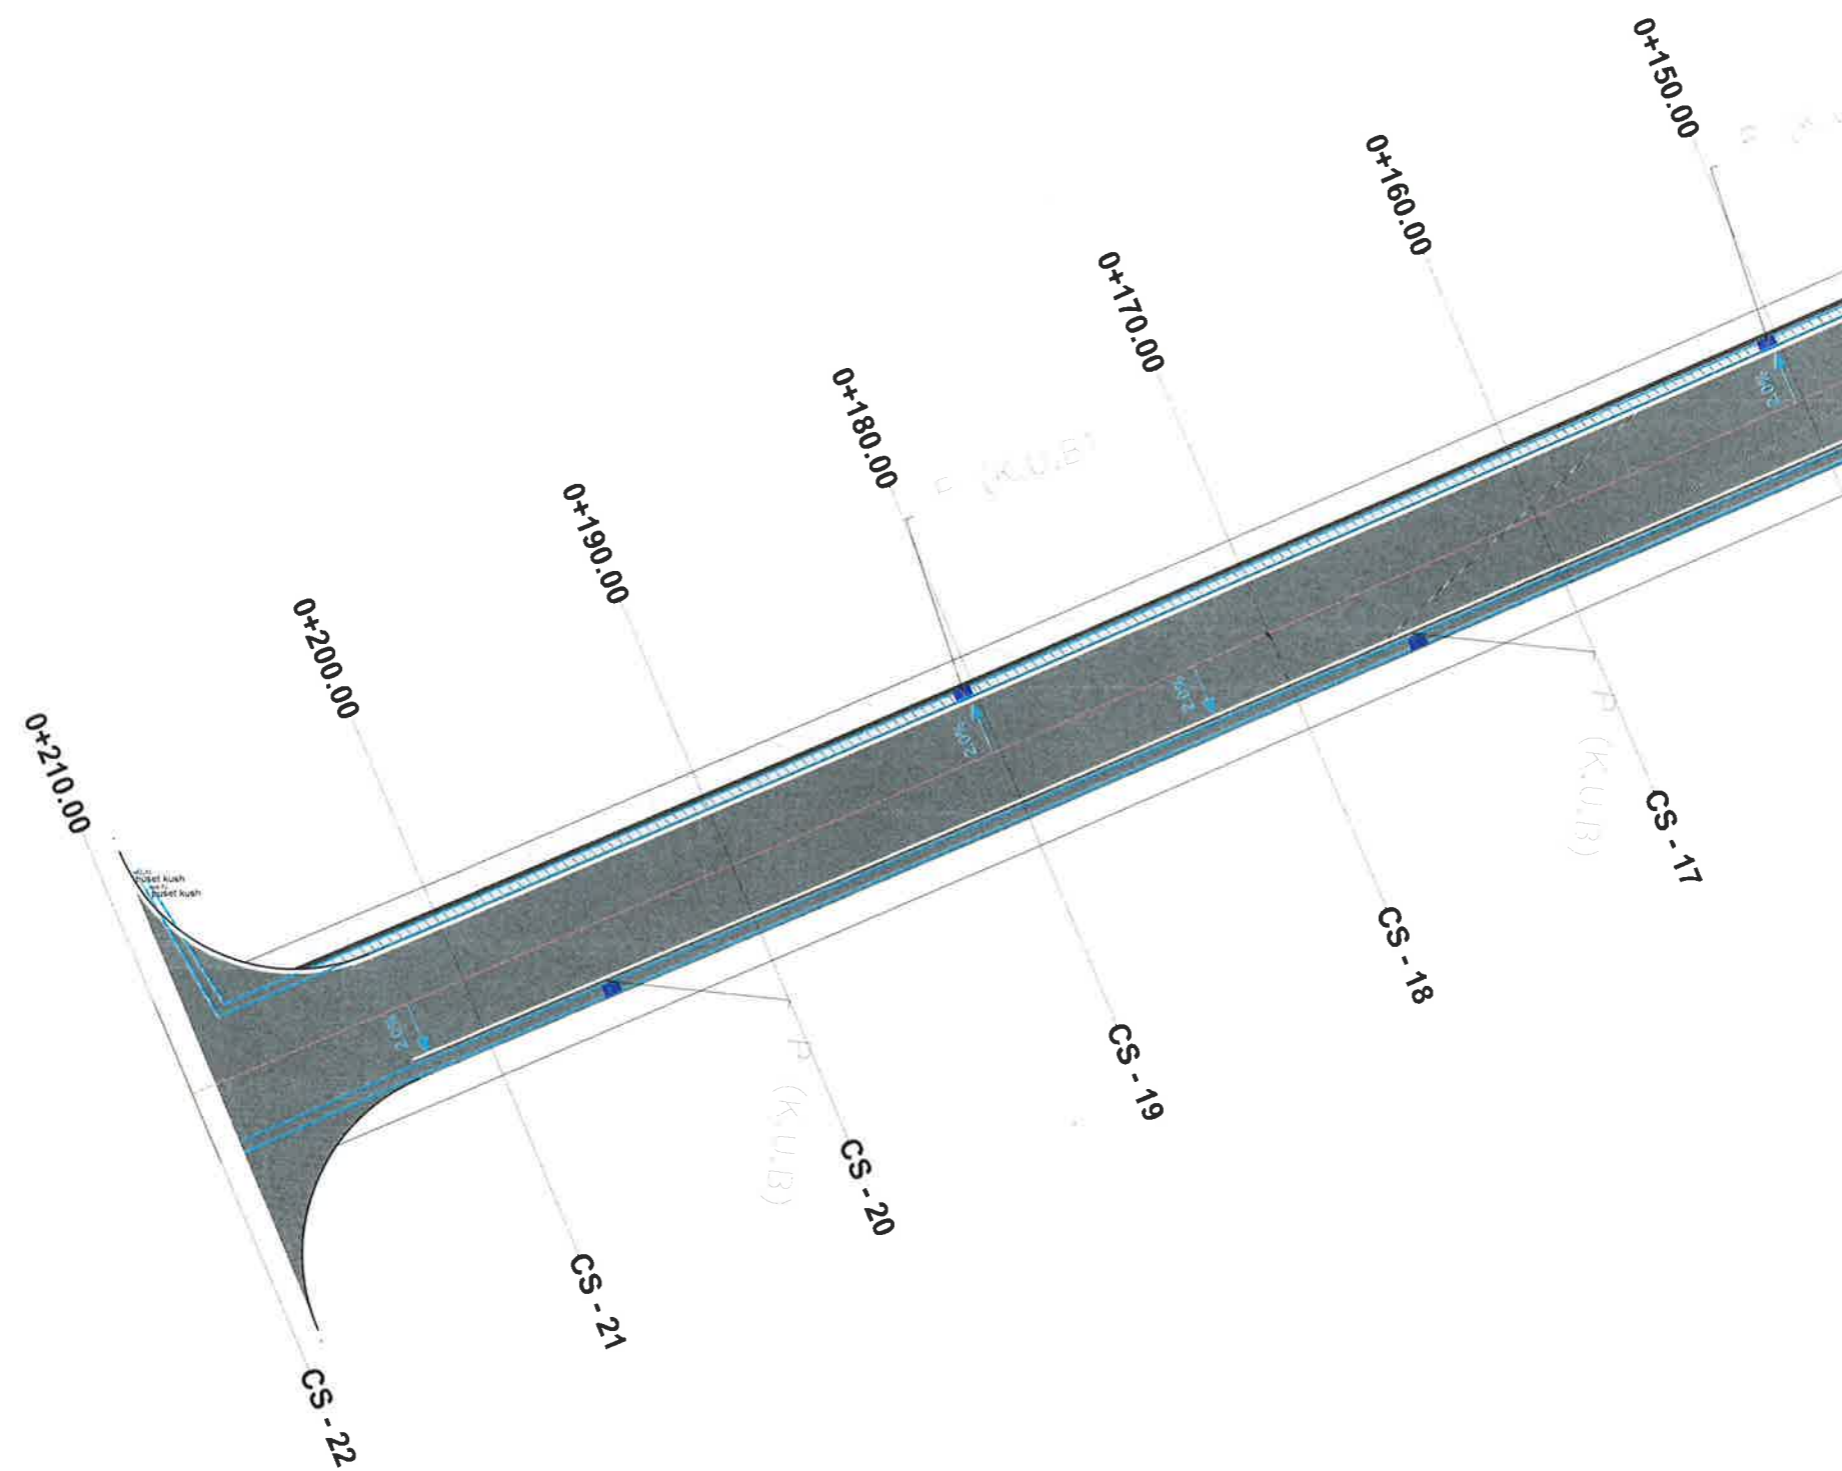Dr. e Projekteve e Investimeve	FLORA MUÇA	
Prgj. Sektori i Projekteve	EMANUELA MEZIU	
STAFI TEKNIK PROJEKTES	Ing. Konstruktor	DENIS PRENCI
	Ing. Gjeoinformatik	ERBLIN LALA
	Ing. Konstruktor	EGLANTINA DISHA
	Ing. Topograf	RAMADAN HYSA
Titulli i Projektit:		Faza e Projektit:
Ndertim Rruga "Jupiteri, Valias"		PROJEKT ZBATIMI
Emertimi i Fletes:		Data e Implementimit:
PLANIMETRI KUB-SE		Shkalla e Vizatimit: 1:250
		Fleta Nr.
		T-04

Objekti: Ndertim Rruga "Jupiteri", Valias (L=210ml)




LEGJENDA

-  Puseta K.U.SH
-  Puseta K.U.N
-  Tub HDPE Dn315 per K.U.SH
-  Tub HDPE Dn315 per K.U.N
-  Tombino betoni Dn1000



BASHKIA KAMEZ

DREJTORIA E PROJEKTEVE DHE INVESTIMEVE
DEPARTAMENTI I PROJEKTEVE


Dr. e Projekteve e Investimeve	FLORA MUÇA	
Prgj. Sektori i Projekteve	EMANUELA MEZIU	
STAFI TEKNIK PROJEKTES	Ing. Konstruktor	DENIS PRENCI
	Ing. Gjeoinformatik	ERBLIN LALA
	Ing. Konstruktor	EGLANTINA DISHA
	Ing. Topograf	RAMADAN HYSA

Titulli i Projektit:	Ndertim Rruga "Jupiteri, Valias"	Faza e Projektit:	PROJEKT ZBATIMI
Emertimi i Fletes:	PLANIMETRI KUB-SE	Data e Implementimit:	
		Shkalla e Vizatimit:	1:250
		Fleta Nr.	K-05


Objekti: Ndertim Rruga "Jupiteri", Valias (L=210ml)




PLAN 1:25

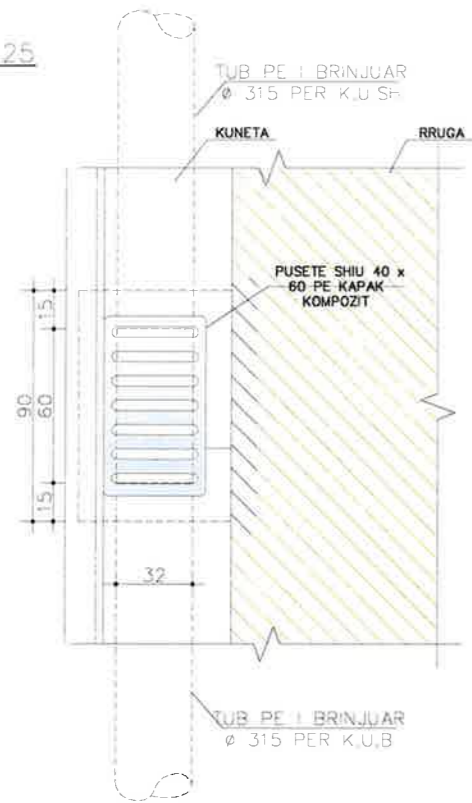

PRERJE B-B 1:25
(PER TUBA PE D=315mm)


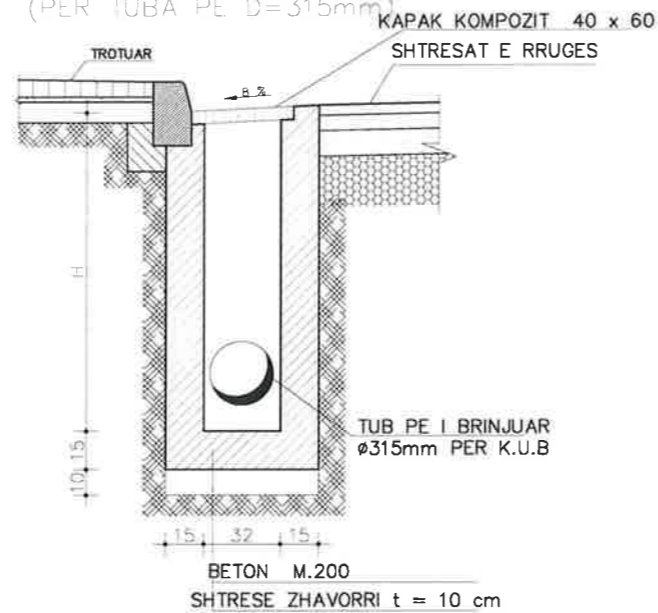


PRERJE A-A 1:25

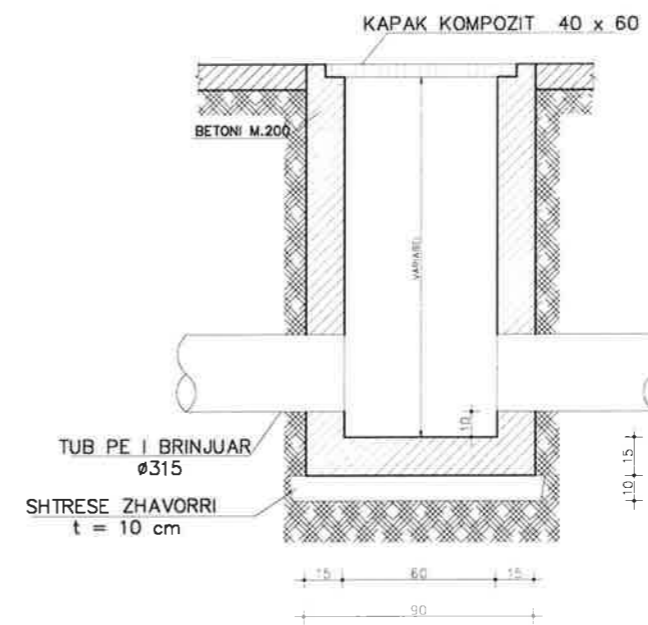



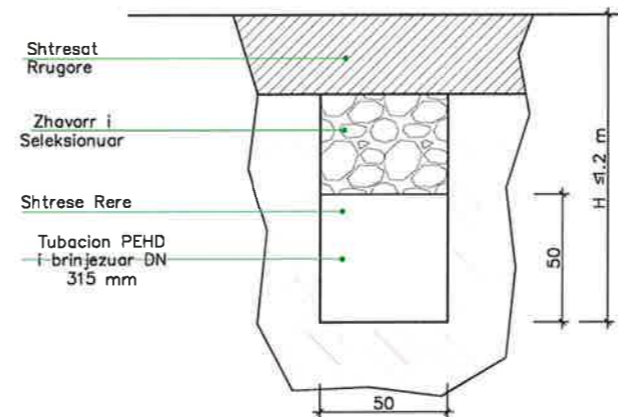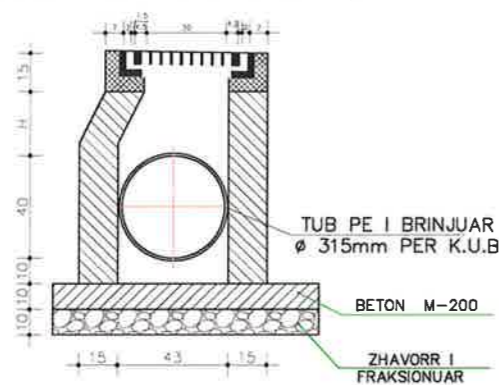


PRERJE TERTHORE KANALI
Tubacion PEHD i brinjezuar DN 315 mm
SH 1:20

PRERJE B-B 1:20
(PER TUBA PE D=315mm)



LEGJENDA

-  Puseta K.U.SH
-  Puseta K.U.N
-  Tub HDPE Dn315 per K.U.SH
-  Tub HDPE Dn315 per K.U.N
-  Tombino betoni Dn1000



BASHKIA KAMEZ

DREJTORIA E PROJEKTEVE DHE INVESTIMEVE
DEPARTAMENTI I PROJEKTEVE

Dr. e Projekteve e Investimeve	FLORA MUÇA	
Prgj. Sektori i Projekteve	EMANUELA MEZIU	
STAFI TEKNIK	Ing. Konstruktor	DENIS PRENCI
PROJEKTUES	Ing. Gjeoinformatik	ERBLIN LALA
	Ing. Konstruktor	EGLANTINA DISHA
	Ing. Topograf	RAMADAN HYSA

Titulli i Projektit:	Ndertim Rruga "Jupiteri, Valias"	Faza e Projektit: PROJEKT ZBATIMI
Emertimi i Fletes:	DETAJE KUB-SE	Data e implementimit:
		Shkalla e Vizatimit: 1:250
		Fleta Nr. D-06



BASHKIA KAMEZ

PROJEKT ZBATIMI

OBJEKTI:
NDERTIM RRUGA 'JUPITERI' VALIAS

PROFILET GJATESORE




BASHKIA KAMEZ

DREJTORIA E PROJEKTEVE DHE INVESTIMEVE
DEPARTAMENTI I PROJEKTEVE

Dr. e Projekteve e Investimeve	FLORA MUCA	
Pergj. Sekl. te Projekteve	EMANUELA MEZIU	
STAFI TEKNIK PROJEKTES	Ing. DENIS PRENCI	
	Ing. ERBLIN LALA	
	Ing. EGLANTINA DISHA	
	Ing. RAMADAN HYSA	

Titulli i Projektit	Faza e Projektit
NDERTIM RRUGA 'JUPITERI' VALIAS	PROJEKT ZBATIMI
Emertimi i Fletes	Data e Implementimit :
KAPAK	Shkalla e Vizatimit
	Fleta Nr.

Gjeometria Horizontale	
Nr.Verteksi	

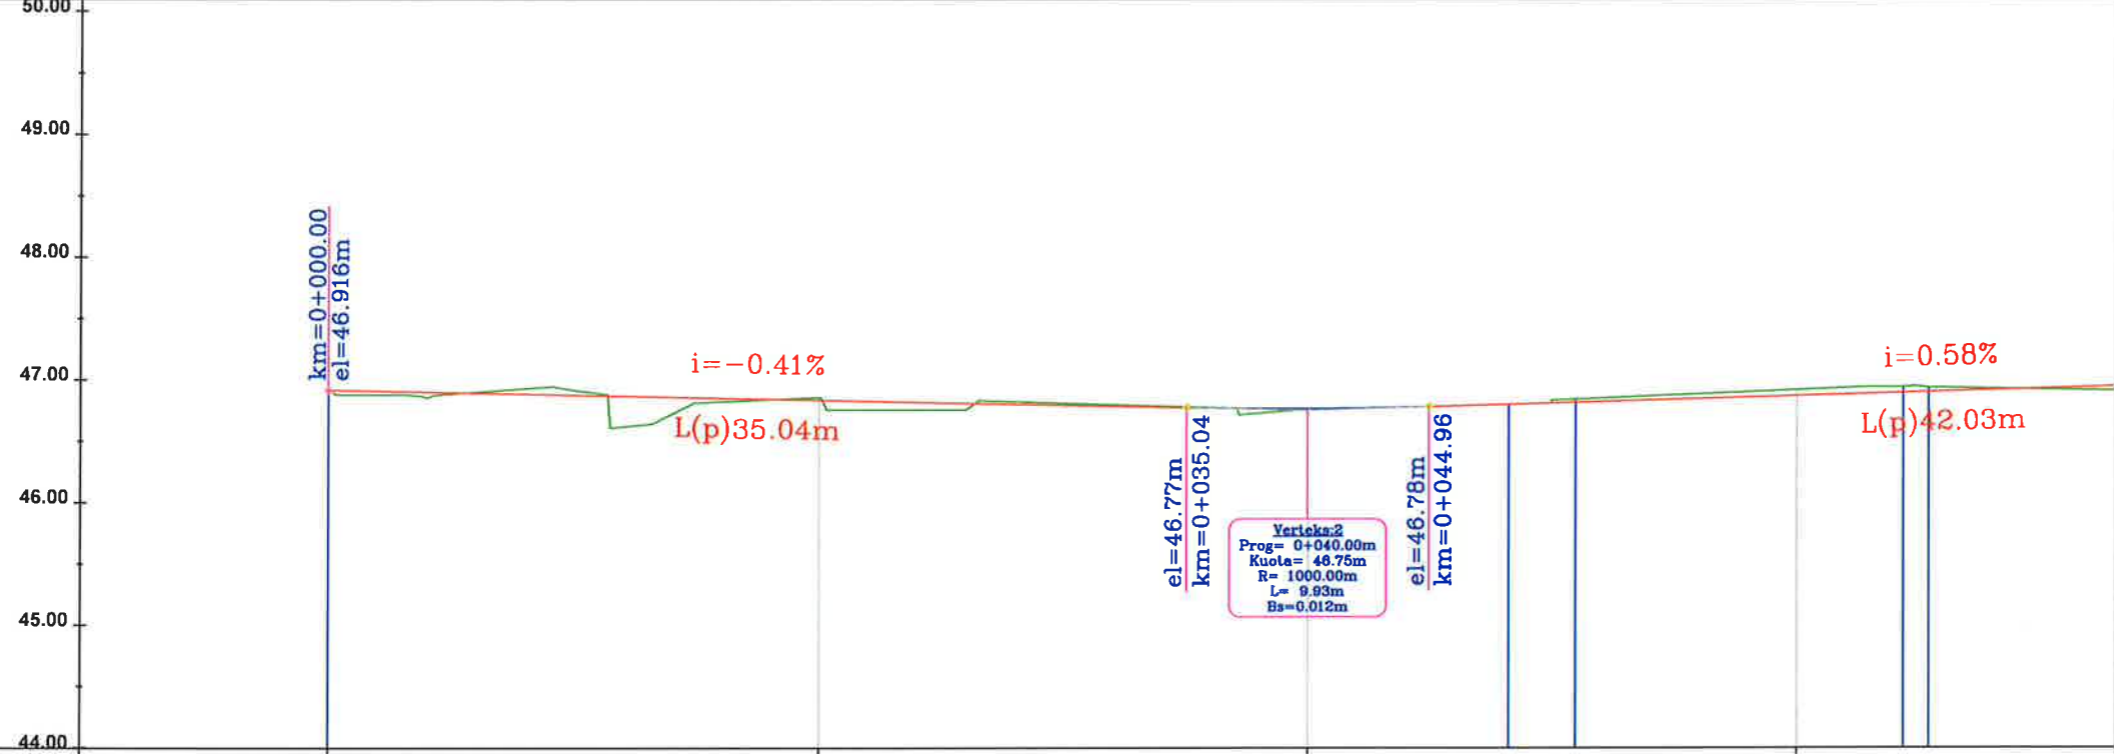

Kuota	Terreni	46.92	46.83	46.75	46.87
	Projektit	46.92	46.83	46.77	46.87
Distanca	Pjesore	20	20	20	20
	Progresive	0+000	0+020	0+040	0+060
CS-NR.	CS-1	CS-2	CS-3	CS-4	
Punes	0.00	-0.02	0.01	-0.05	
Gjeometria Vertikale	L=35.04m i=-0.41%		R=1000.0m K=10.0m	L=42.03m i=0.58%	


BASHKIA KAMEZ
DREJTORIA E PROJEKTEVE DHE INVESTIMEVE
DEPARTAMENTI I PROJEKTEVE

Dr. e Projekteve e Investimeve	FLORA MUCA
Pergj. Sekl. te Projekteve	EMANUELA MEZIU
STAFI TEKNIK PROJEKTES	Ing. DENIS PRENCI Ing. ERBLIN LALA Ing. EGLANTINA DISHA Ing. RAMADAN HYSA

Titulli i Projektit	NDERTIMI RRUGA 'JUPITERI' VALIAS
Emeritimi i Fletes	PROFILI GJATESOR I RRUGES "JUPITERI"
Faza e Projektit	PROJEKT ZBATIMI
Data e Implementimit	
Shkalla e Vizatimit	H-1:300 V-1:60
Fleta Nr.	01

Profili Gjatesor "RRUGA JUPITERI"


44.00

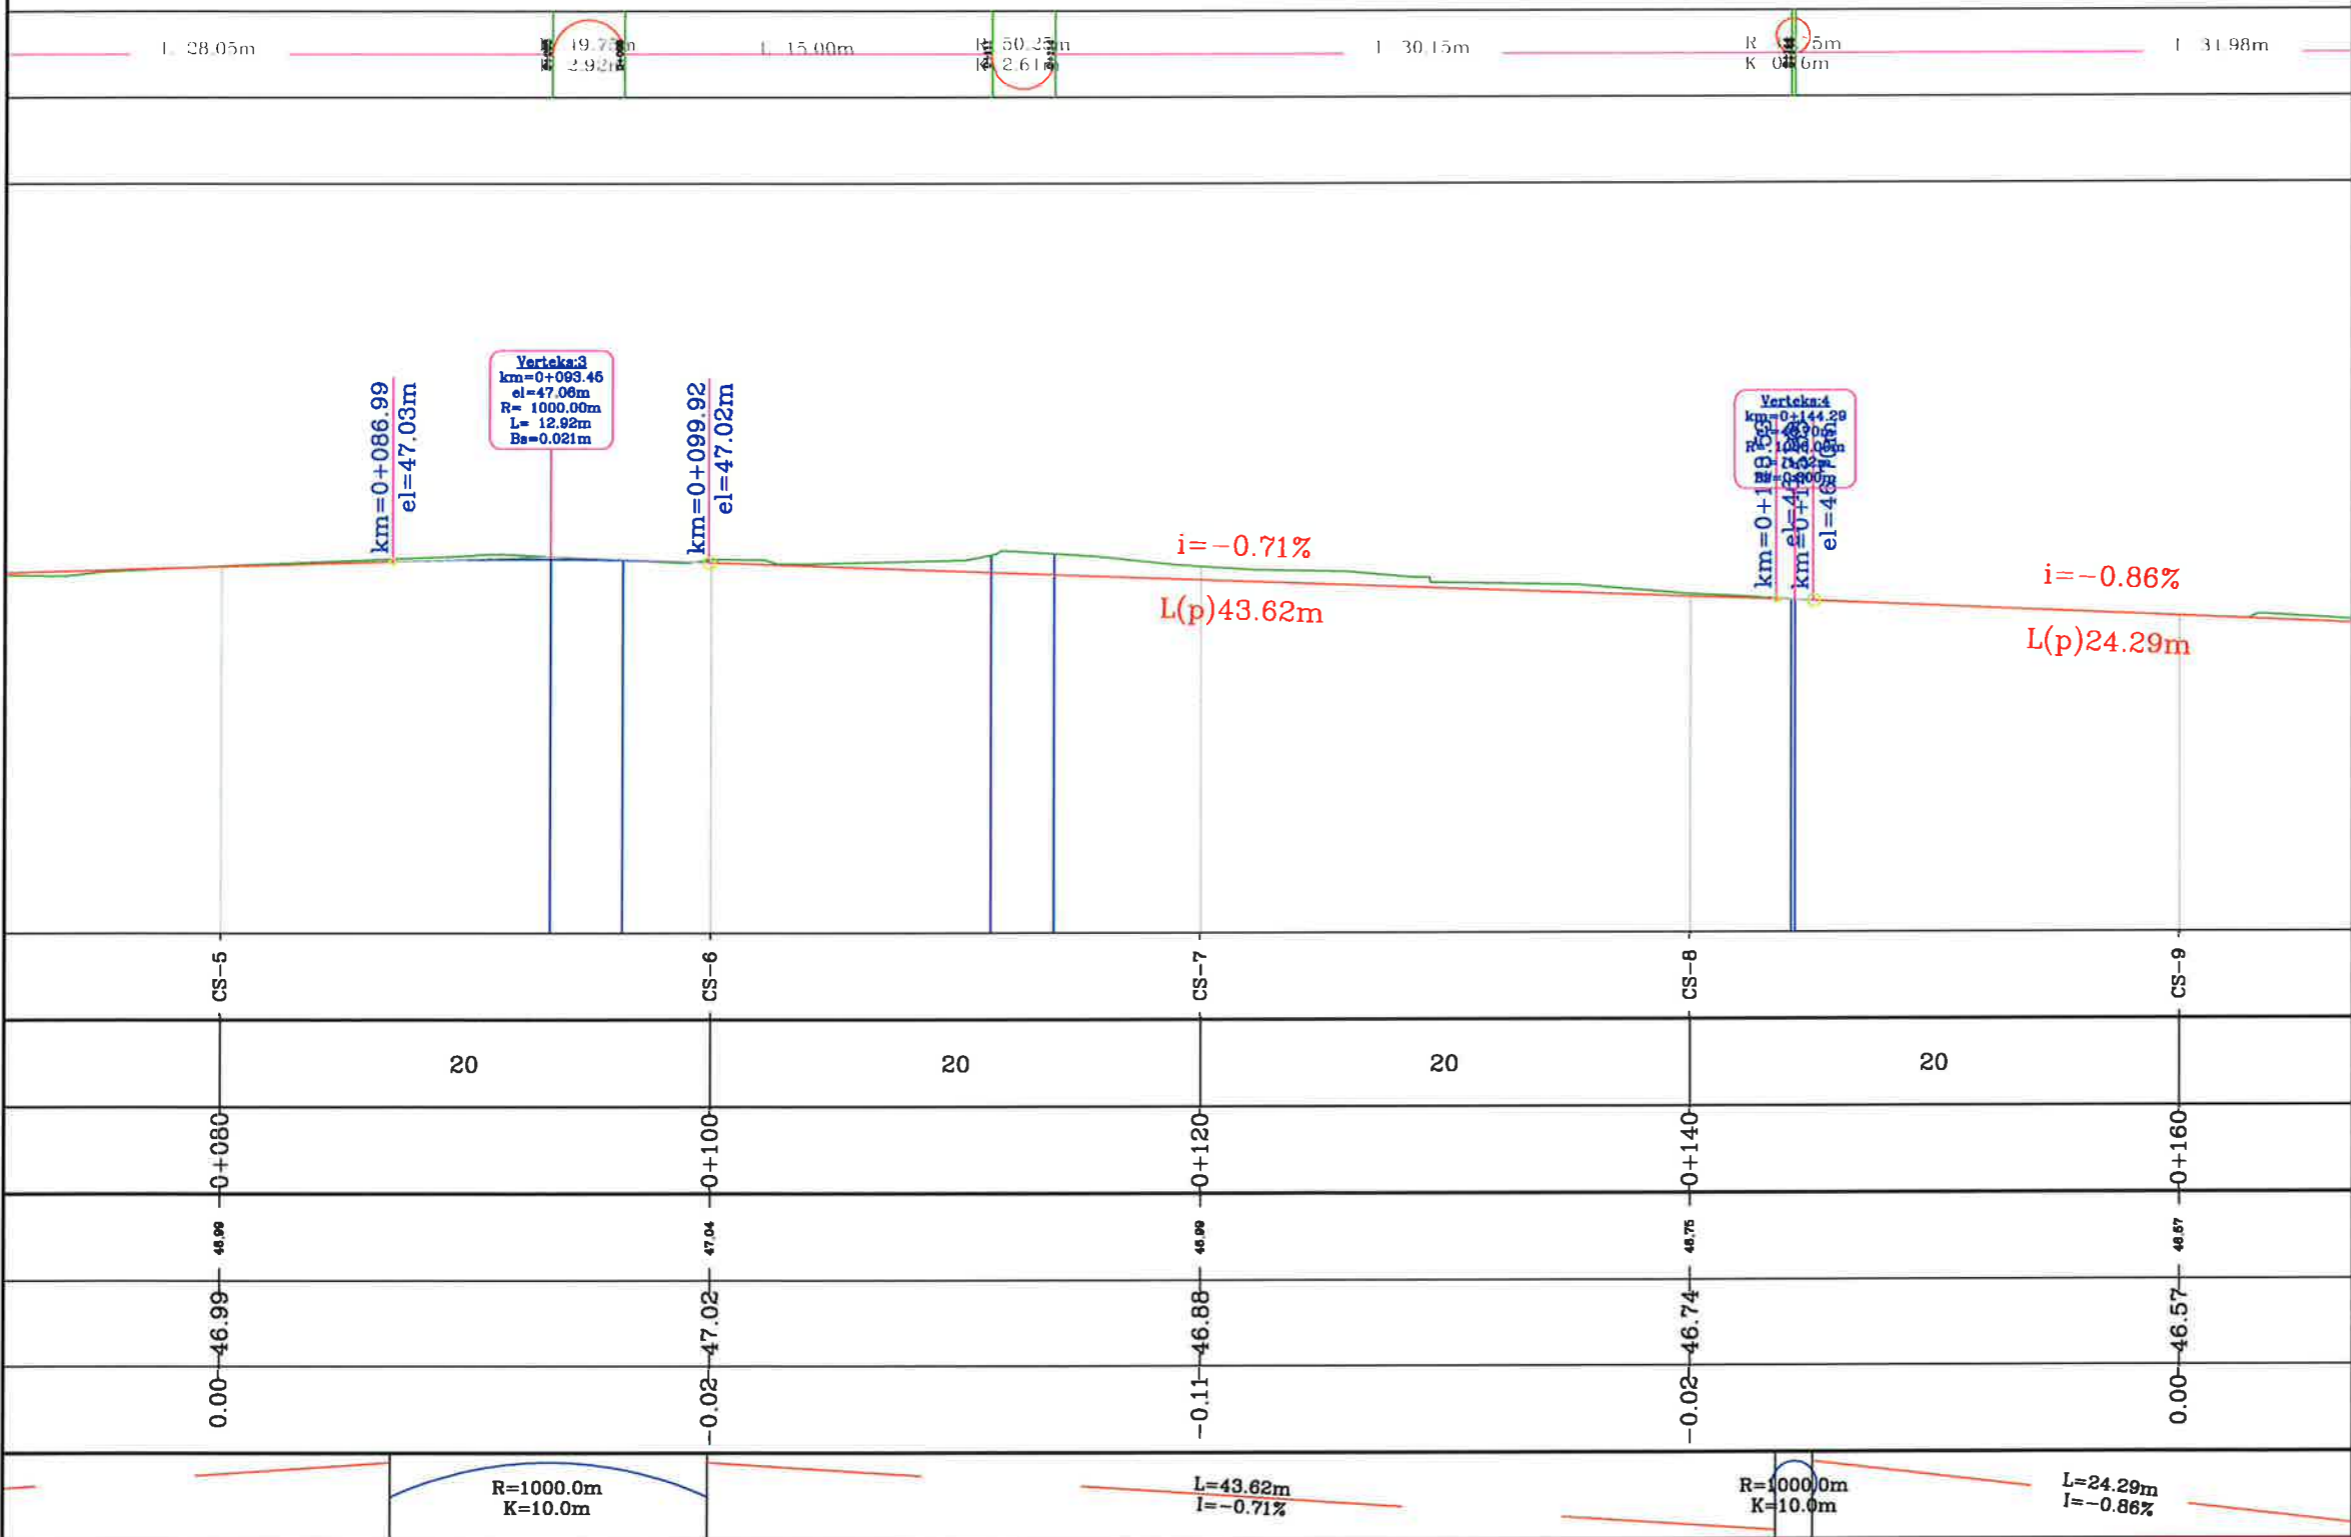

BASHKIA KAMEZ
DREJTORIA E PROJEKTEVE DHE INVESTIMEVE
DEPARTAMENTI I PROJEKTEVE

Dr. e Projekteve e Investimeve	FLORA MUCA
Pergj. Sekl. te Projekteve	EMANUELA MEZIU
STAFI TEKNIK PROJEKTES	Ing. DENIS PRENCI Ing. ERBLIN LALA Ing. EGLANTINA DISHA Ing. RAMADAN HYSA

Titulli i Projektit NDERTIM RRUGA 'JUPITERI' VALIAS	Faza e Projektit PROJEKT ZBATIMI
Emergjimi i Fletes	Shkalla e Vizatimit
PROFILI GJATESOR I RRUGES "JUPITERI"	H-1:300 V-1:60
	Fleta Nr.

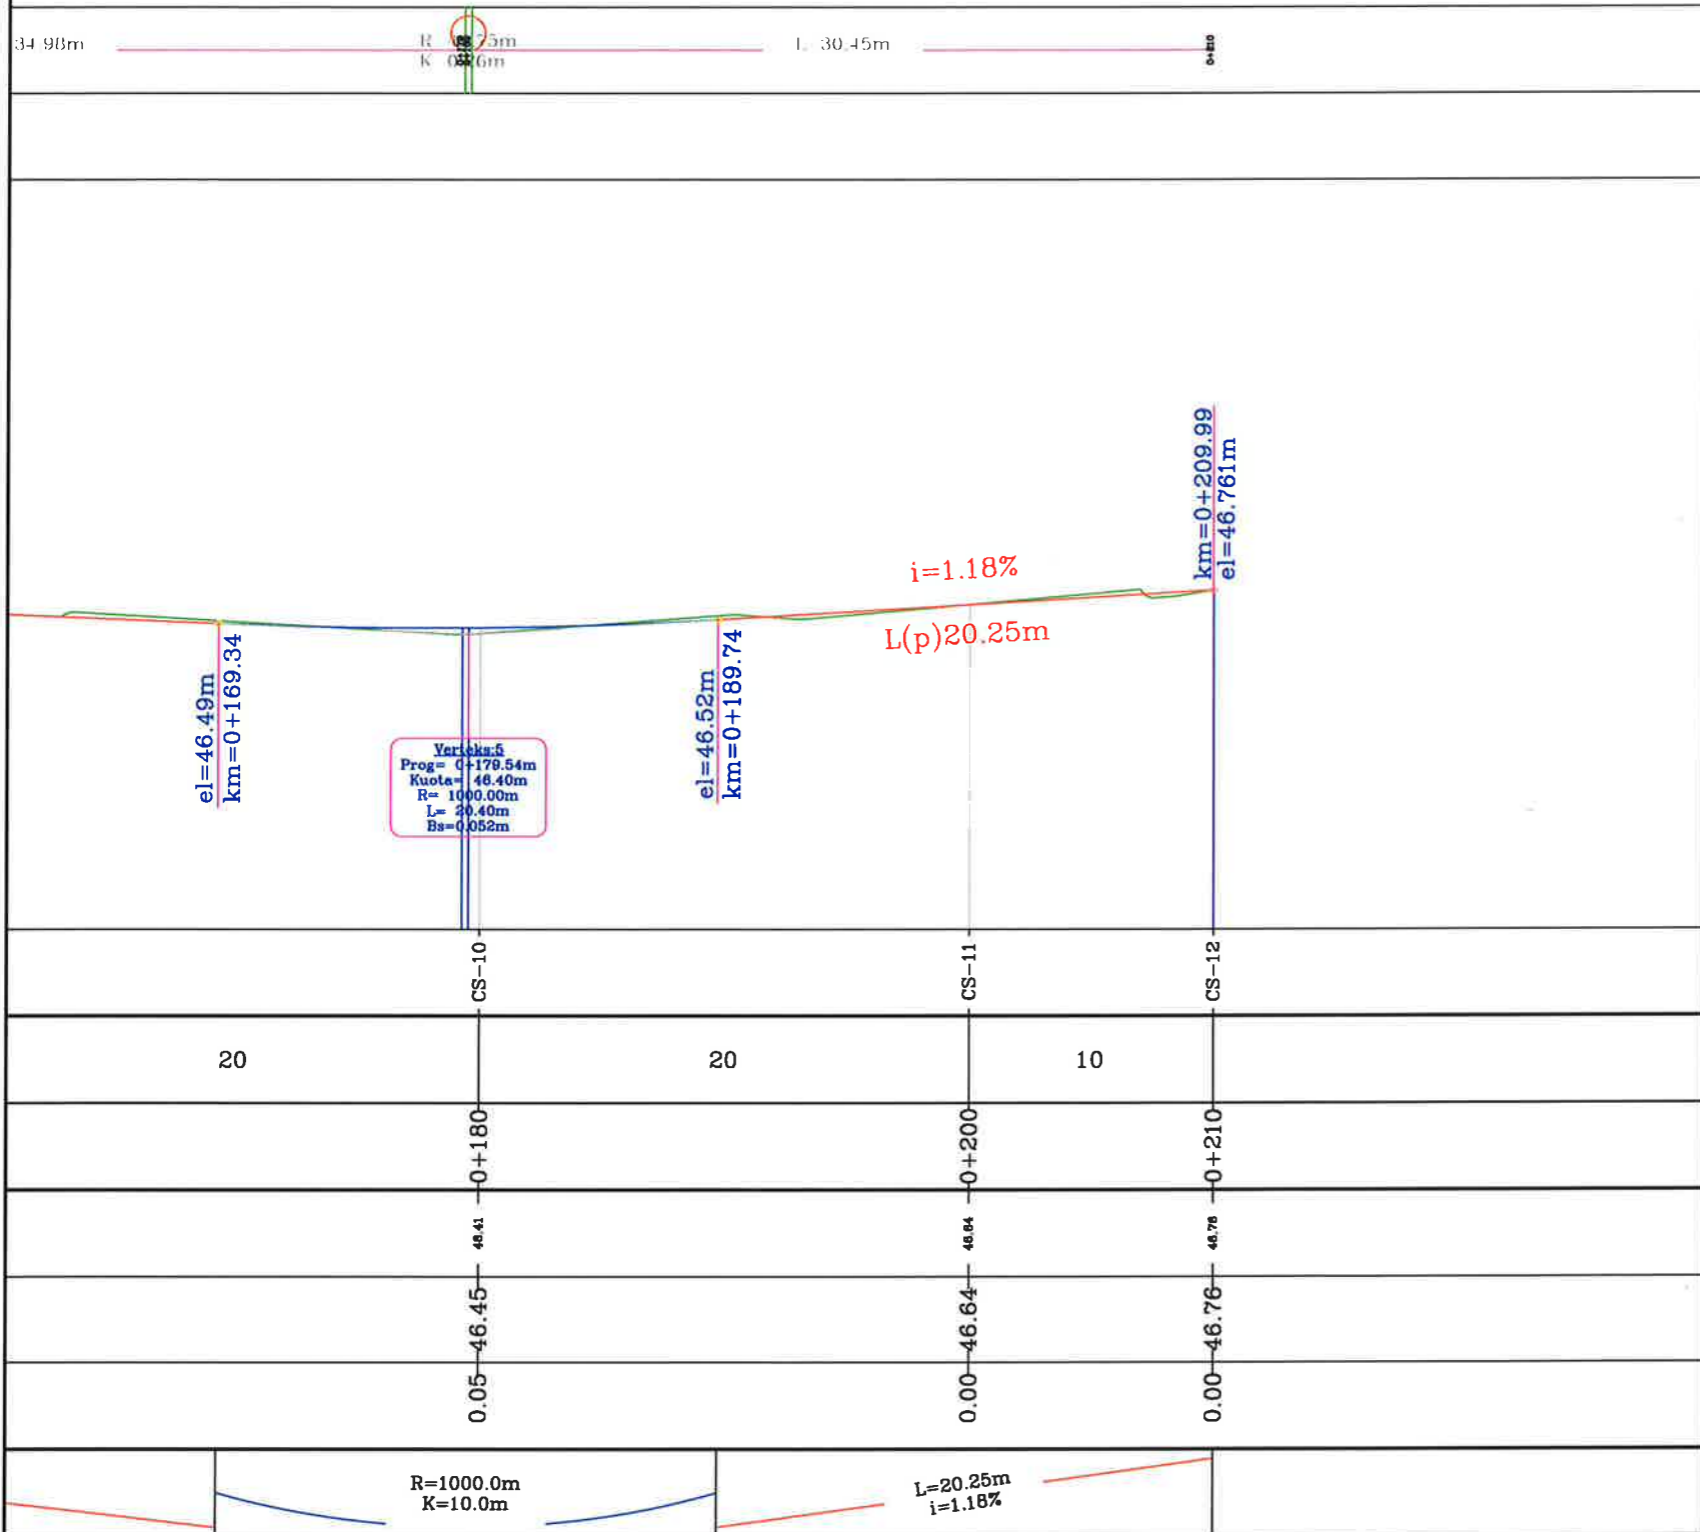

Dr. e Projekteve e Investimeve	FLORA MUCA	<i>[Signature]</i>
Pergj. Sekt. 1e Projekteve	EMANUELA MEZIU	<i>[Signature]</i>
STAFI TEKNIK PROJEKTES	Ing. DENIS PRENCI	<i>[Signature]</i>
	Ing. ERBLIN LALA	<i>[Signature]</i>
	Ing. EGLANTINA DISHA	<i>[Signature]</i>
	Ing. RAMADAN HYSA	<i>[Signature]</i>

Titulli i Projektit	NDERTIM RRUGA 'JUPITERI' VALIAS
Faza e Projektit	PROJEKT ZBATIMI
Data e Implementimit :	
Shkalla e Vizatimit	H-1:300 V-1:60
Emertimi i Fietes	PROFILI GJATESOR I RRUGES "JUPITERI"
Fleta Nr.	02



BASHKIA KAMEZ

PROJEKT ZBATIMI

OBJEKTI:
NDERTIM RRUGA 'JUPITERI' VALIAS

PROFILET TERTHORE



BASHKIA KAMEZ







DREJTORIA E PROJEKTEVE DHE INVESTIMEVE
DEPARTAMENTI I PROJEKTEVE

Dr. e Projekteve e Investimeve FLORA MUCA

Pergj. Sekf. te Projekteve EMANUELA MEZIU

STAFI TEKNIK PROJEKTES	Ing.	DENIS PRENCI
	Ing.	ERBLIN LALA
	Ing.	EGLANTINA DISHA
	Ing.	RAMADAN HYSA

Titulli i Projektit		Faza e Projektit
NDERTIM RRUGA 'JUPITERI' VALIAS		PROJEKT ZBATIMI
Emergjimi i Filites		Data e Implementimit:
KAPAK		Shtalle e Vizimit:
		Fleta Nr.:

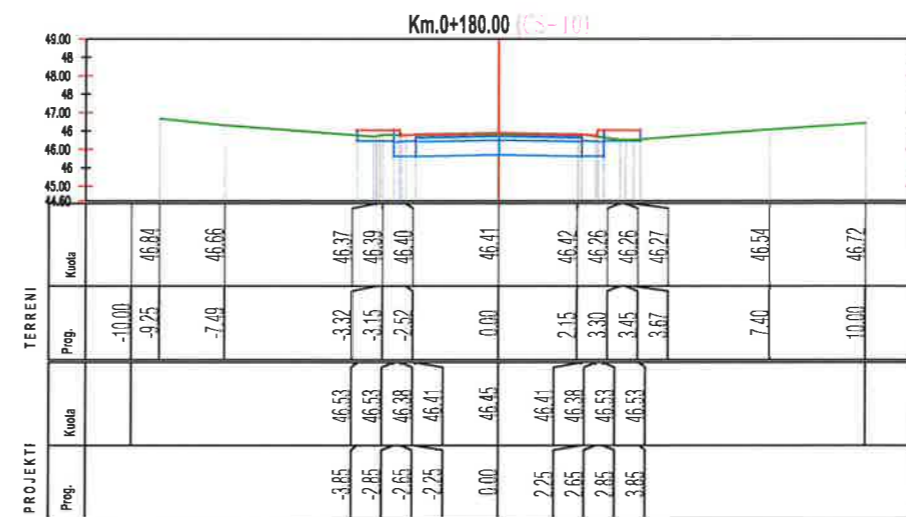
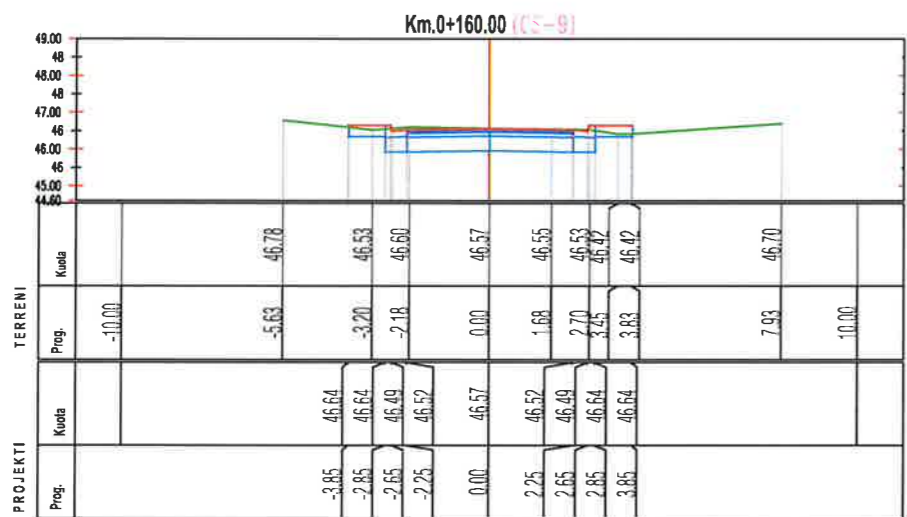
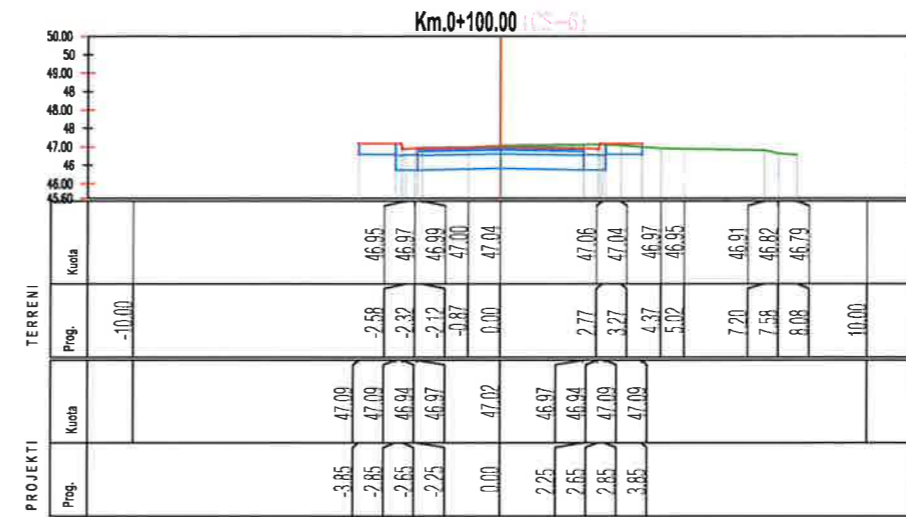
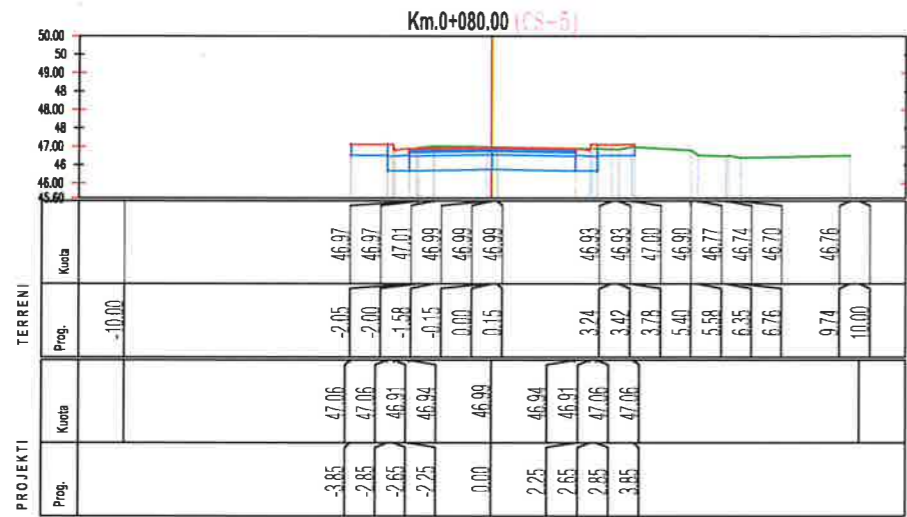
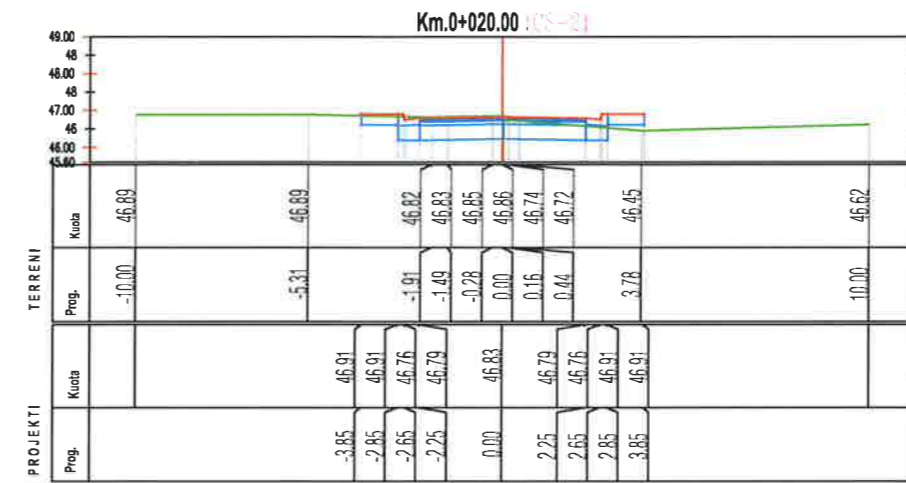
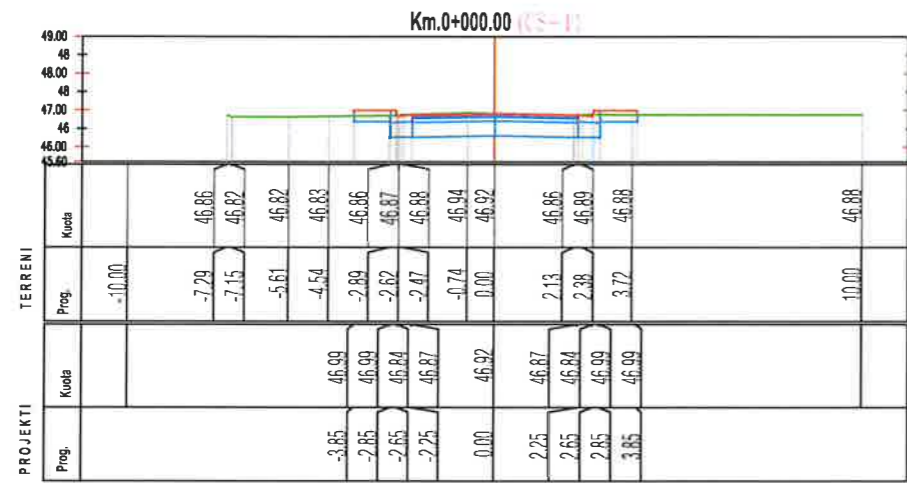




BASHKIA KAMEZ

DREJTORIA E PROJEKTEVE DHE INVESTIMEVE
DEPARTAMENTI I PROJEKTEVE

Dr. e Projekteve e Investimeve		FLORA MUCA	
Pergj. Sekl. te Projekteve		EMANUELA MEZIU	
STAFI TEKNIK PROJEKTES	Ing.	DENIS PRENCI	
	Ing.	ERBLIN LALA	
	Ing.	EGLANTINA DISHA	
	Ing.	RAMADAN HYSA	
Titulli i Projektit		Faza e Projektit	
NDERTIM RRUGA 'JUPITERI' VALIAS		PROJEKT ZBATIMI	
Emergimi i Filit		Shkalla e Vizimit	
PROFILAT TERTHORE RRUGA 'JUPITERI'		1:200	
		Fleta Nr.	
		01	

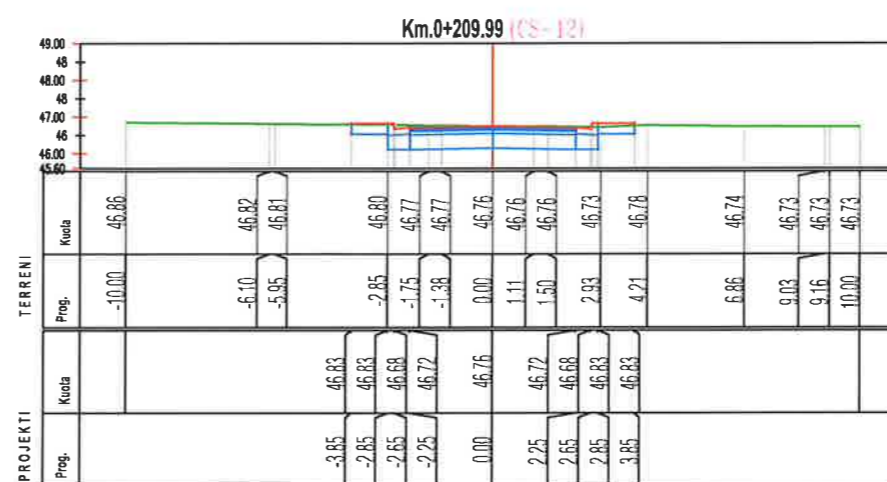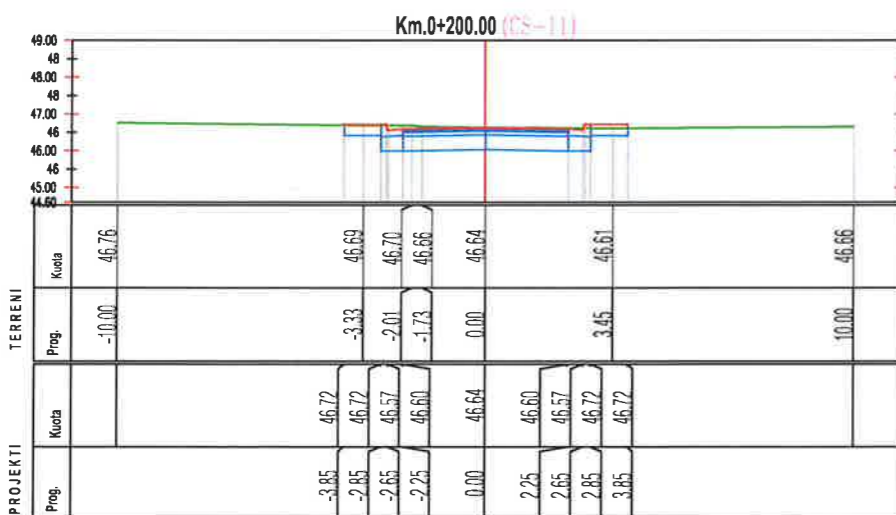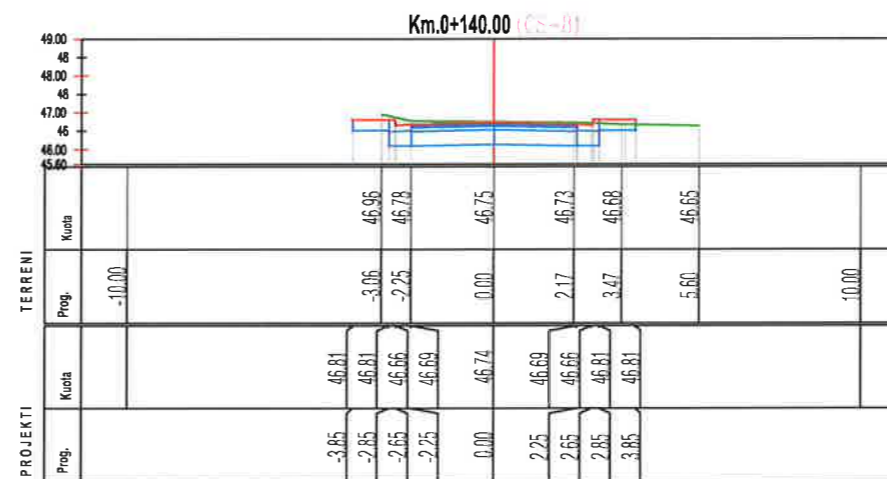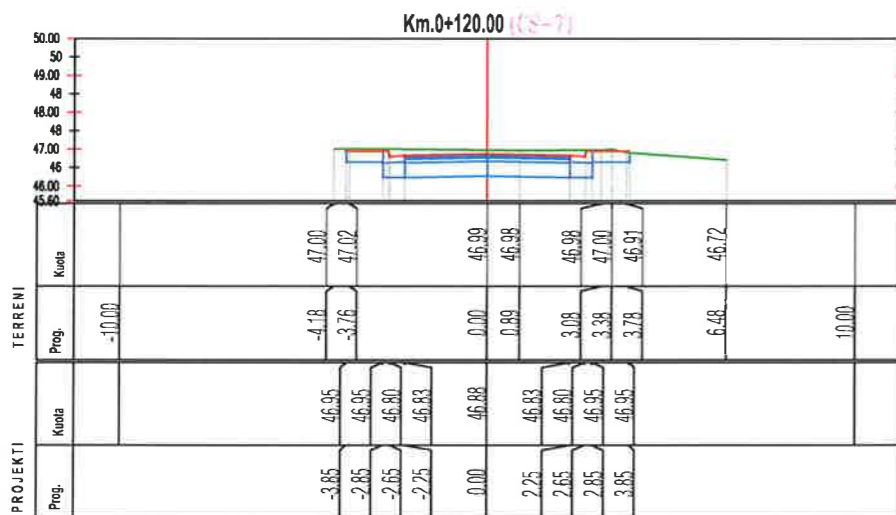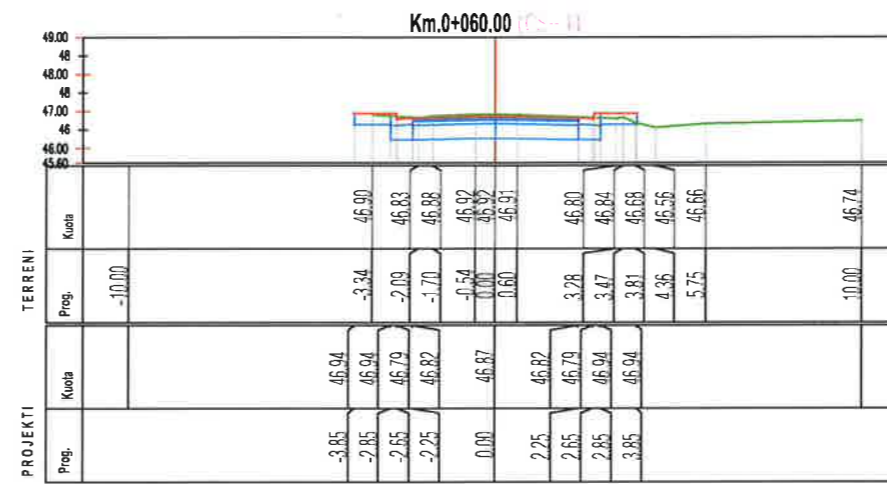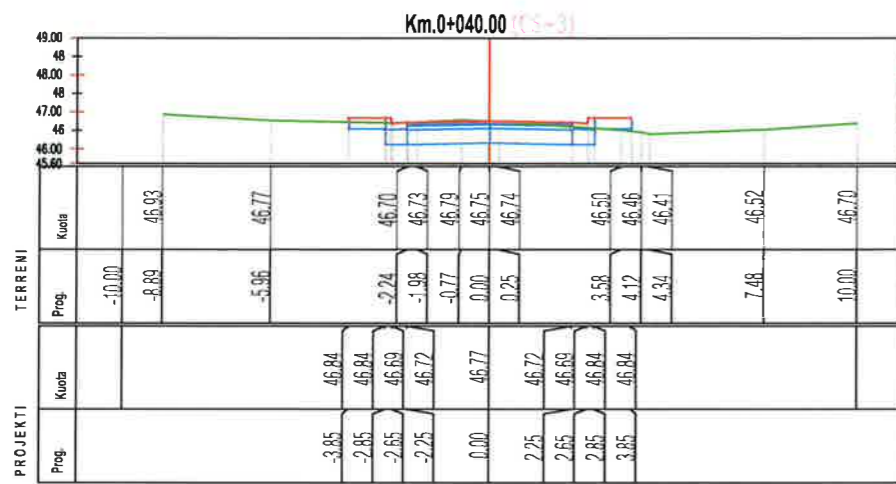



BASHKIA KAMEZ

DREJTORIA E PROJEKTEVE DHE INVESTIMEVE
DEPARTAMENTI I PROJEKTEVE

Dr. e Projekteve e Investimeve		FLORA MUCA	
Pergj. Sekt. te Projekteve		EMANUELA MEZIU	
STAFI TEKNIK PROJEKTES	Ing.	DENIS PRENCI	
	Ing.	ERBLIN LALA	
	Ing.	EGLANTINA DISHA	
	Ing.	RAMADAN HYSA	
Titulli i Projektit		Faza e Projektit	
NDERTIM RRUGA 'JUPITERI' VALIAS		PROJEKT ZBATIMI	
Emerimi i Fabis		Data e Implementimit:	
PROFILAT TERTHORE RRUGA 'JUPITERI'		Shkalla e Vizimit:	
		1:200	
		Faza Nr.	
		02	



BASHKIA KAMEZ

PROJEKT ZBATIM

Objekti: Ndertim Rruga "Jupiteri", Valias


DETAJE

		BASHKIA KAMEZ	
		DREJTORIA E PROJEKTEVE DHE INVESTIMEVE DEPARTAMENTI I PROJEKTEVE	
Dr. e Projekteve e Investimeve		FLORA MUÇA	
Prgj. Sektori i Projekteve		EMANUELA MEZIU	
STAFI TEKNIK PROJEKTES	Ing. Konstruktor	DENIS PRENCI	
	Ing. Gjeoinformatik	ERBLIN LALA	
	Ing. Konstruktor	EGLANTINA DISHA	
	Ing. Topograf	RAMADAN HYSA	
Titulli i Projektit:		Faza e Projektit:	
Ndertim Rruga "Jupiteri, Valias"		PROJEKT ZBATIMI	
Emertimi i Fletes:		Data e Implementimit:	
Kapaku		Shkalla e Vizatimit: 1:1250	
		Fleta Nr. K-00	


Objekti: Ndertim Rruga "Jupiteri ", valias (L=210ml)

DETAJI PANDUSIT

PRERJA A-A SHK.1:50

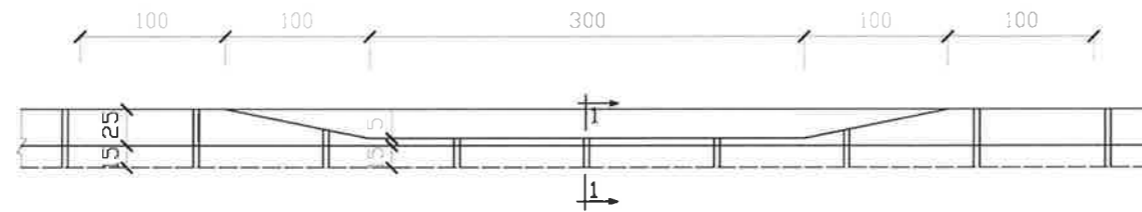

PLAN SHK.1:50

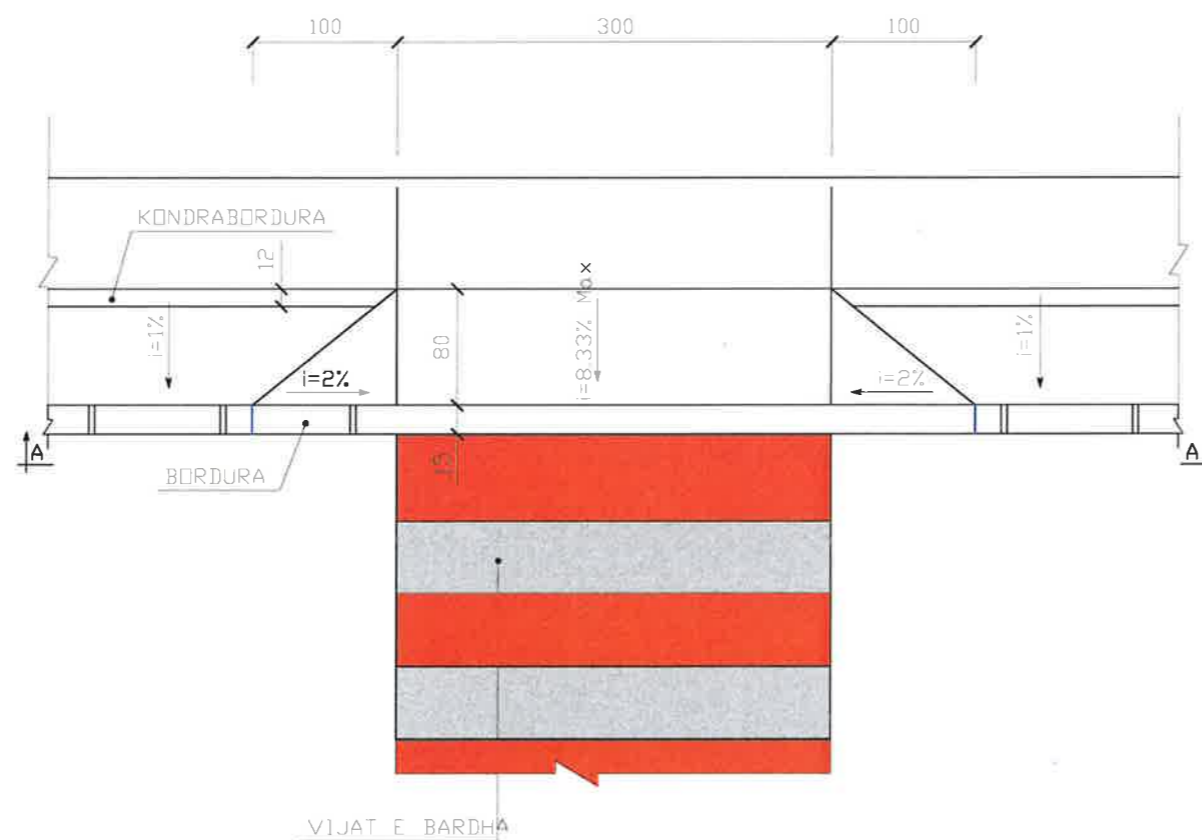

BASHKIA KAMEZ

DREJTORIA E PROJEKTEVE DHE INVESTIMEVE
DEPARTAMENTI I PROJEKTEVE

Dr. e Projekteve e Investimeve FLORA MUÇA

Prgj. Sektori i Projekteve EMANUELA MEZIU

STAFI TEKNIK PROJEKTES	Ing. Konstrktor	DENIS PRENCI
	Ing. Gjeoinformatik	ERBLIN LALA
	Ing. Konstrktor	EGLANTINA DISHA
	Ing. Topograf	RAMADAN HYSA

Titulli i Projektit:
Ndertim Rruga "Jupiteri, Valias"

Emertimi i Fletes:

DETAJE

Faza e Projektit:
PROJEKT ZBAJMI

Data e Implementimit:



Shkalla e Vizatimit: 1:1250

Flota Nr.

T-1

Objekti: Ndertim Rruga "Jupiteri ", valias (L=210ml)

DETAJI I PRERJES SE RRUGES ME PANDUS Sh 1:15

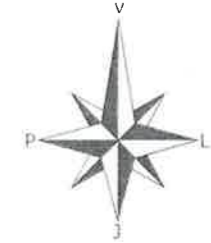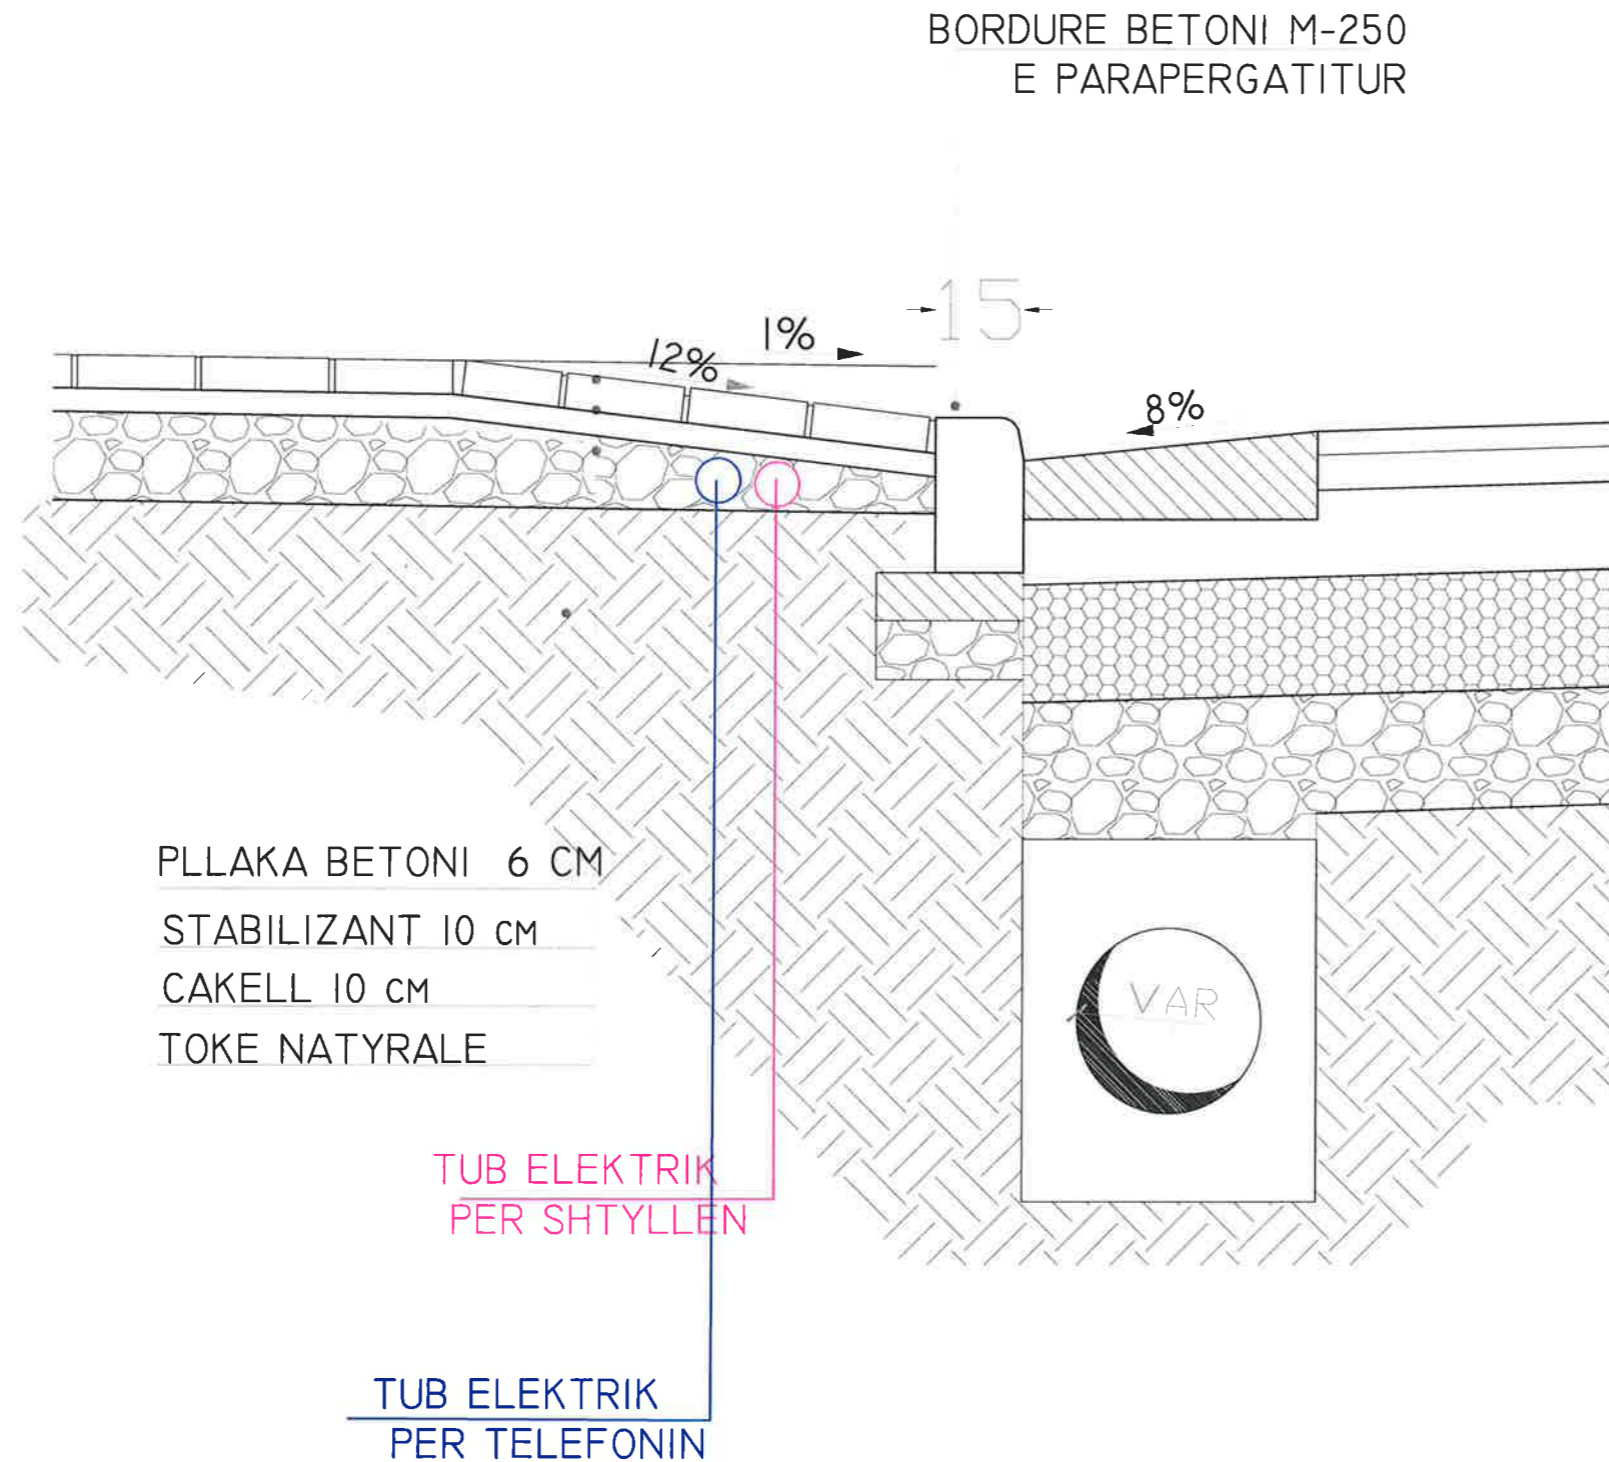

BASHKIA KAMEZ

DREJTORIA E PROJEKTEVE DHE INVESTIMEVE
DEPARTAMENTI I PROJEKTEVE

Dr. e Projekteve e Investimeve FLORA MUÇA

Prgj. Sektori i Projekteve EMANUELA MEZIU

STAFI TEKNIK PROJEKTES	Ing. Konstruktor	DENIS PRENCI
	Ing. Gjeoinformatik	ERBLIN LALA
	Ing. Konstruktor	EGLANTINA DISHA
	Ing. Topograf	RAMADAN HYSA

Titulli i Projektit:

Ndertim Rruga "Jupiteri, Valias"

Emertimi i Fletes:

DETAJE

Faza e Projektit:

PROJEKT ZBATIMI

Data e Implementimit:

Shkalla e Vizatimit: 1:1250

Fleta Nr.


T-2

Objekti: Ndertim Rruga "Jupiteri ", valias (L=210ml)




NDERTIMI I TROTUARIT


PRERJE E TROTUARIT

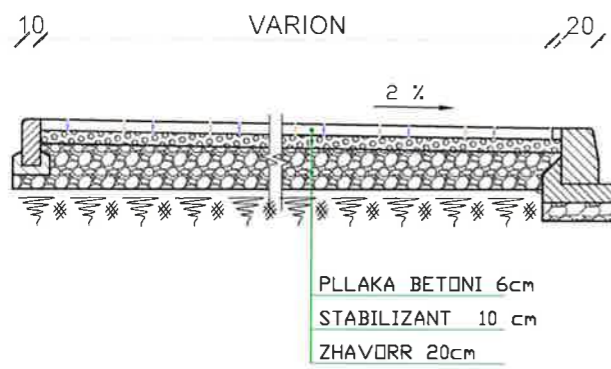

PAMJE E BORDURAVE DHE TROTUARIT

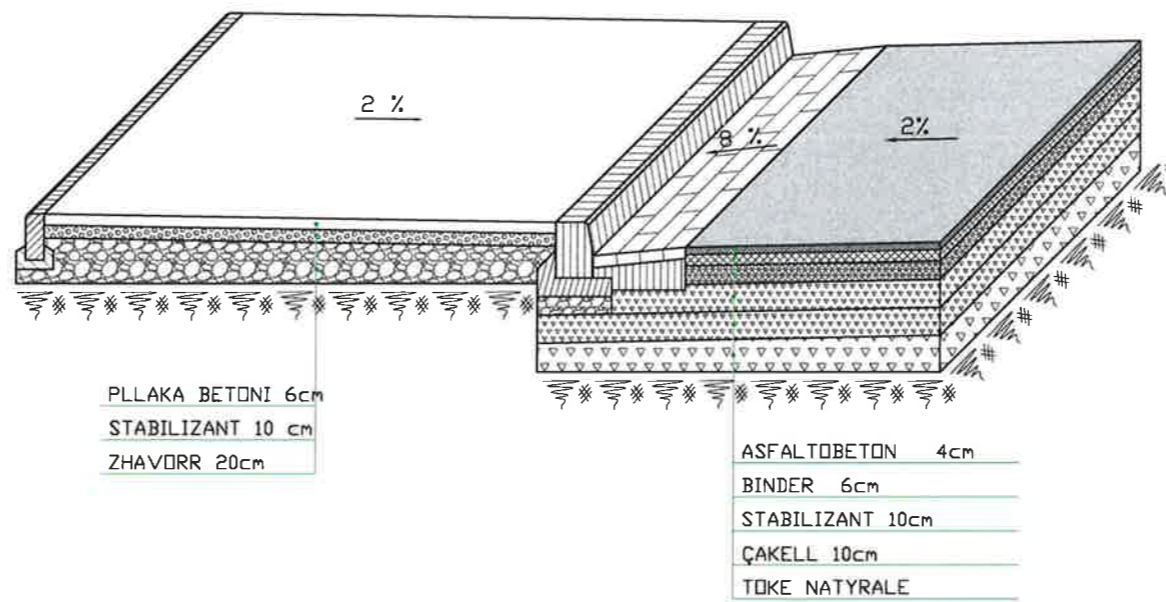

PLANIMETRIA

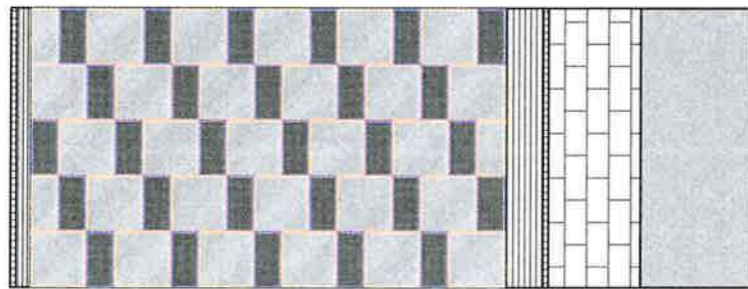


TROTUAR

BORDURE


KUNETA

TRUPI I RRUGES


BORDURA

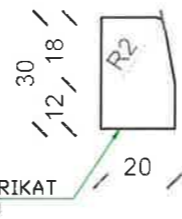


PLLAKA E TROTUARIT

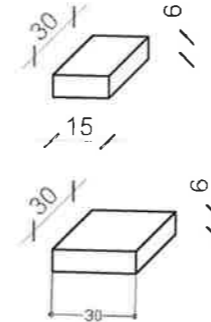

KUNETA

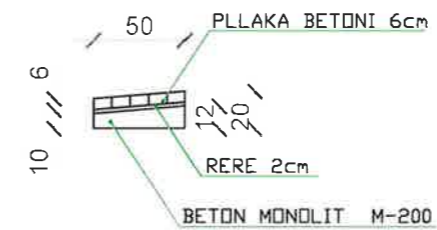

PLLAKA E KUNETES

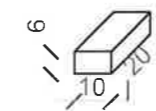

Kap.B - 4 Fl. -
09



BASHKIA KAMEZ

DREJTORIA E PROJEKTEVE DHE INVESTIMEVE
DEPARTAMENTI I PROJEKTEVE

Dr. e Projekteve e Investimeve FLORA MUÇA

Prgj. Sektori i Projekteve EMANUELA MEZIU

STAFI TEKNIK PROJEKTES	Ing. Konstruktor	DENIS PRENCI
	Ing. Gjeoinformatik	ERBLIN LALA
	Ing. Konstruktor	EGLANTINA DISHA
	Ing. Topograf	RAMADAN HYSA

Titulli i Projektit:

Ndertim Rruga "Jupiteri, Valias"

Emertimi i Fletes:

DETAJE

Faza e Projektit:

PROJEKTIM

Data e implementimit:

Shkalla e Vizatimit: 1:250



Fleta Nr.

T-3


Objekti: Ndertim Rruga "Jupiteri", valias (L=210m)

PER TUB PLASTIK FLEKSIBEL D=90mm


Planimetria e instalimit të rrjetit kabllor të ndricimit,

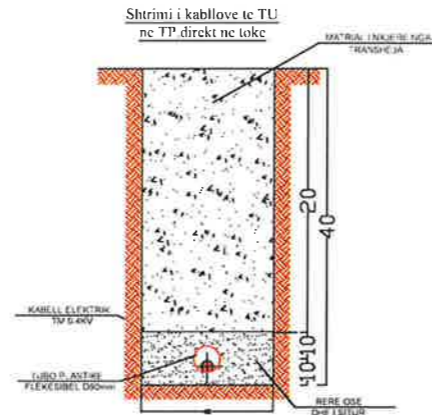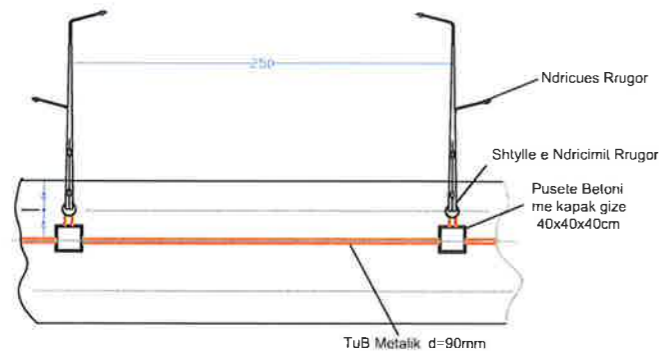

Detaj i montimit të pusetës dhe tokëzimit të shtyllës



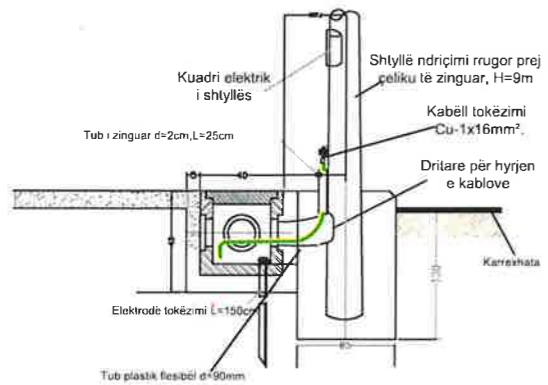


Prerja e kapakut prej gize

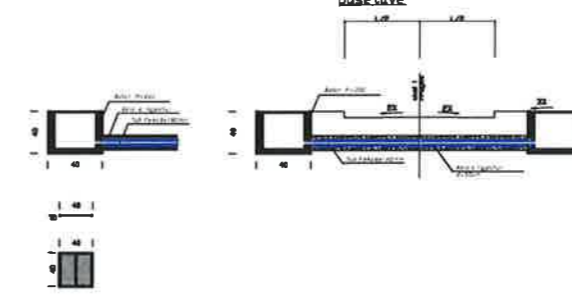

Kapaku i pusetës prej gize

Detaji Fiber Optike

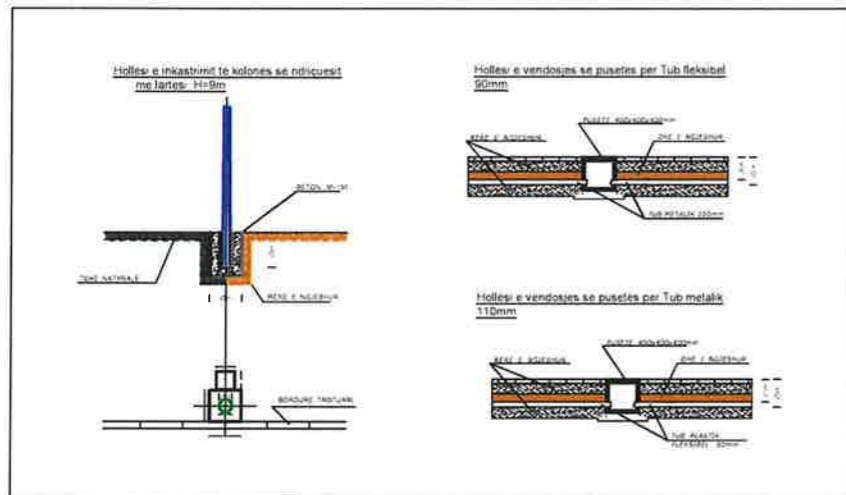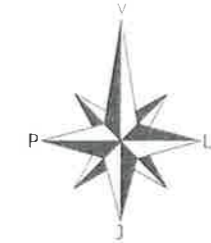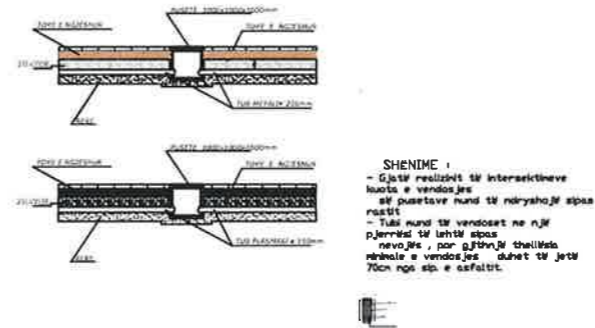

BASHKIA KAMEZ

DREJTORIA E PROJEKTEVE DHE INVESTIMEVE
DEPARTAMENTI I PROJEKTEVE

Dr. e Projekteve e Investimeve	FLORA MUÇA
Prj. Sektori i Projekteve	EMANUELA MEZIU
Ing. Konstruktor	DENIS PRENCI
Ing. Gjeoinformatik	ERBLIN LALA
Ing. Konstruktor	EGLANTINA DISHA
Ing. Topograf	RAMADAN HYSA

Titulli i Projektit:
Ndertim Rruga "Jupiteri, Valias"

Faza e Projektit:
PROJEKT ZBATIMI

Data e Implementimit:

Emertimi i Fletës:

DETAJE

Shkalla e Vizimit: 1:1250

Fleta Nr.

T-4