

REPUBLIKA E SHQIPËRISË
BASHKIA SHKODËR

PROJEKT ZBATIMI
OBJEKTI:
" NDËRTIMI I UJËSJELLËSIT BARDHAJ DHE BLEDAN ,
BASHKIA SHKODER "

Investitor:
" Shoqëria Rajonale Ujësjetës Kanalizime
Shkoder Sh.a "


Projektues:
" Derbi-e Studio "



STUDIO "DERBI-E"

Lista e Vizatimeve te Planimetrise

Pershkrimi i fletes	Kodi i Vizatimit
Horografia Linja Kyresore	H-1
Profilat linja kryesore	P-1
Horografia rrejteti shperndares	H-2
Profilat rrejti shperndares	P-2

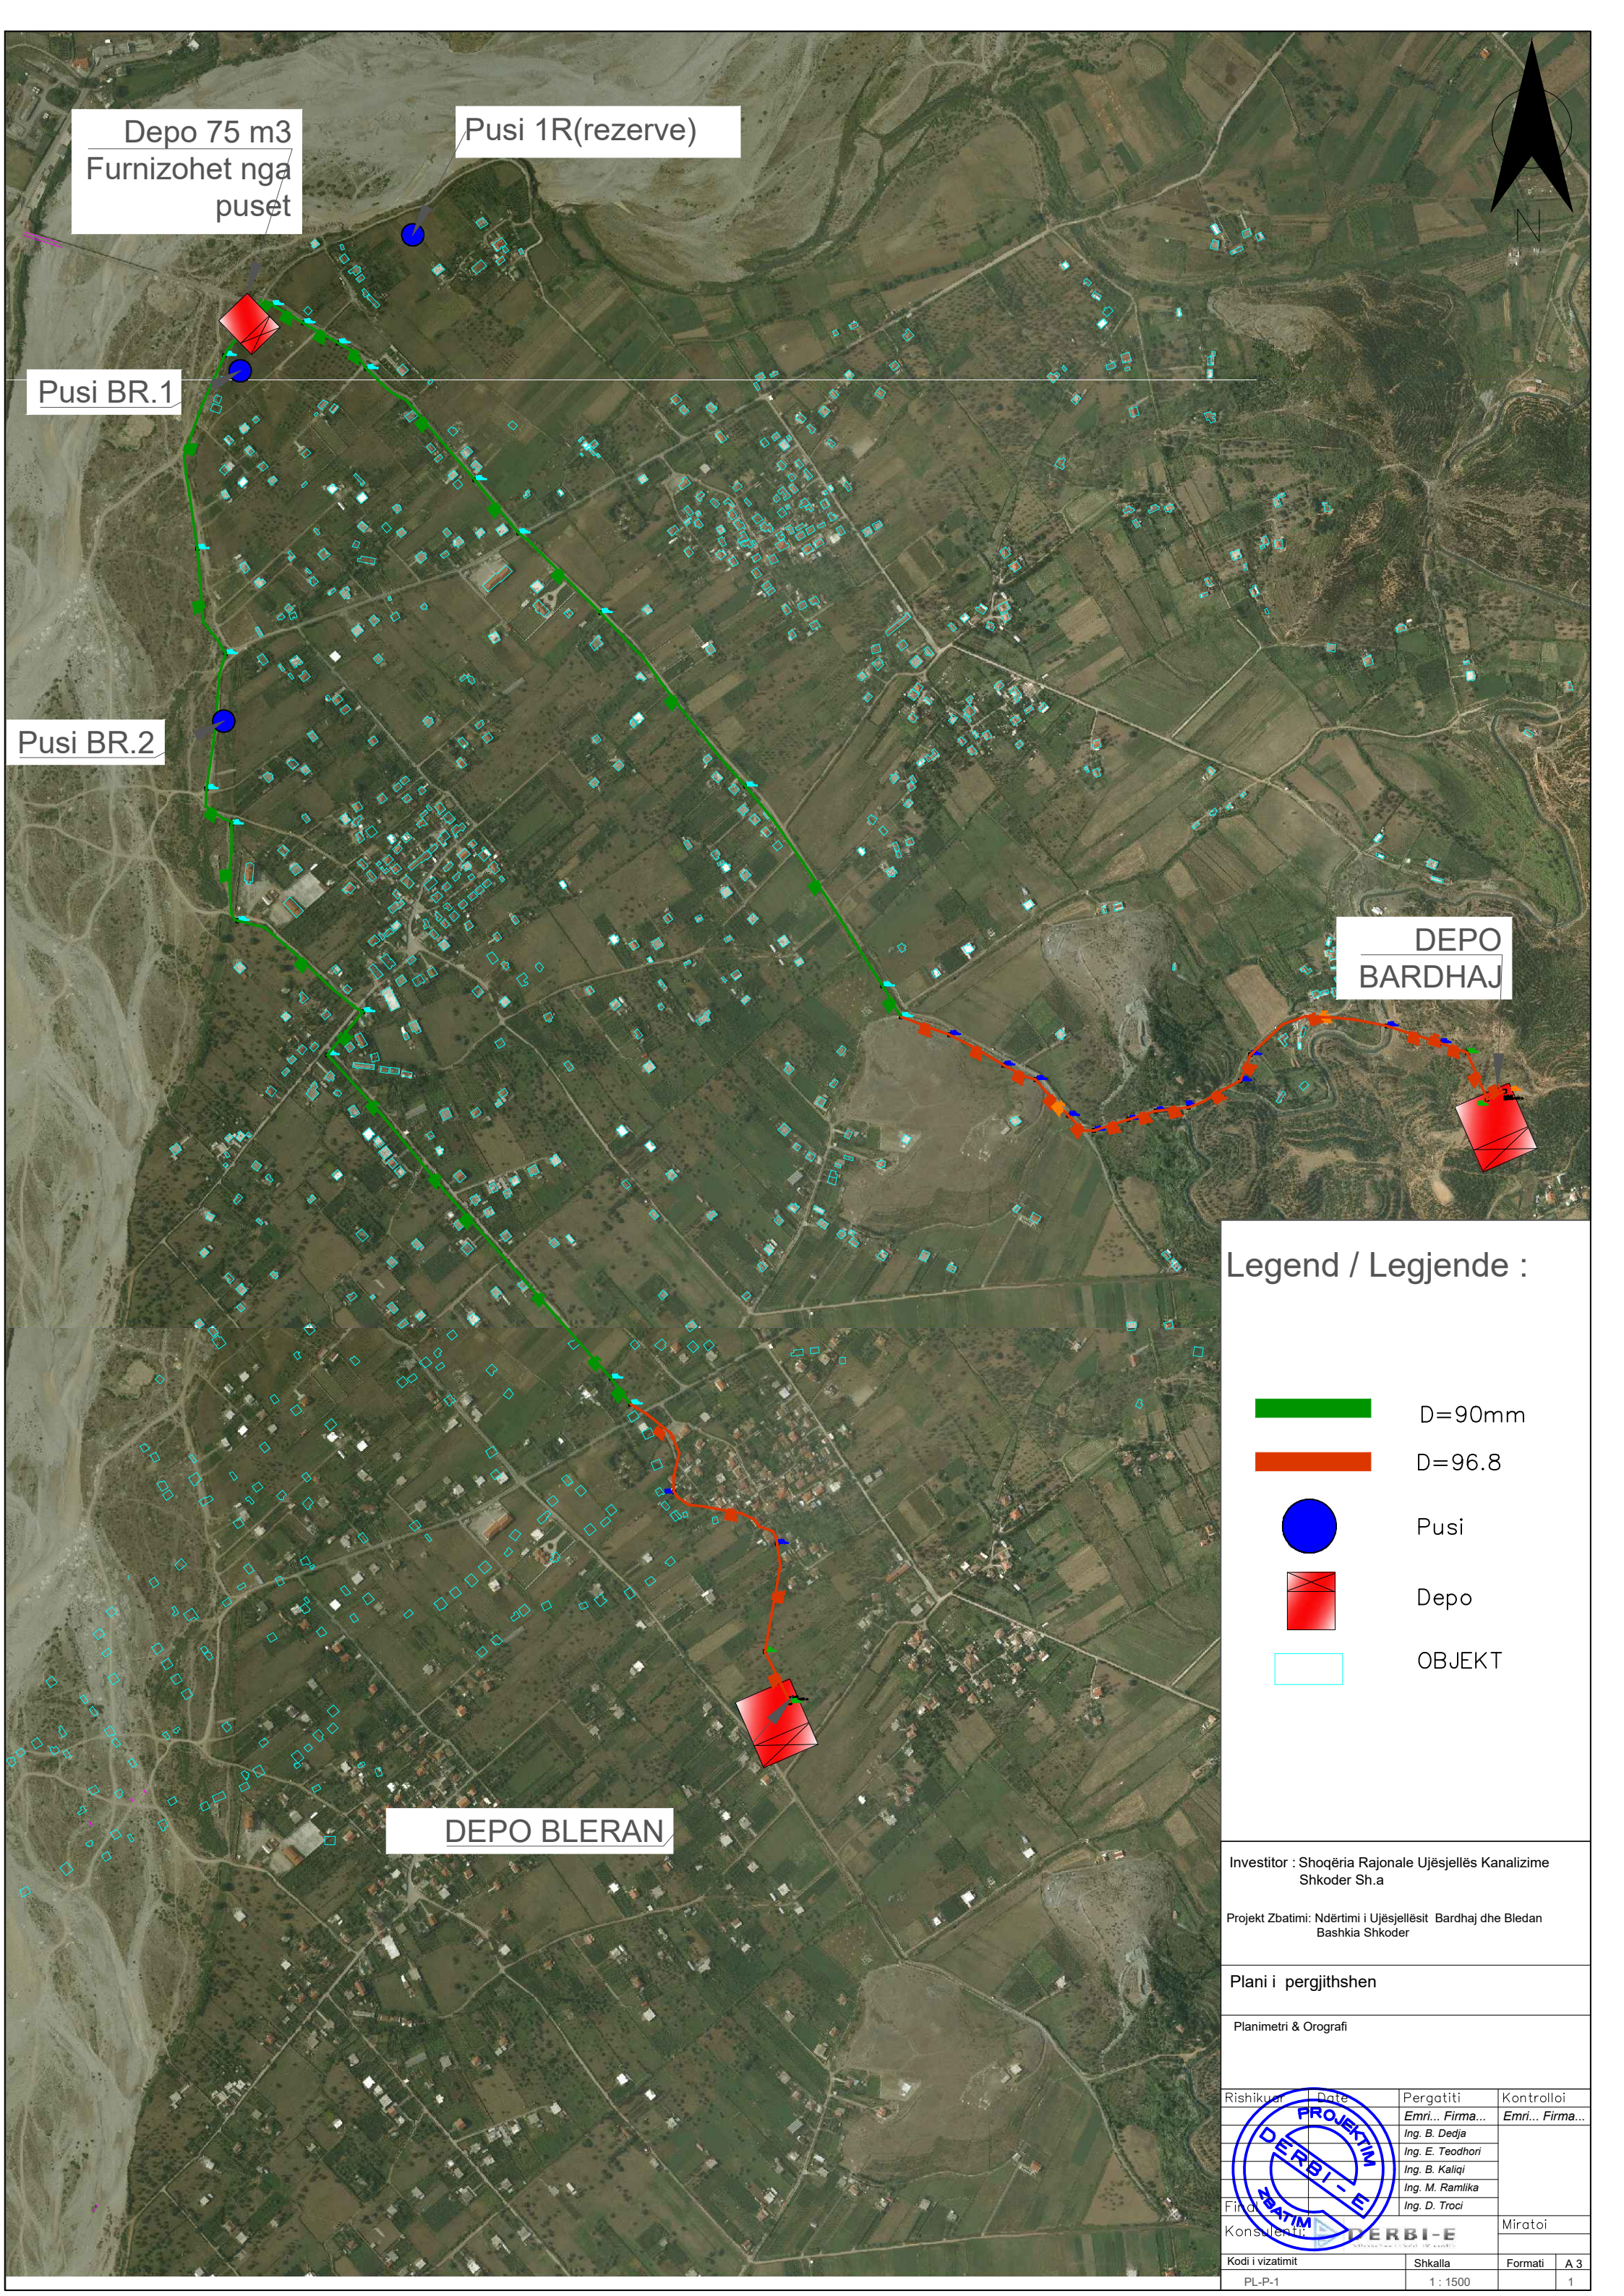

Depo 75 m3
Furnizohet nga
puset

Pusi 1R(rezerve)




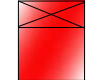

Pusi BR.1

Pusi BR.2

DEPO
BARDHAJ

DEPO BLERAN

Legend / Legjende :


-  D=90mm
-  D=96.8
-  Pusi
-  Depo
-  OBJEKT



Investitor : Shoqëria Rajonale Ujësjellës Kanalizime
Shkoder Sh.a

Projekt Zbatimi: Ndërtimi i Ujësjellësit Bardhaj dhe Bledan
Bashkia Shkoder






Plani i pergjithshen

Planimetri & Orografi

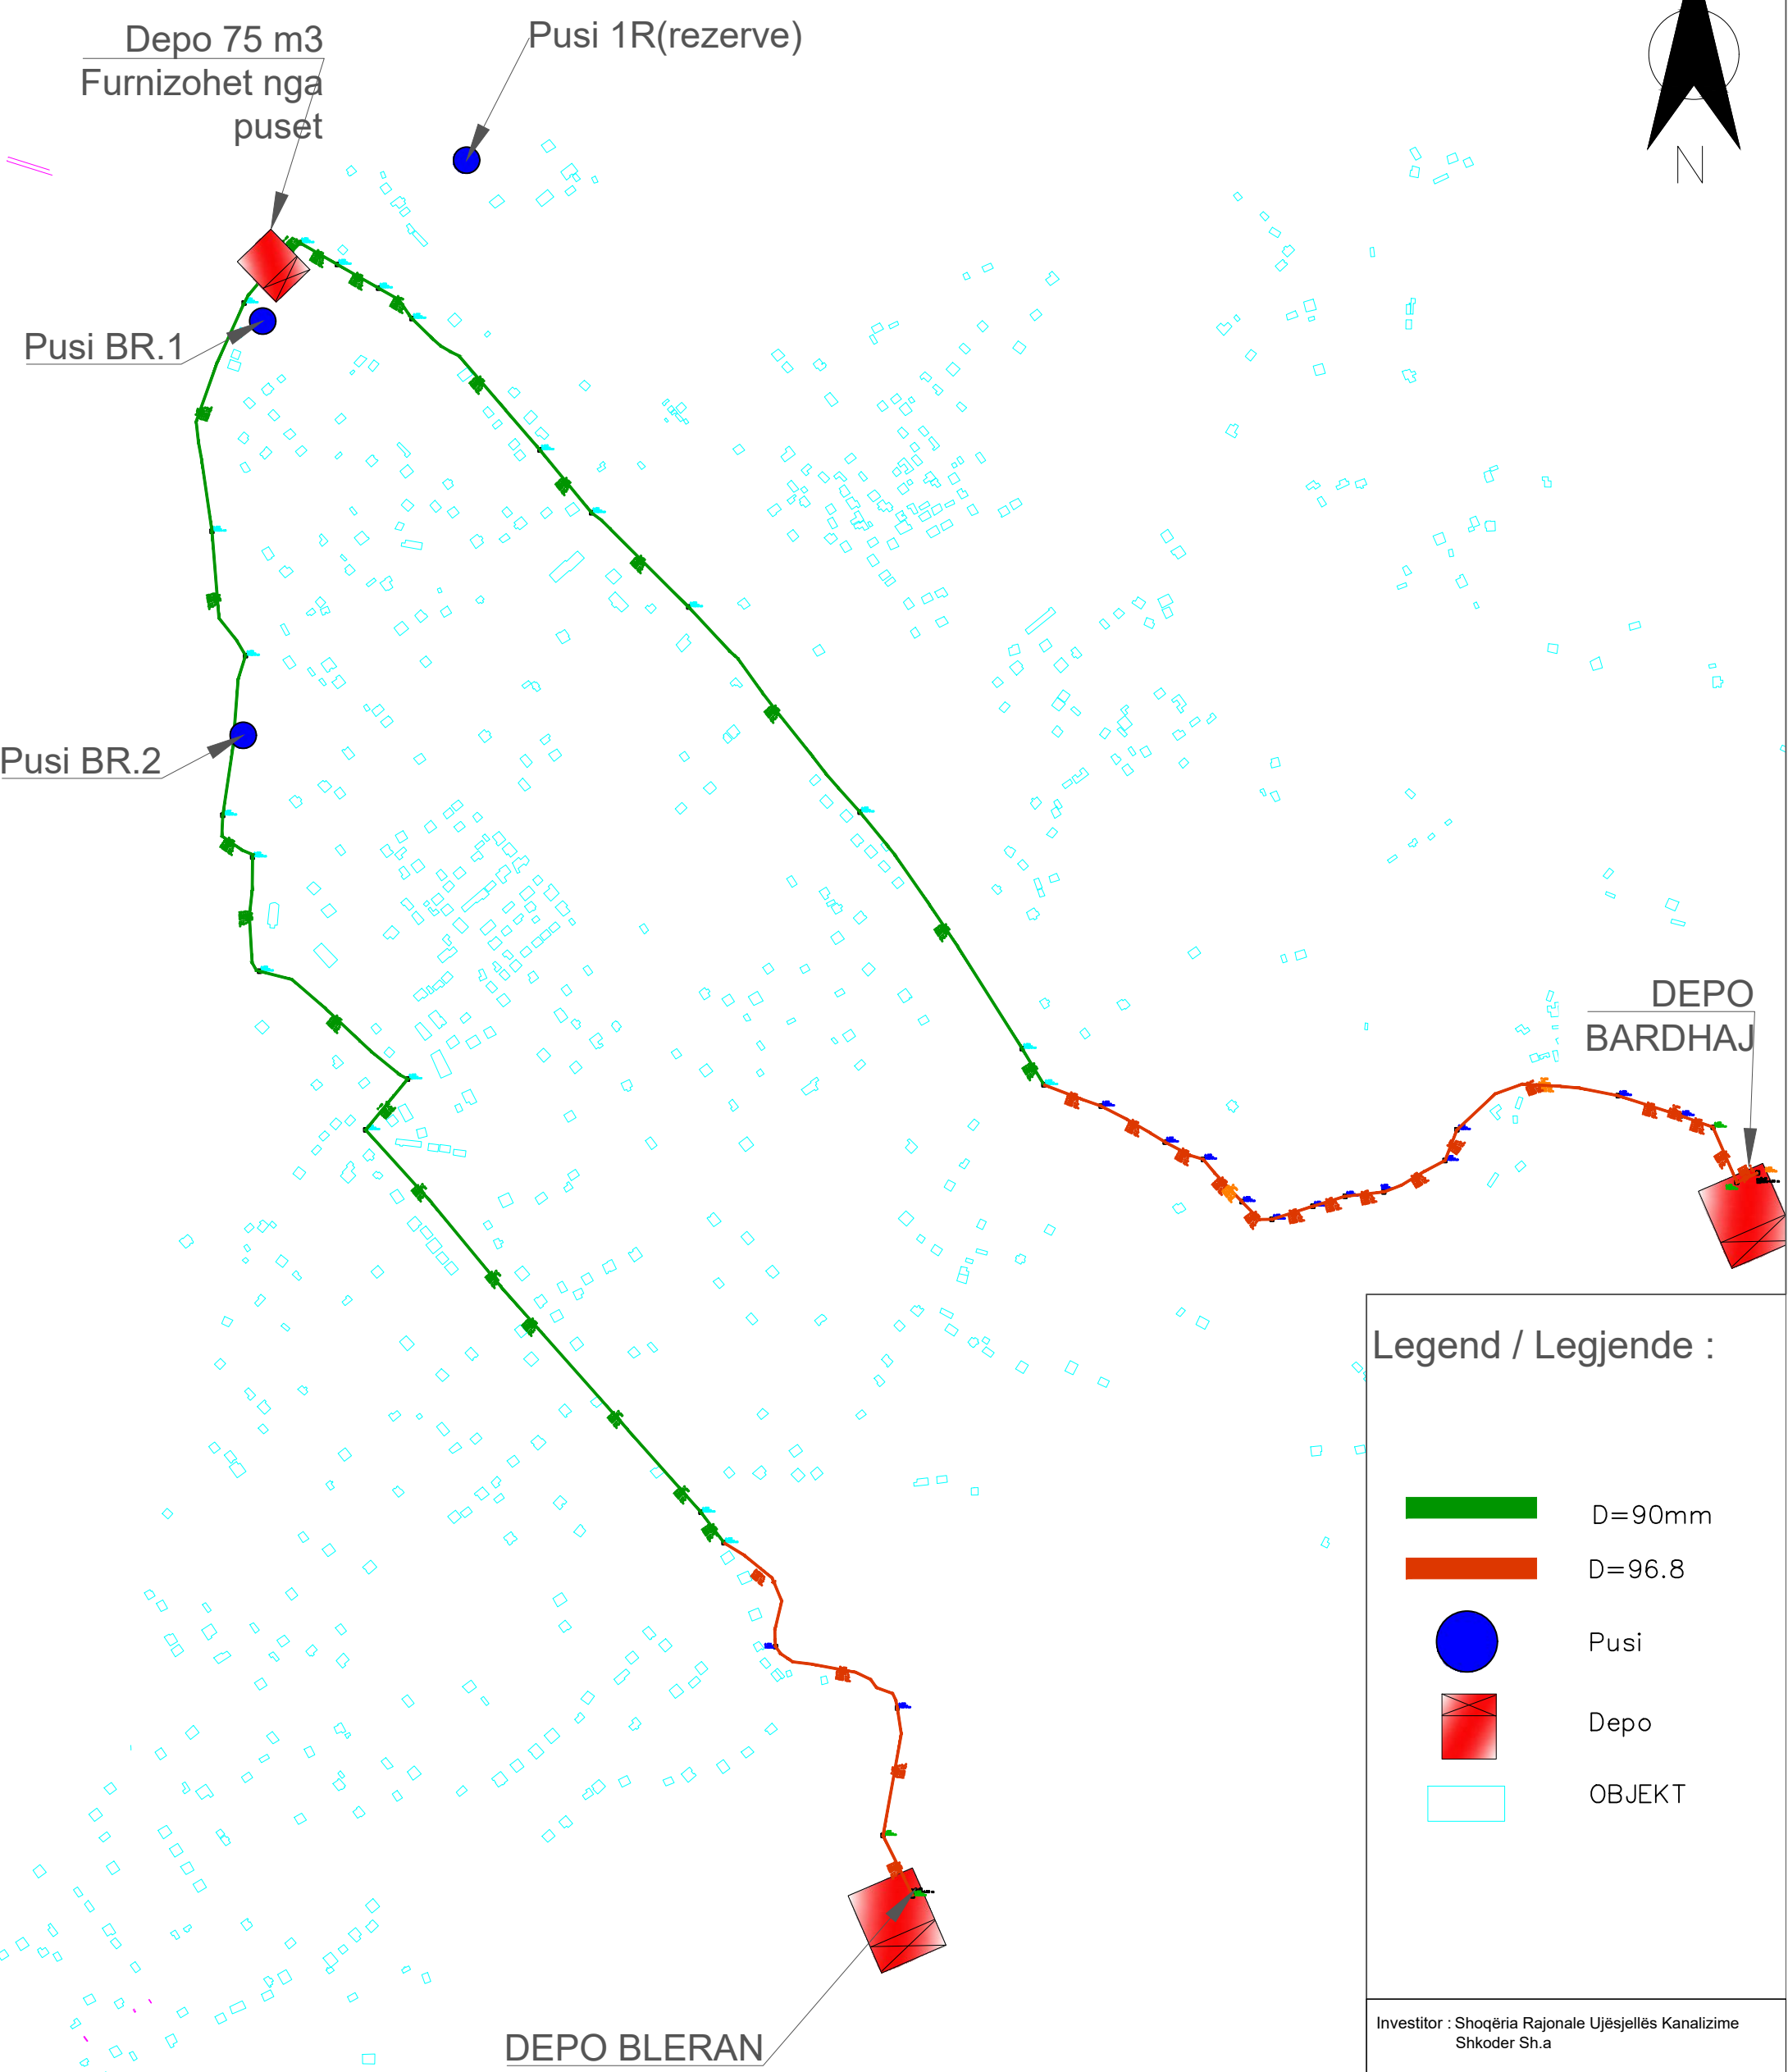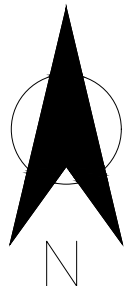Rishikuar	Date	Pergatiti	Kontrolloi
		Emri... Firma...	Emri... Firma...
		Ing. B. Dedja	
		Ing. E. Teodhori	
		Ing. B. Kaliqi	
		Ing. M. Ramlika	
Finda		Ing. D. Troci	
Konsulentit			Miratoi
Kodi i vizatimit	Shkalla	Formati	A 3
PL-P-1	1 : 1500		1



Legend / Legjende :

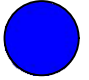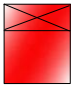
-  D=90mm
-  D=96.8
-  Pusi
-  Depo
-  OBJEKT






Investitor : Shoqëria Rajonale Ujësjellës Kanalizime Shkoder Sh.a

Projekt Zbatimi: Ndërtimi i Ujësjellësit Bardhaj dhe Bledan Bashkia Shkoder

Plani i përgjithshen i Linjes se Furnizimit

Planimetri & Orografi

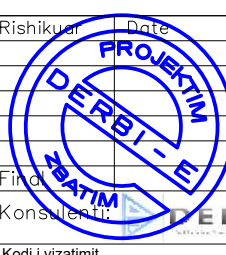Rishikuar	Date	Pergatiti	Kontrolloi
		Emri... Firma... Ing. B. Dedja	
		Ing. E. Teodhori	
		Ing. B. Kaliqi	
		Ing. M. Ramlika	
		Ing. D. Troci	
Finda			Miratoi
Konsulentit			
Kodi i vizatimit	Shkalla	Formati	A 3
PL-P-2	1:1500		2

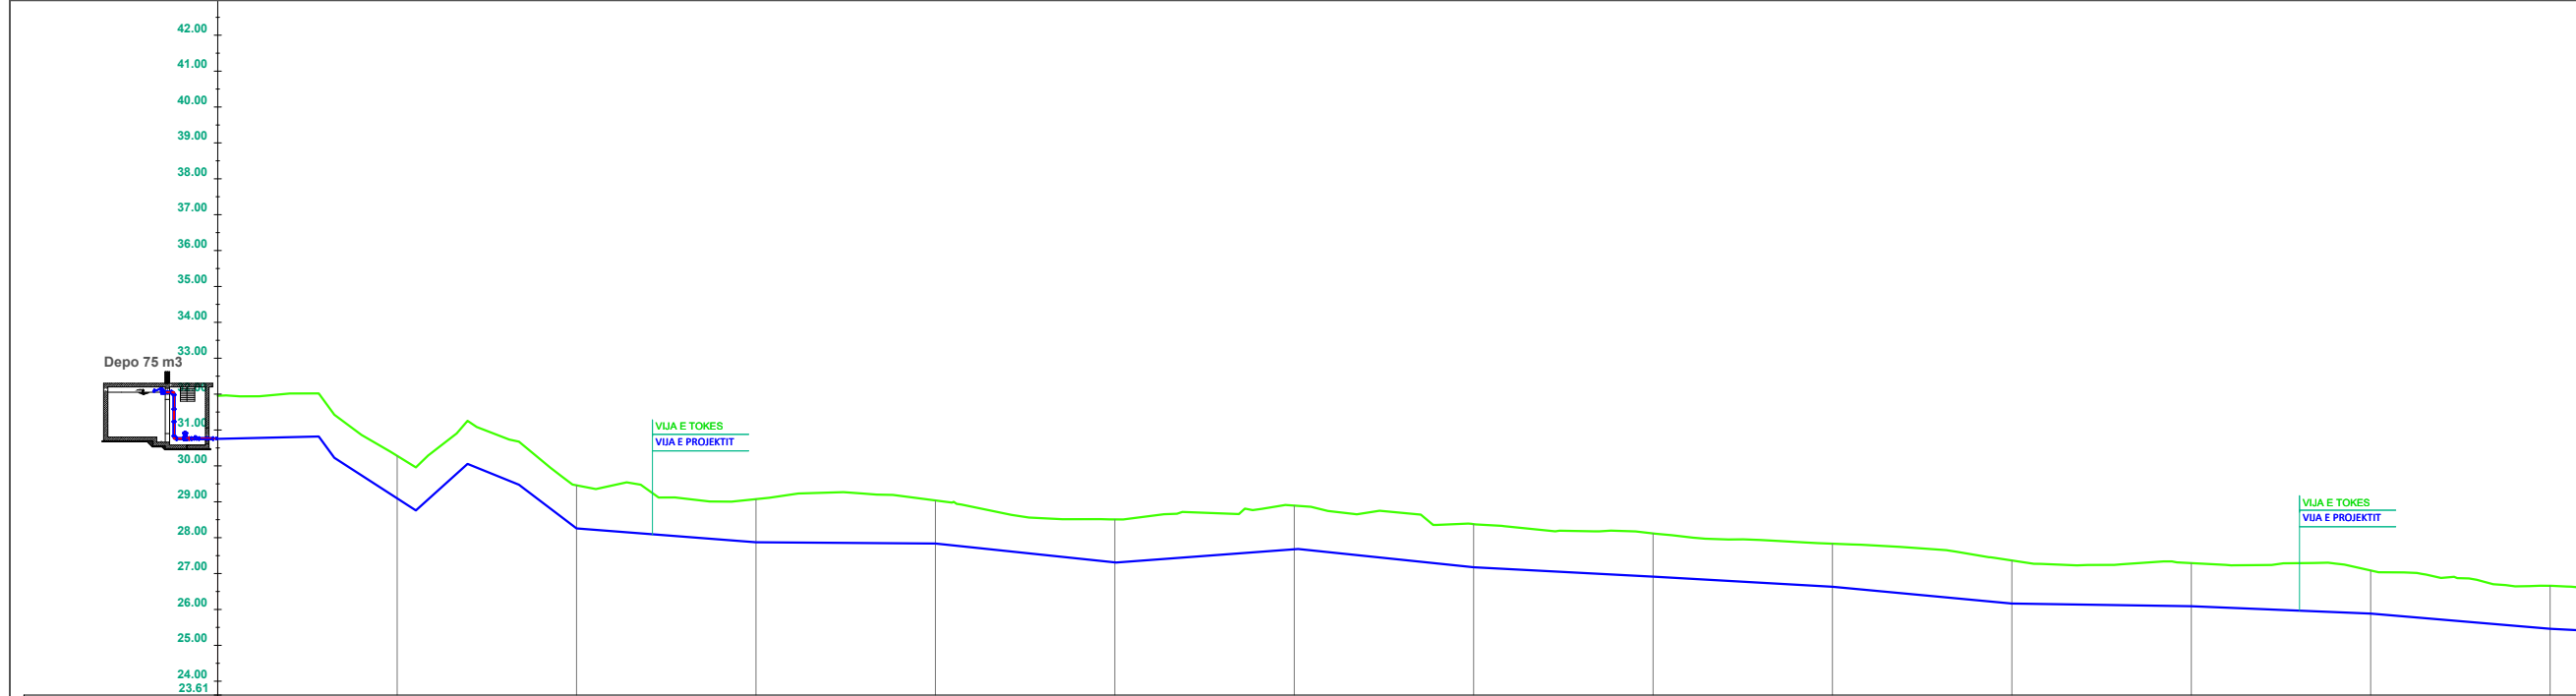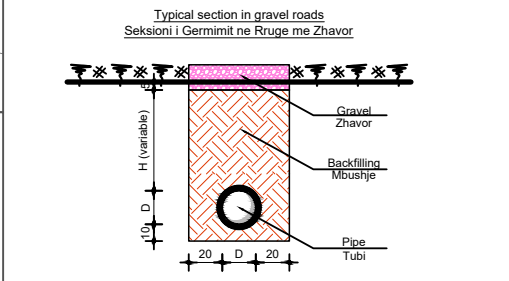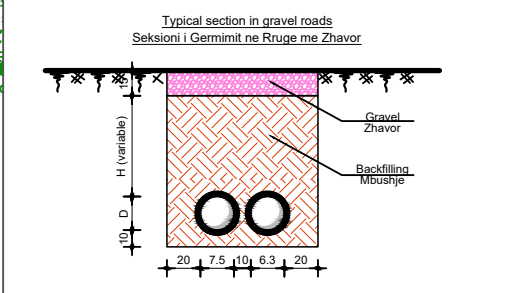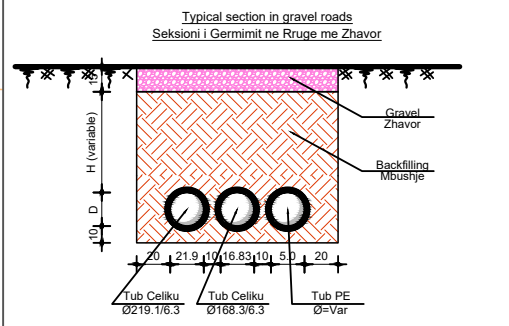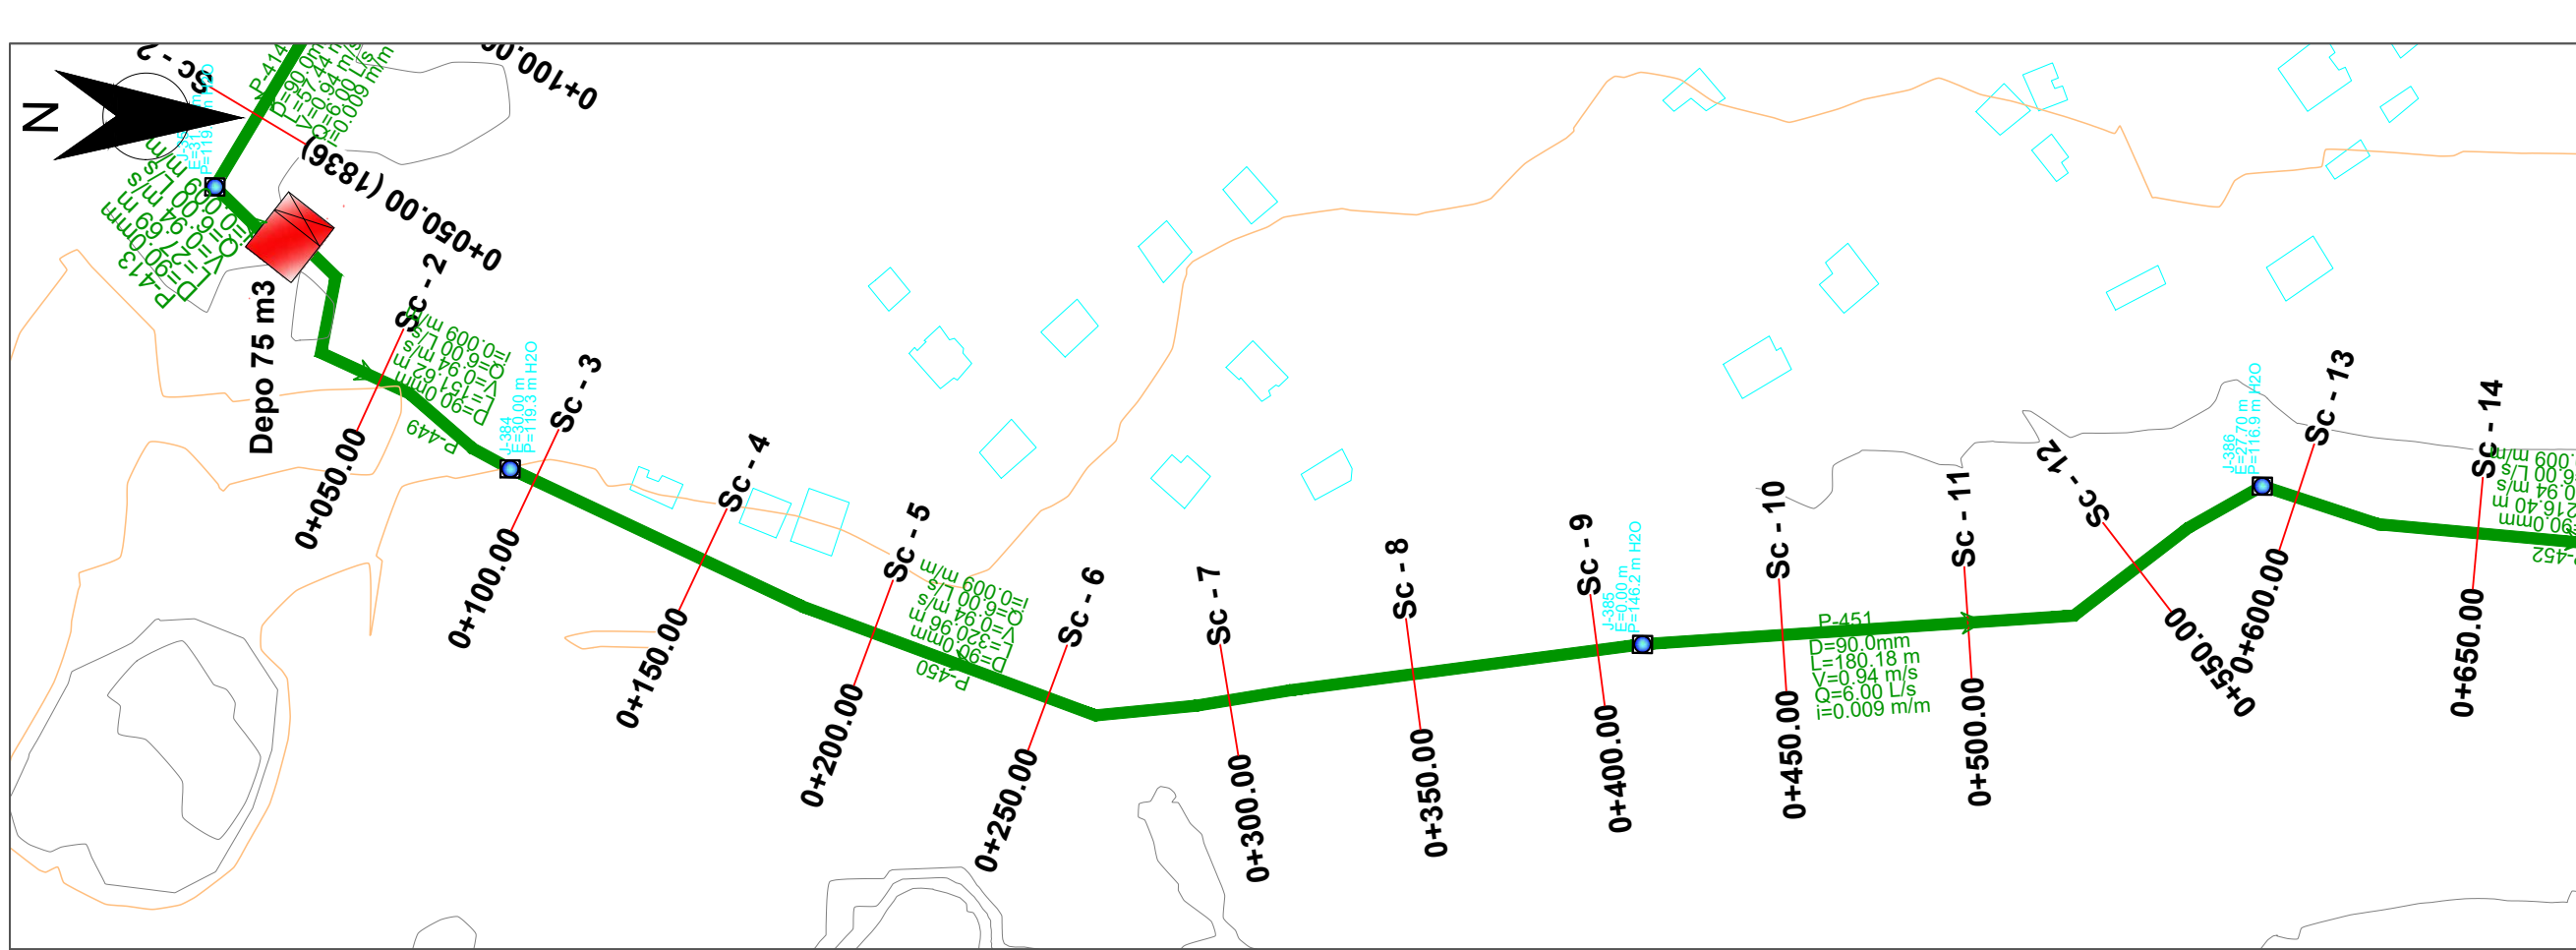

Legend / Legjende :

PE100 RC PIPE PN10/16	BUILDING NDERTESIA
OD 25 mm	EXISTING ROAD RRUGA EKZISTUESE
OD 32 mm	CONTOUR LINES LIZOPSET
OD 40 mm	WATER METER CHAMBER PUSETE E MATESAVE TE LUT
OD 50 mm	WASH OUT CHAMBER PUSETE SHKARKIMI
OD 63 mm	RESERVOIRE DEPO
OD 75 mm	CONTROL VALVE SARACNESKE KOMANDIMI
OD 90 mm	AIR RELEASE CHAMBER PUSETE AJRIMI
OD 110.0mm	TRANSITION MAIN LINA KRYESORE
OD 125.0mm	DISTRIBUTION LINE LINA E SHPERNDARJES
	STREAM or SMALL RIVER PERRRUA OSE LUME I VOGEL
	GRAVEL / ZHAVORR
	FILL WITH EXCAV. MATERIAL MBUSHJE ME MATERIAL TE GERMI

Investitor : Shoqëria Rajonale Ujësjellës Kanalizime Shkoder Sh.a

Projekt Zbatimi: Ndërtimi i Ujësjellësit Bardhaj dhe Bledan Bashkia Shkoder

Planimetri & Profil Gjatesor Linja e Furnizimit






LINJA Depo 75m3 - Depo Bleran 150m3

Rishikuar	Date	Pergatiti	Kontrolloi
		Emri... Firma...	Emri... Firma...
		Ing. B. Dedja	
		Ing. E. Teodhori	
		Ing. B. Kaliqi	
		Ing. M. Ramlila	
		Ing. D. Troci	

Konsulent: **DERBI-E**

Kodi i vizatimit	Shkalla	Formati	A3
PL-PGJ-BL-1	1:2000		1

Hydraulic Element Elementet Hidraulik	No of Picket Nr. Piketes	Ground Elevation Kuota Tokes	Trench Elevation Kuota Projektit	Trench Germim Mbushje	Distance Pjesore	Stationing Progressive	Milage Kilometrazhi	Note Shenime
	Pk-1	31.95	30.75	1.20	50	0+000		
	Pk-2	30.28	29.09	1.19	50	0+050		
	Pk-3	29.46	28.26	1.20	50	0+100		
	Pk-4	29.07	27.87	1.20	50	0+150		
	Pk-5	29.04	27.84	1.20	50	0+200		
	Pk-6	28.51	27.31	1.20	50	0+250		
	Pk-7	28.89	27.68	1.22	50	0+300		
	Pk-8	28.38	27.18	1.20	50	0+350		
	Pk-9	28.12	26.91	1.20	50	0+400		
	Pk-10	27.83	26.63	1.20	50	0+450		
	Pk-11	27.36	26.16	1.20	50	0+500		
	Pk-12	27.29	26.09	1.20	50	0+550		
	Pk-13	27.09	25.89	1.20	50	0+600		
	Pk-14	26.66	25.46	1.20	50	0+650		

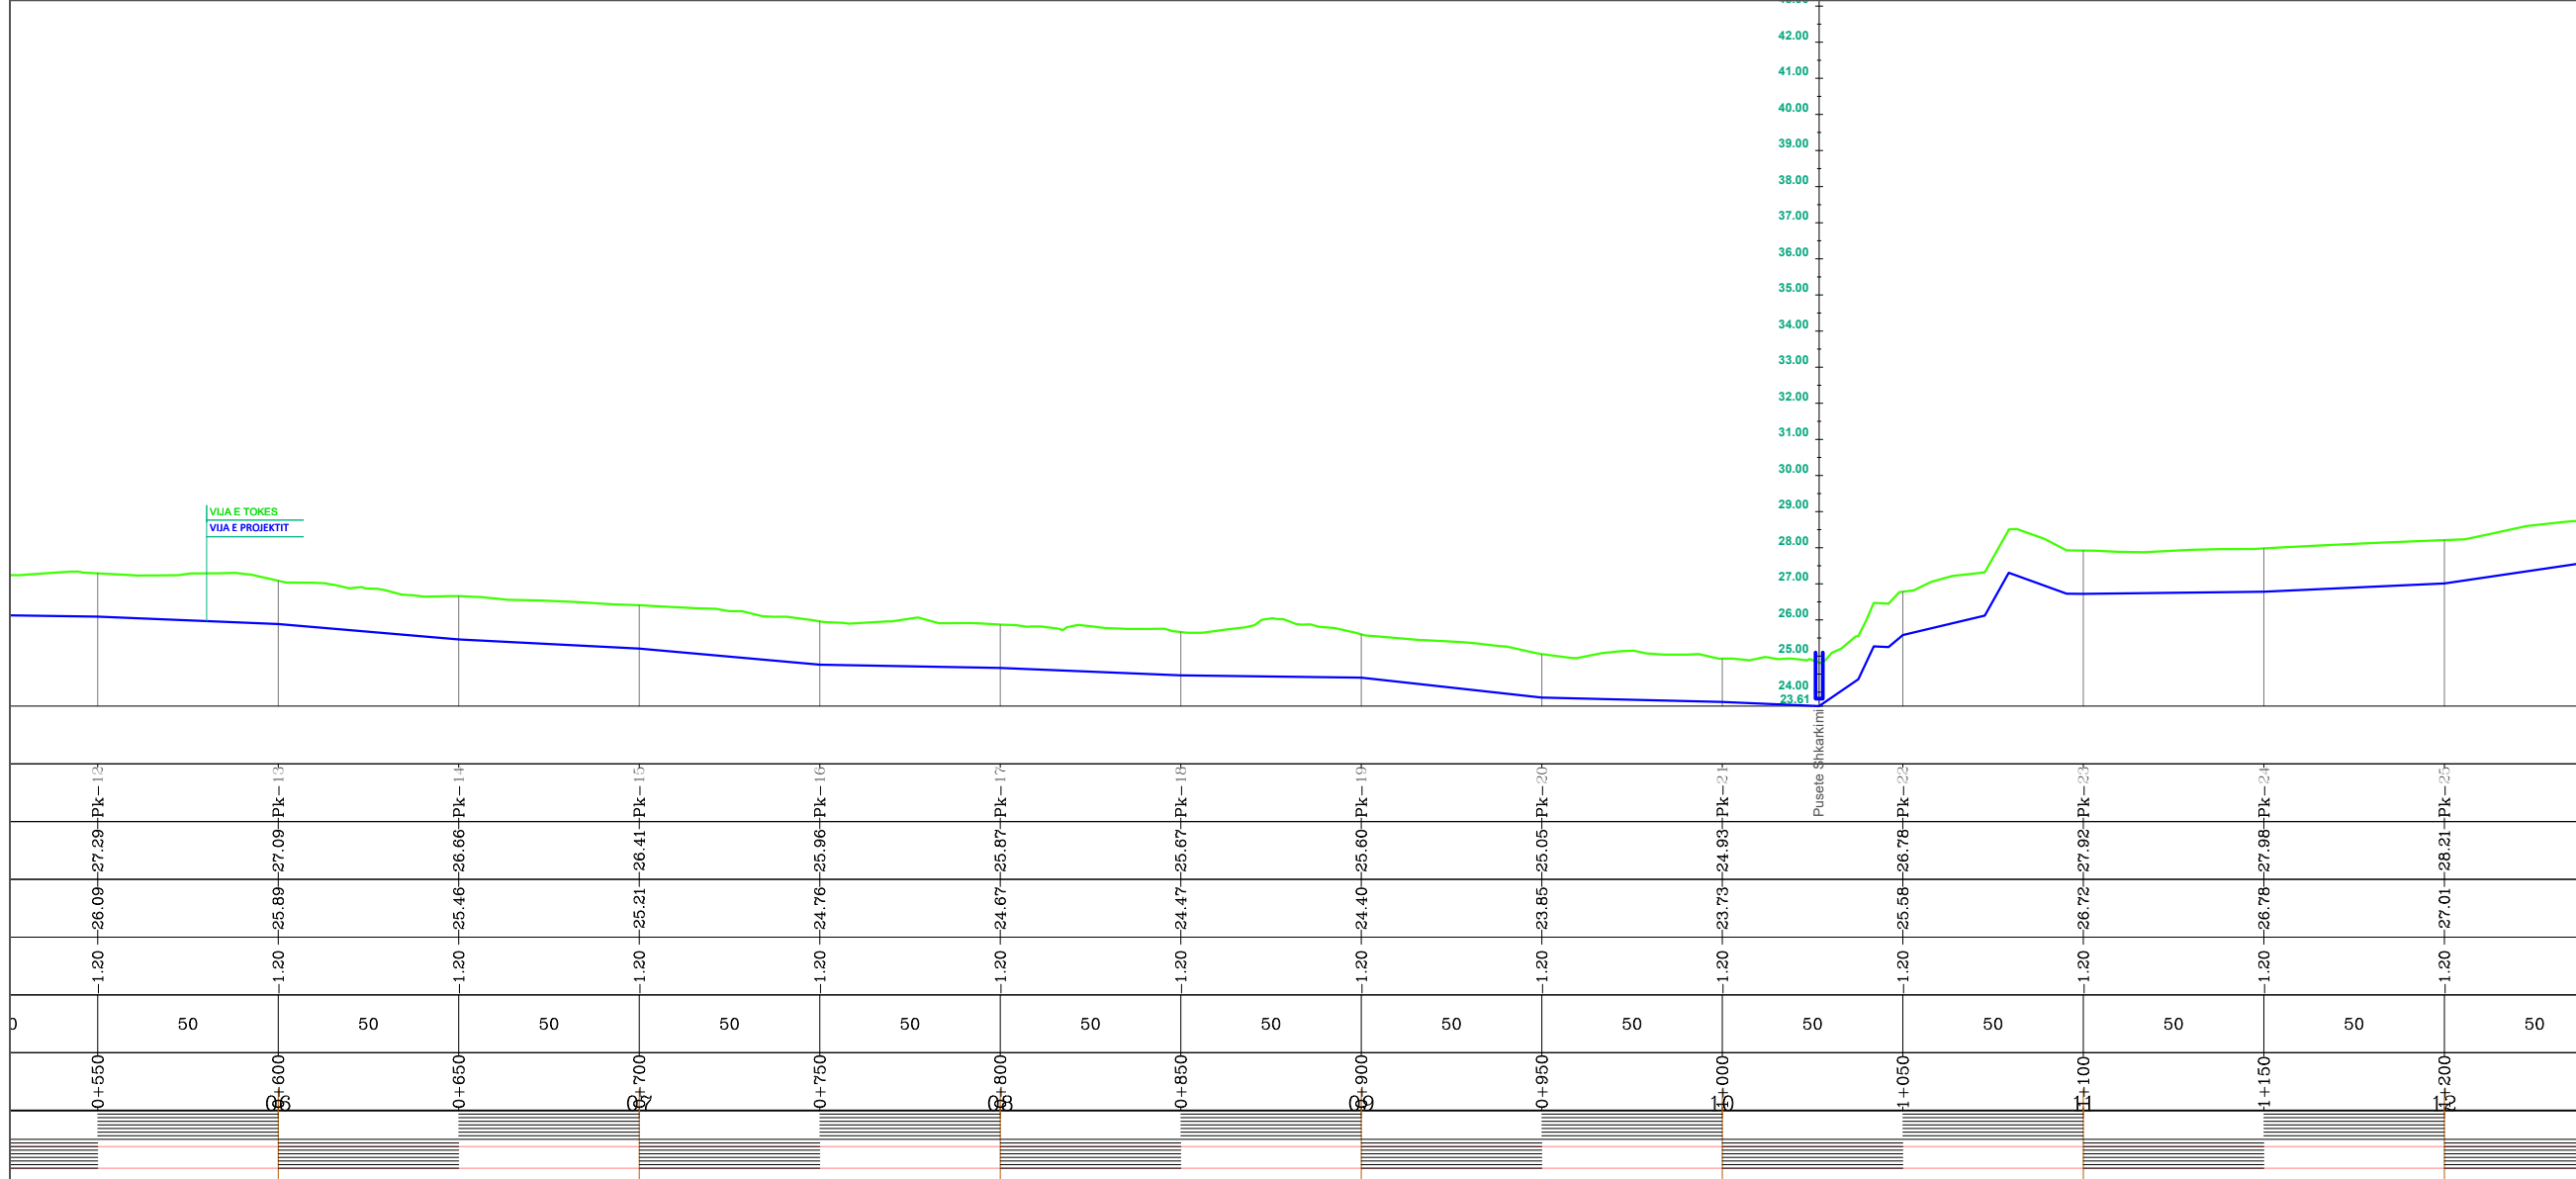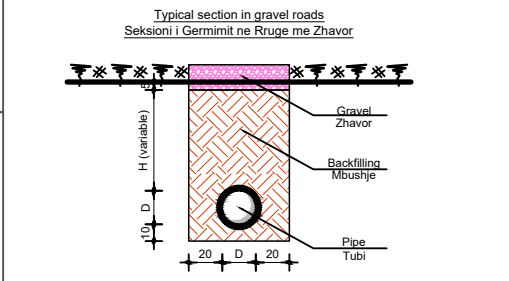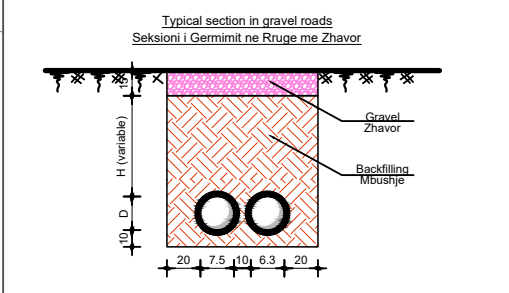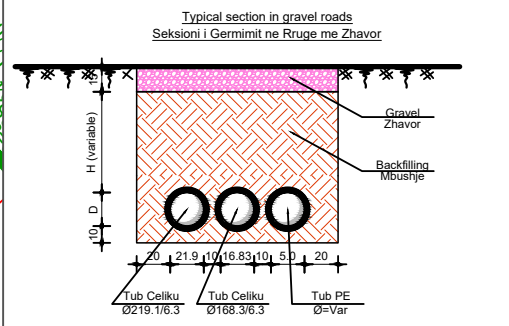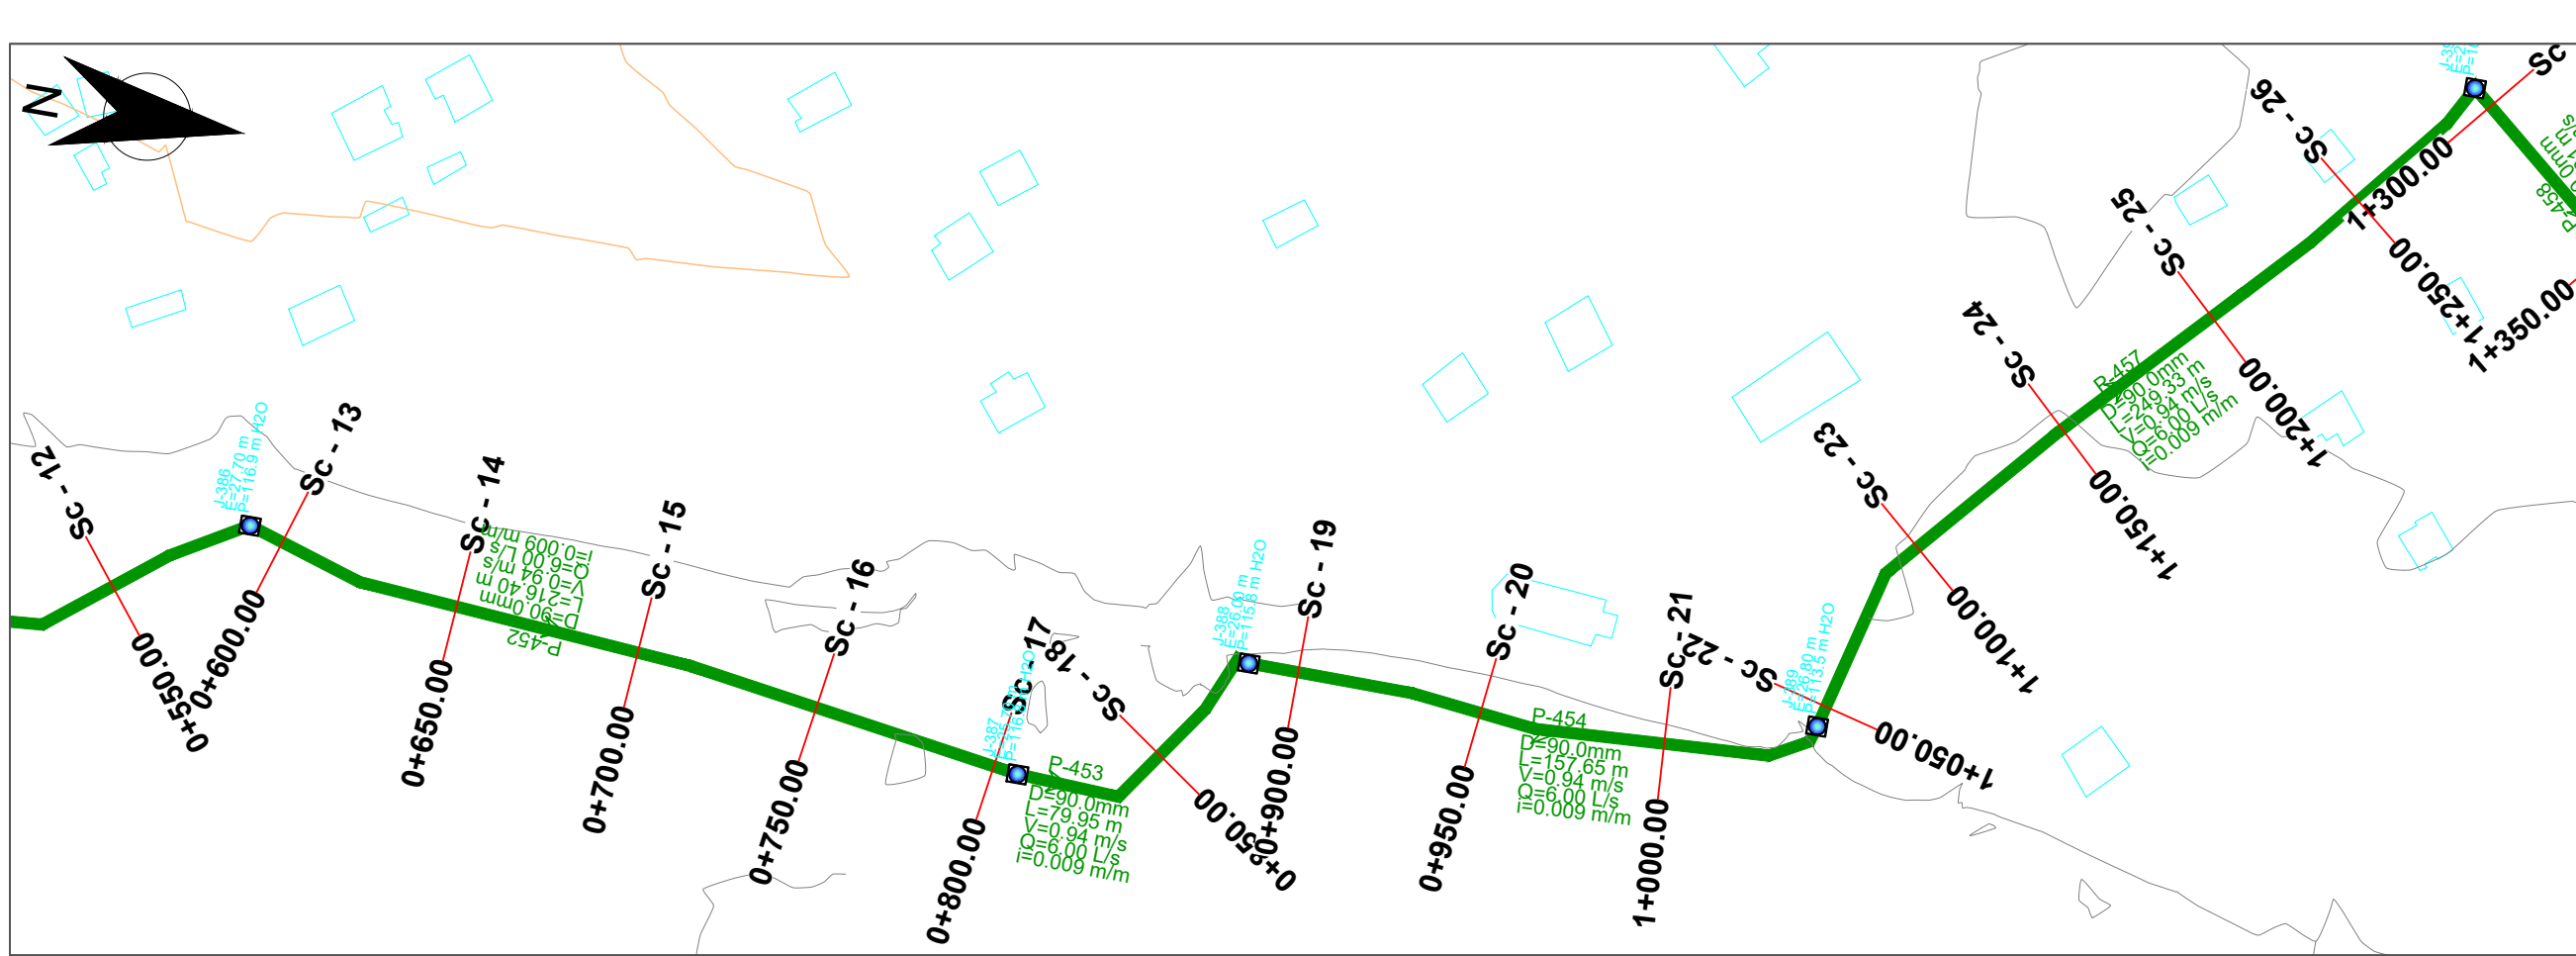

Legend / Legjende :

PE100 RC PIPE PN10/16		
OD 25 mm		BUILDING NDRITESIA
OD 32 mm		EXISTING ROAD RRUGA EKZISTUESE
OD 40 mm		CONTOUR LINES LIZOPSET
OD 50 mm		WATER METER CHAMBER PUSETE MATESAVE TE LUJT
OD 63 mm		WASH OUT CHAMBER PUSETE SHKARKIMI
OD 75 mm		RESERVOIRE DEPO
OD 90 mm		CONTROL VALVE SARACENESKE KOMANDIMI
OD 110.0mm		AIR RELEASE CHAMBER PUSETE AJRIM
OD 125.0mm		TRANSITION MAIN LINJA KRYESORE
		DISTRIBUTION LINE LINJA E SHPERNDARJES
		STREAM or SMALL RIVER PERRUA OSE LUME I VODEL
		GRAVEL / ZHAVORR
		FILL WITH EXCAV. MATERIAL MBUSHJE ME MATERIAL TE GERMIT






Investitor : Shoqëria Rajonale Ujësjellës Kanalizime Shkoder Sh.a

Projekt Zbatimi: Ndërtimi i Ujësjellësit Bardhaj dhe Bledan Bashkia Shkoder

Planimetri & Profil Gjatësor Linja e Furnizimit

LINJA Depo 75m3 - Depo Bleran 150m3

Rishikuar	Date	Pergatiti	Kontrolloi
		Emri... Firma...	Emri... Firma...
		Ing. B. Dedja	
		Ing. E. Teodhori	
		Ing. B. Kaliqi	
		Ing. M. Ramlika	
		Ing. D. Troci	
Firma			Miratoi
Konsulent			

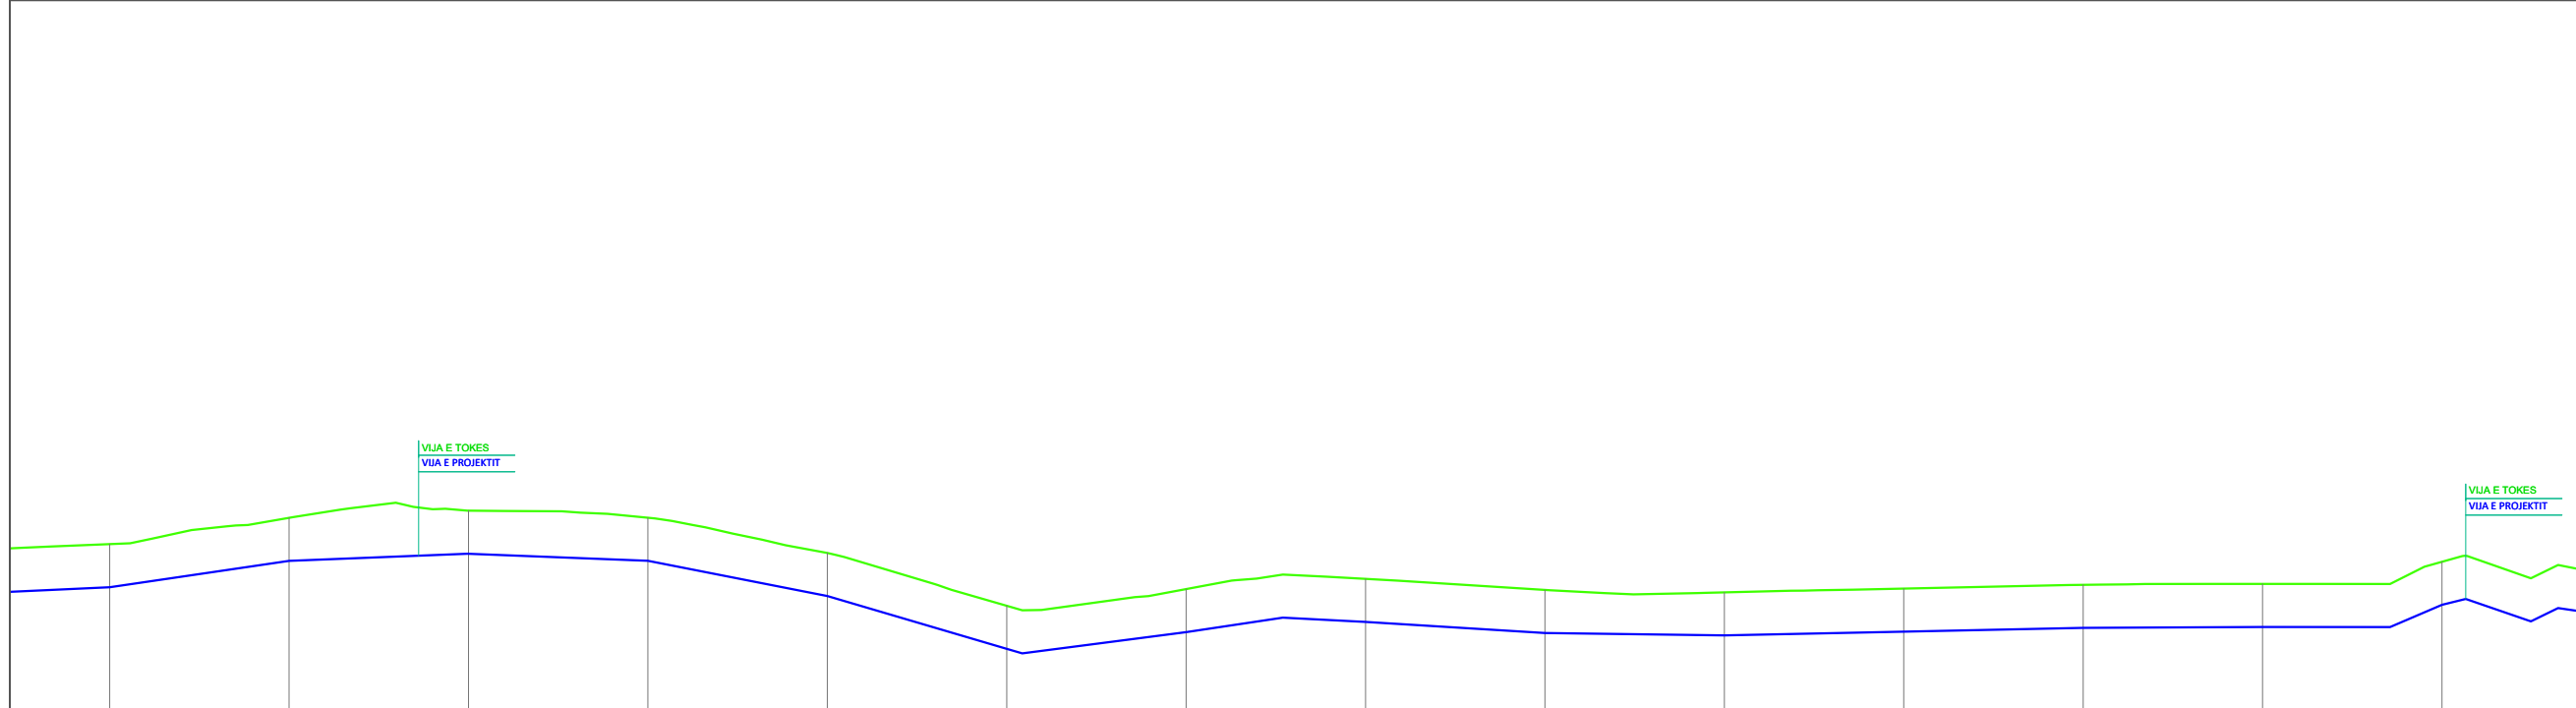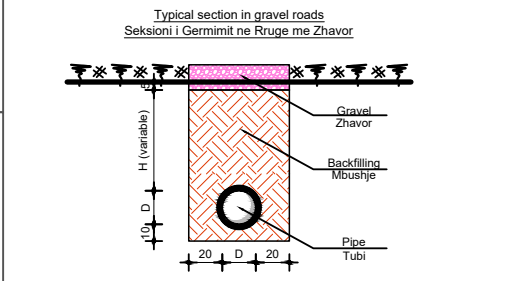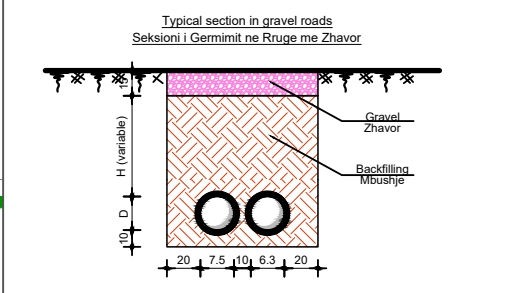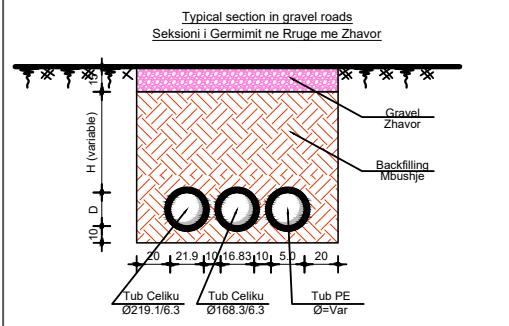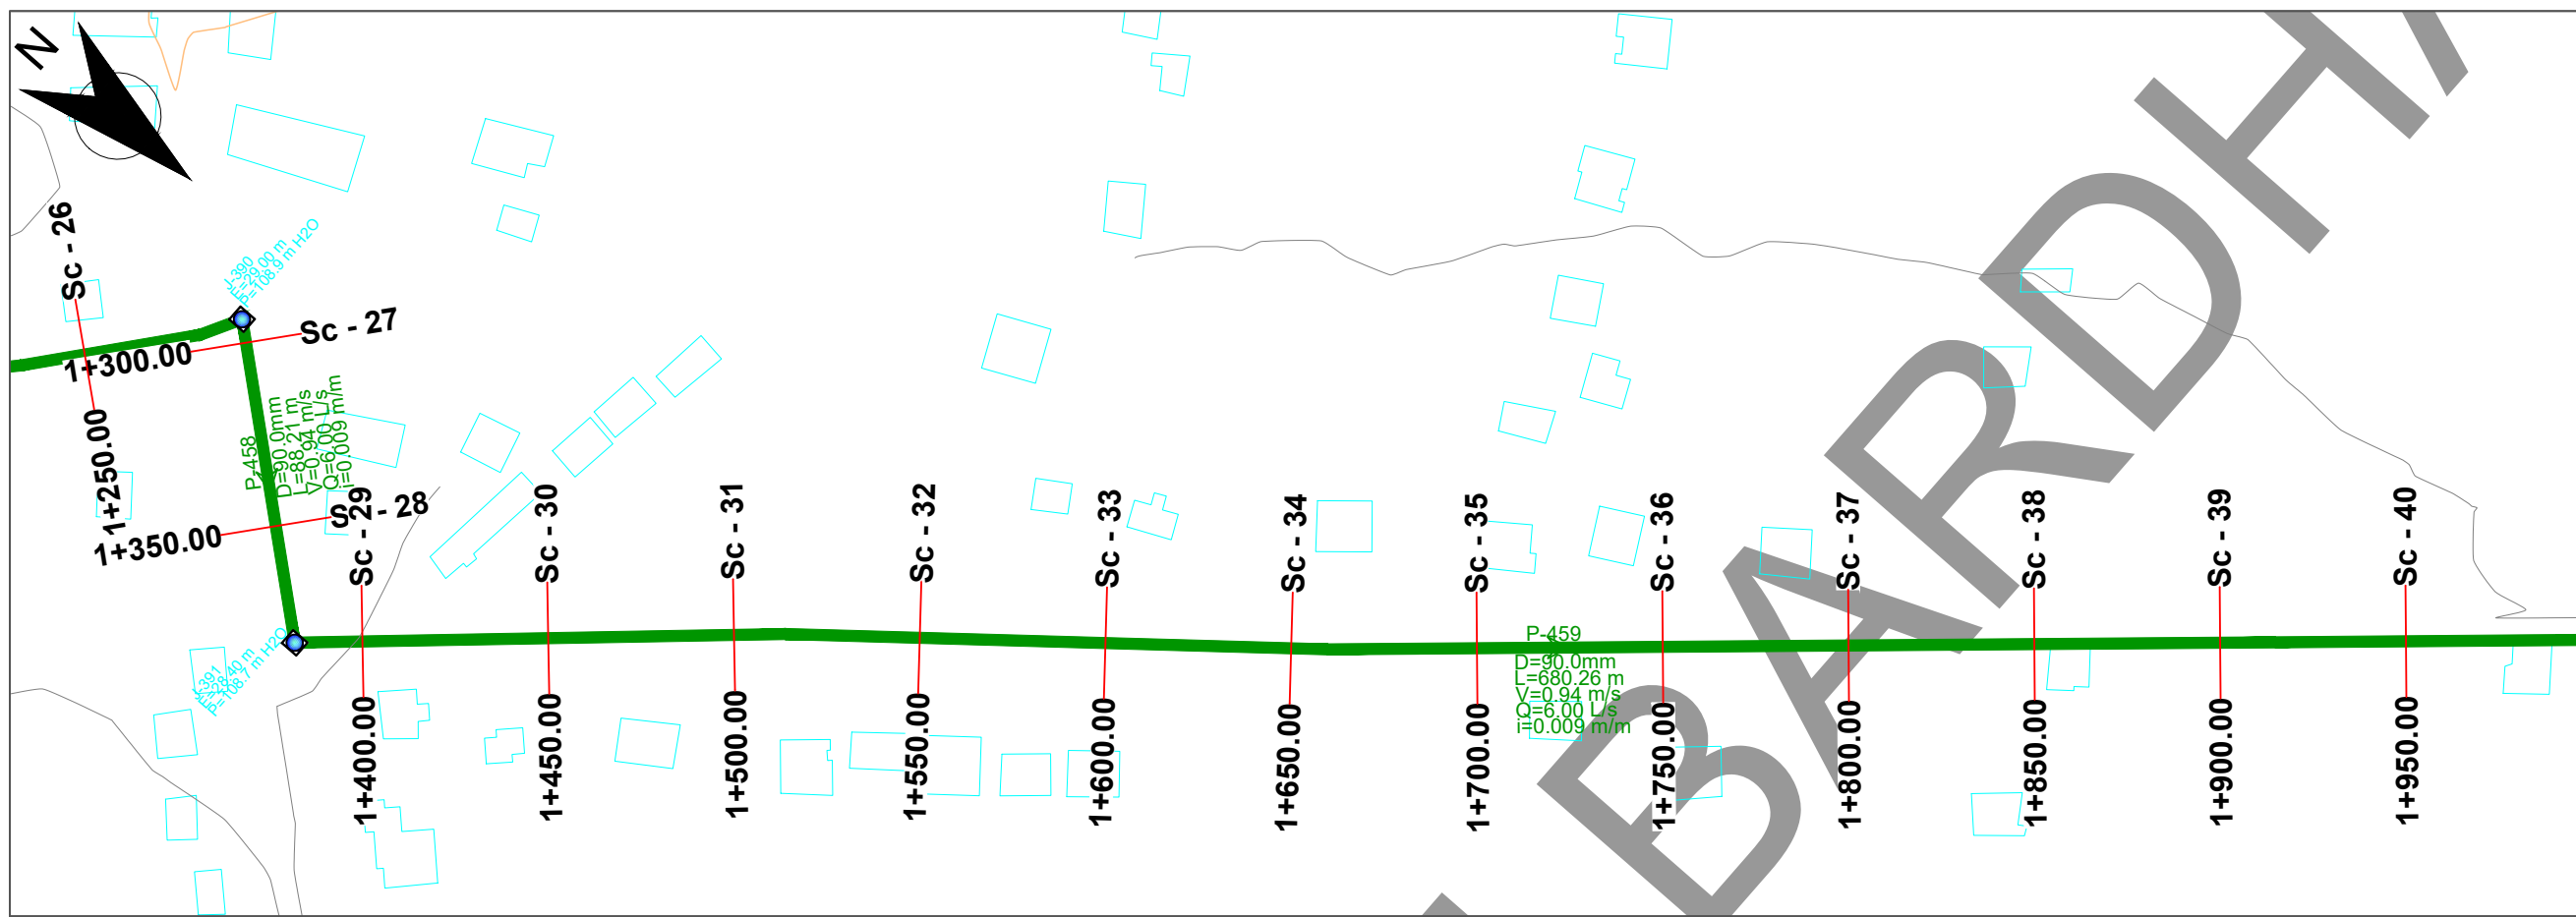

Legend / Legjende :

PE100 RC PIPE PN10/16	BUILDING NDERTESIA
OD 25 mm	EXISTING ROAD RRUGA EKZISTUESE
OD 32 mm	CONTOUR LINES LIZOPSET
OD 40 mm	WATER METER CHAMBER PUSETE E MATESAVE TE LUIT
OD 50 mm	WASH OUT CHAMBER PUSETE SHKARKIMI
OD 63 mm	RESERVOIRE DEPO
OD 75mm	CONTROL VALVE SARACNESKE KOMANDIMI
OD 90 mm	AIR RELEASE CHAMBER PUSETE AJRIMI
OD 110.0mm	TRANSITION MAIN LINJA KRITIKORE
OD 125.0mm	DISTRIBUTION LINE LINJA E SHPERNDARJES
	STREAM or SMALL RIVER FERRUA OSE LUME I VOGEL
	GRAVEL / ZHAVORR
	FILL WITH EXCAV. MATERIAL MBUSHJE ME MATERIAL TE GERMIT

Investitor : Shoqëria Rajonale Ujësjellës Kanalizime Shkoder Sh.a






Projekt Zbatimi: Ndërtimi i Ujësjellësit Bardhaj dhe Bledan Bashkia Shkoder

Planimetri & Profil Gjatesor Linja e Furnizimit

LINJA Depo 75m³ - Depo Bleran 150m³

1+200	1+250	1+300	1+350	1+400	1+450	1+500	1+550	1+600	1+650	1+700	1+750	1+800	1+850
1.20	1.20	1.20	1.20	1.20	1.20	1.20	1.20	1.20	1.20	1.20	1.20	1.20	1.20
-27.01	-27.74	-27.94	-27.75	-26.76	-25.29	-25.76	-26.04	-25.74	-25.67	-25.77	-25.88	-25.90	-26.52
-28.21	-28.94	-29.14	-28.95	-27.96	-26.49	-26.96	-27.24	-26.94	-26.87	-26.97	-27.08	-27.10	-27.72

Rishikuar	Date	Pergatiti	Kontrolloi
		Emri... Firma...	Emri... Firma...
		Ing. B. Dedja	
		Ing. E. Teodhori	
		Ing. B. Kaliqi	
		Ing. M. Ramlika	
		Ing. D. Troci	
Financuar			Miratoi
Konsulent		PERBI-E	

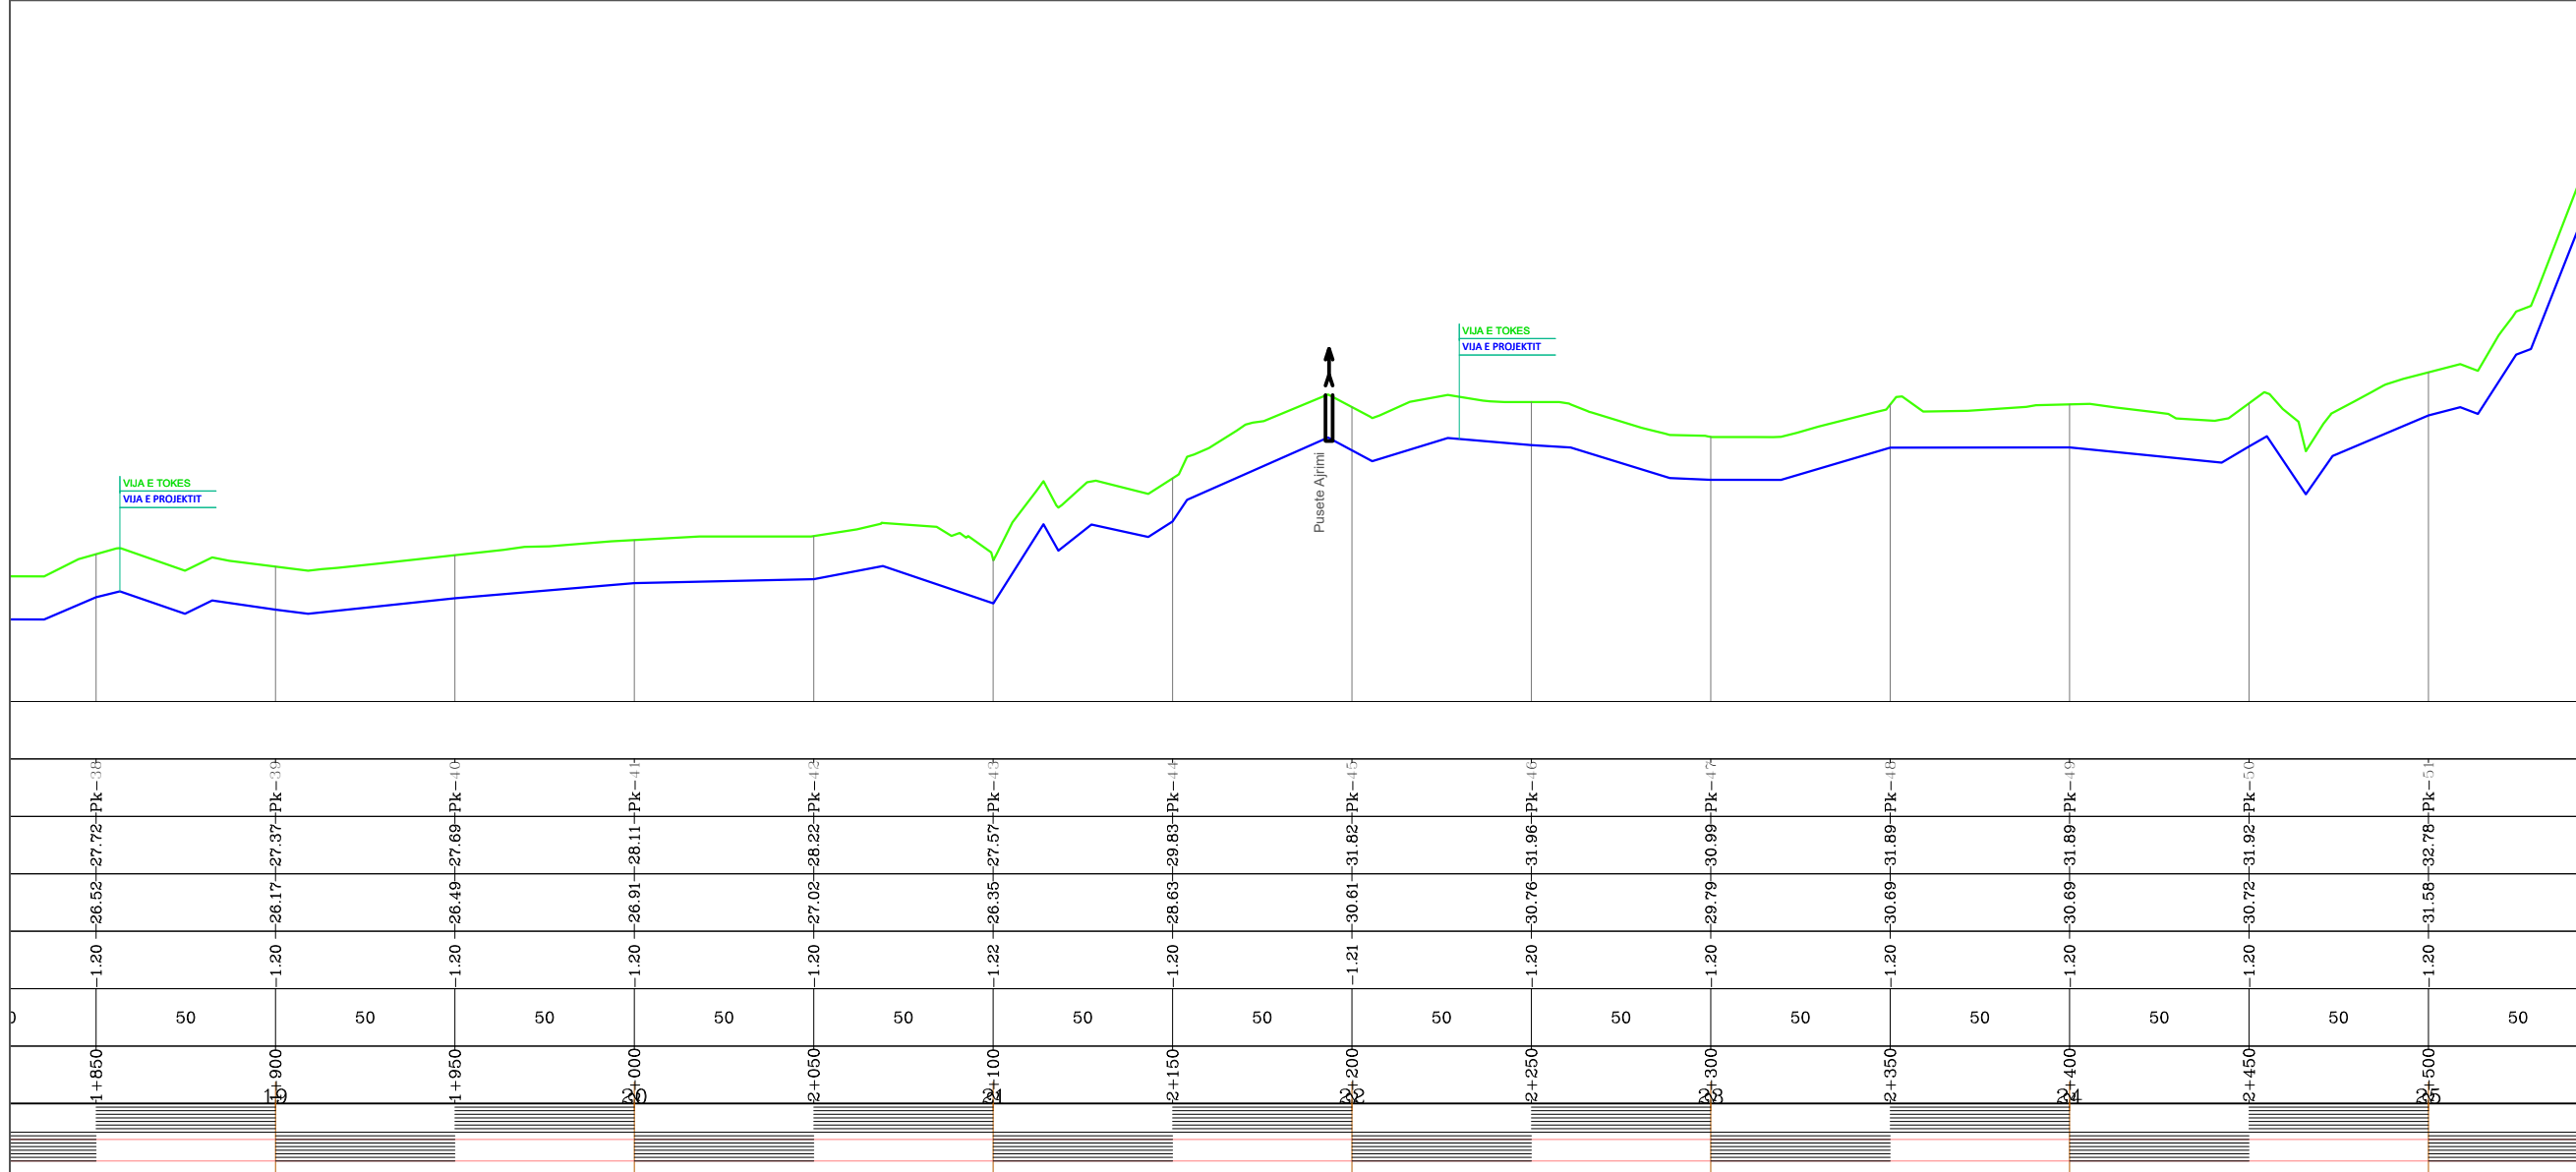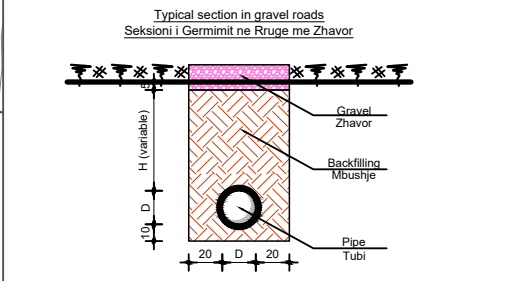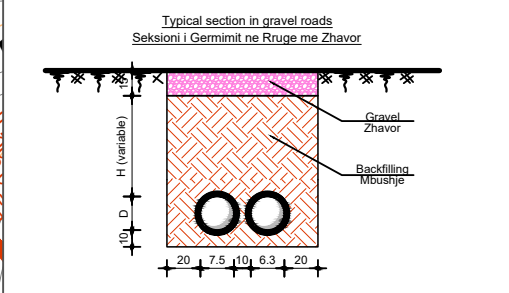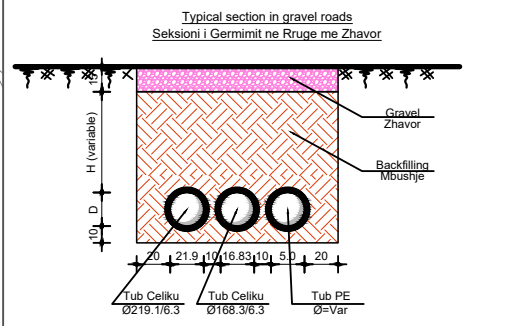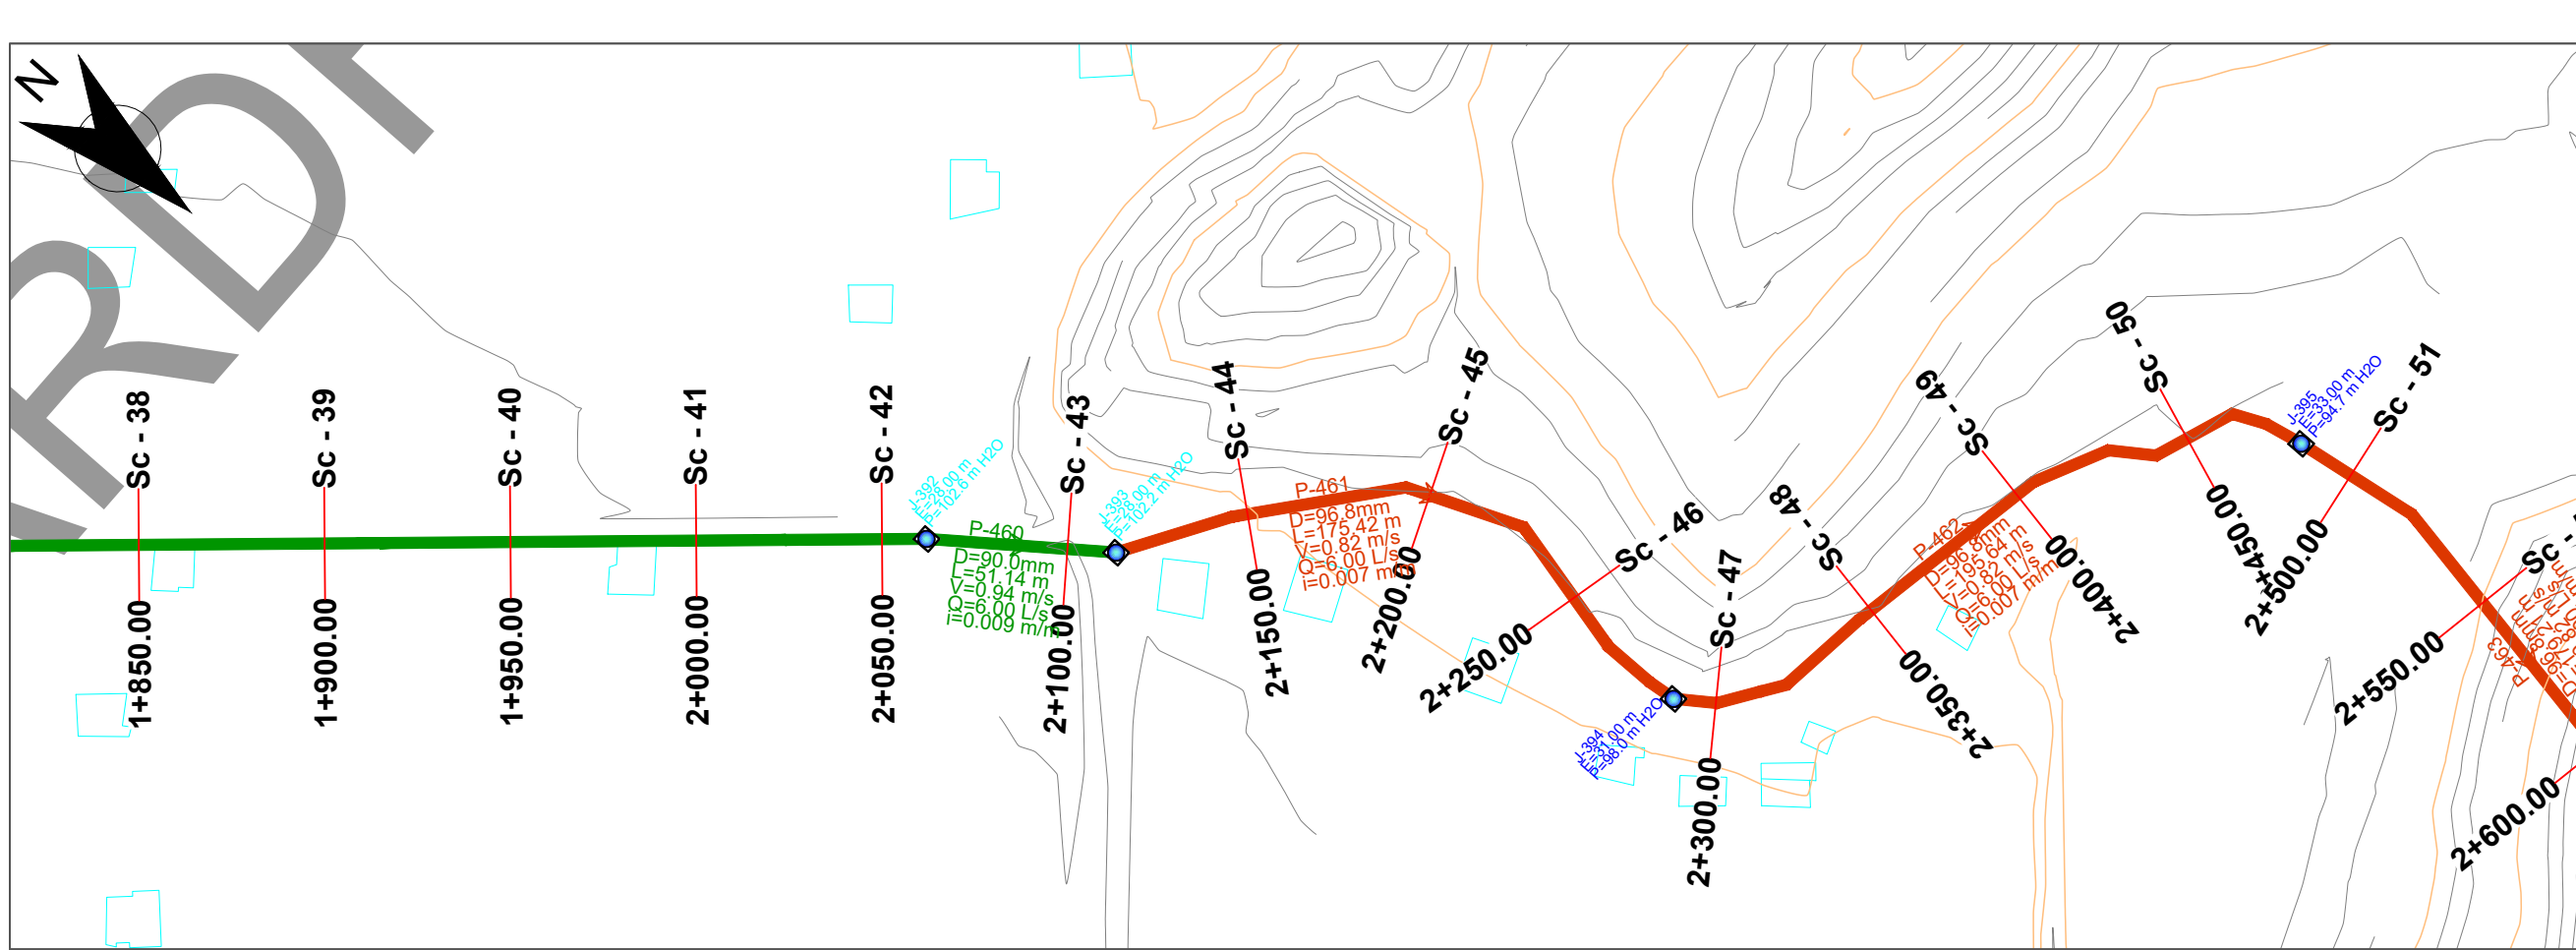

Legend / Legjende :

PE100 RC PIPE PN10/16	BUILDING NDERTESIA
OD 25 mm	EXISTING ROAD RRUGA EKZISTUESE
OD 32 mm	CONTOUR LINES LIZOPSET
OD 40 mm	WATER METER CHAMBER PUSETE E MATESAVE TE LUJT
OD 50 mm	WASH OUT CHAMBER PUSETE SHKARKIMI
OD 63 mm	RESERVOIRE DEPO
OD 75 mm	CONTROL VALVE SARACNESKE KOMANDIMI
OD 90 mm	AIR RELEASE CHAMBER PUSETE AJRIMI
OD 110.0mm	TRANSITION MAIN LINJA KRITIKORE
OD 125.0mm	DISTRIBUTION LINE LINJA E SHPERNDARJES
	STREAM or SMALL RIVER PERRUA OSE LUME I VOGEL
	GRAVEL / ZHAVORR
	FILL WITH EXCAV. MATERIAL MBUSHJE ME MATERIAL TE GERM



Investitor : Shoqëria Rajonale Ujësjellës Kanalizime Shkoder Sh.a

Projekt Zbatimi: Ndërtimi i Ujësjellësit Bardhaj dhe Bledan Bashkia Shkoder




Planimetri & Profil Gjatësor Linja e Furnizimit

LINJA Depo 75m³ - Depo Bleran 150m³

Rishikuar	Date	Pergatiti	Kontrolloi
		Emri... Firma...	Emri... Firma...
		Ing. B. Dedja	
		Ing. E. Teodhori	
		Ing. B. Kaliqi	
		Ing. M. Ramlika	
		Ing. D. Troci	
Firma			Miratoi
Konsulent			

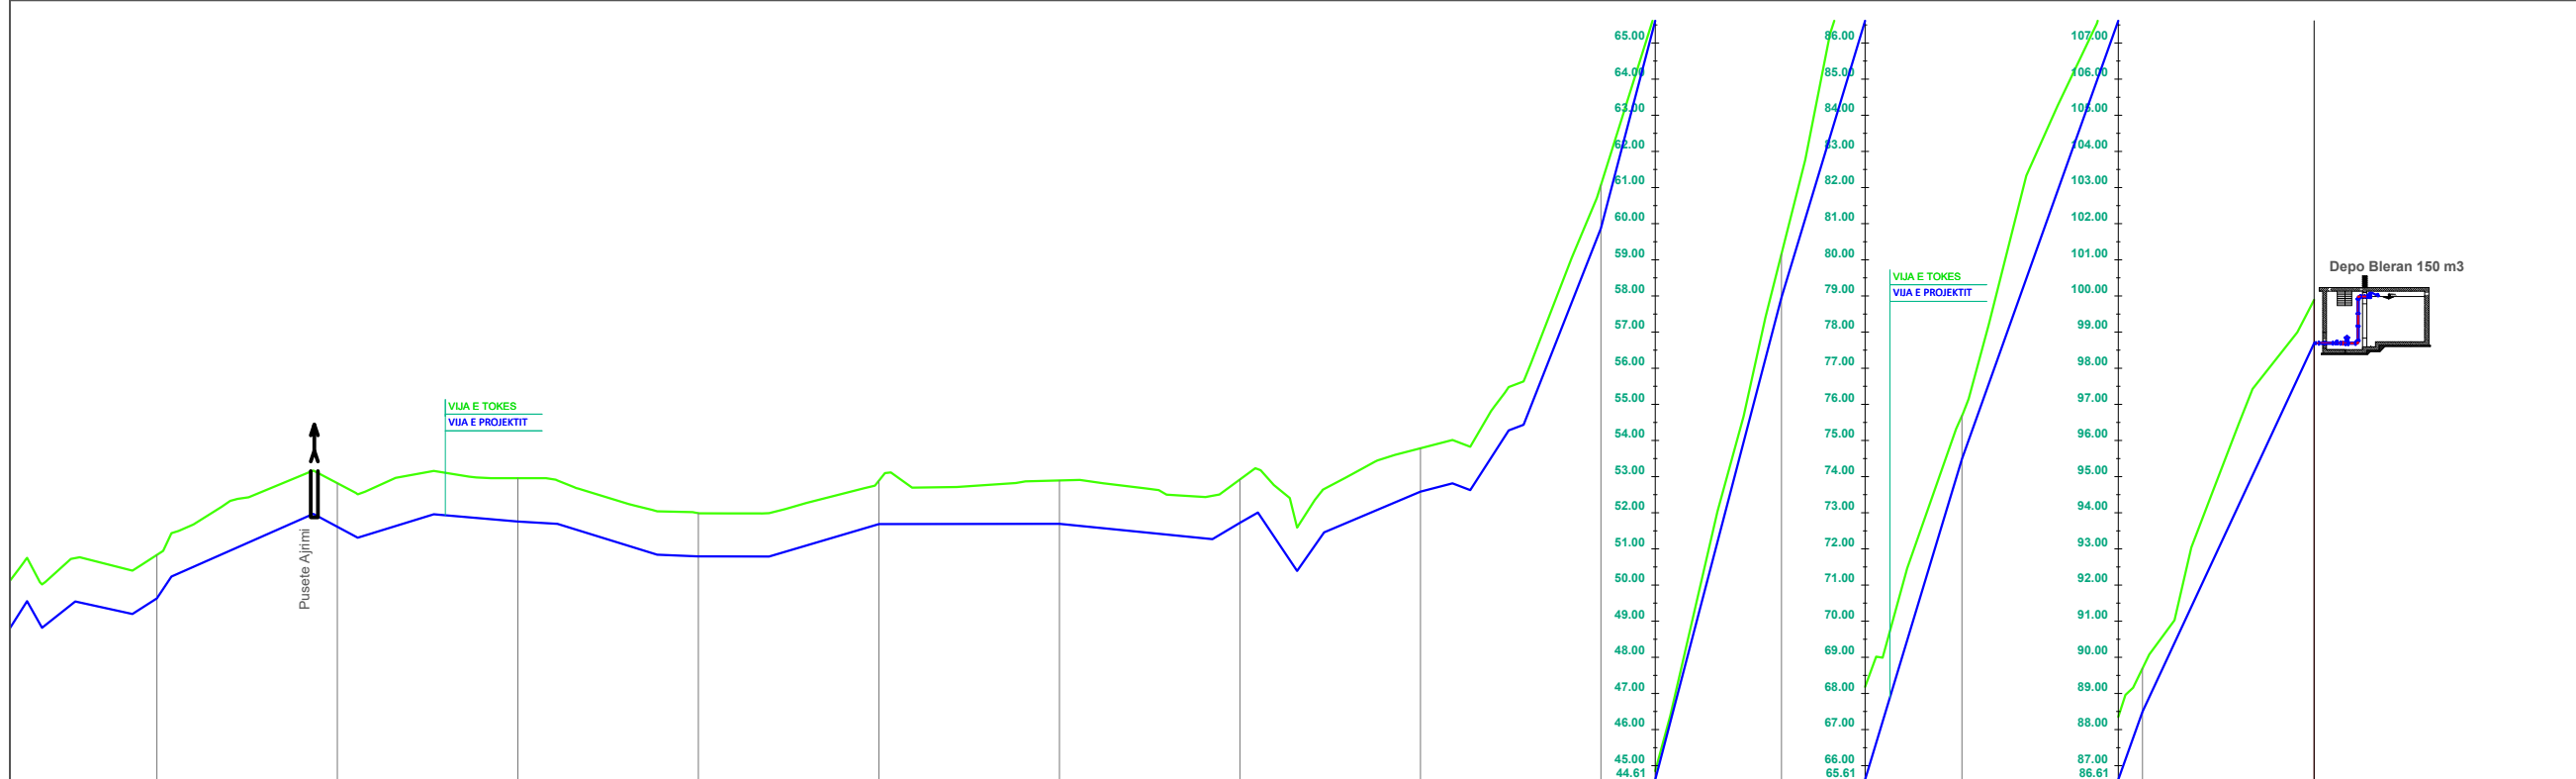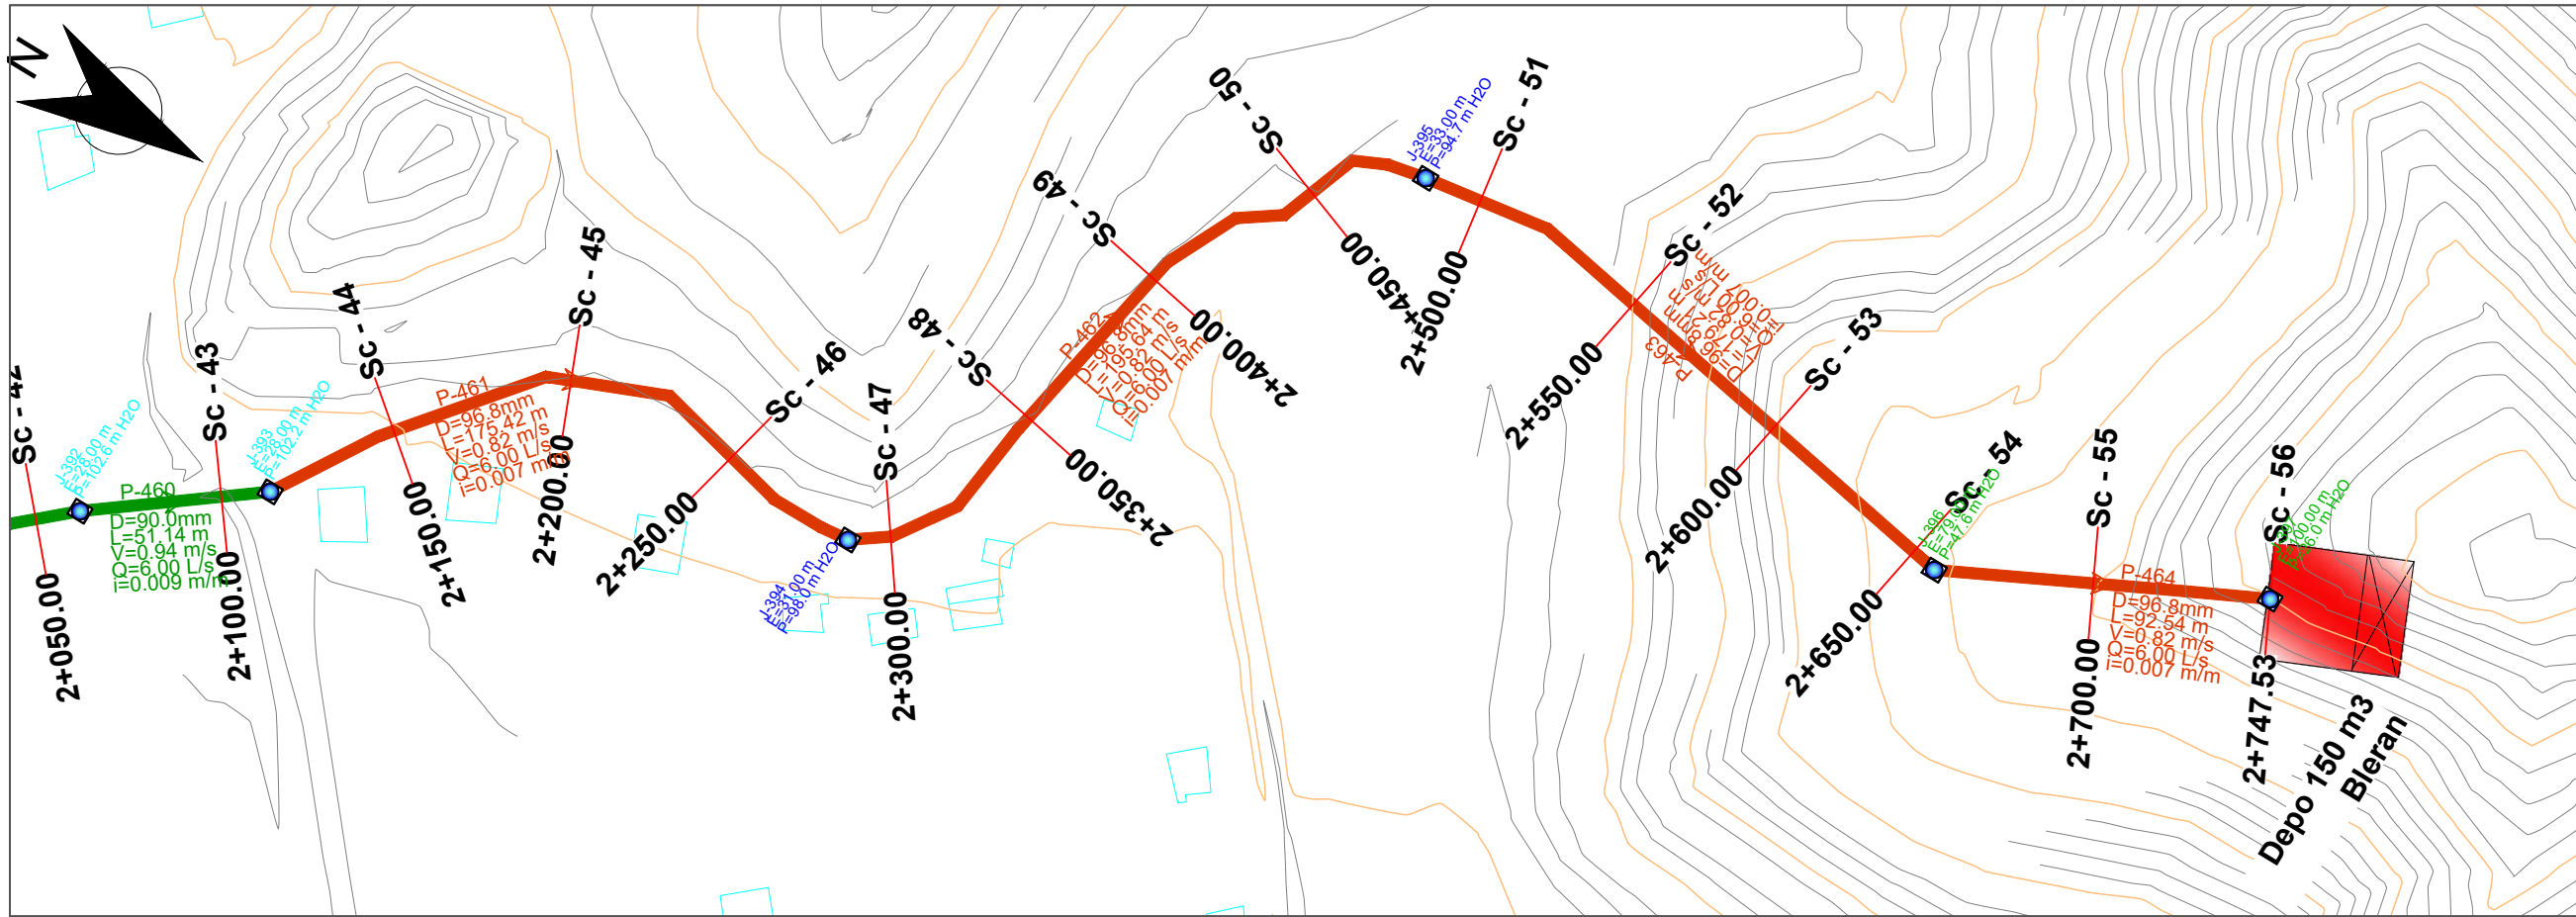

2+150	2+200	2+250	2+300	2+350	2+400	2+450	2+500	2+550	2+600	2+650	2+700	2+747.53
1.20	1.21	1.20	1.20	1.20	1.20	1.20	1.20	1.20	1.20	1.20	1.20	1.20
50	50	50	50	50	50	50	50	50	50	50	50	48
2+150	2+200	2+250	2+300	2+350	2+400	2+450	2+500	2+550	2+600	2+650	2+700	2+747.53

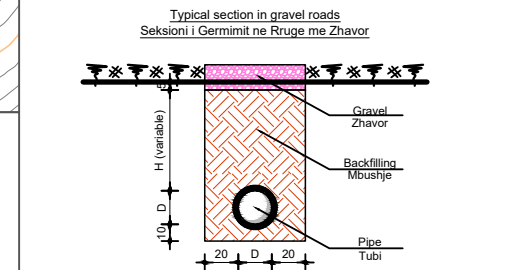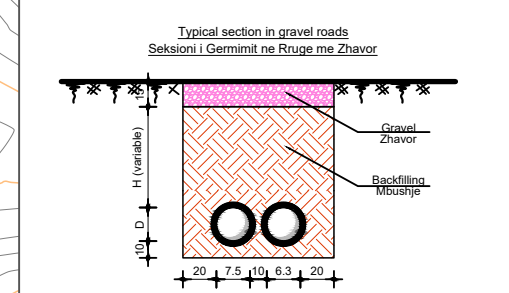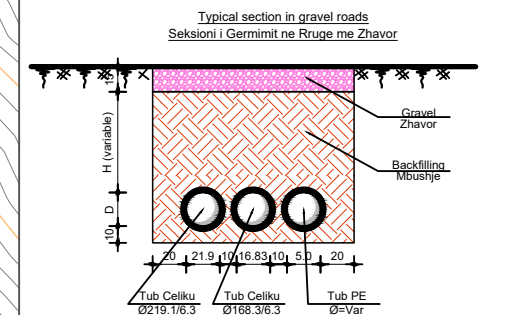

- Legend / Legjende :
- PE100 RC PIPE PN10/16
- OD 25 mm
 - OD 32 mm
 - OD 40 mm
 - OD 50 mm
 - OD 63 mm
 - OD 75 mm
 - OD 90 mm
 - OD 110.0mm
 - OD 125.0mm
- BUILDING NDERTESIA
 - EXISTING ROAD RRUGA EKZISTUESE
 - CONTOUR LINES LIZOPSET
 - WATER METER CHAMBER PUSETE E MATESAVE TE LUJT
 - WASH OUT CHAMBER PUSETE SHKARKIMI
 - RESERVOIRE DEPO
 - CONTROL VALVE SARACNESKE KOMANDIMI
 - AIR RELEASE CHAMBER PUSETE AJRIMI
 - TRANSITION MAIN LINA KRYESORE
 - DISTRIBUTION LINE LINA E SHPERNDARJES
 - STREAM or SMALL RIVER PERRUA OSE LUME I VOGEL
 - GRAVEL / ZHAVORR
 - FILL WITH EXCAV. MATERIAL MBUSHJE ME MATERIAL TE GERM






Investitor : Shoqëria Rajonale Ujësjellës Kanalizime Shkoder Sh.a

Projekt Zbatimi : Ndërtimi i Ujësjellësit Bardhaj dhe Bledan Bashkia Shkoder

Planimetri & Profil Gjatesor Linja e Furnizimit

LINJA Depo 75m3 - Depo Bleran 150m3

Rishikuar	Date	Pergatiti	Kontrolloi
		Emri... Firma... Ing. B. Dedja Ing. E. Teodhori Ing. B. Kaliqi Ing. M. Ramlila Ing. D. Troci	Emri... Firma...
Final			
Konsulent:		DERBI-E	Miratoi
Kodi i vizatimit	Shkalla	Formati	A 3
PL-PGJ- BL-5	1:2000		5

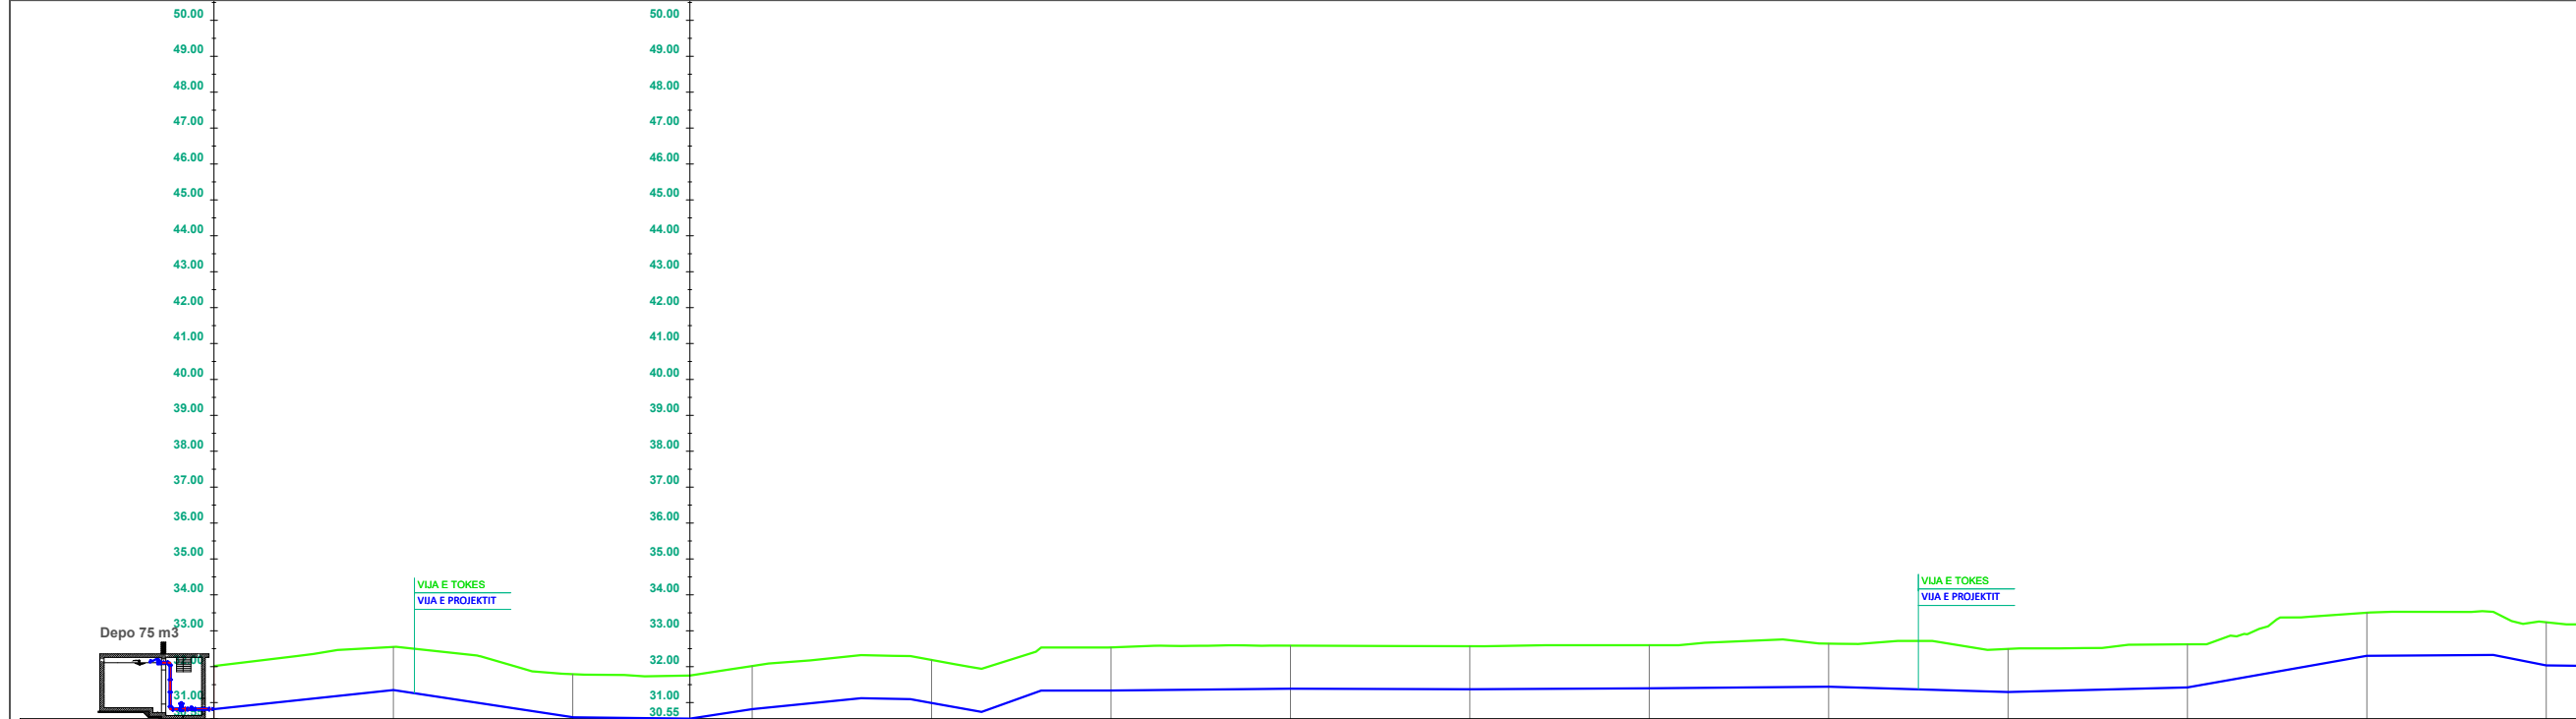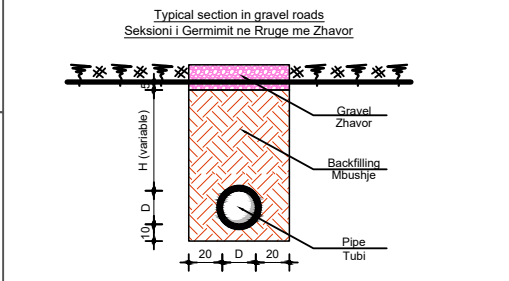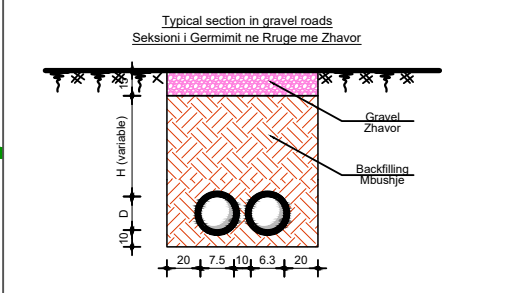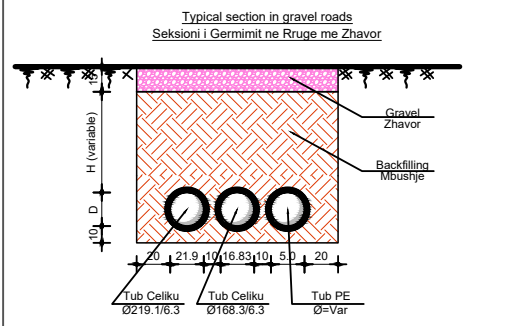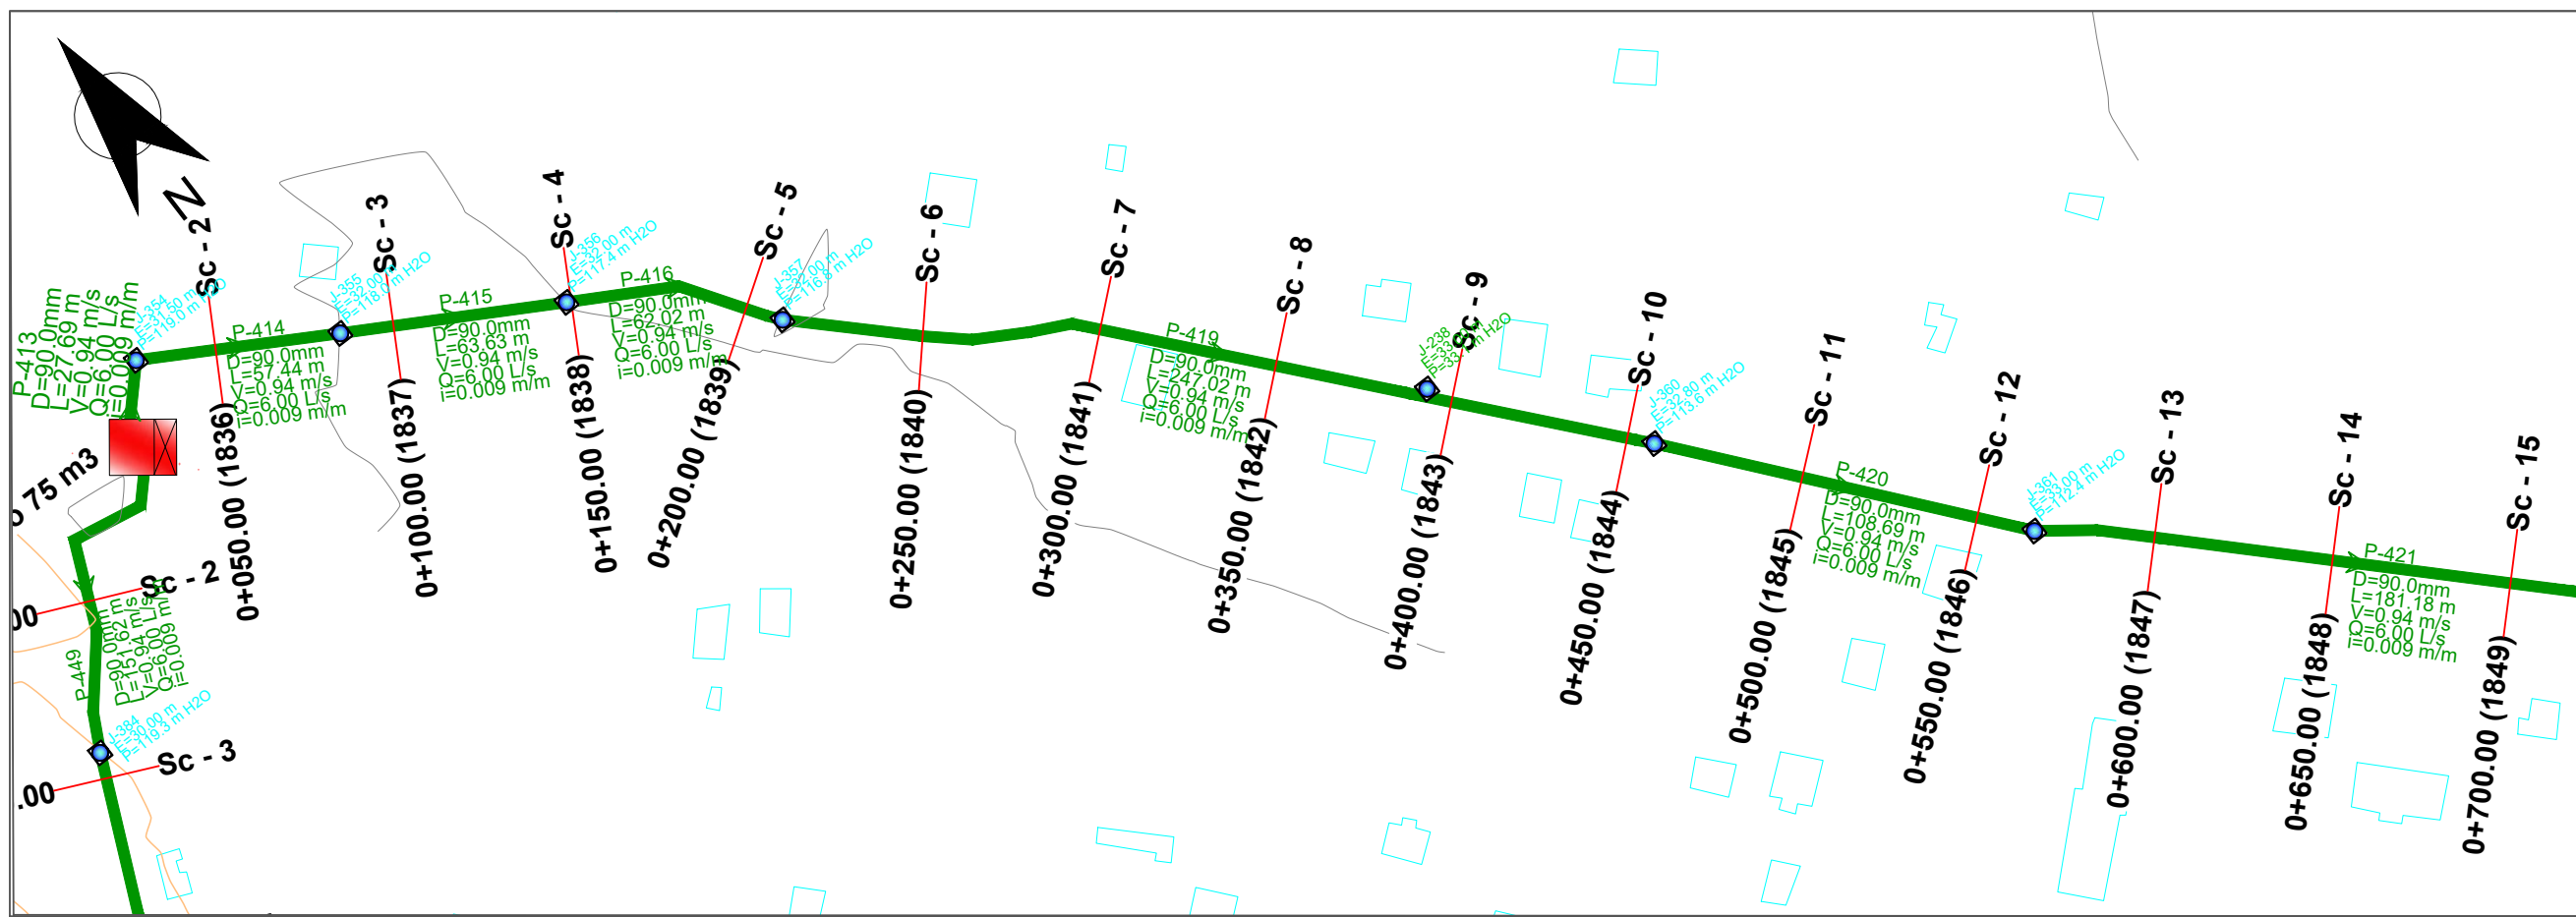

Legend / Legjende :

PE100 RC PIPE PN10/16	OD 25 mm	BUILDING	NDERTESIA
OD 32 mm	OD 40 mm	EXISTING ROAD	RRUGA EKZISTUESE
OD 50 mm	OD 63 mm	CONTOUR LINES	IZOIPSET
OD 75 mm	OD 90 mm	WATER METER CHAMBER	PUSETE E MATESAVE TE LUJT
OD 110.0mm	OD 125.0mm	WASH OUT CHAMBER	PUSETE SHKARKIMI
		RESERVOIRE	DEPO
		CONTROL VALVE	SARACNESKE KOMANDIMI
		AIR RELEASE CHAMBER	PUSETE AJRIMI
		TRANSITION MAIN	LIJNA KRITIKORE
		DISTRIBUTION LINE	LIJNA E SHPERNDARJES
		STREAM or SMALL RIVER	PERRUA OSE LUME I VOGEL
		GRAVEL / ZHAVORR	
		FILL WITH EXCAV. MATERIAL	MBUSHJE ME MATERIAL TE GERMIT

Hydraulic Element Elementet Hidraulik	No of Picket Nr. Piketes	Ground Elevation Kuota Tokes	Trench Elevation Kuota Projektit	Trench Germim Mbushje	Distance Pjesore	Stationing Progresive	Milage Kilometrazhi	Note Shenime
	PK-1	32.02	30.82	1.20	50	0+000		
	PK-2	32.55	31.35	1.20	50	0+050		
	PK-3	31.79	30.59	1.20	50	0+100		
	PK-4	32.02	30.82	1.20	50	0+150		
	PK-5	32.19	30.99	1.20	50	0+200		
	PK-6	32.54	31.34	1.20	50	0+250		
	PK-7	32.59	31.39	1.20	50	0+300		
	PK-8	32.57	31.37	1.20	50	0+350		
	PK-9	32.60	31.40	1.20	50	0+400		
	PK-10	32.64	31.44	1.20	50	0+450		
	PK-11	32.49	31.29	1.20	50	0+500		
	PK-12	32.62	31.42	1.20	50	0+550		
	PK-13	33.50	32.30	1.20	50	0+600		
	PK-14	33.24	32.04	1.20	50	0+650		

Investitor : Shoqëria Rajonale Ujësjellës Kanalizime Shkoder Sh.a

Projekt Zbatimi: Ndërtimi i Ujësjellësit Bardhaj dhe Bledan Bashkia Shkoder





Planimetri & Profil Gjatesor Linja e Furnizimit

LINJA Depo 75m3 - Depo Bardhaj 150m3

Rishikuar	Date	Pergatiti	Kontrolloi
		Emri... Firma...	Emri... Firma...
		Ing. B. Dedja	
		Ing. E. Teodhori	
		Ing. B. Kaliqi	
		Ing. M. Ramlila	
		Ing. D. Troci	


Konsulent: **DERBI-E**

Kodi i vizatimit	Shkalla	Formati	A3
PL-PGJ-BA-1	1:2000		1

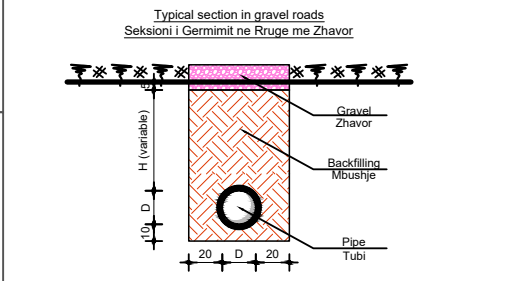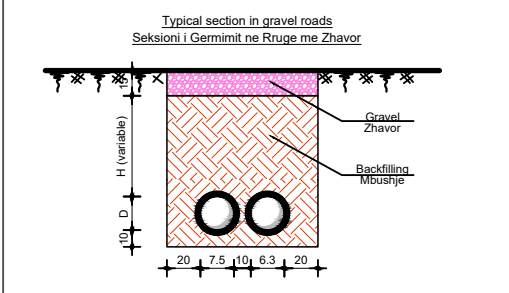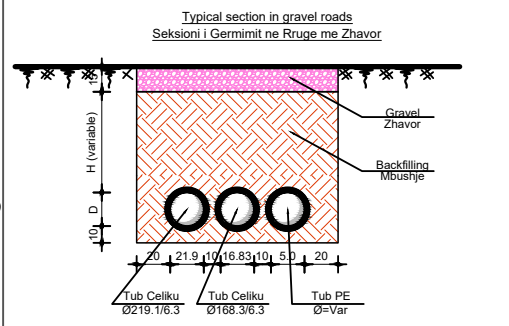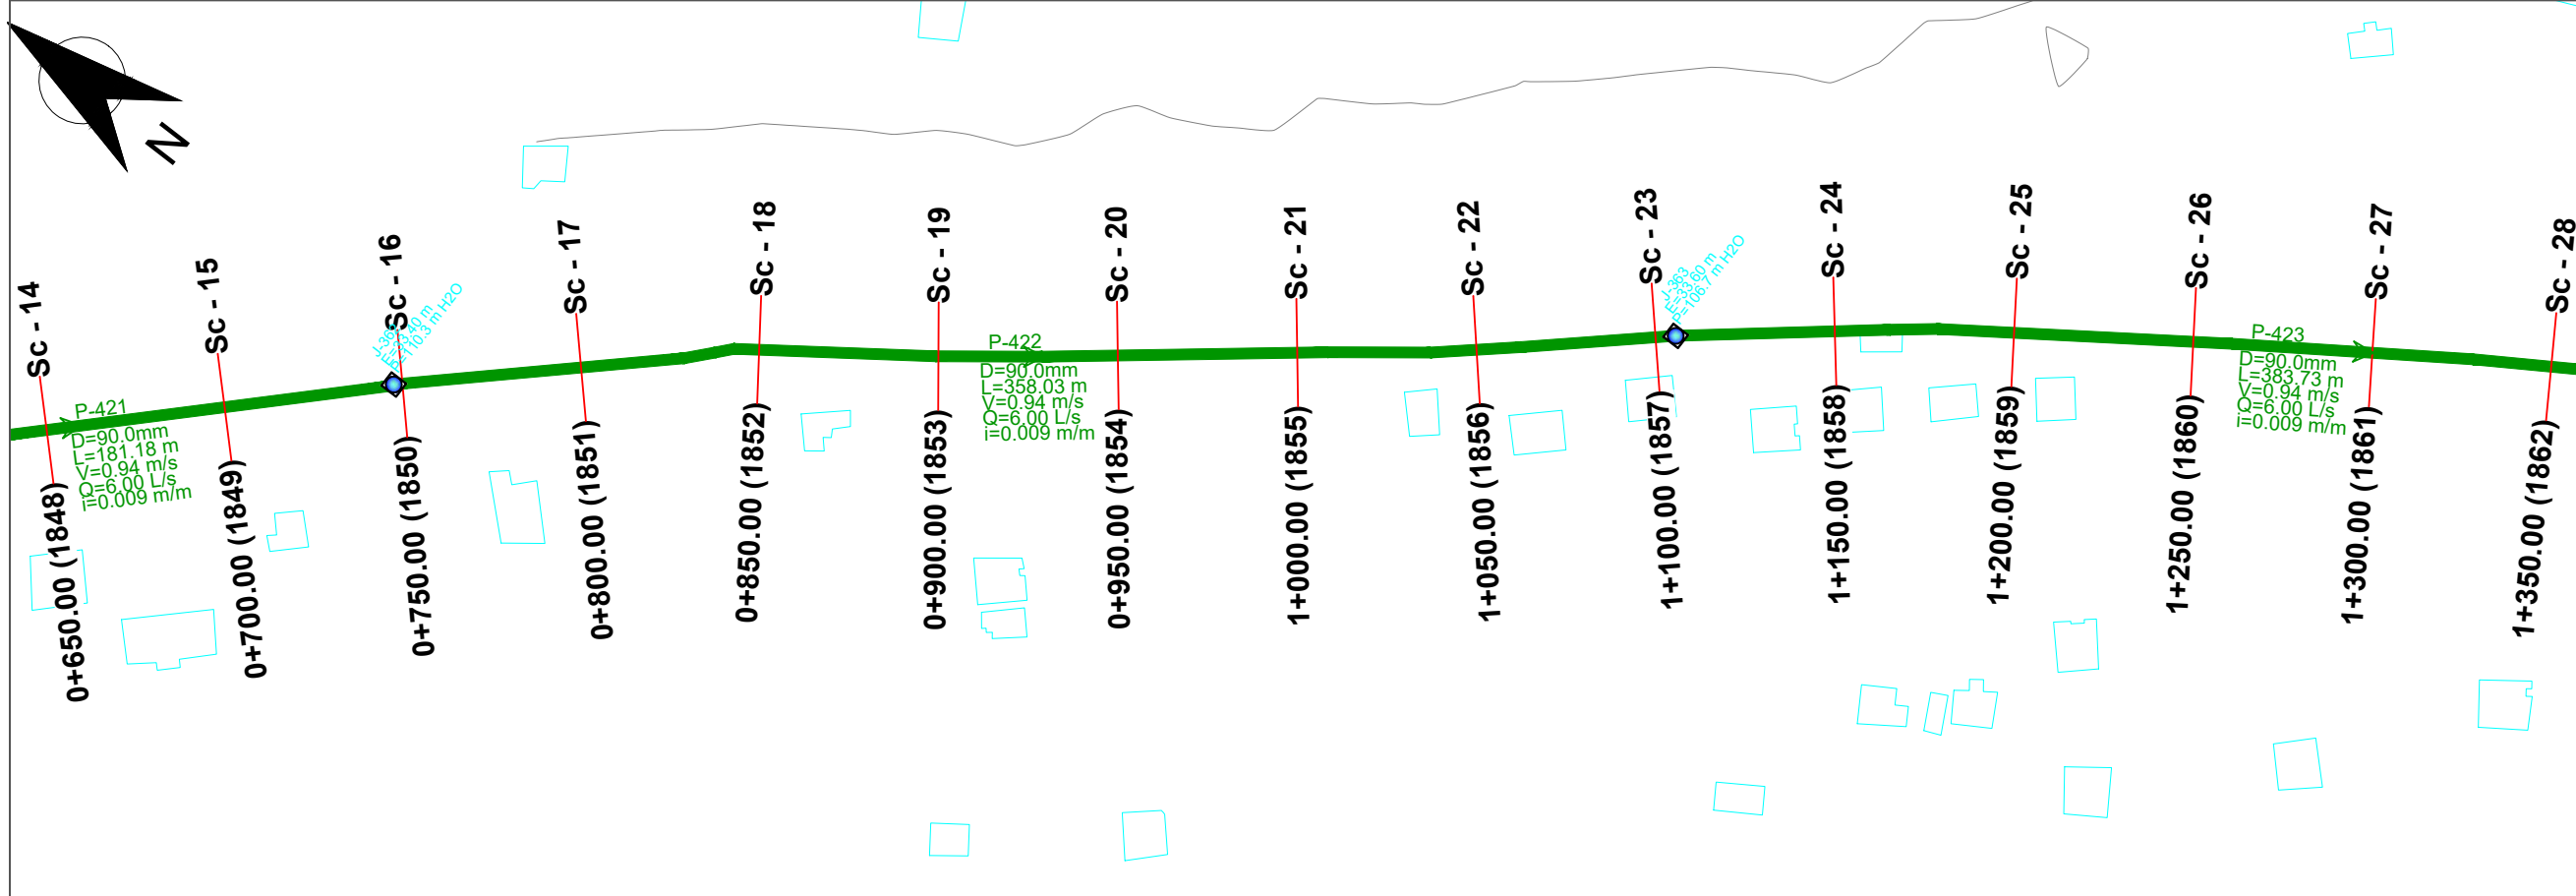

Legend / Legjende :

PE100 RC PIPE PN10/16	BUILDING NDERTESIA
OD 25 mm	EXISTING ROAD RRUGA EKZISTUESE
OD 32 mm	CONTOUR LINES LIZOIPSET
OD 40 mm	WATER METER CHAMBER PUSETE E MATESAVE TE LUJT
OD 50 mm	WASH OUT CHAMBER PUSETE SHKARKIMI
OD 63 mm	RESERVOIRE DEPO
OD 75mm	CONTROL VALVE SARACNESKE KOMANDIMI
OD 90 mm	AIR RELEASE CHAMBER PUSETE AJRIMI
OD 110.0mm	TRANSMISSION MAIN LINJA KRYESORE
OD 125.0mm	DISTRIBUTION LINE LINJA E SHPERNDARJES
	STREAM or SMALL RIVER PERRUA OSE LUME I VOGEL
	GRAVEL / ZHAVORR
	FILL WITH EXCAV. MATERIAL MBUSHJE ME MATERIAL TE GERMI

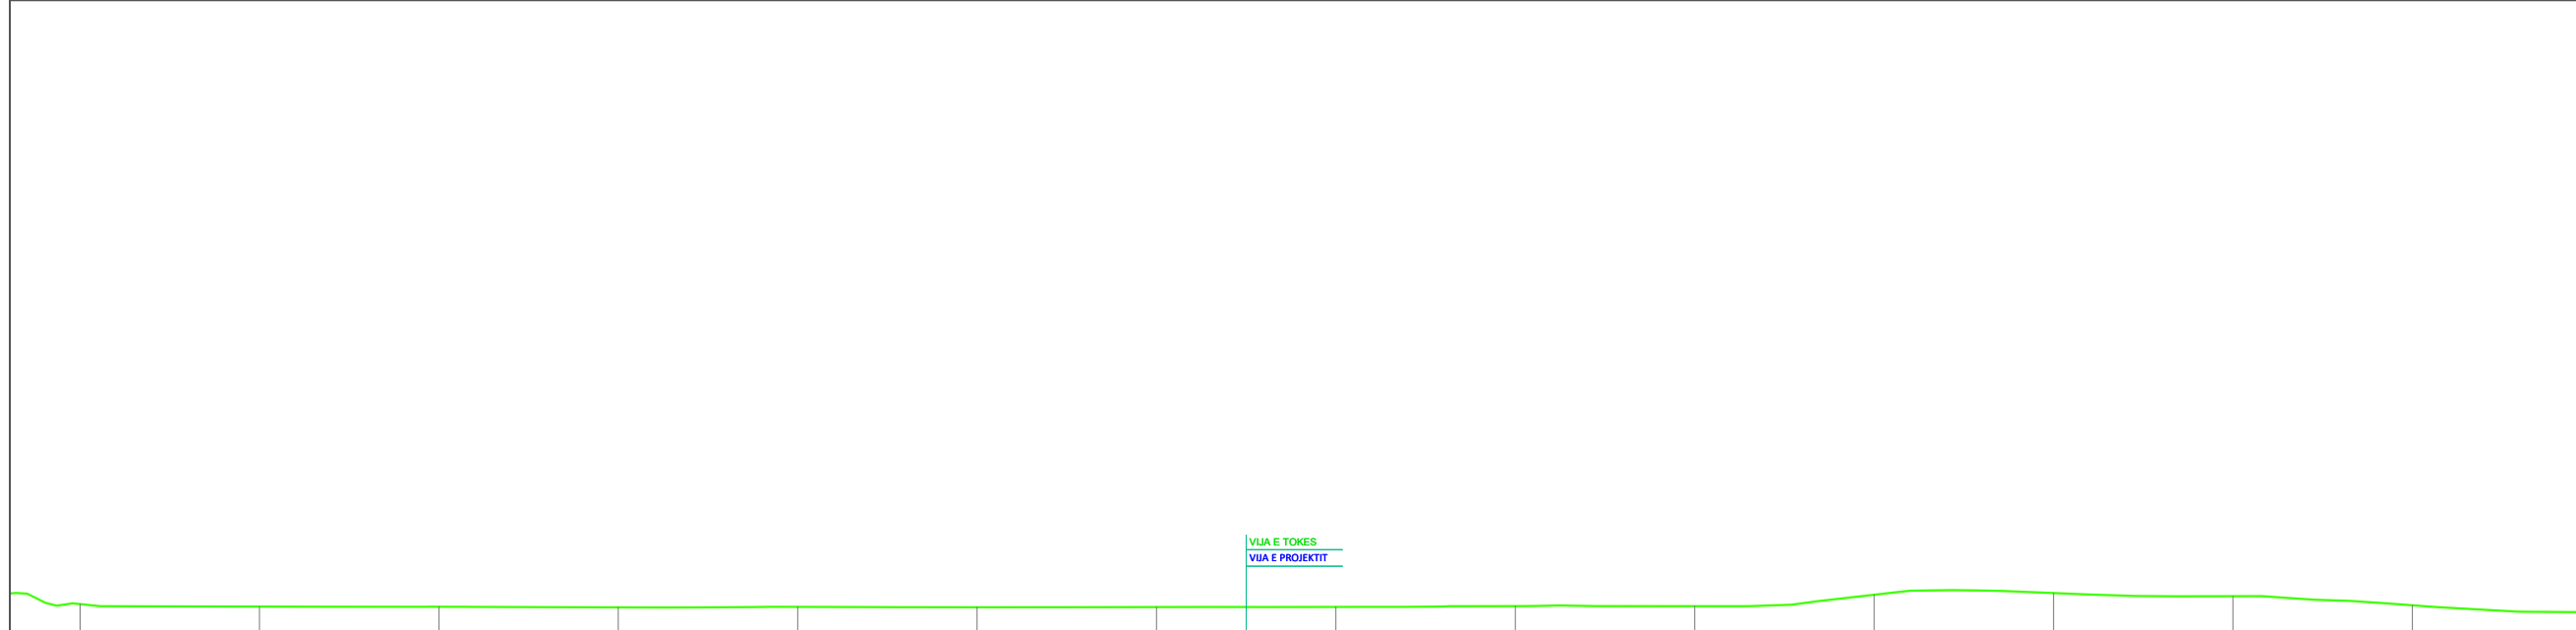




0+650	0+700	0+750	0+800	0+850	0+900	0+950	1+000	1+050	1+100	1+150	1+200	1+250	1+300
32.04	31.97	31.96	31.94	31.96	31.95	31.95	31.96	31.98	31.98	32.30	32.34	32.26	32.00
50	50	50	50	50	50	50	50	50	50	50	50	50	50

Investitor : Shoqëria Rajonale Ujësjellës Kanalizime Shkoder Sh.a
 Projekt Zbatimi Furnizimi me uje i Fshatrave Bardhaj, Bleran me puse shpimi ne Njesine Administrative Bardhaj, Bashkia Shkoder

Planimetri & Profil Gjatesor Linja e Furnizimit

LINJA Depo 75m3 - Depo Bardhaj 150m3

Rishikuar	Date	Pergatiti	Kontrolloi
		Emri... Firma... Ing. B. Dedja Ing. E. Teodhori Ing. B. Kaliqi Ing. M. Ramlika Ing. D. Troci	Emri... Firma...
Fina			Miratoi
Konsulent		PERBI-E	
Kodi i vizatimit	Shkalla	Formati	A3
PL-PGJ-BA-2	1:2000		2

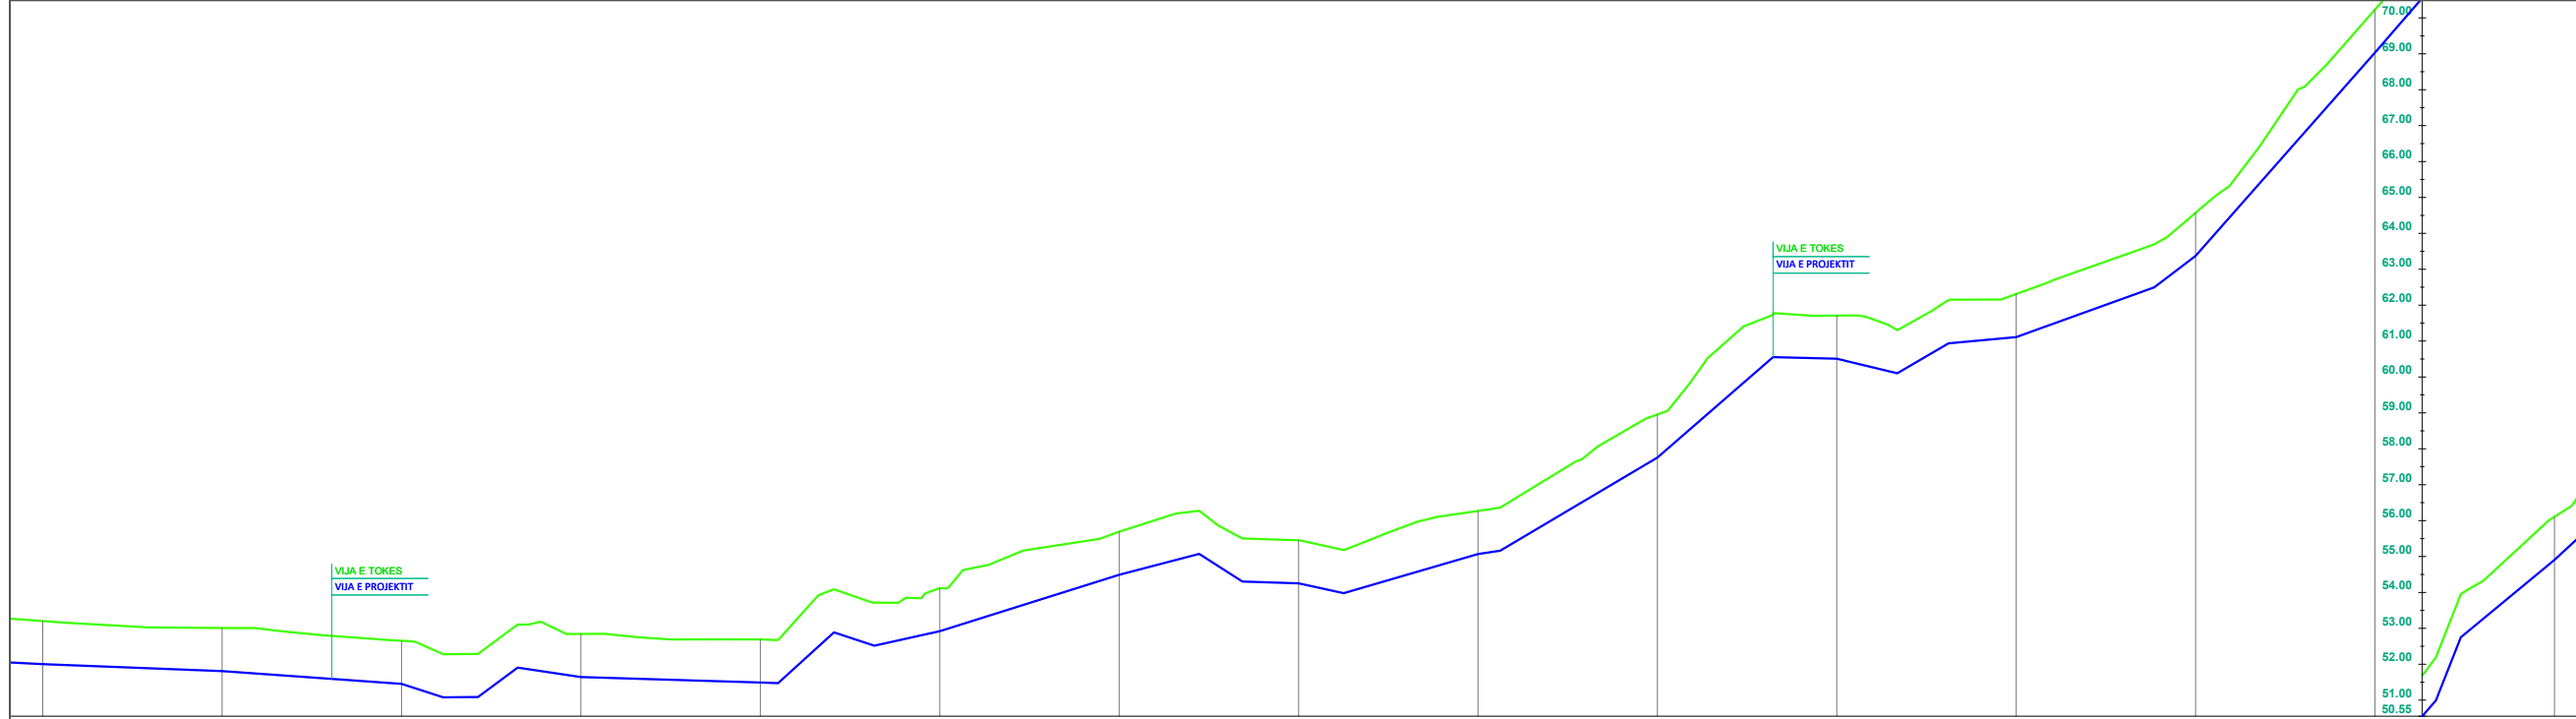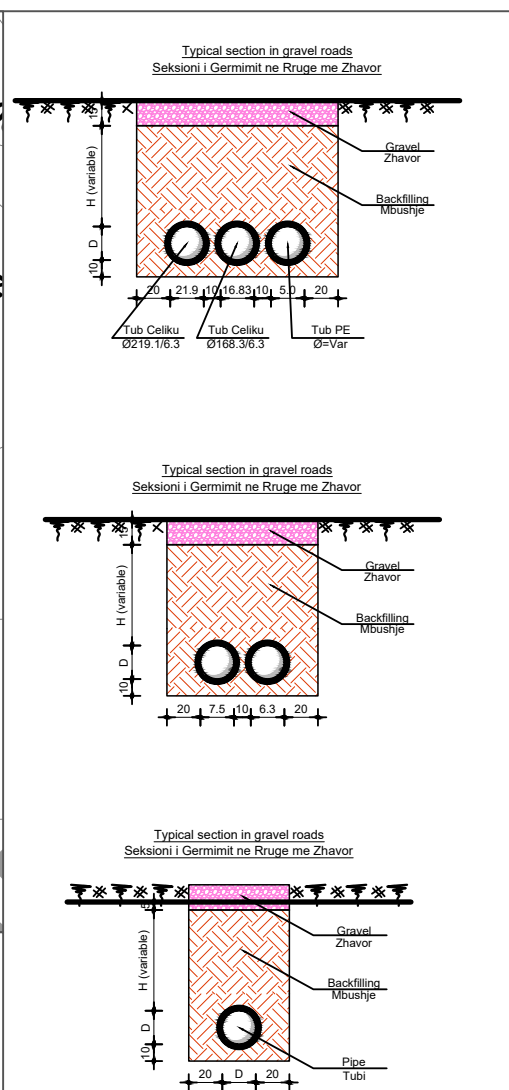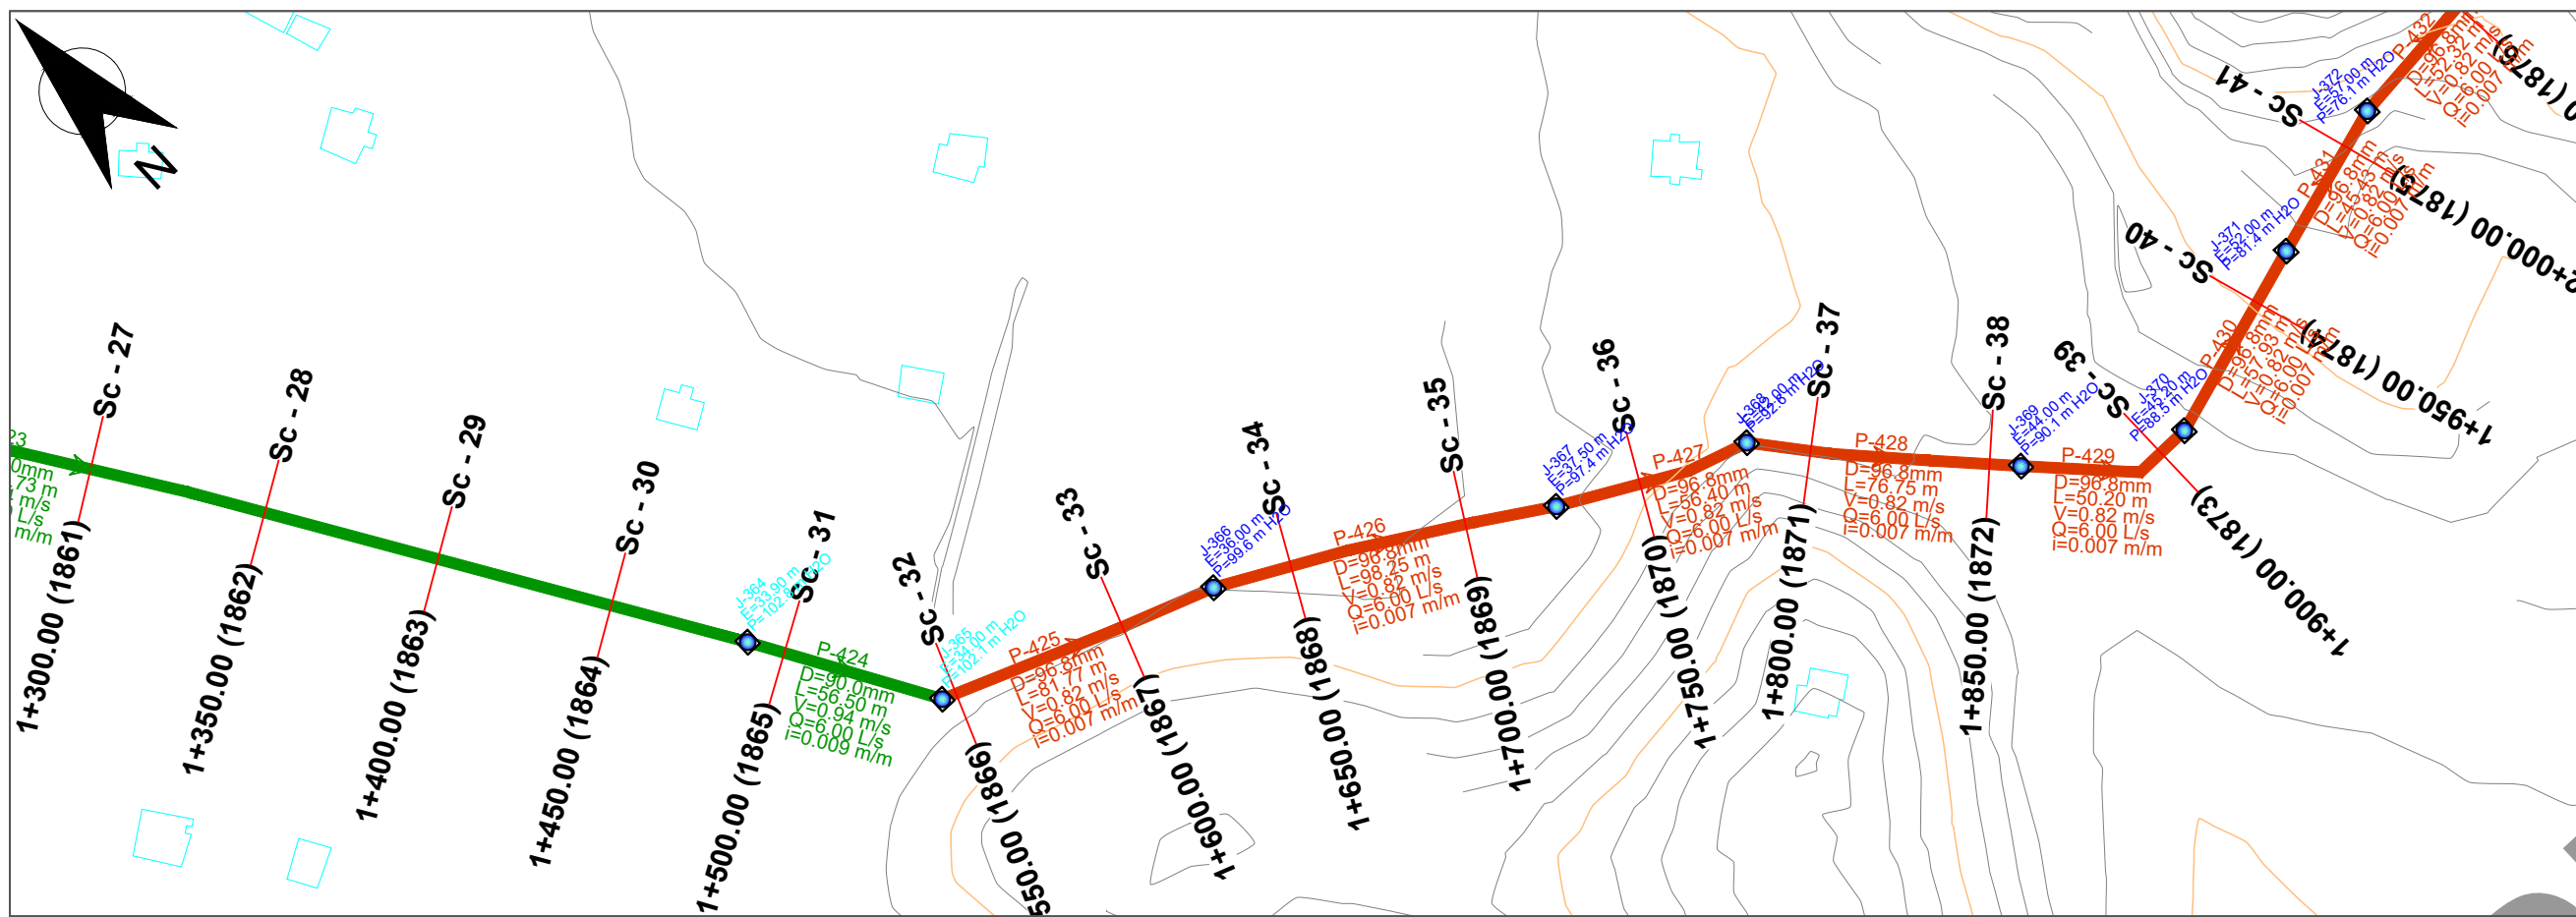

Legend / Legjende :



PE100 RC PIPE PN10/16		BUILDING NDERTESA	
Green line	OD 25 mm	Blue outline	EXISTING ROAD RRUGA EKZISTUESE
Magenta line	OD 32 mm	Orange outline	CONTOUR LINES LIZOPSET
Cyan line	OD 40 mm	Blue circle with 'W'	WATER METER CHAMBER PUSETE E MATESAVE TE LUJT
Blue line	OD 50 mm	Blue square with 'W'	WASH OUT CHAMBER PUSETE SHKARKIMI
Orange line	OD 63 mm	Blue square with 'R'	RESERVOIRE DEPO
Red line	OD 75 mm	Blue square with 'K'	CONTROL VALVE SARACNESKE KOMANDIMI
Green line	OD 90 mm	Blue square with 'A'	AIR RELEASE CHAMBER PUSETE AJRIMI
Brown line	OD 110.0mm	Blue square with 'M'	TRANSITION MAIN LINA KRITIKORE
Orange line	OD 125.0mm	Blue square with 'S'	DISTRIBUTION LINE LINA E SHPERNDARJES
		Blue line	STREAM or SMALL RIVER FERRUA OSE LUME I VOGEL
		Blue square with 'G'	GRAVEL / ZHAVORR
		Blue square with 'F'	FILL WITH EXCAV. MATERIAL MBUSHJE ME MATERIAL TE GERMIT

Investitor : Shoqëria Rajonale Ujësjellës Kanalizime Shkoder Sh.a
 Projekt Zbatimi Furnizimi me uje i Fshatrave Bardhaj,Bleran me puse shpimi ne Njesine Administrative Bardhaj, Bashkia Shkoder




Planimetri & Profil Gjatesor Linja e Furnizimit

LINJA Depo 75m3 - Depo Bardhaj 150m3

Rishikuar	Date	Pergatiti	Kontrolloi
		Emri... Firma... Ing. B. Dedja Ing. E. Teodhori Ing. B. Kaliqi Ing. M. Ramlila Ing. D. Troci	Emri... Firma...
Firma: PROJEKTIM DERBI-E			Miratoi
Konsulent:			

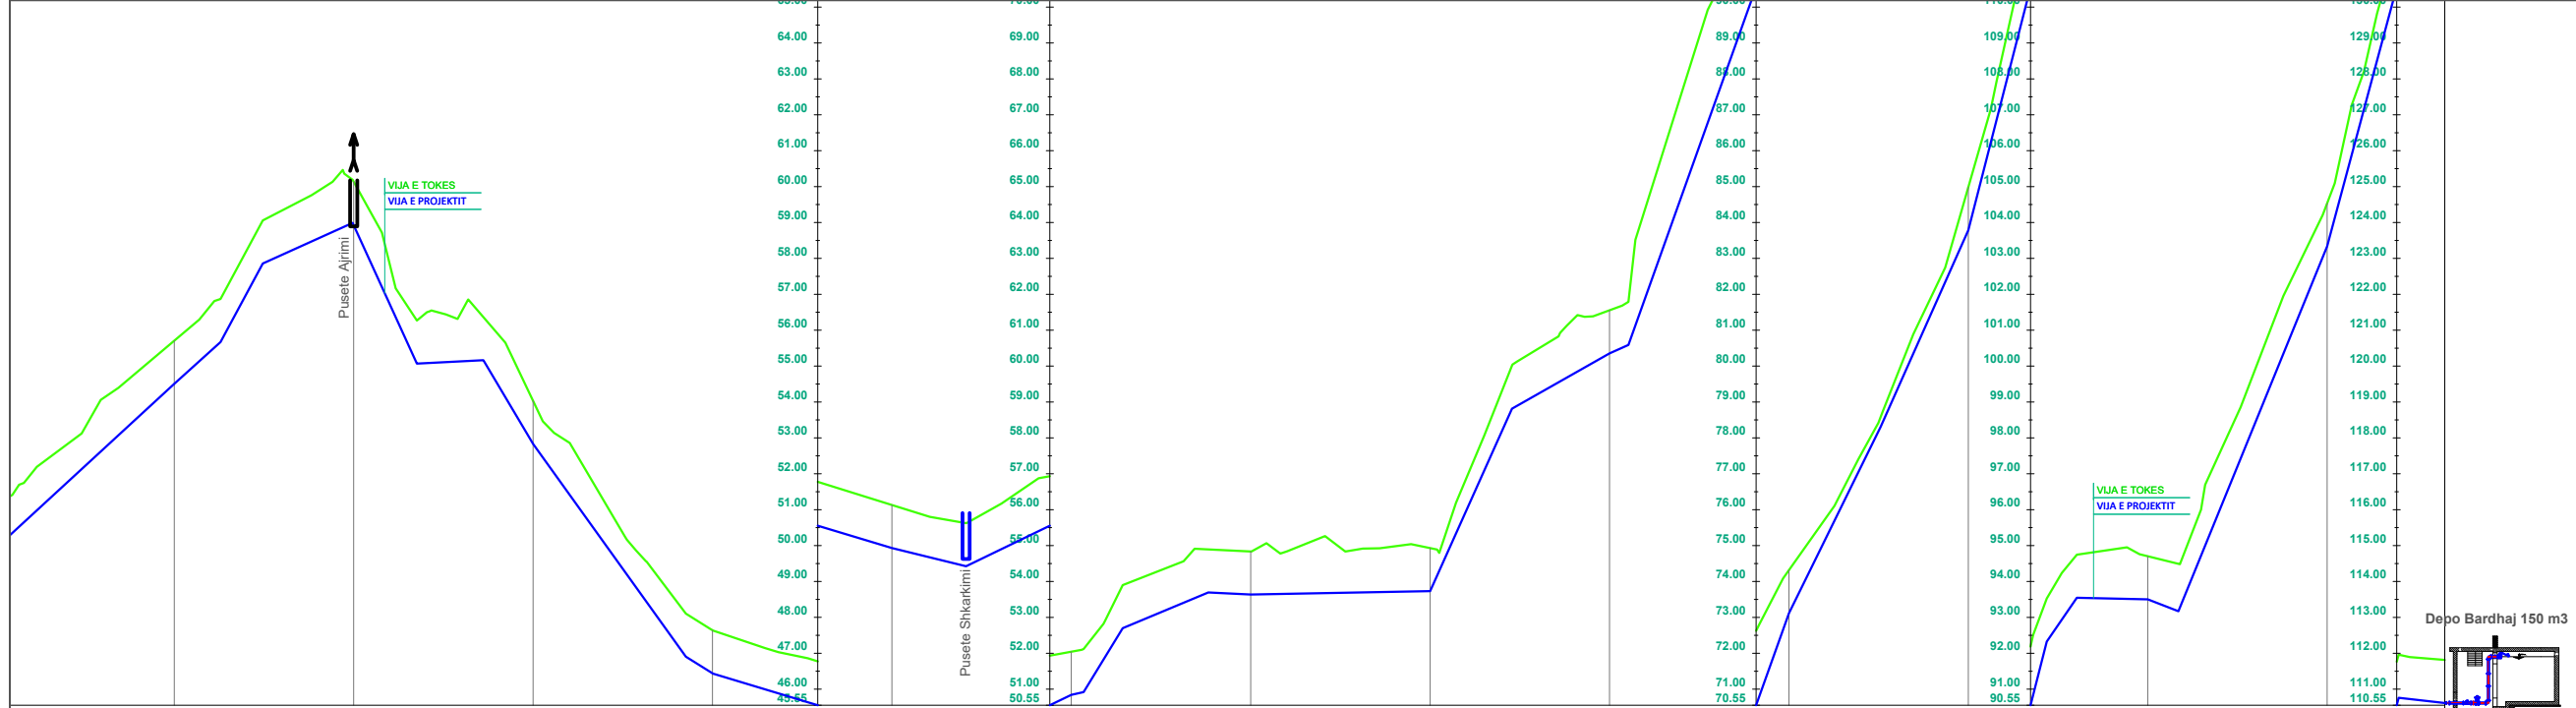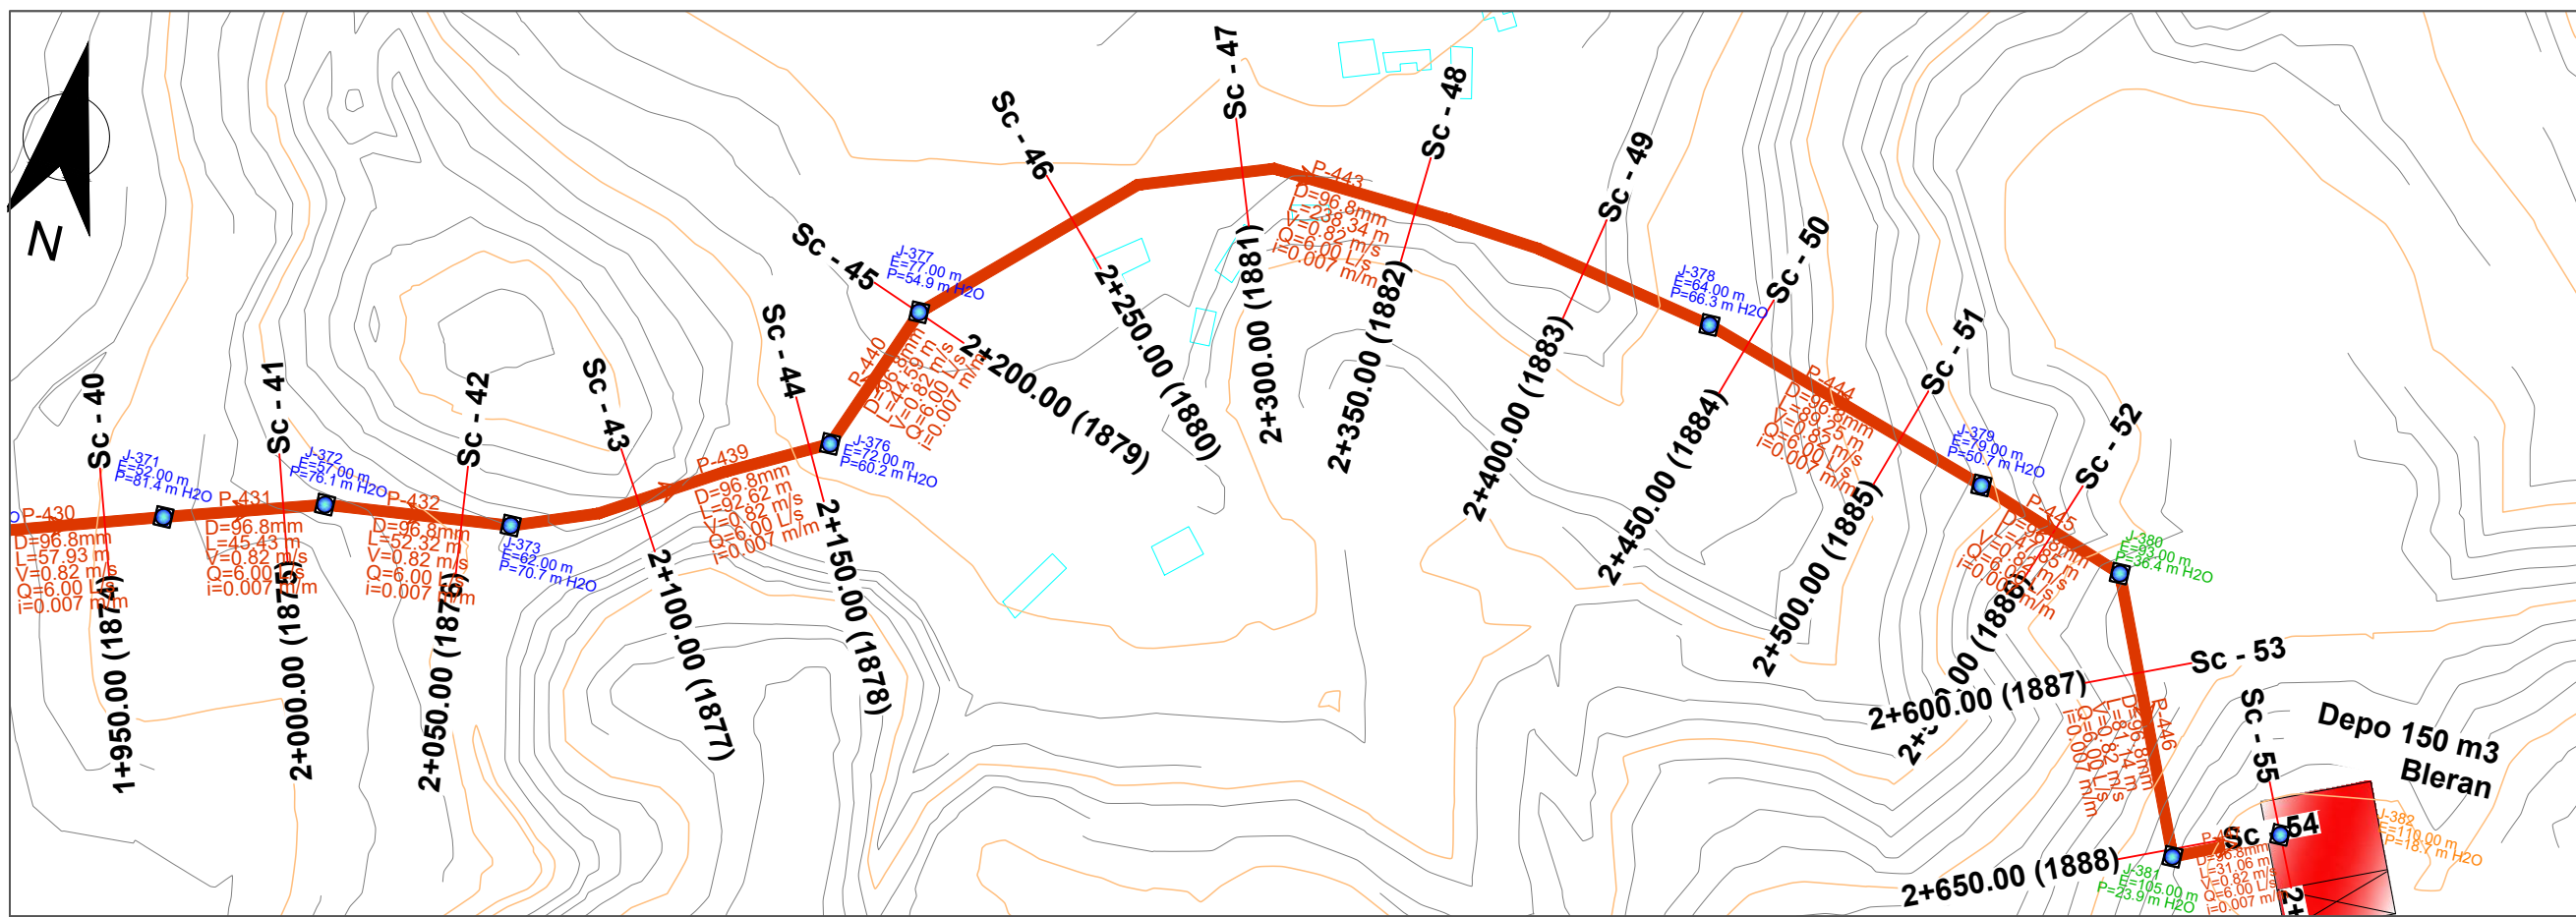

2+050	2+100	2+150	2+200	2+250	2+300	2+350	2+400	2+450	2+500	2+550	2+600	2+650	2+683
1.20	1.21	1.20	1.20	1.20	1.20	1.20	1.20	1.20	1.20	1.20	1.20	1.20	1.20
50	50	50	50	50	50	50	50	50	50	50	50	50	33

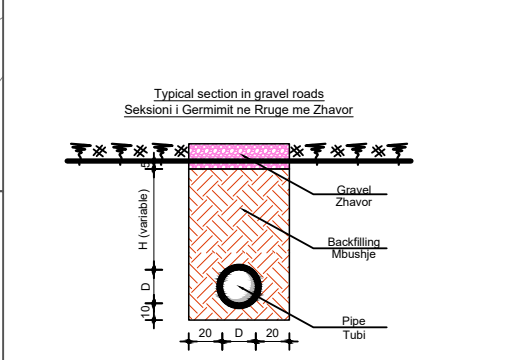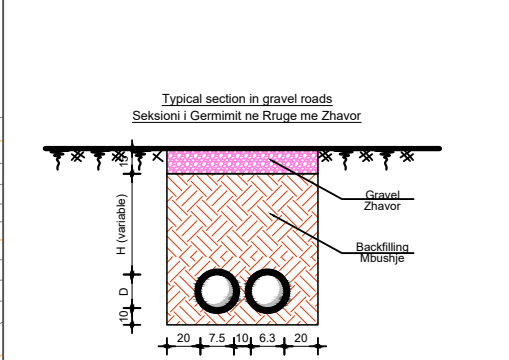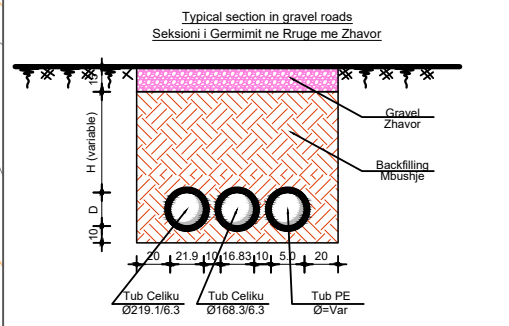

Legend / Legjende :

PE100 RC PIPE PN10/16

- OD 25 mm
- OD 32 mm
- OD 40 mm
- OD 50 mm
- OD 63 mm
- OD 75 mm
- OD 90 mm
- OD 110.0mm
- OD 125.0mm


- BUILDING NDRITESIA
- EXISTING ROAD RRUGA EKZISTUESE
- CONTOUR LINES LIZOPSET
- WATER METER CHAMBER PUSETA E MATESAVE TE LUJT
- WASH OUT CHAMBER PUSETE SHKARKIMI
- RESERVOIRE DEPO
- CONTROL VALVE SARACNESKE KOMANDIMI
- AIR RELEASE CHAMBER PUSETE AJRIMI
- TRANSITION MAIN LINA KRYEQORE
- DISTRIBUTION LINE LINA E SHPERNDARJES
- STREAM or SMALL RIVER PERRUA OSE LUME I VOGEL
- GRAVEL / ZHAVORR
- FILL WITH EXCAV. MATERIAL MBUSHJE ME MATERIAL TE GJERM

Investitor : Shoqëria Rajonale Ujësjellës Kanalizime Shkoder Sh.a
 Projekt Zbatimi Njerezim me uje i Fshatrave Bardhaj, Bleran me puse shpimi ne Njesine Administrative Bardhaj, Bashkia Shkoder

Planimetri & Profil Gjatesor Linja e Furnizimit

LINJA Depo 75m3 - Depo Bardhaj 150m3

Rishikuar	Date	Pergatiti	Kontrolloi
		Emri... Firma... Ing. B. Dedja Ing. E. Teodhori Ing. B. Kaliqi Ing. M. Ramlika Ing. D. Troci	Emri... Firma...
Final			
Konsulent		DERBI-E	Miratoi
Kodi i vizatimit	Shkalla	Formati	A 3
PL-PGJ-BA-4	1:2000		4

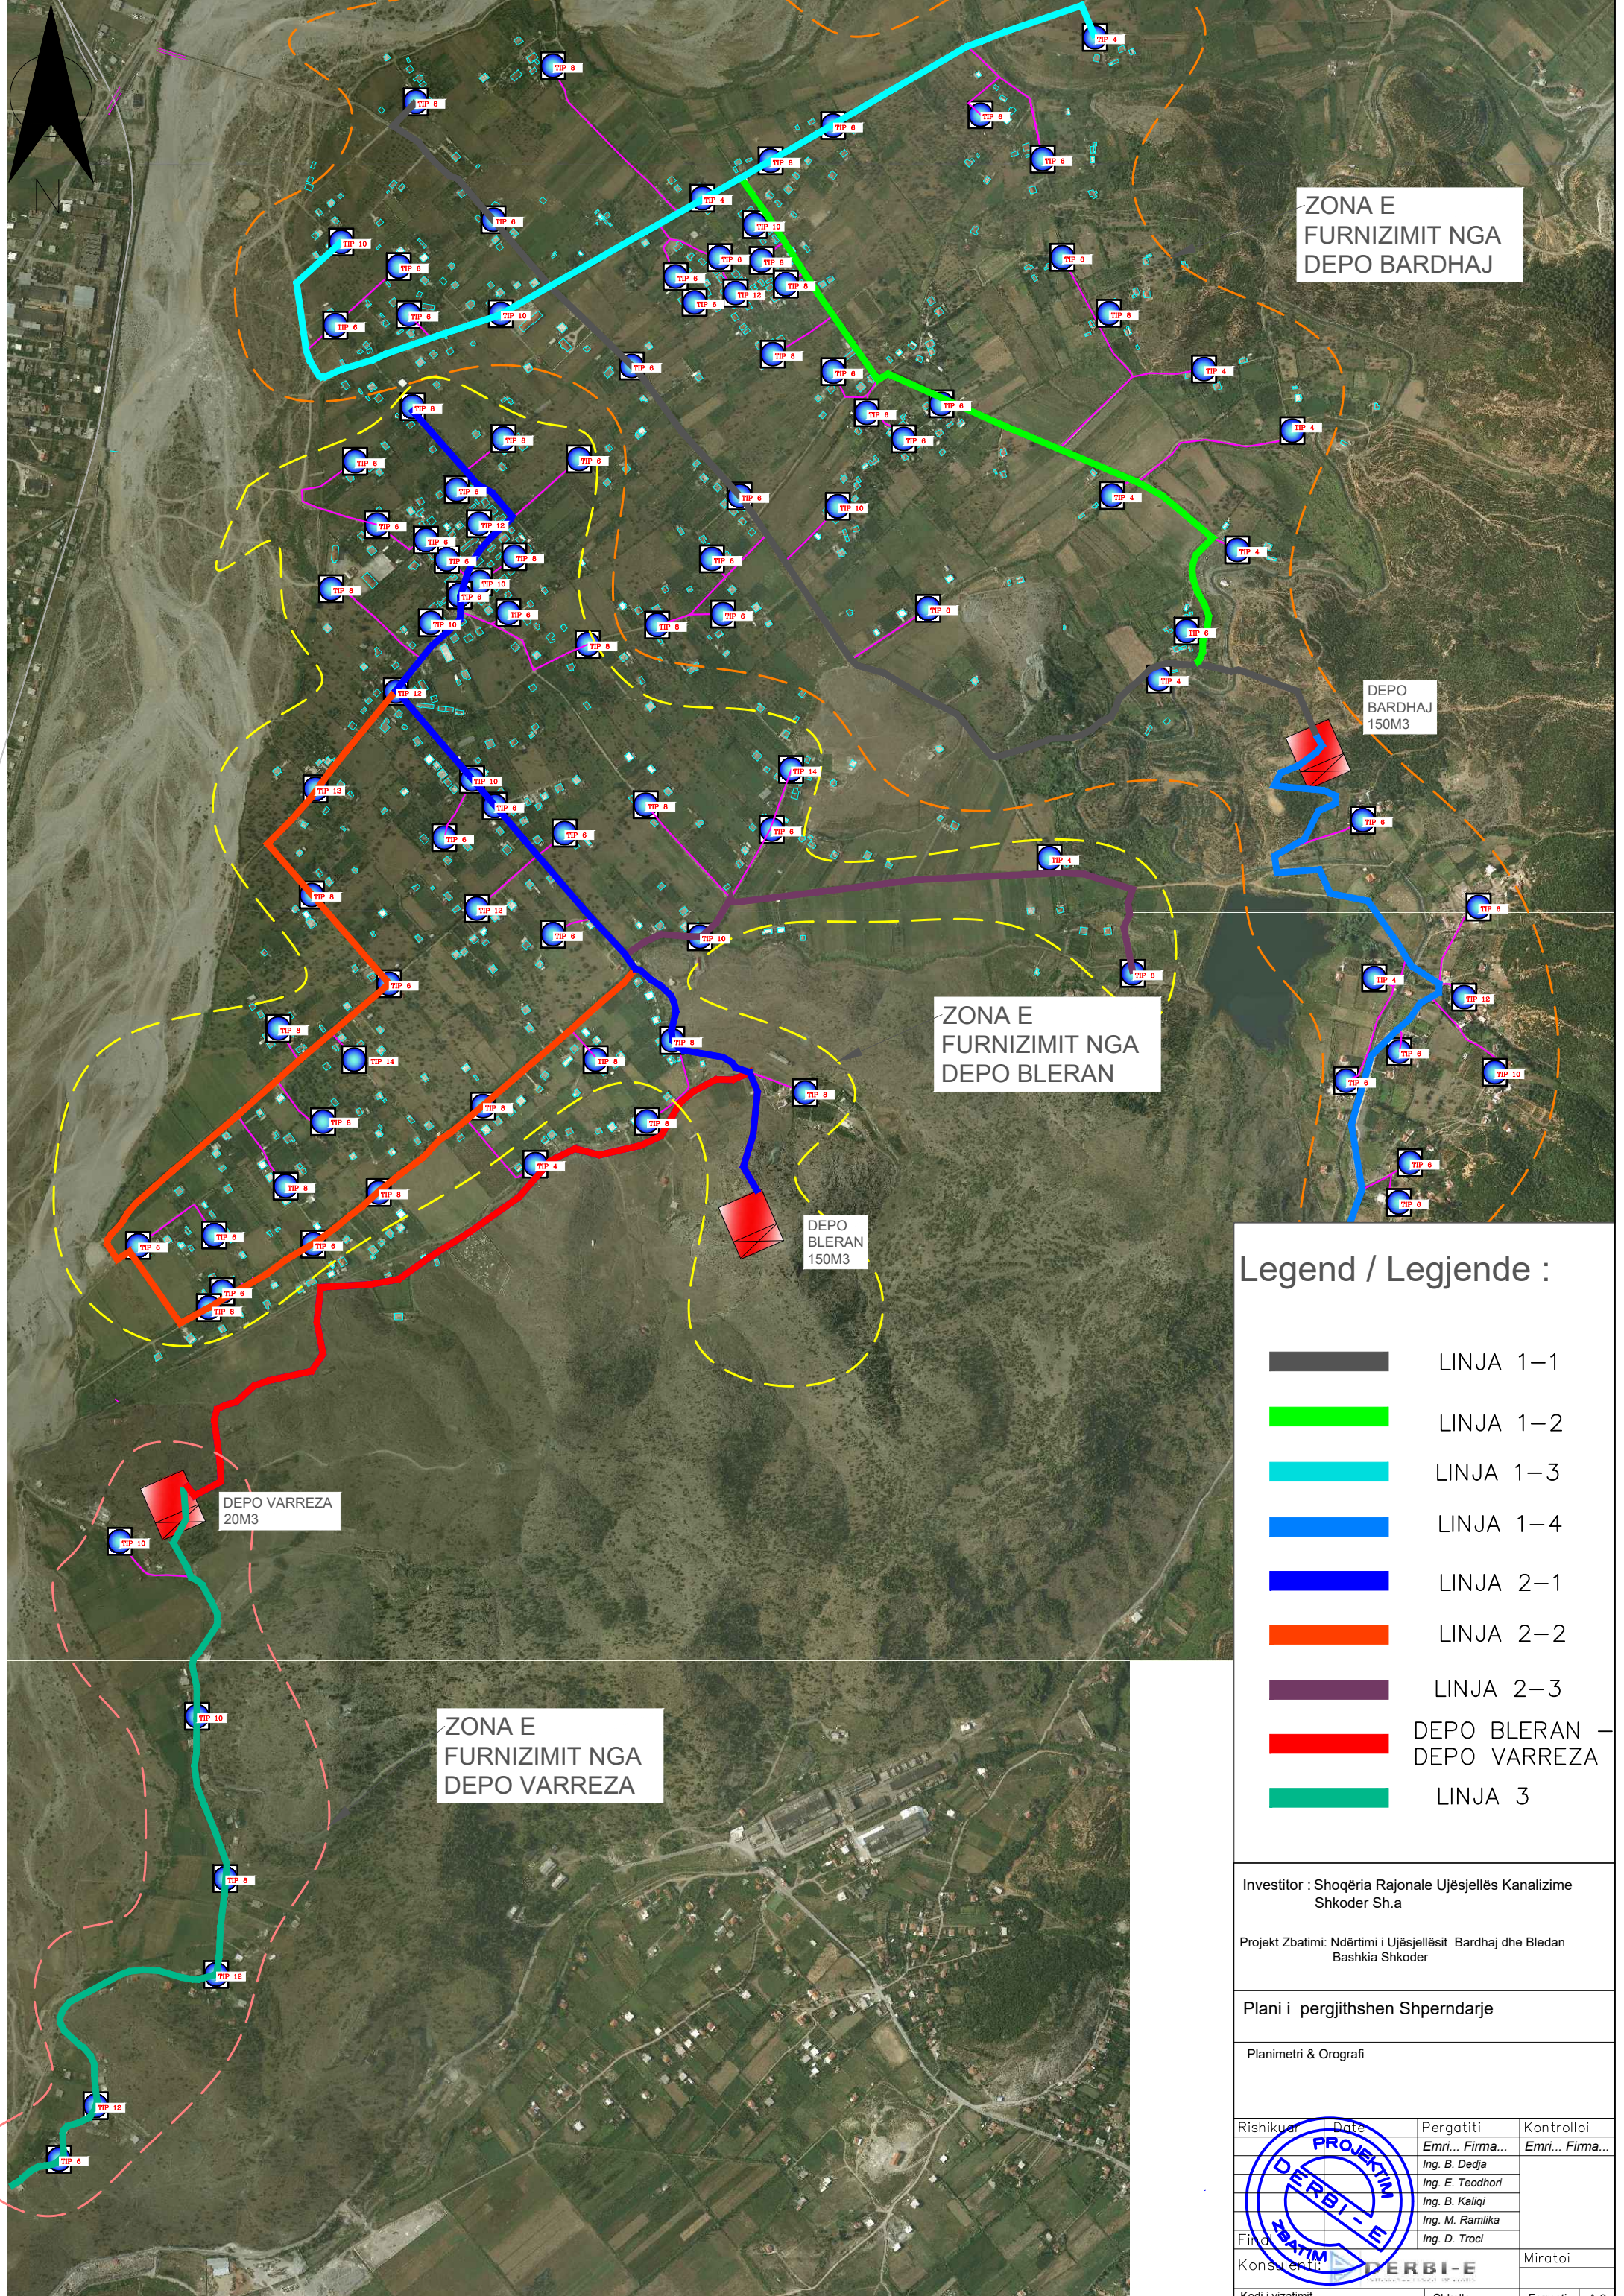

ZONA E FURNIZIMIT NGA DEPO BARDHAJ

DEPO BARDHAJ 150M3

ZONA E FURNIZIMIT NGA DEPO BLERAN

DEPO BLERAN 150M3

DEPO VARREZA 20M3

ZONA E FURNIZIMIT NGA DEPO VARREZA

Legend / Legjende :

-  LINJA 1-1
-  LINJA 1-2
-  LINJA 1-3
-  LINJA 1-4
-  LINJA 2-1
-  LINJA 2-2
-  LINJA 2-3
-  DEPO BLERAN – DEPO VARREZA
-  LINJA 3


Investitor : Shoqëria Rajonale Ujësjellës Kanalizime Shkoder Sh.a


Projekt Zbatimi : Ndërtimi i Ujësjellësit Bardhaj dhe Bledan Bashkia Shkoder

Plani i pergjithshen Shperndarje

Planimetri & Orografi

Rishikuar	Date	Pergatiti	Kontrolloi
		Emri... Firma... Ing. B. Dedja	Emri... Firma...
		Ing. E. Teodhori	
		Ing. B. Kaliqi	
		Ing. M. Ramlika	
		Ing. D. Troci	
Finda			Miratoi
Konsulent			
Kodi i vizatimit	Shkalla	Formati	A 3
PL-P-SH-1	1:1500		

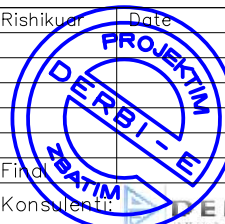

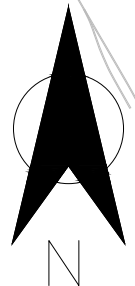

ZONA E FURNIZIMIT NGA DEPO BARDHAJ

DEPO BARDHAJ
150M3

ZONA E FURNIZIMIT NGA DEPO BLERAN

DEPO BLERAN
150M3

DEPO VARREZA
20M3

ZONA E FURNIZIMIT NGA DEPO VARREZA

Legend / Legjende :

-  LINJA 1-1
-  LINJA 1-2
-  LINJA 1-3
-  LINJA 1-4
-  LINJA 2-1
-  LINJA 2-2
-  LINJA 2-3
-  DEPO BLERAN – DEPO VARREZA
-  LINJA 3

Investitor : Shoqëria Rajonale Ujësjellës Kanalizime Shkoder Sh.a

Projekt Zbatimi: Ndërtimi i Ujësjellësit Bardhaj dhe Bledan Bashkia Shkoder

Plani i pergjithshen Shterndarje

Planimetri & Orografi

Rishikuar	Date	Pergatiti	Kontrolloi
		Emri... Firma... Ing. B. Dedja	Emri... Firma...
		Ing. E. Teodhori	
		Ing. B. Kaliqi	
		Ing. M. Ramlika	
		Ing. D. Troci	
Finda			Miratoi
Konsulent			
Kodi i vizatimit	Shkalla	Formati	A 3
PL-P-SH-2	1:1500		

