

PROJEKTI ZBATIMI REHABILITIMI I REZERVUARIT QILARISHT

MIRATOHET
REPUBLIKA E SHQIPERISE
BASHKIA PERMET
KRYETARI
ALMA HOXHA

VENDODHJA :
QILARISHT,
NJESIA
ADMINISTRATIVE
PETRAN,
BASHKIA PERMET

PROJEKTOI "BEJ - 74" SHPK
ING. ENVER BEHAJ



PROJEKTI ZBATIMI - REHABILITIMI I REZERVUARIT QILARISHT, BASHKIA PERMET



SHENIME

LEGJENDE:

FOTO GJENDJA EGZISTUESE

REHABILITIMI I REZERVUARIT QILARISHT, PERMET

Adresa :

fshati Qilarisht, Njesia Administrative Petran, Bashkia Permet, Qarku Gjirokaster

POROSITESI:

**BASHKIA PERMET
NJESIA E RRUGEVE RURALE DHE BORDIT TE KULLIMIT**

PROJEKTI:

**REHABILITIMI I REZERVUARIT QILARISHT,
PERMET-REBIKQYRJE**

FIRMA PROJEKTORE:

BEJ-74 SHPK
R. 51704817N
TIRANE
LICENCE PROJEKTIMI NR 6801

FAZA E PROJEKTIT:

PROJEKT ZBATIMI

EMERTIMI I FLETES:

PLANVENDOSJA E REZERVUARIT

EMER MBIEMER DATA:


POROSITESI: BASHKIA PERMET
PROJEKTI: SHODERIA "BEJ 74" SHPK
ING. ENVER BEHAJ
MIRATOI: BASHKIA PERMET

SHKALLA 1:5000 05/2020

PZ PLANVENDOSJA 01

FAZA PROJEKTI FLETA

PROJEKTI ZBATIMI - REHABILITIMI I REZERVUARIT QILARISHT, BASHKIA PERMET

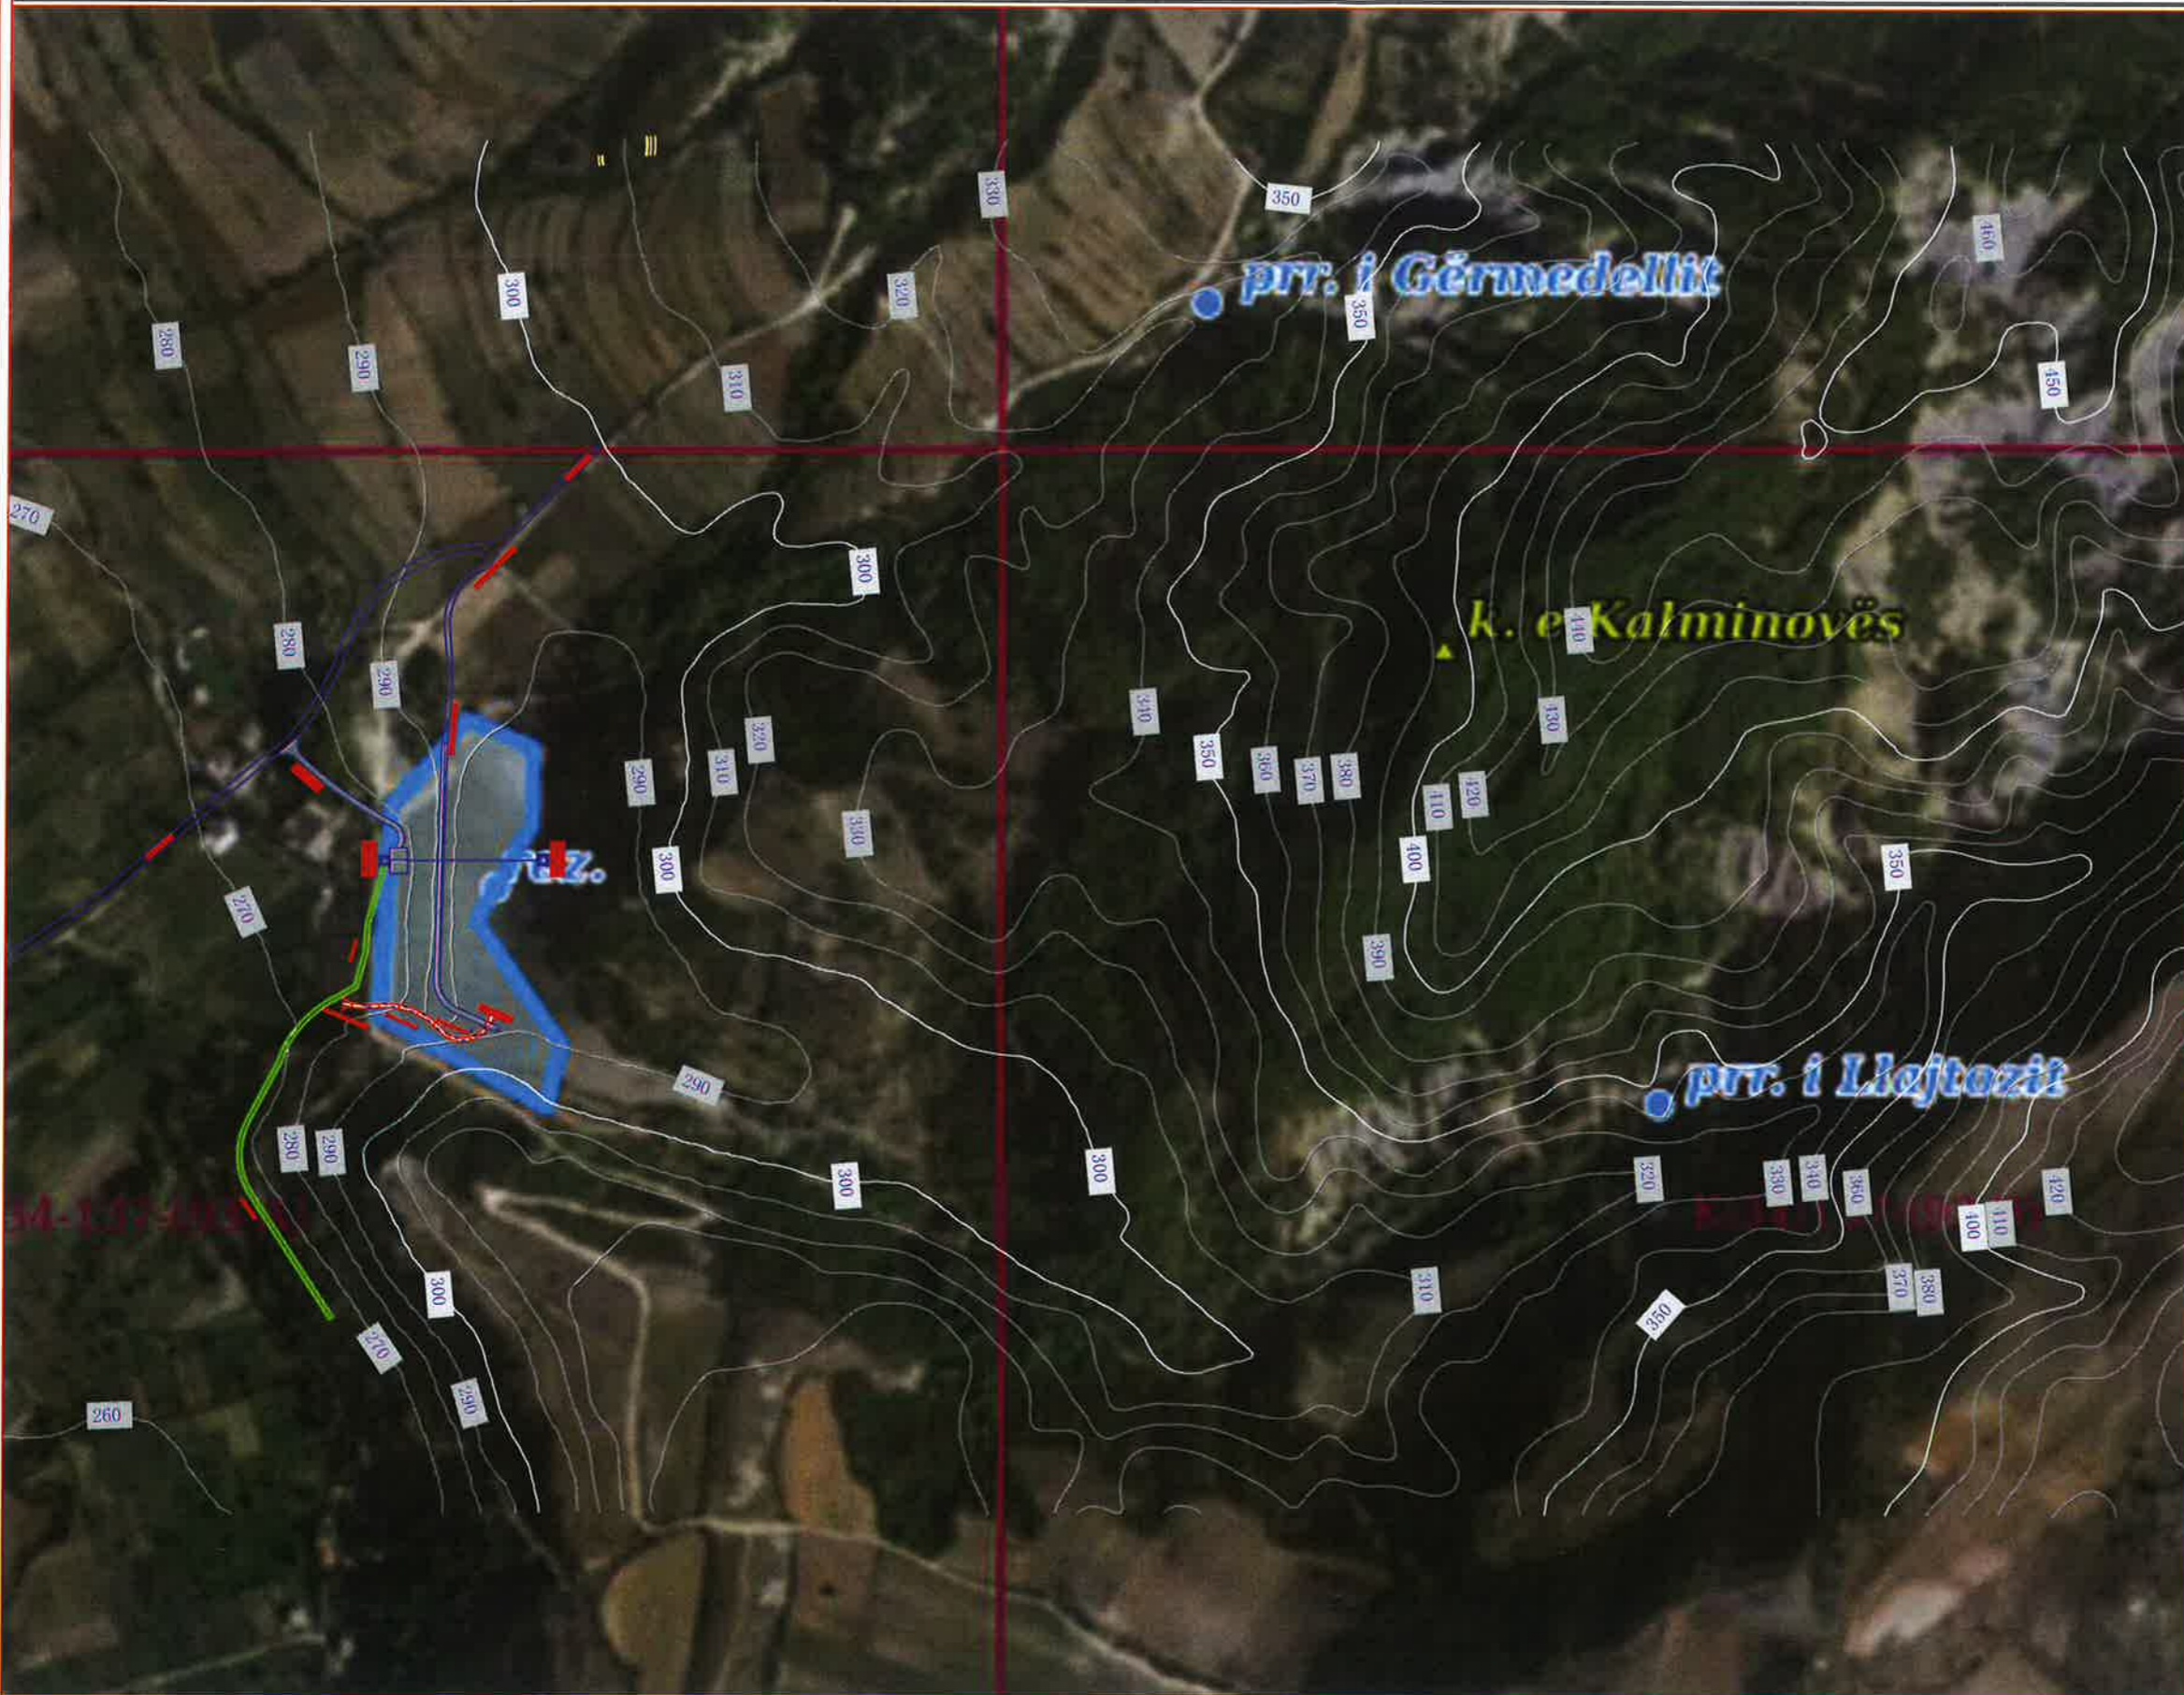

SHENIME

LEGJENDE:

FOTO GJENDJA EGZISTUESE

REHABILITIMI I REZERVUARIT QILARISHT, PERMET

Adresa :

fshati Qilarisht, Njesia Administrative Petran, Bashkia Permet, Qarku Gjirokaster

POROSITESI:

BASHKIA PERMET
NJESIA E RRUGEVE RURALE DHE BORDIT TE KULLIMIT

PROJEKTI:

REHABILITIMI I REZERVUARIT QILARISHT, PERMET



FAZA E PROJEKTTIT:

PROJEKT ZBATIMI

EMERTIMI I FLETES:

PLANVENDOSJA E REZERVUARIT

EMER MBIEMER DATA:

POROSITESI: BASHKIA PERMET
PROJEKTI: SHOQERIA "BEJ 74" SHPK
ING. ENVER BEHAJ
MIRATOI: BASHKIA PERMET

SHKALLA_ 1:5000 **05/2020**

PZ **PLANVENDOSJA** **02**

FAZA: PROJEKTI: FLETA:

PROJEKTI ZBATIMI - REHABILITIMI I REZERVUARIT QILARISHT, BASHKIA PERMET



SHENIME

LEGJENDE:

FOTO GJENDJA EGZISTUESE

REHABILITIMI I REZERVUARIT QILARISHT, PERMET

Adresa :

Ishati Qilarishtt, Njesia Administrative Petran, Bashkia Permet, Qarku Gjirokaster

POROSITESI:

**BASHKIA PERMET
NJESIA E RRUGEVE RURALE DHE BORDIT TE KULLIMIT**

PROJEKTI:

REHABILITIMI I REZERVUARIT QILARISHT, PERMET

FIRMA PROJEKTUESE



FAZA E PROJEKTIT:

PROJEKT ZBATIMI

EMERTIMI I FLETES:

PLANVENDOSJA E PELLGUT UJEMBLEDHES I REZERVUARIT

	EMER	MBIEMER	DATA:
POROSITESI:	BASHKIA PERMET		
PROJEKTI:	SHOQERIA "BEJ 74" SHPK		
	ING. ENVER BEHAJ		
MIRATOI:	BASHKIA PERMET		

SHKALLA_ 1:5000 05/2020

PZ PLANVENDOSJA 03
FAZA PROJEKTI FLETA

PROJEKTI ZBATIMI - REHABILITIMI I REZERVUARIT QILARISHT, BASHKIA PERMET



SHENIME

LEGJENDE:

FOTO GJENDJA EGZISTUESE

REHABILITIMI I REZERVUARIT QILARISHT,
PERMET

Adresa :


Ishati Qilarisht, Njesia Administrative Petran,
Bashkia Permet, Qarku Gjirokaster

POROSITESI:

BASHKIA PERMET
NJESIA E RRUGEVE RURALE DHE BORDIT TE
KULLIMIT

PROJEKTI:

**REHABILITIMI I REZERVUARIT QILARISHT,
PERMET**

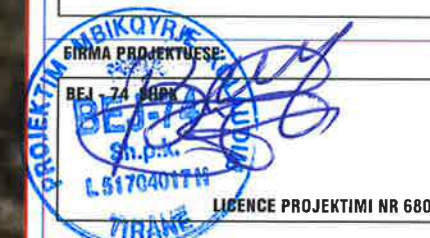

FAZA E PROJEKTIT:

PROJEKT ZBATIMI

EMERTIMI I FLETES:

PLANVENDOSJA E REZERVUARIT QILARISHT

	EMER	MBIEMER	DATA:
POROSITESI:	BASHKIA PERMET		
PROJEKTI:	SHOQERIA "BEJ 74" SHPK		
MIRATOI:	ING. ENVER BEHAJ		
	BASHKIA PERMET		

SHKALLA_ 1:2000 05/2020

PZ PLANVENDOSJA 04

FAZA PROJEKTI FLETA

PROJEKTI ZBATIMI - REHABILITIMI I REZERVUARIT QILARISHT, BASHKIA PERMET



SHENIME

LEGJENDE:

FOTO GJENDJA EGZISTUESE

REHABILITIMI I REZERVUARIT QILARISHT, PERMET

Adresa :

Ishati Qilarisht, Njesia Administrative Petran, Bashkia Permet, Qarku Gjirokaster

POROSITESI:
BASHKIA PERMET
NJESIA E RRUGEVE RURALE DHE BORDIT TE KULLIMIT

PROJEKTI:
REHABILITIMI I REZERVUARIT QILARISHT, PERMET

FIRMA PROJEKTOESE:
BEJ 74 SHPK

LICENCE PROJEKTIMI NR 6801

FAZA E PROJEKTTIT:
PROJEKT ZBATIMI

EMERTIMI I FLETES:
PLANVENDOSJA E REZERVUARIT QILARISHT PELLGU UJEMBLEDHES 1 800 000m2

EMER	MBIEMER	DATA:
POROSITESI:	BASHKIA PERMET	
PROJEKTI:	SHOQERIA "BEJ 74" SHPK	
MIRATDI:	ING. ENVER BEHAJ	
	BASHKIA PERMET	

SHKALLA_ 1:15000 05/2020

PZ PLANVENDOSJA 05
FAZA PROJEKTI FLETA

PROJEKTI ZBATIMI - REHABILITIMI I REZERVUARIT QILARISHT, BASHKIA PERMET



SHENIME

LEGJENDE:

FOTO GJENDJA EGZISTUESE

REHABILITIMI I REZERVUARIT QILARISHT, PERMET

Adresa :

fshati Qilarishtt, Njesia Administrative Petran, Bashkia Permet, Qarku Gjirokaster

POROSITESI:
BASHKIA PERMET
NJESIA E RRUGEVE RURALE DHE BORDIT TE KULLIMIT

PROJEKTI:
REHABILITIMI I REZERVUARIT QILARISHT, PERMET

FIRMA PROJEKTORESE:
BEJ - 74 SHPK

 LICENCE PROJEKTIMI NR 6801

FAZA E PROJEKTIT:
PROJEKT ZBATIMI


EMERTIMI I FLETES:
HARTA E VENDODHJES SE REZERVUARIT ME PRONAT SIPAS HARTES KADASTRALE

	EMER	MBIEMER	DATA:
POROSITESI:	BASHKIA PERMET		
PROJEKTI:	SHOQERIA "BEJ 74" SHPK		
MIRATDI:	ING. ENVER BEHAJ		
	BASHKIA PERMET		

SHKALLA_ 1:12500 05/2020

PZ PLANVENDOSJA 06
FAZA PROJEKTI FLETA

PROJEKTI ZBATIMI - REHABILITIMI I REZERVUARIT QILARISHT, BASHKIA PERMET

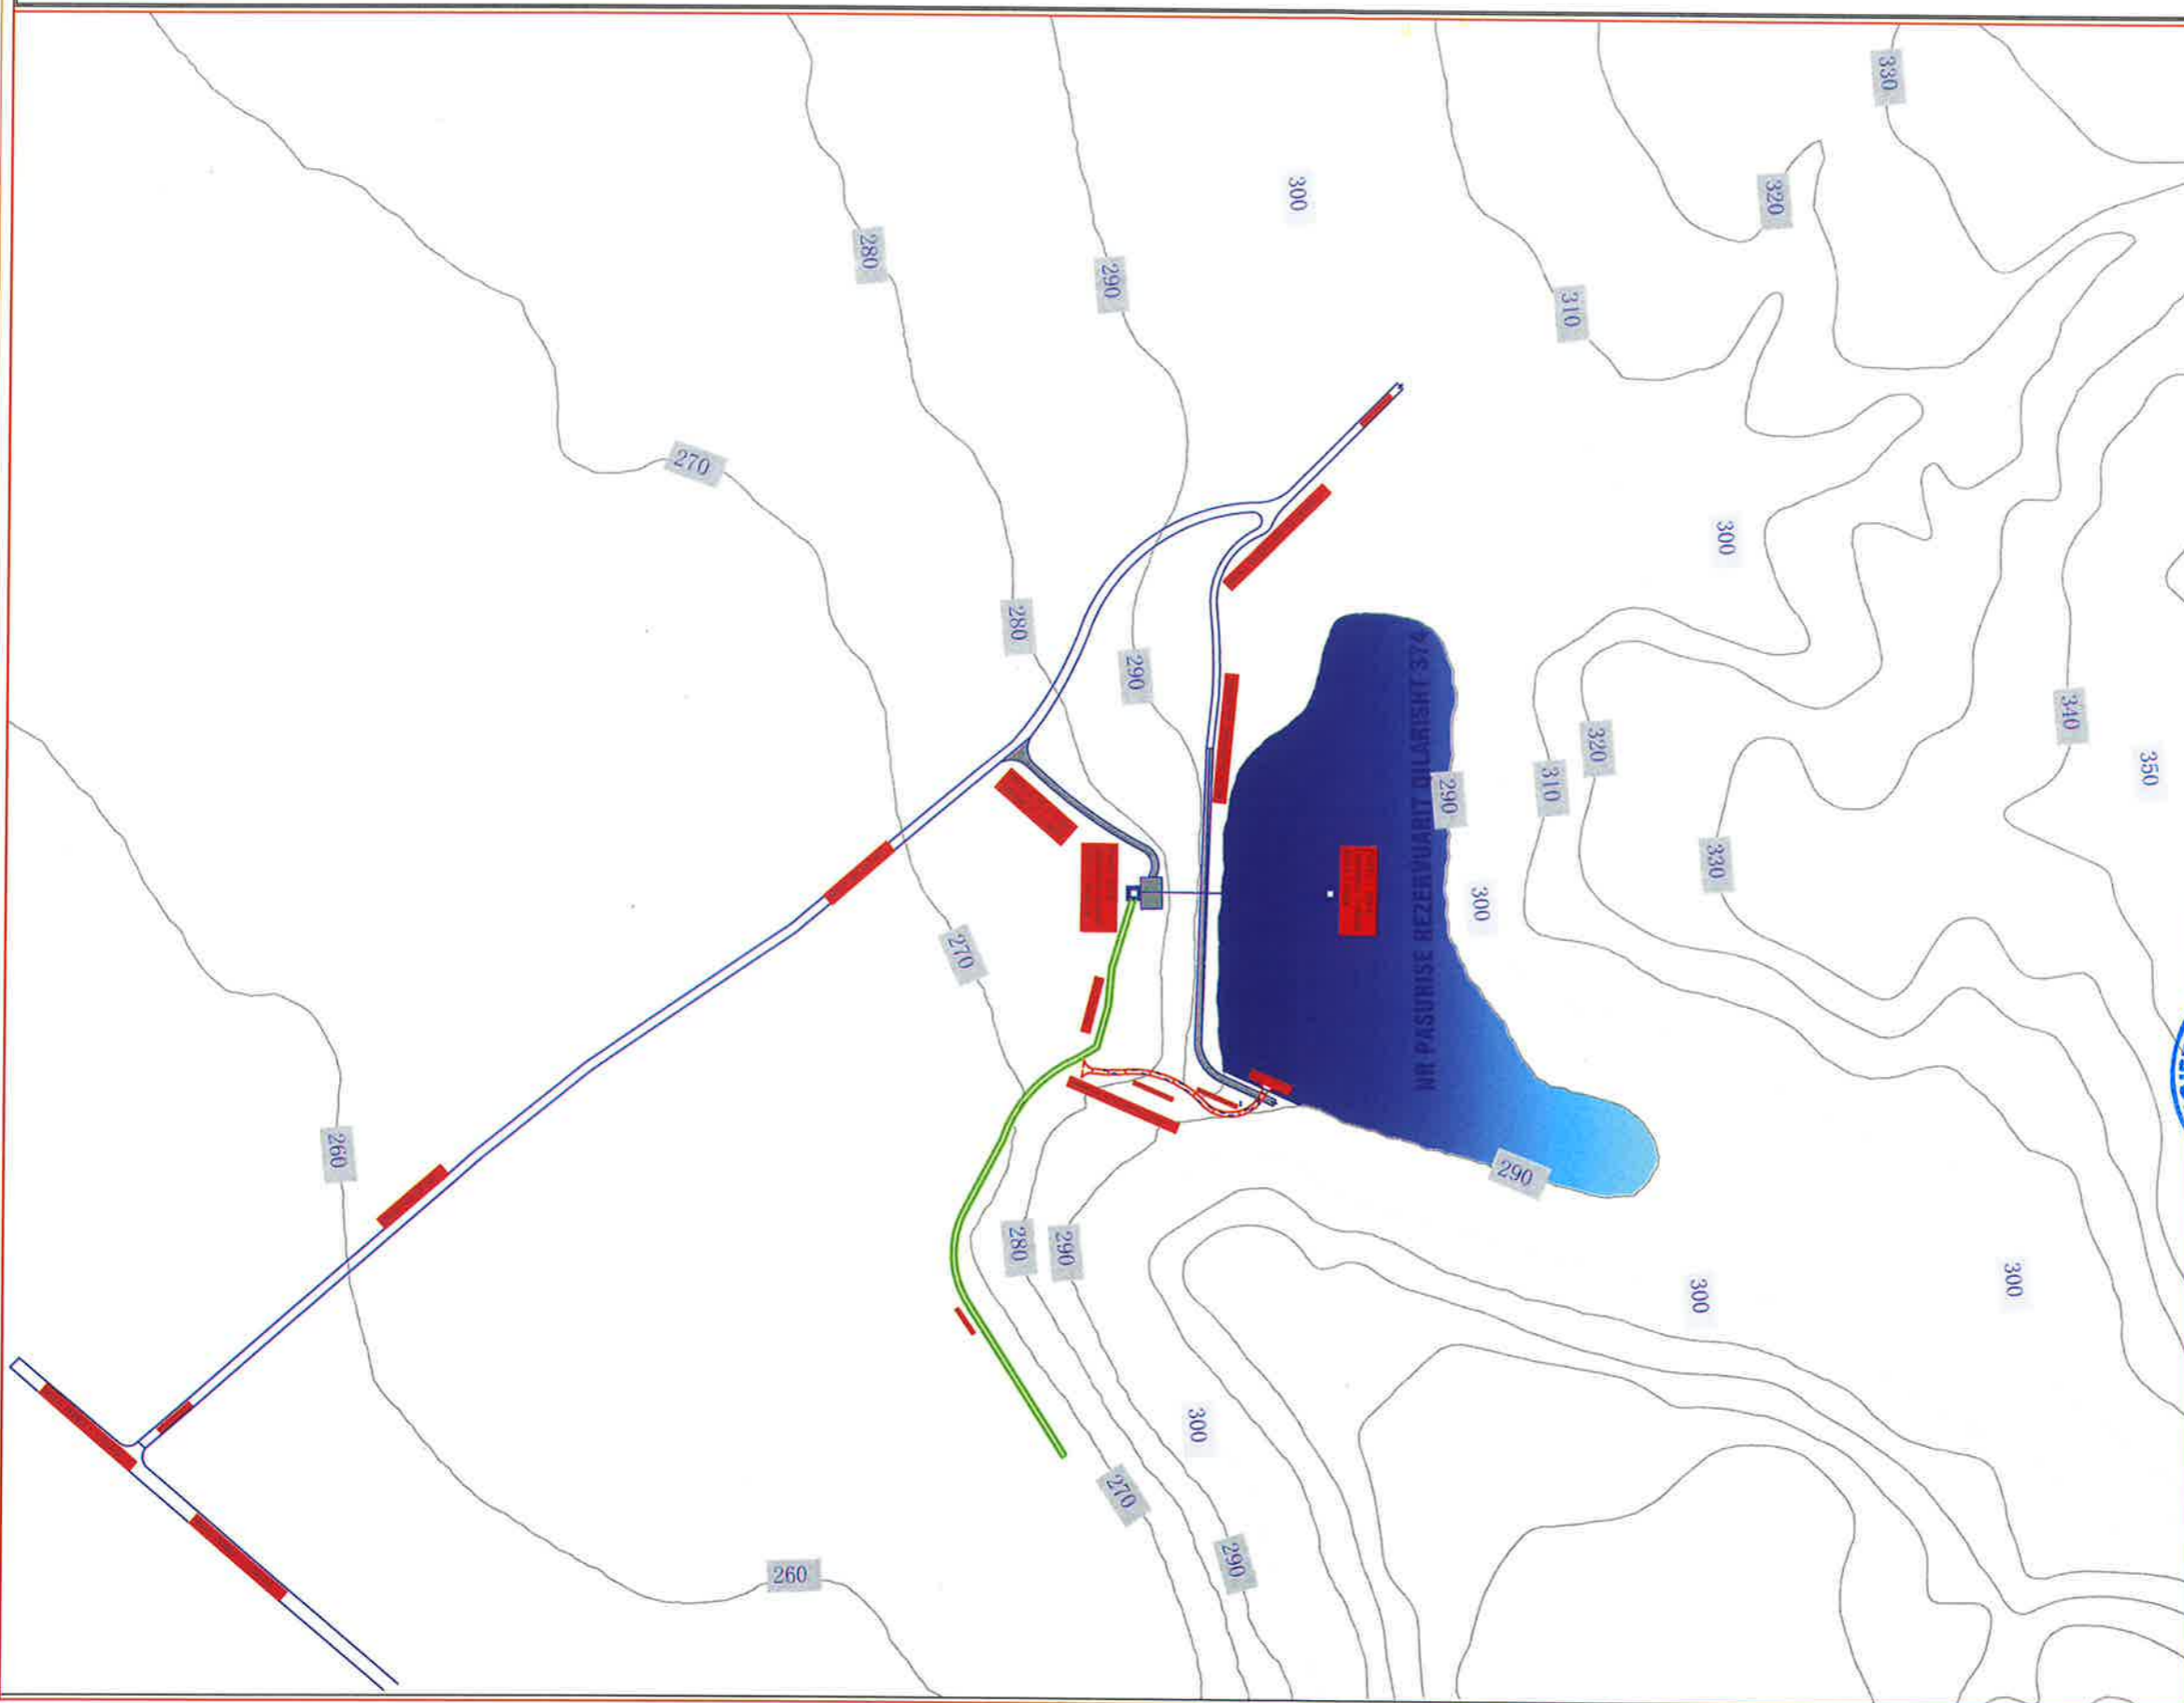

SHENIME

LEGJENDE:

FOTO GJENDJA EGZISTUESE

REHABILITIMI I REZERVUARIT QILARISHT, PERMET

Adresa :

fshati Qilarisht, Njesia Administrative Petran, Bashkia Permet, Qarku Gjirokastr

POROSITESI:

**BASHKIA PERMET
NJESIA E RRUGEVE RURALE DHE BORDIT TE KULLIMIT**

PROJEKTI:

REHABILITIMI I REZERVUARIT QILARISHT, PERMET

PRIMA PROJEKTORE:

BEJ-74 SHPK
 BEJ-74 SHPK
 L.51704017H
 LICENCE PROJEKTIMI NR 6801
 TIRANE

FAZA E PROJEKTIT:

PROJEKT ZBATIMI

EMERTIMI I FLETES:


HARTA E SKEMATIKE E VENDODHJES SE REZERVUARIT ME RRJETET INXHIMERIKE

	EMER	MBIEMER	DATA:
POROSITESI:	BASHKIA PERMET		
PROJEKTI:	SHOQERIA "BEJ 74" SHPK		
MIRATOI:	ING. ENVER BEHAJ		
	BASHKIA PERMET		

SHKALLA_ 1:2500 05/2020

PZ PLANVENDOSJA 07

PROJEKTI ZBATIMI - REHABILITIMI I REZERVUARIT QILARISHT, BASHKIA PERMET

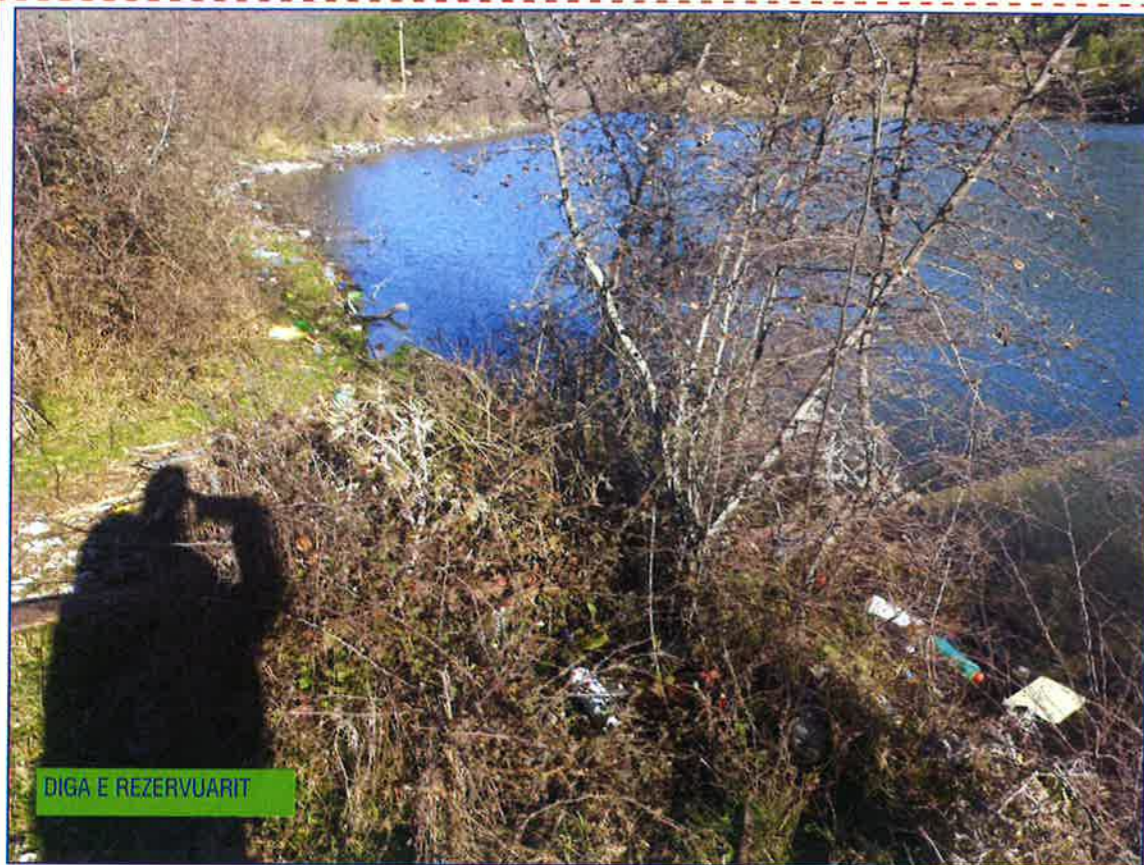

DIGA E REZERVUARIT



SHENIME

LEGJENDE:

FOTO GJENDJA EGZISTUESE

REHABILITIMI I REZERVUARIT QILARISHT, PERMET

Adresa :

fshati Qilarishtt, Njesia Administrative Petran, Bashkia Permet, Qarku Gjirokaster

POROSITESI:
BASHKIA PERMET
NJESIA E RRUGEVE RURALE DHE BORDIT TE KULLIMIT

PROJEKTI:
REHABILITIMI I REZERVUARIT QILARISHT, PERMET

FIRMA PROJEKTUESE:
BEJ 74 SHPK
LICENCE PROJEKTIMI NR 6801

FAZA E PROJEKTTIT:
PROJEKT ZBATIMI

EMERTIMI I FLETES:
FOTO GJENDJA EGZISTUESE

EMER	MBIEMER	DATA:
POROSITESI:	BASHKIA PERMET	
PROJEKTI:	SHODERIA "BEJ 74" SHPK	
MIRATOI:	ING. ENVER BEHAJ	
	BASHKIA PERMET	

SHKALLA_ 05/2020

PZ FOTO EGZISTUESE 08

FAZA PROJEKTI FLETA

PROJEKTI ZBATIMI - REHABILITIMI I REZERVUARIT QILARISHT, BASHKIA PERMET



SHENIME

LEGJENDE:

FOTO GJENDJA EGZISTUESE

REHABILITIMI I REZERVUARIT QILARISHT, PERMET

Adresa :

fshati Qilarishtt, Njesia Administrative Petran, Bashkia Permet, Qarku Gjirokaster


POROSITESI:

**BASHKIA PERMET
NJESIA E RRUGEVE RURALE DHE BORDIT TE KULLIMIT**

PROJEKTI:

REHABILITIMI I REZERVUARIT QILARISHT, PERMET

FIRMA PROJEKTUESE:

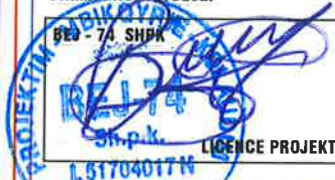BEJ - 74 SHPK

 LICENCE PROJEKTIMI NR 6801
 L.51704017N

FAZA E PROJEKTI:

PROJEKT ZBATIMI

EMERTIMI I FLETES:

FOTO GJENDJA EGZISTUESE

EMER	MBIEMER	DATA:
POROSITESI:	BASHKIA PERMET	
PROJEKTI:	SHOQERIA "BEJ 74" SHPK	
MIRATOI:	ING. ENVER BEHAJ	
	BASHKIA PERMET	

SHKALLA_ 05/2020

PZ FOTO EGZISTUESE **09**

FAZA PROJEKTI FLETA

PROJEKTI ZBATIMI - REHABILITIMI I REZERVUARIT QILARISHT, BASHKIA PERMET



SHENIME

LEGJENDE:

FOTO GJENDJA EGZISTUESE

REHABILITIMI I REZERVUARIT QILARISHT, PERMET

Adresa :

fshati Qilarisht, Njesia Administrative Petran, Bashkia Permet, Qarku Gjirokastr

POROSITESI:

**BASHKIA PERMET
NJESIA E RRUGEVE RURALE DHE BORDIT TE KULLIMIT**

PROJEKTI:

REHABILITIMI I REZERVUARIT QILARISHT, PERMET

FIRMA PROJEKTUESE:



FAZA E PROJEKTI:

PROJEKT ZBATIMI

EMERTIMI I FLETES:

FOTO GJENDJA EGZISTUESE

EMER MBIEMER DATA:


POROSITESI: BASHKIA PERMET
PROJEKTI: SHODERIA "BEJ 74" SHPK
ING. ENVER BEHAJ
MIRATDI: BASHKIA PERMET

SHKALLA_ 05/2020

PZ FOTO EGZISTUESE **10**

FAZA PROJEKTI FLETA

PROJEKTI ZBATIMI - REHABILITIMI I REZERVUARIT QILARISHT, BASHKIA PERMET

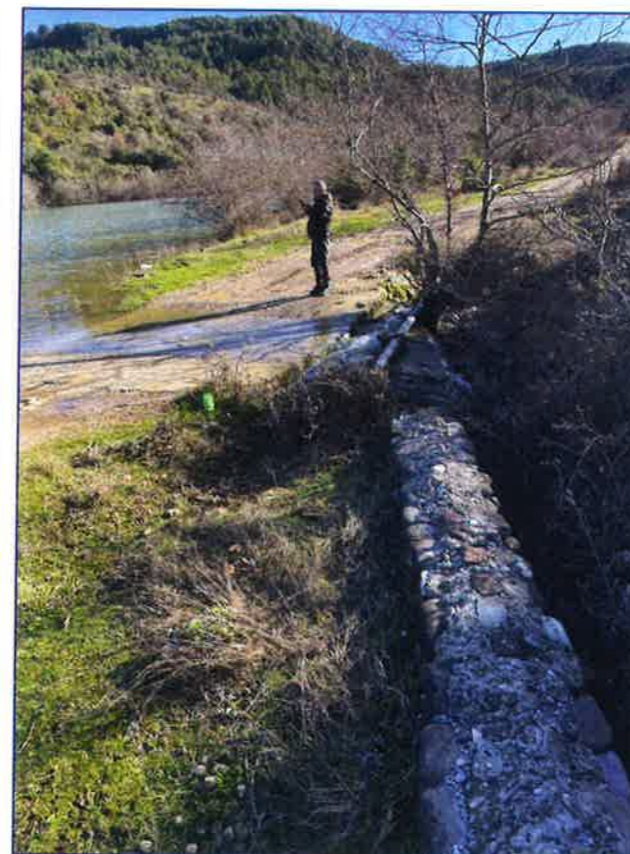

SHENIME

LEGJENDE:

FOTO GJENDJA EGZISTUESE

REHABILITIMI I REZERVUARIT QILARISHT, PERMET

Adresa :

fshati Qilarishtt, Njesia Administrative Petran, Bashkia Permet, Qarku Gjirokaster

POROSITESI:
BASHKIA PERMET
NJESIA E RRUGEVE RURALE DHE BORDIT TE KULLIMIT

PROJEKTI:
REHABILITIMI I REZERVUARIT QILARISHT, PERMET

FIRMA PROJEKTORESE:
BEJ 74 SHPK
L.0140401711
TIRANE
LICENCE PROJEKTIMI NR 6801

FAZA E PROJEKTTIT:
PROJEKT ZBATIMI

EMERTIMI I FLETES:
FOTO GJENDJA EGZISTUESE

EMER	MBIEMER	DATA:
POROSITESI:	BASHKIA PERMET	
PROJEKTI:	SHODERIA "BEJ 74" SHPK	
MIRATOI:	ING. ENVER BEHAJ	
	BASHKIA PERMET	

SHKALLA 05/2020

PZ FOTO EGZISTUESE **11**

FAZA PROJEKTI FLETA

PROJEKTI ZBATIMI - REHABILITIMI I REZERVUARIT QILARISHT, BASHKIA PERMET



SHENIME

LEGJENDE:

FOTO GJENDJA EGZISTUESE

REHABILITIMI I REZERVUARIT QILARISHT, PERMET

Adresa :

Ishati Qilarishtt, Njesia Administrative Petran, Bashkia Permet, Qarku Gjirokaster

POROSITESI:
BASHKIA PERMET
NJESIA E RRUGEVE RURALE DHE BORDIT TE KULLIMIT

PROJEKTI:
REHABILITIMI I REZERVUARIT QILARISHT, PERMET

FIRMA PROJEKTORESE:

BEJ - 74 SHPK



FAZA E PROJEKTI:

PROJEKT ZBATIMI

EMERTIMI I FLETES:

HARTA E SKEMATIKE E VENDODHJES SE REZERVUARIT ME RRJETET INXHINIERIKE


EMER	MBIEMER	DATA:
POROSITESI:	BASHKIA PERMET	
PROJEKTI:	SHOQERIA "BEJ 74" SHPK	
MIRATOI:	ING. ENVER BEHAJ	
	BASHKIA PERMET	

SHKALLA_ 1:1000 05/2020

PZ PLANIMETRIA 12

FAZA PROJEKTI FLETA

PROJEKTI ZBATIMI - REHABILITIMI I REZERVUARIT QILARISHT, BASHKIA PERMET

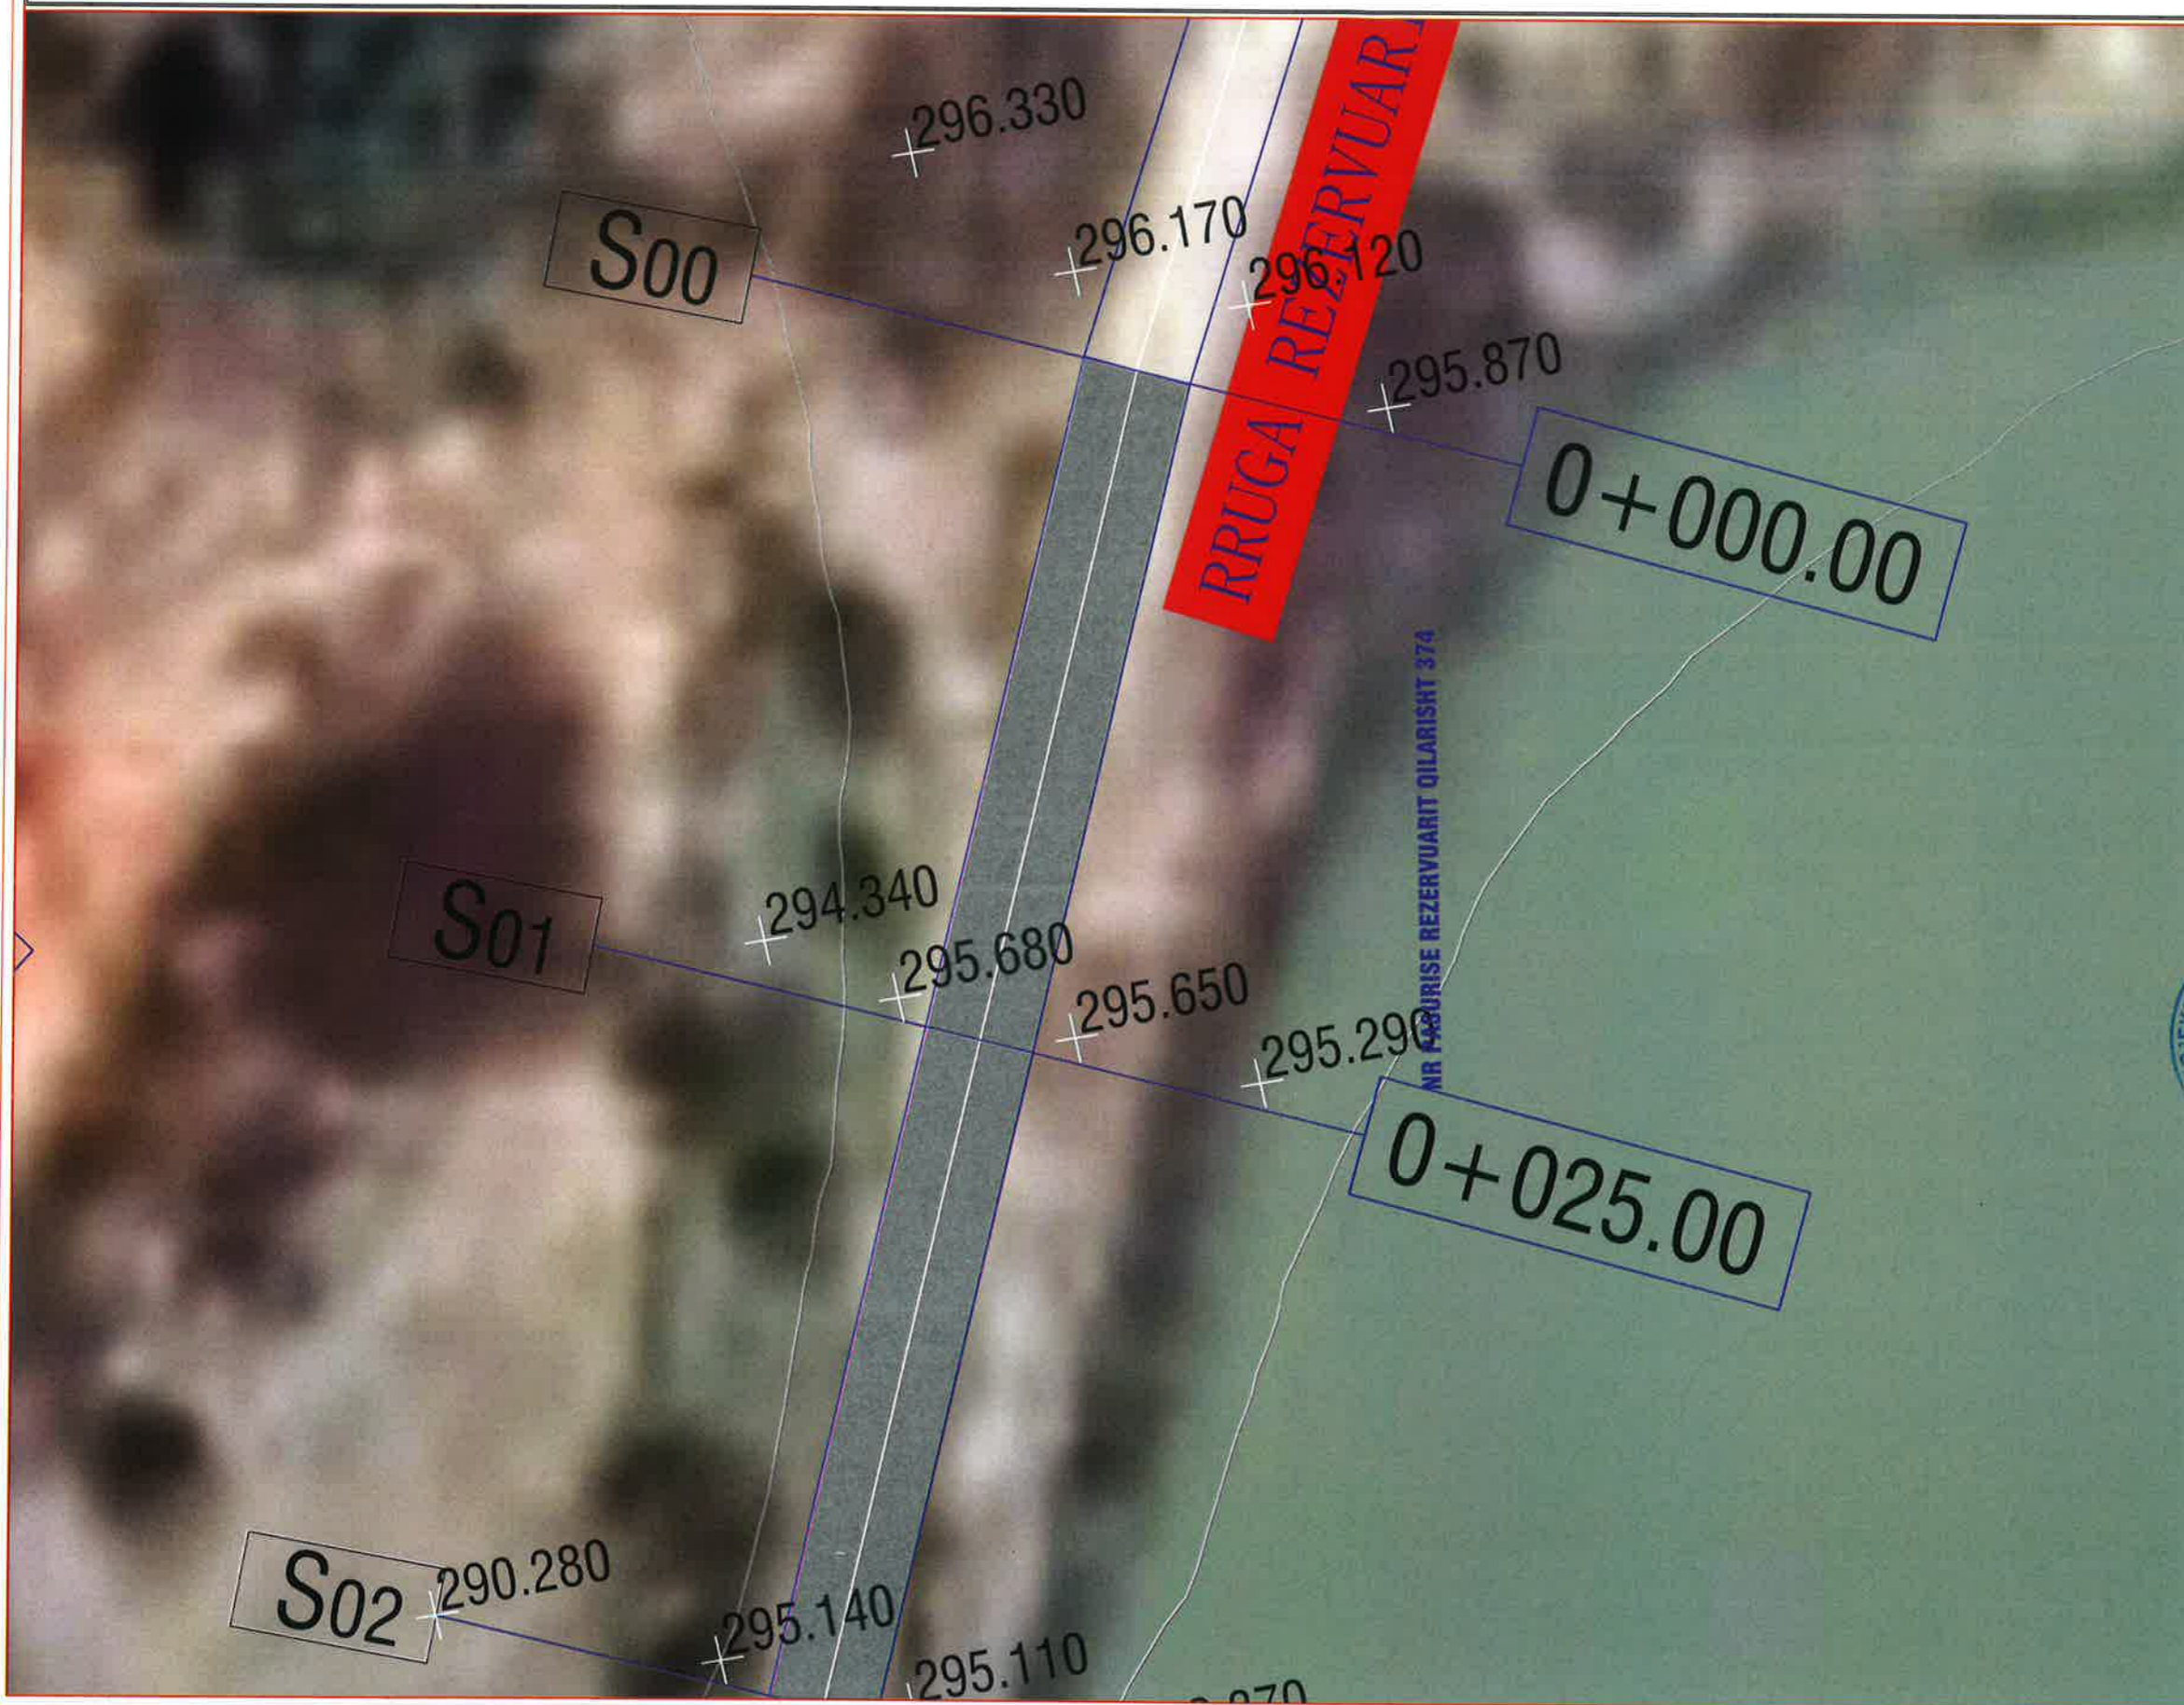

SHENIME

LEGJENDE:

FOTO GJENDJA EGZISTUESE

REHABILITIMI I REZERVUARIT QILARISHT, PERMET

Adresa :

Ishati Qilarishtt, Njesia Administrative Petran, Bashkia Permet, Qarku Gjirokaster

POROSITESI: BASHKIA PERMET
NJESIA E RRUGEVE RURALE DHE BORDIT TE KULLIMIT

PROJEKTI: REHABILITIMI I REZERVUARIT QILARISHT, PERMET

FIRMA PROJEKTUES
BEJ-74 SHPK
Sh.PP
L.817040141
TYRANE
LICENCE PROJEKTIMI NR 6801

FAZA E PROJEKTTIT: PROJEKT ZBATIMI


EMERTIMI I FLETES: PLANIMETRIA E RRUGES REZERVUARIT

EMER	MBIEMER	DATA:
POROSITESI:	BASHKIA PERMET	
PROJEKTI:	SHOQERIA "BEJ 74" SHPK	
MIRATOI:	ING. ENVER BEHAJ	
	BASHKIA PERMET	

SHKALLA_ 1:250 05/2020

PZ PLANIMETRIA 13

PROJEKTI ZBATIMI - REHABILITIMI I REZERVUARIT QILARISHT, BASHKIA PERMET

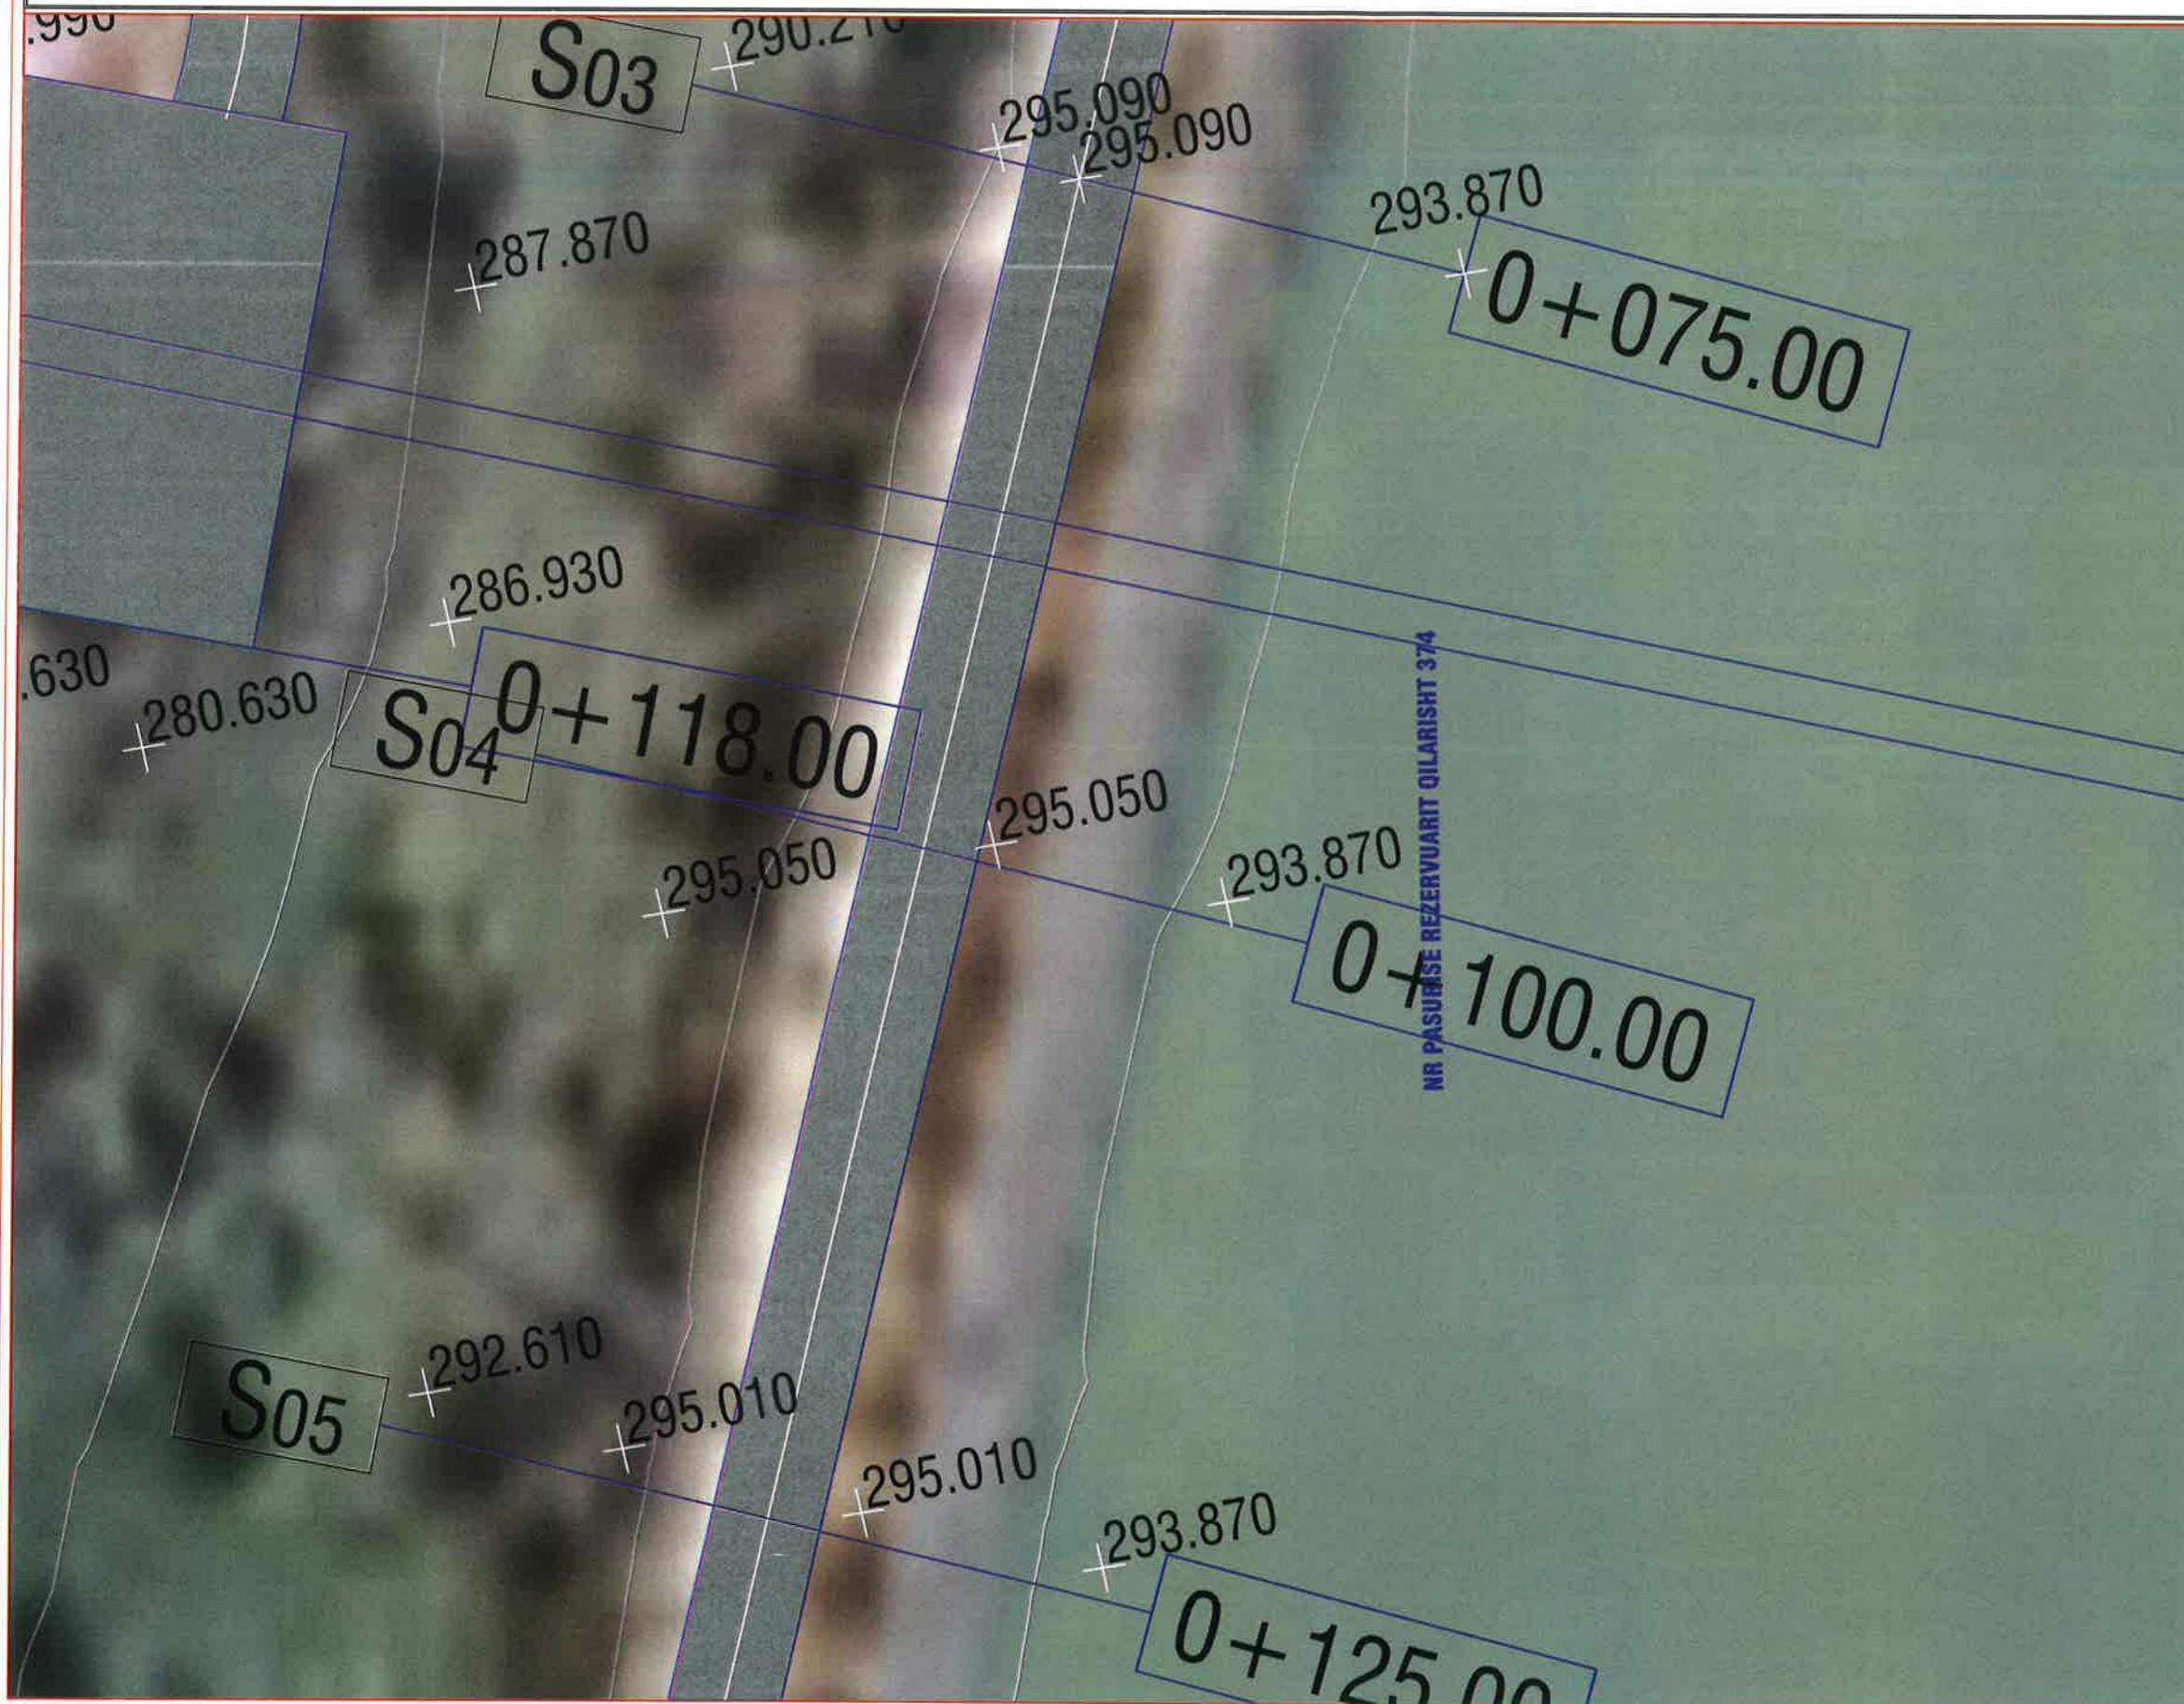

SHENIME

LEGJENDE:

FOTO GJENDJA EGZISTUESE

REHABILITIMI I REZERVUARIT QILARISHT, PERMET

Adresa :

Ishati Qilarishtt, Njesia Administrative Petran, Bashkia Permet, Qarku Gjirokaster

POROSITESI:


**BASHKIA PERMET
NJESIA E RRUGEVE RURALE DHE BORDIT TE KULLIMIT**

PROJEKTI:

REHABILITIMI I REZERVUARIT QILARISHT, PERMET

FIRMA PROJEKTORESE

BEJ - 74 SHPK

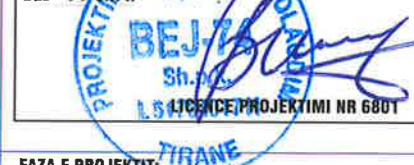

FAZA E PROJEKTTI:

PROJEKT ZBATIMI

EMERTIMI I FLETES:

PLANIMETRIA E RRUGES REZERVUARIT

EMER MBIEMER DATA:


POROSITESI: BASHKIA PERMET
PROJEKTI: SHODERIA "BEJ 74" SHPK
MIRATOI: ING. ENVER BEHAJ
BASHKIA PERMET

SHKALLA_ 1:250 **05/2020**

PZ PLANIMETRIA 14

FAZA PROJEKTI FLETA

PROJEKTI ZBATIMI - REHABILITIMI I REZERVUARIT QILARISHT, BASHKIA PERMET

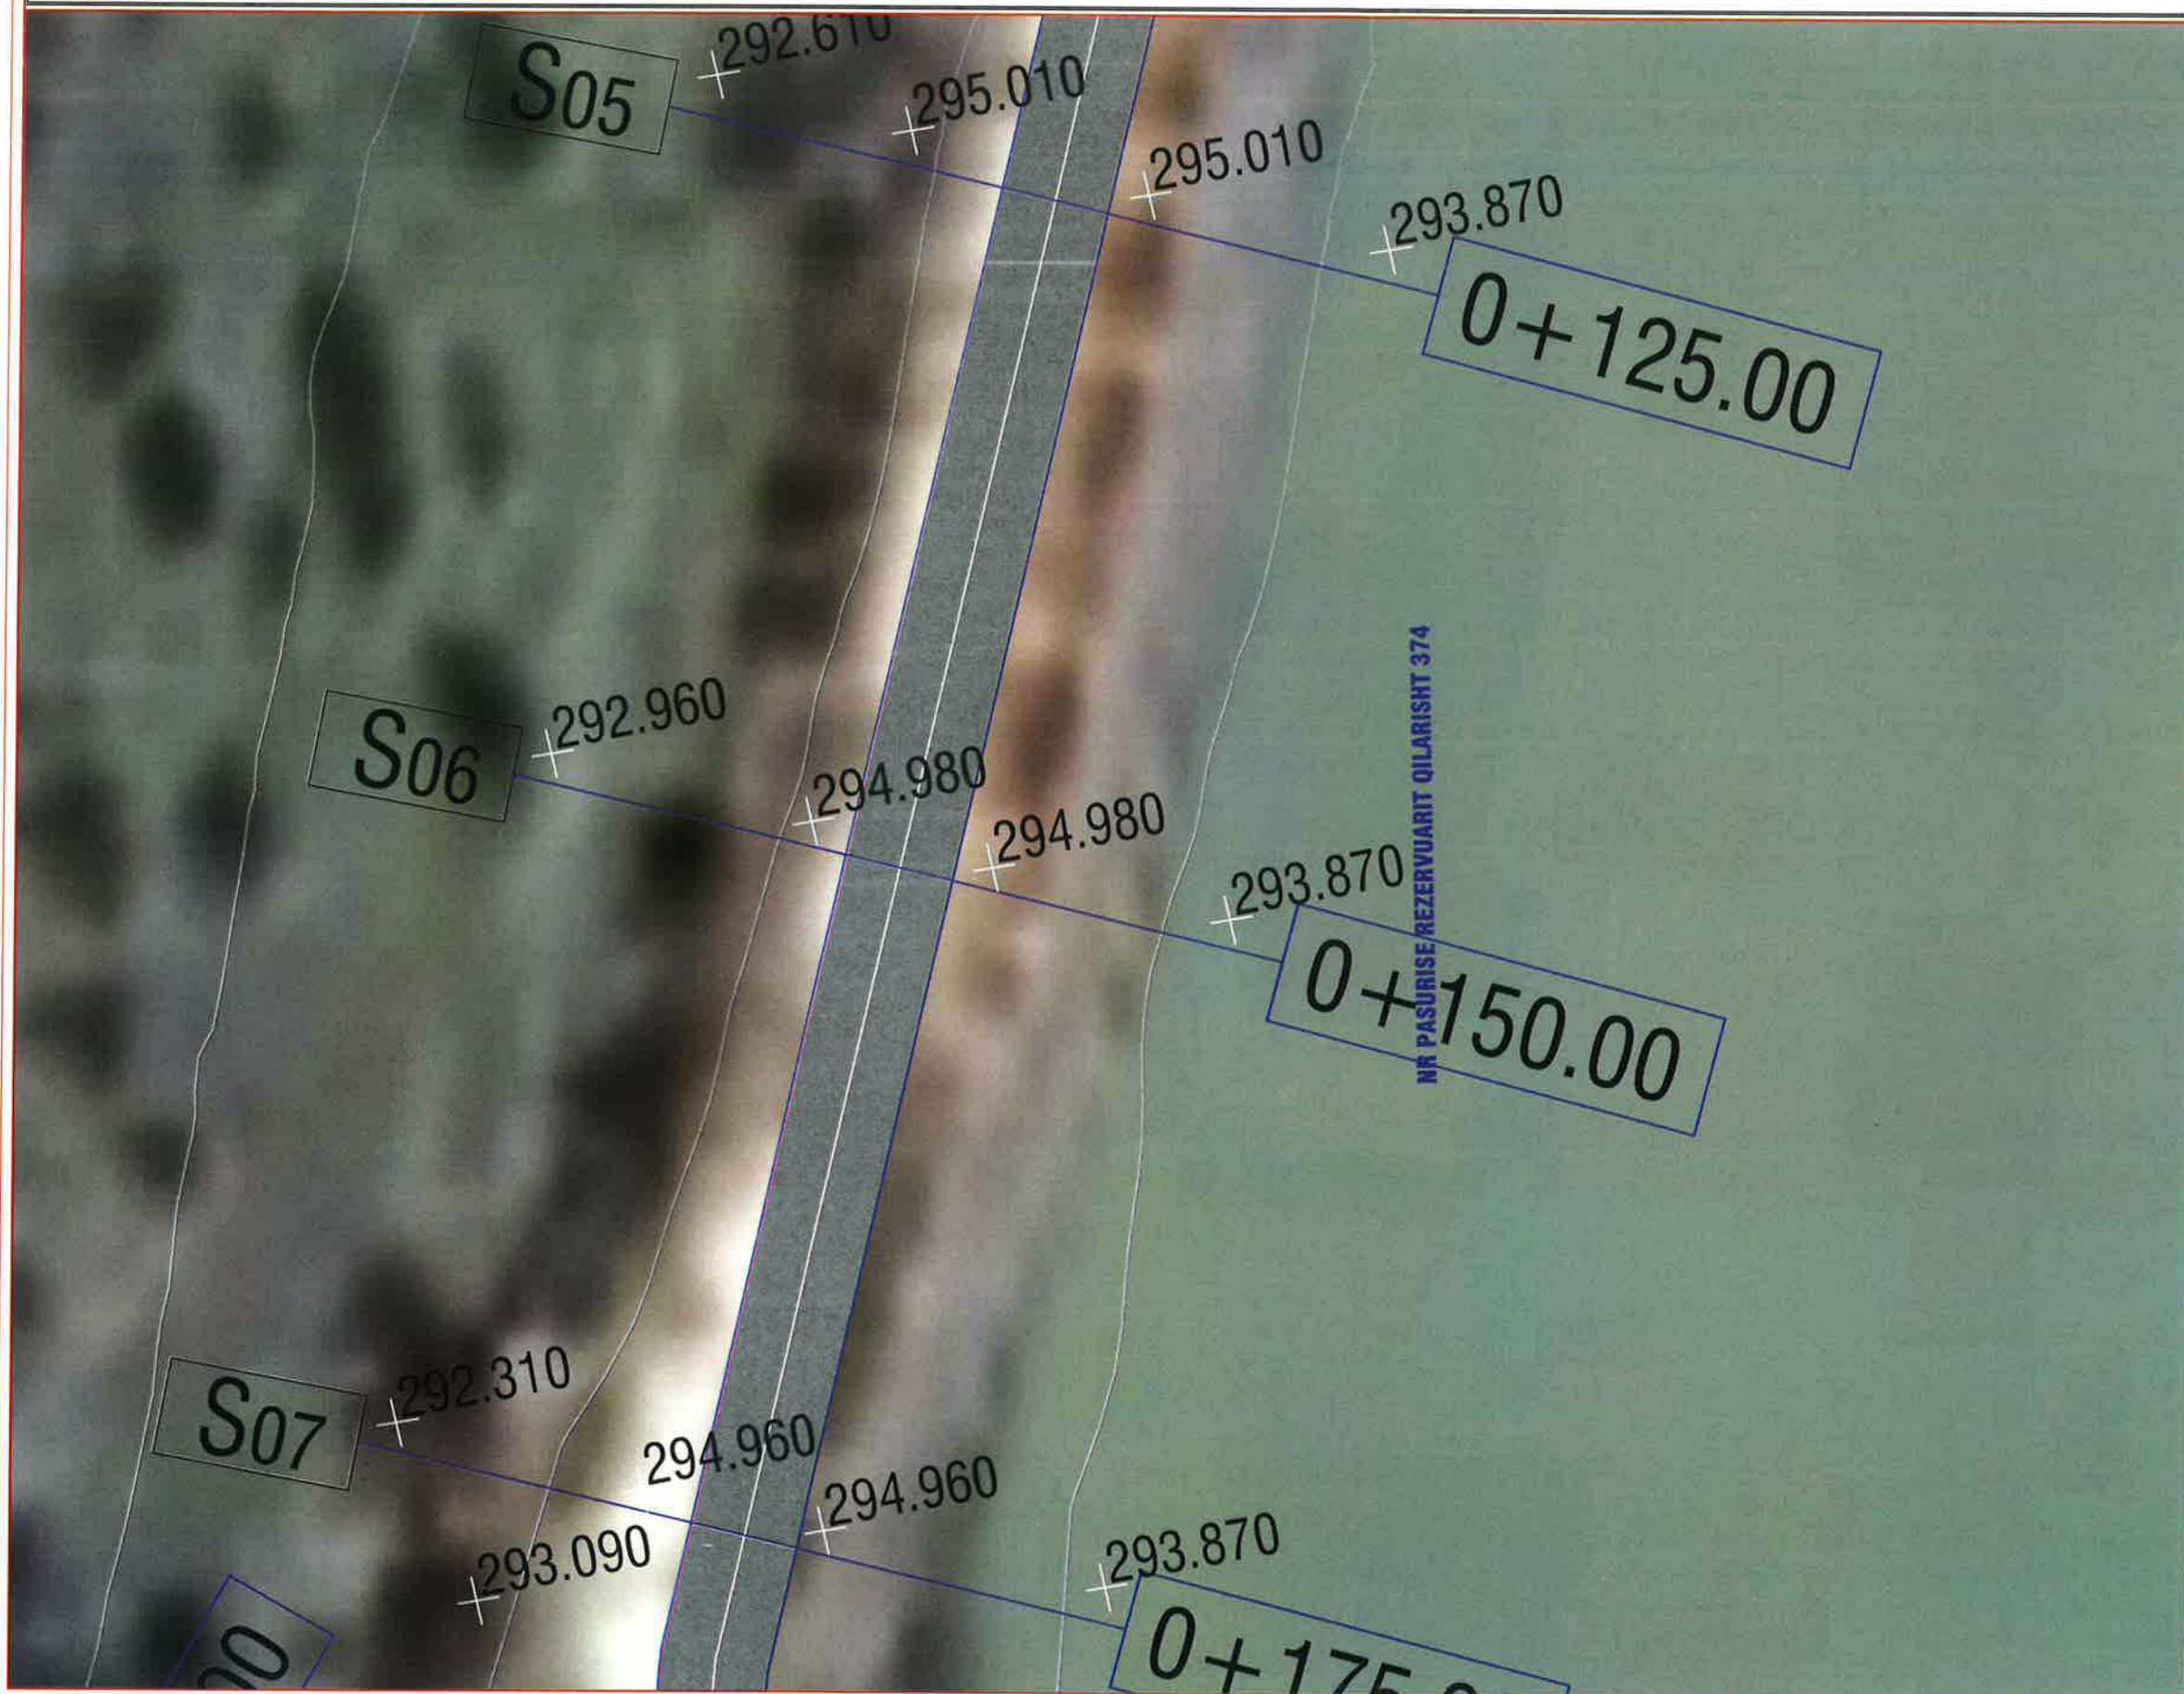

SHENIME

LEGJENDE:

FOTO GJENDJA EGZISTUESE
 REHABILITIMI I REZERVUARIT QILARISHT,
 PERMET

Adresa :

Ishati Qilarishtt, Njesia Administrative Petran,
 Bashkia Permet, Qarku Gjirokaster

POROSITESI:
 BASHKIA PERMET
 NJESIA E RRUGEVE RURALE DHE BORDIT TE
 KULLIMIT

PROJEKTI:
 REHABILITIMI I REZERVUARIT QILARISHT,
 PERMET

FIRMA PROJEKTORESE
 BEJ - SHPK

 LICENCE PROJEKTIMI NR 6801

FAZA E PROJEKTTIT
 PROJEKT ZBATIMI

EMERTIMI I FLETES:
 PLANIMETRIA E RRUGES REZERVUARIT

	EMER	MBIEMER	DATA:
POROSITESI:	BASHKIA PERMET		
PROJEKTI:	SHOQERIA "BEJ 74" SHPK		
MIRATOI:	ING. ENVER BEHAJ		
	BASHKIA PERMET		

SHKALLA 1:250 05/2020

PZ PLANIMETRIA 15
FAZA PROJEKTI FLETA

PROJEKTI ZBATIMI - REHABILITIMI I REZERVUARIT QILARISHT, BASHKIA PERMET



SHENIME

LEGJENDE:

FOTO GJENDJA EGZISTUESE
REHABILITIMI I REZERVUARIT QILARISHT,
PERMET

Adresa :

Ishati Qilarisht, Njesia Administrative Petran,
Bashkia Permet, Qarku Gjirokaster

PROSHITESI:

BASHKIA PERMET
NJESIA E RRUGEVË RURALE DHE BORDIT TE
KULLIMIT

PROJEKTI:

REHABILITIMI I REZERVUARIT QILARISHT,
PERMET

FIRMA PROJEKTORES:

BEJ - 74 SHPK



FAZA E PROJEKTI:

PROJEKT ZBATIMI

EMERTIMI I FLETES:

PLANIMETRIA E RRUGES REZERVUARIT

EWER MBEMER DATA:

PROSHITESI: BASHKIA PERMET
PROJEKTI: SHODERIA "BEJ 74" SHPK
MBATTOI: ING. EMVER BEHAJ
DASHKIA PERMET

SHKALLA_ 1:250 05/2020

PZ PLANIMETRIA 16

FAZA PROJEKTI FLETA

PROJEKTI ZBATIMI - REHABILITIMI I REZERVUARIT QILARISHT, BASHKIA PERMET



SHENIME

LEGJENDE:

FOTO GJENDJA EGZISTUESE

REHABILITIMI I REZERVUARIT QILARISHT, PERMET

Adresa :

fshati Qilarisht, Njesia Administrative Petran, Bashkia Permet, Qarku Gjirokaster

POROSITESI:

**BASHKIA PERMET
NJESIA E RRUGEVE RURALE DHE BORDIT TE KULLIMIT**

PROJEKTI:

REHABILITIMI I REZERVUARIT QILARISHT, PERMET

FIRMA PROJEKTUESE:



FAZA E PROJEKTTI:

PROJEKT ZBATIMI

EMERTIMI I FLETES:

PLANIMETRIA E RRUGES REZERVUARIT SHKARKUESI FUNDOR

EMER MBIEMER DATA:

POROSITESI:	BASHKIA PERMET	
PROJEKTI:	SHOQERIA "BEJ 74" SHPK	
MIRATOI:	ING. ENVER BEHAJ	
	BASHKIA PERMET	

SHKALLA_ 1:250 05/2020

PZ PLANIMETRIA 17

FAZA PROJEKTI FLETA

PROJEKTI ZBATIMI - REHABILITIMI I REZERVUARIT QILARISHT, BASHKIA PERMET



SHENIME

LEGJENDE:

FOTO GJENDJA EGZISTUESE

REHABILITIMI I REZERVUARIT QILARISHT, PERMET

Adresa :

fshati Qilarishtt, Njesia Administrative Petran, Bashkia Permet, Qarku Gjirokaster

POROSITESI:

BASHKIA PERMET
NJESIA E RRUGEVE RURALE DHE BORDIT TE KULLIMIT

PROJEKTI:

REHABILITIMI I REZERVUARIT QILARISHT, PERMET

FIRMA PROJEKTOESE:



FAZA E PROJEKTTIT:

PROJEKT ZBATIMI

EMERTIMI I FLETES:

PLANIMETRIA E RRUGES REZERVUARIT SHKARKUESI FUNDOR

	EMER	MBIEMER	DATA:
POROSITESI:	BASHKIA PERMET		
PROJEKTI:	SHOQERIA "BEJ 74" SHPK		
MIRATOI:	ING. ENVER BEHAJ		
	BASHKIA PERMET		

SHKALLA_ 1:250 05/2020

PZ PLANIMETRIA 18

FAZA PROJEKTI FLETA

PROJEKTI ZBATIMI - REHABILITIMI I REZERVUARIT QILARISHT, BASHKIA PERMET



SHENIME

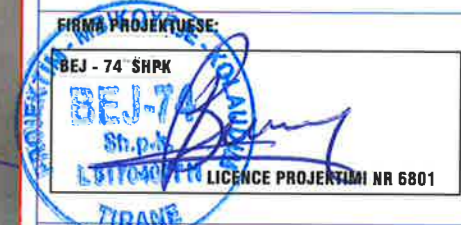
LEGJENDE:

FOTO GJENDJA EGZISTUESE
 REHABILITIMI I REZERVUARIT QILARISHT,
 PERMET

Adresa :
 fshati Qilarisht, Njesia Administrative Petran,
 Bashkia Permet, Qarku Gjirokaster

POROSITESI:
 BASHKIA PERMET
 NJESIA E RRUGEVE RURALE DHE BORDIT TE
 KULLIMIT

PROJEKTI:
 REHABILITIMI I REZERVUARIT QILARISHT,
 PERMET

FIRMA PROJEKTORE:
 BEJ - 74 SHPK

 LICENCE PROJEKTIMI NR 6801
 TIRANE

FAZA E PROJEKTTI:
 PROJEKT ZBATIMI

EMERTIMI I FLETES:
 PLANIMETRIA E RRUGES REZERVUARIT
 SHKARKUESI FUNDOR

EMER	MBIEMER	DATA:
POROSITESI:	BASHKIA PERMET	
PROJEKTI:	SHOQERIA "BEJ 74" SHPK	
MIRATOI:	ING. ENVER BEHAJ	
	BASHKIA PERMET	

SHKALLA_ 1:250 05/2020

PZ PLANIMETRIA 19
FAZA PROJEKTI FLETA

PROJEKTI ZBATIMI - REHABILITIMI I REZERVUARIT QILARISHT, BASHKIA PERMET



SHENIME

LEGJENDE:

FOTO GJENDJA EGZISTUESE

REHABILITIMI I REZERVUARIT QILARISHT,
PERMET

Adresa :

fshati Qilarisht, Njesia Administrative Petran,
Bashkia Permet, Qarku Gjirokaster

POROSITESI:
BASHKIA PERMET
NJESIA E RRUGEVE RURALE DHE BORDIT TE
KULLIMIT

PROJEKTI:
REHABILITIMI I REZERVUARIT QILARISHT,
PERMET

FIRMA PROJEKTUESË
BEJ - 74 SHPK
SH.P. BEJ
57704017
LICENCE PROJEKTIMI NR 6801
TIRANE

FAZA E PROJEKTTI:
PROJEKT ZBATIMI

EMERTIMI I FLETES:
PLANIMETRIA E SHKARKUESIT KATASTROFIK

	EMER	MBIEMER	DATA:
POROSITESI:	BASHKIA PERMET		
PROJEKTI:	SHODERIA "BEJ 74" SHPK		
MIRATOI:	ING. ENVER BEHAJ		
	BASHKIA PERMET		

SHKALLA_ 1:250 05/2020

PZ PLANIMETRIA 20

FAZA PROJEKTI FLETA

PROJEKTI ZBATIMI - REHABILITIMI I REZERVUARIT QILARISHT, BASHKIA PERMET



SHENIME

LEGJENDE:

FOTO GJENDJA EGZISTUESE

REHABILITIMI I REZERVUARIT QILARISHT, PERMET

Adresa :

Ishati Qilarishtt, Njesia Administrative Petran, Bashkia Permet, Qarku Gjirokaster

POROSITESI:
BASHKIA PERMET
NJESIA E RRUGEVE RURALE DHE BORDIT TE KULLIMIT

PROJEKTI:
REHABILITIMI I REZERVUARIT QILARISHT, PERMET

FIRMA PROJEKTORESE:
BEJTA SHPK

L.5474 (LICENCE PROJEKTIMI NR 6801)

FAZA E PROJEKTTI:
PROJEKT ZBATIMI

EMERTIMI I FLETES:
PLANIMETRIA E SHKARKUESIT KATASTROFIK

	EMER	MBIEMER	DATA:
POROSITESI:	BASHKIA PERMET		
PROJEKTI:	SHOQERIA "BEJTA" SHPK		
MIRATOI:	ING. ENVER BEHAJ		
	BASHKIA PERMET		

SHKALLA_ 1:250 05/2020

PZ PLANIMETRIA 21

FAZA PROJEKTI FLETA

PROJEKTI ZBATIMI - REHABILITIMI I REZERVUARIT QILARISHT, BASHKIA PERMET



SHENIME

LEGJENDE:

FOTO GJENDJA EGZISTUESE
REHABILITIMI I REZERVUARIT QILARISHT,
PERMET

Adresa :

fshati Qilarisht, Njesia Administrative Petran,
Bashkia Permet, Qarku Gjirokaster

POROSITESI:
BASHKIA PERMET
NJESIA E RRUGEVE RURALE DHE BORDIT TE
KULLIMIT

PROJEKTI:
REHABILITIMI I REZERVUARIT QILARISHT,
PERMET

FIRMA PROJEKTORESE:

FAZA E PROJEKTTIT:
PROJEKT ZBATIMI

EMERTIMI I FLETES:
PLANIMETRIA E SHKARKUESIT KATASTROFIK

	EMER	MBIEMER	DATA:
POROSITESI:	BASHKIA PERMET		
PROJEKTI:	SHODERIA "BEJ 74" SHPK		
MIRATOI:	ING. ENVER BEHAJ		
	BASHKIA PERMET		

SHKALLA_ 1:250 05/2020

PZ PLANIMETRIA 22
FAZA PROJEKTI FLETA


PROJEKTI ZBATIMI - REHABILITIMI I REZERVUARIT QILARISHT, BASHKIA PERMET

LEGJENDA

- VIJA E TOKES
- VIJA E PROJEKTIT

KURBA VERTIKALE DISNIVELI

Gjatesia l=225m
 Disniveli d= 1.28m
 Pjeresia i = 0.57%

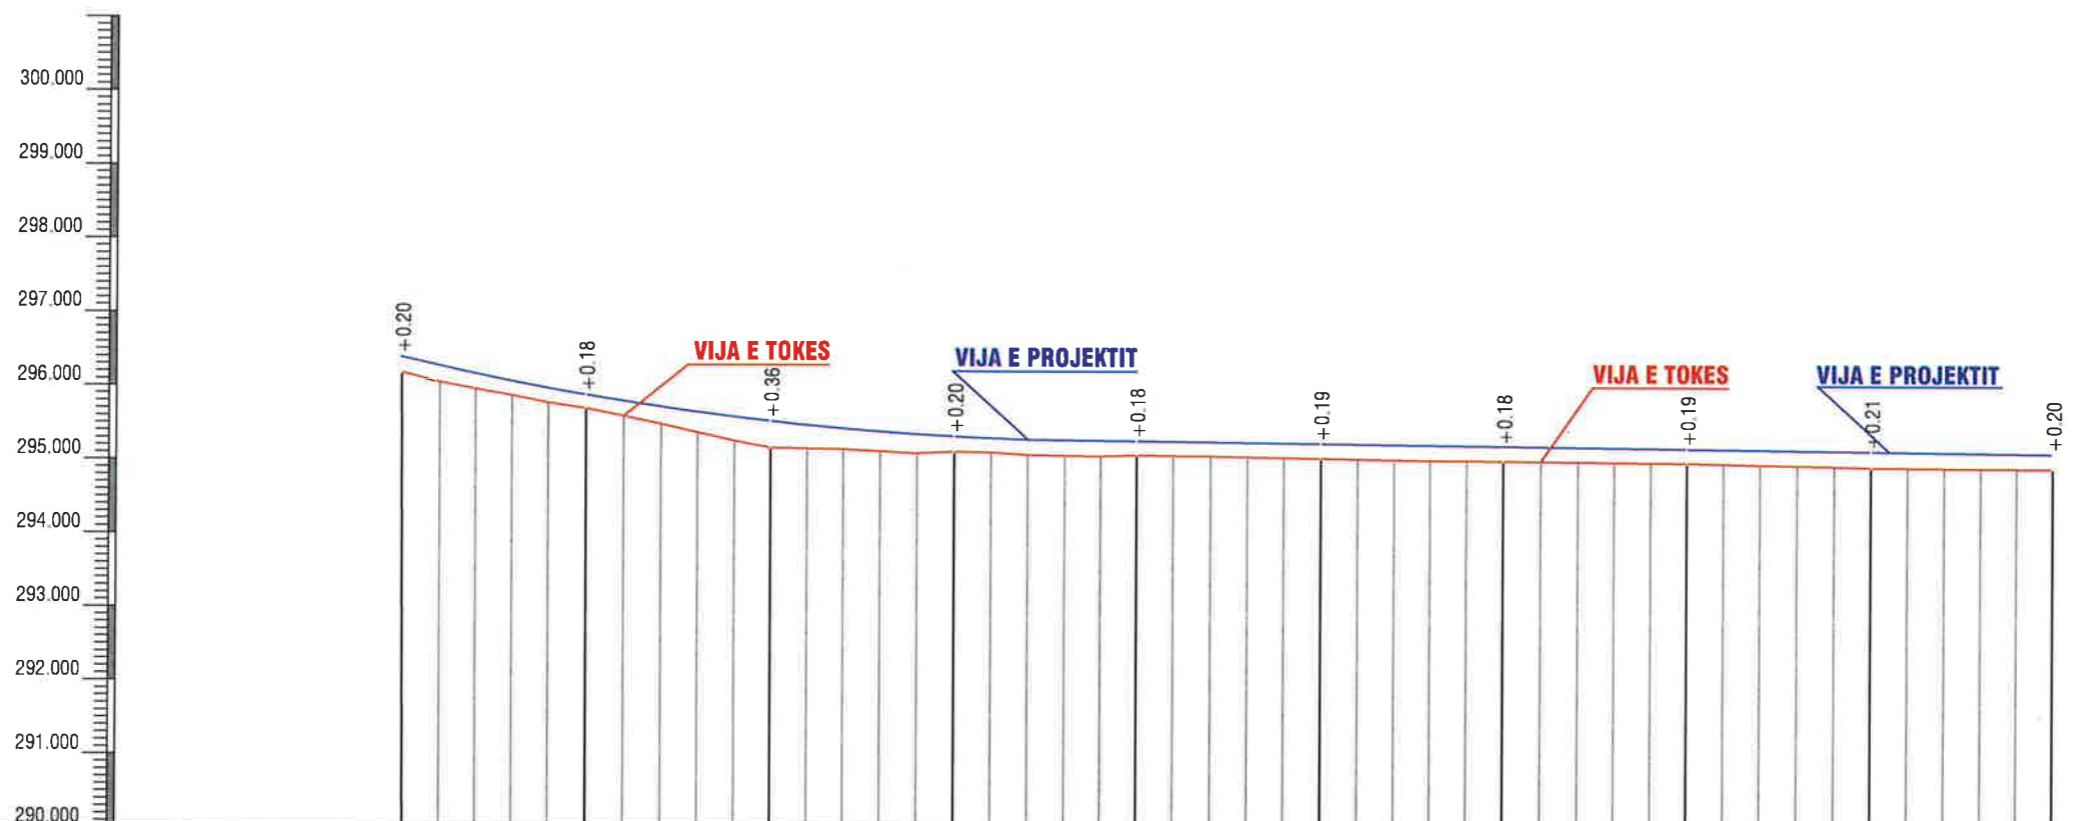

SEKSIONI NR	S-00	S-01	S-02	S-03	S-04	S-05	S-06	S-07	S-08	S-09
DISTANCA PJESORE		25.000	25.000	25.000	25.000	25.000	25.000	25.000	25.000	25.000
DISTANCA PROGRESIVE	0	25.000	50.000	75.000	100.000	125.000	150.000	175.000	200.000	225.000
KUOTA E TOKES	296.370	295.680	295.140	295.090	295.050	295.010	294.980	294.960	294.910	294.890
KUOTA E PROJEKTIT	296.370	295.860	295.50	295.290	295.230	295.200	295.160	295.150	295.120	295.090
DISTANCA KILOMETRIKE	0				1				2	

SHENIME

LEGJENDE:

FOTO GJENDJA EGZISTUESE

REHABILITIMI I REZERVUARIT QILARISHT, PERMET

Adresa :

fshati Qilarisht, Njesia Administrative Petran, Bashkia Permet, Qarku Gjirokastr

POROSITESI:

BASHKIA PERMET
 NJESIA E RRUGEVE RURALE DHE BORDIT TE KULLIMIT

PROJEKTI:

REHABILITIMI I REZERVUARIT QILARISHT, PERMET

FIRMA PROJEKTORESE

BEJ 74 SHPK

 LSI/ LICENCE PROJEKTI NR 6801

FAZA E PROJEKTIT:

PROJEKT ZBATIMI

EMERTIMI I FLETES:

PROFILI GJATESOR KURORA E DIGES

EMER MBIEMER DATA:

POROSITESI: BASHKIA PERMET
 PROJEKTUESI: SHODERIA "BEJ 74" SHPK
 MIRATOI: ING. ENVER BEHAJ
 BASHKIA PERMET

SHKALLA 1:100 09/2020

PZ PROFILI GJATESOR 23

FAZA PROJEKTI FLETA


PROJEKTI ZBATIMI - REHABILITIMI I REZERVUARIT QILARISHT, BASHKIA PERMET

LEGJENDA

— VIJA E TOKES
— VIJA E PROJEKTIT

DISNIVELI
KURBA VERTIKALE

Gjatesia l=118m
 Disniveli d= 0.84m
 Pjeresia i = 0.71%

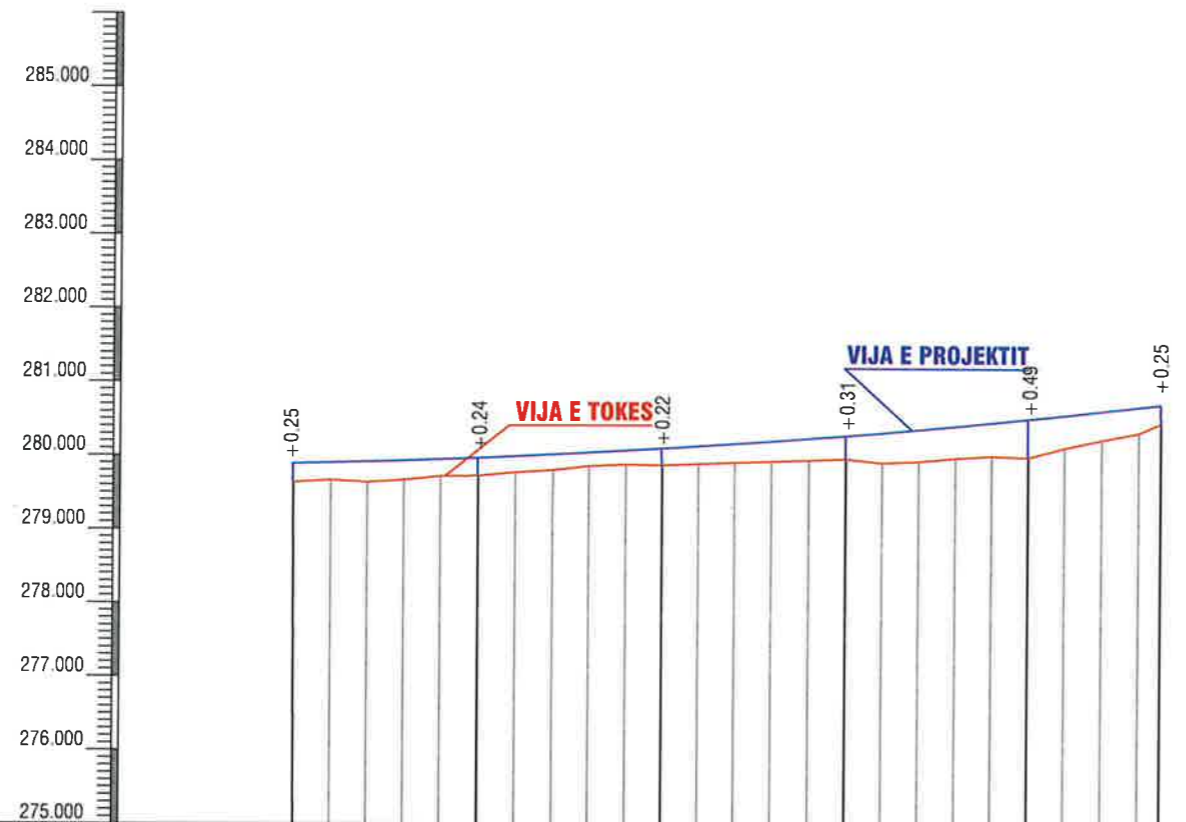

SEKSIONI NR	S-00	S-01	S-02	S-03	S-04	S-05
DISTANCA PJESORE		25.000	25.000	25.000	25.000	18.000
DISTANCA PROGRESIVE		000.000	025.000	050.000	075.000	100.000
KUOTA E TOKES		279.630	279.770	279.860	279.950	279.980
KUOTA E PROJEKTIT		279.880	280.010	280.080	280.260	280.470
DISTANCA KILOMETRIKE		0			1	

SHENIME

LEGJENDE:

FOTO GJENDJA EGZISTUESE
REHABILITIMI I REZERVUARIT QILARISHT, PERMET

Adresa :

Ishati Qilarisht, Njesia Administrative Petran, Bashkia Permet, Qarku Gjirokaster

POROSITESI:

BASHKIA PERMET
NJESIA E RRUGEVE RURALE DHE BORDIT TE KULLIMIT

PROJEKTI:

REHABILITIMI I REZERVUARIT QILARISHT, PERMET



FAZA E PROJEKTIT:

PROJEKT ZBATIMI

EMERTIMI I FLETES:

PROFILI GJATESOR RRUGA SHKARKUESI
FUNDOR BJEFI I POSHTEM

EMER MBIEMER DATA:
 POROSITESI: BASHKIA PERMET
 PROJEKTUESI: SHODERIA "BEJ 74" SHPK
 ING. ENVER BEHAJ
 MIRATOI: BASHKIA PERMET

SHKALLA_ 1:100 09/2020

PZ PROFILI GJATESOR 24

FAZA PROJEKTI FLETA


PROJEKTI ZBATIMI - REHABILITIMI I REZERVUARIT QILARISHT, BASHKIA PERMET

LEGJENDA


- VIJA E TOKES
- VIJA E PROJEKTIT

KURBA VERTIKALE DISNIVELI

Gjatesia l=118m
Disniveli d= 0.84m
Pjeresia i = 0.71%

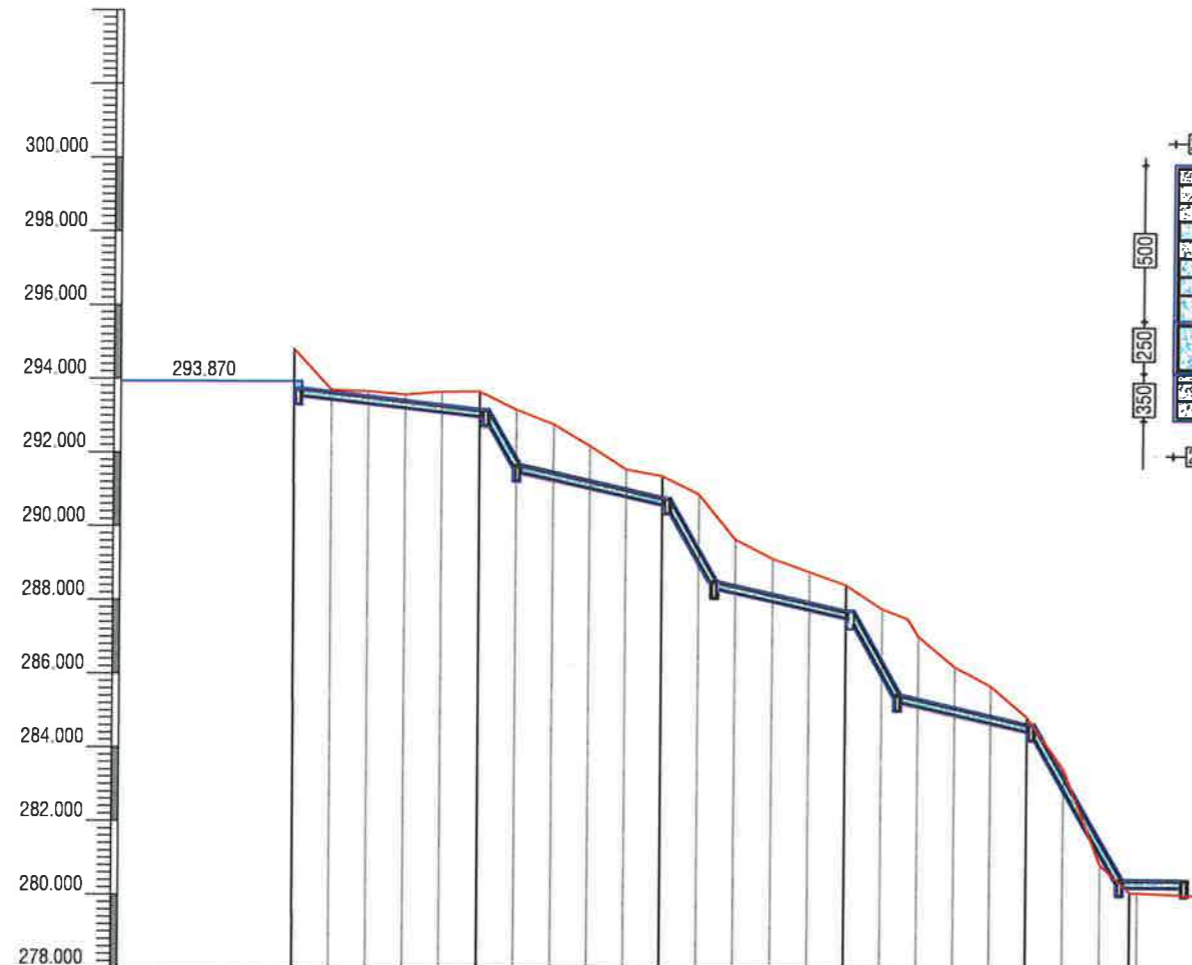

PROFILI TERTHOR TIP SHKARKUESI KATASTROFIK

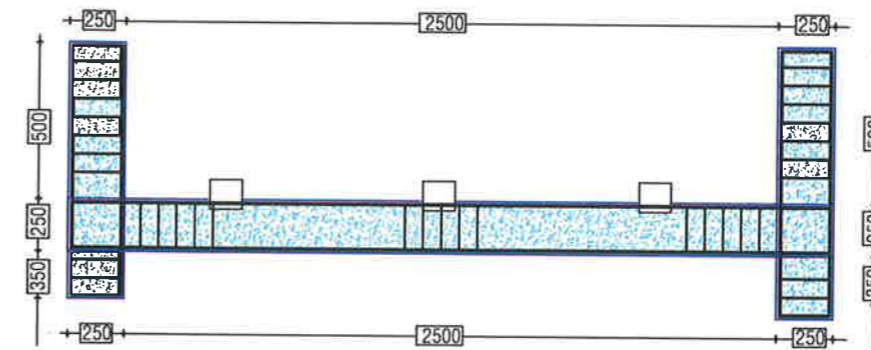

SEKSIONI NR	S-00	S-01	S-02	S-03	S-04	S-05
DISTANCA PJESORE		25.000	25.000	25.000	25.000	14.000
DISTANCA PROGRESIVE	000.000	025.000	050.000	075.000	100.000	114.000
KUOTA E TOKES	279.630	279.770	279.860	279.950	279.980	280.450
KUOTA E PROJEKTIT	279.880	280.010	280.080	280.260	280.470	280.700
DISTANCA KILOMETRIKE	0				1	

SHENIME

LEGJENDE:

FOTO GJENDJA EGZISTUESE
REHABILITIMI I REZERVUARIT QILARISHT,
PERMET

Adresa :

Ishati Qilarishtt, Njesia Administrative Petran,
Bashkia Permet, Qarku Gjirokaster

POROSITESI:

BASHKIA PERMET
NJESIA E RRUGEVE RURALE DHE BORDIT TE
KULLIMIT

PROJEKTI:

REHABILITIMI I REZERVUARIT QILARISHT,
PERMET



FAZA E PROJEKTIT:

PROJEKT ZBATIMI

EMERTIMI I FLETES:

PROFILI GJATESOR SHKARKUESI
KATASTROFIK

EMER MBIEMER DATA:
POROSITESI: BASHKIA PERMET
PROJEKTUESI: SHODERIA "BEJ 74" SHPK
ING. ENVER BEHAJ
MIRATOI: BASHKIA PERMET

SHKALLA 1:100 05/2020

PZ PROFILI GJATESOR 25

FAZA PROJEKTI FLETA

LEGJENDA

- ▬ VIJA E TOKES
- ▬ VIJA E PROJEKSTIT

SHENIME

GERMIM	
Germim	2.800 m ²



SEKSIONI No : 00

Kuota e Projektit : 296.420
 Distanca Progressive : 000.000
 Distanca Pjesore : 25.000

GERMIM	
Germim	2.800 m ²

SEKSIONI No : 01

Kuota e Projektit : 295.860
 Distanca Progressive : 025.000
 Distanca Pjesore : 25.000

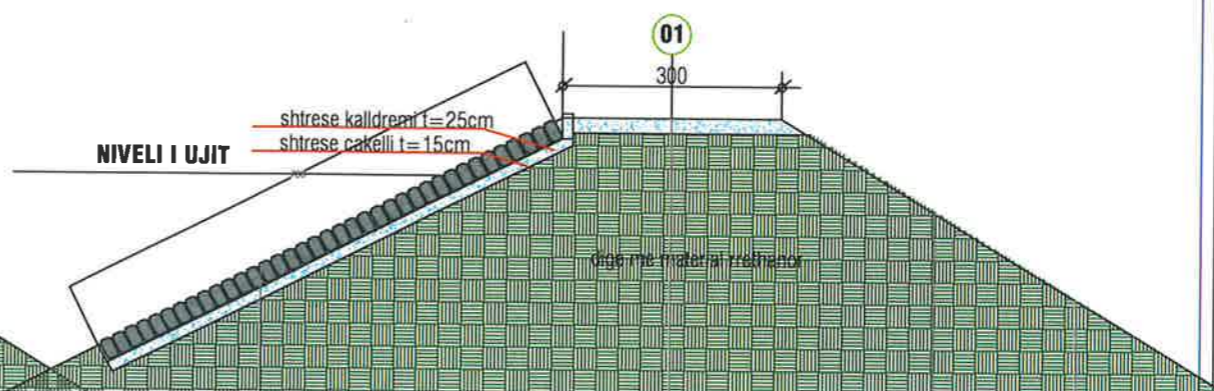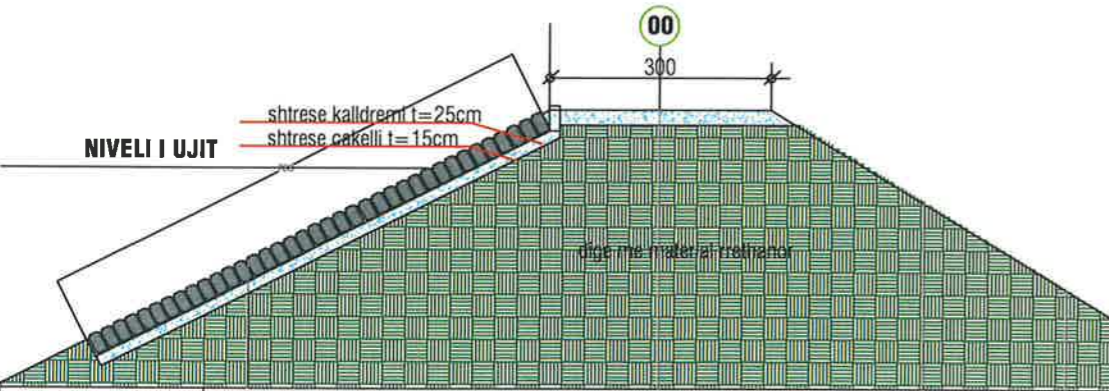

Kuota e Tokes	-294.383	-296.220	-296.220	-296.215	-295.160	-293.982
Distanca Pjesore		4.10	3.00	2.10	1.94	
Kuota e Projektit	-294.383	-296.415	-296.420	-296.415	-295.160	
Distanca Pjesore		4.10	1.50	1.50	2.10	

Kuota e Tokes	-293.945	-295.687	-295.680	-295.681	-294.781	-293.537
Distanca Pjesore		4.08	3.00	2.10	1.94	
Kuota e Projektit	-293.945	-295.855	-295.860	-295.855	-294.781	
Distanca Pjesore		4.08	1.50	1.50	2.10	

GERMIM	
Germim	2.800 m ²



SEKSIONI No : 02

Kuota e Projektit : 295.320
 Distanca Progressive : 050.000
 Distanca Pjesore : 25.000

GERMIM	
Germim	2.800 m ²

SEKSIONI No : 03

Kuota e Projektit : 295.290
 Distanca Progressive : 100.000
 Distanca Pjesore : 25.000

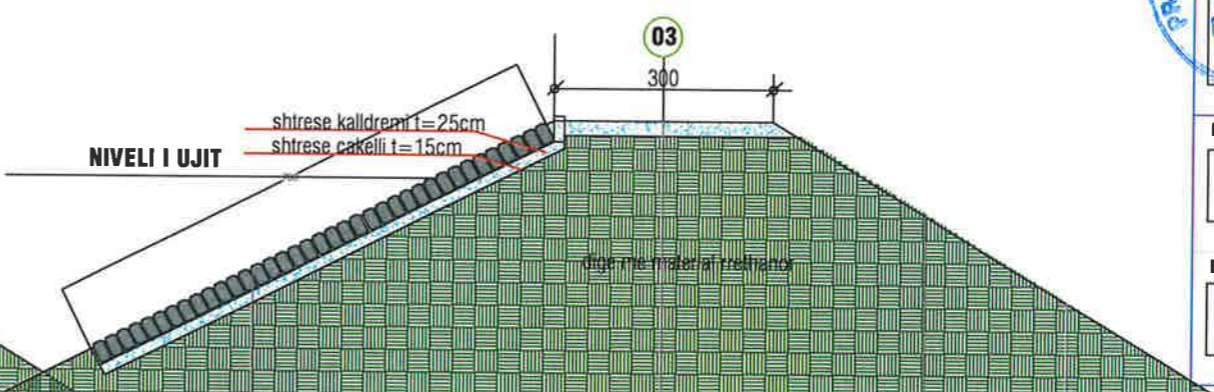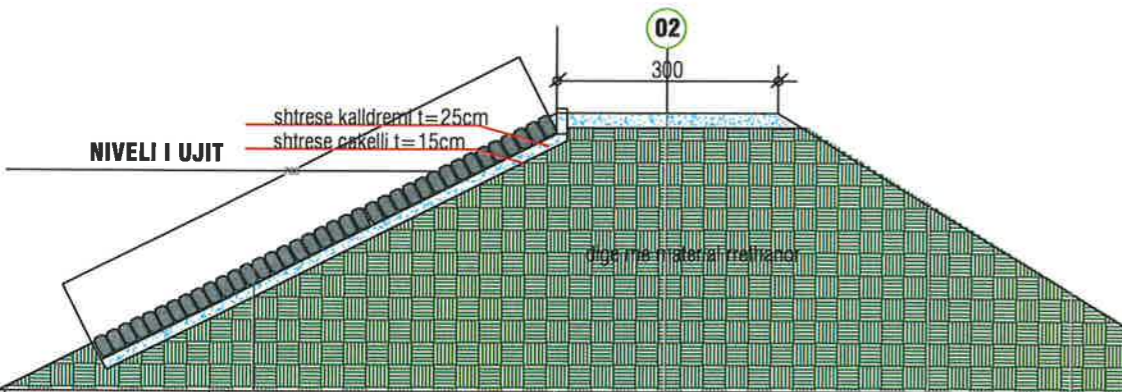

Kuota e Tokes	-293.103	-295.215	-295.140	-295.125	-293.880	-292.712
Distanca Pjesore		4.10	3.00	2.10	1.94	
Kuota e Projektit	-293.103	-295.315	-295.320	-295.315	-293.880	
Distanca Pjesore		4.10	1.50	1.50	2.10	

Kuota e Tokes	-293.053	-295.687	-295.090	-295.681	-293.830	-292.682
Distanca Pjesore		4.10	3.00	2.10	1.95	
Kuota e Projektit	-293.053	-295.250	-295.290	-295.250	-293.830	
Distanca Pjesore		4.10	1.50	1.50	2.10	



POROSITESI:
 BASHKIA PERMET
 NJESIA E RRUGEVE RURALE DHE BORDIT TE
 KULLIMIT

PROJEKTI:

FIRMA PROJEKTUES:
 BEJ 74 SHPK
 LICENCE PROJEKTIMI NR 6801

FAZA E PROJEKSTIT:
 PROJEKT ZBATIMI

EMERTIMI I FLETES:
 PROFILI TERTHOR - KURORA E DIGES

EMER MBIEMER DATA:
POROSITESI: BASHKIA PERMET
PROJEKTI: SHODERIA "BEJ 74" SHPK
MIRATOI: BASHKIA PERMET

SHKALLA: 1:100 **DATA:** 05/2020

PZ PROFILI TERTHOR 26

LEGJENDA

- ▬ VIJA E TOKES
- ▬ VIJA E PROJEKTIT

SHENIME

GERMIM	
Germim	2.800 m ²



SEKSIONI No : 04

Kuota e Projektit : 295.250
 Distanca Progressive : 125.000
 Distanca Pjesore : 25.000

GERMIM	
Germim	2.800 m ²

SEKSIONI No : 05

Kuota e Projektit : 295.200
 Distanca Progressive : 150.000
 Distanca Pjesore : 25.000

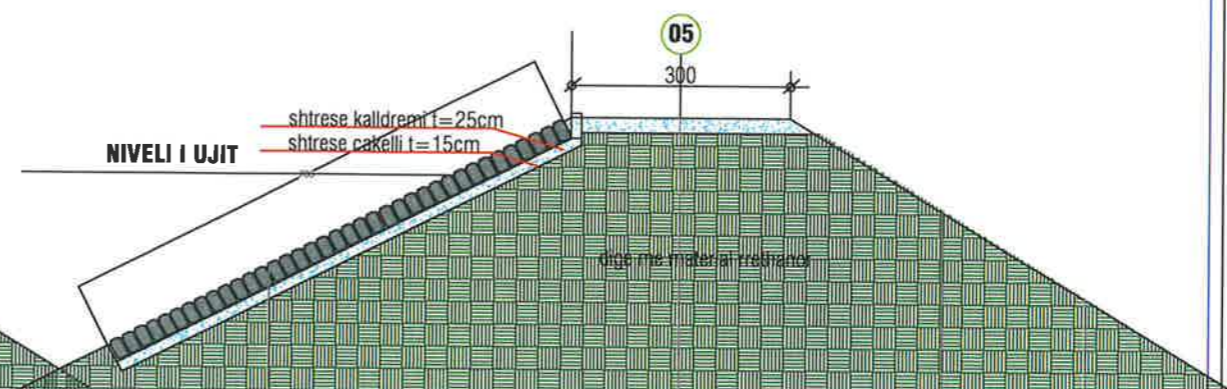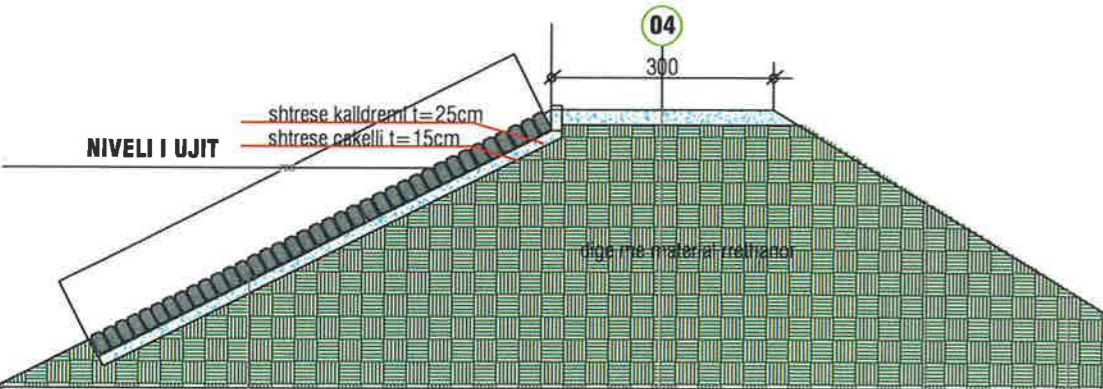

Kuota e Tokes	-293.030	-295.070	-295.050	-295.000	-293.810	-292.640
Distanca Pjesore		4.10	3.00	2.10	1.94	
Kuota e Projektit	-293.030	-295.200	-295.250	-295.200	-293.810	
Distanca Pjesore		4.10	1.50	1.50	2.10	

Kuota e Tokes	-292.973	-294.970	-295.010	-295.060	-293.650	-292.480
Distanca Pjesore		4.08	3.00	2.10	1.94	
Kuota e Projektit	-292.973	-295.150	-295.200	-295.150	-293.650	
Distanca Pjesore		4.08	1.50	1.50	2.10	

GERMIM	
Germim	2.800 m ²



SEKSIONI No : 06

Kuota e Projektit : 295.160
 Distanca Progressive : 150.000
 Distanca Pjesore : 25.000

GERMIM	
Germim	2.800 m ²

SEKSIONI No : 07

Kuota e Projektit : 295.150
 Distanca Progressive : 175.000
 Distanca Pjesore : 25.000

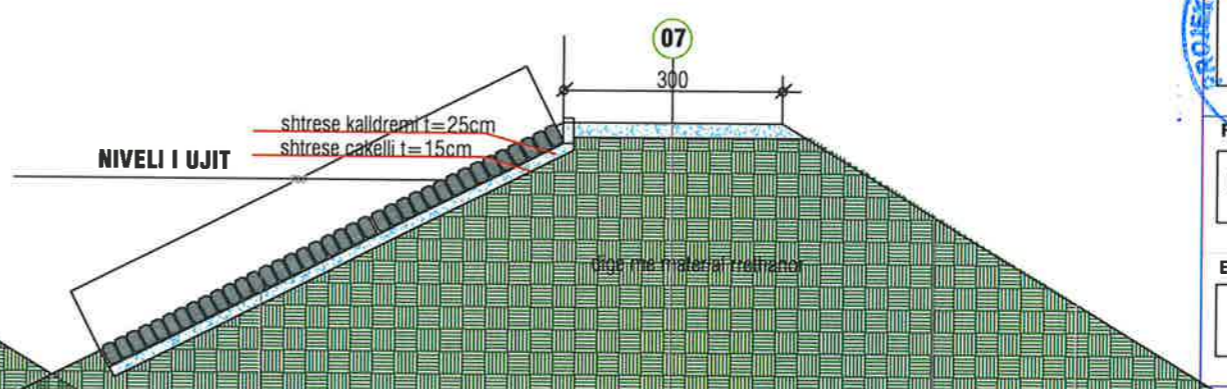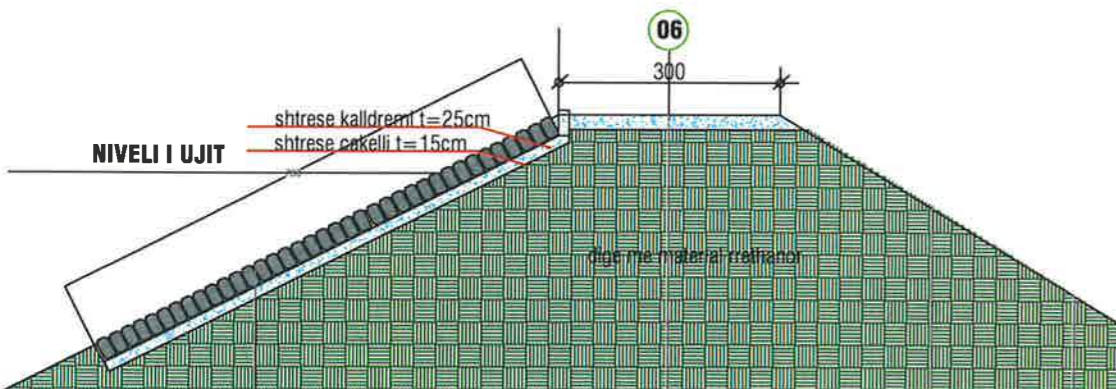

Kuota e Tokes	-292.940	-295.050	-294.980	-294.930	-293.720	-292.550
Distanca Pjesore		4.10	3.00	2.10	1.94	
Kuota e Projektit	-292.940	-295.315	-295.160	-295.315	-293.720	
Distanca Pjesore		4.10	1.50	1.50	2.10	

Kuota e Tokes	-292.920	-294.887	-294.960	-294.981	-293.700	-292.662
Distanca Pjesore		4.10	3.00	2.10	1.95	
Kuota e Projektit	-292.920	-295.100	-295.150	-295.100	-293.700	
Distanca Pjesore		4.10	1.50	1.50	2.10	

POROSITESI:
 BASHKIA PERMET
 NJESIA E RRUGEVE RURALE DHE BORDIT TE
 KULLIMIT

PROJEKTI:

FIRMA PROJEKTORESE:
 BEJ - 74 SHPK

 LICENCE PROJEKTIMI NR 6801

FAZA E PROJEKTIT:
 PROJEKT ZBATIMI

EMERTIMI I FLETES:
 PROFILI TERTHOR - KURORA E DIGES

EMER	MBIEMER	DATA:
POROSITESI:	BASHKIA PERMET	
PROJEKTI:	SHOQERIA "BEJ 74" SHPK	
MIRATOI:	ING. ENVER BEHAJ	
	BASHKIA PERMET	

SHKALLA_ 1:100 05/2020

PZ PROFILI TERTHOR **27**
FAZA PROJEKTI FLETA


LEGJENDA

- ▬ VIJA E TOKES
- ▬ VIJA E PROJEKTIT

GERMIM	
Germim	2.800 m ²

SEKSIONI No : 08

Kuota e Projektit : 295.120
 Distanca Progressive : 200.000
 Distanca Pjesore : 25.000

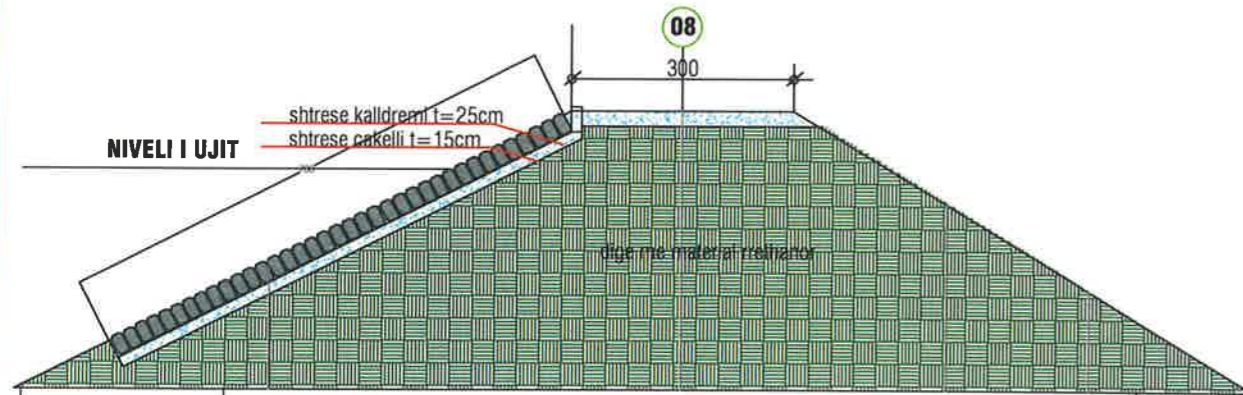


Kuota e Tokes	-293.030	-295.070	-294.910	-294.900	-293.650	-292.480
Distanca Pjesore		4.10	3.00	2.10	1.94	
Kuota e Projektit	-293.030	-295.200	-295.120	-295.200	-293.650	
Distanca Pjesore		4.10	1.50	1.50	2.10	

GERMIM	
Germim	2.800 m ²

SEKSIONI No : 09

Kuota e Projektit : 295.090
 Distanca Progressive : 225.000
 Distanca Pjesore : 25.000

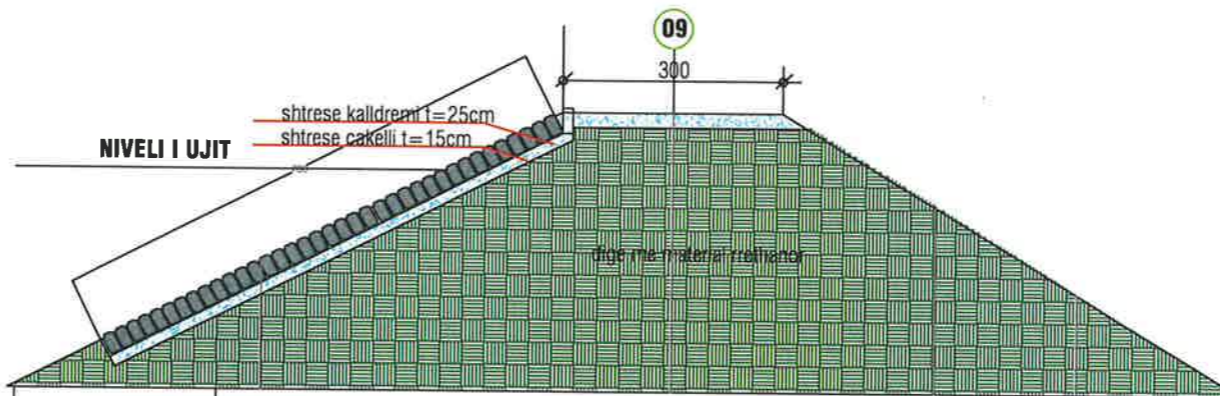

Kuota e Tokes	-292.850	-294.914	-294.890	-294.786	-293.630	-292.460
Distanca Pjesore		4.10	3.00	2.10	1.95	
Kuota e Projektit	-292.850	-295.040	-295.090	-295.040	-293.630	
Distanca Pjesore		4.10	1.50	1.50	2.10	

SHENIME

POROSITESI:
 BASHKIA PERMET
 NJESIA E RRUGEVE RURALE DHE BORDIT TE KULLIMIT

PROJEKTI:



FAZA E PROJEKTIT:
 PROJEKT ZBATIMI

EMERTIMI I FLETES:
 PROFILI TERTHOR - KURORA E DIGES

EMER MBIEMER DATA:
POROSITESI: BASHKIA PERMET
PROJEKTI: SHODERIA "BEJ 74" SHPK
MIRATOI: ING. ENVER BEHAJ
 BASHKIA PERMET

SHKALLA: 1:100 **05/2020**

PZ **PROFILI TERTHOR** **28**

PROJEKTI ZBATIMI - REHABILITIMI I REZERVUARIT QILARISHT, BASHKIA PERMET

SHENIME

LEGJENDE:

FOTO GJENDJA EGZISTUESE

REHABILITIMI I REZERVUARIT QILARISHT,
PERMET

Adresa :

fshati Qilarishtt, Njesia Administrative Petran,
Bashkia Permet, Qarku Gjirokaster

POROSITESI:

BASHKIA PERMET
NJESIA E RRUGEVE RURALE DHE BORDIT TE
KULLIMIT

PROJEKTI:

REHABILITIMI I REZERVUARIT QILARISHT,
PERMET



FAZA E PROJEKTIT:

PROJEKT ZBATIMI

EMERTIMI I FLETES:

PRERJE TERTHORE E KANALIT FUNDOR I
BLOKUAR

EMER MBIEMER DATA:

POROSITESI: BASHKIA PERMET
PROJEKTI: SHODERIA "BEJ 74" SHPK
ING. ENVER BEHAJ
MIRATOI: BASHKIA PERMET

SHKALLA_ 1:300 **05/2020**

PZ PRERJE TERTHORE 29

FAZA PROJEKTI FLETA

