

**MIRATOI:**

**KRYETARI I BASHKISË  
ARTUR BUSHI**

# **PROJEKT ZBATIMI**

**OBJEKTI:**

**"SISTEMIM ASFALTIM I RRUGEVE TE "RINASIT" DHE  
'STEMEVE" ,FSHATI RINAS,NJA NIKEL,KRUJE"**

**PROJEKTUESI:**

**"ERALD G" shpk**

**INVESTITORI:**

**BASHKIA KRUE**

**KRUJE, 2024**



 REPUBLIKA E SHQIPERISE BASHKIA KRUJE	PROJEKT ZBATIMI	RILEVIMI	PROJEKTUES :	"ERALD G" SHPK	FLETA 01
	"SISTEMIM ASFALTIM I RRUGEVE TE "RINASIT" DHE 'STEMEVE" ,FSHATI RINAS,NJA NIKEL,KRUJE"		SHKALLA	1 : _	202_
"ERALD G" SHPK					



# PLANIMETRIA E RRUGES



 REPUBLIKA E SHQIPERISE BASHKIA KRUJE	PROJEKT ZBATIMI "SISTEMIM ASFALTIM I RRUGEVE TE "RINASIT" DHE 'STEMEVE" ,FSHATI RINAS,NJA NIKEL,KRUJE"	PLANIMETRIA E RRUGES	PROJEKTUES :	" ERALD G" SHPK	FLETA 01
			SHKALLA	1: __	202_



# PLANIMETRIA E RRUGES



 REPUBLIKA E SHQIPERISE BASHKIA KRUJE	PROJEKT ZBATIMI	PROJEKTUES :	"ERALD G" SHPK	FLETA 01
	"SISTEMIM ASFALTIM I RRUGEVE TE "RINASIT" DHE 'STEMEVE" ,FSHATI RINAS,NJA NIKEL,KRUJE"	PLANIMETRIA E RRUGES	SHKALLA	1: _

# PLANIMETRIA E RRUGES



REPUBLIKA E SHQIPERISE  
BASHKIA KRUJE

PROJEKT ZBATIMI

"SISTEMIM ASFALTIM I RRUGEVE TE "RINASIT" DHE  
'STEMEVE" ,FSHATI RINAS,NJA NIKEL,KRUJE"

PLANIMETRIA E RRUGES

PROJEKTUES : "ERALD G" SHPK

FLETA 01

"ERALD G" SHPK

SHKALLA 1: \_

202\_




# PLANIMETRIA E RRUGES



 REPUBLIKA E SHQIPERISE BASHKIA KRUJE	PROJEKT ZBATIMI	PLANIMETRIA E RRUGES	PROJEKTUES :	"ERALD G" SHPK	FLETA 01
	"SISTEMIM ASFALTIM I RRUGEVE TE "RINASIT" DHE 'STEMEVE" ,FSHATI RINAS,NJA NIKEL,KRUJE"		SHKALLA	1: _	202_
"ERALD G" SHPK					

# PLANIMETRIA E RRUGES

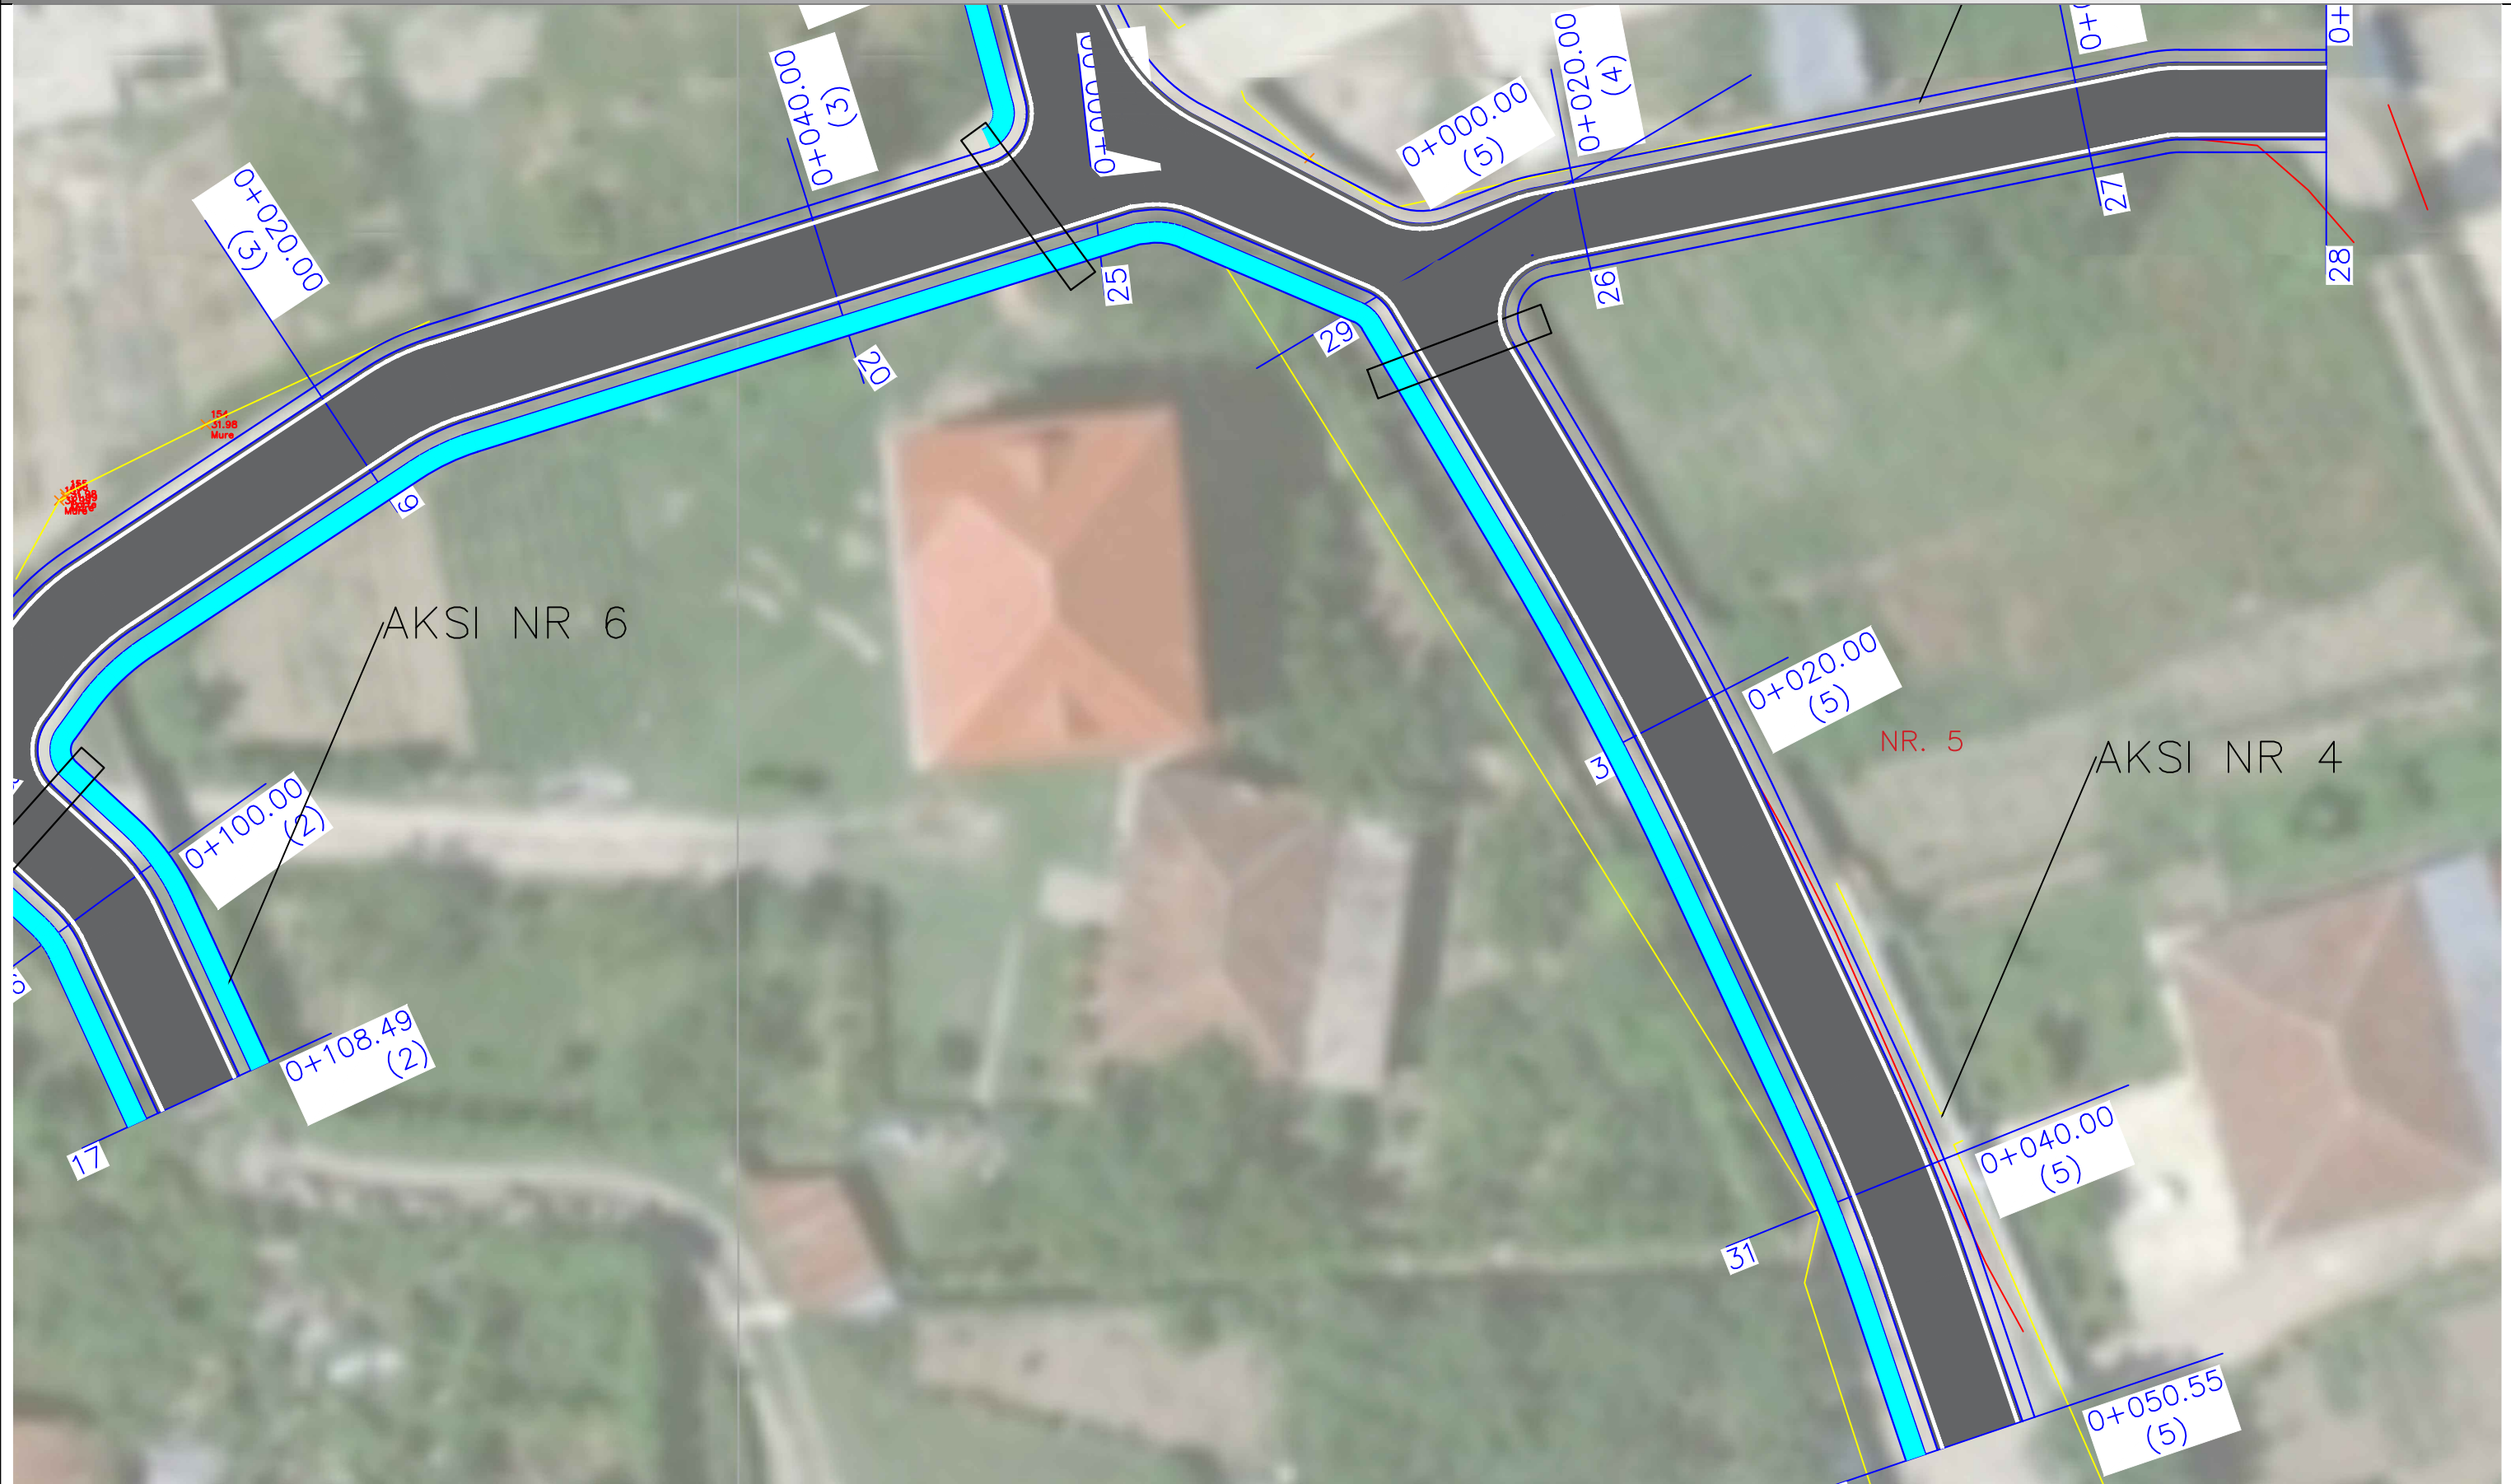

REPUBLIKA E SHQIPERISE  
BASHKIA KRUJE

PROJEKT ZBATIMI

"SISTEMIM ASFALTIM I RRUGEVE TE "RINASIT" DHE  
'STEMEVE" ,FSHATI RINAS,NJA NIKEL,KRUJE"

PLANIMETRIA E RRUGES

PROJEKTUES : "ERALD G" SHPK

FLETA 01

"ERALD G" SHPK

SHKALLA 1: \_

202\_




# PLANIMETRIA E RRUGES




 REPUBLIKA E SHQIPERISE BASHKIA KRUJE	PROJEKT ZBATIMI	PLANIMETRIA E RRUGES	PROJEKTUES :	"ERALD G" SHPK	FLETA 01
	"SISTEMIM ASFALTIM I RRUGEVE TE "RINASIT" DHE 'STEMEVE" ,FSHATI RINAS,NJA NIKEL,KRUJE"			SHKALLA	1: _
"ERALD G" SHPK					



## PRERJE TERTHOR TIP

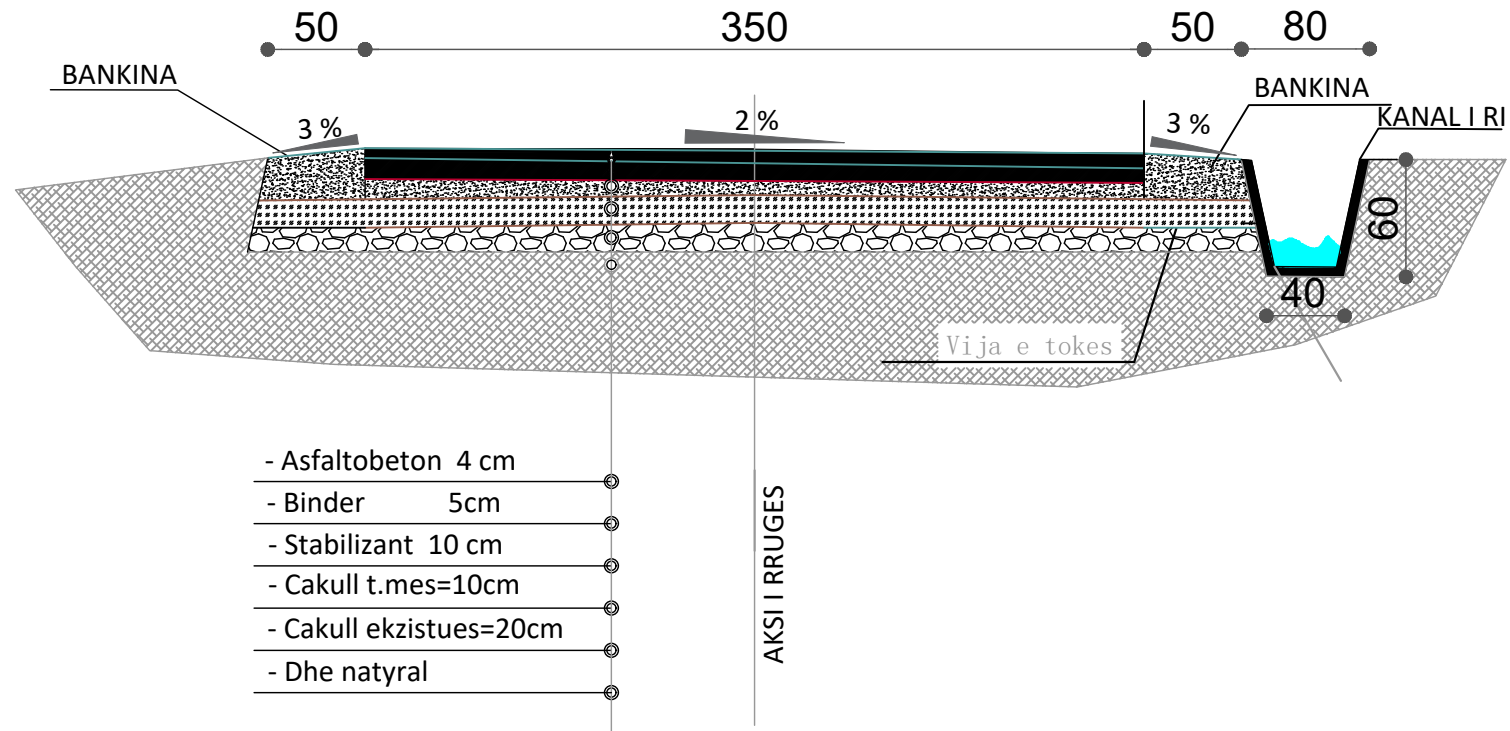

## PRERJE TERTHOR TIP

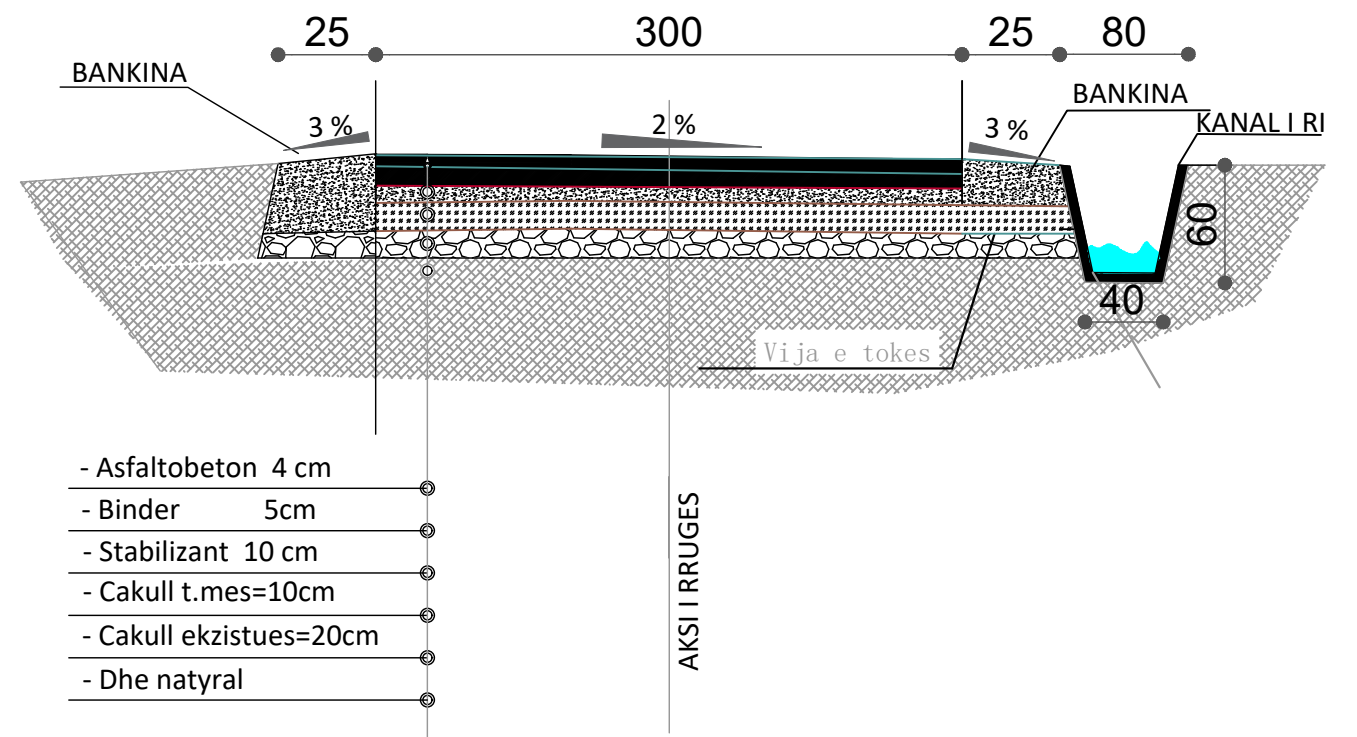

REPUBLIKA E SHQIPERISE  
BASHKIA KRUJE

PROJEKT ZBATIMI

"SISTEMIM ASFALTIM I RRUGEVE TE "RINASIT" DHE  
'STEMEVE" ,FSHATI RINAS,NJA NIKEL,KRUJE"

PLANIMETRIA E RRUGES

PROJEKTUES : "ERALD G" SHPK


FLETA 01

"ERALD G" SHPK


202\_

SHKALLA 1: \_

# PLANIMETRIA E RRUGES

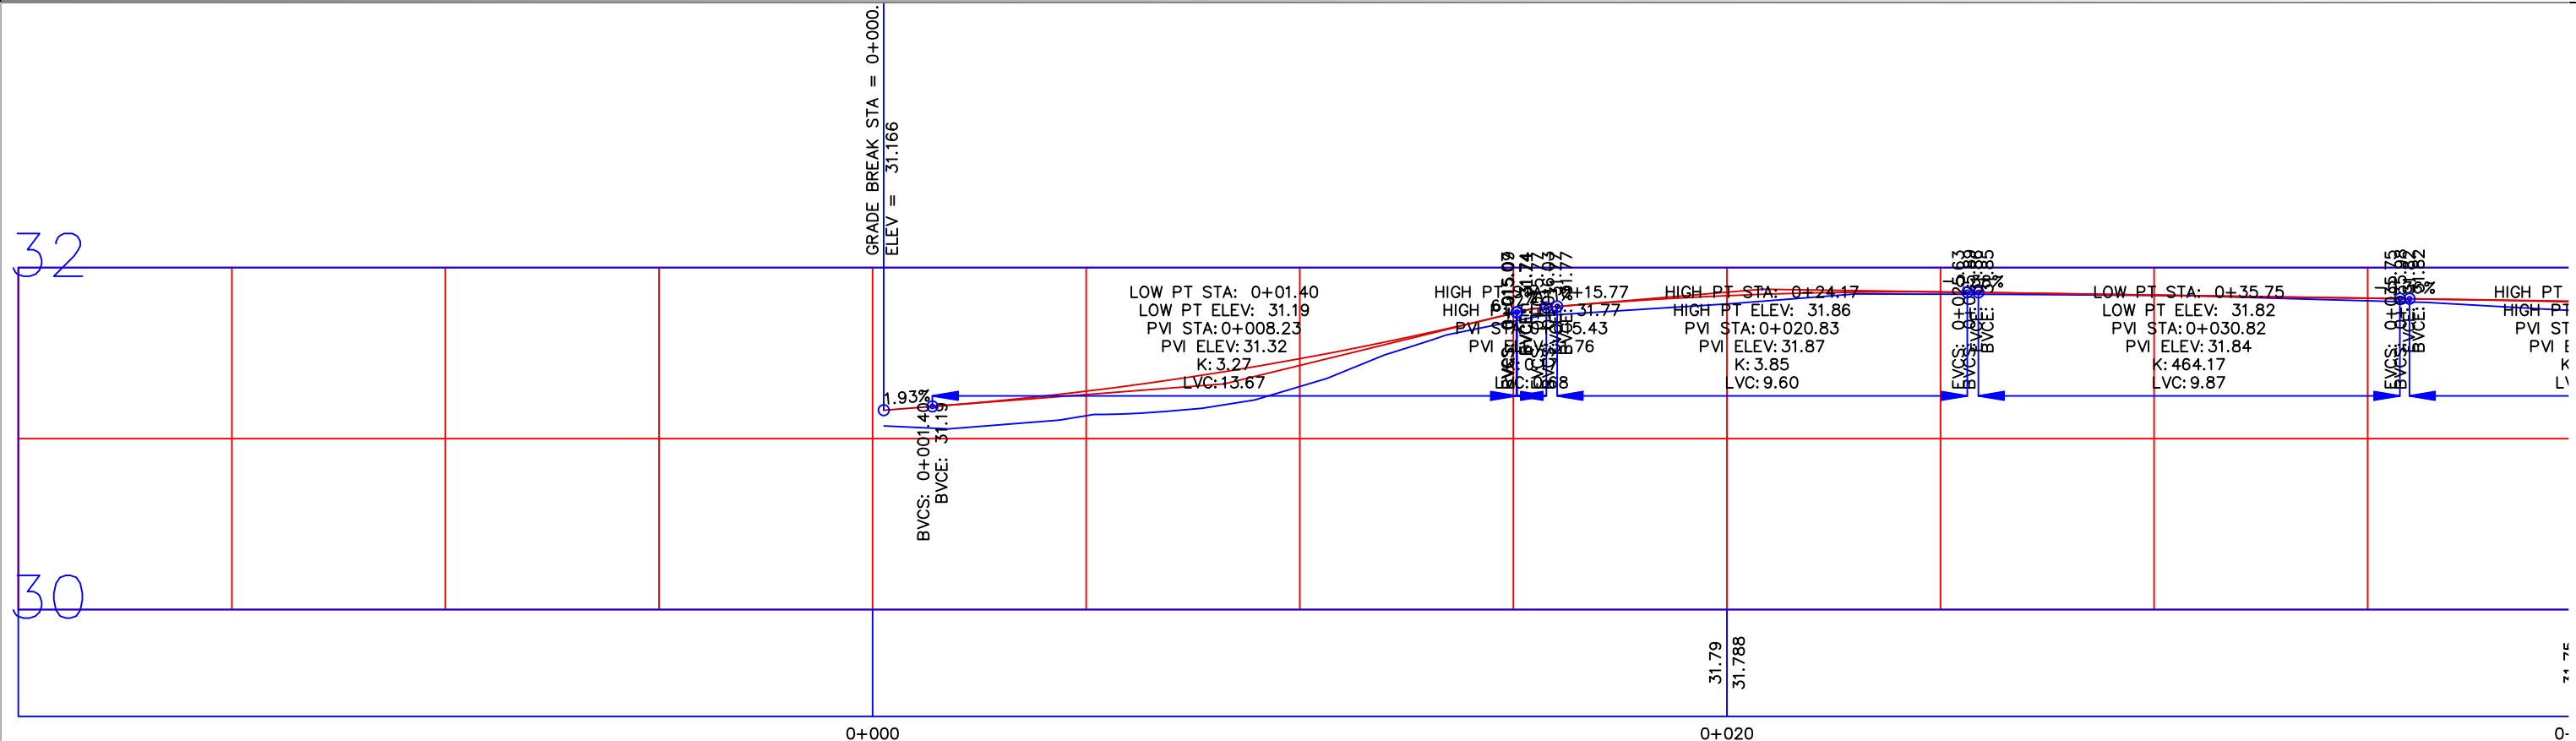

Alignment

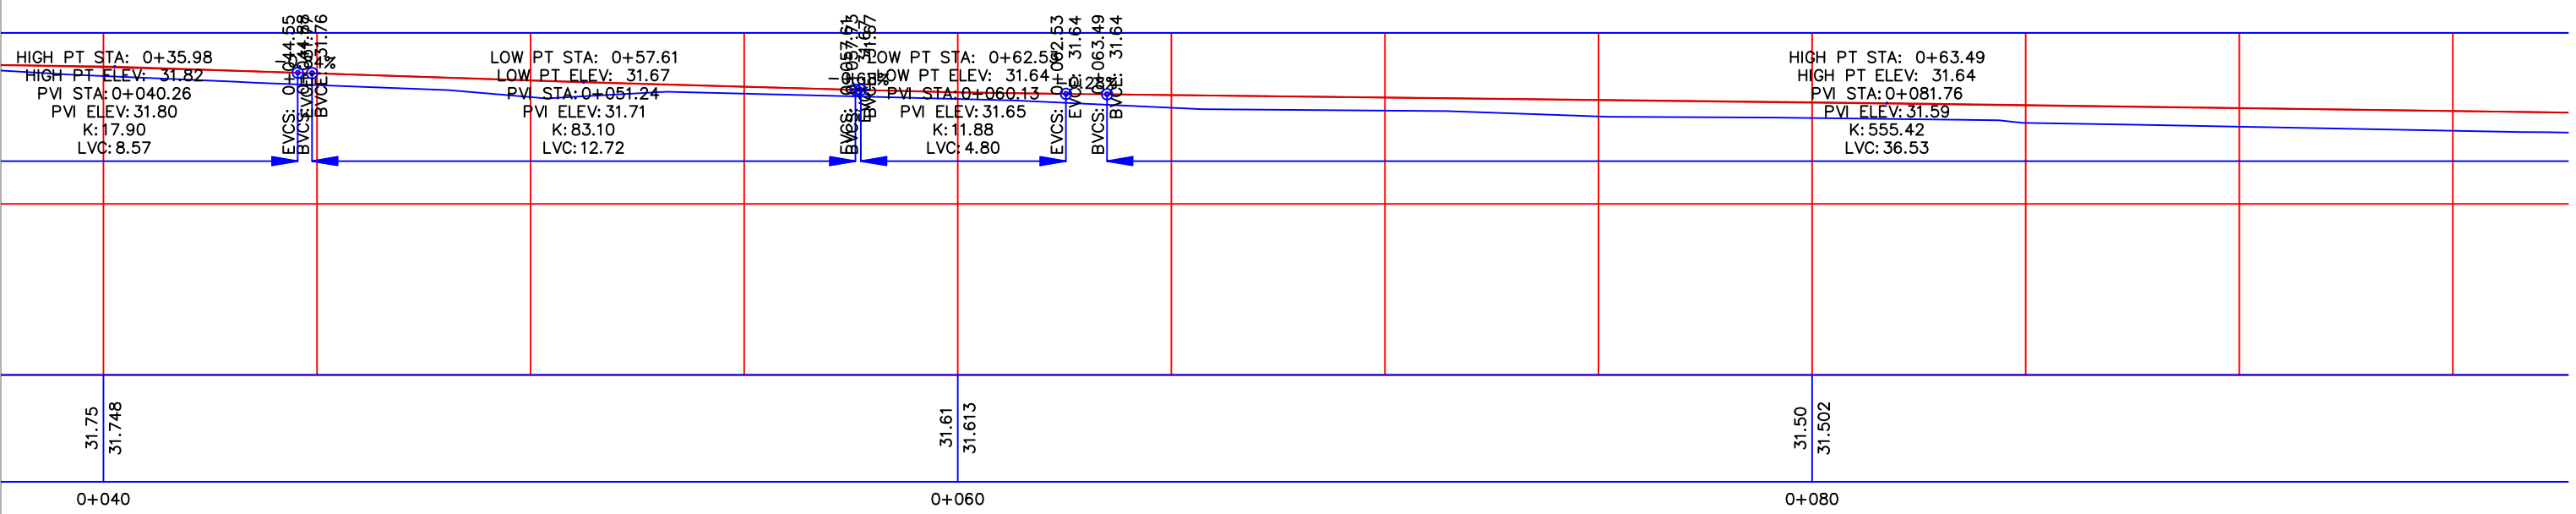


 REPUBLIKA E SHQIPERISE BASHKIA KRUJE	PROJEKT ZBATIMI "SISTEMIM ASFALTIM I RRUGEVE TE "RINASIT" DHE 'STEMEVE" ,FSHATI RINAS,NJA NIKEL,KRUJE"	PLANIMETRIA E RRUGES	PROJEKTUES :	"ERALD G" SHPK	FLETA 01
			SHKALLA	1: _	



# PLANIMETRIA E RRUGES

ment - (<1>) PROFILE

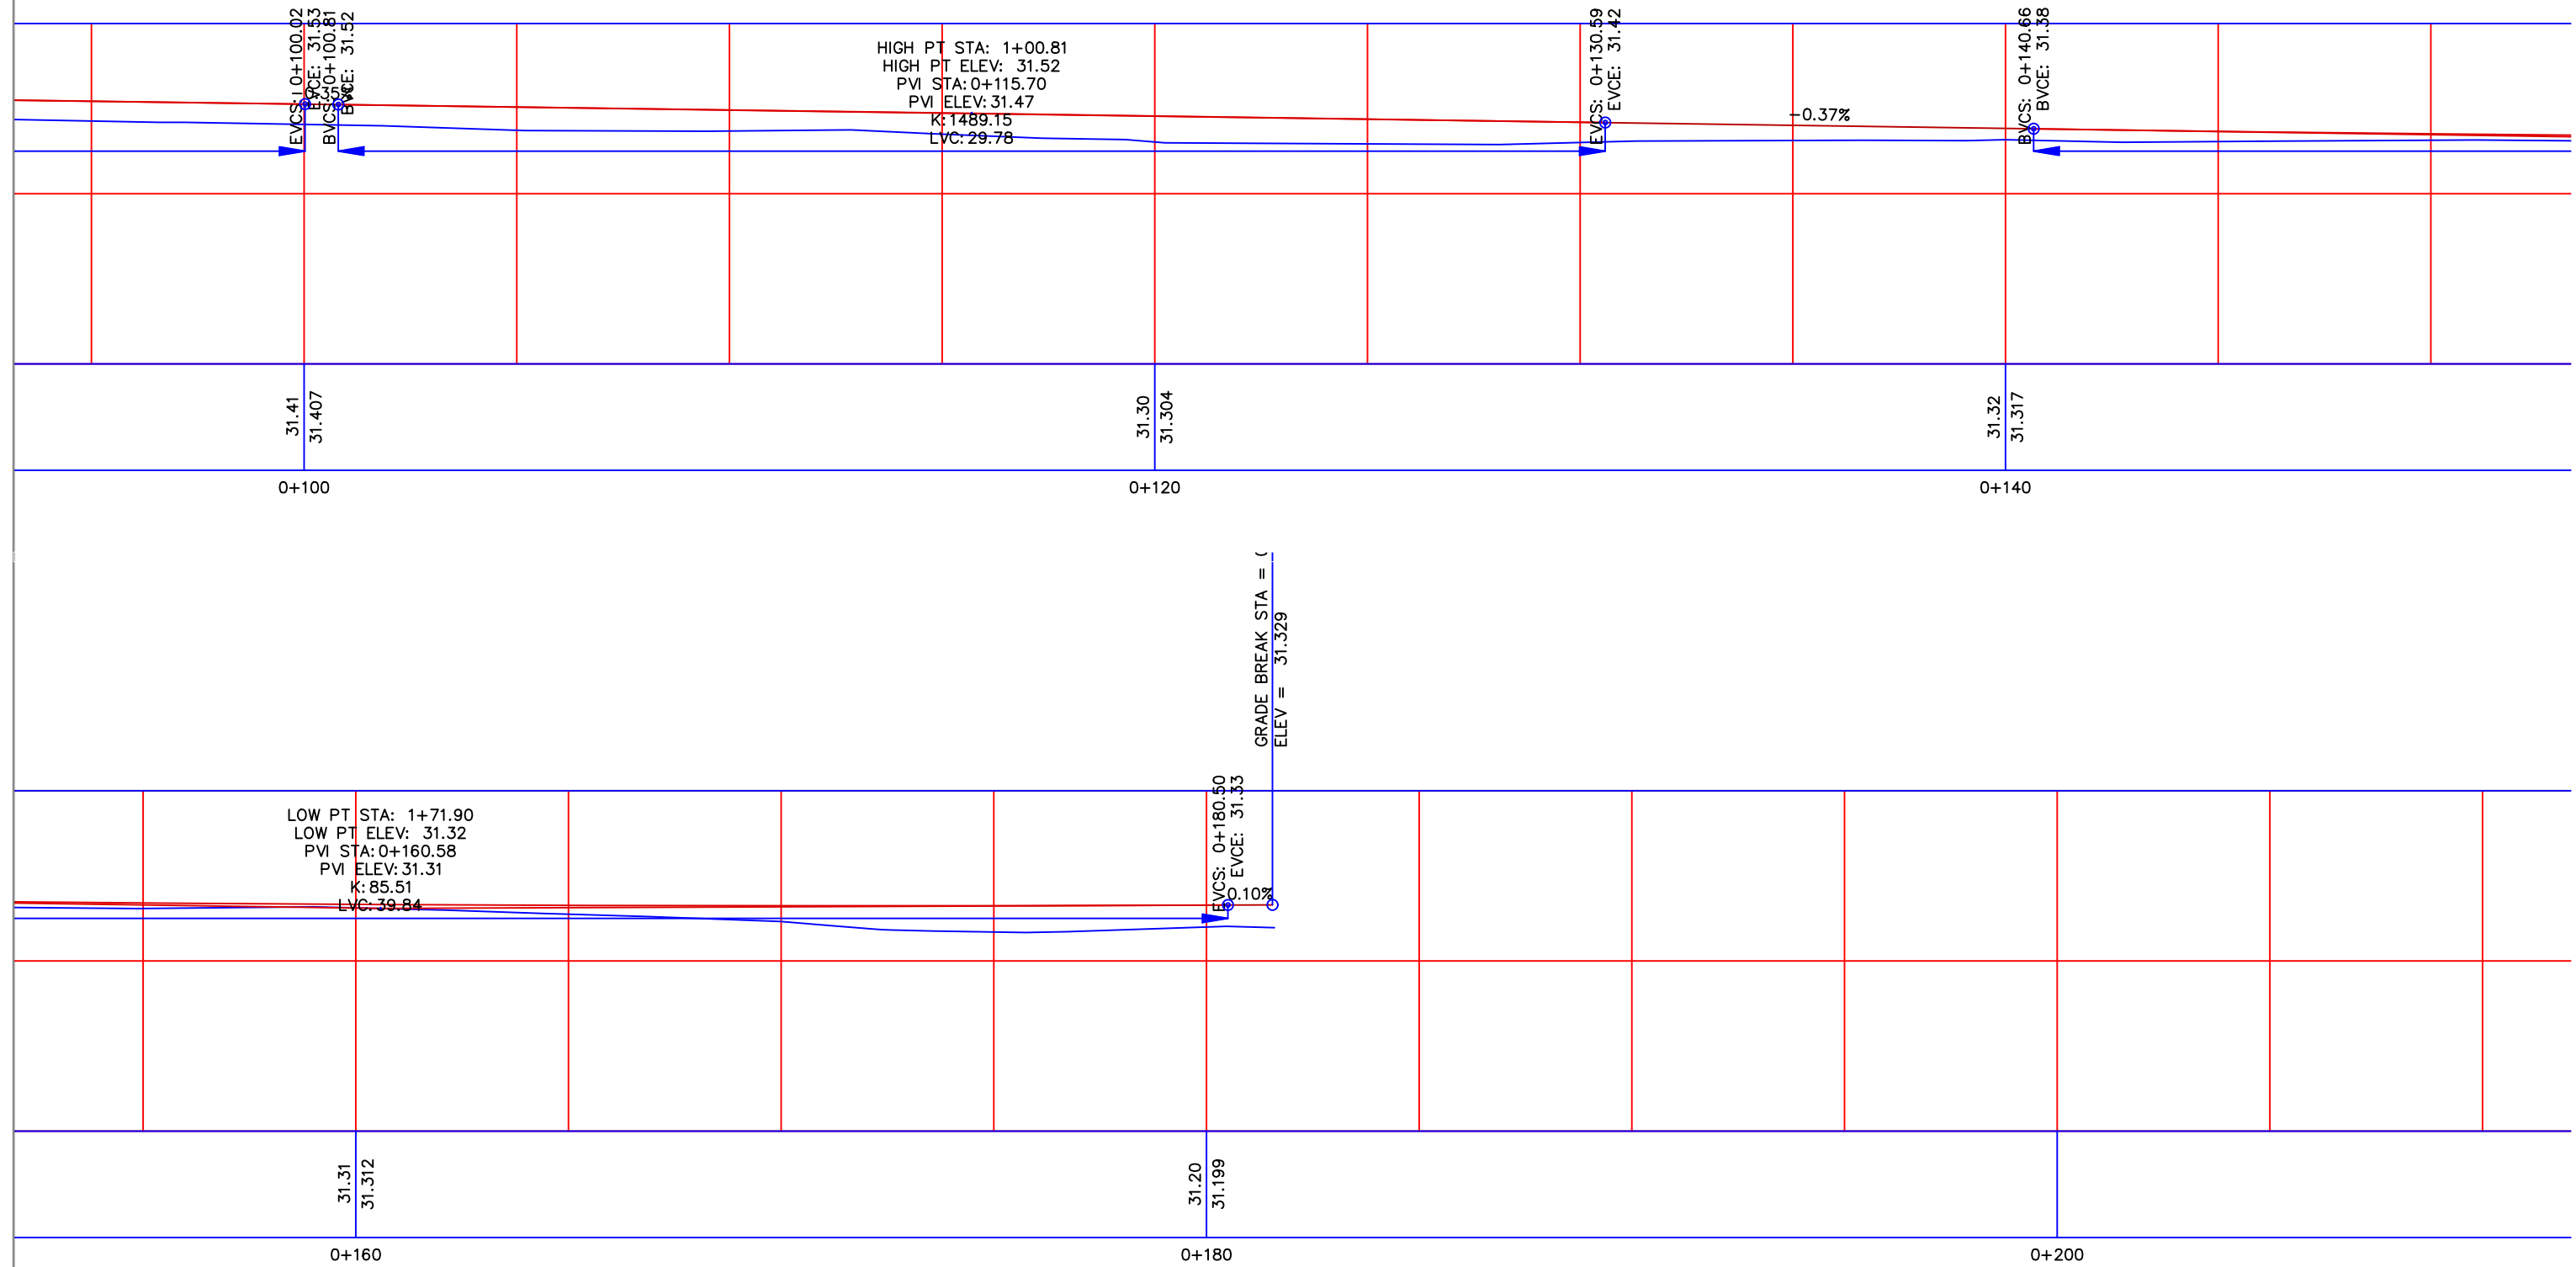

REPUBLIKA E SHQIPERISE  
BASHKIA KRUJE

PROJEKT ZBATIMI

"SISTEMIM ASFALTIM I RRUGEVE TE "RINASIT" DHE  
'STEMEVE" ,FSHATI RINAS,NJA NIKEL,KRUJE"

PLANIMETRIA E RRUGES

PROJEKTUES : "ERALD G" SHPK

FLETA 01


"ERALD G" SHPK

SHKALLA 1: \_


202\_


# PROFILI GJATESOR

Alignment - (<2>

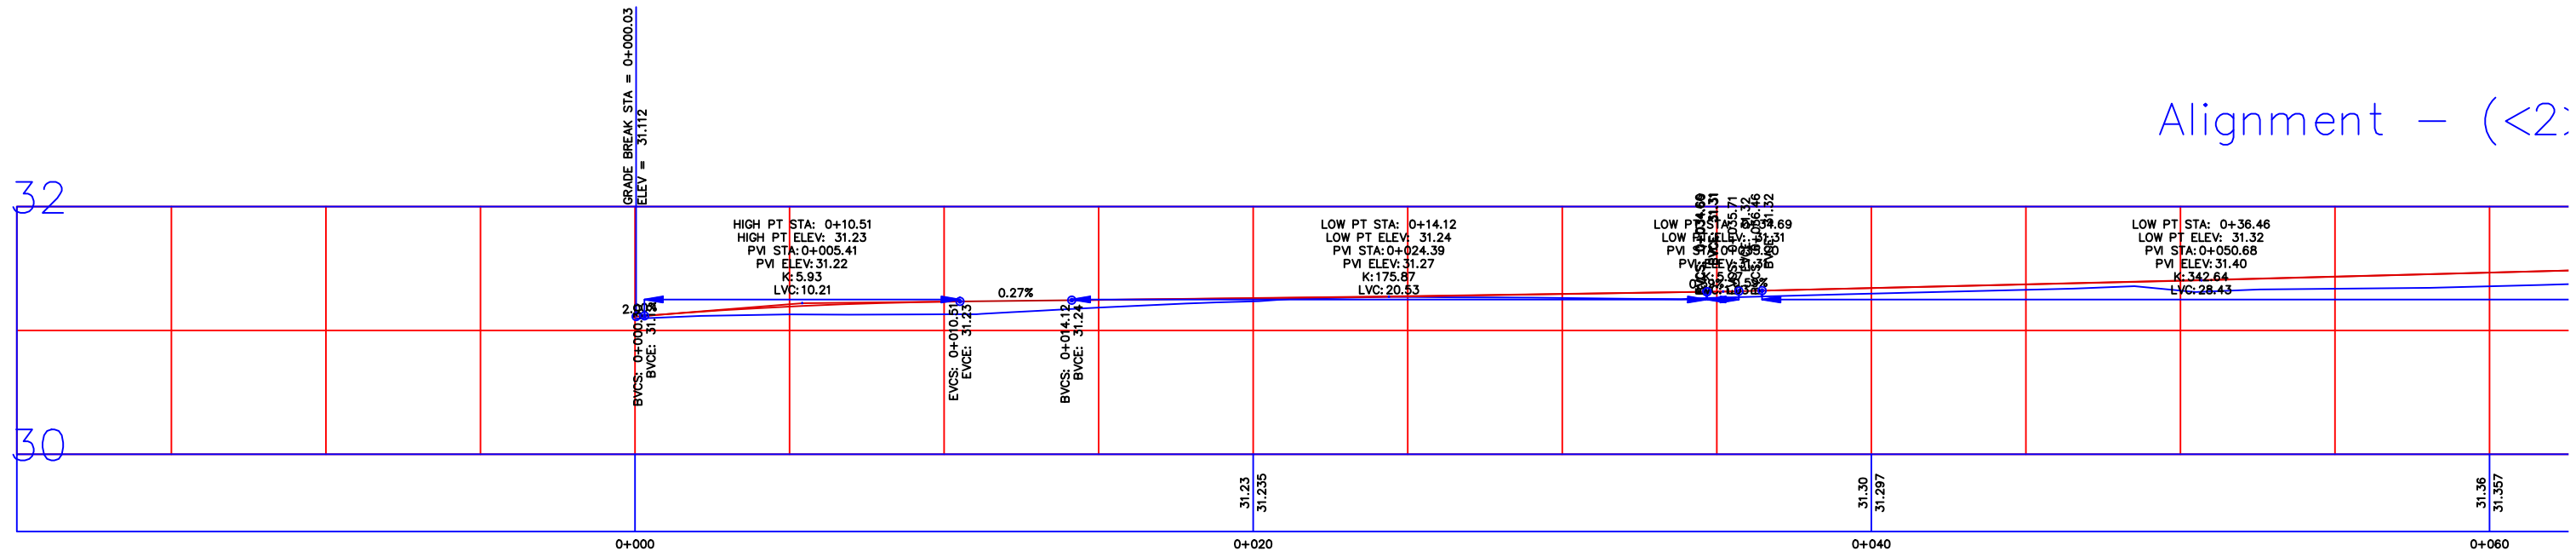

(<2>) PROFILE

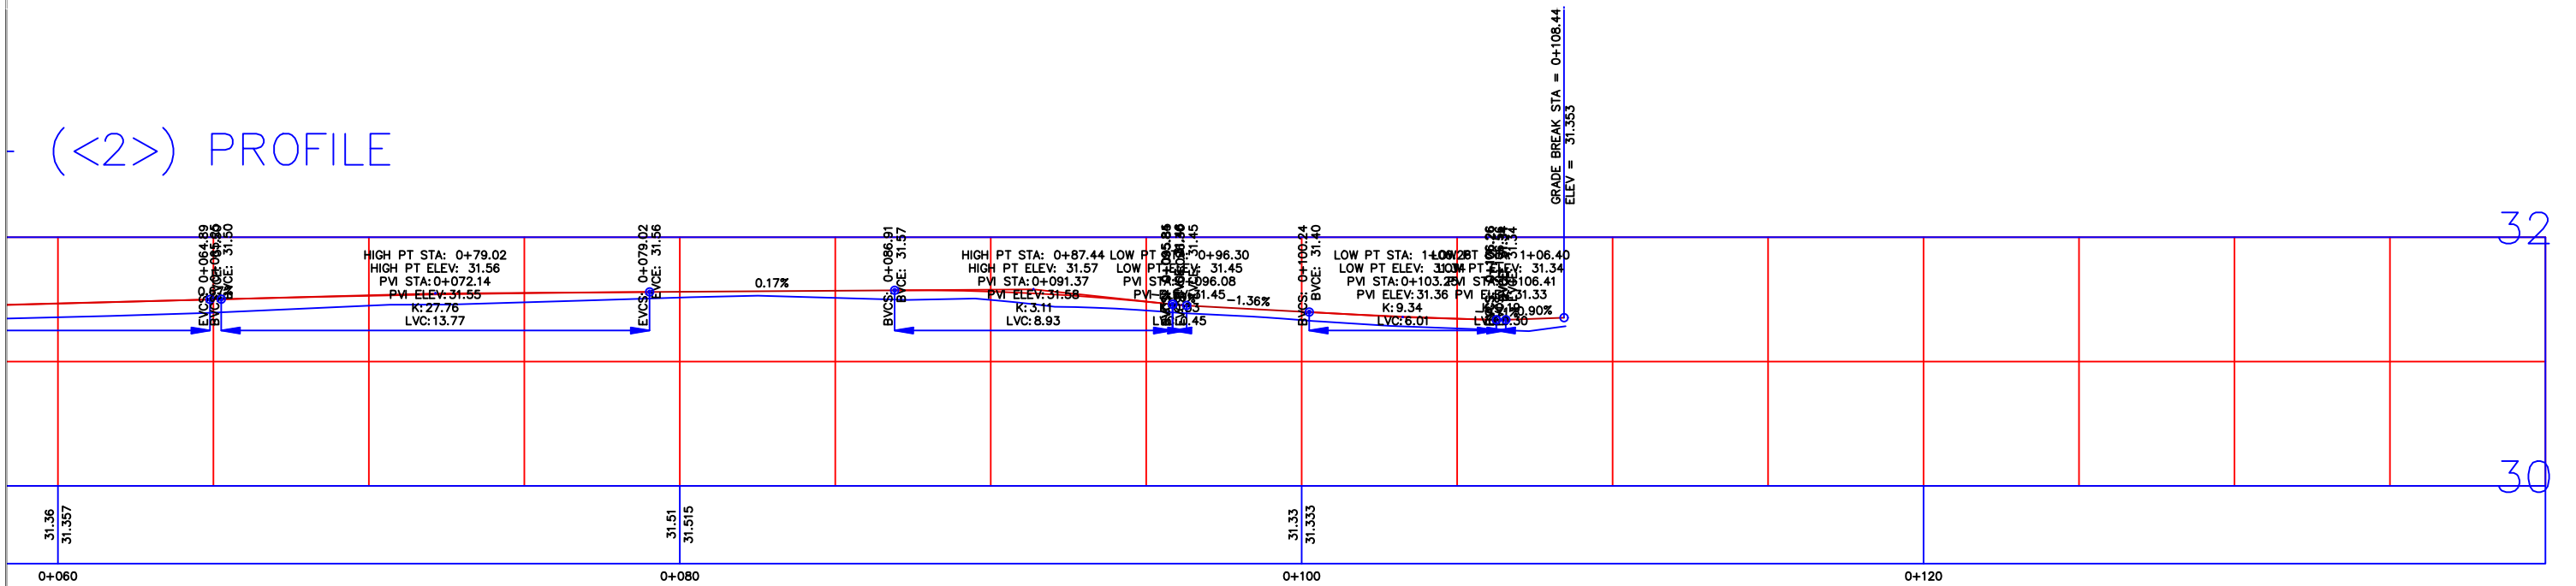


 REPUBLIKA E SHQIPERISE  
 BASHKIA KRUIJE  
 "ERALD G" SHPK

PROJEKT ZBATIMI  
 "SISTEMIM ASFALTIM I RRUGEVE TE "RINASIT" DHE  
 'STEMEVE" ,FSHATI RINAS,NJA NIKEL,KRUJE"

PLANIMETRIA E RRUGES


PROJEKTUES : "ERALD G" SHPK  
 SHKALLA : 1: \_

FLETA 01  
 202\_




# PROFILI GJATESOR

Alignment -

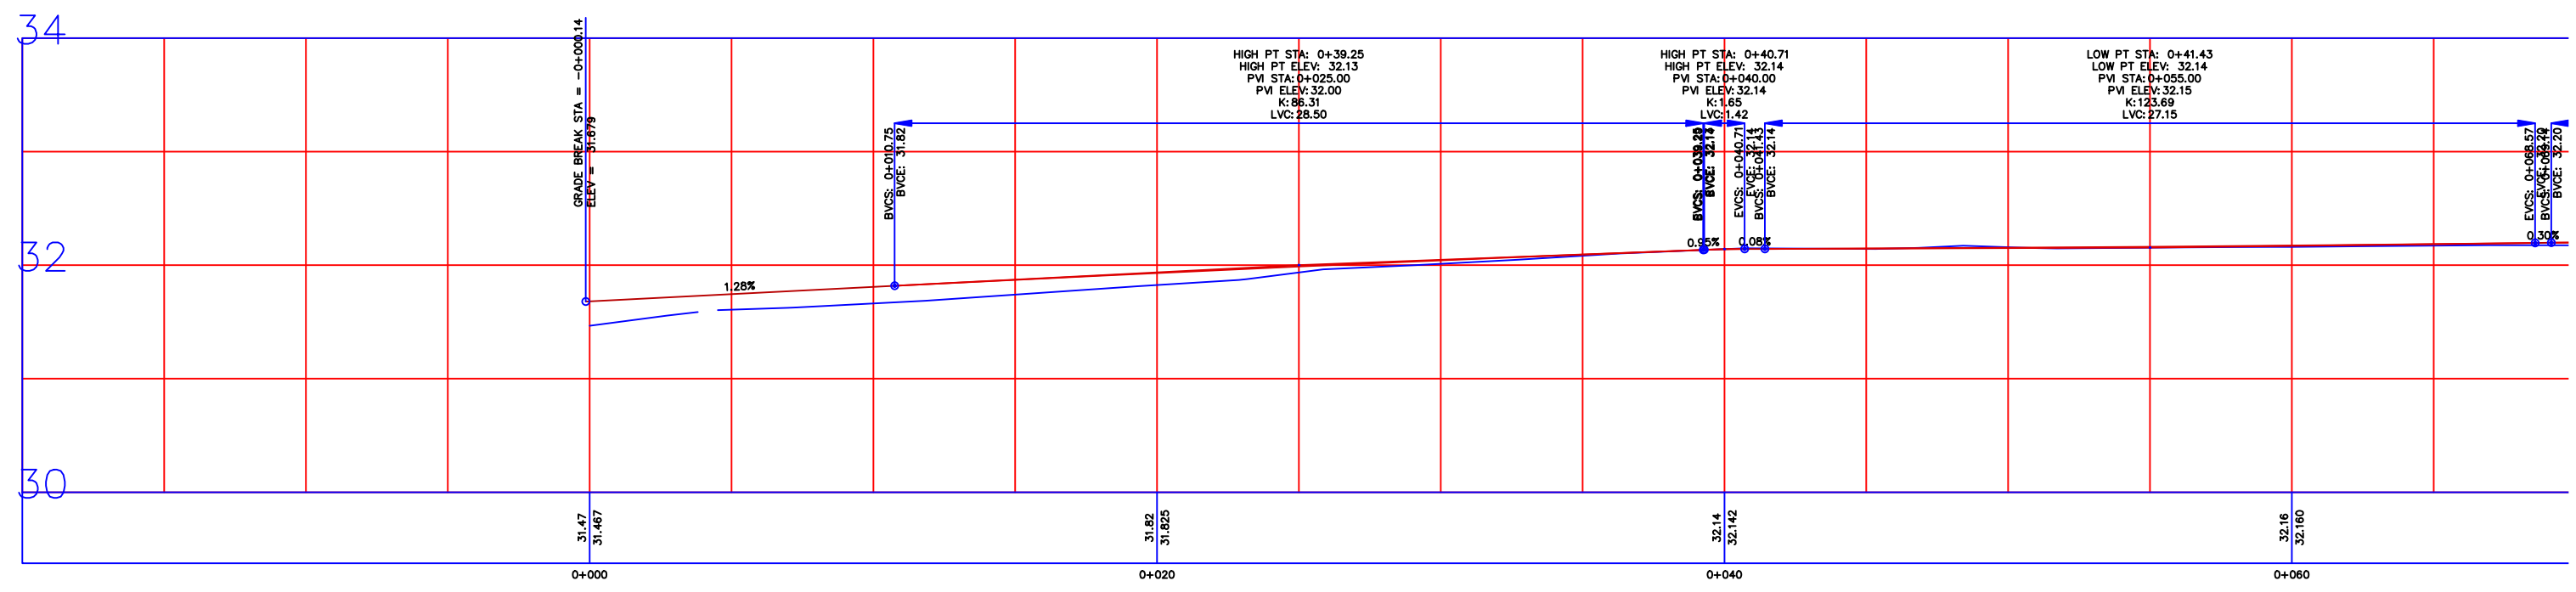

(<3>) PROFILE

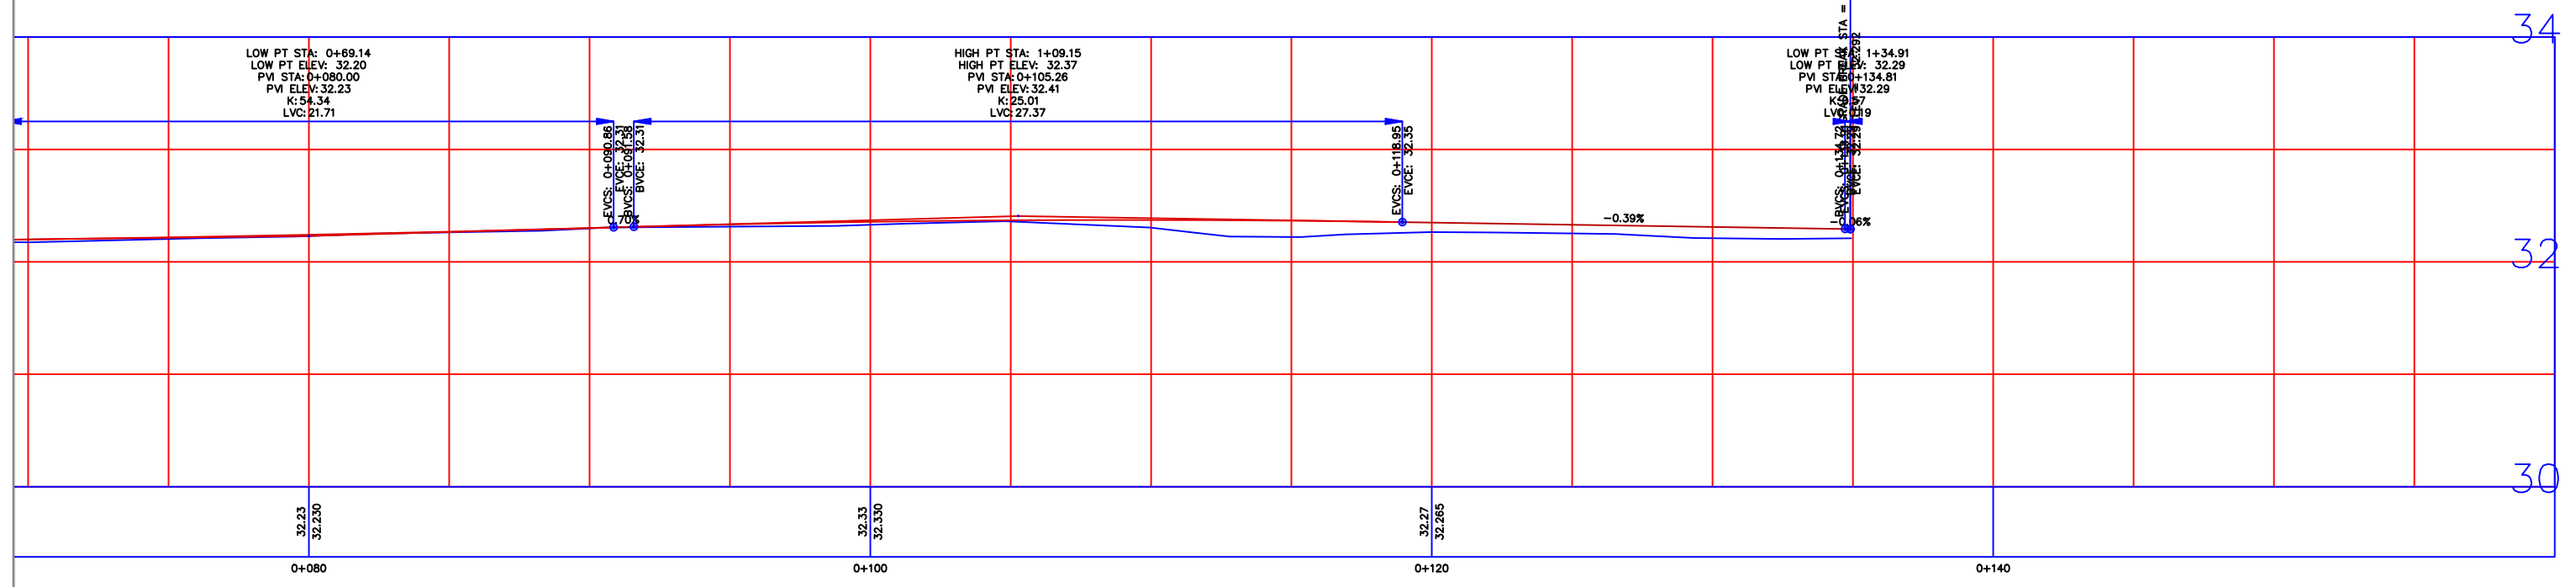


 REPUBLIKA E SHQIPERISE BASHKIA KRUJE	PROJEKT ZBATIMI "SISTEMIM ASFALTIM I RRUGEVE TE "RINASIT" DHE "STEMEVE" ,FSHATI RINAS,NJA NIKEL,KRUJE"	PROFILI GJATESOR	PROJEKTUES : "ERALD G" SHPK	FLETA 01
			SHKALLA 1: _	

# PROFILI GJATESOR

Alignment - (<4>) PROFILE

34

32

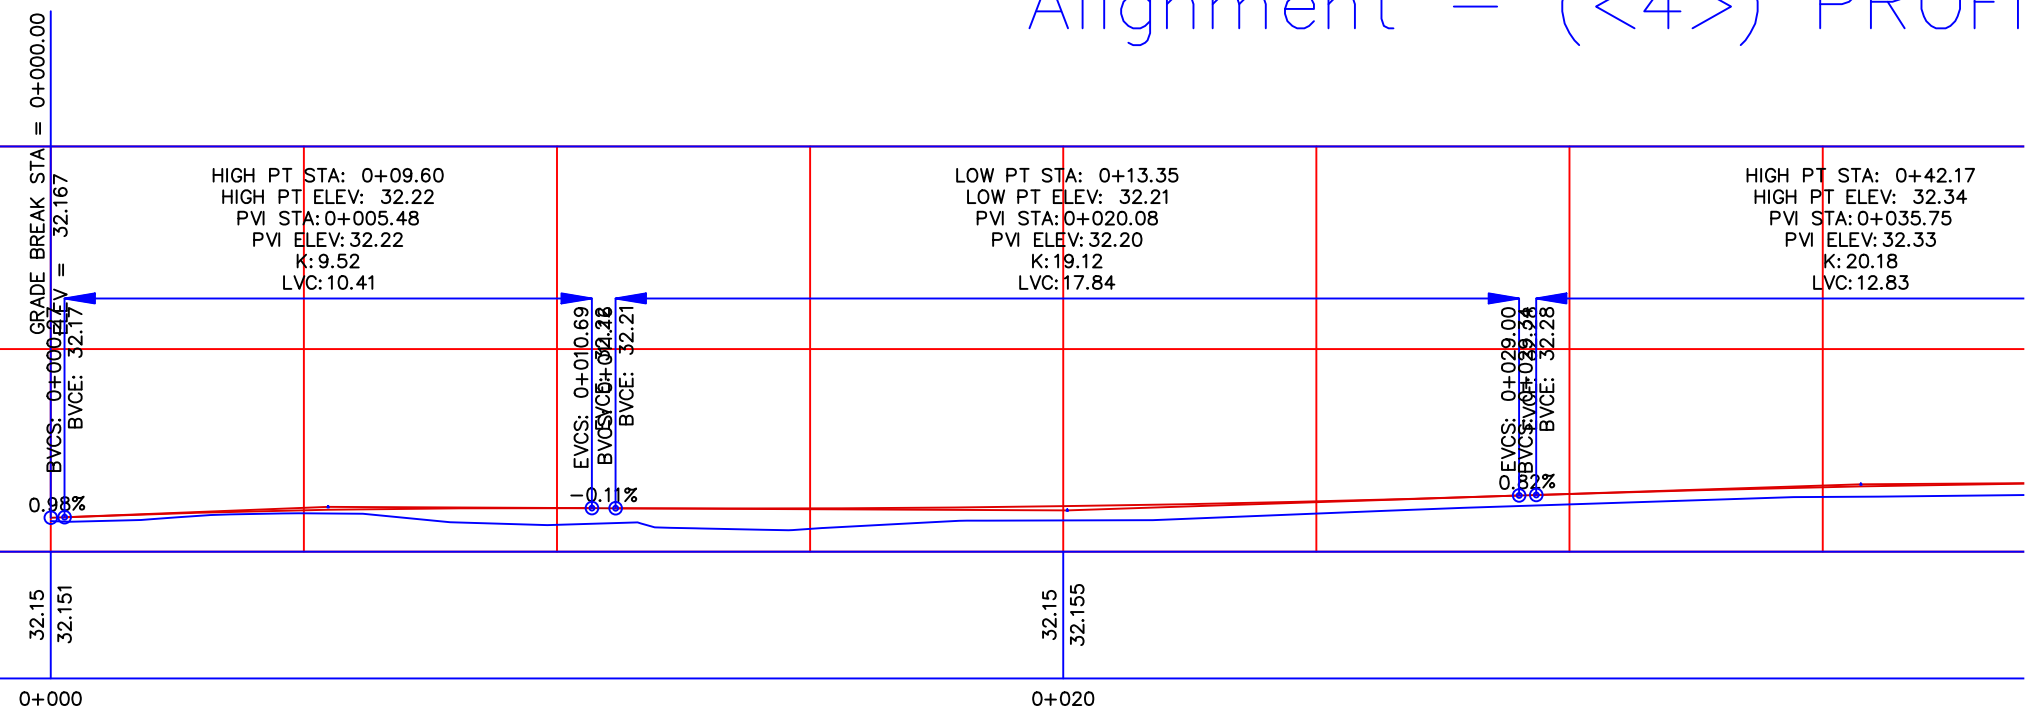


Alignment - (<4>) PROFILE

5

34

32

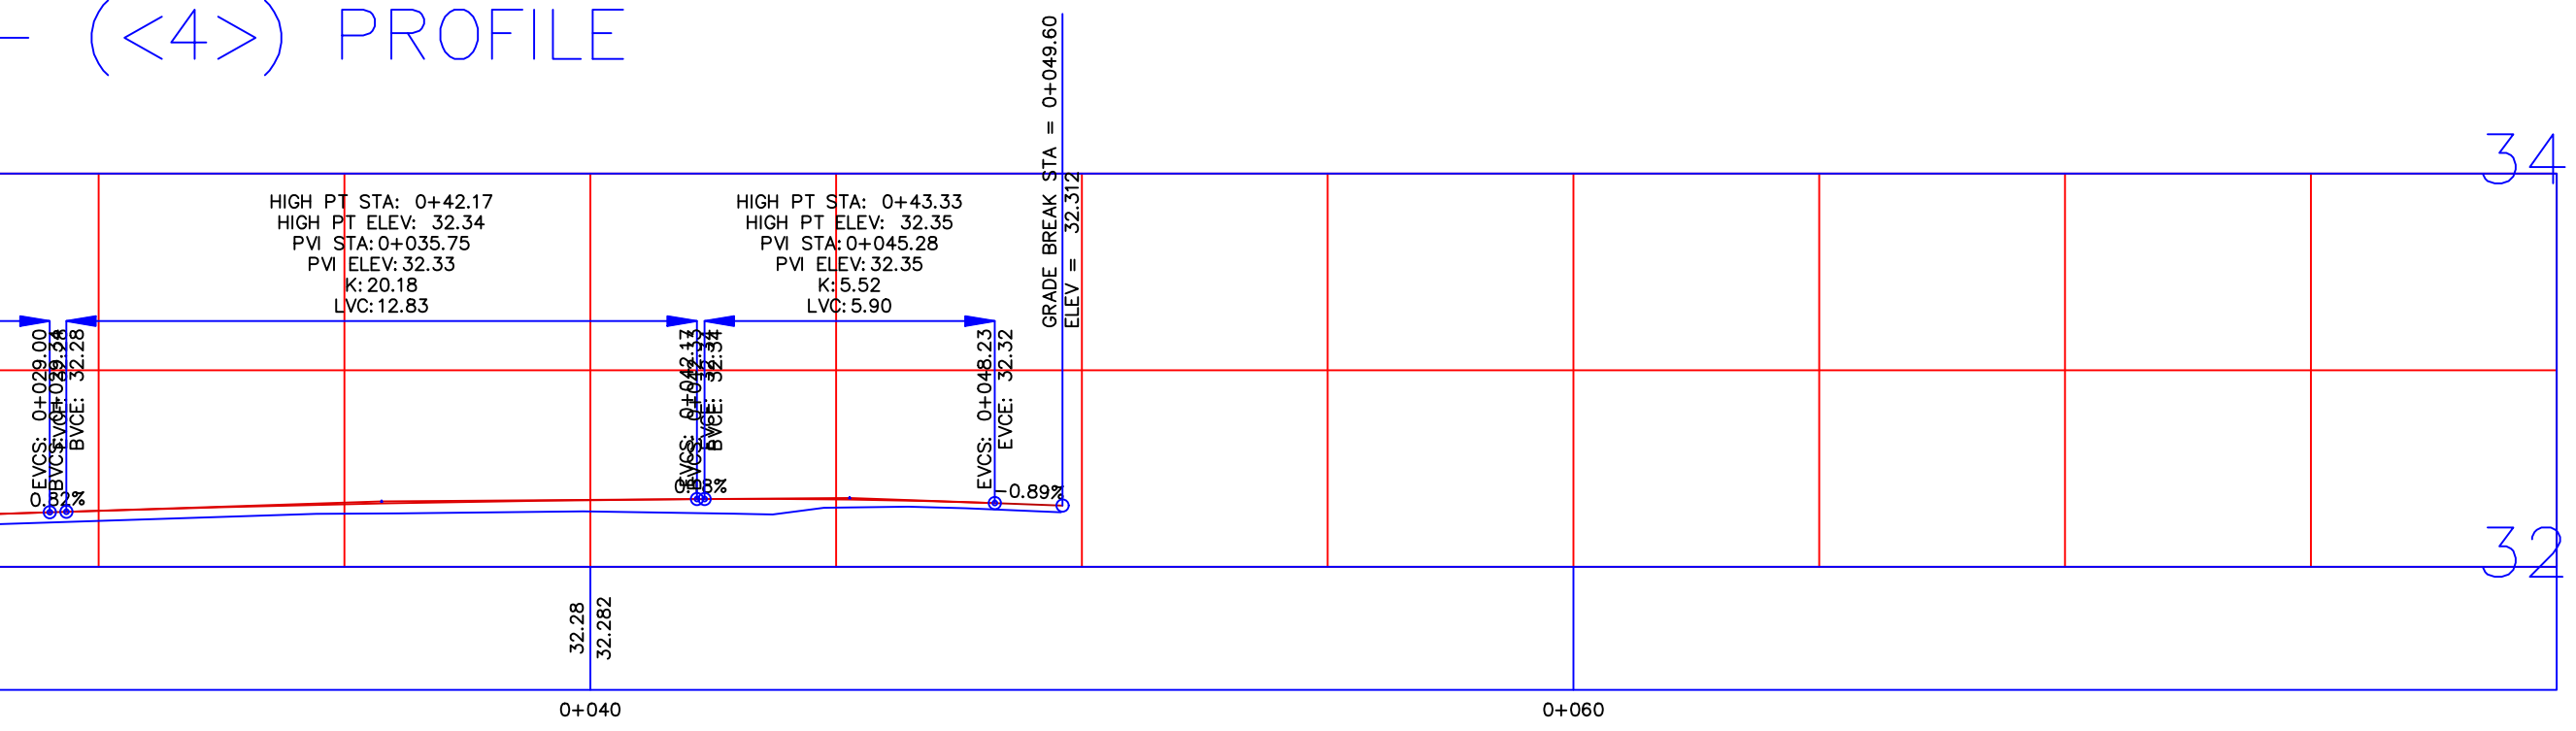

REPUBLICA E SHQIPERISE  
BASHKIA KRUJE

"ERALD G" SHPK

PROJEKT ZBATIMI

"SISTEMIM ASFALTIM I RRUGEVE TE "RINASIT" DHE "STEMEVE" ,FSHATI RINAS,NJA NIKEL,KRUJE"

PROFILI GJATESOR

PROJEKTUES : "ERALD G" SHPK

SHKALLA 1: \_


FLETA 01

202\_



# PROFILI GJATESOR

Alignment – (<5>) PROFILE

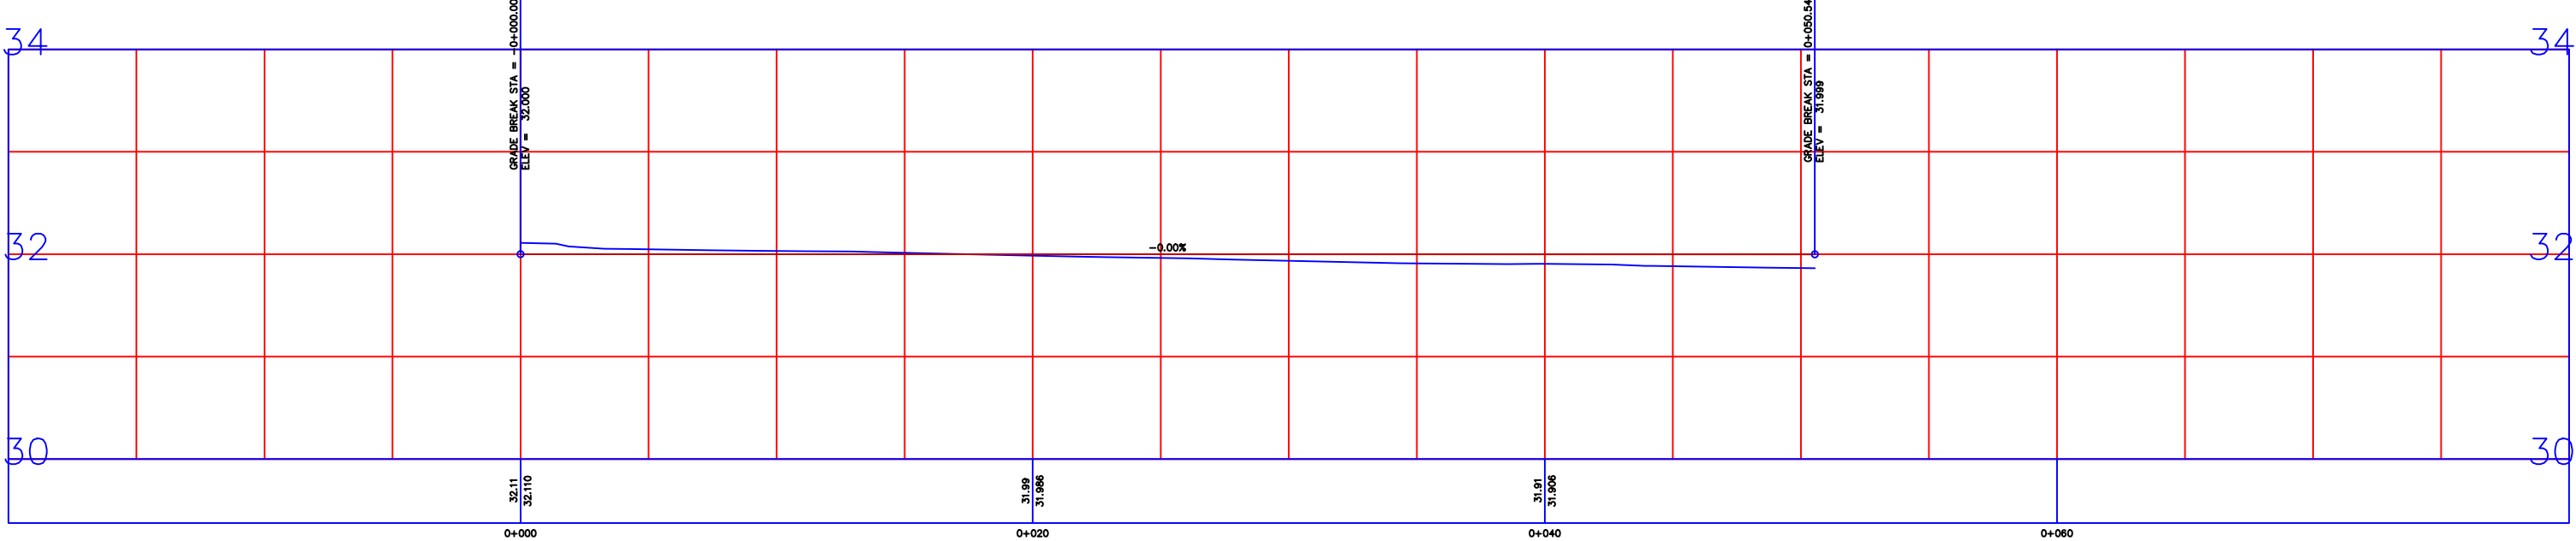

REPUBLIKA E SHQIPERISE  
BASHKIA KRUJE

PROJEKT ZBATIMI

"SISTEMIM ASFALTIM I RRUGEVE TE "RINASIT" DHE  
'STEMEVE" ,FSHATI RINAS,NJA NIKEL,KRUJE"

PROFILI GJATESOR

PROJEKTUES : "ERALD G" SHPK










SHKALLA 1: \_

FLETA 01

202\_

"ERALD G" SHPK

# SINJALISTIKA

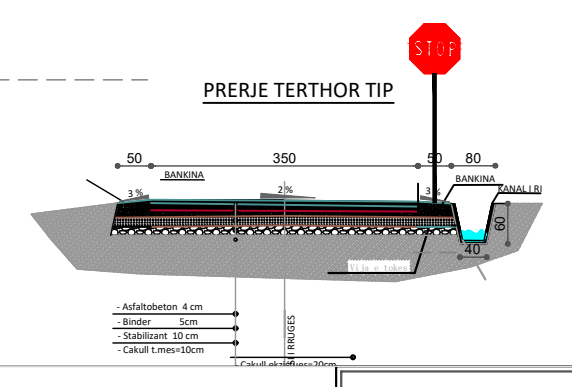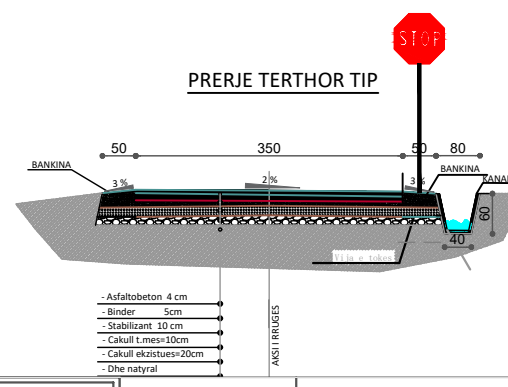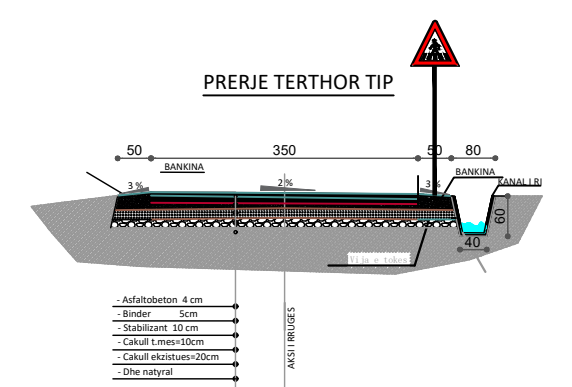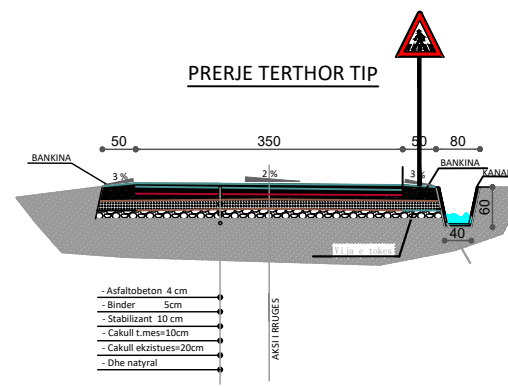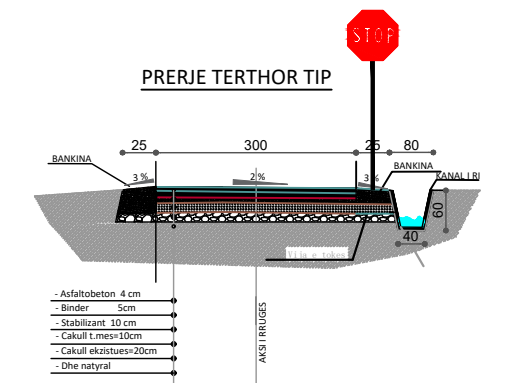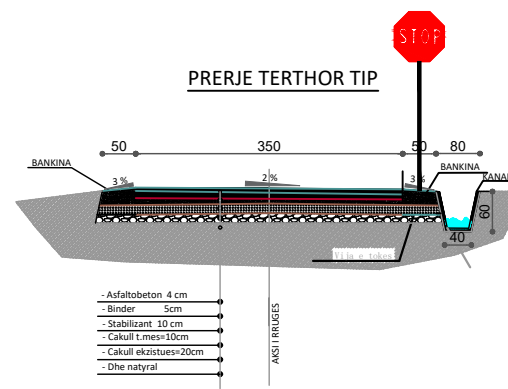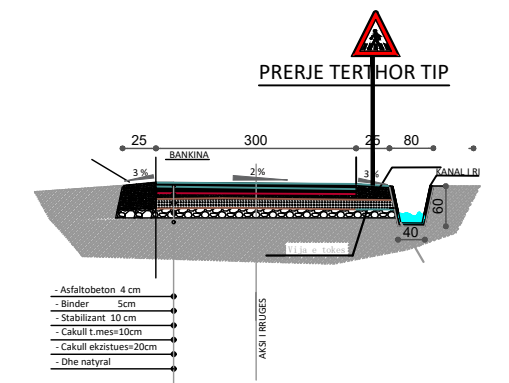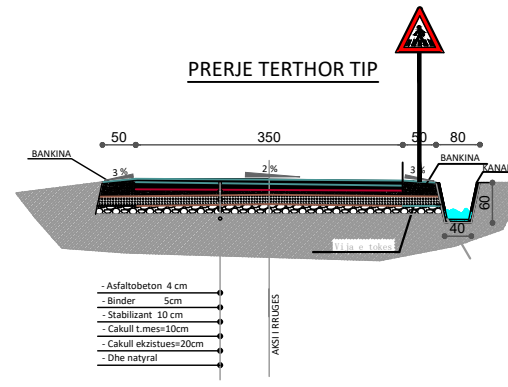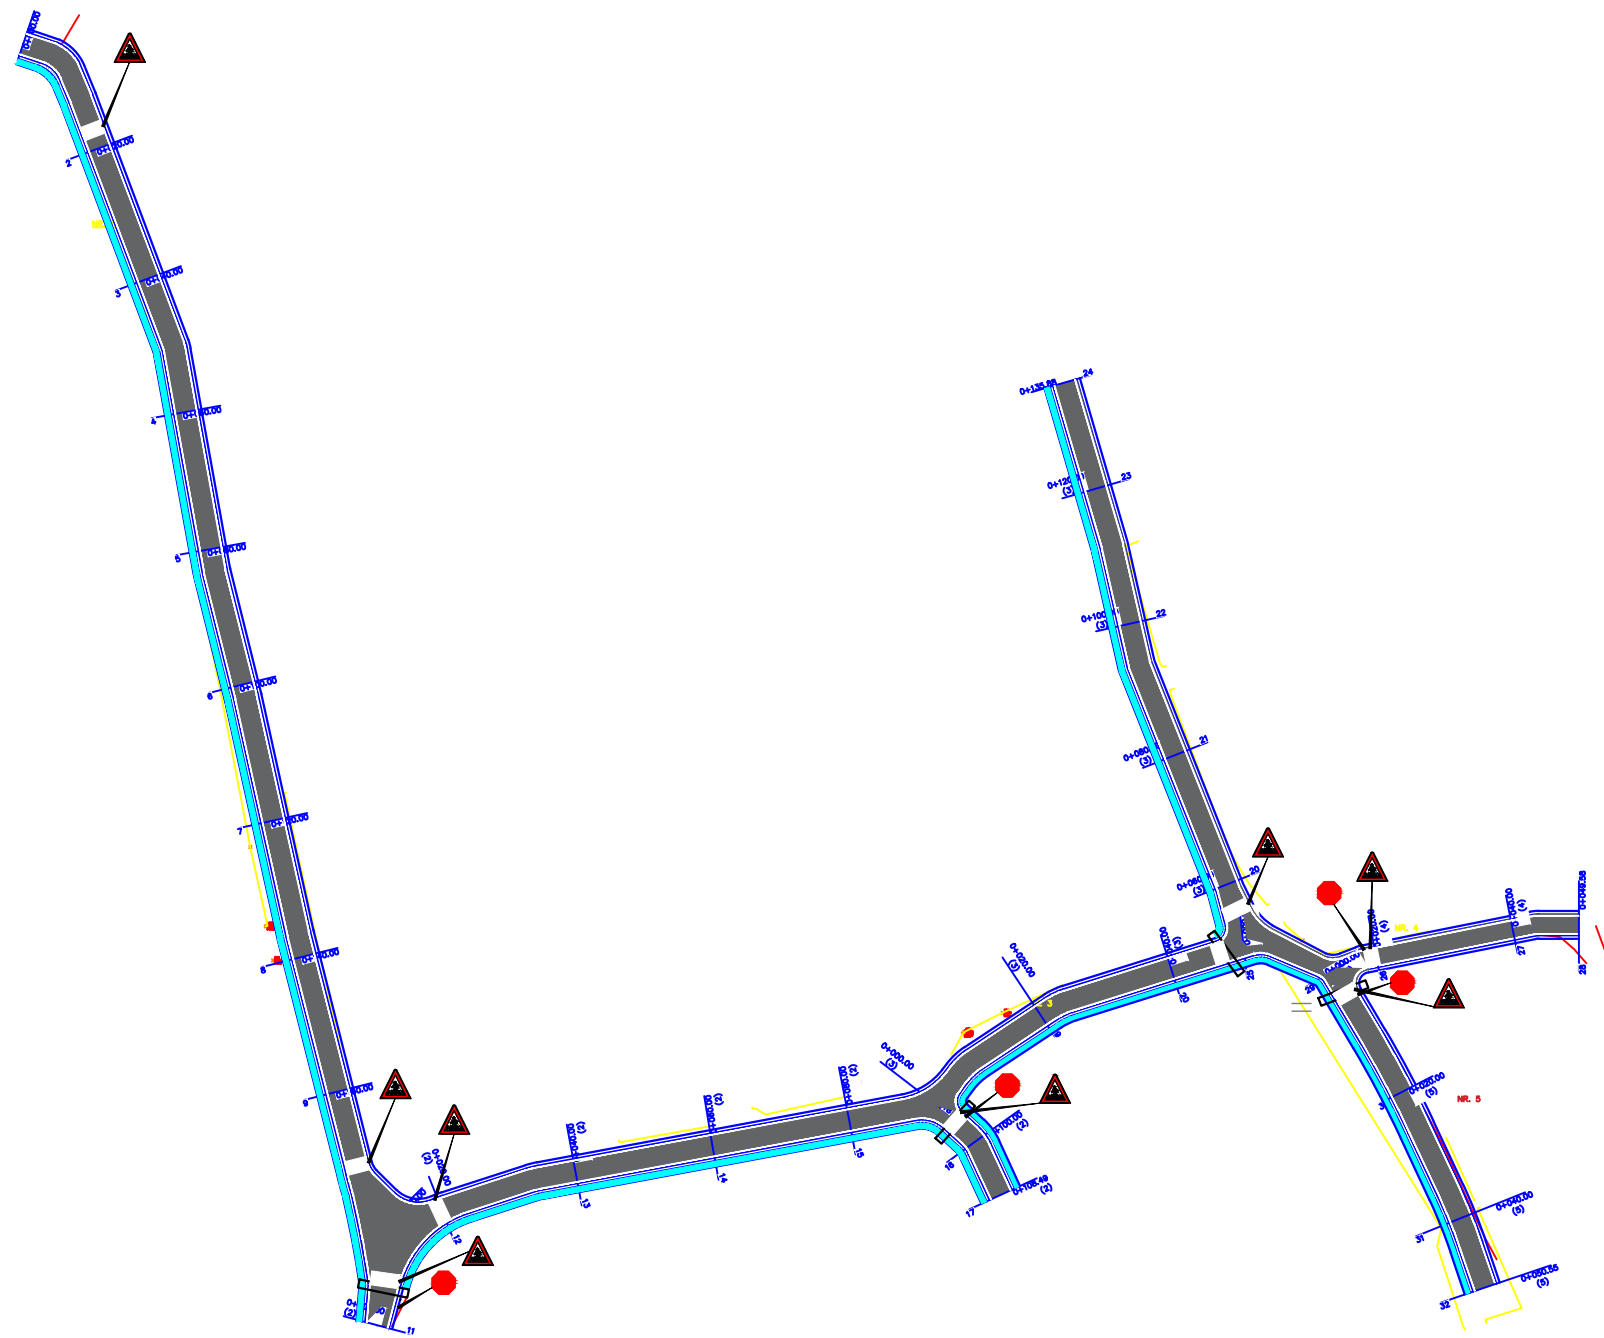


	REPUBLIKA E SHQIPERISE BASHKIA KRUJE  "ERALD G" SHPK	PROJEKT ZBATIMI  "SISTEMIM ASFALTIM I RRUGEVE TE "RINASIT" DHE 'STEMEVE" ,FSHATI RINAS,NJA NIKEL,KRUJE"	SINJALISTIKA	PROJEKTUES : "ERALD G" SHPK    SHKALLA 1: _	FLETA 01   202_
--	---	--	--------------	---	--------------------------




# PROFILAT TERTHORE

AKSI 1


0+000.00

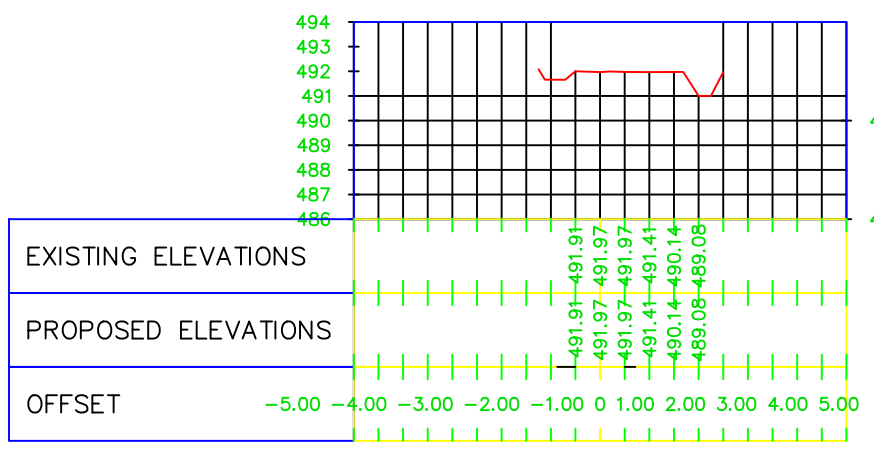


0+060.00

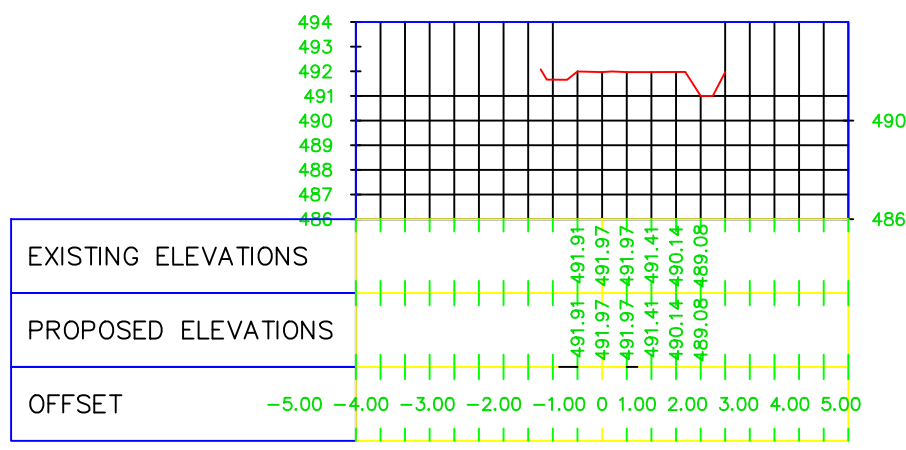


0+020.00

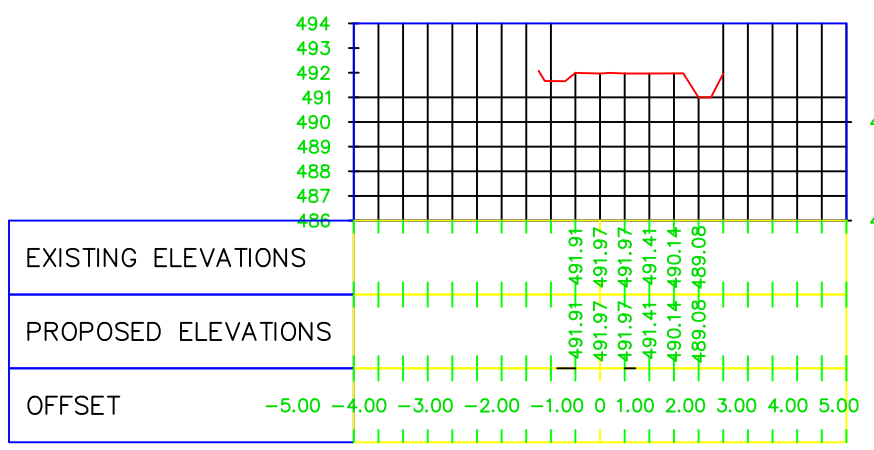


0+080.00

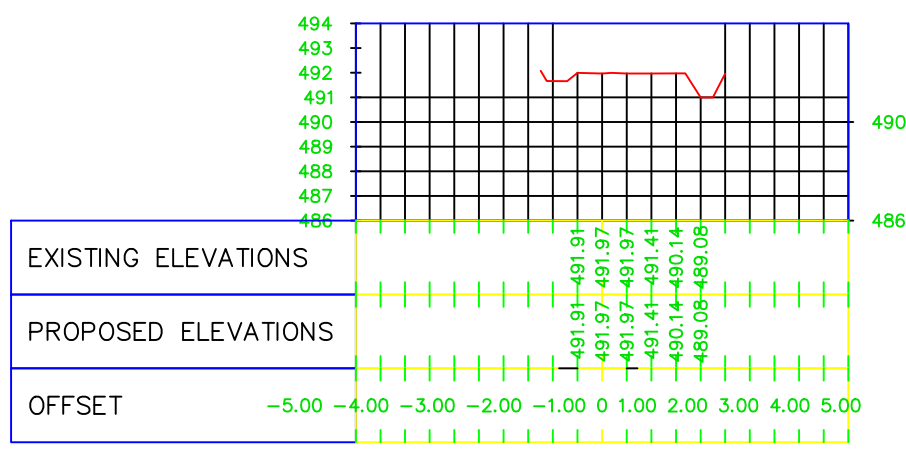

0+040.00

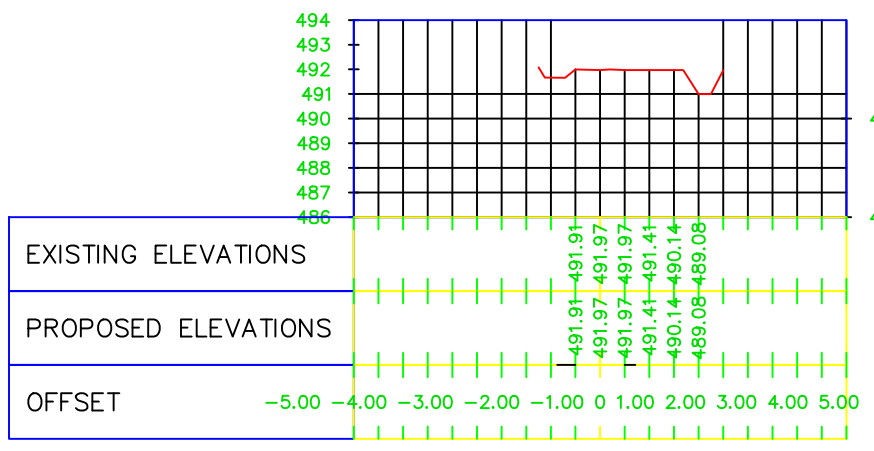

0+095.00

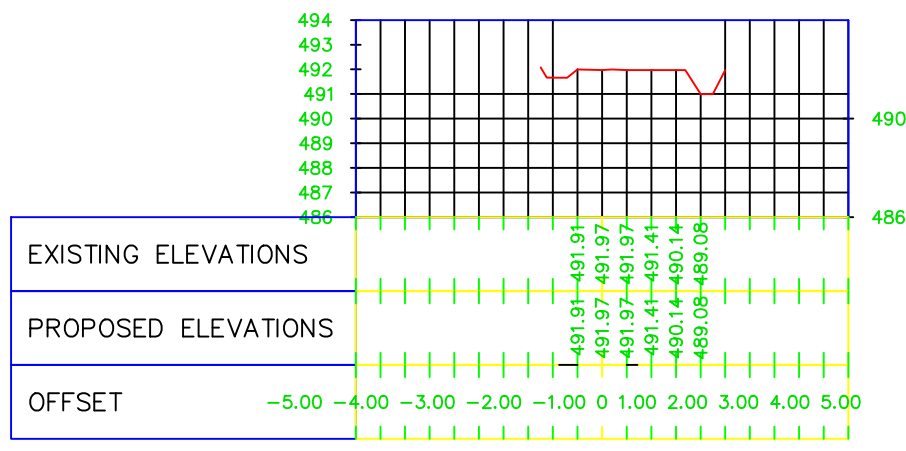








# PROFILAT TERTHORE

## AKSI 3

0+178.00



0+000.00

0+060.00

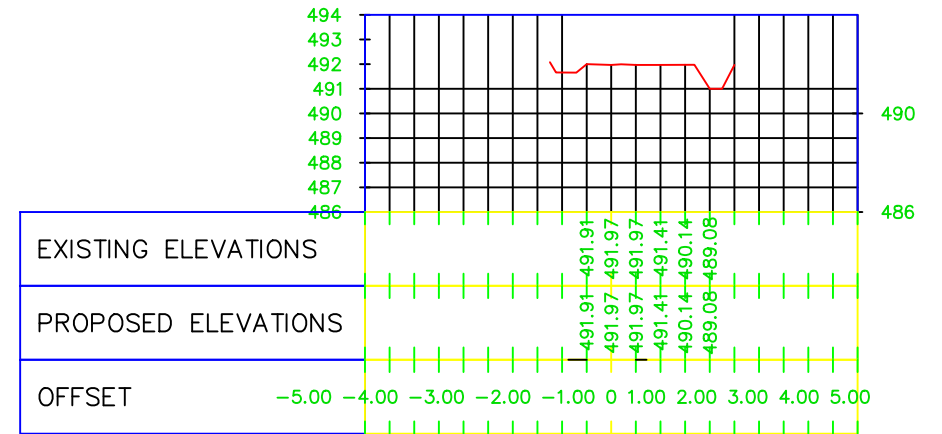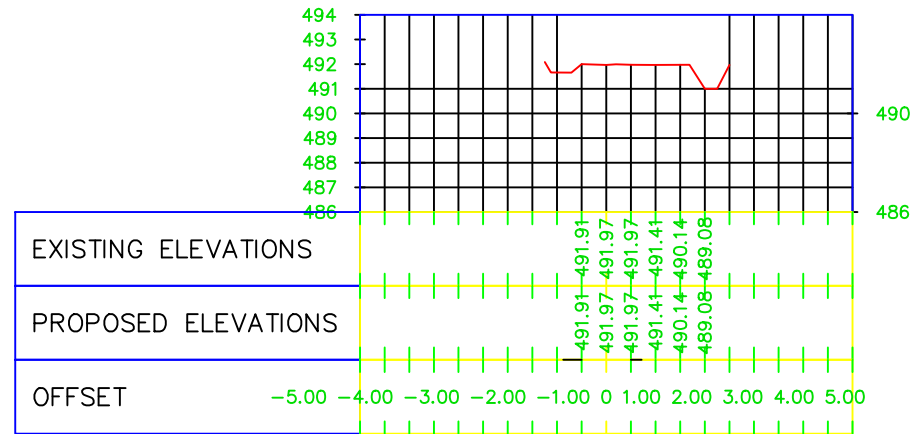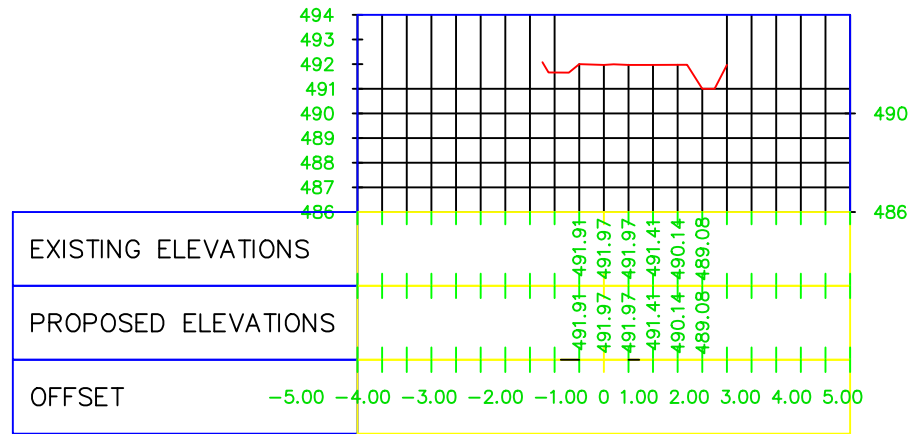



0+020.00

0+080.00

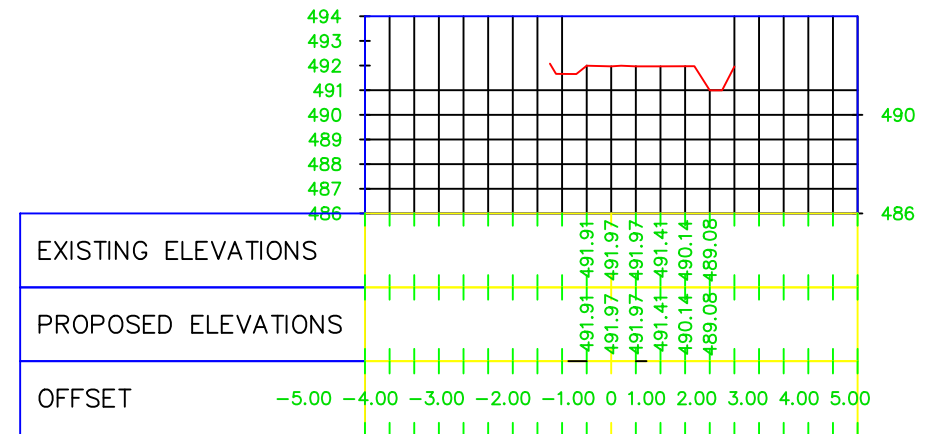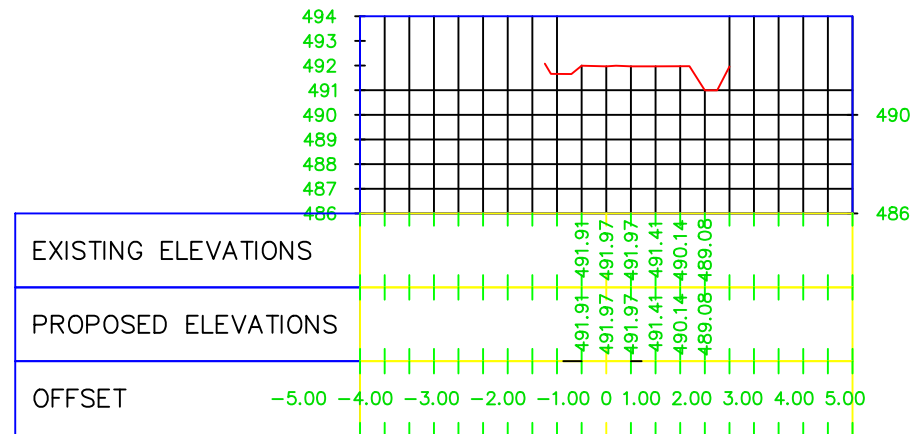

0+040.00

0+090.00

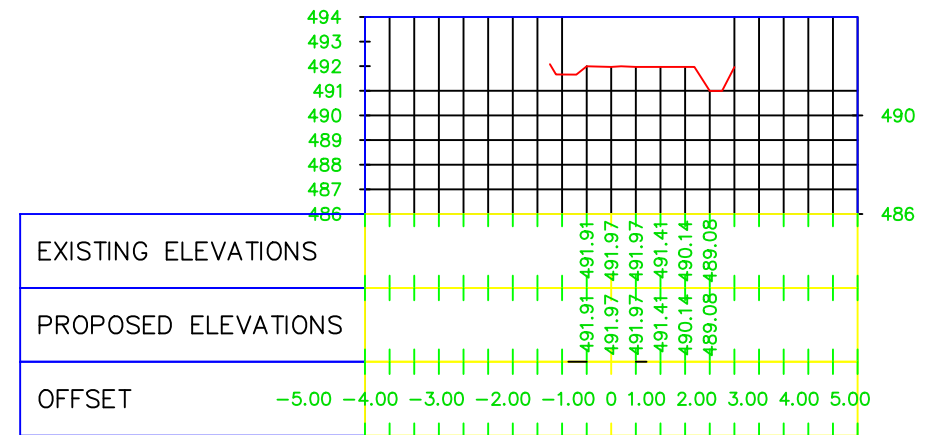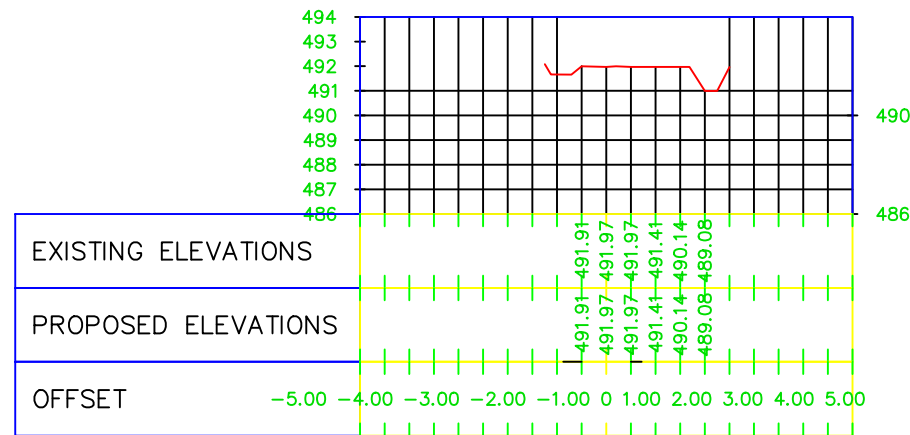

REPUBLIKA E SHQIPERISE  
BASHKIA KRUIJE

"ERALD G" SHPK

PROJEKT ZBATIMI

"SISTEMIM ASFALTIM I RRUGEVE TE "RINASIT" DHE  
'STEMEVE" ,FSHATI RINAS,NJA NIKEL,KRUJE"

PROFILAT TERTHOR

PROJEKTUES : "ERALD G" SHPK

SHKALLA 1: \_


FLETA 01

202\_


# PROFILAT TERTHORE

AKSI 4

0+000.00

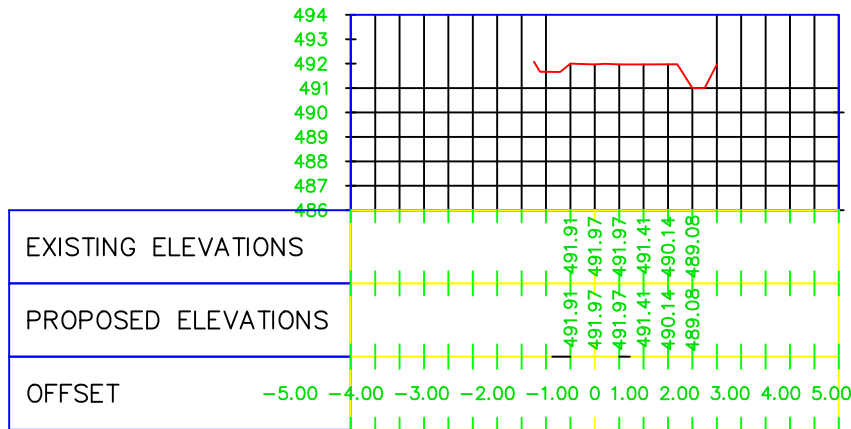


0+060.00

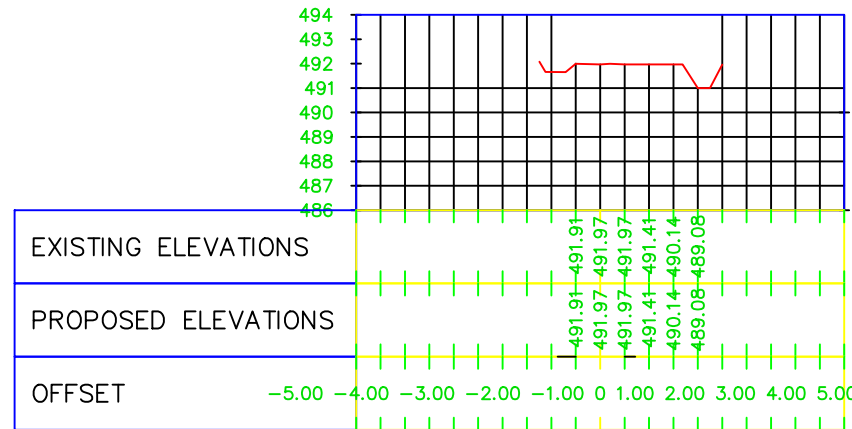


AKSI 5


0+000.00

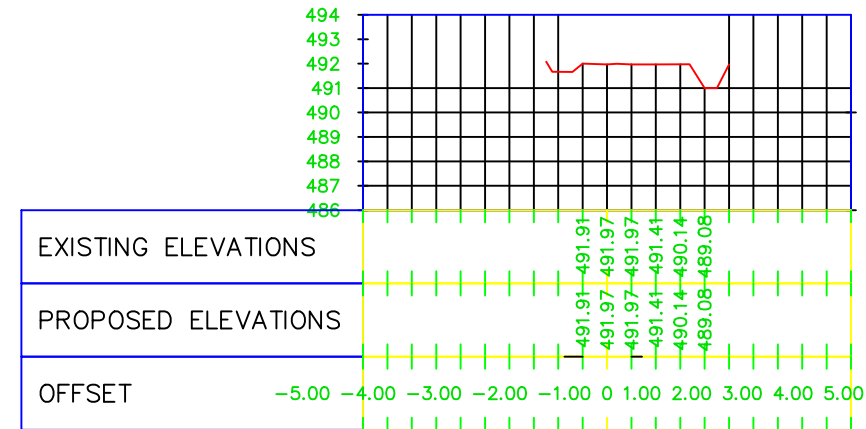


0+020.00

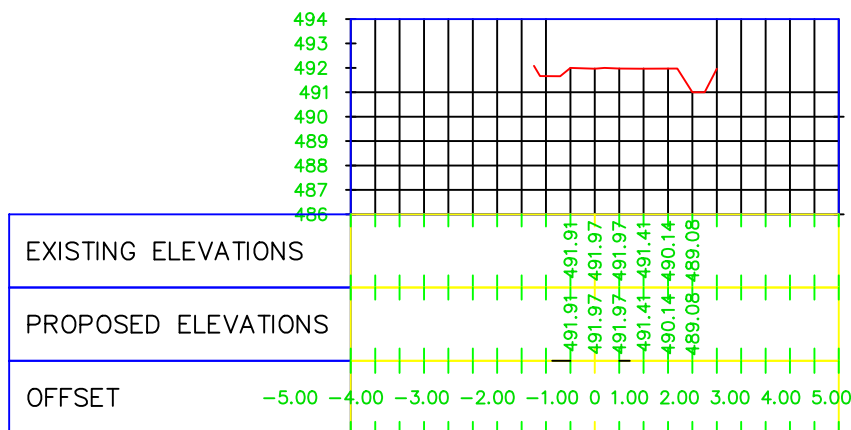


0+066.00

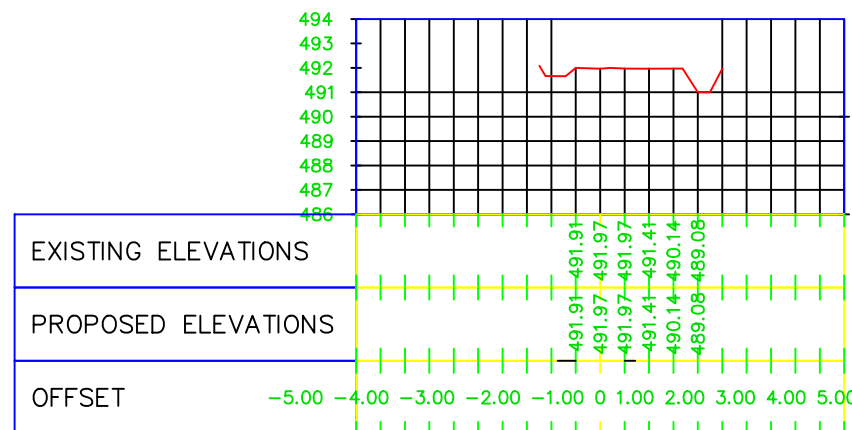


0+020.00

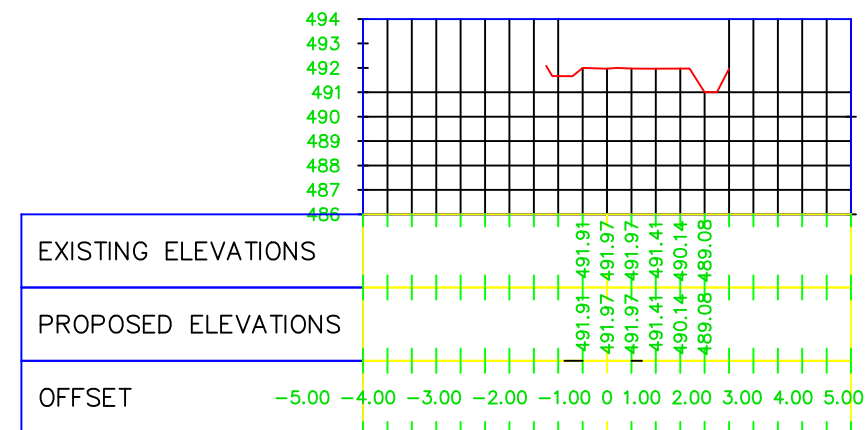

0+040.00

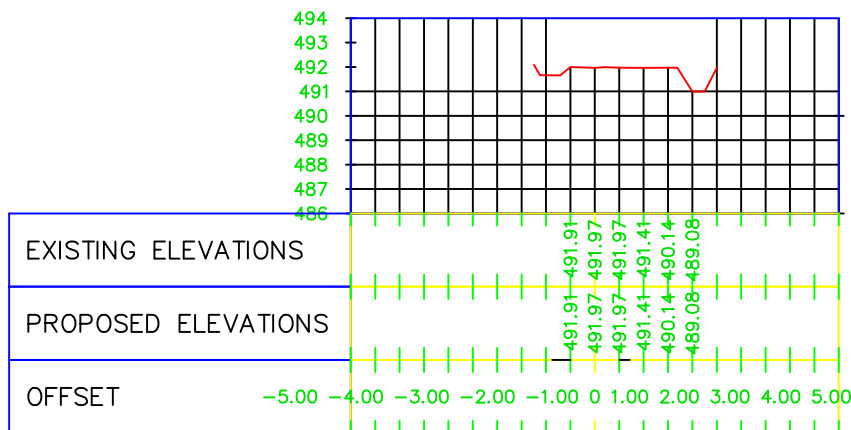

0+040.00

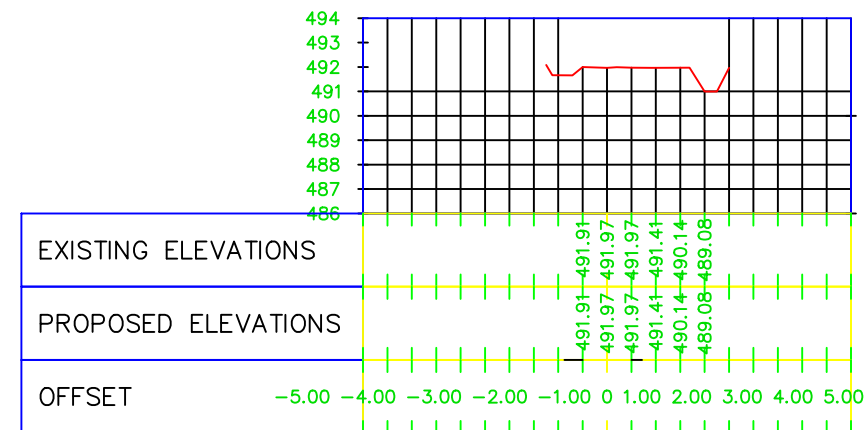

REPUBLIKA E SHQIPERISE  
BASHKIA KRUJE

"ERALD G" SHPK

PROJEKT ZBATIMI

"SISTEMIM ASFALTIM I RRUGEVE TE "RINASIT" DHE  
'STEMEVE" ,FSHATI RINAS,NJA NIKEL,KRUJE"

PROFILAT TERTHOR

PROJEKTUES : "ERALD G" SHPK

SHKALLA 1: \_

FLETA 01

202\_







## PROHIBIT SIGN SHENJJA PARANDALUES

Limit shpejtësie  
Rreth: e kuqe reflektive  
Simboli: e zeze reflektive


Speed limit sign  
Circle: red reflective  
Sign: black reflective

Ndalim parakalimi  
Cepi & sfondi: e bardhe reflektive  
Rrethi: e kuqe reflektive  
Simboli: e zeze dhe kuqe reflektive



Overtake prohibit  
Edge & background: white reflective  
Circle: red reflective  
Sign: black & red reflective

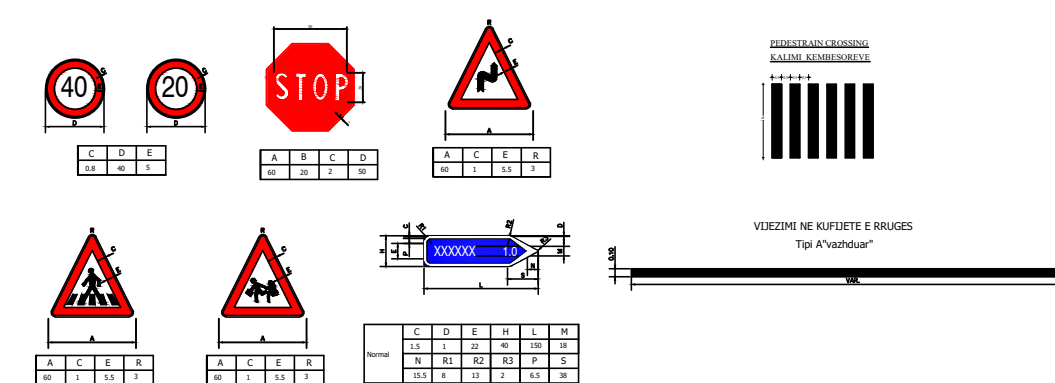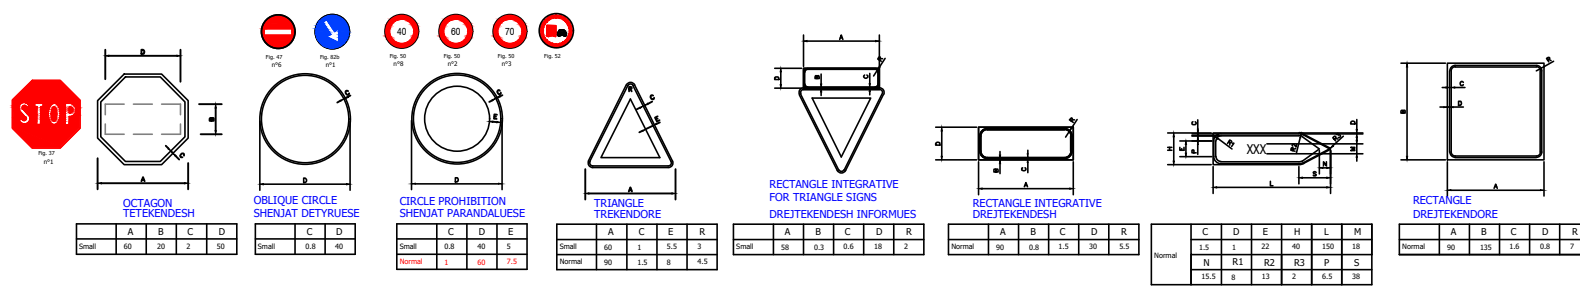

## STANDARD SIGN SHENJAT STANDARDE

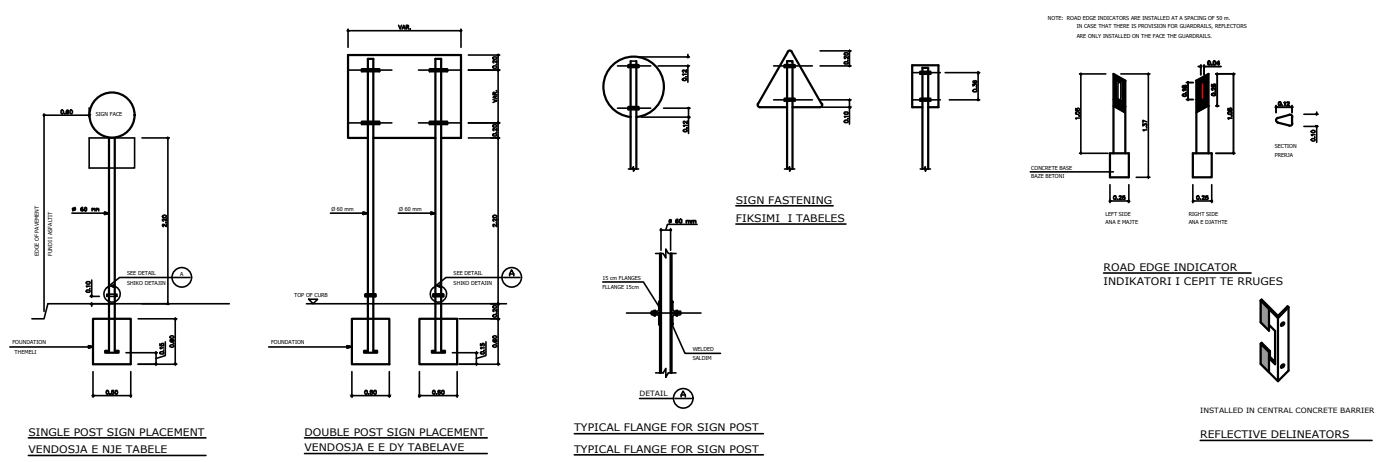

## STRIP OF MARGIN OF THE ROAD VIJEZIMI NE KUFIJETE E RRUGES

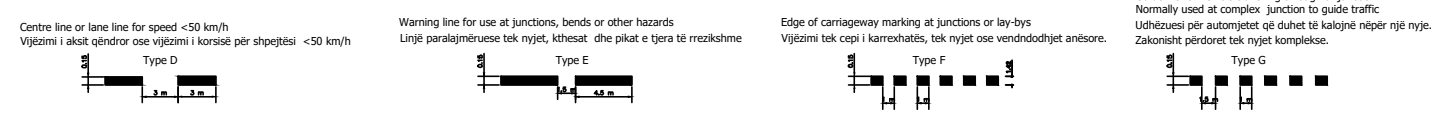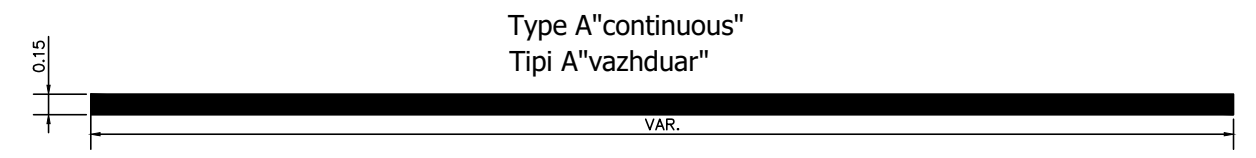


## WARNING SIGN


Triangle: red reflective  
Background: red reflective  
Symbol: black

SHENJAT PARANDALUESIE

Trekëndeshi: e kuqe reflektive  
Sfondi: e kuqe reflektive  
Simboli: zeze

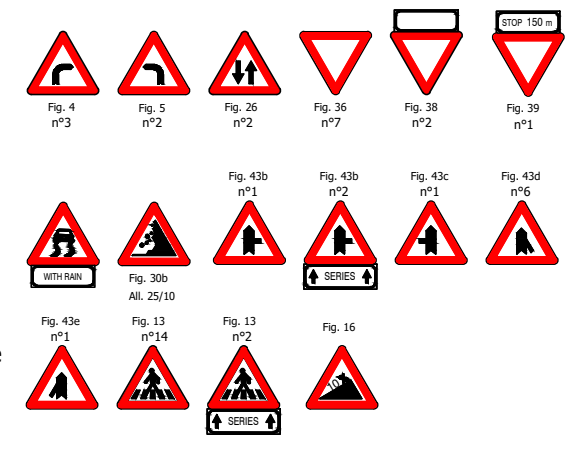


## INFORMATION SIGN TABELAT INFORMUESE

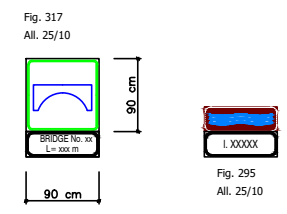


## COMPLEMENTARY SIGN TABELAT PLOTESUESE

Sign: white reflective  
Background: black  
Tabela: e bardhe reflektive  
Sfondi: e zeze

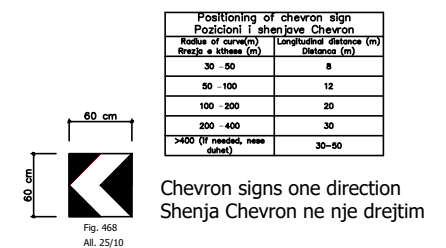

## ADDITIONAL PANEL TABELAT SHITESIE

Background: white reflective  
Sfondi: e bardhe reflektive

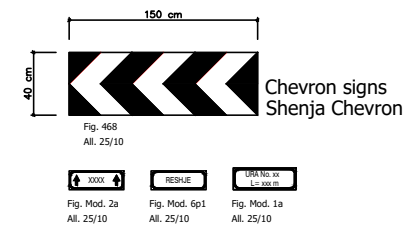

## ARROW SIGN TABELAT SHIGJETE

Background: green reflective  
Letter: black  
Sfondi: jeshile reflektive  
Teksti: e zeze

