

BASHKIA LEZHE

PROJEKT ZBATIMI

OBJEKTI : "PUNIME MBROJTE NGA PERROI GRYKE MANATI"

*POROSITESI
BASHKIA LEZHE*

*PROJEKTUES
"ANGERBA" SH.P.K*



SHTATOR 2023


"PUNIME MBROJTJE NGA PERROI GRYKE MANATI" BASHKIA LEZHE

LISTA E FLETEVE

| | | |
|---|--------------------------|-----------------|
| 1.HARTA E ZONES (GJURMA MBI HARTEN TOPOGRAFIKE) | SH 1: 25 000 | FLETA NR. 1 |
| 2.PLANIMETRIA E PERGJITHSHME (GJURMA MBI IMAZHIN ORTOFOTO) | SH 1: 1 500 | FLETA NR. 2 |
| 3.PLANIMETRIA E PERGJITHSHME (SKEMA) | SH 1: 1 500 | FLETA NR. 3 |
| 4.PLANIMETRIA E PERGJITHSHME | SH 1: 750 | FLETA NR. 4-9 |
| 5.PROFILI GJATESOR,TABELA E VOLUMEVE | SH. H = 1:1 000;V=1: 200 | FLETA NR. 10-11 |
| 6.PROFILA TERTHORE | SH 1: 250 | FLETA NR. 12-19 |
| 7.SEKSION TERTHORE TIP | SH 1: 200 | FLETA NR. 20 |
| 8.RIPARIME TE PRITA MALORE GRYKE MANATI, EKRANI BETONARME | SH 1: 50;250 | FLETA NR. 21 |



HARTA E ZONES, SH.1:25 000

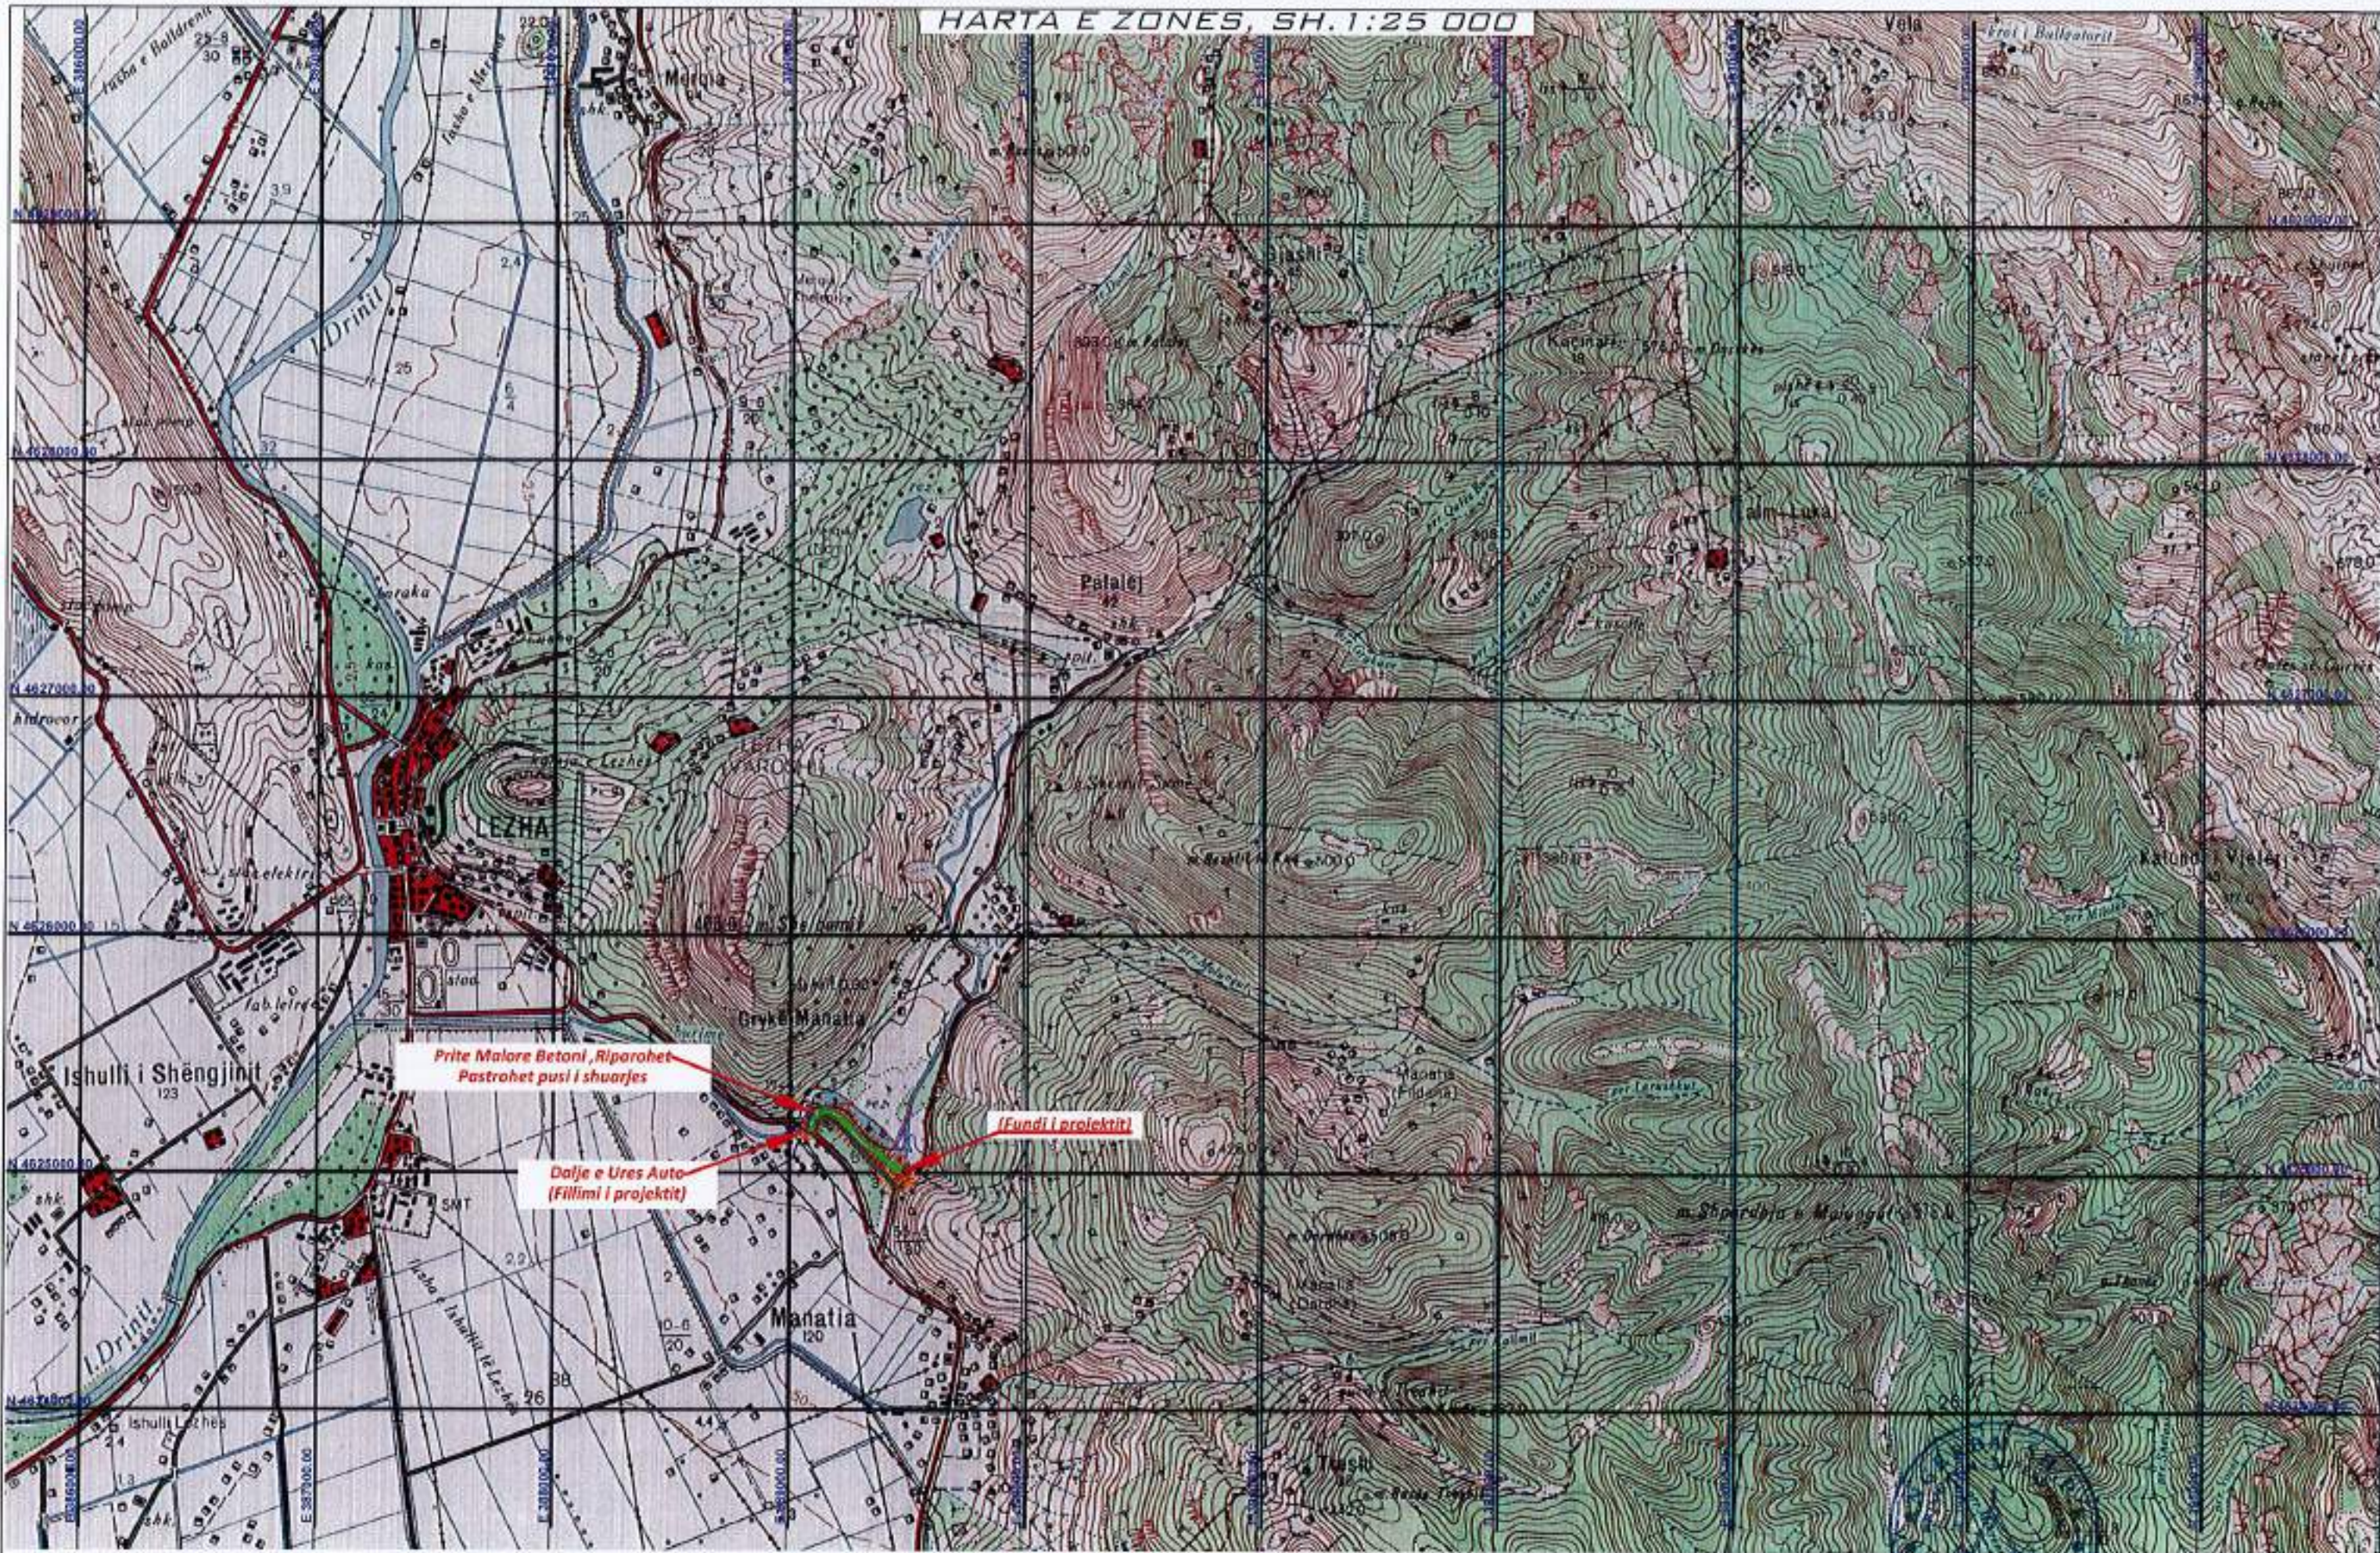


Prite Malore Betoni, Riparohet
Pastrohet pusi i shuarjes


Dalje e Ures Auto
(Fillimi i projektit)

(Fundi i projektit)





| | | | | | |
|-----------------------------|---|--|---|--|--|
| <p>POROSITESI</p> |  <p>"ANGERBA" shpk Adresa: Rr. "Irfan Tomini" Tirane, Cel: 069 20 95 862 E-mail: burhanhafizi@gmail.com</p> | <p>VENDODHJA <i>Bashkia Lezha</i></p> | <p>FAZA E PROJEKTIMIT: PROJEKT ZBATIMI</p> | <p>Grupi Projektimi Ing. Burhan HAFIZI Ing. Servet VERÇANI Ing. Gerti HAFIZI</p> | <p>Shkalla 1:25 000</p> |
| <p>BASHKIA LEZHE</p> | | <p>TITULLI I PROJEKTTIT PUNIME MBROJTJE NGA PERROI GRYKE MANATI</p> | <p>TITULLI I VIZATIMIT: HARTA E ZONES</p> | | <p>Data: Shtator 2023 FLETA Nr.1</p> |

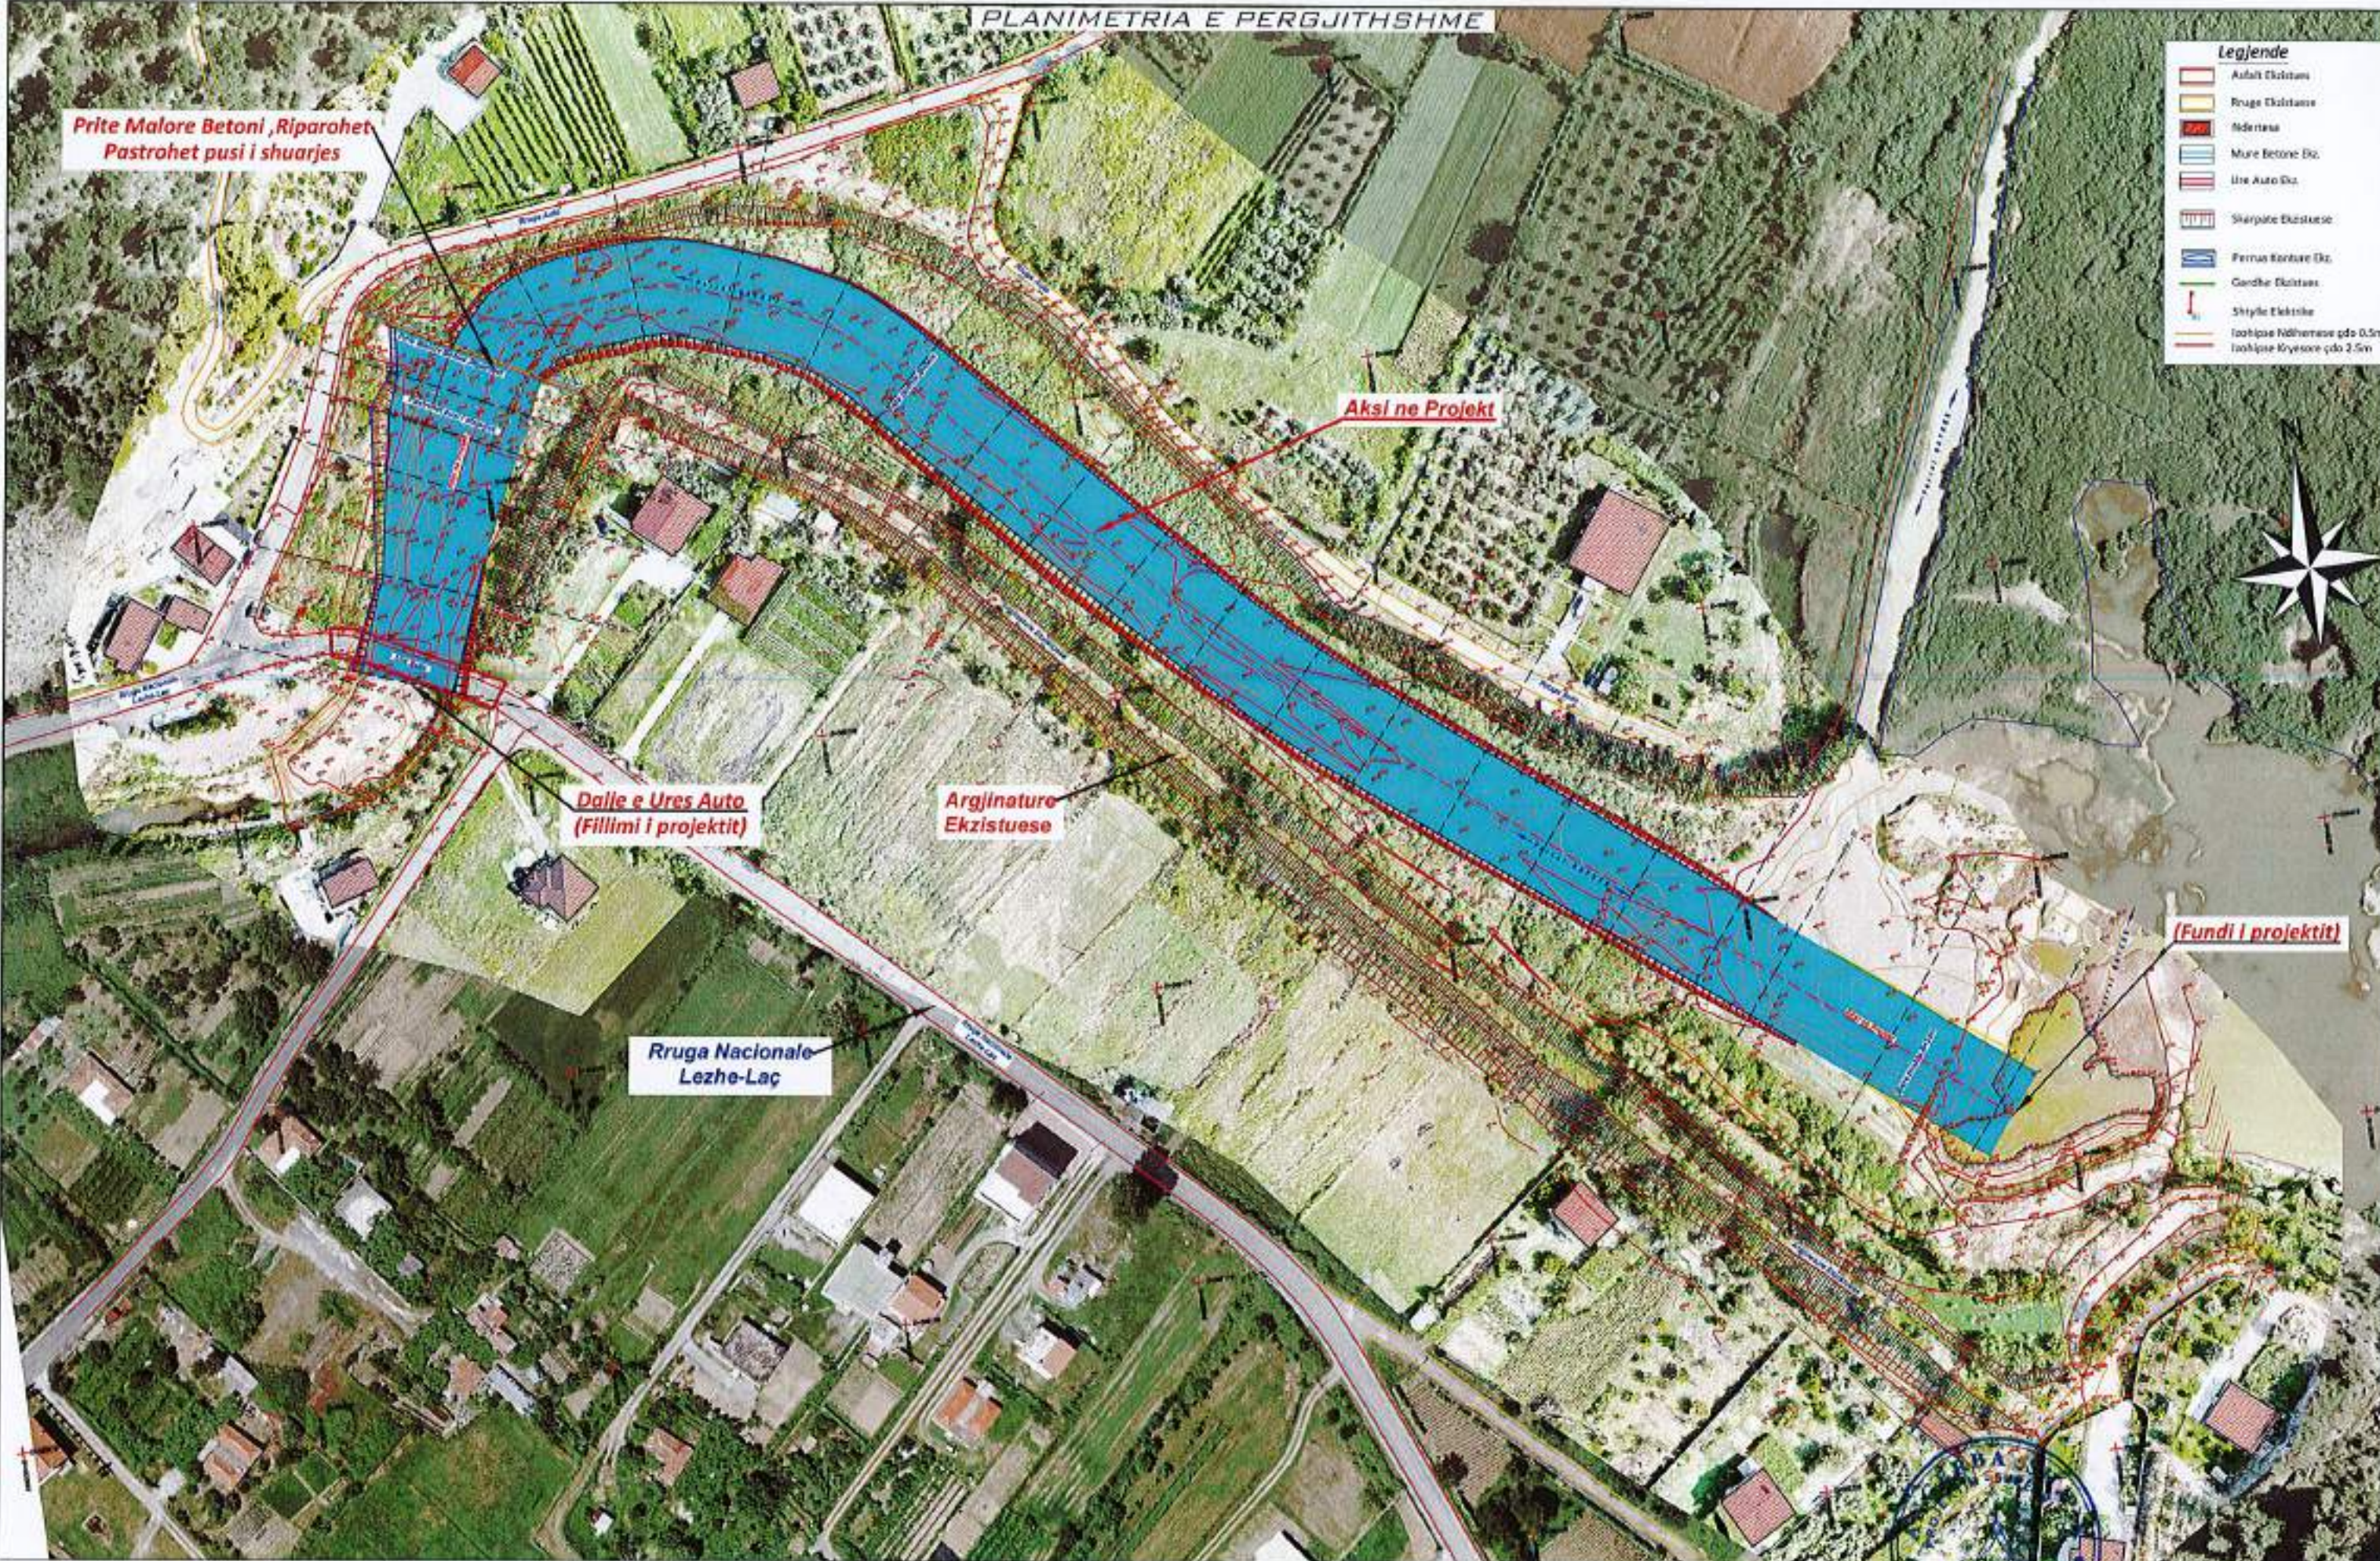PLANIMETRIA E PERGJITHSHME





- Legjende**
- Adalti Ekzistues
 - Rruga Ekzistues
 - Nderimes
 - Mure Betone Dk.
 - Ure Auto Dk.
 - Sherpate Ekzistues
 - Ferras Rrues Dk.
 - Gardhe Ekzistues
 - Shtyle Elektrike
 - Izhijese Ndhimes qdo 0.5m
 - Izhijese Kryesore qdo 2.5m



| | | | | | |
|--|--|---|---|--|--|
| POROSITESI BASHKIA LEZHE |  <p>"ANGERBA" shpk Adresa: Rr. "Irfan Tomini" Tirane. Cel: 069 20 95 862 E-mail: burhanhafizi@gmail.com</p> | VENDITJA Bashkia Lezhe TITULLI I PROJEKTIT PUNIME MBROJTJE NGA PERROI GRYPKE MANATI | Faza e Projektimit: PROJEKT ZBATIMI Titulli Vizatimit: PLANIMETRIA E PERGJITHSHME PK.1-23 | Grupi i Projektimit  <p>Ing. Burhan HAFIZI Ing. Servet VERÇANI Ing. Gerti HAFIZI</p> | Shkalla 1:1500 Data: Shtator 2023 FLETA Nr.2 |
|--|--|---|---|--|--|

PLANIMETRIA E PERGJITHSHME, SKEMA

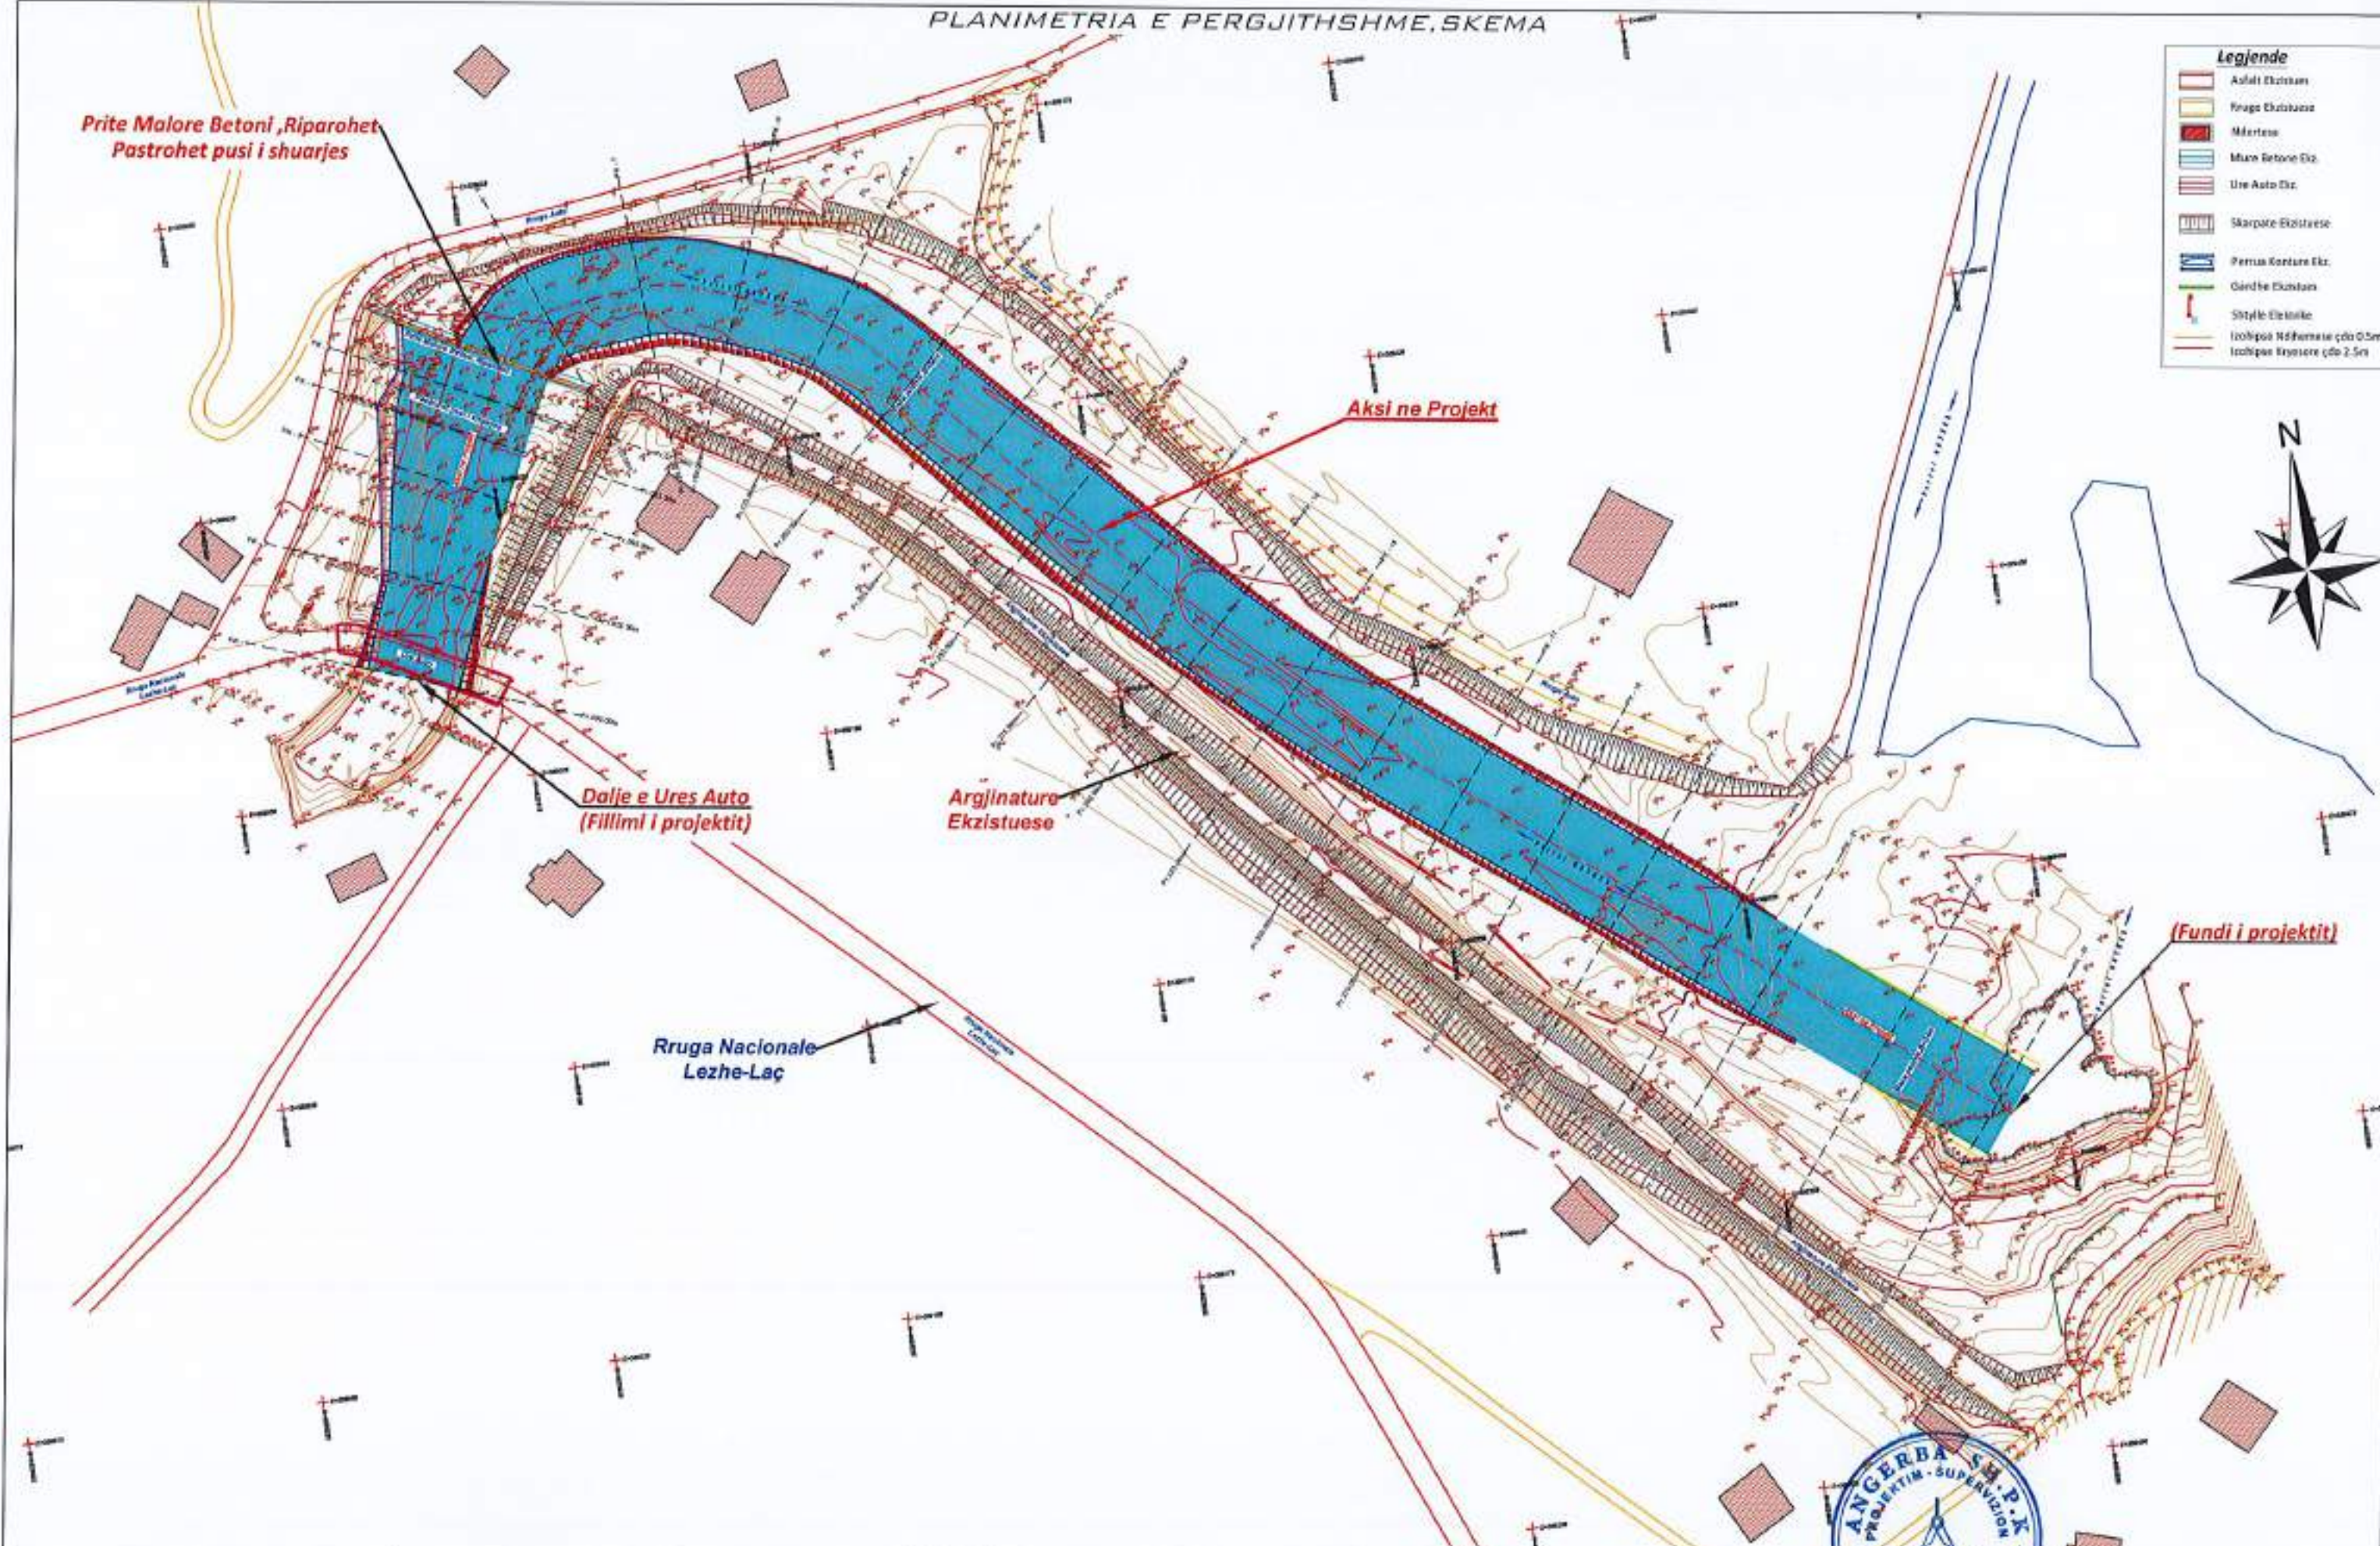

| | | | | | |
|-----------------------------|---|---|---|--|--|
| <p>POROSITESI</p> |  <p>"ANGERBA" shpk Adresa: Rr. "Irfan Tomini" Tirane. Cel: 069 20 95 862 E-mail: burhanhafizi@gmail.com</p> | <p>VENEDORJA Bashkia Lezhe</p> | <p>FAZA E PROJEKTIMIT: PROJEKT ZBATIMI</p> | <p>Grupi Projektimit ANGERBA SH.P.K. TIRANE - ALBANIA</p> | <p>Shkalla 1:1500</p> |
| <p>BASHKIA LEZHE</p> | | <p>TITULLI I PROJEKTIT PUNIME MBROJTJE NGA PERROI GRYKE MANATI</p> | <p>TITULLI I VEZATIMIT: PLANIMETRIA E PERGJITHSHME SKEMA</p> | <p>Ing. Burhan HAFIZI Ing. Servet VERÇAN Ing. Gerti HAFIZI</p> | <p>Data: Shtator 2023 FLETA Nr.3</p> |

PLANIMETRIA E PERGJITHSHME



- Legjende**
- Asfalt Ekzistues
 - Rruge Ekzistuese
 - Ndertesa
 - Mure Betone Ekz.
 - Ure Auto Ekz.
 - Skarpate Ekzistuese
 - Perriu Kesturo Ekz.
 - Gardhe Ekzistues
 - Shtylla Elektrike
 - Izolimese Ndihetuese qdo 0.5m
 - Izolimese Kryesore qdo 2.5m

1. SISTEMI I KOORDINATAVE
 UTM, WGS 84,
 Projektimi UTM
 Orientimi qendror $\lambda=21^\circ$
 Spashtimi jaks Vjen 6m
 Spashtimi jaks Nordor: 500 000m

2. SISTEMI I LARTESIVE
 Kuotat :EGM 2008

Drejte e Ures Auto
 (PMWmi / projektit)



| | | | | | |
|----------------------|--|---|--|--|---|
| <p>POROSITESI</p> |  <p>"ANGERBA" shpk Adresa: Rr. "Irfan Tomini" Tirane. Cel: 069 20 95 862 E-mail: burhanhafizi@gmail.com</p> | <p>VENDODHIA Bashkia Lezhe</p> <p>TITULLI I PROJEKTI PUNIME MBROJTJE NGA PERROI GRYKE MANATI</p> | <p>FAZA E PROJEKTIMIT: PROJEKT ZBATIMI</p> <p>TITULLI I VIZATIMIT: PLANIMETRIA E PERGJITHSHME PK.1-11</p> | <p>Grupi i Injenerëve dhe Projektuesve të Bashkuarë të Shqipërisë Tirane - ALBANI</p> <p>Ing. Burhan HAFIZI Ing. Servet VERÇANI Ing. Gerti HAFIZI</p> | <p>Shkalla 1:750</p> |
| <p>BASHKIA LEZHE</p> | | | | | <p>Data: Shtator 2023</p> <p>FLETA Nr.4</p> |

PLANIMETRIA E PERGJITHSHME




- Legjende**
- Asfalt Ekzistues
 - Rruge Ekzistuese
 - Ndertesa
 - Mure Betoni Eku.
 - Ure Auto Dd.
 - Skarpete Diktatane
 - Perra Kallare Eku.
 - Gardhe Ekzistues
 - Shtylla Elektrike
 - Izhipse Ndihmese qda 0.5m
 - Izhipse Kryesore qda 2.5m



1.SISTEMI I KOORDINATAVE
 UTM, WGS 84,
 Projektimi UTM
 Meridiani qendror $\lambda=21^\circ$
 Spasimi jals Vert. 0 m
 Spasimi jals indov. 500 000m

2.SISTEMI I LARTESIVE
 Kartot :EGM 2008



| | | | | | |
|-----------------------------|--|--|---|---|---|
| <p>POROSITESI</p> |  <p>"ANGERBA" shpk Adresa:Rr."Irfan Tomini" Tirane, Cel: 069 20 95 862 E-mail: burhanhafizi@gmail.com</p> | <p>VENEDHJUA Bashkia Lezhe</p> | <p>FAZA E PROJEKTIMIT: PROJEKT ZBATIMI</p> | <p>Ing. Burhan HAFIZI Ing. Servet VEJCANI Ing. Gesti HAFIZI</p> | <p>Shkalla 1:750</p> |
| <p>BASHKIA LEZHE</p> | | <p>TITULLI I PROJEKTIIT PUNIME MBROJTJE NGA FERROI GRYKE MANATI</p> | <p>TITULLI I VEZATIMIT: PLANIMETRIA E PERGJITHSHME PK.1-11</p> | | <p>Data: Shtator 2023 FLETA Nr.5</p> |

PLANIMETRIA E PERGJITHSHME



Legjende

| | |
|--|-----------------------------|
| | Asfalti Ekzistues |
| | Rruge Ekzistuese |
| | Ndënesia |
| | Mure Betone Ekr. |
| | Ure Auto Ekr. |
| | Skarpate Ekzistuese |
| | Petraz Kosture Ekr. |
| | Gardhe Ekzistues |
| | Shpyte Elektrike |
| | Isoshpise Ndihmese qdo 0.5m |
| | Isoshpise Kryesore qdo 1.5m |

1.SISTEMI I KOORDINATAVE
 UTM, WGS 84
 Projektioni UTM
 Meridiani qendror 12°E
 Spasimi falsi Vert: 0 m
 Spasimi falsi Lindor: 500 000m

2.SISTEMI I LARTESIVE
 Kuotat :GGM 2008

POROSITESI
BASHKIA LEZHE

"ANGERBA" shpk
 Adresa:Rr. "Irfan Tomini" Tirane.
 Cel: 069 20 95 862
 E-mail: burhanhafizi@gmail.com

VENDOSHA
Bashkia Lezhe

TITULLI I PROJEKTI
**PUNIME MBROJTJE NGA
 PERROI GRYKE MANATI**

FAZA E PROJEKTIMIT :
PROJEKT ZBATIMI


TITULLI I VIZATIMIT :
**PLANIMETRIA E PERGJITHSHME
 PK.11-21**

Grupi i Projektimit
 Ing. Burhan HAFIZI
 Ing. Servet VERDINI
 Ing. Gerti HAFIZI



Shkalla 1:750
 Data: Shtator 2023
 FLETA Nr.6

PLANIMETRIA E PERGJITHSHME

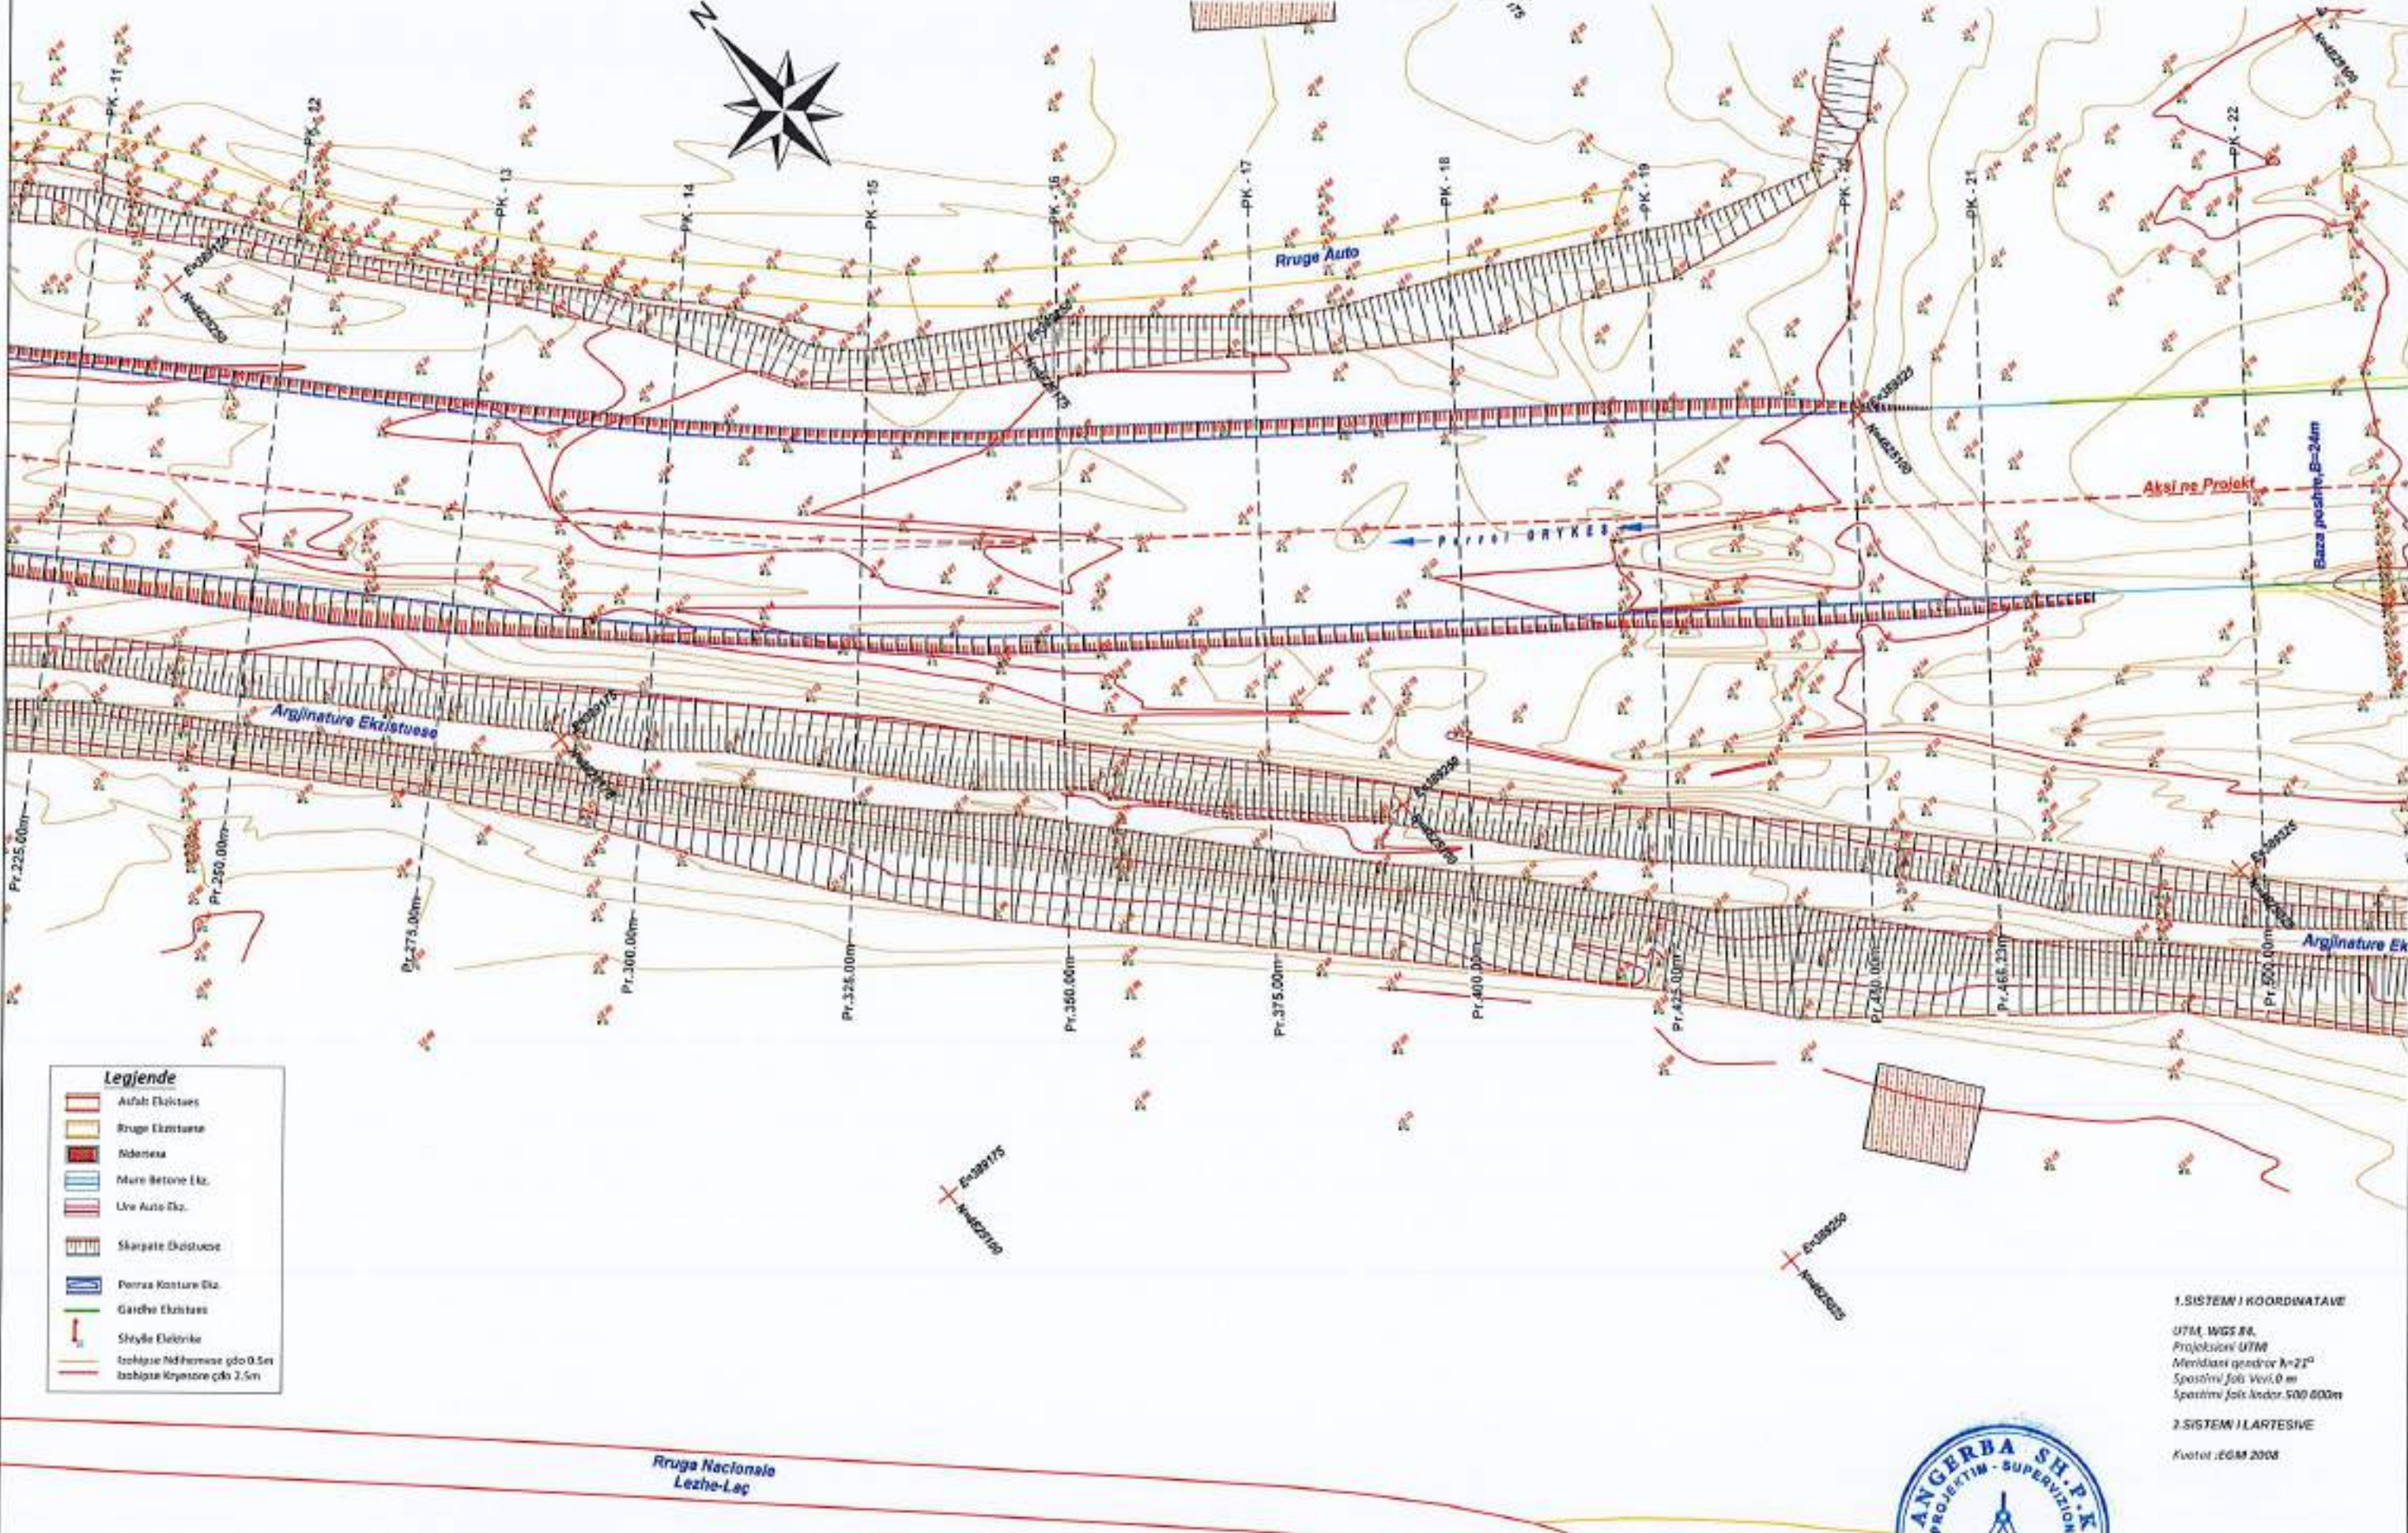


Legjende

- Aulat Elektrike
- Rruga Ekzistuese
- Ndonesia
- Mure Betone Eke
- Ure Auto Eke
- Skarpate Ekzistuese
- Pemra Konture Eke
- Gardha Elektrike
- Shtyle Elektrike
- Izbijate Ndihmese çdo 0.5m
- Izbijate Kryesore çdo 2.5m

1.SISTEMI I KOORDINATAVE
 UTM, WGS 84,
 Projektimi UTM
 Meridiani qendror $\lambda=21^{\circ}$
 Spasimi joks Vert. 0 m
 Spasimi joks. Indor. 500 000m

2.SISTEMI I LARTESIVE
 Kuotat :EGM 2008




| | | | | | |
|--|---|---|--|--|---|
| POROSITESI BASHKIA LEZHE |  <p>"ANGERBA" shpk Adresa:Rr. "Irfan Tomini" Tirane. Cel: 069 20 95 862 E-mail: burhanhafizi@gmail.com</p> | VENDOSHJA Bashkia Lezhe TITULLI I PROJEKTIT FUNIME MBROJTJE NGA PERROI GRYKE MANATI | FAZA E PROJEKTIMIT: PROJEKT ZBATIMI TITULLI I VEZATIMIT: PLANIMETRIA E PERGJITHSHME PK.11-21 | Grupi i Projektimit: Ing. Burhan HAFIZI Ing. Servet VERÇANI Ing. Gerti HAFIZI | Shkalla 1:750 Data: Shtator 2023 FLETA Nr.7 |
|--|---|---|--|--|---|

PLANIMETRIA E PERGJITHSHME



Legjende

- Asfalti Ekzistues
- Rruge Ekzistuese
- Ndërrësia
- Murë Betonë Eku.
- Ujë Auto Eku.
- Skarpote Ekzistuese
- Derrua Kanton Eku.
- Gardhe Ekzistues
- Shtyllë Elektrike
- Izolime Ndërrësore qdo 0.5m
- Izolime Kryesore qdo 2.5m

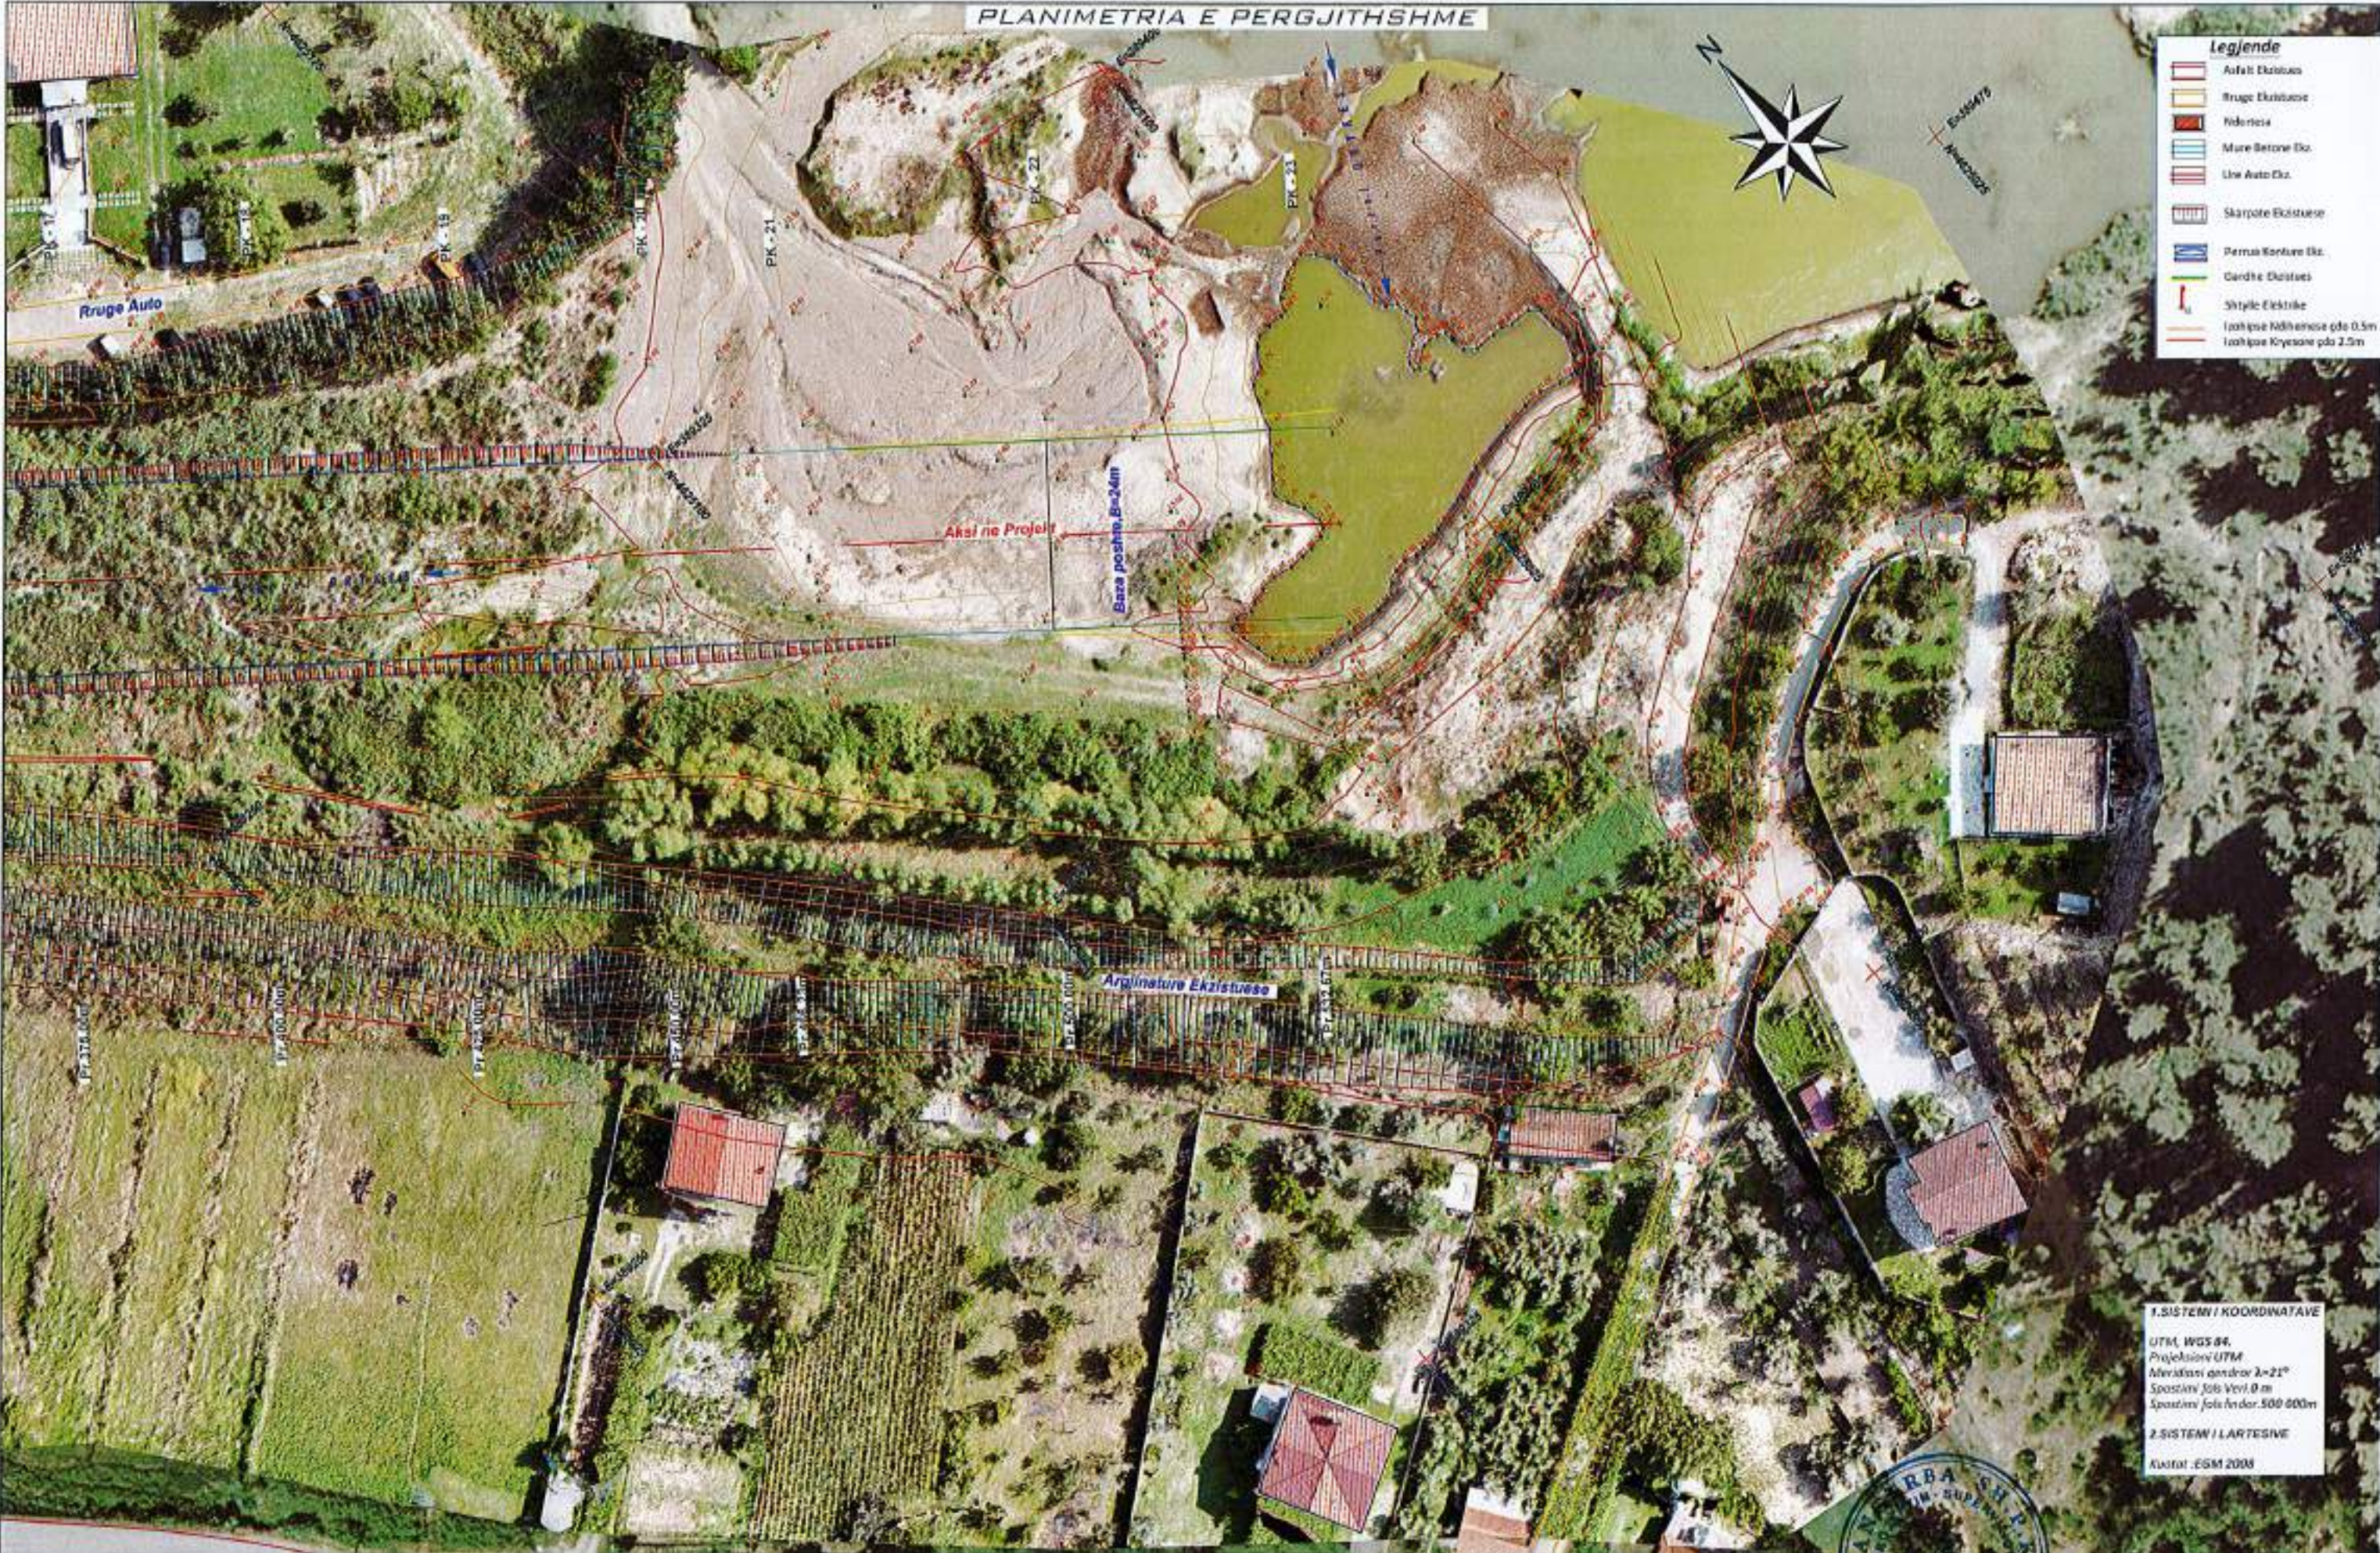

1. SISTEMI / KOORDINATAVE
 UTM, WGS 84,
 Projektimi UTM
 Nivellimi qendror $\lambda=21^\circ$
 Spasimi joks Veri 0 m
 Spasimi joks Indor 500 000m

2. SISTEMI / LARTESIVE
 Kurorë: EGM 2008




| | | | | | |
|--|--|--|--|--|---|
| POROSITESI BASHKIA LEZHE |  "ANGERBA" shpk Adresa: Rr. "Irfan Tomini" Tirane, Cel: 069 20 95 862 E-mail: burhanhafizi@gmail.com | VENDORIJA Bashkia Lezhe TITULLI I PROJEKTI PUNIME MBROJTJE NGA FERROI GRYKE MANATI | FAZA E PROJEKTIMIT: PROJEKT ZBATIMI TITULLI I VIZATIMIT: PLANIMETRIA E PERGJITHSHME PK.21-23 | Grupi i Projektimit TIRANE Ing. Burhan HAFIZI Ing. Servet VERDINI Ing. Gerti HAFIZI | Shkalla 1:750 Data: Shtator 2023 FLETA Nr.8 |
|--|--|--|--|--|---|

PLANIMETRIA E PERGJITHSHME




- Legjende**
- Asfalt Ekzistues
 - Brage Ekzistuese
 - Ndertes
 - Mure Binone Ekr.
 - Ure Auto Ekr.
 - Skopate Ekzistuese
 - Ferra Korrane Ekr.
 - Gardhe Ekzistues
 - Shtybe Elektrike
 - Izhise Adhemesie qdo 0.5m
 - Izhise Krrqezore qdo 2.5m

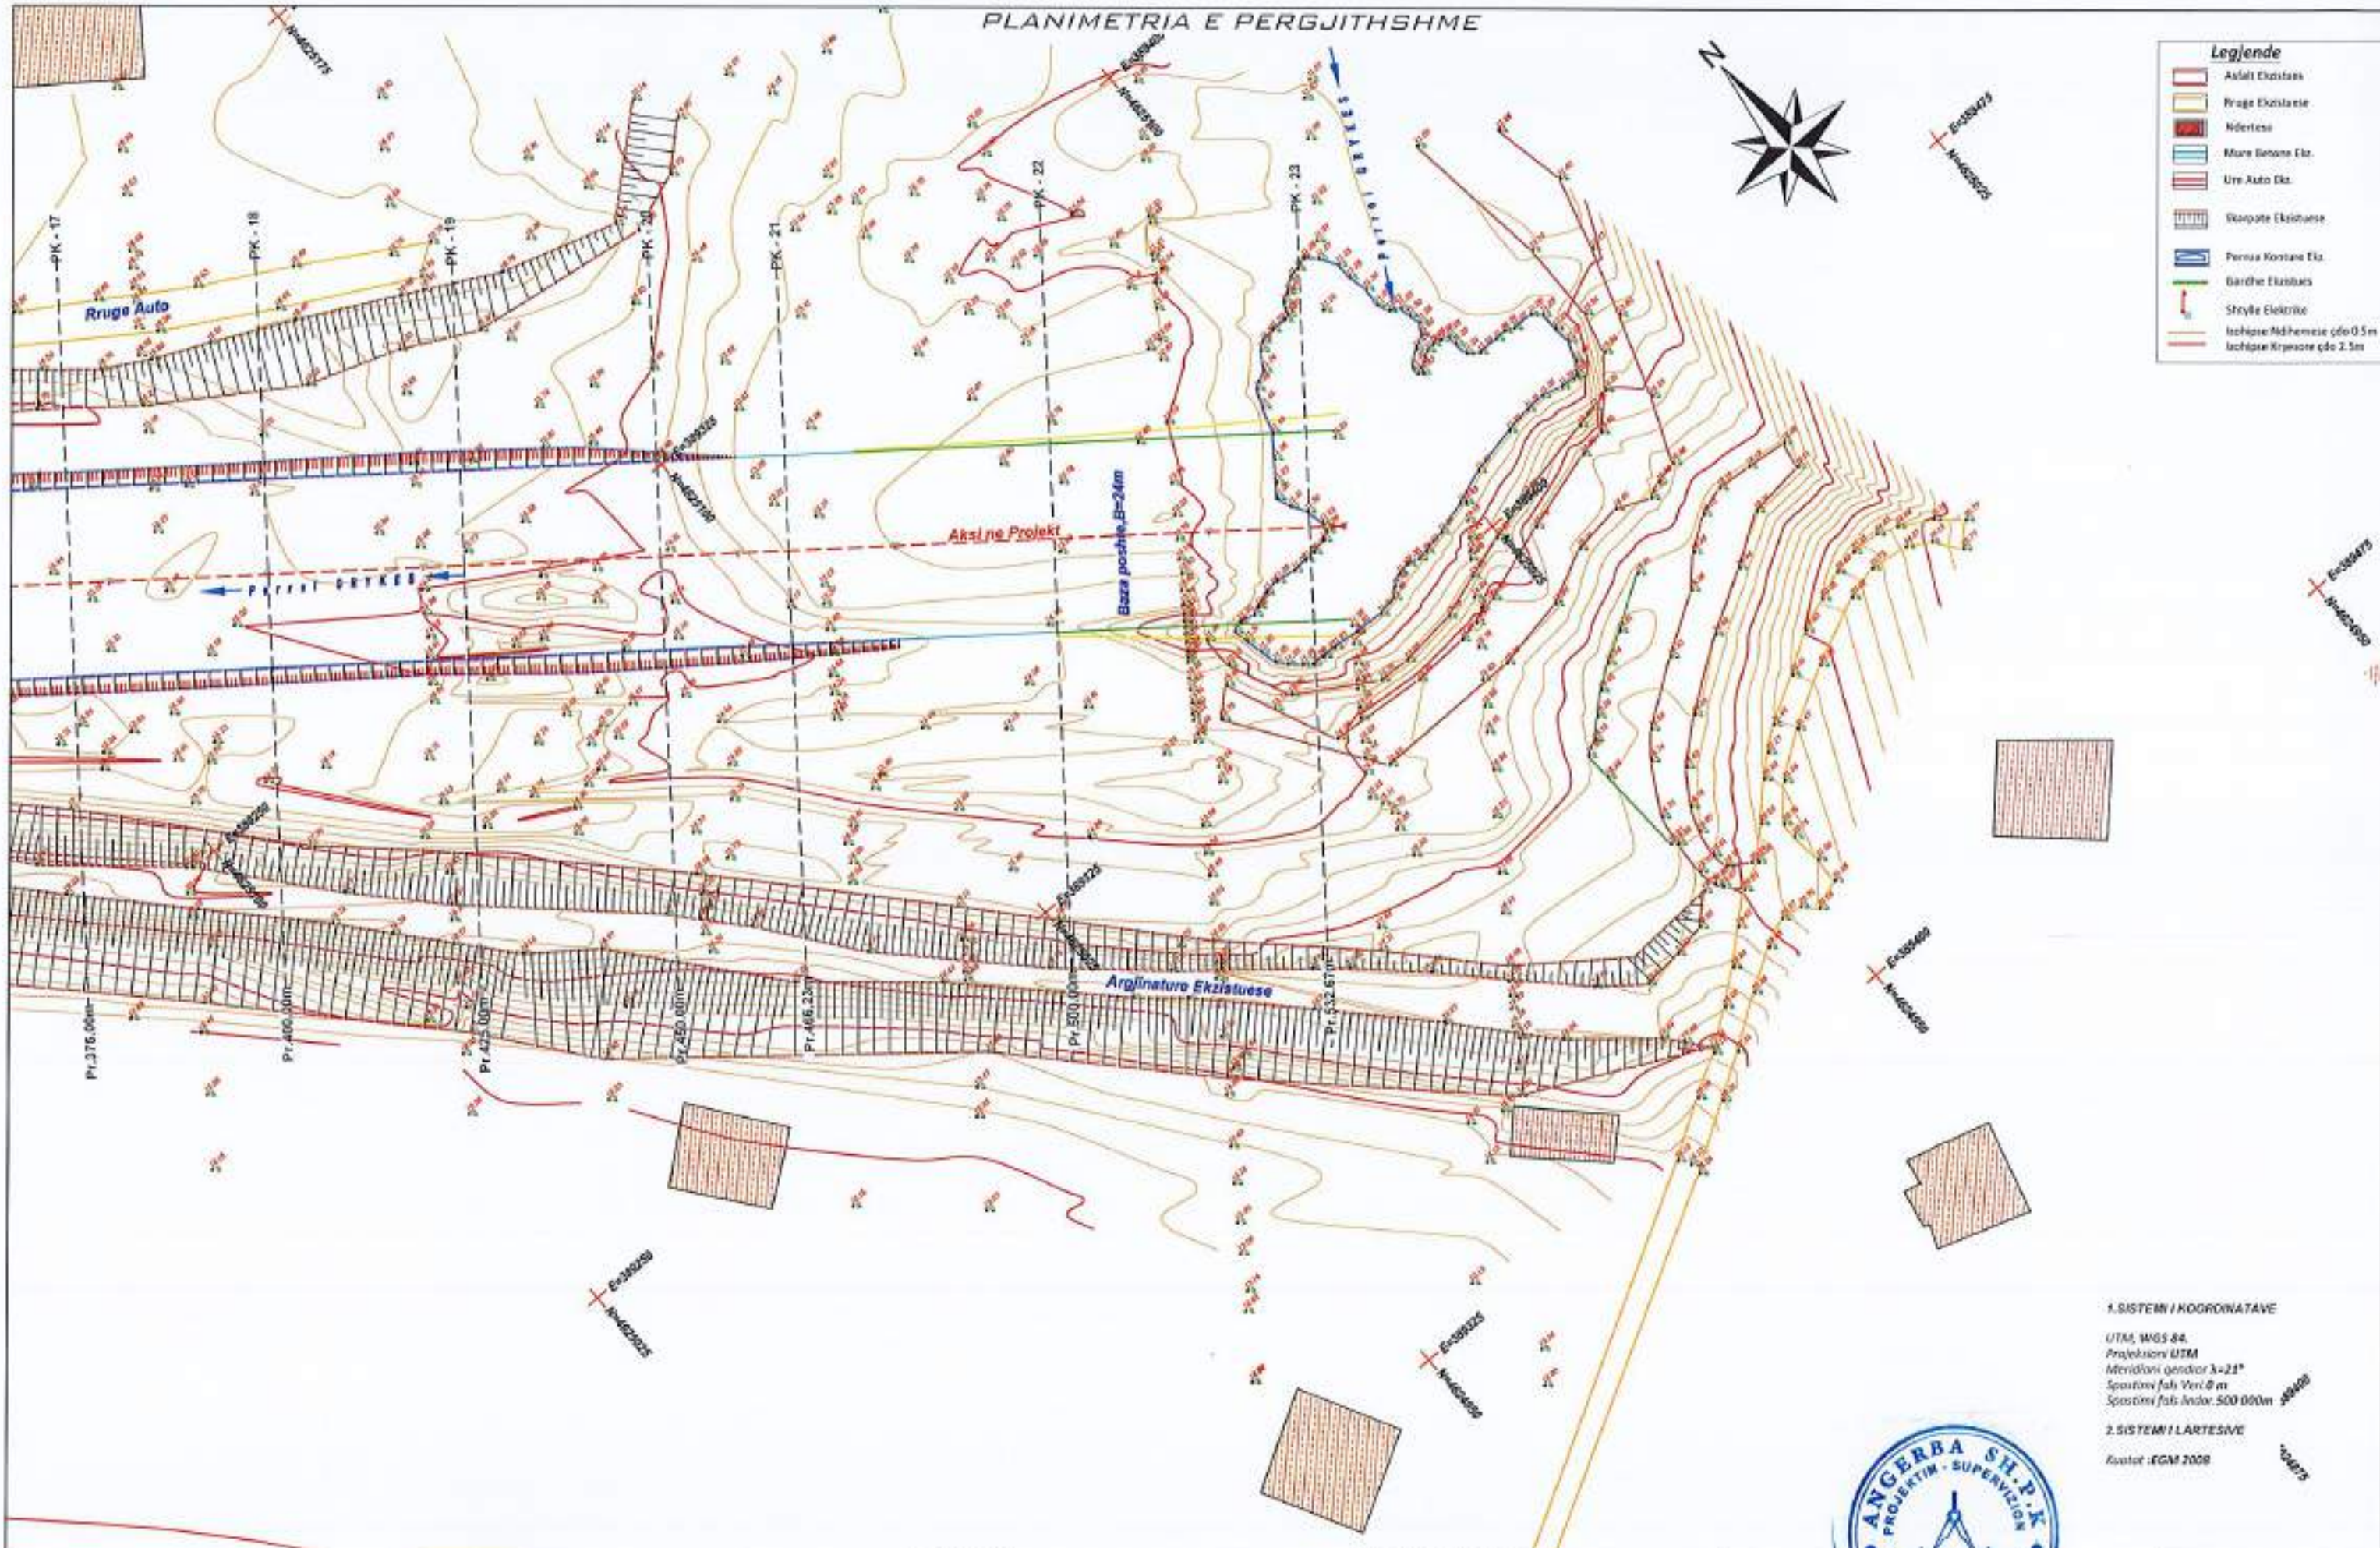


1.SISTEMI / KOORDINATEVE
 UTM, WGS 84
 Projektimi UTM
 Meridiani qendror 3=21°
 Spatimi fals Verti 0 m
 Spatimi fals Indor: 500 000m

2.SISTEMI / LARTESIVE
 Kuvete :EGM 2008



| | | | | | |
|----------------------|--|---|---|---|--|
| <p>POROSITESI</p> |  <p>"ANGERBA" shpk Adresa:Rr."Yrfan Tomini" Tirane, Cel: 069 20 95 862 E-mail: burhanhafizi@gmail.com</p> | <p>VENDODHJA Bashkia Lezhe</p> <p>TITULLI I PROJEKTI PUNIME MBROJTJE NGA FERROI GRYKE MANATI</p> | <p>FAZA E PROJEKTIMIT : PROJEKT ZBATIMI</p> <p>TITULLI I VIZATIMIT : PLANIMETRIA E PERGJITHSHME PK.21-23</p> | <p>Grupi Projektimi Tirane - ALBANIA</p> <p>Ing. Burhan HAFIZI Ing. Servet VERÇANI Ing. Genti HAFIZI</p> | <p>Shkalla 1:750 Data: Shtator 2023 FLETA Nr.9</p> |
| <p>BASHKIA LEZHE</p> | | | | | |

PROFILI GJATESOR

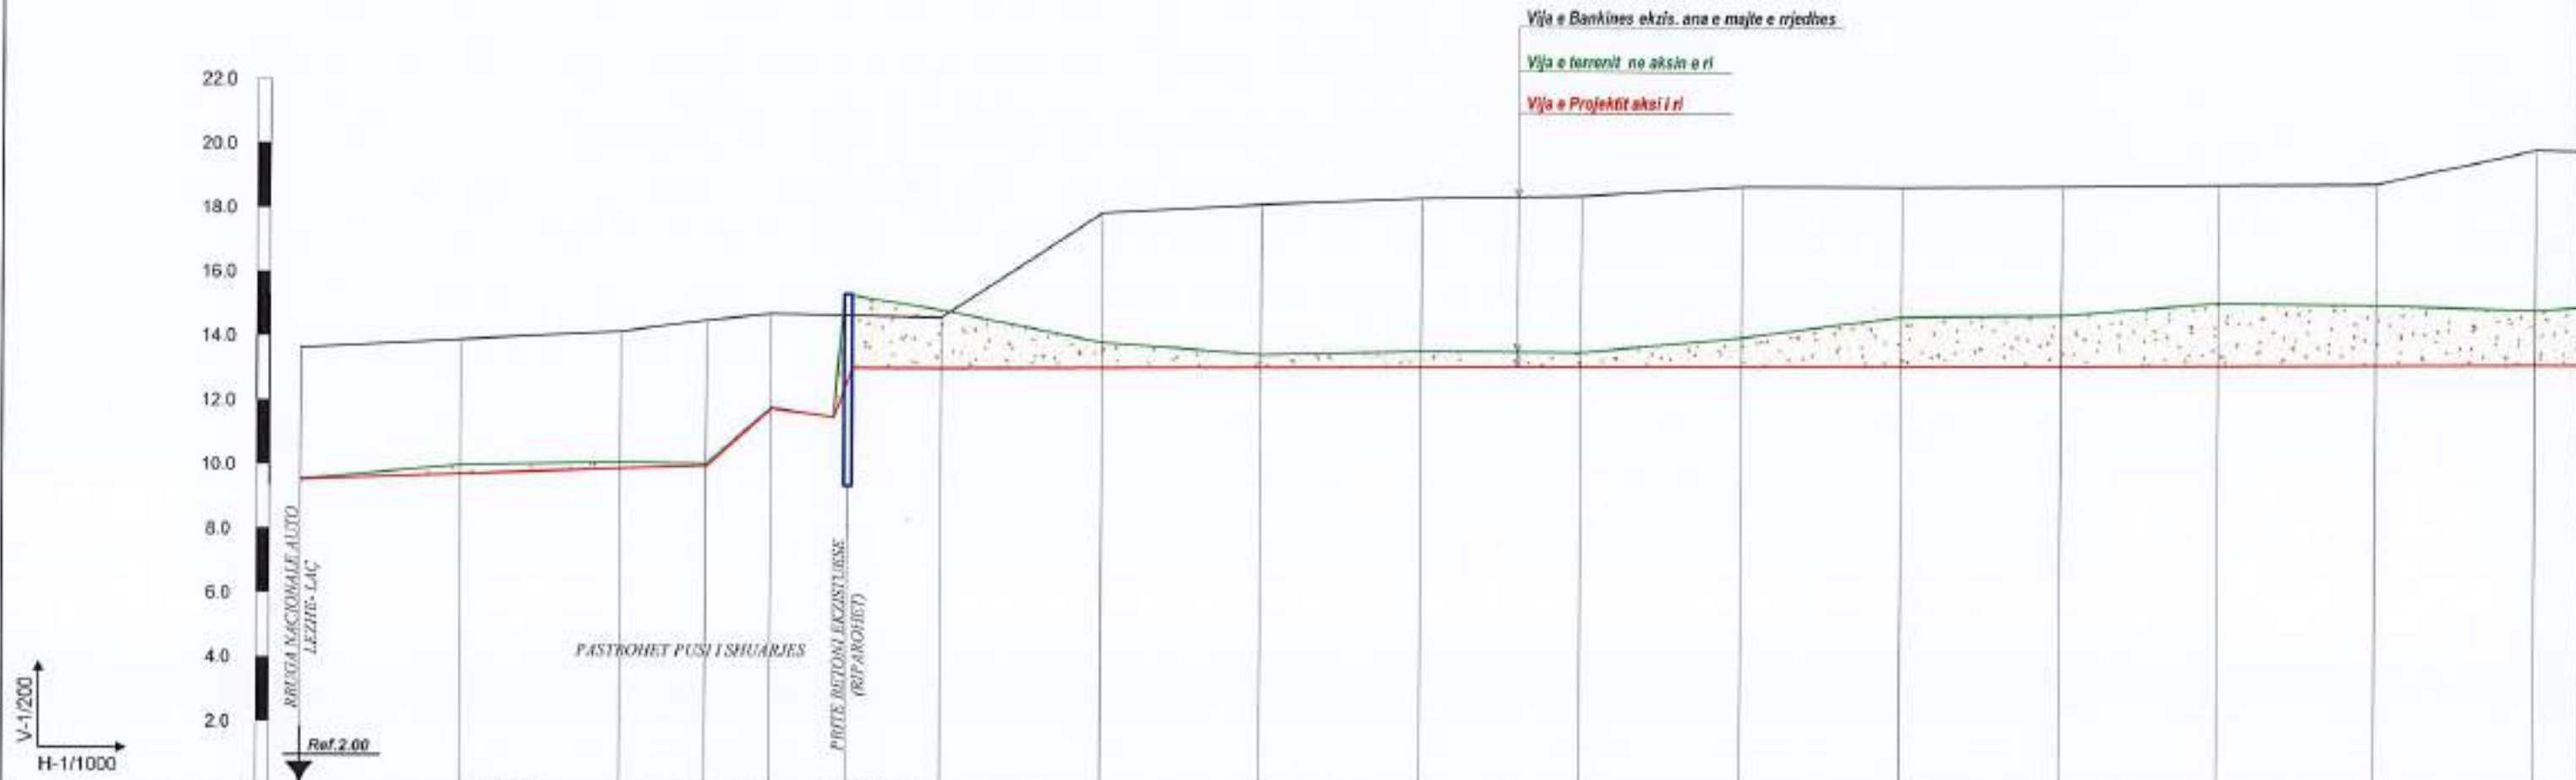

| | | | | | | | | | | | | | | | | | |
|---------------------|---|-------|--------------------------|-------|--------------------------|-------|---------------------------|-------|-------|-------|-------|-------|-------|-------|-------|-------|-------|
| PJERRRESIA | i = 0.0090 L = 63.3 m | | i = 0.1774 L = 10.1 m | | i = 0.0474 L = 26.6 m | | i = 0.0010 L = 432.7 m | | | | | | | | | | |
| ELEMENTET HIDRAULIK | $Q_{1\%} = 105.48 \text{ m}^3/\text{s}, Q_{2\%} = 83.02 \text{ m}^3/\text{s}$ | | | | | | | | | | | | | | | | |
| GERMIM ose MBUSHJE | -0.01 | -0.29 | -0.21 | -0.07 | -0.01 | -2.33 | -1.81 | -0.79 | -0.41 | -0.50 | -0.46 | -0.90 | -1.55 | -1.59 | -1.97 | -1.88 | -1.71 |
| KUOTA E PROJEKTI | 9.51 | 9.68 | 9.86 | 9.95 | 11.74 | 13.00 | 13.00 | 13.03 | 13.05 | 13.08 | 13.10 | 13.13 | 13.15 | 13.18 | 13.20 | 13.23 | 13.25 |
| KUOTA E TABANIT | 9.52 | 9.97 | 10.07 | 10.02 | 11.75 | 15.33 | 14.81 | 13.62 | 13.46 | 13.58 | 13.55 | 14.03 | 14.70 | 14.77 | 15.17 | 15.11 | 14.96 |
| KUOTA E BANKINES | 13.61 | 13.88 | 14.13 | 14.49 | 14.69 | 14.59 | 17.86 | 18.15 | 18.35 | 18.44 | 18.76 | 18.76 | 18.81 | 18.87 | 18.90 | 19.00 | 19.97 |
| Nr. PIKETES | 1 | 2 | 3 | 4 | 5 | 6 | 7 | 8 | 9 | 10 | 11 | 12 | 13 | 14 | 15 | 16 | |
| DISTANCA PJESORE | | 25.0 | 25.0 | 13.3 | 10.1 | 26.6 | 25.0 | 25.0 | 25.0 | 25.0 | 25.0 | 25.0 | 25.0 | 25.0 | 25.0 | 25.0 | |
| DISTANCA PROGRESIVE | 0.0 | 25.0 | 50.0 | 63.3 | 73.4 | 100.0 | 125.0 | 150.0 | 175.0 | 200.0 | 225.0 | 250.0 | 275.0 | 300.0 | 325.0 | 350.0 | |
| KILOMETRAZHI | 0.00 | | 0.05 | | | 0.10 | | 0.15 | | 0.20 | | 0.25 | | 0.30 | | 0.35 | |
| SHENIME | | | | | | | | | | | | | | | | | |

POROSITESI
BASHKIA LEZHE



"ANGERBA" shpk
Adresa: Rr. "Irfan Tomini" Tirane.
Cel: 069 20 95 862
E-mail: burhanhafizi@gmail.com

VENDODHJA
Bashkia Lezhe
TITULLI I PROJEKTI
PUNIME MBROJTJE NGA PERROI GRYKE MANATI


FAZA E PROJEKTIMIT:
PROJEKT ZBATIMI
TITULLI I VIZATIMIT:
**PROFILI GJATESOR
PK.1-16**

Grupi i Projektimit:
Ing. Burhan HAFIZI
Ing. Servet VERÇANI
Ing. Gerti HAFIZI



Shkalla 1:200,1000
Data: Shtator 2023
FLETA Nr.10

PROFILI GJATESOR

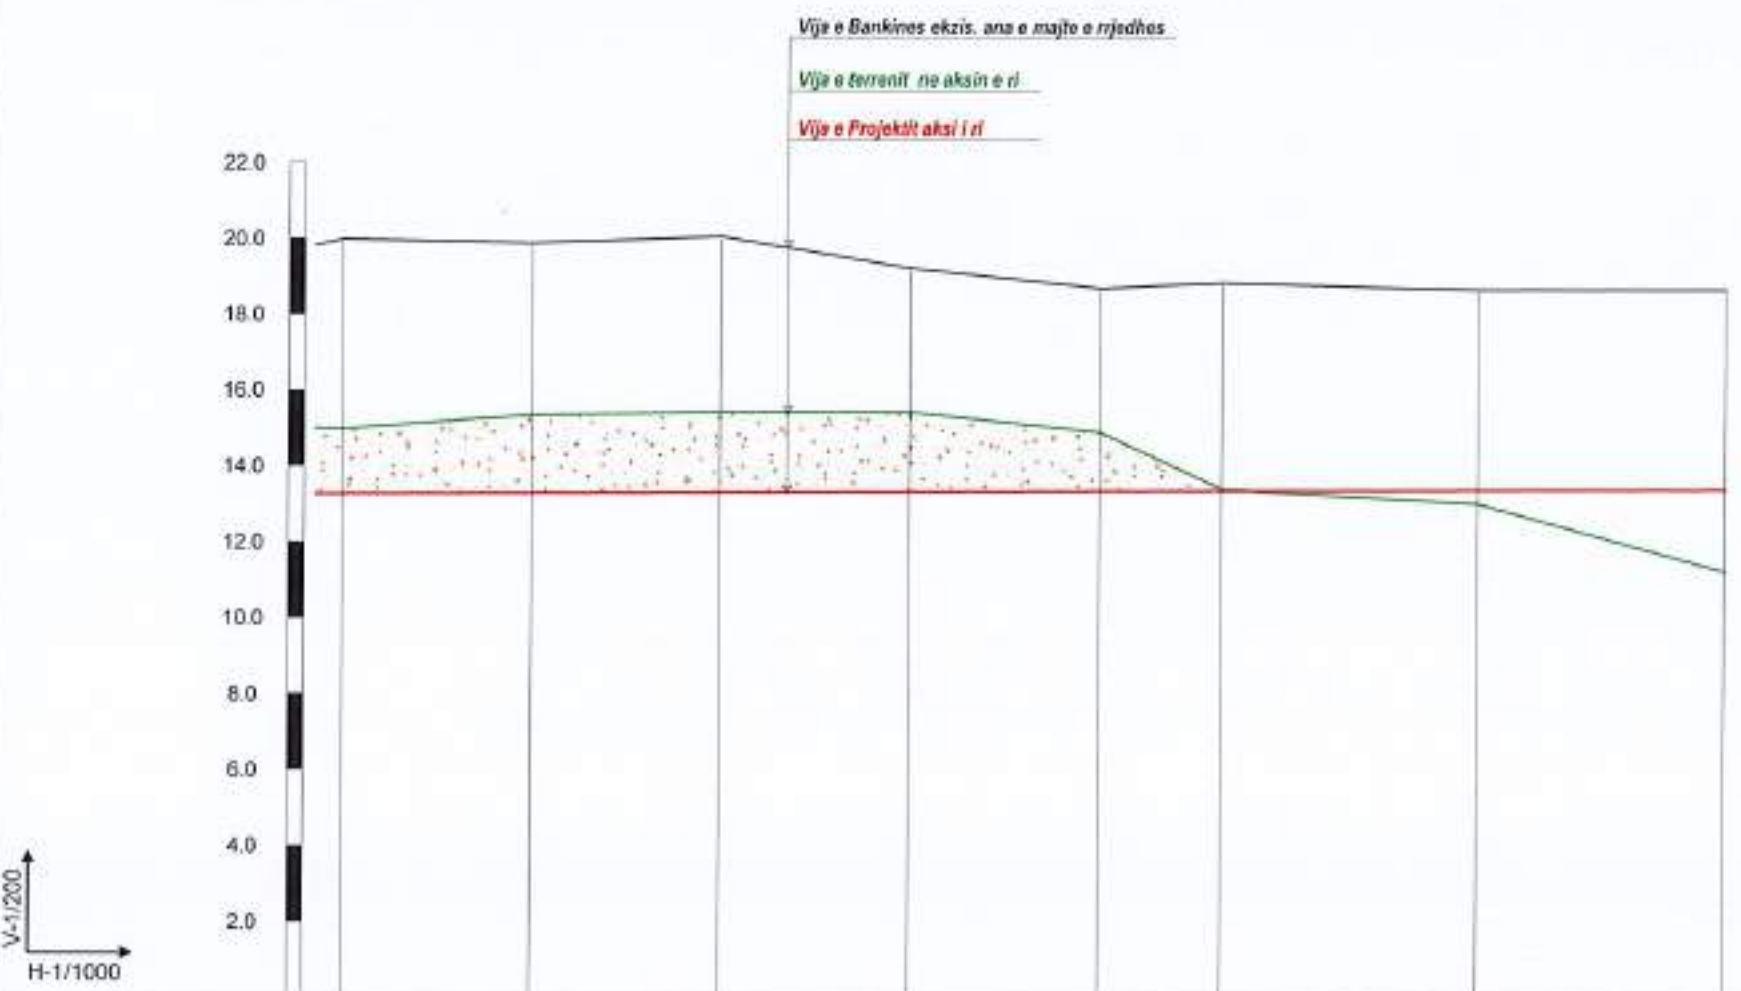

| | | | | | | | | | | | | |
|---------------------|---|-------|-------|-------|-------|-------|-------|-------|--|--|--|--|
| PJERRESIA | | | | | | | | | | | | |
| ELEMENTET HIDRAULIK | $Q_{10} = 105.48 \text{ m}^3/\text{s}, Q_{95} = 83.02 \text{ m}^3/\text{s}$ | | | | | | | | | | | |
| GERMIM ose MBUSHJE | -1.71 | -2.06 | -2.11 | -2.10 | -1.55 | -0.05 | 0.36 | 2.15 | | | | |
| KUOTA E PROJEKTTIT | 13.25 | 13.28 | 13.31 | 13.33 | 13.36 | 13.37 | 13.41 | 13.44 | | | | |
| KUOTA E TABANIT | 14.96 | 15.34 | 15.42 | 15.43 | 14.91 | 13.42 | 13.05 | 11.29 | | | | |
| KUOTA E BANKINES | 19.97 | 19.88 | 20.05 | 19.23 | 18.72 | 18.07 | 18.71 | 16.73 | | | | |
| Nr. PIKETES | 16 | 17 | 18 | 19 | 20 | 21 | 22 | 23 | | | | |
| DISTANCA PJESORE | 25.0 | 25.0 | 25.0 | 25.0 | 16.2 | 33.8 | 32.7 | | | | | |
| DISTANCA PROGRESIVE | 350.0 | 375.0 | 400.0 | 425.0 | 450.0 | 466.2 | 500.0 | 532.7 | | | | |
| KILOMETRAZHI | 0.35 | 0.40 | 0.45 | 0.50 | | | | | | | | |
| SHENIME | | | | | | | | | | | | |

PUNIME MBROJTJE NGA PERROI GRYKE MANATI

| VOLUMET E GERMIMEVE | | | | | |
|---------------------|-----------|--------------------|-----------|----------|-------------------------------|
| Nr | Siperfaqe | Siperfaqe Mesatare | D.Pjesore | V.Pjesor | V.Progresiv (m ³) |
| 1 | 9.43 | | | | |
| 2 | 12.69 | 11.06 | 25.00 | 276.58 | 276.58 |
| 3 | 24.70 | 18.70 | 25.00 | 467.42 | 743.99 |
| 4 | 30.85 | 27.78 | 13.30 | 369.41 | 1113.40 |
| 5 | 6.48 | 18.67 | 10.09 | 188.33 | 1301.73 |
| 6 | 48.28 | 27.38 | 26.61 | 728.52 | 2030.25 |
| 7 | 33.16 | 40.72 | 25.00 | 1017.95 | 3048.20 |
| 8 | 20.05 | 26.61 | 25.00 | 665.15 | 3713.36 |
| 9 | 20.20 | 20.12 | 25.00 | 503.10 | 4216.46 |
| 10 | 27.63 | 23.91 | 25.00 | 597.83 | 4814.29 |
| 11 | 38.43 | 33.03 | 25.00 | 825.81 | 5640.10 |
| 12 | 47.97 | 43.20 | 25.00 | 1080.11 | 6720.21 |
| 13 | 48.64 | 48.31 | 25.00 | 1207.66 | 7927.87 |
| 14 | 42.00 | 45.32 | 25.00 | 1133.03 | 9060.90 |
| 15 | 44.31 | 43.16 | 25.00 | 1078.96 | 10139.85 |
| 16 | 51.98 | 48.15 | 25.00 | 1203.65 | 11343.51 |
| 17 | 53.13 | 52.55 | 25.00 | 1313.85 | 12657.36 |
| 18 | 53.22 | 53.17 | 25.00 | 1329.32 | 13986.68 |
| 19 | 54.86 | 54.04 | 25.00 | 1350.98 | 15337.67 |
| 20 | 39.49 | 47.17 | 25.00 | 1179.34 | 16517.01 |
| 21 | 9.81 | 24.65 | 16.23 | 400.02 | 16917.02 |
| 22 | 3.30 | 6.56 | 33.77 | 221.38 | 17138.40 |
| 23 | 0.00 | 1.65 | 32.67 | 53.96 | 17192.36 |
| | | | 532.67 | | 17192.36 |


Volumi Total / Germimit = 17192.36 m³

| | | | | | |
|--|---|--|--|---|---|
| POROSITESI BASHKIA LEZHE |  "ANGERBA" shpk Adresa: Rr. "Yfan Tomini" Tirane. Cel: 069 20 95 862 E-mail: burhanhafizi@gmail.com | VENDODHJA Bashkia Lezhe | FAZA U PROJEKTIMIT PROJEKT ZBATIMI | Grupi i Projektimit Ing. Burhan HAFIZI Ing. Servet VERÇANI Ing. Gerti HAFIZI | Shkalla 1:200,1000 Data: Shtator 2023 FLETA Nr.11 |
| | | TITULLI I PROJEKTTIT PUNIME MBROJTJE NGA PERROI GRYKE MANATI | TITULLI I VIZATIMIT PROFILI GJATESOR PK.1-16 | | |




PROFILE TERTHORE


(PK.-1 ; Progr.0+000.00.m)

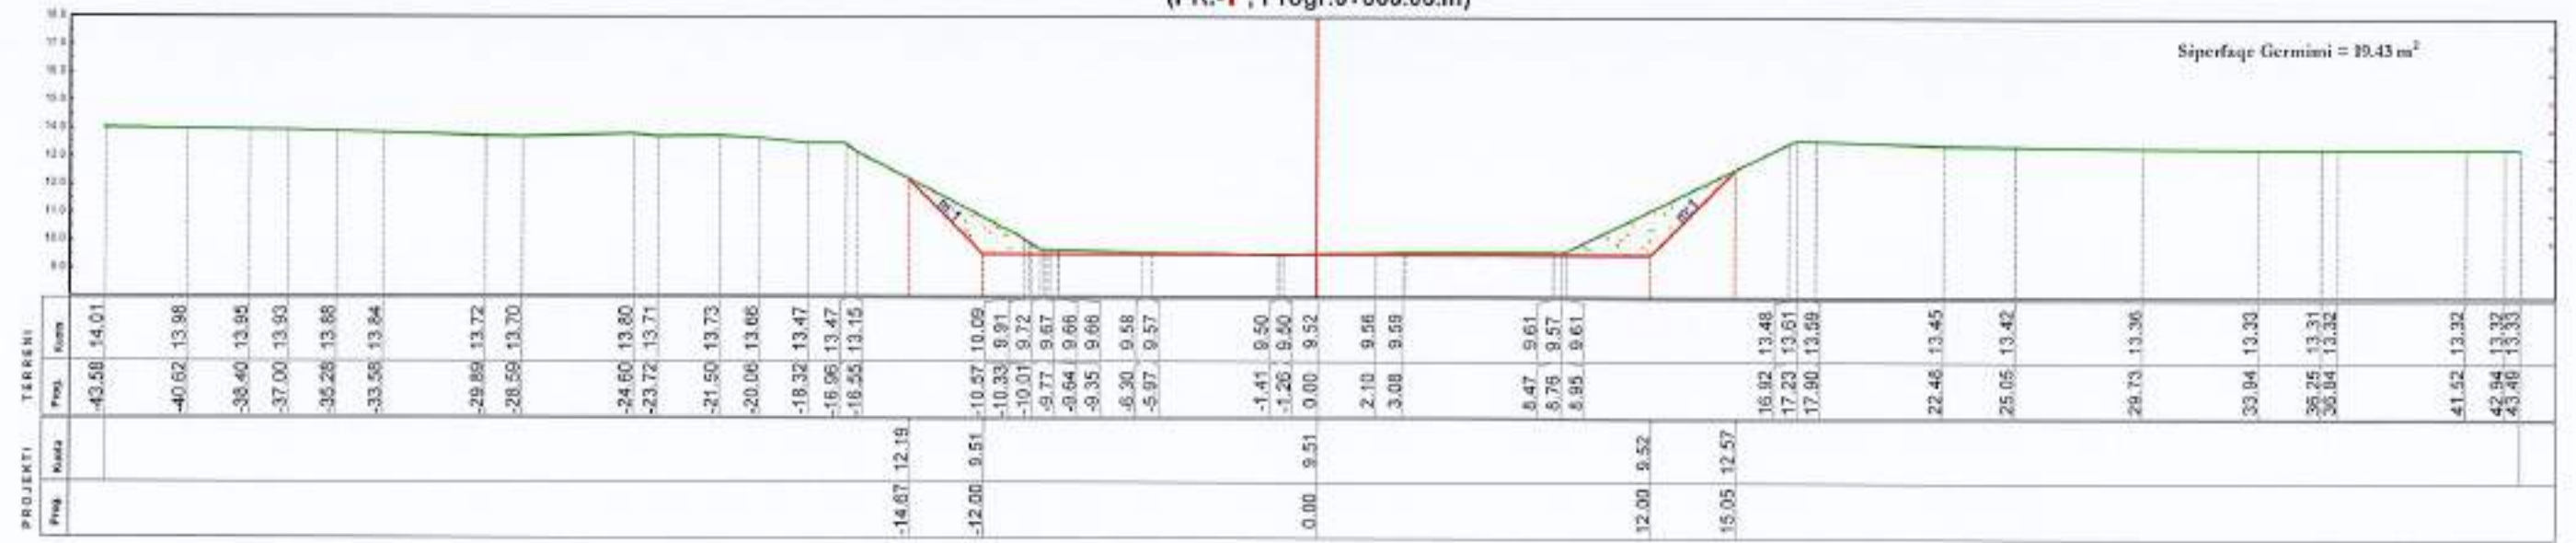

(PK.-2 ; Progr.0+025.00.m)

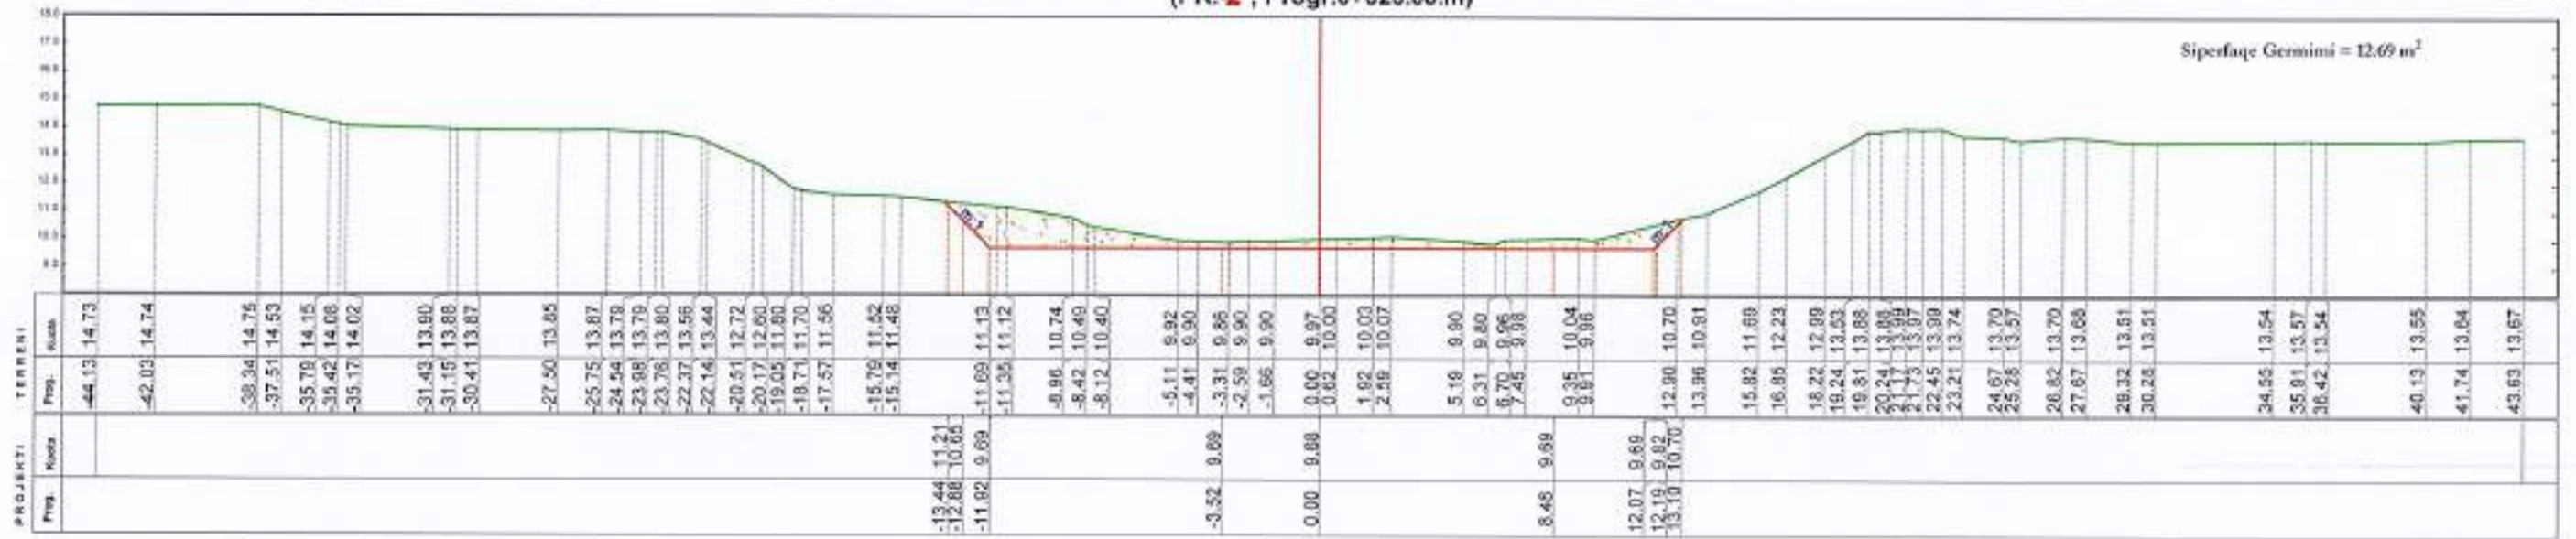

(PK.-3 ; Progr.0+050.00.m)

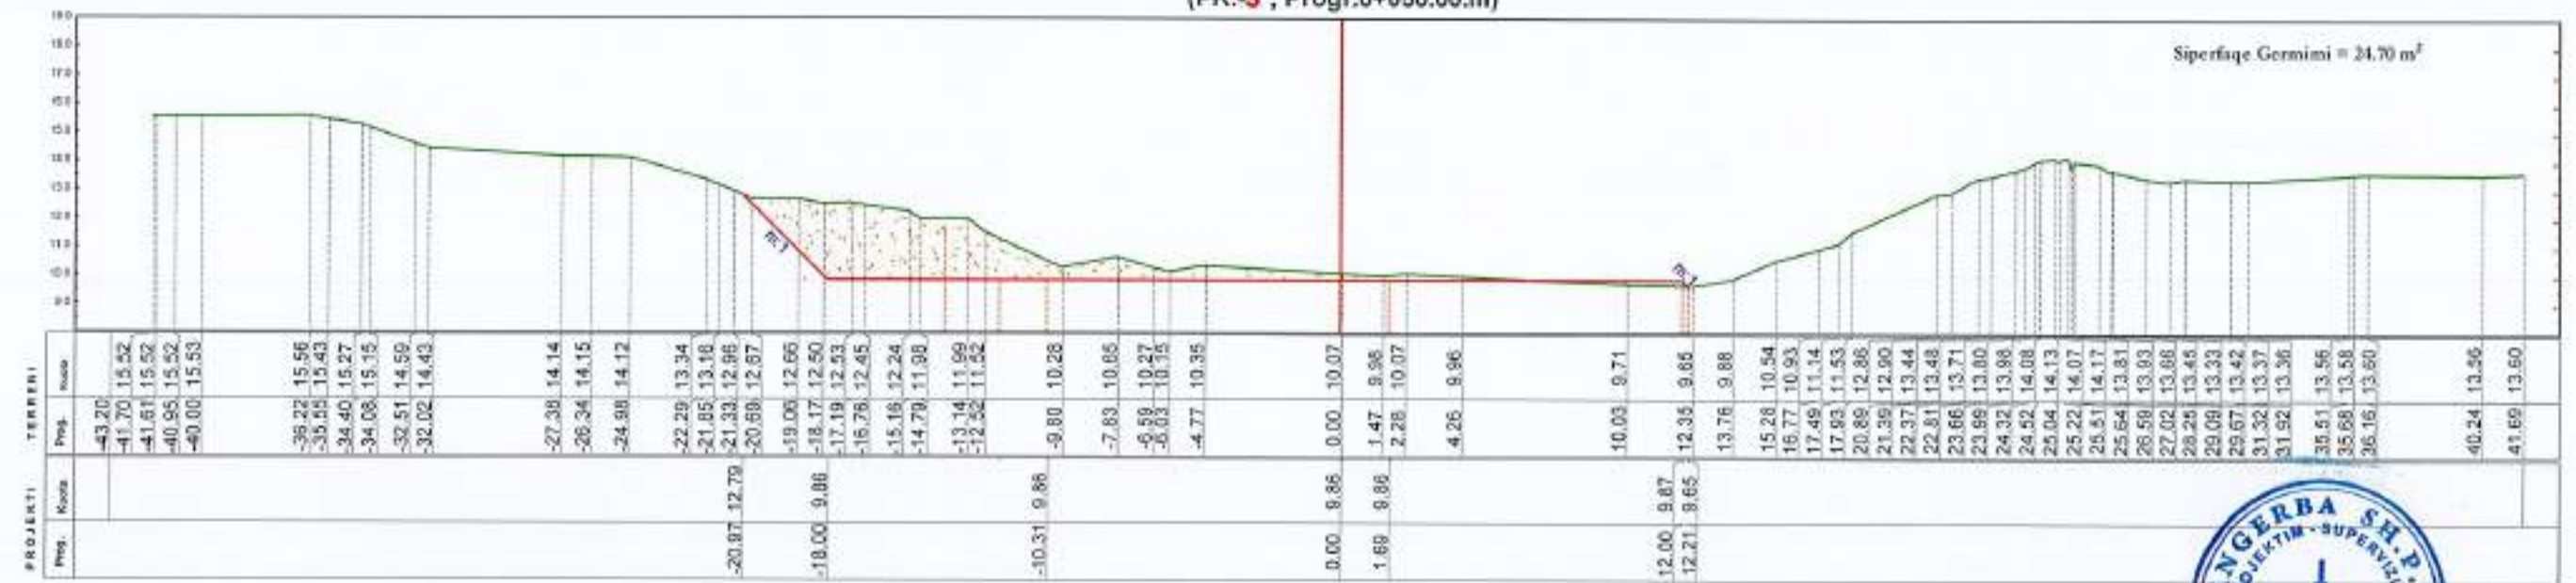

POROSITESI

BASHKIA LEZHE



"ANGERBA" shpk

Adresa: Rr. "Irfan Tomini" Tirane,
Cel: 069 20 95 862
E-mail: burhanhafizi@gmail.com

VENDESDHA

Bashkia Lezhe

ITULLI I PROJEKTIT

PUNIME MBROJTJE NGA
PERROI GRYKE MANATI

FAZA E PROJEKTIMIT :

PROJEKT ZBATIMI

ITULLI I VIZATIMIT :

PROFILE TERTHORE
PK.1-3

Grupi i Projektimit

Ing. Burhan HAFIZI

Ing. Servet VERÇANI

Ing. Geri HAFIZI




Shkalla 1:250

Data: Shtator 2023


FLETA Nr.12

PROFILE TERTHORE


(PK.4 ; Progr.0+063.30.m)

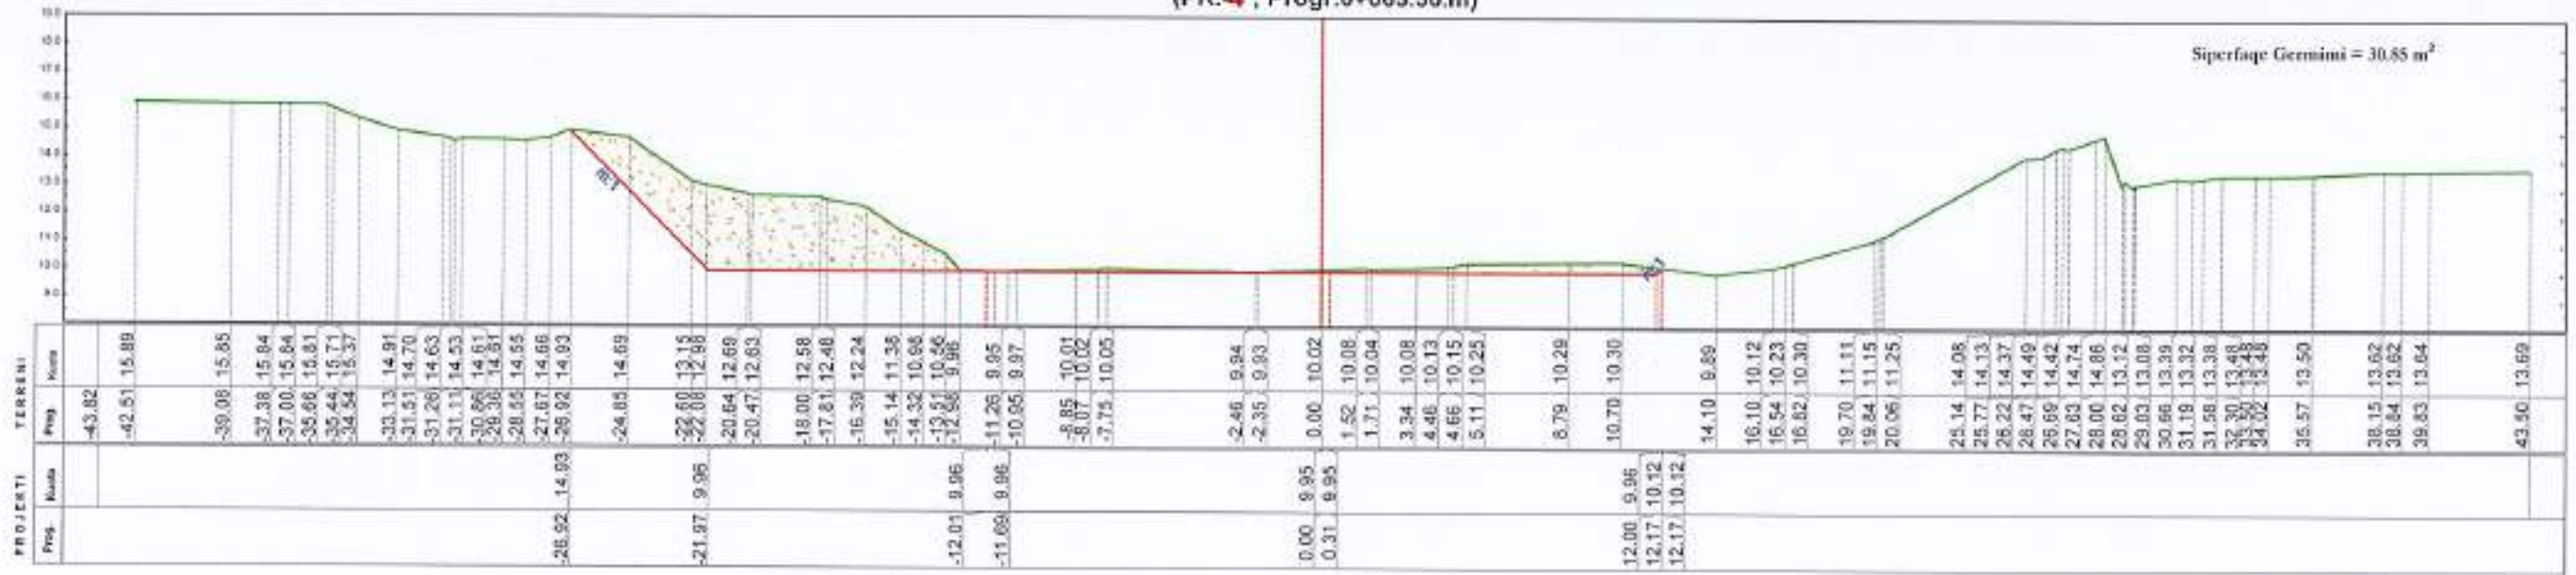

(PK.5 ; Progr.0+073.39.m)

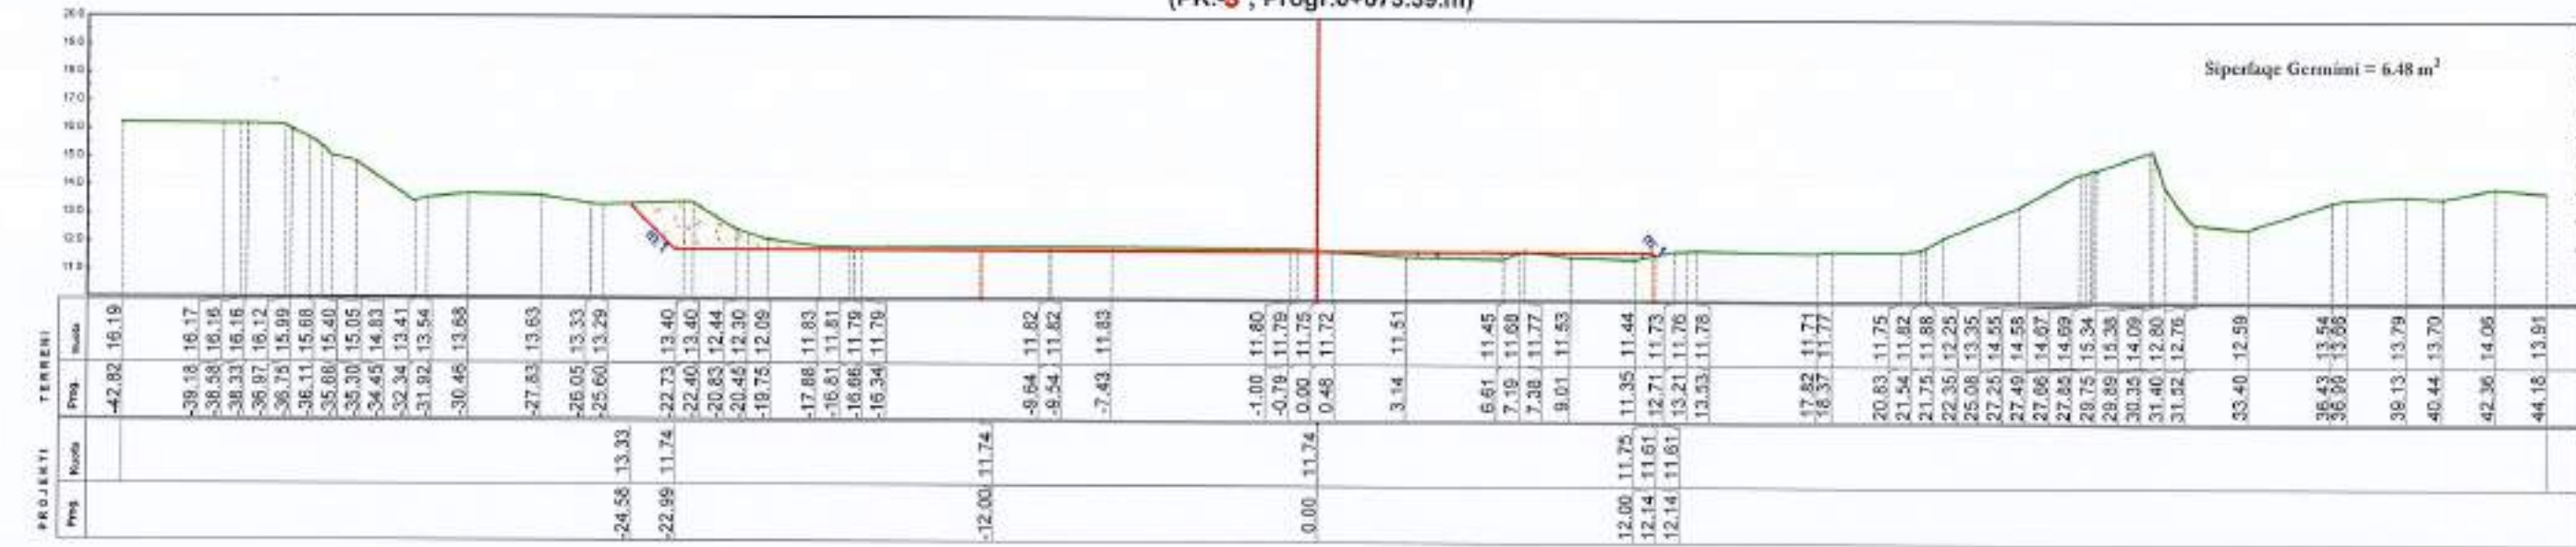

(PK.6 ; Progr.0+100.00.m)

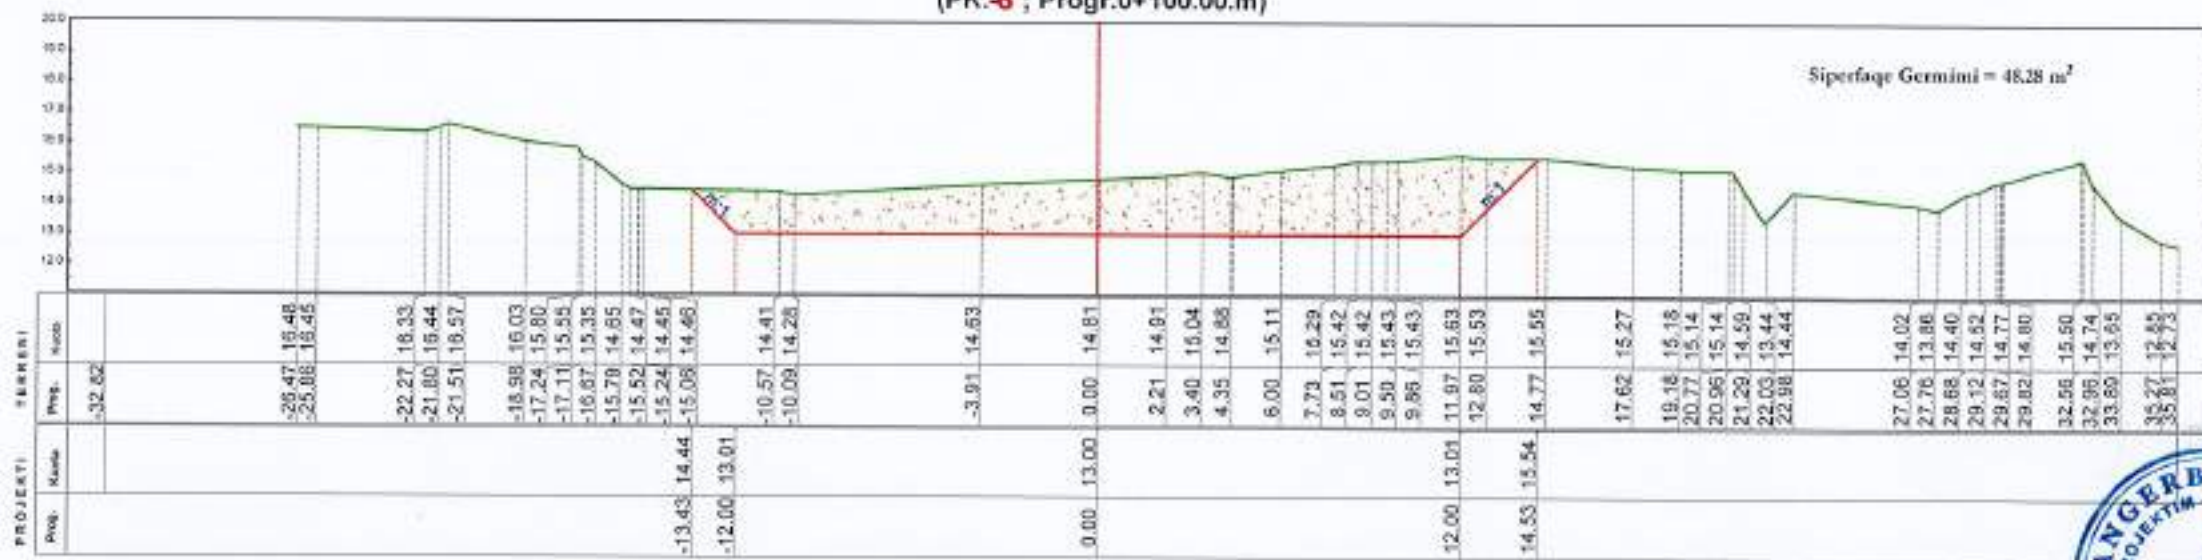

POROSITESI

BASHKIA LEZHE



"ANGERBA" shpk

Adresa: Rr. "Yrfan Tomini" Tirane.
Cel: 069 20 95 862
E-mail: burhanhafizi@gmail.com

VENDODHJA
Bashkia Lezhe

TITULLI I PROJEKTI

PUNIME MBROJTJE NGA
FERROJ GRYKE MANATI

FAZA E PROJEKTIMIT:
PROJEKT ZBATIMI

TITULLI I VIZATIMIT:

PROFILE TERTHORE
PK.4-6

Grupi i Projektimit

Ing. Burhan HAFIZI

Ing. Servet VERÇANI

Ing. Gerti HAFIZI




Shkalla 1:250

Data: Shtator 2023


FLETA Nr.13

PROFILE TERTHORE


(PK.-7 ; Progr.0+125.00.m)

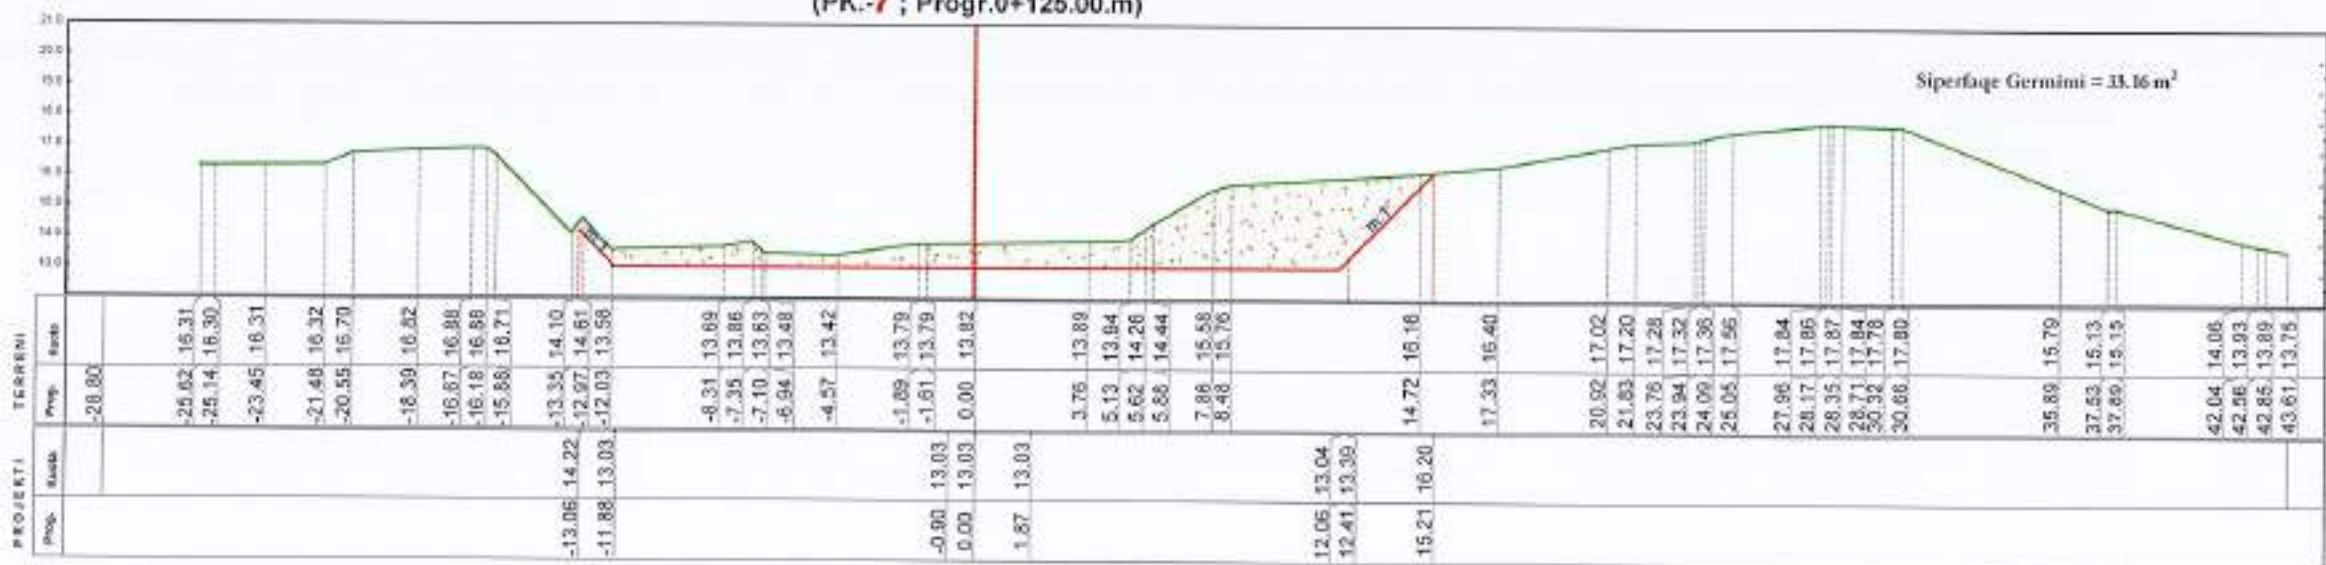

(PK.-8 ; Progr.0+150.00.m)

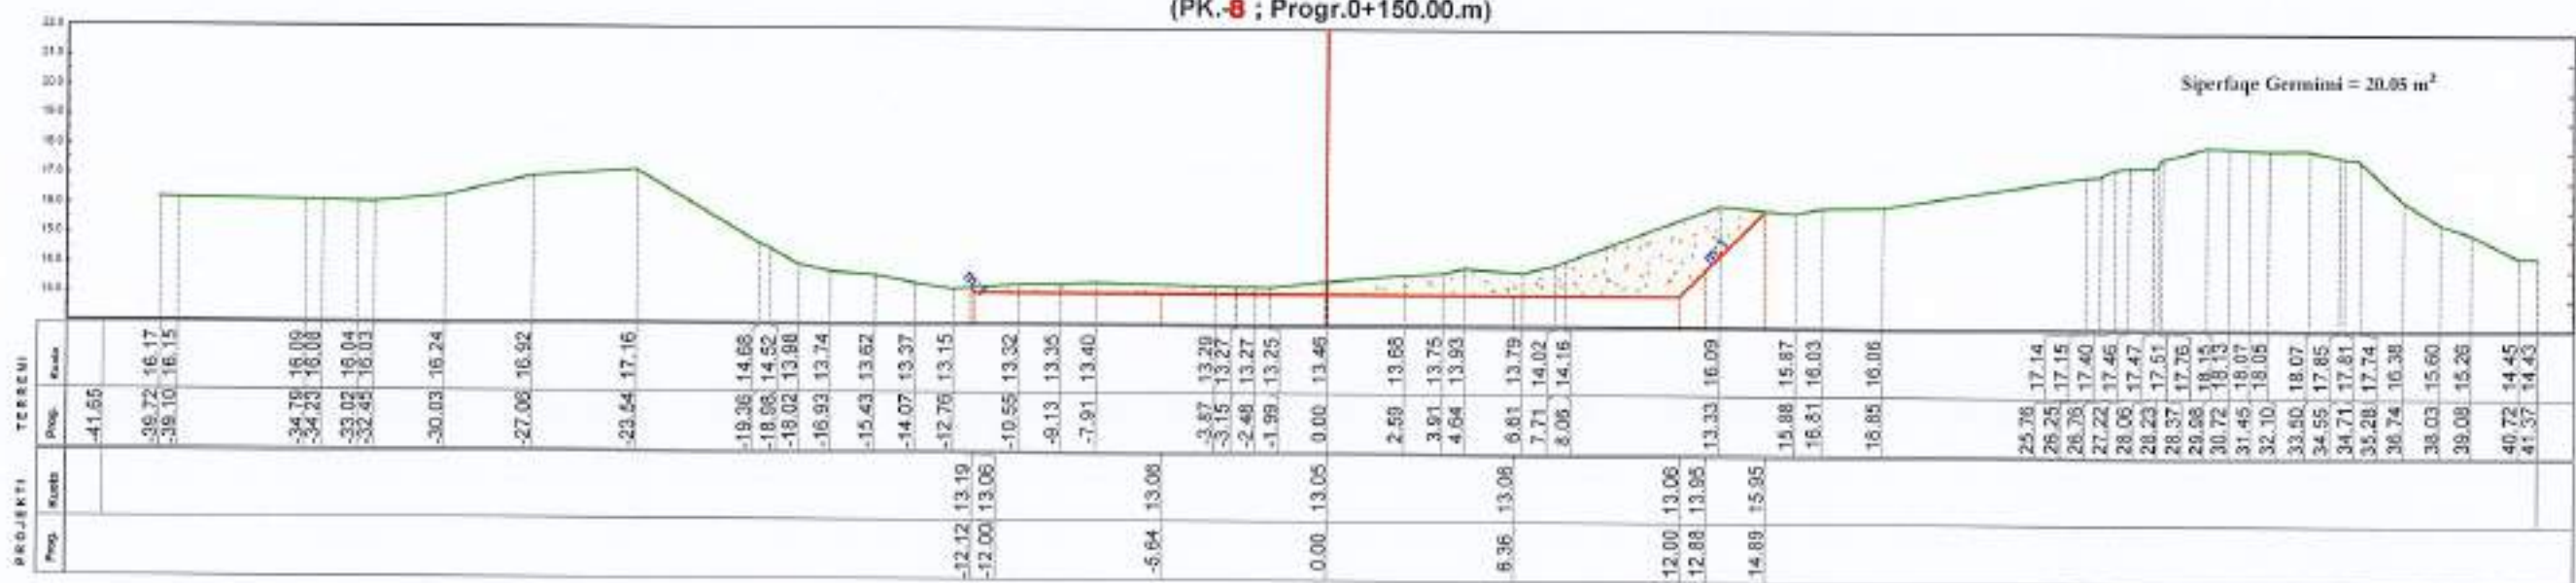

(PK.-9 ; Progr.0+175.00.m)

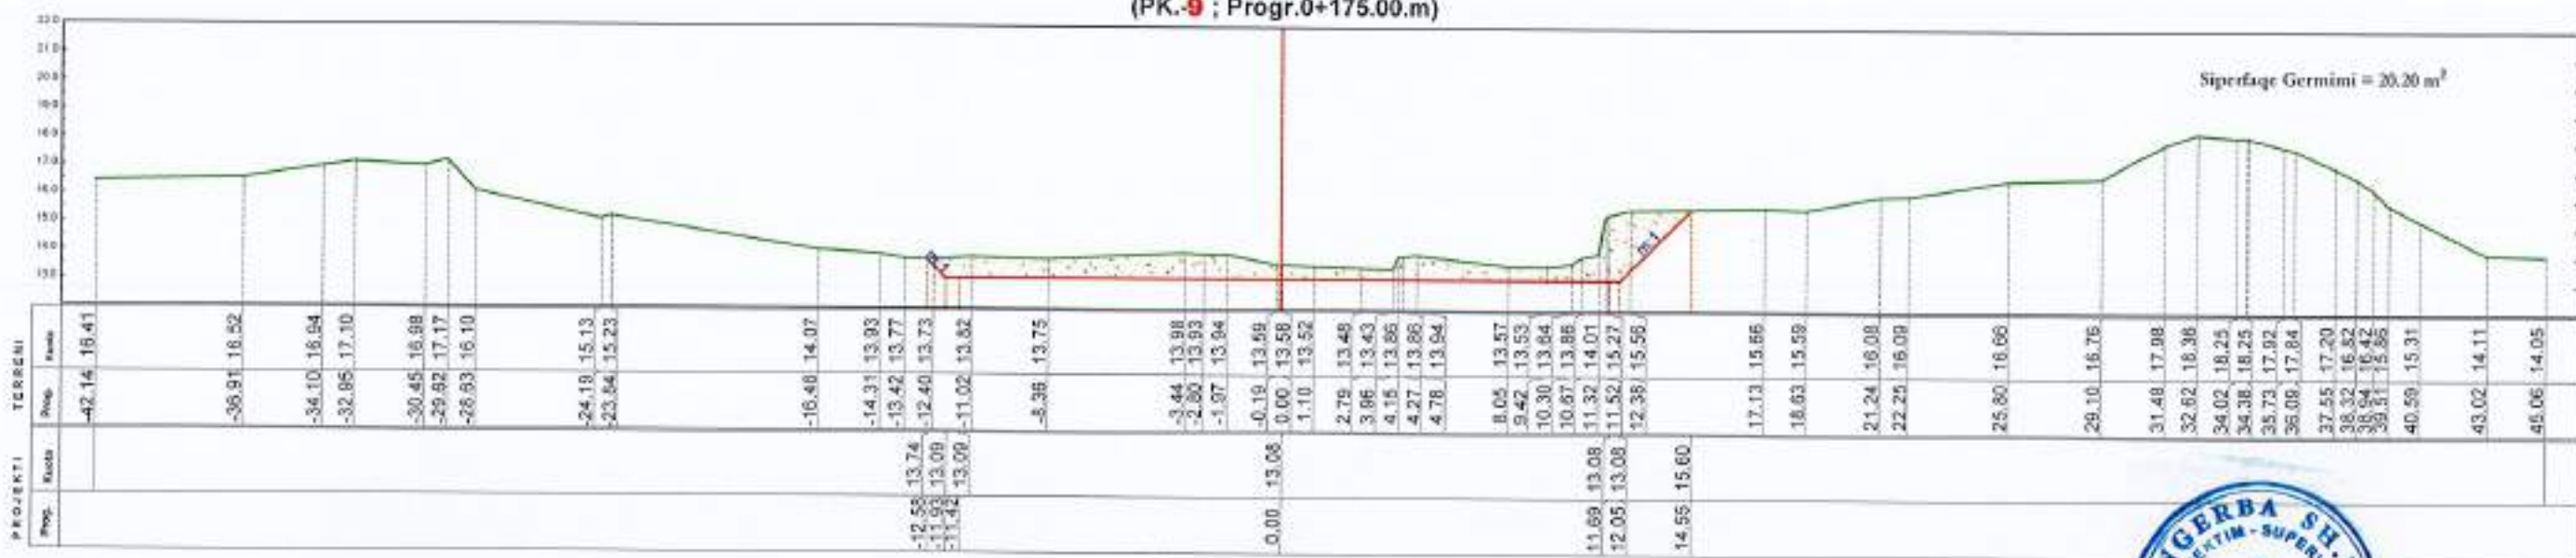

POROSITESI

BASHKIA LEZHE



"ANGERBA" shpk

Adresa: Rr. "Irfan Tomasi" Tirane.
Cel: 069 20 95 862
E-mail: burhanhafizi@gmail.com

VENDODHIA

Bashkia Lezhe

TITULLI I PROJEKTI

PUNIME MBROJTJE NGA
PERROI GRYPKE MANATI

FAZA E PROJEKTI

PROJEKT ZBATIMI

TITULLI I VEZATIMIT

PROFILE TERTHORE
PK.7-9

Grupi i

Ing. Burhan HAFIZI
Ing. Servet VERÇANI
Ing. Gerti HAFIZI




Shkalla 1:250

Data: Shtator 2023


FLETA Nr.14

PROFILE TERTHORE


(PK.-10 ; Progr.0+200.00.m)

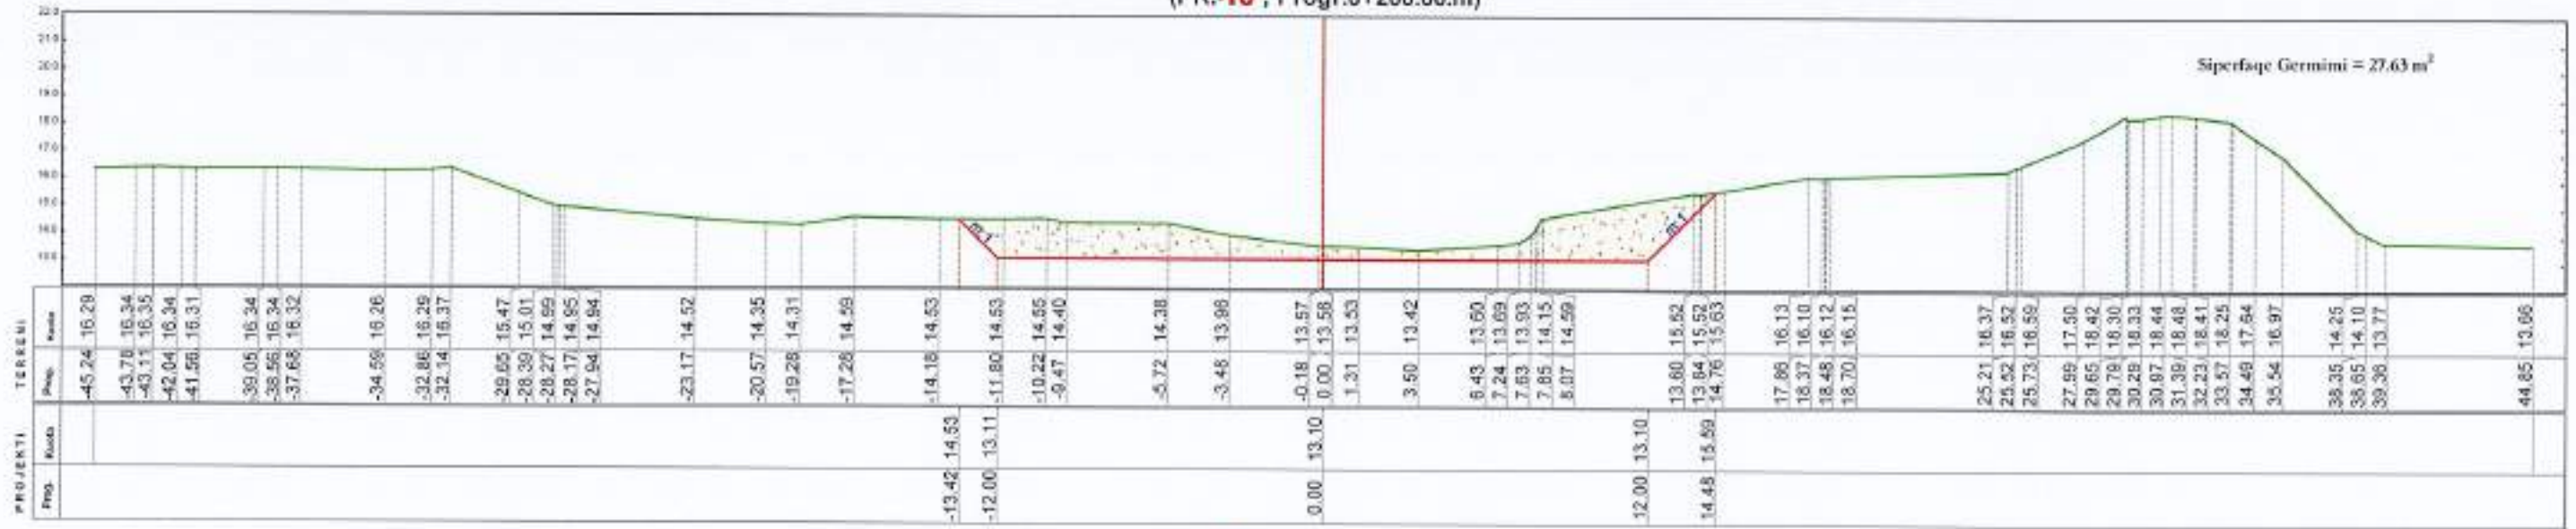

(PK.-11 ; Progr.0+225.00.m)

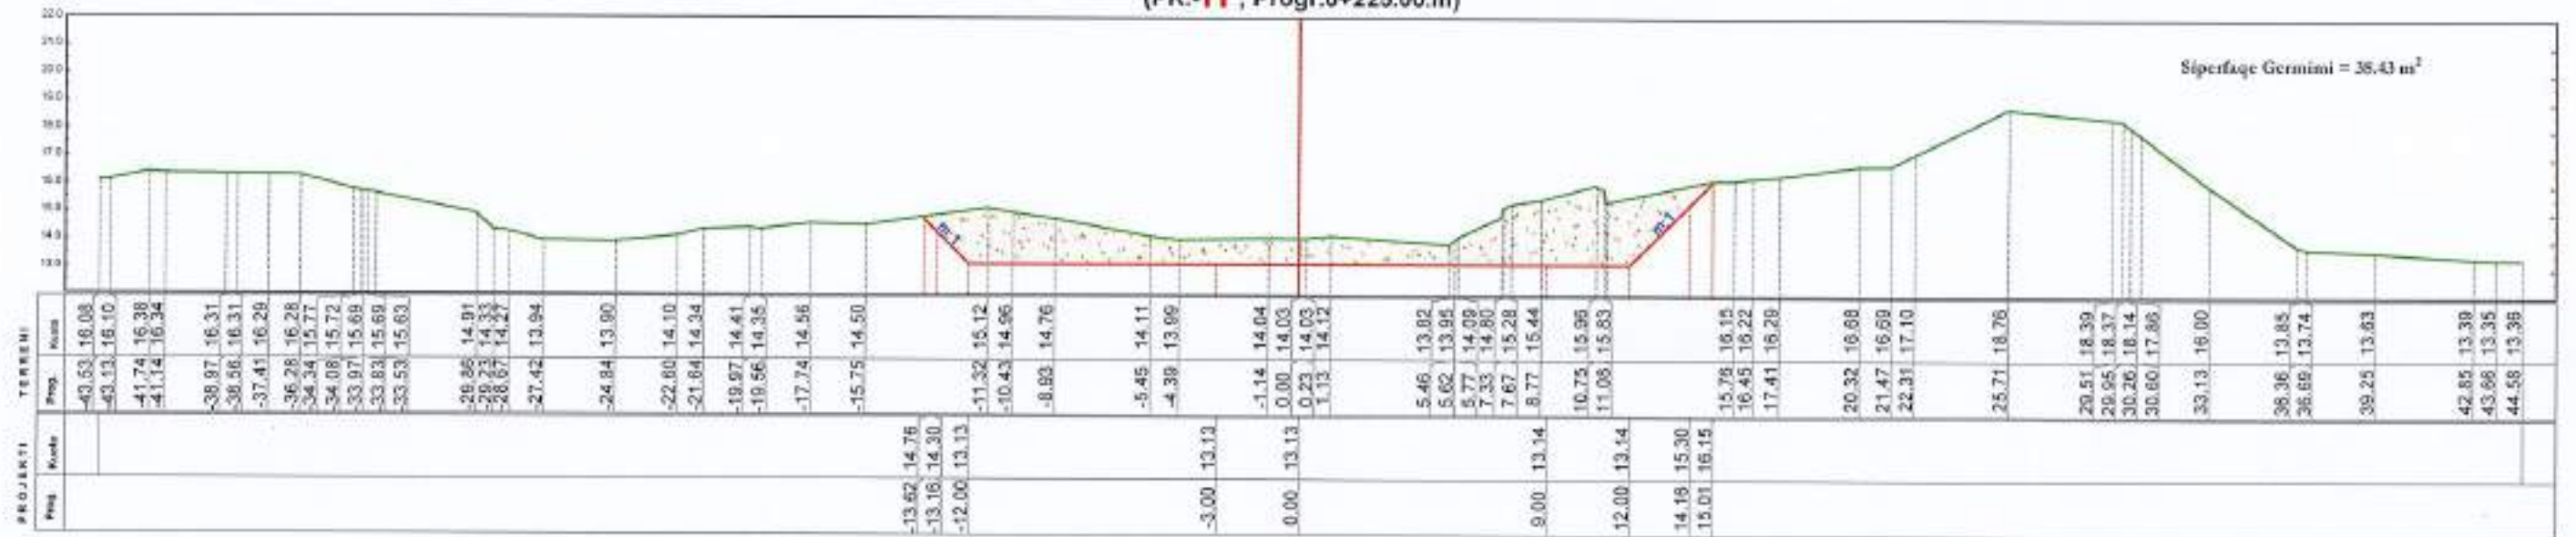

(PK.-12 ; Progr.0+250.00.m)

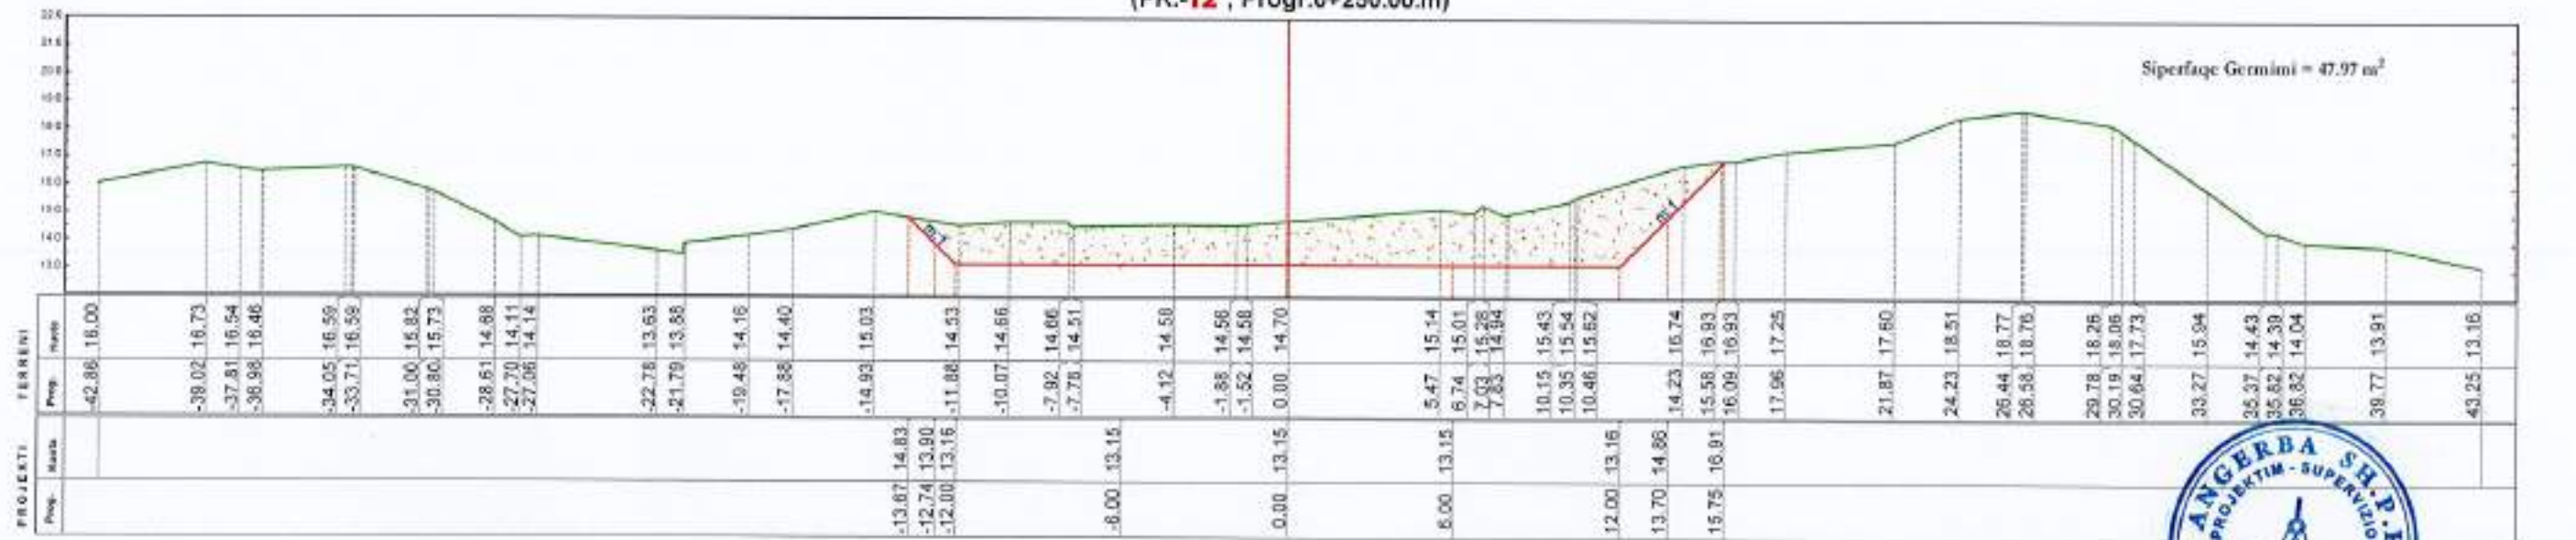

POROSITESI

BASHKIA LEZHE



"ANGERBA" shpk

Adresa: Rr. "Irfan Tomini" Tirane.
Cel: 069 20 95 862
E-mail: burhanhafizi@gmail.com

VENDOBRIA

Bashkia Lezhe

TITULLI I PROJEKTI

PUNIME MBROJTJE NGA
PERROI GRYKE MANATI

FAZA E PROJEKTIMIT:

PROJEKT ZBATIMI

TITULLI I VIZATIMIT:

PROFILE TERTHORE
PK.10-12

Grupi i Projektimit:

Ing. Burhan HAFIZI

Ing. Servet VERÇANI

Ing. Gerti HAFIZI




Shkalla 1:250

Data: Shtator 2023


FLETA Nr.15

PROFILE TERTHORE


(PK.-13 ; Progr.0+275.00.m)

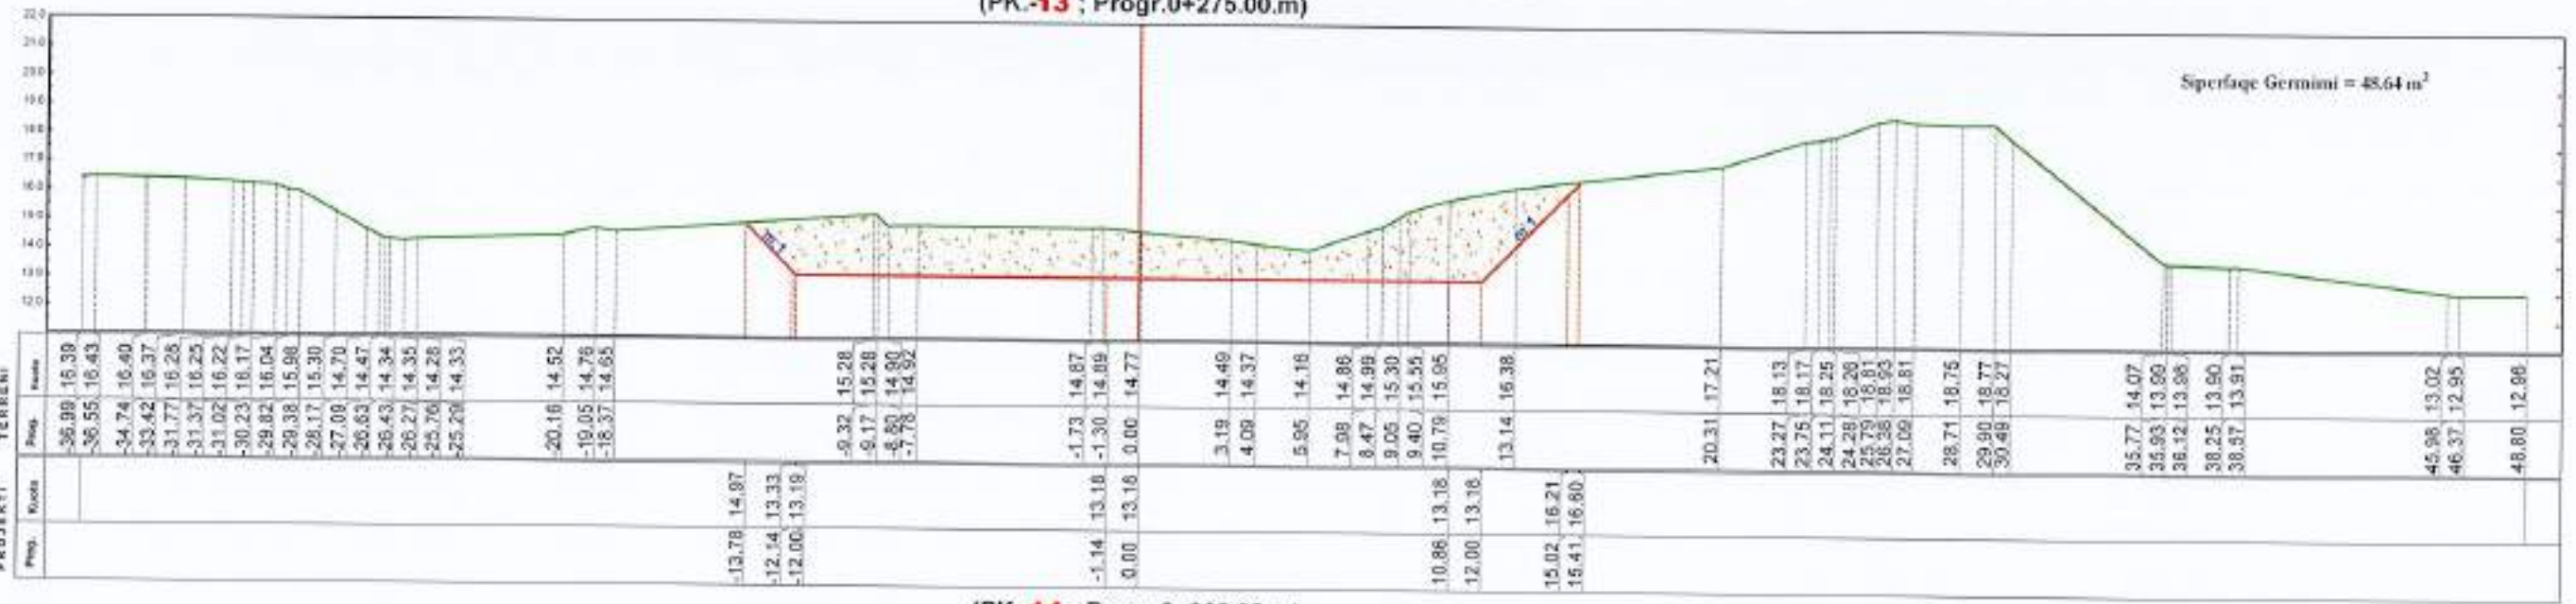

(PK.-14 ; Progr.0+300.00.m)

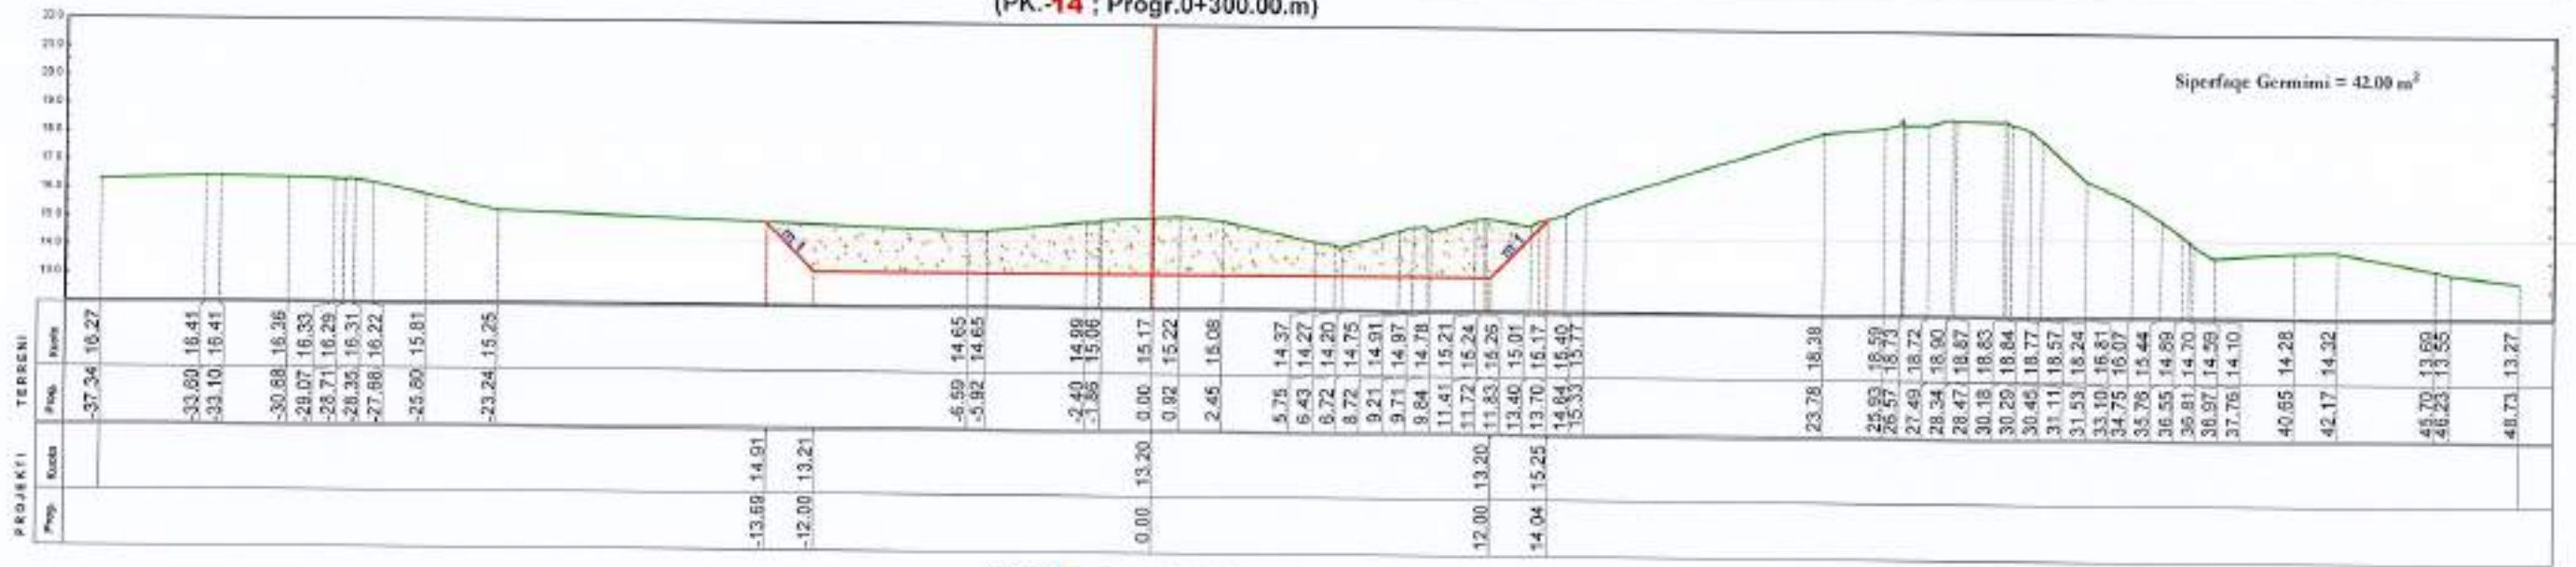

(PK.-15 ; Progr.0+325.00.m)

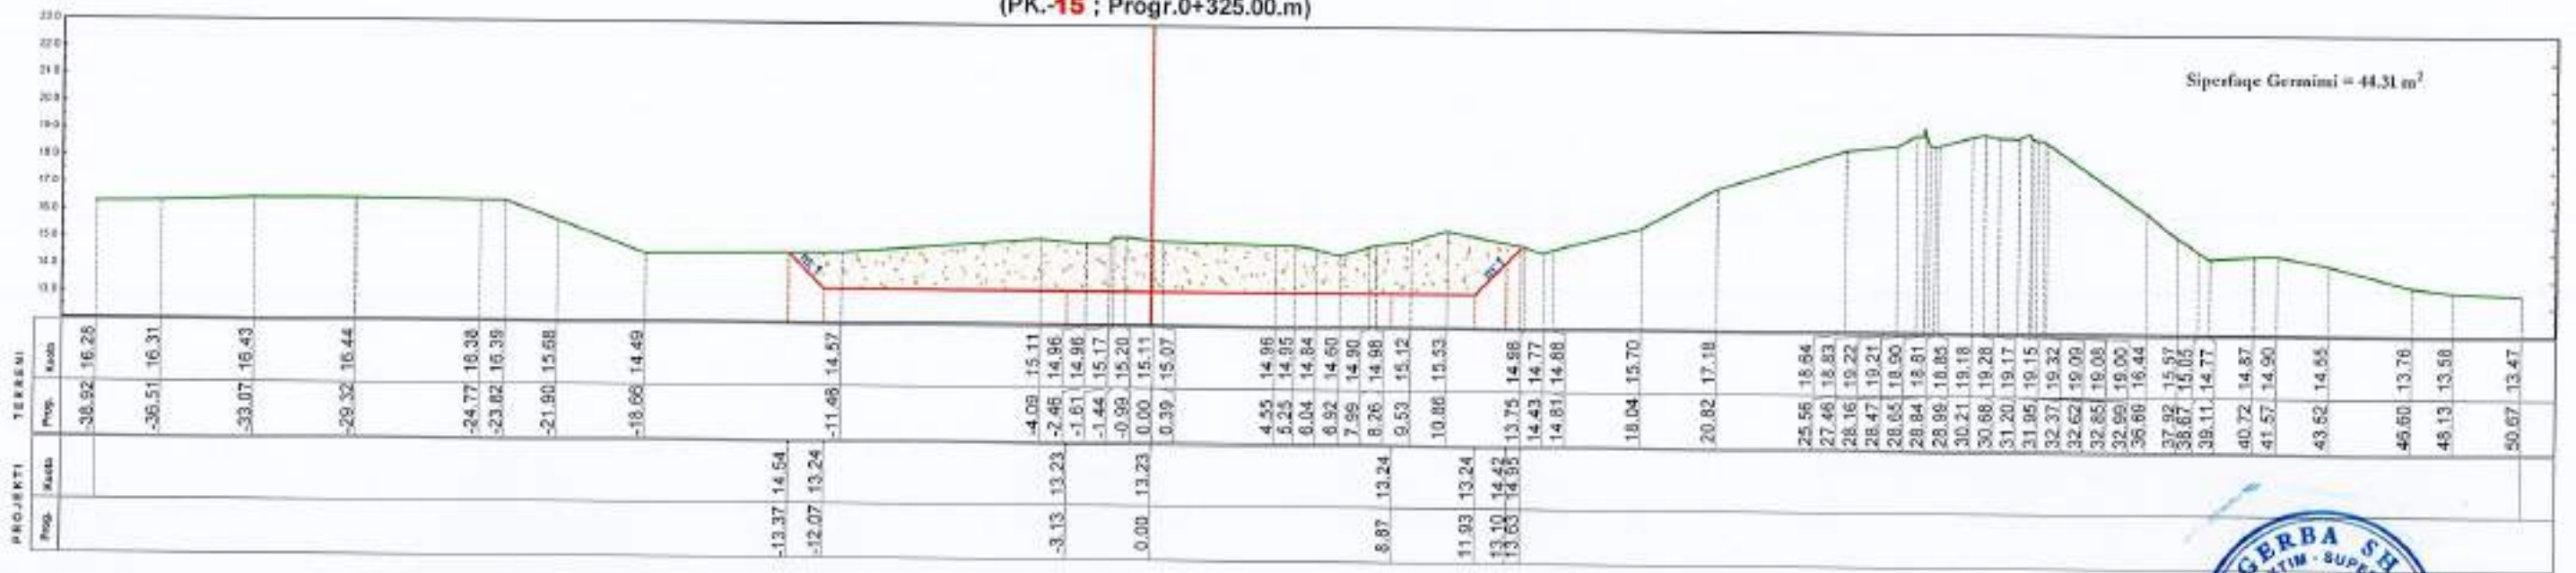

POROSITESI

BASHKIA LEZHE



"ANGERBA" shpk

Adresa: Rr. "Irfan Tomini" Tirane.
Cel: 069 20 95 862
E-mail: burhenhafizi@gmail.com

VENDOSHA

Bashkia Lezhe

TITULLI I PROJEKTE

PUNIME MBROJTJE NGA
PERROI GRYKE MANATI

FAZA E PROJEKTIMIT :

PROJEKT ZBATIMI

TITULLI I VIZATIMIT :

PROFILE TERTHORE
PK.13-15

Grupi i Projektimit

Ing. Burhan HAFIZI

Ing. Servet VERÇANI

Ing. Gerti HAFIZI




Shkalla 1:250


Data: Shtator 2023

FLETA Nr.16


PROFILE TERTHORE
(PK.-16 ; Progr.0+350.00.m)

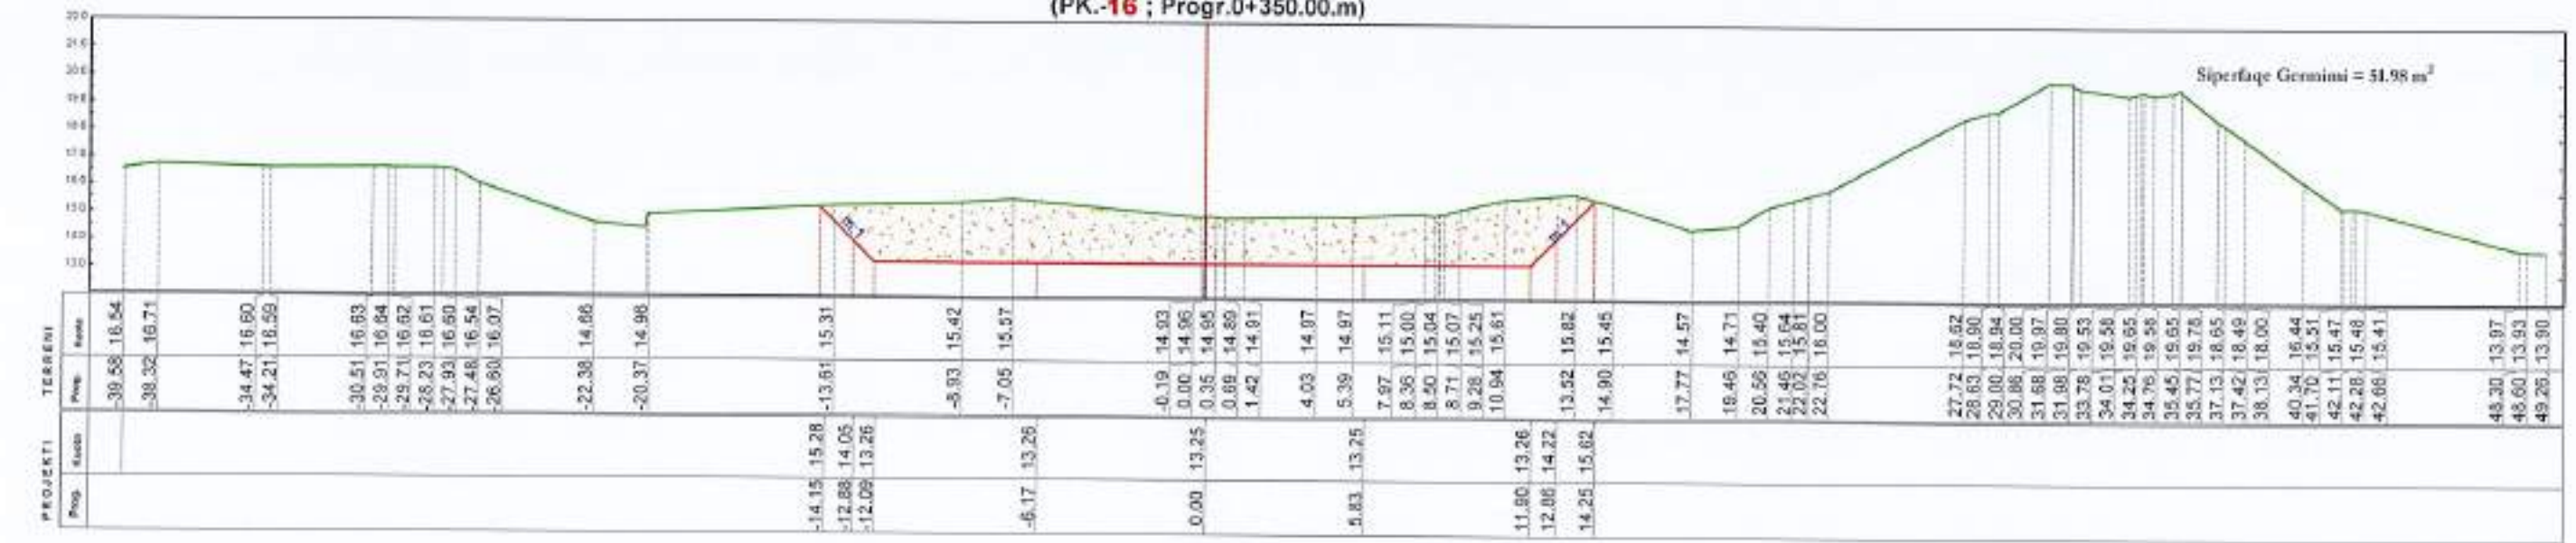


(PK.-17 ; Progr.0+375.00.m)

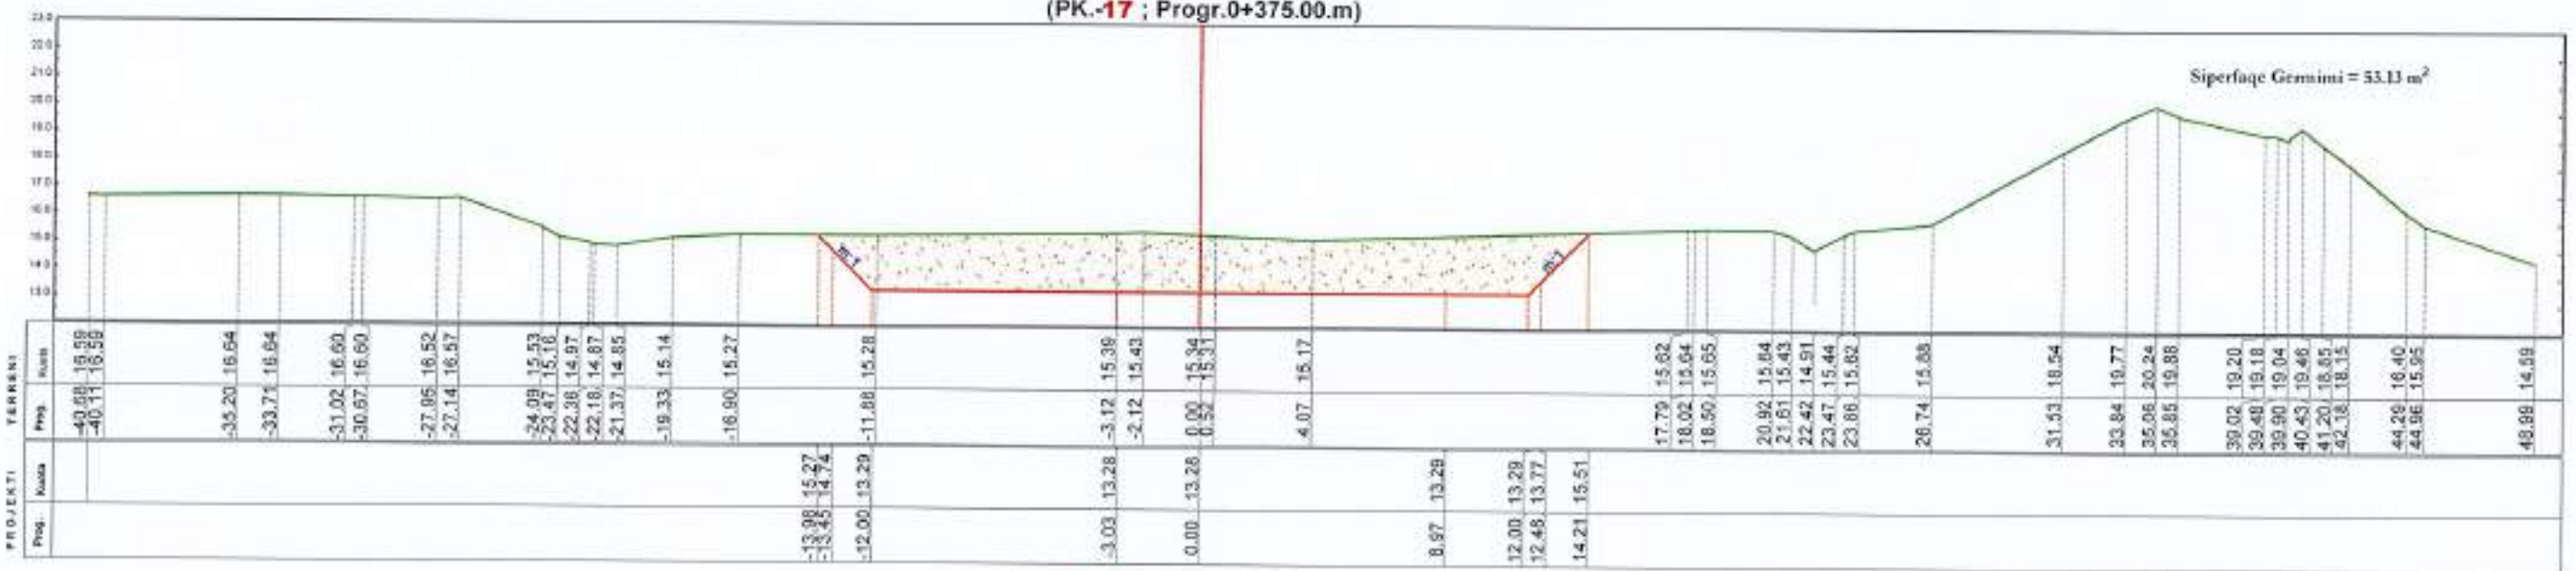

(PK.-18 ; Progr.0+400.00.m)

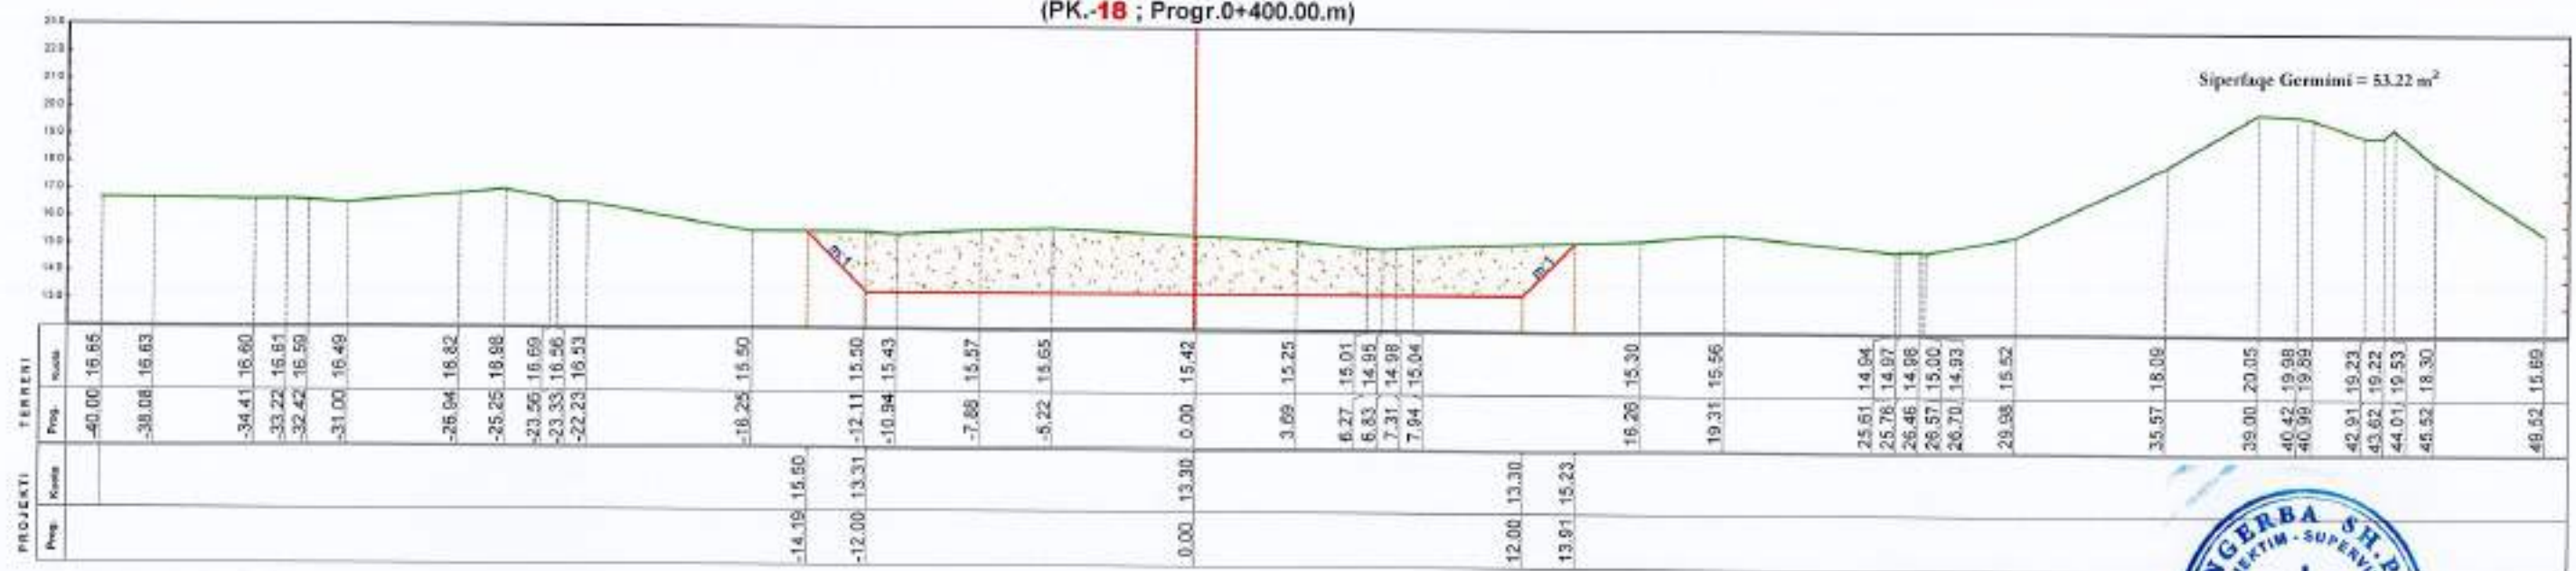


| | | | | |
|---|---|--|--|--|
| POROSITESI BASHKIA LEZHE |  <p>"ANGERBA" shpk Adresa: Rr. "Irfan Tomini" Tirane. Cel: 069 20 95 862 E-mail: burhanhafizi@gmail.com</p> | VENDOBËRJA Bashkia Lezhe | FAZA E PROJEKTIMIT: PROJEKT ZBATIMI | Grupi i Projektimit: Ing. Burhan HAFIZI Ing. Servet VERÇANI Ing. Gerti HAFIZI |
| | | TITULLI I PROJEKTI: PUNIME MBROJTJE NGA PERROI GRYPKE MANATI | TITULLI I VIZATIMIT: PROFILE TERTHORE PK.16-18 | |




PROFILE TERTHORE


(PK.-19 ; Progr.0+425.00.m)

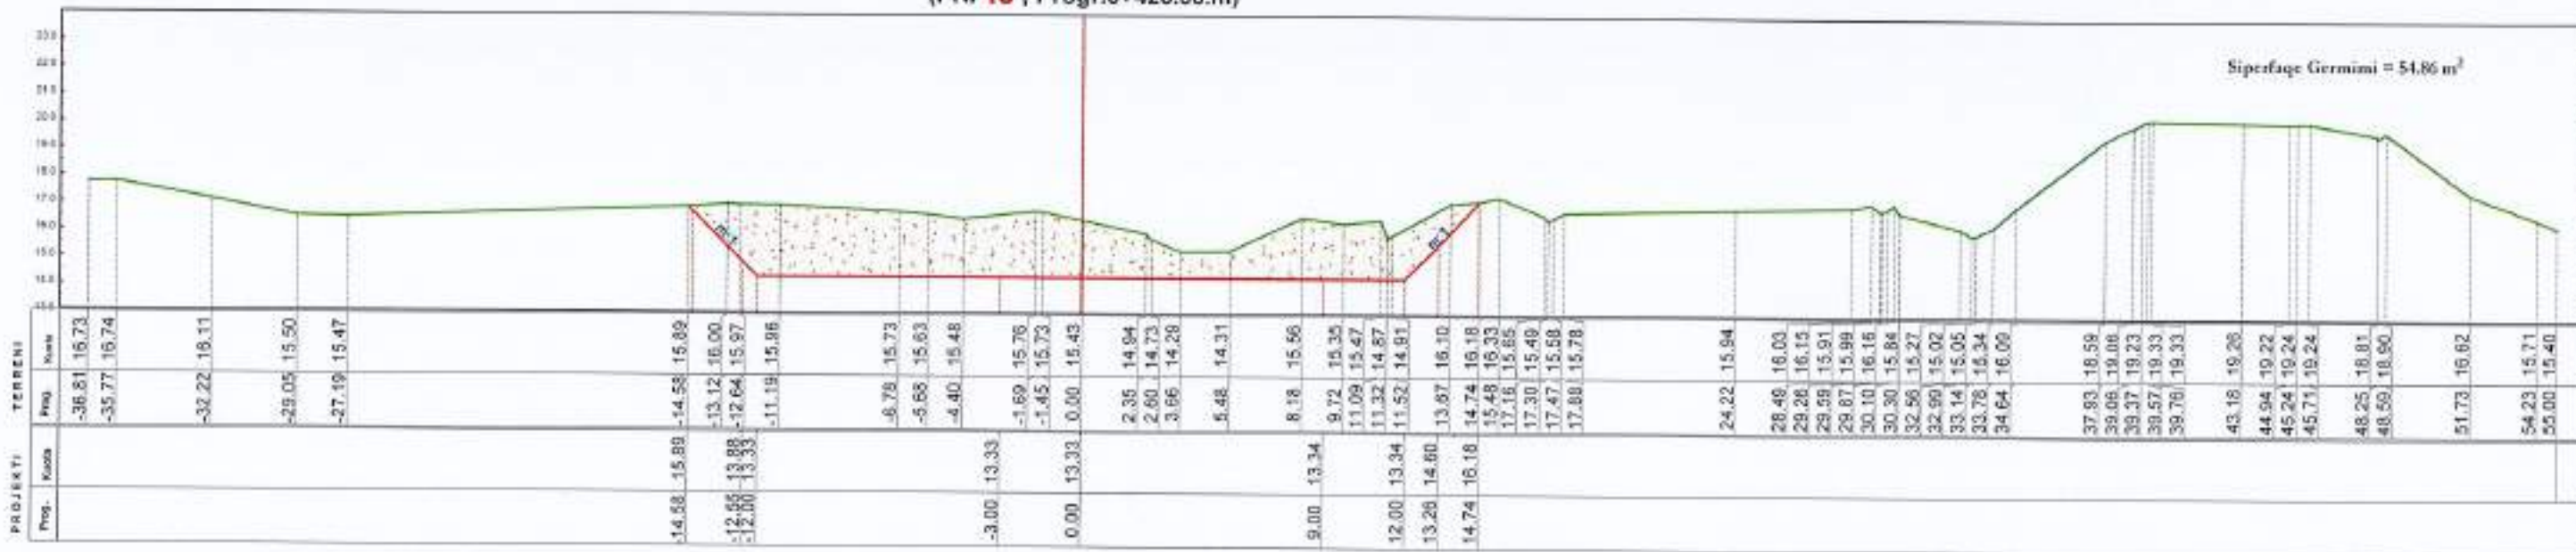

(PK.-20 ; Progr.0+450.00.m)

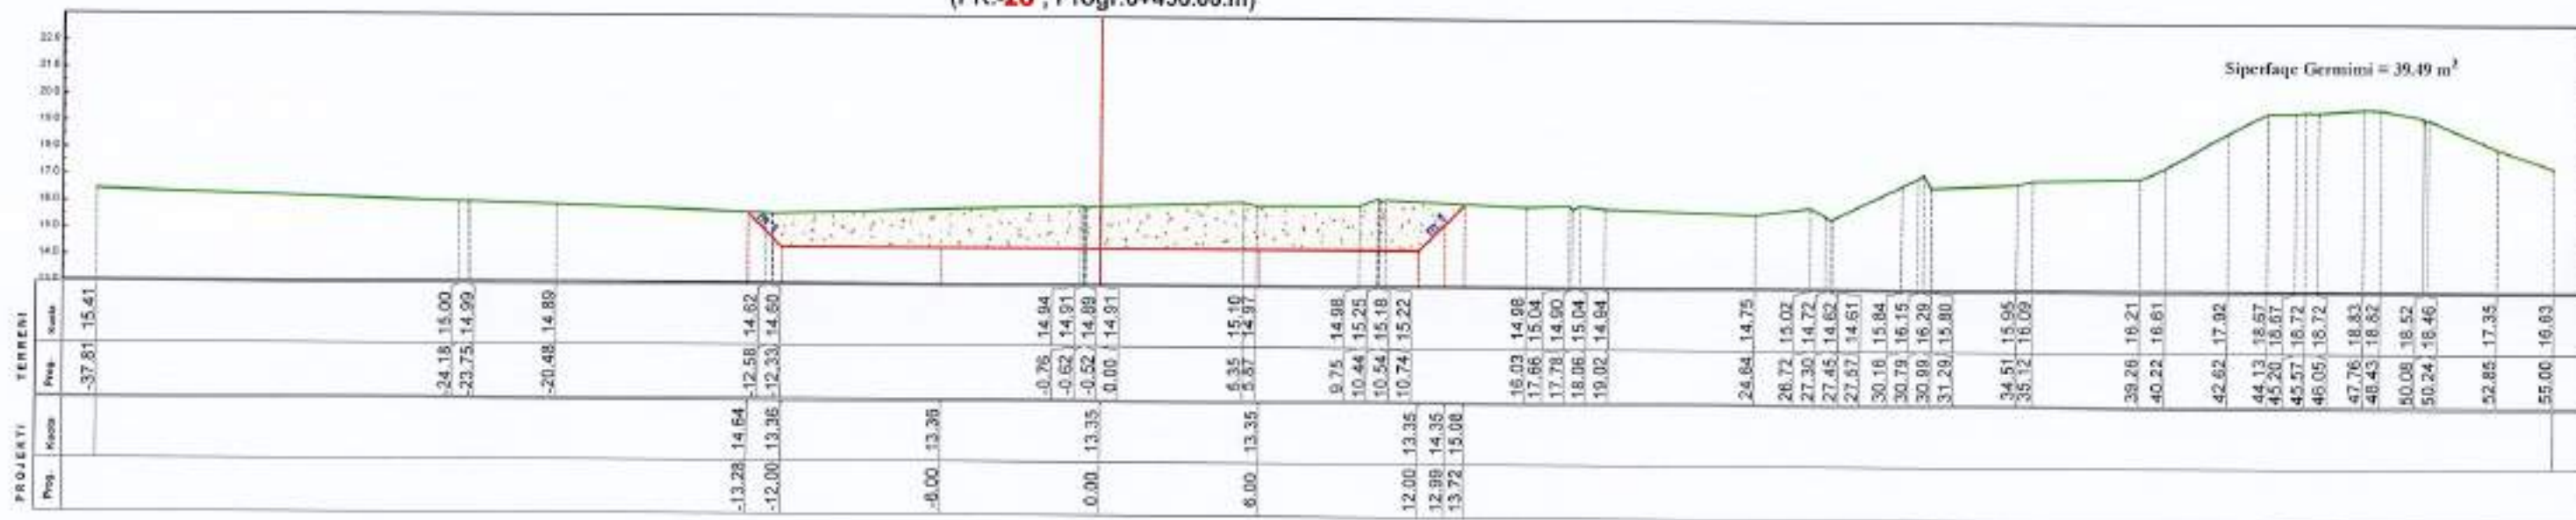

(PK.-21 ; Progr.0+466.23.m)

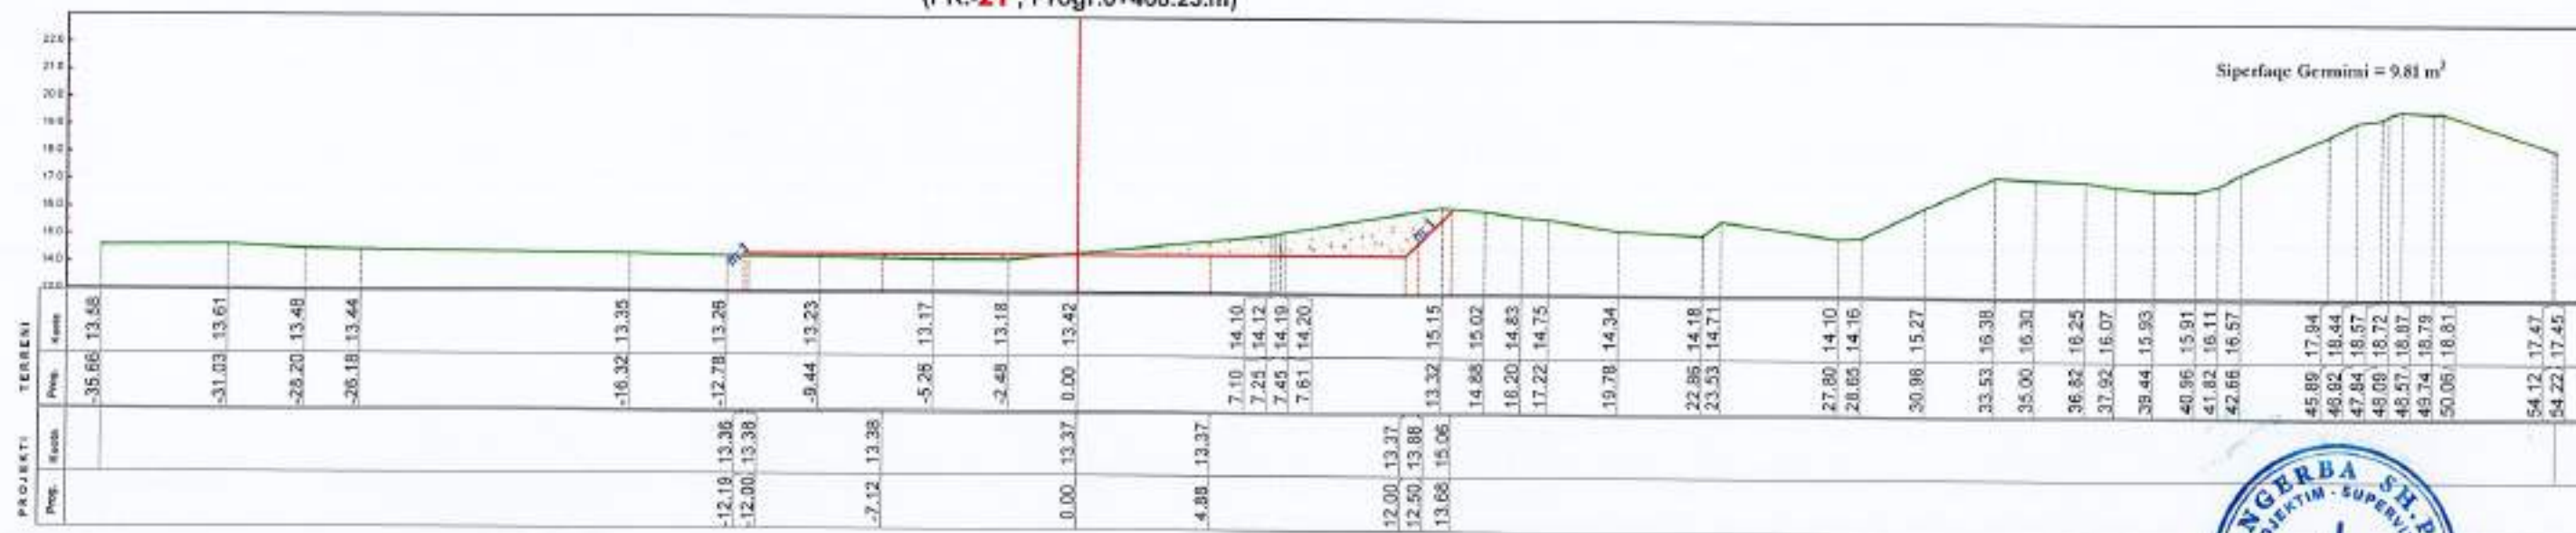

POROSITESI

BASHKIA LEZHE



"ANGERBA" shpk

Adresa: Rr. "Irfan Tomini" Tirane.
Cel: 069 20 95 662
E-mail: burhanhafizi@gmail.com

VENDUESIA

Bashkia Lezhe

TITULLI I PROJEKTI:

PUNIME MBROJTJE NGA
PERROI GRYKE MANATI

FAZA E PROJEKTIMIT:

PROJEKT ZBATIMI

TITULLI I VIZATIMIT:

PROFILE TERTHORE
PK.19-21

Grupi i Projektimit:

Ing. Burhan HAFIZI

Ing. Servet VERÇANI

Ing. Gerti HAFIZI




Skalla 1:250

Data: Shtator 2023


FLETA Nr.18

PROFILE TERTHORE

(PK.-22 ; Progr.0+500.00.m)

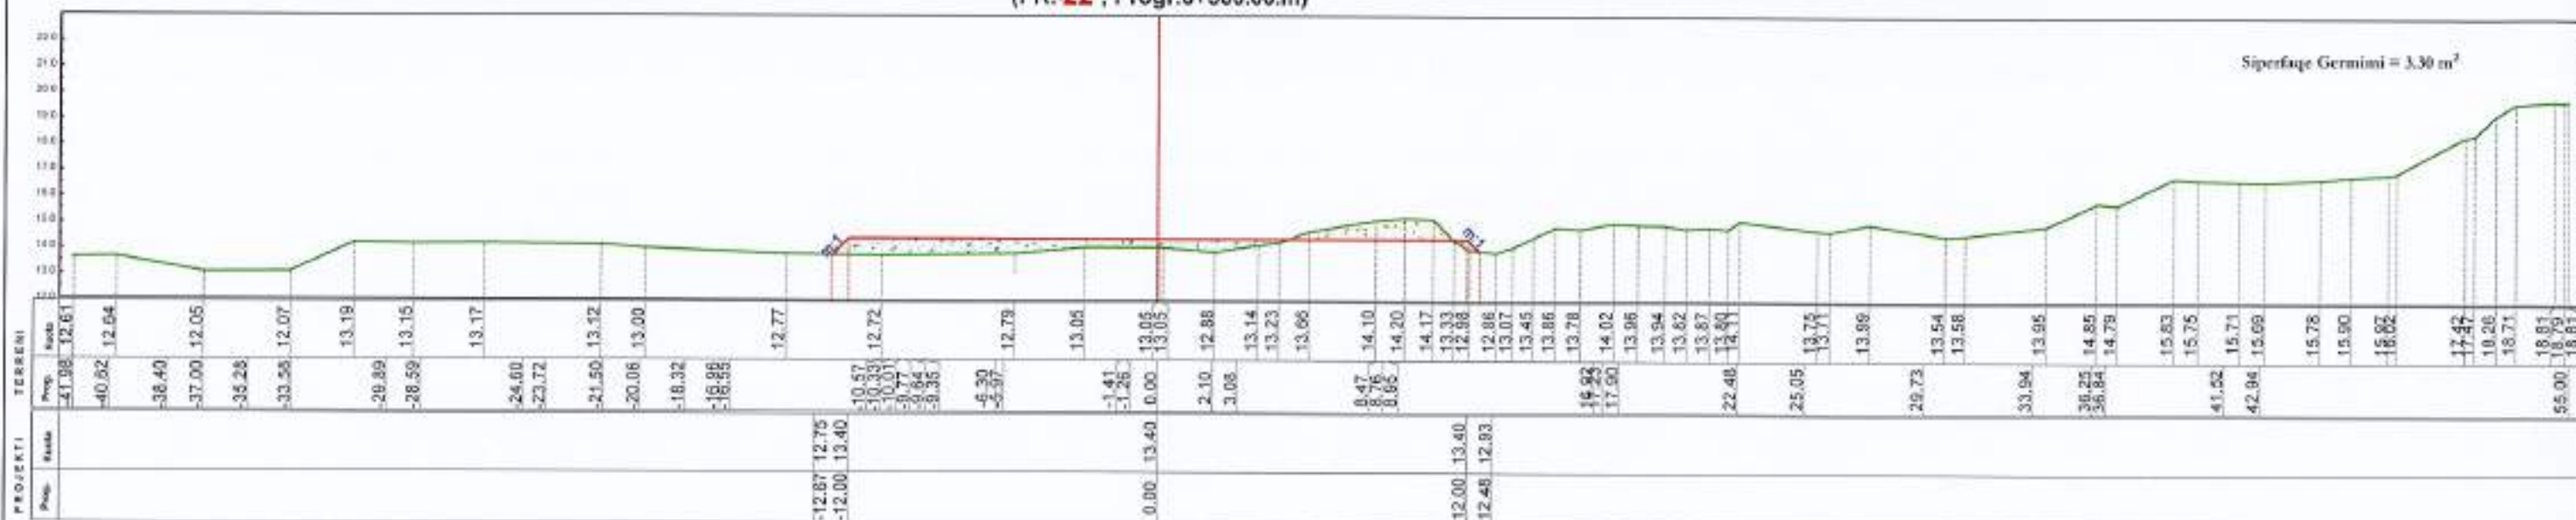

(PK.-23 ; Progr.0+532.67.m)

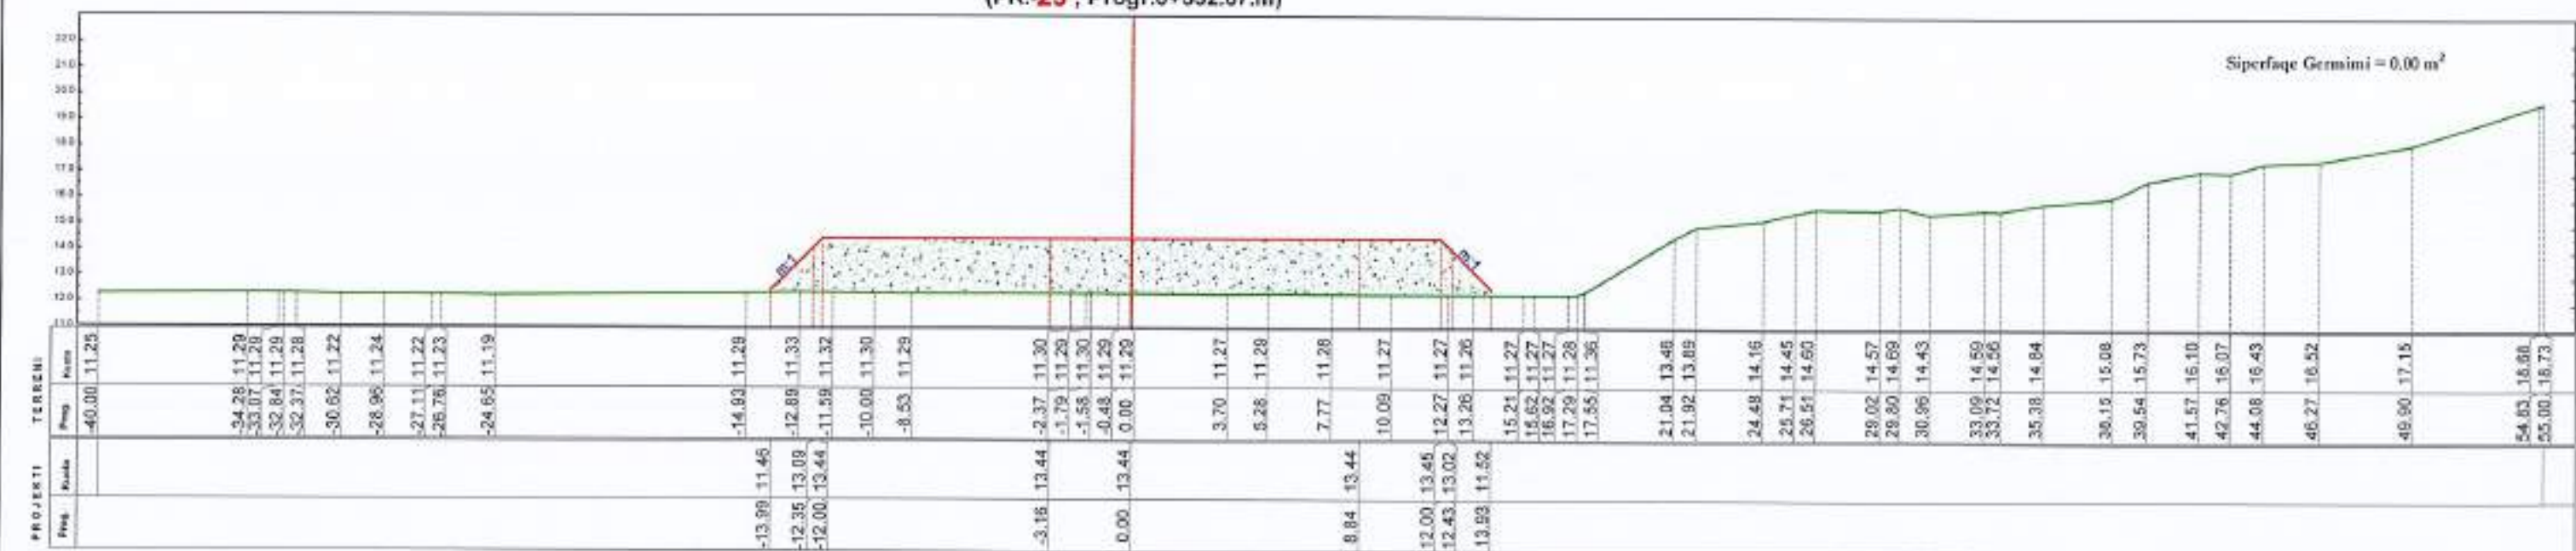

POROSITESI

BASHKIA LEZHE



"ANGERBA" shpk

Adresa:Rr."Irfan Tomini" Tirane,
 Cel: 069 20 95 882
 E-mail: burhanhafizi@gmail.com

VENDODHIA
 Bashkia Lezhe

TITULLI I PROJEKTTI

PUNIME MBROJTJE NGA
 FERROI GRYKE MANATI

FAZA E PROJEKTIMIT :
 PROJEKT ZBATIMI

TITULLI I VIZATIMIT :
 PROFILE TERTHORE
 PK.22-23

Grupi i Projektimit

Ing. Burhan HAFIZI
 Ing. Servet VERÇANI
 Ing. Geri HAFIZI




Shkalla 1:250


Data: Shtator 2023

FLETA Nr.19

SEKSION TIP PK.1-6
SH.1:200

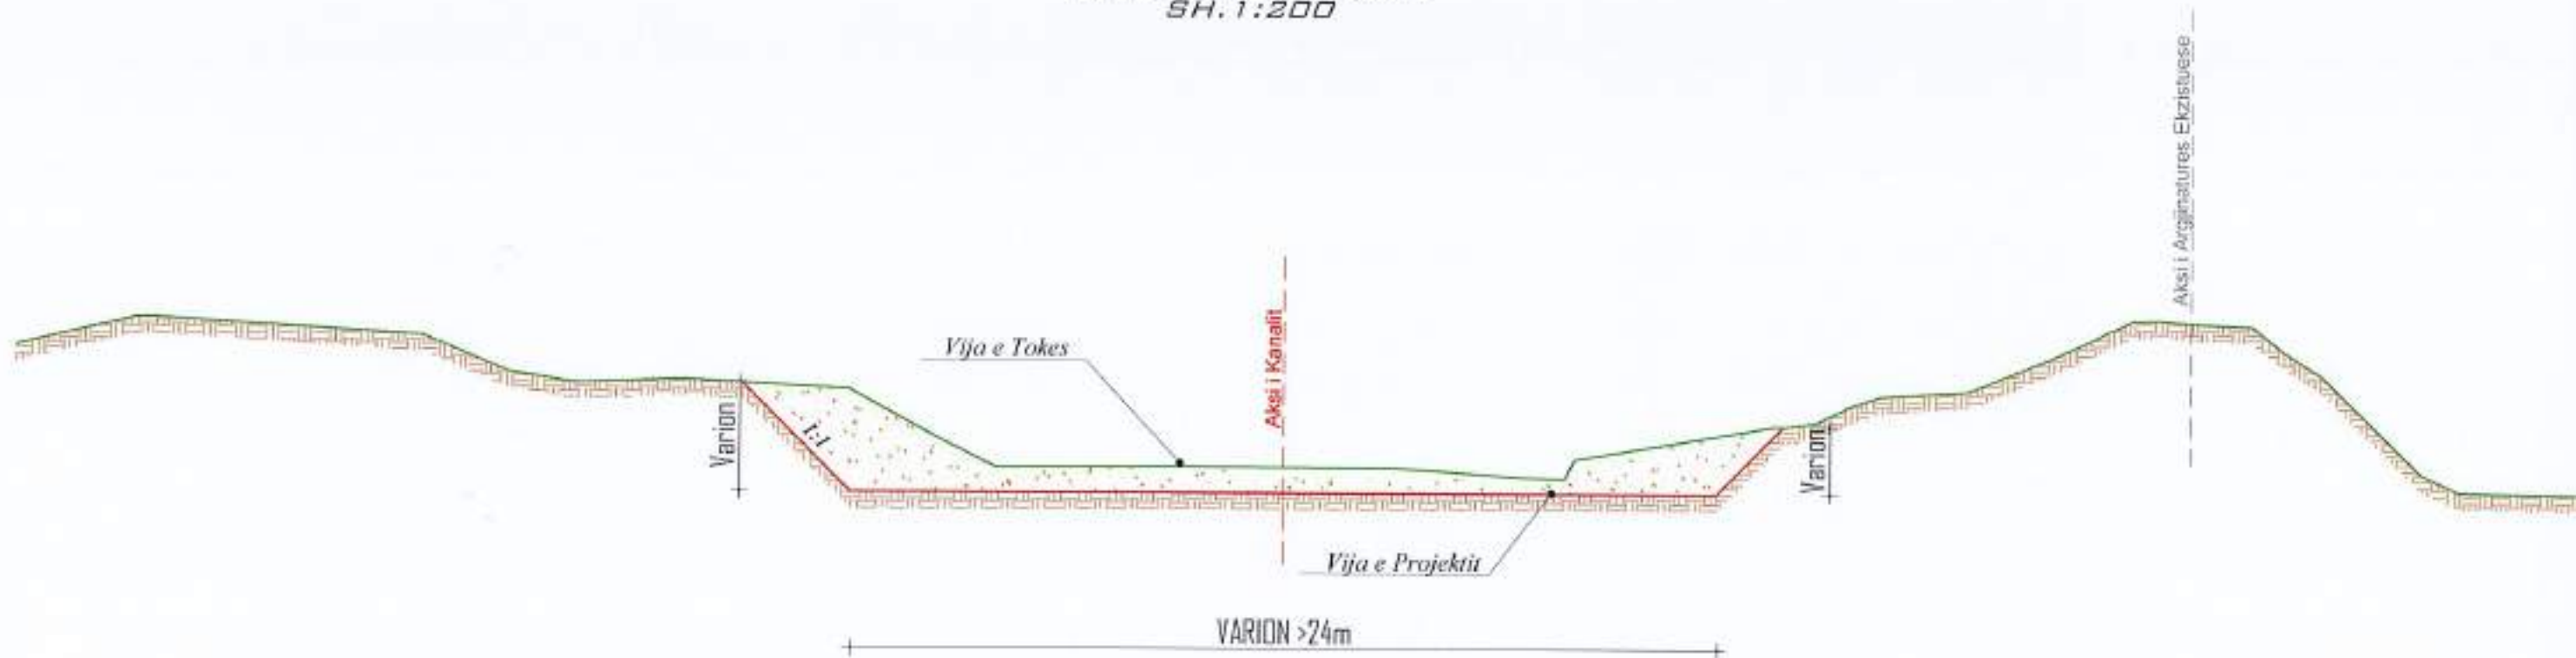


SEKSION TIP PK.6-22
SH.1:200

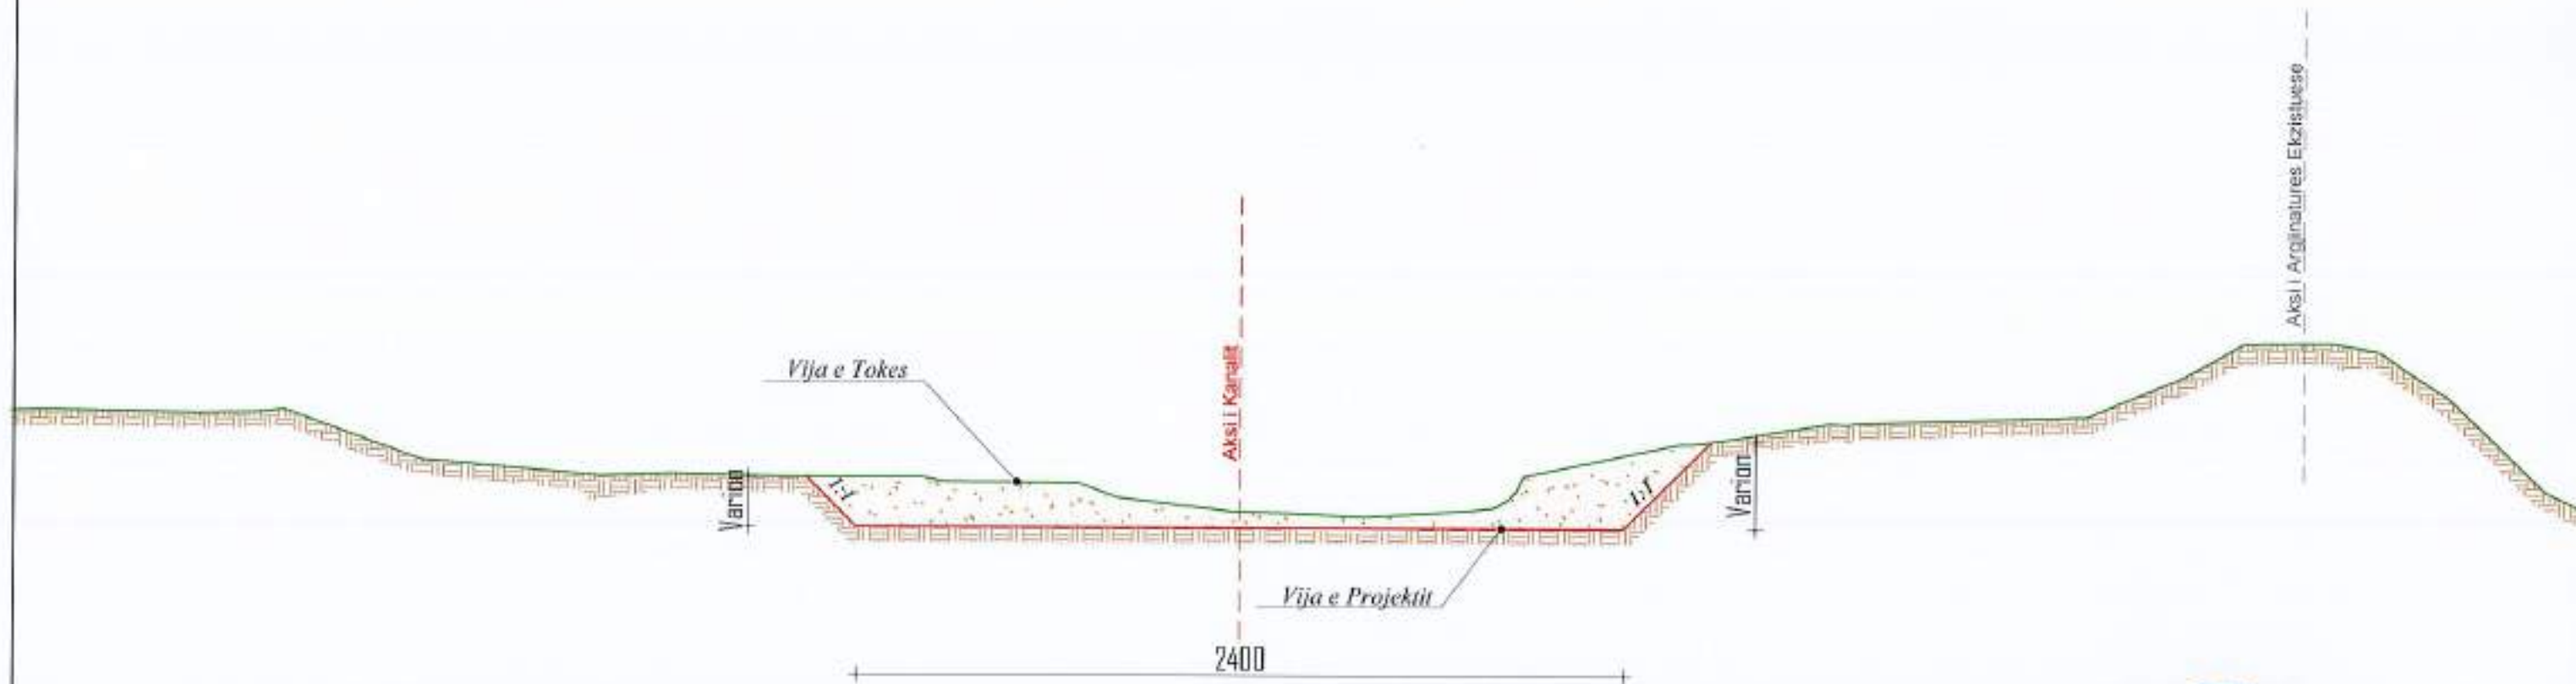

| | | | | | |
|----------------------|---|---|---|---|---|
| <p>POROSITESI</p> |  <p>"ANGERBA" shpk Adresa: Rr. "Irfan Tomini" Tirane. Cel: 069 20 95 862 E-mail: burhanhafizi@gmail.com</p> | <p>VENDODHJA Bashkia Lezhe</p> | <p>FAZA E PROJEKTIMIT: PROJEKT ZBATIMI</p> | <p>Grupi i Projektimit Ing. Burhan HAFIZI Ing. Servet VERÇANI Ing. Gerti HAFIZI</p> | <p>Shkalla 1:200</p> |
| <p>BASHKIA LEZHE</p> | | <p>TITULLI I PROJEKTIT PUNIME MBROJTJE NGA PERROI GRYKE MANATI</p> | <p>TITULLI I VEZATIMIT: SEKSIONET TIP</p> |  | <p>Data: Shtator 2023 FLETA Nr.20</p> |

PLANIMETRIA E PRITES

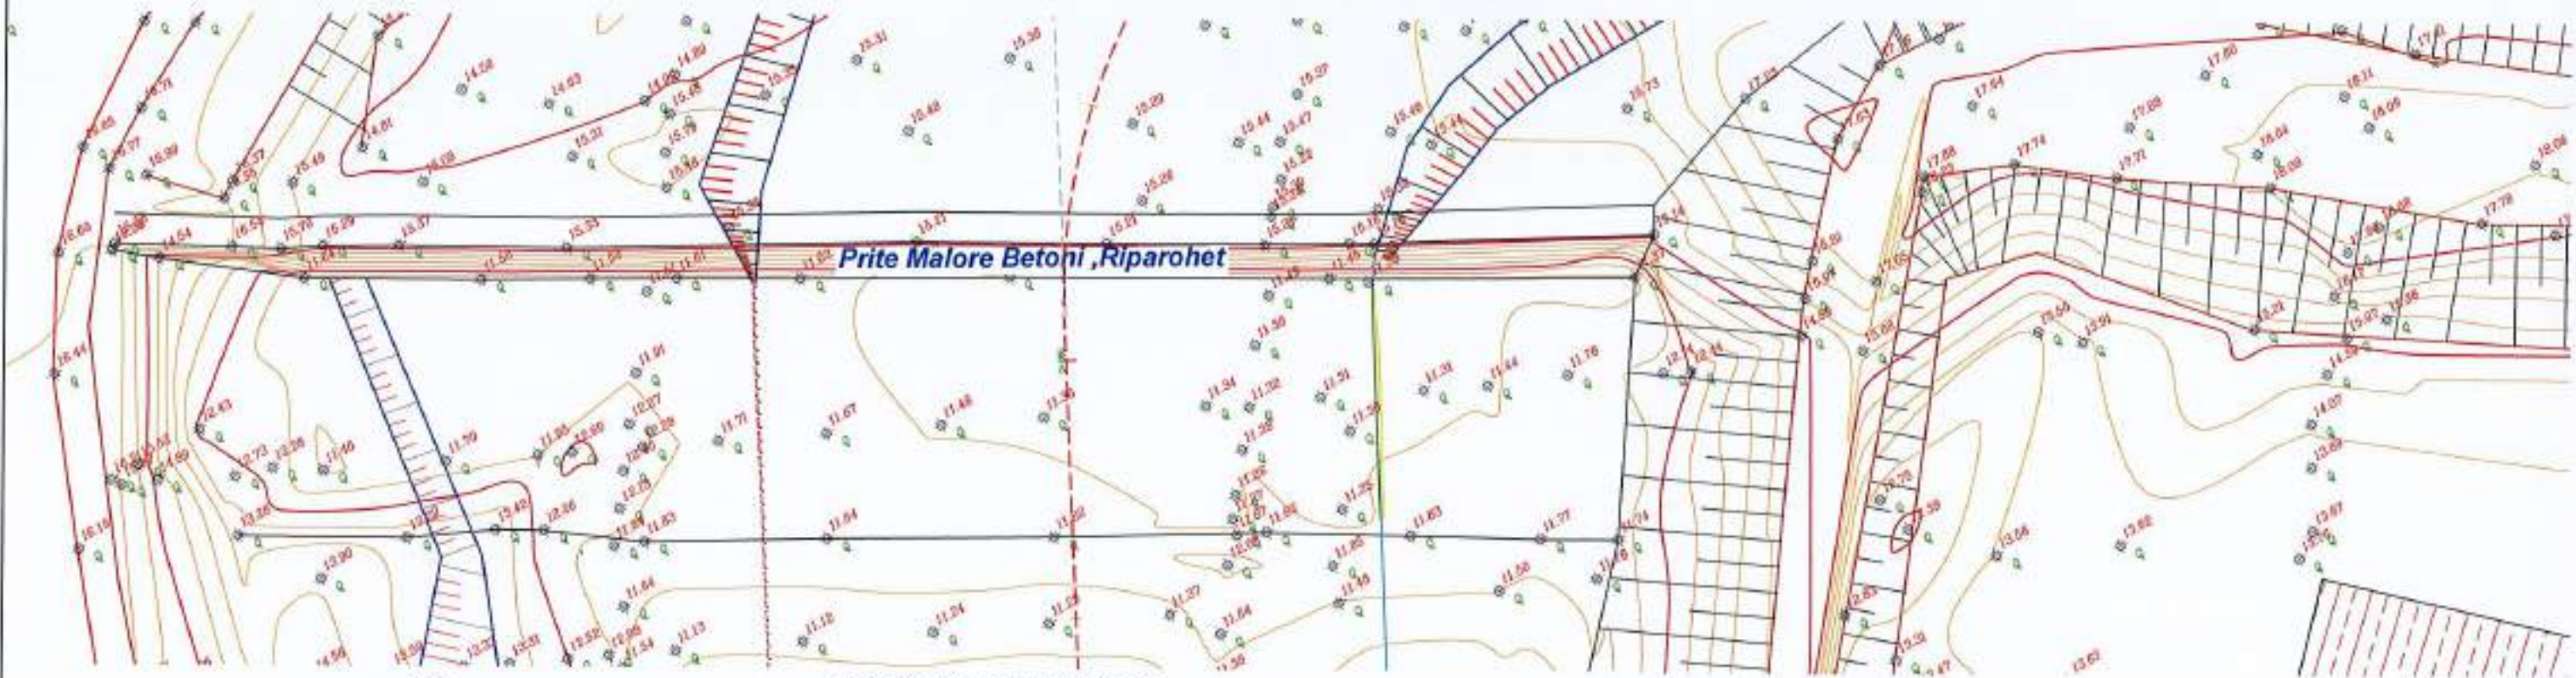

30 20 150 200

DETAJ I RIPARIMIT SH. 1:50

ARMIMI SH. 1:25


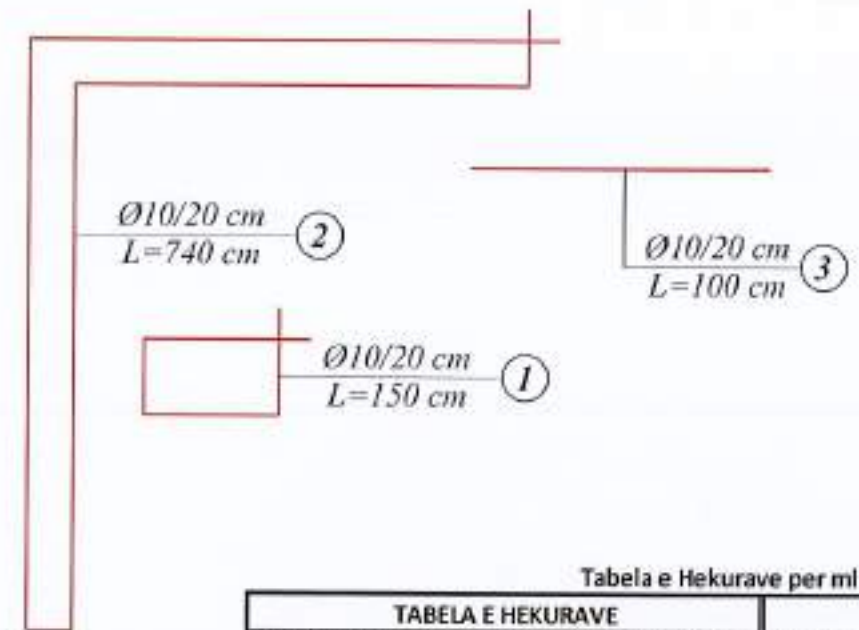


Tabela e Hekurave per ml

| TABELA E HEKURAVE | | | | | Permbledhese | | | |
|-------------------|--------|--------|----------|---------|--------------|----------|----------|--------|
| Nr | Ø (mm) | L (cm) | n (cope) | nxL (m) | Ø (mm) | Σn*L (m) | P (kg/m) | P (kg) |
| 1 | 10 | 150 | 1 | 1.5 | 10 | 50.9 | 0.617 | 31.41 |
| 2 | 10 | 740 | 1 | 7.4 | | | | |
| 3 | 10 | 100 | 42 | 42 | | | | |
| | | | | | | | φ<10 mm | 0.00 |
| | | | | | | | φ>10 mm | 31.41 |

- Shenime :**
- 1.Pas Pastrimit te Pusit te Shuarjes do te behen riparimet e mundshme ne veshjen e bazes dhe skarpata
 - 2.Do te riparohen fugat me llaç çimento M50 ne anen e jashtme te murit

| | | | | |
|-----------------------------|---|---|--|---|
| <p>POROSITESI</p> | <p>"ANGERBA" shpk</p> | <p>VENDOBILIA <i>Bashkia Lezhe</i></p> | <p>FAZA E PROJEKTIMIT : PROJEKT ZBATIMI</p> | <p>Grupi i Projektimit : Ing. Burhan HAFIZI Ing. Servet VERÇANI Ing. Gerti HAFIZI</p> |
| <p>BASHKIA LEZHE</p> | <p>Adress:Rr."Yrfan Tomini" Tirane. Cel: 069 20 93 862 E-mail: burhanhafizi@gmail.com</p> | <p>TITULLI I PROJEKTIT PUNIME MBROJTJE NGA PERROI GRYKE MANATI</p> | <p>TITULLI I VIZATIMIT : PLANIMETRIA E PRITES DETAJ I RIPARIMIT</p> | <p>Shkalla 1:50; 1:250 Data: Shtator 2023 FLETA Nr.21</p> |

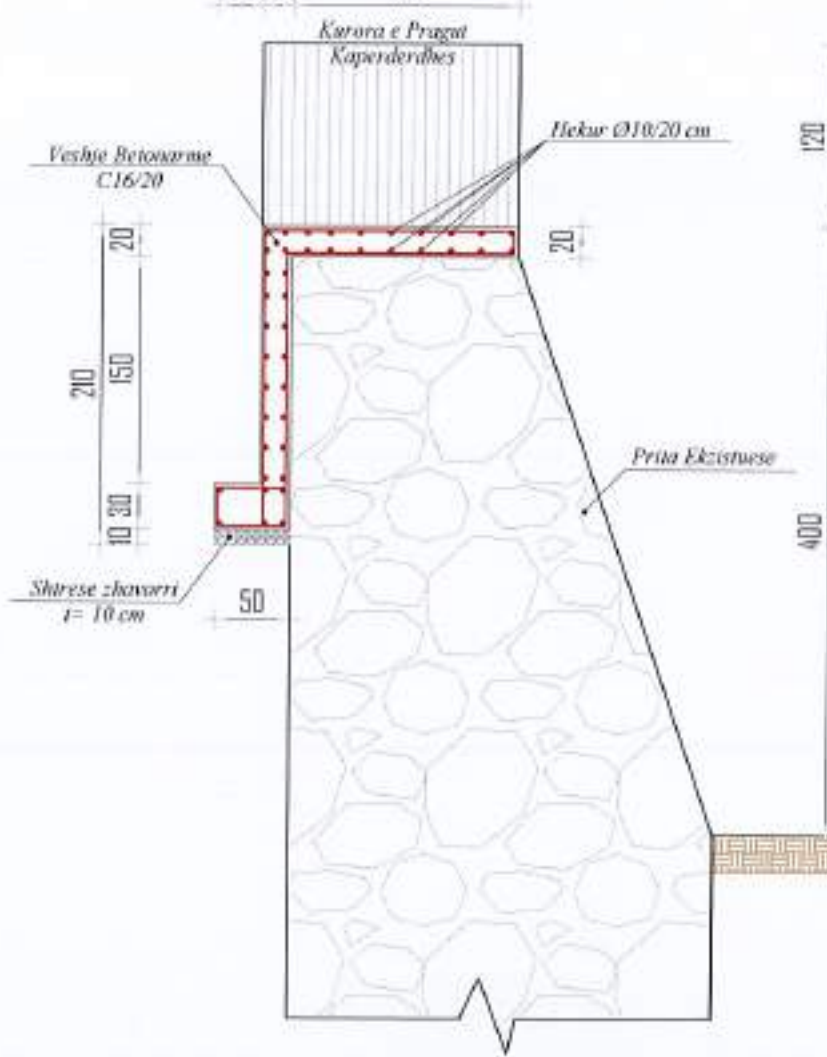