

REPUBLIKA E SHQIPËRISË
BASHKIA DIMAL



PROJEKT ZBATIMI

PËR OBJEKTIN :

RIKONSTRUKSION I RRUGËS SË FSHATIT HINKË.



REPUBLIKA E SHQIPËRISË
BASHKIA DIMAL

AUTORITETI KONTRAKTOR:
BASHKIA DIMAL

FAZA: PROJEKT ZBATIMI

EMËRTIMI I FLETËS:
PLANIMETRI E PËRGJITHSHME
SHKALLA E VIZATIMIT:
Sh
FORMATI I FLETËS:
A3


KAPITULLI:
PROJEKT

Nr. FLETËS:
H-01


VITI:
2024


HARTIMI I PROJEKTIT PËR OBJEKTIN:
RIKONSTRUKSION I RRUGËS SË FSHATIT
HINKË.


PROJEKTUES:
BOE "HTS COMPANY" sh.p.k &
"INSTITUTI DEKLADDA ALB" sh.p.k

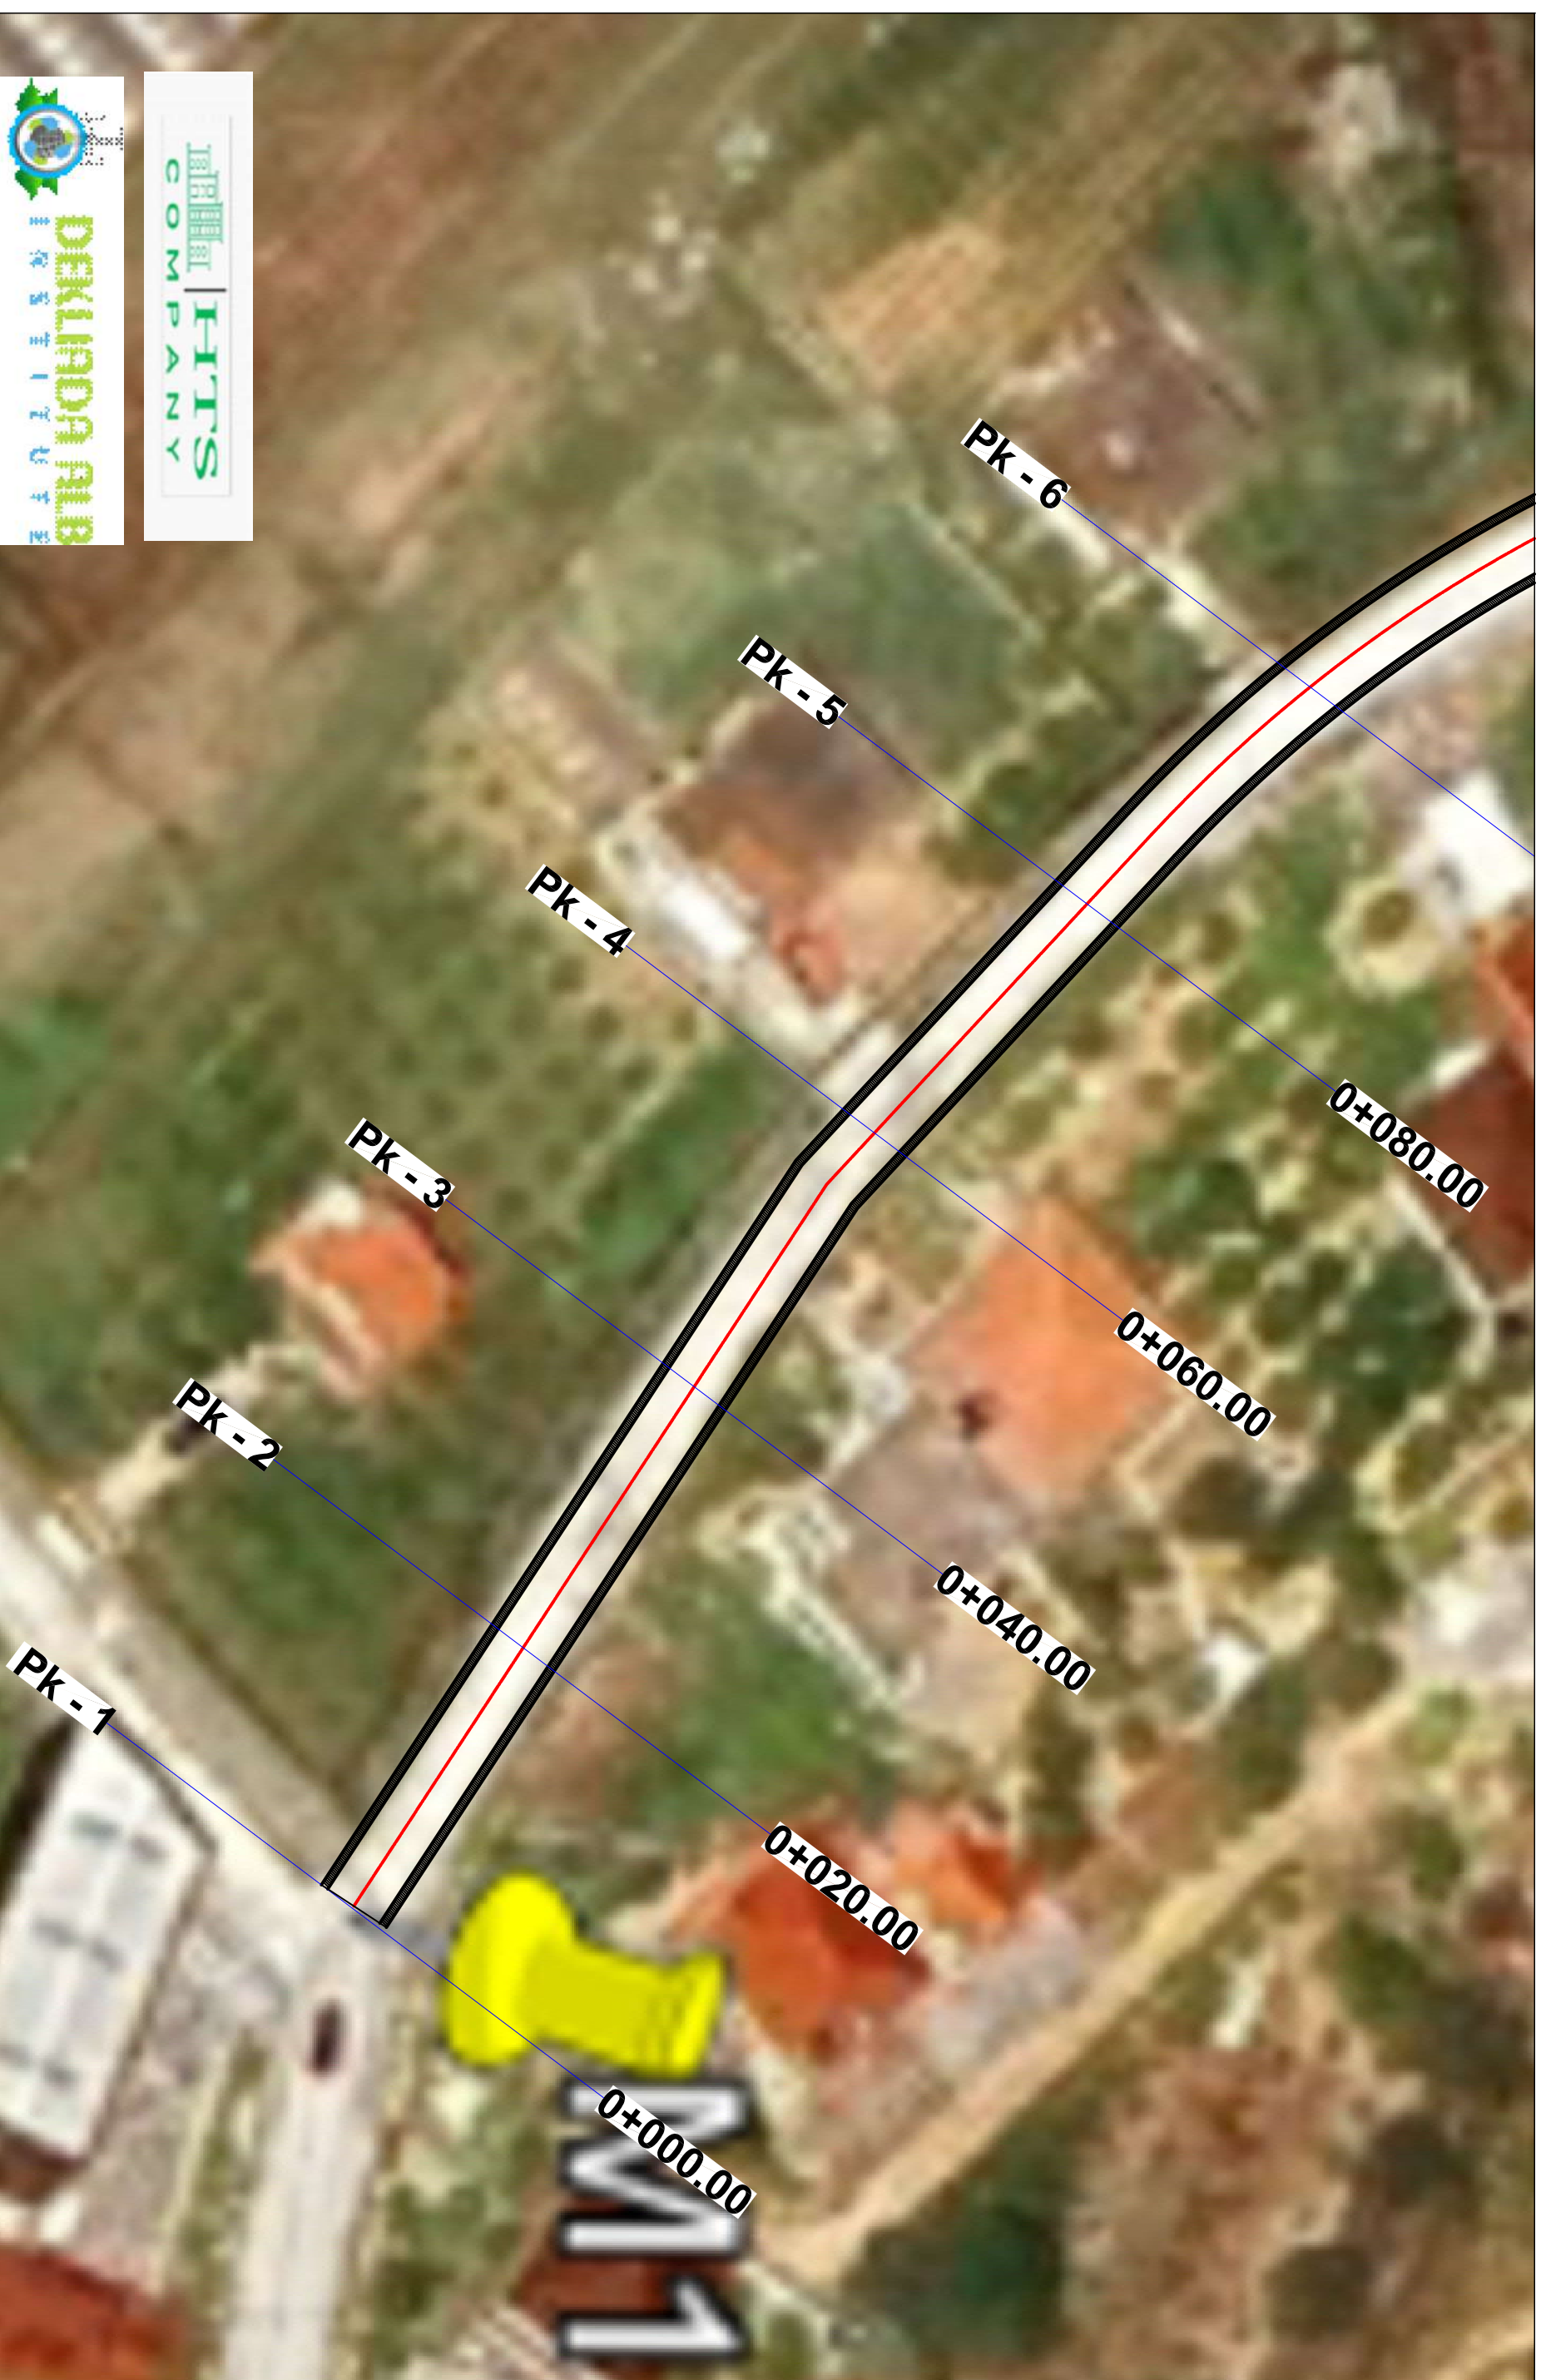


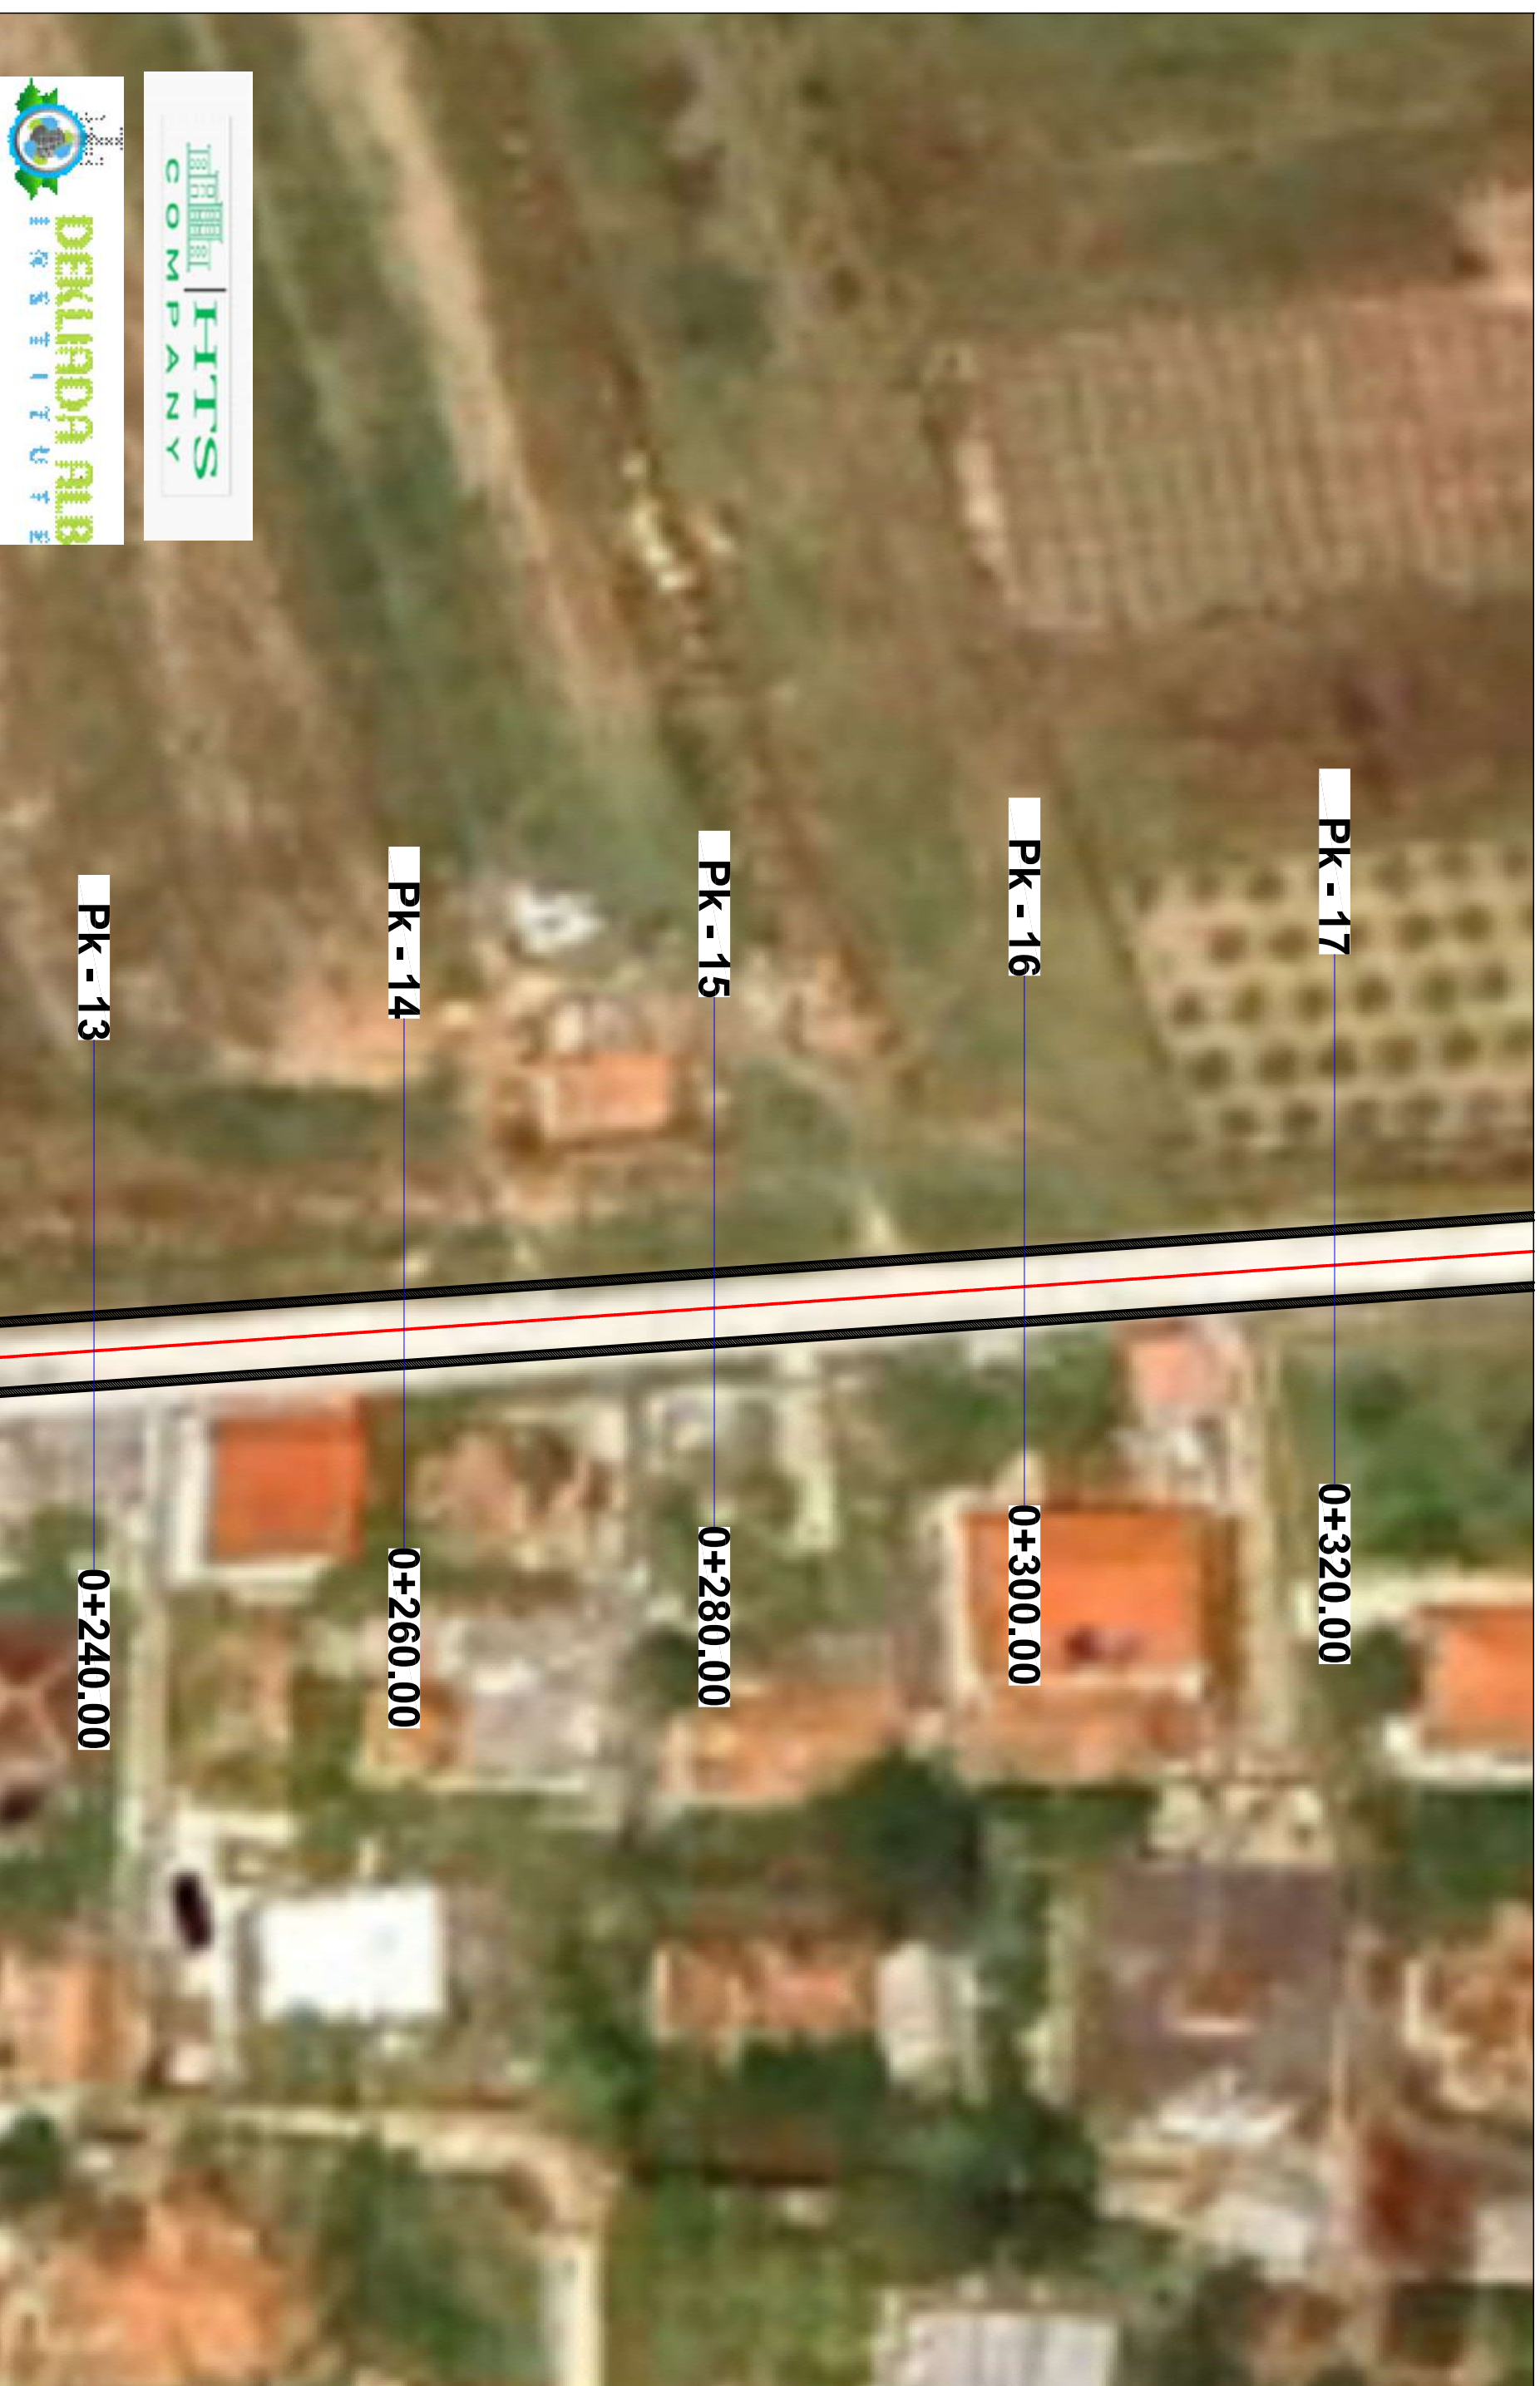
| | | | | | | | | | | |
|--|---|--|---|--|---|--|------------------------------------|--|-------------------------|--|
|  REPUBLIKA E SHQIPËRISË BASHKIA DIMAL | AUTORITETI KONTRAKTOR: BASHKIA DIMAL | | FAZA: PROJEKT ZBATIMI | | EMËRTIMI I FLETËS: PLANIMETRI, PIKETA PK-1 ~ PK-6 | | KAPITULLI: Nr. FLETËS: VITI: | | PROJEKT H-02 2024 | |
| | HARTIMI I PROJEKTIT PËR OBJEKTIN: RIKONSTRUKSION I RRUGËS SË FSHATIT HINKË. | | PROJEKTUES: BOE "HTS COMPANY" sh.p.k & "INSTITUTI DEKLADADA ALB" sh.p.k | | SHKALLA E VIZATIMIT: Sh A3 | | FORMATI I FLETËS: A3 | | | |

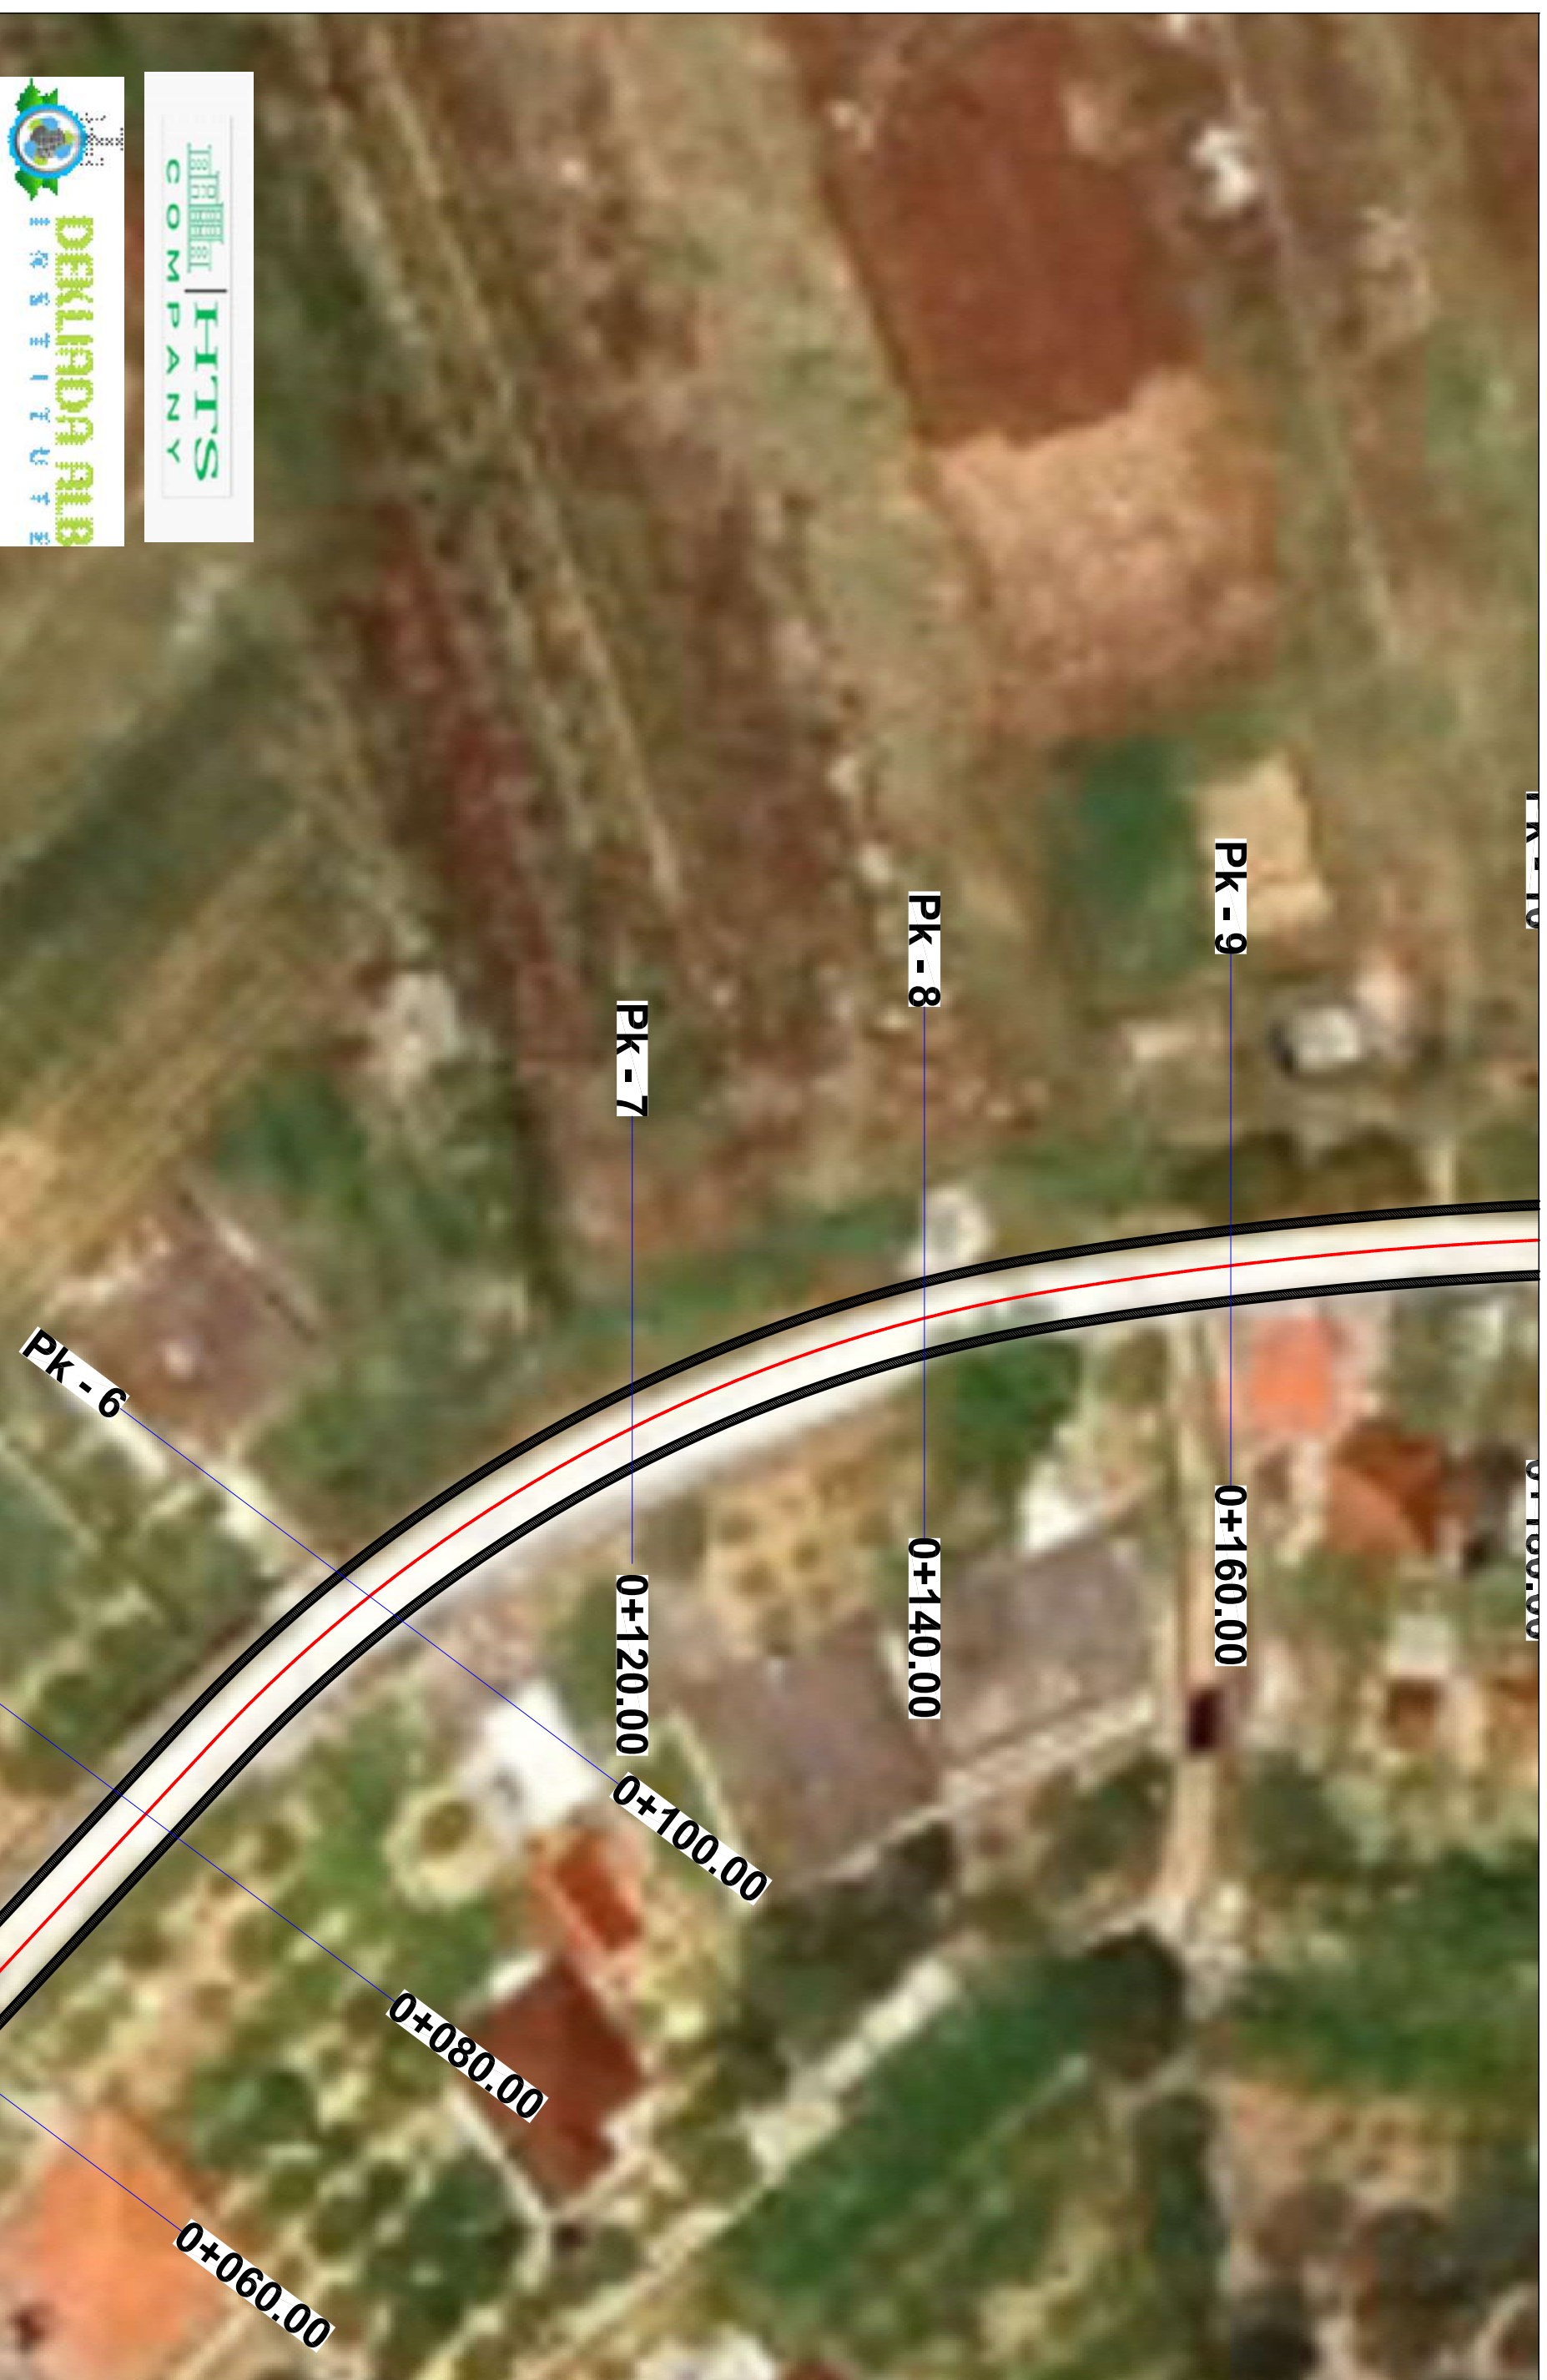


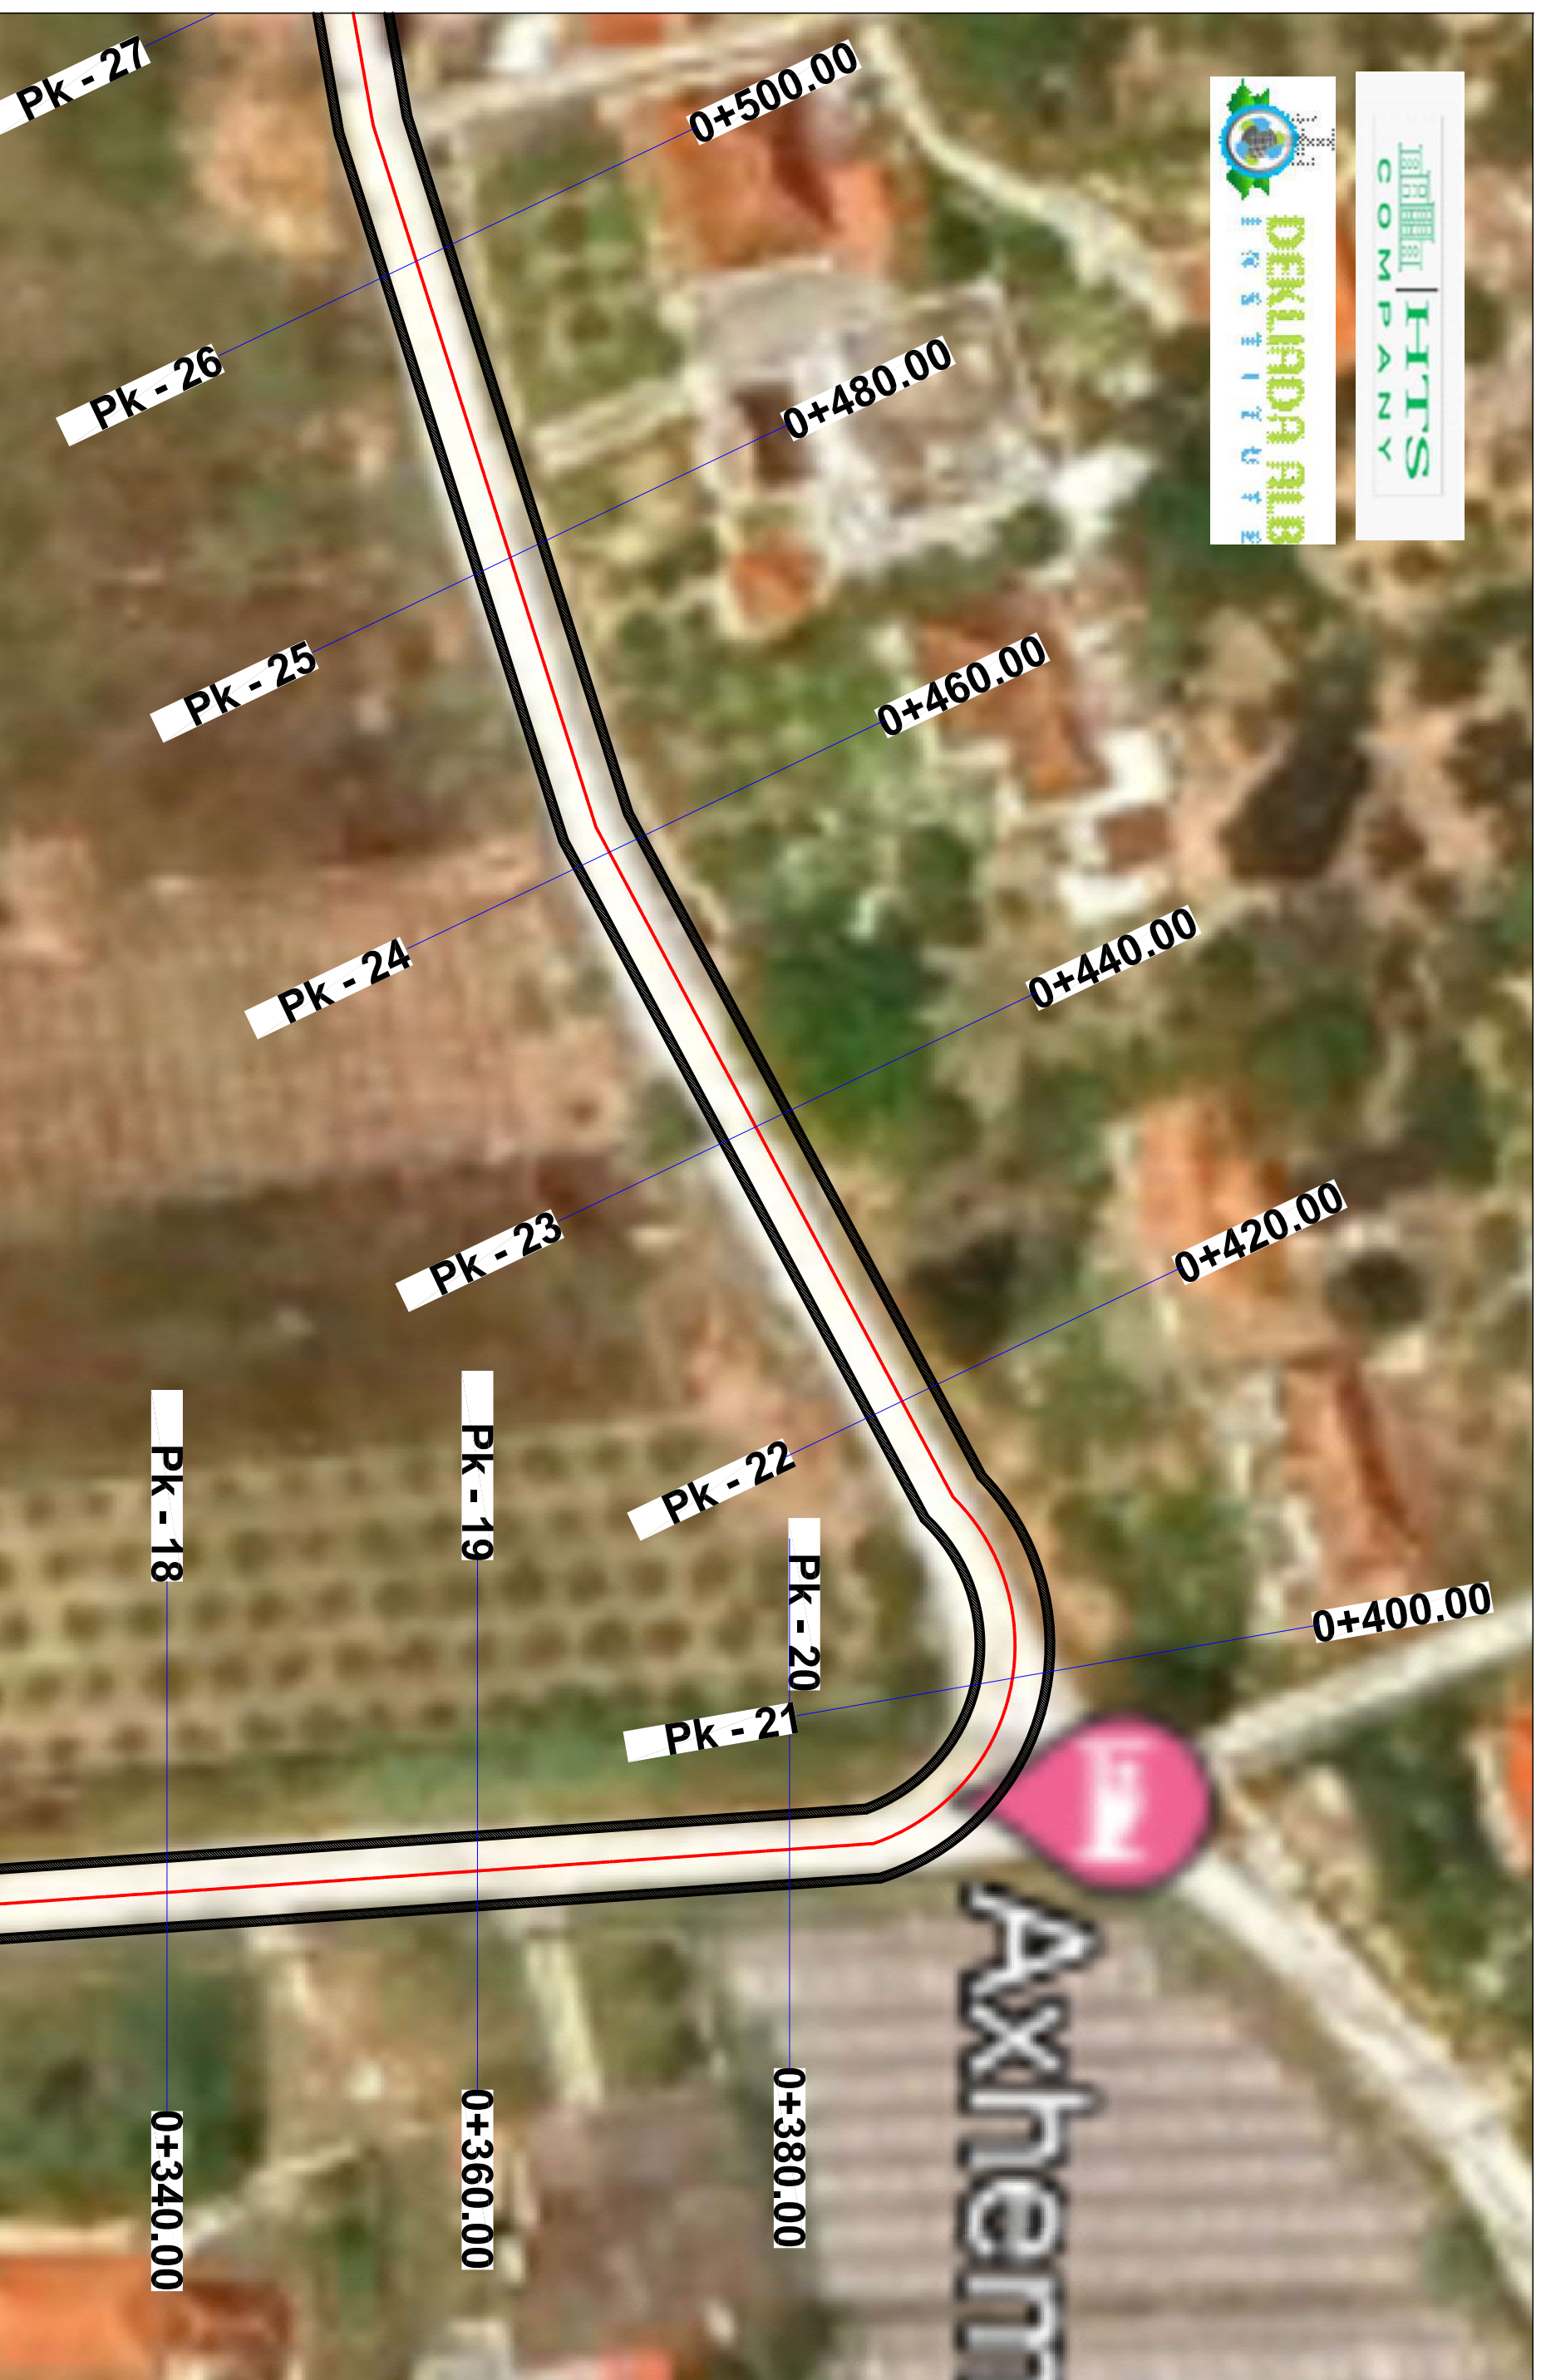
| | | | | | | | | | | |
|--|---|--|---|--|---|--|------------------------------------|--|-------------------------|--|
|  REPUBLIKA E SHQIPËRISË BASHKIA DIMAL | AUTORITETI KONTRAKTOR: BASHKIA DIMAL | | FAZA: PROJEKT ZBATIMI | | EMËRTIMI I FLETËS: PLANIMETRI, PIKETA PK-6 ~ PK-9 | | KAPITULLI: Nr. FLETËS: VITI: | | PROJEKT H-03 2024 | |
| | HARTIMI I PROJEKTIT PËR OBJEKTIN: RIKONSTRUKSION I RRUGËS SË FSHATIT HINKË. | | PROJEKTUES: BOE "HTS COMPANY" sh.p.k & "INSTITUTI DEKLADADA ALB" sh.p.k | | SHKALLA E VIZATIMIT: Sh A3 | | FORMATI I FLETËS: A3 | | | |

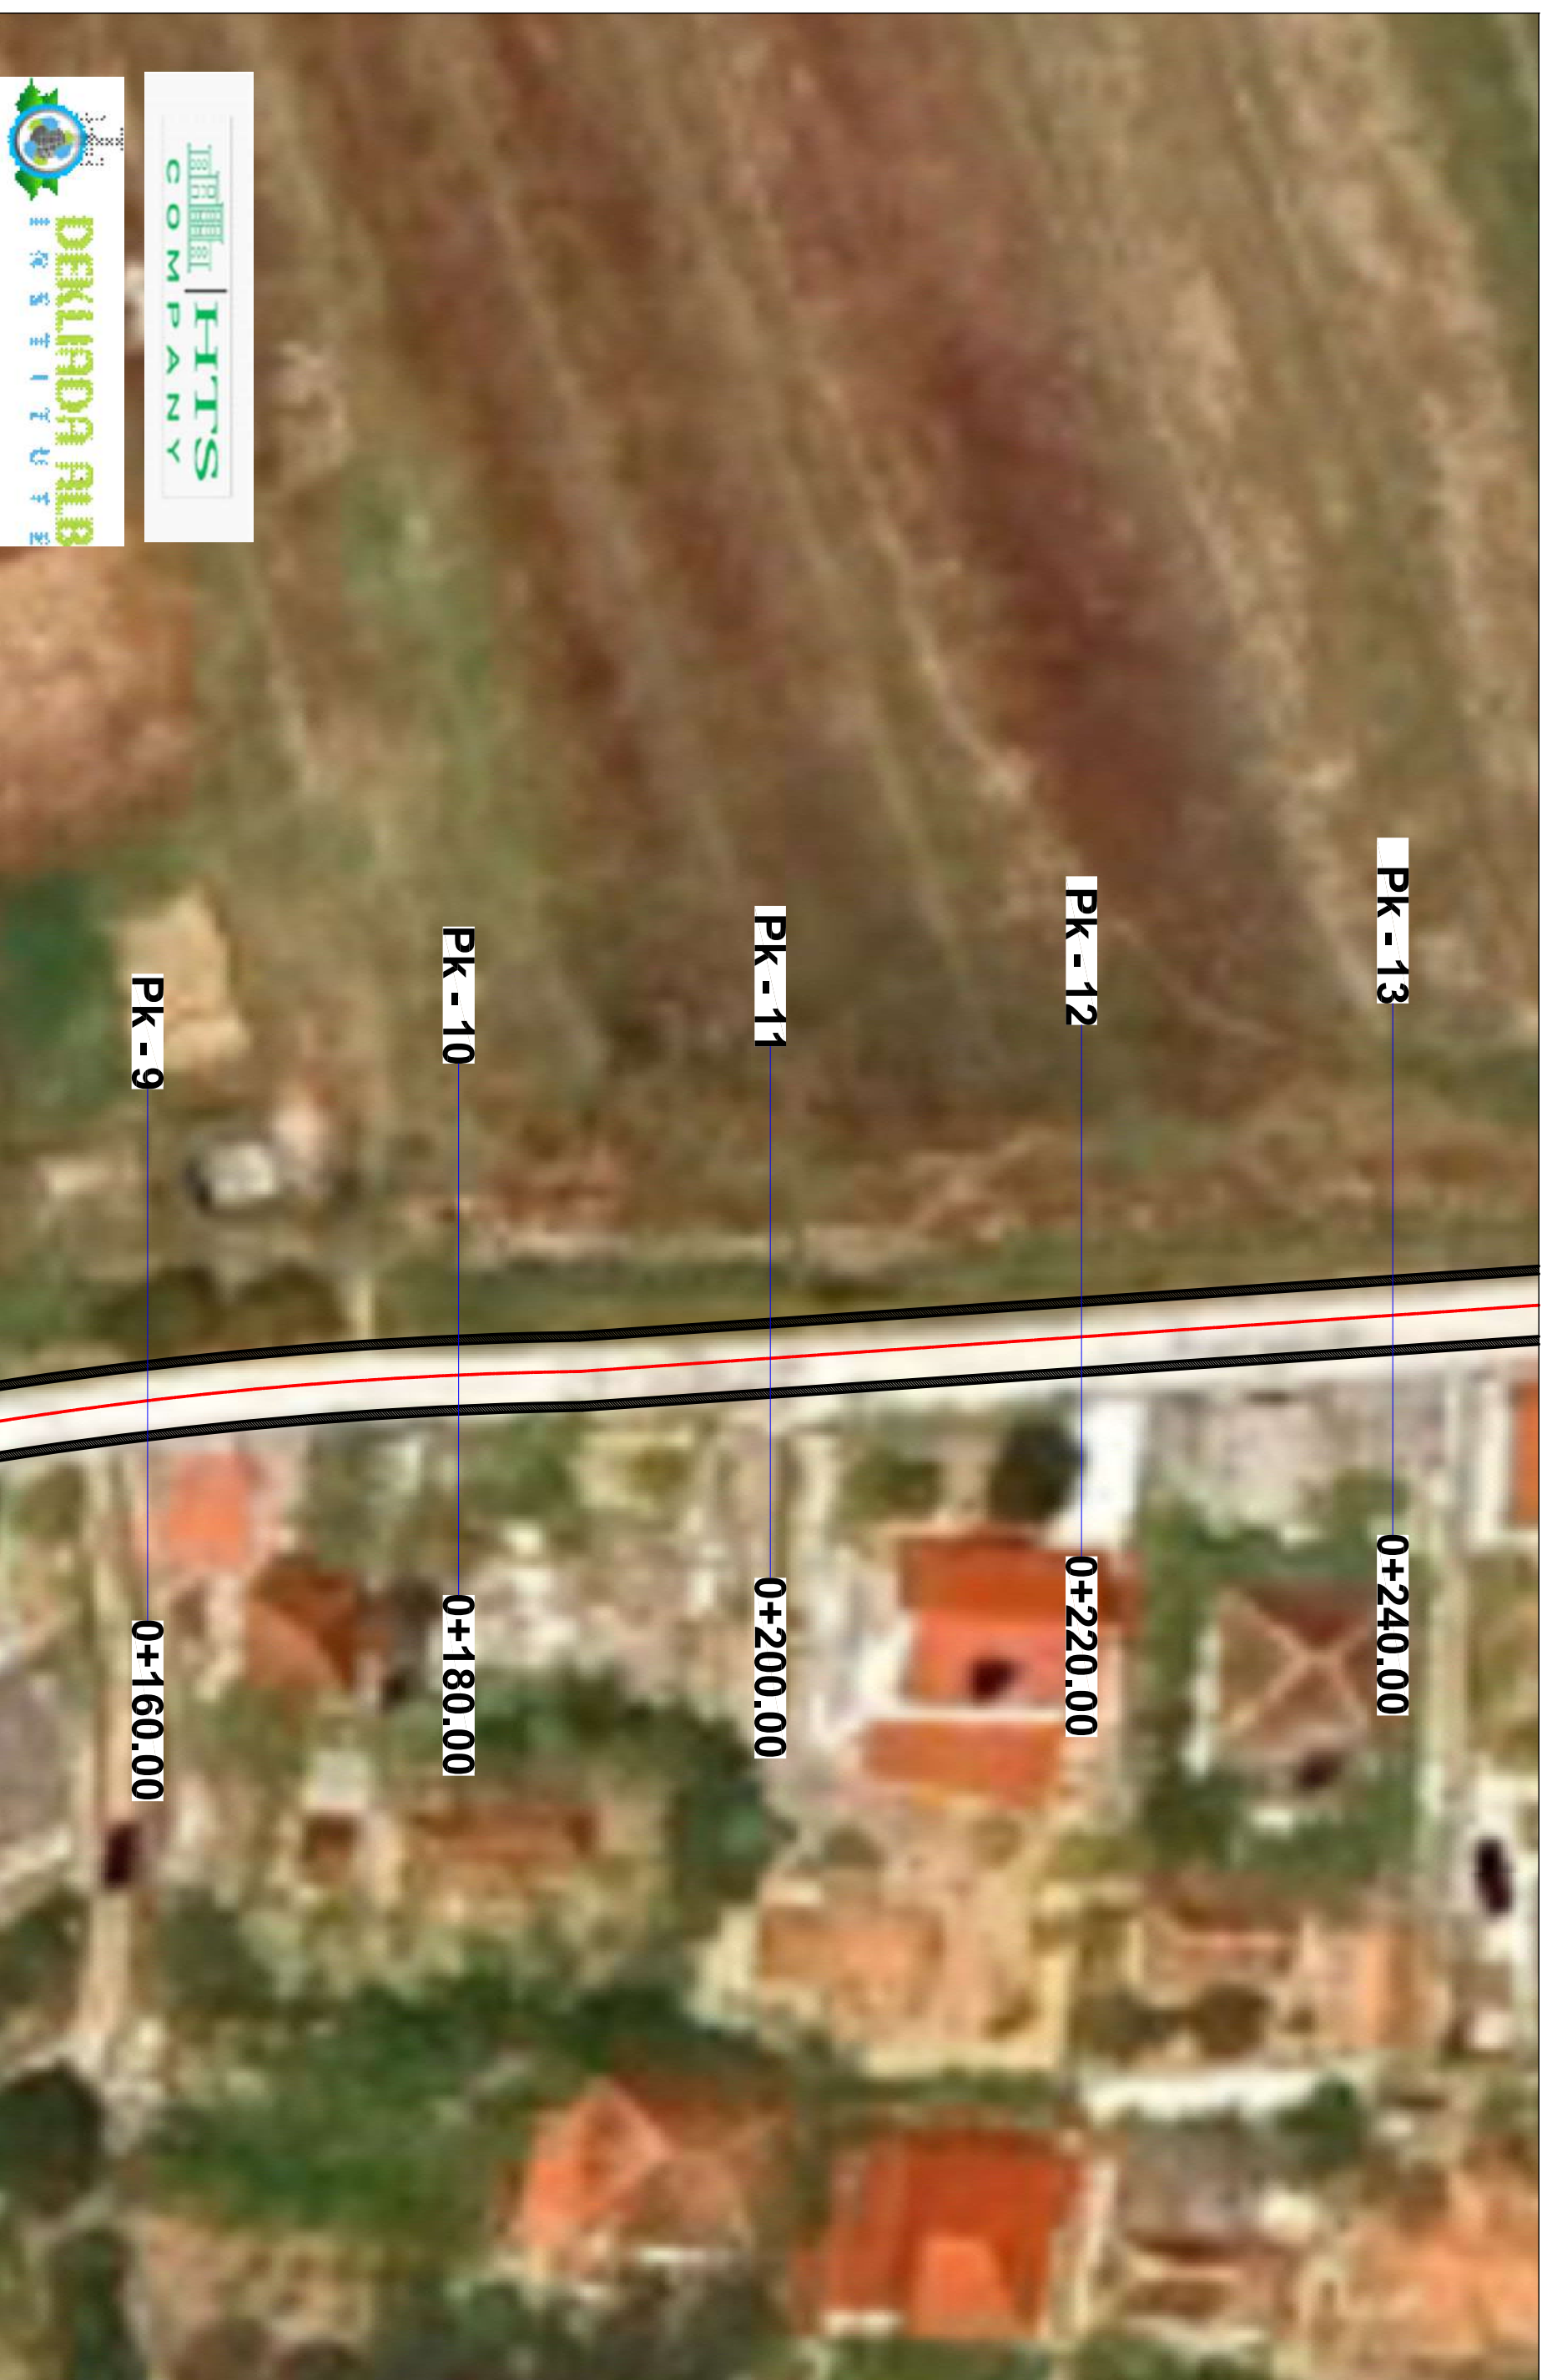


| | | | | | | | | |
|--|---|--|--|--|--|-------------------------|----------------------|--------------|
|  REPUBLIKA E SHQIPËRISË BASHKIA DIMAL | AUTORITETI KONTRAKTOR: BASHKIA DIMAL | | FAZA: PROJEKT ZBATIMI | | EMËRTIMI I FLETËS: PLANIMETRI, PIKETA Pk-9 ~ Pk-13 | | KAPITULLI: | PROJEKT |
| | HARTIMI I PROJEKTIT PËR OBJEKTIN: RIKONSTRUKSION I RRUGËS SË FSHATIT HINKË. | | PROJEKTUES: BOE "HTS COMPANY" sh.p.k & "INSTITUTI DEKLADRA ALB" sh.p.k | | SHKALLA E VIZATIMIT: Sh | FORMATI I FLETËS: A3 | Nr. FLETËS: VITI: | H-04 2024 |



| | | | | | | | | |
|--|---|--|--|--|---|--|-------------------------|---------------------|
|  REPUBLIKA E SHQIPËRISË BASHKIA DIMAL | AUTORITETI KONTRAKTOR: BASHKIA DIMAL | | FAZA: PROJEKT ZBATIMI | | EMËRTIMI I FLETËS: PLANIMETRI, PIKETA PK-13 ~ PK-17 | | KAPITULLI: | PROJEKT |
| | HARTIMI I PROJEKTIT PËR OBJEKTIN: RIKONSTRUKSION I RRUGËS SË FSHATIT HINKË. | | PROJEKTUES: BOE "HTS COMPANY" sh.p.k & "INSTITUTI DEKLADDA ALB" sh.p.k | | SHKALLA E VIZATIMIT: Sh | | FORMATI I FLETËS: A3 | Nr. FLETËS: H-05 |



| | | | |
|--|--|---|--|
|  | | REPUBLIKA E SHQIPËRISË BASHKIA DIMAL | |
| AUTORITETI KONTRAKTOR: BASHKIA DIMAL | | HARTIMI I PROJEKTIT PËR OBJEKTIN: RIKONSTRUKSION I RRUGËS SË FSHATIT HINKË. | |
| FAZA: PROJEKT ZBATIMI | | PROJEKTUES: BOE "HTS COMPANY" sh.p.k & "INSTITUTI DEKLARDA ALB" sh.p.k | |
| EMËRTIMI I FLETËS: PLANIMETRI, PIKETA PK-18 ~ PK-26 | | SHKALLA E VIZATIMIT: Sh A3 | |
| KAPITULLI: Nr. FLETËS: VITI: | | PROJEKT H-06 2024 | |



REPUBLIKA E SHQIPËRISË
BASHKIA DIMAL

AUTORITETI KONTRAKTOR:
BASHKIA DIMAL

HARTIMI I PROJEKTIT PËR OBJEKTIN:
RIKONSTRUKSION I RRUGËS SË FSHATIT
HINKË.

FAZA: PROJEKT ZBATIMI

PROJEKTUES:
BOE "HTS COMPANY" sh.p.k &
"INSTITUTI DEKLADADA ALB" sh.p.k

EMËRTIMI I FLETËS:

PLANIMETRI,
PIKETA PK-26 ~ PK-32
SHKALLA E VIZATIMIT:
Sh
A3

KAPITULLI: PROJEKT

Nr. FLETËS: H-07
VITI: 2024





REPUBLIKA E SHQIPËRISË
BASHKIA DIMAL

AUTORITETI KONTRAKTOR:
BASHKIA DIMAL

HARTIMI I PROJEKTIT PËR OBJEKTIN:
RIKONSTRUKSION I RRUGËS SË FSHATIT
HINKË.

FAZA: PROJEKT ZBATIMI


PROJEKTUES:
BOE "HTS COMPANY" sh.p.k &
"INSTITUTI DEKLADADA ALB" sh.p.k

EMËRTIMI I FLETËS:
PLANIMETRI,
PIKETA Pk-33 ~ Pk-40

SHKALLA E VIZATIMIT:
Sh
FORMATI I FLETËS:
A3

KAPITULLI:
Nr. FLETËS:
VITI:

PROJEKT
H-08
2024

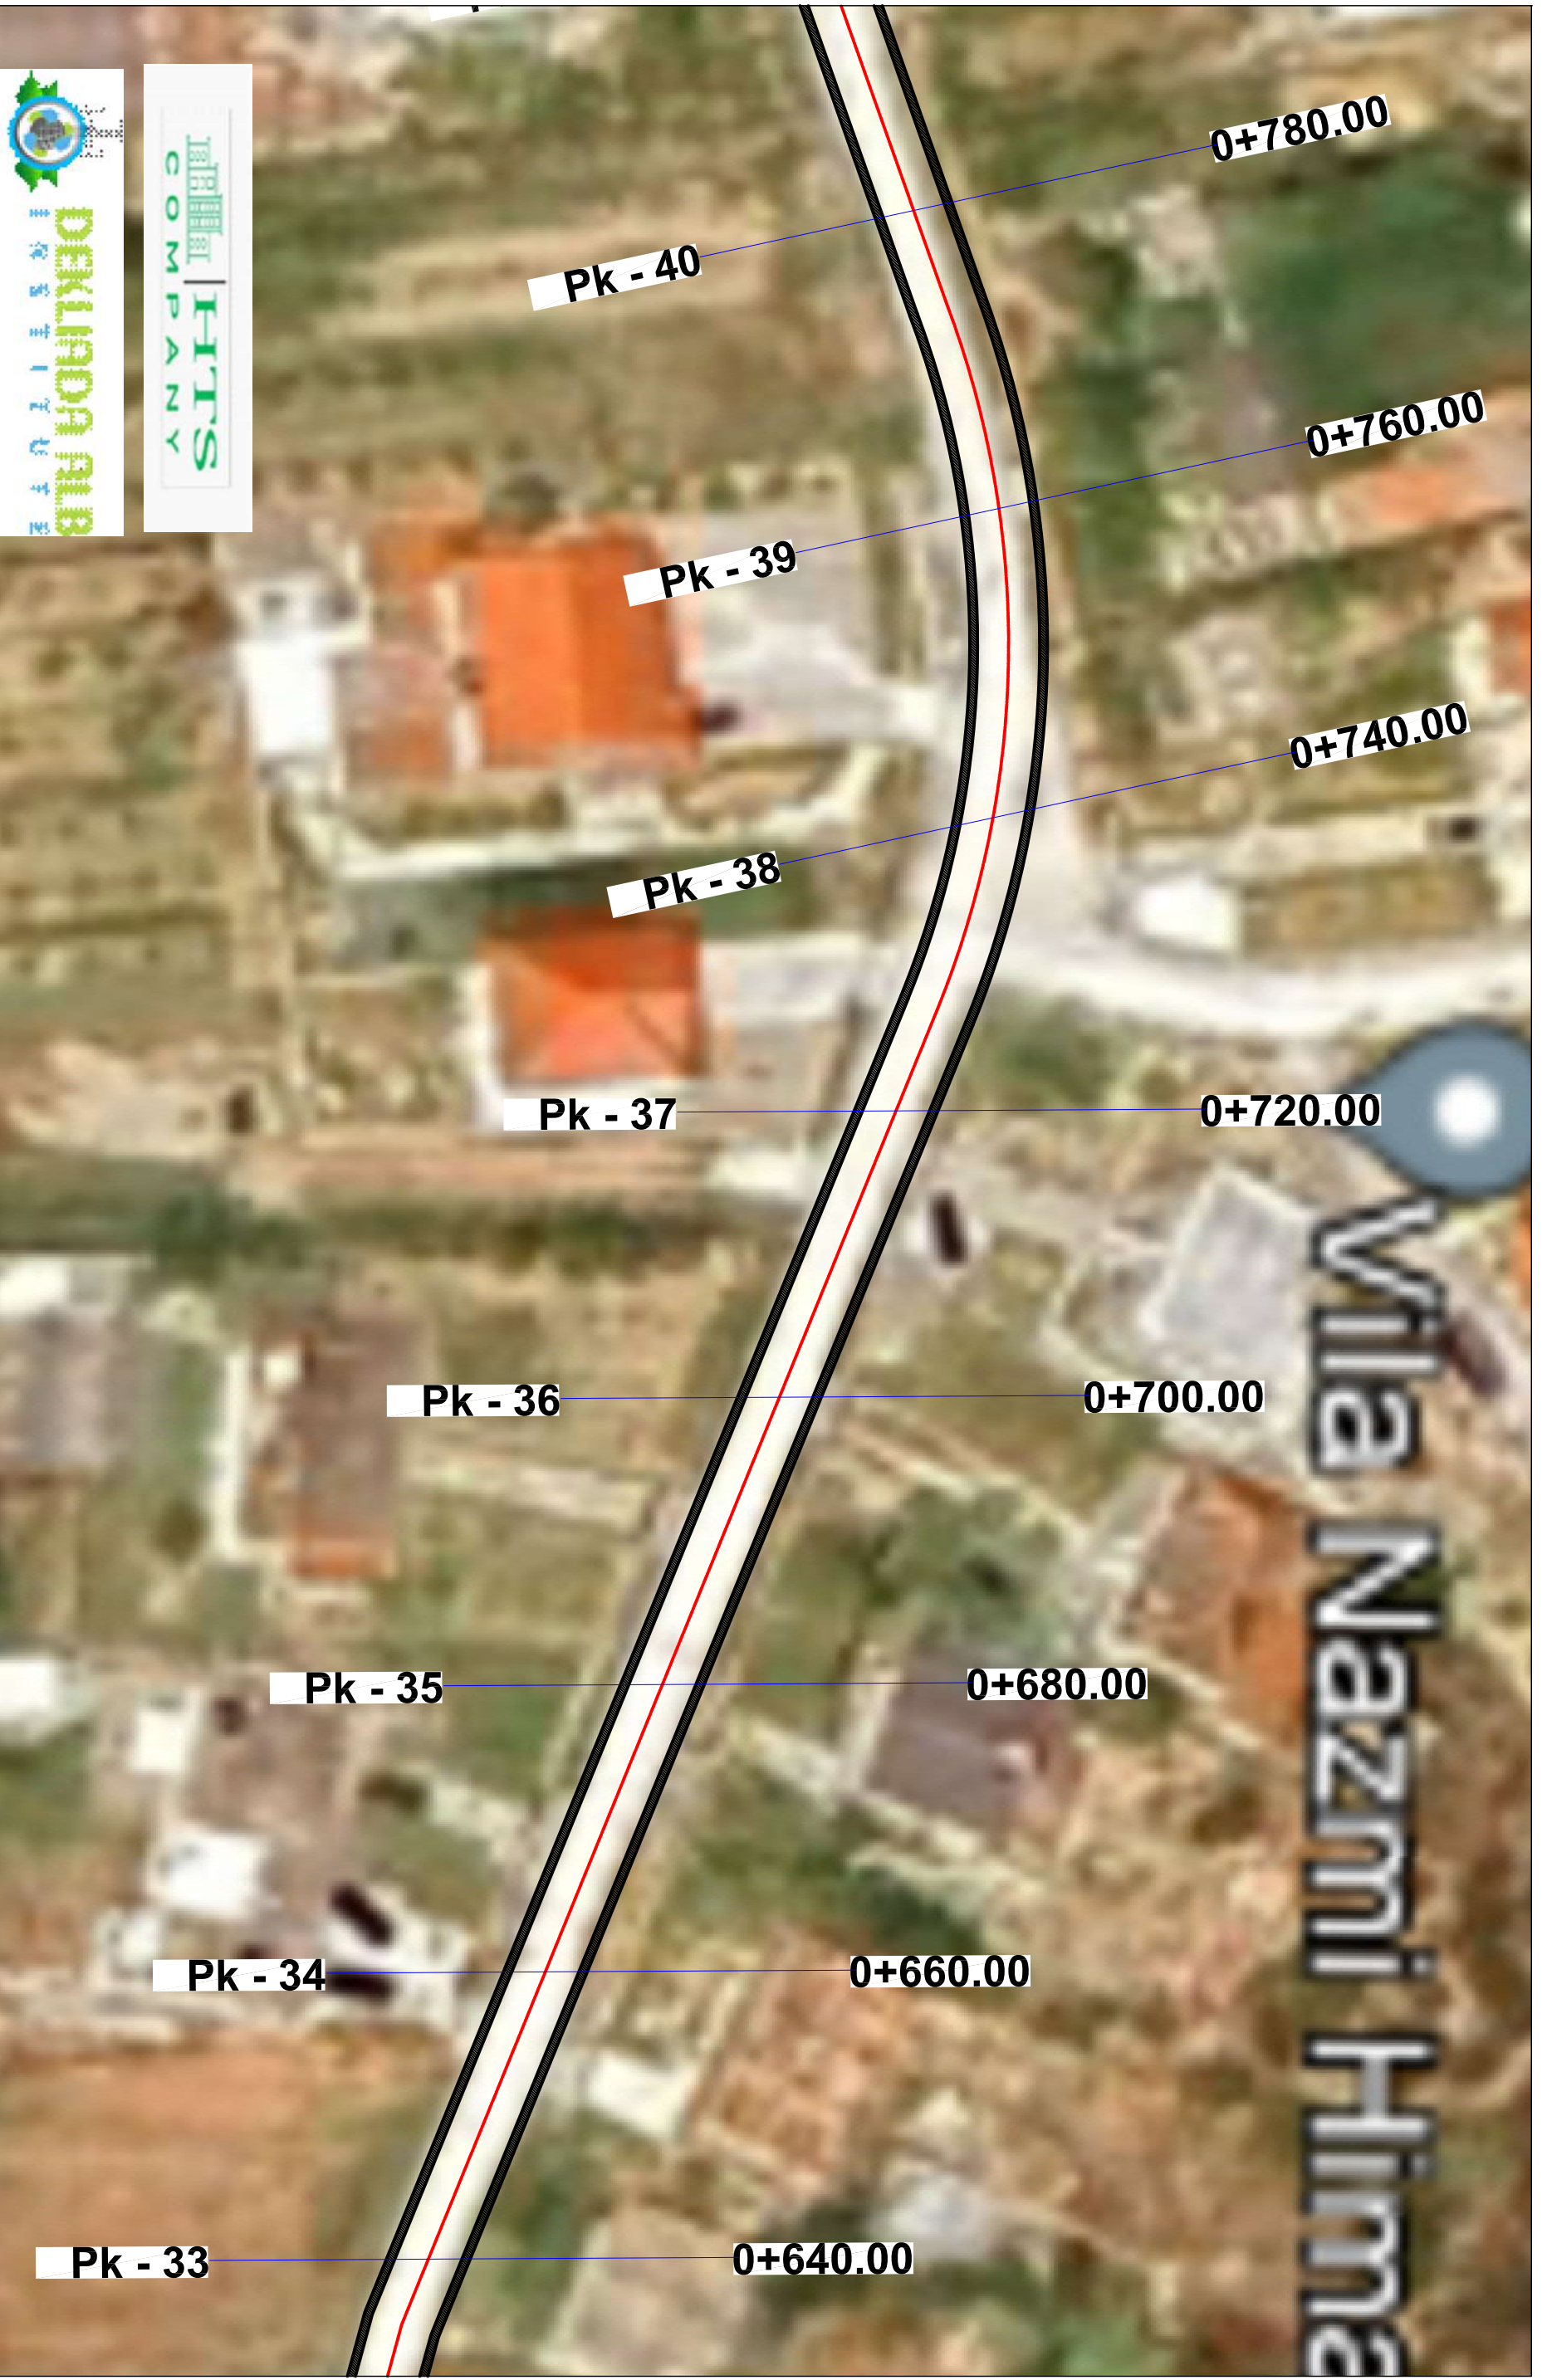



REPUBLIKA E SHQIPËRISË
BASHKIA DIMAL

AUTORITETI KONTRAKTOR:
BASHKIA DIMAL
HARTIMI I PROJEKTI PËR OBJEKTIN:
RIKONSTRUKSION I RRUGËS SË FSHATIT
HINKË.

FAZA: PROJEKT ZBATIMI
PROJEKTUES:
BOE "HTS COMPANY" sh.p.k &
"INSTITUTI DEKLADIA ALB" sh.p.k

EMËRTIMI I FLETËS:
PLANIMETRI,
PIKETA PK-40 ~ PK-46
SHKALLA E VIZATIMIT:
Sh

FORMATI I FLETËS:
A3

KAPITULLI:
Nr. FLETËS:
VITI:
PROJEKT
H-09
2024





REPUBLIKA E SHQIPËRISË
BASHKIA DIMAL

AUTORITETI KONTRAKTOR:
BASHKIA DIMAL
HARTIMI I PROJEKTIT PËR OBJEKTIN:
RIKONSTRUKSION I RRUGËS SË FSHATIT
HINKË.


FAZA: PROJEKT ZBATIMI
PROJEKTUES:
BOE "HTS COMPANY" sh.p.k &
"INSTITUTI DEKLADADA ALB" sh.p.k


EMËRTIMI I FLETËS:
PLANIMETRI,
PIKETA PK-46 ~ PK-53
SHKALLA E VIZATIMIT:
Sh

FORMATI I FLETËS:
A3

KAPITULLI:
Nr. FLETËS:
VITI:


PROJEKT
H-10
2024

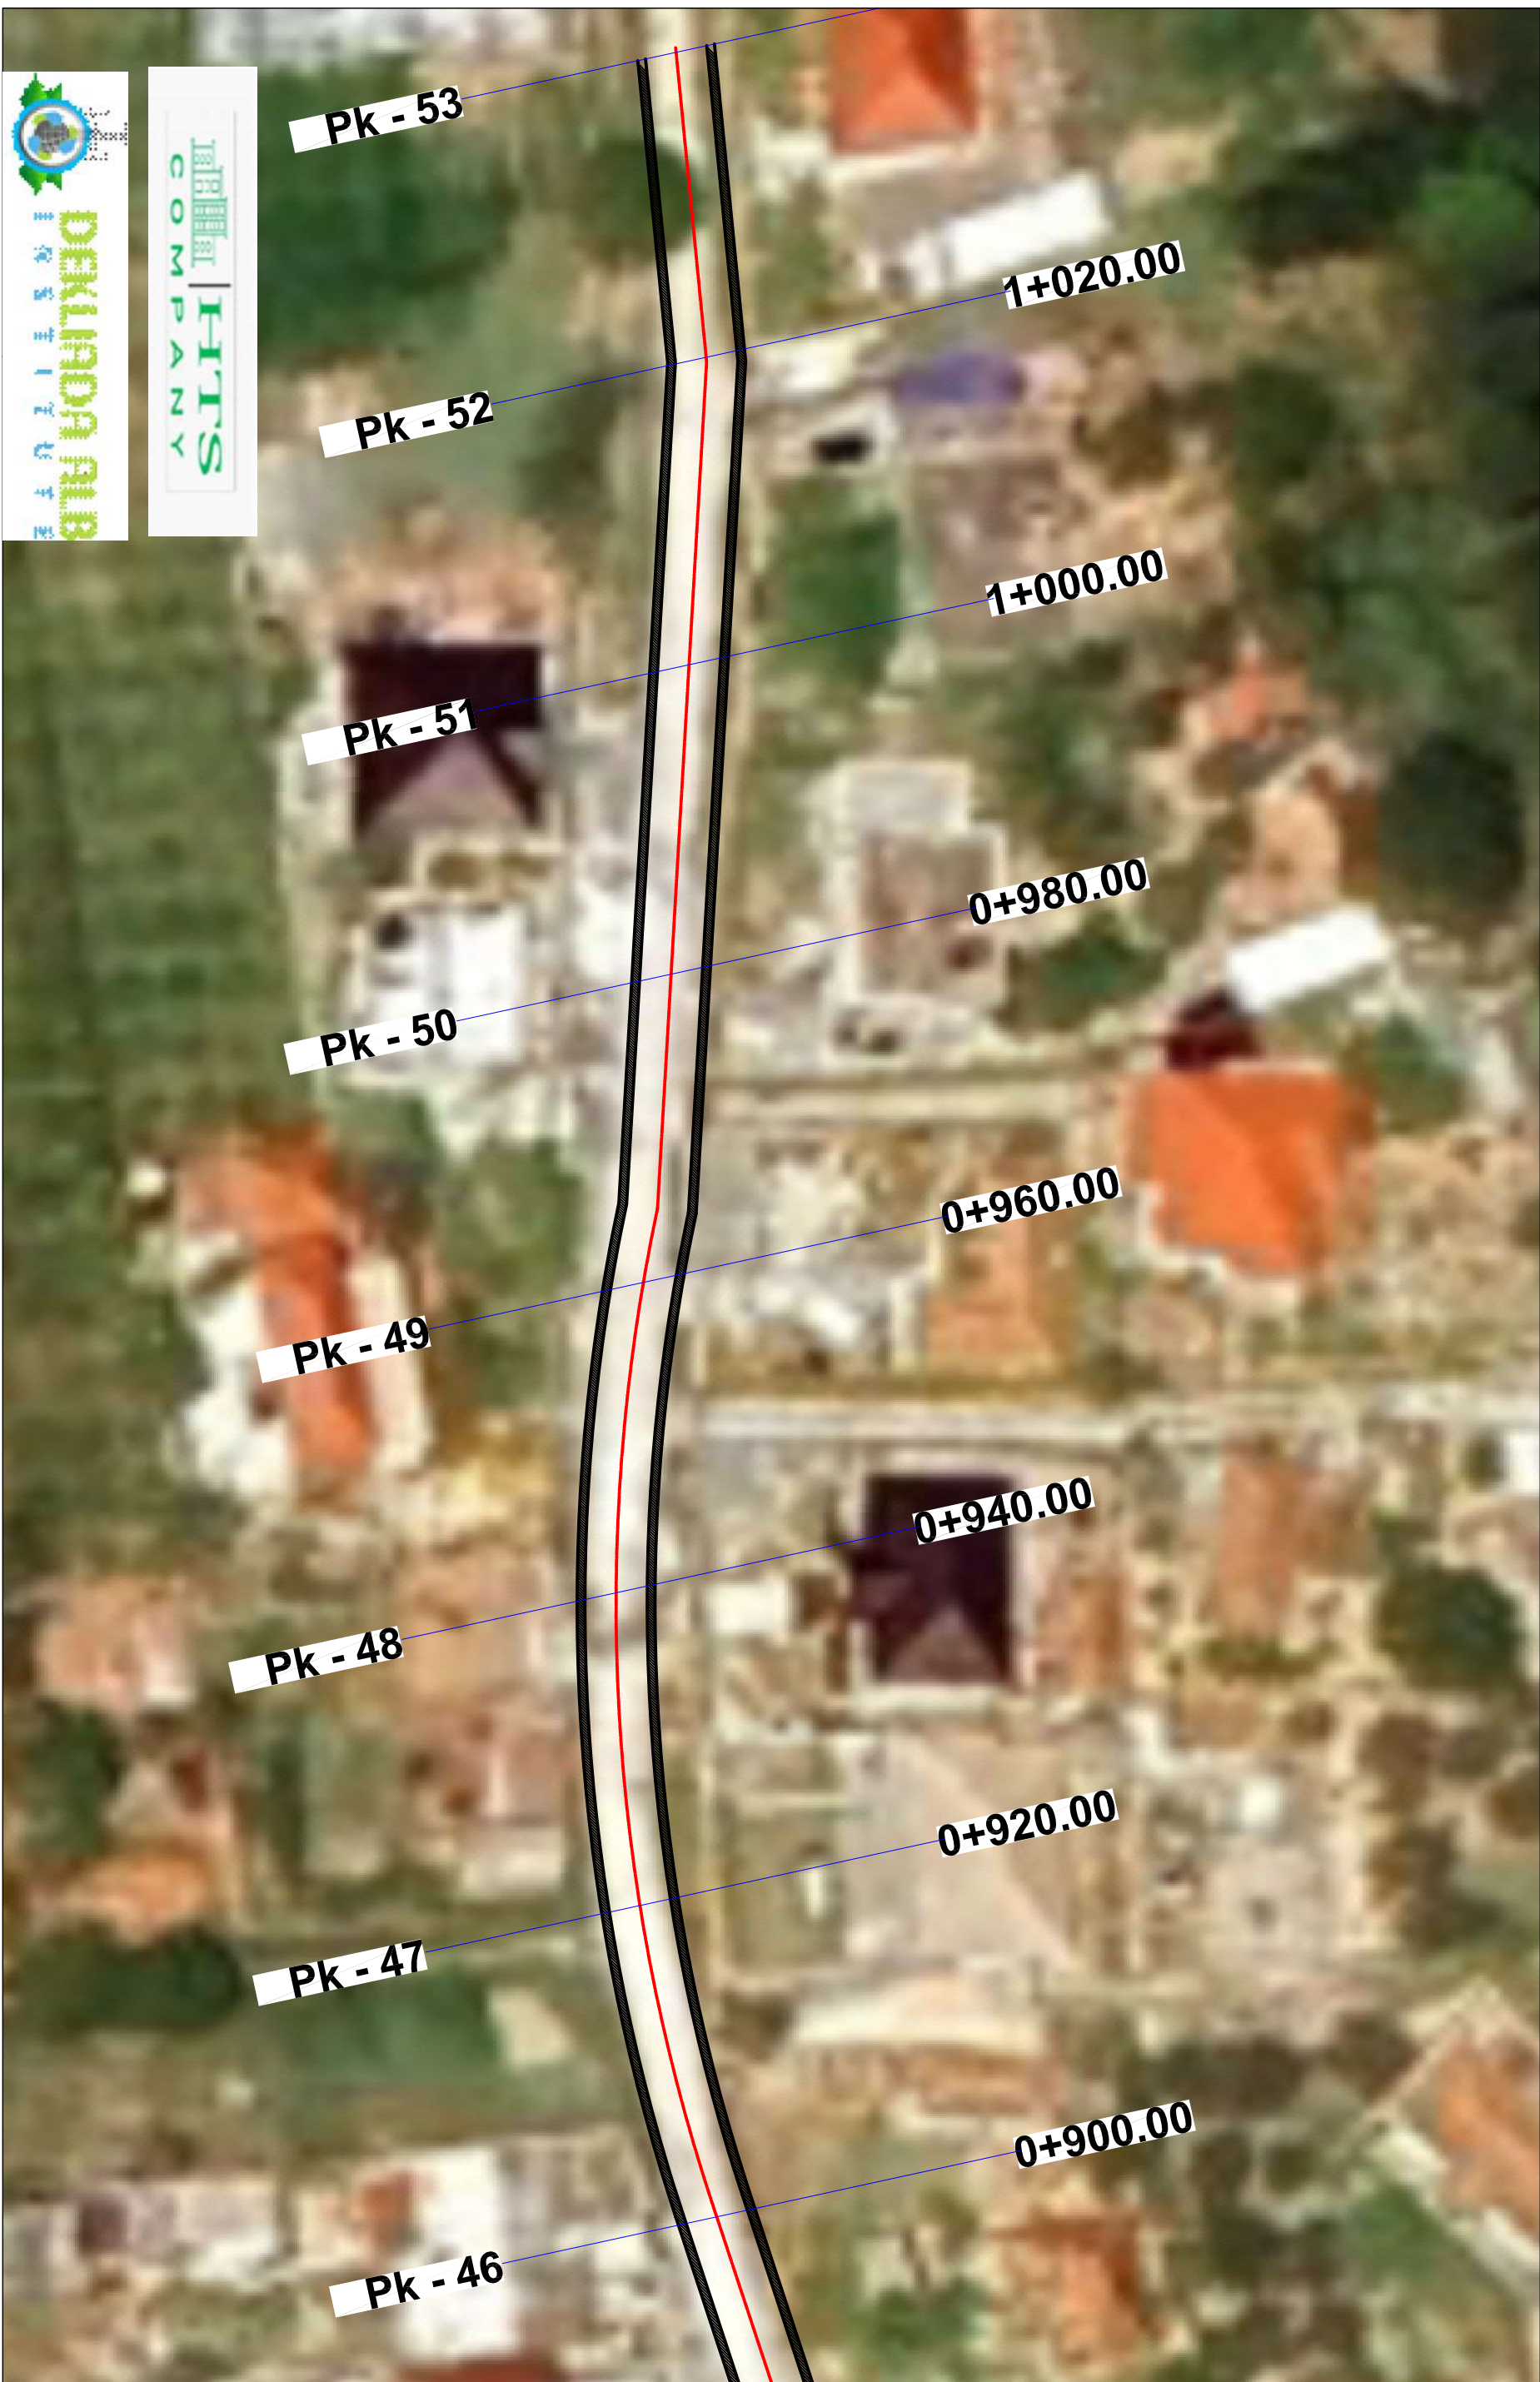

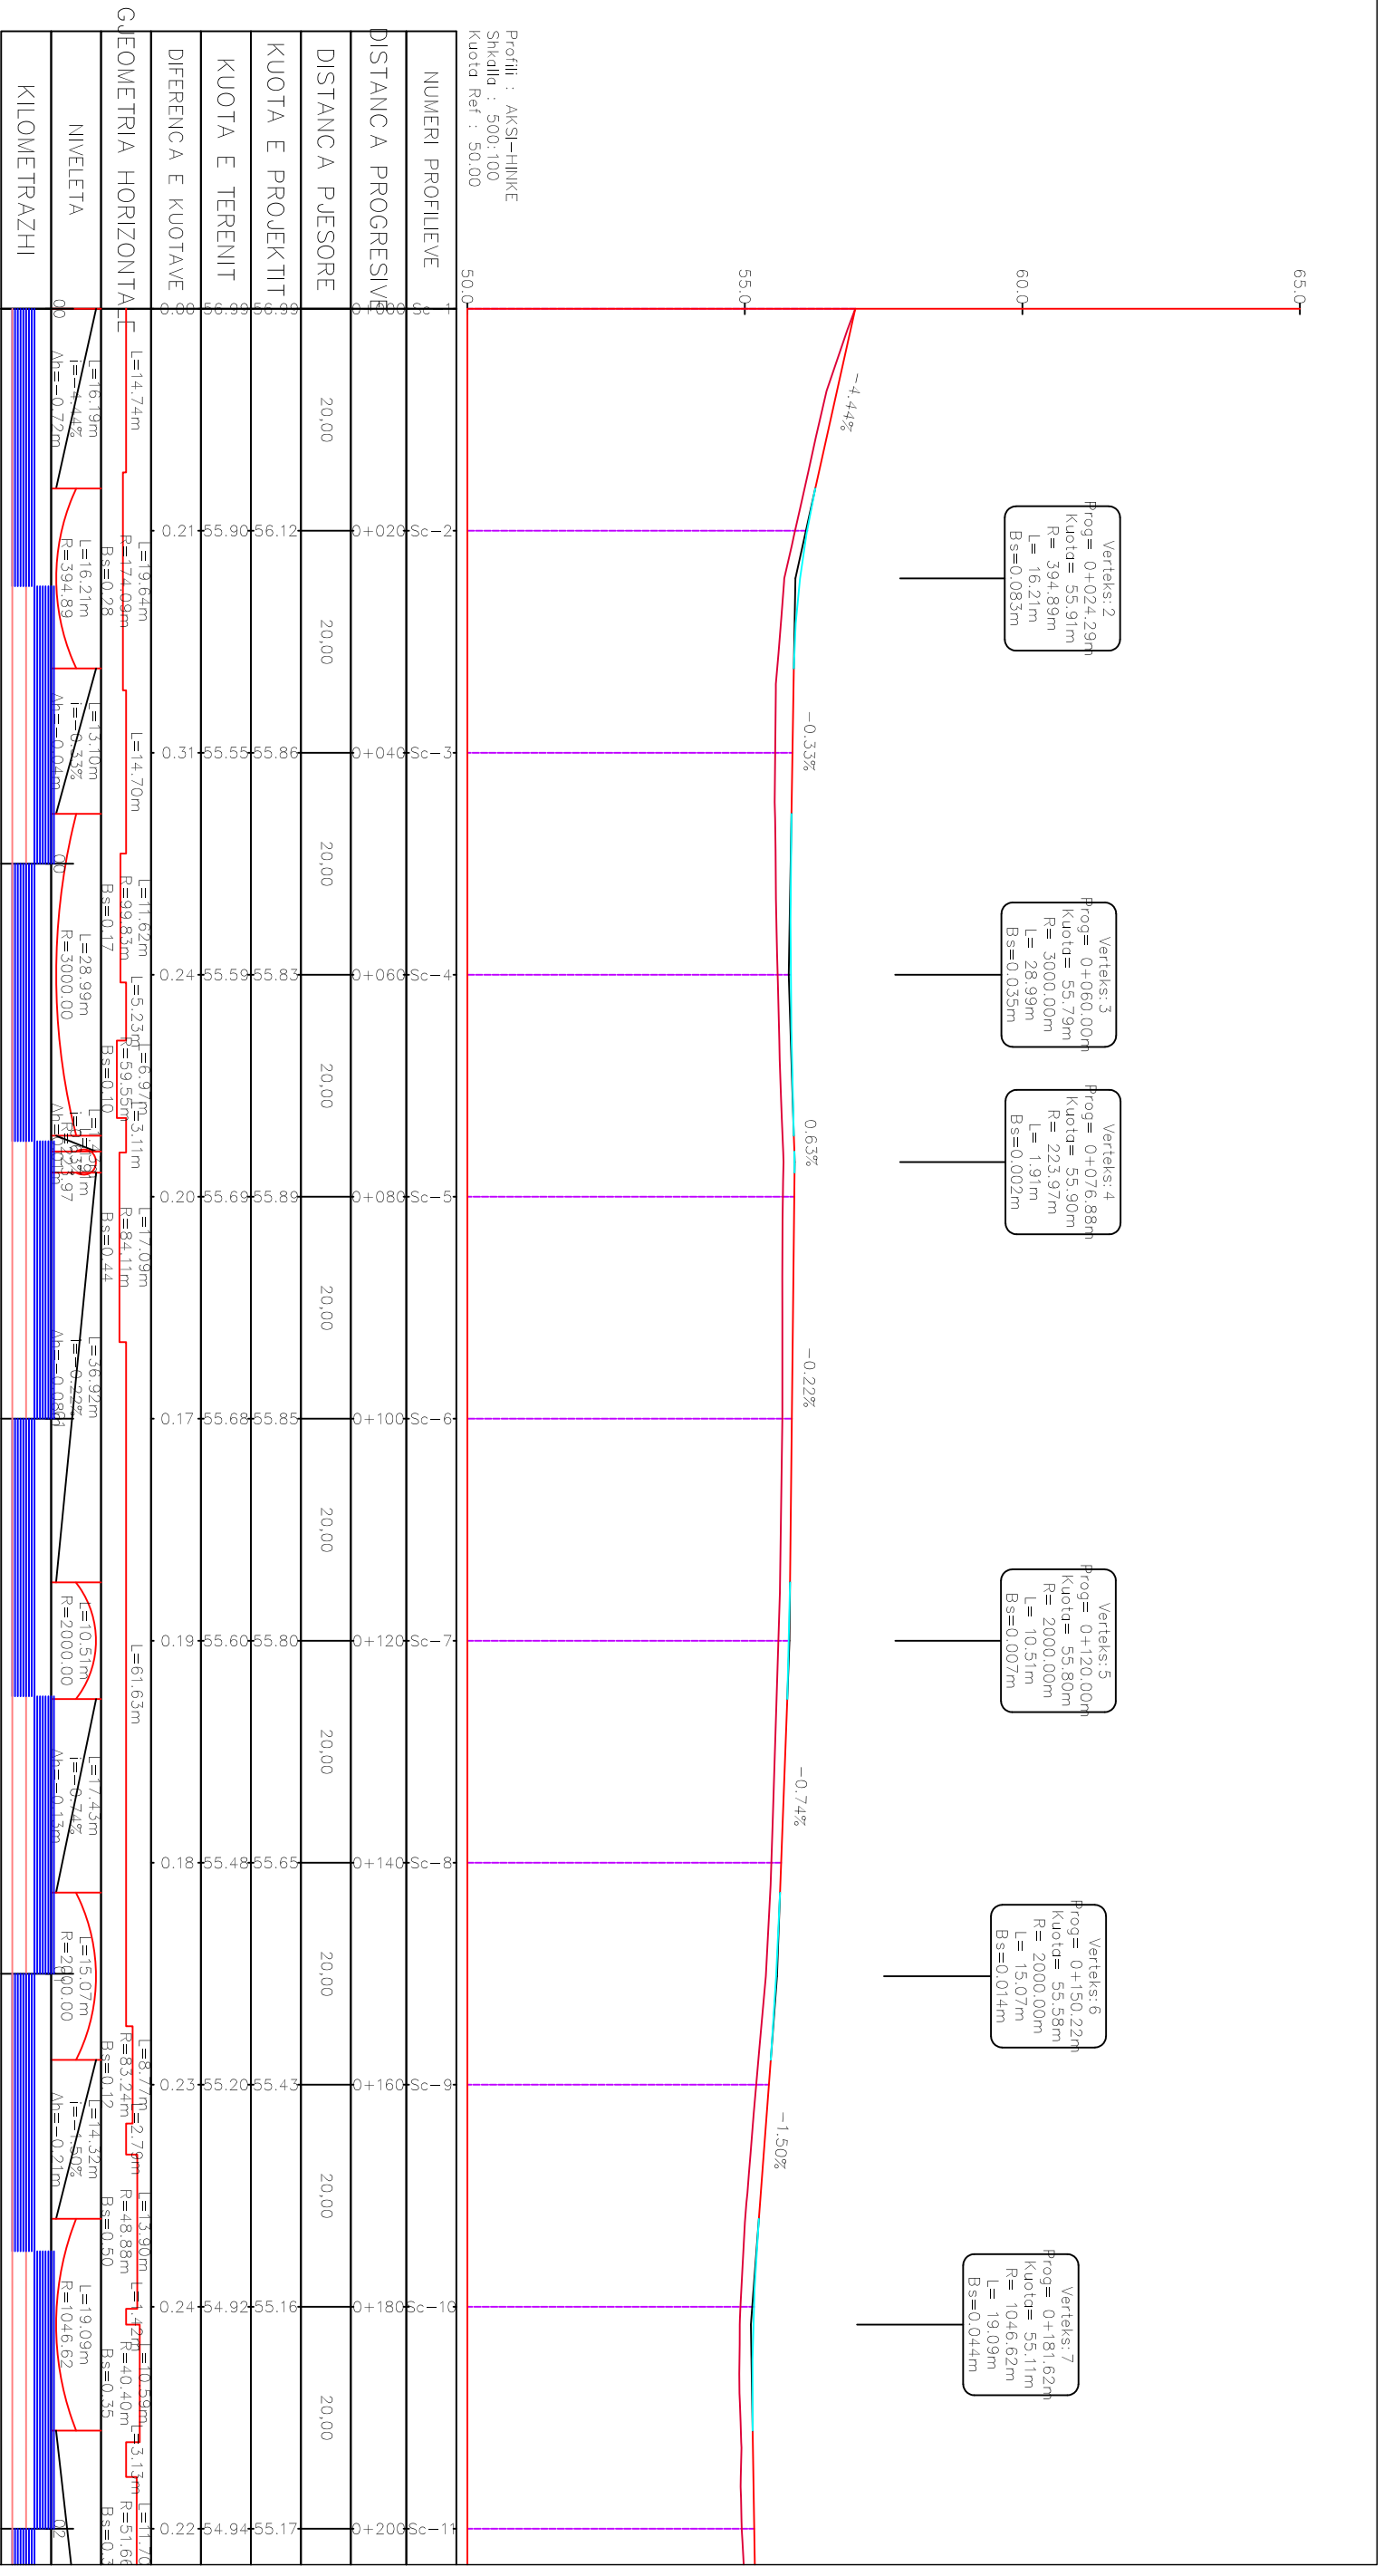


Profil : AKSI-HINKE
 Shkalla : 500:100
 Kuota Ref : 50,00

| NUMERI PROFILEVE | DISTANCA PROGRESIVE | DISTANCA PËSORE | KUOTA E PROJEKTTIT | KUOTA E TERENIT | DIFERENCA E KUOTAVE | GEOMETRIA HORIZONTALE | NIVELETA | KILOMETRAZHI |
|------------------|---------------------|-----------------|--------------------|-----------------|---------------------|-----------------------------|---------------------|--------------|
| 1 | 0+020 | 20,00 | 55,88 | 55,88 | 0,00 | L=14,74m R=474,09m Bs=0,28 | L=16,19m R=394,89m | 0,00 |
| 2 | 0+040 | 20,00 | 55,86 | 55,86 | 0,00 | L=14,70m R=99,83m Bs=0,17 | L=13,10m R=3000,00m | 0,00 |
| 3 | 0+060 | 20,00 | 55,83 | 55,83 | 0,00 | L=11,62m R=59,55m Bs=0,10 | L=28,99m R=3000,00m | 0,00 |
| 4 | 0+080 | 20,00 | 55,89 | 55,89 | 0,00 | L=17,09m R=84,11m Bs=0,44 | L=17,43m R=2000,00m | 0,00 |
| 5 | 0+100 | 20,00 | 55,85 | 55,85 | 0,00 | L=17,09m R=84,11m Bs=0,44 | L=17,43m R=2000,00m | 0,00 |
| 6 | 0+120 | 20,00 | 55,80 | 55,80 | 0,00 | L=61,63m R=83,24m Bs=0,12 | L=10,51m R=2000,00m | 0,00 |
| 7 | 0+140 | 20,00 | 55,65 | 55,65 | 0,00 | L=15,07m R=2000,00m Bs=0,12 | L=17,43m R=2000,00m | 0,00 |
| 8 | 0+160 | 20,00 | 55,43 | 55,20 | 0,23 | L=8,77m R=48,88m Bs=0,50 | L=14,32m R=1046,62m | 0,23 |
| 9 | 0+180 | 20,00 | 55,16 | 54,92 | 0,24 | L=13,90m R=40,40m Bs=0,35 | L=19,09m R=1046,62m | 0,24 |
| 10 | 0+200 | 20,00 | 55,17 | 54,94 | 0,22 | L=11,70m R=51,66m Bs=0,35 | L=11,70m R=51,66m | 0,22 |

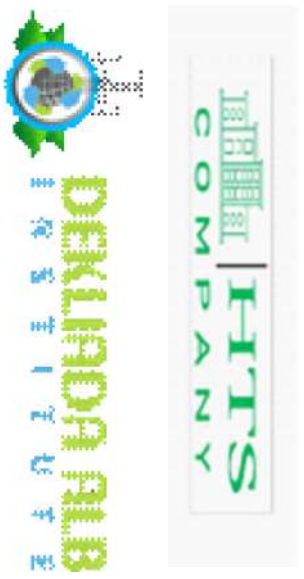

| | | | | | | | | | |
|---|--|--|---|--|--|---------------------|-------------------------|--|--|
|  REPUBLIKA E SHQIPËRISË BASHKIA DIMAL | AUTORITETI KONTRAKTOR: BASHKIA DIMAL | | FAZA: PROJEKT ZBATIMI | | EMËRTIMI I FLETËS: PROFILI GATËSËSOR PIKETA Pk-1 ~ Pk-10 | | KAPITULLI: PROJEKT | | |
| | HARTIMI I PROJEKTTIT PËR OBJEKTIN: RIKONSTRUKSION I RRUGËS SË FSHATIT HINKË. | | PROJEKTUES: BOE "HTS COMPANY" sh.p.k & "INSTITUTI DEKLADALB" sh.p.k | | SHKALLA E VIZATIMIT: Sh | | FORMATI I FLETËS: A3 | | |
| | | | | | | Nr. FLETËS: H-11 | | | |
| | | | | | | VITI: 2024 | | | |

Verteks: 7
 Prog= 0+181,62m
 Kuota= 55,11m
 R= 1046,62m
 L= 19,09m
 Bs=0,044m



Verteks: 8
 Prog= 0+241,52m
 Kuota= 55,30m
 R= 2000,00m
 L= 36,76m
 Bs=0,084m


Verteks: 9
 Prog= 0+271,63m
 Kuota= 54,85m
 R= 744,74m
 L= 9,39m
 Bs=0,015m



Verteks: 10
 Prog= 0+336,16m
 Kuota= 54,69m
 R= 603,64m
 L= 11,11m
 Bs=0,026m

Verteks: 11
 Prog= 0+350,04m
 Kuota= 54,91m
 R= 571,19m
 L= 6,66m
 Bs=0,010m

Verteks: 12
 Prog= 0+367,88m
 Kuota= 55,40m
 R= 371,52m
 L= 11,60m
 Bs=0,045m

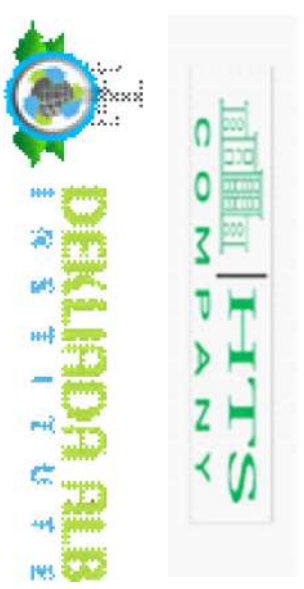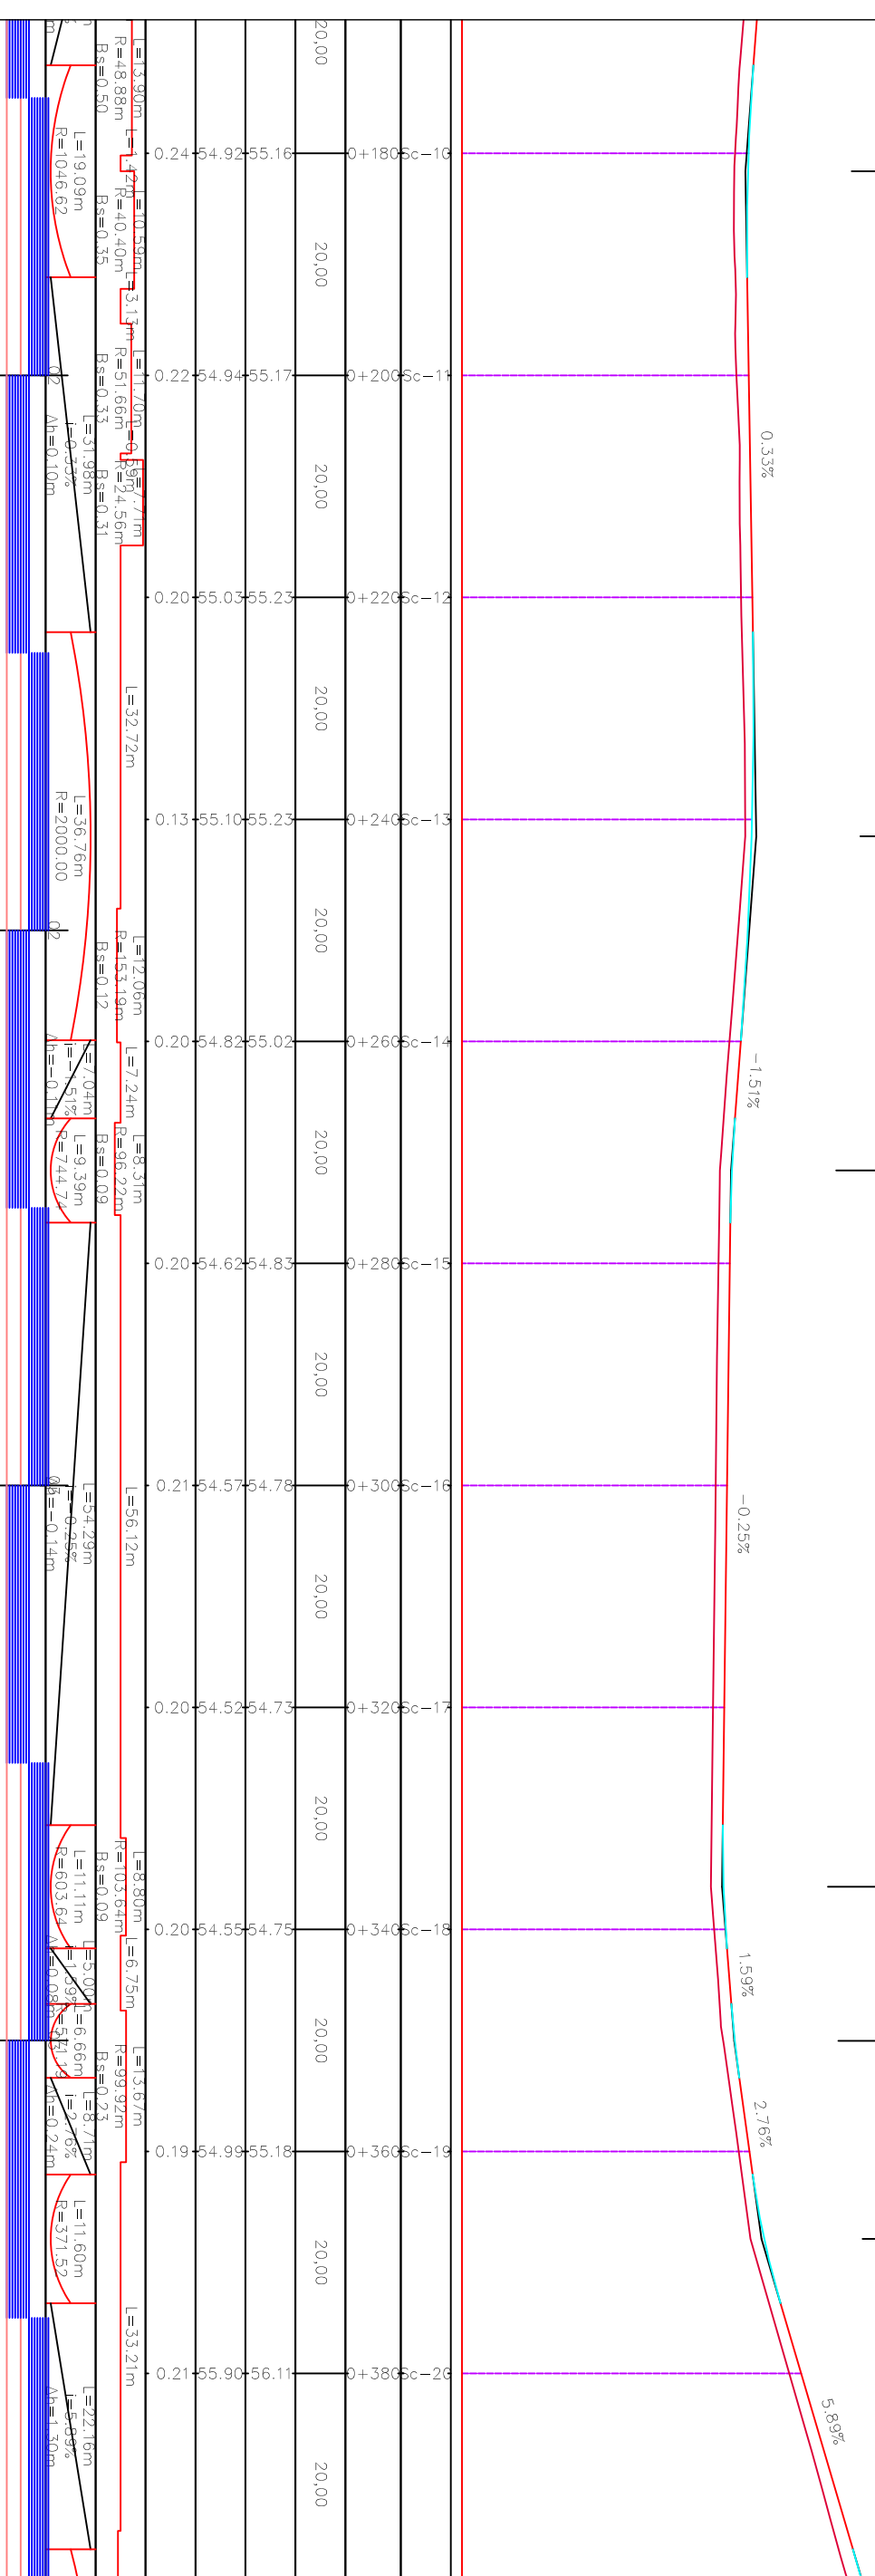

| | | | | | | | | |
|---|---|--|---|--|---|-------|-------------|---------|
|  REPUBLIKA E SHQIPËRISË BASHKIA DIMAL | AUTORITETI KONTRAKTOR: BASHKIA DIMAL | | FAZA: PROJEKT ZBATIMI | | EMËRTIMI I FLETËS: PROFILI GATËSËSOR PIKETA Pk-10 ~ Pk-21 | | KAPITULLI: | PROJEKT |
| | HARTIMI I PROJEKTIT PËR OBJEKTIN: RIKONSTRUKSION I RRUGËS SË FSHATIT HINKË. | | PROJEKTUES: BOE "HTS COMPANY" sh.p.k & "INSTITUTI DEKLADADA ALB" sh.p.k | | SHKALLA E VIZATIMIT: Sh A3 | | Nr. FLETËS: | H-12 |
| | | | | | | VITI: | 2024 | |

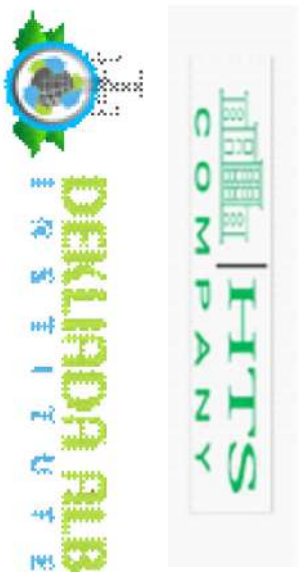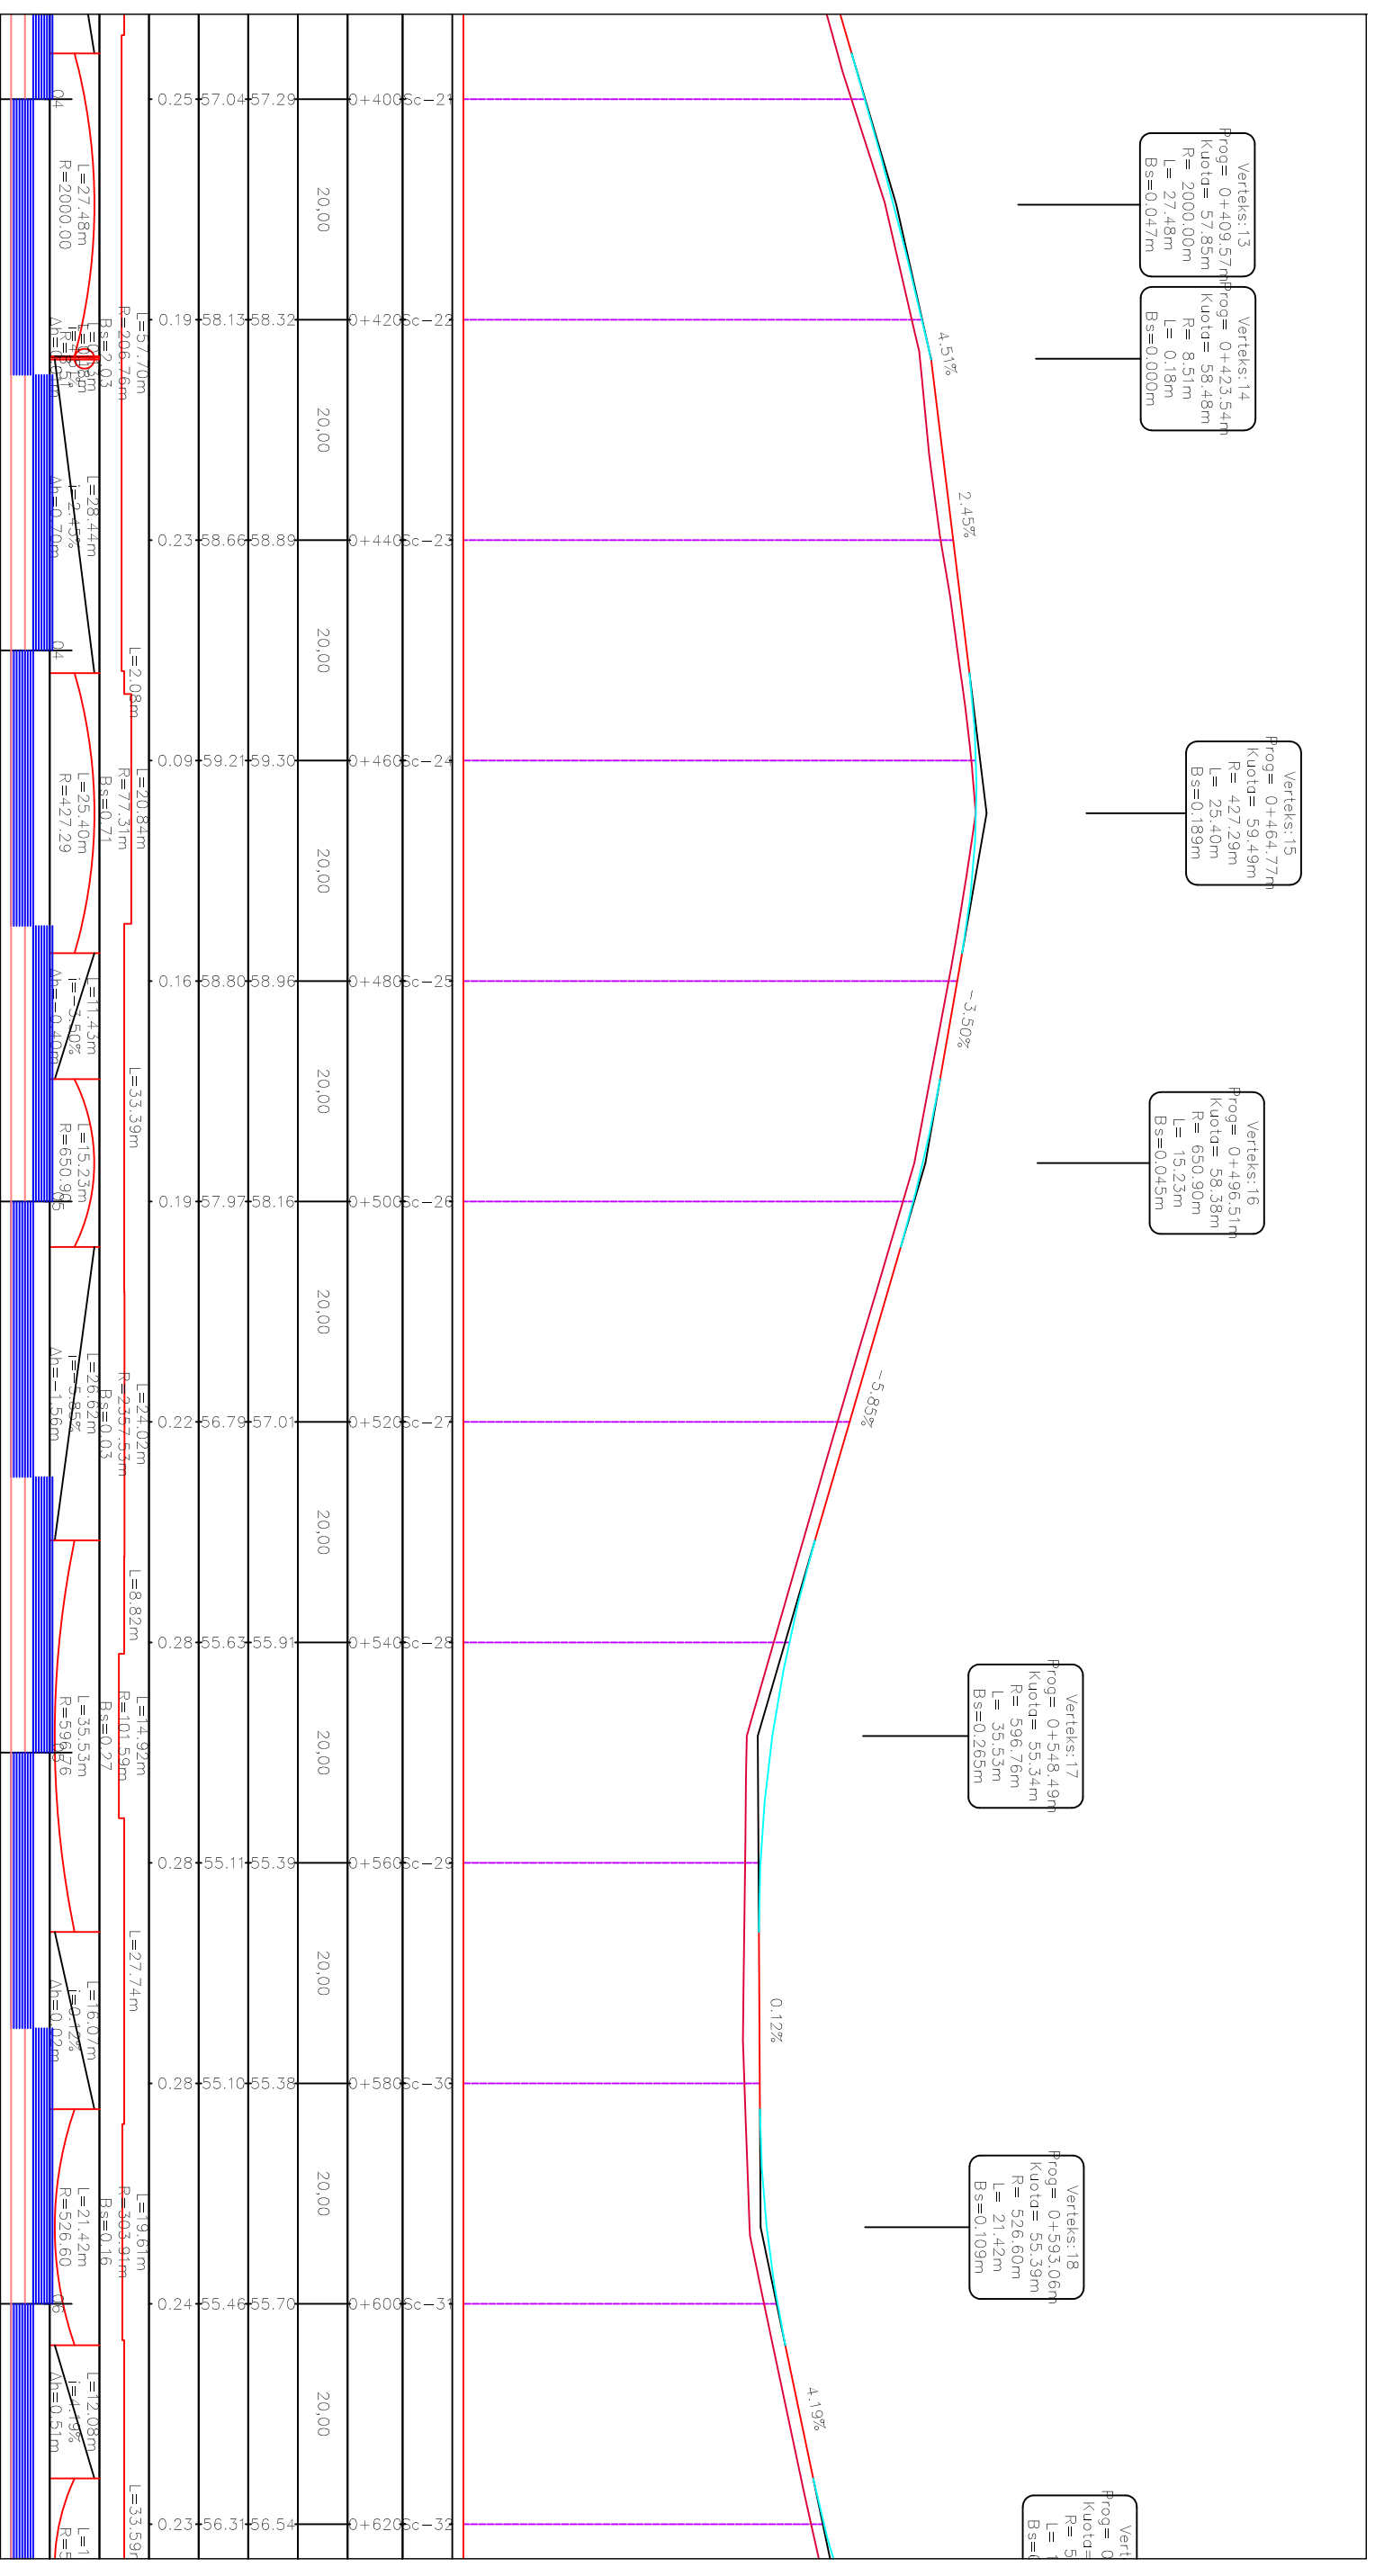

REPUBLIKA E SHQIPËRISË
BASHKIA DIMAL

AUTORITETI KONTRAKTOR:
BASHKIA DIMAL

HARTIMI I PROJEKTIT PËR OBJEKTIN:
RIKONSTRUKSION I RRUGËS SË FSHATIT
HINKË.

FAZA: PROJEKT ZBATIMI

PROJEKTUES:
BOE "HTS COMPANY" sh.p.k &
"INSTITUTI DEKLARIDA ALB" sh.p.k

EMËRTIMI I FLETËS:
PROFILI GJATËSOR
PIKETA Pk-21 ~ Pk-32


SHKALLA E VIZATIMIT:
Sh


FORMATI I FLETËS:
A3



KAPITULLI:
PROJEKT

Nr. FLETËS:
H-13

VITI:
2024

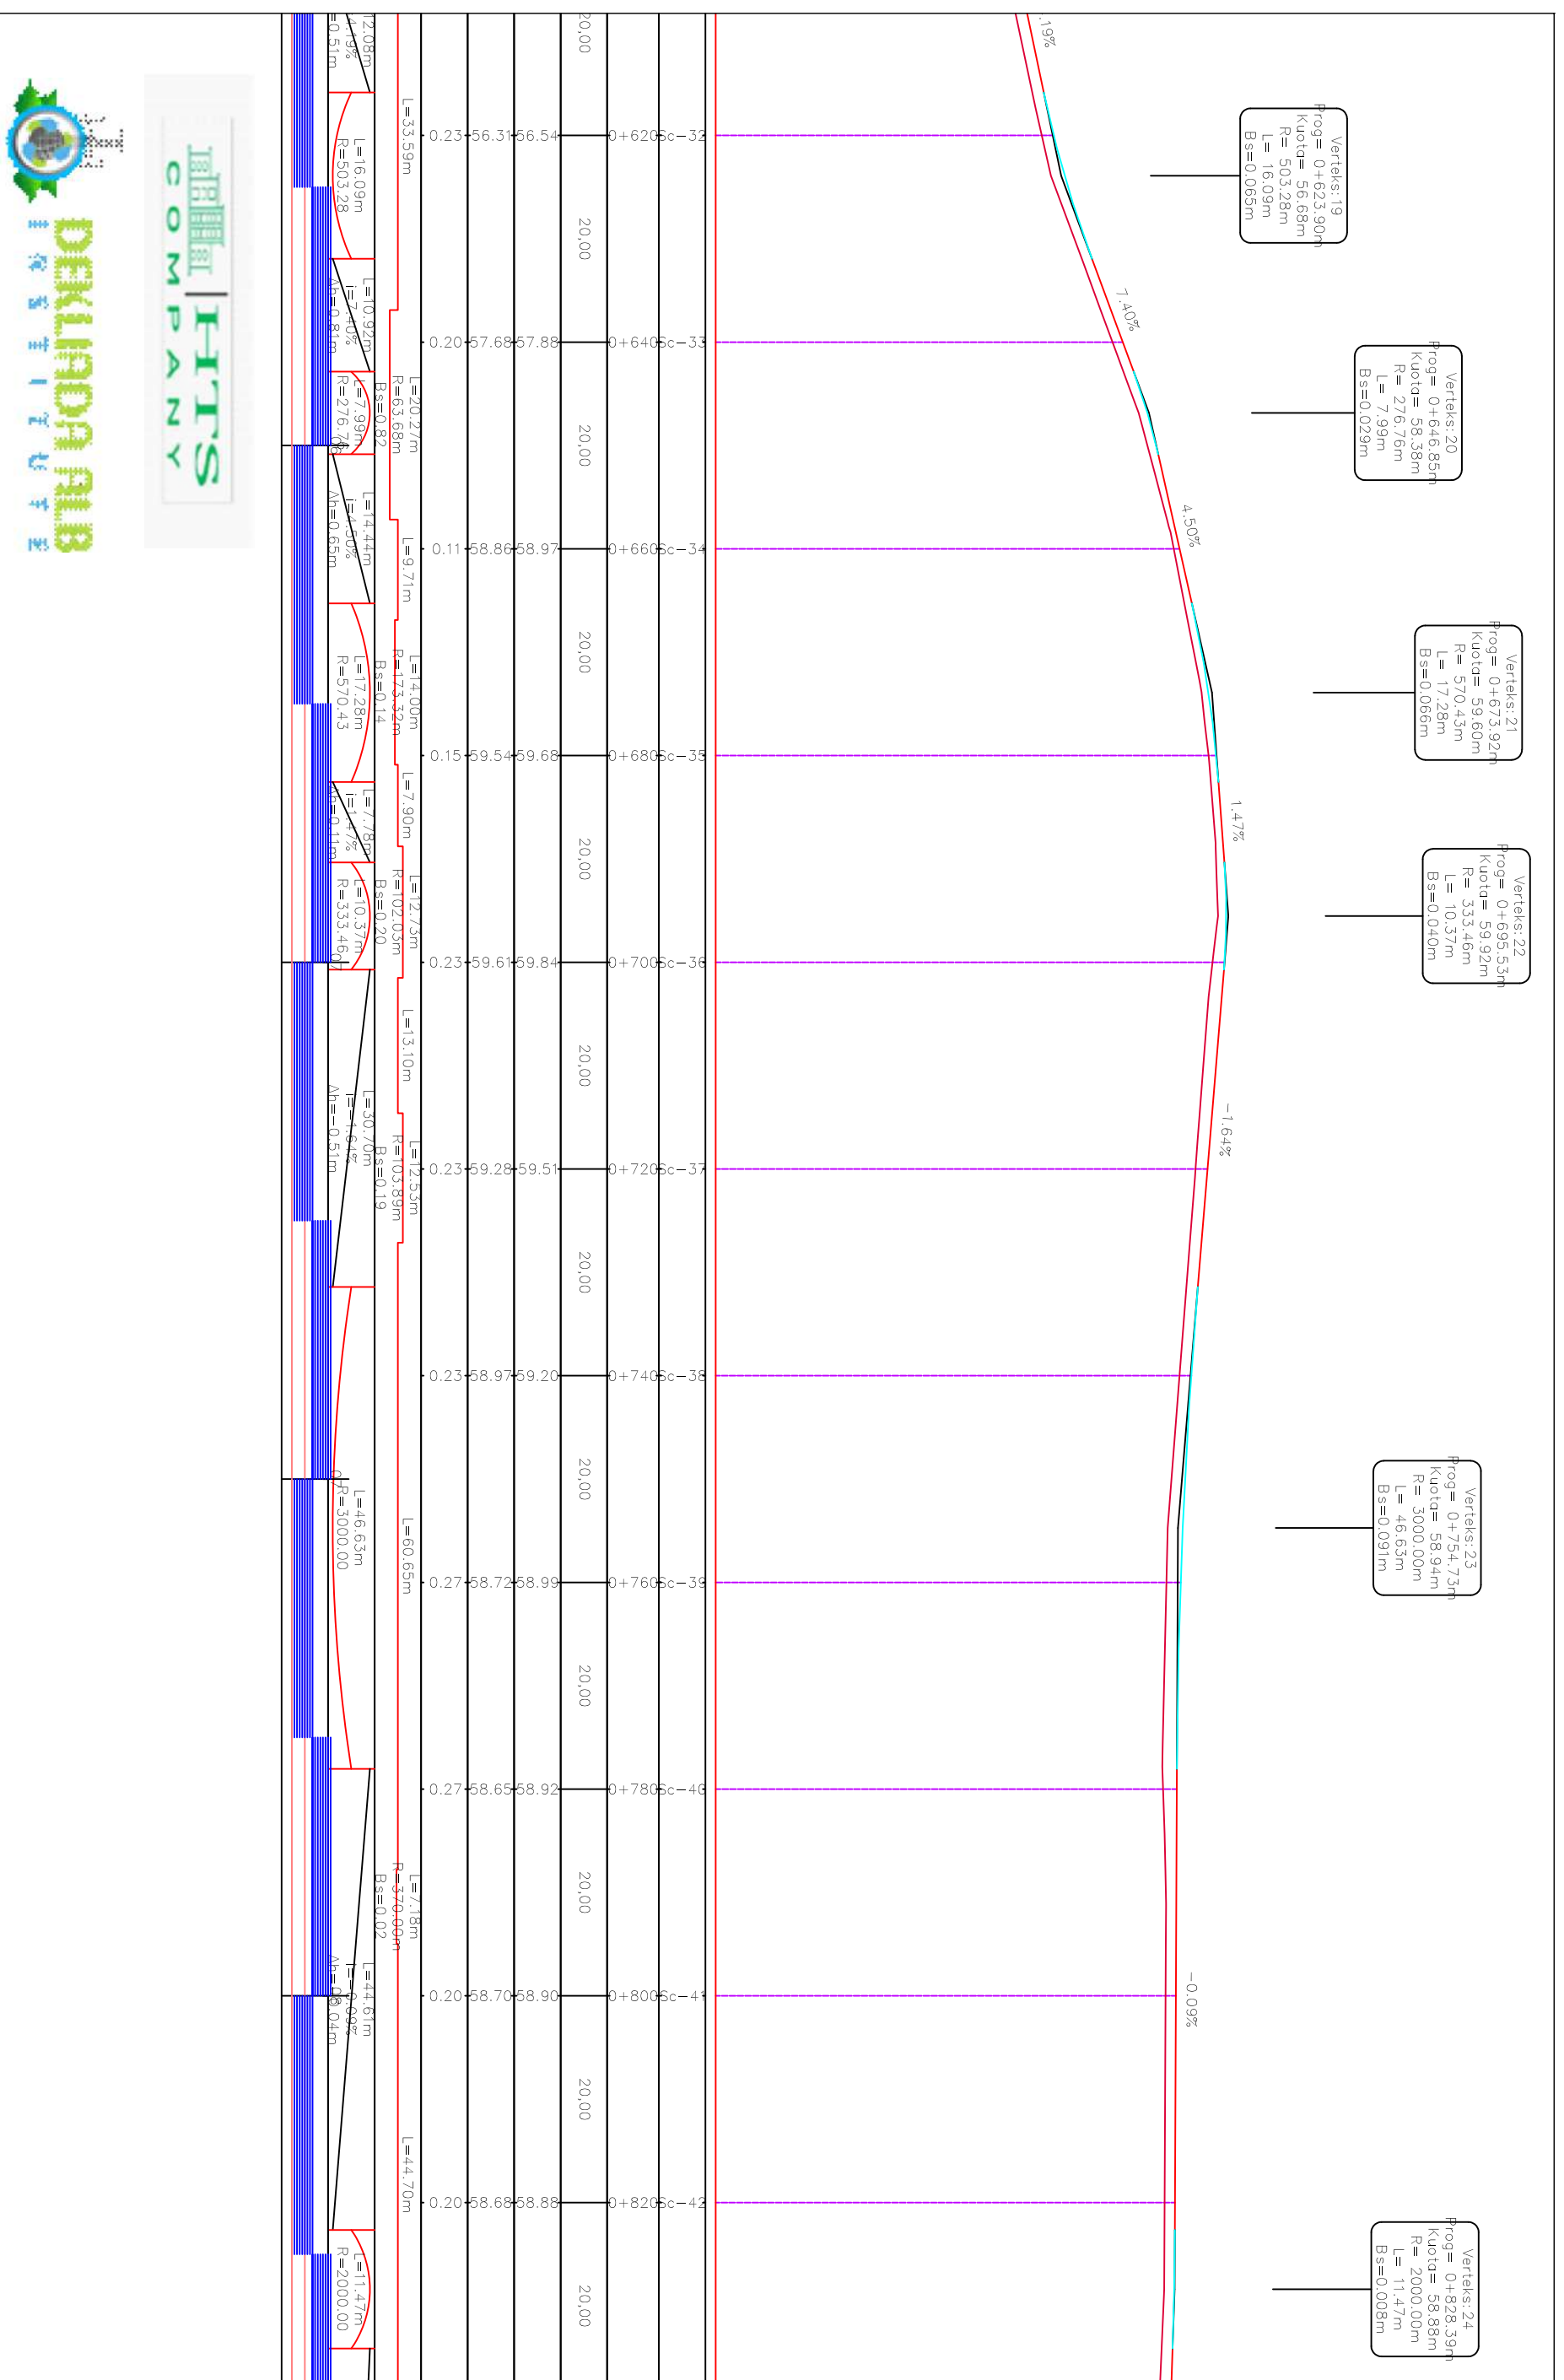

| | | | | | | | | |
|---|---|--|---|--|---|--|--------------------------------------|--|
|  REPUBLIKA E SHQIPËRISË BASHKIA DIMAL | AUTORITETI KONTRAKTOR: BASHKIA DIMAL | | FAZA: PROJEKT ZBATIMI | | EMËRTIMI I FLETËS: PROFILI GATËSOR PIKETA Pk-32 ~ Pk-42 | | KAPITULLI: PROJEKT | |
| | HARTIMI I PROJEKTIT PËR OBJEKTIN: RIKONSTRUKSION I RRUGËS SË FSHATIT HINKË. | | PROJEKTUES: BOE "HTS COMPANY" sh.p.k & "INSTITUTI DEKLARADA ALB" sh.p.k | | SHKALLA E VIZATIMIT: Sh A3 | | Nr. FLETËS: H-14 VITI: 2024 | |

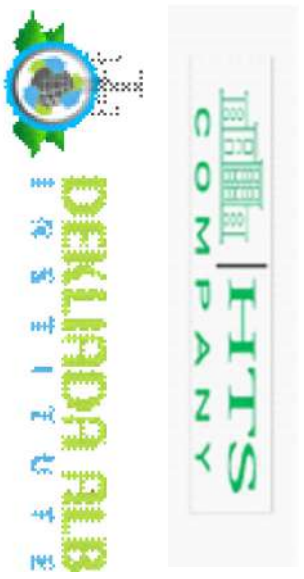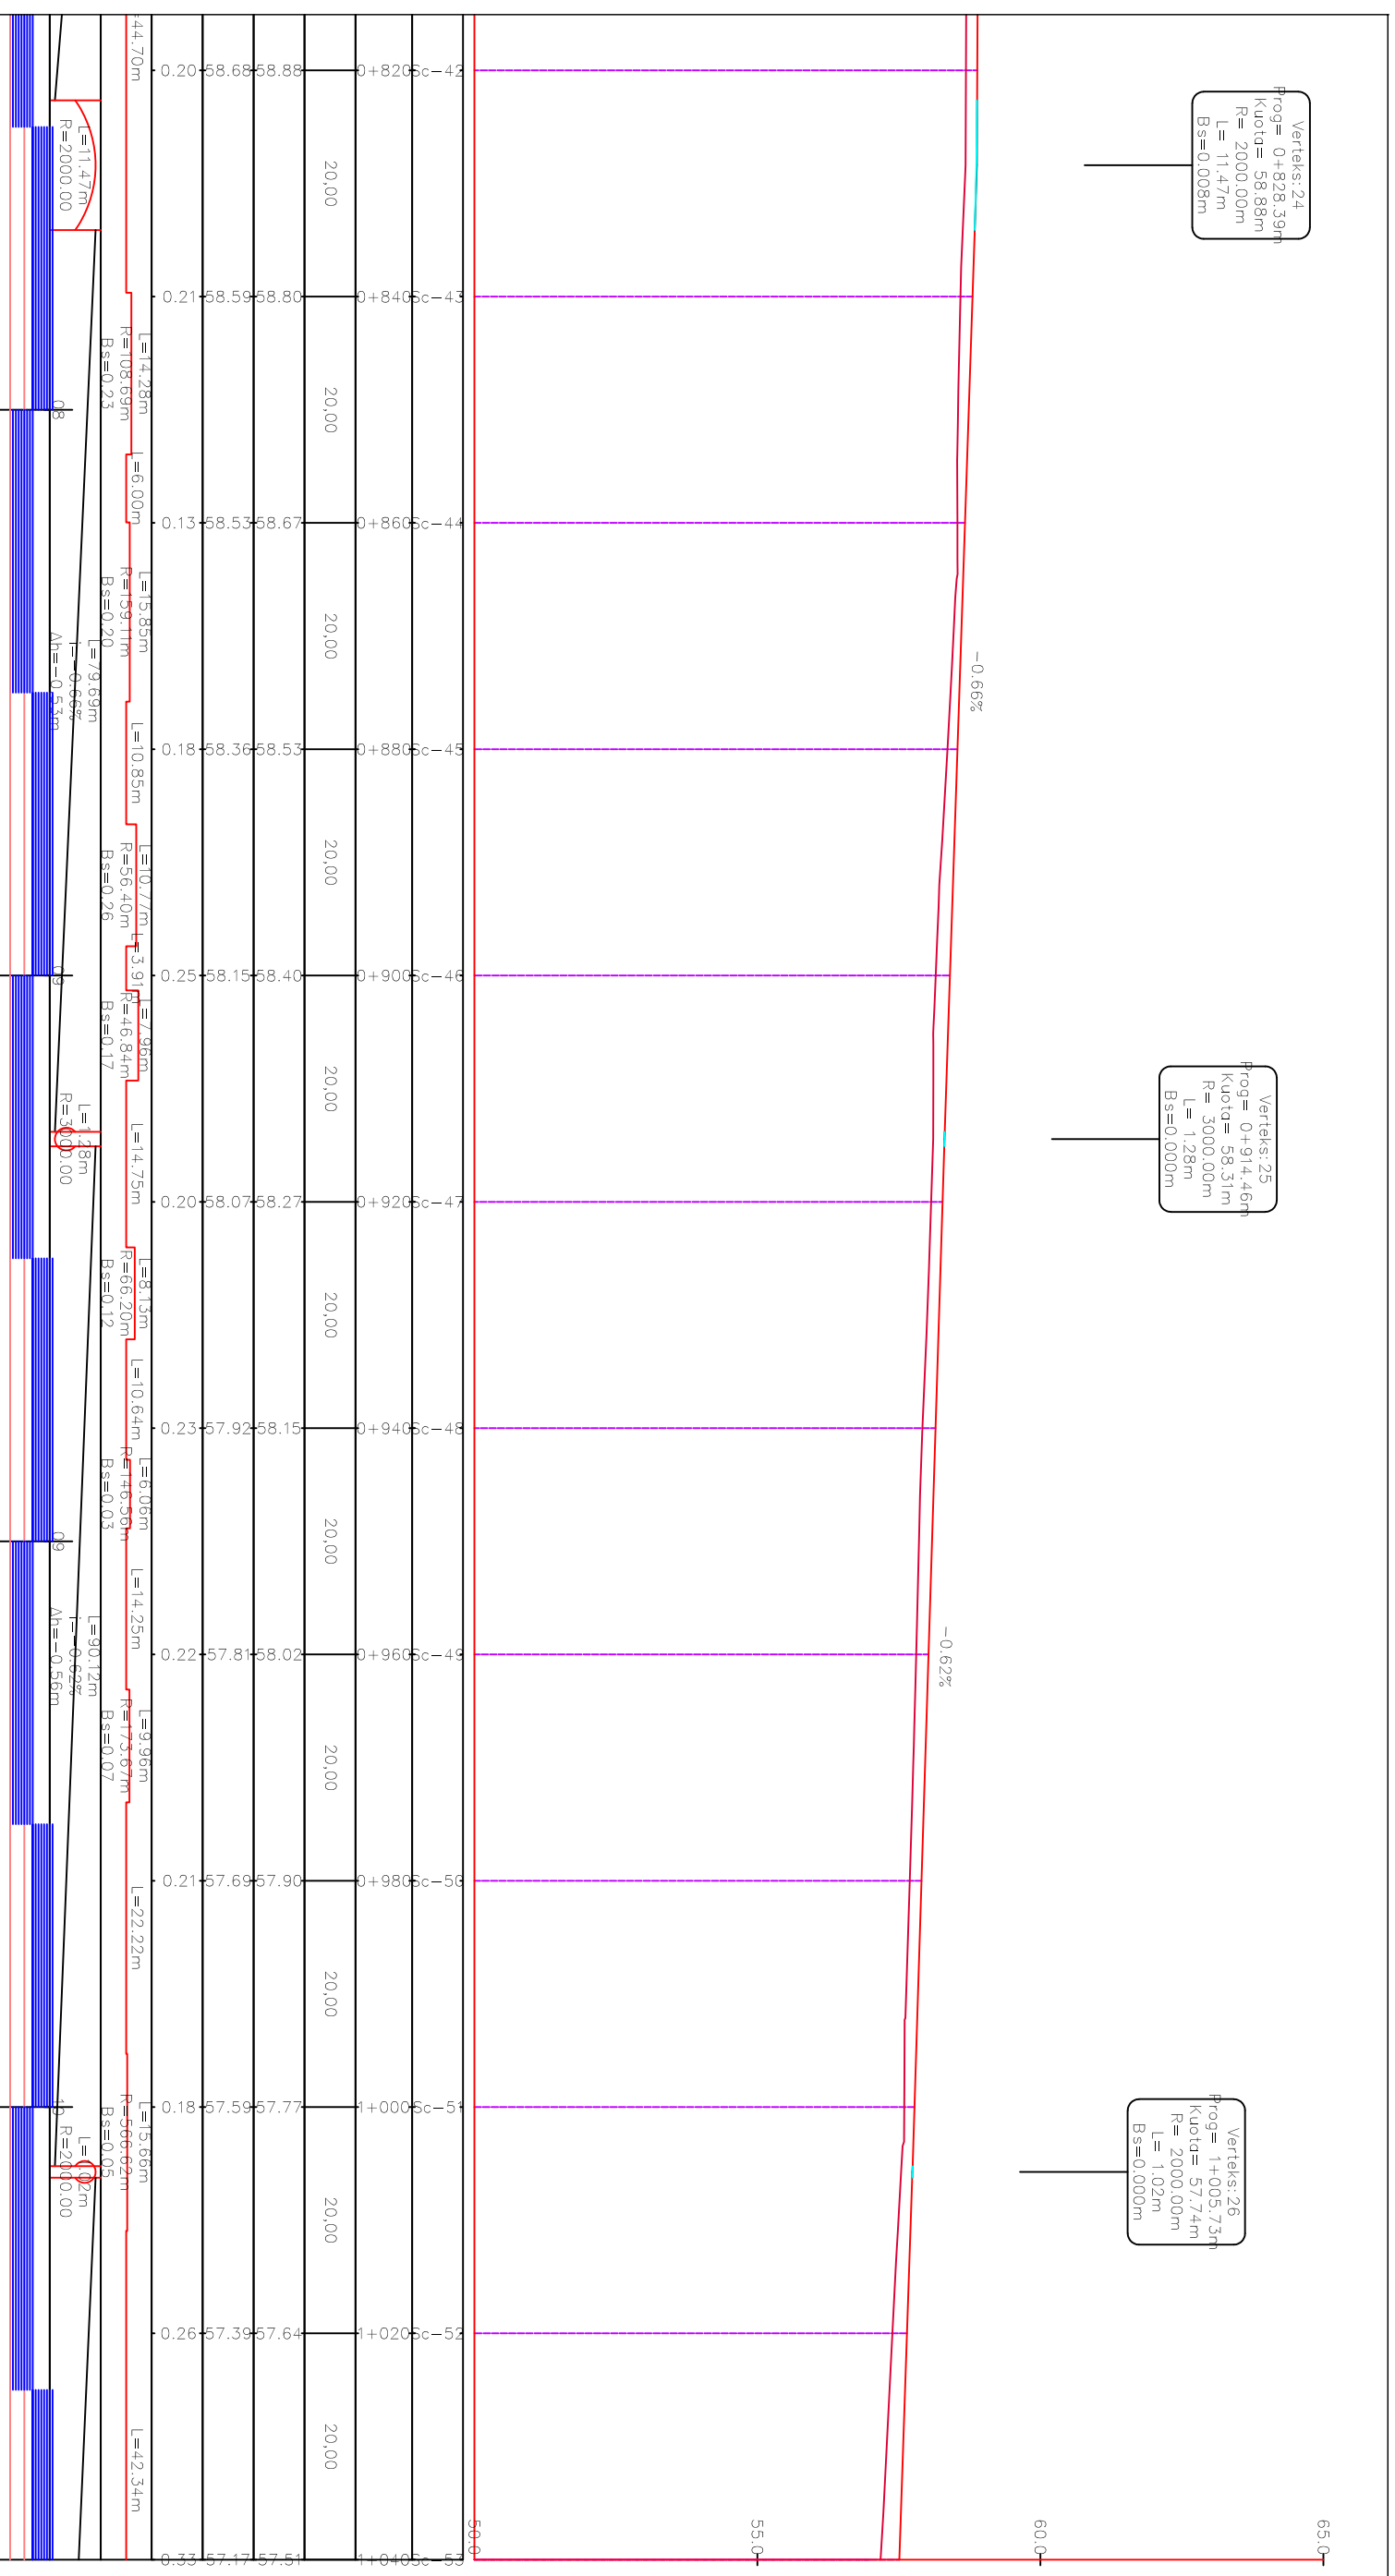

| | | | | | | | |
|---|---|--|---|--|---|------------|---------|
| REPUBLIKA E SHQIPËRISË BASHKIA DIMAL | AUTORITETI KONTRAKTOR: BASHKIA DIMAL | | FAZA: PROJEKT ZBATIMI | | EMËRTIMI I FLETËS: PROFILI GATËSOR PIKETA PK-42 ~ PK-53 | KAPITULLI: | PROJEKT |
| | HARTIMI I PROJEKTIT PËR OBJEKTIN: RIKONSTRUKSION I RRUGËS SË FSHATIT HINKË. | | PROJEKTUES: BOE "HTS COMPANY" sh.p.k & "INSTITUTI DEKLADADA ALB" sh.p.k | | | | |



REPUBLIKA E SHQIPËRISË
BASHKIA DIMAL


AUTORITETI KONTRAKTOR:
BASHKIA DIMAL
HARTIMI I PROJEKTIT PËR OBJEKTIN:
RIKONSTRUKSION I RRUGËS SË FSHATIT
HINKË.

FAZA: PROJEKT ZBATIMI
PROJEKTUES:
BOE "HTS COMPANY" sh.p.k &
"INSTITUTI DEKLADADA ALB" sh.p.k

EMËRTIMI I FLETËS:
PROFILI TËRTHOR
PIKETA Pk-1 ~ Pk-3
SHKALLA E VIZATIMIT:
Sh
A3

KAPITULLI:
Nr. FLETËS:
VITI:

PROJEKT
H-16
2024

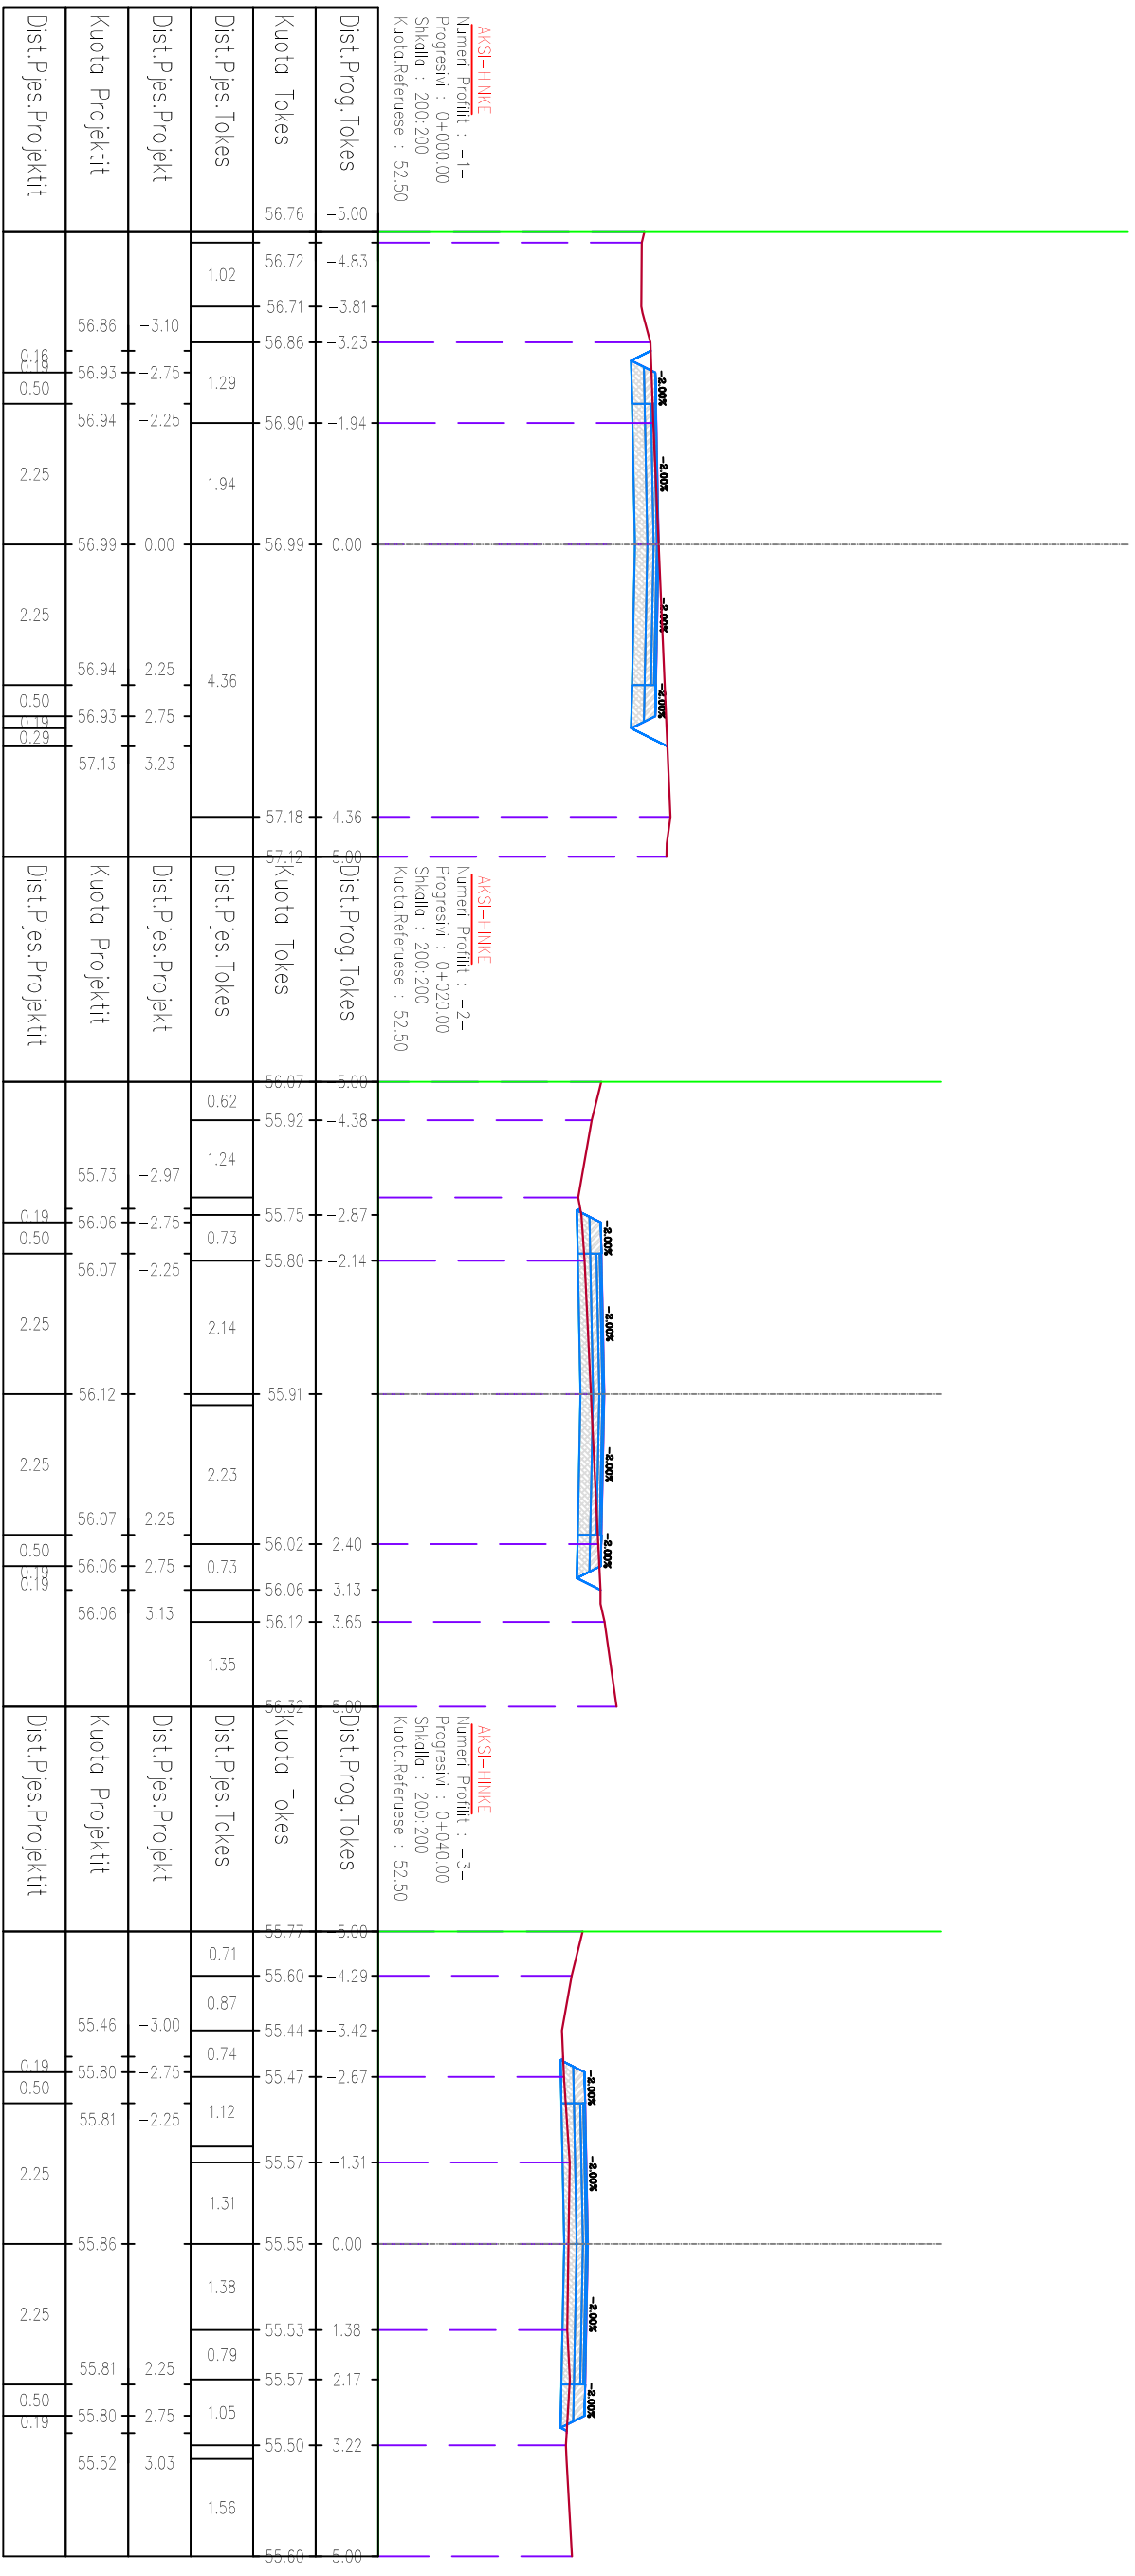





REPUBLIKA E SHQIPËRISË
BASHKIA DIMAL

HARTIMI I PROJEKTIT PËR OBJEKTIN:
RIKONSTRUKSION I RRUGËS SË FSHATIT
HINKË.

PROJEKTUES:
BOE "HTS COMPANY" sh.p.k &
"INSTITUTI DEKLADADA ALB" sh.p.k

SHKALLA E VIZATIMIT:
Sh A3

KAPITULLI:
PROJEKT
Nr. FLETËS:
H-17
VITI:
2024

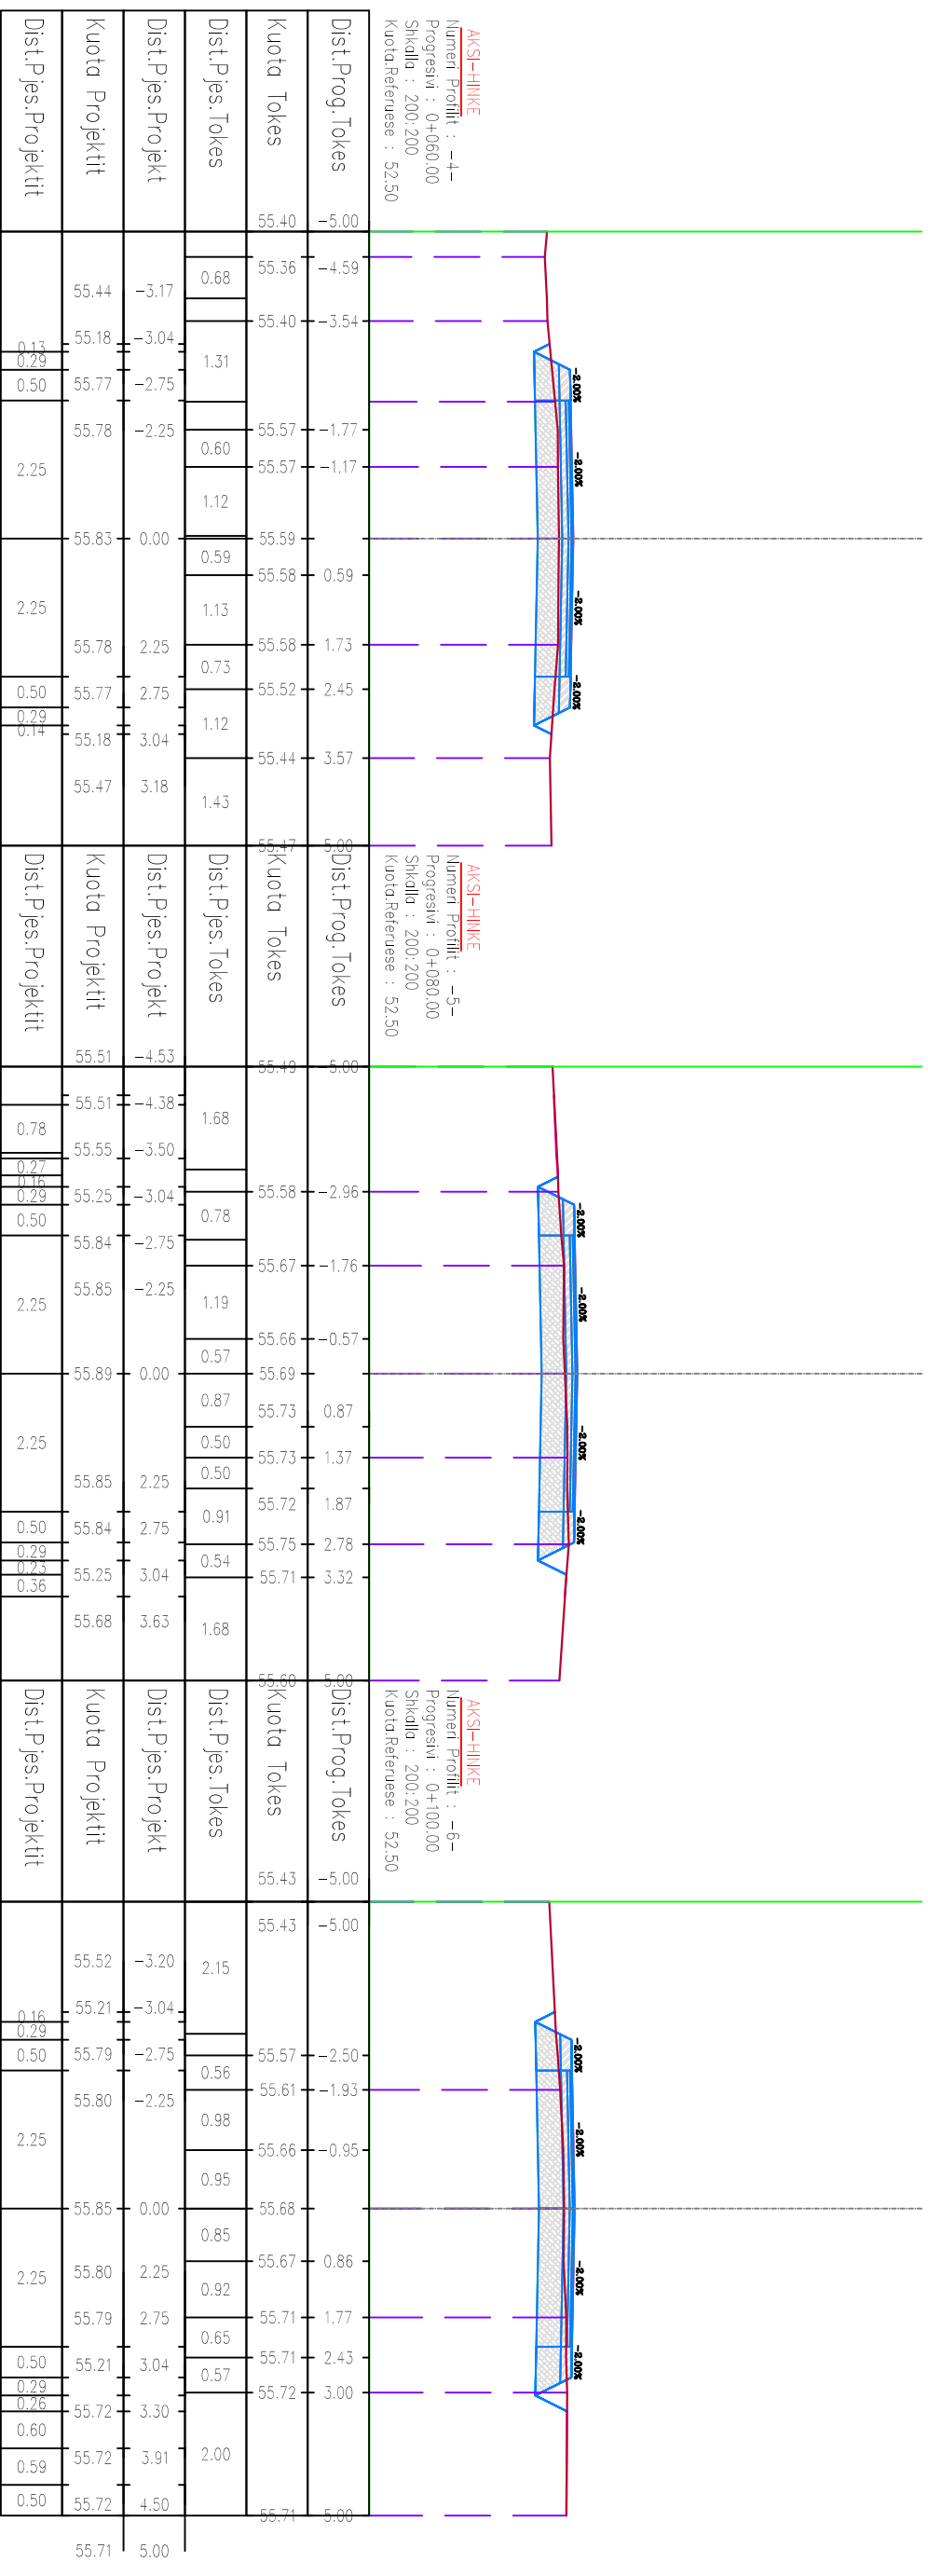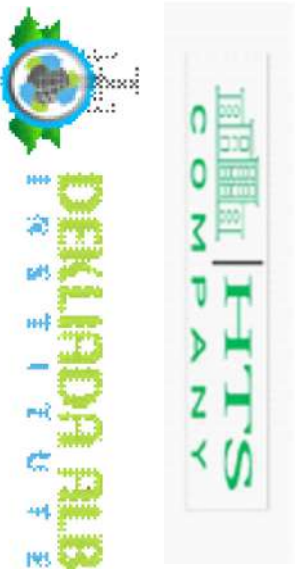



REPUBLIKA E SHQIPËRISË
BASHKIA DIMAL

HARTIMI I PROJEKTTIT PËR OBJEKTIN:
RIKONSTRUKSION I RRUGËS SË FSHATIT
HINKË.

PROJEKTUES:
BOE "HTS COMPANY" sh.p.k &
"INSTITUTI DEKLADADA ALB" sh.p.k



EMËRTIMI I FLETËS:
PROFILI TËRTHOR
PIKETA Pk-7 ~ Pk-9

FORMATI I FLETËS:
SHKALLA E VIZATIMIT:
Sh
A3

KAPITULLI:
PROJEKT

Nr. FLETËS:
H-18

VITI:
2024

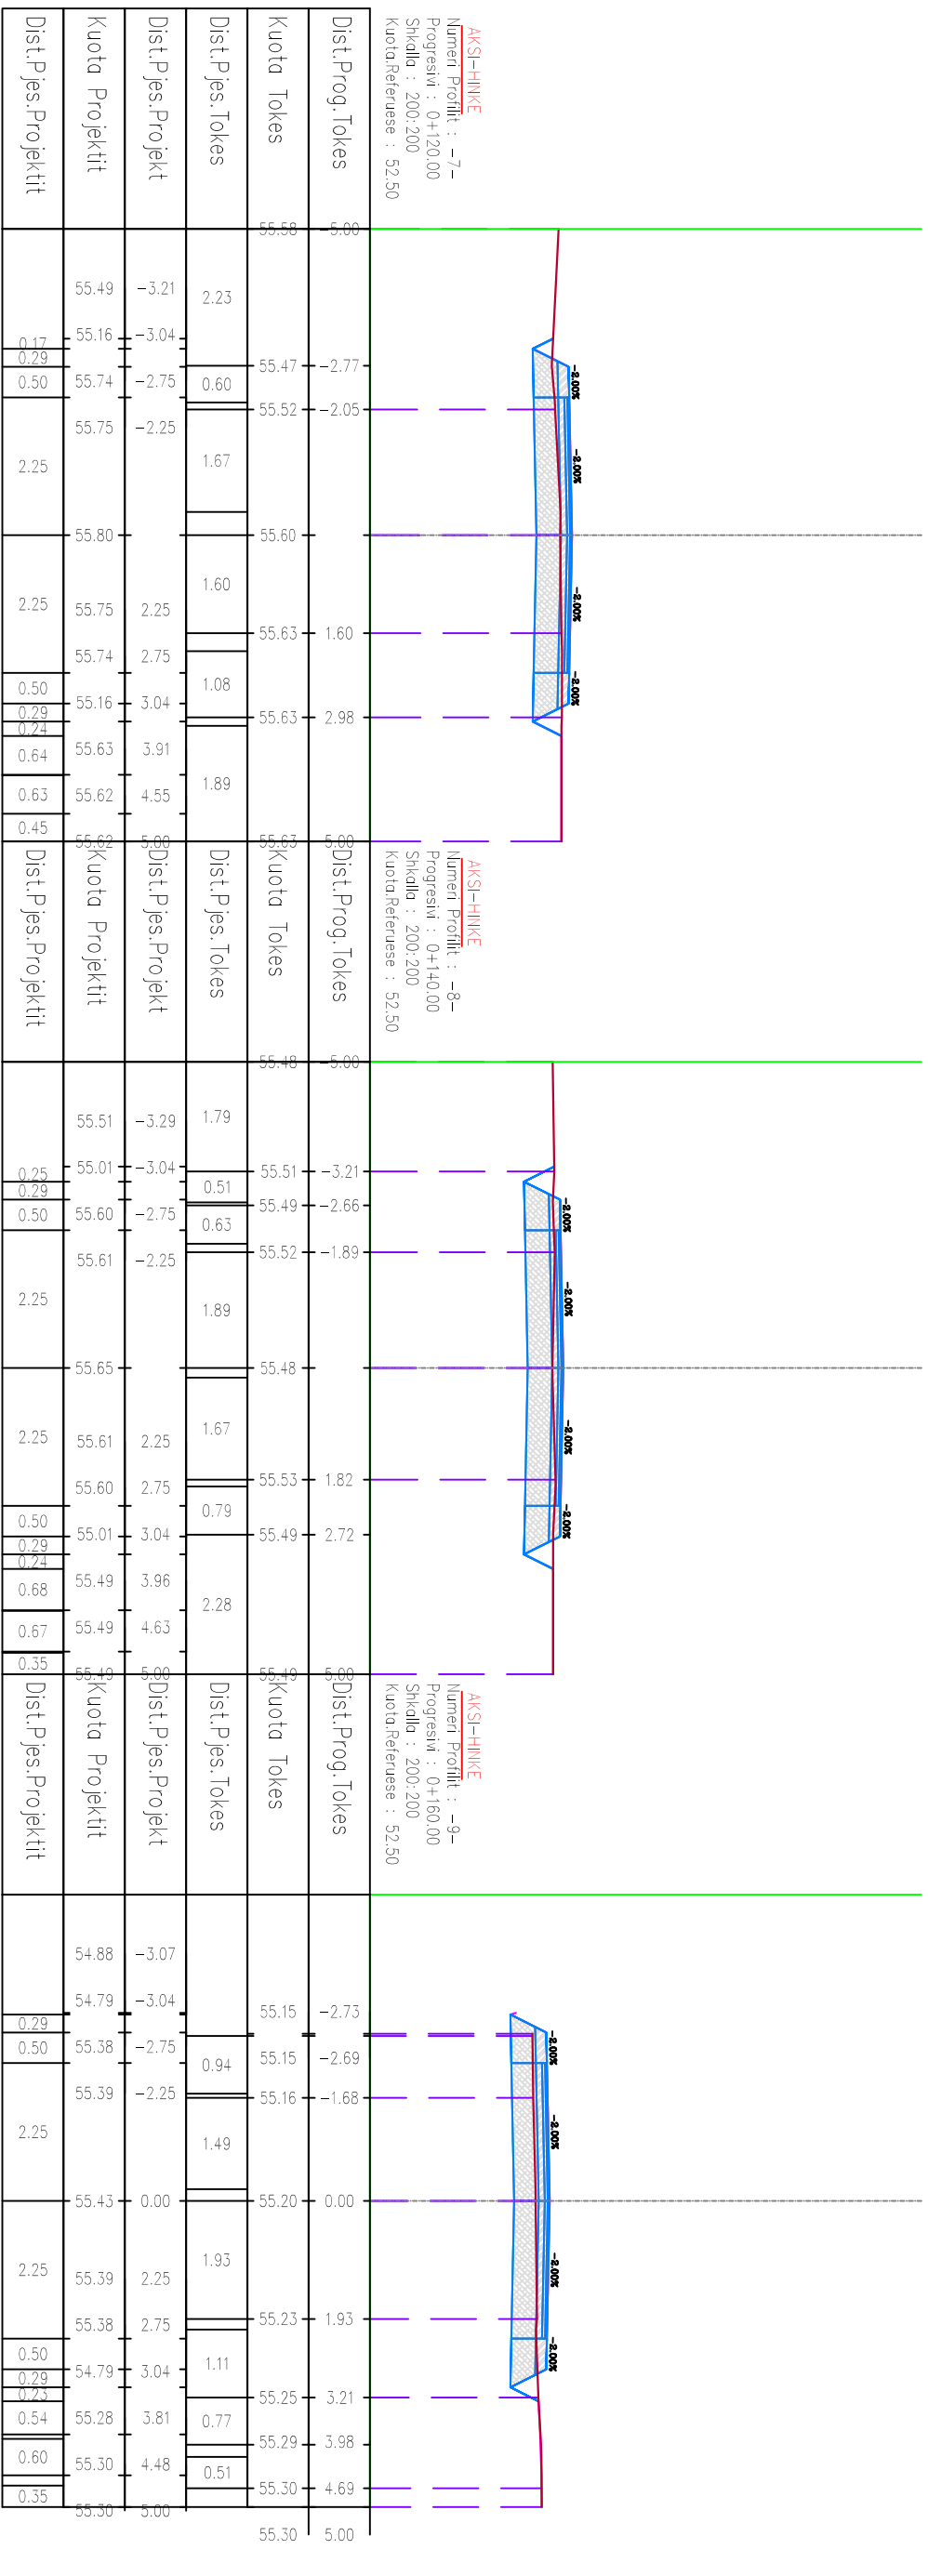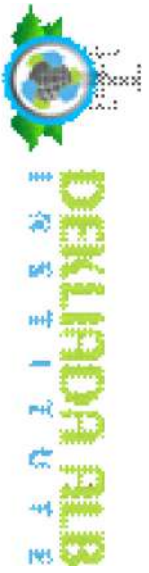



REPUBLIKA E SHQIPËRISË
BASHKIA DIMAL

HARTIMI I PROJEKTIT PËR OBJEKTIN:
RIKONSTRUKSION I RRUGËS SË FSHATIT
HINKË.

AUTORITETI KONTRAKTOR:
BASHKIA DIMAL

FAZA: PROJEKT ZBATIMI

PROJEKTUES:
BOE "HTS COMPANY" sh.p.k &
"INSTITUTI DEKLADADA ALB" sh.p.k

EMËRTIMI I FLETËS:


PROFILU TËRTHOR
PIKETA Pk-10 ~ Pk-12
SHKALLA E VIZATIMIT:
Sh

KAPITULLI:

Nr. FLETËS:
VITI:

PROJEKT

H-19
2024

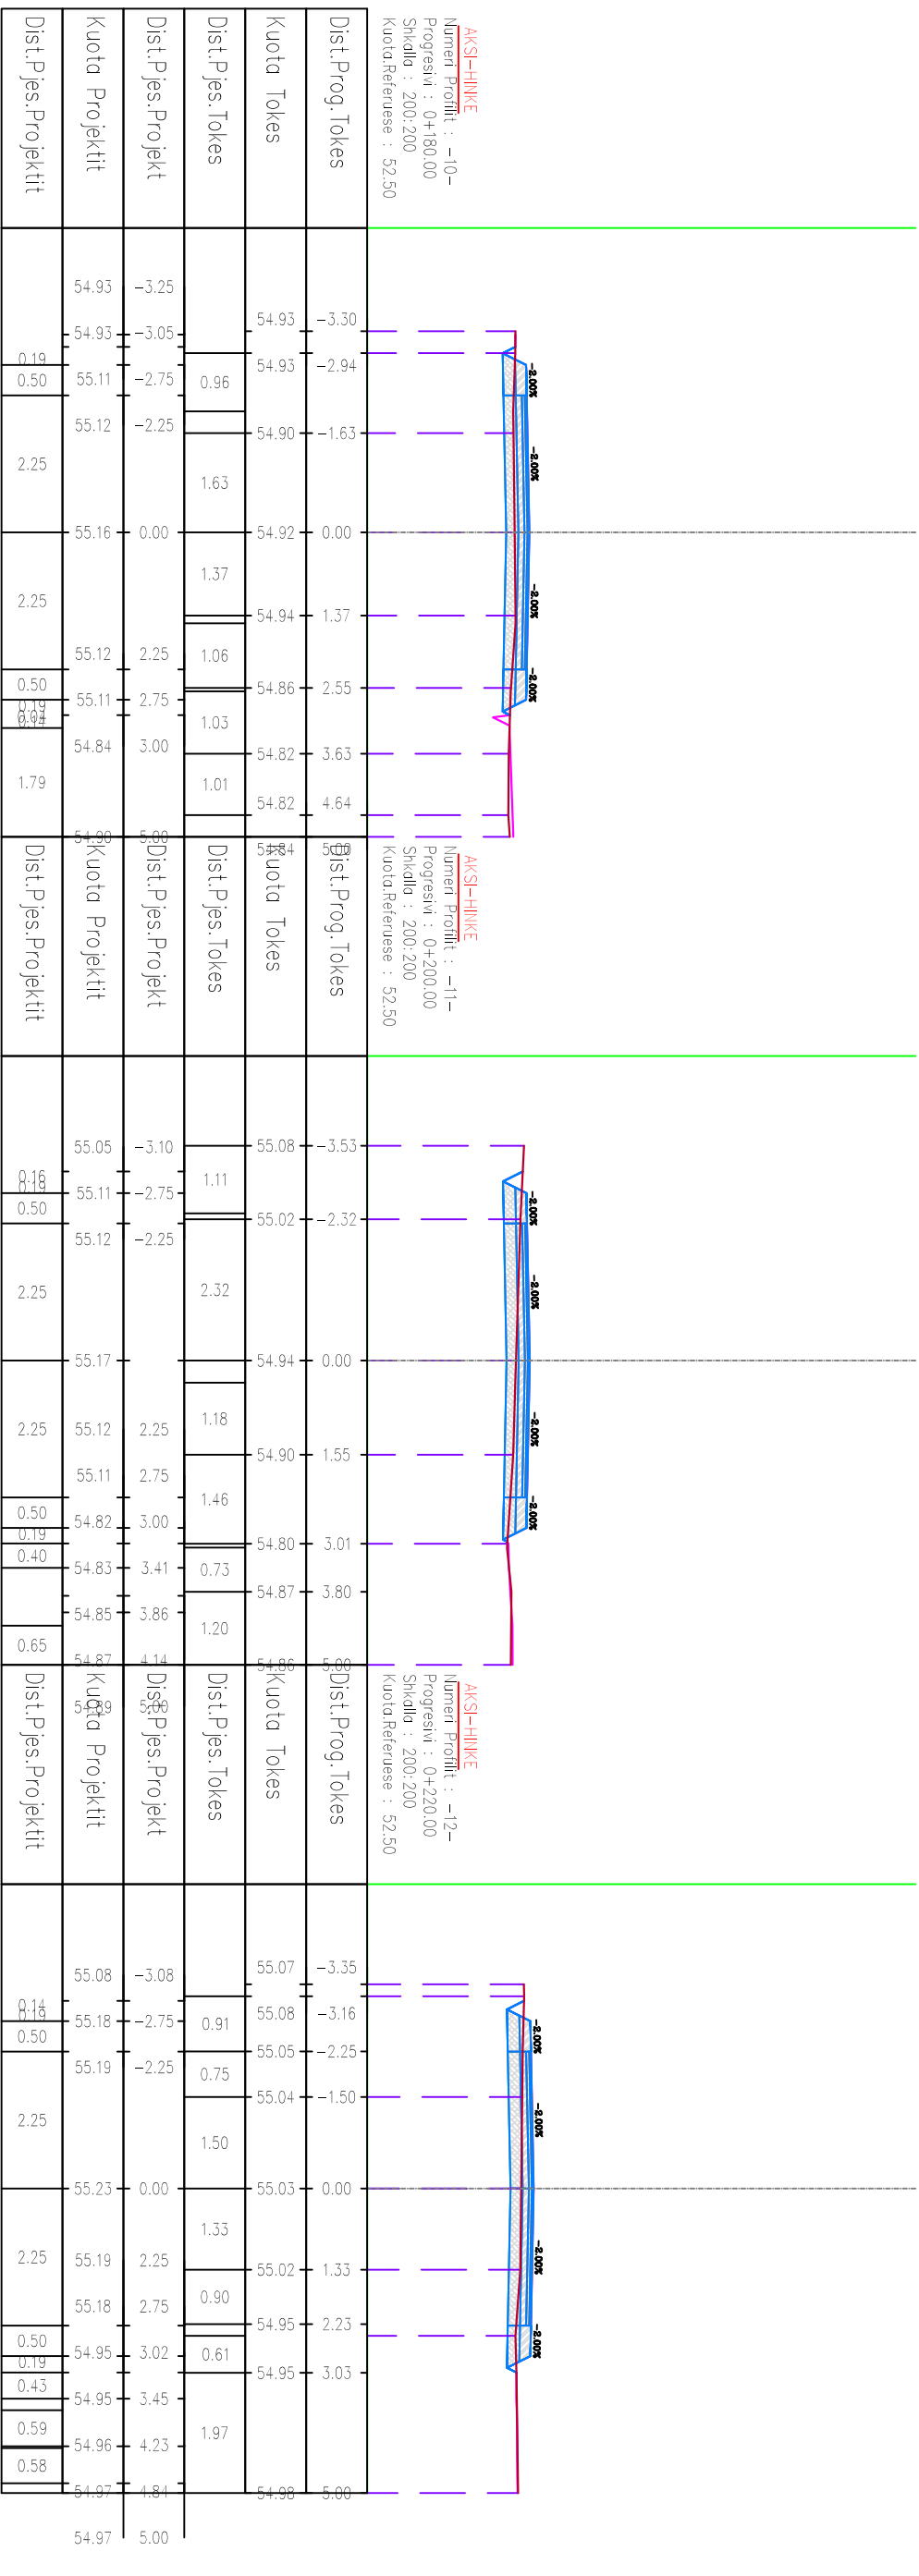




REPUBLIKA E SHQIPËRISË
BASHKIA DIMAL

AUTORITETI KONTRAKTOR:
BASHKIA DIMAL
HARTIMI I PROJEKTTIT PËR OBJEKTIN:
RIKONSTRUKSION I RRUGËS SË FSHATIT
HINKË.

FAZA: PROJEKT ZBATIMI
PROJEKTUES:
BOE "HTS COMPANY" sh.p.k &
"INSTITUTI DEKLADADA ALB" sh.p.k

EMËRTIMI I FLETËS:
PROFILI TËRTHOR
PIKETA Pk-13 ~ Pk-15
SHKALLA E VIZATIMIT:
Sh

KAPITULLI:
NË. FLETËS:
VITI:
PROJEKT
H-20
2024

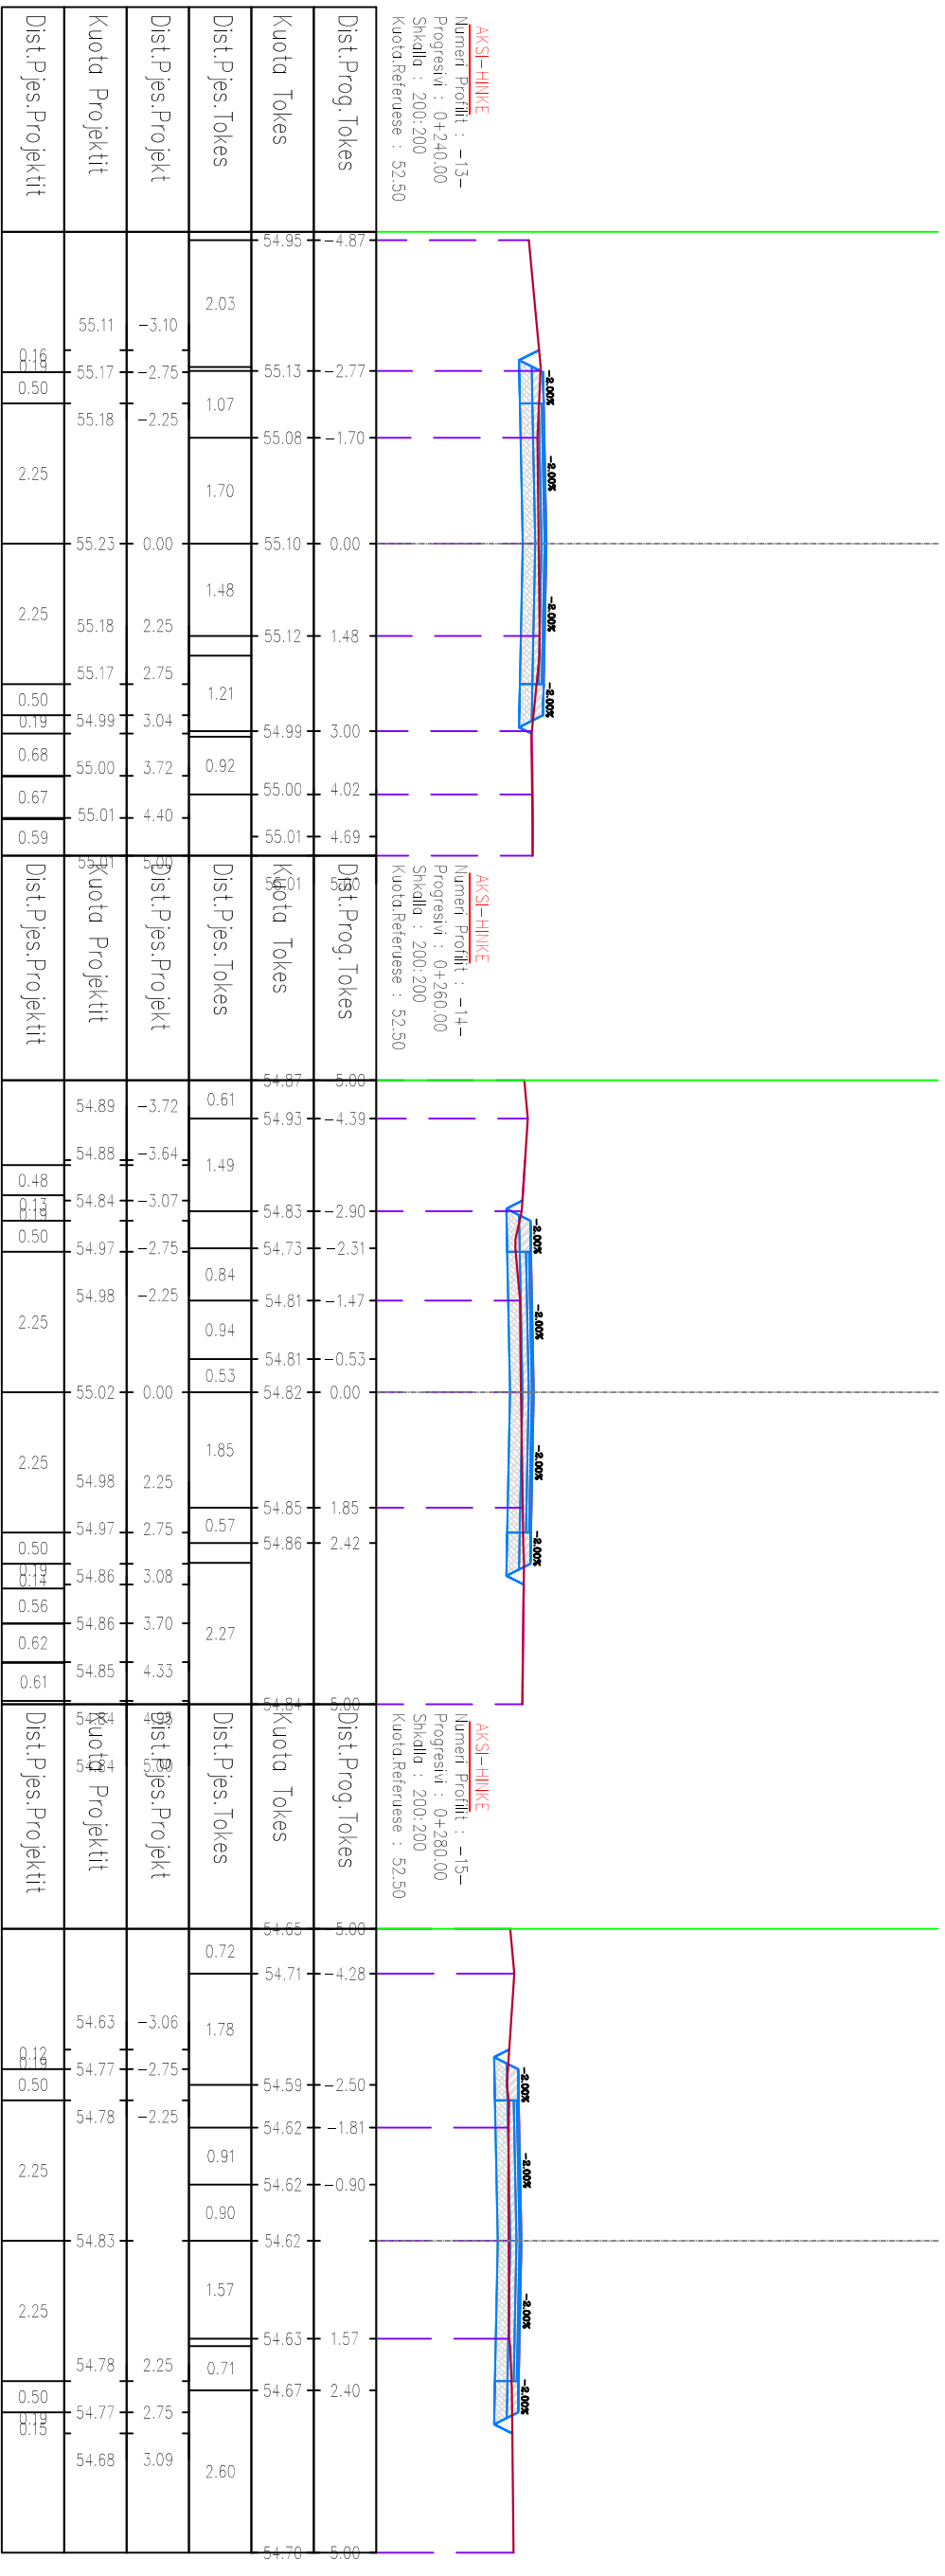





REPUBLIKA E SHQIPËRISË
BASHKIA DIMAL

AUTORITETI KONTRAKTOR:
BASHKIA DIMAL
HARTIMI I PROJEKTIT PËR OBJEKTIN:
RIKONSTRUKSION I RRUGËS SË FSHATIT
HINKË.

FAZA: PROJEKT ZBATIMI
PROJEKTUES:
BOE "HTS COMPANY" sh.p.k &
"INSTITUTI DEKLADADA ALB" sh.p.k

EMËRTIMI I FLETËS:
PROFILI TËRTHOR
PIKETA Pk-16 ~ Pk-18
SHKALLA E VIZATIMIT:
Sh A3

KAPITULLI:
NË. FLETËS:
VITI:
PROJEKT
H-21
2024

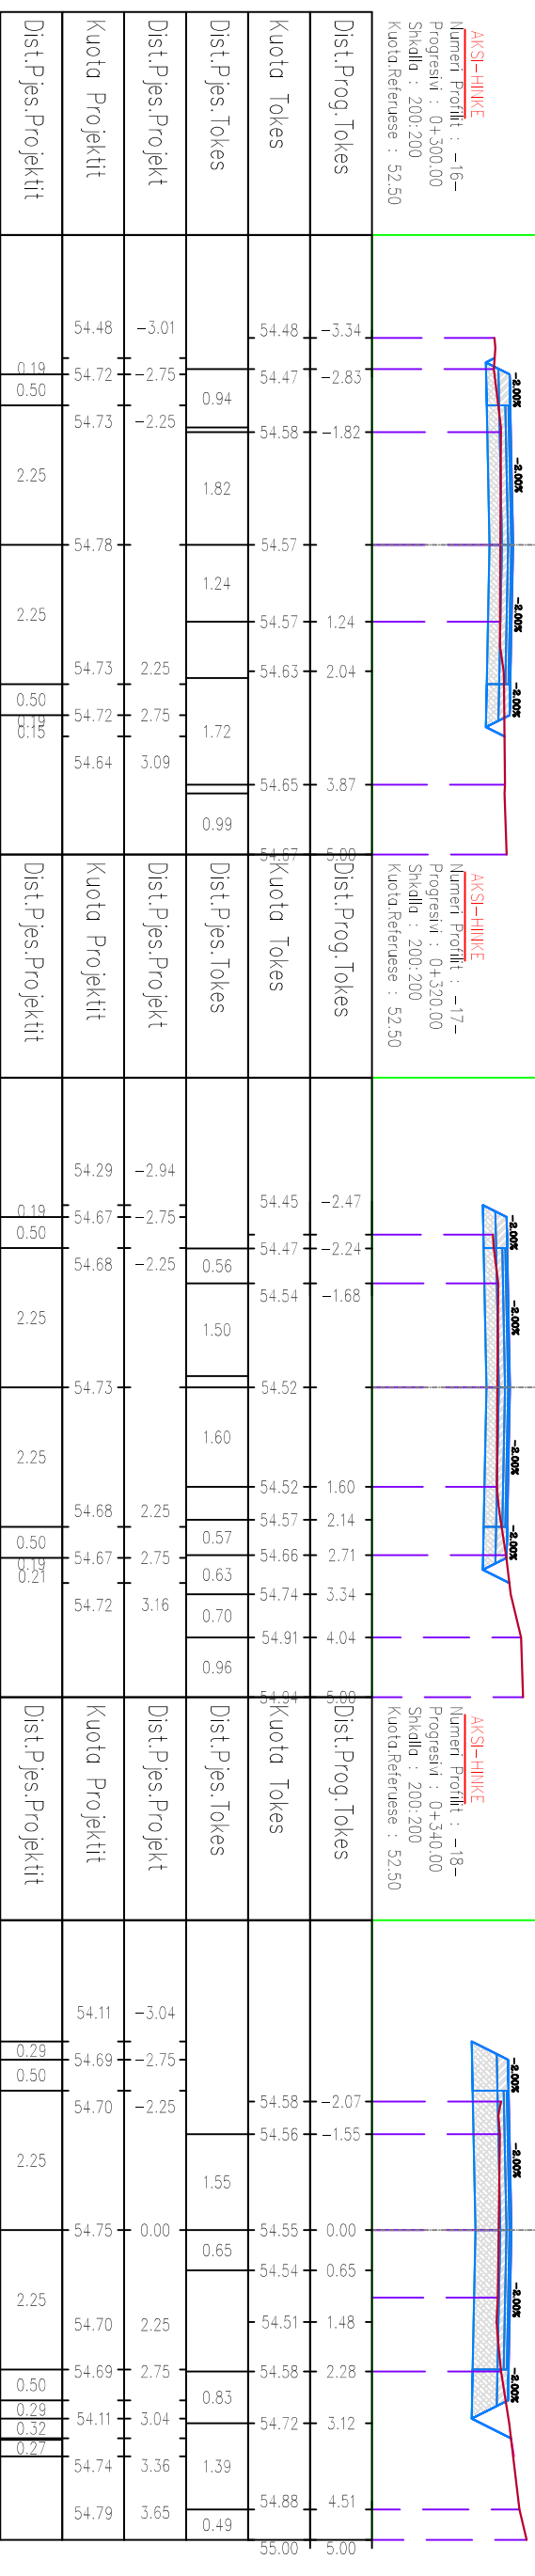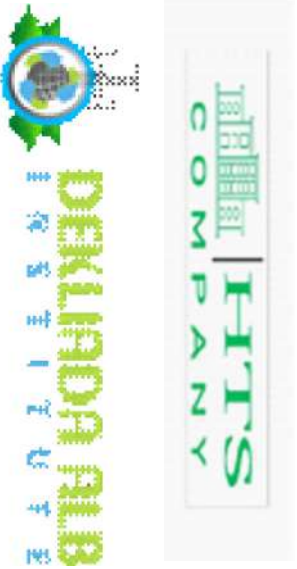



REPUBLIKA E SHQIPËRISË
BASHKIA DIMAL

AUTORITETI KONTRAKTOR:
BASHKIA DIMAL



FAZA: PROJEKT ZBATIMI

EMËRTIMI I FLETËS:
PROFILU TËRTHOR
PIKETA PK-22 ~ PK-24

SHKALLA E VIZATIMIT:
A3

KAPITULLI:

PROJEKT
Nr. FLETËS:
H-23
VITI:
2024

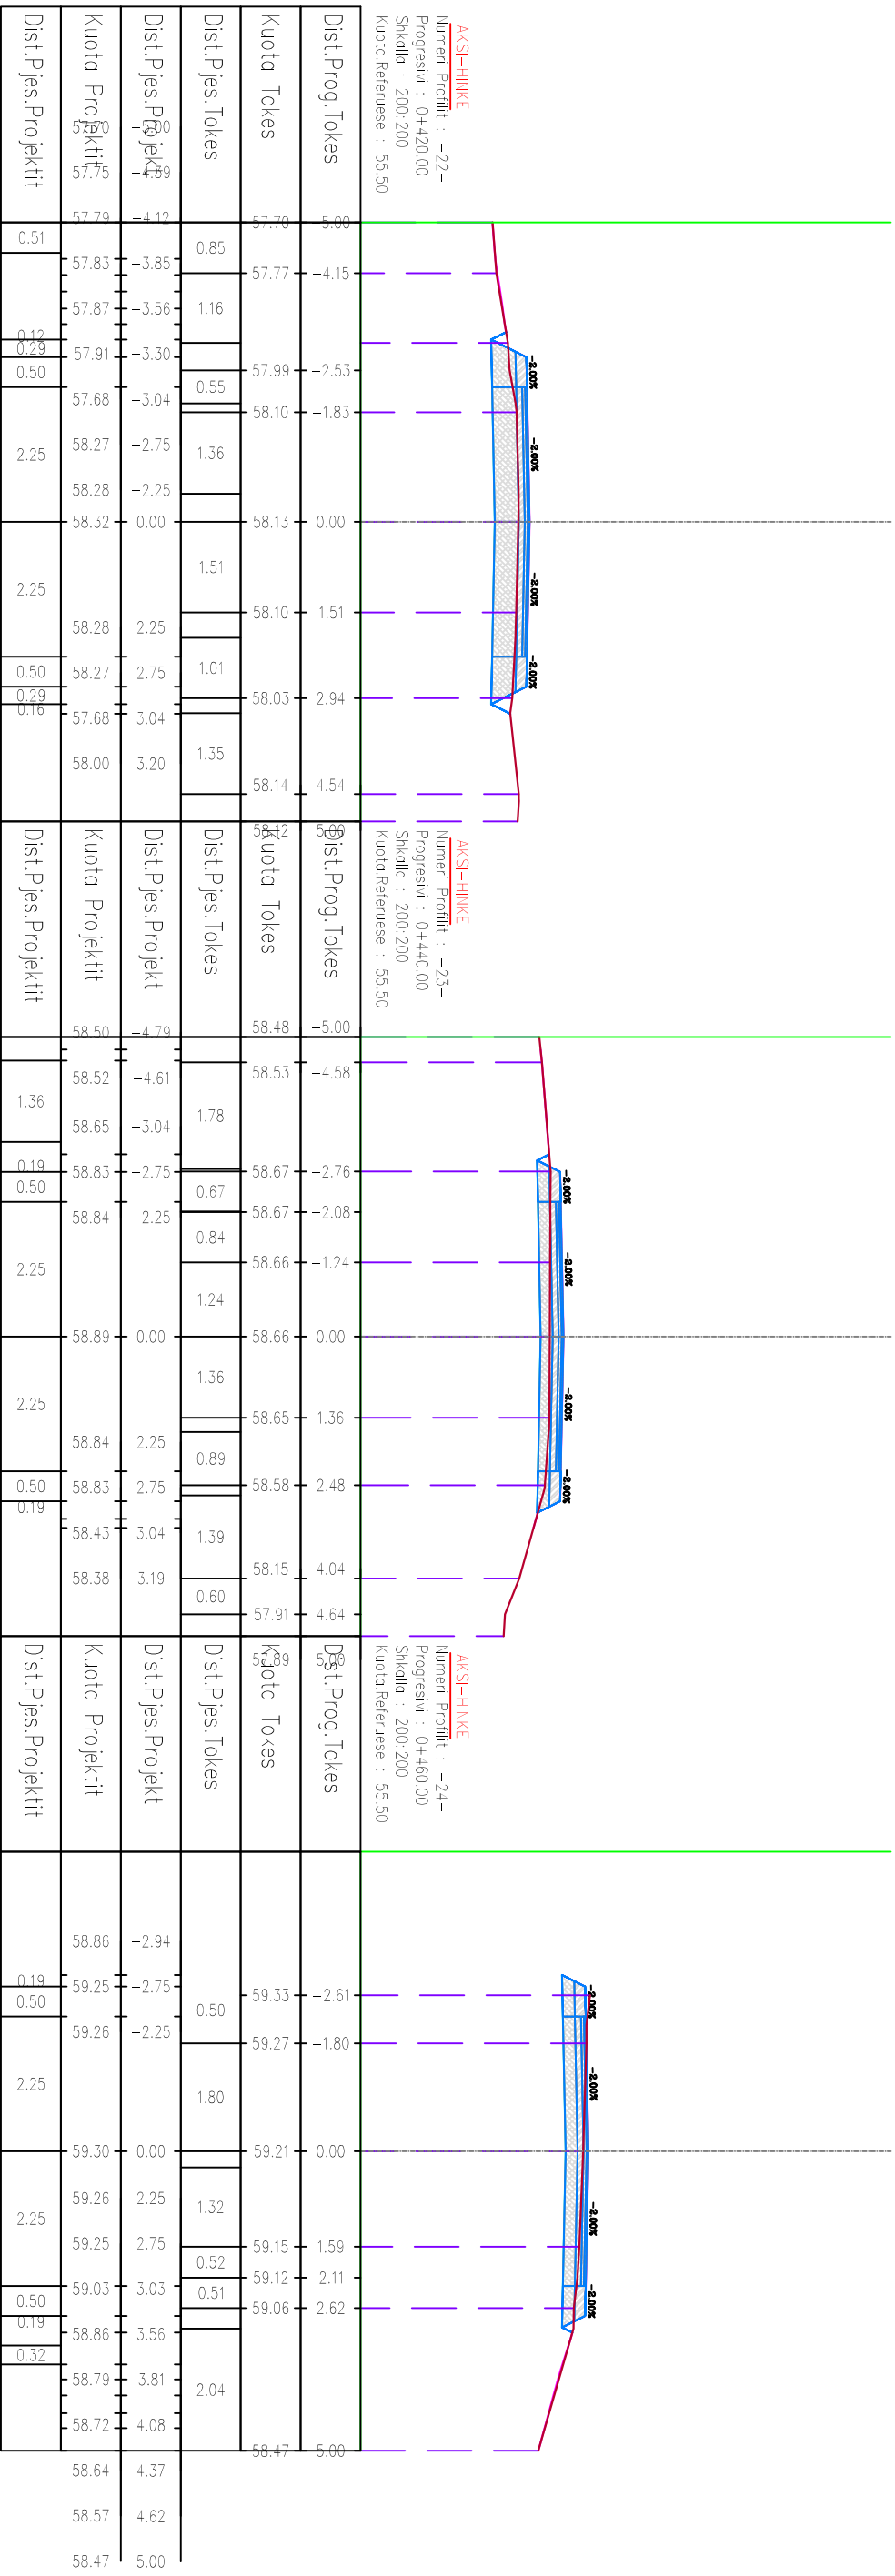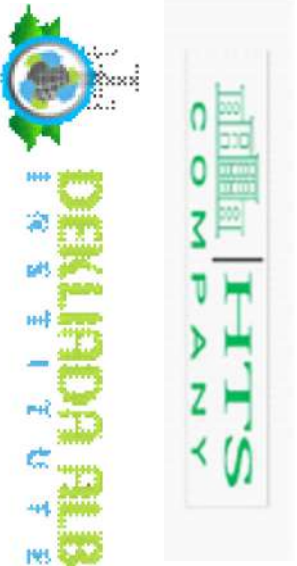



REPUBLIKA E SHQIPËRISË
BASHKIA DIMAL



AUTORITETI KONTRAKTOR:
BASHKIA DIMAL
HARTIMI I PROJEKTIT PËR OBJEKTIN:
RIKONSTRUKSION I RRUGËS SË FSHATIT
HINKË.

FAZA: PROJEKT ZBATIMI
PROJEKTUES:
BOE "HTS COMPANY" sh.p.k &
"INSTITUTI DEKLADADA ALB" sh.p.k

EMËRTIMI I FLETËS:
PROFILI TËRTHOR
PIKETA Pk-25 ~ Pk-27
SHKALLA E VIZATIMIT:
Sh

KAPITULLI:
Nr. FLETËS:
VITI:

PROJEKT
H-24
2024

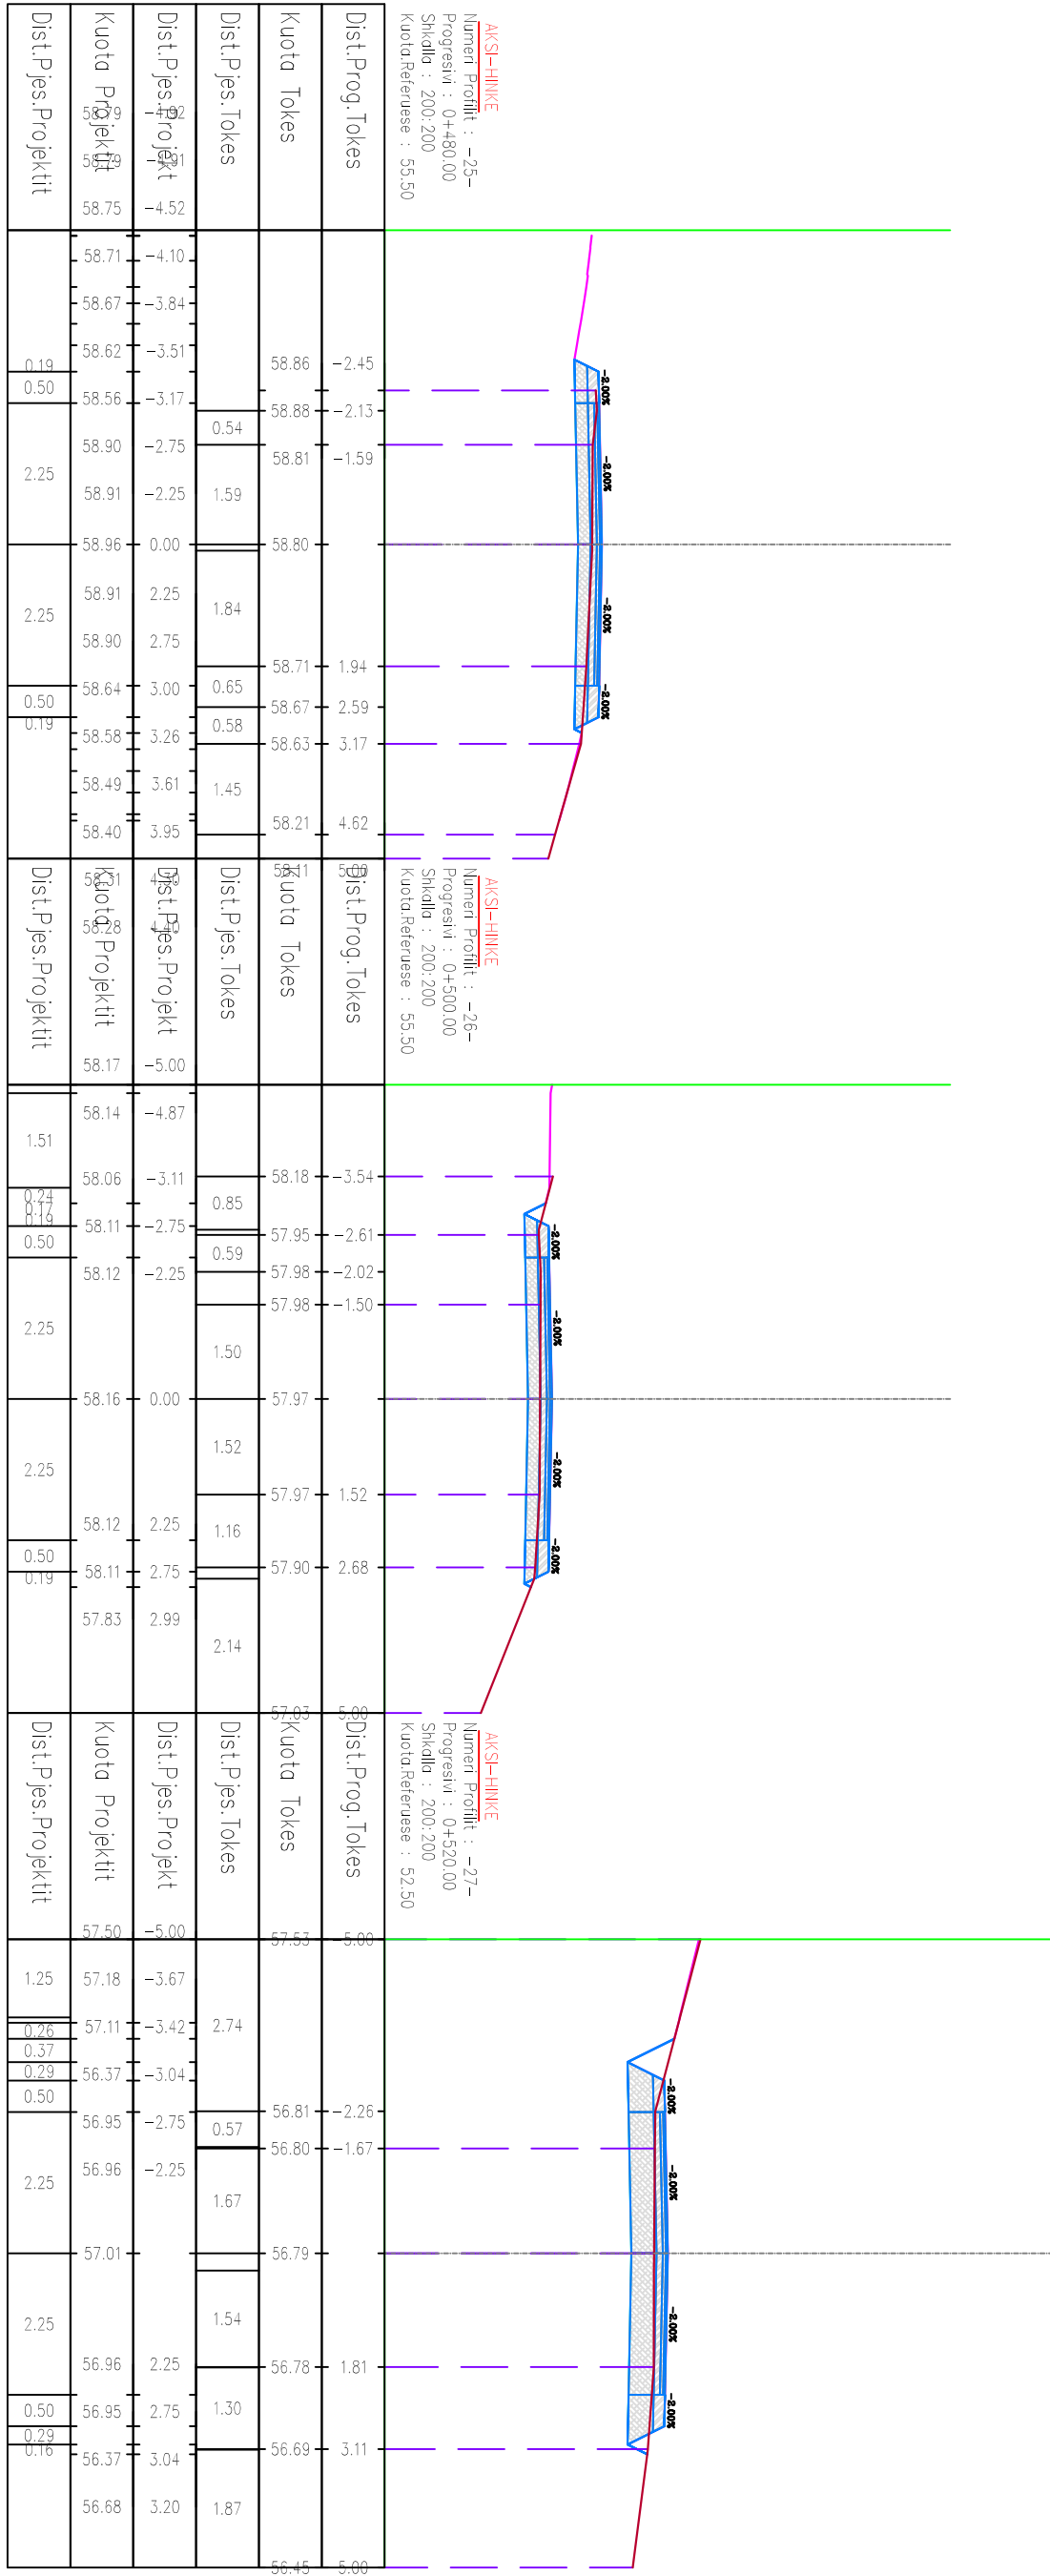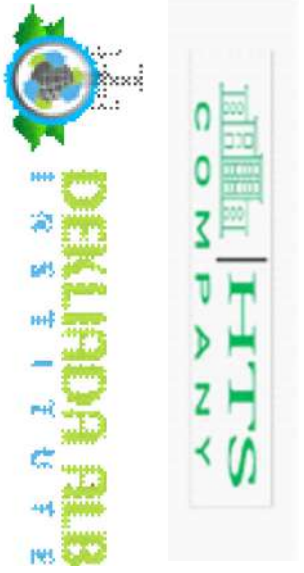



REPUBLIKA E SHQIPËRISË
BASHKIA DIMAL

AUTORITETI KONTRAKTOR:
BASHKIA DIMAL
HARTIMI I PROJEKTIT PËR OBJEKTIN:
RIKONSTRUKSION I RRUGËS SË FSHATIT
HINKË.


FAZA: PROJEKT ZBATIMI
PROJEKTUES:
BOE "HTS COMPANY" sh.p.k &
"INSTITUTI DEKLADADA ALB" sh.p.k

EMËRTIMI I FLETËS:
PROFILI TËRTHOR
PIKETA Pk-28 ~ Pk-30
SHKALLA E VIZATIMIT:
Sh

FORMATI I FLETËS:
A3

KAPITULLI:
Nr. FLETËS:
VITI:

PROJEKT
H-25
2024

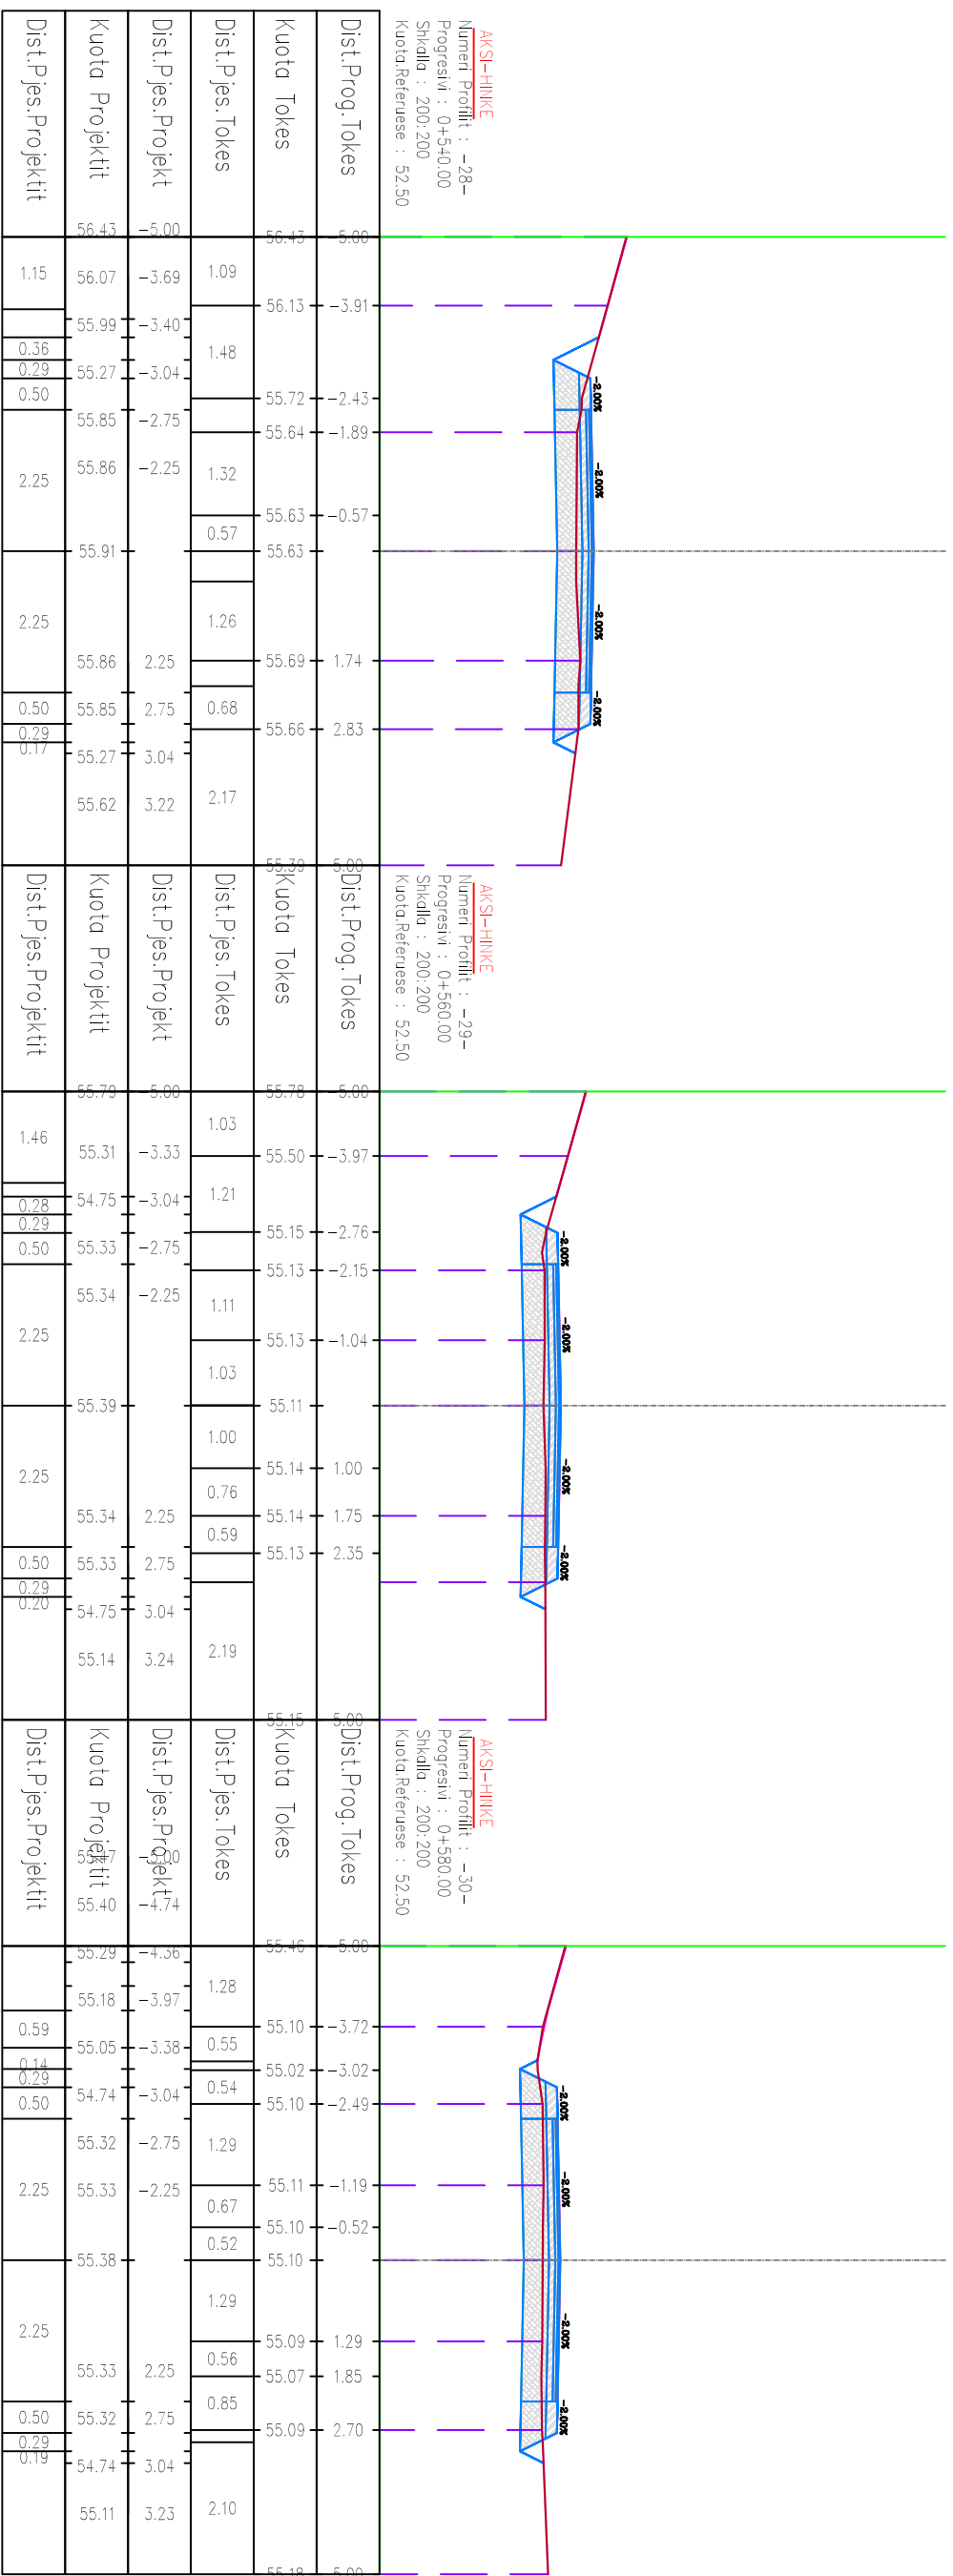



REPUBLIKA E SHQIPËRISË
BASHKIA DIMAL

HARTIMI I PROJEKTIT PËR OBJEKTIN:
RIKONSTRUKSION I RRUGËS SË FSHATIT
HINKË.

PROJEKTUES:
BOE "HTS COMPANY" sh.p.k &
"INSTITUTI DEKLADADA ALB" sh.p.k

SHKALLA E VIZATIMIT:
Sh

FORMATI I FLETËS:
A3

Nr. FLETËS:
VITI:

H-26
2024

AUTORITETI KONTRAKTOR:
BASHKIA DIMAL

FAZA: PROJEKT ZBATIMI


EMËRTIMI I FLETËS:

KAPITULLI: PROJEKT



DEKLADADA ALB
INSTITUTI

HTS
COMPANY

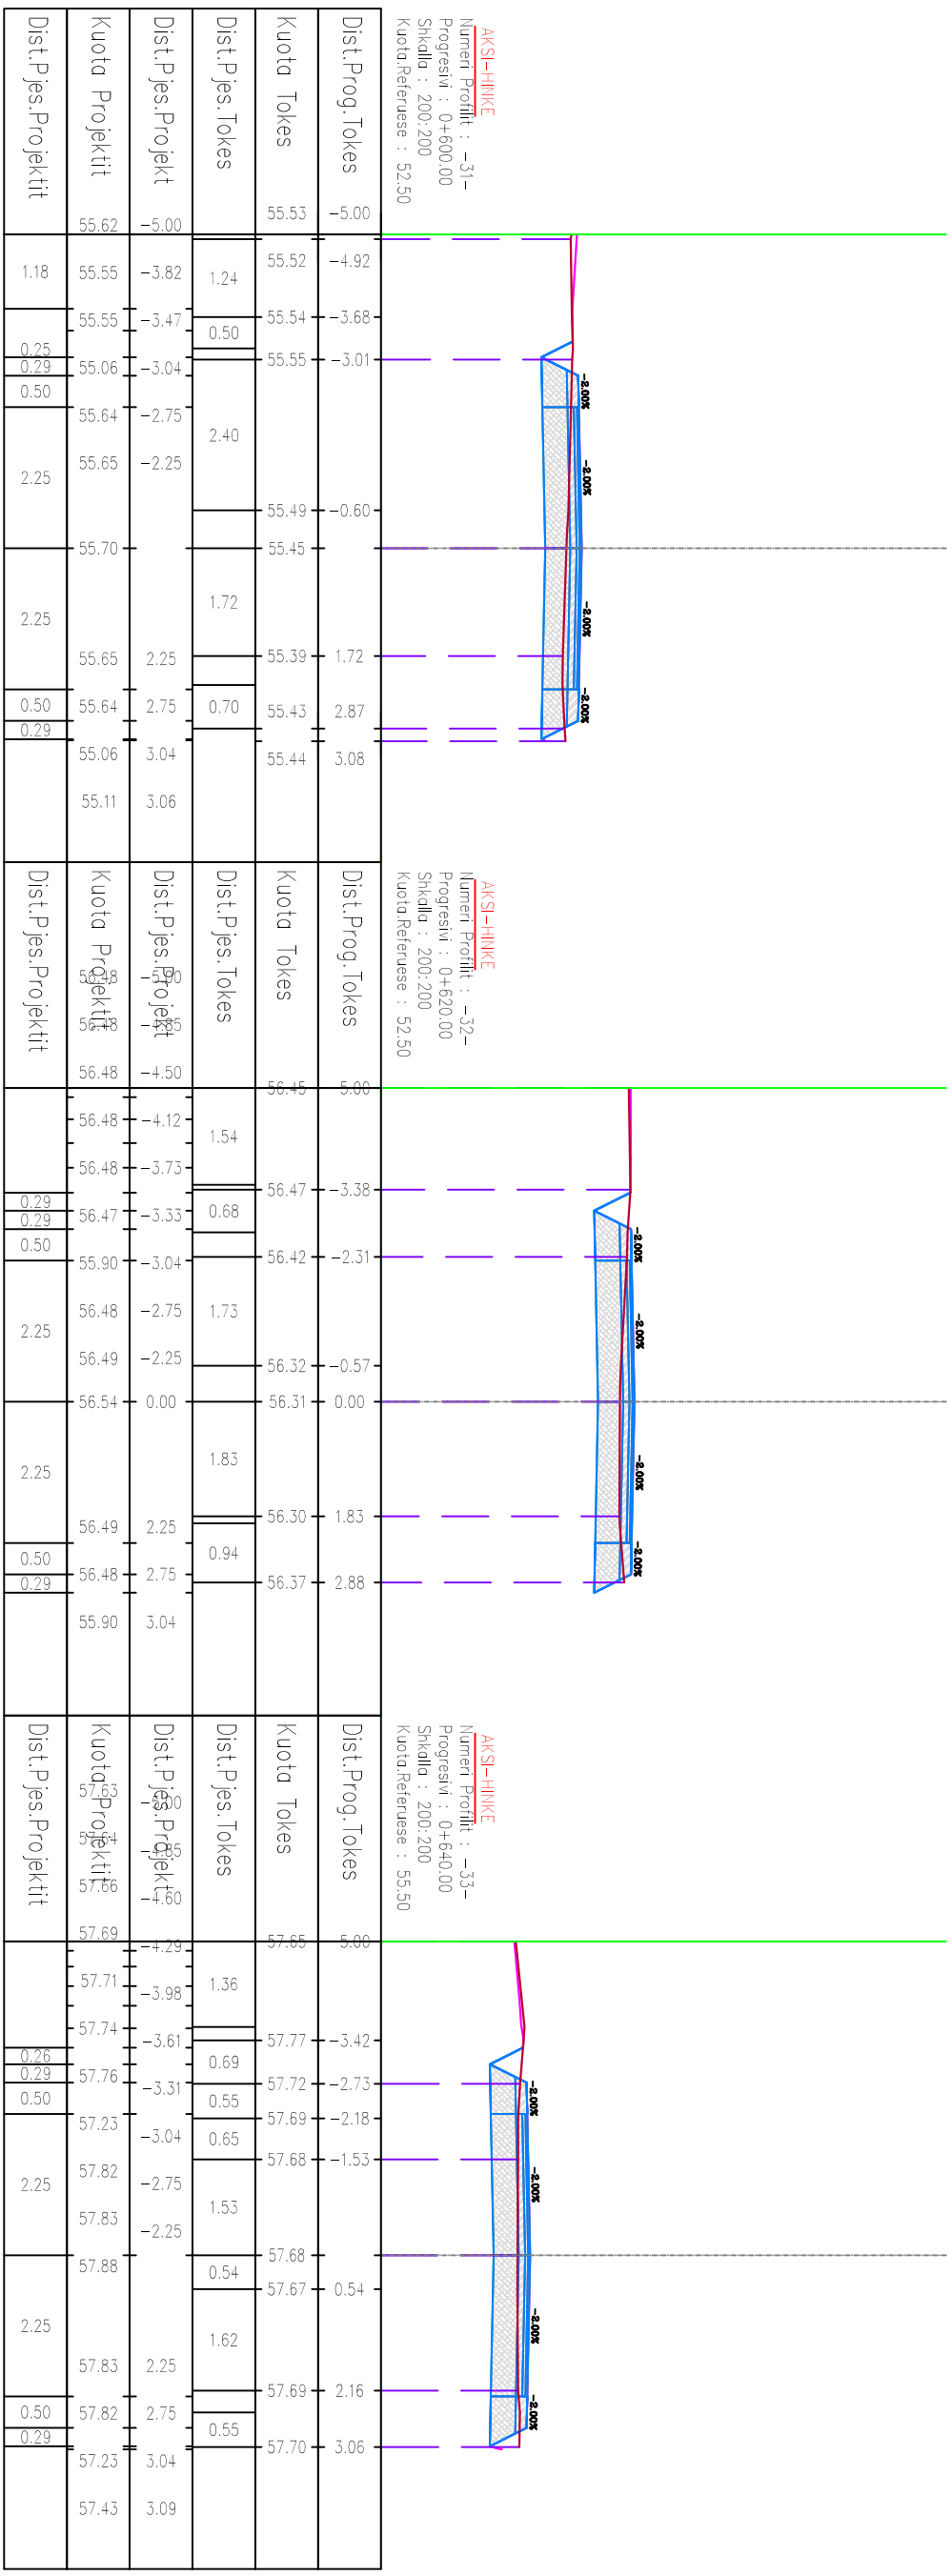





REPUBLIKA E SHQIPËRISË
BASHKIA DIMAL

AUTORITETI KONTRAKTOR:
BASHKIA DIMAL
HARTIMI I PROJEKTIT PËR OBJEKTIN:
RIKONSTRUKSION I RRUGËS SË FSHATIT
HINKË.

FAZA: PROJEKT ZBATIMI
PROJEKTUES:
BOE "HTS COMPANY" sh.p.k &
"INSTITUTI DEKLADADA ALB" sh.p.k

EMËRTIMI I FLETËS:
PROFILI TËRTHOR
PIKETA Pk-34 ~ Pk-36
SHKALLA E VIZATIMIT:
Sh

KAPITULLI:
NË. FLETËS:
VITI:
PROJEKT
H-27
2024

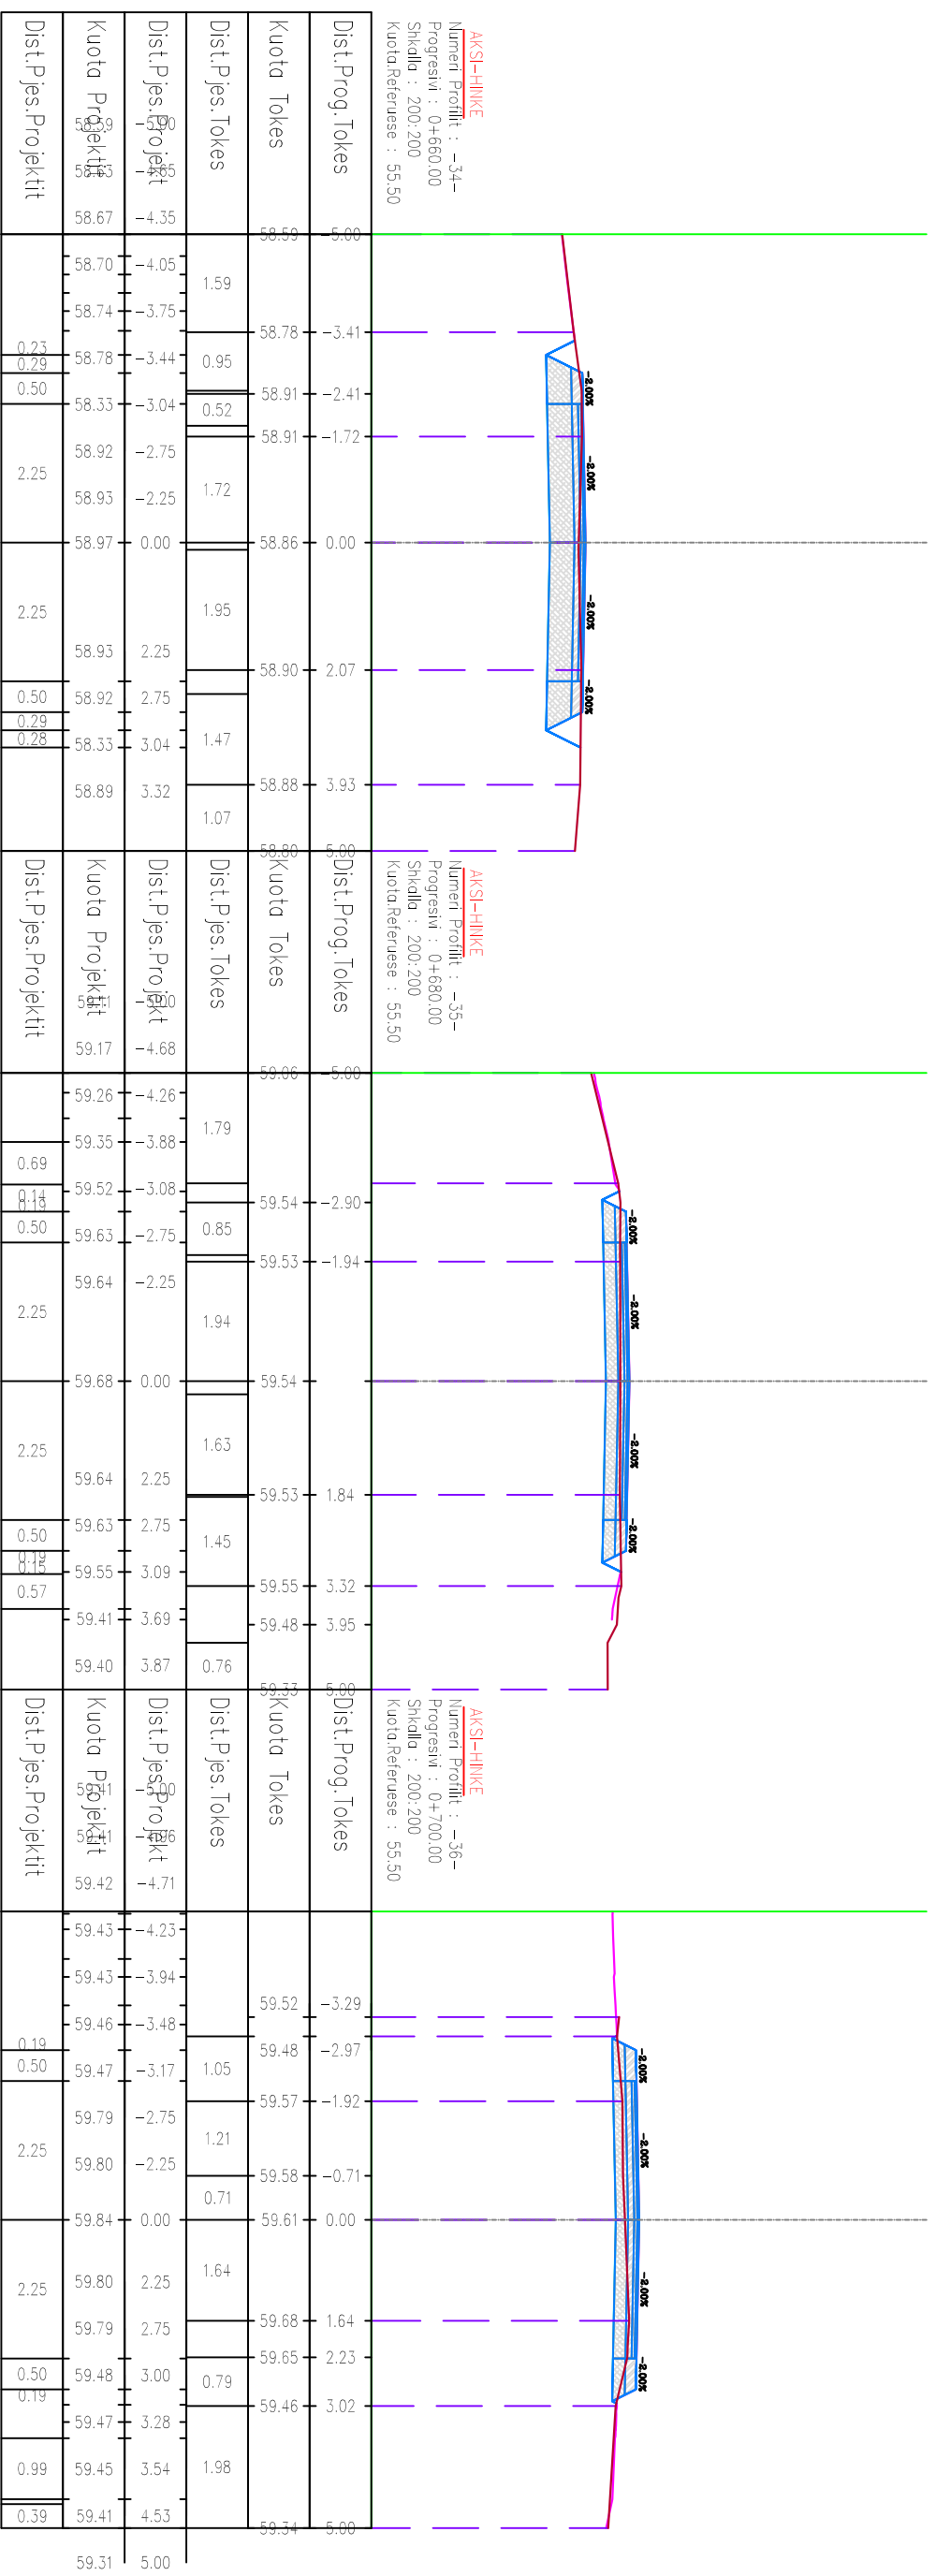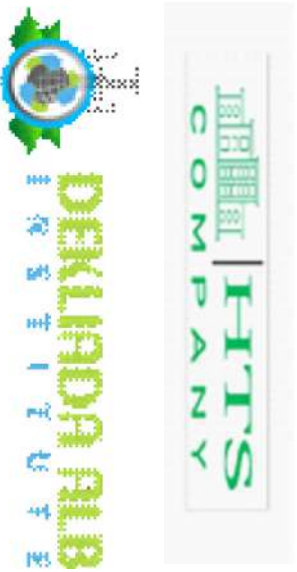



REPUBLIKA E SHQIPËRISË
BASHKIA DIMAL

AUTORITETI KONTRAKTOR:
BASHKIA DIMAL

FAZA: PROJEKT ZBATIMI

EMËRTIMI I FLETËS:

KAPITULLI: PROJEKT

HARTIMI I PROJEKTTË PËR OBJEKTIN:
RIKONSTRUKSION I RRUGËS SË FSHATIT
HINKË.



PROJEKTUES:
BOE "HTS COMPANY" sh.p.k &
"INSTITUTI DEKLADADA ALB" sh.p.k

PROFILU TËRTHOR
PIKETA PK-40 ~ PK-42

SHKALLA E VIZATIMIT:
Sh

FORMATI I FLETËS:
A3

Nr. FLETËS: H-29
VITI: 2024

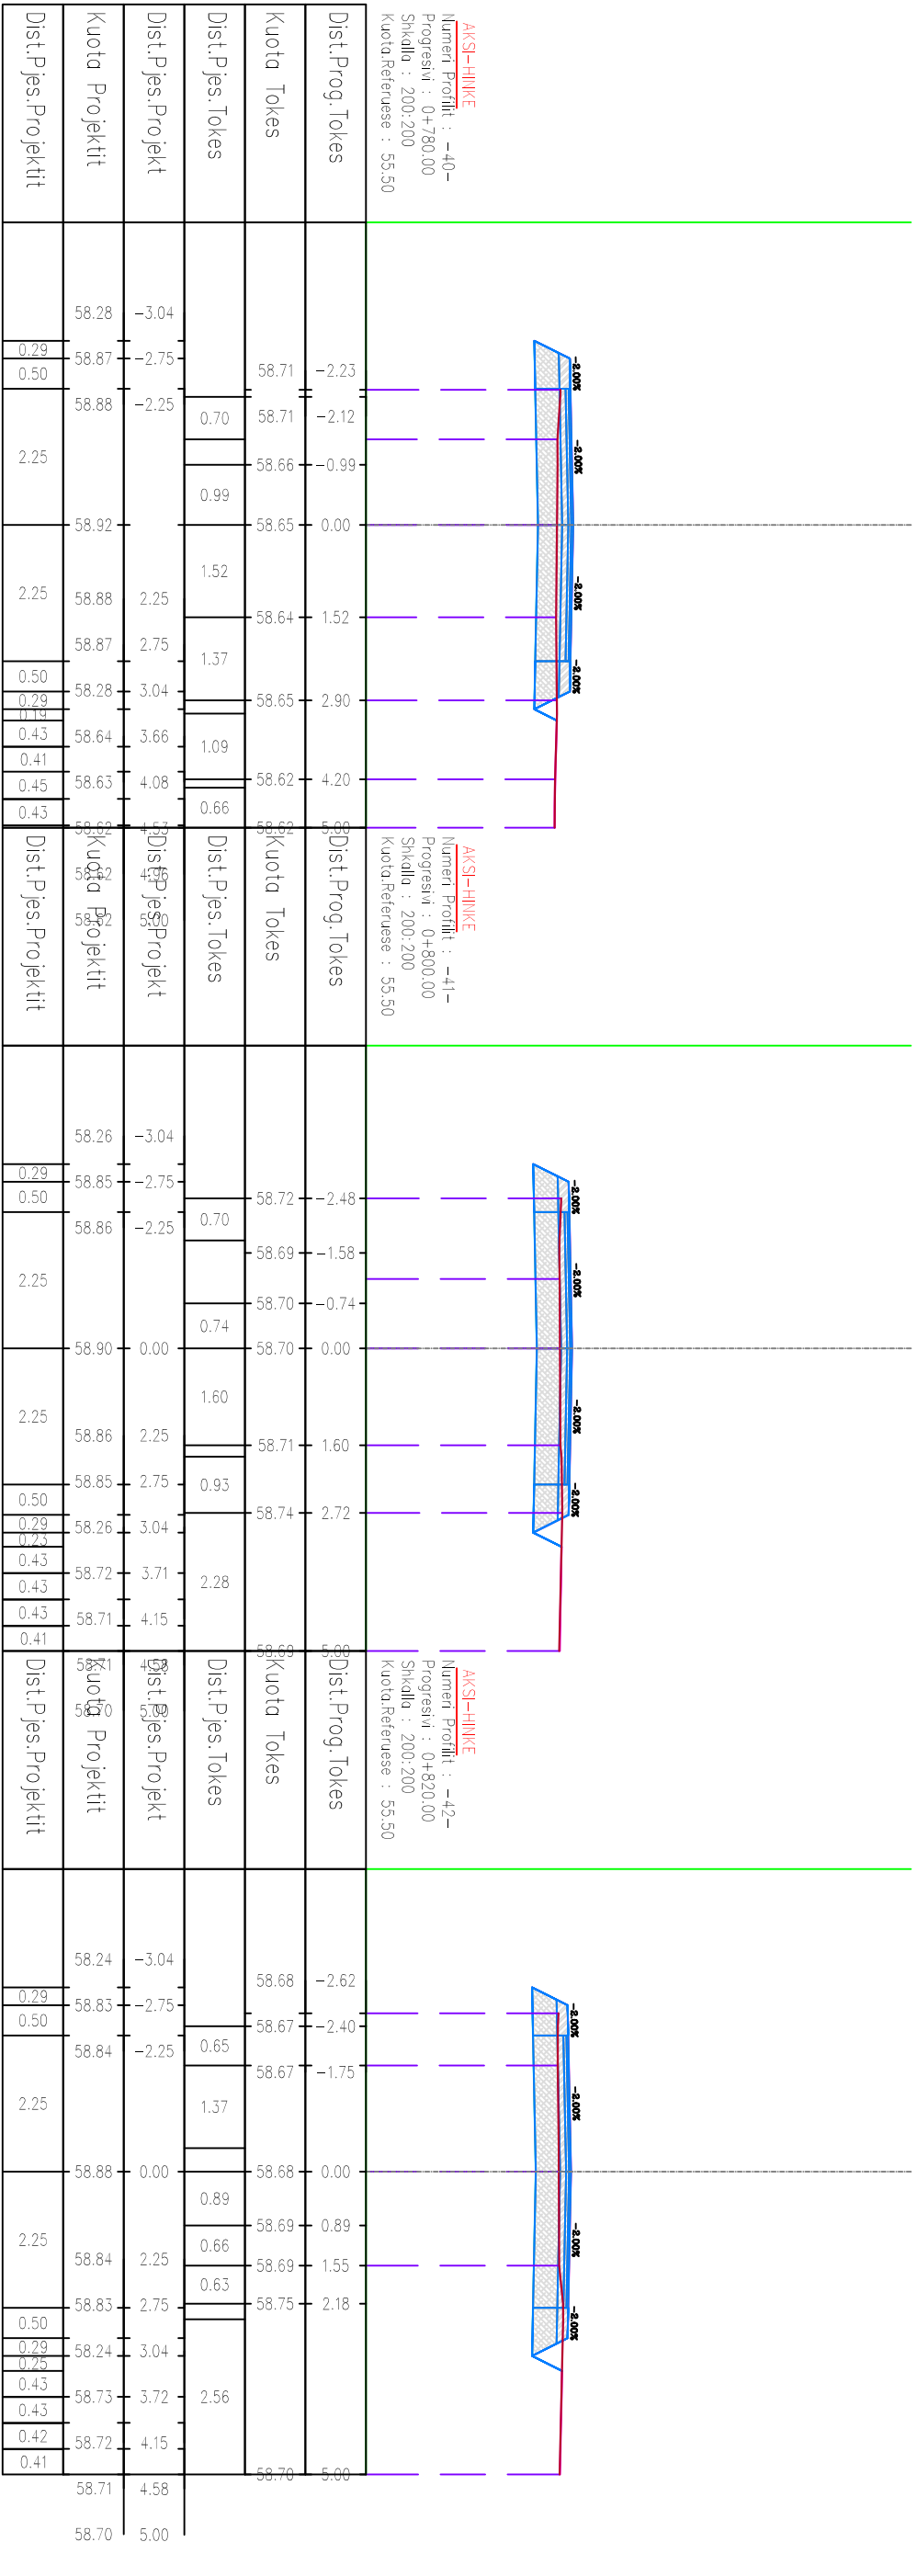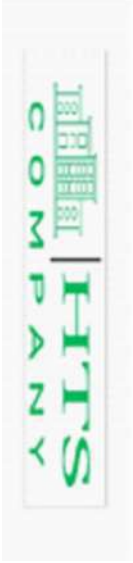



REPUBLIKA E SHQIPËRISË
BASHKIA DIMAL

HARTIMI I PROJEKTIT PËR OBJEKTIN:
RIKONSTRUKSION I RRUGËS SË FSHATIT
HINKË.

PROJEKTUES:
BOE "HTS COMPANY" sh.p.k &
"INSTITUTI DEKLADADA ALB" sh.p.k

EMËRTIMI I FLETËS:
PROFILI TËRTHOR
PIKETA Pk-43 ~ Pk-45

SHKALLA E VIZATIMIT:
FORMATI I FLETËS:
A3

KAPITULLI:
PROJEKT


Nr. FLETËS:
H-30

VITI:
2024



DEKLADADA ALB
INSTITUTI

HTS
COMPANY

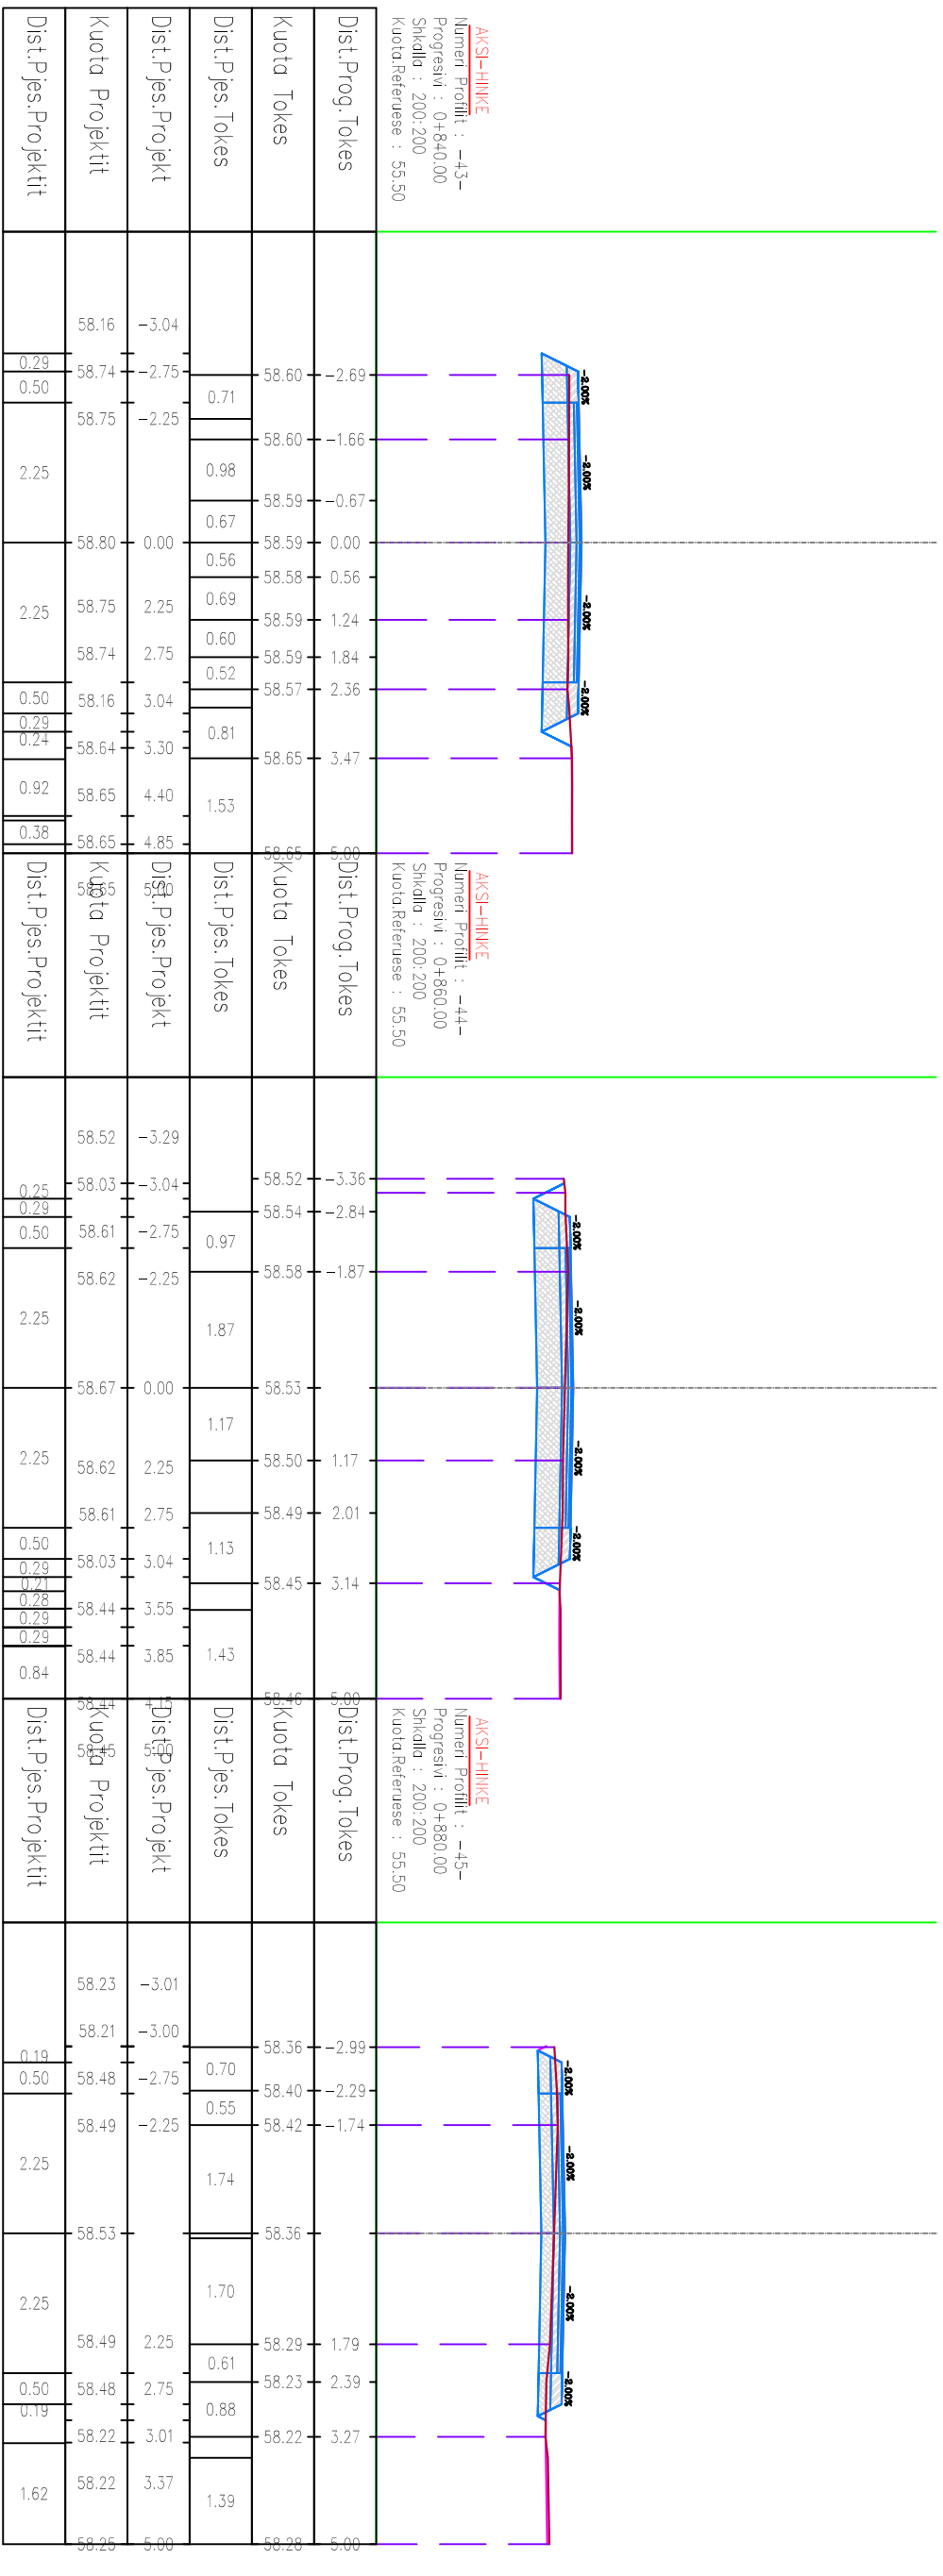





REPUBLIKA E SHQIPËRISË
BASHKIA DIMAL

HARTIMI I PROJEKTIT PËR OBJEKTIN:
RIKONSTRUKSION I RRUGËS SË FSHATIT
HINKË.

FAZA: PROJEKT ZBATIMI
PROJEKTUES:
BOE "HTS COMPANY" sh.p.k &
"INSTITUTI DEKLADADA ALB" sh.p.k

EMËRTIMI I FLETËS:
PROFILI TËRTHOR
PIKETA Pk-46 ~ Pk-48
SHKALLA E VIZATIMIT:
Sh A3

KAPITULLI: PROJEKT
Nr. FLETËS: H-31
VITI: 2024

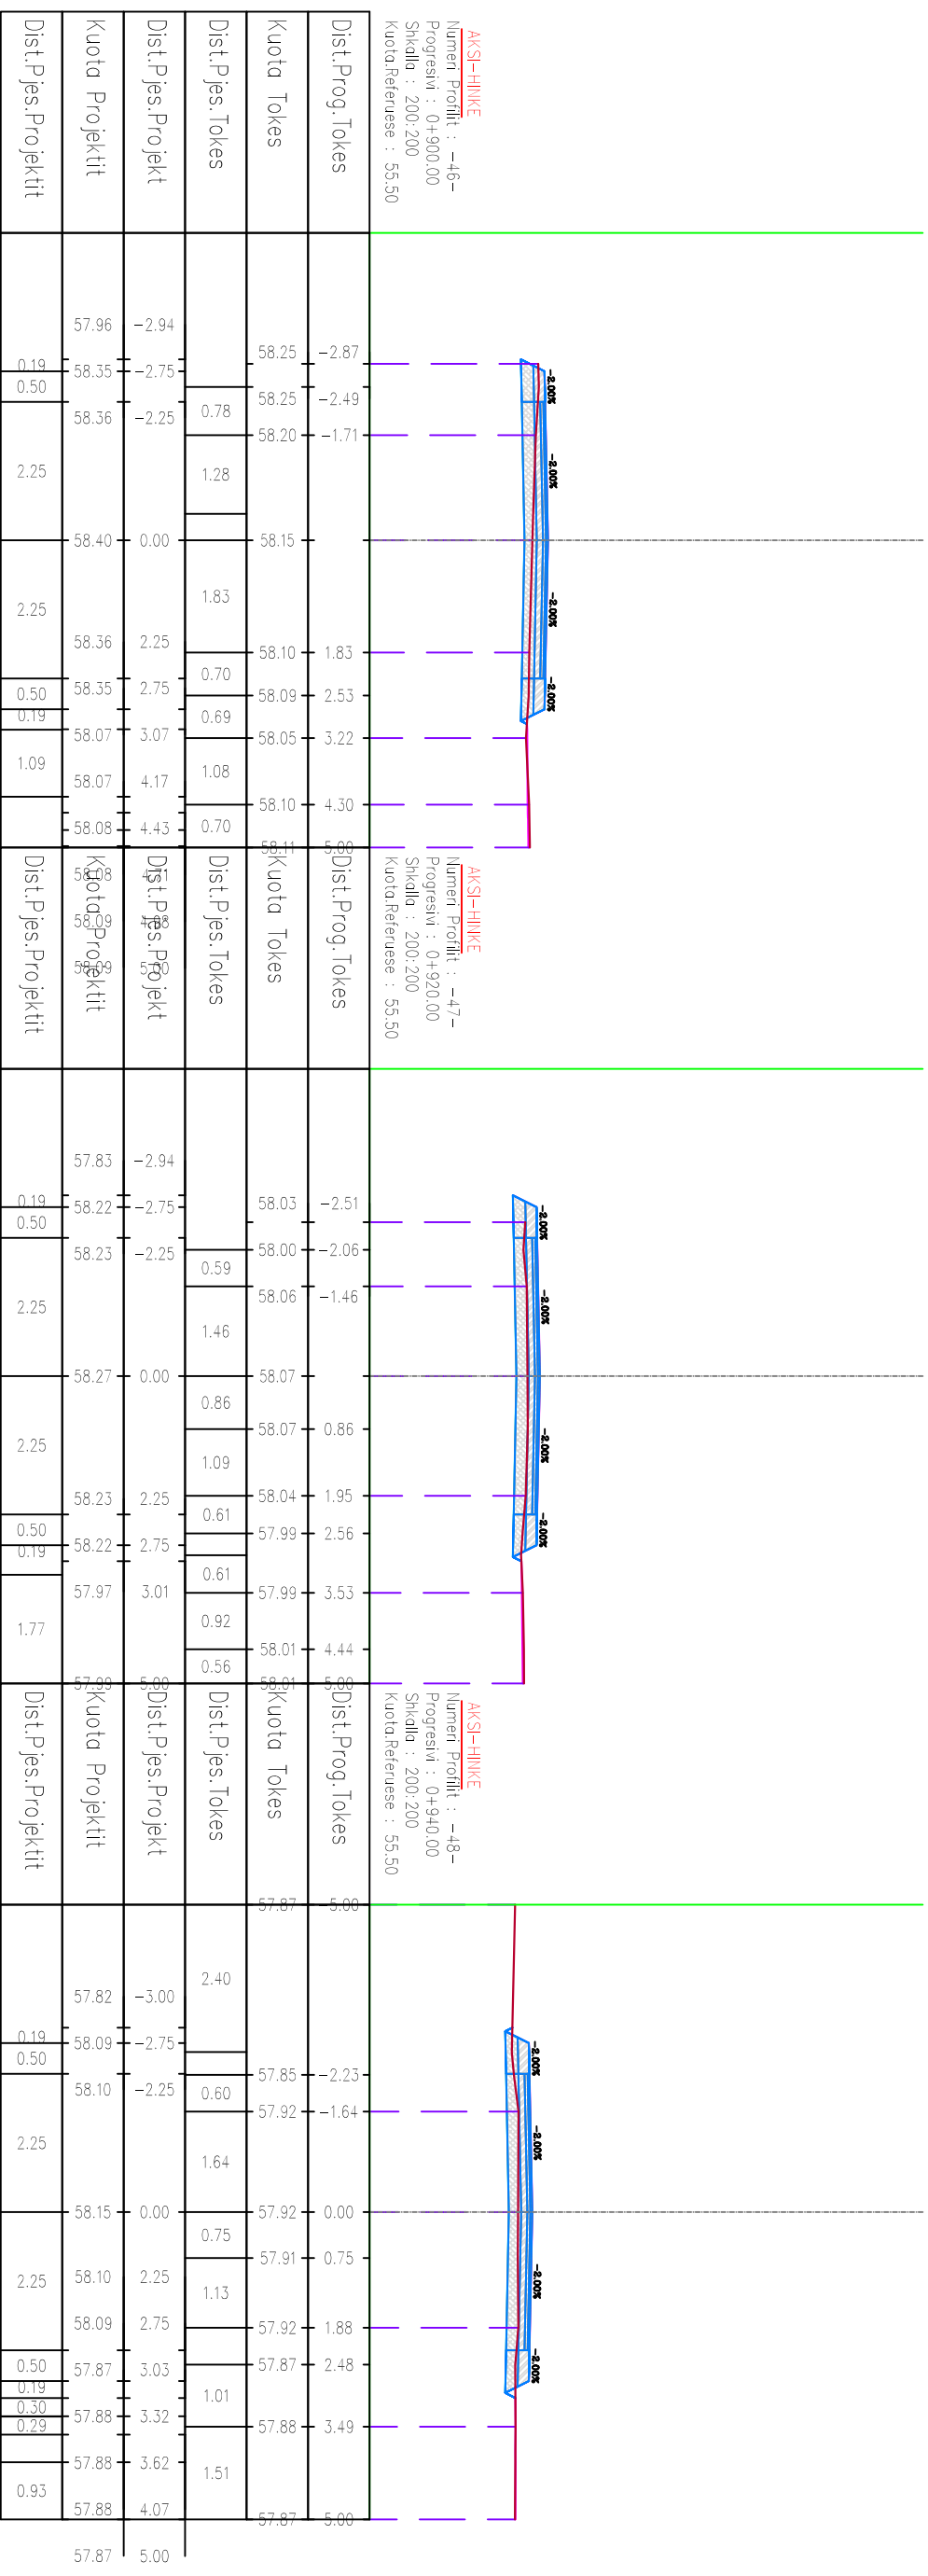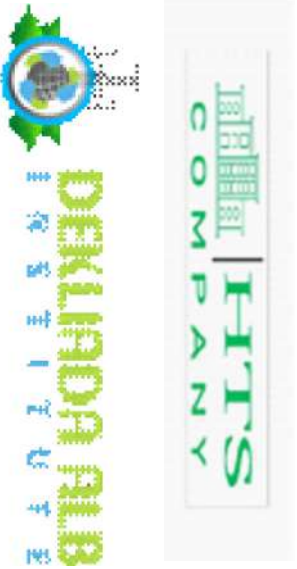



REPUBLIKA E SHQIPËRISË
BASHKIA DIMAL

AUTORITETI KONTRAKTOR:
BASHKIA DIMAL

HARTIMI I PROJEKTIT PËR OBJEKTIN:
RIKONSTRUKSION I RRUGËS SË FSHATIT
HINKË.

FAZA: PROJEKT ZBATIMI

PROJEKTUES:
BOE "HTS COMPANY" sh.p.k &
"INSTITUTI DEKLADADA ALB" sh.p.k

EMËRTIMI I FLETËS:

PROFILI TËRTHOR
PIKETA Pk-49 ~ Pk-51
SHKALLA E VIZATIMIT:
Sh A3

KAPITULLI:



Nr. FLETËS:

VITI:

PROJEKT

H-32

2024

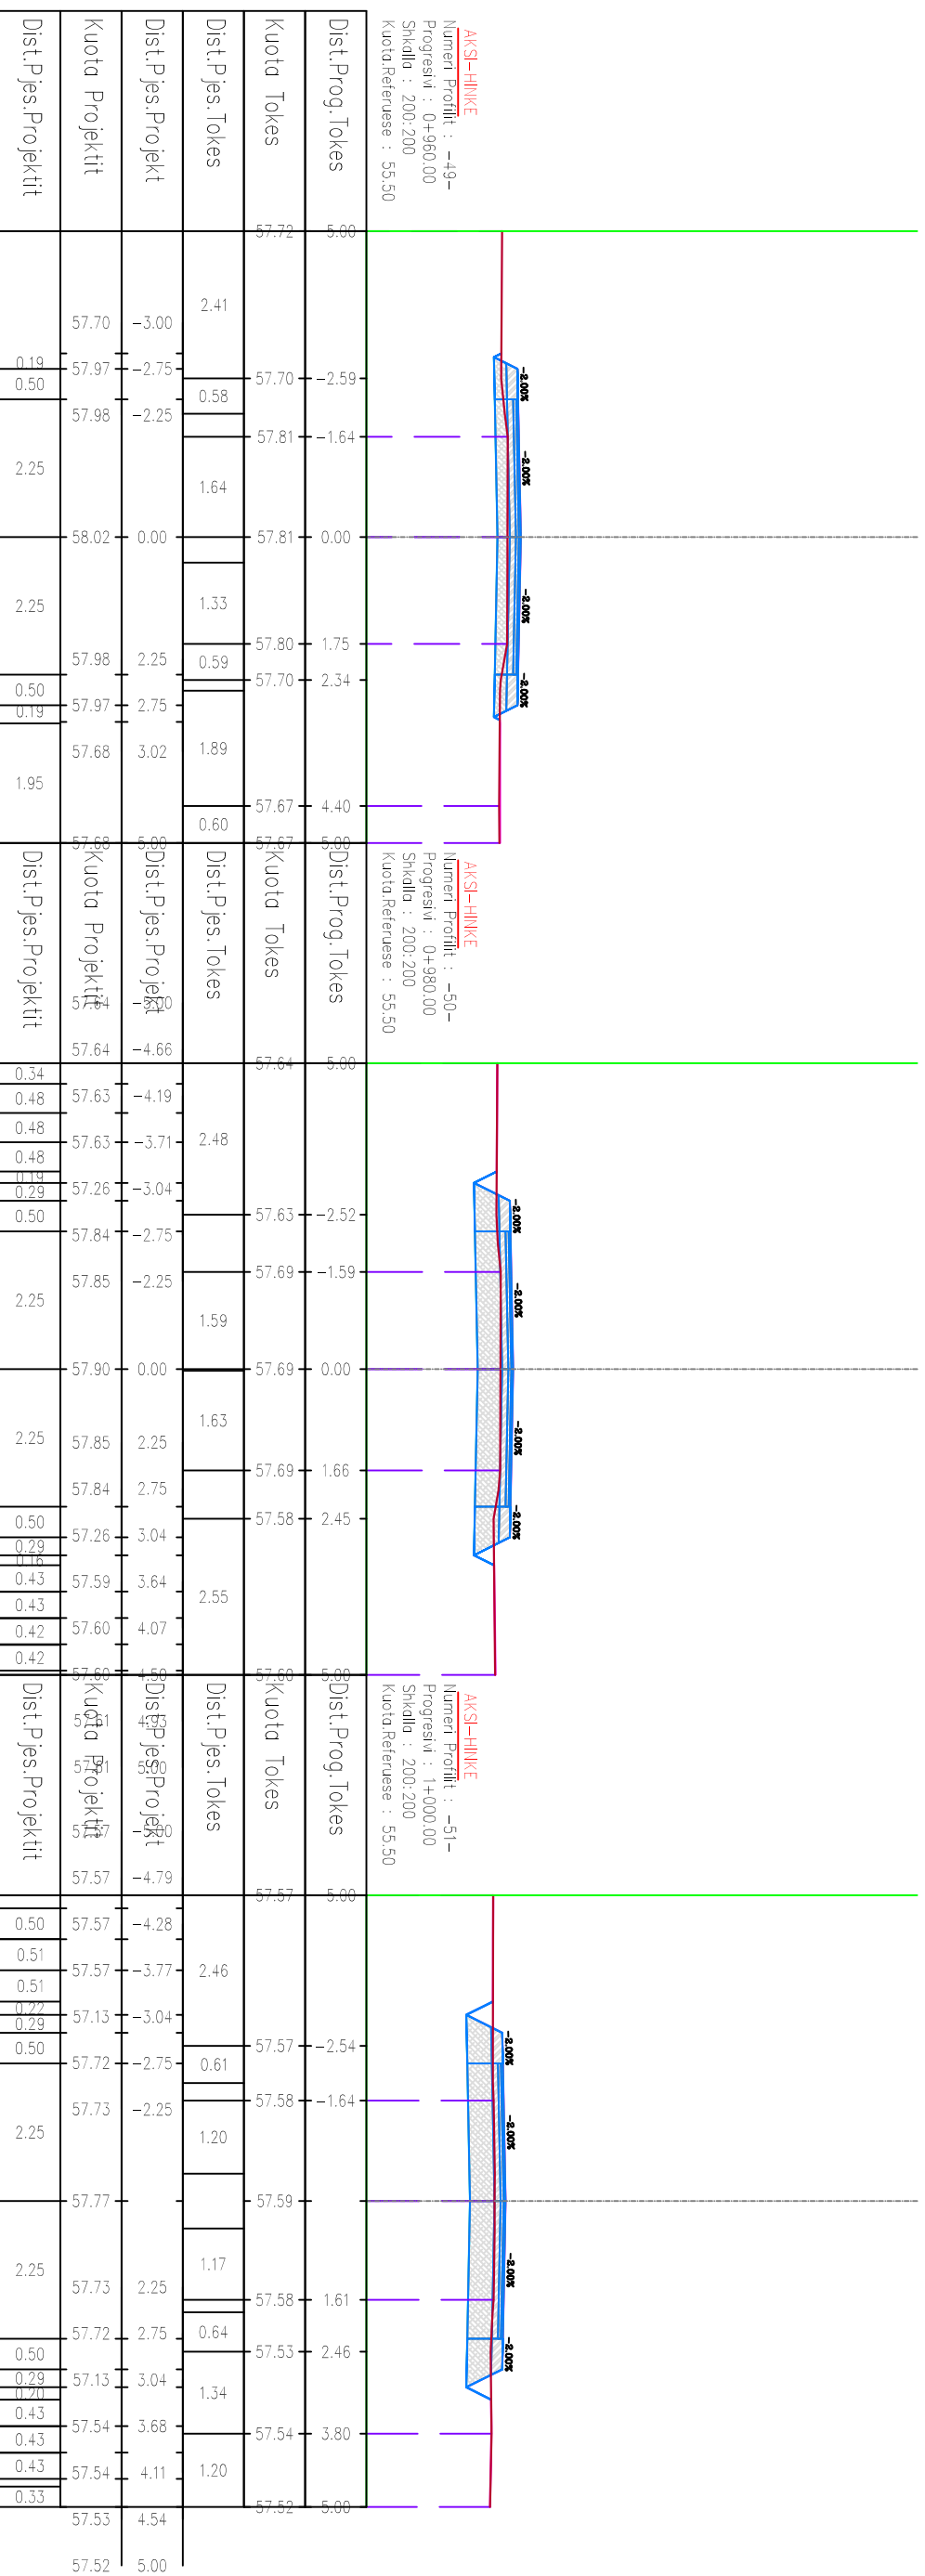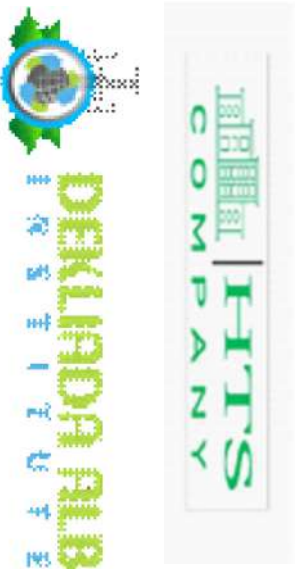



REPUBLIKA E SHQIPËRISË
BASHKIA DIMAL


AUTORITETI KONTRAKTOR:
BASHKIA DIMAL
HARTIMI I PROJEKTIT PËR OBJEKTIN:
RIKONSTRUKSION I RRUGËS SË FSHATIT
HINKË.

FAZA: PROJEKT ZBATIMI
PROJEKTUES:
BOE "HTS COMPANY" sh.p.k &
"INSTITUTI DEKLADADA ALB" sh.p.k


EMËRTIMI I FLETËS:
PROFILI TËRTHOR
PIKETA PK-52 ~ PK-53
SHKALLA E VIZATIMIT:
Sh

KAPITULLI:
Nr. FLETËS:
VITI:

PROJEKT
H-33
2024

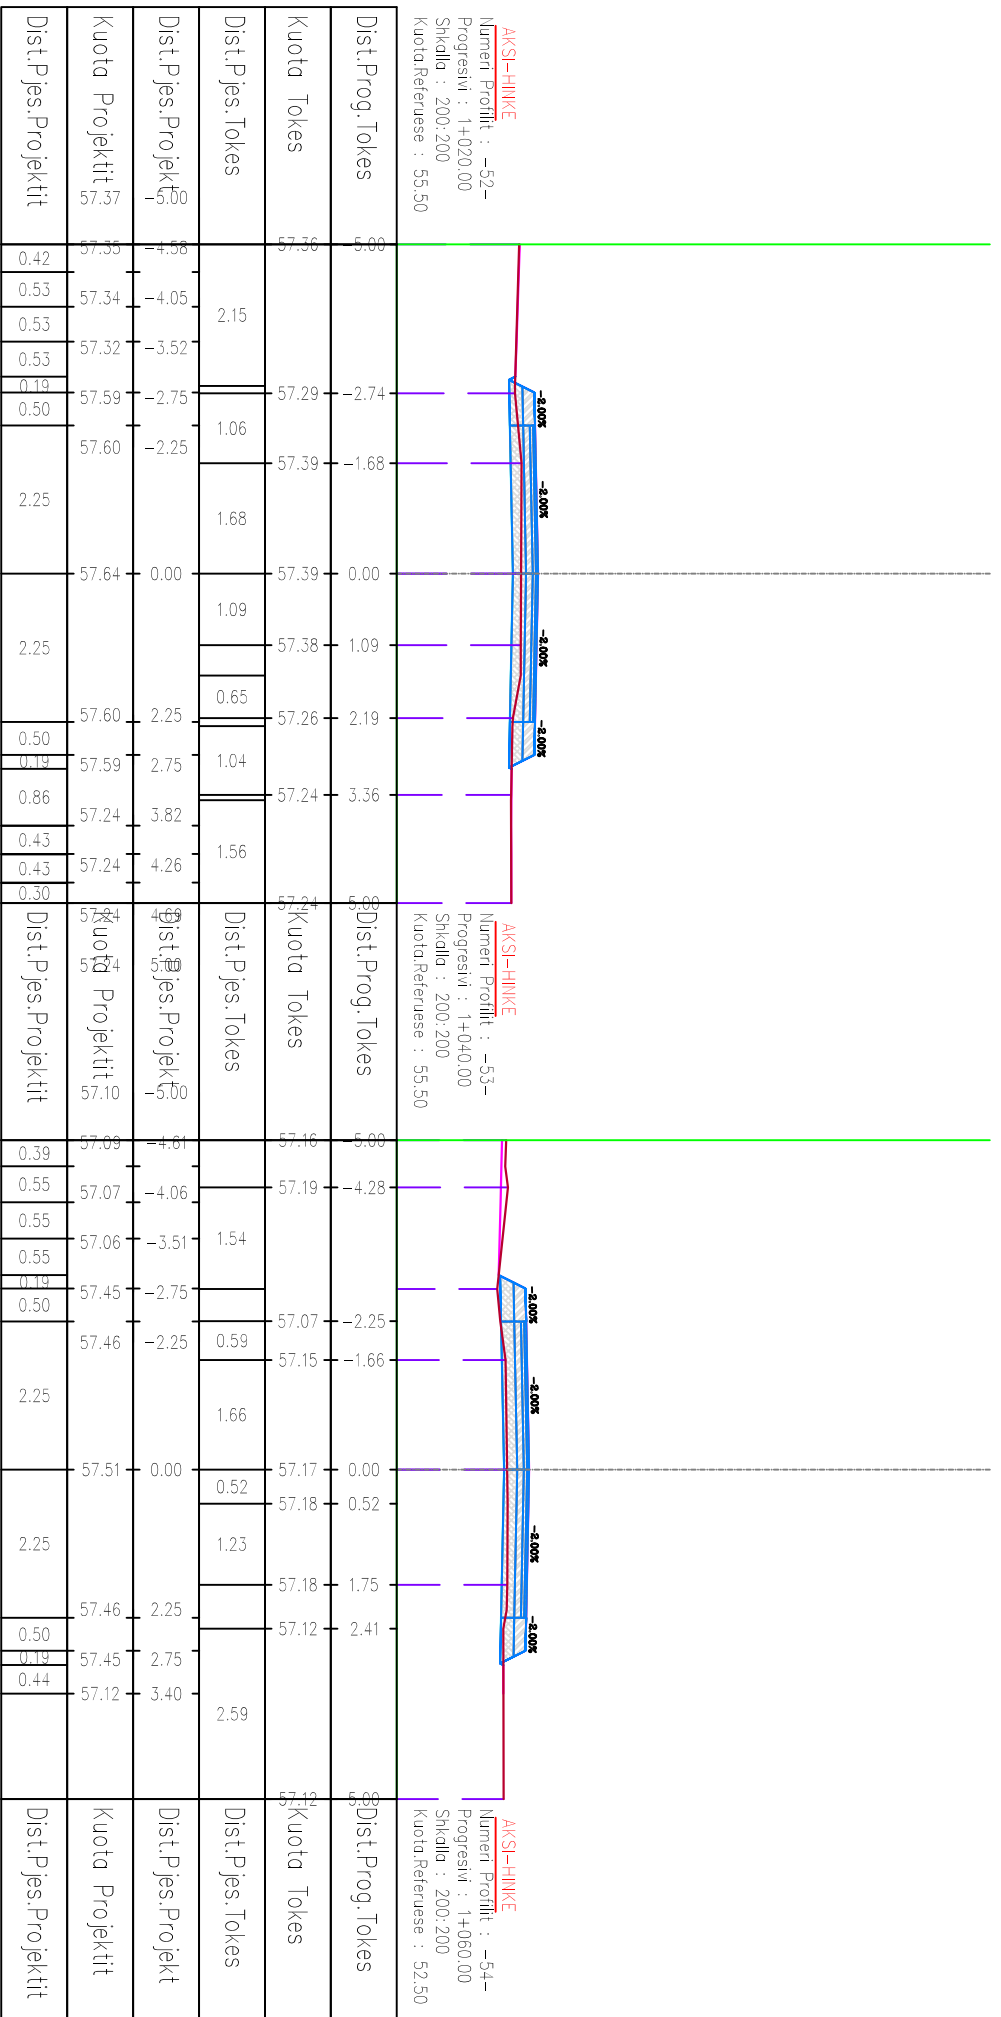

PROFIL TIP

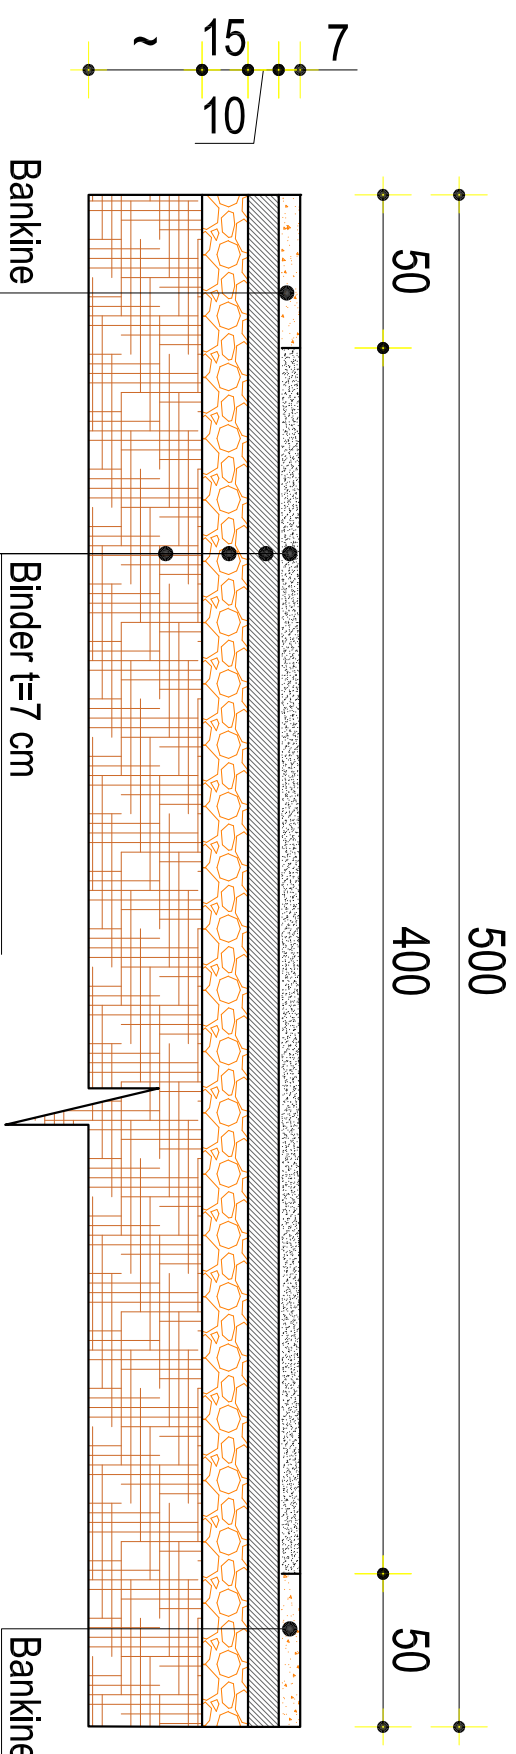

HTS
COMPANY



REPUBLIKA E SHQIPËRISË
BASHKIA DIMAL

AUTORITETI KONTRAKTOR:
BASHKIA DIMAL

HARTIMI I PROJEKTT PËR OBJEKTIN:
RIKONSTRUKSION I RRUGËS SË FSHATIT
HINKË.

FAZA: PROJEKT ZBATIMI

PROJEKTUES:
BOE "HTS COMPANY" sh.p.k &
"INSTITUTI DEKLIPORA ALB" sh.p.k

EMËRTIMI I FLETËS:

PROFIL TIP

KAPITULLI:

PROJEKT

SHKALLA E VIZATIMIT:

Sh

FORMATI I FLETËS:

A3

Nr. FLETËS:

H-34

VITI:

2024