


MIRATOHET
KRYETARI I BASHKISË

BENET BECI

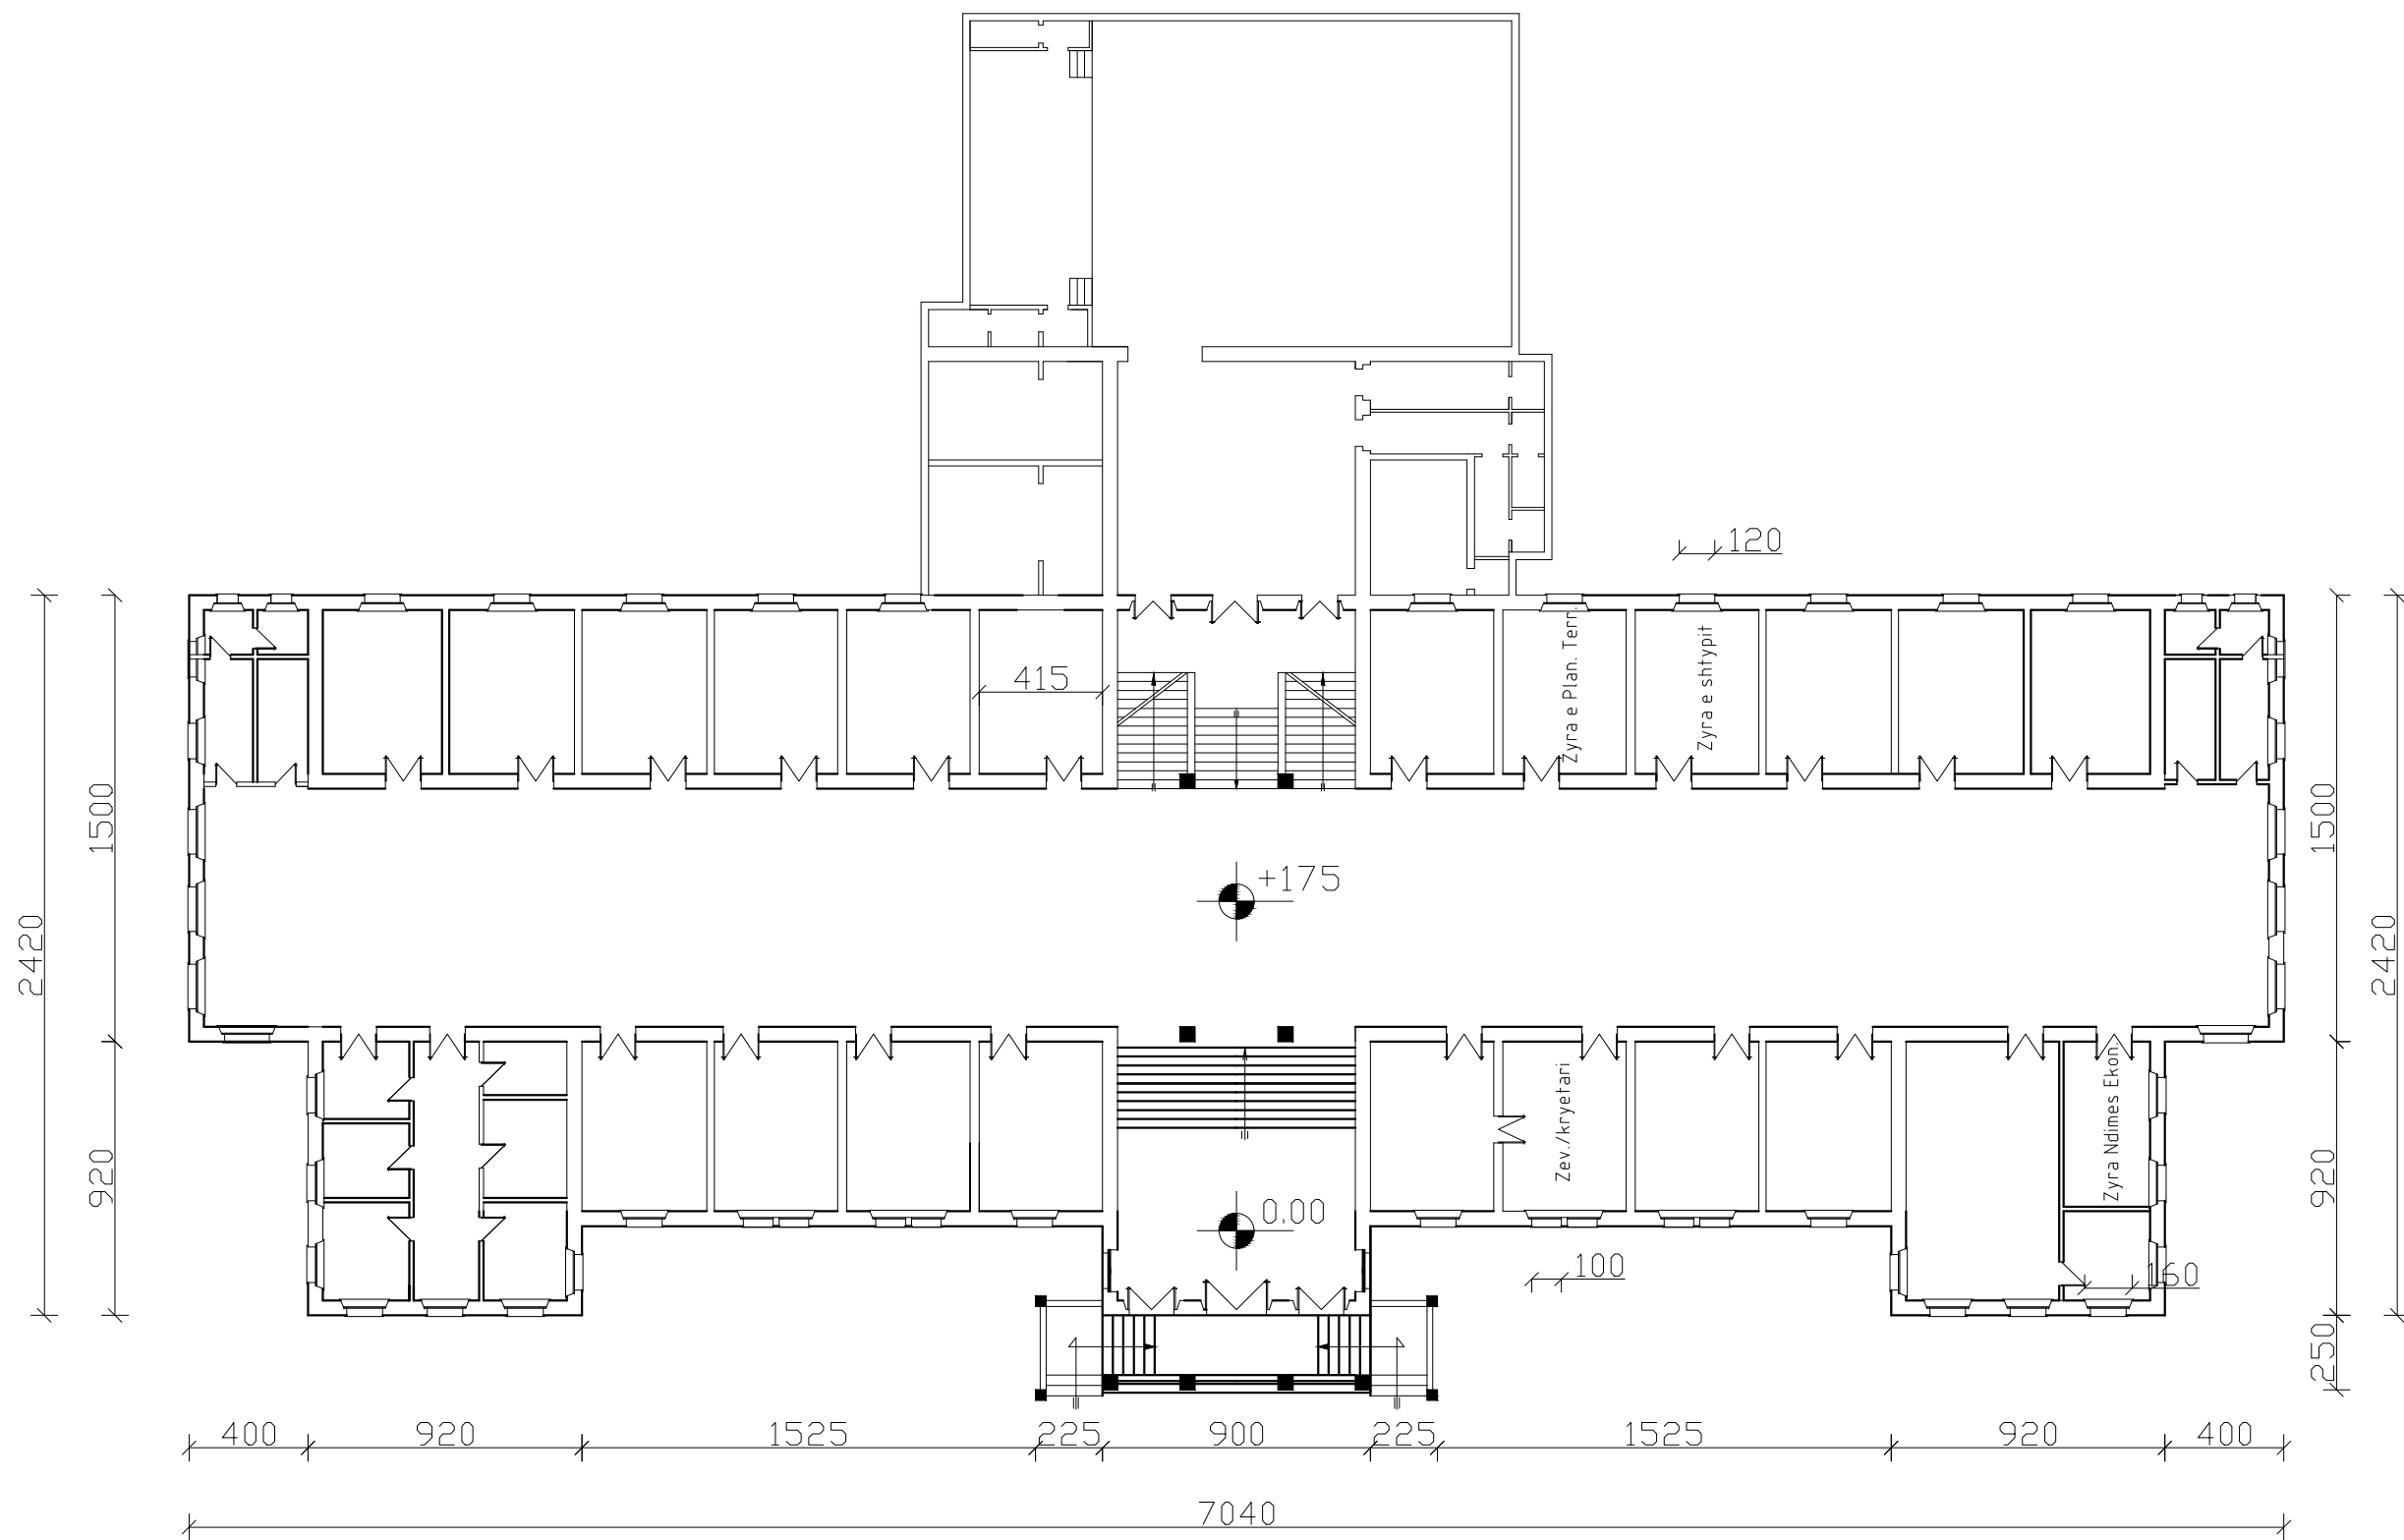

PLANIMETRIA KATIT TE PARE SH 1:200

Shënime:

- Të gjitha dimensionet do të verifikohen në objekt para fillimit të punimeve.
- Në rastet që gjatë zbatimit shfaqet nevoja për ndryshime në projekt, duhet më parë të miratohet nga autoriteti përgjegjës.
- Çdo ndryshim që bëhet gjatë zbatimit i pa miratuar nga autoriteti përgjegjës, mund të sjellë probleme në standarte dhe kritere që duhet të plotësojë objekti në fazën e dorëzimit



REPUBLIKA E SHQIPËRISË
BASHKIA SHKODËR

Adresa: Rr. 13 Dhjetori, Nr.1 Shkodër, web: www.bashkiashkoder.gov.al,
e-mail: info@bashkiashkoder.gov.al, Tel: +35522400150

OBJEKTI:
SHERBIME PER MIREBAJTE PER GODINAT
ADMINISTRATIVE TE BASHKISE SHKODER

EMËRTIMI I FLETËS:
KATI I PARE , BASHKIA SHKODER

Faza e Projektit	Shk. 1:250
<input checked="" type="checkbox"/> Projekt Ide <input type="checkbox"/> Projekt Teknik <input type="checkbox"/> Projekt Zbatim	2019

DREJTORIA E STUDIMEVE, PLANIFIKIMIT,
KOORDINIMIT DHE MONITORIMIT TË INVESTIMEVE

Drejtori

SEKTORI I PROJEKTIMIT TË INVESTIMEVE

Pergjegjes Sektor

PROJEKTUES	
Specialist	
Specialist	
Specialist	
Specialist	
Specialist	