

MIRATOHET

BASHKIA PUSTEC



PROJEKT ZBATIMI

"Plazhi ekologjik dhe turistik Zaroshke-Pustec"



Projektues: **Zenit&Co sh.p.k**

Address: Rr."Myrteza Topi",Nd 18, Hyrja 7, Ap 38, TIRANE

Cel: +355 (0)69 51 25 523

e-mail: zenit06@live.com

TIRANE 2024

GEN-PLAN I SHESHIT TE NDERTIMIT

POROSITESI / CLIENT



BASHKIA PUSTEC

KONSULENT / CONSULTANT



"ZENIT&CO"sh.p.k

Urban planning,
architectural design,
construction supervision
& commissioning.

Address:
St.Myrteza Topi (No.18.zip.code.1007)
E-Mail: zenit06@live.com

SHENIME TEKNIKE

— SIFERFAQJA E RRELEVUAR (3-4 ka)
— RRUGE EKZISTUESE

OBJEKTI / PROJECT NAME

**"Plazhi ekologjik dhe turistik
Zaroshke-Pustec"**

ZONA / LOCATION

BASHKIA PUSTEC

FAZA E PROJEKTTIT / PROJECT PHASE

PROJEKT ZBATIMI

GRUPI I PROJEKTIMIT

Ark.Raimonda MYDINLLARI
Ark. Enea MANOKU
Ark. Gezim KALIJA
Inxh.Ndert.Rexhep TARBA
Inxh.Hidro. Merita MENGRI
Inxh.Elek.Spiro PLEQI
Inxh.Kristaq GJOKA
Inxh.Baftjar SHYPHEJA
Inxh. Gjeo.Yzeir MIRAKA
Inxh.Gjeodet.Lulzim VRAPI
Inxh. Mek. Arqile PERI
Inxh.Topo. Arlina TITINI

EMERTIMI I FLETES / TITLE OF DESIGN

GEN-PLAN I SHESHIT TE NDERTIMIT


SHKALLA: 1:5000
SCALE: 1:5000

NR.FLETES / DRAWING NO.

Tetor 2024

U01 (2)

VULA / STAMP

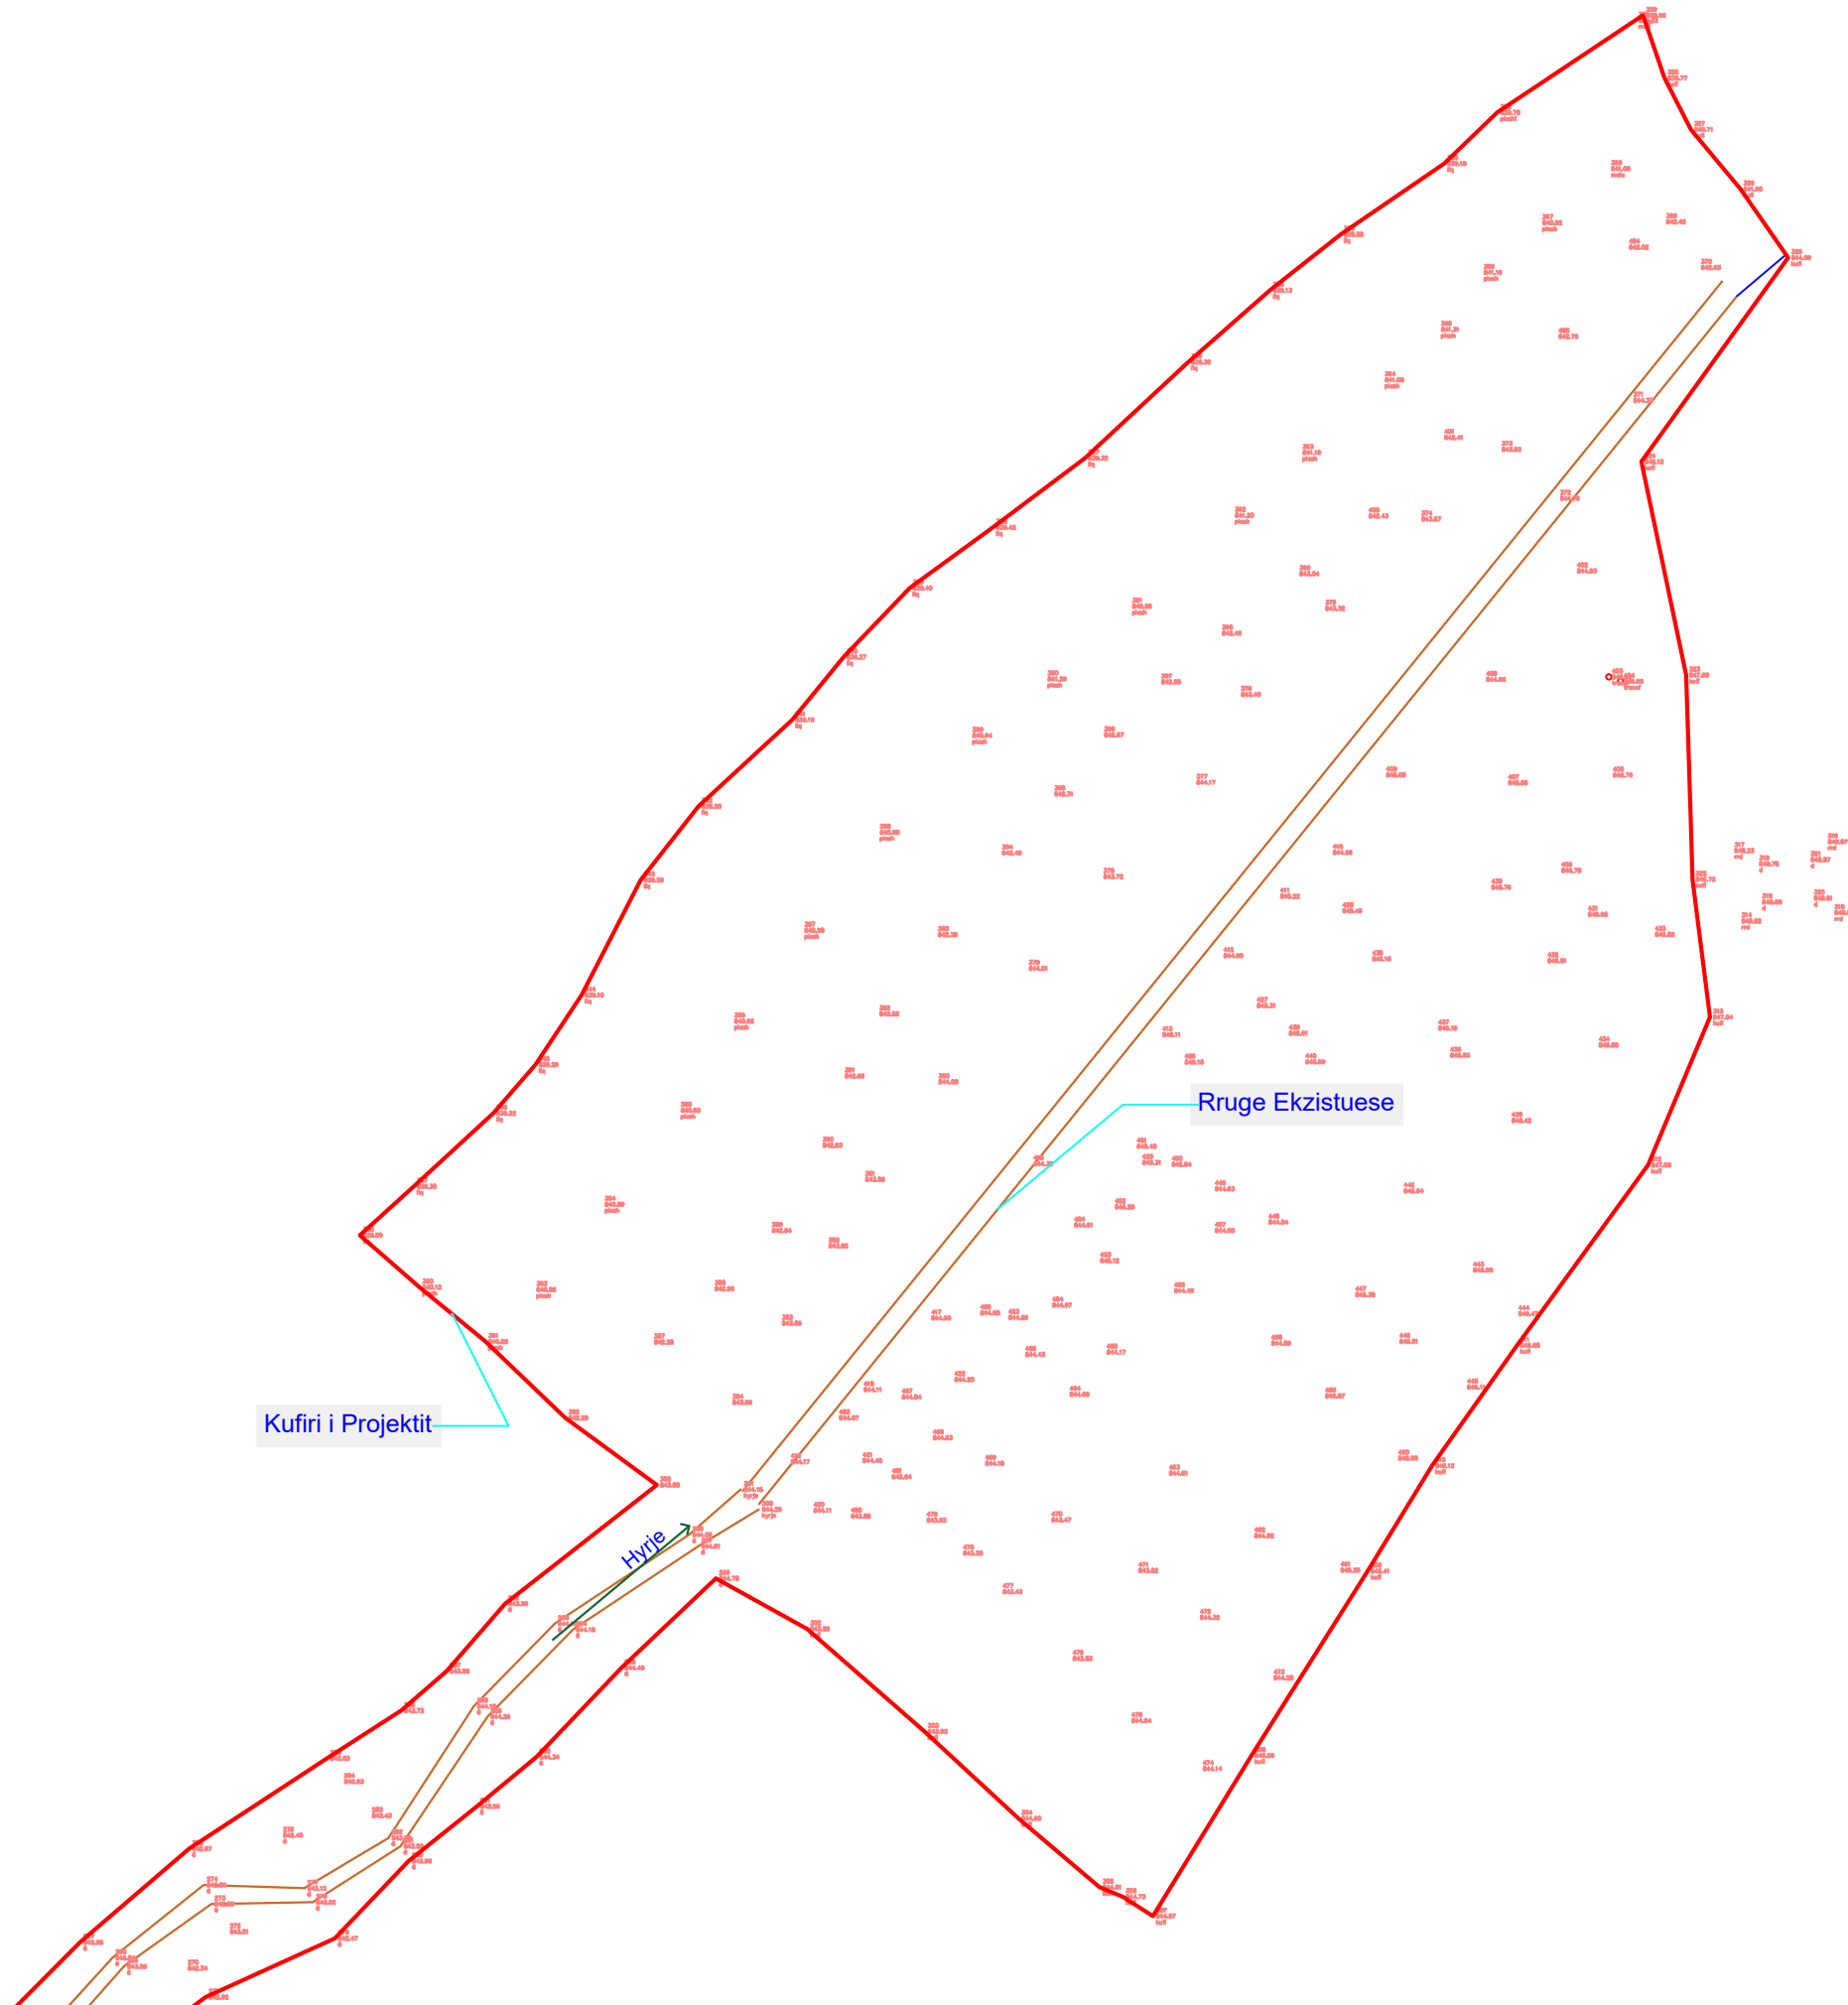

PLANIMETRIA E GJENDJES EKZISTUESE-RELIEVI



POROSITESI / CLIENT



BASHKIA PUSTEC

KONSULENT / CONSULTANT



"ZENIT&CO"sh.p.k
Urban planning,
architectural design,
construction supervision
& commissioning.

Address:
St. Myrteza Topi (No.18.zip.code.1007)
E-Mail: zenit06@live.com

SHENIME TEKNIKE

- SIFERFAMA E RRELEVUAR (3-4 ka)
- RRUGE EKZISTUESE

OBJEKTI / PROJECT NAME

**"Plazhi ekologjik dhe turistik
Zaroshke-Pustec"**

ZONA / LOCATION

BASHKIA PUSTEC

FAZA E PROJEKTIT / PROJECT PHASE

PROJEKT ZBATIMI

GRUPI I PROJEKTIMIT

- Ark.Raimonda MYDINLLARI
- Ark. Enea MANOKU
- Ark. Gezim KALIJA
- Inxh.Ndert.Rexhep TARBA
- Inxh.Hidro. Merita MENGRI
- Inxh.Elek.Spiro PLEQI
- Inxh.Kristaq GJOKA
- Inxh.Baftjar SHYPHEJA
- Inxh. Gjeo.Yzeir MIRAKA
- Inxh.Gjeodet.Lulzim VRAPI
- Inxh. Mek. Arqile PERI
- Inxh.Topo. Arlina TITINI



EMERTIMI I FLETES / TITLE OF DESIGN

**PLANIMETRIA E GJENDJES
EKZISTUESE-RELIEVI**

SHKALLA: 1:5000 SCALE: 1:5000	NR.FLETES / DRAWING NO. U01
Tetor 2024	

VULA / STAMP

FOTO TE GJENDJES EKZISTUESE

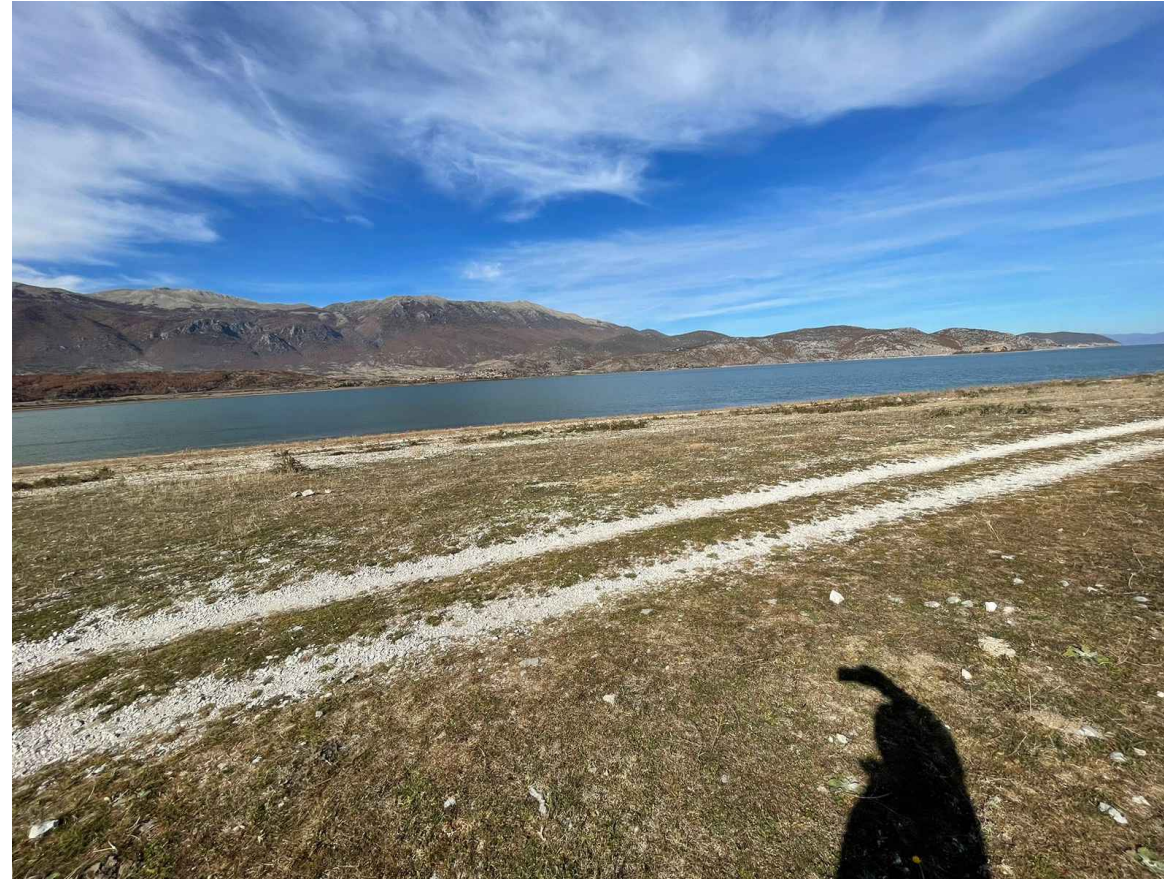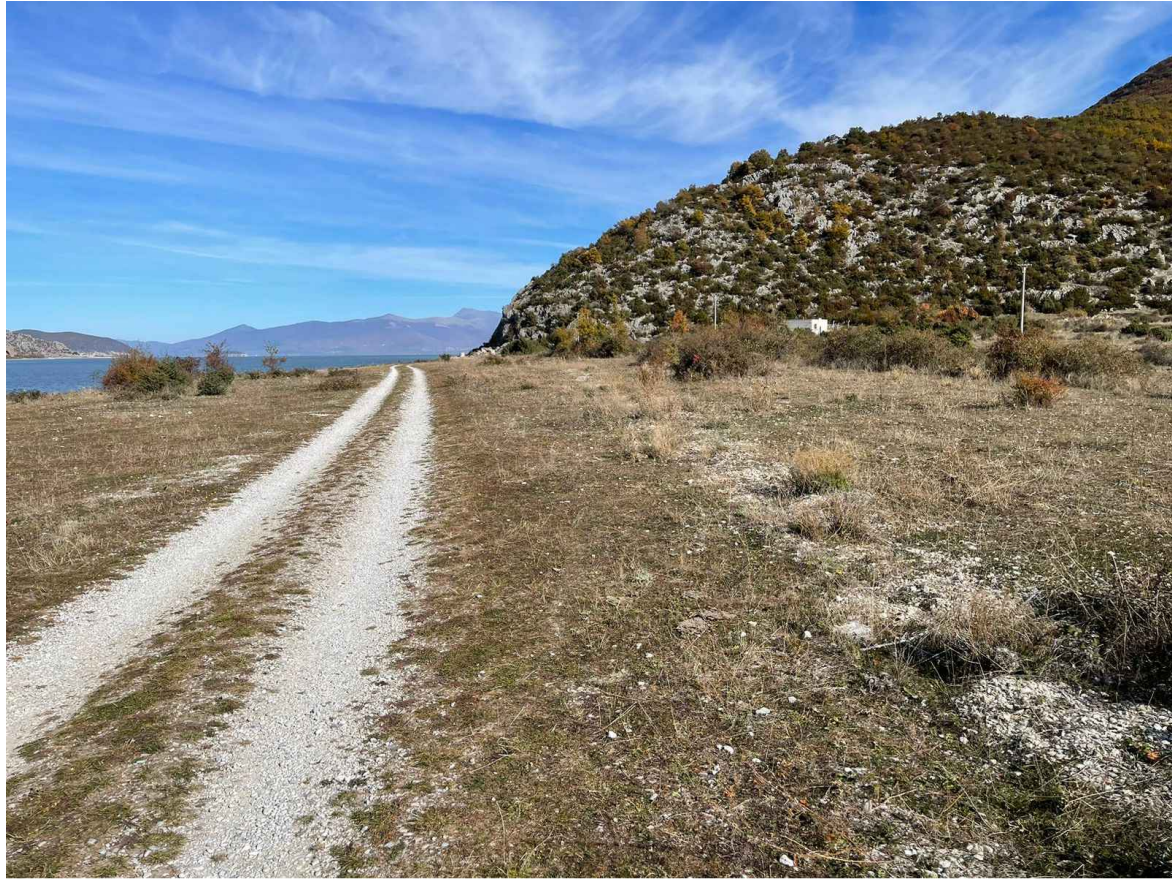

POROSITESI / CLIENT



BASHKIA PUSTEC

KONSULENT / CONSULTANT



"ZENIT&CO"sh.p.k
Urban planning,
architectural design,
construction supervision
& commissioning.

Address:
St.Myrteza Topi (No.18.zip.code.1007)
E-Mail: zenit06@live.com

SHENIME TEKNIKE

KUPIRI PROJEKTI 7569 m ²	
ZONA 1 1569 m ² (Rekreacion)	
ZONA 2 933 m ²	
ZONA 3 683 m ²	
ZONA 4 2557 m ² (Rekreacion)	
ZONA 5 747 m ² (Sportive)	
ZONA 6 1100 m ² (Rruge te Planifikues)	
ZONA 7 663 m ² (Shetitum)	

OBJEKTI / PROJECT NAME

**"Plazhi ekologjik dhe turistik
Zaroshke-Pustec"**

ZONA / LOCATION

BASHKIA PUSTEC

FAZA E PROJEKTIIT / PROJECT PHASE

PROJEKT ZBATIMI

GRUPI I PROJEKTIMIT

- Ark.Raimonda MYDINLLARI
- Ark. Enea MANOKU
- Ark. Gezim KALIJA
- Inxh.Ndert.Rexhep TARBA
- Inxh.Hidro. Merita MENGRI
- Inxh.Elek.Spiro PLEQI
- Inxh.Kristaq GJOKA
- Inxh.Baftjar SHYPHEJA
- Inxh. Gjeo.Yzeir MIRAKA
- Inxh.Gjeodet.Lulzim VRAPI
- Inxh. Mek. Arqile PERI
- Inxh.Topo. Arlina TITINI

EMERTIMI I FLETES / TITLE OF DESIGN

FOTO TE GJENDJES EKZISTUESE

SHKALLA: 1:5000
SCALE: 1:5000

NR.FLETES / DRAWING NO.

Tetor 2024

U02

VULA / STAMP

PLANI I SHFRYTEZIMIT DHE FUNKSIONET E PARKUT EKOLOGJIK-TURISTIK

POROSITESI / CLIENT



BASHKIA PUSTEC

KONSULENT / CONSULTANT



"ZENIT&CO" sh.p.k
Urban planning,
architectural design,
construction supervision
& commissioning.

Address:
St. Myrteza Topi (No.18.zip.code.1007)
E-Mail: zenit06@live.com

SHENIME TEKNIKE

- Nderhyrjet ne zone do të bëhen te gjitha struktura me materiale druri duke mos prekur terrenin natyror.
- Të gjitha rrugët dhe trotuarët do të bëhen me bordura të holla betoni dhe të veshura me gure te zones.
- Shtirim ne zonen e parkut rekreativ do te behet me gure te zones.
- Rrethim i parkut do te behet gardh druri deri ne 1 m lartesi per mbrotjen nga kafshet.
- Trajtimi i ujrave te zeza do te behet me gropes septike.
- Shkarkimet e kamperave do te behet me ane te aksesit prane gropes septike.
- Ndricimi i parkut do te behet me ndricues PV
- Nderhyrjet ne terren do te jene te karakterit sistemues dhe nivelues.
- Te gjitha sherbimet do te kene energji dhe furnizim me uje.

OBJEKTI / PROJECT NAME

"Plazhi ekologjik dhe turistik Zaroshke-Pustec"

ZONA / LOCATION

BASHKIA PUSTEC

FAZA E PROJEKTIT / PROJECT PHASE

PROJEKT ZBATIMI

GRUPI I PROJEKTIMIT

- Ark.Raimonda MYDINLLARI
- Ark. Enea MANOKU
- Ark. Gezim KALIJA
- Inxh.Ndert.Rexhep TARBA
- Inxh.Hidro. Merita MENGRI
- Inxh.Elek.Spiro PLEQI
- Inxh.Kristaq GJOKA
- Inxh.Baftjar SHYPHEJA
- Inxh. Gjeo.Yzeir MIRAKA
- Inxh.Gjeodet.Lulzim VRAPI
- Inxh. Mek. Arqile PERI
- Inxh.Topo. Arlina TITINI

EMERTIMI I FLETES / TITLE OF DESIGN

PLANI I SHFRYTEZIMIT DHE FUNKSIONET E PARKUT EKOLOGJIK-TURISTIK


SHKALLA: 1:5000
SCALE: 1:5000

NR.FLETES / DRAWING NO.

Tetor 2024

U03

VULA / STAMP

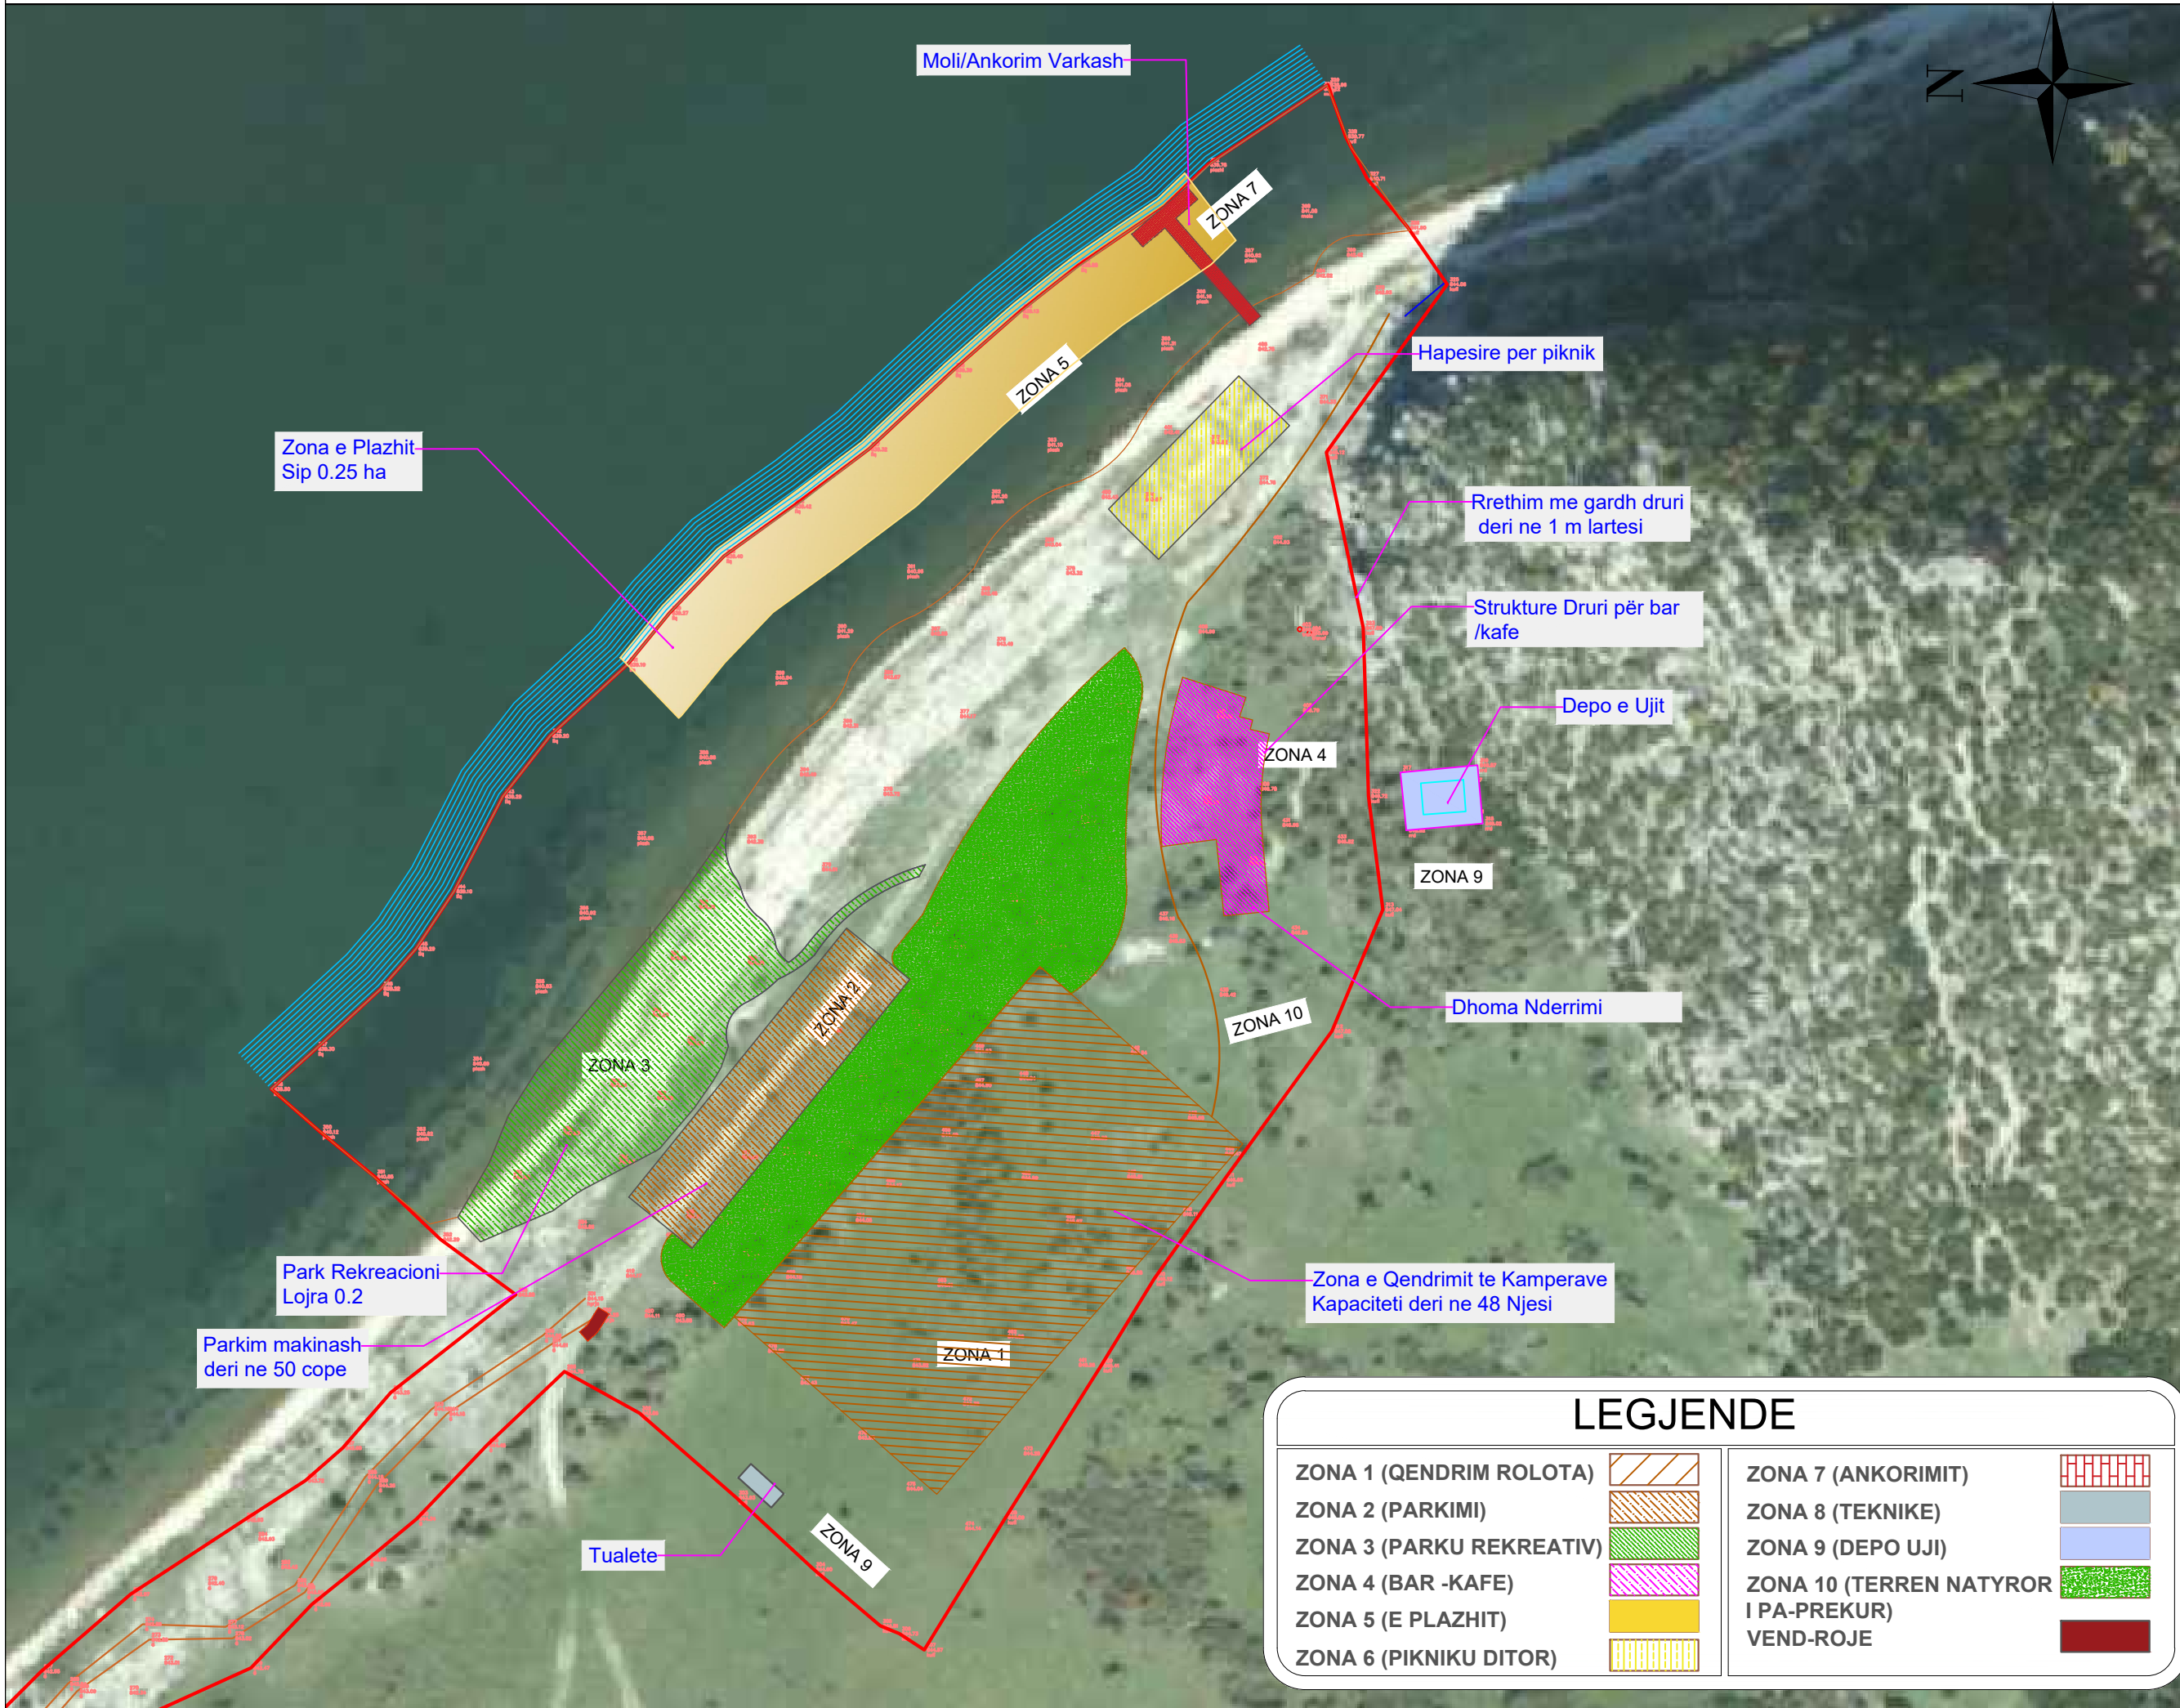

LEGJENDE

ZONA 1 (QENDRIM ROLOTA)		ZONA 7 (ANKORIMIT)	
ZONA 2 (PARKIMI)		ZONA 8 (TEKNIKE)	
ZONA 3 (PARKU REKREATIV)		ZONA 9 (DEPO UJI)	
ZONA 4 (BAR -KAFFE)		ZONA 10 (TERREN NATYROR I PA-PREKUR)	
ZONA 5 (E PLAZHIT)		VEND-ROJE	
ZONA 6 (PIKNIKU DITOR)			

PLANIMETRIA E PERGJITHSHME



KUFIRI I PROJEKTTIT 3.4 ha-Rrethim me Gardh te ulet druri L-530 ml

LEGJENDE

ZONA 1 (QENDRIM ROLOTA)		ZONA 7 (ANKORIMIT)	
ZONA 2 (PARKIMI)		ZONA 8 (TEKNIKE)	
ZONA 3 (PARKU REKREATIV)		ZONA 9 (DEPO UJI)	
ZONA 4 (BAR -KAFE)		ZONA 10 (TERREN NATYROR I PA-PREKUR)	
ZONA 5 (E PLAZHIT)		VEND-ROJE	
ZONA 6 (PIKNIKU DITOR)			

POROSITESI / CLIENT



BASHKIA PUSTEC

KONSULENT / CONSULTANT



"ZENIT&CO"sh.p.k
 Urban planning,
 architectural design,
 construction supervision
 & commissioning.

Address:
 St.Myrteza Topi (No.18.zip.code.1007)
 E-Mail: zenit06@ive.com

- SHENIME TEKNIKE
- Nderhyrjet ne zone do të bëhen te gjitha struktura me materiale druri duke mos prekur terrenin natyror.
 - Të gjitha rrugët dhe trotualet do të bëhen me bordura te holla betoni dhe te veshura me gure te zones.
 - Shtrim ne zonen e parkut rekreativ do te behet me gure te zones.
 - Rrethim i parkut do te behet gardh druri deri ne 1 m lartesi per mbrotjen nga kafshet.
 - Trajtimi i ujrave te zeza do te behet me grope septike.
 - Shkarkimet e kamperave do te behet me ane te aksesit prane gropes septike.
 - Ndricimi i parkut do te behet me ndricues PV
 - Nderhyrjet ne terren do te jene te karakterit sistemues dhe nivelues.
 - Te gjitha sherbimet do te kene energji dhe furnizim me uje.

OBJEKTI / PROJECT NAME

"Plazhi ekologjik dhe turistik Zaroshke-Pustec"

ZONA / LOCATION

BASHKIA PUSTEC

FAZA E PROJEKTTIT / PROJECT PHASE

PROJEKT ZBATIMI

- GRUPI I PROJEKTTIMIT
- Ark.Raimonda MYDINLLARI
 - Ark. Enea MANOKU
 - Ark. Gezim KALIJA
 - Inxh.Ndert.Rexhep TARBA
 - Inxh.Hidro. Merita MENGRI
 - Inxh.Elek.Spiro PLEQI
 - Inxh.Kristaq GJOKA
 - Inxh.Baftjar SHYPHEJA
 - Inxh. Gjeo.Yzeir MIRAKA
 - Inxh.Gjeodet.Lulzim VRAPI
 - Inxh. Mek. Arqile PERI
 - Inxh.Topo. Arlina TITINI

EMERTIMI I FLETES / TITLE OF DESIGN

PLANIMETRIA E PERGJITHSHME

SHKALLA: 1:500
 SCALE: 1:-----

Tetor 2024


NR.FLETES / DRAWING NO.

U04


VULA / STAMP

PLANIMETRIA E KENDIT REKREATIV

Foto ilustruese

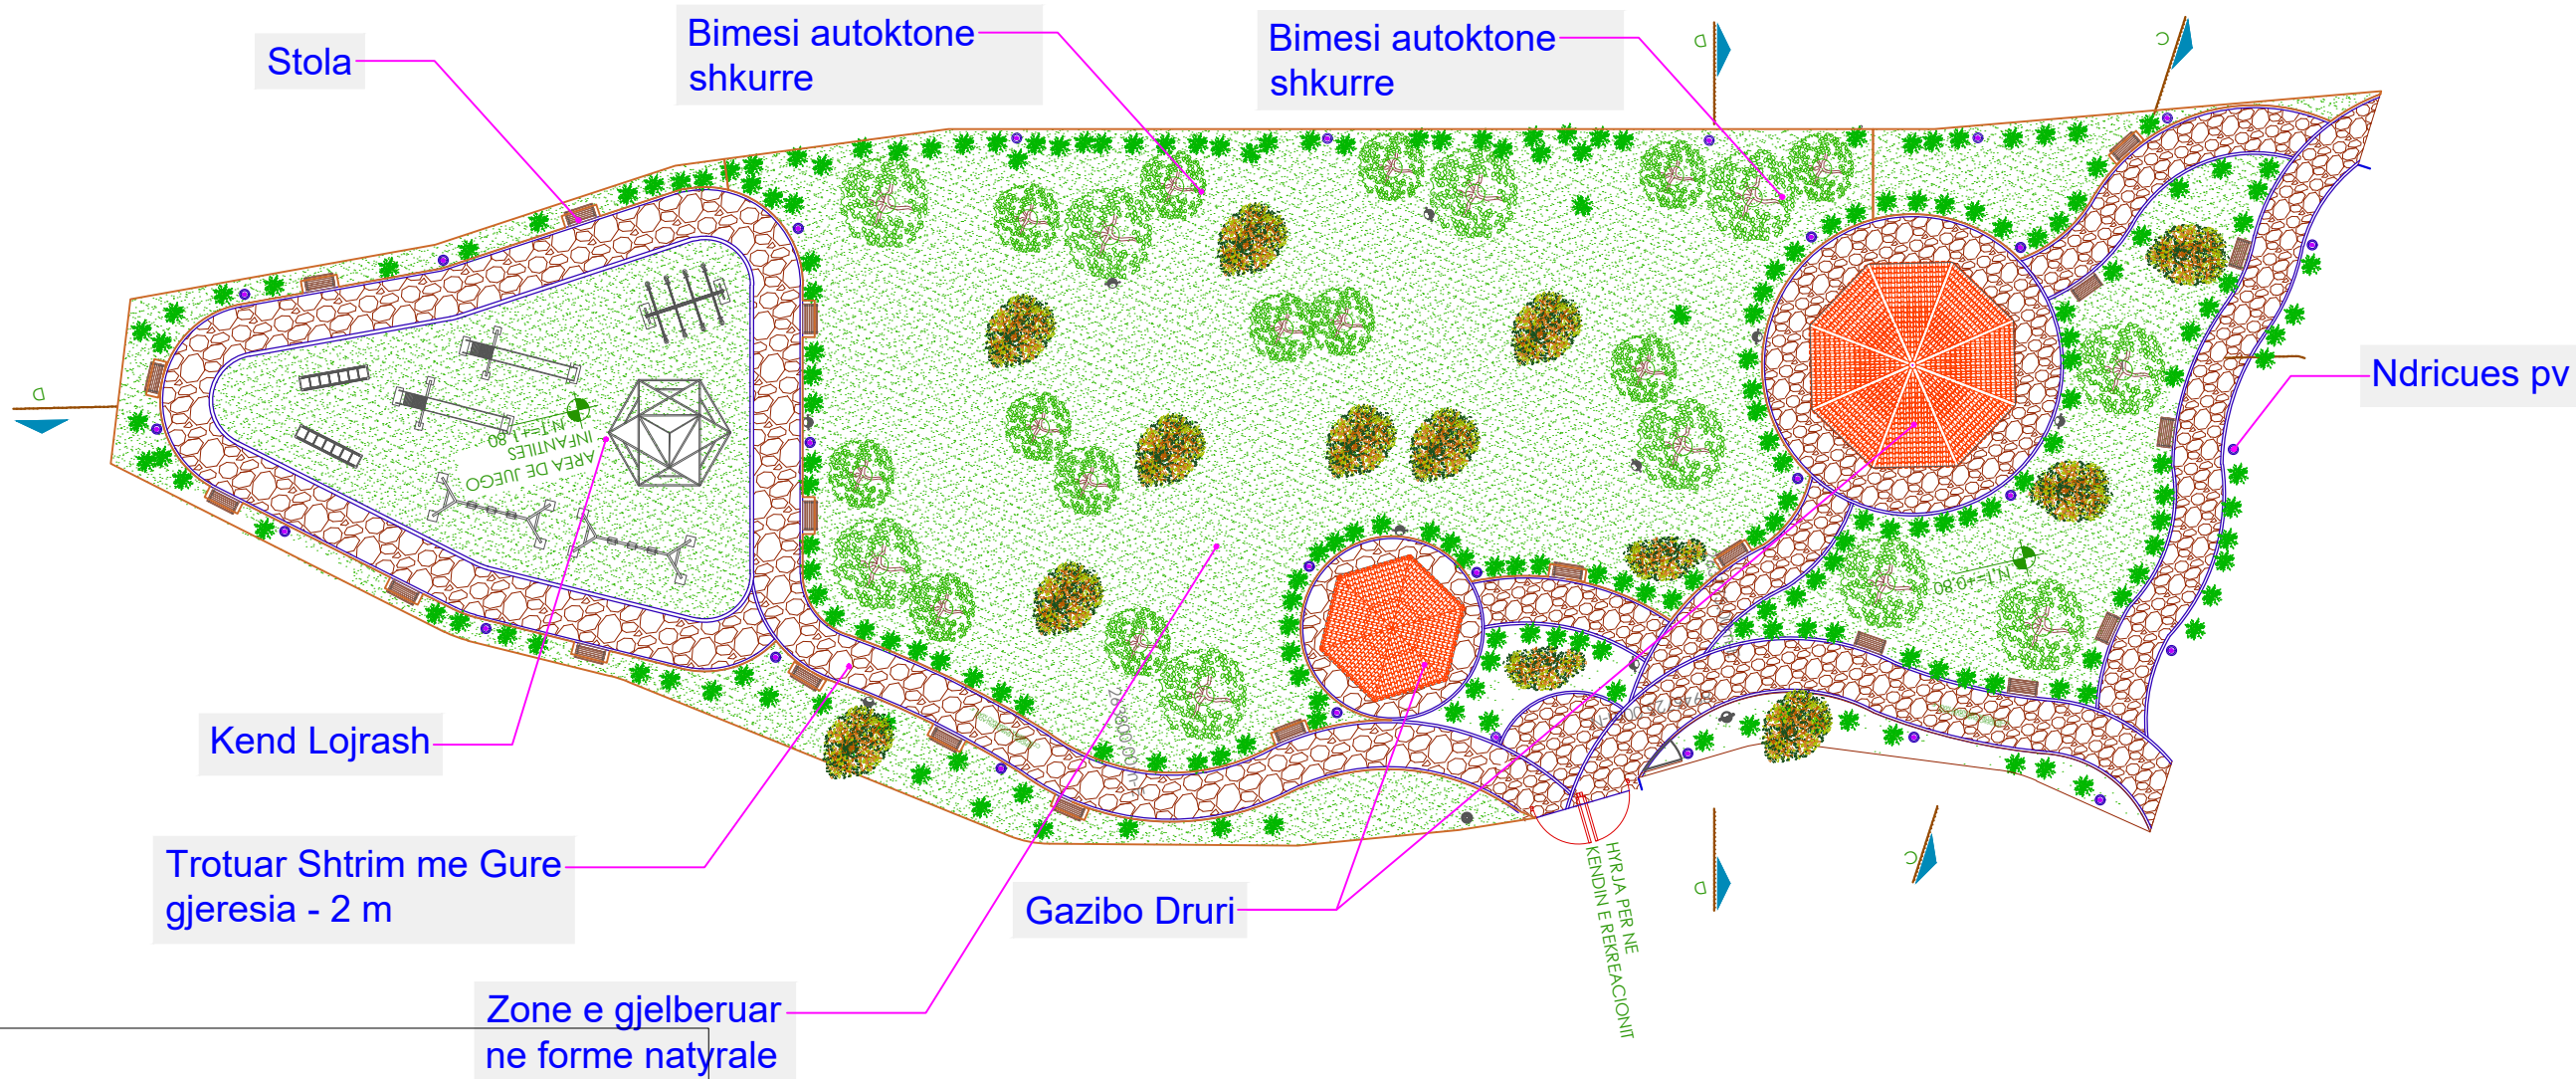

PRERJE TEKNIKE E GAZIBOS SE DRURIT

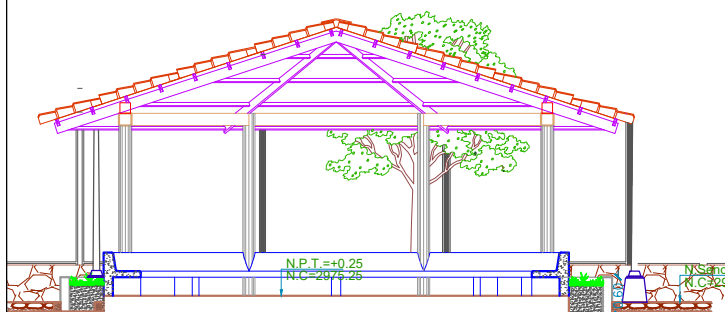

POROSITESI / CLIENT



BASHKIA PUSTEC

KONSULENT / CONSULTANT



"ZENIT&CO"sh.p.k

Urban planning,
architectural design,
construction supervision
& commissioning.

Address:
St. Myrteza Topi (No.18.zip.code.1007)
E-Mail: zenit06@live.com

SHENIME TEKNIKE



PEME AUTOKTONE



OBJEKTI / PROJECT NAME

"Plazhi ekologjik dhe turistik
Zaroshke-Pustec"

ZONA / LOCATION

BASHKIA PUSTEC

FAZA E PROJEKTIT / PROJECT PHASE

PROJEKT ZBATIMI

GRUPI I PROJEKTIMIT

Ark.Raimonda MYDINLLARI
Ark. Enea MANOKU
Ark. Gezim KALIJA
Inxh.Ndert.Rexhep TARBA
Inxh.Hidro. Merita MENGRI
Inxh.Elek.Spiro PLEQI
Inxh.Kristaq GJOKA
Inxh.Baftjar SHYPHEJA
Inxh. Gjeo.Yzeir MIRAKA
Inxh.Gjeodet.Lulzim VRAPI
Inxh. Mek. Arqile PERI
Inxh.Topo. Arlina TITINI

EMERTIMI I FLETES / TITLE OF DESIGN

PLANIMETRIA TEKNIKE E ZONES 1

SHKALLA: 1:2500

SCALE: 1:2500

Tetor 2024

NR.FLETES / DRAWING NO.

U05

VULA / STAMP

PLANIMETRIA E SISTEMIMIT TE KAMPERAVE

POROSITESI / CLIENT



BASHKIA PUSTEC

KONSULENT / CONSULTANT



"ZENIT&CO"sh.p.k
 Urban planning,
 architectural design,
 construction supervision
 & commissioning.

Address:
 St.Myrteza Topi (No.18.zip.code.1007)
 E-Mail: zenit06@ive.com

SHENIME TEKNIKE

Siperfaqja e zones se kamperave -0.5 ha

Te gjitha postet e kamperave do te kene akses te energjise elektrike e cila do te behet e mundur nepermjet transformatorit i cili nododhet mbernda territorit te zones

Moduli i hapësirës së kamperit perbehet nga zona e parkimit, zona e tendes, tavolina e pushimit.

Cdo çift kamperi eshte i ndare nga barriera e privatesise.

OBJEKTI / PROJECT NAME

"Plazhi ekologjik dhe turistik Zaroshke-Pustec"

ZONA / LOCATION

BASHKIA PUSTEC

FAZA E PROJEKTIT / PROJECT PHASE

PROJEKT ZBATIMI

GRUPI I PROJEKTIMIT

Ark.Raimonda MYDINLLARI
 Ark. Enea MANOKU
 Ark. Gezim KALIJA
 Inxh.Ndert.Rexhep TARBA
 Inxh.Hidro. Merita MENGRI
 Inxh.Elek.Spiro PLEQI
 Inxh.Kristaq GJOKA
 Inxh.Baftjar SHYPHEJA
 Inxh. Gjeo.Yzeir MIRAKA
 Inxh.Gjeodet.Lulzim VRAPI
 Inxh. Mek. Arqile PERI
 Inxh.Topo. Arlina TITINI

EMERTIMI I FLETES / TITLE OF DESIGN



PLANIMETRIA BARIT VEROR

SHKALLA: 1:2500
 SCALE: 1:2500

Tetor 2024

NR.FLETES / DRAWING NO.
U09

VULA / STAMP

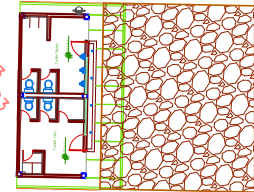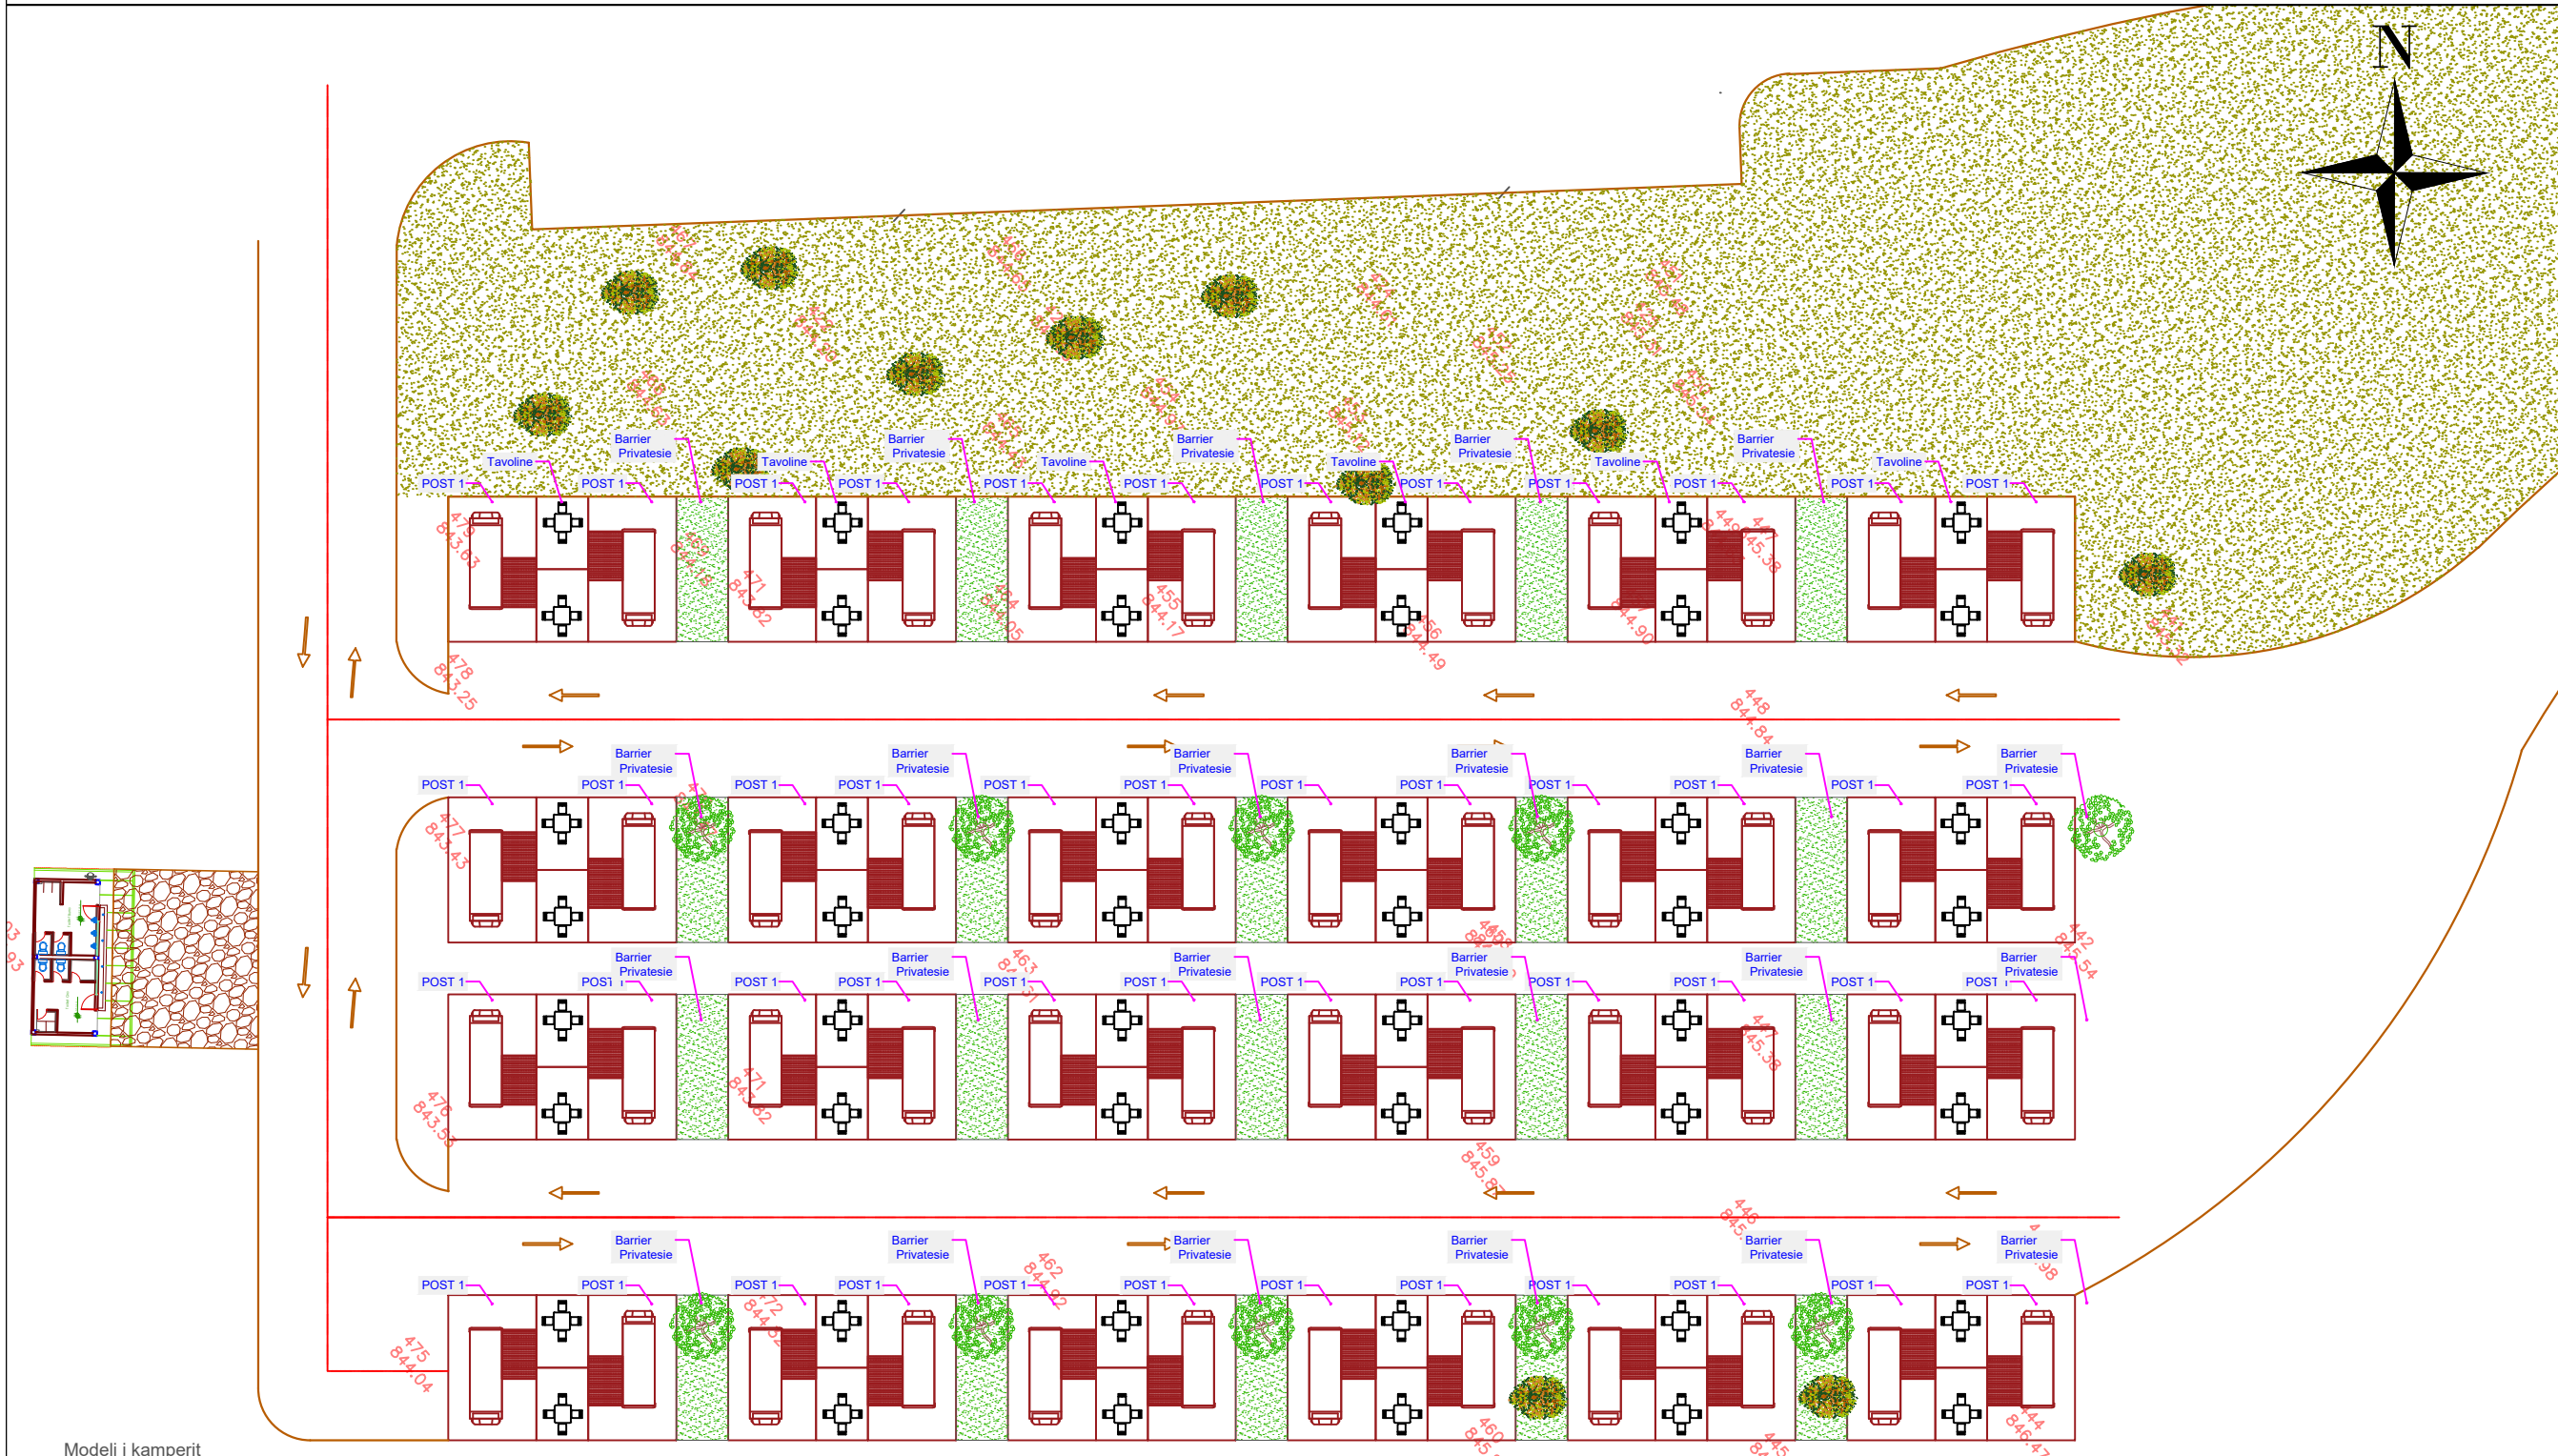

Modeli i kamperit



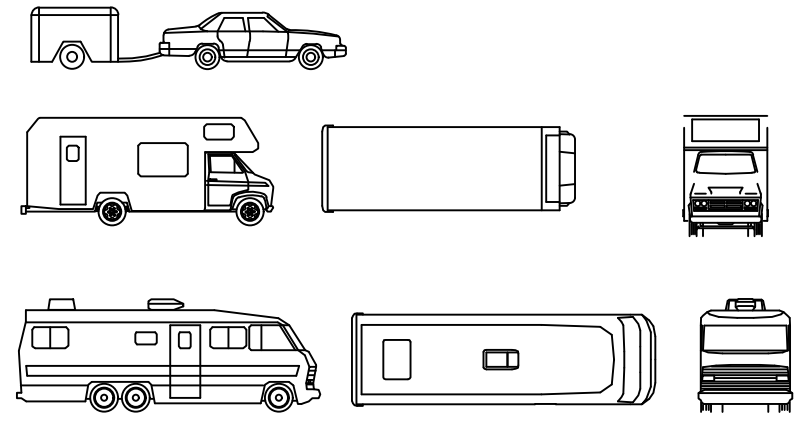


Foto ilustruese

PLANIMETRIA E PARKIMIT PER 56 POSTE

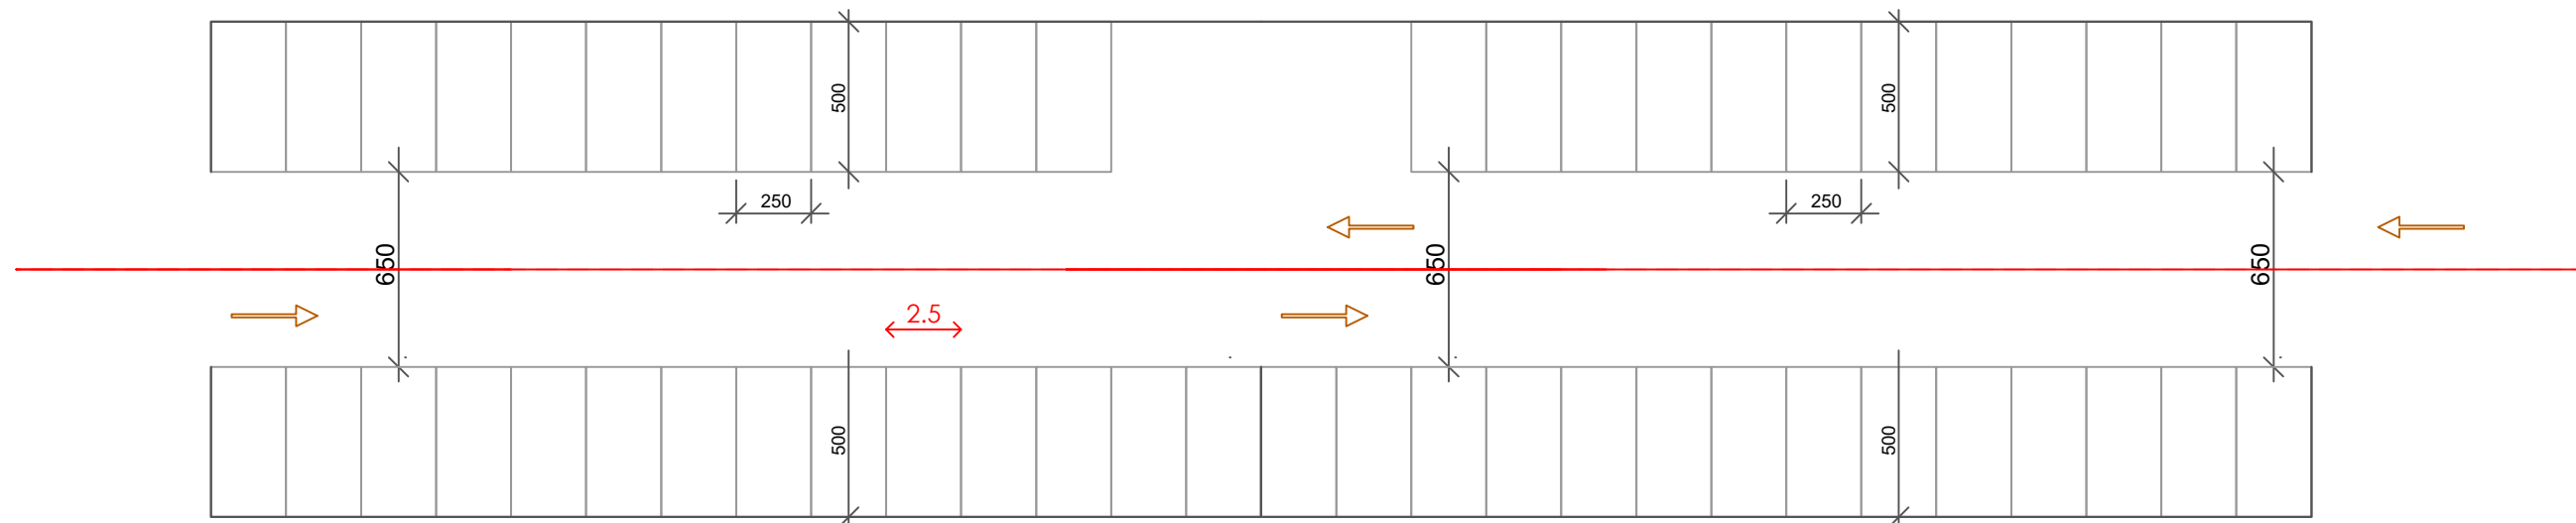

POROSITESI / CLIENT

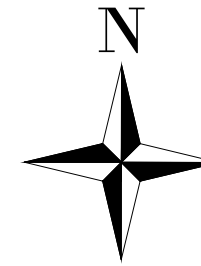

BASHKIA PUSTEC

KONSULENT / CONSULTANT



"ZENIT&CO"sh.p.k

Urban planning,
architectural design,
construction supervision
& commissioning.

Address:
St.Myrteza Topi (No.18.zip.code.1007)
E-Mail: zenit06@live.com

SHENIME TEKNIKE

- Zona e Parkimit do te sistemohet dhe nivelohet duke mos nderhyre me germime masive por vetem skarifikime minimale.
- Te gjitha bordurat dhe kornizimet do te behen me struktura betoni te holla dhe te veshura me gure.
- Siperfaqe e parkimit arrin ne 1000 m² dhe mund te akomodohen deri ne 56 poste parkimi

OBJEKTI / PROJECT NAME

**"Plazhi ekologjik dhe turistik
Zaroshke-Pustec"**

ZONA / LOCATION

BASHKIA PUSTEC

FAZA E PROJEKTIT / PROJECT PHASE

PROJEKT ZBATIMI

GRUPI I PROJEKTIMIT

Ark.Raimonda MYDINLLARI
Ark. Enea MANOKU
Ark. Gezim KALIJA
Inxh.Ndert.Rexhep TARBA
Inxh.Hidro. Merita MENGRI
Inxh.Elek.Spiro PLEQI
Inxh.Kristaq GJOKA
Inxh.Baftjar SHYPHEJA
Inxh. Gjeo.Yzeir MIRAKA
Inxh.Gjeodet.Lulzim VRAPI
Inxh. Mek. Arqile PERI
Inxh.Topo. Arlina TITINI

EMERTIMI I FLETES / TITLE OF DESIGN

PLANIMETRIA E PARKIMIT PER 56 POSTE


SHKALLA: 1:2500
SCALE: 1:2500

NR.FLETES / DRAWING NO.


Tetor 2024

U06

VULA / STAMP

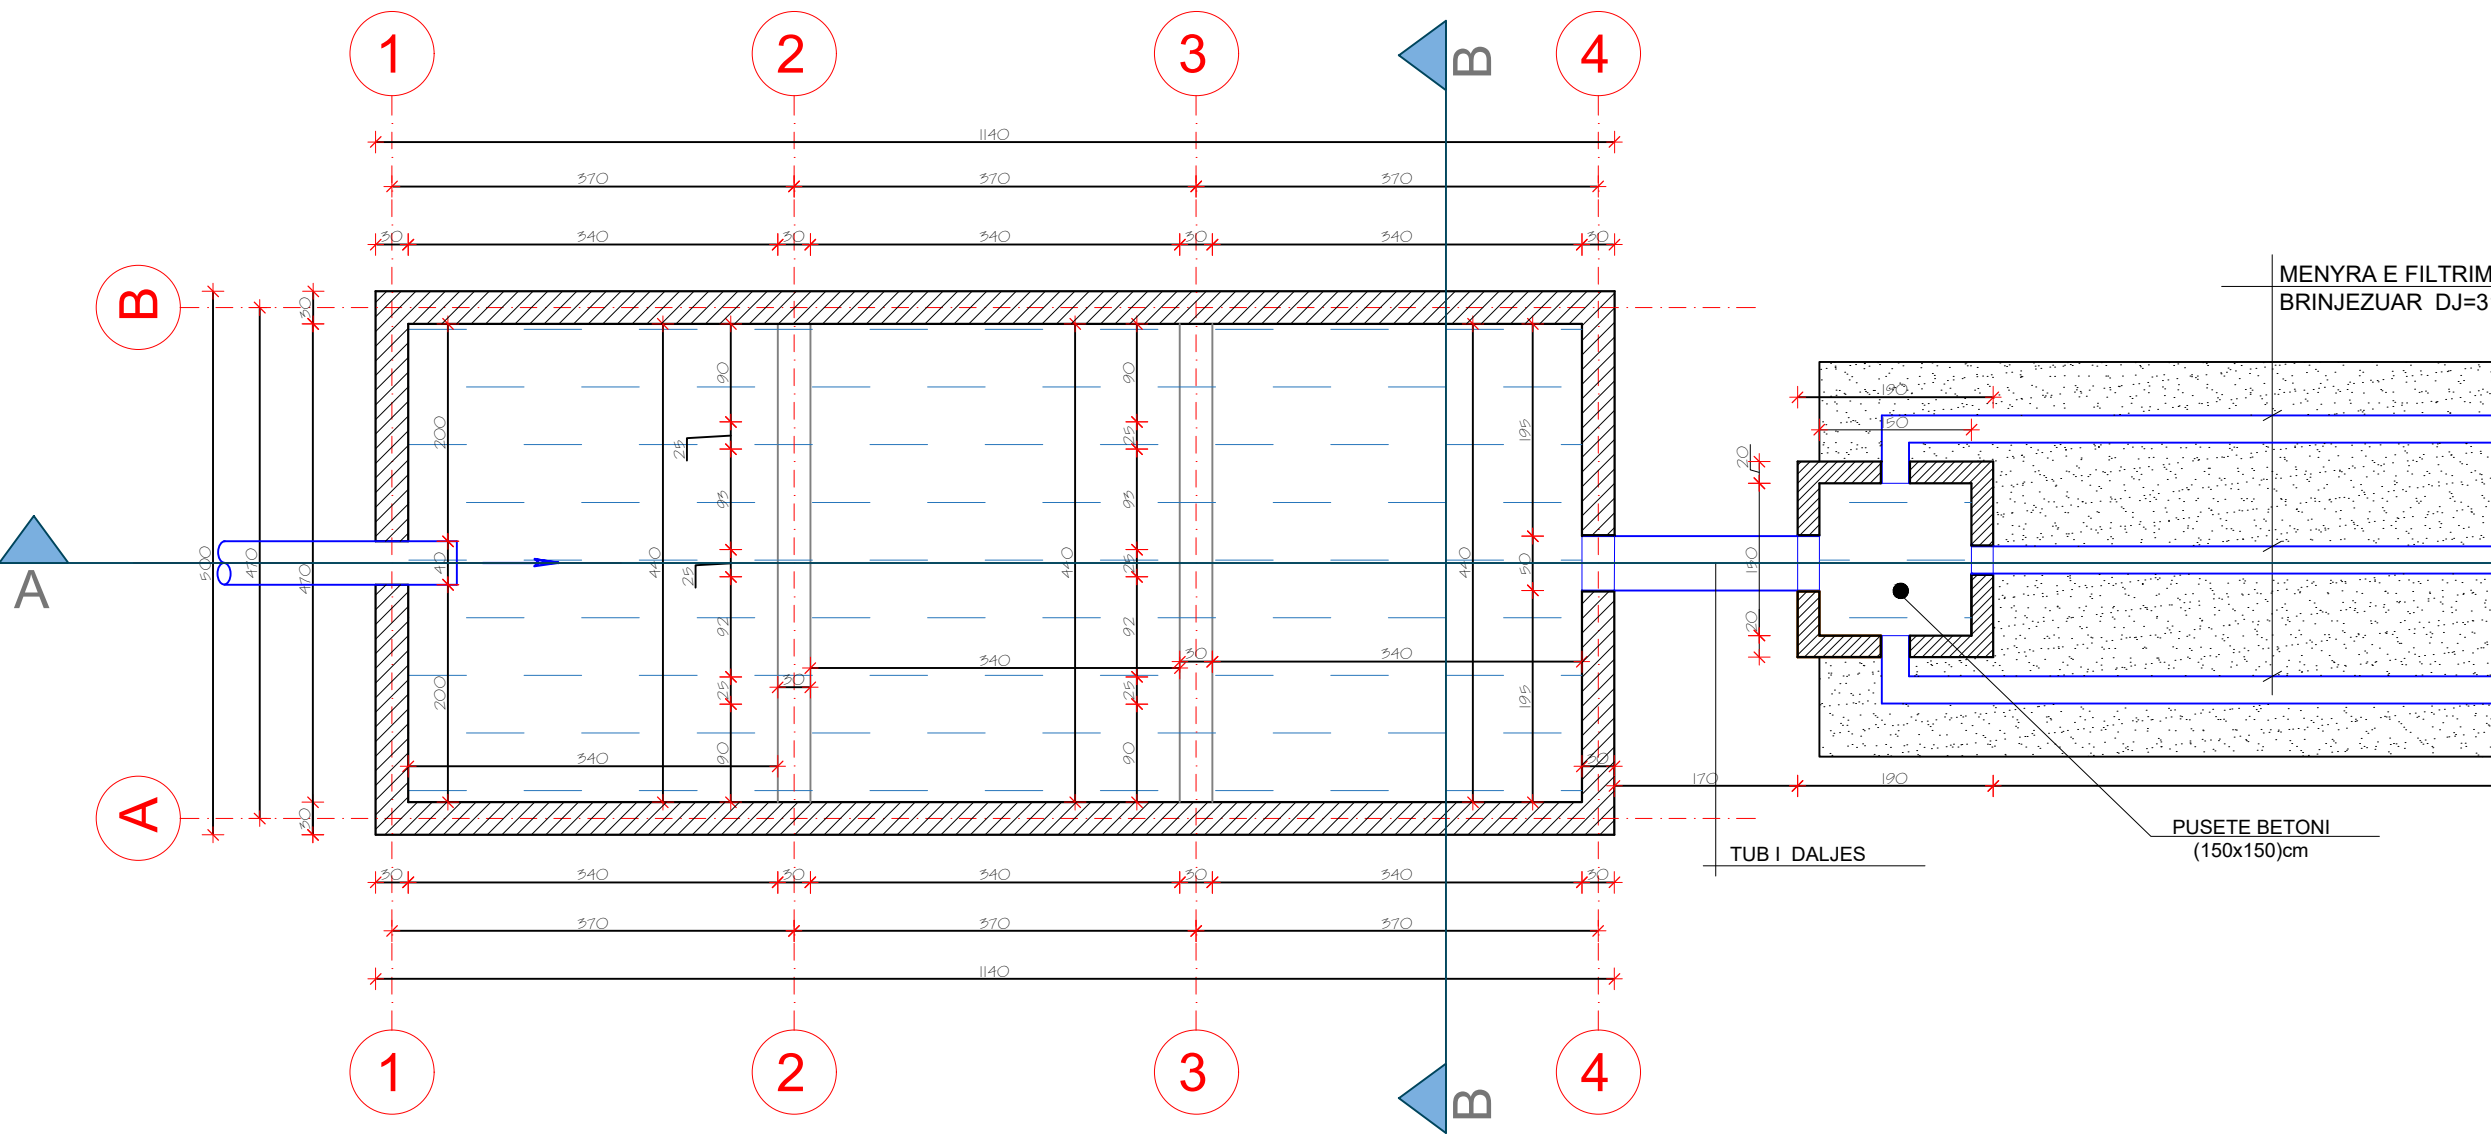

PLANIMETRIA E DEKANTUESIT ME 3 HAPSIRA,
KUOTA +2.90m
SH 1:50

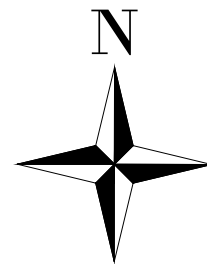


POROSITESI / CLIENT



BASHKIA PUSTEC

KONSULENT / CONSULTANT



"ZENIT&CO"sh.p.k
Urban planning,
architectural design,
construction supervision
& commissioning.

Address:
St.Myrteza Topi (No.18.zip.code.1007)
E-Mail: zenit06@live.com

SHENIME TEKNIKE

Siperfaqja e zones se kamperave -0.5 ha

Te gjitha postet e kamperave do te kene akses te energjise elektrike e cila do te behet e mundur nepermjet transformatorit i cili ndodhet mbernda territorit te zones

Moduli i hapësirës së kamperit perbehet nga zona e parkmit, zona e tendes, tavolina e pushimit.

Cdo cift kamperi eshte i ndare nga barriera e privatesise.

OBJEKTI / PROJECT NAME

"Plazhi ekologjik dhe turistik Zaroshke-Pustec"

ZONA / LOCATION

BASHKIA PUSTEC

FAZA E PROJEKTIT / PROJECT PHASE

PROJEKT ZBATIMI

GRUPI I PROJEKTIMIT

Ark.Raimonda MYDINLLARI
Ark. Enea MANOKU
Ark. Gezim KALIJA
Inxh.Ndert.Rexhep TARBA
Inxh.Hidro. Merita MENGRI
Inxh.Elek.Spiro PLEQI
Inxh.Kristaq GJOKA
Inxh.Baftjar SHYPHEJA
Inxh. Gjeo.Yzeir MIRAKA
Inxh.Gjeodet.Lulzim VRAPI
Inxh. Mek. Arqile PERI
Inxh.Topo. Arlina TITINI

EMERTIMI I FLETES / TITLE OF DESIGN


PLANIMETRIA E DEKANTUESIT ME 3 HAPSIRA,
KUOTA +2.90m
SH 1:50

SHKALLA: 1:2500
SCALE: 1:2500


Tetor 2024

NR.FLETES / DRAWING NO.
U10

VULA / STAMP

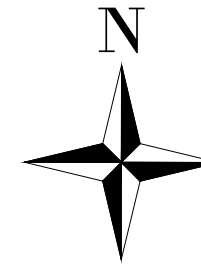

PREJA A-A SH:1/50
(FILTRIMI I UJRAVE TE NDOTURA)

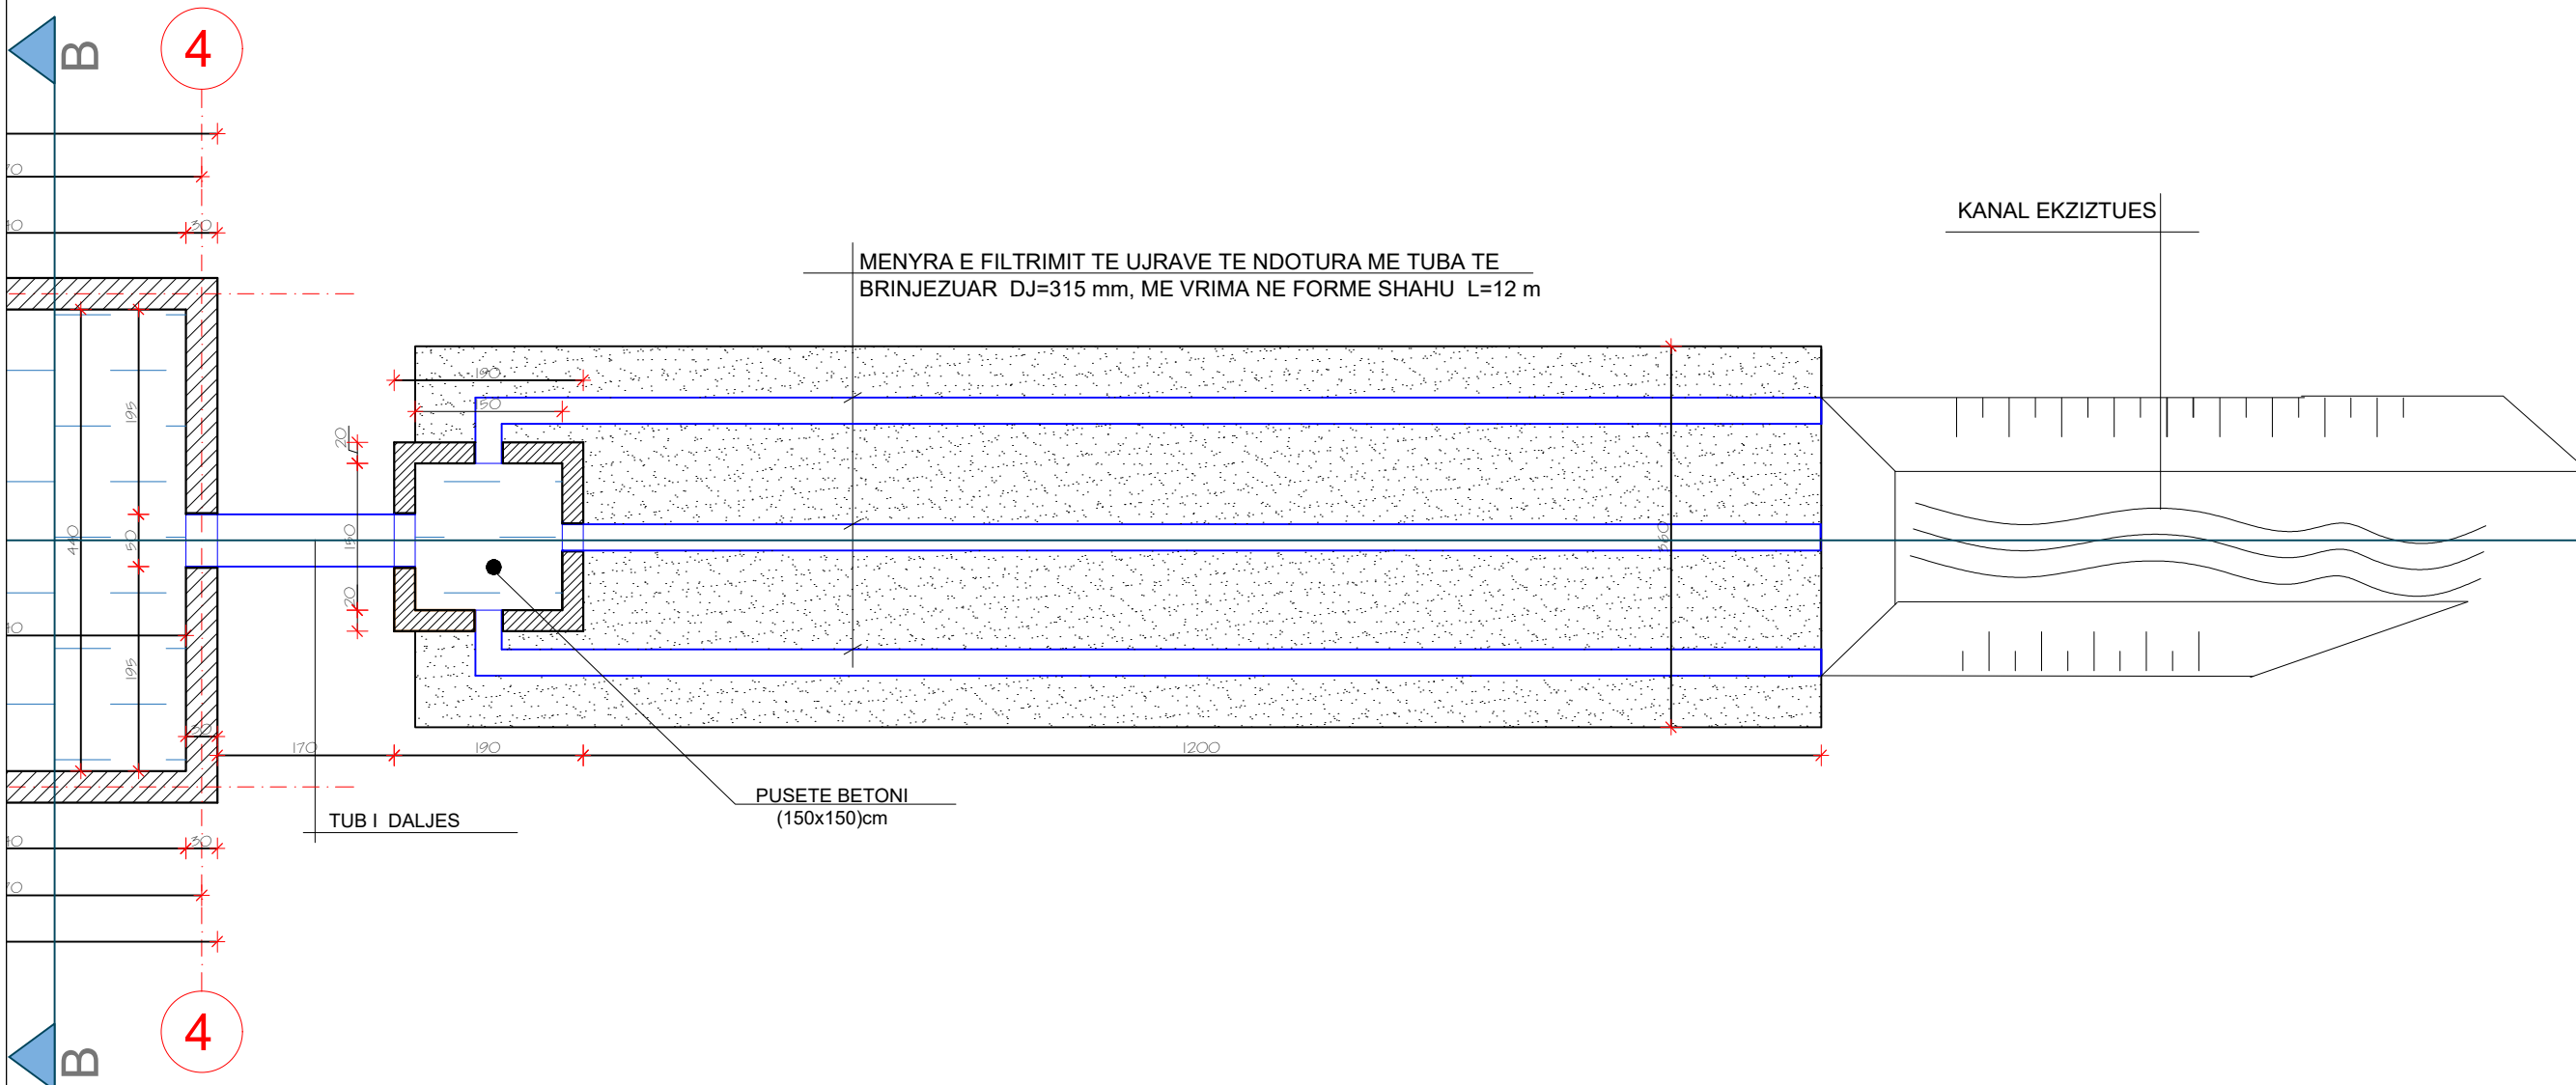


POROSITESI / CLIENT



BASHKIA PUSTEC

KONSULENT / CONSULTANT



"ZENIT&CO"sh.p.k
Urban planning,
architectural design,
construction supervision
& commissioning.

Address:
St.Myrteza Topi (No.18.zip.code.1007)
E-Mail: zenit06@ive.com

SHENIME TEKNIKE

Siperfaqja e zones se kamperave -0.5 ha

Te gjitha postet e kamperave do te kene akses te energjise elektrike e cila do te behet e mundur nepermjet transformatorit i cili ndodhet mbernda territorit te zones

Moduli i hapësirës së kamperit përbehet nga zona e parkimit, zona e tendës, tavolina e pushimit.

Cdo çift kamperi është i ndare nga barriera e privatesisë.

OBJEKTI / PROJECT NAME

"Plazhi ekologjik dhe turistik Zaroshke-Pustec"

ZONA / LOCATION

BASHKIA PUSTEC

FAZA E PROJEKTIT / PROJECT PHASE

PROJEKT ZBATIMI

- GRUPI I PROJEKTIMIT
- Ark.Raimonda MYDINLLARI
 - Ark. Enea MANOKU
 - Ark. Gezim KALIJA
 - Inxh.Ndert.Rexhep TARBA
 - Inxh.Hidro. Merita MENGRI
 - Inxh.Elek.Spiro PLEQI
 - Inxh.Kristaq GJOKA
 - Inxh.Baftjar SHYPHEJA
 - Inxh. Gjeo.Yzeir MIRAKA
 - Inxh.Gjeodet.Lulzim VRAPI
 - Inxh. Mek. Arqile PERI
 - Inxh.Topo. Arlina TITINI

EMERTIMI I FLETES / TITLE OF DESIGN


PREJA A-A SH:1/50
(FILTRIMI I UJRAVE TE NDOTURA)

SHKALLA: 1:2500
SCALE: 1:2500


Tetor 2024

NR.FLETES / DRAWING NO.
U11

VULA / STAMP

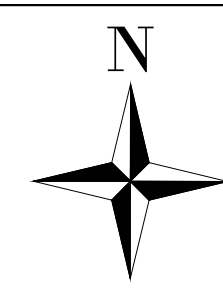

PLANI I SOLETES
SH 1:50

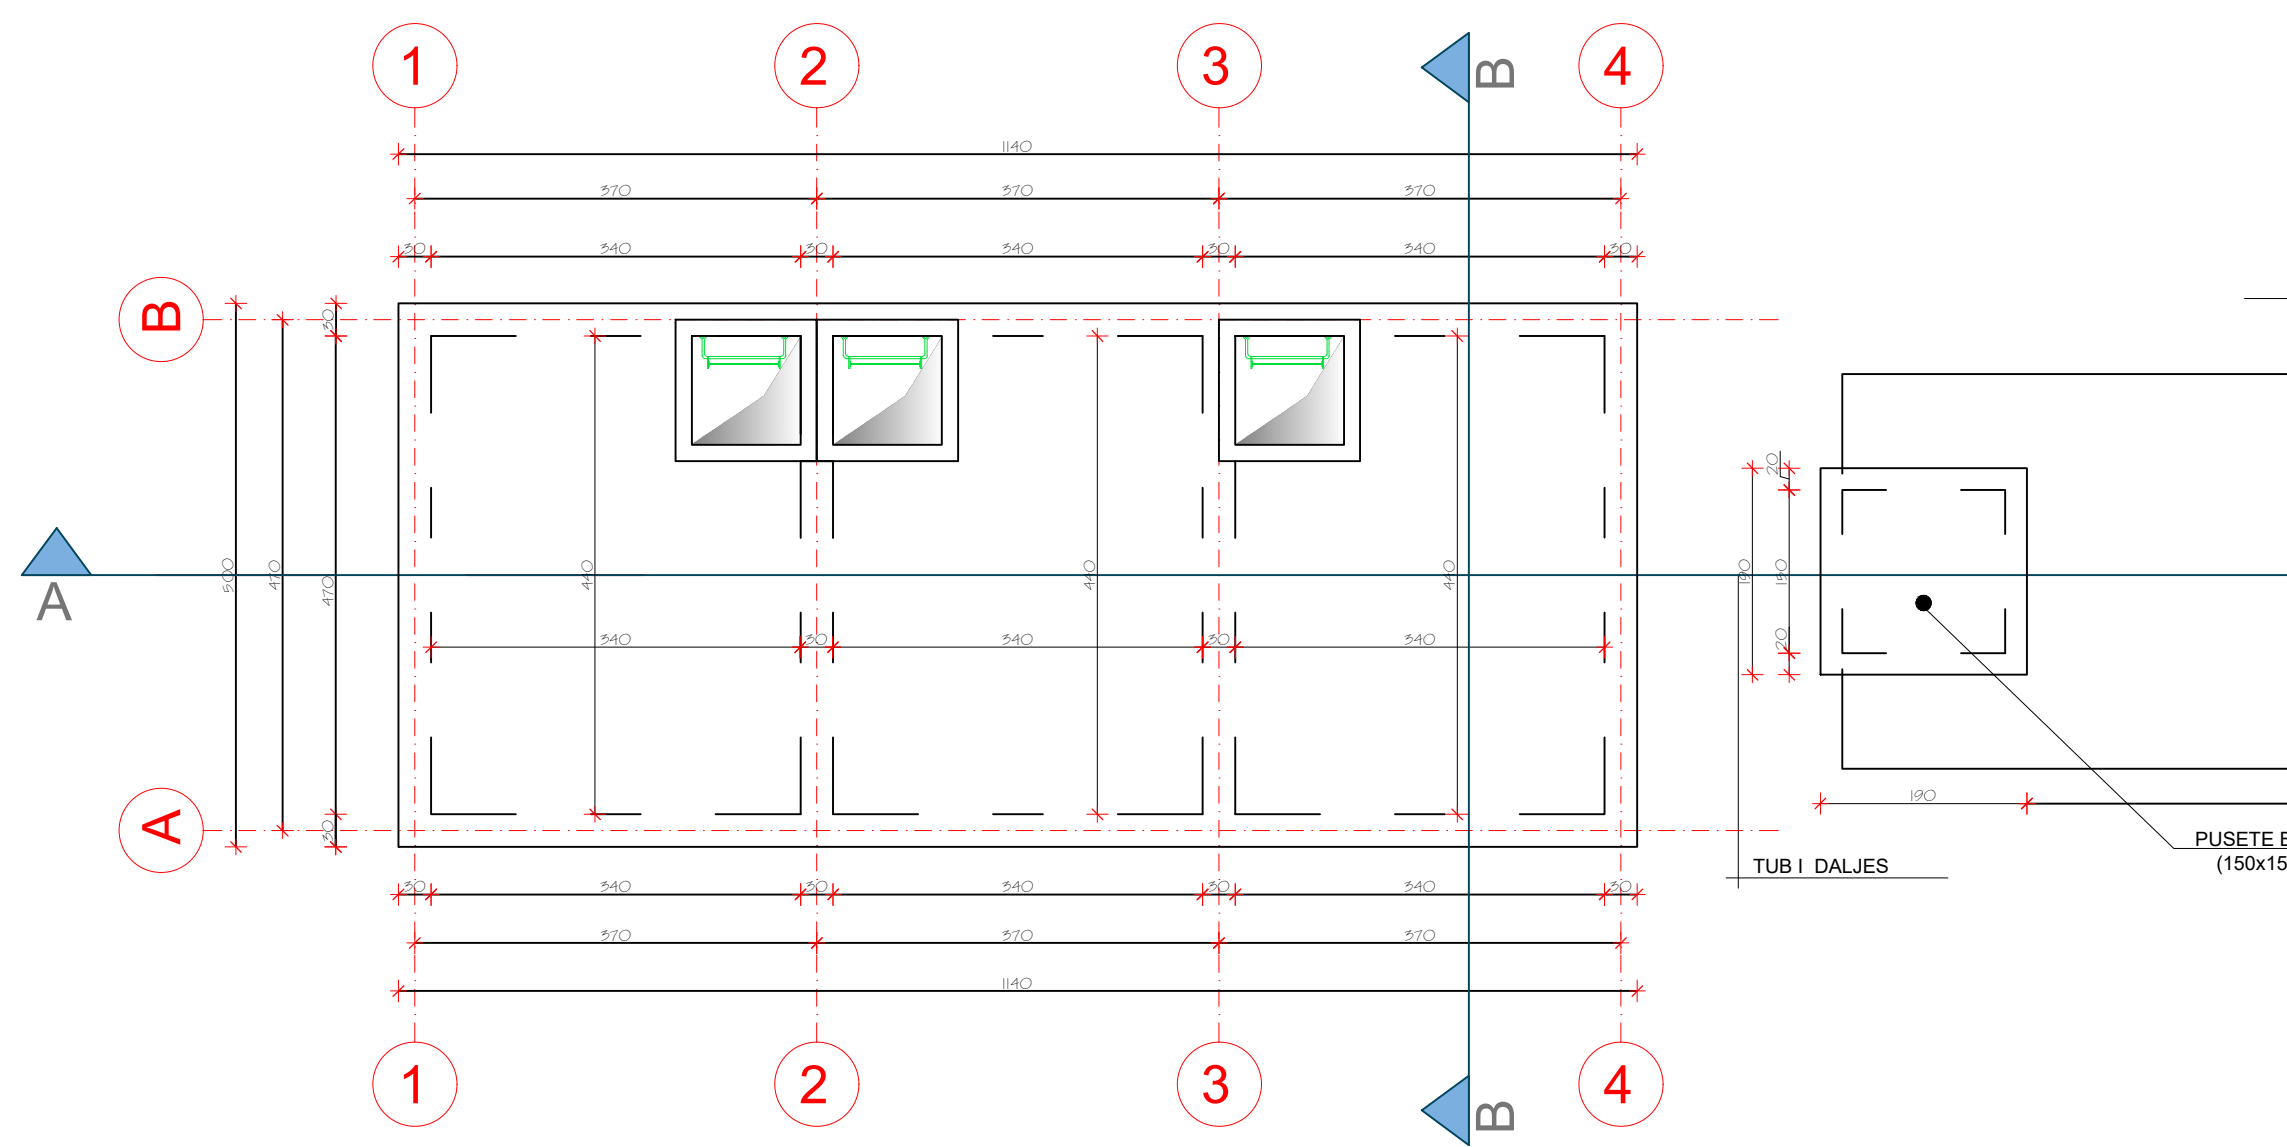


POROSITESI / CLIENT



BASHKIA PUSTEC

KONSULENT / CONSULTANT



"ZENIT&CO"sh.p.k
Urban planning,
architectural design,
construction supervision
& commissioning.

Address:
St.Myrteza Topi (No.18.zip.code.1007)
E-Mail: zenit06@ive.com

SHENIME TEKNIKE

Siperfaqja e zones se kamperave -0.5 ha

Te gjitha postet e kamperave do te kene akses te energjise elektrike e cila do te behet e mundur nepermjet transformatorit i cili ndodhet mbernda territorit te zones

Moduli i hapësirës së kamperit perbehet nga zona e parkimit, zona e tendes, tavolina e pushimit.

Cdo çift kamperi eshte i ndare nga barriera e privatesise.

OBJEKTI / PROJECT NAME

"Plazhi ekologjik dhe turistik Zaroshke-Pustec"

ZONA / LOCATION

BASHKIA PUSTEC

FAZA E PROJEKTIT / PROJECT PHASE

PROJEKT ZBATIMI

- GRUPI I PROJEKTIMIT
- Ark.Raimonda MYDINLLARI
 - Ark. Enea MANOKU
 - Ark. Gezim KALIJA
 - Inxh.Ndert.Rexhep TARBA
 - Inxh.Hidro. Merita MENGRI
 - Inxh.Elek.Spiro PLEQI
 - Inxh.Kristaq GJOKA
 - Inxh.Baftjar SHYPHEJA
 - Inxh. Gjeo.Yzeir MIRAKA
 - Inxh.Gjeodet.Lulzim VRAPI
 - Inxh. Mek. Arqile PERI
 - Inxh.Topo. Arlina TITINI

EMERTIMI I FLETES / TITLE OF DESIGN


PLANI I SOLETES
SH 1:50

SHKALLA: 1:2500
SCALE: 1:2500


Tetor 2024

NR.FLETES / DRAWING NO.
U12

VULA / STAMP

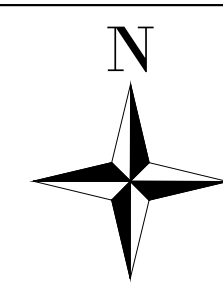


PLANI SH:1/50
(FILTRIMI I UJRAVE TE NDOTURA)

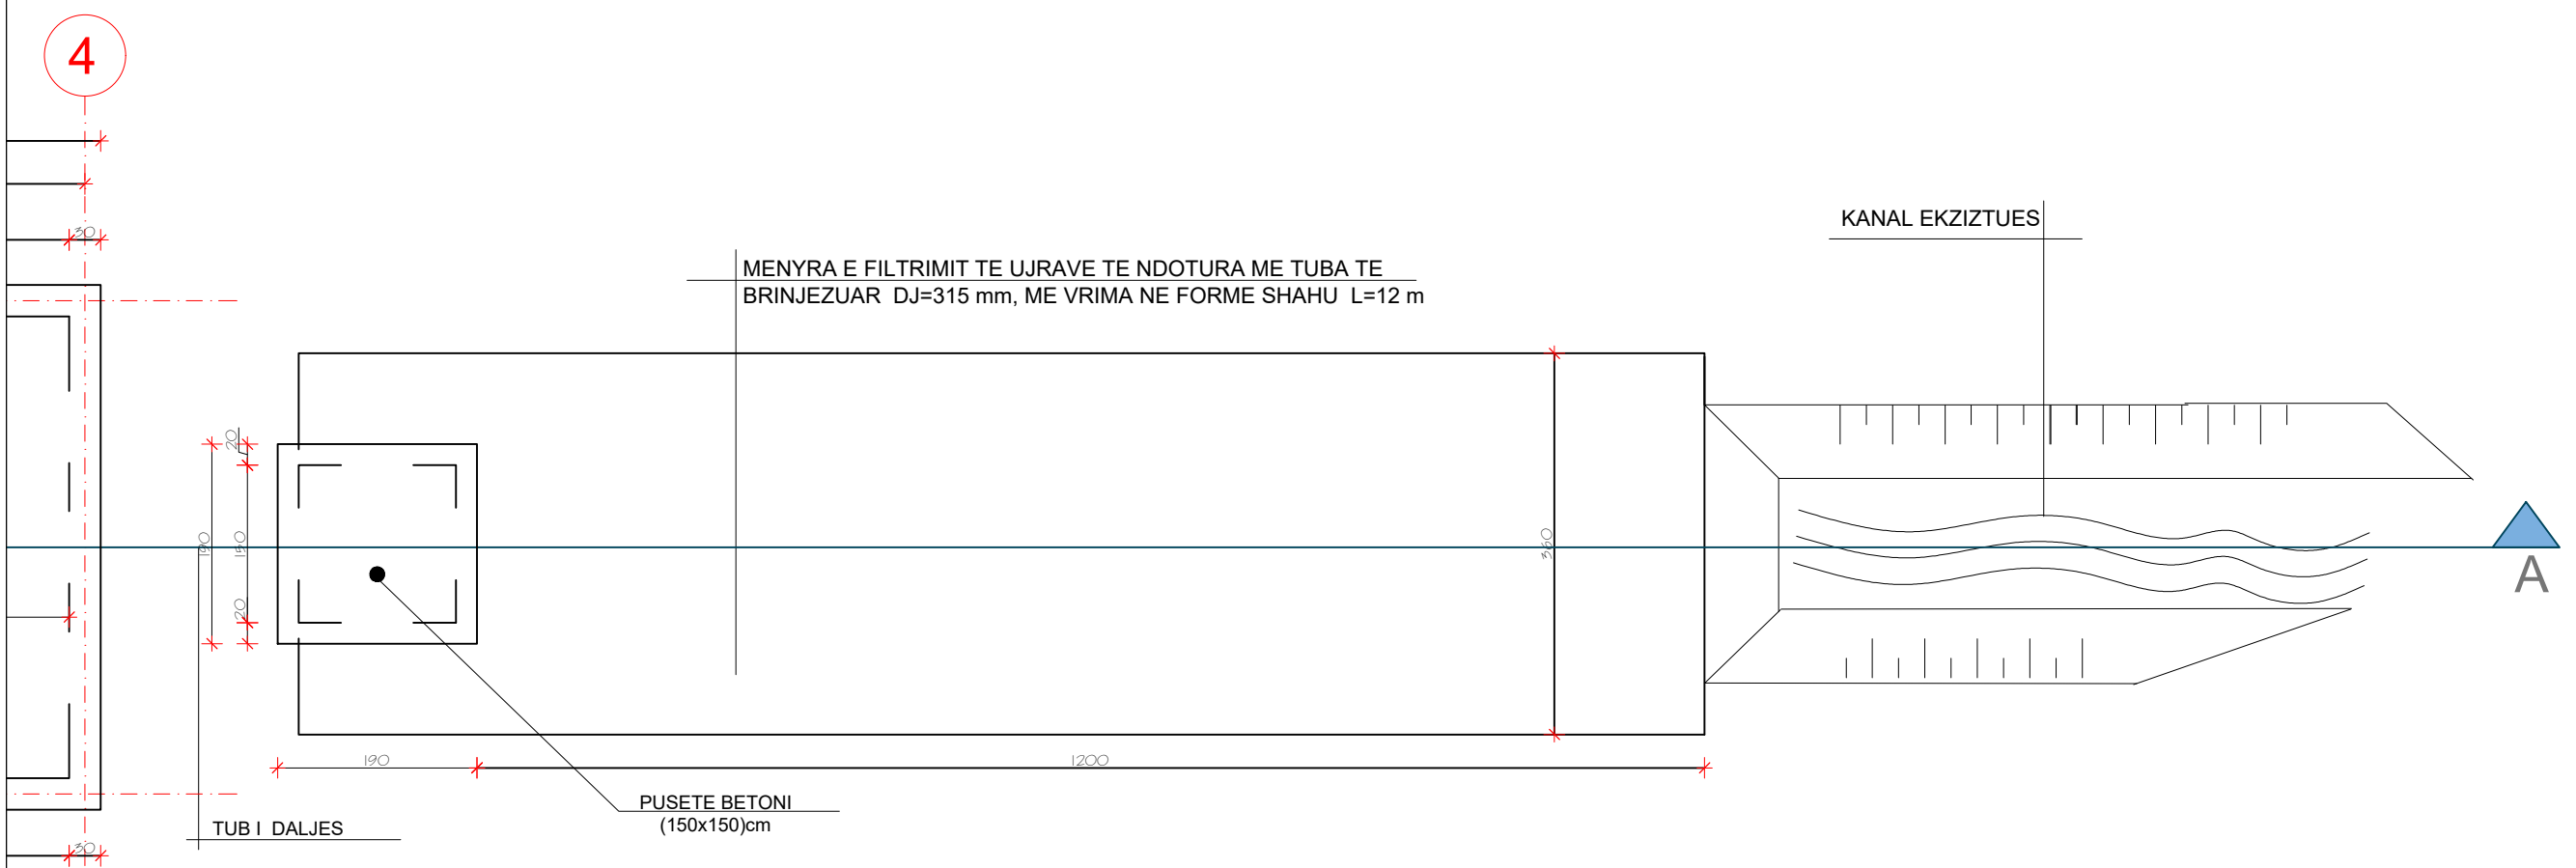


4

4

POROSITESI / CLIENT  BASHKIA PUSTEC	
KONSULENT / CONSULTANT  "ZENIT&CO"sh.p.k <i>Urban planning, architectural design, construction supervision & commissioning.</i> Address: St.Myrteza Topi (No.18.zip.code.1007) E-Mail: zenit06@live.com	
SHENIME TEKNIKE Siperfaqe e zones se kamperave -0.5 ha Te gjitha postet e kamperave do te kene akses te energjise elektrike e cila do te behet e mundur nepermjet transformatorit i cili ndodhet mbernda territorit te zones Moduli i hapësirës së kamperit përbehet nga zona e parkmit, zona e tendës, tavolina e pushimit. Cdo çift kamperi është i ndarë nga barriera e privatesisë.	
OBJEKTI / PROJECT NAME "Plazhi ekologjik dhe turistik Zaroshke-Pustec"	
ZONA / LOCATION BASHKIA PUSTEC	
FAZA E PROJEKTIT / PROJECT PHASE PROJEKT ZBATIMI	
GRUPI I PROJEKTIMIT Ark.Raimonda MYDINLLARI Ark. Enea MANOKU Ark. Gezim KALIJA Inxh.Ndert.Rexhep TARBA Inxh.Hidro. Merita MENGRI Inxh.Elek.Spiro PLEQI Inxh.Kristaq GJOKA Inxh.Baftjar SHYPHEJA Inxh. Gjeo.Yzeir MIRAKA Inxh.Gjeodet.Lulzim VRAPI Inxh. Mek. Arqile PERI Inxh.Topo. Arlina TITINI	
EMERTIMI I FLETES / TITLE OF DESIGN PLANI SH:1/50 (FILTRIMI I UJRAVE TE NDOTURA)	
SHKALLA: 1:2500 SCALE: 1:2500 Tetor 2024	NR.FLETES / DRAWING NO. U13
VULA / STAMP	

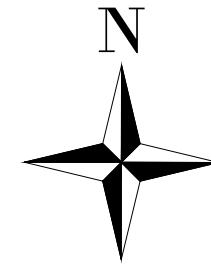

PREJA A-A SH:1/50

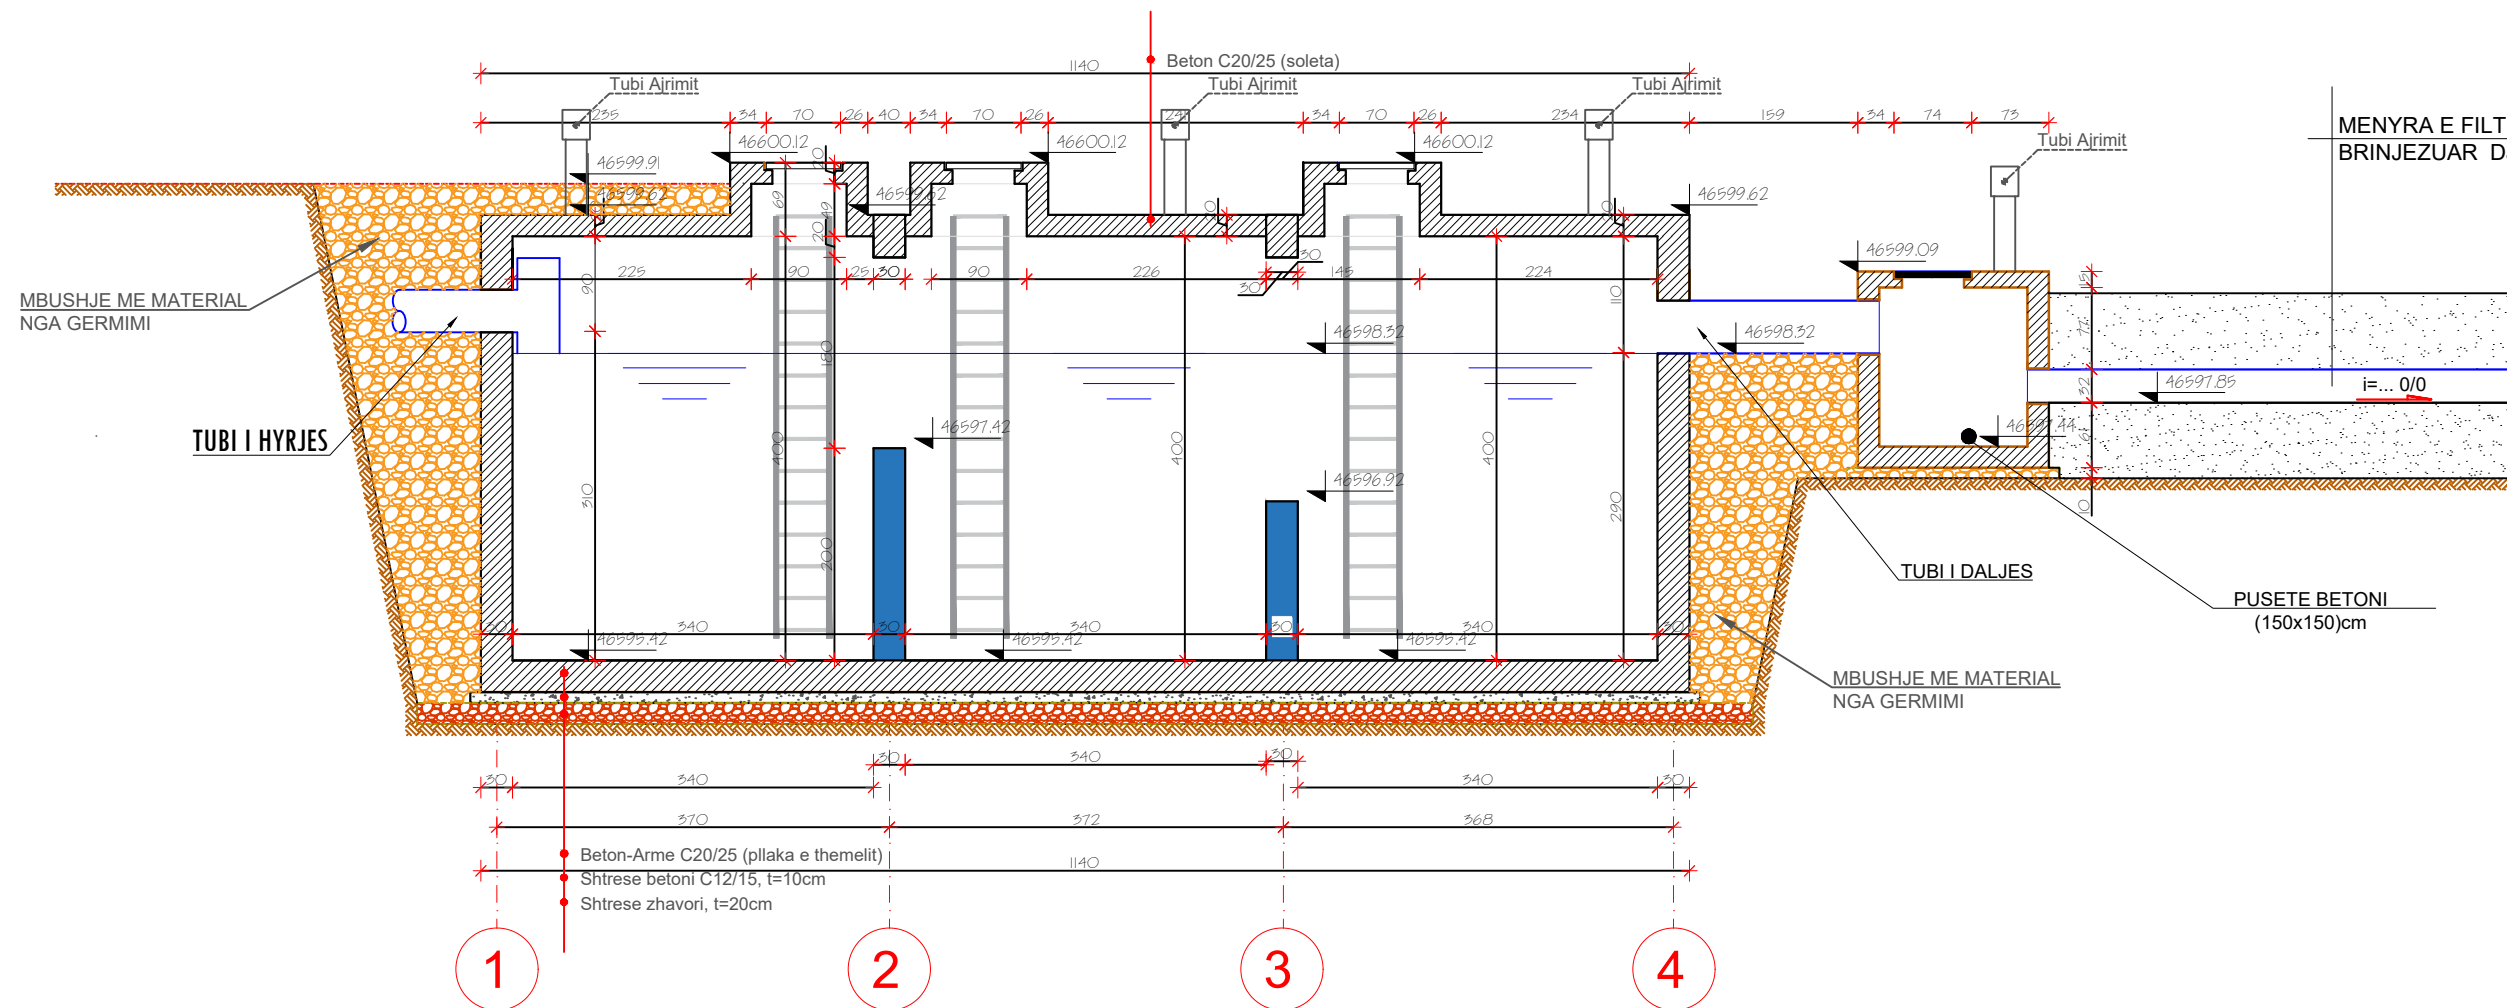

POROSITESI / CLIENT



BASHKIA PUSTEC

KONSULENT / CONSULTANT



"ZENIT&CO"sh.p.k
 Urban planning,
 architectural design,
 construction supervision
 & commissioning.

Address:
 St.Myrteza Topi (No.18.zip.code.1007)
 E-Mail: zenit06@live.com

SHENIME TEKNIKE

Sipërfaqja e zones se kamperave -0.5 ha

Te gjitha postet e kamperave do te kene akses te energjise elektrike e cila do te behet e mundur nepermjet transformatorit i cili ndodhet mbernda territorit te zones

Moduli i hapësirës së kamperit përbehet nga zona e parkmit, zona e tendës, tavolina e pushimit.

Cdo çift kamperi është i ndarë nga barriera e privatesisë.

OBJEKTI / PROJECT NAME

"Plazhi ekologjik dhe turistik Zaroshke-Pustec"

ZONA / LOCATION

BASHKIA PUSTEC

FAZA E PROJEKTIT / PROJECT PHASE

PROJEKT ZBATIMI

- GRUPI I PROJEKTIMIT
- Ark.Raimonda MYDINLLARI
 - Ark. Enea MANOKU
 - Ark. Gezim KALIJA
 - Inxh.Ndert.Rexhep TARBA
 - Inxh.Hidro. Merita MENGRI
 - Inxh.Elek.Spiro PLEQI
 - Inxh.Kristaq GJOKA
 - Inxh.Baftjar SHYPHEJA
 - Inxh. Gjeo.Yzeir MIRAKA
 - Inxh.Gjeodet.Lulzim VRAPI
 - Inxh. Mek. Arqile PERI
 - Inxh.Topo. Arlina TITINI

EMERTIMI I FLETES / TITLE OF DESIGN

PRERJA A-A


SHKALLA: 1:2500
 SCALE: 1:2500

Tetor 2024

NR.FLETES / DRAWING NO.

U14

VULA / STAMP

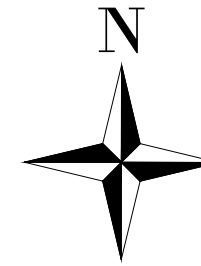

POROSITESI / CLIENT



BASHKIA PUSTEC

KONSULENT / CONSULTANT



"ZENIT&CO"sh.p.k

Urban planning,
architectural design,
construction supervision
& commissioning.

Address:
St. Myrteza Topi (No.18.zip.code.1007)
E-Mail: zenit06@live.com

SHENIME TEKNIKE

Siperfaqja e zones se kamperave -0.5 ha

Te gjitha postet e kamperave do te kene akses te energjise elektrike e cila do te behet e mundur nepermjet transformatorit i cili ndodhet mbernda territorit te zones

Moduli i hapësirës së kamperit përbehet nga zona e parkimit, zona e tendës, tavolina e pushimit.

Cdo çift kamperi është i ndarë nga barriera e privatesisë.

OBJEKTI / PROJECT NAME

"Plazhi ekologjik dhe turistik Zaroshke-Pustec"

ZONA / LOCATION

BASHKIA PUSTEC

FAZA E PROJEKTIT / PROJECT PHASE

PROJEKT ZBATIMI

GRUPI I PROJEKTIMIT

Ark.Raimonda MYDINLLARI

Ark. Enea MANOKU

Ark. Gezim KALIJA

Inxh.Ndert.Rexhep TARBA

Inxh.Hidro. Merita MENGRI

Inxh.Elek.Spiro PLEQI

Inxh.Kristaq GJOKA

Inxh.Baftjar SHYPHEJA

Inxh. Gjeo.Yzeir MIRAKA

Inxh.Gjeodet.Lulzim VRAPI

Inxh. Mek. Arqile PERI

Inxh.Topo. Arlina TITINI

EMERTIMI I FLETES / TITLE OF DESIGN

PRERJA A-A

SHKALLA: 1:2500

SCALE: 1:2500


Tetor 2024

NR.FLETES / DRAWING NO.


U16

VULA / STAMP


PRERJA A-A
SH 1:75

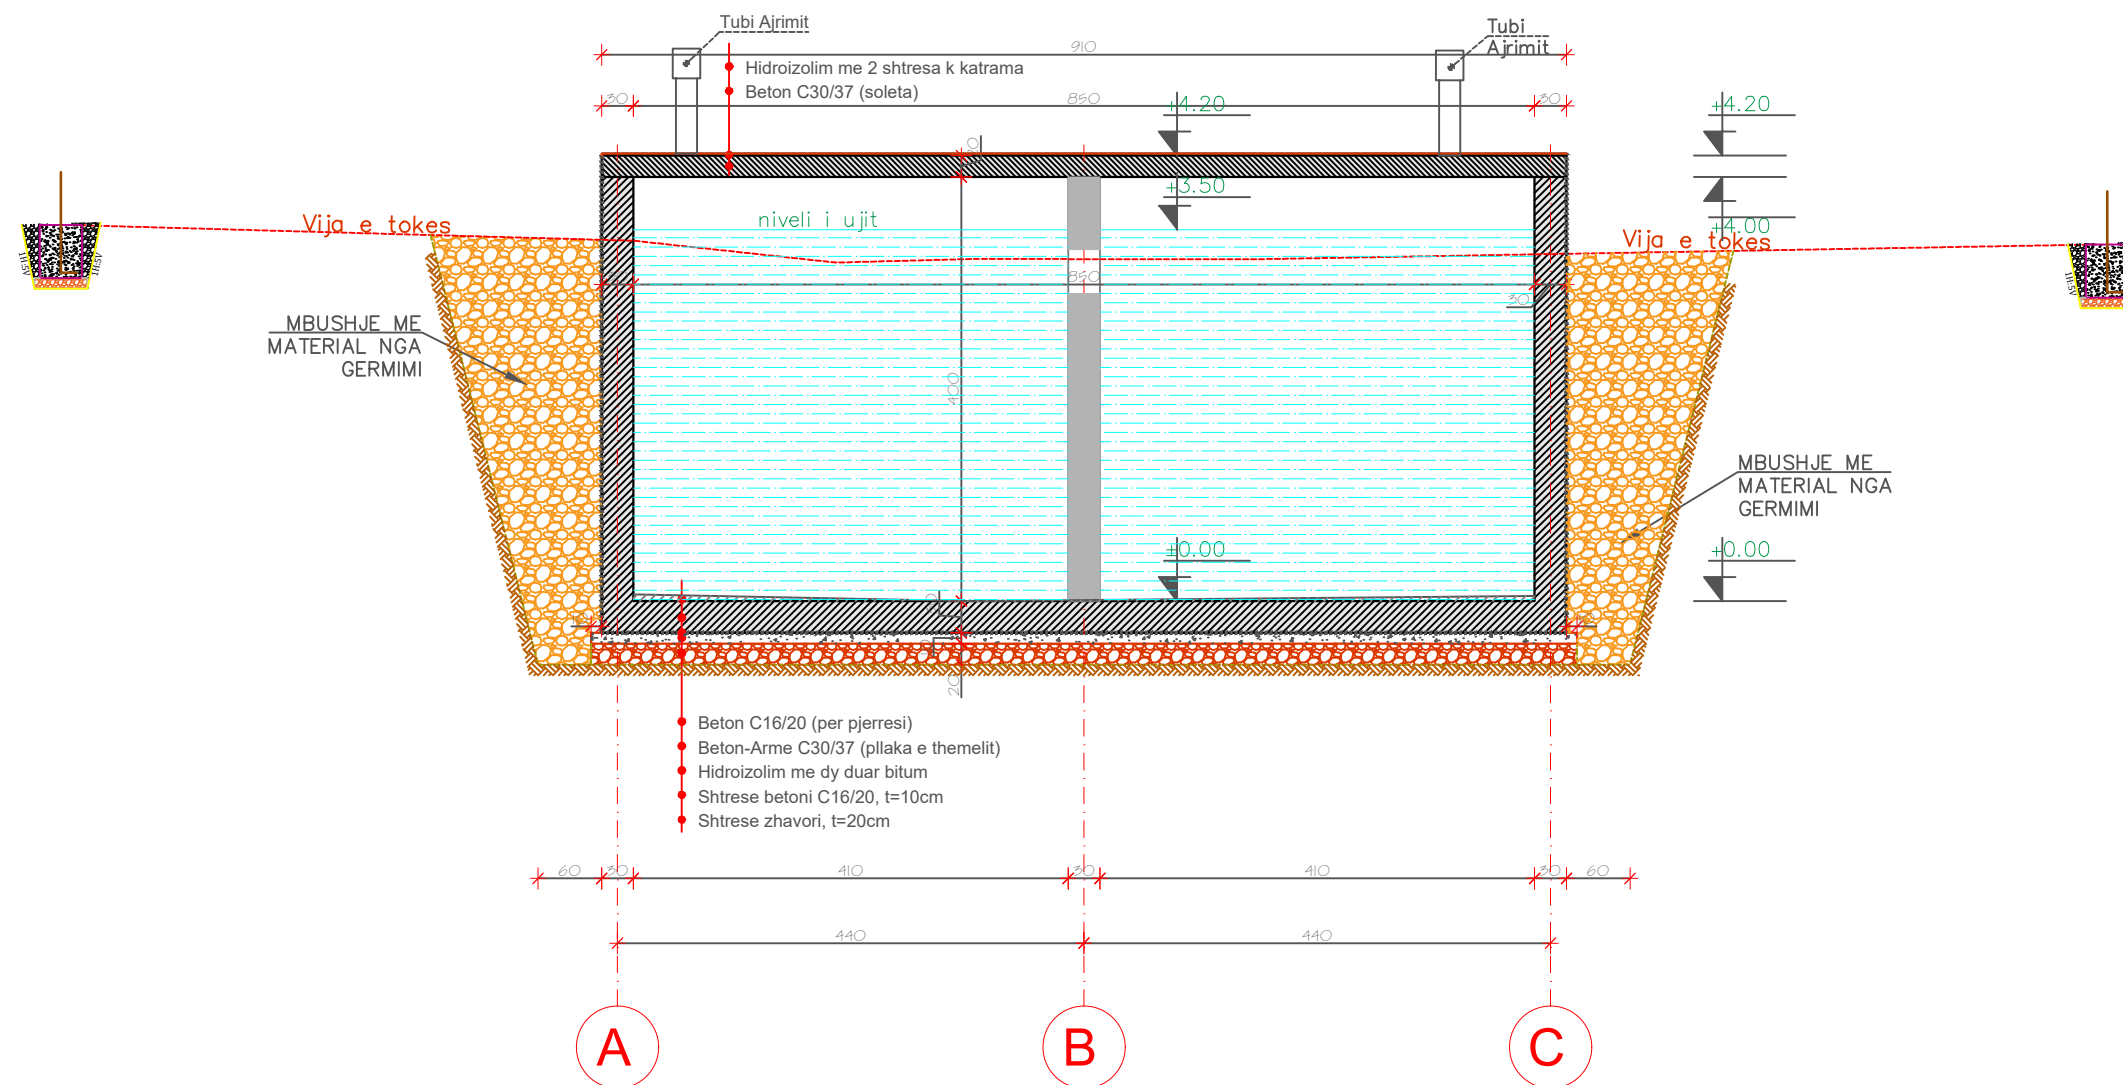


PLANIMETRIA DHOMAVE TE NDERRIMIT, TUALETEVE DHE VEND-ROJES

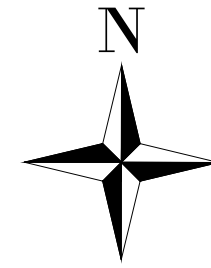


PLANIMETRIA E TUALETEVE NE ZONEN E KAMPERAVE

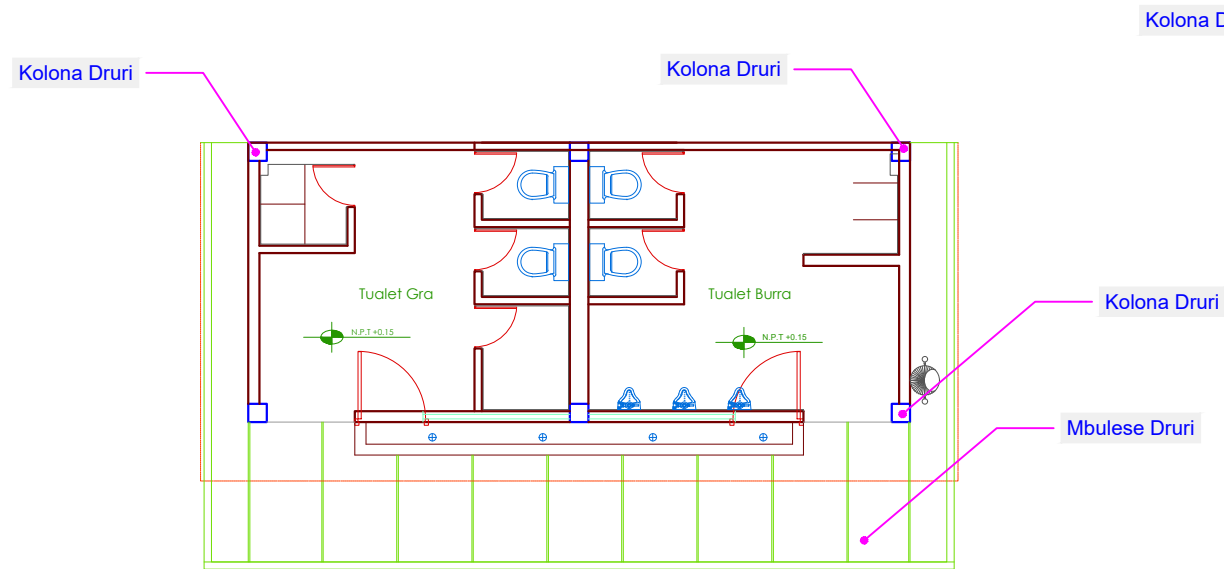


PLANIMETRIA E DHOMAVE TE NDERRIMIT

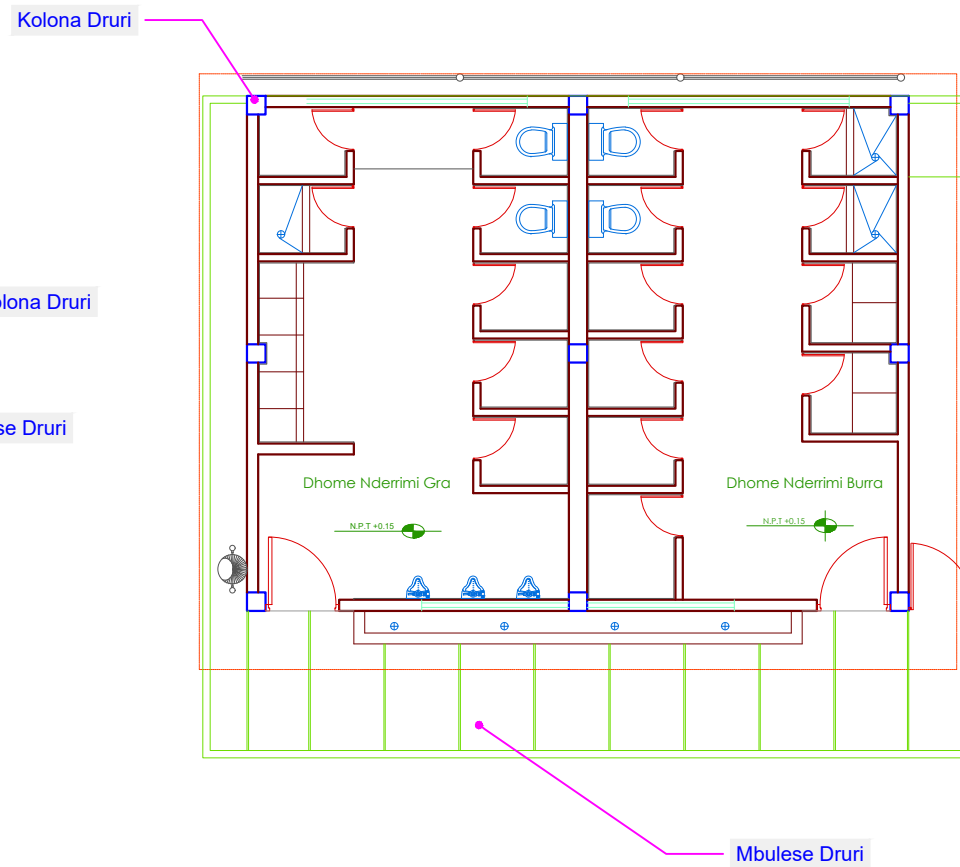

PLANIMETRIA E OBJEKTIT TE VEND-ROJES

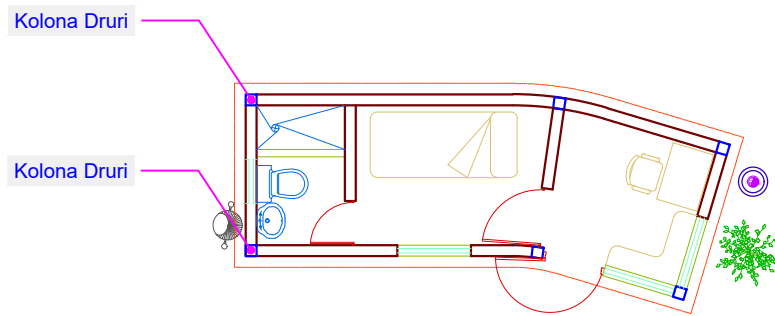

PRERJE TEKNIKE TERTHORE

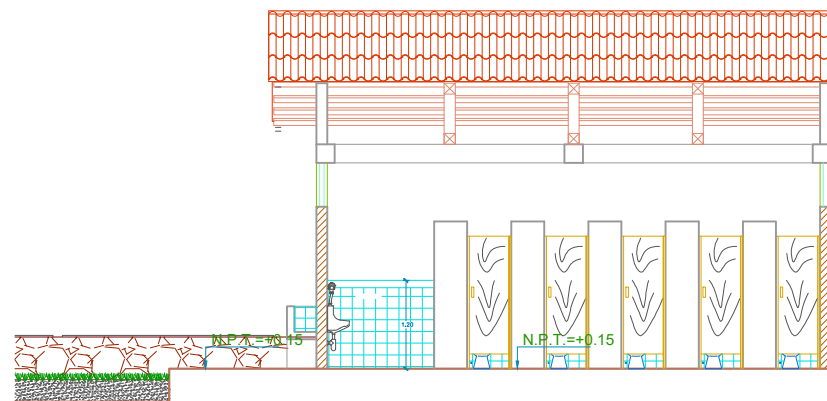

POROSITESI / CLIENT



BASHKIA PUSTEC

KONSULENT / CONSULTANT



"ZENIT&CO"sh.p.k

Urban planning,
architectural design,
construction supervision
& commissioning.

Address:
St.Myrteza Topi (No.18.zip.code.1007)
E-Mail: zenit06@live.com

SHENIME TEKNIKE

OBJEKTI / PROJECT NAME

**"Plazhi ekologjik dhe turistik
Zaroshke-Pustec"**

ZONA / LOCATION

BASHKIA PUSTEC

FAZA E PROJEKTIT / PROJECT PHASE

PROJEKT ZBATIMI

GRUPI I PROJEKTIMIT

Ark.Raimonda MYDINLLARI

Ark. Enea MANOKU

Ark. Gezim KALIJA

Inxh.Ndert.Rexhep TARBA

Inxh.Hidro. Merita MENGRI

Inxh.Elek.Spiro PLEQI

Inxh.Kristaq GJOKA

Inxh.Baftjar SHYPHEJA

Inxh. Gjeo.Yzeir MIRAKA

Inxh.Gjeodet.Lulzim VRAPI

Inxh. Mek. Arqile PERI

Inxh.Topo. Arlina TITINI

EMERTIMI I FLETES / TITLE OF DESIGN

**PLANIMETRIA DHOMAVE TE NDERRIMIT,
TUALETEVE DHE VEND-ROJES**

SHKALLA: 1:2500

SCALE: 1:2500

Tetor 2024


NR.FLETES / DRAWING NO.

U07


VULA / STAMP

PLANIMETRIA MOLIT-ANKORIMI I VARKAVE

PRERJE TEKNIKE E MOLIT

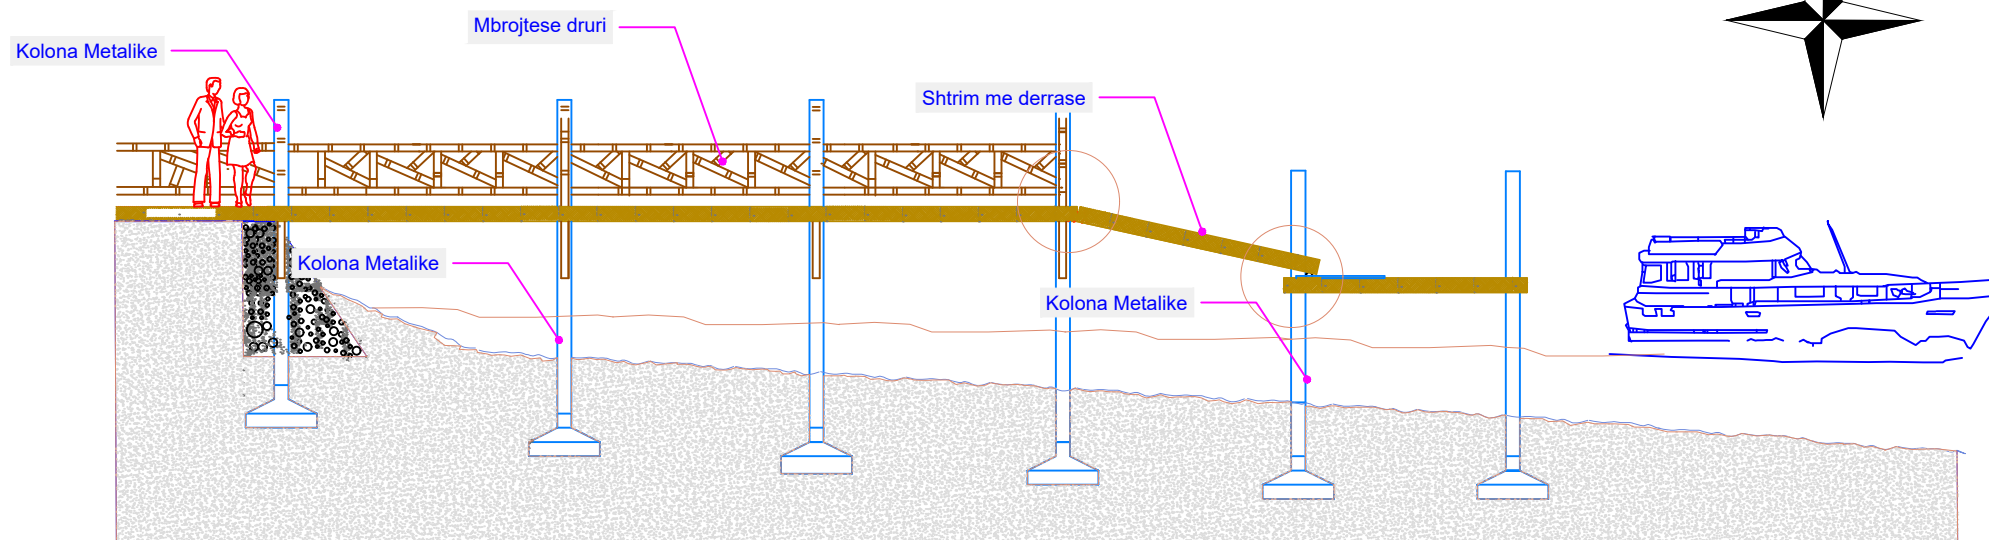

PLANIMETRIA E MOLIT STRUKTURE E KOMBINUAR METALIKE DHE DRURI

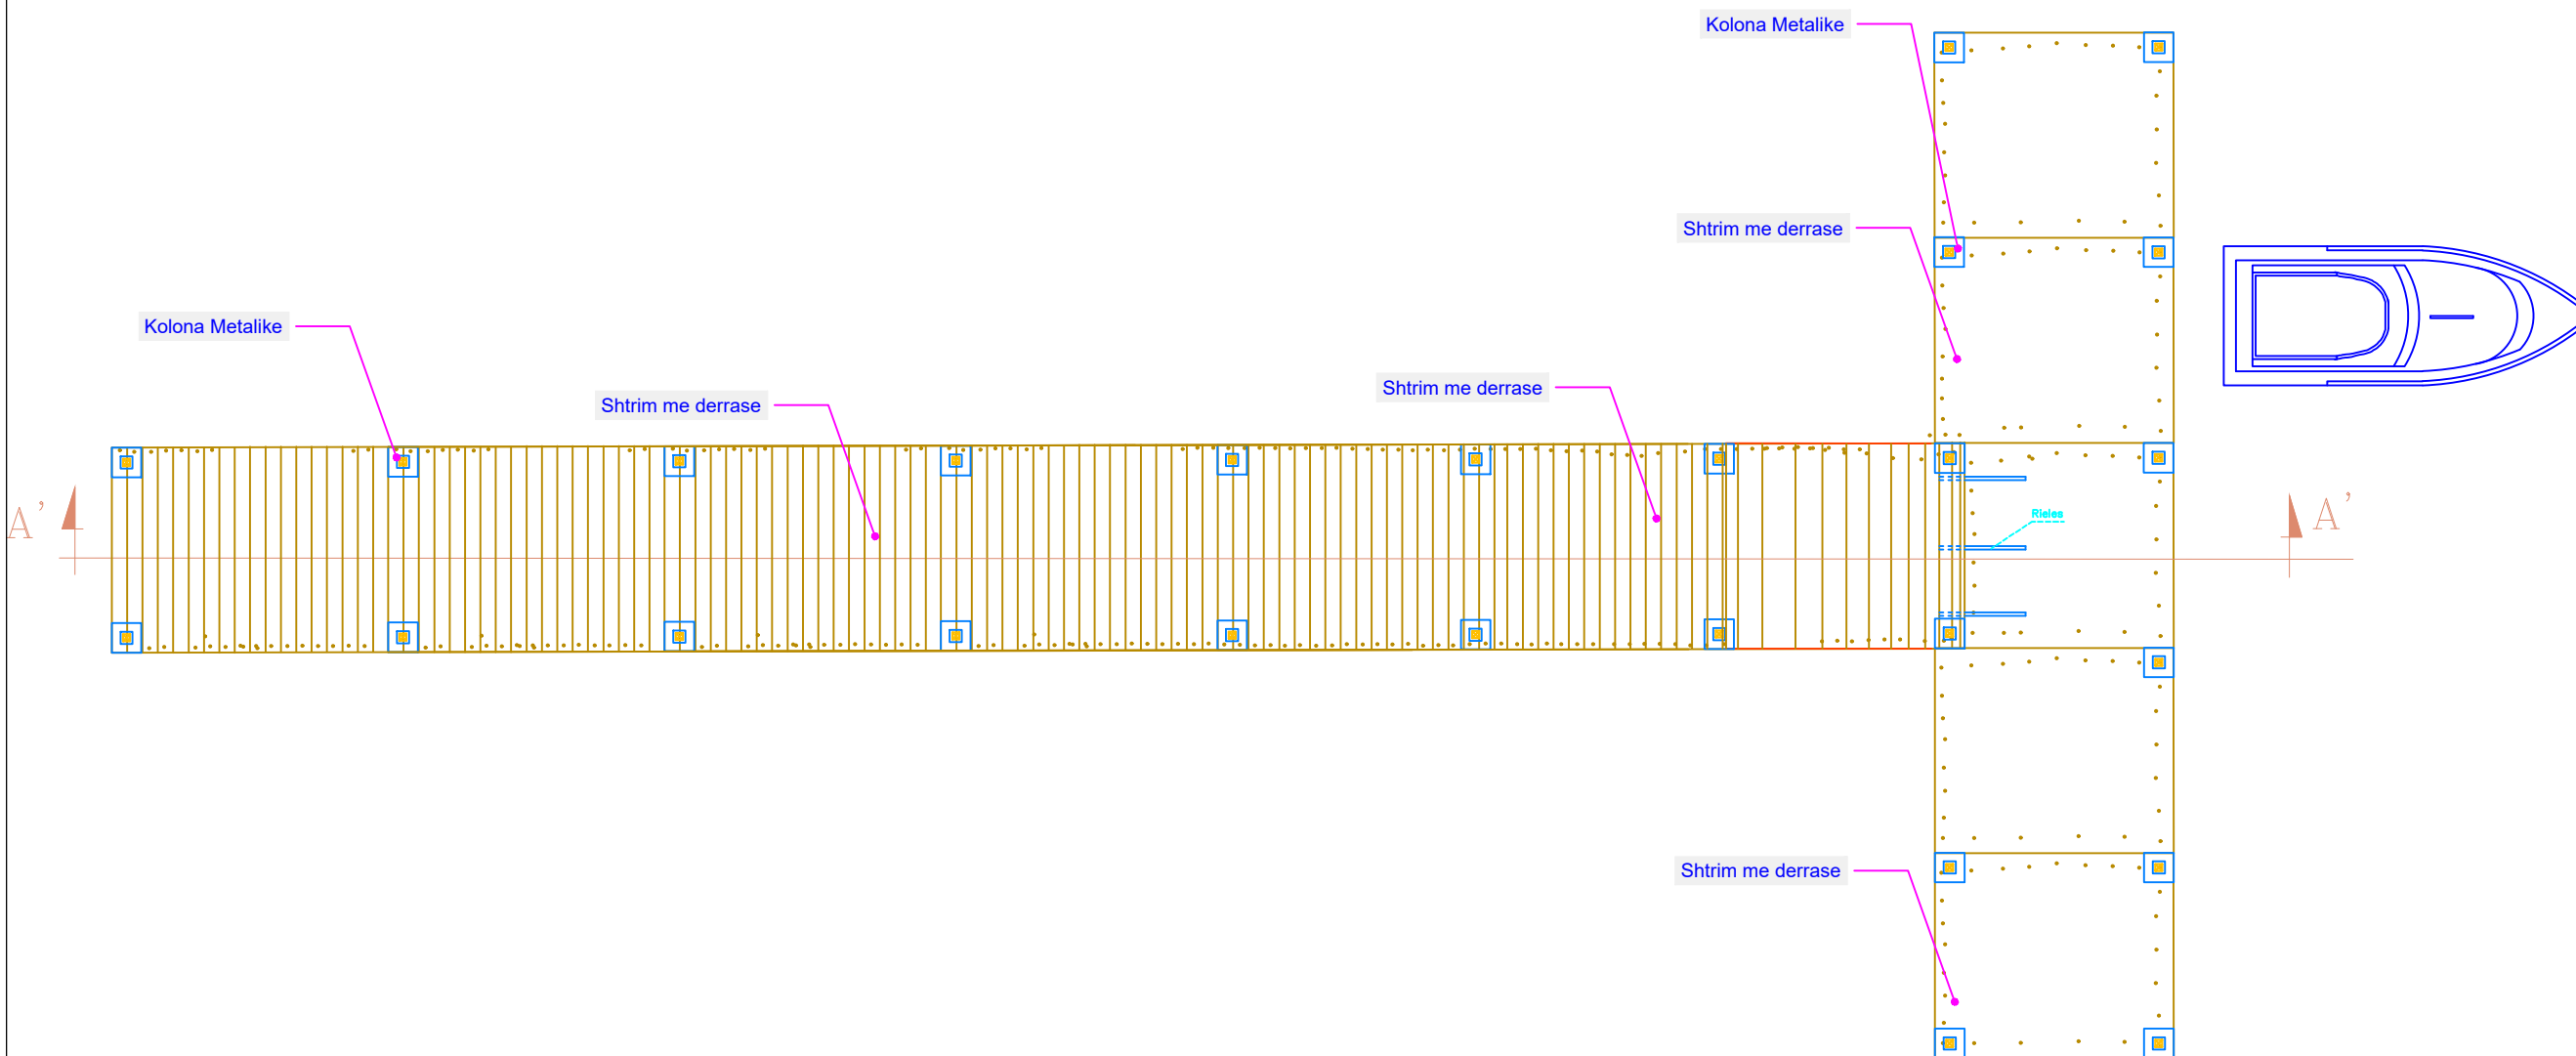

POROSITESI / CLIENT



BASHKIA PUSTEC

KONSULENT / CONSULTANT



"ZENIT&CO"sh.p.k

Urban planning,
architectural design,
construction supervision
& commissioning.

Address:
St.Myrteza Topi (No.18.zip.code.1007)
E-Mail: zenit06@ive.com

SHENIME TEKNIKE

- Ndertimi i molit do te behet me strukture te kombinuar kolona metalike te cilat do te inkastrohen ne Bregun e Liqenit.
- Shtrimi do te behet me derrase
- Gjatesia molit nga bregu ne Liqen eshte 26 ml
- Gjeresia e eshte 3 m

OBJEKTI / PROJECT NAME

"Plazhi ekologjik dhe turistik
Zaroshke-Pustec"

ZONA / LOCATION

BASHKIA PUSTEC

FAZA E PROJEKTIT / PROJECT PHASE

PROJEKT ZBATIMI

GRUPI I PROJEKTIMIT

Ark.Raimonda MYDINLLARI

Ark. Enea MANOKU

Ark. Gezim KALIJA

Inxh.Ndert.Rexhep TARBA

Inxh.Hidro. Merita MENGRI

Inxh.Elek.Spiro PLEQI

Inxh.Kristaq GJOKA

Inxh.Baftjar SHYPHEJA

Inxh. Gjeo.Yzeir MIRAKA

Inxh.Gjeodet.Lulzim VRAPI

Inxh. Mek. Arqile PERI

Inxh.Topo. Arlina TITINI

EMERTIMI I FLETES / TITLE OF DESIGN

PLANIMETRIA DHOMAVE TE NDERRIMIT,
TUALETEVE DHE VEND-ROJES

SHKALLA: 1:2500




SCALE: 1:2500

Tetor 2024

NR.FLETES / DRAWING NO.

U08

VULA / STAMP

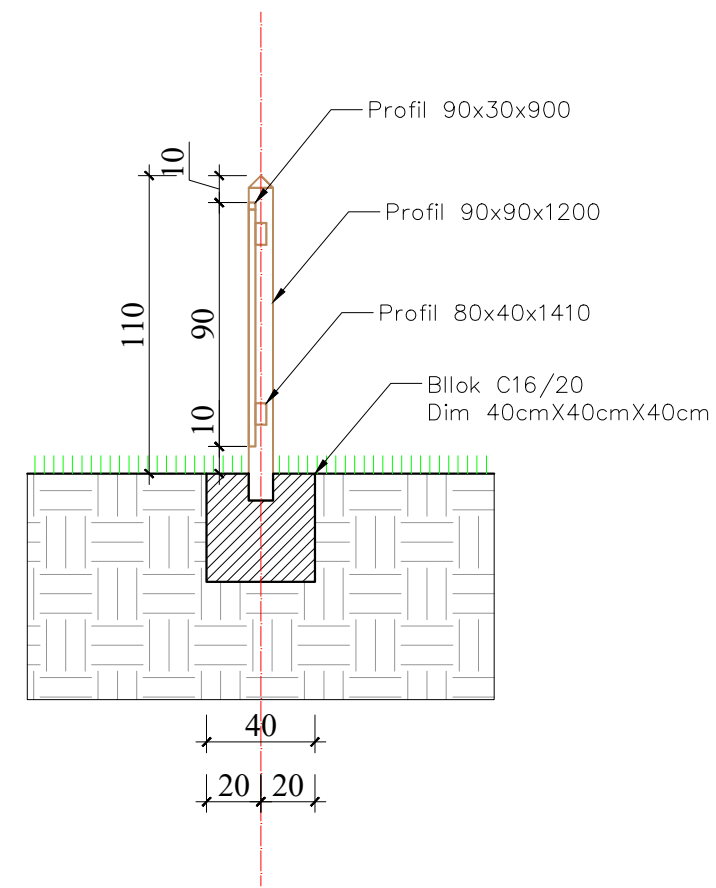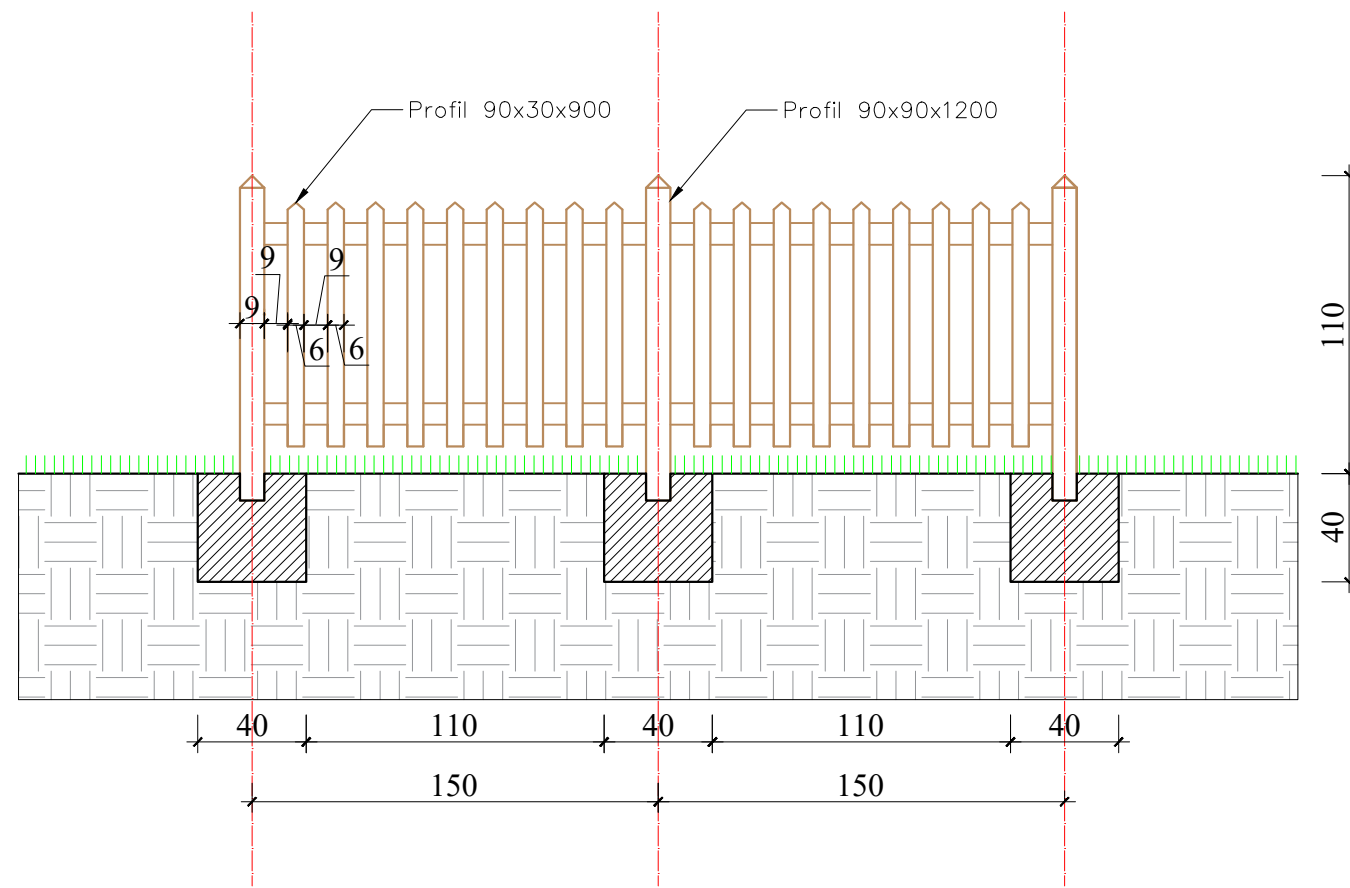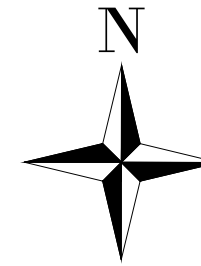

POROSITESI / CLIENT



BASHKIA PUSTEC

KONSULENT / CONSULTANT



"ZENIT&CO"sh.p.k

Urban planning,
architectural design,
construction supervision
& commissioning.

Address:
St.Myrteza Topi (No.18.zip.code.1007)
E-Mail: zenit06@live.com

SHENIME TEKNIKE

OBJEKTI / PROJECT NAME

**"Plazhi ekologjik dhe turistik
Zaroshke-Pustec"**

ZONA / LOCATION

BASHKIA PUSTEC

FAZA E PROJEKTIT / PROJECT PHASE

PROJEKT ZBATIMI

GRUPI I PROJEKTIMIT

- Ark.Raimonda MYDINLLARI
- Ark. Enea MANOKU
- Ark. Gezim KALIJA
- Inxh.Ndert.Rexhep TARBA
- Inxh.Hidro. Merita MENGRI
- Inxh.Elek.Spiro PLEQI
- Inxh.Kristaq GJOKA
- Inxh.Baftjar SHYPHEJA
- Inxh. Gjeo.Yzeir MIRAQA
- Inxh.Gjeodet.Lulzim VRAPI
- Inxh. Mek. Arqile PERI
- Inxh.Topo. Arlina TITINI

EMERTIMI I FLETES / TITLE OF DESIGN

PAMJE DHE PRERJE E RRETHIMIT TE PARKUT

SHKALLA: 1:2500
SCALE: 1:2500

NR.FLETES / DRAWING NO.

Tetor 2024

U16 (2)

VULA / STAMP