


PROJEKTI


Rikonstruksion i rrugëve të brendshme dhe shkallare mbi rrugën e peste (P.Cabiri)

BASHKIA SARANDE

ZV.KRYETAR
FLORJAN SALI

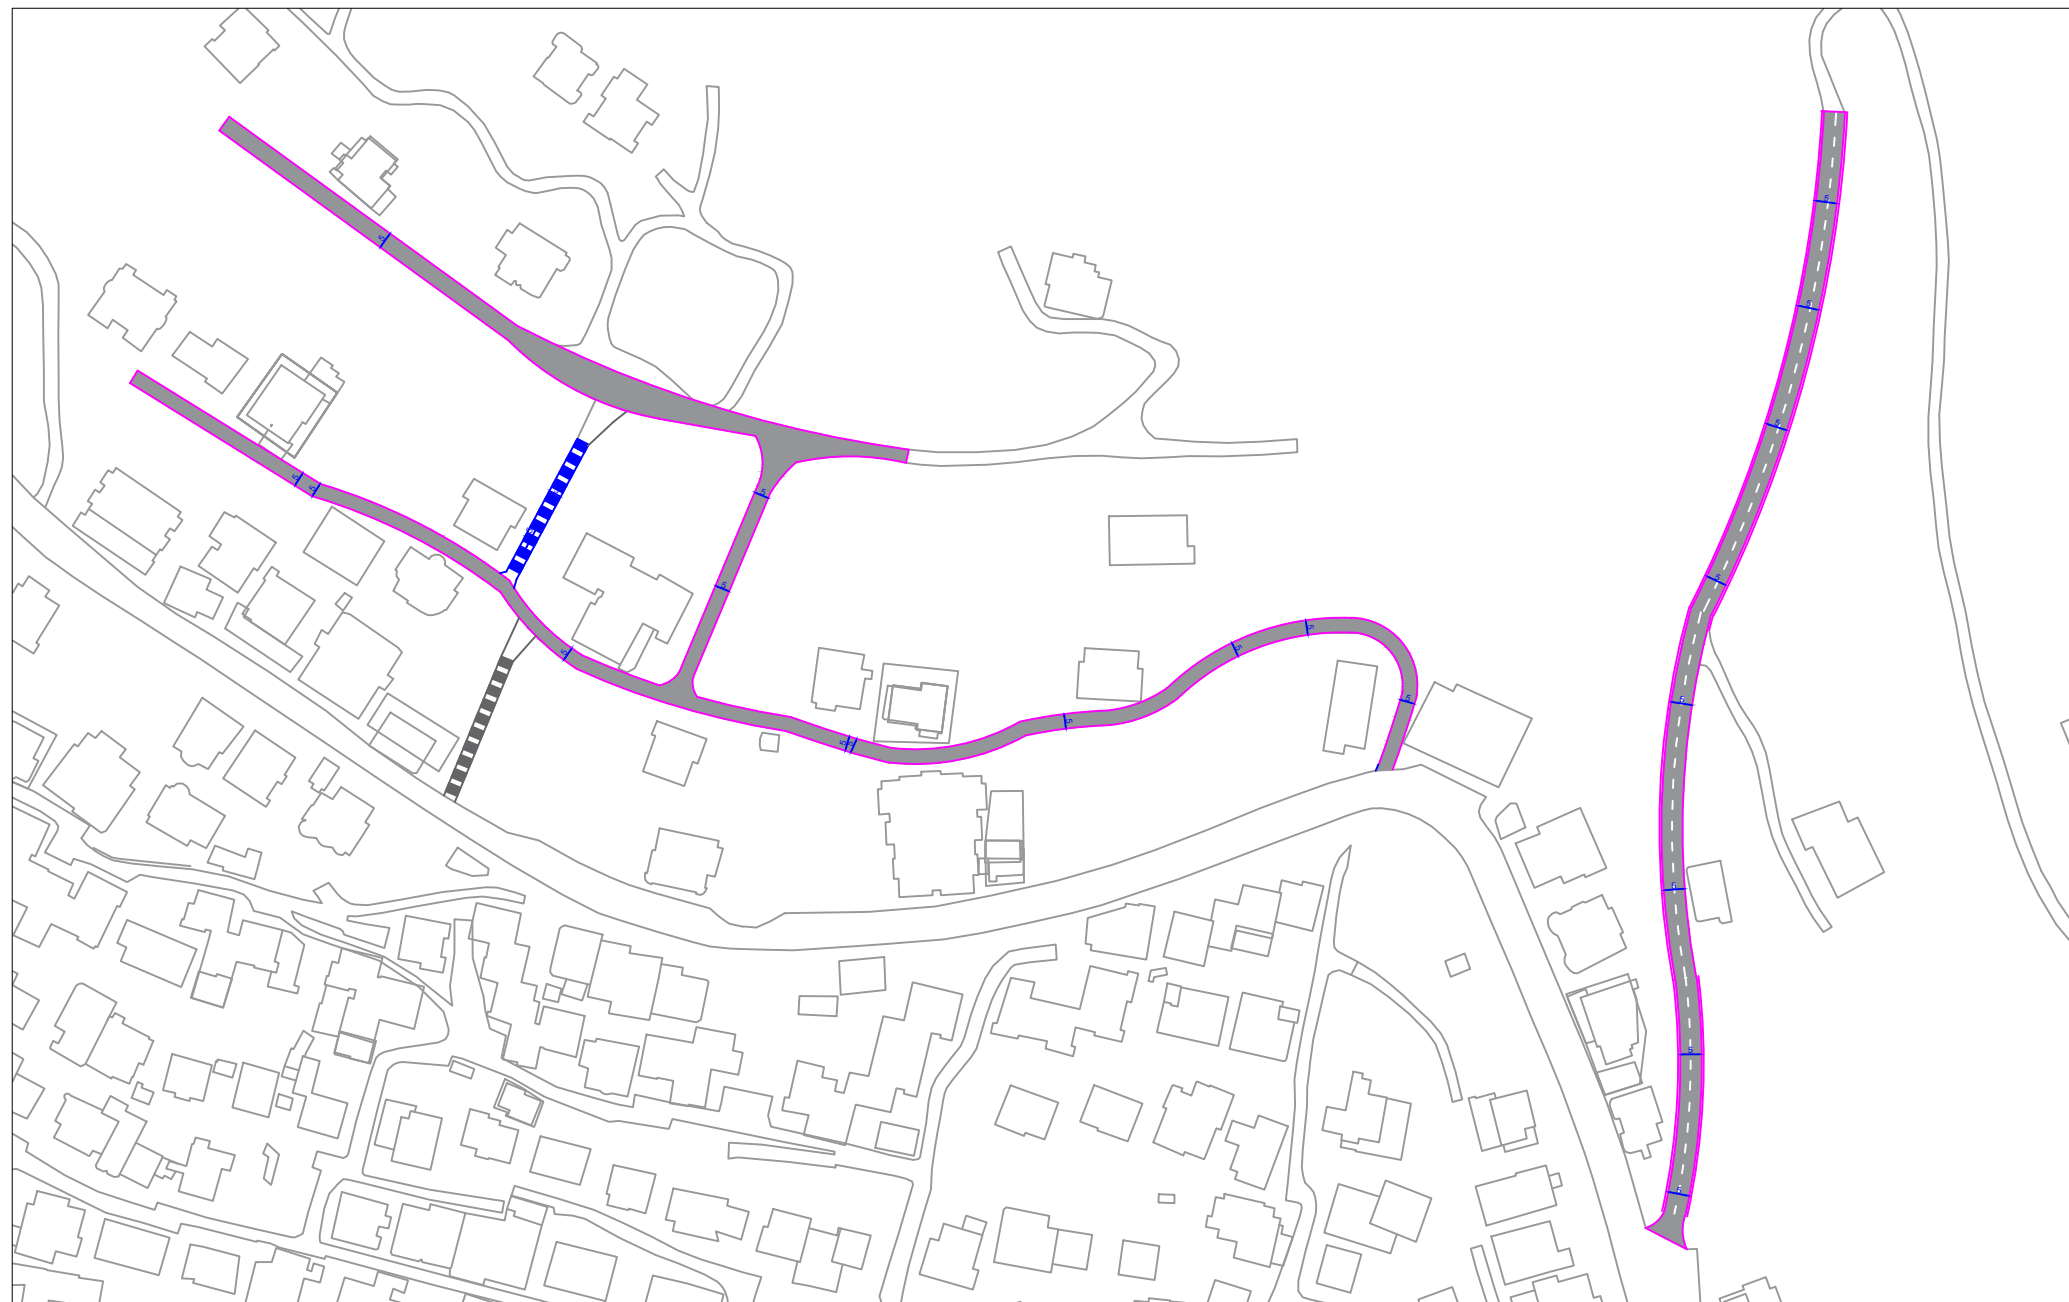

Rikonstruksion i rrugëve të brendshme dhe shkallare mbi rrugën e peste (P.Cabiri)

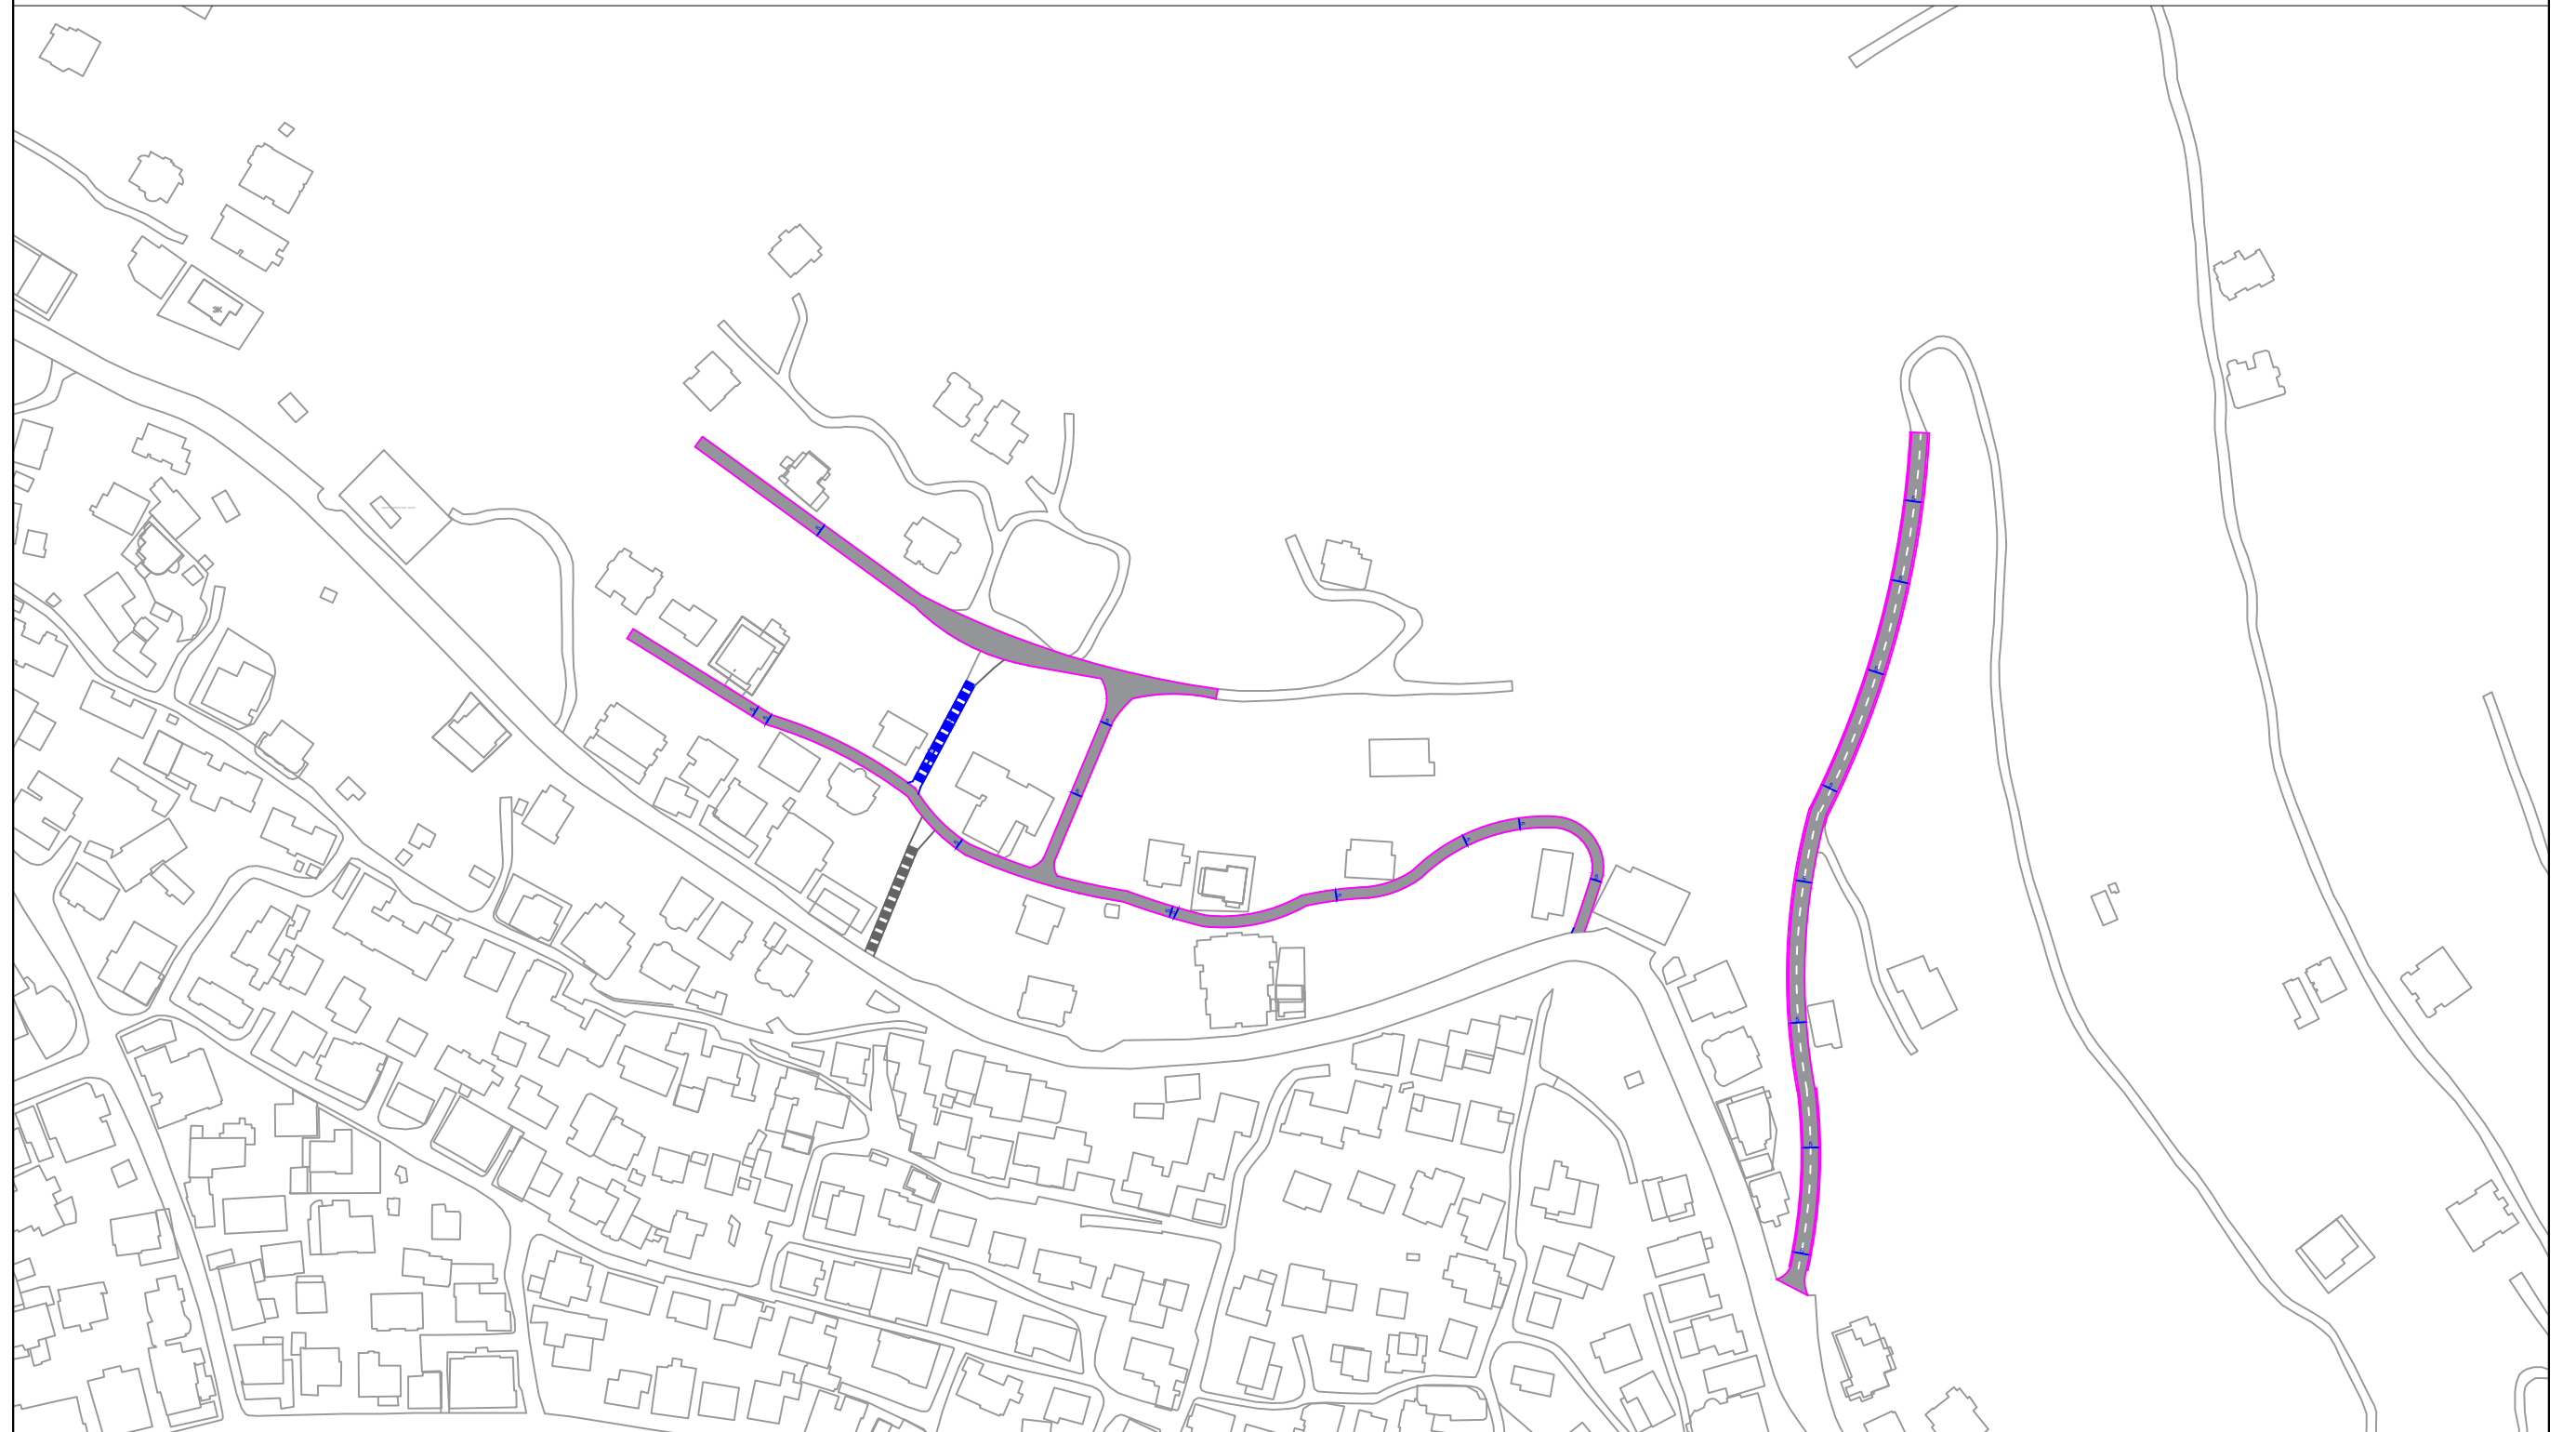

BASHKIA
SARANDE

OBJEKTI


Rikonstruksion i rrugëve të brendshme dhe shkallare mbi rrugën e peste (P.Cabiri)

DREJTORIA E PROJEKTEVE
ING MARTION ZHUPA

PLANIMETRIA E RRUGES

Projektoi

Rikonstruksion i rrugëve të brendshme dhe shkallare mbi rrugën e peste (P.Cabiri)

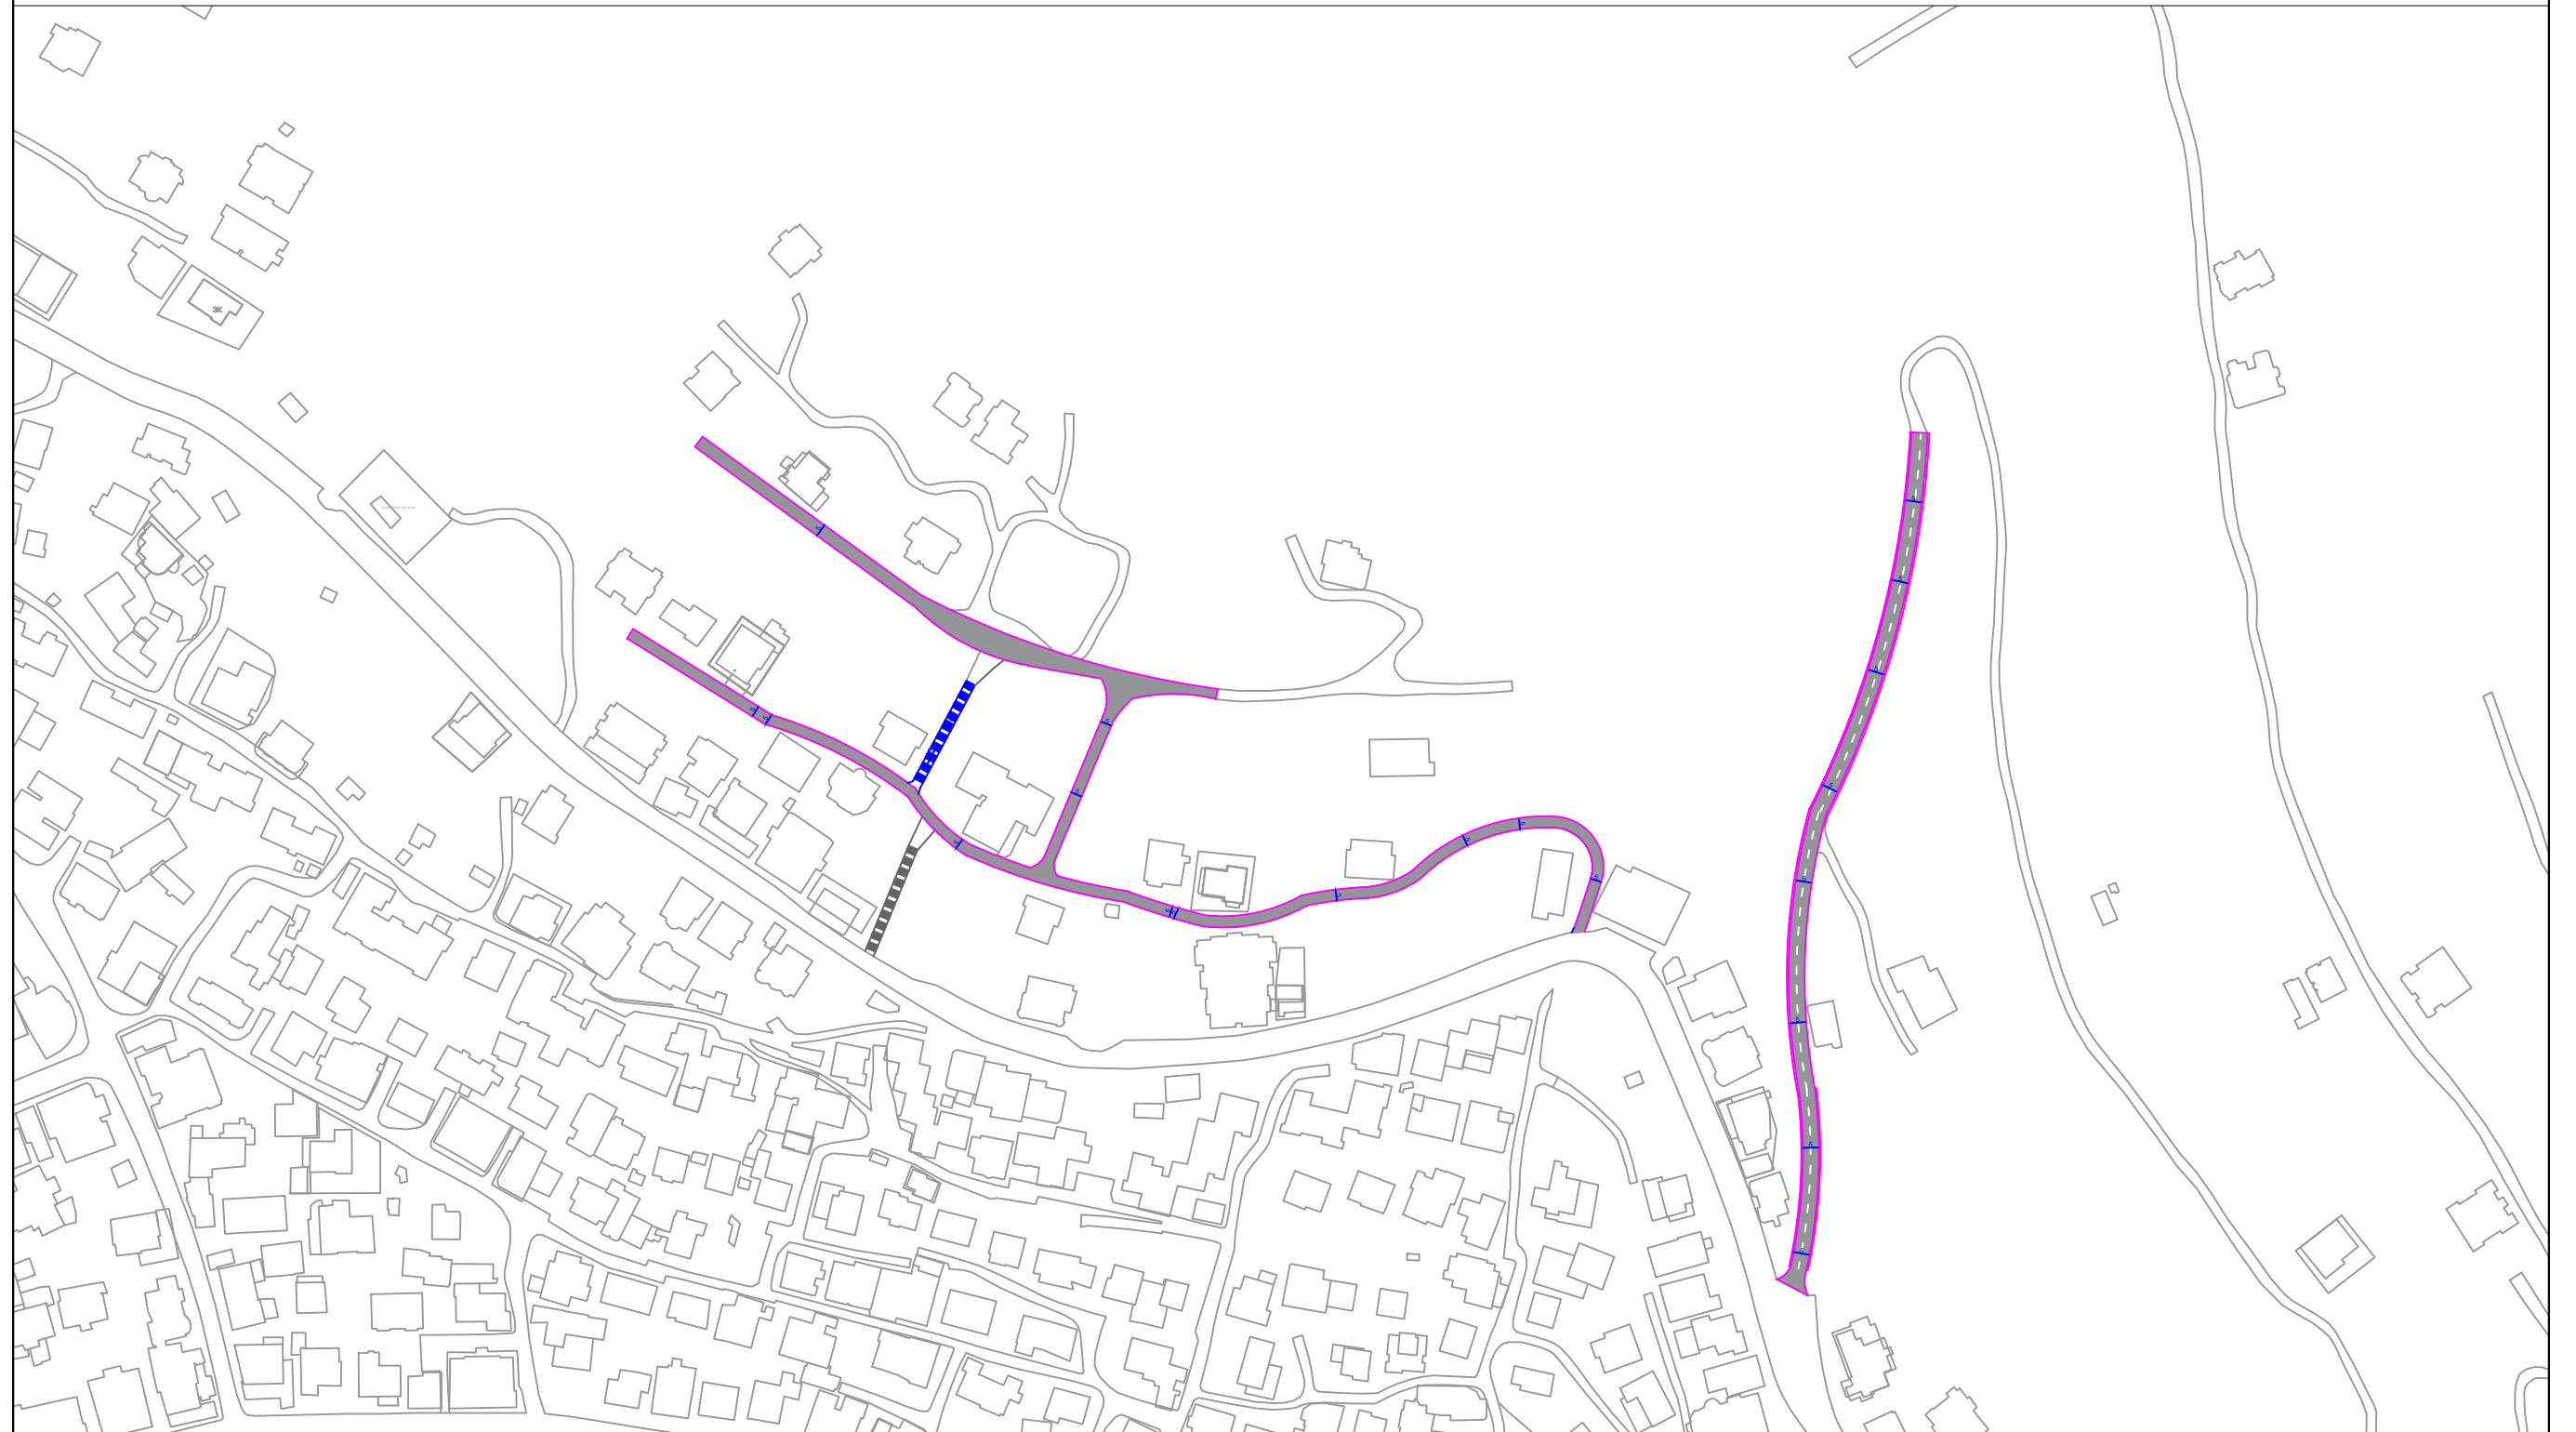

BASHKIA
SARANDE

OBJEKTI

Rikonstruksion i rrugëve të brendshme dhe shkallare mbi rrugën e peste (P.Cabiri)

DREJTORIA E PROJEKTEVE
ING MARTION ZHUPA

PLANIMETRIA E RRUGES

Projektoi

Rikonstruksion i rrugëve të brendshme dhe shkallare mbi rrugën e peste (P.Cabiri)



BASHKIA
SARANDE

OBJEKTI	<small>Rikonstruksion i rrugëve të brendshme dhe shkallare mbi rrugën e peste (P.Cabiri)</small>	PLANIMETRIA E RRUGES	
	DREJTORIA E PROJEKTEVE ING MARTION ZHUPA	Projektoi	

Rikonstruksion i rrugeve te brendshme dha shkallare mbi rrugen e peste (P.Cabiri)



BASHKIA
SARANDE

OBJEKTI


Rikonstruksion i rrugeve te brendshme dha shkallare mbi rrugen e peste (P.Cabiri)

DREJTORIA E PROJEKTEVE
ING MARTION ZHUPA

PLANIMETRIA E RRUGES

Projektoi

Rikonstruksion i rrugeve te brendshme dha shkallare mbi rrugen e peste (P.Cabiri)

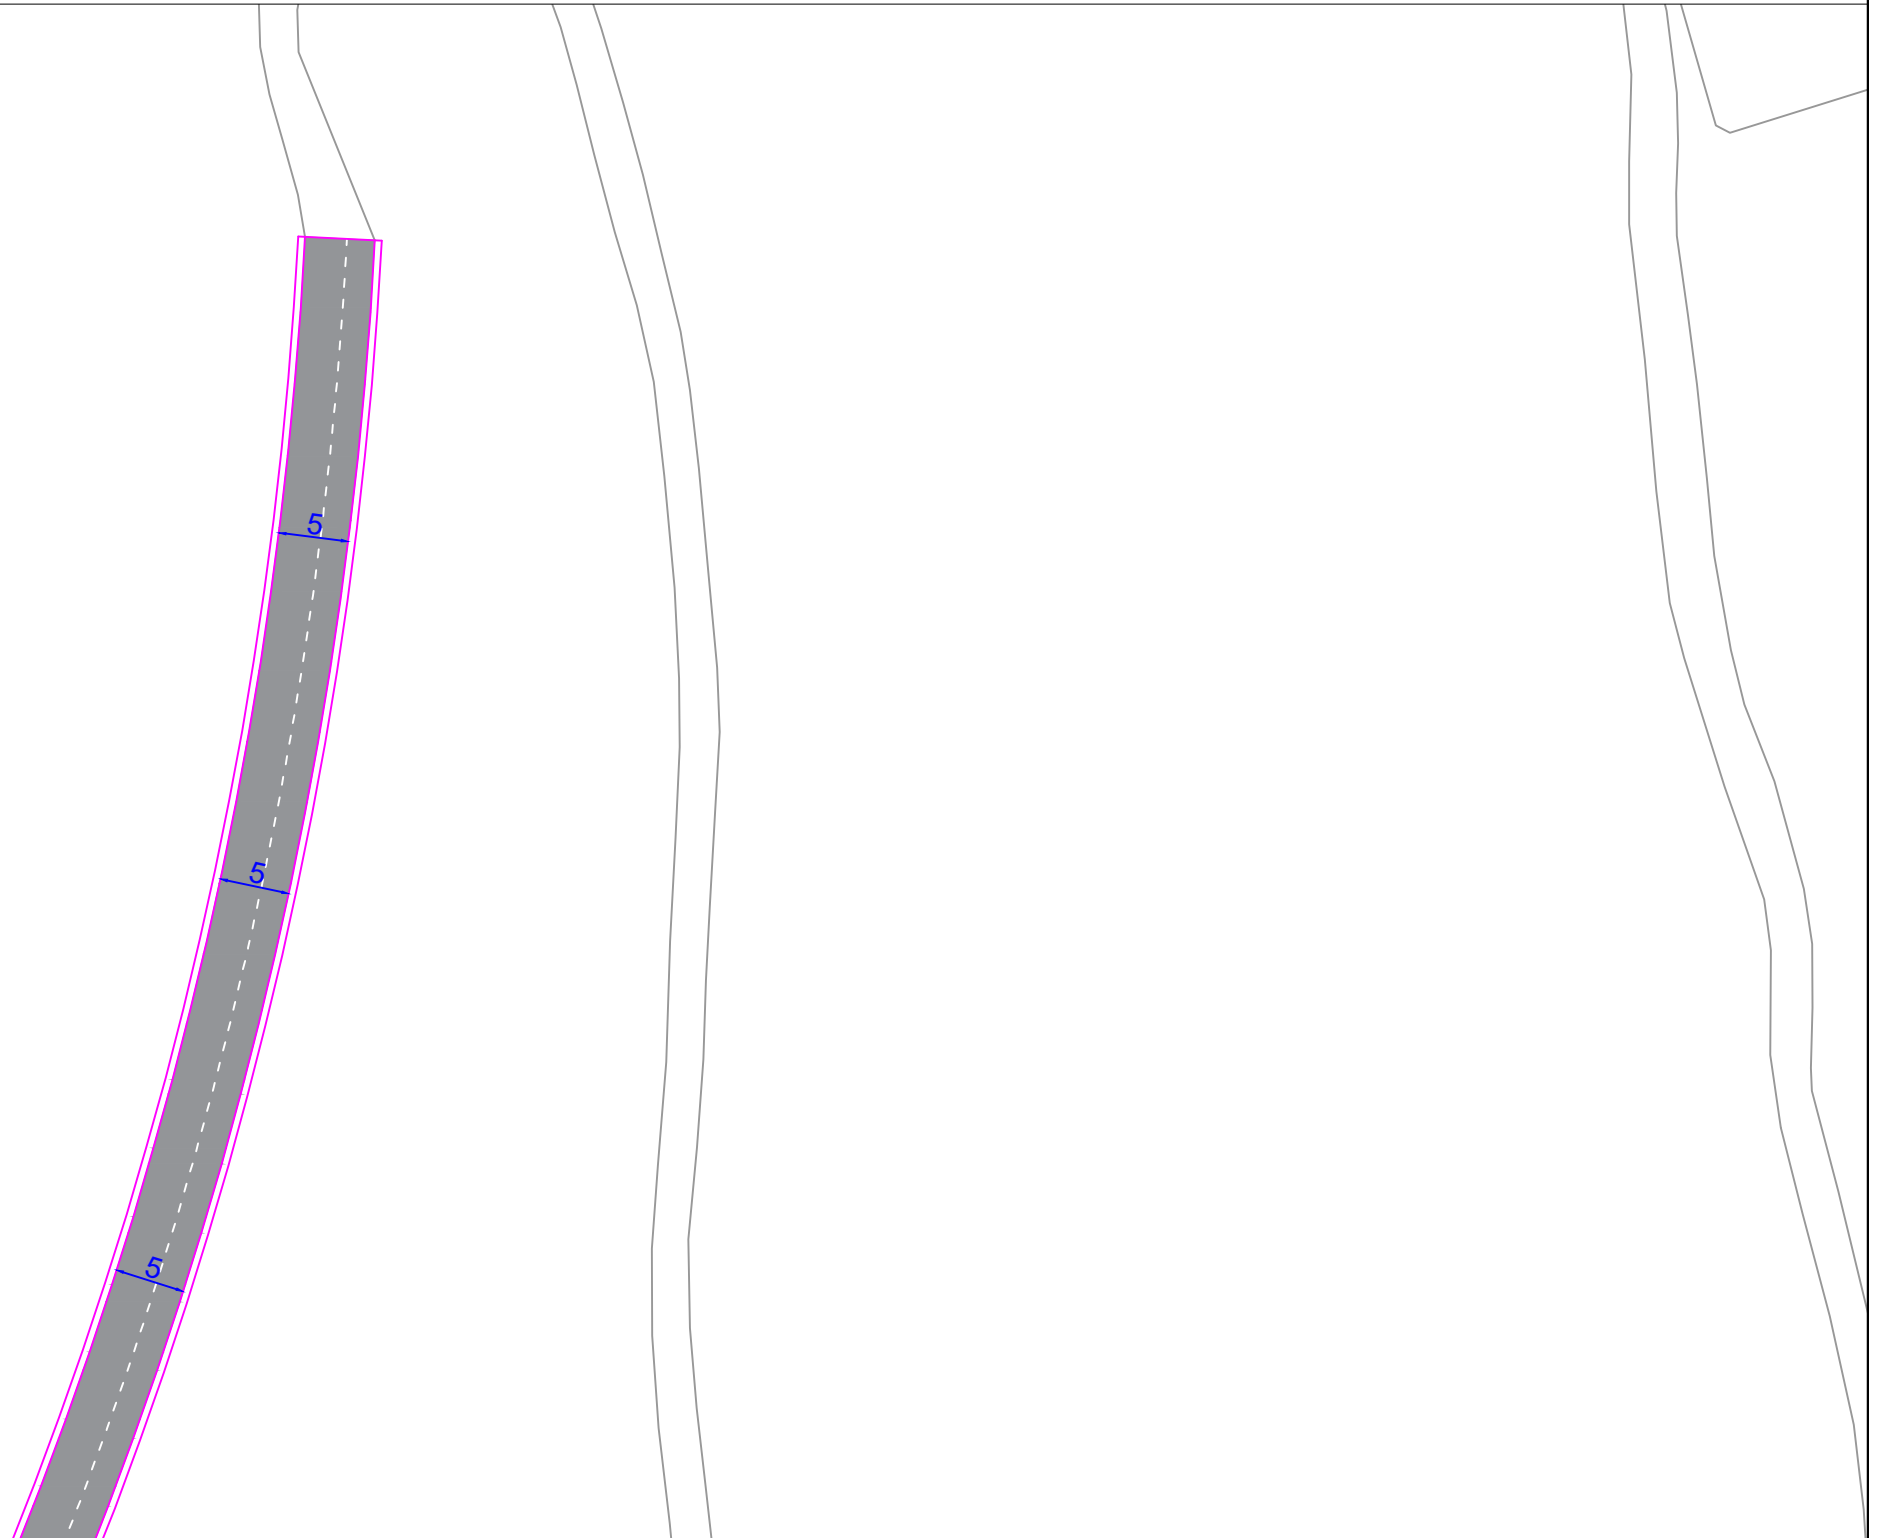

BASHKIA
SARANDE

OBJEKTI


Rikonstruksion i rrugeve te brendshme dha shkallare mbi rrugen e peste (P.Cabiri)

DREJTORIA E PROJEKTEVE
ING MARTION ZHUPA

PLANIMETRIA E RRUGES

Projektoi

Rikonstruksion i rrugeve te brendshme dha shkallare mbi rrugen e peste (P.Cabiri)

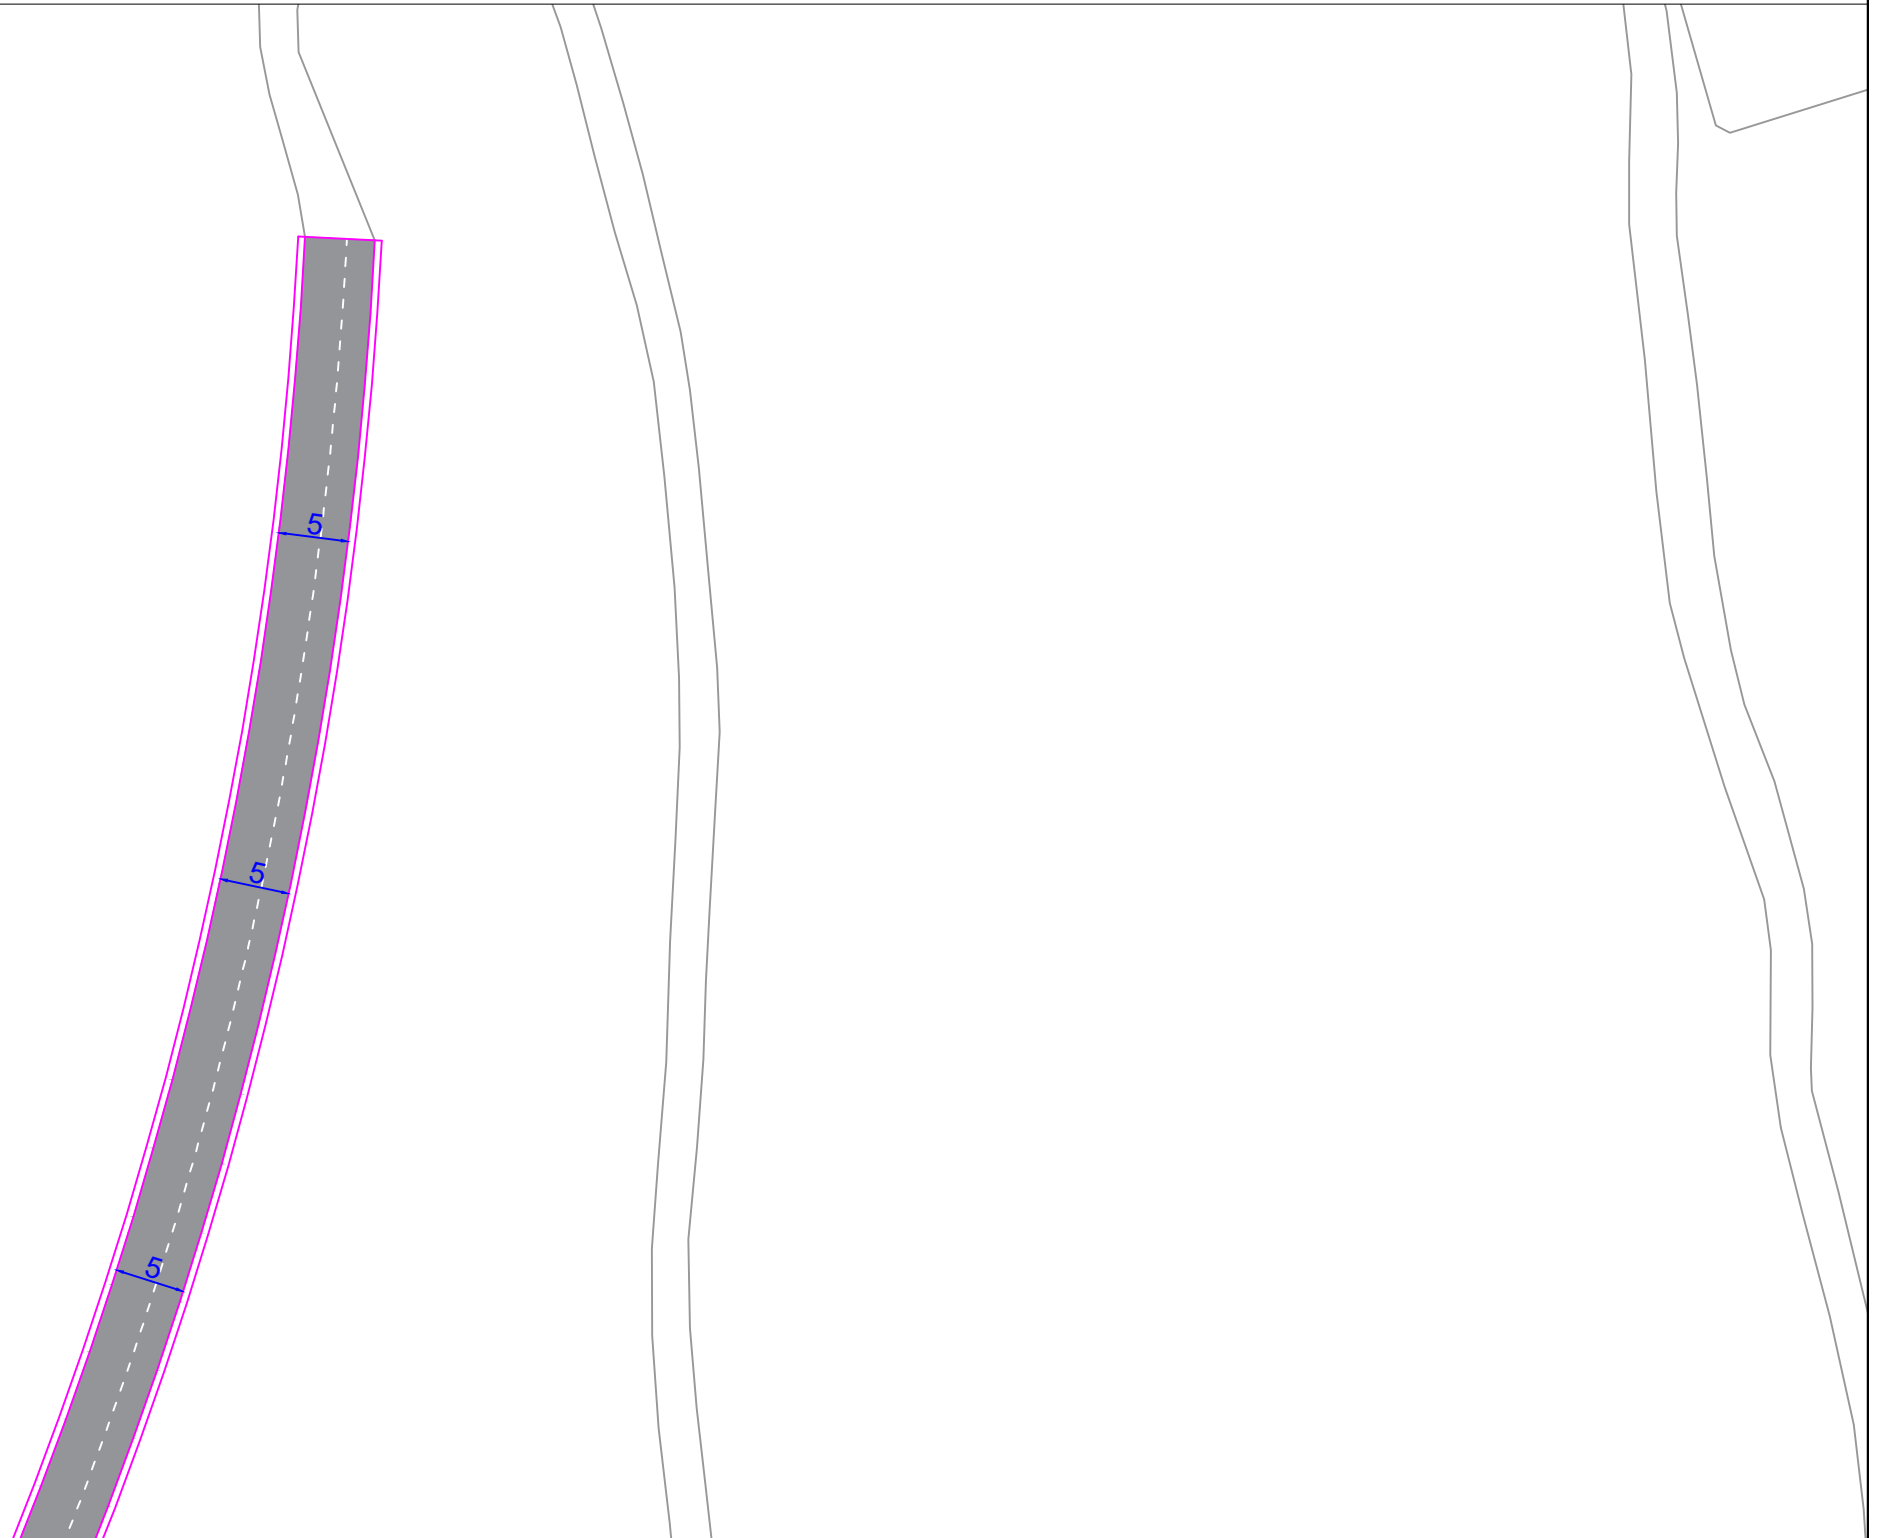

BASHKIA
SARANDE

OBJEKTI


Rikonstruksion i rrugeve te brendshme dha shkallare mbi rrugen e peste (P.Cabiri)

DREJTORIA E PROJEKTEVE
ING MARTION ZHUPA

PLANIMETRIA E RRUGES


Projektoi

Rikonstruksion i rrugeve te brendshme dha shkallare mbi rrugen e peste (P.Cabiri)

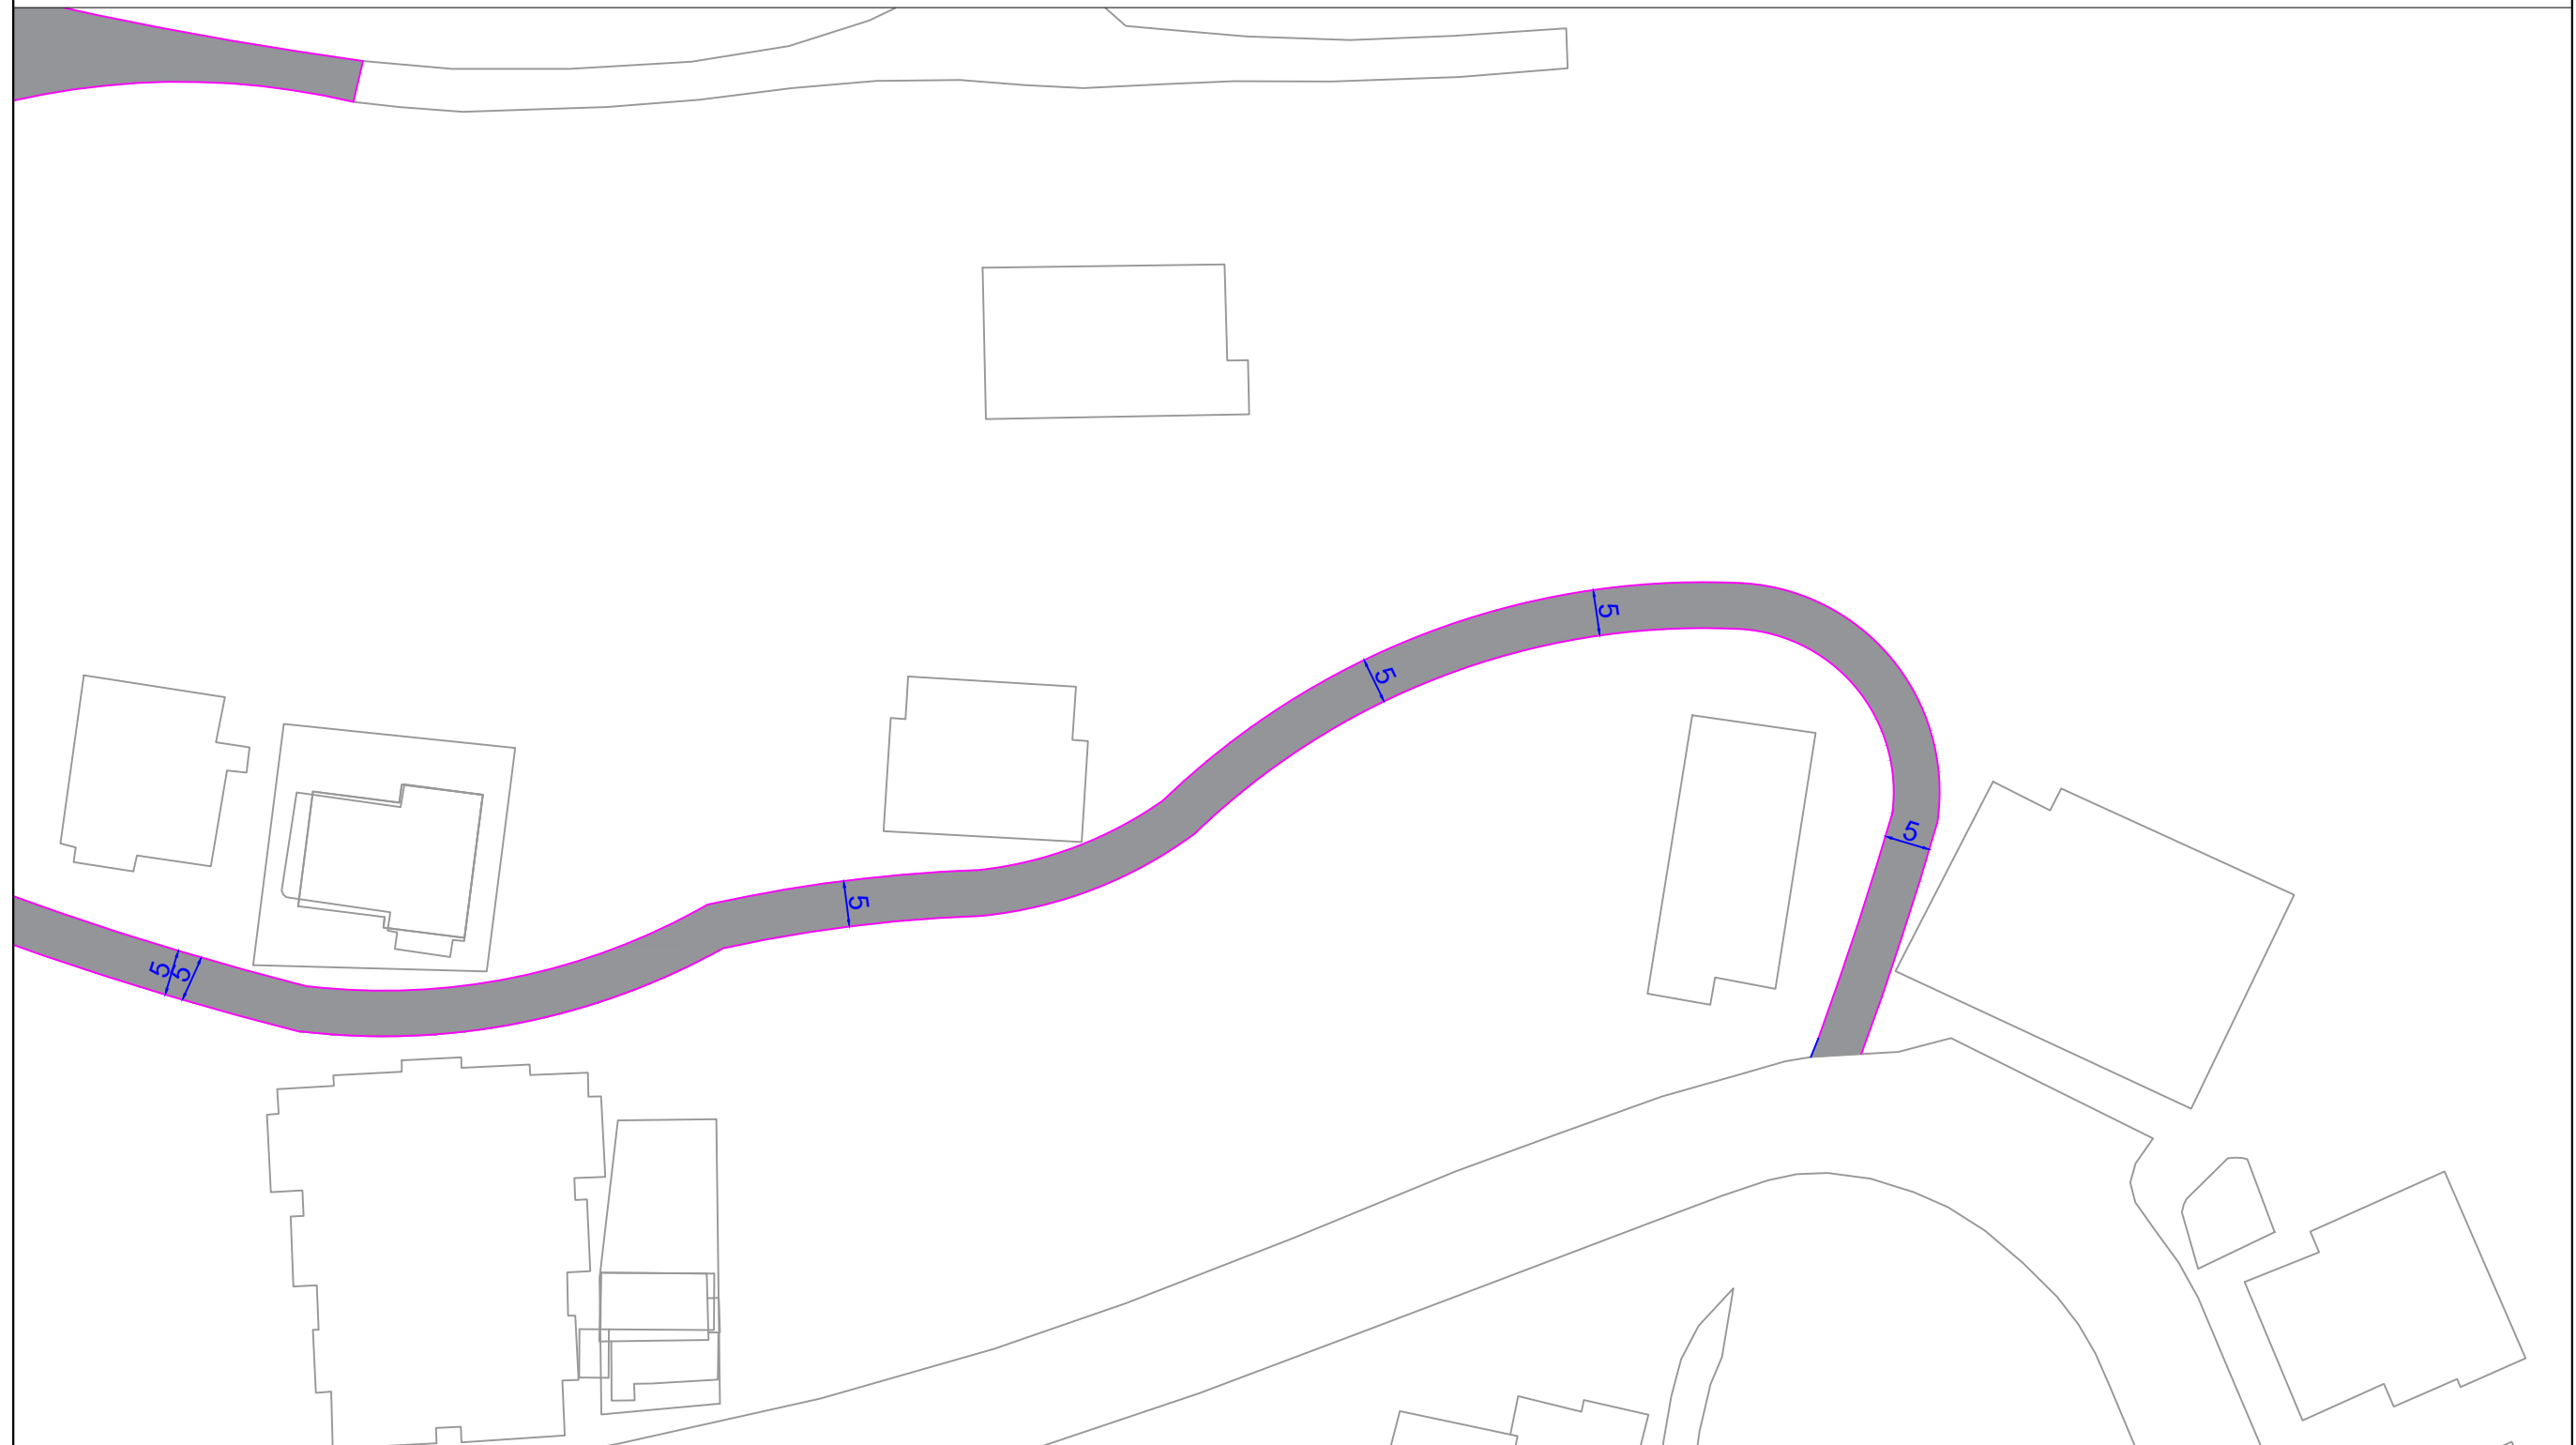

	BASHKIA SARANDE		OBJEKTI Rikonstruksion i rrugeve te brendshme dha shkallare mbi rrugen e peste (P.Cabiri) DREJTORIA E PROJEKTEVE ING MARTION ZHUPA	PLANIMETRIA E RRUGES Projektoi
--	--------------------	--	--	--

Rikonstruksion i rrugeve te brendshme dha shkallare mbi rrugen e peste (P.Cabiri)

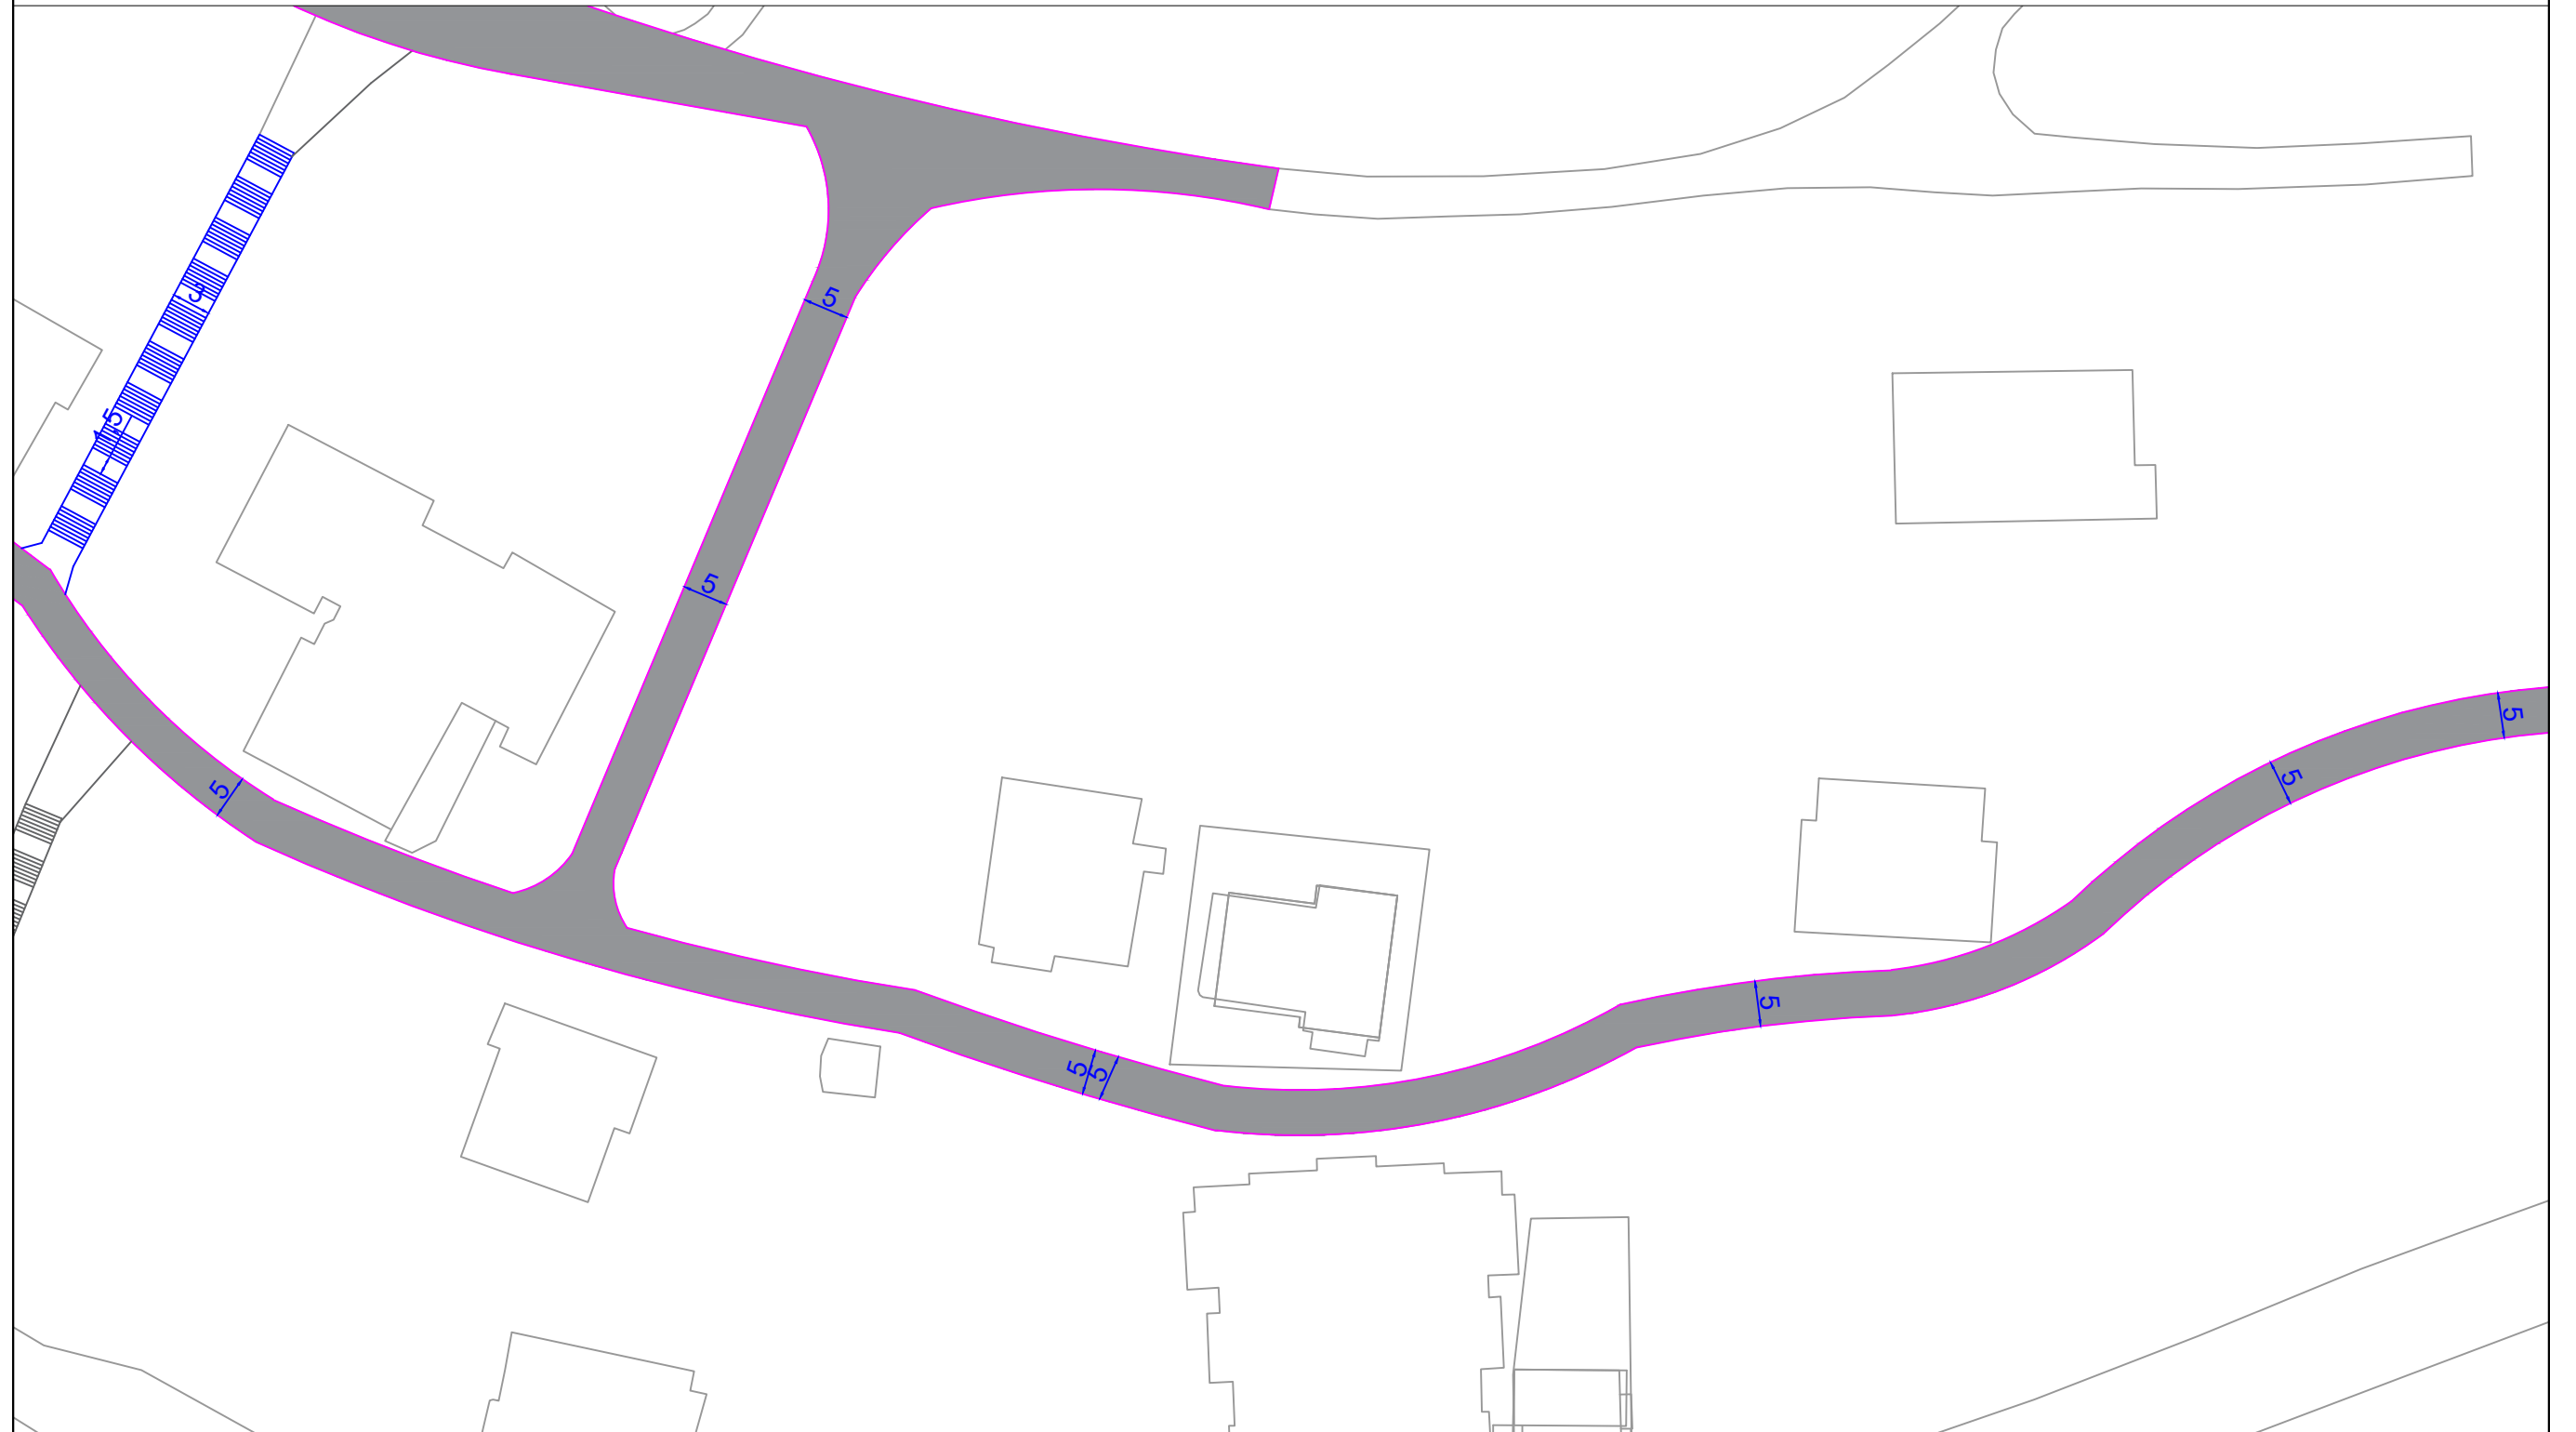

BASHKIA
SARANDE

OBJEKTI


Rikonstruksion i rrugeve te brendshme dha shkallare mbi rrugen e peste (P.Cabiri)

DREJTORIA E PROJEKTEVE
ING MARTION ZHUPA

PLANIMETRIA E RRUGES


Projektoi

Rikonstruksion i rrugeve te brendshme dha shkallare mbi rrugen e peste (P.Cabiri)

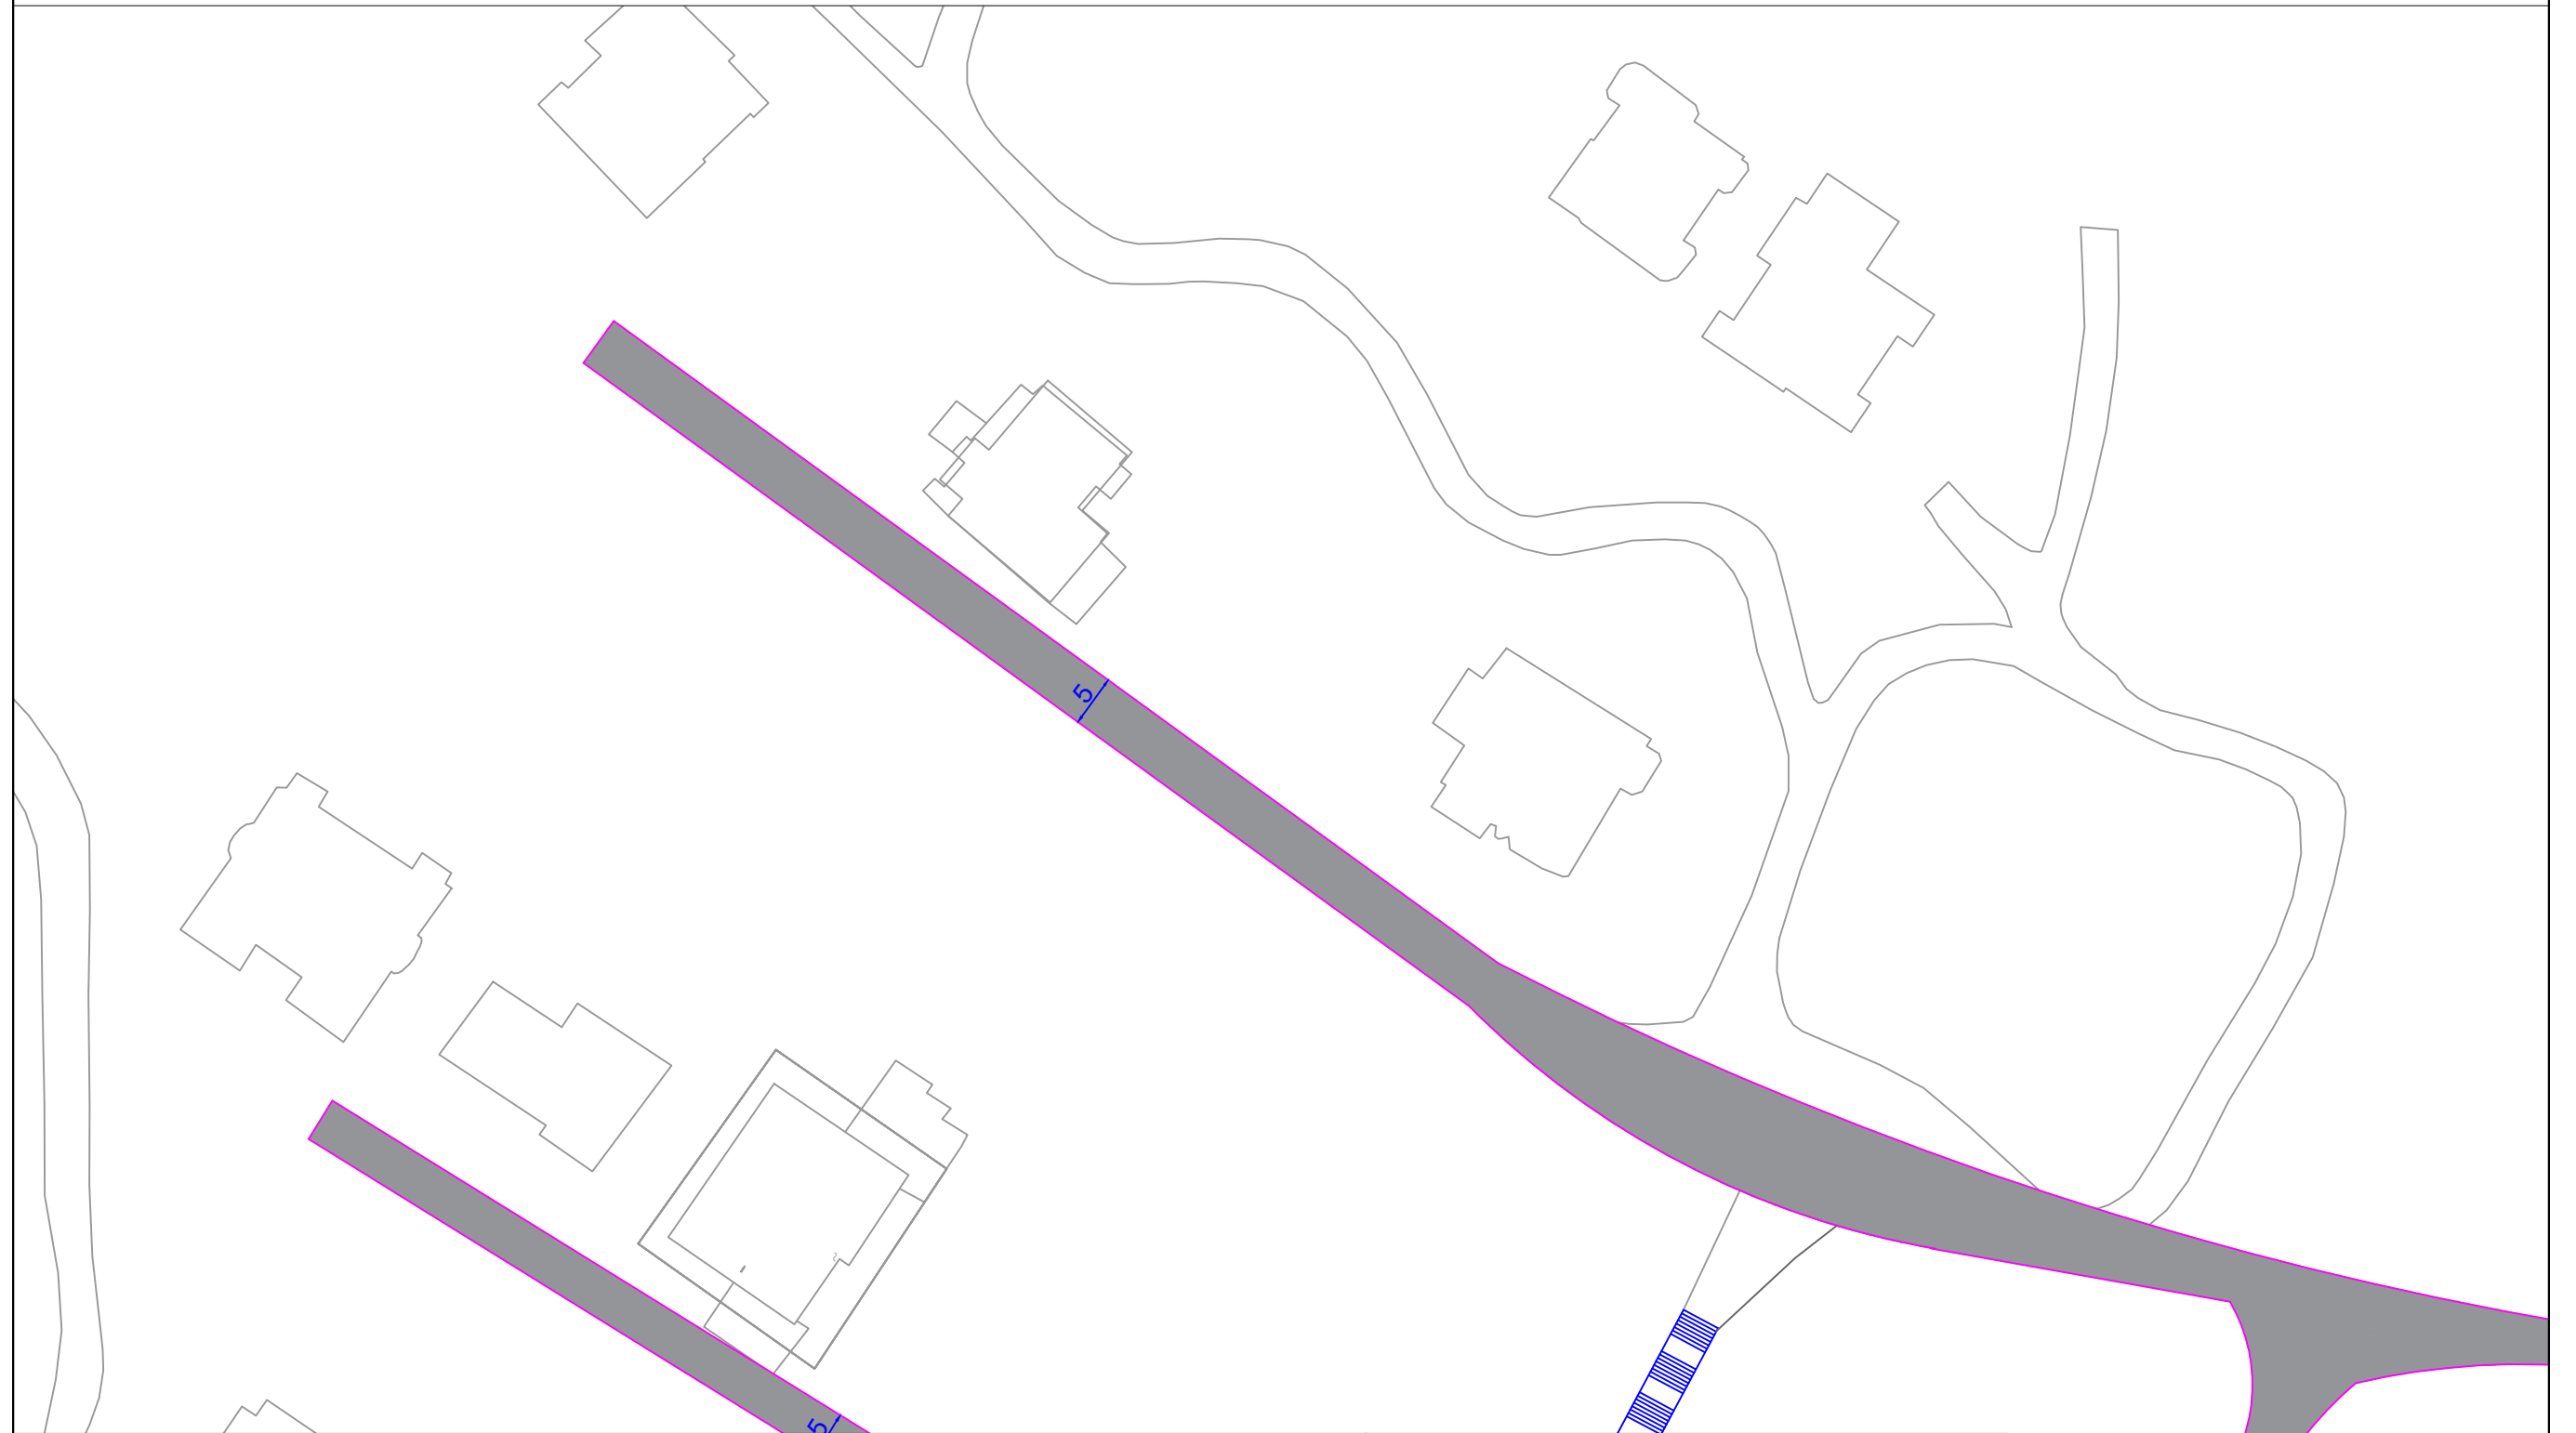

	BASHKIA SARANDE		OBJEKTI Rikonstruksion i rrugeve te brendshme dha shkallare mbi rrugen e peste (P.Cabiri) DREJTORIA E PROJEKTEVE ING MARTION ZHUPA	PLANIMETRIA E RRUGES Projektoi
--	--------------------	--	--	--

Rikonstruksion i rrugeve te brendshme dha shkallare mbi rrugen e peste (P.Cabiri)

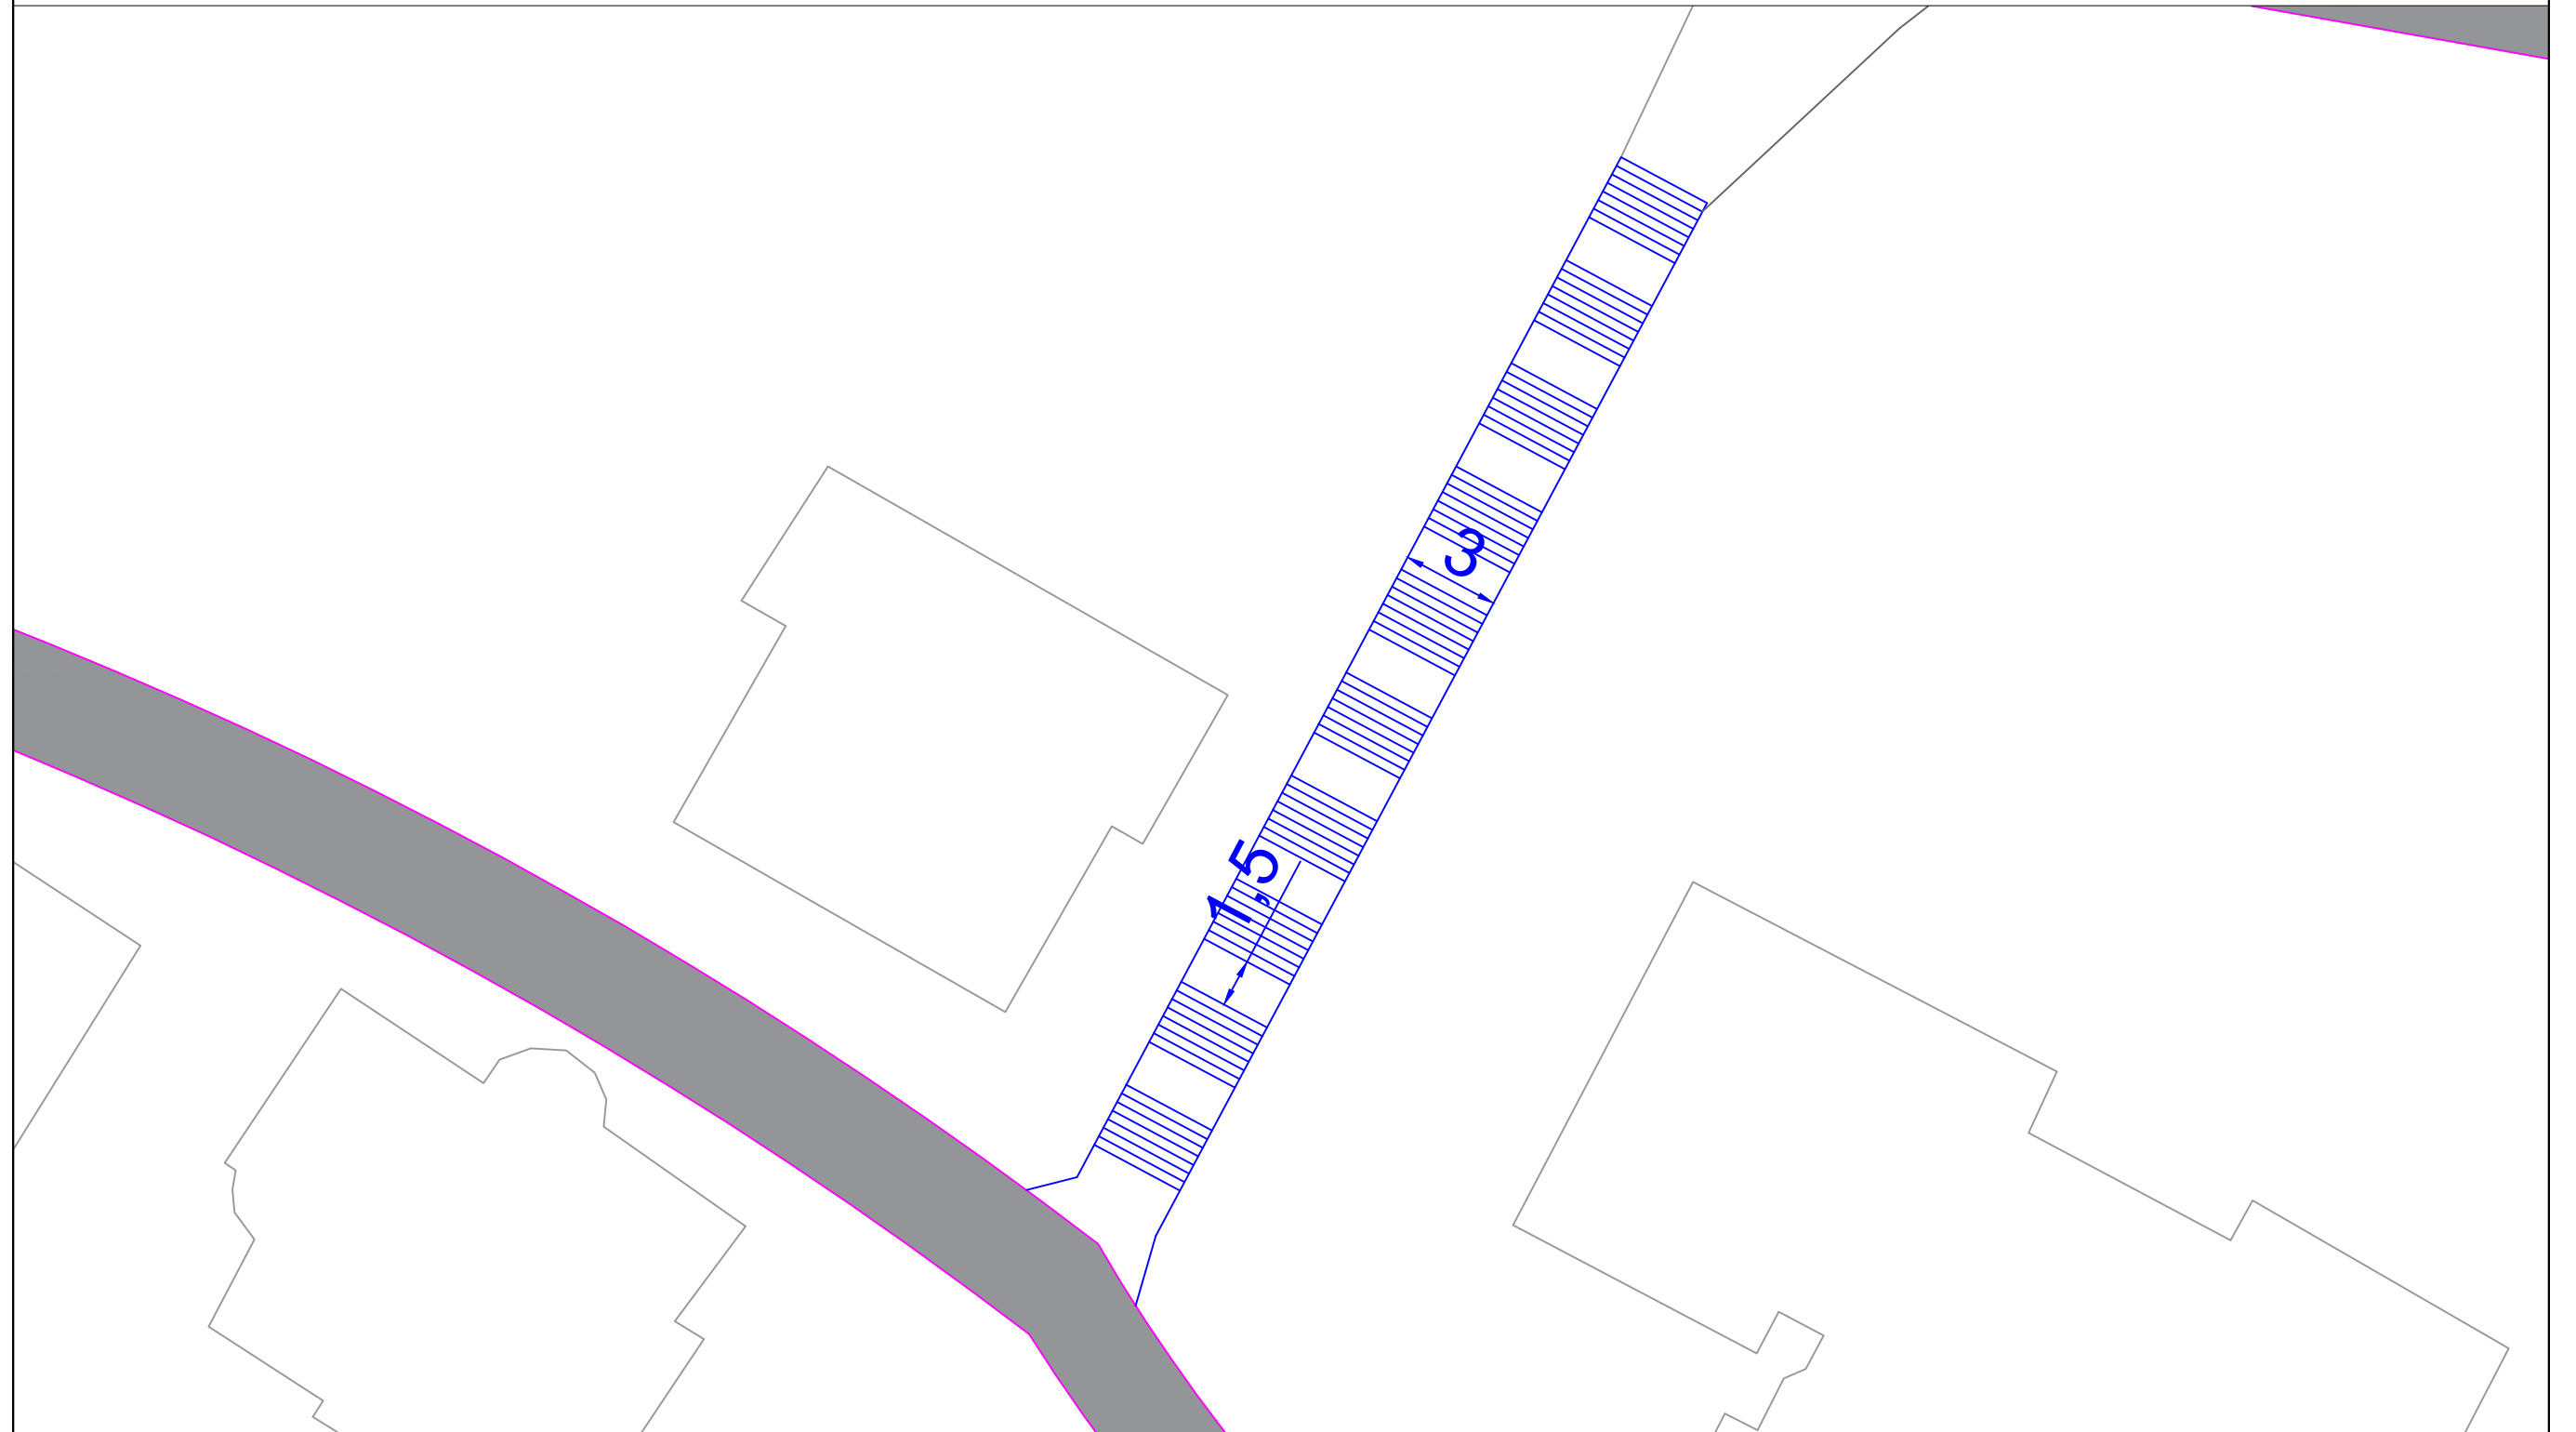

BASHKIA
SARANDE

OBJEKTI


Rikonstruksion i rrugeve te brendshme dha shkallare mbi rrugen e peste (P.Cabiri)

DREJTORIA E PROJEKTEVE
ING MARTION ZHUPA

PLANIMETRIA E RRUGES

Projektoi

Rikonstruksion i rrugëve të brendshme dhe shkallare mbi rrugën e peste (P.Cabiri)

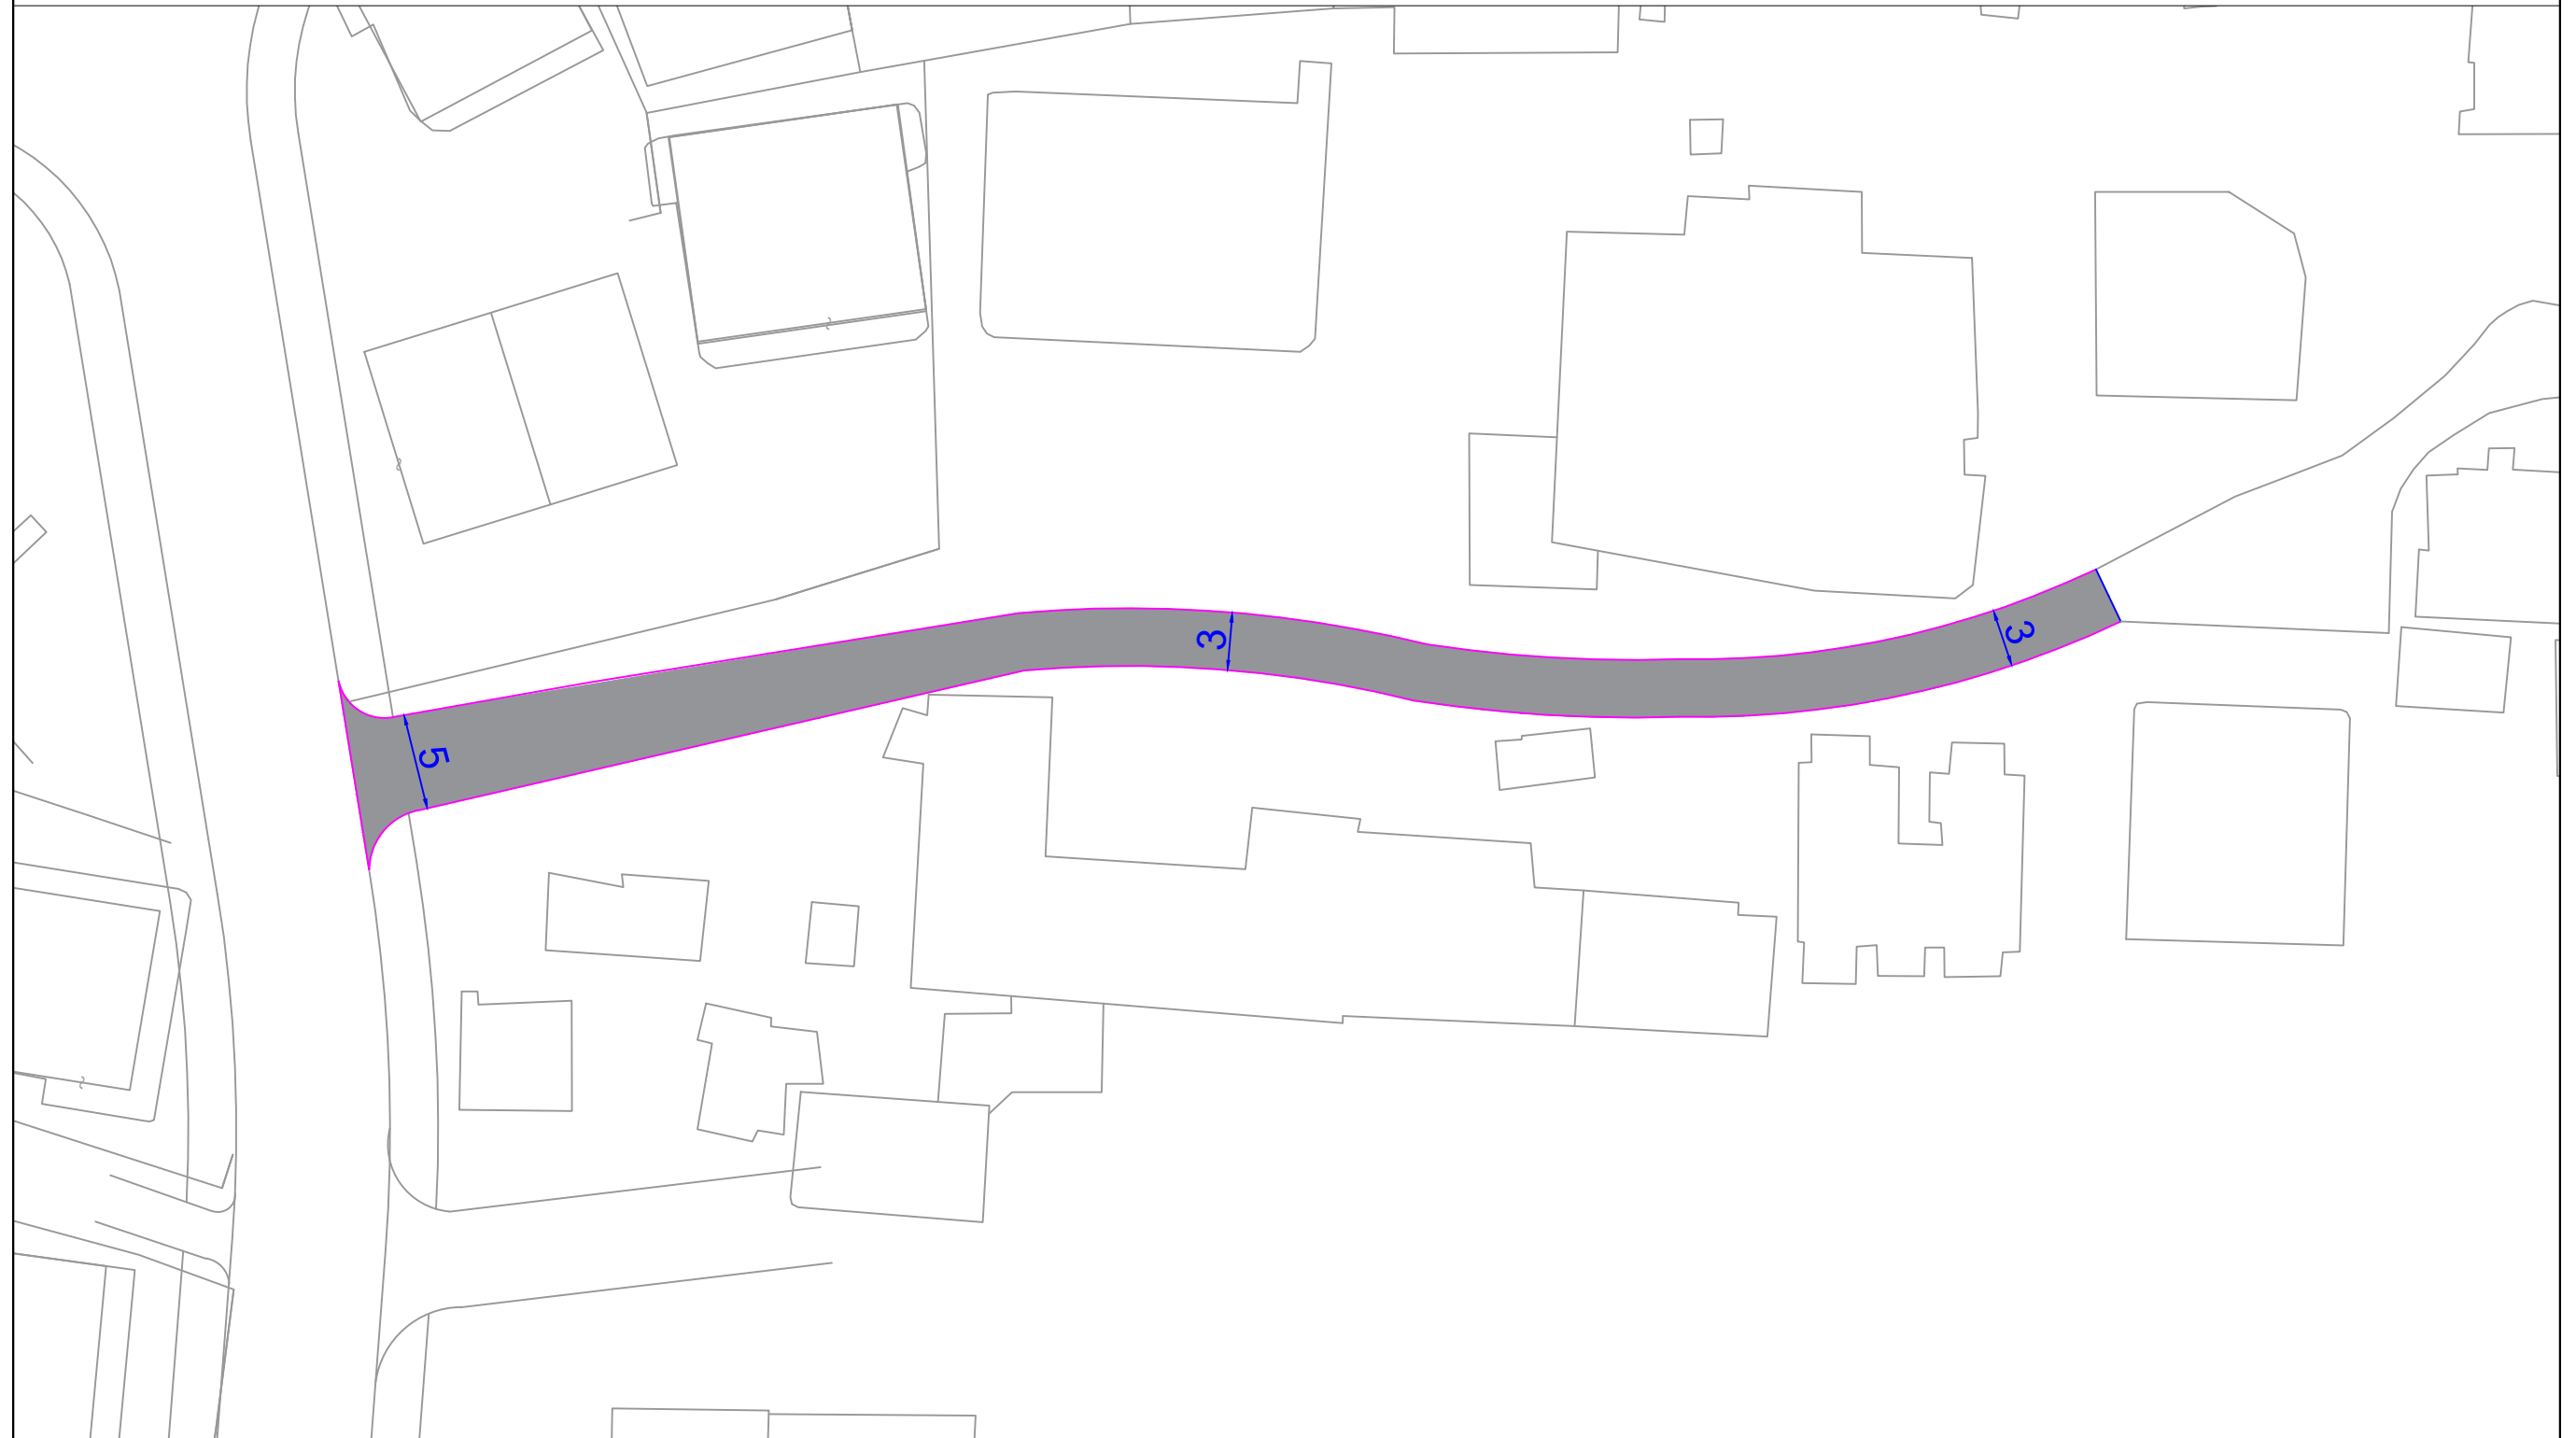

BASHKIA
SARANDE

OBJEKTI


Rikonstruksion i rrugëve të brendshme dhe shkallare mbi rrugën e peste (P.Cabiri)

DREJTORIA E PROJEKTEVE
ING MARTION ZHUPA

PLANIMETRIA E RRUGES


Projektoi

Rikonstruksion i rrugëve të brendshme dhe shkallare mbi rrugën e peste (P.Cabiri)

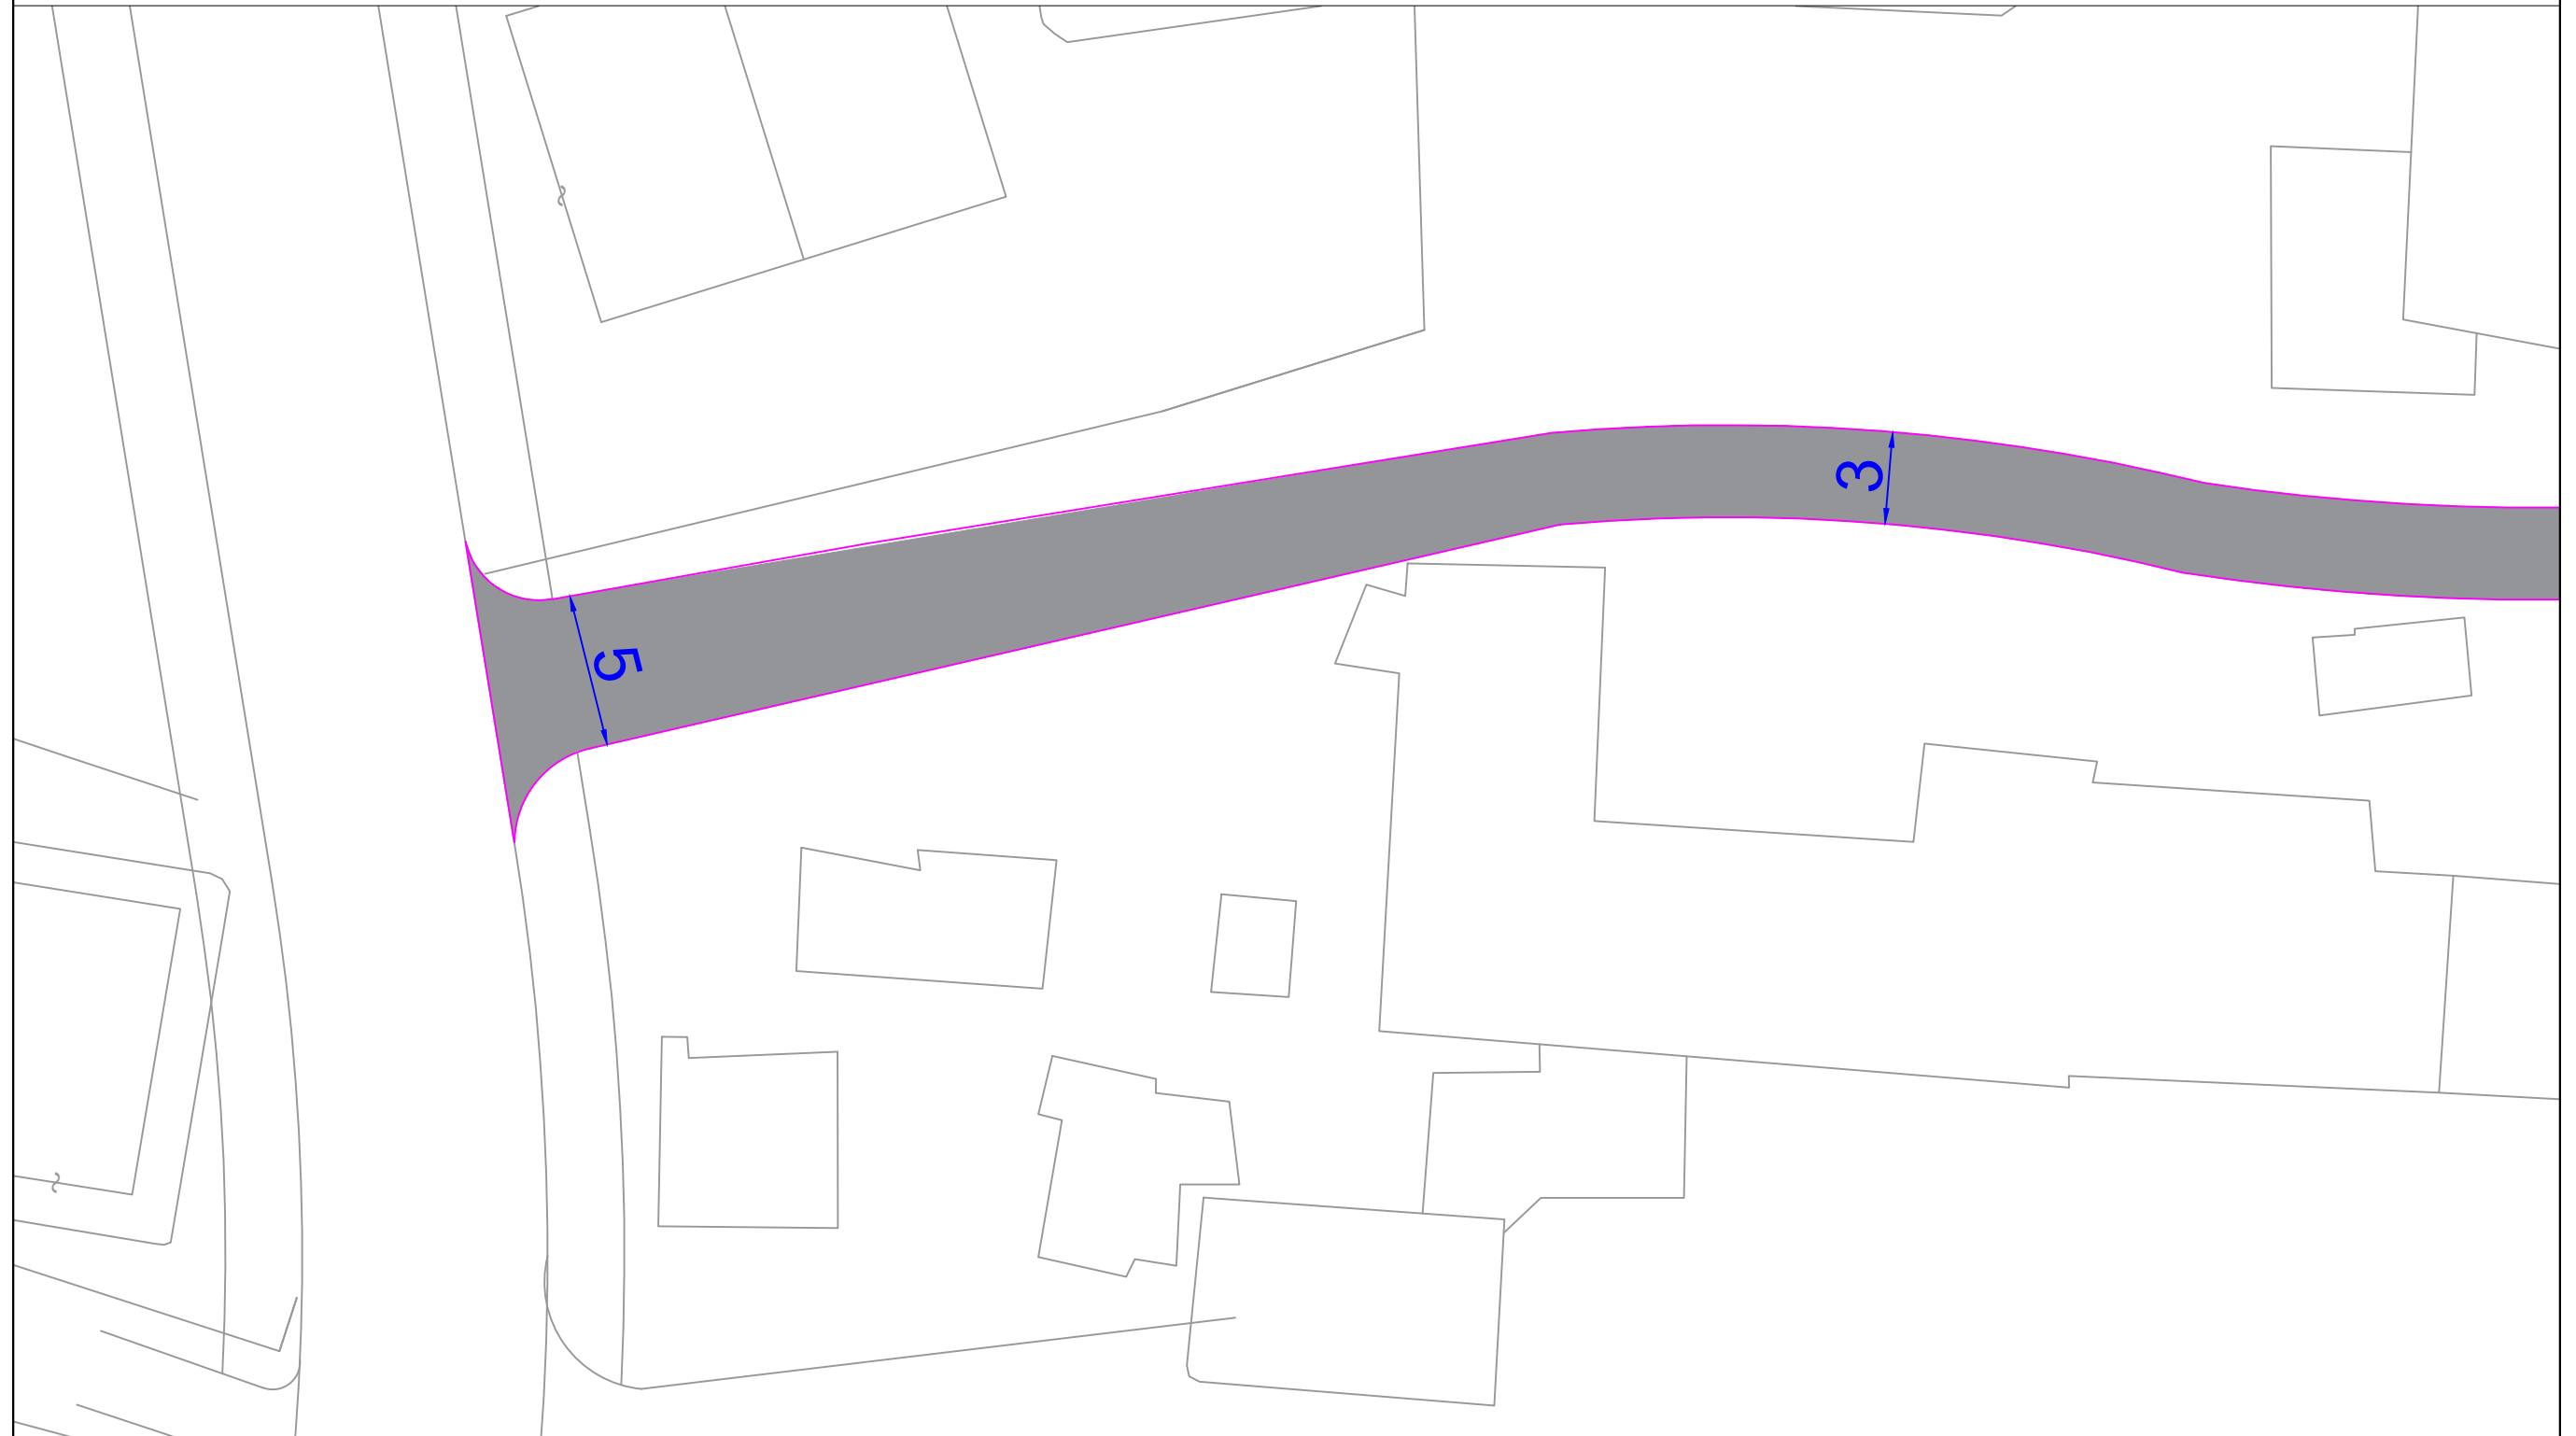

	<p>BASHKIA SARANDE</p>		<p>OBJEKTI Rikonstruksion i rrugëve të brendshme dhe shkallare mbi rrugën e peste (P.Cabiri) DREJTORIA E PROJEKTEVE ING MARTION ZHUPA</p>	<p>PLANIMETRIA E RRUGES Projektoi</p>
--	----------------------------	--	--	--


Rikonstruksion i rrugeve te brendshme dha shkallare mbi rrugen e peste (P.Cabiri)

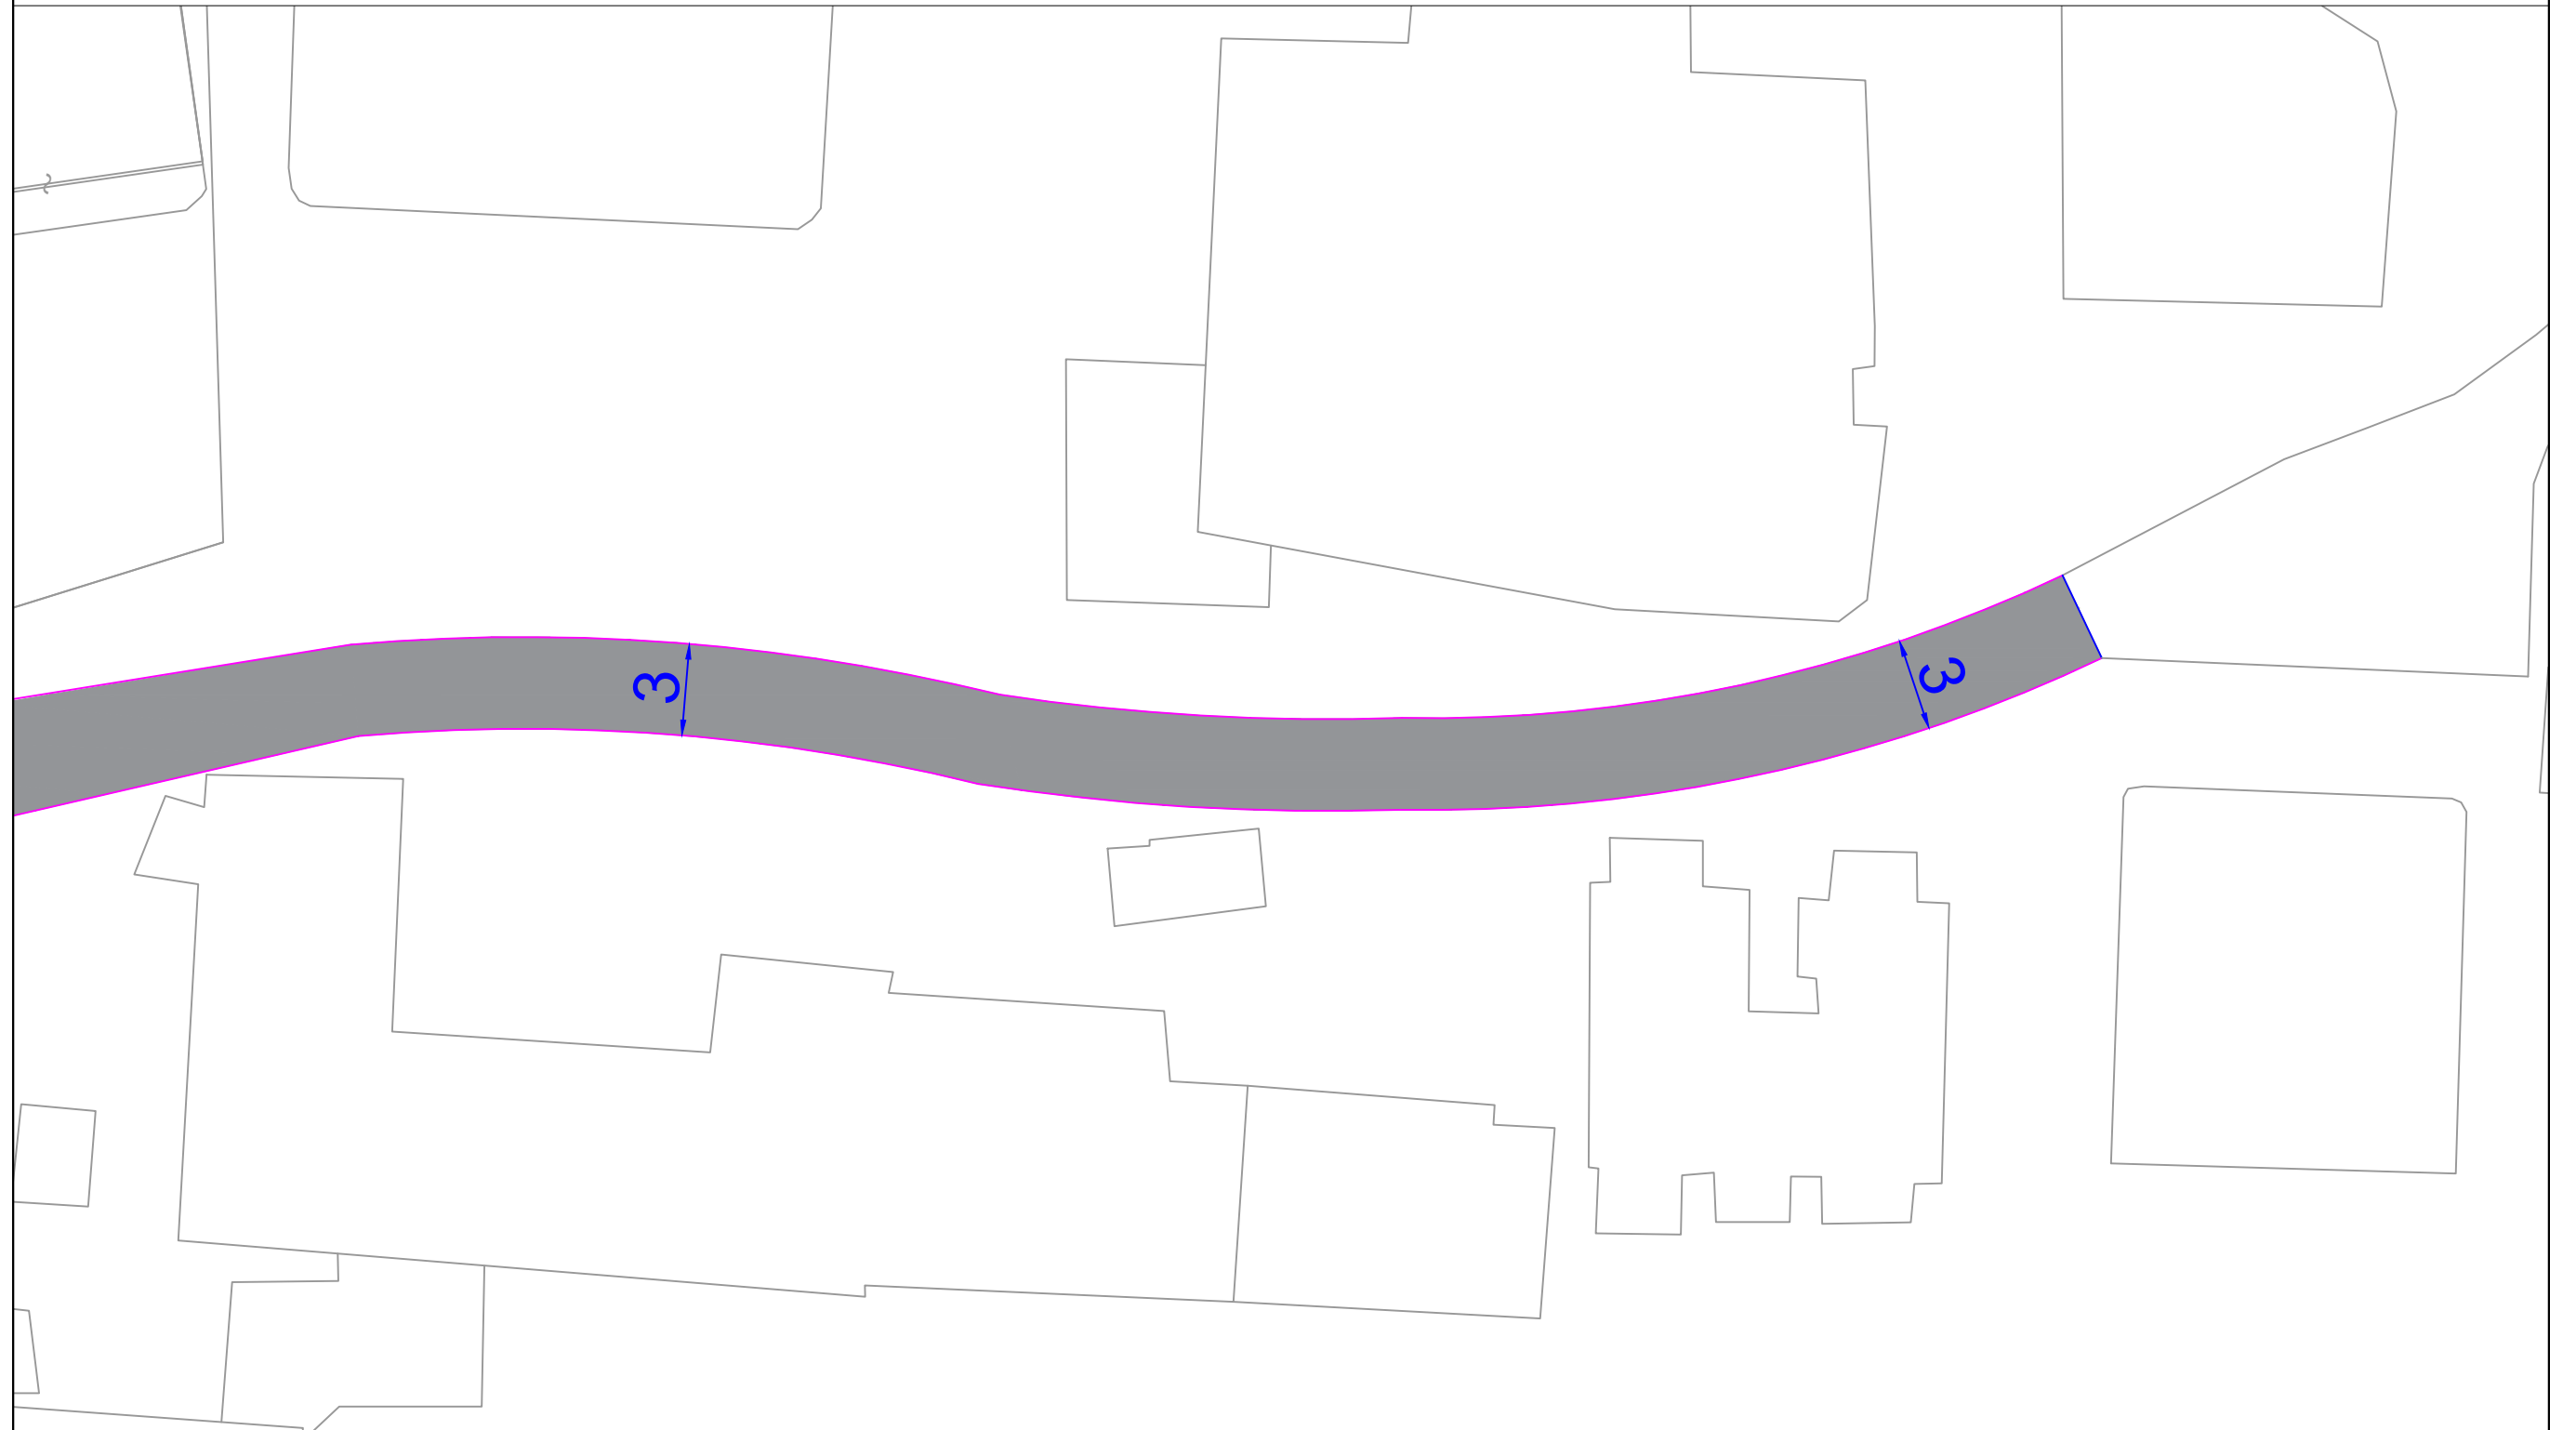

	BASHKIA SARANDE		OBJEKTI Rikonstruksion i rrugeve te brendshme dha shkallare mbi rrugen e peste (P.Cabiri) DREJTORIA E PROJEKTEVE ING MARTION ZHUPA	PLANIMETRIA E RRUGES Projektoi
--	--------------------	--	--	--

SEKSIONI TIP

PROFILI TERTHORE

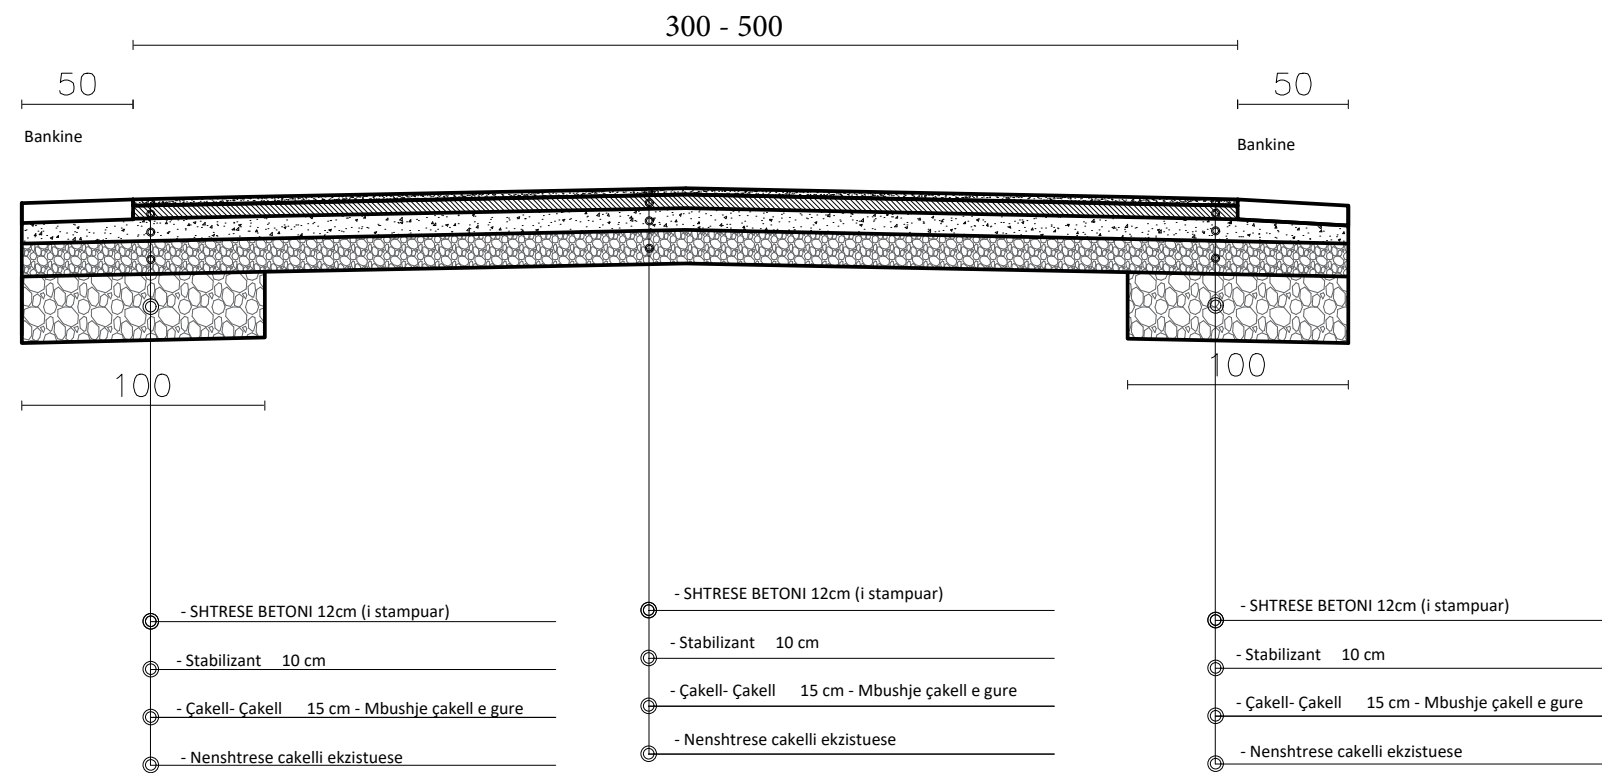

BASHKIA
SARANDE

OBJEKTI

Rikonstruksion i rrugeve te brendshme dhe
shkallare mbi rrugen e peste (P.Cabiri)


DREJTORIA E PROJEKTEVE
ING MARTION ZHUPA

PLANIMETRIA E RRUGES

Projektoi

SEKSIONI TIP

PROFILI TERTHORE

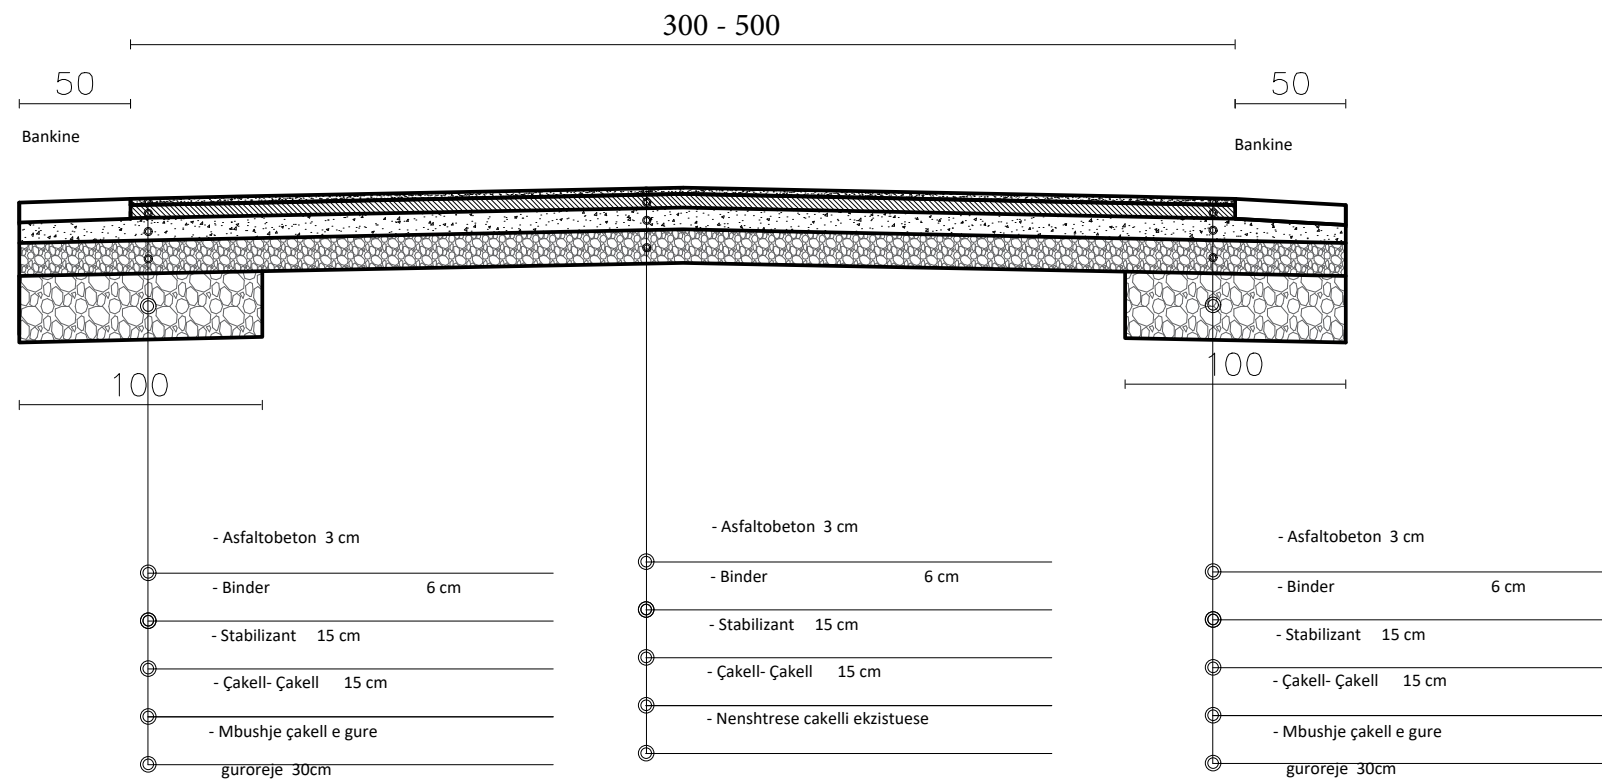

BASHKIA
SARANDE

OBJEKTI

Rikonstruksion i rrugeve te brendshme dhe
shkallare mbi rrugen e peste (P.Cabiri)

DREJTORIA E PROJEKTEVE
ING MARTION ZHUPA

PLANIMETRIA E RRUGES

Projektoi