



REPUBLIKA E SHQIPËRISË  
BASHKIA PATOS

DREJTORIA E PLANIFIKIMIT DHE ZHVILLIMIT TE TERRITORIT

**OBJEKTI: RIKONSTRUKSION I KOPSHTIT ME DREKE, PATOS**  
**RRJETI I KANALIZIMIT**

PROJEKTI K.U.N

Nr. i fleteve 2 (dy)

Grupi i Projektimit: **Ark. Arlind Rusto**

**Ing kons. Ermenita Mici**

Drejtor :

**Ing. Ermenita Mici**

MIRATOHET  
KRYETARI I BASHKISE  
**Fation Duro**

**GUSHT 2024**

# PLANIMETRIA E KANALIZIMEVE NË KATIN PËRDHE



REPUBLIKA E SHQIPERISE  
BASHKIA PATOS

DREJTORIA E PLANIFIKIMIT DHE  
ZHVILLIMIT TE TERRITORIT

EMERTIMI I PROJEKTIT:

RIKONSTRUKSION I KOPSHTIT  
ME DREKE, PATOS

EMERTIMI I FLETES:

PLANIMETRIA K.U.N NË  
KATIT PËRDHE


GRUPI I PROJEKTIMIT:

Ark: Arlind RUSTO

Ing.kons: Ermenita Mici

DREJTORIA E PLANIFIKIMIT DHE  
ZHVILLIMIT TE TERRITORIT

Ing. Ermenita Mici

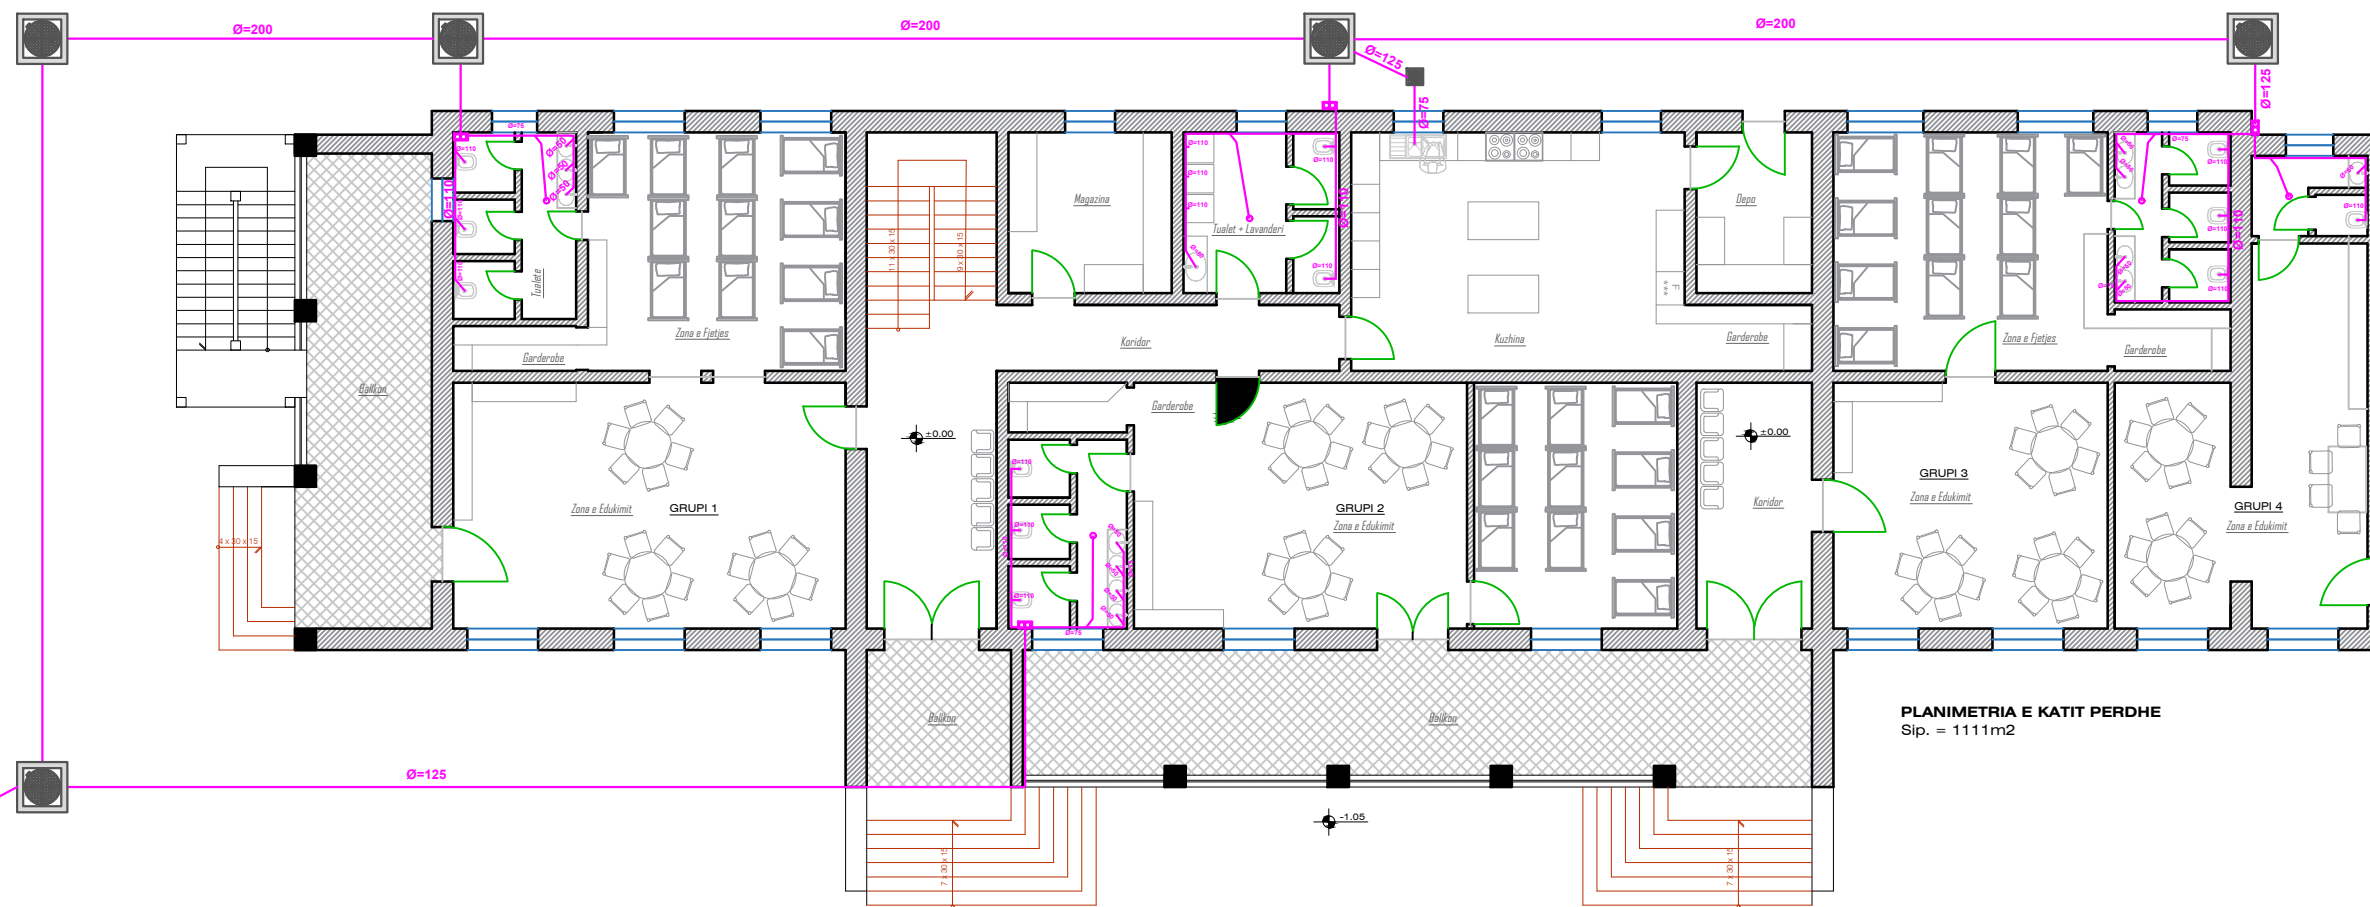

PLANIMETRIA E KATIT PERDHE  
Sip. = 1111m2

## LEGJENDE

- TUB SHKARKIMI
- TUB SHKARKIMI I RRUDHOSUR TE UJRAVE TE ZEZA
- KOLONE SHKARKIMI
- WC ALLAFRENGA
- LAVAMAN
- PUSETE SHKARKIMI

SHKALLA

1:150

FLETA : Nr. 1

GUSHT 2024

# PLANIMETRIA E KANALIZIMEVE NË KATIN E PARË



REPUBLIKA E SHQIPERISE  
BASHKIA PATOS

DREJTORIA E PLANIFIKIMIT DHE  
ZHVILLIMIT TE TERRITORIT

EMERTIMI I PROJEKTIT:

RIKONSTRUKSION I KOPSHTIT  
ME DREKE, PATOS

EMERTIMI I FLETES:

PLANIMETRIA K.U.N NË  
KATIN E PARË


GRUPI I PROJEKTIMIT:

Ark: Arlind RUSTO

Ing.kons: Ermenita Mici

DREJTORIA E PLANIFIKIMIT DHE  
ZHVILLIMIT TE TERRITORIT

Ing. Ermenita Mici

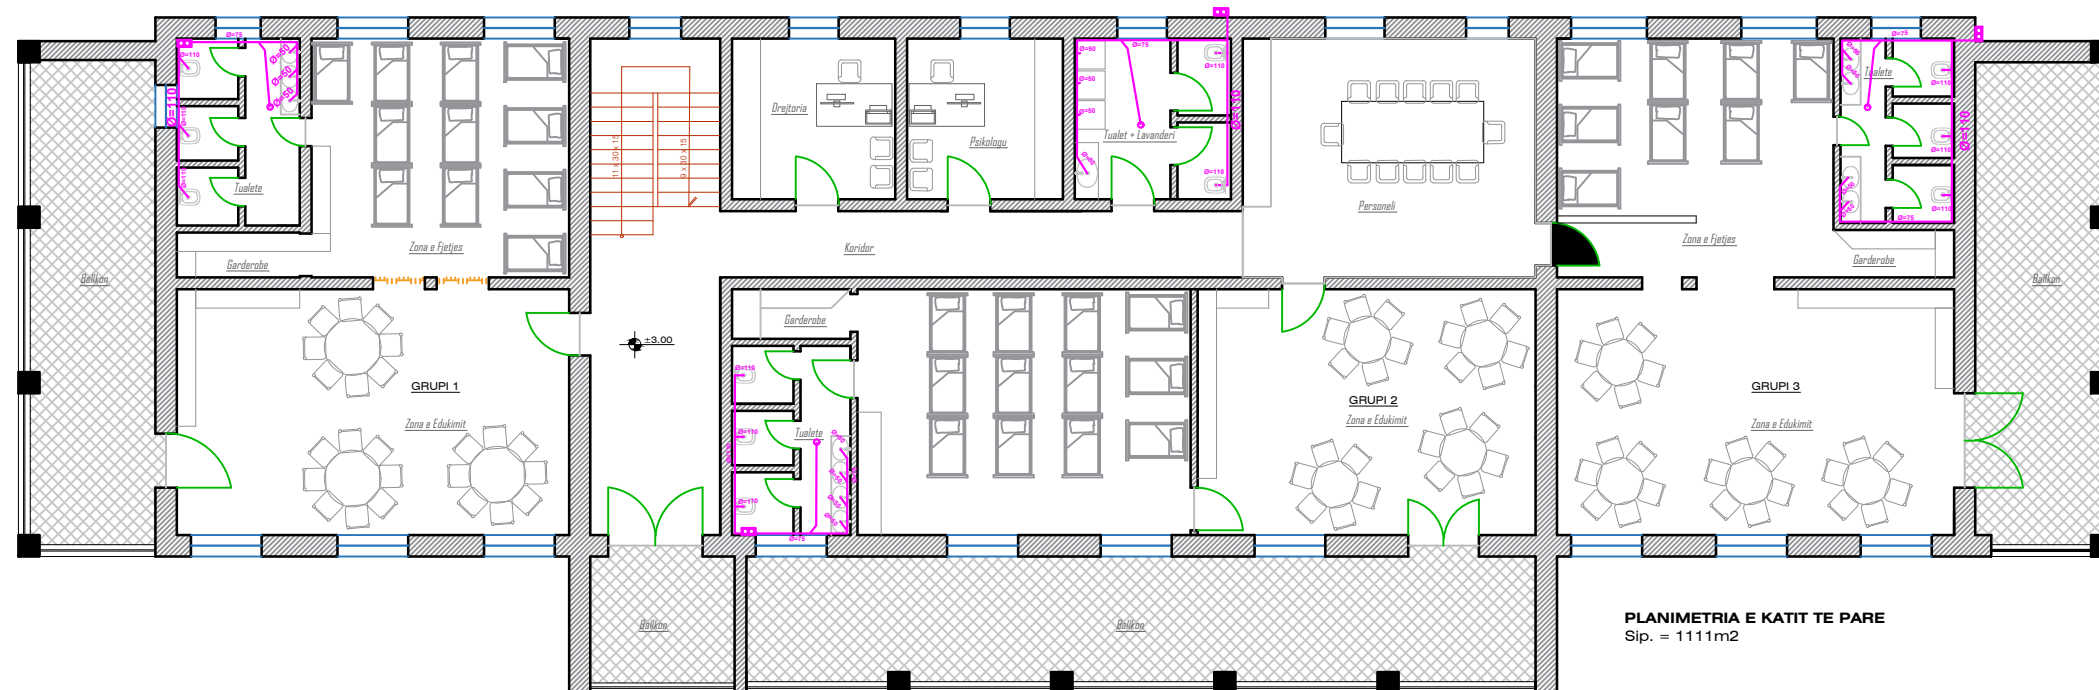

PLANIMETRIA E KATIT TE PARE  
Sip. = 1111m2

SHKALLA

1:150

FLETA : Nr. 2

GUSHT 2024