



REPUBLIKA E SHQIPERISË
BASHKIA SARANDË

MIRATOHET
KRYETARI I BASHKISË

OLTION CACI

INVESTIME NË INFRASTRUKTURËN ARSIMORE NË KOPSHTE DHE SHKOLLA



PROCONS
& PARTNERS

Nr. Liç N 7026

Administrator

Gjergji ÇERRA

Adresa: Pallati 26 Ap 2/6, Rr. Reshit Çollaku, Tiranë
Mobile: +355 68 203 0915
e-mail: info@procons.al
web: procons.al

C.E.C GROUP



REPUBLIKA E SHQIPERISË
BASHKIA SARANDË

INVESTIME NË
INFRASTRUKTURËN
ARSIMORE NË KOPSHTË
DHE SHKOLLA

VENDNDODHJA: SARANDË

MIRATOHET
KRYETARI I BASHKISË

OLTION CACI



PROCONS
& PARTNERS

Nr. Liç. N.7026


Administrator

Gjergji ÇERRA

Adresa: Pallati 26 Ap 2/6, Rr. Reshit Collaku, Tiranë
Mobile: +355 68 203 0915
e-mail: info@procons.al
web: procons.al

C.E.C GROUP


SHËNIME TEKNIKE

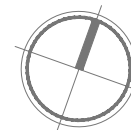

PROJEKTOI

Ark. SILVANA SUKAJ

Liç. A-1576

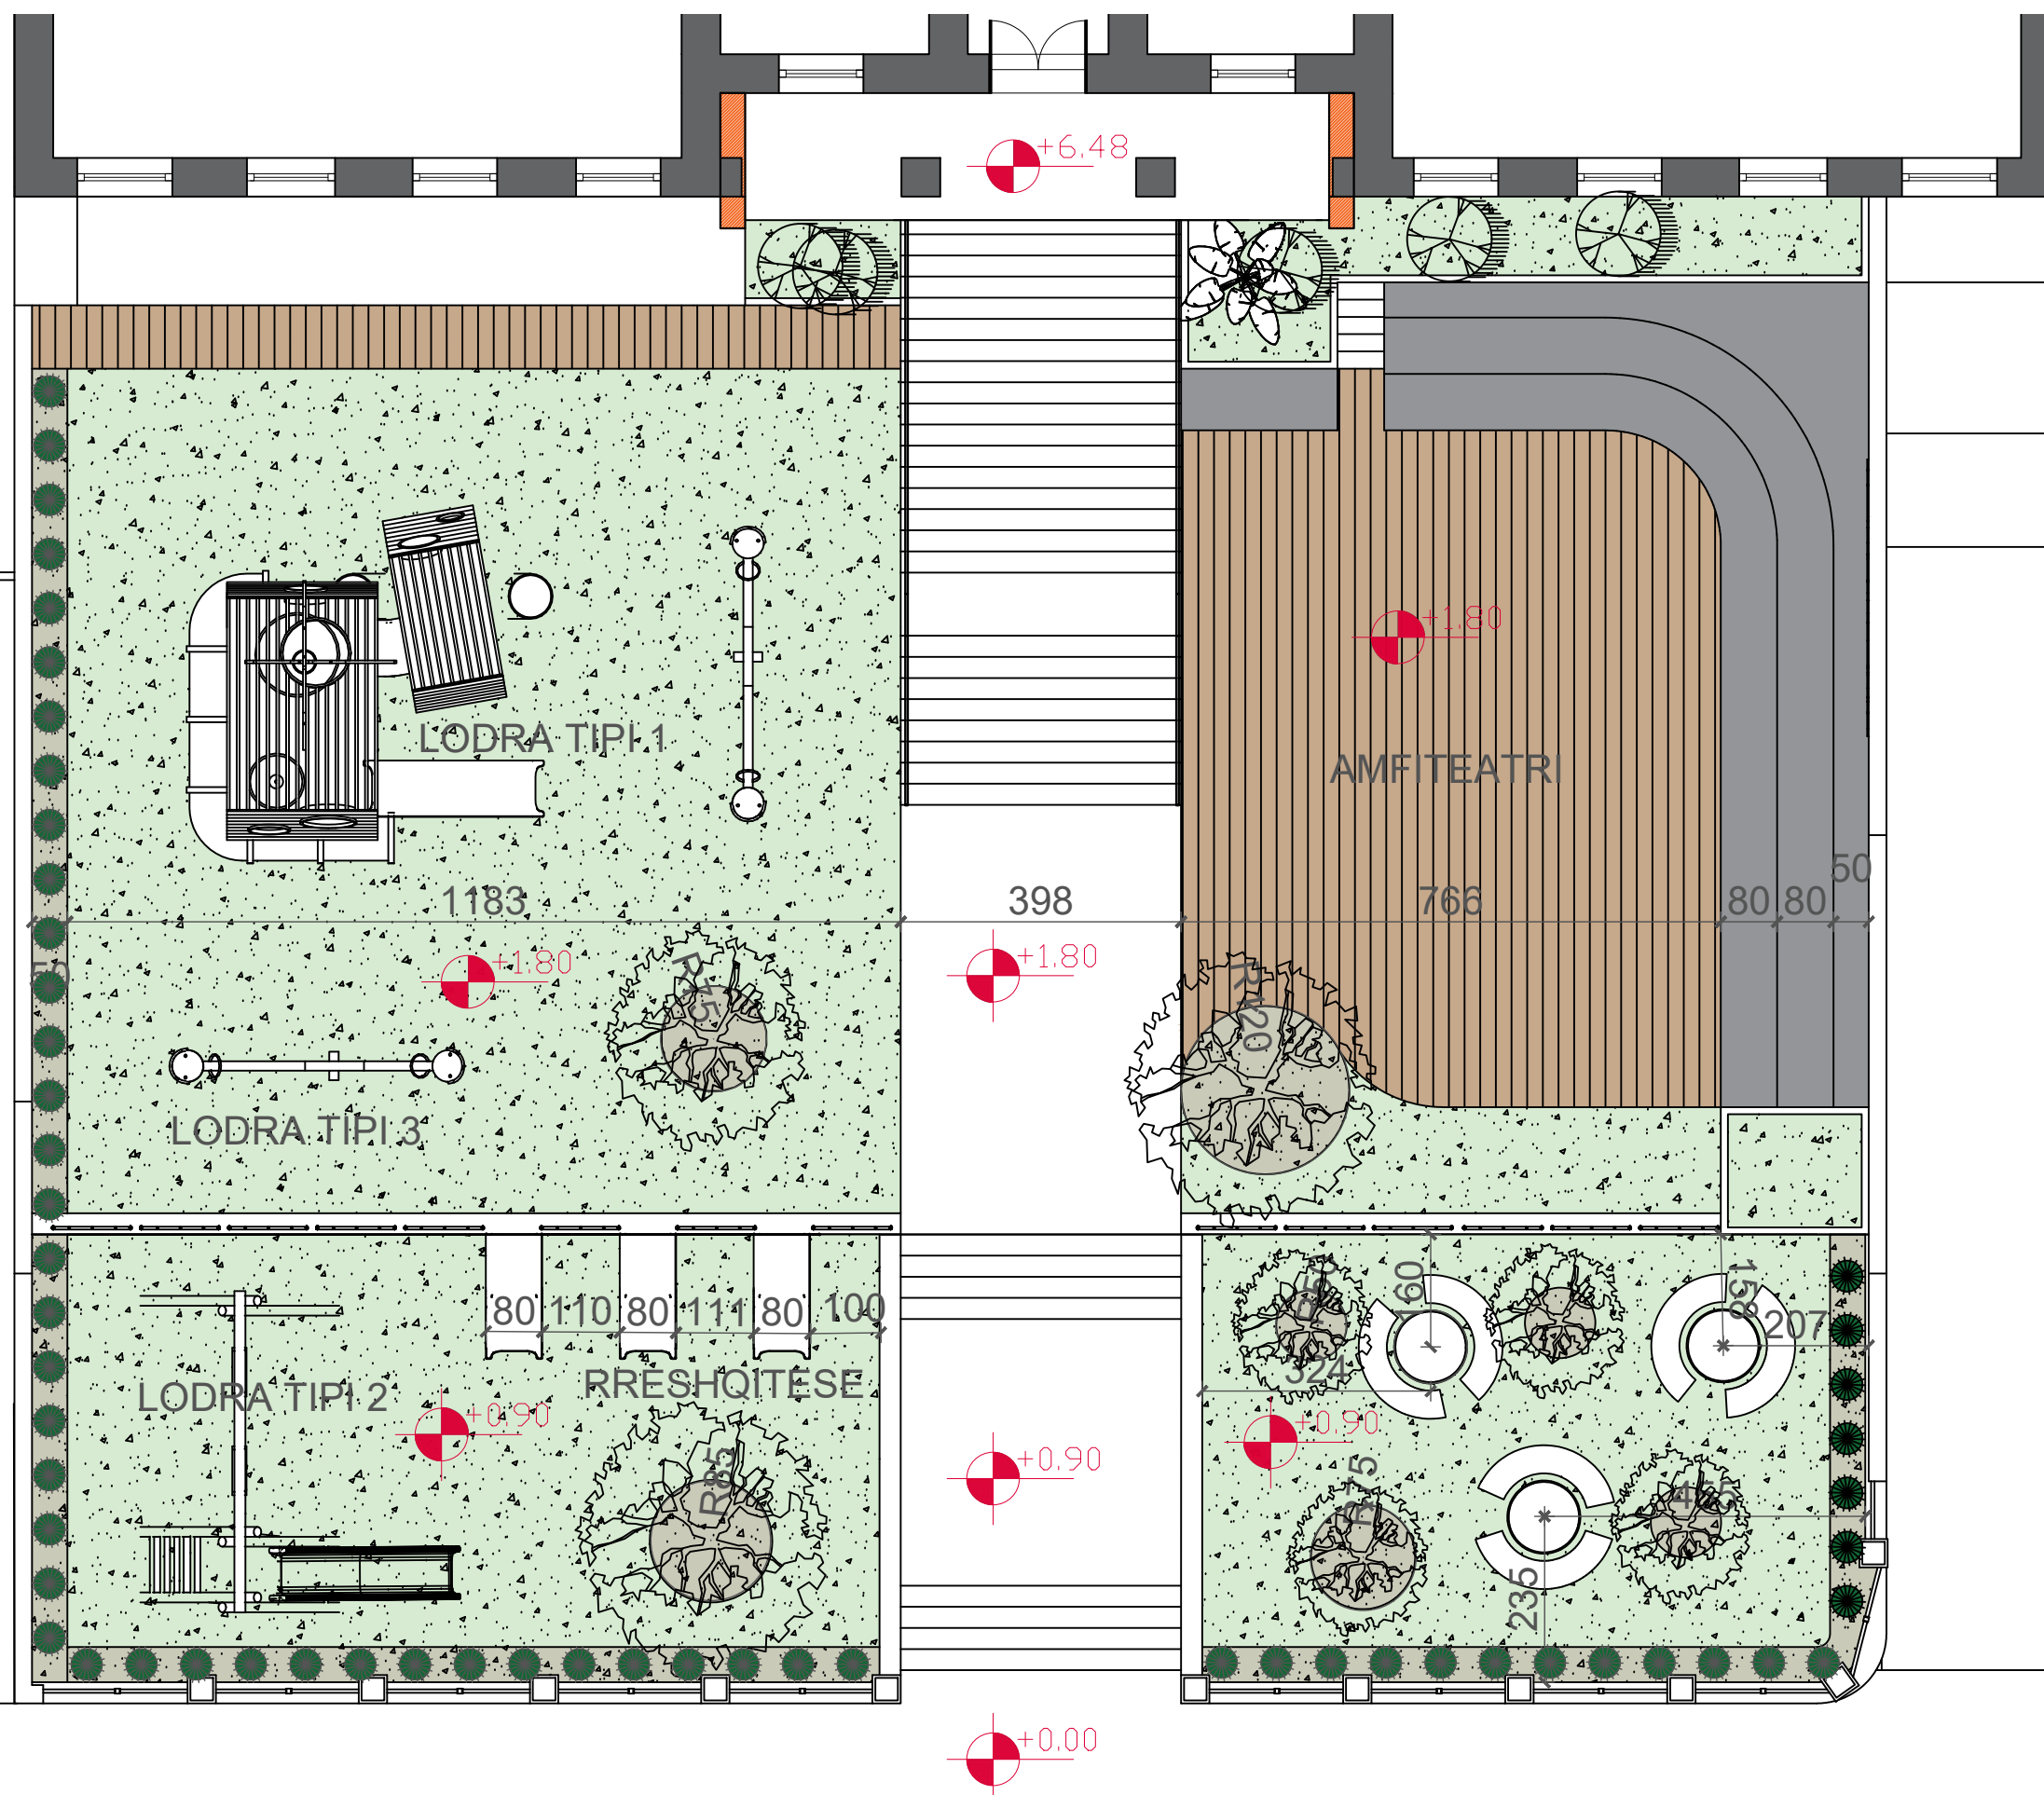



REPUBLIKA E SHQIPERISË
BASHKIA SARANDË

INVESTIME NË
INFRASTRUKTURËN
ARSIMORE NË KOPSHTE
DHE SHKOLLA

VENDNDODHJA: SARANDË

MIRATOHET
KRYETARI I BASHKISË

OLTION CACI



PROCONS
& PARTNERS

Nr. Liç. N.7026


Administrator

Gjergji ÇERRA

Adresa: Pallati 26 Ap 2/6, Rr. Reshit Çollaku, Tiranë
Mobile: +355 68 203 0915
e-mail: info@procons.al
web: procons.al

C.E.C GROUP

SHËNIME TEKNIKE

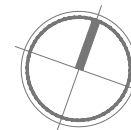


PROJEKTOI

Ark. SILVANA SUKAJ

Liç. A-1576

2903
55 103 111 637 55 325 55 303 55 161 55 637 111 103 55
79 60 60 109 123 105 120 109 122 106 120 238 124 225 120 116 122 109 120 105 123 109 60 60 79

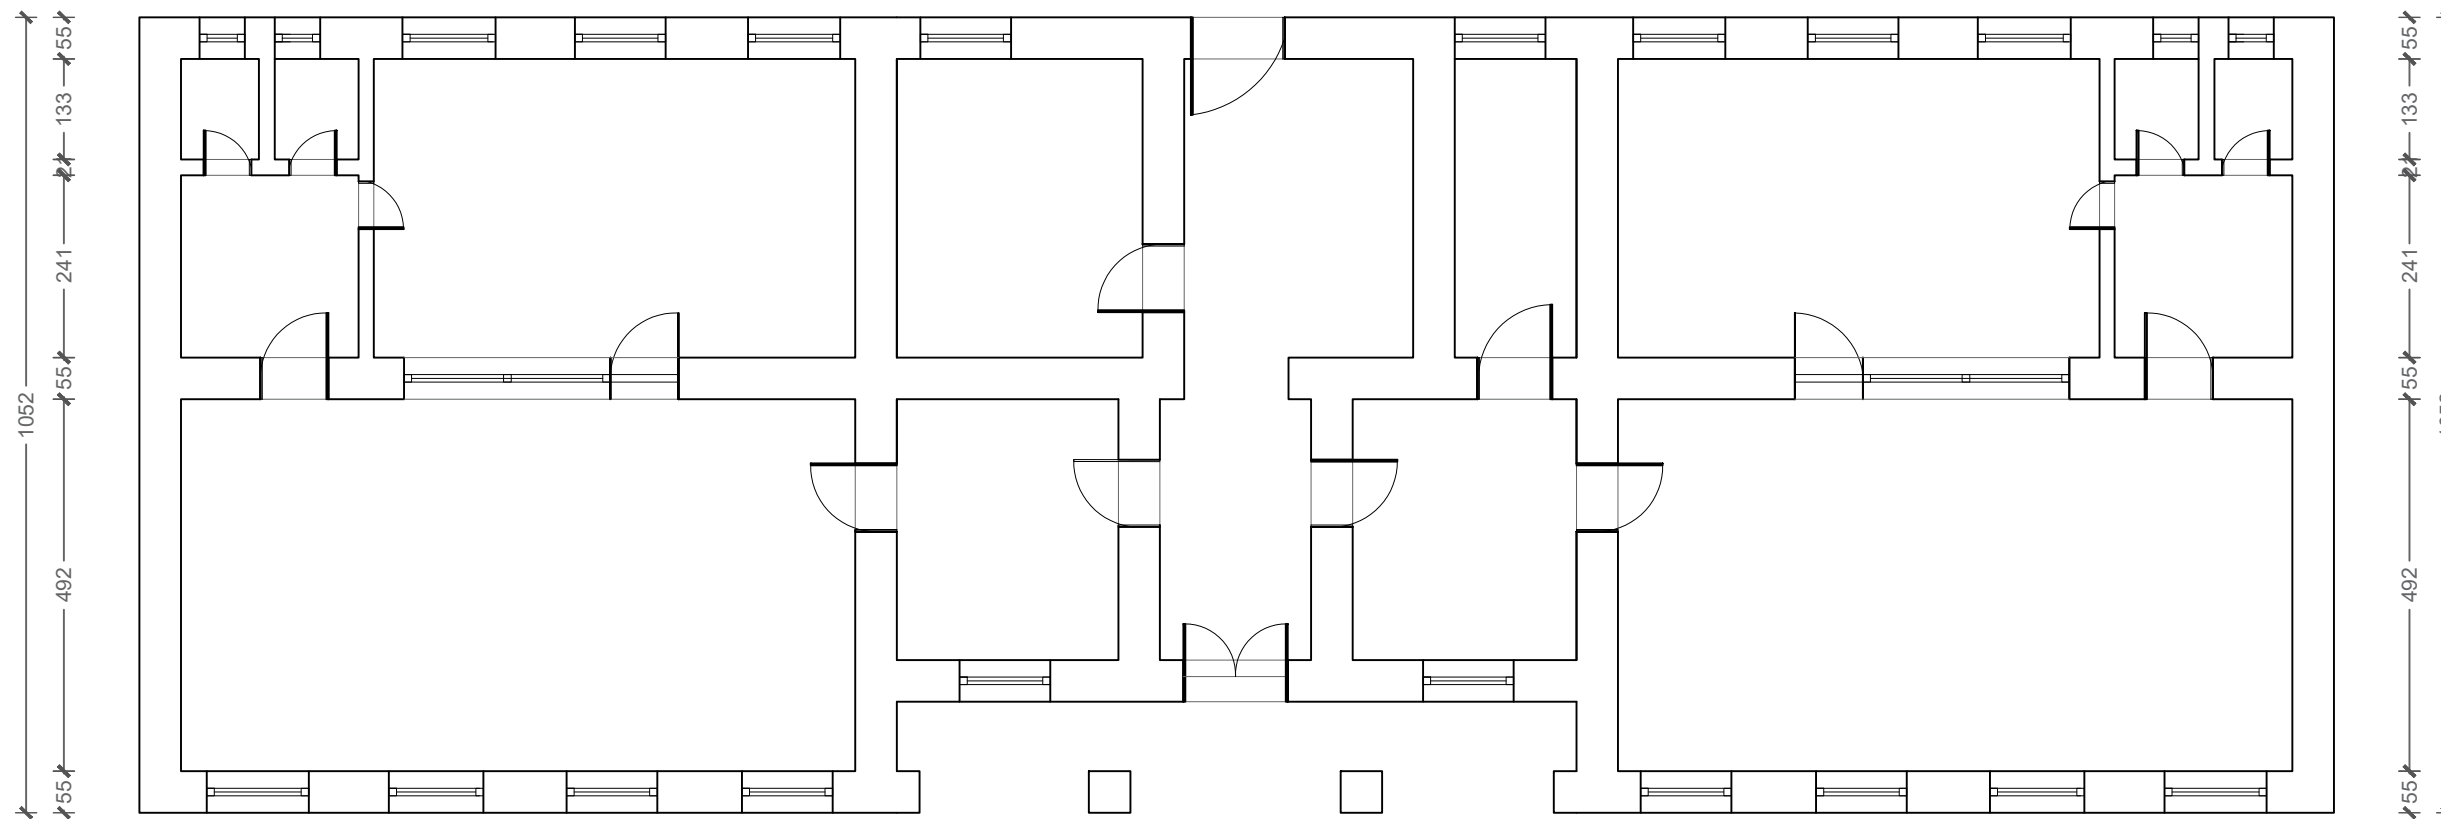

89 135 106 125 110 120 112 120 115 53 120 176 138 179 120 53 115 120 112 120 110 125 106 135 89
64 892 55 293 55 200 55 296 55 892 55
2903

1052
55 133 241 55 492 55

55 133 241 55 1052 55



REPUBLIKA E SHQIPERISË
BASHKIA SARANDË

INVESTIME NË
INFRASTRUKTURËN
ARSIMORE NË KOPSHTE
DHE SHKOLLA

VENDNDODHJA: SARANDË

MIRATOHET
KRYETARI I BASHKISË

OLTION CACI



Nr. Liç. N.7026


Administrator

Gjergji ÇERRA

Adresa: Pallati 26, Ap 2/6, Rr. Reshit Çollaku, Tiranë
Mobile: +355 68 203 0915
e-mail: info@procons.al
web: procons.al

C.E.C GROUP


SHËNIME TEKNIKE

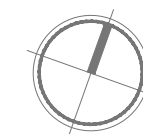

PROJEKTOI

Ark. SILVANA SUKAJ

Liç. A-1576

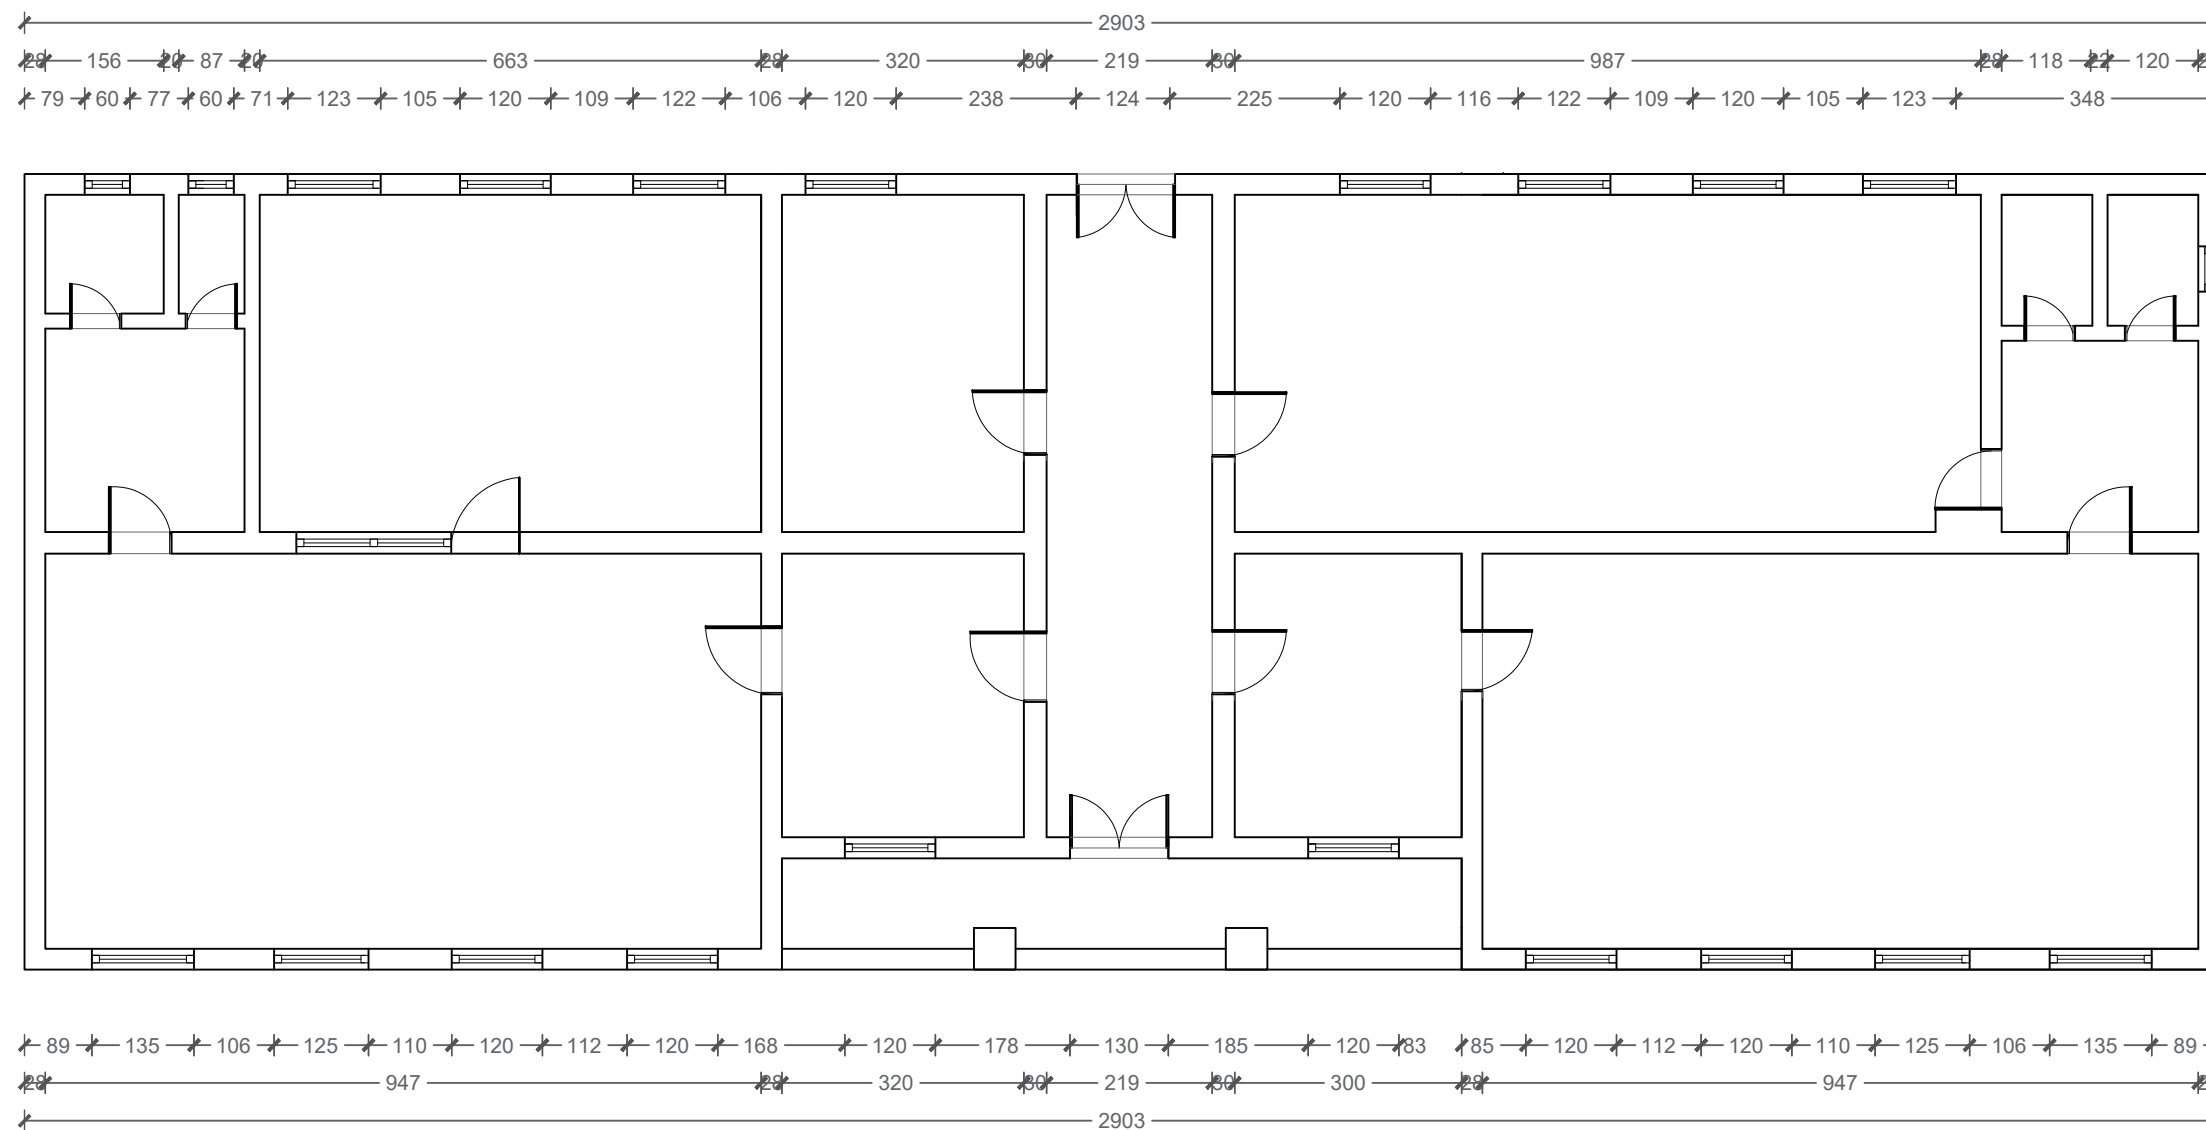



REPUBLIKA E SHQIPERISË
BASHKIA SARANDË

INVESTIME NË
INFRASTRUKTURËN
ARSIMORE NË KOPSHTE
DHE SHKOLLA

VENDNDODHJA: SARANDË

MIRATOHET
KRYETARI I BASHKISË
OLTION CACI



PROCONS
& PARTNERS

Nr. Liç. N.7026


Administrator

Gjergji ÇERRA

Adresa: Pallati 26, Ap 2/6, Rr. Reshit Çollaku, Tiranë
Mobile: +355 68 203 0915
e-mail: info@procons.al
web: procons.al

C.E.C GROUP


SHËNIME TEKNIKE

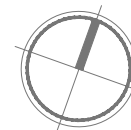

PROJEKTOI

Ark. SILVANA SUKAJ

Liç. A-1576

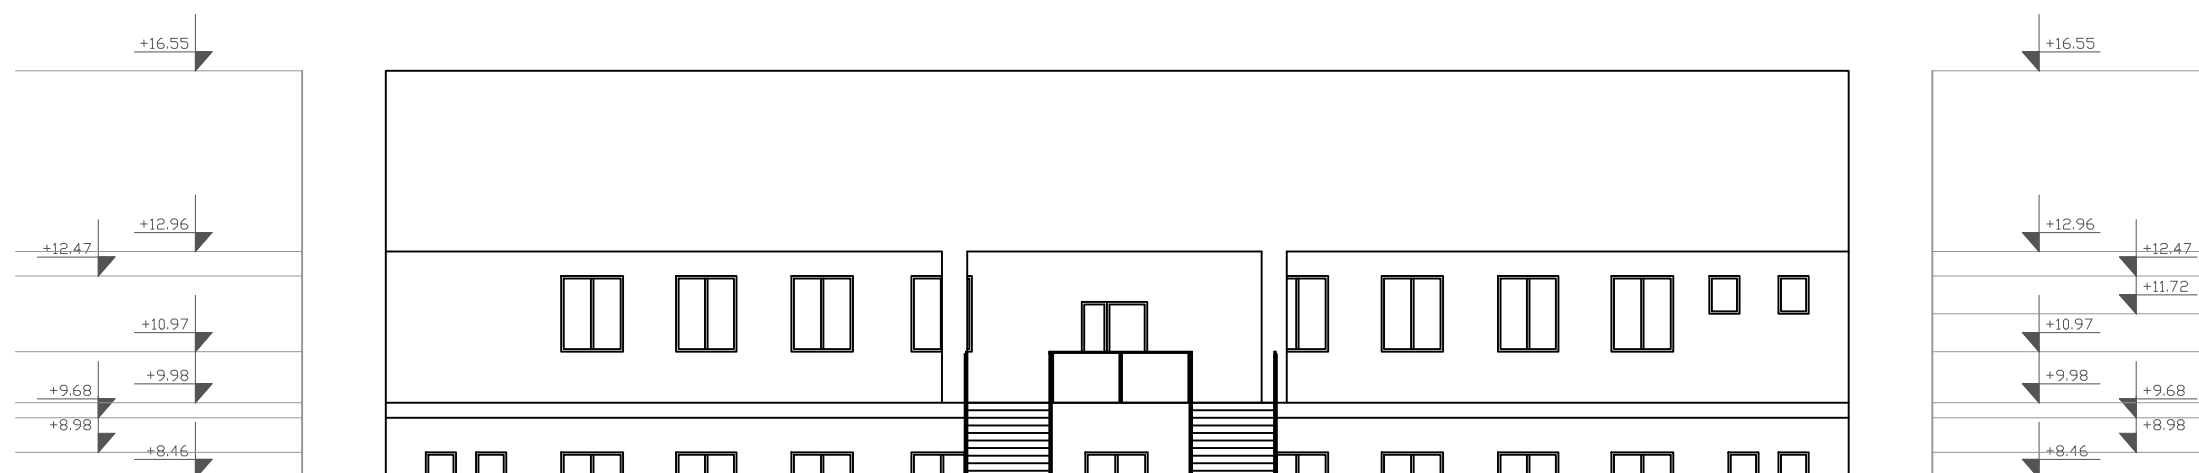



REPUBLIKA E SHQIPERISË
BASHKIA SARANDË

INVESTIME NË
INFRASTRUKTURËN
ARSIMORE NË KOPSHTE
DHE SHKOLLA

VENDNDODHJA: SARANDË

MIRATOHET
KRYETARI I BASHKISË

OLTION CACI



PROCONS
& PARTNERS

Nr. Liç. N.7026


Administrator

Gjergji ÇERRA

Adresa: Pallati 26 Ap 2/6, Rr. Reshit Çollaku, Tiranë
Mobile: +355 68 203 0915
e-mail: info@procons.al
web: procons.al

C.E.C GROUP

SHËNIME TEKNIKE

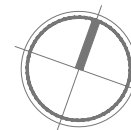

PROJEKTOI

Ark. SILVANA SUKAJ

Liç. A-1576



REPUBLIKA E SHQIPERISË
BASHKIA SARANDË

INVESTIME NË
INFRASTRUKTURËN
ARSIMORE NË KOPSHTE
DHE SHKOLLA

VENDNDODHJA: SARANDË

MIRATOHET
KRYETARI I BASHKISË

OLTION CACI

OLTION CACI



PROCONS
& PARTNERS

Nr. Liç. N.7026


Administrator

Gjergji ÇERRA

Adresa: Pallati 26 Ap 2/6, Rr. Reshit Çollaku, Tiranë
Mobile: +355 68 203 0915
e-mail: info@procons.al
web: procons.al

C.E.C GROUP




SHËNIME TEKNIKE

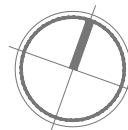

PROJEKTOI

Ark. SILVANA SUKAJ

Liç. A-1576

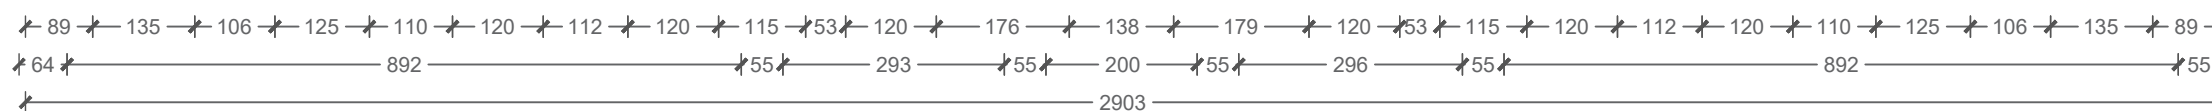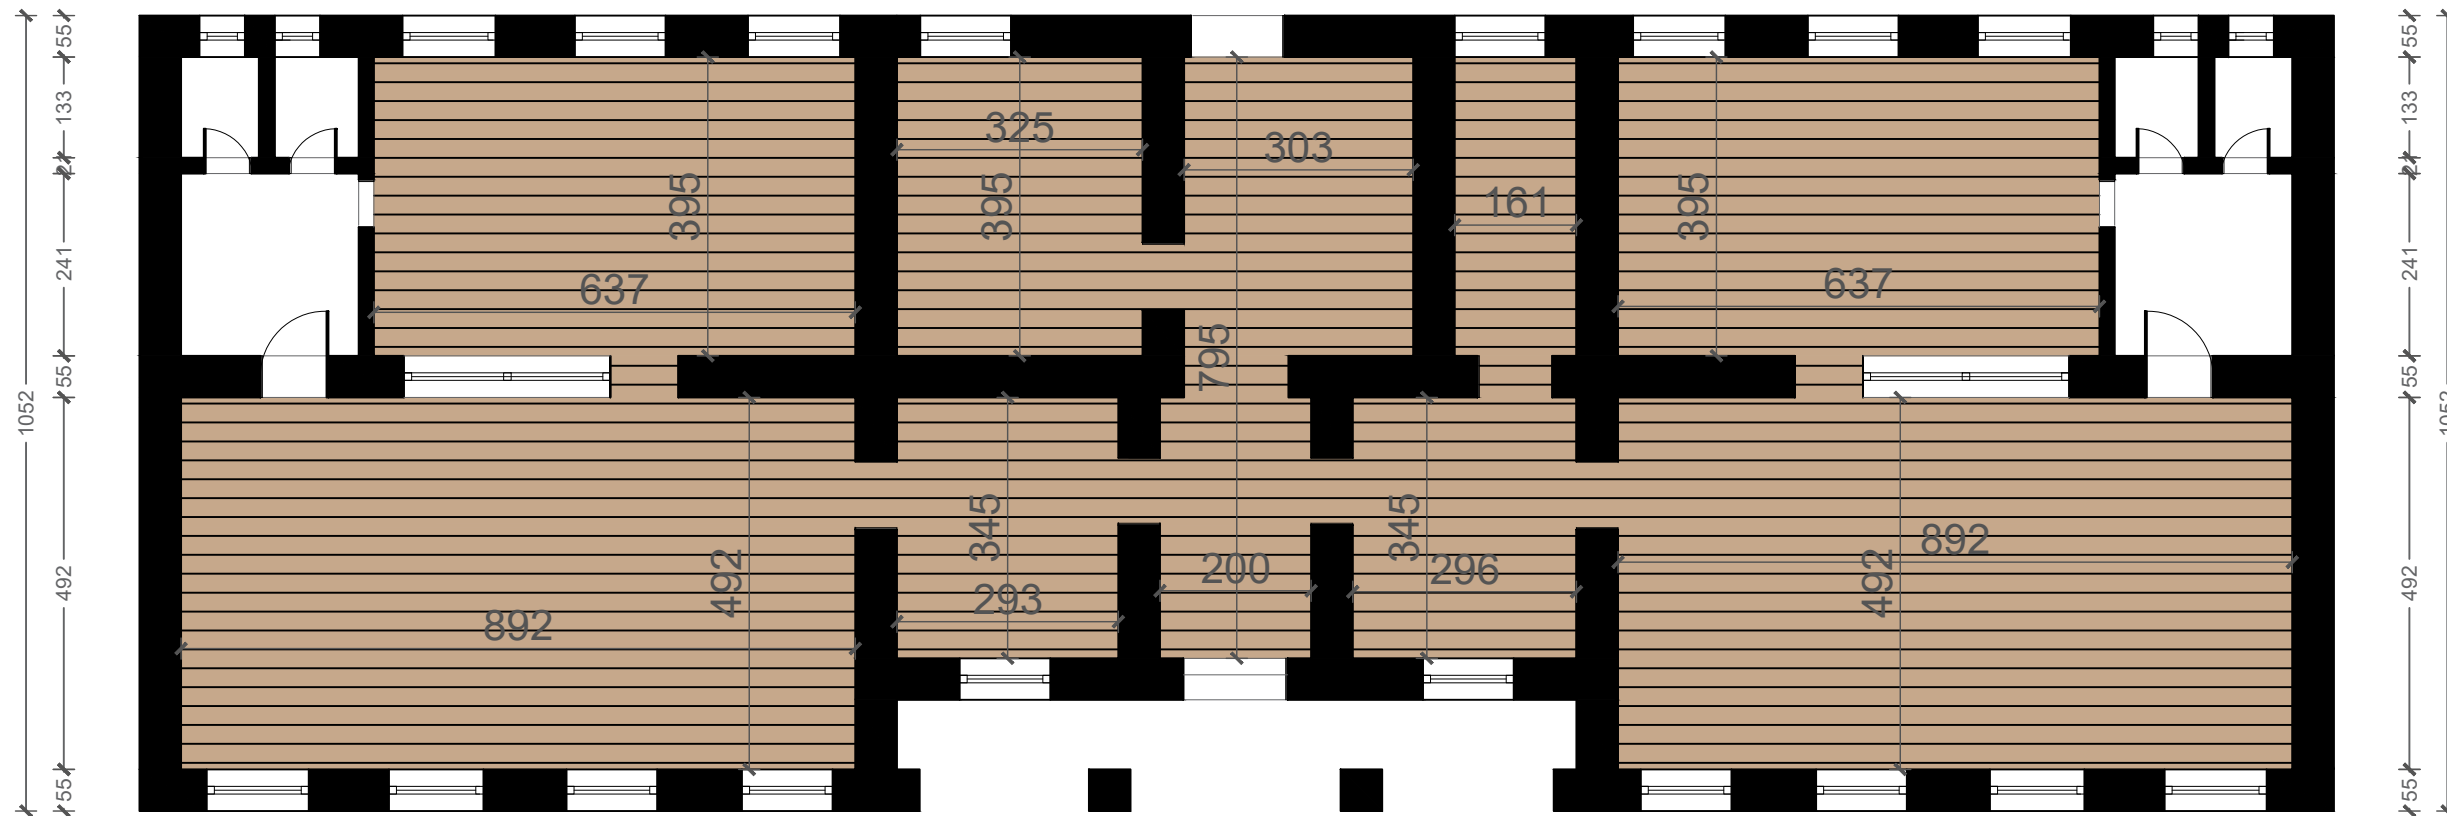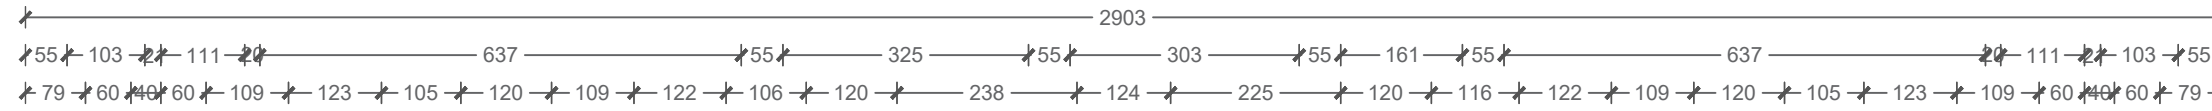



REPUBLIKA E SHQIPERISË
BASHKIA SARANDË

INVESTIME NË
INFRASTRUKTURËN
ARSIMORE NË KOPSHTE
DHE SHKOLLA

VENDNDODHJA: SARANDË

MIRATOHET
KRYETARI I BASHKISË

OLTION CACI



PROCONS
& PARTNERS

Nr. Liç. N.7026


Administrator

Gjergji ÇERRA

Adresa: Pallati 26 Ap 2/6, Rr. Reshit Çollaku, Tiranë
Mobile: +355 68 203 0915
e-mail: info@procons.al
web: procons.al

C.E.C GROUP




SHËNIME TEKNIKE

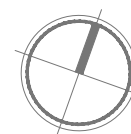

PROJEKTOI

Ark. SILVANA SUKAJ

Liç. A-1576

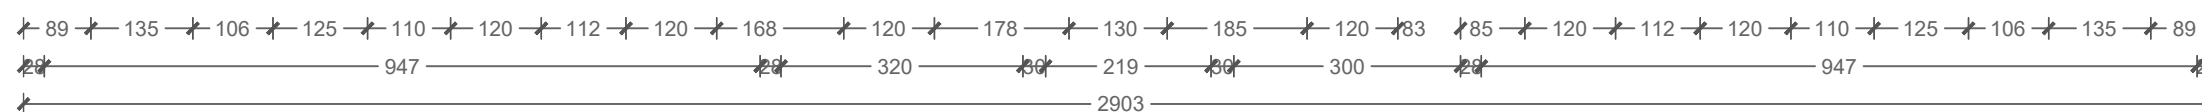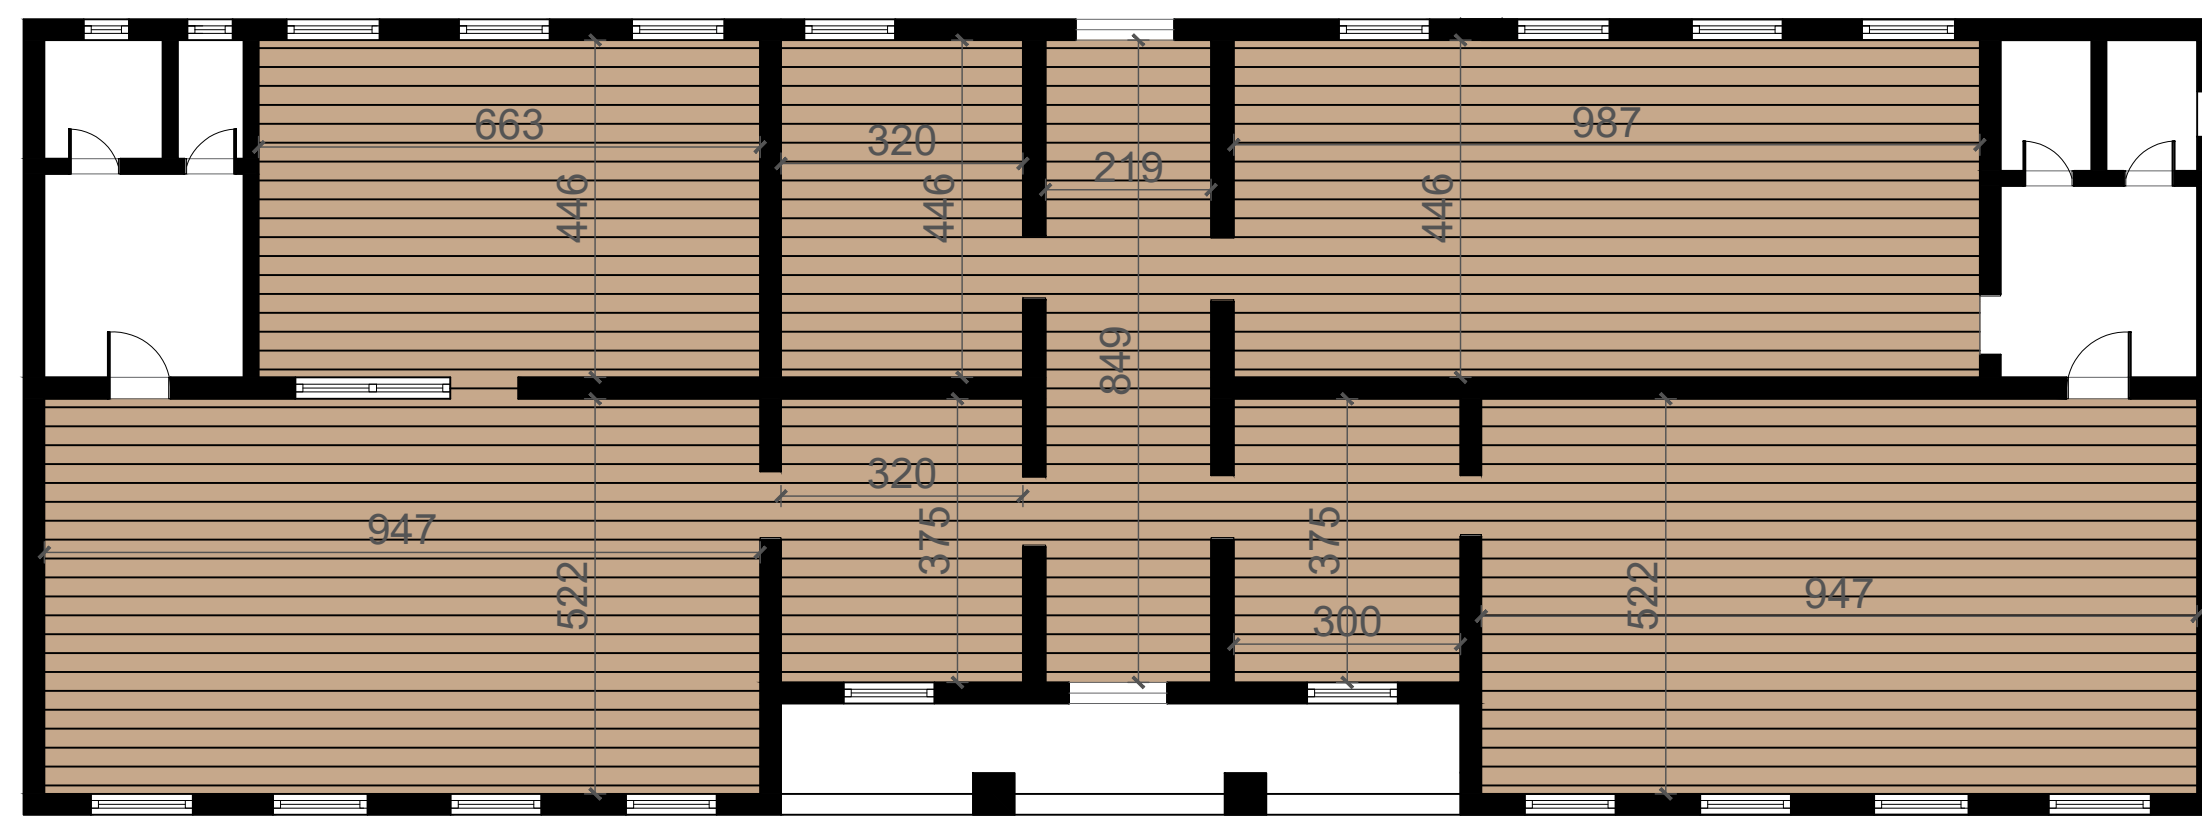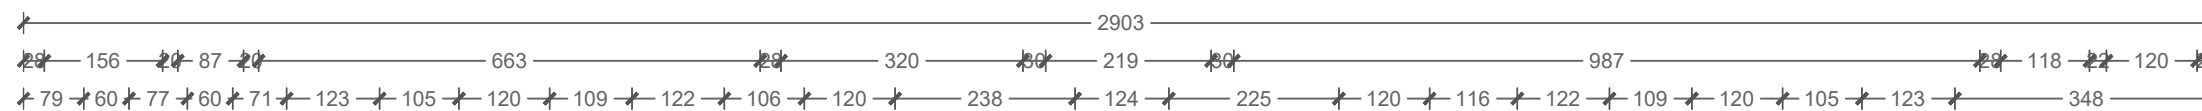



REPUBLIKA E SHQIPERISË
BASHKIA SARANDË

INVESTIME NË
INFRASTRUKTURËN
ARSIMORE NË KOPSHTE
DHE SHKOLLA

VENDNDODHJA: SARANDË

MIRATOHET
KRYETARI I BASHKISË
OLTION CACI



PROCONS
& PARTNERS

Nr. Liç. N.7026


Administrator

Gjergji ÇERRA

Adresa: Pallati 26 Ap 2/6, Rr. Reshit Çollaku, Tiranë
Mobile: +355 68 203 0915
e-mail: info@procons.al
web: procons.al


C.E.C GROUP

SHËNIME TEKNIKE

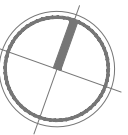

PROJEKTOI

Ark. SILVANA SUKAJ Liç. A-1576

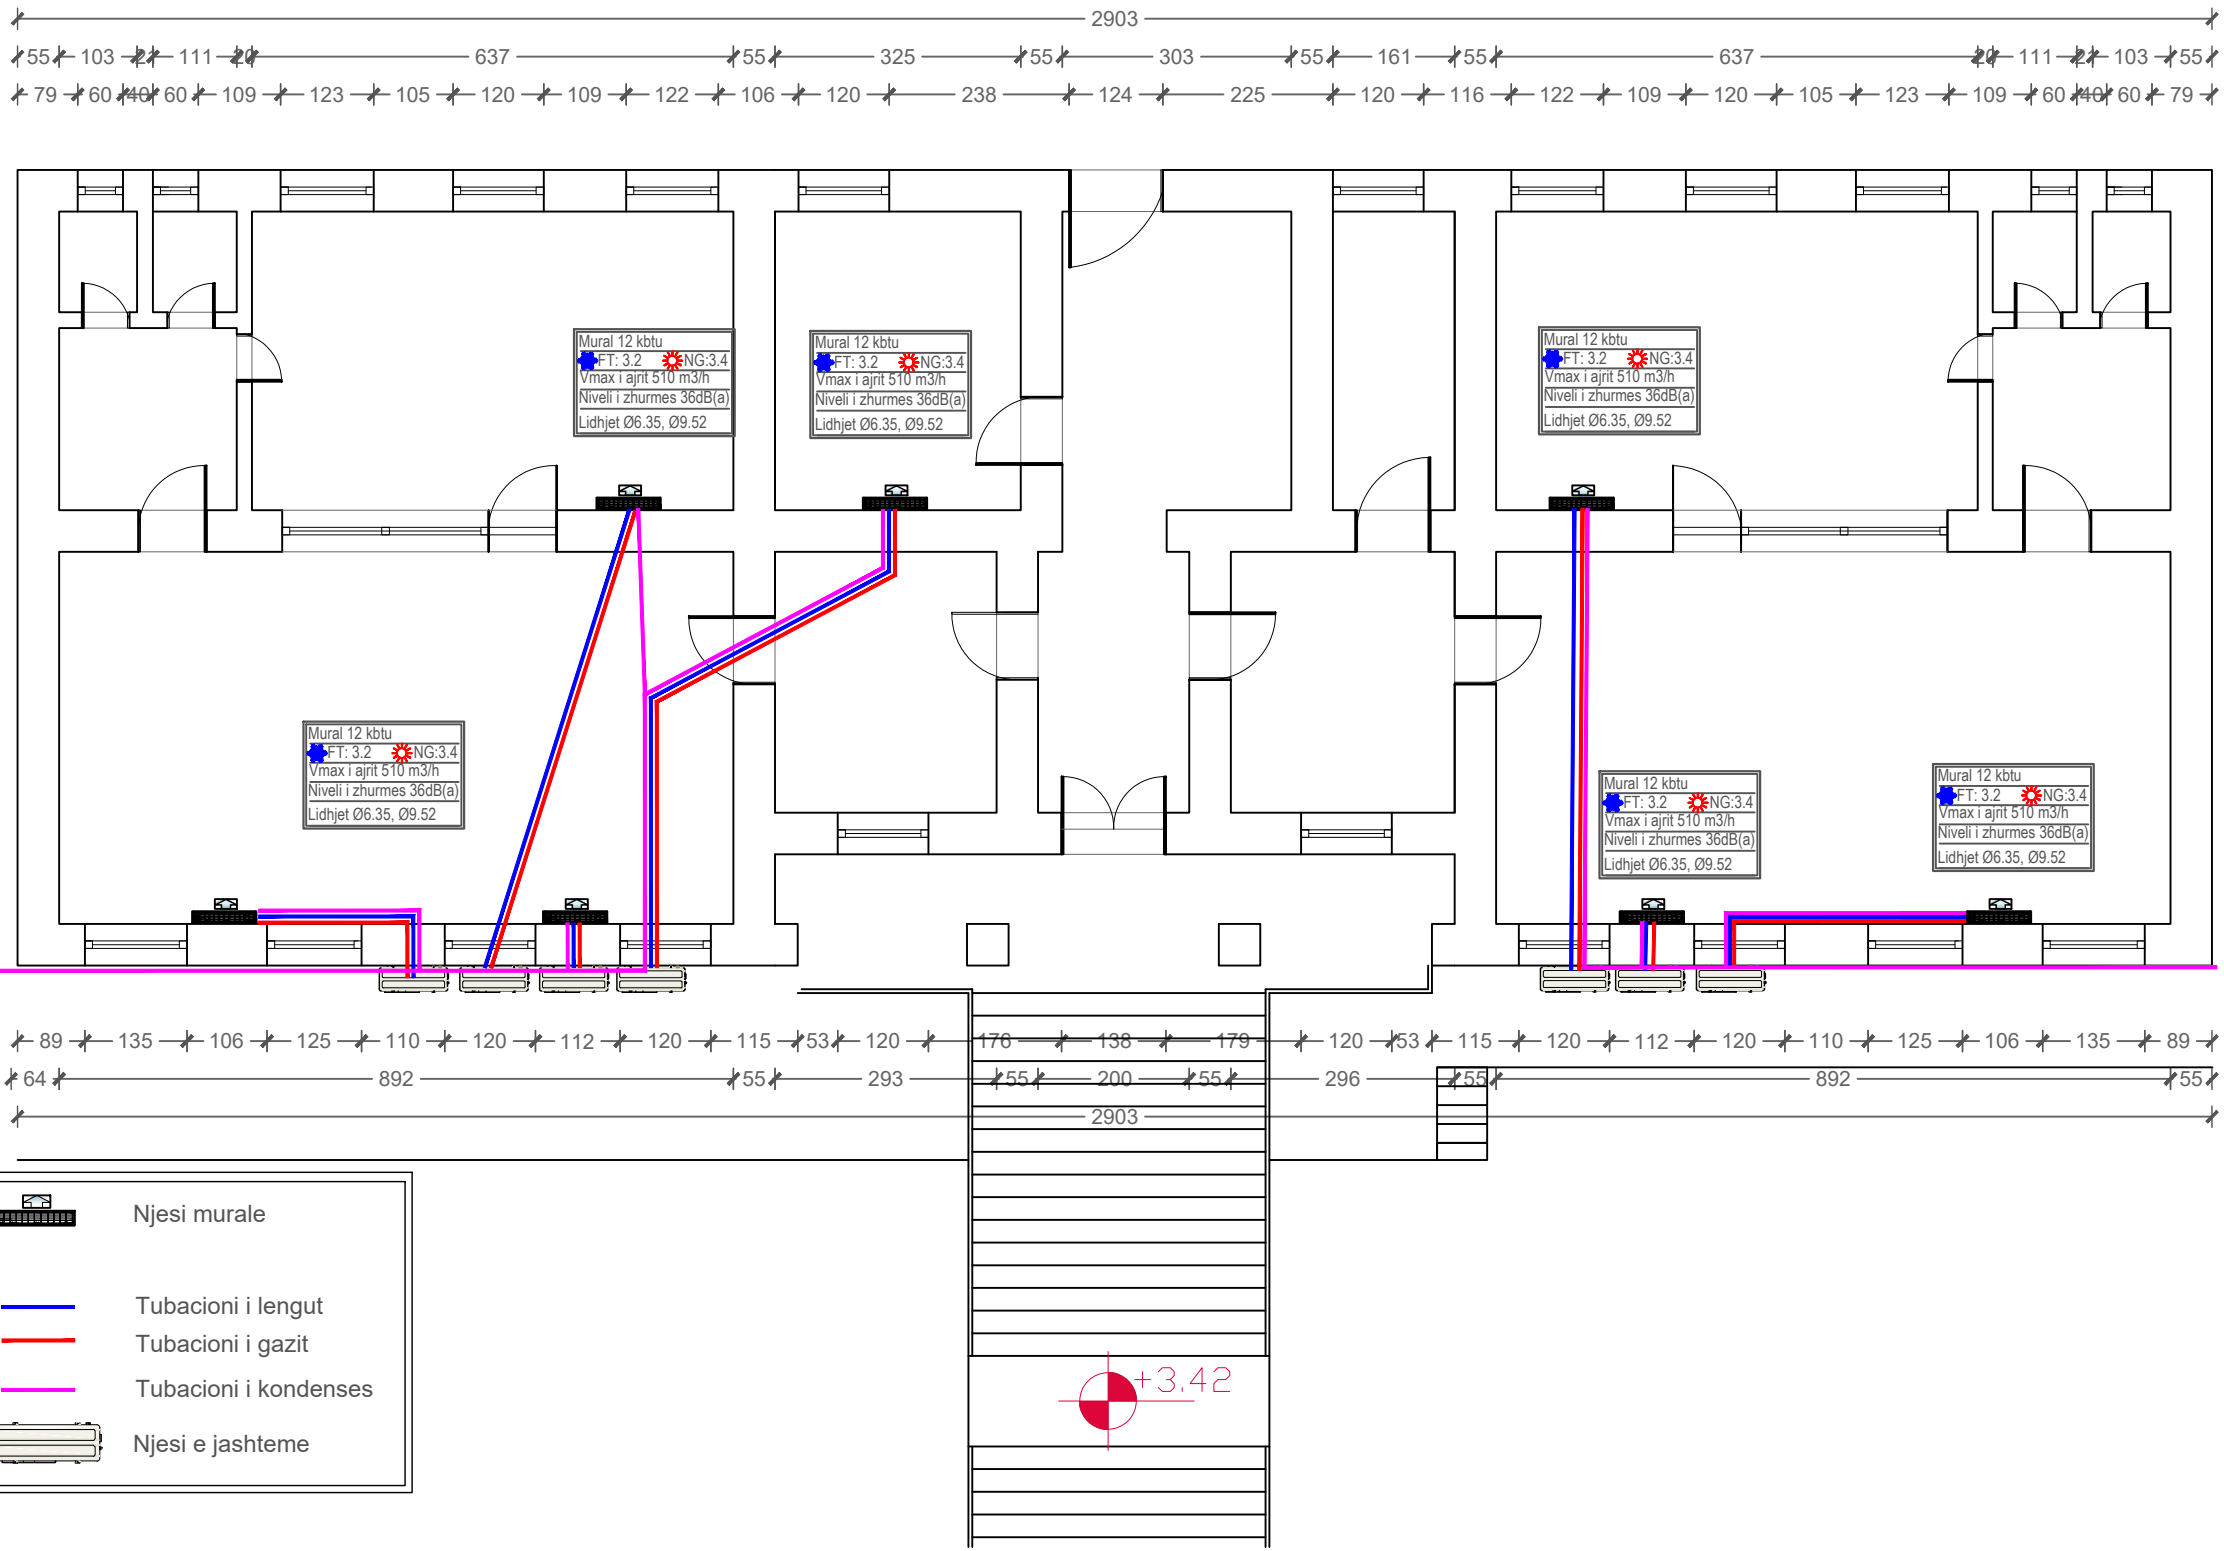

	Njesi murale
	Tubacioni i lengut
	Tubacioni i gazit
	Tubacioni i kondenses
	Njesi e jashteme

+3.42



REPUBLIKA E SHQIPERISË
BASHKIA SARANDË

INVESTIME NË
INFRASTRUKTURËN
ARSIMORE NË KOPSHTE
DHE SHKOLLA

VENDNDODHJA: SARANDË

MIRATOHET
KRYETARI I BASHKISË
OLTION CACI



Nr. Liç. N.7026


Administrator

Gjergji ÇERRA

Adresa: Pallati 26 Ap 2/6, Rr. Reshit Çollaku, Tiranë
Mobile: +355 68 203 0915
e-mail: info@procons.al
web: procons.al



C.E.C GROUP

SHËNIME TEKNIKE

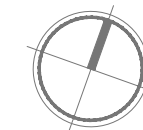

PROJEKTOI

Ark. SILVANA SUKAJ Liç. A-1576

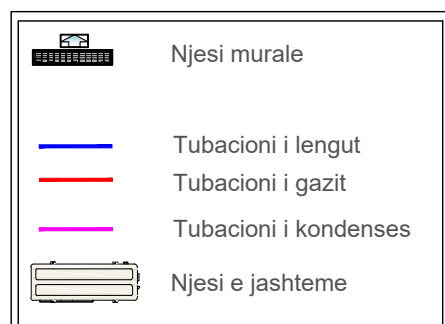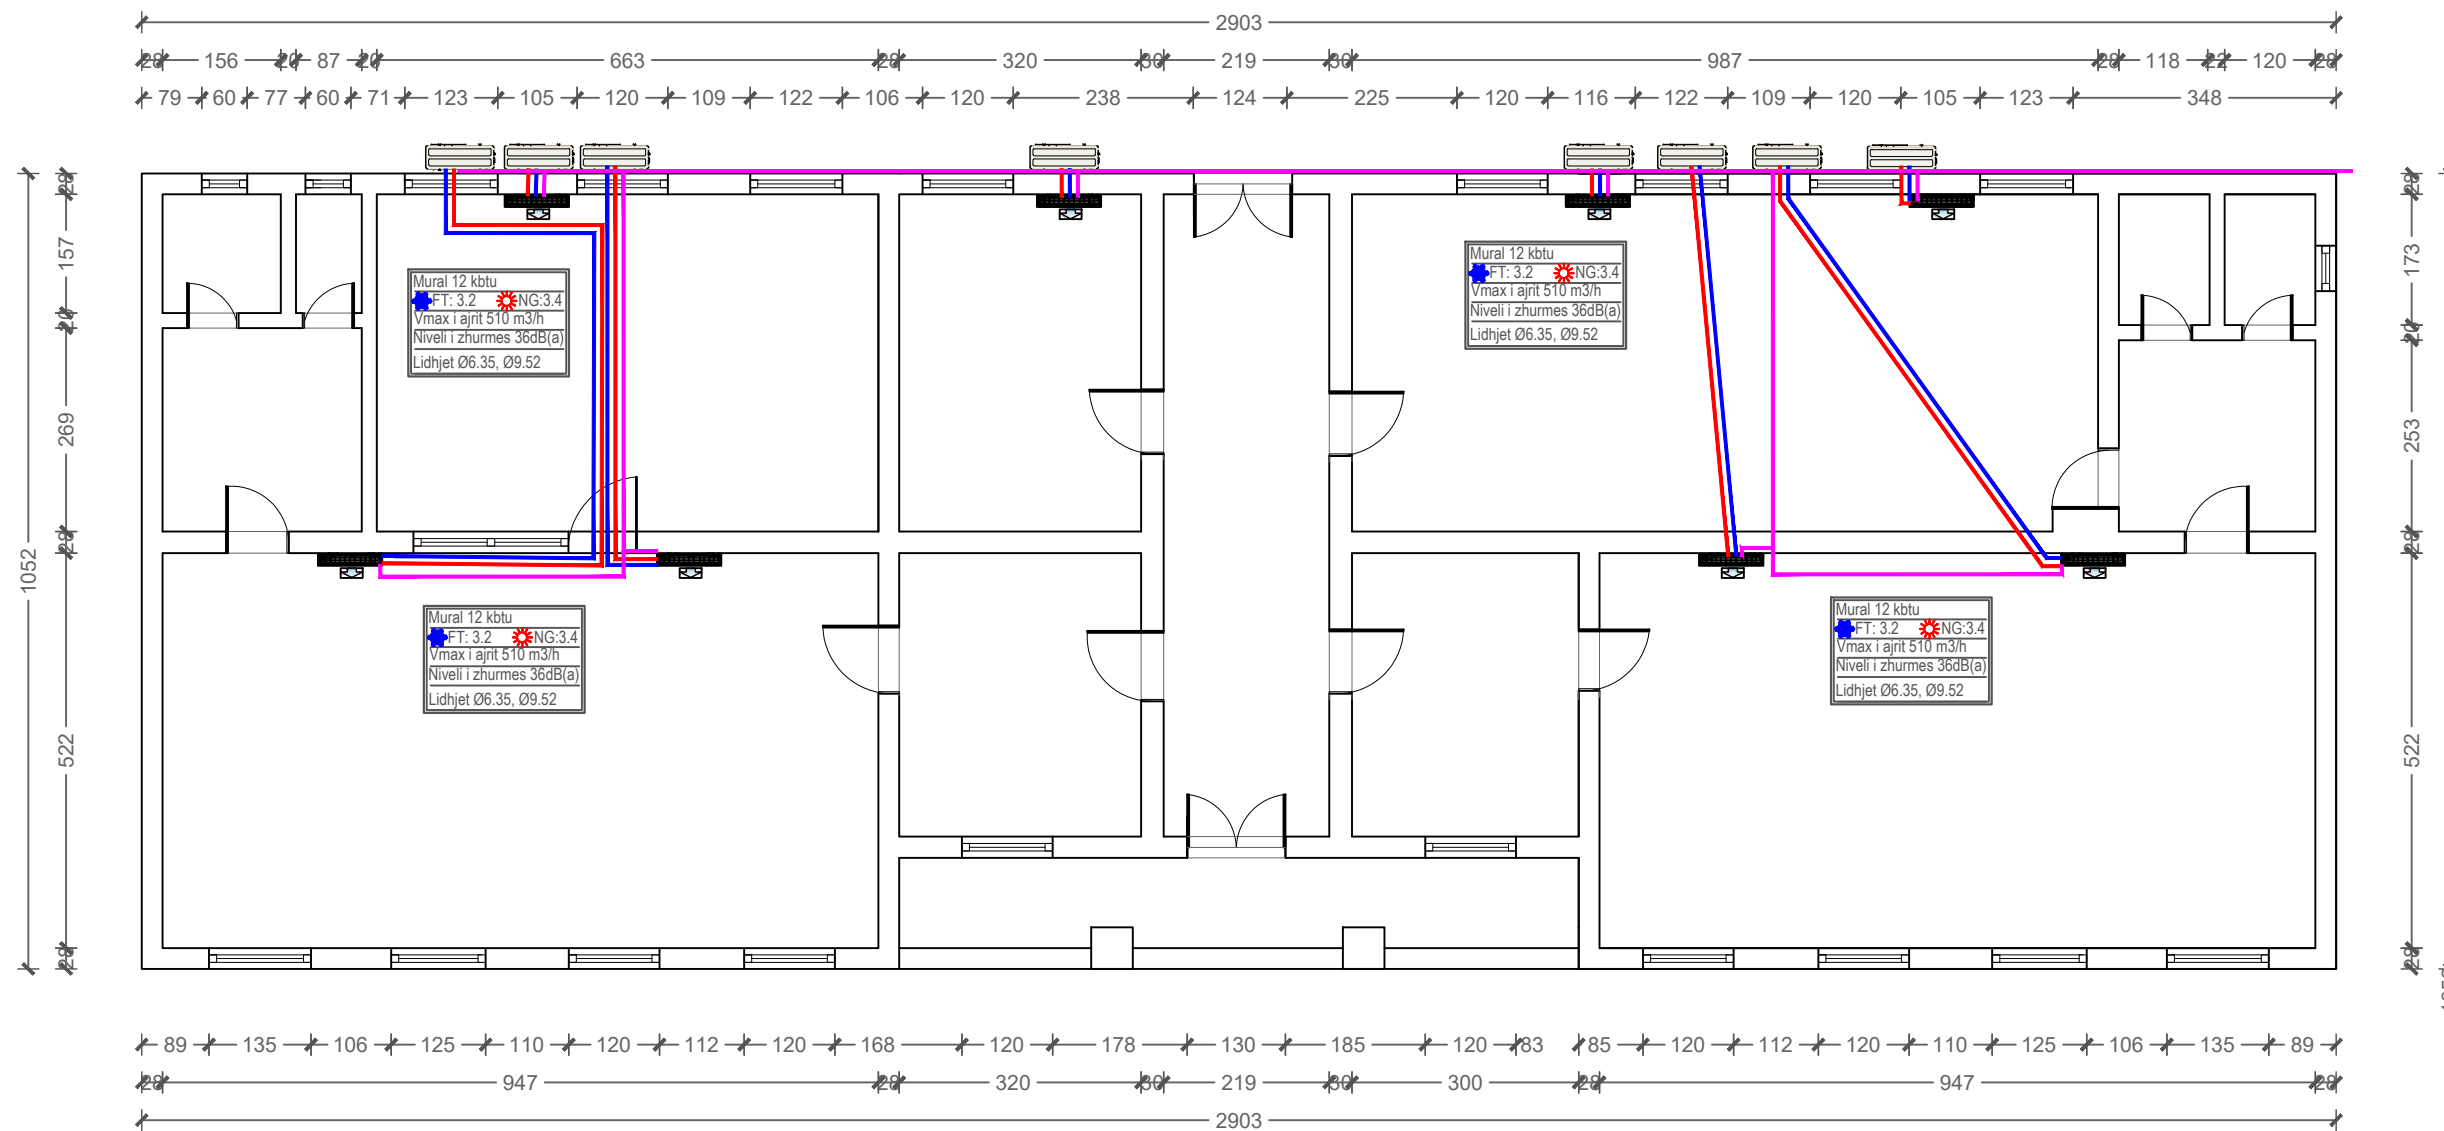

PLANIMETRIA E KATIT TE PARE (NDRICIMI)

SHKALLA 1:100



REPUBLIKA E SHQIPERISË
BASHKIA SARANDË

INVESTIME NË
INFRASTRUKTURËN
ARSIMORE NË KOPSHTE
DHE SHKOLLA

VENDNDODHJA: SARANDË

MIRATOHET
KRYETARI I BASHKISË

OLTION CACI



PROCONS
& PARTNERS

Nr. Liç. N.7026


Administrator

Gjergji ÇERRA

Adresa: Pallati 26 Ap 2/6, Rr. Reshit Çollaku, Tiranë
Mobile: +355 68 203 0915
e-mail: info@procons.al
web: procons.al

C.E.C GROUP

SHËNIME TEKNIKE

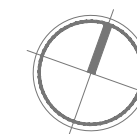


PROJEKTOI

Ark. SILVANA SUKAJ

Liç. A-1576


2903
156 87 663 320 219 987 118 120
79 60 77 60 71 123 105 120 109 122 106 120 238 124 225 120 116 122 109 120 105 123 348

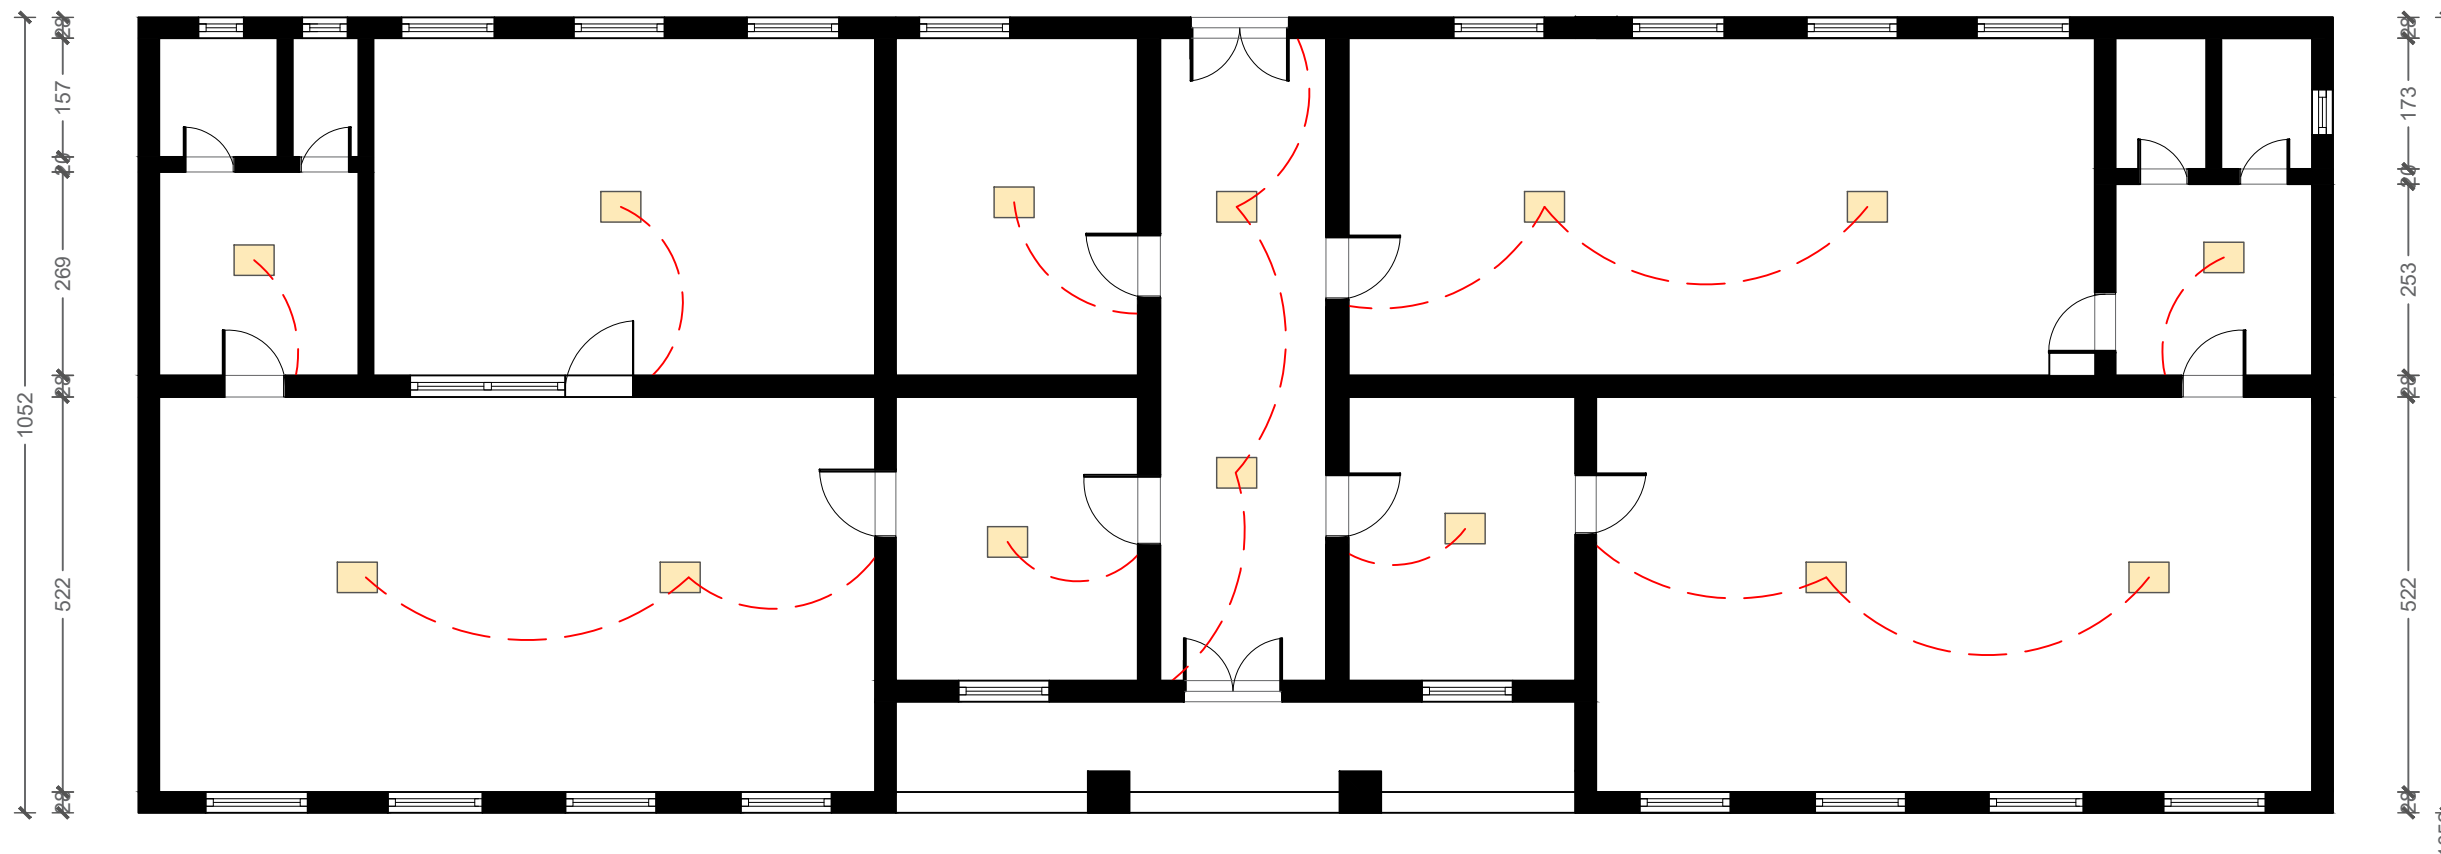

89 135 106 125 110 120 112 120 168 120 178 130 185 120 83 85 120 112 120 110 125 106 135 89
947 320 219 300 947
2903

1052
157
269
522

173
253
522
1052

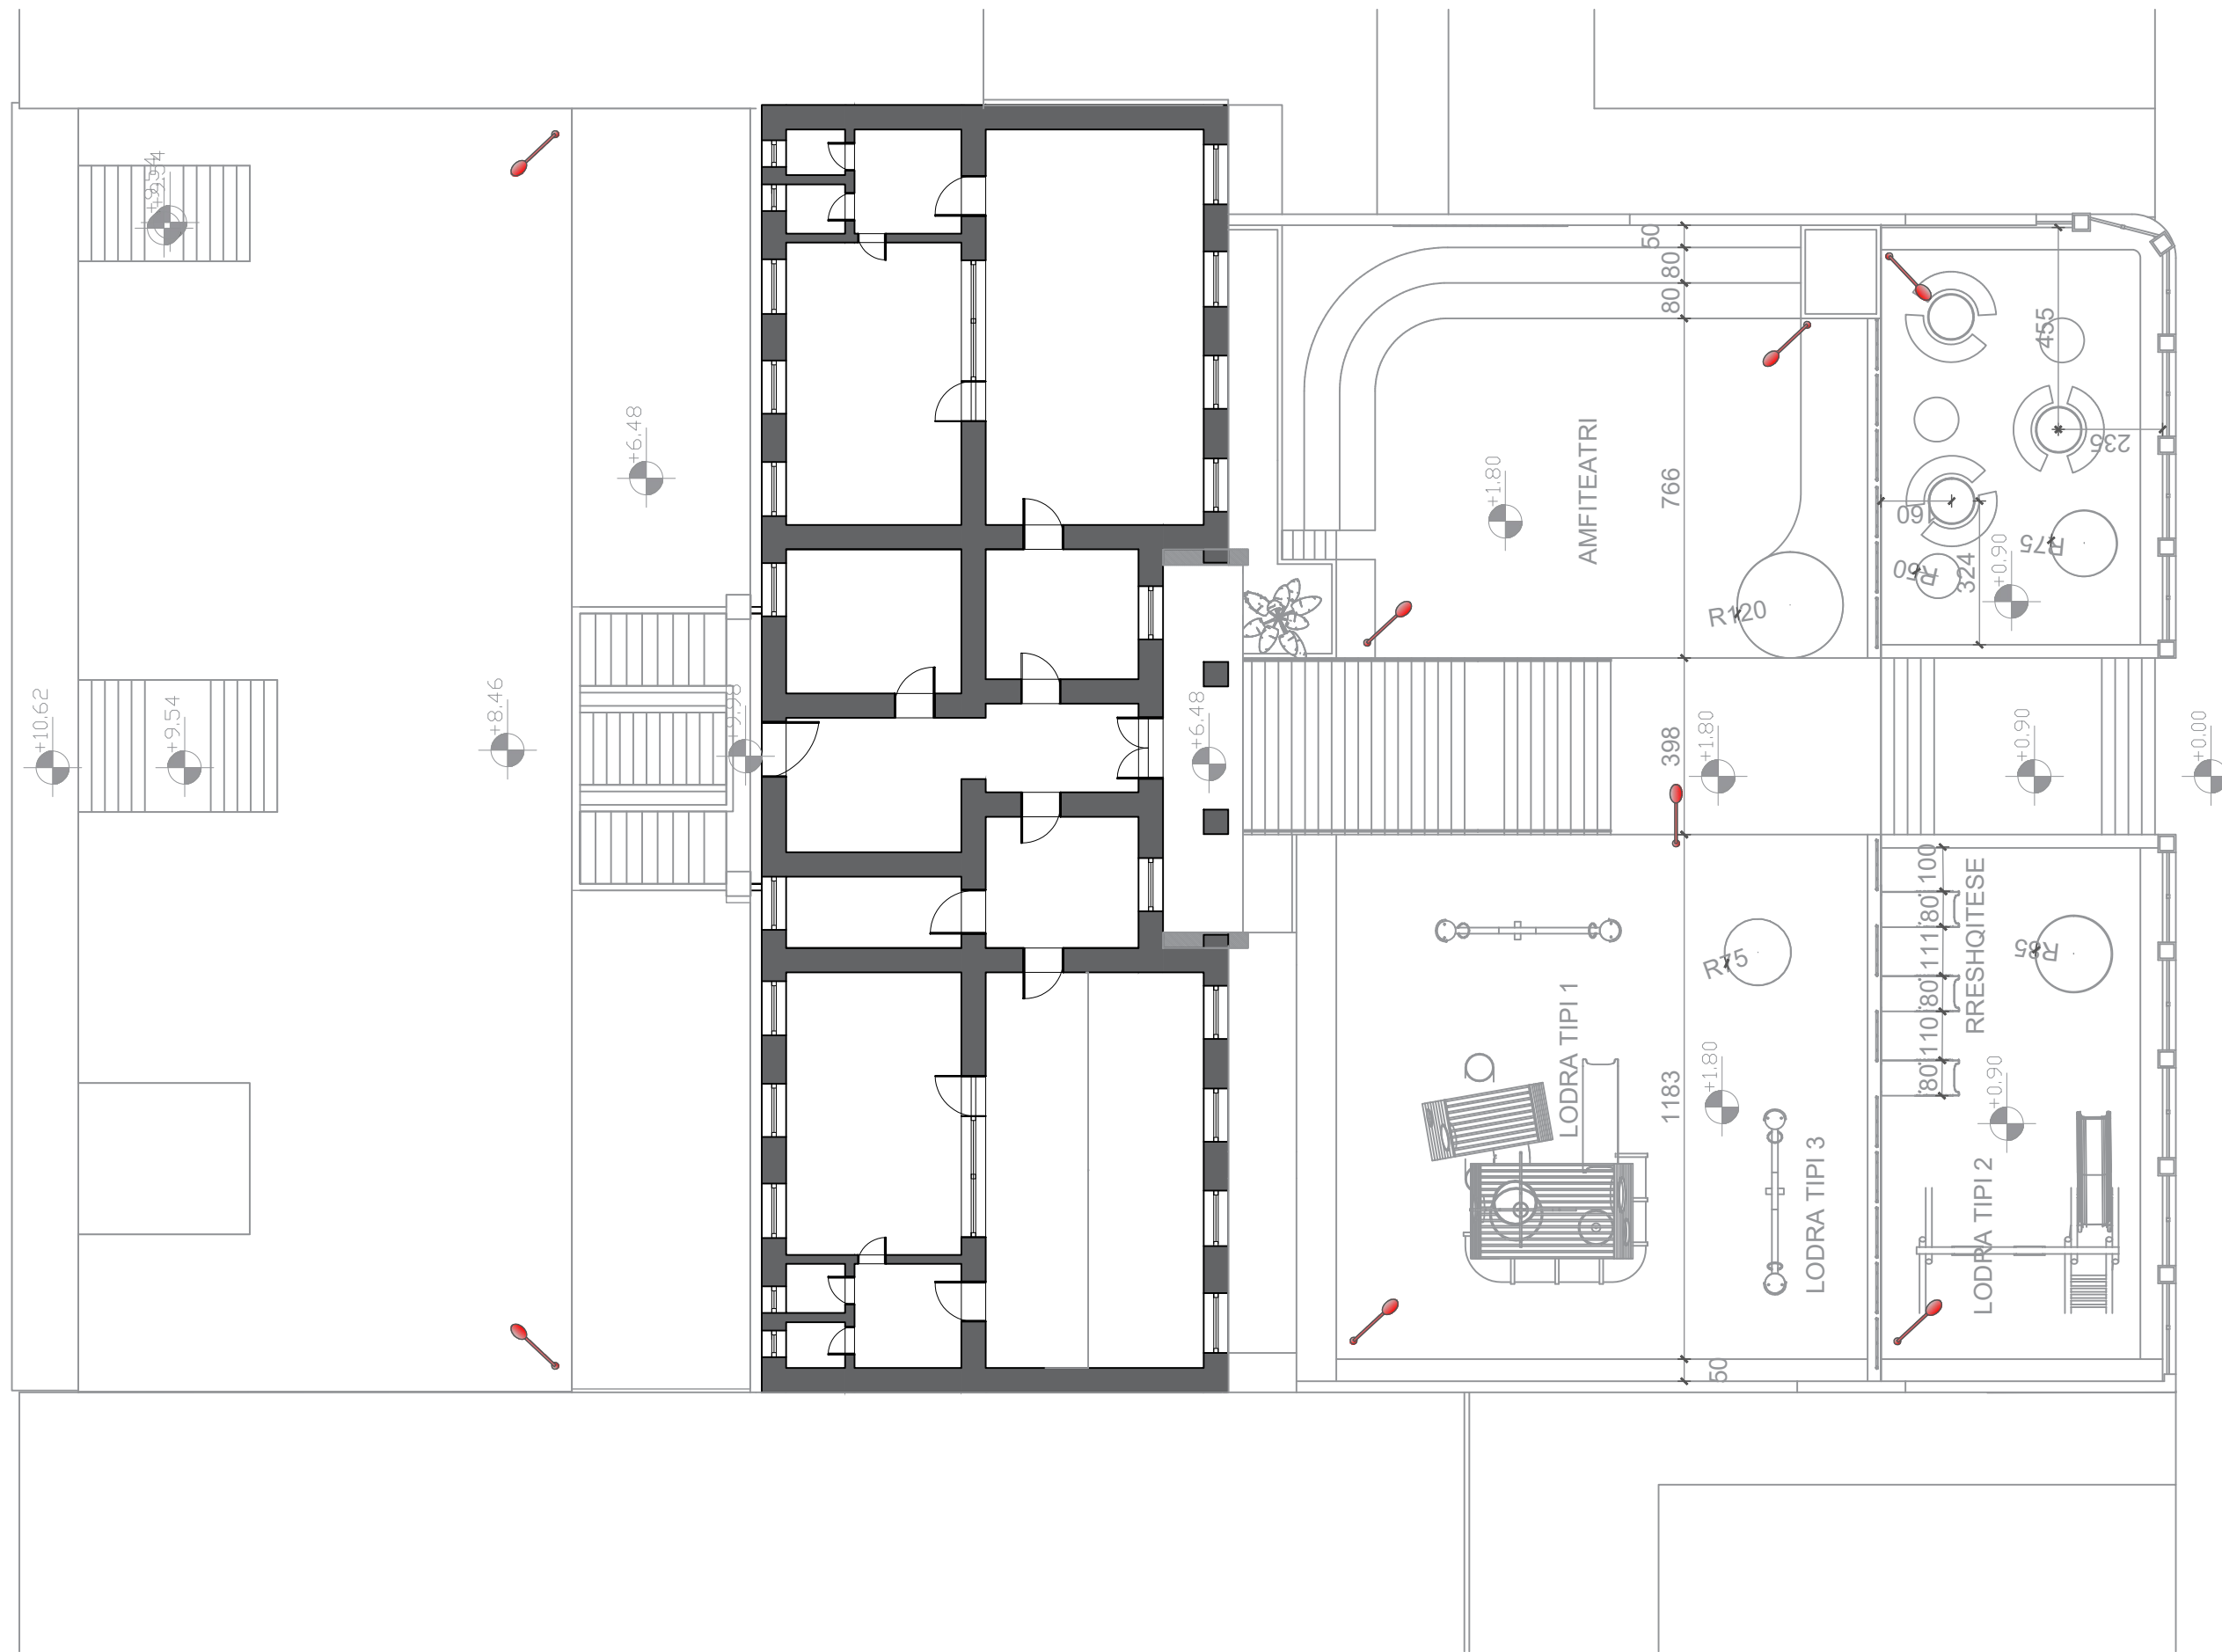

REPUBLIKA E SHQIPERISË
BASHKIA SARANDË

INVESTIME NË
INFRASTRUKTURËN
ARSIMORE NË KOPSHTË
DHE SHKOLLA

VENDNDODHJA: SARANDË

MIRATOHET
KRYETARI I BASHKISË

OLTION CACI



PROCONS
& PARTNERS

Nr. Liç. N.7026


Administrator

Gjergji ÇERRA

Adresa: Pallati 26, Ap 2/6, Rr. Reshit Çollaku, Tiranë
Mobile: +355 68 203 0915
e-mail: info@procons.al
web: procons.al

C.E.C GROUP

SHËNIME TEKNIKE

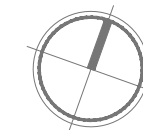


PROJEKTOI


Ark. SILVANA SUKAJ

Liç. A-1576


MODELI 1

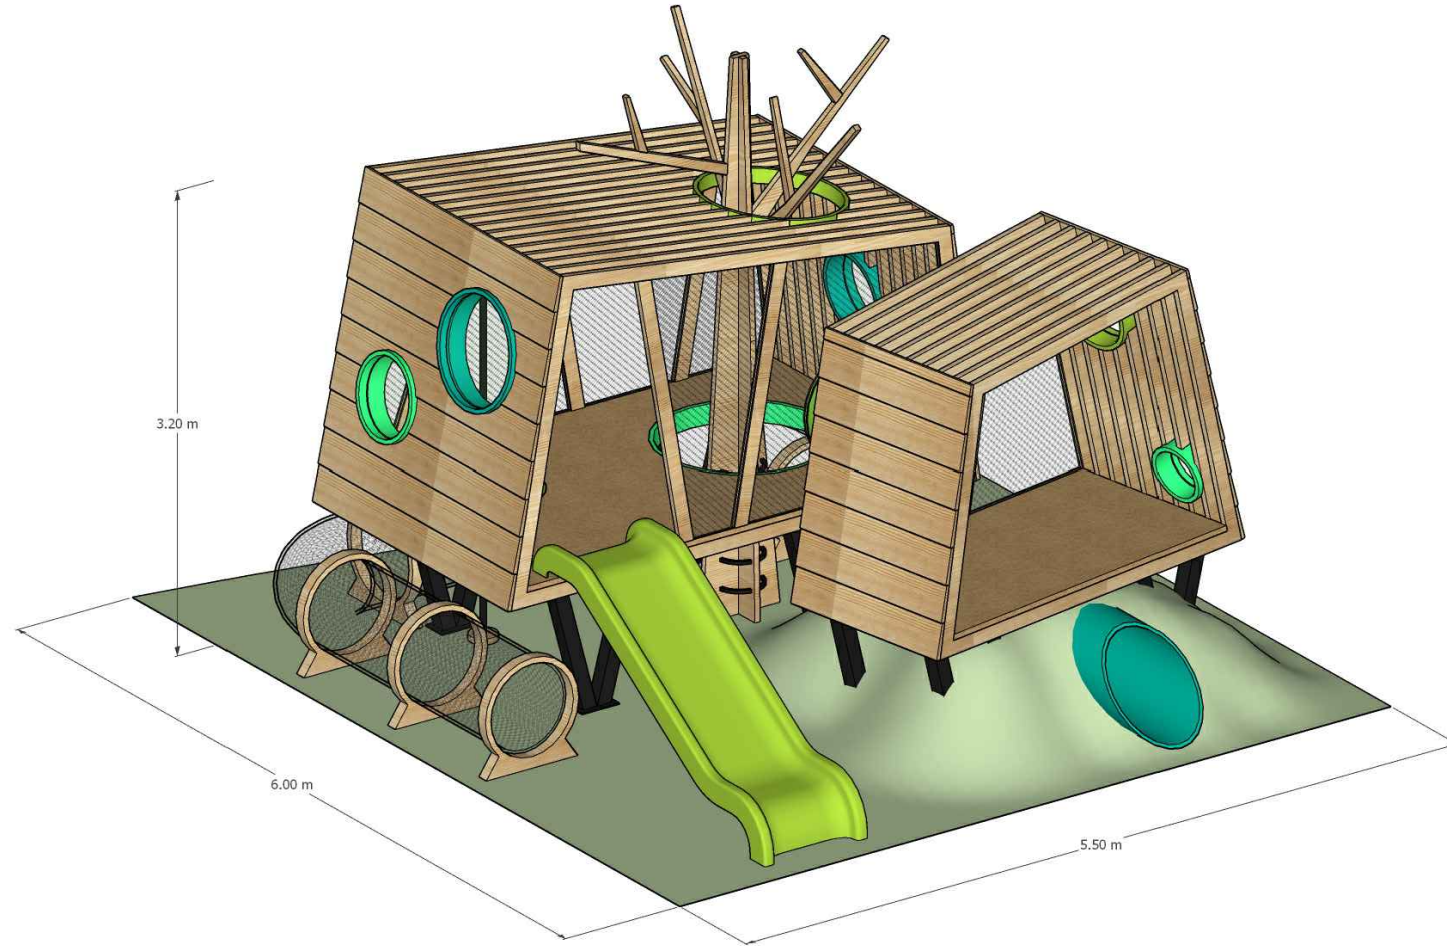

RRESHQITASE

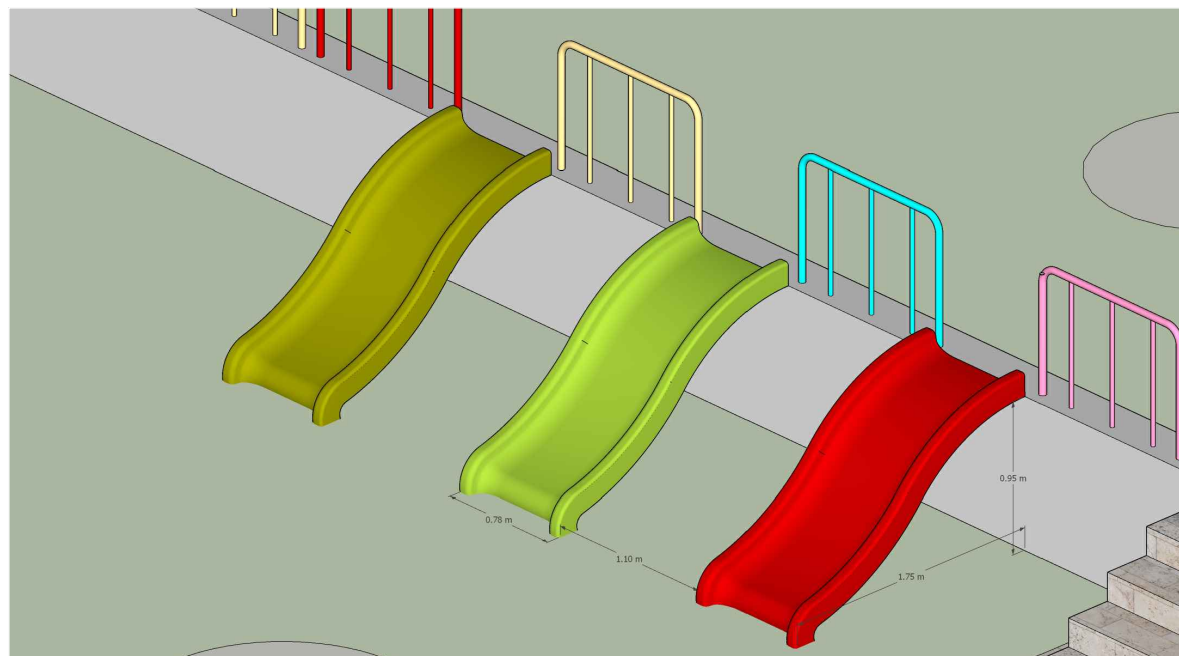

MODELI 3

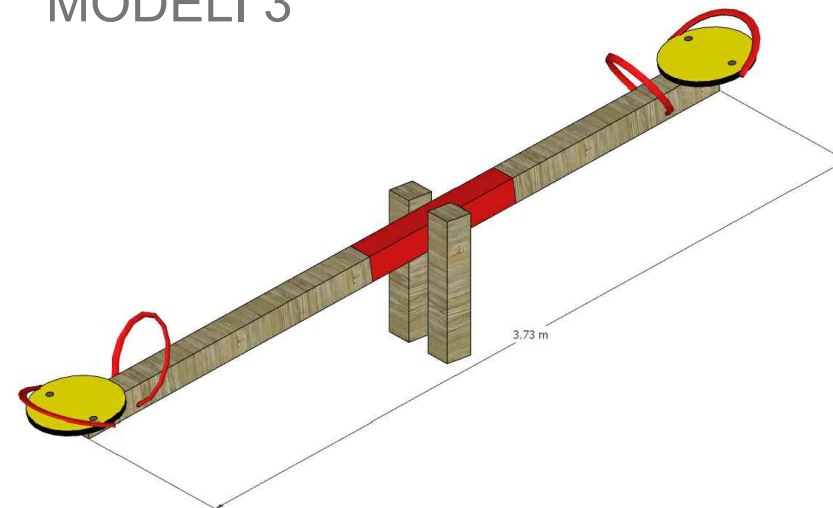

REPUBLIKA E SHQIPERISË
BASHKIA SARANDË

INVESTIME NË
INFRASTRUKTURËN
ARSIMORE NË KOPSHTE
DHE SHKOLLA

VENDNDODHJA: SARANDË


MIRATOHET
KRYETARI I BASHKISË
OLTION CACI



Nr. Liç. N.7026
Administrator
Gjergji ÇERRA
Adresa: Pallati 26, Ap 2/6, Rr. Reshit Çollaku, Tiranë
Mobile: +355 68 203 0915
e-mail: info@procons.al
web: procons.al

C.E.C GROUP

SHËNIME TEKNIKE

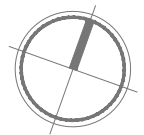

PROJEKTOI	
Ark. SILVANA SUKAJ	Liç. A-1576

