



REPUBLIKA E SHQIPERISE
BASHKIA LUSHNJE
DREJTORIA E PLANIFIKIMIT
DHE E ZHVILLIMIT TE TERRITORIT
SEKTORI I PROJEKTIMIT

MIRATOI
KRYETARI I BASHKISE
ERISELDA SEFA



PROJEKT

OBJEKTI : PARANDALIMI I RRESHQITJEVE DUKE NDERTUAR MURE MBAJTES EDHE
PERMIRESIMI I SHTRESAVE RRUGORE NE AKSIN LUSHNJE- HYZGJOKAJ -BALLAGAT

VENDNDODHJA:
FSHATI HYZGJOKAJ DHE BALLAGAT ,NJESIA ADMINISTRATIVE HYZGJOKAJ DHE BALLAGAT
BASHKIA LUSHNJE

LUSHNJE 2024

HORTO GRAFIA E SEGMENTIT RRUGOR LUSHNJE - HYSGJOKAJ



SHK 1 : 6000



OBJEKTI	OBJEKTI : PARANDALIMI I RISHQITJEVE DUNE NISHTUAR ME VEPRIMET E REPARIMIT I STRUKTURAVE PRISORE NE AKSET LUSHNJE - HYSGJOKAJ LUSHNJE - BALAGAT	NR.FLETES	A-1
VENDODHJA	LUSHNJE	FORMATI	420X297
EMERT. I FLETES	HORTO GRAFIA E SEGMENTIT RRUGOR LUSHNJE - HYSGJOKAJ	SHKALLA	1:6000
DREJTORI	ING. MIMZA HAXHIU	REPUBLIKA E SHQIPERISE BASHKIA LUSHNJE	
PERGJEGJES	ARK. SAMIR NEBELLI		
SPECIALIST	ING. ARTUR SINANI		
SPECIALIST	TOP. VASIL LENA		


PROFILI TERTHOR TIP NR 1



SHK 1:40

PROFILI TERTHOR PER SEGMENTET LUSHNJE - HYSGJOKAJ

$L_{TOT} = 440 \text{ ML}$, (GJER B = 6.0 ML)

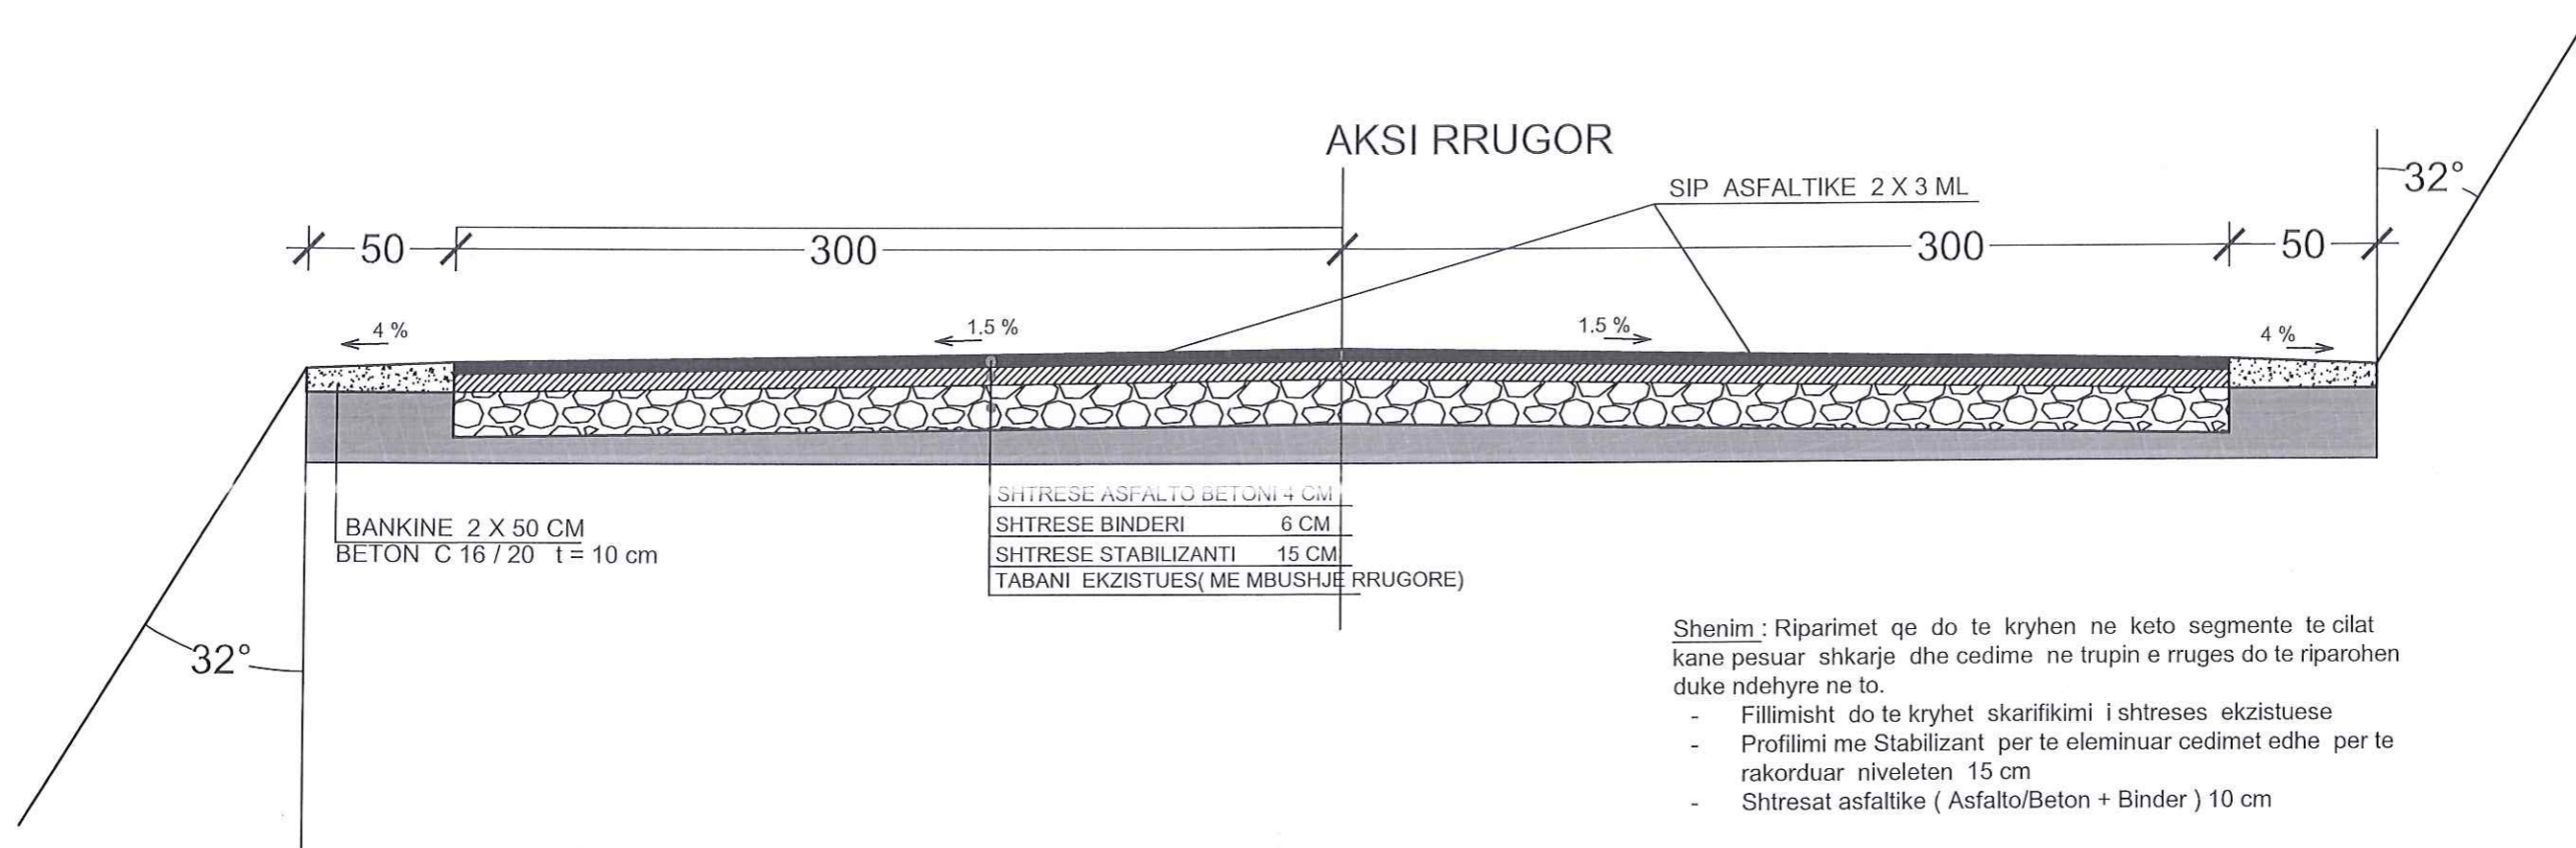

Shenim: Riparimet qe do te kryhen ne keto segmente te cilat kane pesuar shkarje dhe cedime ne trupin e rruges do te riparohen duke ndehyre ne to.

- Fillimisht do te kryhet skarifikimi i shtreses ekzistuese
- Profilimi me Stabilizant per te eliminuar cedimet edhe per te rakorduar niveleten 15 cm
- Shtresat asfaltike (Asfalto/Beton + Binder) 10 cm


OBJEKTI	OBJEKTI PARANDALIMI I RRESHOTJEVE DUKE NDERTUAR MURE MBARJTES EDHE PERVARESIMI I SHTRESAVE RRUGORE NE AKSET LUSHNJE - HYSGJOKAJ LUSHNJE - BALLAGAT	NR.FLETES	A-2
VENDNDODHJA	LUSHNJE	FORMATI	420X287
EMERT. I FLETES	PROFILI TIP NR 1	SHKALLA	1:40
DREJTORI	ING. MIMOZA HAXHIU		
PERGJEGJES	ARK. SAIMIR MEBELLI		
SPECIALIST	ING. ARTUR SINANI		
SPECIALIST	TOP. VASIL LENA		
REPUBLIKA E SHQIPERISE BASHKIA LUSHNJE			

PROFILI TERTHOR TIP NR 2

SHK 1:25



PROFILI TERTHOR PER SEGMENTIN LUSHNJE - HYSGJOKAJ
L = 40 ML (GJER B = 9.0 ML)

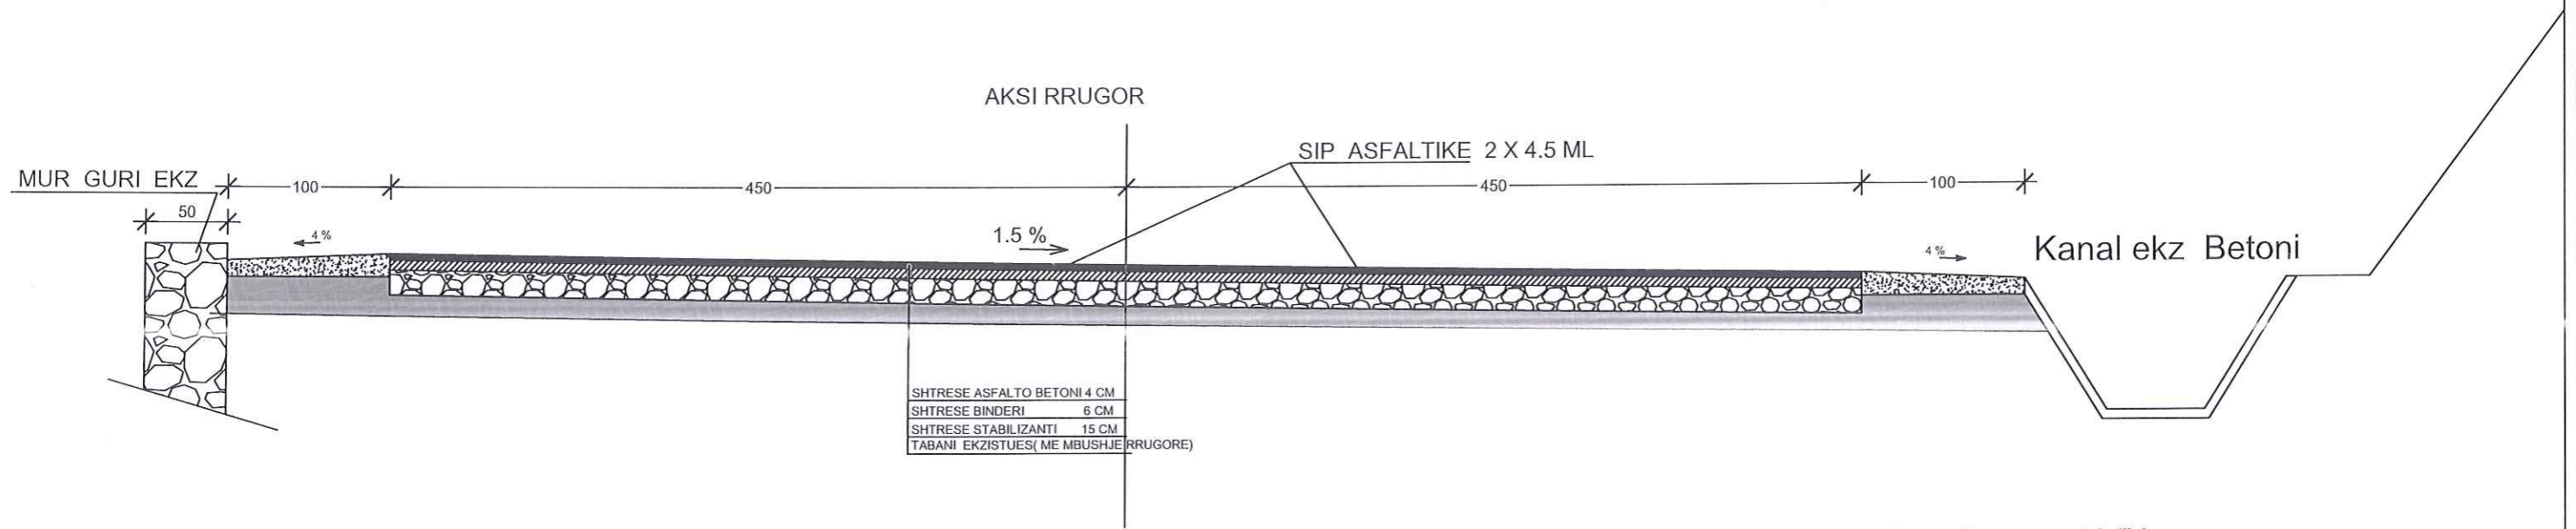

Shenim: Riparimi qe do te kryhet ne kete segment i cili ka pesuar shkarje dhe cedim ne trupin e rruges do te riparohet duke ndehyre ne te.




- Fillimisht do te kryhet skarifikimi i shtreses ekzistuese
- Profilimi me Stabilizant per te eleminuar cedimin edhe per te rakorduar niveleten 15 cm
- Shtresat asfaltike (Asfalto/Beton + Binder) 10 cm

OBJEKTI	OBJEKTI: PUNADALIMI I RRESHTQJEVE DUNE NGRITURAR PAFER MBATES EDHE PERSHIMI SHTRESAVE RRUGORE NE AKSET LUSHNJE - HYSGJOKAJ LUSHNJE - BALLAGAT	NR.FLETES	A-3
VENDNDODHJA	LUSHNJE	FORMATI	420X297
EMERT. I FLETES	PROFILI TIP NR 2	SHKALLA	1:25
DREJTORI	ING. MIMOZA HAXHIU		REPUBLIKA E SHQIPERISE BASHKIA LUSHNJE
PERGJEGJES	ARK. SAIMIR MEBELLI		
SPECIALIST	ING. ARTUR SINANI		
SPECIALIST	TOP. VASIL LENA		

DETAJ MURIT BETON ARME H = 270 CM




SHK 1:35

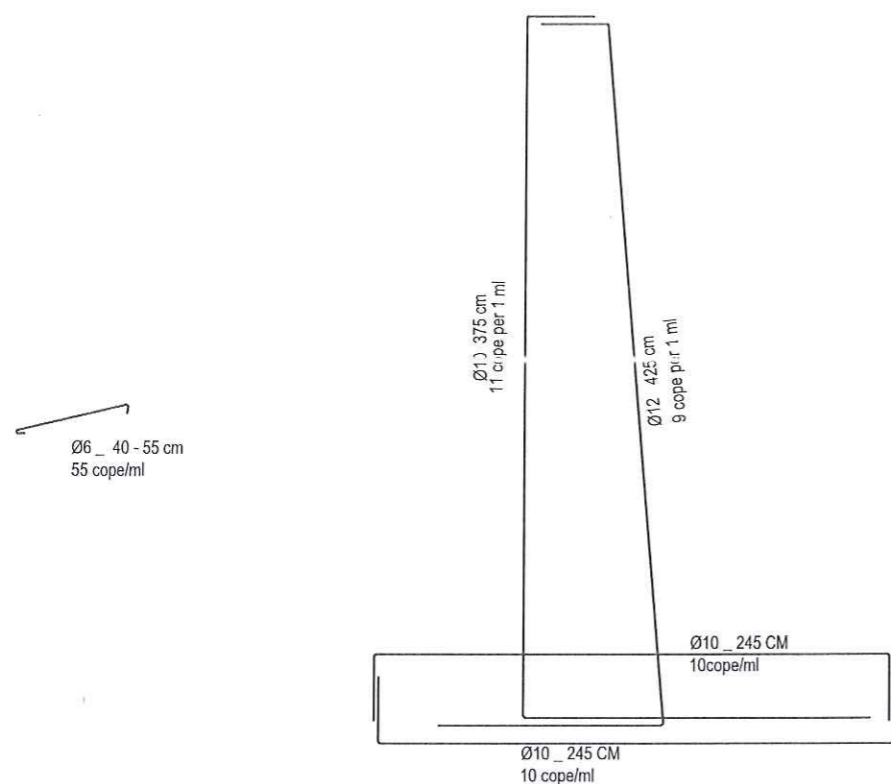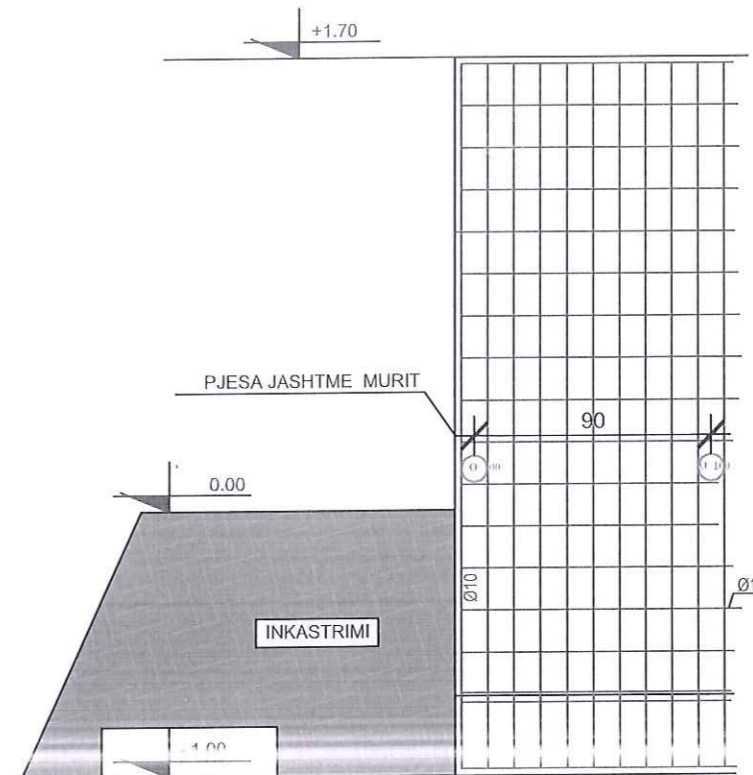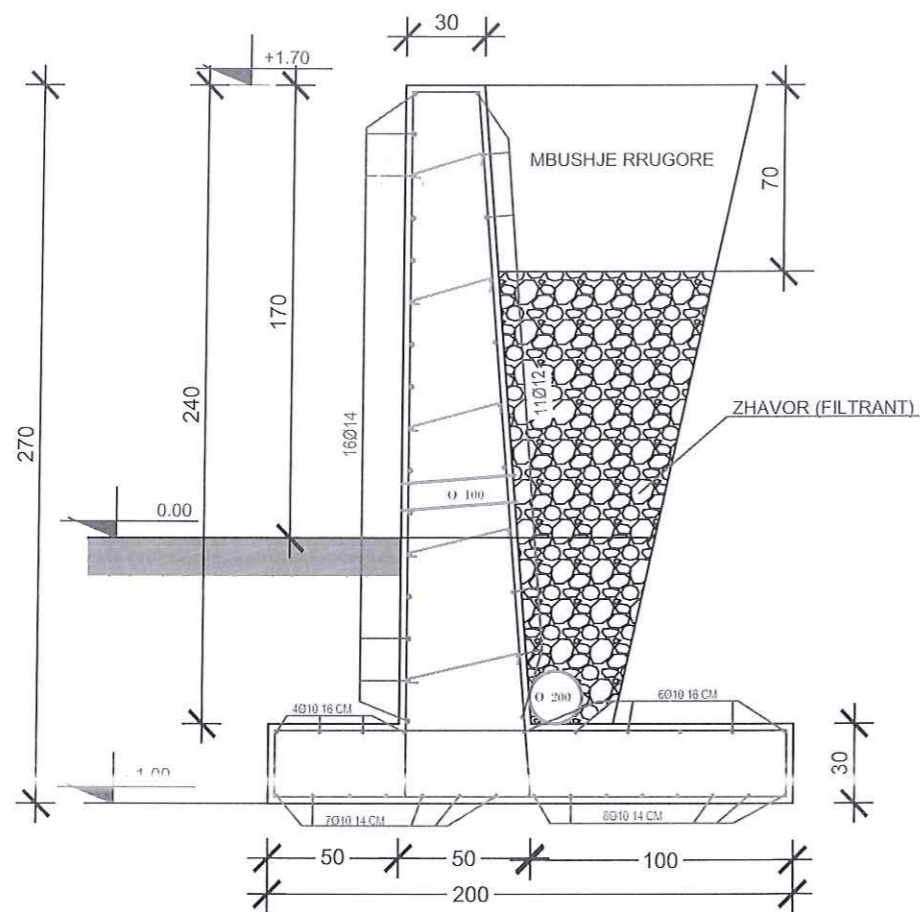


OBJEKTI	OBJEKTI - PARANDALIMI I RRESHQITJEVE DUKË ADEKUIUMI MURIT MBASJES SË DHË PËRSHIRËSIMIT SË TRITRANË RRUGORE NE AKSET LUSHNJE - HYSGJOKAJ LUSHNJE - BALLAGAT	NR.FLETES	A-5
VENDNDODHJA	LUSHNJE	FORMATI	420X297
EMERT. I FLETES	DETAJ MURIT BETON ARME H = 270 CM	SHKALLA	1:35
DREJTORI	ING. MIMOZA HAXHIU		REPUBLIKA E SHQIPERISE BASHKIA LUSHNJE
PERGJEGJES	ARK. SAIMIR MEBELLI		
SPECIALIST	ING. ARTUR SHANI		
SPECIALIST	TOP. VASIL LENA		

OBJEKTI: NDERHYRJE ME PILOTA NE RRUGEN HYZGJOKAJ -BALLAKAT RELIEVI

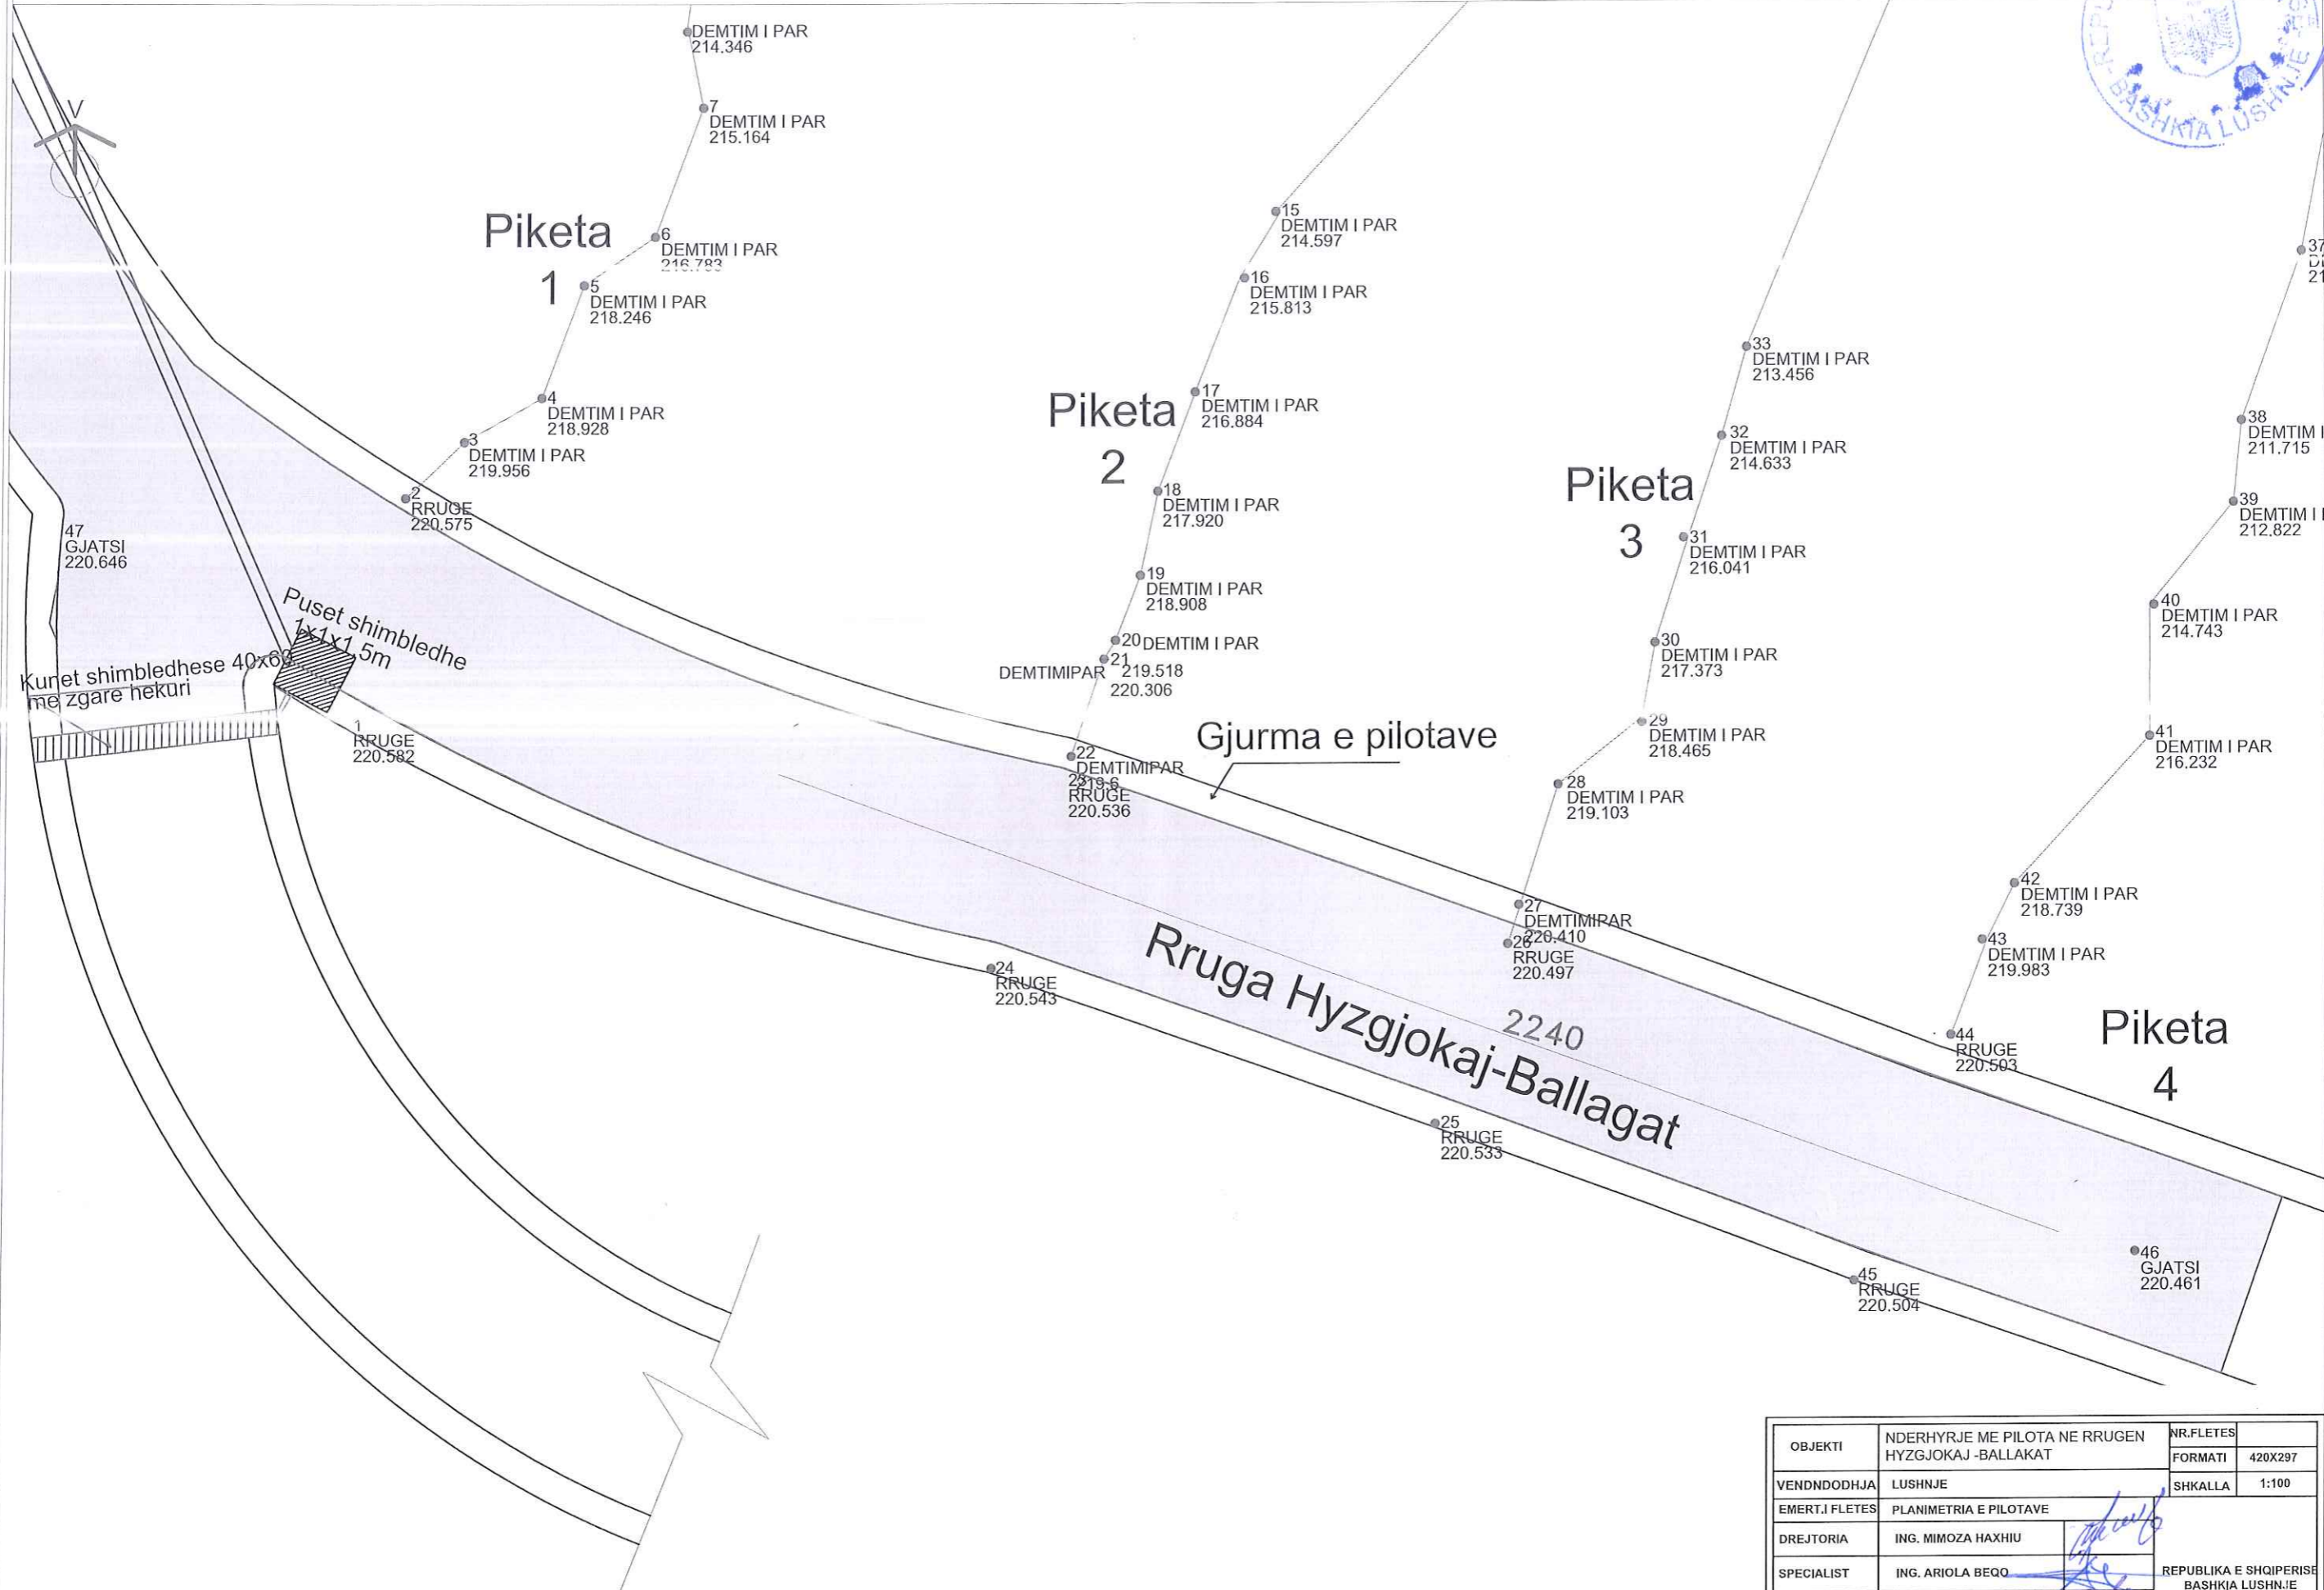

OBJEKTI	NDERHYRJE ME PILOTA NE RRUGEN HYZGJOKAJ -BALLAKAT	NR.FLETES	420X297
VENDNDODHJA	LUSHNJE	SHKALLA	1:100
EMERT.I FLETES	PLANIMETRIA E PILOTAVE		
DREJTORIA	ING. MIMOZA HAXHIU		
SPECIALIST	ING. ARIOLA BEQQ		
SPECIALIST	TOP. KLODIAN DORI		
REPUBLIKA E SHQIPERISE BASHKIA LUSHNJE DREJTORIA E PLANIFIKIMIT			

OBJEKTI: NDERHYRJE ME PILOTA NE RRUGEN HYZGJOKAJ -BALLAKAT PLANIMETRIA E VENDOSJES SE PILOTAVE NE SEGMENTIN RRUGORE

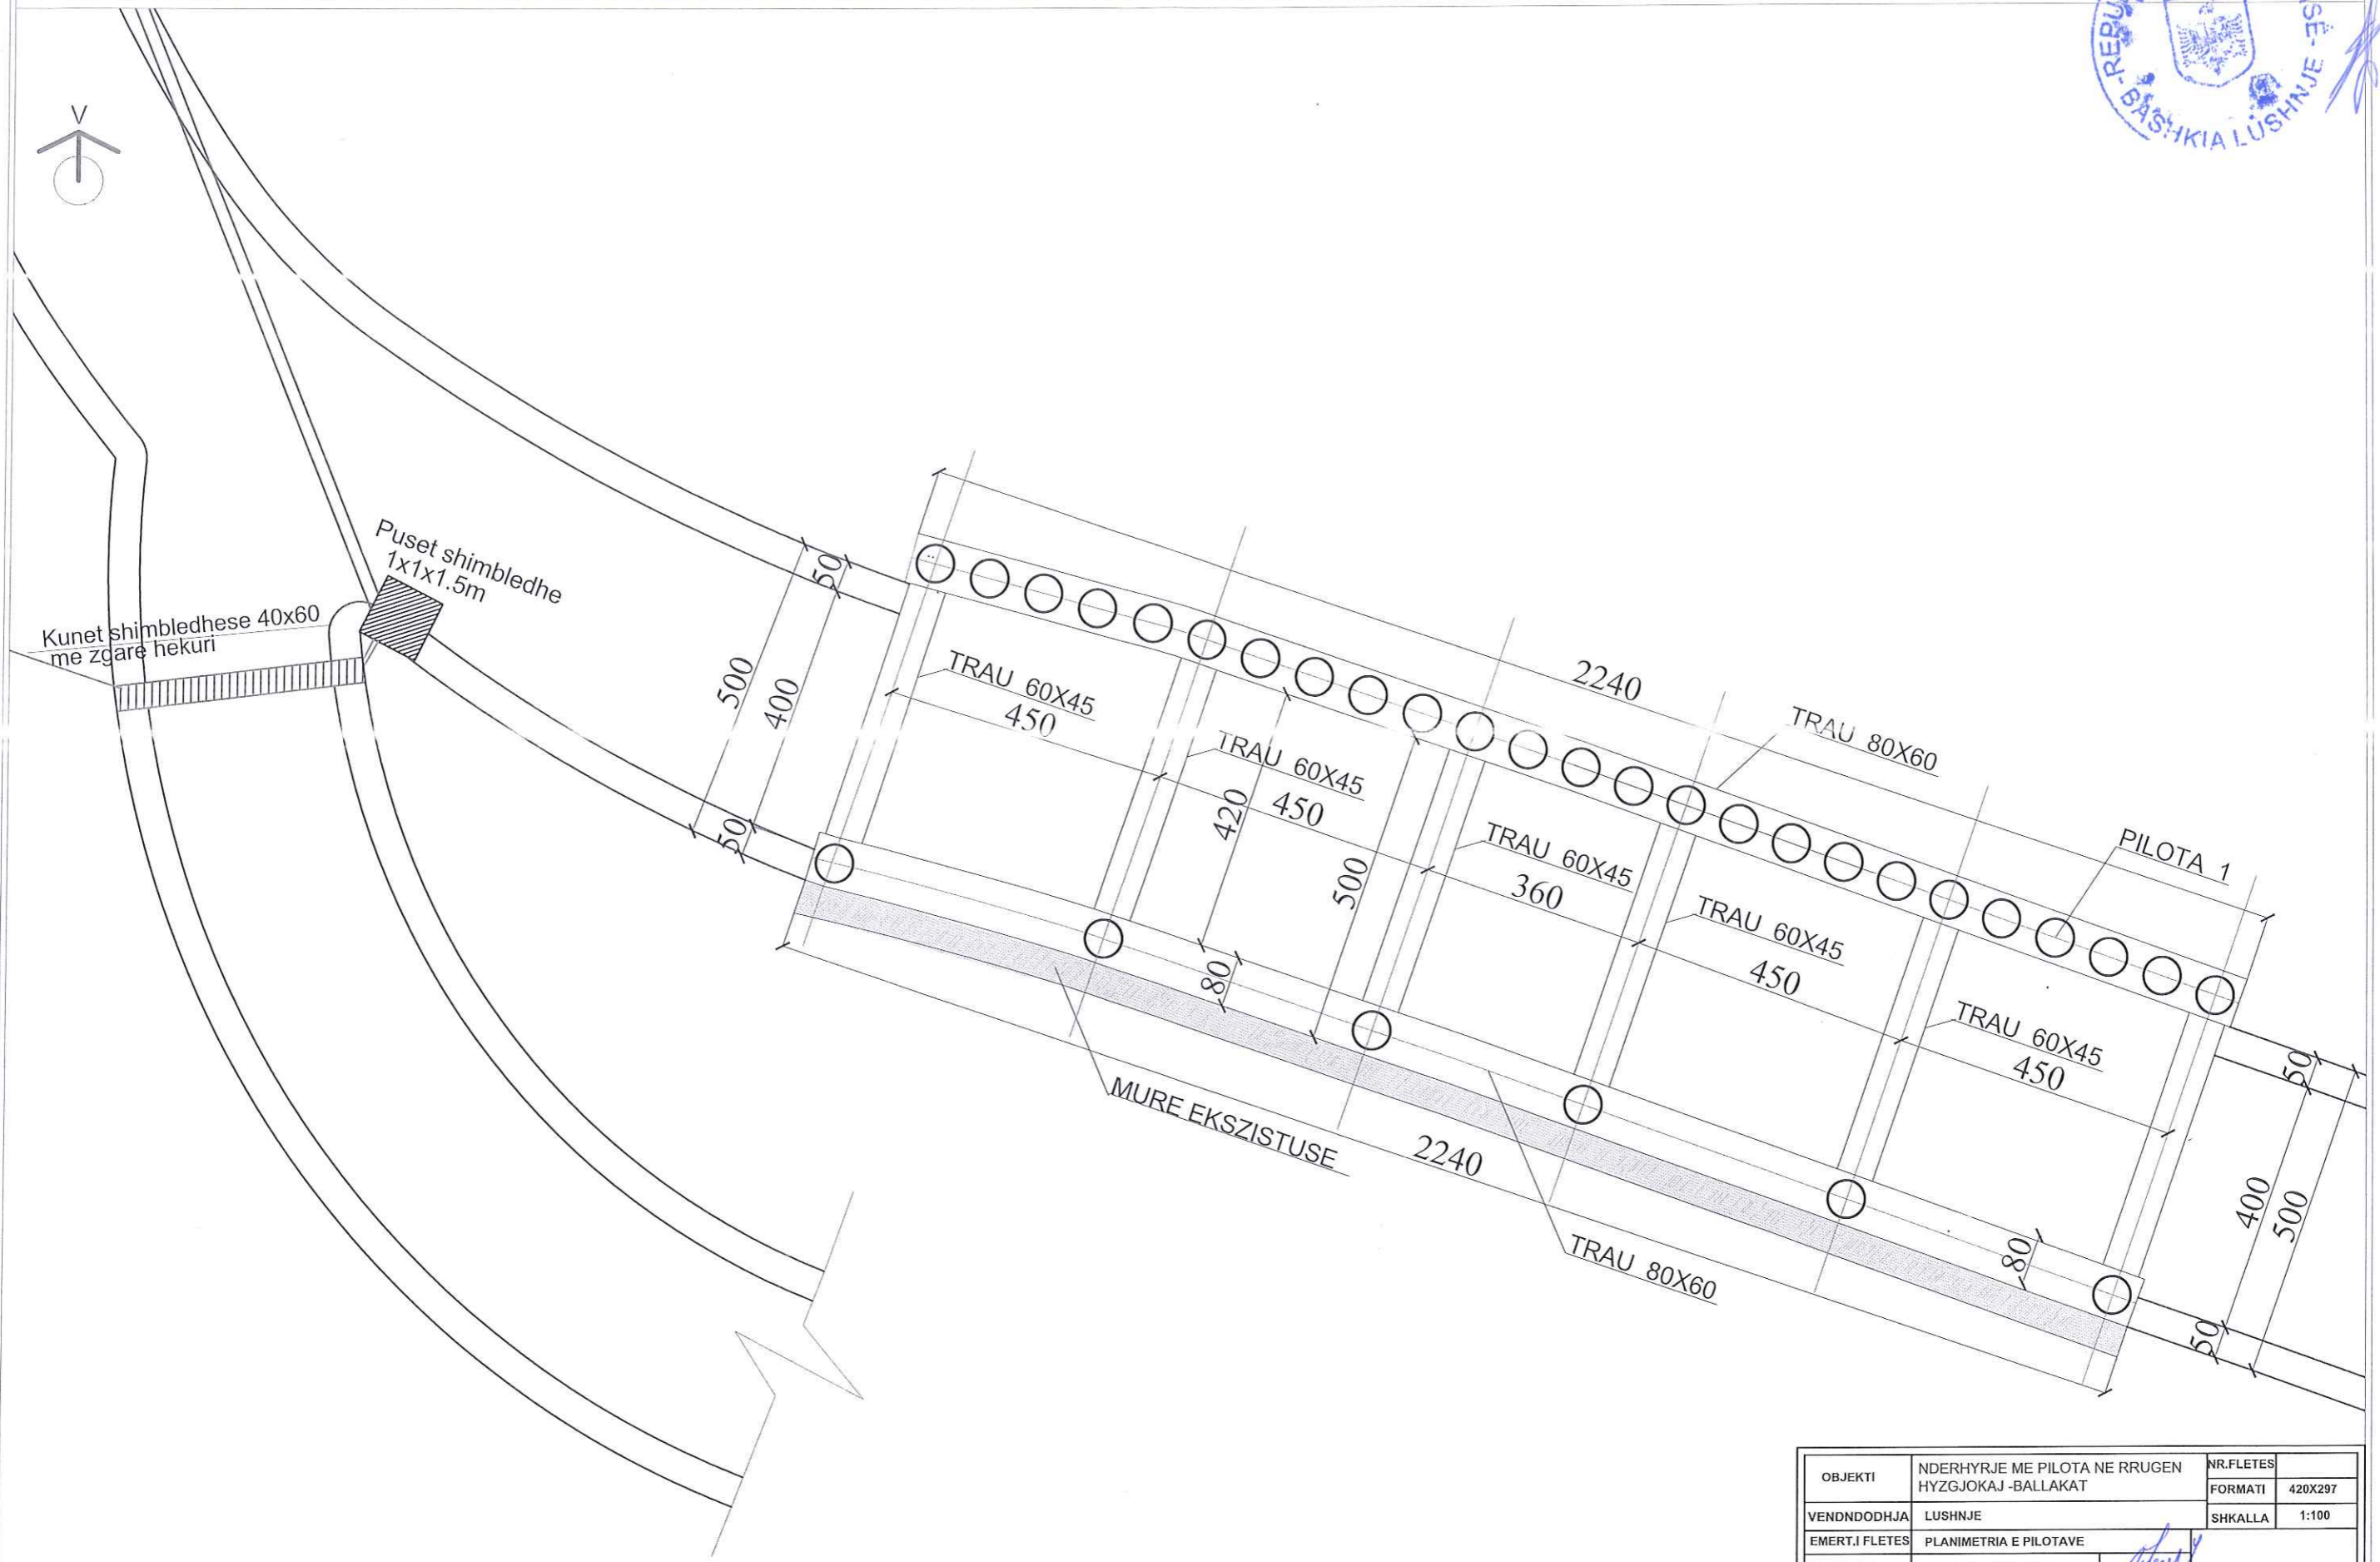

OBJEKTI	NDERHYRJE ME PILOTA NE RRUGEN HYZGJOKAJ -BALLAKAT	NR.FLETES	
VENDNDODHJA	LUSHNJE	FORMATI	420X297
EMERT.I FLETES	PLANIMETRIA E PILOTAVE	SHKALLA	1:100
DREJTORIA	ING. MIMOZA HAXHIU		
SPECIALIST	ING. ARIOLA BEQO		
SPECIALIST	TOP. KLODIAN DORI		

REPUBLIKA E SHQIPERISE
BASHKIA LUSHNJE
DREJTORIA E PLANIFIKIMI

OBJEKTI: NDERHYRJE ME PILOTA NE RRUGEN HYZGJOKAJ -BALLAKAT


PROFILI NR.1



GJURMA E RRUGES



V=1:10
SH:
H=1:100

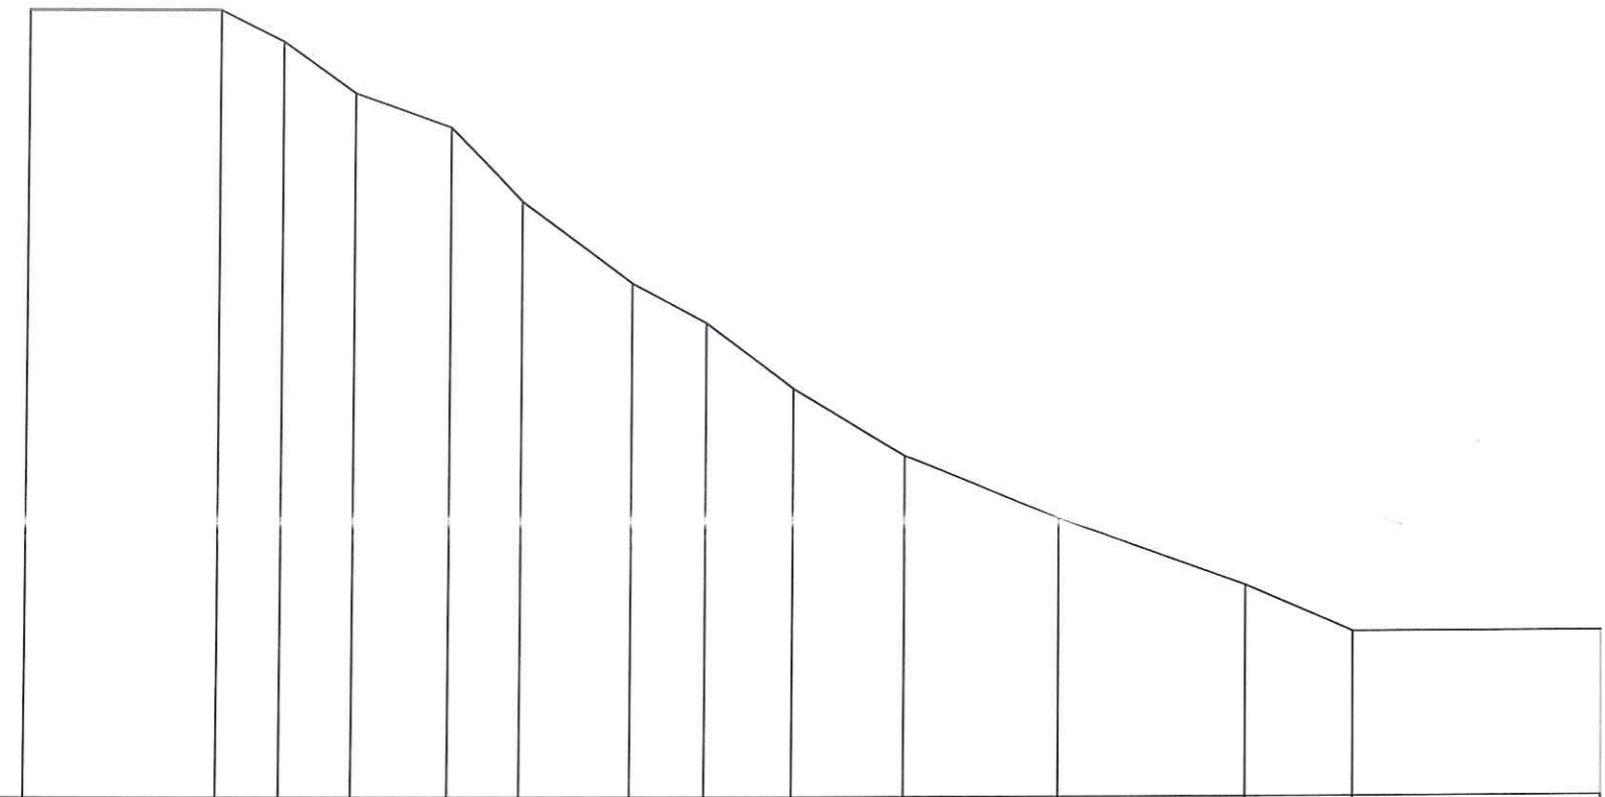


ELEMENTET															
KUOTA E PROJEKTIT	0...00														
KUOTA E TOKES	220.646	220.575	219.956	218.92	218.24	216.78	215.16	214.376	213.07	211.74	210.52	209.17	208.252		
NUMRI I PIKETES	1	2	3	4	5	6	7	8	9	10	11	12	13		
DISTANCA PJESORE		5.0m	1.27m	1.45m	1.92m	1.43m	2.21m	1.49m	1.74m	2.24m	3.09m	3.73m	2.15m		
DISTANCA PROGRESIVE	1	2	3	4	5	6	7	8	9	10	11	12	13		

OBJEKTI	NDERHYRJE ME PILOTA NE RRUGEN HYZGJOKAJ -BALLAKAT	NR.FLETES	
VENDNDODHJA	LUSHNJE	FORMATI	420X297
EMERT.I FLETES	PROFILI NR.1	SHKALLA	1:50
DREJTORIA	ING. MIMOZA HAXHIU	 REPUBLIKA E SHOQPERISE BASHKIA LUSHNJE DREJTORIA E PLANIFIKIMIT	
SPECIALIST	ING. ARIOLA BEQO		
SPECIALIST	TOP. KLODIAN DORI		

OBJEKTI: NDERHYRJE ME PILOTA NE RRUGEN HYZGJOKAJ -BALLAKAT PROFILI NR.2



GJURMA E RRUGES

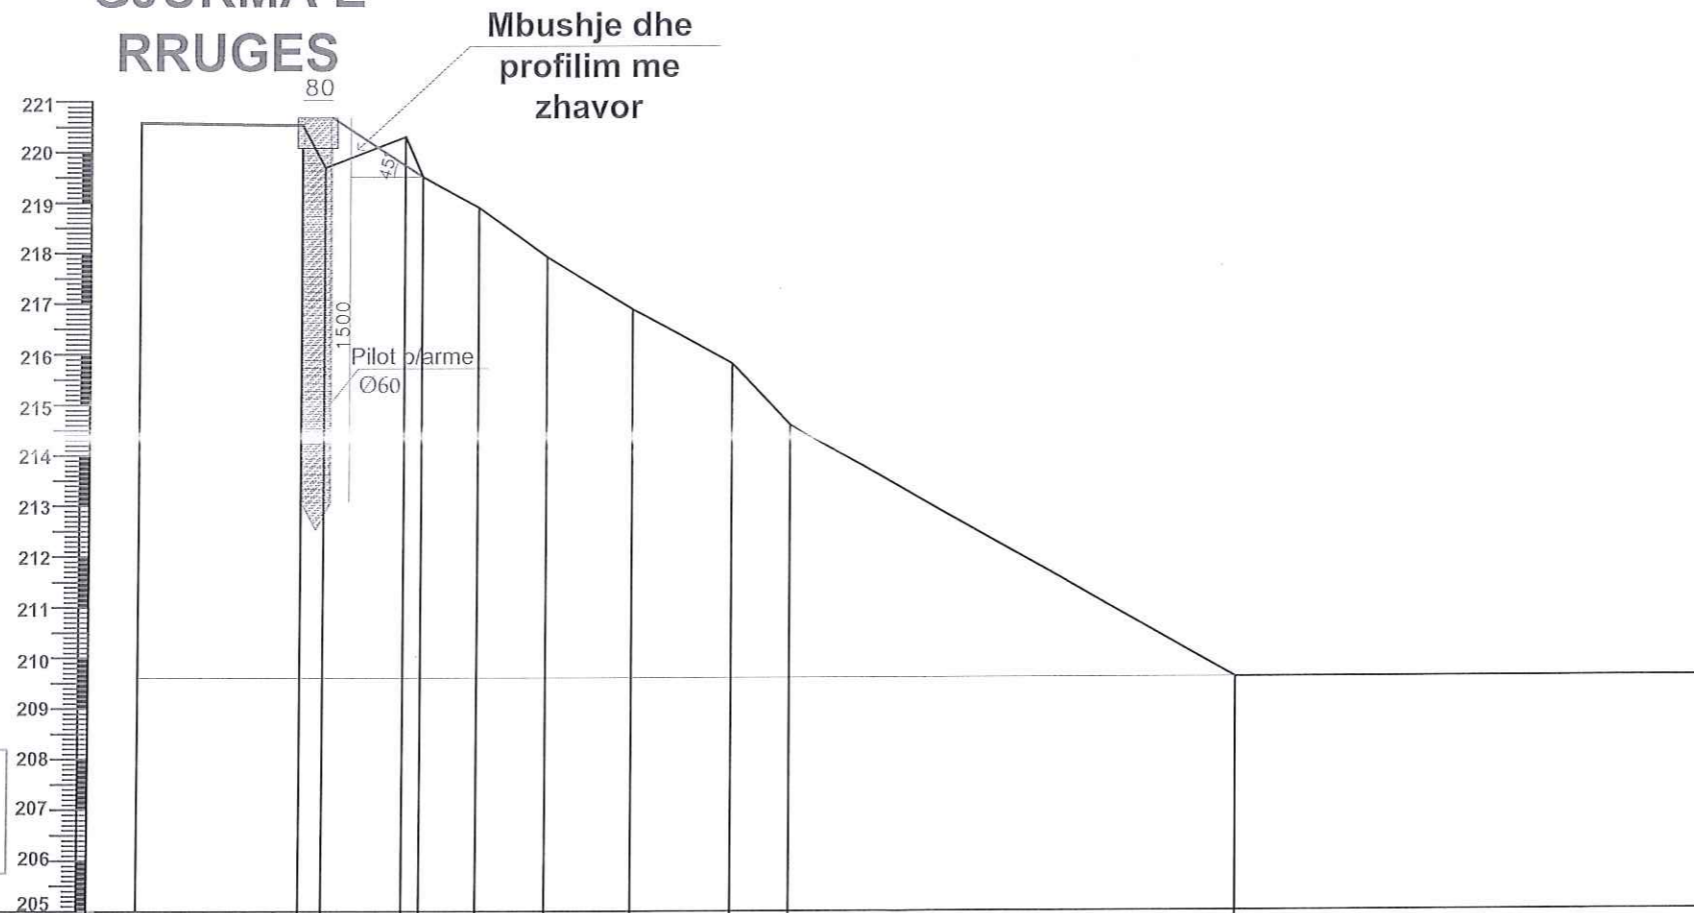


V=1:10
SH:
H=1:100

ELEMENTET											
KUOTA E PROJEKTIT											
KUOTA E TOKES	220.54	220.53	219.69	220.30	219.51	218.90	217.92	216.88	215.81	214.59	209.6
NUMRI I PIKETES	1	2	3	4	5	6	7	8	9	10	11
DISTANCA PJESORE		5.0	0.46	1.6	0.35	1.13	1.37	1.72	1.98	1.18	8.9m
DISTANCA PROGRESIVE	1	2	3	4	5	6	7	8	9	10	11

OBJEKTI	NDERHYRJE ME PILOTA NE RRUGEN HYZGJOKAJ -BALLAKAT	NR.FLETES	
VENDNDODHJA	LUSHNJE	FORMATI	420X297
EMERTI FLETES	PROFILI NR.2	SHKALLA	1:150
DREJTORIA	ING. MIMOZA HAXHIU	REPUBLIKA E SHQIPERISE BASHKIA LUSHNJE DREJTORIA E PLANIFIKIMIT	
SPECIALIST	ING. ARIOLA BEQO		
SPECIALIST	TOP, KLODIAN DORI		

OBJEKTI: NDERHYRJE ME PILOTA NE RRUGEN HYZGJOKAJ -BALLAKAT

PROFILI NR.3

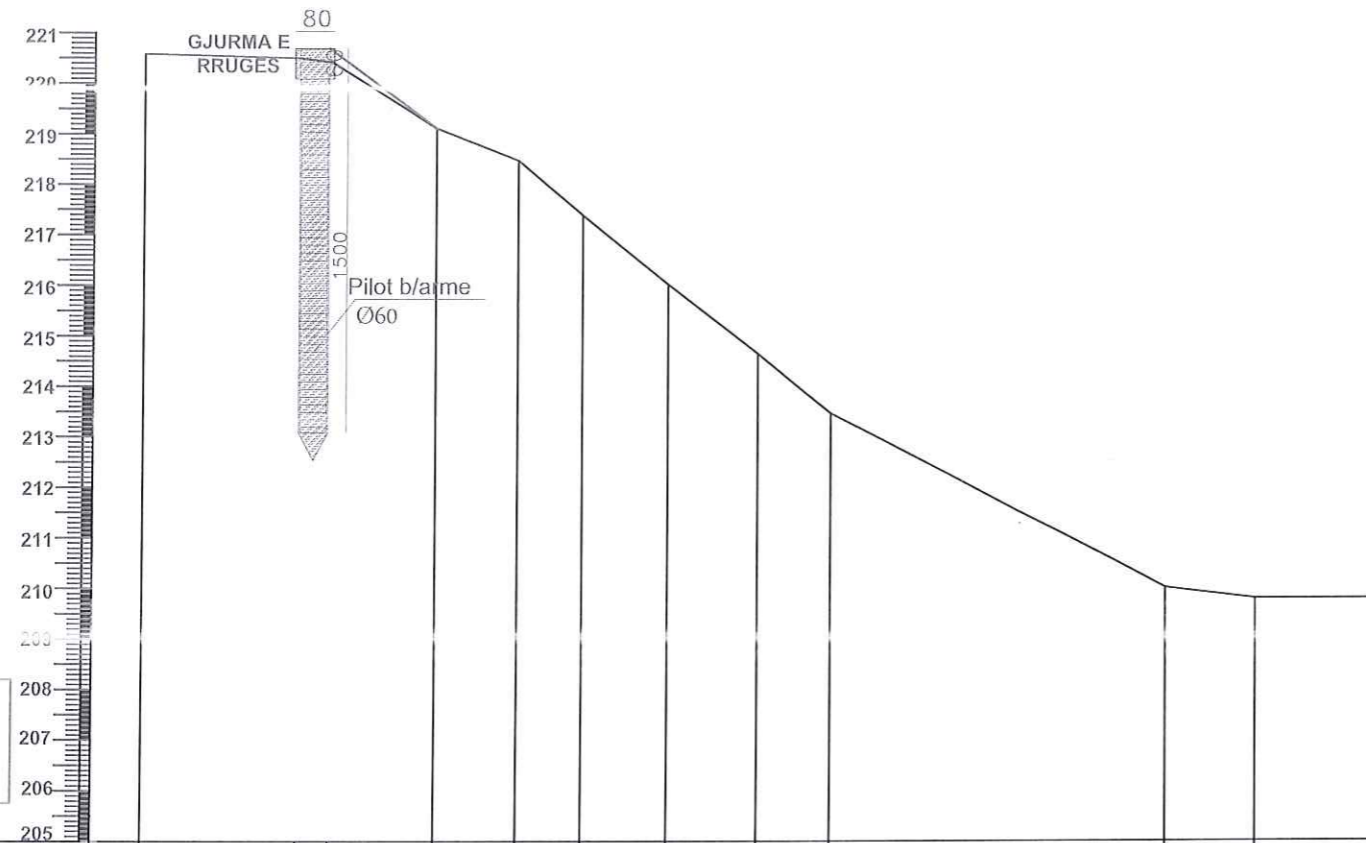


V=1:10
SH:
H=1:100

ELEMENTET											
KUOTA E PROJEKTIT	0...00	0...00	0...00	0...00	0...00	0...00	0...00	0...00	0...00		
KUOTA E TOKES	220.53	220.49	220.41	219.10	218.46	217.37	216.04	214.63	213.45	210.02	208.78
NUMRI I PIKETES	1	2	3	4	5	6	7	8	9	10	11
DISTANCA PJESORE		5.0m									
DISTANCA PROGRESIVE	1	2	3	4	5	6	7	8	9	10	11

OBJEKTI	NDERHYRJE ME PILOTA NE RRUGEN HYZGJOKAJ -BALLAKAT		NR.FLETES	
VENDNDODHJA	LUSHNJE		FORMATI	420X297
EMERT.I FLETES	PROFILI NR.3		SHKALLA	1:150
DREJTORIA	ING. MIMOZA HAXHIU		REPUBLIKA E SHQIPERISE BASHKIA LUSHNJE DREJTORIA E PLANIFIKIMIT	
SPECIALIST	ING. ARIOLA BEQO			
SPECIALIST	TOP. KLODIAN DORI			

OBJEKTI: NDERHYRJE ME PILOTA NE RRUGEN HYZGJOKAJ -BALLAKAT
 PROFILI I MURIT ME PLOTA ,MURI 1 L=22.4ml

2240

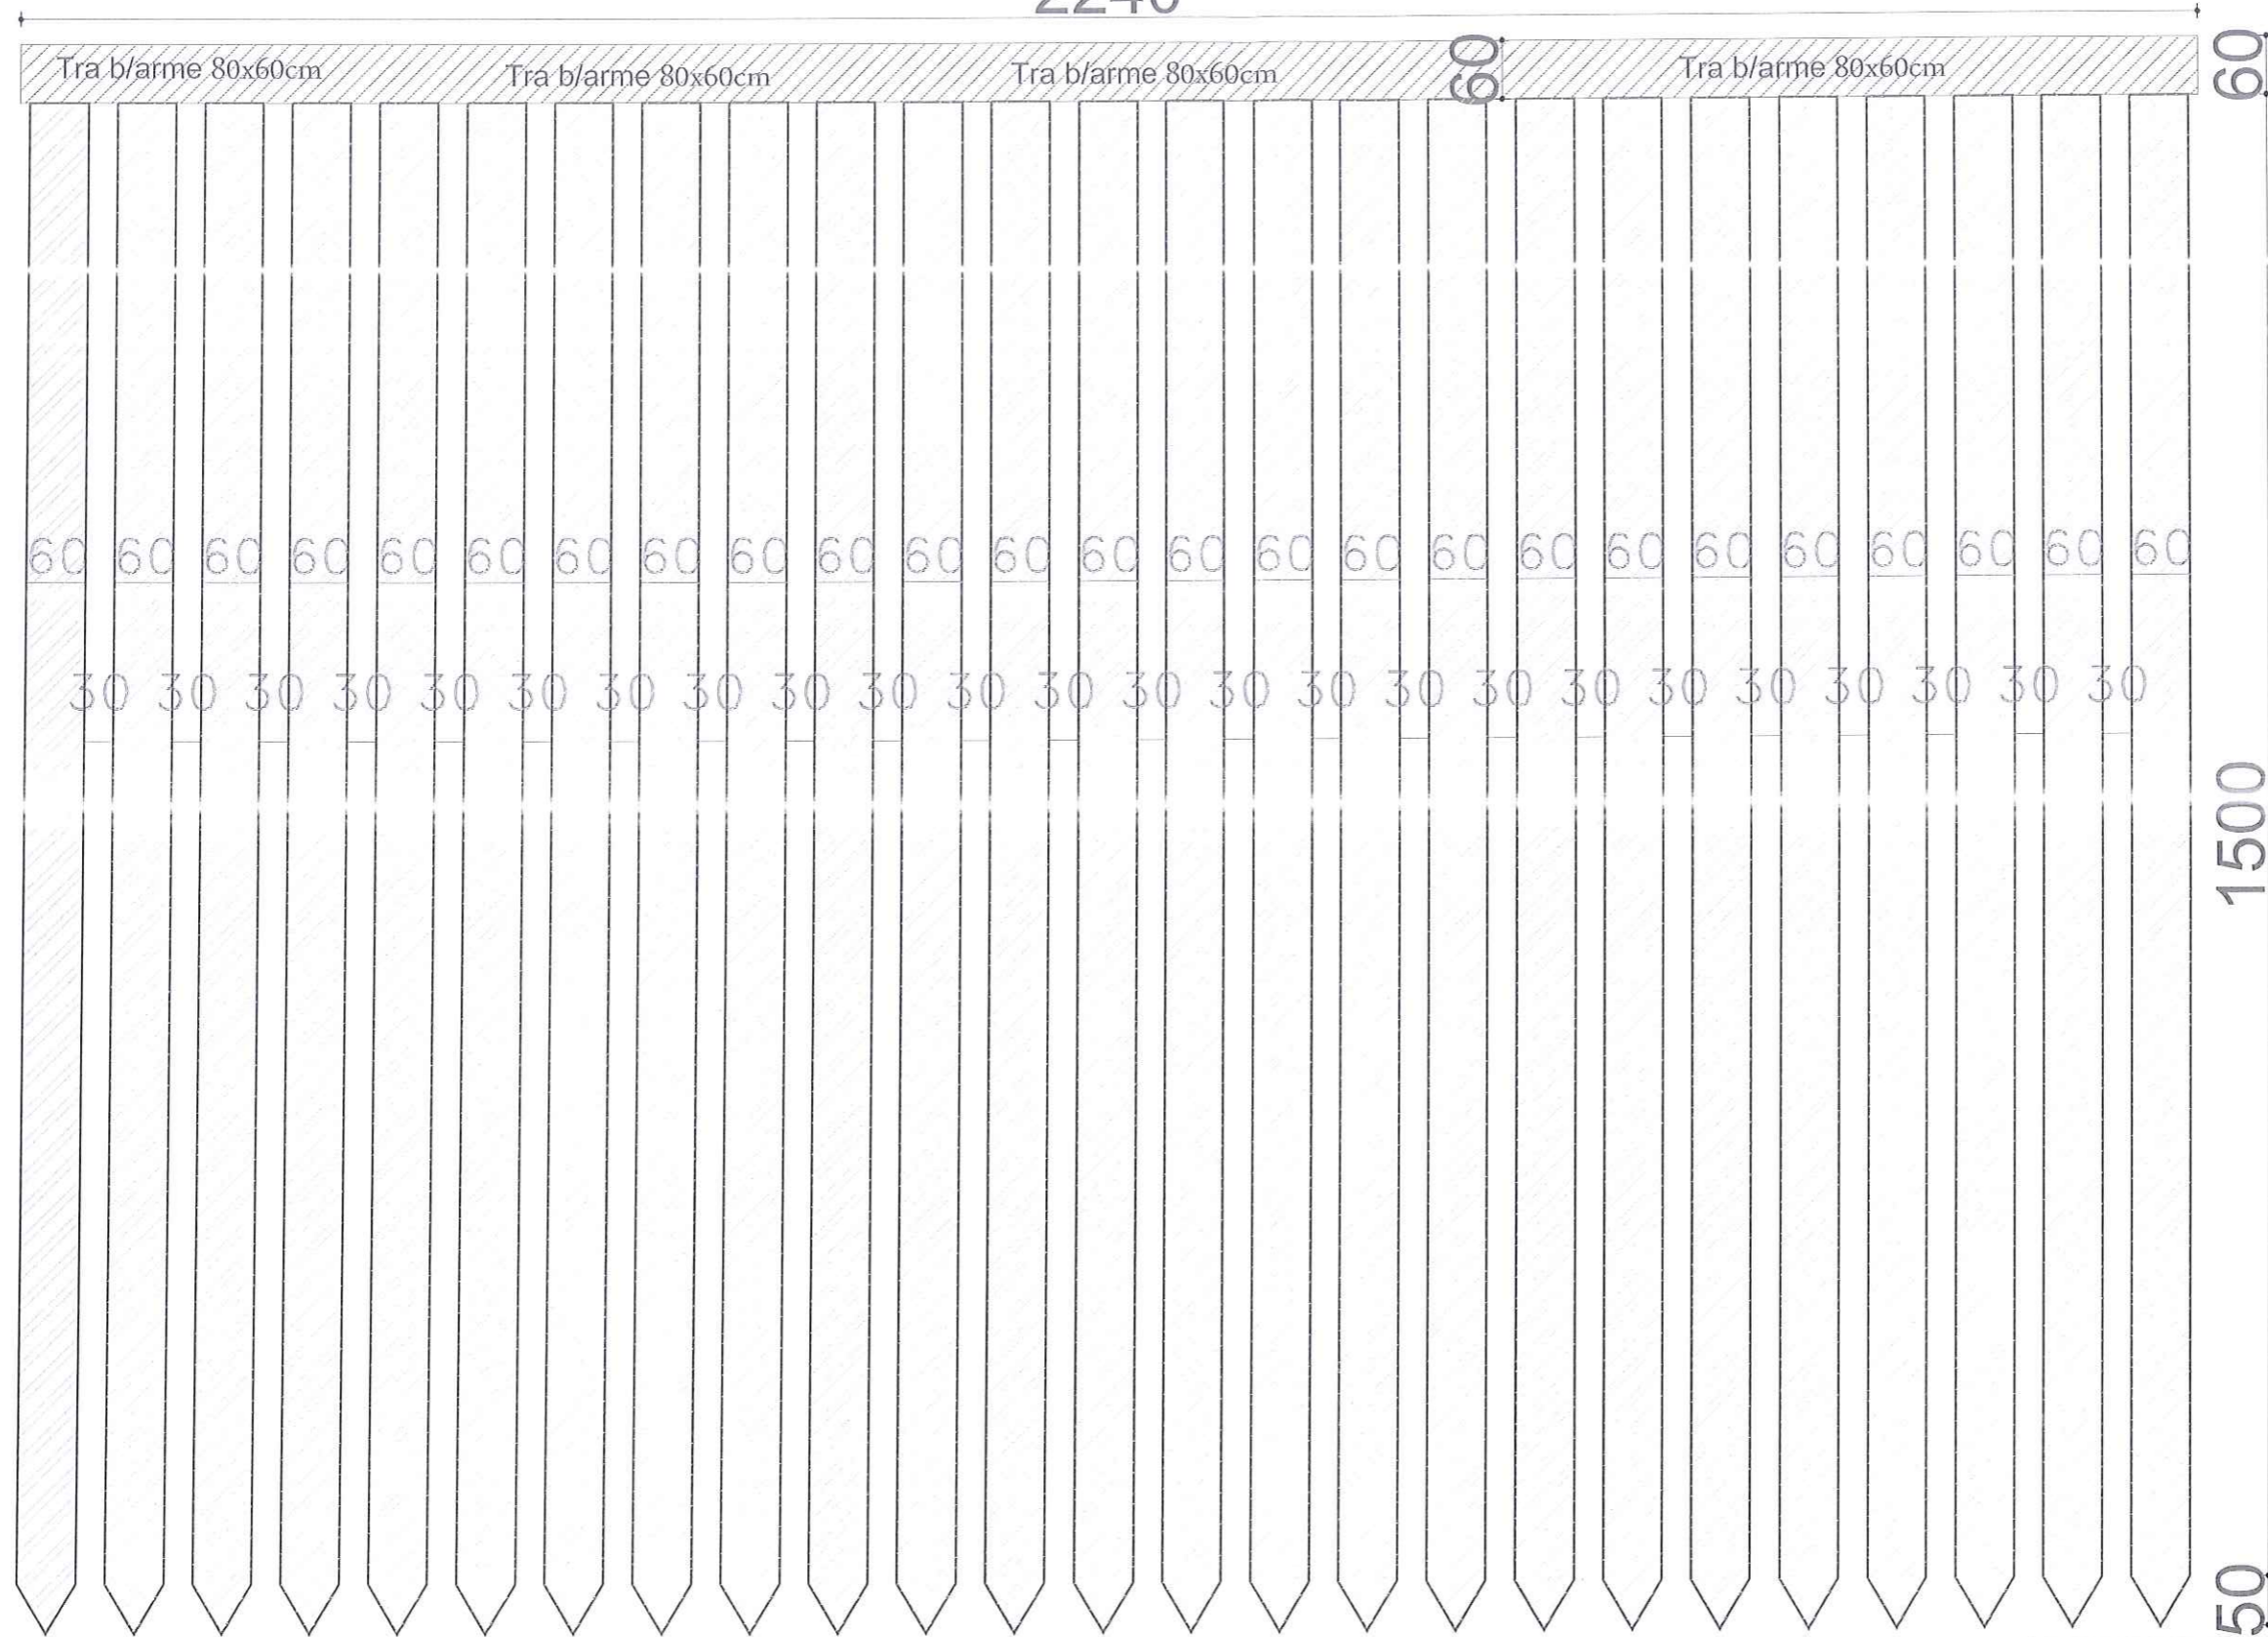


OBJEKTI	NDERHYRJE ME PILOTA NE RRUGEN HYZGJOKAJ -BALLAKAT	NR.FLETES	
VENDNDODHJA	LUSHNJE	FORMATI	420X297
EMERT.I FLETES	PROFILI I MURIT ME PILOTA	SHKALLA	1:75
DREJTORIA	ING. MIMOZA HAXHIU	 REPUBLIKA E SHQIPERISE BASHKIA LUSHNJE DREJTORIA E PLANIFIKIMIT	
SPECIALIST	ING. ARIOLA BEQQ		
SPECIALIST	TOP. KLODIAN DORI		

OBJEKTI: NDERHYRJE ME PILOTA NE RRUGEN HYZGJOKAJ -BALLAKAT PLANIMETRIA E VENDOSJES SE PILOTAVE



PLANIMETRIA E VENDOSJES SE PILOTAVE

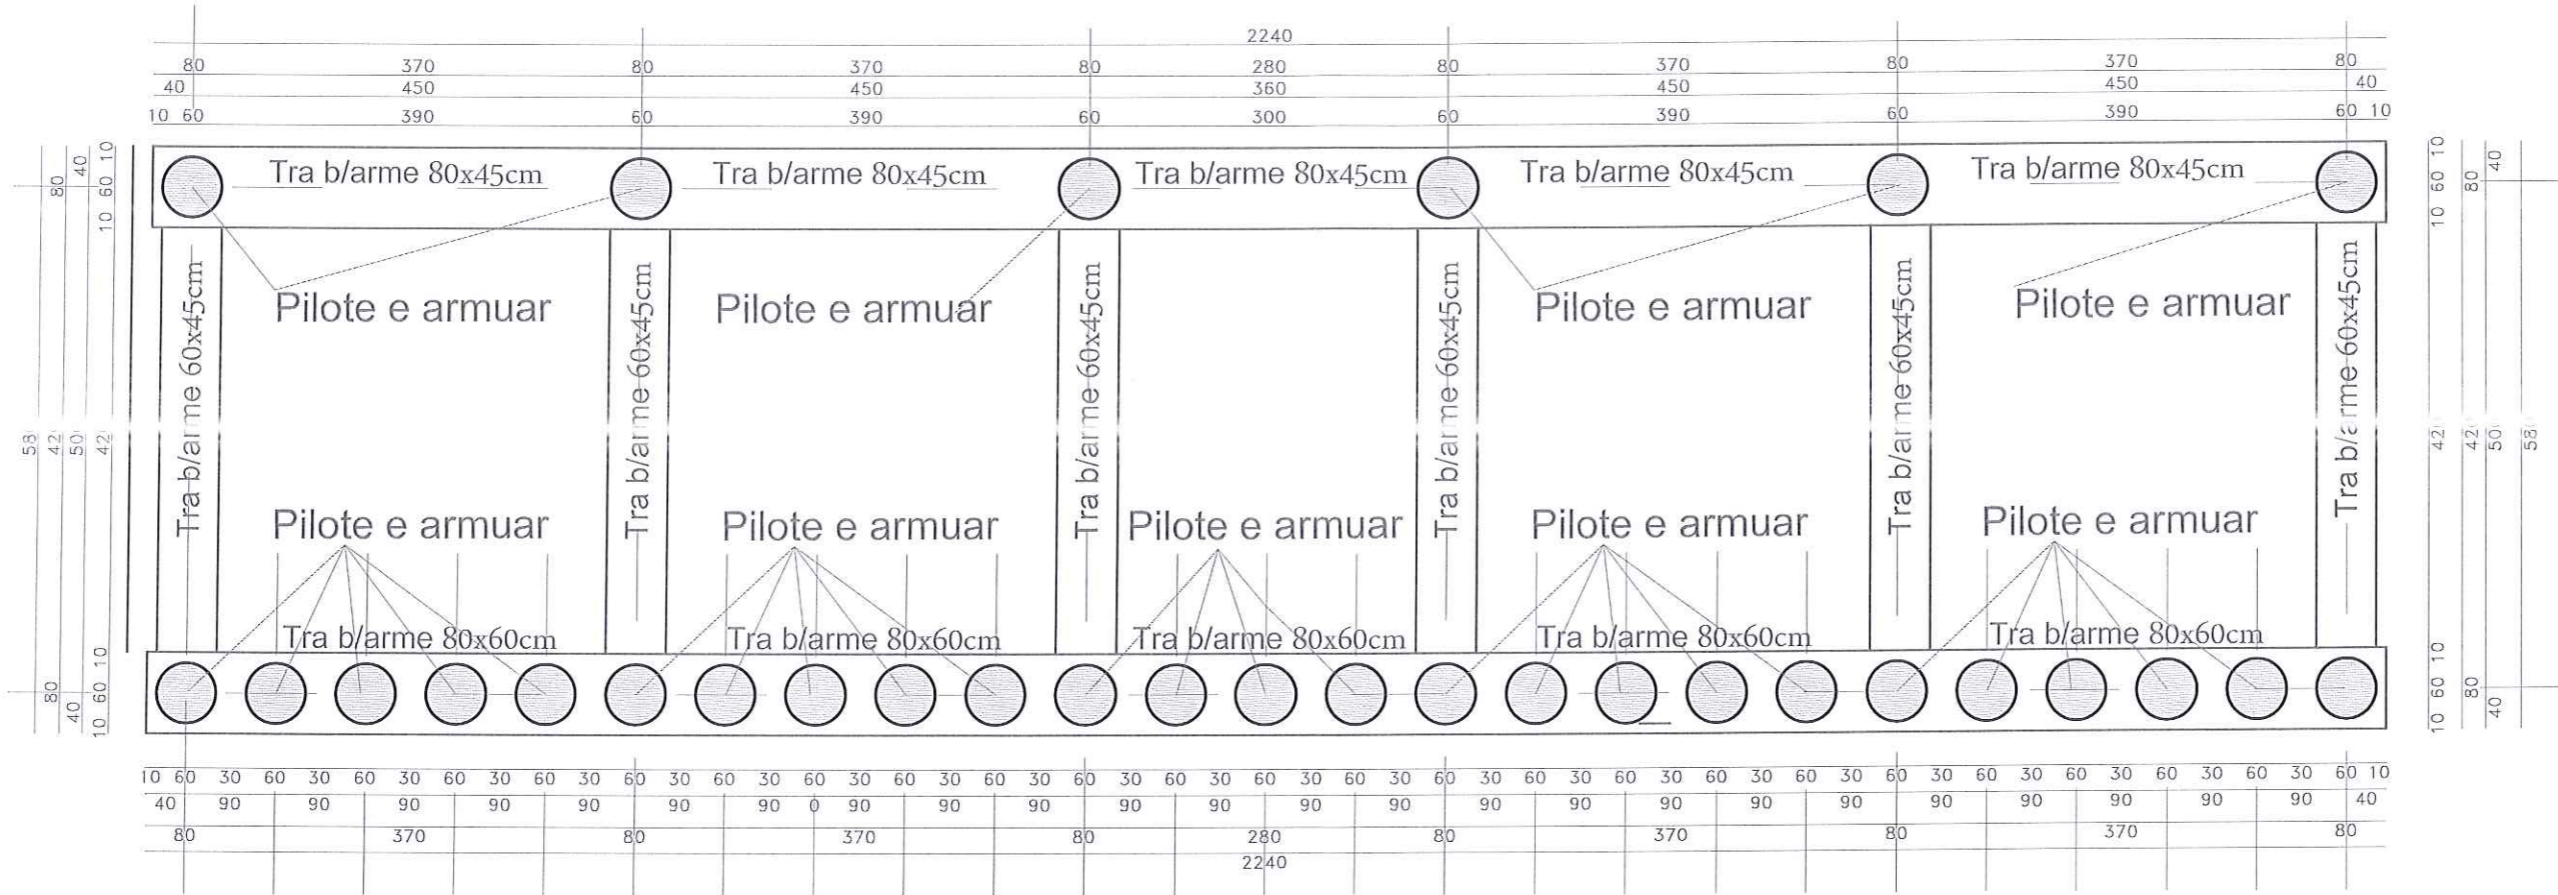


OBJEKTI	NDERHYRJE ME PILOTA NE RRUGEN HYZGJOKAJ -BALLAKAT	NR.FLETES	
VENDNDODHJA	LUSHNJE	FORMATI	420X297
EMERTI FLETES	PLANIMETRIA E VENDOSJES SE PILOTAVE	SHKALLA	1:75
DREJTORIA	ING. MIMOZA HAXHIU	REPUBLIKA E SHQIPERISE BASHKIA LUSHNJE DREJTORIA E PLANIFIKIMIT	
SPECIALIST	ING. ARIOLA BEQO		
SPECIALIST	TOP. KLODIAN DORI		

OBJEKTI: NDERHYRJE ME PILOTA NE RRUGEN HYZGJOKAJ -BALLAKAT
PRERJE TERTHORE




PILOTI TIP 1, PRERJE NE SEKSIONIN 1-1

Kuota e rruges

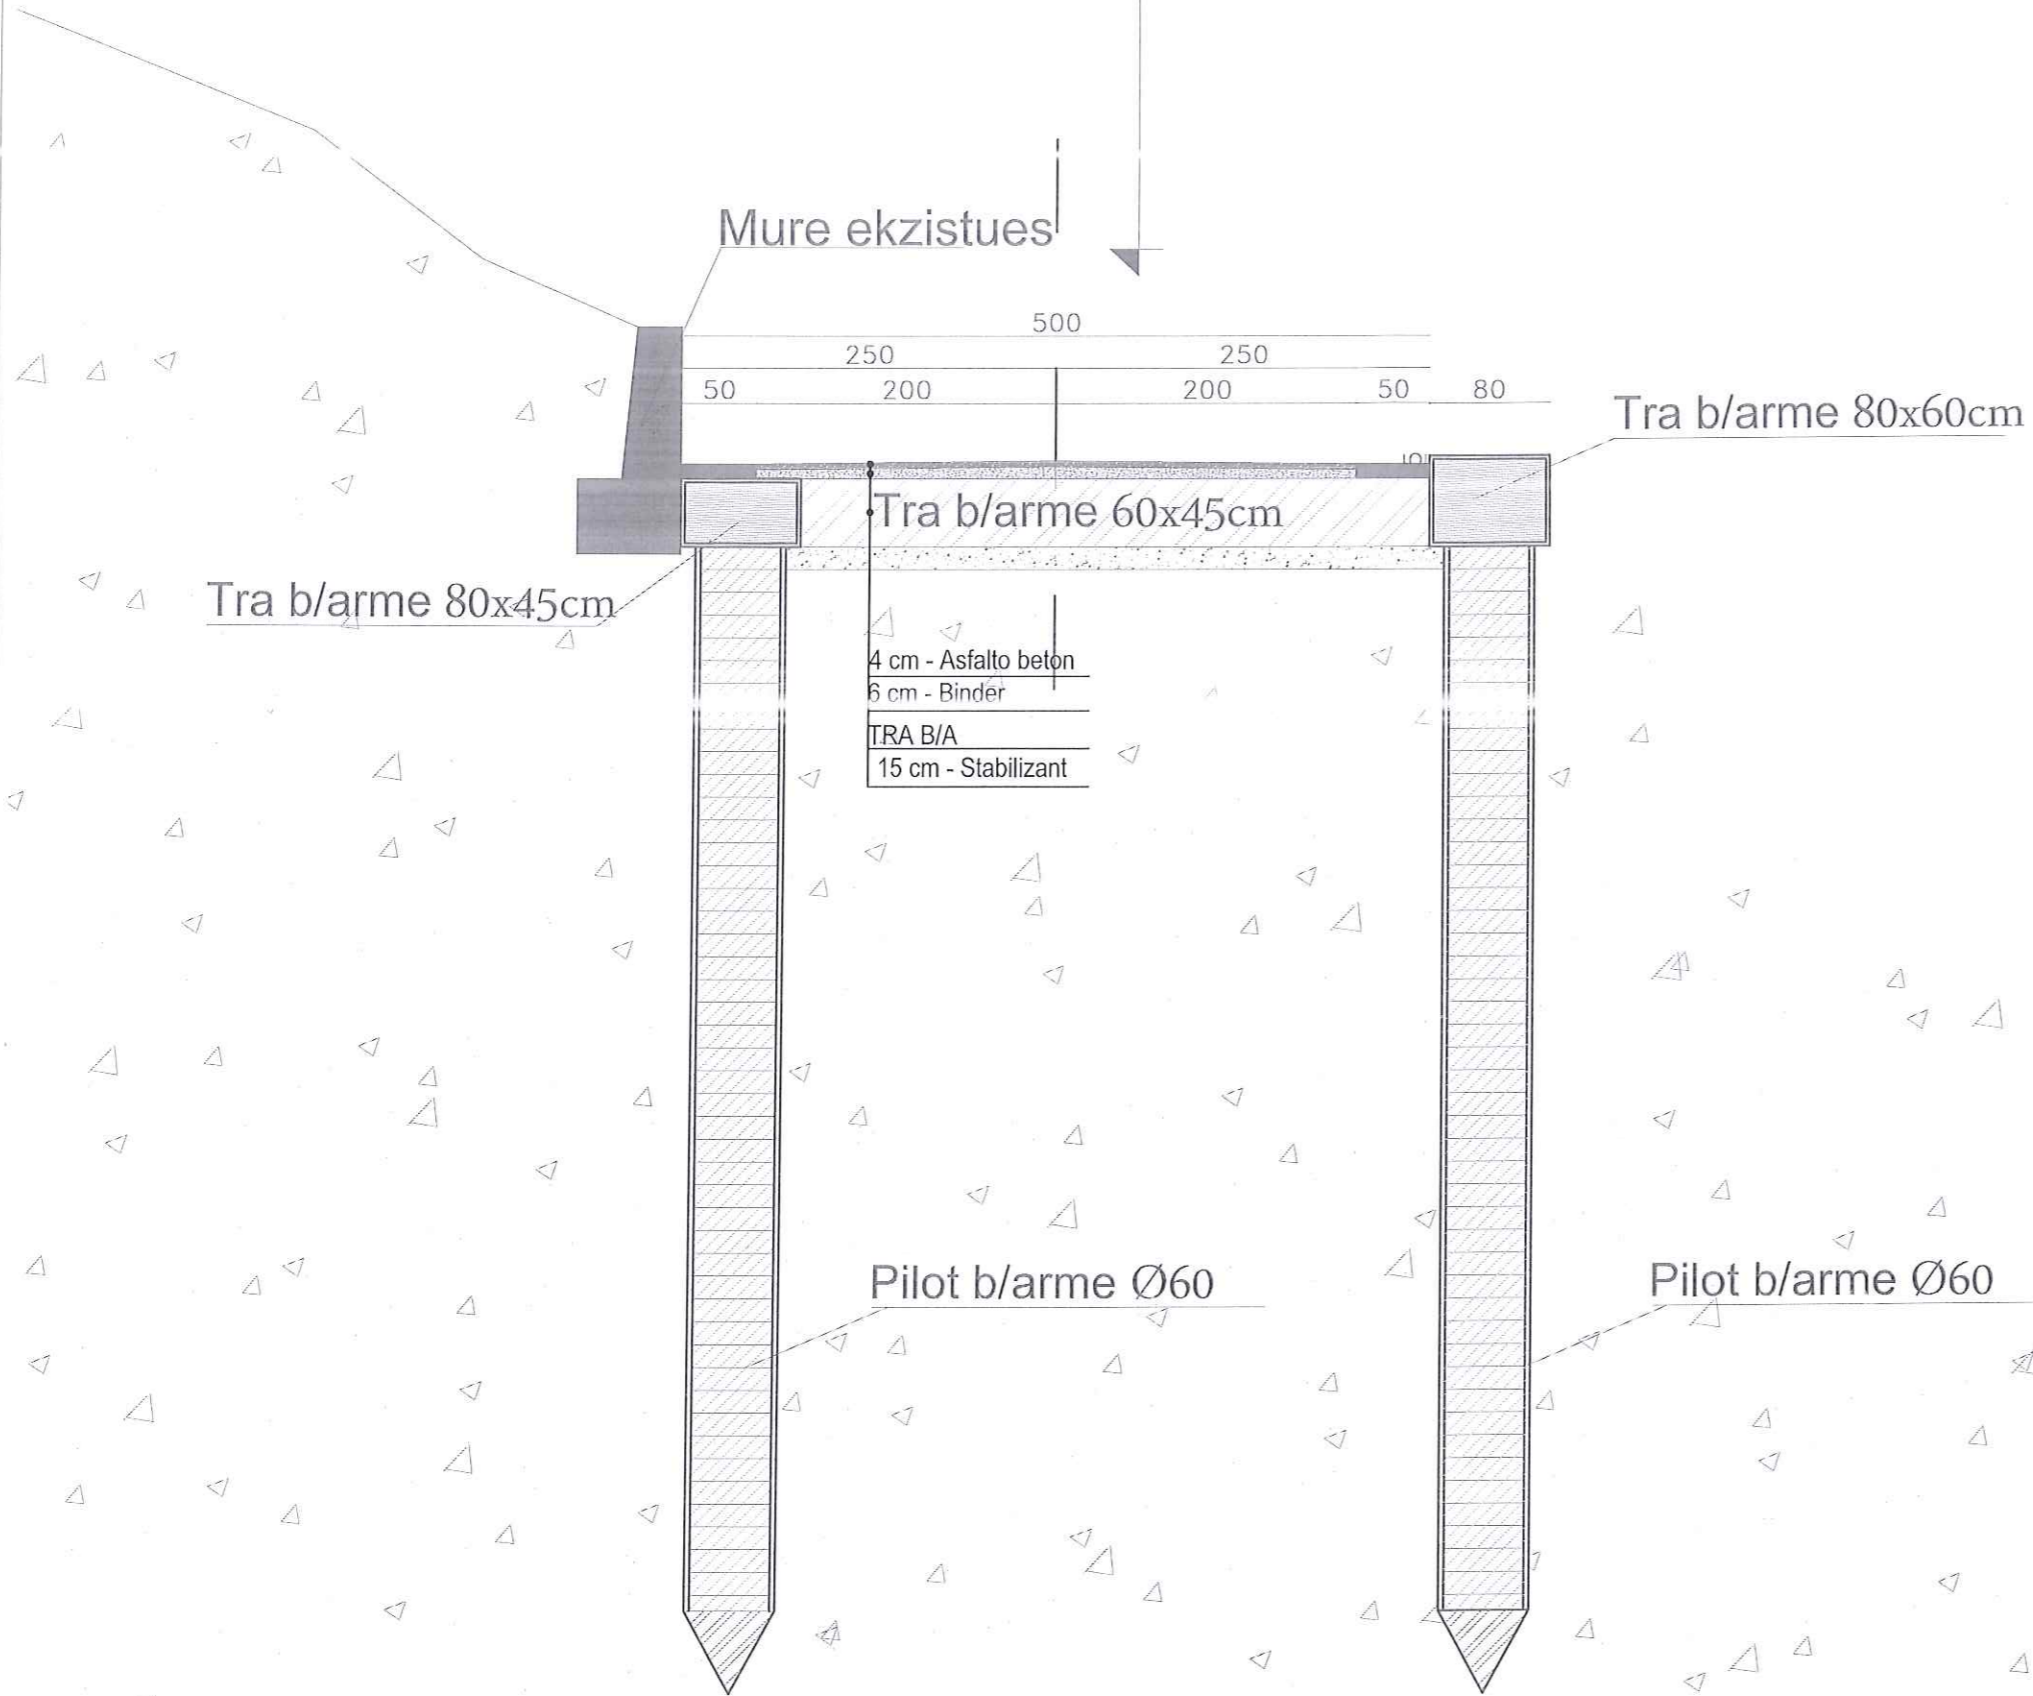


OBJEKTI	NDERHYRJE ME PILOTA NE RRUGEN HYZGJOKAJ -BALLAKAT	NR.FLETES	
VENDNDODHJA	LUSHNJE	FORMATI	420X297
EMERT.I FLETES	PRERJE	SHKALLA	1:50
DREJTORIA	ING. MIMOZA HAXHIU	REPUBLIKA E SHQIPERISE BASHKIA LUSHNJE DREJTORIA E PLANIFIKIMIT	
SPECIALIST	ING. ARIOLA BEQO		
SPECIALIST	TOP. KLODIAN DORI		

OBJEKTI: NDERHYRJE ME PILOTA NE RRUGEN HYZGJOKAJ -BALLAKAT
PRERJE TERTHORE


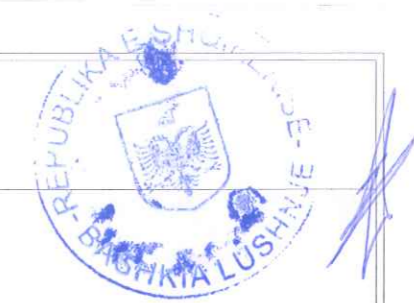


PILOTI TIP 2, PRERJE NE SEKSIONIN 2-2

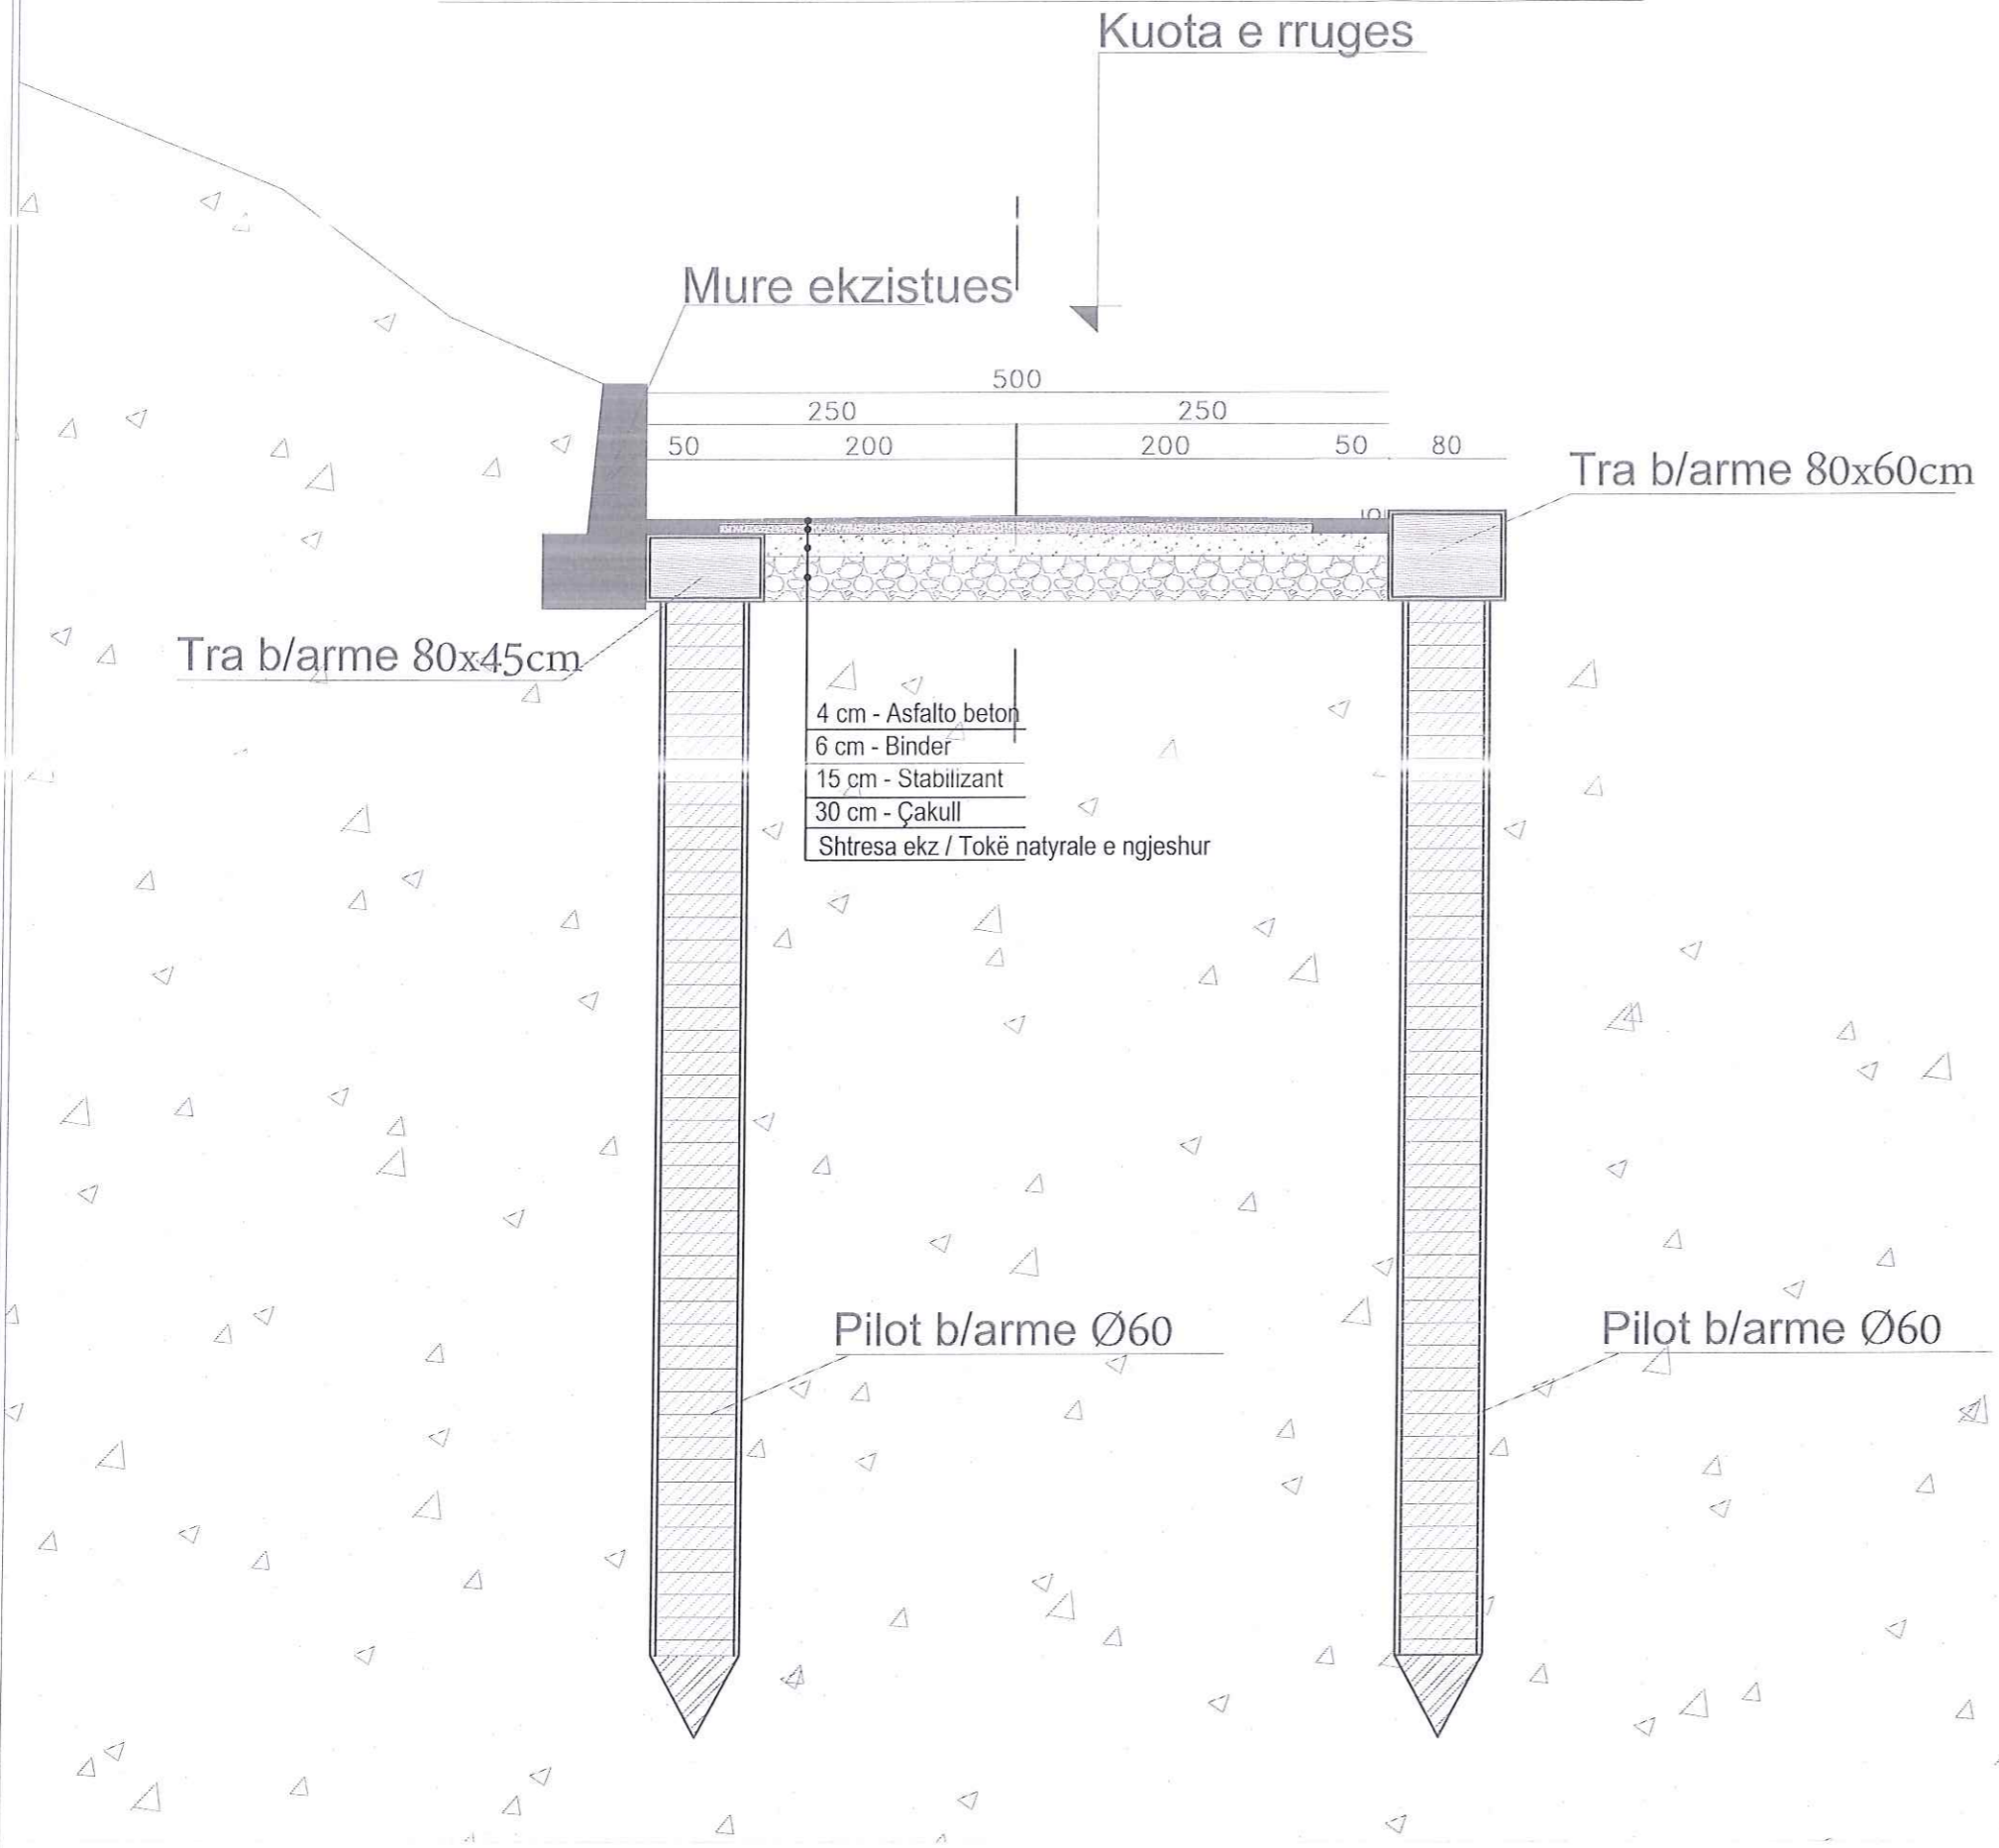

OBJEKTI	NDERHYRJE ME PILOTA NE RRUGEN HYZGJOKAJ -BALLAKAT	NR.FLETES	
VENDNDODHJA	LUSHNJE	FORMATI	420X297
EMERT.I FLETES	PRERJE	SHKALLA	1:50
DREJTORIA	ING. MIMOZA HAXHIU	REPUBLIKA E SHQIPERISE BASHKIA LUSHNJE DREJTORIA E PLANIFIKIMIT	
SPECIALIST	ING. ARIOLA BEQO		
SPECIALIST	TOP. KLODIAN DORI		

OBJEKTI: NDERHYRJE ME PILOTA NE RRUGEN HYZGJOKAJ -BALLAKAT
 DETAJ I PUSITES

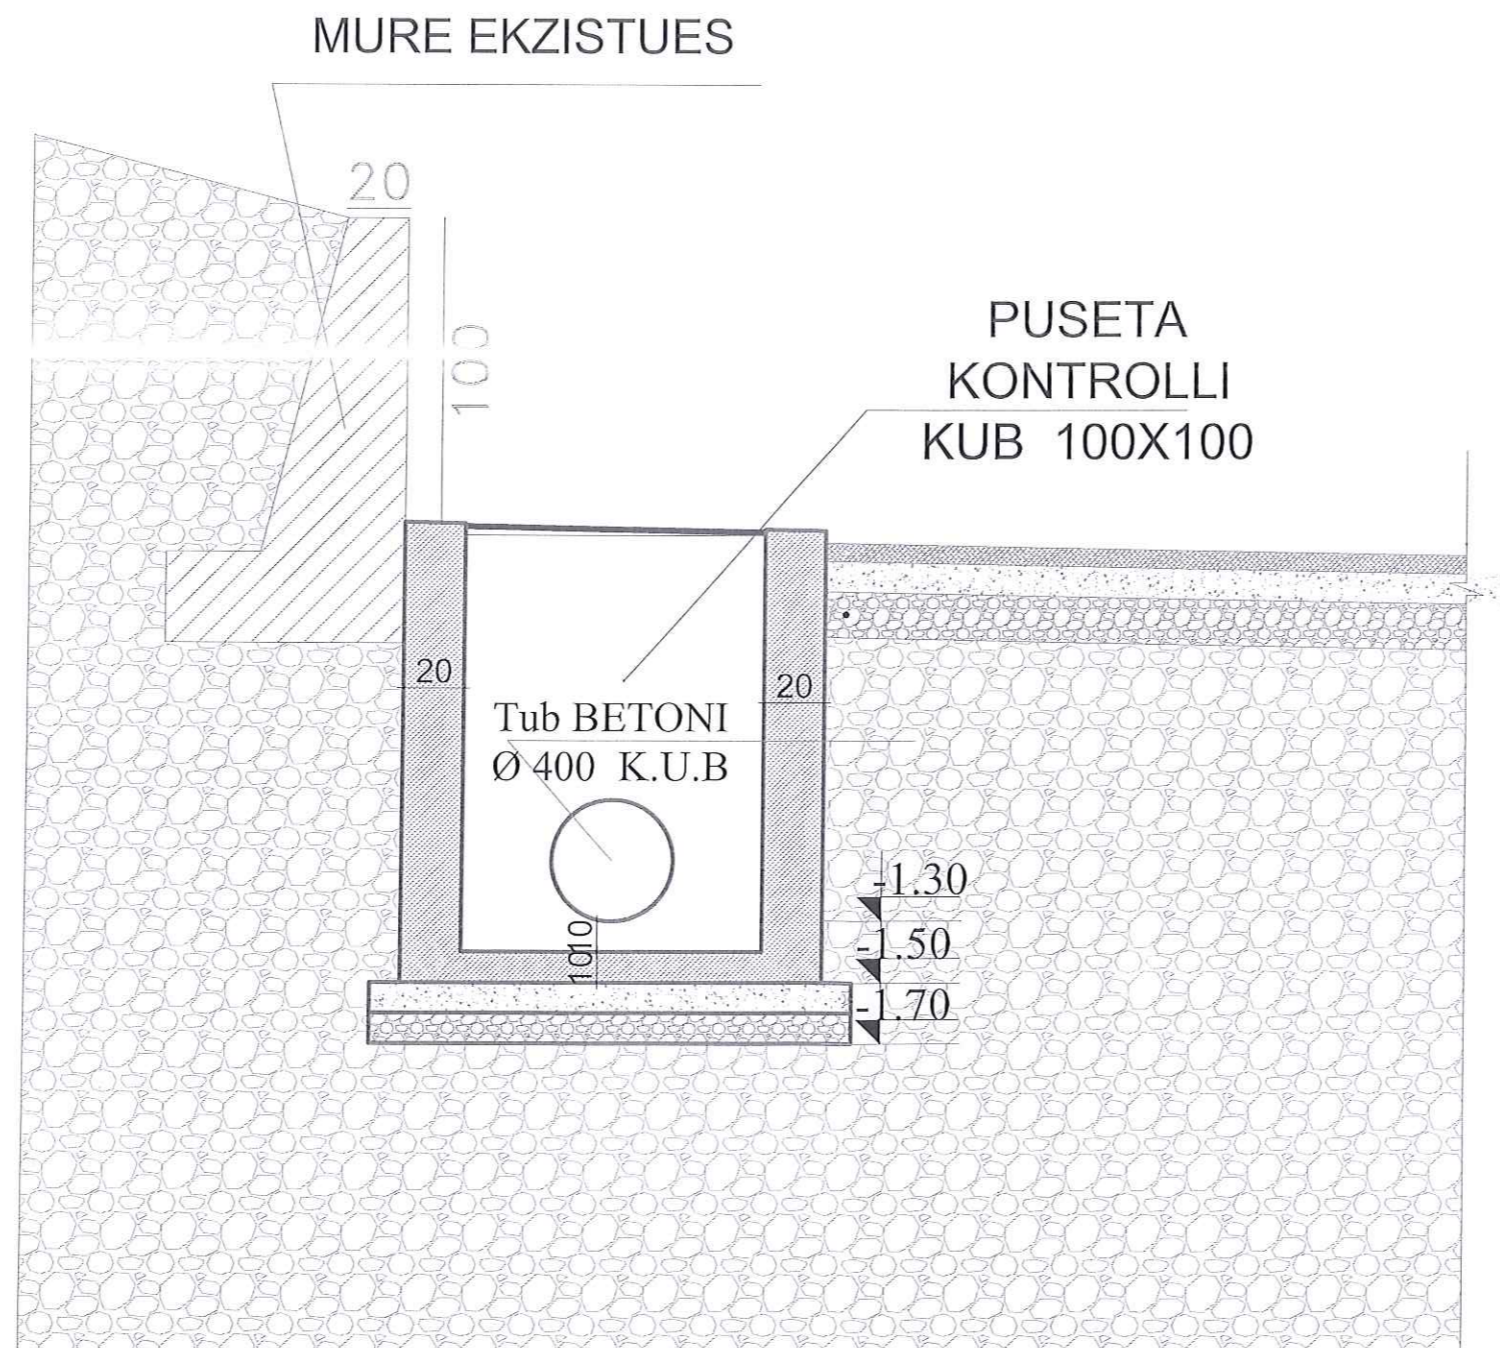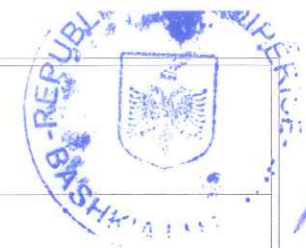

OBJEKTI	NDERHYRJE ME PILOTA NE RRUGEN HYZGJOKAJ -BALLAKAT	NR.FLETES	
VENDNDODHJA	LUSHNJE	FORMATI	420X297
EMERT.I FLETES	DETAJI I PUSITES	SHKALLA	1:20
DREJTORIA	ING. MIMOZA HAXHIU		
SPECIALIST	ING. ARIOLA BEQO		
SPECIALIST	TOP. KLODIAN DORI		

REPUBLIKA E SHQIPERISE
 BASHKIA LUSHNJE
 DREJTORIA E PLANIFIKIMIT