



REPUBLIKA E SHQIPERISE



MIRATOHET

HIL CURRI
KRYETARI I BASHKISE


Objekti:
*"Ndërrhyrje Emergjente në aksin rrugor
Bardhet - Iballe"*



Faza:
Projekt Zbatimi



REPUBLIKA E SHQIPERISE

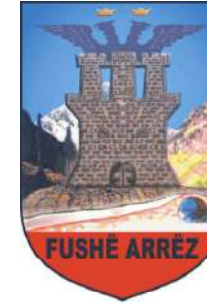

Objekti:

*"Ndërrhyrje Emergjente në aksin rrugor
Bardhet - Iballe"*

Plan - Vendosja

Planimetria e gjëndjes ekzistuese

Planimetria e Profili Gjatësor

Terthoret Tip


Devijimi i rruges

Faza:


Projekt Zbatimi

PLAN - VENDOSJA

BARDHET - IBALLE (30km)

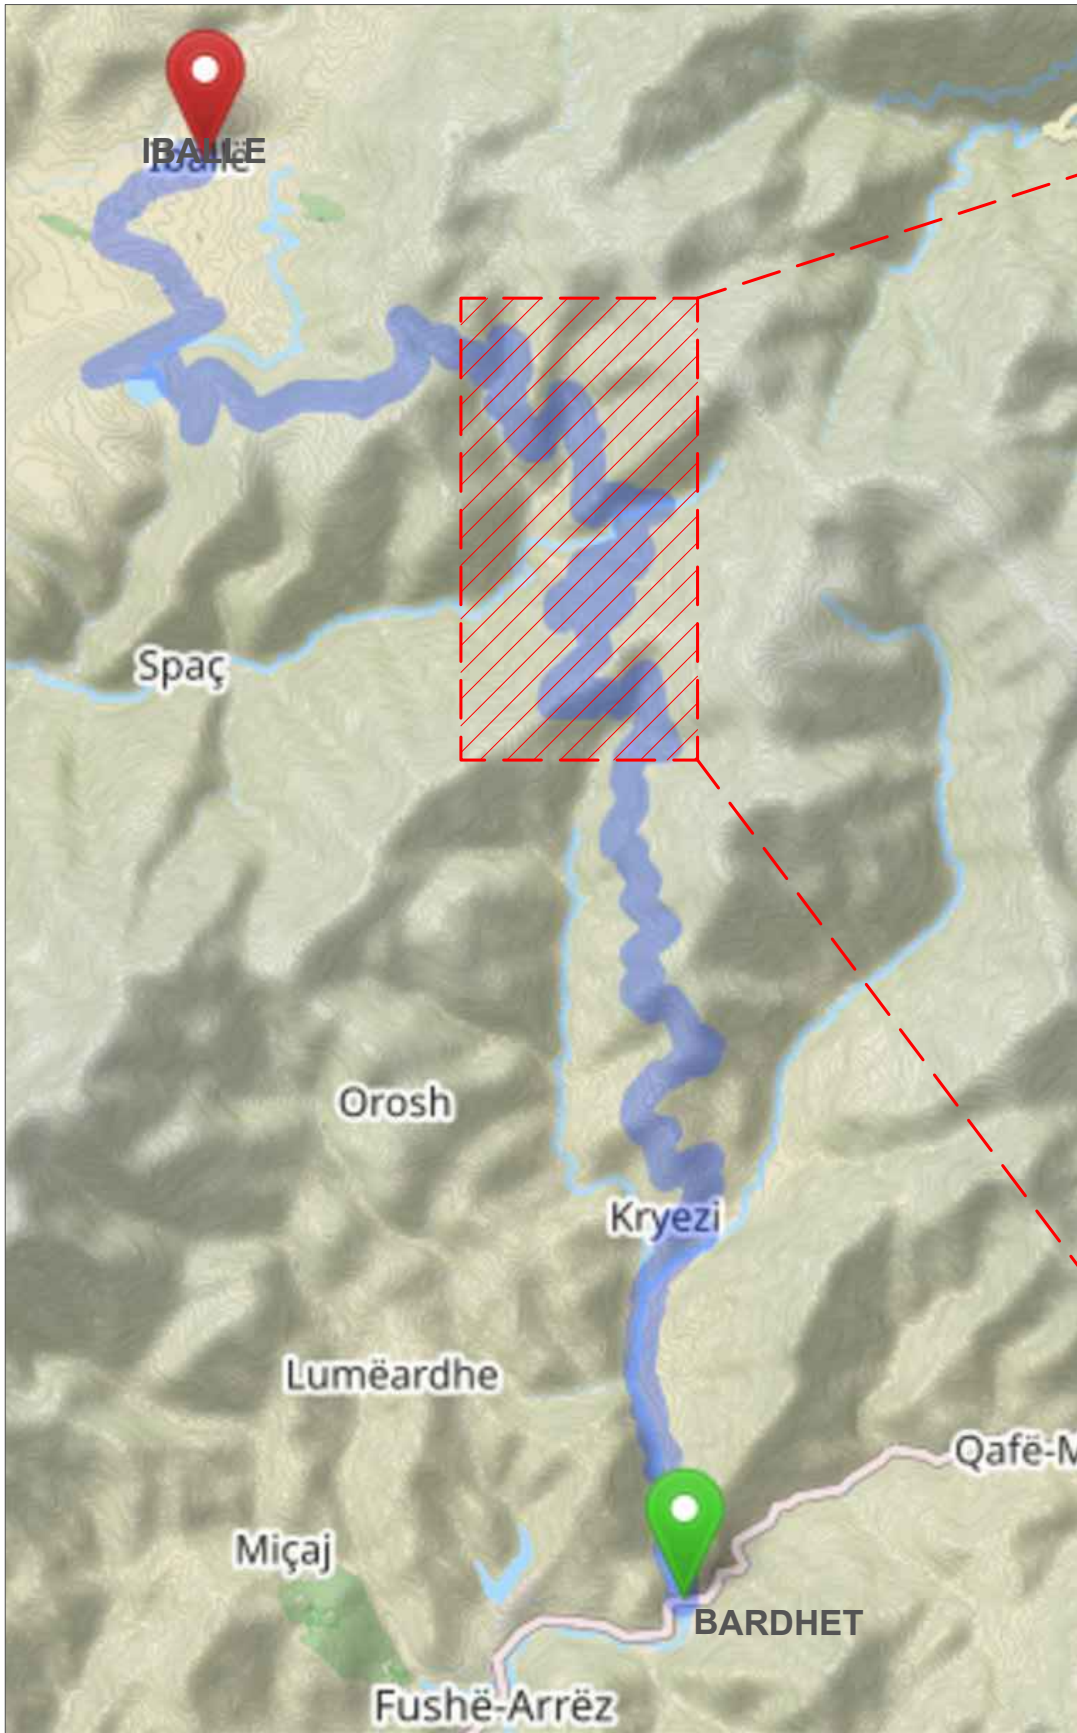

Zonat me demtime ne rruge

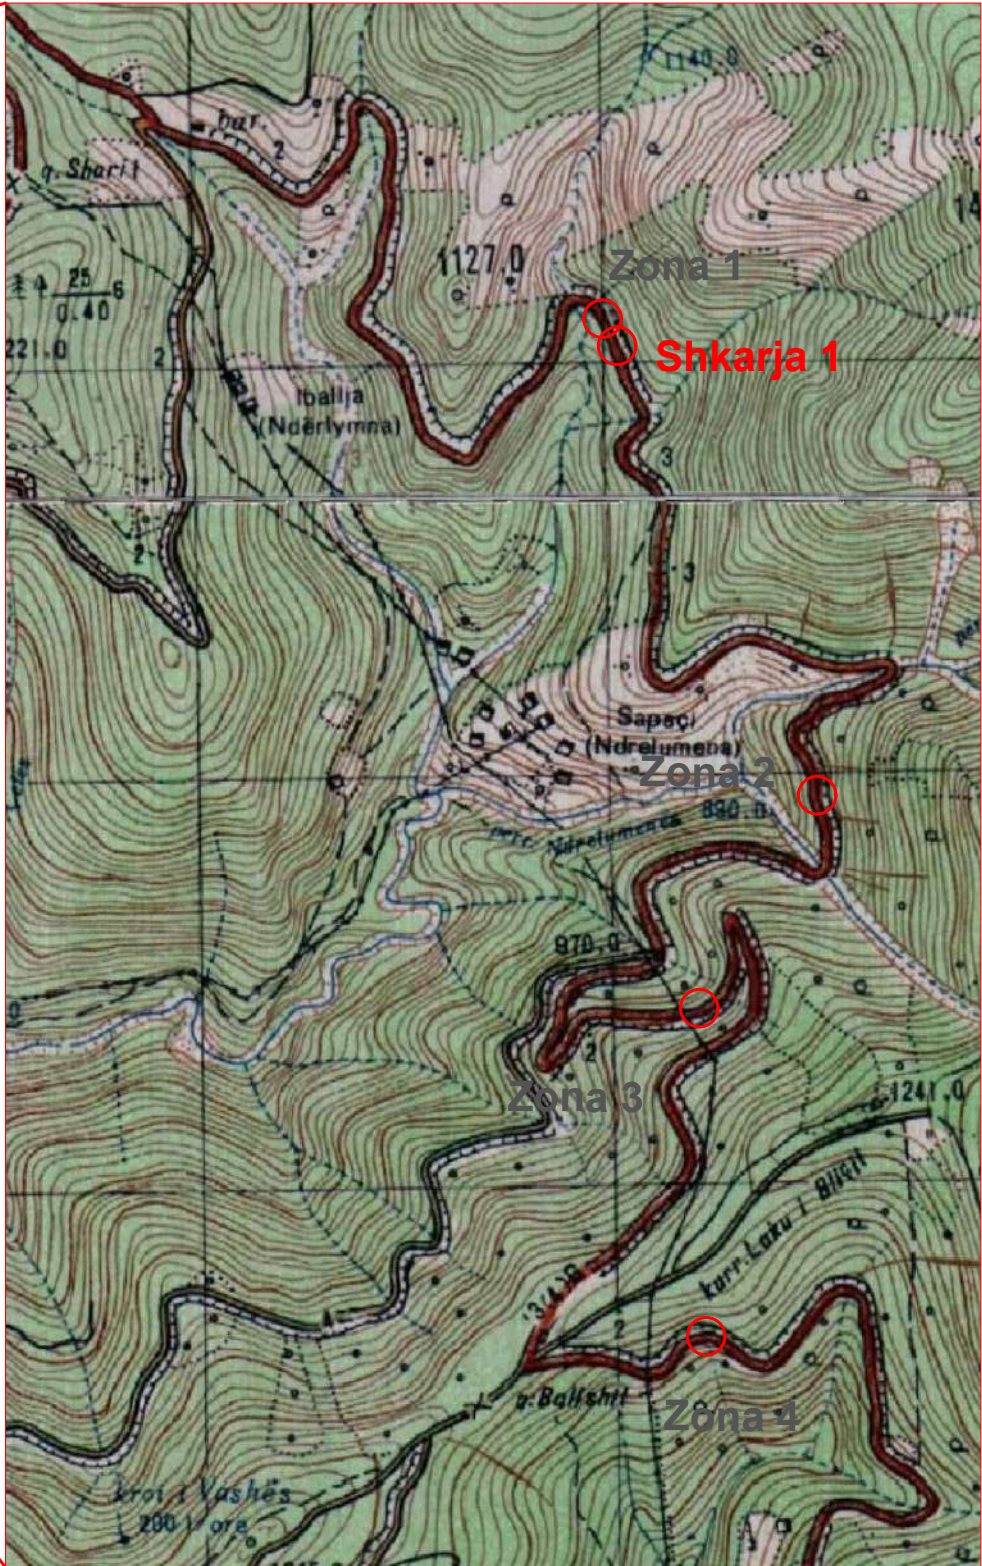

Shkarja 1
Koordinatat (Sipas KRGJSH)
X=503533
Y=4670510

Kilomatrazhi (nga Iballe)
11+120

Zona 1
Koordinatat (Sipas KRGJSH)
X=503495
Y=4670575

Kilomatrazhi (nga Iballe)
11+000

Zona 2
Koordinatat (Sipas KRGJSH)
X=504004
Y=4669405

Kilomatrazhi (nga Iballe)
13+200

Zona 3
Koordinatat (Sipas KRGJSH)
X=503815
Y=4668893

Kilomatrazhi (nga Iballe)
15+220

Zona 4
Koordinatat (Sipas KRGJSH)
X=503710
Y=4668086

Kilomatrazhi (nga Iballe)
17+180



REPUBLIKA E SHQIPERISE

Porositi:



BASHKIA FUSHE - ARRES

Punoi:

Sektori i Planifikimit të Territorit
ing. Tonin Prenga

Objekti

"Ndërhyrje Emergjente në aksin rrugor Bardhet - Iballe"

Nr. Fletes

Emertimi

Plan-Vendosja e zonave me demtime dhe shkarjeve

Viti

2023


Shkalla

--

PV01



REPUBLIKA E SHQIPERISE

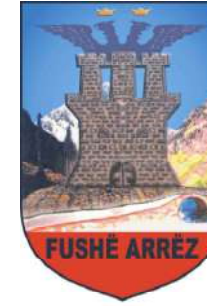

Objekti:

*"Ndërrhyrje Emergjente në aksin rrugor
Bardhet - Iballe"*

Plan - Vendosja

Planimetria e gjëndjes ekzistuese

Planimeria e Profili Gjatësor


Terthoret Tip

Devijimi i rruges

Faza:

Projekt Zbatimi


Planimetria e gjendjes ekzistuese

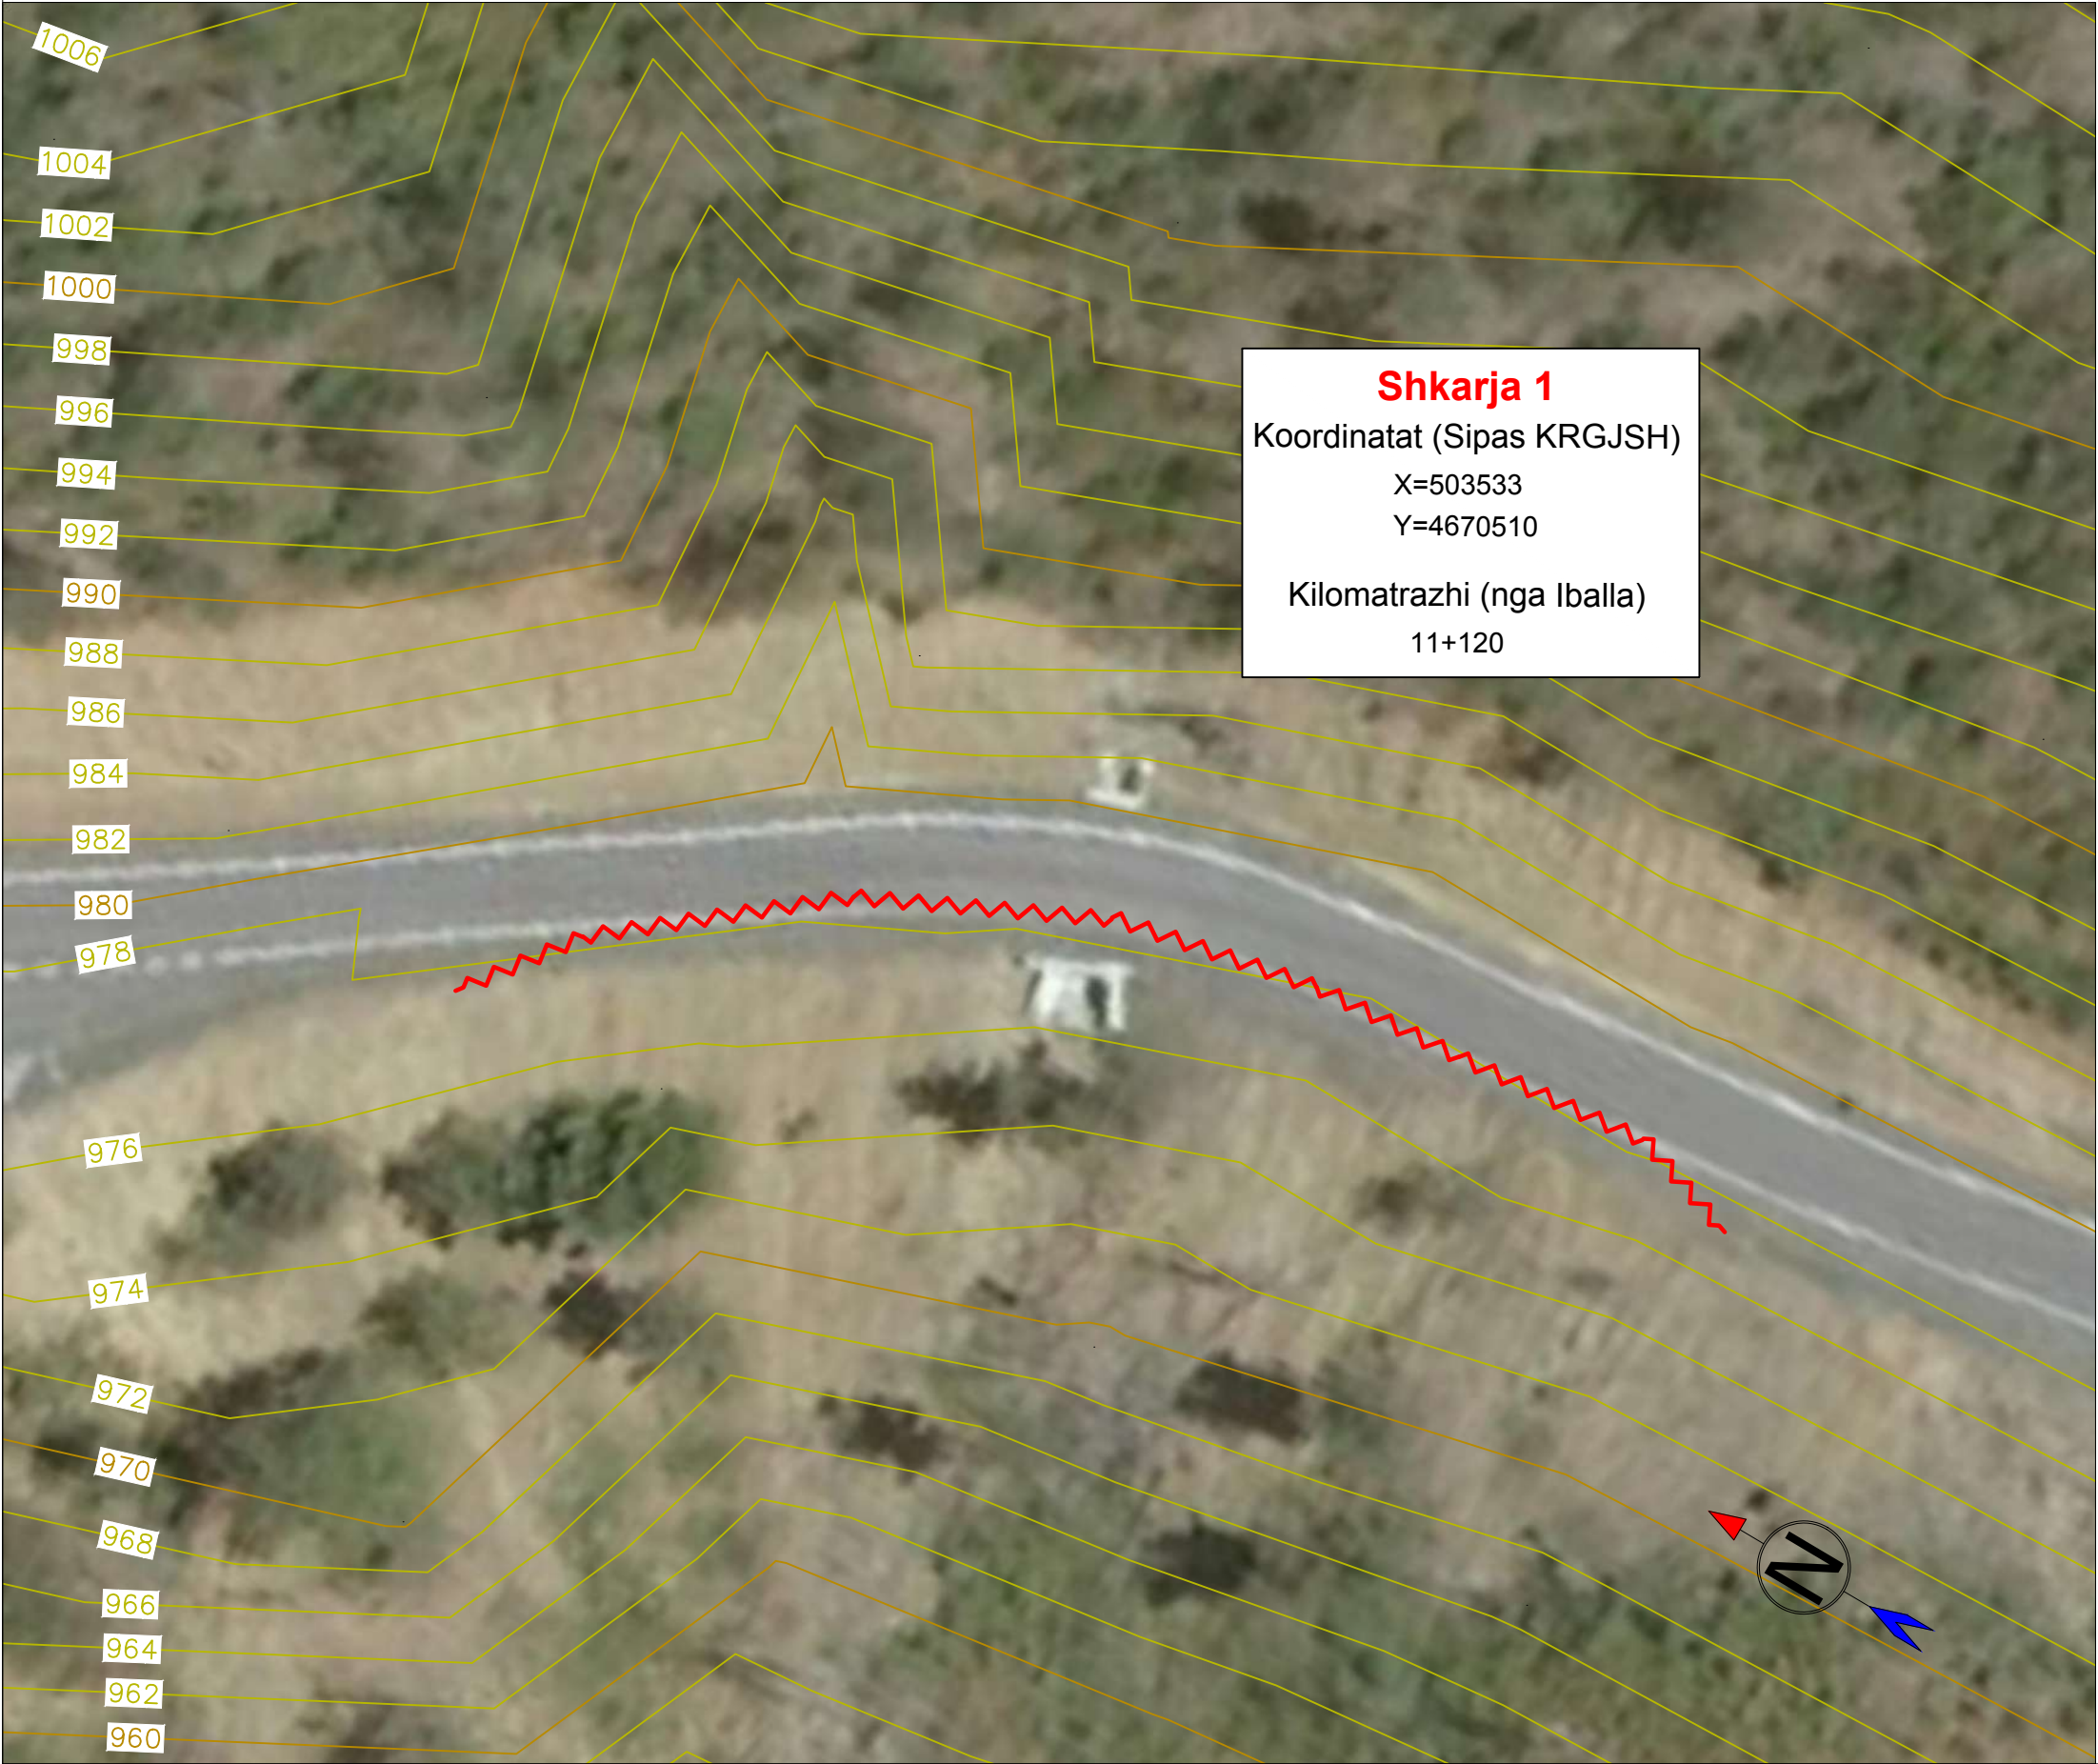

 REPUBLIKA E SHQIPERISE	 BASHKIA FUSHE - ARRES	Punoi: Sektori i Planifikimit të Territorit ing. Tonin Prenga	Objekti	"Ndërhyrje Emergjente në aksin rrugor Bardhet - Iballë"	Nr. Fletes PL01
			Emertimi	Planimetria e gjendjes ekzistuese, shkarja 1	
			Viti	2023	
			Shkalla	--	



REPUBLIKA E SHQIPERISE

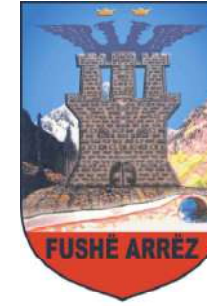

Objekti:

*"Ndërrhyrje Emergjente në aksin rrugor
Bardhet - Iballe"*

Plan - Vendosja

Planimetria e gjëndjes ekzistuese

Planimeria e Profili Gjatësor


Terthoret Tip

Devijimi i rruges


Faza:

Projekt Zbatimi

Planimetria e murit gabion, shkarja 1

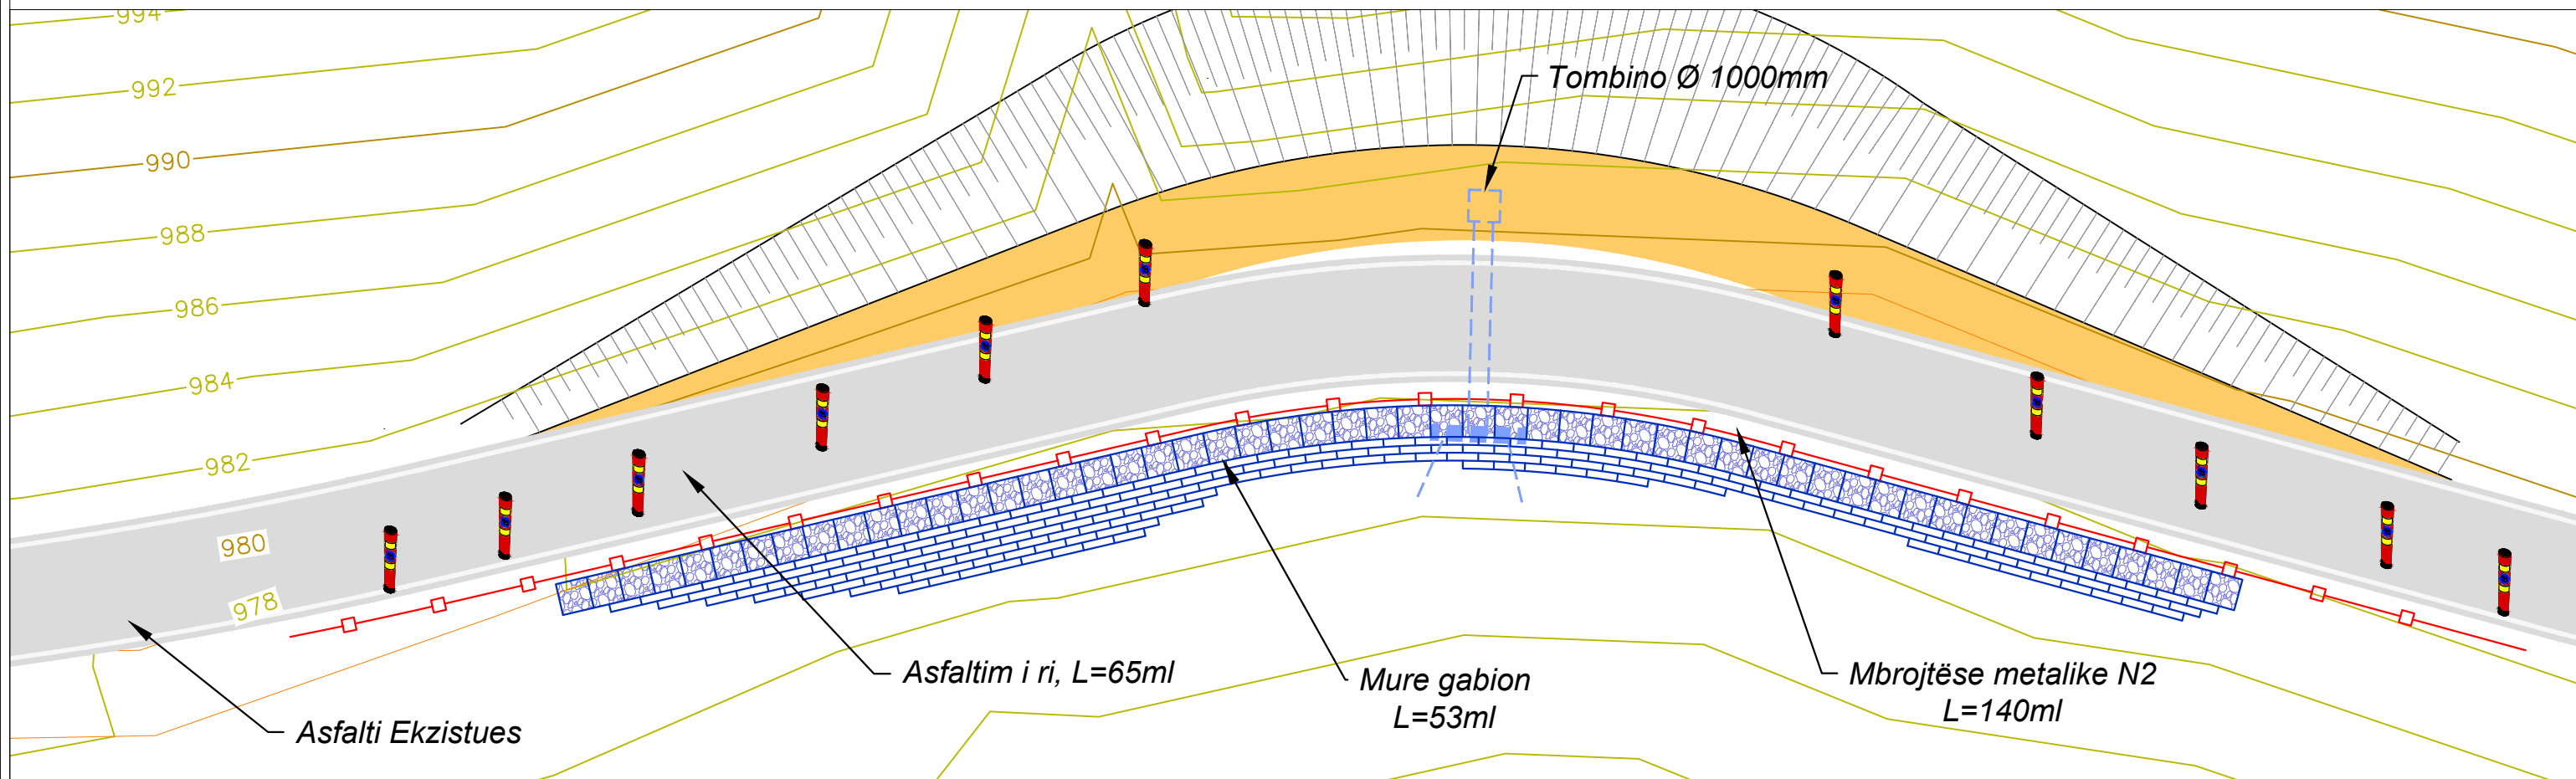


Prerja gjatësore e murit gabion, shkarja 1

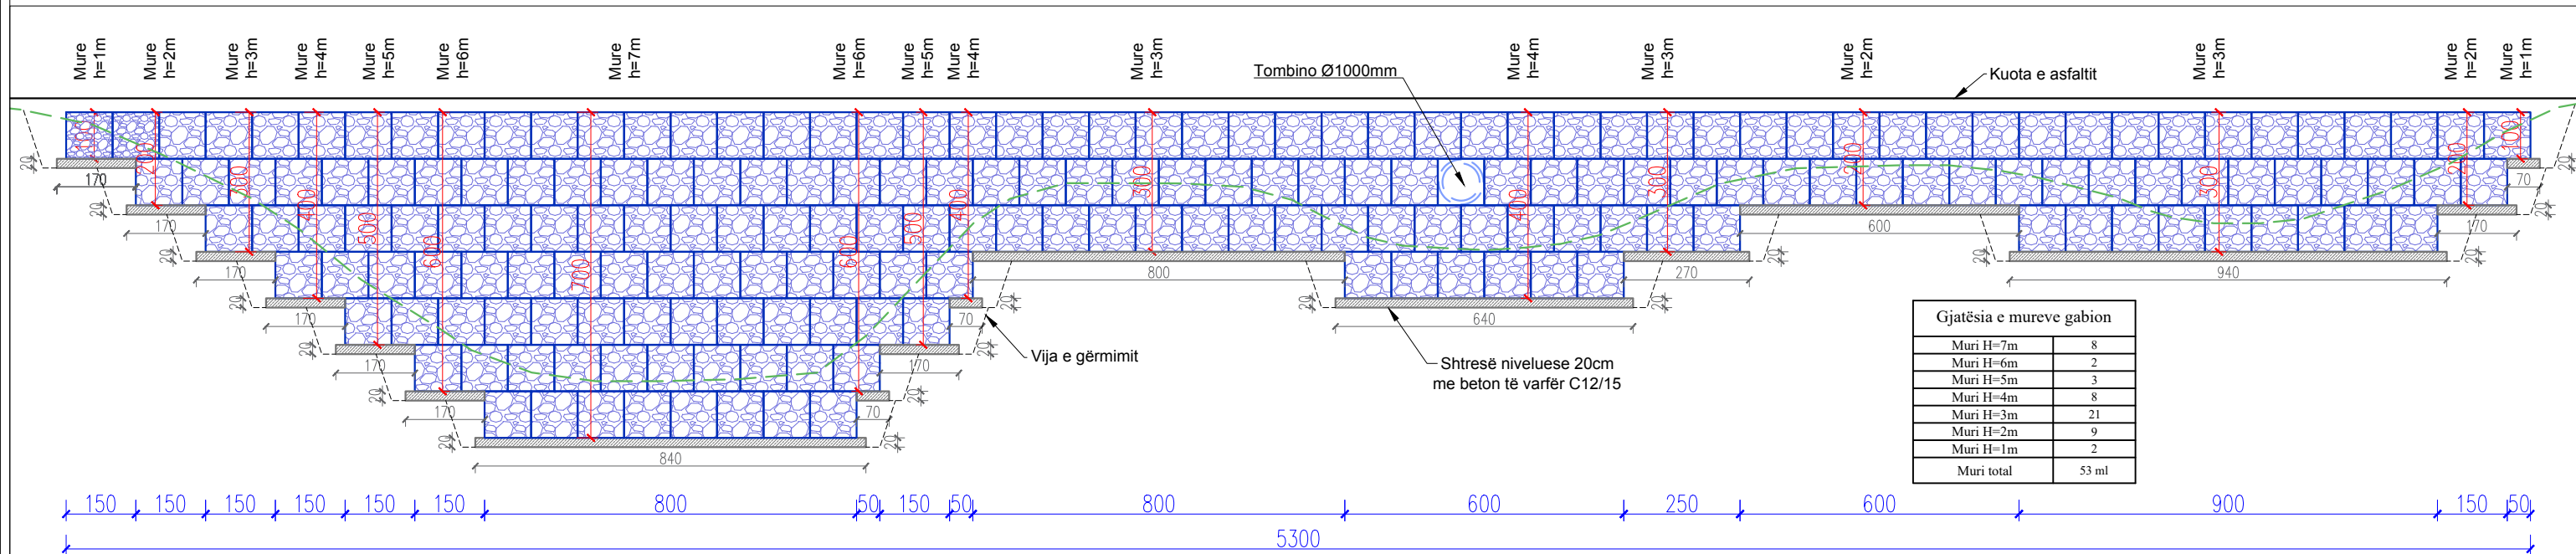



REPUBLIKA E SHQIPERISE

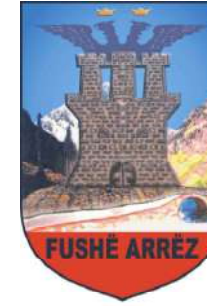

Objekti:

*"Ndërrhyrje Emergjente në aksin rrugor
Bardhet - Iballe"*

Plan - Vendosja

Planimetria e gjëndjes ekzistuese

Planimeria e Profili Gjatësor


Terthoret Tip

Devijimi i rruges

Faza:

Projekt Zbatimi

Profilët terthor te murit gabion, shkarja 1

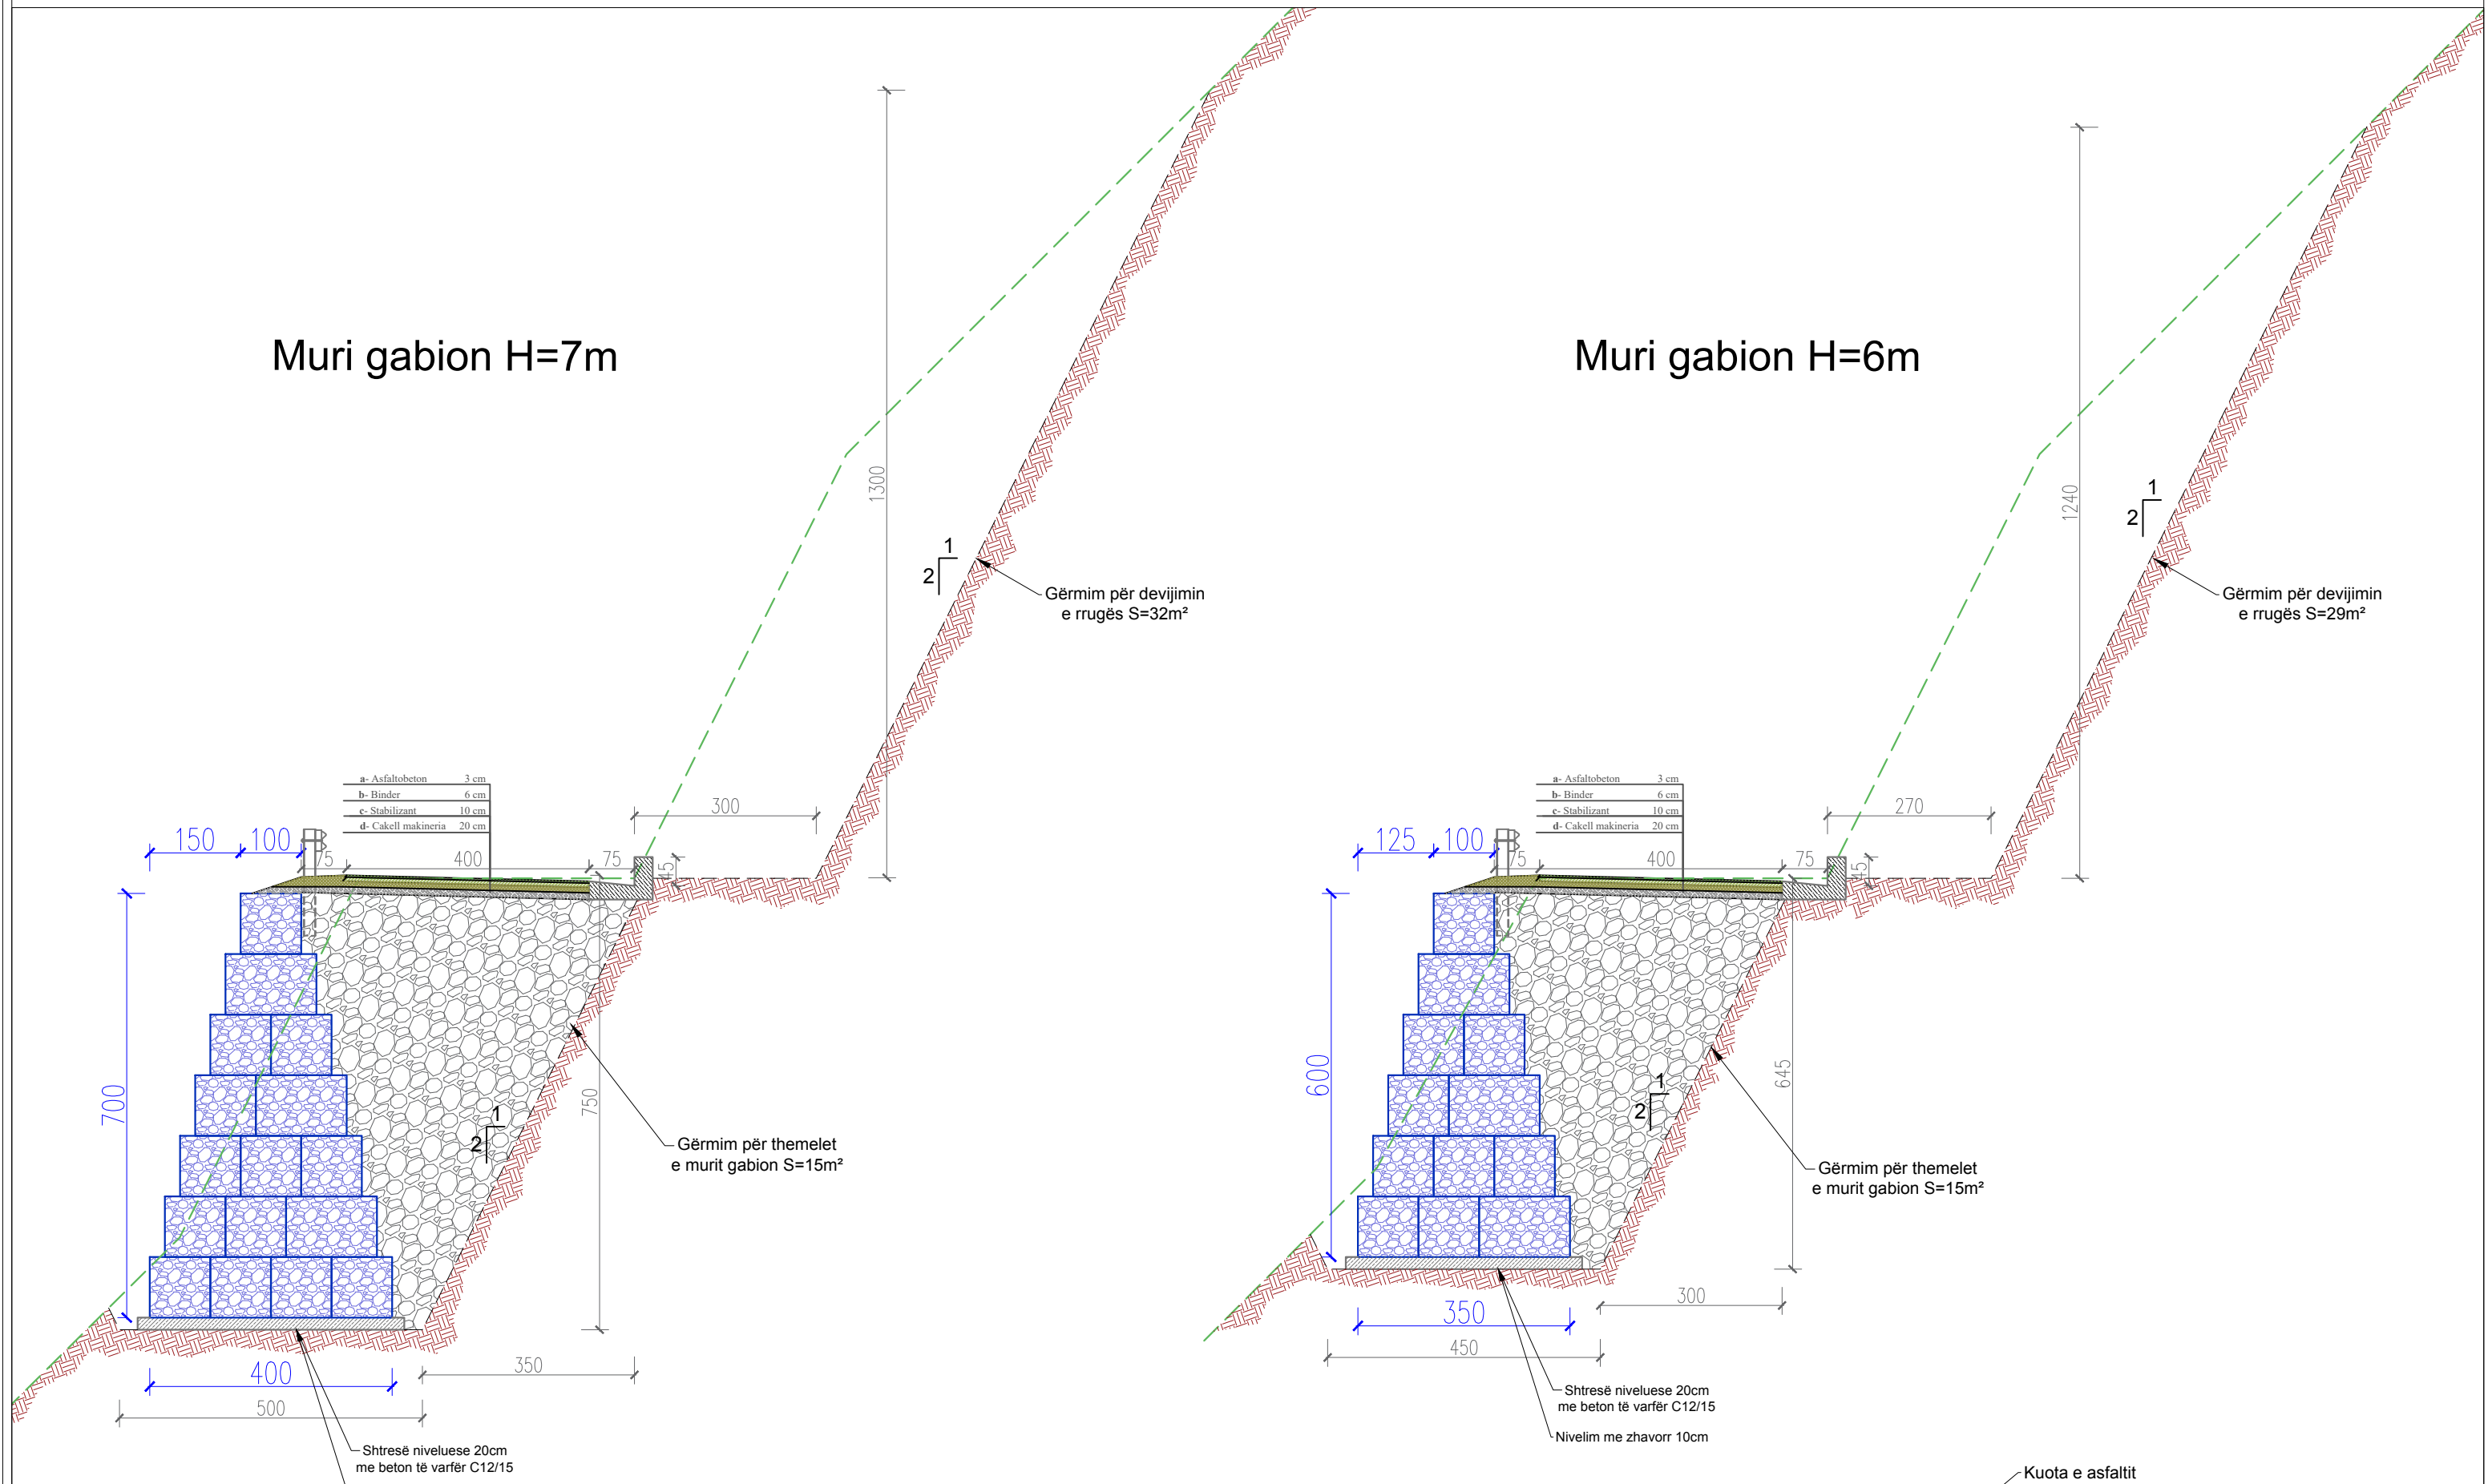

REPubliKA E SHQIPERISE

Porositi:



BASHKIA FUSHE - ARRES

Punoi:

Sektori i Planifikimit të Territorit
ing. Tonin Prenga

Objekti

"Ndërhyrje Emergjente në aksin rrugor Bardhet - Iballe"

Emertimi

Planimetria dhe profili gjatësor, shkarja 1

Viti

	2023
--	------


Shkalla

	2023
	--

Mr. Fletes


T01

Profilet terthor te murit gabion, shkarja 1

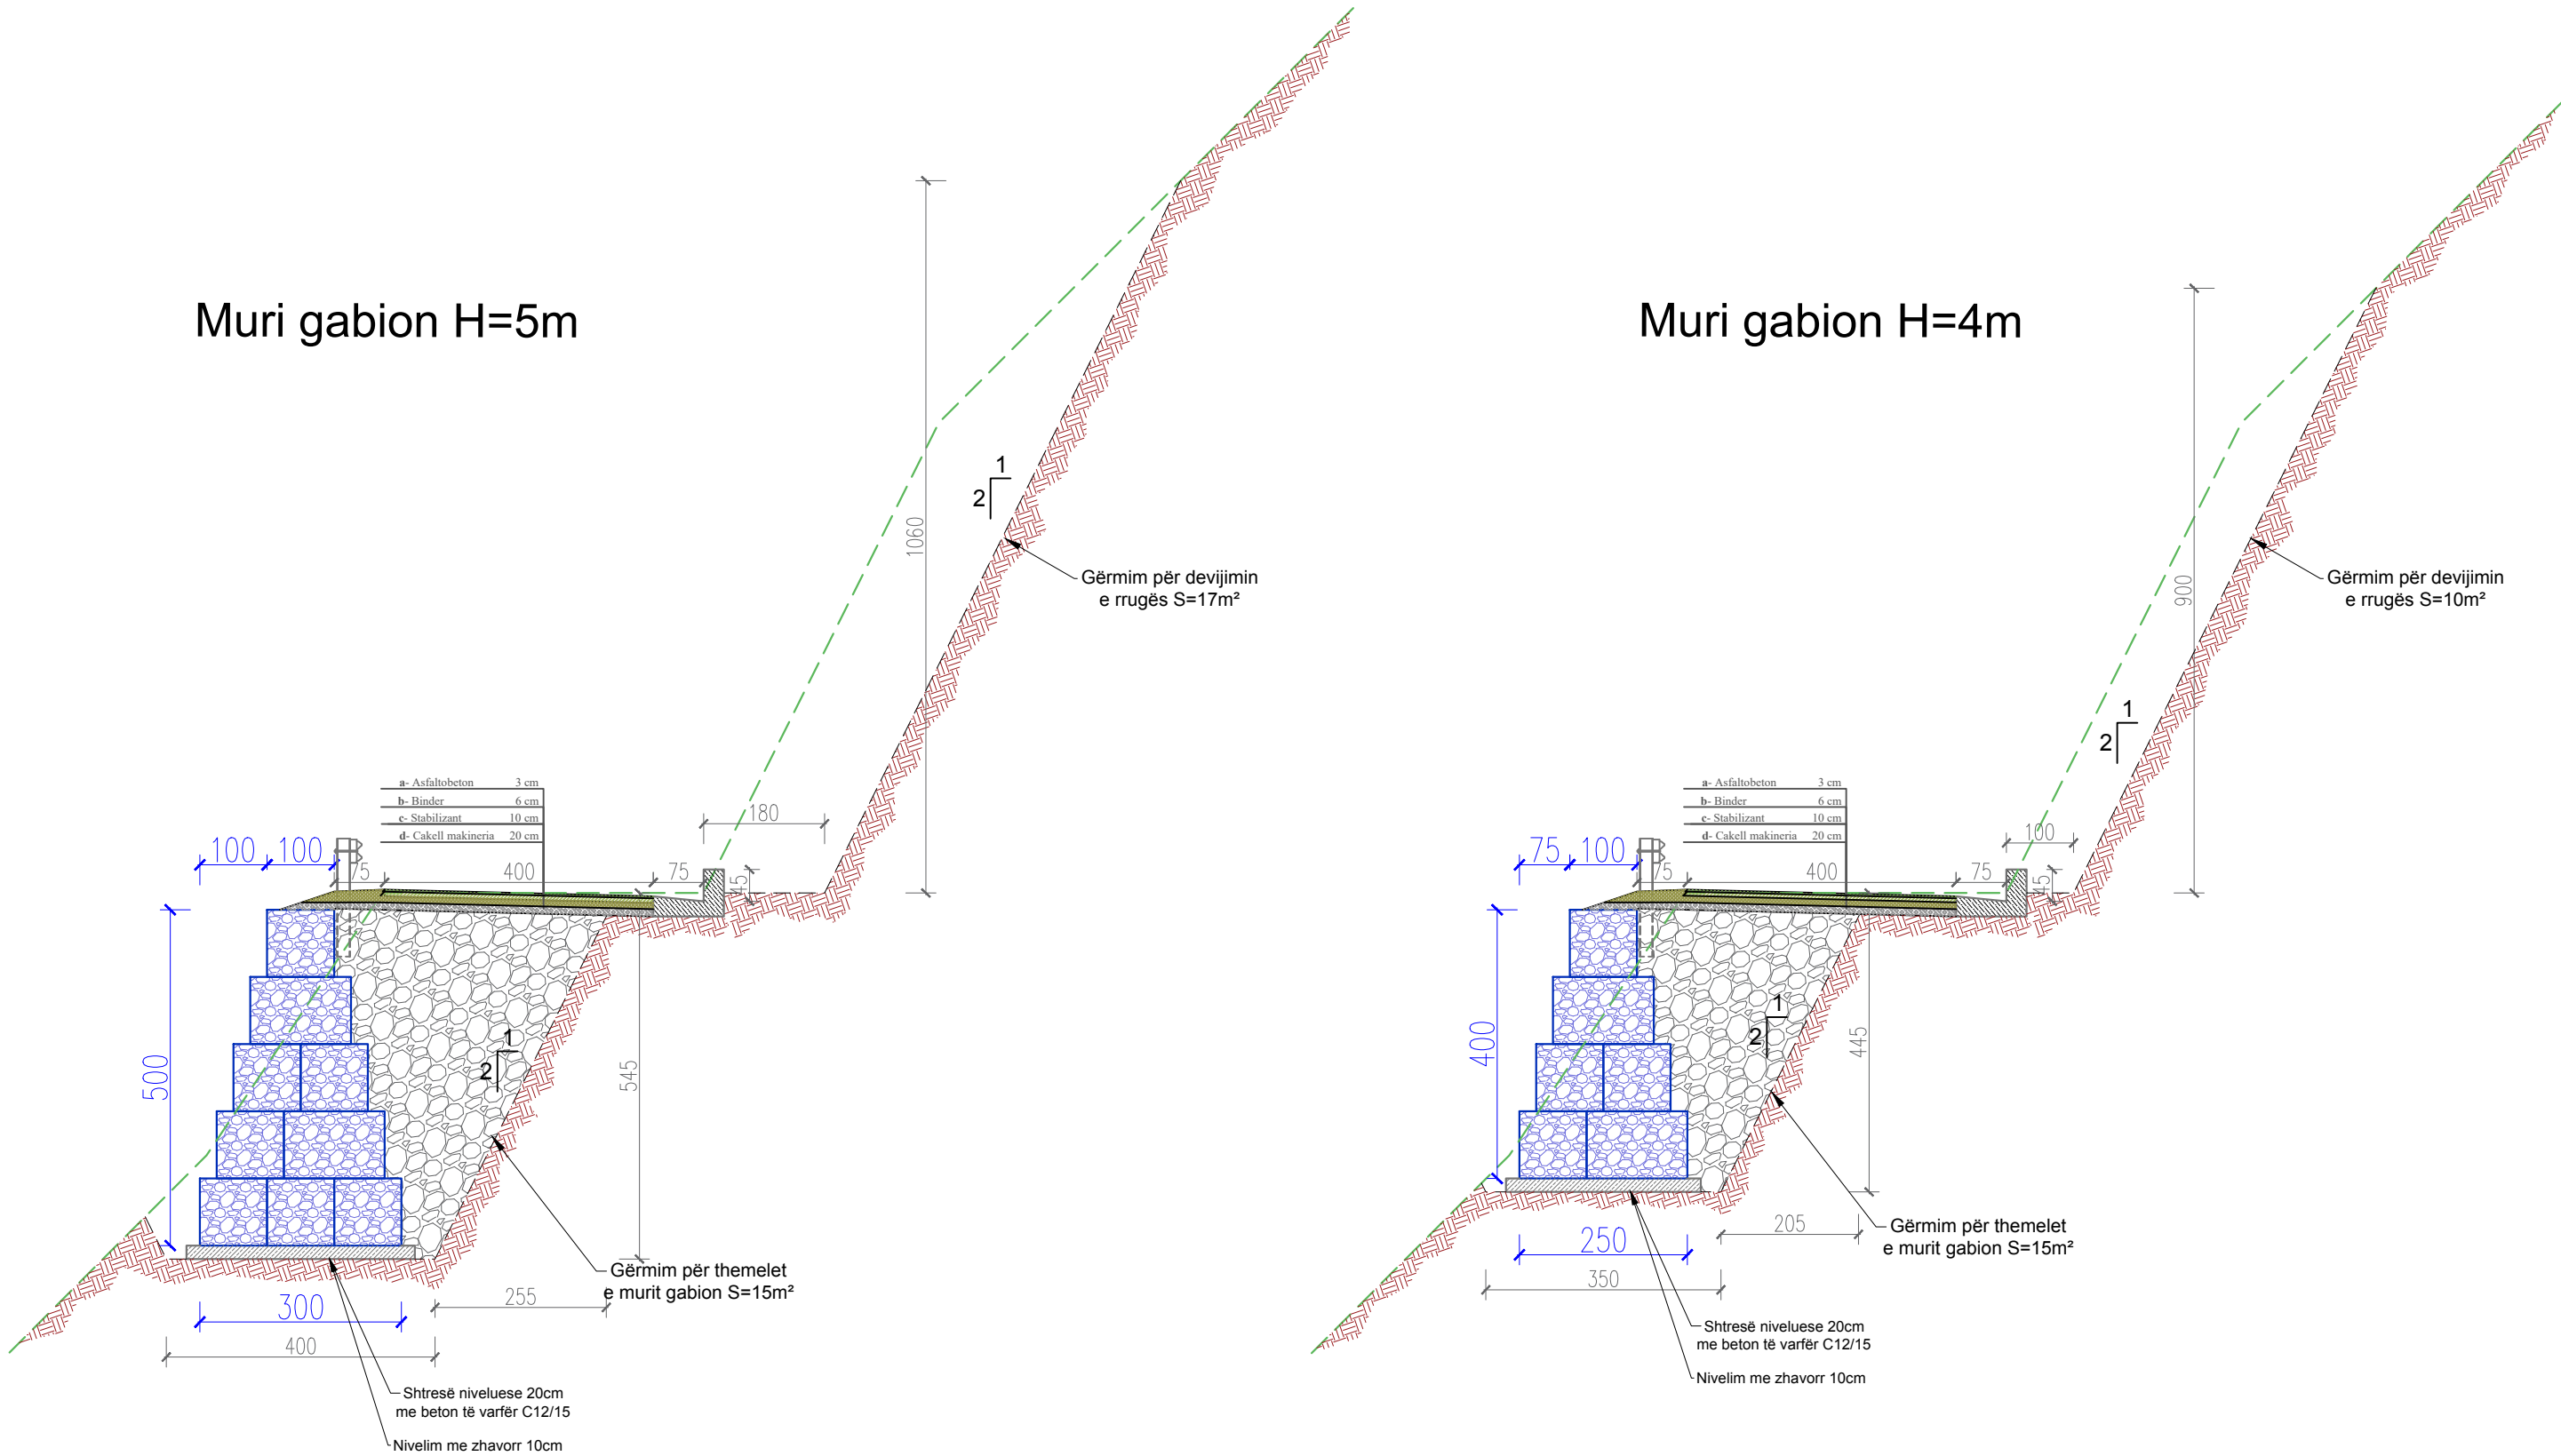


Profilet terthor te murit gabion, shkarja 1

Muri gabion H=3m

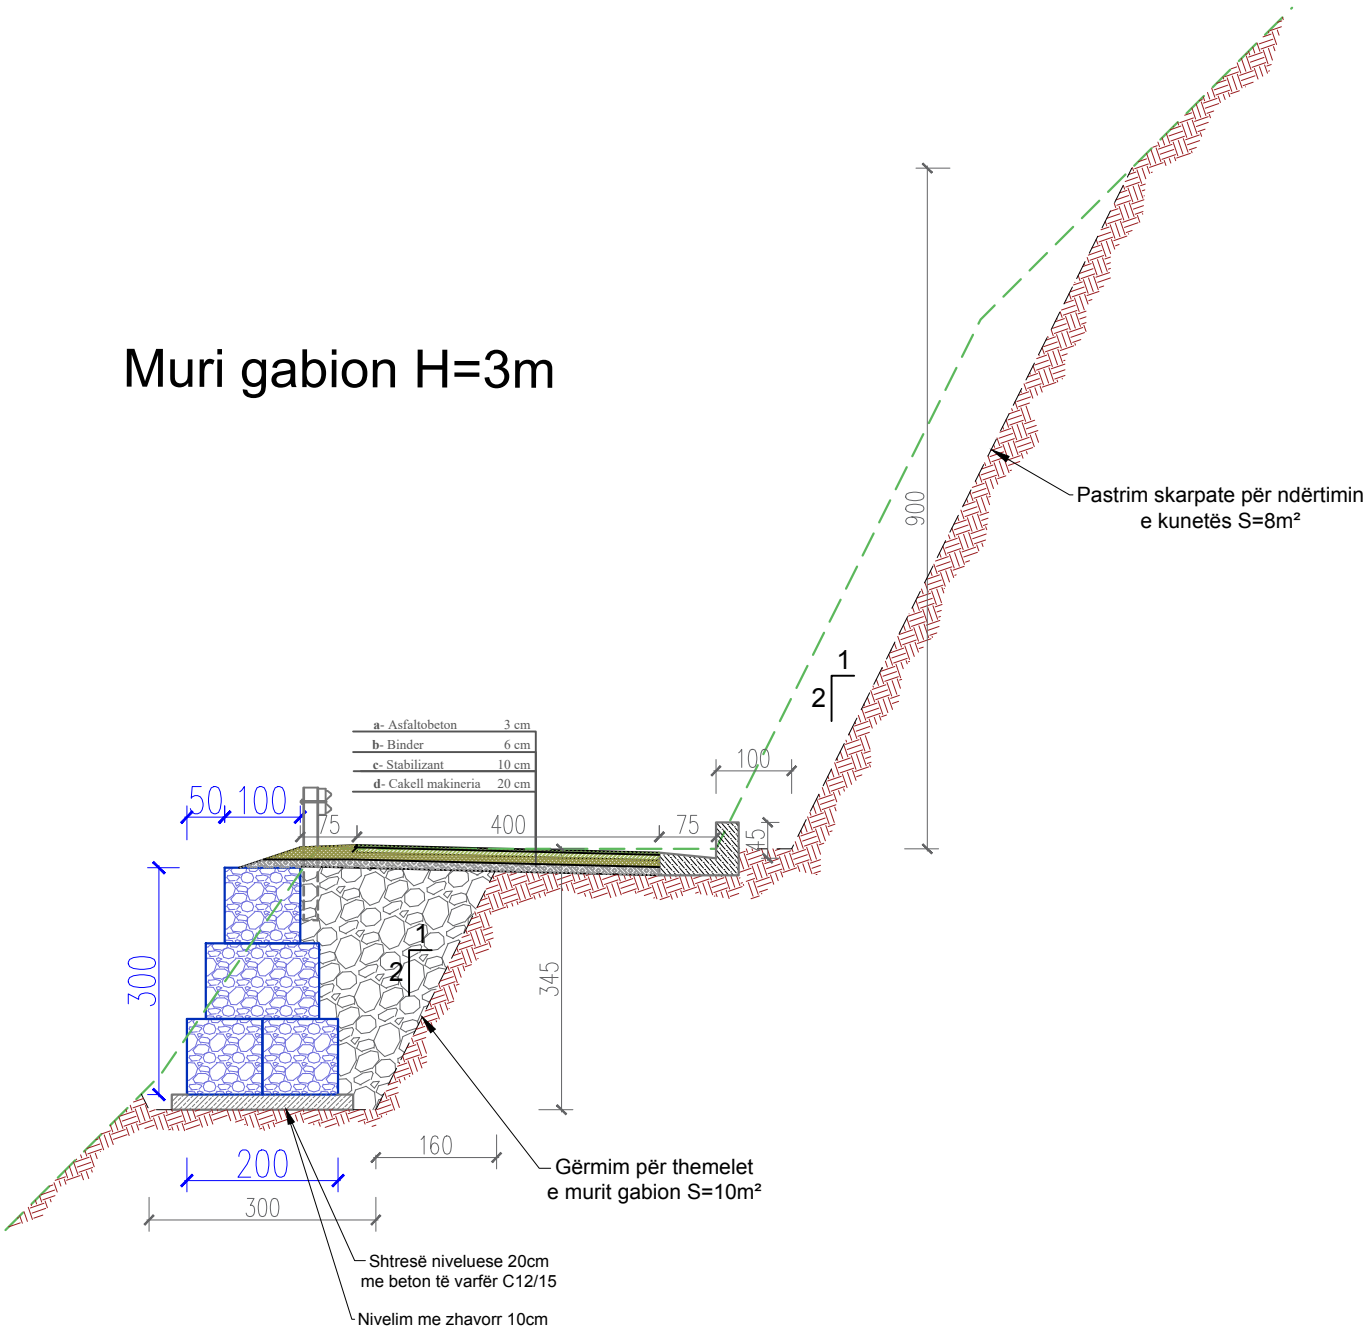

Muri gabion H=2m

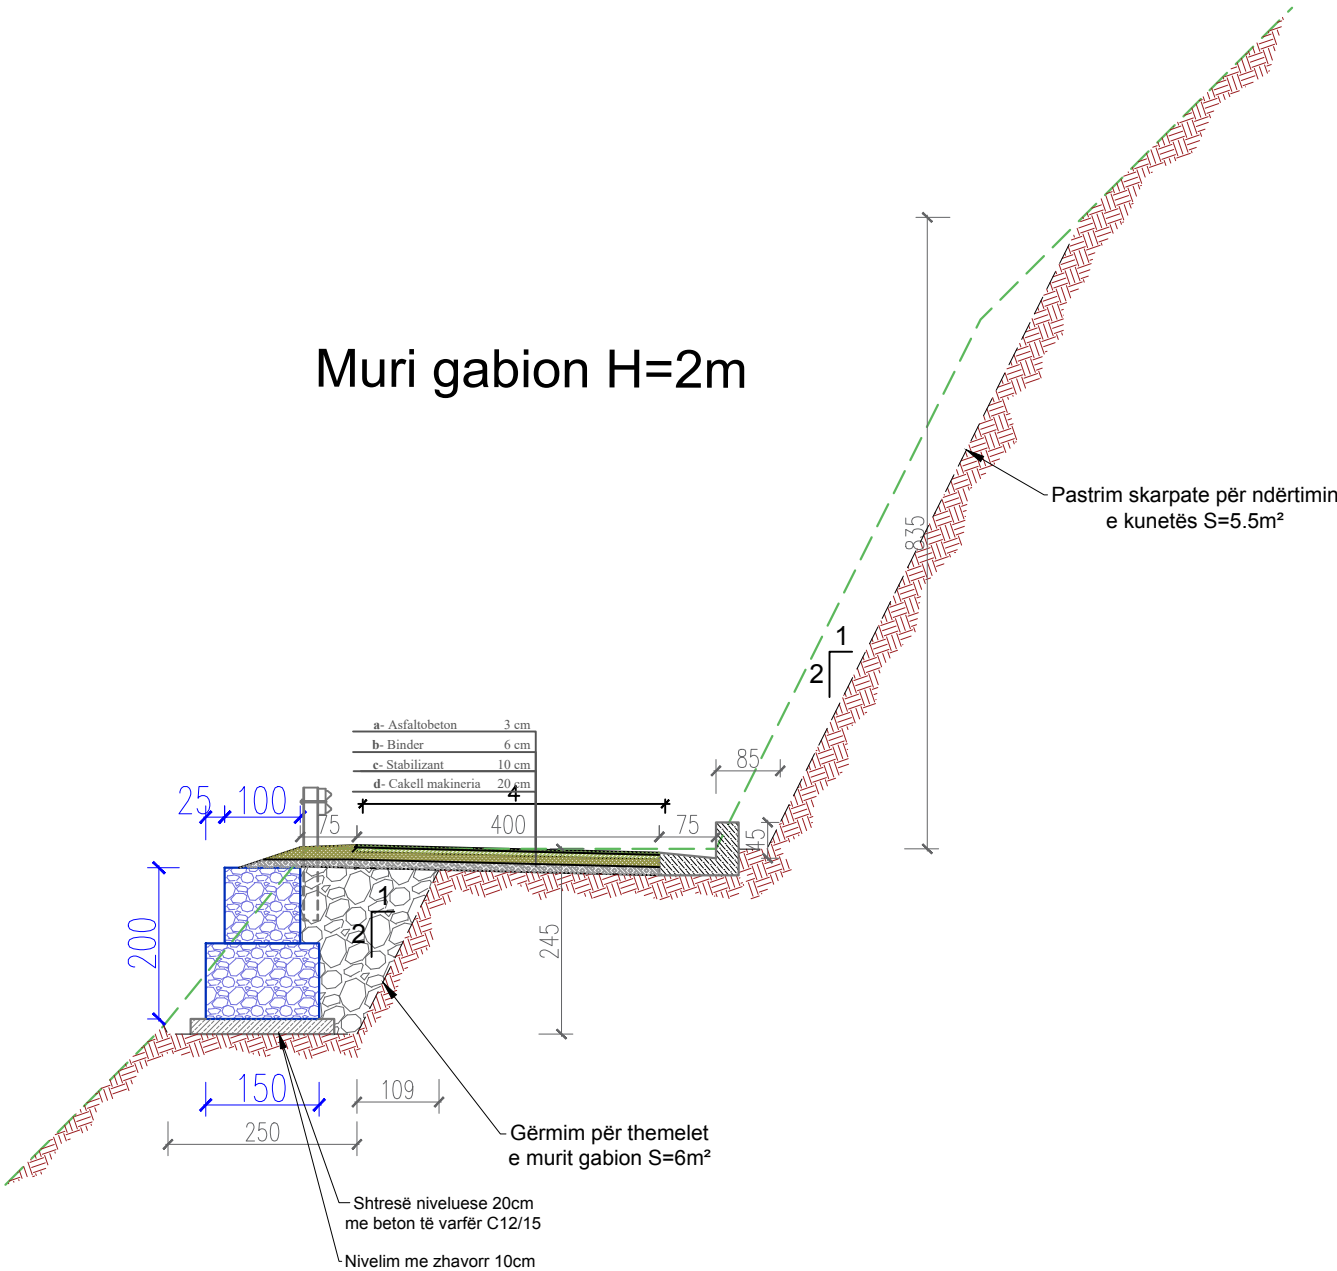

REPUBLIKA E SHQIPERISE

Porositi:



BASHKIA FUSHE - ARRES

Punoi:

Sektori i Planifikimit të Territorit
ing. Tonin Prenga

Objekti

"Ndërhyrje Emergjente në aksin rrugor Bardhet - Iballe"

Emertimi

Planimetria dhe profili gjatësor, shkarja 1

Viti

2023

Shkalla


--

Nr. Fletes

PT03



REPUBLIKA E SHQIPERISE

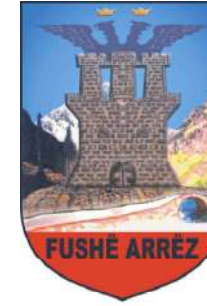

Objekti:

*"Ndërhyrje Emergjente në aksin rrugor
Bardhet - Iballe"*

Plan - Vendosja

Planimetria e gjëndjes ekzistuese


Planimeria e Profili Gjatësor

Terthoret Tip

Devijimi i rruges

Faza:

Projekt Zbatimi

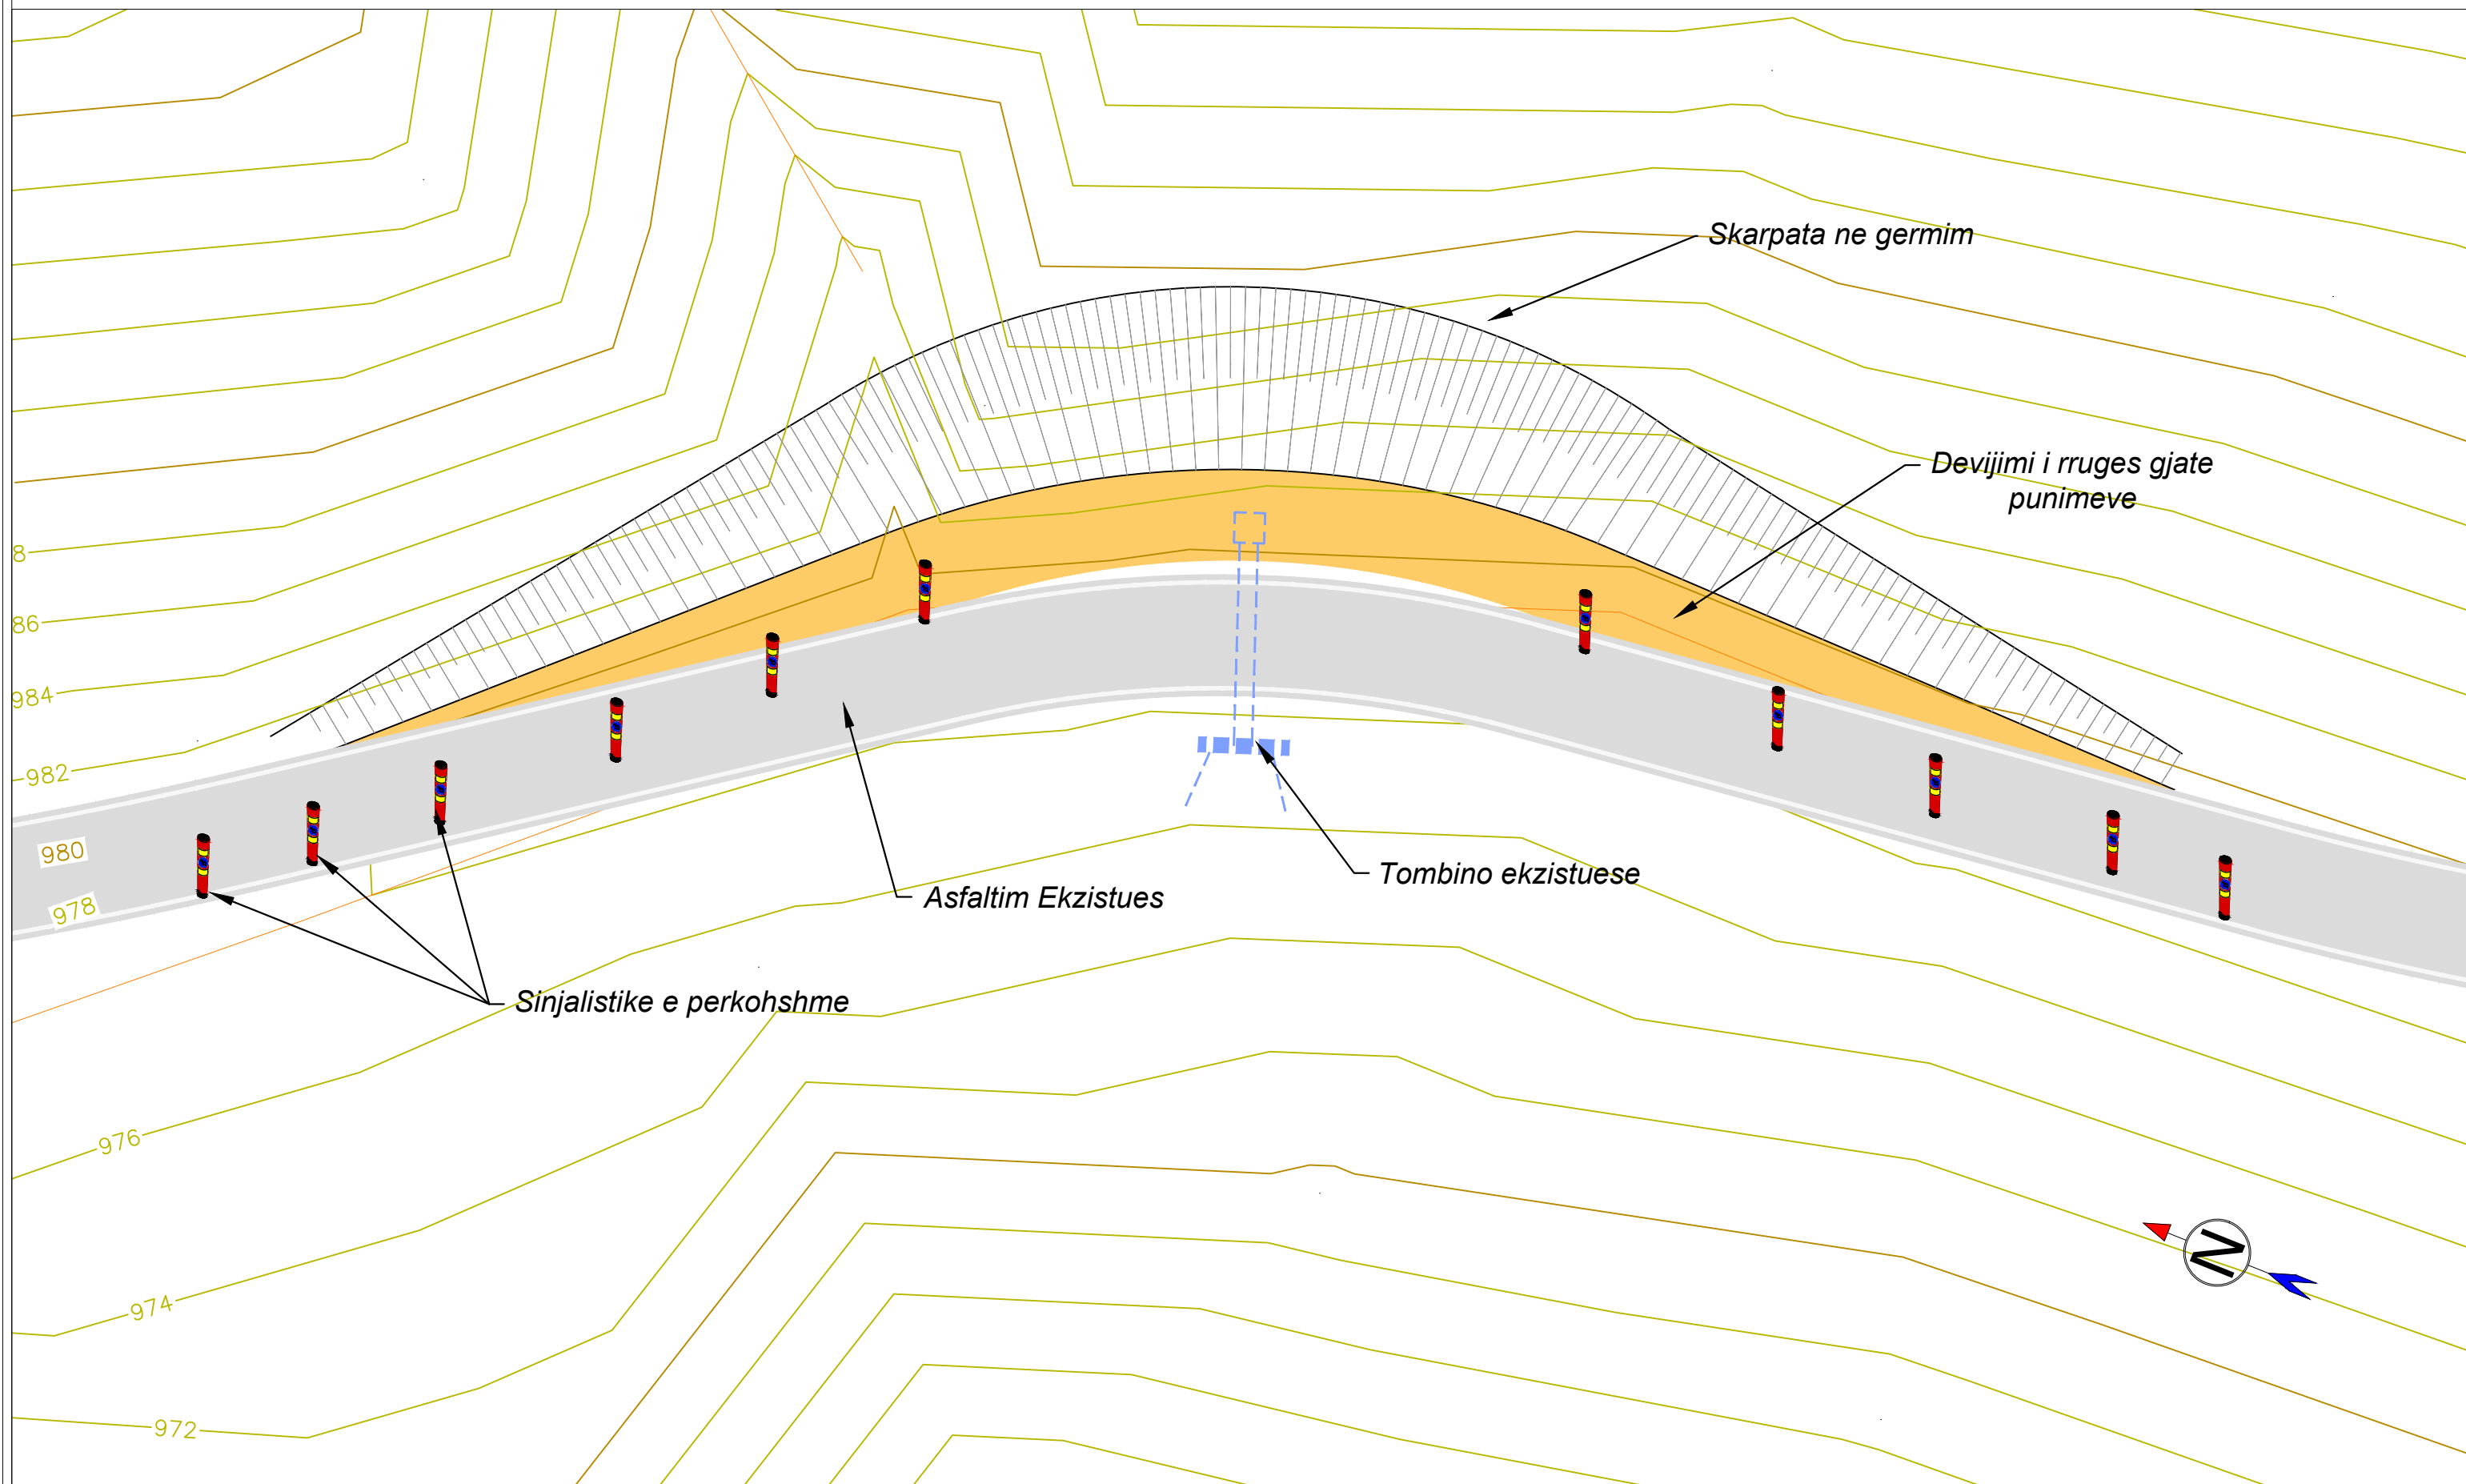

REPUBLIKA E SHQIPERISE

Porositi:



BASHKIA FUSHE - ARRES

Punoi:

Sektori i Planifikimit të Territorit
ing. Tonin Prenga

Objekti

"Ndërhyrje Emergjente në aksin rrugor Bardhet - Iballe"

Emertimi

Planimetria e divijimit te rruges gjate punimeve

Viti

2023

Shkalla

--

Nr. Fletes

D01