



PROJEKTI STRUKTUROR
"RIKONSTRUKSION KOPËSHI "BEP TUSHA" "

INVESTITOR:
DREJTORIA E PËRGJITHSHME E MIRËMBAJTJES SË
OBJEKTEVE PUBLIKE - BASHKIA SHKODËR

KONSULENTI: HYDRO-ENG CONSULTING SH.P.K.
EMAIL: PHIDROENG.CONSULTING@GMAIL.COM
CEL: +355 67 20 69 274
ADRESA: RRUGA DESHMORET/4, DURRES, PASURIA NR
1/870, VOLUMI 40, FAGE I, ZONA KADASTRALE 8514


P.C.S. COMPANY SH.P.K.
EMAIL: XHEVAHR_ALIU@YAHOO.IT
CEL: +355 67 20 89 209
ADRESA: TIRANE, KOMPLEKSI GARDEN RESIDENCE TURDIU, KULLA B,
ZYRA 211/3, RRUGA ANDREA KUSHI NR.58, AL 1023

PROJEKTOI	EMER MBIEMER	FIRMA
ARKITEKT	ARK. ENDRI TUI	
INXHIENI KONSTRUKTOR	ING. JANI TATI	
INXHIENI MJEDISI	ING. KLEASTA FER	
INXHIENI ELEKTRIK	ING. LINDITA ZEK	
EKSPERT VNM	ING. SHPETIM CIKU	
EKSPERT MNZ	ING. EVIS QYRKU	

OBJEKTI:
PROJEKTIM RIKONSTRUKSION KOPËSHI BEP TUSHA

EMËRTIMI I FLETËS: KAPAK

NR. FLETE S-00	SHKALLA -	FORMATI A3 (420x297MM)	SHTATOR 2025
-------------------	--------------	------------------------------	-----------------

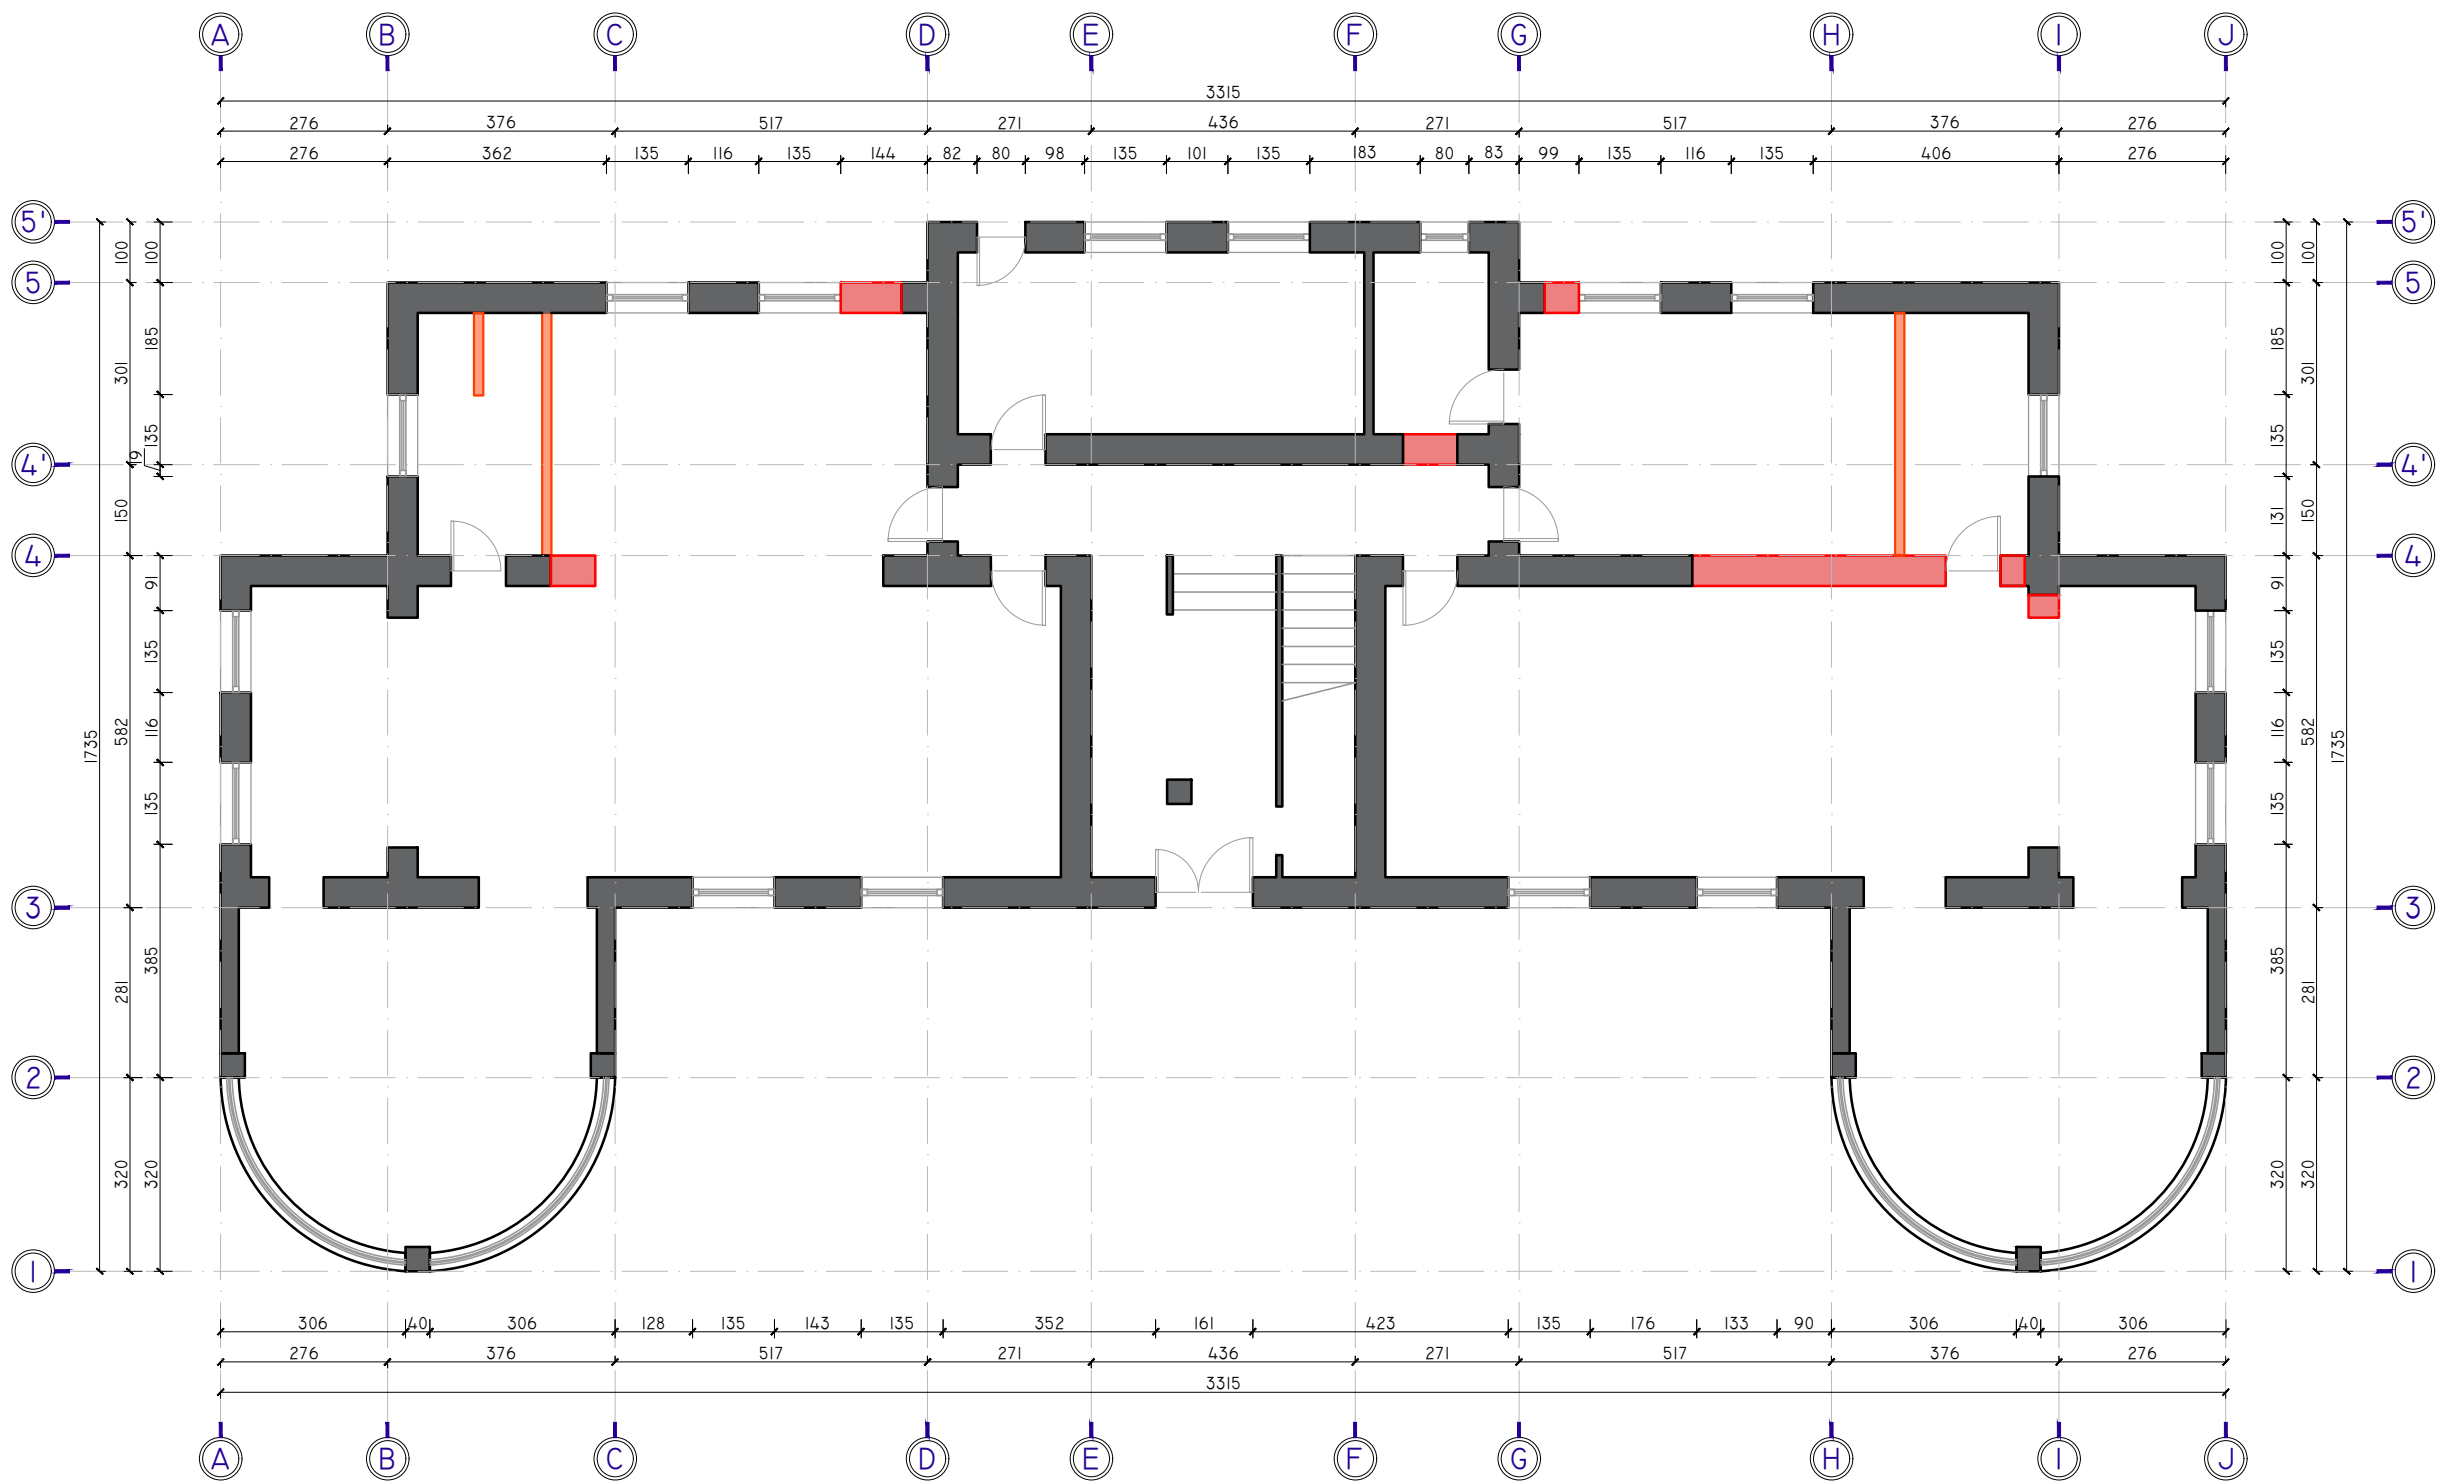

LEGJENDA

HAPJE/ZGJERIM DYER/DRITARE

PRISHJE MURATURE NDARESE

INVESTITOR:

DREJTORIA E PËRGJITHSHME E MIRËMBAJTJES SË
OBJEKTEVE PUBLIKE - BASHKIA SHKODËR

KONSULENTI:

HYDRO-ENG CONSULTING SH.P.K.
EMAIL: HYDROENGCONSULTING@GMAIL.COM
CEL: +355 67 20 69 274
ADRESA: RRUGA DESHMORET/4, DURRES, PASURIA NR
1/870, VOLUMI 40, FAGE I, ZONA KADASTRALE 8514

P.C.S. COMPANY SH.P.K.

EMAIL: XHEVAHR_ALIU@YAHOO.IT
CEL: +355 67 20 99 209
ADRESA: TIRANE, KOMPLEKSI GARDEN RESIDENCE TURDIU, KULLA B,
ZYRA 211/3, RRUGA ANDREA KUSHI NR.58, AL 1023

PROJEKTOI	EMER MBIEMER	FIRMA
ARKITEKT	ARK. ENDRI TUI	
INXHINIER KONSTRUKTOR	ING. JANI TATI	
INXHINIER MJEDISI	ING. KLEASTA FERRO	
INXHINIER ELEKTRIK	ING. LINDITA ZEKA	
EKSPERT VNM	ING. SHPETIM CIKU	
EKSPERT MNZ	ING. EVIS QYRKU	

OBJEKTI:

PROJEKTIM RIKONSTRUKSION KOPËSHTI BEP TUSHA

EMËRTIMI I FLETËS:

PLANET E PRISHJEVE - KATI PËRDHE

NR. FLETE

S-01

SHKALLA


1:100

FORMATI

A3
(420x297MM)

SHTATOR

2025

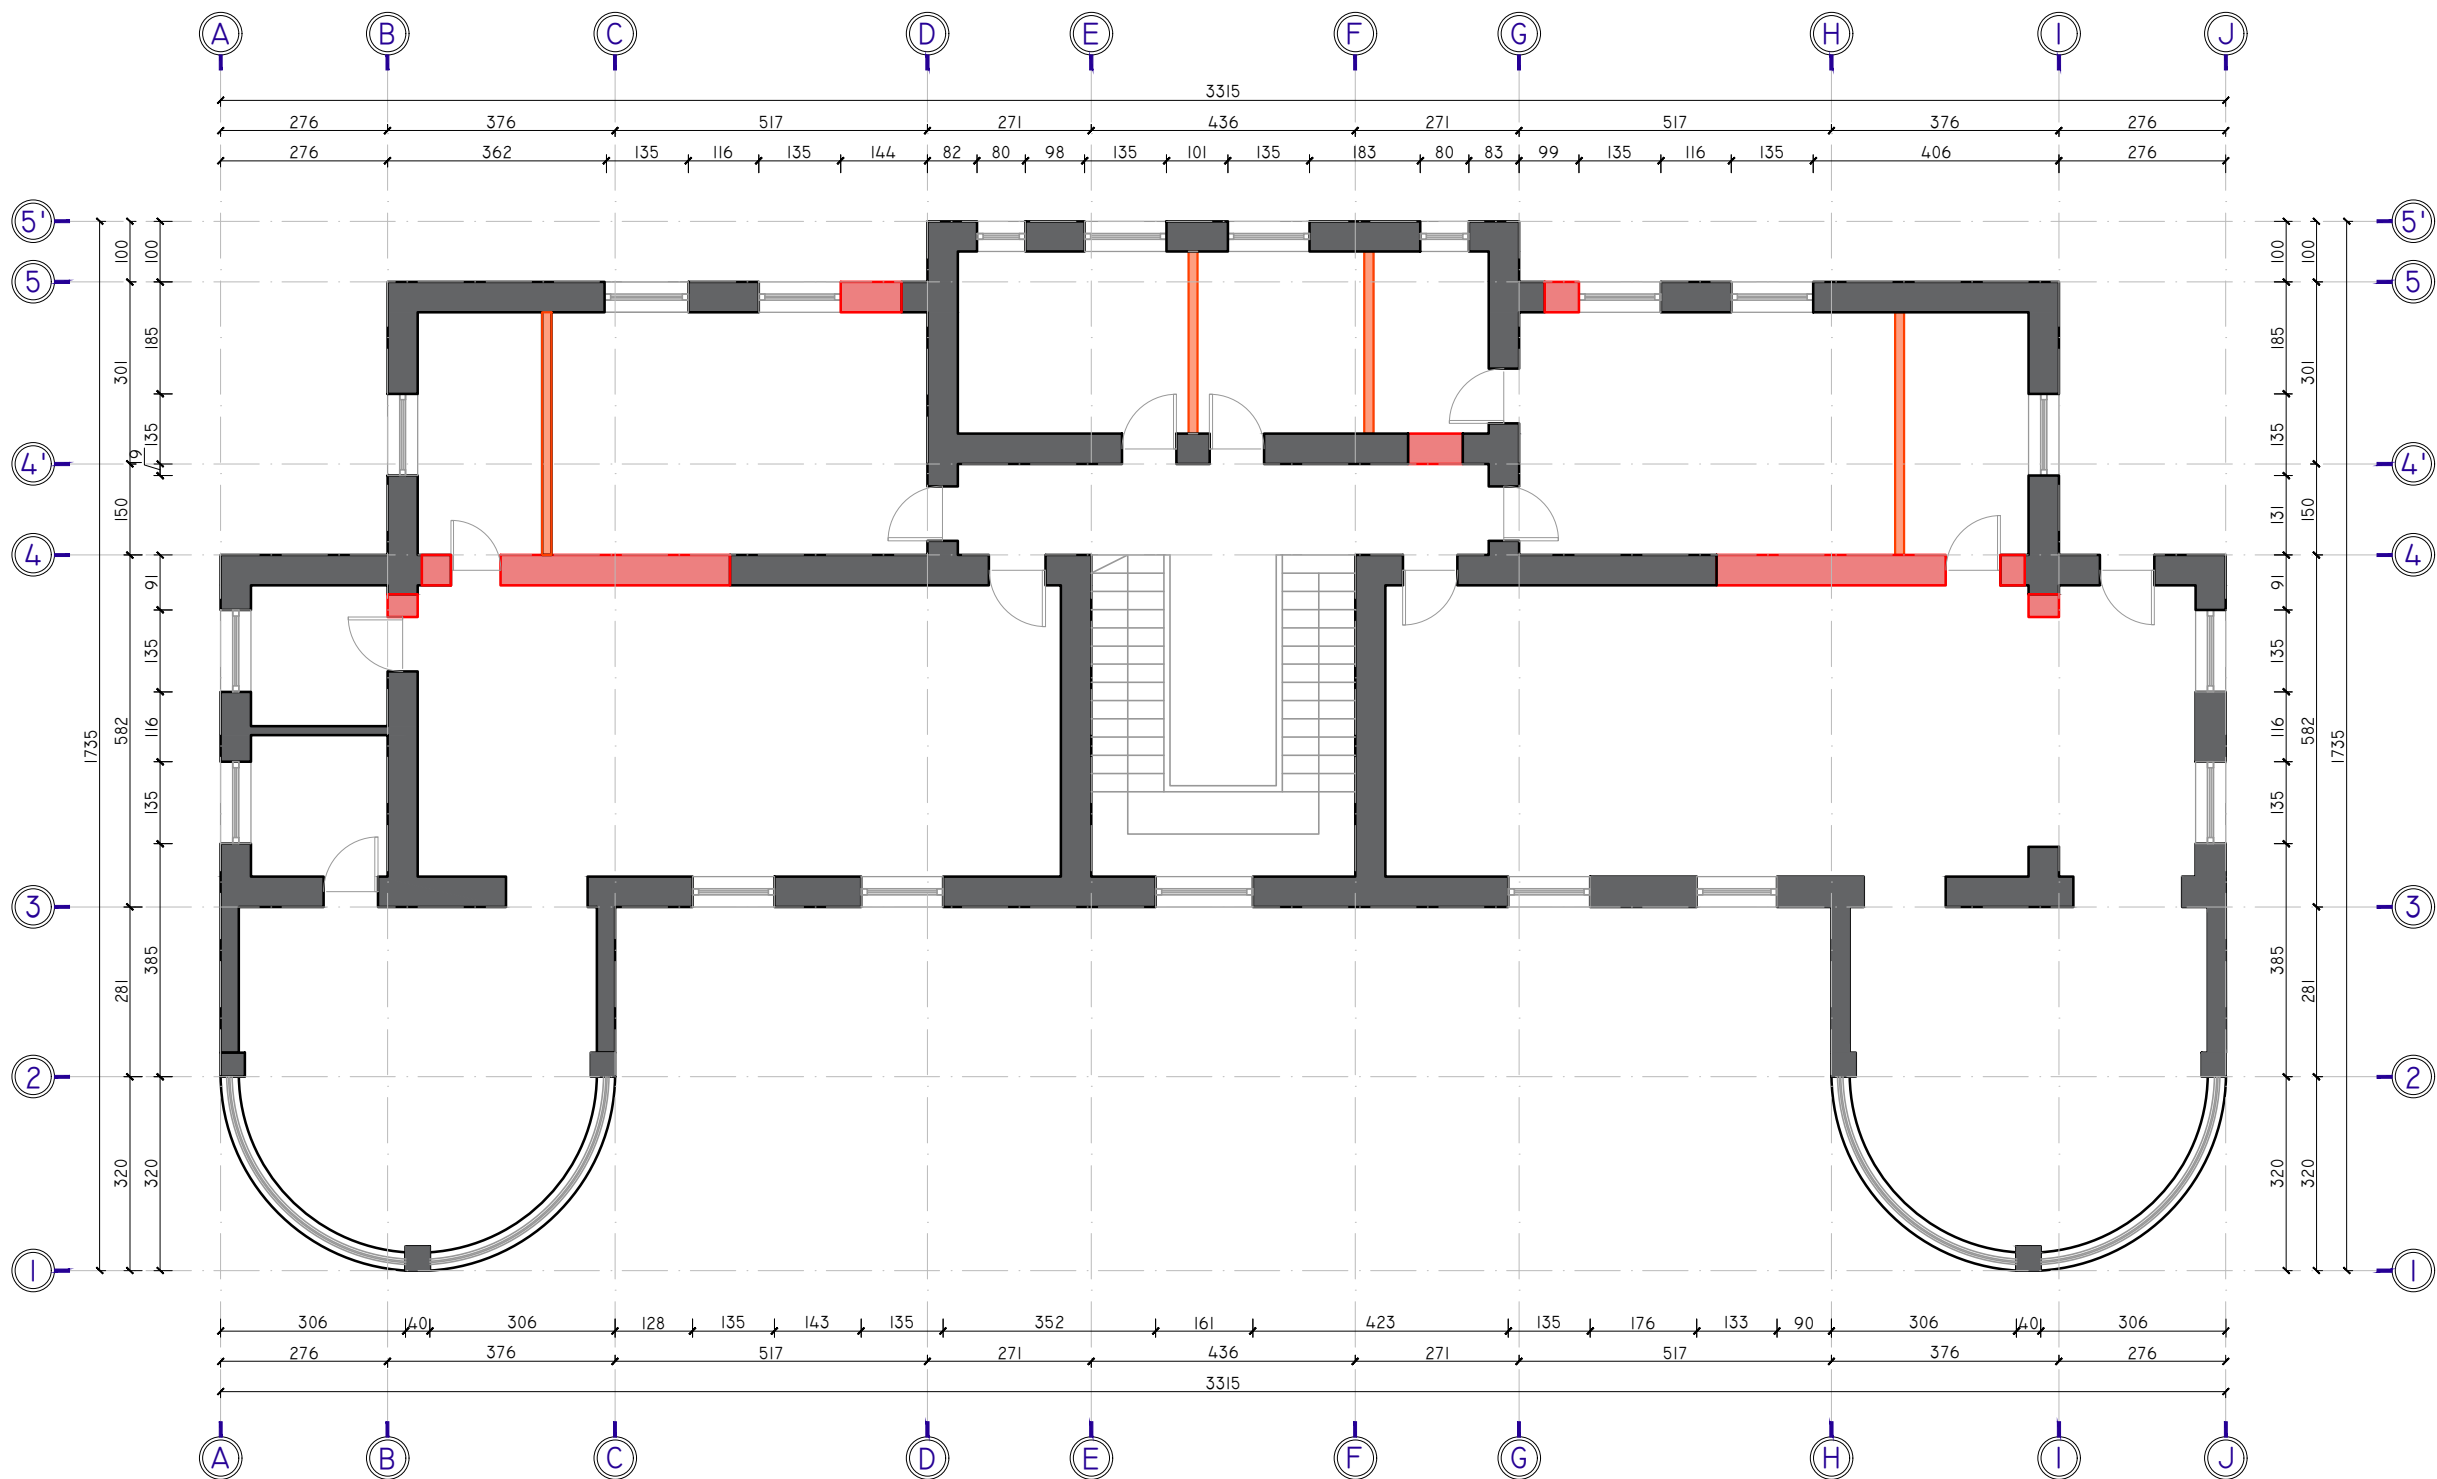

LEGJENDA

HAPJE/ZGJERIM DYER/DITARE

PRISHJE MURATURE NDARESE

INVESTITOR:

DREJTORIA E PËRGJITHSHME E MIRËMBAJTJES SË
OBJEKTEVE PUBLIKE - BASHKIA SHKODËR

KONSULENTI:

HYDRO-ENG CONSULTING SH.P.K.
EMAIL: HYDROENGCONSULTING@GMAIL.COM
CEL: +355 67 20 69 274
ADRESA: RRUGA DESHMORET/4, DURRES, PASURIA NR
1/870, VOLUMI 40, FAGE I, ZONA KADASTRALE 8514

P.C.S. COMPANY SH.P.K.

EMAIL: XHEVAHR_ALIU@YAHOO.IT
CEL: +355 67 20 99 209
ADRESA: TIRANE, KOMPLEKSI GARDEN RESIDENCE TURDIU, KULLA B,
ZYRA 211/3, RRUGA ANDREA KUSHI NR.58, AL 1023

PROJEKTOI	EMER MBIEMER	FIRMA
ARKITEKT	ARK. ENDRI TUI	
INXHINIER KONSTRUKTOR	ING. JANI TATI	
INXHINIER MJEDISI	ING. KLEASTA FERRO	
INXHINIER ELEKTRIK	ING. LINDITA ZEKA	
EKSPERT VNM	ING. SHPETIM CIKU	
EKSPERT MNZ	ING. EVIS QYRKU	

OBJEKTI:

PROJEKTIM RIKONSTRUKSION KOPËSHTI BEP TUSHA

EMËRTIMI I FLETËS:

PLANET E PRISHJEVE - KATI I PARË

NR. FLETE

S-02

SHKALLA


1:100

FORMATI

A3
(420x297MM)

SHTATOR

2025

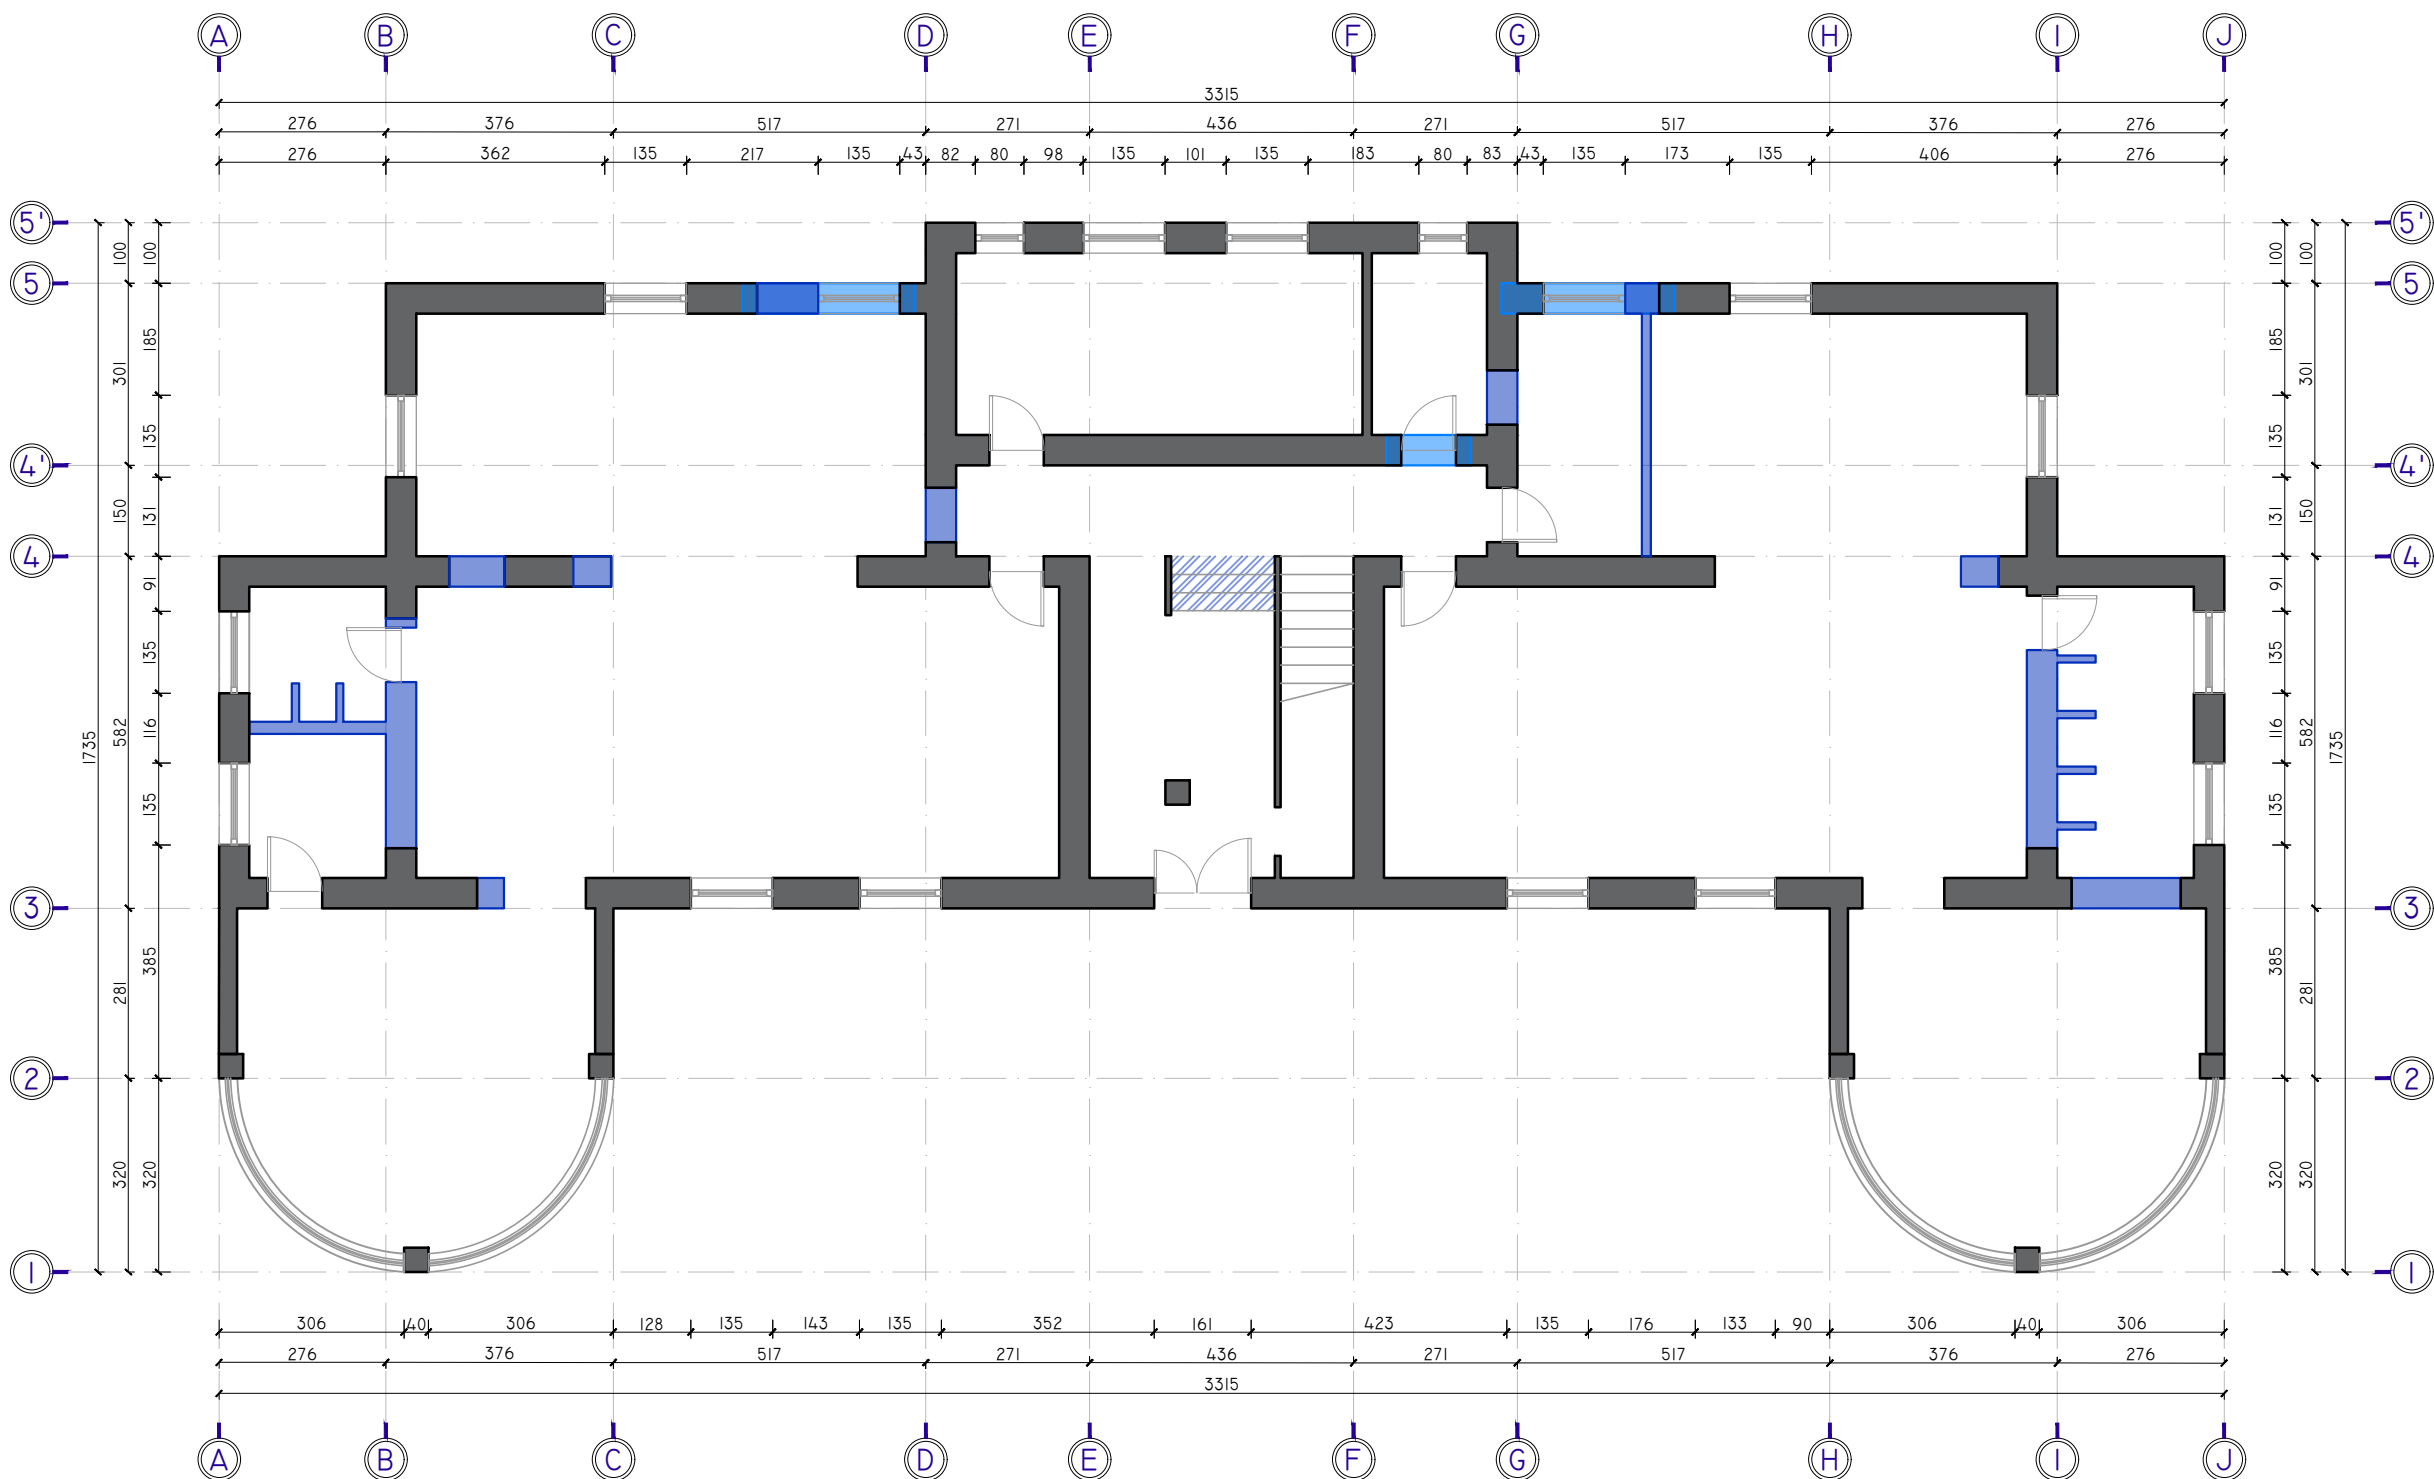

- LEGJENDA
- NDËRTIM - MBUSHJE MURATURE ME TULLA TË PLOTA
 - NDËRTIM - ARKITRARË TË RINJ MBI DYER / DRITARE

INVESTITOR:
DREJTORIA E PËRGJITHSHME E MIRËMBAJTJES SË
OBJEKTEVE PUBLIKE - BASHKIA SHKODËR

KONSULENTI: HYDRO-ENG CONSULTING SH.P.K.
EMAIL: HYDROENGCONSULTING@GMAIL.COM
CEL: +355 67 20 69 274
ADRESA: RRUGA DESHMORET/4, DURRES, PASURIA NR
1/870, VOLUMI 40, FAGE I, ZONA KADASTRALE 8514


P.C.S. COMPANY SH.P.K.
EMAIL: XHEVAHR_ALIU@YAHOO.IT
CEL: +355 67 20 99 209
ADRESA: TIRANE, KOMPLEKSI GARDEN RESIDENCE TURDIU, KULLA B,
ZYRA 211/3, RRUGA ANDREA KUSHI NR.58, AL 1023

PROJEKTOI	EMER MBIEMER	FIRMA
ARKITEKT	ARK. ENDRI T UZI	
INXHINIER KONSTRUKTOR	ING. JANI TATI	
INXHINIER MJEDISI	ING. KLEASTA FERRO	
INXHINIER ELEKTRIK	ING. LINDITA ZËKA	
EKSPERT VNM	ING. SHPETIM CIKU	
EKSPERT MNZ	ING. EVIS QYRKU	

OBJEKTI:
PROJEKTIM RIKONSTRUKSION KOPËSHITI BEP TUSHA

EMËRTIMI I FLETËS: PLANET E NDËRTIMIT - KATI PËRDHE

NR. FLETE S-03	SHKALLA 1:100	FORMATI A3 (420x297MM)	SHTATOR 2025
-------------------	------------------	------------------------------	-----------------

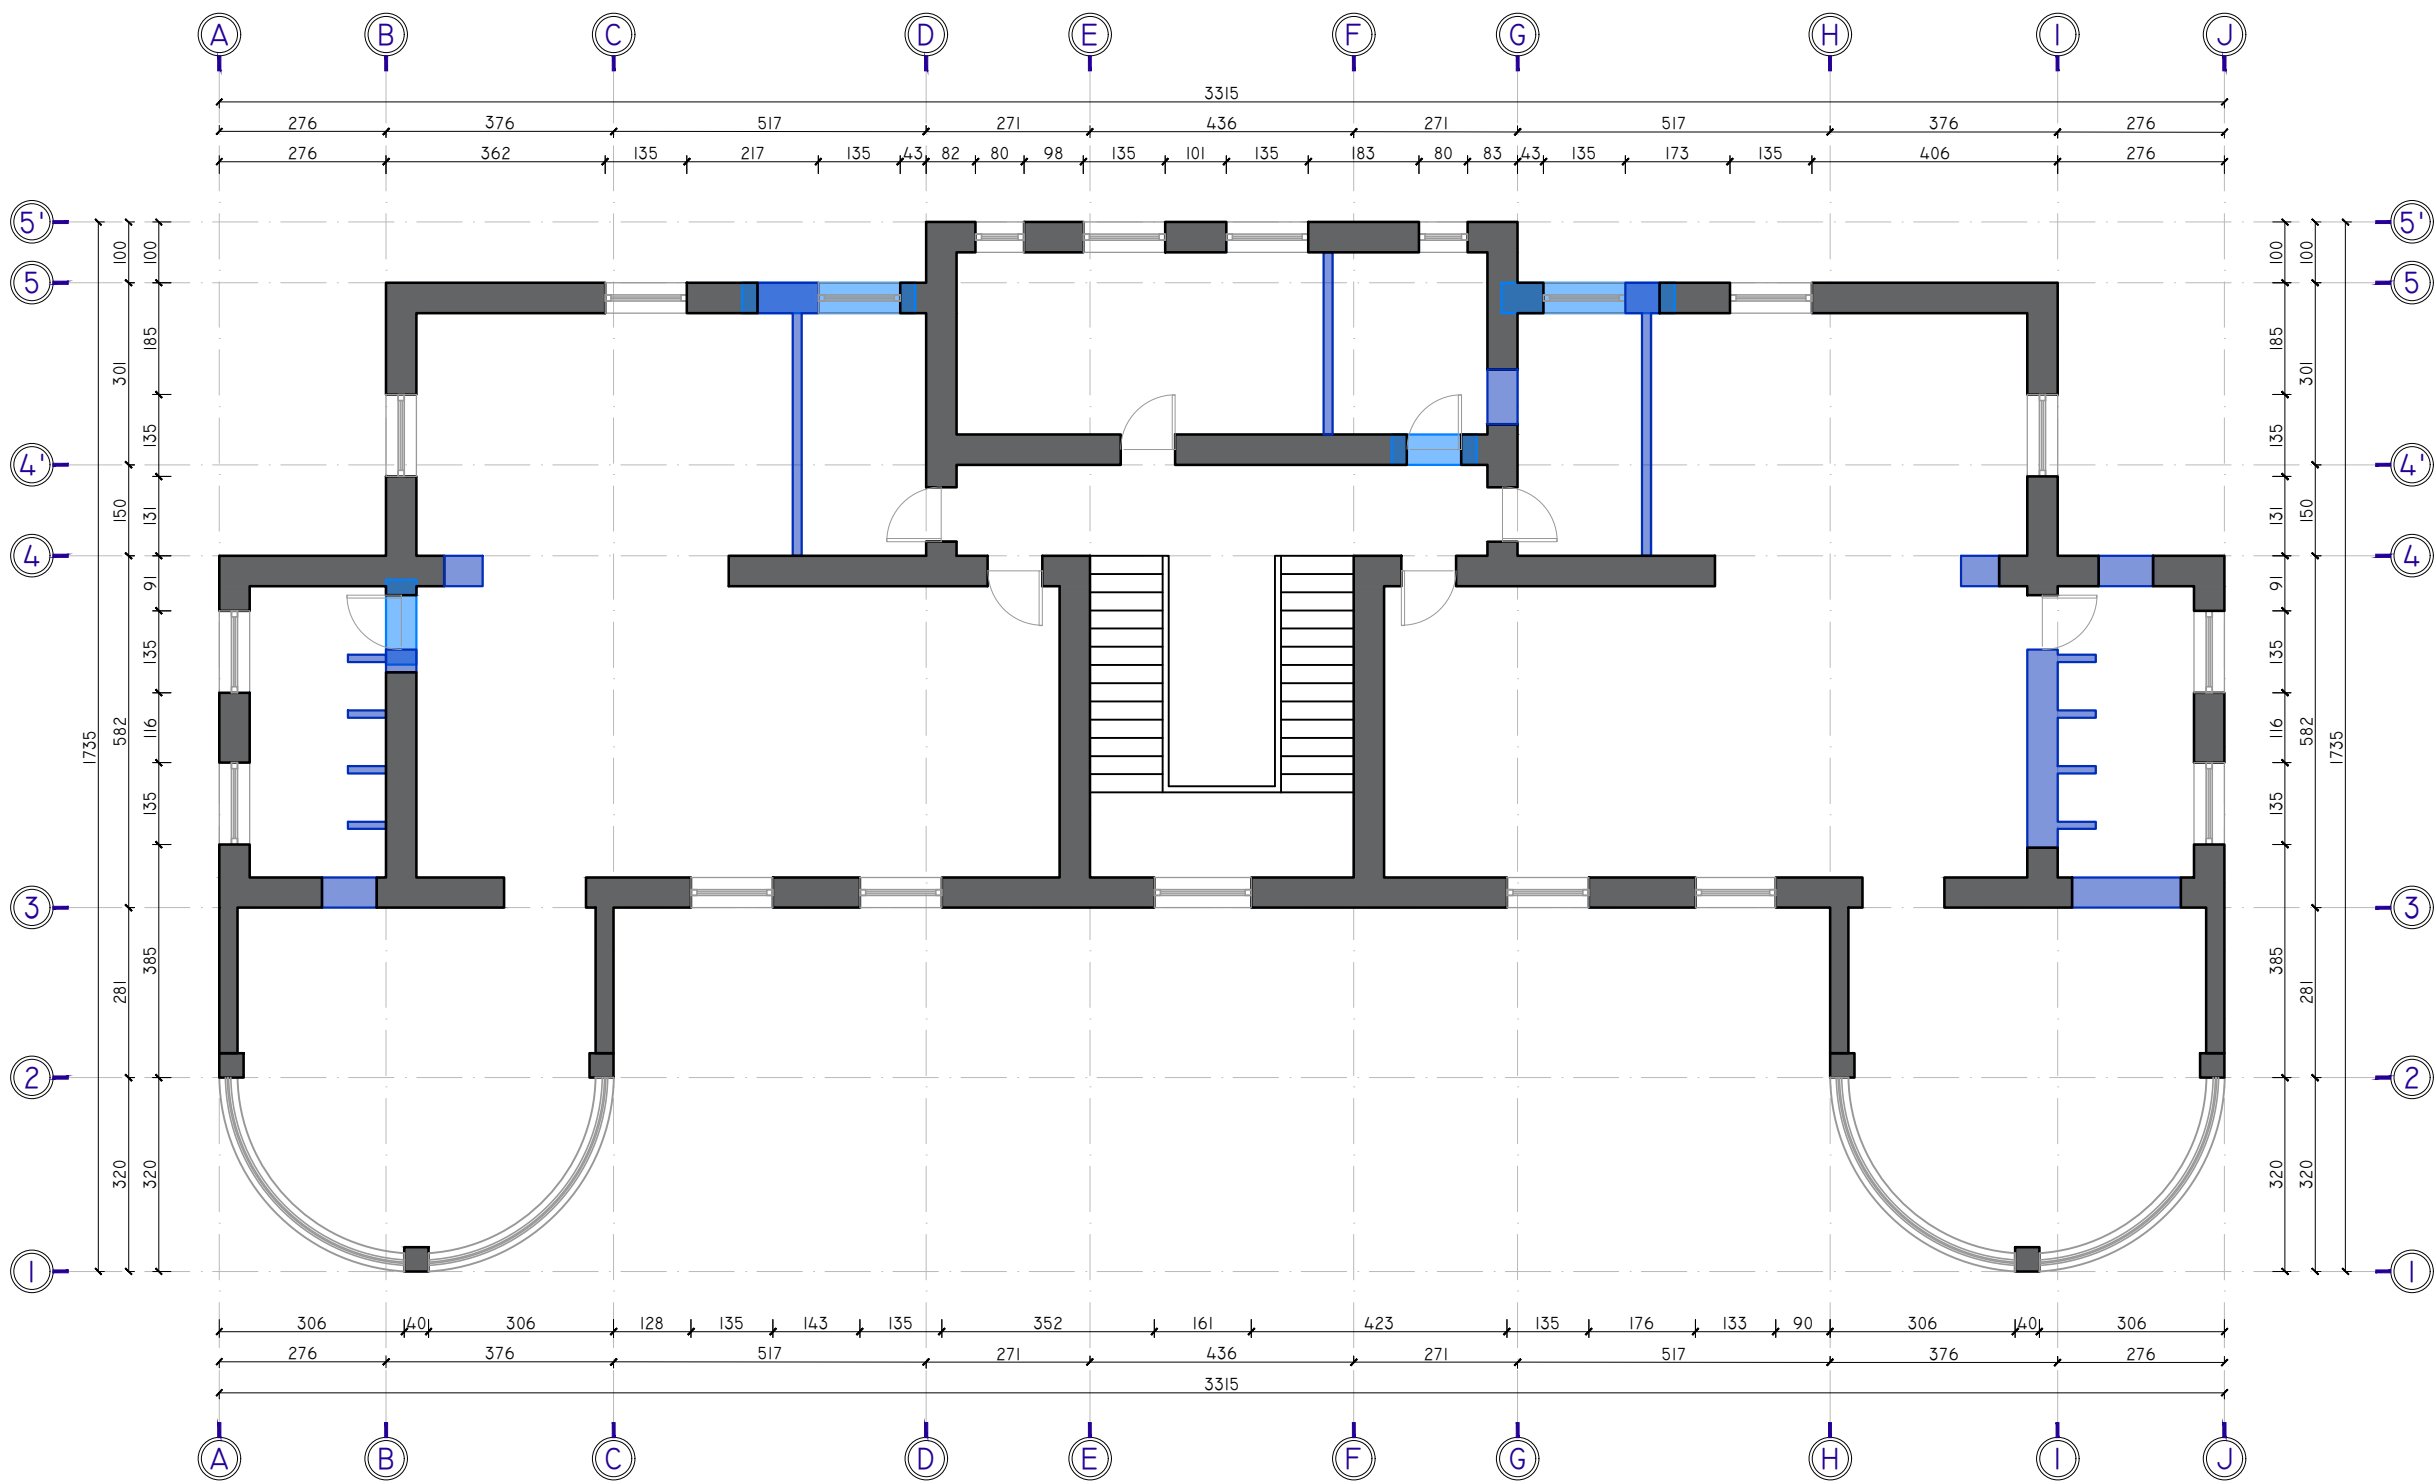

- LEGJENDA
- NDËRTIM - MBUSHJE MURATURE ME TULLA TË PLOTA
 - NDËRTIM - ARKITRARË TË RINJ MBI DYER / DRITARE

INVESTITOR:
DREJTORIA E PËRGJITHSHME E MIRËMBAJTJES SË
OBJEKTEVE PUBLIKE - BASHKIA SHKODËR

KONSULENTI: HYDRO-ENG CONSULTING SH.P.K.
EMAIL: HYDROENGCONSULTING@GMAIL.COM
CEL: +355 67 20 69 274
ADRESA: RRUGA DESHMORET/4, DURRES, PASURIA NR
1/870, VOLUMI 40, FAGE I, ZONA KADASTRALE 8514

P.C.S. COMPANY SH.P.K.
EMAIL: XHEVAHUR_ALIU@YAHOO.IT
CEL: +355 67 20 99 209
ADRESA: TIRANE, KOMPLEKSI GARDEN RESIDENCE TURDIU, KULLA B,
ZYRA 211/3, RRUGA ANDREA KUSHI NR.58, AL 1023


PROJEKTOI	EMER MBIEMER	FIRMA
ARKITEKT	ARK. ENDRI TËZI	
INXHINIER KONSTRUKTOR	ING. JANI TATI	
INXHINIER MJEDISI	ING. KLEASTA FERRO	
INXHINIER ELEKTRIK	ING. LINDITA ZËKA	
EKSPERT VNM	ING. SHPETIM ÇIKU	
EKSPERT MNZ	ING. EVIS QYRKU	

OBJEKTI:
PROJEKTIM RIKONSTRUKSION KOPËSHITI BEP TUSHA

EMËRTIMI I FLETËS: PLANET E NDËRTIMIT - KATI I PARË

NR. FLETE S-04	SHKALLA 1:100	FORMATI A3 (420x297MM)	SHTATOR 2025
-------------------	------------------	------------------------------	-----------------

DETAJI I RIAFTËSIMIT TË THEMELIT

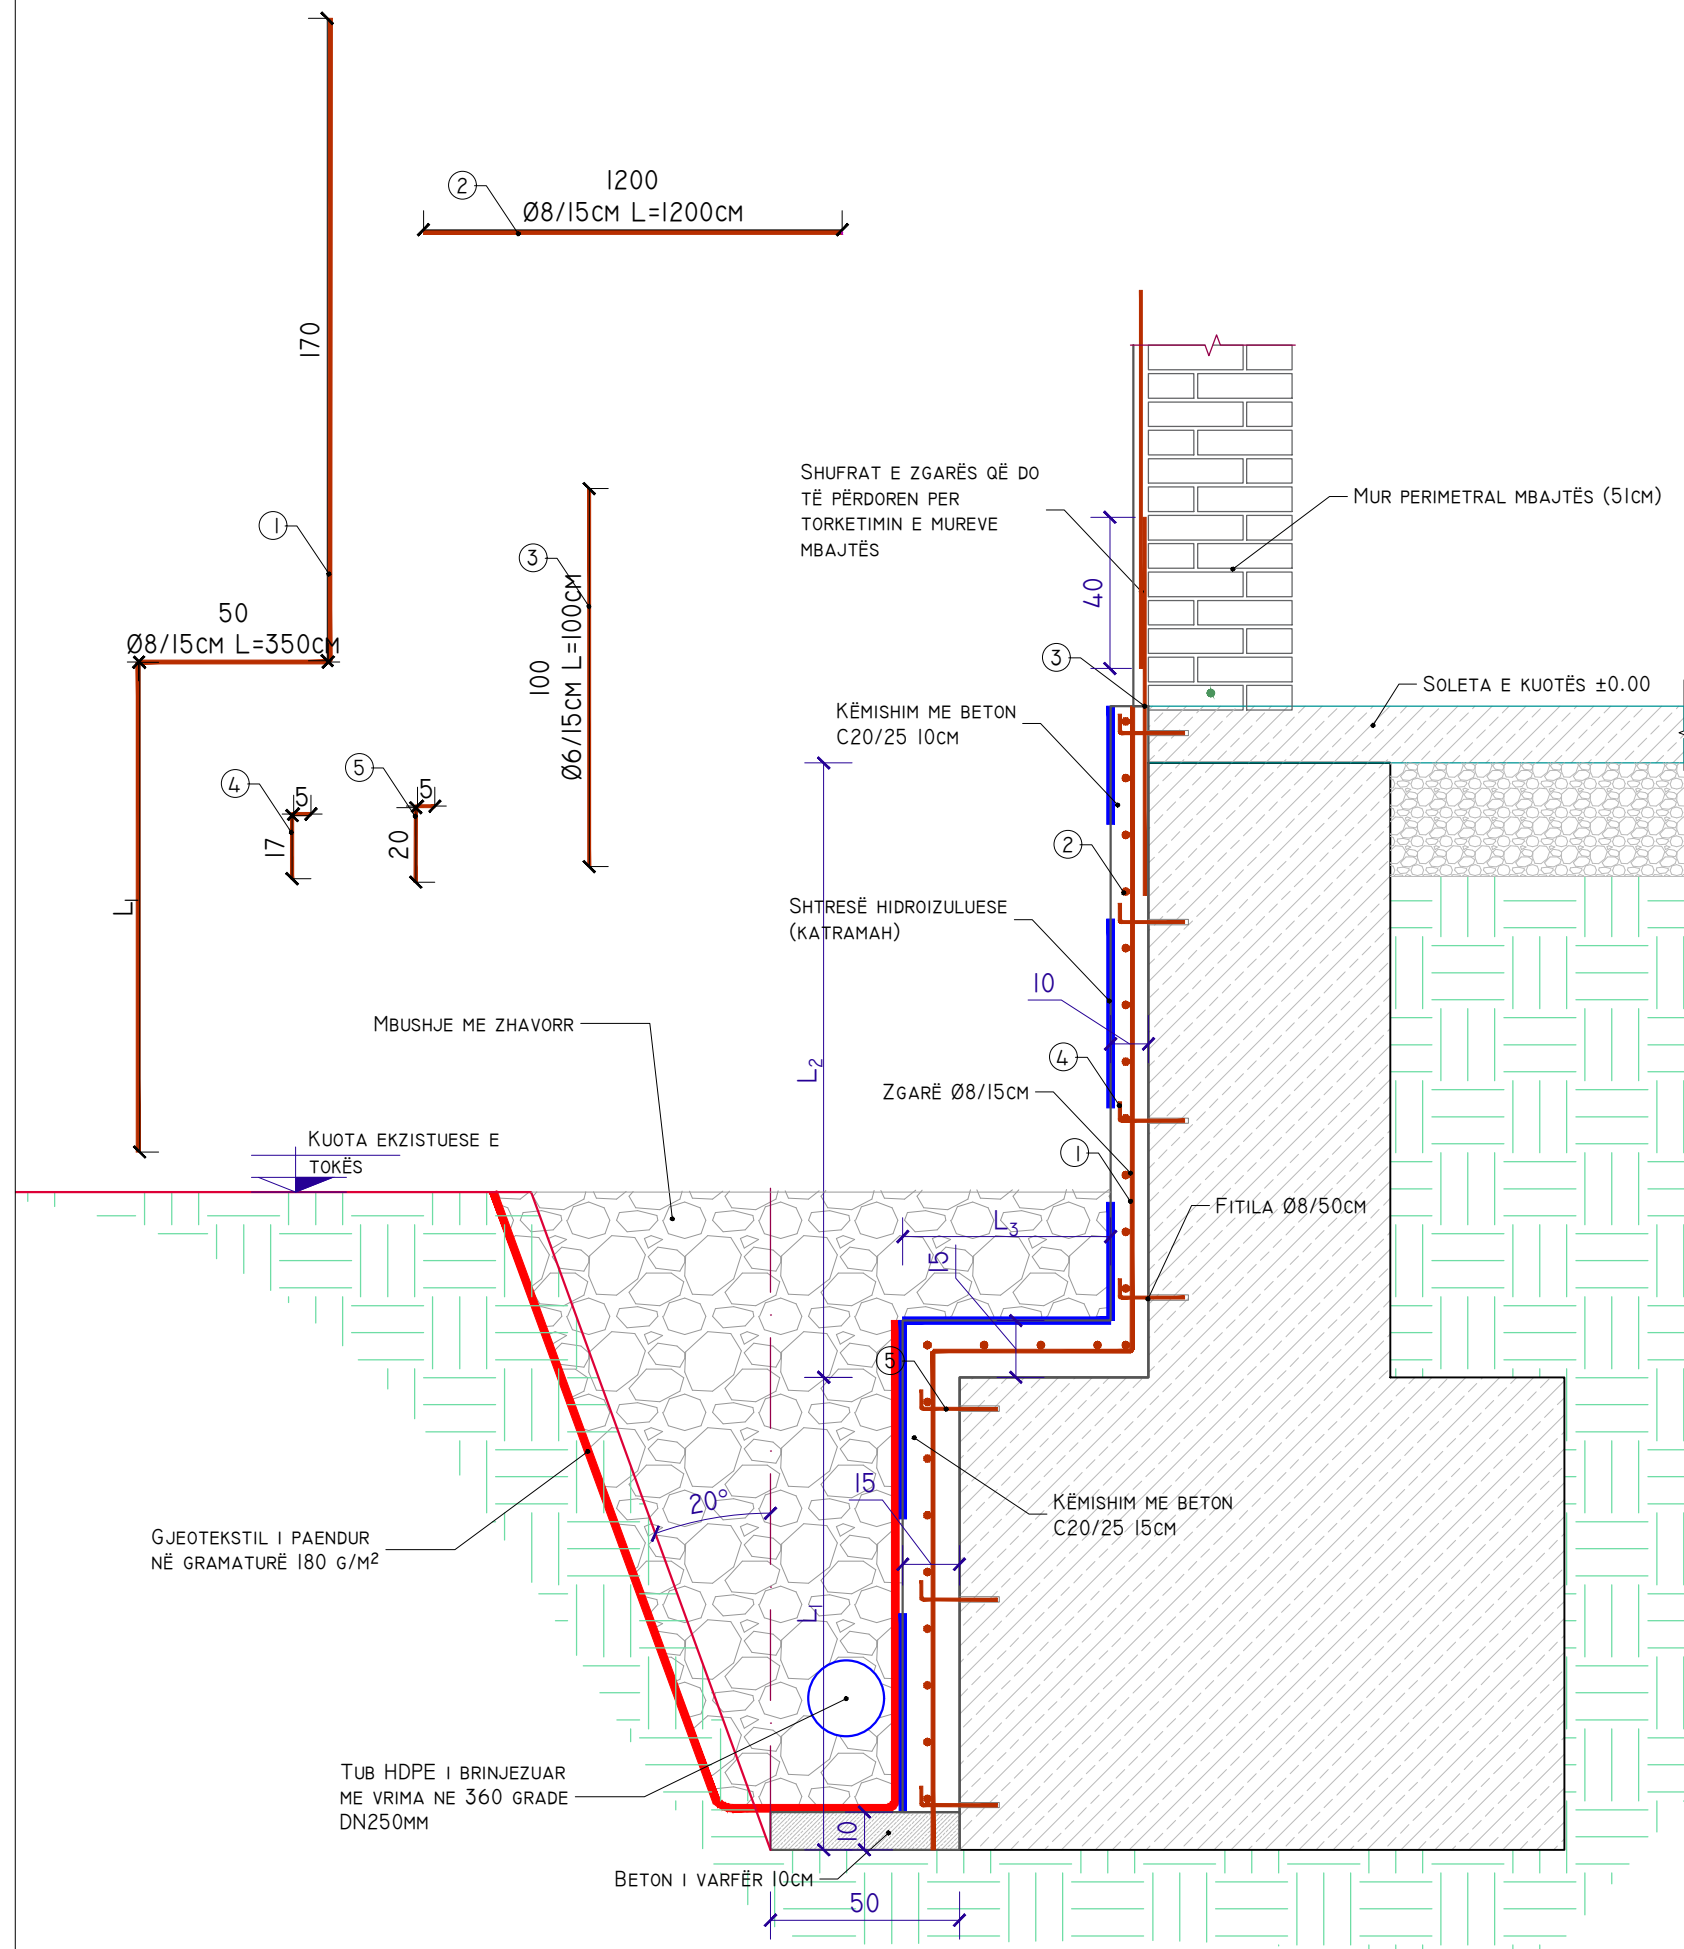

SHËNIME TEKNIKE PËR NDËRHYRJET NË TRARËT E THEMELIT:

DO TË GËRMOHET NË KOMPLET KONTURIN E OBJEKTIT DERI SA TË ZBULOHET PUESA E TABANIT TE TRAU TË THEMELIT.

SKARPATAT E GËRMIMIT DO JENË ME KËND 20° ME VERTIKALEN. PAS GËRMIMIT KËRKHET PASTRIMI I MIRË NGA DHEU I SIPËRFAQEVE TË ZBULUARA TË TRARËVE TE THEMELIT.

PROÇEDURAT E PARASHIKUARA PËR RIAFTËSIMIN E TRARËVE TË
THEMELIT JANË:

- 1) ÇIMENTIMI ME INJEKTIM I TRARËVE TË THEMELIT KU SPECIFIKOHET APO KUDO KU VËREHEN DEFEKTE APO DOBËSIME
- 2) KËMISHIMI I XOKLATURËS DHE TRARËVE TË THEMELIT DO TË REALIZOHET NËN TORKETIME DHE ME GJERËSI NJË METËR MË TË MADHE (50 CM NGA SECILI KRAH)
- 3) VESHJA ME NJË SHTRESË HIDROIZOLUESE PËR TË REDUKTUAR NIVELIN E LAGËSHTISË NË TRARËT E THEMELIT

ÇIMENTIMI ME INJEKTIM I TRARËVE TË THEMELIT

ÇIMENTIMI I TRARËVE TË THEMELIT BËHET ME LLAÇ STRUKTUROROT.
FILLIMISHT DUHET PASTRUAR GJITHË FUGAT E TRARËVE TË THEMELIT,
VENDOSËN TUBAT E INJEKTIMIT TË LLAÇIT STRUKTUROTOR BËHET MBYLLJA
E FUGAVE ME LLAÇ MARKA M-25 PASTAJ BËHET INJEKTIMI I LLAÇIT
STRUKTUROTOR.

KËMISHIMI I XOKOLATURËS DHE TRARËVE TË THEMELIT

KËMISHIMI I XOKOLATURËS DHE TRARËVE TE THEMLIT DO TË
 REALIZOHET ME VESHJE BETONI C30/37 DHE ZGARË Ø8/15CM
 ANKORUAR ME FITILA Ø8, 4 COPË PËR METËR KATROR.
 TRASHËSIA E BETONIT NË ZONËN E XOKOLATURËS DO TË JETË 10CM
 NDËRSA NË ZONËN E TRARËVE TË THEMLIT TRASHËSIA E VESHJES DO
 TË JETË 15CM PËR SHKAK TË PARREGULLËSISË SË SIPËRFAQEVE TË
 TRARËVE. PËR PROÇEDUREN E ANKORIMIT E FITILAVE TË SHIKOHEN
 SPECIFIKIMET TEKNIKE PËR ANKORIMIN ME REZINË.

VESHJA ME NJË SHTRESË HIDROIZOLUESE

PAS PËRFUNDIMIT TË KËMISHIMIT ME BETON ARME TË TRARËVE TË
THEMLIT DHE XOKOLATURËS KËRKOHET VESHJA E GJITHË SIPËRFAQES
SË BETONIT TË NDËRTUAR TË VISHET ME 1 SHITESË KATRAMAH NË TË
GJITHË LARTËSINË E TRAUT TË THEMLIT DHE XOKOLATURËS.

DRENAZHIMI

PER LARGIMIN E UJRAVE DO TE VENDOSËT TUB DRENAZHI I MBULUAR ME ZHAVORR PËRGJATE GJITHE PERIMETRIT TE NDERTESES.

INVESTITOR: DEJUTORIA E PËRGJITHSHME E MIRËMBAJTJES SË OBJEKTEVE PUBLIKE - BASHKIA SHKODËR		
KONSULENTI: HYDRO-ENG CONSULTING SH.P.K. EMAIL: PHYDROENG.CONSULTING@GMAIL.COM CEL: +355 67 20 89 274		
ADRESA: RRUGA DESHMORET/4, DURRES, PASURIA NR 1/870, VILLOJ 40, FAQE I, ZONA KADASTRALE 8514		 H.E.C. HYDRO-ENG CONSULTING
P.C.S. COMPANY SH.P.K. EMAIL: NREHVAHIR.AJIB@YAHOO.IT CEL: +355 67 20 89 209		 P.C.S. CONSULTING NPT: 90279231
ADRESA: TIRANE, KOMPLEKSI GARDEN RESIDENCE TURDIU, KULLA B, ZYRA 211/3, RRUGA ANDREA KUSHI NR.58, AL 1023		
PROJEKTOI	EMER MBIEHER	FIRMA
ARKITEKT	ARK. ENDIRI TUZI	
INXHINIER KONSTRUKTOR	ING. JANI TATI	
INXHINIER MJEDISI	ING. KLEASTA FER0	
INXHINIER ELEKTRIK	ING. LINDITA ZËKA	
EKSPERT VNM	ING. SHPETIM CIKU	
EKSPERT MNZ	ING. EVIS QYRKU	
OBJEKTI:		
PROJEKTIM RIKONSTRUKSION KOPËSHITI BEP TUSHA		
EMËRTIMI I FLETËS: DETAJI I RIAFTËSIMIT TË THEMELIT		

NR. FLETË S-05	SHKALLA 1:50	FORMATI A3 (420x297mm)	SHTATOR 2025
-------------------	-----------------	------------------------------	-----------------