




REPUBLIKA E SHQIPERISË  
BASHKIA KORÇË

DREJTORIA E PËRGJITHSHME E PLANIFIKIMIT TË  
TERRITORIT DHE MENAXHIMIT TË KONTRATAVE TË  
INFRASTRUKTURËS

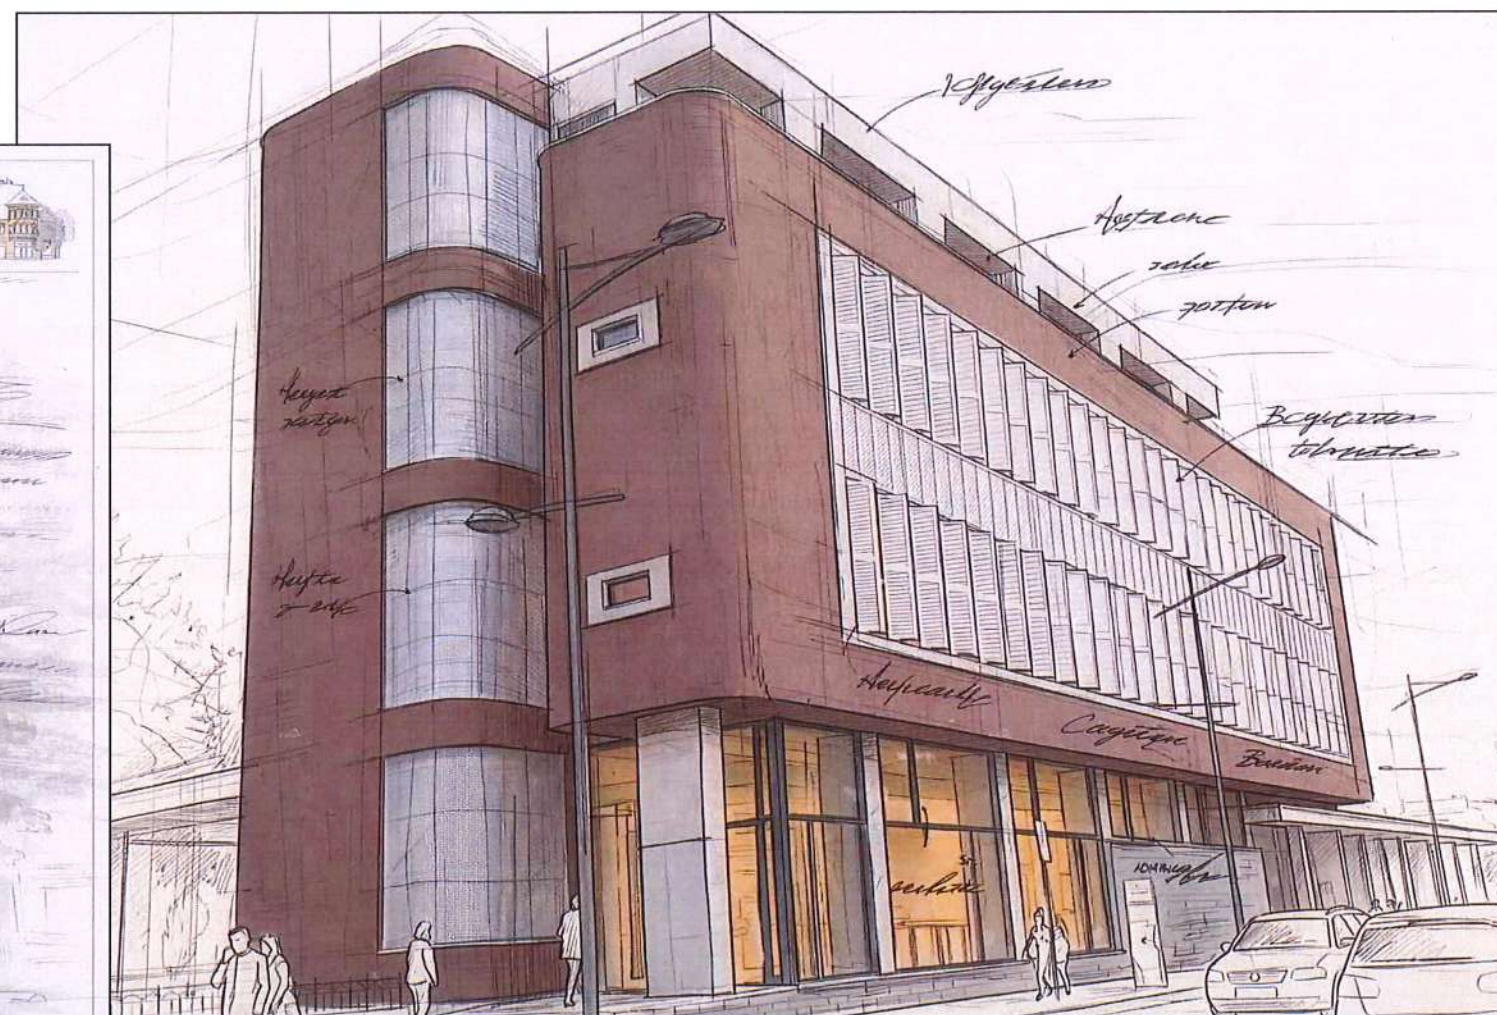

Objekti: Ndërrhyrje mirëmbajtje në "Biblioteka" dhe "Muzeu i fotografisë Gjon Mili"

DREJTORI I DPPTMKI

ARK. Ndrichim Hoxha

PËRPUNOI : ARK. Edona Venxha

ARK. Dhimitër Këri

**PLANI I VENDOSJES SË STRUKTURËS**

Objekti: Ndërhyrje mirëmbajtje në godinën e Bibliotekës dhe "Muzet të fotografisë Gjon Mili"

Muzeu i fotografisë "Gjon Mili"

Vendndodhja: Bulevardi "Shën Gjergji", Nd.7, Korçë



Skema e vendndodhjes së zhvillimit

Pozicioni kadastral i zonës



MIRATOHET  
KRYETARI I BASHKISË  
SOTIRAQ FILO



**TË DHËNA TË PËRGJITHSHME**

EMËRTIMI I PUNIMEVE: Ndërhyrje mirëmbajtje në godinën e Bibliotekës dhe "Muzet të fotografisë Gjon Mili"

SISTEMI: UB\_Urban

NËNKATEGORI: M.Trashëgimi dhe Monumente Kulturore dhe Natyrore

TIPOLOGJIA E PËRDORIMIT TË TOKËS: Banim

LLOJI I STRUKTURËS: EKZISTUESE

KODI I PËRDORIMIT SIPAS PLANIT: KO/UB 315

ADRESA: Bulevardi "Shën Gjergji", Nd.7, Korçë

**TREGUESIT E PËRDORIMT TË PROPOZUAR:**

SIPËRFAQE E TRUALLIT QË ZHVILLOHET	ekzistuese
SIPËRFAQE E ZËNË NGA RRUGËT	ekzistuese
LATRËSIA MAKSIMALE E STRUKTURËS	ekzistuese
SIPËRFAQE TOTALE E NDËRTIMIT	ekzistuese
NUMRI I KATEVE NATYRALE MBI TOKË	ekzistuese
SIPËRFAQE E SHFRYTËZUAR NGA AUTOMJETET	ekzistuese
SIPËRFAQE E SHFRYTËZUAR NGA KËMBËSORËT	ekzistuese

**TREGUESIT E PËRDORIMT TË PROPOZUAR:**

DISTANCA E STRUKTURËS NGA KUFIJTË E PRONËS	V: ekzistuese	L: ekzistuese
	J: ekzistuese	P: ekzistuese
DISTANCA E STRUKTURËS NGA TRUPI I RRUGËS	V: ekzistuese	L: ekzistuese
	J: ekzistuese	P: ekzistuese



REPUBLIKA E SHQIPERISË  
BASHKIA KORÇË  
DREJTORIA E PËRGJITHSHME E PLANIFIKIMIT TË TERRITORIT DHE MENAXHIMIT TË KONTRATAVE TË INFRASTRUKTURËS

DREJTORI I DPPTMKI

ARK. Ndrim Hoxha  
Fleta 00

Objekti: Ndërhyrje mirëmbajtje në godinën e Bibliotekës dhe "Muzet të fotografisë Gjon Mili"


Emërtimi: Plani i vendosjes së strukturës

SHKALLA 1:200 2026

PËRPUNOJ:

ARK. Edona Venxha  
ARK. Dhimitër Këri

Objekti: Ndërhyrje mirëmbajtje në godinën e Bibliotekës dhe "Muzet të fotografisë Gjon Mili"  
 Vendndodhja e Muzeut të fotografisë "Gjon Mili": Bulevardi "Shën Gjergji", Nd.7, Korçë

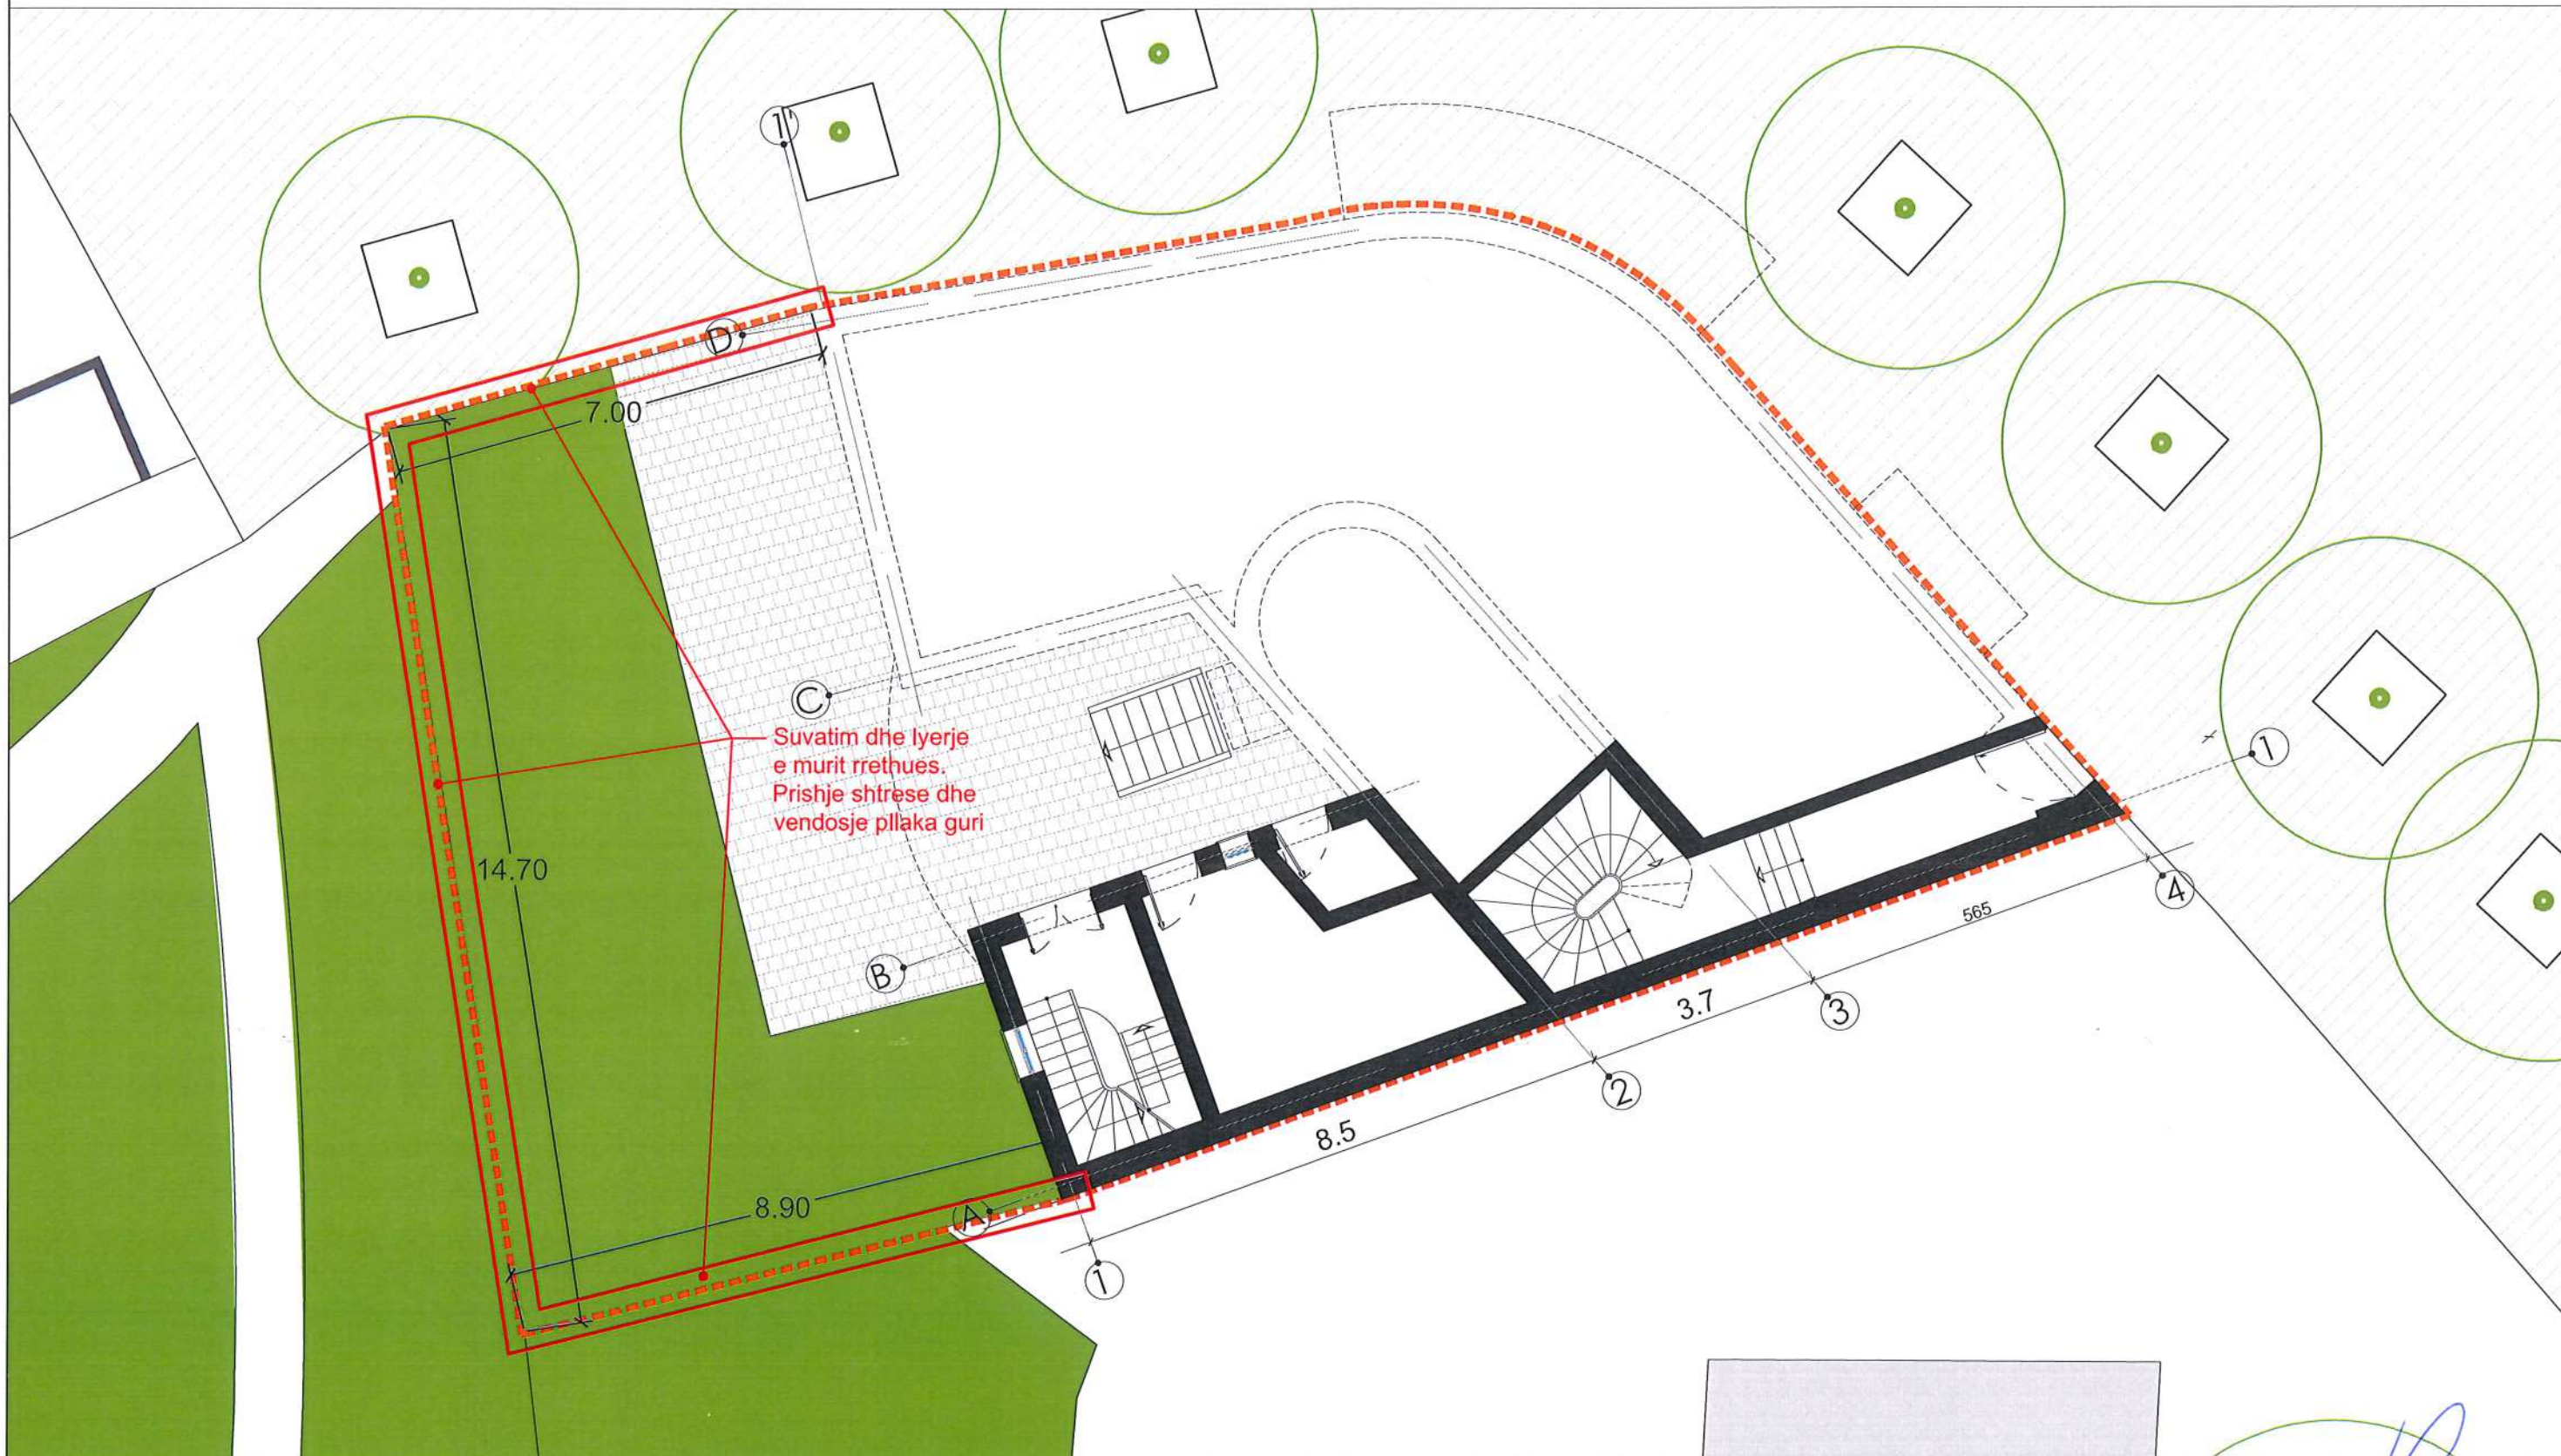


 REPUBLIKA E SHQIPERISË BASHKIA KORÇË DREJTORIA E PËRGJITHSHME E PLANIFIKIMIT TË TERRITORIT DHE MENAXHIMIT TË KONTRATAVE TË INFRASTRUKTURËS	DREJTORI I DPPTMKI	ARK. Ndrichm Hoxha 	Fieta 01
	Objekti: Ndërhyrje mirëmbajtje në godinën e Bibliotekës dhe "Muzet të fotografisë Gjon Mili" Emërtimi: Planimetri e murit rrethues SHKALLA 1:100	PËRPUNOI :	ARK. Edona Venxha ARK. Dhimitër Këri  

**OBJEKTI: NDËRHYRJE, MIRËMBAJTJE NË "BIBLIOTEKA" DHE "MUZEU I FOTOGRAFISË "GJON MILI"'"**



**FOTO TË GJENDJES EKZISTUESE  
BRENDA MUZEUT TË FOTOGRAFISË "GJON MILI"**

	<b>REPUBLIKA E SHQIPËRISË BASHKIA KORÇË</b>	DREJTORI I DPPTMK	NDRIÇIM HOXHA	Fieta 01
	DREJTORIA E PËRGJITHSHME E PLANIFIKIMIT TË TERRITORIT DHE MENAXHIMIT TË KONTRATAVE TË INFRASTRUKTURËS	PËRPUNOI :	ARK. EBOŇA VENXHA	ARK. DHIMITËR KËRI
OBJEKTI: NDËRHYRJE, MIRËMBAJTJE NË "BIBLIOTEKA" DHE "MUZEU I FOTOGRAFISË "GJON MILI"'"				
EMËRTIMI: FOTO TË GJENDJES EKZISTUESE				
		2026		

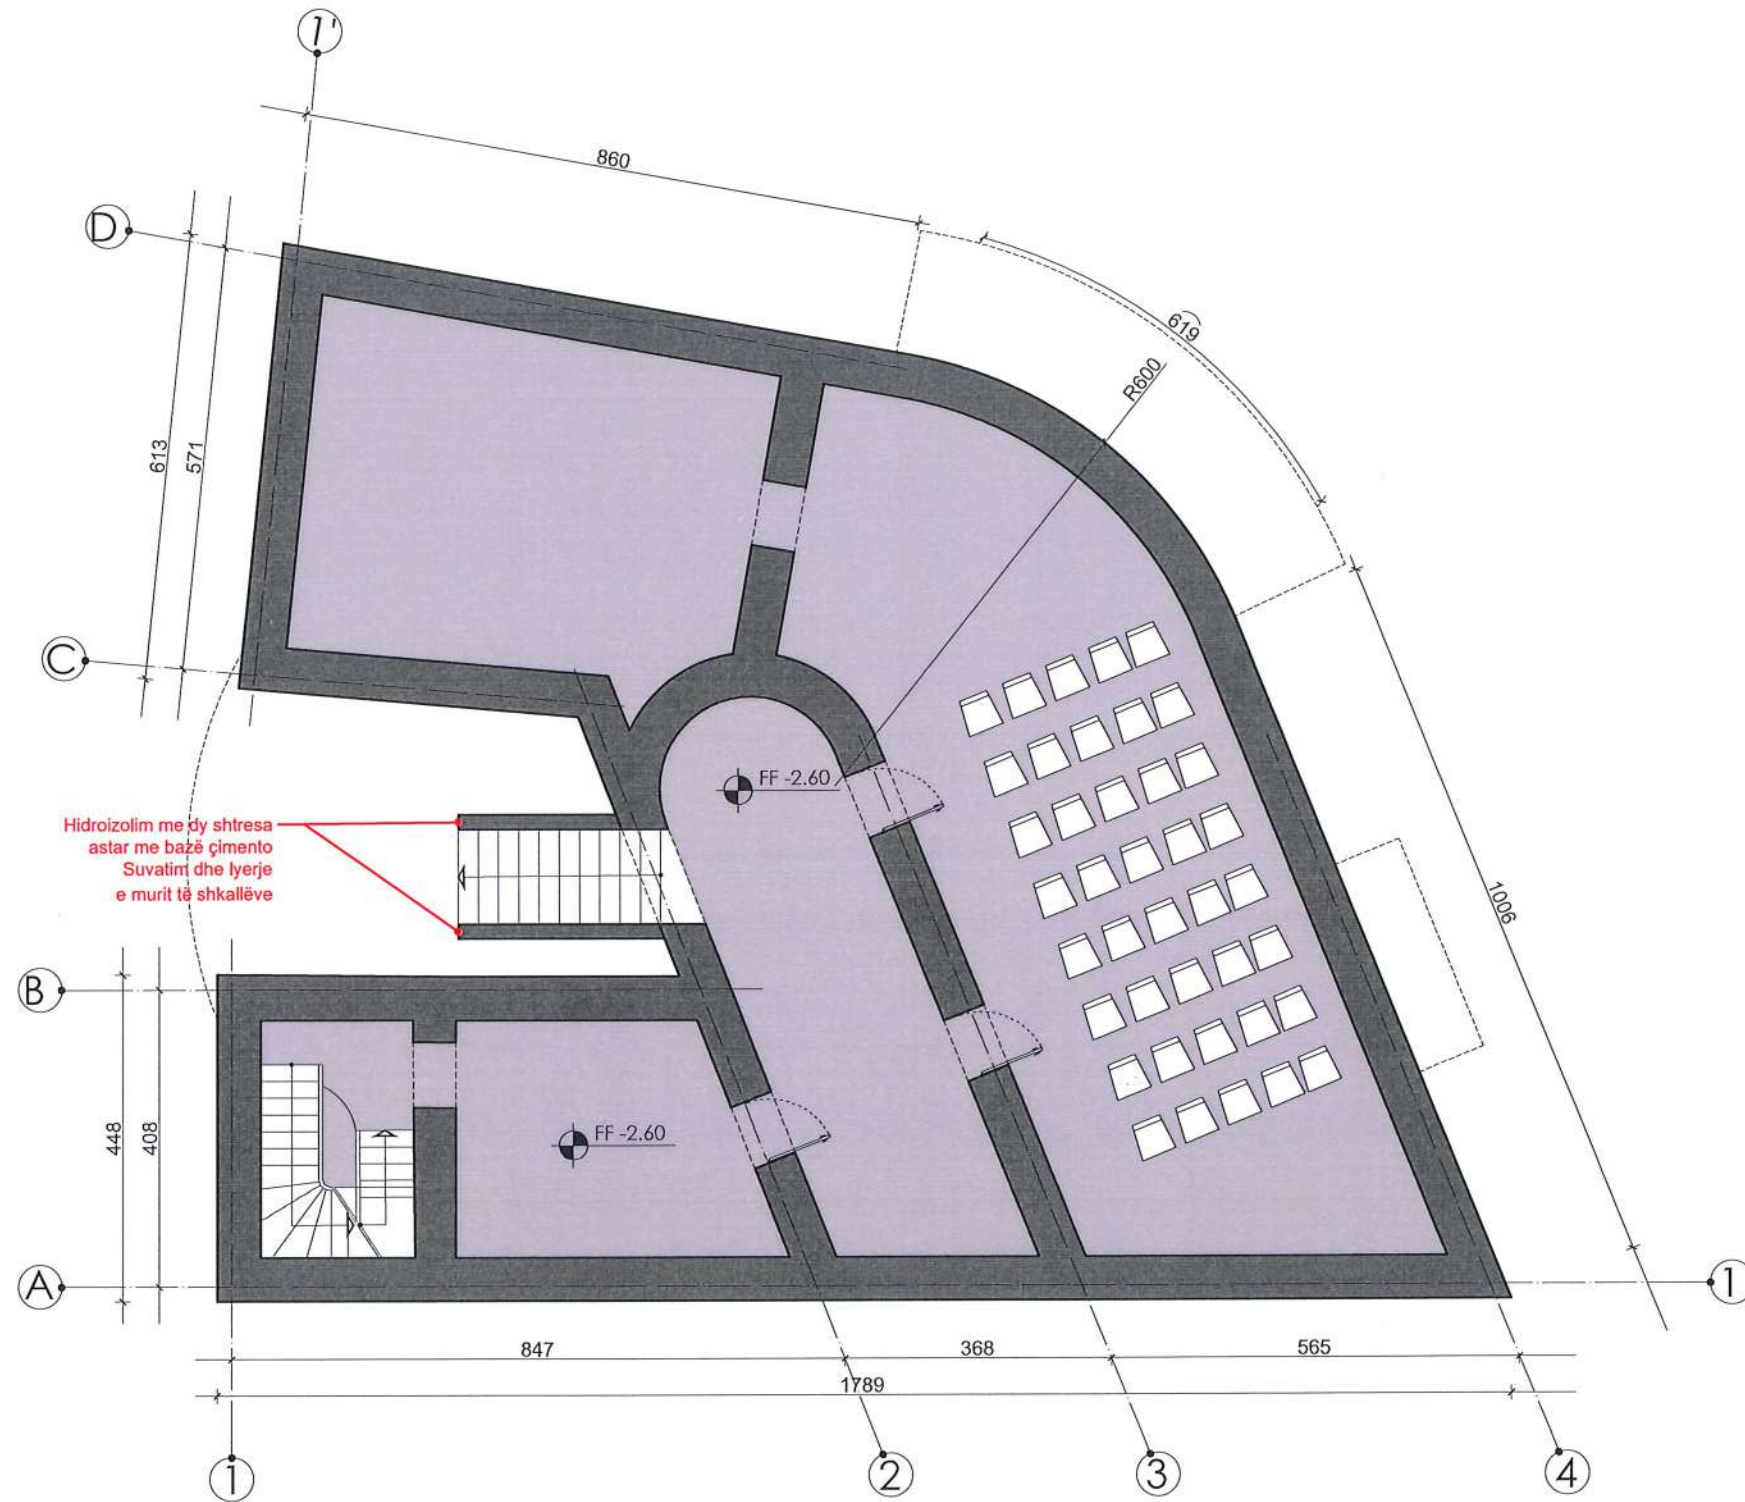
# OBJEKTI: NDËRHJRJE, MIRËMBAJTJE NË "BIBLIOTEKA" DHE "MUZEU I FOTOGRAFISË "GJON MILI""







FOTO TË GJENDJES EKZISTUESE  
JASHTË MUZEUT TË FOTOGRAFISË "GJON MILI"

	REPUBLIKA E SHQIPËRISË BASHKIA KORÇË	DREJTORI I DPPTMK	NDRIÇIM HOXHA	Fleta 01
	DREJTORIA E PËRGJITHSHME E PLANIFIKIMIT TË TERRITORIT DHE MENAXHIMIT TË KONTRATAVE TË INFRASTRUKTURËS	PËRPUNOI :	ARK. EDONA VENXHA	ARK. DHIMITËR KËRI
OBJEKTI: NDËRHJRJE, MIRËMBAJTJE NË "BIBLIOTEKA" DHE "MUZEU I FOTOGRAFISË "GJON MILI" EMËRTIMI: FOTO TË GJENDJES EKZISTUESE		2026		

Objekti: Ndërhyrje mirëmbajtje në godinën e Bibliotekës dhe "Muzet të fotografisë Gjon Mili"  
 Vendndodhja e Muzeut të fotografisë "Gjon Mili": Bulevardi "Shën Gjergji", Nd.7, Korçë



 REPUBLIKA E SHQIPERISË BASHKIA KORÇË DREJTORIA E PËRGJITHSHME E PLANIFIKIMIT TË TERRITORIT DHE MENAXHIMIT TË KONTRATAVE TË INFRASTRUKTURËS	DREJTORI I DPPTMKI	ARK. Ndrçim Hoxha 	Fleta 02
	PËRPUNOI :	ARK. Edona Venxha ARK. Dhimitër Këri  	
Objekt: Ndërhyrje mirëmbajtje në godinën e Bibliotekës dhe "Muzet të fotografisë Gjon Mili" Emërtim: Planimetri e kalit nëntokë SHKALLA 1:100	2026		