



BASHKIA KAMËZ


PROJEKT ZBATIMI

OBJEKTI:

RIKONSTRUKSION+NDERTIM RRUGËT BLOKU "BABRRU".

BASHKIA KAMËZ
MIRATOI

KRYETAR
Z. Rakip SULLI

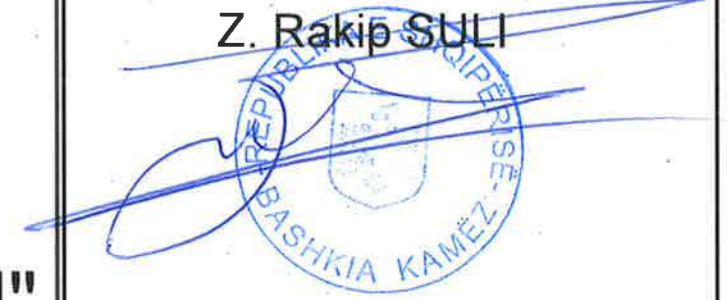

BASHKIA KAMËZ
DREJTORIA E PROJEKTEVE DHE INVESTIMEVE
DEPARTAMENTI I PROJEKTEVE

Dr. e Projekteve e Investimeve	RAMADAN HYSA
Prgj. Sektori i Projekteve	DENIS PRENÇI

STAFI TEKNIK PROJEKTES	Ing.	EMANUELA MËZIU	
	Ing.	ARTUR ÇAJKA	
	Ing.	ALEKS DANI	
	Ark.	ESTELA GJYRIQI	

Titulli i Projektit	Faza e Projektit
NDËRTIM RRUGËT BLOKU "BABRRU".	PROJEKT ZBATIMI
Emertimi i Filetës	Data e Implementimit :
	Shkalla e Vizatimit

KAPAKU	Fleta Nr.
	00



BASHKIA KAMËZ

PROJEKT ZBATIMI

OBJEKTI:

RIKONSTRUKSION DHE NDERTIM RRUGËT BLOKU "BABRRU"
1. HOROGRAFIA



BASHKIA KAMËZ

DREJTORIA E PROJEKTEVE DHE INVESTIMEVE
DEPARTAMENTI I PROJEKTEVE

Dr. e Projekteve e Investimeve	RAMADAN HYSA	
Prgj. Sektori i Projekteve	DENIS PRENÇI	

STAFI TEKNIK PROJEKTUES	Ing.	EMANJELA MËZIU	
	Ing.	ARTUR ÇAJKA	
	Ing.	ALEKS DANI	
	Ark.	ESTELA GJYRIQI	

Titulli i Projektit
NDËRTIM RRUGËT BLOKU
"BABRRU".

Emertimi i Fletës
HOROGRAFIA

Faza e Projektit
PROJEKT ZBATIMI


Data e Implementimit:

Shkalla e Vizatimit

Fleta Nr.

00

HOROGRAFIA BLOKU BABRRU L= 16.3 KM

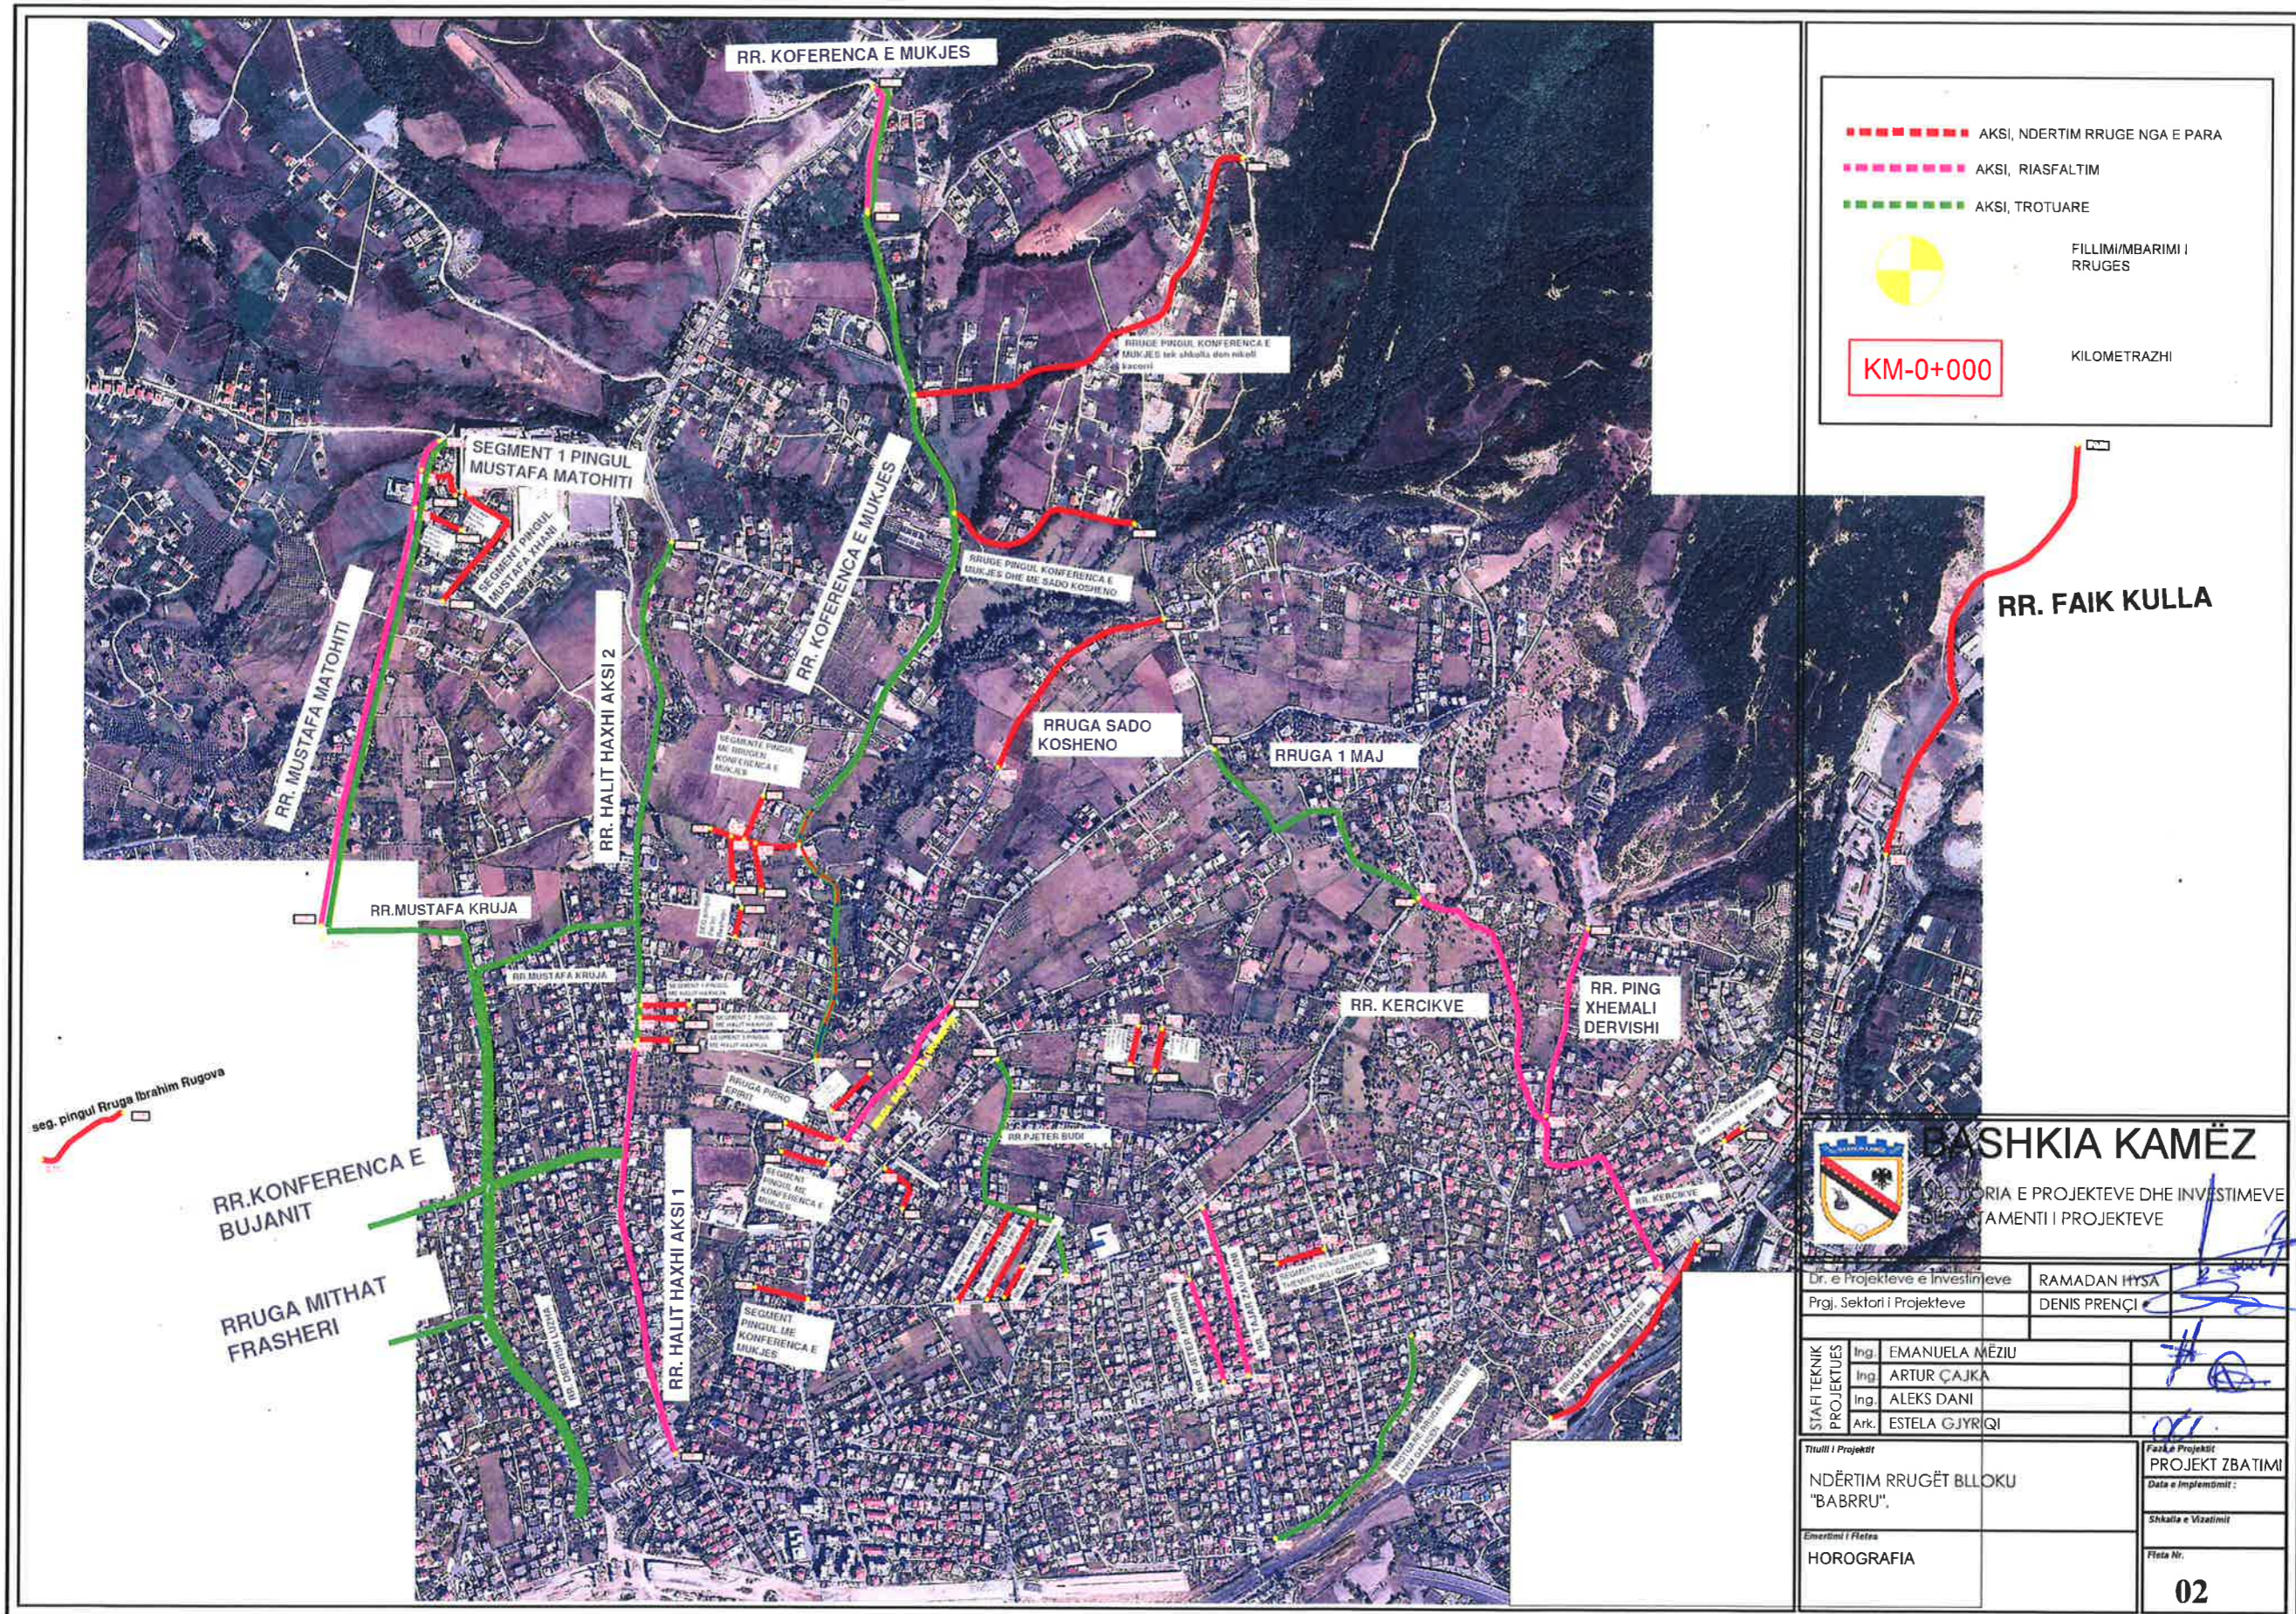

----- AKSI, NDERTIM RRUGE NGA E PARA
----- AKSI, RIASFALTIM
----- AKSI, TROTUARE
 FILLIMI/MBARIMI I RRUGES
KM-0+000 KILOMETRAZI

BASHKIA KAMËZ
 DREKTORIA E PROJEKTEVE DHE INVESTIMEVE
 DEPARTAMENTI I PROJEKTEVE

Dir. e Projekteve e Investimeve: RAMADAN HYSA
 Prgj. Sektorit i Projekteve: DENIS PRENÇI

STAFI TEKNIK PROJEKTUES	Ing.	EMANUELA MËZIU	#
	Ing.	ARTUR ÇAJKA	
	Ing.	ALEKS DANI	
	Ark.	ESTELA GJYRIQI	

Titulli i Projektit	NDËRTIM RRUGËT BLOKU "BABRRU".	Faza e Projektit	PROJEKT ZBATIMI
Emertimi i Fletës	HOROGRAFIA	Data e Implementimit:	
		Shkalla e Vizatimit:	
		Fleta Nr.	02



BASHKIA KAMËZ

PROJEKT ZBATIMI

OBJEKTI:

RIKONSTRUKSOON DHE NDERTIM RRUGËT BLOKU "BABRRU".
2. TOPOGRAFIA




BASHKIA KAMËZ

DREJTORIA E PROJEKTEVE DHE INVESTIMEVE
DEPARTAMENTI I PROJEKTEVE

Dr. e Projekteve e Investimeve	RAMADAN HYSA
Prgj. Sektori i Projekteve	DENIS PRENÇI

STAFI TEKNIK PROJEKTES	Ing.	EMANUELA MËZIU
	Ing.	ARTUR ÇAJKA
	Ing.	ALEKS DANI
	Ark.	ESTELA GJYRIQI

Titulli i Projektit	Faza e Projektit
NDËRTIM RRUGËT BLOKU "BABRRU".	PROJEKT ZBATIMI
Emeritimi i Fletes	Data e Implementimit :
TOPOGRAFIA	
	Shkala e Vizimit
	Fleta Nr.
	00

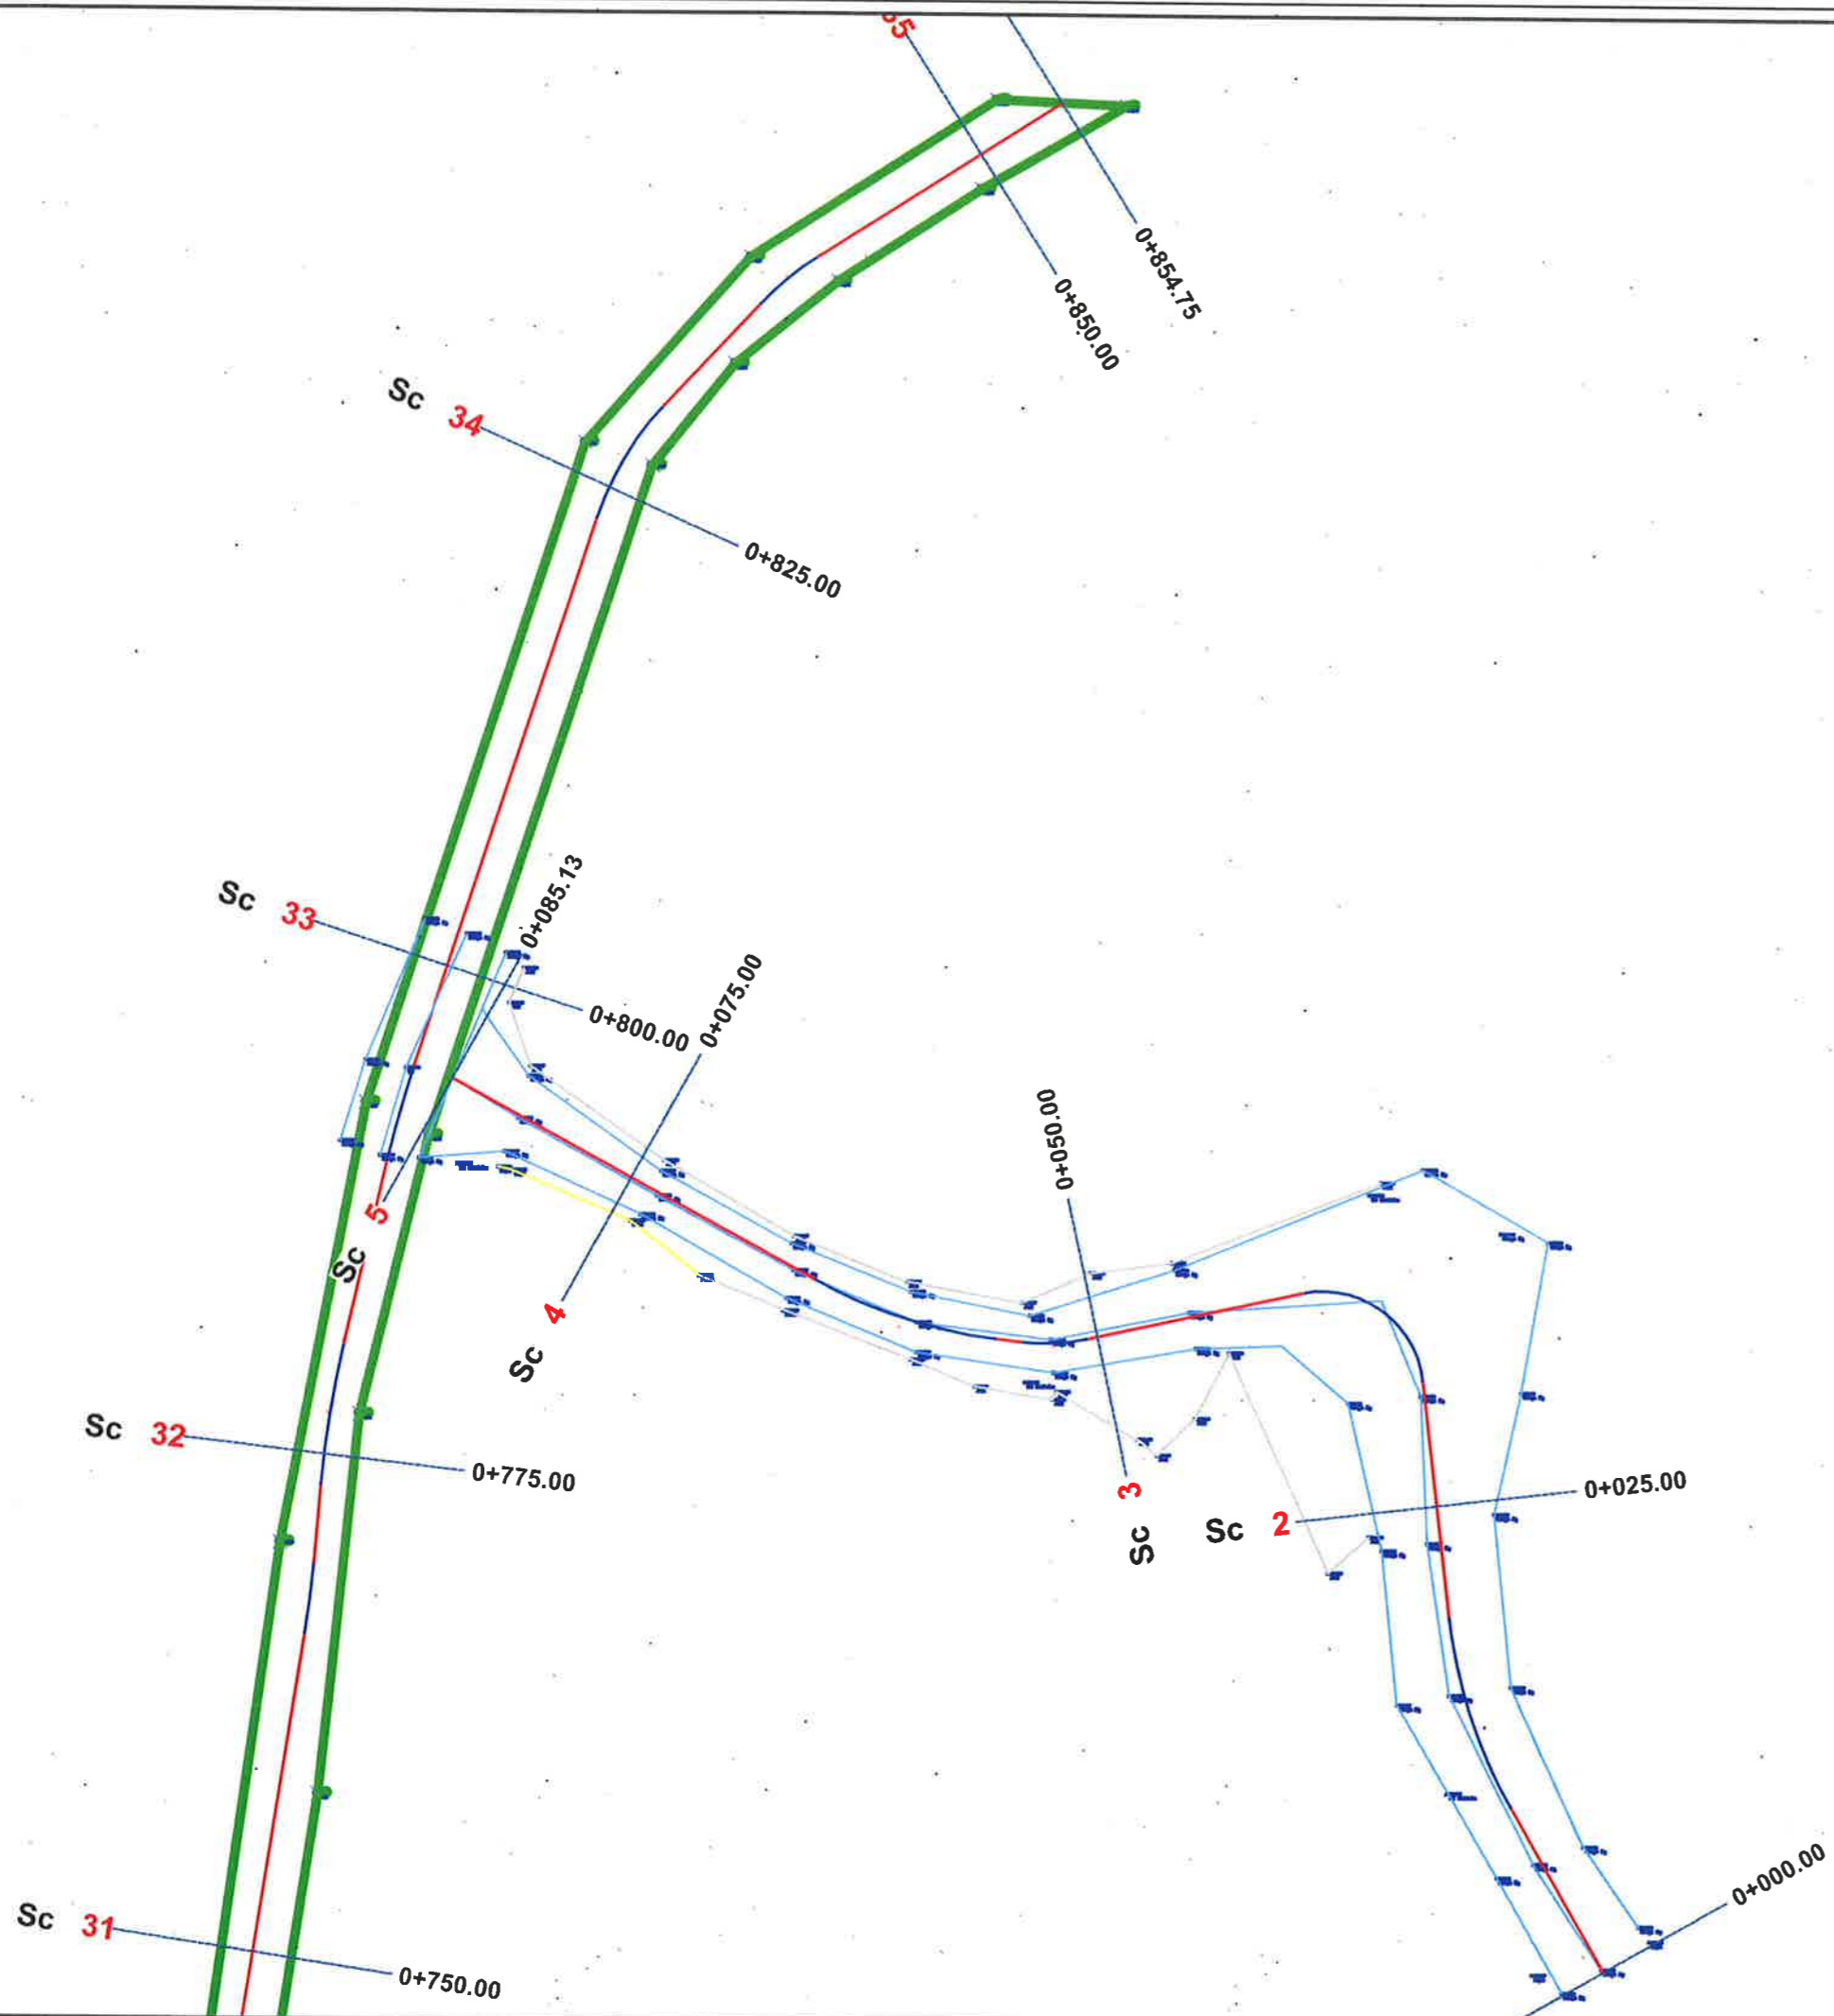


BASHKIA KAMËZ

DREJTORIA E PROJEKTEVE DHE INVESTIMEVE
DEPARTAMENTI I PROJEKTEVE

Dr. e Projekteve e Investimeve	RAMADAN HYSA	
Prgj. Sektori i Projekteve	DENIS PRENÇI	
STAFI TEKNIK PROJEKTES	Ing. EMANUELA MËZIU	
	Ing. ARTUR ÇAJKA	
	Ing. ALEKS DANI	
Ark. ESTELA GJYRIQI		


Titulli i Projektit	Faza e Projektit
NDËRTIM RRUGËT BLOKU "BABRRU".	PROJEKT ZBATIMI
Emartimi i Flotes	Data e Implementimit:
TOPOGRAFIA	Shkalla e Vizatimit
	Flota Nr.
	01

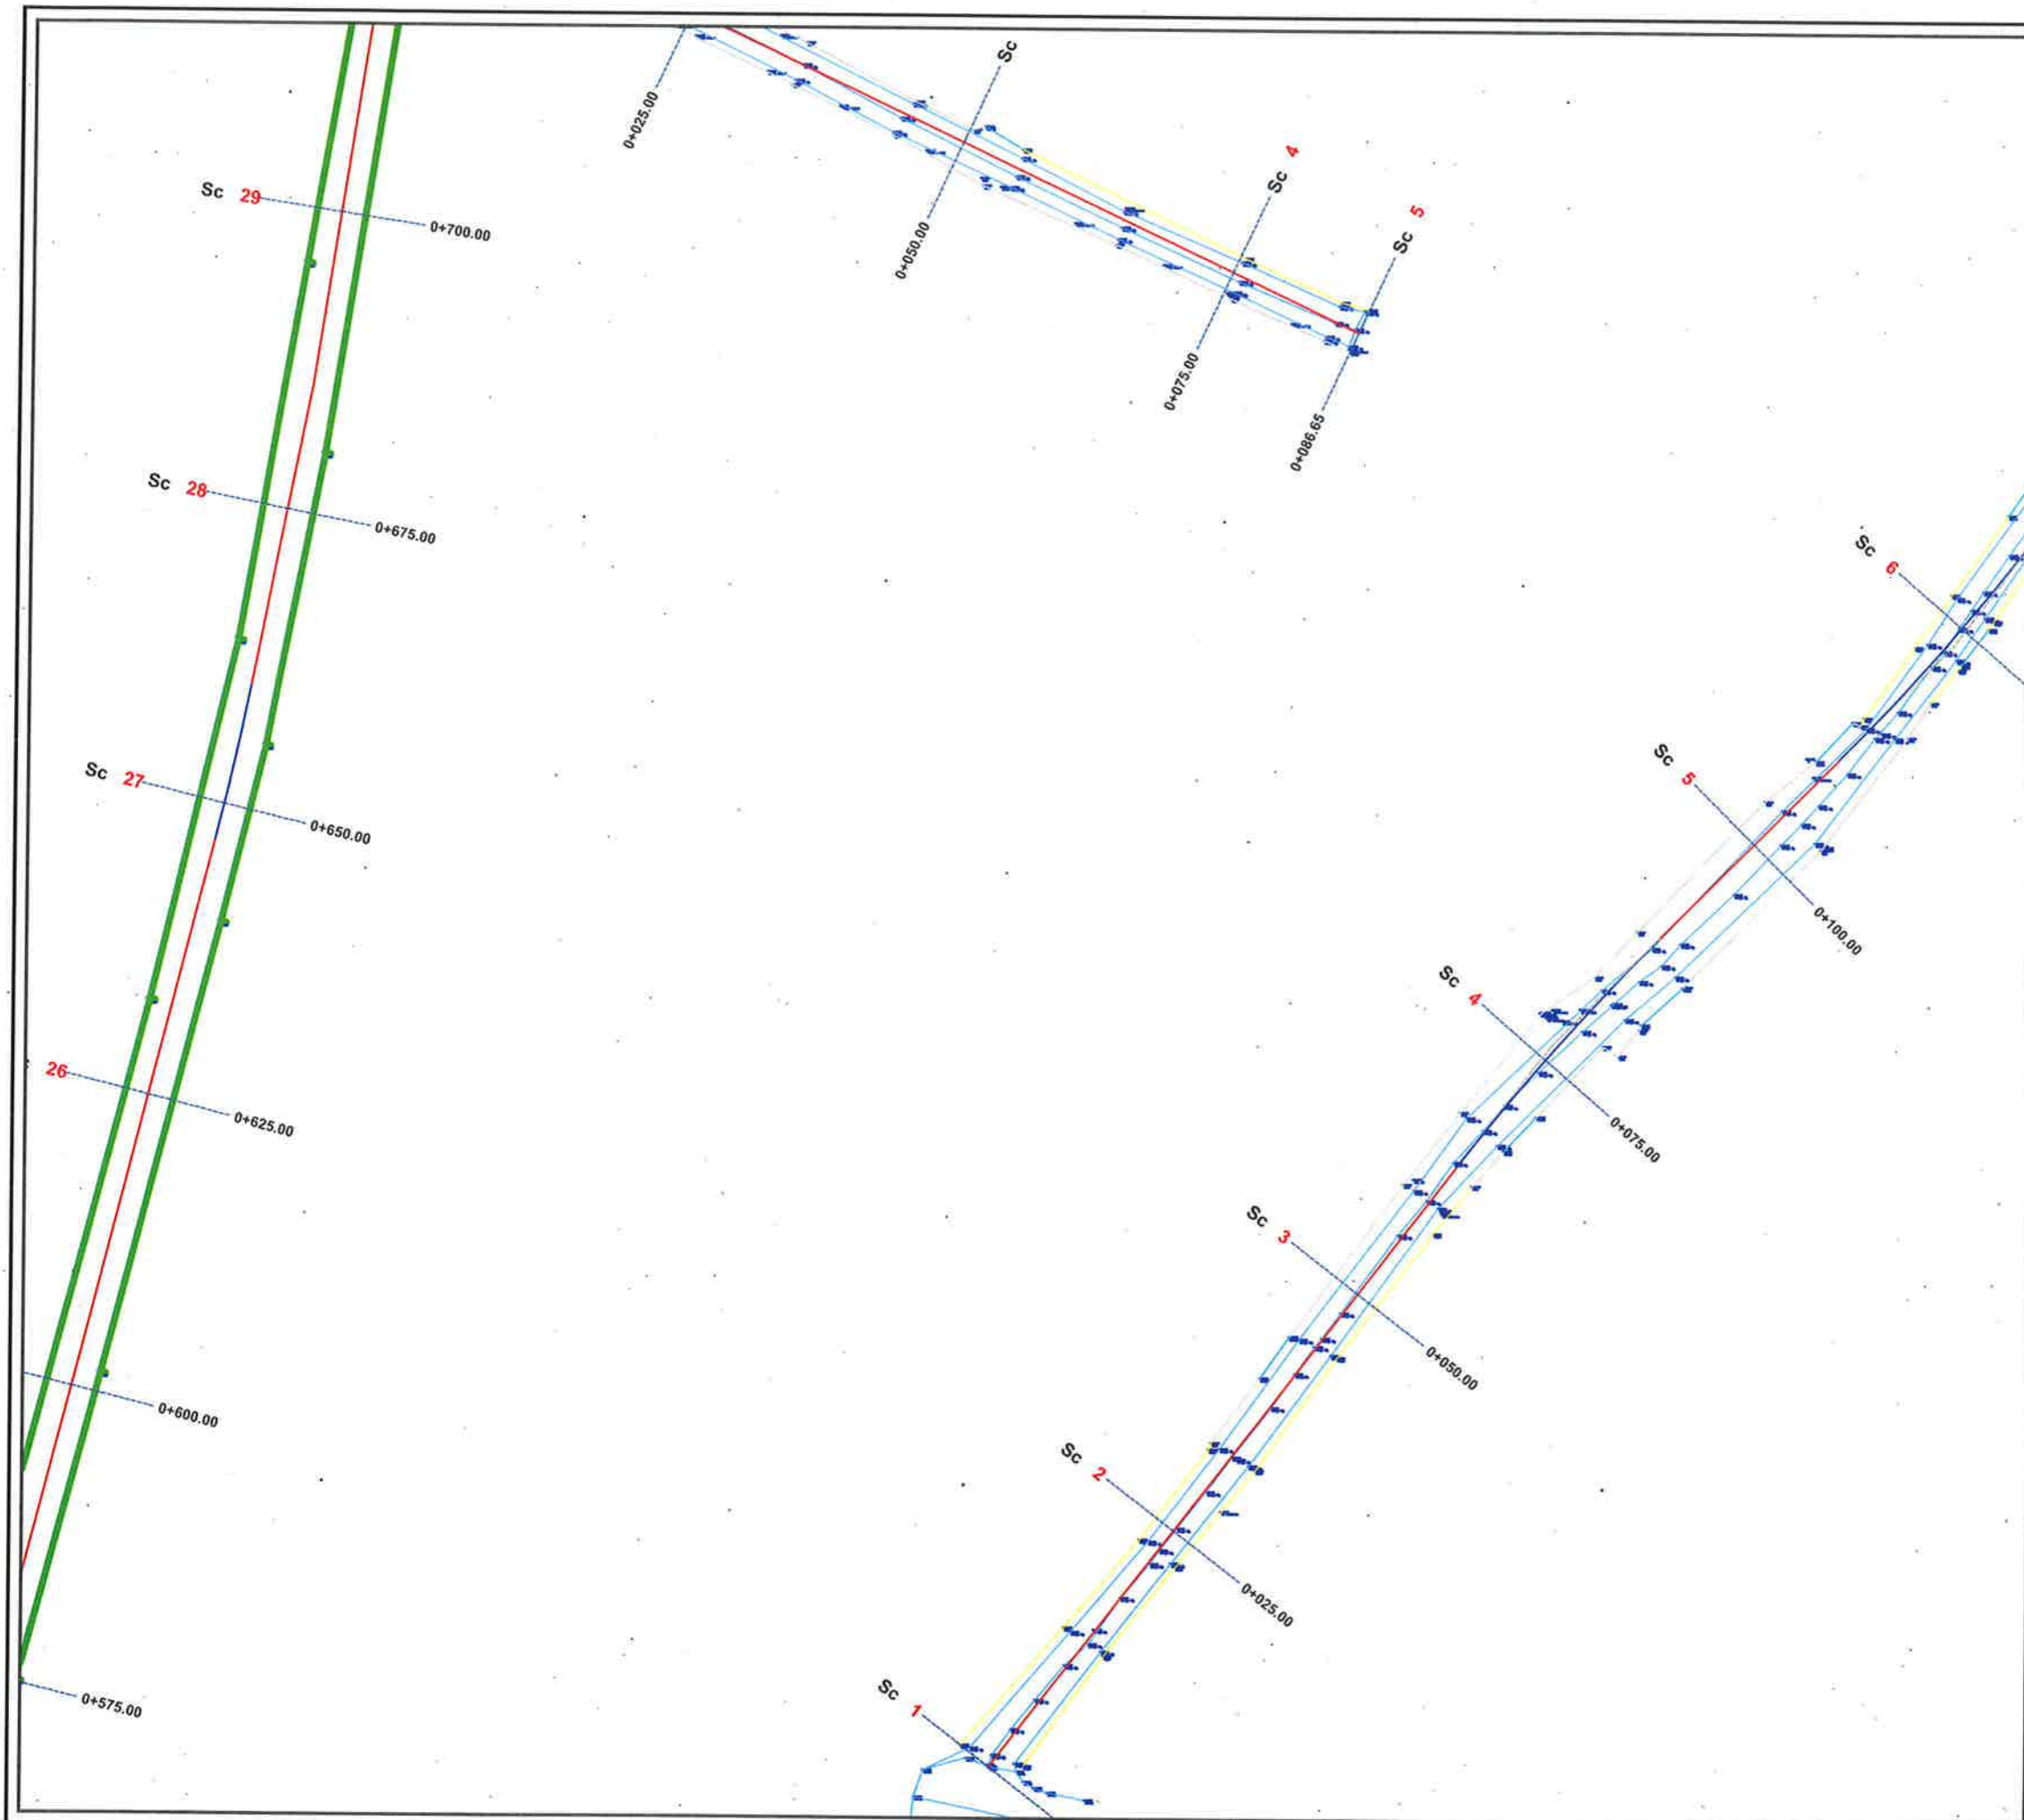

BASHKIA KAMËZ
 DREJTORIA E PROJEKTEVE DHE INVESTIMEVE
 DEPARTAMENTI I PROJEKTEVE

Dr. e Projekteve e Investimeve	RAMADAN HYSA	
Prgj. Sektori i Projekteve	DENIS PRENÇI	
STAFI TEKNIK	Ing. EMANUELA MËZIU	
PROJEKTUES	Ing. ARTUR ÇAJKA	
	Ing. ALEKS DANI	
Ark.	ESTELA GJYRIQI	


Titulli i Projektit	Faza e Projektit
NDËRTIM RRUGËT BLOKU "BABRRU".	PROJEKT ZBATIMI
Emërtimi i Fietes	Data e Implementimit :
TOPOGRAFIA	Shkalla e Vizatimit
	Fleta Nr.
	03

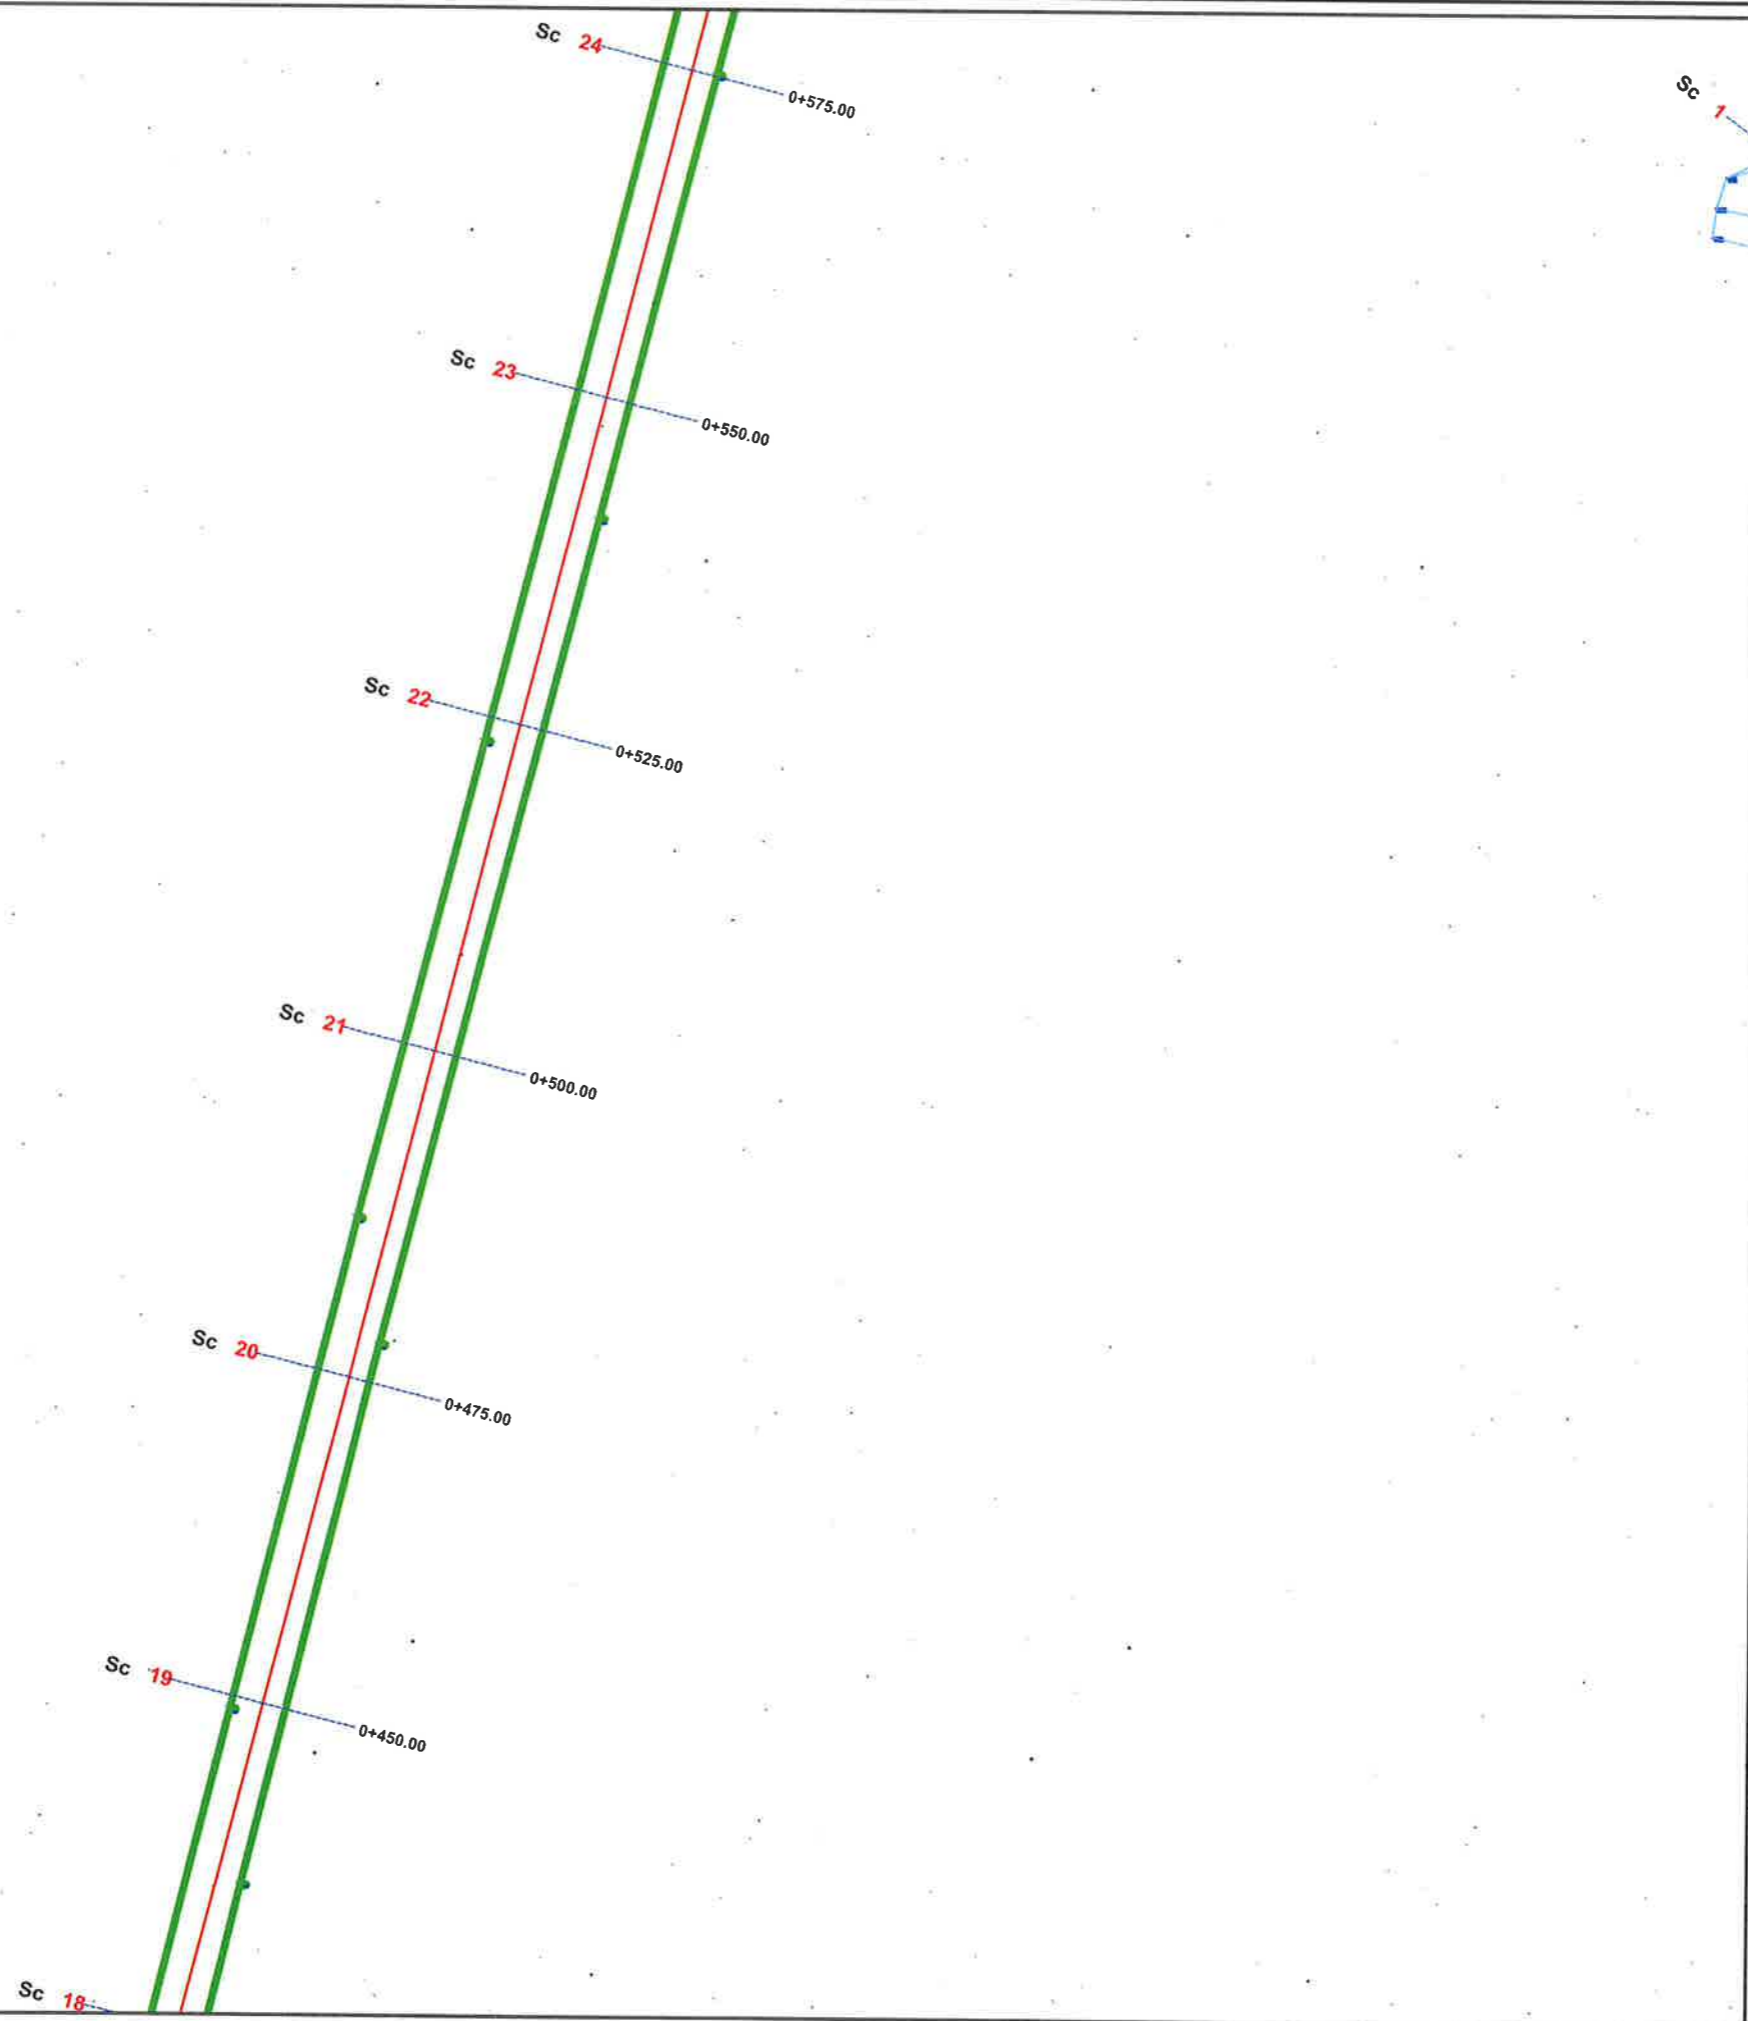

 **BASHKIA KAMËZ**
 DREJTORIA E PROJEKTEVE DHE INVESTIMEVE
 DEPARTAMENTI I PROJEKTEVE

Dr. e Projekteve e Investimeve	RAMADAN HYSA	
Prgj. Sektori i Projekteve	DENIS PRENÇI	
STAFI TEKNIK PROJEKTUES	Ing. EMANUELA MËZIU	
	Ing. ARTUR ÇAJKA	
	Ing. ALEKS DANI	
	Ark. ESTELA GJYRIQI	


Titulli i Projektit	Faza e Projektit
NDËRTIM RRUGËT BLOKU "BABRRU".	PROJEKT ZBATIMI
Emertimi i Fletes	Data e Implementimit :
TOPOGRAFIA	Shkalla e Vizatimit
	Fleta Nr.
	04

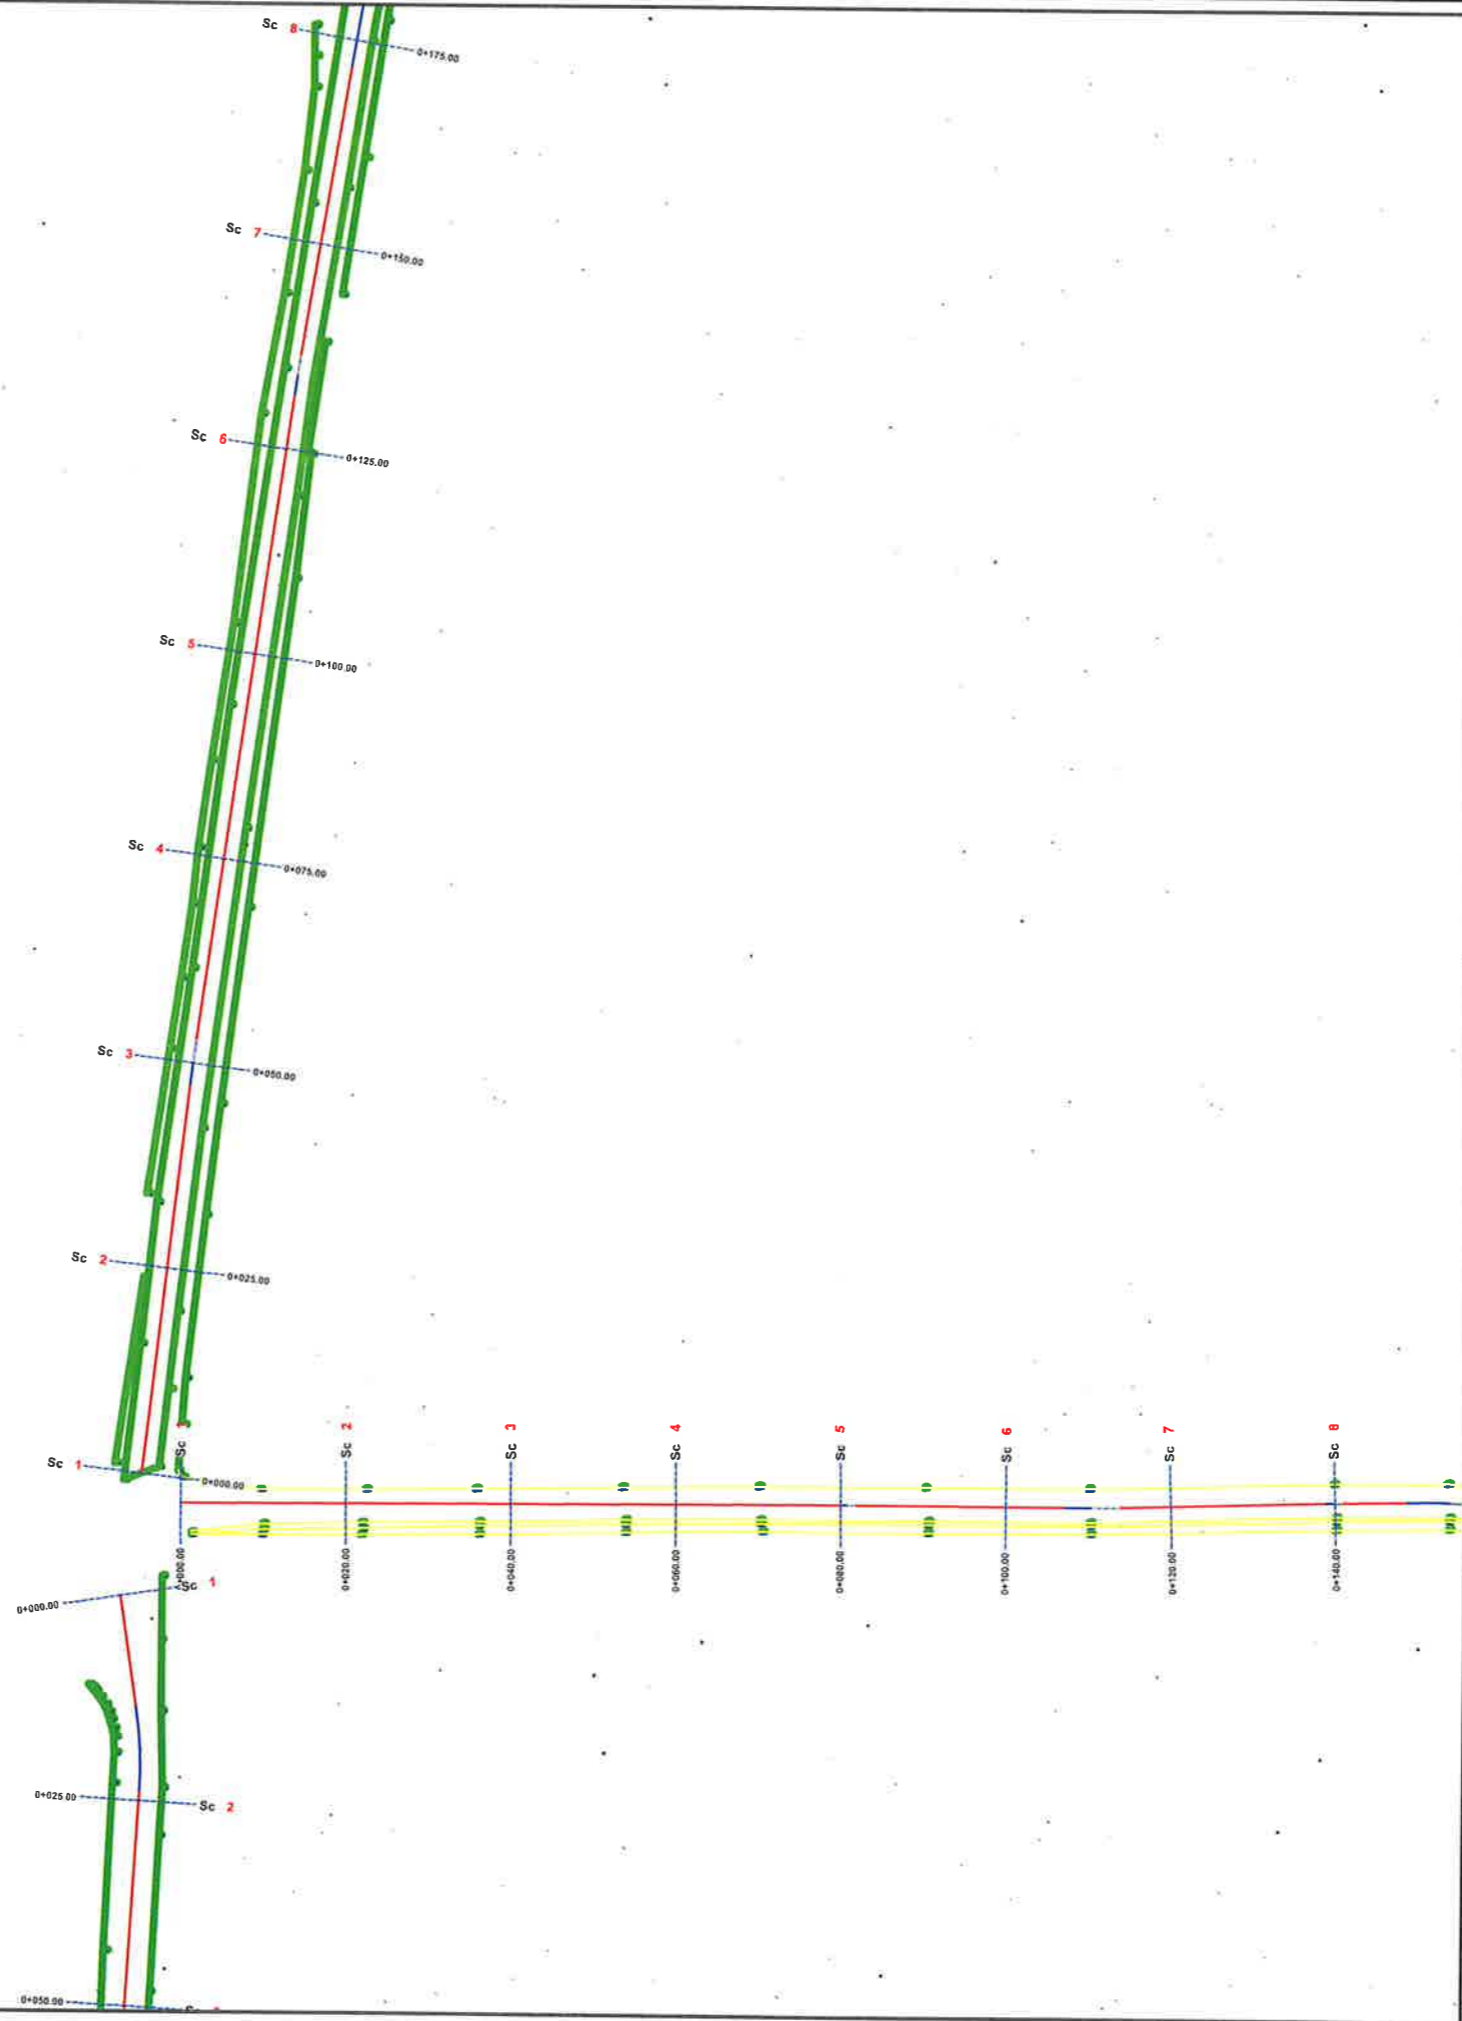

BASHKIA KAMËZ
 DREJTORIA E PROJEKTEVE DHE INVESTIMEVE
 DEPARTAMENTI I PROJEKTEVE

Dr. e Projekteve e Investimeve	RAMADAN HYSA	<i>[Signature]</i>
Prgj. Sektori i Projekteve	DENIS PRENÇI	<i>[Signature]</i>
STAFI TEKNIK PROJEKTUES	Ing. EMANUELA MËZIU	<i>[Signature]</i>
	Ing. ARTUR ÇAJKA	<i>[Signature]</i>
	Ing. ALEKS DANI	<i>[Signature]</i>
	Ark. ESTELA GJYRIQI	<i>[Signature]</i>

Titulli i Projektit	Faza e Projektit
NDËRTIM RRUGËT BLOKU "BABRRU".	PROJEKT ZBATIMI
Emertimi i Fletes	Data e Implementimit :
TOPOGRAFIA	Shkalla e Vizatimit
	Fleta Nr.
	05

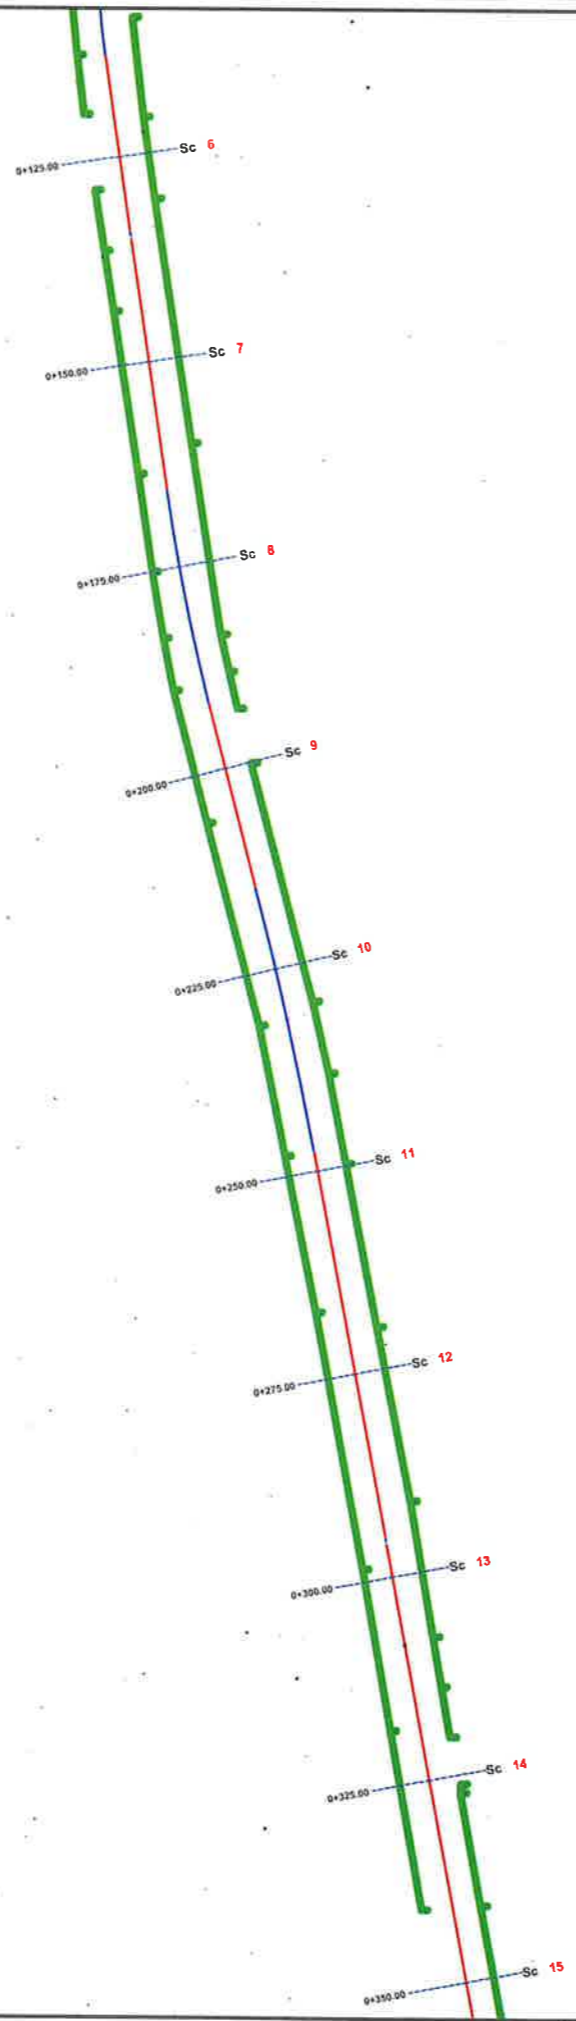


BASHKIA KAMËZ

DREJTORIA E PROJEKTEVE DHE INVESTIMEVE
DEPARTAMENTI I PROJEKTEVE

Dr. e Projekteve e Investimeve RAMADAN HYSA
Prgj. Sektori i Projekteve DENIS PRENÇI

STAFI TEKNIK PROJEKTIUES	Ing.	EMANUELA MËZIU	
	Ing.	ARTUR ÇAJKA	
	Ing.	ALEKS DANI	
	Ark.	ESTELA GJYRIQI	


Titulli i Projektit	Faza e Projektit
NDËRTIM RRUGËT BLOKU "BABRRU".	PROJEKT ZBATIMI
Emërtimi i Fletës	Data e Implementimit :
TOPOGRAFIA	Shkalla e Vizatimit
	Fleta Nr.
	06

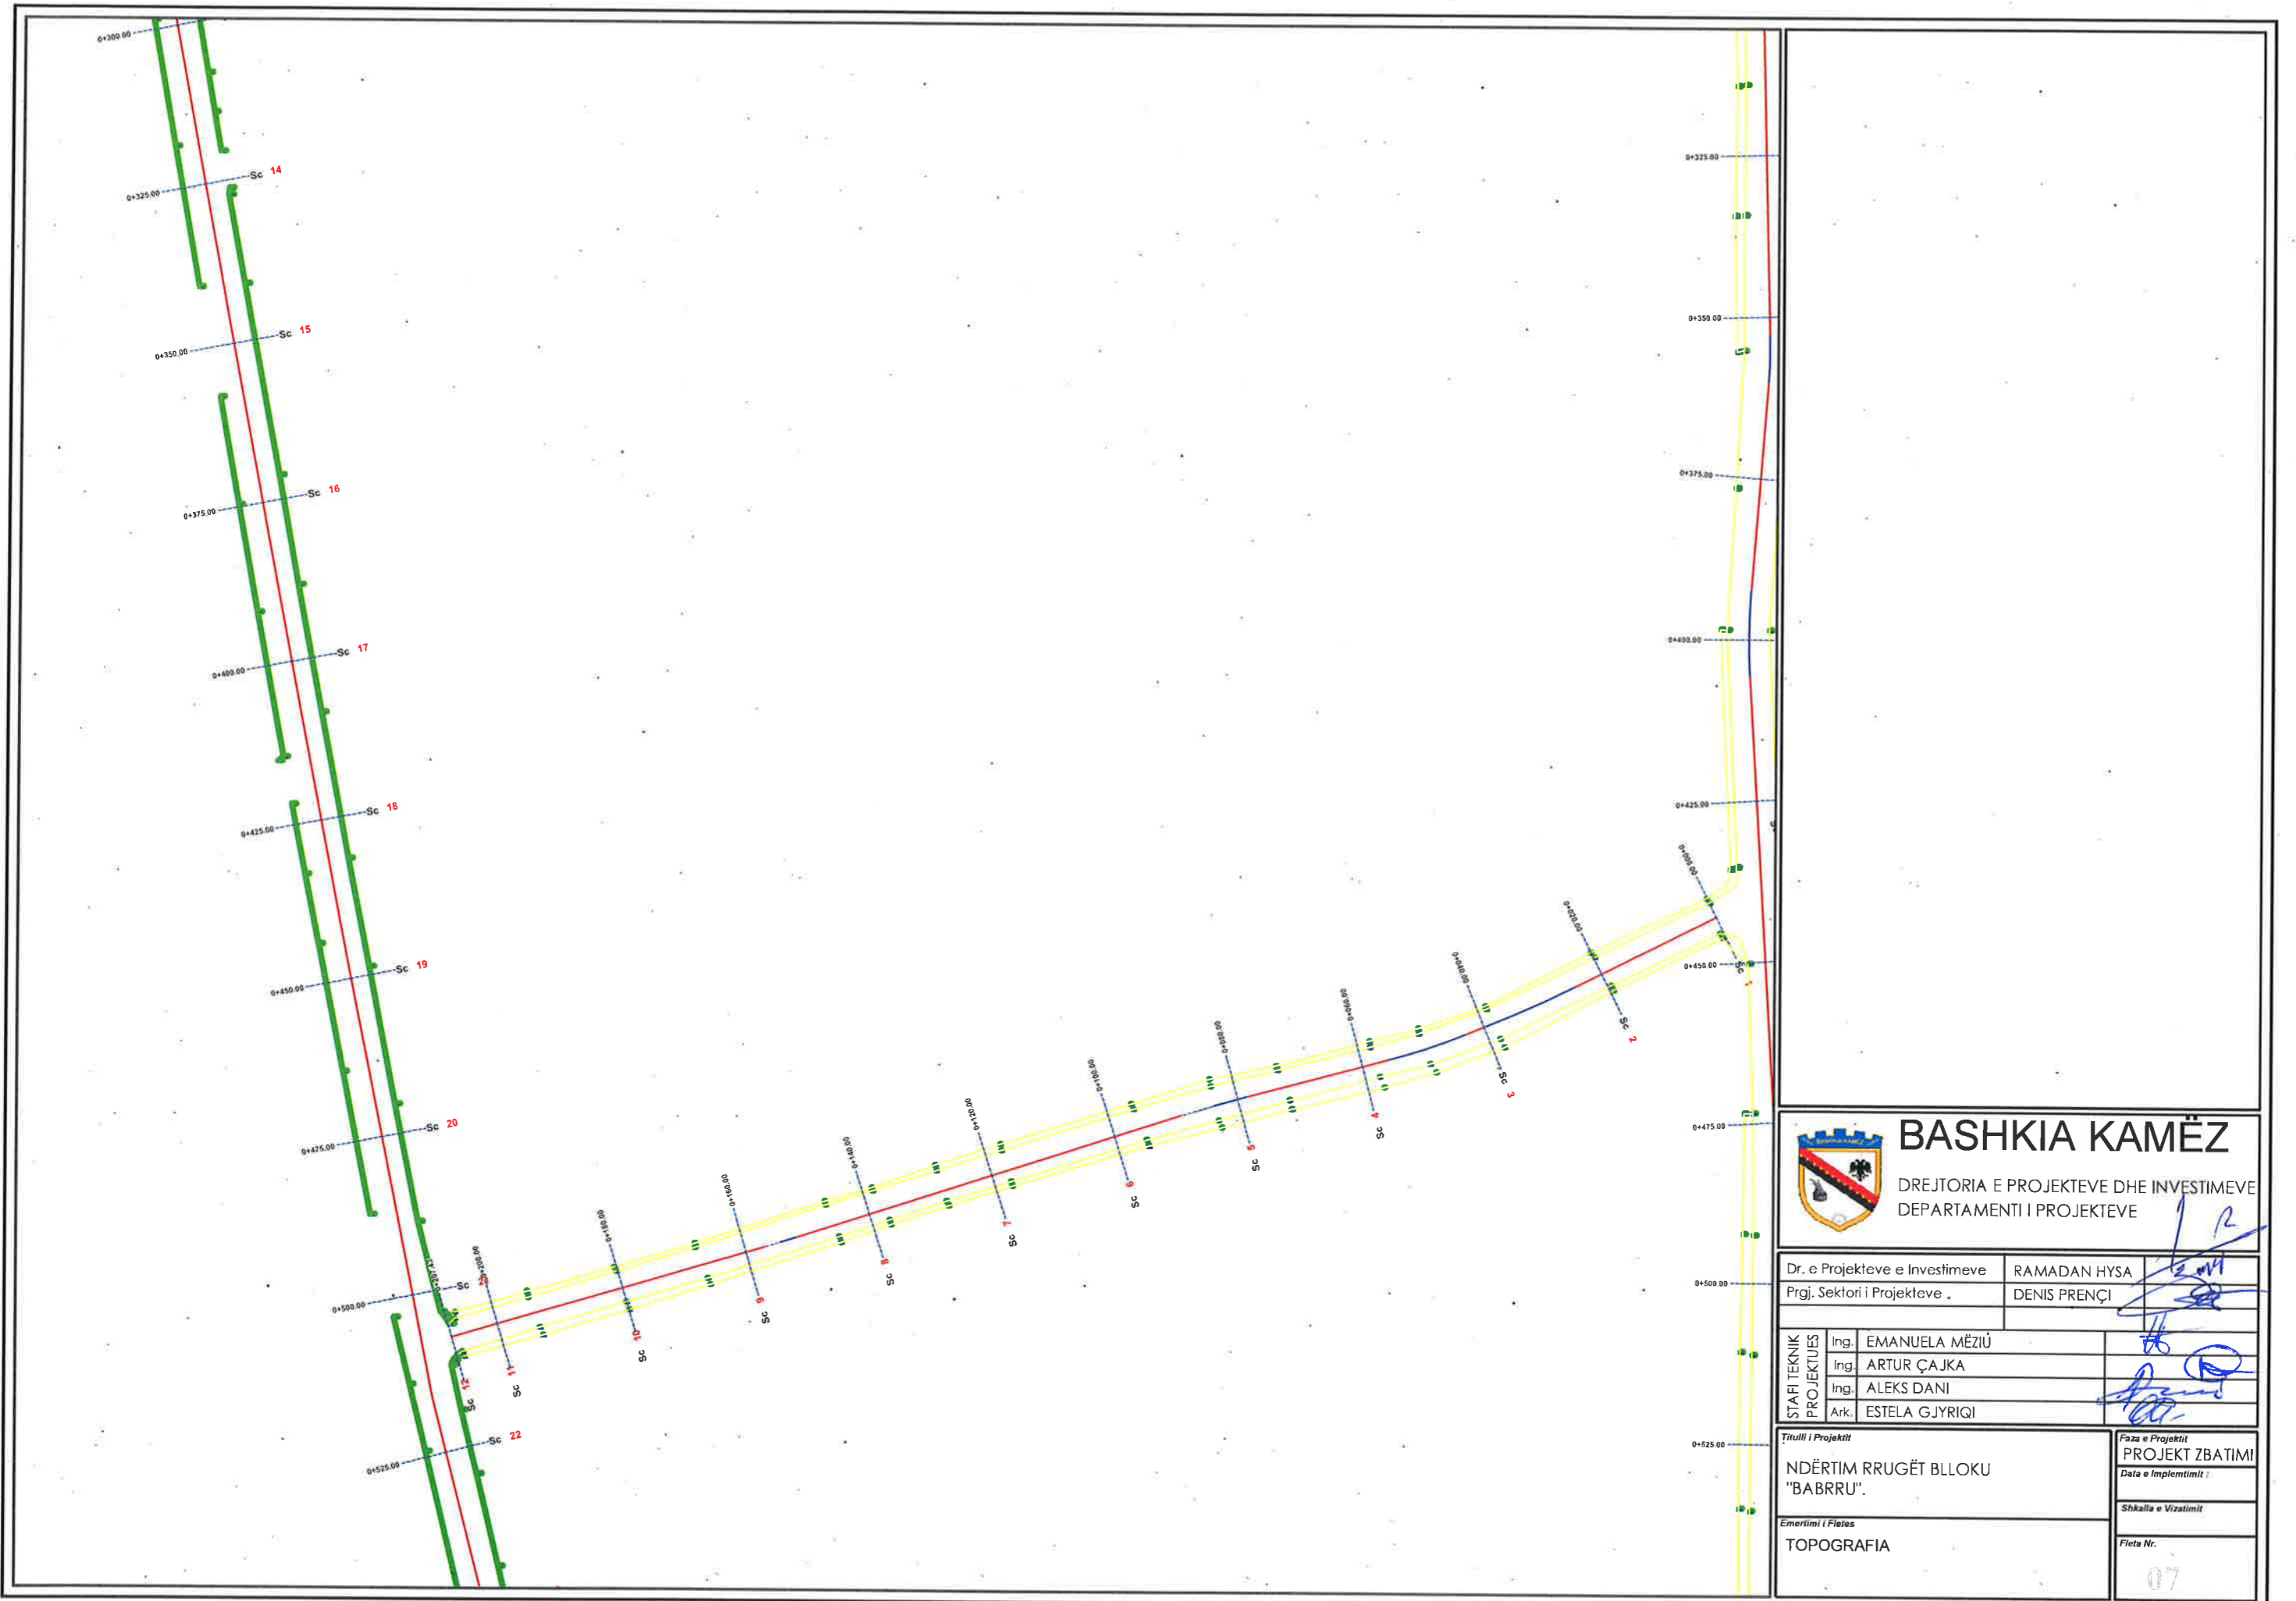

BASHKIA KAMËZ
 DREJTORIA E PROJEKTEVE DHE INVESTIMEVE
 DEPARTAMENTI I PROJEKTEVE

Dr. e Projekteve e Investimeve	RAMADAN HYSA	<i>[Signature]</i>
Prgj. Sektori i Projekteve	DENIS PRENÇI	<i>[Signature]</i>
STAFI TEKNIK	Ing. EMANUELA MËZIÛ	<i>[Signature]</i>
PROJEKTUES	Ing. ARTUR ÇAJKA	<i>[Signature]</i>
	Ing. ALEKS DANI	<i>[Signature]</i>
	Ark. ESTELA GJYRIQI	<i>[Signature]</i>

Titulli i Projektit	Faza e Projektit
NDËRTIM RRUGËT BLOKU "BABRRU".	PROJEKT ZBATIMI
Emeritimi i Fietes	Data e Implementimit
TOPOGRAFIA	
	Shkalla e Vizatimit
	Fleta Nr.
	07

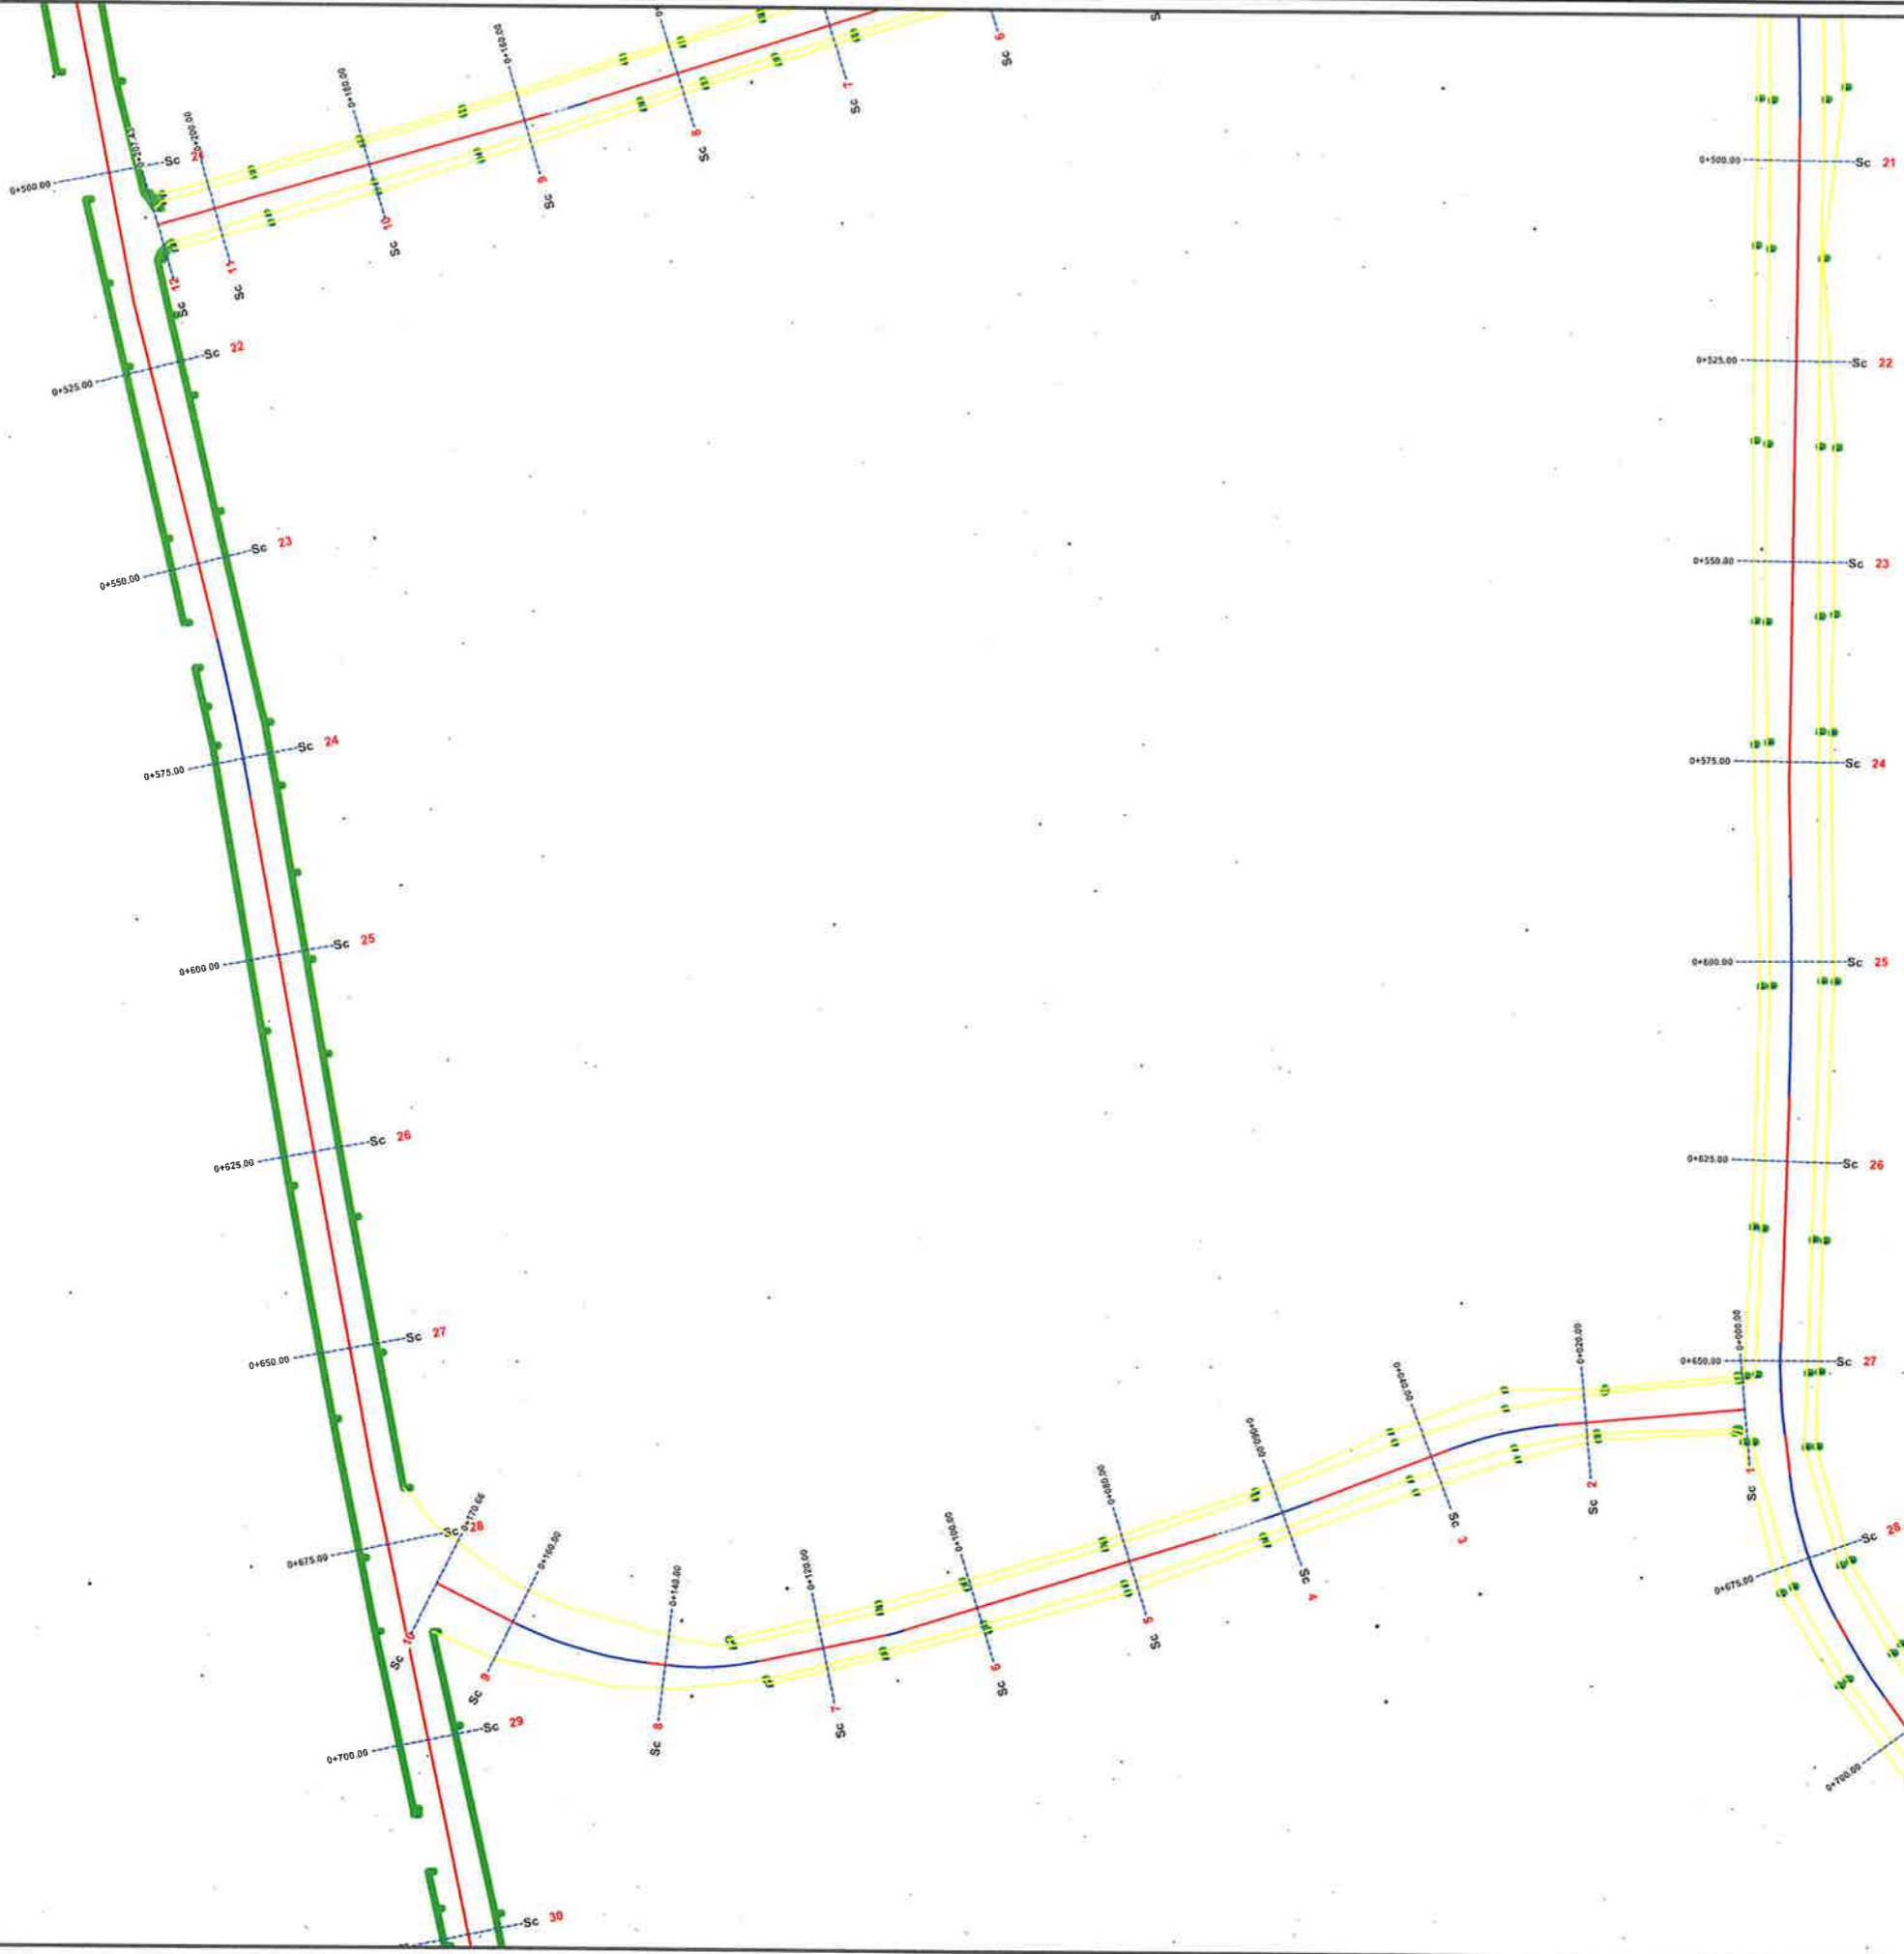

BASHKIA KAMËZ

DREJTORIA E PROJEKTEVE DHE INVESTIMEVE
DEPARTAMENTI I PROJEKTEVE

Dr. e Projekteve e Investimeve RAMADAN HYSA
Prgj. Sektori i Projekteve DENIS PRENÇI

STAFI TEKNIK PROJEKTUES	Ing.	EMANUELA MËZIU	
	Ing.	ARTUR ÇAJKA	
	Ing.	ALEKS DANI	
	Ark.	ESTELA GJYRIQI	


Titulli i Projektit	Faza e Projektit
NDËRTIM RRUGËT BLOKU "BABRRU".	PROJEKT ZBATIMI
Emertimi i Fletes	Data e Implementimit:
TOPOGRAFIA	Shkalla e Vizatimit
	Fleta Nr.
	08



BASHKIA KAMËZ
 DREJTORIA E PROJEKTEVE DHE INVESTIMEVE
 DEPARTAMENTI I PROJEKTEVE

Dr. e Projekteve e Investimeve	RAMADAN HYSA	<i>[Signature]</i>
Prgj. Sektori i Projekteve	DENIS PRENÇI	<i>[Signature]</i>
STAFI TEKNIK PROJEKTUES	Ing. EMANUELA MËZIU	<i>[Signature]</i>
	Ing. ARTUR ÇAJKA	<i>[Signature]</i>
	Ing. ALEKS DAÑI	<i>[Signature]</i>
	Ark. ESTELA GJYRIQI	<i>[Signature]</i>

Titulli i Projektit	Faza e Projektit
NDËRTIM RRUGËT BLOKU "BABRRU".	PROJEKT ZBATIMI
Emertimi i Fletes	Data e Implementimit :
TOPOGRAFIA	Shkalla e Vizatimit
	Fleta Nr.
	19

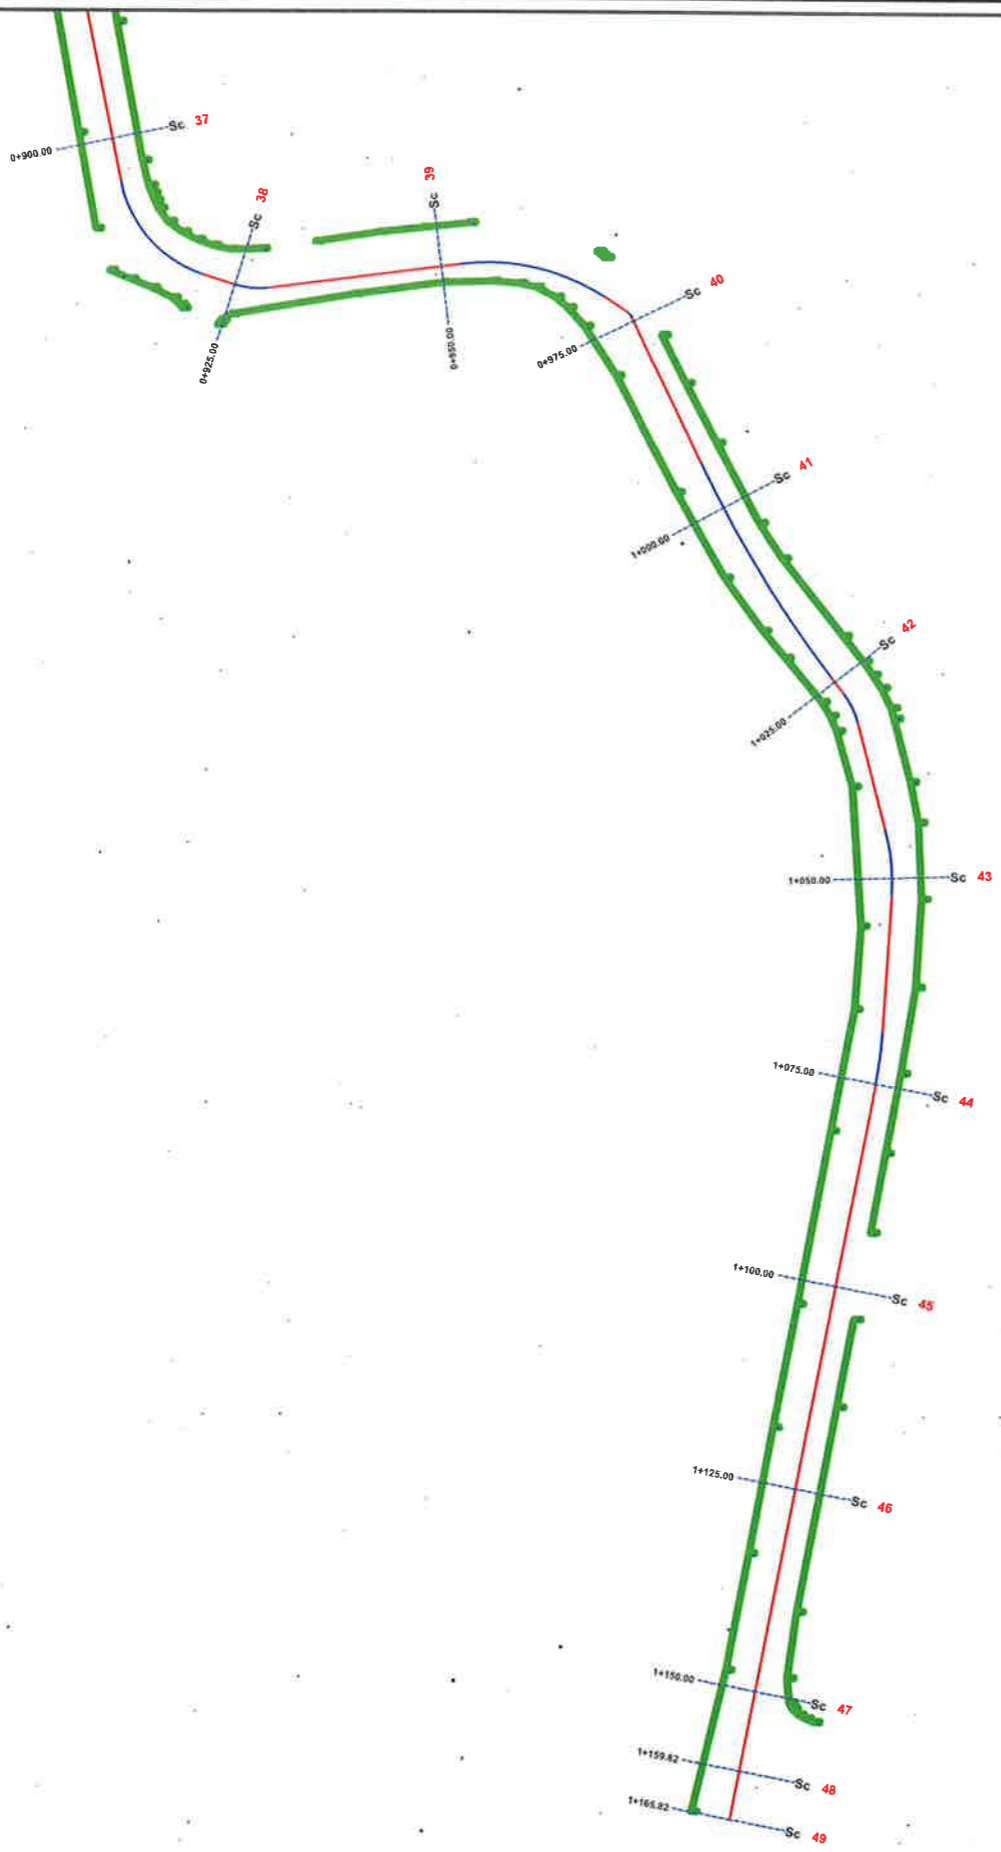


BASHKIA KAMËZ
 DREJTORIA E PROJEKTEVE DHE INVESTIMEVE
 DEPARTAMENTI I PROJEKTEVE

Dr. e Projekteve e Investimeve	RAMADAN HYSA	<i>[Signature]</i>
Prgj. Sektori i Projekteve	DENIS PRENCI	<i>[Signature]</i>

STAFI TEKNIK PROJEKTUES	Ing.	EMANUELA MËZIU	<i>[Signature]</i>
	Ing.	ARTUR ÇAJKA	
	Ing.	ALEKS DANI	
	Ark.	ESTELA GJYRIQI	

Titulli i Projektit	Faza e Projektit
NDËRTIM RRUGËT BLOKU "BABRRU".	PROJEKT ZBATIMI
Emertimi i Fletes	Data e Implementimit :
TOPOGRAFIA	Shkalla e Vizimit
	Fleta Nr.
	10

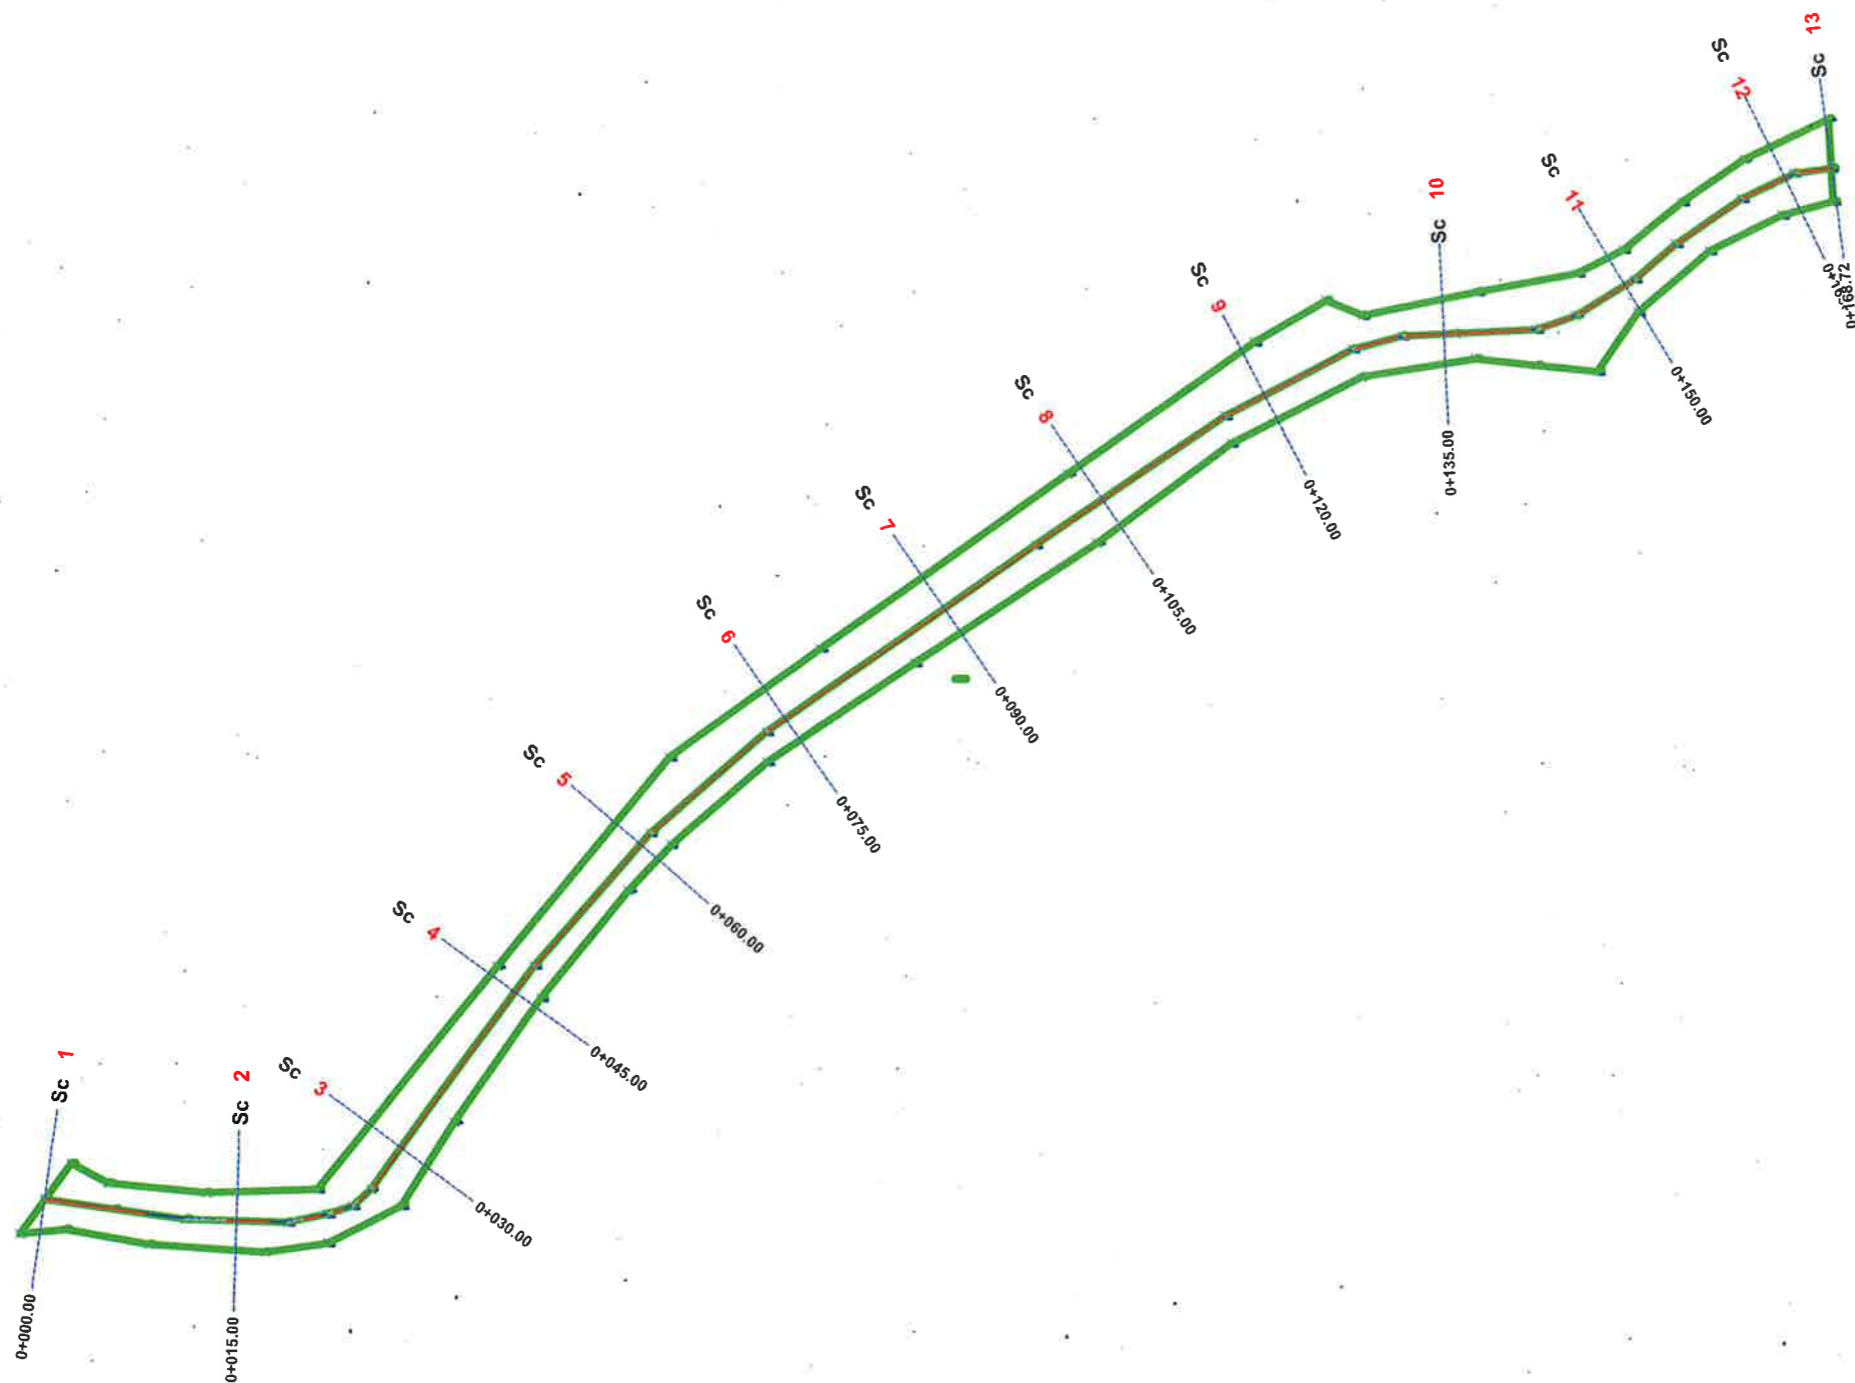


BASHKIA KAMËZ

DREJTORIA E PROJEKTEVE DHE INVESTIMEVE
DEPARTAMENTI I PROJEKTEVE

Dr. e Projekteve e Investimeve RAMADAN HYSA
Prgj. Sektori i Projekteve DENIS PRENÇI

STAFI TEKNIK PROJEKTES	Ing.	EMANUELA MËZIU	
	Ing.	ARTUR ÇAJKA	
	Ing.	ALEKS DANI	
	Ark.	ESTELA GJYRIQI	

Titulli i Projektit NDËRTIM RRUGËT BLOKU "BABRRU".	Faza e Projektit PROJEKT ZBATIMI
Emertimi i Fletes TOPOGRAFIA	Data e Implementimit :
	Shkalla e Vizatimit
	Fleta Nr.

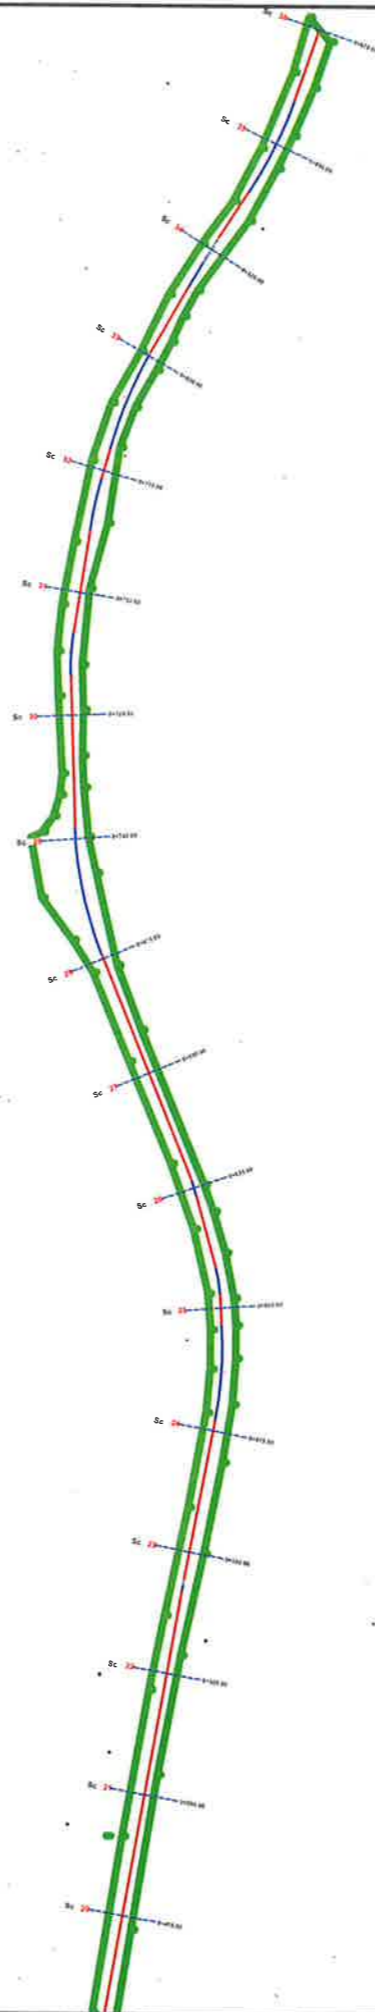


BASHKIA KAMËZ

DREJTORIA E PROJEKTEVE DHE INVESTIMEVE
DEPARTAMENTI I PROJEKTEVE

Dr. e Projekteve e Investimeve RAMADAN HYSA
Prgj. Sektori i Projekteve DENIS PRENÇI

STAFI TEKNIK PROJEKTUES	Ing.	EMANUELA MËZIU
	Ing.	ARTUR ÇAJKA
	Ing.	ALEKS DANI
	Ark.	ESTELA GJYRIQI

Titulli i Projektit	Faza e Projektit
NDËRTIM RRUGËT BLOKU "BABRRU".	PROJEKT ZBATIMI
Emertimi i Fletës	Data e Implementimit :
TOPOGRAFIA	Shkalla e Vizatimit
	Fleta Nr.
	12

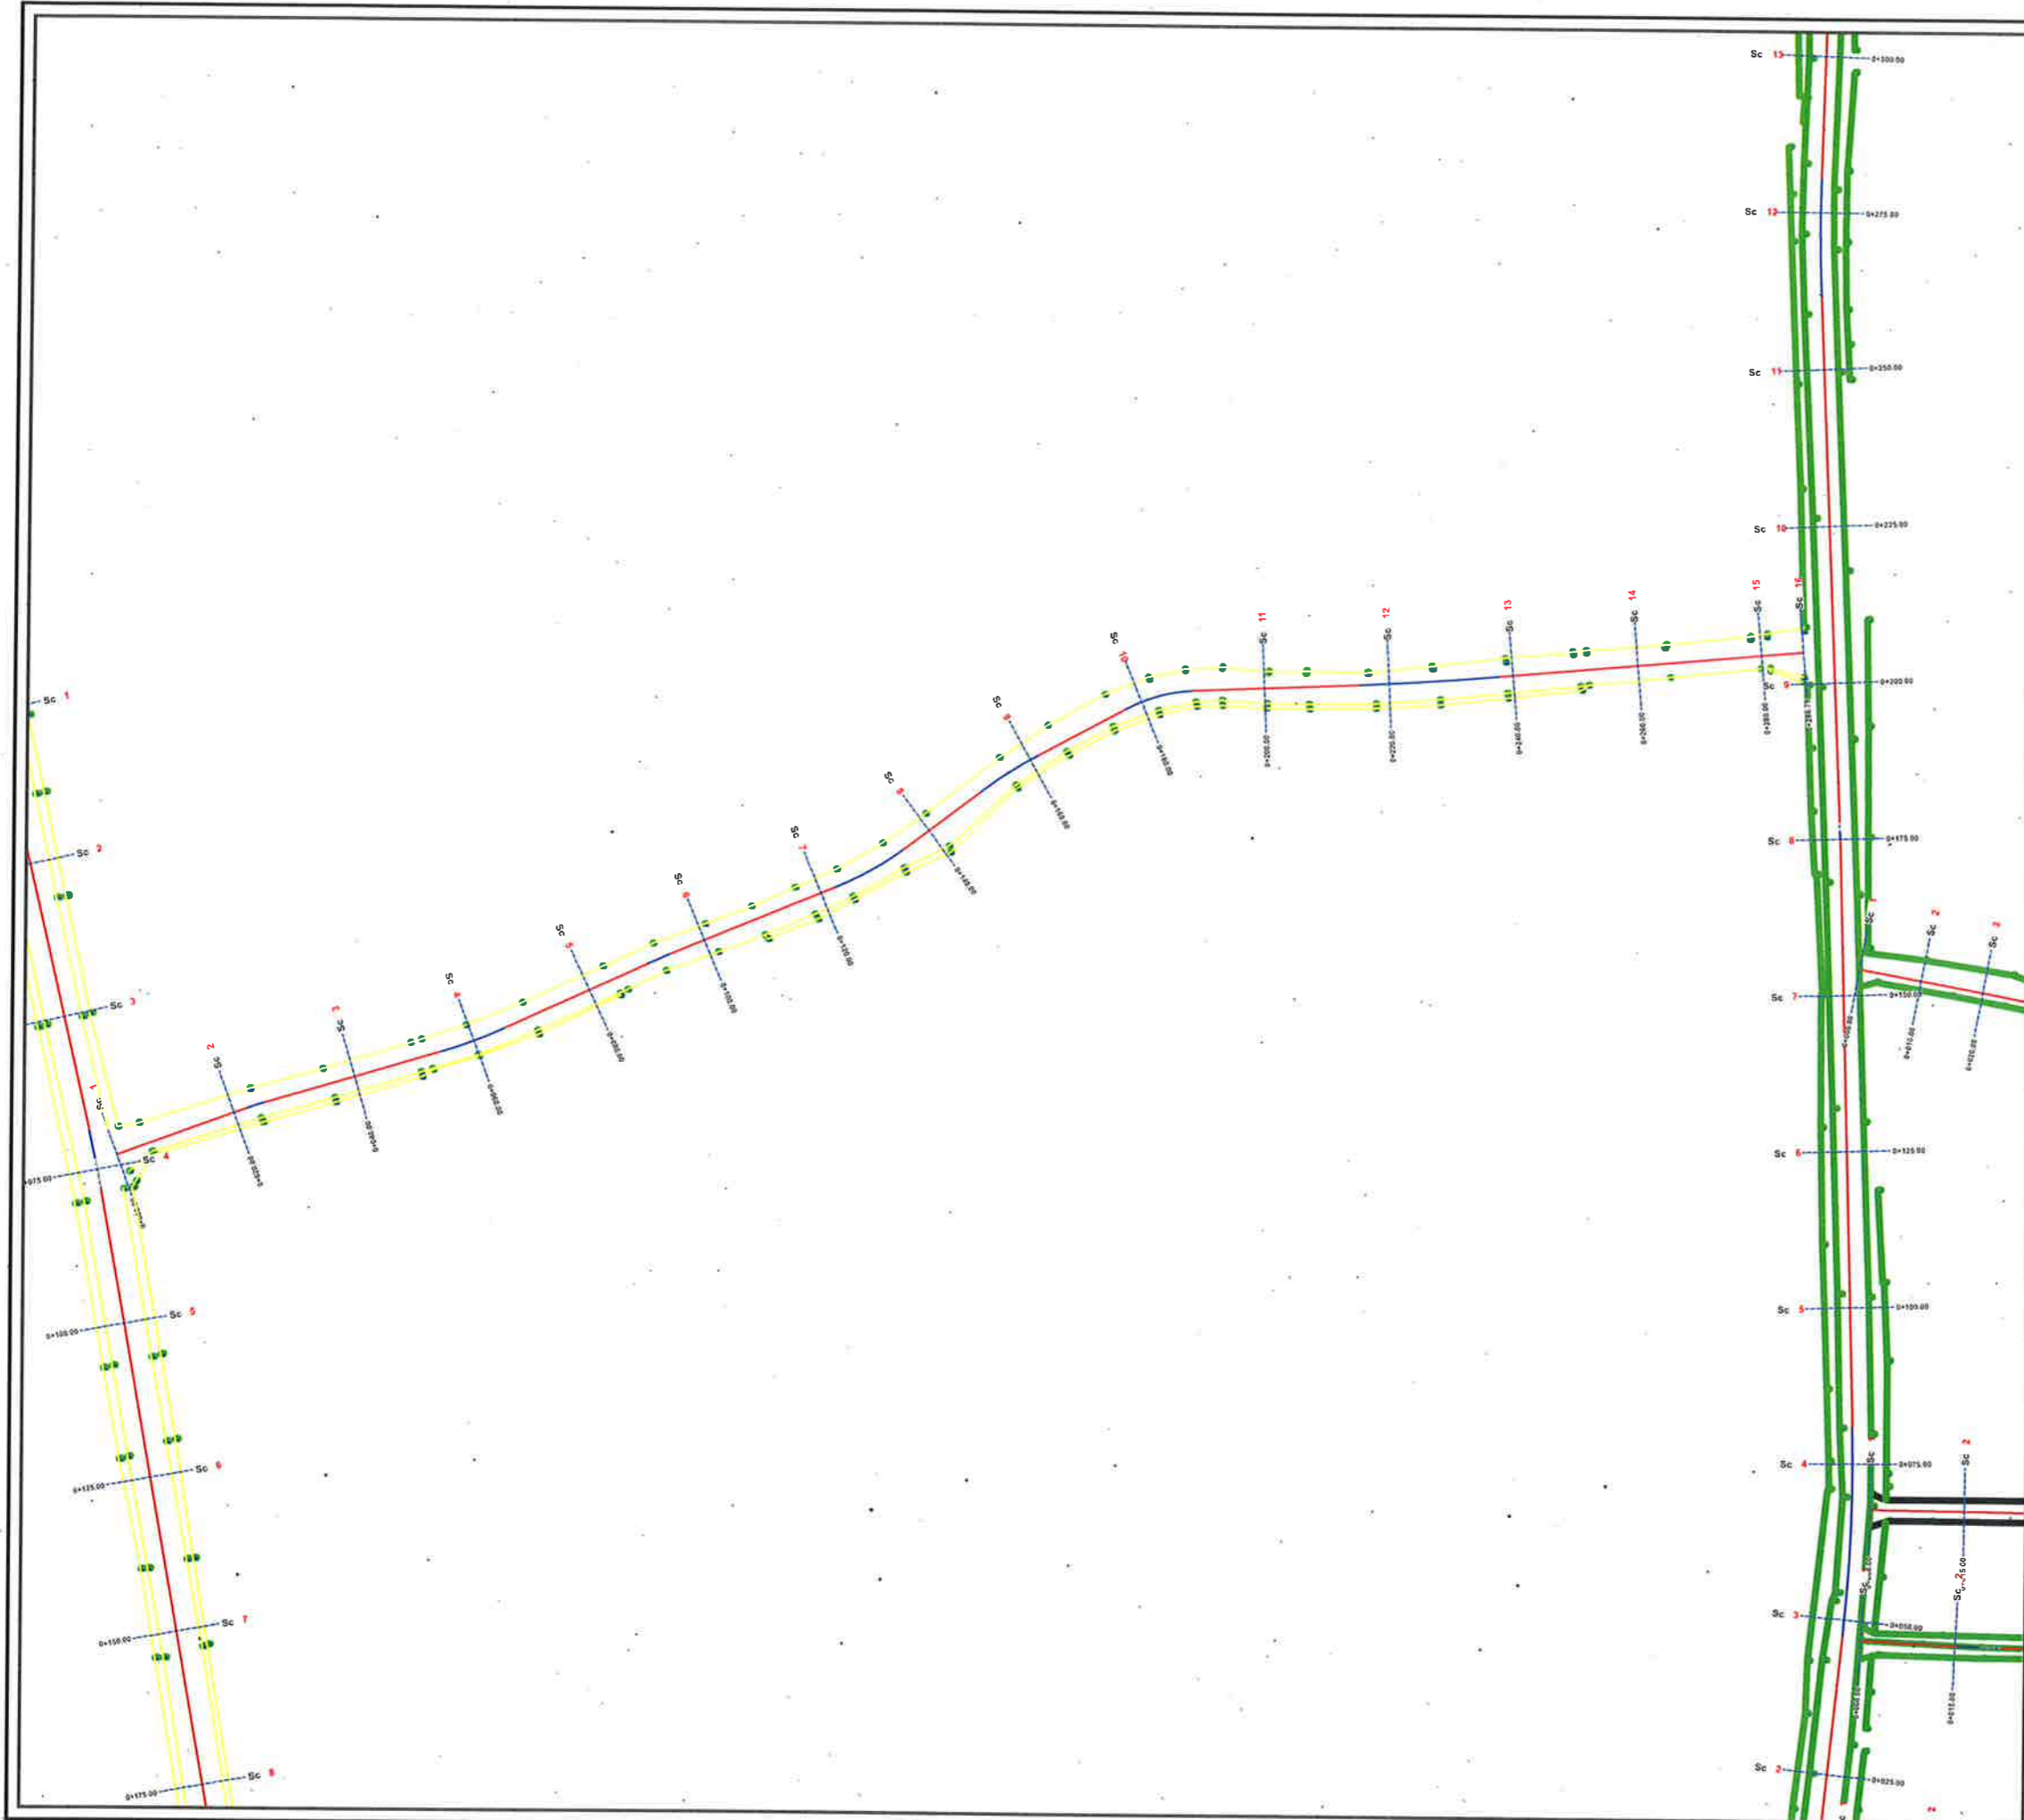


BASHKIA KAMËZ
 DREJTORIA E PROJEKTEVE DHE INVESTIMEVE
 DEPARTAMENTI I PROJEKTEVE

Dr. e Projekteve e Investimeve	RAMADAN HYSA
Prgj. Sektori i Projekteve	DENIS PRENÇI

STAFI TEKNIK PROJEKTUES	Ing.	EMANUELA MËZIU
	Ing.	ARTUR ÇAJKA
	Ing.	ALËKS DANI
	Ark.	ESTELA GJYRIQI

Titulli i Projektit	Faza e Projektit
NDËRTIM RRUGËT BLOKU "BABRRU".	PROJEKT ZBATIMI
Emertimi i Fietes	Data e Implementimit :
TOPOGRAFIA	Shkalla e Vizatimit
	Fleta Nr.
	13

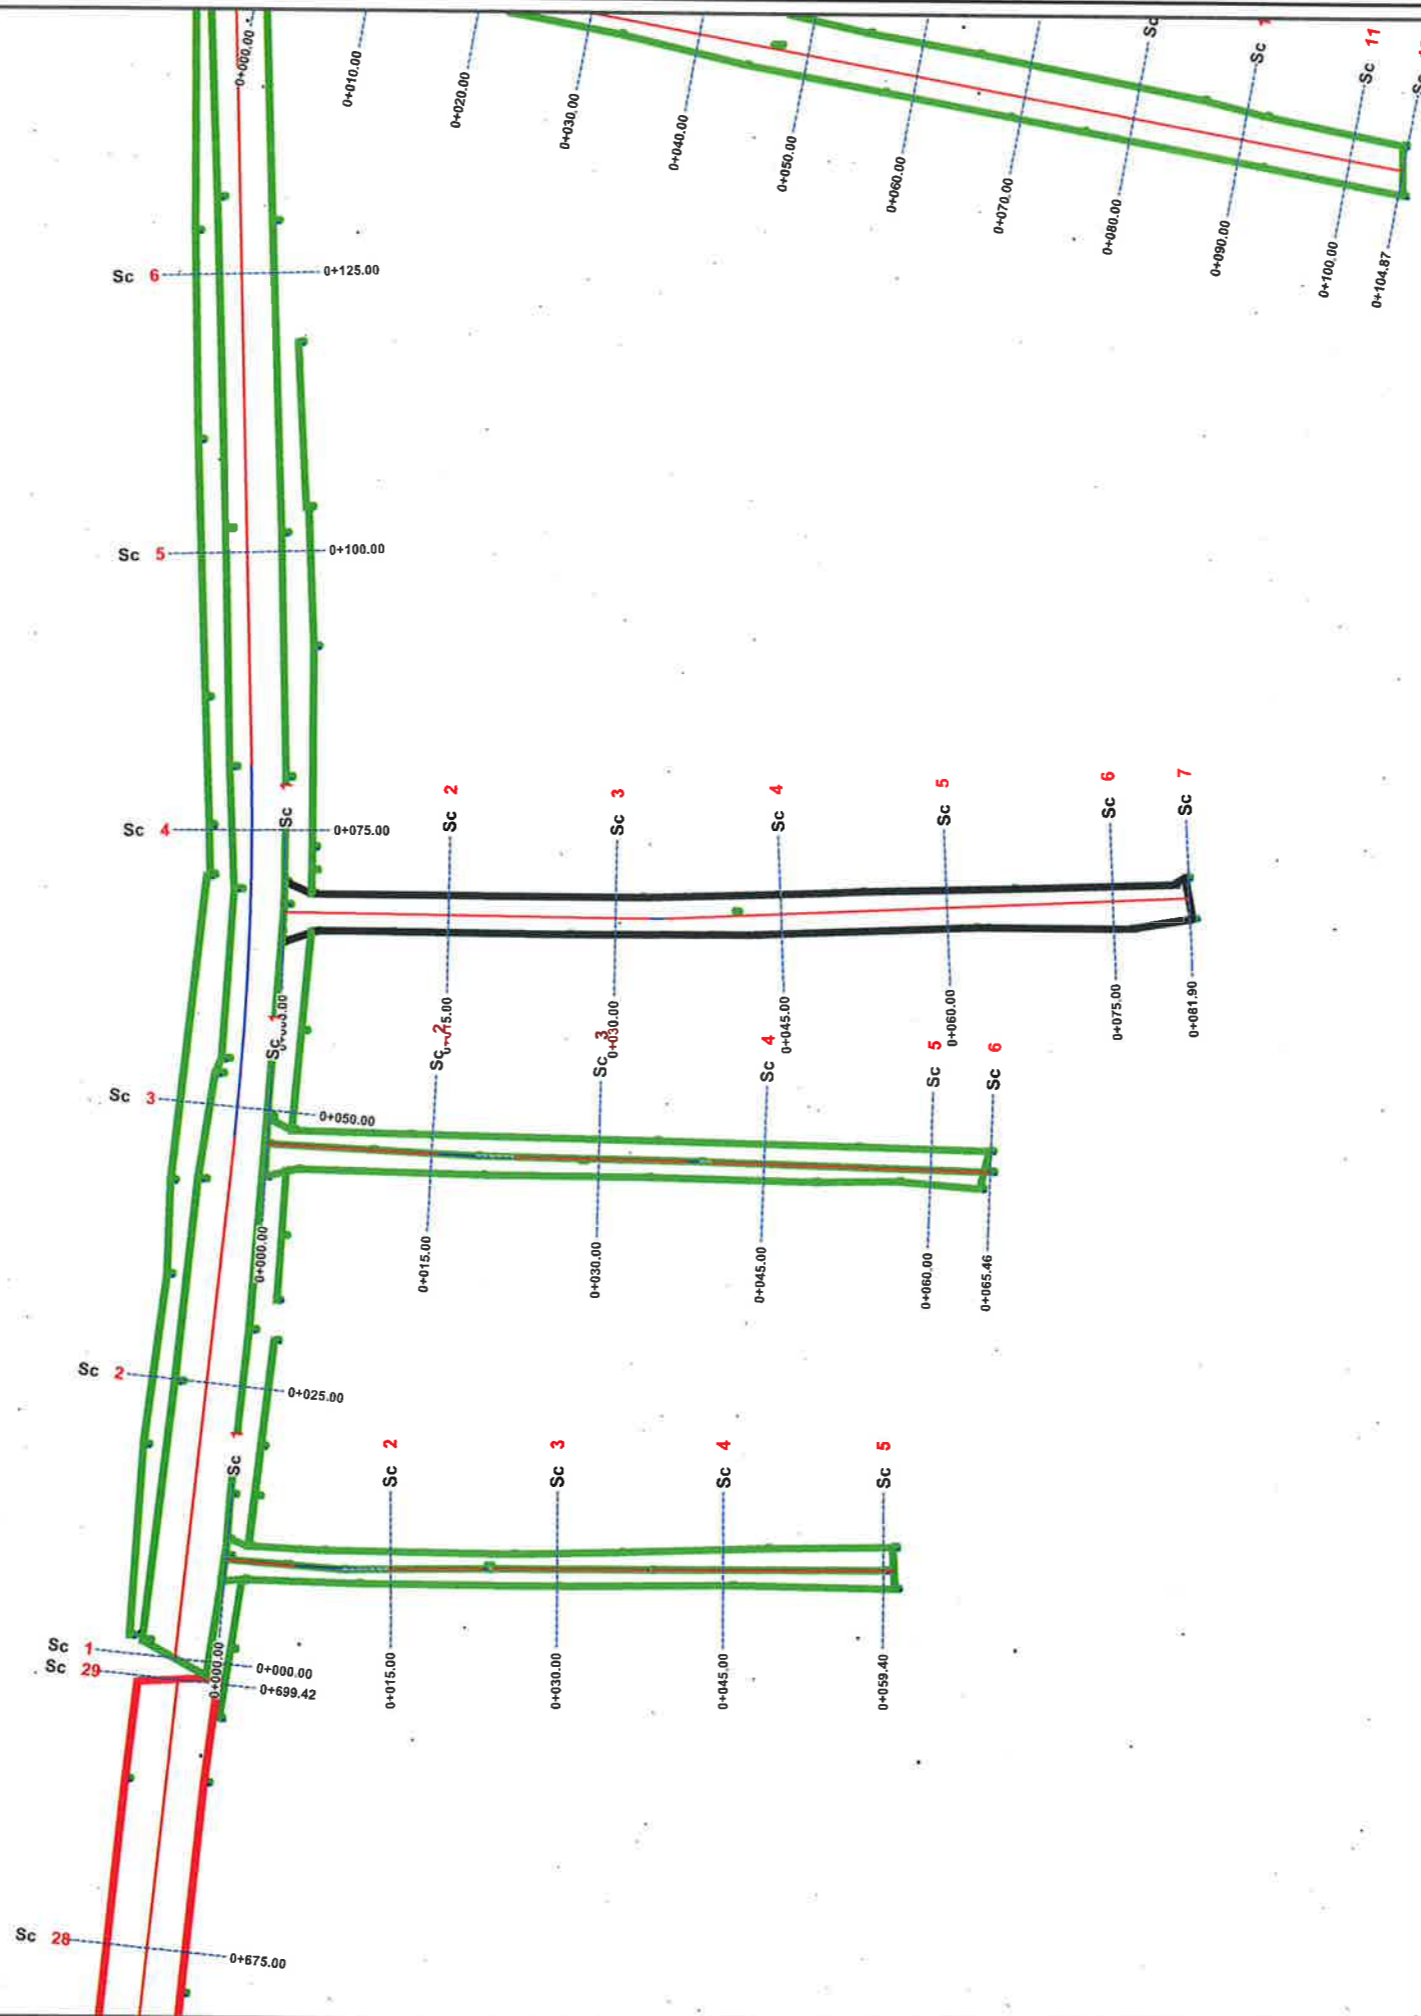


BASHKIA KAMËZ

DREJTORIA E PROJEKTEVE DHE INVESTIMEVE
DEPARTAMENTI I PROJEKTEVE

Dr. e Projekteve e Investimeve	RAMADAN HYSA
Prgj. Sektori i Projekteve	DENIS PRENGË

STAFI TEKNIK PROJEKTES	Ing.	EMANUELA MËZIU
	Ing.	ARTUR ÇAJKA
	Ing.	ALEKS DANI
	Ark.	ESTELA GJYRIQI

Titulli i Projektit	Faza e Projektit
NDËRTIM RRUGËT BLOKU "BABRRU".	PROJEKT ZBATIMI
Emertimi i Fletes	Data e Implementimit:
TOPOGRAFIA	Shkalla e Vizatimit:
	Fleta Nr.
	14

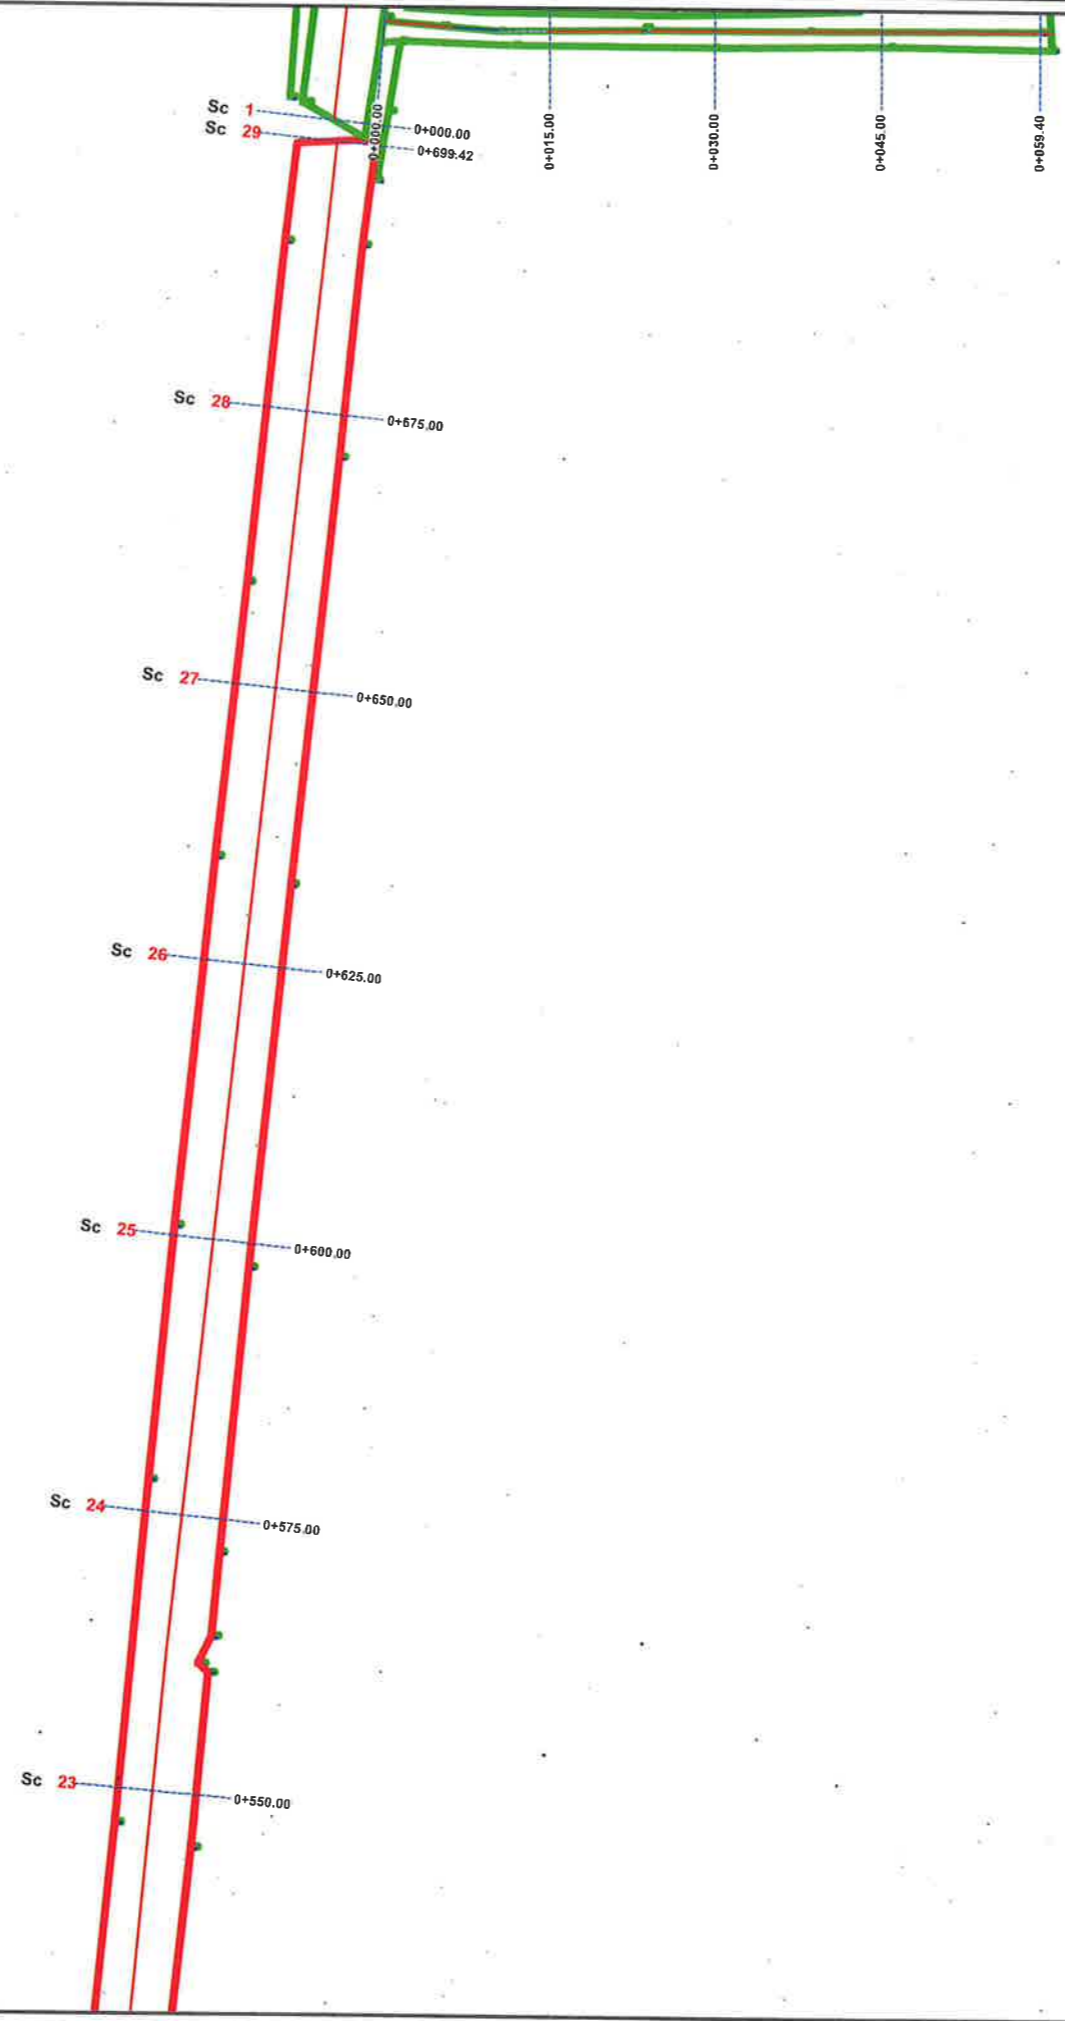


BASHKIA KAMËZ

DREJTORIA E PROJEKTEVE DHE INVESTIMEVE
DEPARTAMENTI I PROJEKTEVE

Dr. e Projekteve e Investimeve	RAMADAN HYSA
Prgj. Sektori i Projekteve	DENIS PRENÇI

STAFI TEKNIK PROJEKTUES	Ing.	EMANUELA MËZIU
	Ing.	ARTUR ÇAJKA
	Ing.	ALEKS DANI
	Ark.	ESTELA GJYRIQI

Titulli i Projektit	Faza e Projektit
NDËRTIM RRUGËT BLOKU "BABRRU".	PROJEKT ZBATIMI
Emertimi i Fletes	Data e Implementimit :
TOPOGRAFIA	Shkalla e Vizatimit
	Fleta Nr.
	15

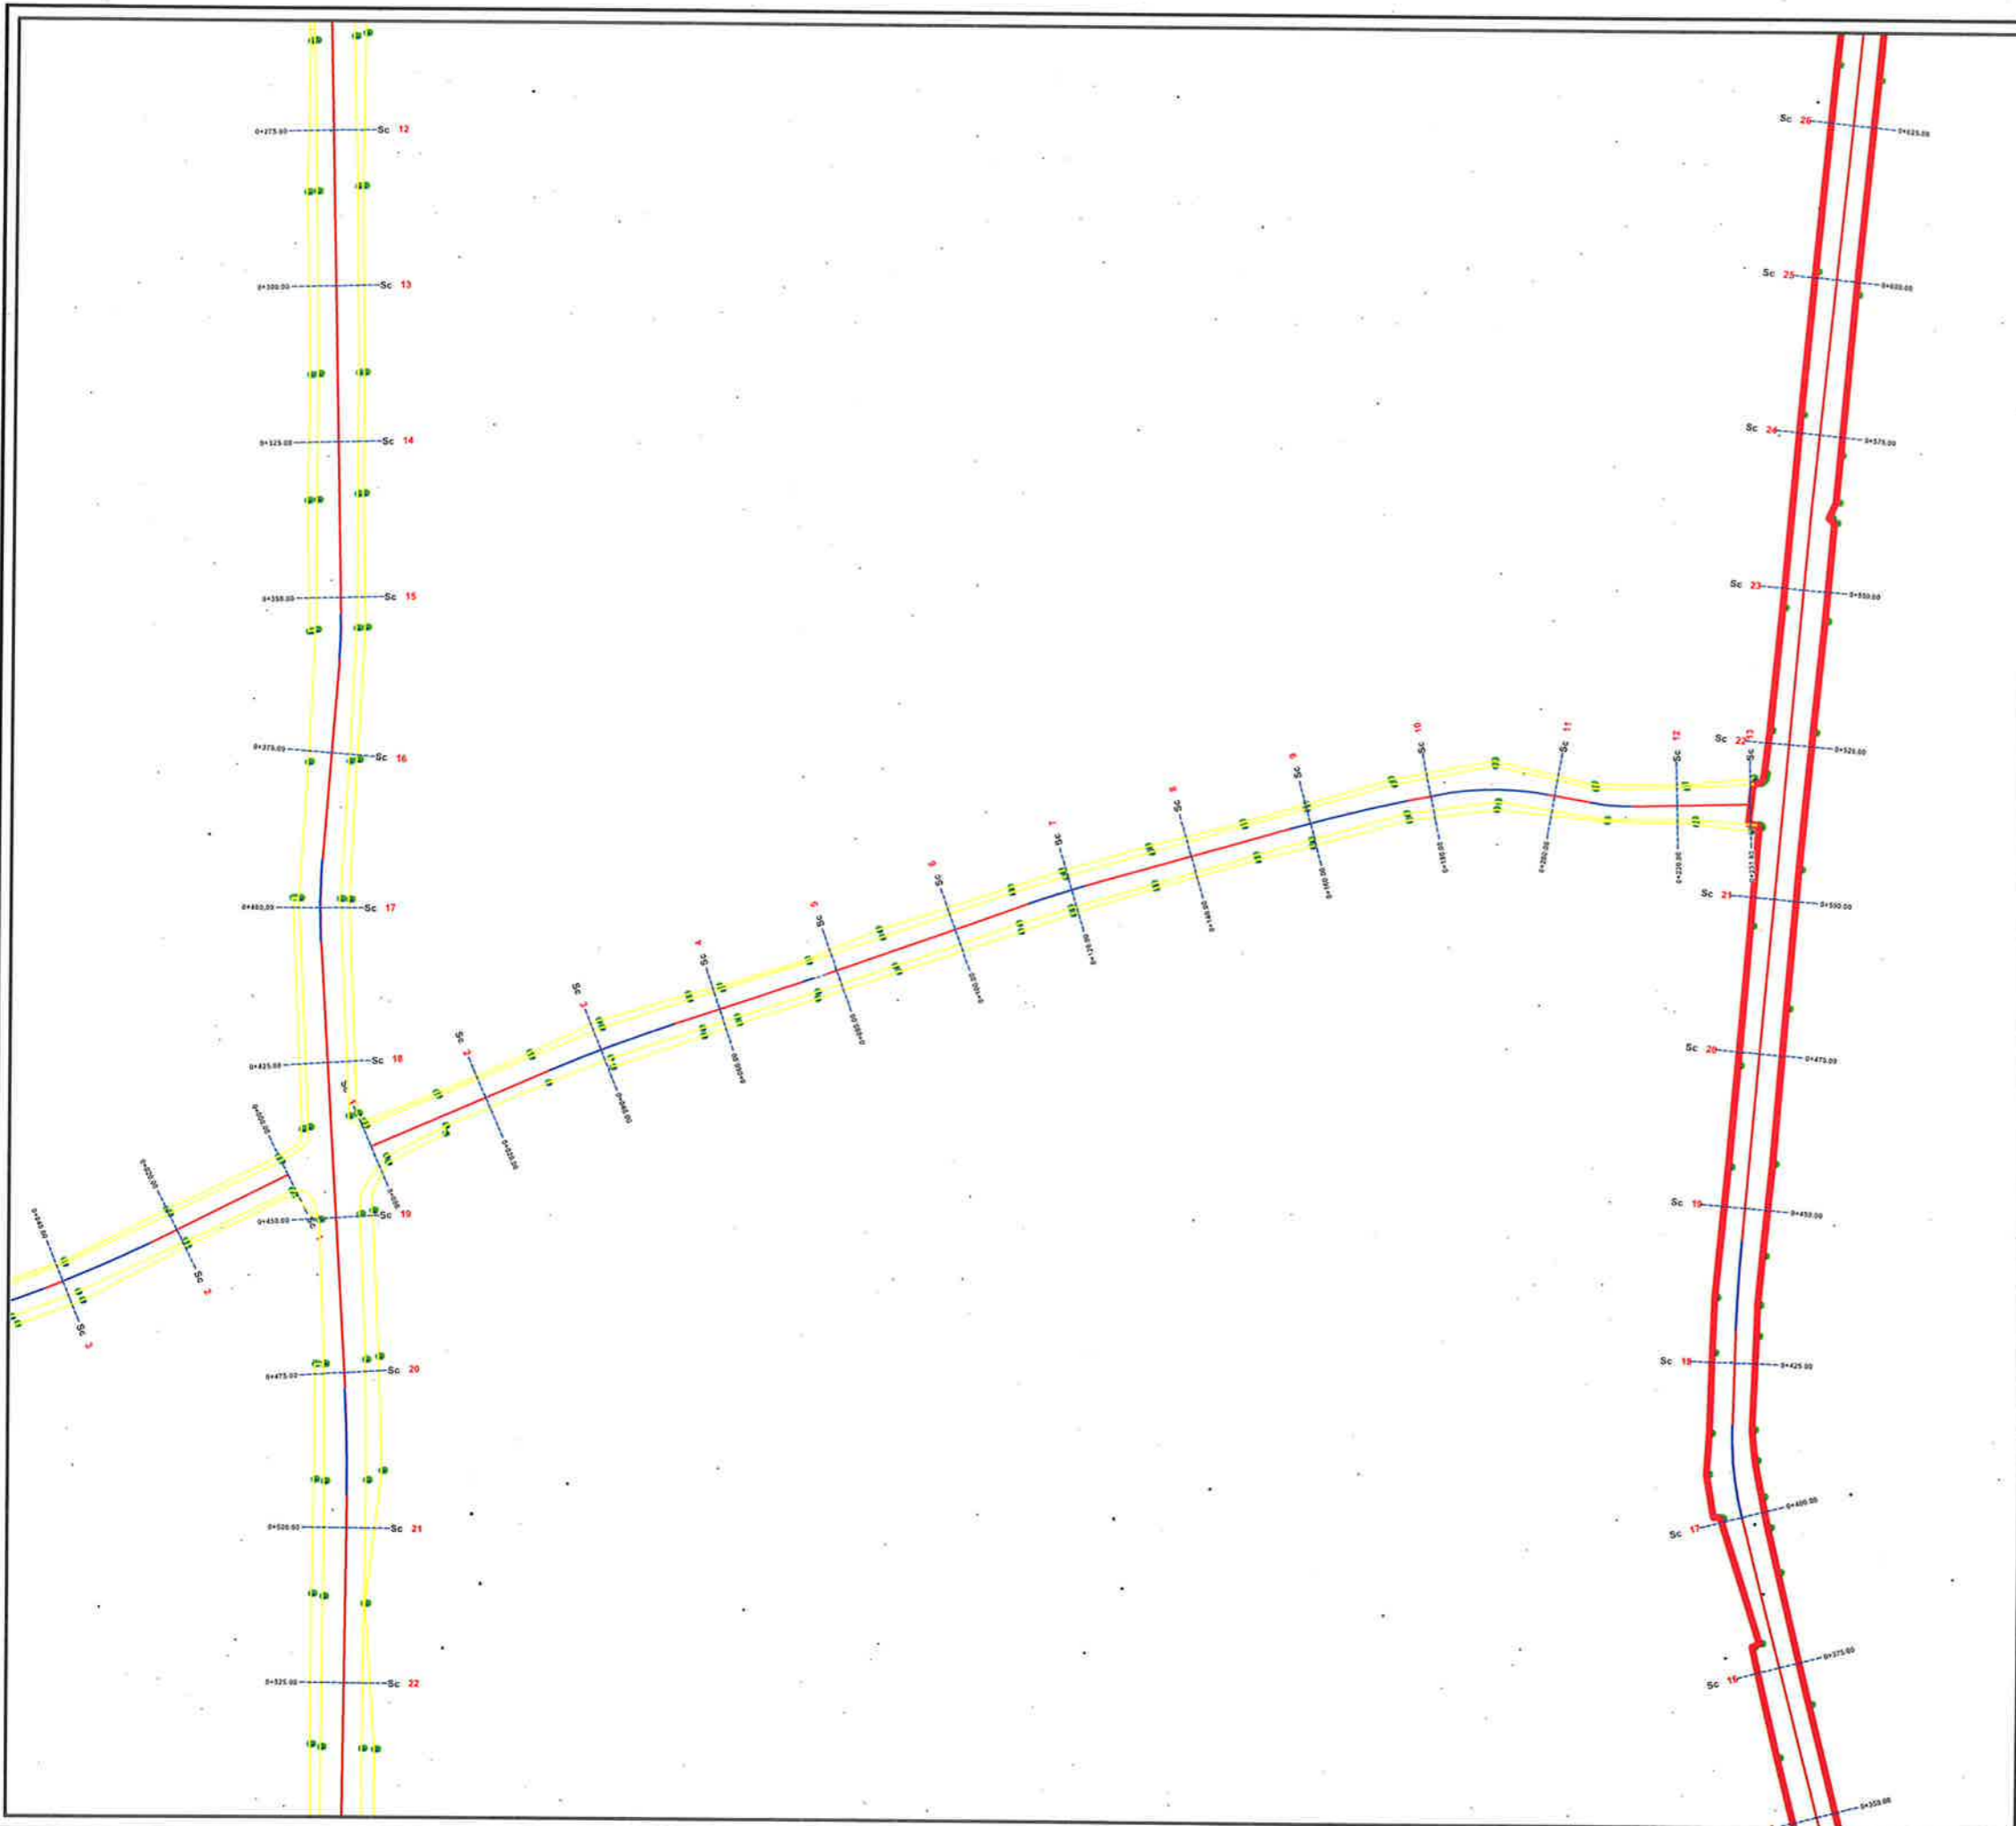


BASHKIA KAMËZ
 DREJTORIA E PROJEKTEVE DHE INVESTIMEVE
 DEPARTAMENTI I PROJEKTEVE

Dr. e Projekteve e Investimeve	RAMADAN HYSA
Prgj. Sektori i Projekteve	DENIS PRENÇI

STAFI TEKNIK PROJEKTUES	Ing.	EMANUELA MËZIU
	Ing.	ARTUR ÇAJKA
	Ing.	ALEKS DANI
	Ark.	ESTELA GJYRIQI

Titulli i Projektit	Faza e Projektit
NDËRTIM RRUGËT BLOKU "BABRRU".	PROJEKT ZBATIMI
Emërimi i Fletës	Data e Implementimit :
TOPOGRAFIA	Shkalla e Vizatimit
	Fleta Nr.
	16

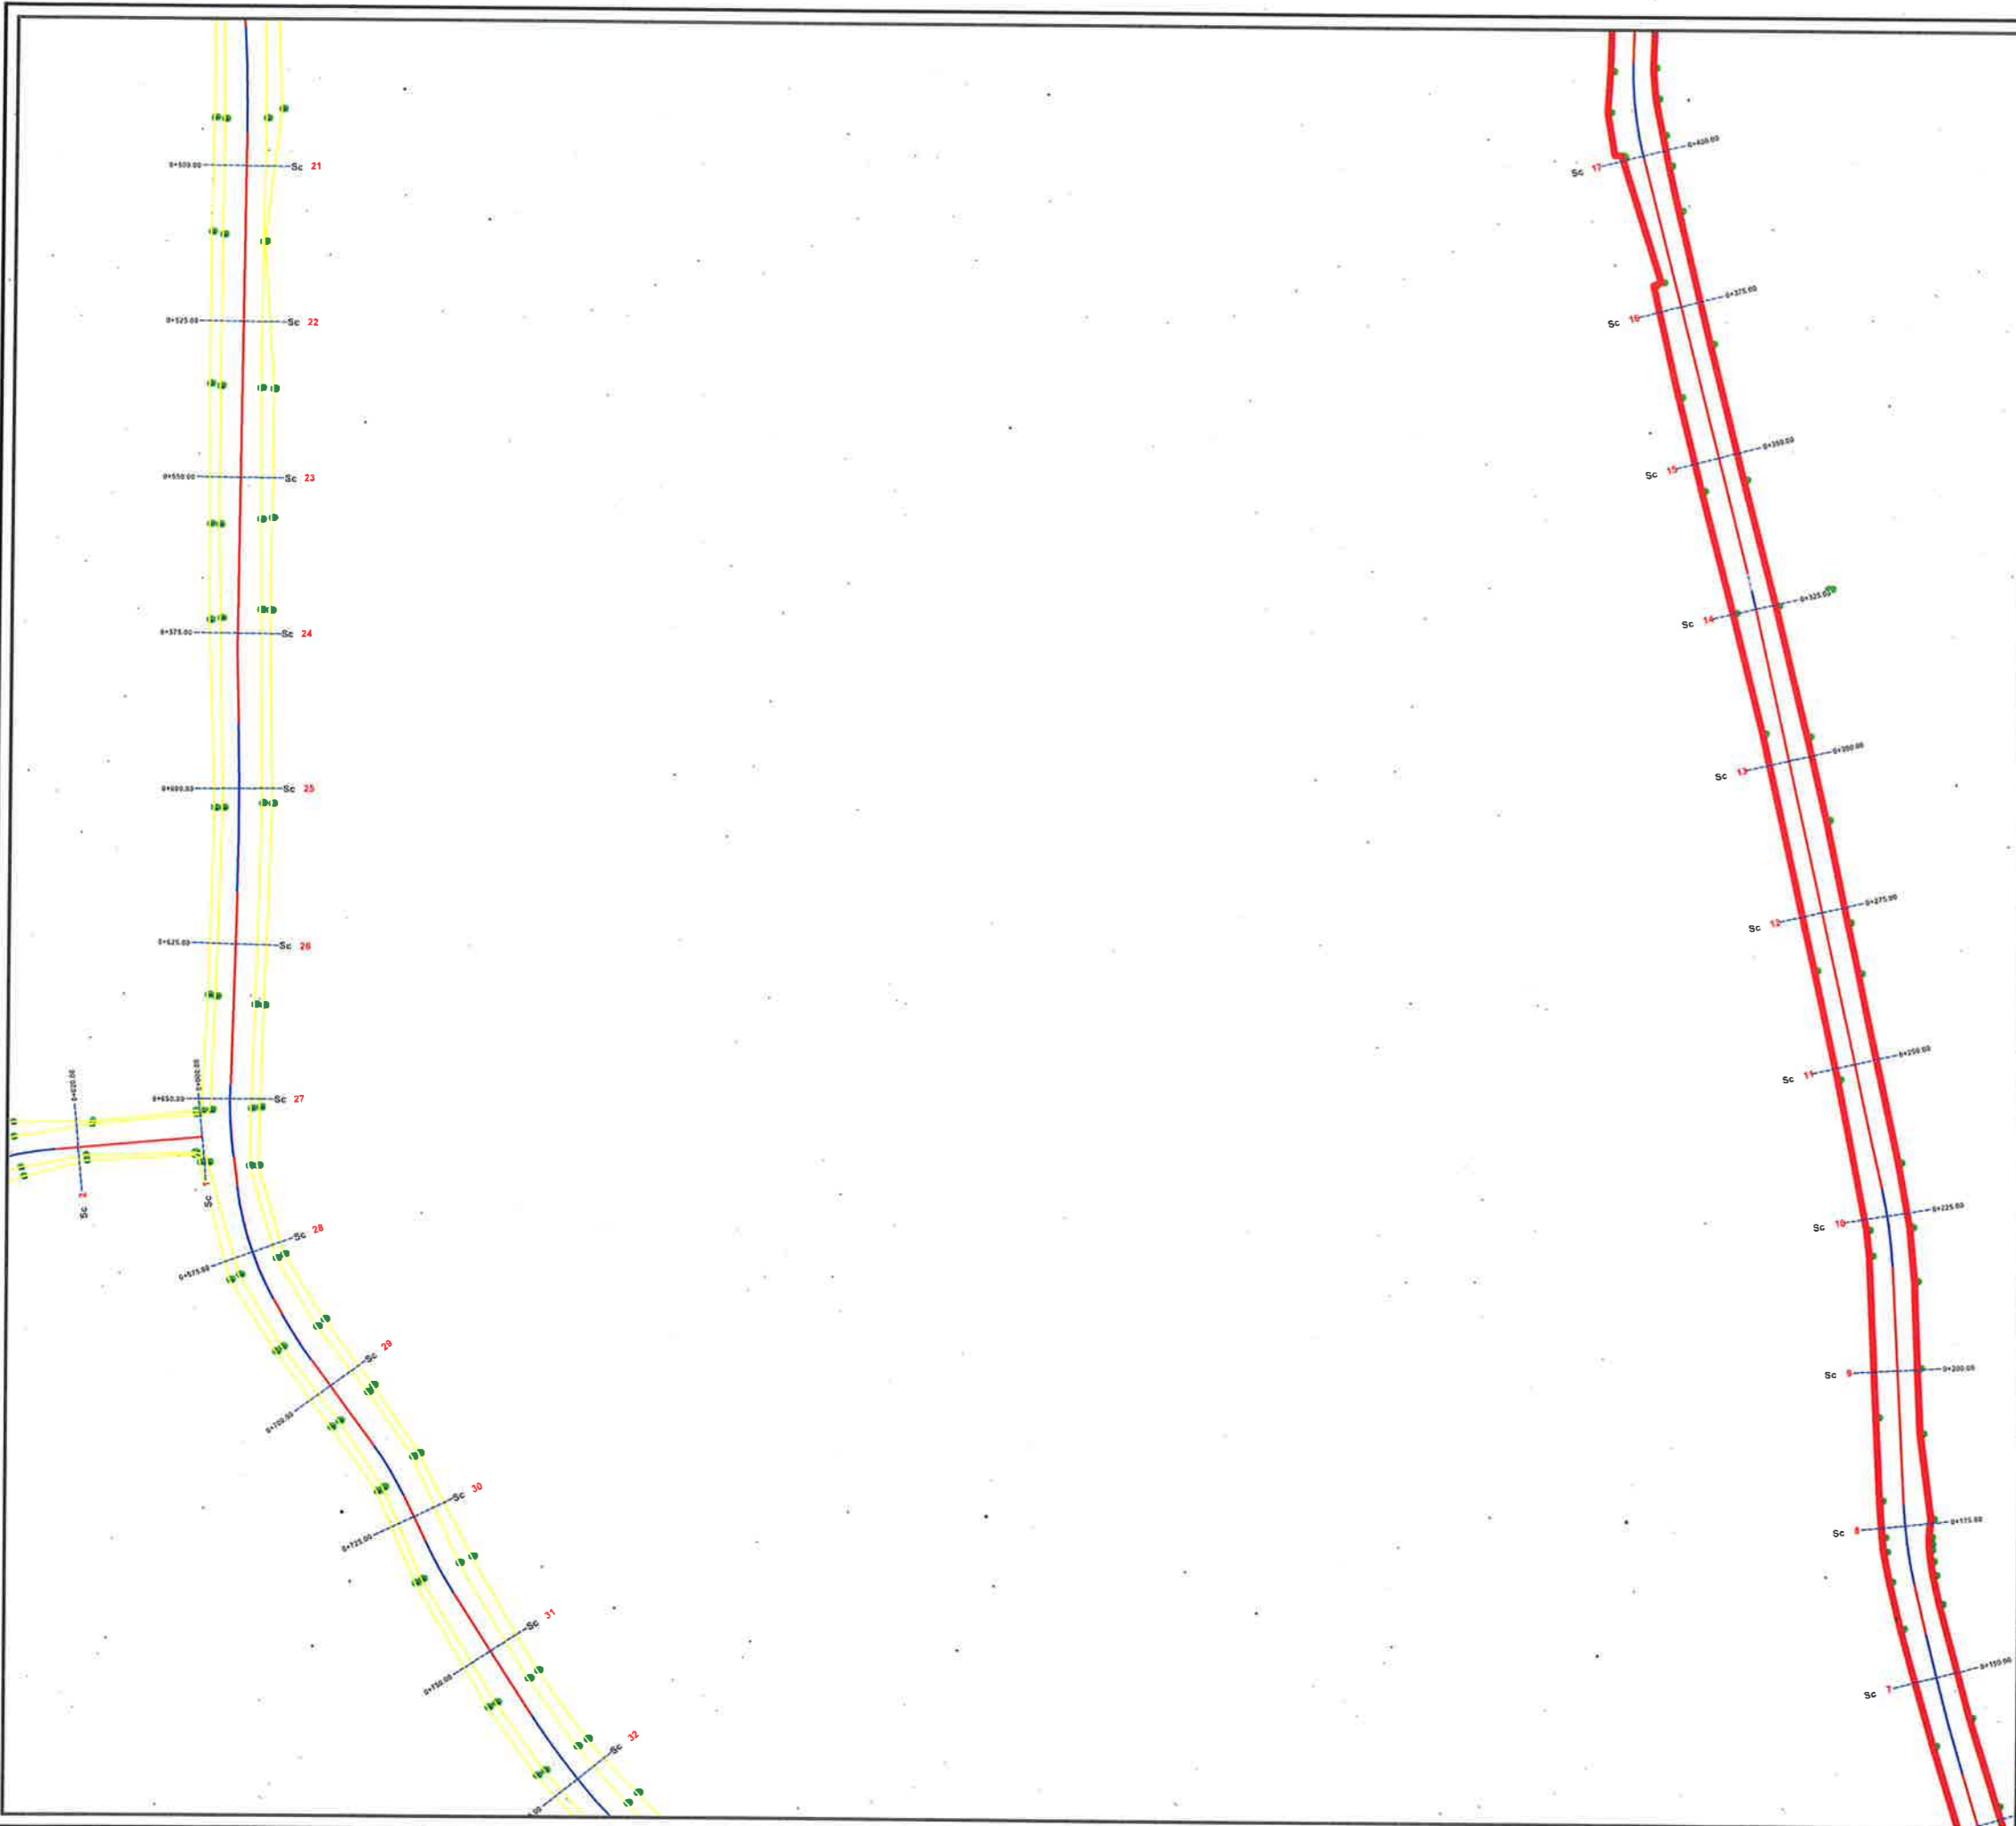


BASHKIA KAMËZ
 DREJTORIA E PROJEKTEVE DHE INVESTIMEVE
 DEPARTAMENTI I PROJEKTEVE

Dr. e Projekteve e Investimeve	RAMADAN HYSA
Prgj. Sektori i Projekteve	DENIS PRENÇI

STAFI TEKNIK PROJEKTUES	Ing.	EMANUELA MËZIU
	Ing.	ARTUR ÇAJKA
	Ing.	ALEKS DANI
	Ark.	ESTELA GJYRIQI

Titulli i Projektit	Faza e Projektit
NDËRTIM RRUGËT BLOKU "BABRRU".	PROJEKT ZBATIMI
Emertimi i Fietes	Data e Implementimit :
TOPOGRAFIA	Shkalla e Vizatimit
	Fleta Nr.
	17

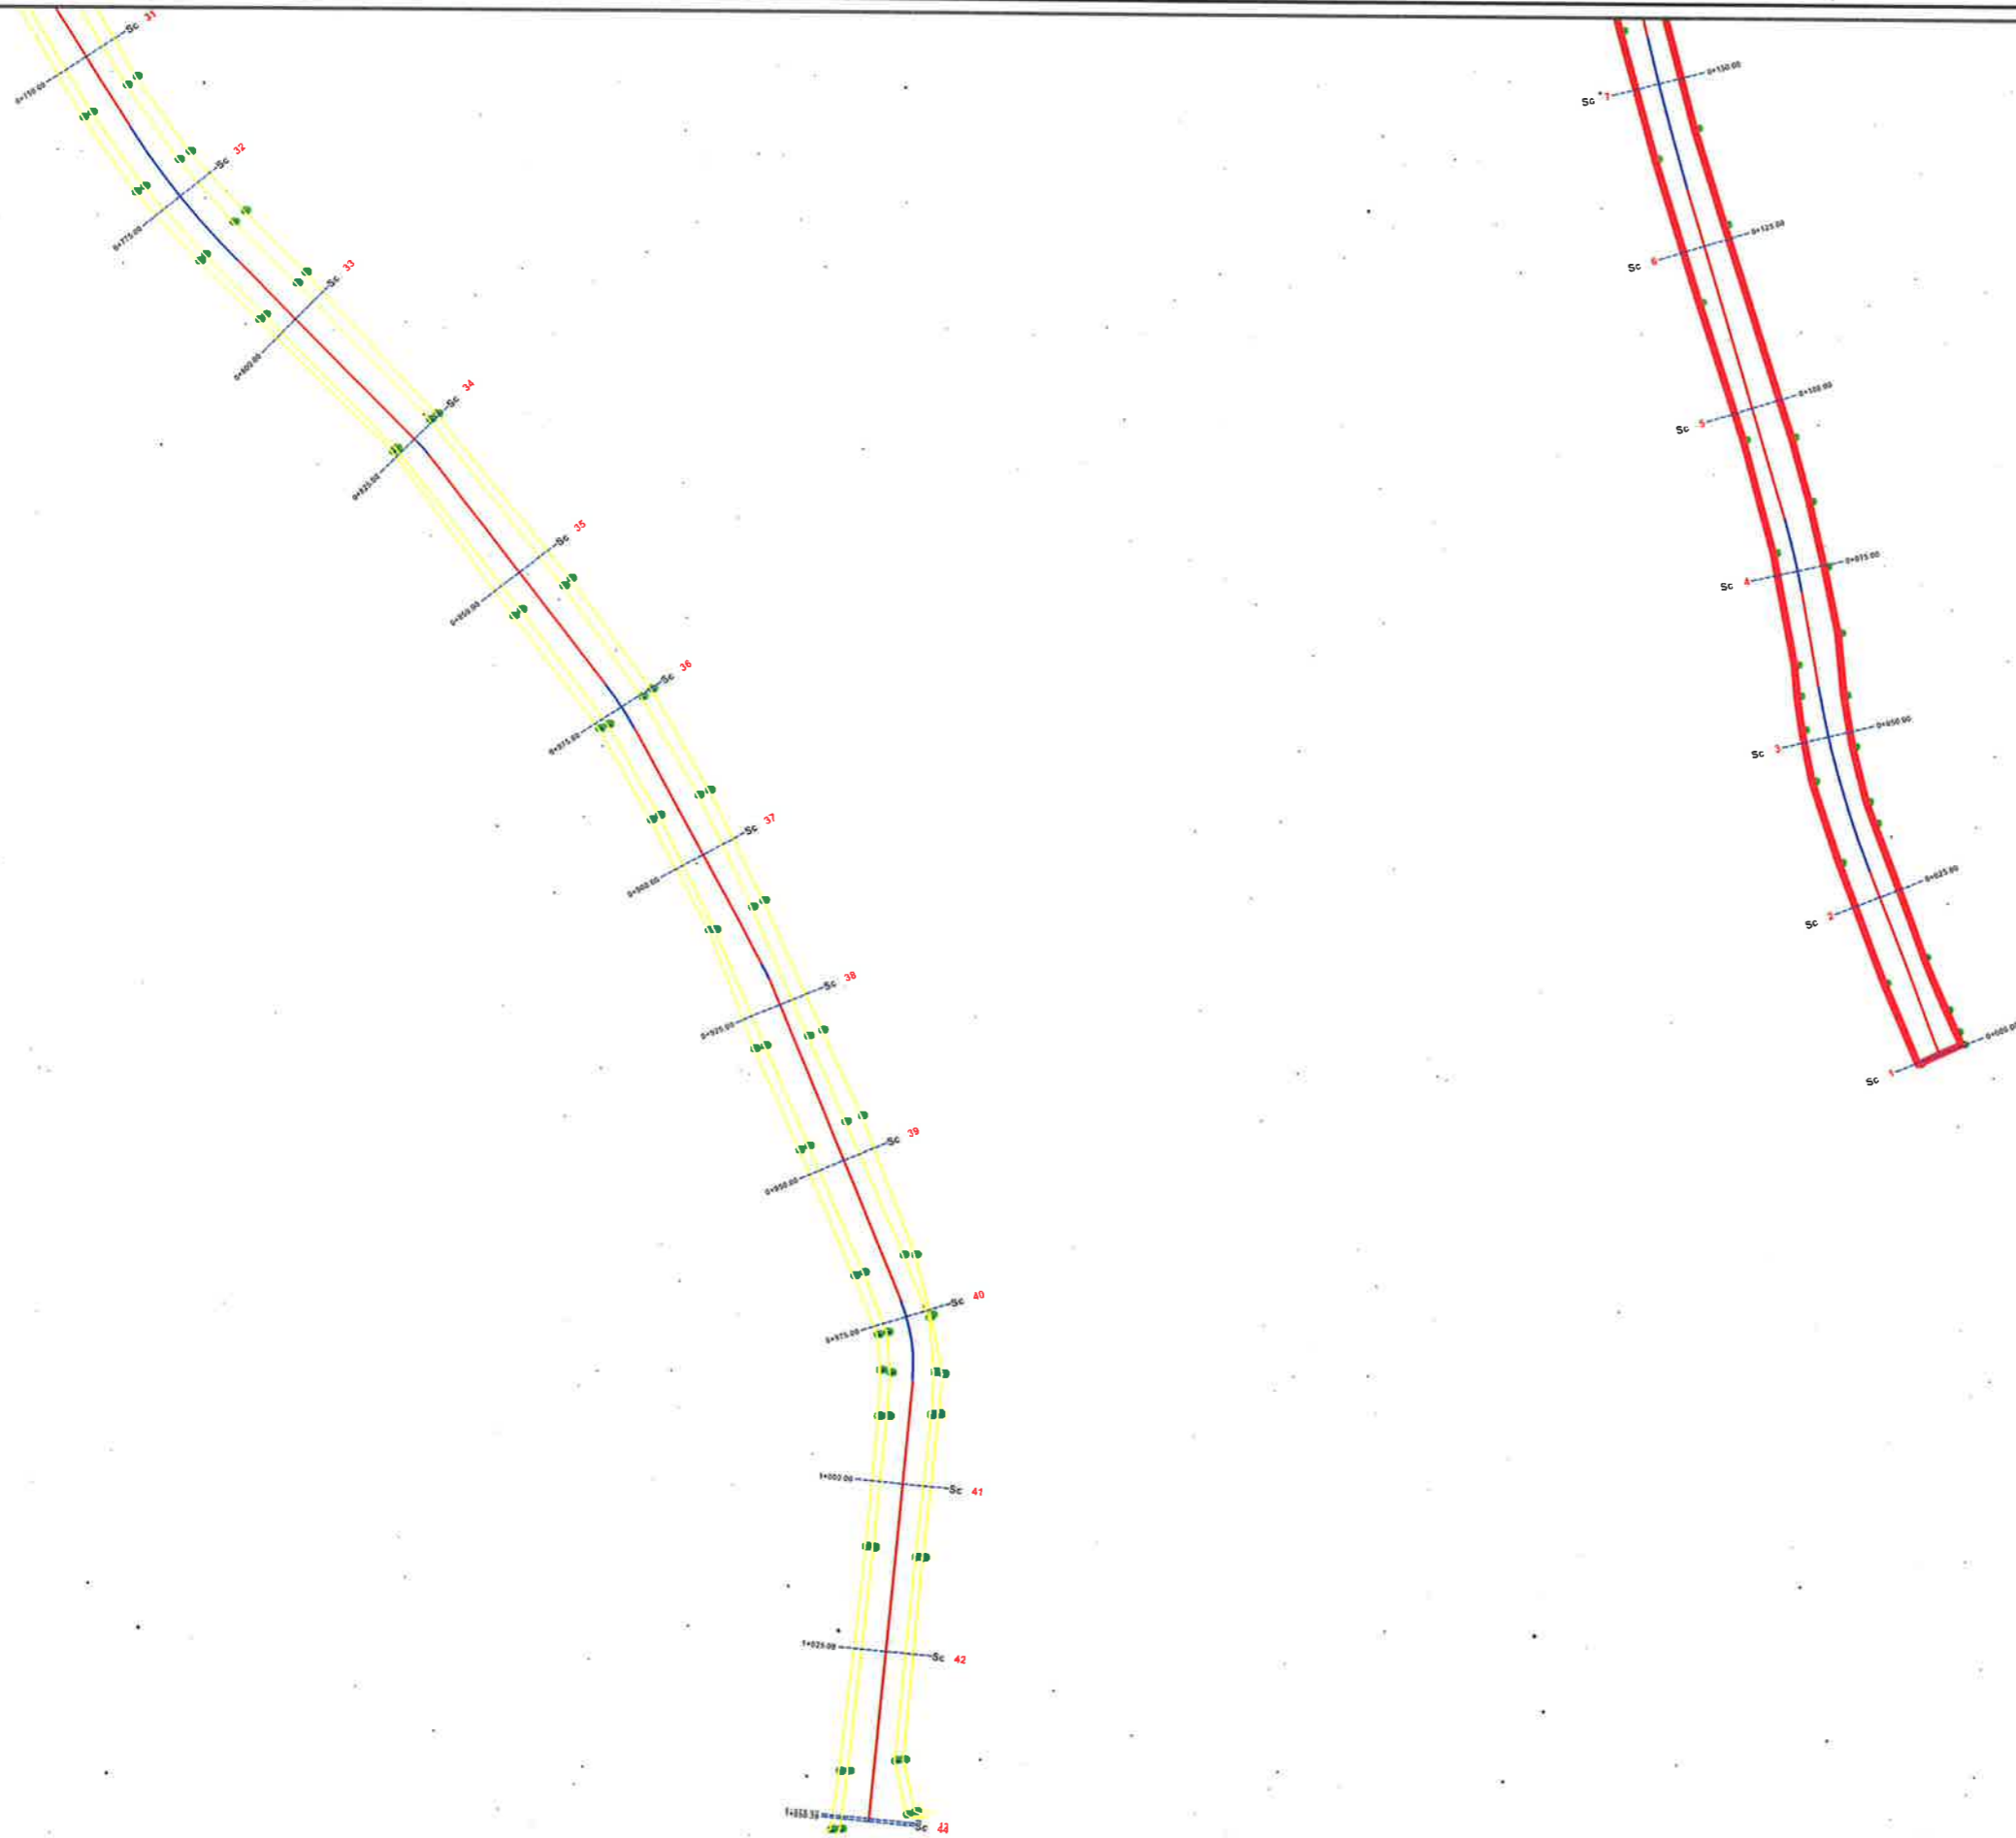


BASHKIA KAMËZ
 DREJTORIA E PROJEKTEVE DHE INVESTIMEVE
 DEPARTAMENTI I PROJEKTEVE

Dr. e Projekteve e Investimeve	RAMADAN HYSA
Prgj. Sektori i Projekteve	DENIS PRENÇI

STAFI TEKNIK PROJEKTES	Ing.	EMANUELA MËZIU
	Ing.	ARTUR ÇAJKA
	Ing.	ALEKS DANI
	Ark.	ESTELA GJYRIQI

Titulli i Projektit	Faza e Projektit
NDËRTIM RRUGËT BLOKU "BABRRU".	PROJEKT ZBATIMI
Emertimi i Fietes	Shkalla e Vizatimit
TOPOGRAFIA	Fleta Nr. 18

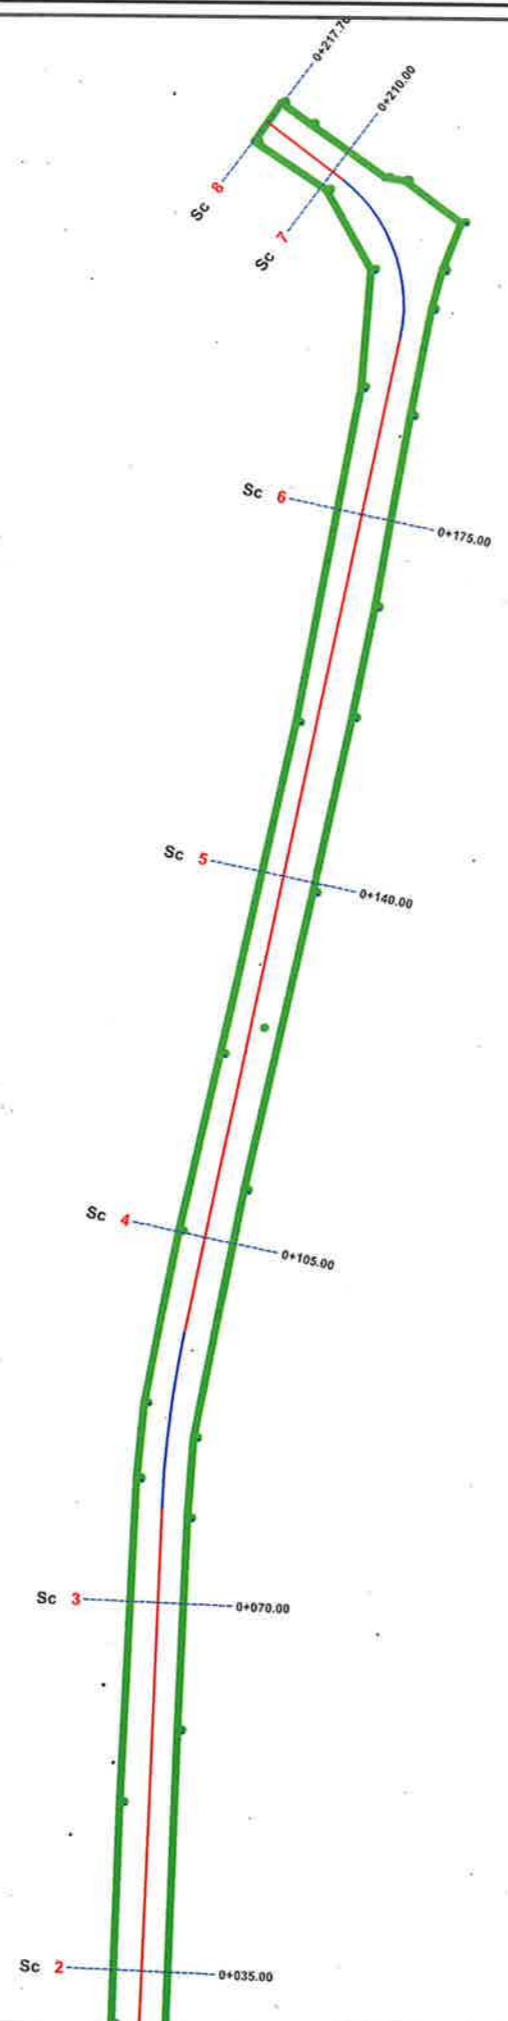


BASHKIA KAMËZ

DREJTORIA E PROJEKTEVE DHE INVESTIMEVE
DEPARTAMENTI I PROJEKTEVE

Dr. e Projekteve e Investimeve	RAMADAN HYSA	<i>[Signature]</i>
Prgj. Sektori i Projekteve	DENIS PRENÇI	<i>[Signature]</i>

STAFI TEKNIK PROJEKTIUES	Ing.	EMANUELA MËZIU	<i>[Signatures]</i>
	Ing.	ARTUR ÇAJKA	
	Ing.	ALEKS DANI	
	Ark.	ESTELA GJYRIQI	

Titulli i Projektit	Faza e Projektit
NDËRTIM RRUGËT BLOKU "BABRRU".	PROJEKT ZBATIMI
Emertimi i Fletes	Data e Implementimit :
TOPOGRAFIA	Shkalla e Vizatimit
	Fleta Nr.
	19

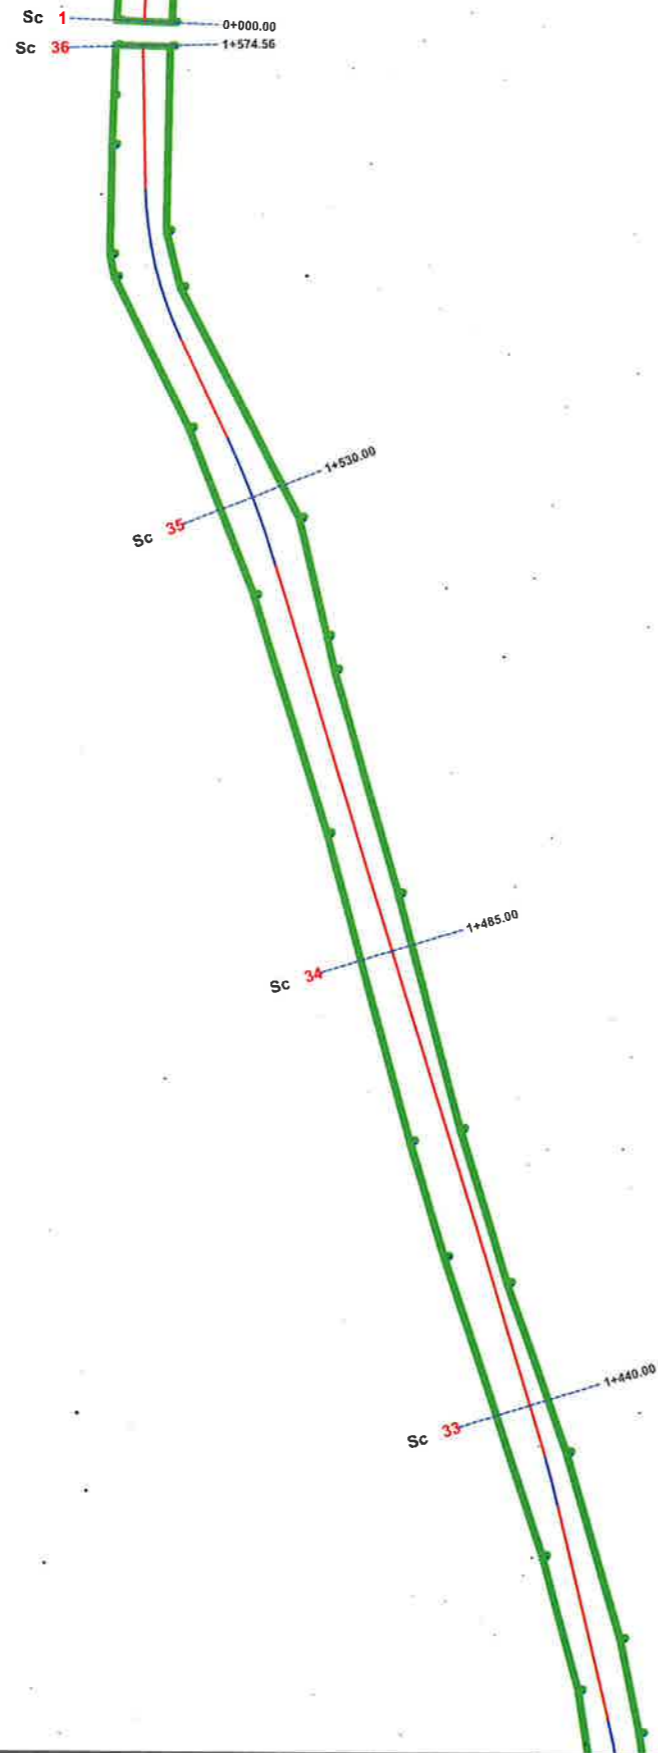

BASHKIA KAMËZ

DREJTORIA E PROJEKTEVE DHE INVESTIMEVE
DEPARTAMENTI I PROJEKTEVE

Dr. e Projekteve e Investimeve RAMADAN HYSA
Prgj. Sektori i Projekteve DENIS PRENÇI

STAFI TEKNIK PROJEKTES	Ing.	EMANUELA MËZIU	
	Ing.	ARTUR ÇAJKA	
	Ing.	ALEKS DANI	
	Ark.	ESTELA GJYRIQI	

Titulli i Projektit	Faza e Projektit
NDËRTIM RRUGËT BLOKU "BABRRU".	PROJEKT ZBATIMI
Emertimi i Fletes	Data e Implementimit:
TOPOGRAFIA	Shkalla e Vizatimit:
	Fleta Nr.
	20

Sc 32 1+395.00

Sc 31 1+350.00

Sc 30 1+305.00

Sc 29 1+260.00

Sc 2

Sc 3

Sc 4

Sc 5

Sc 6




BASHKIA KAMËZ

DREJTORIA E PROJEKTEVE DHE INVESTIMEVE
DEPARTAMENTI I PROJEKTEVE



Dr. e Projekteve e Investimeve	RAMADAN HYSA
Prgj. Sektori i Projekteve	DENIS PRENÇI


STAFI TEKNIK PROJEKTUES	Ing.	EMANUELA MËZIU
	Ing.	ARTUR ÇAJKA
	Ing.	ALEKS DANI
	Ark.	ESTELA GJYRIQI

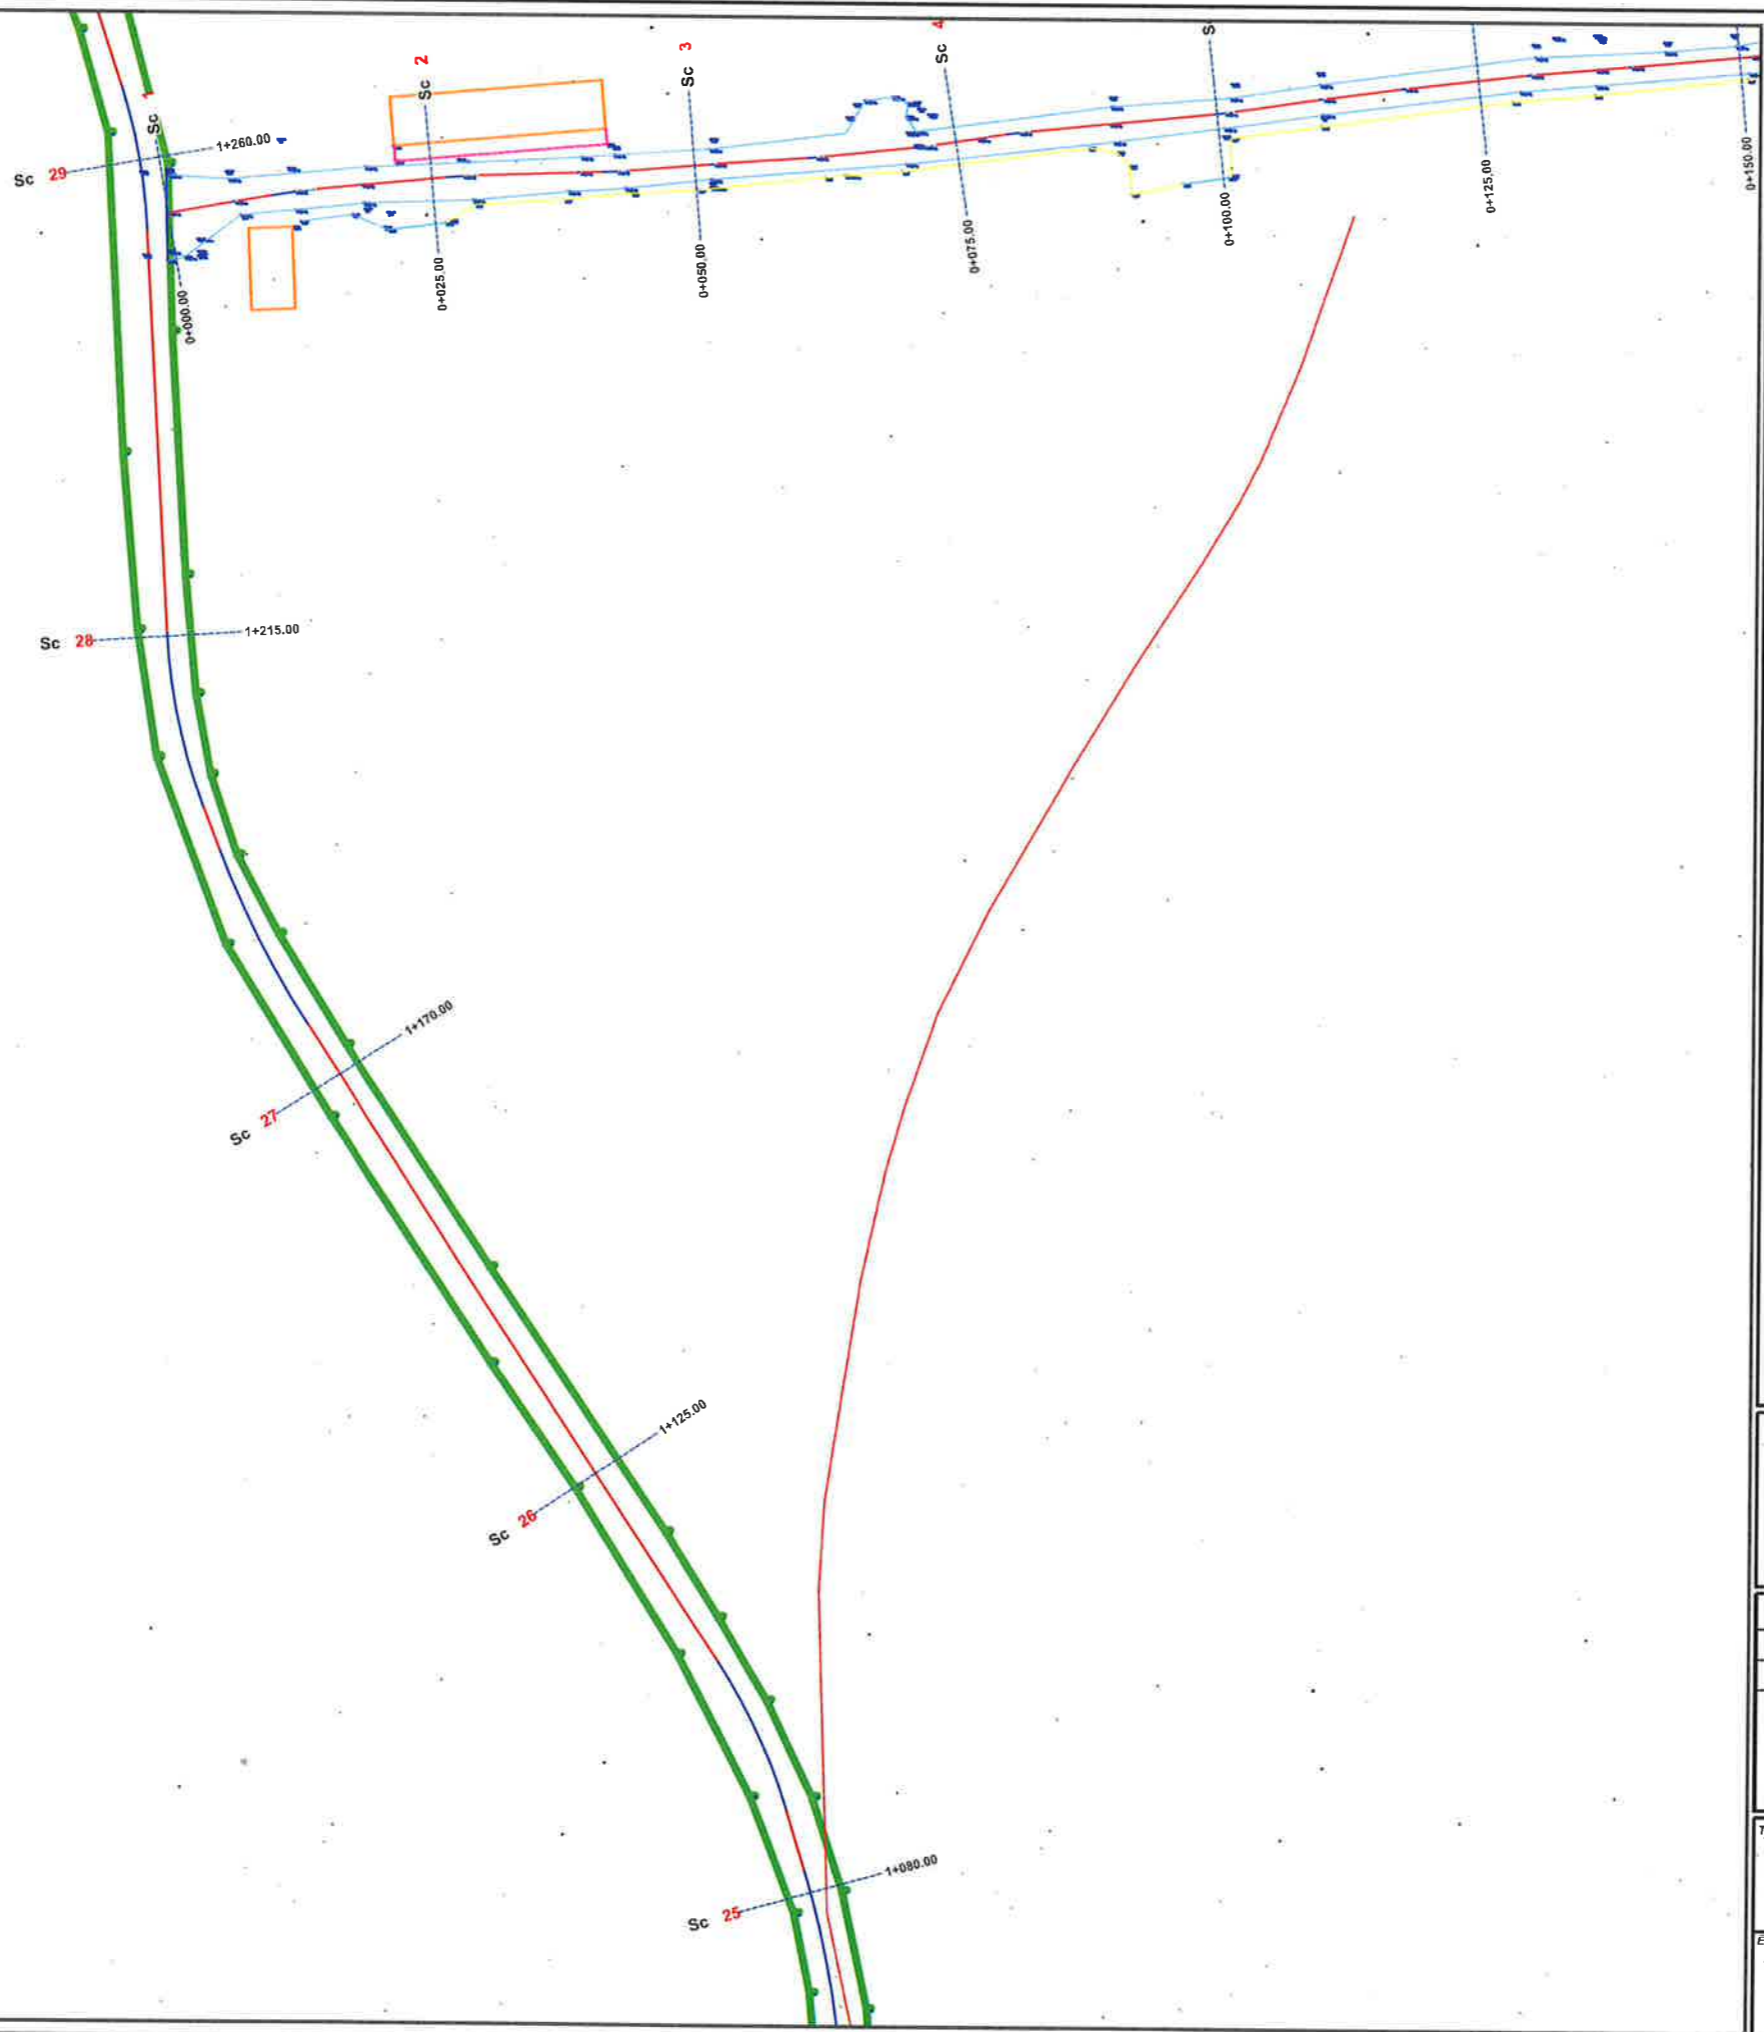Titulli i Projektit	Faza e Projektit
NDËRTIM RRUGËT BLOKU "BABRRU".	PROJEKT ZBATIMI
Emeritimi i Fletes	Data e Implementimit :
TOPOGRAFIA	Shkalla e Vizatimit
	Fleta Nr.





BASHKIA KAMËZ
 DREJTORIA E PROJEKTEVE DHE INVESTIMEVE
 DEPARTAMENTI I PROJEKTEVE

Dr. e Projekteve e Investimeve	RAMADAN HYSA	
Prgj. Sektori i Projekteve	DENIS PRENÇI	

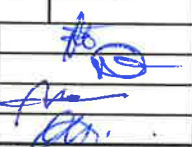STAFI TEKNIK I PROJEKTES	Ing.	EMANUELA MËZIU	
	Ing.	ARTUR ÇAJKA	
	Ing.	ALEKS DANI	
	Ark.	ESTELA GJYRIQI	

Titulli i Projektit NDËRTIM RRUGËT BLOKU "BABRRU".	Faza e Projektit PROJEKT ZBATIMI
Emortimi i Fletes TOPOGRAFIA	Data e Implementimit : Shkalla e Vizatimit Fleta Nr. 22

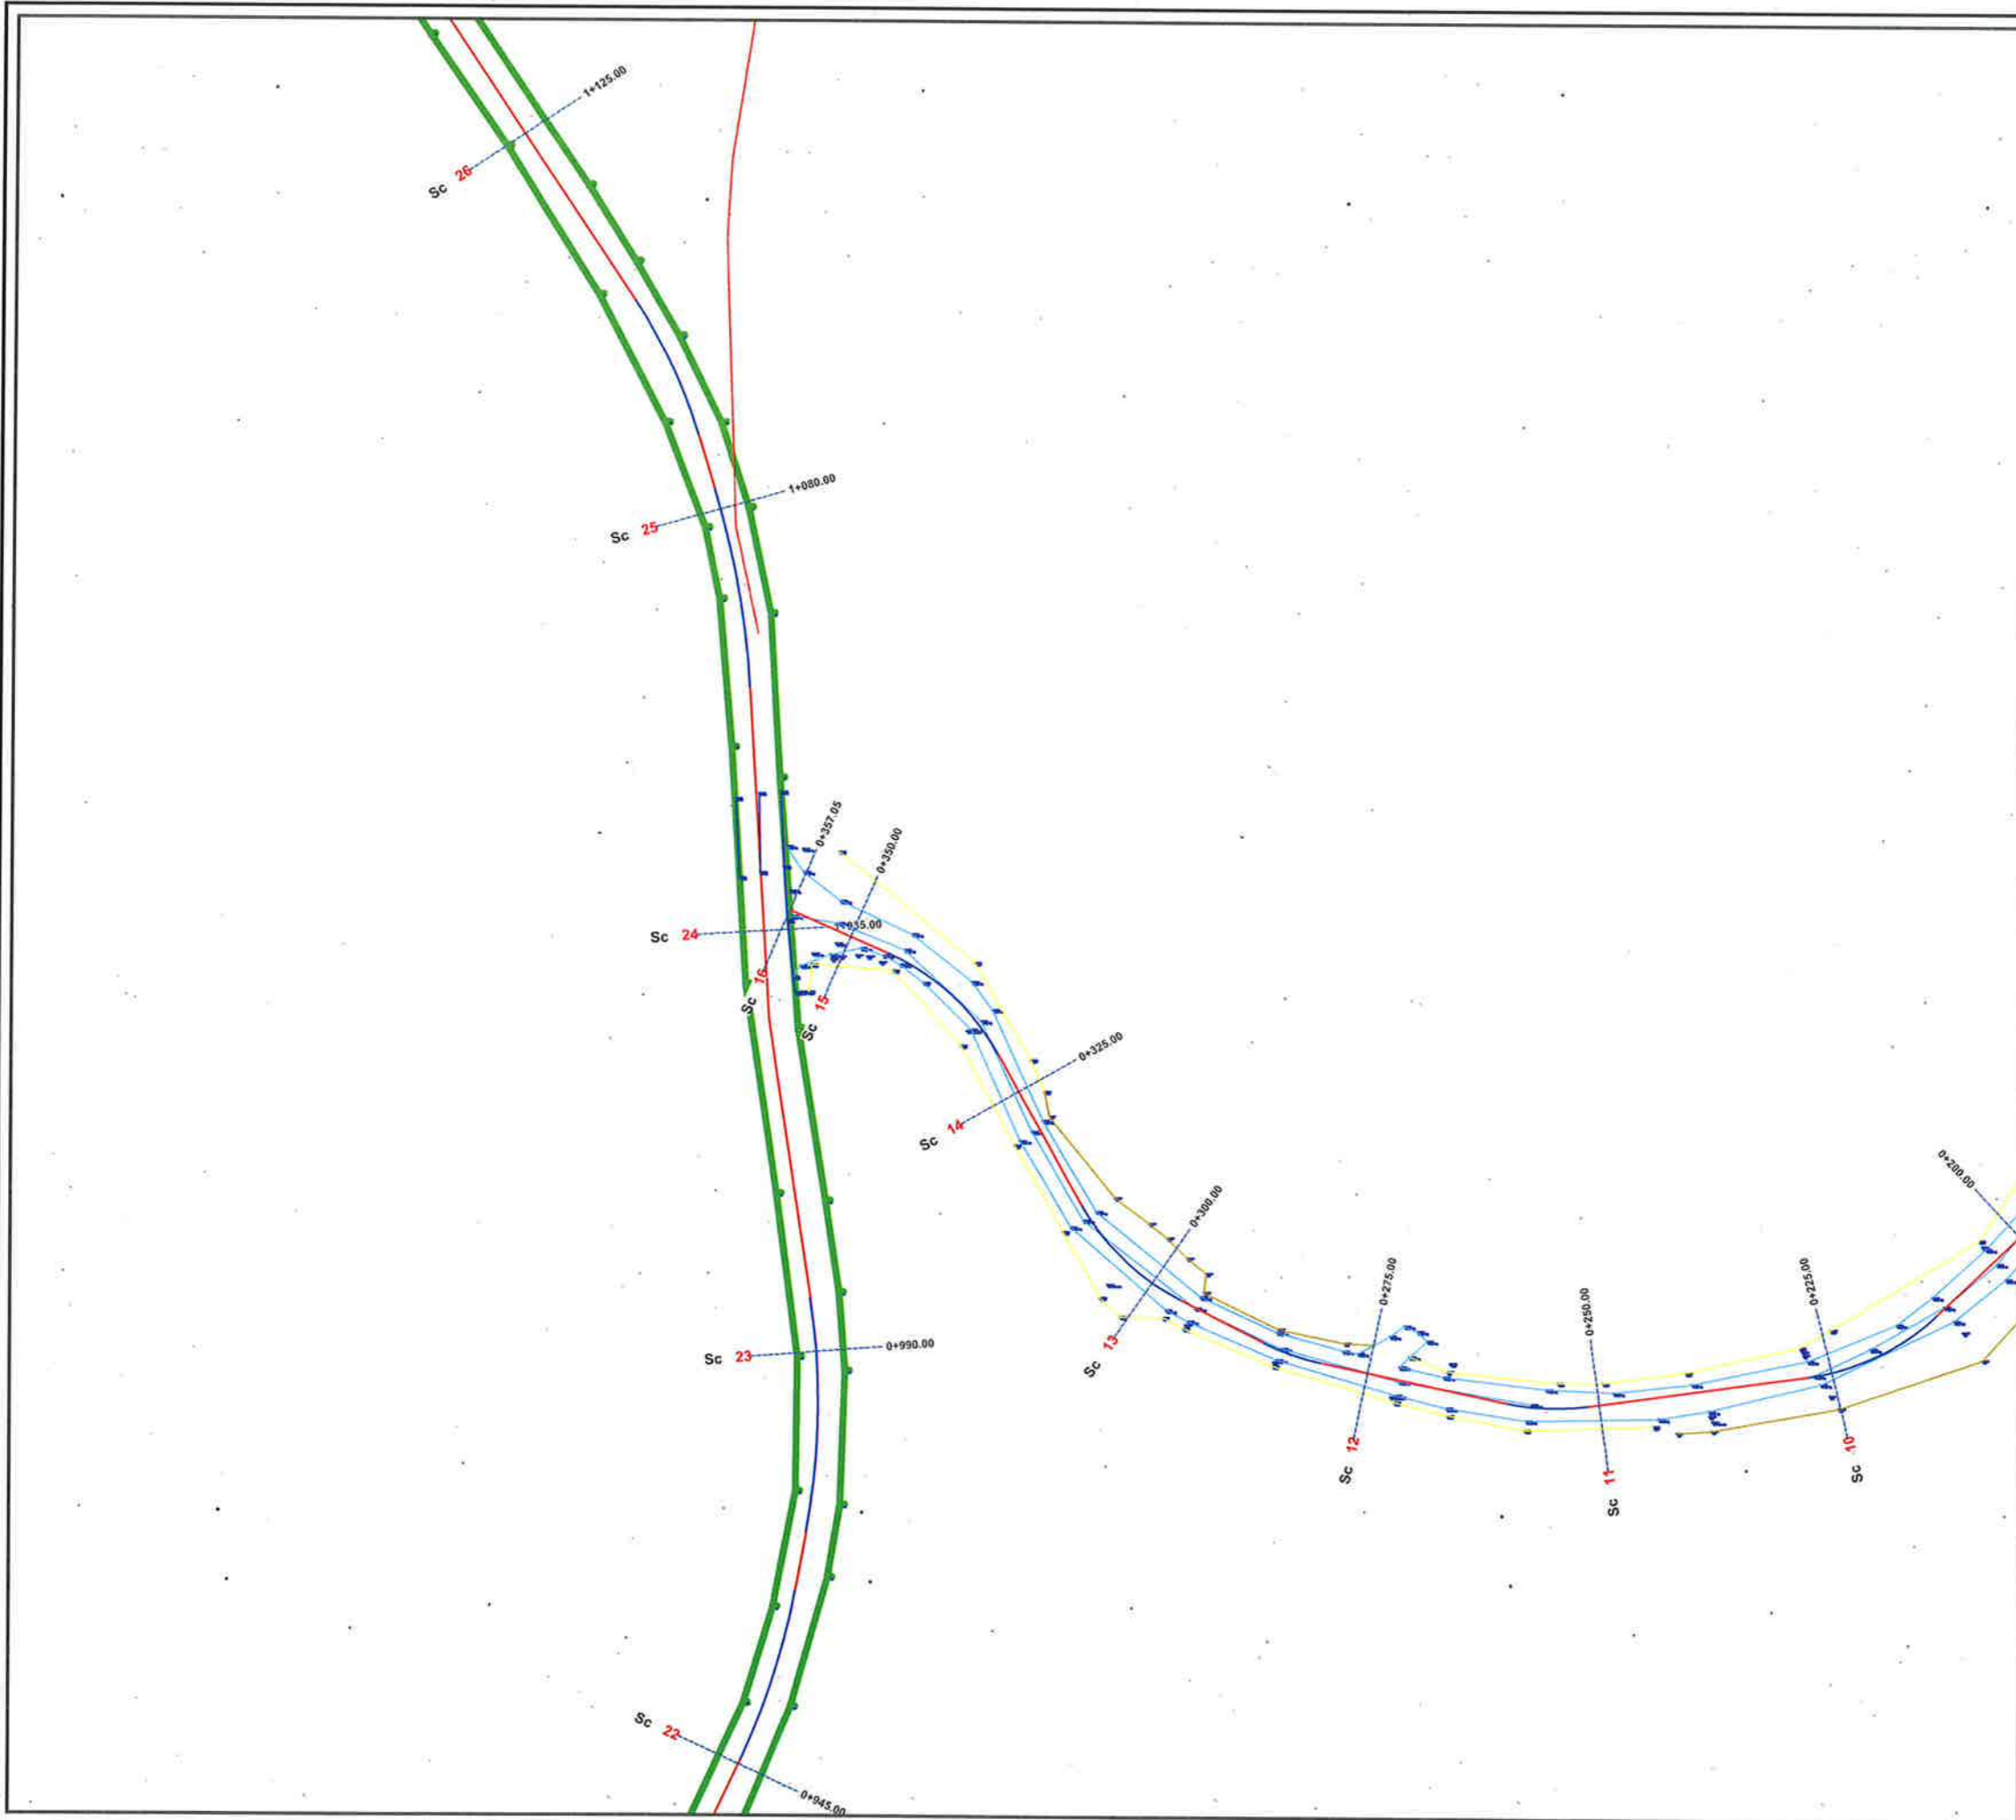


BASHKIA KAMËZ

DREJTORIA E PROJEKTEVE DHE INVESTIMEVE
DEPARTAMENTI I PROJEKTEVE



Dr. e Projekteve e Investimeve	RAMADAN HYSA
Prgj. Sektori i Projekteve	DENIS PRENÇI


STAFI TEKNIK PROJEKTES	Ing.	EMANUELA MËZIU	
	Ing.	ARTUR ÇAJKA	
	Ing.	ALEKS DANI	
	Ark.	ESTELA GJYRIQI	

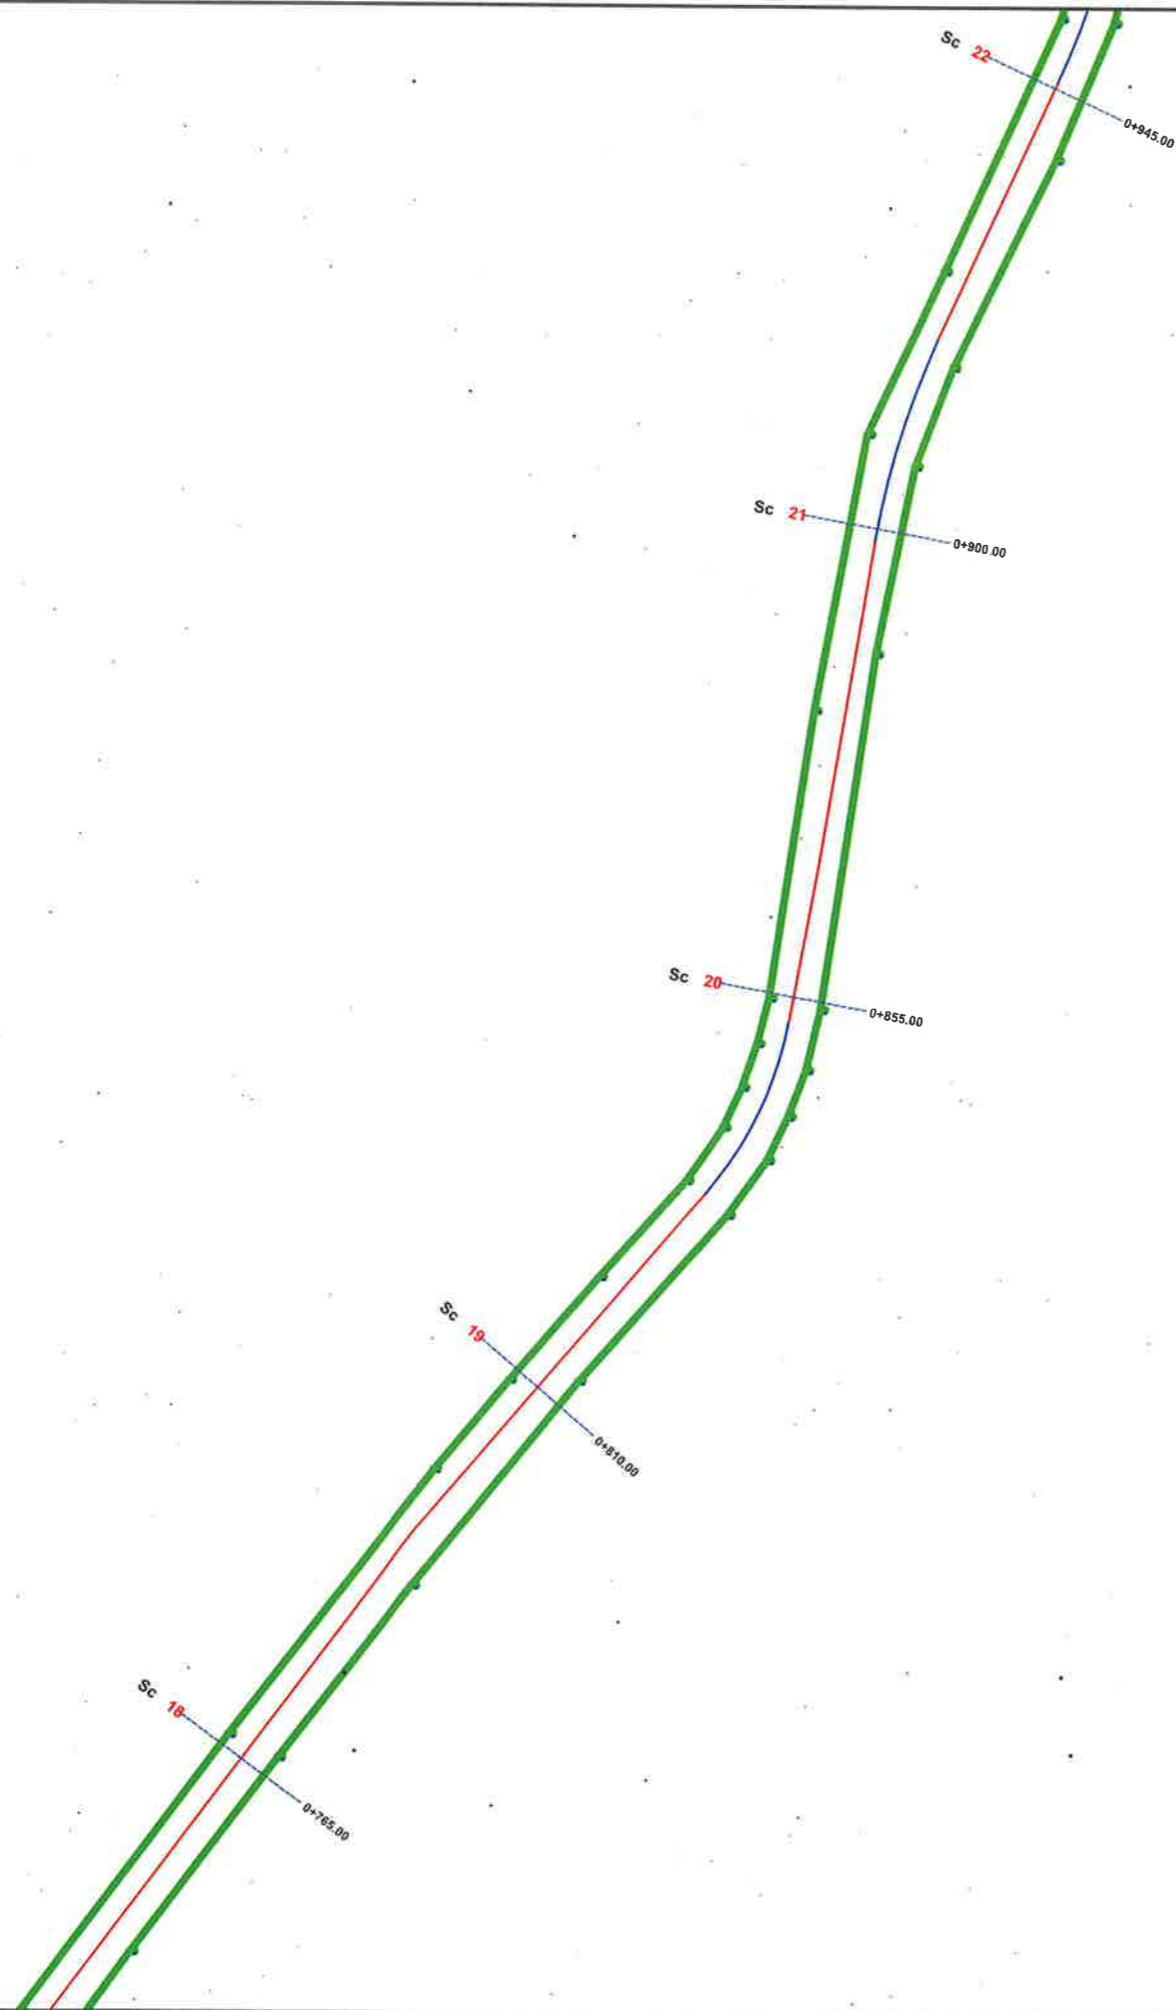Titulli i Projektit	Faza e Projektit
NDËRTIM RRUGËT BLOKU "BABRRU".	PROJEKT ZBATIMI
Emertimi i Fletes	Data e Implementimit:
TOPOGRAFIA	Shkalla e Vizatimit:
	Fleta Nr.
	23





BASHKIA KAMËZ
 DREJTORIA E PROJEKTEVE DHE INVESTIMEVE
 DEPARTAMENTI I PROJEKTEVE

Dr. e Projekteve e Investimeve	RAMADAN HYSA	
Prgj. Sektori i Projekteve	DENIS PRENÇI	

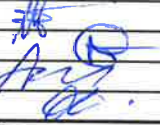STAFI TEKNIK PROJEKTES	Ing.	EMANUELA MËZIU	
	Ing.	ARTUR ÇAJKA	
	Ing.	ALEKS DANI	
	Ark.	ESTELA GJYRIQI	

Titulli i Projektit NDËRTIM RRUGËT BLOKU "BABRRU".	Faza e Projektit PROJEKT ZBATIMI
Emertimi i Fletes TOPOGRAFIA	Data e Implementimit : Shkalla e Vizatimit Fleta Nr. 24

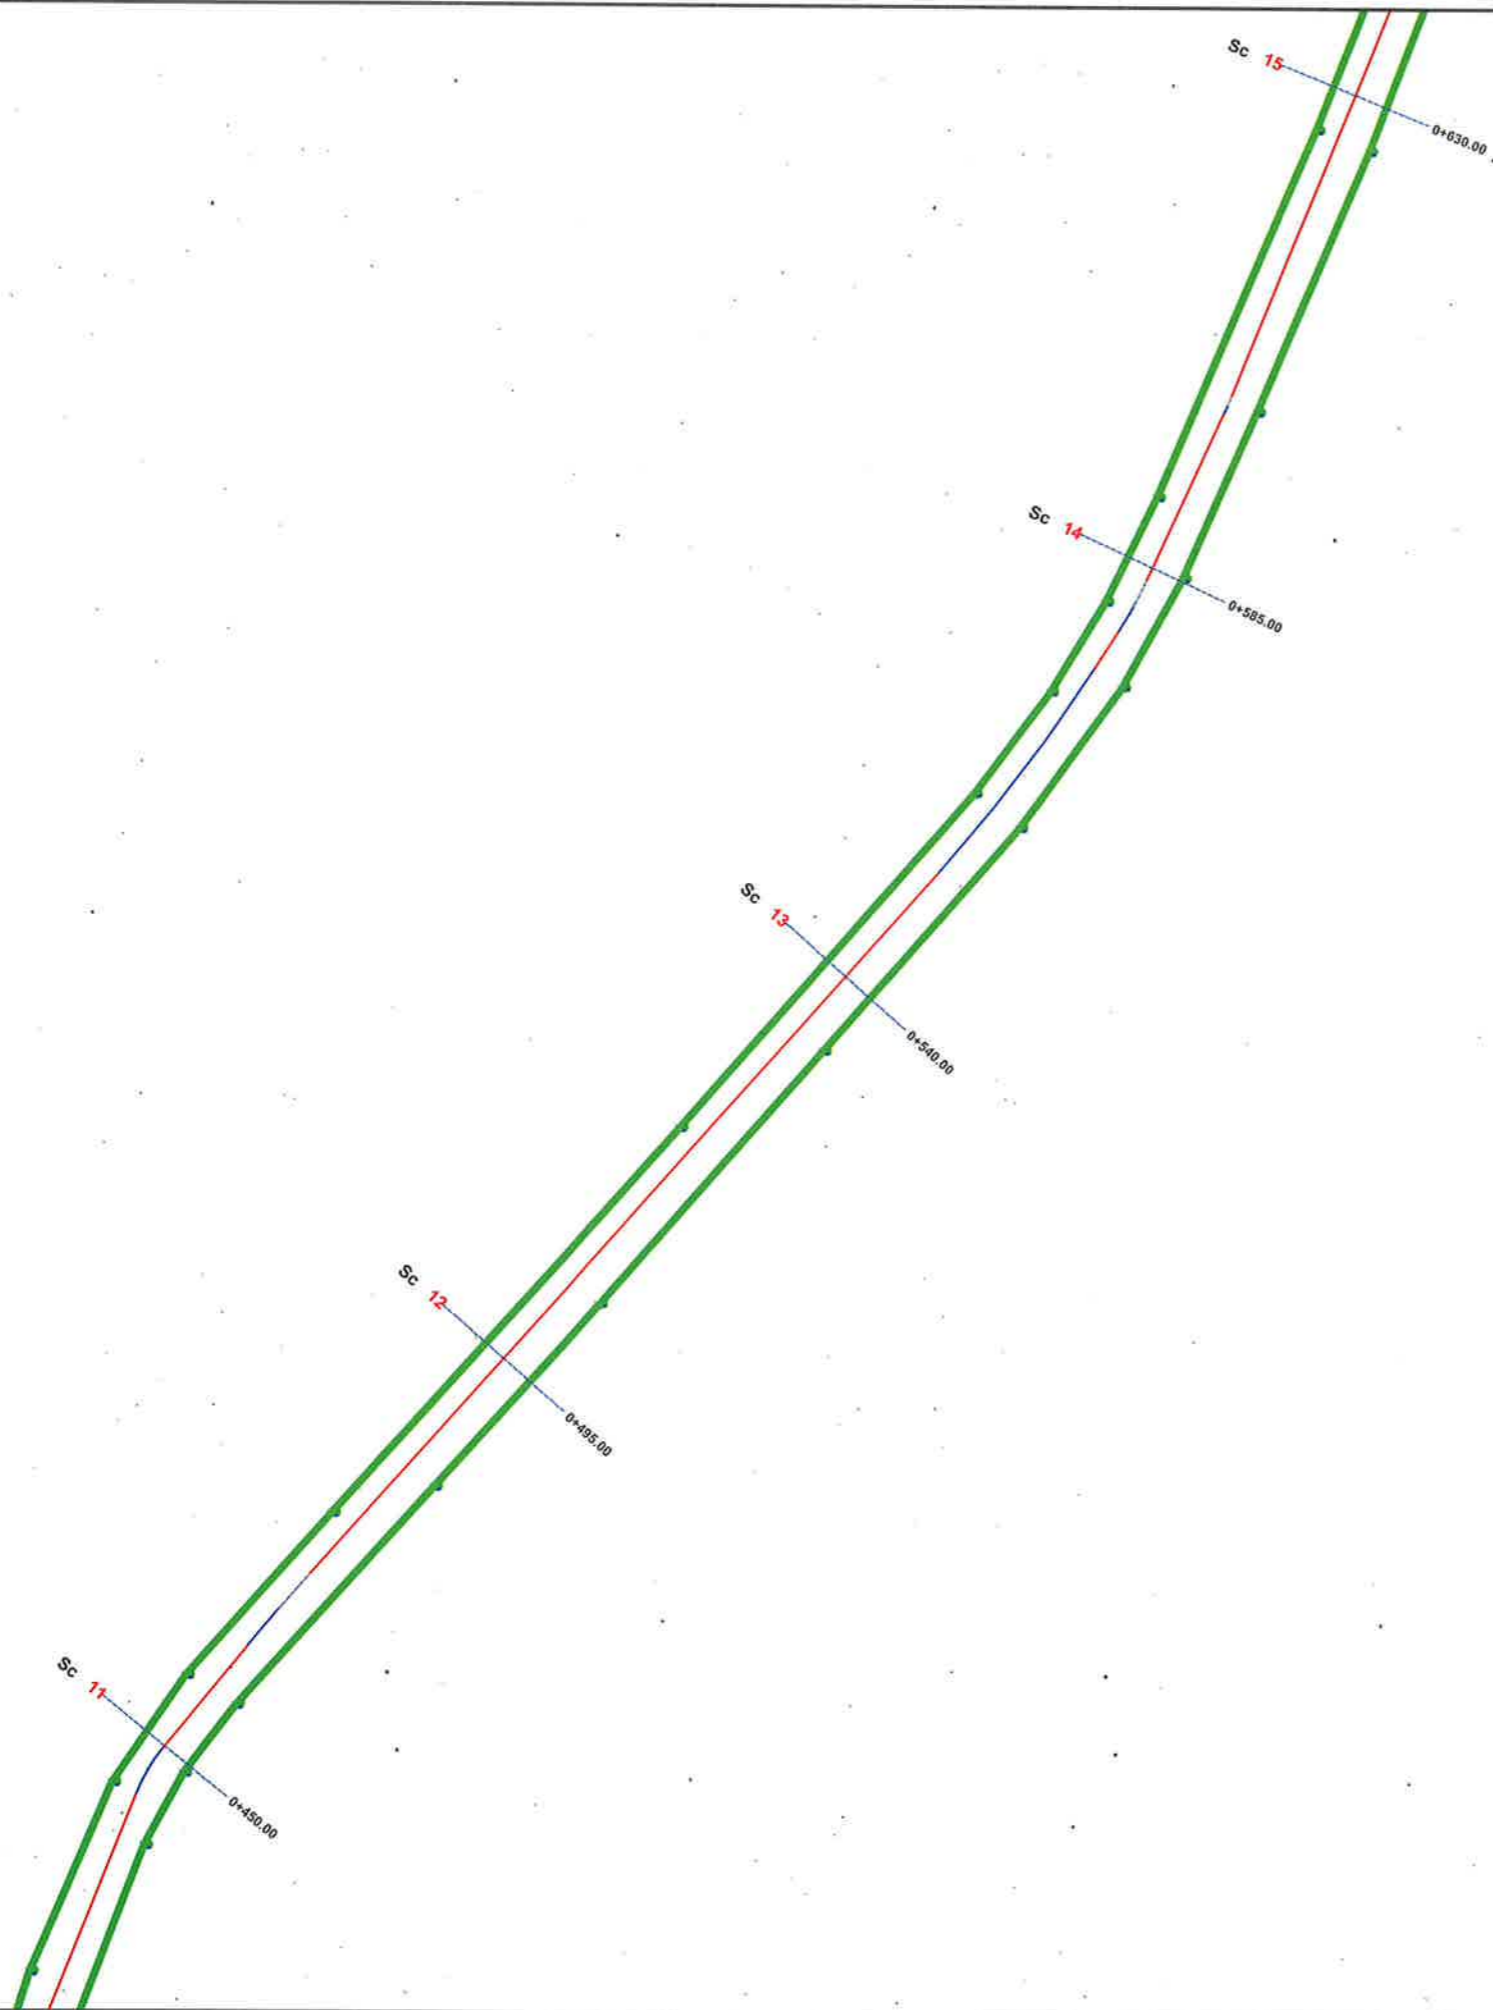


BASHKIA KAMËZ

DREJTORIA E PROJEKTEVE DHE INVESTIMEVE
DEPARTAMENTI I PROJEKTEVE

Dr. e Projekteve e Investimeve RAMADAN HYSA
Prgj. Sektori i Projekteve DENIS PRENGI

STAFI TEKNIK PROJEKTES	Ing.	EMANUELA MËZIU	#
	Ing.	ARTUR ÇAJKA	
	Ing.	ALEKS DANI	
	Ark.	ESTELA GJYRIQI	

Titulli i Projektit	Faza e Projektit
NDËRTIM RRUGËT BLOKU "BABRRU".	PROJEKT ZBATIMI
Emertimi i Fietes	Data e Implementimit:
TOPOGRAFIA	Shkalla e Vizimit
	Fleta Nr.
	25

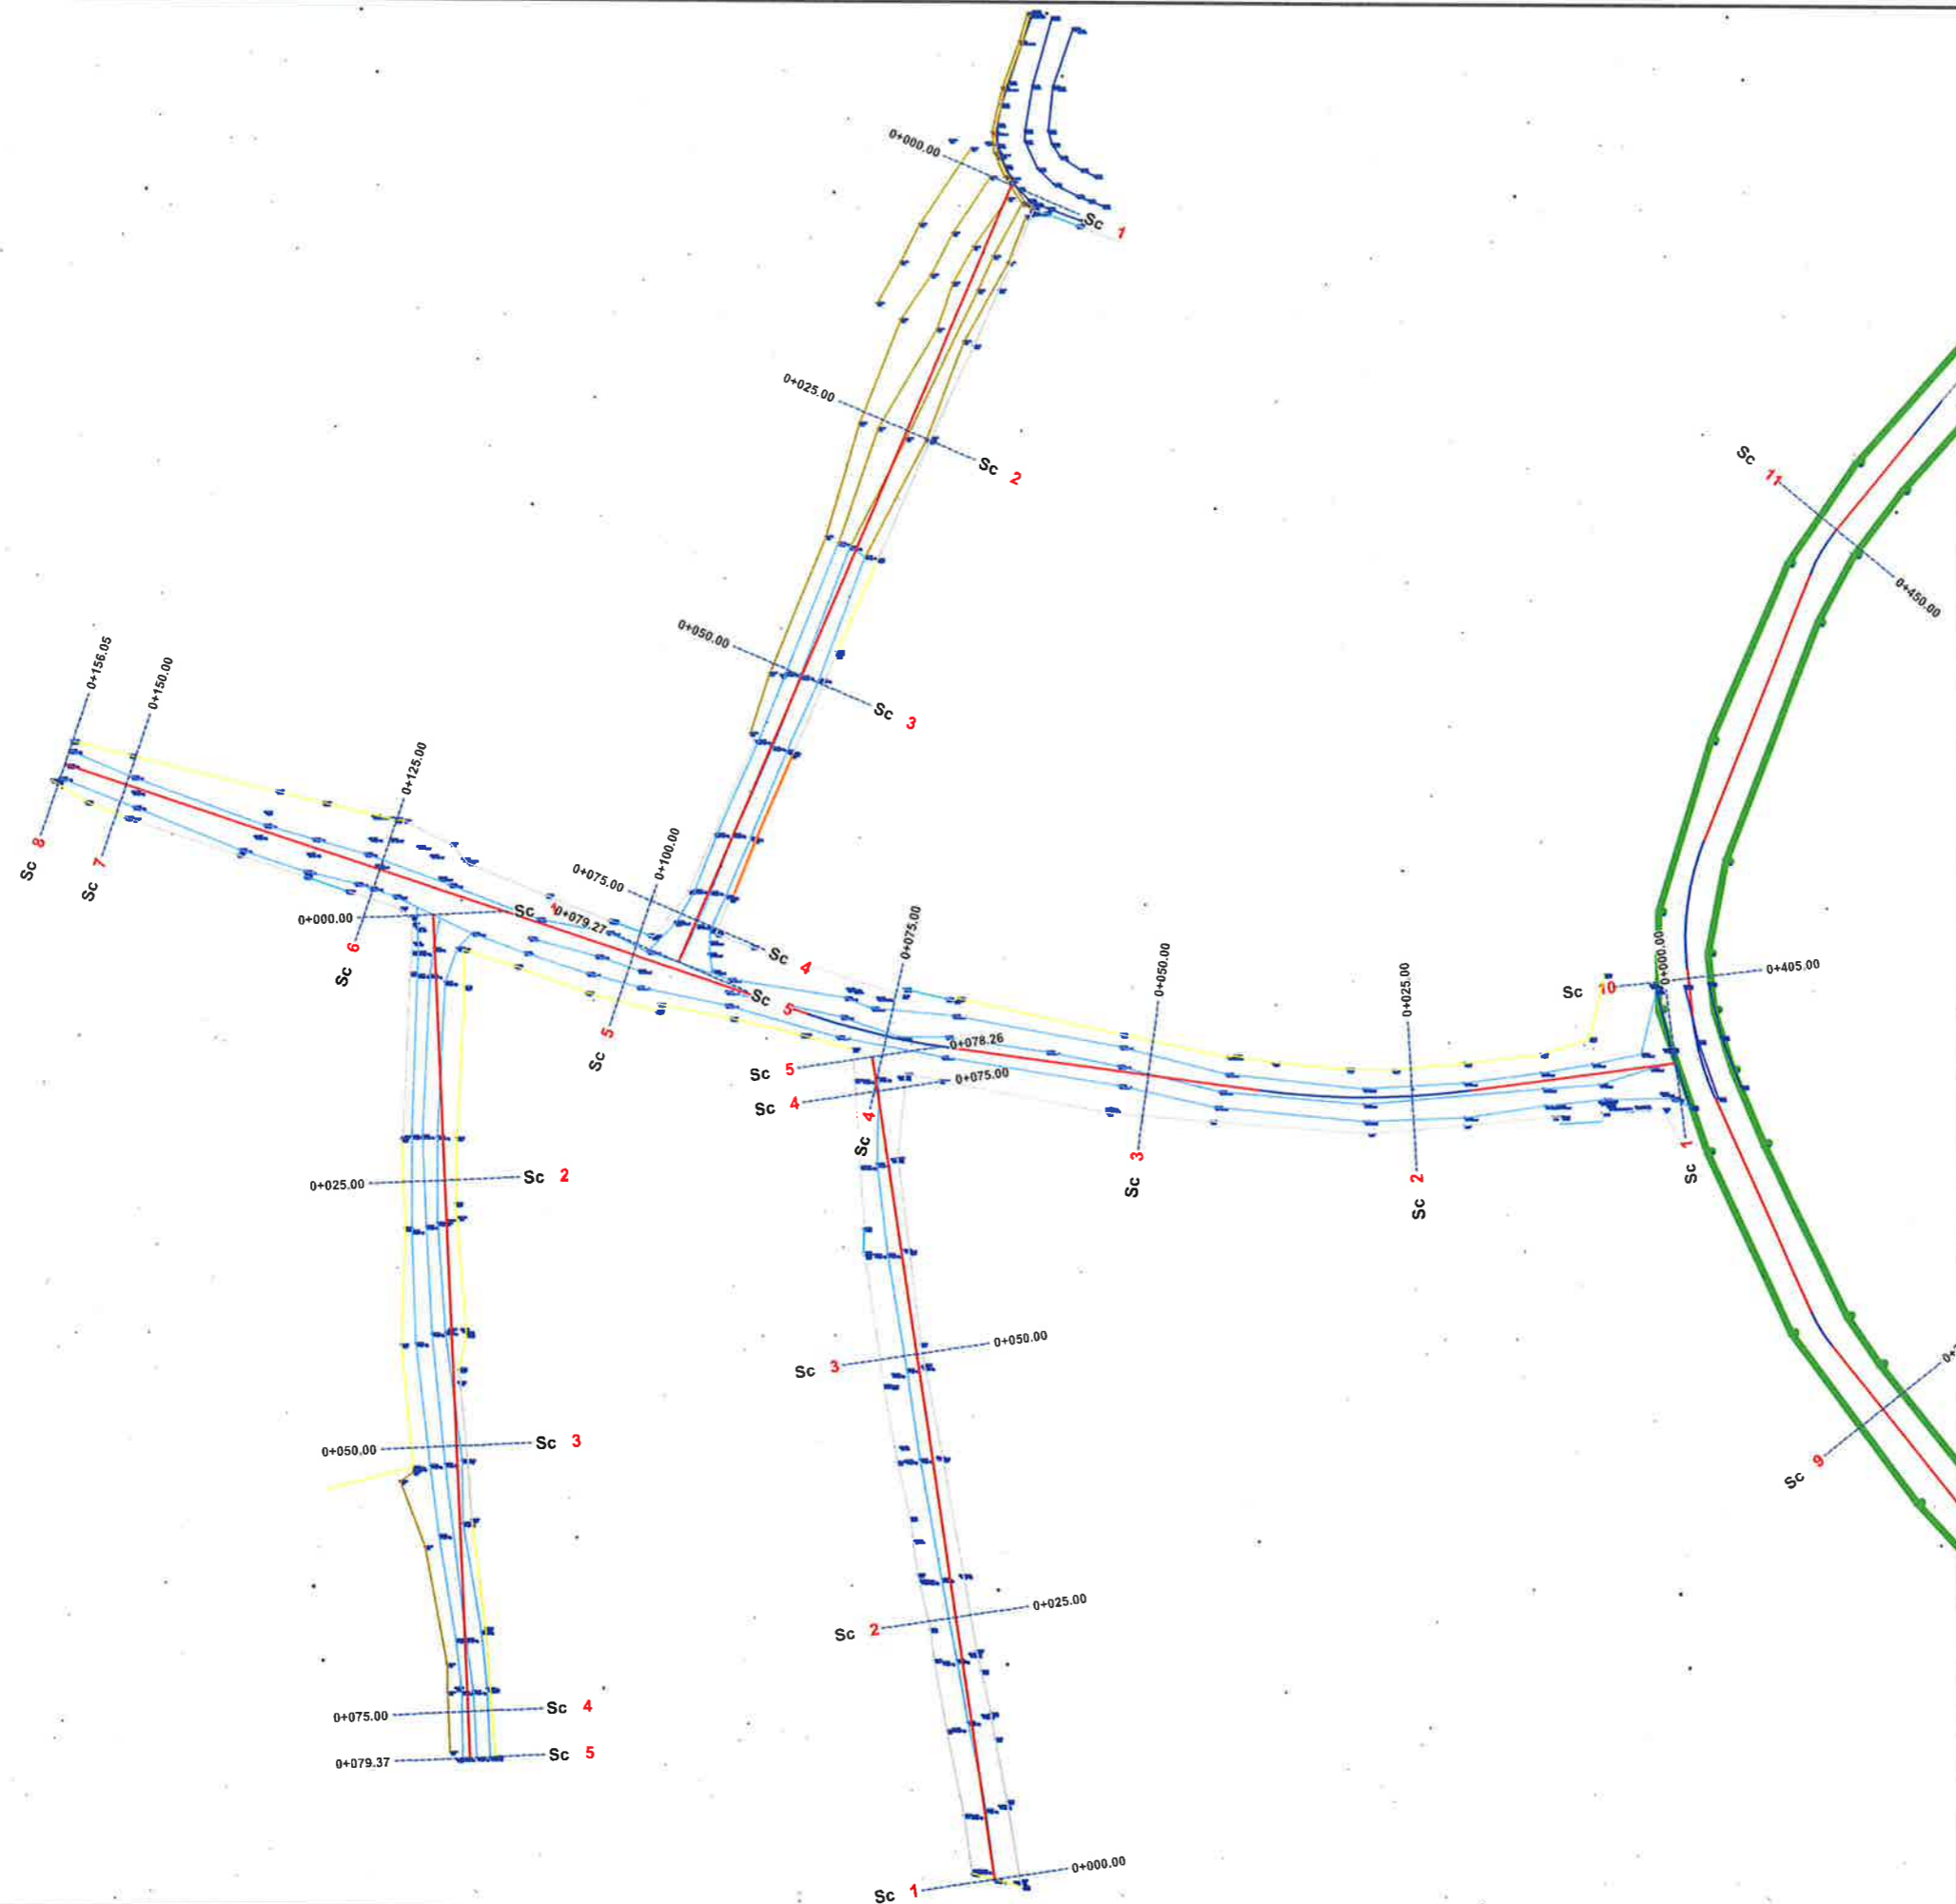


BASHKIA KAMËZ
 DREJTORIA E PROJEKTEVE DHE INVESTIMEVE
 DEPARTAMENTI I PROJEKTEVE

Dr. e Projekteve e Investimeve	RAMADAN HYSA
Prgj. Sektori i Projekteve	DENIS PRENÇI

STAFI TEKNIK PROJEKTUES	Ing.	EMANUELA MËZIU	
	Ing.	ARTUR ÇAJKA	
	Ing.	ALEKS DANI	
	Ark.	ESTELA GJYRIQI	

Titulli i Projektit	Faza e Projektit
NDËRTIM RRUGËT BLOKU "BABRRU".	PROJEKT ZBATIMI
Emertimi i Fietes	Data e Implementimit :
TOPOGRAFIA	Shkalla e Vizimit
	Fleta Nr.
	26

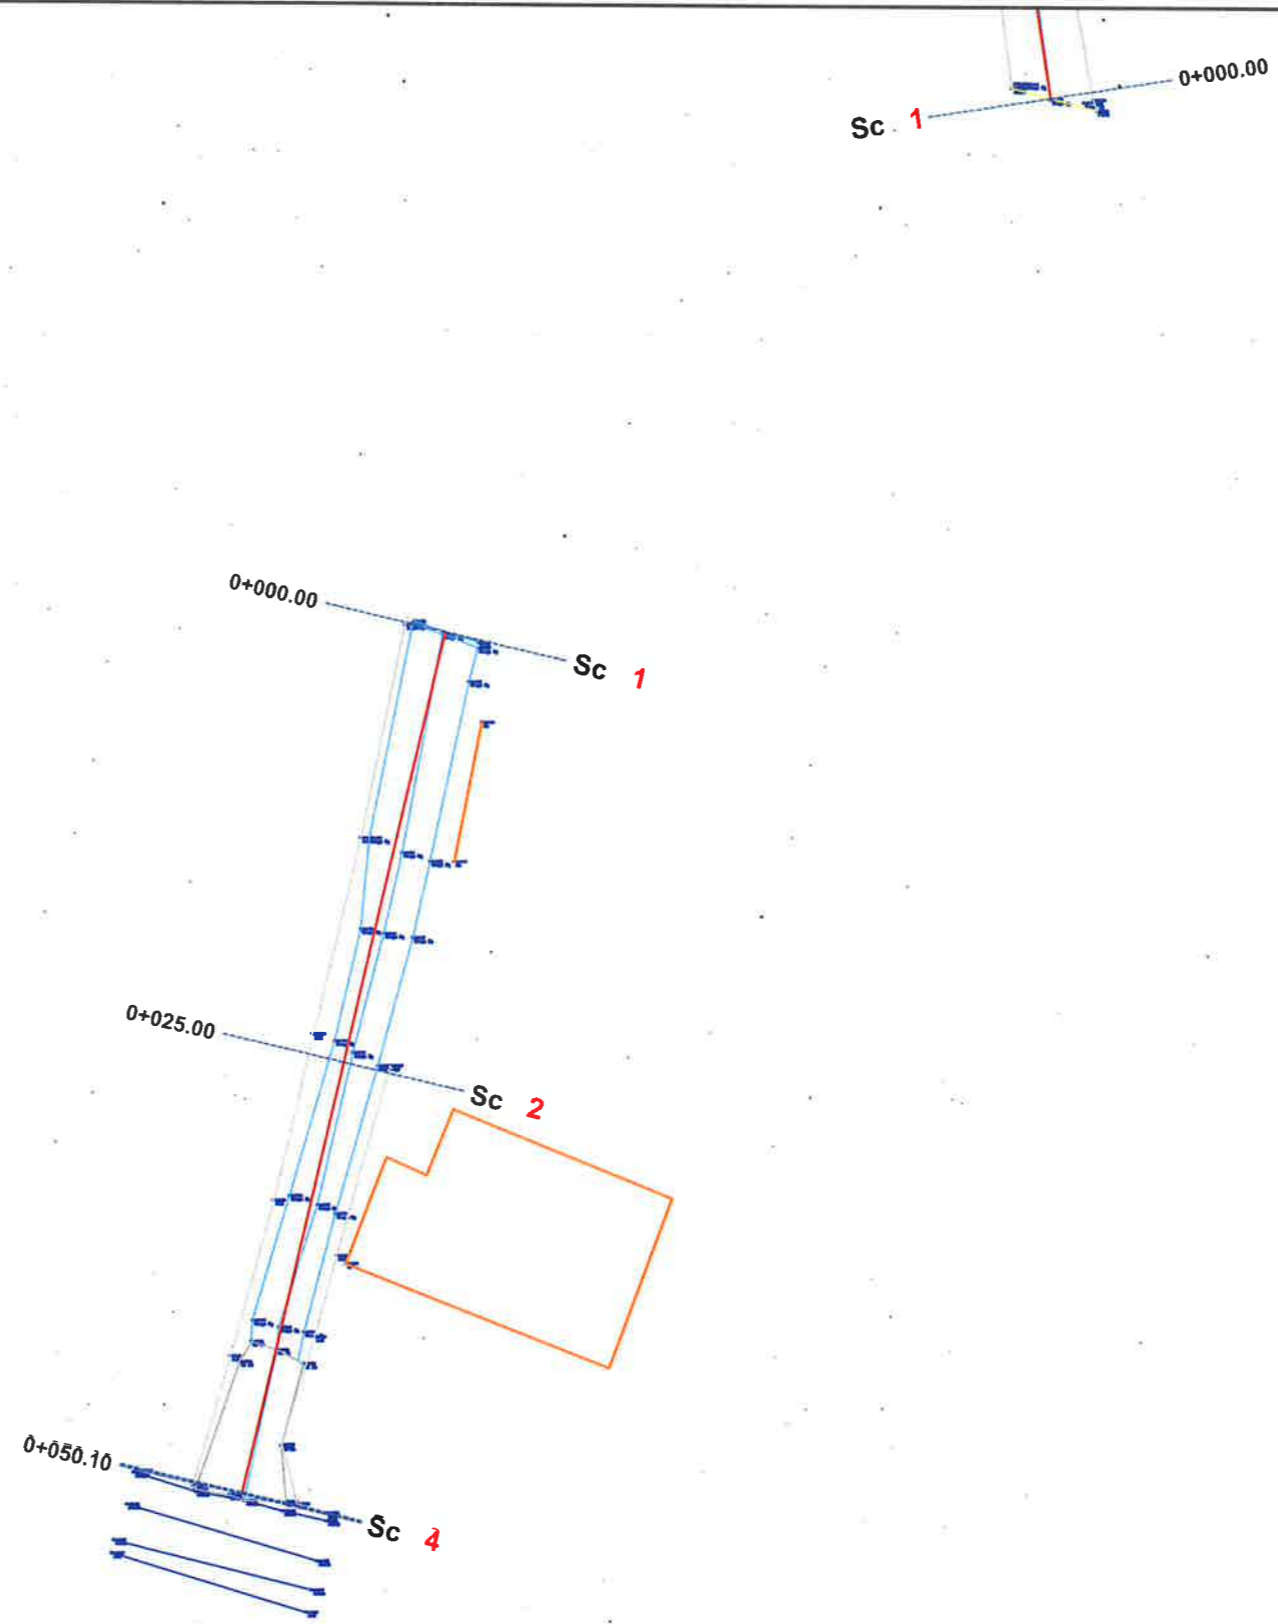


BASHKIA KAMËZ

DREJTORIA E PROJEKTEVE DHE INVESTIMEVE
DEPARTAMENTI I PROJEKTEVE

Dr. e Projekteve e Investimeve RAMADAN HYSA
Prgj. Sektori i Projekteve DENIS PRENÇI

STAFI TEKNIK PROJEKTES	Ing.	EMANUELA MËZIU	[Signatures]
	Ing.	ARTUR ÇAJKA	
	Ing.	ALEKS DANI	
	Ark.	ESTELA GJYRIQI	

Titulli i Projektit	Faza e Projektit
NDËRTIM RRUGËT BLOKU "BABRRU".	PROJEKT ZBATIMI
Emertimi i Fletes	Shkalla e Vizatimit
TOPOGRAFIA	Fleta Nr. 27

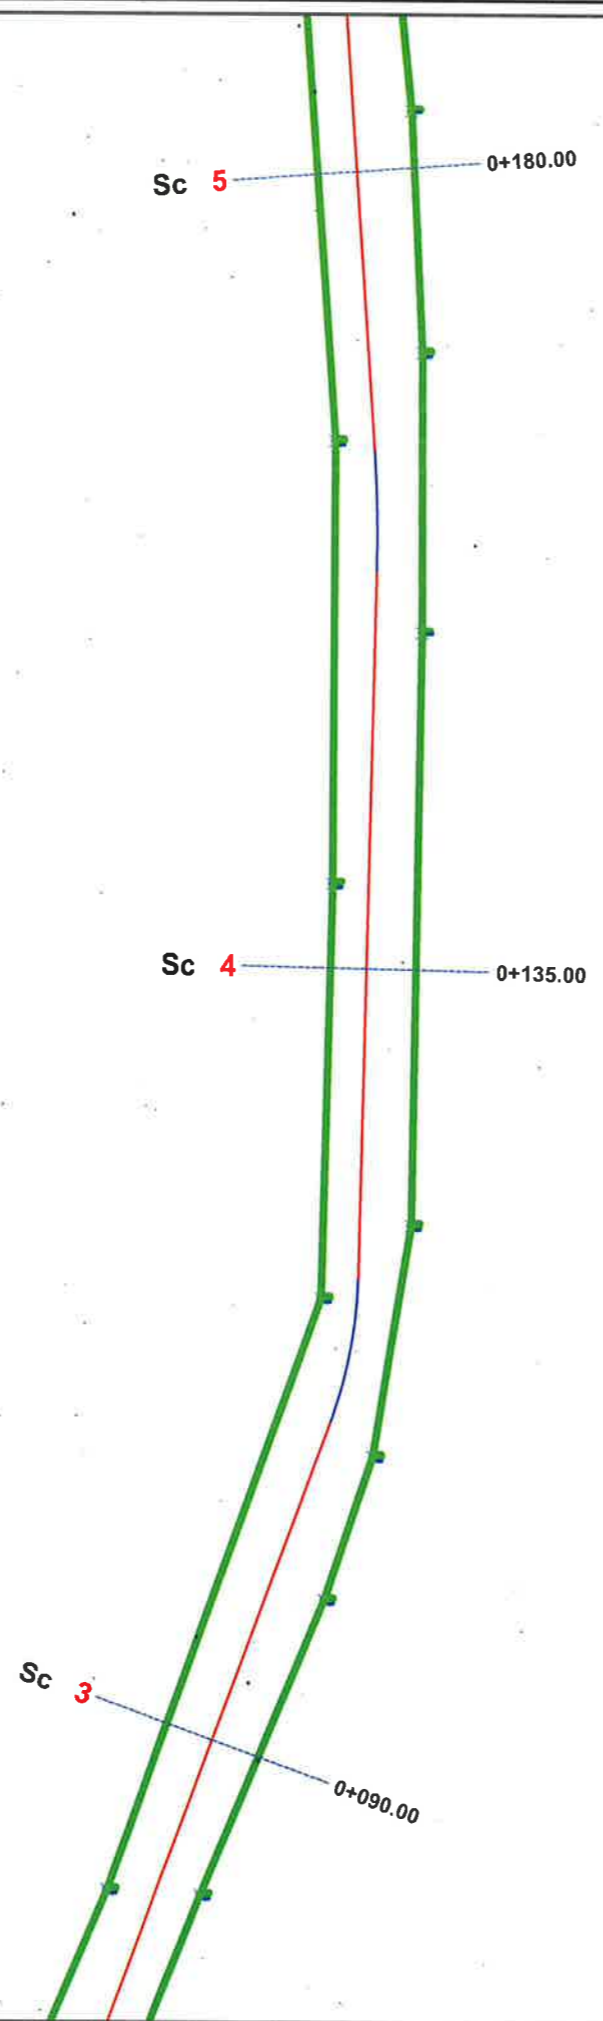


BASHKIA KAMËZ
 DREJTORIA E PROJEKTEVE DHE INVESTIMEVE
 DEPARTAMENTI I PROJEKTEVE

Dr. e Projekteve e Investimeve: RAMADAN HYSA
 Prgj. Sektori i Projekteve: DENIS PRENÇ

STAFI TEKNIK PROJEKTES	Ing.	EMANUELA MËZIU	[Signatures]
	Ing.	ARTUR ÇAJKA	
	Ing.	ALEKS DANI	
	Ark.	ESTELA GJYRIQI	


Titulli i Projektit NDËRTIM RRUGËT BLOKU "BABRRU".	Faza e Projektit PROJEKT ZBATIMI
Emertimi i Fletes TOPOGRAFIA	Data e Implementimit: Shkalla e Vizimit Fleta Nr. 28

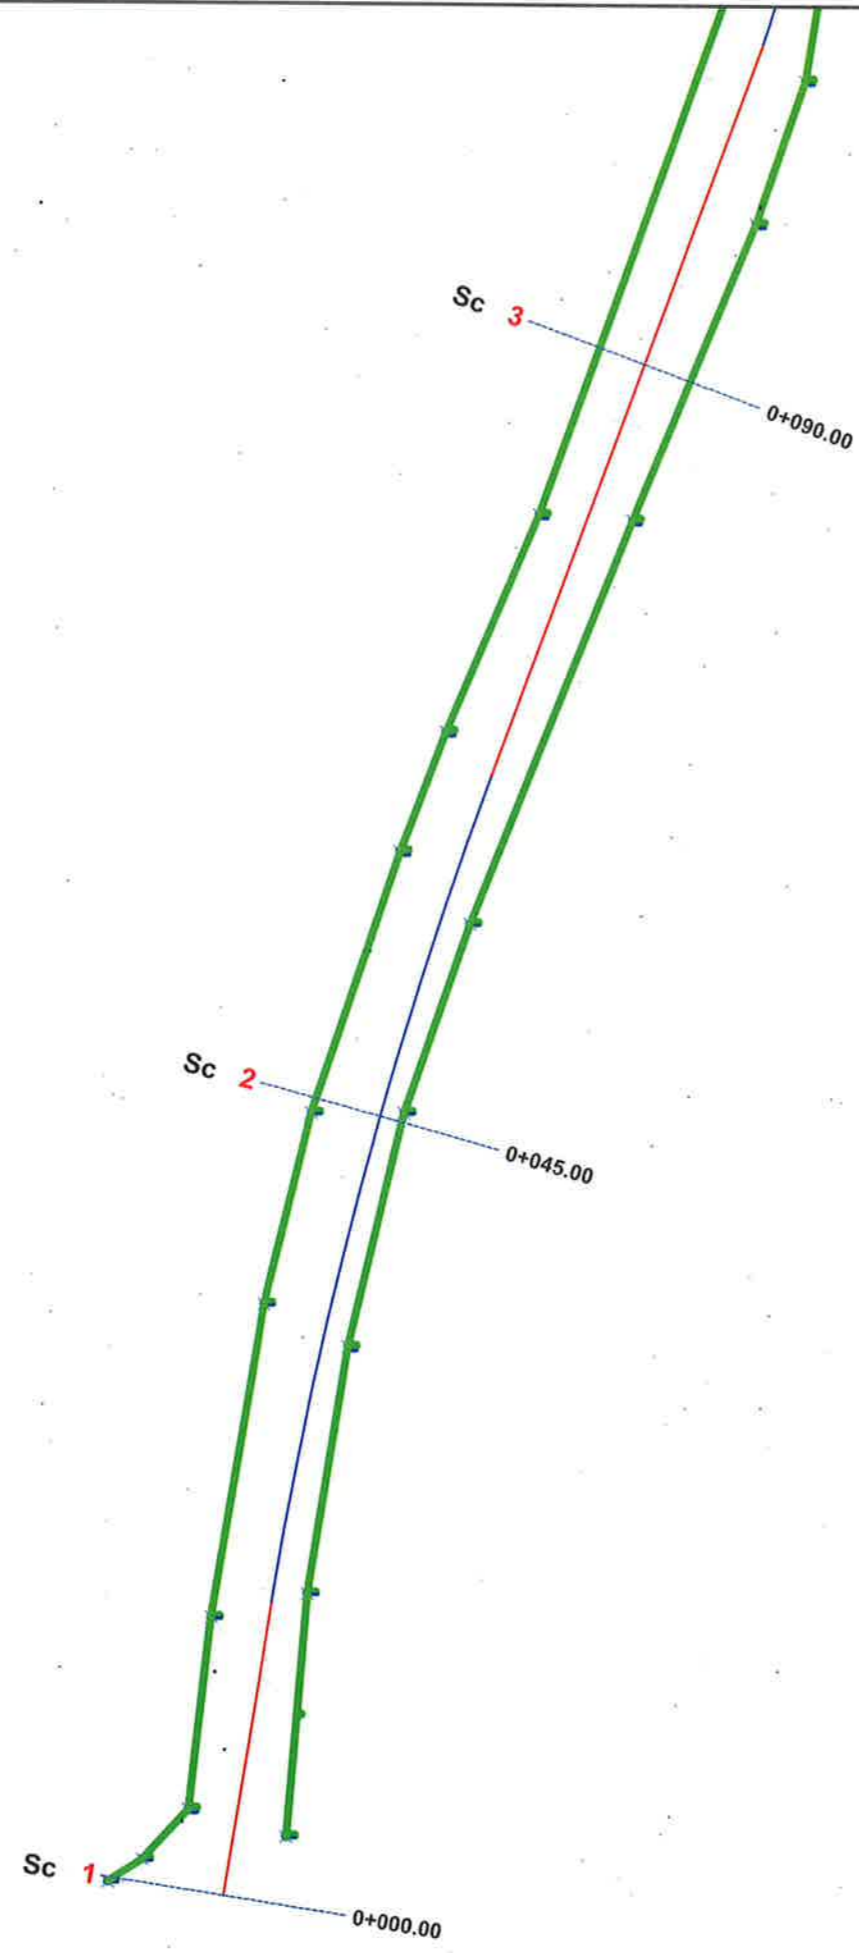


BASHKIA KAMËZ
 DREJTORIA E PROJEKTEVE DHE INVESTIMEVE
 DEPARTAMENTI I PROJEKTEVE

Dr. e Projekteve e Investimeve	RAMADAN HYSA	
Prgj. Sektori i Projekteve	DENIS PRENÇI	
STAFI TEKNIK PROJEKTES	Ing. EMANUELA MËZIU	
	Ing. ARTUR ÇAJKA	
	Ing. ALEKS DANI	
	Ark. ESTELA GJYRIQI	

Titulli i Projektit	Faza e Projektit
NDËRTIM RRUGËT BLOKU "BARRU".	PROJEKT ZBATIMI
Emertimi i Fietes	Data e Implementimit :
TOPOGRAFIA	Shkalla e Vizimit
	Fleta Nr.
	29

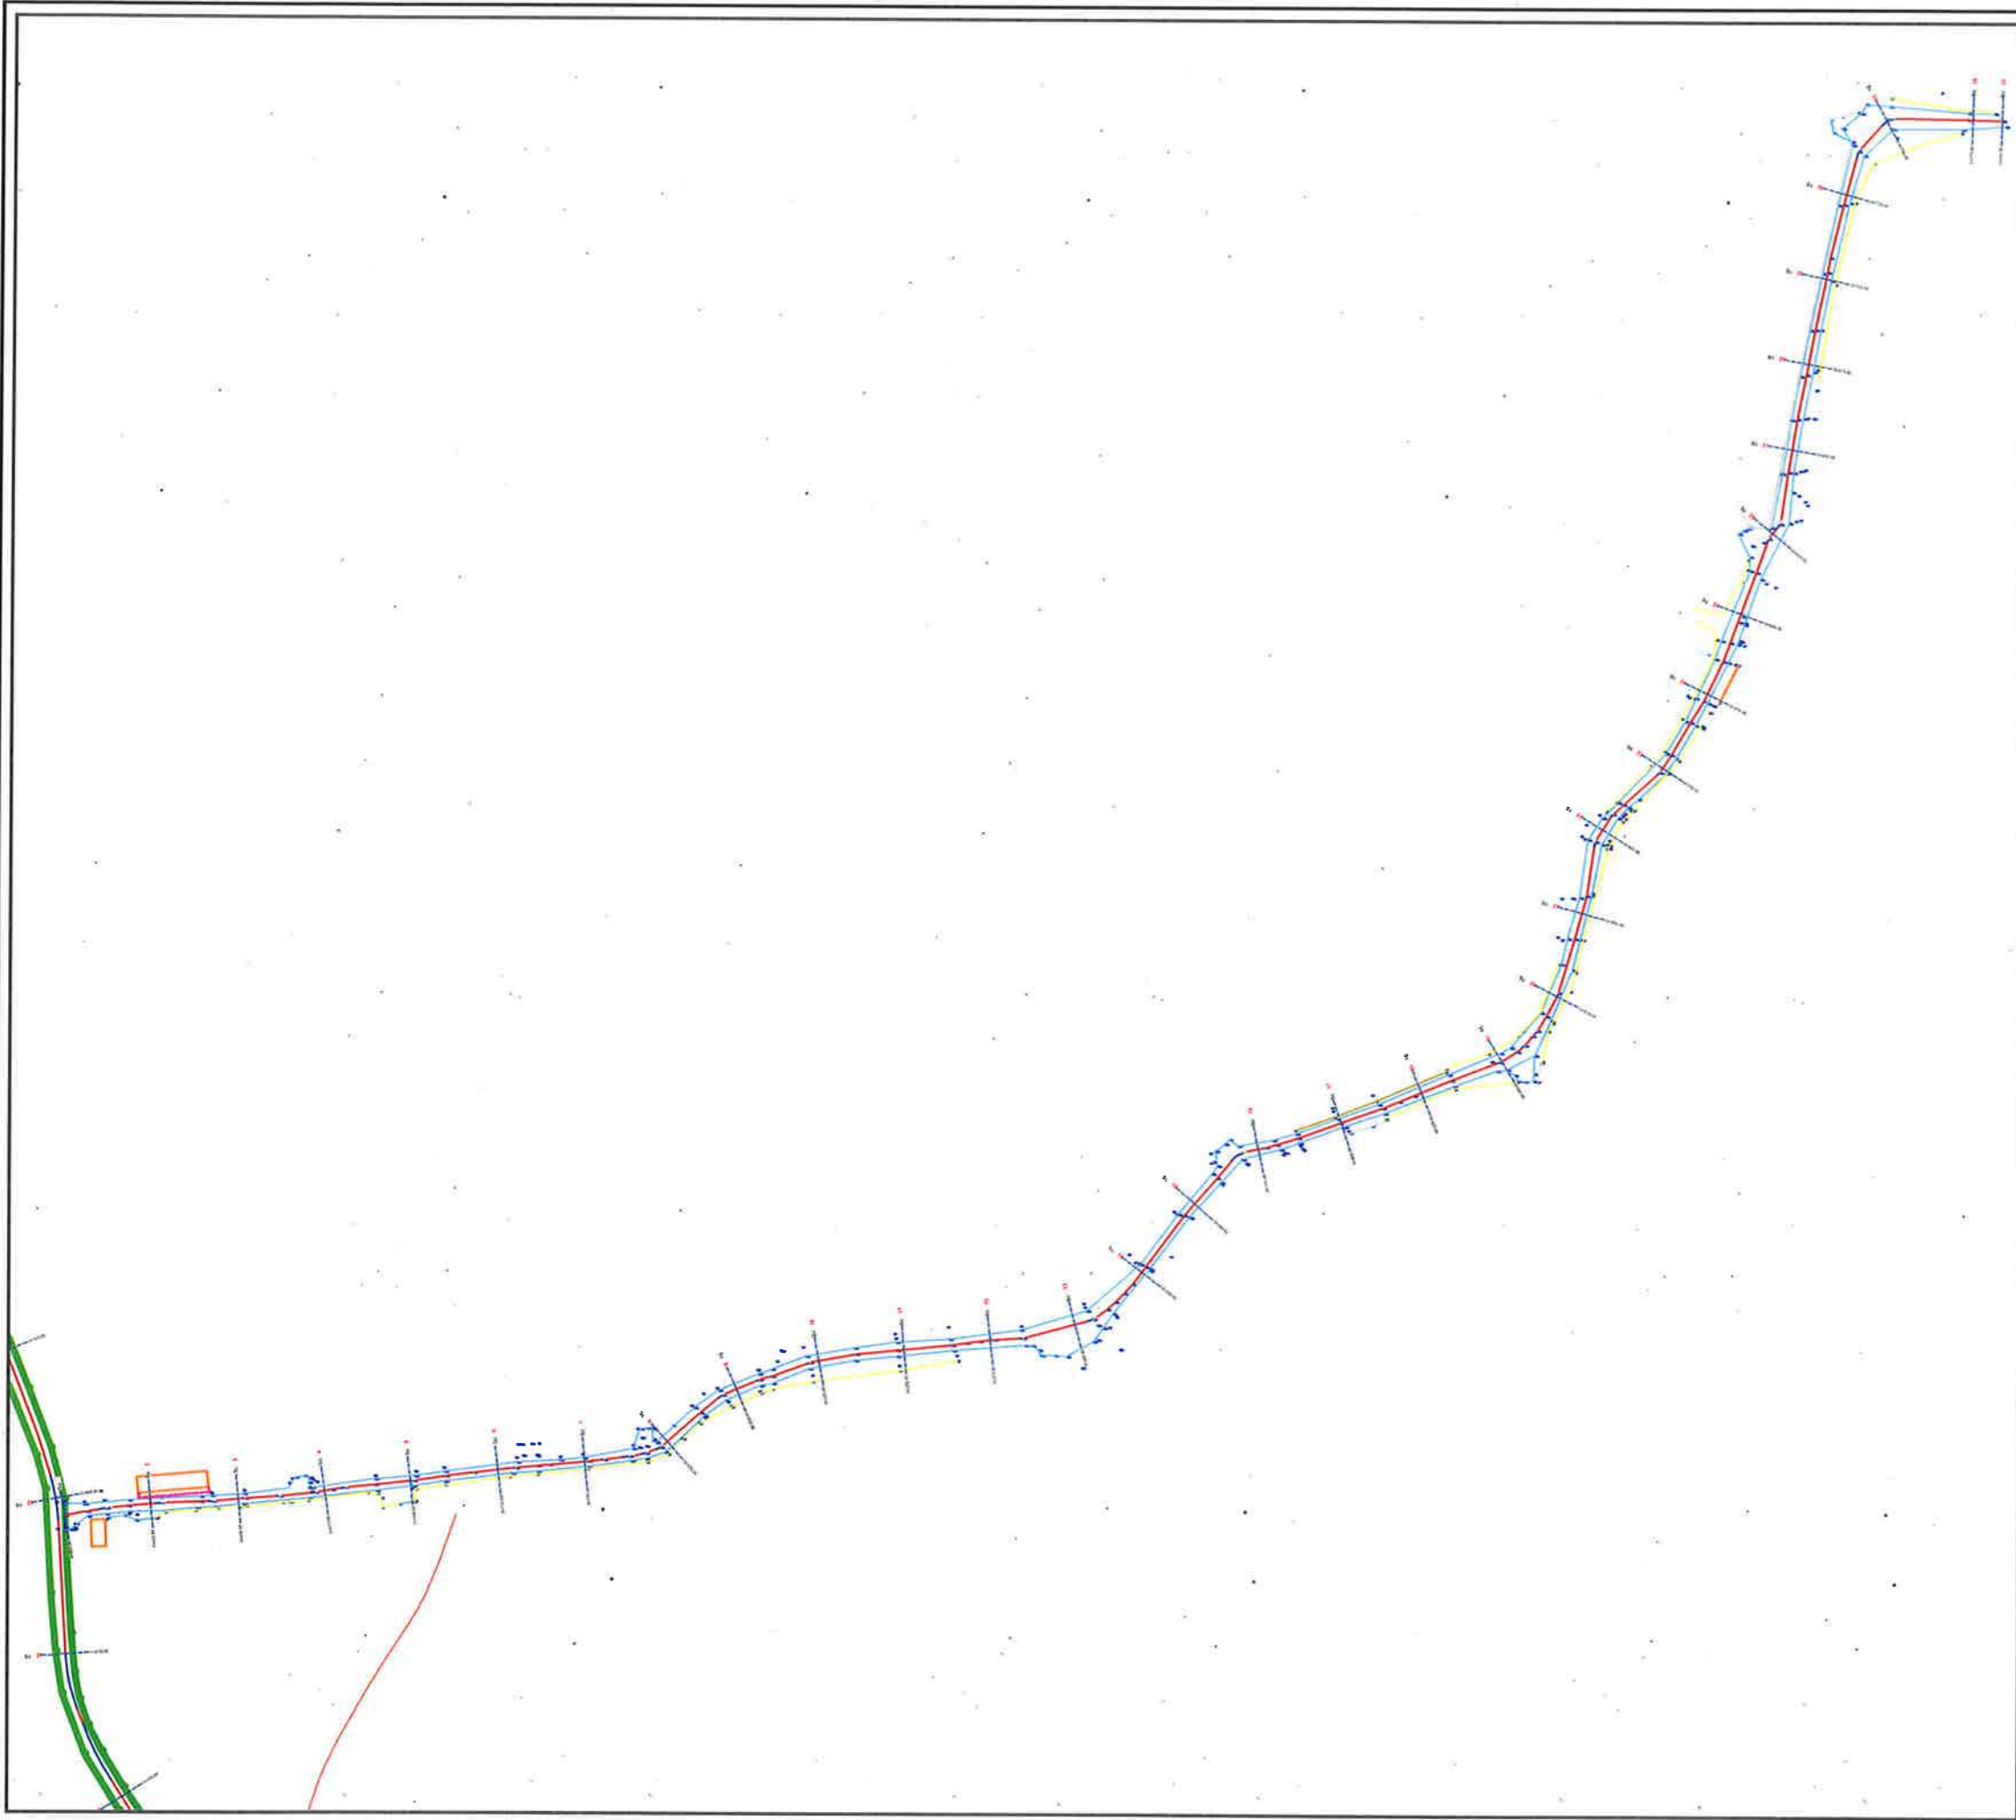


BASHKIA KAMËZ
 DREJTORIA E PROJEKTEVE DHE INVESTIMEVE
 DEPARTAMENTI I PROJEKTEVE

Dr. e Projekteve e Investimeve RAMADAN HYSA
 Prgj. Sektori i Projekteve DENIS PRENÇI

STAFI TEKNIK PROJEKTES	Ing.	EMANUELA MËZIU	[Signatures]
	Ing.	ARTUR ÇAJKA	
	Ing.	ALEKS DANI	
	Ark.	ESTELA GJYRIQI	

Titulli i Projektit	Faza e Projektit
NDËRTIM RRUGËT BLOKU "BABRRU".	PROJEKT ZBATIMI
Emertimi i Fletes	Data e Implementimit :
TOPOGRAFIA	Shkalla e Vizatimit
	Fleta Nr.
	30

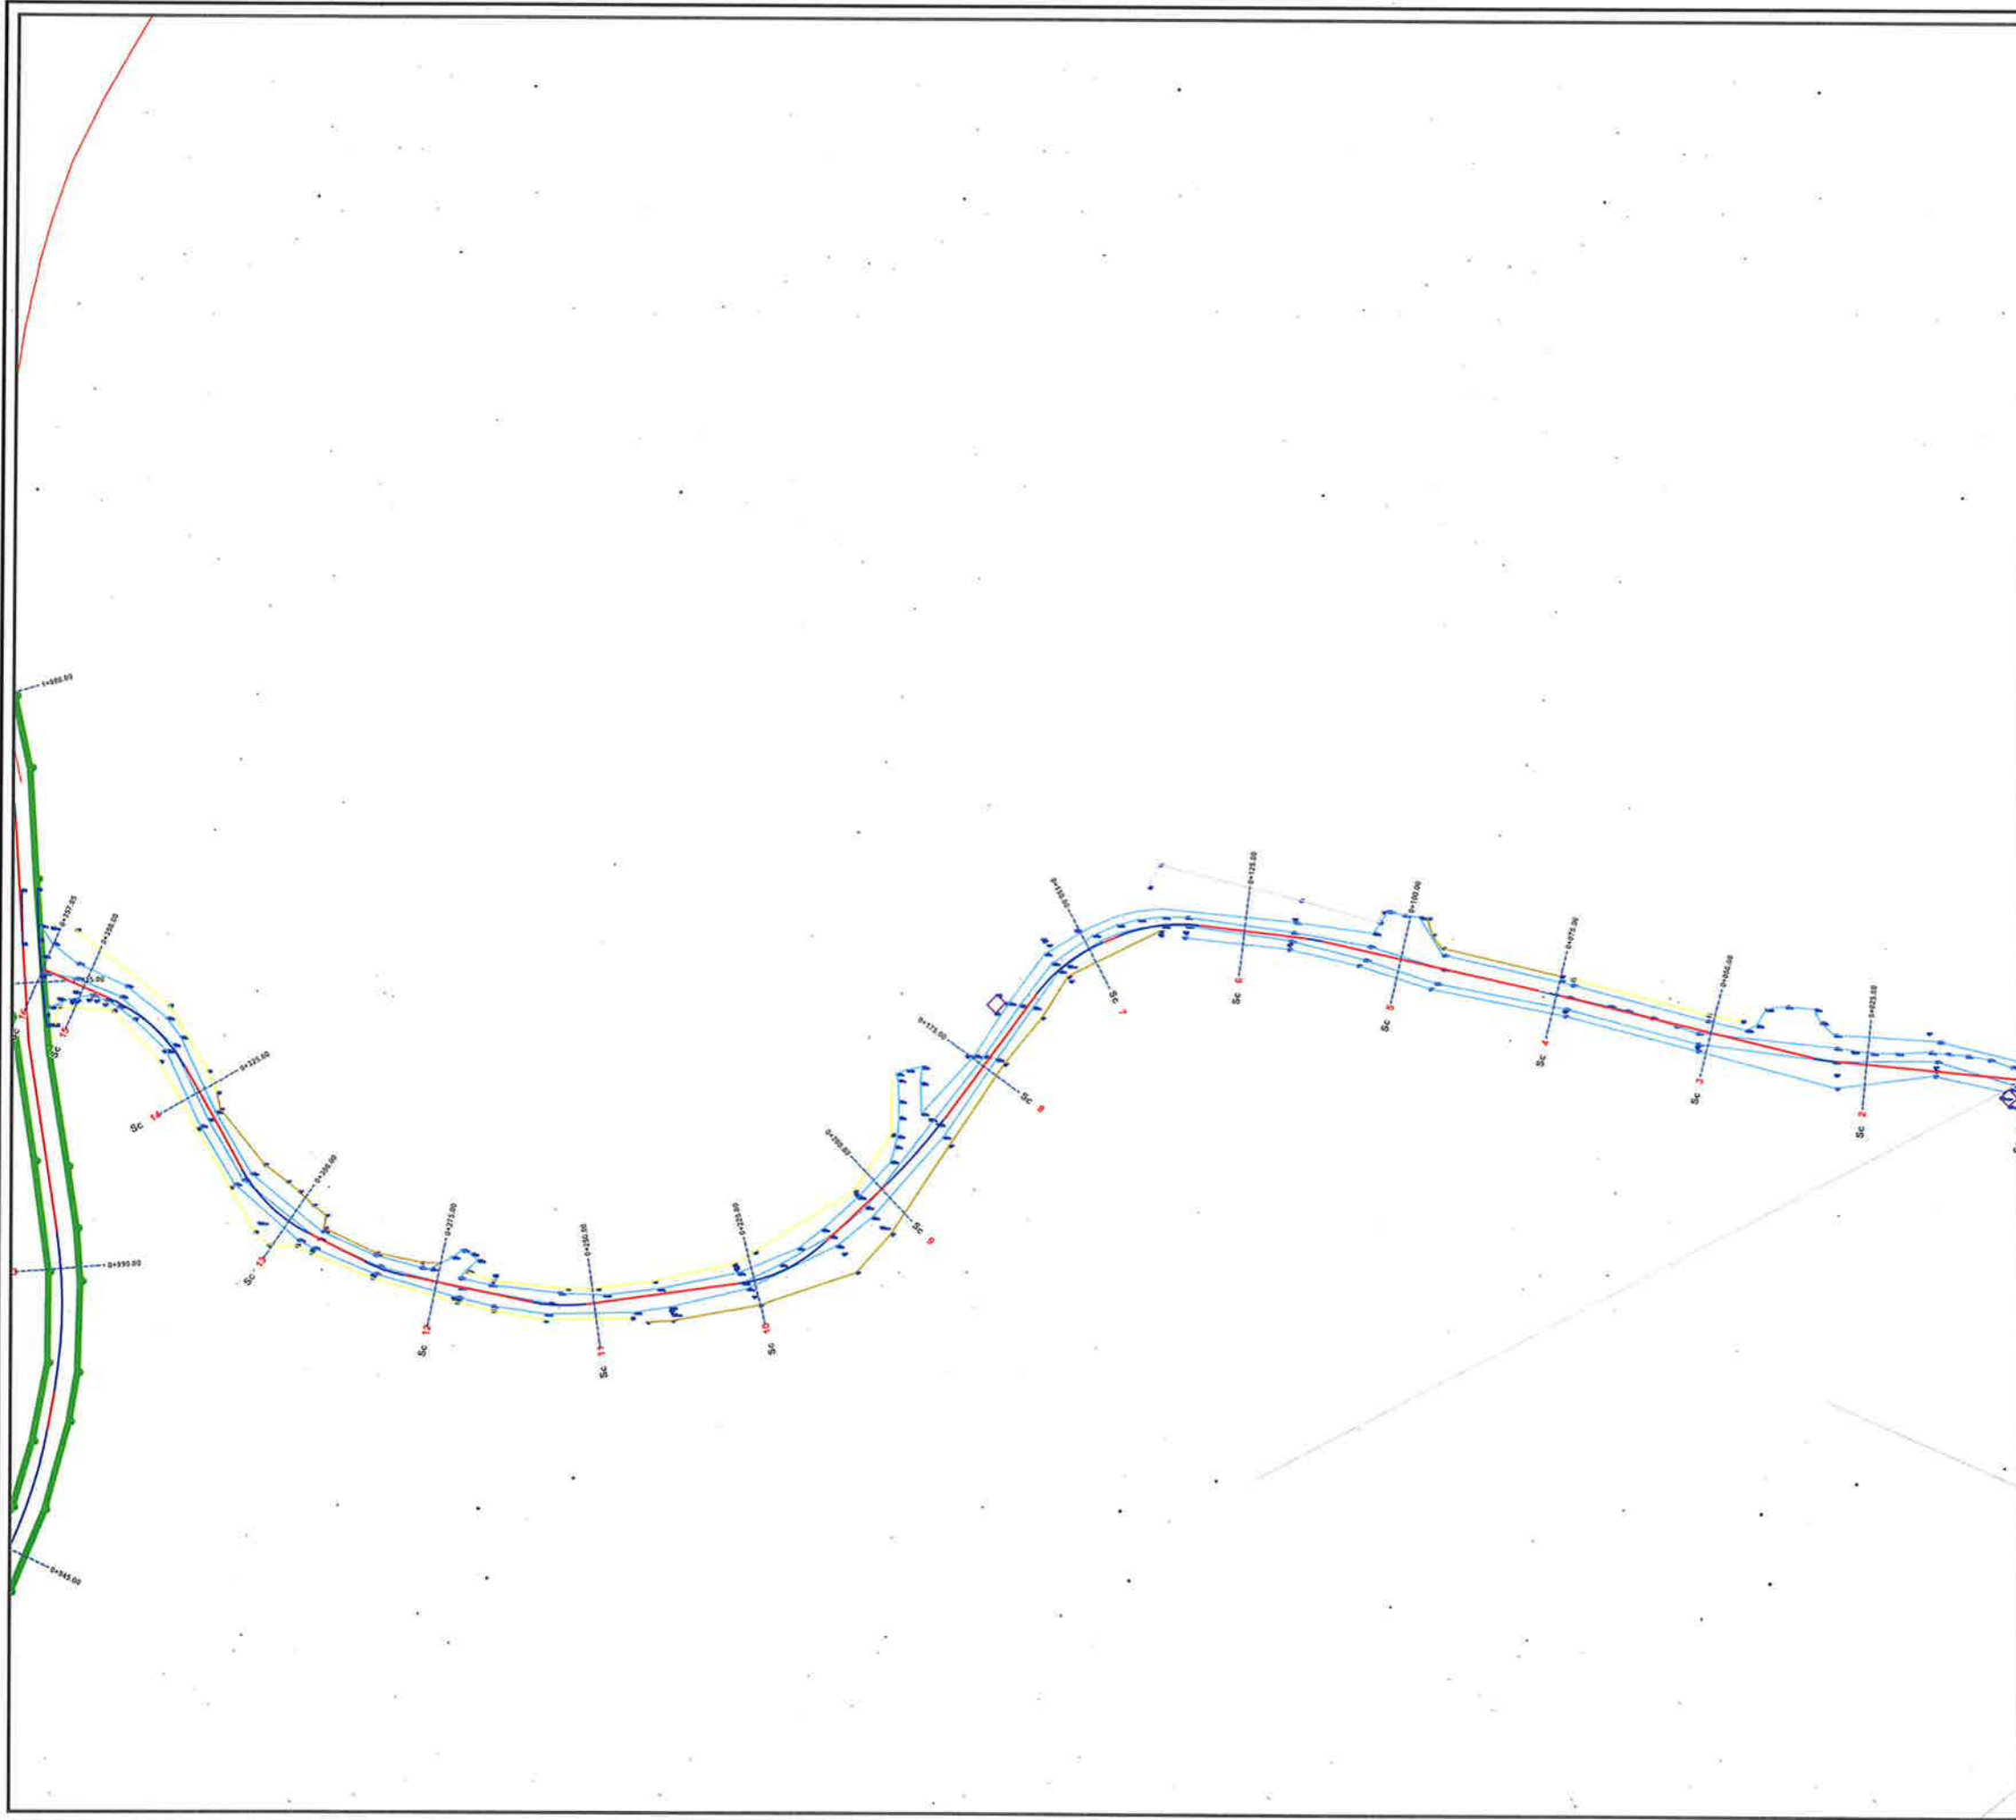


BASHKIA KAMËZ
 DREJTORIA E PROJEKTEVE DHE INVESTIMEVE
 DEPARTAMENTI I PROJEKTEVE

Dr. e Projekteve e Investimeve RAMADAN HYSA
 Prgj. Sektori i Projekteve DENIS PRENÇI

STAFI TEKNIK PROJEKTES	Ing.	EMANUELA MËZIU	[Signatures]
	Ing.	ARTUR ÇAJKA	
	Ing.	ALEKS DANI	
	Ark.	ESTELA GJYRIQI	

Titulli i Projektit NDËRTIM RRUGËT BLOKU "BABRRU".	Faza e Projektit PROJEKT ZBATIMI
Emertimi i Fletes TOPOGRAFIA	Data e Implementimit:
	Shkalla e Vizimit
	Fleta Nr. 31

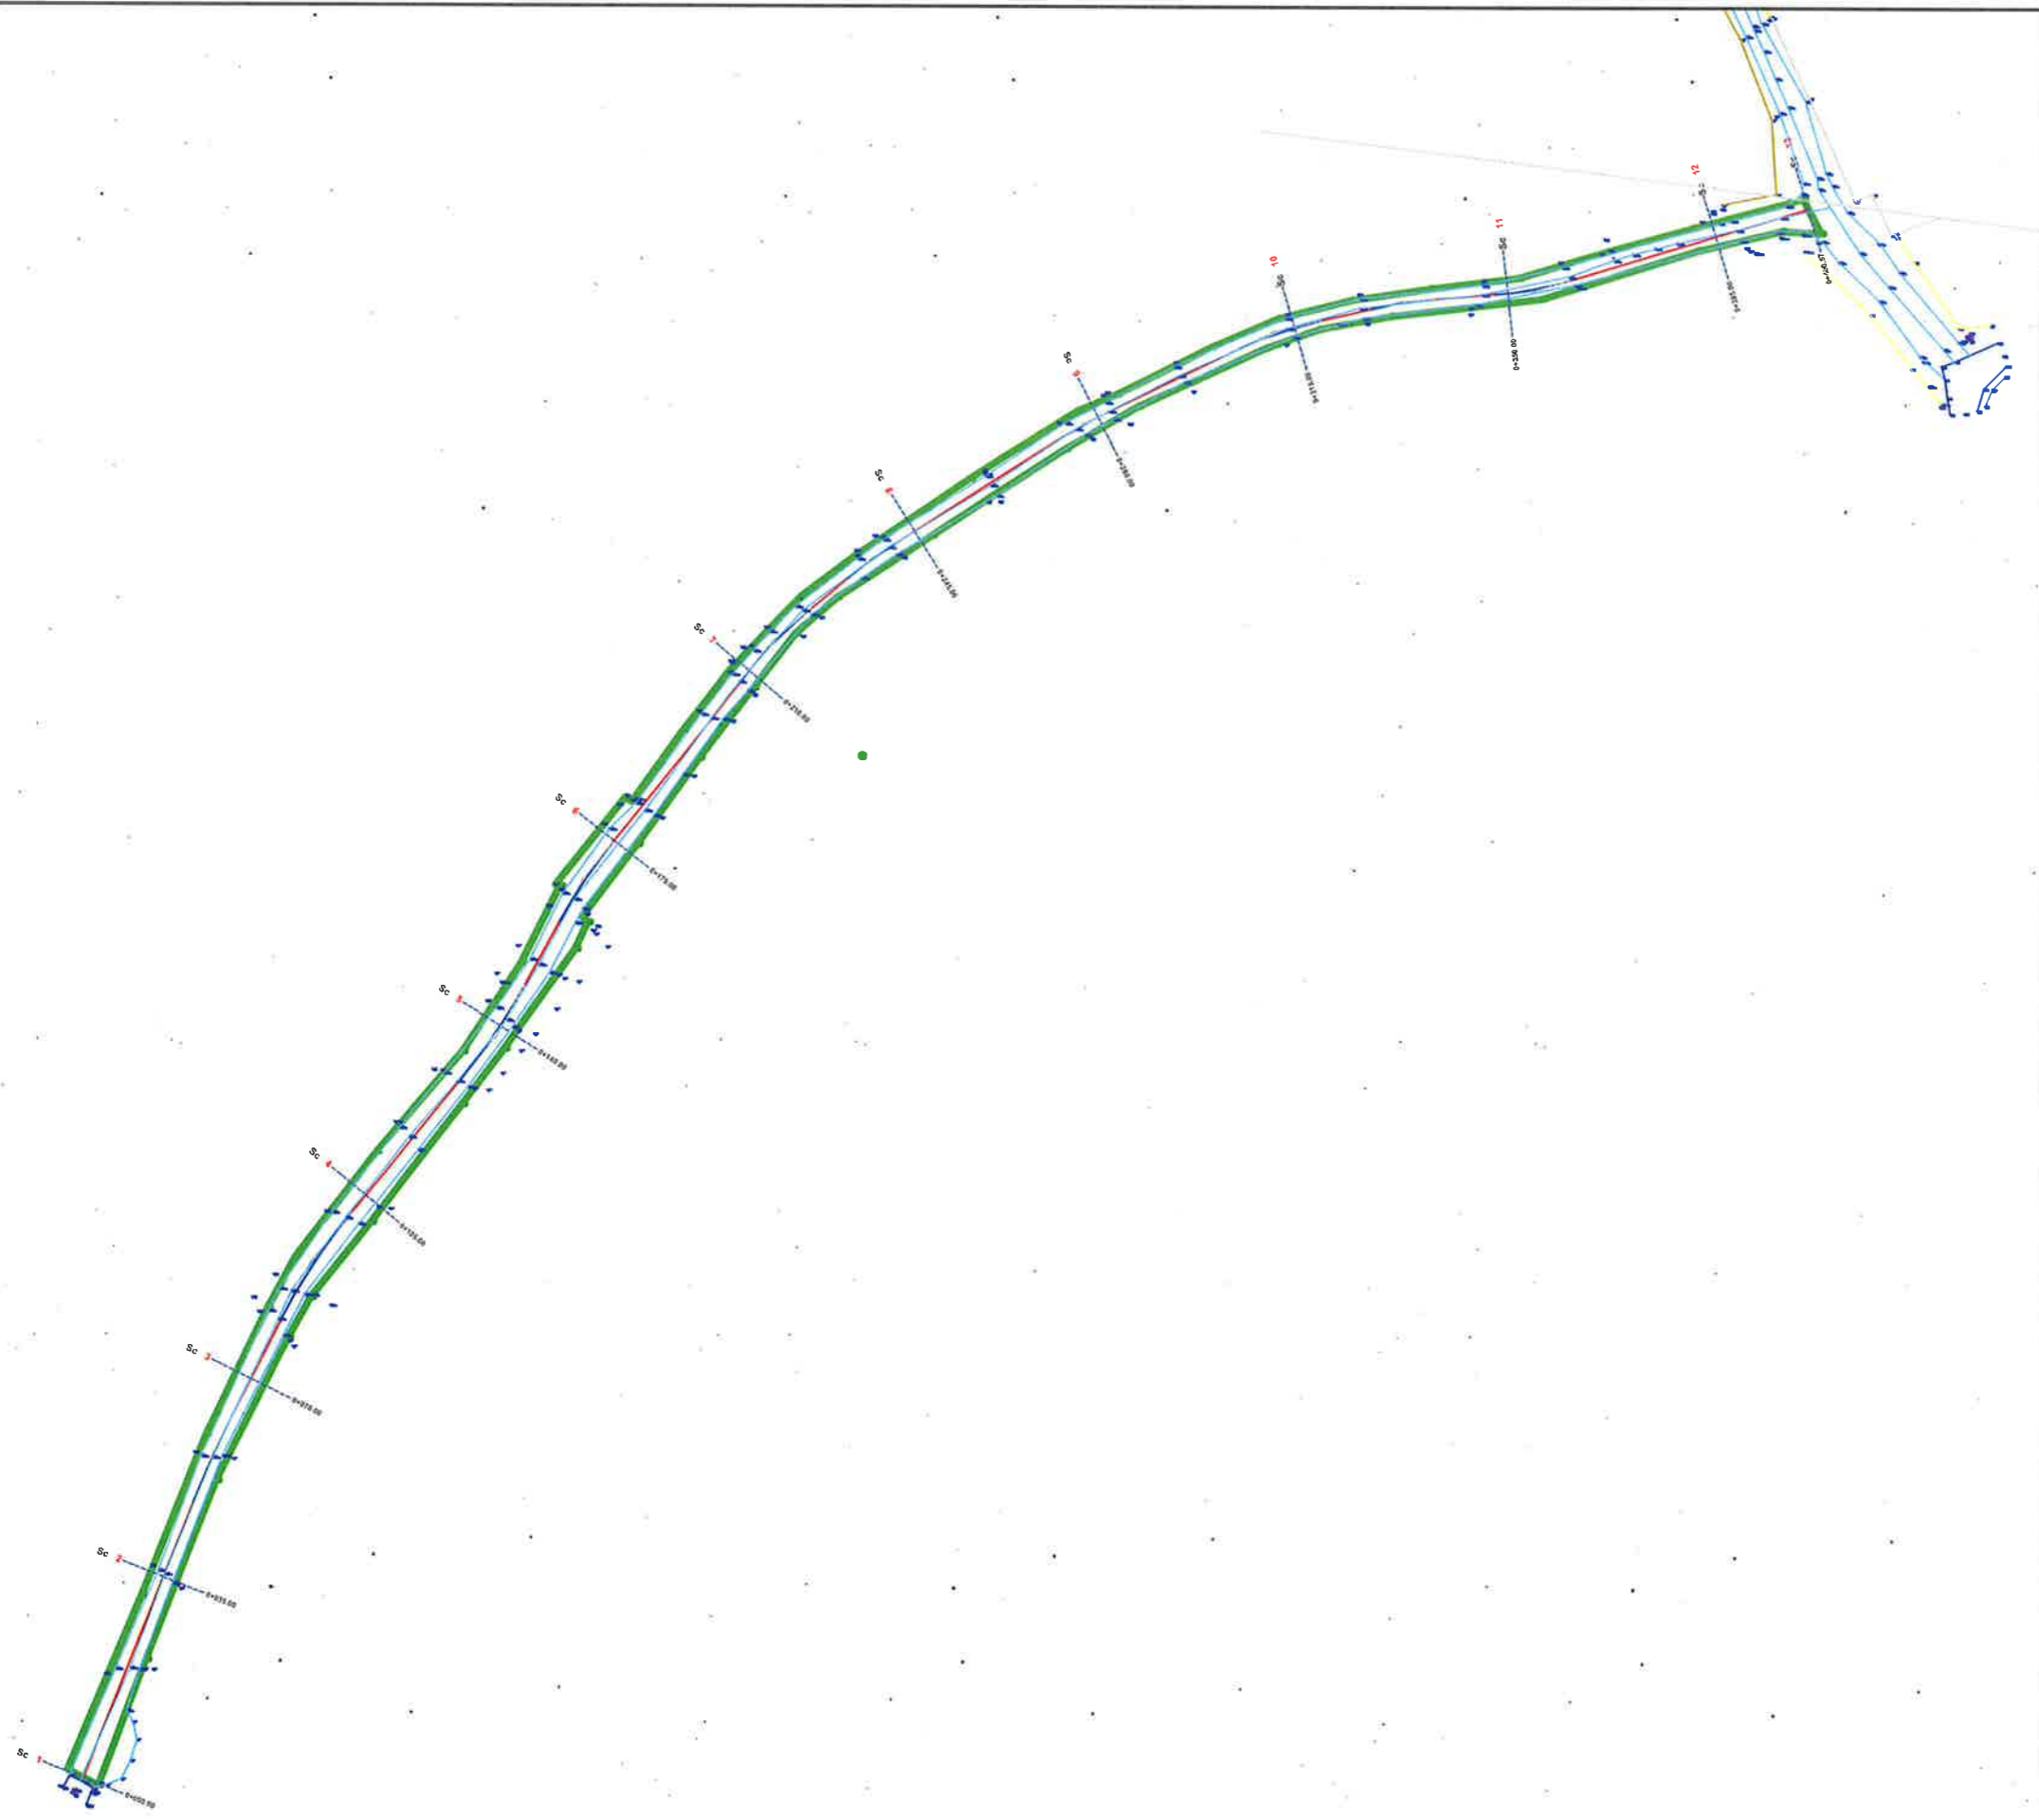


BASHKIA KAMËZ
 DREJTORIA E PROJEKTEVE DHE INVESTITIMEVE
 DEPARTAMENTI I PROJEKTEVE


Dr. e Projekteve e Investimeve RAMADAN HYSA
 Prgj. Sektori i Projekteve DENIS PRENGI

STAFI TEKNIK PROJEKTES	Ing.	EMANUELA MËZIU	[Signatures]
	Ing.	ARTUR ÇAJKA	
	Ing.	ALEKS DANI	
	Ark.	ESTELA GJYRIQI	

Titulli i Projektit NDËRTIM RRUGËT BLOKU "BABRRU".	Faza e Projektit PROJEKT ZBATIMI
Emertimi i Fletes TOPOGRAFIA	Data e Implementimit: Shkalla e Vizimitit Fleta Nr. 32

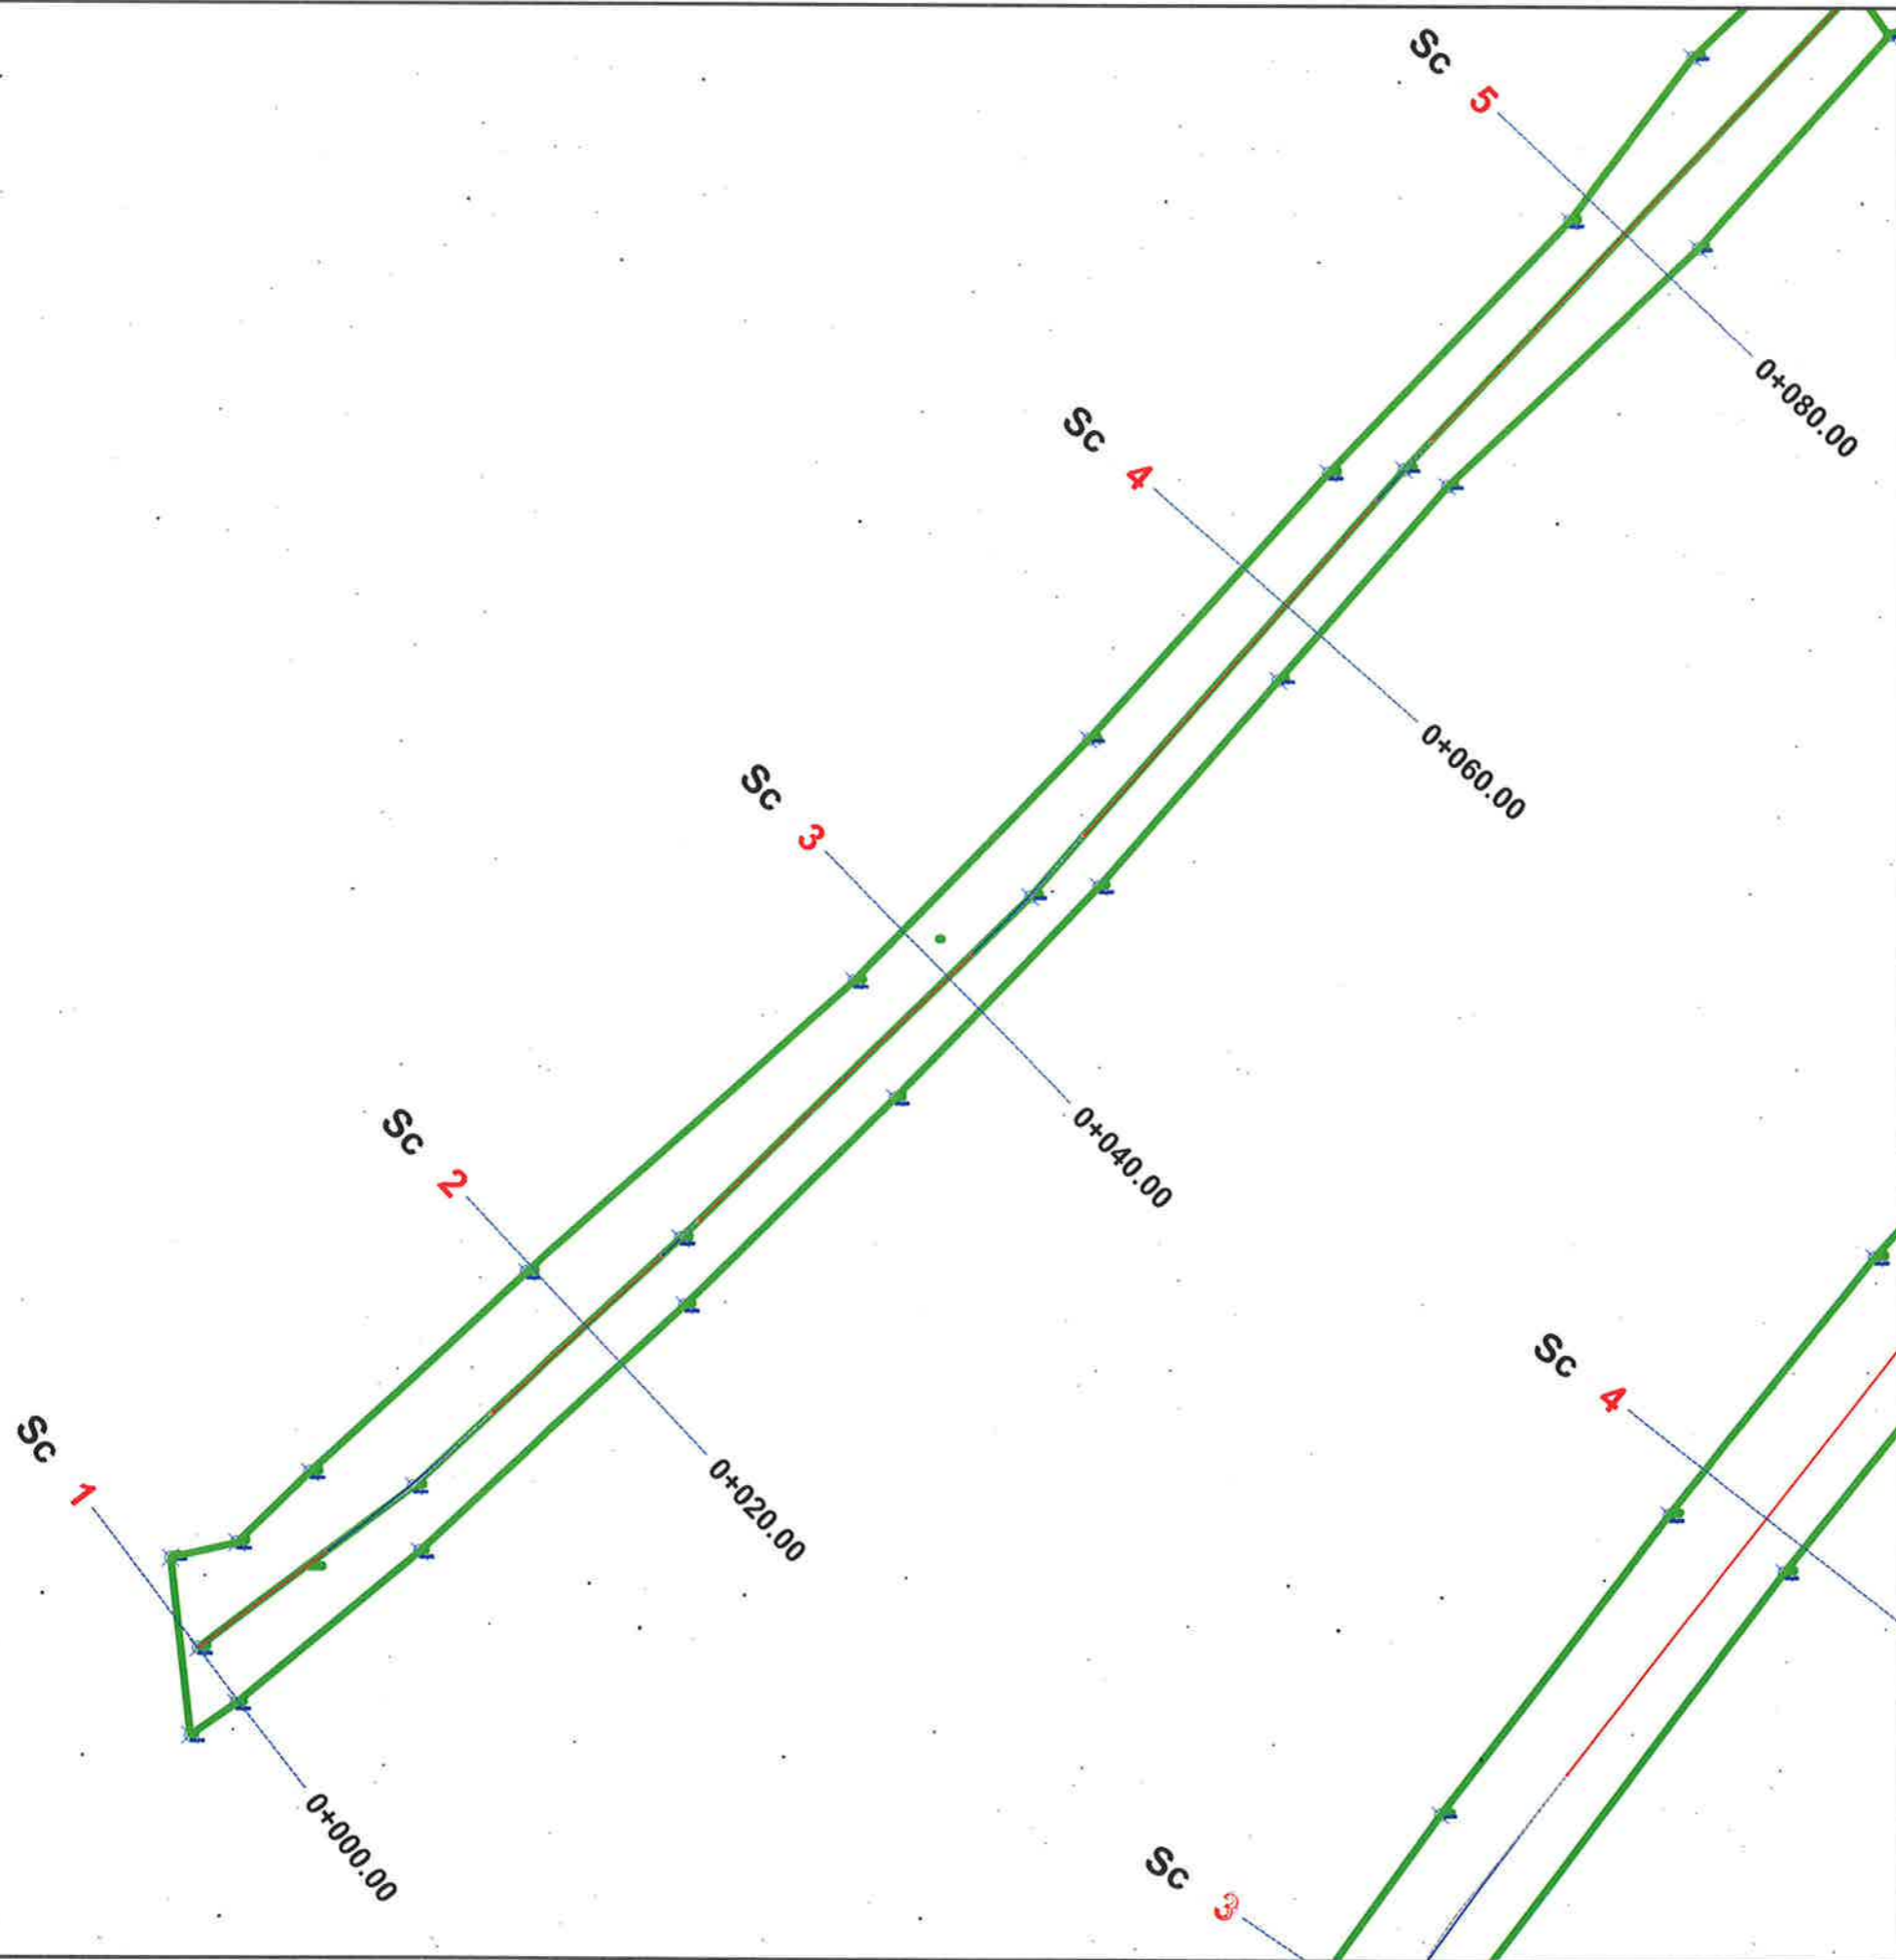

 BASHKIA KAMËZ DREJTORIA E PROJEKTEVE DHE INVESTIMEVE DEPARTAMENTI I PROJEKTEVE	
Dr. e Projekteve e Investimeve	RAMADAN HYSA
Prgj. Sektori i Projekteve	DENIS PRENÇI
STAFI TEKNIK PROJEKTES	Ing. EMANUELA MËZIU Ing. ARTUR ÇAJKA Ing. ALEKS DANI Ark. ESTELA GJYRIQI
Titulli i Projektit	Faza e Projektit
NDËRTIM RRUGËT BLOKU "BARRRU".	PROJEKT ZBATIMI
Emertimi i Fletes	Data e Implementimit:
TOPOGRAFIA	Shkalla e Vizatimit:
	Fleta Nr.
	33

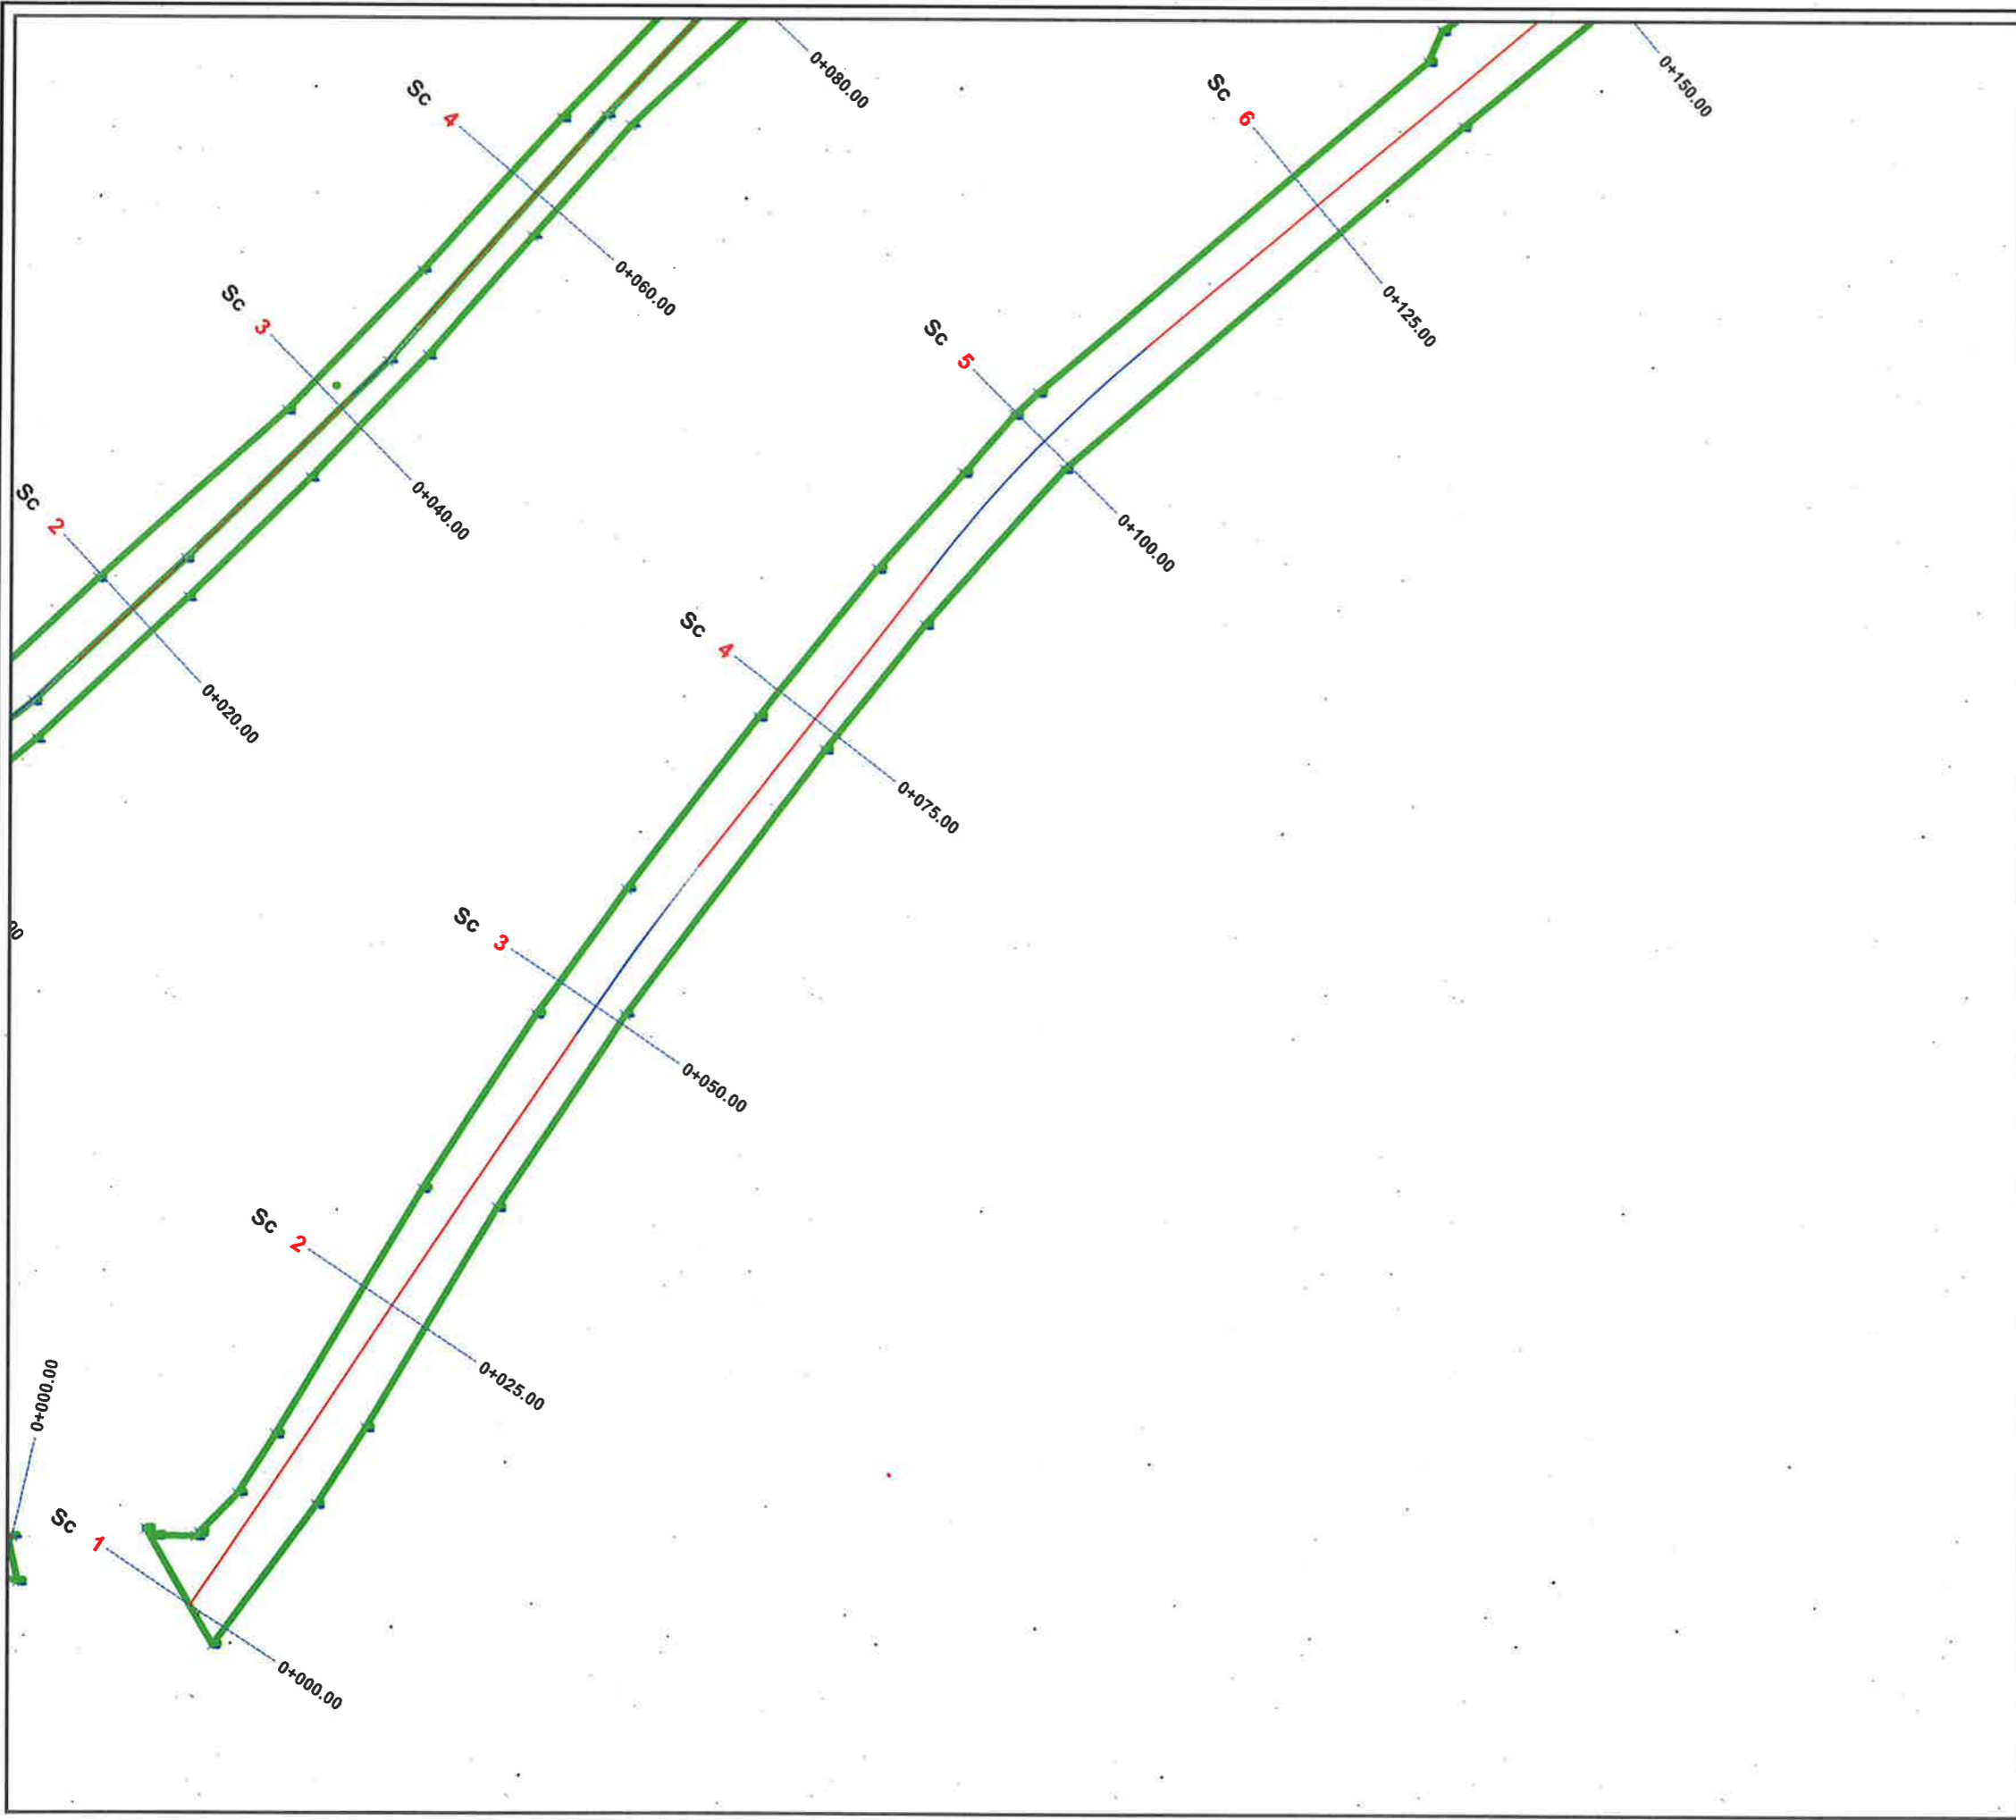


BASHKIA KAMËZ
 DREJTORIA E PROJEKTEVE DHE INVESTIMEVE
 DEPARTAMENTI I PROJEKTEVE

Dr. e Projekteve e Investimeve: RAMADAN HYSA
 Prgj. Sektori i Projekteve: DENIS PRENÇI

STAFI TEKNIK PROJEKTES	Ing.	EMANUELA MËZIU	
	Ing.	ARTUR ÇAJKA	
	Ing.	ALEKS DANI	
	Ark.	ESTELA GJYRIQI	

Titulli i Projektit NDËRTIM RRUGËT BLOKU "BABRRU".	Faza e Projektit PROJEKT ZBATIMI
Emertimi i Fietes TOPOGRAFIA	Date e Implementimit : Shkalla e Vizatimit Fleta Nr. 34

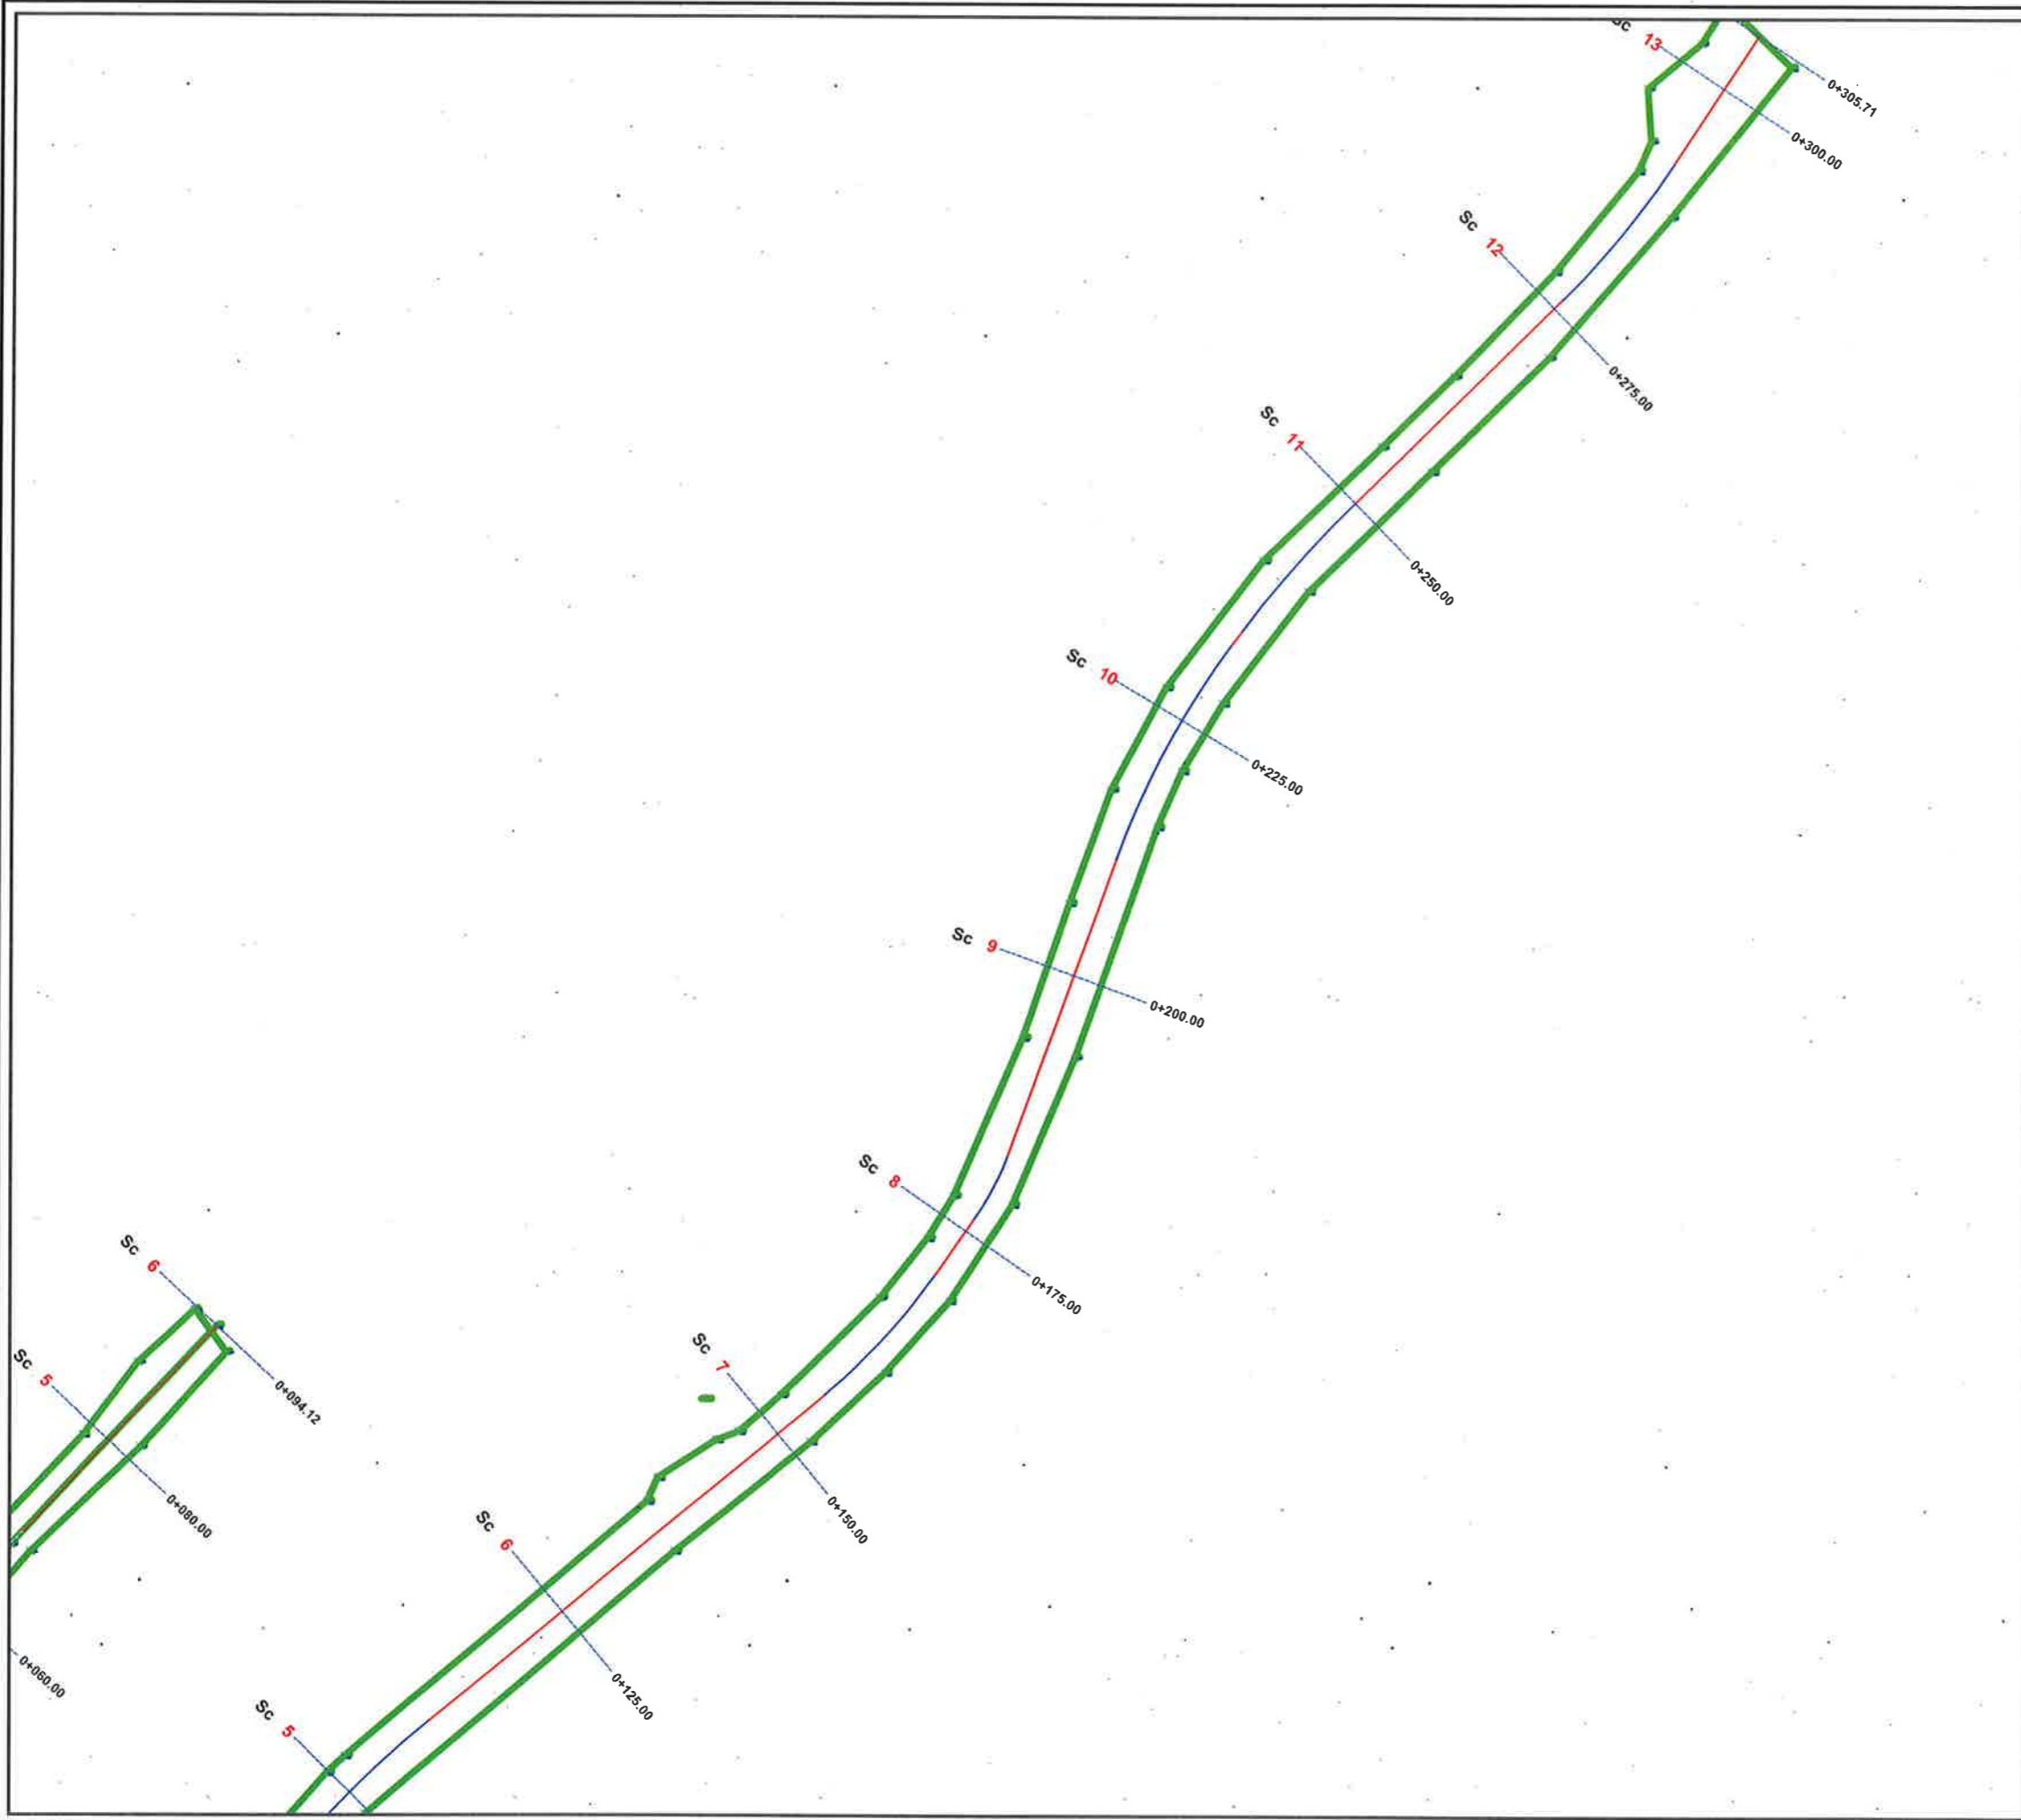


BASHKIA KAMËZ

DREJTORIA E PROJEKTEVE DHE INVESTIMEVE
DEPARTAMENTI I PROJEKTEVE

Dr. e Projekteve e Investimeve RAMADAN HYSA
Prgj. Sektori i Projekteve DENIS PRENÇI

STAFI TEKNIK PROJEKTES	Ing.	EMANUELA MËZIU	
	Ing.	ARTUR ÇAJKA	
	Ing.	ALEKS DANI	
	Ark.	ESTELA GJYRIQI	

Titulli i Projektit	Faza e Projektit
NDËRTIM RRUGËT BLOKU "BABRRU".	PROJEKT ZBATIMI
Emertimi i Fletes	Data e Implementimit:
TOPOGRAFIA	Shkalla e Vizimit:
	Fleta Nr.
	35

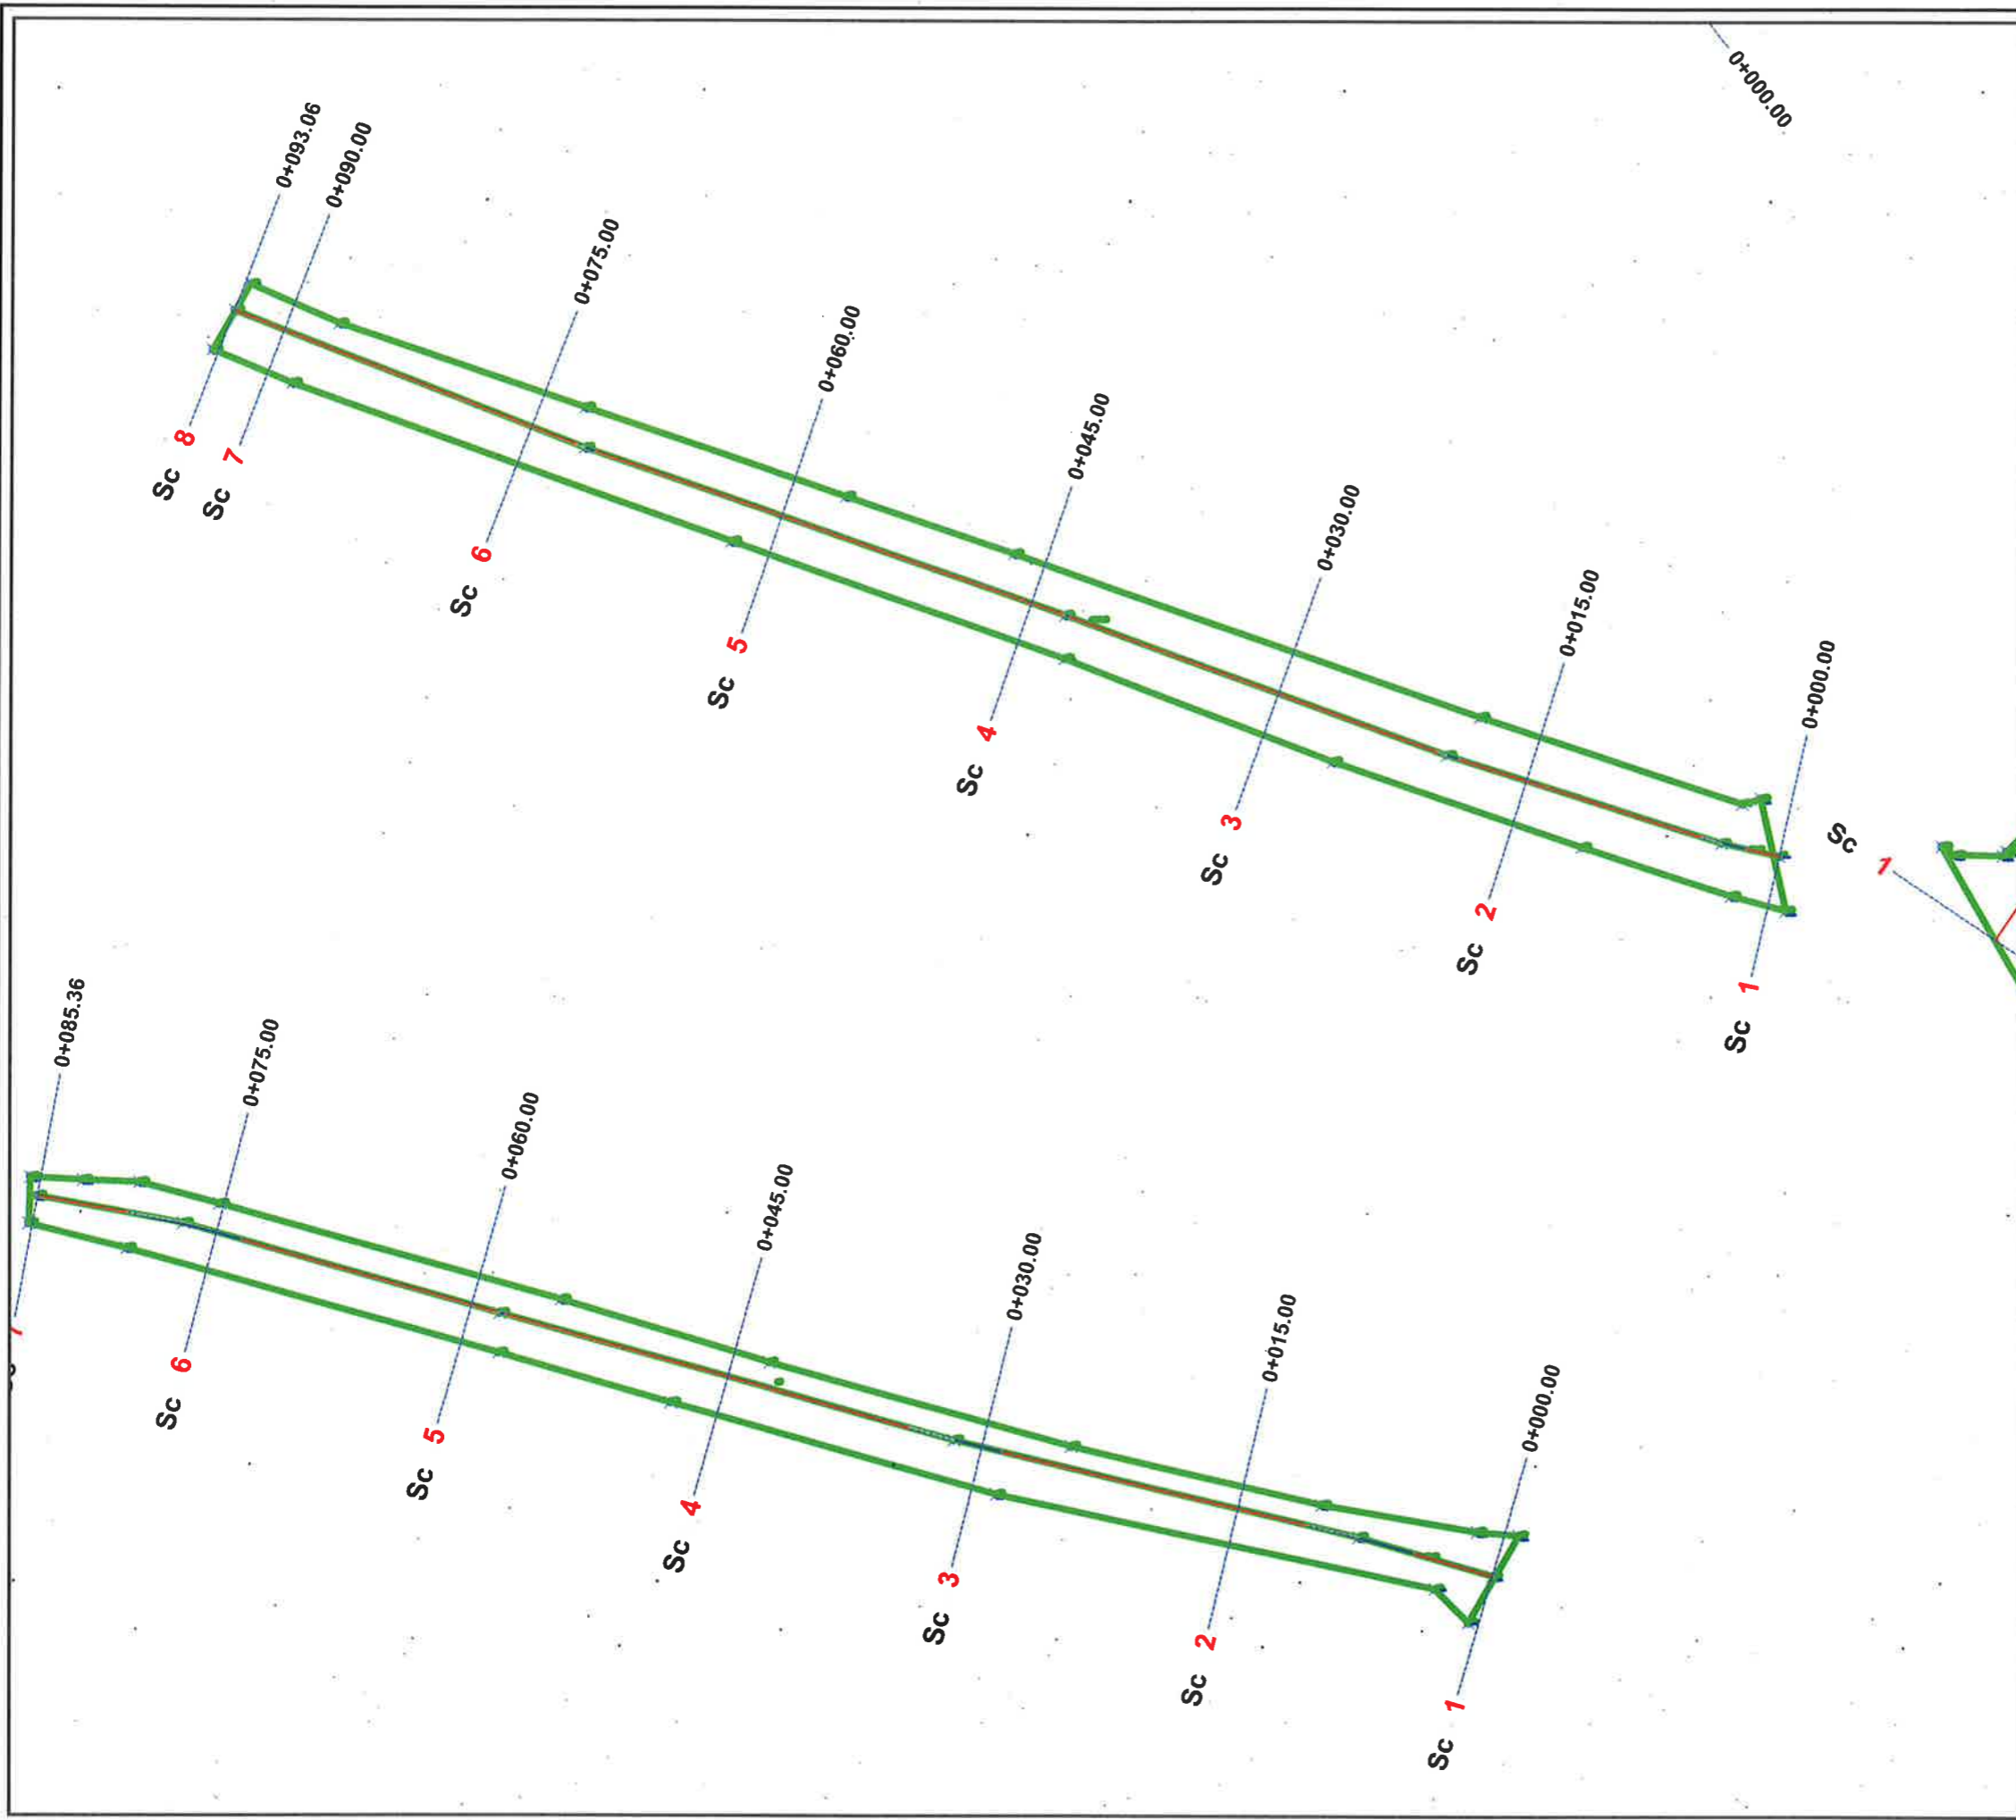


BASHKIA KAMËZ
 DREJTORIA E PROJEKTEVE DHE INVESTIMEVE
 DEPARTAMENTI I PROJEKTEVE

Dr. e Projekteve e Investimeve	RAMADAN HYSA
Prgj. Sektori i Projekteve	DENIS PRENÇI

STAFI TEKNIK PROJEKTES	Ing.	EMANUELA MËZIU	
	Ing.	ARTUR ÇAJKA	
	Ing.	ALEKS DANI	
	Ark.	ESTELA GJYRIQI	

Titulli i Projektit	Faza e Projektit
NDËRTIM RRUGËT BLOKU "BABRRU".	PROJEKT ZBATIMI
Emeritimi i Fietes	Data e Implementimit :
TOPOGRAFIA	Shkalla e Vizatimit
	Fleta Nr.
	36

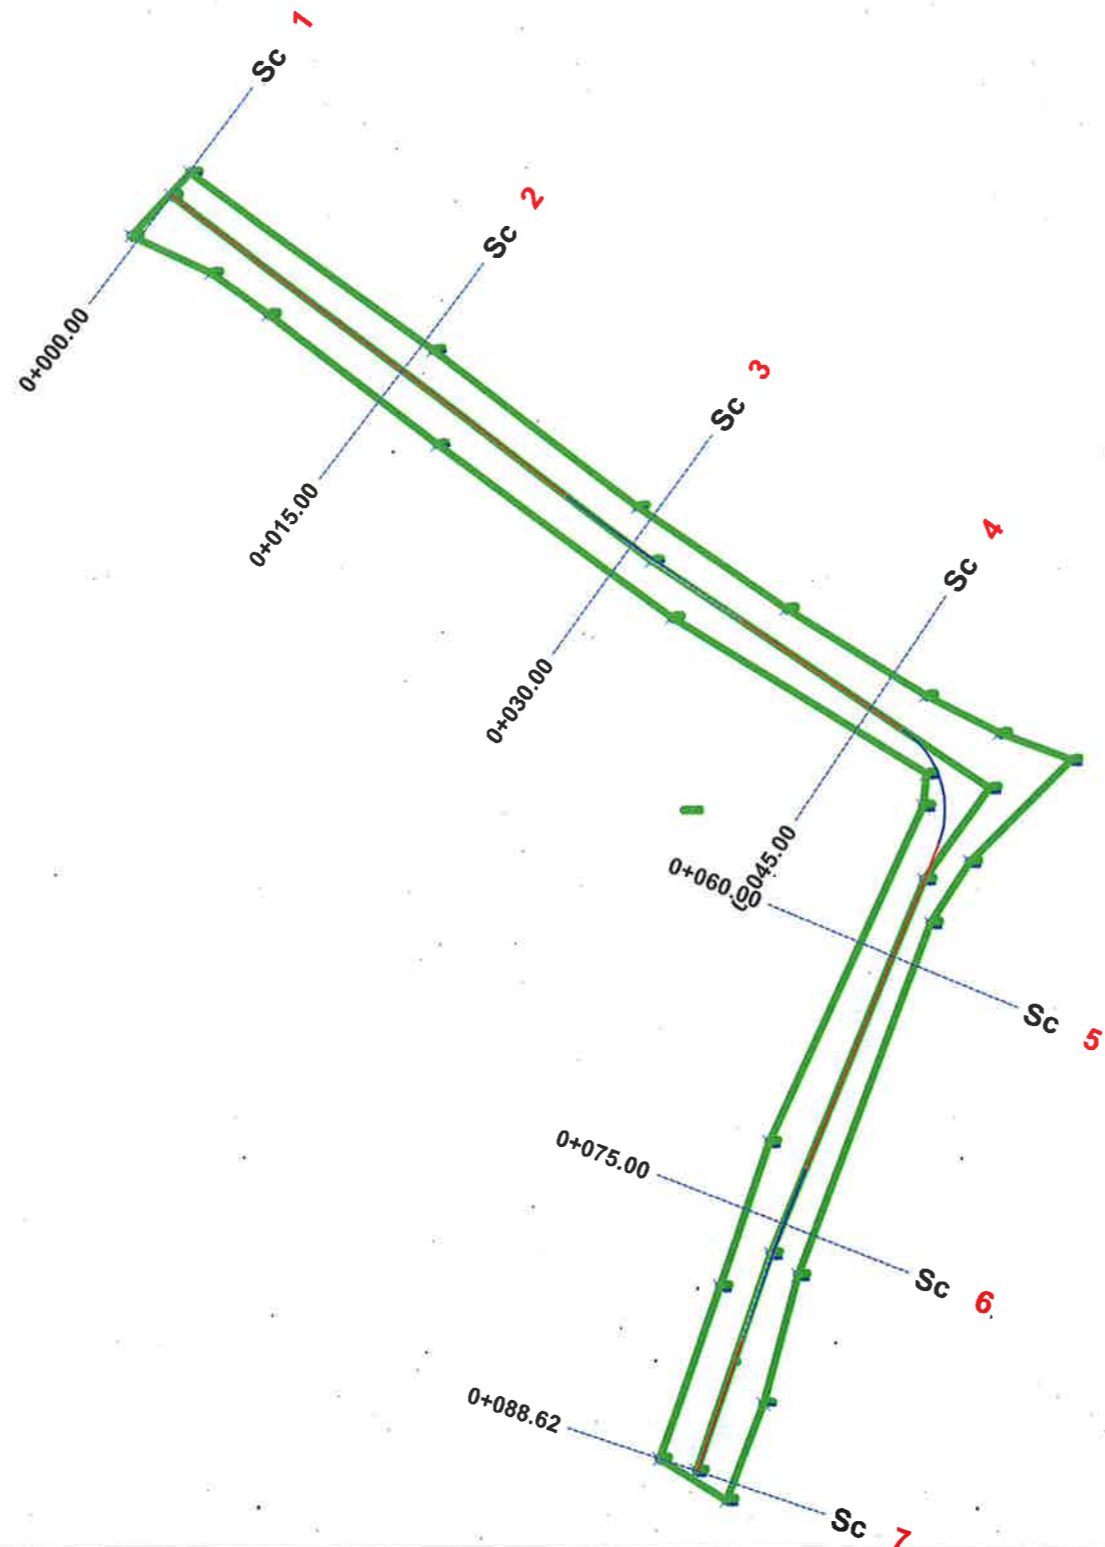


BASHKIA KAMËZ
 DREJTORIA E PROJEKTEVE DHE INVESTIMEVE
 DEPARTAMENTI I PROJEKTEVE

Dr. e Projekteve e Investimeve	RAMADAN HYSA
Prgj. Sektori i Projekteve	DENIS PRENÇI

STAFI TEKNIK PROJEKTES	Ing.	EMANUELA MËZIU
	Ing.	ARTUR ÇAJKA
	Ing.	ALEKS DANI
	Ark.	ESTELA GJYRIQI

Titulli i Projektit	Faza e Projektit
NDËRTIM RRUGËT BLOKU "BABRRU".	PROJEKT ZBATIMI
Emeritimi i Fletes	Data e Implementimit:
TOPOGRAFIA	Shkalla e Vizatimit:
	Fleta Nr.
	37


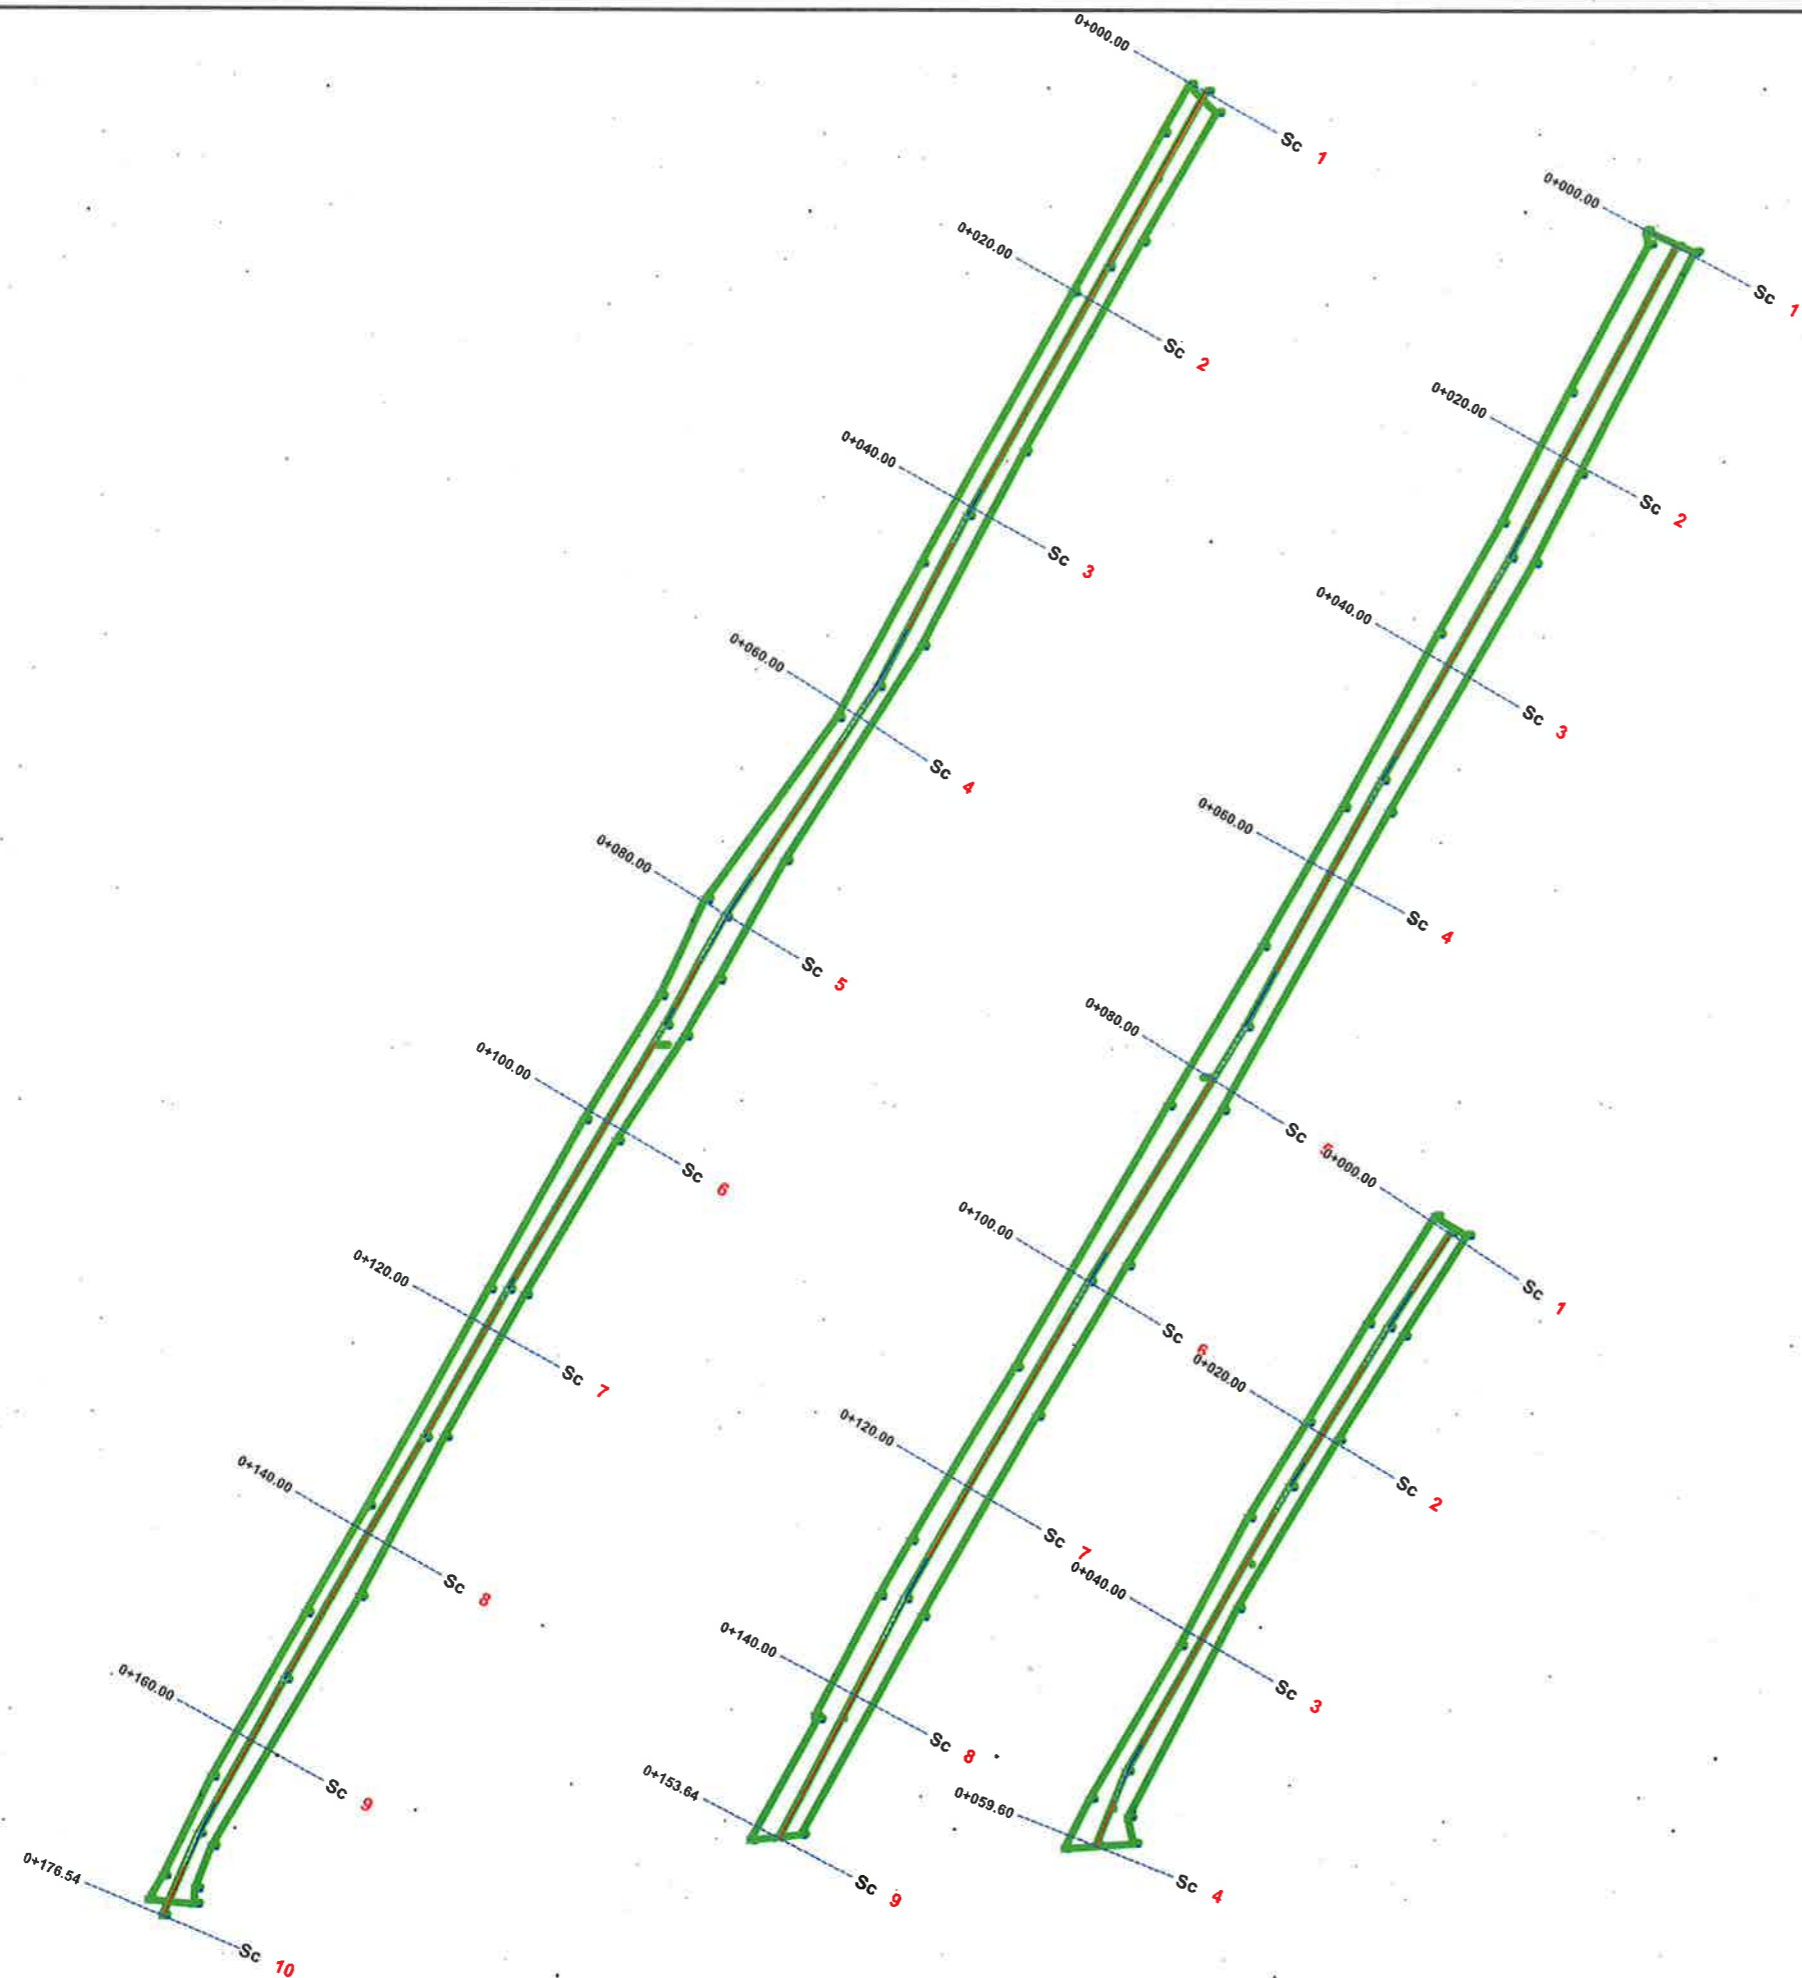


BASHKIA KAMËZ
 DREJTORIA E PROJEKTEVE DHE INVESTIMEVE
 DEPARTAMENTI I PROJEKTEVE

Dr. e Projekteve e Investimeve	RAMADAN HYSA
Prgj. Sektori i Projekteve	DENIS PRENÇI

STAFI TEKNIK PROJEKTES	Ing.	EMANUELA MËZIU	
	Ing.	ARTUR ÇAJKA	
	Ing.	ALEKS DANI	
	Ark.	ESTELA GJYRIQI	

Titulli i Projektit	Faza e Projektit
NDËRTIM RRUGËT BLOKU "BABRRU".	PROJEKT ZBATIMI
Emeritimi i Fietes	Data e Implementimit:
TOPOGRAFIA	Shkalla e Vizatimit:
	Fleta Nr.
	38

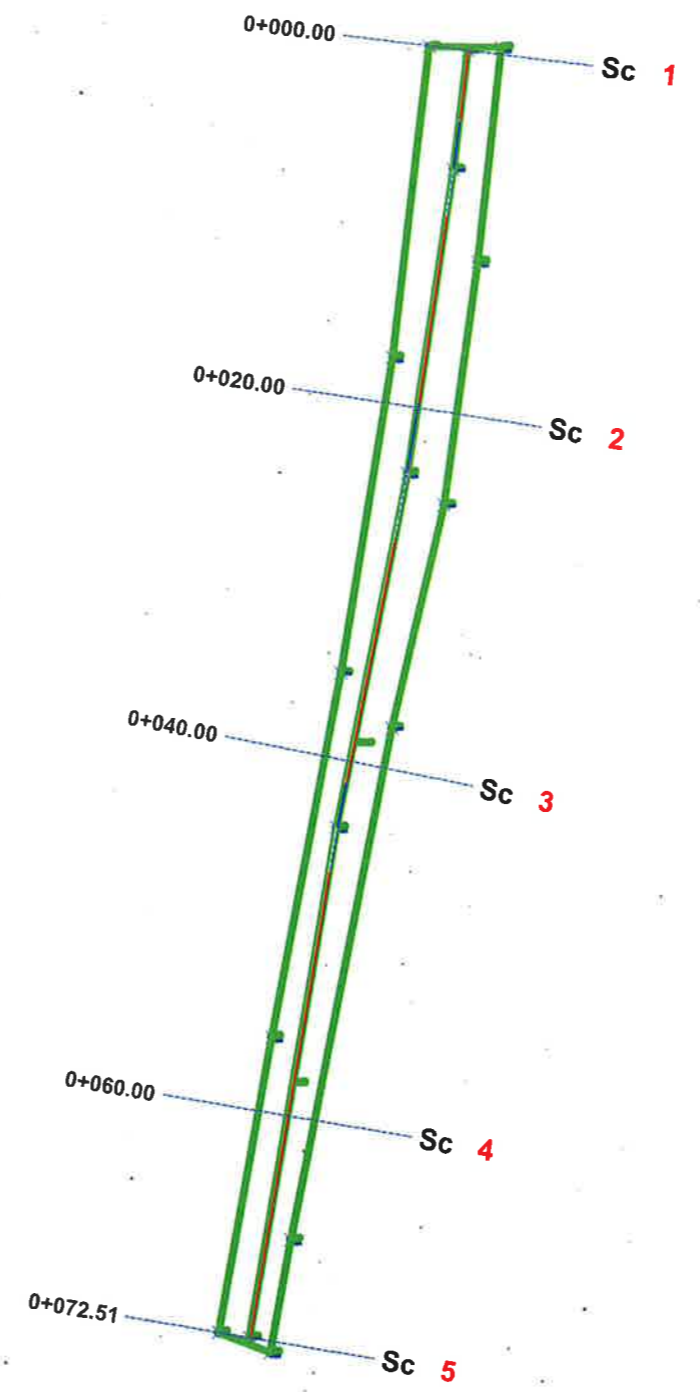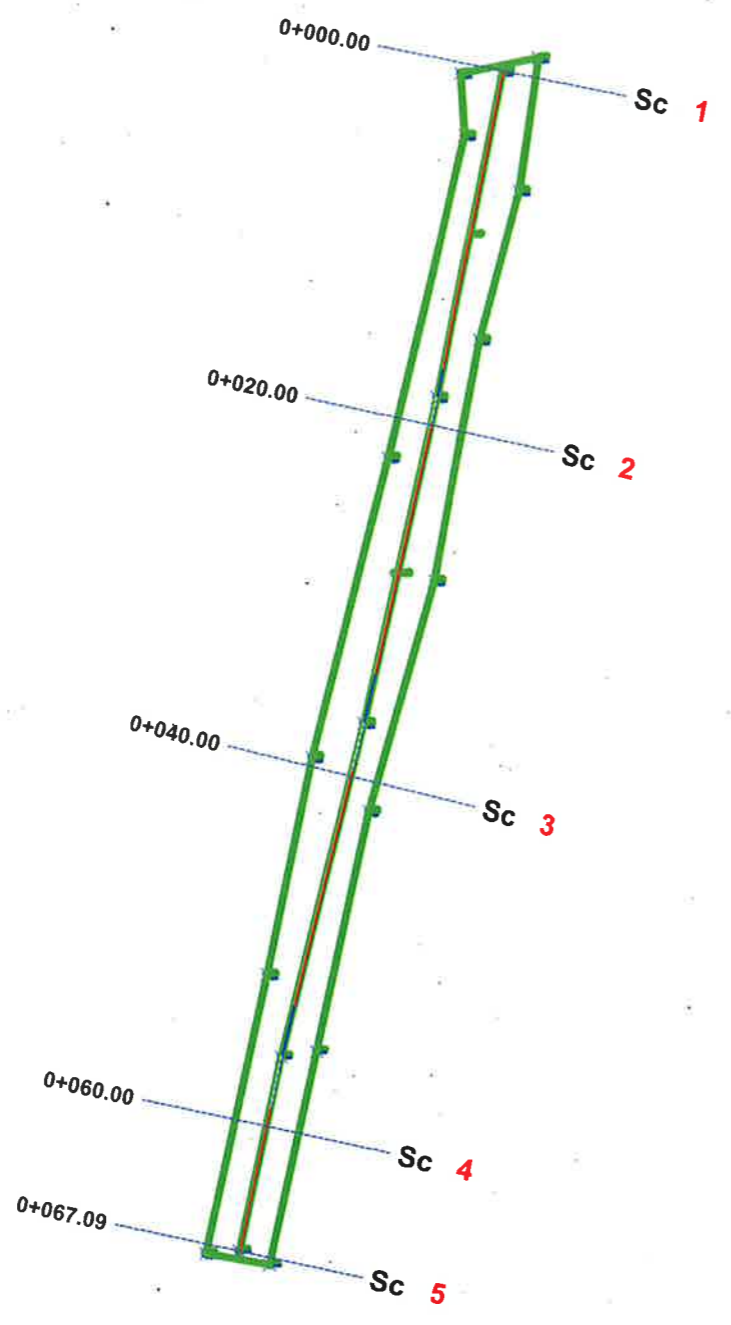


BASHKIA KAMËZ
 DREJTORIA E PROJEKTEVE DHE INVESTIMEVE
 DEPARTAMENTI I PROJEKTEVE

Dr. e Projekteve e Investimeve	RAMADAN HYSA	
Prgj. Sektori i Projekteve	DENIS PRENGU	

STAFI TEKNIK PROJEKTES	Ing.	EMANUELA MËZIU	
	Ing.	ARTUR ÇAJKA	
	Ing.	ALEKS DANI	
	Ark.	ESTELA GJYRIQI	

Titulli i Projektit	Faza e Projektit
NDËRTIM RRUGËT BLOKU "BABRRU".	PROJEKT ZBATIMI
Emertimi i Fieles	Data e Implementimit:
TOPOGRAFIA	Shkalla e Vizatimit:
	Fleta Nr.
	39

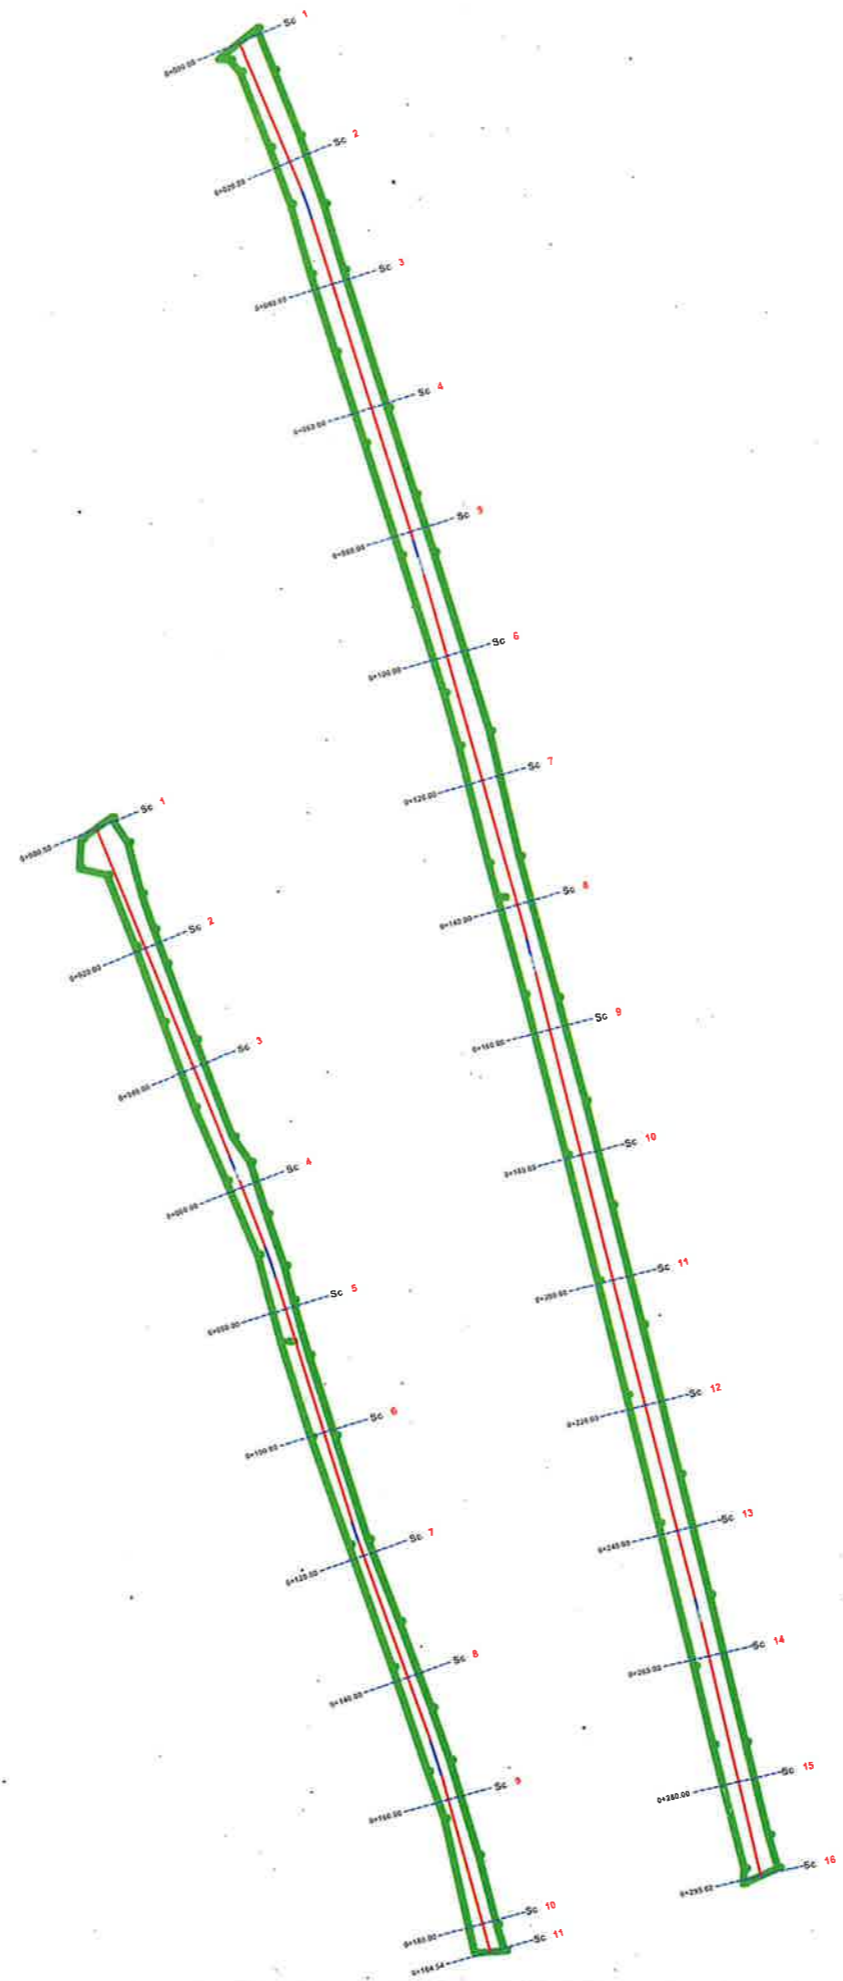


BASHKIA KAMËZ
 DREJTORIA E PROJEKTEVE DHE INVESTIMEVE
 DEPARTAMENTI I PROJEKTEVE

Dr. e Projekteve e Investimeve	RAMADAN HUSA
Prgj. Sektori i Projekteve	DENIS PRENÇI

STAFI TEKNIK PROJEKTES	Ing.	EMANUELA MËZIU	
	Ing.	ARTUR ÇAJKA	
	Ing.	ALEKS DANI	
	Ark.	ESTELA GJYRIQI	

Titulli i Projektit	Faza e Projektit
NDËRTIM RRUGËT BLOKU "BABRRU".	PROJEKT ZBATIMI
Emeritimi i Fletes	Data e Implementimit :
TOPOGRAFIA	Shkalla e Vizimitit
	Fleta Nr.
	41

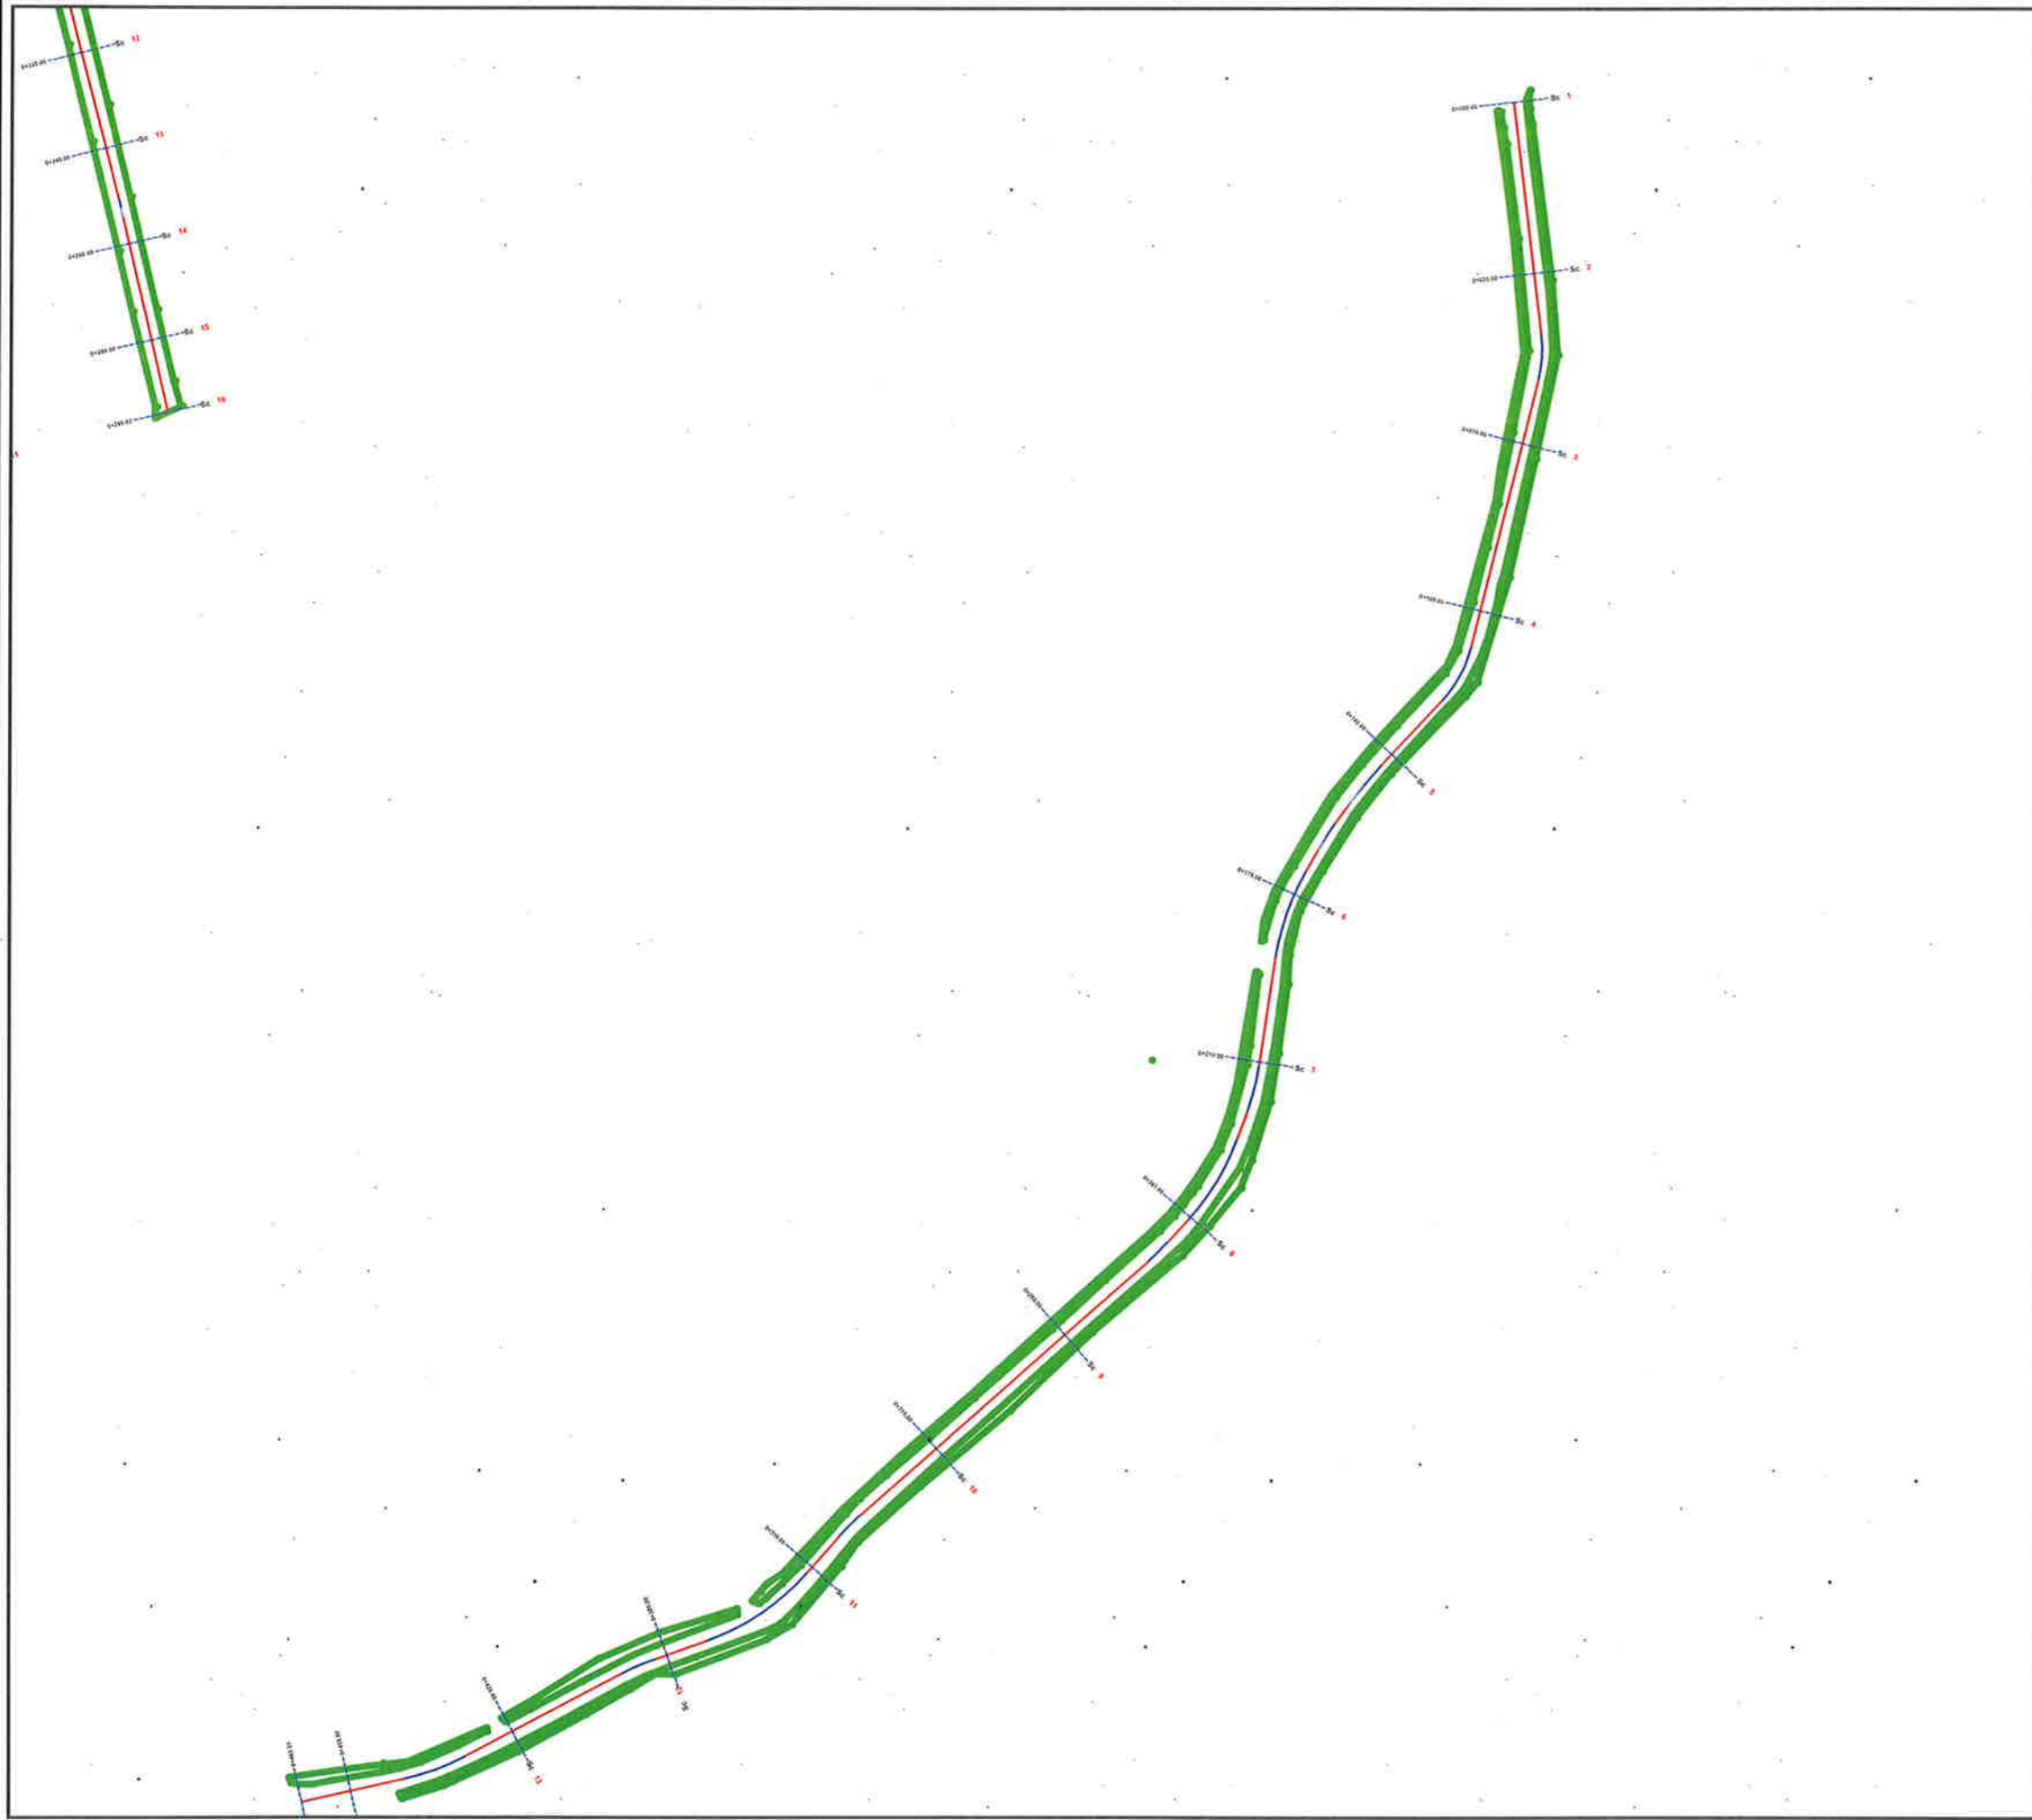

BASHKIA KAMËZ
 DREJTORIA E PROJEKTEVE DHE INVESTIMEVE
 DEPARTAMENTI I PROJEKTEVE

Dr. e Projekteve e Investimeve	RAMADAN HYSA	
Prgj. Sektori i Projekteve	DENIS PRENÇI	


STAFI TEKNIK PROJEKTES	Ing.	EMANUELA MËZIU	
	Ing.	ARTUR ÇAJKA	
	Ing.	ALEKS DANI	
	Ark.	ESTELA GJYRIQI	

Titulli i Projektit NDËRTIM RRUGËT BLOKU "BABRRU".	Faza e Projektit PROJEKT ZBATIMI
Emeritimi i Plotës TOPOGRAFIA	Data e Implementimit :
	Shkalla e Vizimitit
	Fleta Nr. 42








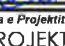
BASHKIA KAMËZ
 DREJTORIA E PROJEKTEVE DHE INVESTIMEVE
 DEPARTAMENTI I PROJEKTEVE

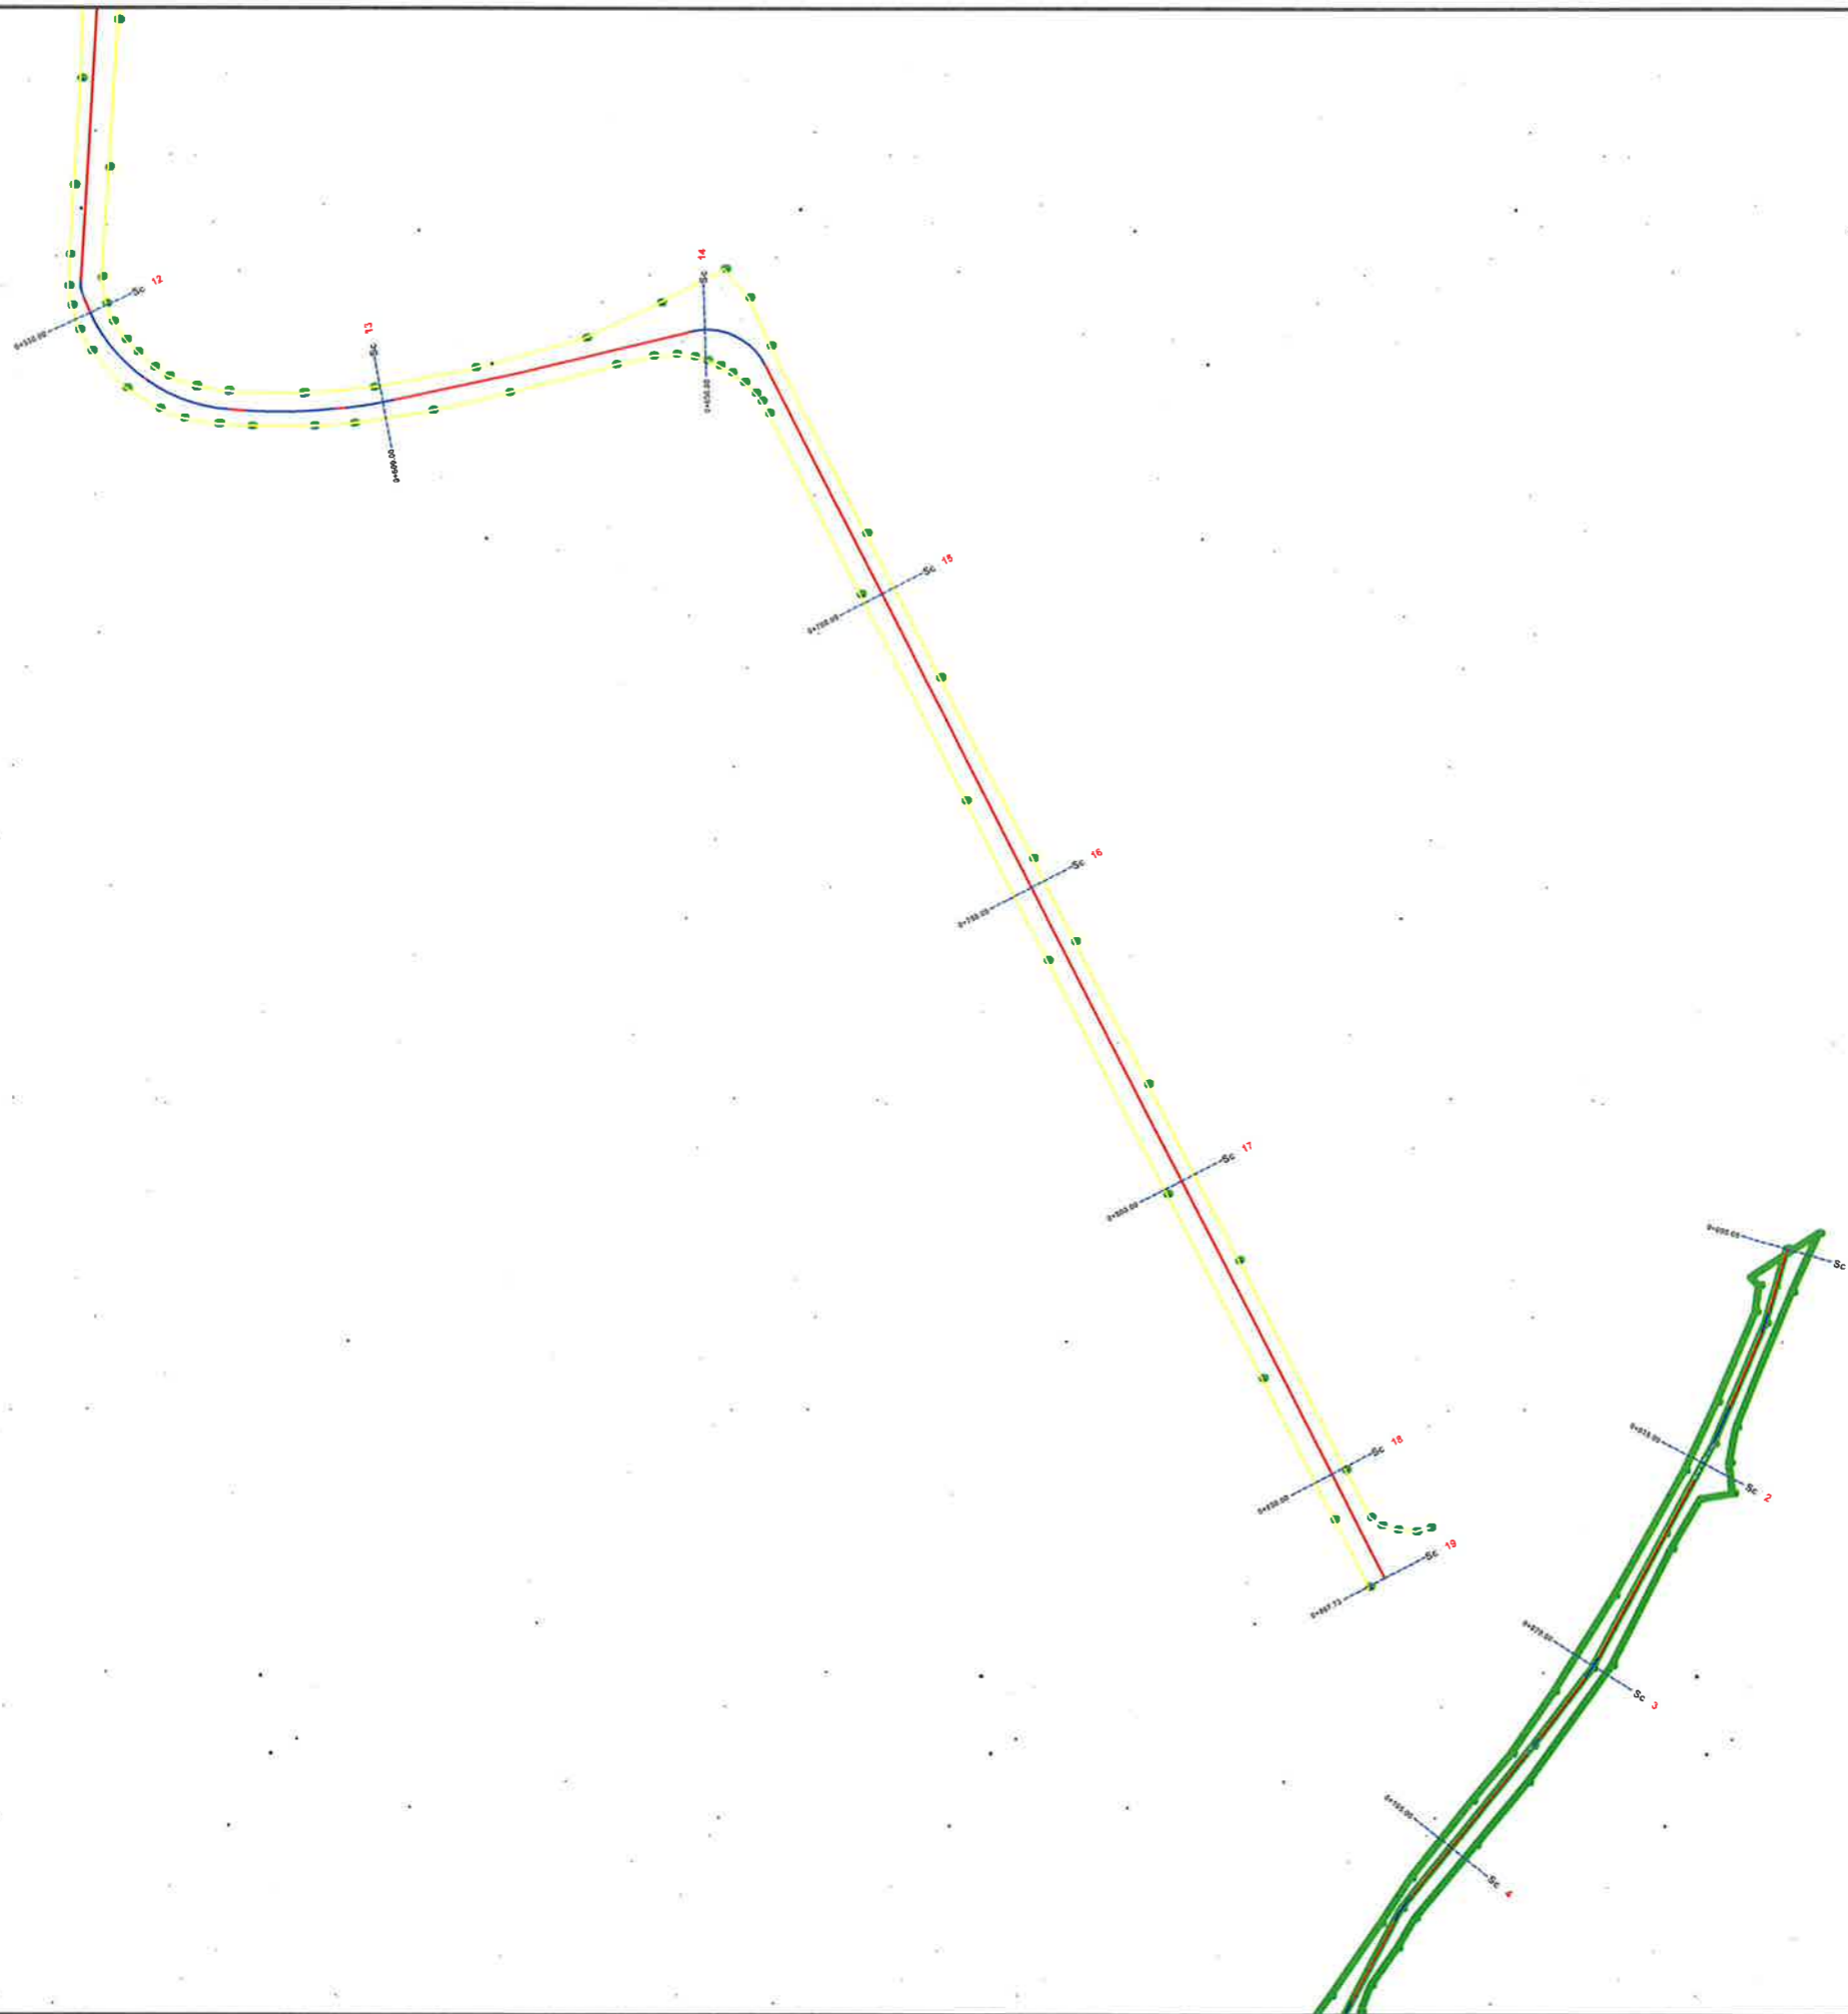Dr. e Projekteve e Investimeve	RAMADAN HYSA	
Prgj. Sektori i Projekteve	DENIS PRENGI	
STAFI TEKNIK PROJEKTES	Ing. EMANUELA MËZIU	
	Ing. ARTUR ÇAJKA	
	Ing. ALEKS DANI	
	Ark. ESTELA GJYRIQI	
Titulli i Projektit NDËRTIM RRUGËT BLOKU "BABRRU".		Faza e Projektit PROJEKT ZBATIMI
Emertimi i Fletes TOPOGRAFIA		Data e Implementimit: Shkalla e Vizimit: Fleta Nr. 43

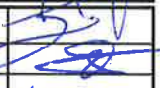


BASHKIA KAMËZ
 DREJTORIA E PROJEKTEVE DHE INVESTIMEVE
 DEPARTAMENTI I PROJEKTEVE

Dr. e Projekteve e Investimeve	RAMADAN HYSA	
Prgj. Sektori i Projekteve	DENIS PRENÇI	

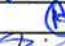STAFI TEKNIK PROJEKTES	Ing.	EMANUELA MËZIU	
	Ing.	ARTUR ÇAJKA	
	Ing.	ALEKS DANI	
	Ark.	ESTELA GJYRIQI	

Titulli i Projektit	Faza e Projektit
NDËRTIM RRUGËT BLOKU "BABRRU".	PROJEKT ZBATIMI
Emertimi i Fletes	Data e Implementimit:
TOPOGRAFIA	Shkalla e Vizimit
	Fleta Nr.
	44




BASHKIA KAMËZ
 DREJTORIA E PROJEKTEVE DHE INVESTIMEVE
 DEPARTAMENTI I PROJEKTEVE

Dr. e Projekteve e Investimeve	RAMADAN HYSA
Prgj. Sektori i Projekteve	DENIS PRENÇI

STAFI TEKNIK PROJEKTES	Ing.	EMANUELA MËZIU	
	Ing.	ARTUR ÇAJKA	
	Ing.	ALEKS DANI	
	Ark.	ESTELA GJYRIQI	

Titulli i Projektit	Faza e Projektit
NDËRTIM RRUGËT BLOKU "BABRRU".	PROJEKT ZBATIMI
Emertimi i Fletes	Data e Implementimit :
TOPOGRAFIA	Shkalla e Vizatimit
	Fleta Nr.
	45

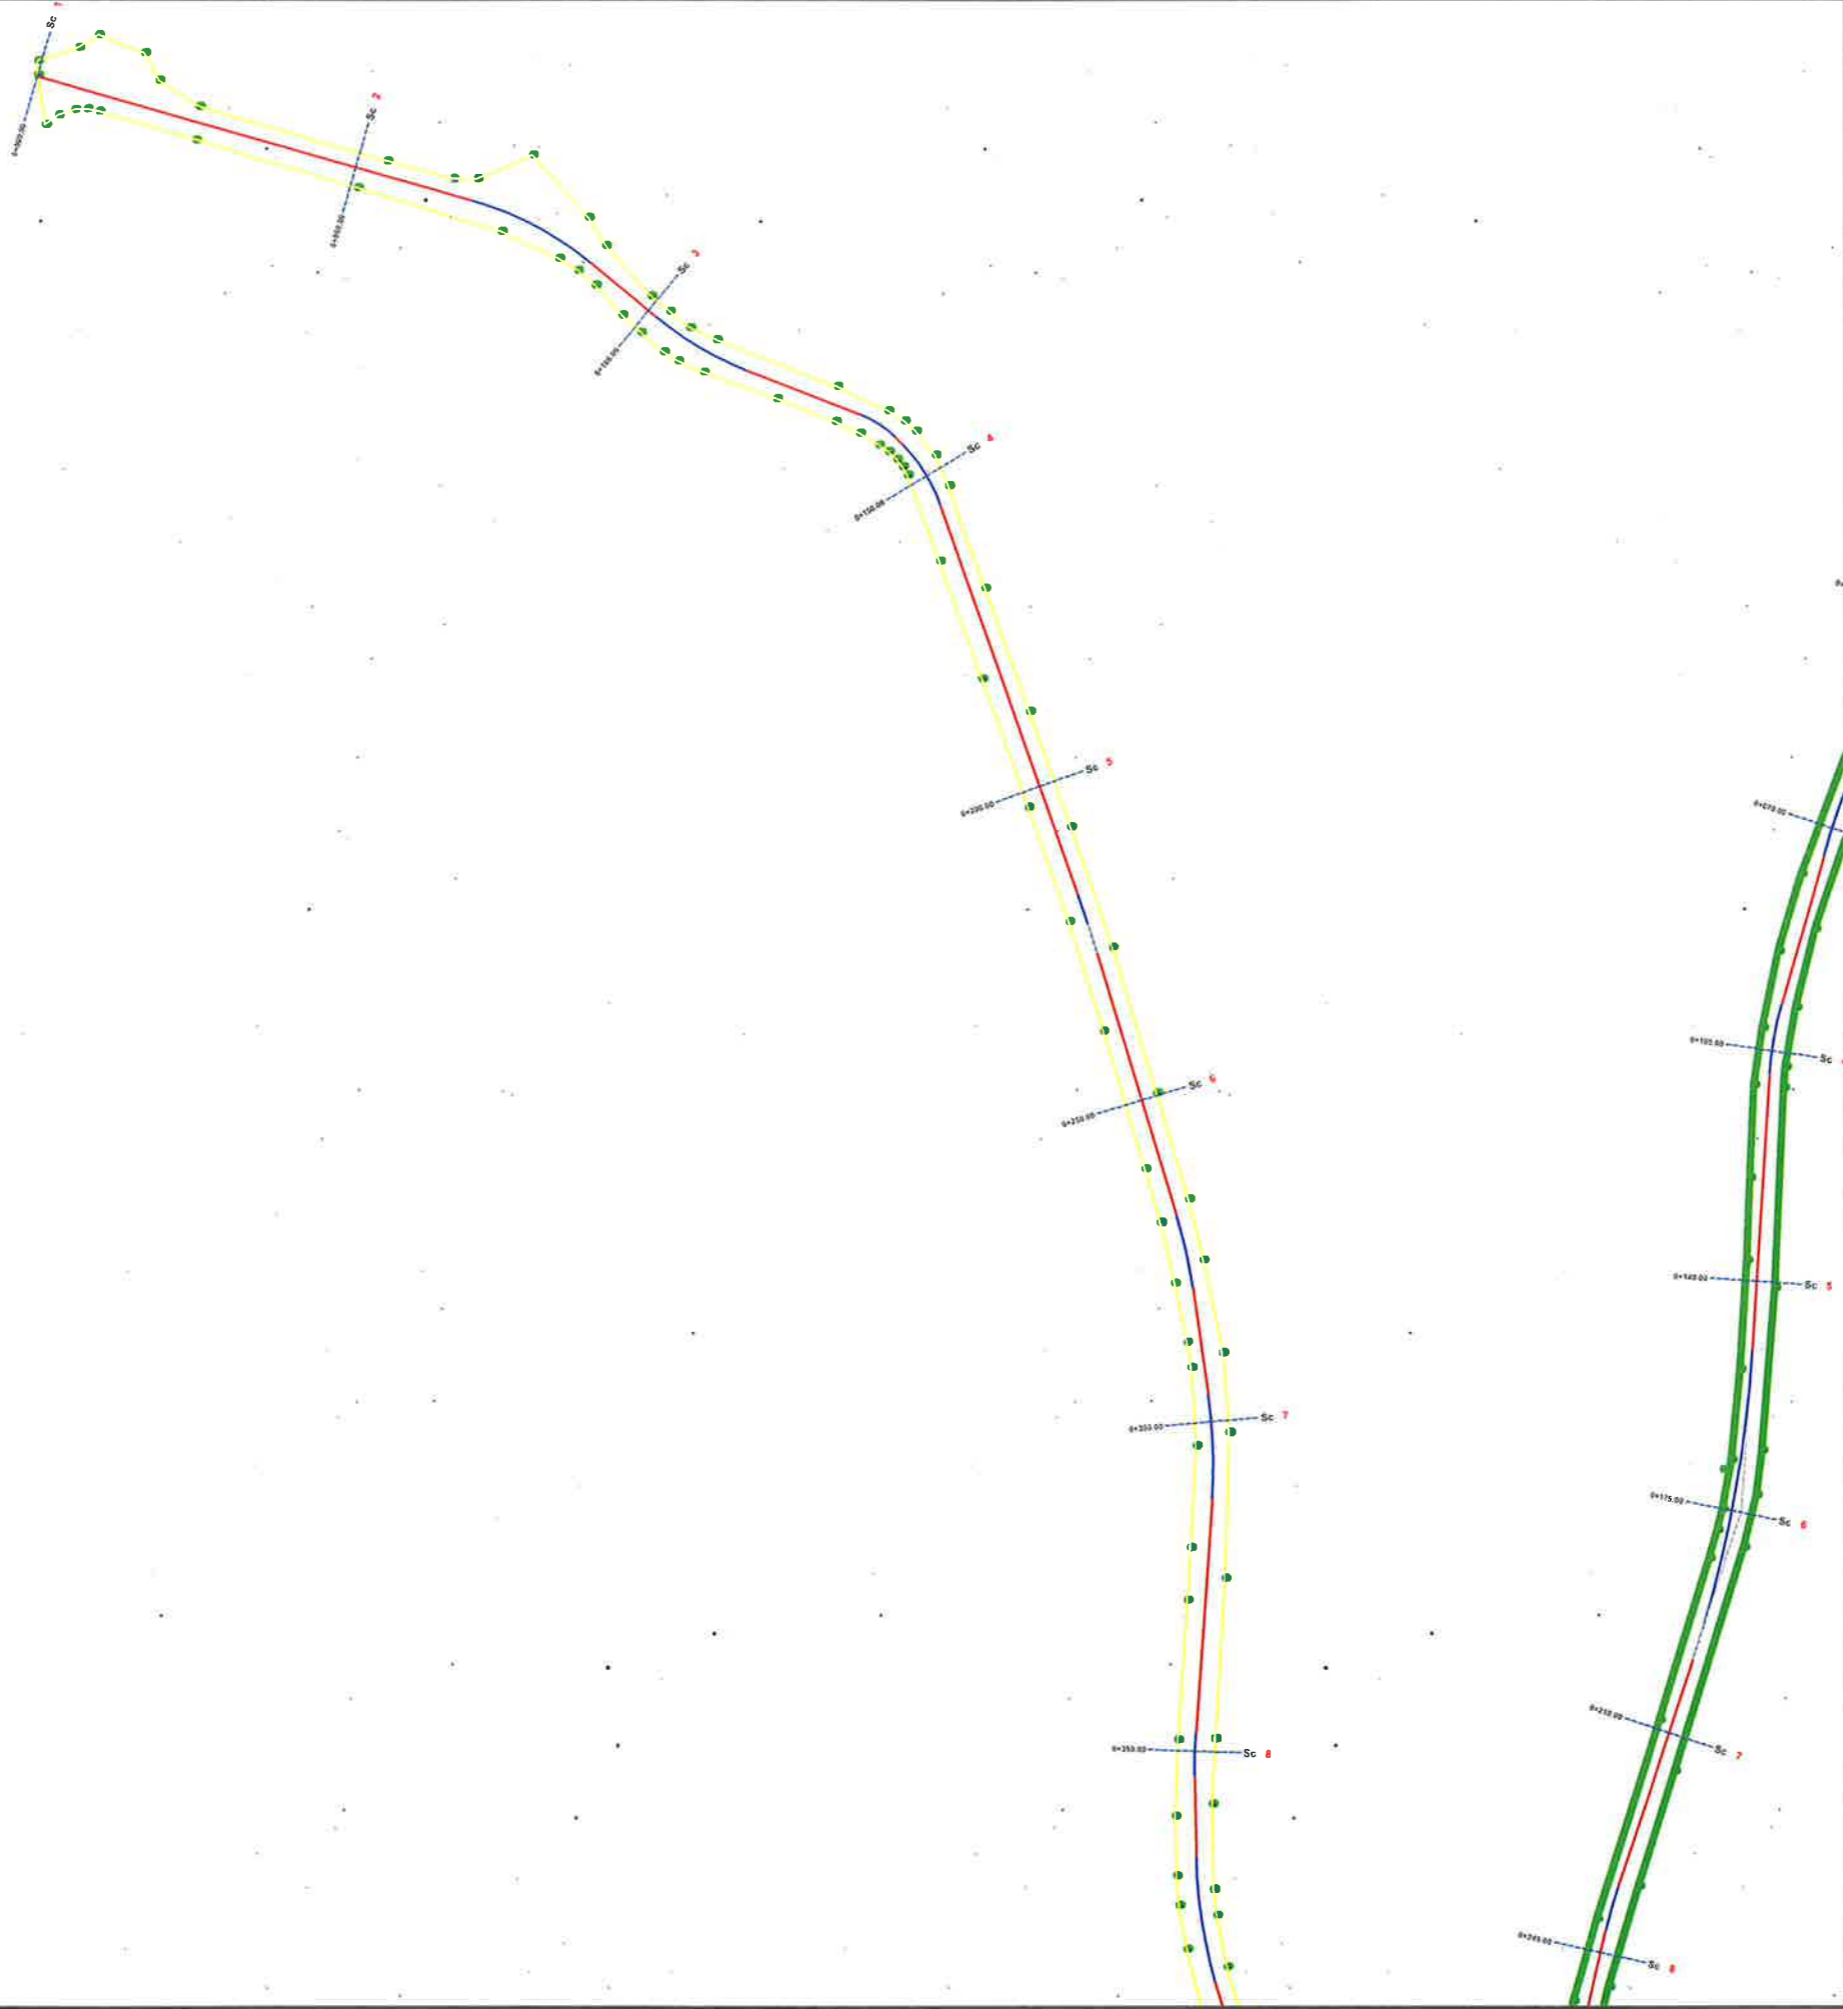




BASHKIA KAMËZ

DREJTORIA E PROJEKTEVE DHE INVESTIMEVE
DEPARTAMENTI I PROJEKTEVE

Dr. e Projekteve e Investimeve	RAMADAN HYSA
Prgj. Sektori i Projekteve	DENIS PRENCI

STAFI TEKNIK PROJEKTES	Ing.	EMANUELA MËZIU	
	Ing.	ARTUR ÇAJKA	
	Ing.	ALEKS DANI	
	Ark.	ESTELA GJYRIQI	

Titulli i Projektit NDËRTIM RRUGËT BLOKU "BABRRU".	Faza e Projektit PROJEKT ZBATIMI
Data e Implementimit:	
Shkalla e Vizatimit:	
Emertimi i Fletes TOPOGRAFIA	
Fleta Nr. 46	

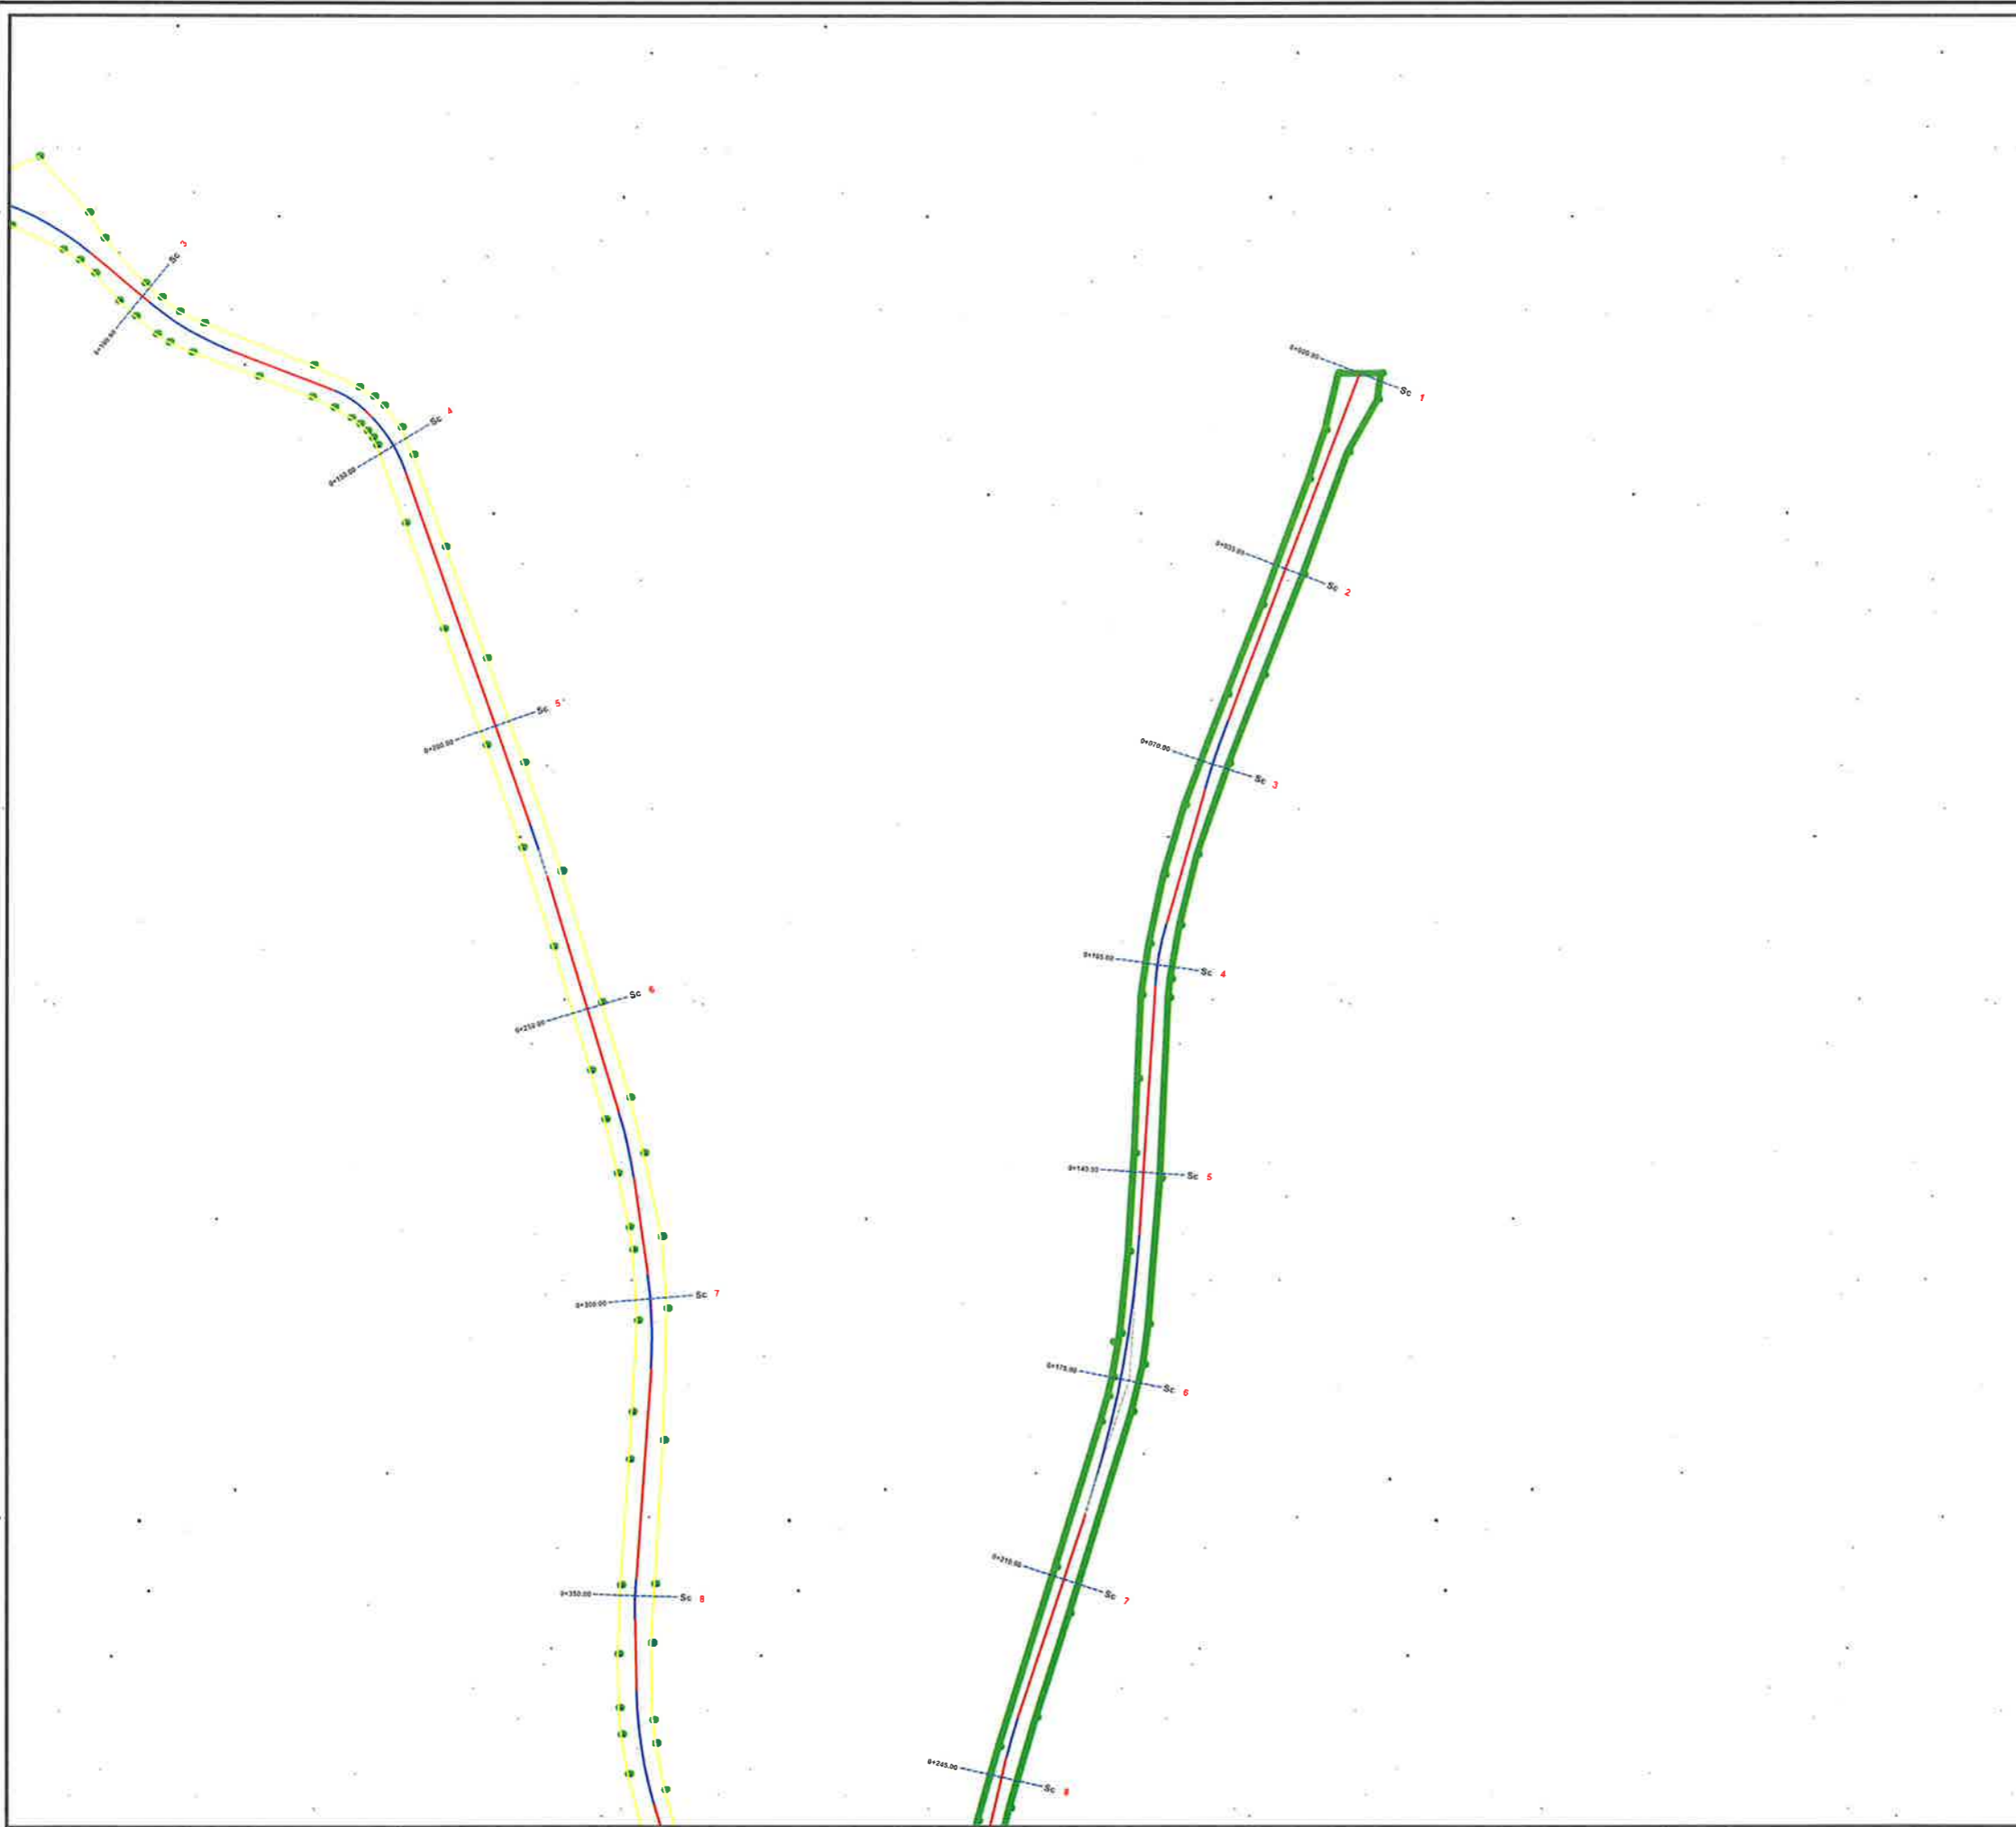


BASHKIA KAMËZ
 DREJTORIA E PROJEKTEVE DHE INVESTIMEVE
 DEPARTAMENTI I PROJEKTEVE

Dr. e Projekteve e Investimeve	RAMADAN HËSA
Prgj. Sektori i Projekteve	DENIS PRENÇI

STAFI TEKNIK PROJEKTES	Ing.	EMANUELA MËZIU	
	Ing.	ARTUR ÇAJKA	
	Ing.	ALEKS DANI	
	Ark.	ESTELA GJYRIQI	

Titulli i Projektit	Faza e Projektit
NDËRTIM RRUGËT BLOKU "BABRRU".	PROJEKT ZBATIMI
Emeritimi i Fietes	Data e Implementimit :
TOPOGRAFIA	Shkalla e Vizatimit :
	Fleta Nr.
	47

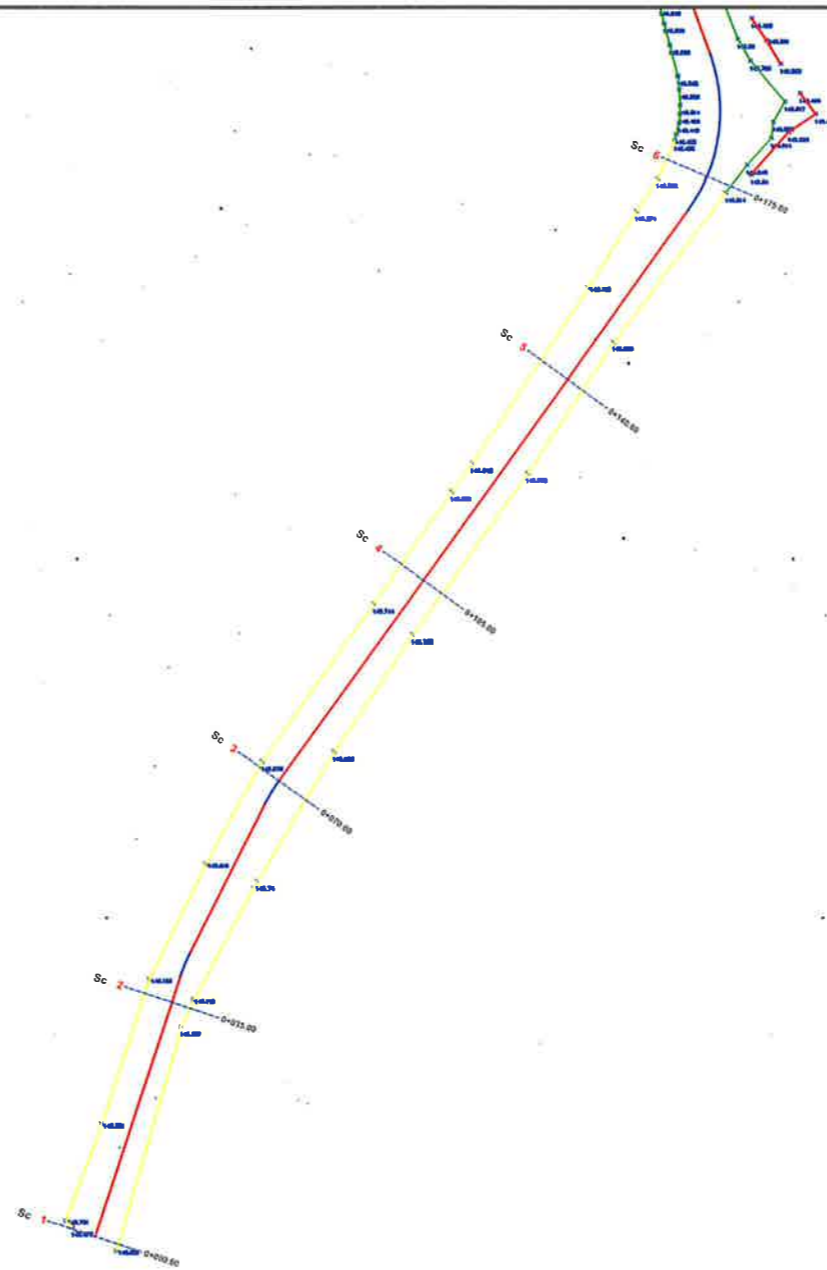


BASHKIA KAMËZ

DREJTORIA E PROJEKTEVE DHE INVESTIMEVE
DEPARTAMENTI I PROJEKTEVE

Dr. e Projekteve e Investimeve RAMADAN HYSA
Prgj. Sektori i Projekteve DENIS PRENÇI

STAFI TEKNIK PROJEKTES	Ing.	EMANUELA MËZIU	[Signatures]
	Ing.	ARTUR ÇAJKA	
	Ing.	ALEKS DANI	
	Ark.	ESTELA GJYRIQI	

Titulli i Projektit	Faza e Projektit
NDËRTIM RRUGËT BLOKU "BABRRU".	PROJEKT ZBATIMI
Emertimi i Fletes	Data e Implementimit :
TOPOGRAFIA	Shkalla e Vizimit
	Fleta Nr.

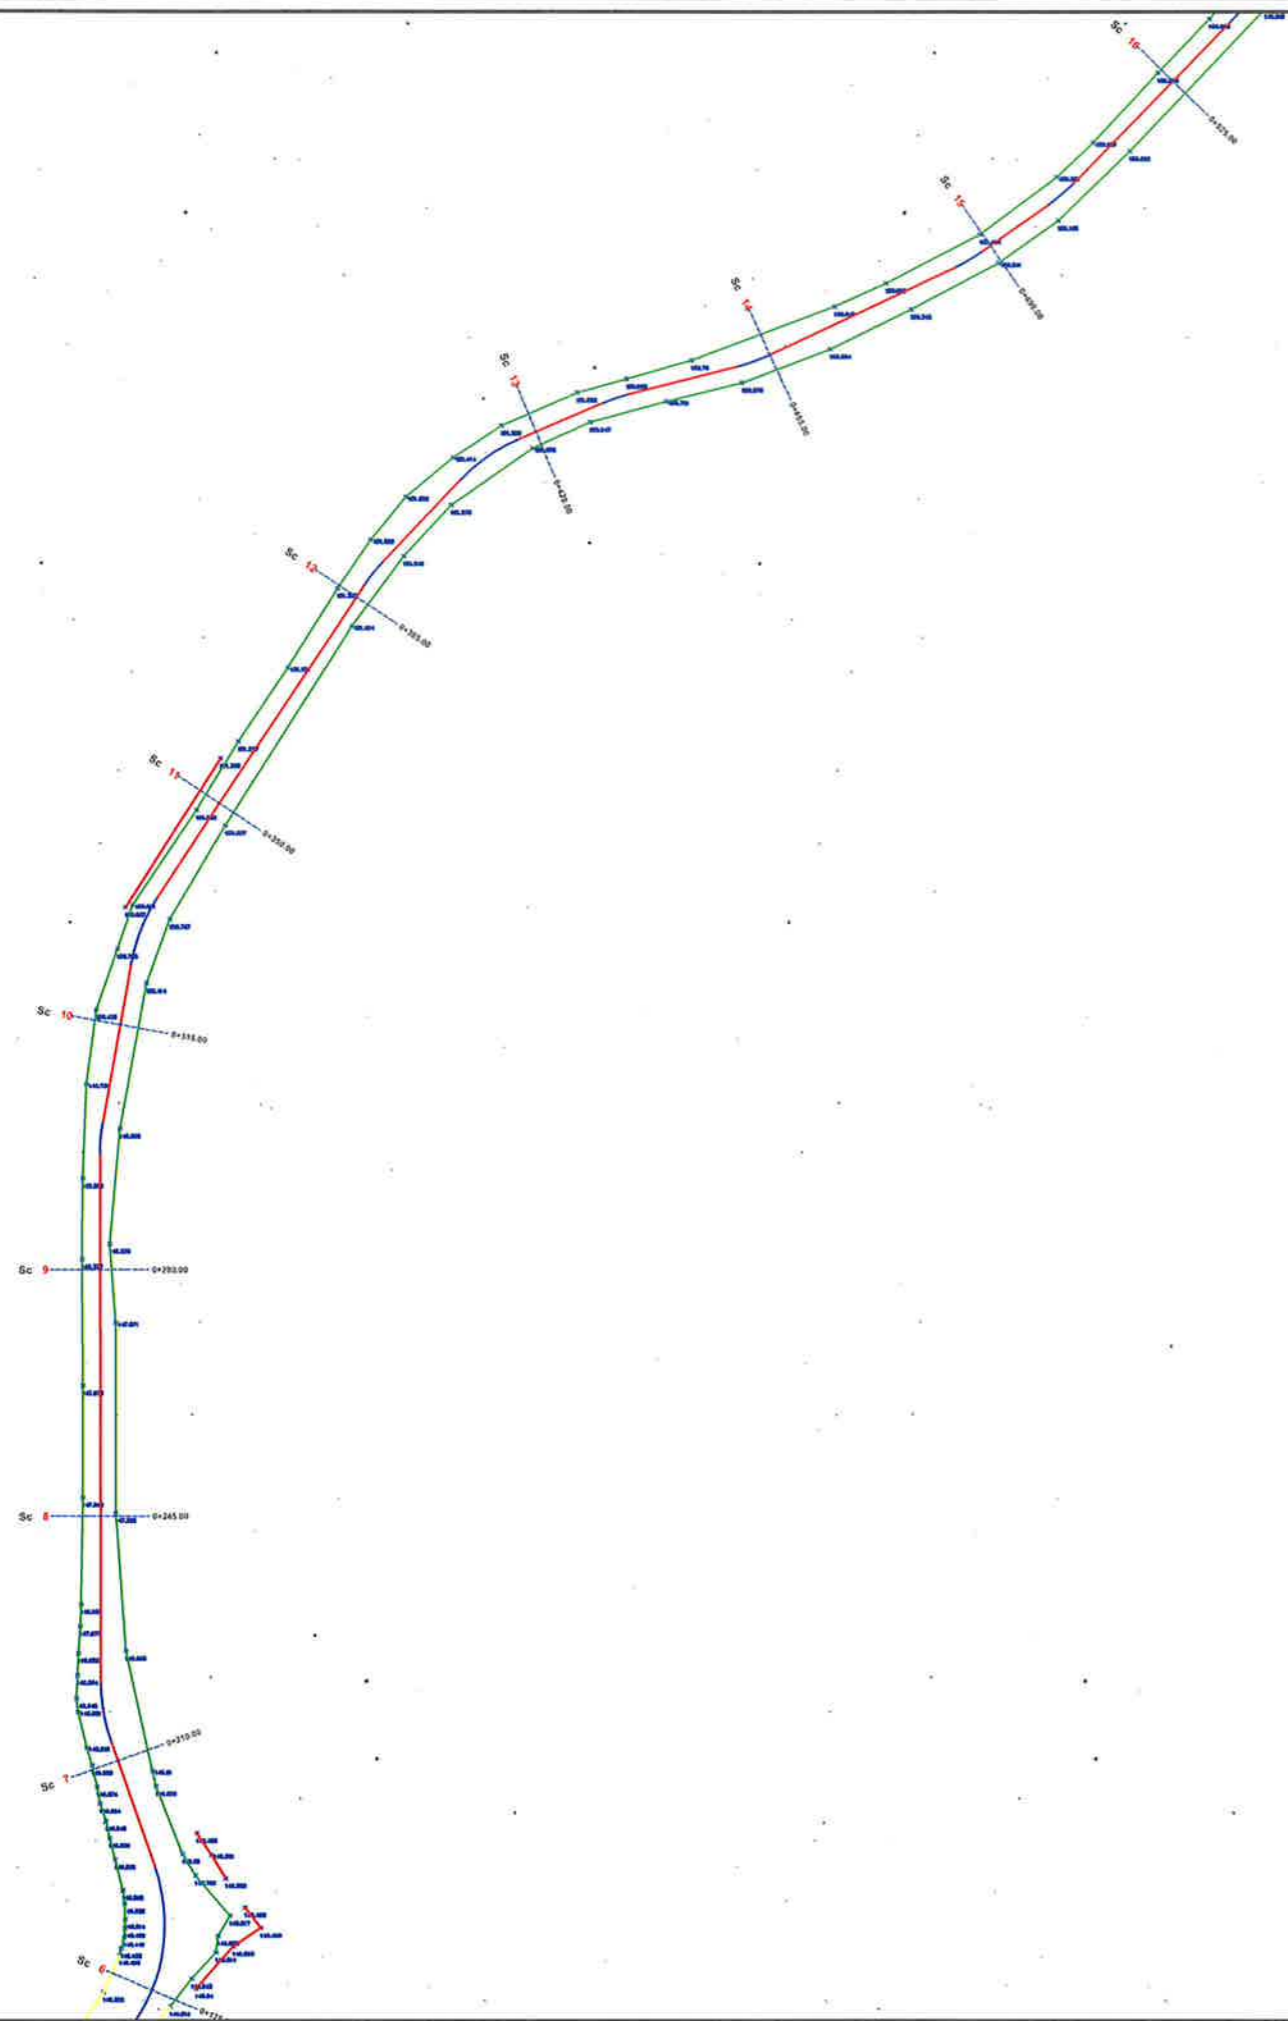


BASHKIA KAMËZ
 DREJTORIA E PROJEKTEVE DHE INVESTIMEVE
 DEPARTAMENTI I PROJEKTEVE

Dr. e Projekteve e Investimeve RAMADAN HYSA
 Prgj. Sektori i Projekteve DENIS PRENÇI

STAFI TEKNIK PROJEKTES	Ing.	EMANUELA MËZIU	[Signatures]
	Ing.	ARTUR ÇAJKA	
	Ing.	ALEKS DANI	
	Ark.	ESTELA GJYRIQI	

Titulli i Projektit NDËRTIM RRUGËT BLOKU "BABRRU".	Faza e Projektit PROJEKT ZBATIMI
Emertimi i Fietes TOPOGRAFIA	Data e Implementimit: Shkalla e Vizimit: Fleta Nr. 49

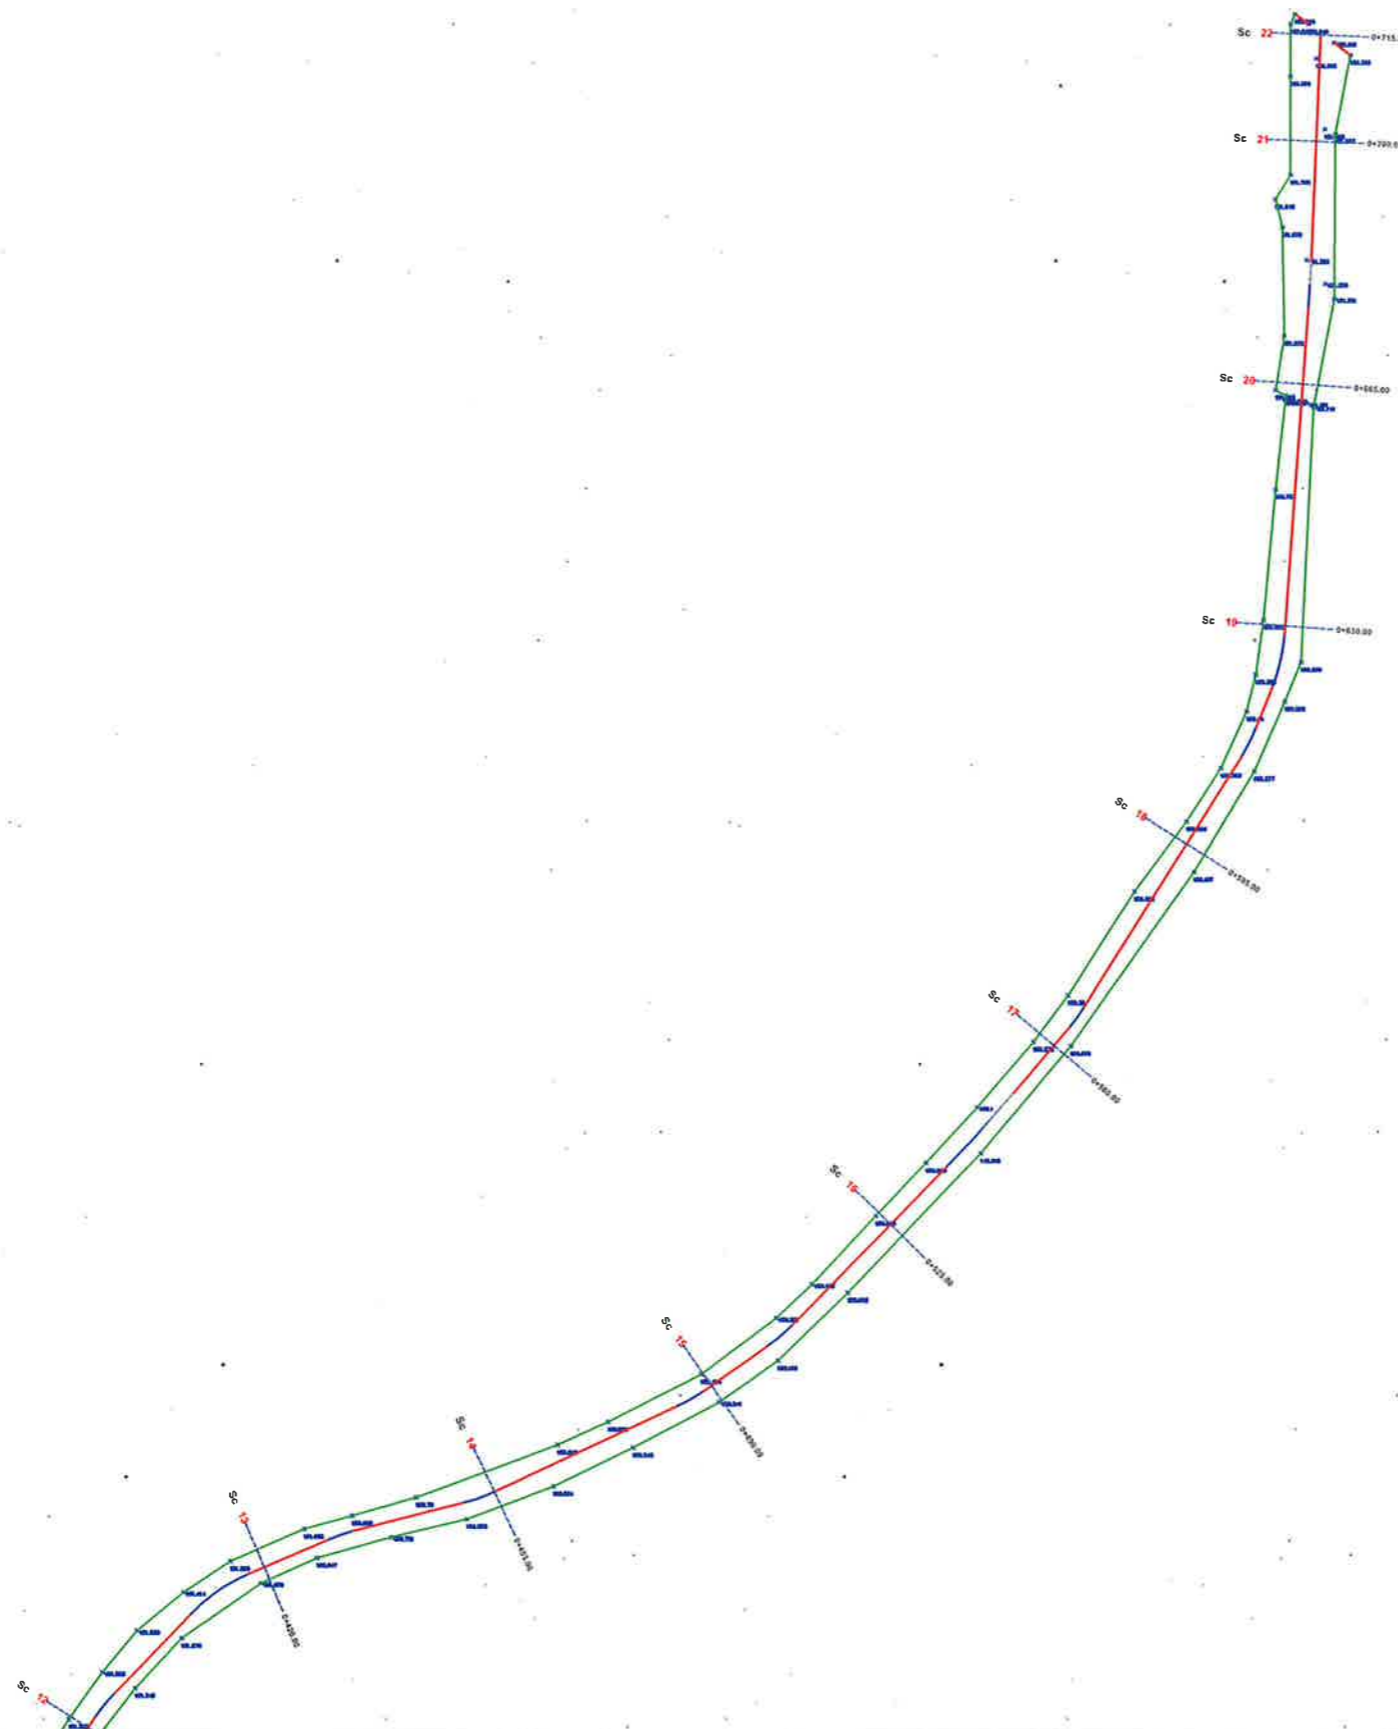


BASHKIA KAMËZ

DREJTORIA E PROJEKTEVE DHE INVESTIMEVE
DEPARTAMENTI I PROJEKTEVE

Dr. e Projekteve e Investimeve RAMADAN HYSA
Prgj. Sektori i Projekteve DENIS PRENÇI

STAFI TEKNIK PROJEKTES	Ing.	EMANUELA MËZIU	
	Ing.	ARTUR ÇAJKA	
	Ing.	ALEKS DANI	
	Ark.	ESTELA GJYRIQI	

Titulli i Projektit		Faza e Projektit
NDËRTIM RRUGËT BLOKU "BABRRU".		PROJEKT ZBATIMI
Emeritimi i Fletes		Data e Implementimit :
TOPOGRAFIA		Shkalla e Vizimit
		Fleta Nr.
		50

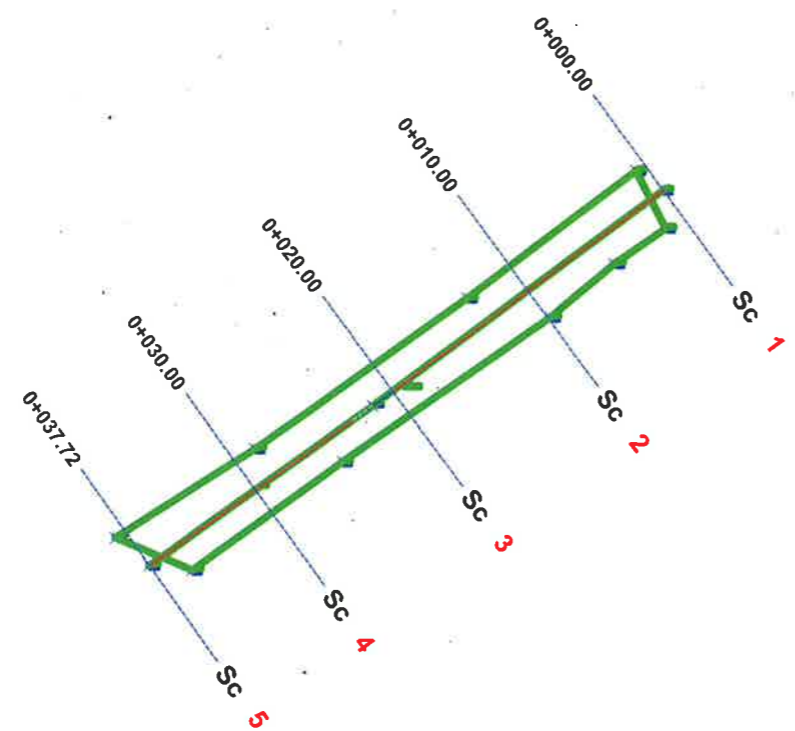

BASHKIA KAMËZ
 DREJTORIA E PROJEKTEVE DHE INVESTIMEVE
 DEPARTAMENTI I PROJEKTEVE

Dr. e Projekteve e Investimeve RAMADAN HYSA
 Prgj. Sektori i Projekteve DENIS PRENCI

STAFI TEKNIK PROJEKTES	Ing.	EMANUELA MËZIU	
	Ing.	ARTUR ÇAJKA	
	Ing.	ALEKS DAÑI	
	Ark.	ESTELA GJYRIQI	

Titulli i Projektit NDËRTIM RRUGËT BLOKU "BABRRU".	Faza e Projektit PROJEKT ZBATIMI
Emertimi i Fletes TOPOGRAFIA	Data e Implementimit:
	Shkalla e Vizatimit
	Fleta Nr. 51



BASHKIA KAMËZ

PROJEKT ZBATIMI


OBJEKTI:

RIKONSTRUKSOON DHE NDERTIM RRUGËT BLOKU "BABRRU".
3. PLANIMETRI E PERGJITHSHME


		BASHKIA KAMËZ	
		DREJTORIA E PROJEKTEVE DHE INVESTIMEVE DEPARTAMENTI I PROJEKTEVE	
Dr. e Projekteve e Investimeve		RAMADAN HYSA	
Prgj. Sektori i Projekteve		DENIS PRENÇI	
STAFI TEKNIK PROJEKTUES	Ing.	EMANUELA MËZIU	
	Ing.	ARTUR ÇAJKA	
	Ing.	ALEKS DANI	
	Ark.	ESTELA GJYRIQI	
Titulli i Projektit		Faza e Projektit	
NDËRTIM RRUGËT BLOKU "BABRRU".		PROJEKT ZBATIMI	
Emertimi i Fietes		Data e Implementimit :	
PLANIMETRI E PERGJITHSHME		Shkalla e Vizatimit	
		Fleta Nr.	
		00	

L=85.6 S= 341

SEGMENT 1 PINGUL MUSTAFA MATOHITI

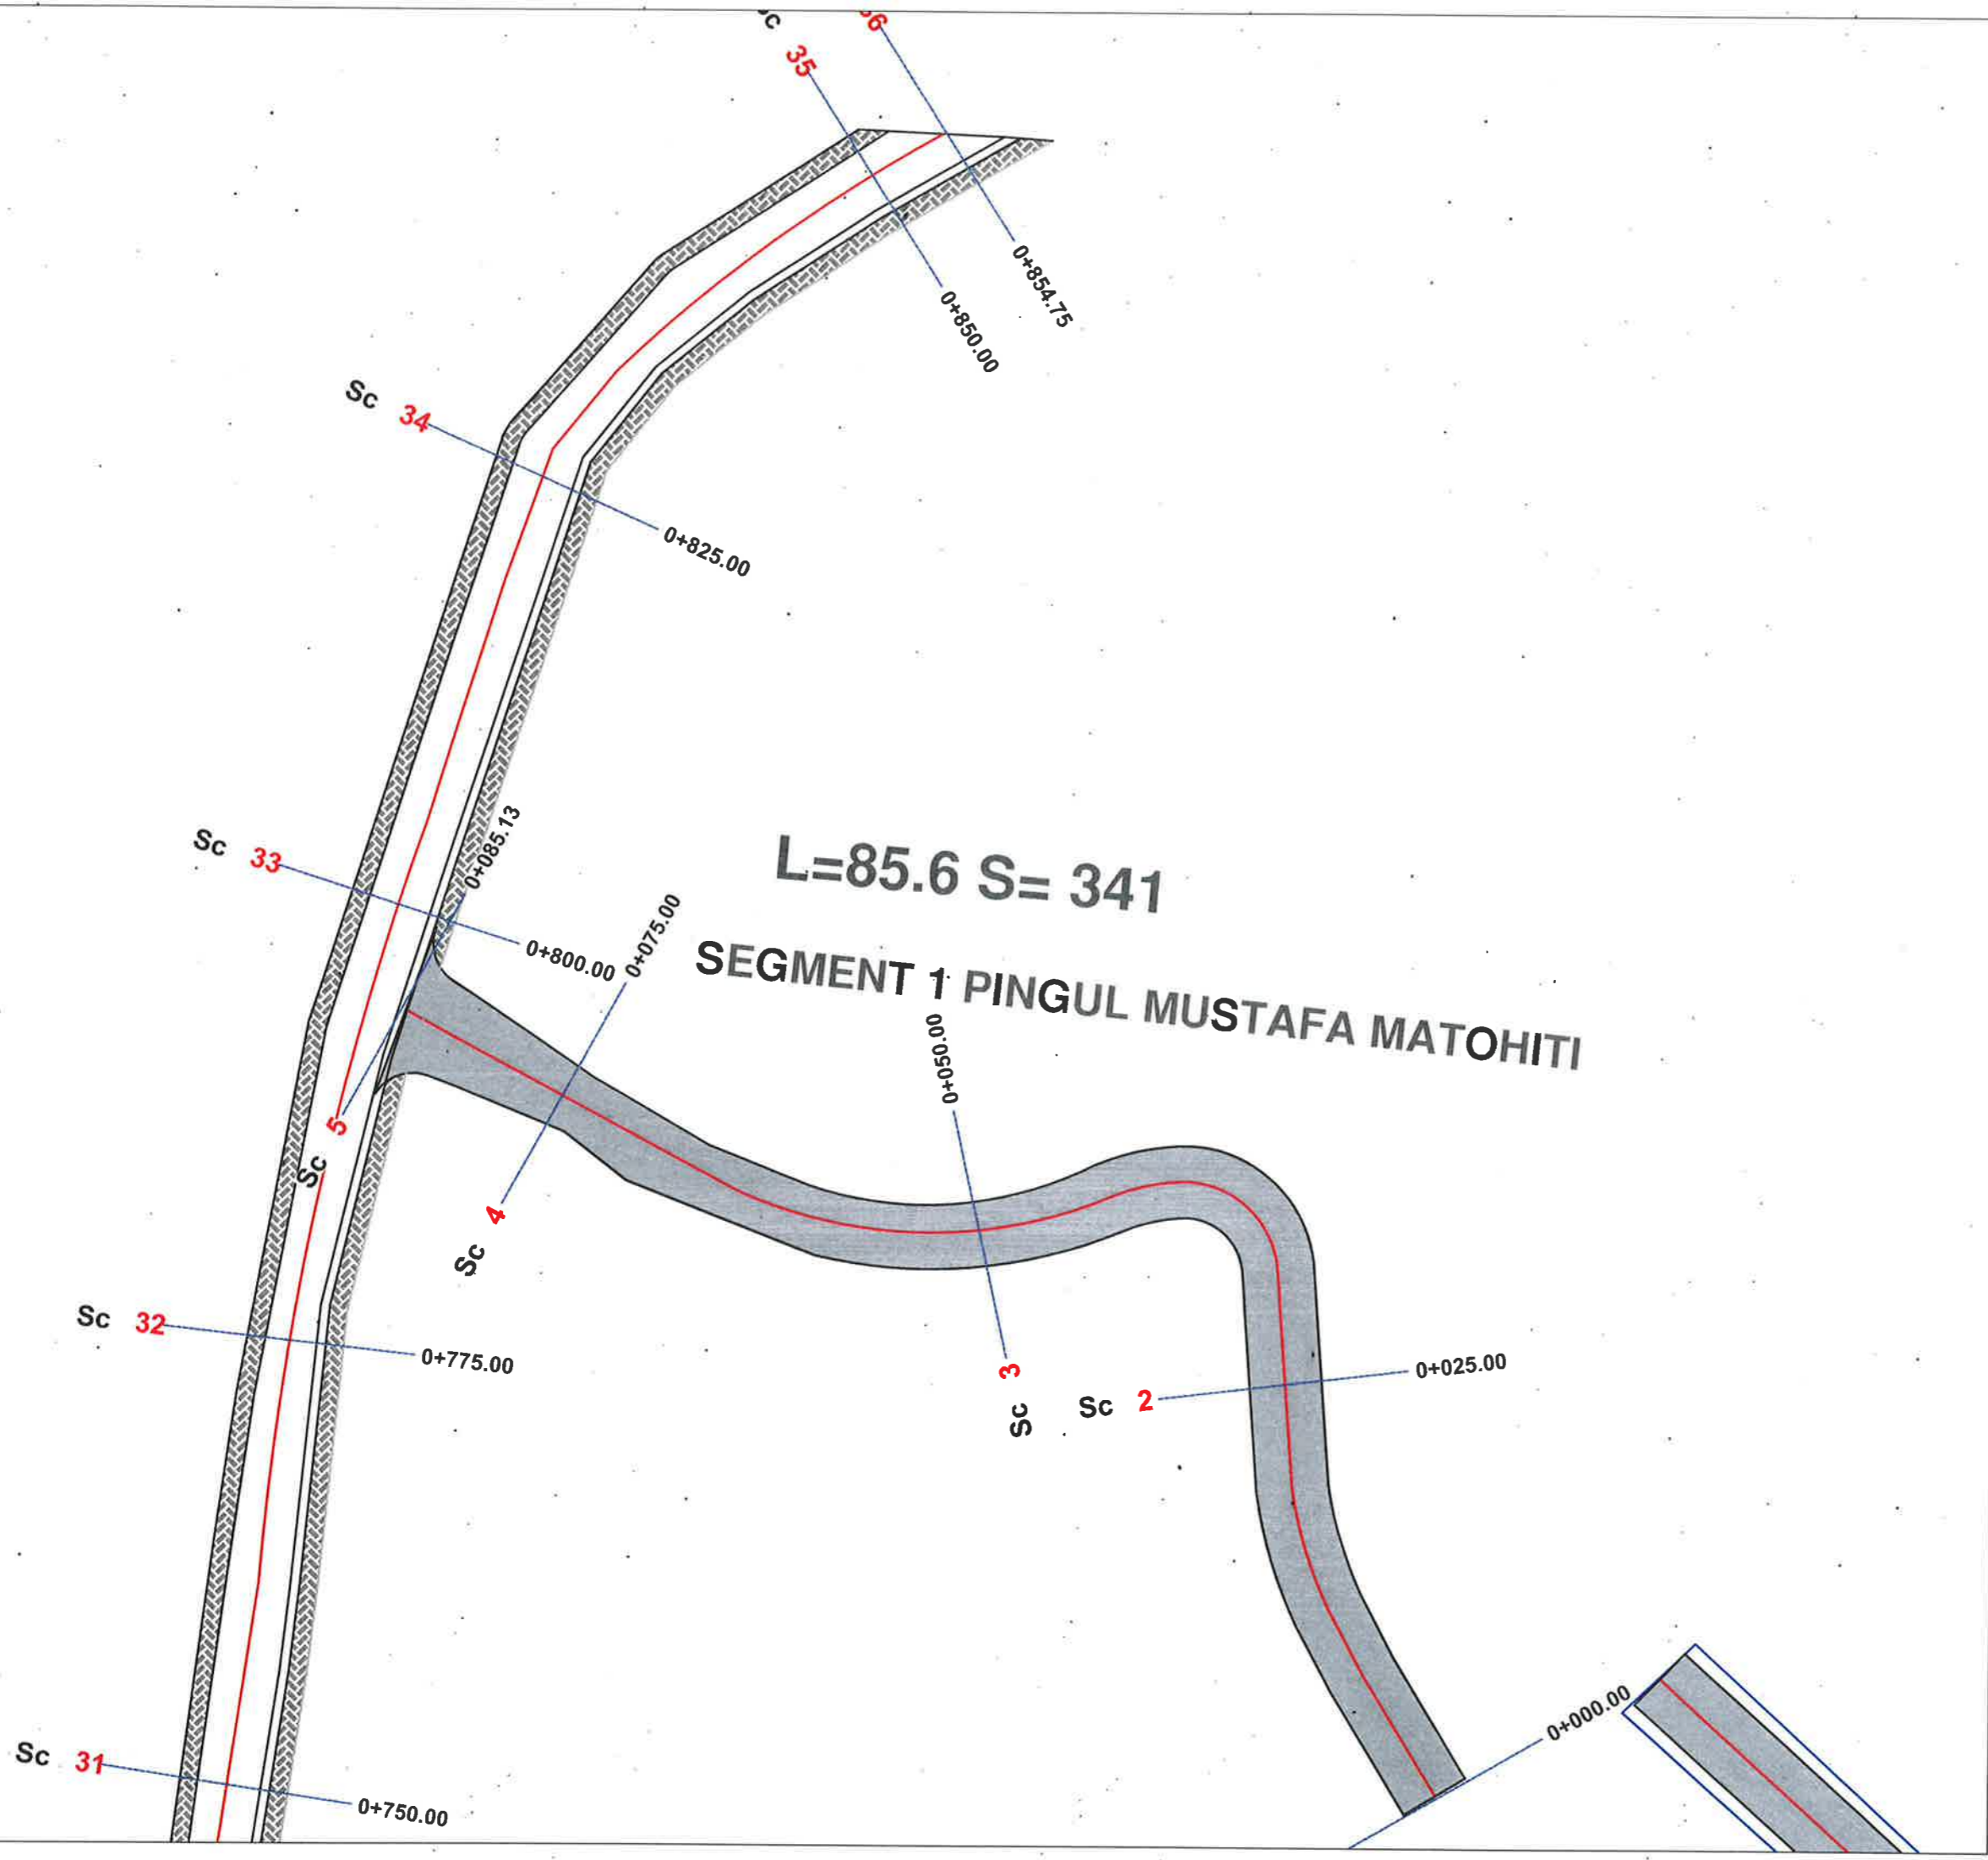

[Handwritten signature and notes]

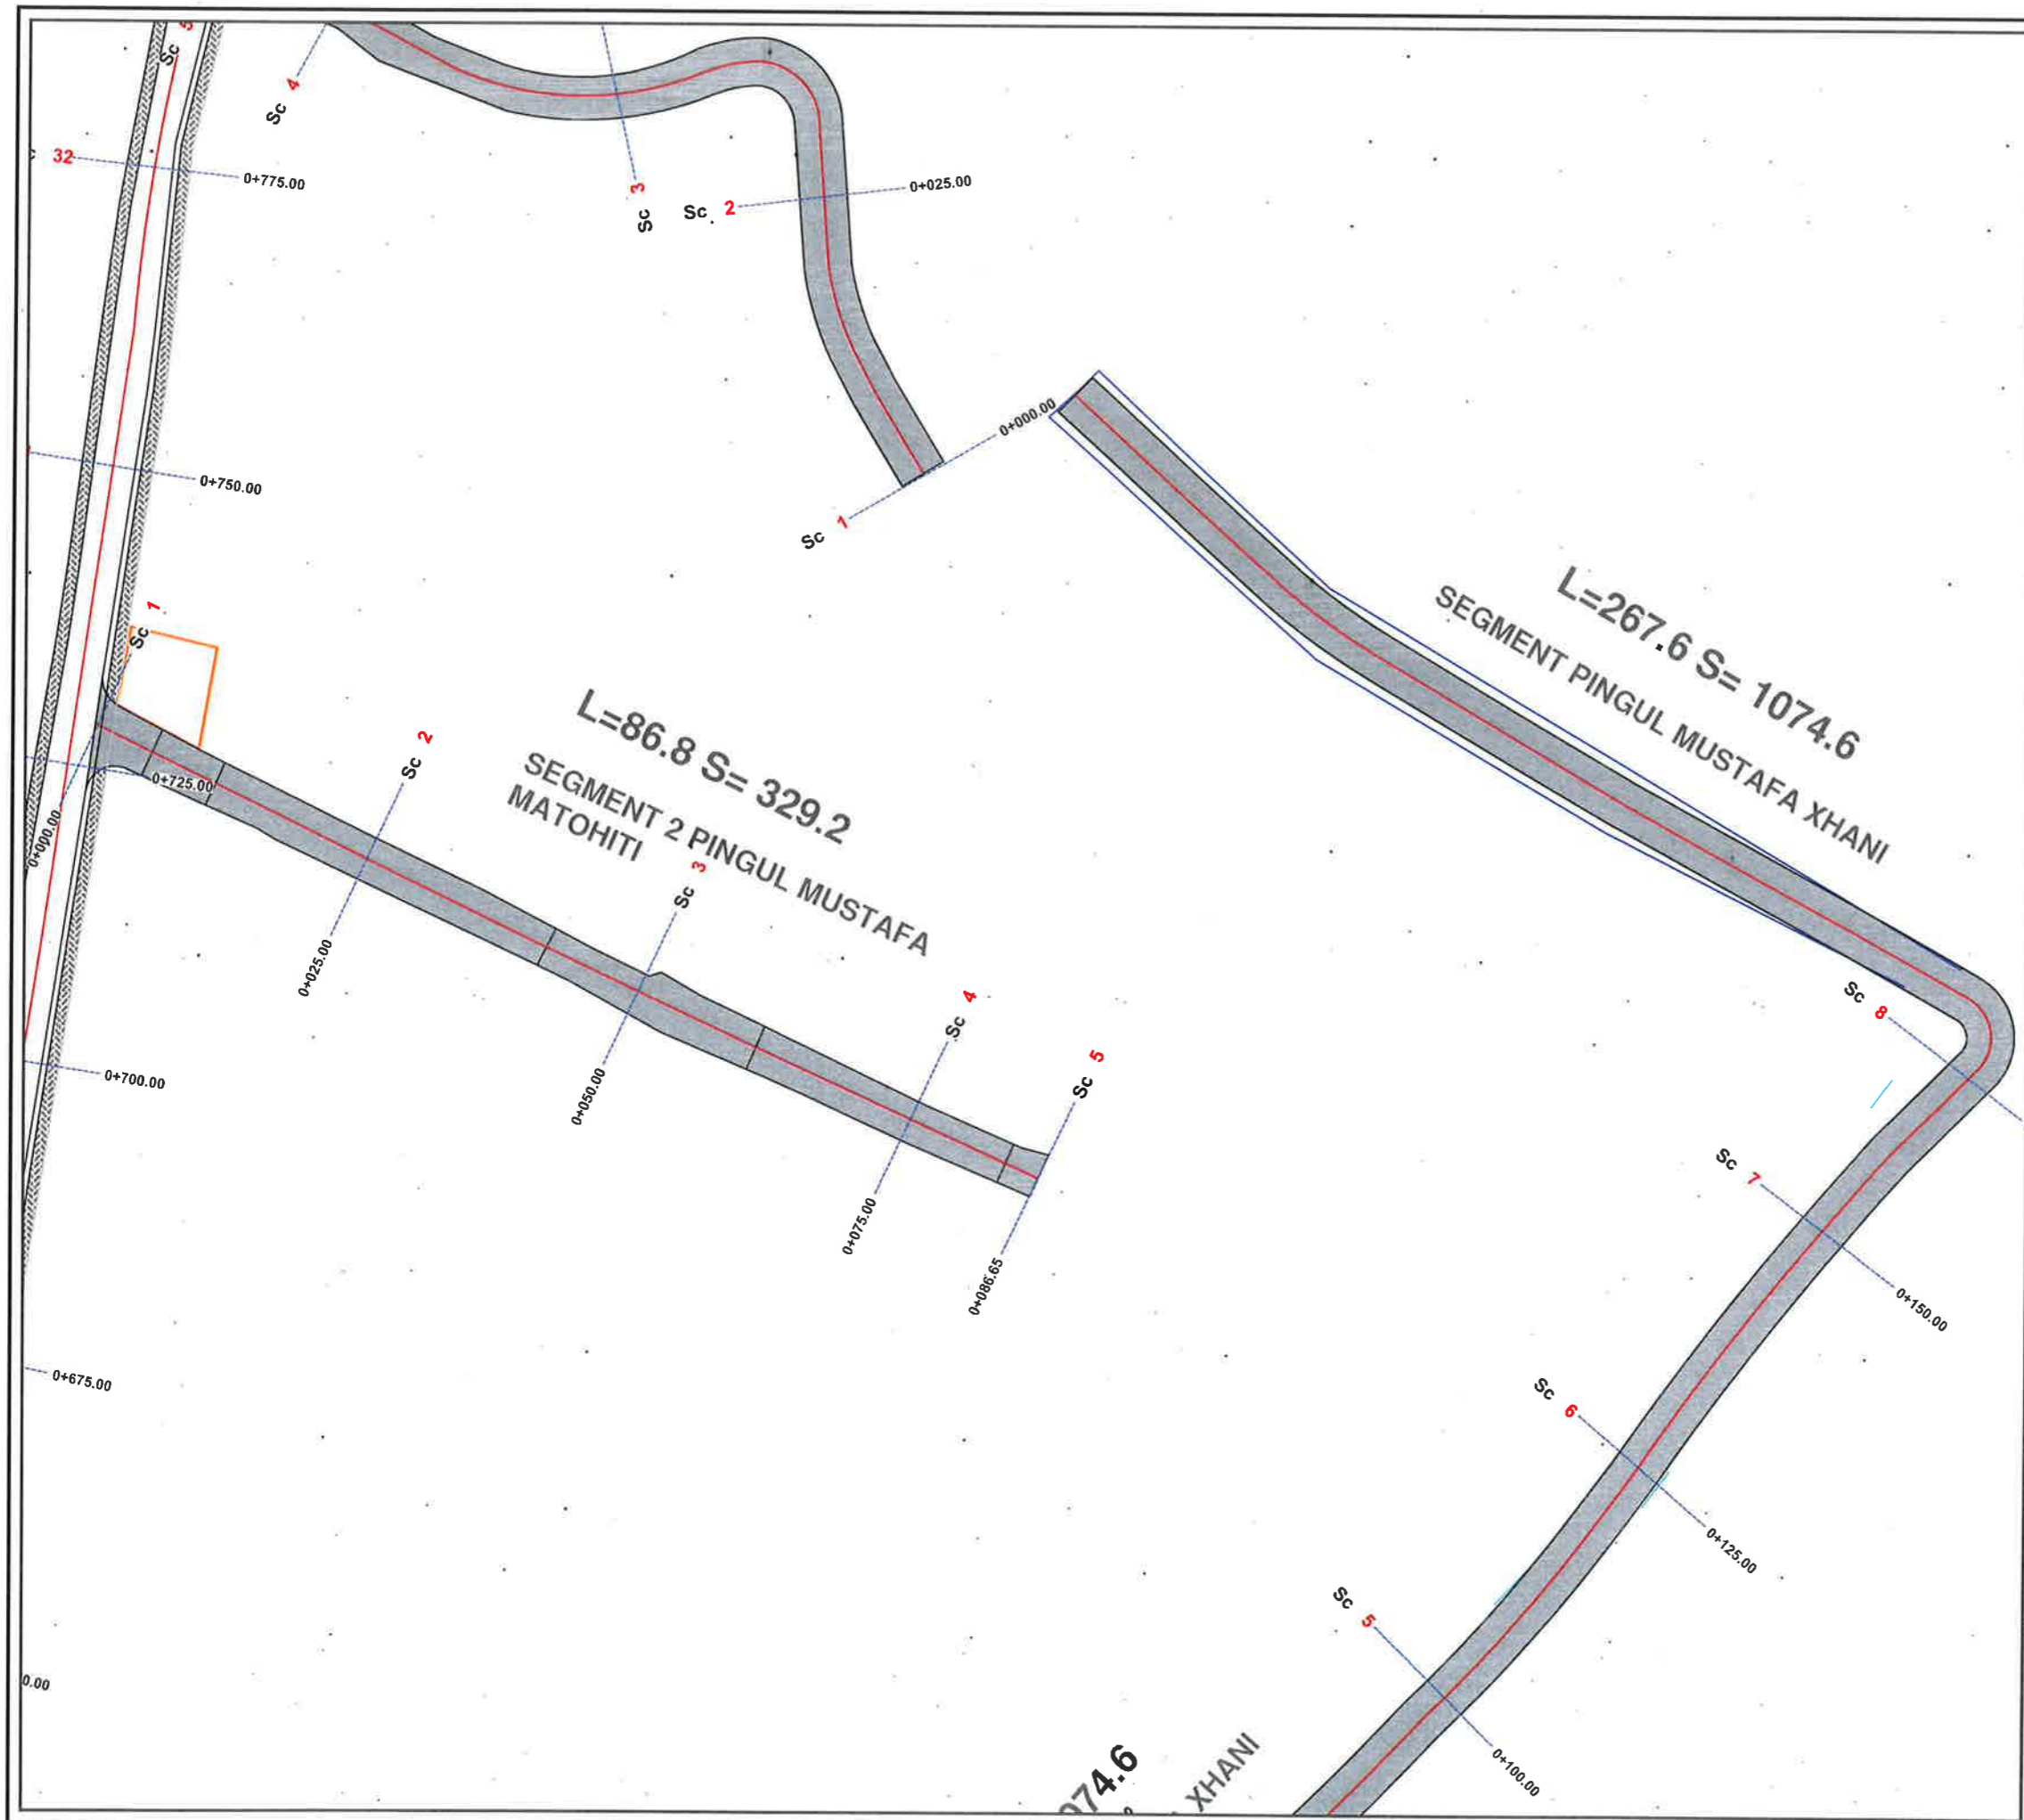


BASHKIA KAMËZ
 DREJTORIA E PROJEKTEVE DHE INVESTIMEVE
 DEPARTAMENTI I PROJEKTEVE

Dr. e Projekteve e Investimeve	RAMADAN HYSA
Prgj. Sektori i Projekteve	DENIS PRENÇI

STAFI TEKNIK PROJEKTES	Ing.	EMANUELA MËZIU	
	Ing.	ARTUR ÇAJKA	
	Ing.	ALEKS DANI	
	Ark.	ESTELA GJYRIQI	

Titulli i Projektit	Faza e Projektit
NDËRTIM RRUGËT BLLÖKU "BABRRU".	PROJEKT ZBATIMI
Emertimi i Fletes	Data e Implementimit :
PLANIMETRI E PERGJITHSHME	Shkalla e Vizatimit
	Fleta Nr.
	02

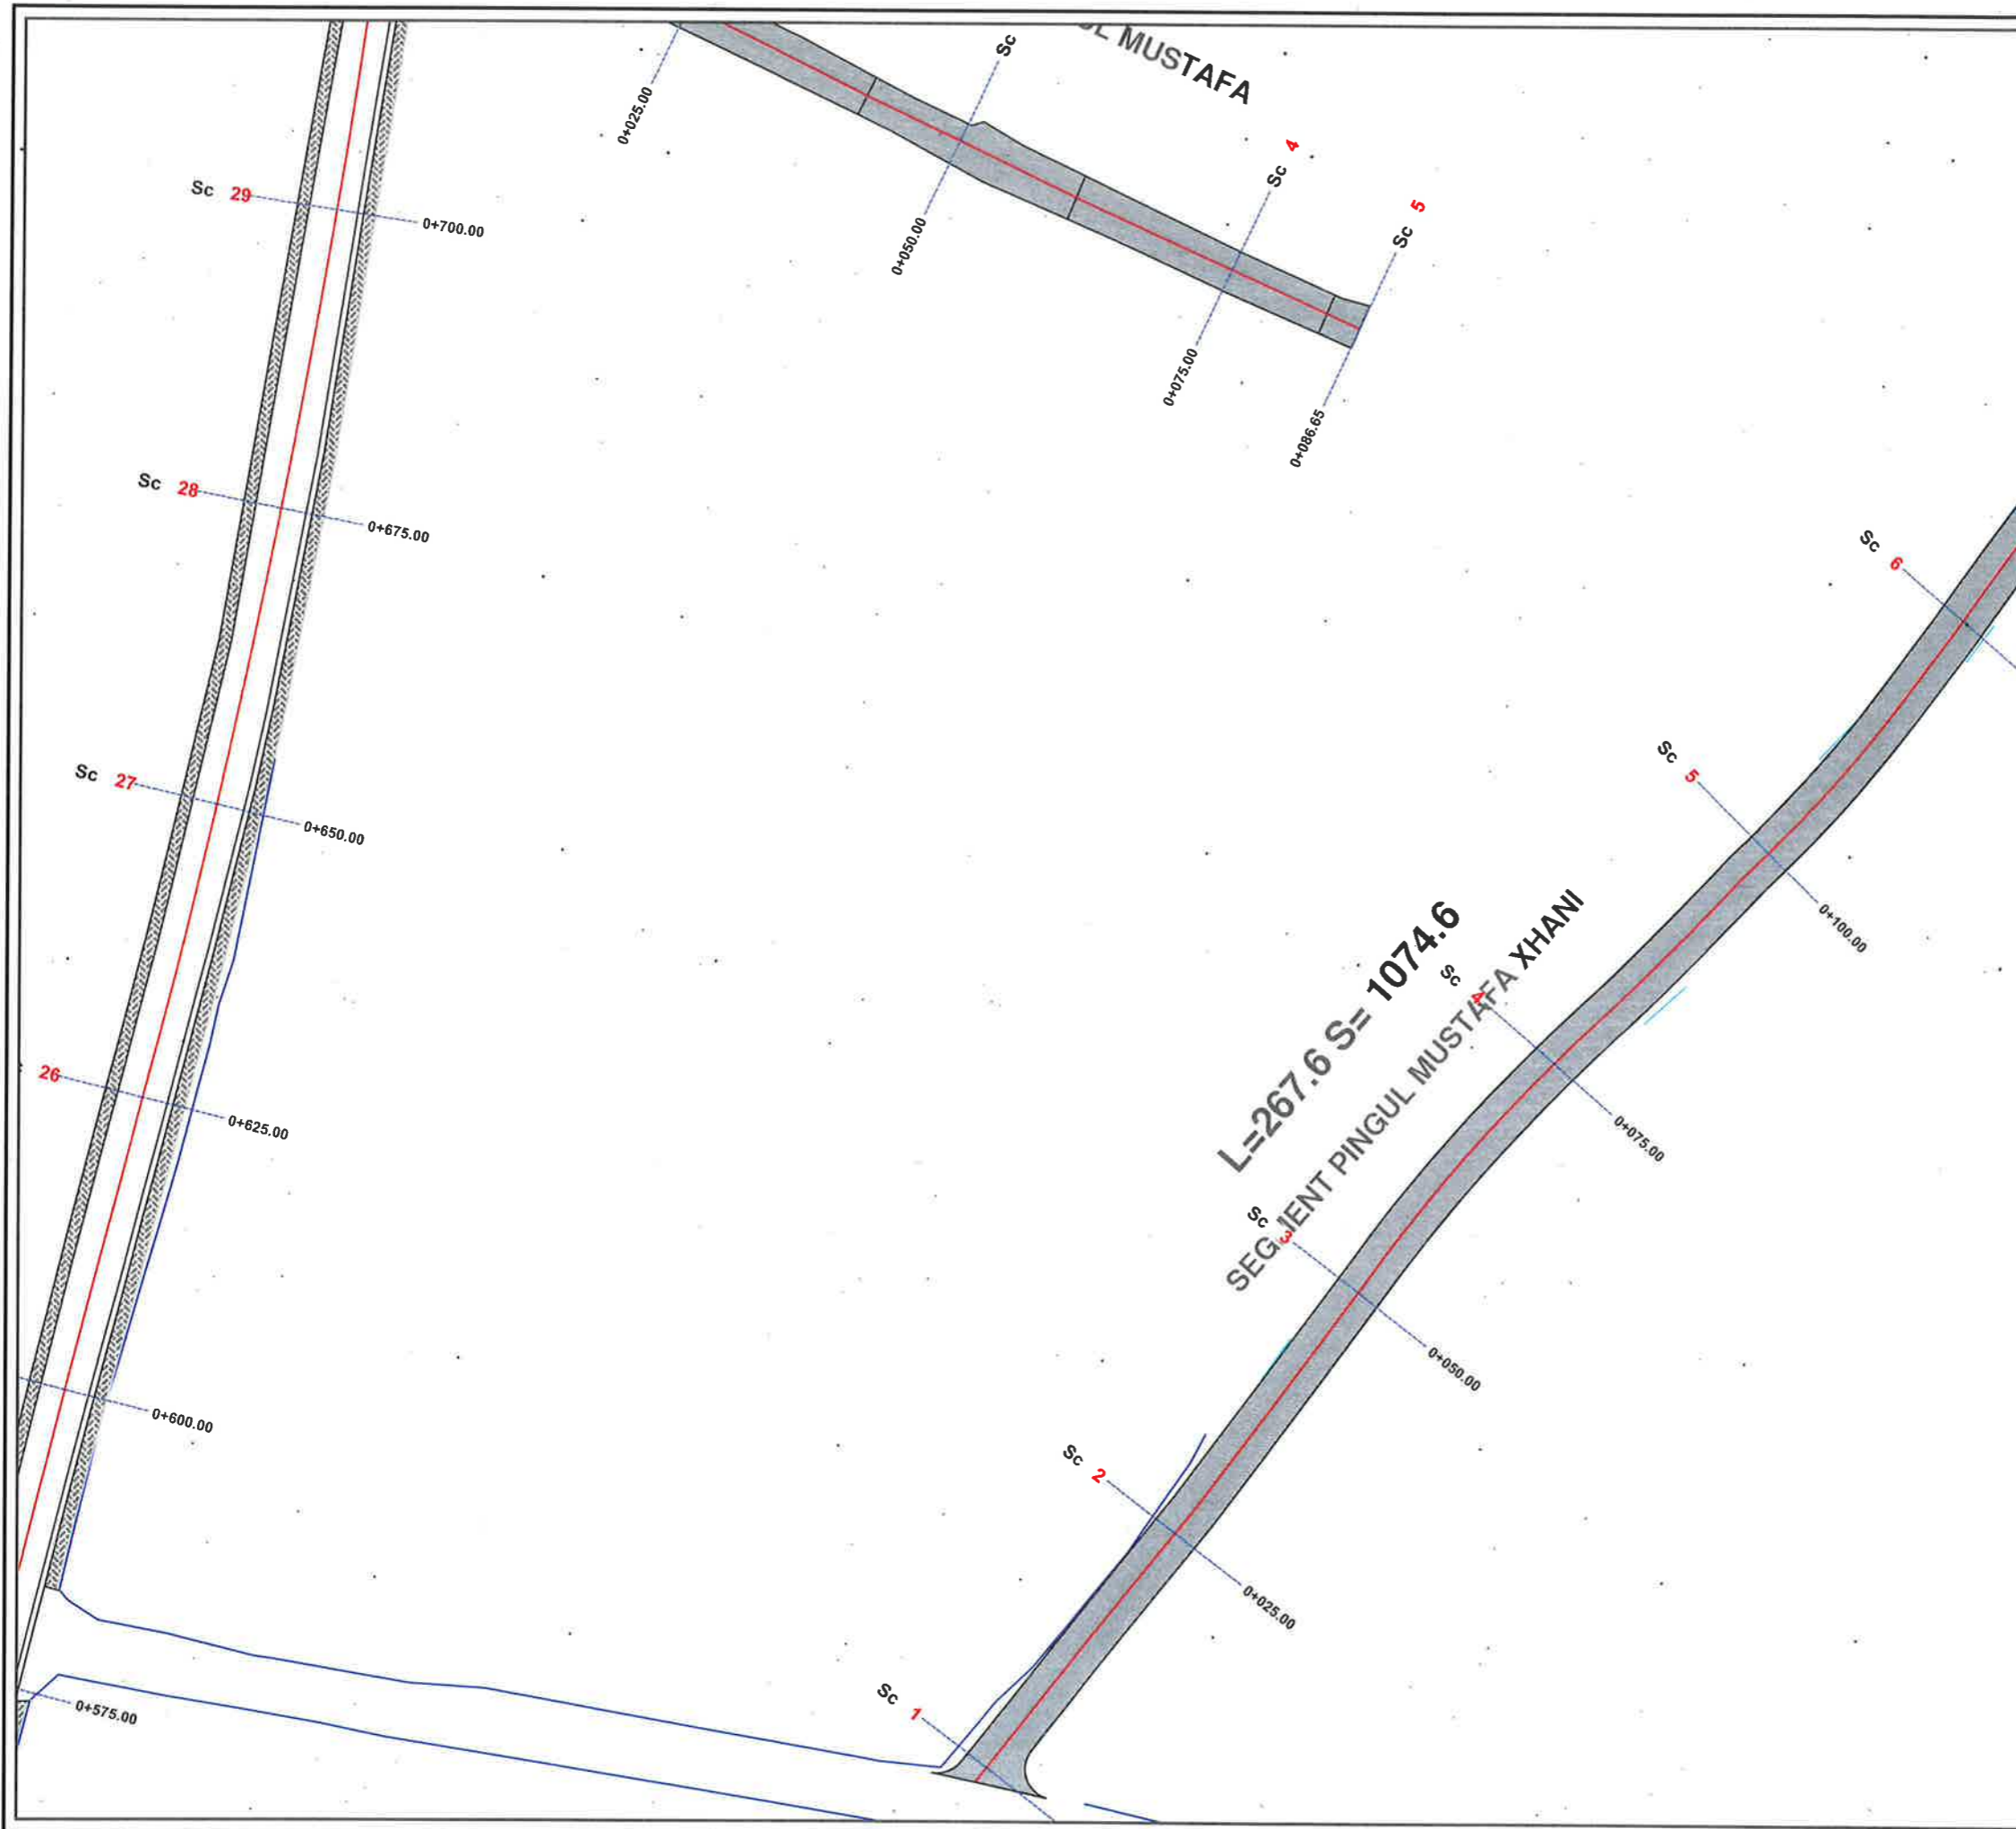


BASHKIA KAMËZ
 DREJTORIA E PROJEKTEVE DHE INVESTIMEVE
 DEPARTAMENTI I PROJEKTEVE

Dr. e Projekteve e Investimeve	RAMADAN HYSA
Prgj. Sektori i Projekteve	DENIS PRENÇI

STAFI TEKNIK PROJEKTES	Ing.	EMANUELA MËZIU	
	Ing.	ARTUR ÇAJKA	
	Ing.	ALEKS DANI	
	Ark.	ESTELA GJYRIQI	

Titulli i Projektit	Faza e Projektit
NDËRTIM RRUGËT BLOKU "BABRRU".	PROJEKT ZBATIMI
Emertimi i Ficies	Data e Implementimit :
PLANIMETRI E PERGJITHSHME	Shkalla e Vizatimit
	Fleta Nr.
	03

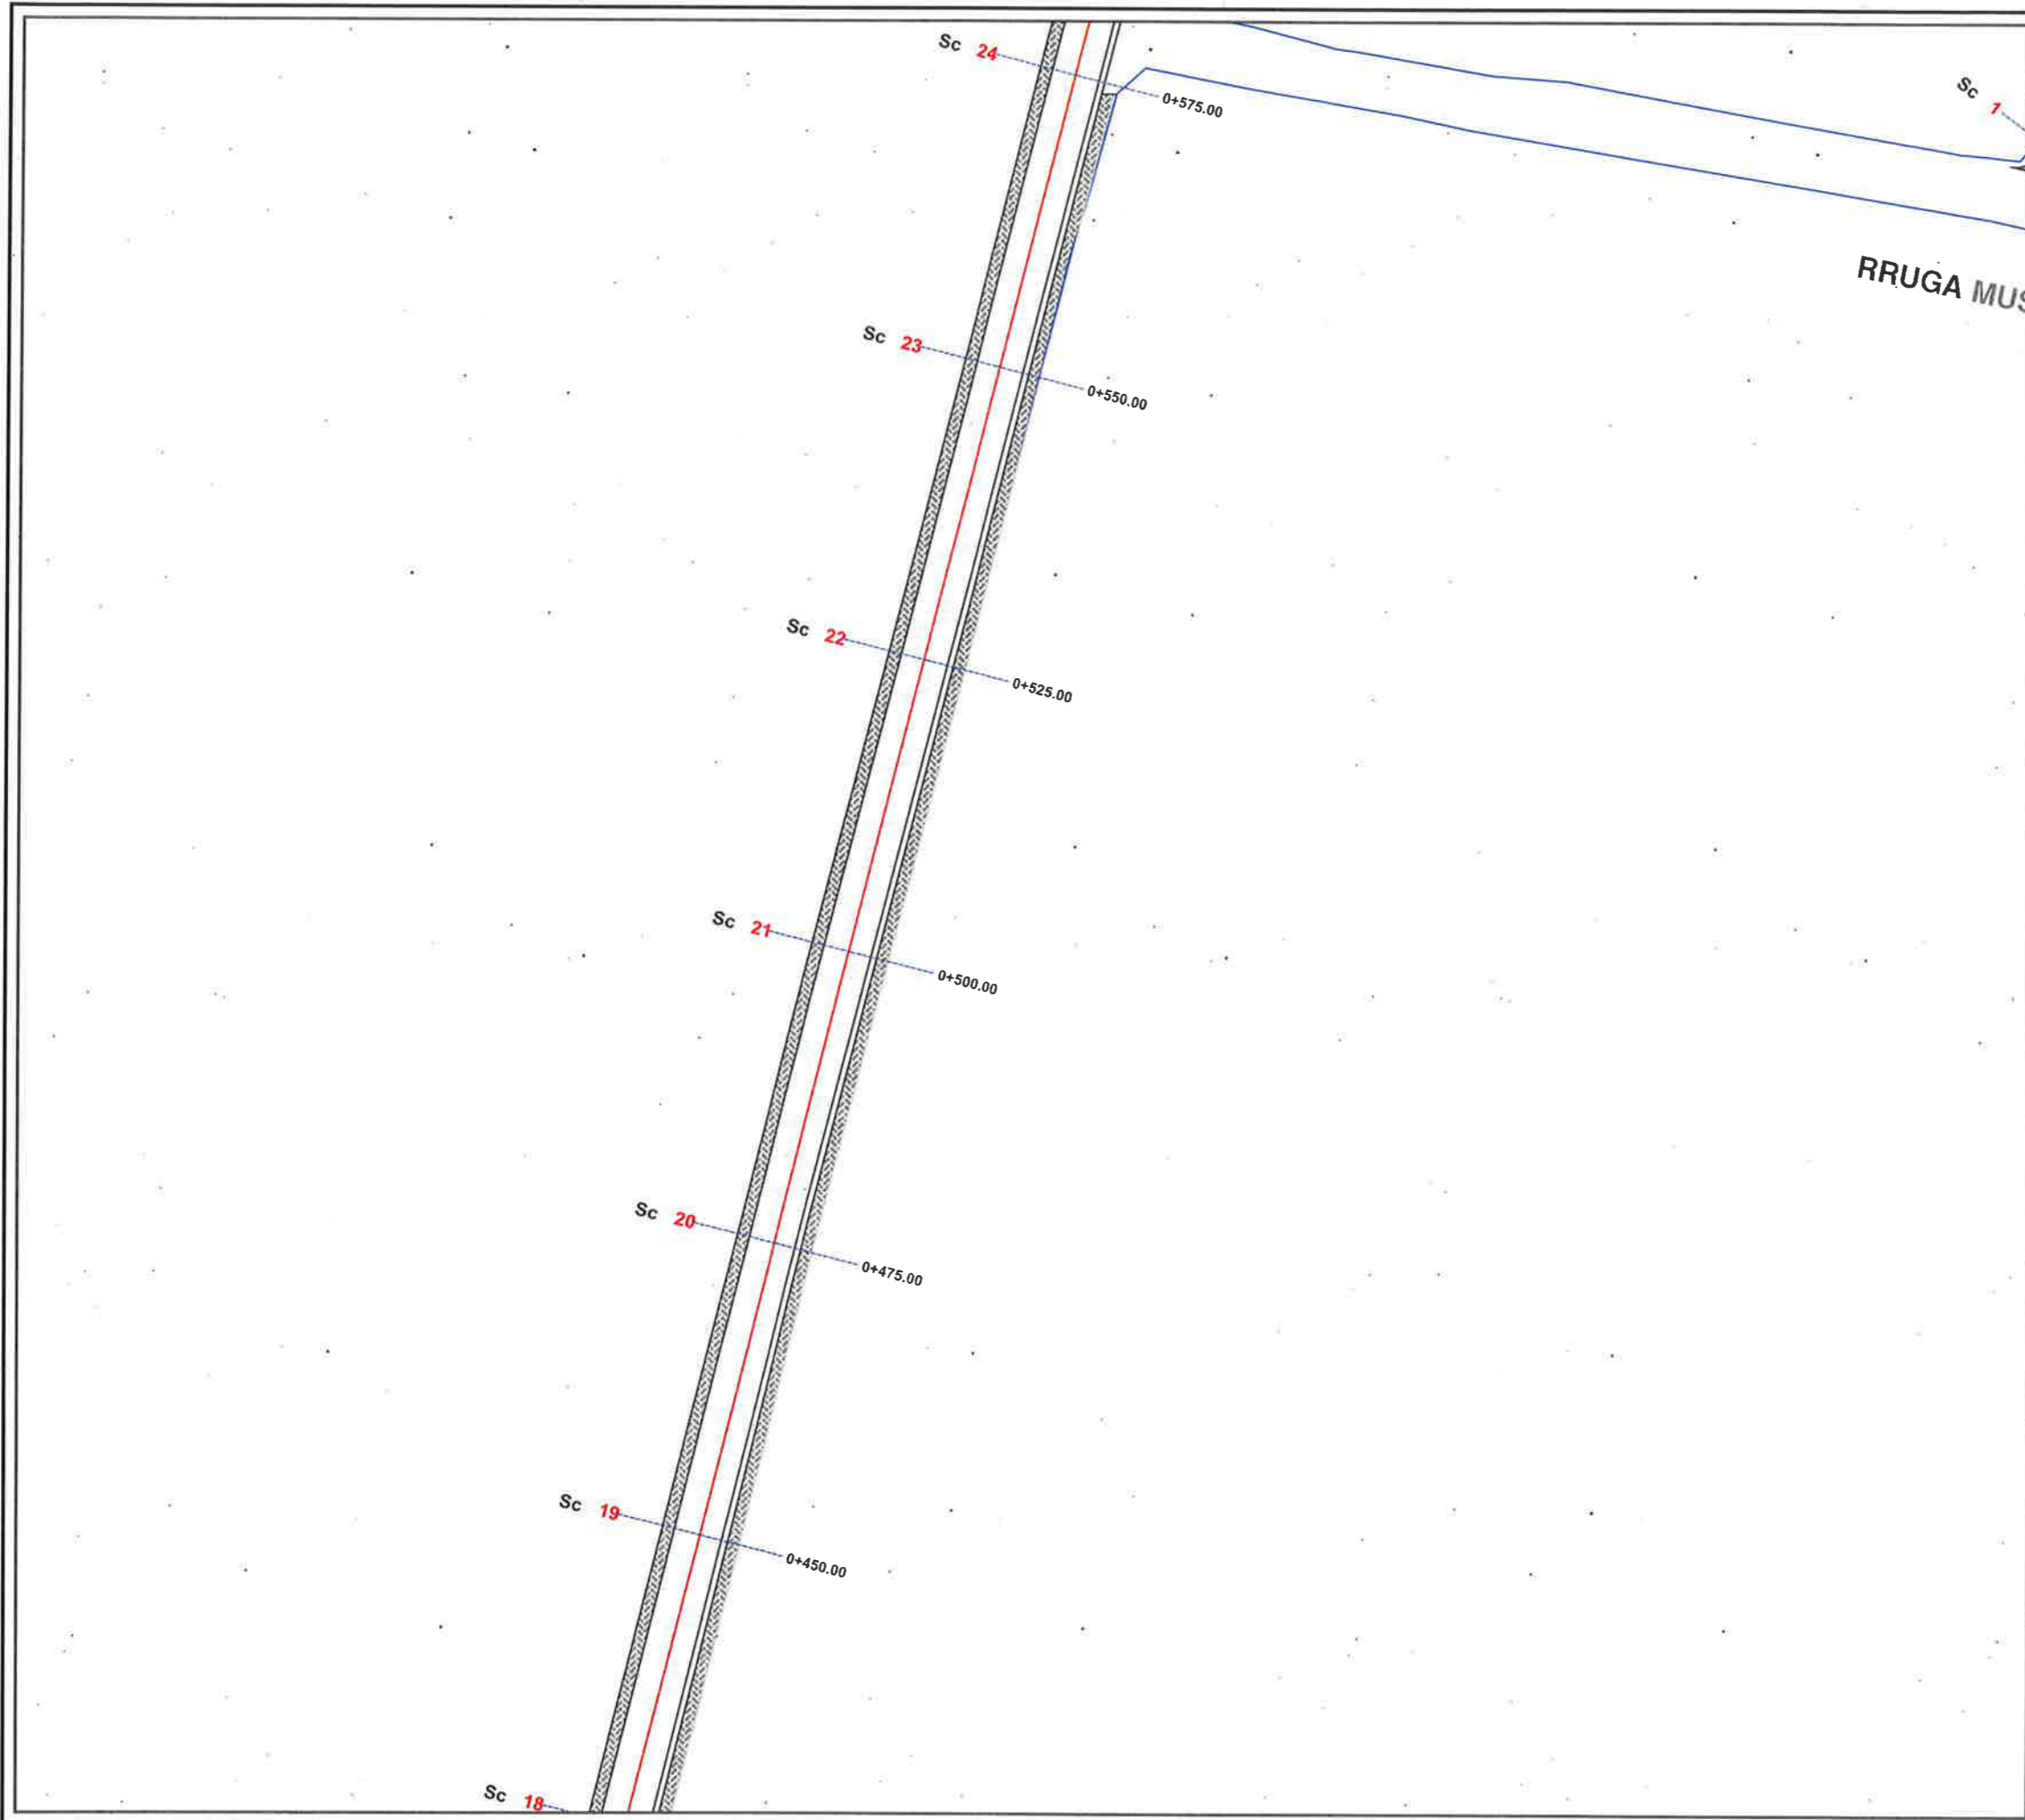

BASHKIA KAMËZ
 DREJTORIA E PROJEKTEVE DHE INVESTIMEVE
 DEPARTAMENTI I PROJEKTEVE


Dr. e Projekteve e Investimeve	RAMADAN HYSA
Prgj. Sektori i Projekteve	DENIS PRENÇI

STAFI TEKNIK PROJEKTES	Ing.	EMANUELA MËZIU	[Signatures]
	Ing.	ARTUR ÇAJKA	
	Ing.	ALEKS DANI	
	Ark.	ESTELA GJYRIQI	

Titulli i Projektit	Faza e Projektit
NDËRTIM RRUGËT BLOKU "BABRRU".	PROJEKT ZBATIMI
Emertimi i Fletes	Data e Implementimit:
PLANIMETRI E PERGJITHSHME	Shkalla e Vizatimit
	Fleta Nr.
	04

L=855 ML

RIASFALTIM +NDERTIM
TROTUARE RRUGA
MUSTAFA MATOHITI

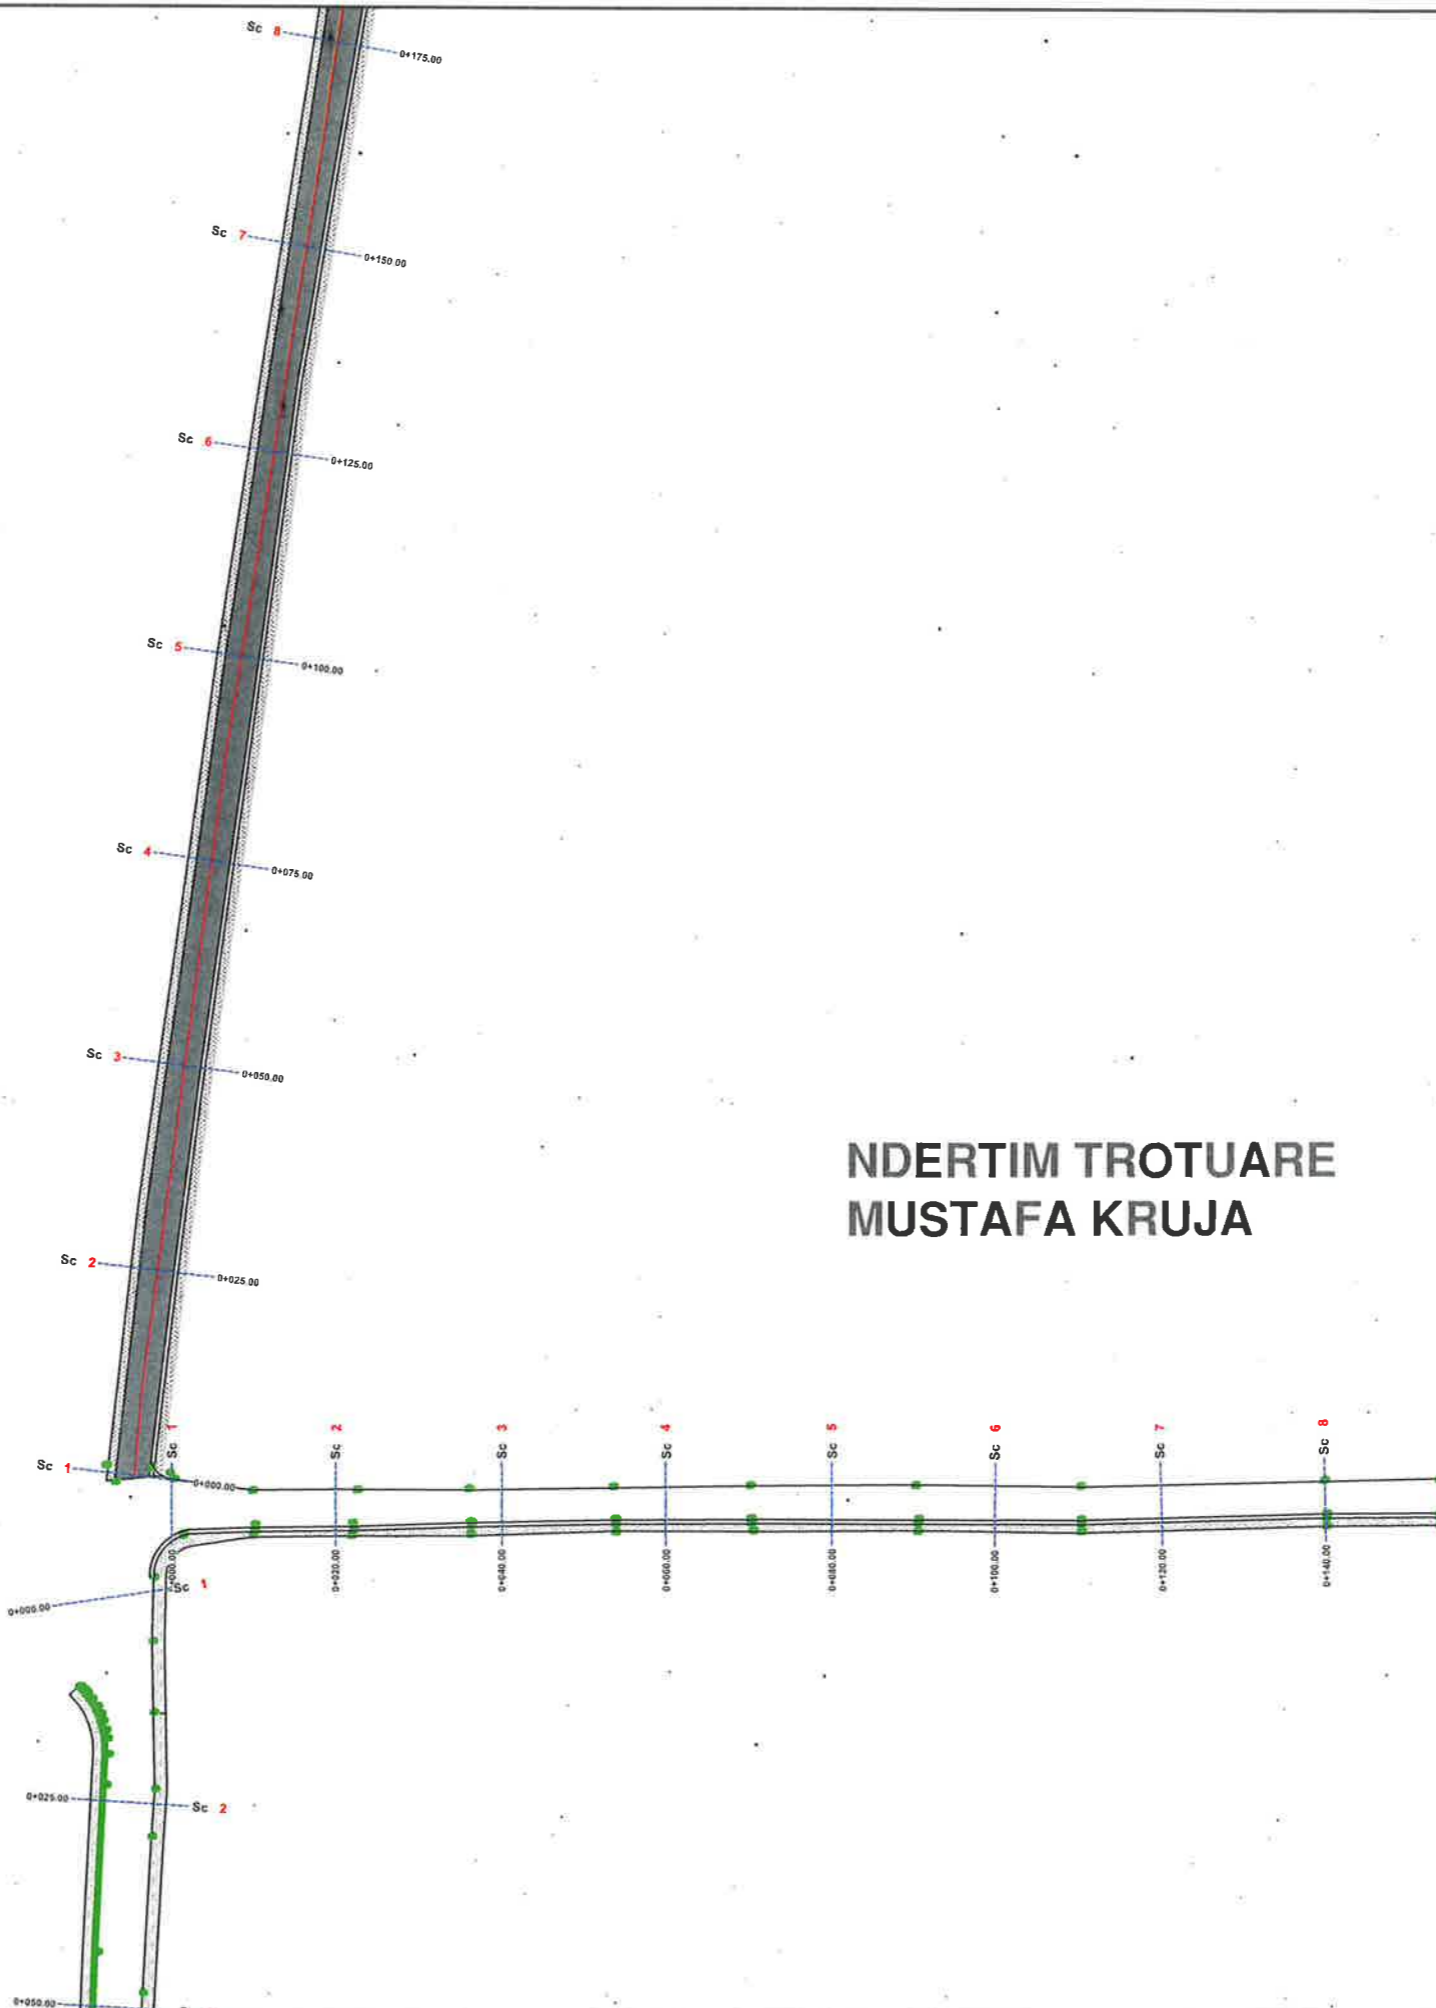

NDERTIM TROTUARE
MUSTAFA KRUJA

L=1162ML,


NDERTIM TROTUARE

BASHKIA KAMËZ
DREJTORIA E PROJEKTEVE DHE INVESTIMEVE
DEPARTAMENTI I PROJEKTEVE

Dr. e Projekteve e Investimeve	RAMADAN HYSA
Prgj. Sektori i Projekteve	DENIS PRENÇI

STAFI TEKNIK PROJEKTES	Ing.	EMANUELA MËZIU	
	Ing.	ARTUR ÇAJKA	
	Ing.	ALEKS DANI	
	Ark.	ESTELA GJYRIQI	

Titulli i Projektit	Faza e Projektit
NDËRTIM RRUGËT BLOKU "BABRRU".	PROJEKT ZBATIMI
Emertimi i Fletes	Data e Implementimit :
PLANIMETRI E PERGJITHSHME	Shkalla e Vizatimit
	Fleta Nr.
	05

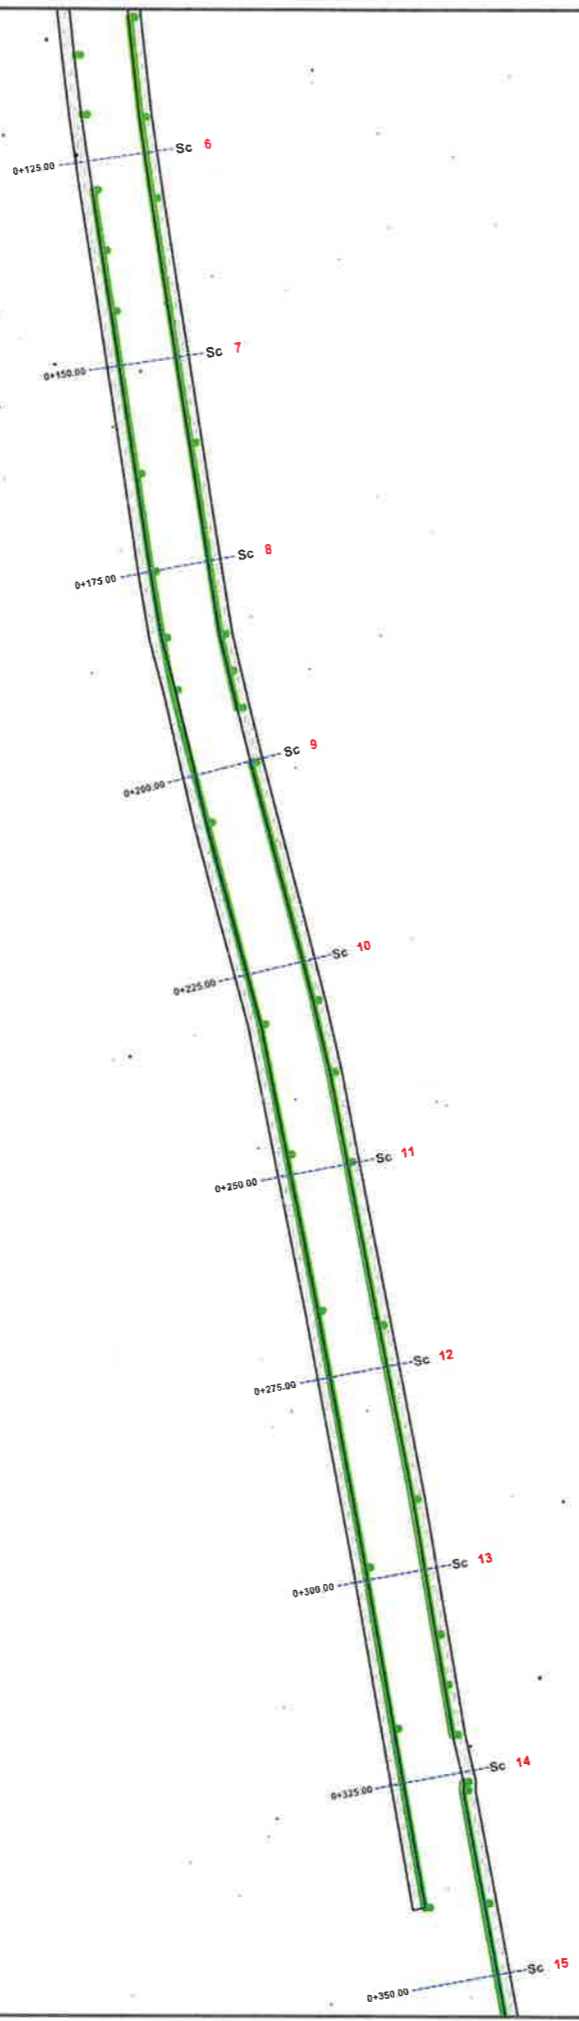

BASHKIA KAMËZ
 DREJTORIA E PROJEKTEVE DHE INVESTIMEVE
 DEPARTAMENTI I PROJEKTEVE

Dr. e Projekteve e Investimeve	RAMADAN HYSA	
Prgj. Sektori i Projekteve	DENIS PRENÇI	

STAFI TEKNIK PROJEKTUES	Ing.	EMANUELA MÉZIU	
	Ing.	ARTUR ÇAJKA	
	Ing.	ALEKS DANI	
	Ark.	ESTELA GJYRIQI	

Titulli i Projektit	Faza e Projektit
NDËRTIM RRUGËT BLOKU "BABRRU".	PROJEKT ZBATIMI
Emertimi i Fletes	Data e Implementimit:
PLANIMETRI E PERGJITHSHME	Shkalla e Vizatimit:
	Flota Nr.
	06

NDERTIM TROTU
RRUGA DERVIZI

NDERTIM TROTUARE
KOFERENCA E BUJANIT





BASHKIA KAMËZ
DREJTORIA E PROJEKTEVE DHE INVESTIMEVE
DEPARTAMENTI I PROJEKTEVE

Dr. e Projekteve e Investimeve	RAMADAN HYSA
Prgj. Sektori i Projekteve	DENIS PRENÇI

STAFI TEKNIK PROJEKTES	Ing.	EMANUELA MËZIU	1/0
	Ing.	ARTUR ÇAJKA	
	Ing.	ALEKS DANI	
	Ark.	ESTELA GJYRIQI	

Titulli i Projektit		Faza e Projektit
NDËRTIM RRUGËT BLOKU "BABRRU".		PROJEKT ZBATIMI
Emertimi i Fletes		Data e Implementimit:
PLANIMETRI E PERGJITHSHME		Shkalla e Vizatimit
		Fleta Nr.
		07

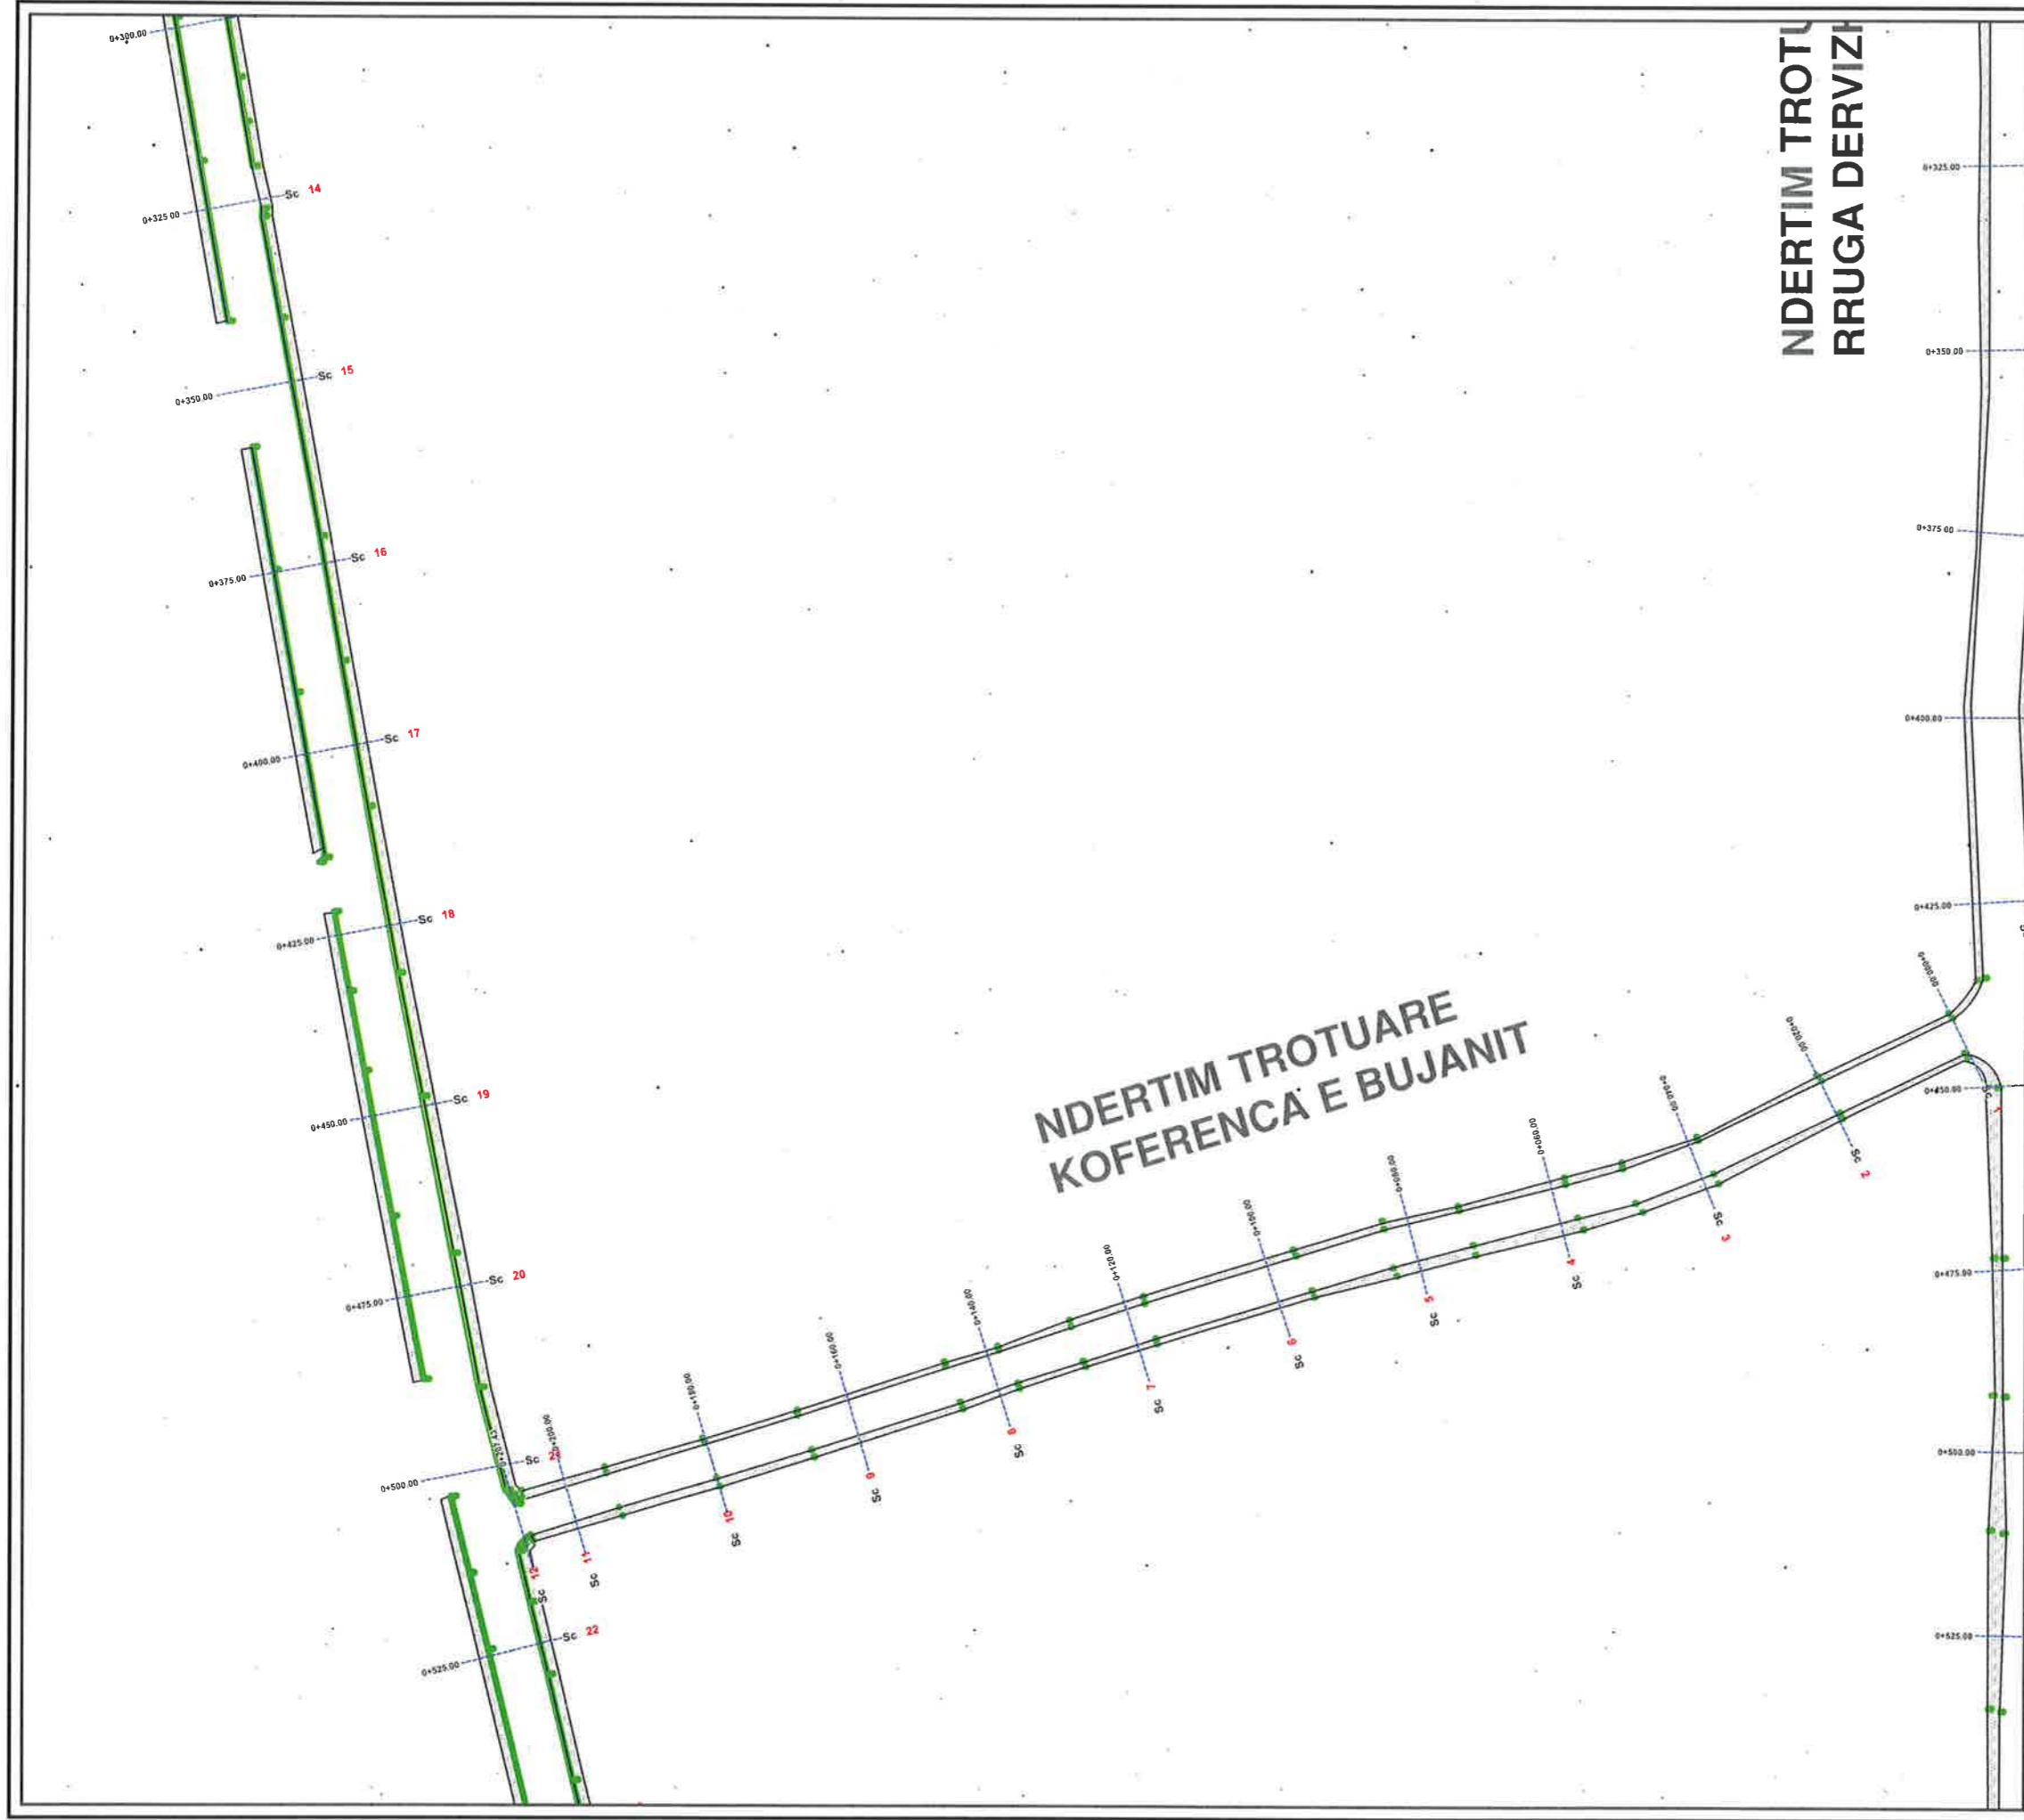

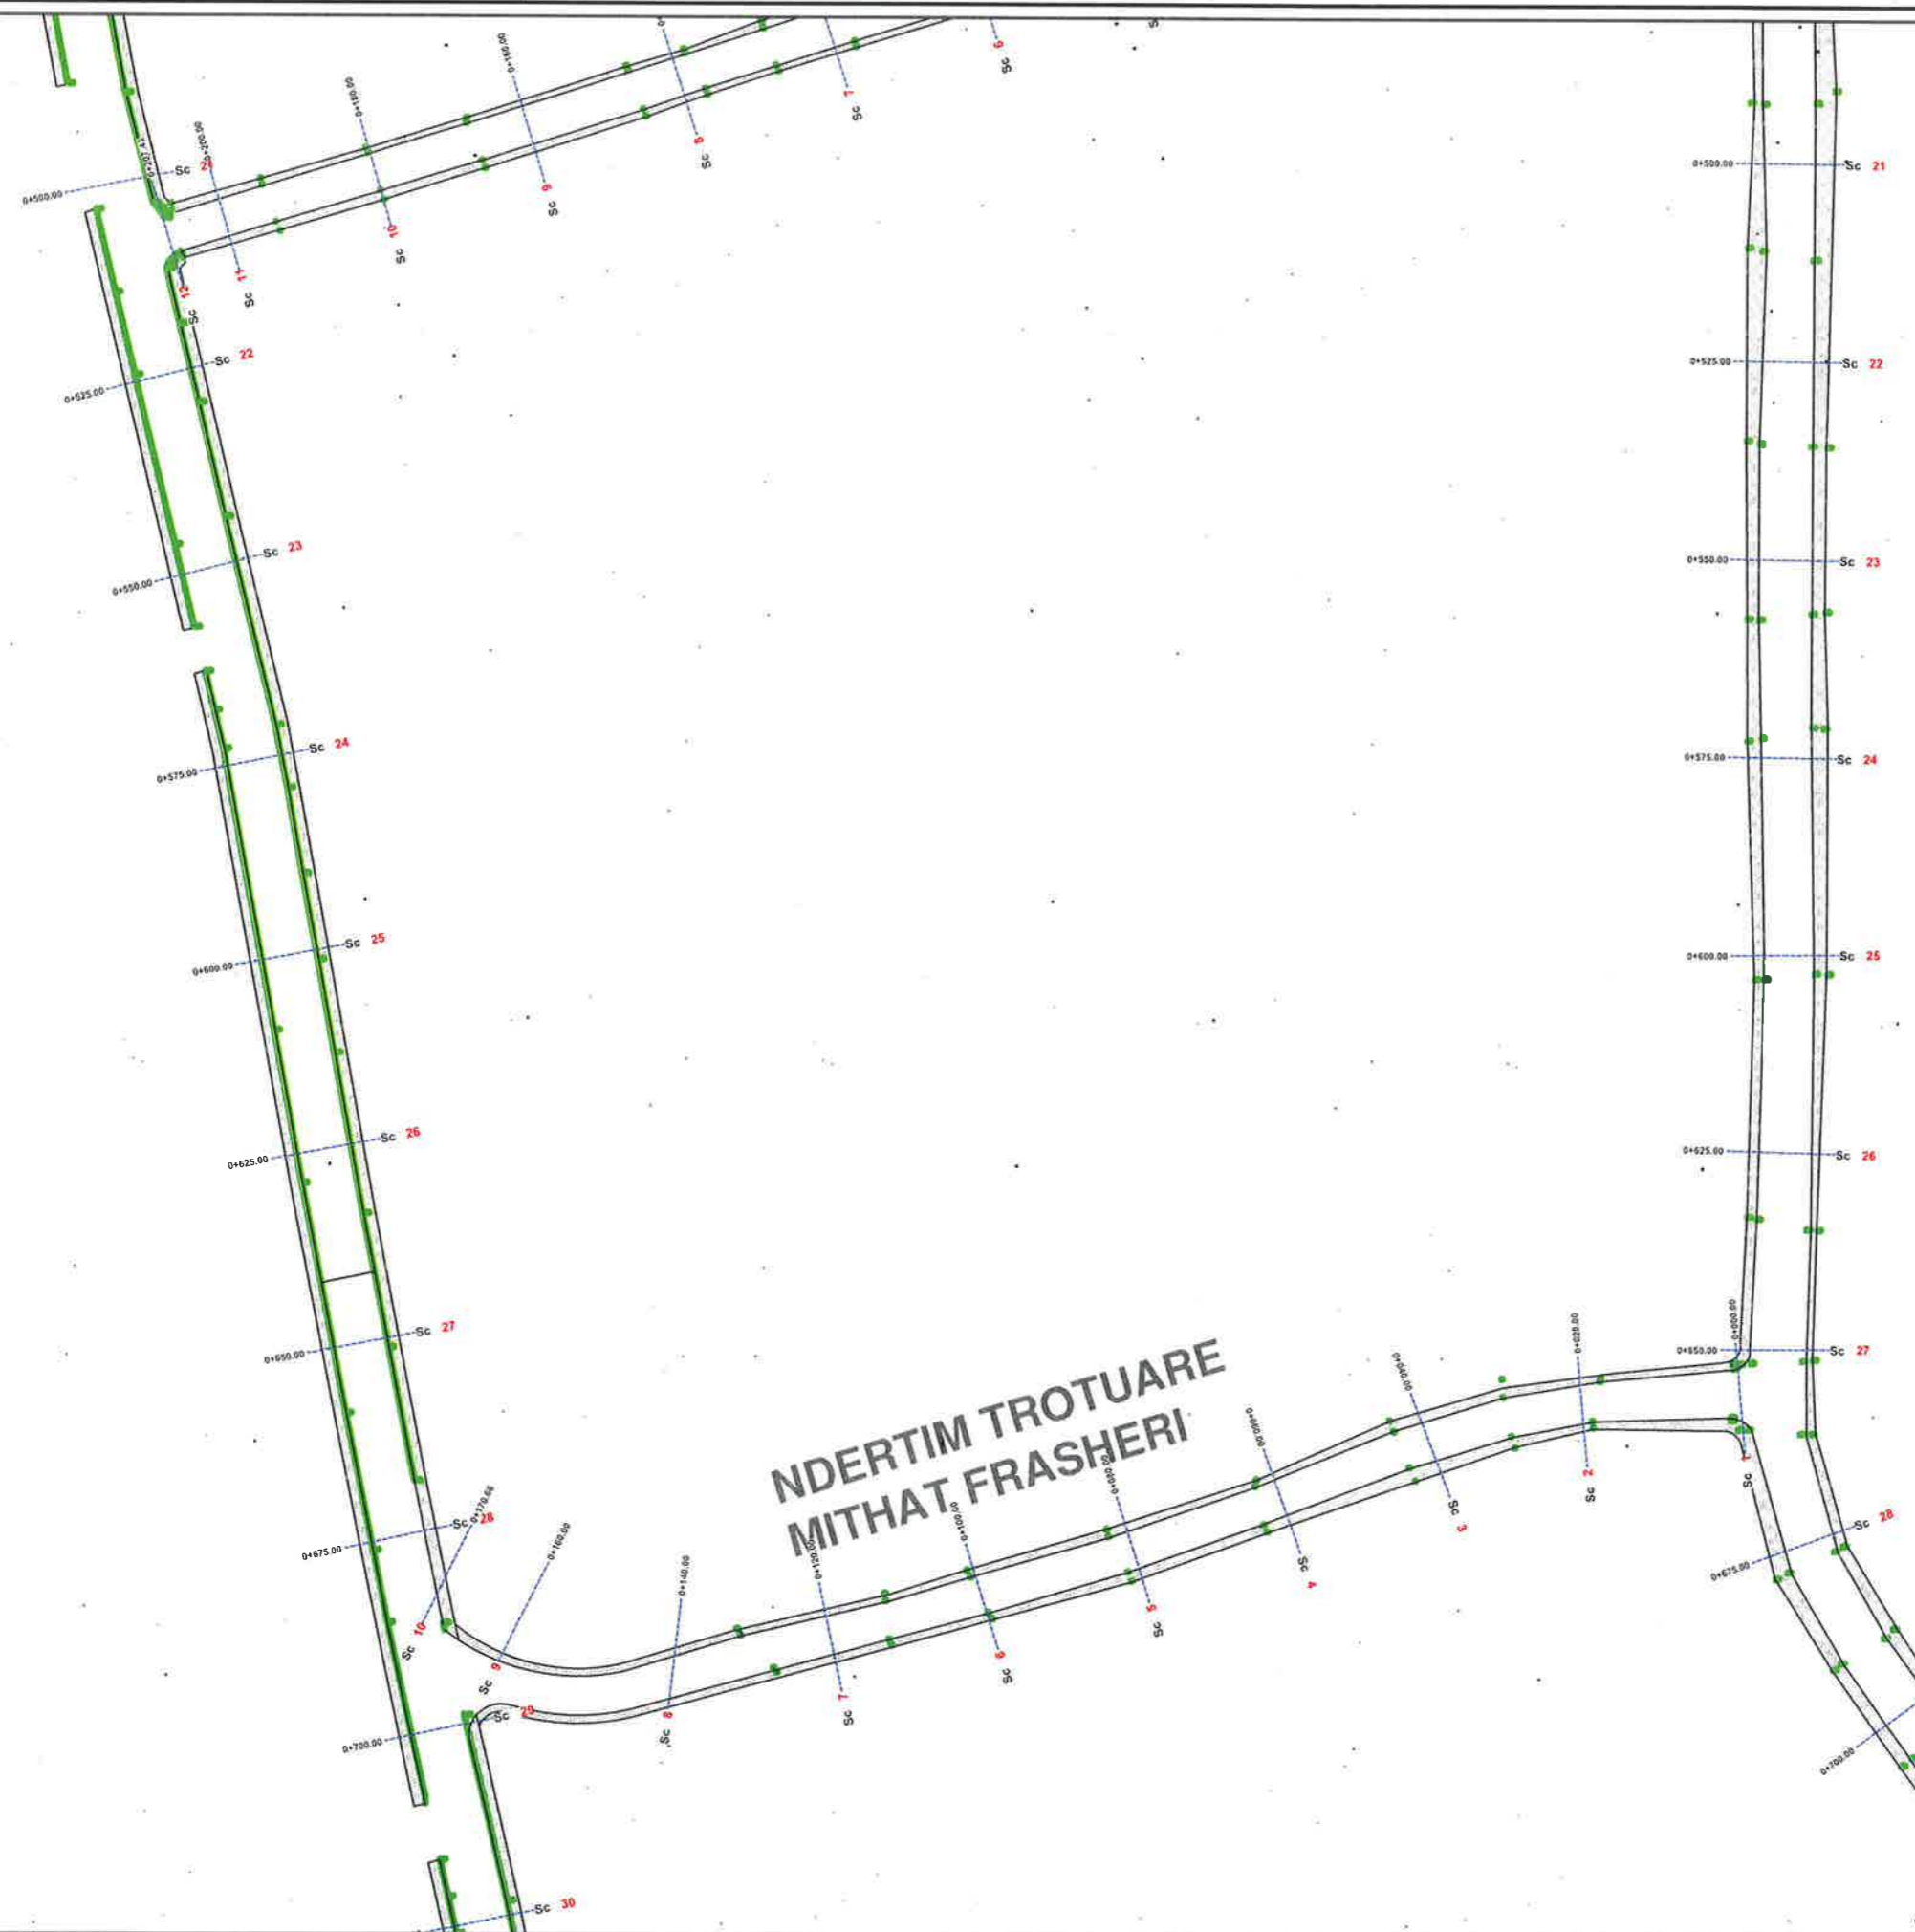


**NDERTIM TROTUARE
MITHAT FRASHERI**




BASHKIA KAMËZ
DREJTORIA E PROJEKTEVE DHE INVESTIMEVE
DEPARTAMENTI I PROJEKTEVE

Dr. e Projekteve e Investimeve	RAMADAN HYSA
Prgj. Sektori i Projekteve	DENIS PRENÇI

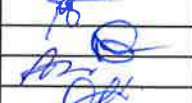STAFI TEKNIK PROJEKTES	Ing.	EMANUELA MËZIU	
	Ing.	ARTUR ÇAJKA	
	Ing.	ALEKS DANI	
	Ark.	ESTELA GJYRIQI	

Titulli i Projektit	Faza e Projektit
NDËRTIM RRUGËT BLOKU "BABRRU".	PROJEKT ZBATIMI
Emertimi / Fletes	Data e Implementimit :
PLANIMETRI E PERGJITHSHME	Shkalla e Vizatimit
	Fiota Nr.
	08.

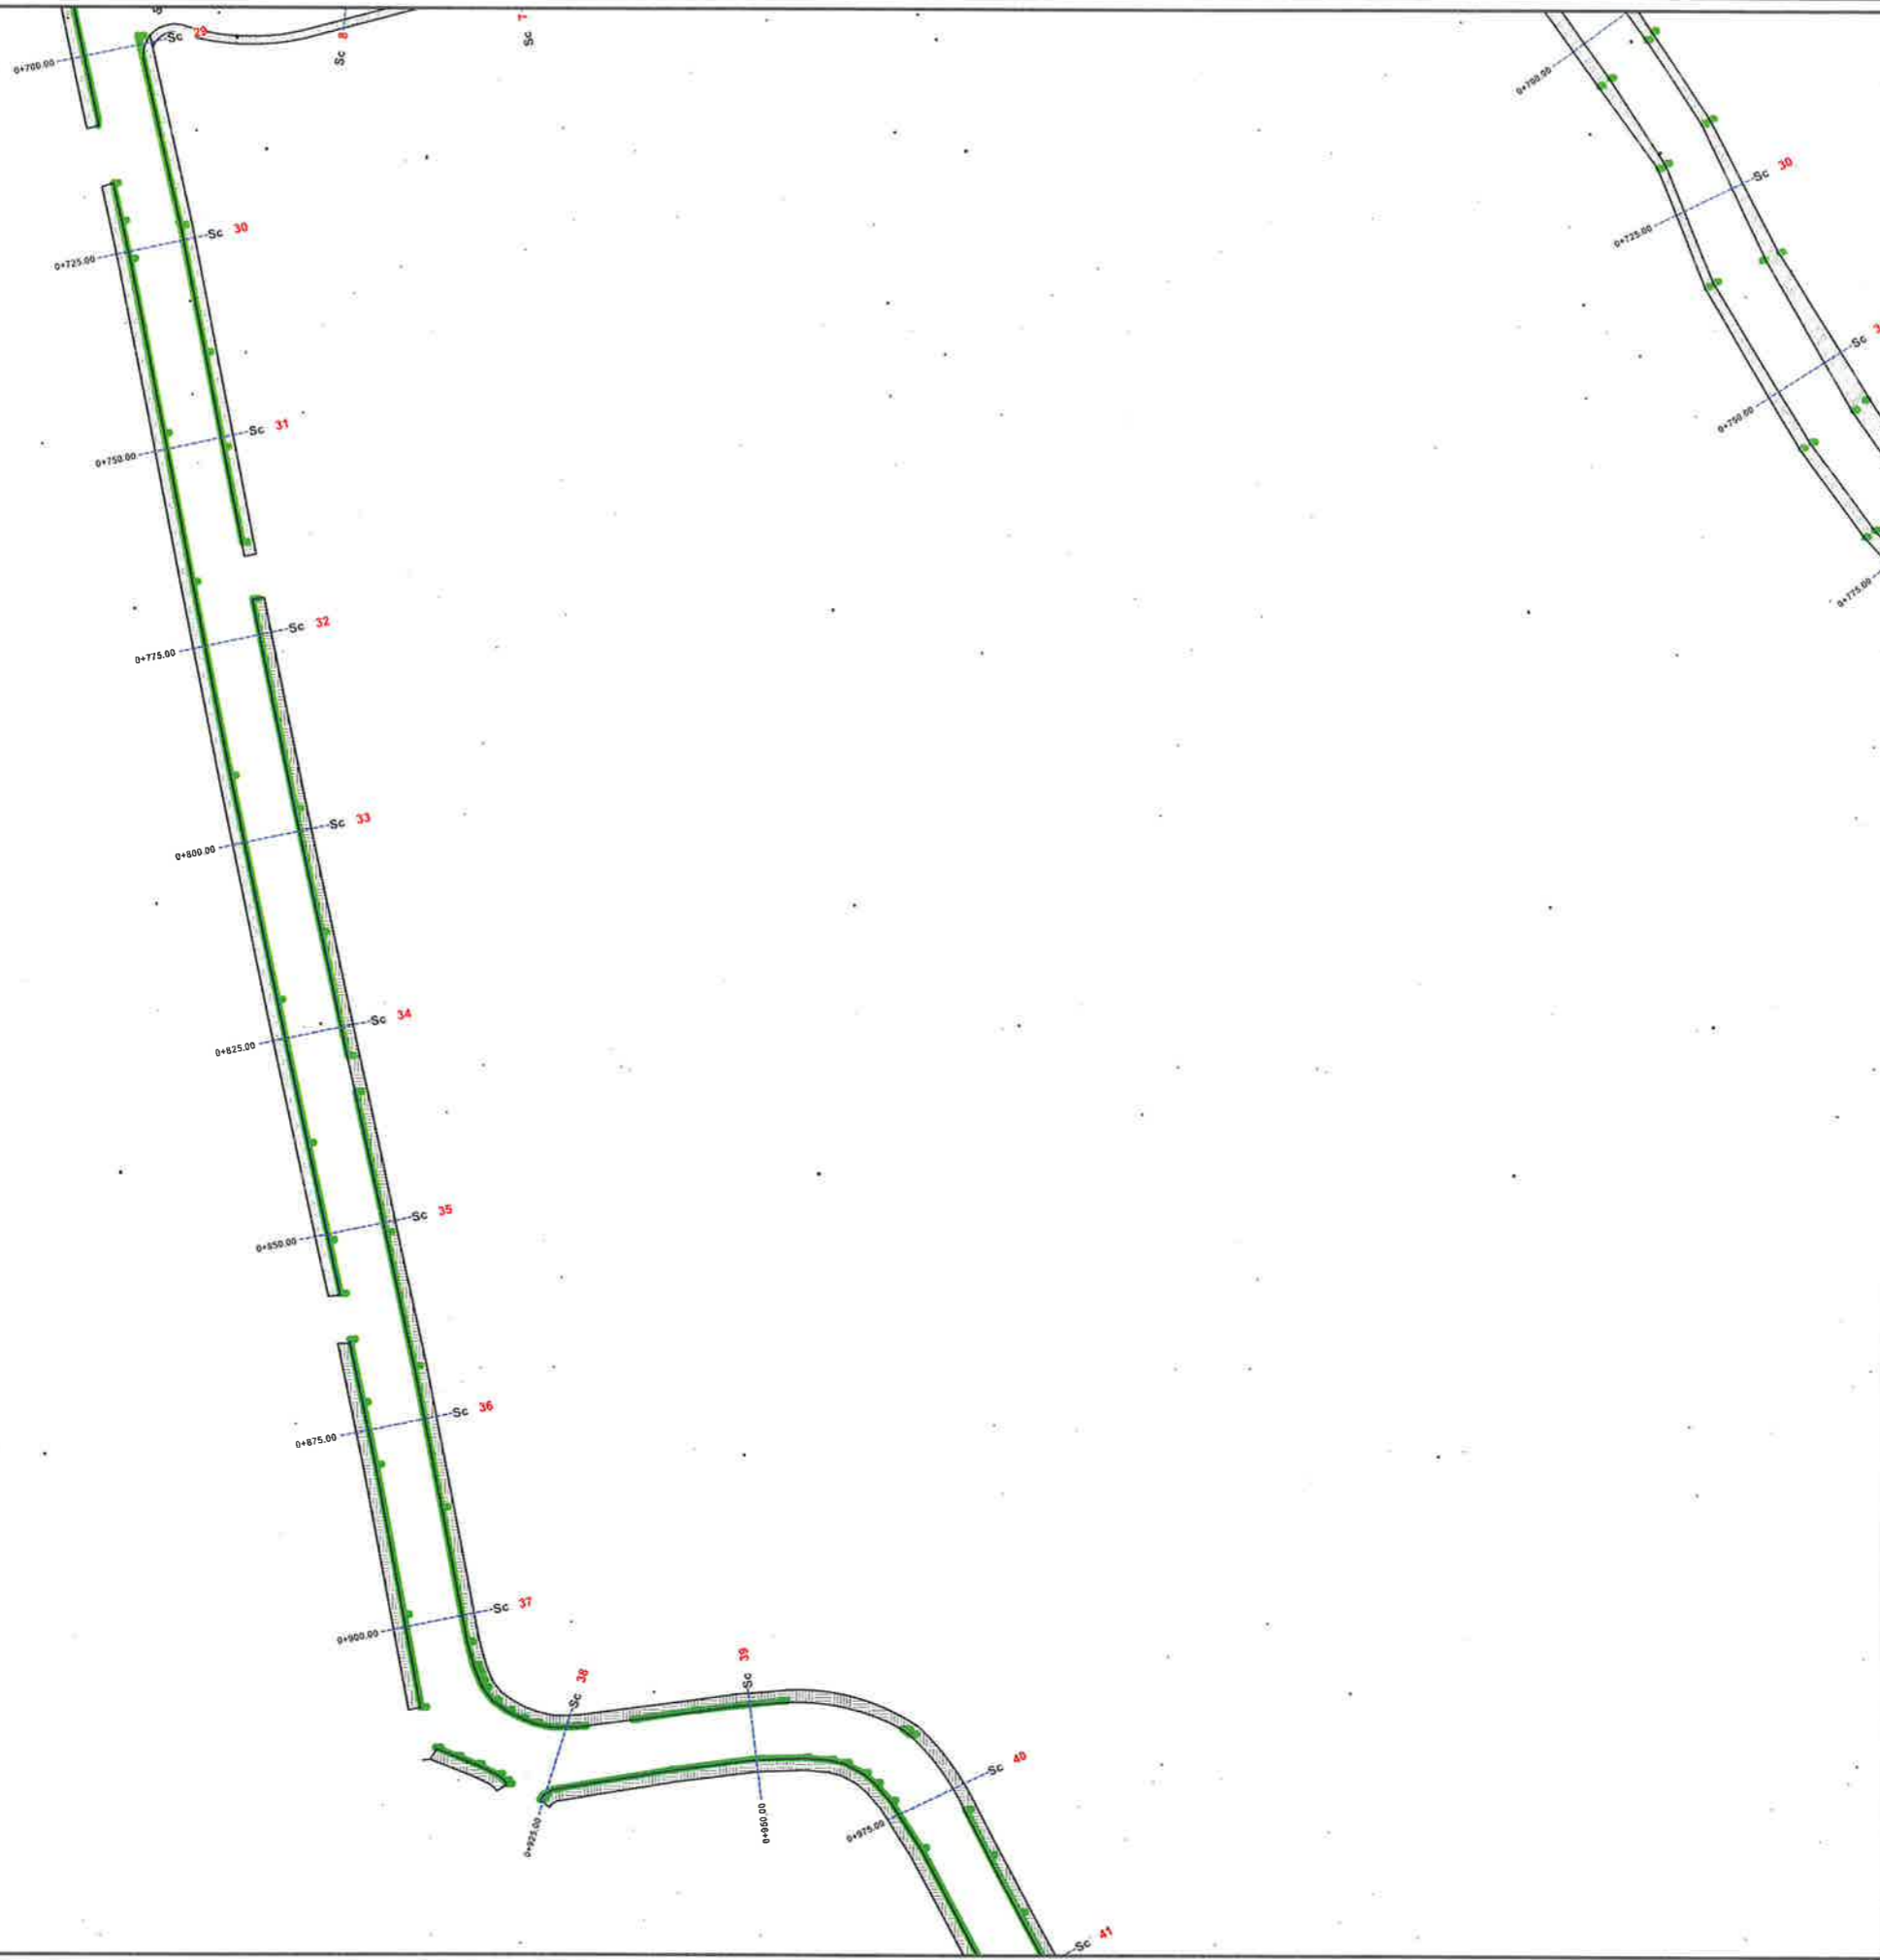


BASHKIA KAMËZ
 DREJTORIA E PROJEKTEVE DHE INVESTIMEVE
 DEPARTAMENTI I PROJEKTEVE

Dr. e Projekteve e Investimeve	RAMADAN HYSA
Prgj. Sektori i Projekteve	DENIS PRENÇI

STAFI TEKNIK PROJEKTES	Ing.	EMANUELA MËZIU	
	Ing.	ARTUR ÇAJKA	
	Ing.	ALEKS DANI	
	Ark.	ESTELA GJYRIQI	

Titulli i Projektit	Faza e Projektit
NDËRTIM RRUGËT BLOKU "BABRRU".	PROJEKT ZBATIMI
Emertimi i Fietes	Data e Implementimit:
PLANIMETRI E PERGJITHSHME	Shkalla e Vizatimit:
	Fleta Nr.
	09.

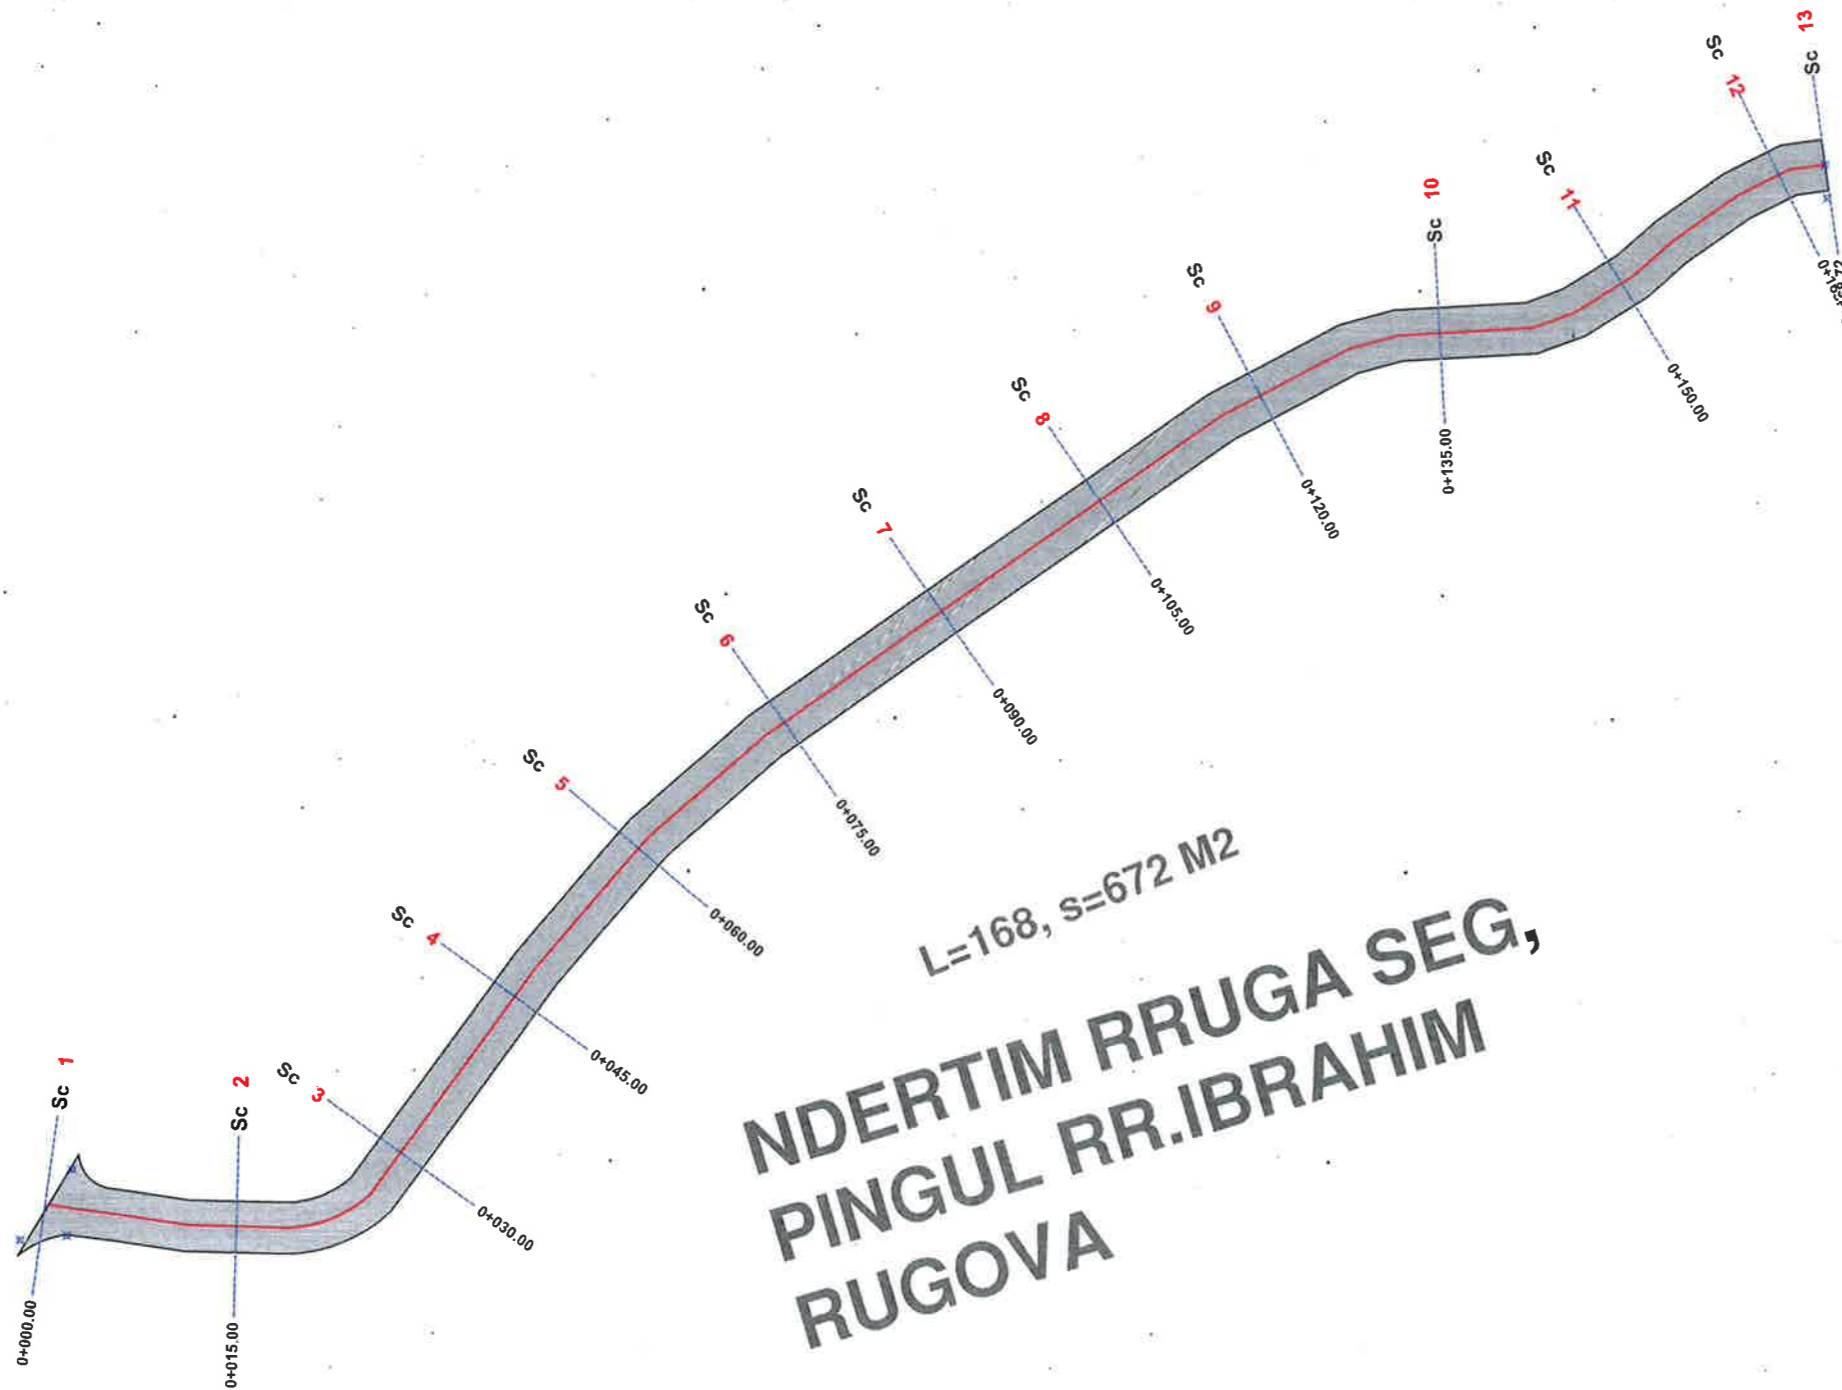

L=168, S=672 M2
NDERTIM RRUGA SEG,
PINGUL RR.IBRAHIM
RUGOVA


BASHKIA KAMËZ
 DREJTORIA E PROJEKTEVE DHE INVESTIMEVE
 DEPARTAMENTI I PROJEKTEVE

Dr. e Projekteve e Investimeve	RAMADAN HYSA	
Prgj. Sektori i Projekteve	DENIS PRENÇI	

STAFI TEKNIK PROJEKTES	Ing.	EMANUELA MËZIU	
	Ing.	ARTUR ÇAJKA	
	Ing.	ALEKS DANI	
	Ark.	ESTELA GJYRIQI	

Titulli i Projektit	Faza e Projektit
NDËRTIM RRUGËT BLOKU "BABRRU".	PROJEKT ZBATIMI
Emeritimi i Fletes	Data e Implementimit:
PLANIMETRI E PERGJITHSHME	Shkalla e Vizimitit:
	Fleta Nr.

L=874ML,
 NDERTIM TROTUJARE
 RRUGA HALIT HAXHIJA
 AKSI 2

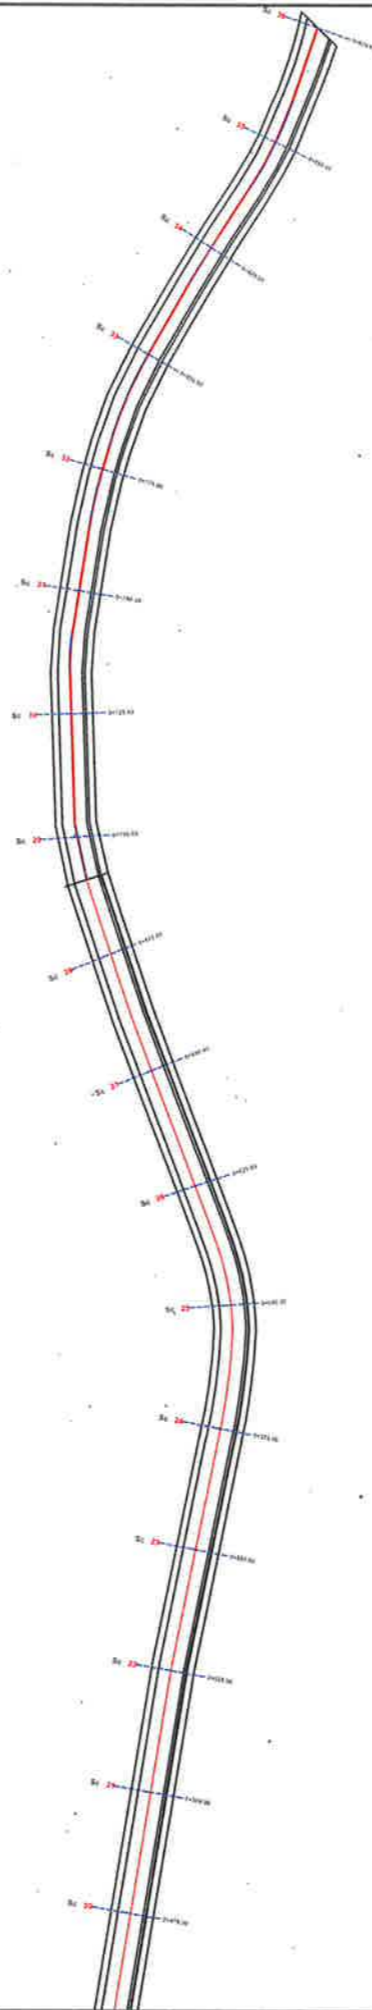

BASHKIA KAMËZ


DREJTORIA E PROJEKTEVE DHE INVESTIMEVE
 DEPARTAMENTI I PROJEKTEVE

Dr. e Projekteve e Investimeve	RAMADAN HYSA	
Prgj. Sektori i Projekteve	DENIS PRENÇI	

STAFI TEKNIK PROJEKTES	Ing.	EMANUELA MËZIU	
	Ing.	ARTUR ÇAJKA	
	Ing.	ALEKS DANI	
	Ark.	ESTELA GJYRIQI	

Titulli i Projektit	Faza e Projektit
NDËRTIM RRUGËT BLLÖKU "BABRRU".	PROJEKT ZBATIMI
Emertimi i Fletes	Data e Implementimit:
PLANIMETRI E PERGJITHSHME	Shkalla e Vizatimit
	Fleta Nr.

NDERTIM TROTUARE MUSTAFA KRUJA

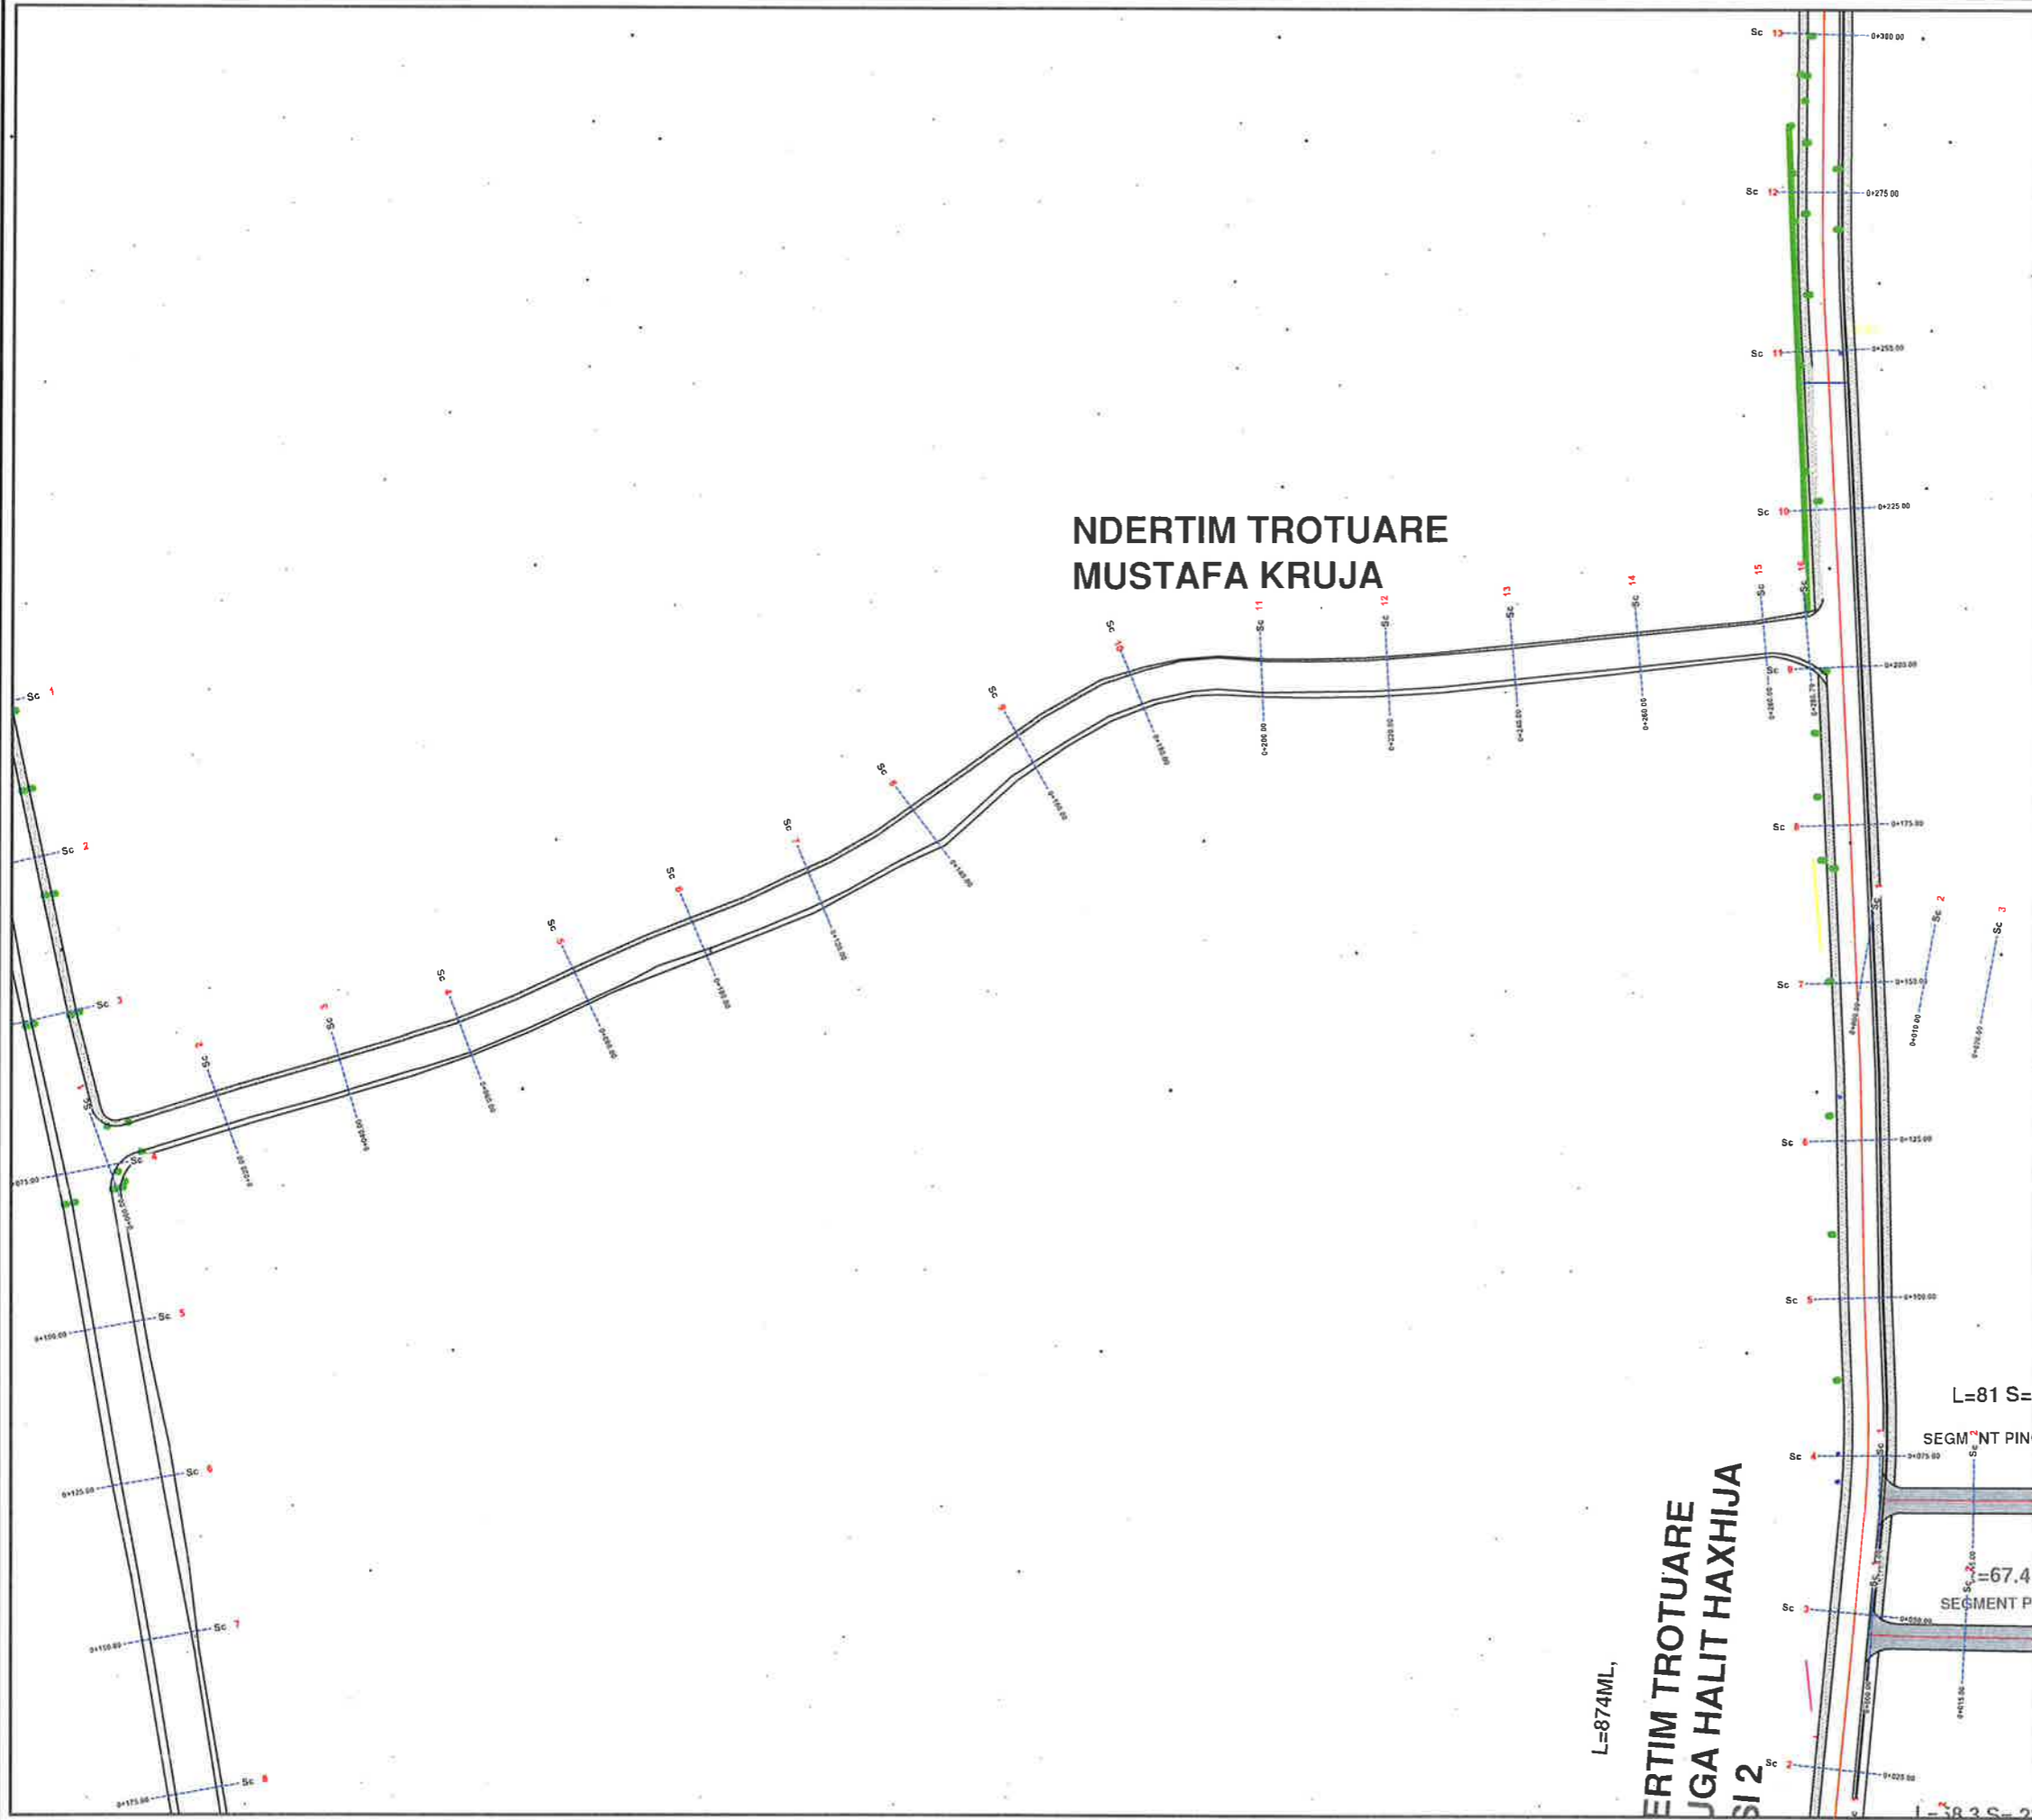

L=874ML,
NDERTIM TROTUARE
RUGA HALIT HAXHIJA
SI 2


BASHKIA KAMËZ
DREJTORIA E PROJEKTEVE DHE INVESTIMEVE
DEPARTAMENTI I PROJEKTEVE

Dr. e Projekteve e Investimeve	RAMADAN HYSA	
Prgj. Sektori i Projekteve	DENIS PRENCI	
STAFI TEKNIK PROJEKTES	Ing. EMANUELA MËZIU	
	Ing. ARTUR ÇAJKA	
	Ing. ALEKS DANI	
	Ark. ESTELA GJYRIQI	

Titulli i Projektit	Faza e Projektit
NDËRTIM RRUGËT BLOKU "BABRRU".	PROJEKT ZBATIMI
Emertimi i Fletes	Data e Implementimit:
PLANIMETRI E PERGJITHSHME	Shkalla e Vizatimit
	Fleta Nr.
	13

L=874ML,

NDËRTIM TROTUARE RRUGA HALIT HAXHIJA AKSI 2

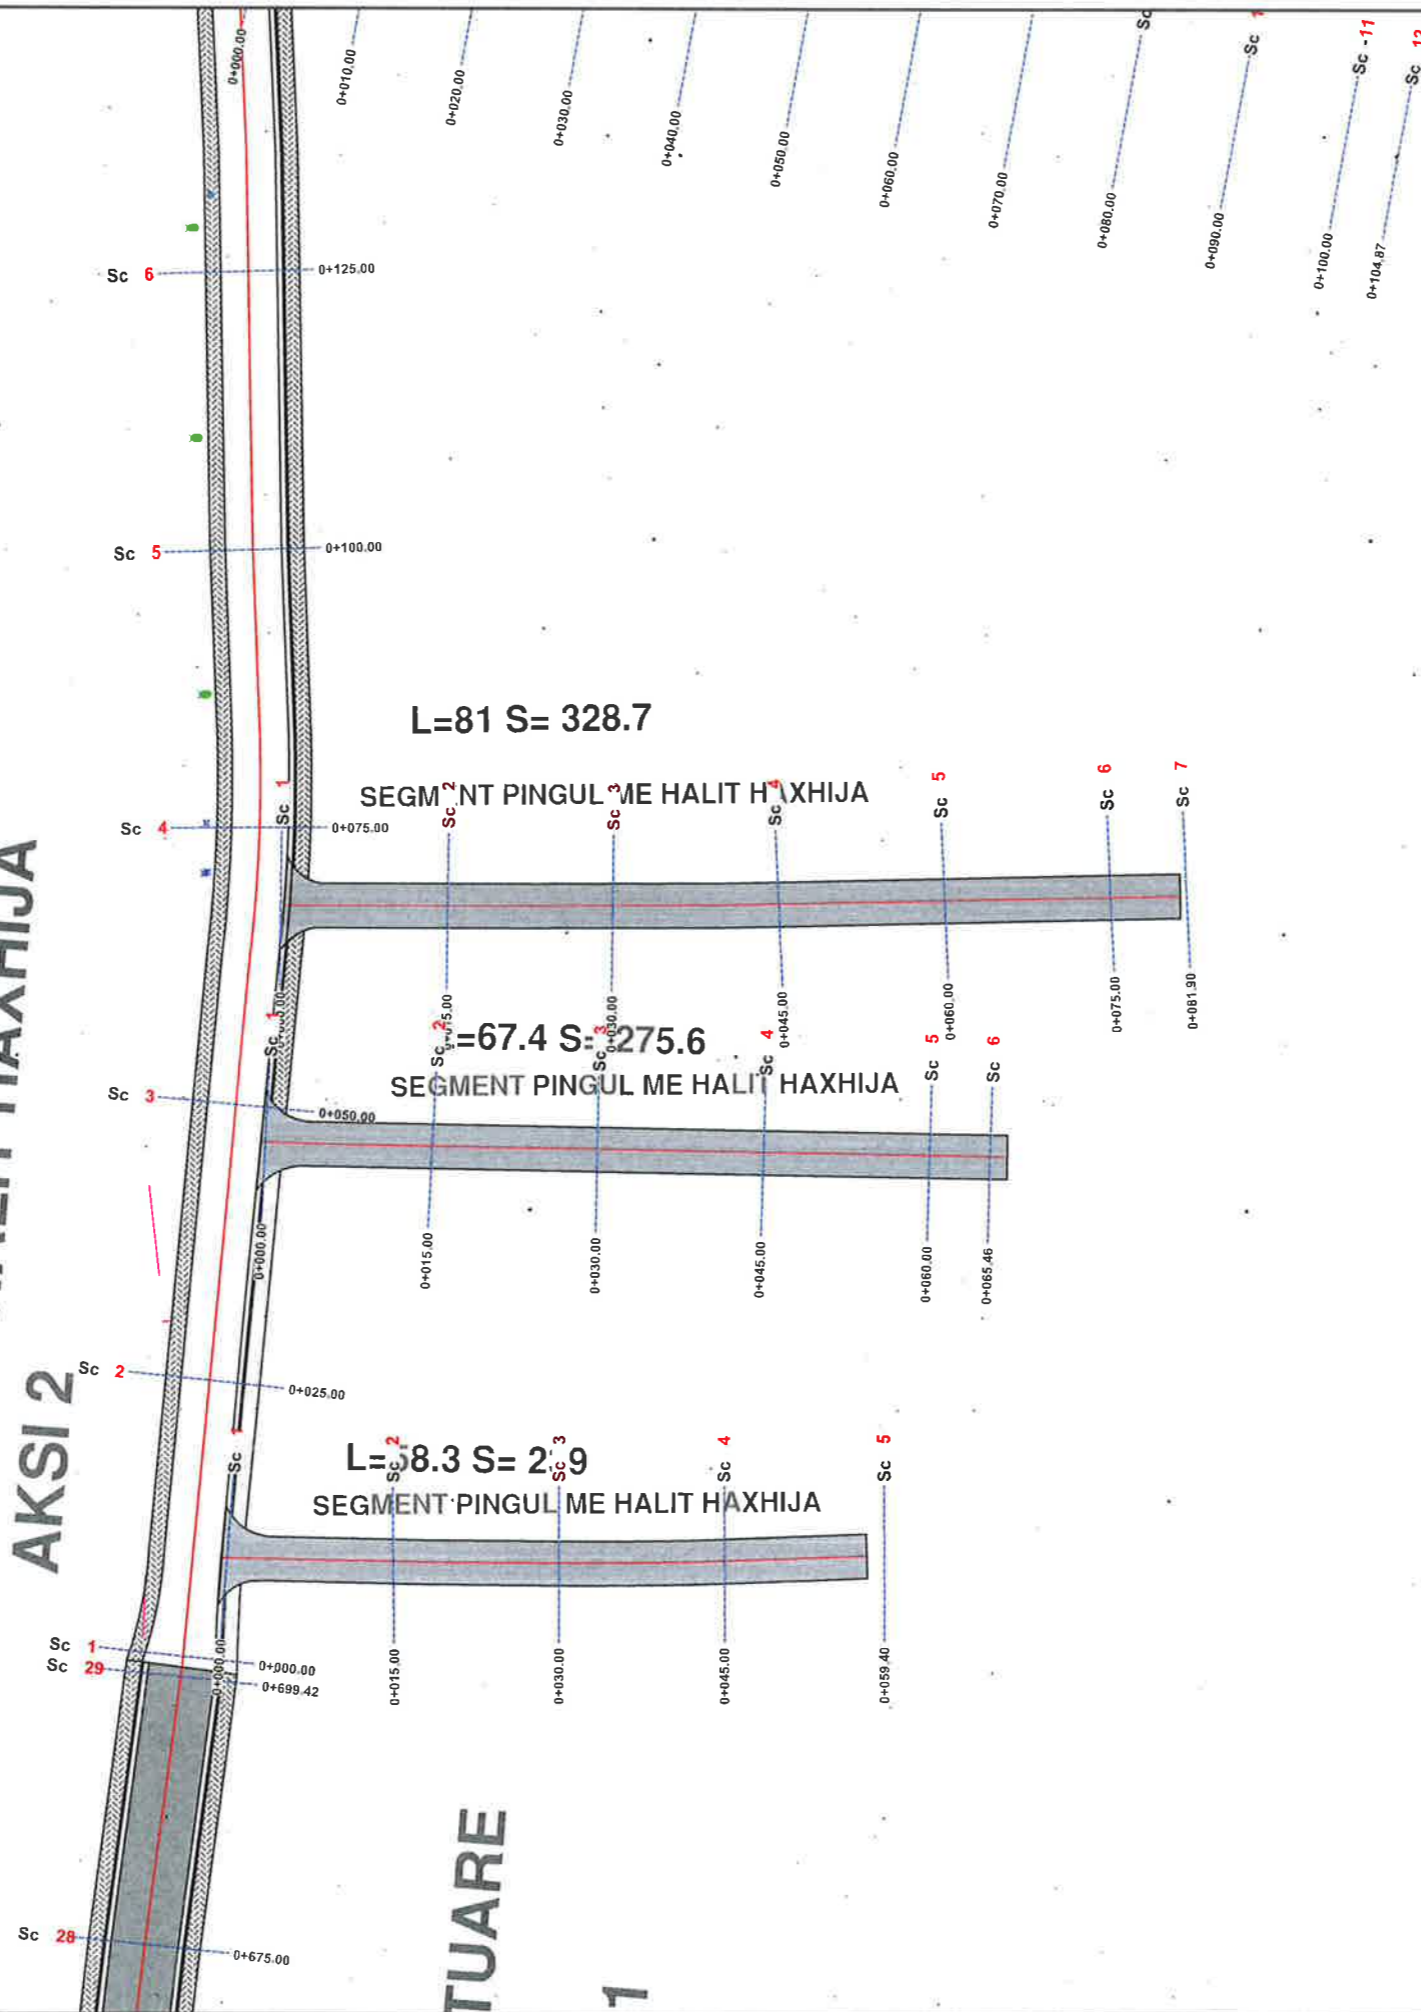


BASHKIA KAMËZ

DREJTORIA E PROJEKTEVE DHE INVESTIMEVE
DEPARTAMENTI I PROJEKTEVE

Dr. e Projekteve e Investimeve	RAMADAN HYSA
Prgj. Sektori i Projekteve	DENIS PRENÇI

STAFI TEKNIK PROJEKTES	Ing.	EMANUELA MËZIU
	Ing.	ARTUR ÇAJKA
	Ing.	ALEKS DANI
	Ark.	ESTELA GJYRIQI

Titulli i Projektit	Faza e Projektit
NDËRTIM RRUGËT BLOKU "BABRRU".	PROJEKT ZBATIMI
Emertimi i Fietes	Data e Implementimit :
PLANIMETRI E PERGJITHSHME	Shkalla e Vizatimit
	Fleta Nr.
	14

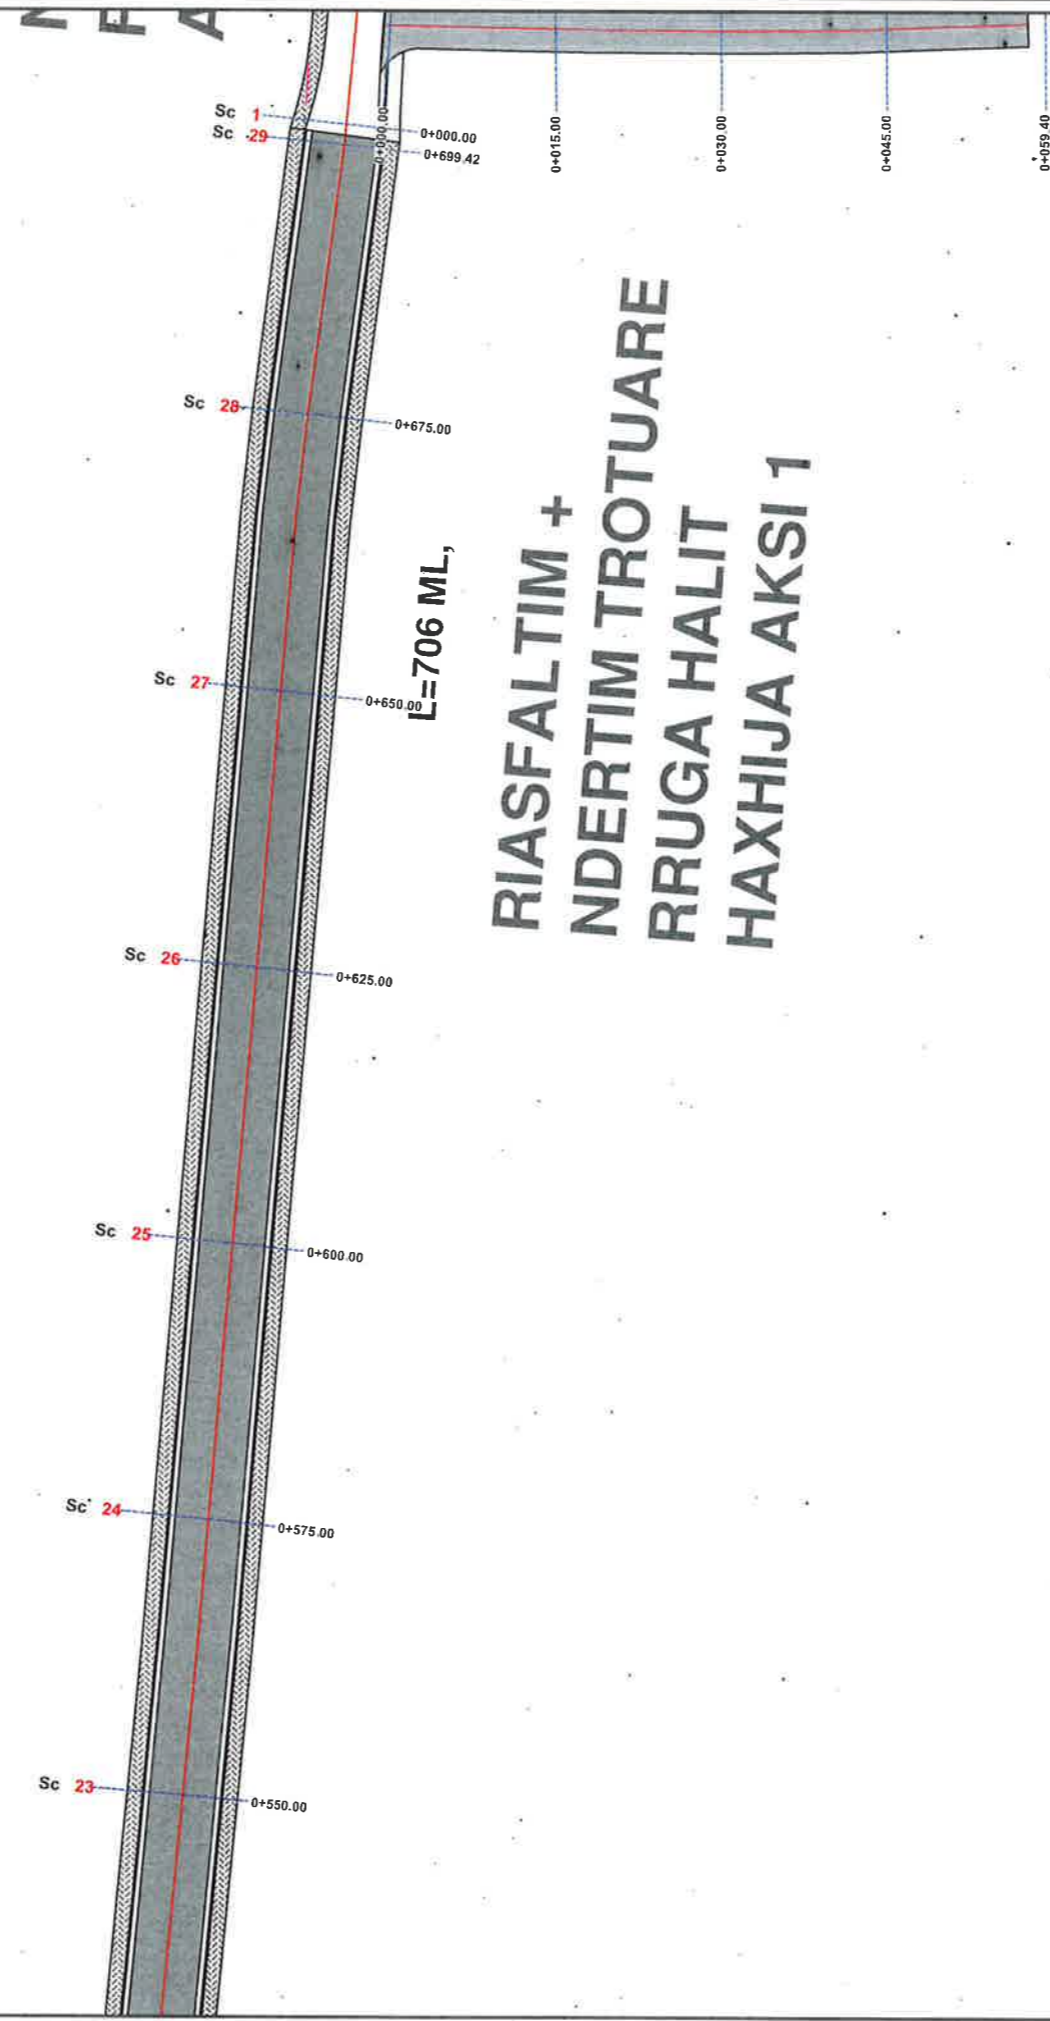

**RIASFALTIM +
NDERTIM TROTUARE
RRUGA HALIT
HAXHIJA AKSI 1**

L=706 ML,



BASHKIA KAMËZ
DREJTORIA E PROJEKTEVE DHE INVESTIMEVE
DEPARTAMENTI I PROJEKTEVE

Dr. e Projekteve e Investimeve	RAMADAN HËSA
Prgj. Sektori i Projekteve	DENIS PRENÇI


STAFI TEKNIK PROJEKTES	Ing.	EMANUELA MËZIU	
	Ing.	ARTUR ÇAJKA	
	Ing.	ALEKS DANI	
	Ark.	ESTELA GJYRIQI	

Titulli i Projektit	Faza e Projektit
NDËRTIM RRUGËT BLOKU "BABRRU".	PROJEKT ZBATIMI
Emertimi i Fletes	Data e Implementimit :
PLANIMETRI E PERGJITHSHME	Shkalla e Vizatimit
	Fleta Nr.
	15

**NDERTIM TROTUARE
RRUGA DERVIZH LUZHA**

**NDERTIM TROTUARE
KOFERENCA E BUJANIT**

RIAS

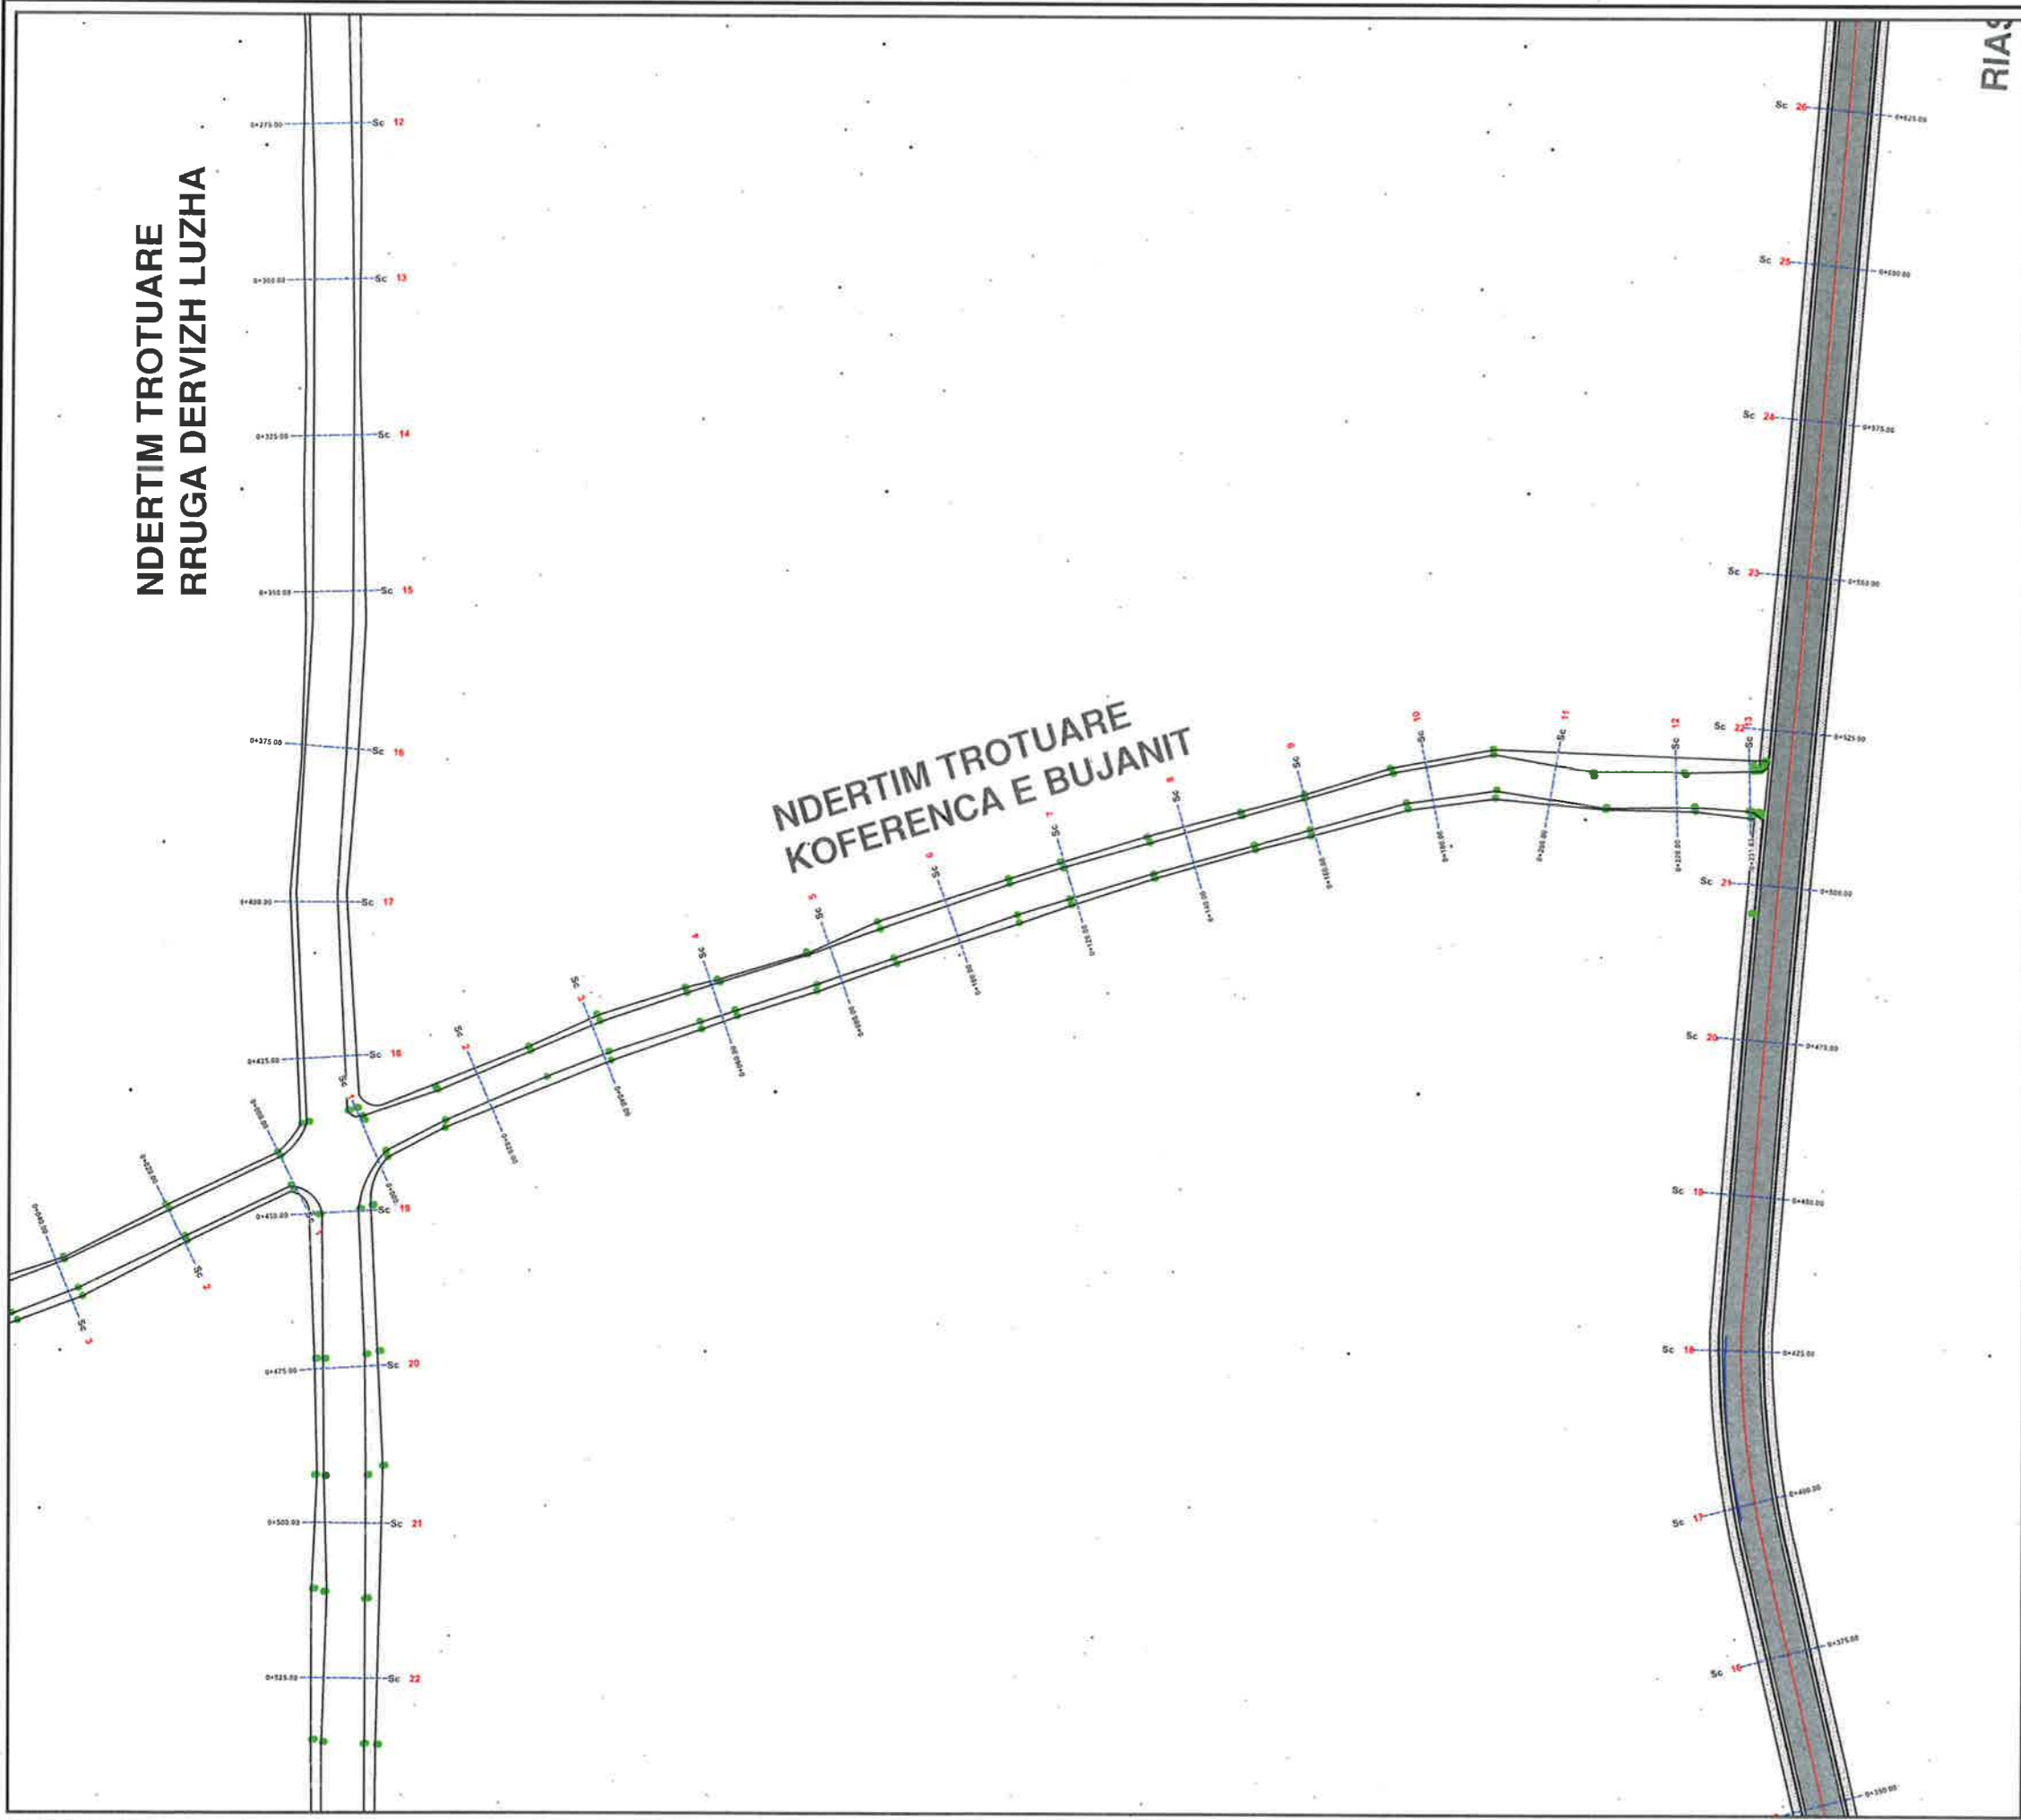


BASHKIA KAMËZ
DREJTORIA E PROJEKTEVE DHE INVESTIMEVE
DEPARTAMENTI I PROJEKTEVE

Dr. e Projekteve e Investimeve: RAMADAN HYSA
Prj. Sektori i Projekteve: DENIS PRENÇI


STAFI TEKNIK PROJEKTES	Ing.	EMANUELA MËZIU	[Signature]
	Ing.	ARTUR ÇAJKA	
	Ing.	ALEKS DANI	
	Ark.	ESTELA GJYRIQI	

Titulli i Projektit	Faza e Projektit
NDËRTIM RRUGËT BLOKU "BABRRU".	PROJEKT ZBATIMI
Emertimi i Fletes	Data e Implementimit:
PLANIMETRI E PERGJITHSHME	Shkalla e Vizatimit:
	Fleta Nr. 16

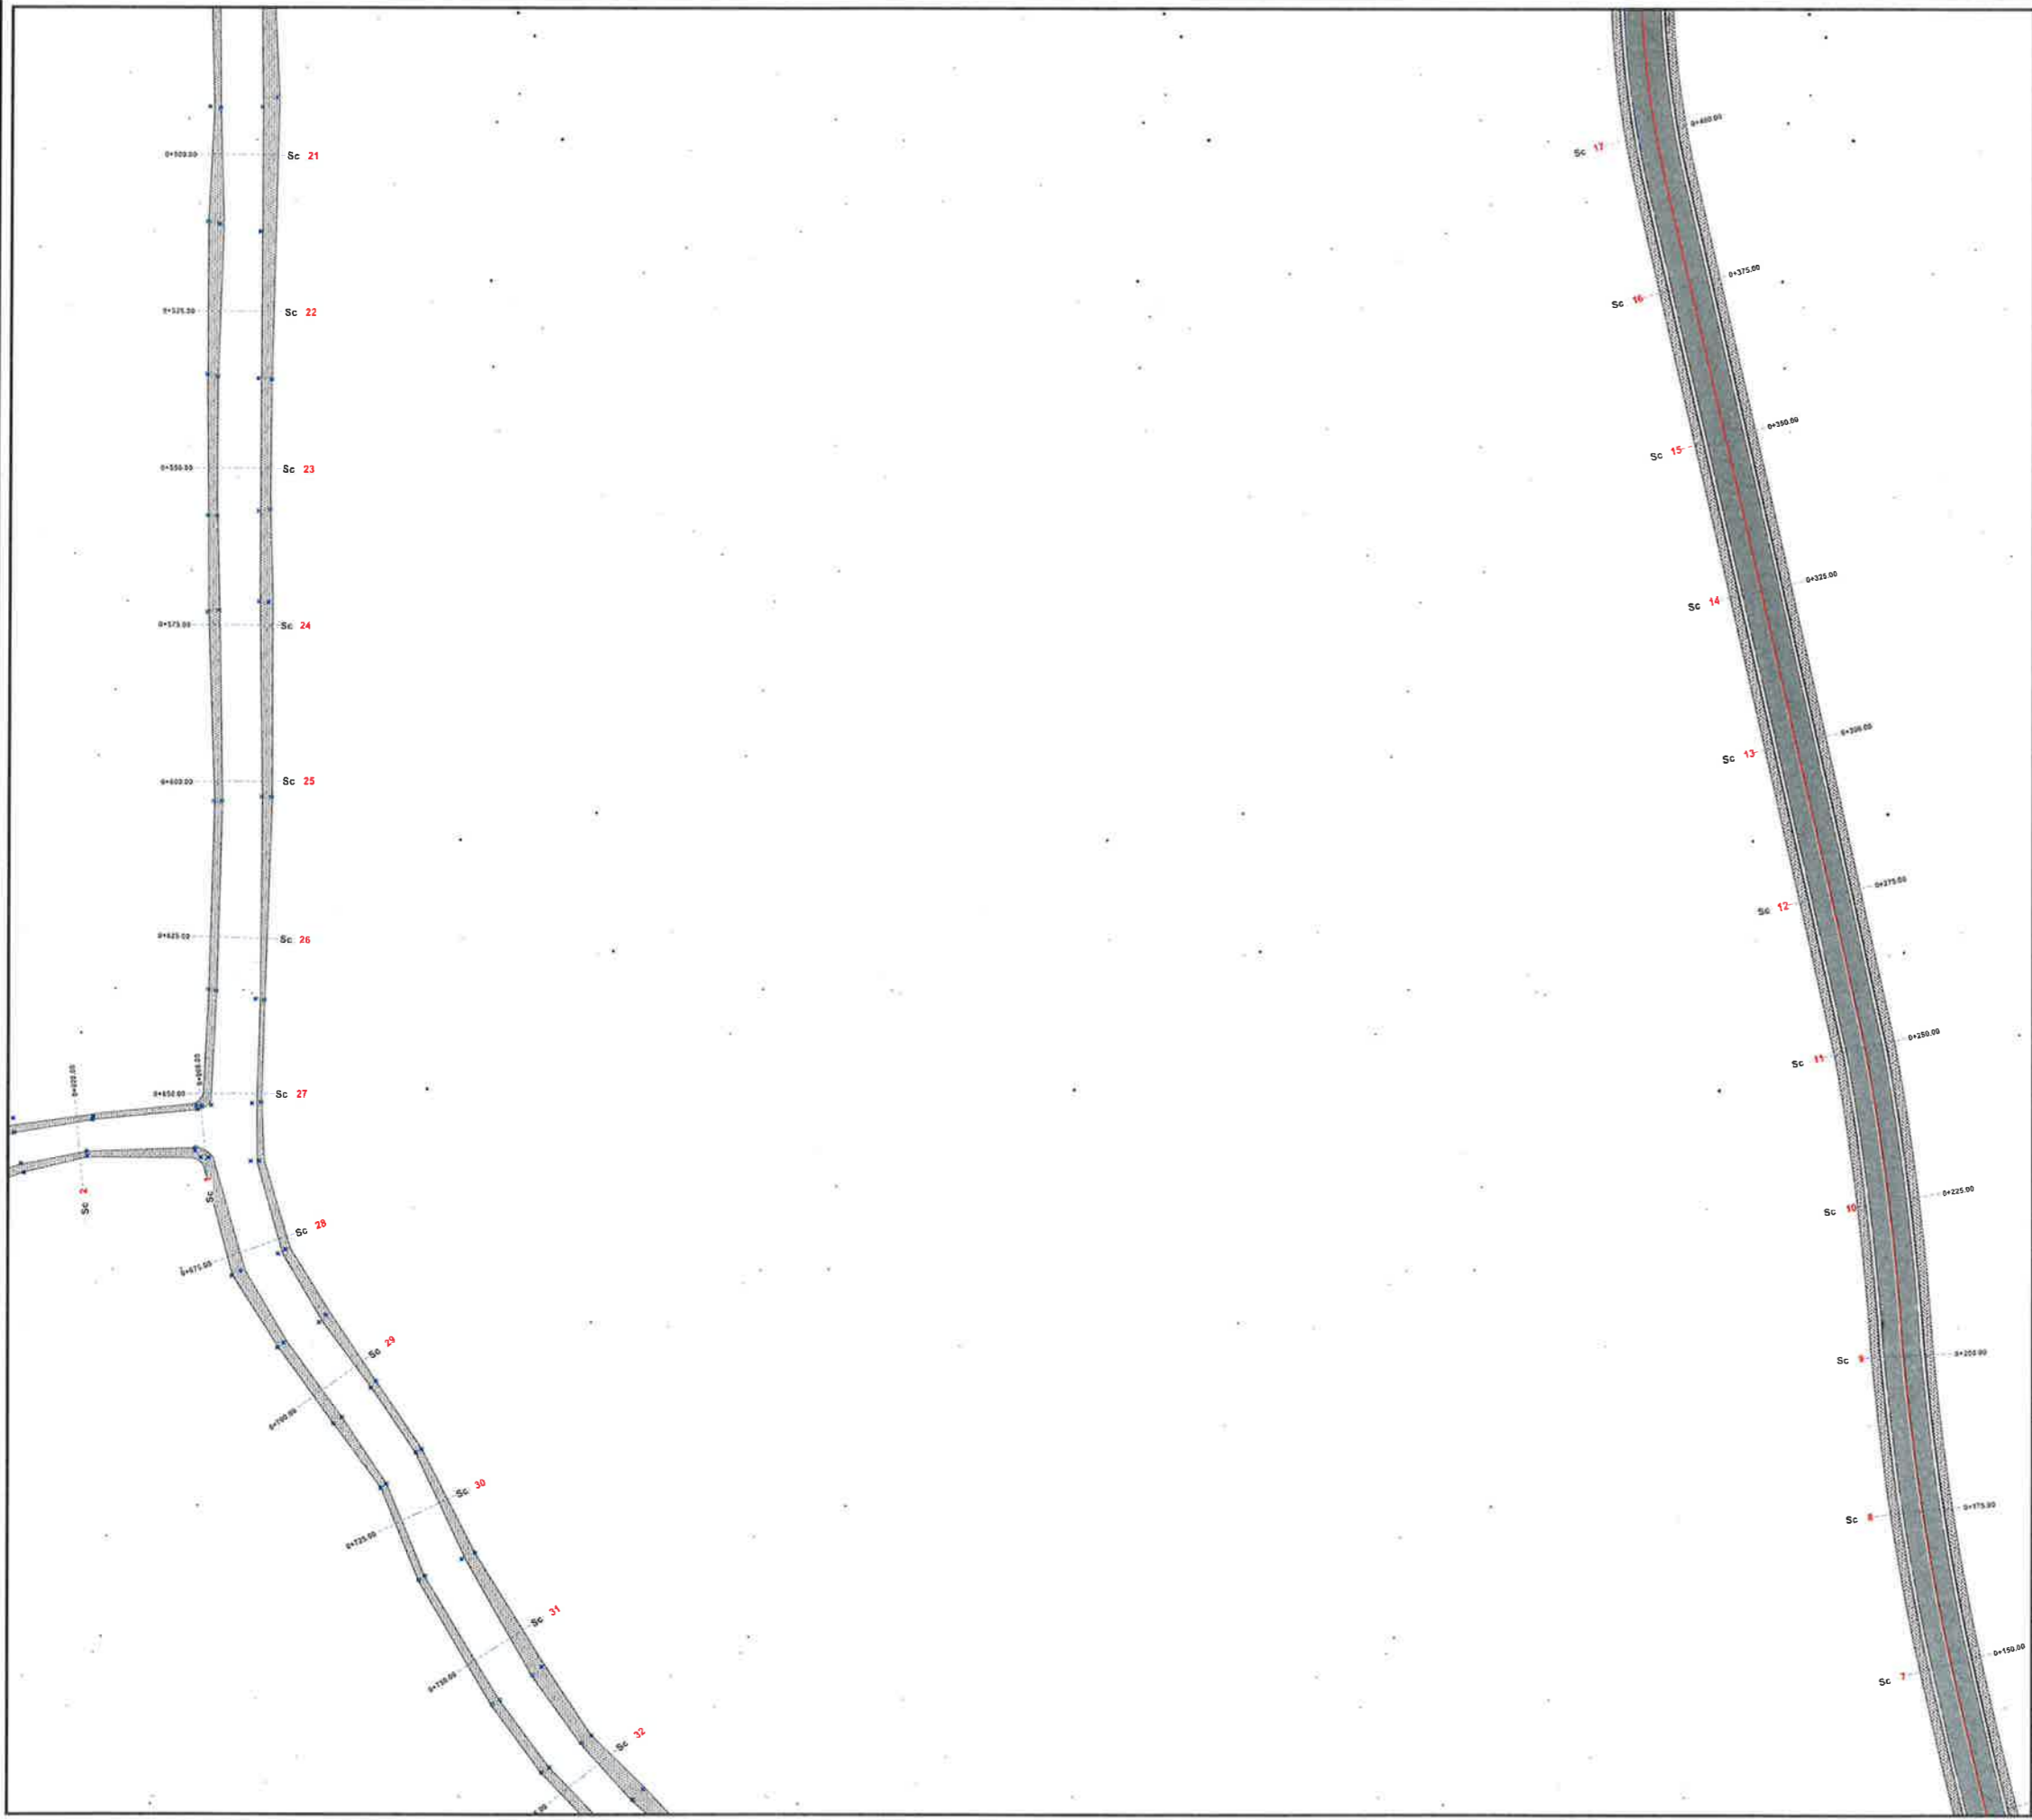



BASHKIA KAMËZ
 DREJTORIA E PROJEKTEVE DHE INVESTIMEVE
 DEPARTAMENTI I PROJEKTEVE


Dr. e Projekteve e Investimeve	RAMADAN HYSA
Prgj. Sektori i Projekteve	DENIS PREKÇI

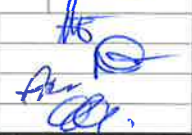STAFI TEKNIK PROJEKTES	Ing.	EMANUELA MËZIU	
	Ing.	ARTUR ÇAJKA	
	Ing.	ALEKS DANI	
	Ark.	ESTELA GJYRIQI	

Titulli i Projektit	Faza e Projektit
NDËRTIM RRUGËT BLOKU "BABRRU".	PROJEKT ZBATIMI
Emeritimi i Fieses	Data e Implementimit :
PLANIMETRI E PERGJITHSHME	Shkalla e Vizatimit
	Fleta Nr.
	17

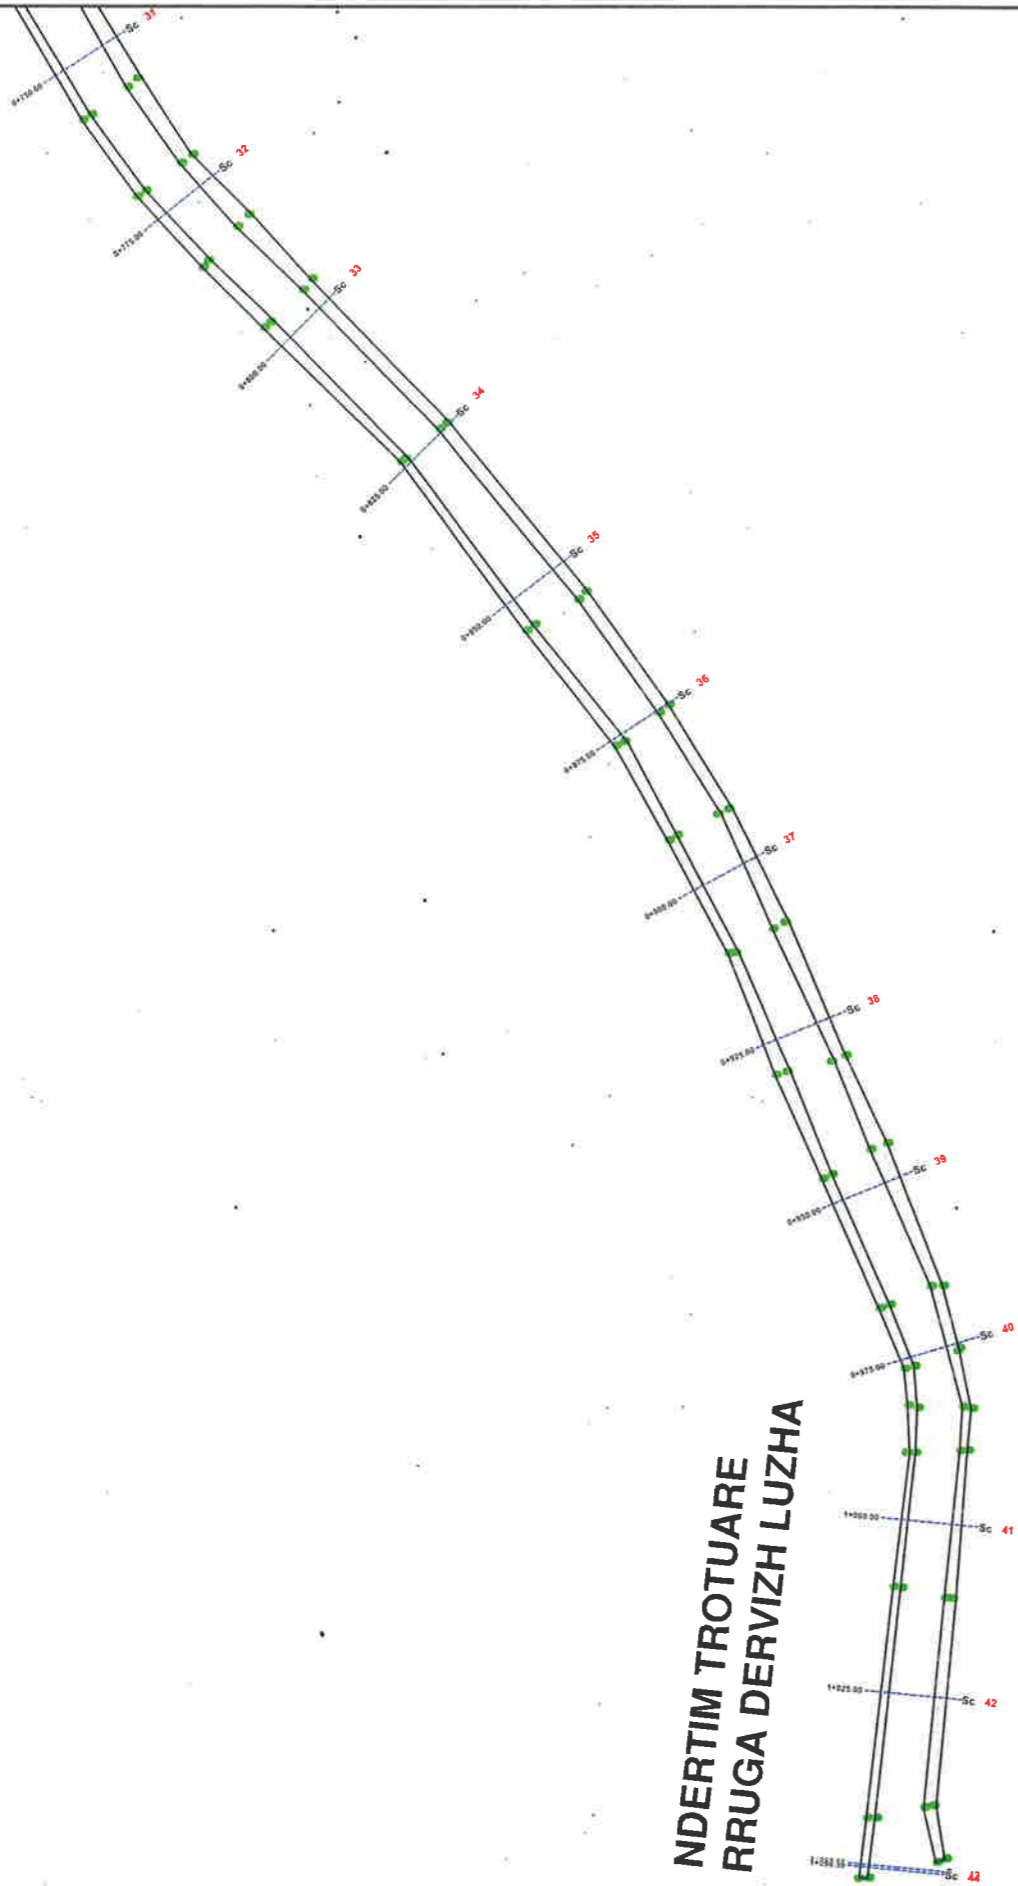

**NDERTIM TROTUARE
RRUGA DERVIZH LUZHA**

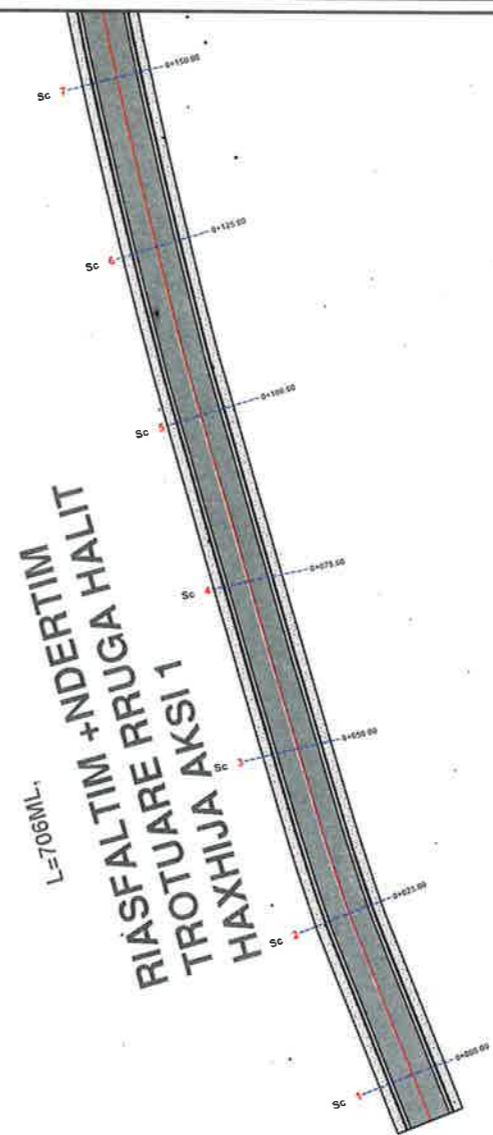


**RIASFALTIM +NDERTIM
TROTUARE RRUGA HALIT
HAXHIJA AKSI 1**

BASHKIA KAMËZ
DREJTORIA E PROJEKTEVE DHE INVESTIMEVE
DEPARTAMENTI I PROJEKTEVE

Dr. e Projekteve e Investimeve	RAMADAN HYSA
Prgj. Sektor i Projekteve	DENIS PRENÇI

STAFI TEKNIK I PROJEKTES	Ing.	EMANUELA MËZIU	
	Ing.	ARTUR ÇAJKA	
	Ing.	ALEKS DANI	
	Ark.	ESTELA GJYRIQI	

Titulli i Projektit	Faza e Projektit
NDËRTIM RRUGËT BLOKU "BABRRU".	PROJEKT ZBATIMI
Emertimi i Filet	Data e Implementimit :
PLANIMETRI E PERGJITHSHME	Shkalla e Vizatimit
	Fleta Nr.
	18

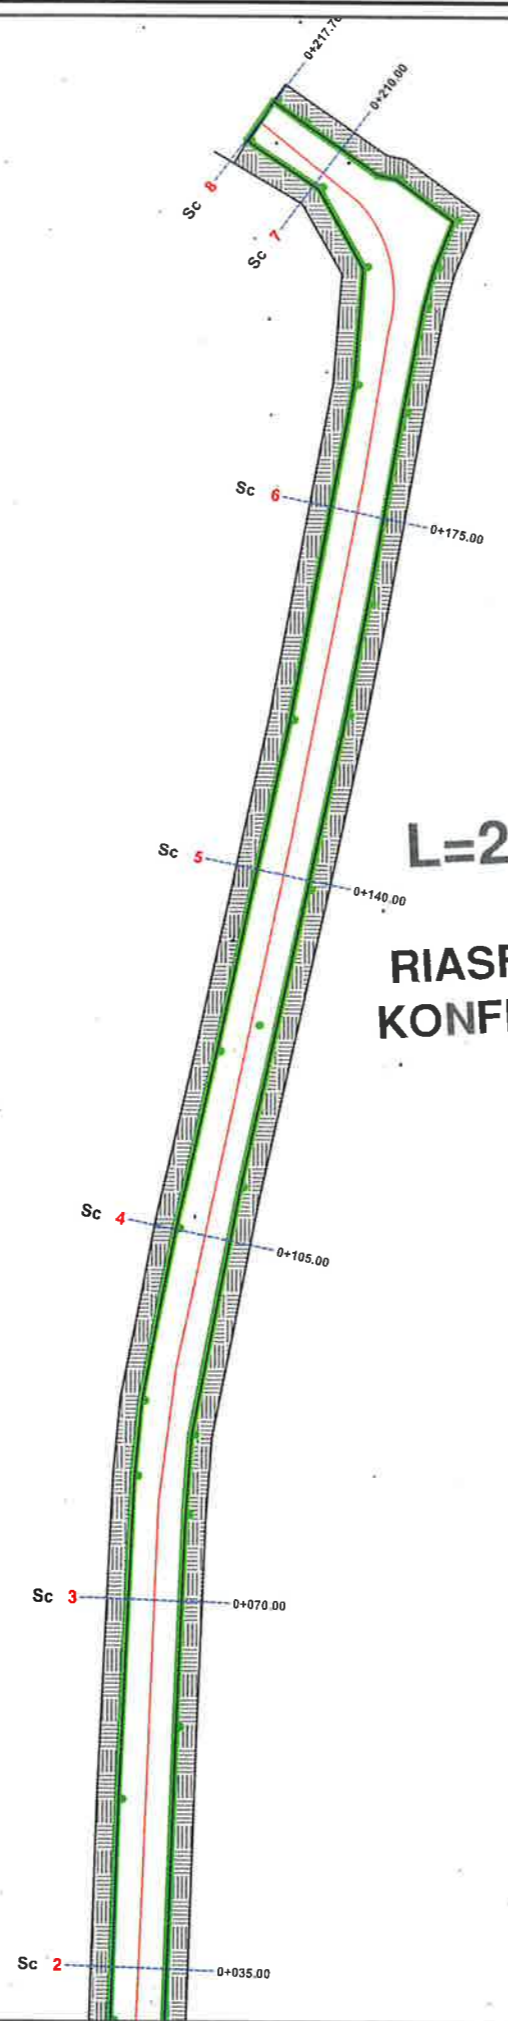


L=217 S= 1150 M2
RIASFALTIM RRUGA
KONFERENCA E MUKJES

BASHKIA KAMËZ
 DREJTORIA E PROJEKTEVE DHE INVESTIMEVE
 DEPARTAMENTI I PROJEKTEVE

Dr. e Projekteve e Investimeve	RAMADAN HYSA
Prgj. Sektori i Projekteve	DENIS PRENÇI

STAFI TEKNIK PROJEKTUES	Ing.	EMANUELA MËZIU	
	Ing.	ARTUR ÇAJKA	
	Ing.	ALEKS DANI	
	Ark.	ESTELA GJYRIQI	

Titulli i Projektit	Faza e Projektit
NDËRTIM RRUGËT BLOKU "BABRRU".	PROJEKT ZBATIMI
Emertimi i Fletes	Data e Implementimit :
PLANIMETRI E PERGJITHSHME	Shkalla e Vizatimit
	Fleta Nr.
	19

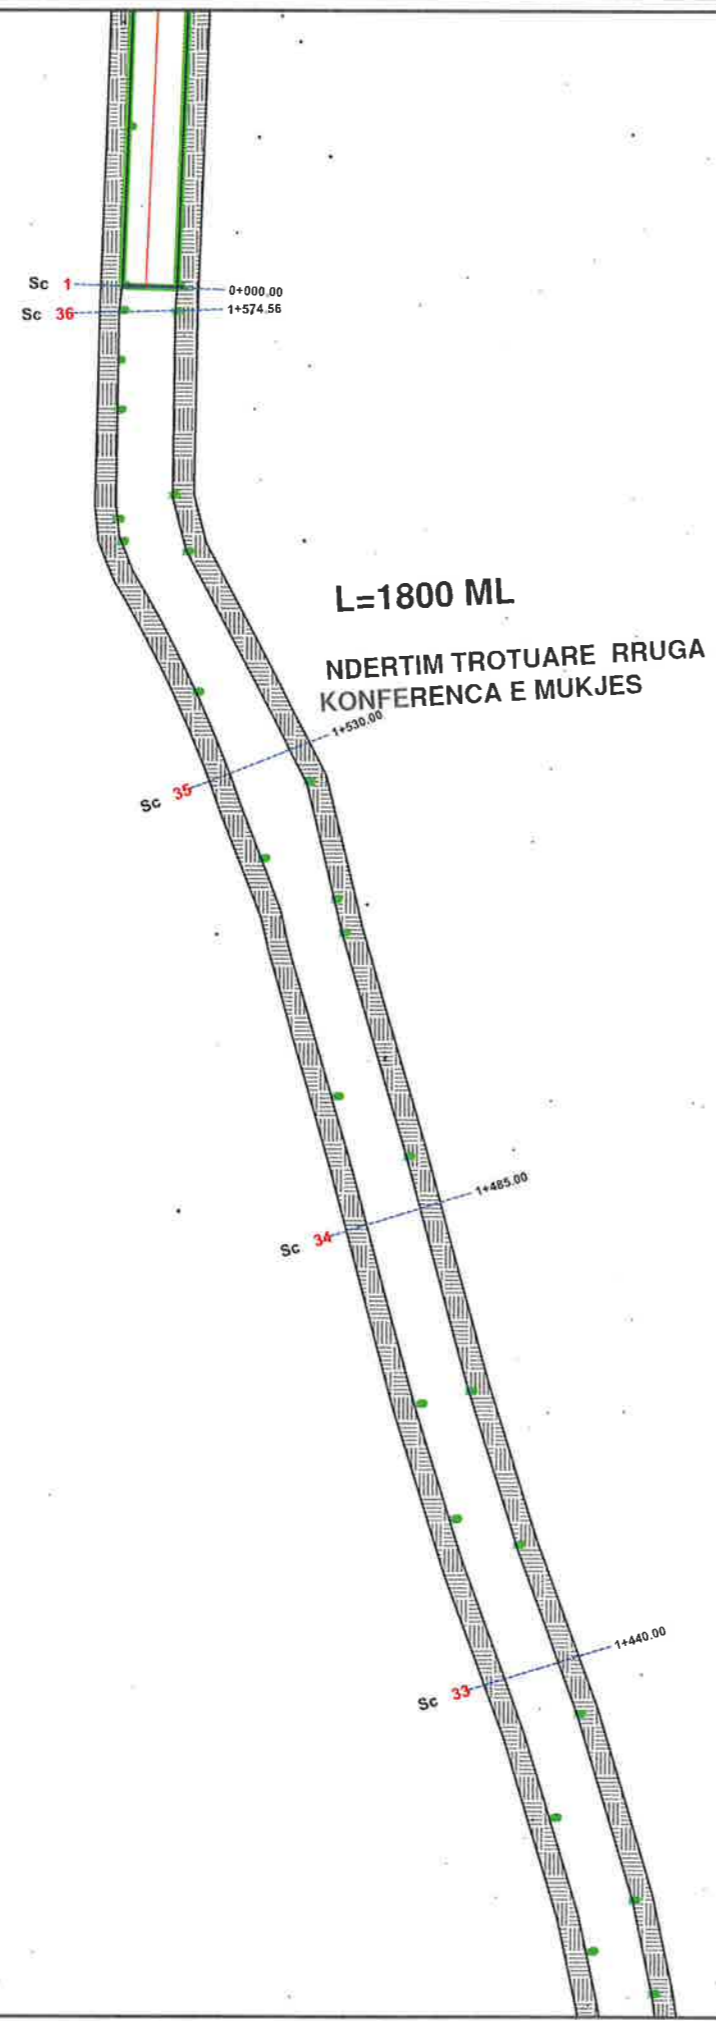


BASHKIA KAMËZ
 DREJTORIA E PROJEKTEVE DHE INVESTIMEVE
 DEPARTAMENTI I PROJEKTEVE

Dr. e Projekteve e Investimeve	RAMADAN HYSA
Prgj. Sektori i Projekteve	DENIS PRENCI

STAFI TEKNIK PROJEKTES	Ing.	EMANUELA MËZIU	[Signatures]
	Ing.	ARTUR ÇAJKA	
	Ing.	ALEKS DANI	
	Ark.	ESTELA GJYRIQI	

Titulli i Projektit	Faza e Projektit
NDËRTIM RRUGËT BLOKU "BABRRU".	PROJEKT ZBATIMI
Emertimi i Fietes	Data e Implementimit :
PLANIMETRI E PERGJITHSHME	Shkalla e Vizatimit
	Fleta Nr.
	20

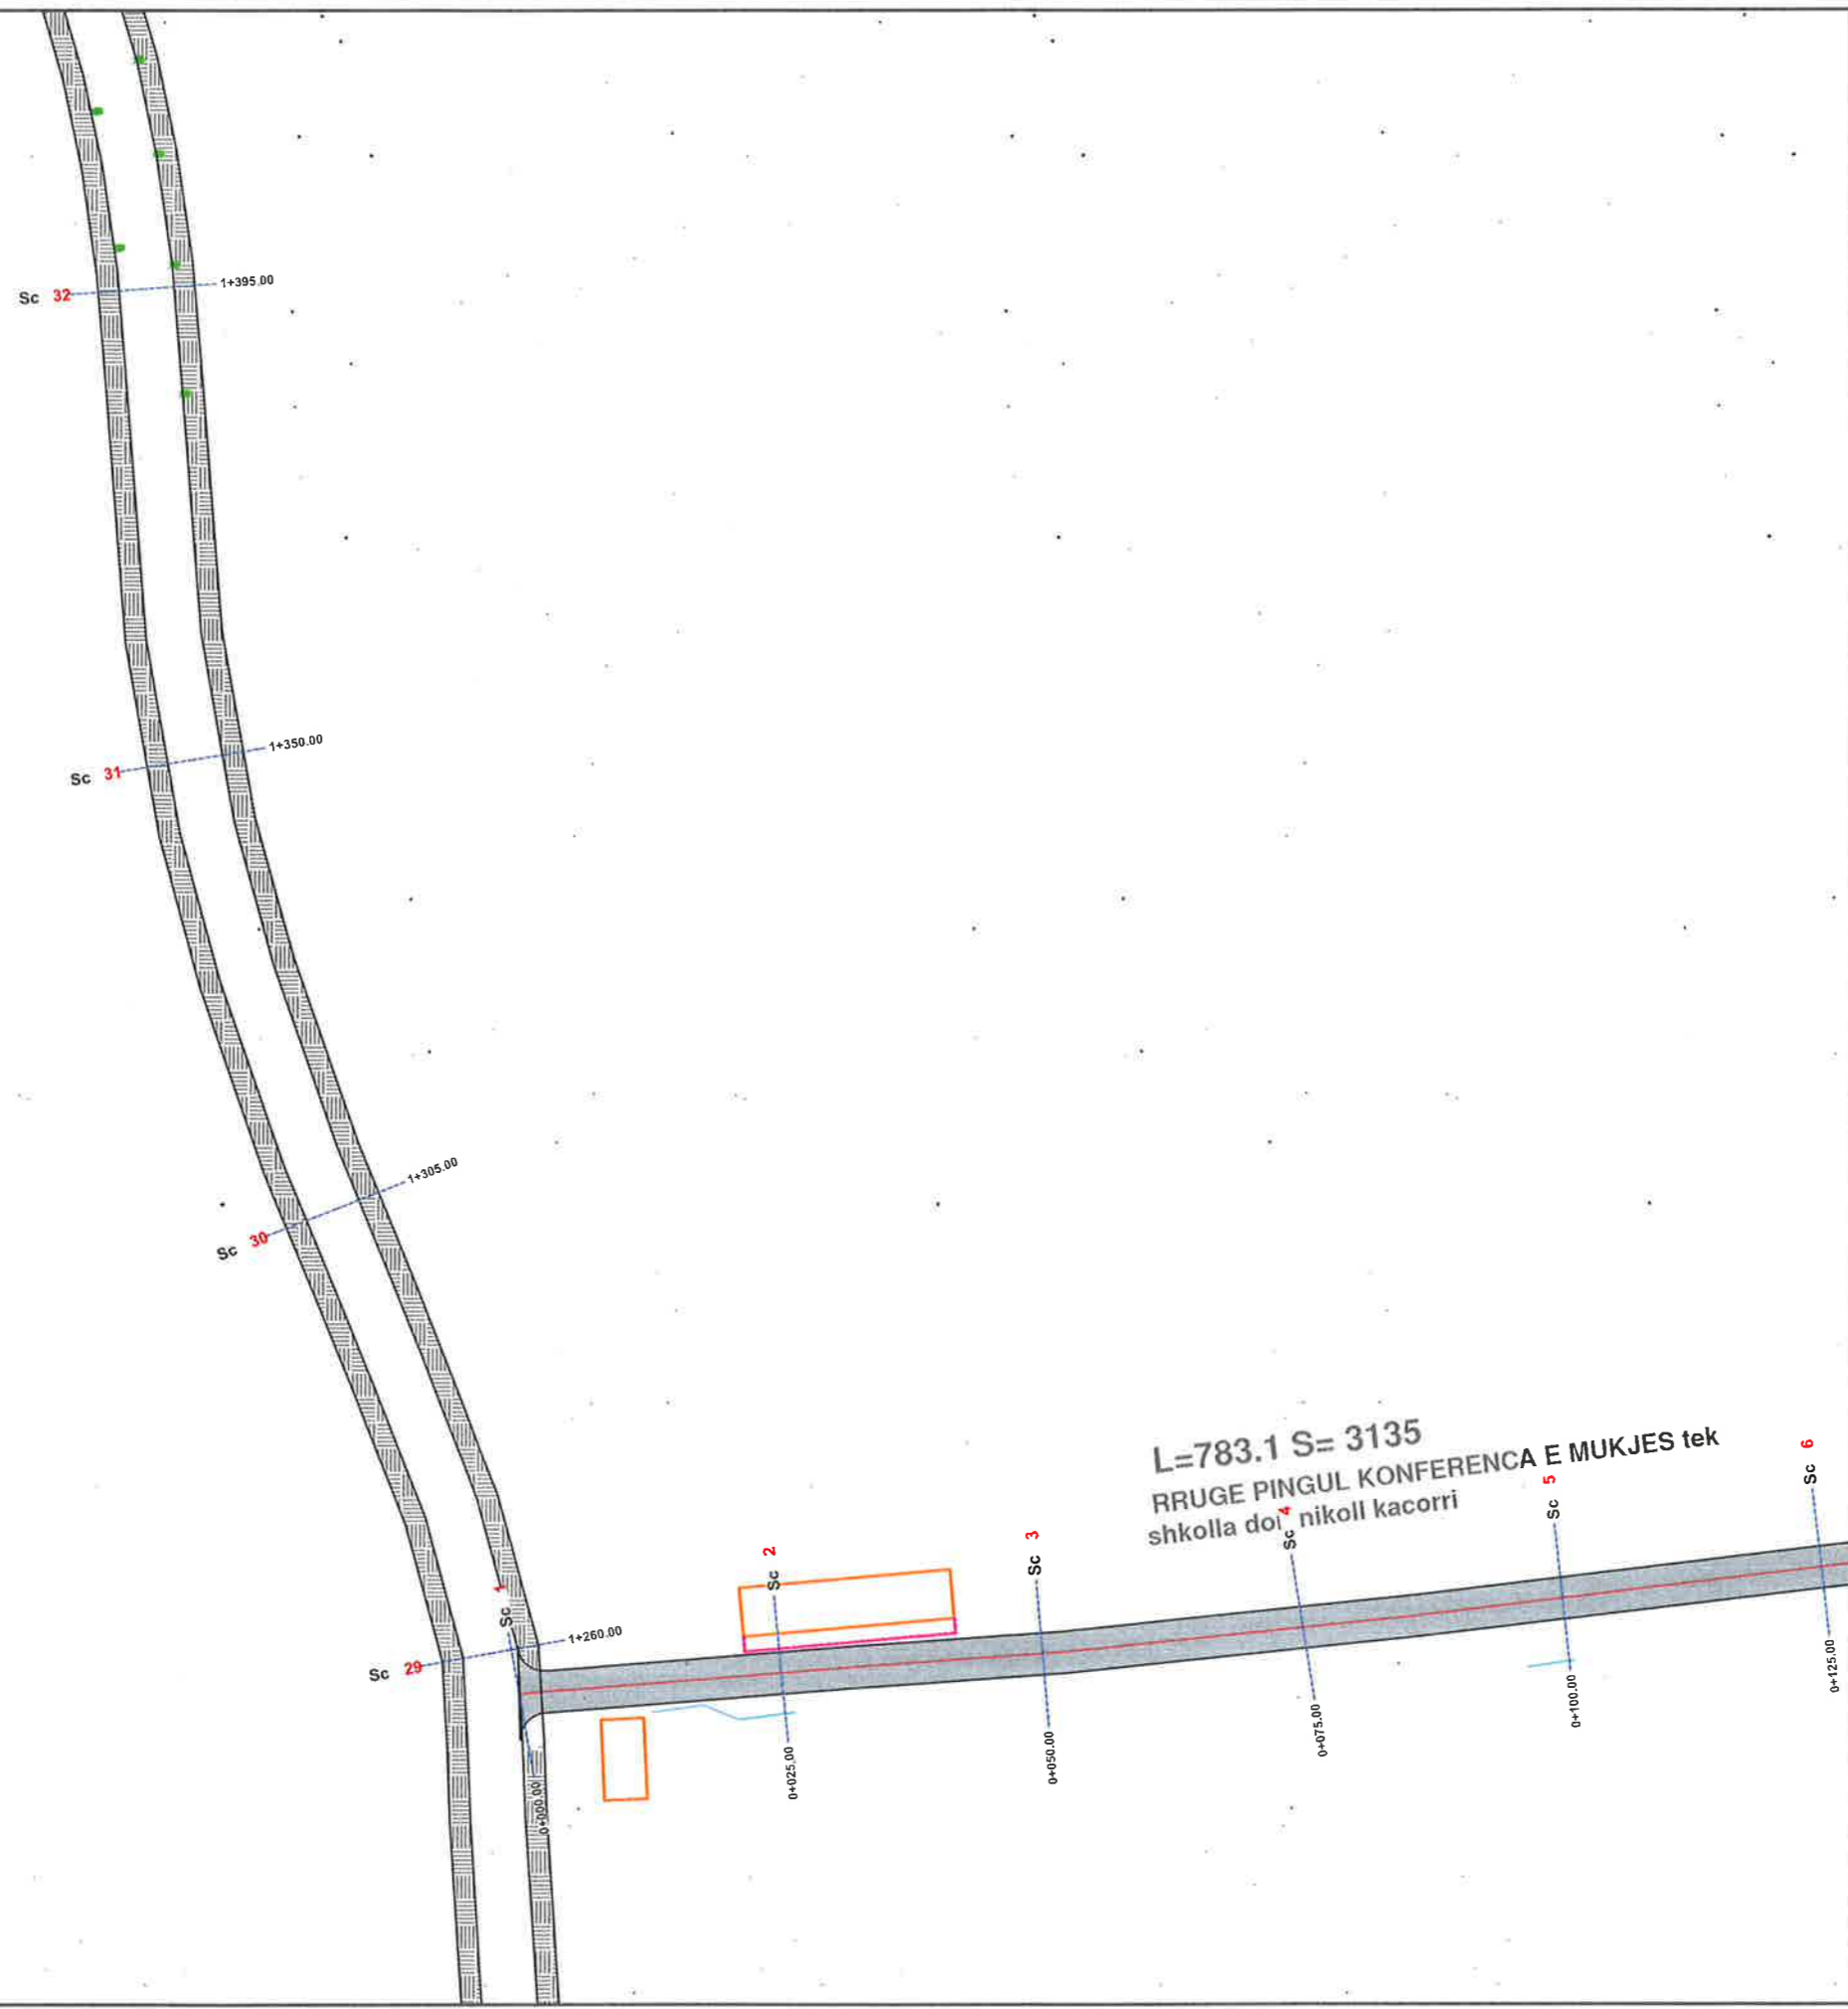

L=783.1 S= 3135
 RRUGE PINGUL KONFERENCA E MUKJES tek
 shkolla doi nikoll kacorri

BASHKIA KAMËZ

DREJTORIA E PROJEKTEVE DHE INVESTIMEVE
 DEPARTAMENTI I PROJEKTEVE

Dr. e Projekteve e Investimeve	RAMADAN HYSA								
Prgj. Sektori i Projekteve	DENIS PRENÇI								
STAFI TEKNIK PROJEKTES	<table style="width: 100%; border-collapse: collapse;"> <tr> <td style="width: 10%; font-size: x-small;">Ing.</td> <td>EMANUELA MËZIU</td> </tr> <tr> <td style="font-size: x-small;">Ing.</td> <td>ARTUR ÇAJKA</td> </tr> <tr> <td style="font-size: x-small;">Ing.</td> <td>ALEKS DANI</td> </tr> <tr> <td style="font-size: x-small;">Ark.</td> <td>ESTELA GJYRIQI</td> </tr> </table>	Ing.	EMANUELA MËZIU	Ing.	ARTUR ÇAJKA	Ing.	ALEKS DANI	Ark.	ESTELA GJYRIQI
Ing.	EMANUELA MËZIU								
Ing.	ARTUR ÇAJKA								
Ing.	ALEKS DANI								
Ark.	ESTELA GJYRIQI								
Titulli i Projektit	Faza e Projektit								
NDËRTIM RRUGËT BLOKU "BABRRU".	PROJEKT ZBATIMI								
Emertimi i Fletes	Data e Implementimit:								
PLANIMETRI E PERGJITHSHME	Shkalla e Vizatimit:								
	Fleta Nr.								
	21								






BASHKIA KAMËZ

DREJTORIA E PROJEKTEVE DHE INVESTIMEVE
DEPARTAMENTI I PROJEKTEVE

Dr. e Projekteve e Investimeve	RAMADAN HYSA	
Prgj. Sektori i Projekteve	DENIS PRENGI	
STAFI TEKNIK PROJEKTES	Ing. EMANUELA MËZIU	
	Ing. ARTUR ÇAJKA	
	Ing. ALEKS DANI	
	Ark. ESTELA GJYRIQI	
Titulli i Projektit NDËRTIM RRUGËT BLOKU "BABRRU".		Faza e Projektit PROJEKT ZBATIMI
Emertimi i Fletës PLANIMETRI E PERGJITHSHME		Data e Implementimit: Shkalla e Vizimit: Fleta Nr. 22

L=1800 ML

NDERTIM TROTUARE RRUGA
KONFERENCA E MUKJES

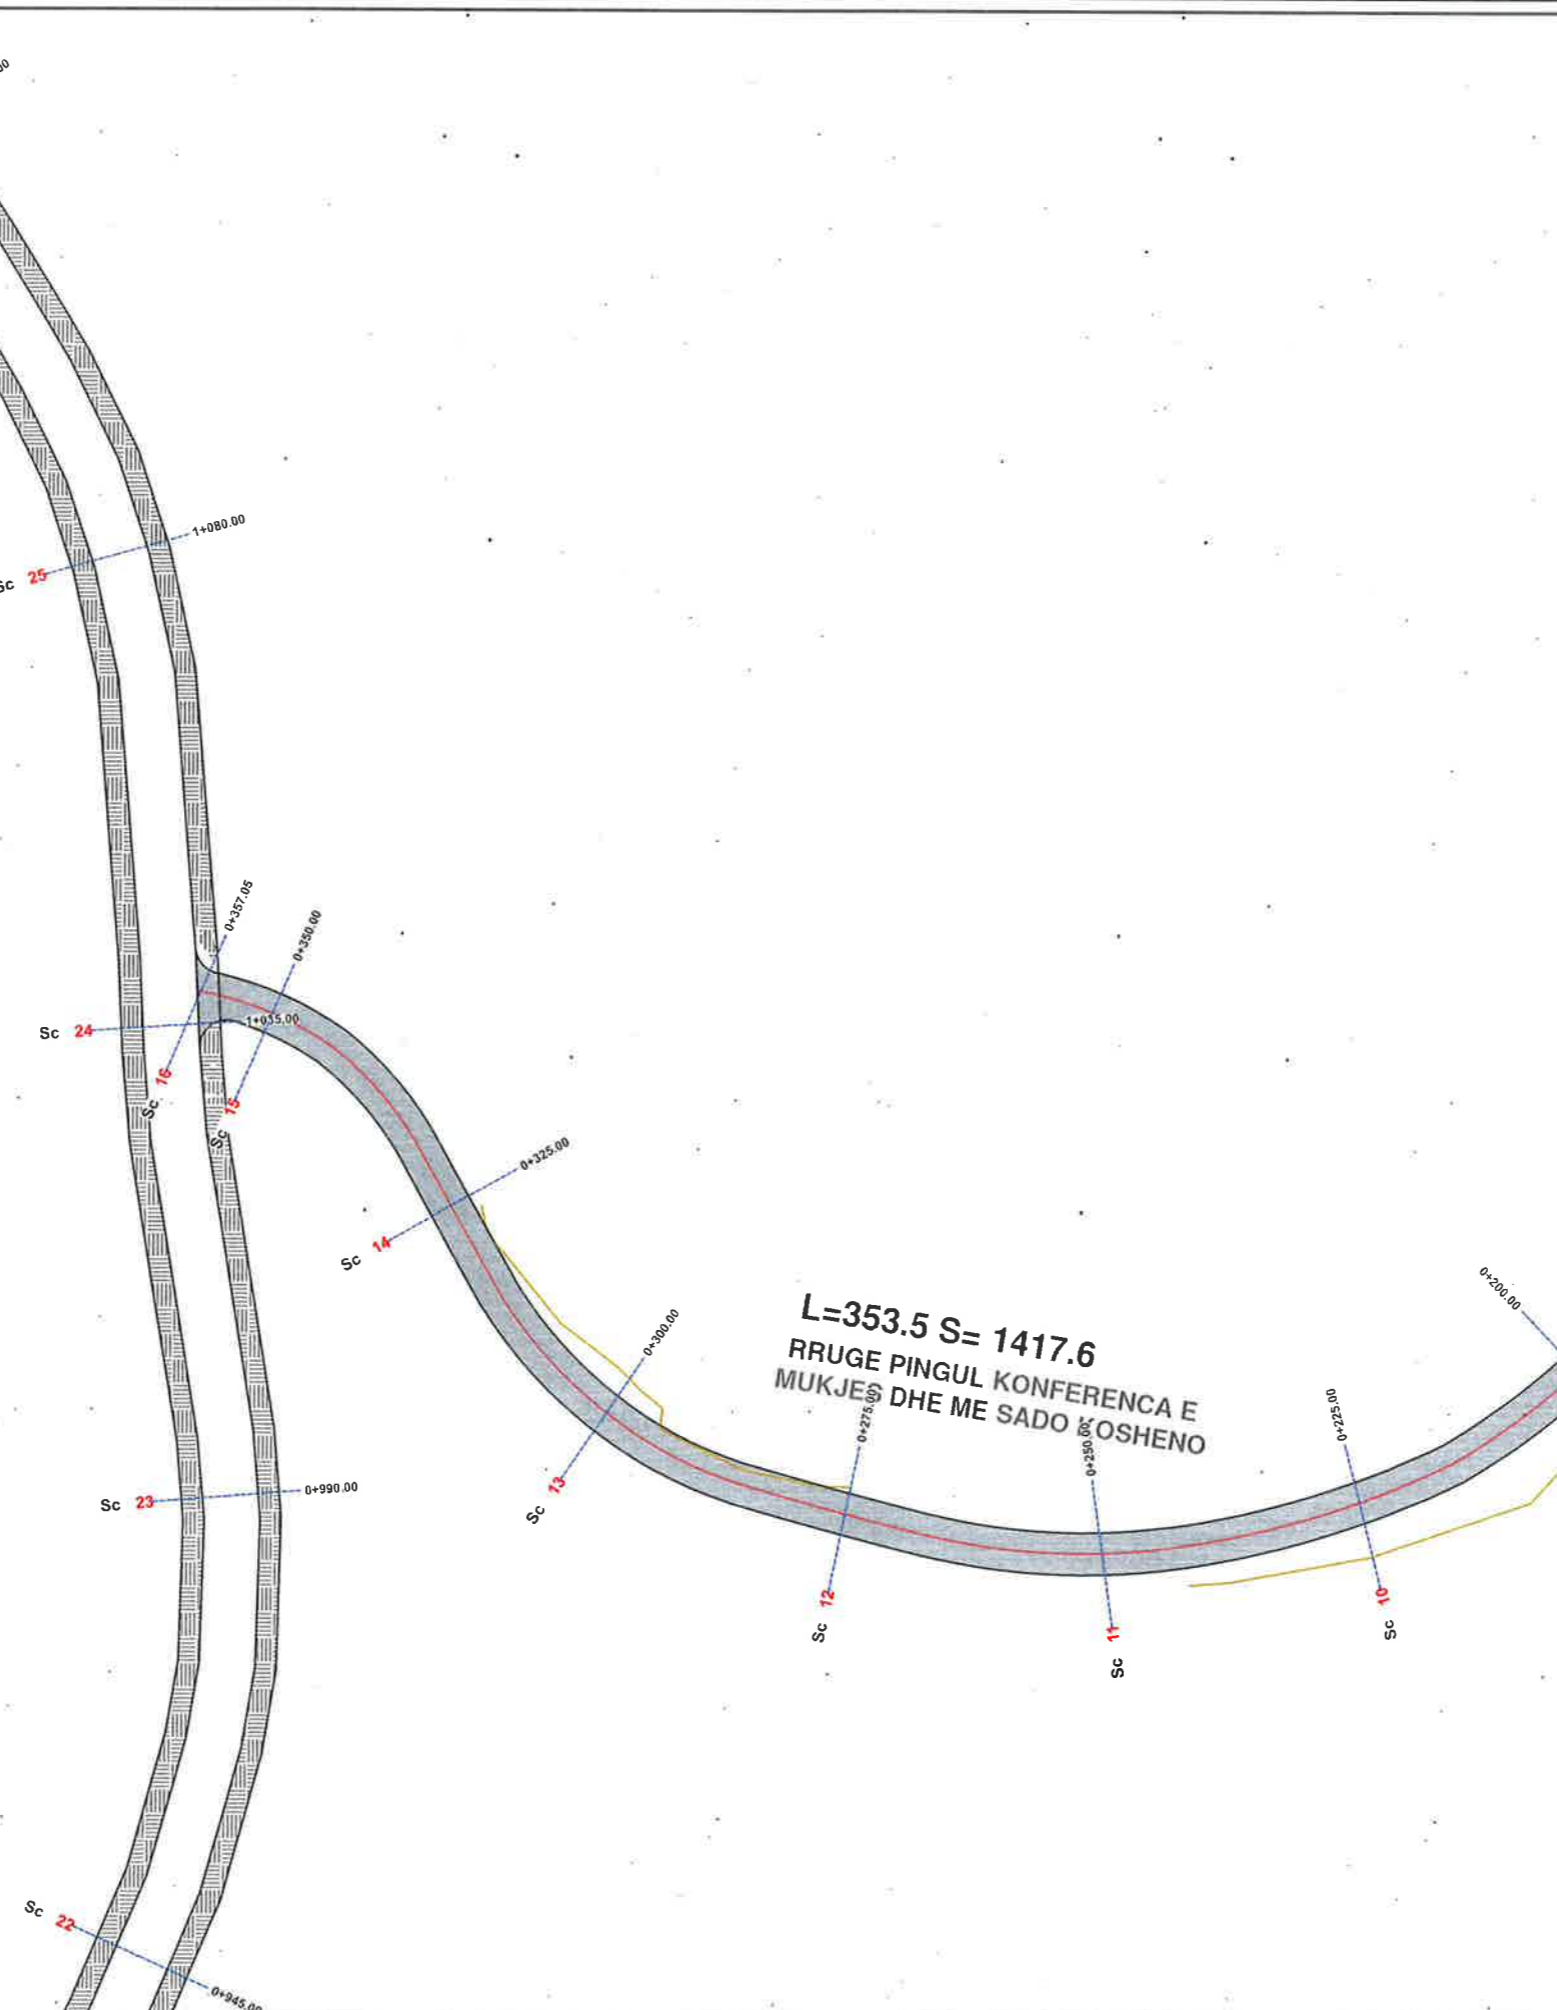


BASHKIA KAMËZ
DREJTORIA E PROJEKTEVE DHE INVESTIMEVE
DEPARTAMENTI I PROJEKTEVE



Dr. e Projekteve e Investimeve	RAMADAN HYSA	
Prgj. Sektori i Projekteve	DENIS PRENGI	

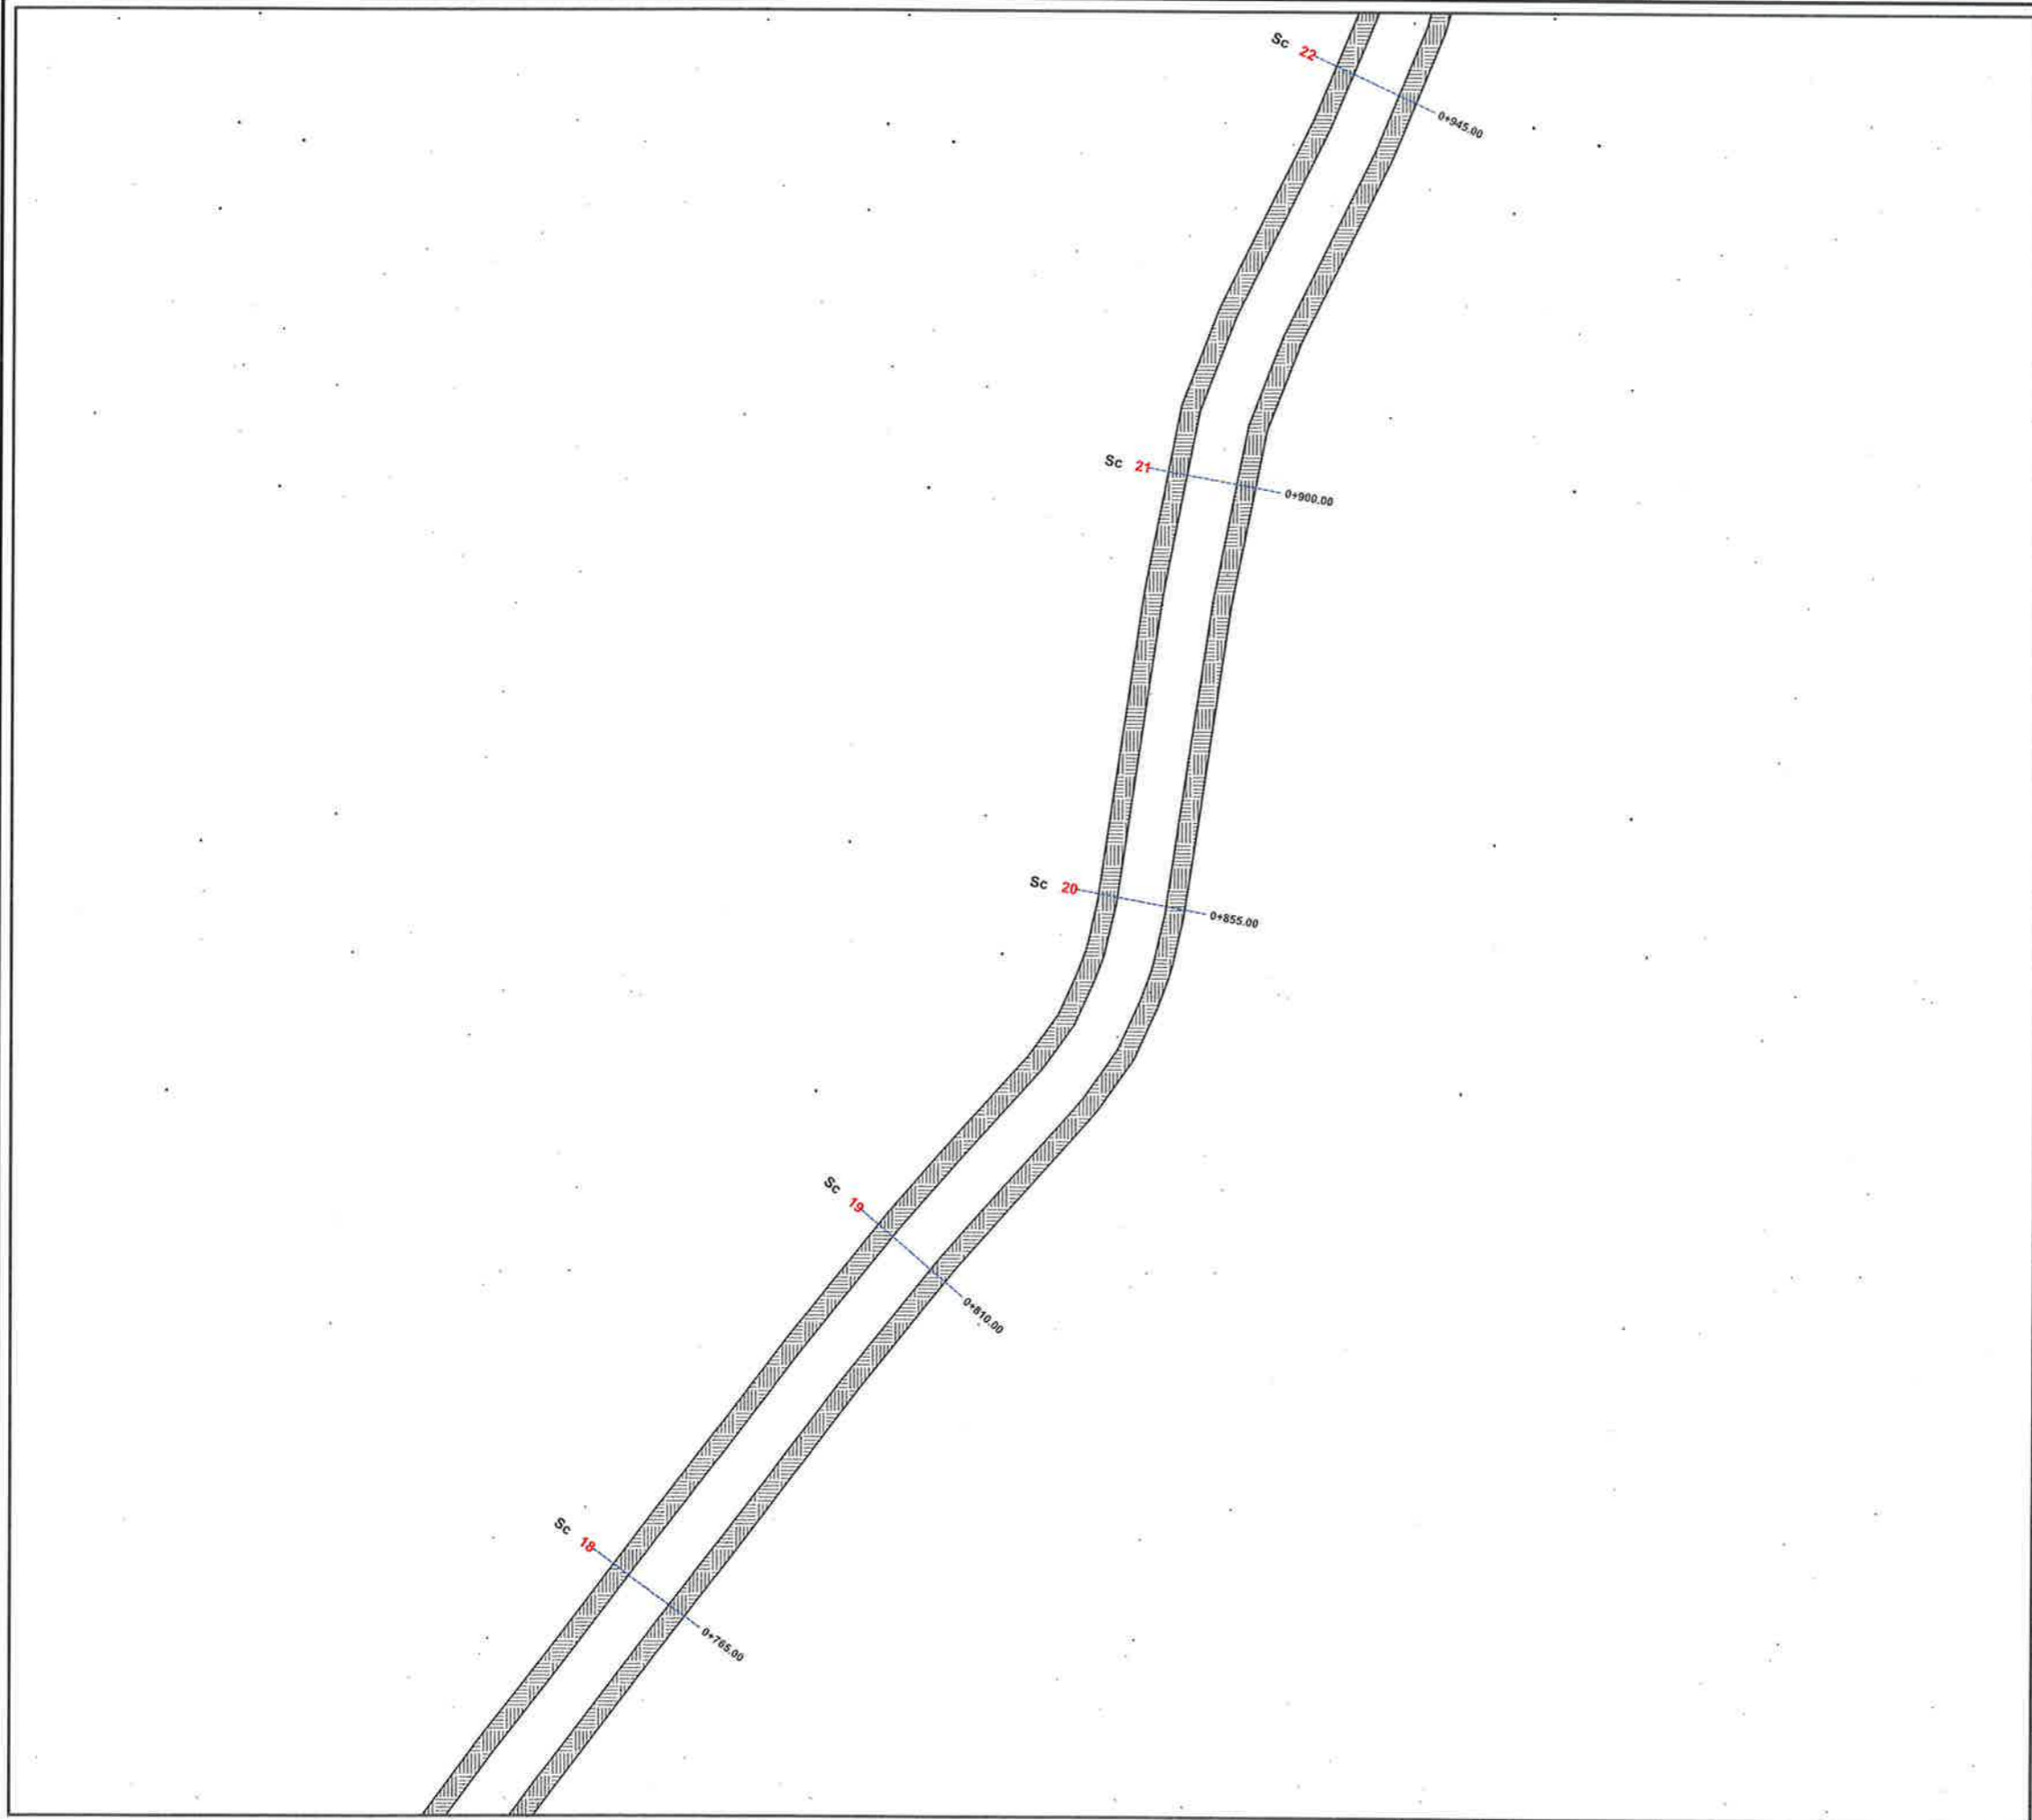


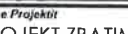
STAFI TEKNIK PROJEKTES	Ing.	EMANUELA MËZIU	
	Ing.	ARTUR ÇAJKA	
	Ing.	ALEKS DANI	
	Ark.	ESTELA GJYRIQI	

Titulli i Projektit	Faza e Projektit
NDËRTIM RRUGËT BLOKU "BABRRU".	PROJEKT ZBATIMI
Emertimi i Fietes	Data e Implementimit :
PLANIMETRI E PERGJITHSHME	Shkalla e Vizatimit
	Fleta Nr.
	23





BASHKIA KAMËZ
 DREJTORIA E PROJEKTEVE DHE INVESTIMEVE
 DEPARTAMENTI I PROJEKTEVE

Dr. e Projekteve e Investimeve	RAMADAN HYSA	
Prgj. Sektori i Projekteve	DENIS PRENÇI	

STAFI TEKNIK PROJEKTUES	Ing.	EMANUELA MËZIU	
	Ing.	ARTUR ÇAJKA	
	Ing.	ALEKS DANI	
	Ark.	ESTELA GJYRIQI	

Titulli i Projektit NDËRTIM RRUGËT BLOKU "BABRRU".	Faza e Projektit PROJEKT ZBATIMI Data e Implementimit : Shkalla e Vizatimit Flota Nr. 24
Emertimi i Flotes PLANIMETRI E PERGJITHSHME	

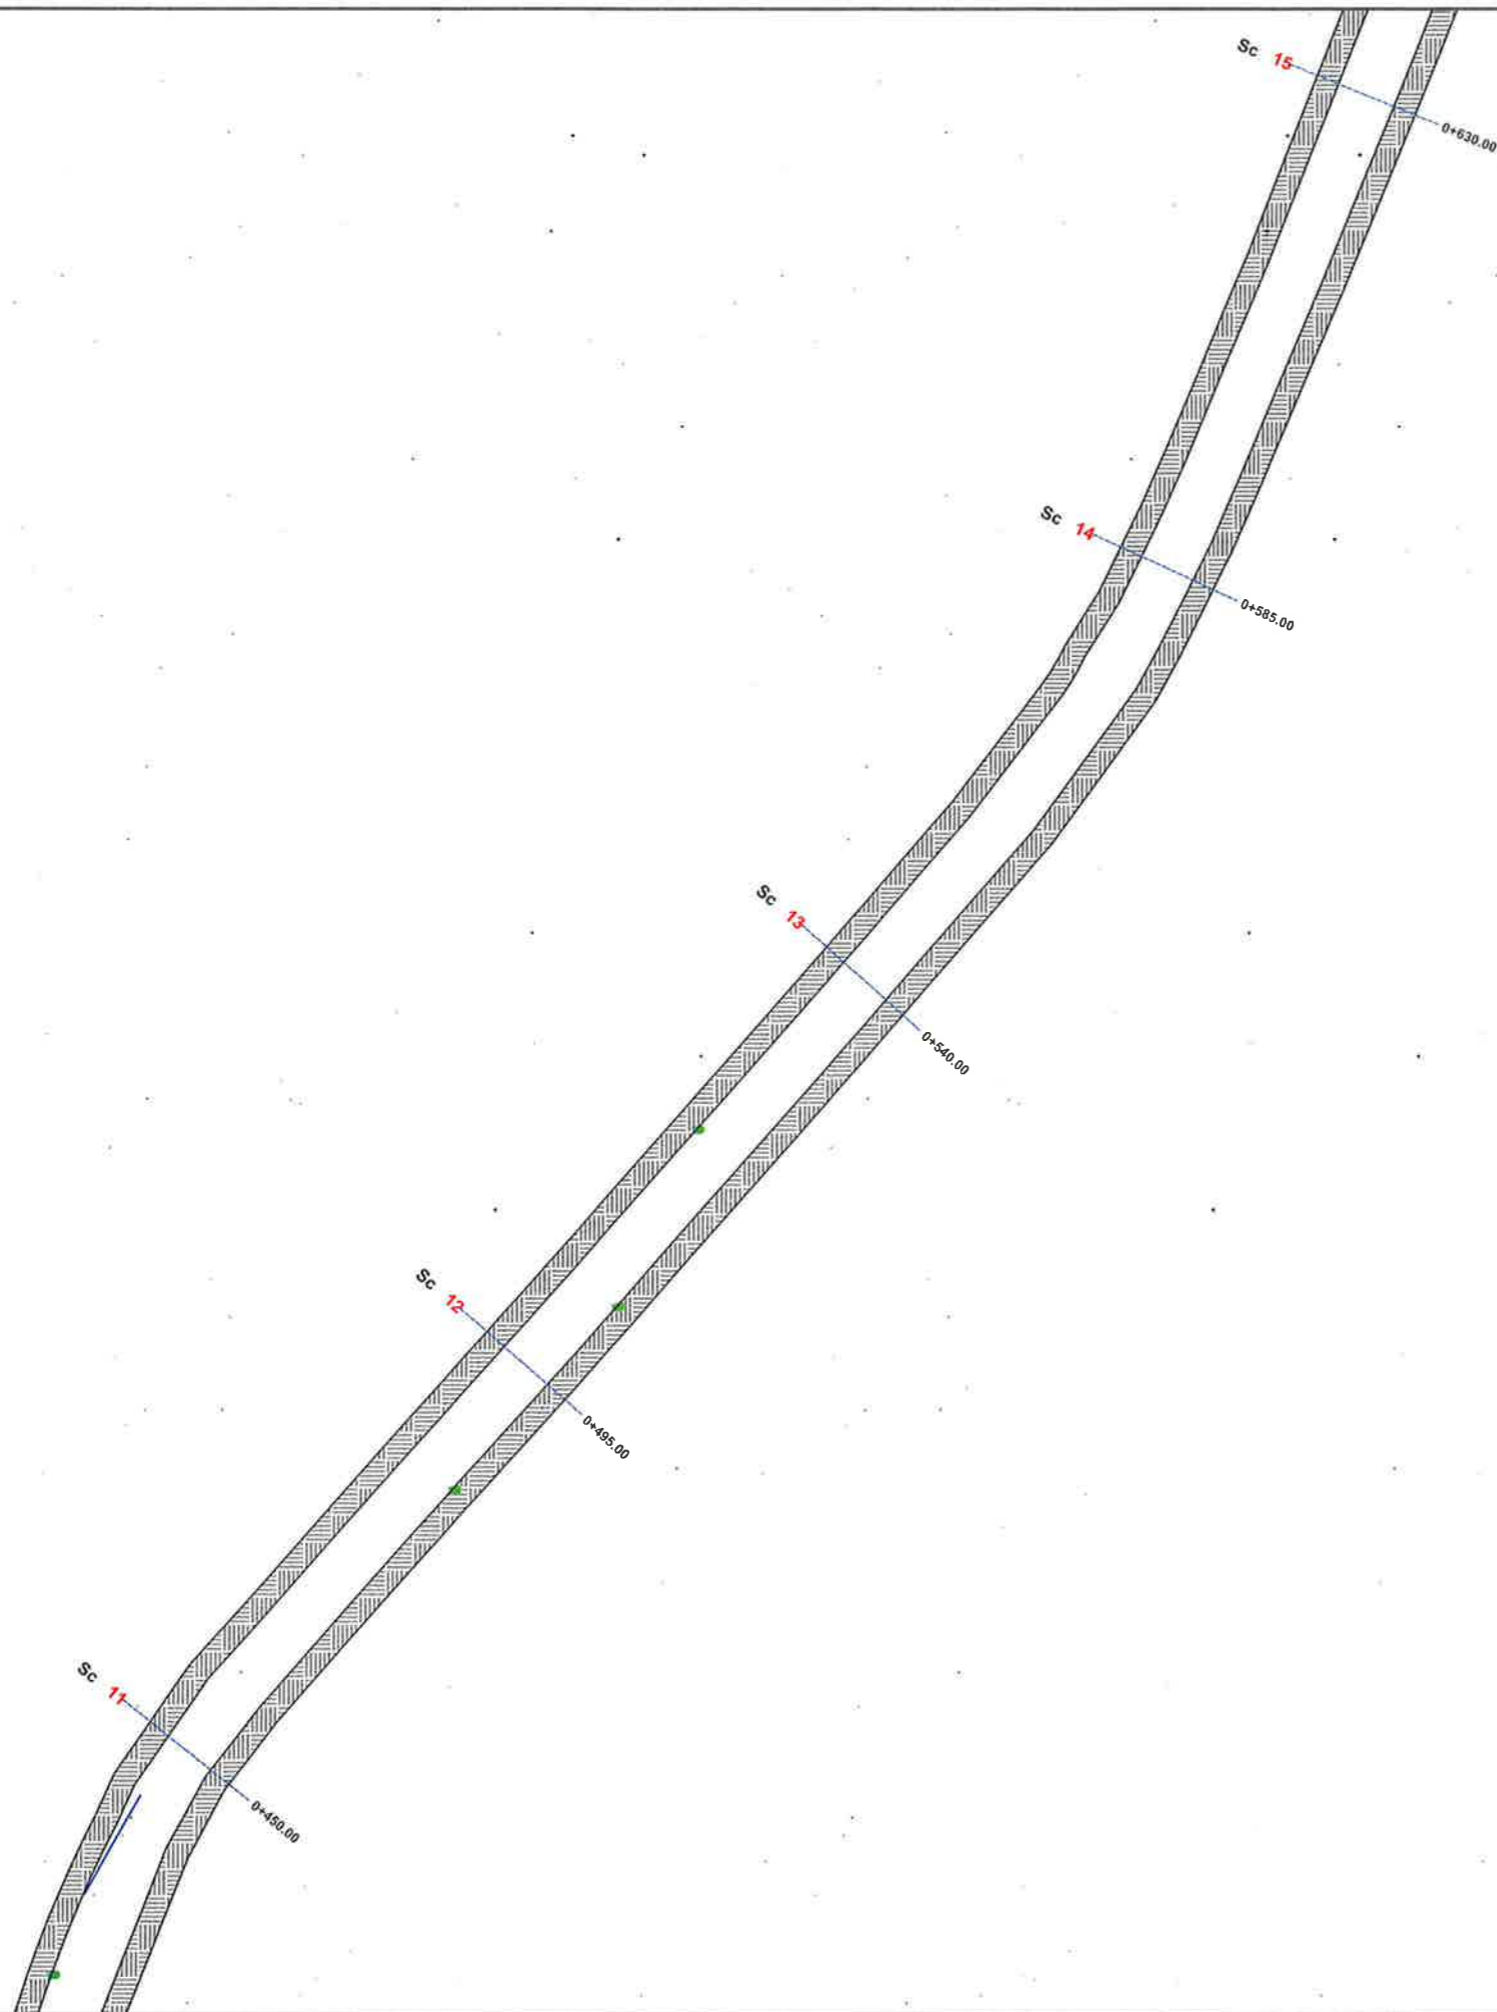


BASHKIA KAMËZ
 DREJTORIA E PROJEKTEVE DHE INVESTIMEVE
 DEPARTAMENTI I PROJEKTEVE

Dr. e Projekteve e Investimeve: RAMADAN HYSA
 Prgj. Sektori i Projekteve: DENIS PRENÇI

STAFI TEKNIK PROJEKTES	Ing.	EMANUELA MËZIU	[Signatures]
	Ing.	ARTUR ÇAJKA	
	Ing.	ALEKS DANI	
	Ark.	ESTELA GJYRIQI	

Titulli i Projektit	Faza e Projektit
NDËRTIM RRUGËT BLOKU "BABRRU".	PROJEKT ZBATIMI
Emeritimi i Fietes	Data e Implementimit:
PLANIMETRI E PERGJITHSHME	Shkalla e Vizatimit:
	Fleta Nr.
	25

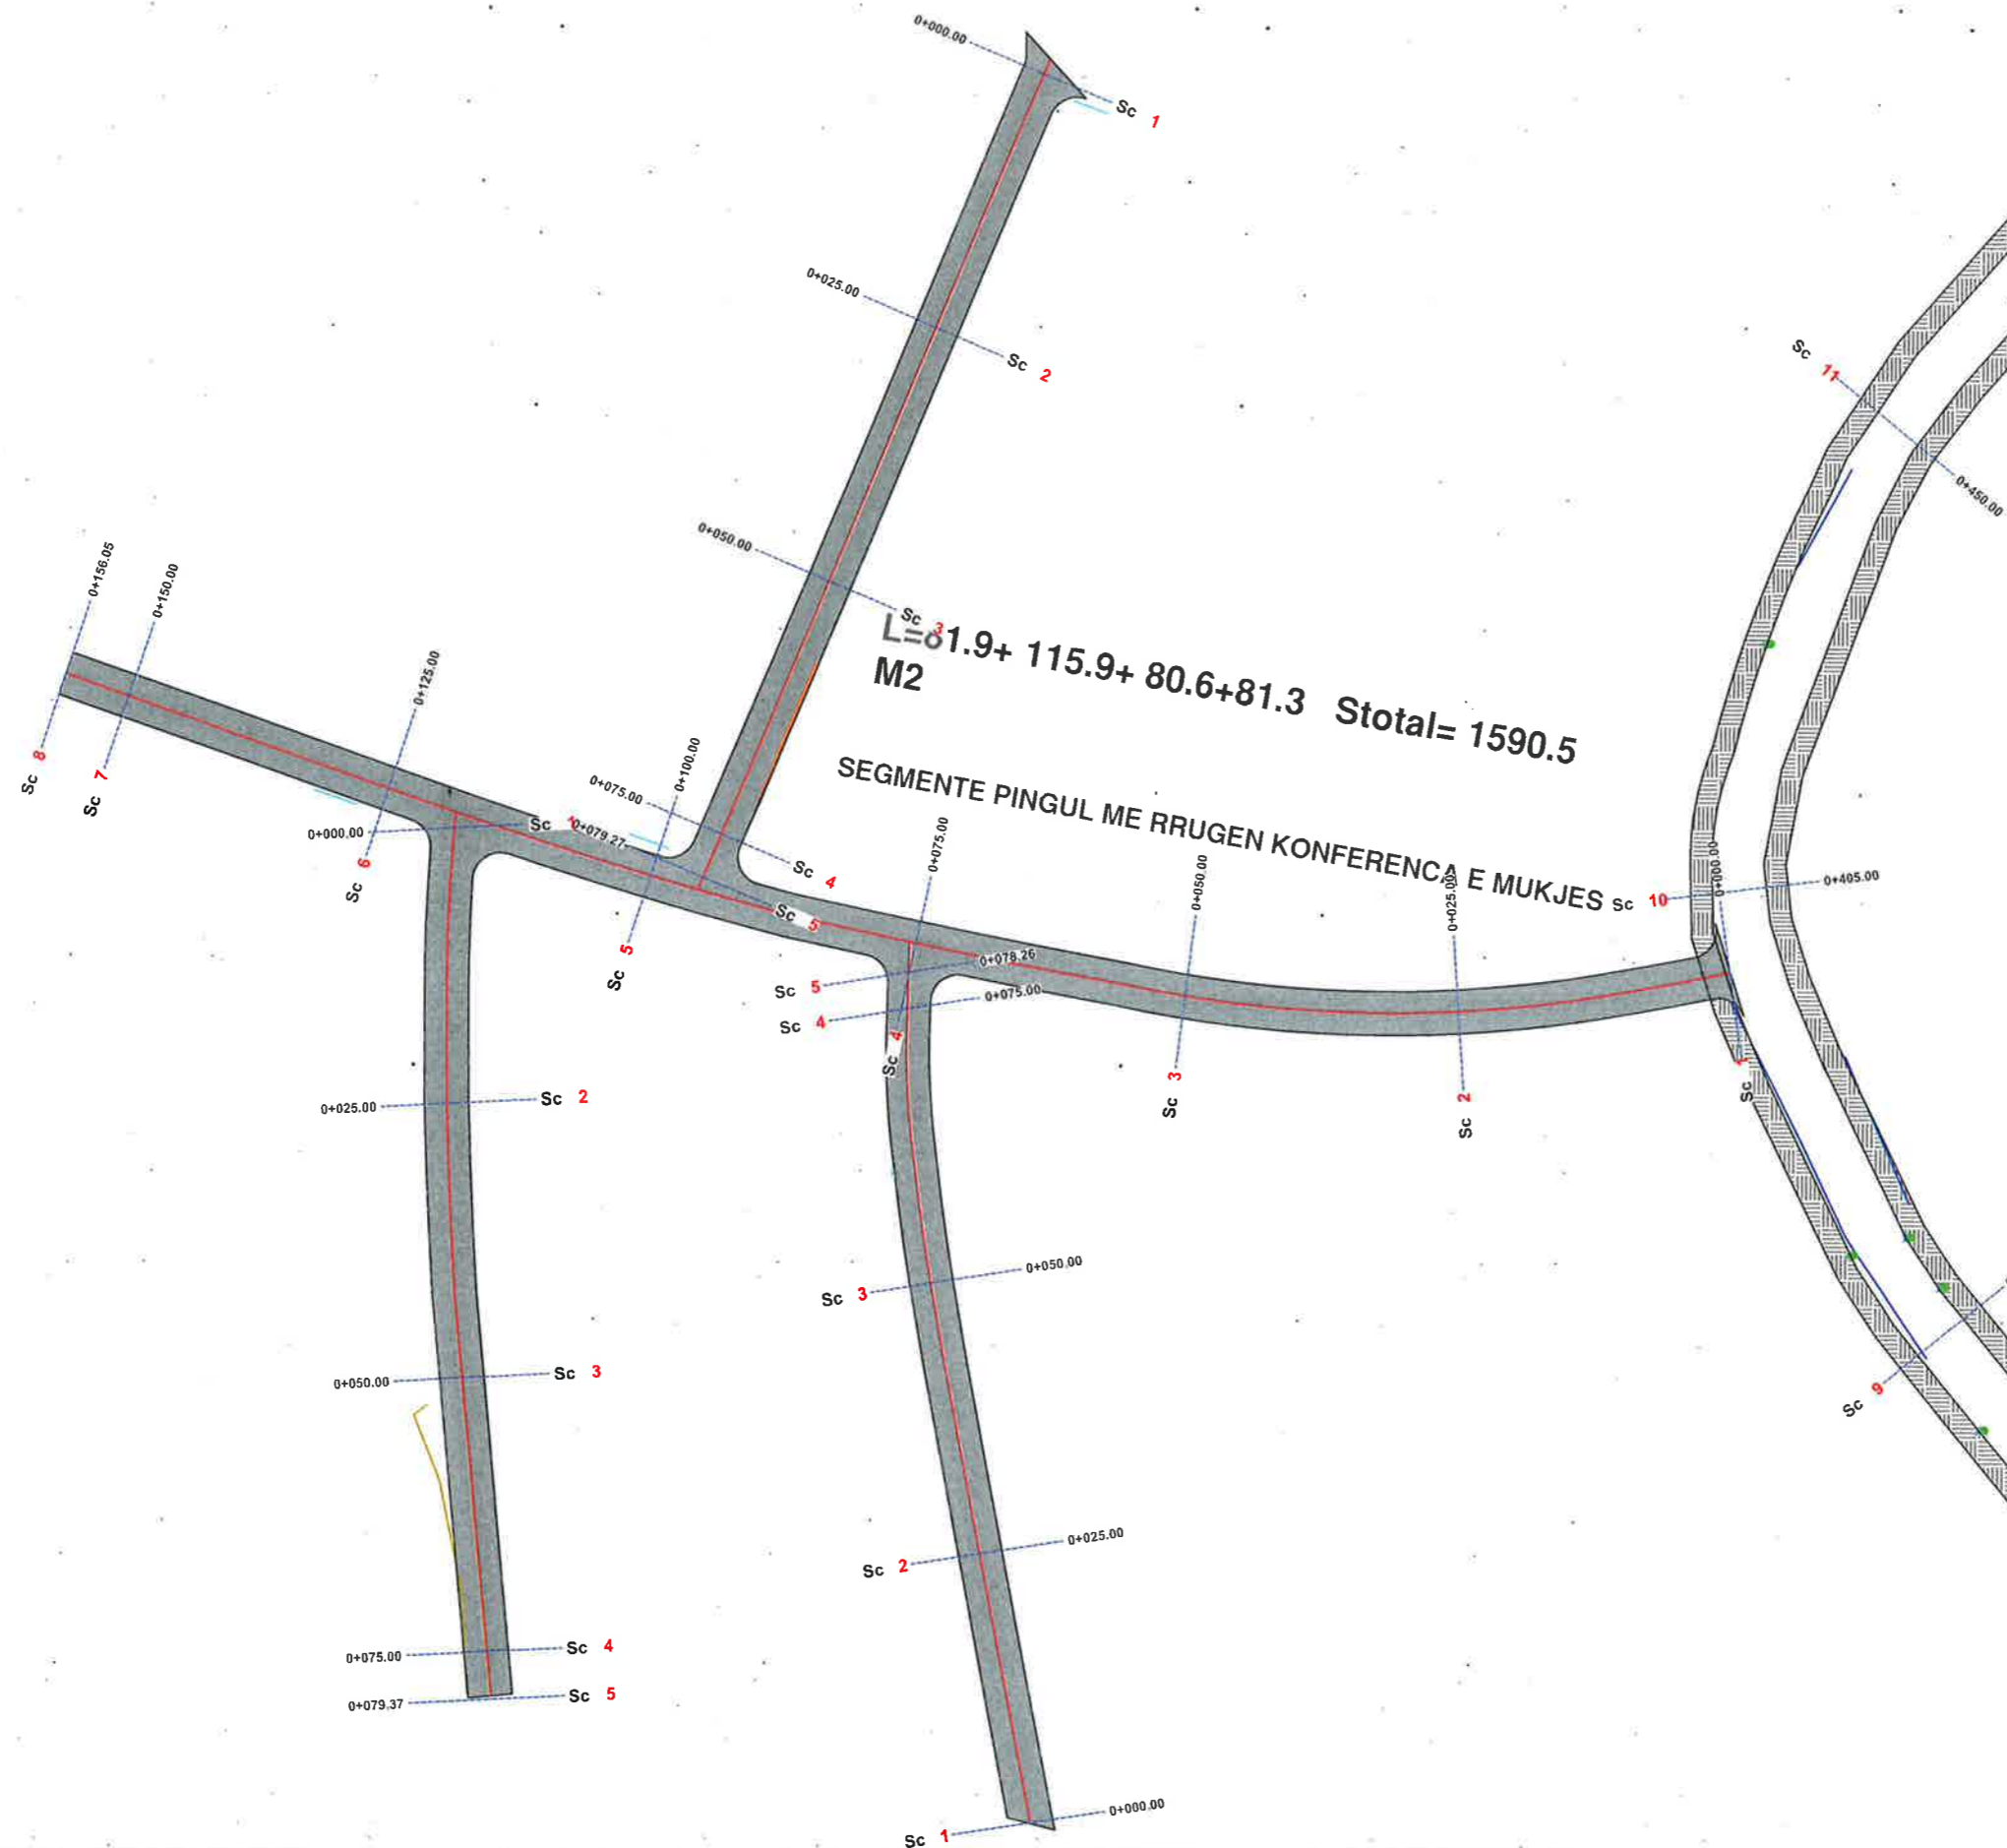



BASHKIA KAMËZ
 DREJTORIA E PROJEKTEVE DHE INVESTIMEVE
 DEPARTAMENTI I PROJEKTEVE

Dr. e Projekteve e Investimeve	RAMADAN HYSA
Prgj. Sektori i Projekteve	DENIS PRENÇI

STAFI TEKNIK PROJEKTUES	Ing.	EMANUELA MËZIU	
	Ing.	ARTUR ÇAJKA	
	Ing.	ALEKS DANI	
	Ark.	ESTELA GJYRIQI	


Titulli i Projektit NDËRTIM RRUGËT BLOKU "BABRRU".	Faza e Projektit PROJEKT ZBATIMI Data e Implementimit : Shkalla e Vizatimit Fleta Nr. 26
Emertimi i Fletes PLANIMETRI E PERGJITHSHME	

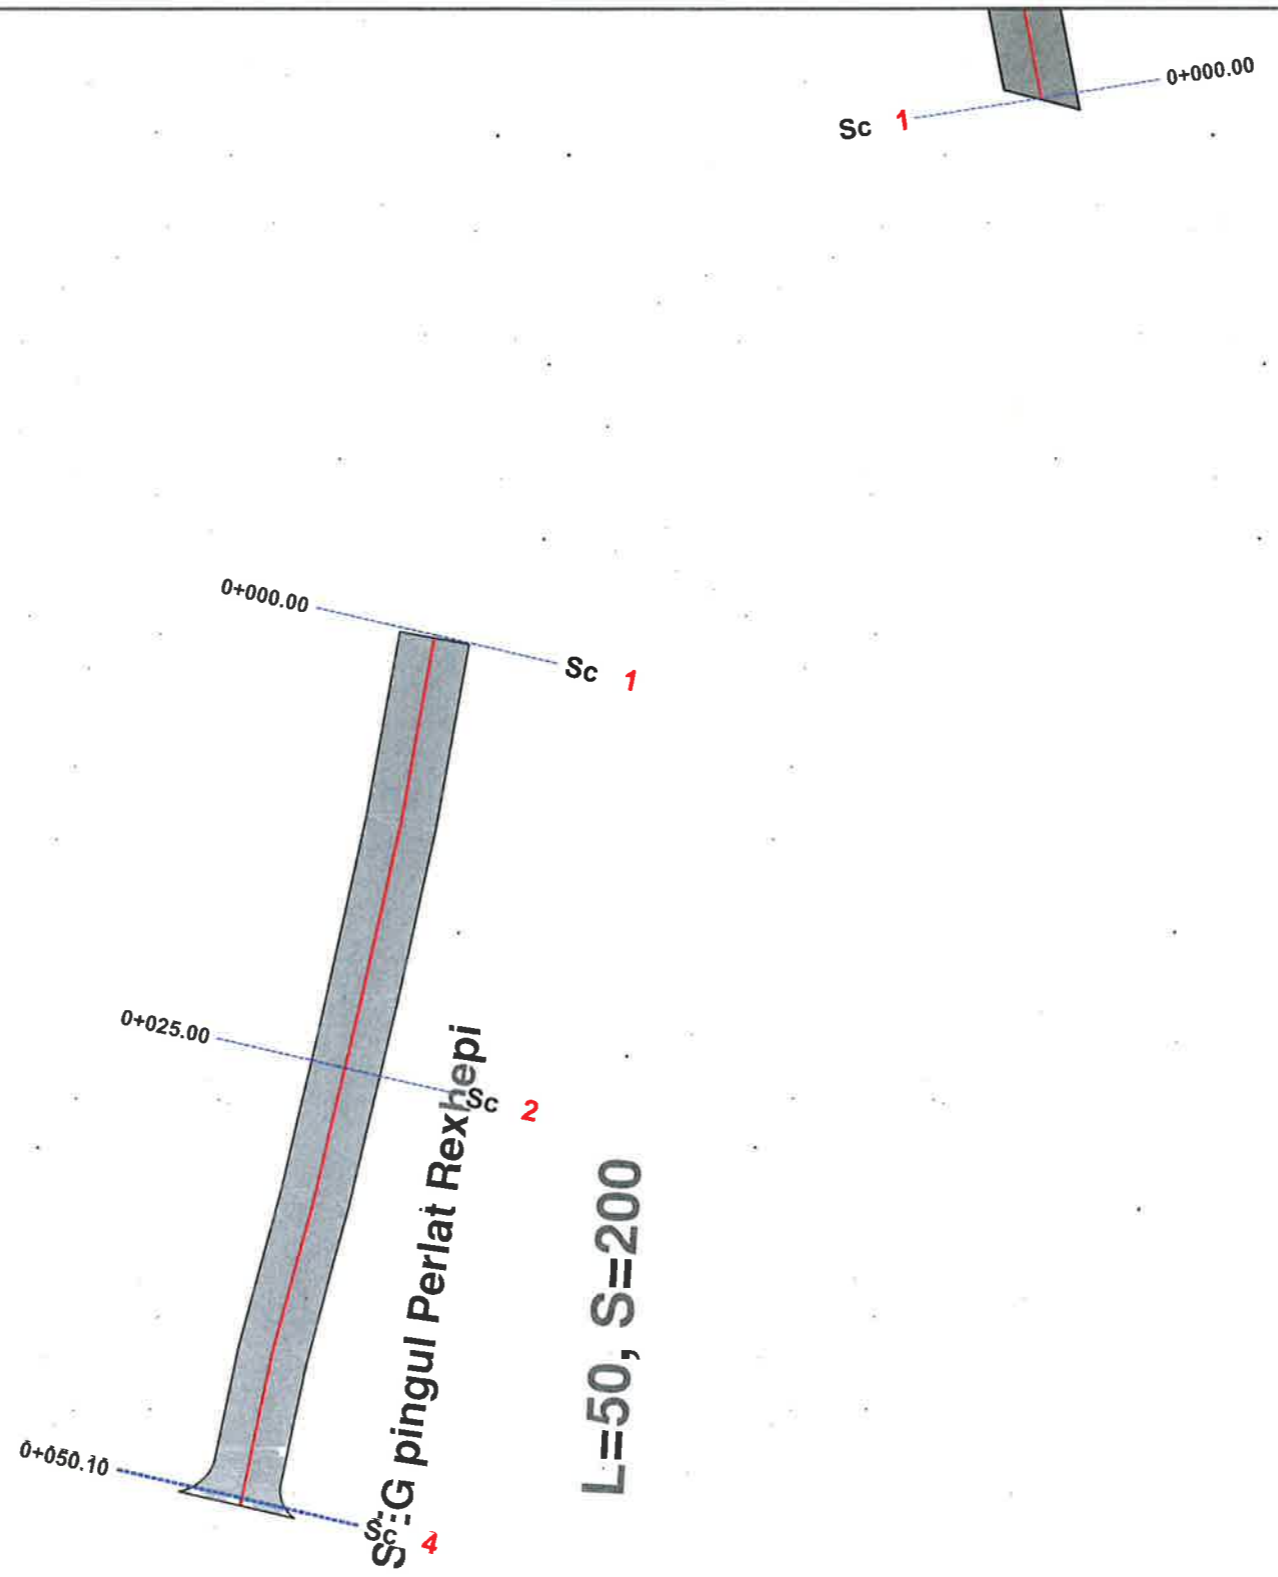

BASHKIA KAMËZ
 DREJTORIA E PROJEKTEVE DHE INVESTIMEVE
 DEPARTAMENTI I PROJEKTEVE

Dr. e Projekteve e Investimeve	RAMADAN HYSA	<i>[Signature]</i>
Prgj. Sektori i Projekteve	DENIS PRENCI	<i>[Signature]</i>
STAFI TEKNIK PROJEKTES	Ing. EMANUELA MËZIU	<i>[Signature]</i>
	Ing. ARTUR ÇAJKA	<i>[Signature]</i>
	Ing. ALEKS DANI	<i>[Signature]</i>
	Ark. ESTELA GJYRIQI	<i>[Signature]</i>

Titulli i Projektit	Faza e Projektit
NDËRTIM RRUGËT BLOKU "BABRRU".	PROJEKT ZBATIMI
Emertimi i Fletes	Data e Implimentimit:
PLANIMETRI E PERGJITHSHME	Shkalla e Vizatimit
	Fleta Nr.
	27

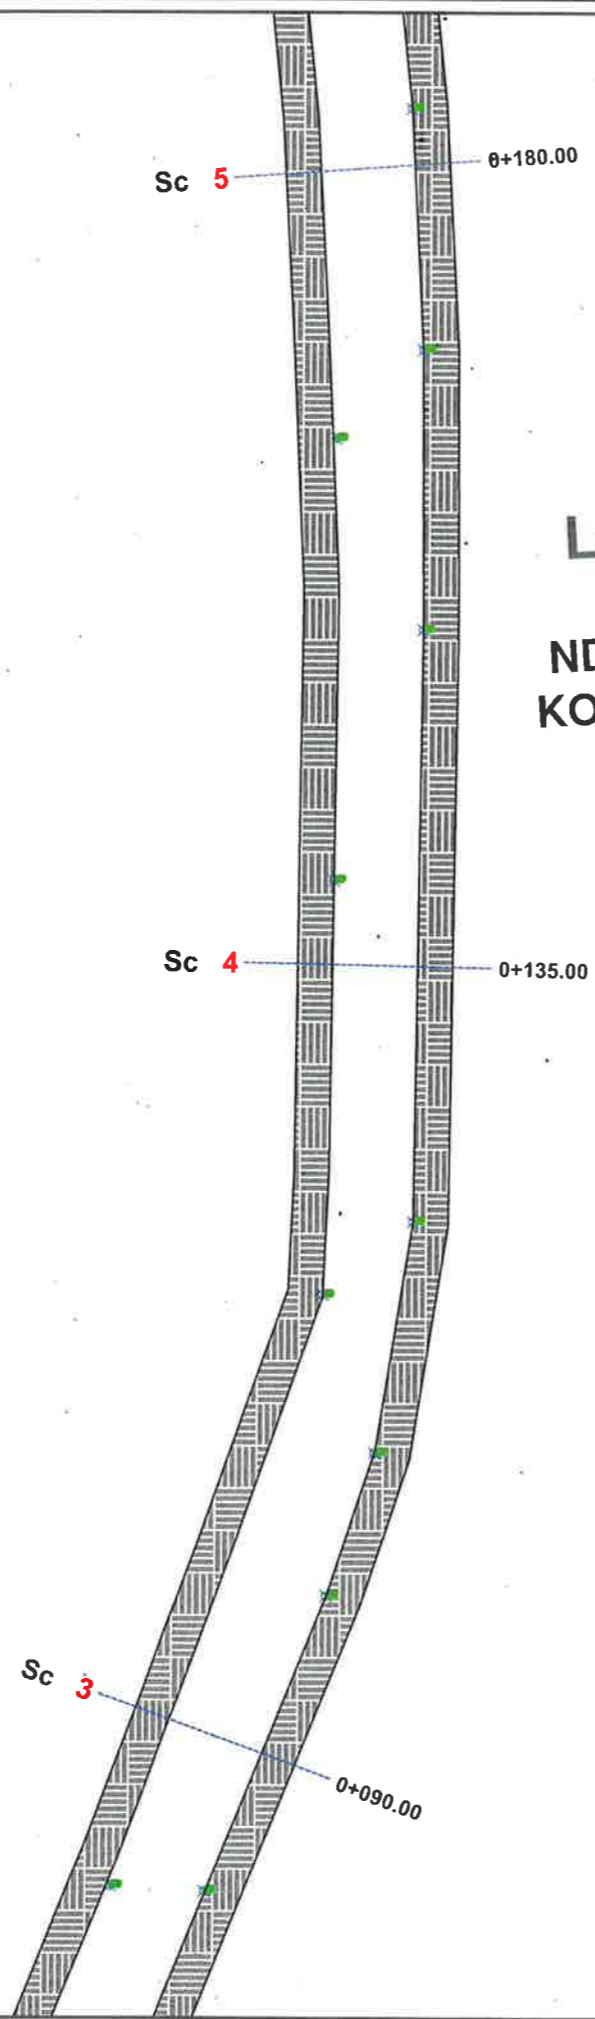


L=1800 ML
NDERTIM TROTUARE RRUGA
KONFERENCA E MUKJES



BASHKIA KAMËZ
 DREJTORIA E PROJEKTEVE DHE INVESTIMEVE
 DEPARTAMENTI I PROJEKTEVE

Dr. e Projekteve e Investimeve	RAMADAN HYSA	
Prgj. Sektori i Projekteve	DENIS PRENCI	
STAFI TEKNIK PROJEKTUES	Ing. EMANUELA MËZIU	
	Ing. ARTUR ÇAJKA	
	Ing. ALEKS DANI	
	Ark. ESTELA GJYRIQI	

Titulli i Projektit	Faza e Projektit
NDËRTIM RRUGËT BLOKU "BABRRU".	PROJEKT ZBATIMI
Emertimi i Fietes	Data e Implementimit :
PLANIMETRI E PERGJITHSHME	Shkalla e Vizatimit :
	Fleta Nr.
	28

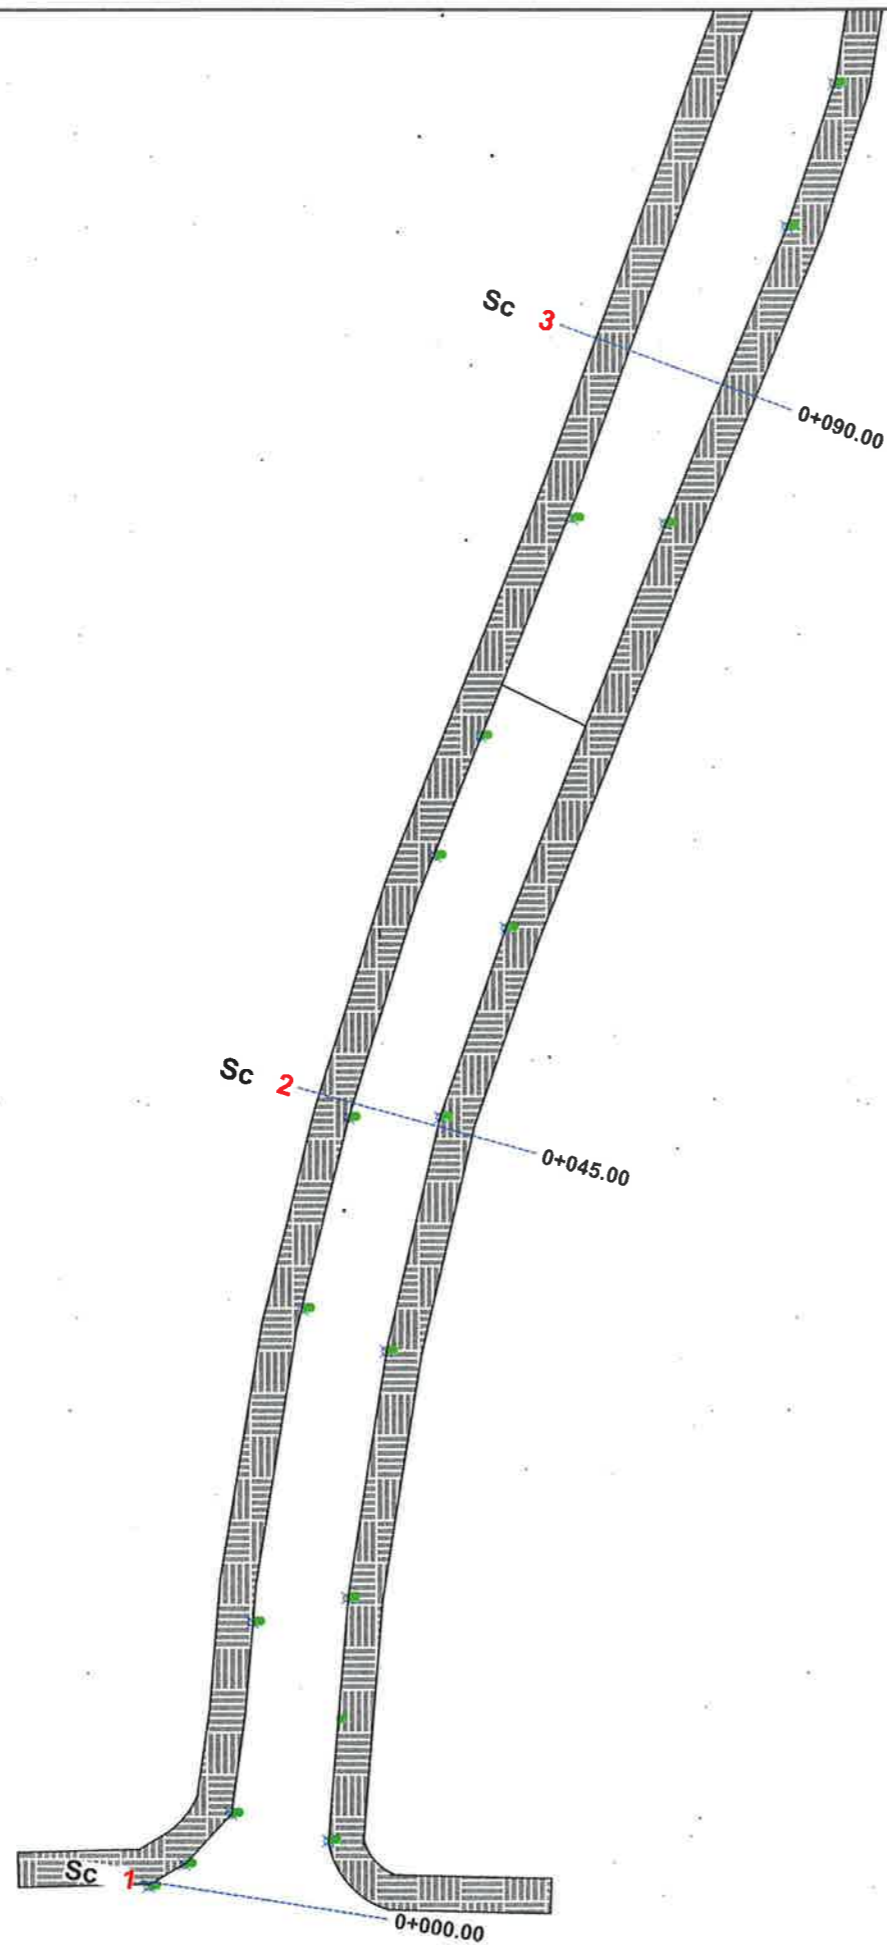



BASHKIA KAMËZ
DREJTORIA E PROJEKTEVE DHE INVESTIMEVE
DEPARTAMENTI I PROJEKTEVE

Dr. e Projekteve e Investimeve	RAMADAN HYSA	<i>[Signature]</i>
Prgj. Sektori i Projekteve	DENIS PRENCI	<i>[Signature]</i>

STAFI TEKNIK PROJEKTES	Ing.	EMANUELA MËZIU	<i>[Signatures]</i>
	Ing.	ARTUR ÇAJKA	
	Ing.	ALEKS DANI	
	Ark.	ESTELA GJYRIQI	

Titulli i Projektit	Faza e Projektit
NDËRTIM RRUGËT BLOKU "BABRRU".	PROJEKT ZBATIMI
Emertimi i Fletes	Data e Implementimit:
PLANIMETRI E PERGJITHSHME	Shkalla e Vizatimit:
	Fleta Nr.
	29

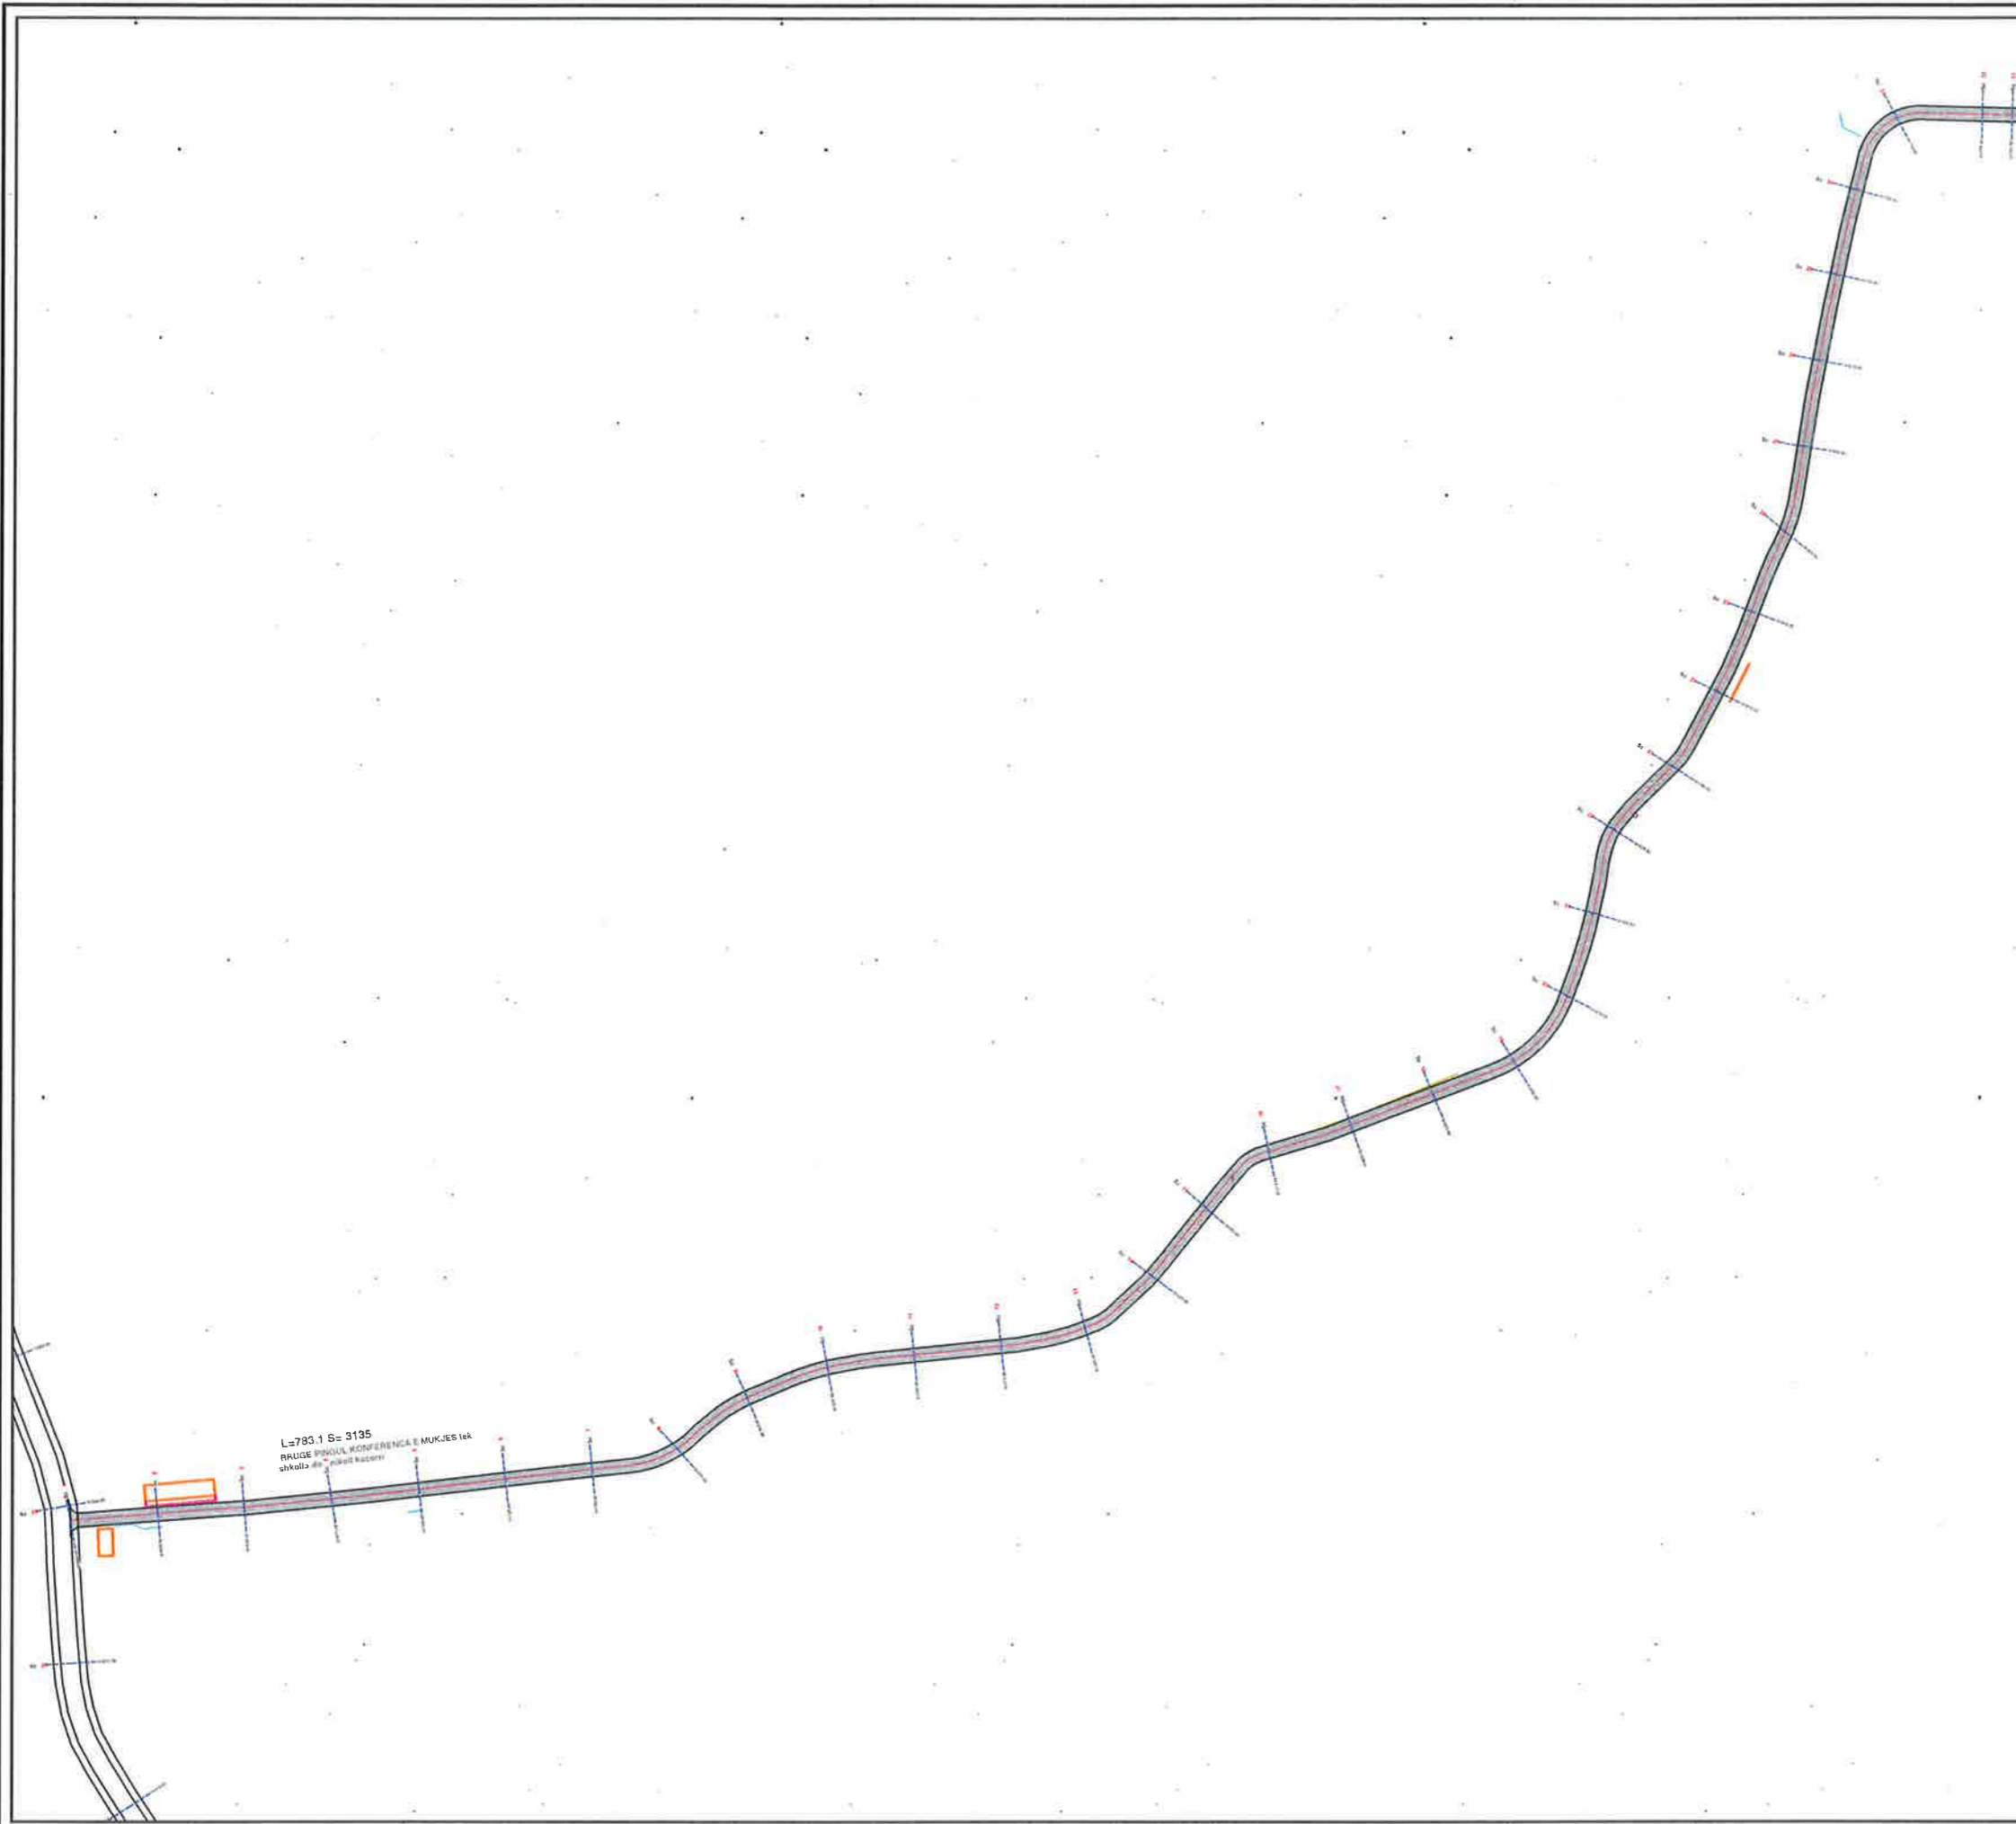


BASHKIA KAMËZ
 DREJTORIA E PROJEKTEVE DHE INVESTIMEVE
 DEPARTAMENTI I PROJEKTEVE

Dr. e Projekteve e Investimeve RAMADAN HYSA
 Prgj. Sektori i Projekteve DENIS PRENCI

STAFI TEKNIK PROJEKTES	Ing.	EMANUELA MËZIU	[Signatures]
	Ing.	ARTUR ÇAJKA	
	Ing.	ALEKS DANI	
	Ark.	ESTELA GJYRIQI	

Titulli i Projektit	Faza e Projektit
NDËRTIM RRUGËT BLOKU "BABRRU".	PROJEKT ZBATIMI
Emertimi i Fletes	Data e Implementimit :
PLANIMETRI E PERGJITHSHME	
	Shkalla e Vizatimit
	Fleta Nr.
	30

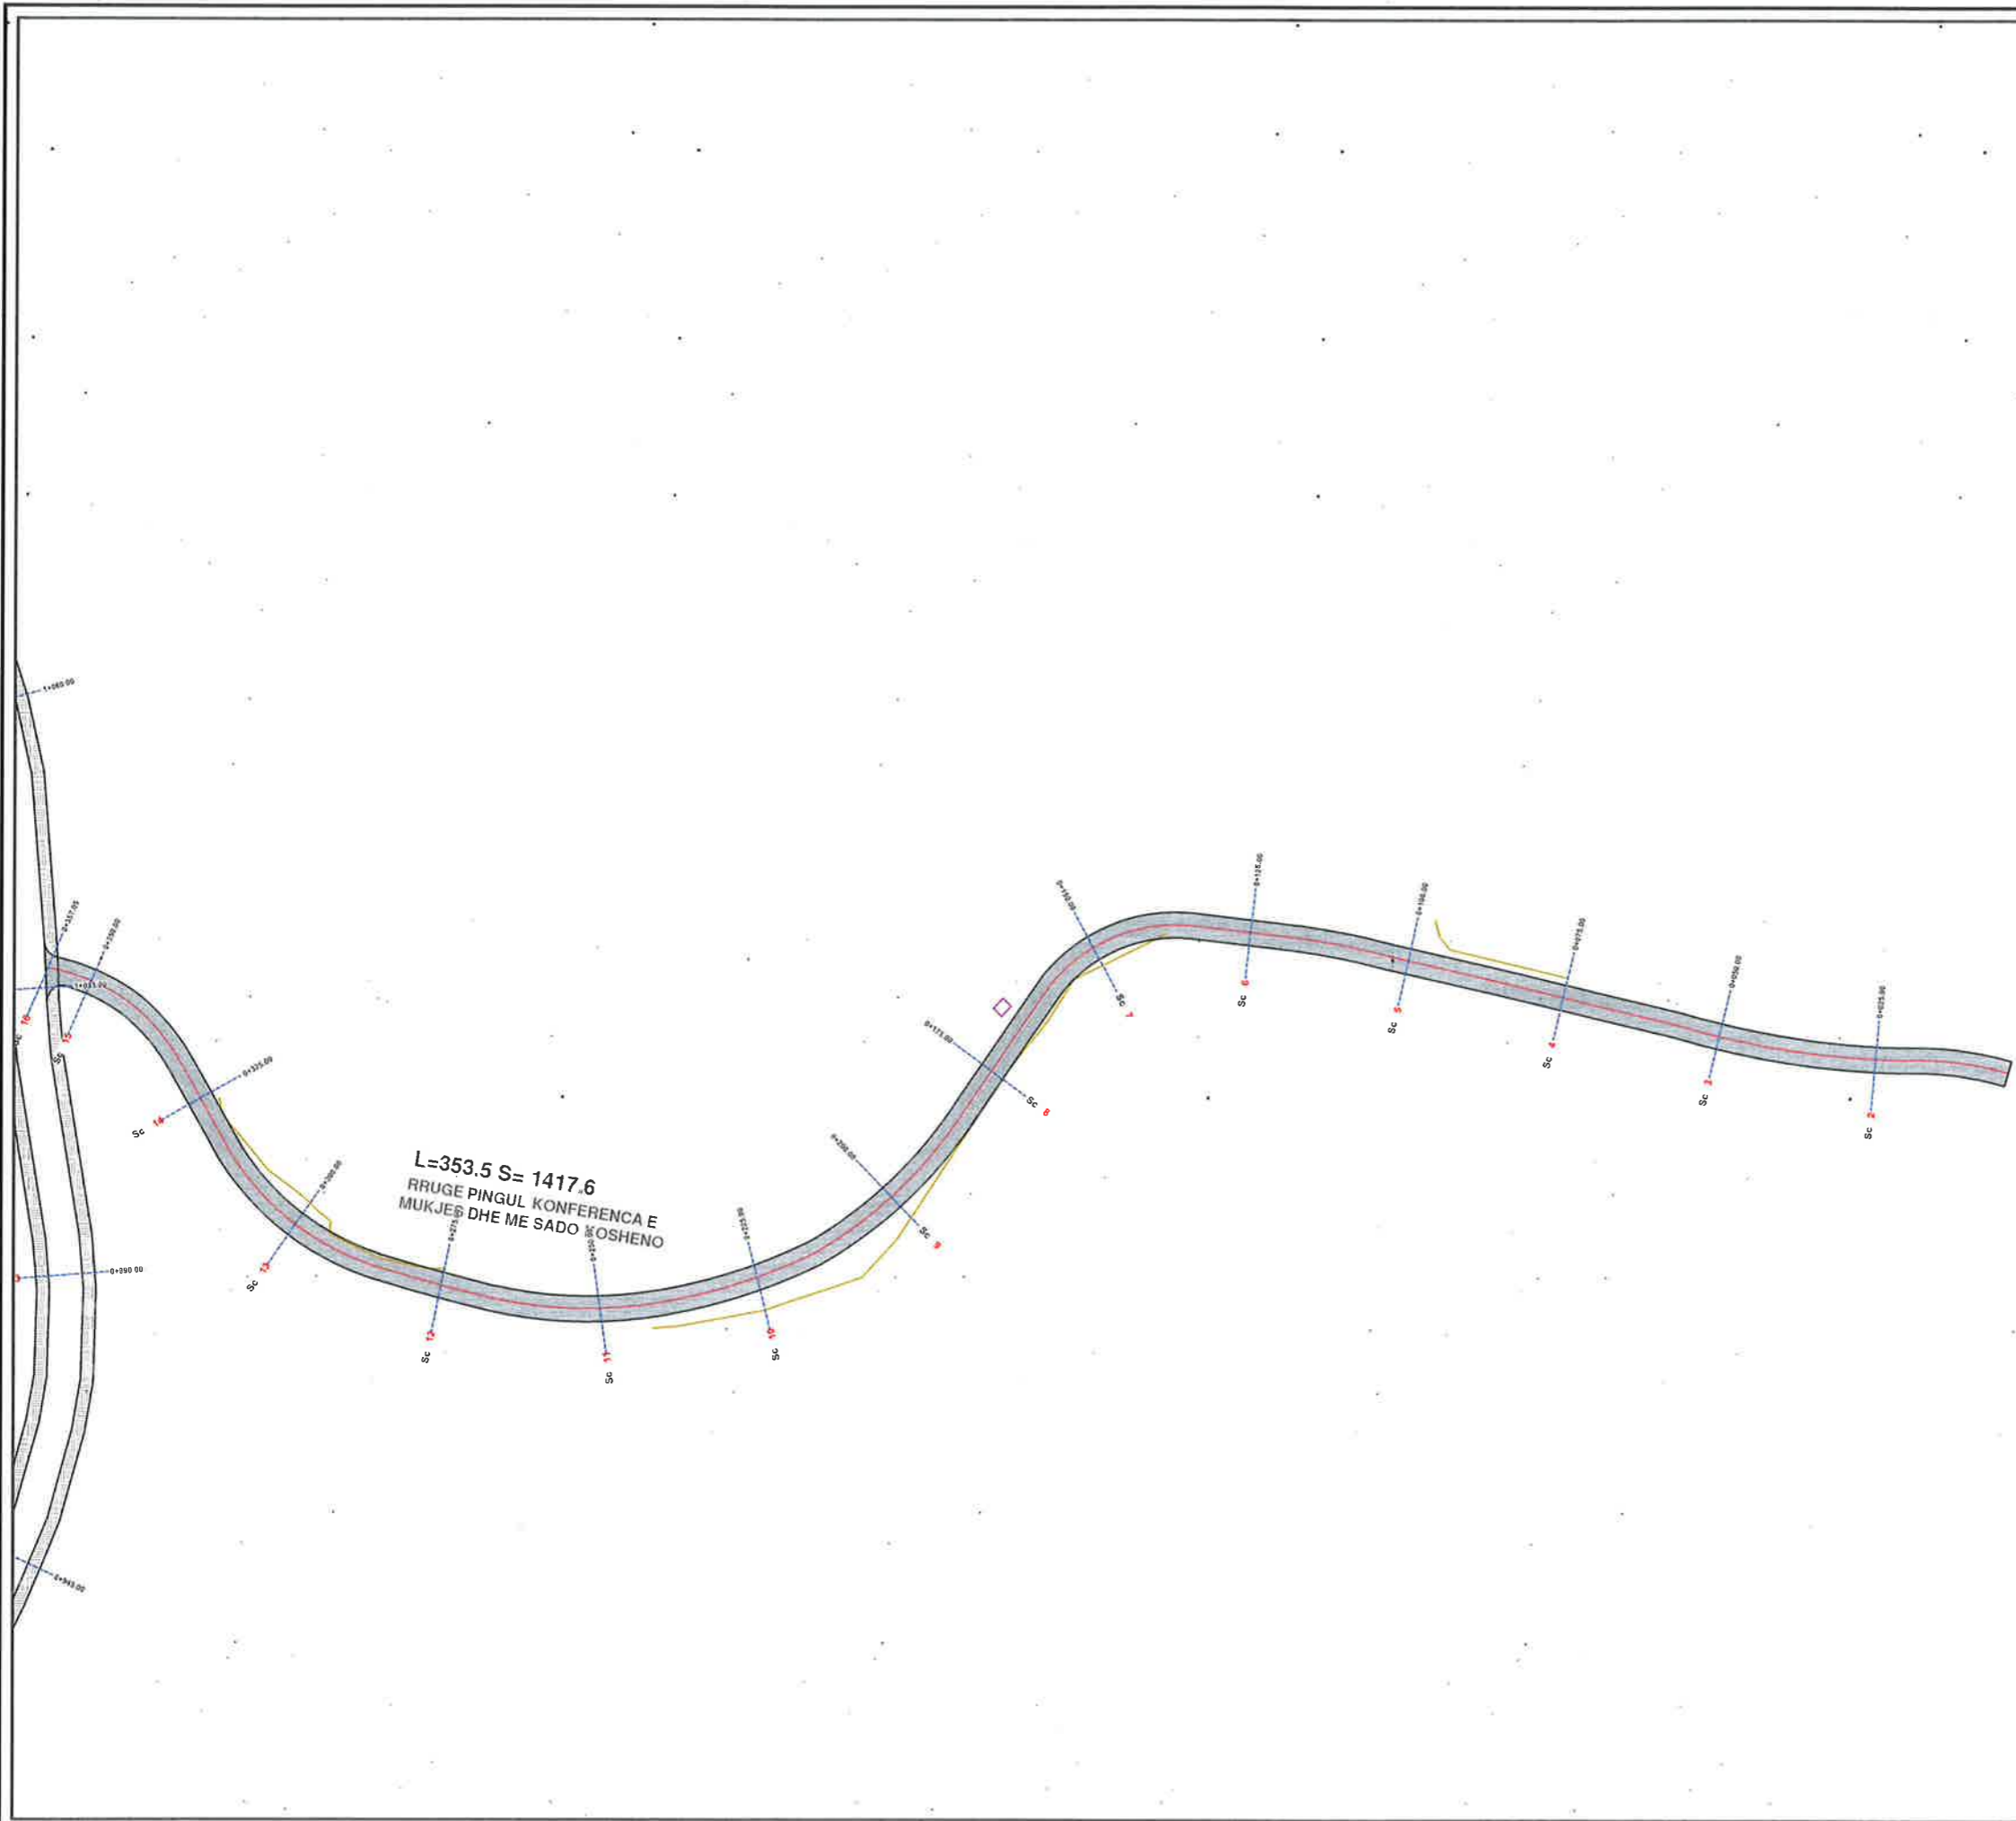




BASHKIA KAMËZ

DREJTORIA E PROJEKTEVE DHE INVESTIMEVE
DEPARTAMENTI I PROJEKTEVE

Dr. e Projekteve e Investimeve	RAMADAN HYSA
Prgj. Sektori i Projekteve	DENIS PRENÇI

STAFI TEKNIK PROJEKTUES	Ing. EMANUELA MËZIU		
	Ing. ARTÛR ÇAJKA		
	Ing. ALEKS DANI		
	Ark. ESTELA GJYRIQI		

Titulli i Projektit	Faza e Projektit
NDËRTIM RRUGËT BLOKU "BABRRU".	PROJEKT ZBATIMI
Emertimi i Fietes	Data e Implementimit :
PLANIMETRI E PERGJITHSHME	
	Shkalla e Vizatimit
	Fleta Nr.
	31

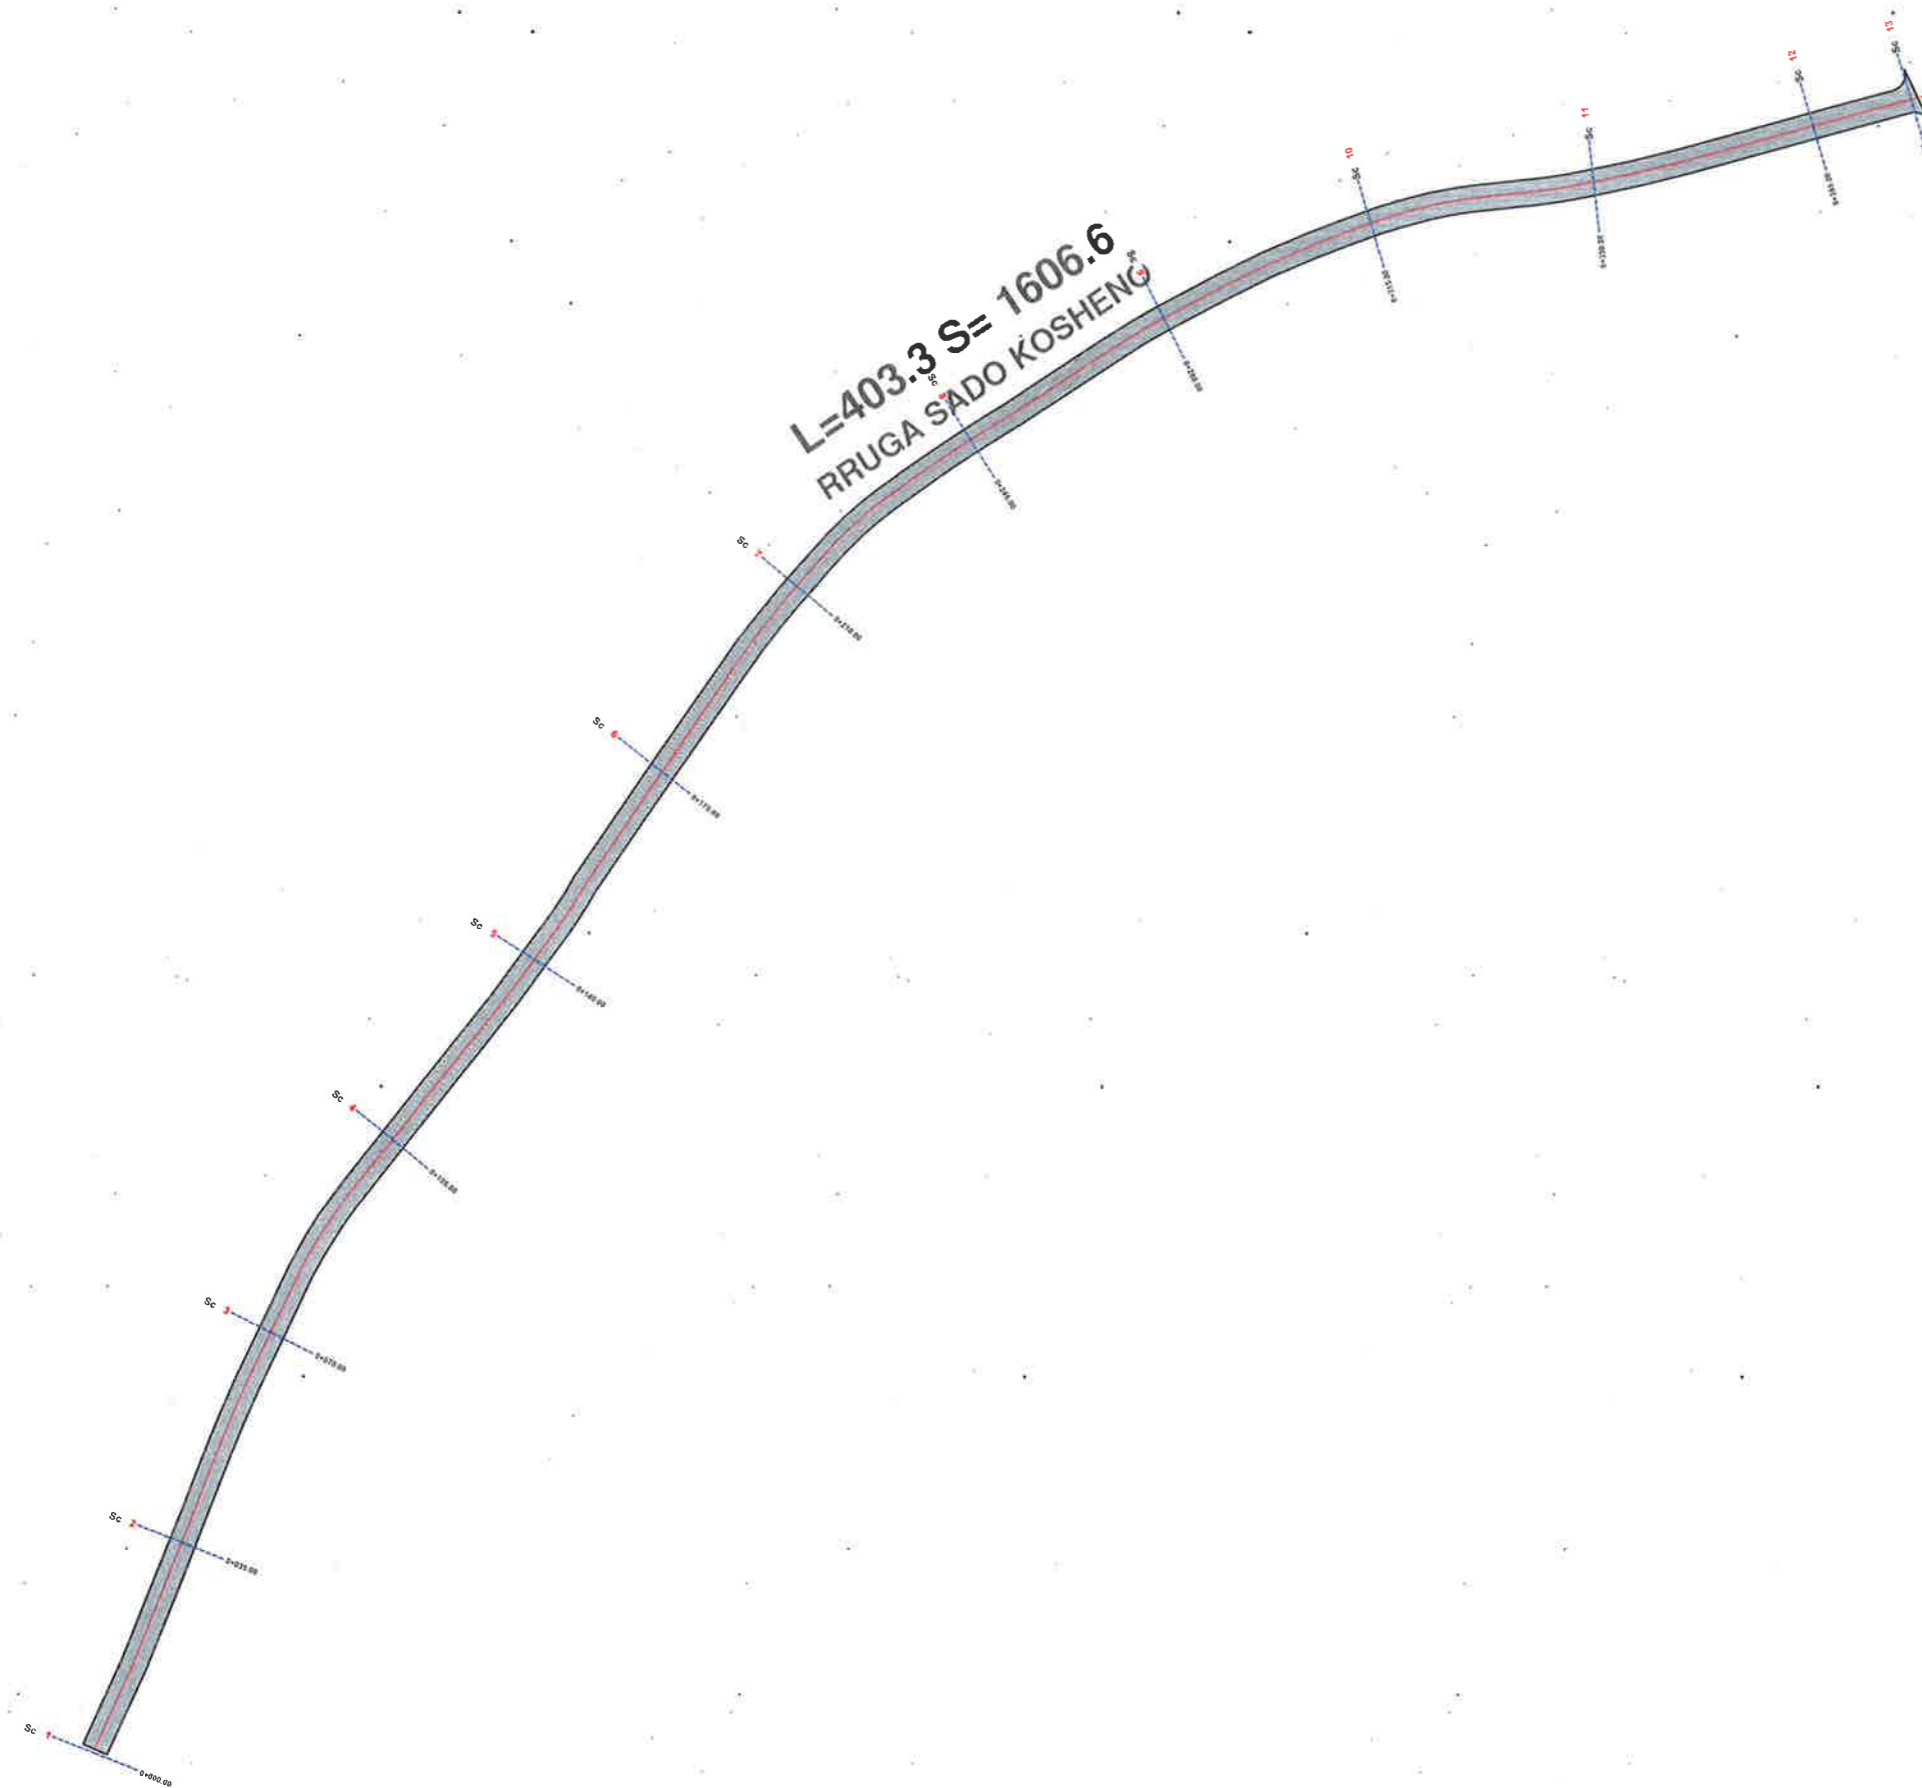



BASHKIA KAMËZ
 DREJTORIA E PROJEKTEVE DHE INVESTIMEVE
 DEPARTAMENTI I PROJEKTEVE

Dr. e Projekteve e Investimeve	RAMADAN HYSA
Prgj. Sektori i Projekteve	DENIS PRENCI

STAFI TEKNIK PROJEKTUES	Ing.	EMANUELA MËZIU
	Ing.	ARTUR ÇAJKA
	Ing.	ALEKS DANI
	Ark.	ESTELA GJYRIQI

Titulli i Projektit	Faza e Projektit
NDËRTIM RRUGËT BLOKU "BABRRU".	PROJEKT ZBATIMI
Emeritimi i Fietes	Data e Implementimit:
PLANIMETRI E PERGJITHSHME	Shkalla e Vizimit
	Fleta Nr.
	32

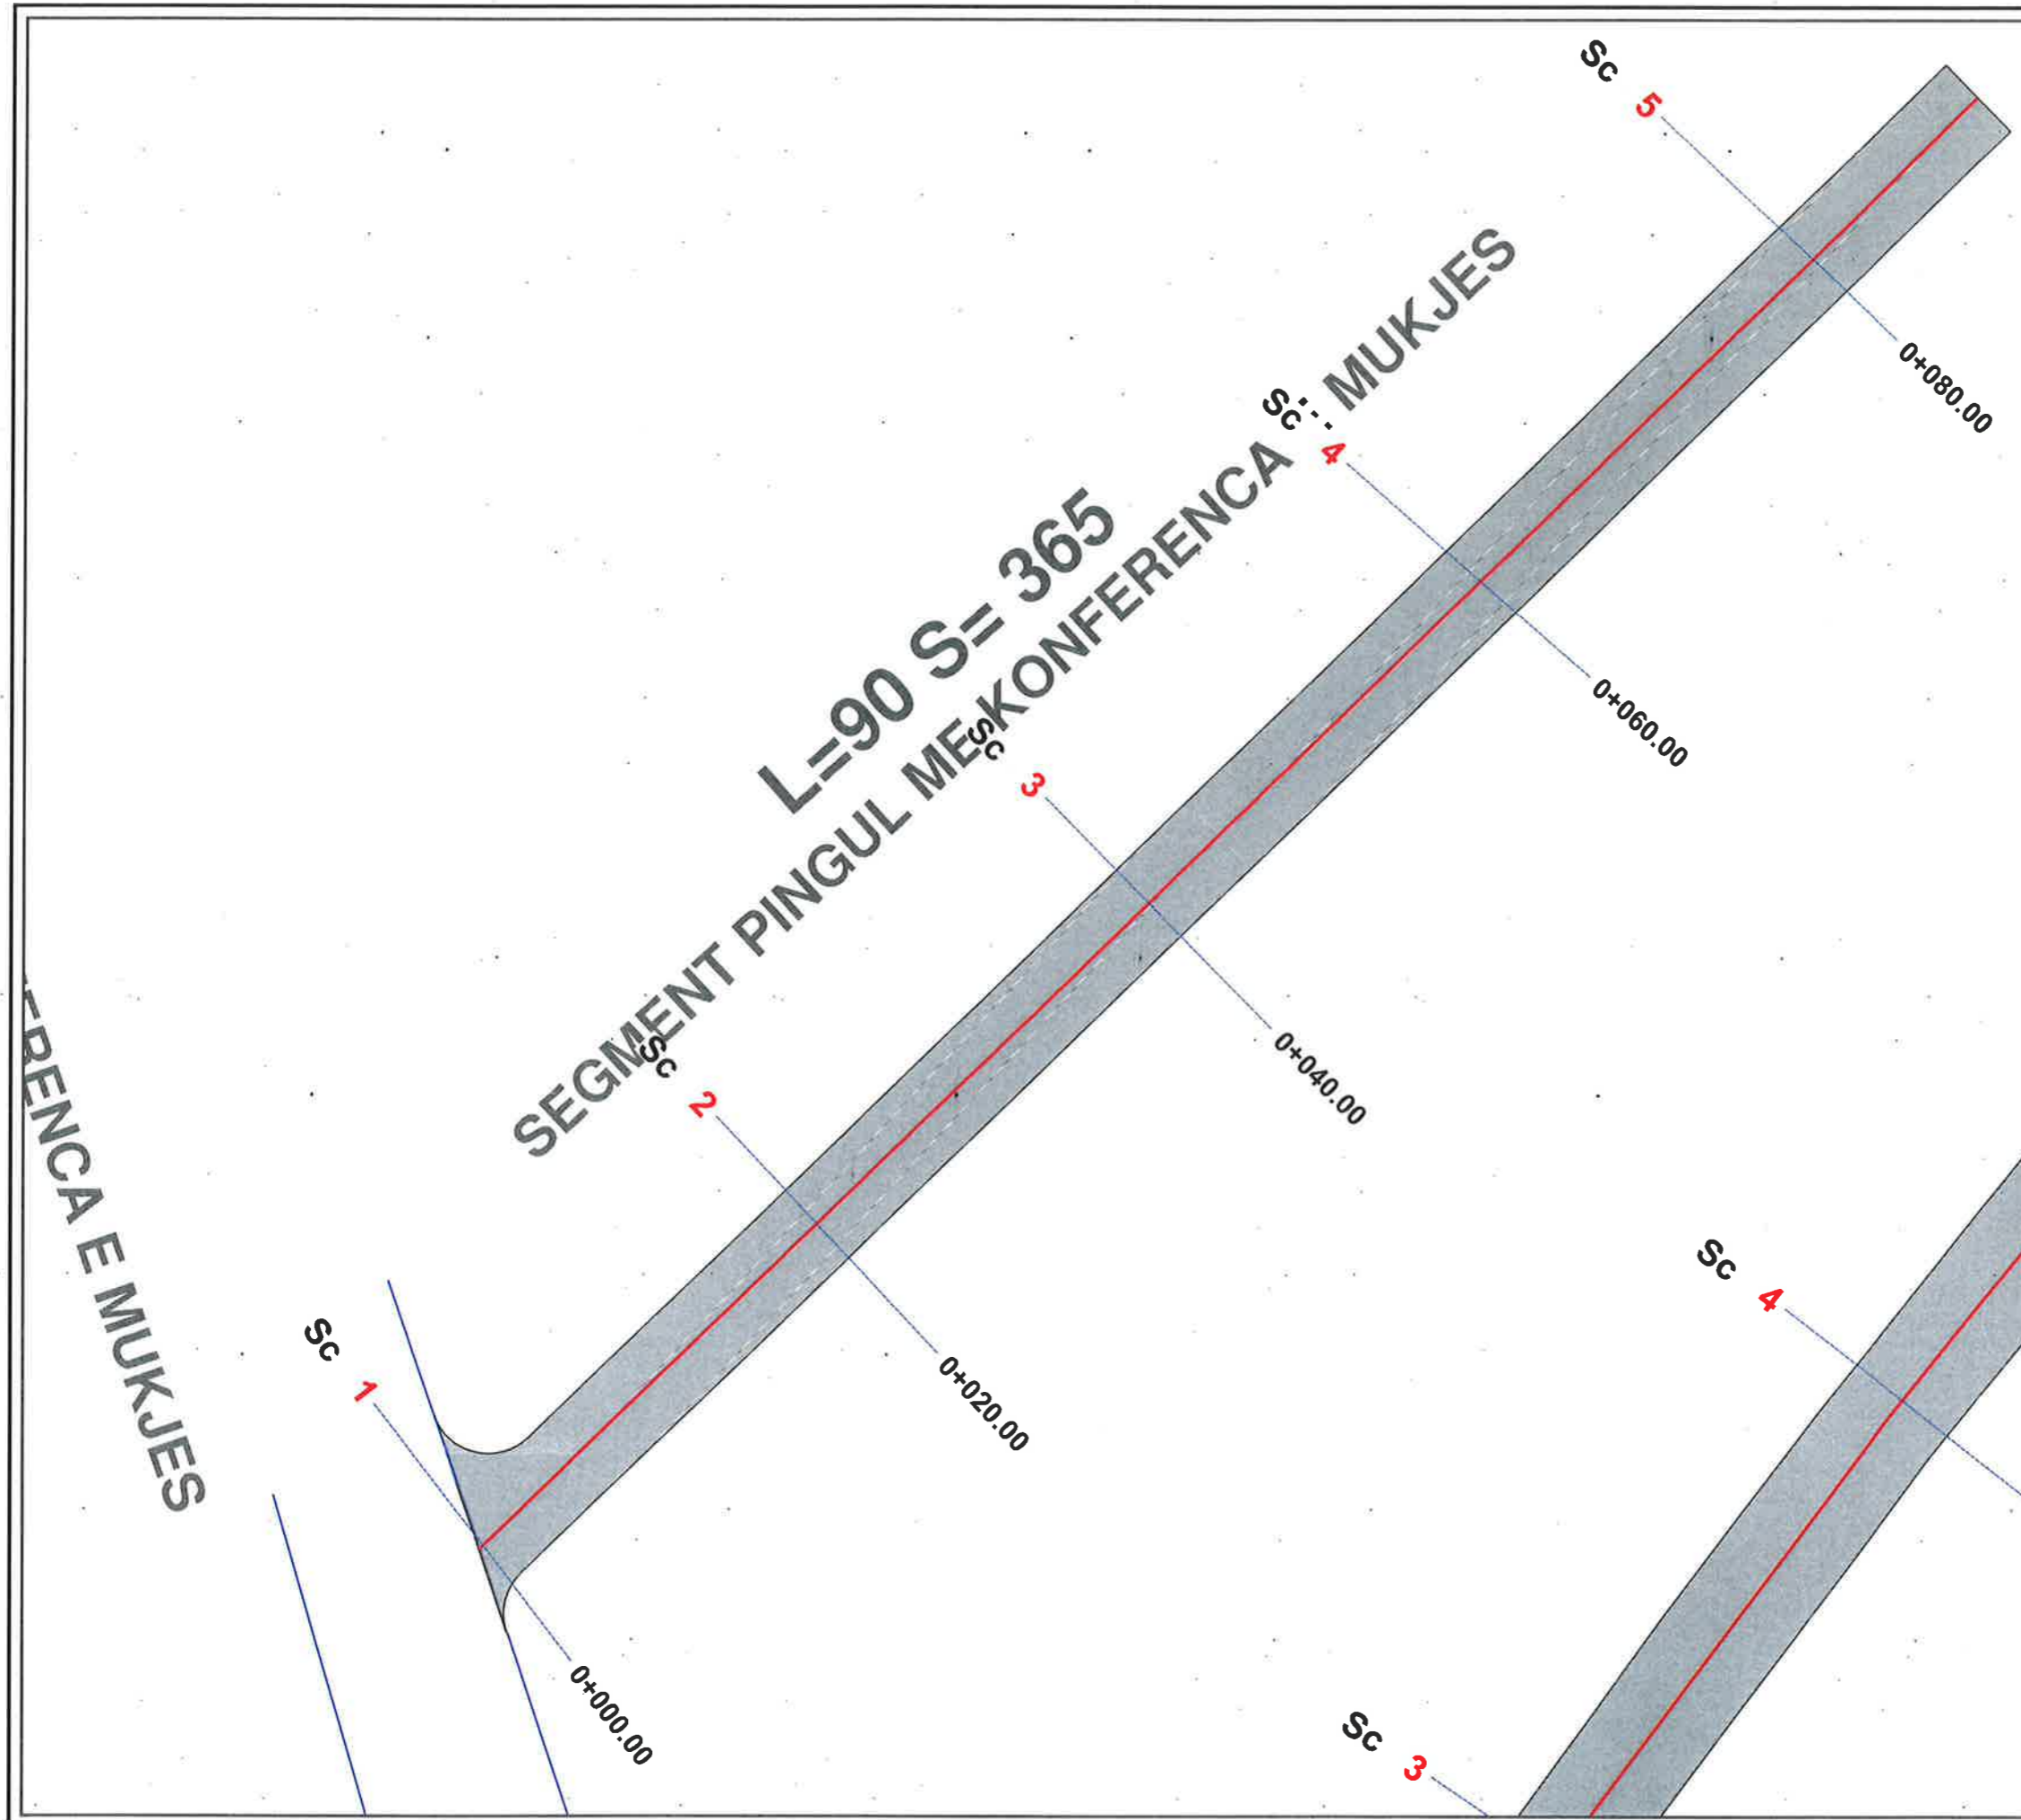


BASHKIA KAMËZ
 DREJTORIA E PROJEKTEVE DHE INVESTIMEVE
 DEPARTAMENTI I PROJEKTEVE

Dr. e Projekteve e Investimeve	RAMADAN HYSA	<i>[Signature]</i>
Prgj. Sektori i Projekteve	DENIS PRENÇI	<i>[Signature]</i>

STAFI TEKNIK PROJEKTES	Ing.	EMANUELA MËZIU	<i>[Signature]</i>
	Ing.	ARTUR ÇAJKA	<i>[Signature]</i>
	Ing.	ALEKS DANI	<i>[Signature]</i>
	Ark.	ESTELA GJYRIQI	<i>[Signature]</i>

Titulli i Projektit	Faza e Projektit
NDËRTIM RRUGËT BLOKU "BABRRU".	PROJEKT ZBATIMI
Emertimi / Pletes	Data e Implementimit :
PLANIMETRI E PERGJITHSHME	Shkalla e Vizatimit
	Fleta Nr.
	33

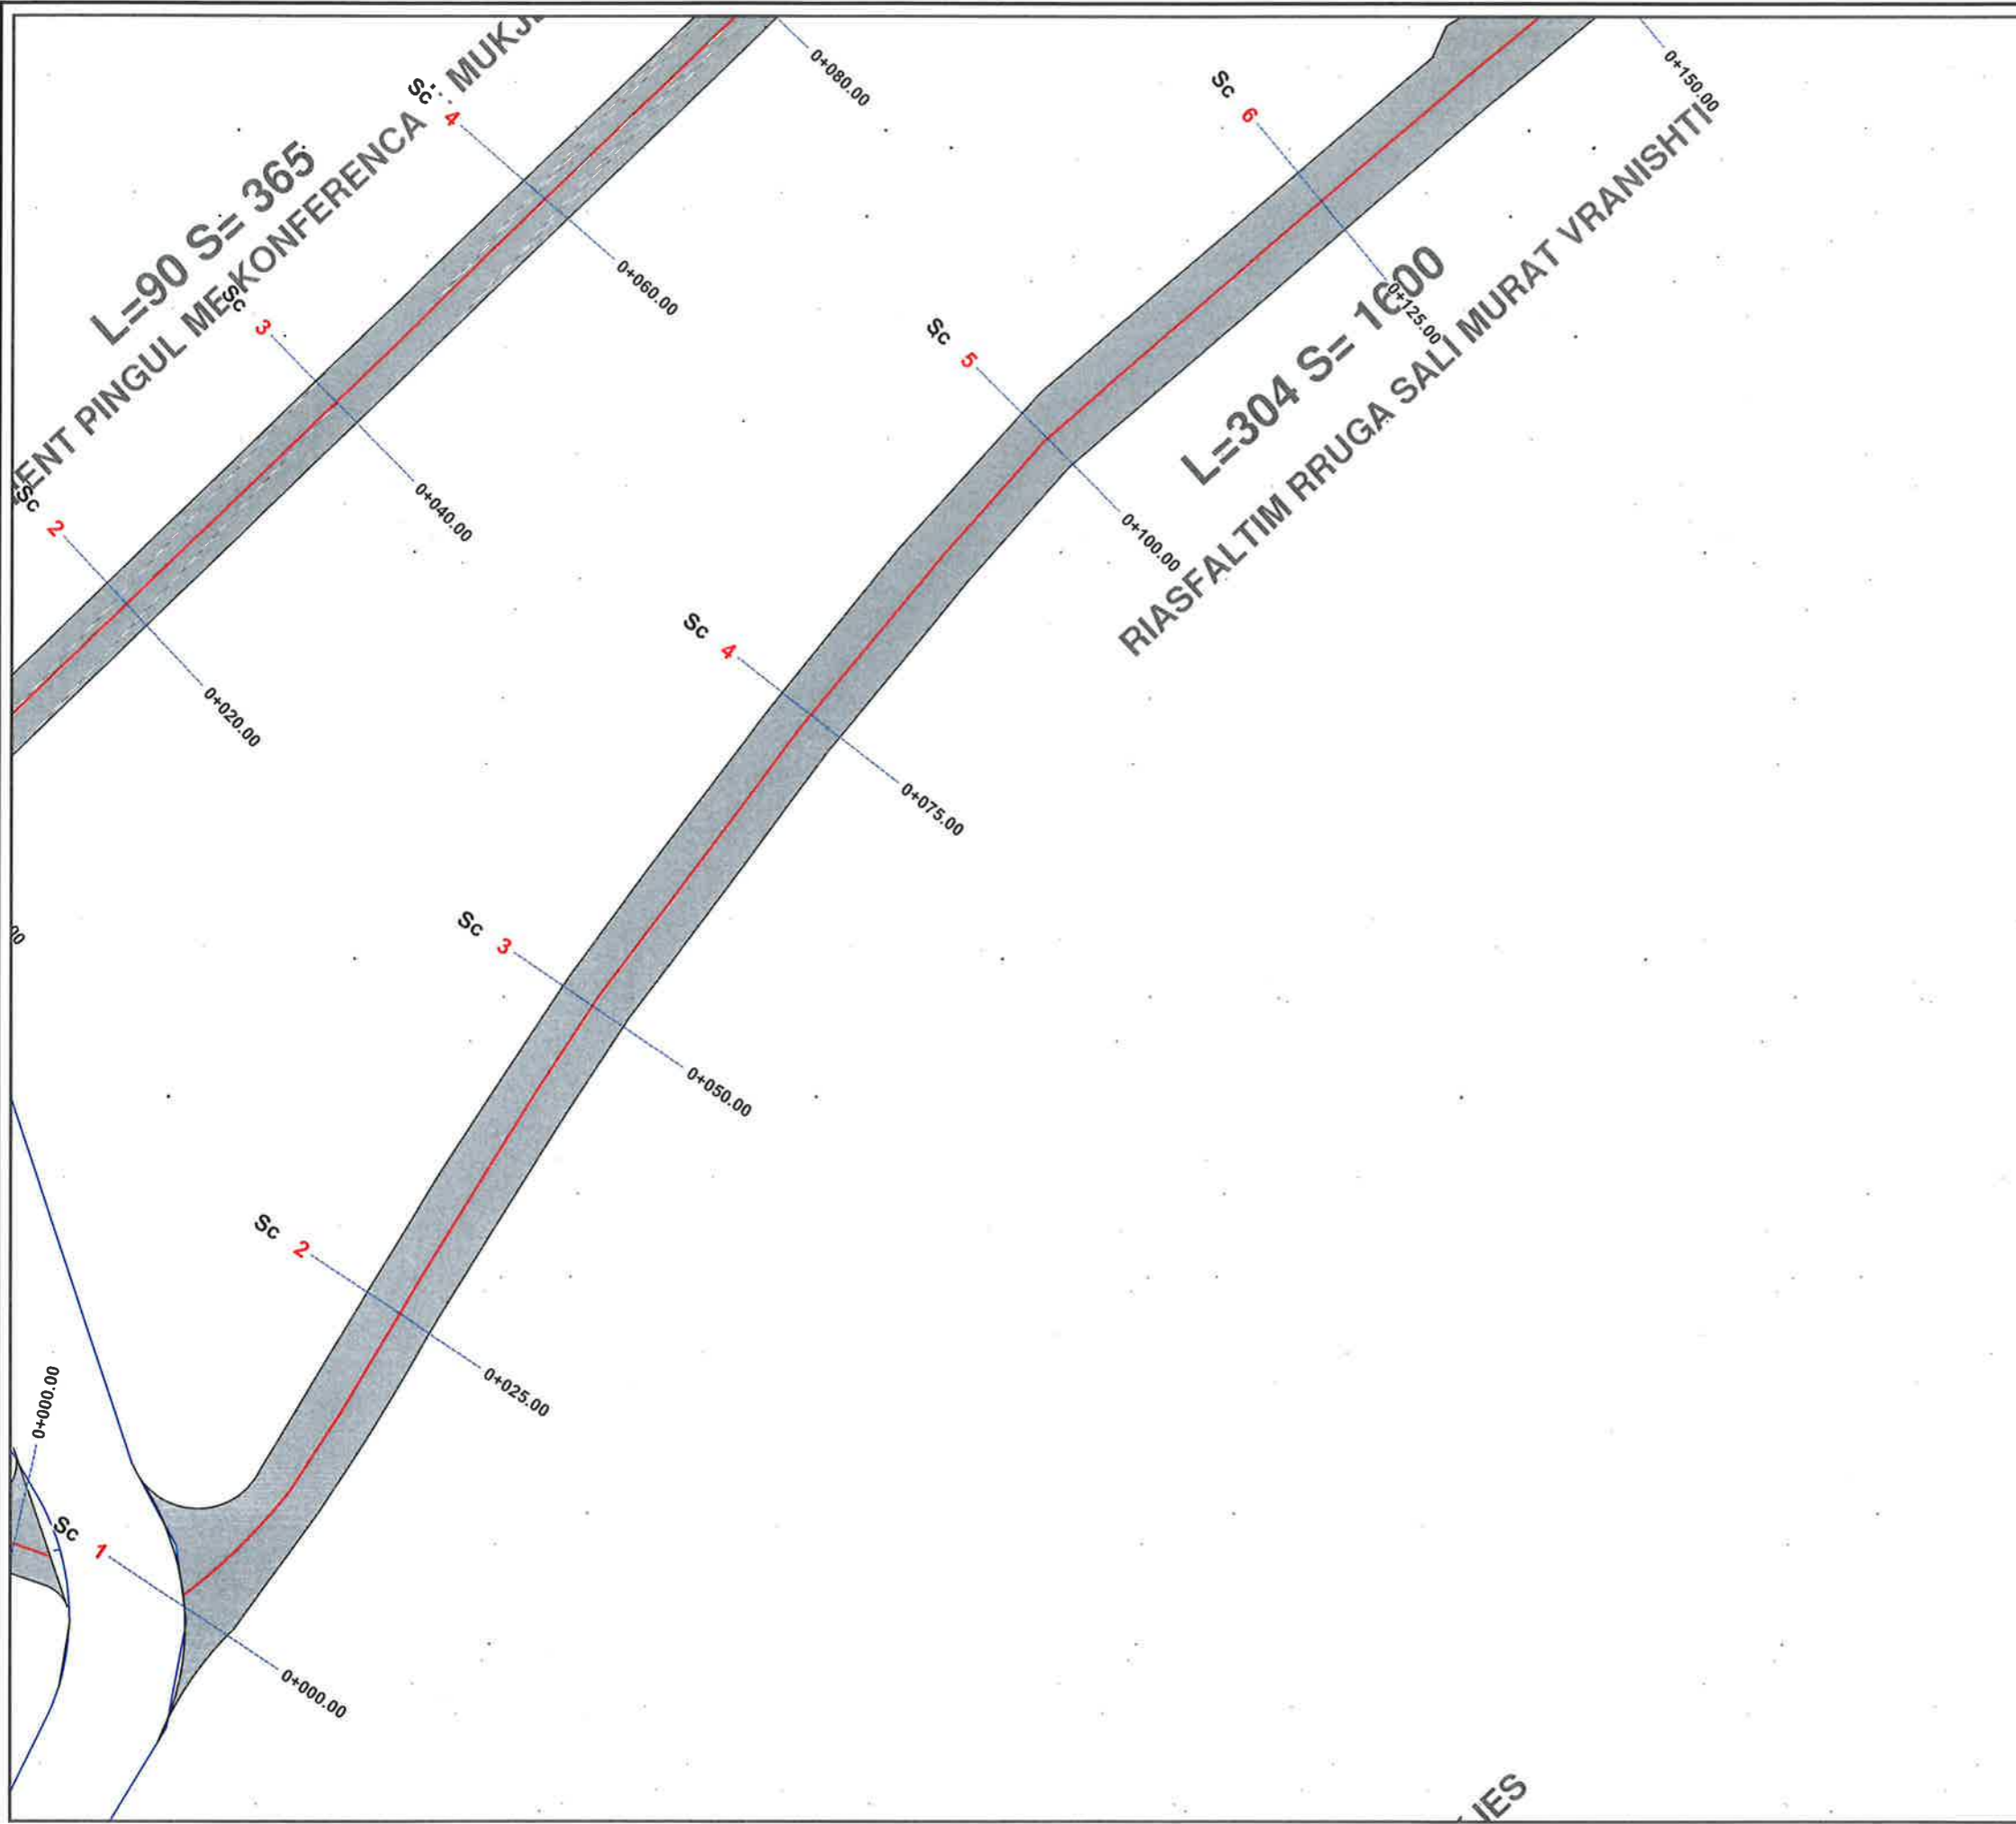

 BASHKIA KAMËZ DREJTORIA E PROJEKTEVE DHE INVESTIMEVE DEPARTAMENTI I PROJEKTEVE	
Dr. e Projekteve e Investimeve	RAMADAN HYSA
Prgj. Sektori i Projekteve	DENIS PRENÇI
STAFI TEKNIK PROJEKTES	Ing. EMANUELA MËZIU Ing. ARTUR ÇAJKA Ing. ALEKS DANI Ark. ESTELA GJYRIQI
Titulli i Projektit	Faza e Projektit
NDËRTIM RRUGËT BLOKU "BABRRU".	PROJEKT ZBATIMI
Emergjimi i Fietes	Data e Implementimit:
PLANIMETRI E PERGJITHSHME	Shkalla e Vizatimit:
	Fleta Nr.




BASHKIA KAMËZ
 DREJTORIA E PROJEKTEVE DHE INVESTIMEVE
 DEPARTAMENTI I PROJEKTEVE

Dr. e Projekteve e Investimeve	RAMADAN HYSA
Prgj. Sektori i Projekteve	DENIS PRENÇI

STAFI TEKNIK PROJEKTES	Ing.	EMANUELA MËZIU
	Ing.	ARTUR ÇAJKA
	Ing.	ALEKS DANI
	Ark.	ESTELA GJYRIQI

Titulli i Projektit	Faza e Projektit
NDËRTIM RRUGËT BLOKU "BABRRU".	PROJEKT ZBATIMI
Emertimi i Fletes	Data e Implementimit:
PLANIMETRI E PERGJITHSHME	Shkalla e Vizimit:
	Fleta Nr.
	35

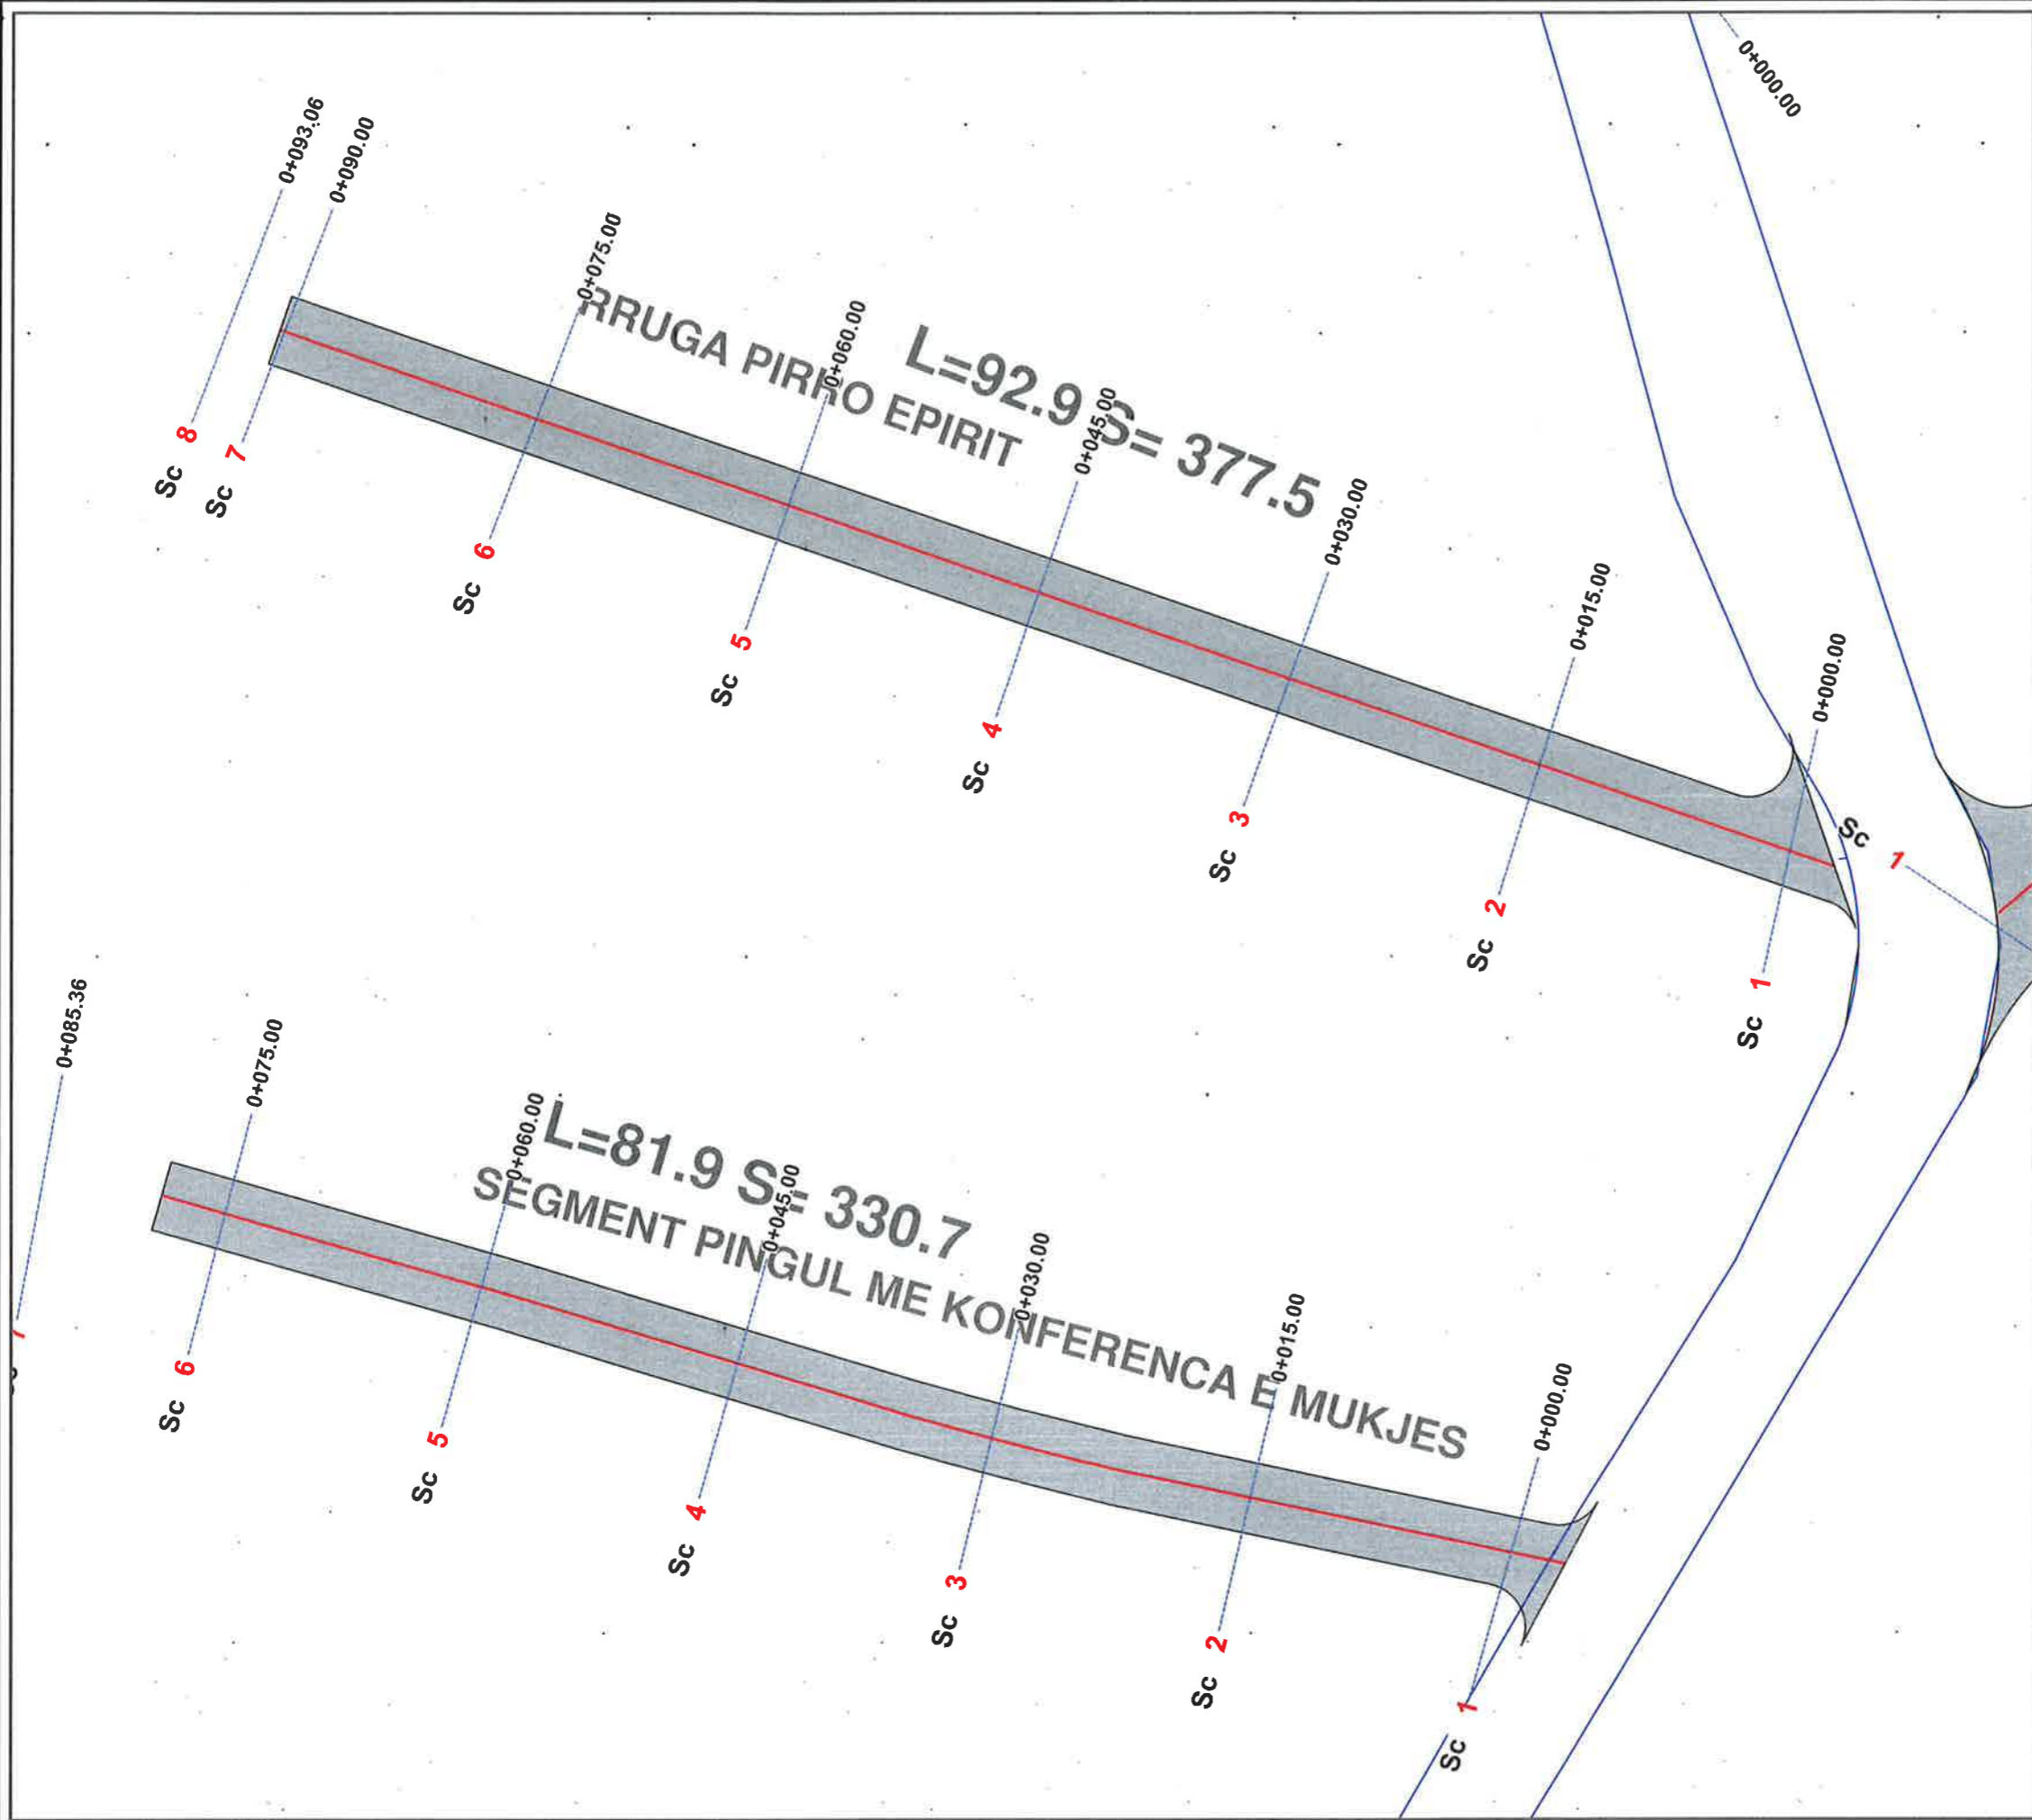


BASHKIA KAMËZ
 DREJTORIA E PROJEKTEVE DHE INVESTIMEVE
 DEPARTAMENTI I PROJEKTEVE

Dr. e Projekteve e Investimeve	RAMADAN HYSA
Prgj. Sektori i Projekteve	DENIS PRENCI

STAFI TEKNIK PROJEKTES	Ing.	EMANUELA MËZIU
	Ing.	ARTUR ÇAJKA
	Ing.	ALEKS DANI
	Ark.	ESTELA GJYRIQI

Titulli i Projektit	Faza e Projektit
NDËRTIM RRUGËT BLOKU "BABRRU".	PROJEKT ZBATIMI
Emertimi i Fletes	Data e Implementimit:
PLANIMETRI E PERGJITHSHME	Shkalla e Vizatimit
	Fleta Nr.
	36

SEGMENT PINGUL ME KONFERENCA E MUKJES

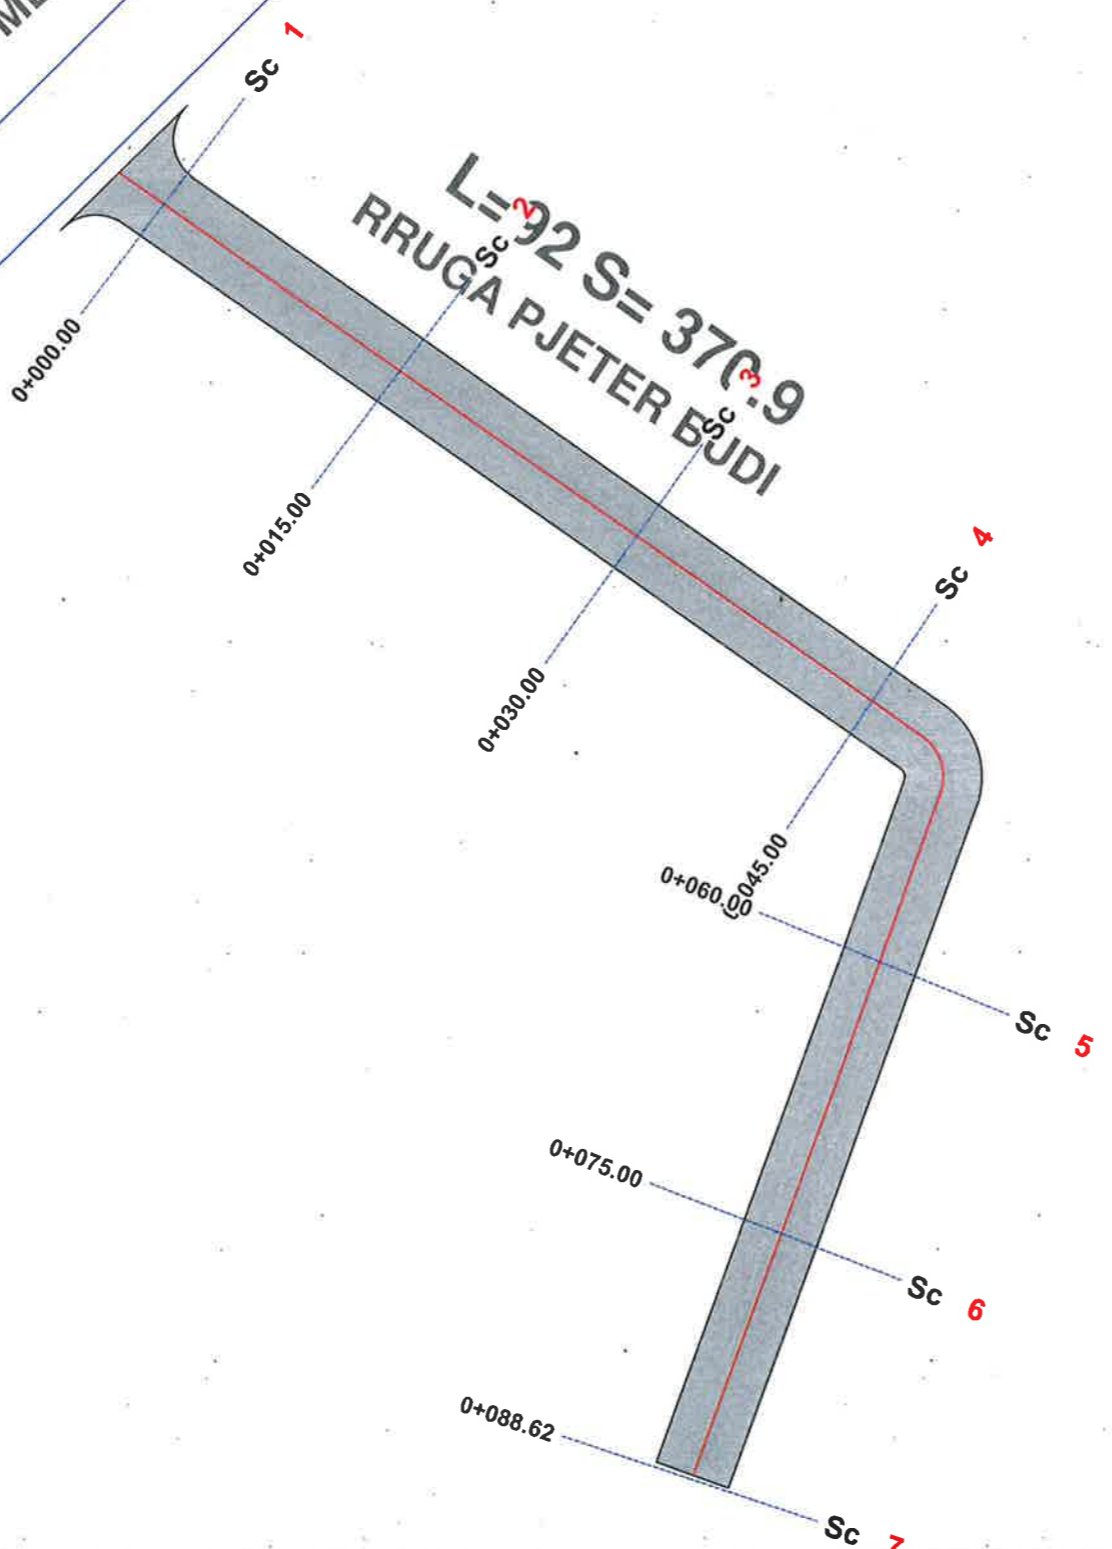

L=92 S= 370.9
RRUGA PJETER BUDI

BASHKIA KAMËZ
DREJTORIA E PROJEKTEVE DHE INVESTIMEVE
DEPARTAMENTI I PROJEKTEVE

Dr. e Projekteve e Investimeve RAMADAN HYSA
Prgj. Sektori i Projekteve DENIS PRENCI

STAFI TEKNIK PROJEKTES	Ing.	EMANUELA MËZIU	
	Ing.	ARTUR ÇAJKA	
	Ing.	ALEKS DANI	
	Ark.	ESTELA GJYRIQI	

Titulli i Projektit	Faza e Projektit
NDËRTIM RRUGËT BLOKU "BABRRU".	PROJEKT ZBATIMI
Emeritimi i Fietes	Data e Implementimit :
PLANIMETRI E PERGJITHSHME	Shkalla e Vizatimit
	Fleta Nr.
	37