



Emertimi i Fletes

BASHKIA SELENICE

Emertimi i Projektit

Projekt-ide paraprake  
"Nderim ure, Ishati Brataj"

KAPAKU



Mirafol

Kryefari:

Nertil Bellaj

Punoji:


Ing. Deana ÇEÇI  
Ark. Faizon DEVOLLAJ  
Ark. Sara BREGU  
Ark. Katerina TRALO

A1

DATA : 23/09/2025

# PROJEKT-IDDE PARAPRAKKE "NDËRTIM URE, FSHATI BRATAJ".

# Projekt-ide paraprake " Ndërtim ure, fshati Brataj "

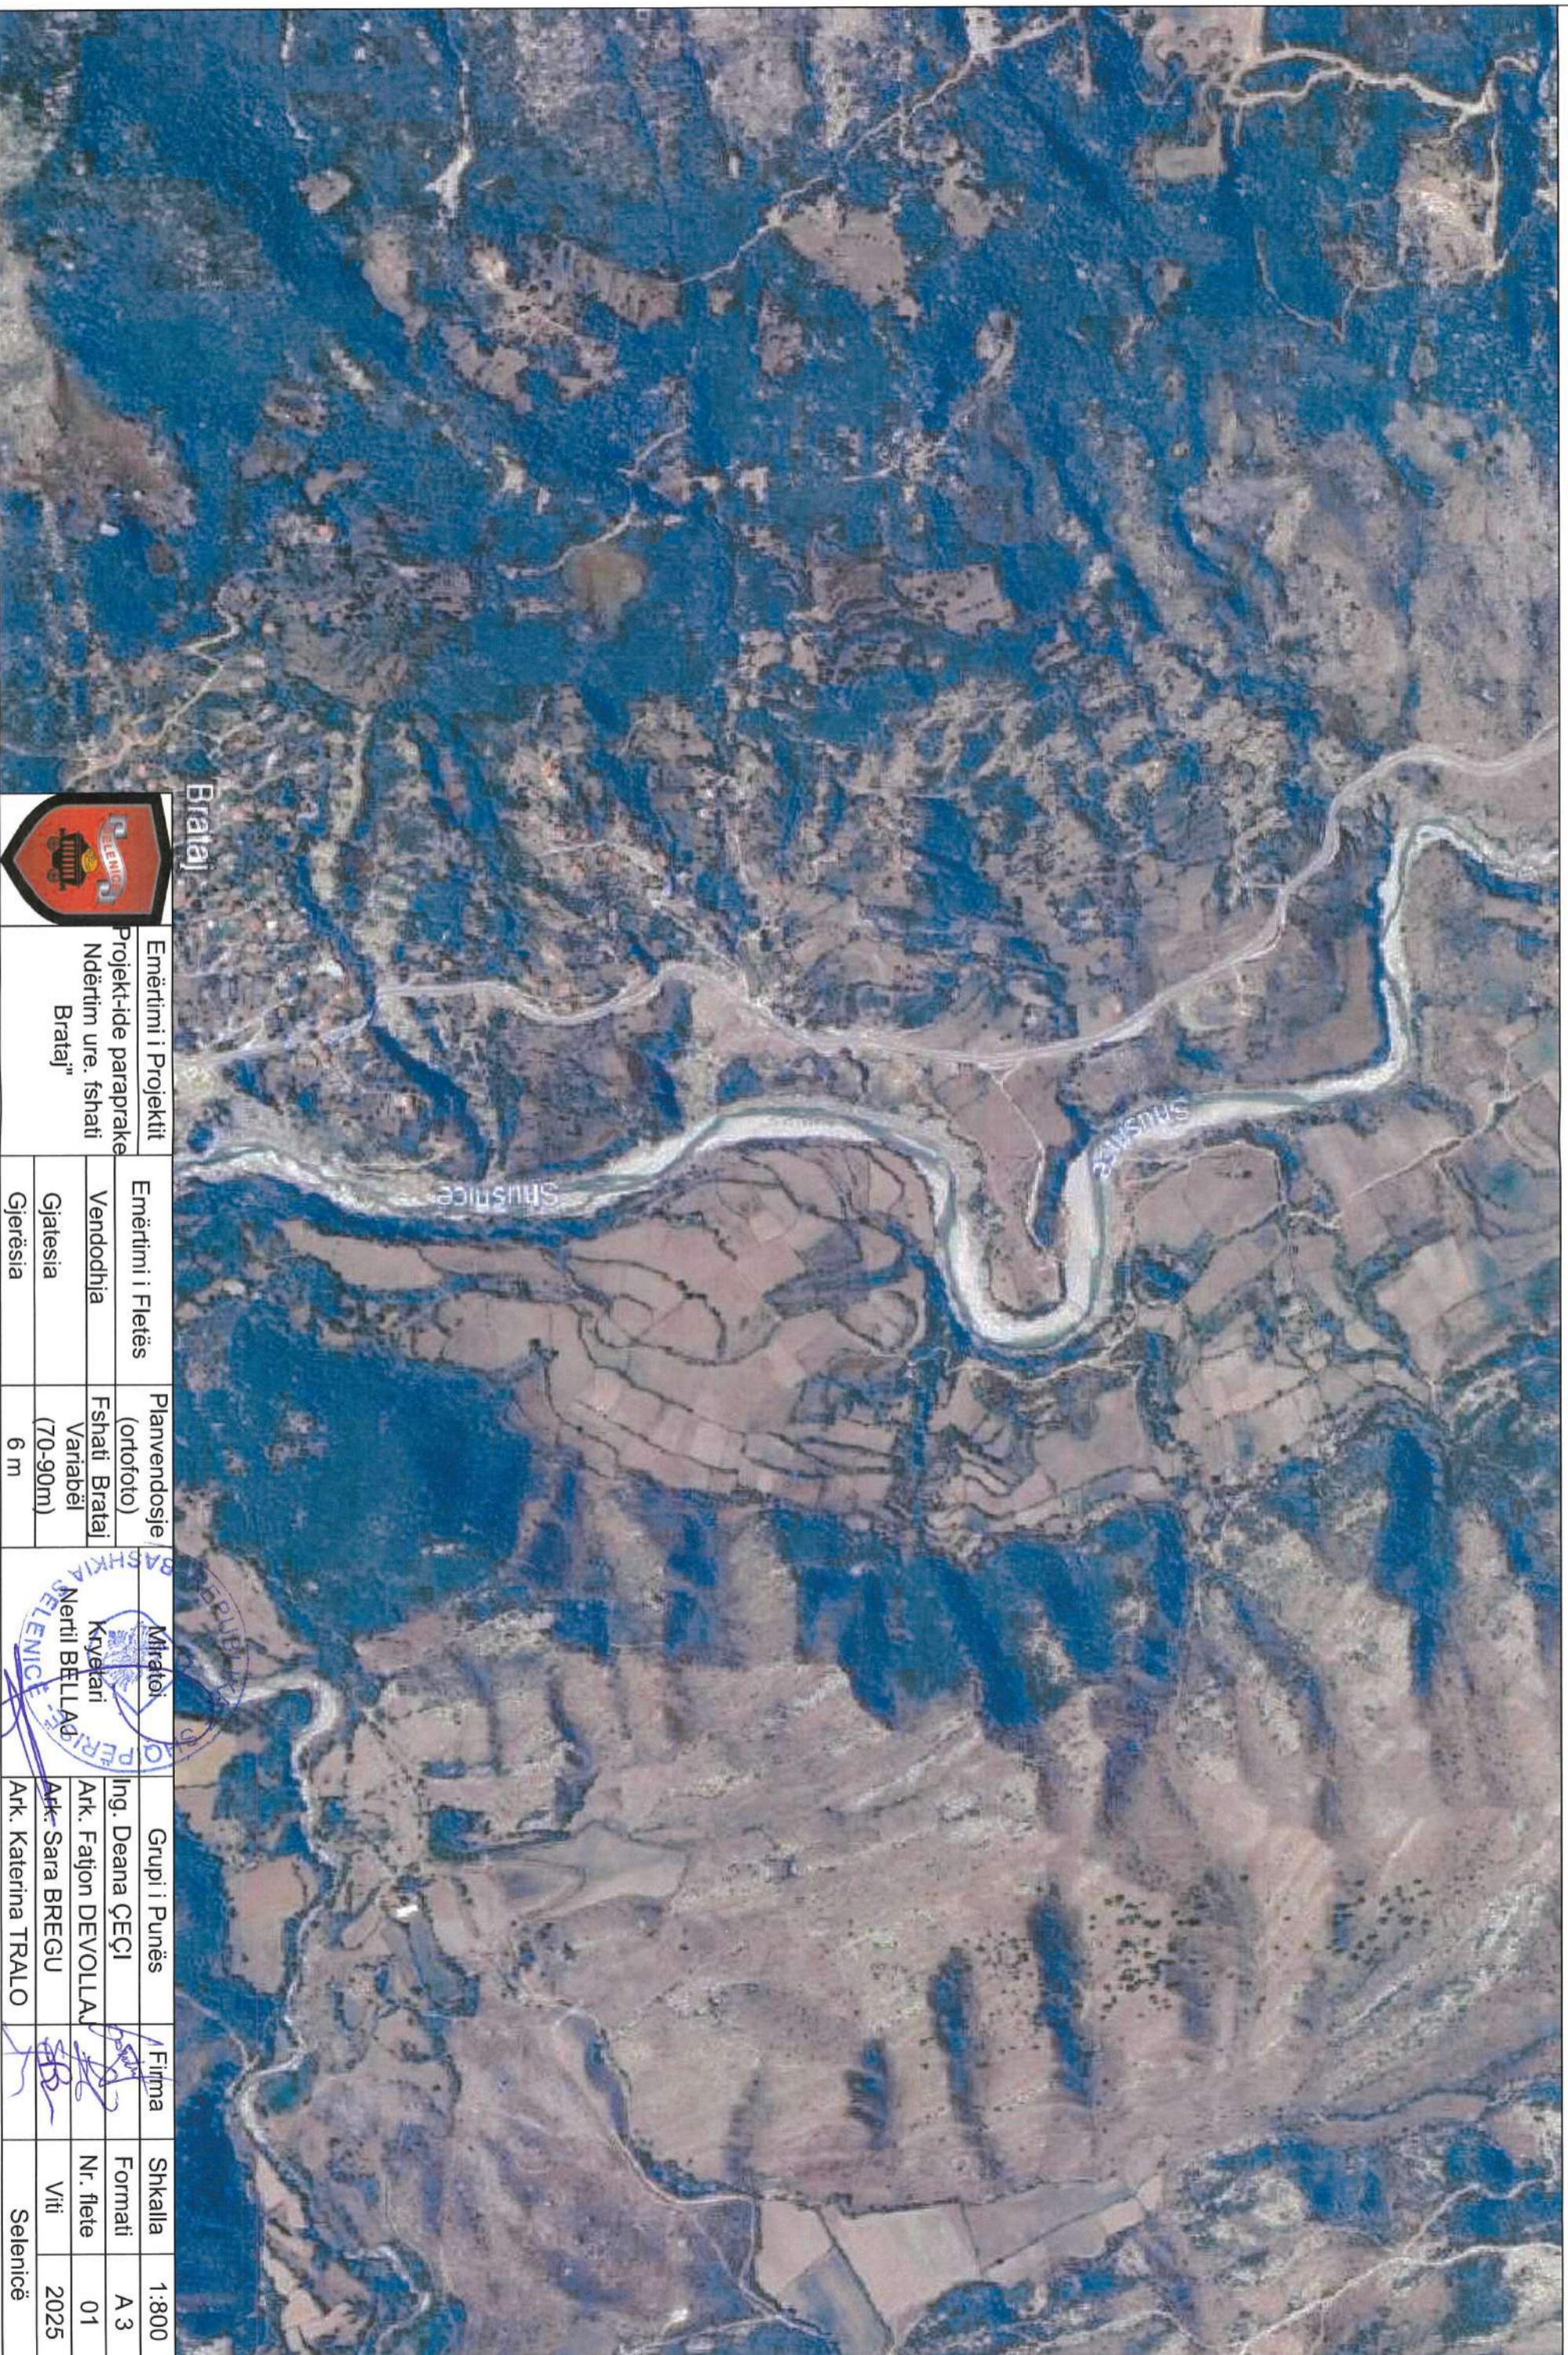

Brataj



Emërtimi i Projektit  
Projekt-ide paraprake  
Ndërtim ure. fshati  
Brataj"

Emërtimi i Fletës  
Vendodhja  
Gjatesia  
Gjerësia

Planvendosje  
(ortofoto)  
Fshati Brataj  
Variabël  
(70-90m)  
6 m

Mitrtoi  
Kryetari  
Neril BELLAD

Grupi i Punës  
Ing. Deana ÇEÇI  
Ark. Fajon DEVOLLAJ  
Ark. Sara BREGU  
Ark. Katerina TRALO

Firma  
Shkalla  
Formati  
Nr. flete  
Viti  
Selenicë

1:800

A 3

01

2025

Selenicë

# Projekt-ide paraprake " Ndërtim ure, fshati Brataj "




468165.528  
4462582.907

printo\_20251015\_1053

<https://geoportal.asig.gov.al>  
Data e Printimit: 15.10.2025.

474346.528  
4462582.907

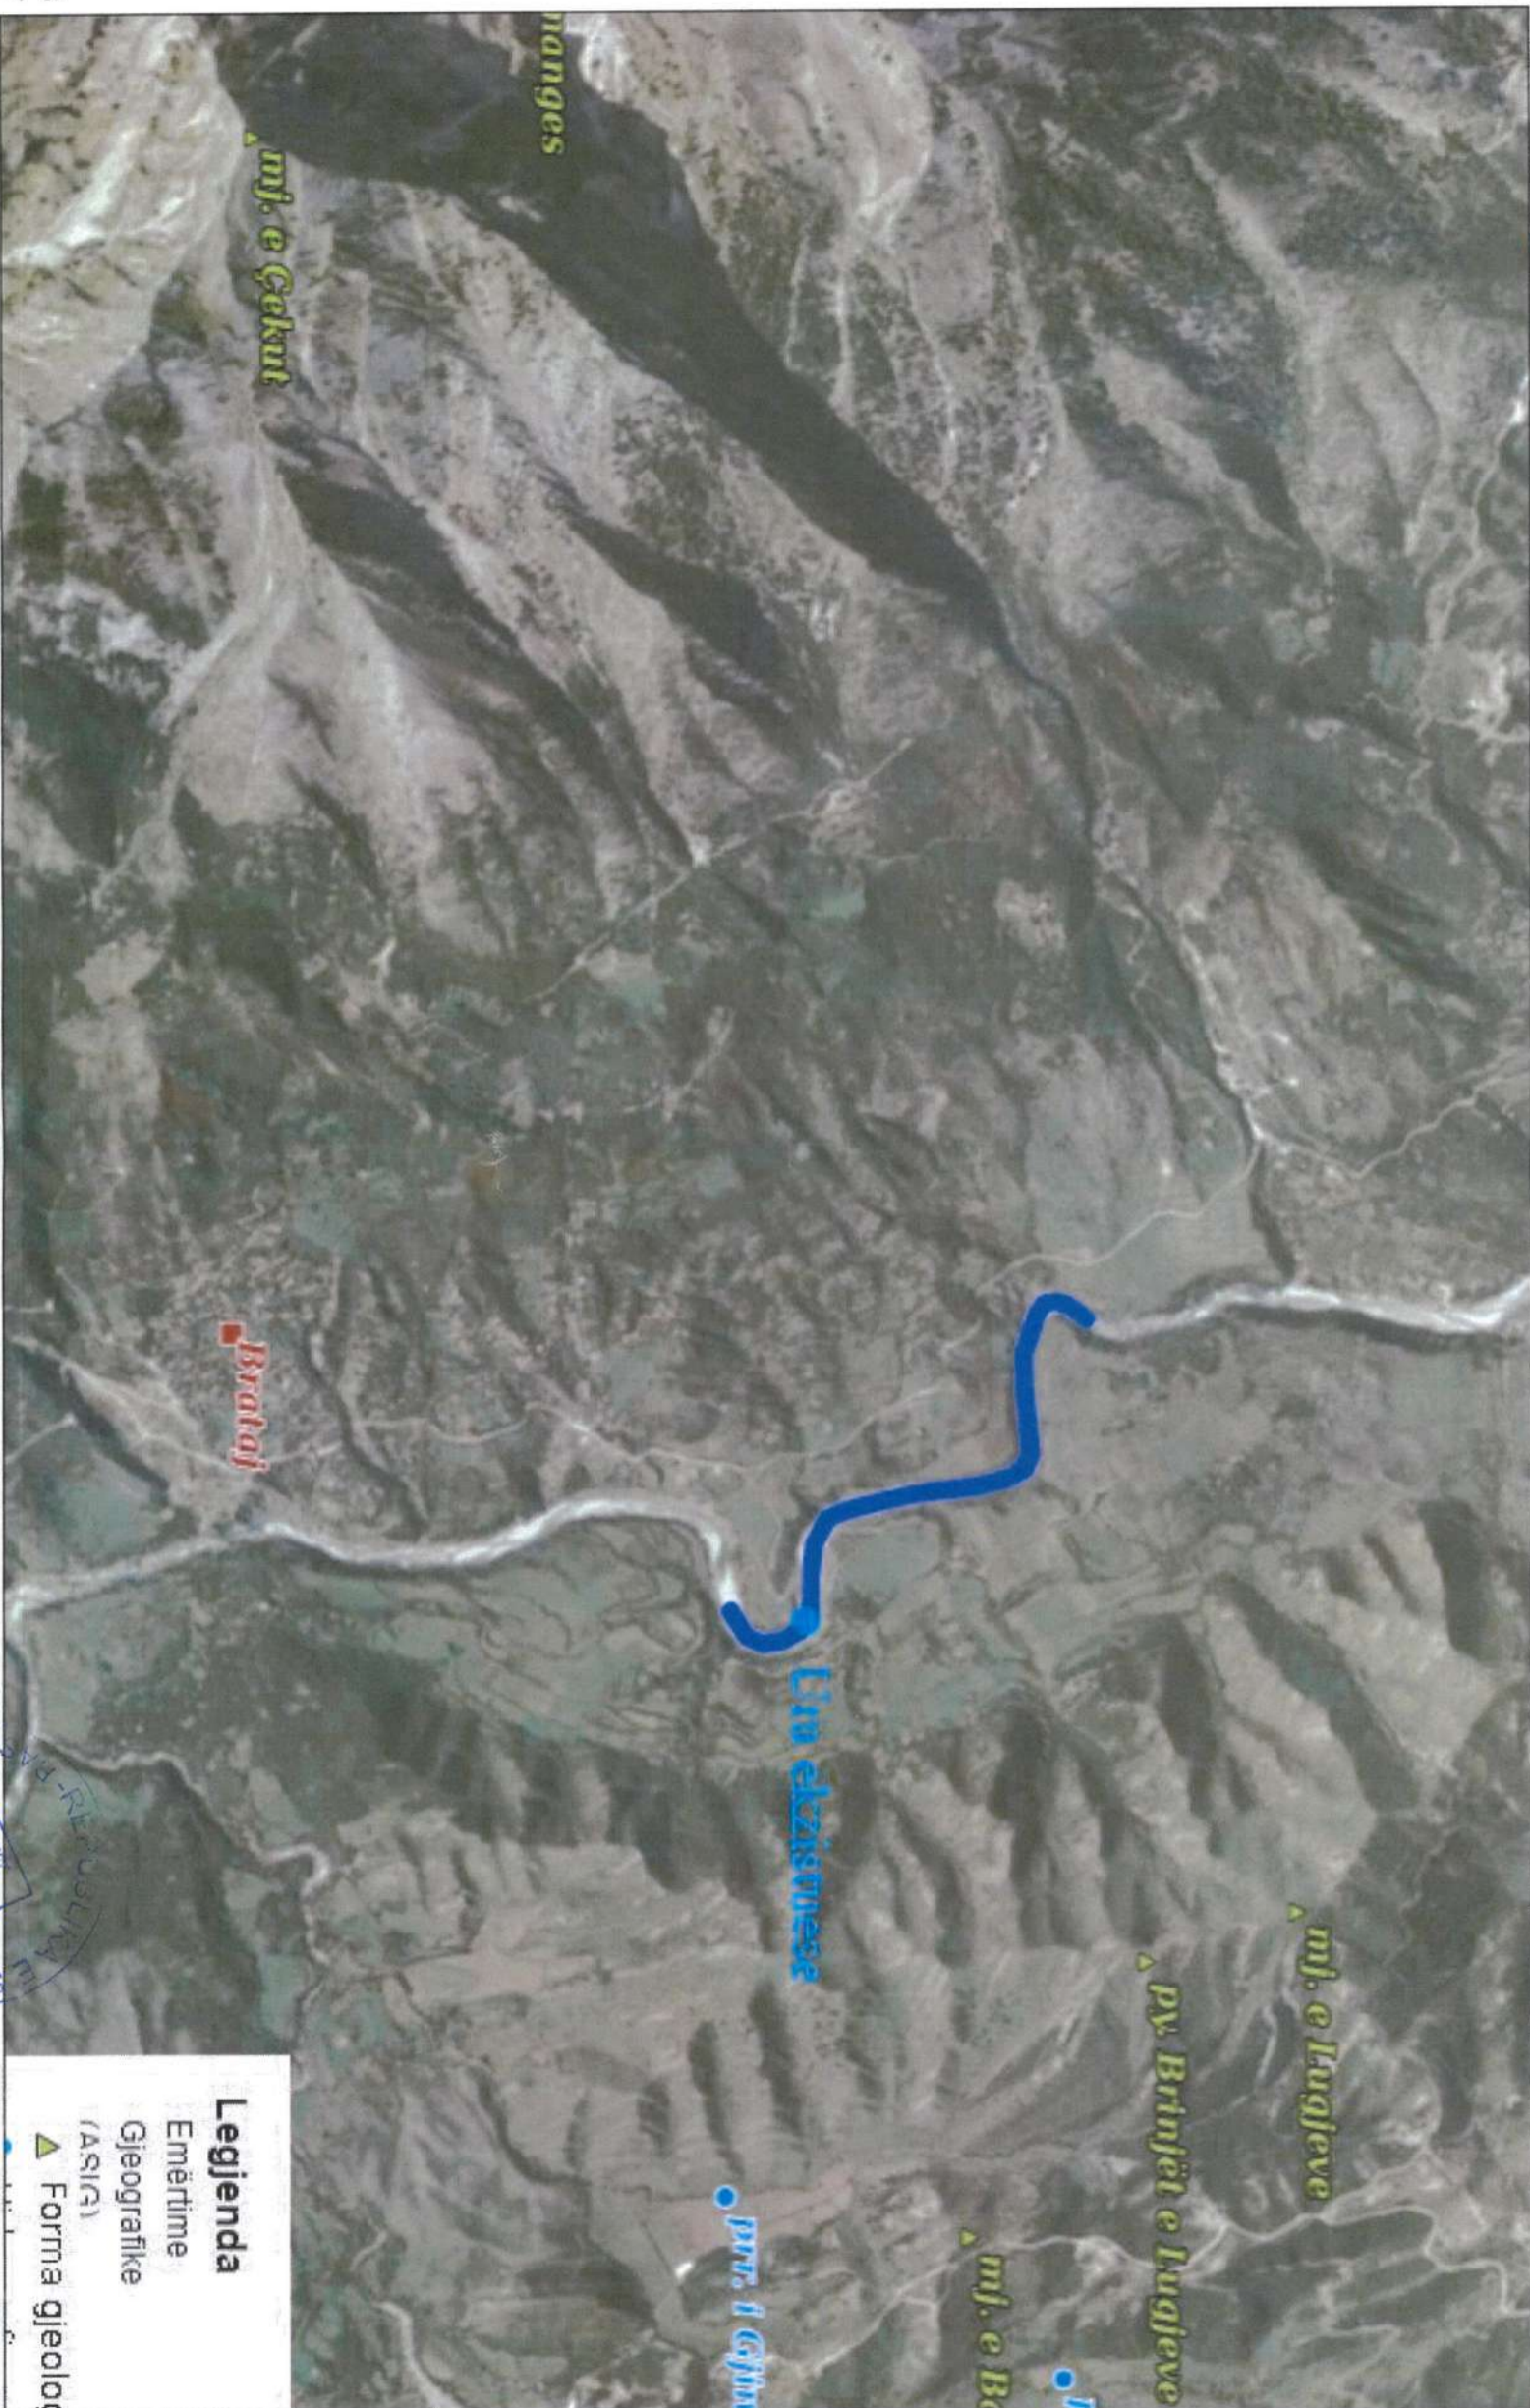

**Legjenda**  
Emërtime  
Gjeografike  
(ASIG)  
▲ Forma gjeoloq

474346.528  
4462582.907

<https://geoportal.asig.gov.al/ofron> të dhëna

gjeohapësimore të ofruara nga autoritetet publike  
përgjegjëse.  
Përgjegjësia për saktësinë e të dhënave është e  
autoritetit publik që i ka krijuar ato.



Emërtimi i Projektit  
Projekt-ide paraprake  
Ndërtim ure. fshati  
Brataj"

Emërtimi i Fletës		Vendodhja
Vendodhja	Fshati Brataj	Variabël (70-90m)
Gjatesia		
Gjerësia	6 m	


Miratori  
Kryetari  
Nertil BELLAJ

Grupi i Punës	Firma
Ing. Deana ÇEÇI	
Ark. Fajton DEVOLLAJ	
Ark. Sara BREGU	
Ark. Katerina TRALO	

Shkalla	1:200
Formati	A 3
Nr. flete	01
Viti	2025
Selenicë	

# Projekt-ide paraprahe " Ndërtim ure, fshati Brataj "

## PAMJE TERTHORE E URËS

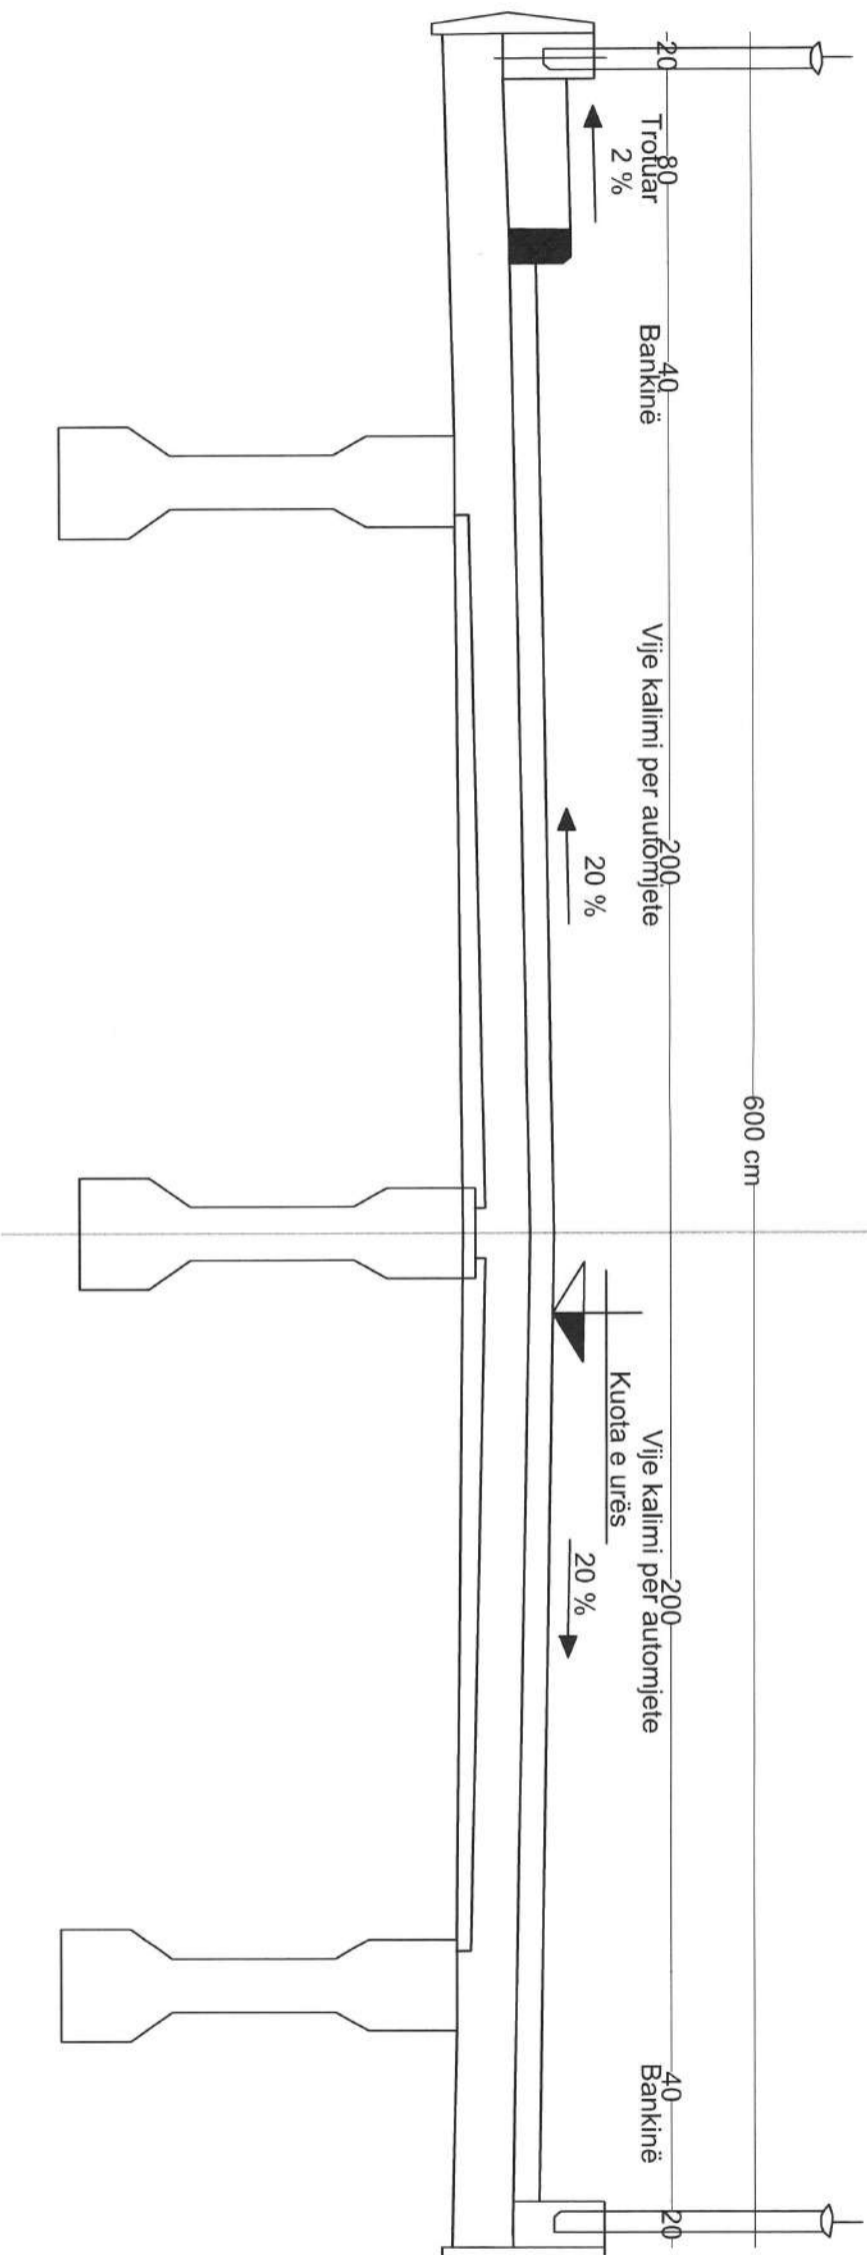

Emërtimi i Projektit  
Projekt-ide paraprahe  
Ndërtim ure, fshati  
Brataj"

Emërtimi i Fletës  
Vendodhja  
Gjatesia  
Gjerësia

Prerja tërthore  
Fshati Brataj  
Variabël  
(70-90m)  
6 m

Miratimi  
Kryetari  
Nertik BELLAJ

Grupi i Punës  
Inj. Deana ÇEÇI  
Ark. Fajton DEVOLLAJ  
Ark. Sara BREGU  
Ark. Katerina TRALO

Firma

Shkalla  
Formati  
Nr. flete  
Viti  
Selenicë

1:200  
A 3  
01  
2025