



**REPUBLIKA E SHQIPËRISË  
BASHKIA PATOS**

**DREJTORIA E ZHVILLIMIT TË TERRITORIT DHE EMERGJENCAVE CIVILE**

*OBJEKTI: RIKONSTRUKSION I RRUGËS KARARAJ, RUZHDIE*

*Planimetria e kanalizimit të ujërave të bardha*

*Gjithsej 8 (tetë) fletë*

Grupi i projektimit:

Ing. Boreta Murati

**MIRATOHET  
KRYETARI  
Fation Duro**



REPUBLIKA E SHQIPËRISË  
BASHKIA PATOS

DREJTORIA E ZHVILLIMIT TË TERRITORIT DHE EMERGJENCAVE  
CIVILE

OBJEKTI:

**"Rikonstruksioni i rrugës  
Kararaj, Ruzhdie"**

Emertimi i Fletes:

*Planimetria e kanalizimit të  
ujërave tëbardha*

Grupi i Projektimit:

Ing. Boreta Murati

DREJTORIA E ZHVILLIMIT TË  
TERRITORIT DHE EMERGJENCAVE  
CIVILE

Ing. Boreta Murati

SHKALLA

1:1500

Fleta: H-01

Prill 2026





REPUBLIKA E SHQIPËRISË  
BASHKIA PATOS

DREJTORIA E ZHVILLIMIT TË TERRITORIT DHE EMERGJENCAVE  
CIVILE

OBJEKTI:

**"Rikonstruksioni i rrugës  
Kararaj, Ruzhdie"**

Emertimi i Fletes:

*Planimetria e kanalizimit të  
ujërave tëbardha*

Grupi i Projektimit:

Ing. Boreta Murati

DREJTORIA E ZHVILLIMIT TË  
TERRITORIT DHE EMERGJENCAVE  
CIVILE


Ing. Boreta Murati

SHKALLA

1:1500

Fleta: H-02

Prill 2026

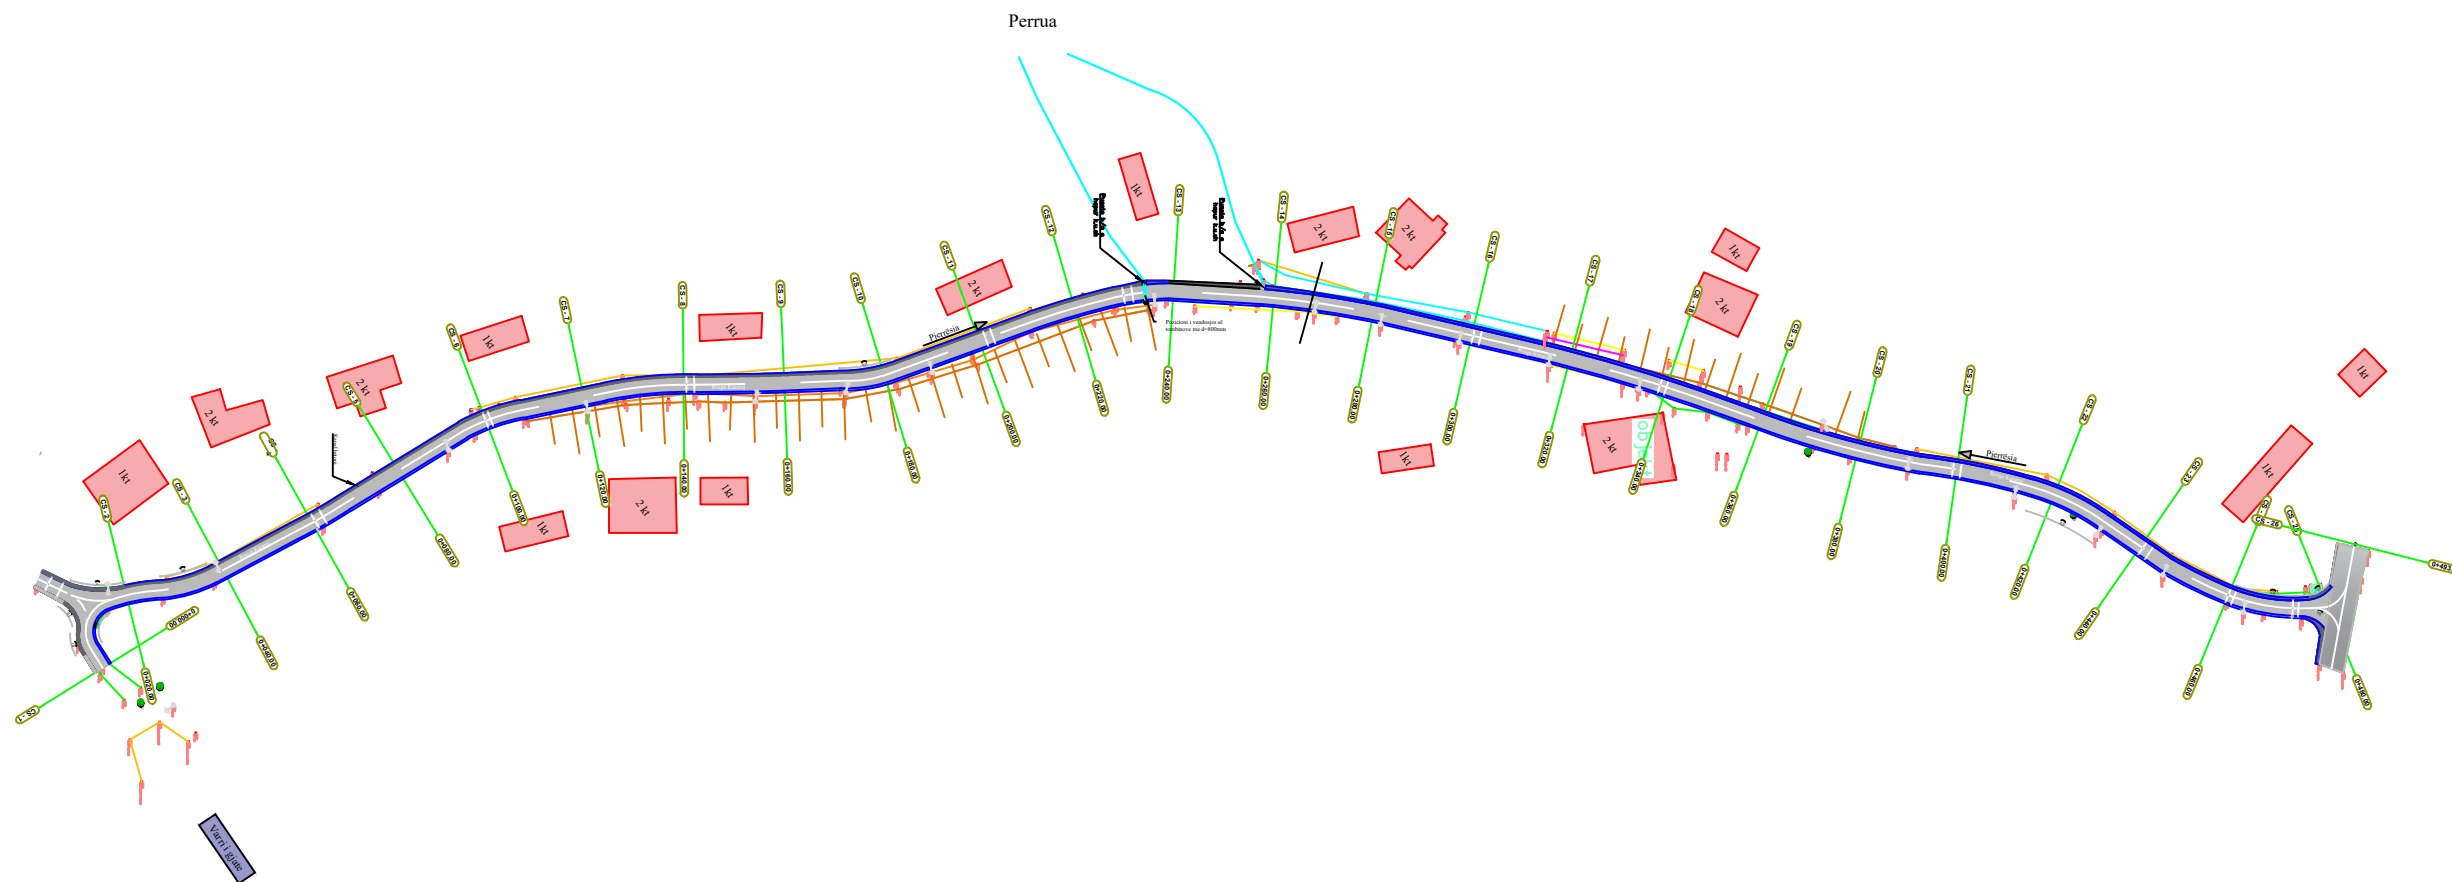



REPUBLIKA E SHQIPËRISË  
BASHKIA PATOS

DREJTORIA E ZHVILLIMIT TË TERRITORIT DHE EMERGENCAVE  
CIVILE

OBJEKTI:

**"Rikonstruksioni i rrugës  
Kararaj, Ruzhdie"**

Emertimi i Fletes:

*Planimetria e pergjithshme*

Grupi i Projektimit:

Ing. Boreta Murati

DREJTORIA E ZHVILLIMIT TË  
TERRITORIT DHE EMERGENCAVE  
CIVILE


Ing. Boreta Murati

SHKALLA

1:400

Fleta: H-03

Prill 2026

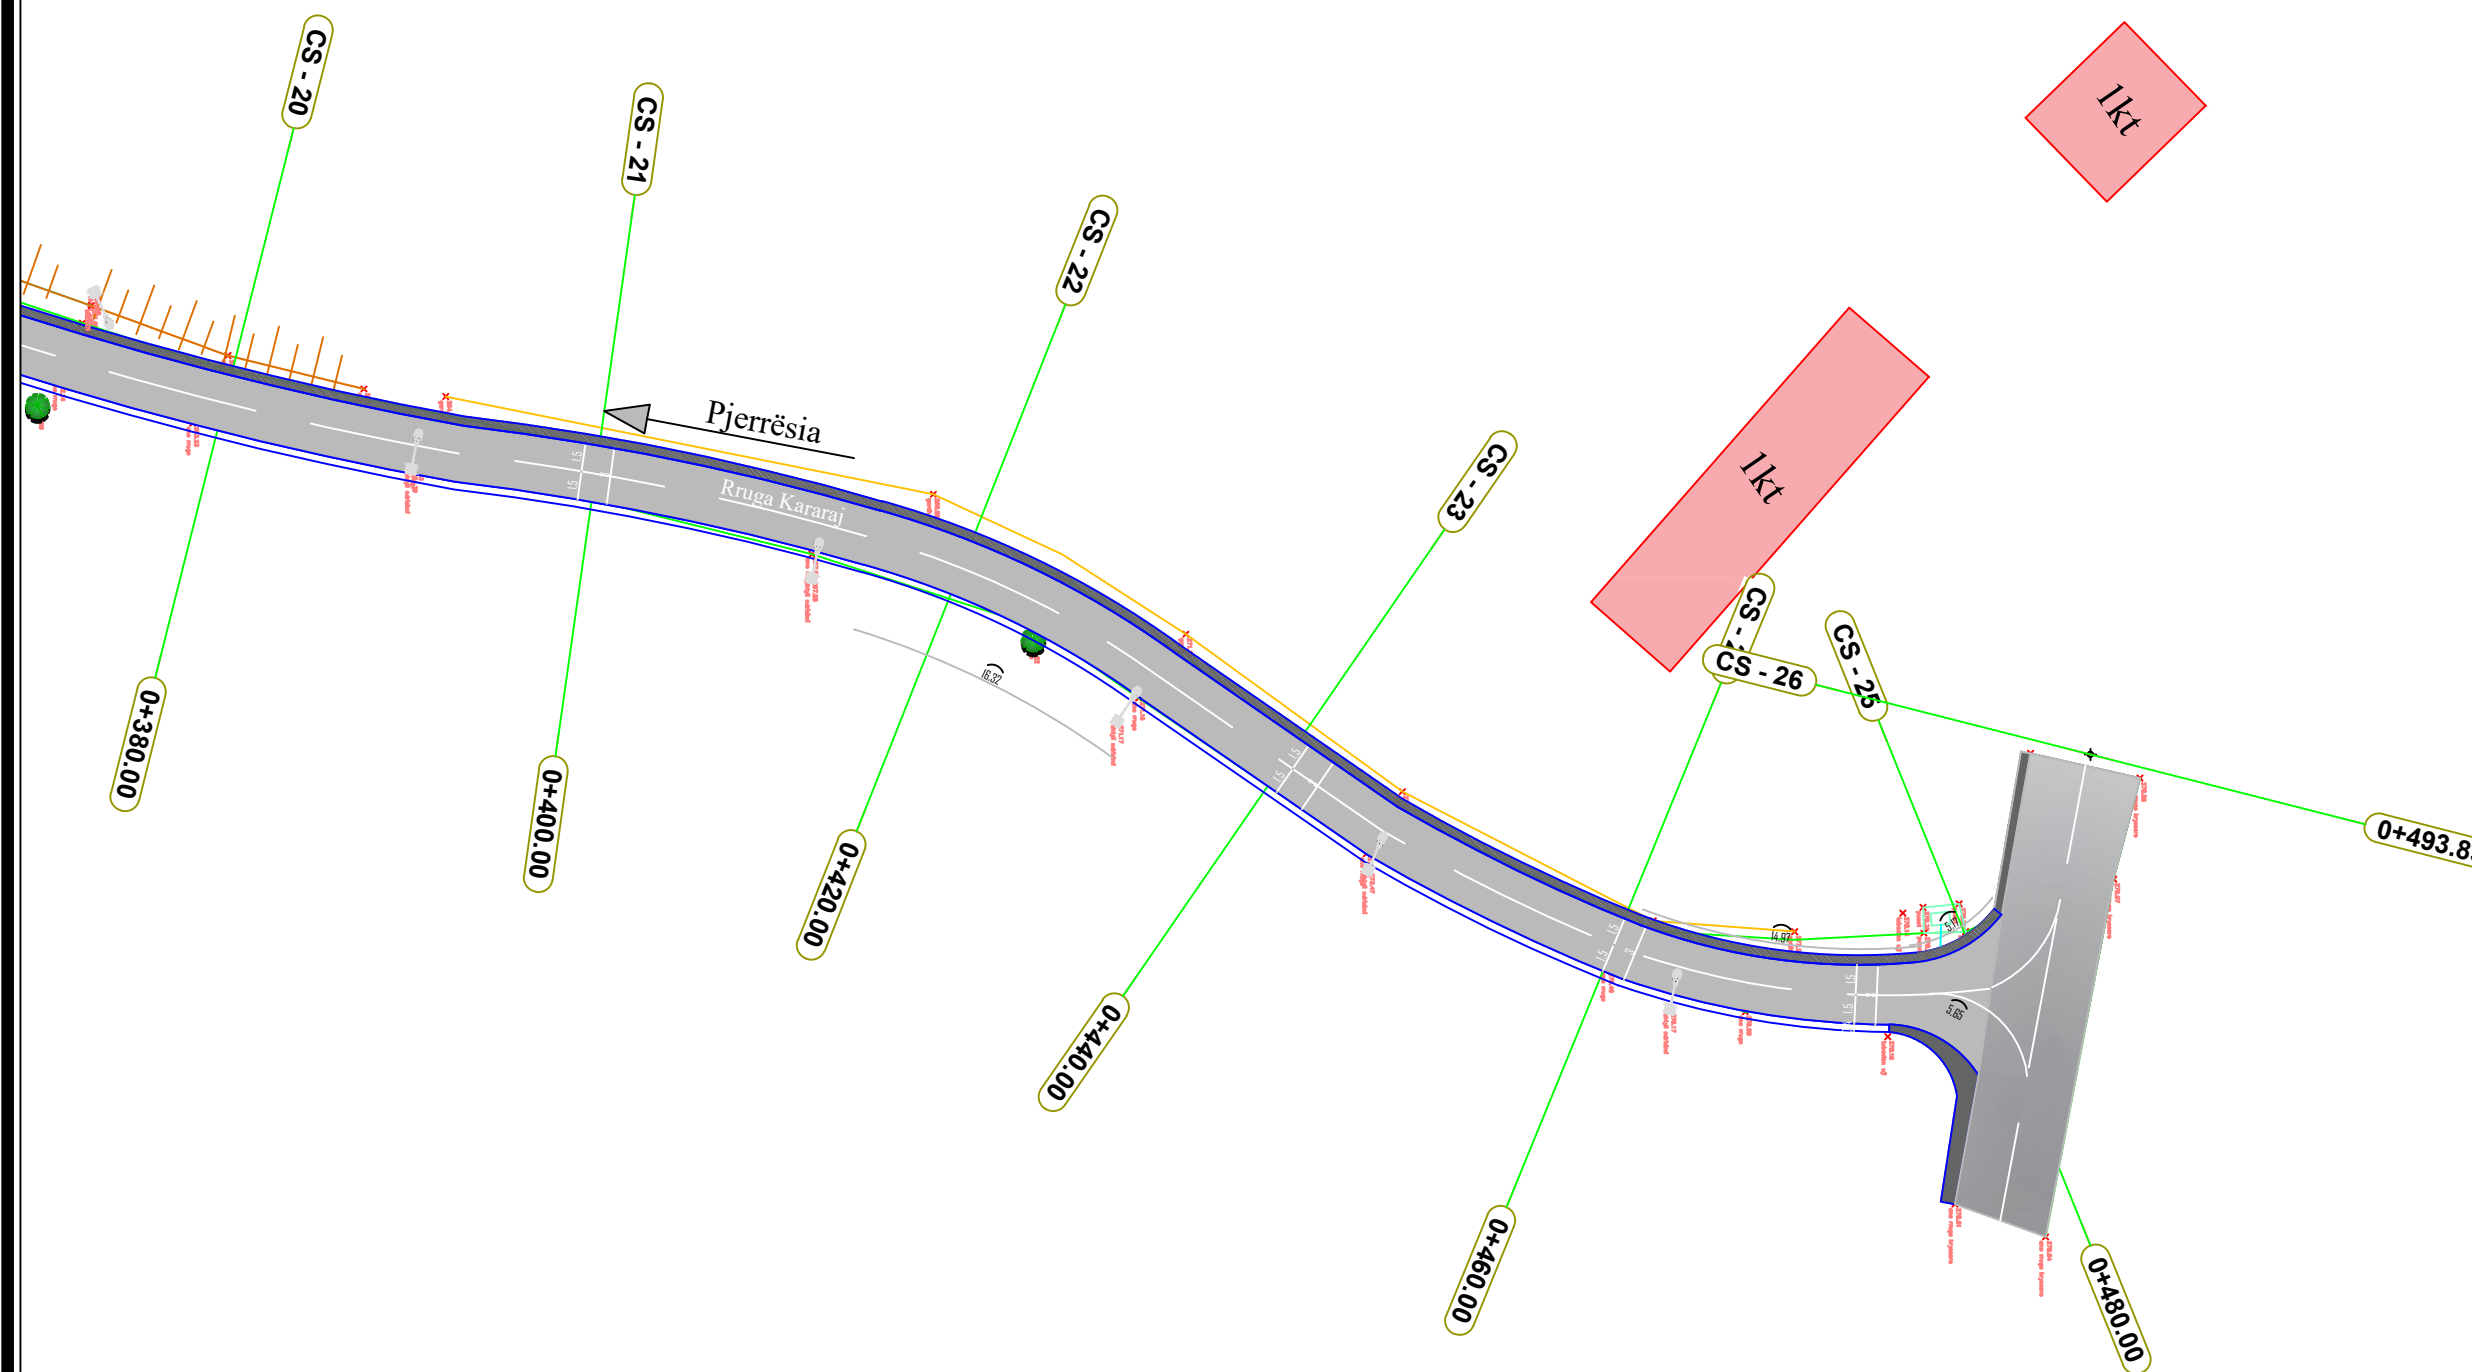



REPUBLIKA E SHQIPËRISË  
BASHKIA PATOS

DREJTORIA E ZHVILLIMIT TË TERRITORIT DHE EMERGENCAVE  
CIVILE

OBJEKTI:

**"Rikonstruksioni i rrugës  
Kararaj, Ruzhdie"**

Emertimi i Fletes:

*Planimetria e pergjithshme*

Grupi i Projektimit:

Ing. Boreta Murati

DREJTORIA E ZHVILLIMIT TË  
TERRITORIT DHE EMERGENCAVE  
CIVILE


Ing. Boreta Murati

SHKALLA

1:400

Fleta: H-04

Prill 2026

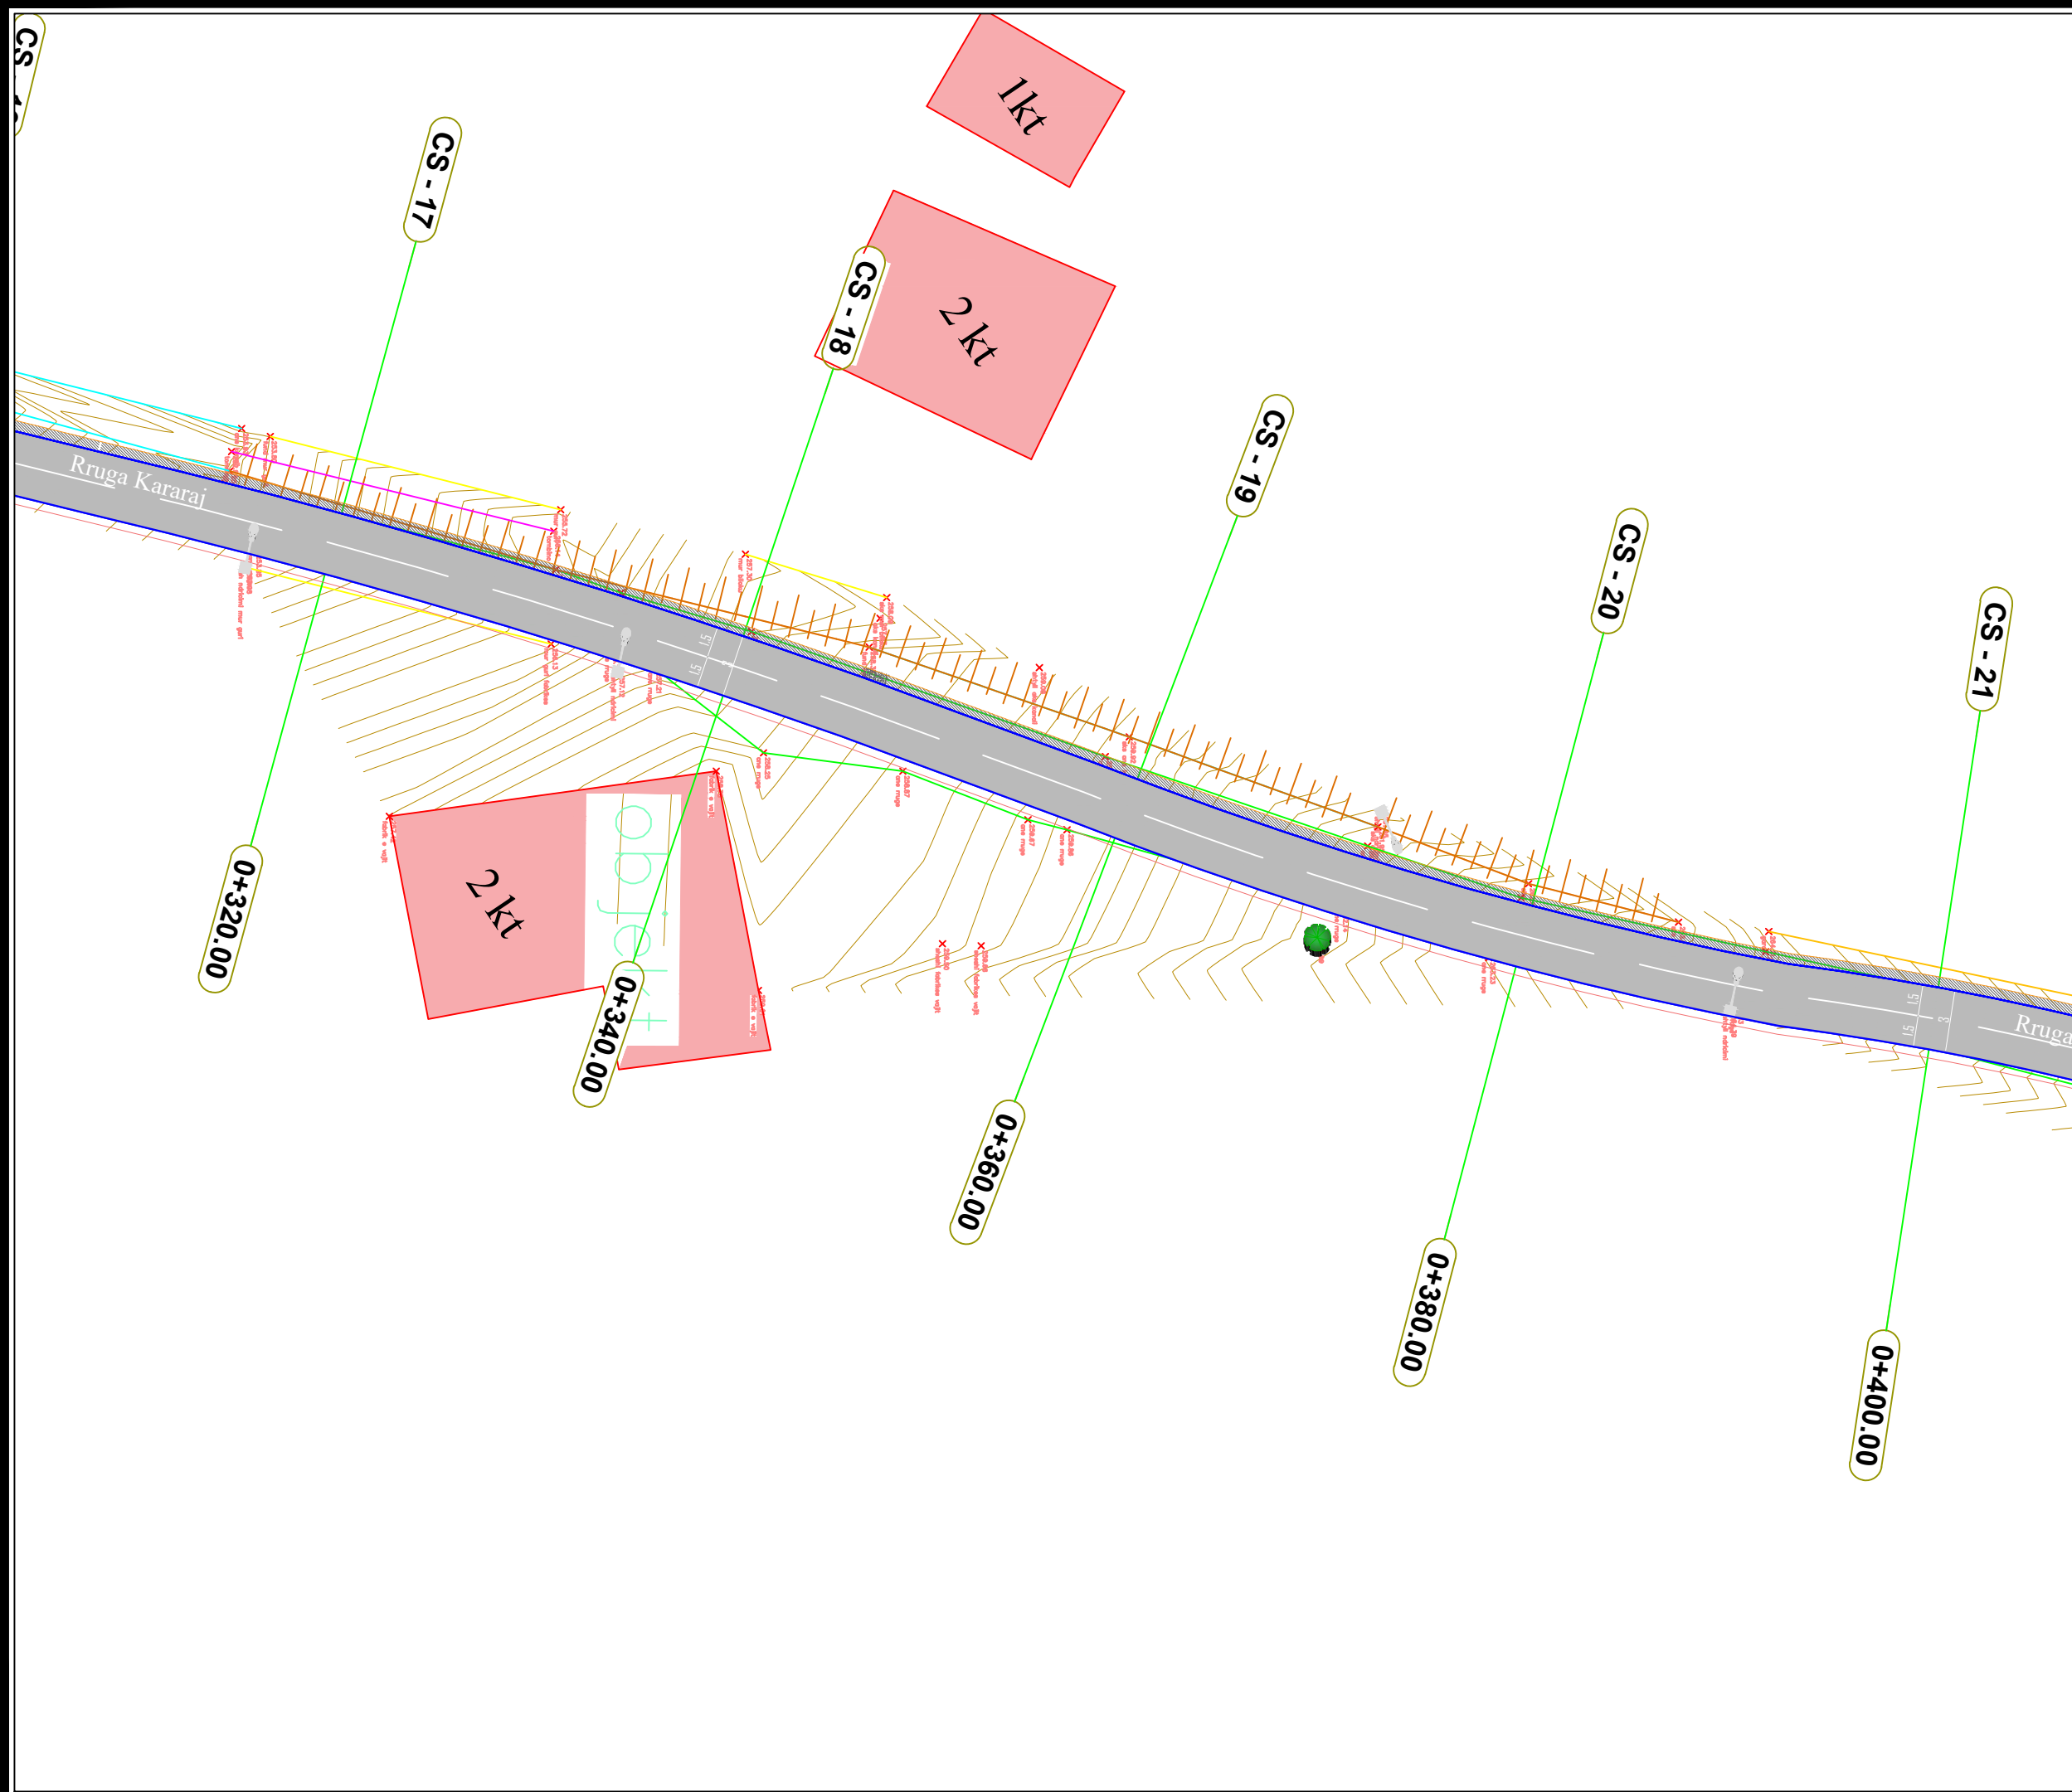



REPUBLIKA E SHQIPËRISË  
BASHKIA PATOS

DREJTORIA E ZHVILLIMIT TË TERRITORIT DHE EMERGENCAVE CIVILE

OBJEKTI:

"Rikonstruksioni i rrugës  
Kararaj, Ruzhdie"

Emertimi i Fletes:

*Planimetria e pergjithshme*

Grupi i Projektimit:

Ing. Boreta Murati

DREJTORIA E ZHVILLIMIT TË  
TERRITORIT DHE EMERGENCAVE  
CIVILE

Ing. Boreta Murati


SHKALLA

1:400

Fleta: H-05

Prill 2026

Perrua

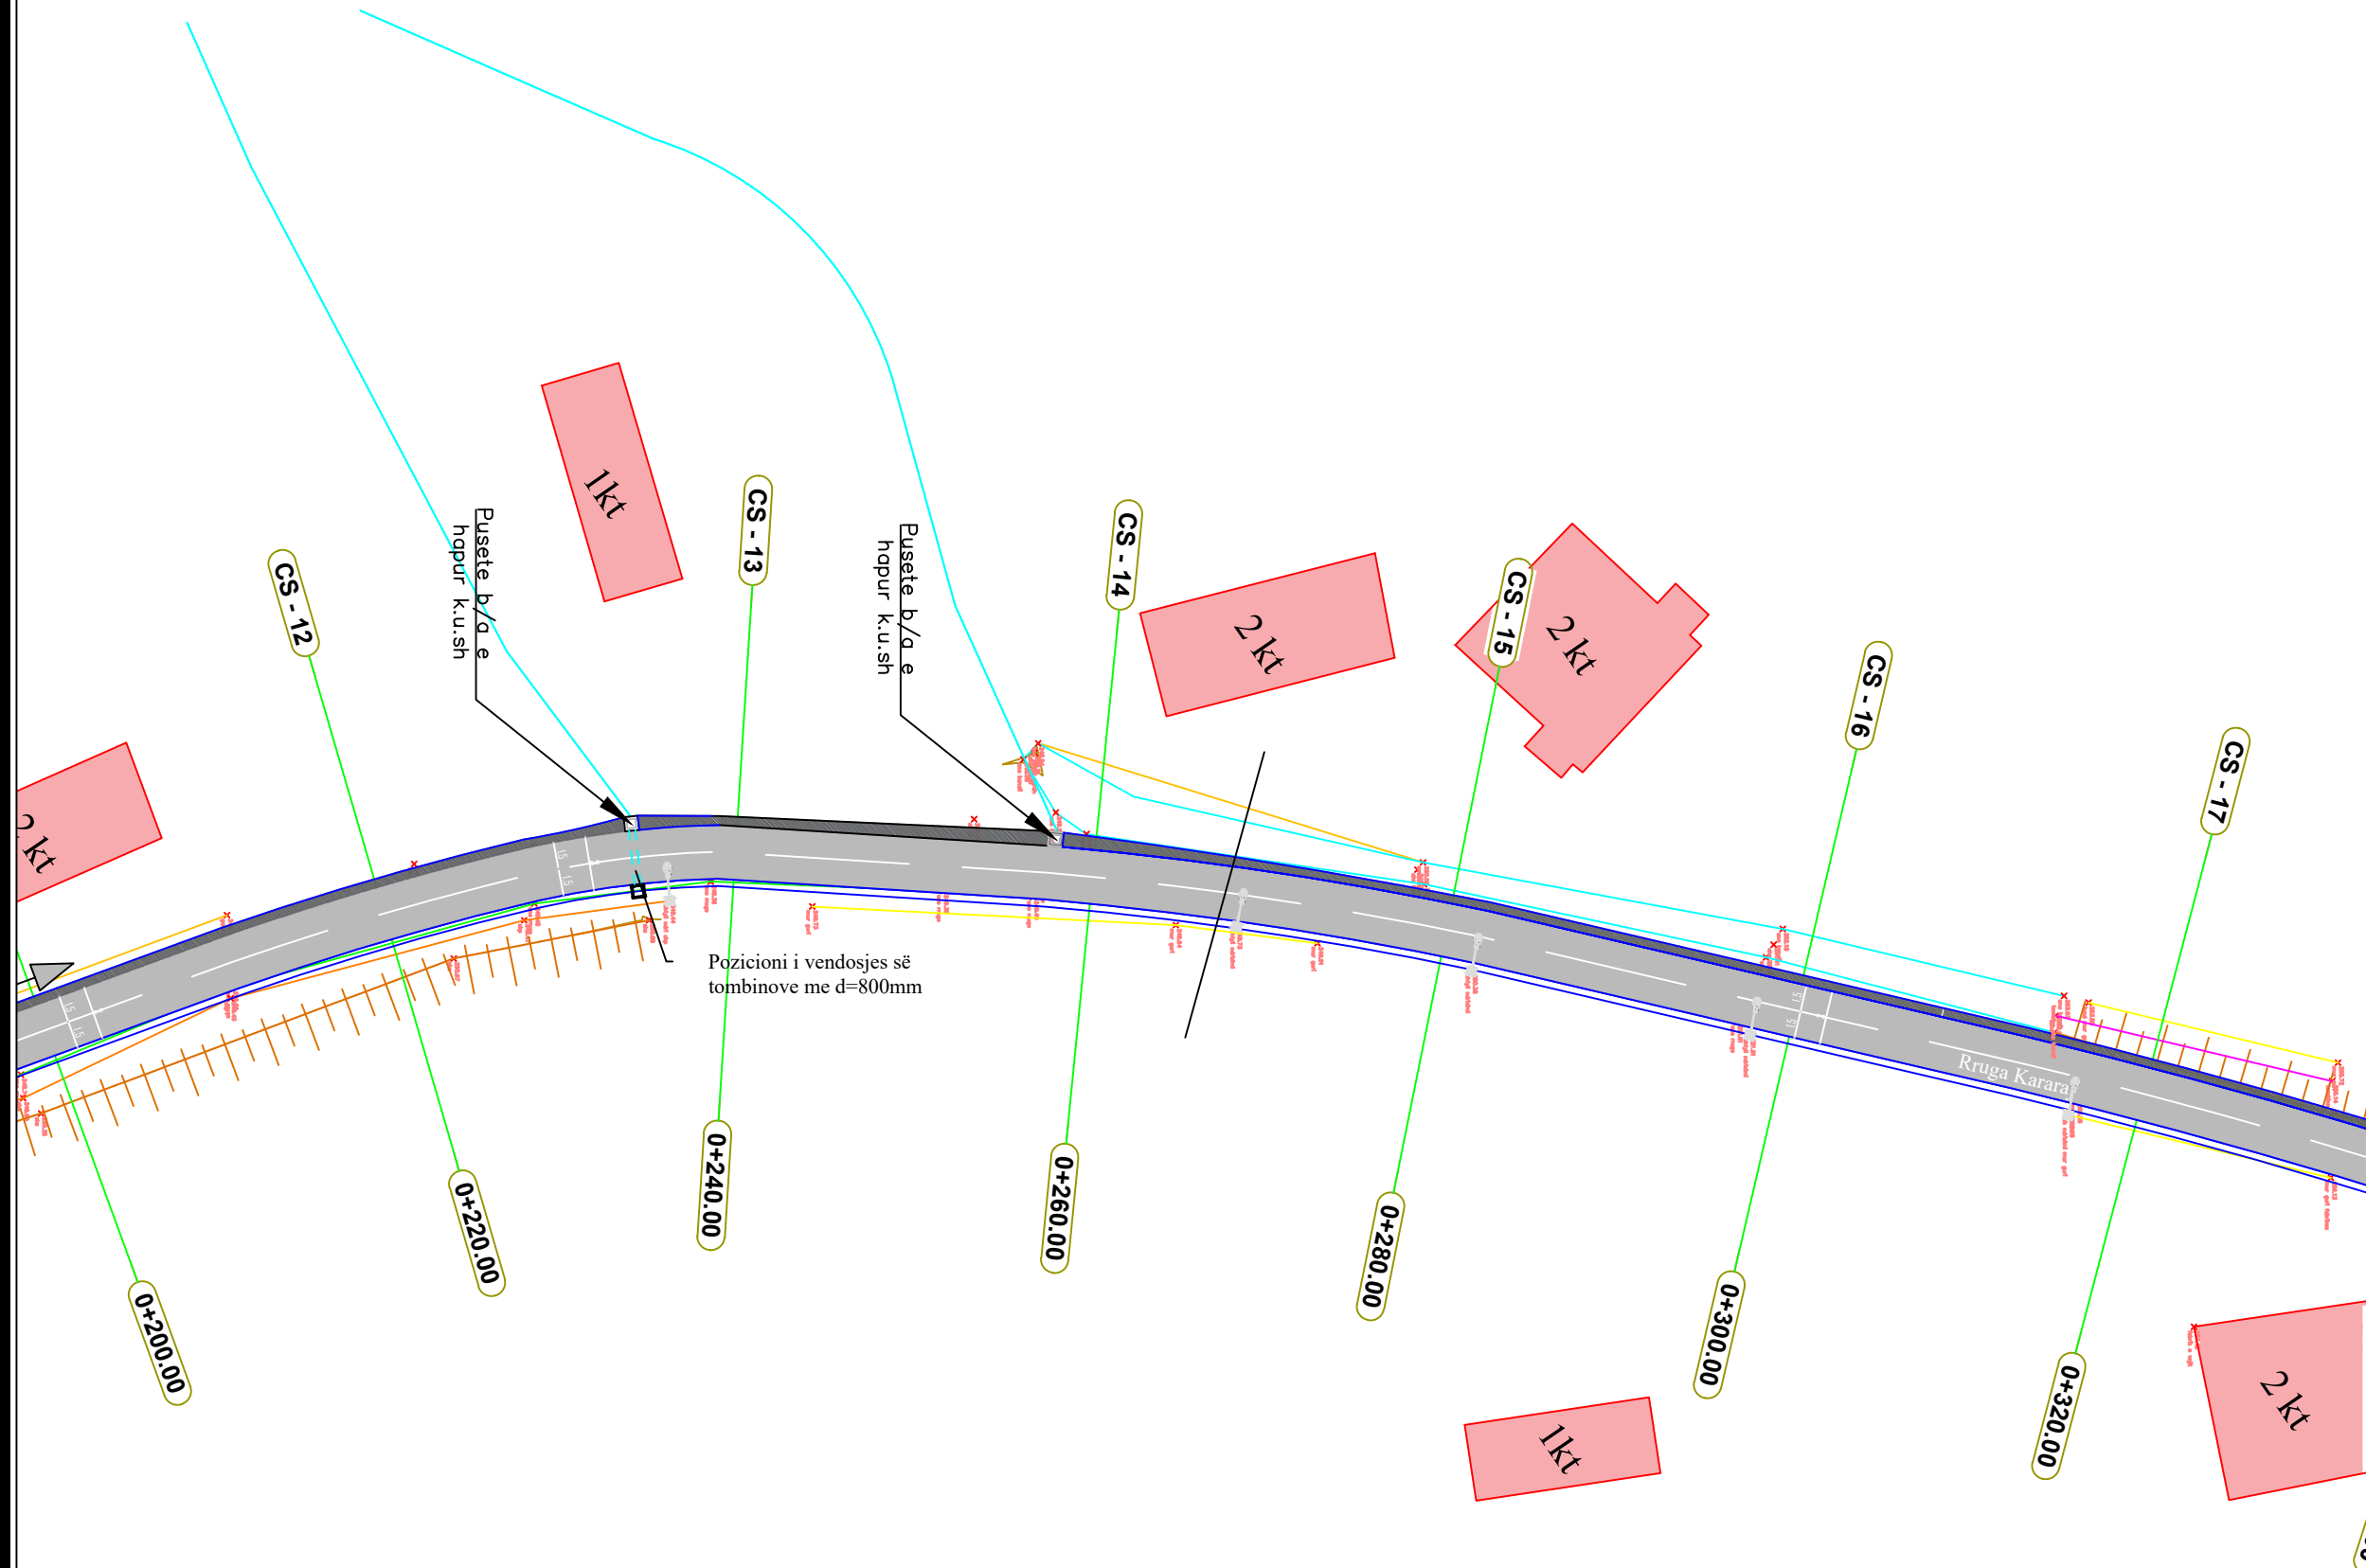



OBJEKTI:

**"Rikonstruksioni i rrugës  
Kararaj, Ruzhdie"**

Emertimi i Fletes:

*Planimetria e pergjithshme*

Grupi i Projektimit:

Ing. Boreta Murati

DREJTORIA E ZHVILLIMIT TË  
TERRITORIT DHE EMERGENCAVE  
CIVILE


Ing. Boreta Murati

SHKALLA

1:400

Fleta: H-06

Prill 2026

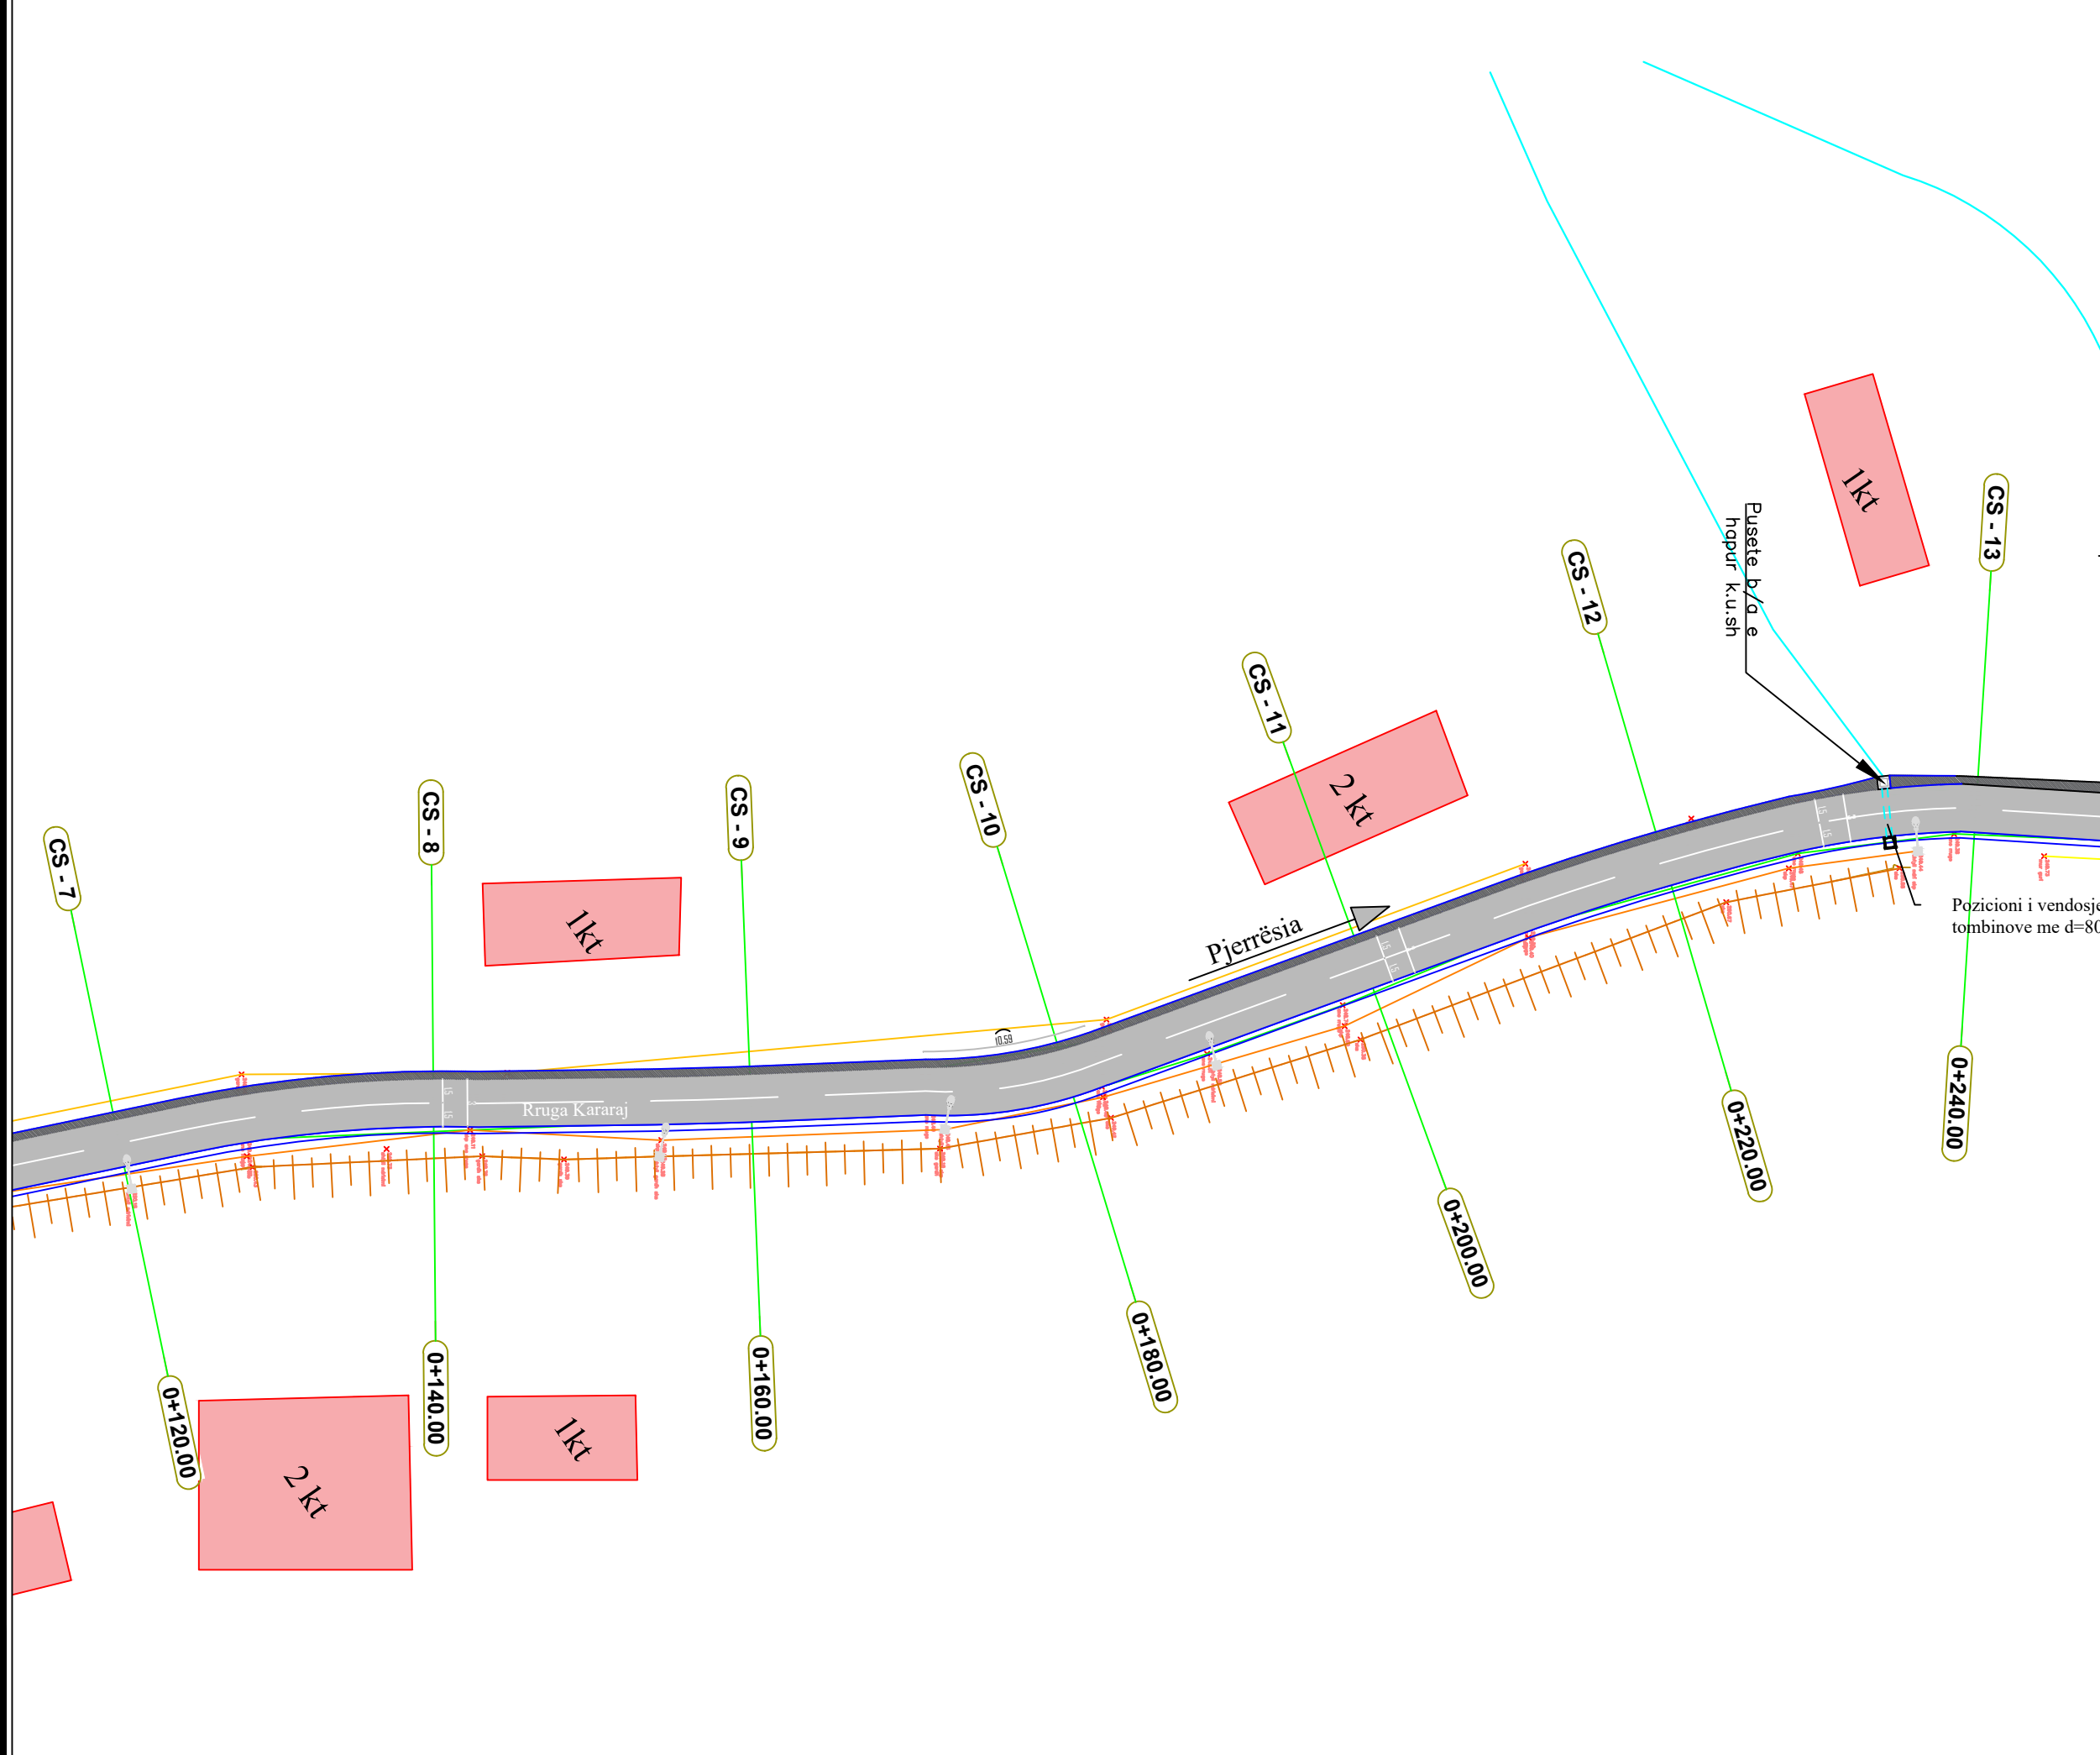



REPUBLIKA E SHQIPËRISË  
BASHKIA PATOS

DREJTORIA E ZHVILLIMIT TË TERRITORIT DHE EMERGJENCAVE  
CIVILE

OBJEKTI:

"Rikonstruksioni i rrugës  
Kararaj, Ruzhdie"

Emertimi i Fletes:

*Planimetria e pergjithshme*

Grupi i Projektimit:

Ing. Boreta Murati

DREJTORIA E ZHVILLIMIT TË  
TERRITORIT DHE EMERGJENCAVE  
CIVILE


Ing. Boreta Murati

SHKALLA

1:400

Fleta: H-07

Prill 2026

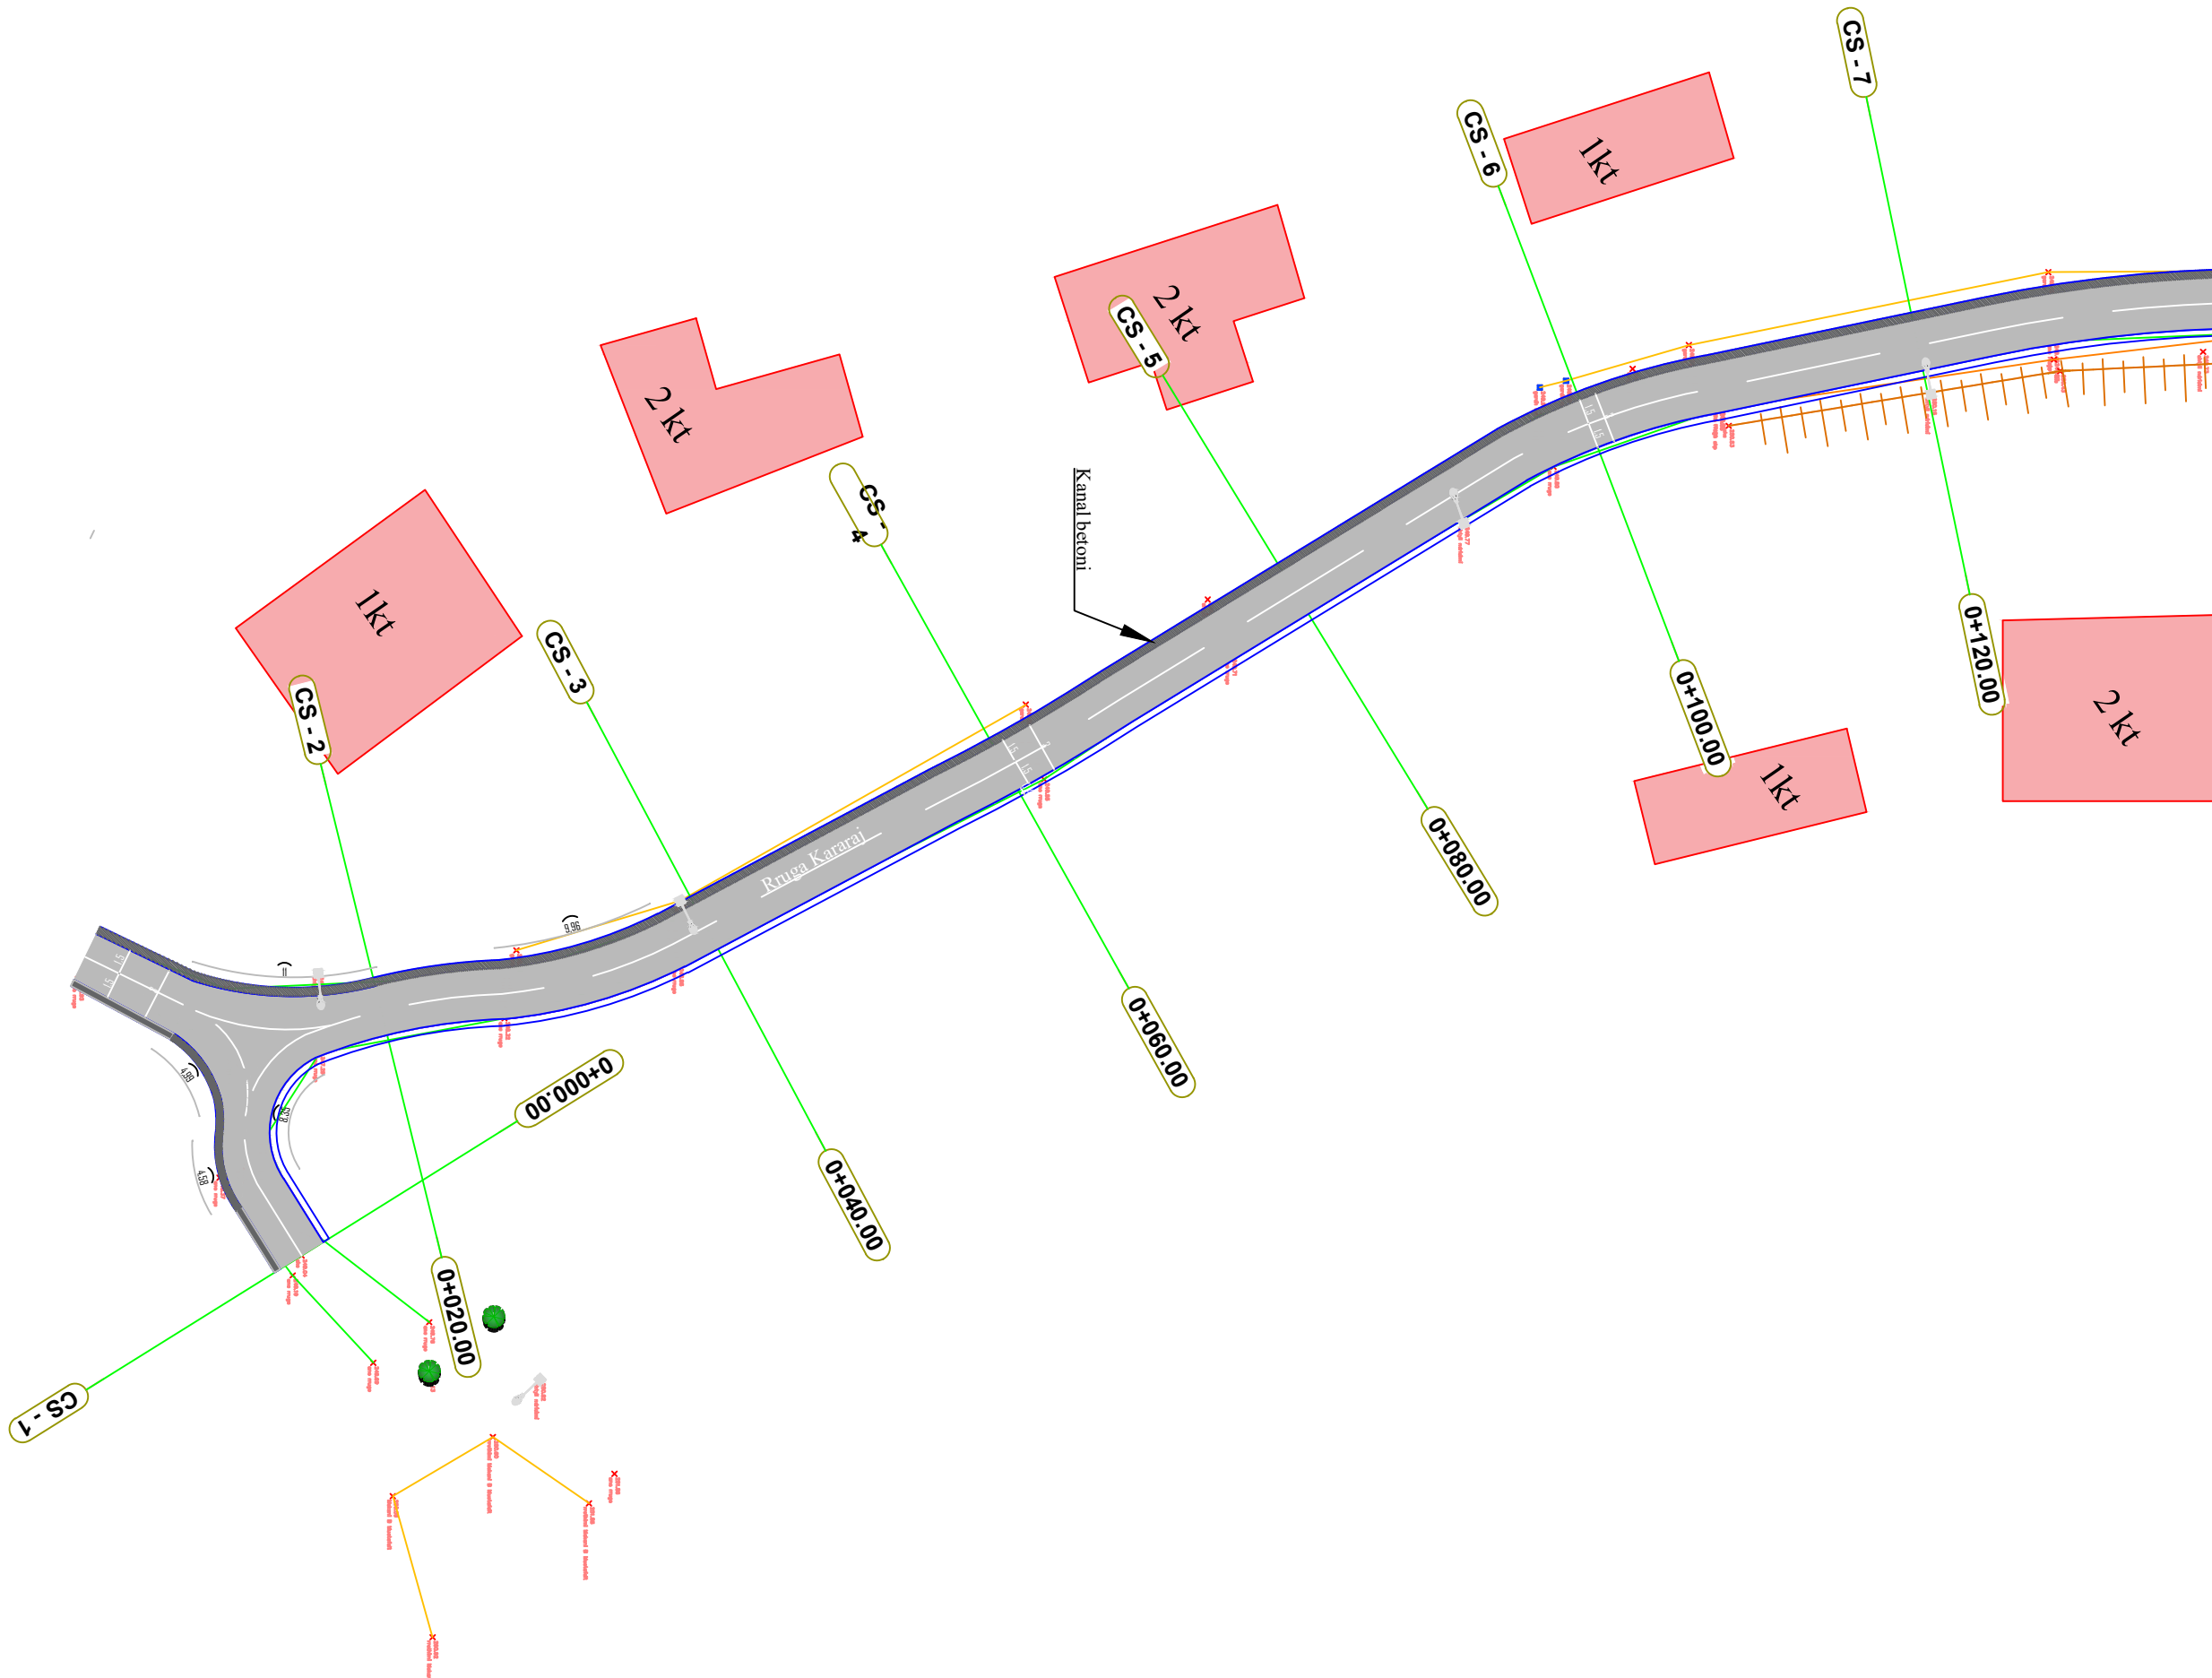



REPUBLIKA E SHQIPËRISË  
BASHKIA PATOS

DREJTORIA E ZHVILLIMIT TË TERRITORIT DHE EMERGENCAVE  
CIVILE

OBJEKTI:

"Rikonstruksioni i rrugës  
Kararaj, Ruzhdie"

Emertimi i Fletes:

*Detaje*

Grupi i Projektimit:

Ing. Boreta Murati

DREJTORIA E ZHVILLIMIT TË  
TERRITORIT DHE EMERGENCAVE  
CIVILE

Ing. Boreta Murati


SHKALLA

1:200

Fleta: H-08

Prill 2026

Aksi i rruges

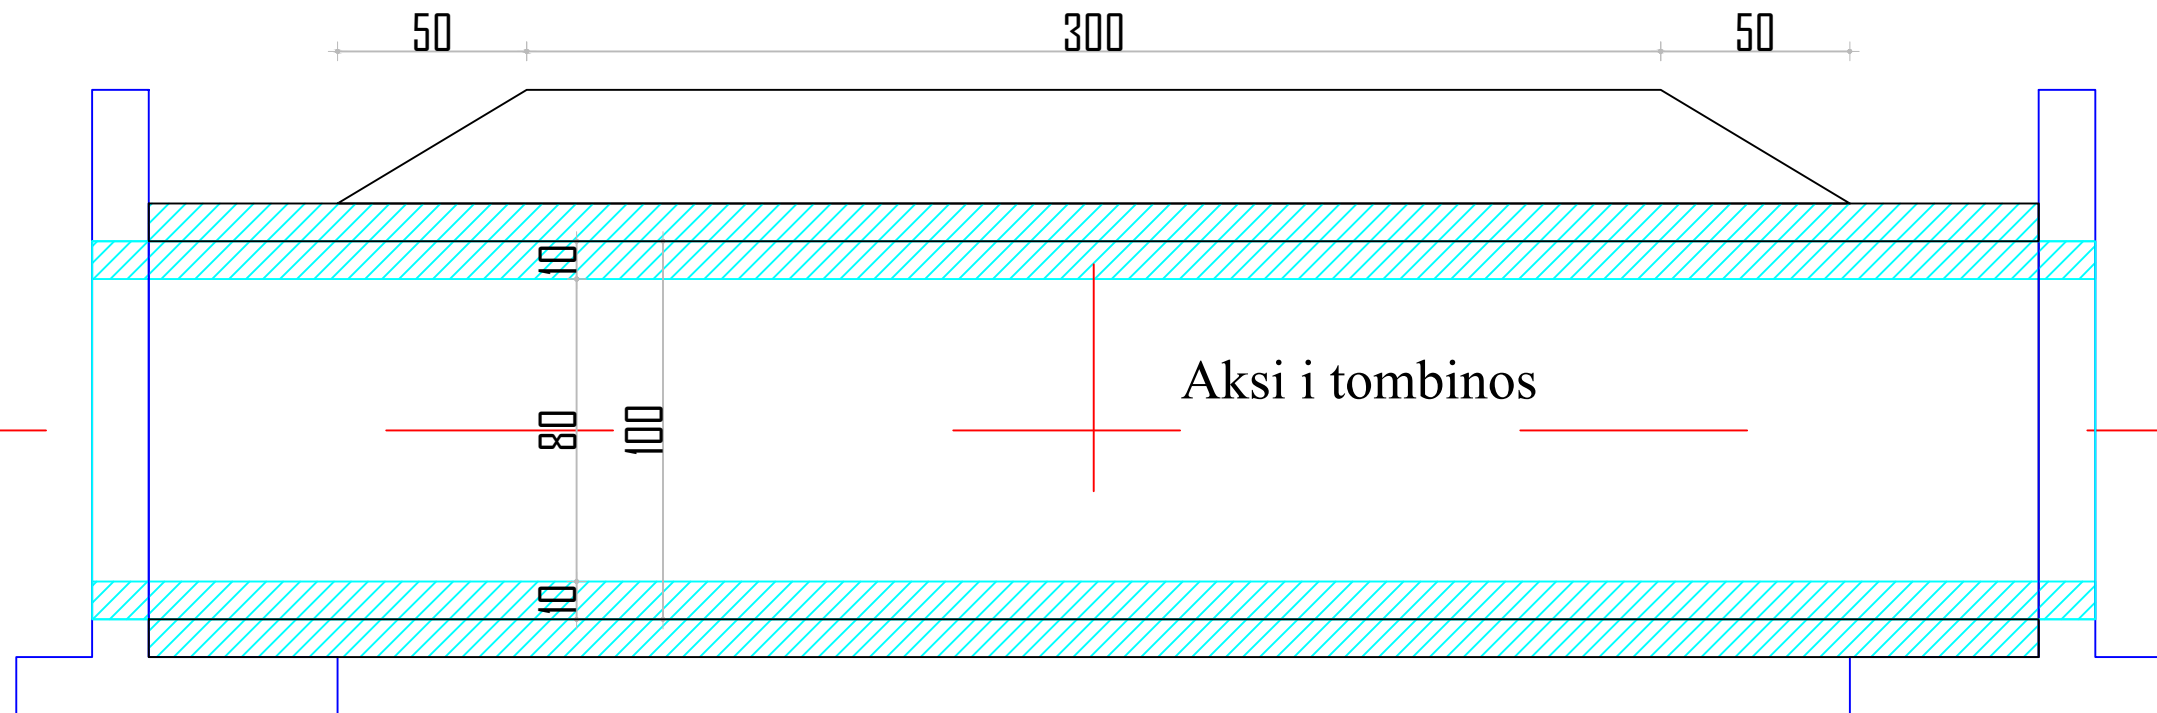

PUSETA E SHKARKIMIT K.U.SH

