




BASHKIA KAMËZ

MIRATOI

KRYETAR I BASHKISË KAMËZ


Z. RAKIP SULLI

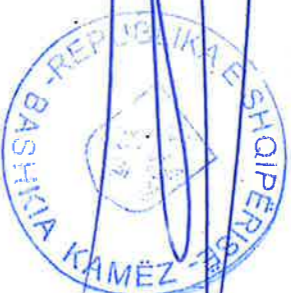

PROJEKT ZBATIMI RIKONSTRUKSION I AMBIENTËVE TE BRENDSHME TE PALLATIT TE KULTURES "ARTAN CUKO"

	BASHKIA KAMËZ DREJTORIA E PROJEKTEVE DHE INVESTIMEVE SEKTORI I PROJEKTEVE		RAMADAN HËSA	DENIS PRENÇI		Titulli i Projektit:		Emeritimi i Fletes:		Faza e Projektit: PROJEKT ZBATIMI
						RIKONSTRUKSION I AMBIENTËVE TE BRENDSHME TE PALLATIT TE KULTURES "ARTAN CUKO"		KAPAKU		
Dr. e Projekteve e Investimeve			Aktitekt	BRISILDA CANI						Shtabile e Vizimit: A2 / SH
Pergj. Depart. Sektori te Projekteve			Aktitekt	ESTELA GJYRIQI						
			Ing. Konstruktor	EMANUELA MEZIU						
			Ing. Konstruktor	DENIS PRENÇI						

KUOTA -3.00

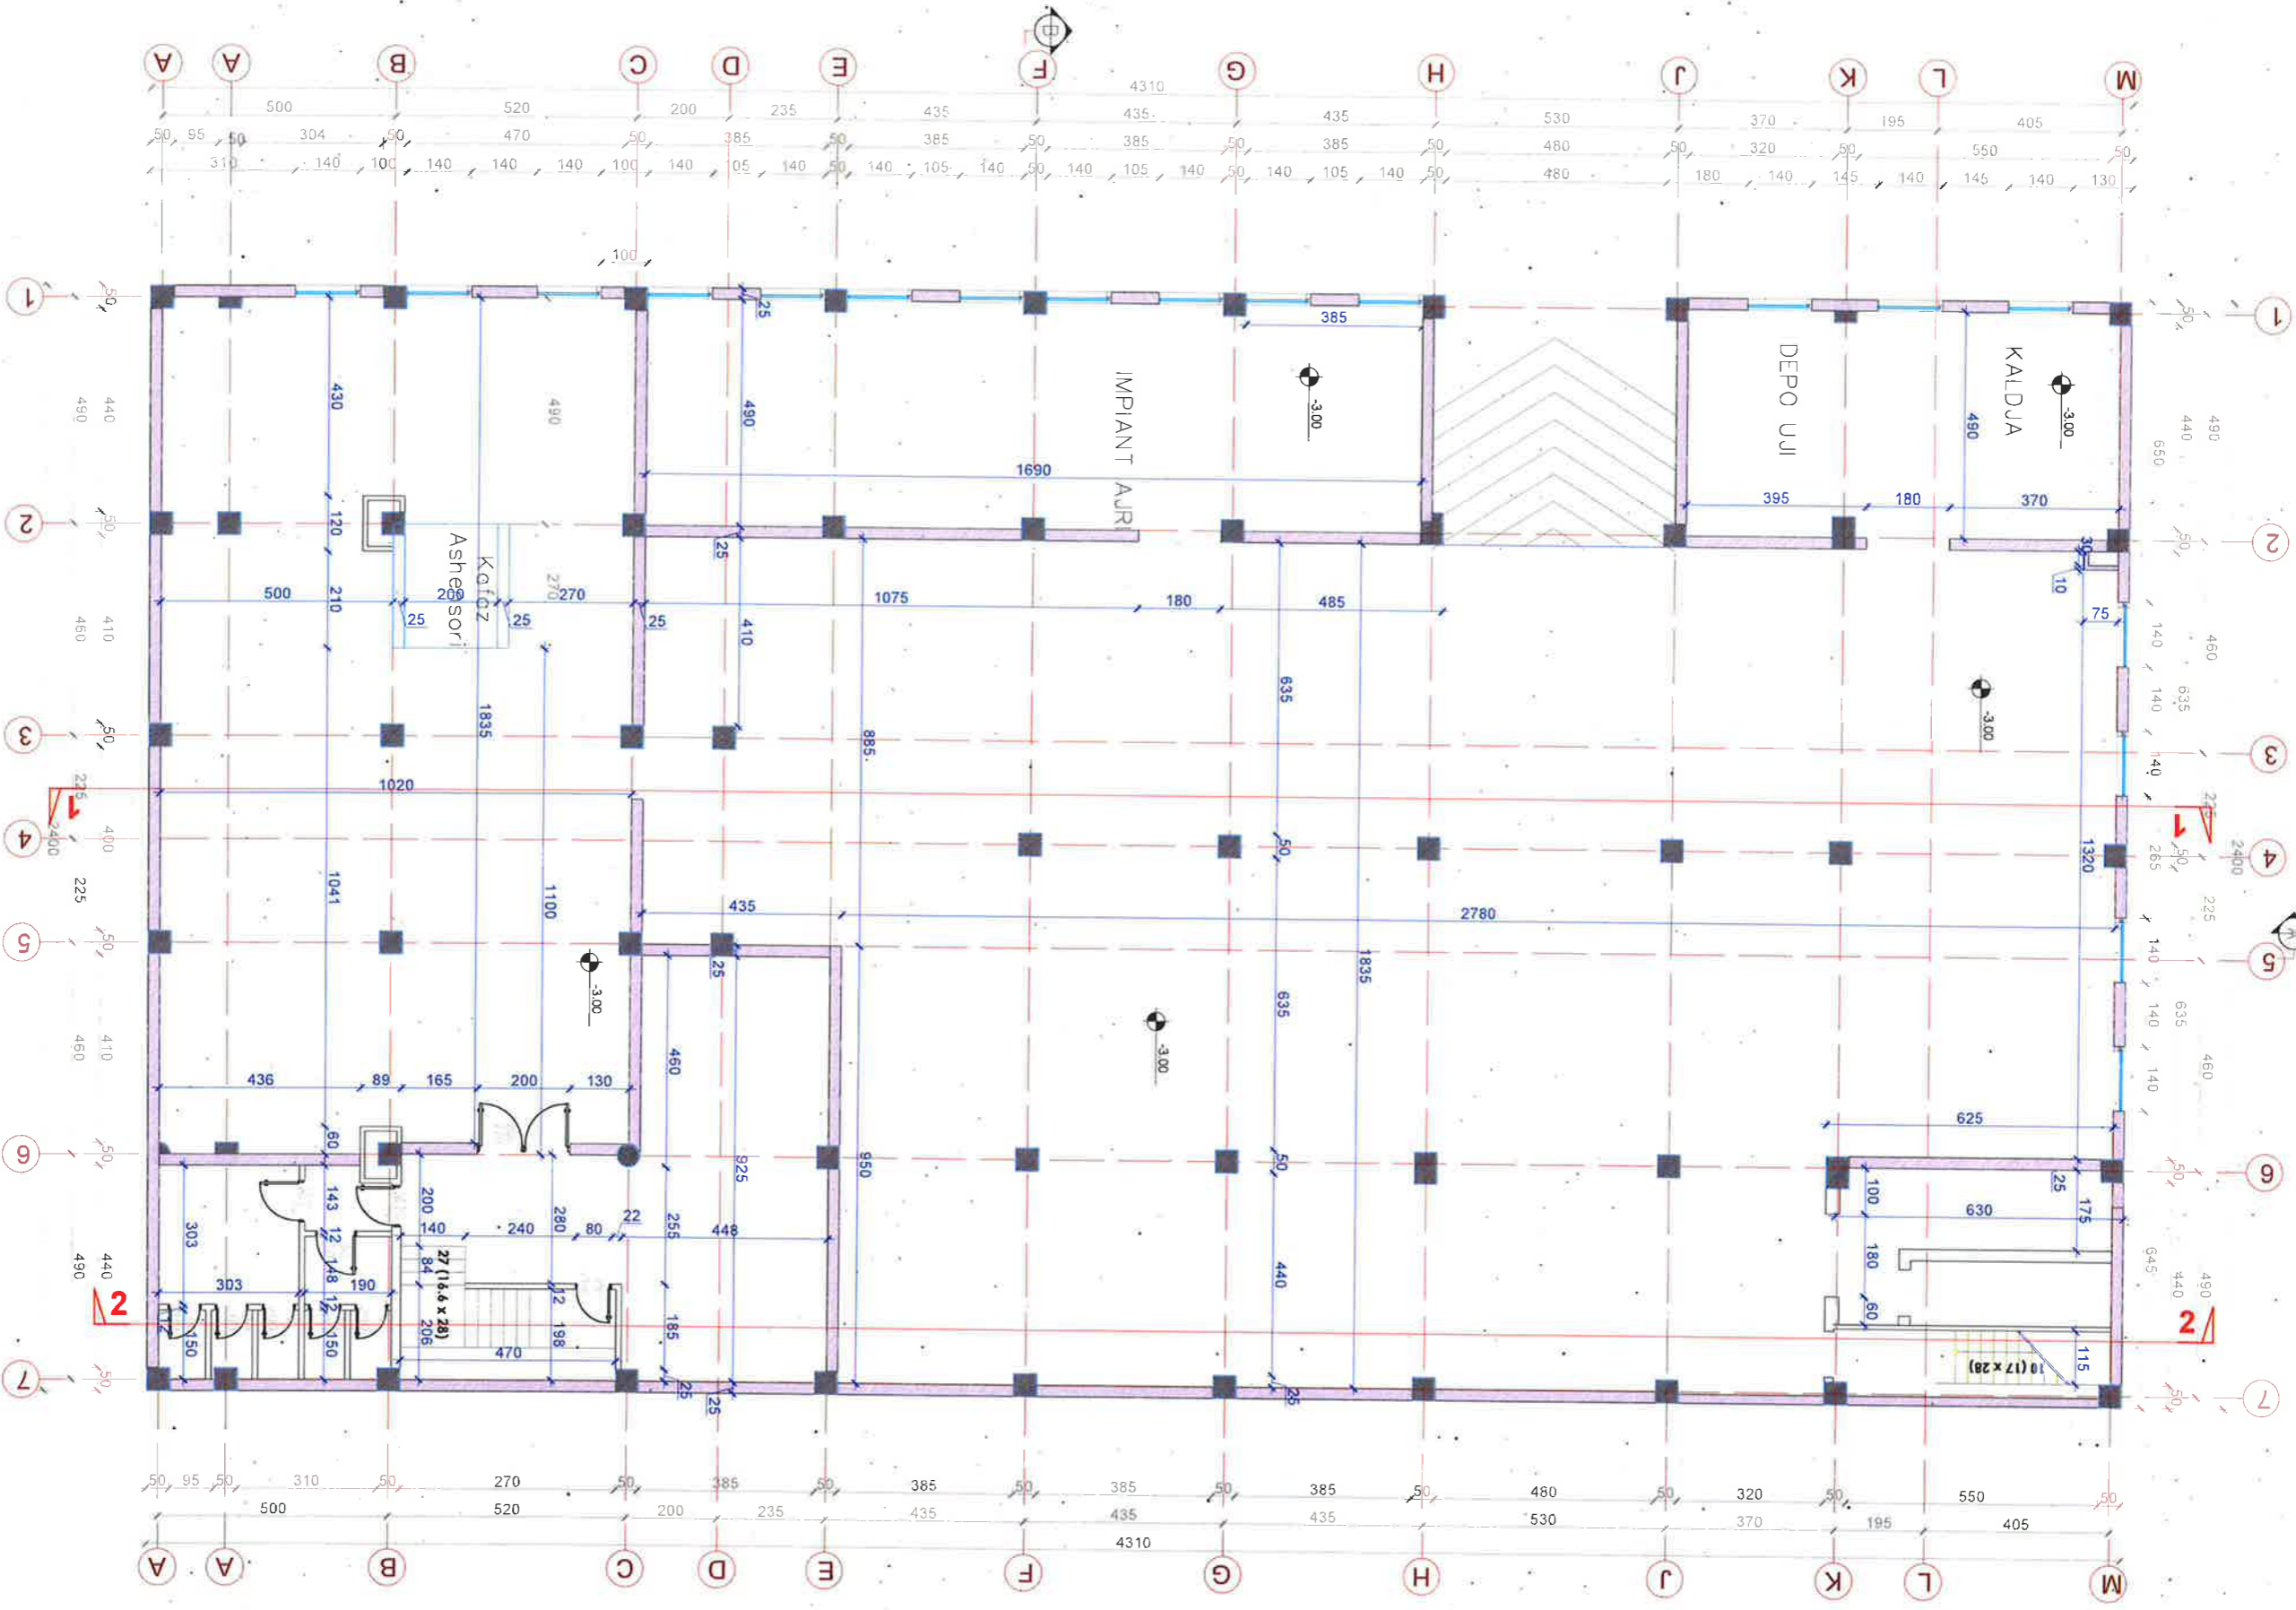

BASHKIA KAMEZ
 DREJTORIA E PROJEKTEVE DHE INVESTIMEVE
 SEKTORI I PROJEKTEVE


Dr. e Projektëve e Investimeve
 RAMADAN HUSA
 Perqj. Depart. sektorit te Projekteve
 DENIS PRENCI


Titulli i Projektit:
 RIKONSTRUKSION I AMBIENTEVE TE BRENDSHME TE
 PALLATIT TE KULTURES "ARTAN CUKO"


Emertimi i Fletes:
 PLANIMETRIA E GJENDJES EKZISTENTESE
 KUOTA -3.00M


Faza e Projektit
 PROJEKT ZBATIMI
 Data e Implimentimit:
 Skala e Vazhimit:
 A2 / SH. 1:100
 Fila Nr.
 A-01


STAFI TEKNIK PROJEKTUES	
Aktitekt	BRISILDA CANI
Ing. Konstruktor	ESTELA GJYRIQI
Ing. Konstruktor	EMANUELA MEZIU
	DENIS PRENCI

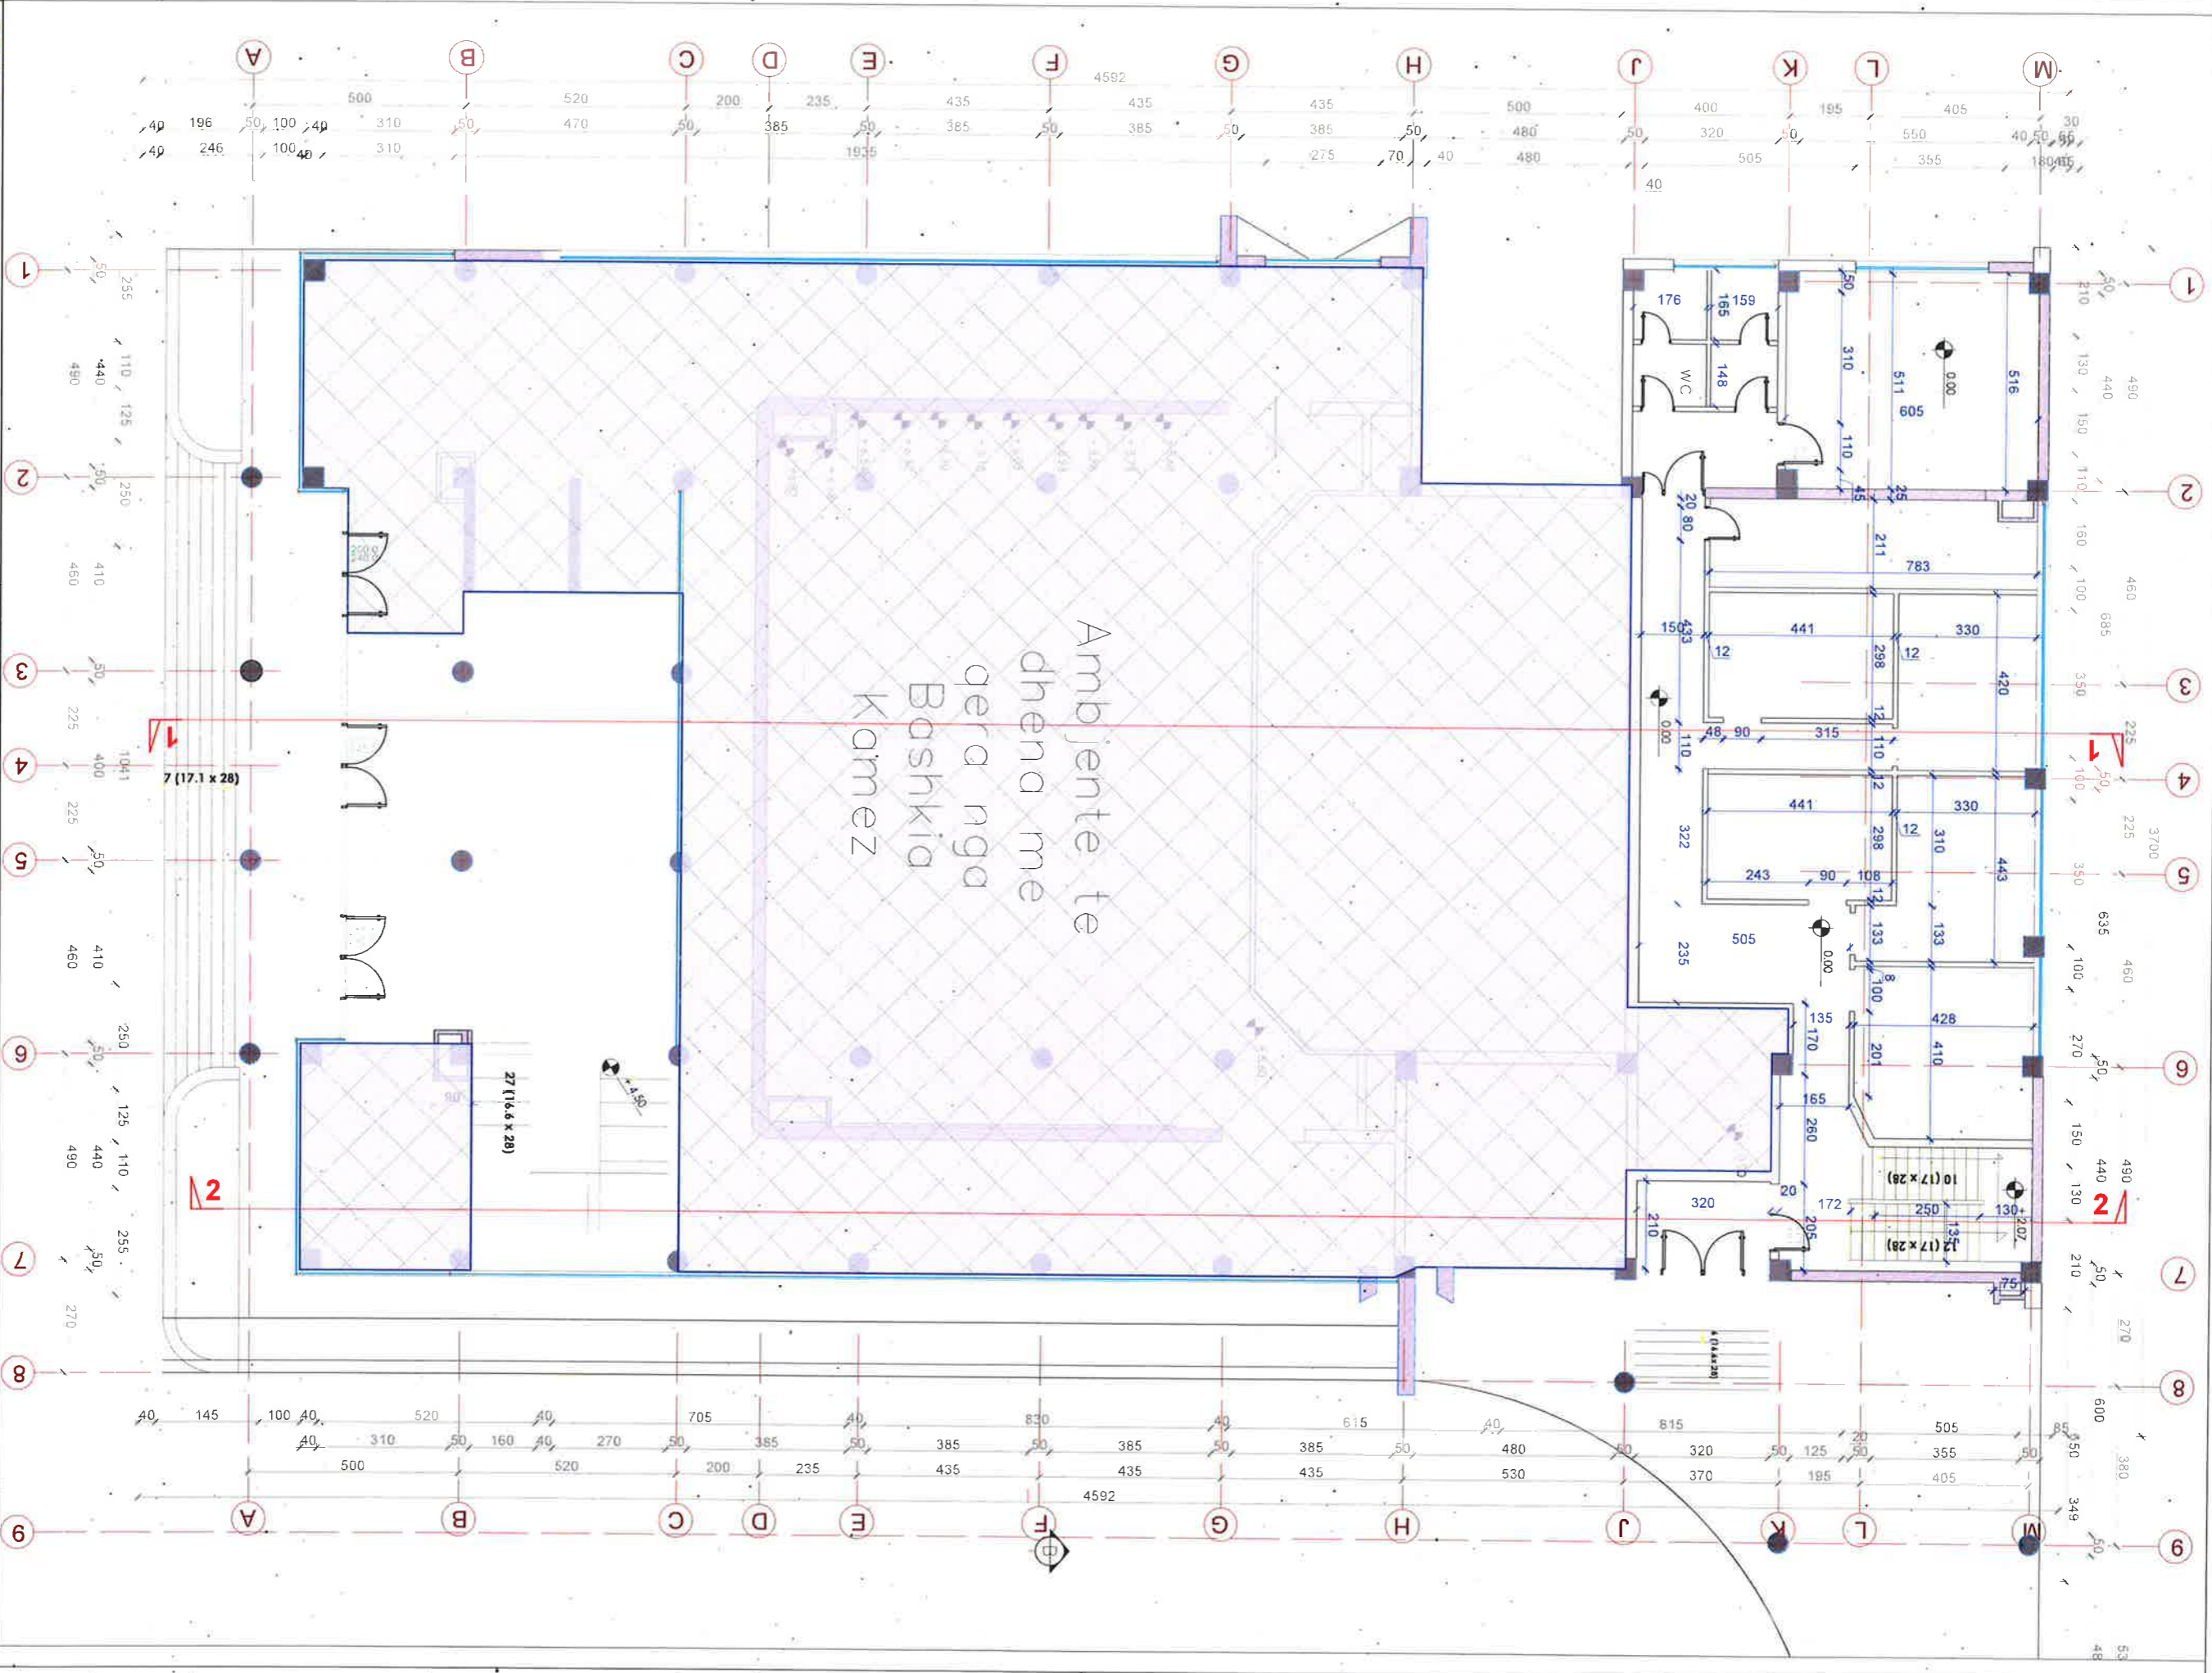

 BASHKIA KAMEZ DREJTORIA E PROJEKTEVE DHE INVESTIMEVE SEKTORI I PROJEKTEVE		Titulli i Projektit: RIKONSTRUKSION I AMBIENTEVE TE BRENDSHME TE PALLATIT TE KULTURES "ARTIAN CUKO"	
Dr. e Projekteve e Investimeve RAMADAN HYSA		Emerimi i Fletes: PLANIMETRIA E GJENDJES EKZISTUESE KTIOTA ±0.00M	
Perqilje: Depart. Sektori te Projekteve DENIS PRENCI		STAFI TEKNIK PROJEKTUES	
Arkitekti Inj. Konstruktor		BRISLIDA CANI ESTELA GJYRIQI EMANUELA MEZIU DENIS PRENCI	
Faza e Projektit: PROJEKT ZBATIMI Data e Implementimit:		Shtesa e Vizimit: A2 / SH. 1:100 Fila Nr. A-02	

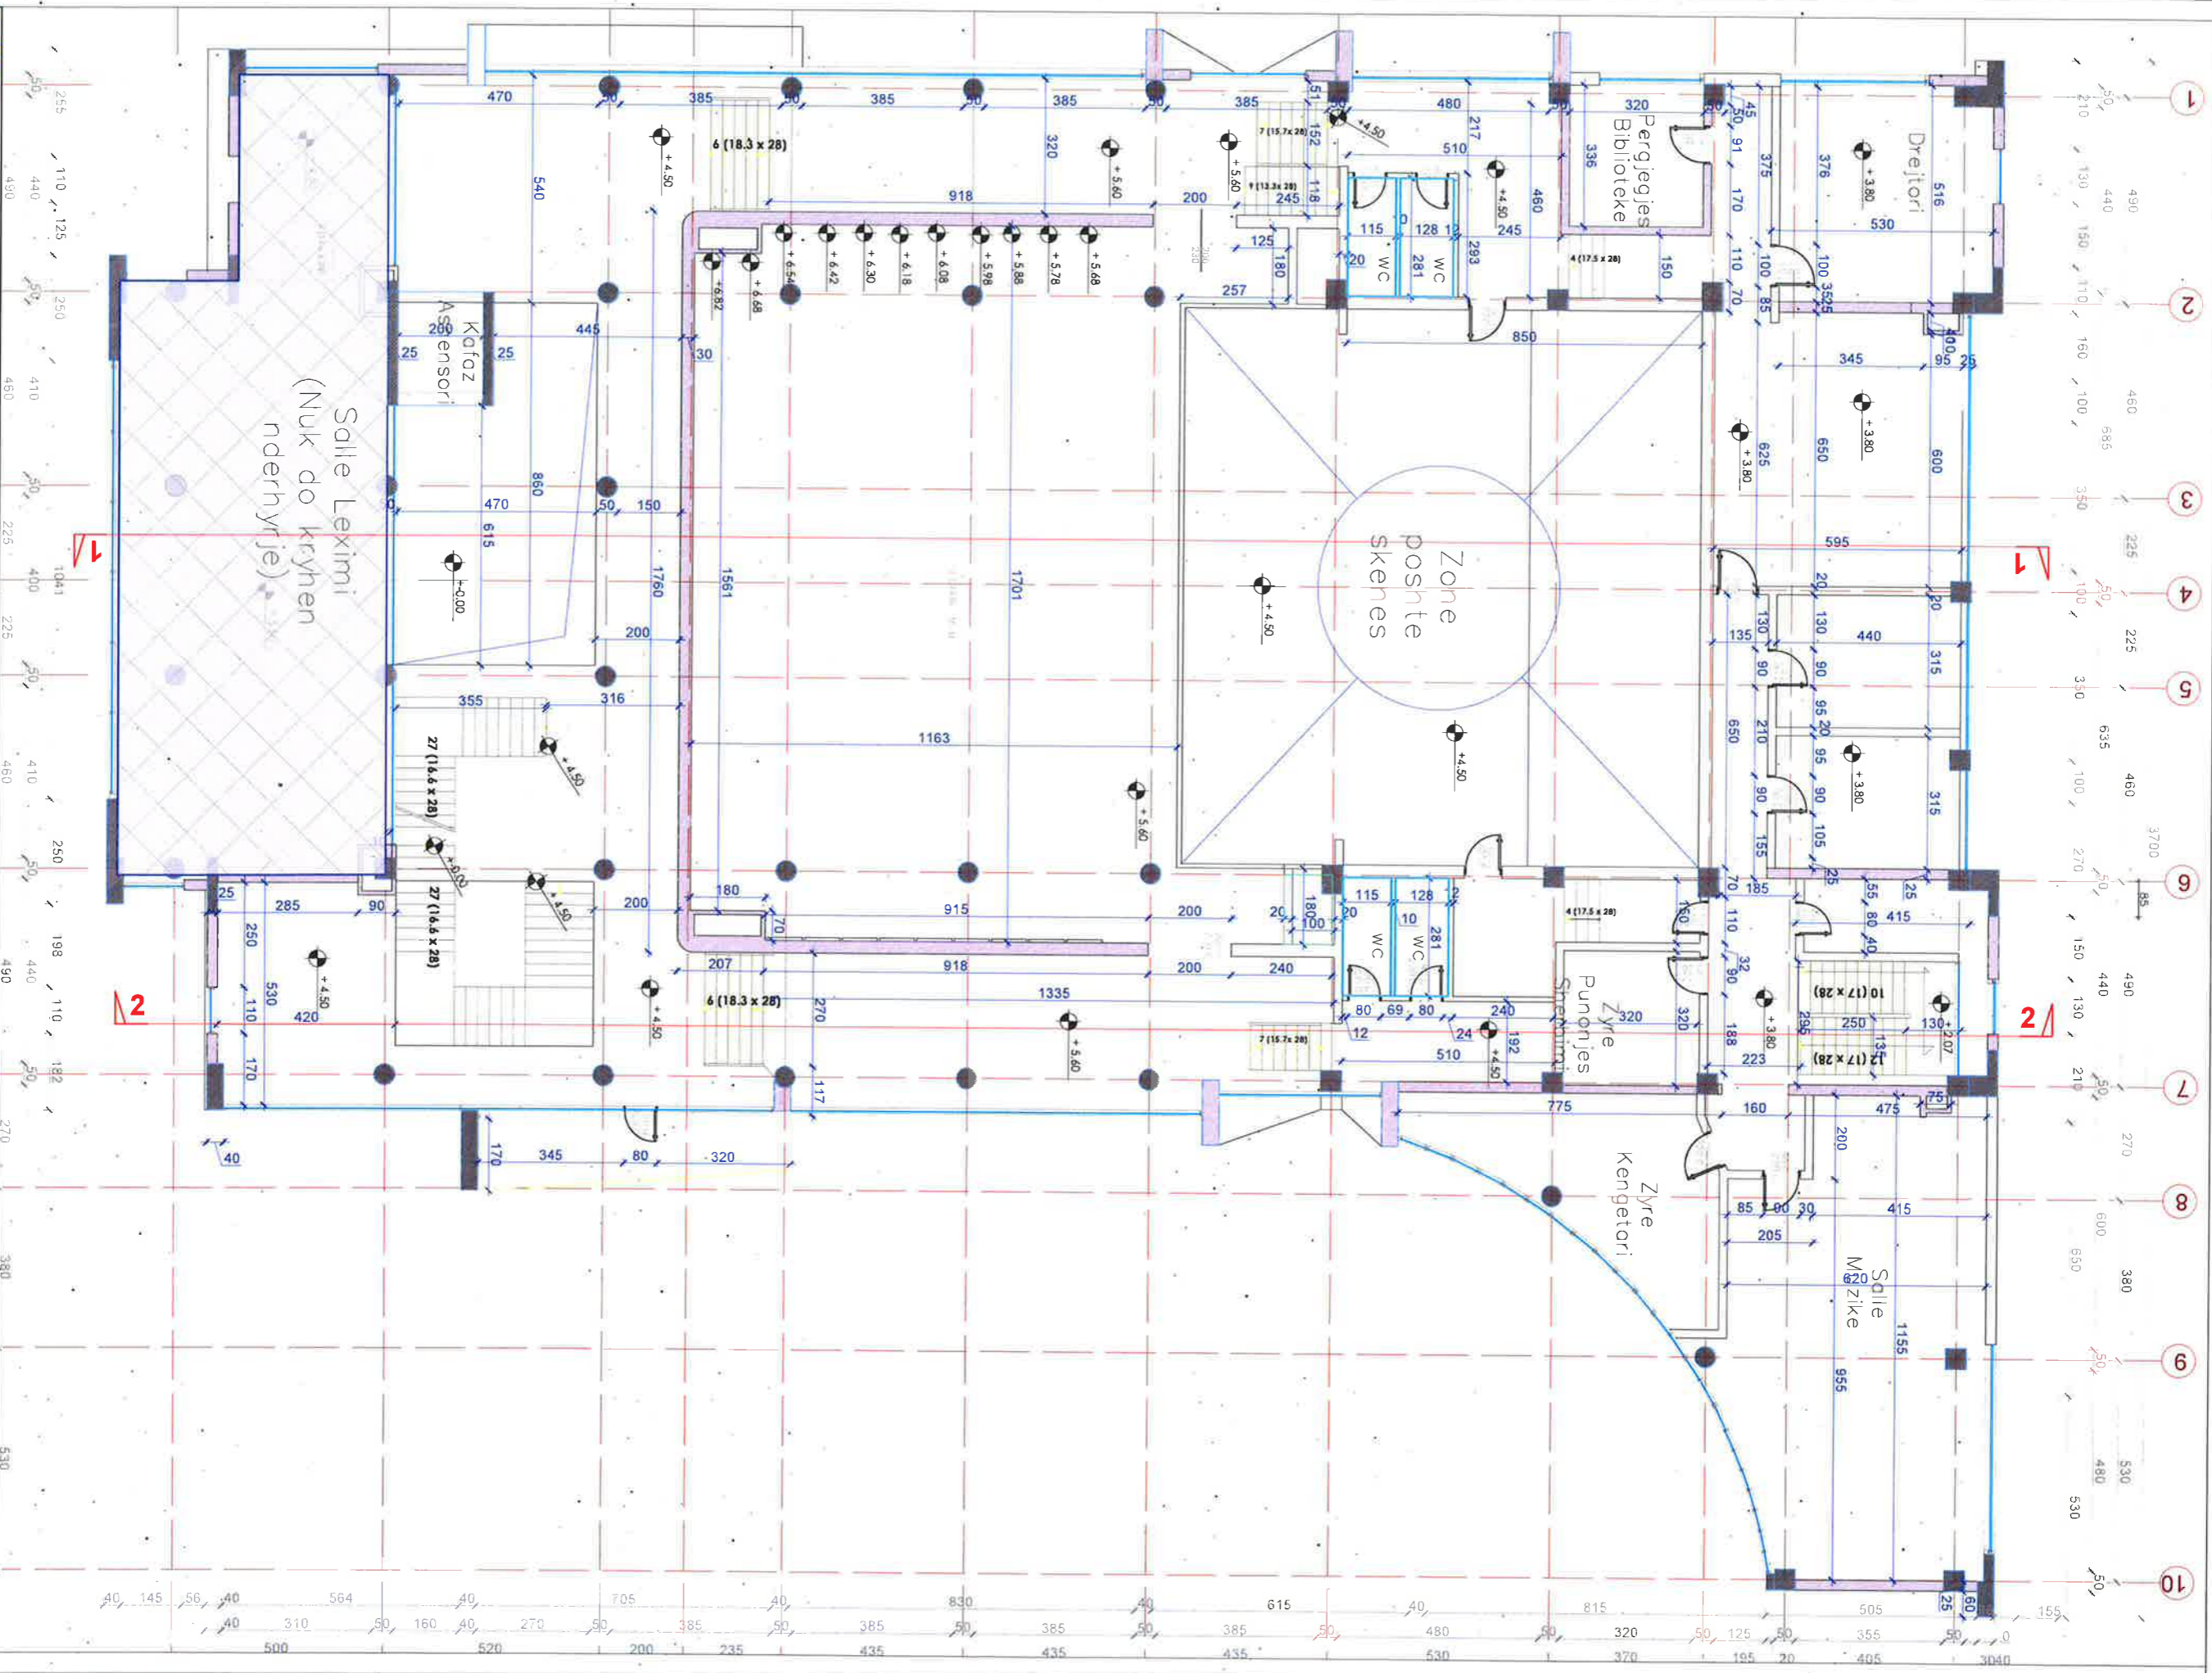


 BASHKIA KAMEZ DREJTORIA E PROJEKTEVE DHE INVESTIMEVE SEKTORI I PROJEKTEVE	RAMADAN HUSA	Titulli i Projektit: RIKONSTRUKSION I AMBIENTEVE TE BRENDSHME TE PALATIT TE KULTURES "ARTAN CUKO"	Emertimi i Fletes: PLANIMETRIA E GIENDEJES EKZISTUESE KUOTA +4.50M	Faza e Projektit PROJEKTI ZBATIMI Data e Implimentimit: Shtetit e Vazhimit: A2 / SH. 1:100 Faza Nr. A-03
	Dr. e Projektëve e Investimeve Pergi. Depart. Sektori te Projektëve			
STAFI TEKNIK PROJEKTUES				
Arkitekt Inj. Konstruktor	BRILIDA CANI ESTELA GJYRIQI EMANUELA MEZIU			

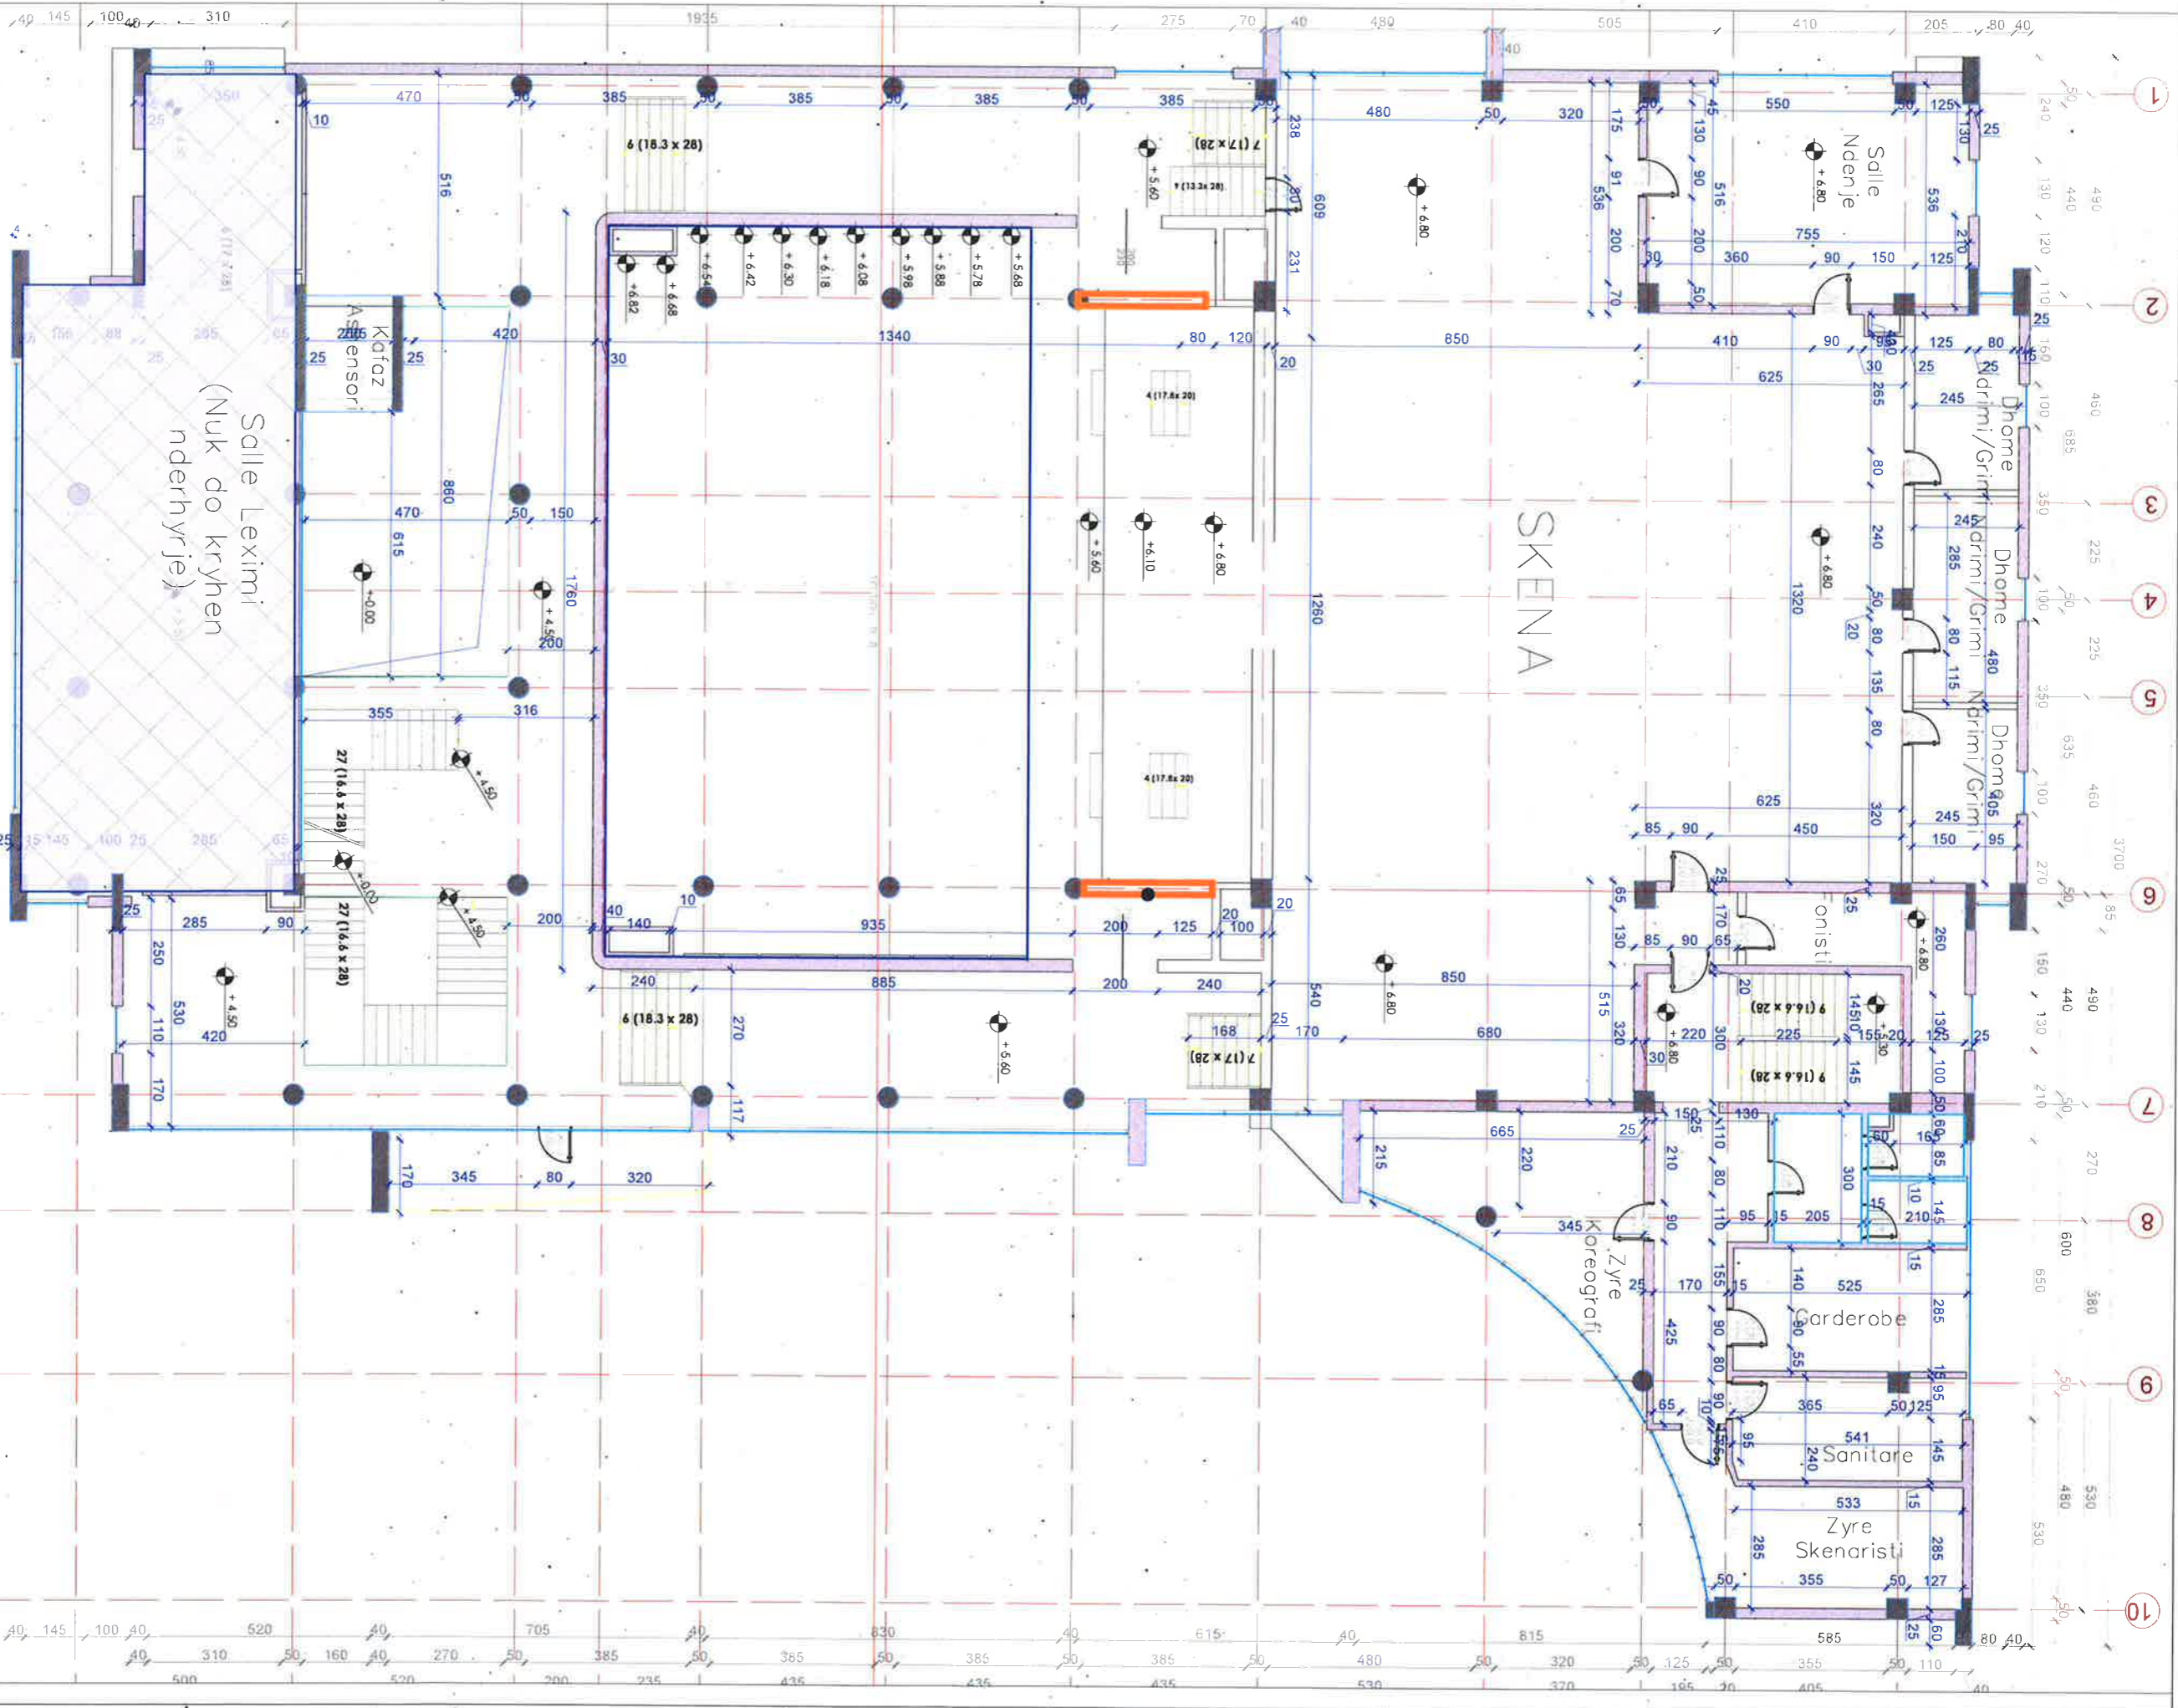

BASHKIA KAMEZ
 DREJTORIA E SHERBIMEVE PUBLIKE
 DREJTORIA E PROJEKTEVE DHE INVESTIMEVE
 SHKARKIMIA REKONSTRUKTORE
 Dr. e Projektive e Investimeve
 RAMADAN HUSA
 Pengu. Depart. Sektori te Projektiveve
 DENIS PRENCI

Titulli i Projektit:
RIKONSTRUKSION I AMBIENTEVE TE BRENDSHME TE
PALLATIT TE KULTURES "ARTAN CUKO"
 STAFI TEKNIK
 PROJEKTUES
 Arkitekti
 Inj. Konstruktor
 Inj. Konstruktor
 BRISILDA CANI
 ESTELA GJYRQI
 EMANUELA MEZIU
 DENIS PRENCI

Emerimi i Fletes:
 PLANIMETRIA E GJENDJES EKZISTUESE
 KUOTA +4.50M; +6.80M (Skena)
 Faza e Projektit
 PROJEKT ZBATIMI
 Data e Implementimit:
 Shtjete e Vrashtimit:
 A2 / SH. 1:100
 Finalet Nr.
 A-04

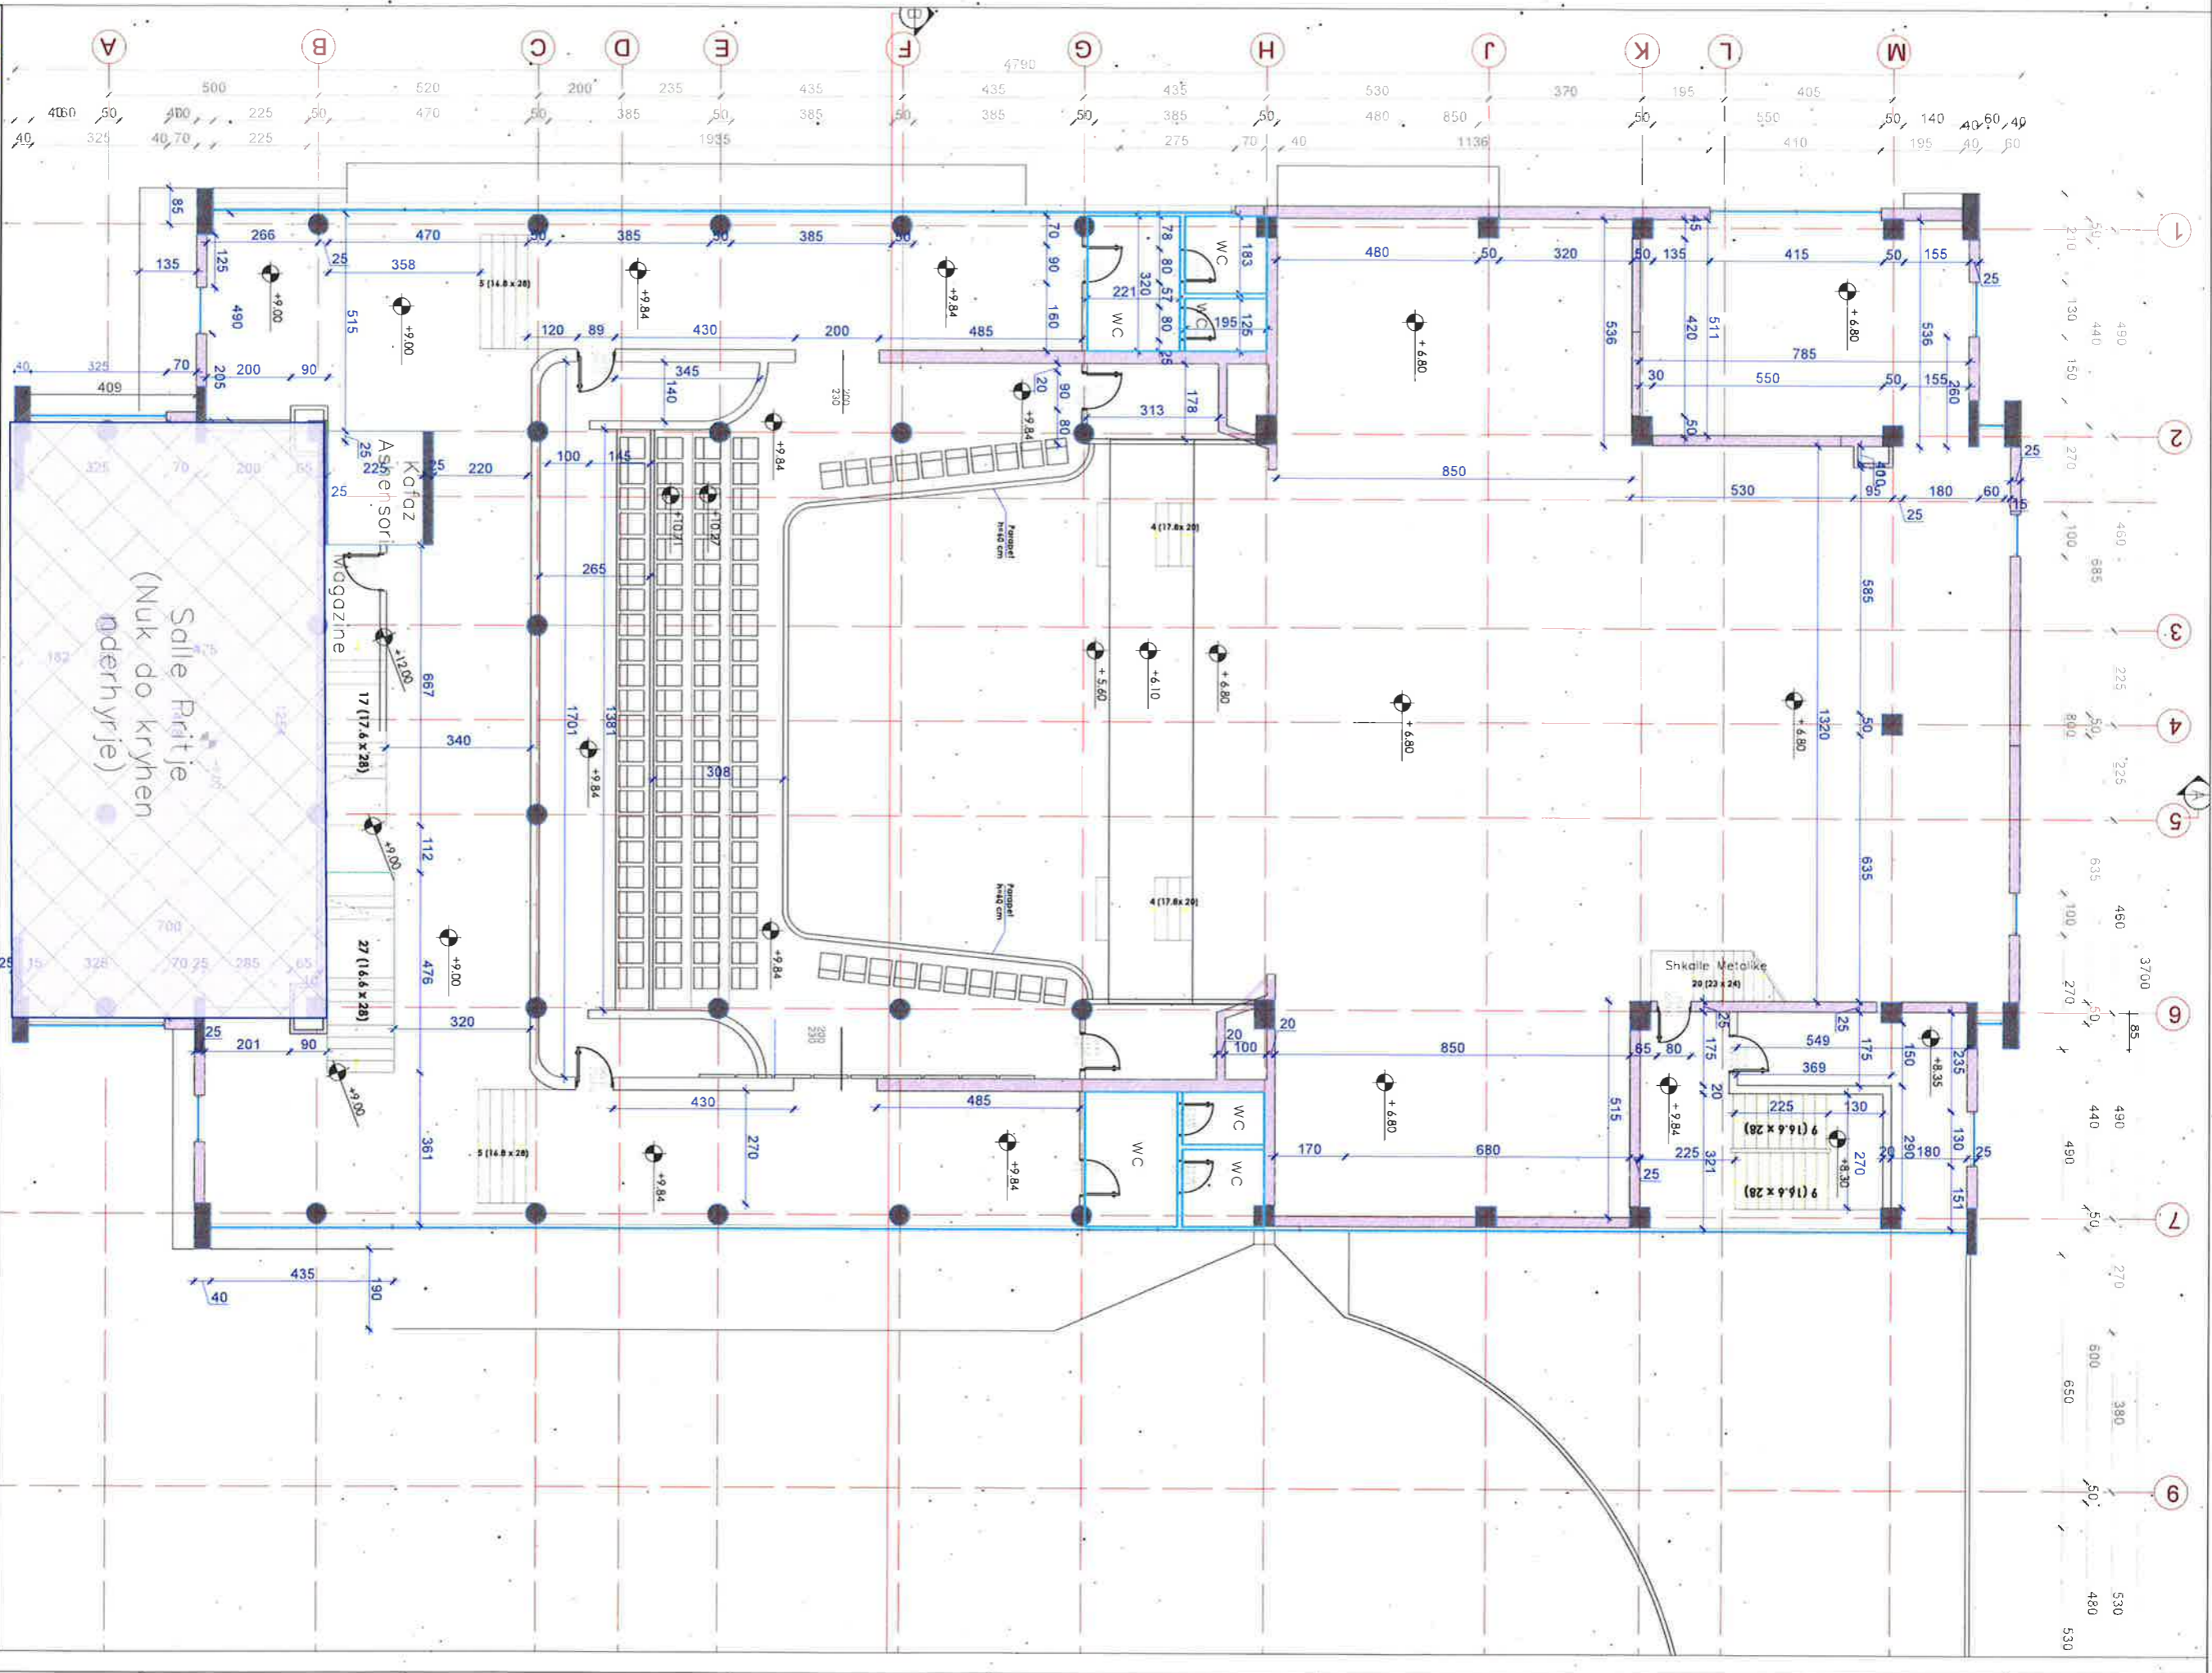

BASHKIA KAMEZ
 DREJTORIA E PROJEKTEVE DHE INVESTIMEVE
 SEKTORI I PROJEKTEVE


Dr. e Projektëve e Investimeve
 RAMADAN HXSA
 Përgj. Depart. Sektori te Projektëve
 DENIS PRENCI

Titulli i Projektit:
 RIKONSTRUKSION I AMBIENTEVE TE BRENDSHME TE
 PALLATIT TE KULTURES "ARTAN CUKO"

STAFI TEKNIK
 PROJEKTUES
 Arkitekt
 BRISILDA CANI
 Inj. konstruktor
 ESTELA GJYRIQI
 Inj. konstruktor
 EMANUELA MEZIU
 DENIS PRENCI

Emeritimi i Fletes:
 PLANIMETRIA E GIENDJES EKZISTUESE
 KUOTA +9.00M; +9.80M

Faza e Projektit
 PROJEKT ZBATIMI
 Data e Implementimit:
 Shkallë e Vrasimit:
 A2 / SH. 1:100
 Figura Nr.
 A-05

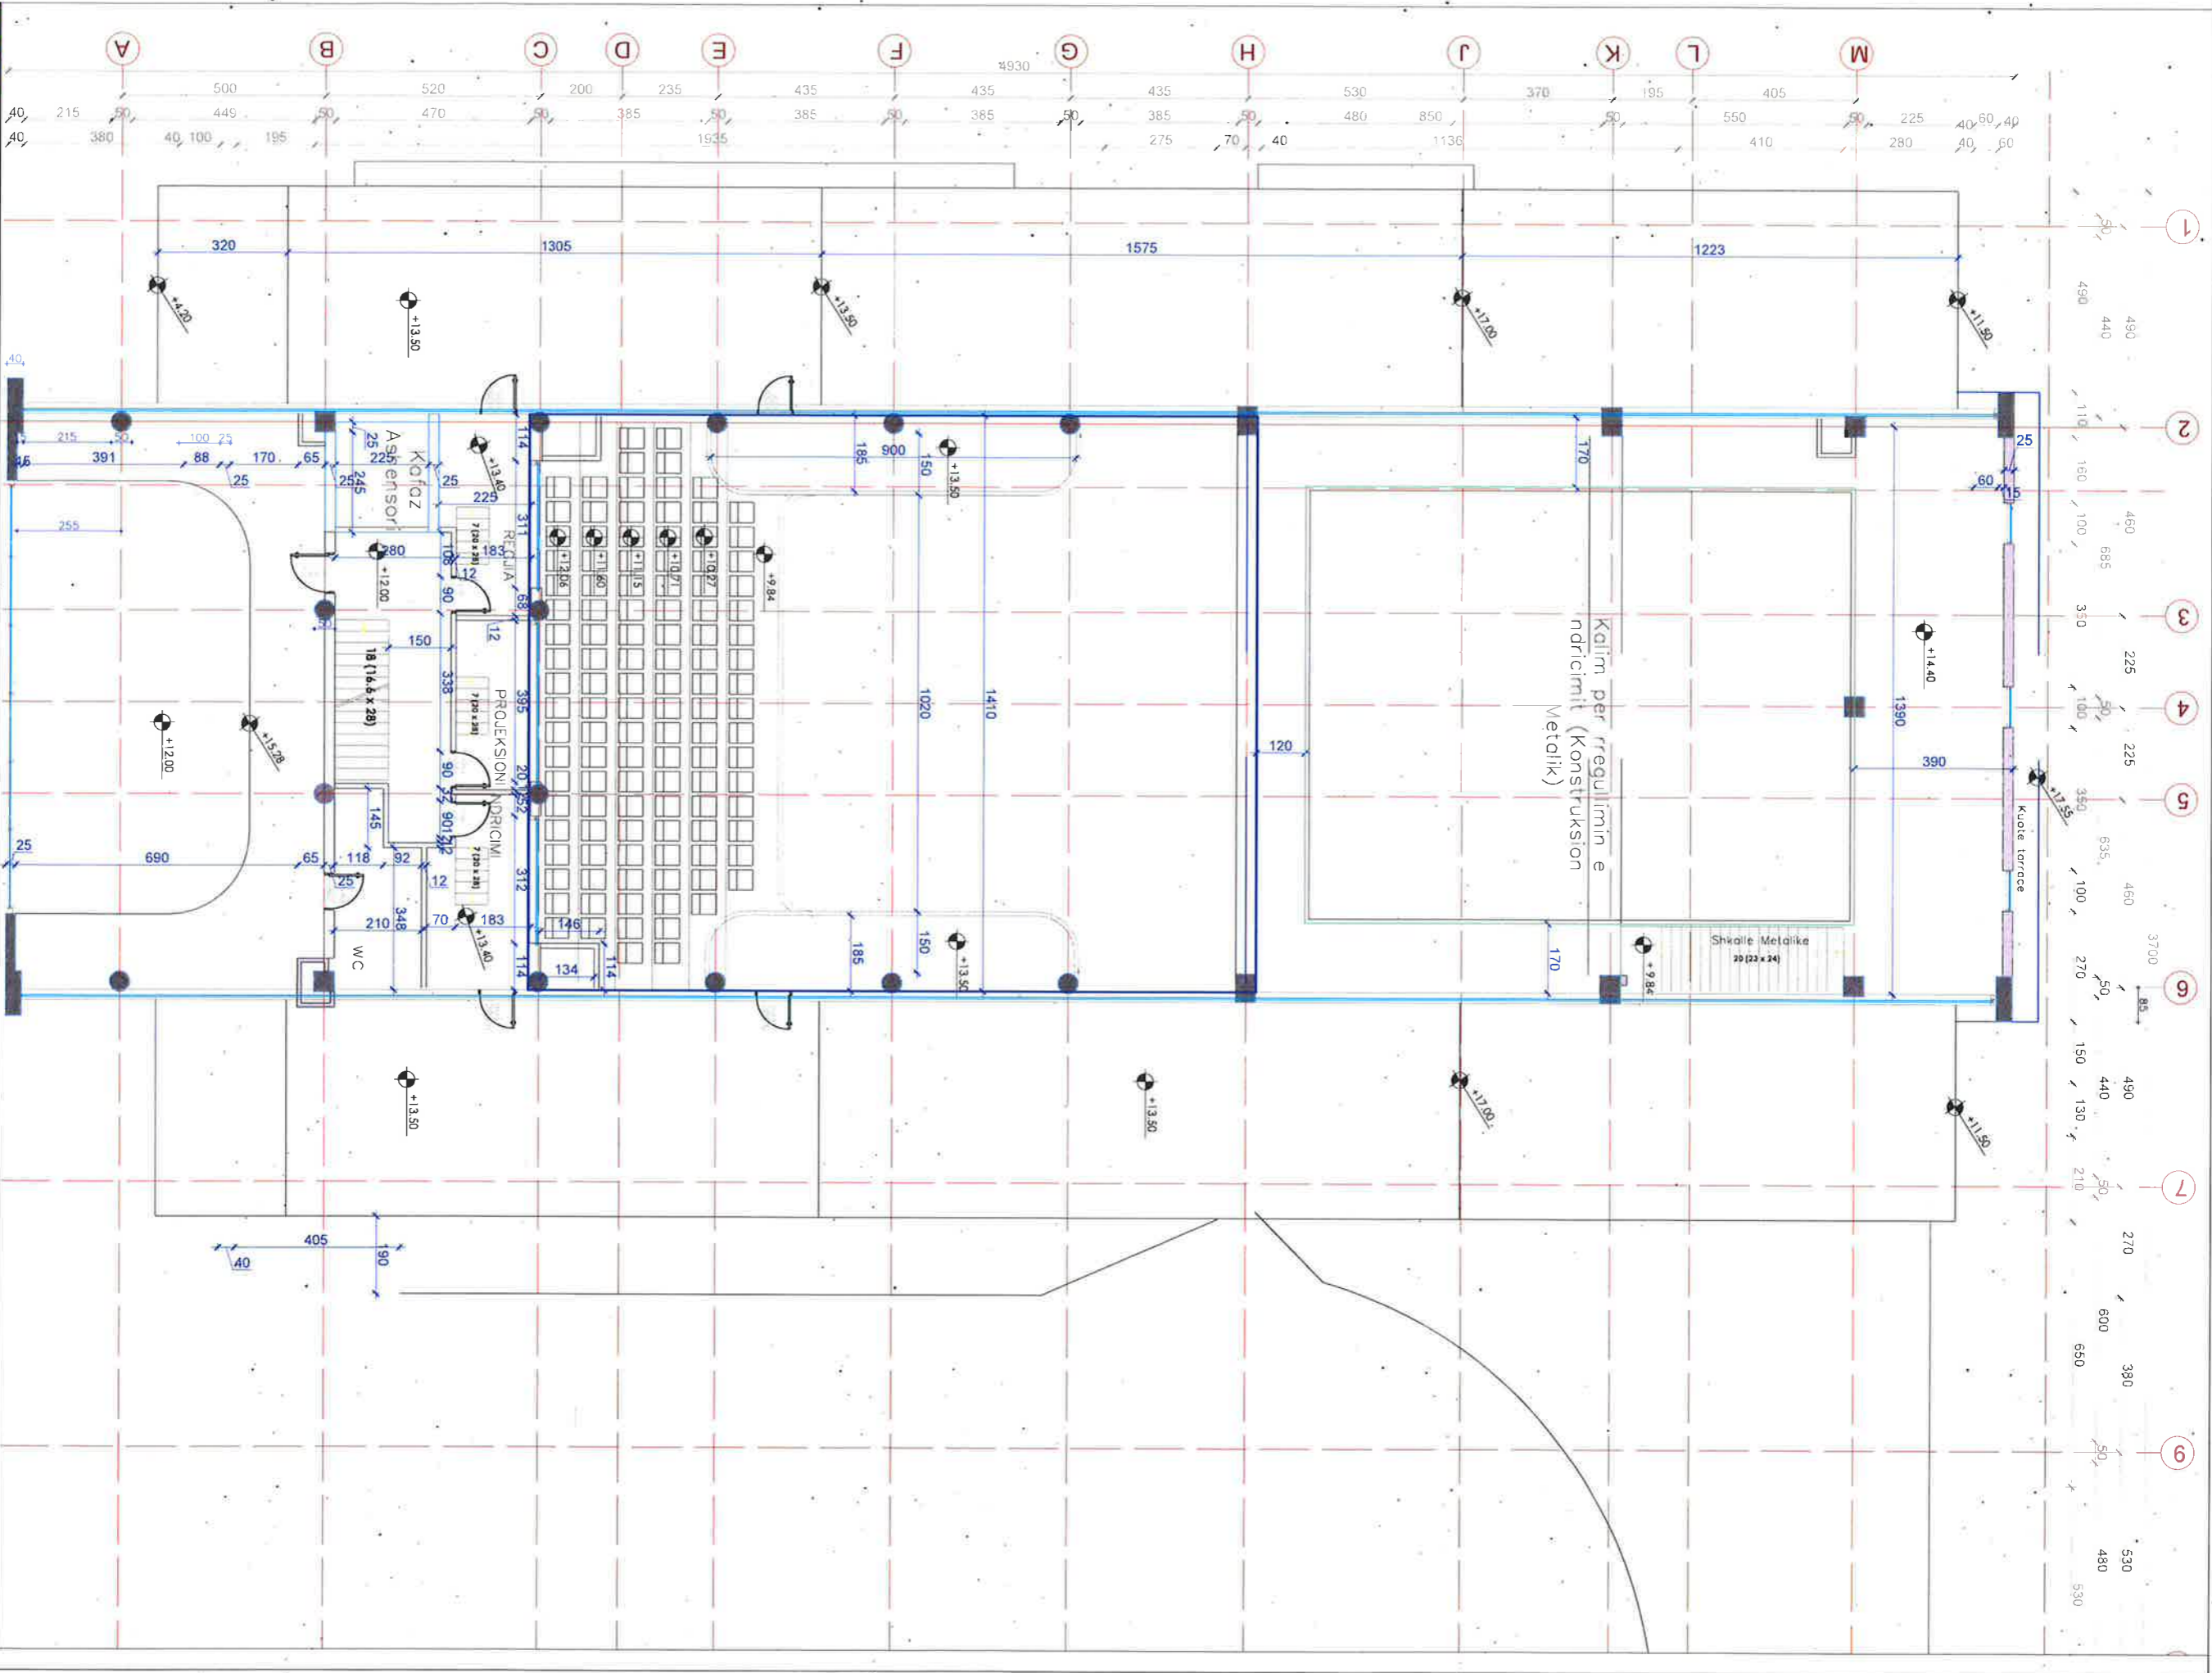

BASHKIA KAMEZ
 DREJTORIA E PROJEKTEVE DHE INVESTIMEVE
 SEKTORI I PROJEKTEVE

Dr. e Projektëve e Investimeve RAMADAN HYSA
 Përgj. Depart. Sektori te Projektëve DENIS PRENCI

Titulli i Projektit:
RIKONSTRUKSION I AMBIENTEVE TE BRENDSHME TE PALLATIT TE KULTURES "ARTAN CUKO"

STAFI TEKNIK PROJEKTUES

Arkitect	BRISLIDA CANI
Arkitect	ESTELA GJIRICI
Ing. Konstruktor	EMANUELA MEZIU
Ing. Konstruktor	DENIS PRENCI

Emeritimi i Pletes:
 PLANIMETRIA E GJENDJES EKZISTUESE
 KUOTA +12.00M; +14.40M

Faza e Projektit: PROJEKT ZBATIMI
 Data e Implementimit:
 Shkalla e Vizimit: A2 / SH. 1:100
 Faza Nr. A-06



BASHKIA KAMEZ
 DREJTORIA E PROJEKTEVE DHE INVESTIMEVE
 SEKTORI I PROJEKTEVE

Dr. e Projektëve e Investimeve
 RAMADAN HUSA
 Përgj. Depart. Sektorit të Projektëve
 DENIS PRENCI

Titulli i Projektit:
**RIKONSTRUKSION I AMBIENTEVE TE BRENDSHME TE
 PALLATIT TE KULTURES "ARTAN CUKO"**

**STAFI TEKNIK
 PROJEKTUES**

Arkitekt	BRISILDA CANI
Arkitekt	ESTELA GJYRIQI
Ingj. Konstruktor	EMANUELA MEZIU
Ingj. Konstruktor	DENIS PRENCI

Emeritimi i Fletes:
 FOTO TE GJENDJES EKZISTUESE

Faza e Projektit
 PROJEKTI ZBATIMI
 Data e Implementimit:
 Shkallë e Vazhimit:
 A2 / SH. 1:100
 Fila Nr.
 A-07



BASHKIA KAMEZ

DREJTORIA E PROJEKTEVE DHE INVESTIMEVE
SEKTORI I PROJEKTEVE

Dr. e Projektëve e Investimeve

RAMA DAN HYSA

Pergji, Depart. Sektori te Projektëve

DENIS PRENCI

Titulli i Projektit:

**RIKONSTRUKSION I AMBIENTEVE TE BRENDSHME TE
PALLATIT TE KULTURES "ARTAN CUKO"**

STAFI TEKNIK
PROJEKTUES

Aklliekti
Arkliekti
Ing. Konstruktor
Ing. Konstruktor

BRISILDA CANI
ESTELA GJYRIQI
EMANUELA MEZIU
DENIS PRENCI

Emerdimi i Fletes:

FOTO TE GIENDIES EKZISTUSE

Faza e Projektit

PROJEKT ZBATIMI

Data e implementimi :


Skallë e Vizimit:

A2 / SH. 1:100

Fila Nr.

A-08

KUOTA -3.00

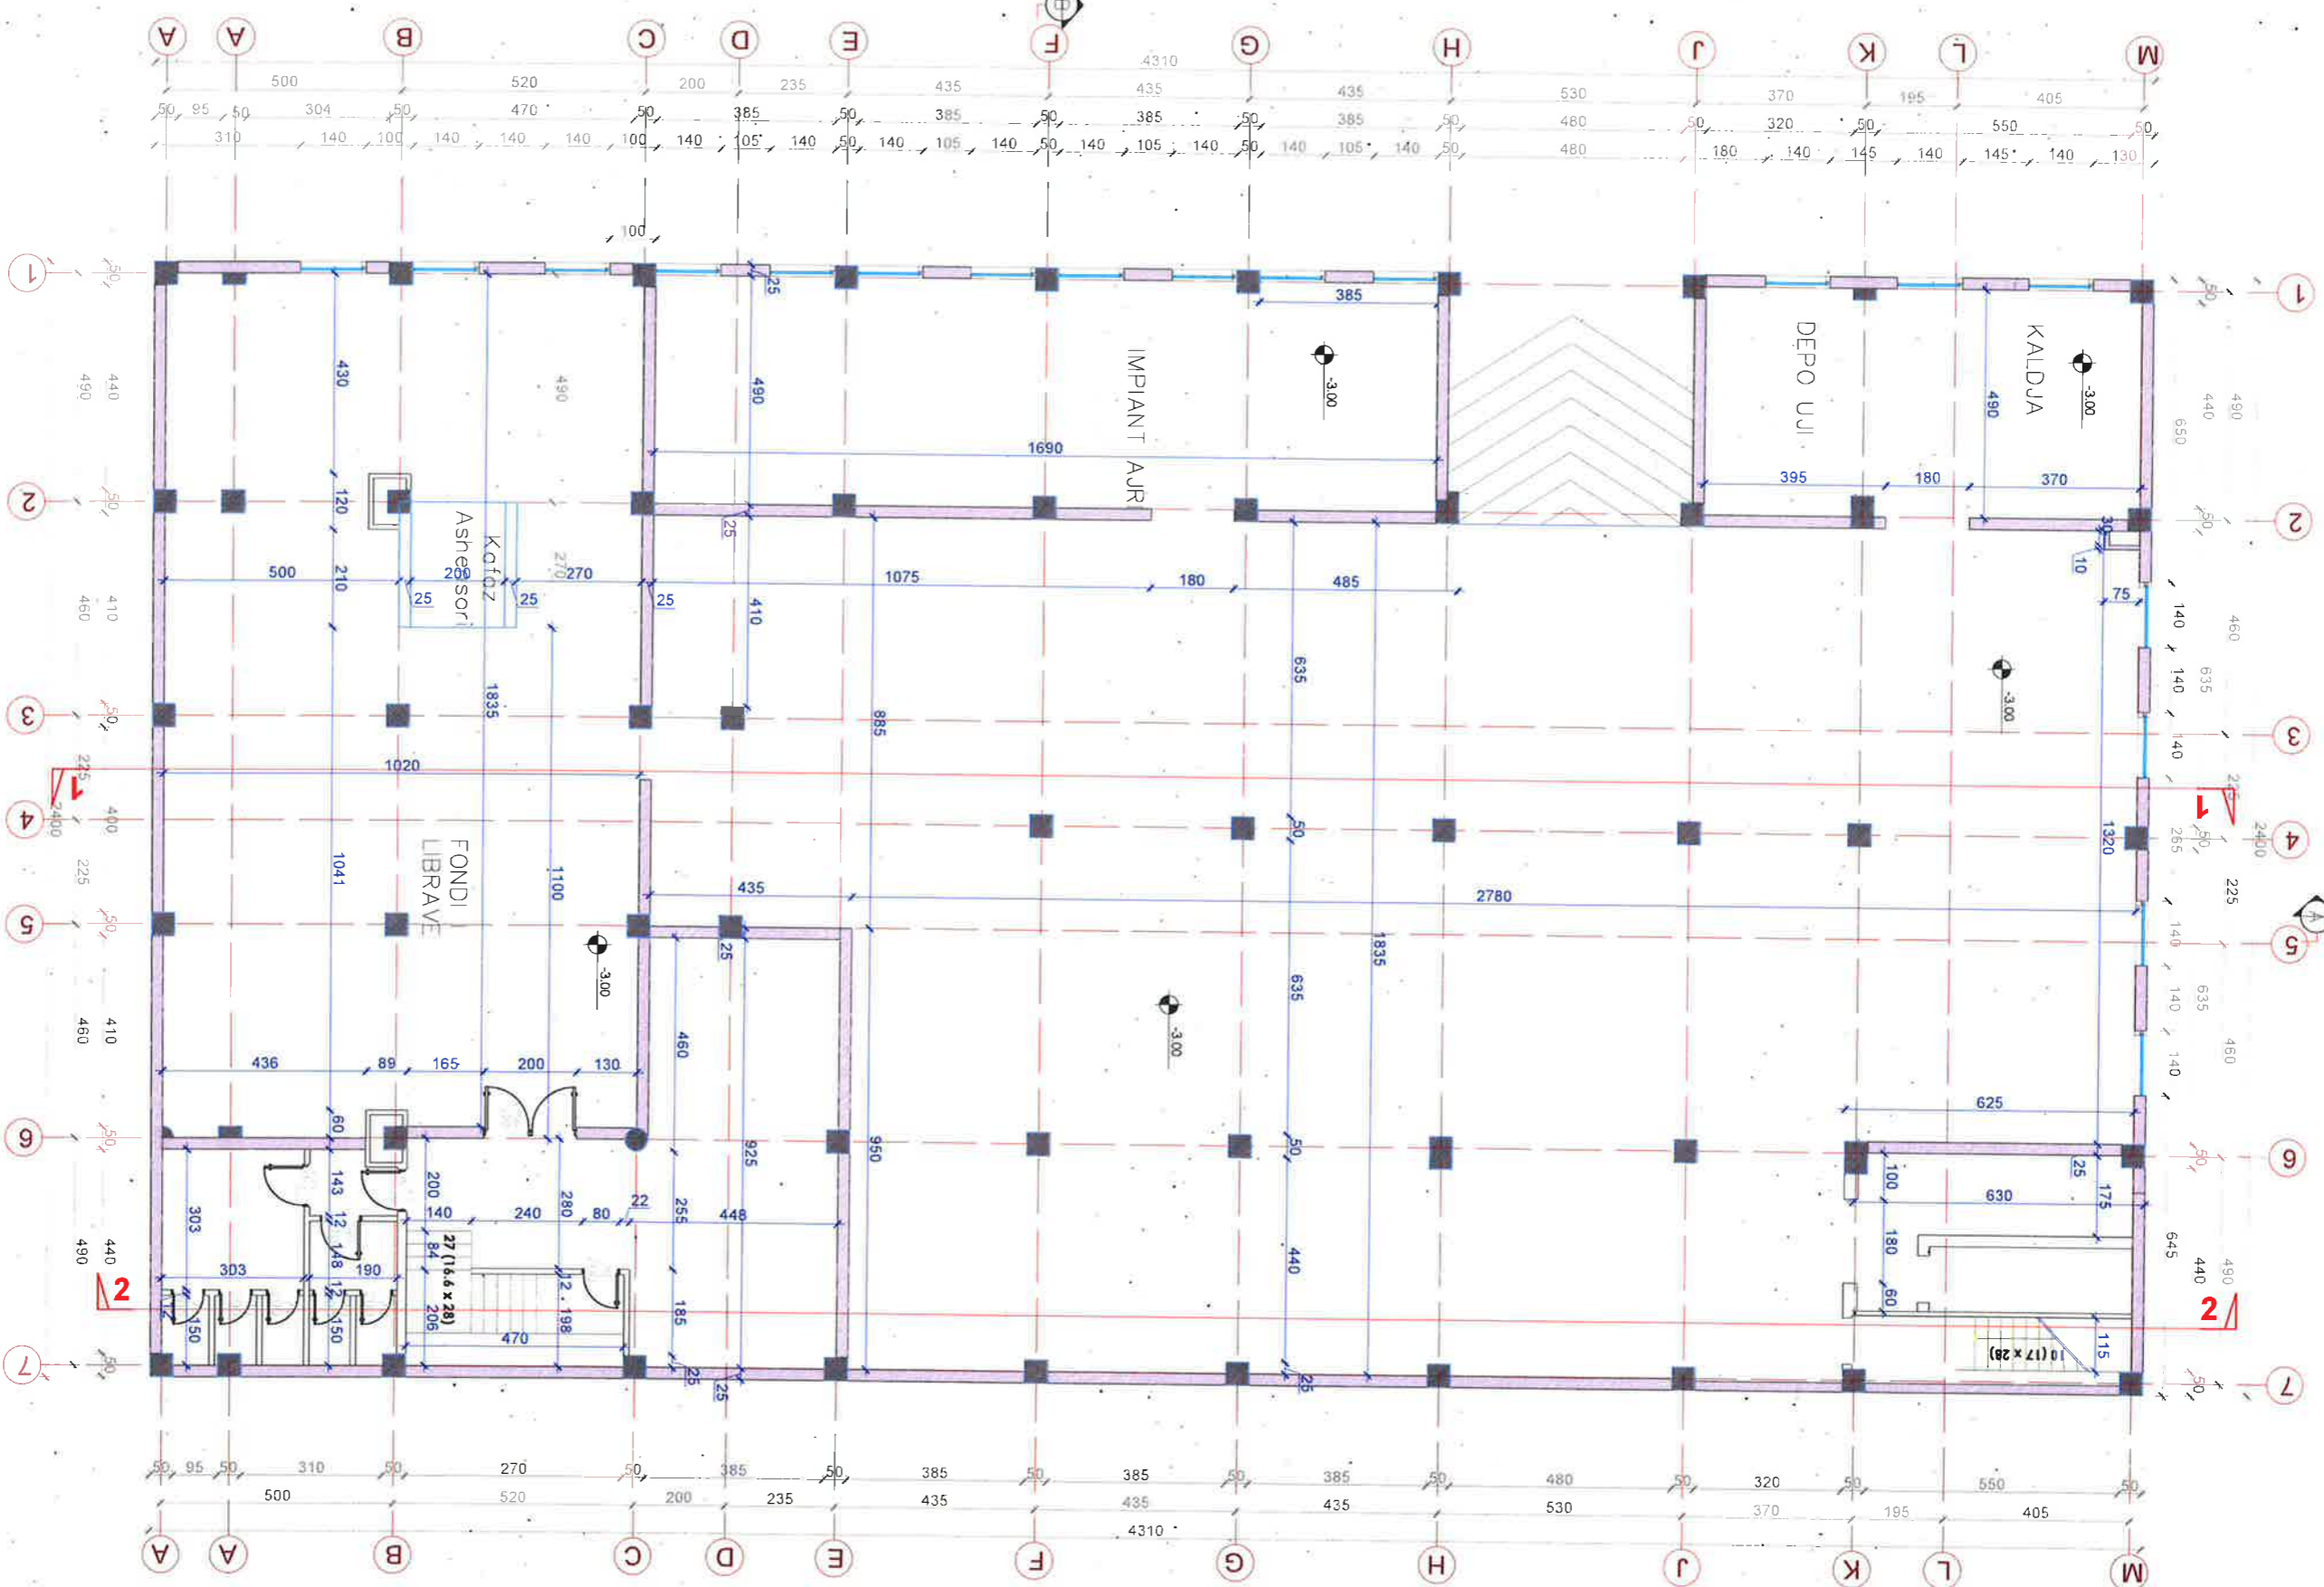

BASHKIA KAMEZ
 DREJTORIA E PROJEKTEVE DHE INVESTIMEVE
 SEKTORI I PROJEKTEVE

Dr. e Projektive e Investimeve - RAMADAN HYSA
 Përgj. Depart. Sektori te Projekteve DENIS PRENCII

Titulli i Projektit:
 RIKONSTRUKSION I AMBIENTEVE TE BRENDSHME TE
 PALLATIT TE KULTURES "ARTAN CUKO"


STAFI TEKNIK PROJEKTUES

Artitekt	Artitekt
Ingj. Konstruktor	Ingj. Konstruktor

BRISLIDA CANI
 ESTELA GJYRIGI
 EMANUELA MEZIU
 DENIS PRENCI

Emeritimi i Fletes:
 PLANIMETRIA E KUOTES -3.00M
 DIMENSIONIMI

Faza e Projektit
 PROJEKT ZBATIMI
 Data e Implementimit:
 Shtetia e Vizimit:
 A2 / SH. 1:100
 Fila Nr.
 A-09

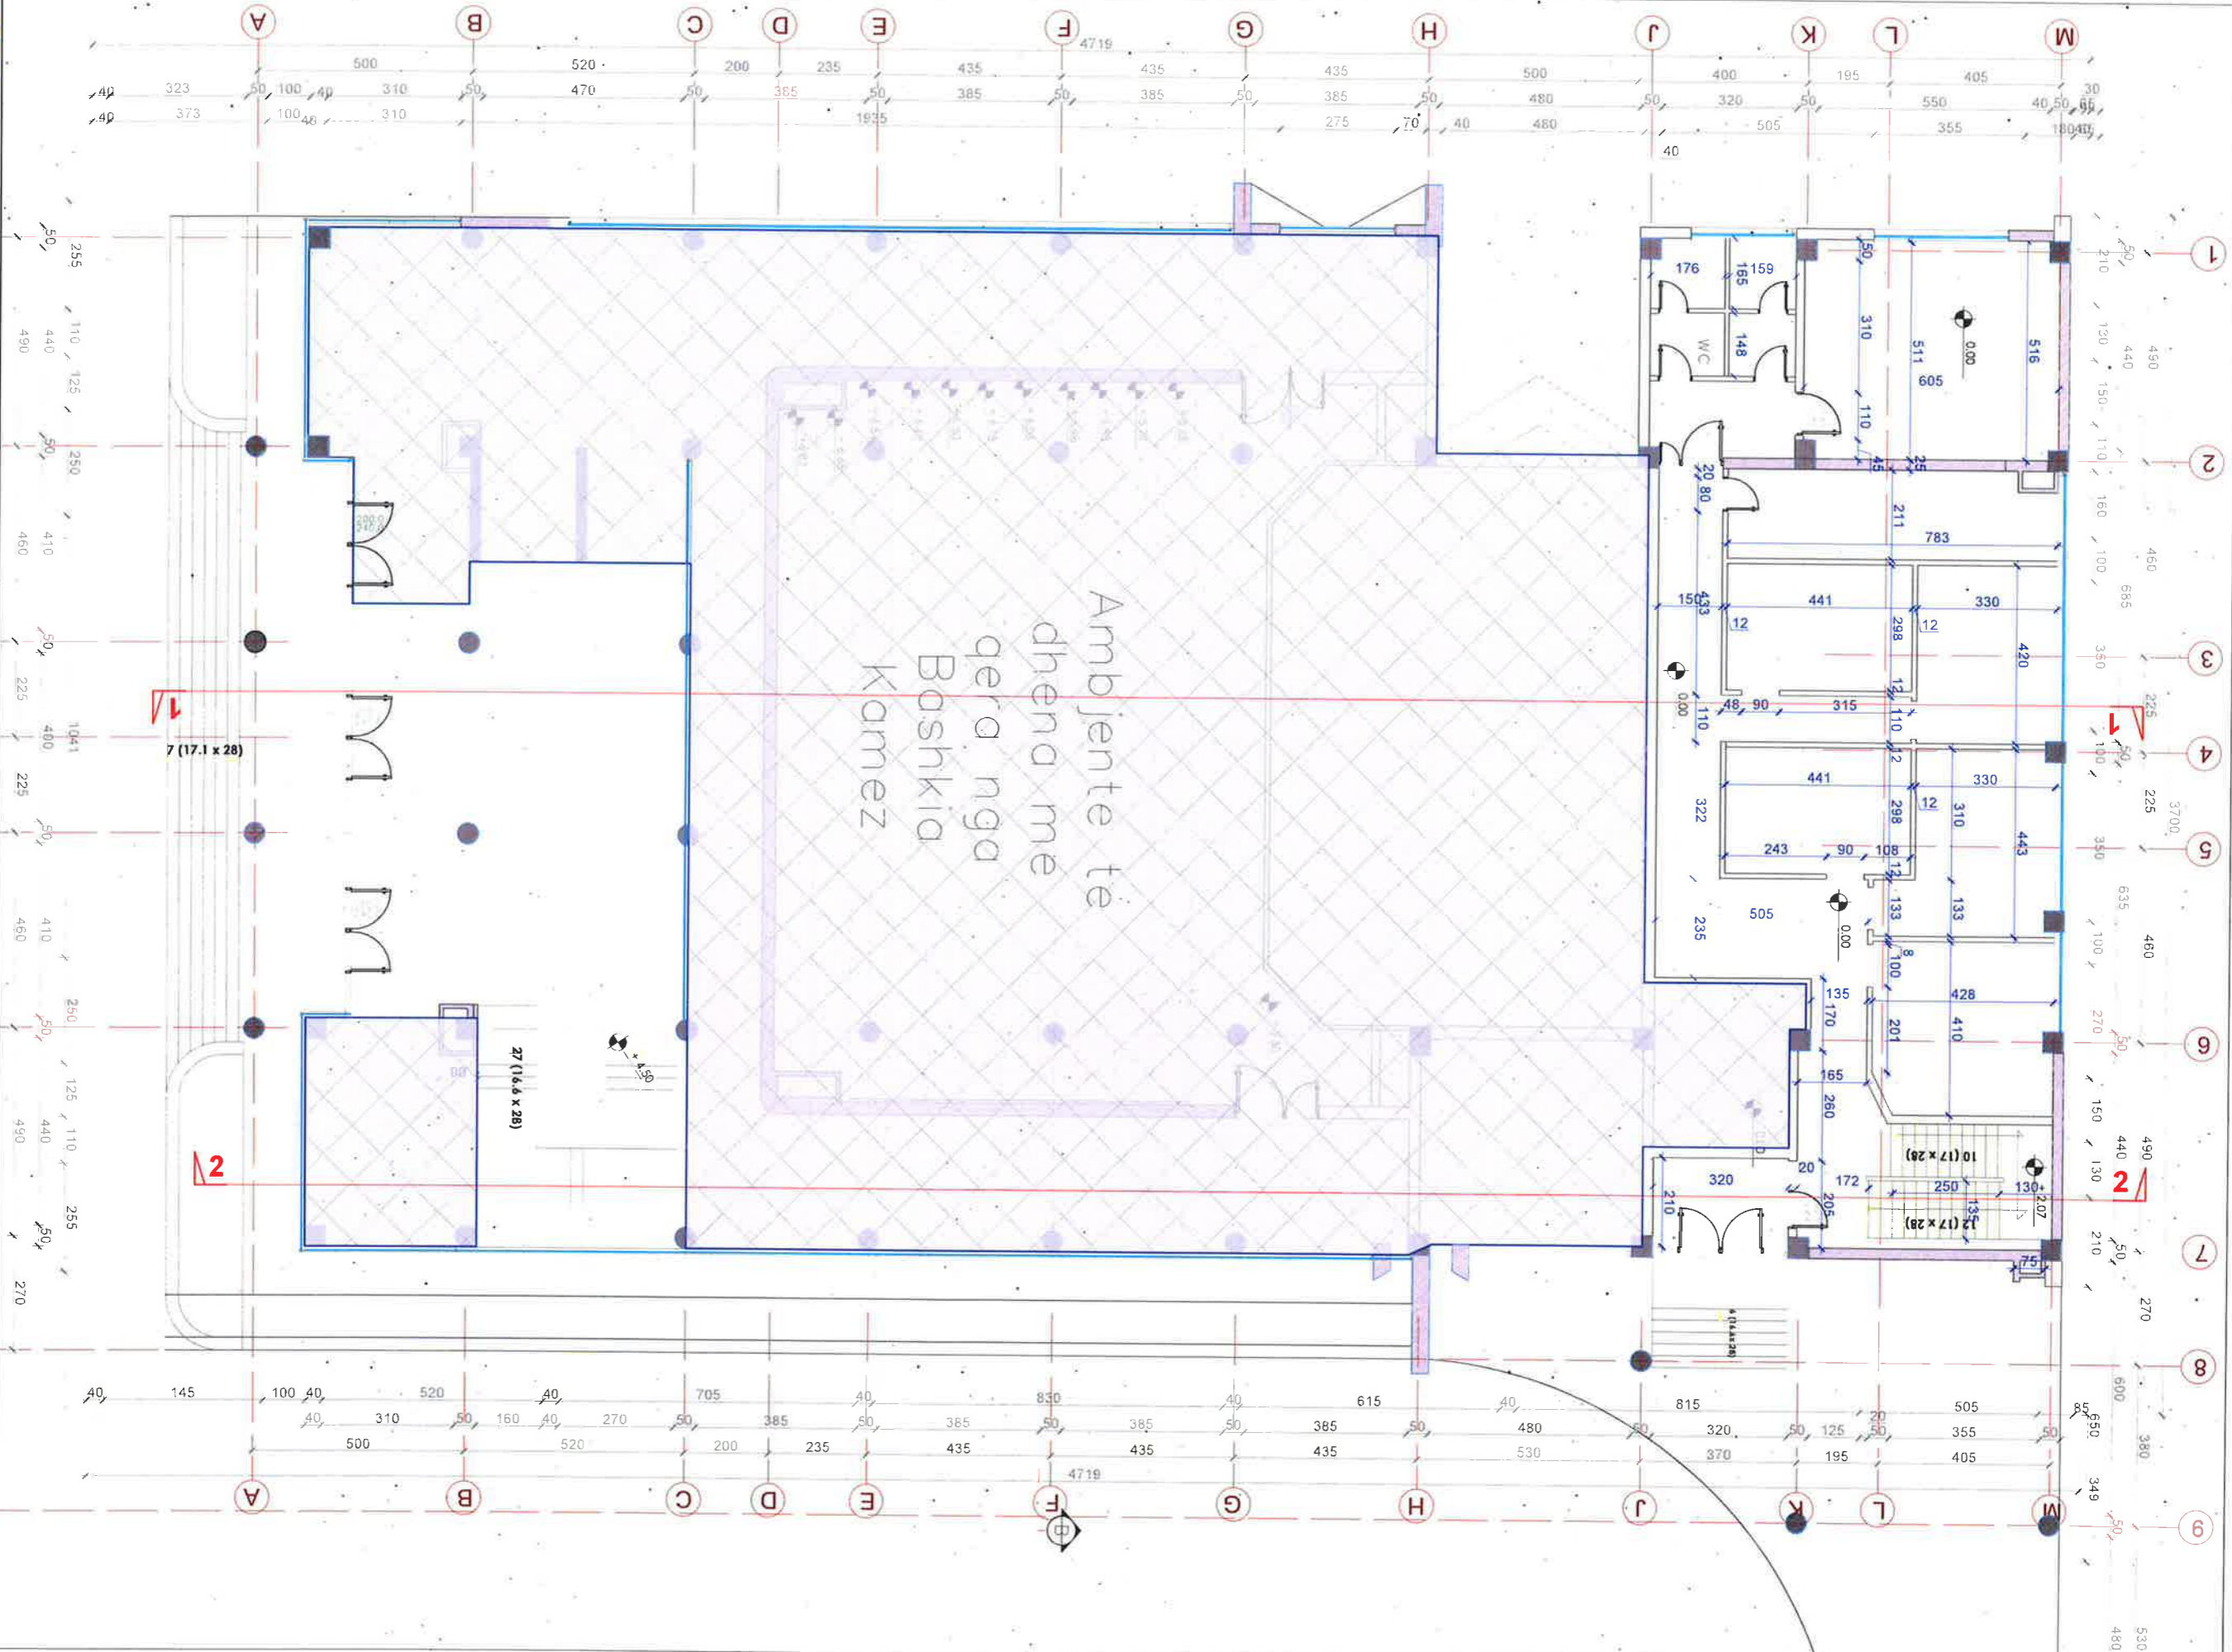

Ambjente te
dhena me
qera nga
Bashkia
Kamez



BASHKIA KAMEZ
DREJTORIA E PROJEKTEVE DHE INVESTIMEVE
SEKTORI I PROJEKTEVE


Dr. e Projektëve e Investimeve
RAMADAN HJSA
Pegji, Depart. Sektorit te Projektëve
DENIS PRENCI


Titulli i Projektit:
RIKONSTRUKSION I AMBIENTEVE TE BRENDSHME TE
PALLATIT TE KULTURES "ARTAN CUKO"


Emertimi i Fletes:
PLANIMETRIA E KUOTES ±0.00M
DIMENSIONIMI

Faza e Projektit
PROJEKT ZBATIMI
Data e Implementimit:
Shkalire Vizatimi:
A2 / SH. 1:100
Faza Nr.
A-10

STAFI TEKNIK PROJEKTUES	
Arkitekt	BRISLIDA CANI
Arkitekt	ESTELA GJYRIQI
Ing. Konstruktior	EMANUELA MEZIU
Ing. Konstruktior	DENIS PRENCI

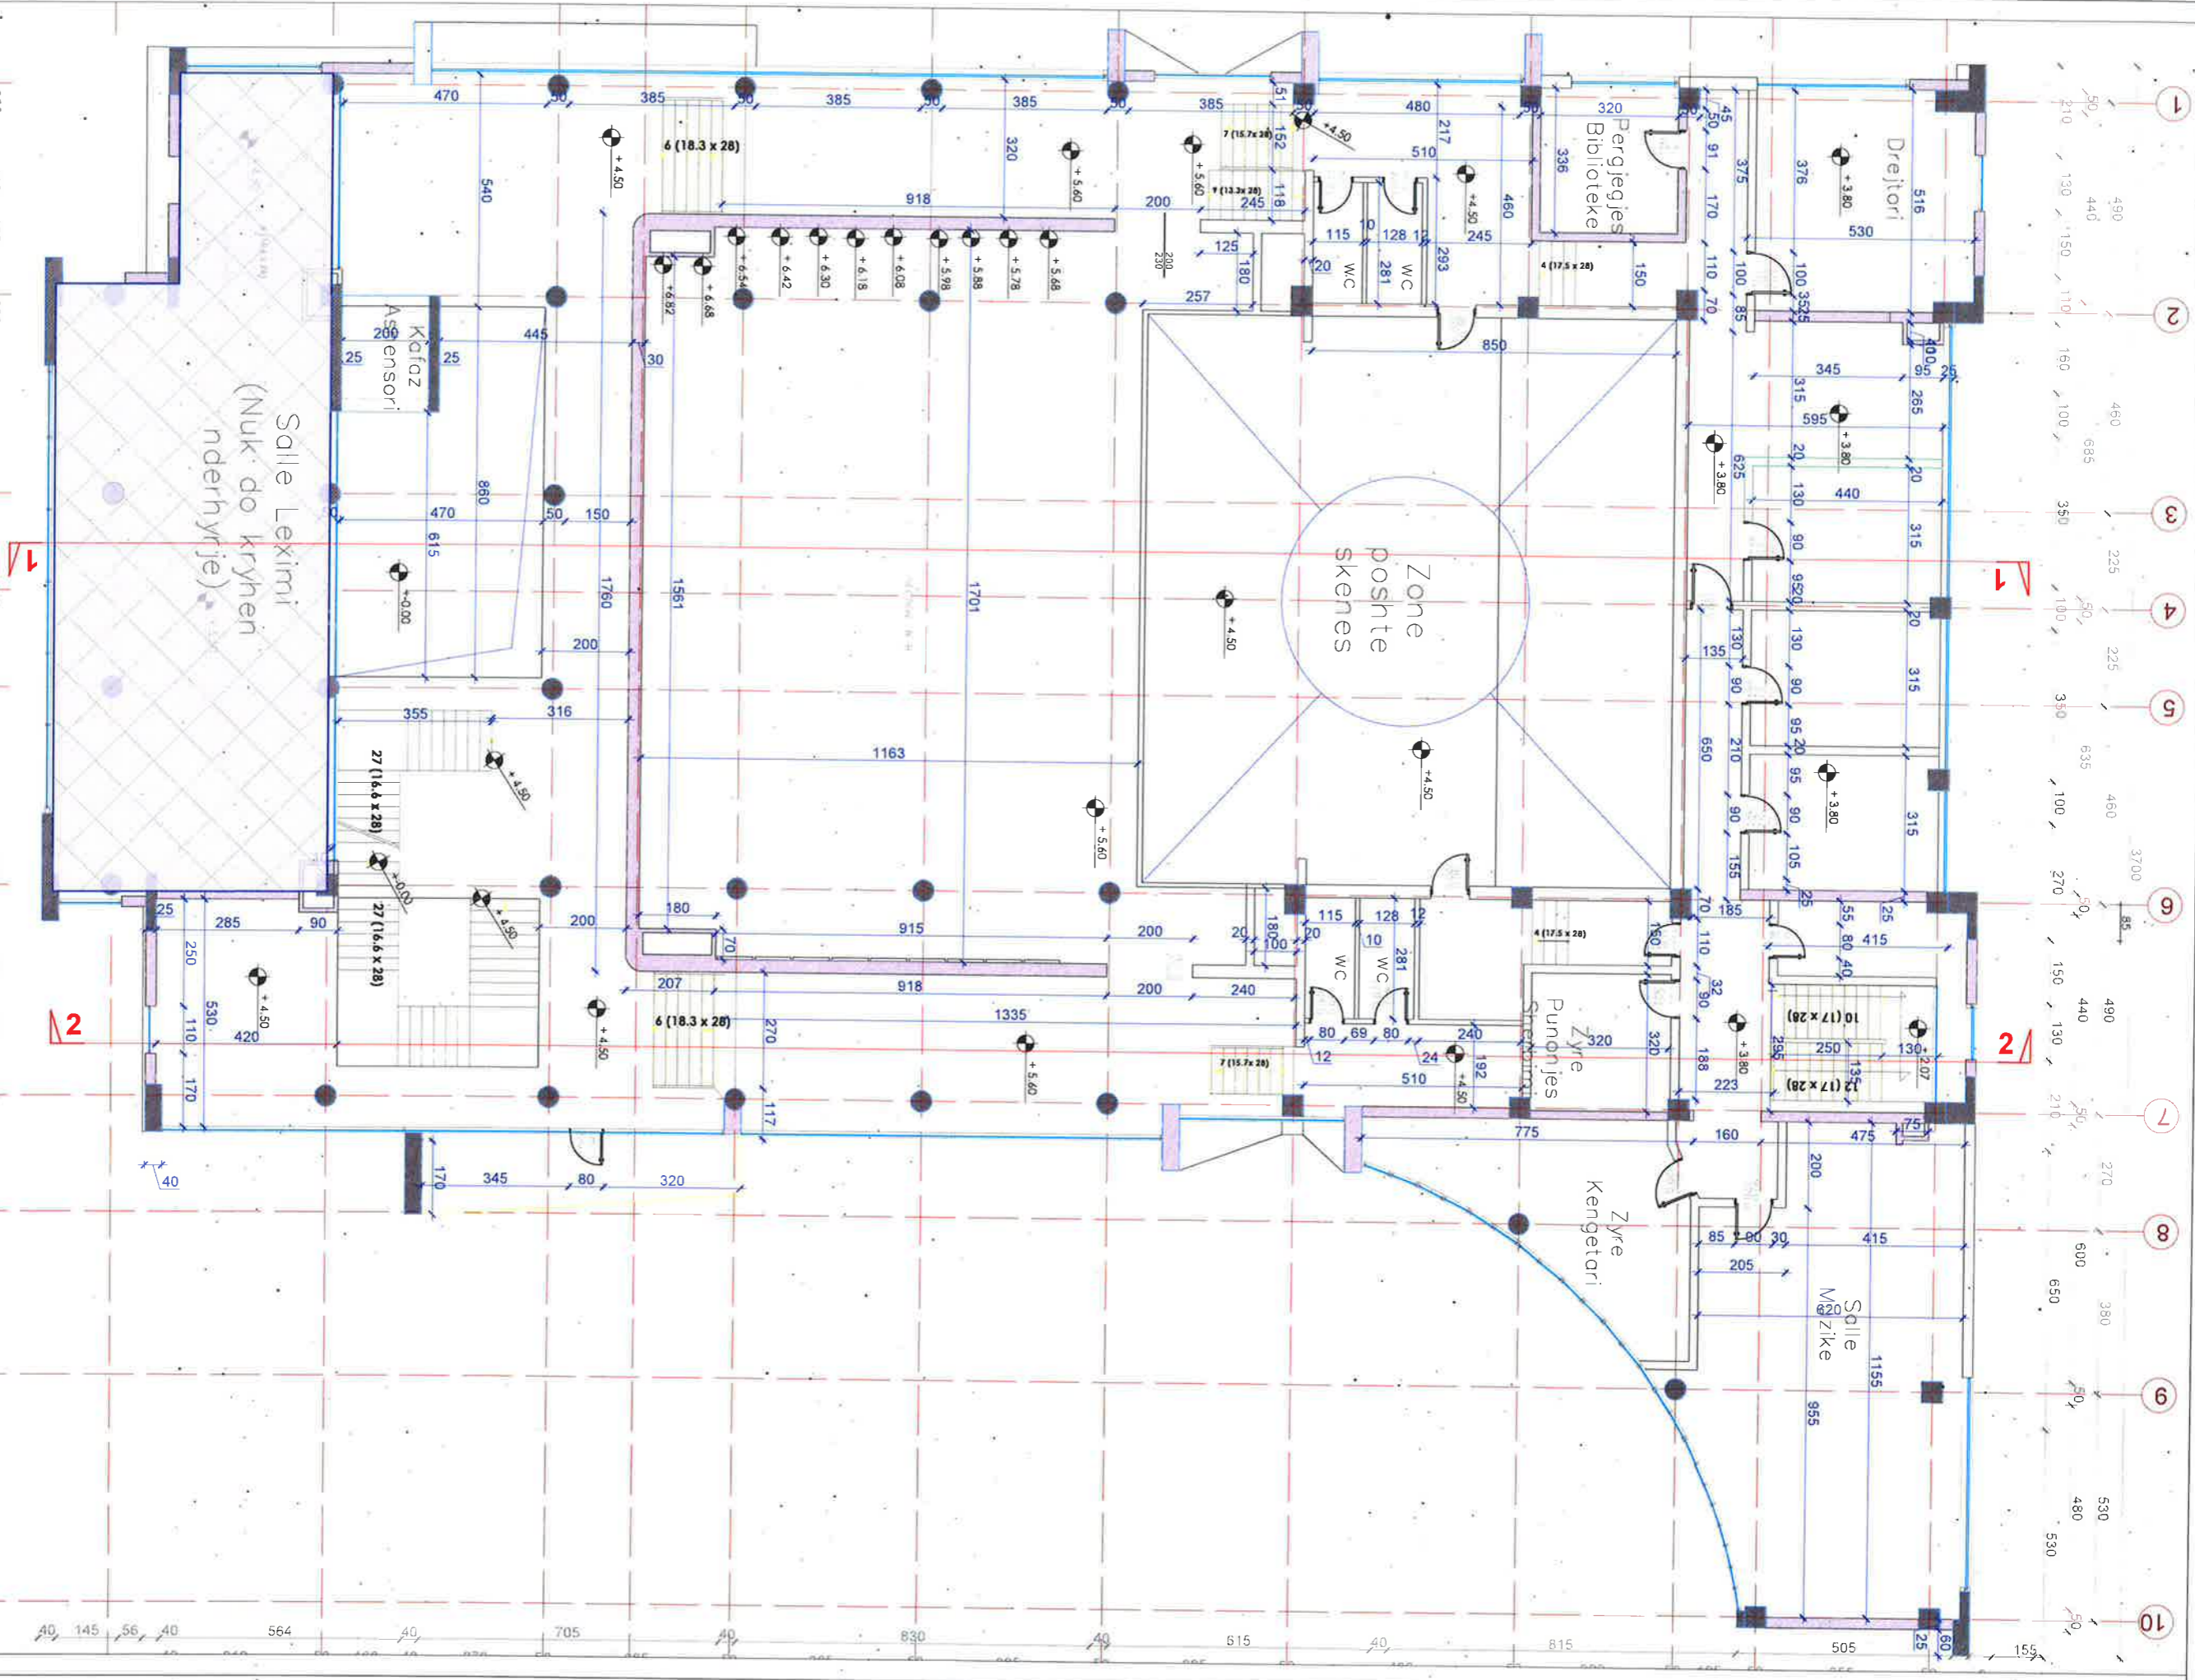

 BASHKIA KAMEZ		Titulli i Projektit: RIKONSTRUKSION I AMBIENTEVE TE BRENDSHME TE PALLATIT TE KULTURES "ARTAN CUKO"		Emeritimi i Fletes: PLANIMETRIA E KUOTES +3.80M; +4.50M; +5.60M DIMENSIONIMI	
DREJTORIA E PROJEKTEVE DHE INVESTIMEVE SEKTORI I PROJEKTEVE		Stafi Teknik Projektues Arkitekti: BRISLIDA CANI Inj. Konstruktor: ESTELA GJIRICI		Faza e Projektit: PROJEKT ZBATIMI Data e Implementimi:	
Dr. e Projekteve e Investimeve RAMMADAN HUSA		Arkitekti: ESTELA GJIRICI Inj. Konstruktor: EMANUELA MEZIU		Shkalla e Vizimit: A2 / SH. 1:100 Fina Nr. A-11	
Përgj. Depart. Sektori te Projekteve DENIS PRENCI		Inj. Konstruktor: DENIS PRENCI			

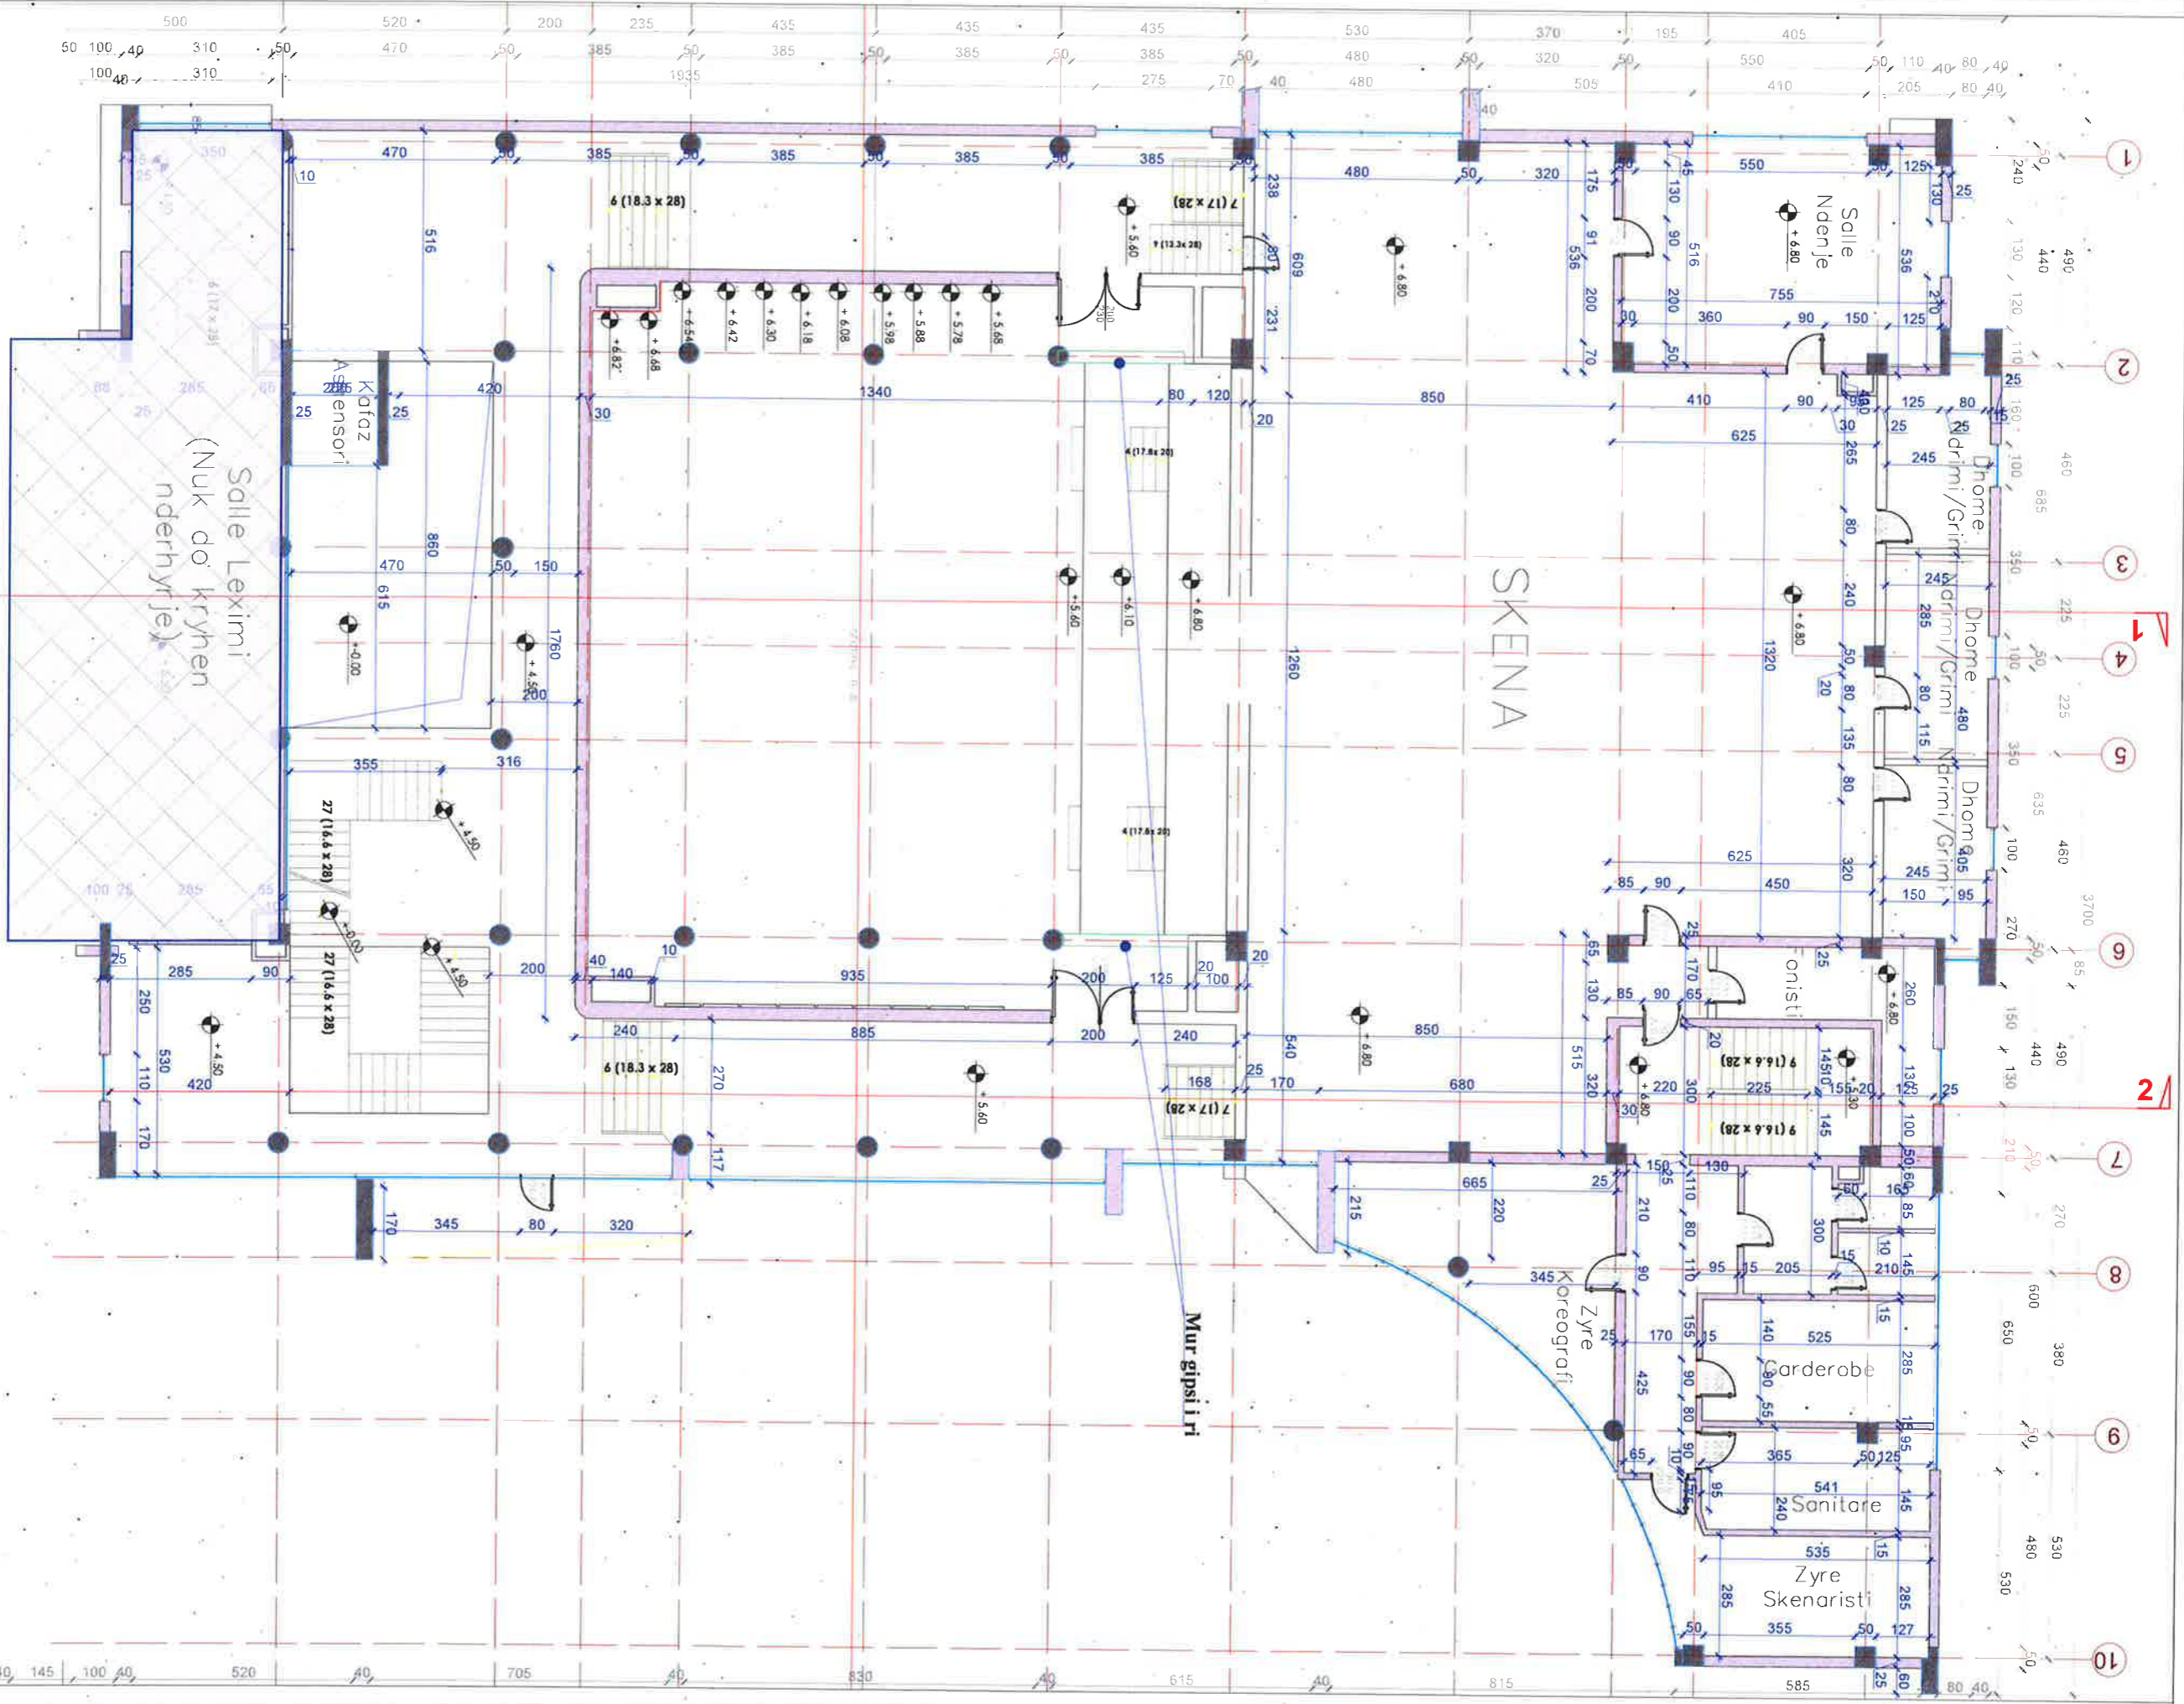

BASHKIA KAMEZ

DREJTORIA E PROJEKTEVE DHE INVESTIMEVE
SEKTORI I PROJEKTEVE

Dr. e Projektëve e Investimeve
RAMADAN HYSA
Pergj. Depart. sektori te Projekteve
DENIS PRENCI


Titulli i Projektit:
**RIKONSTRUKSION I AMBIENTEVE TE BRENDSHME TE
PALLATIT TE KULTURES "ARTAN CUKO"**

STAFI TEKNIK
PROJEKTUES
Arkitekti
Ing. Konstruktor
BRISLIDA CANI
ESTELA GJYRICI
EMANUELA MEZIU
DENIS PRENCI

Emeritimi i Fletes:

PLANIMETRIA E KUOTES
+4.50M; +5.60M; +6.80M
DIMENSIONIMI

Faza e Projektit
PROJEKT ZBATIMI
Data e emprimtari:
Shtesa e Vizimit:
A2 / SH. 1:100
Fleta Nr.
A-12

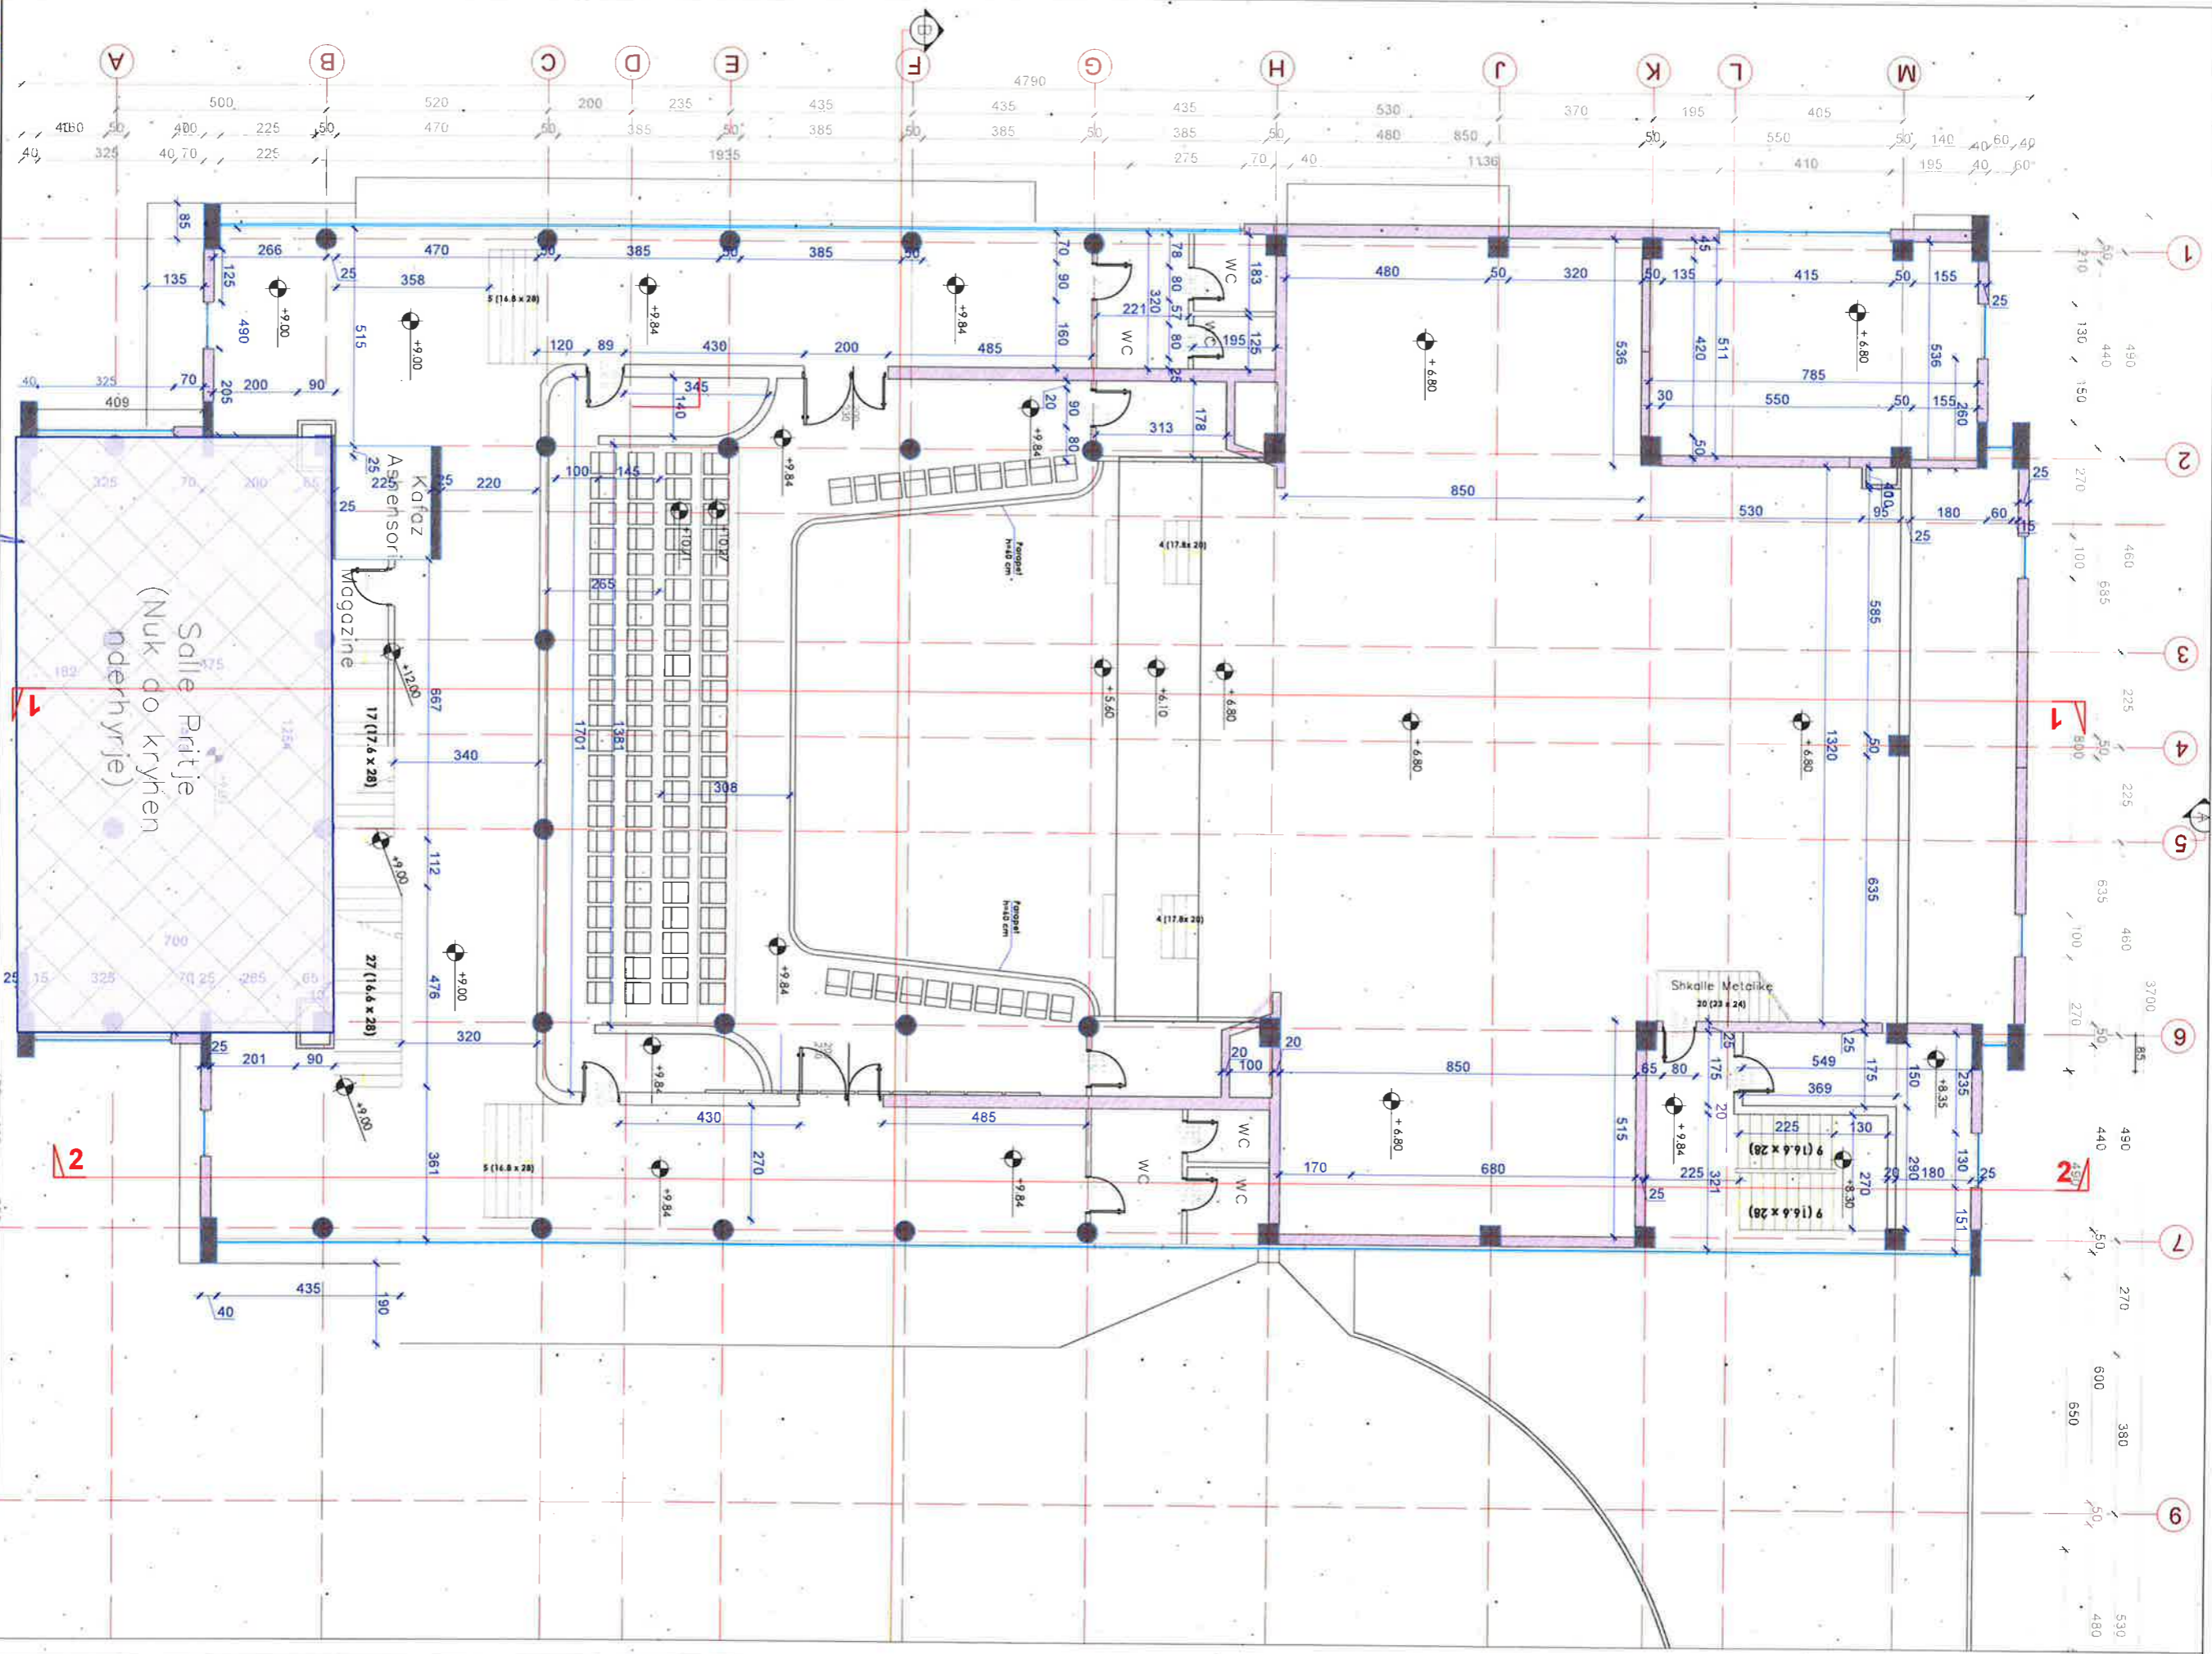

BASHKIA KAMEZ
 DREJTORIA E PROJEKTEVE DHE INVESTIMEVE
 SEKTORI I PROJEKTEVE

Dr. e Projektëve e Investimeve
 RAMADAN HYSA
 Përgj. Depart. Sektori të Projektëve
 DENIS PRENCI


Titulli i Projektit:
RIKONSTRUKSION I AMBIENTEVE TE BRENDSHME TE
PALLATIT TE KULTURES "ARTAN CUKO"

Emeritimi i Fletës:
 PLANIMETRIA E KUOTES +9.00M; +9.84M;
 DIMENSIONIMI

Faza e Projektit
 PROJEKT ZBATIMI
 Data e Implementimit :
 Shtjete e Vazhimit:
 A2 / SH. 1:100
 Fina Nr.
 A-13

STAFI TEKNIK
PROJEKTUES

Arktekt	BRISLIDA CANI
Arktekt	ESTELA GJIRICI
Ing. Konstruktor	EMANUELA MEZIU
Ing. Konstruktor	DENIS PRENCI

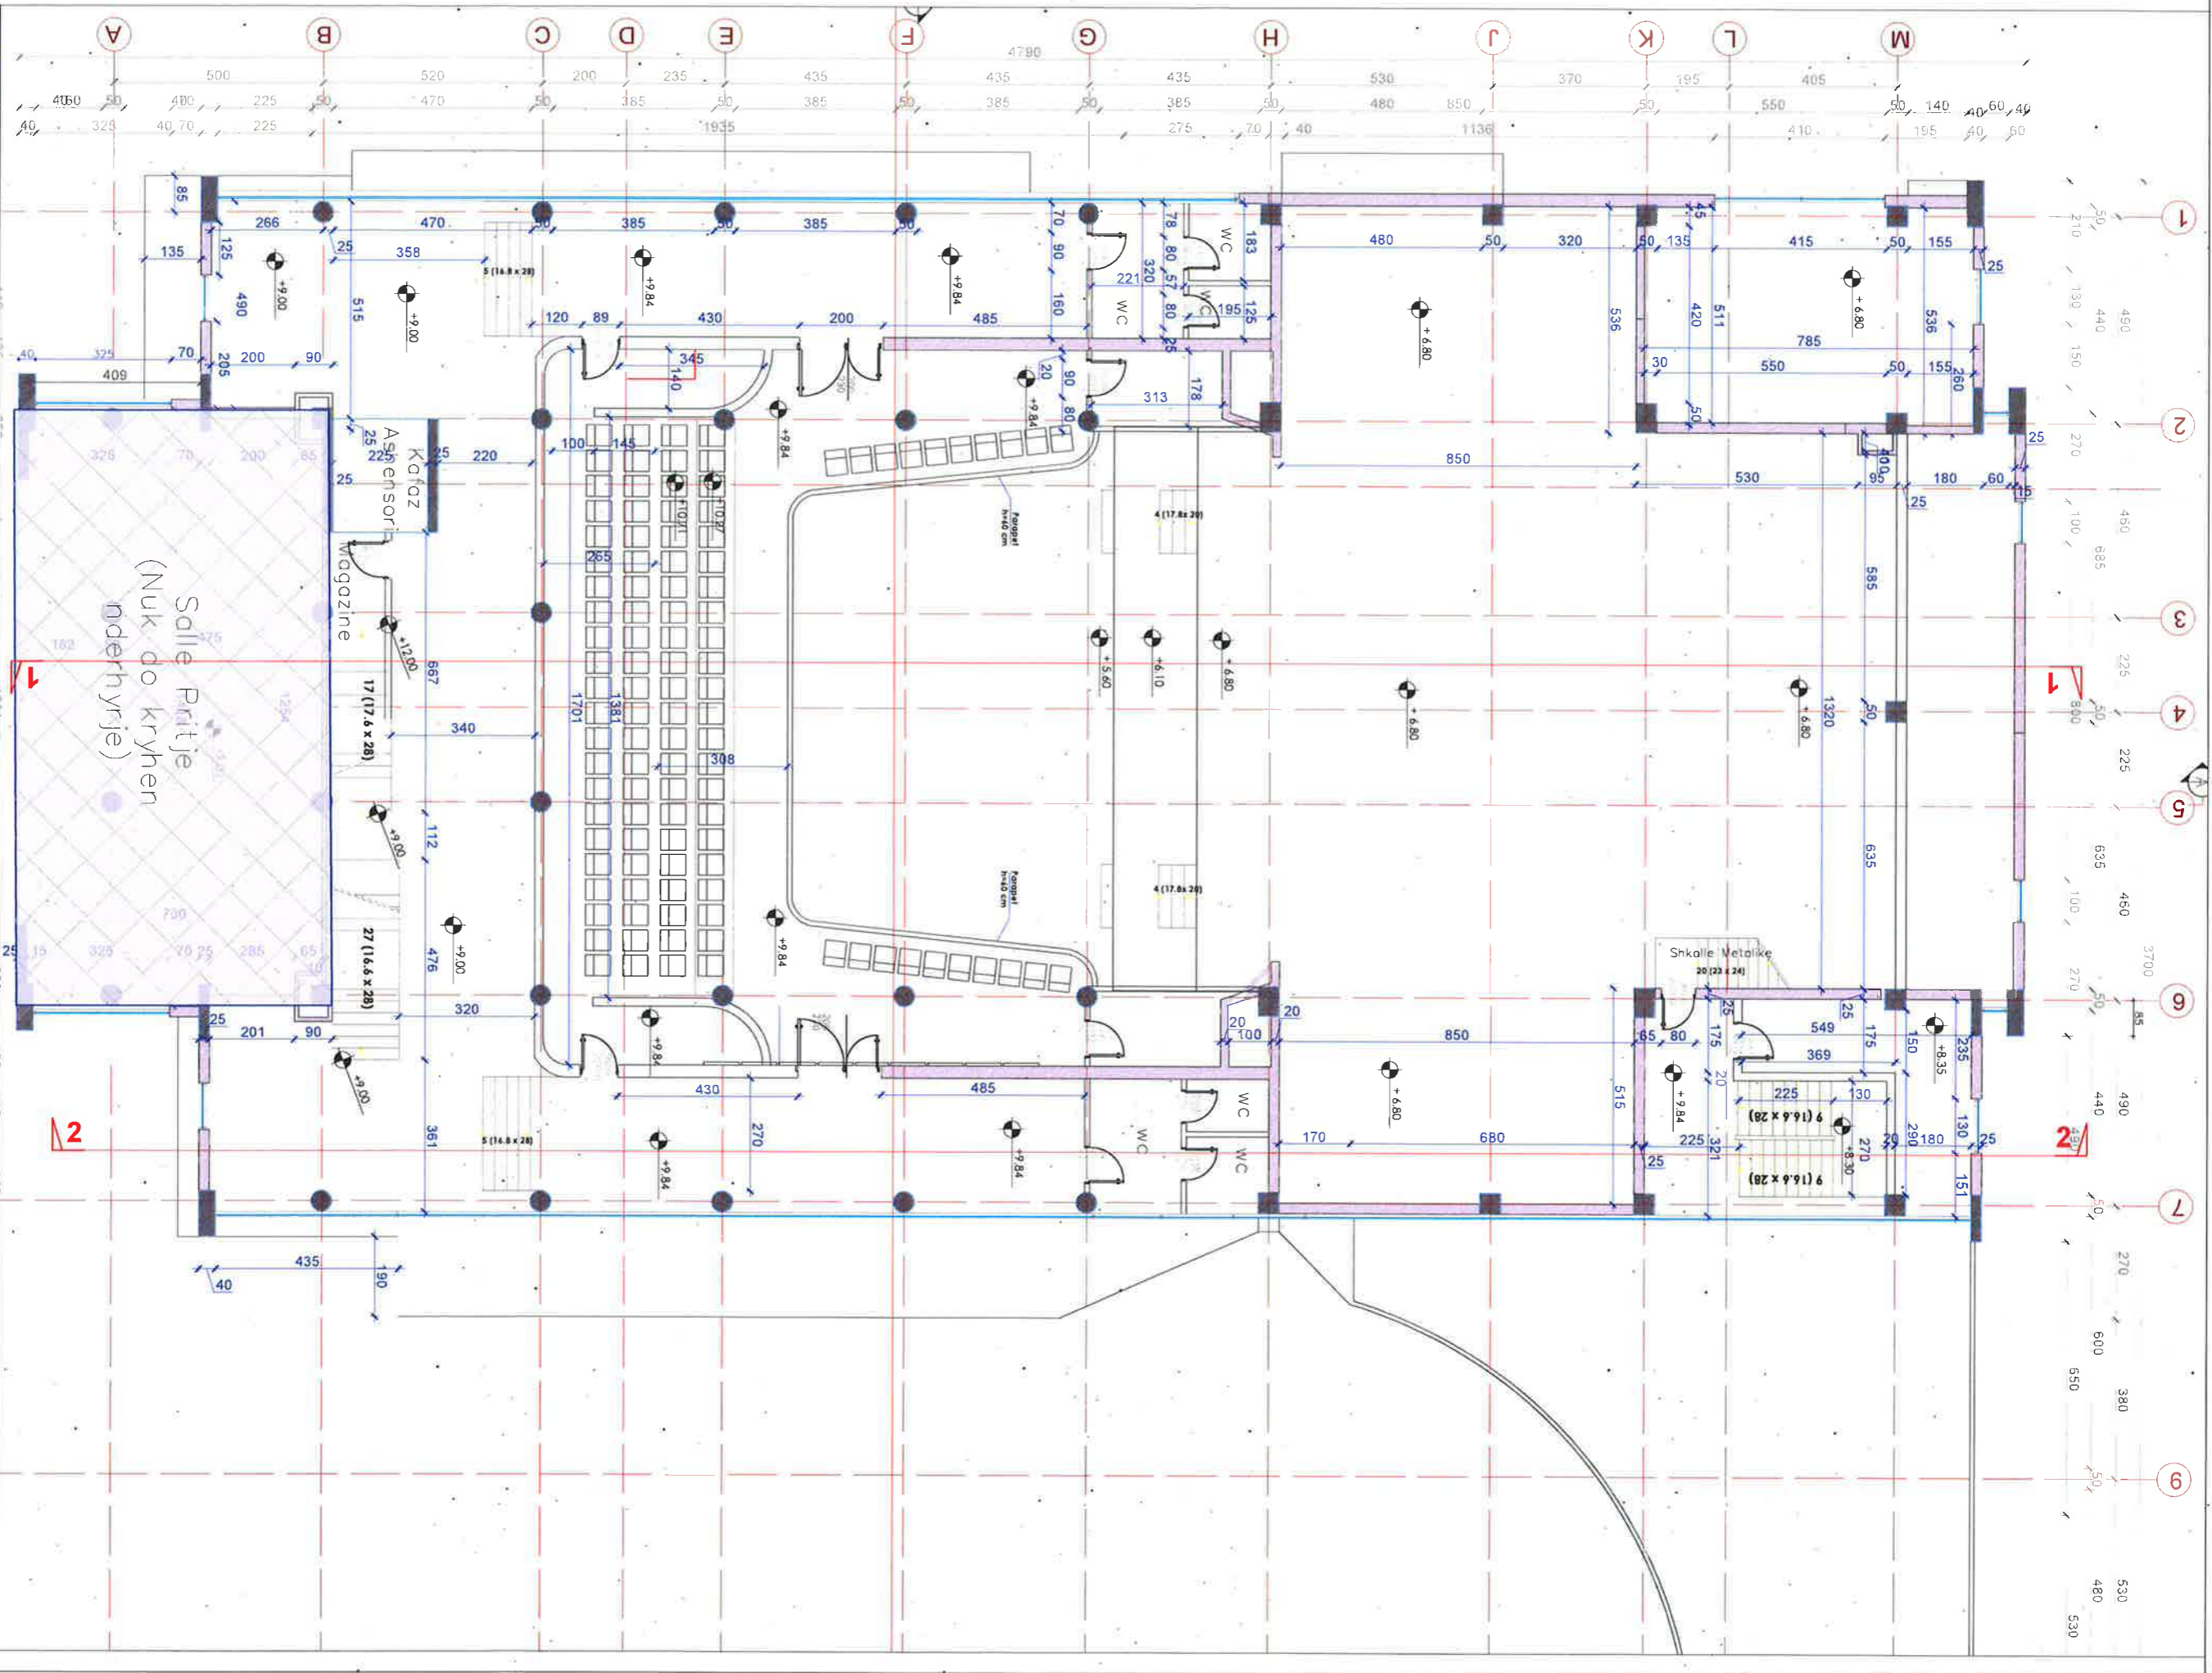

BASHKIA KAMEZ
 DREJTORIA E PROJEKTEVE DHE INVESTIMEVE
 SEKTORI I PROJEKTEVE


Dr. e Projektëve e Investimeve: RAMADAN HËSA
 Përgj. Depart. Sektori te Projektëve: DENIS PRENCI

Titulli i Projektit:
RIKONSTRUKSION I AMBIENTEVE TE BRENDSHME TE PALLATIT TE KULTURES "ARTAN CUKO"

Emeritimi i Fletes:
 PLANIMETRIA E KUOTES +9.00M; +9.84M; DIMENSIONIMI

STAFI TEKNIK PROJEKTUES	
Arkiitekt	BRISILDA CANI
Arkiitekt	ESTELA GJYRQI
Ing. konstruktor	EMANUELA MEZIU
Ing. konstruktor	DENIS PRENCI

Faza e Projektit: PROJEKT ZBATIMI
 Data e Implementimit:
 Shtylla e Vizimit: A2 / SH. 1:100
 Fletes Nr: A-14

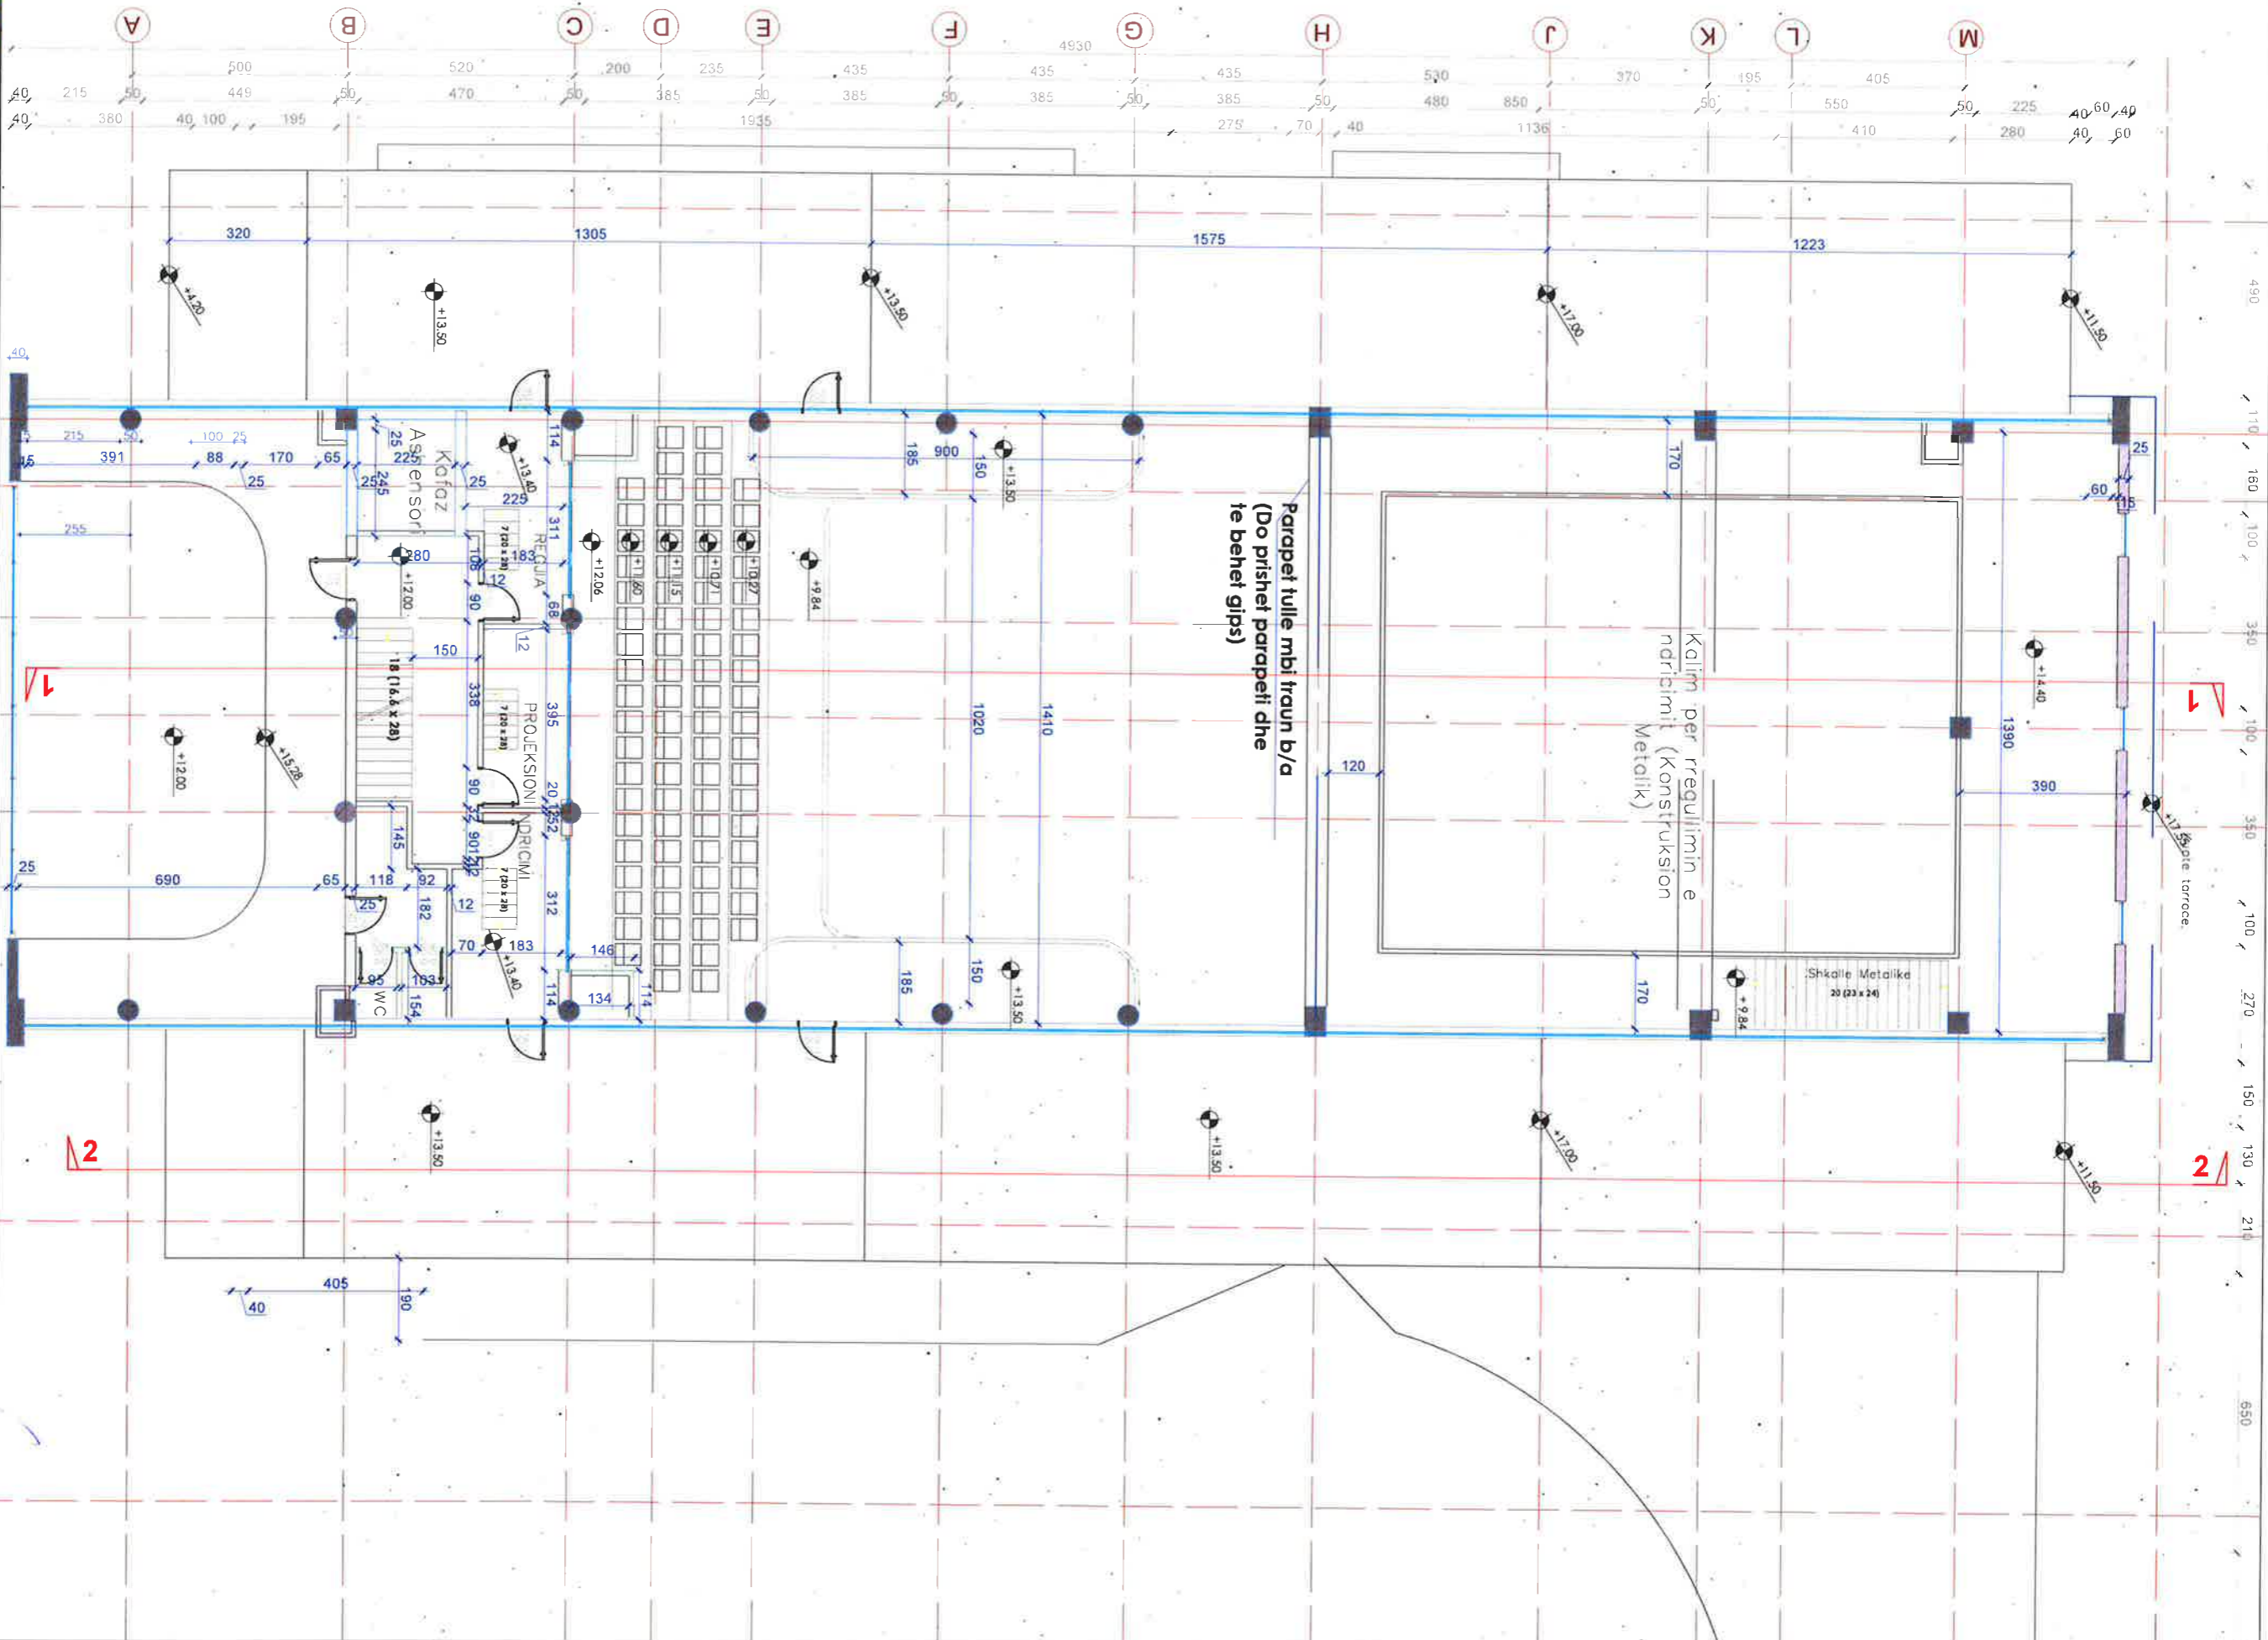

BASHKIA KAMEZ
 DREJTORIA E PROJEKTEVE DHE INVESTIMEVE
 SEKTORI I PROJEKTEVE

Dr. e Projektive e Investimeve
 RAMADAN HYSA
 Përgj. Depart. Sektori te Projektive
 DENIS PRENCI


Titulli i Projektit:
**RIKONSTRUKSION I AMBIENTEVE TE BRENDSHME TE
 PALLATIT TE KULTURES "ARTAN CUKO"**

**STAFI TEKNIK
 PROJEKTUES**

Aktitekt	BRISLIDA CANI
Aktitekt	ESTELA GJYRQI
Ing. Konstruktor	EMANUELA MEZIU
Ing. Konstruktor	DENIS PRENCI

Emeritimi i Fletes:
 PLANIMETRIA E KUOTES +9.84M; +12.00M
 DIMENSIONIMI

Faza e Projektit
 PROJEKT ZBATIMI
 Data e Emendimit:
 Shkalla e Vizimit:
 A2 / SH. 1:100
 Fleta Nr.
 A-15

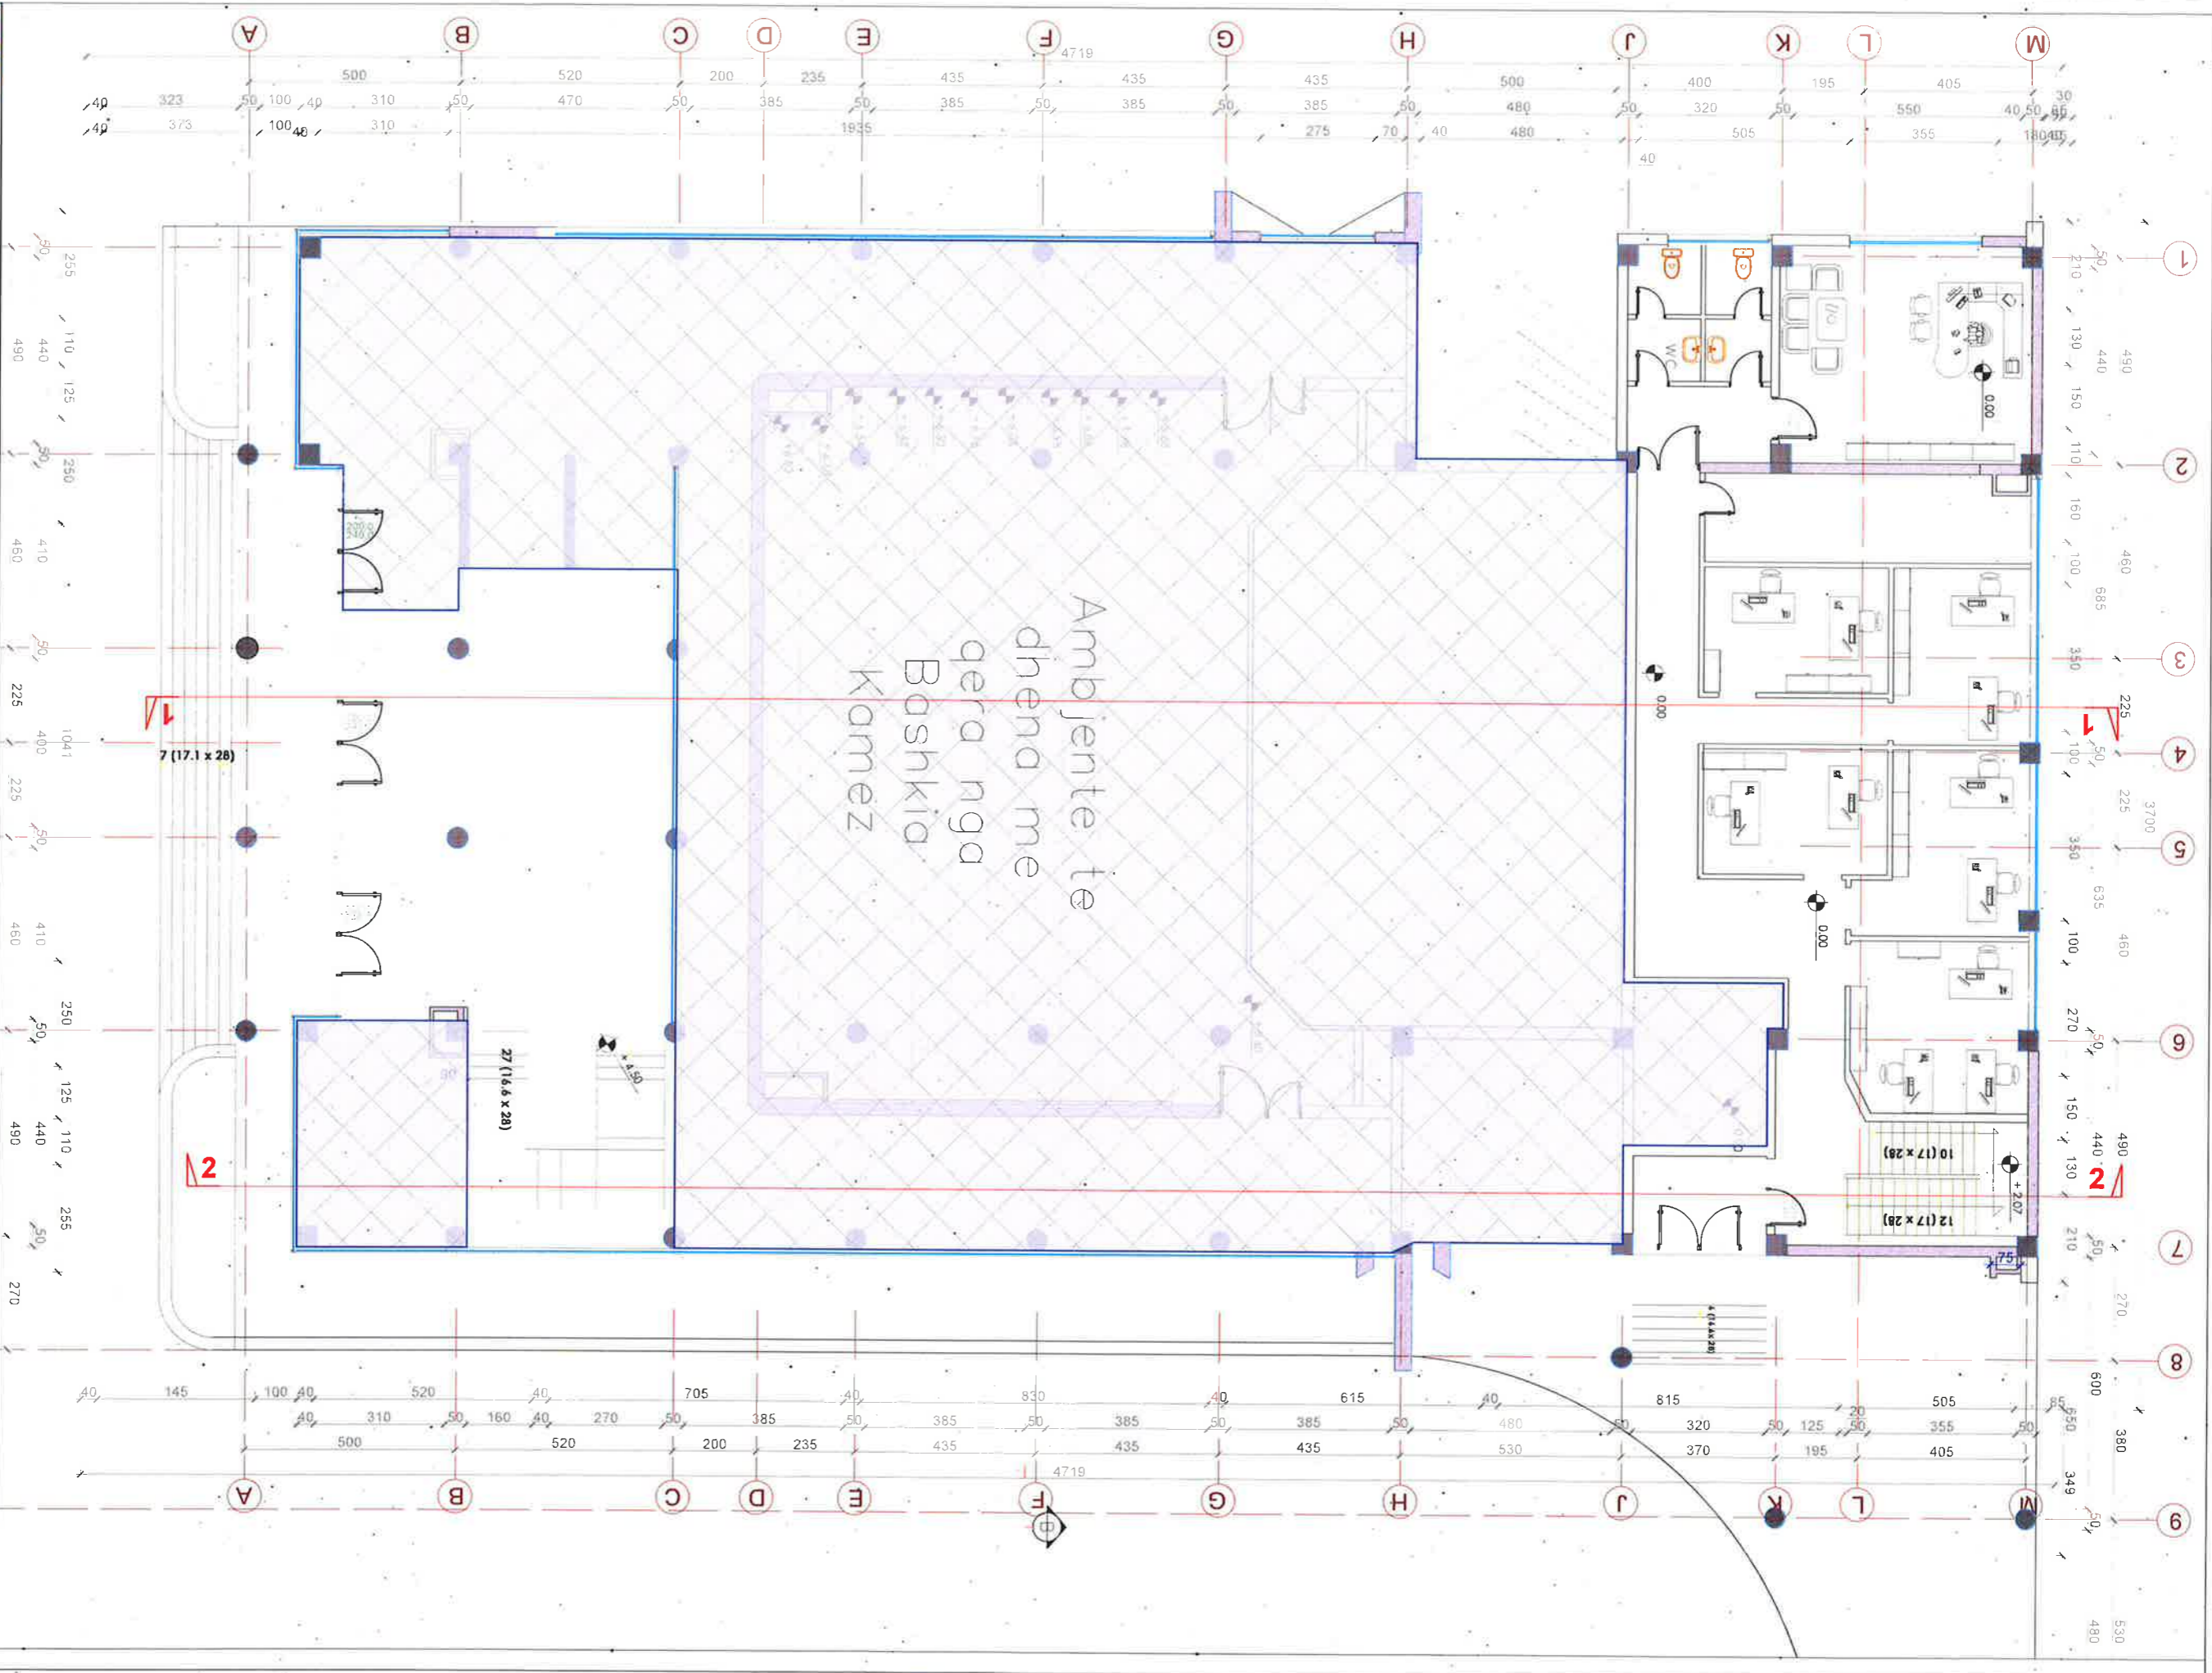

Ambjente të
qera nga
Bashkia
Kamez



BASHKIA KAMEZ
DREJTORIA E PROJEKTEVE DHE INVESTIMEVE
SEKTORI I PROJEKTEVE

Dr. e Projektëve e Investimeve
RAMADAN HËSA
Pergj. Depart. Sektori te Projektëve
DENIS PRENCI





Titulli i Projektit:
RIKONSTRUKSION I AMBIENTEVE TE BRENDSHME TE
PALLATIT TE KULTURES "ARTAN CUKO"


Emeritimi i Fletes:
PLANIMETRIA E KUOTES ±0.00M
MOBILIMI


Faza e Projektit
PROJEKTI ZBATIMI
Data e Implementimit:
Shtjela e Vazhimit:
A2 / SH. 1:100
Fisat Nr.
A-16

**STAFI TEKNIK
PROJEKTUES**

Arktekt	BRISILDA CANI
Arktekt	ESTELA GJIRICI
Ing. Konstruktor	EMANUELA MEZIU
Ing. Konstruktor	DENIS PRENCI

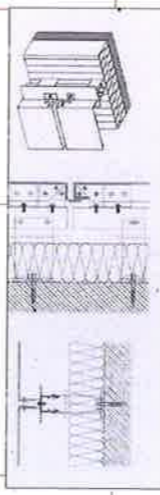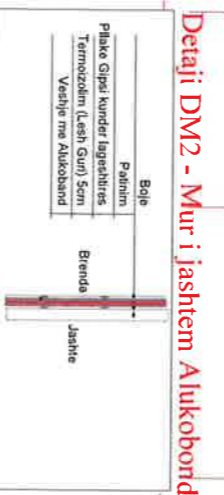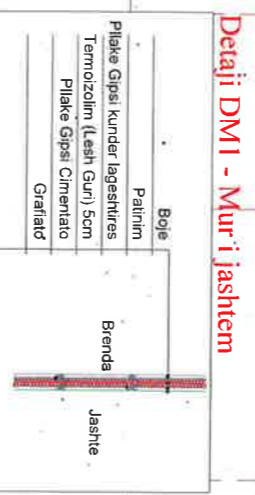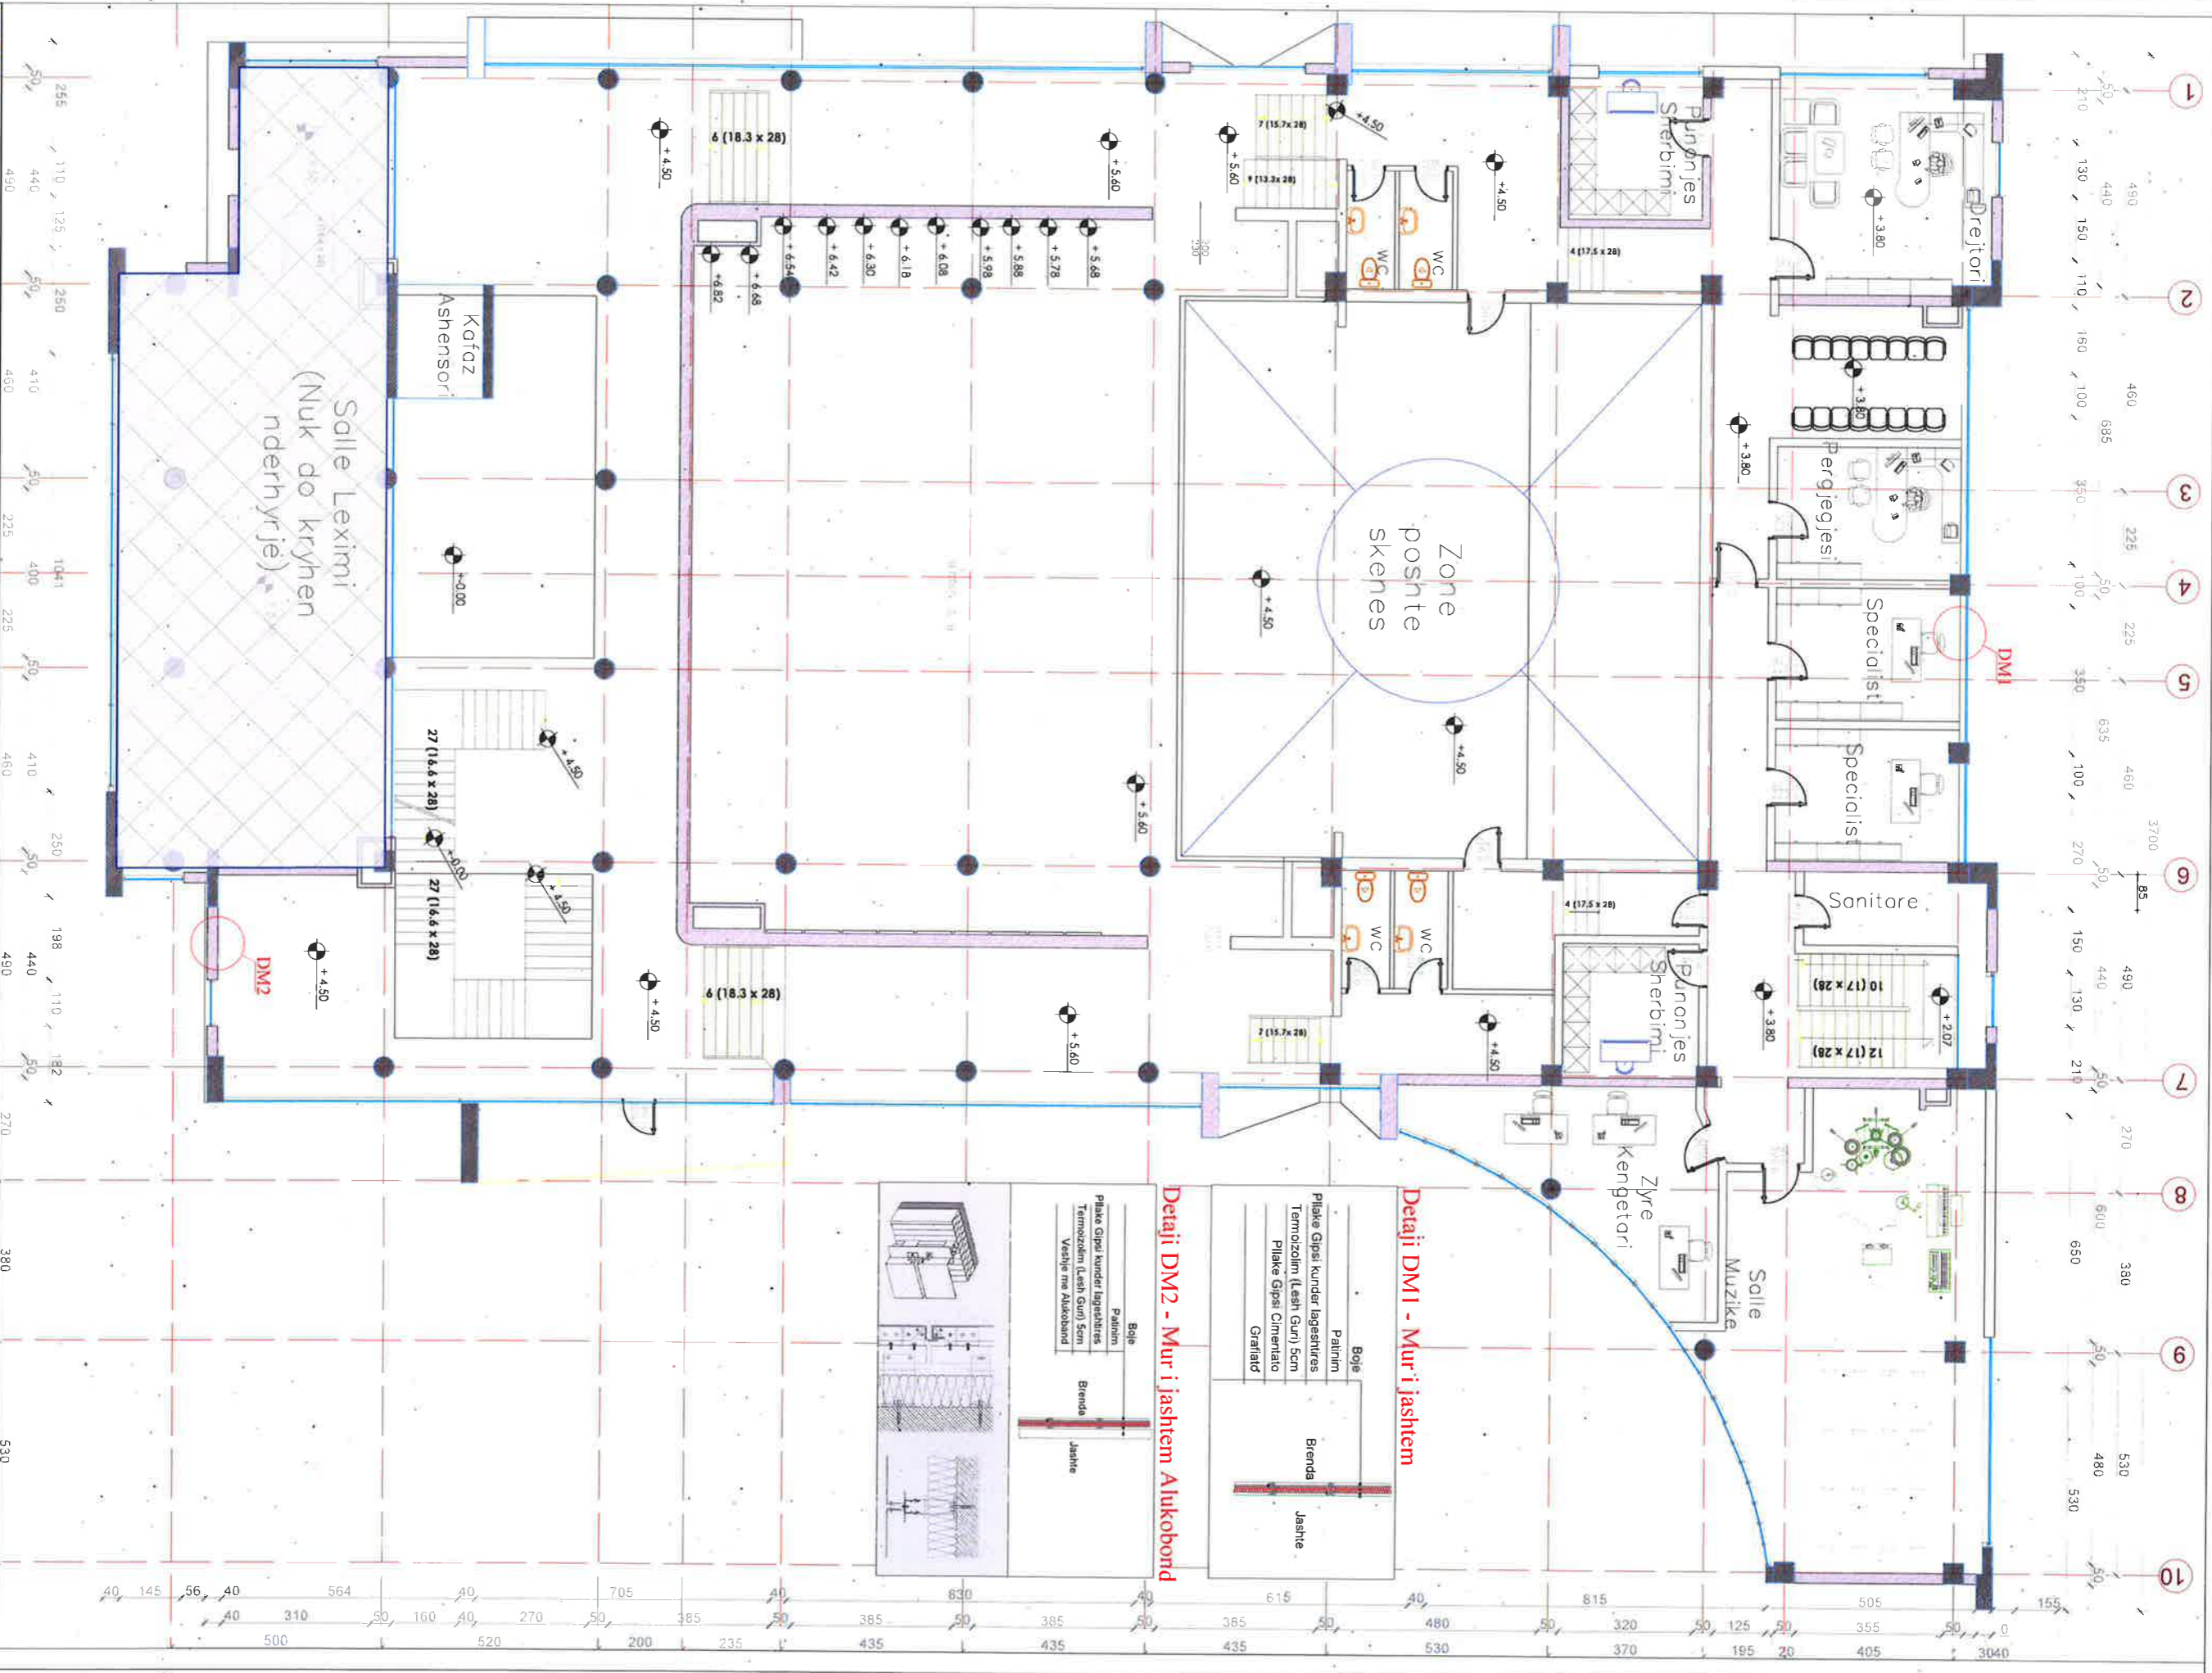

 BASHKIA KAMEZ DREKTORIA E PROJEKTEVE DHE INVESTIMEVE SEKTORI I PROJEKTEVE		Titulli i Projektit: RIKONSTRUKSION I AMBIENTEVE TE BRENDSHME TE PALLATIT TE KULTURES "ARTAN CUKO"		Emerimi i Fletes: PLANIMETRIA E KUOTETS +3.80M; +4.50M; +5.60M MOBILIMI	
Dr. e Projekteve e Investimeve	RAMADAN HISA	Arktekti	BRISLIDA CANI	Faza e Projektit	
Pergj. Depart. Sektori te Projekteve	DENIS PRENCI	Arktekti	ESTELA GJIRICI	PROJEKTI ZBATIMI	
		Ing. Konstruktor	EMANUELA MEZIU	Data e Implimentimit:	
		Ing. Konstruktor	DENIS PRENCI	Sikletta e Vezhimit:	
				A2 / SH. 1:100	
				Ficra Nr.	
				A-17	

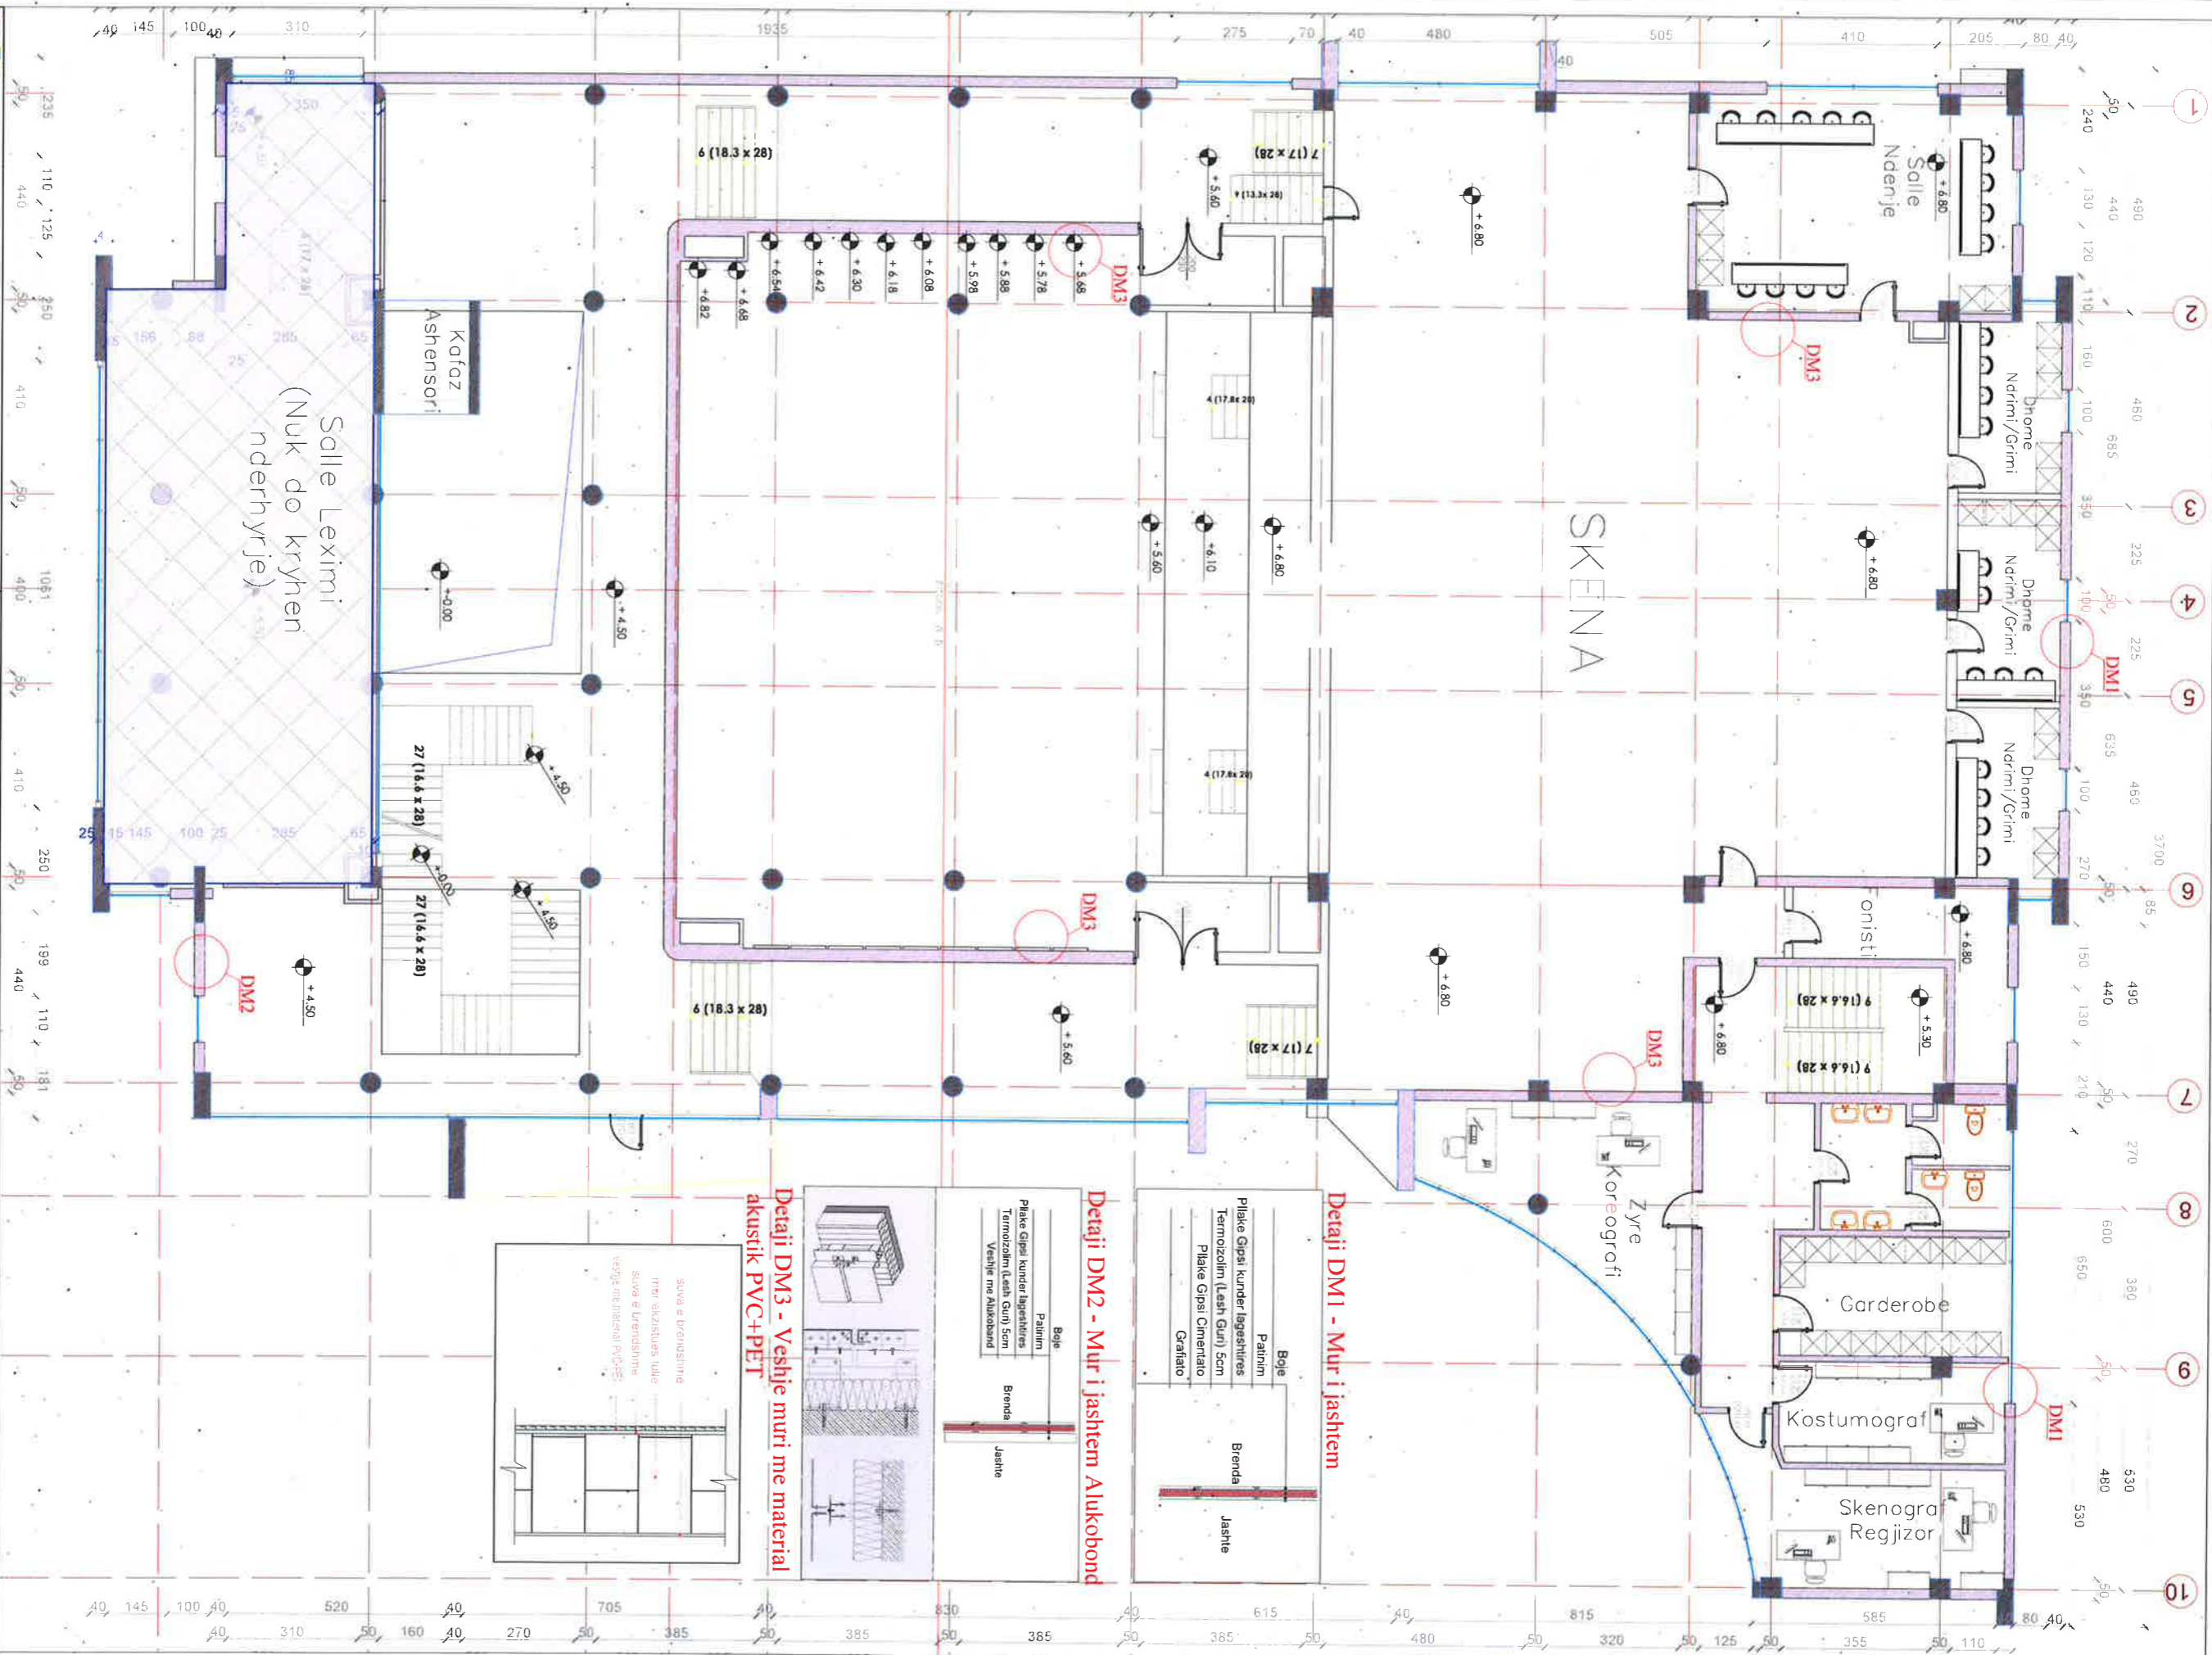

BASHKIA KAMEZ
 DREJTORIA E PROJEKTEVE DHE INVESTIMEVE
 SEKTORI I PROJEKTEVE

Dr. e Projektëve e Investimeve
 RAMADAN HVA

Pergj. Depart. Sektorit e Projektëve
 DENIS PRENCI

Titulli i Projektit:
 RIKONSTRUKSION I AMBIENTEVE TE BRENDSHME TE
 PALLATIT TE KULTURES "ARTAN CUKO"

**STAFI TEKNIK
 PROJEKTUES**




Arkitet	BRILIDA CANI
Ing. Konstruktor	ESTELA GJYRIQI
Ing. Konstruktor	EMANUELA MEZIU
	DENIS PRENCI


Emertimi i Fletes:
 PLANIMETRIA E KUOTES
 +4.50M; +5.60M; +6.80M
 MOBILIMI

Faza e Projektit
 PROJEKT ZBATIMI

Data e Implementimit:
 Shtatori e Vazhimit:
 A2 / SH. 1:100

Fila Nr.
 A-18

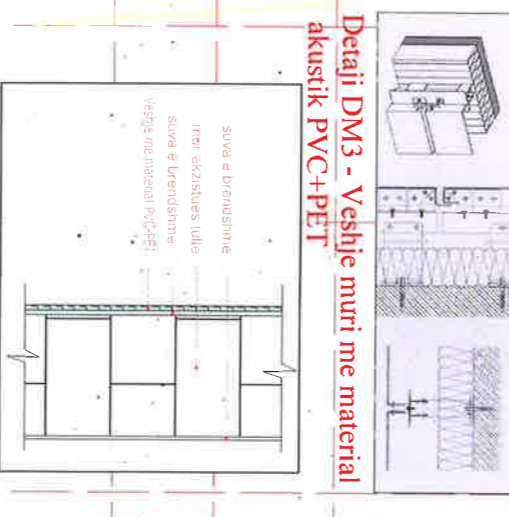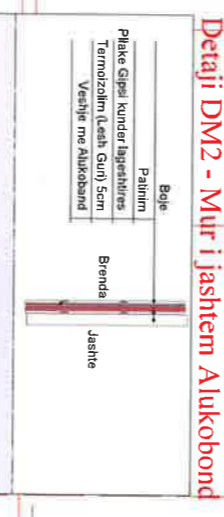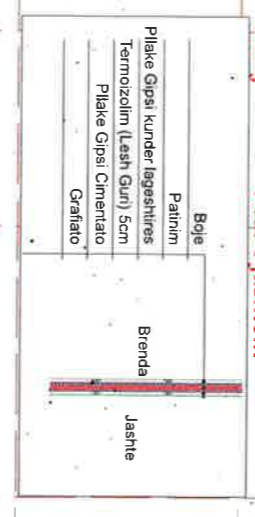

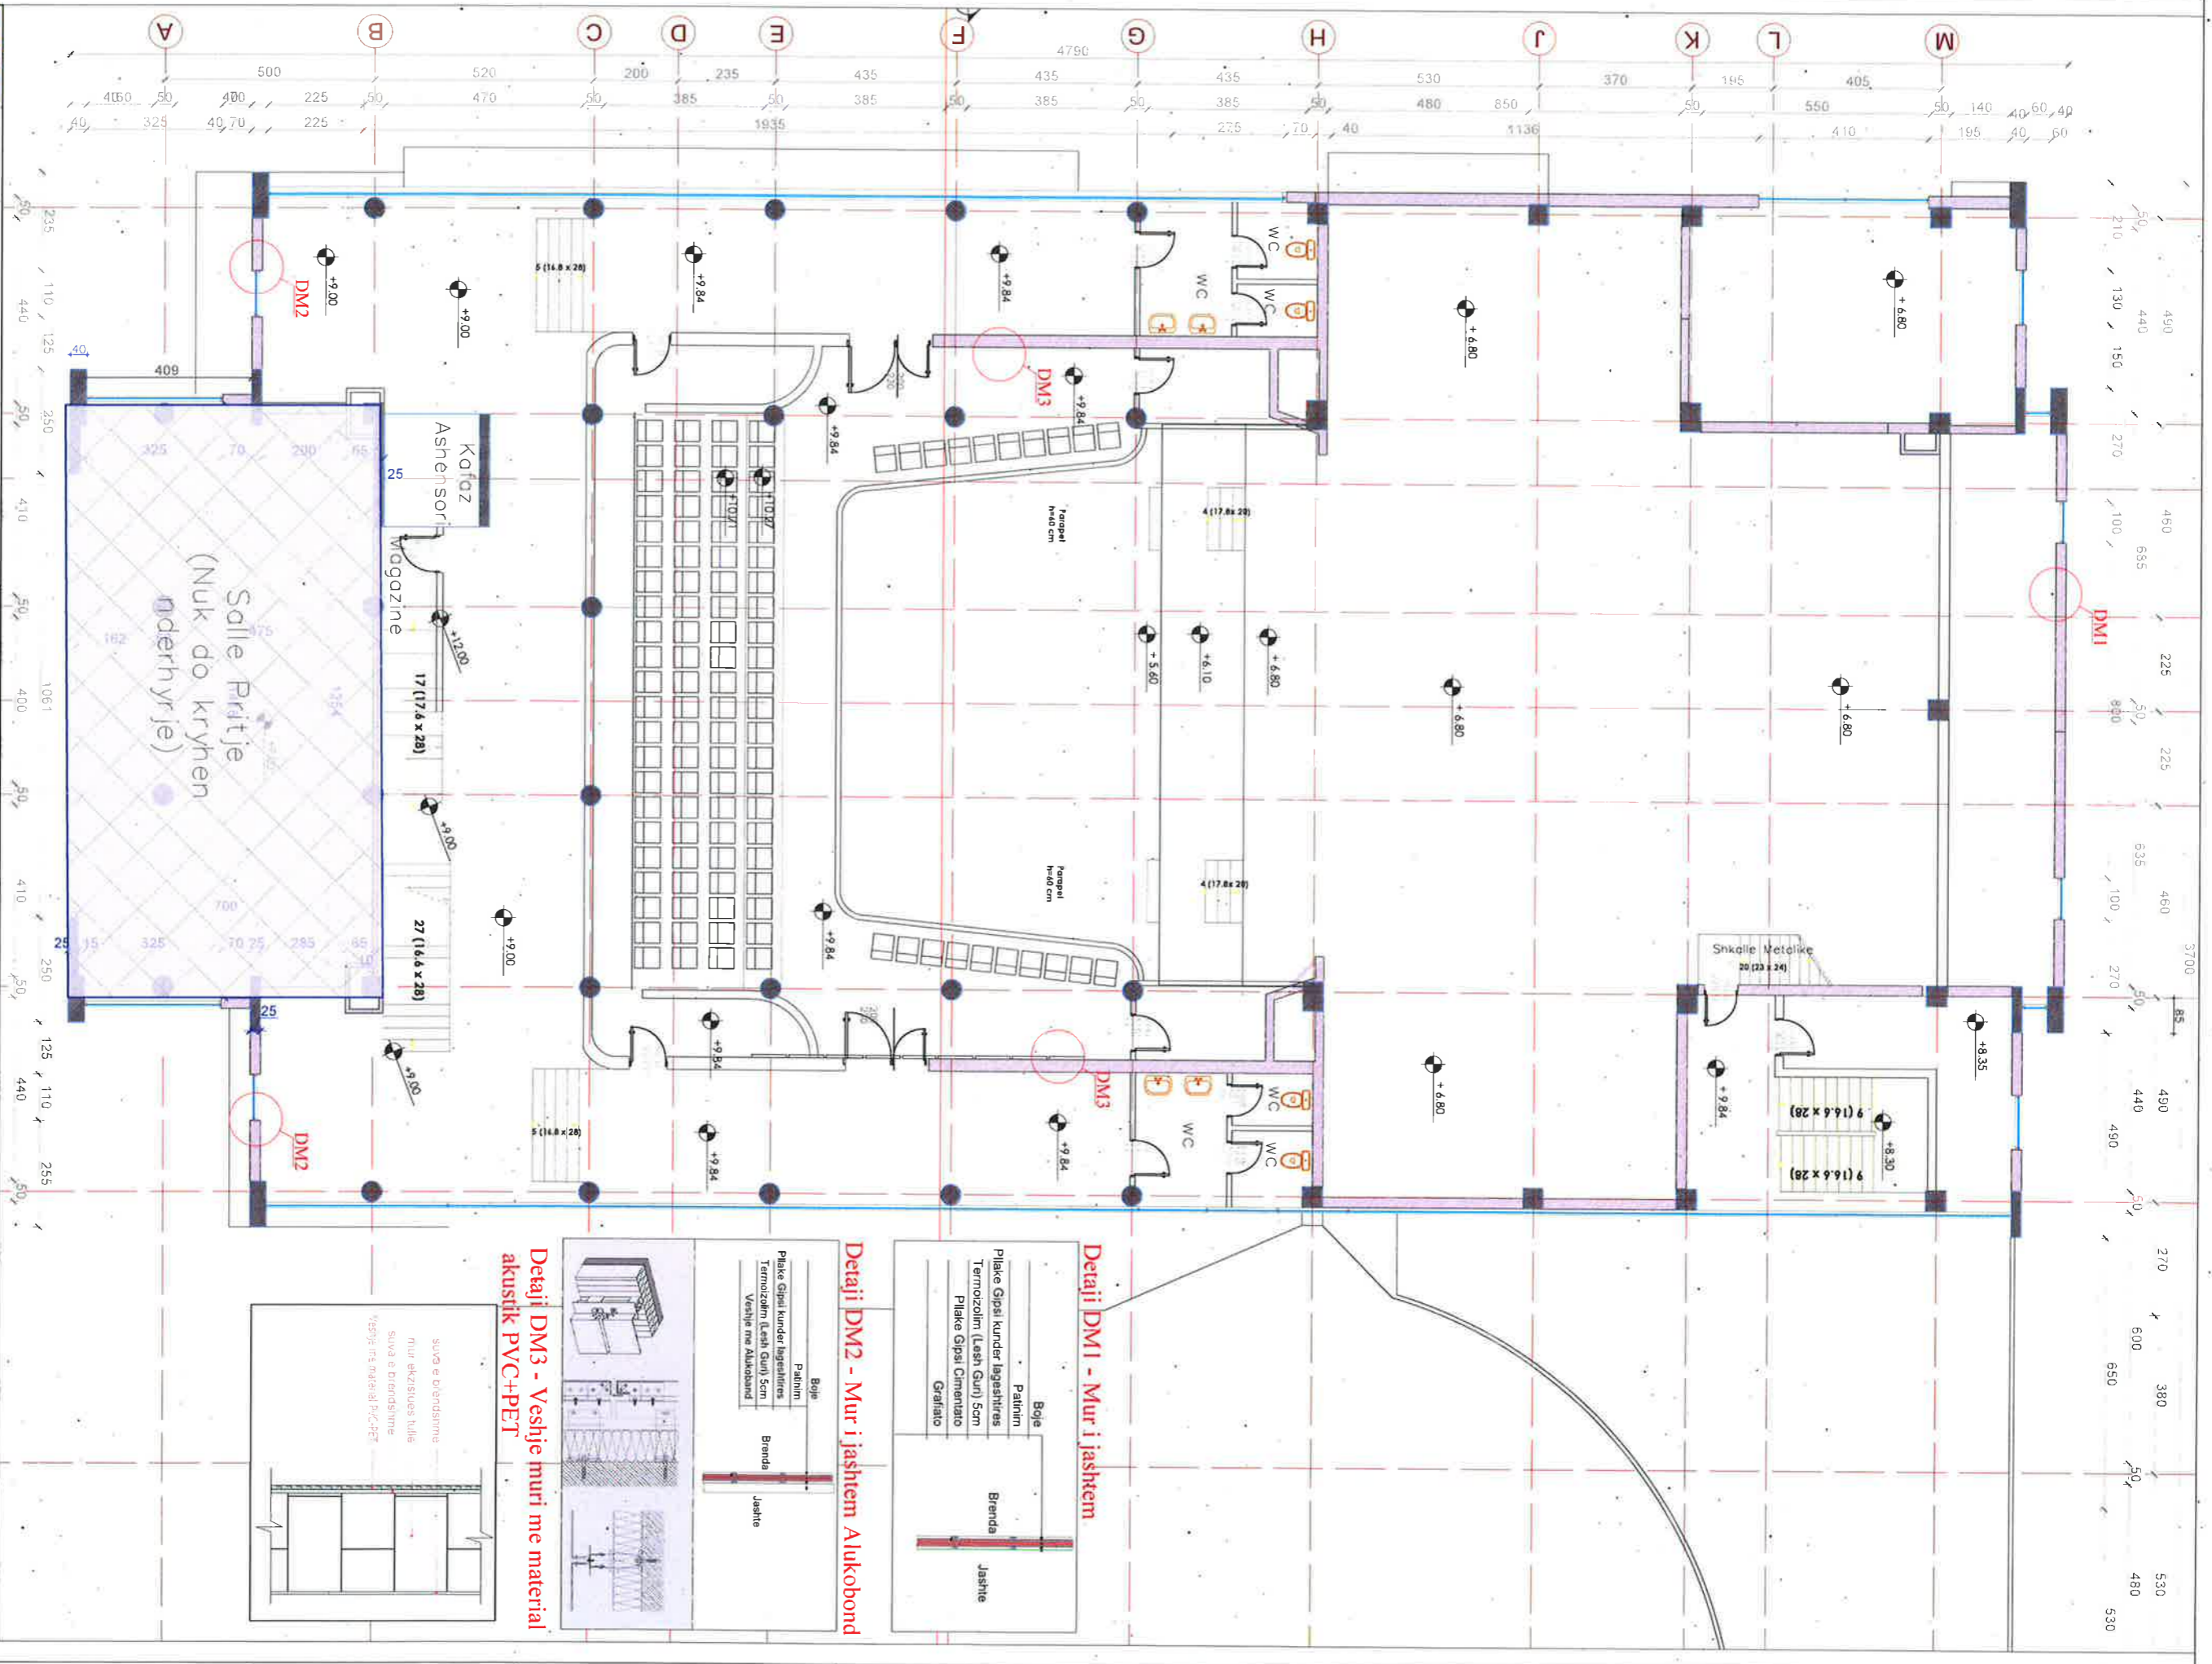

BASHKIA KAMEZ

DIREKTORIA E PROJEKTEVE DHE INVESTIMEVE
SEKTORI I PROJEKTEVE

Dr. e Projektëve e Investimeve
RAMADAN HUSA
Pergj. Depart. Sektori te Projektëve
DENIS PRENCI

Titulli i Projektit:




**RIKONSTRUKSION I AMBIENTEVE TE BRENDSHME TE
PALLATIT TE KULTURES "ARTAN CUKO"**


STAFI TEKNIK
PROJEKTUES
Arkitect
Arkitect
Ing. Konstruktor
Ing. Konstruktor
BRISILDA CANI
ESTELA GJYRIQI
EMANUELA MEZIU
DENIS PRENCI


Emeritimi i Fletes:


PLANIMETRIA E KUOTES
+9.00M; +9.84M;
MOBILIMI


Faza e Projektit
PROJEKT ZBATIMI
Data e Implementimi:
Shkalla e Vizimit:
A2 / SH. 1:100
Fina Nr.
A-19

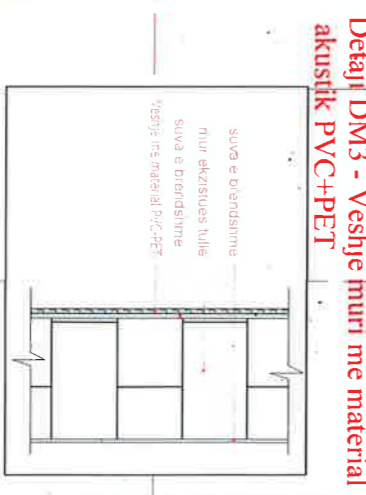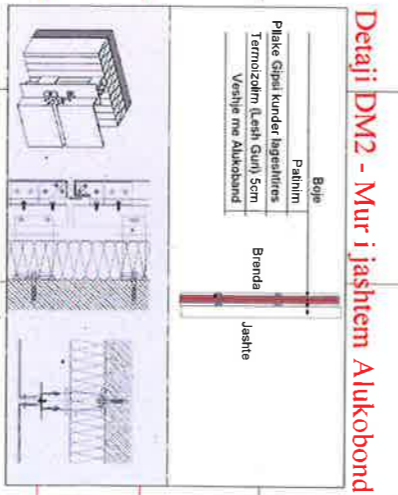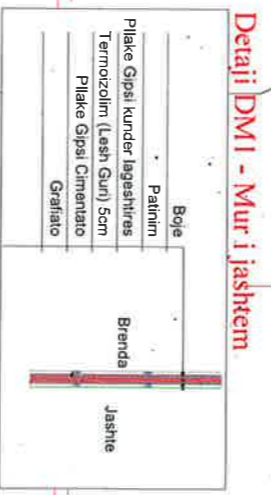

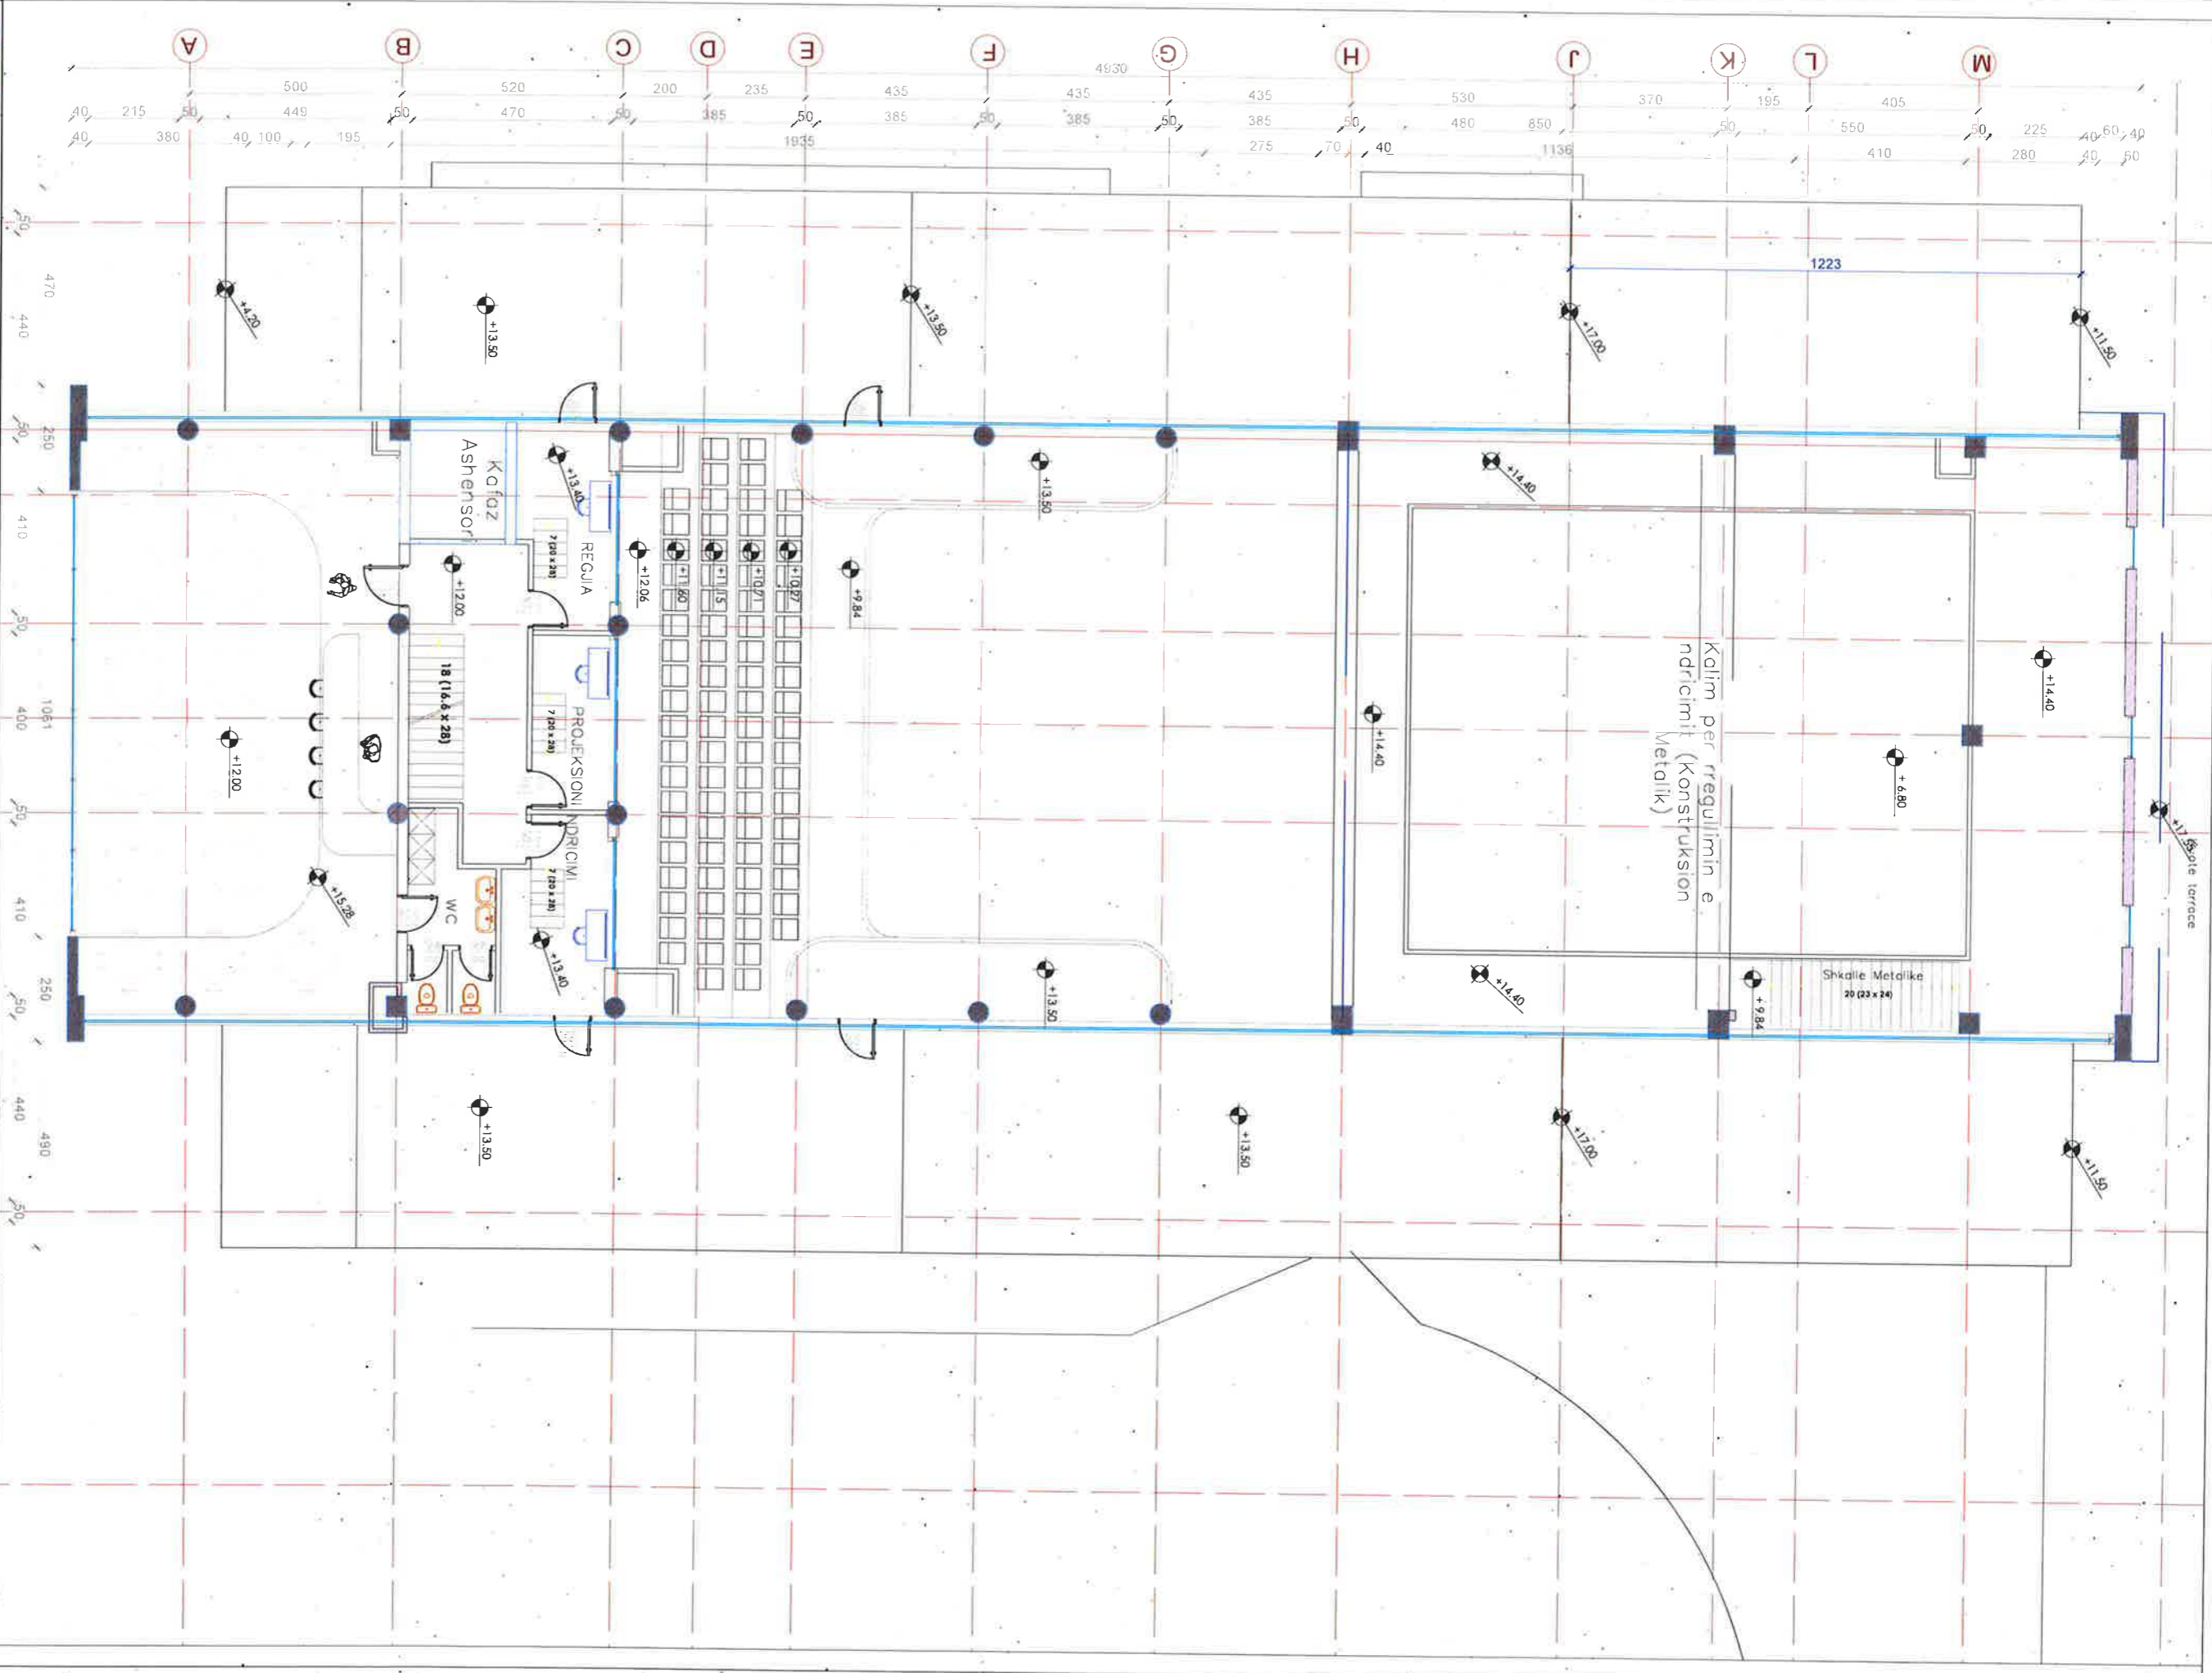

 BASHKIA KAMEZ DREJTORIA E PROJEKTEVE DHE INVESTIMEVE SEKTORI I PROJEKTEVE		Titulli i Projektit: RIKONSTRUKSION I AMBIENTEVE TE BRENDSHME TE PALLATIT TE KULTURES "ARTAN CUKO"		Emeritimi i Fletes: PLANIMETRIA E KUOTES +9.00M; +9.84M; MOBILIMI
		STAFI TEKNIK PROJEKTUES		
Dr. e Projektëve e Investimeve RAMADAN HYSA	Perqil. Depart. Sektori te Projektëve DENIS PRENCI	Arkitekt Arkitekt Inj. Konstruktor	BRISLIDA CANI ESTELA GJYRIÇI EMANUELA MEZIU	Faza e Projektit PROJEKT ZBATIMI Data e Implementimit: Shkallë e Vazhdimt: A2 / SH. 1:100 Fila Nr. A-20

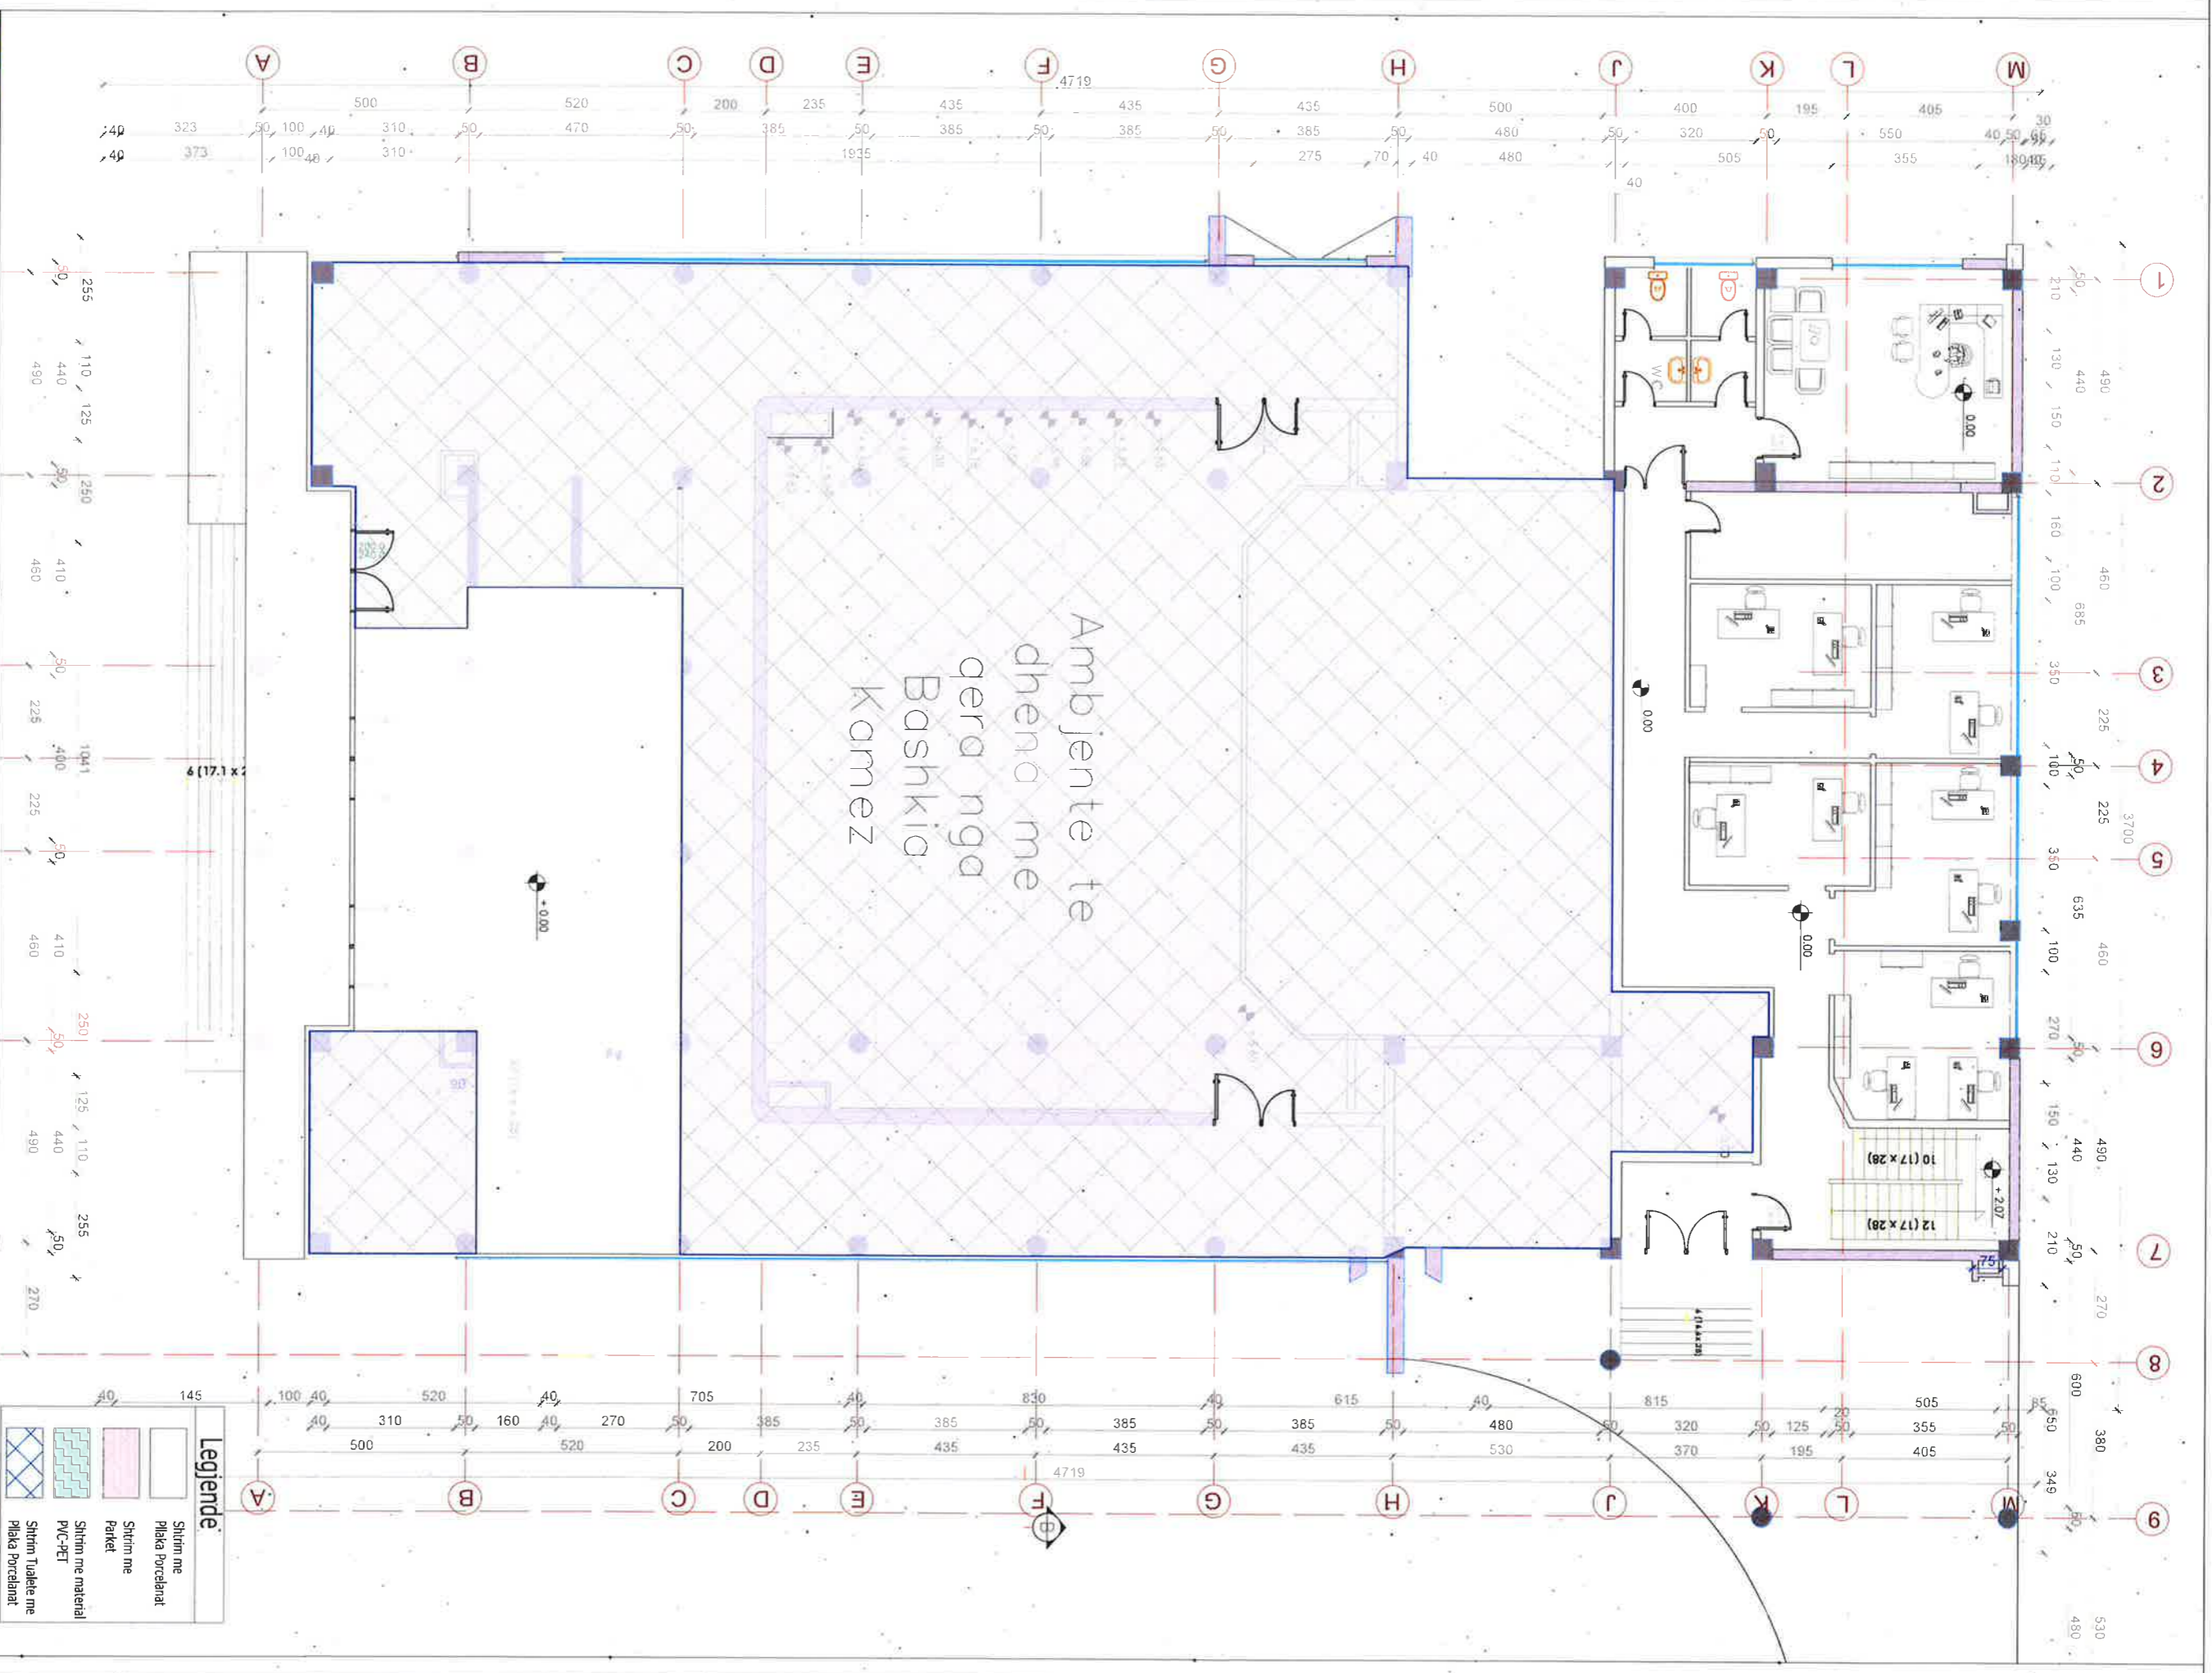



BASHKIA KAMEZ
DREJTORIA E PROJEKTEVE DHE INVESTIMEVE
SEKTORI I PROJEKTEVE

Dr. e Projektëve e Investimeve
RAMADAN HËSA

Parti, Depart. Sektori të Projektëve
DENIS PRENCI

Titulli i Projektit:
RIKONSTRUKSION I AMBIENTEVE TE BRENDSHME TE
PALLATIT TE KULTURES "ARTAN CUKO"

STAFI TEKNIK PROJEKTUES	
Aktitekt	BRISIDA CANI
Aktitekt	ESTELA GJYRIGI
Inj. Konstruktore	EMANUELA MEZIU
Inj. Konstruktore	DENIS PRENCI

Emeritimi i Fletes:
PLANIMETRIA E SHTRIMIT TE
DYSHEMEVE
KUOTES ±0.00M;

Faza e Projektit
PROJEKT ZBATIMI

Data e Implementimit:
Shkalla e Vizimit:
A2 / SH. 1:100

Fida Nr.
A-21


Legjende

	Shtim me Plaka Porcelanat
	Shtim me Parket
	Shtim me material PVC-PET
	Shtim Tualete me Plaka Porcelanat



Legjende

	Shtirim me Pllaka Porcelanat
	Shtirim me Parket
	Shtirim me material PVC-PET
	Shtirim Tualete me Pllaka Porcelanat



BASHKIA KAMEZ
DREJTORIA E PROJEKTEVE DHE INVESTIMEVE
SEKTORI I PROJEKTEVE

Dr. e Projektëve e Investimeve
RAMADAN HUSA

Peqi: Depart. Sektori te Projektëve
DENIS PRENCI

Titulli i Projektit:
RIKONSTRUKSION I AMBIENTEVE TE BRENDSHME TE
PALATIT TE KULTURES "ARTAN CUKO"

Emertimi i Fletes:
PLANIMETRIA E SHTRIMIT TE
DYSHEMEVE
KUOTA +4.50M; +5.60M

**STAFI TEKNIK
PROJEKTUES**


Arktitekt	BRISLIDA CANI
Arktitekt	ESTELA GJYRIQI
Ingj. Konstruktor	EMANUELA MEZIU
Ingj. Konstruktor	DENIS PRENCI

Faza e Projektit
PROJEKTI ZBATIMI

Data e Implimentimit:

Shtabja e Vezantimit:
A2 / SH. 1:100

Fisava Nr.
A-22

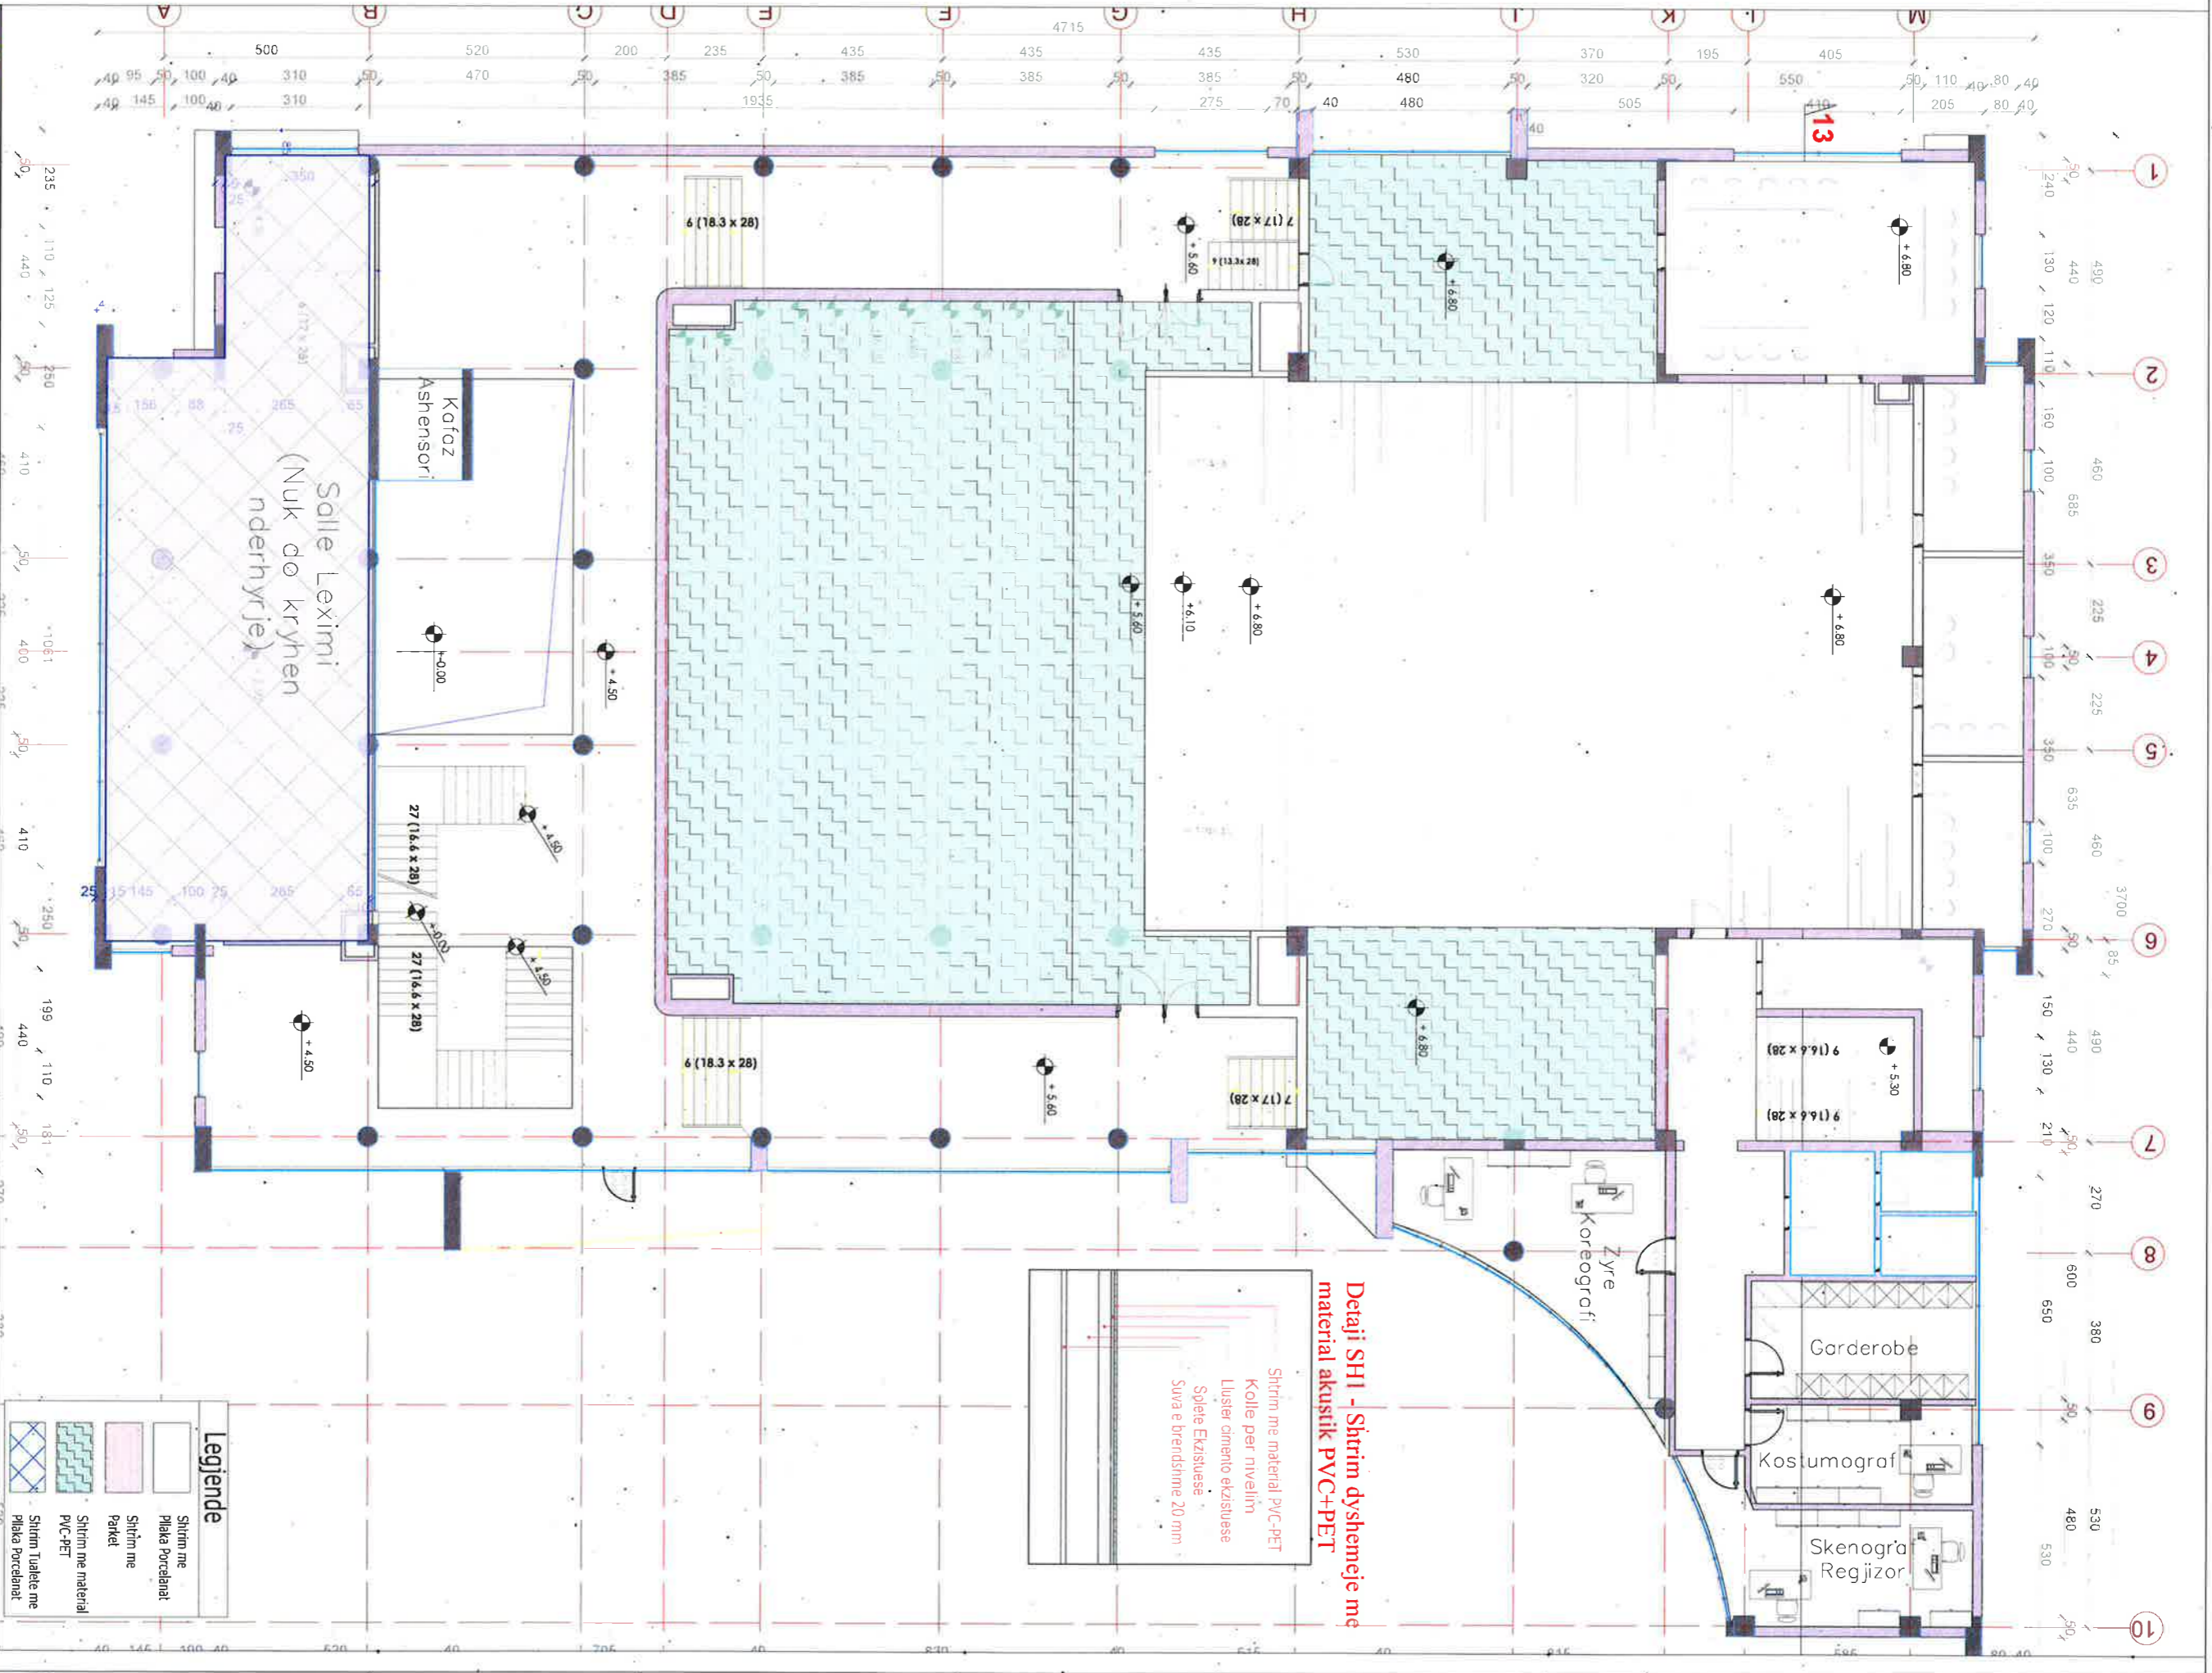


Detaji SH1 - Shtirim dyshemeje me material akustik PVC+PET



Legjende

	Shtirim me material PVC-PET
	Shtirim me pllaka Porcelanat
	Shtirim me Parket
	Shtirim Tualete me pllaka Porcelanat



BASHKIA KAMEZ
 DREJTORIA E PROJEKTEVE DHE INVESTIMEVE
 SEKTORI I PROJEKTEVE

Dr. e Projektëve e Investimeve
 RAMADAN HUSA

Peqji, Depart. Sektori i e Projekteve
 DENIS PRENCI

Titulli i Projektit:
 RIKONSTRUKSION I AMBIENTEVE TE BRENDSHME TE
 PALLATIT TE KULTURES "ARTAN CUKO"


STAFI TEKNIK PROJEKTUES	Artitekt	BRISILDA CANI
	Artitekt	ESTELA GJYRIQI
	Ing. konstruktor	EMANUELA MEZIU
	Ing. konstruktor	DENIS PRENCI

Emeritimi i Fletes:
 PLANIMETRIA E SHTRIMIT TE
 DYSHEMEVE
 KUOTA +5.60M; +6.80M


Faza e Projektit
 PROJEKT ZBATIMI

Data e Implementimit:
 Shtetja e Vizimit:
 A2 / SH. 1:100

Faza Nr.
 A-23

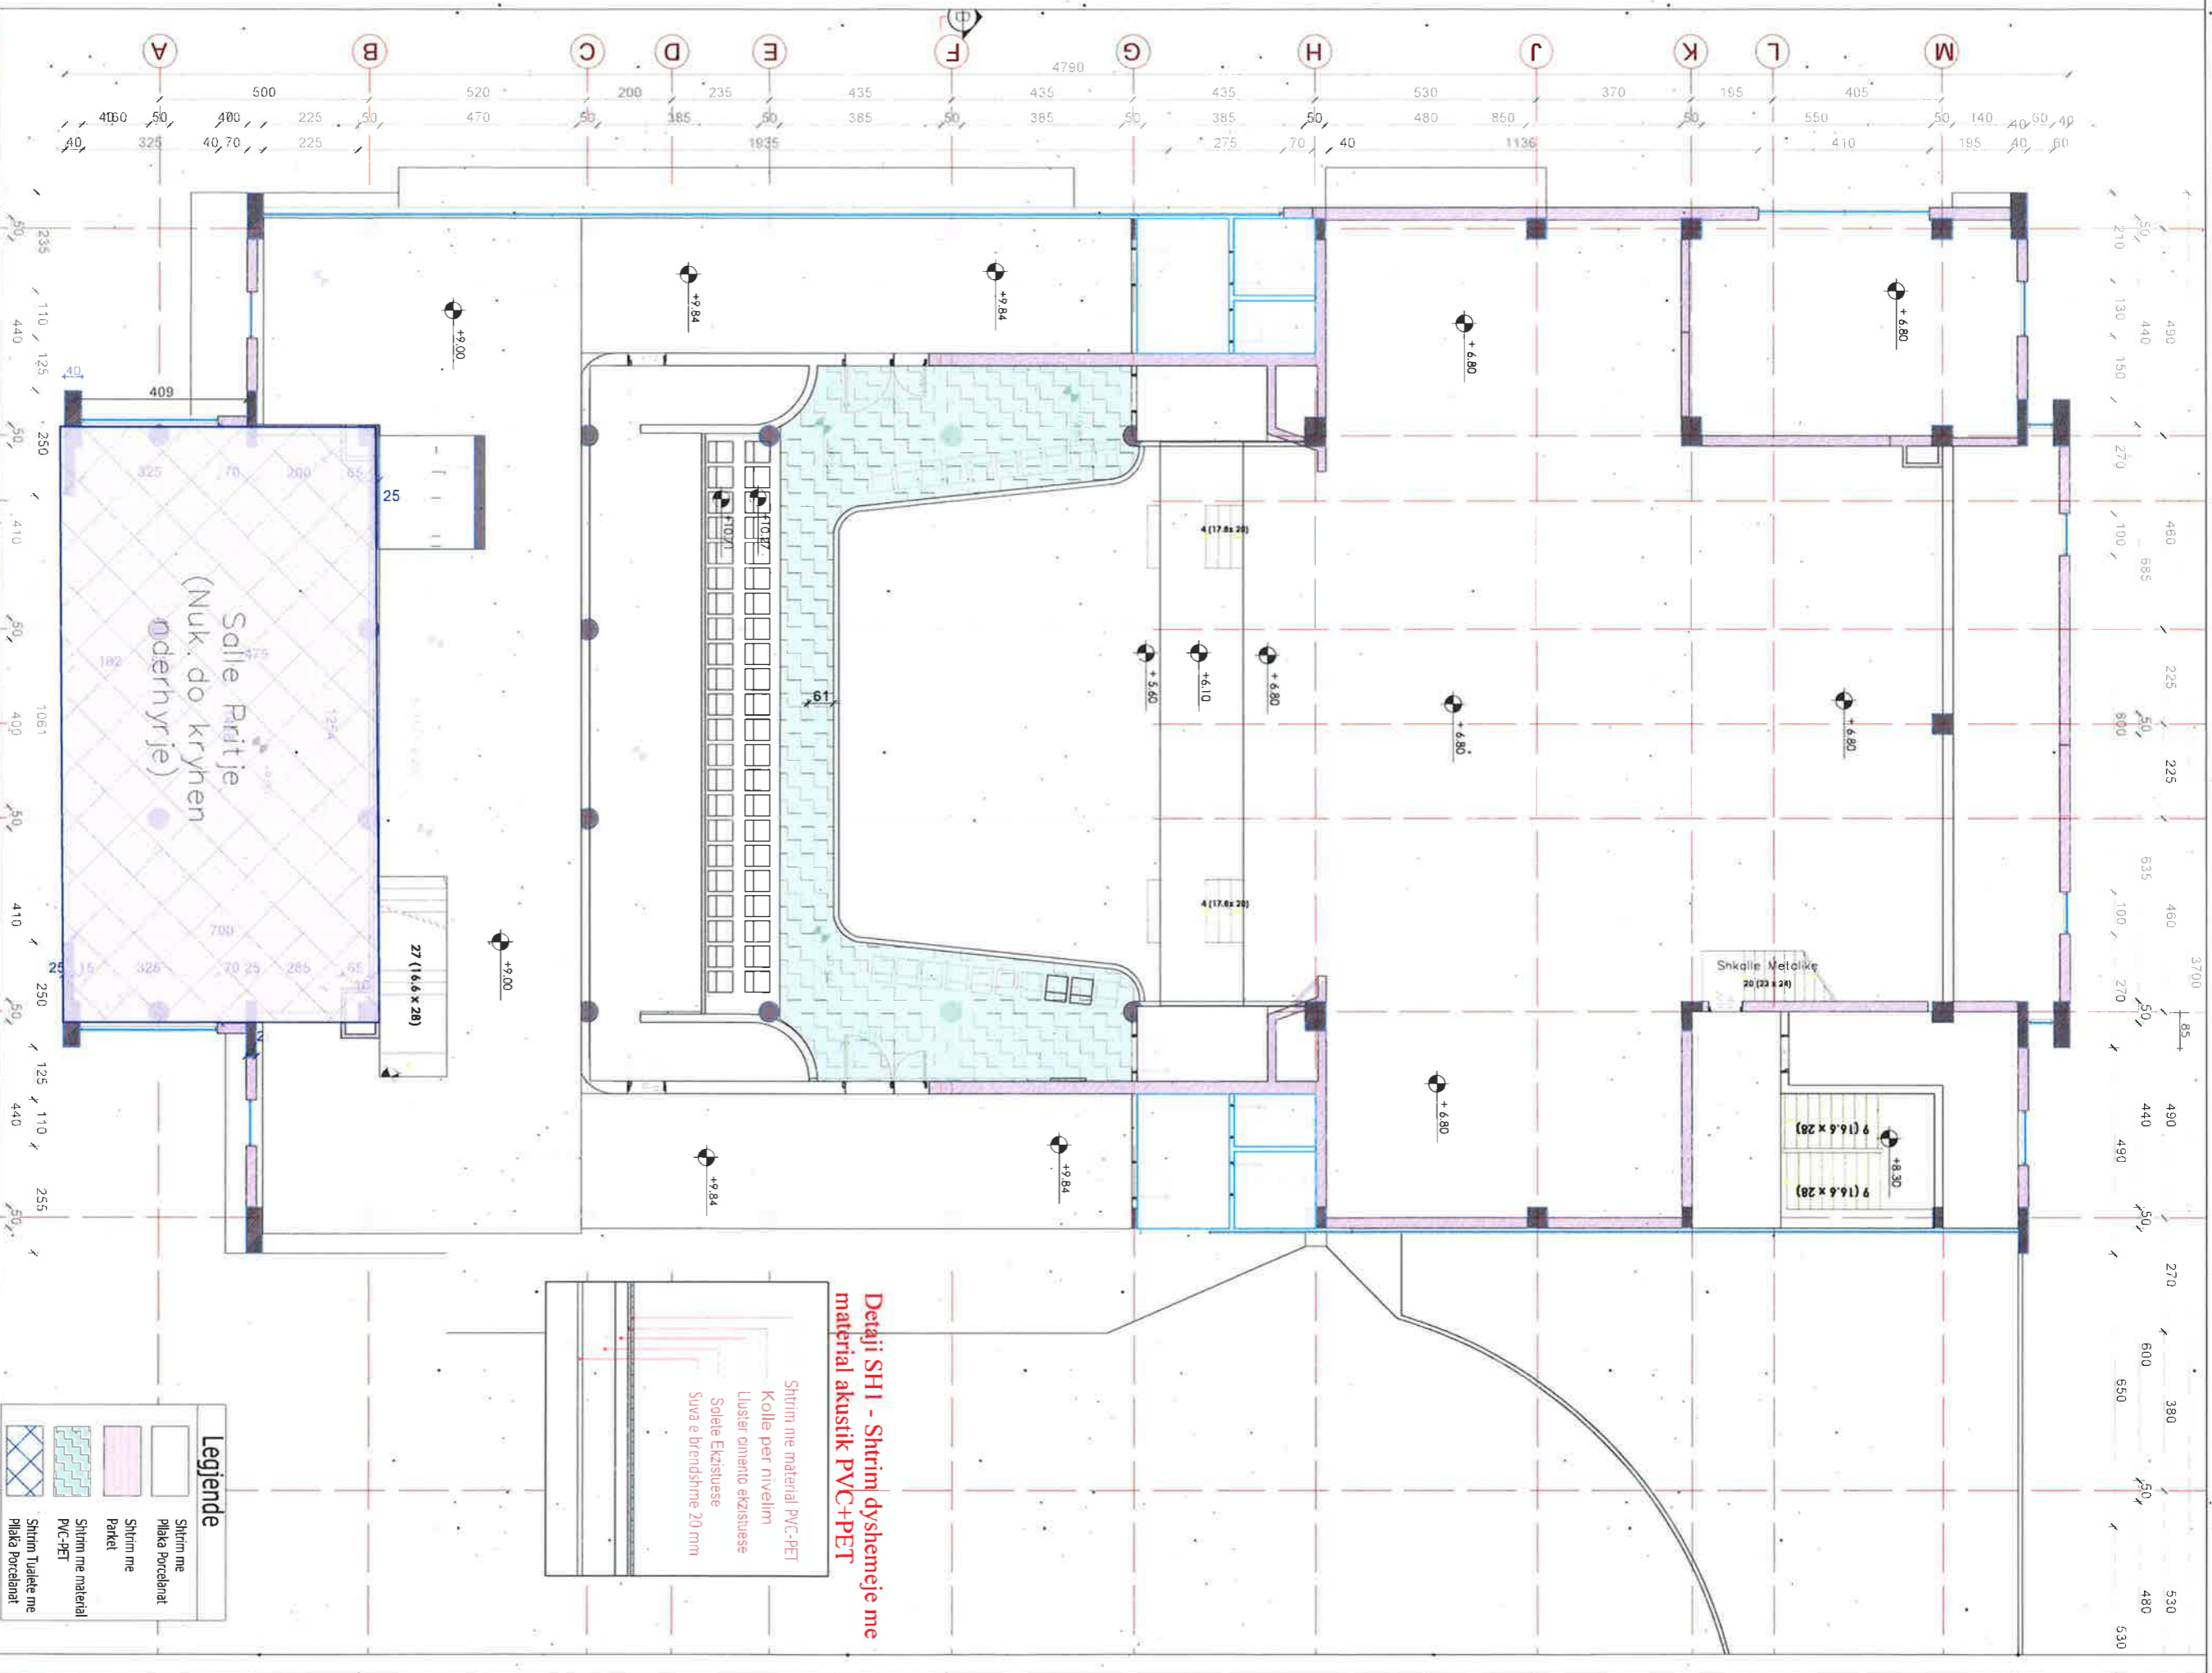


Detaji SH1 - Shtirim dyshemeje me material akustik PVC+PET

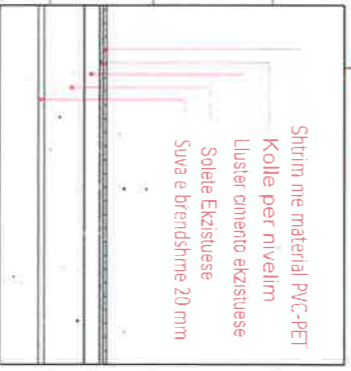

Legjende

	Shtirim me pllakë PVC-PET
	Shtirim me pllakë Porcelanat
	Shtirim me Parket
	Shtirim me material PVC-PET
	Shtirim Tulele me pllakë Porcelanat



BASHKIA KAMEZ
 DREJTORIA E PROJEKTEVE DHE INVESTIMEVE
 SEKTORI I PROJEKTEVE

Titulli i Projektit:
 RIKONSTRUKSION I AMBIENTEVE TE BRENDSHME TE
 PALLATIT TE KULTURES "ARTAN CUKO"

Emertimi i Fletes:
 PLANMETRIA E SHTRIMIT TE
 DYSHEMEVE
 KUOTA +9.00M; +9.84M

Dr. e Projekteve e Investimeve
 RAMADAN HXSA


STAFI TEKNIK
 PROJEKTUES

Arktitekt	BRISIDA CANI
Arktitekt	ESTELA GJYRIQI
Inj. Konstruktor	EMANUELA MEZIU
Inj. Konstruktor	DENIS PRENCI

Faza e Projektit
 PROJEKT ZBATIMI

Data e Impedimit:
 Shtetë e Vazhimit:
 A2 / SH. 1:100

Fila Nr.
 A-24

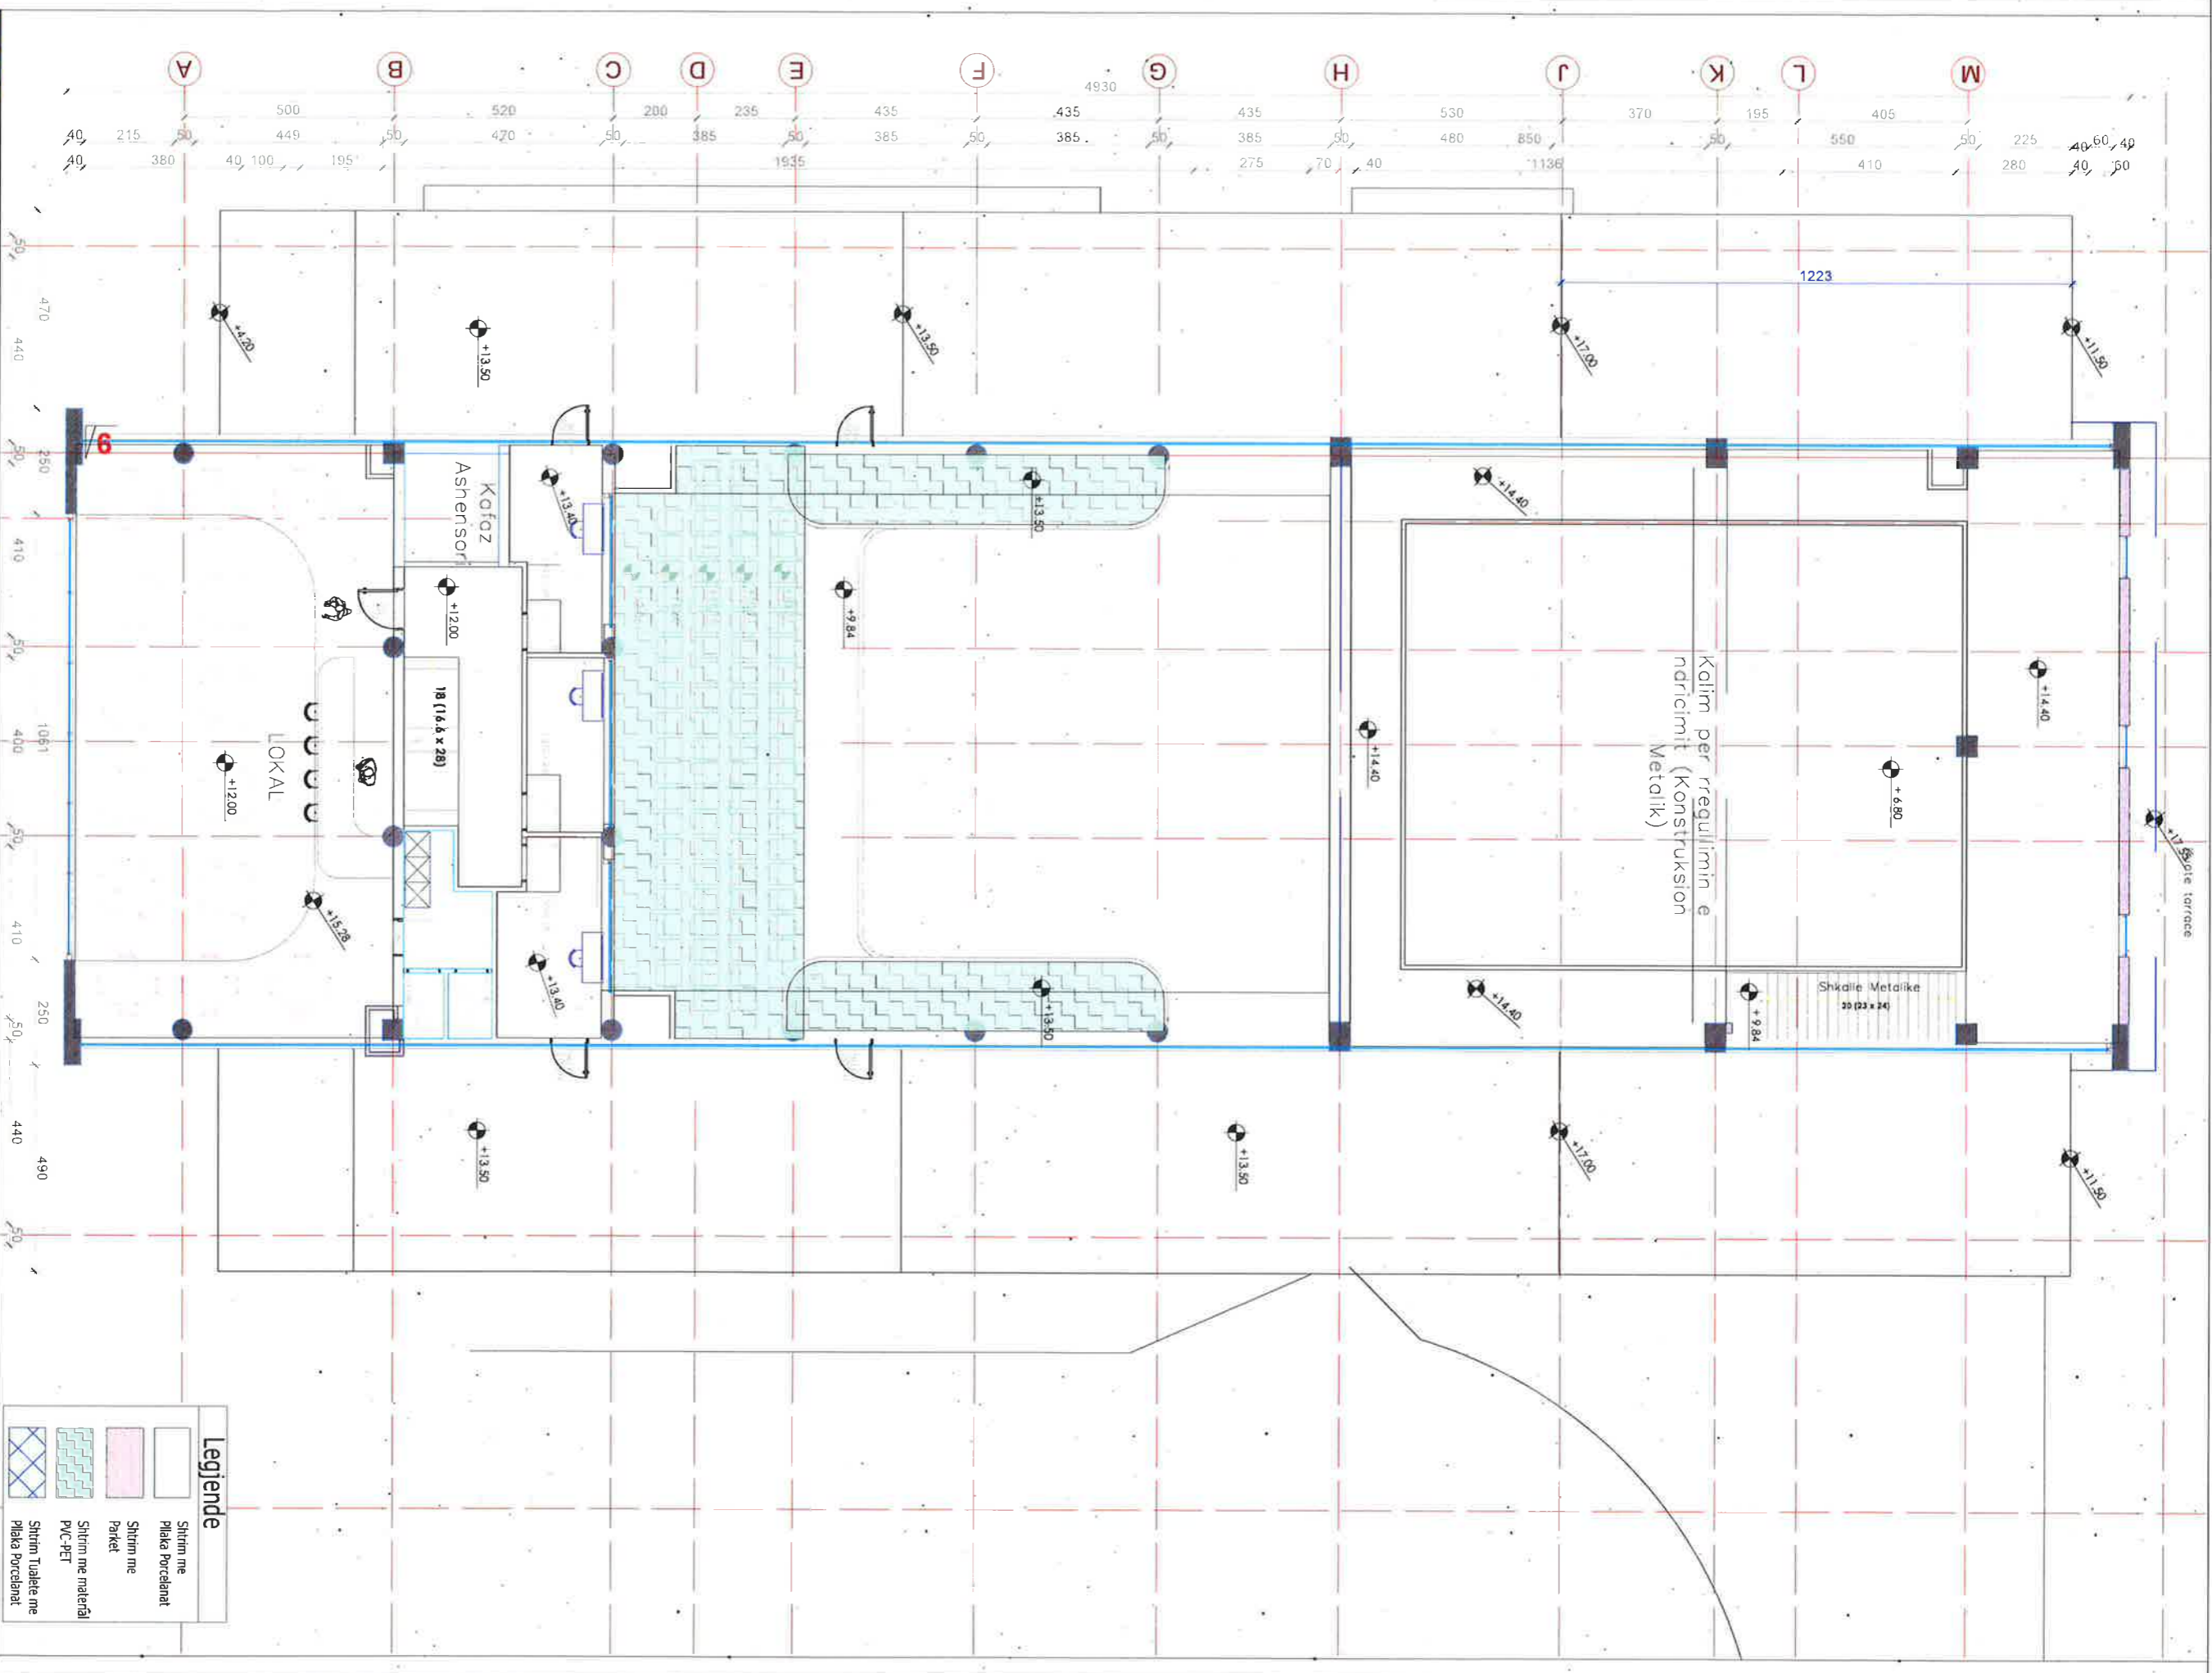

Legjende

	Shtim me Plaka Porcelanat
	Shtim me Parket
	Shtim me material PVC-PET
	Shtim Tualete me Plaka Porcelanat

BASHKIA KAMEZ

DREJTORIA E PROJEKTEVE DHE INVESTIMEVE

SEKTORI I PROJEKTEVE

RAMADAN HXSA

DENIS PRENCI

Titulli i Projektit:

RIKONSTRUKSION I AMBIENTEVE TE BRENDSHME TE PALLATIT TE KULTURES "ARTAN CUKO"


Emertimi i Fletes:

PLANIMETRIA E SHTRIMIT TE DYSHEMEVE

KUOTA +13.40M;

STAFI TEKNIK PROJEKTUES	Arkitekt	BRISIDA CANI	
	Arkitekt	ESTIELA GJYRICI	
	Ing. Konstruktor	EMANUELA MEZIU	
	Ing. Konstruktor	DENIS PRENCI	

Faza e Projektit	PROJEKT ZBATIMI
Skala e Vizimit:	A2 / SH. 1:100
Data e Implementimit:	
Fila Nr.	A-25

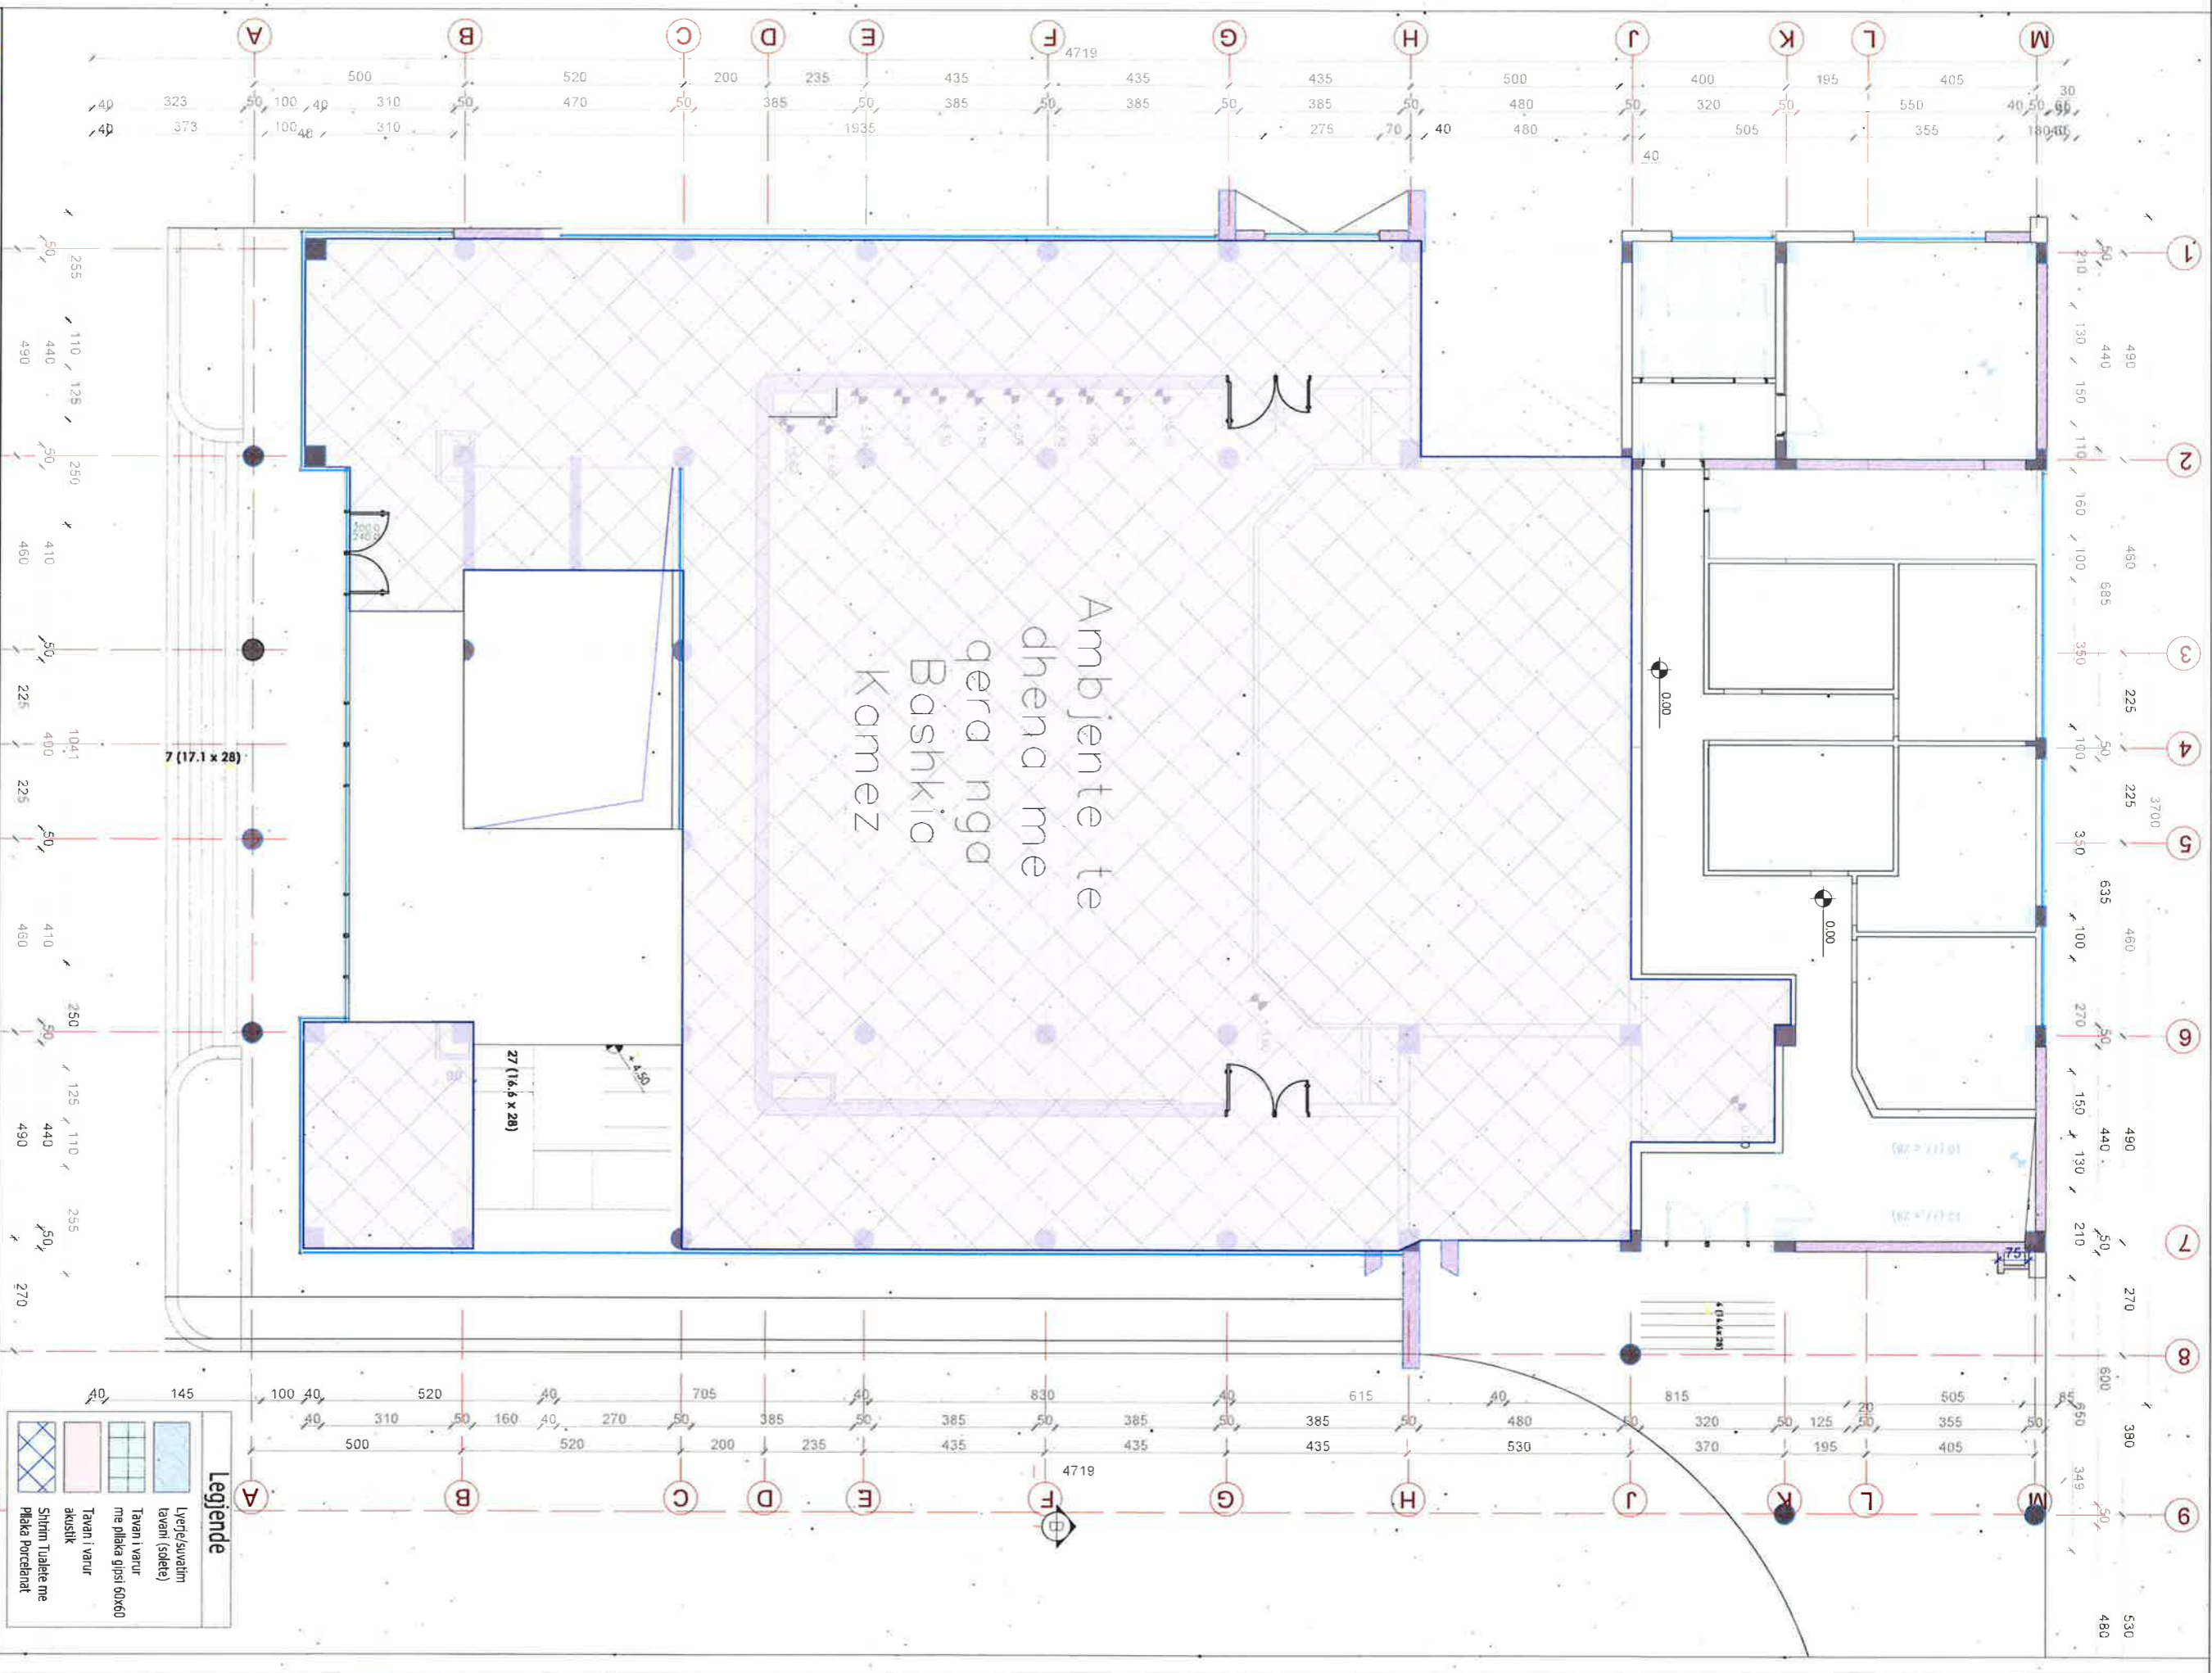

Ambjente te
dhena me
qera nga
Bashkia
Kamez



BASHKIA KAMEZ
DREJTORIA E PROJEKTEVE DHE INVESTIMEVE
SEKTORI I PROJEKTEVE

Dr. e Projektëve e Investimeve
RAMADAN HUSA
Pergj. Depart. Sektorit te Projekteve
DENIS PRENCI


Titulli i Projektit:
RIKONSTRUKSION I AMBIENTEVE TE BRENDSHME TE
PALLATIT TE KULTURES "ARTAN CUKO"

Emertimi i Fletes:
PLANIMETRIA E TAVANEVE
KUOTA ±0.00M;

Legjende


	Livert/suavatim tavanit (sdate)
	Tavan i varur me pllaka gipsi 60x60
	Tavan i varur
	Sistemi Tualete me Plaka Porcelanit

Faza e Projektit
PROJEKT ZBATIMI
Data e Implimitit :
Shkalla e Vizimit:
A2 / SH. 1:100
Fila Nr.
A-26

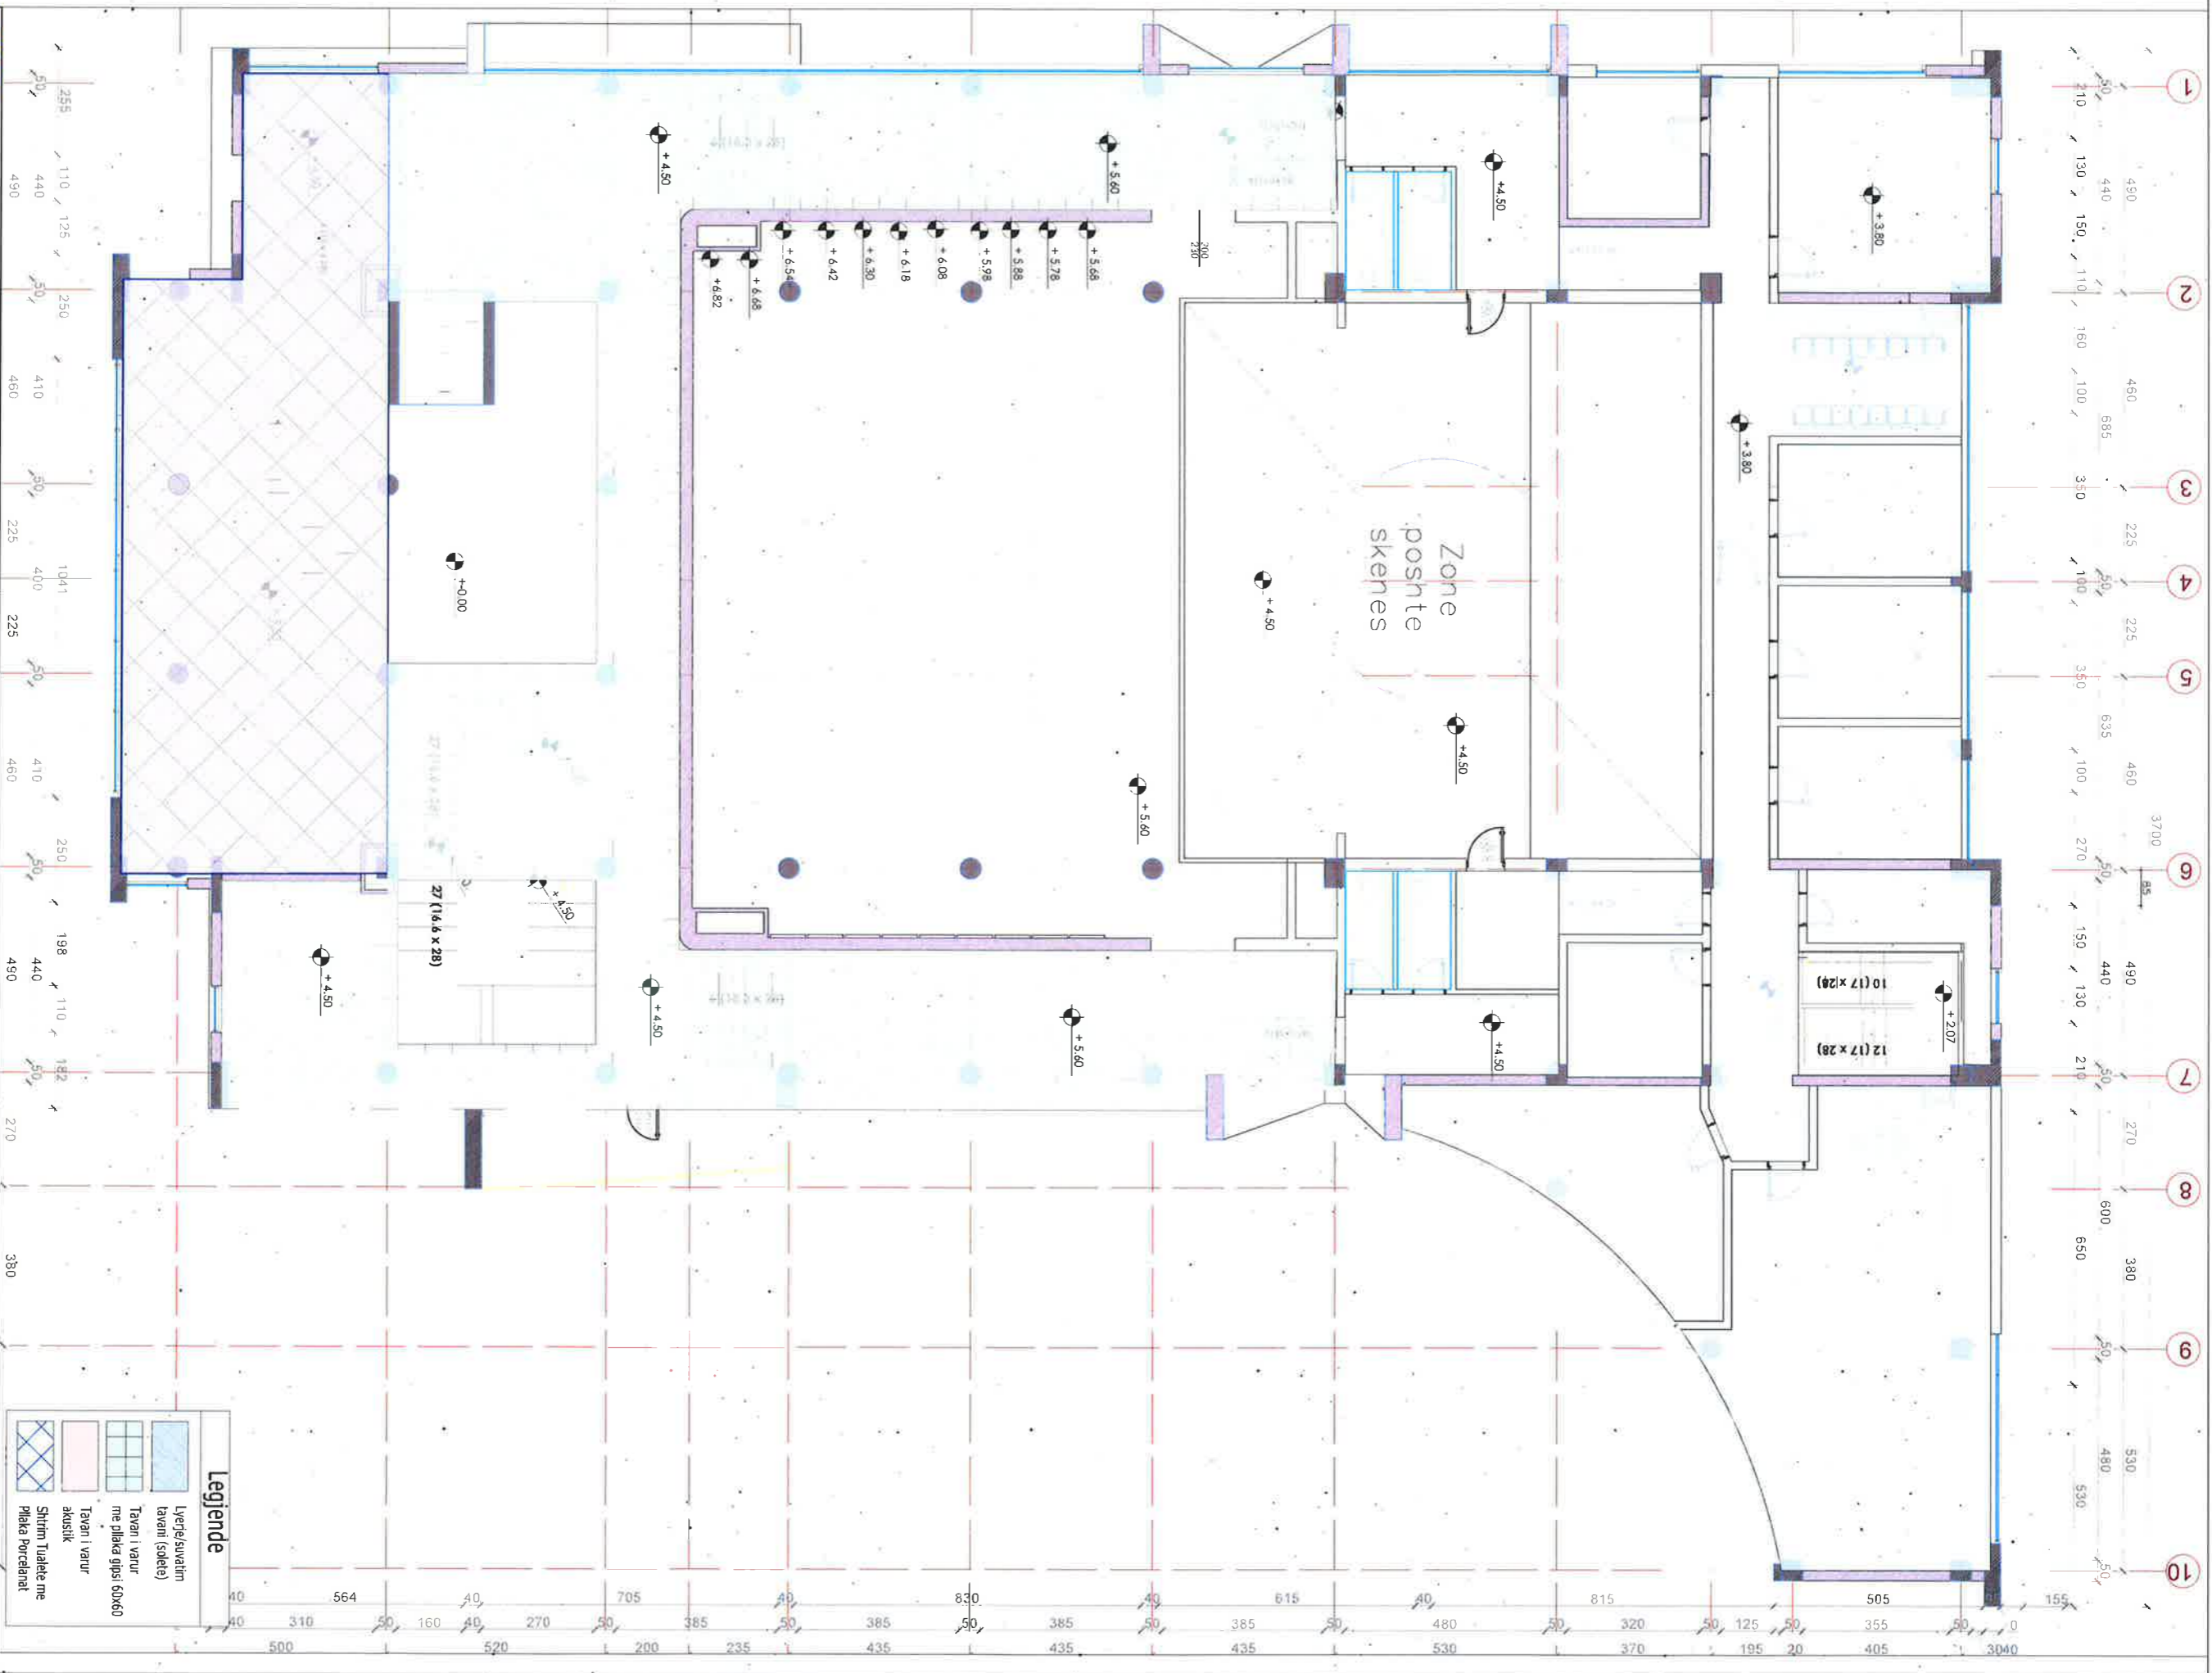

Legjende

	Livërisurvetim (tarrim) (Sotete)
	Tavan i varur me pllakë gipsi 60x60
	Tavan i varur akustik
	Shtrim Tulete me pllakë Porcelanit



BASHKIA KAMEZ
DREJTORIA E PROJEKTEVE DHE INVESTIMEVE
SEKTORI I PROJEKTEVE

Dr. e Projektëve e Investimeve
RAMADAN HUSA

Pergj. Depart. Sektori te Projektëve
DENIS PRENCI

Titulli i Projektit:
RIKONSTRUKSION I AMBIENTEVE TE BRENDSHME TE
PALATIT TE KULTURES "ARTAN CUKO"

STAFI TEKNIK PROJEKTUES	Arktekt	BRISIDA CANI
	Arktekt	ESTELA GJYRIQI
	Ing. Konstruktor	EMANUELA MEZIU
	Ing. Konstruktor	DENIS PRENCI


Emeritimi i Fletes:
PLANIMETRIA E TAVANEVE
KLUOTA +3.80M; +4.50M; +5.60M

Faza e Projektit
PROJEKTI ZBATIMI

Data e Implementimit:

Skalë e Vizimit:
A2 / SH. 1:100

Fisat Nr.
A-27

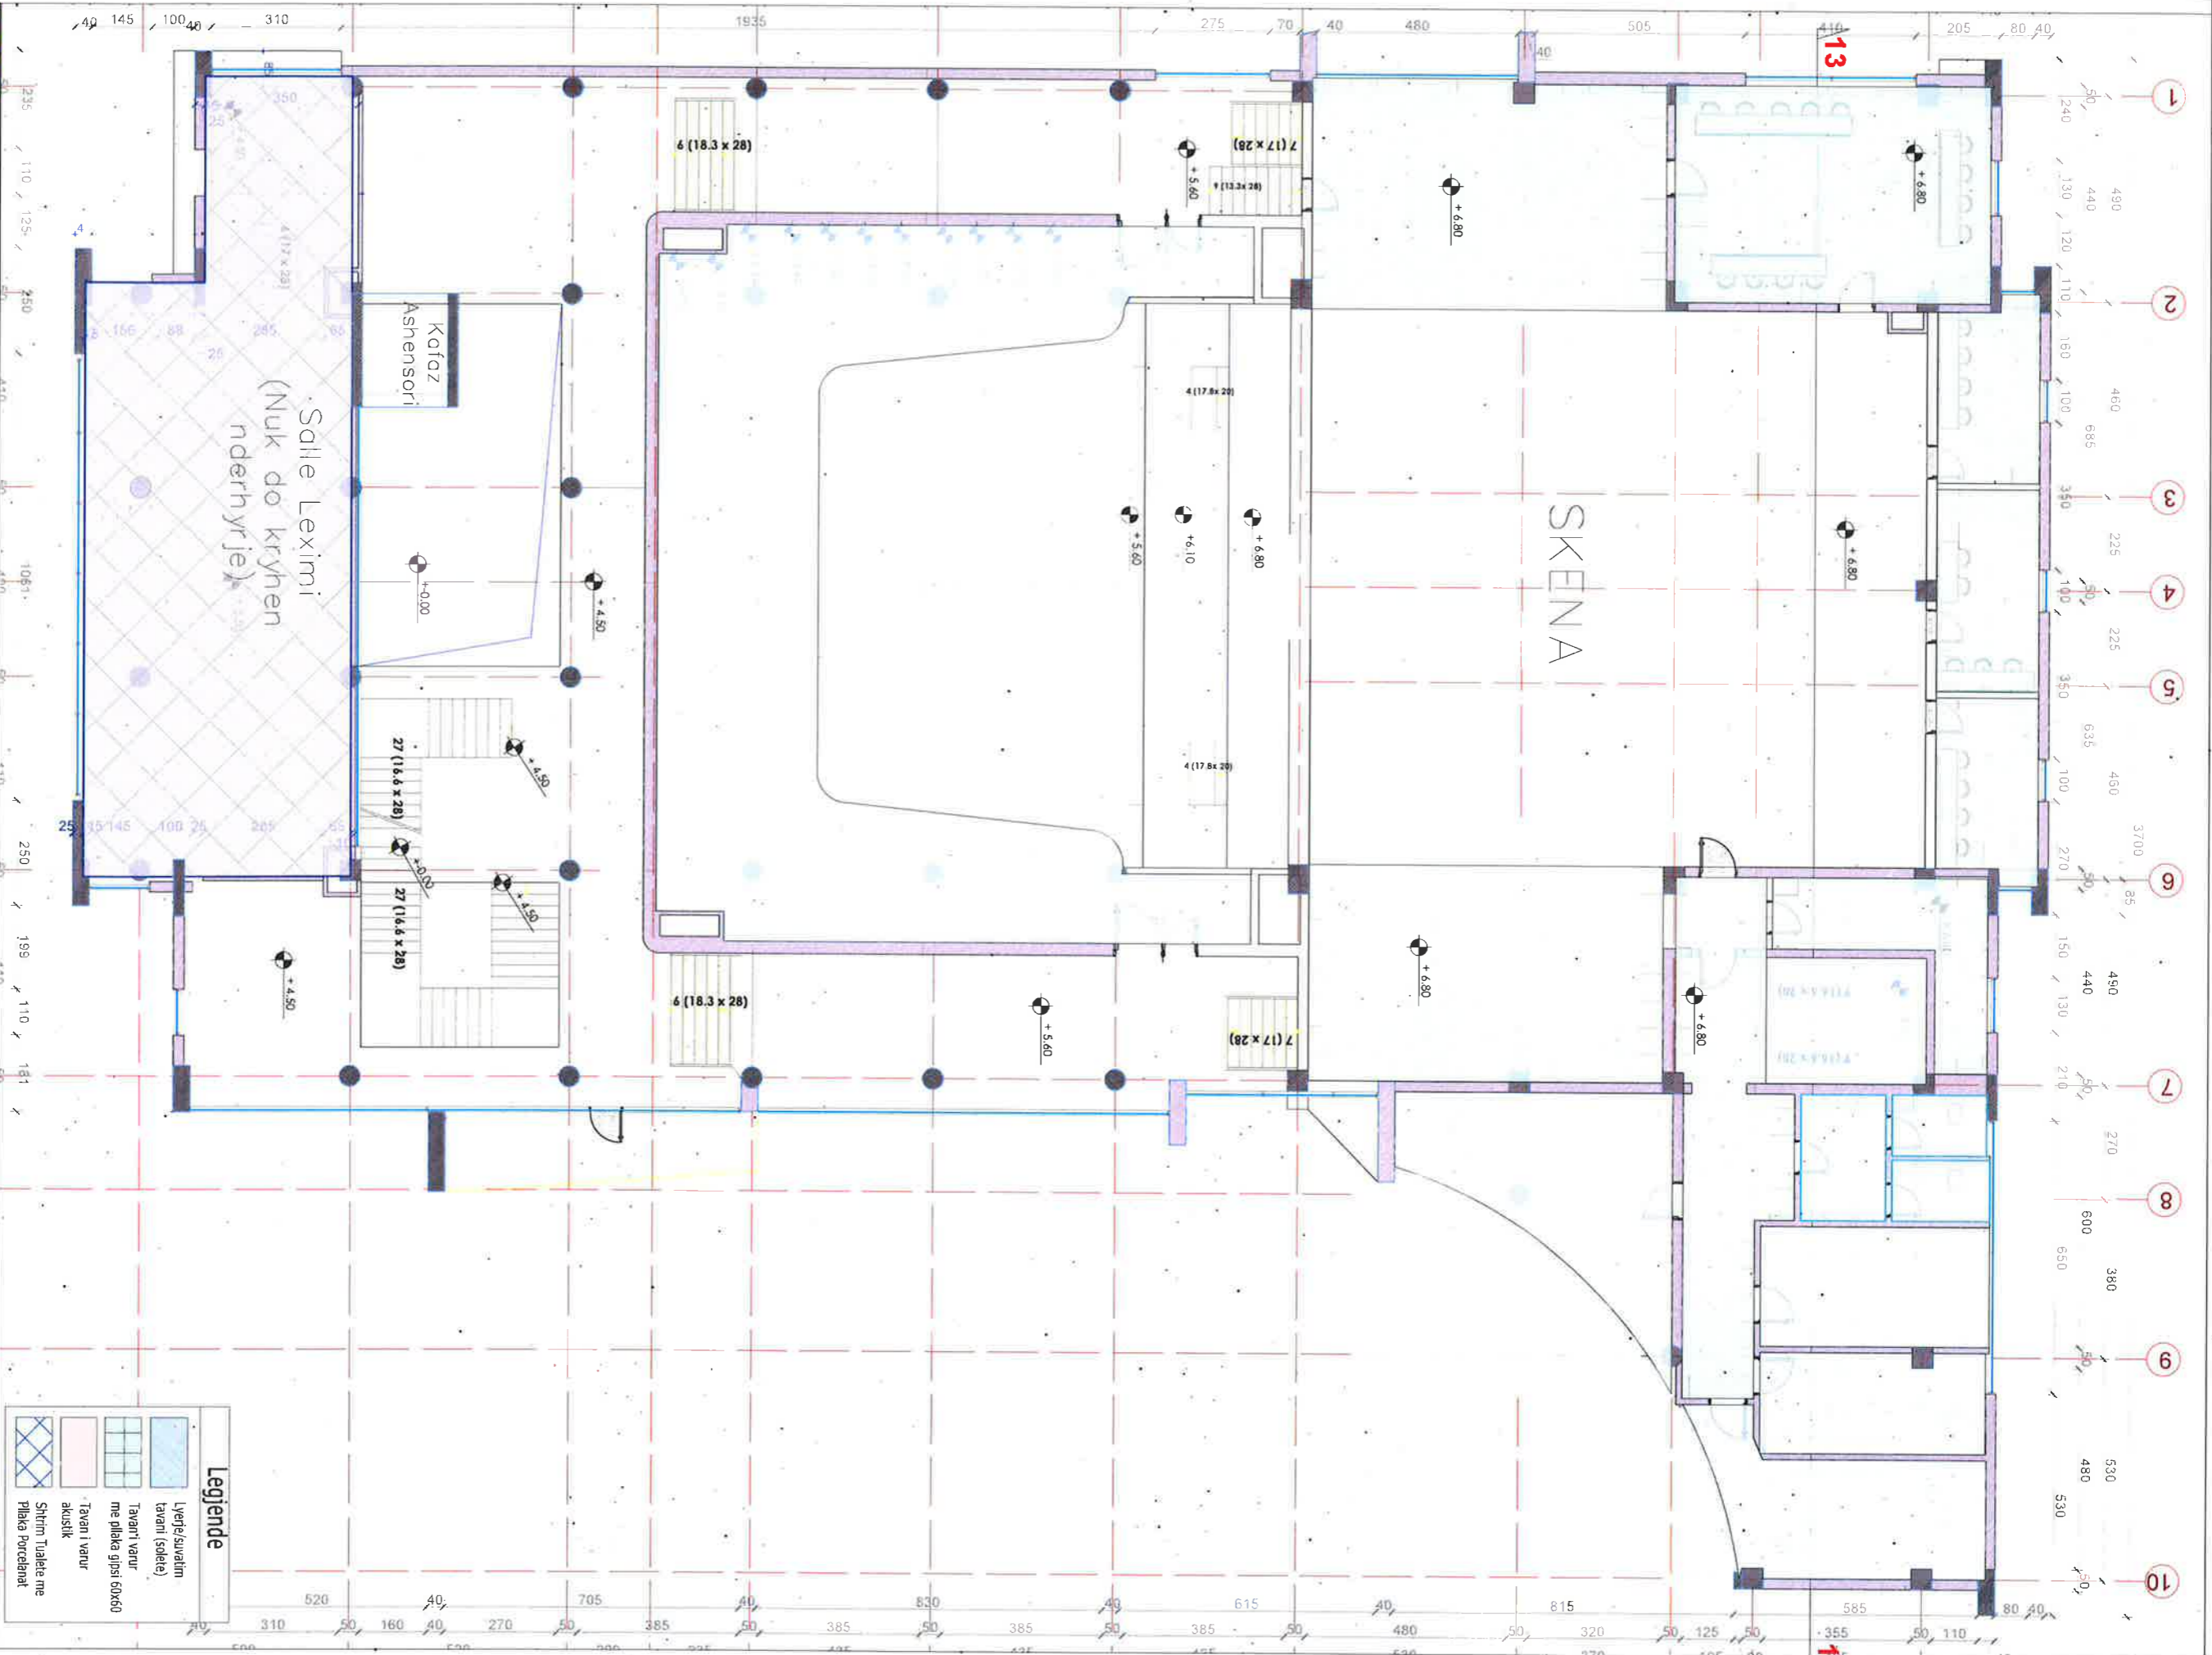

BASHKIA KAMEZ
 DREJTORIA E PROJEKTEVE DHE INVESTIMEVE
 SEKTORI I PROJEKTEVE

Dr. e Projektëve e Investimeve
 RAMADAN HYSA
 Përgj. Depart. Sektori i Projektëve
 DENIS PRENCI

Titulli i Projektit:
 RIKONSTRUKSION I AMBIENTEVE TE BRENDSHME TE
 PALLATIT TE KULTURES "ARTAN CUKO"

STAFI TEKNIK
 PROJEKTUES


Arkitëkt	BRISILDA CANI
Arkitëkt	ESTELA GJIRÇI
Ing. Konstruktior	EMANUELA MEZIU
Ing. Konstruktior	DENIS PRENCI

Emeritimi i Fletes:
 PLANIMETRIA E TAVANEVE
 KUOTA +5.60M; +6.80M

Faza e Projektit
 PROIEKTI ZBATIMI
 Data e Implementimit:
 Shtetja e Vrasimit:
 A2 / SH. 1:100
 Faza Nr.
 A-28

Legjende

	Lyerje suvatim tavani (soflet)
	Tavani varur me plaka gipsi 60x60
	Tavani i varur akustik
	Shtirim Tualeta me plaka Porcedanat

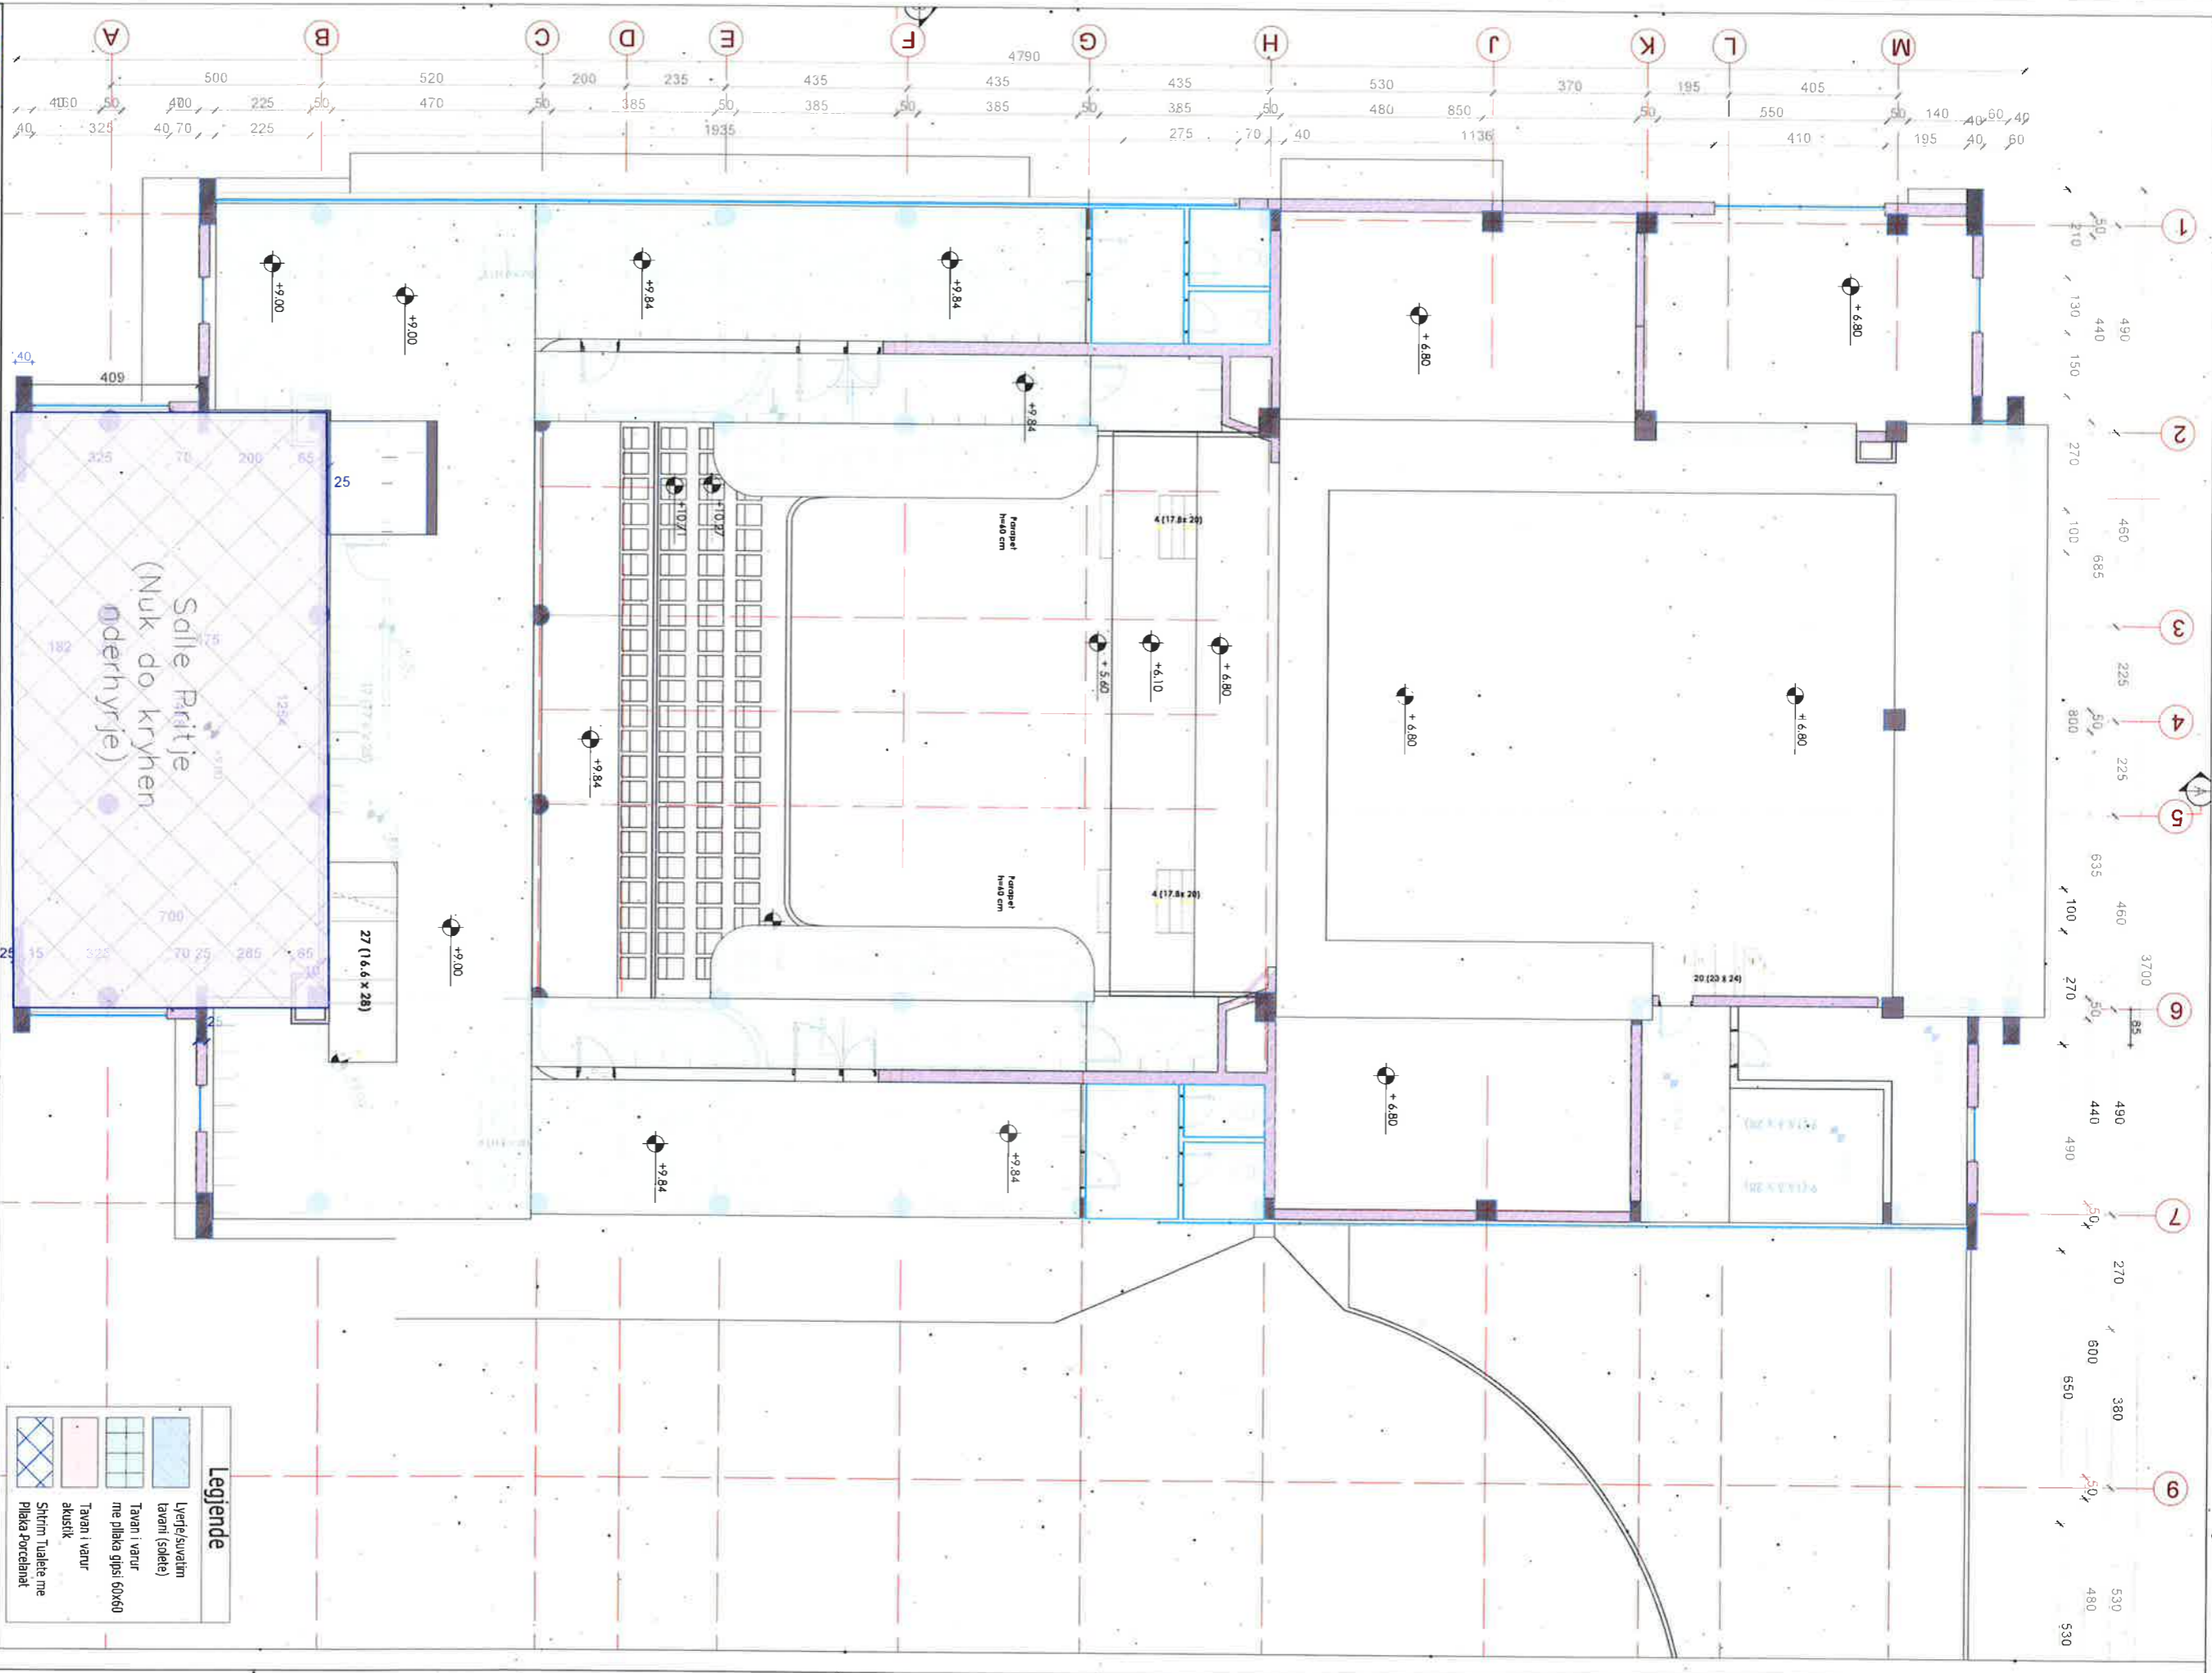

BASHKIA KAMEZ
 DREJTORIA E PROJEKTEVE DHE INVESTIMEVE
 SEKTORI I PROJEKTEVE

Dr. e Projektëve e Investimeve
 RAMADAN HSYA

Bergj. Depart. Sektori të Projektëve
 DENIS PRENCI

Titulli i Projektit:
**RIKONSTRUKSION I AMBIENTËVE TE BRENDSHMË TE
 PALLATIT TE KULTURES "ARTAN CUKO"**

STAFI TEKNIK
 PROJEKTUES

Arktekt

Arktekt

Ing. Konstruktor

Ing. Konstruktor

BRISILDA CANI


EMANUELA MEZIU

DENIS PRENCI

Emeritimi i Fletes:
 PLANIMETRIA E TAVANEVE
 KUOTA +9,00M; +9,84M

Faza e Projektit
 PROJEKT ZBATIMI
 Data e Implementimit:
 Shtatë e Vitshmit:
 A2 / SH. 1:100
 Figura Nr.
 A-29

Legjende	
	Lyerje/suvetim tavani (solete)
	Tavani i varur me pllaka gips 60x60
	Tavani i varur akustik
	Shtirim Tavane me pllaka Porcelanet

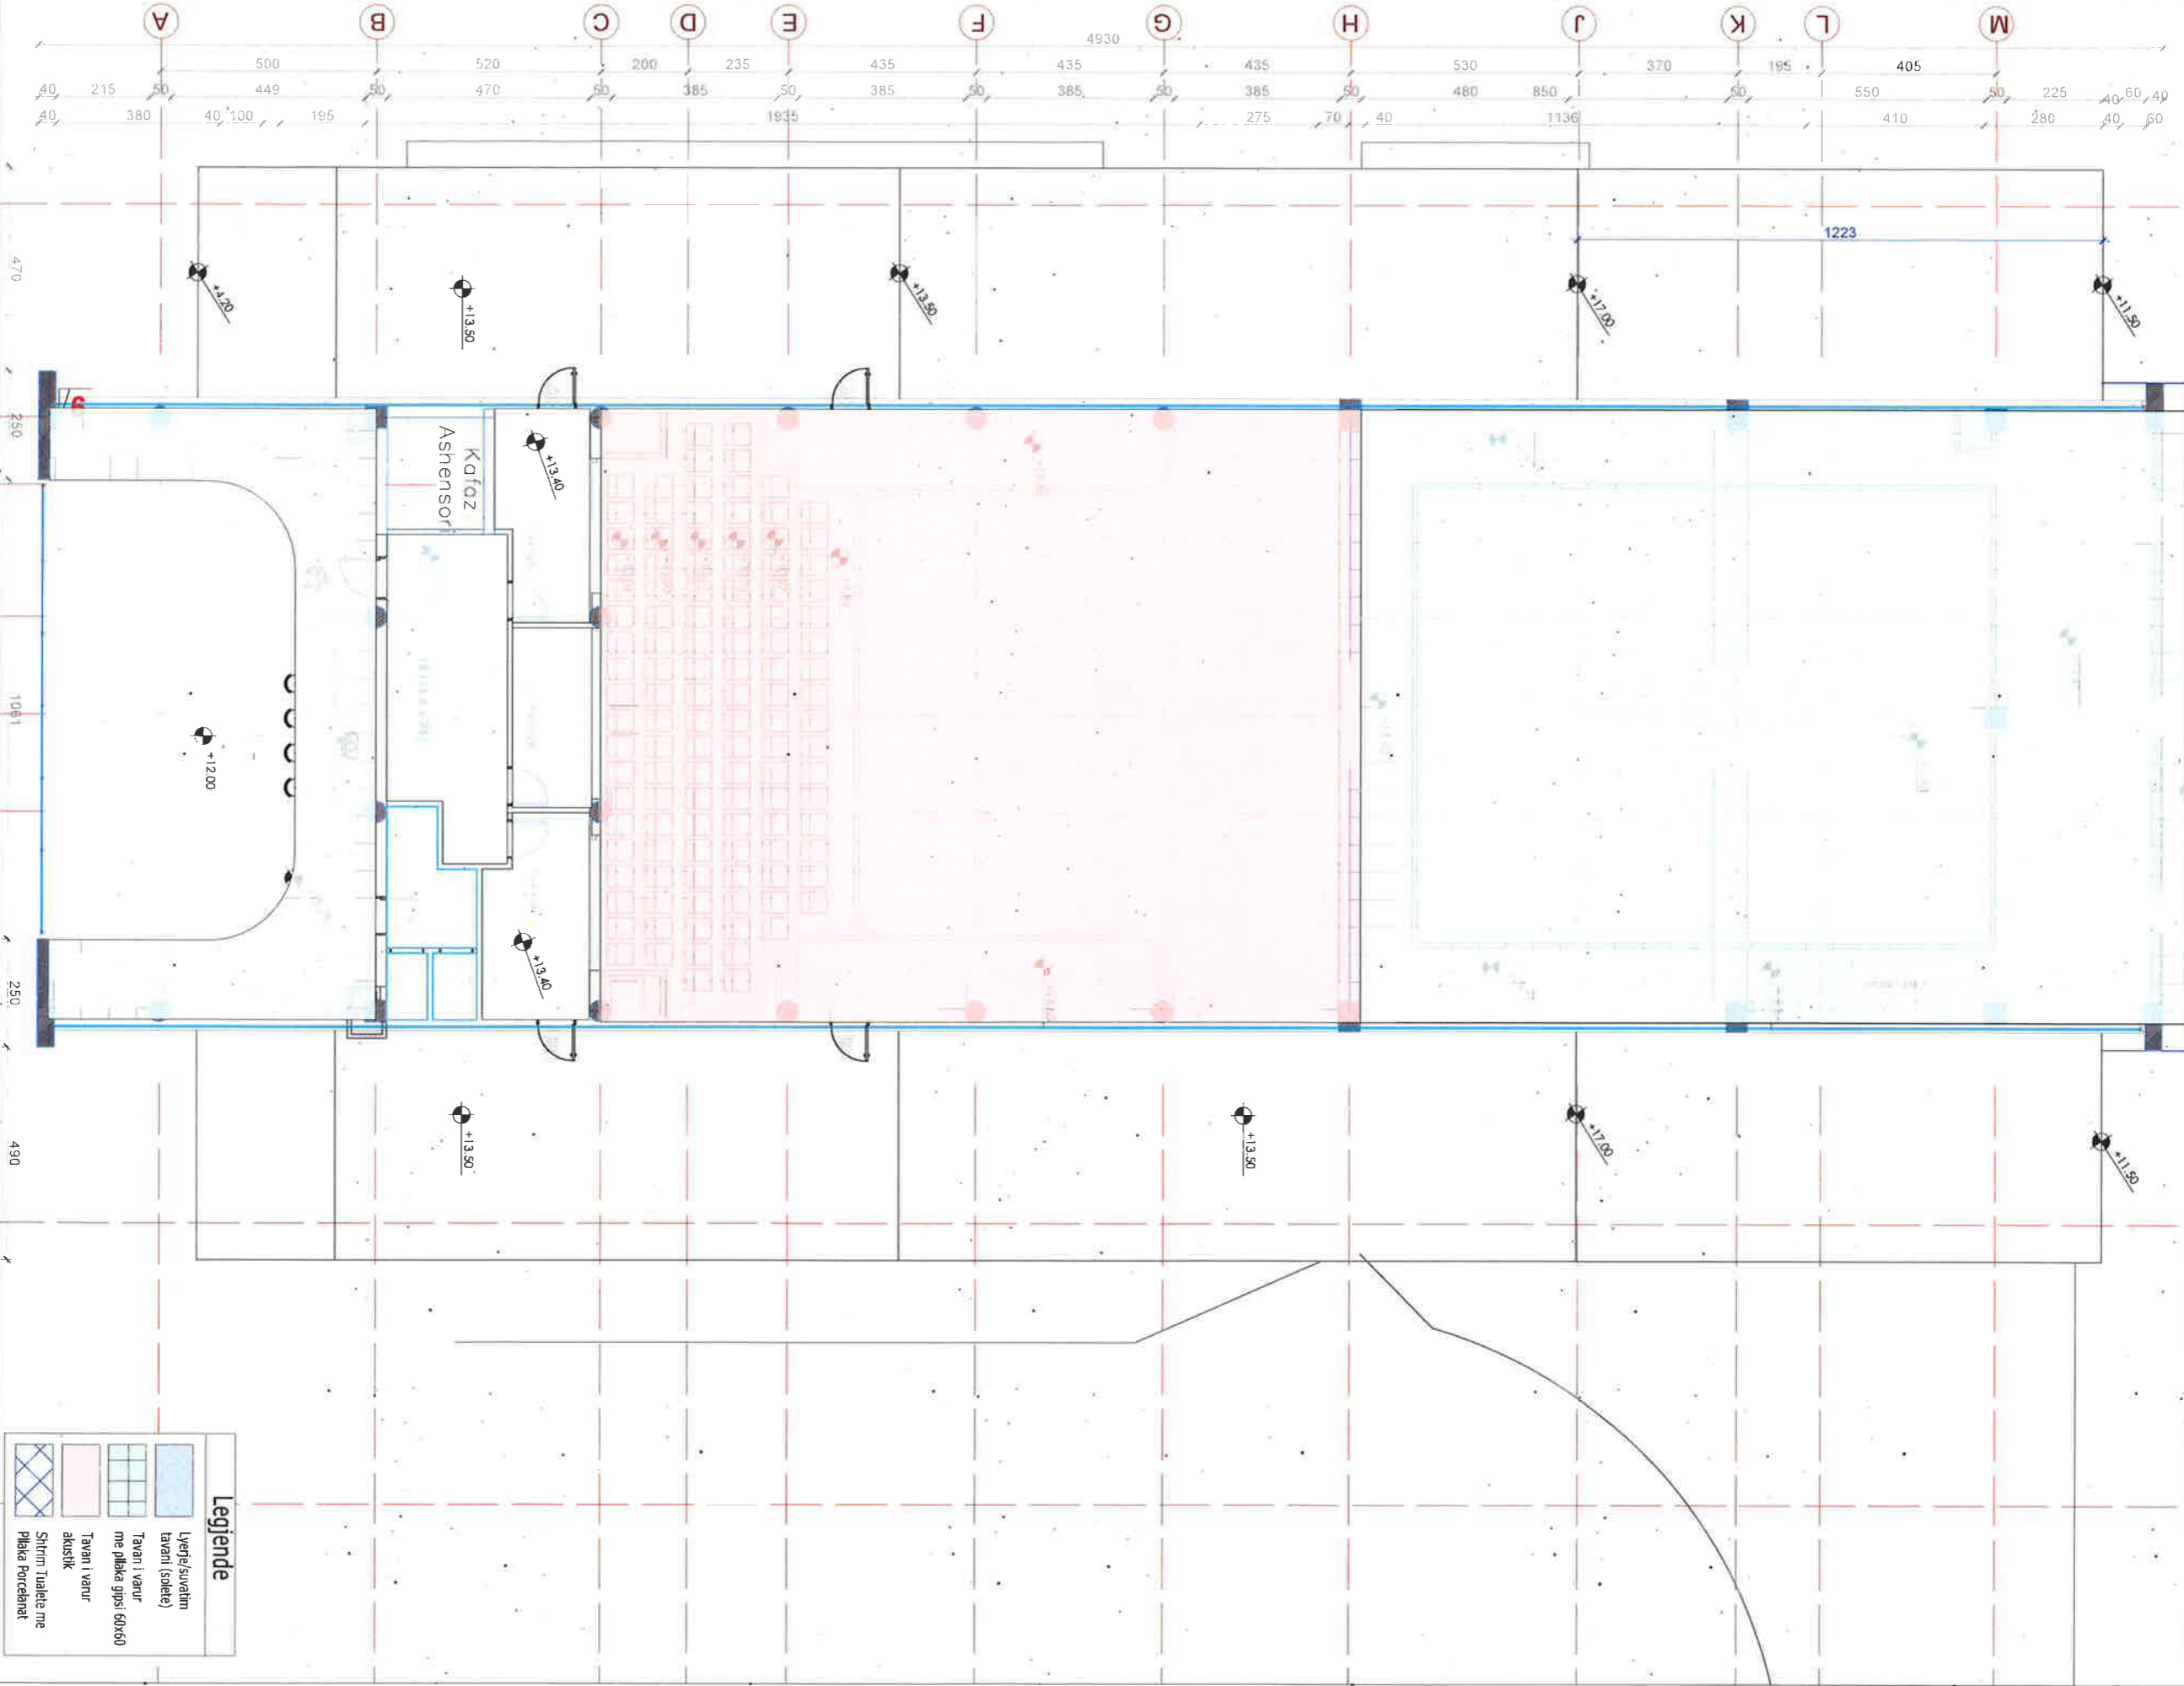

BASHKIA KAMEZ
 DREJTORIA E PROJEKTEVE DHE INVESTIMEVE
 SEKTORI I PROJEKTEVE

Dr. e Projekteve e Investimeve
 RAMADAN HESA
 Përgj. Depart. Sektori te Projekteve
 DENIS PRENCI

Titulli i Projektit:
 RIKONSTRUKSION I AMBIENTEVE TE BRENDSHME TE
 PALLATIT TE KULTURES "ARTAN CUKO"

STAFI TEKNIK PROJEKTUES	
Artitekt	BRISILDA CANI
Artitekt	ESTELA GJYRQI
Ingj. Konstruktor	EMANUELA MEZIU
Ingj. Konstruktor	DENIS PRENCI

Emeritimi i Fletes:
 PLANIMETRIA E TAVANEVE
 KUOTA +12.00M; +13.40M

Faza e Projektit	PROJEKT ZBATIMI
Data e Implementimit:	
Shtabine Vizimit:	A2 / SH. 1:100
Fleta Nr.	A-30

Legjende

	Lyerje/suvetim tavanit (solele)
	Tavani i varur me pllaka gipsi 60x60
	Tavani i varur akustik
	Shtim Tulele me pllaka Porcelenat

Detaji D5

NDRICUES LED
TAVANI 11 COPE



Detaji D6



NDRICUES LED
KORRIDORI
6 COPE H=60CM





Detaji D7



Detaji D8 - Veshje Muri me panele dekorative

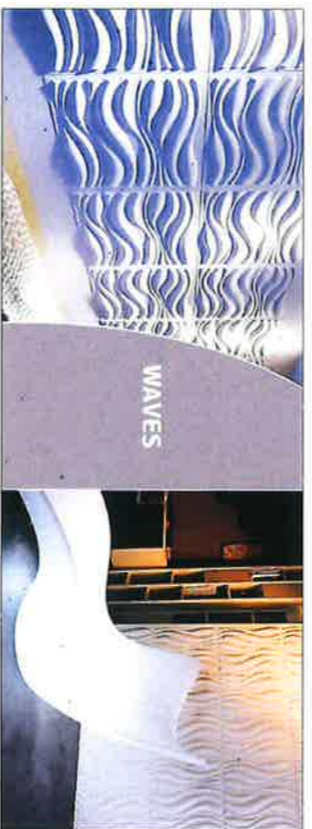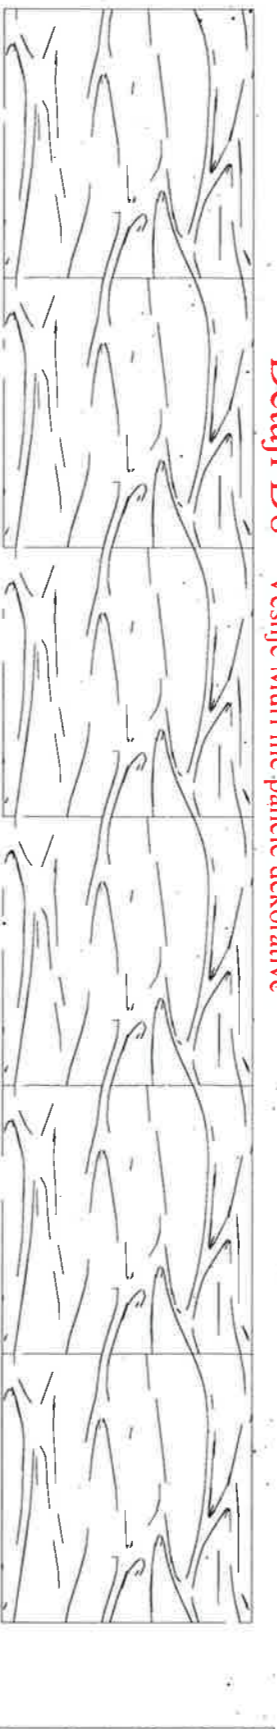

Detaji D9 - Dekoracion Muri me flete MDF

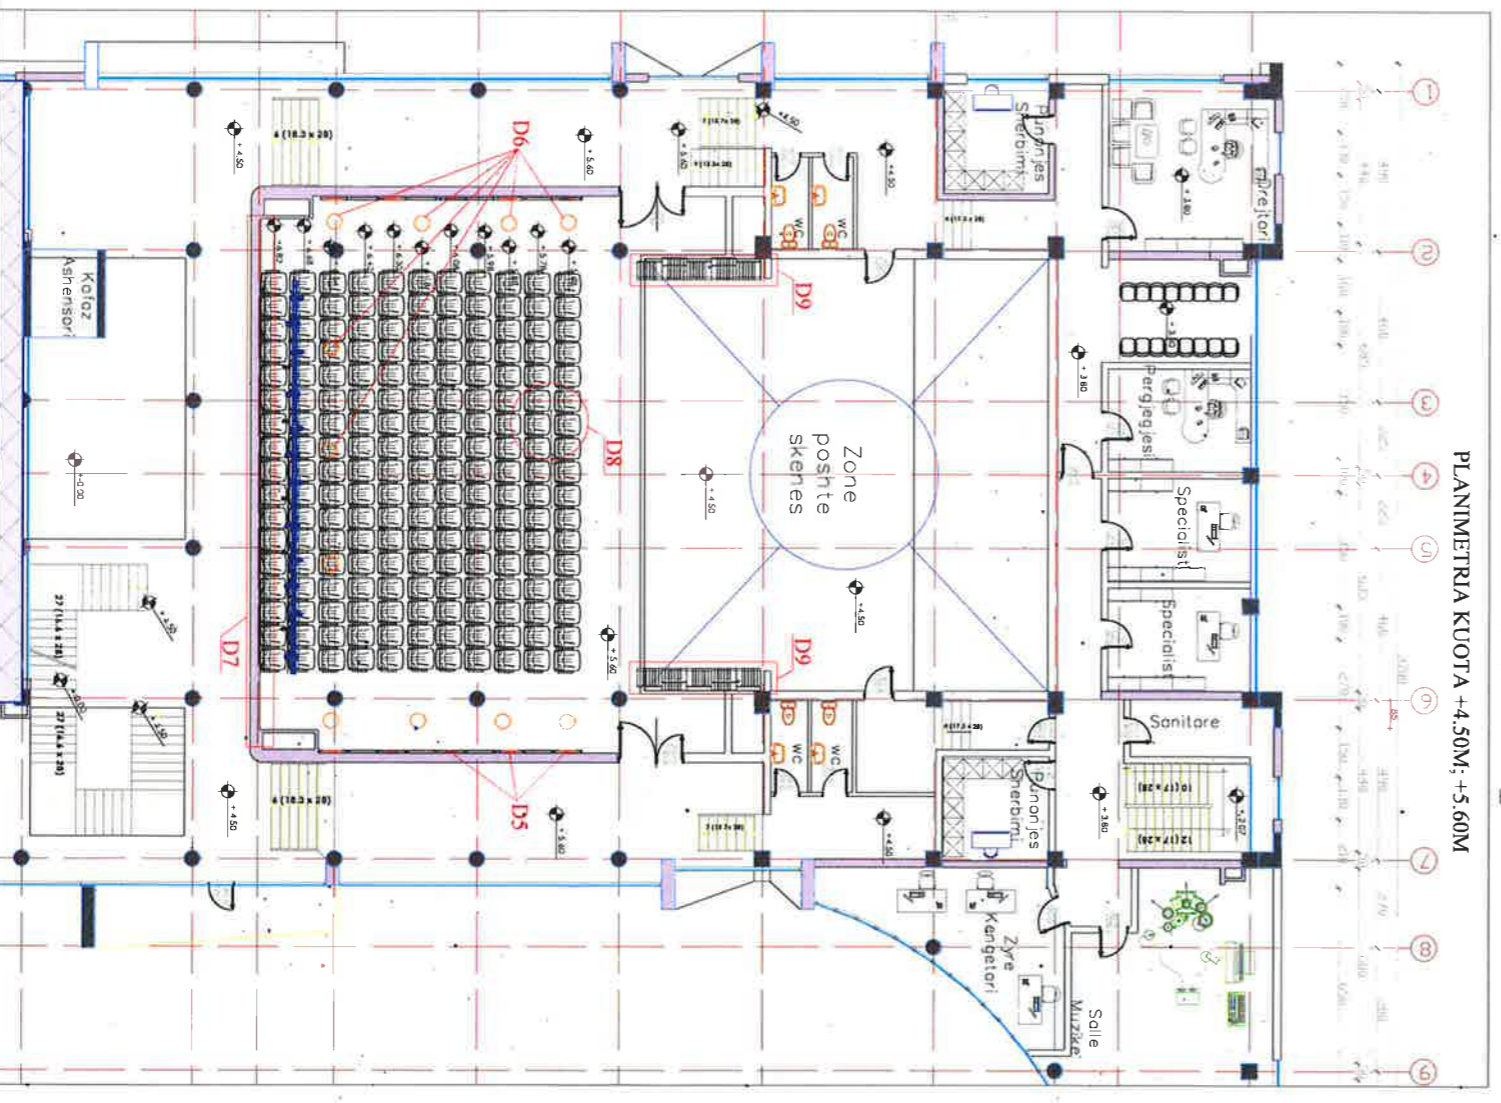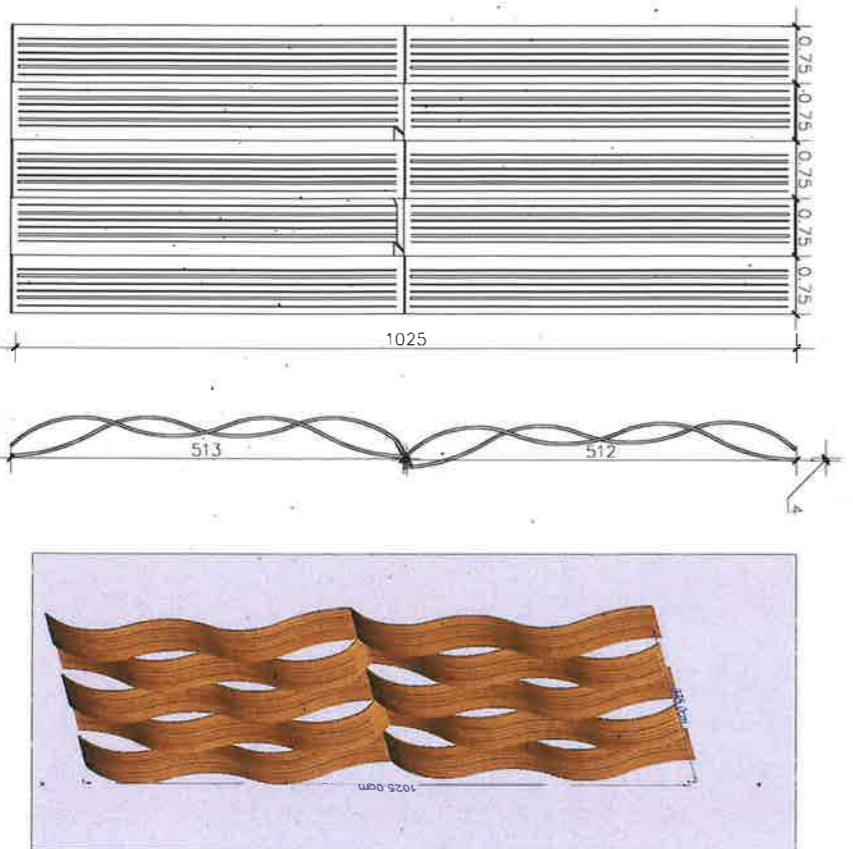

BASHKIA KAMEZ
DREJTORIA E PROJEKTEVE DHE INVESTIMEVE
SEKTORI I PROJEKTEVE

Dr. e Projektve e Investimeve
Pergj. Depart. Sektori te Projekteve

Titulli i Projektit:
Rikonstruksion i ambienteve te brendshme te
Pallatit te Kulture's "ARTAN CIKO"

Emertimi i Fletes:
DETAE MOBILIMI ARKITEKTONIK
PLANIMETRIA KUOTA +4.50M; +5.60M

Faza e Projektit
PROJEKT ZBATIMI
Data e Implimentimit:
Shtetia e Vizimit:
A2 / SH. 1:100
Fila Nr.
A-32

Detaji D10

PROJEKTOR
SKENA 48
COPE




Detaji D11


PROJEKTOR
VERTIKALE SKENA
30 COPE




PLANIMETRIA E SKENES; KUOTA +6.80M;

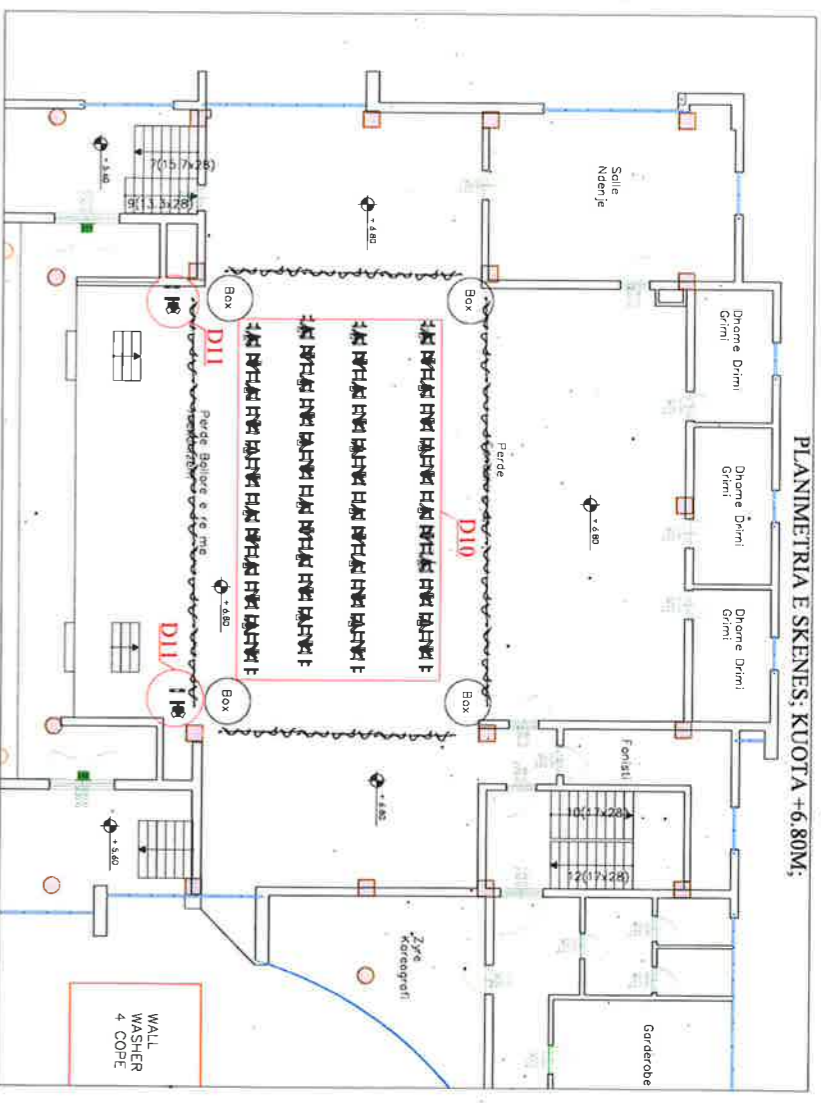


Detaji D12 - Veshje Parapeti

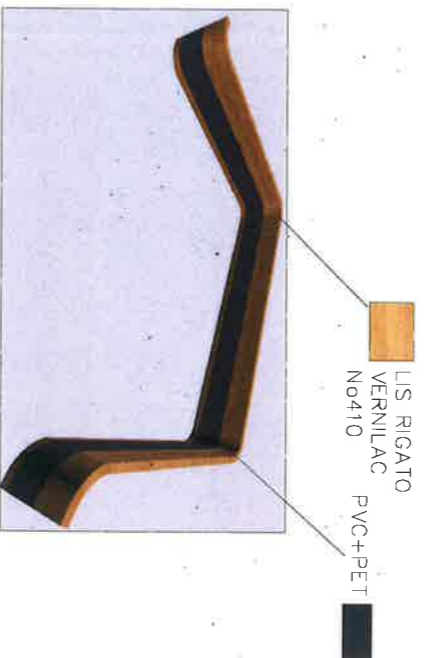

Detaji D13 - Veshje Parapeti

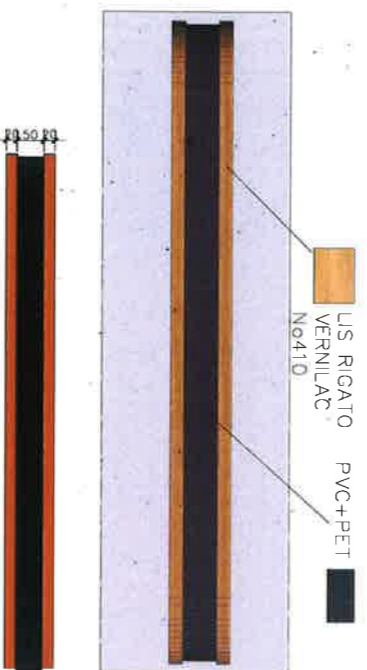


Detaji D14

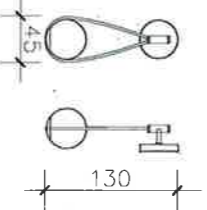


Detaji D15



PLANIMETRIA E SKENES; KUOTA +9.84M;

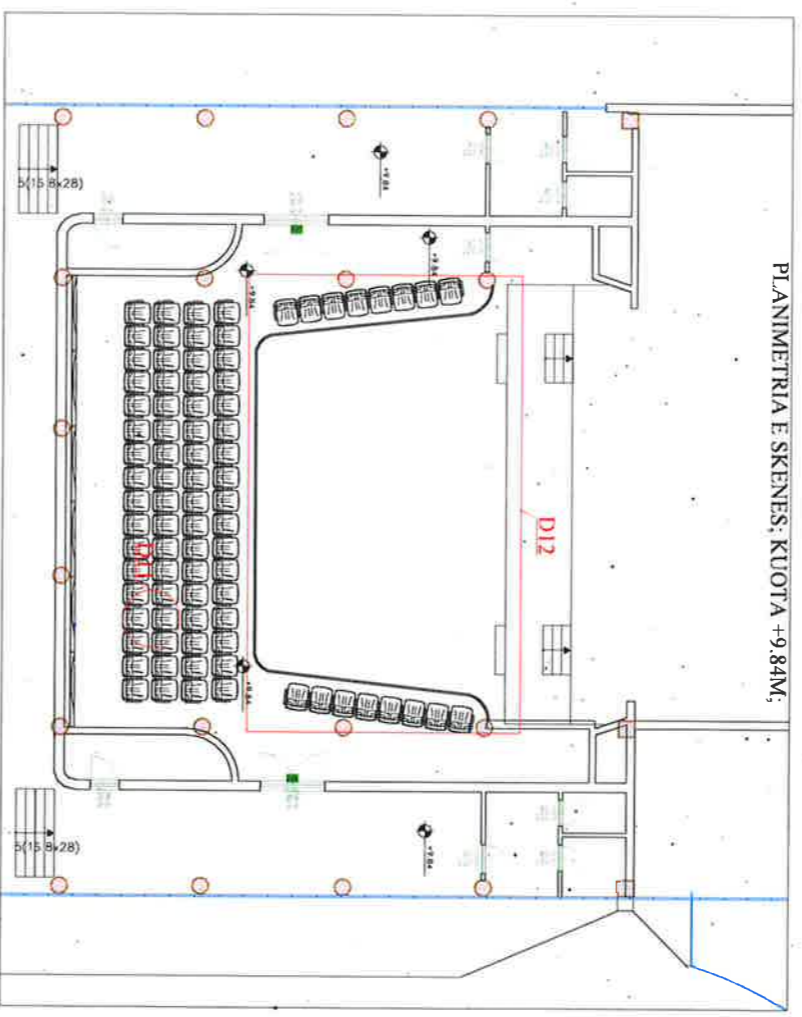

PLANIMETRIA E SKENES; KUOTA +13.50M;

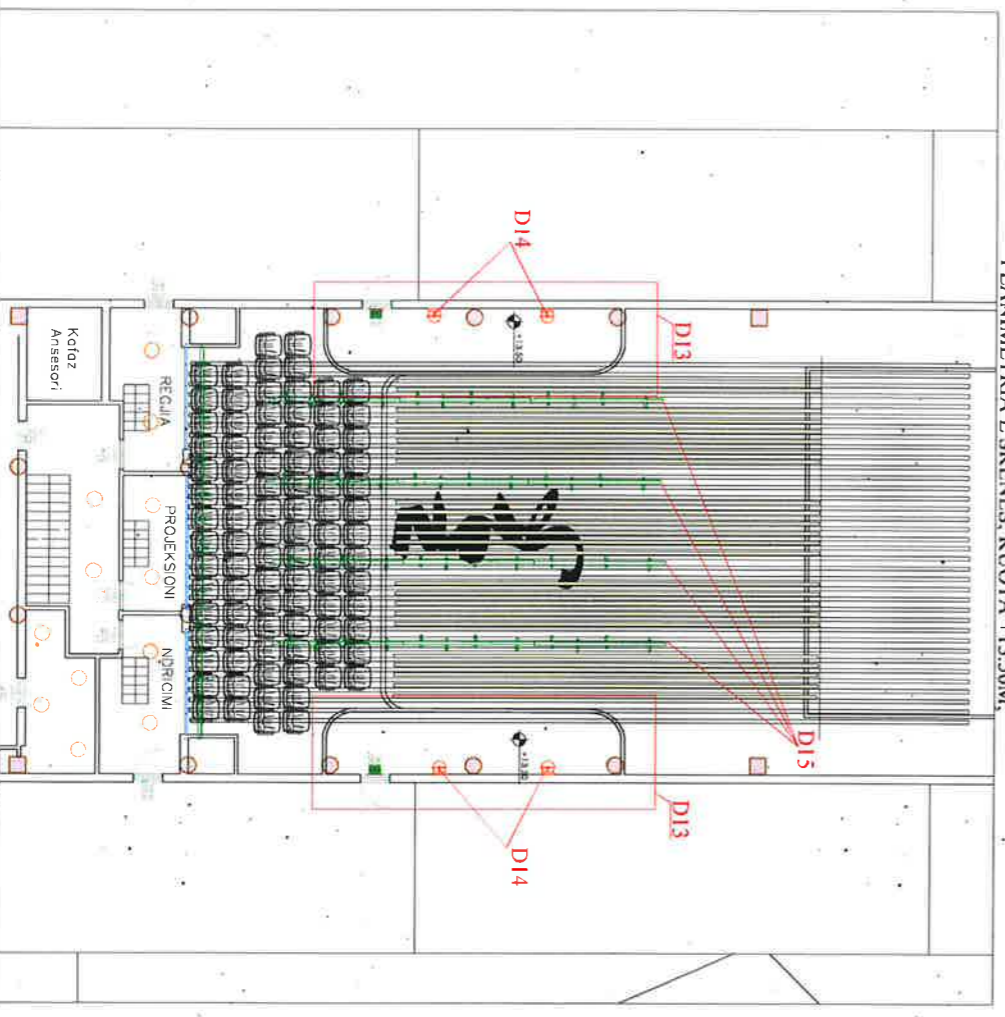


BASHKIA KAMEZ
DREJTORIA E PROJEKTEVE DHE INVESTIMEVE
SEKTORI I PROJEKTEVE

Dr. e Projektive e Investimeve
Perqj. Depart. Sektori te Projektive


Titulli i Projektit:		RIKONSTRUKSION I AMBIENTEVE TE BRENDSHME TE PALATIT TE KULTURES "ARTAN CUKO"	
STAFI TEKNIK	PROJEKTUES	Aktitekt	Arkitect
Ing. Konstruktor	Ing. Konstruktor	ESTELA GJYRIQI	EMANUELA MEZIU
DENIS PRENCI	DENIS PRENCI	BRISILDA CANI	

Emerimi i Fletes:		Faza e Projektit	
DETAJE MOBILIMI ARKITEKTONIK		PROJEKT ZBATIMI	
PLANIMETRIA KUOTA +6.80M; +9.80M		Data e Implementimit :	
		Shtjella e Vazhimit:	
		A2 / SH. 1:100	
		Fibra Nr.	
		A-33	


Detaji D16 - Dekoracion tavani me polisterol dhe lyerje

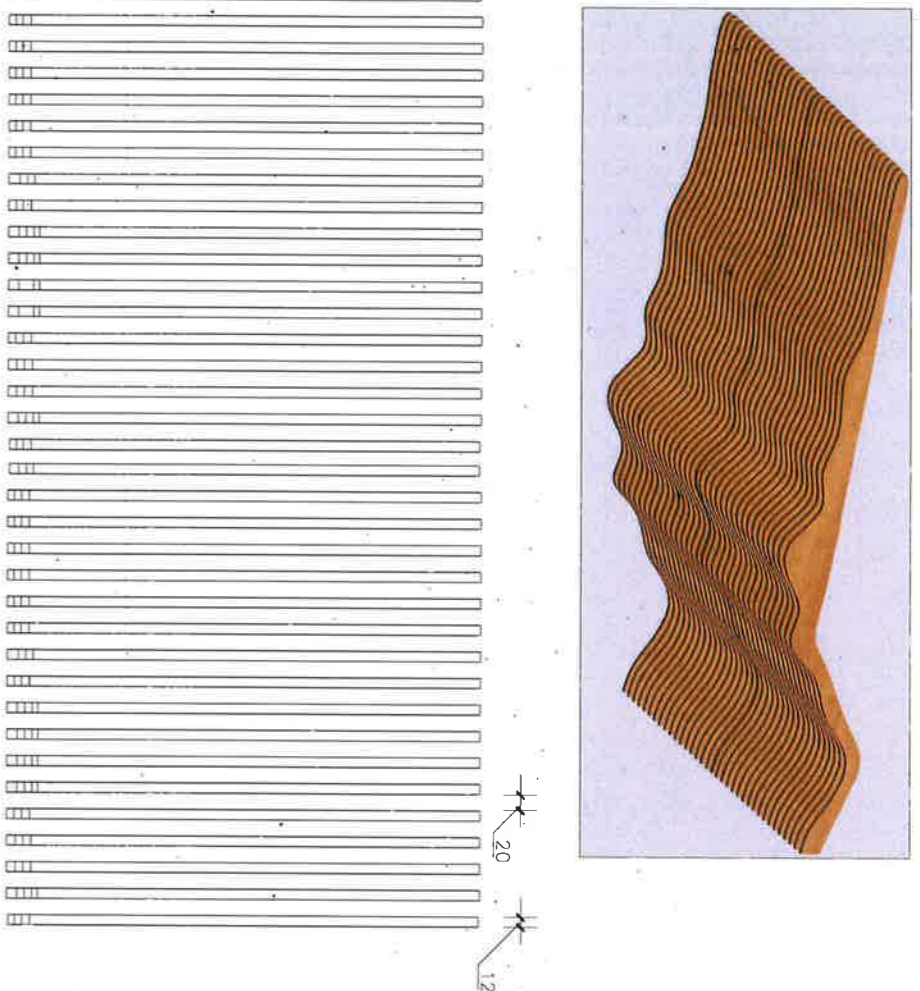


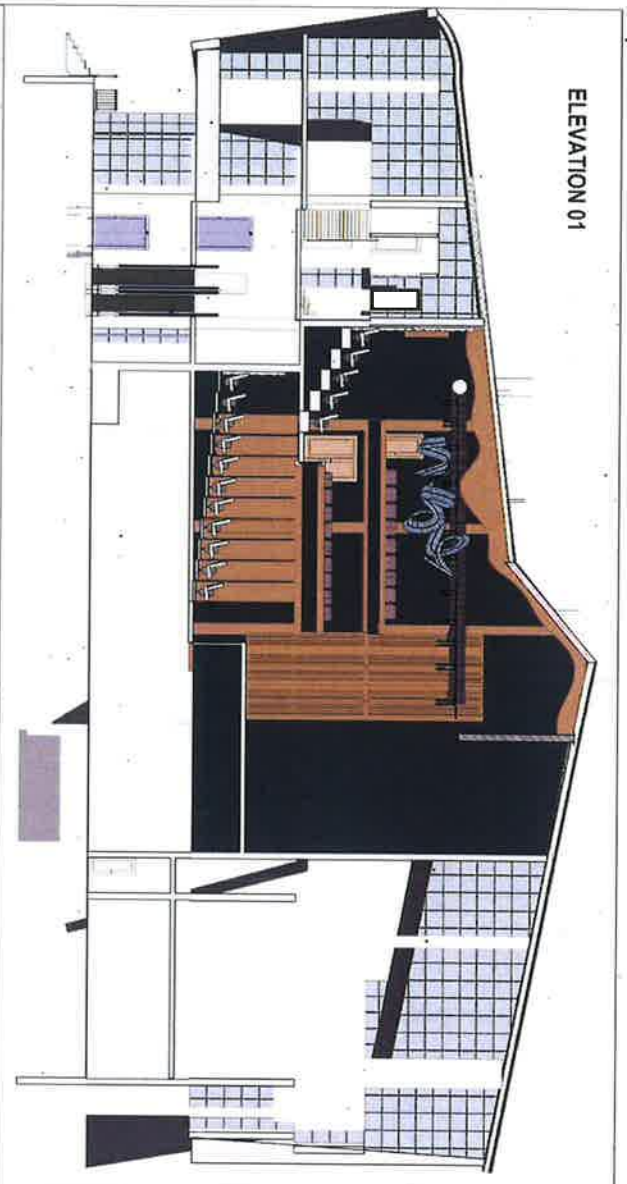
PLANIMETRIA E SKENES: KUOTA +13.50M.

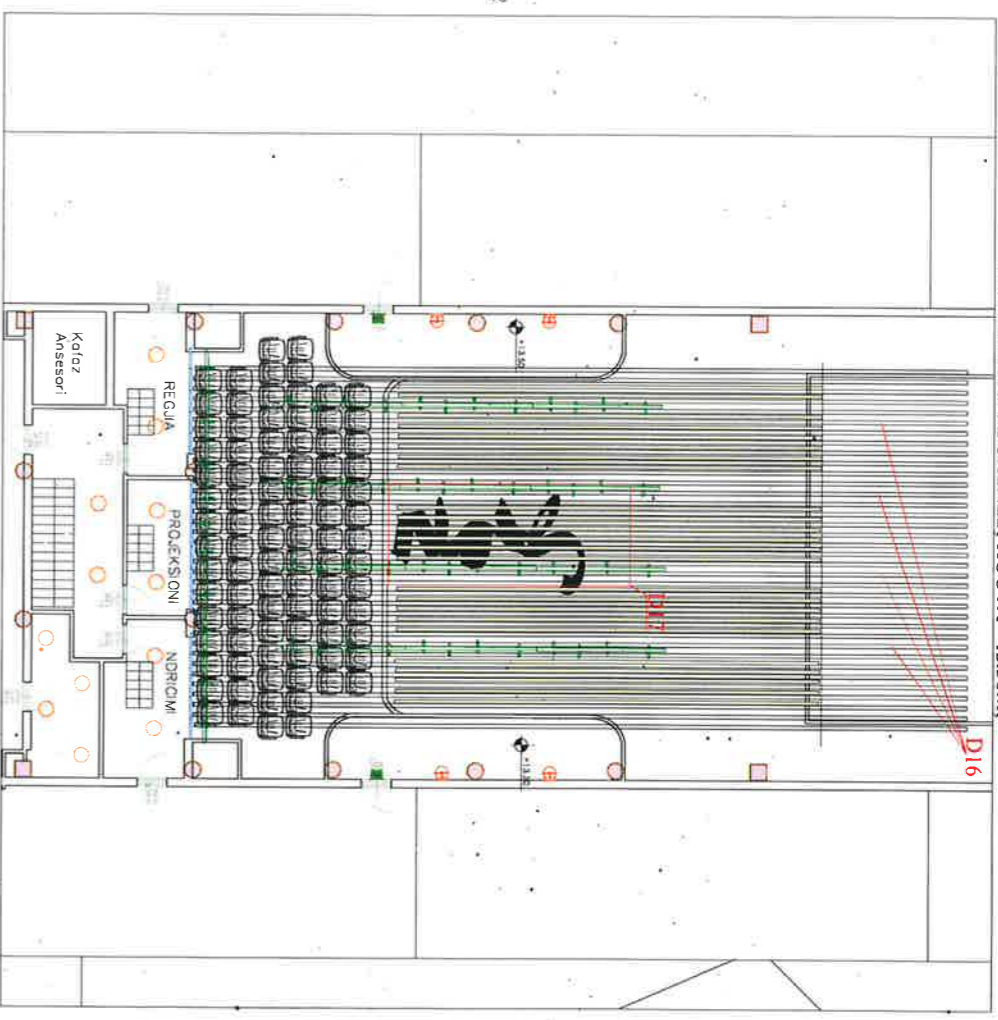

Detaji D17

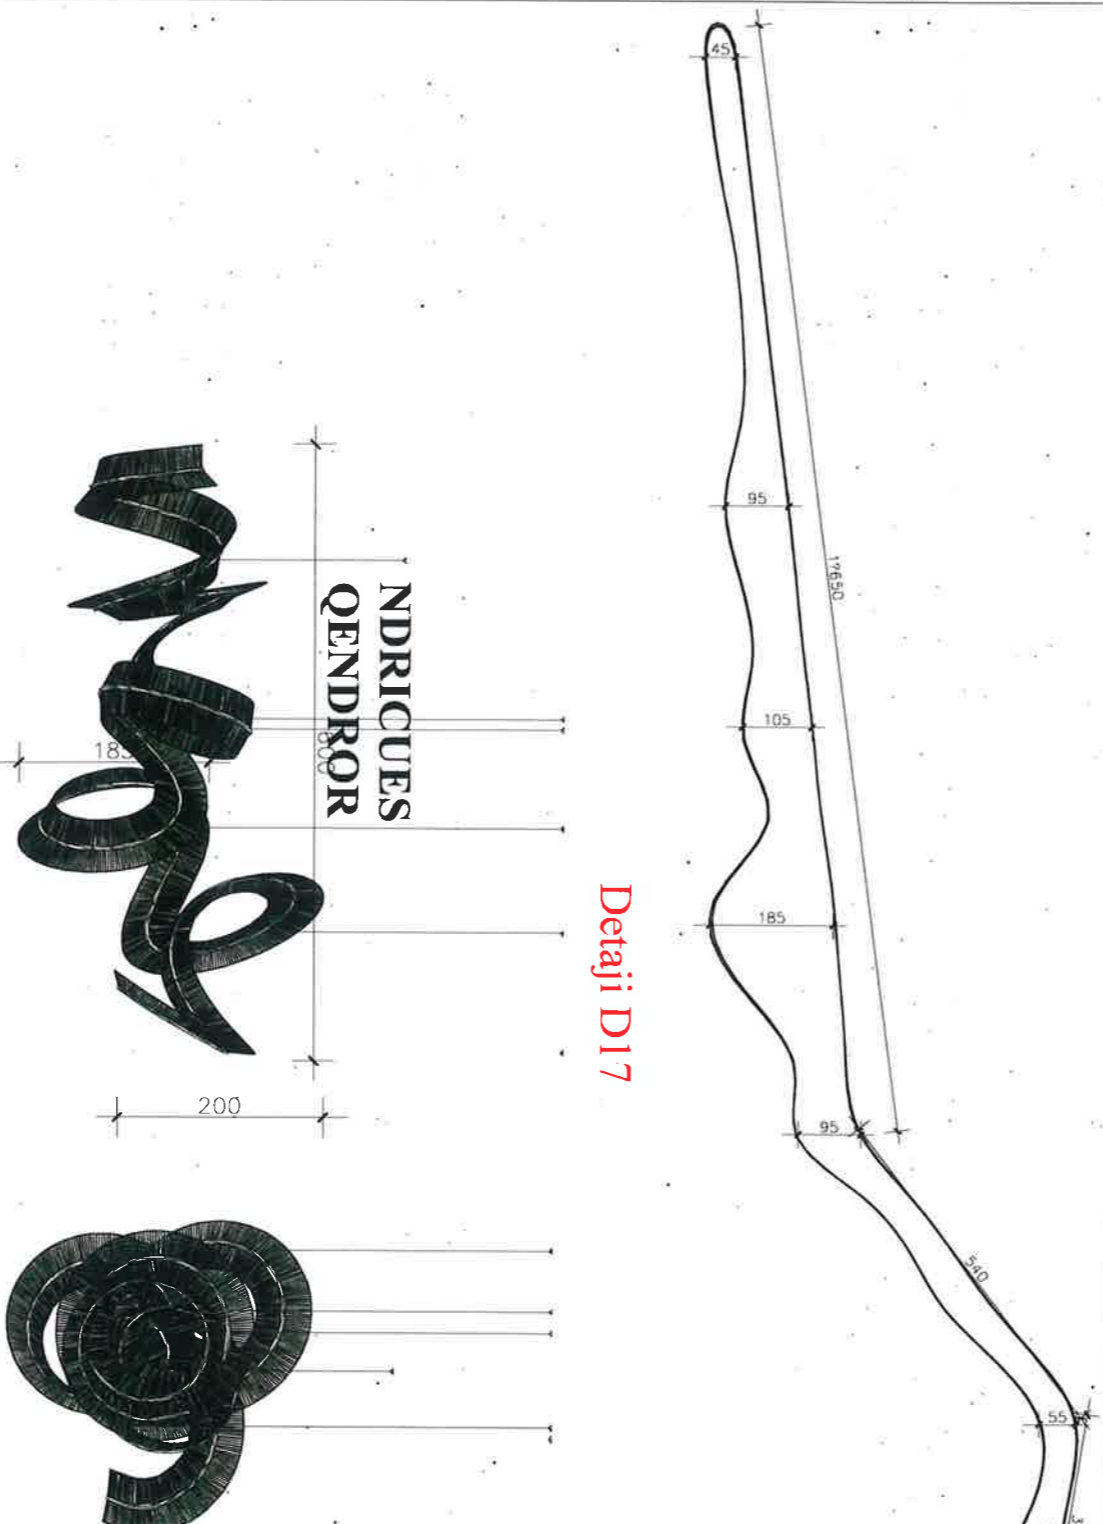


 <p>BASHKIA KAMEZ DREJTORIA E PROJEKTEVE DHE INVESTIMEVE SEKTORI I PROJEKTEVE</p>		<p>Titulli i Projektit: RIKONSTRUKSION I AMBIENTEVE TE BRENDSHME TE PALLATIT TE KULTURES "ARTAN CUKO"</p>		<p>Emeritimi i Fletes: DETAJE MOBILIMI ARKITEKTONIK PLANIMETRIA KUOTA +13.80M</p>	
Dr. e Projektëve e Investimeve	RAMADAN HYSA	Arktekti	BRISLIDA CANI	<p>Faza e Projektit PROIEKTI ZBATIMI</p> <p>Data e Implementimit: Shtetia e Vizimit: A2 / SH. 1:100 Fibra Nr. A-34</p>	
Pergj. Deport. Sektori te Projekteve	DENIS PRENGJI	Arktekti	ESTELA GJYRQI		
		Ing. Konstruktior	EMANUELA MEZIU		
		Ing. Konstruktior	DENIS PRENGJI		




ELEVATION 01




03 ELEVATION

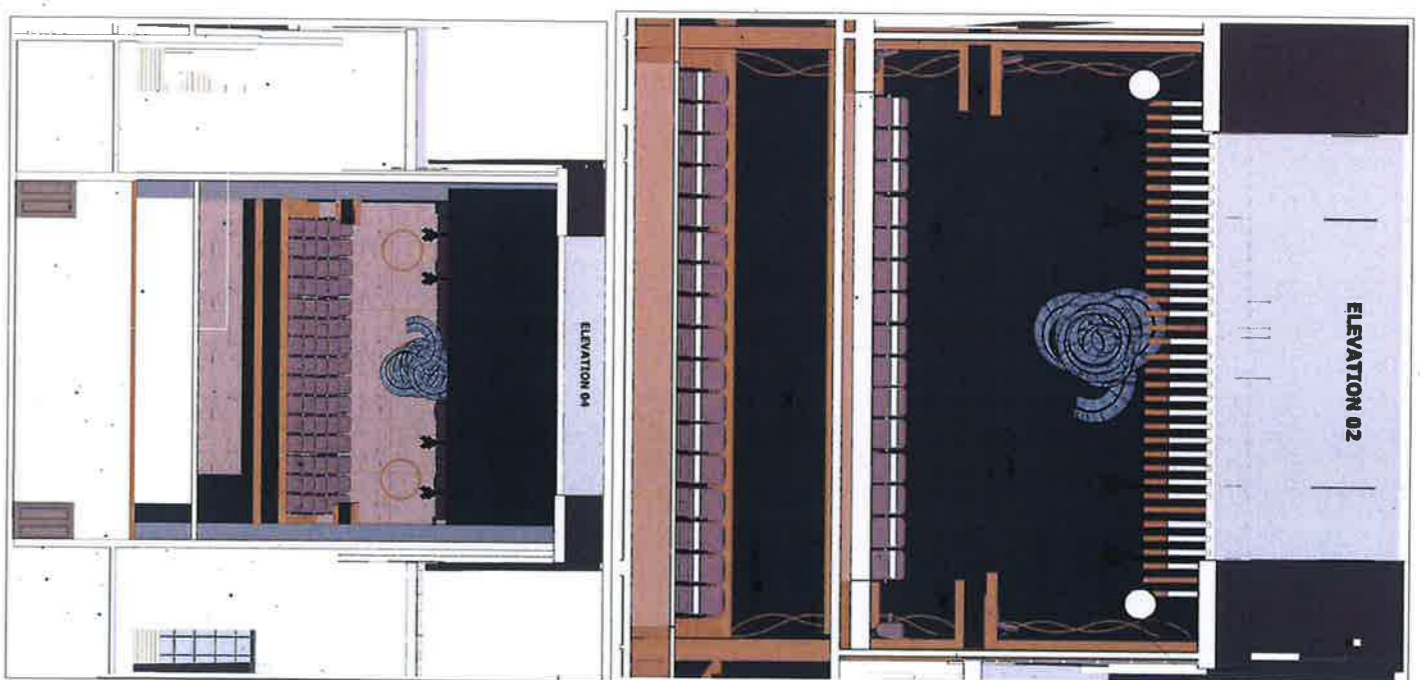

ELEVATION 02

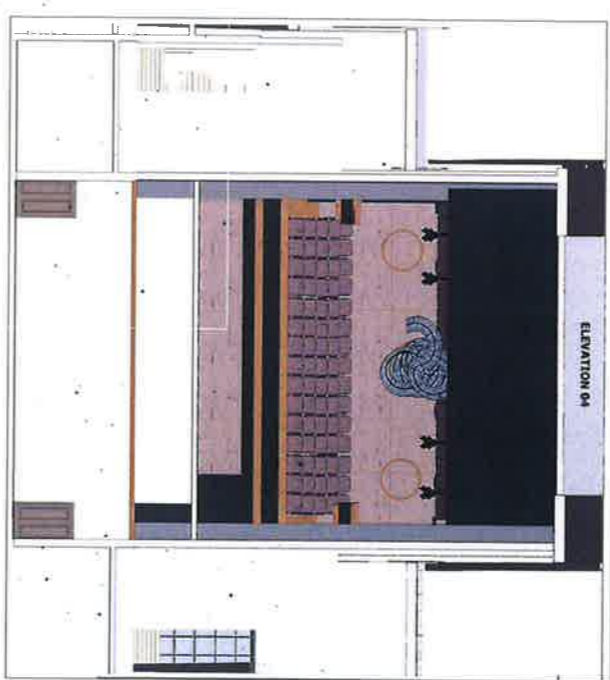


ELEVATION 04

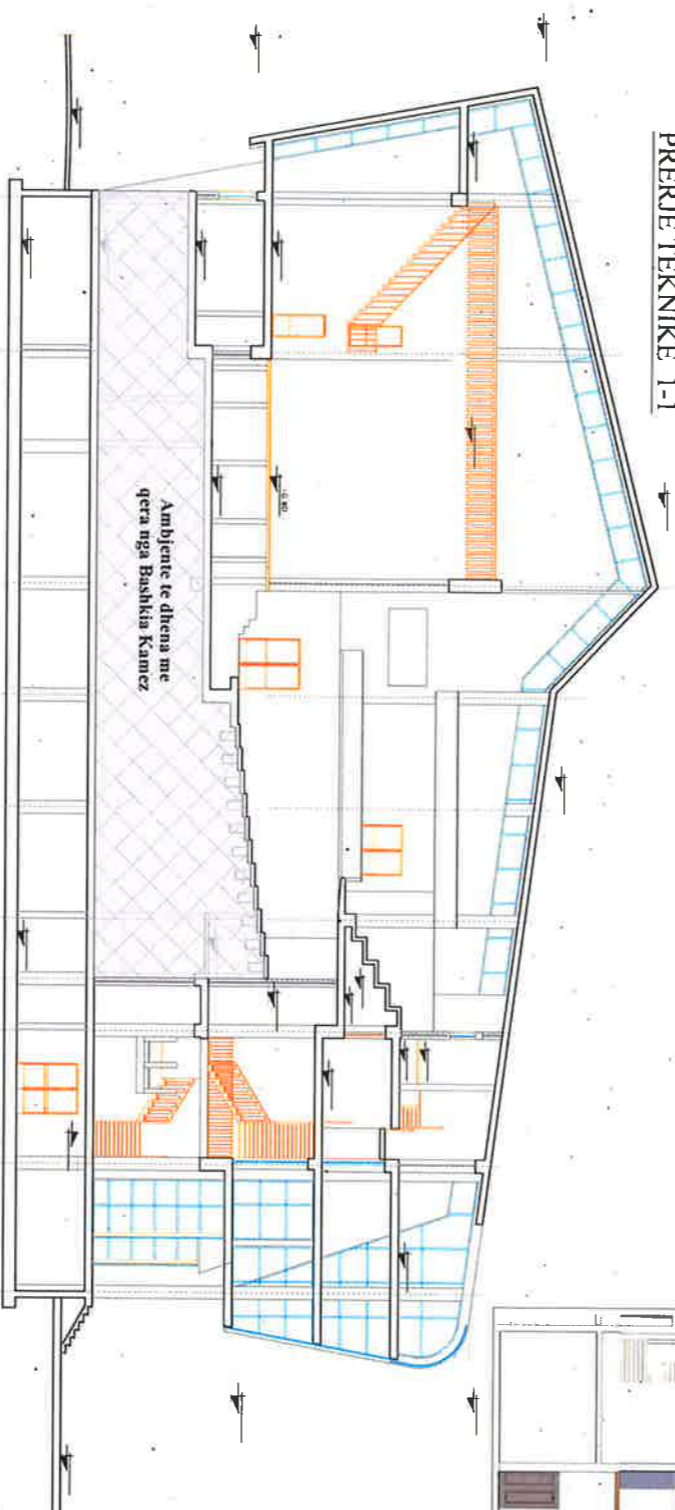

PRERJE TEKNIKE 1-1

Ambjente te dhena me qera nga Bashkia Kamez

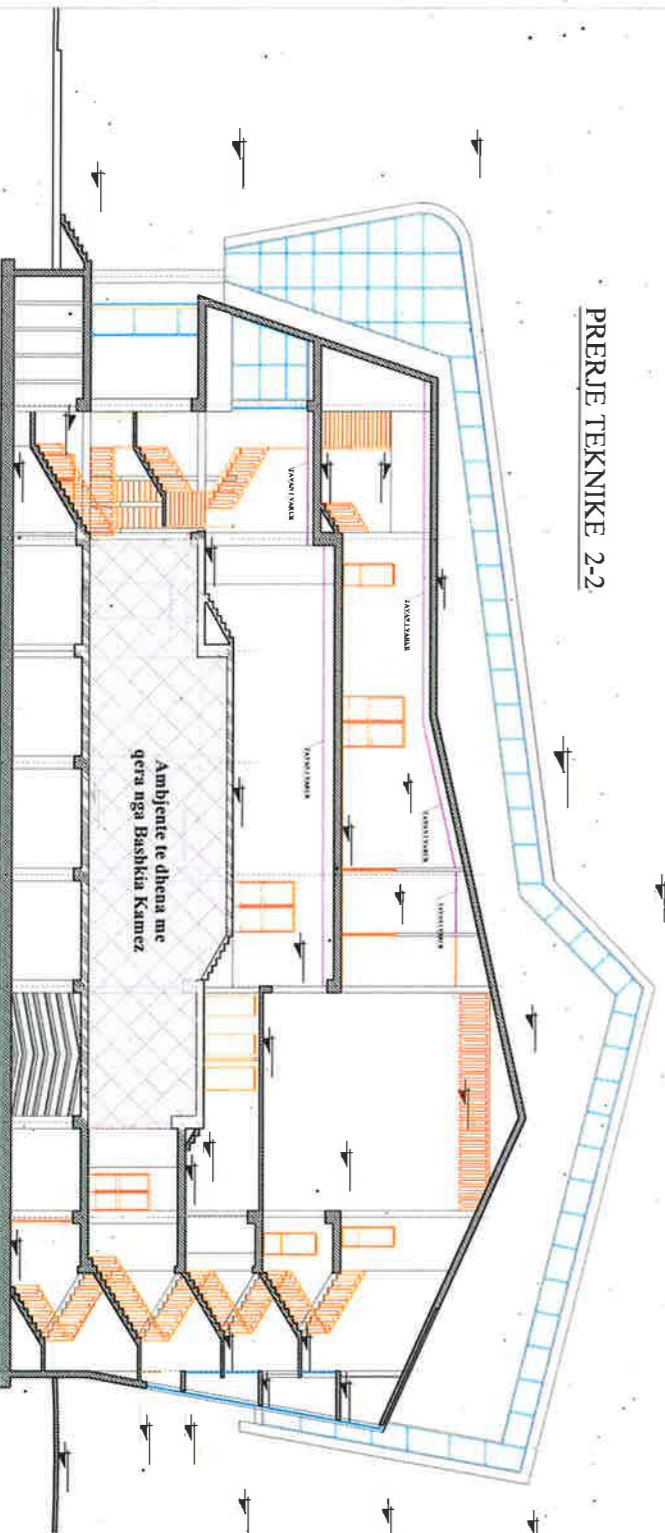

PRERJE TEKNIKE 2-2

Ambjente te dhena me qera nga Bashkia Kamez



BASHKIA KAMEZ
DREJTORIA E PROJEKTEVE DHE INVESTIMEVE
SEKTORI I PROJEKTEVE

Dr. e Projektëve e Investimeve
Pergj. Depart. Sektori te Projekteve

RAMADAN HUSA

DENIS PRENCI

Titulli i Projektit:
RIKONSTRUKSION I AMBIENTEVE TE BRENDSHME TE PALLATIT TE KULTURES "ARTAN CUKO"



STAFI TEKNIK PROJEKTUES

Aktilekti	BRISLIDA CANI
Aktilekti	ESTELA GJYRQI
Ing. konstruktor	EMANUELA MEZIU
Ing. konstruktor	DENIS PRENCI

Emeritimi i Fletes:

PRERJE TE OBJEKTIT

Faza e Projektit
PROJEKT ZBATIMI
Data e Implementimit:
Shtetja e Vrasimit:
A2 / SH. 1:100
Fidat Nr.
A-35

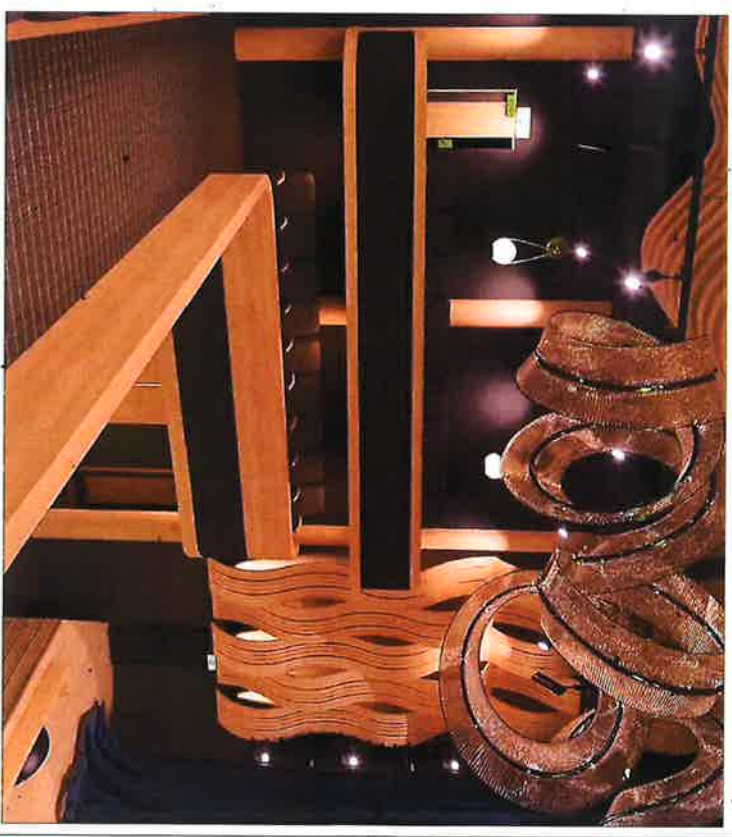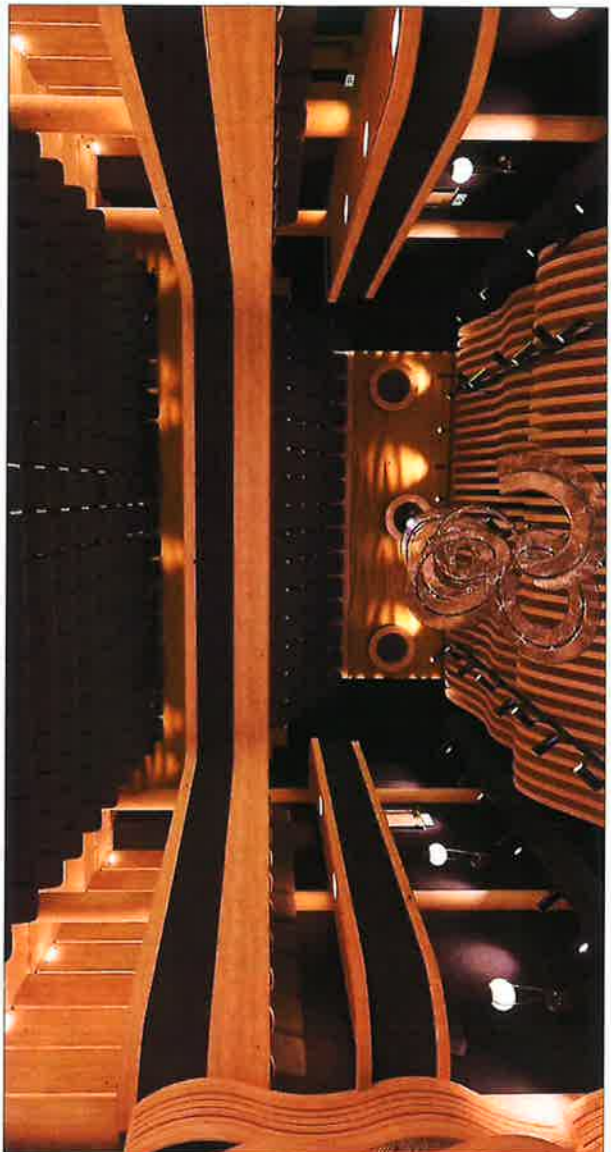

BASHKIA KAMEZ



DREJTORIA E PROJEKTEVE DHE INVESTIMEVE
SEKTORI I PROJEKTEVE

Dr. e Projekteve e Investimeve

RAMADAN HYSA

Pergj. Depart. Sektori te Projekteve

DENIS PRENCI

Titulli i Projektit:
**RIKONSTRUKSION I AMBIENTEVE TE BRENDSHME TE
PALLATIT TE KULTURES "ARTAN CUKO"**

STAFI TEKNIK
PROJEKTUES

Arkitekt	BRISLIDA CANI
Arkitekt	ESTELA GJIRICI
Ing. Konstruktor	EMANUELA MEZIU
Ing. Konstruktor	DENIS PRENCI

Emeritimi i Fletes:

RENDERA TE OBJEKTIT

Faza e Projektit
PROJEKT ZBATIMI

Data e Implementimit:

Skalla e Vazhimit:
A2 / SH. 1:100

Fleta Nr.
A-36