

“AZHORNIM PROJEKTI TË KANALEVE KULLUESE /BORDI I KULLIMIT VLORE”



KANALE KULLUESE -ZONA LLAKATUND VLORE

SEKONARËT DHE TERCIARËT

PERMBAJTJA E LIDHJES

1-K.K. 5-1 ; K.K. 5-2

**“AZHORNIM PROJEKTI TË KANALEVE KULLUESE /BORDI I KULLIMIT VLORË”
PLANIMETRIA E PERGJITHSHME E ZONES KULLUESE LLAKATUND
SHK. 1:10000**

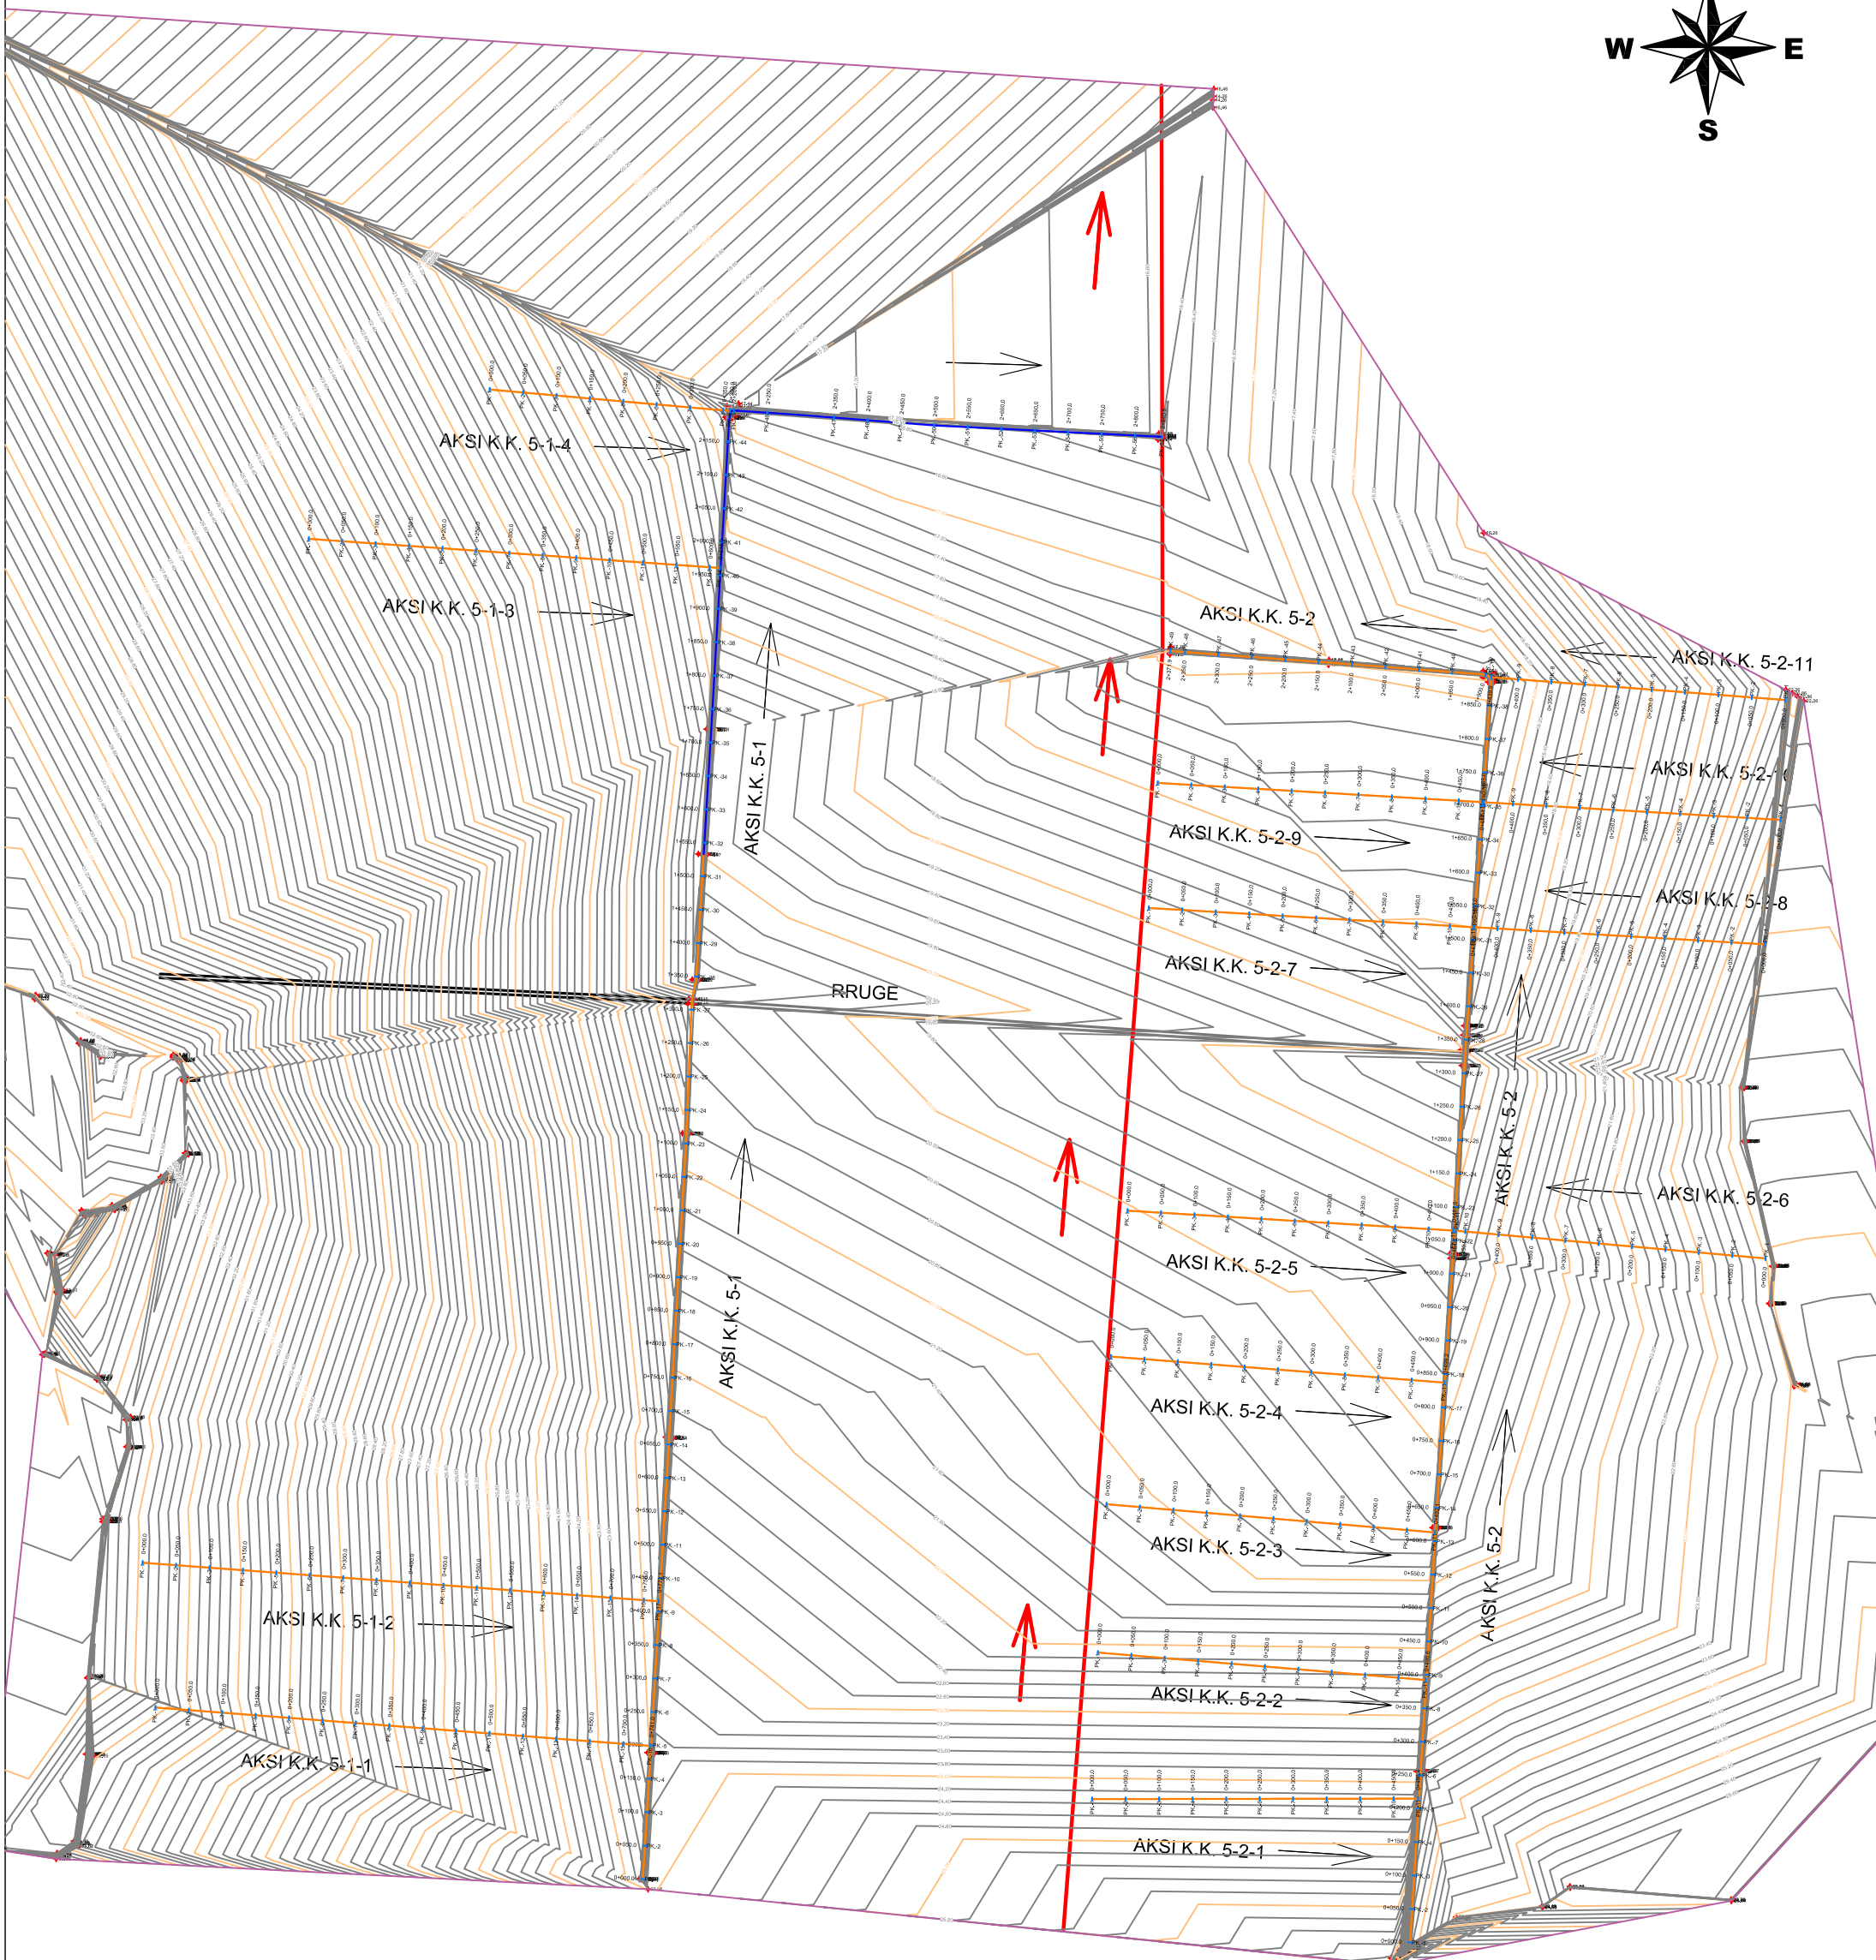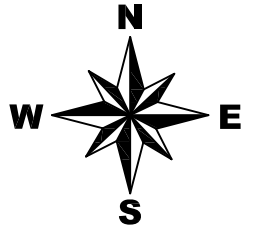






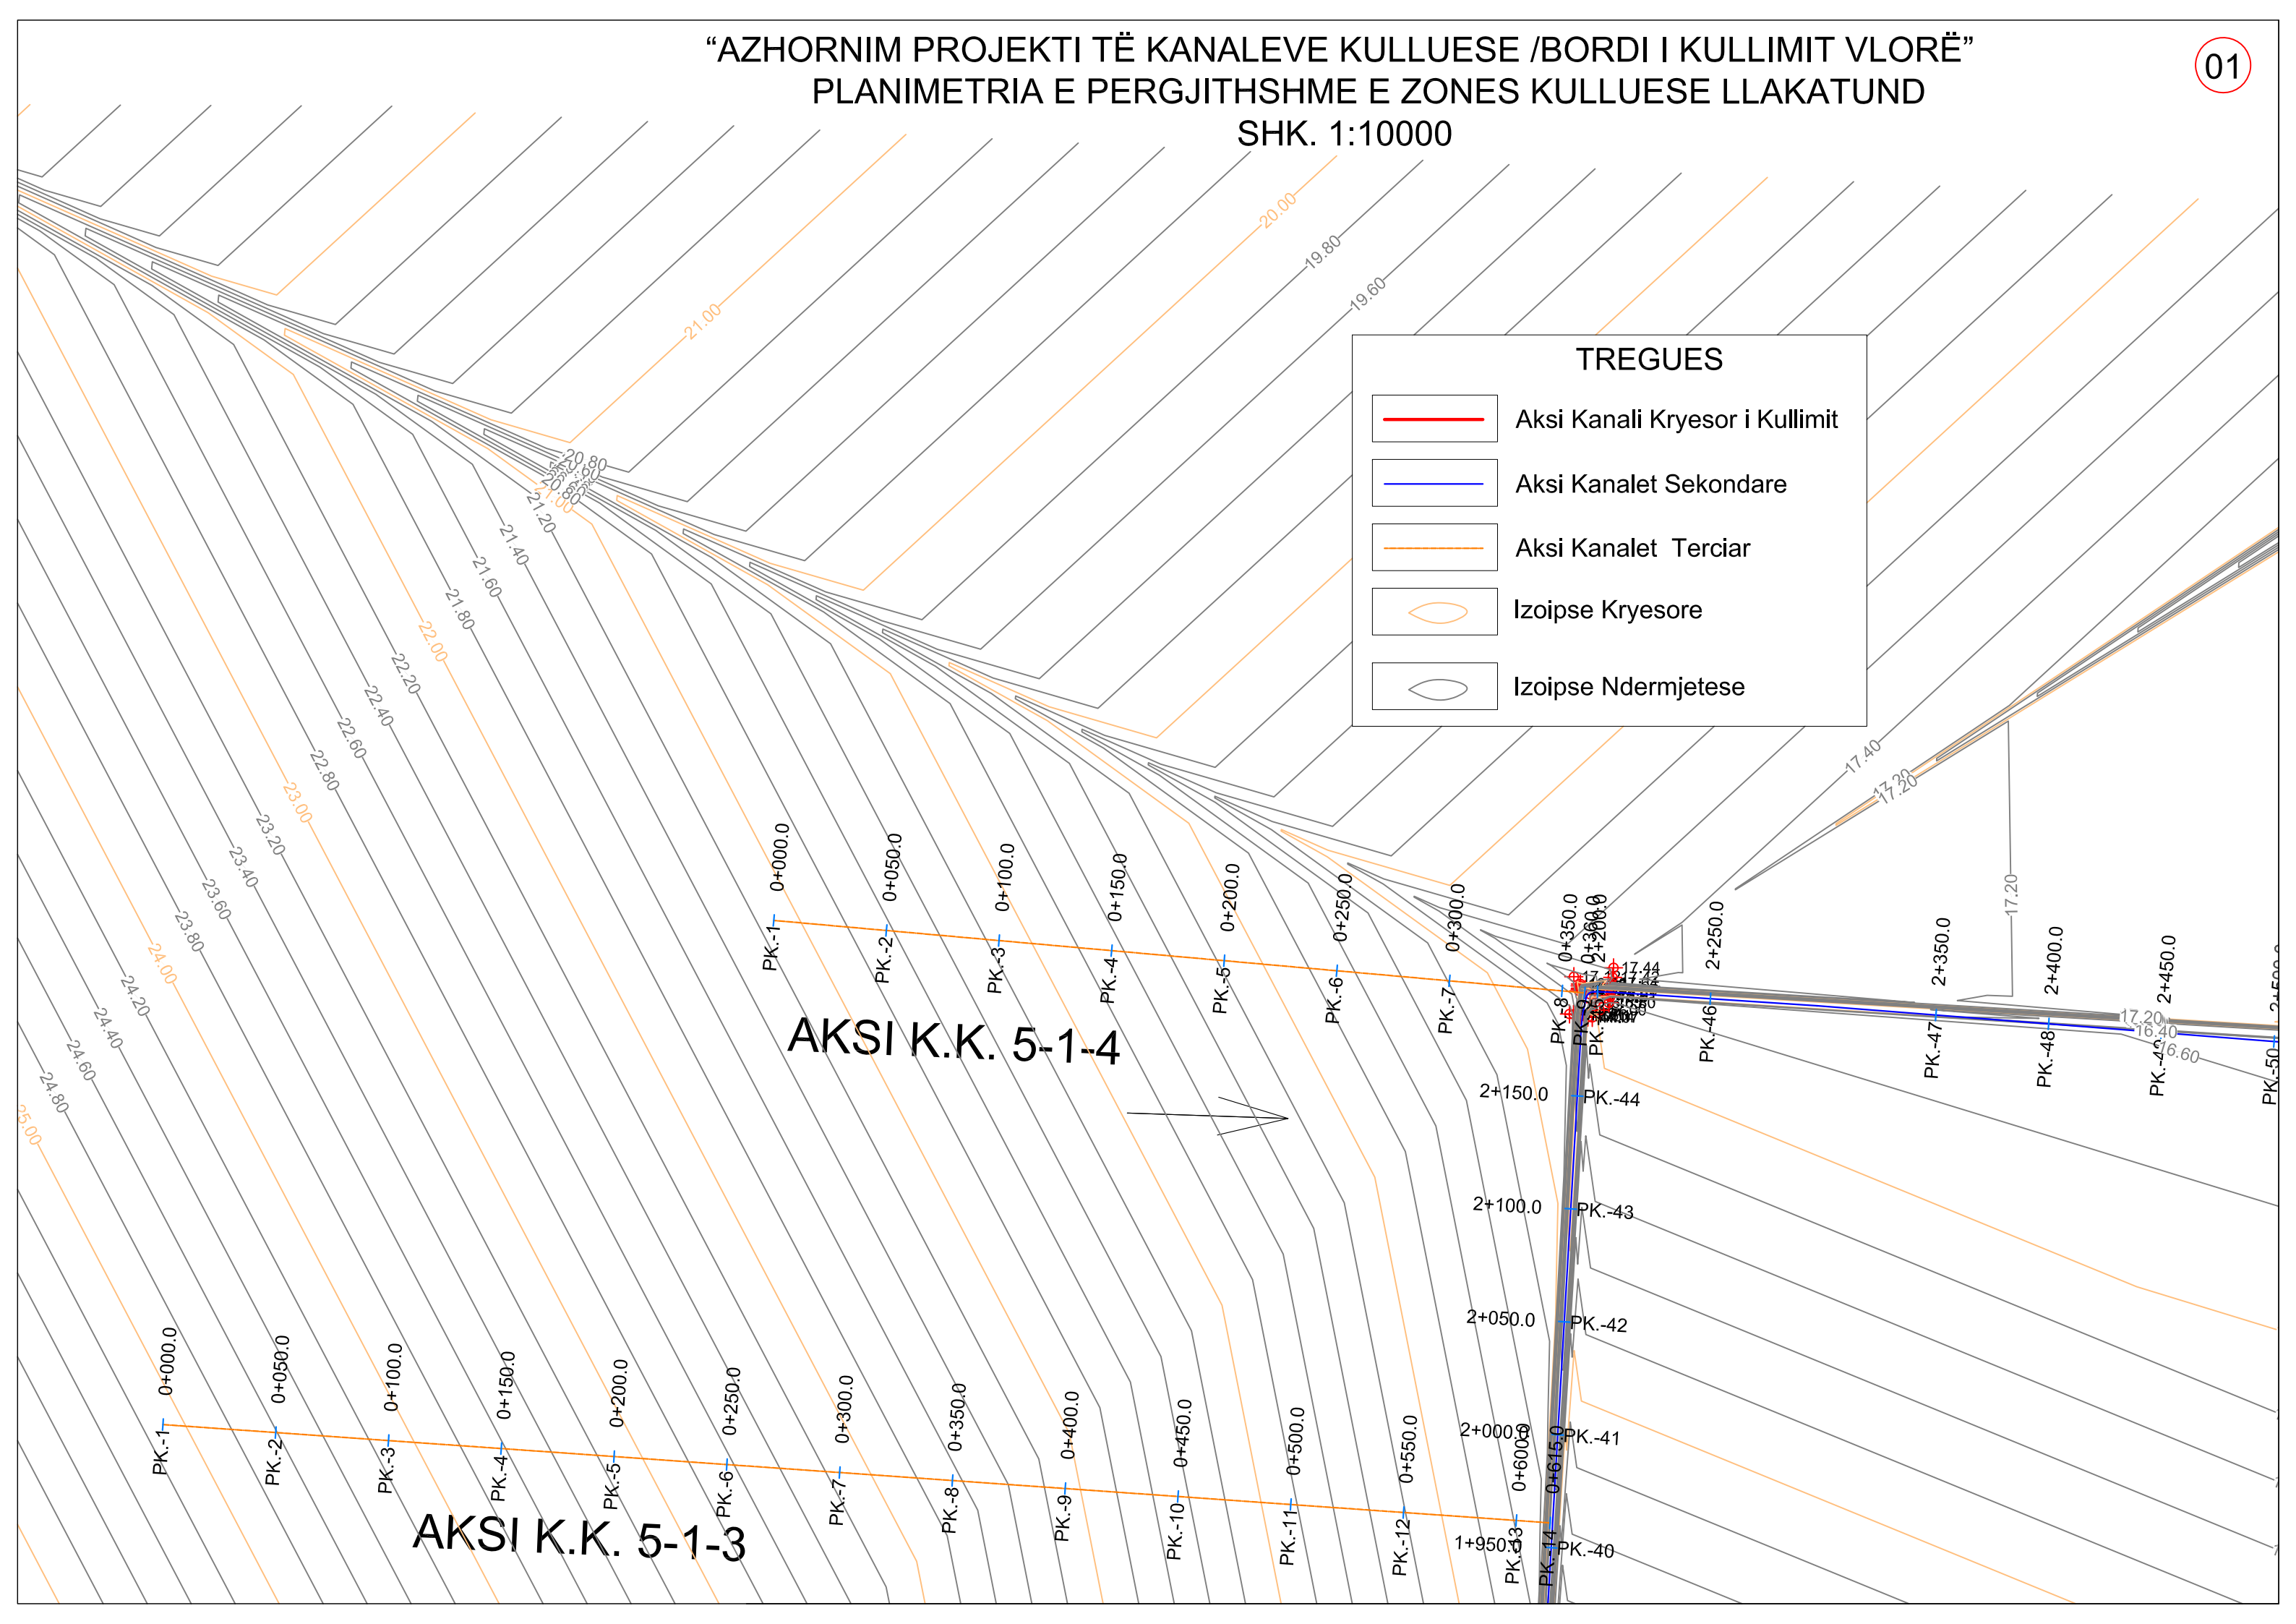
Vepra: “Azhornim Projekti te Kanaleve Kulluese - Bordi Kullimit Vlorë”		Projektues B.O.E "Amber CO" & "Inday-18" Shpk, Perfaqësuar nga Shoqeria "Amber CO" Shpk	
Projekt Zbatimi		GRUPI I PROJEKTIMIT	Faqe Nr.01
Emertimi: Planimetria e Pergjithshme e Zones Kulluese Llakatund		Projektues Projektues Projektues Topograf	Ing.Ana NAIPI Ing.Razije NAIPI Ing.Irka AXHAMI Ing.Rasim VEIPI
Porositës: Ndërmarrja e Shërbimeve Publike Vlorë		Shkurt 2021	Shk. 1: 10000

“AZHORNIM PROJËKTI TË KANALEVE KULLUESE /BORDI I KULLIMIT VLORË”
PLANIMETRIA E PERGJITHSHME E ZONES KULLUESE LLAKATUND

SHK. 1:10000

TREGUES

-  Aksi Kanali Kryesor i Kullimit
-  Aksi Kanalet Sekondare
-  Aksi Kanalet Terciar
-  Izoipse Kryesore
-  Izoipse Ndermjetese



AKSI K.K. 5-1-4

AKSI K.K. 5-1-3

PK.-1 0+000.0

PK.-2 0+050.0

PK.-3 0+100.0

PK.-4 0+150.0

PK.-5 0+200.0

PK.-6 0+250.0

PK.-7 0+300.0

PK.-8 0+350.0

PK.-9 0+400.0

PK.-10 0+450.0

PK.-11 0+500.0

PK.-12 0+550.0

PK.-13 0+600.0

PK.-14 0+615.0

PK.-1 0+000.0

PK.-2 0+050.0

PK.-3 0+100.0

PK.-4 0+150.0

PK.-5 0+200.0

PK.-6 0+250.0

PK.-7 0+300.0

PK.-8 0+350.0

PK.-9 0+360.0

PK.-46 2+250.0

PK.-47 2+350.0

PK.-48 2+400.0

PK.-49 2+450.0

PK.-50 2+500.0

2+150.0

2+100.0

2+050.0

2+000.0

PK.-44

PK.-43

PK.-42

PK.-41

PK.-40

17.40

17.20

17.20

17.20

16.40






16.60

16.80

2+500.0


“AZHORNIM PROJEKTI TË KANALEVE KULLUESE /BORDI I KULLIMIT VLORË”
PLANIMETRIA E PERGJITHSHME E ZONES KULLUESE LLAKATUND
SHK. 1:10000

TREGUES


	Aksi Kanali Kryesor i Kullimit
	Aksi Kanalet Sekondare
	Aksi Kanalet Terciar
	Izoipse Kryesore
	Izoipse Ndermjetese

KOLEKTORI KRYESOR K.K. 5



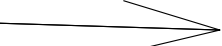


AKSI K.K. 5-1

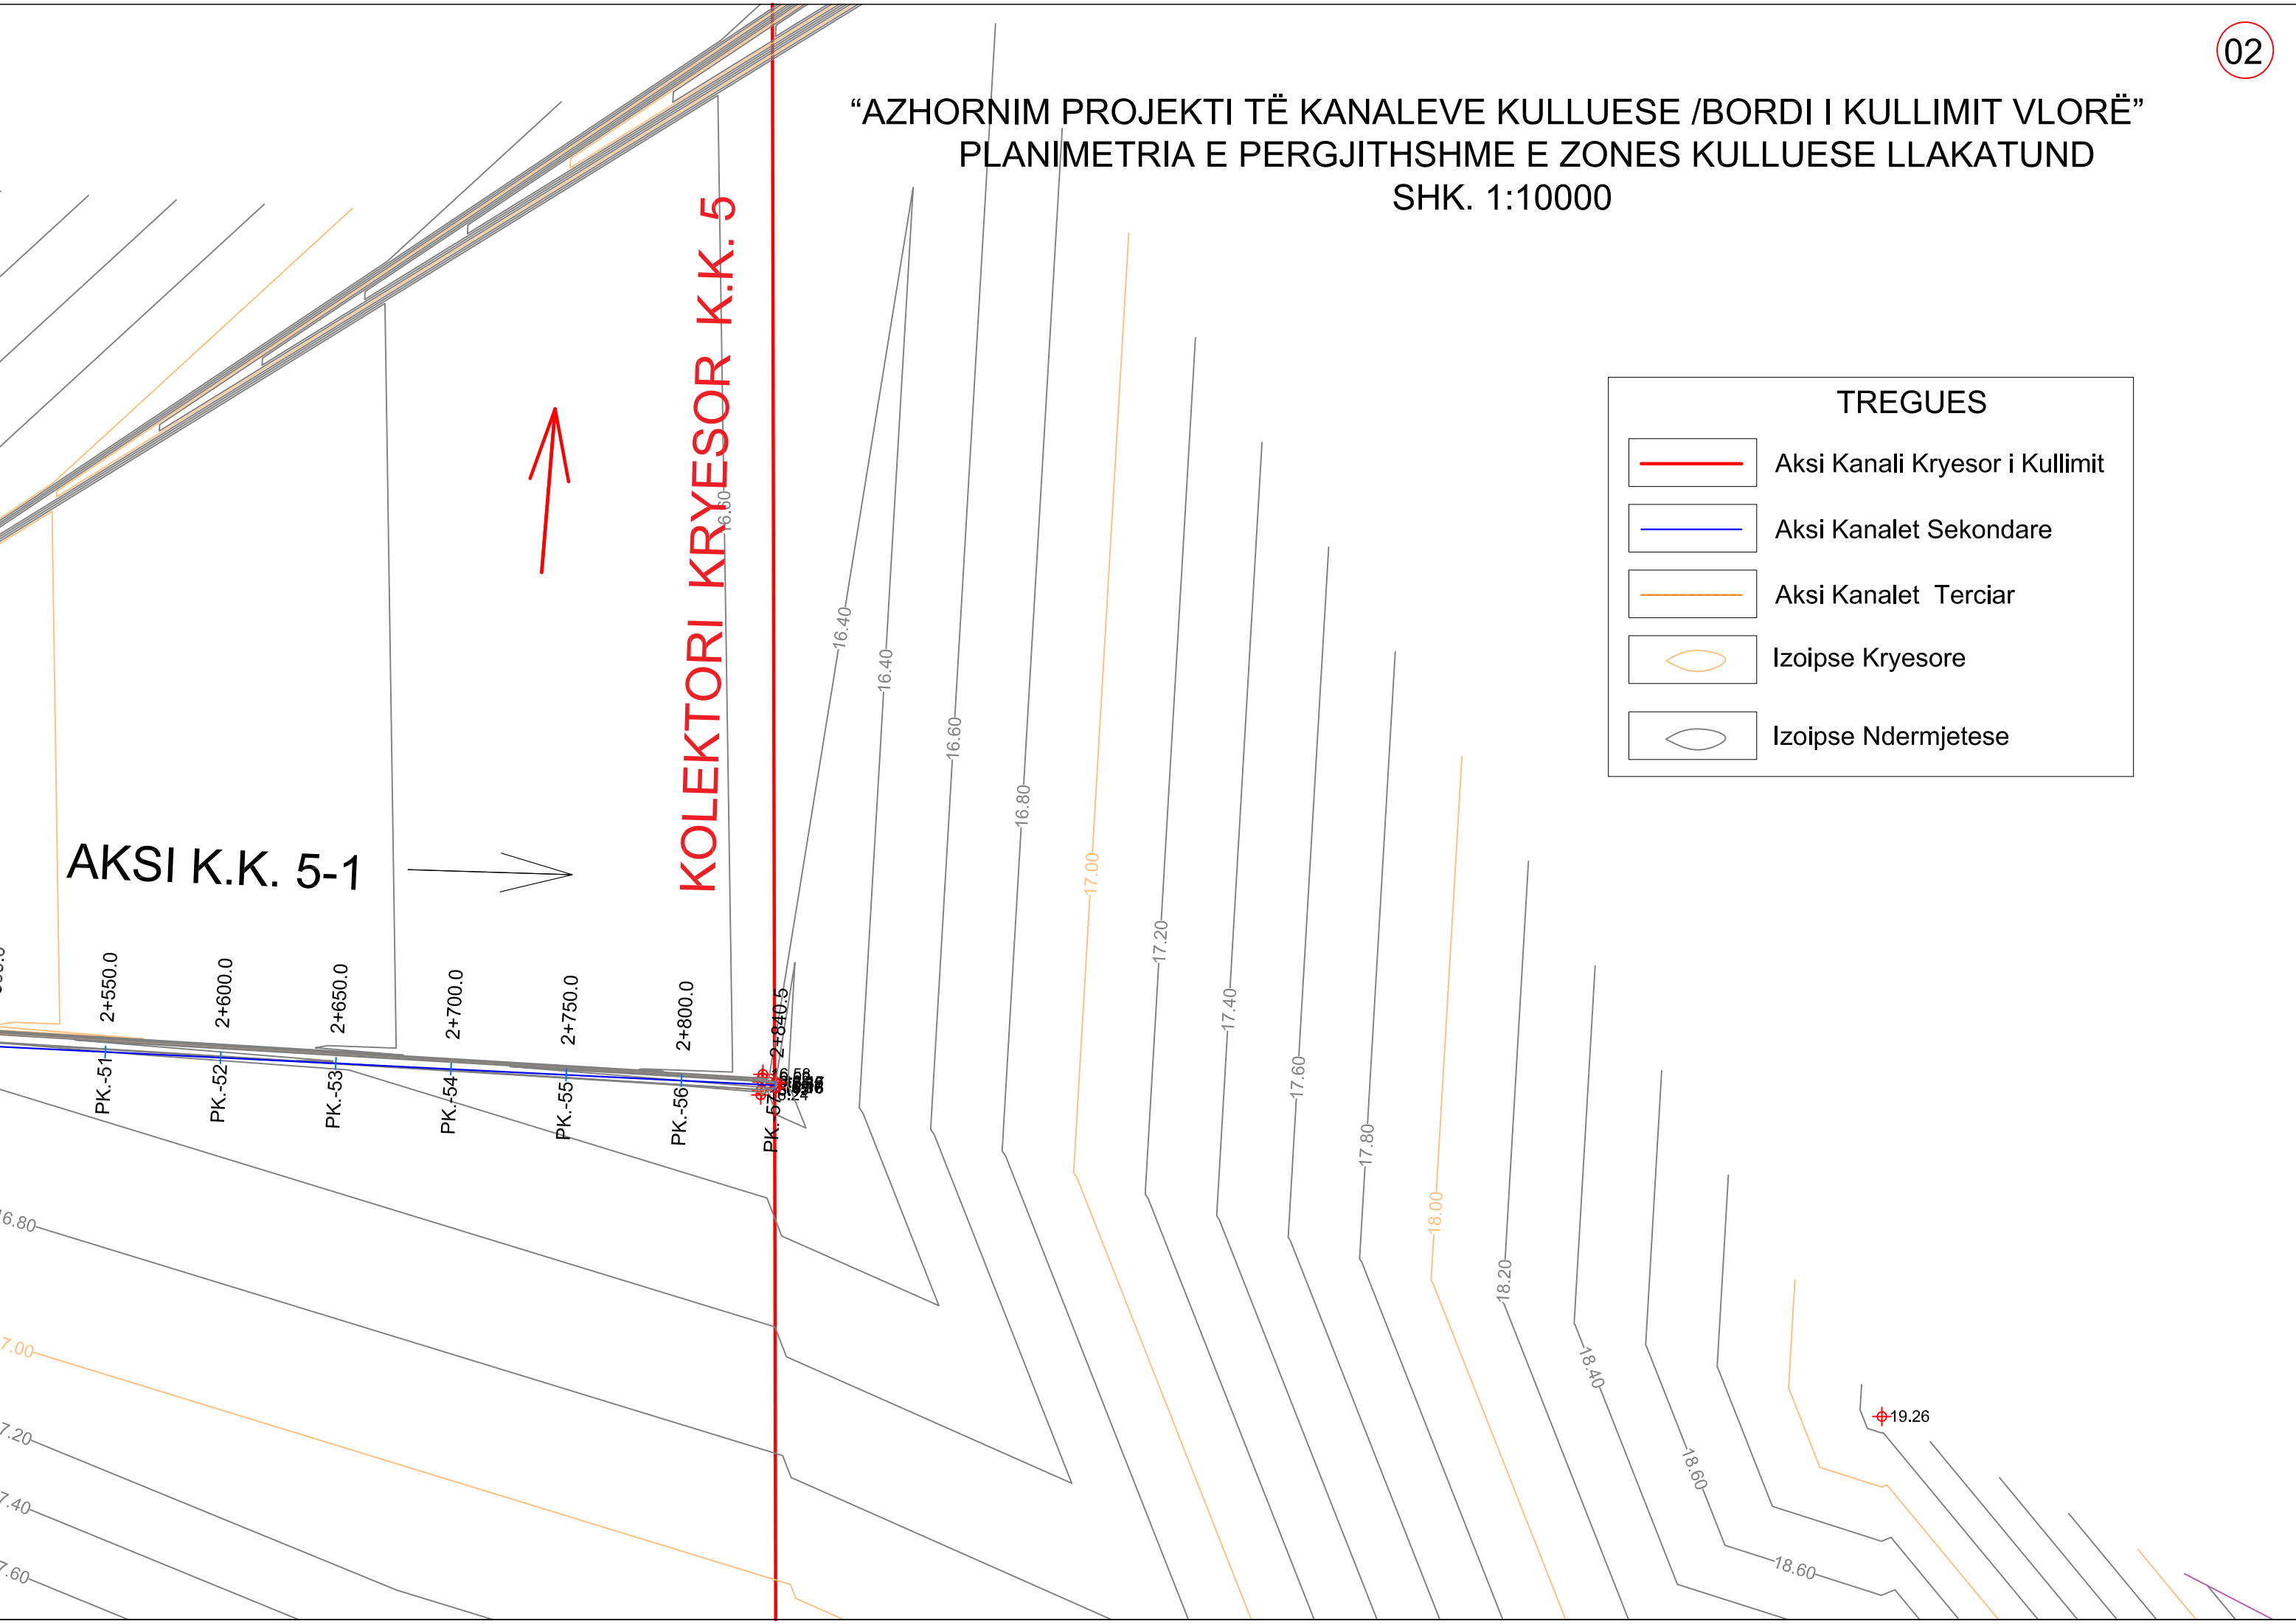

PK.-51 2+550.0
PK.-52 2+600.0
PK.-53 2+650.0
PK.-54 2+700.0
PK.-55 2+750.0
PK.-56 2+800.0
PK.-57 2+840.5



TREGUES

-  Aksi Kanali Kryesor i Kullimit
-  Aksi Kanalet Sekondare
-  Aksi Kanalet Terciar
-  Izoipse Kryesore
-  Izoipse Ndermjetese

AKSI K.K. 5-1


KOLEKTORI KRYESOR K.K. 5

RRUGE

1+900.0 PK.-39
 1+850.0 PK.-38
 1+800.0 PK.-37
 1+750.0 PK.-36
 1+700.0 PK.-35
 1+650.0 PK.-34
 1+600.0 PK.-33
 1+550.0 PK.-32
 1+500.0 PK.-31
 1+450.0 PK.-30
 1+400.0 PK.-29
 1+350.0 PK.-28
 1+300.0 PK.-27
 1+250.0 PK.-26

24131
 24137
 24138
 24135
 24142

17.80
 18.00
 18.60
 18.80
 19.00
 19.20
 19.40
 19.60
 19.80
 20.00
 20.20
 20.00
 19.80
 19.80

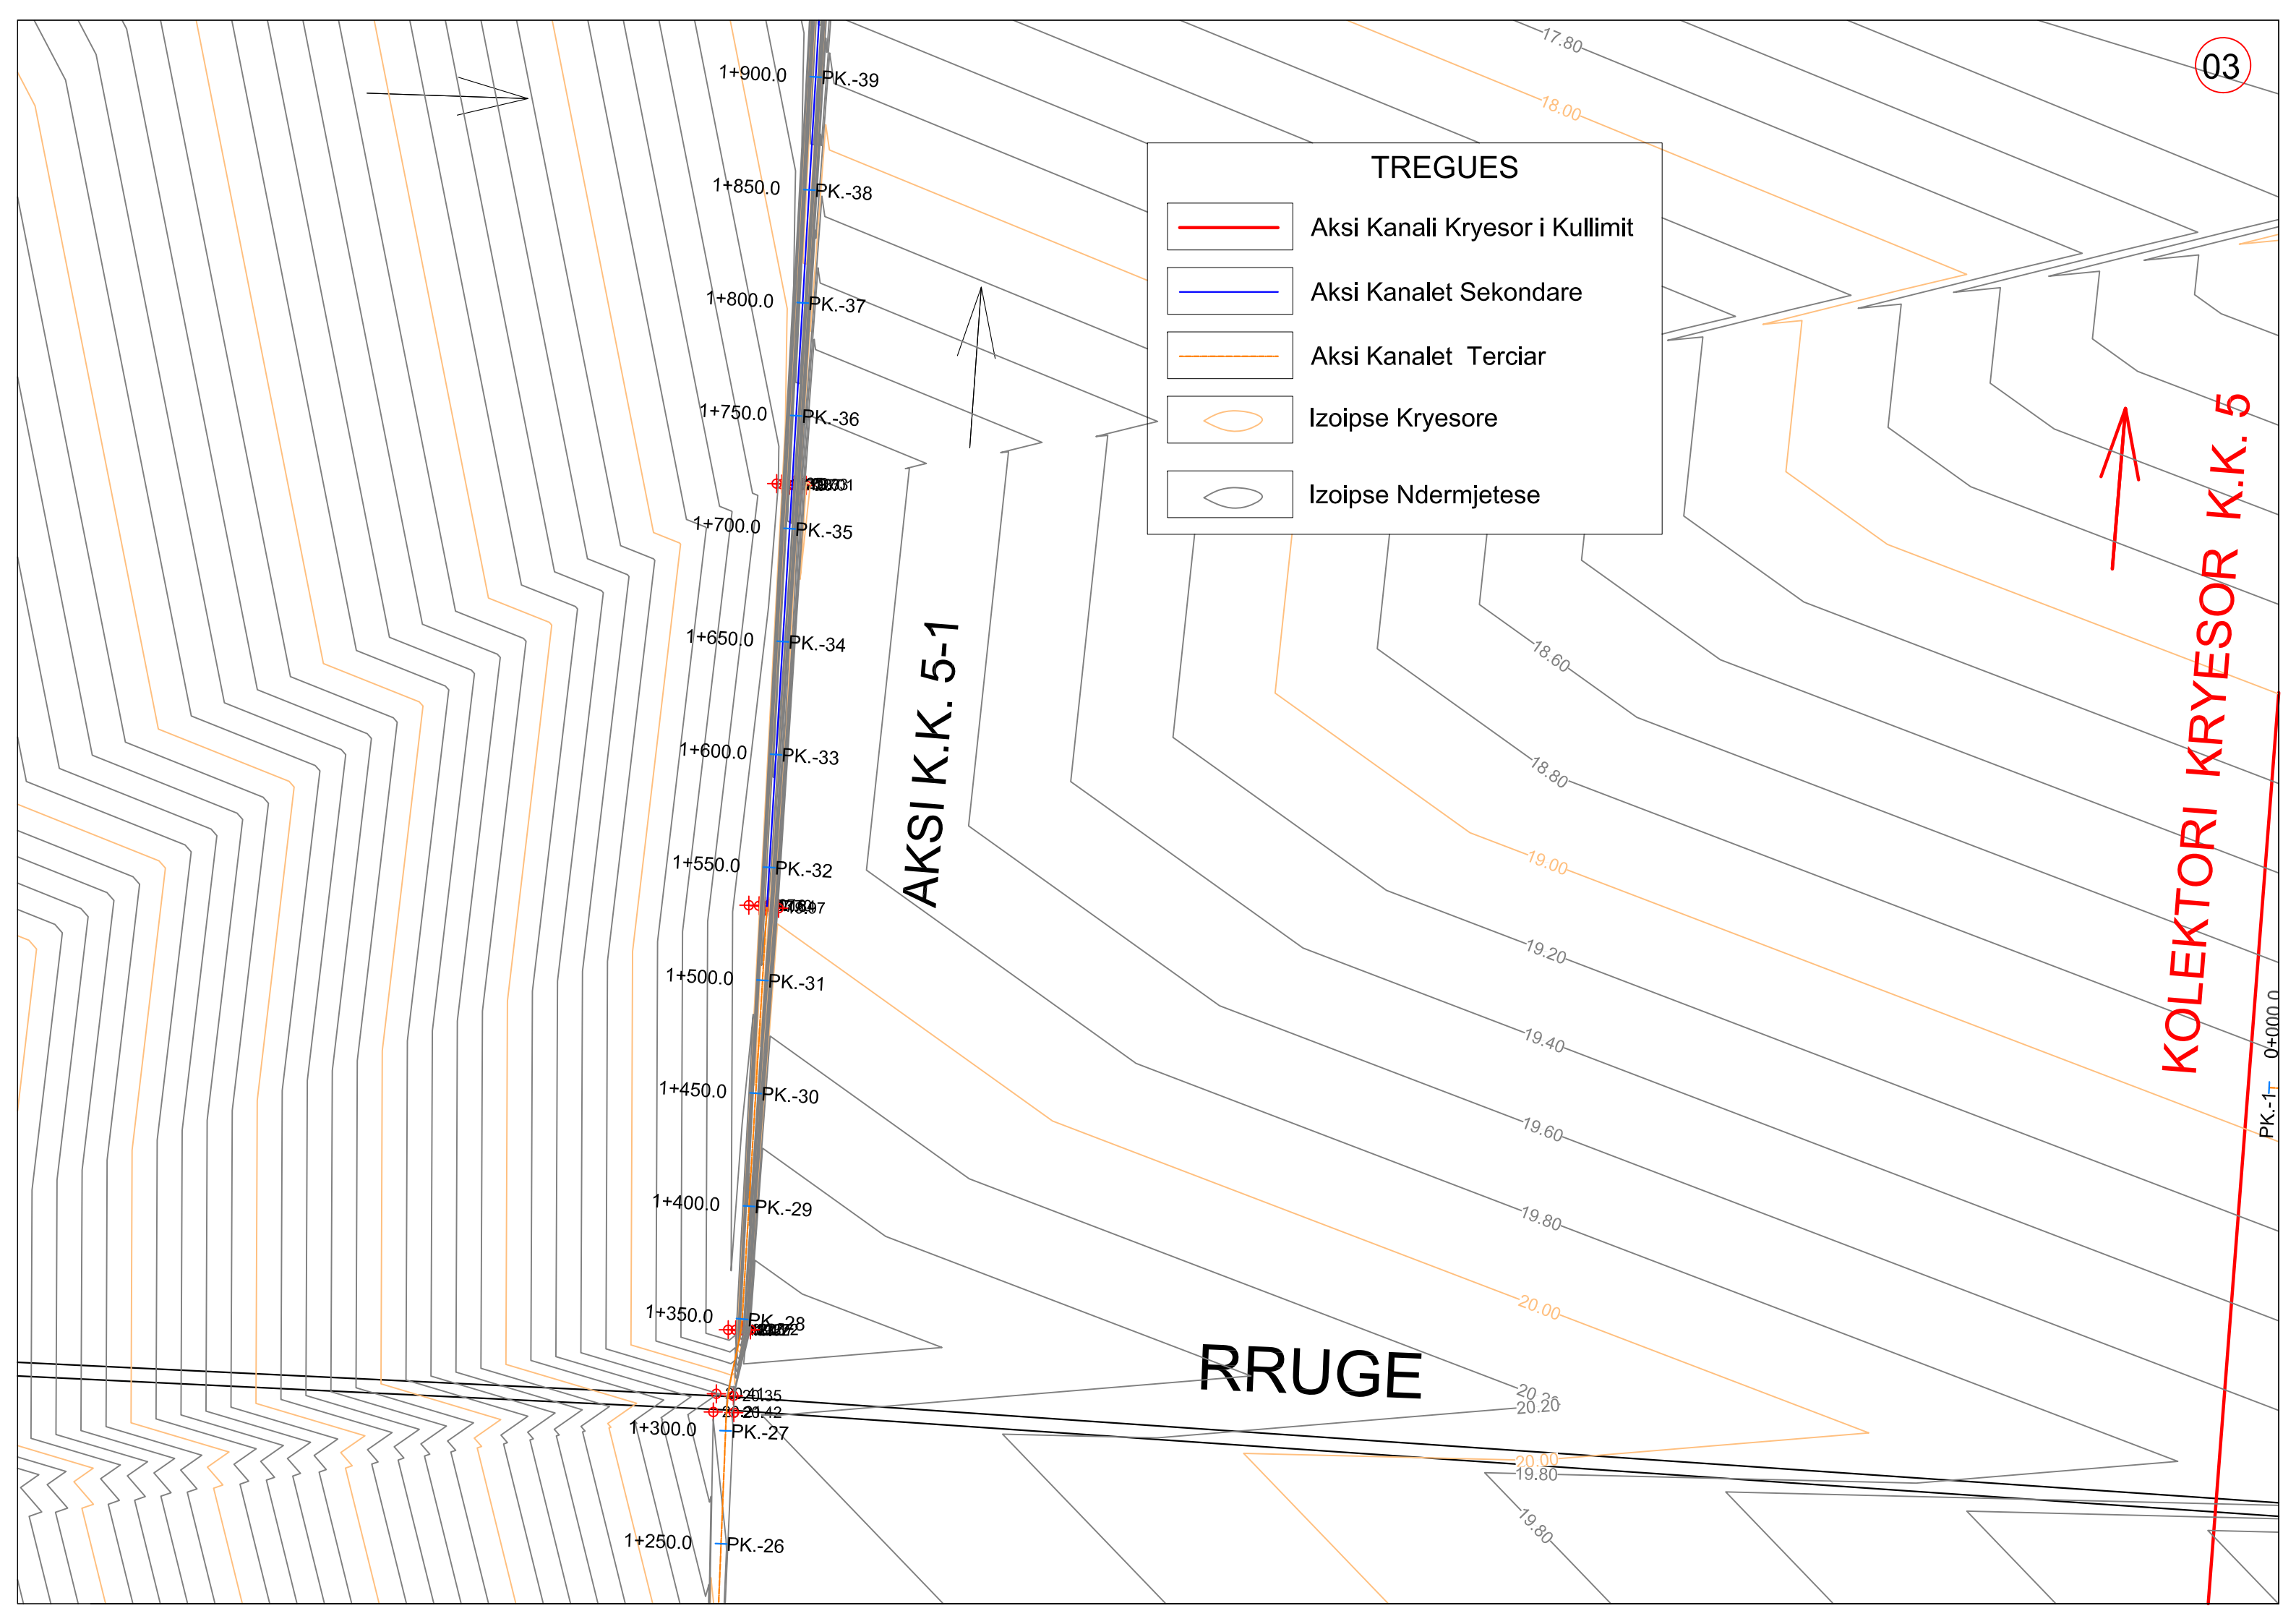

AKSI K.K. 5-2


AKSI K.K. 5-2-11

AKSI K.K. 5-2-10






AKSI K.K. 5-2-8

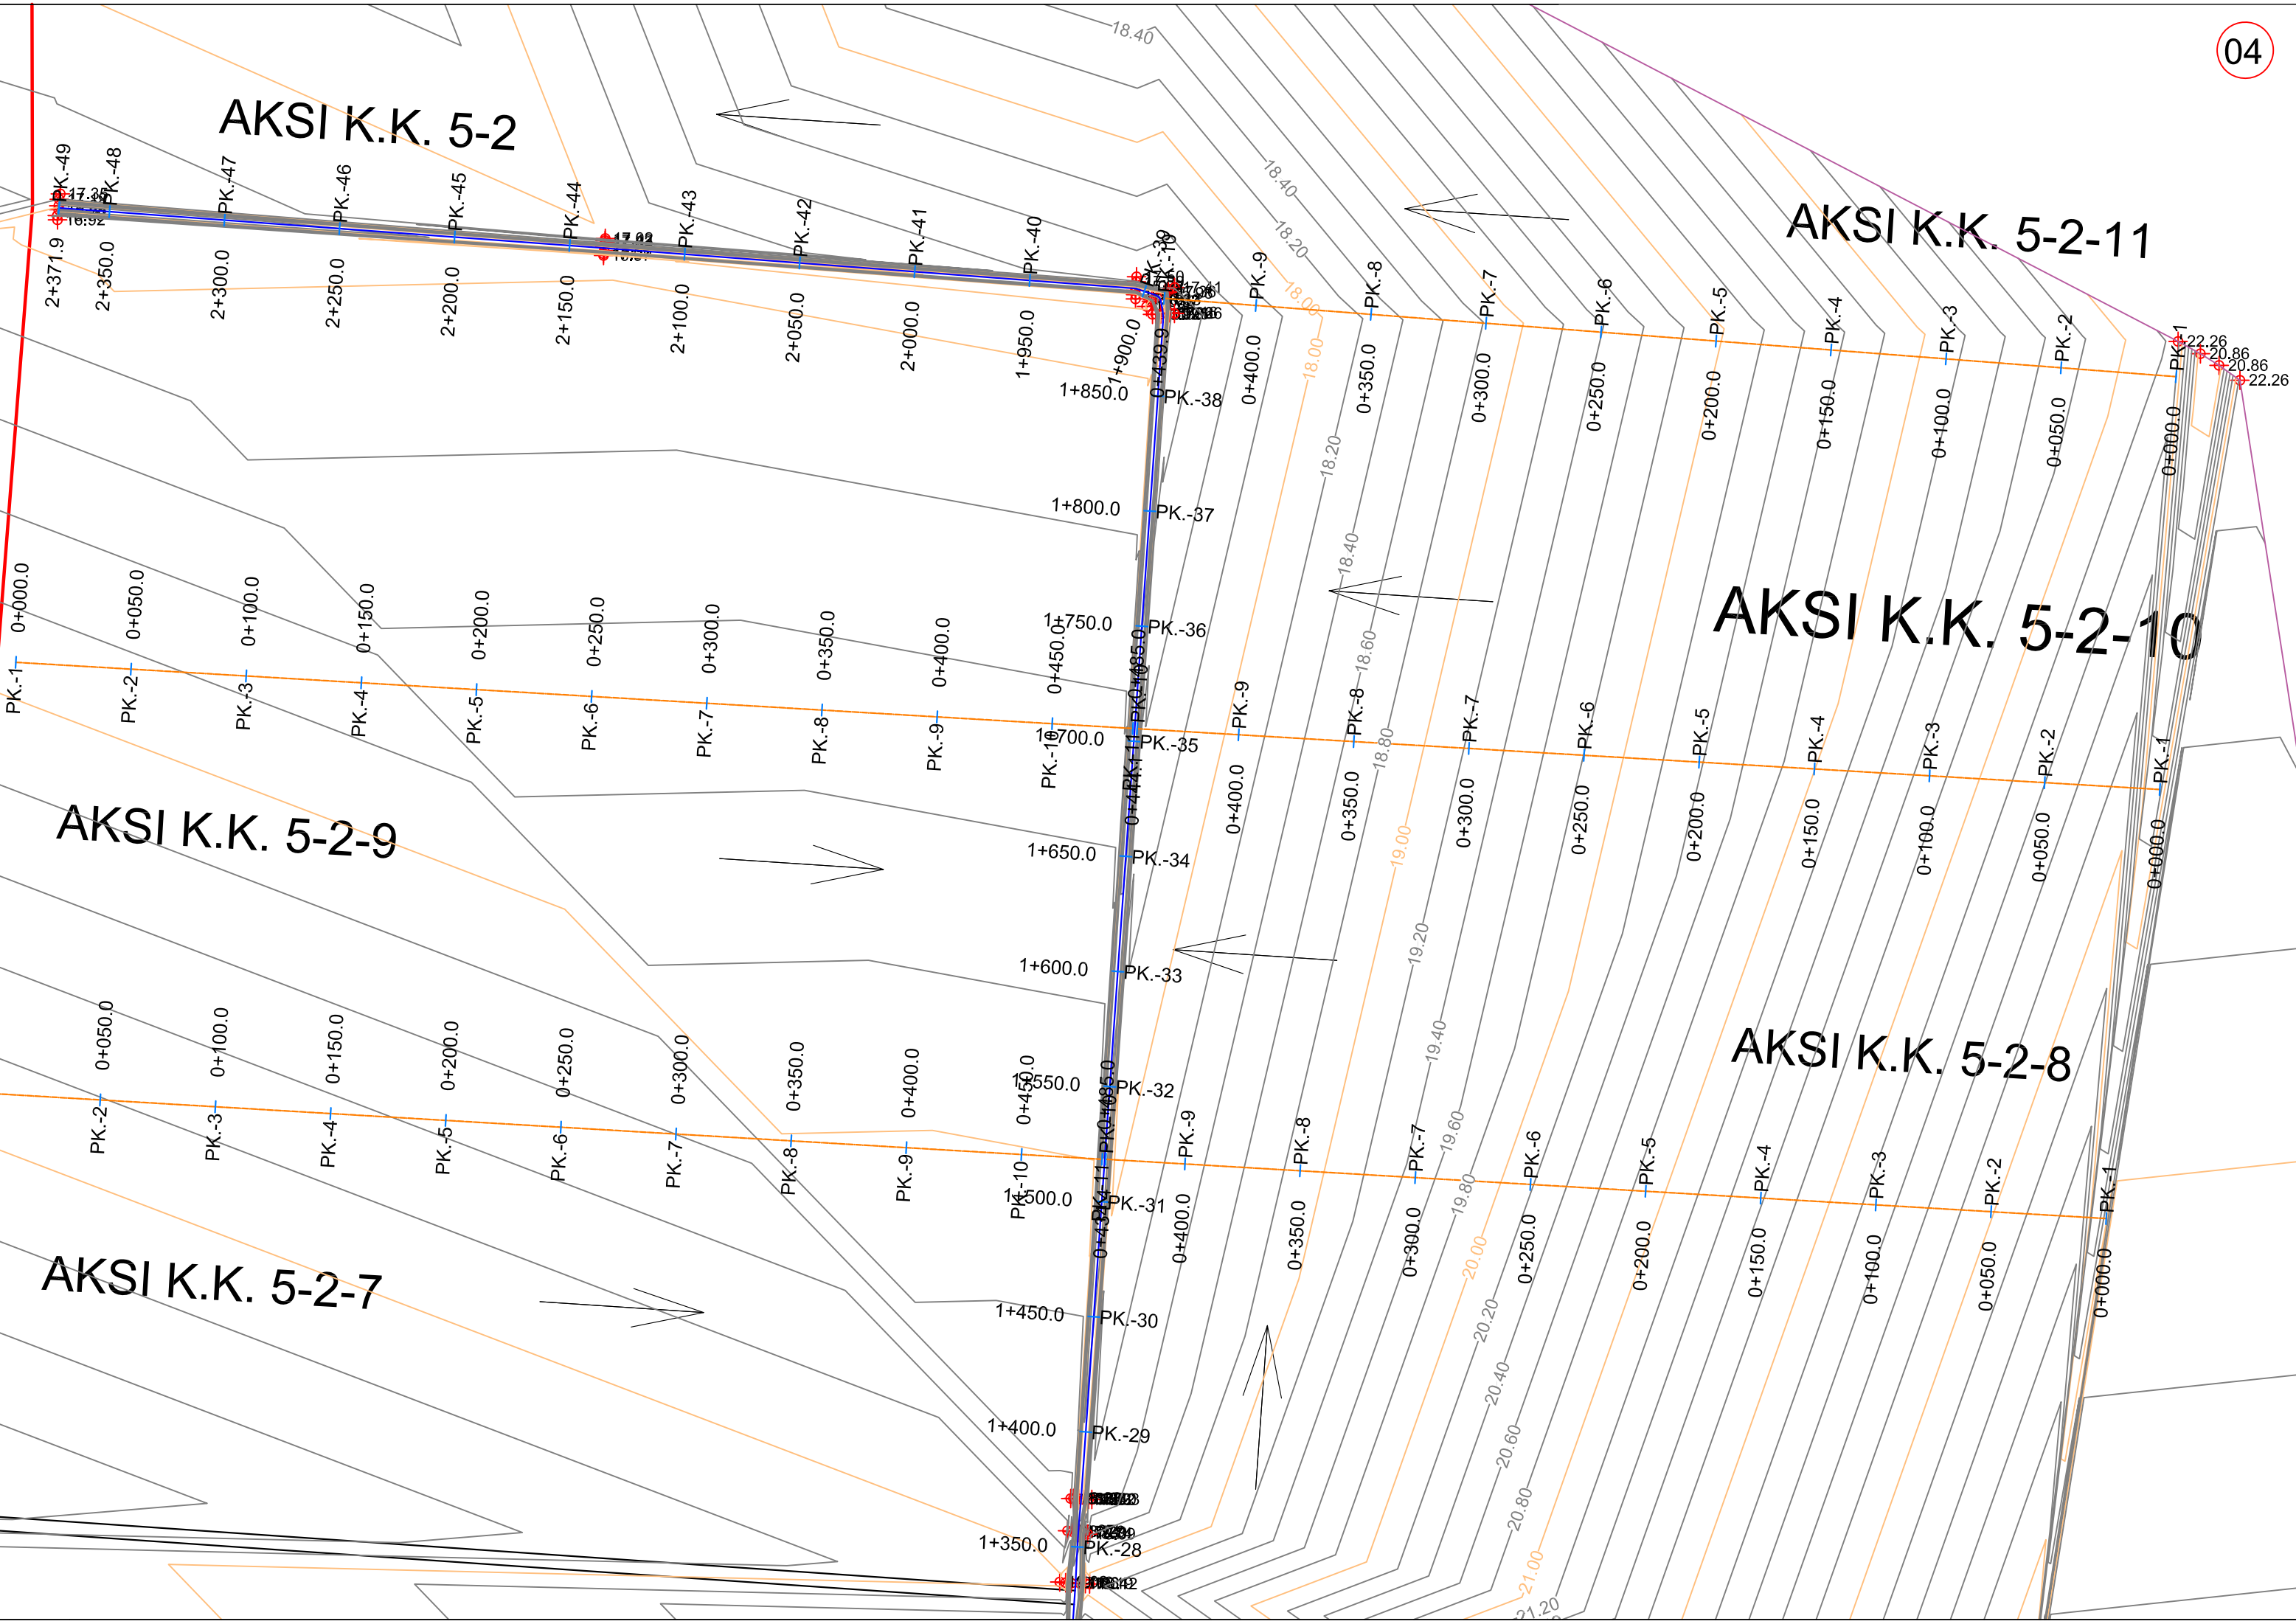AKSI K.K. 5-2-9

AKSI K.K. 5-2-7





TREGUES

-  Aksi Kanali Kryesor i Kullimit
-  Aksi Kanalet Sekondare
-  Aksi Kanalet Terciar
-  Izoipse Kryesore
-  Izoipse Ndermjetese

AKSI K.K. 5-1

KOLEKTORI KRYESOR K.K. 5

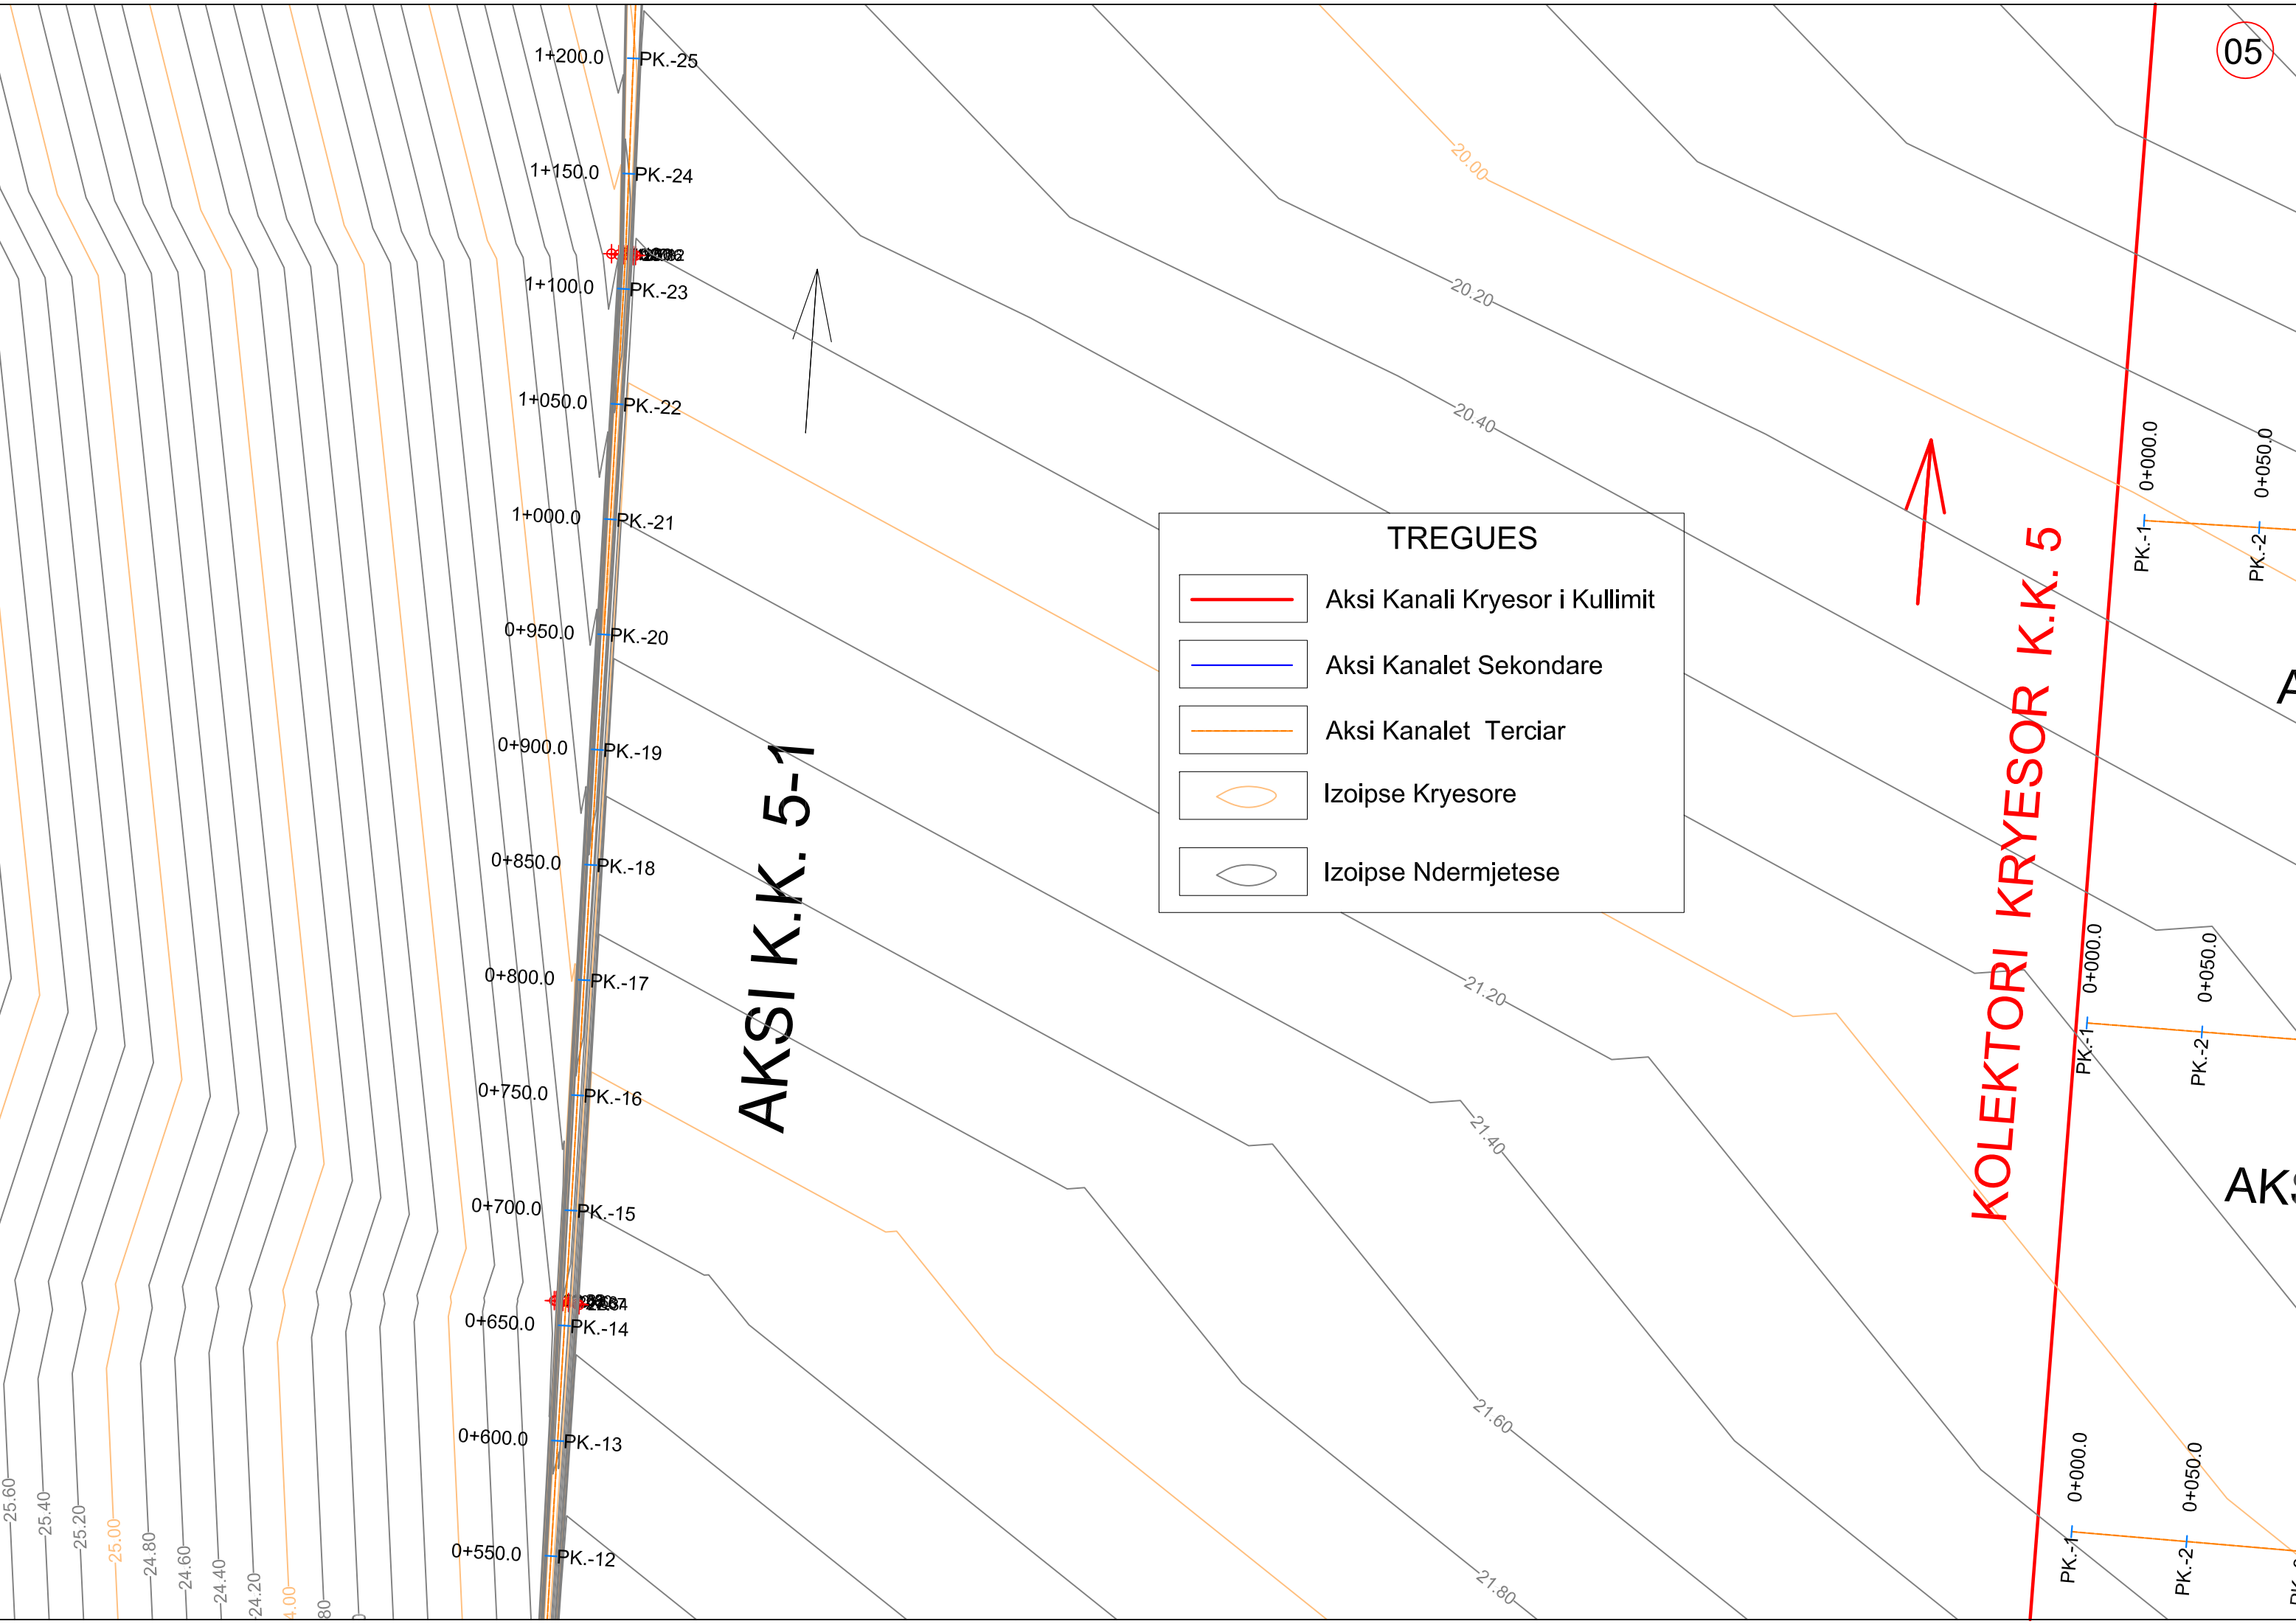

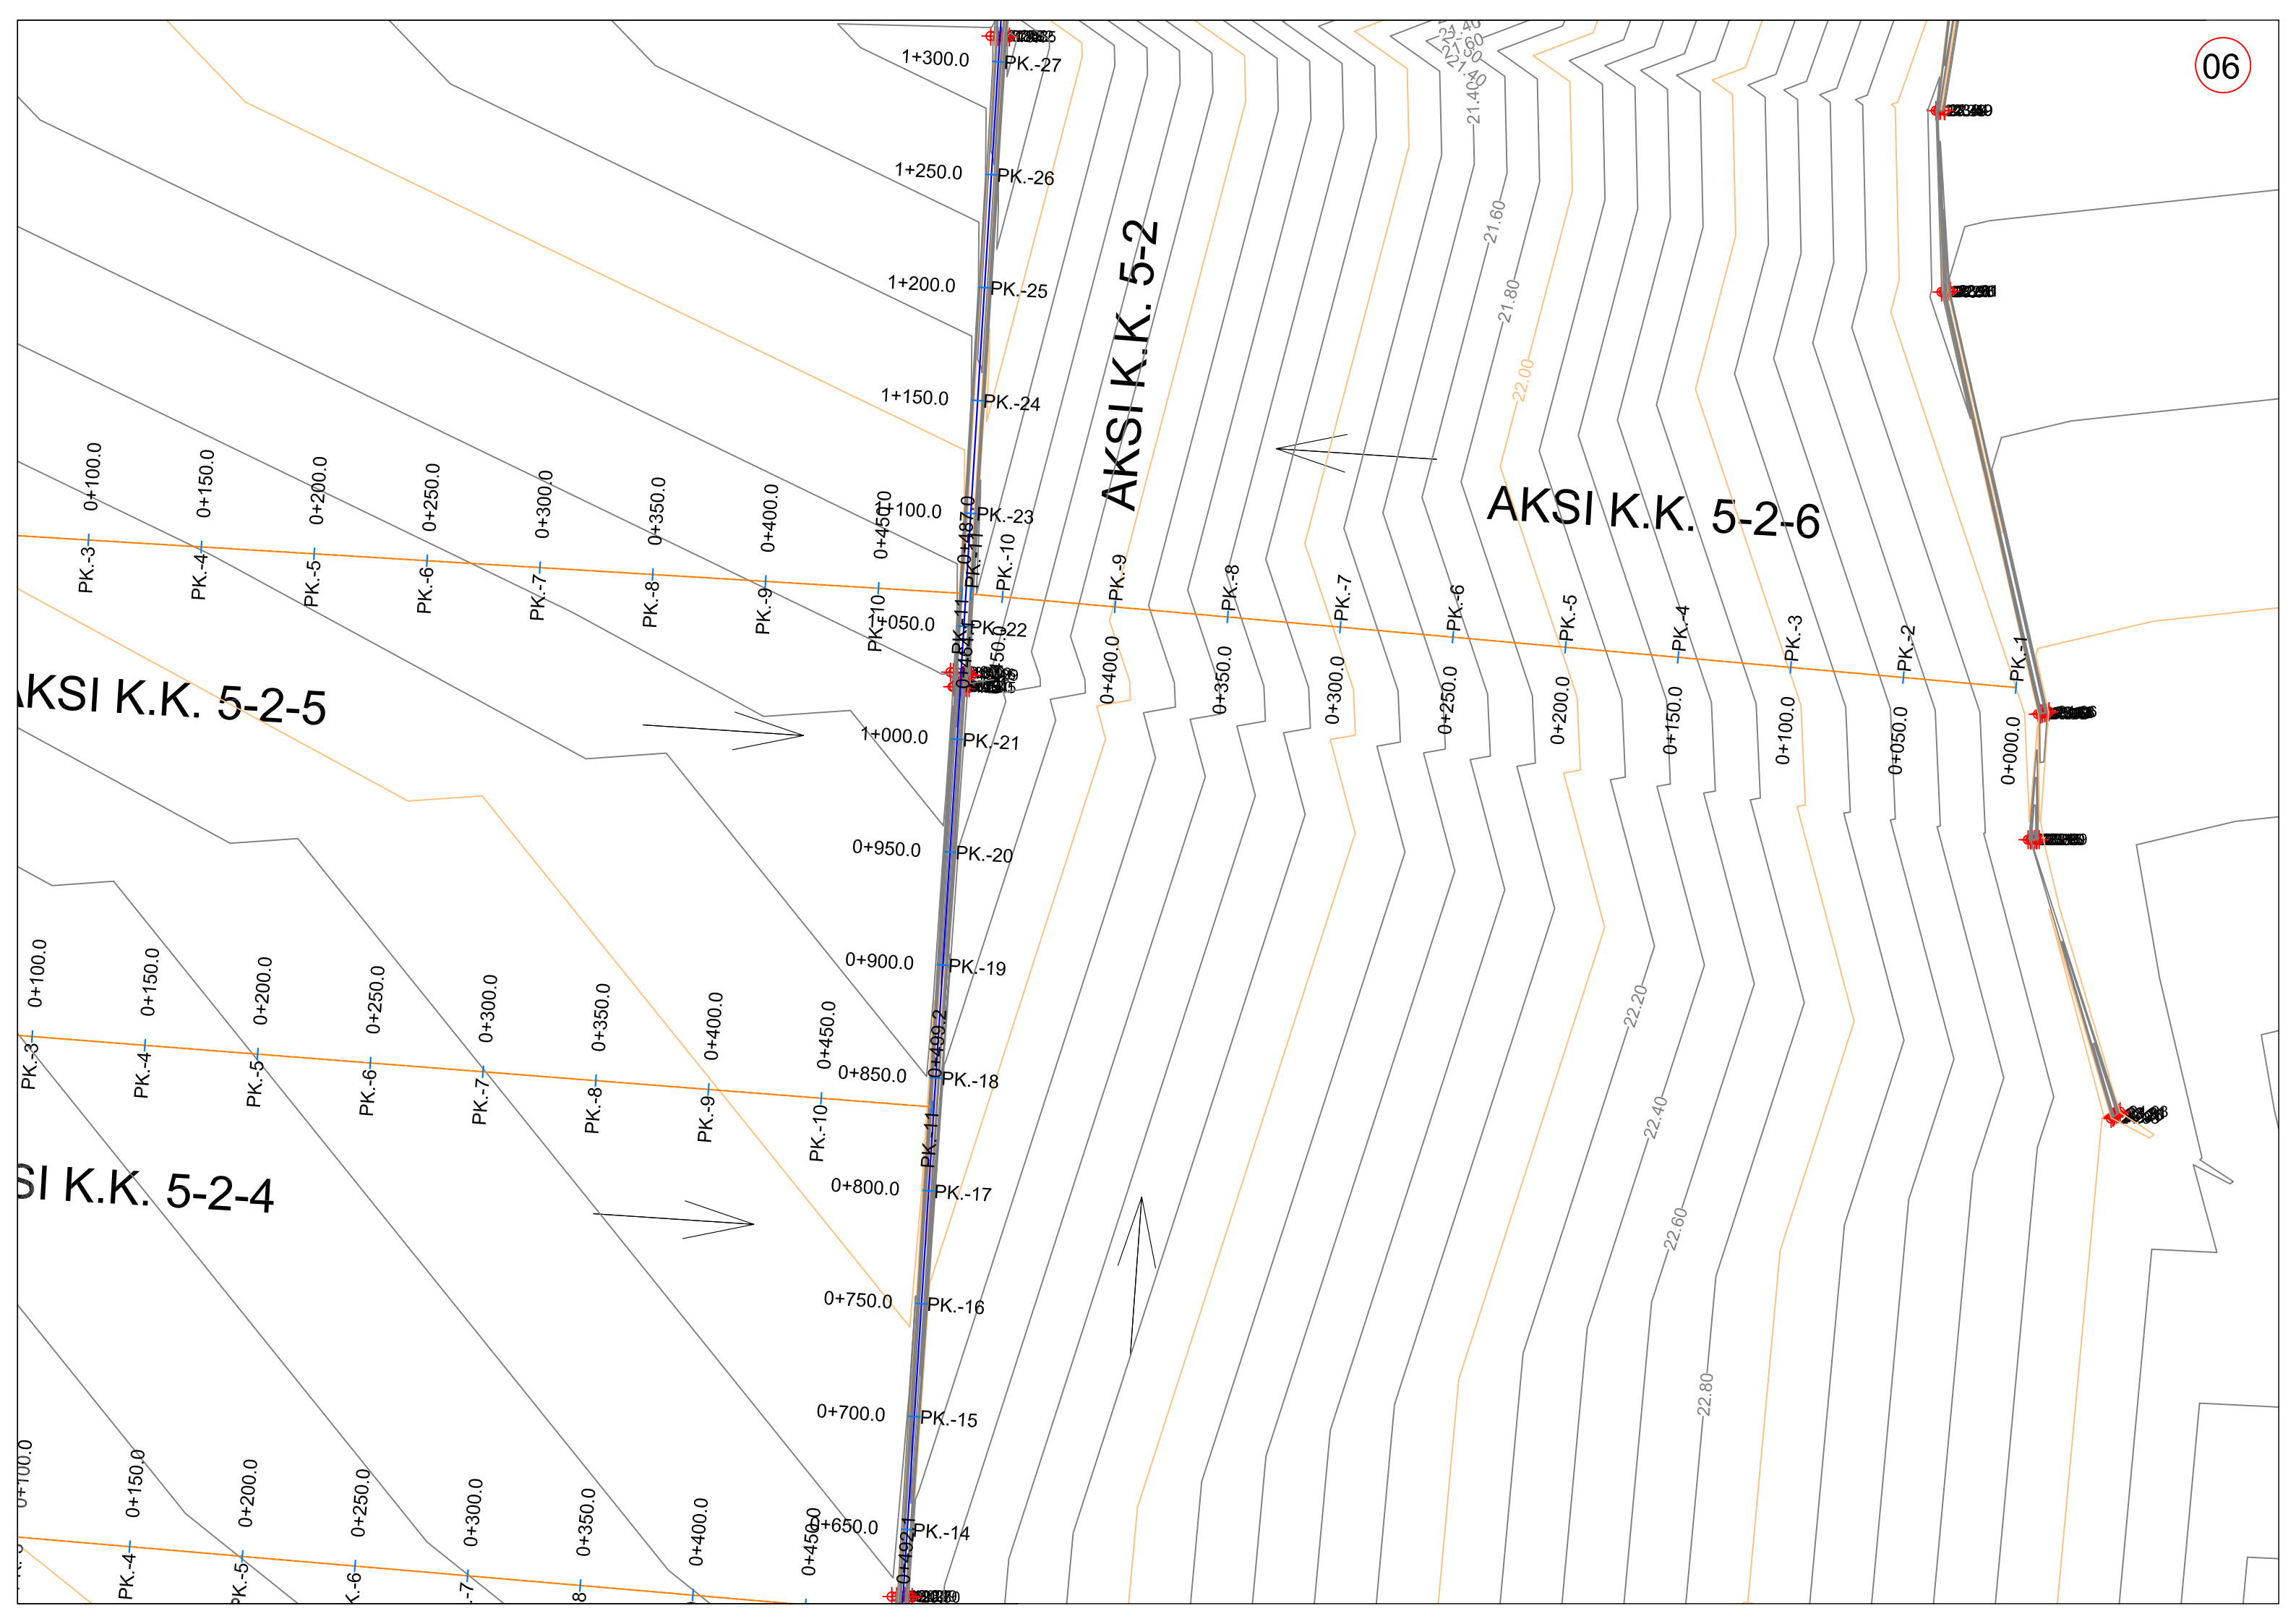


AKSI K.K. 5-1-2

AKSI K.K. 5-1-1

TREGUES

-  Aksi Kanali Kryesor i Kullimit
-  Aksi Kanalet Sekondare
-  Aksi Kanalet Terciar
-  Izoipse Kryesore
-  Izoipse Ndermjetese

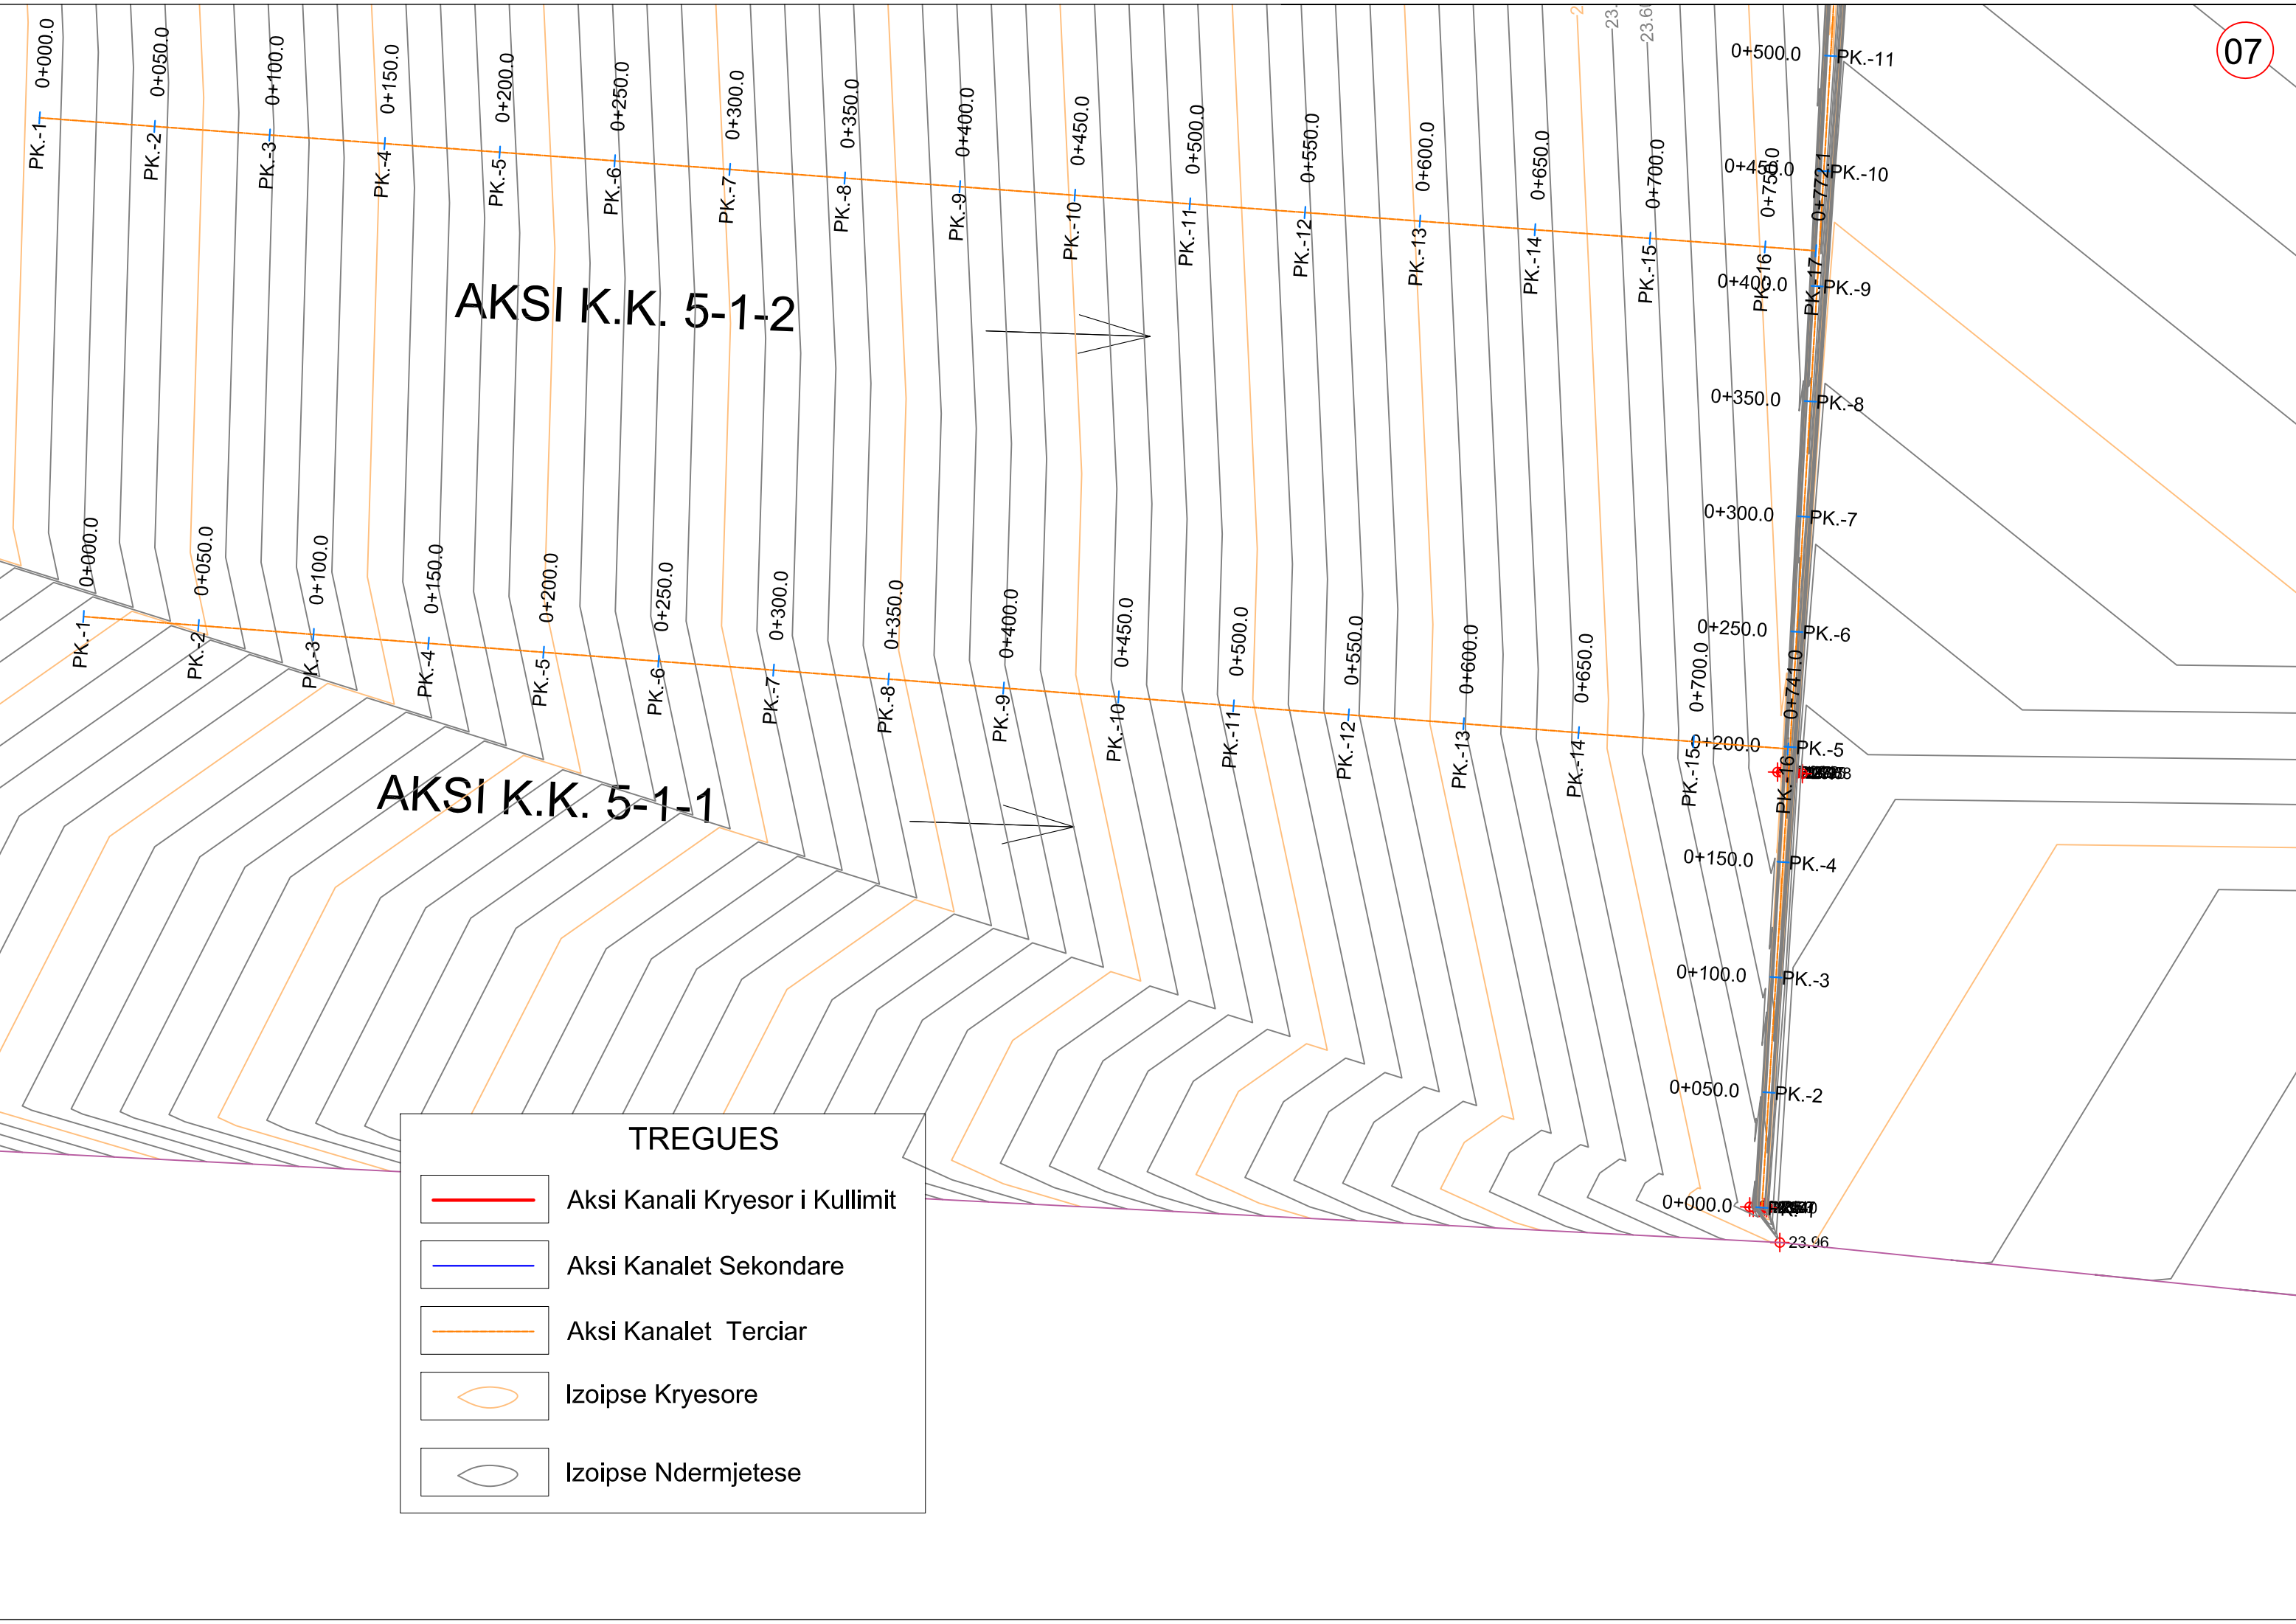

AKSI K.K. 5-2-3


AKSI K.K. 5-2-2

AKSI K.K. 5-2-1

KOLEKT


08

AKSI K.K. 5-2

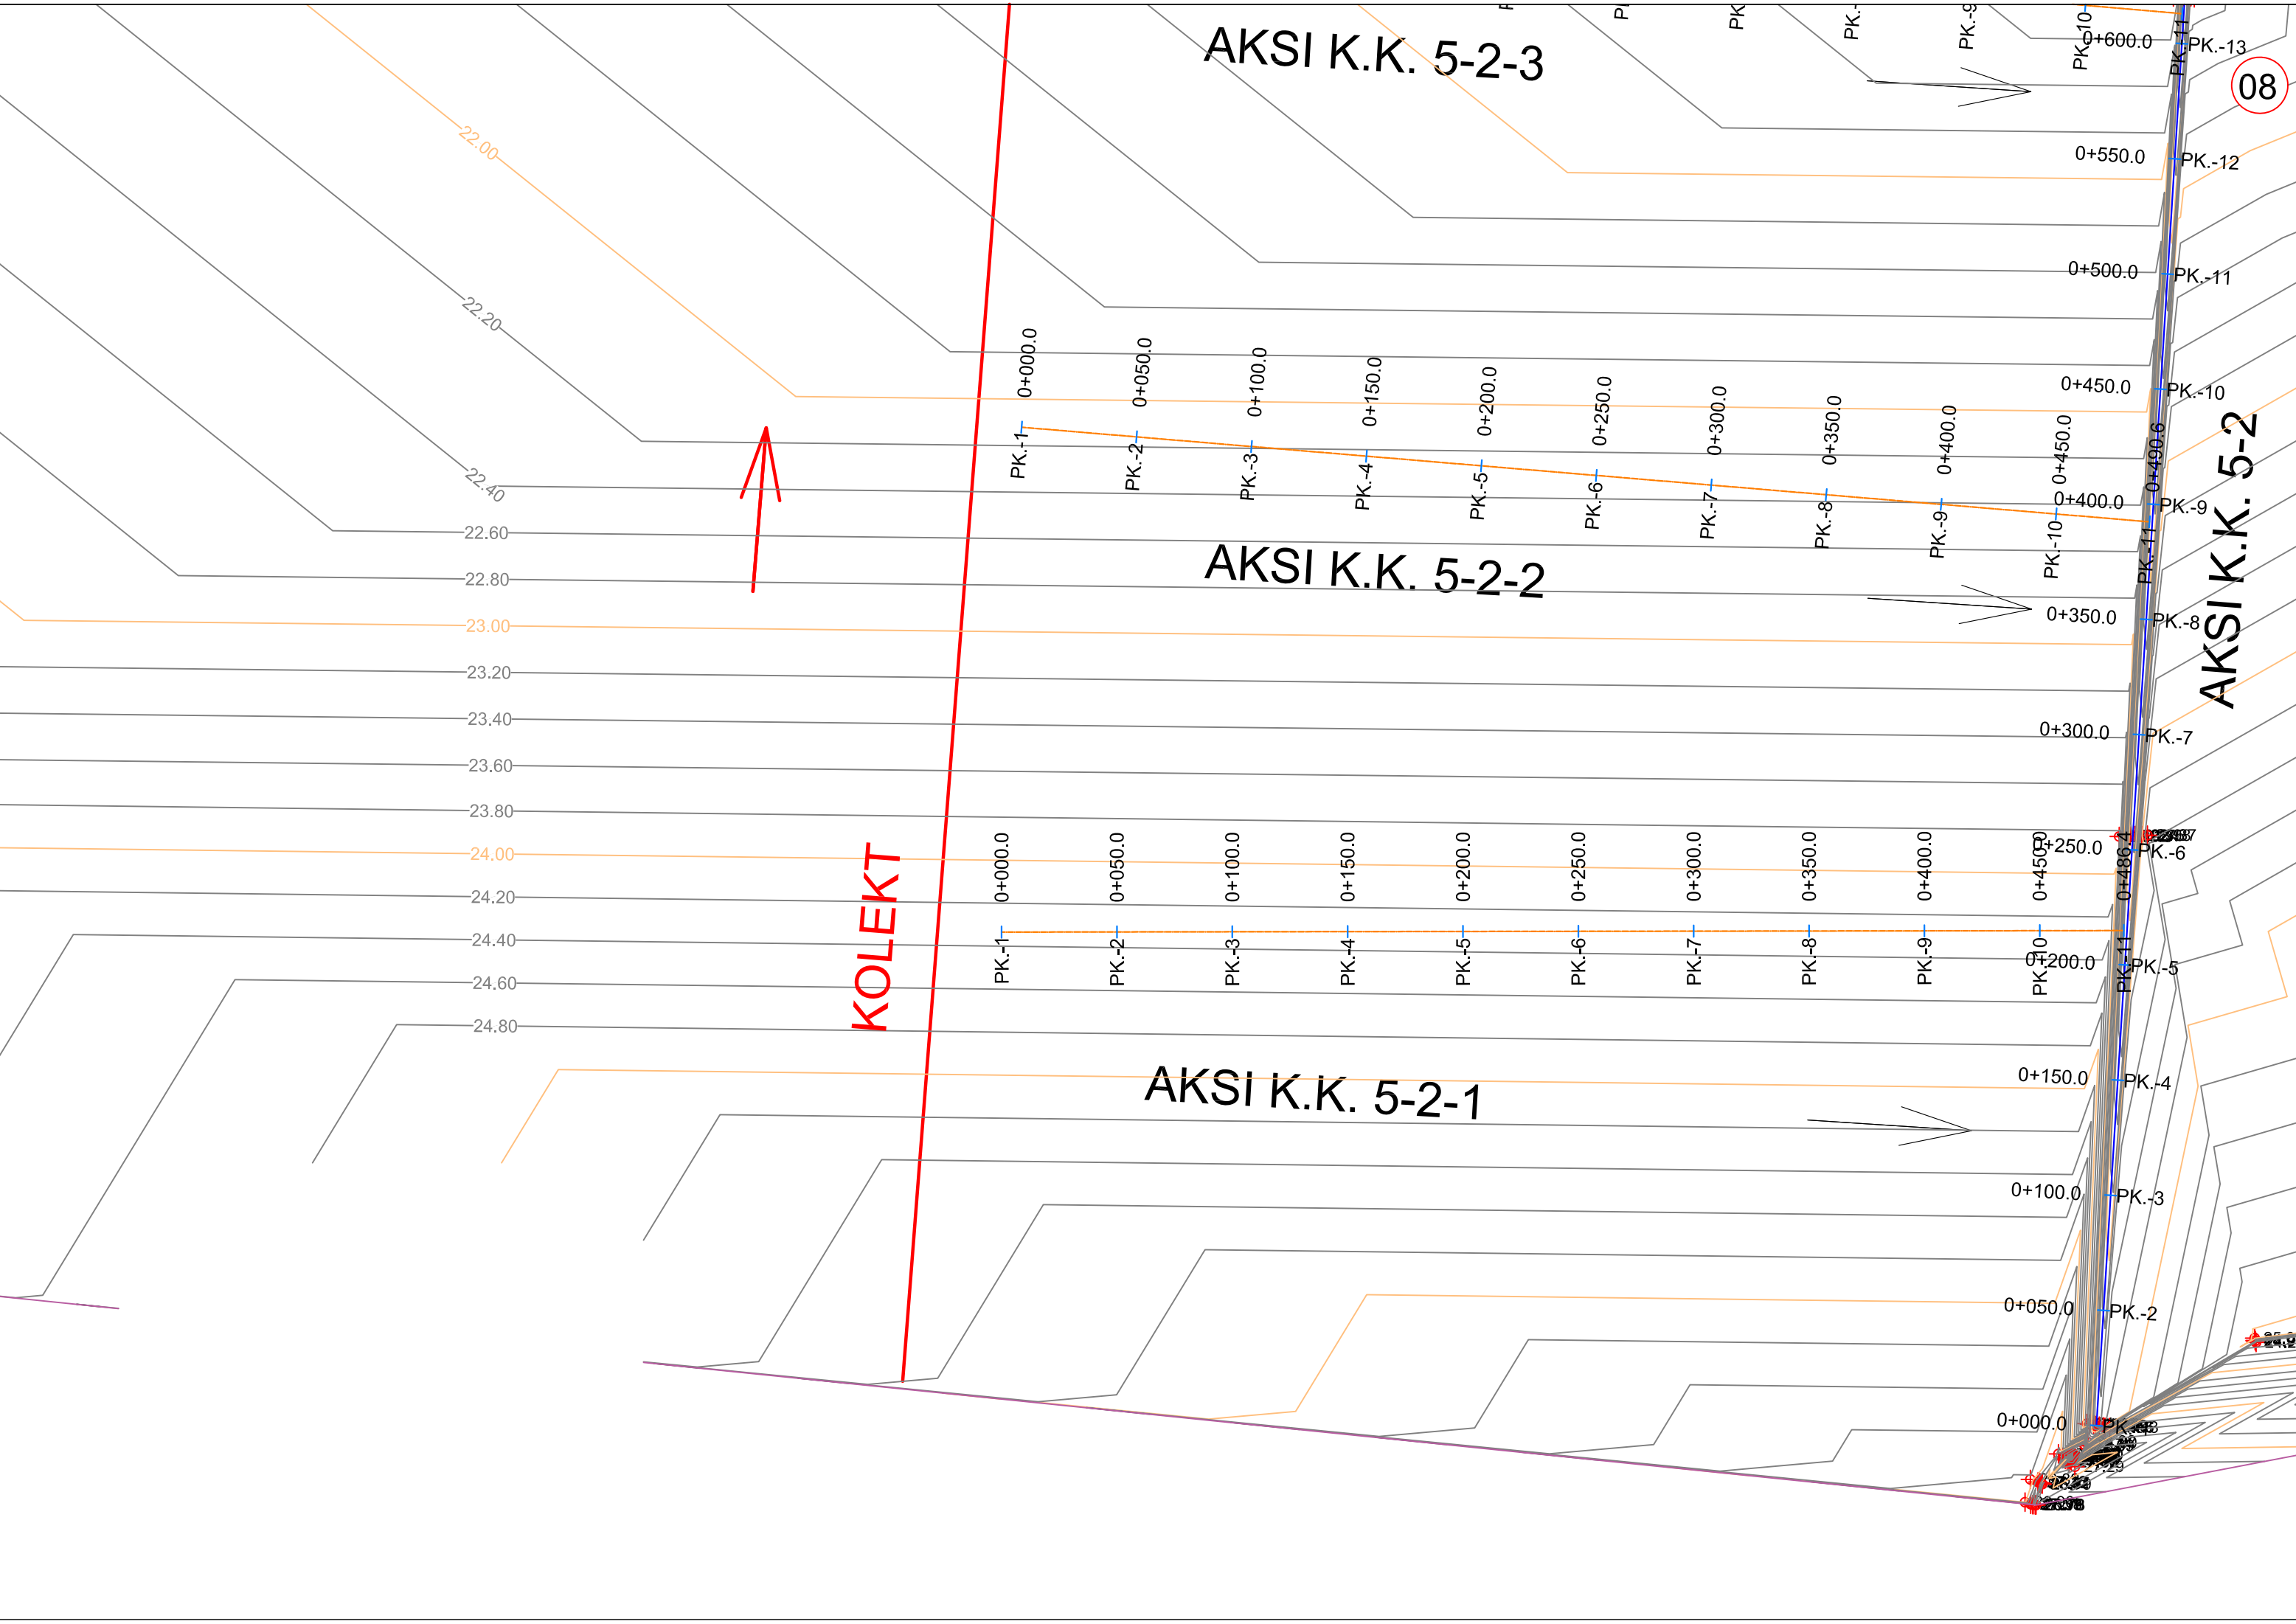

“AZHORNIM PROJEKTI TË KANALEVE KULLUESE /BORDI I KULLIMIT VLORE”
PROFILI GJATESOR I KANALIT KULLUES
SEKONDAR K.K. 5-1


“AZHORNIM PROJEKTI TË KANALEVE KULLUESE /BORDI I KULLIMIT VLORË”
 PROFILI GJATESOR I KANALIT KULLUES K.K. 5-1 LLAKATUND
 SHK. H 1:1000 ; V 1:100

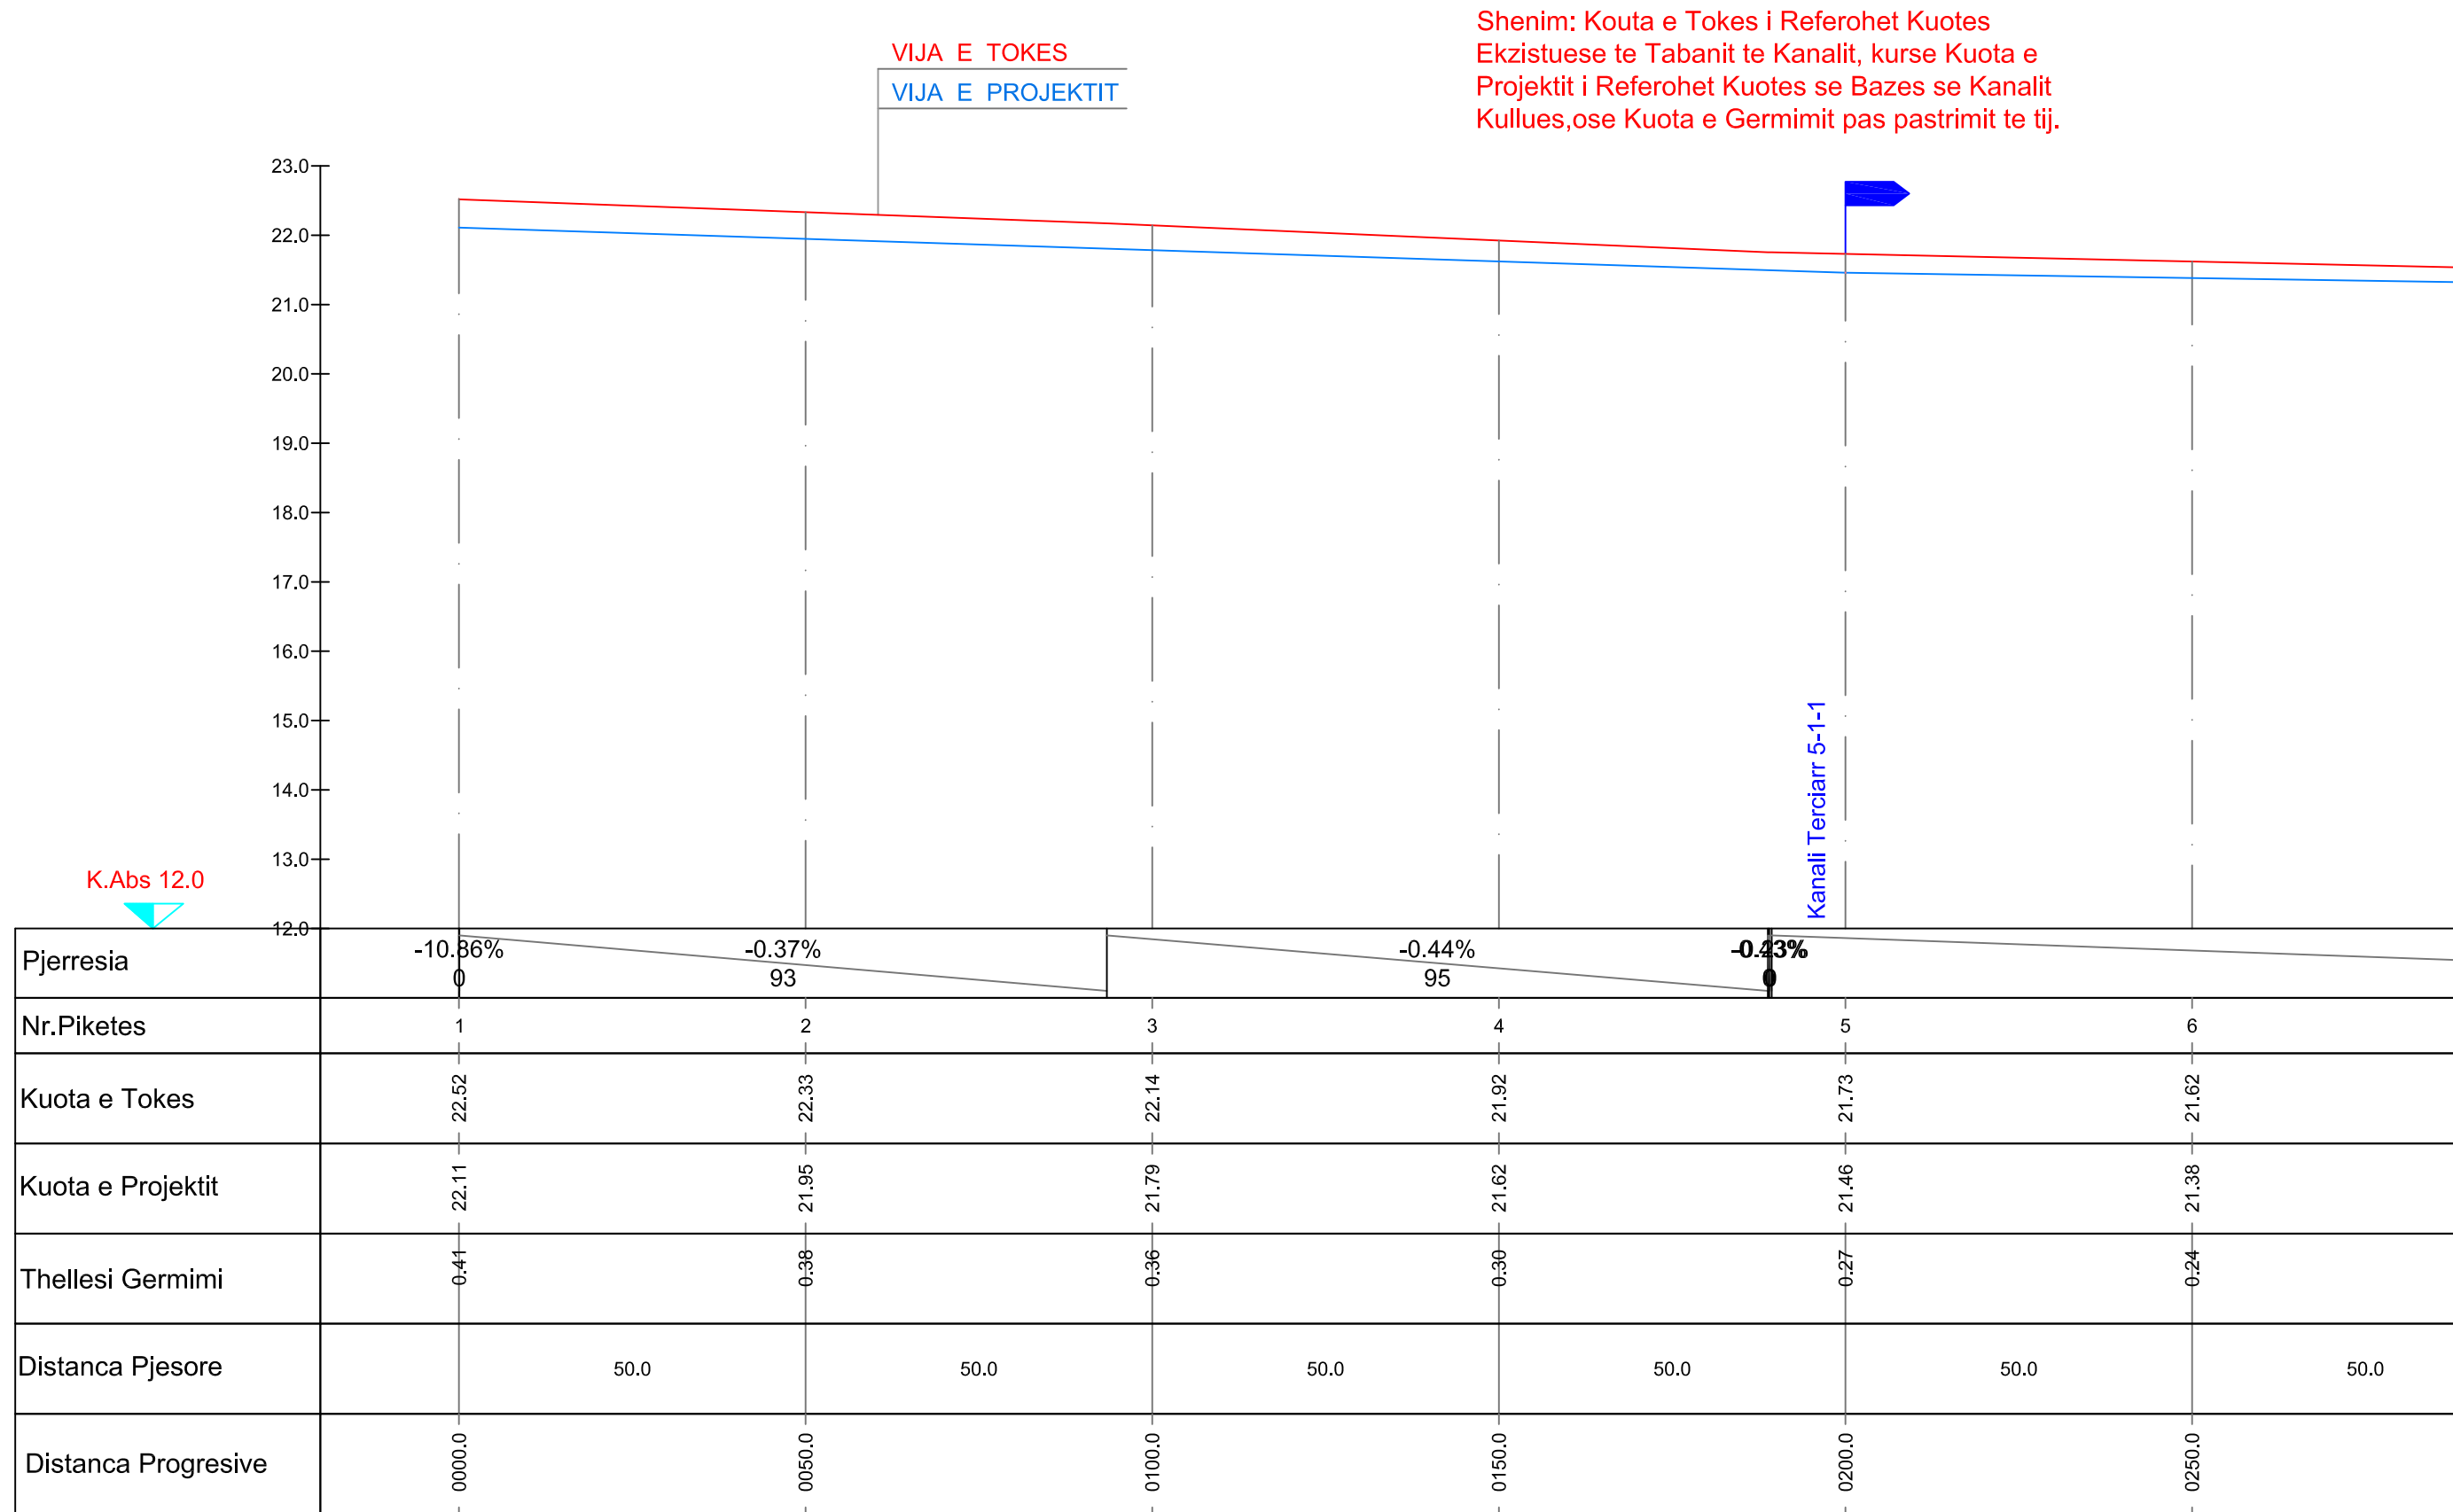

“AZHORNIM PROJEKTI TË KANALEVE KULLUESE /BORDI I KULLIMIT VLORE”
 PROFILI GJATESOR I KANALIT KULLUES K.K. 5-1 LLAKATUND
 SHK. H 1:1000 ; V 1:100

Shenim: Kouta e Tokes i Referohet Kuotes Ekzistuese te Tabanit te Kanalit, kurse Kuota e Projektit i Referohet Kuotes se Bazes se Kanalit Kullues,ose Kuota e Germimit pas pastrimit te tij.


VIJA E TOKES
 VIJA E PROJEKTIT

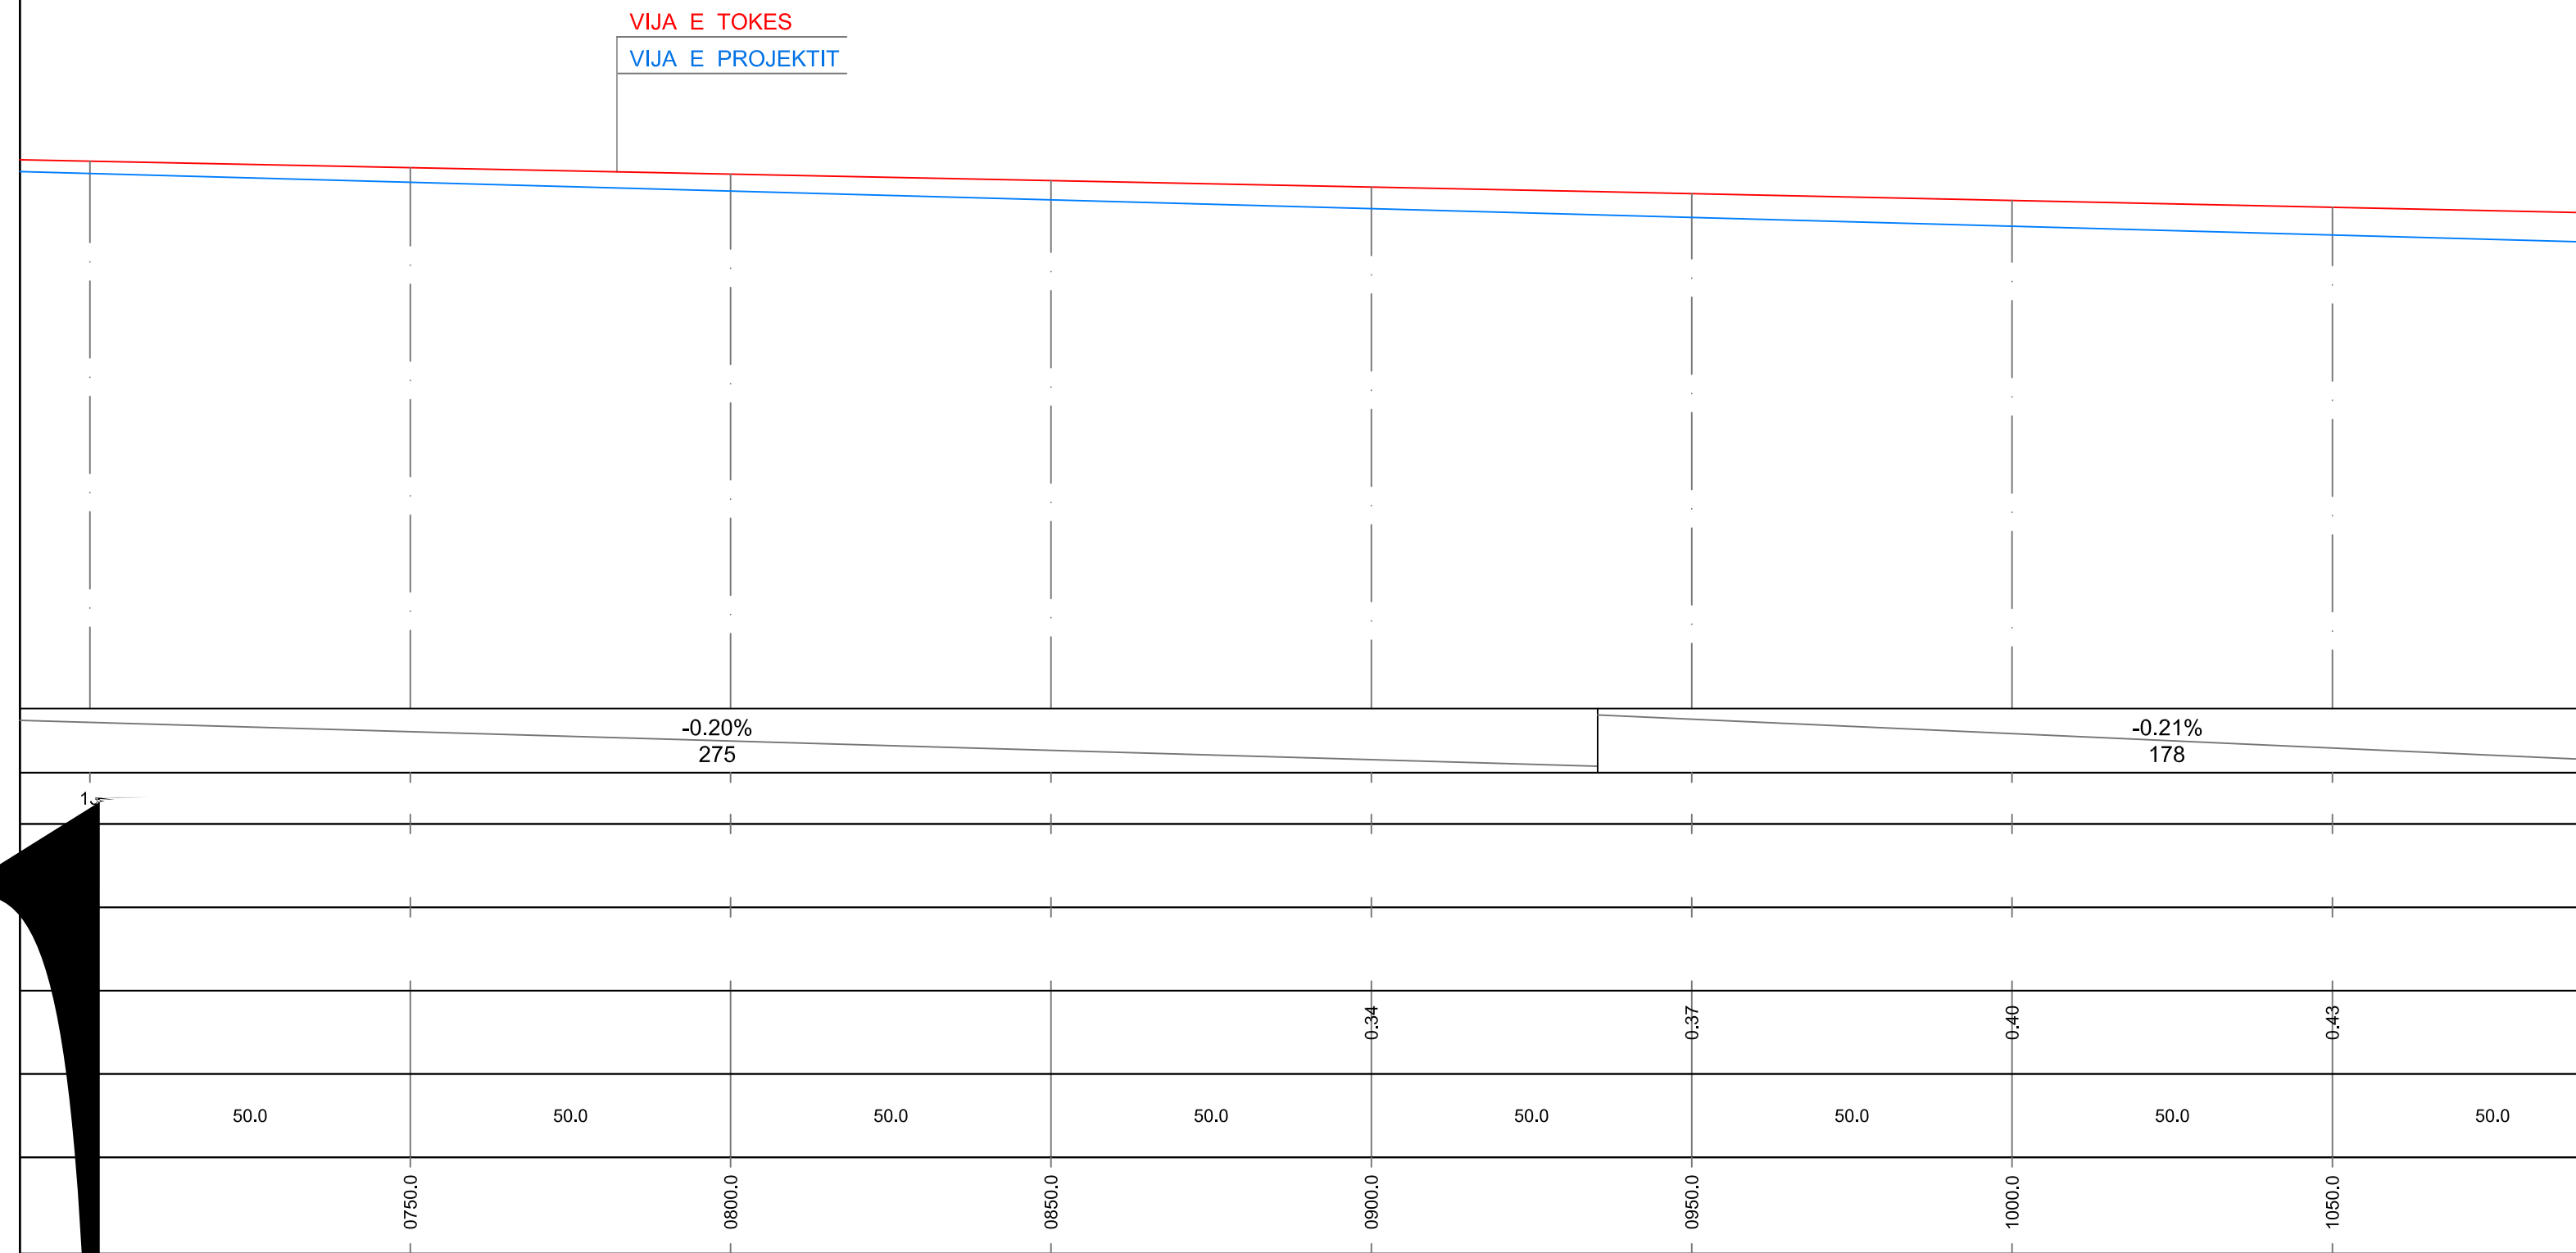

“AZHORNIM PROJEKTI TË KANALEVE KULLUESE /BORDI I KULLIMIT VLORE”
 PROFILI GJATESOR I KANALIT KULLUES K.K. 5-1 LLAKATUND
 SHK. H 1:1000 ; V 1:100

Shenim: Kouta e Tokes i Referohet Kuotes Ekzistuese te Tabanit te Kanalit, kurse Kuota e Projektit i Referohet Kuotes se Bazes se Kanalit Kullues,ose Kuota e Germimit pas pastrimit te tij.


VIJA E TOKES
 VIJA E PROJEKTIT

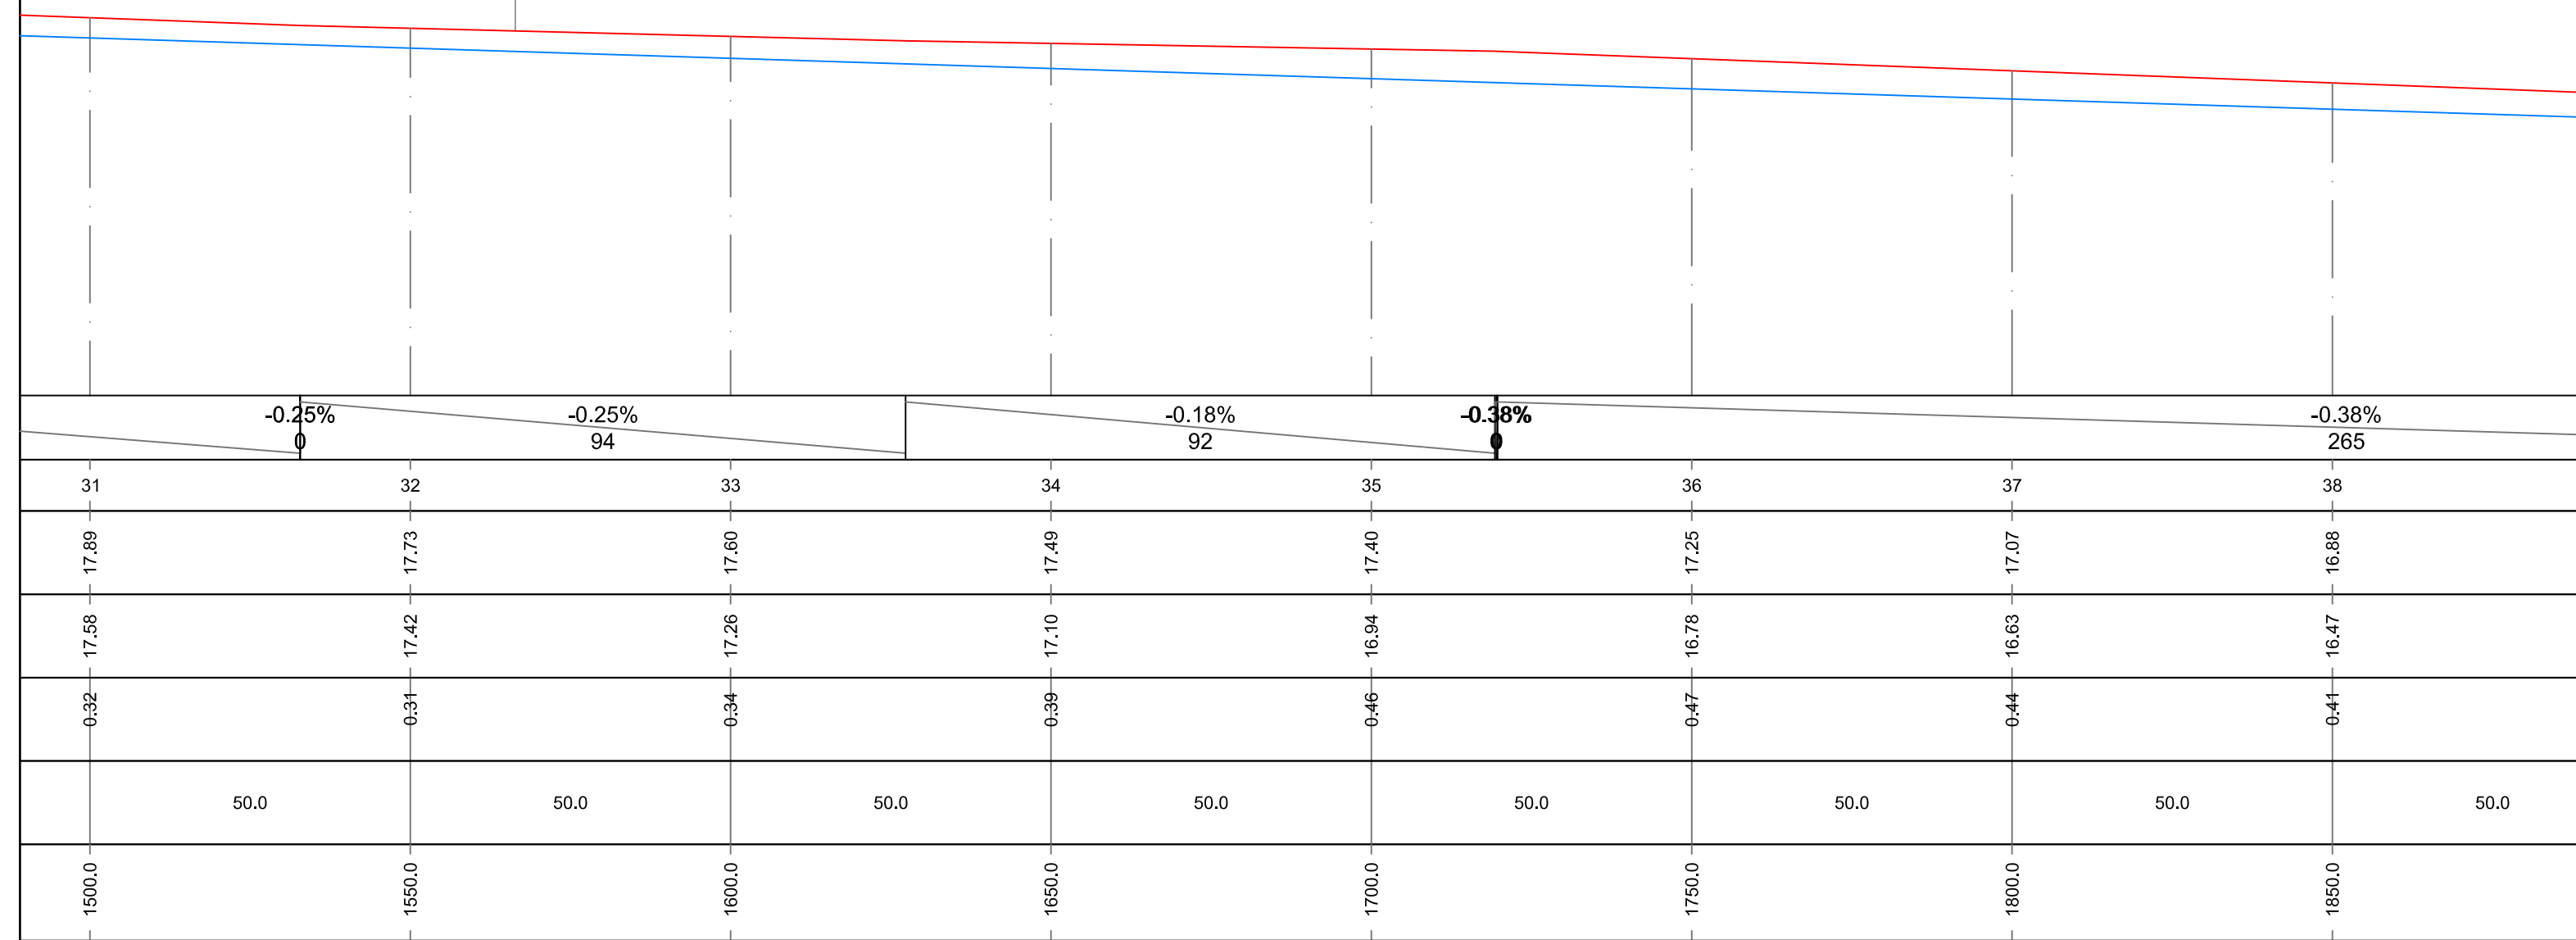

"AZHORNIM PROJEKTI TË KANALEVE KULLUESE /BORDI I KULLIMIT VLORË"
 PROFILI GJATESOR I KANALIT KULLUES K.K. 5-1 LLAKATUND
 SHK. H 1:1000 ; V 1:100

Shenim: Kouta e Tokes i Referohet Kuotes Ekzistuese te Tabanit te Kanalit, kurse Kuota e Projektit i Referohet Kuotes se Bazes se Kanalit Kullues,ose Kuota e Germimit pas pastrimit te tij.

PROFIL TERTHOR TIP

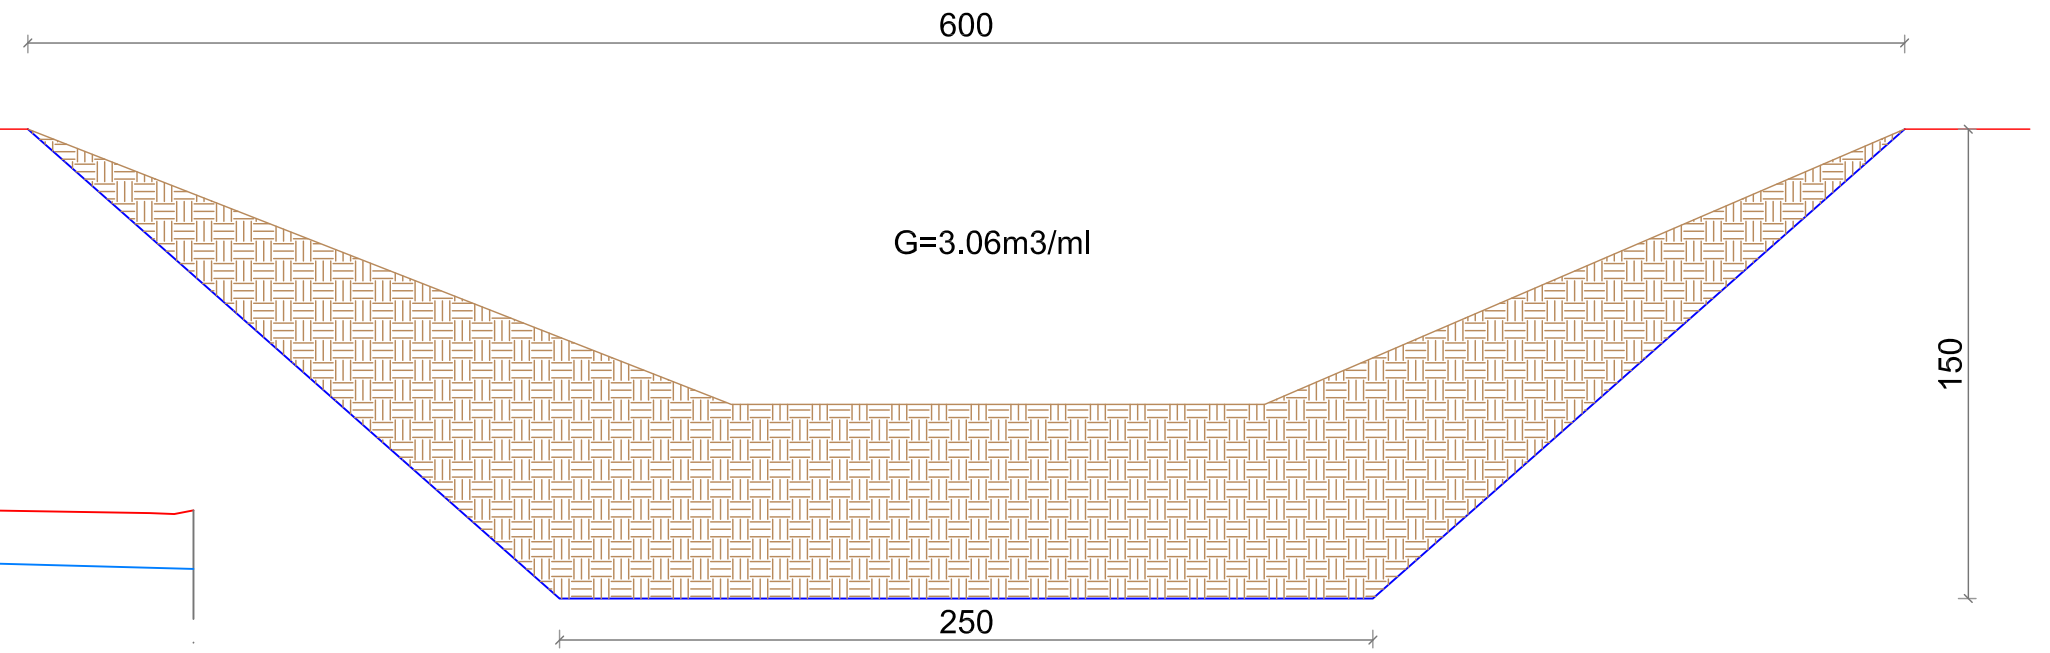

VIJA E TOKES
 VIJA E PROJEKTIT


5%		-0.16%	-0.06%
9		127	0.45
54	55	56	57
15.56	15.48	15.40	15.38
15.01	14.87	14.74	14.63
0.55	0.61	0.66	0.75
50.0	50.0	40.5	
2700.0	2750.0	2800.0	2840.5

Vepra: "Azhornim Projekti te Kanaleve Kulluese - Bordi Kullimit Vlorë"	Projektues B.O.E "Amber CO" & "Inday-18" Shpk, Perfaqësuar nga Shoqeria "Amber CO" Shpk		
Projekt Zbatimi	GRUPI I PROJEKTIMIT		Faqe Nr.01-08
Emertimi: Profili Gjatesor i Kanalit Kullues K.K. 5-1	Projektues Projektues Projektues Topograf	Ing.Ana NAIPI Ing.Razije NAIPI Ing.Irkas AXHAMI Ing.Rasim VEIPI	
Porositës: Ndërmarrja e Shërbimeve Publike Vlorë	Shkurt 2021	Shk. H 1:1000, V 1:100	

“AZHORNIM PROJEKTI TË KANALEVE KULLUESE /BORDI I KULLIMIT VLORE”
PROFILA GJATESOR TË KANALEVE KULLUES
TERCIAR K.K. 5-1 (1 - 4)

PROFILI GJATESOR I KANALIT KULLUES TERCIAR- K.K. 5-1-1 LLAKATUND
SHK. H 1:1000 ; V 1:100

Shenim: Kouta e Tokes i Referohet Kuotes
Ekzistuese te Tabanit te Kanalit, kurse Kuota e
Projektit i Referohet Kuotes se Bazes se Kanalit
Kullues,ose Kuota e Germimit pas pastrimit te tij.

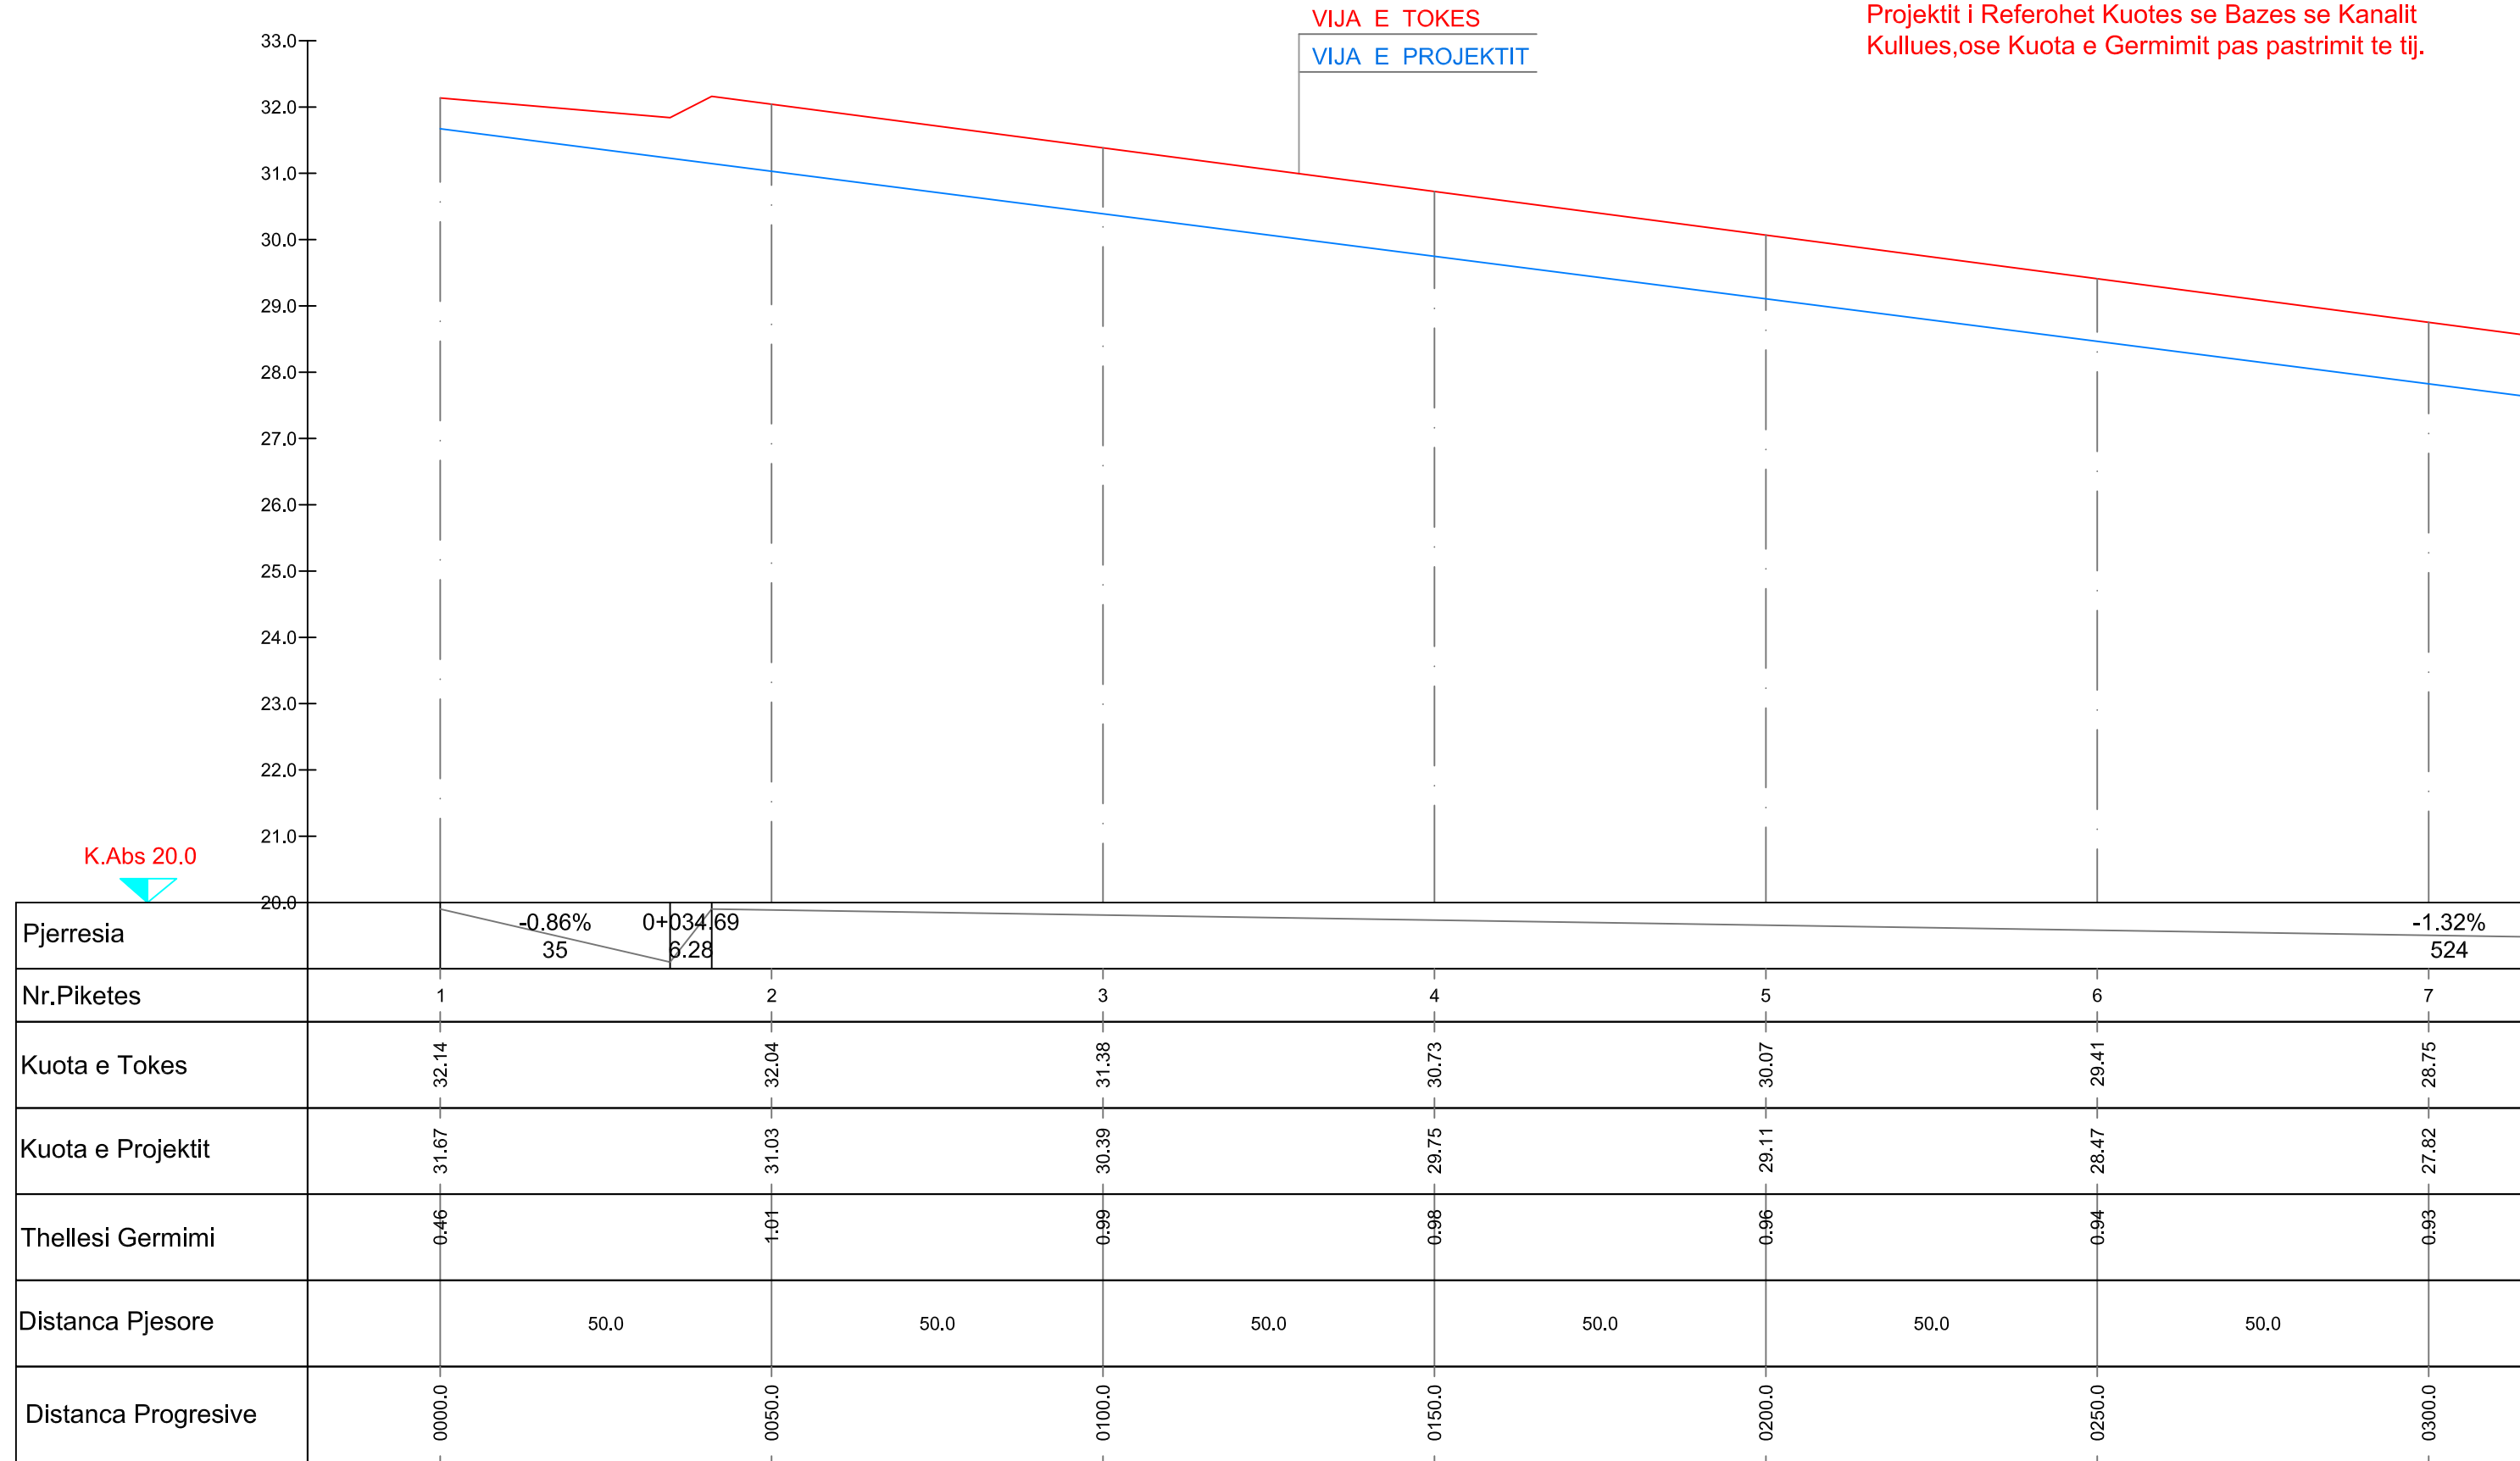

K.Abs 20.0




PROFILI GJATESOR I KANALIT KULLUES TERCIAR- K.K. 5-1-1 LLAKATUND
 SHK. H 1:1000 ; V 1:100

Shenim: Kouta e Tokes i Referohet Kuotes
 Ekzistuese te Tabanit te Kanalit, kurse Kuota e
 Projektit i Referohet Kuotes se Bazes se Kanalit
 Kullues,ose Kuota e Germimit pas pastrimit te tij.

VIJA E TOKES
 VIJA E PROJEKTIT


-1.30%
 142

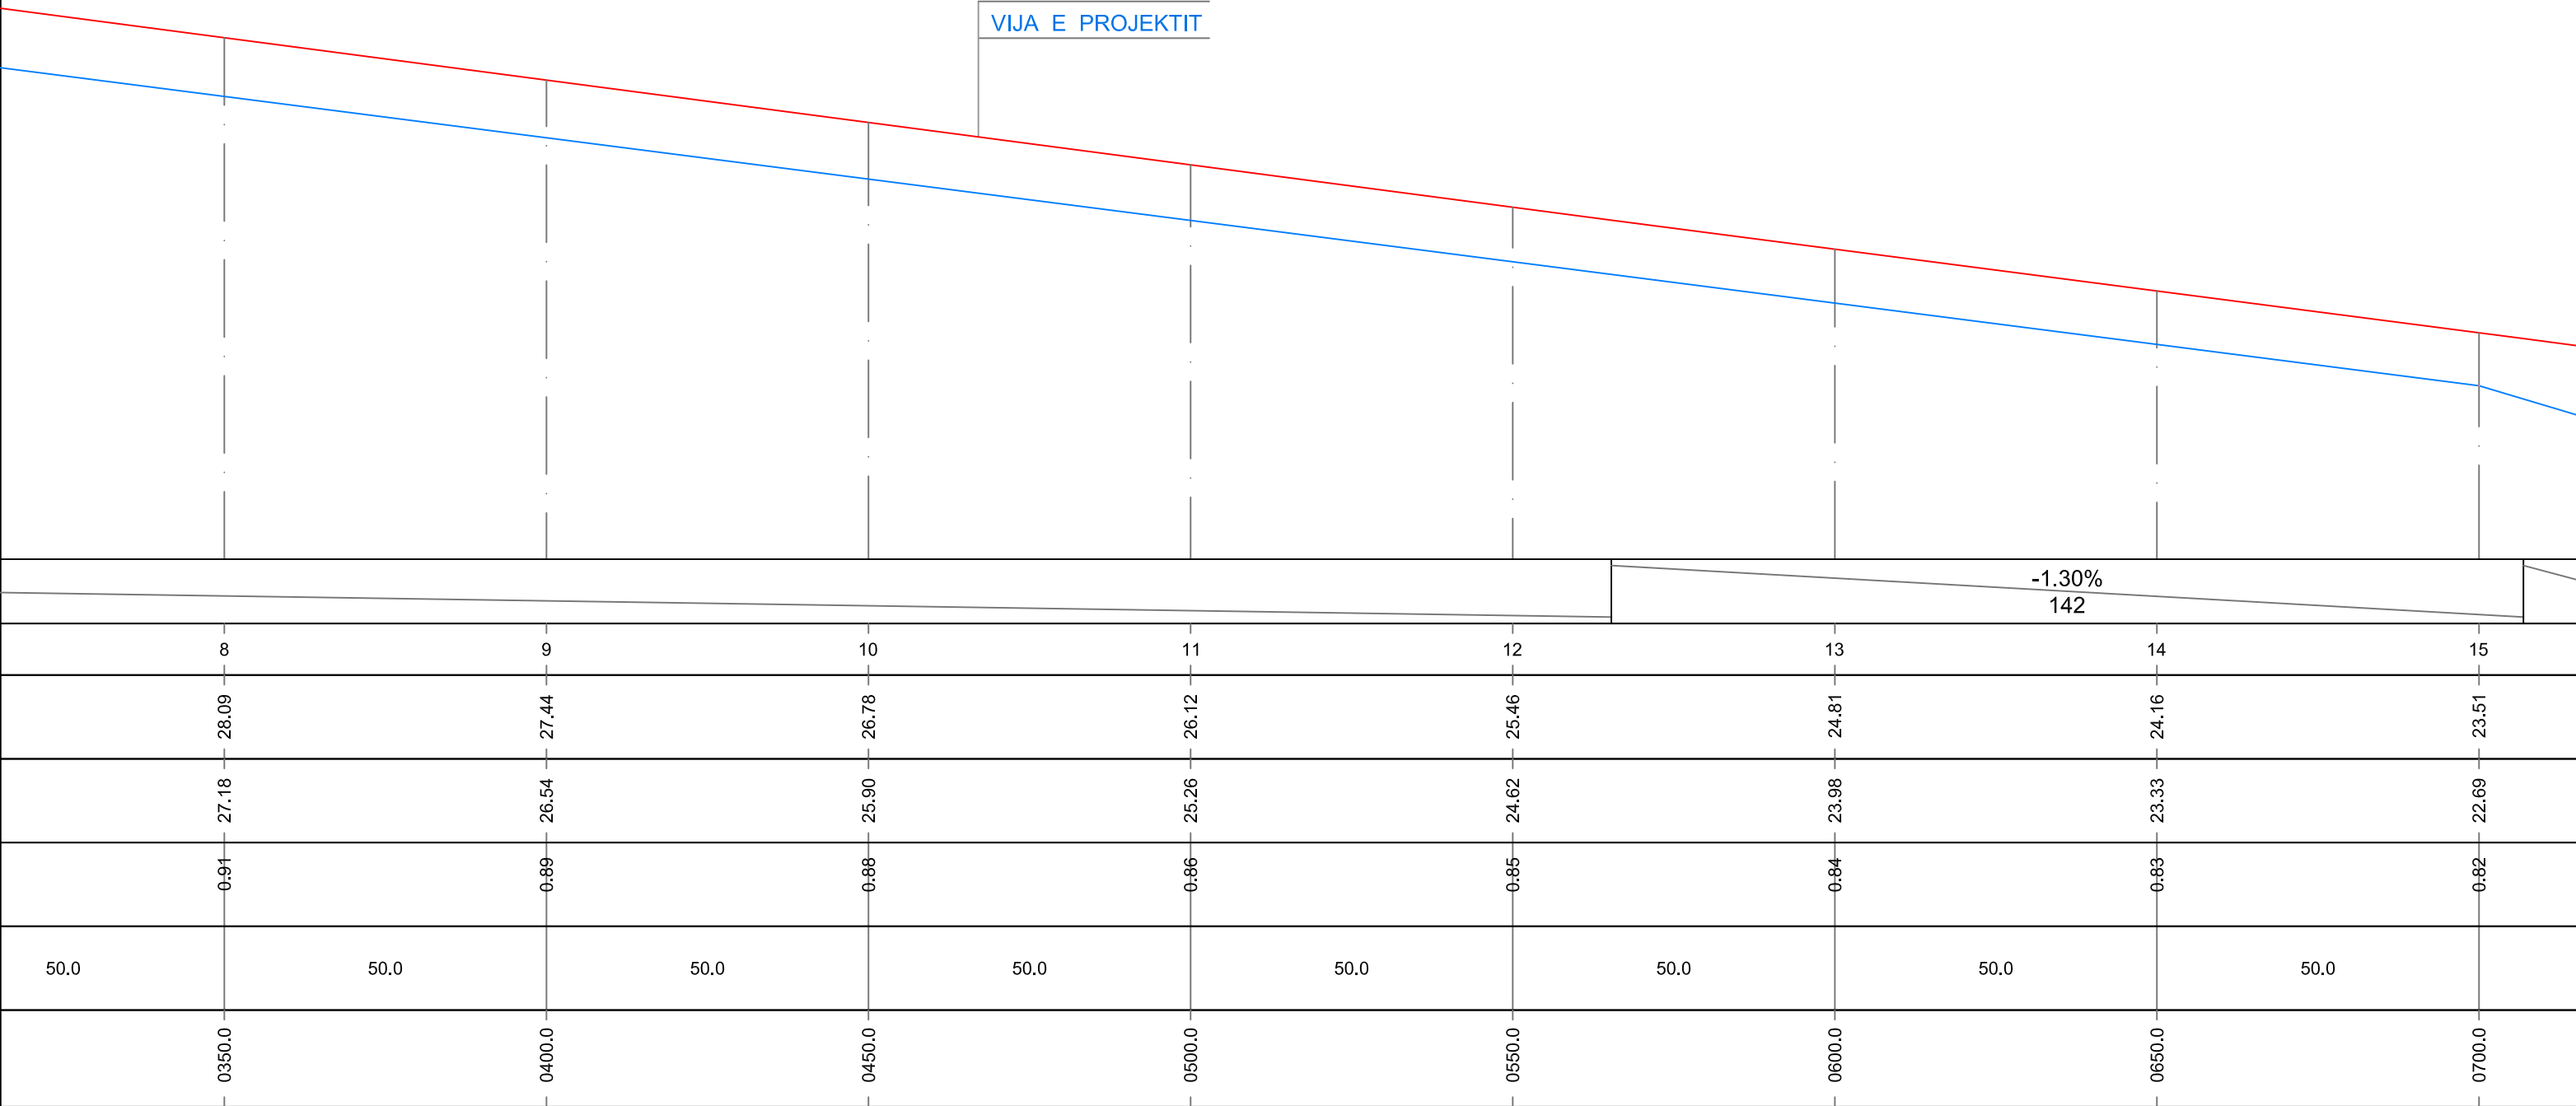

PROFILI GJATESOR I KANALIT KULLUES TERCIAR- K.K. 5-1-1 LLAKATUND
SHK. H 1:1000 ; V 1:100

Shenim: Kouta e Tokes i Referohet Kuotes Ekzistuese te Tabanit te Kanalit, kurse Kuota e Projektit i Referohet Kuotes se Bazes se Kanalit Kullues,ose Kuota e Germimit pas pastrimit te tij.

PROFIL TERTHOR TIP

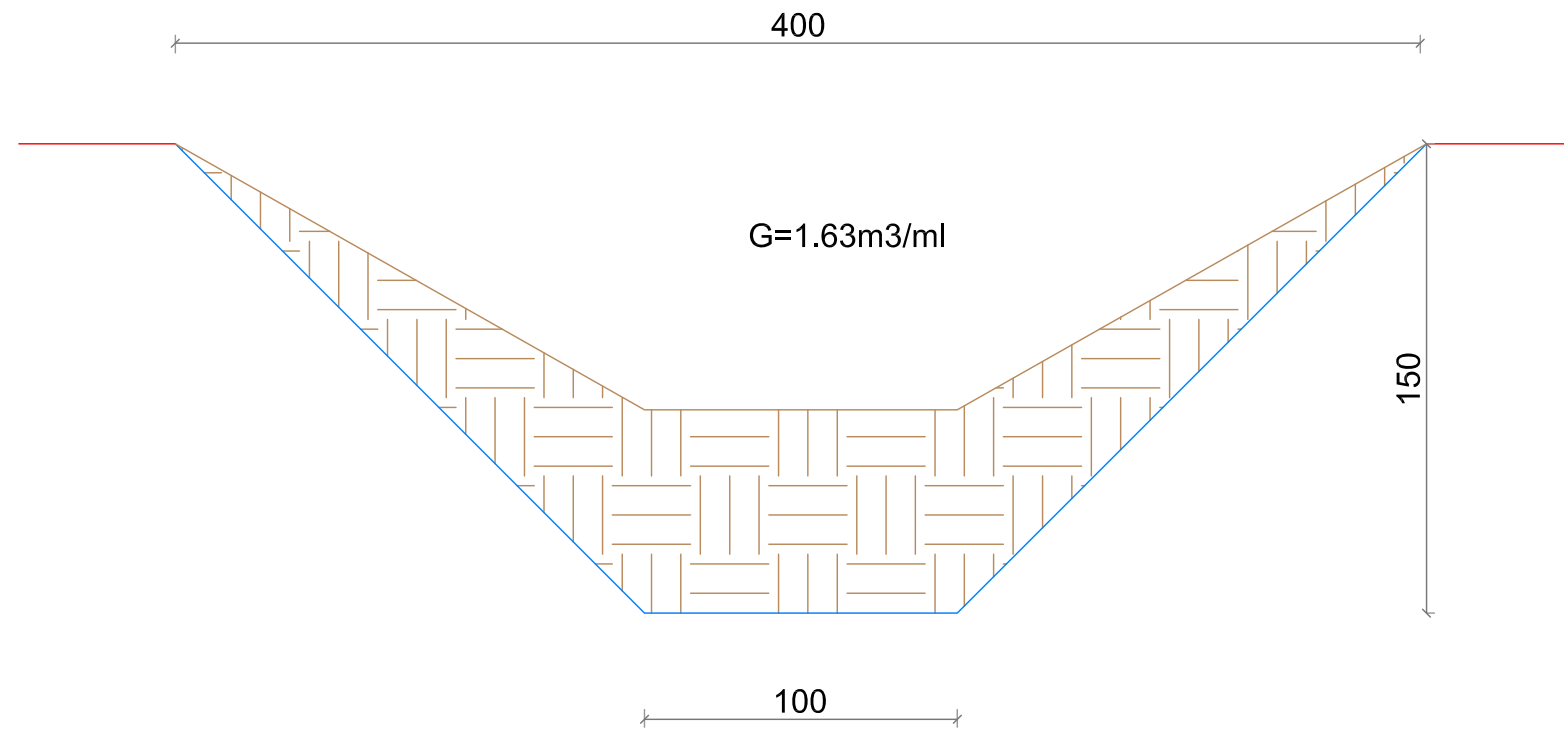

VIJA E TOKES
VIJA E PROJEKTIT


KK.5-1

-1.33%	0.77	21.83
30	10.05	
	16	
	21.80	
	21.46	
	0.34	
41.0		
	0741.0	

Vepra: "Azhornim Projekti te Kanaleve Kulluese - Bordi Kullimit Vlorë"	Projektues B.O.E "Amber CO" & "Inday-18" Shpk, Perfaqësuar nga Shoqeria "Amber CO" Shpk		
Projekt Zbatimi	GRUPI I PROJEKTIMIT		Faqe Nr.01-03
Emertimi: Profili Gjatesor i Kanalit Kullues Terciar K.K. 5-1-1	Projektues Projektues Projektues Topograf	Ing.Ana NAIPI Ing.Razije NAIPI Ing.Irkas AXHAMI Ing.Rasim VEIPI	
Porositës: Ndërmarrja e Shërbimeve Publike Vlorë	Shkurt 2021	Shk. H 1:1000, V 1:100	

PROFILI GJATESOR I KANALIT KULLUES TERCIAR- K.K. 5-1-2 LLAKATUND
SHK. H 1:1000 ; V 1:100


Shenim: Kouta e Tokes i Referohet Kuotes
Ekzistuese te Tabanit te Kanalit, kurse Kuota e
Projektit i Referohet Kuotes se Bazes se Kanalit
Kullues,ose Kuota e Germimit pas pastrimit te tij.

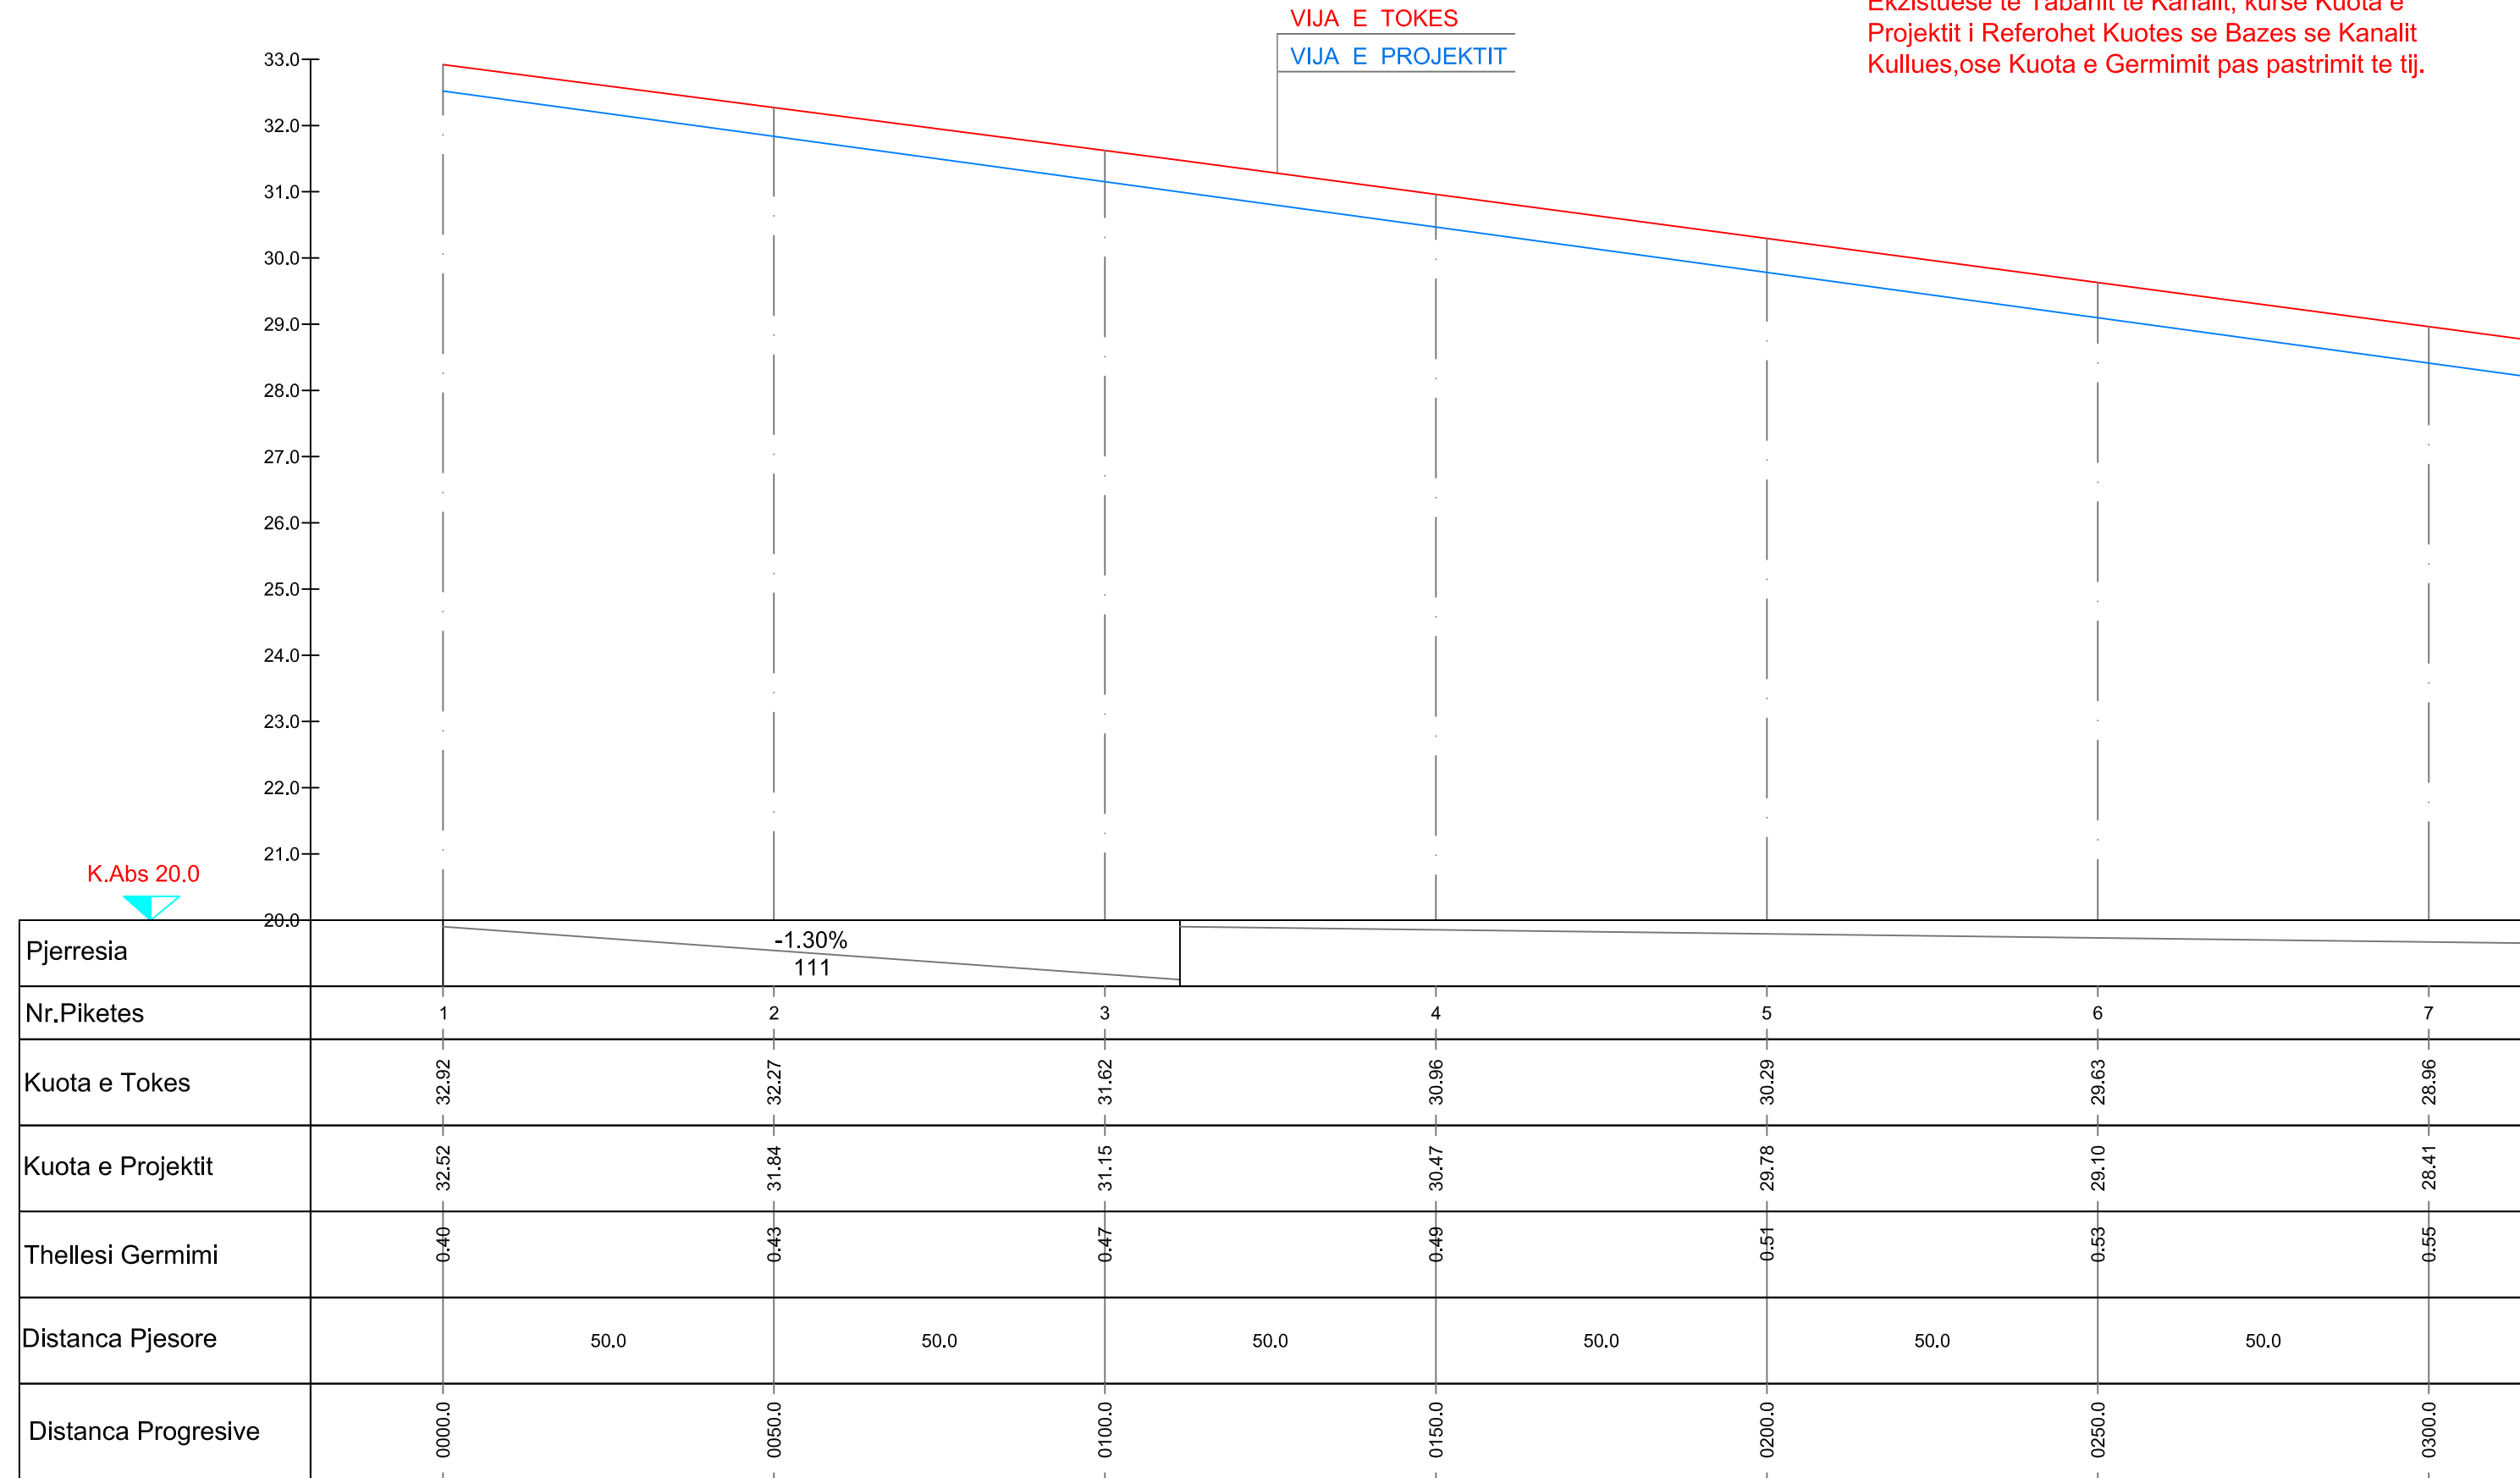

PROFILI GJATESOR I KANALIT KULLUES TERCIAR- K.K. 5-1-2 LLAKATUND
 SHK. H 1:1000 ; V 1:100

Shenim: Kouta e Tokes i Referohet Kuotes
 Ekzistuese te Tabanit te Kanalit, kurse Kuota e
 Projektit i Referohet Kuotes se Bazes se Kanalit
 Kullues,ose Kuota e Germimit pas pastrimit te tij.

VIJA E TOKES
 VIJA E PROJEKTIT

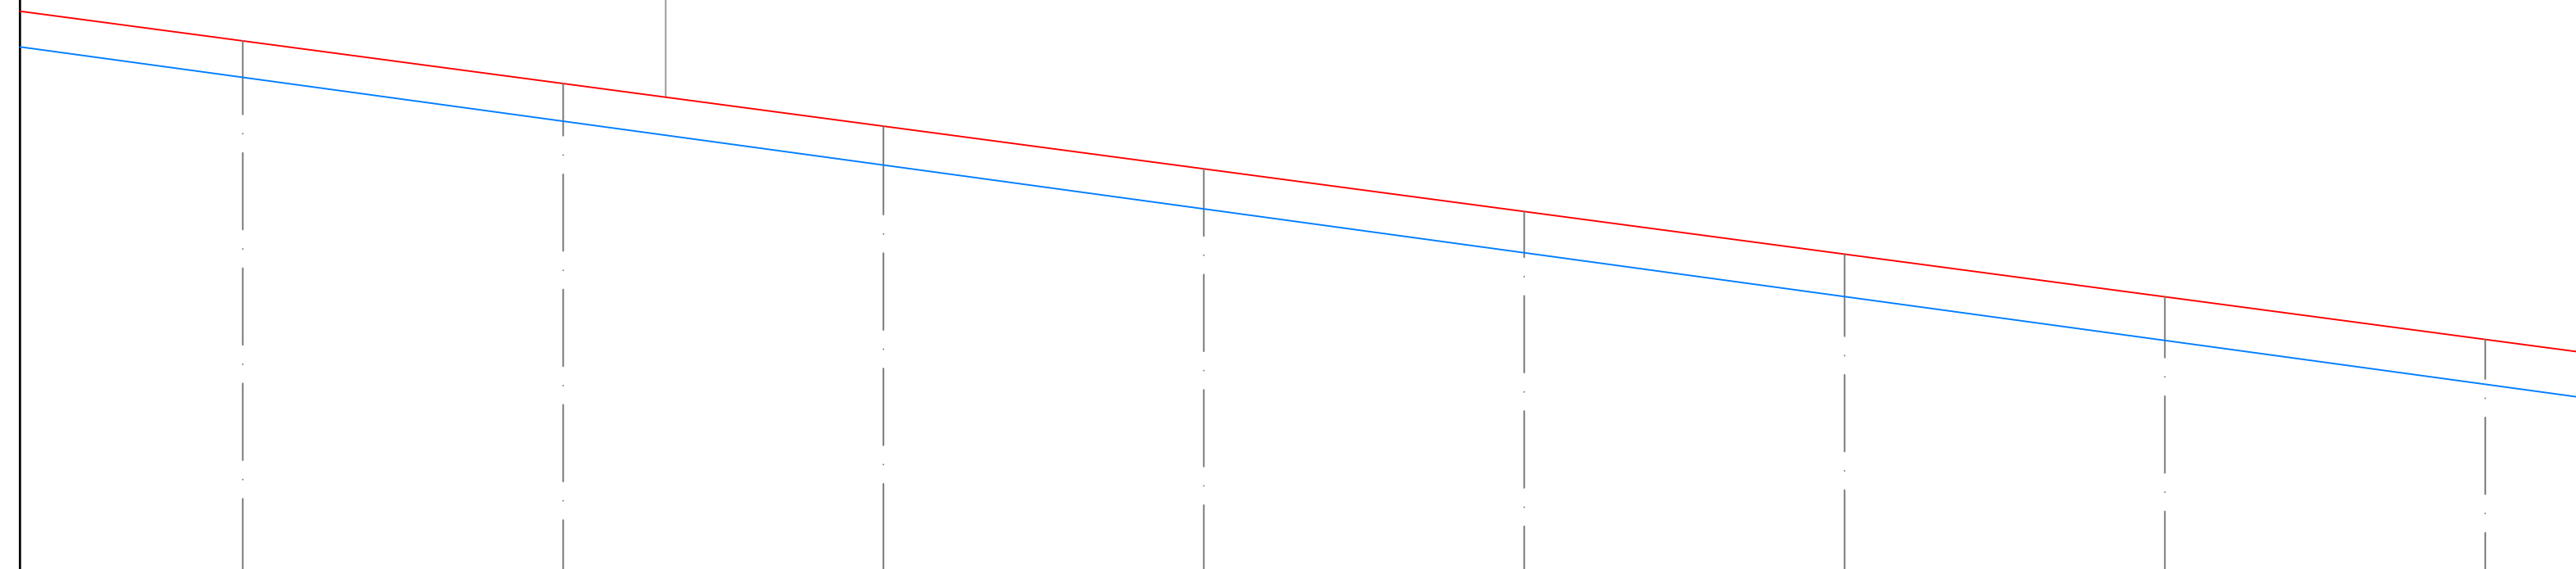


-1.33%
 657

Station	8	9	10	11	12	13	14	15
Ground Elevation (m)	28.30	27.63	26.97	26.30	25.63	24.97	24.30	23.64
Project Elevation (m)	27.73	27.04	26.36	25.67	24.99	24.30	23.62	22.93
Depth (m)	0.57	0.59	0.61	0.63	0.64	0.66	0.68	0.70
Flow Rate (l/s)	50.0	50.0	50.0	50.0	50.0	50.0	50.0	50.0
Stationing (m)	0350.0	0400.0	0450.0	0500.0	0550.0	0600.0	0650.0	0700.0

Shenim: Kouta e Tokes i Referohet Kuotes Ekzistuese te Tabanit te Kanalit, kurse Kuota e Projektit i Referohet Kuotes se Bazes se Kanalit Kullues,ose Kuota e Germimit pas pastrimit te tij.

PROFIL TERTHOR TIP

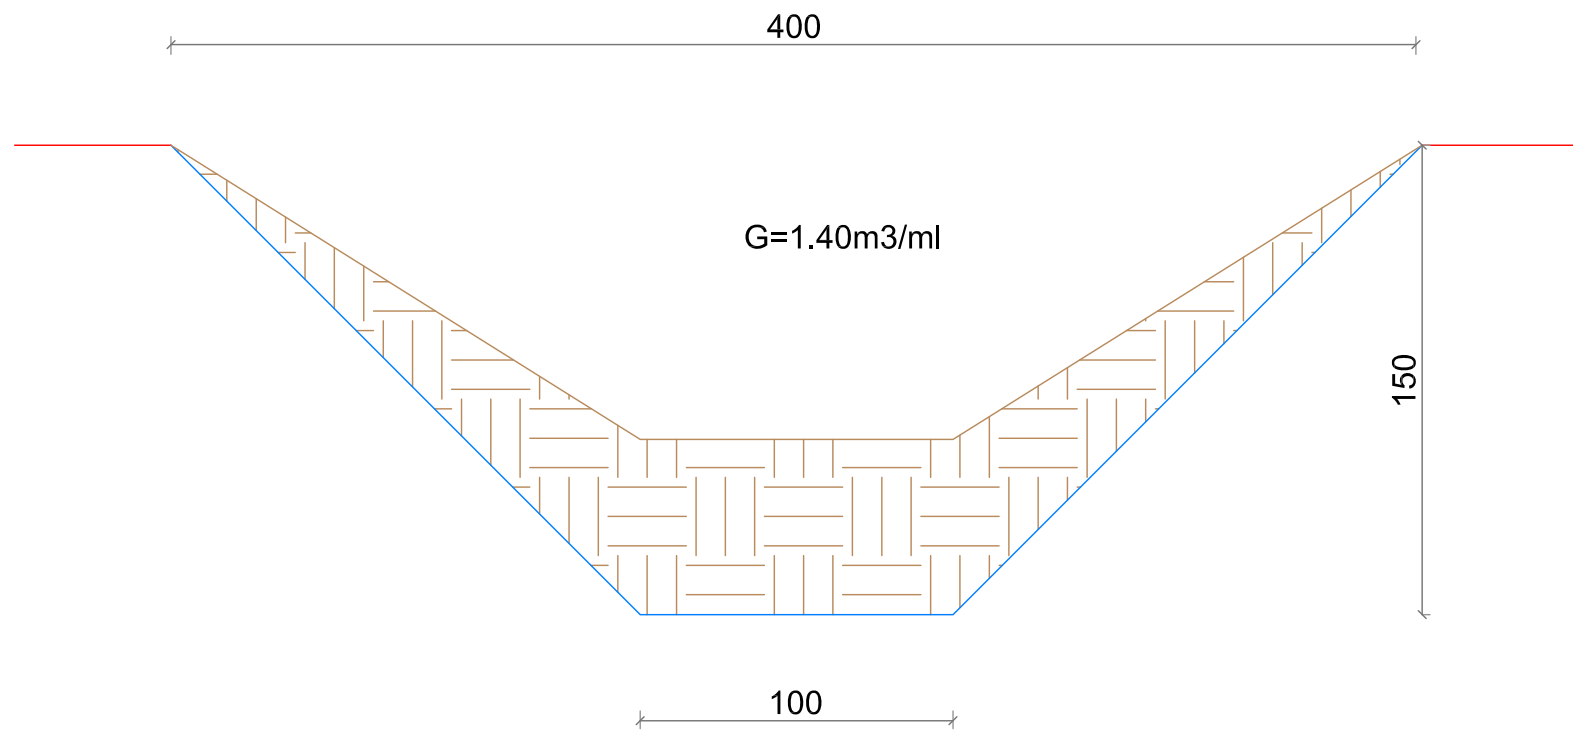

VIJA E TOKES
 VIJA E PROJEKTIT

KK.5-1


0.0000%
 0.002

	16	17
	22.97	21.40
	22.25	21.13
	0.72	0.27
50.0	22.1	
	0750.0	0772.1

Vepra: "Azhornim Projekti te Kanaleve Kulluese - Bordi Kullimit Vlorë"	Projektues B.O.E "Amber CO" & "Inday-18" Shpk, Perfaqësuar nga Shoqeria "Amber CO" Shpk		
Projekt Zbatimi	GRUPI I PROJEKTIMIT		Faqe Nr.01-03
Emertimi: Profili Gjatesor i Kanalit Kullues Terciar K.K. 5-1-2	Projektues Projektues Projektues Topograf	Ing.Ana NAIPI Ing.Razije NAIPI Ing.Irkas AXHAMI Ing.Rasim VEIPI	
Porositës: Ndërmarrja e Shërbimeve Publike Vlorë	Shkurt 2021	Shk. H 1:1000, V 1:100	

PROFILI GJATESOR I KANALIT KULLUES TERCIAR- K.K. 5-1-3 LLAKATUND
SHK. H 1:1000 ; V 1:100


Shenim: Kouta e Tokes i Referohet Kuotes Ekzistuese te Tabanit te Kanalit, kurse Kuota e Projektit i Referohet Kuotes se Bazes se Kanalit Kullues,ose Kuota e Germimit pas pastrimit te tij.

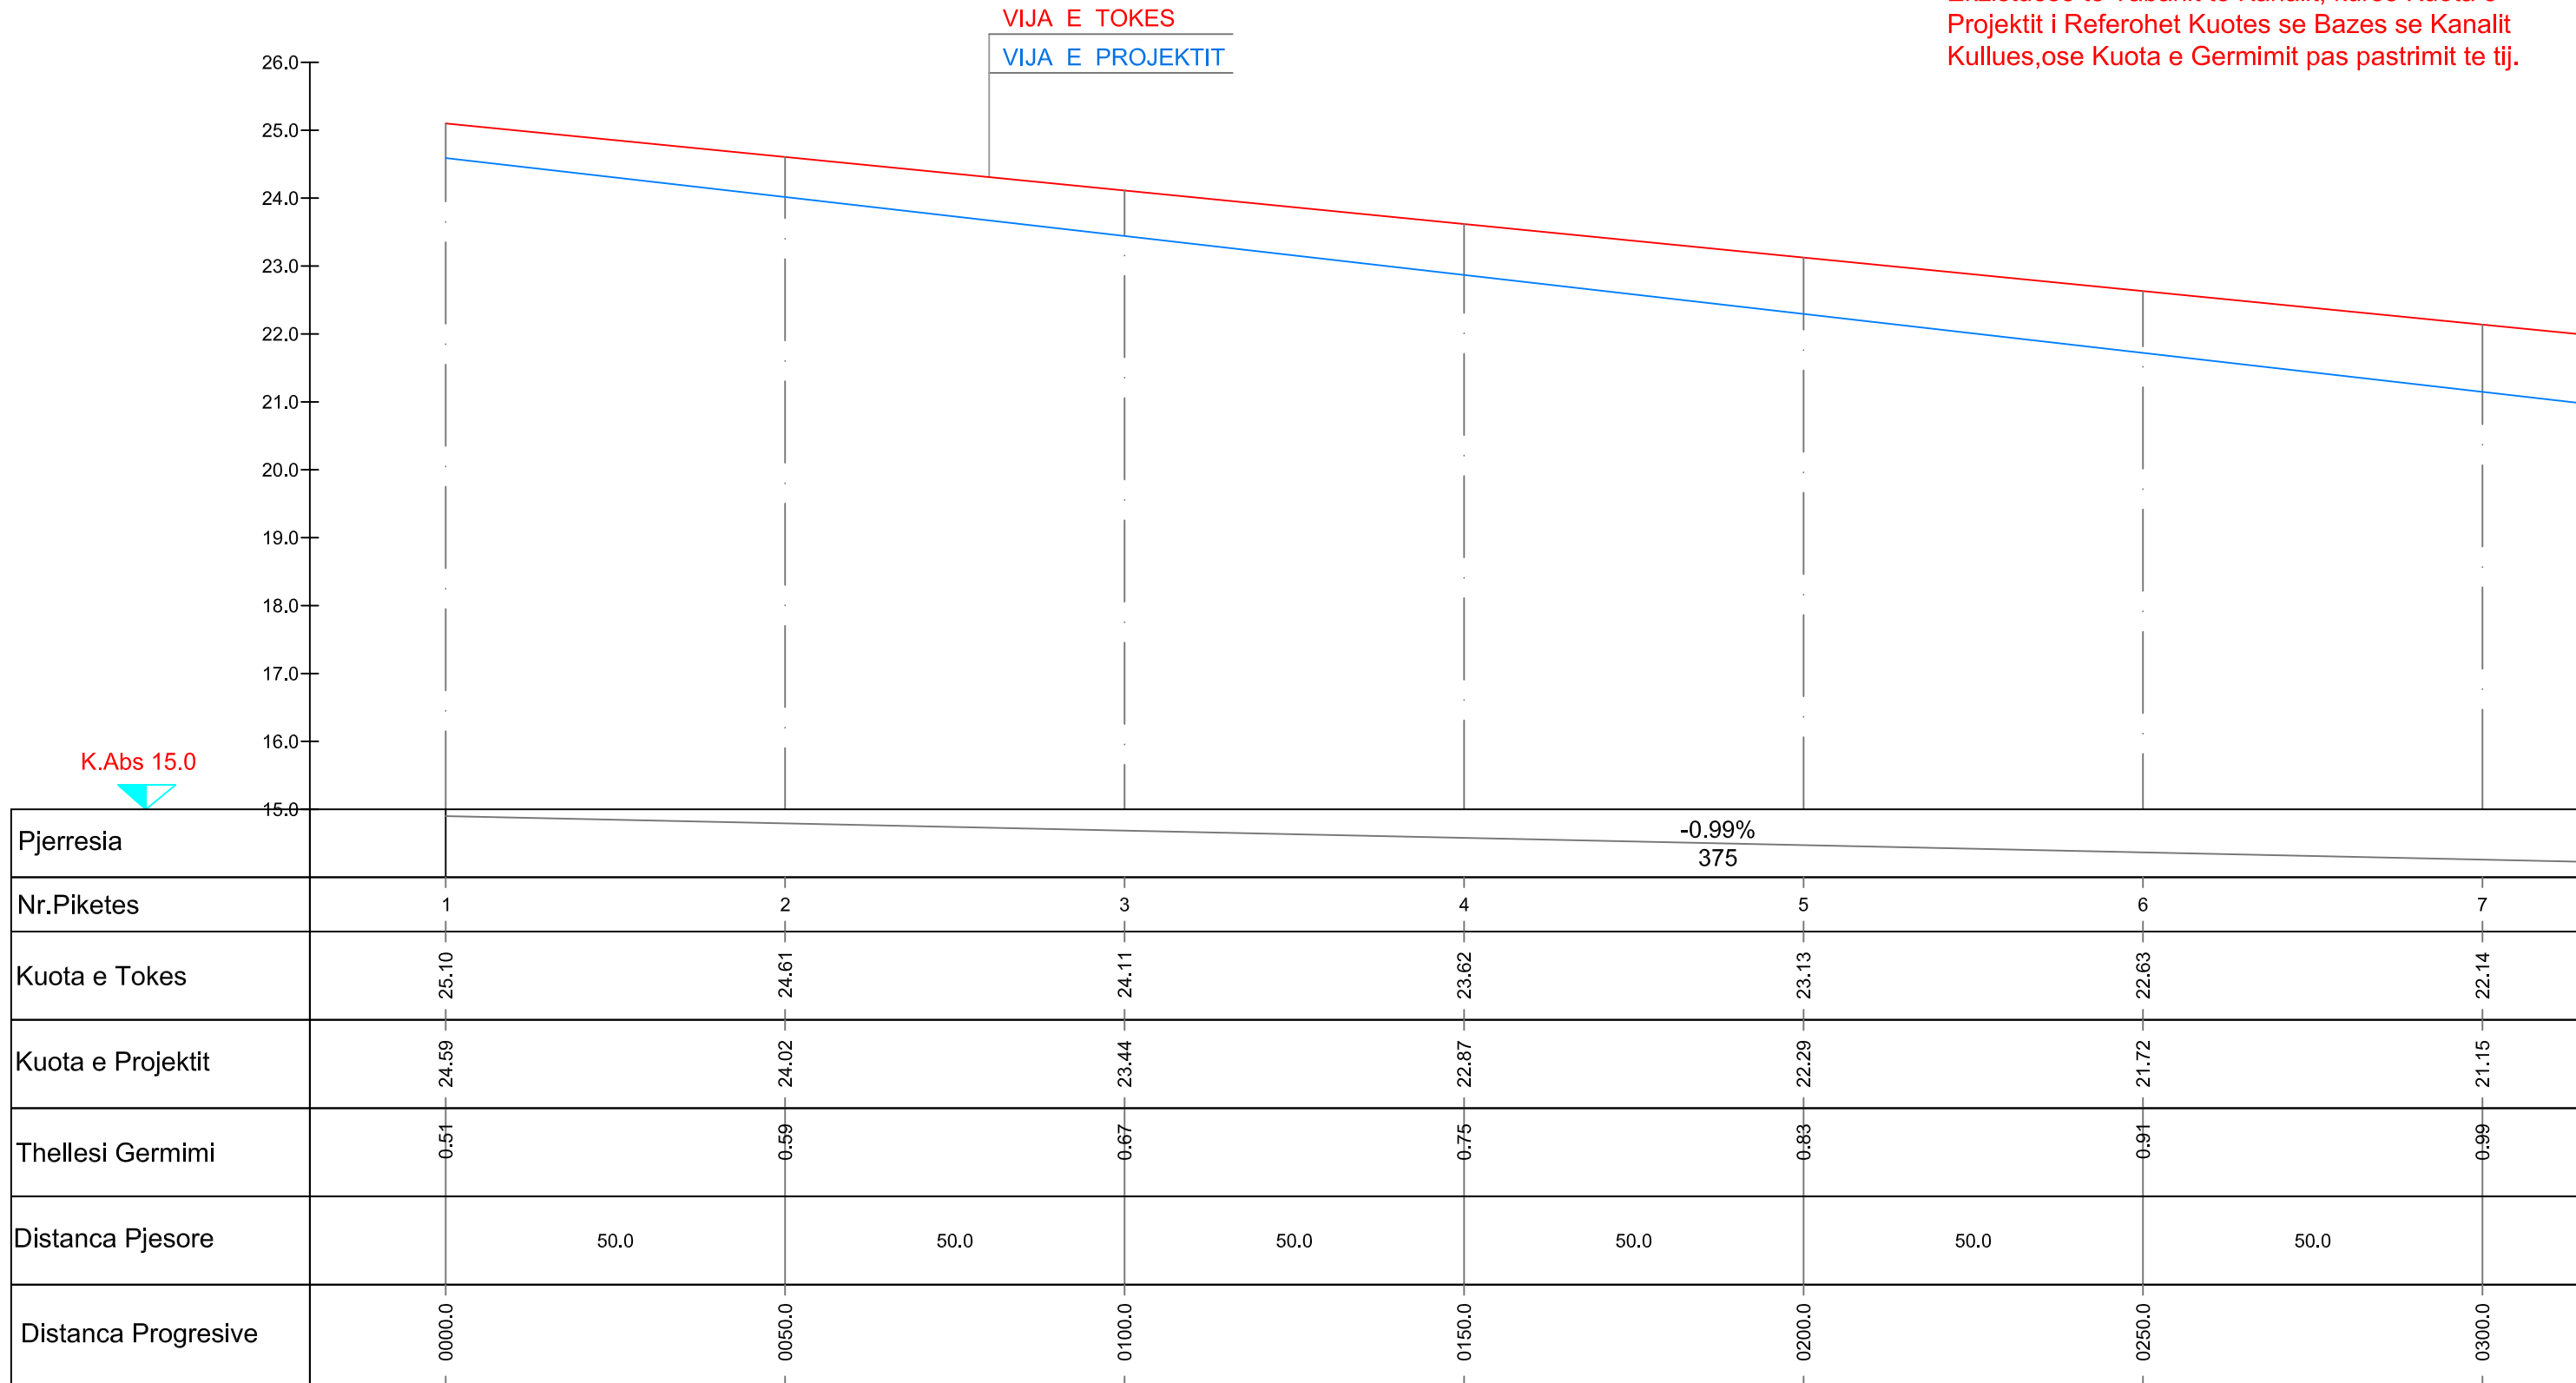

PROFILI GJATESOR I KANALIT KULLUES TERCIAR- K.K. 5-1-3 LLAKATUND
SHK. H 1:1000 ; V 1:100

Shenim: Kouta e Tokes i Referohet Kuotes Ekzistuese te Tabanit te Kanalit, kurse Kuota e Projektit i Referohet Kuotes se Bazes se Kanalit Kullues,ose Kuota e Germimit pas pastrimit te tij.

PROFIL TERTHOR TIP

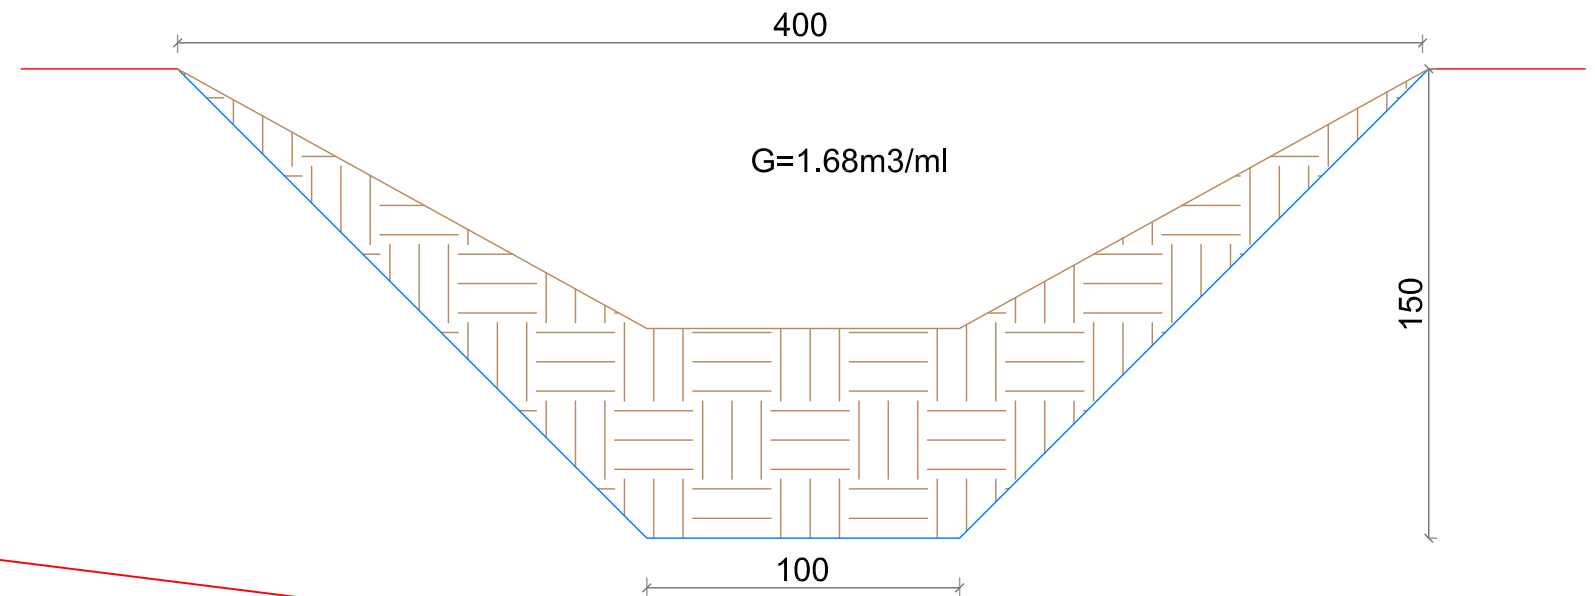

VIJA E TOKES
VIJA E PROJEKTIT

KK.5-1

-1.25%
235


-0.50%
121

	8	9	10	11	12	13	14
	21.64	21.08	20.46	19.84	19.21	18.59	16.60
	20.57	20.00	19.42	18.85	18.28	17.70	16.15
	1.07	1.09	1.04	0.98	0.93	0.88	0.45
	50.0	50.0	50.0	50.0	50.0	50.0	15.0
	0350.0	0400.0	0450.0	0500.0	0550.0	0600.0	0615.0


Vepra: "Azhornim Projekti te Kanaleve Kulluese - Bordi Kullimit Vlorë"		Projektues B.O.E "Amber CO" & "Inday-18" Shpk, Perfaqësuar nga Shoqeria "Amber CO" Shpk	
Projekt Zbatimi		GRUPI I PROJEKTIMIT	
Emertimi: Profili Gjatesor i Kanalit Kullues Terciar K.K. 5-1-3		Projektues Projektues Projektues Topograf	Ing.Ana NAIPI Ing.Razije NAIPI Ing.Irkas AXHAMI Ing.Rasim VEIPI
Porositës: Ndërmarrja e Shërbimeve Publike Vlorë		Shkurt 2021	Shk. H 1:1000, V 1:100

PROFILI GJATESOR I KANALIT KULLUES TERCIAR- K.K. 5-1-4 LLAKATUND
SHK. H 1:1000 ; V 1:100

Shenim: Kouta e Tokes i Referohet Kuotes
Ekzistuese te Tabanit te Kanalit, kurse Kuota e
Projektit i Referohet Kuotes se Bazes se Kanalit
Kullues,ose Kuota e Germimit pas pastrimit te tij.

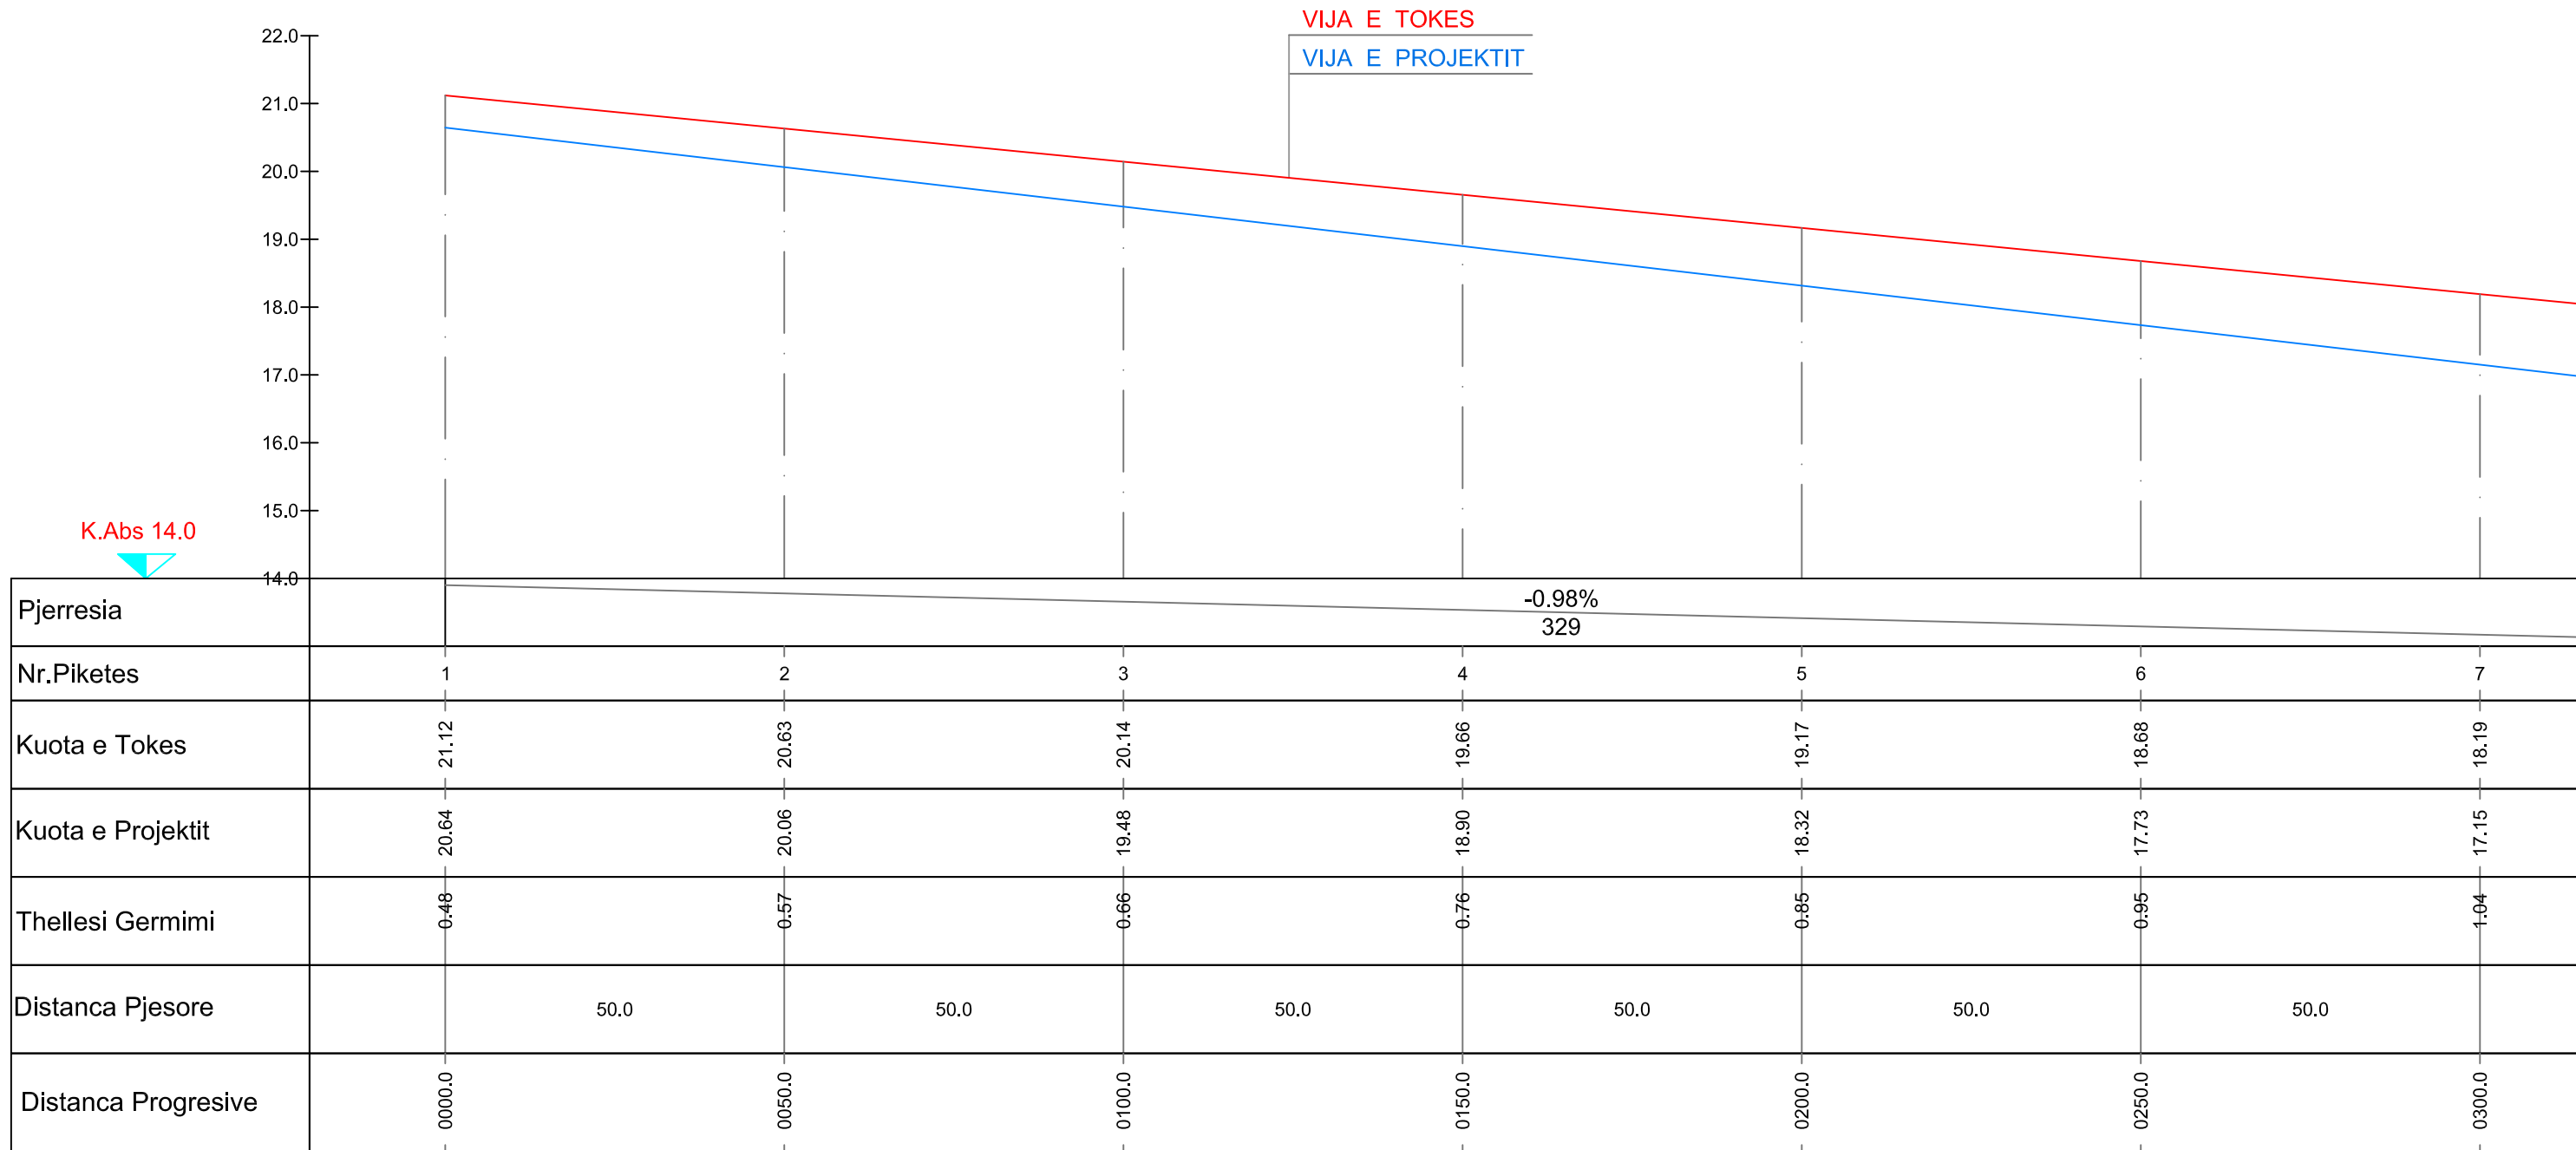

Shenim: Kouta e Tokes i Referohet Kuotes
 Ekzistuese te Tabanit te Kanalit, kurse Kuota e
 Projektit i Referohet Kuotes se Bazes se Kanalit
 Kullues,ose Kuota e Germimit pas pastrimit te tij.

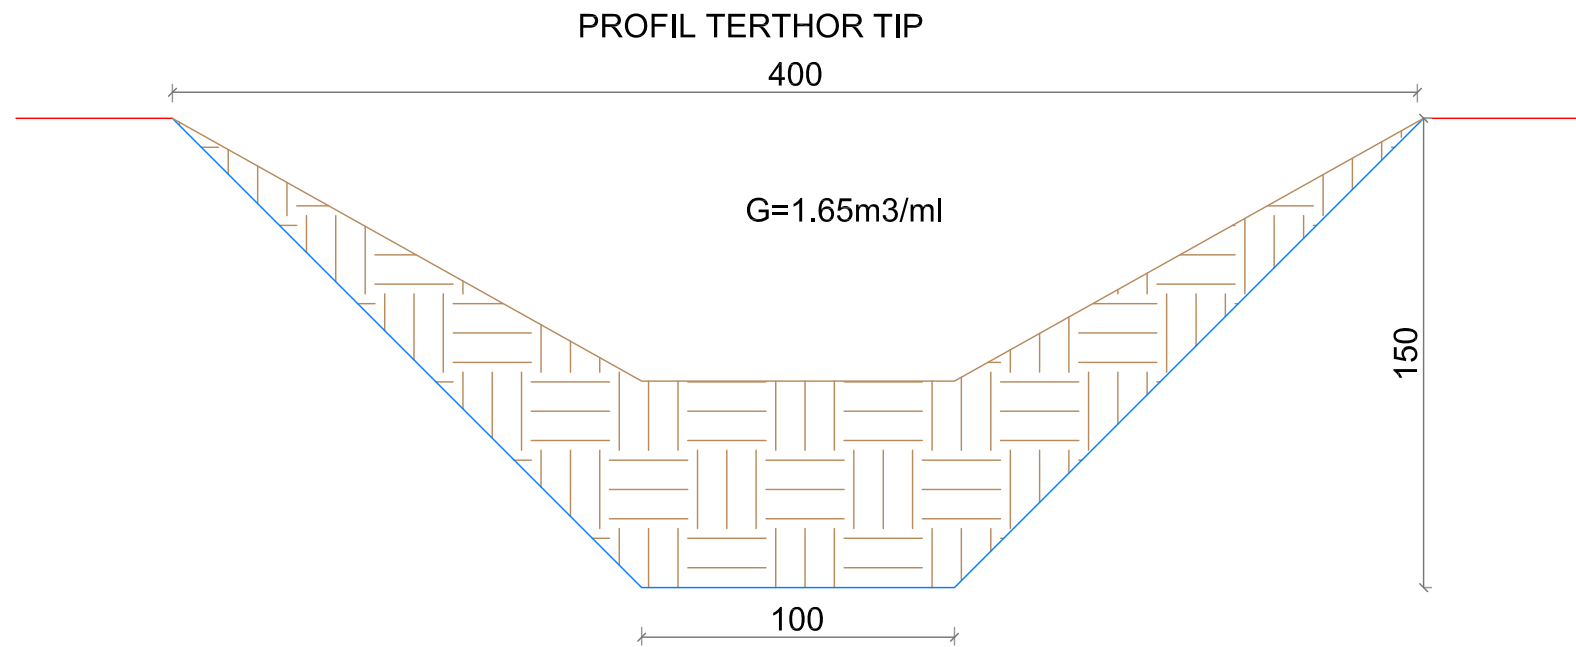

KK.5-1

	-2.14%	-10.57%
	25	302
	8	9
	17.46	15.80
	16.57	15.48
	0.89	0.32
50.0	10.0	
	0350.0	0360.0


Vepra: "Azhornim Projekti te Kanaleve Kulluese - Bordi Kullimit Vlorë"		Projektues B.O.E "Amber CO" & "Inday-18" Shpk, Perfaqësuar nga Shoqeria "Amber CO" Shpk	
Projekt Zbatimi		GRUPI I PROJEKTIMIT	
Emertimi: Profili Gjatesor i Kanalit Kullues Terciar K.K. 5-1-4		Projektues Projektues Projektues Topograf	Ing.Ana NAIPI Ing.Razije NAIPI Ing.Irkas AXHAMI Ing.Rasim VEIPI
Porositës: Ndërmarrja e Shërbimeve Publike Vlorë		Shkurt 2021	Shk. H 1:1000, V 1:100

Faqe Nr.01-02

“AZHORNIM PROJEKTI TË KANALEVE KULLUESE /BORDI I KULLIMIT VLORE”
PROFILI GJATESOR I KANALIT KULLUES
SEKONDAR K.K. 5-2

"AZHORNIM PROJEKTI TË KANALEVE KULLUESE /BORDI I KULLIMIT VLORE"
 PROFILI GJATESOR I KANALIT KULLUES K.K. 5-2 LLAKATUND
 SHK. H 1:1000 ; V 1:100

Shenim: Kouta e Tokes i Referohet Kuotes Ekzistuese te Tabanit te Kanalit, kurse Kuota e Projektit i Referohet Kuotes se Bazes se Kanalit Kullues,ose Kuota e Germimit pas pastrimit te tij.

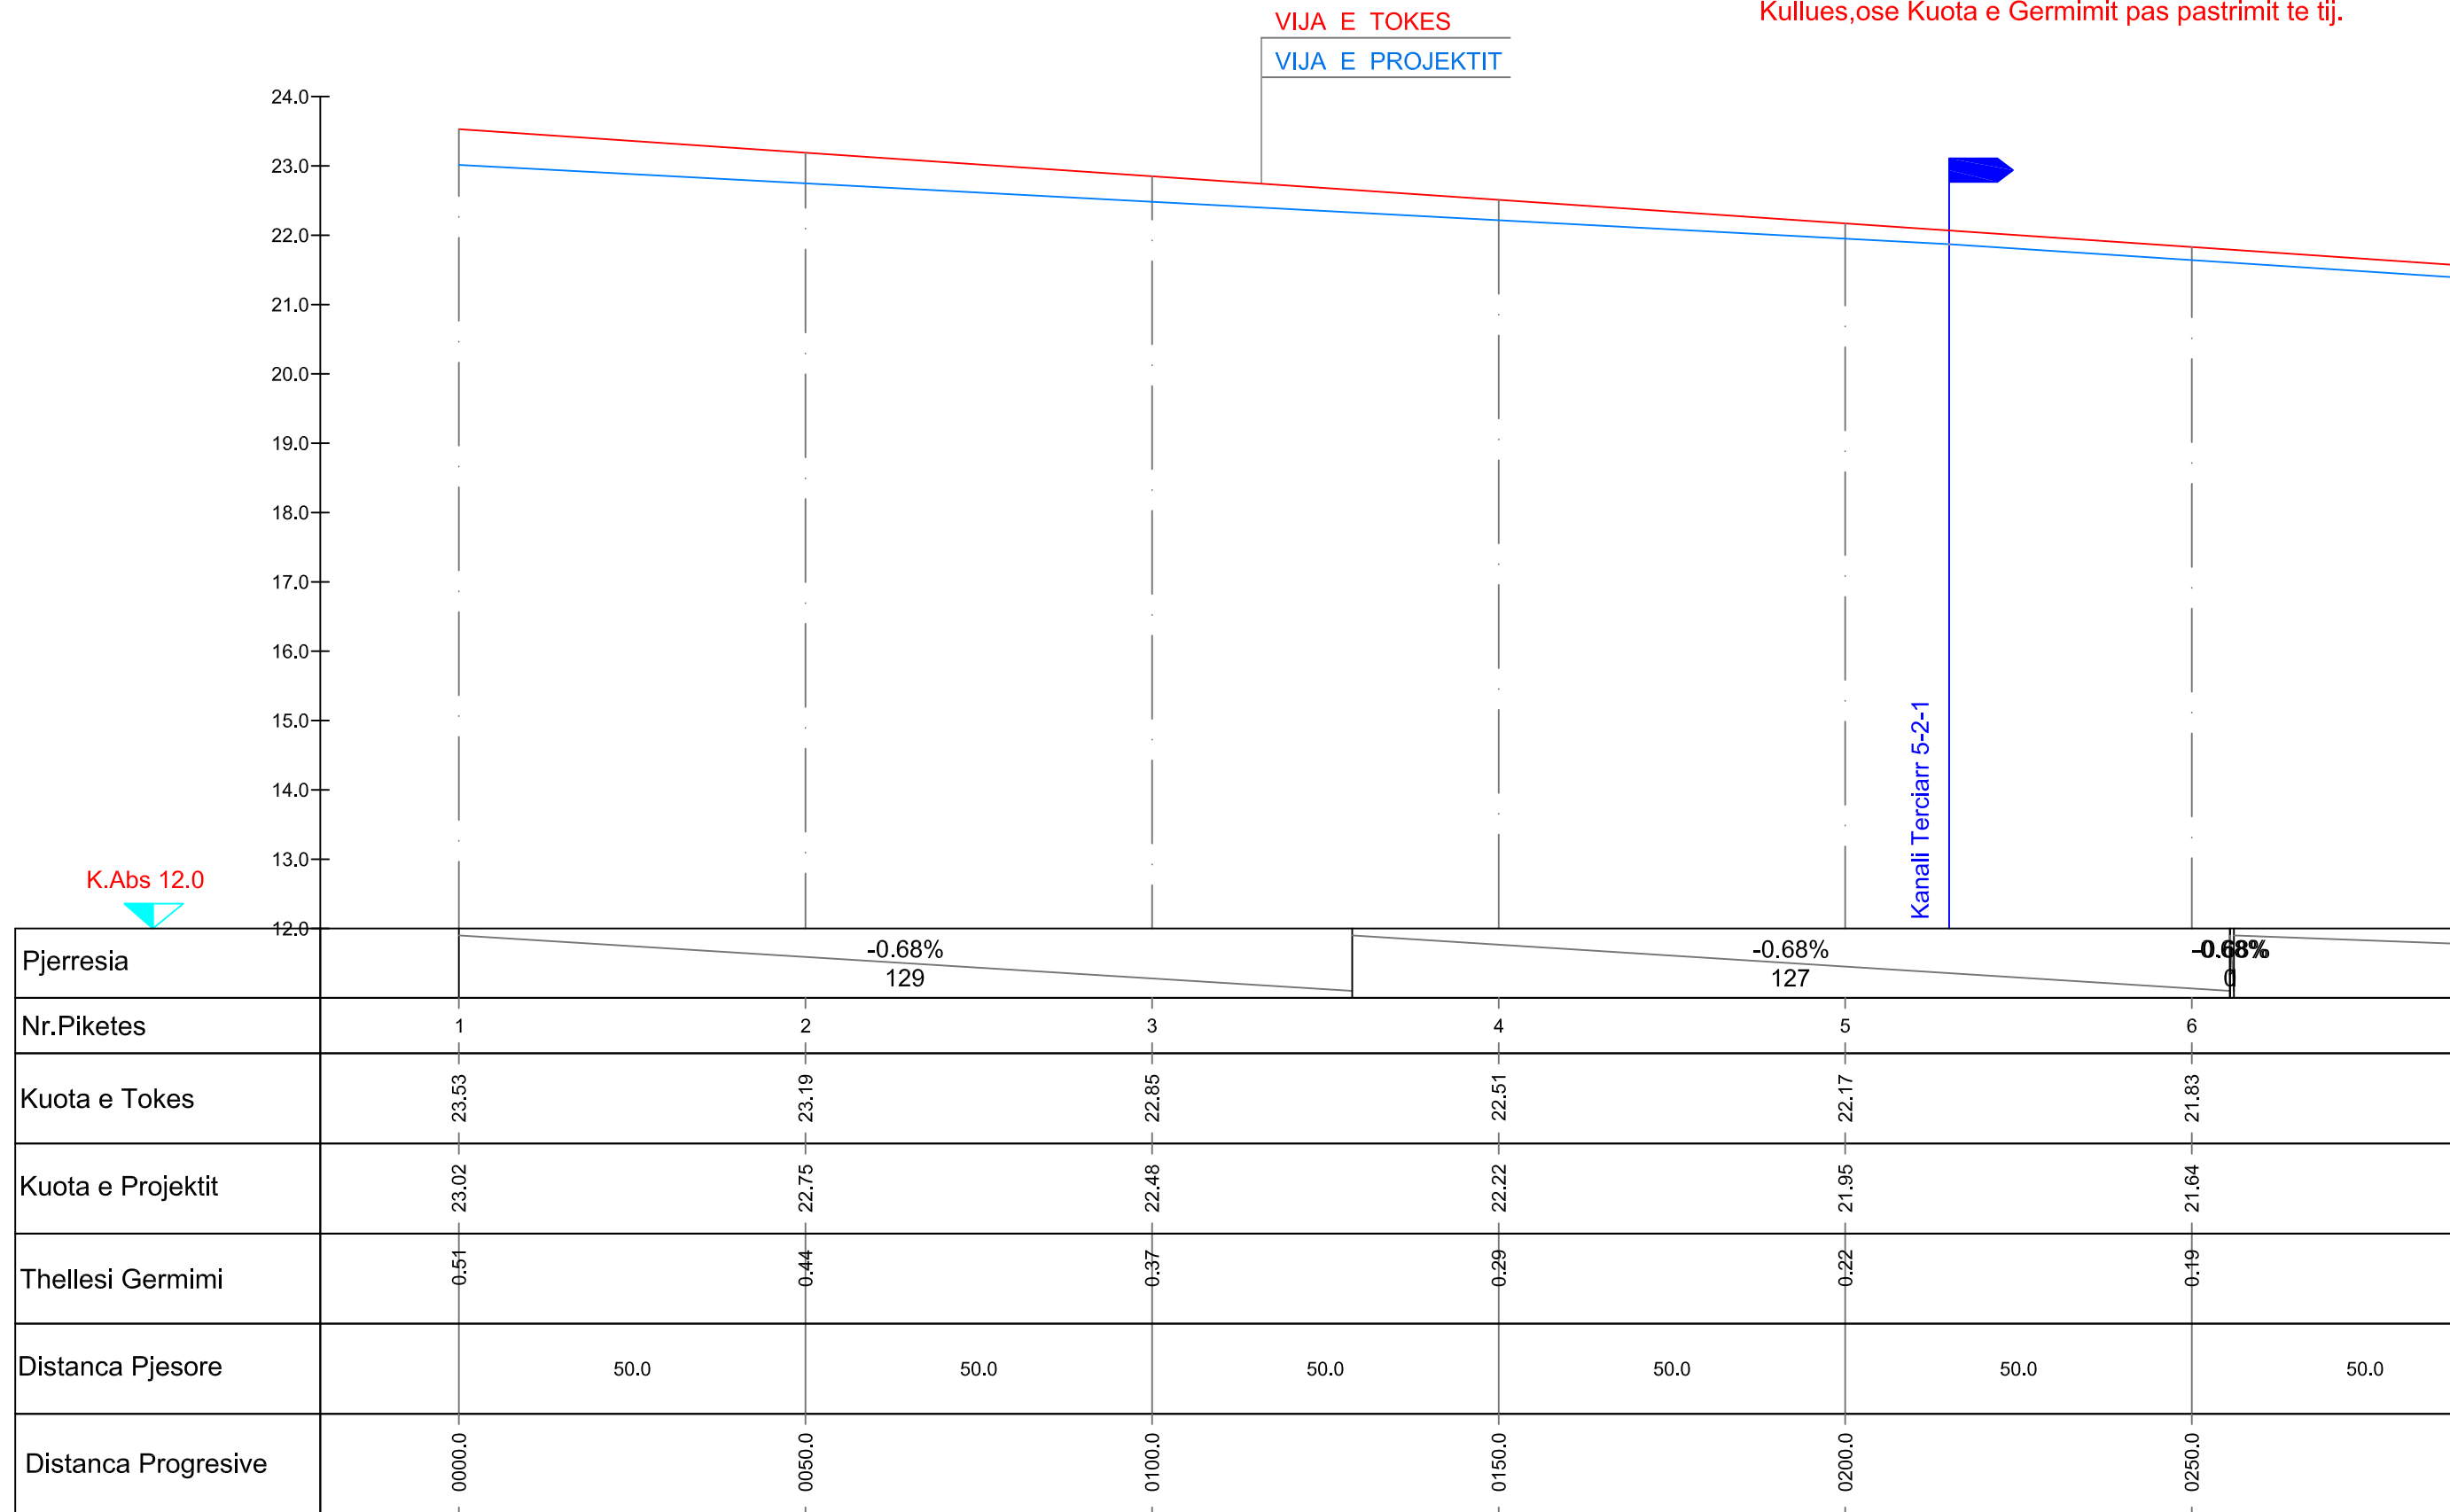

“AZHORNIM PROJEKTI TË KANALEVE KULLUESE /BORDI I KULLIMIT VLORE”
 PROFILI GJATESOR I KANALIT KULLUES K.K. 5-2 LLAKATUND
 SHK. H 1:1000 ; V 1:100

Shenim: Kouta e Tokes i Referohet Kuotes Ekzistuese te Tabanit te Kanalit, kurse Kuota e Projektit i Referohet Kuotes se Bazes se Kanalit Kullues,ose Kuota e Germimit pas pastrimit te tij.

VIJA E TOKES
 VIJA E PROJEKTTIT

Kanali Terciarr 5-2-2

Kanali Terciarr 5-2-3

-0.68%
217

-0.68%
147

-0.68%

7	8	9	10	11	12	13	14
21.49	21.15	20.81	20.47	20.13	19.79	19.45	19.25
21.31	20.99	20.66	20.33	20.01	19.68	19.35	19.19
0.18	0.16	0.15	0.14	0.12	0.11	0.09	0.06
50.0	50.0	50.0	50.0	50.0	50.0	50.0	50.0
0300.0	0350.0	0400.0	0450.0	0500.0	0550.0	0600.0	0650.0

"AZHORNIM PROJEKTI TË KANALEVE KULLUESE /BORDI I KULLIMIT VLORE"
 PROFILI GJATESOR I KANALIT KULLUES K.K. 5-2 LLAKATUND
 SHK. H 1:1000 ; V 1:100

Shenim: Kouta e Tokes i Referohet Kuotes Ekzistuese te Tabanit te Kanalit, kurse Kuota e Projektit i Referohet Kuotes se Bazes se Kanalit Kullues,ose Kuota e Germimit pas pastrimit te tij.

VIJA E TOKES
 VIJA E PROJEKTIT

Kanali Terciarr 5-2-7 / 5-2-8

Kanali Terciarr 5-2-9 / 5-2-10

-0.20%
290


-0.17%
220

-0.08%
100

31	32	33	34	35	36	37	38
16.68	16.58	16.48	16.38	16.28	16.20	16.11	16.02
16.55	16.46	16.34	16.22	16.10	16.04	15.98	15.92
0.13	0.12	0.14	0.15	0.18	0.16	0.13	0.10
50.0	50.0	50.0	50.0	50.0	50.0	50.0	50.0
1500.0	1550.0	1600.0	1650.0	1700.0	1750.0	1800.0	1850.0

"AZHORNIM PROJEKTI TË KANALEVE KULLUESE /BORDI I KULLIMIT VLORE"
 PROFILI GJATESOR I KANALIT KULLUES K.K. 5-2 LLAKATUND
 SHK. H 1:1000 ; V 1:100


Shenim: Kouta e Tokes i Referohet Kuotes Ekzistuese te Tabanit te Kanalit, kurse Kuota e Projektit i Referohet Kuotes se Bazes se Kanalit Kullues,ose Kuota e Germimit pas pastrimit te tij.

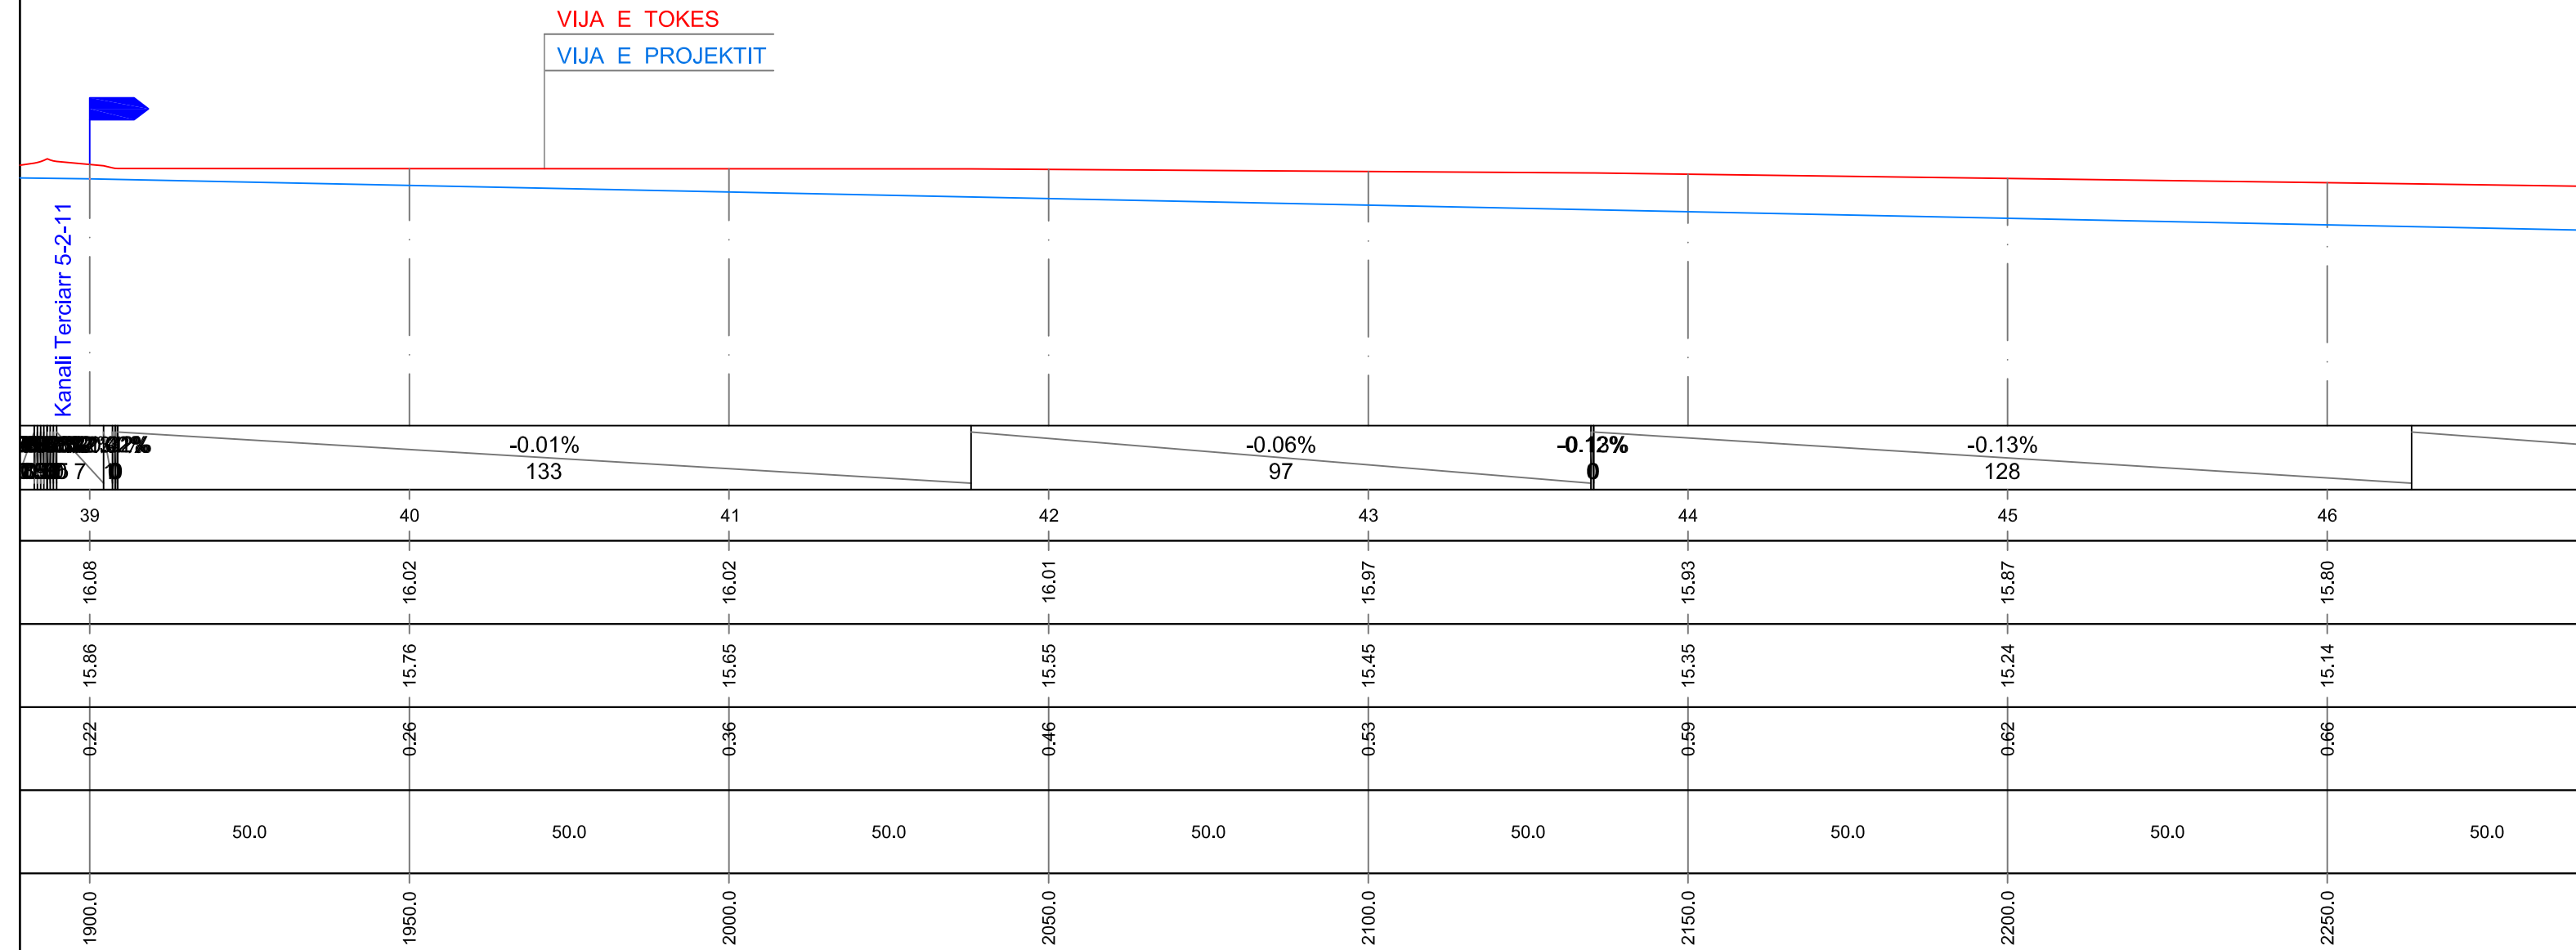

"AZHORNIM PROJEKTI TË KANALEVE KULLUESE /BORDI I KULLIMIT VLORË"
 PROFILI GJATESOR I KANALIT KULLUES K.K. 5-2 LLAKATUND
 SHK. H 1:1000 ; V 1:100

Shenim: Kouta e Tokes i Referohet Kuotes Ekzistuese te Tabanit te Kanalit, kurse Kuota e Projektit i Referohet Kuotes se Bazes se Kanalit Kullues,ose Kuota e Germimit pas pastrimit te tij.

PROFIL TERTHOR TIP

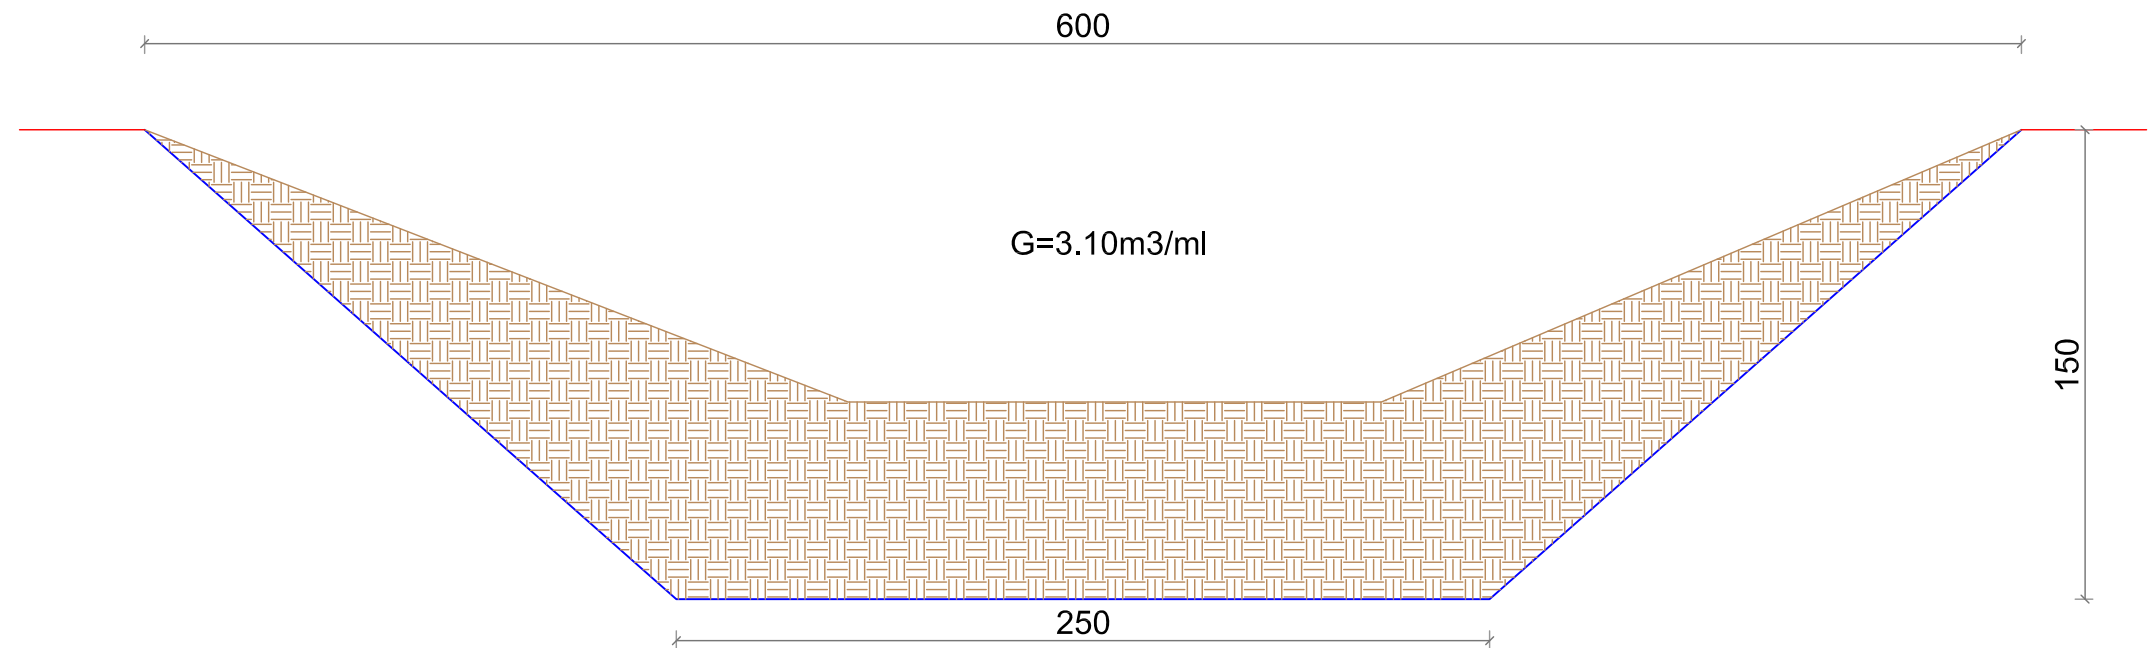

VIJA E TOKES
 VIJA E PROJEKTI

-0.14%
 109


47	48	49
15.73	15.66	15.63
15.04	14.93	14.89
0.69	0.72	0.74
50.0	21.9	
2300.0	2350.0	2371.9

Vepra: "Azhornim Projekti te Kanaleve Kulluese - Bordi Kullimit Vlorë"	Projektues B.O.E "Amber CO" & "Inday-18" Shpk, Perfaqësuar nga Shoqeria "Amber CO" Shpk		
Projekt Zbatimi	GRUPI I PROJEKTIMIT		Faqe Nr.01-08
Emertimi: Profili Gjatesor i Kanalit Kullues K.K. 5-2	Projektues Projektues Projektues Topograf	Ing.Ana NAIPI Ing.Razije NAIPI Ing.Irkas AXHAMI Ing.Rasim VEIPI	
Porositës: Ndërmarrja e Shërbimeve Publike Vlorë	Shkurt 2021	Shk. H 1:1000, V 1:100	

“AZHORNIM PROJEKTI TË KANALEVE KULLUESE /BORDI I KULLIMIT VLORE”
PROFILA GJATESOR TË KANALEVE KULLUES
TERCIAR K.K. 5-2 (1 - 11)


PROFILI GJATESOR I KANALIT KULLUES TERCIAR- K.K. 5-2-1 LLAKATUND
 SHK. H 1:1000 ; V 1:100

Shenim: Kouta e Tokes i Referohet Kuotes Ekzistuese te Tabanit te Kanalit, kurse Kuota e Projektit i Referohet Kuotes se Bazes se Kanalit Kullues,ose Kuota e Germimit pas pastrimit te tij.

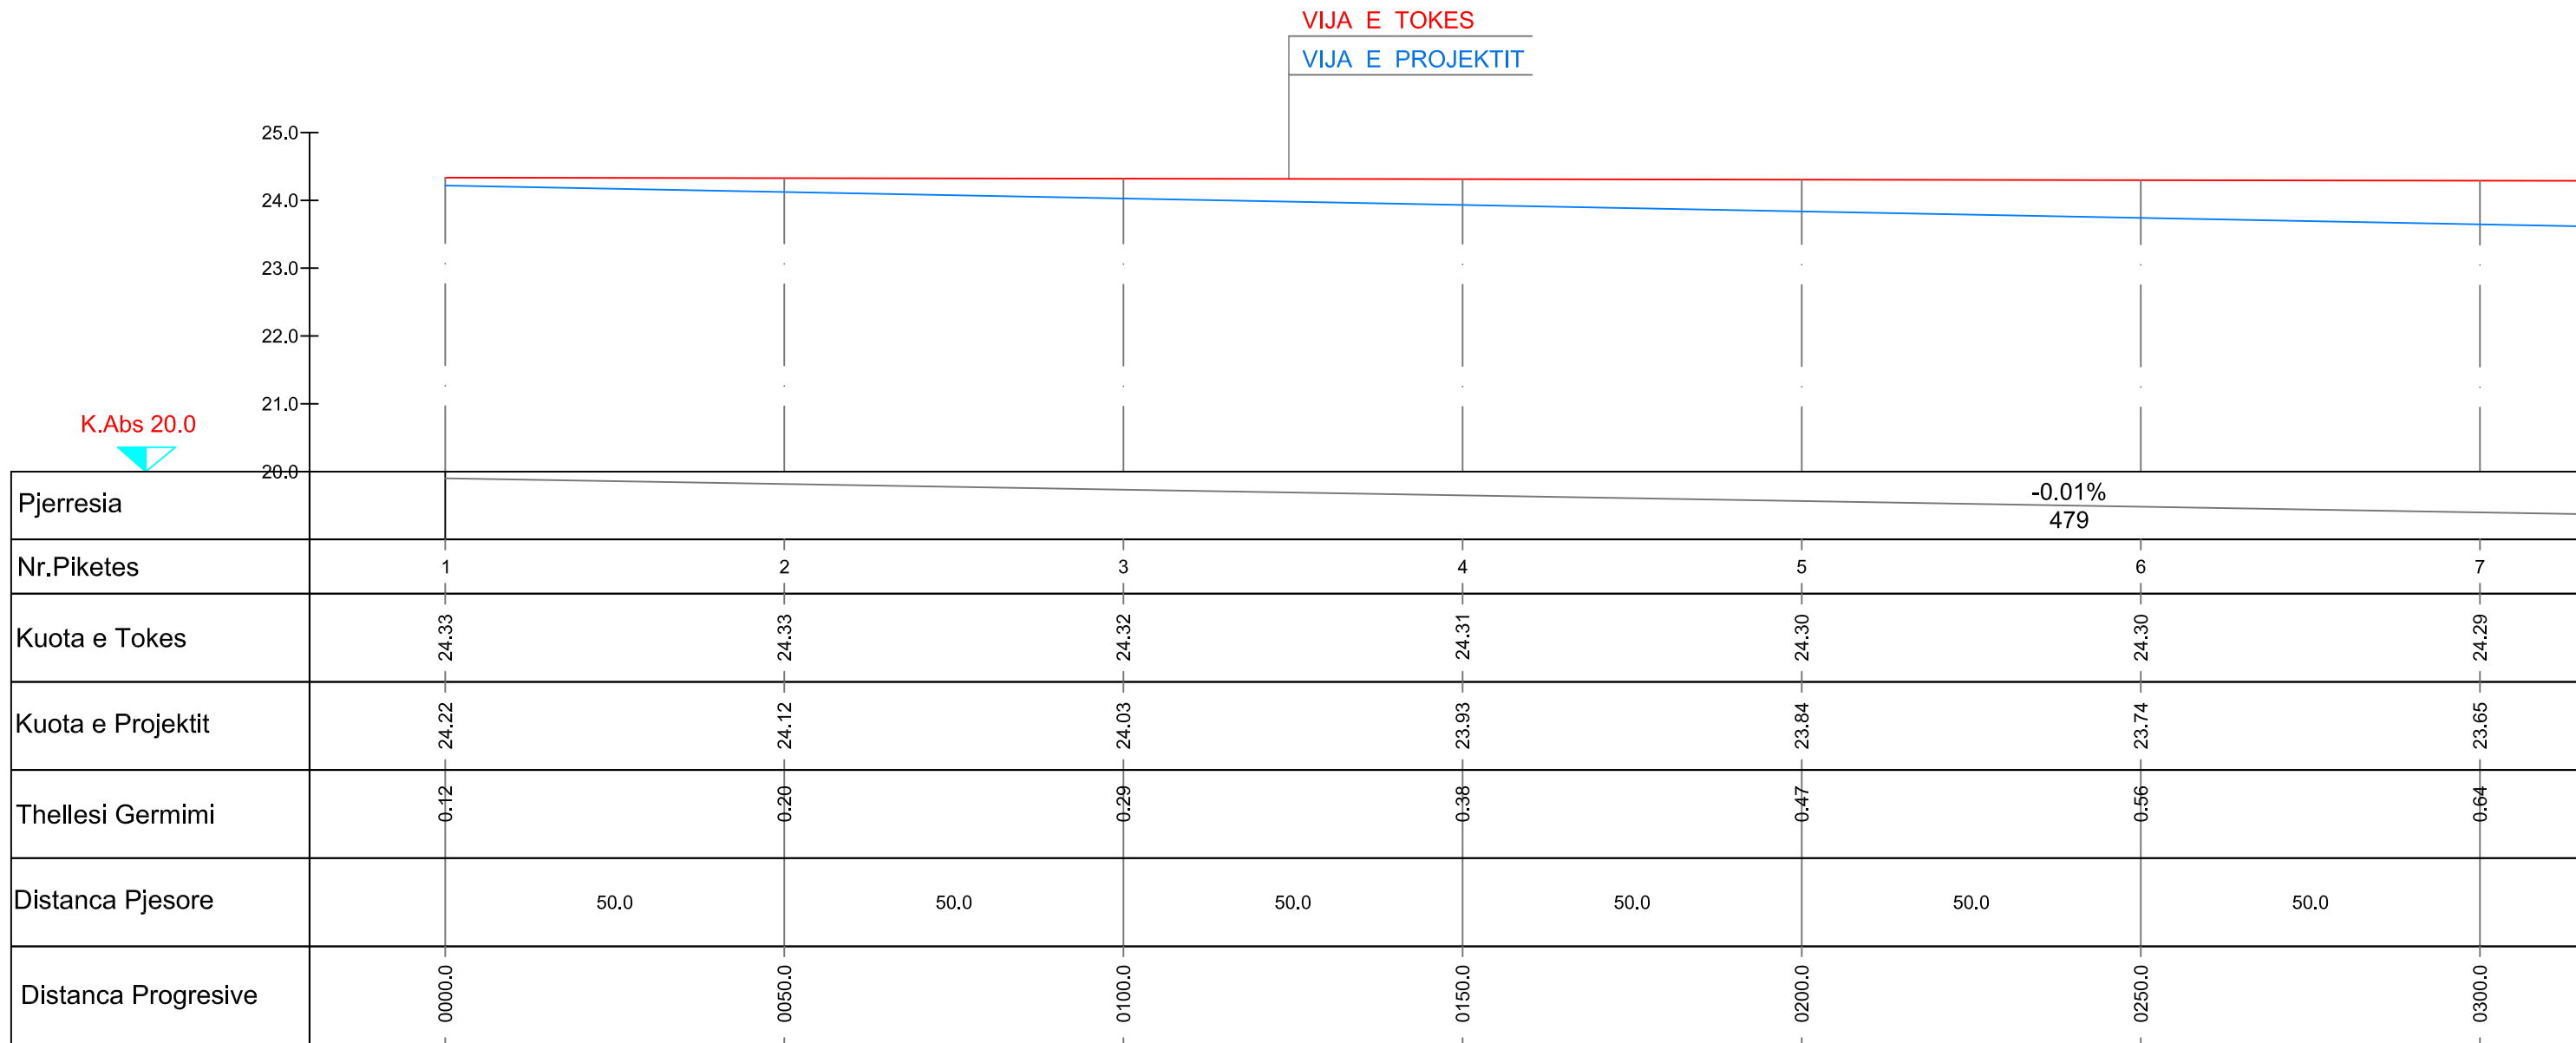

Shenim: Kouta e Tokes i Referohet Kuotes Ekzistuese te Tabanit te Kanalit, kurse Kuota e Projektit i Referohet Kuotes se Bazes se Kanalit Kullues,ose Kuota e Germimit pas pastrimit te tij.

PROFIL TERTHOR TIP

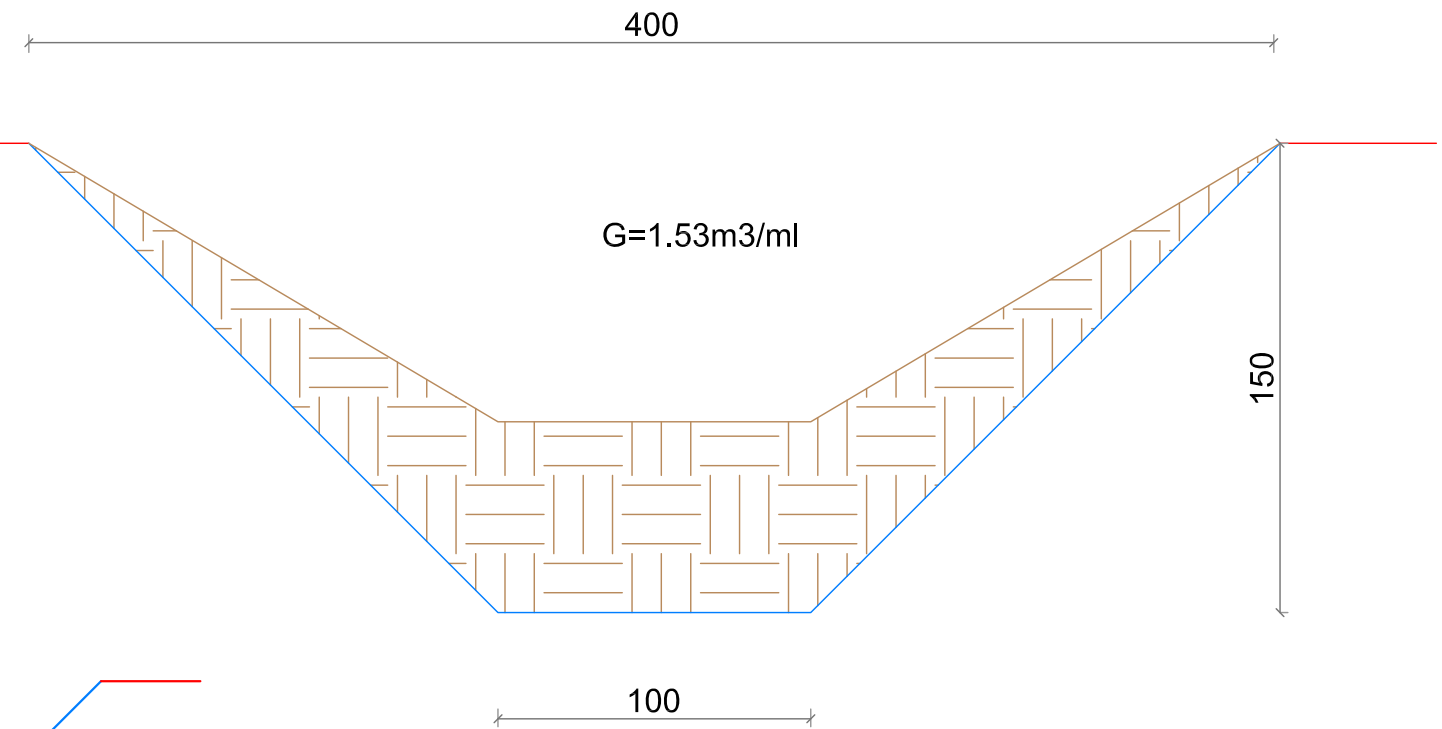

VIJA E TOKES
VIJA E PROJEKTIT

KK.5-2


0+2386.42%
1.6222

	8	9	10	11
	24.28	24.28	24.27	22.20
	23.55	23.45	23.36	21.87
	0.73	0.82	0.91	0.33
50.0	50.0	50.0	36.4	
	0350.0	0400.0	0450.0	0486.4

Vepra: "Azhornim Projekti te Kanaleve Kulluese - Bordi Kullimit Vlorë"	Projektues B.O.E "Amber CO" & "Inday-18" Shpk, Perfaqësuar nga Shoqeria "Amber CO" Shpk		
Projekt Zbatimi	GRUPI I PROJEKTIMIT		Faqe Nr.01-02
Emertimi: Profili Gjatesor i Kanalit Kullues Terciar K.K. 5-2-1	Projektues Projektues Projektues Topograf	Ing.Ana NAIPI Ing.Razije NAIPI Ing.Irkas AXHAMI Ing.Rasim VEIPI	
Porositës: Ndërmarrja e Shërbimeve Publike Vlorë	Shkurt 2021	Shk. H 1:1000, V 1:100	

PROFILI GJATESOR I KANALIT KULLUES TERCIAR- K.K. 5-2-2 LLAKATUND
 SHK. H 1:1000 ; V 1:100

Shenim: Kouta e Tokes i Referohet Kuotes
 Ekzistuese te Tabanit te Kanalit, kurse Kuota e
 Projektit i Referohet Kuotes se Bazes se Kanalit
 Kullues,ose Kuota e Germimit pas pastrimit te tij.

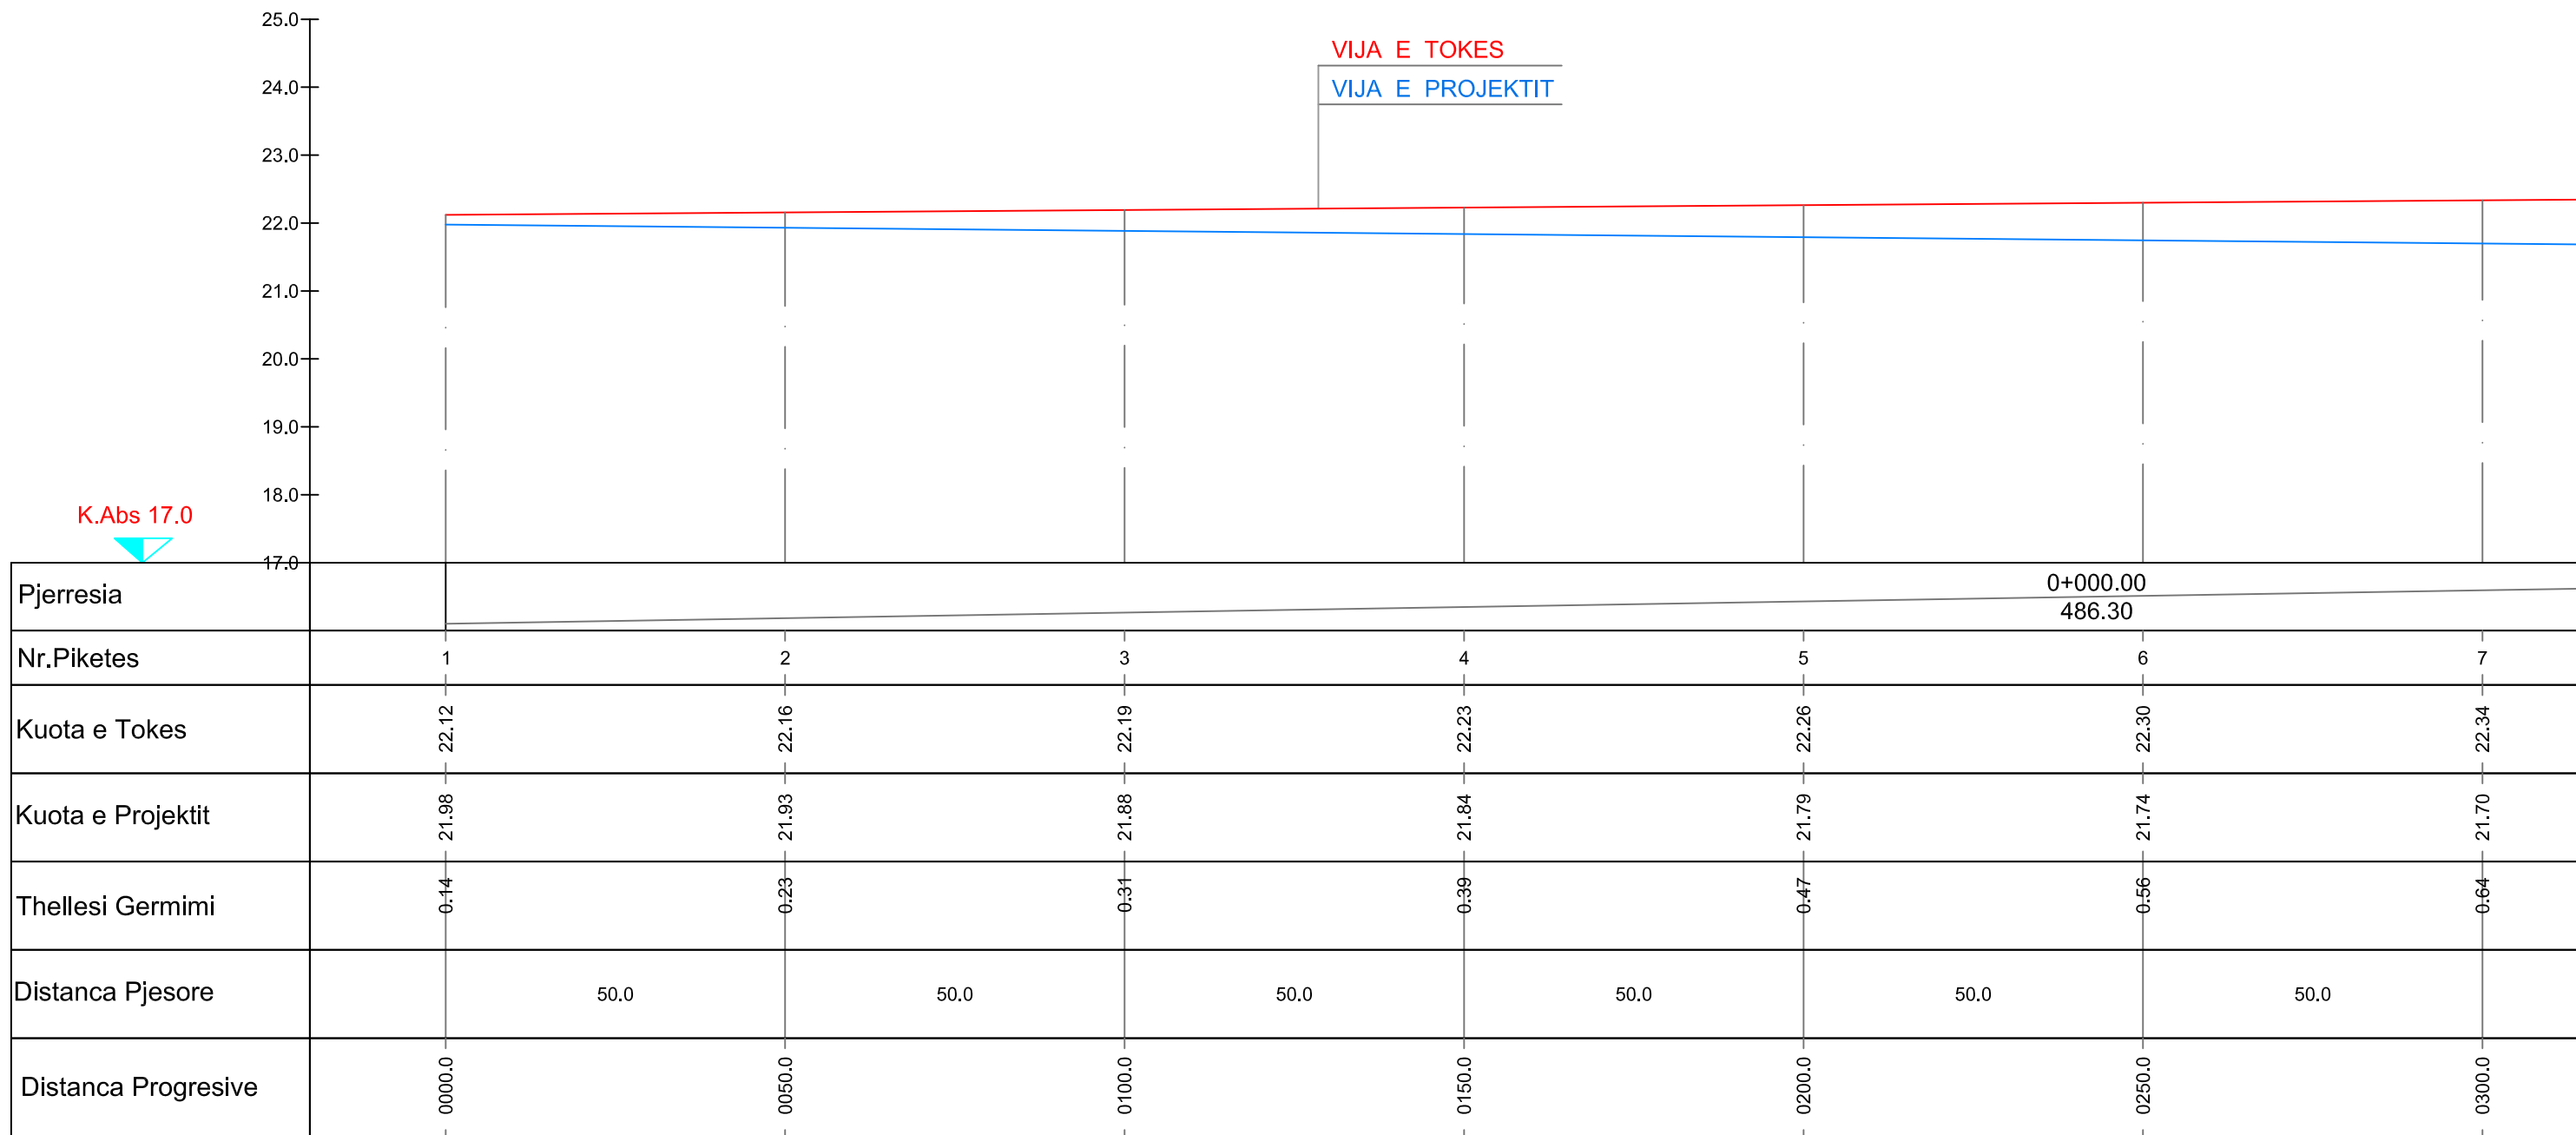

K.Abs 17.0


VIJA E TOKES

VIJA E PROJEKTIT

PROFILI GJATESOR I KANALIT KULLUES TERCIAR- K.K. 5-2-2 LLAKATUND
SHK. H 1:1000 ; V 1:100

Shenim: Kouta e Tokes i Referohet Kuotes Ekzistuese te Tabanit te Kanalit, kurse Kuota e Projektit i Referohet Kuotes se Bazes se Kanalit Kullues,ose Kuota e Germimit pas pastrimit te tij.

PROFIL TERTHOR TIP

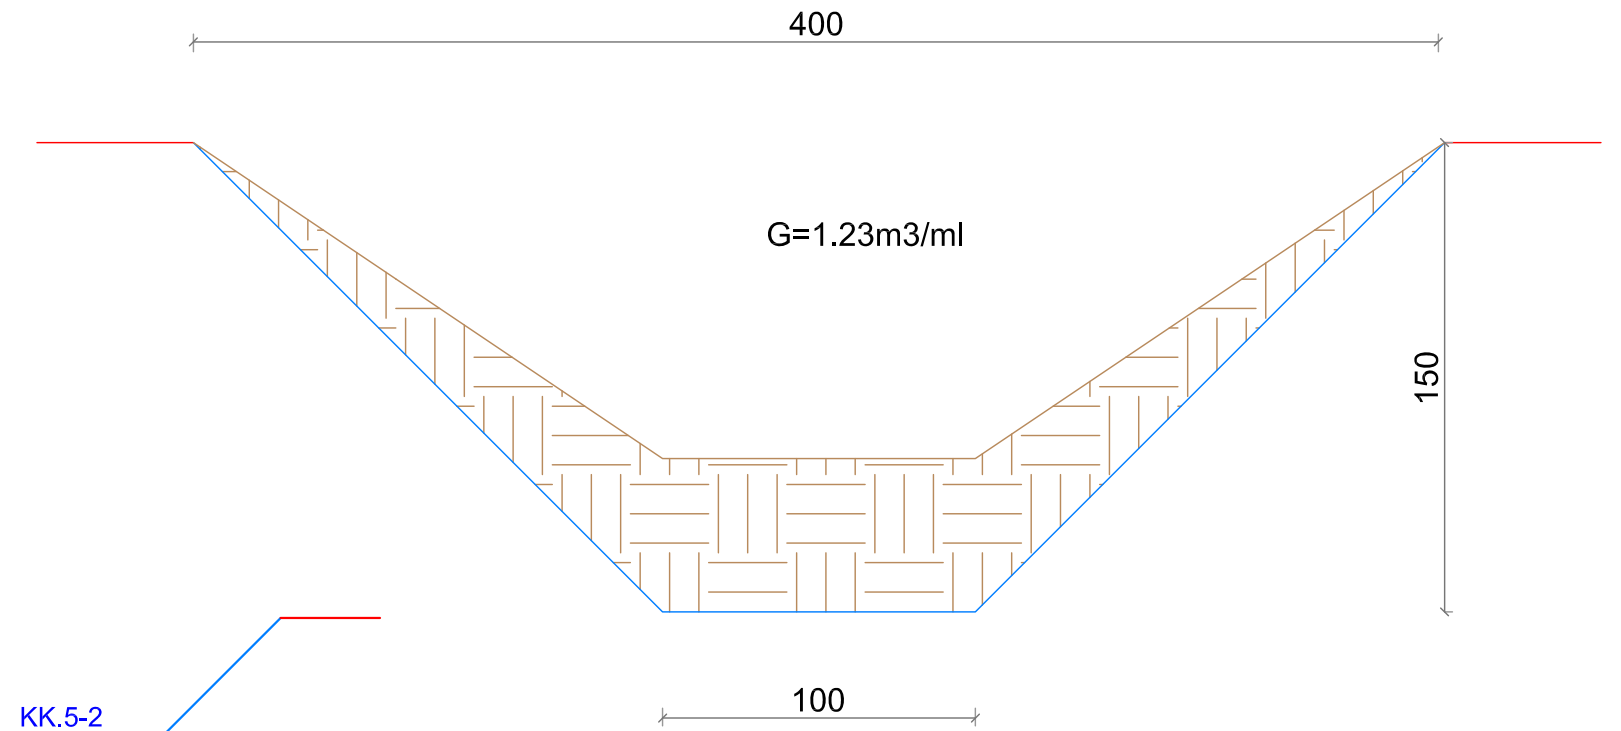

VIJA E TOKES
VIJA E PROJEKTIT

KK.5-2

0.32%
0.32%


	8	9	10	11
	22.37	22.41	22.44	21.00
	21.65	21.60	21.56	20.90
	0.72	0.80	0.88	0.10
50.0	50.0	50.0	40.6	
	0350.0	0400.0	0450.0	0490.6

Vepra: "Azhornim Projekti te Kanaleve Kulluese - Bordi Kullimit Vlorë"		Projektues B.O.E "Amber CO" & "Inday-18" Shpk, Perfaqësuar nga Shoqeria "Amber CO" Shpk	
Projekt Zbatimi		GRUPI I PROJEKTIMIT	
Emertimi: Profili Gjatesor i Kanalit Kullues Terciar K.K. 5-2-2		Projektues Projektues Projektues Topograf	Ing.Ana NAIPI Ing.Razije NAIPI Ing.Irkas AXHAMI Ing.Rasim VEIPI
Porositës: Ndërmarrja e Shërbimeve Publike Vlorë		Shkurt 2021	Shk. H 1:1000, V 1:100

Faqe Nr.01-02

PROFILI GJATESOR I KANALIT KULLUES TERCIAR- K.K. 5-2-3 LLAKATUND
SHK. H 1:1000 ; V 1:100

Shenim: Kouta e Tokes i Referohet Kuotes Ekzistuese te Tabanit te Kanalit, kurse Kuota e Projektit i Referohet Kuotes se Bazes se Kanalit Kullues,ose Kuota e Germimit pas pastrimit te tij.

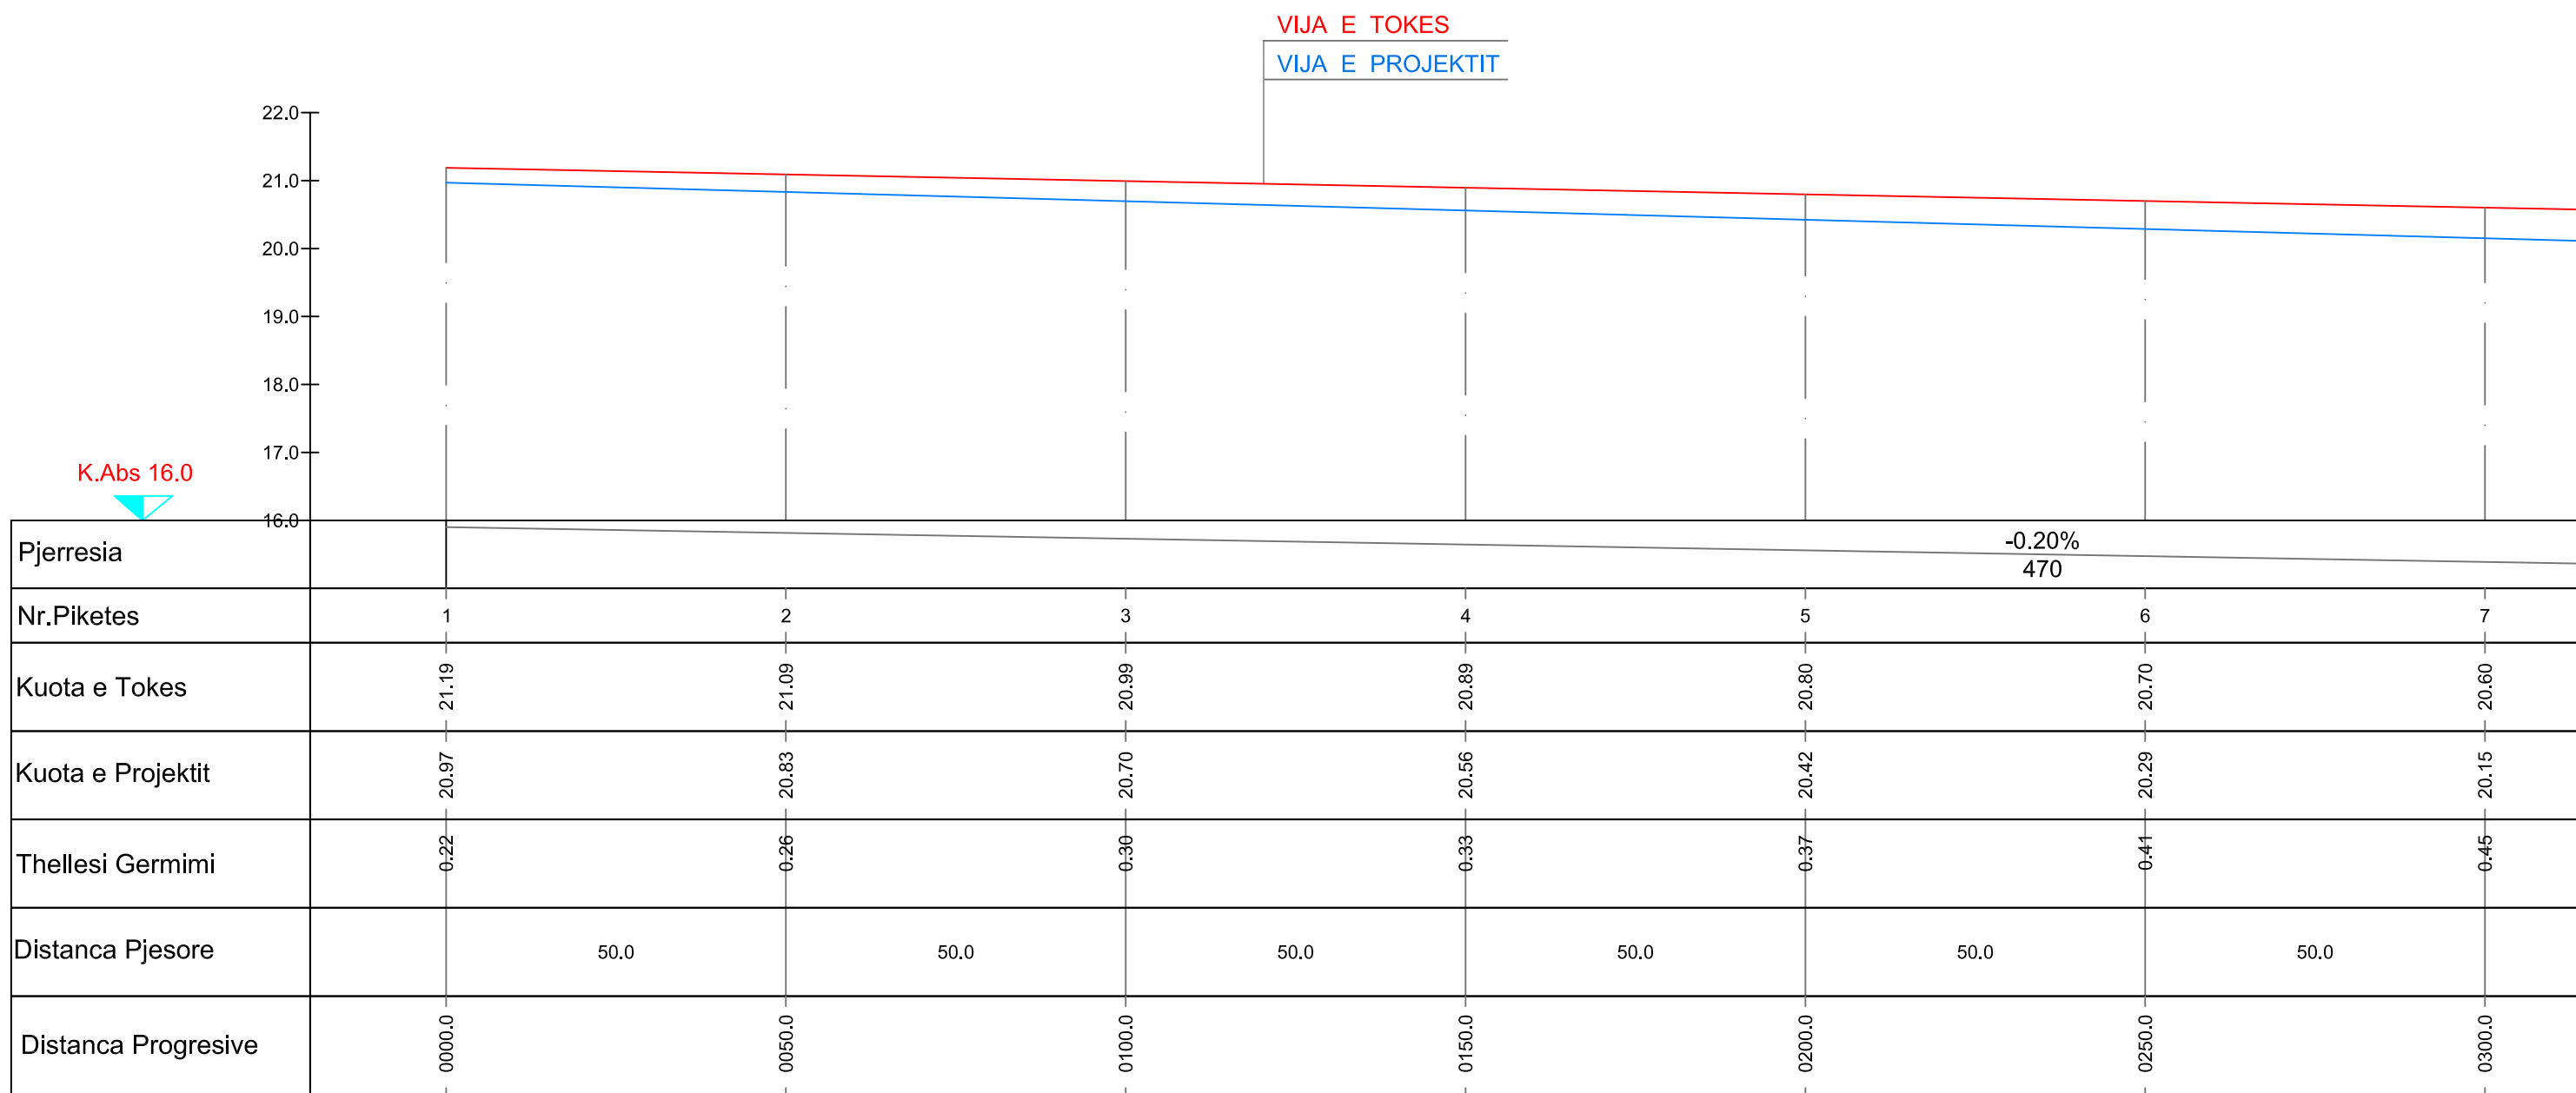

VIJA E TOKES
VIJA E PROJEKTIT

K.Abs 16.0


-0.20%
470

Pjerresia							
Nr.Piketes	1	2	3	4	5	6	7
Kuota e Tokes	21.19	21.09	20.99	20.89	20.80	20.70	20.60
Kuota e Projektit	20.97	20.83	20.70	20.56	20.42	20.29	20.15
Thellesi Germimi	0.22	0.26	0.30	0.33	0.37	0.41	0.45
Distanca Pjesore		50.0	50.0	50.0	50.0	50.0	50.0
Distanca Progressive	0000.0	0050.0	0100.0	0150.0	0200.0	0250.0	0300.0

PROFILI GJATESOR I KANALIT KULLUES TERCIAR- K.K. 5-2-3 LLAKATUND
SHK. H 1:1000 ; V 1:100

Shenim: Kouta e Tokes i Referohet Kuotes Ekzistuese te Tabanit te Kanalit, kurse Kuota e Projektit i Referohet Kuotes se Bazes se Kanalit Kullues,ose Kuota e Germimit pas pastrimit te tij.

PROFIL TERTHOR TIP

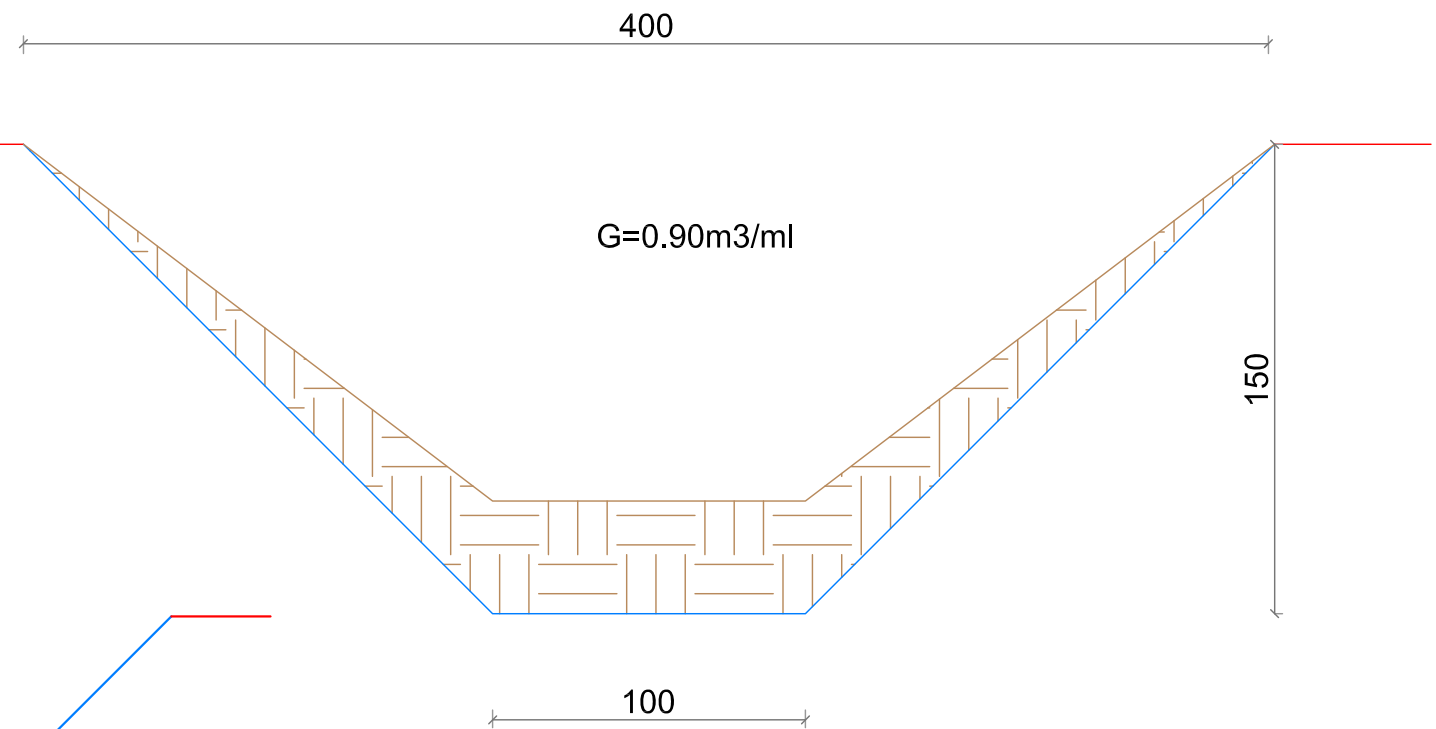

VIJA E TOKES
VIJA E PROJEKTIT

KK.5-2


0+469.74
18.10 2.00

				0+469.74 18.10 2.00
	8	9	10	11
	20.50	20.41	20.31	19.40
	20.01	19.88	19.74	19.27
	0.49	0.53	0.57	0.13
50.0	50.0	50.0	42.1	
	0350.0	0400.0	0450.0	0492.1

Vepra: "Azhornim Projekti te Kanaleve Kulluese - Bordi Kullimit Vlorë"	Projektues B.O.E "Amber CO" & "Inday-18" Shpk, Perfaqësuar nga Shoqeria "Amber CO" Shpk		
Projekt Zbatimi	GRUPI I PROJEKTIMIT		Faqe Nr.01-02
Emertimi: Profili Gjatesor i Kanalit Kullues Terciar K.K. 5-2-3	Projektues Projektues Projektues Topograf	Ing.Ana NAIPI Ing.Razije NAIPI Ing.Irkas AXHAMI Ing.Rasim VEIPI	
Porositës: Ndërmarrja e Shërbimeve Publike Vlorë	Shkurt 2021	Shk. H 1:1000, V 1:100	

PROFILI GJATESOR I KANALIT KULLUES TERCIAR- K.K. 5-2-4 LLAKATUND
SHK. H 1:1000 ; V 1:100


Shenim: Kouta e Tokes i Referohet Kuotes Ekzistuese te Tabanit te Kanalit, kurse Kuota e Projektit i Referohet Kuotes se Bazes se Kanalit Kullues,ose Kuota e Germimit pas pastrimit te tij.

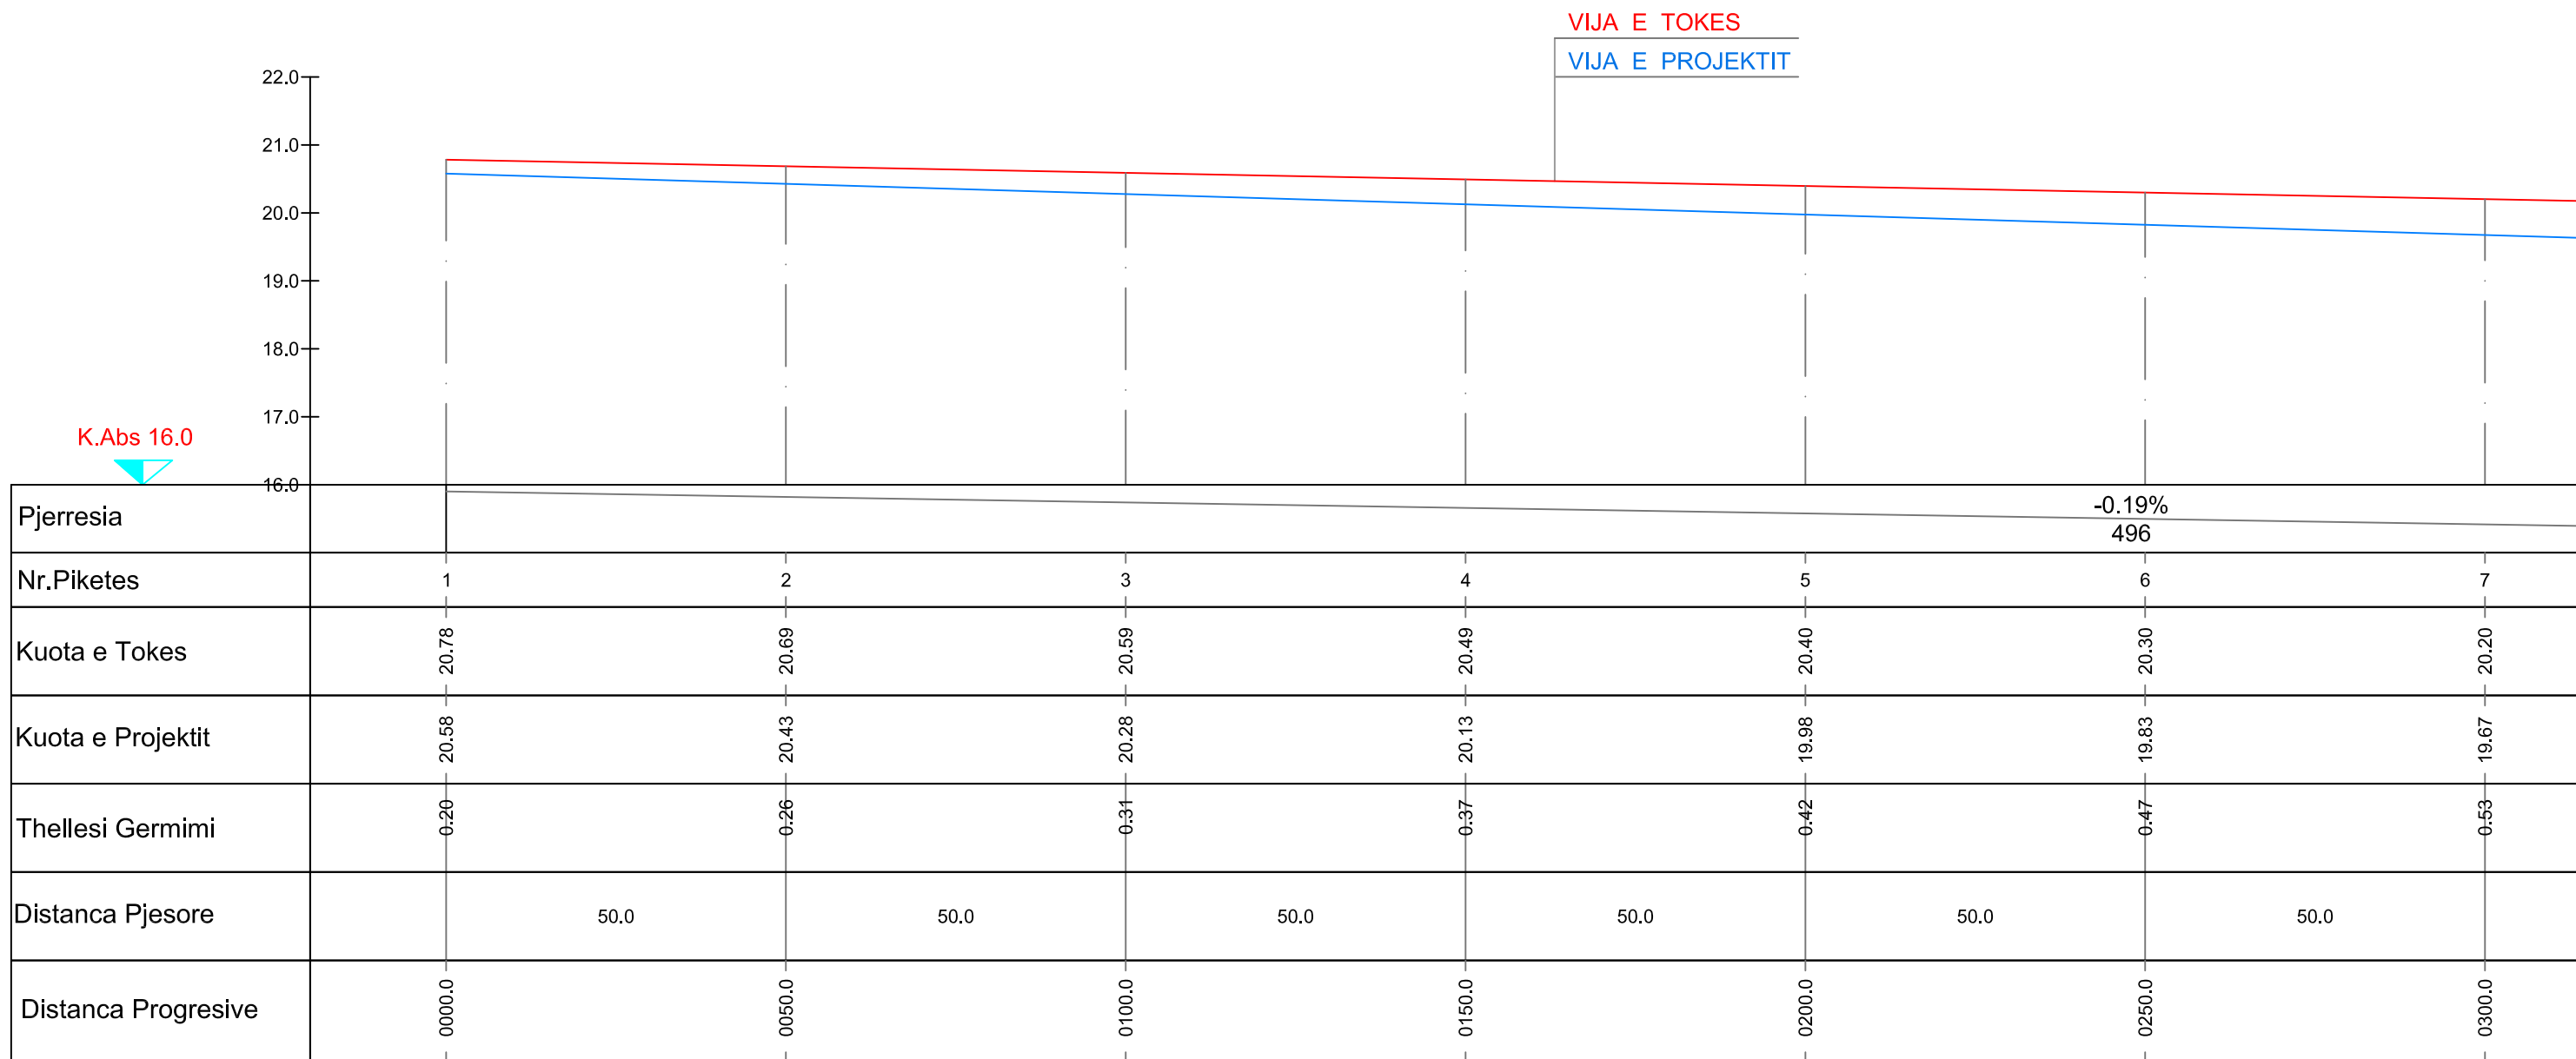

PROFILI GJATESOR I KANALIT KULLUES TERCIAR- K.K. 5-2-4 LLAKATUND
SHK. H 1:1000 ; V 1:100


Shenim: Kouta e Tokes i Referohet Kuotes Ekzistuese te Tabanit te Kanalit, kurse Kuota e Projektit i Referohet Kuotes se Bazes se Kanalit Kullues,ose Kuota e Germimit pas pastrimit te tij.

PROFIL TERTHOR TIP

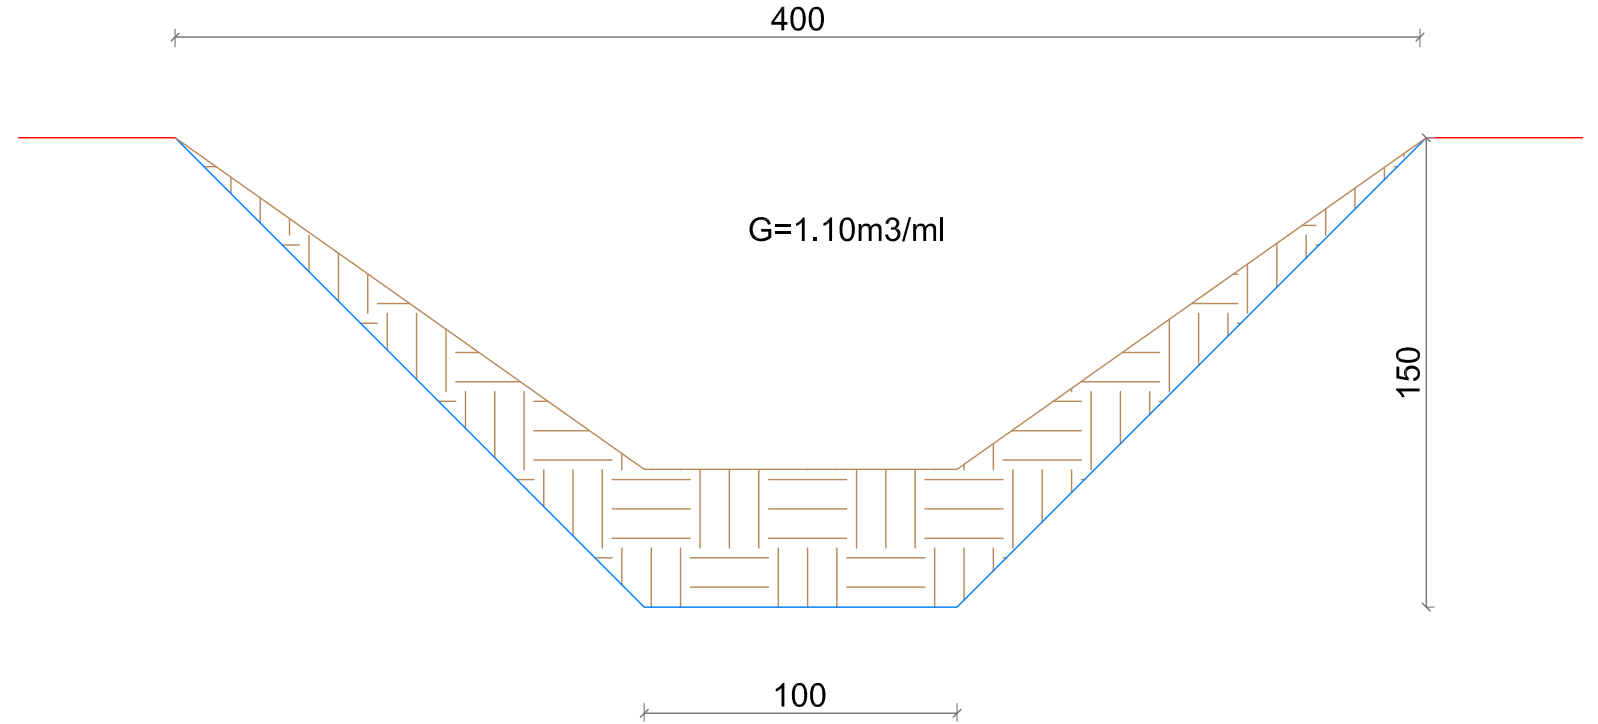

VIJA E TOKES
VIJA E PROJEKTIT


KK.5-2

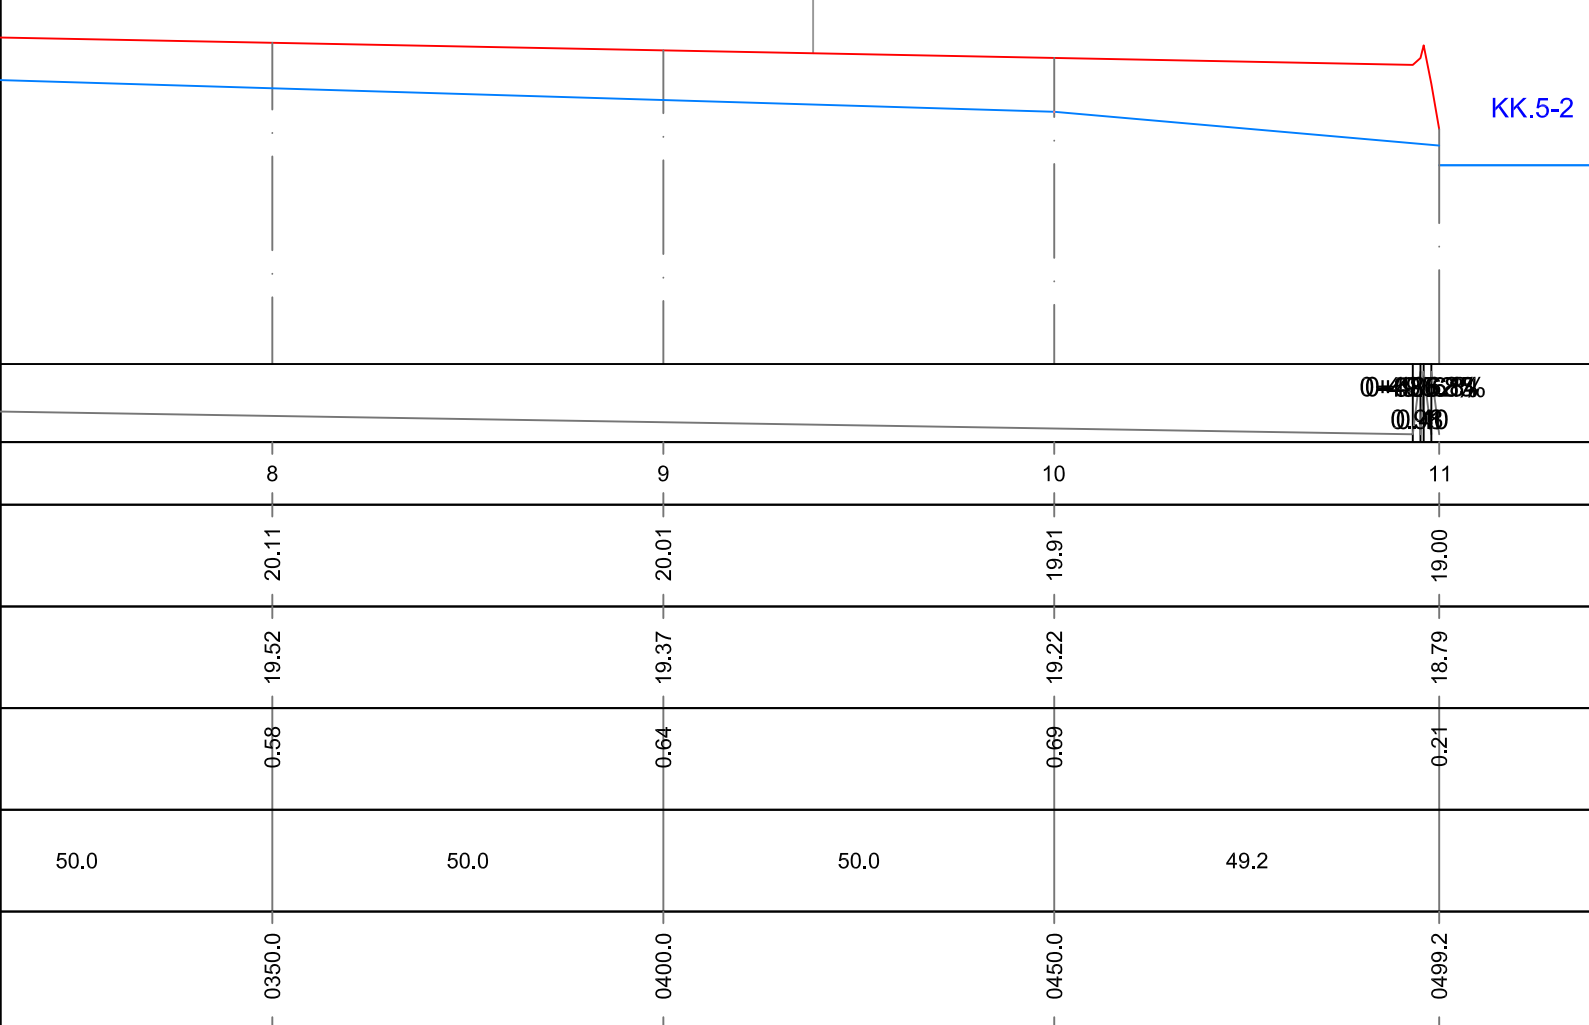

Vepra: "Azhornim Projekti te Kanaleve Kulluese - Bordi Kullimit Vlorë"		Projektues B.O.E "Amber CO" & "Inday-18" Shpk, Perfaqësuar nga Shoqeria "Amber CO" Shpk	
Projekt Zbatimi		GRUPI I PROJEKTIMIT	
Emertimi: Profili Gjatesor i Kanalit Kullues Terciar K.K. 5-2-4		Projektues Projektues Projektues Topograf	Ing.Ana NAIPI Ing.Razije NAIPI Ing.Irkas AXHAMI Ing.Rasim VEIPI
Porositës: Ndërmarrja e Shërbimeve Publike Vlorë		Shkurt 2021	Shk. H 1:1000, V 1:100

PROFILI GJATESOR I KANALIT KULLUES TERCIAR- K.K. 5-2-5 LLAKATUND
 SHK. H 1:1000 ; V 1:100


Shenim: Kouta e Tokes i Referohet Kuotes
 Ekzistuese te Tabanit te Kanalit, kurse Kuota e
 Projektit i Referohet Kuotes se Bazes se Kanalit
 Kullues,ose Kuota e Germimit pas pastrimit te tij.

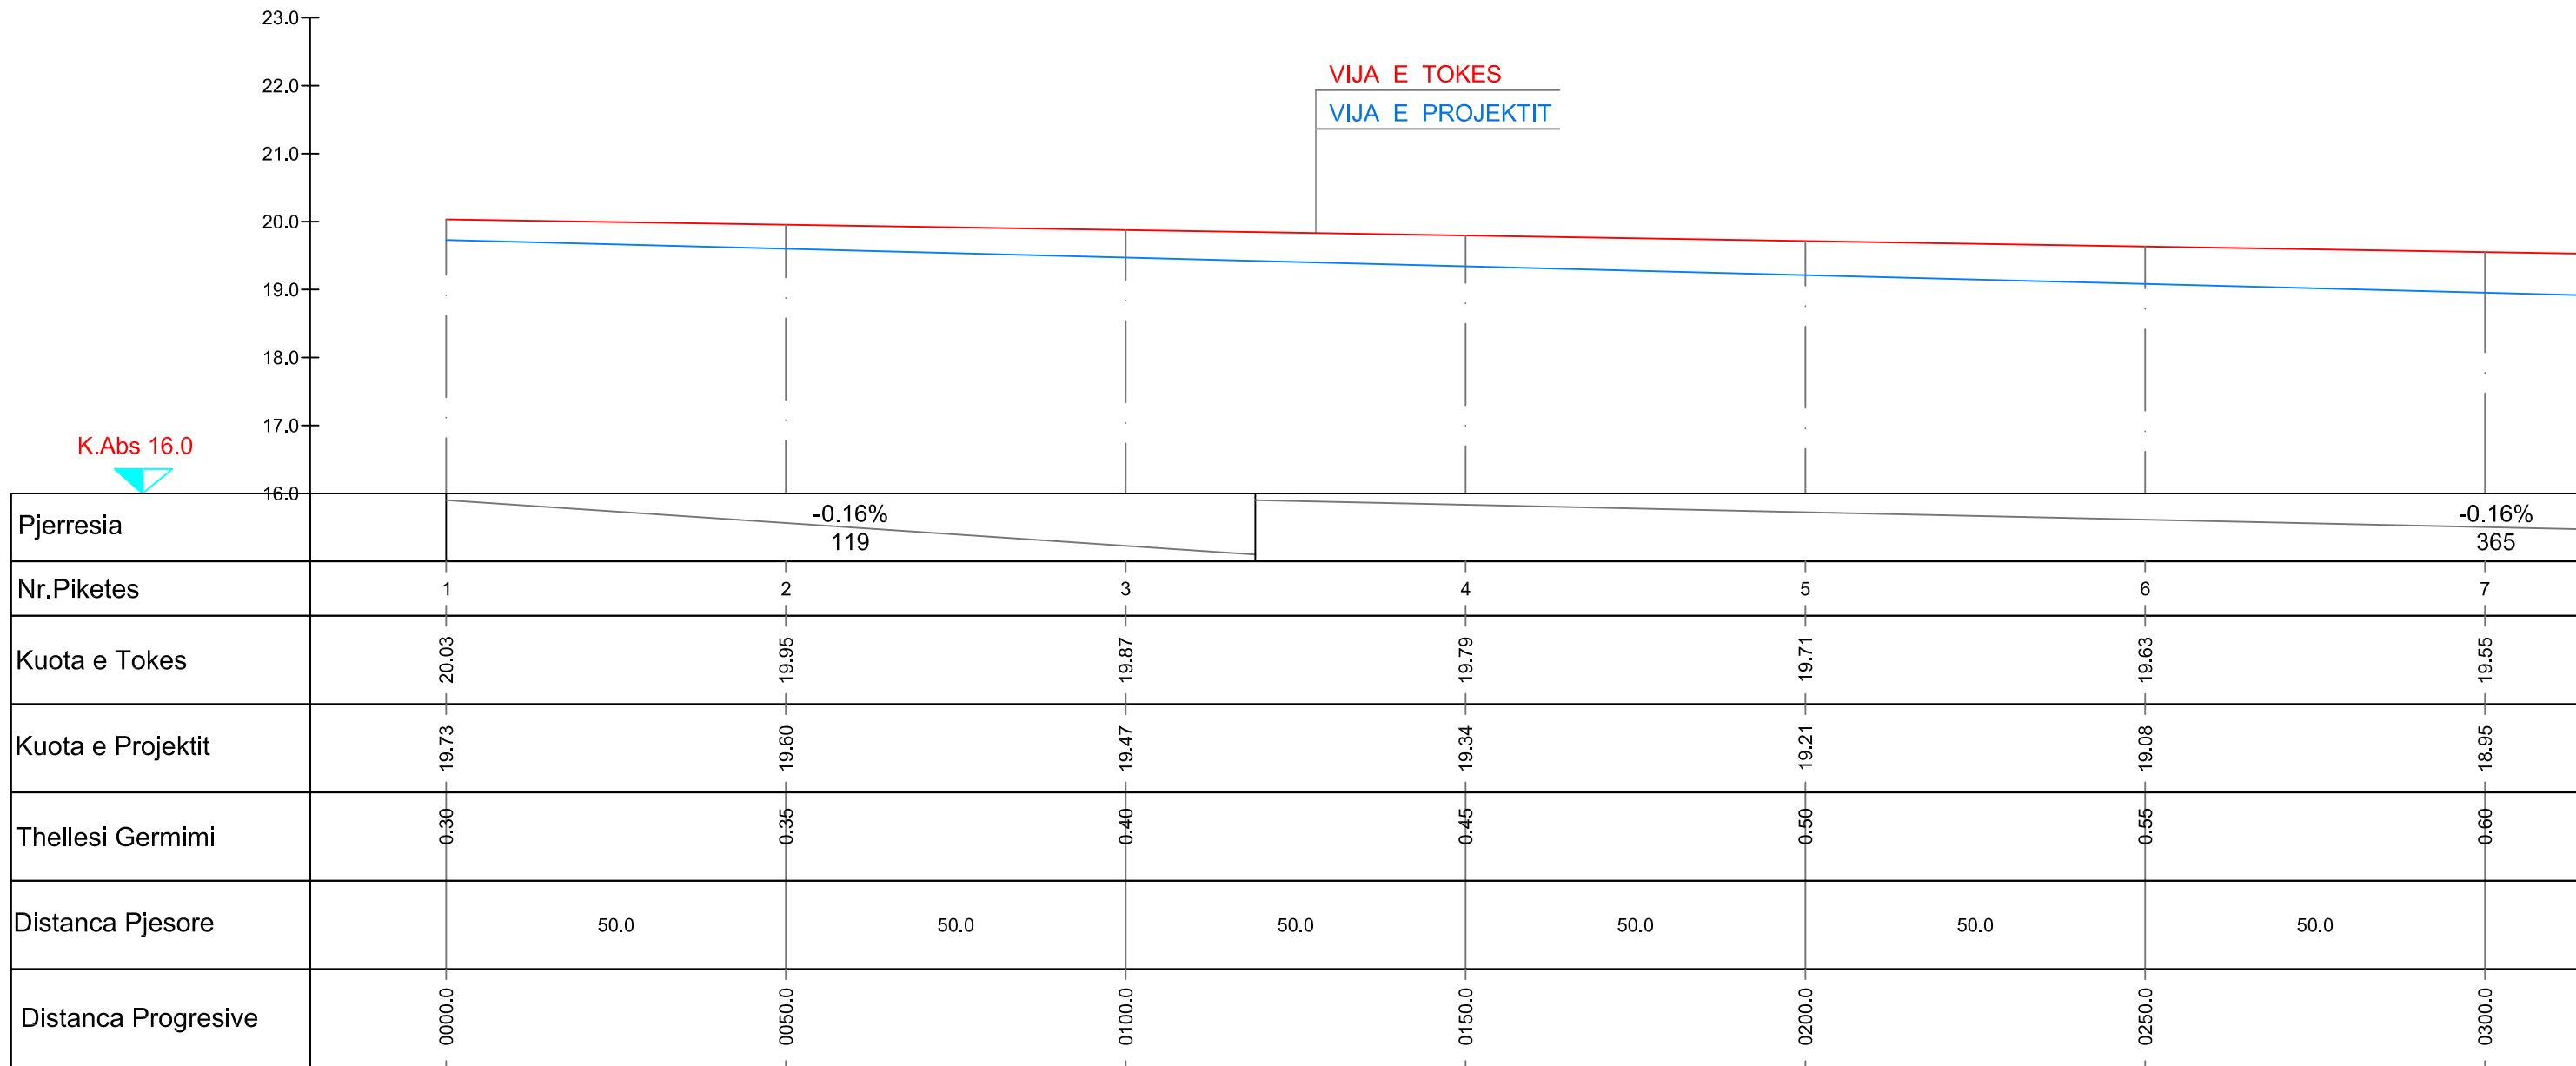

PROFILI GJATESOR I KANALIT KULLUES TERCIAR- K.K. 5-2-5 LLAKATUND
SHK. H 1:1000 ; V 1:100

Shenim: Kouta e Tokes i Referohet Kuotes Ekzistuese te Tabanit te Kanalit, kurse Kuota e Projektit i Referohet Kuotes se Bazes se Kanalit Kullues,ose Kuota e Germimit pas pastrimit te tij.

PROFIL TERTHOR TIP

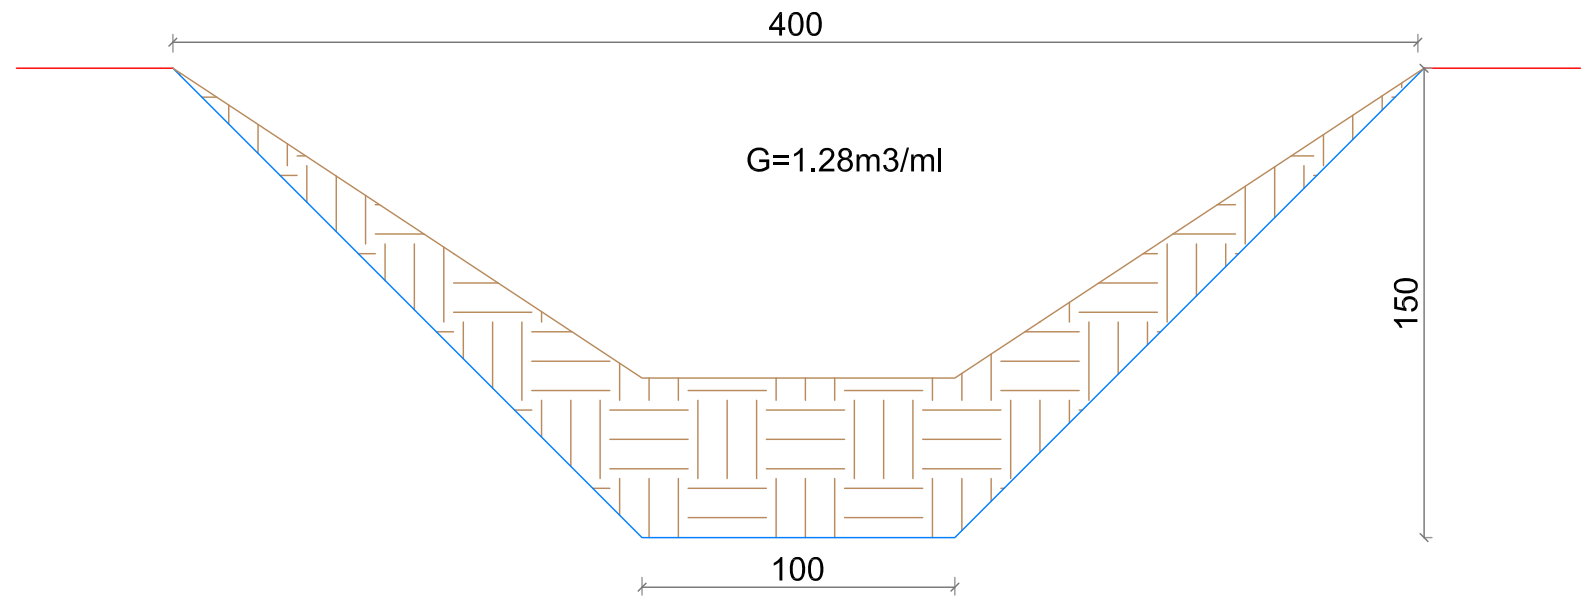

VIJA E TOKES
VIJA E PROJEKTIT

KK.5-2

-7.22‰
02


	8	9	10	11
	19.47	19.39	19.31	18.20
	18.82	18.70	18.57	18.02
	0.64	0.69	0.74	0.18
50.0	50.0	50.0	37.0	
	0350.0	0400.0	0450.0	0487.0

Vepra: "Azhornim Projekti te Kanaleve Kulluese - Bordi Kullimit Vlorë"		Projektues B.O.E "Amber CO" & "Inday-18" Shpk, Perfaqësuar nga Shoqeria "Amber CO" Shpk	
Projekt Zbatimi		GRUPI I PROJEKTIMIT	
Emertimi: Profili Gjatesor i Kanalit Kullues Terciar K.K. 5-2-5		Projektues Projektues Projektues Topograf	Ing.Ana NAIPI Ing.Razije NAIPI Ing.Irkas AXHAMI Ing.Rasim VEIPI
Porositës: Ndërmarrja e Shërbimeve Publike Vlorë		Shkurt 2021	Shk. H 1:1000, V 1:100

Faqe Nr.01-02


PROFILI GJATESOR I KANALIT KULLUES TERCIAR- K.K. 5-2-6 LLAKATUND
SHK. H 1:1000 ; V 1:100

Shenim: Kouta e Tokes i Referohet Kuotes Ekzistuese te Tabanit te Kanalit, kurse Kuota e Projektit i Referohet Kuotes se Bazes se Kanalit Kullues,ose Kuota e Germimit pas pastrimit te tij.

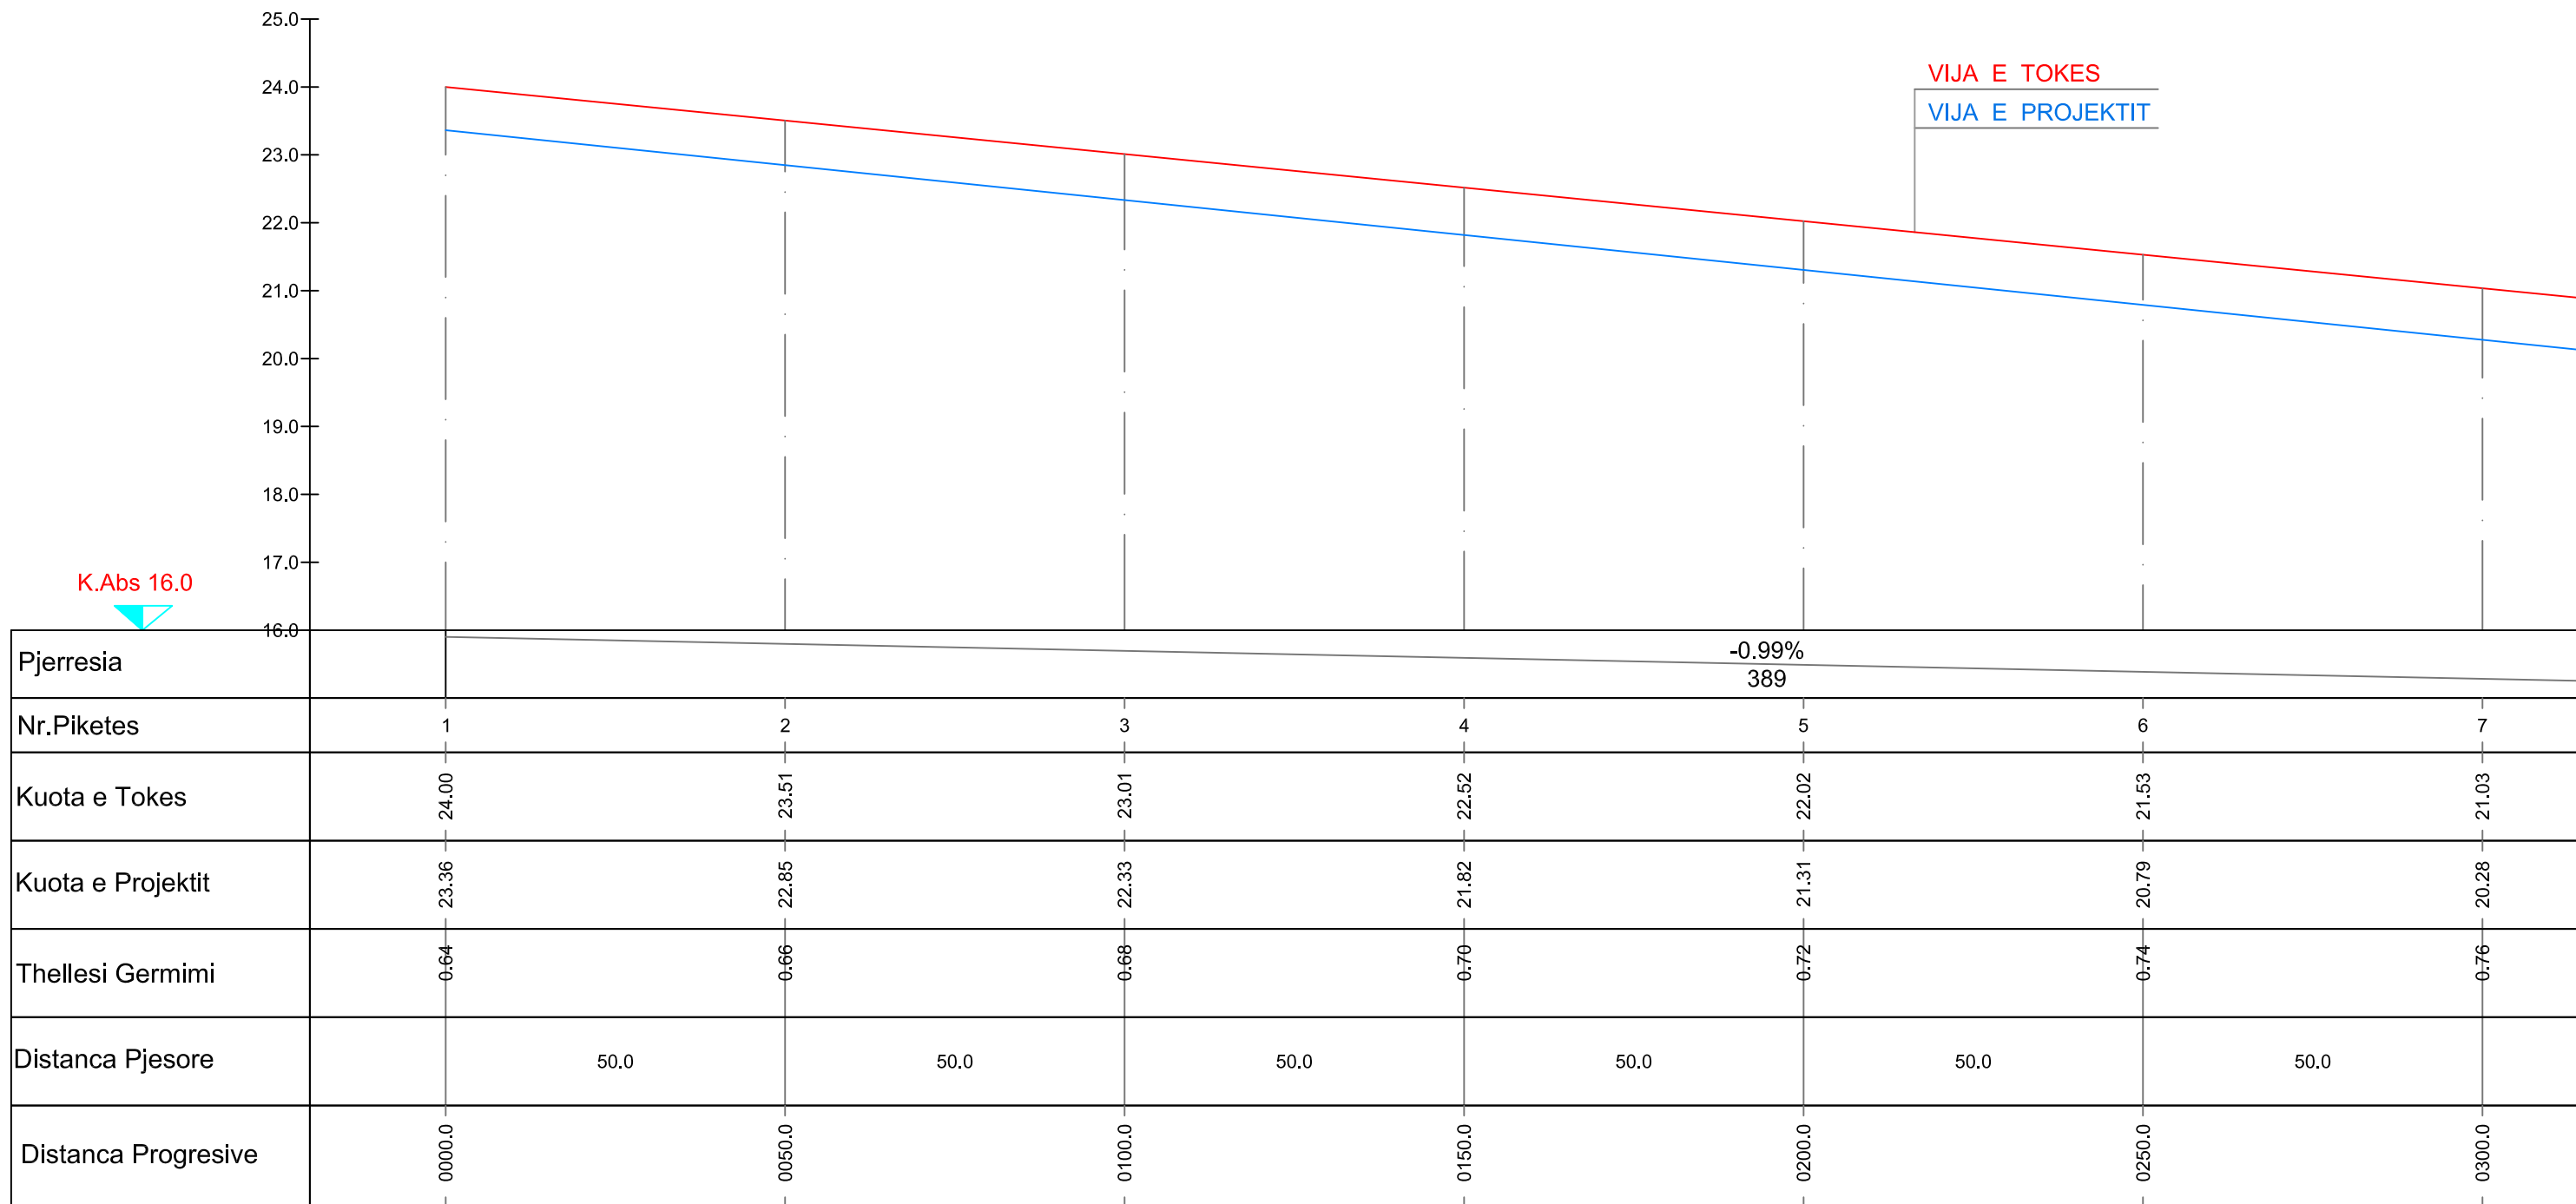

Shenim: Kouta e Tokes i Referohet Kuotes Ekzistuese te Tabanit te Kanalit, kurse Kuota e Projektit i Referohet Kuotes se Bazes se Kanalit Kullues,ose Kuota e Germimit pas pastrimit te tij.

PROFIL TERTHOR TIP

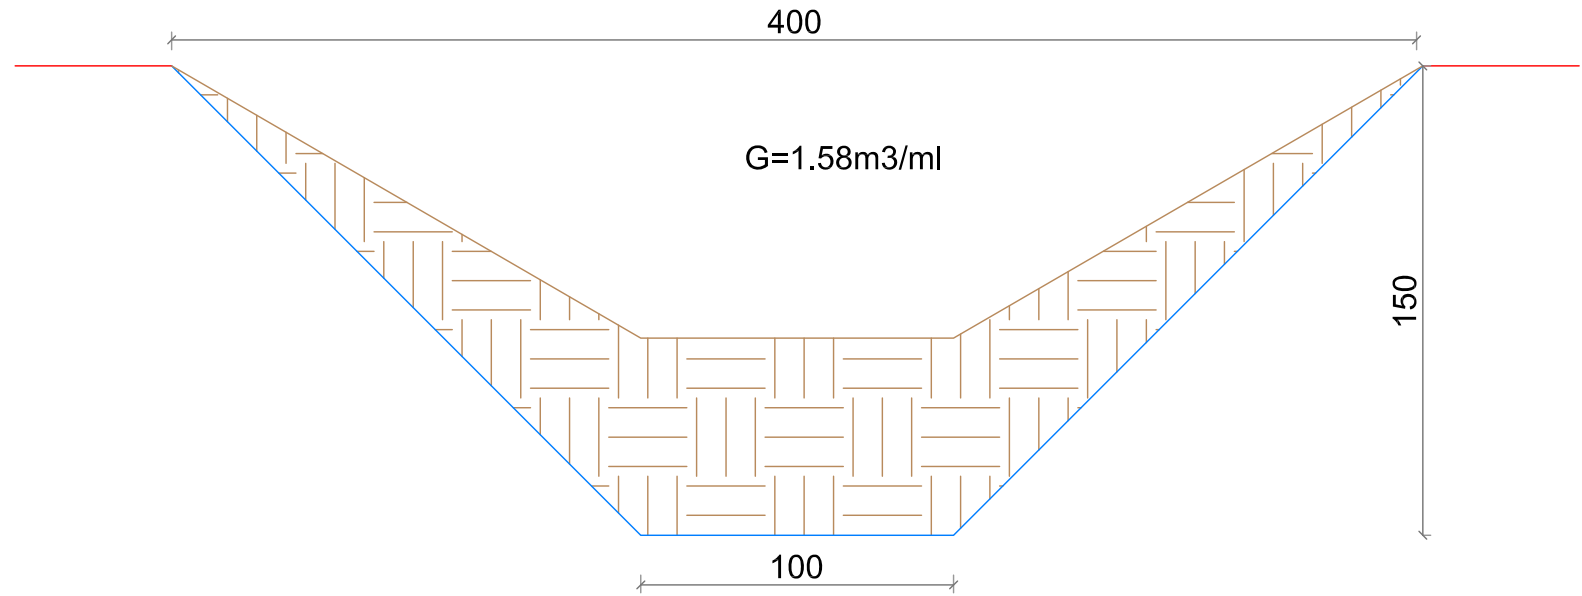

VIJA E TOKES
VIJA E PROJEKTIT

KK.5-2

-1.32%
72

0.464.1
0.05


	8	9	10	11
	20.54	20.01	19.35	18.39
	19.76	19.25	18.73	18.02
	0.78	0.76	0.62	0.37
50.0	50.0	50.0	14.1	
	0350.0	0400.0	0450.0	0464.1

Vepra: "Azhornim Projekti te Kanaleve Kulluese - Bordi Kullimit Vlorë"		Projektues B.O.E "Amber CO" & "Inday-18" Shpk, Perfaqësuar nga Shoqeria "Amber CO" Shpk	
Projekt Zbatimi		GRUPI I PROJEKTIMIT	
Emertimi: Profili Gjatesor i Kanalit Kullues Terciar K.K. 5-2-6		Projektues Projektues Projektues Topograf	Ing.Ana NAIPI Ing.Razije NAIPI Ing.Irkas AXHAMI Ing.Rasim VEIPI
Porositës: Ndërmarrja e Shërbimeve Publike Vlorë		Shkurt 2021	Shk. H 1:1000, V 1:100

Faqe Nr.01-02

PROFILI GJATESOR I KANALIT KULLUES TERCIAR- K.K. 5-2-7
 SHK. H 1:1000 ; V 1:100


Shenim: Kouta e Tokes i Referohet Kuotes Ekzistuese te Tabanit te Kanalit, kurse Kuota e Projektit i Referohet Kuotes se Bazes se Kanalit Kullues,ose Kuota e Germimit pas pastrimit te tij.

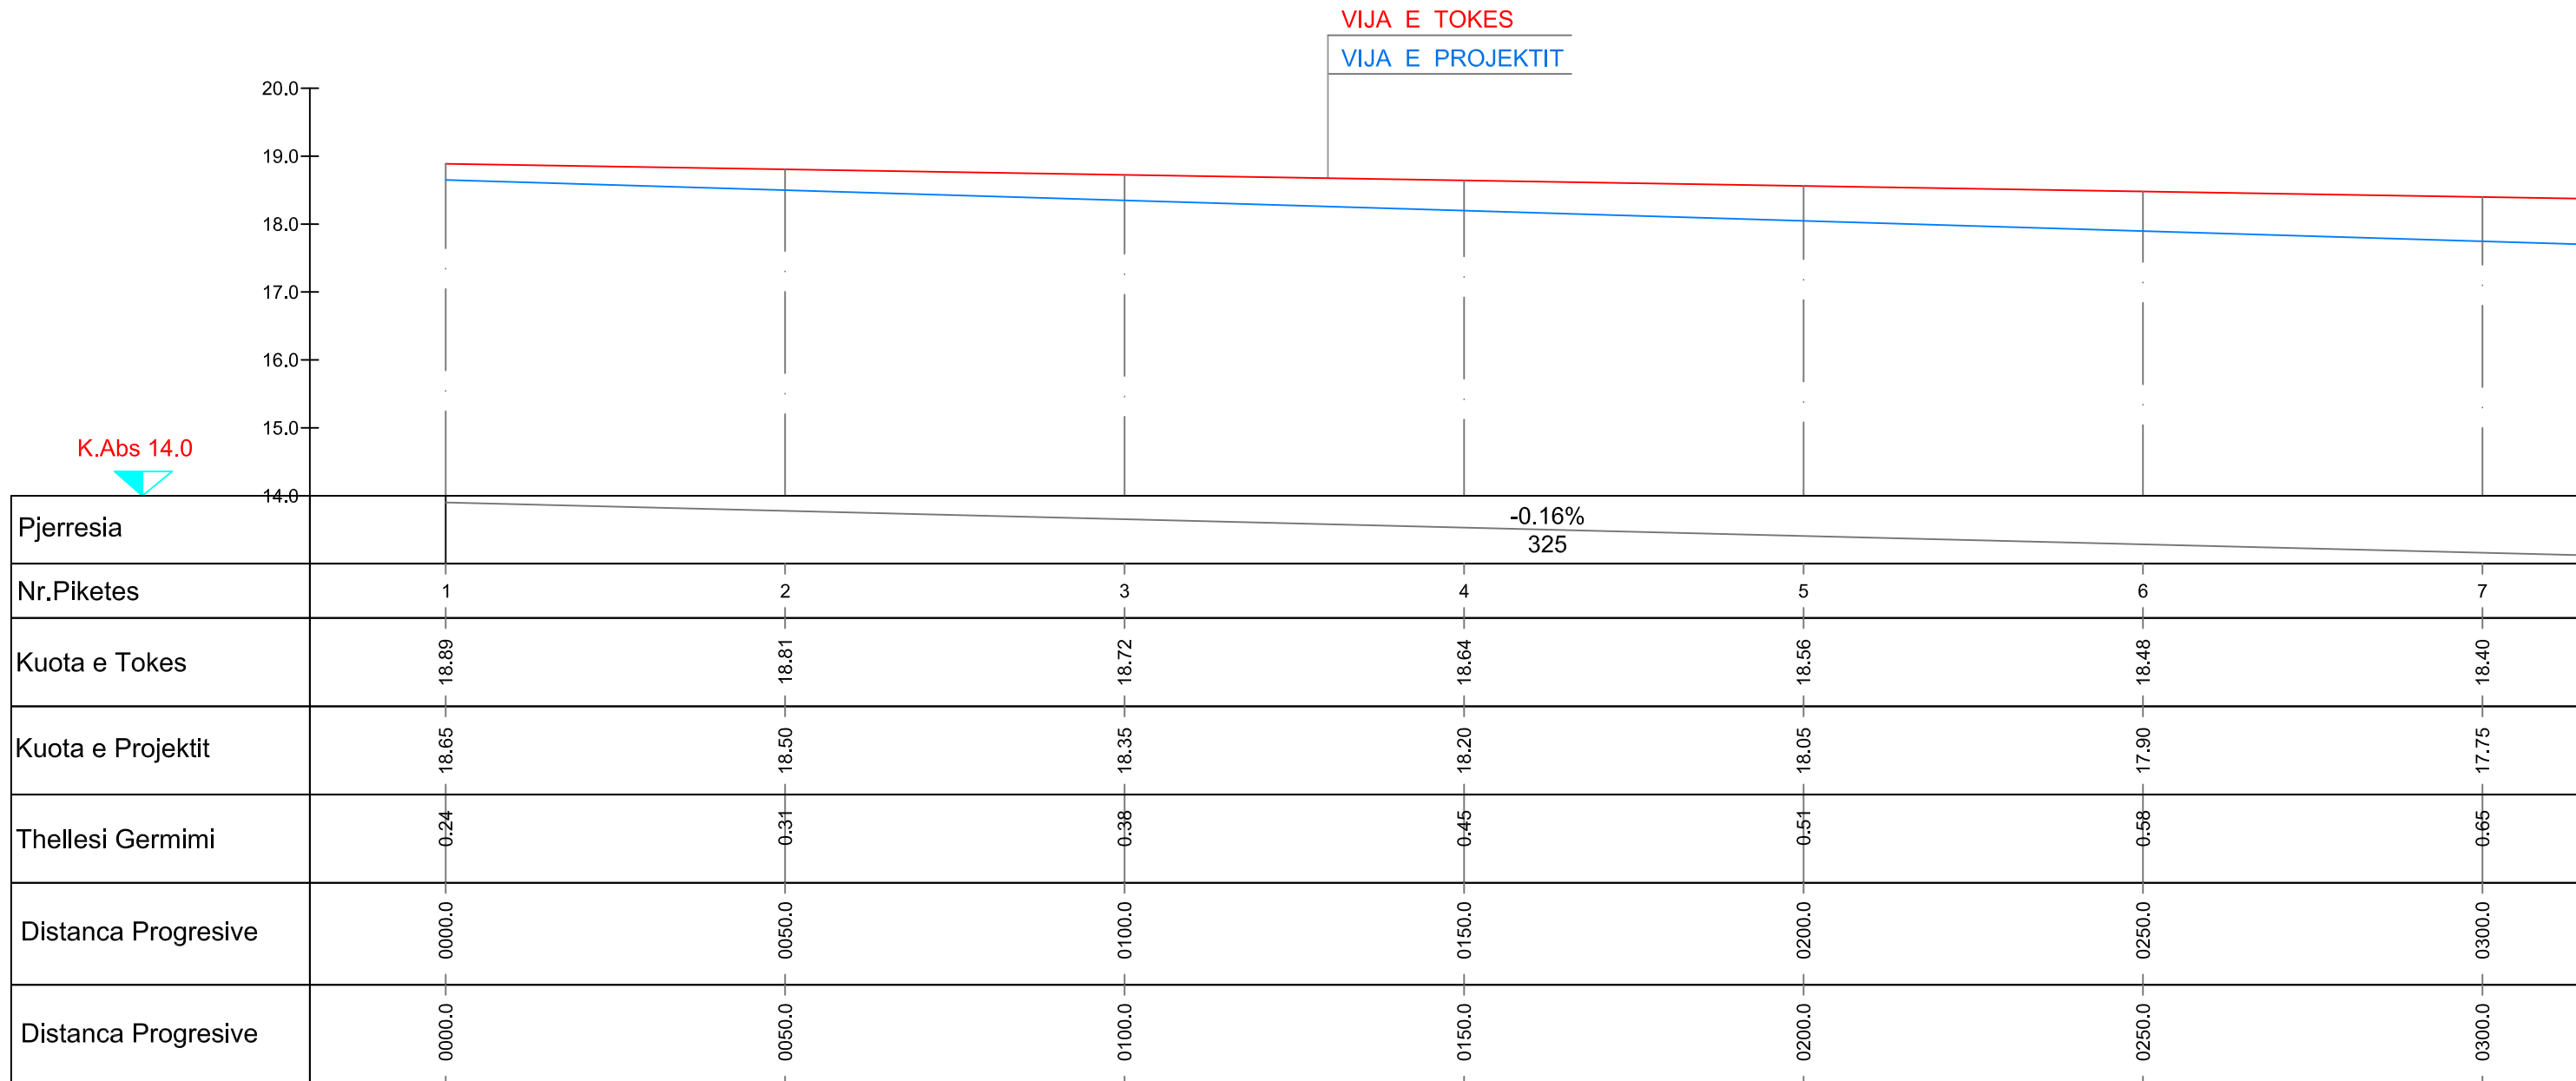

PROFILI GJATESOR I KANALIT KULLUES TERCIAR- K.K. 5-2-7
SHK. H 1:1000 ; V 1:100


Shenim: Kouta e Tokes i Referohet Kuotes Ekzistuese te Tabanit te Kanalit, kurse Kuota e Projektit i Referohet Kuotes se Bazes se Kanalit Kullues,ose Kuota e Germimit pas pastrimit te tij.

PROFIL TERTHOR TIP

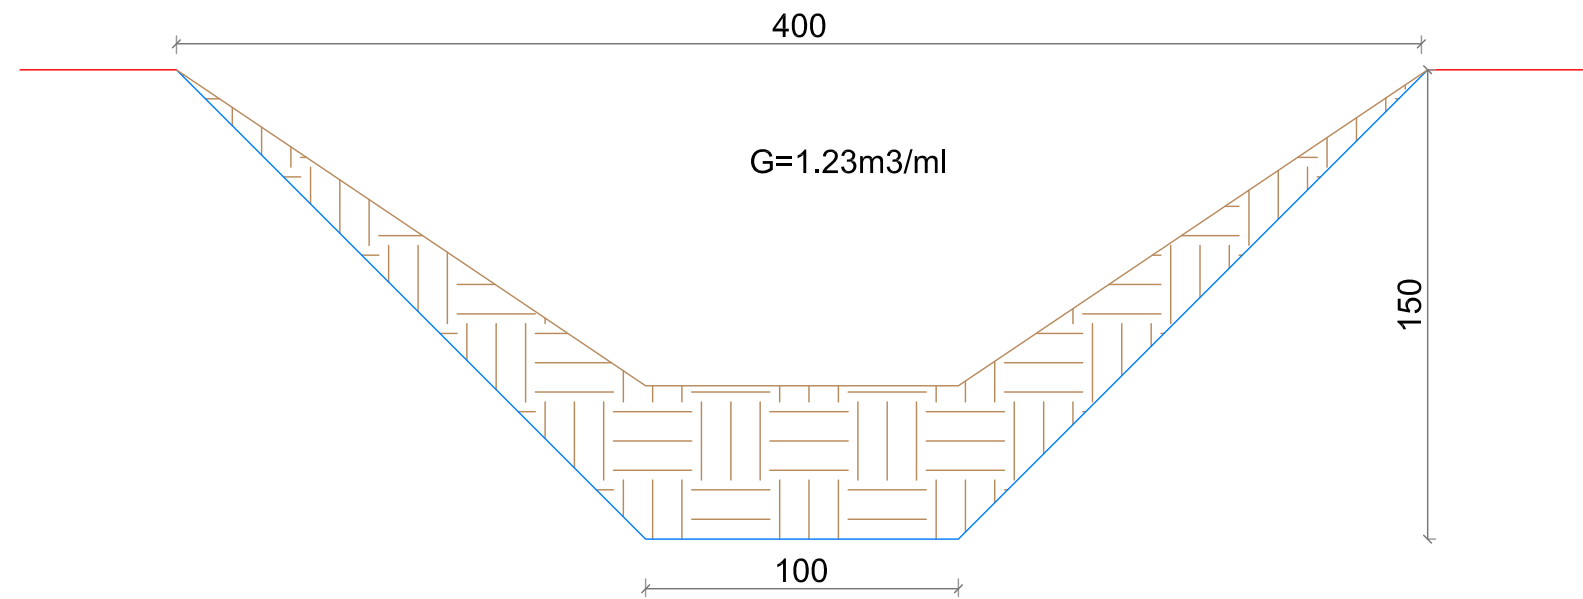

VIJA E TOKES
VIJA E PROJEKTIT

KK.5-2

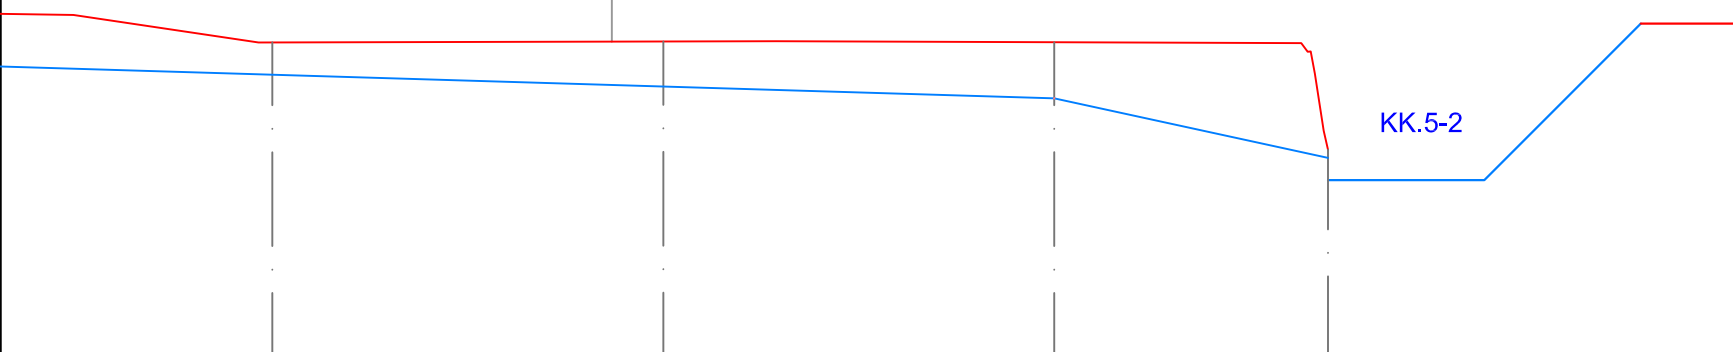


-1.48%	0+348.24	-0.04%	0+485.00
24	66.22	67	0.50
8	9	10	11
18.01	18.02	18.01	16.64
17.59	17.44	17.29	16.53
0.41	0.58	0.72	0.11
0350.0	0400.0	0450.0	0485.0
0350.0	0400.0	0450.0	0485.0

Vepra: "Azhornim Projekti te Kanaleve Kulluese - Bordi Kullimit Vlorë"	Projektues B.O.E "Amber CO" & "Inday-18" Shpk, Perfaqësuar nga Shoqeria "Amber CO" Shpk		
Projekt Zbatimi	GRUPI I PROJEKTIMIT		Faqe Nr.01-02
Emertimi: Profili Gjatesor i Kanalit Kullues Terciar K.K. 5-2-7	Projektues Projektues Projektues Topograf	Ing.Ana NAIPI Ing.Razije NAIPI Ing.Irkas AXHAMI Ing.Rasim VEIPI	
Porositës: Ndërmarrja e Shërbimeve Publike Vlorë	Shkurt 2021	Shk. H 1:1000, V 1:100	


PROFILI GJATESOR I KANALIT KULLUES TERCIAR- K.K. 5-2-8
SHK. H 1:1000 ; V 1:100

Shenim: Kouta e Tokes i Referohet Kuotes Ekzistuese te Tabanit te Kanalit, kurse Kuota e Projektit i Referohet Kuotes se Bazes se Kanalit Kullues,ose Kuota e Germimit pas pastrimit te tij.

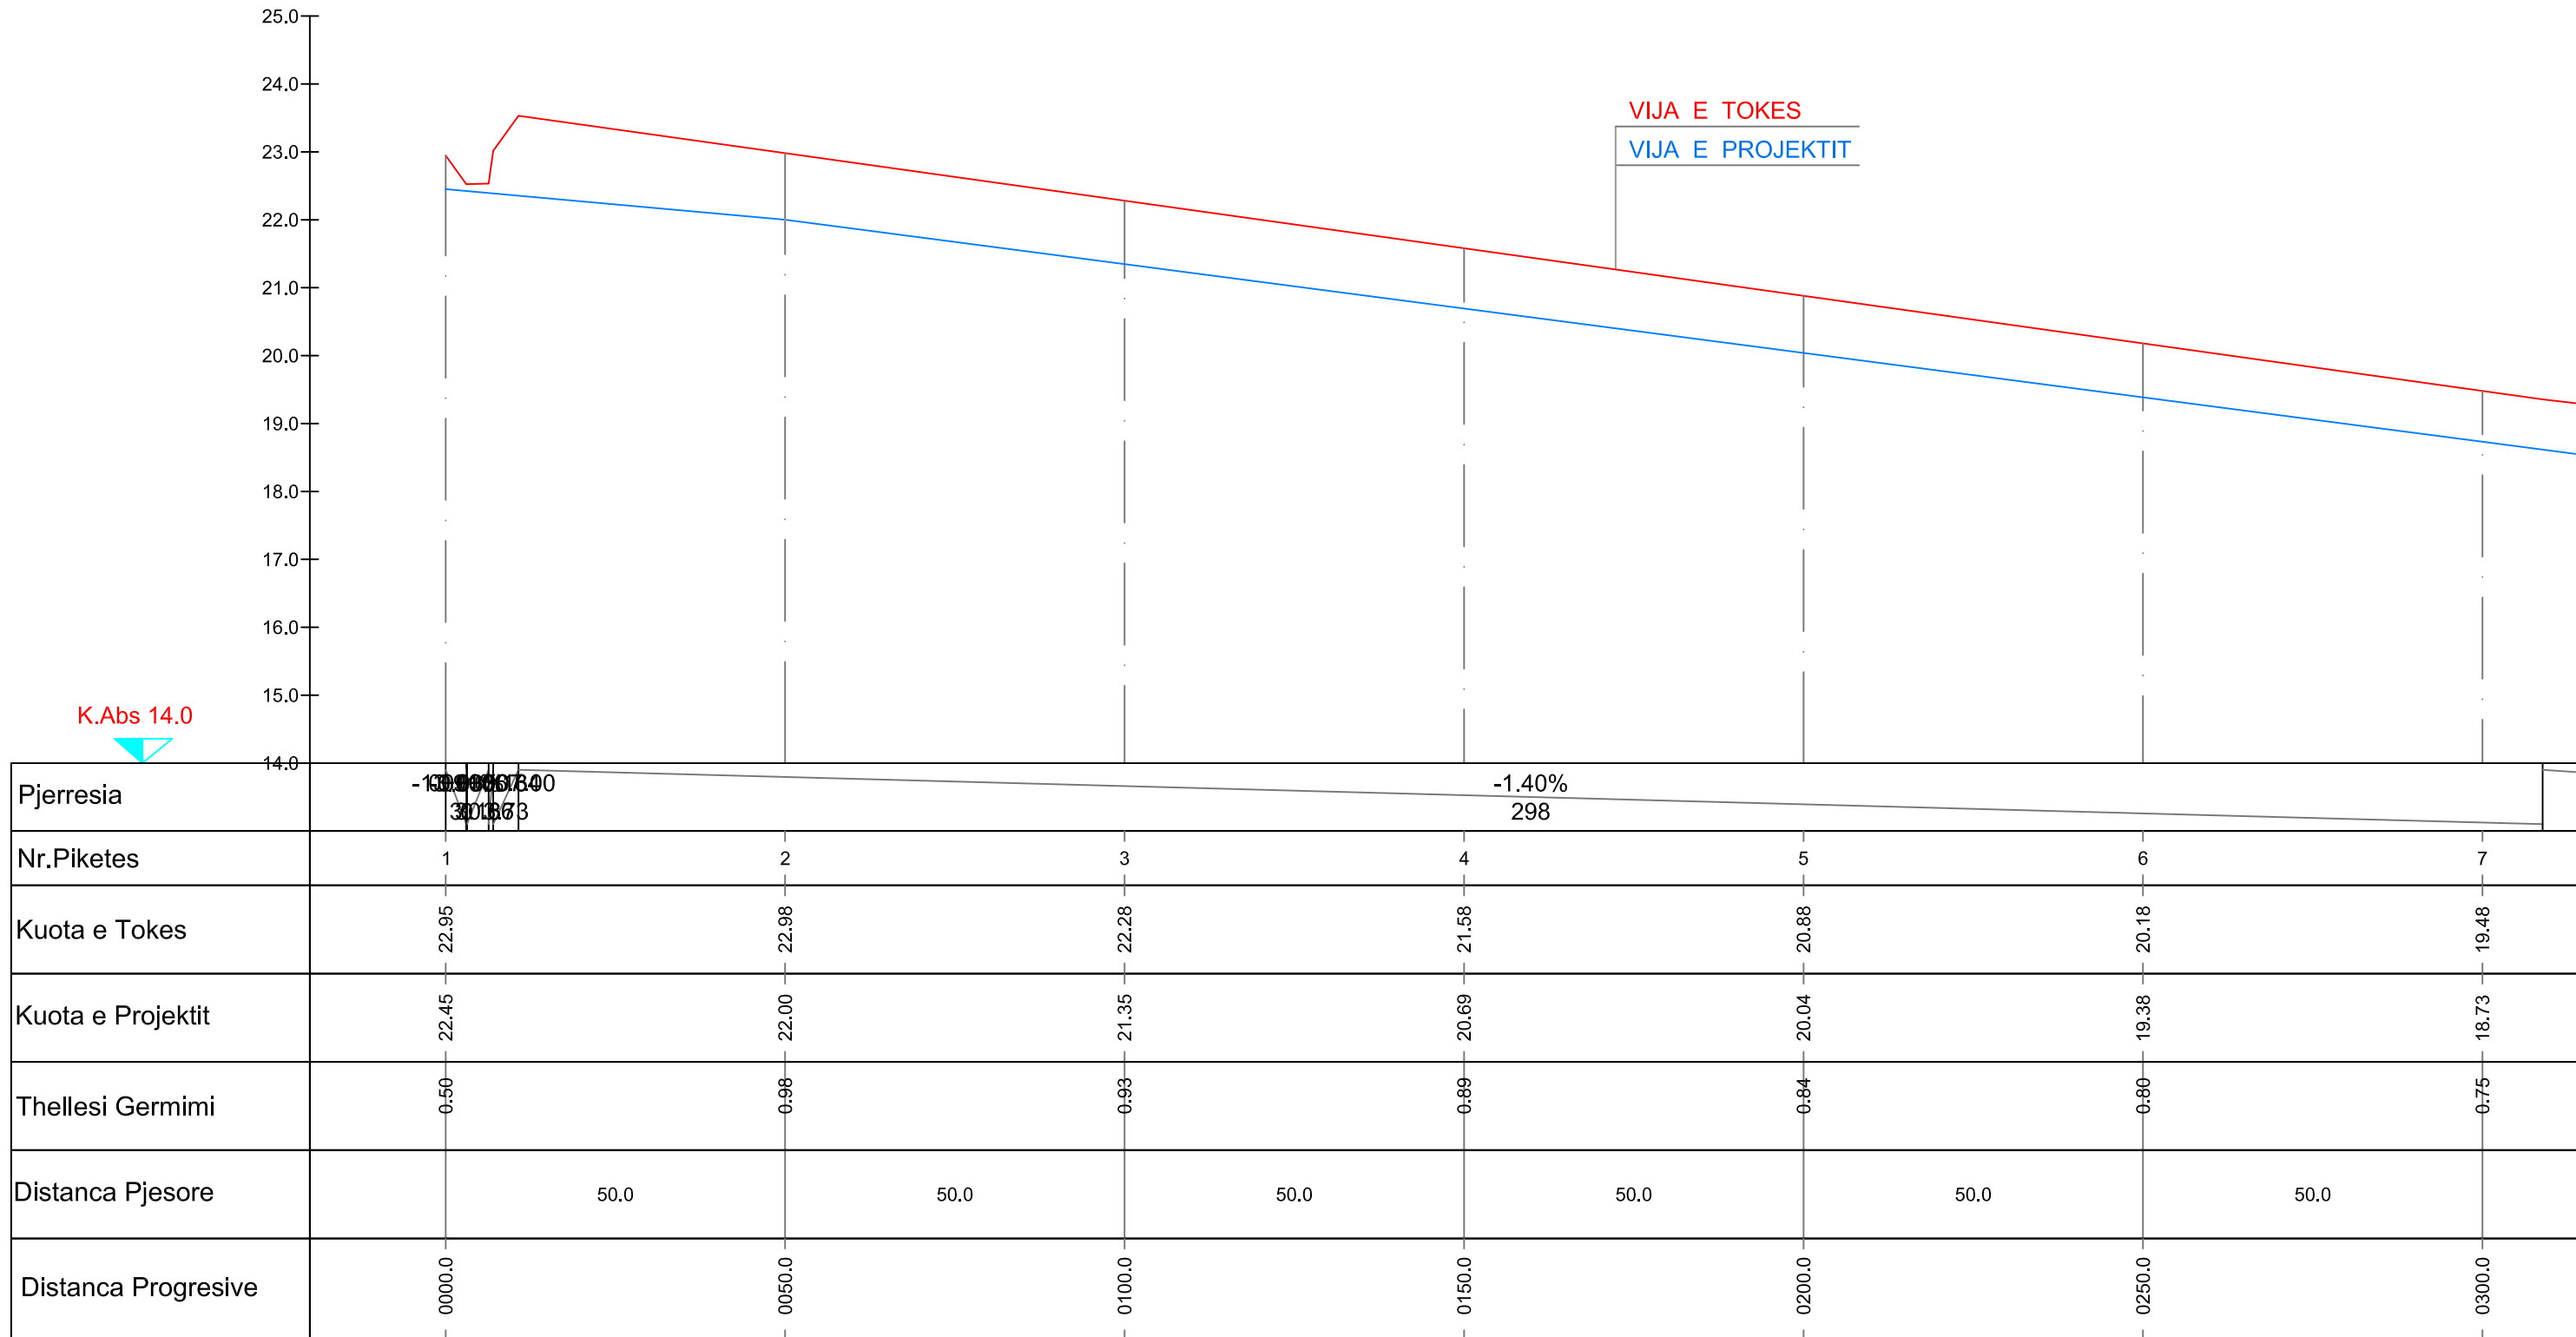

Shenim: Kouta e Tokes i Referohet Kuotes Ekzistuese te Tabanit te Kanalit, kurse Kuota e Projektit i Referohet Kuotes se Bazes se Kanalit Kullues,ose Kuota e Germimit pas pastrimit te tij.

PROFIL TERTHOR TIP

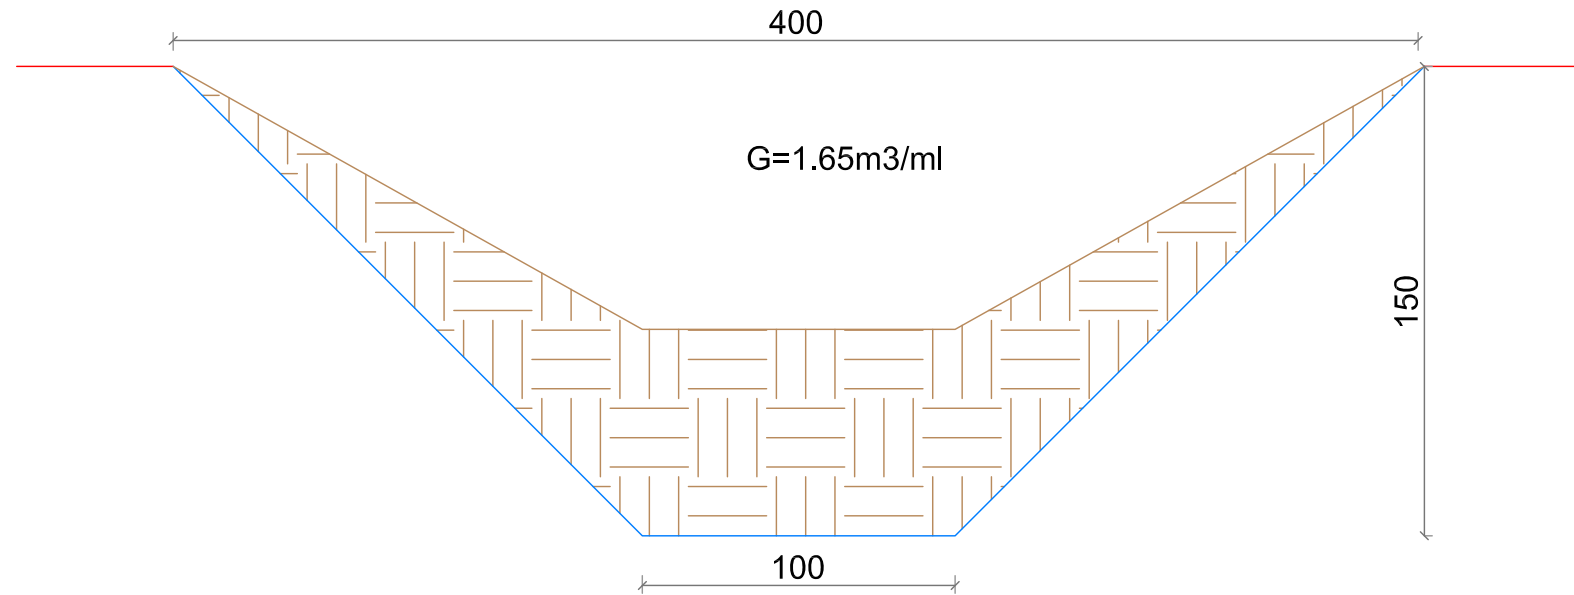

VIJA E TOKES
VIJA E PROJEKTIT

KK.5-2

-1.16%
121

0.0000%
0.981


	8	9	10
	18.88	18.30	16.67
	18.08	17.42	16.53
	0.80	0.88	0.14
50.0	50.0	34.4	
	0350.0	0400.0	0434.4

Vepra: "Azhornim Projekti te Kanaleve Kulluese - Bordi Kullimit Vlorë"		Projektues B.O.E "Amber CO" & "Inday-18" Shpk, Perfaqësuar nga Shoqeria "Amber CO" Shpk	
Projekt Zbatimi		GRUPI I PROJEKTIMIT	
Emertimi: Profili Gjatesor i Kanalit Kullues Terciar K.K. 5-2-8		Projektues Projektues Projektues Topograf	Ing.Ana NAIPI Ing.Razije NAIPI Ing.Irkas AXHAMI Ing.Rasim VEIPI
Porositës: Ndërmarrja e Shërbimeve Publike Vlorë		Shkurt 2021	Shk. H 1:1000, V 1:100

Faqe Nr.01-02


PROFILI GJATESOR I KANALIT KULLUES TERCIAR- K.K. 5-2-9
SHK. H 1:1000 ; V 1:100

Shenim: Kouta e Tokes i Referohet Kuotes Ekzistuese te Tabanit te Kanalit, kurse Kuota e Projektit i Referohet Kuotes se Bazes se Kanalit Kullues,ose Kuota e Germimit pas pastrimit te tij.

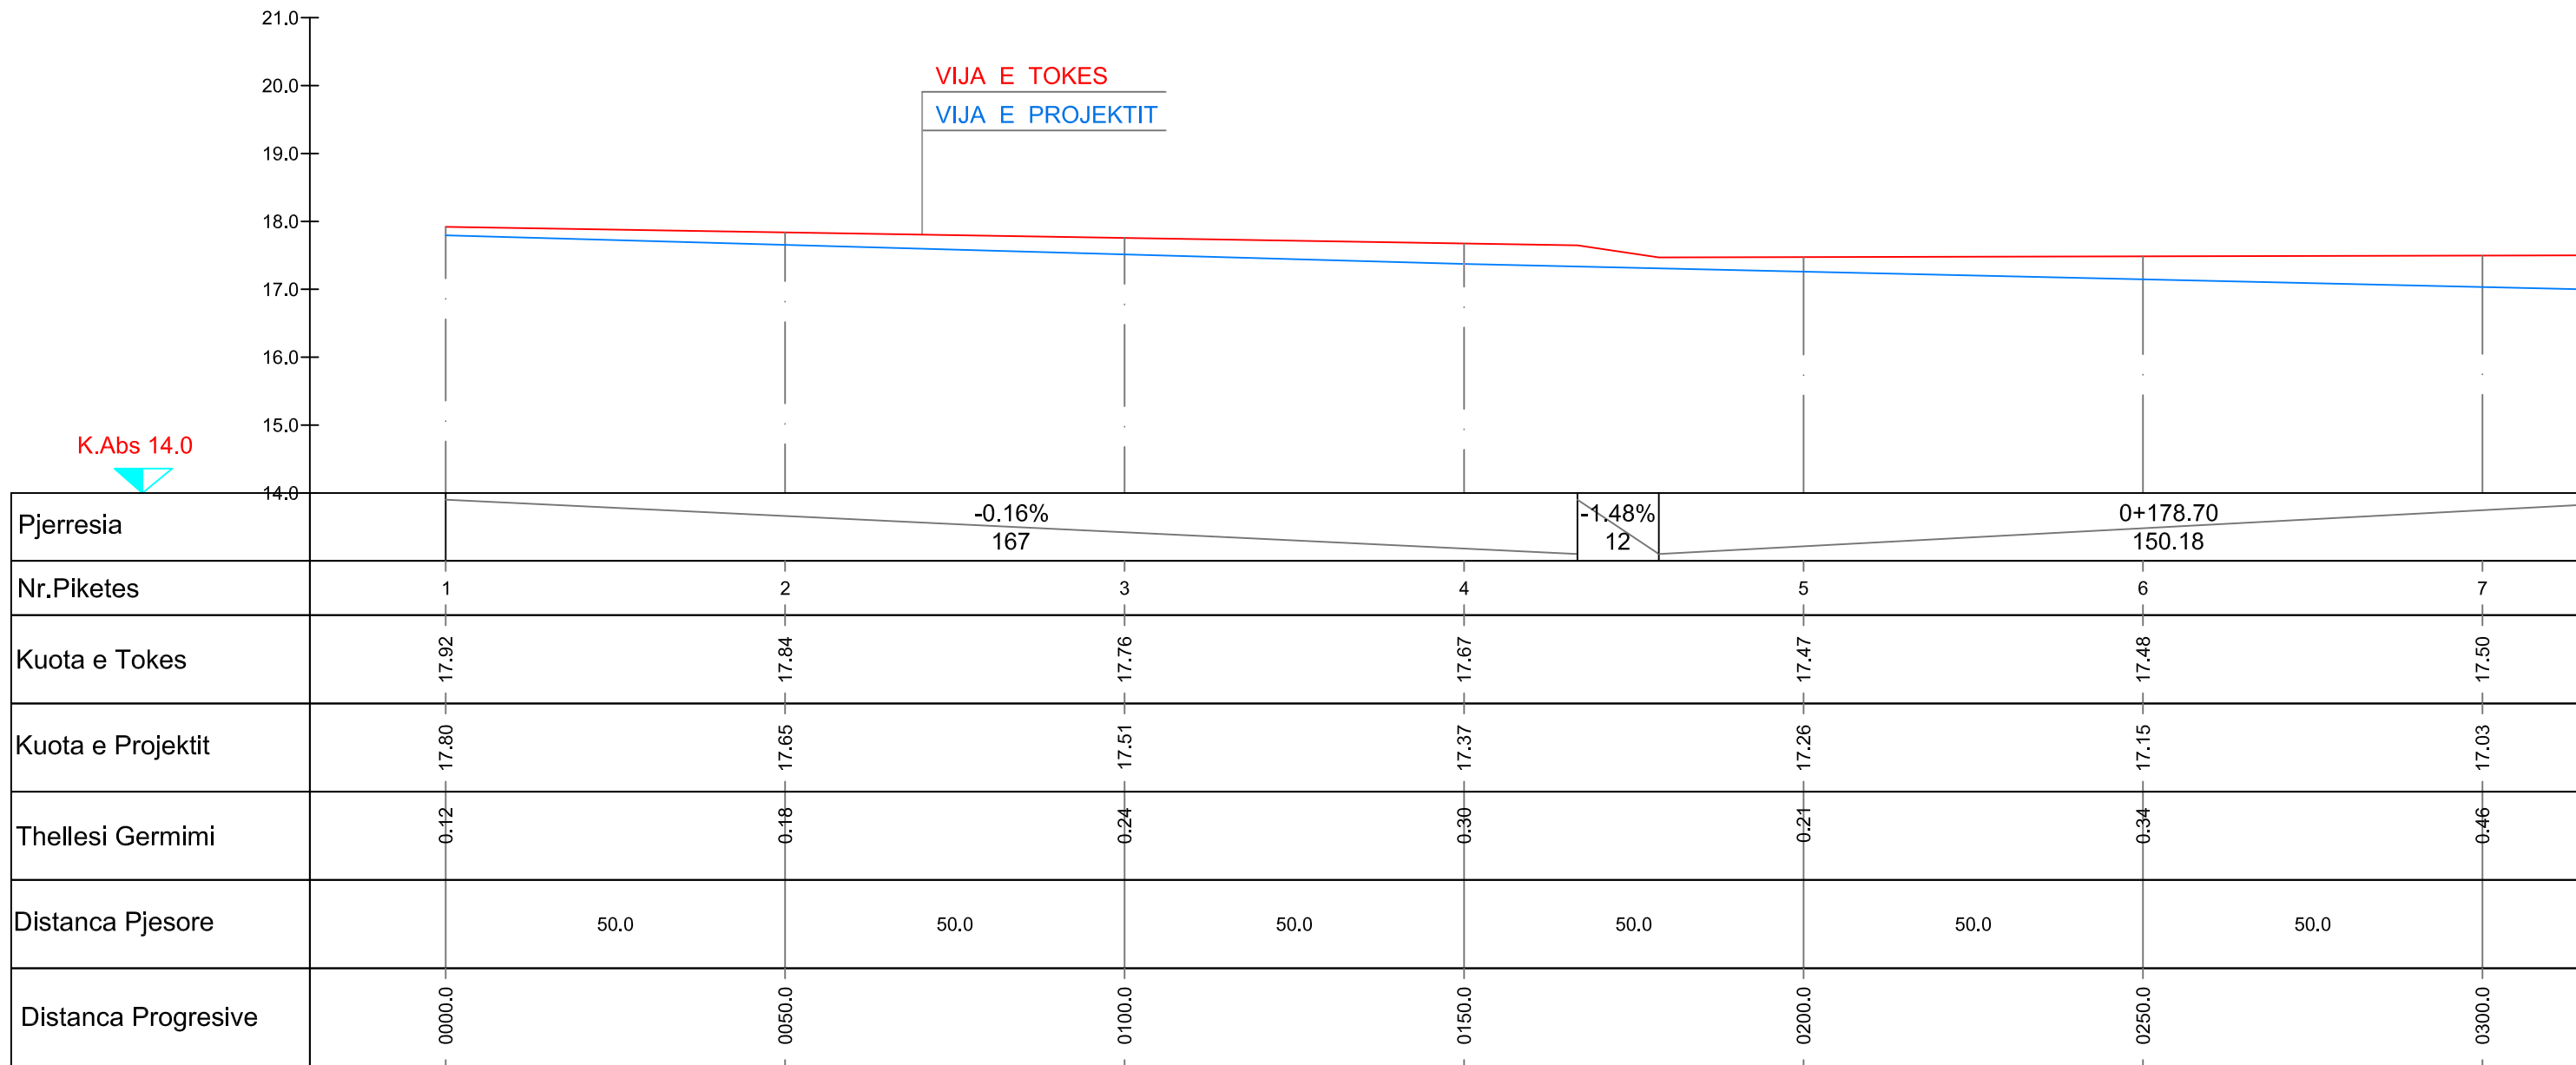

Shenim: Kouta e Tokes i Referohet Kuotes Ekzistuese te Tabanit te Kanalit, kurse Kuota e Projektit i Referohet Kuotes se Bazes se Kanalit Kullues,ose Kuota e Germimit pas pastrimit te tij.

PROFIL TERTHOR TIP

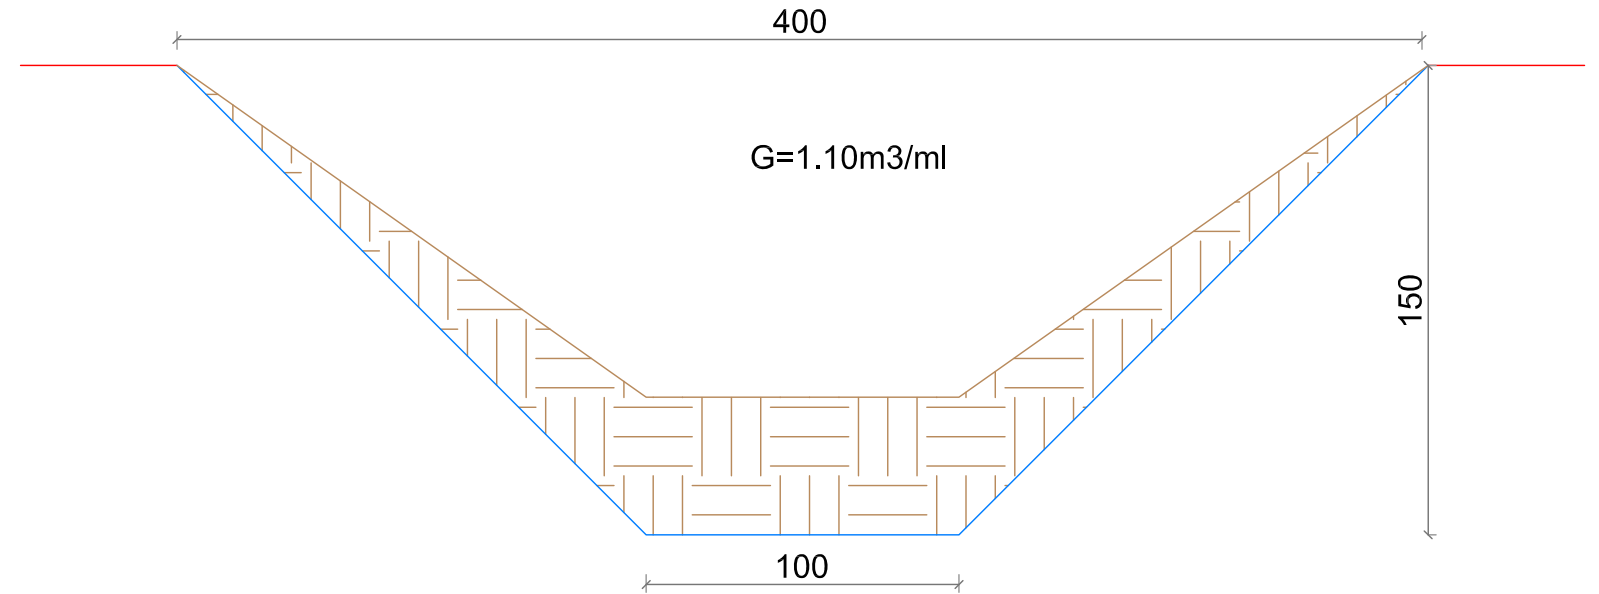

VIJA E TOKES
VIJA E PROJEKTIT

KK.5-2

-0.04%
152
0485.0
0485.0
0485.0


	8	9	10	11
	17.49	17.48	17.46	16.27
	16.92	16.81	16.69	16.09
	0.57	0.67	0.76	0.18
50.0	50.0	50.0	35.0	
	0350.0	0400.0	0450.0	0485.0

Vepra: "Azhornim Projekti te Kanaleve Kulluese - Bordi Kullimit Vlorë"		Projektues B.O.E "Amber CO" & "Inday-18" Shpk, Perfaqësuar nga Shoqeria "Amber CO" Shpk	
Projekt Zbatimi		GRUPI I PROJEKTIMIT	
Emertimi: Profili Gjatesor i Kanalit Kullues Terciar K.K. 5-2-9		Projektues Projektues Projektues Topograf	Ing.Ana NAIPI Ing.Razije NAIPI Ing.Irkas AXHAMI Ing.Rasim VEIPI
Porositës: Ndërmarrja e Shërbimeve Publike Vlorë		Shkurt 2021	Shk. H 1:1000, V 1:100

Faqe Nr.01-02

PROFILI GJATESOR I KANALIT KULLUES TERCIAR- K.K. 5-2-10
SHK. H 1:1000 ; V 1:100

Shenim: Kouta e Tokes i Referohet Kuotes Ekzistuese te Tabanit te Kanalit, kurse Kuota e Projektit i Referohet Kuotes se Bazes se Kanalit Kullues,ose Kuota e Germimit pas pastrimit te tij.

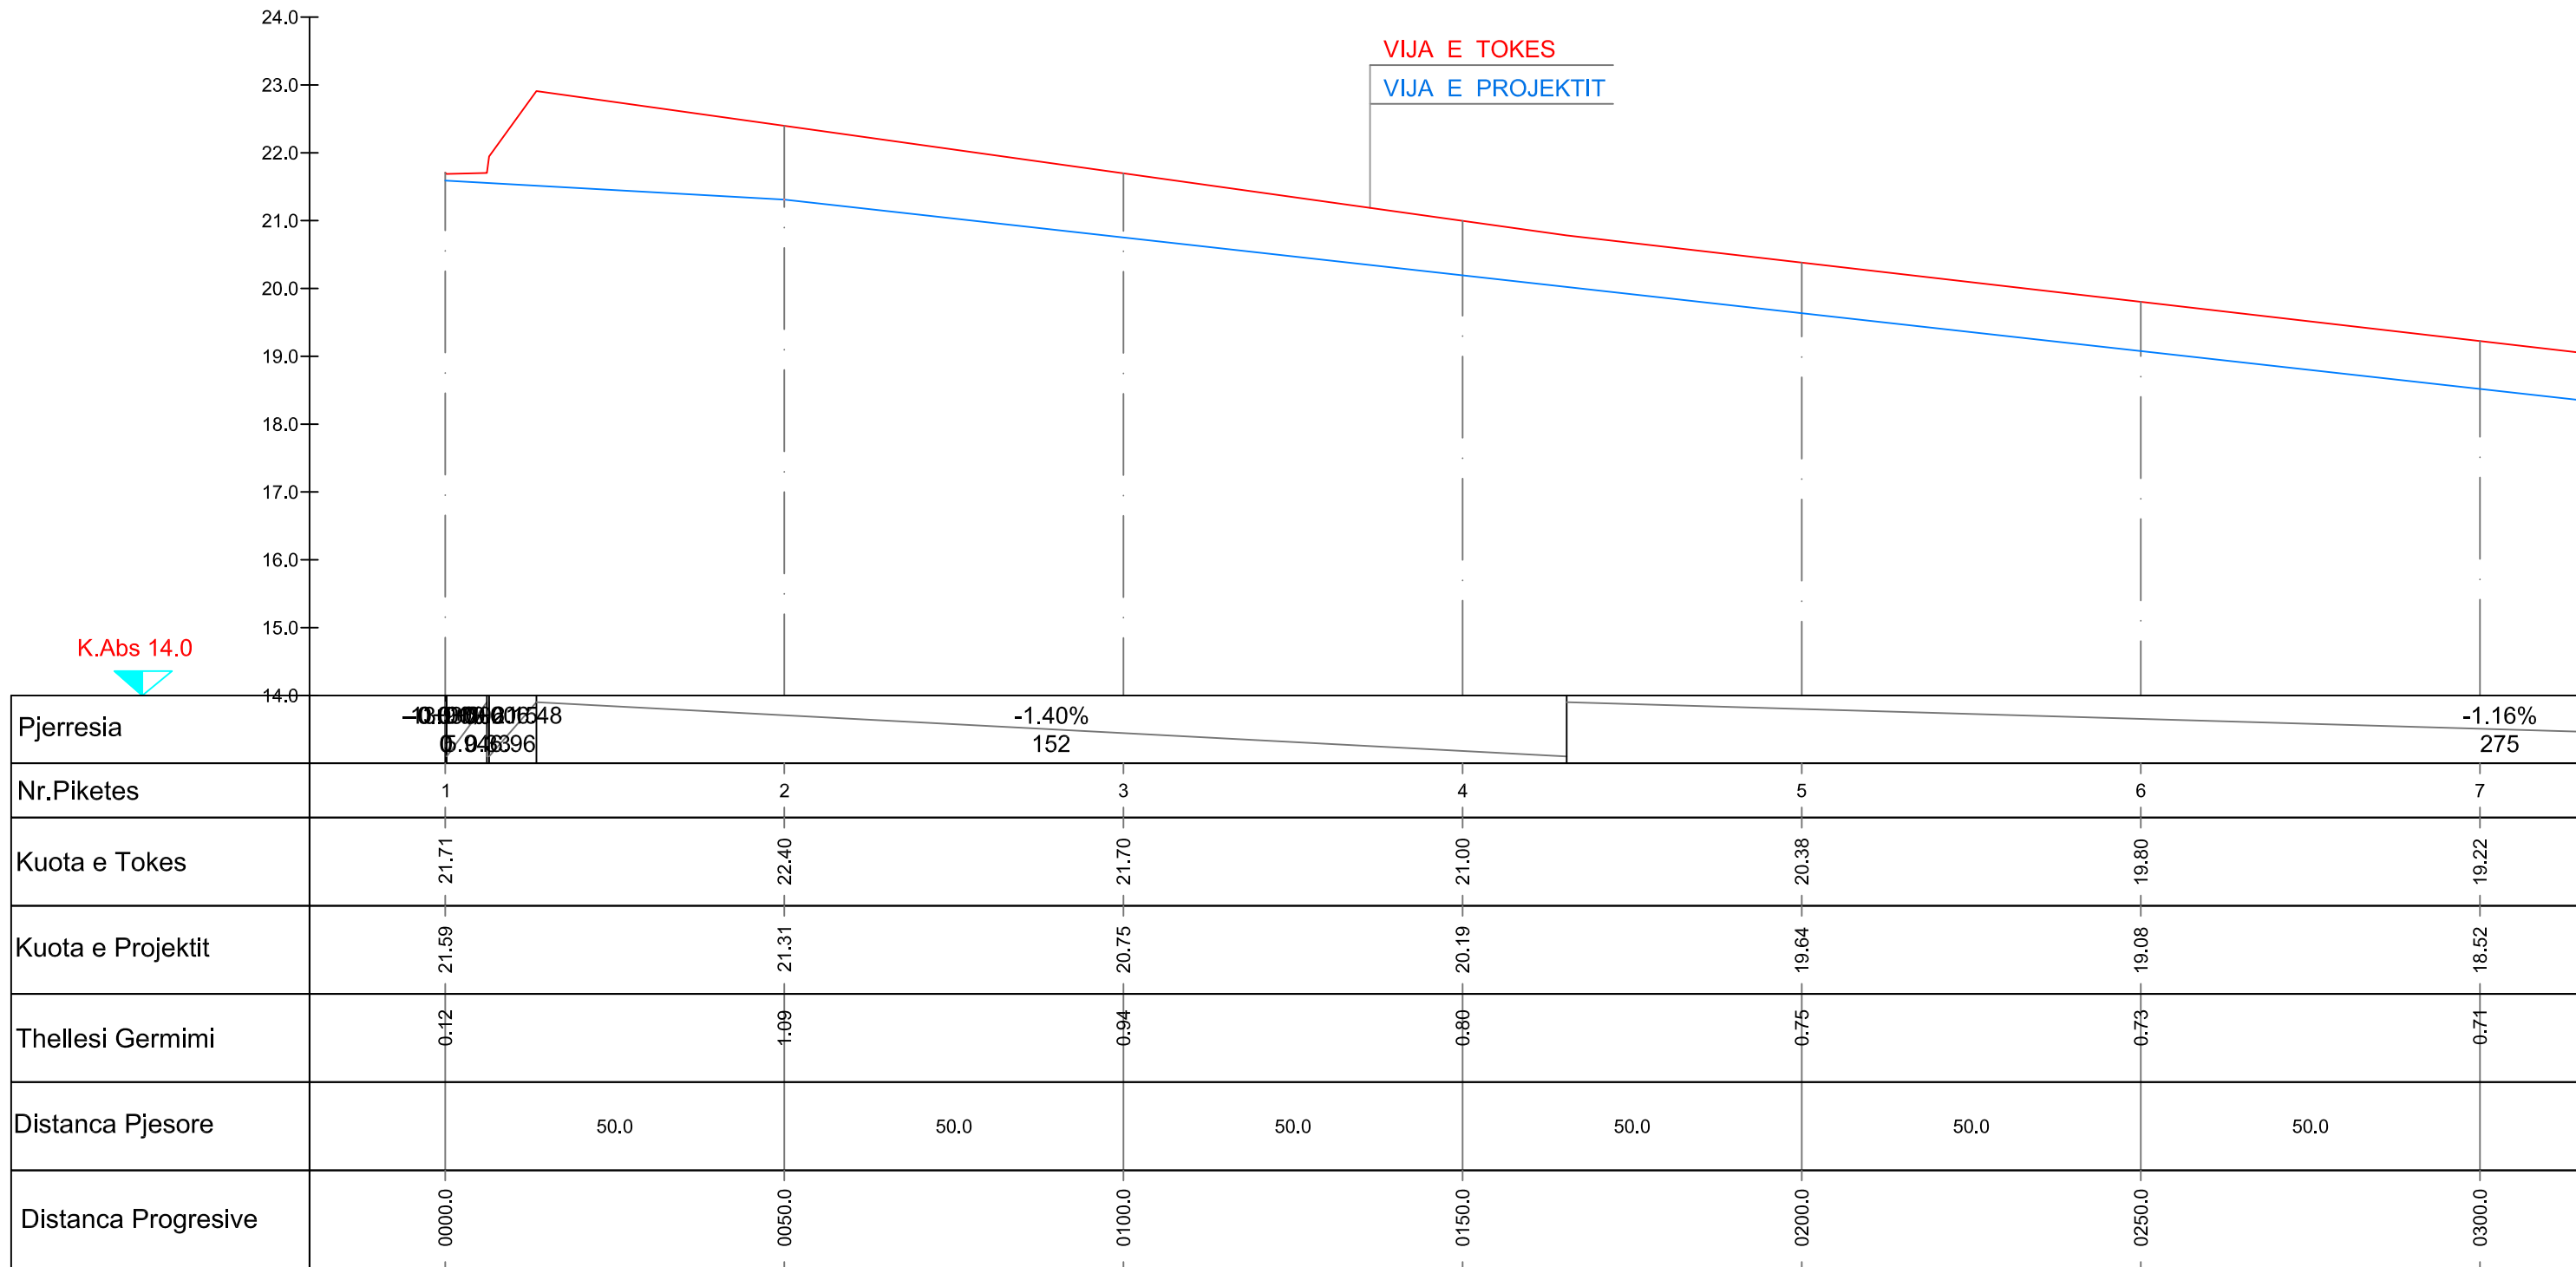


K.Abs 14.0

VIJA E TOKES
VIJA E PROJEKTIT

Shenim: Kouta e Tokes i Referohet Kuotes Ekzistuese te Tabanit te Kanalit, kurse Kuota e Projektit i Referohet Kuotes se Bazes se Kanalit Kullues,ose Kuota e Germimit pas pastrimit te tij.

PROFIL TERTHOR TIP

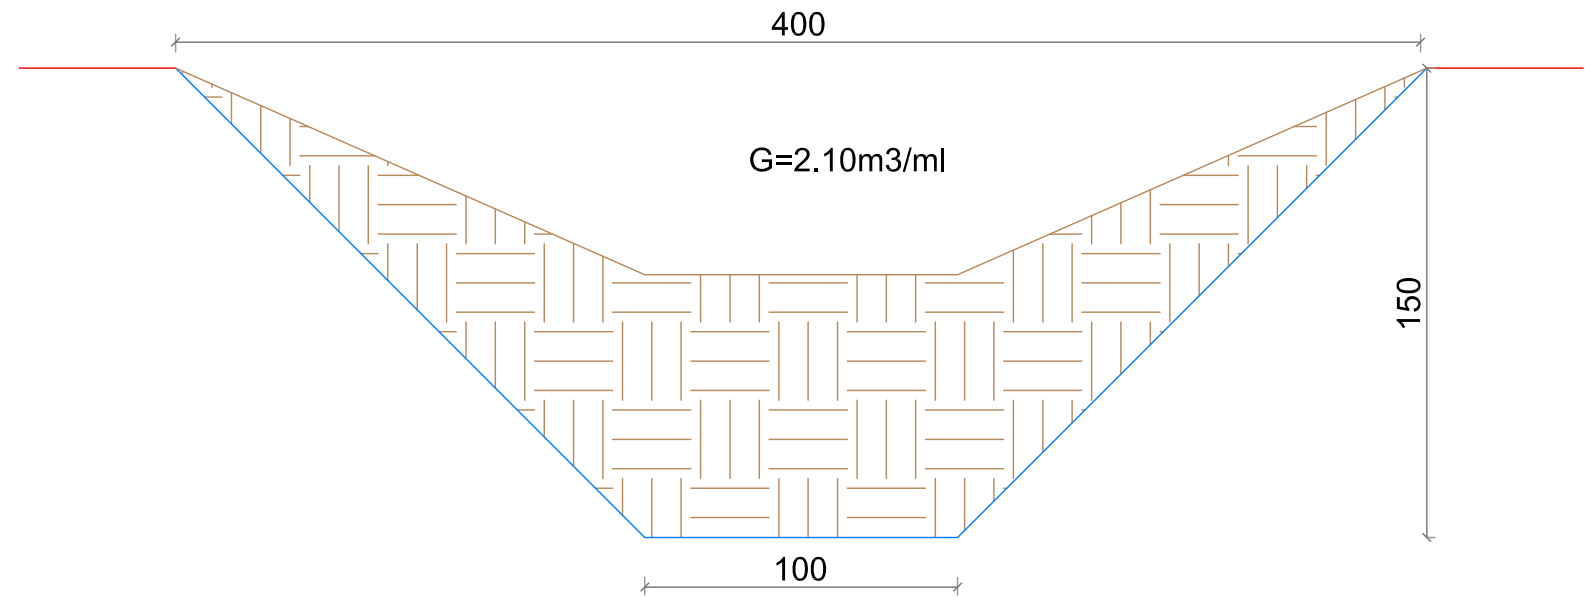

VIJA E TOKES
VIJA E PROJEKTIT

KK.5-2

0+000
0.40


	8	9	10
	18.65	18.07	16.40
	17.96	17.40	16.09
	0.69	0.67	0.31
50.0	50.0	44.1	
	0350.0	0400.0	0444.1

Vepra: "Azhornim Projekti te Kanaleve Kulluese - Bordi Kullimit Vlorë"		Projektues B.O.E "Amber CO" & "Inday-18" Shpk, Perfaqësuar nga Shoqeria "Amber CO" Shpk	
Projekt Zbatimi		GRUPI I PROJEKTIMIT	
Emertimi: Profili Gjatesor i Kanalit Kullues Terciar K.K. 5-2-10		Projektues Projektues Projektues Topograf	Ing.Ana NAIPI Ing.Razije NAIPI Ing.Irkas AXHAMI Ing.Rasim VEIPI
Porositës: Ndërmarrja e Shërbimeve Publike Vlorë		Shkurt 2021	Shk. H 1:1000, V 1:100

Faqe Nr.01-02

PROFILI GJATESOR I KANALIT KULLUES TERCIAR- K.K. 5-2-11
SHK. H 1:1000 ; V 1:100


Shenim: Kouta e Tokes i Referohet Kuotes Ekzistuese te Tabanit te Kanalit, kurse Kuota e Projektit i Referohet Kuotes se Bazes se Kanalit Kullues,ose Kuota e Germimit pas pastrimit te tij.

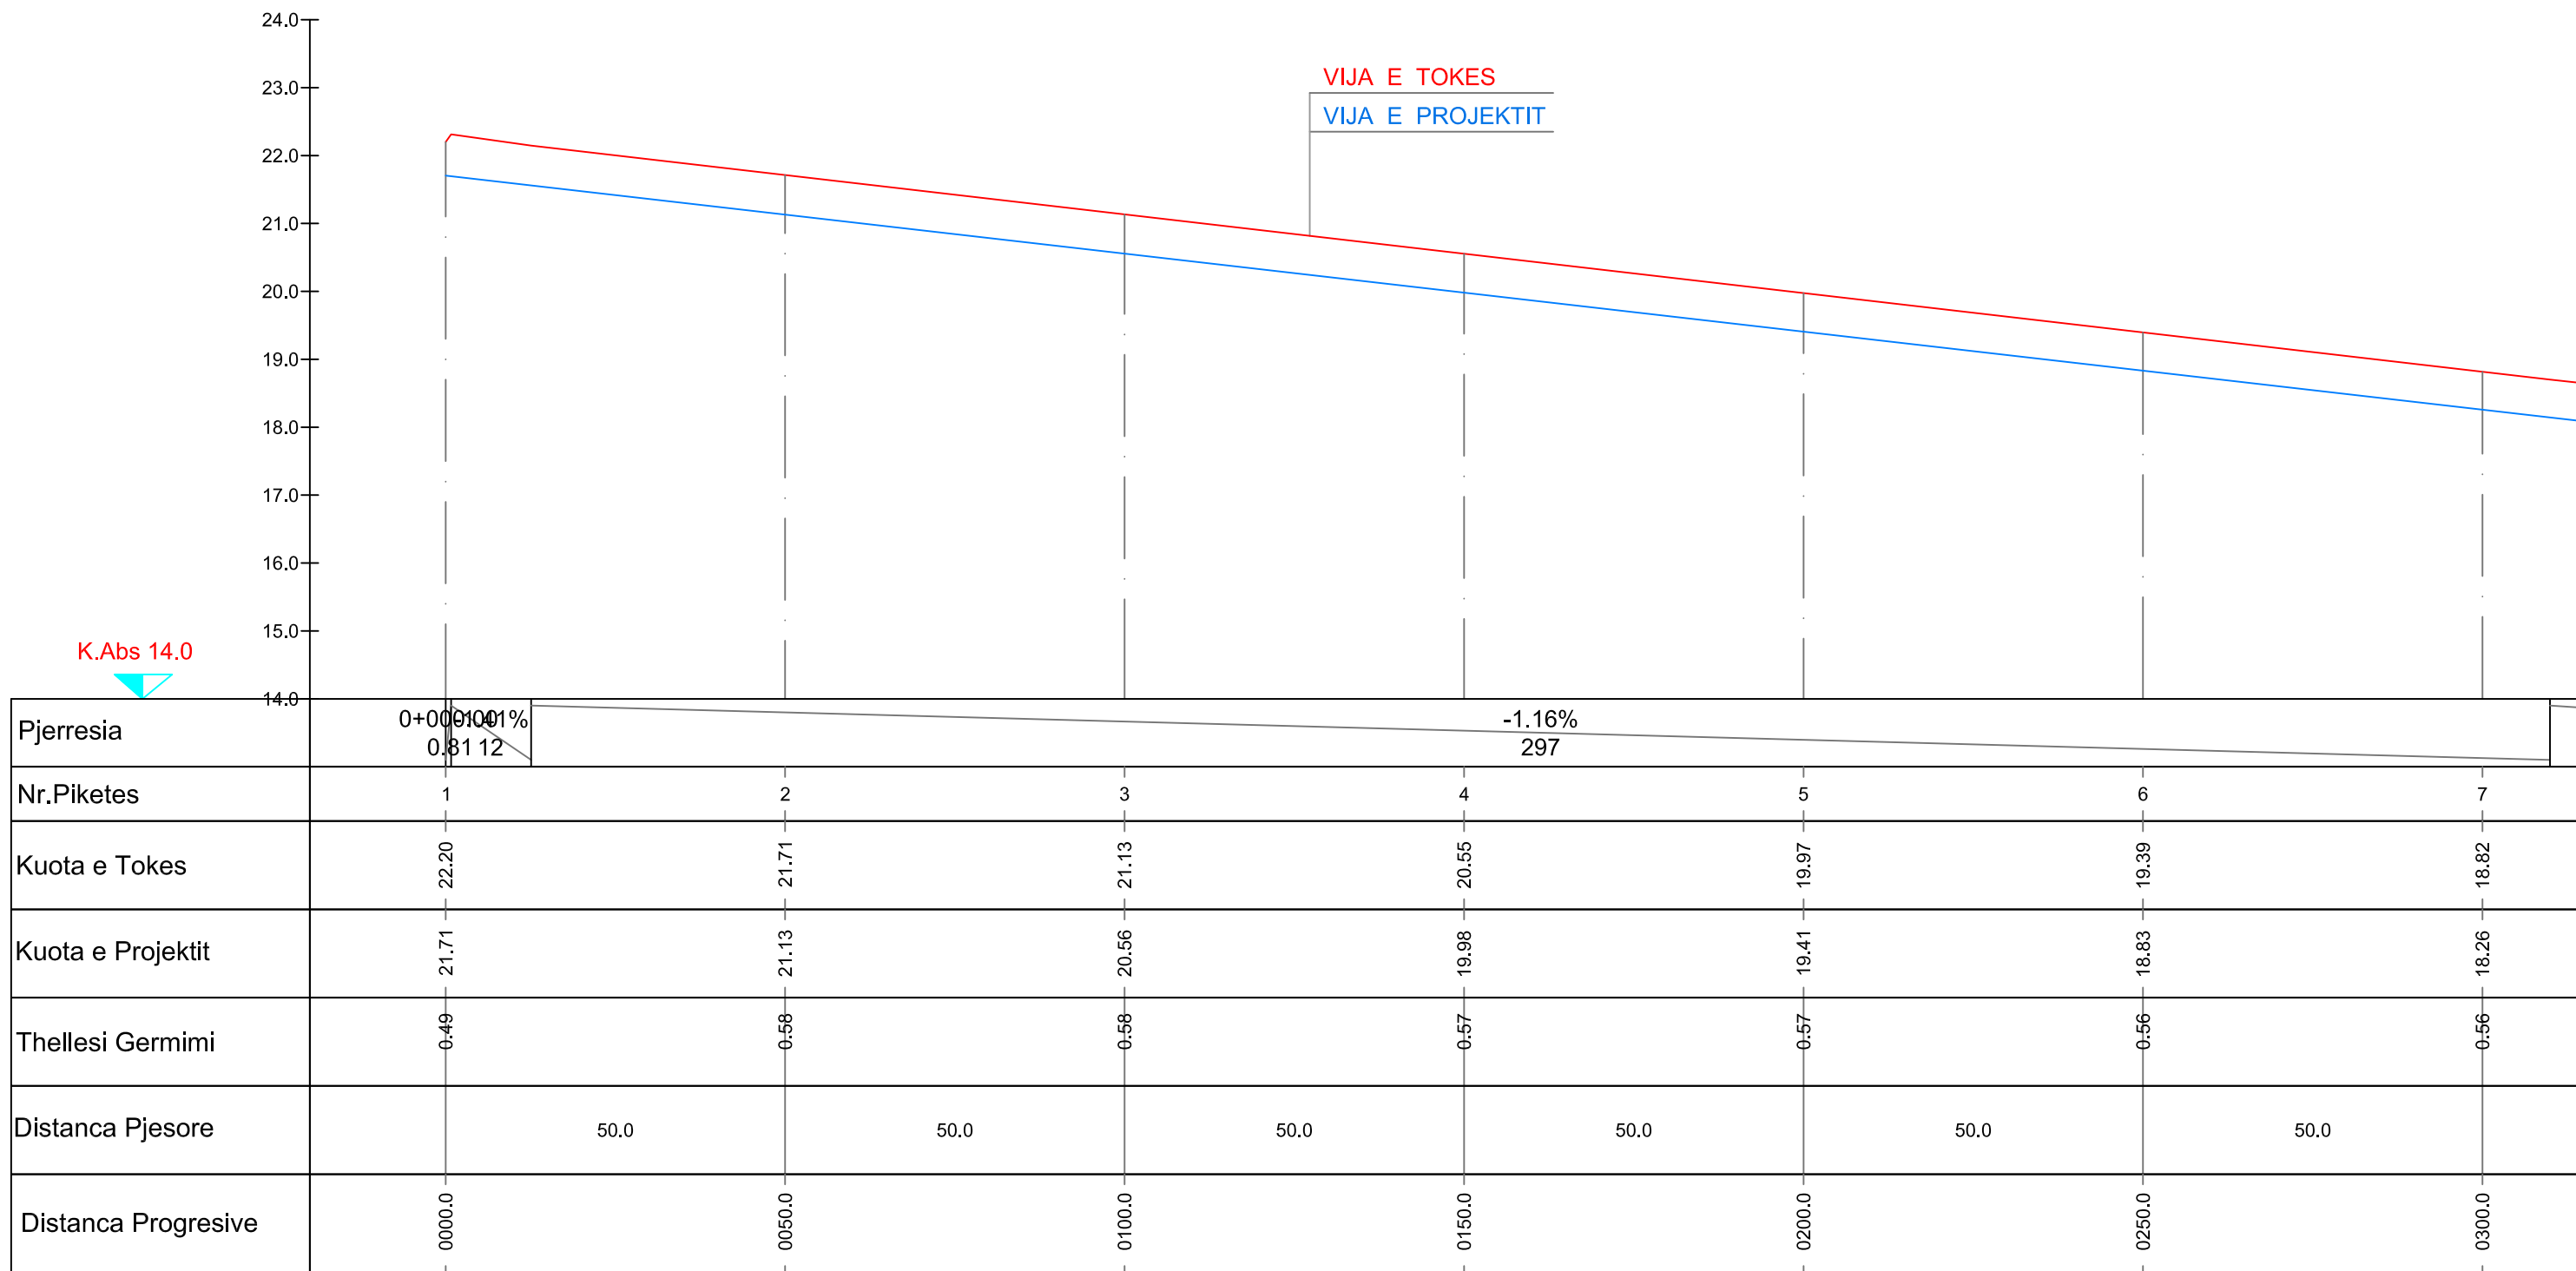

PROFILI GJATESOR I KANALIT KULLUES TERCIAR- K.K. 5-2-11
SHK. H 1:1000 ; V 1:100

Shenim: Kouta e Tokes i Referohet Kuotes Ekzistuese te Tabanit te Kanalit, kurse Kuota e Projektit i Referohet Kuotes se Bazes se Kanalit Kullues,ose Kuota e Germimit pas pastrimit te tij.

PROFIL TERTHOR TIP

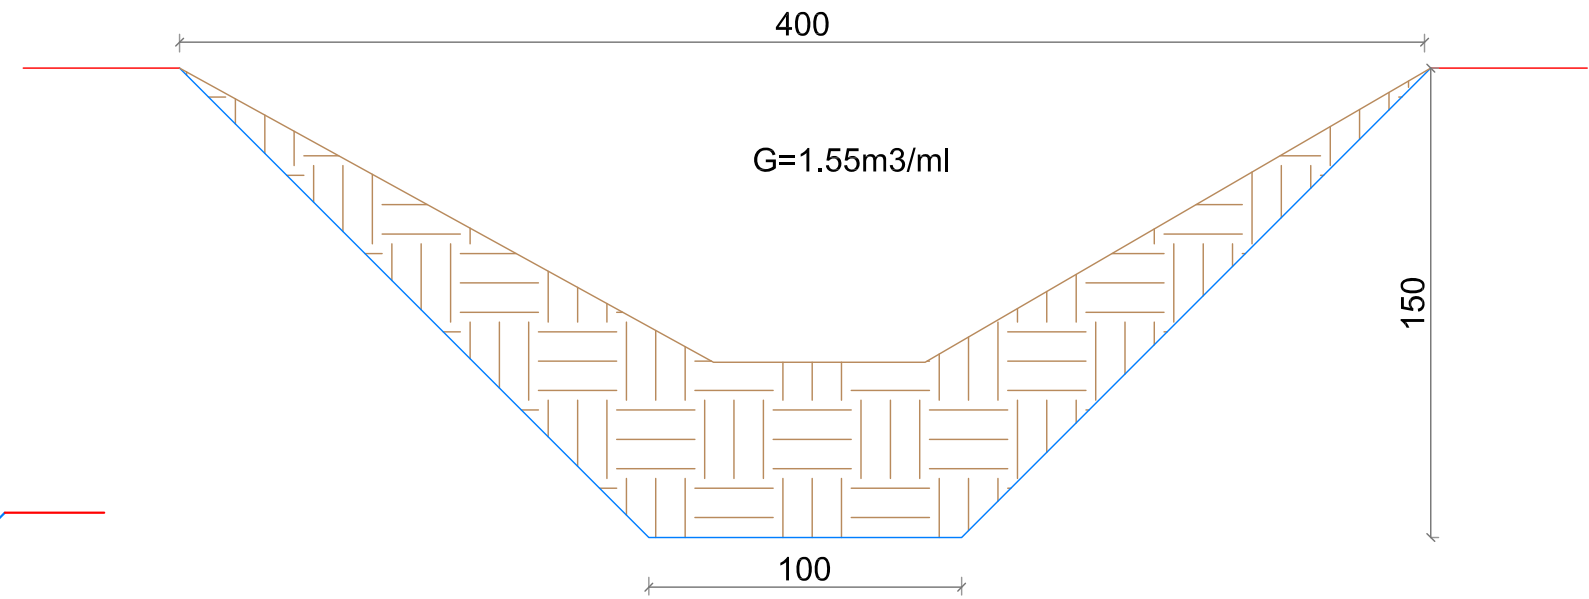

VIJA E TOKES
VIJA E PROJEKTIT

KK.5-2

-1.08%
126

-0.20%
2139

	8	9	10
	18.27	17.73	16.00
	17.68	17.11	15.86
	0.58	0.62	0.14
50.0	50.0	39.9	
	0350.0	0400.0	0439.9

Vepra: "Azhornim Projekti te Kanaleve Kulluese - Bordi Kullimit Vlorë"	Projektues B.O.E "Amber CO" & "Inday-18" Shpk, Perfaqësuar nga Shoqeria "Amber CO" Shpk		
Projekt Zbatimi	GRUPI I PROJEKTIMIT		Faqe Nr.01-02
Emertimi: Profili Gjatesor i Kanalit Kullues Terciar K.K. 5-2-11	Projektues Projektues Projektues Topograf	Ing.Ana NAIPI Ing.Razije NAIPI Ing.Irkas AXHAMI Ing.Rasim VEIPI	
Porositës: Ndërmarrja e Shërbimeve Publike Vlorë	Shkurt 2021	Shk. H 1:1000, V 1:100	