

"ENGINEERING & LEGAL CONSULTING"

PROJEKT ZBATIMI

OBJEKTI: "NDERTIMI I UJESJELLESIT TE FSHATIT GUSMARË" - BASHKIA TEPELENË




TIRANE 2024

NDËRTIMI I UJËSJELLËSIT TË FSHATIT GUSMARË - BASHKIA TEPELENË
ORTOFOTO E ZONES SE PROJEKTIT




NDËRTIMI I UJËSJELLËSIT TË FSHATIT GUSMARË - BASHKIA TEPELENË
HARTA E PRESIONEVE NE RRJET

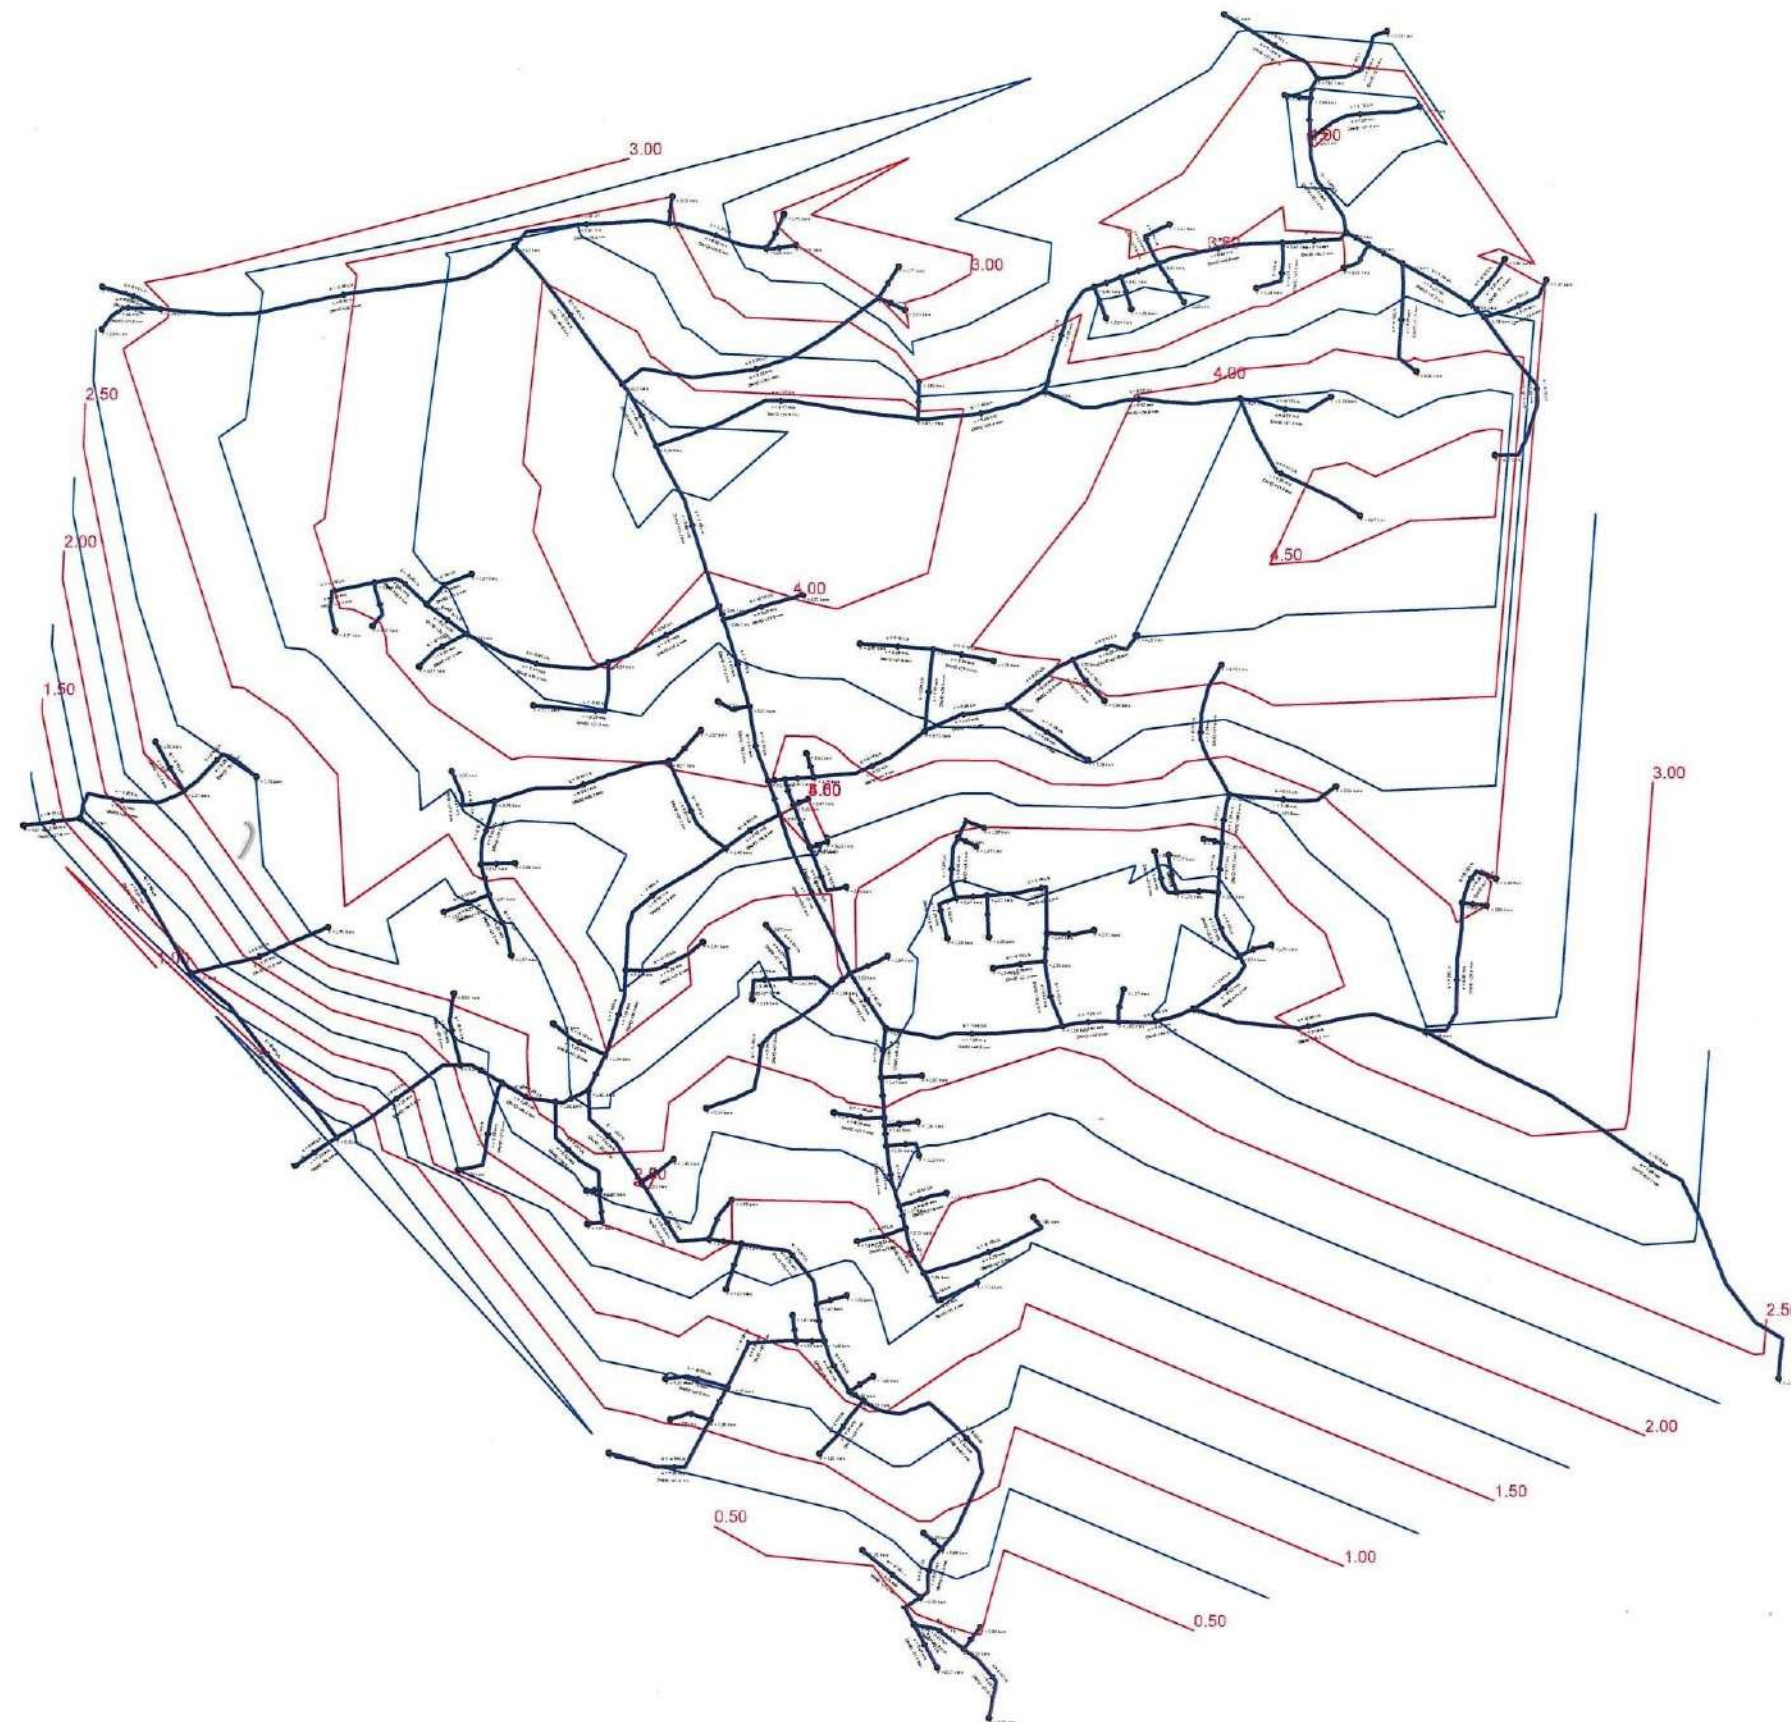


NDERTIMI I UJESJELLESIT TE FSHATIT GUSMARË - BASHKIA TEPELENË
KAPTAZHI I BURIMIT

PLANIMETRIA SH 1:50

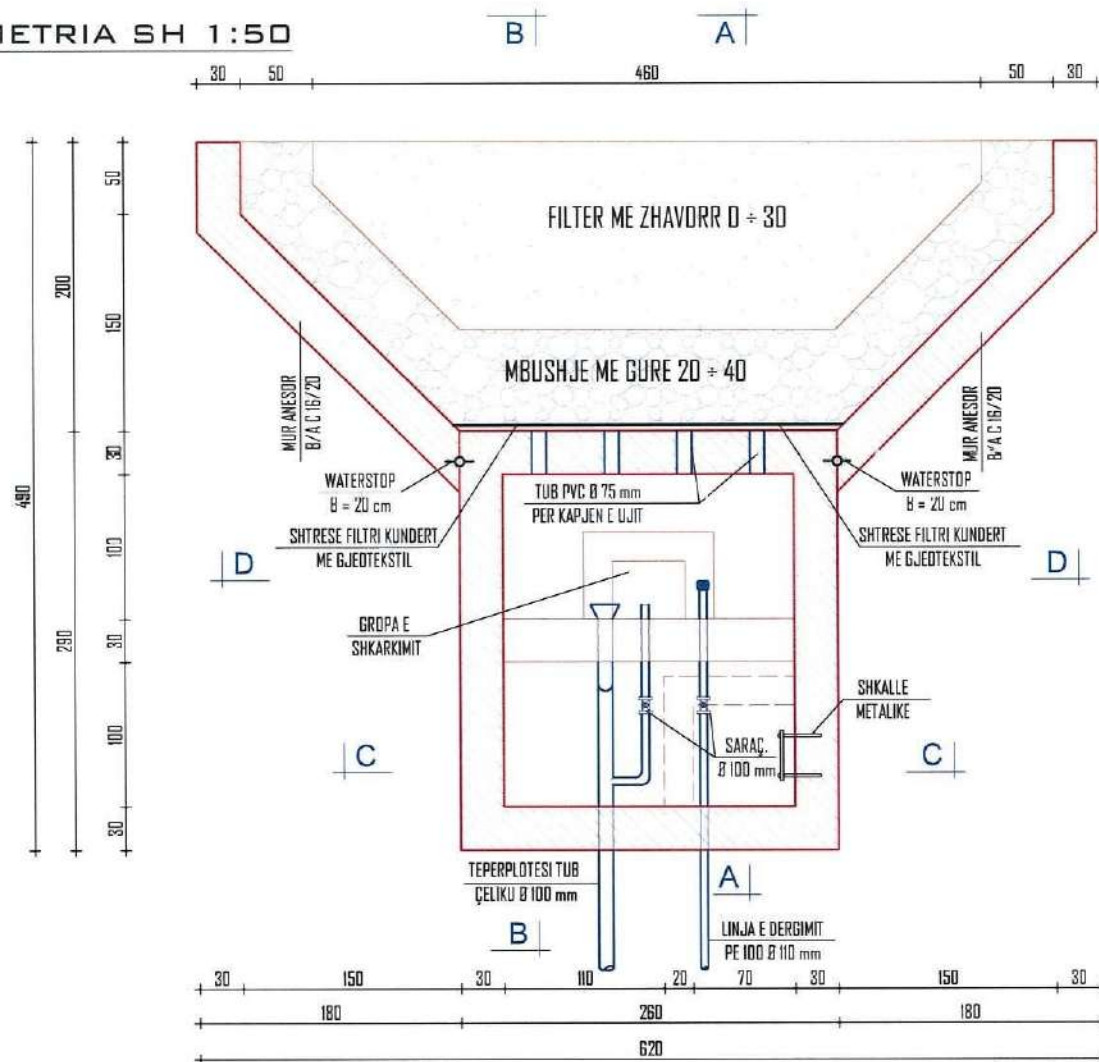

PRERJA D - D SH 1:50

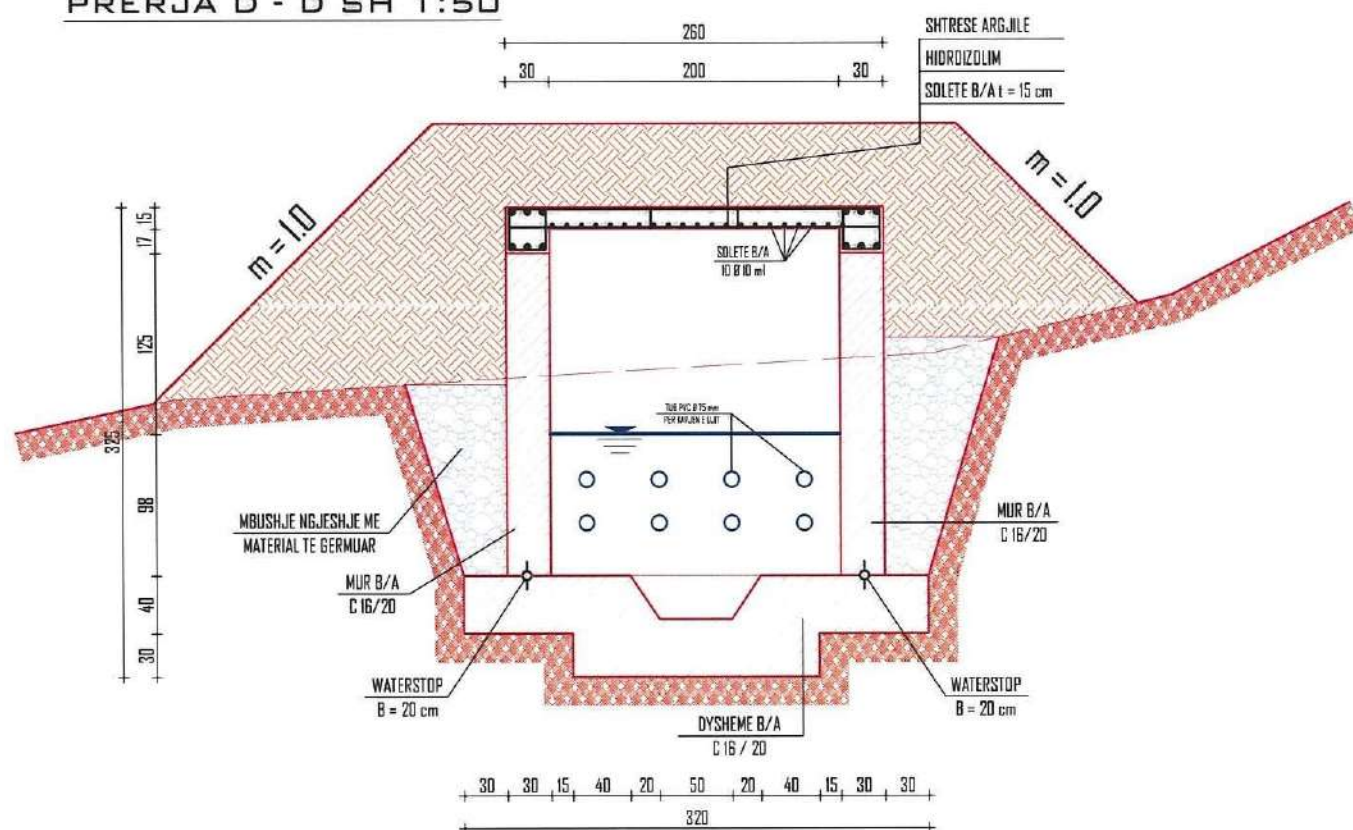

"ENGINEERING & LEGAL CONSULTING"

OBJEKTI: NDERTIMI I UJESJELLESIT TE FSHATIT GUSMARË BASHKIA TEPELENË

POROSITËS: BASHKIA TEPELENË

EMËRTIMI I FLETËS

KAPTAZHI I BURIMIT

FAZA

DATA

NR. FLETËS

PR. ZBT.


08. 2024

1


DREJTUES PROJEKTI
Msc. Blerim BRAJA



PRERJA C - C SH 1:50

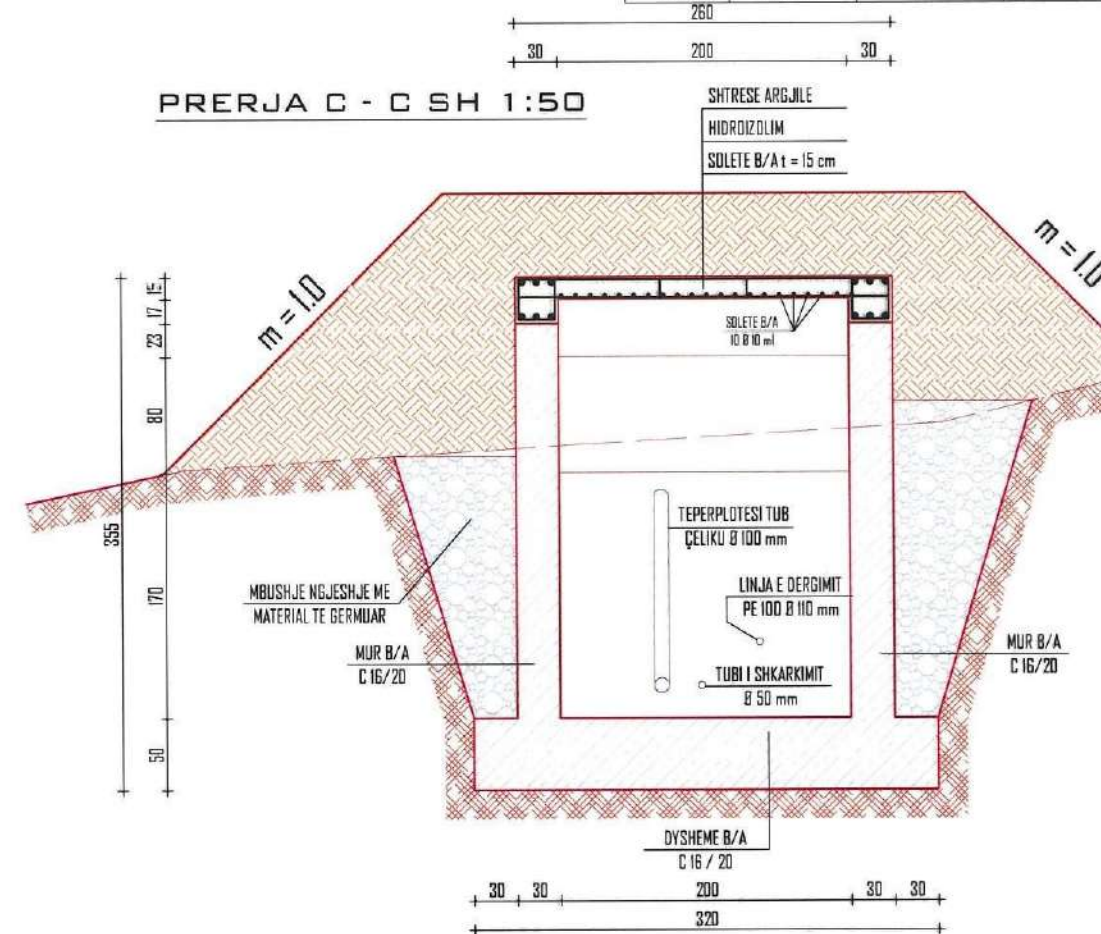

ARMIMI I MUREVE

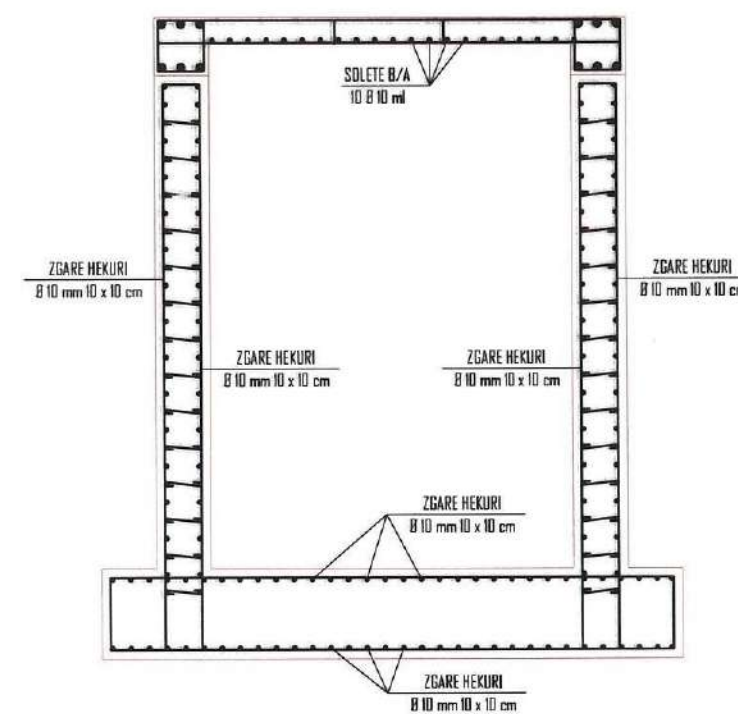

SHENIM TEKNIK:
- GERMIMI PER HAPJEN E KAPTAZHIT TE BEHET I GJITHI ME KRAHE.
- GERMIMI PER MURET ANESORE DHE DYSHEMENE TE BEHET DERI NE KAPJEN E TABANIT TE PAPERSHKUESHEMDHE PASTAJ TE VENDOSEN MURET DHE DYSHEMEJA.

"ENGINEERING & LEGAL CONSULTING"

OBJEKTI: NDERTIMI I UJESJELLESIT TE FSHATIT GUSMARË BASHKIA TEPELENË

POROSITÉS BASHKIA TEPELENE

EMERTIMI I FLETES

KAPTAZHI I BURIMIT

FAZA

DATA

NR. ELETÈS

DB 38T

08/2023


--	--

DREJTUES PROJEKTI
Msc. Blerim BRAJA

Msc. Blerim BRAJA



PRERJA A - A SH 1:50

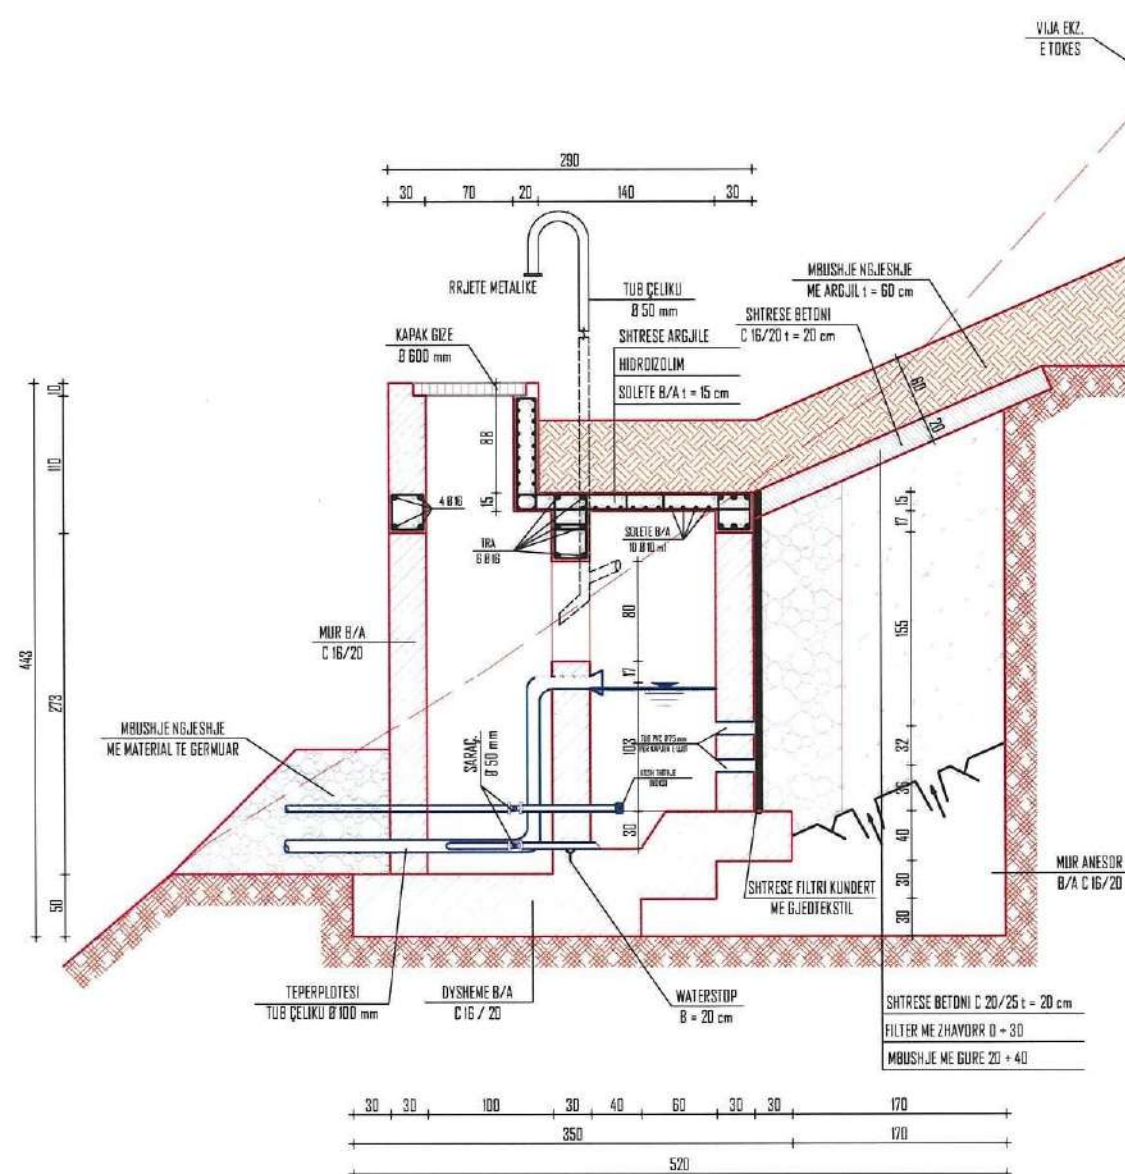

SHENIM TEKNIK:

- GERMIMI PER HAPJEN E KAPTAZHIT TE BEHET I GJITHI ME KRAHE.
- GERMIMI PER MURET ANESORE DHE DYSHEMENE TE BEHET DERI NE KAPJEN E
TABANIT TE PAPERSHKUESHEMDHE PASTAJ TE VENDOSEN MURET DHE DYSHEMEJA.

"ENGINEERING & LEGAL CONSULTING"

OBJEKTI: NDERTIMI I UJESJELLESIT TE FSHATIT GUSMARË BASHKIA TEPELENË

POROSITÉS, BASHKIA TEPELENÉ

EMERTIMI I FLETËS

KAPTAZHI I BURIMIT

EA7A

NR. ELETÉS

PP 78T


08/2024

10

DREJTUES PROJEKTI
Msc. Blerim BRAJA



PRERJA B - B SH 1:50

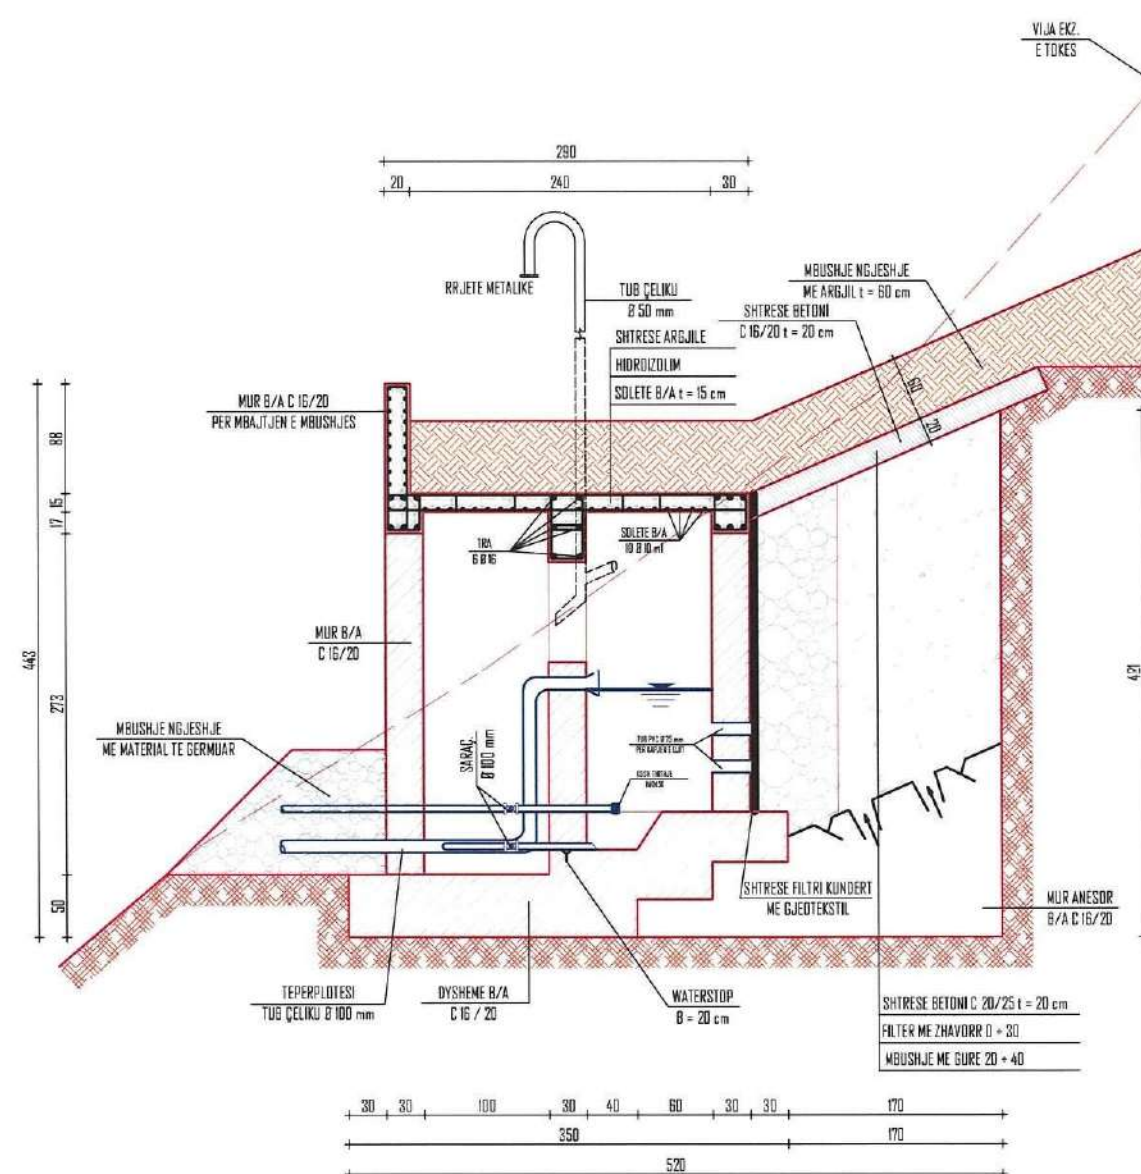

SHENIM TEKNİK:

- GERMIMI PER HAPJEN E KAPTAZHIT TE BEHET I GJITHI ME KRAHE.
- GERMIMI PER MURET ANESORE DHE DYSHEMENE TE BEHET DERI NE KAPJEN E
TABANIT TE PAPERSHKUESHEMDHE PASTAJ TE VENDOSEN MURET DHE DYSHEMEJA.

NDËRTIMI I UJËSJELLËSIT TË FSHATIT GUSMARË - BASHKIA TEPELENË
PLANIMETRIA E LINJËS SË DËRGIMIT
SH 1:1000

"ENGINEERING & LEGAL CONSULTING"

OBJEKTI: NDËRTIMI I UJËSJELLËSIT TË FSHATIT GUSMARË
- BASHKIA TEPELENË

POROSITËS: BASHKIA TEPELENË

EMËRTIMI I FLETËS

PLANIMETRIA E LINJËS SË DËRGIMIT

FAZA

DATA


NR. FLETËS

PR. ZBT.

08. 2024

01

DREJTUES PROJEKTI
M.Sc. Blerim BRAJA

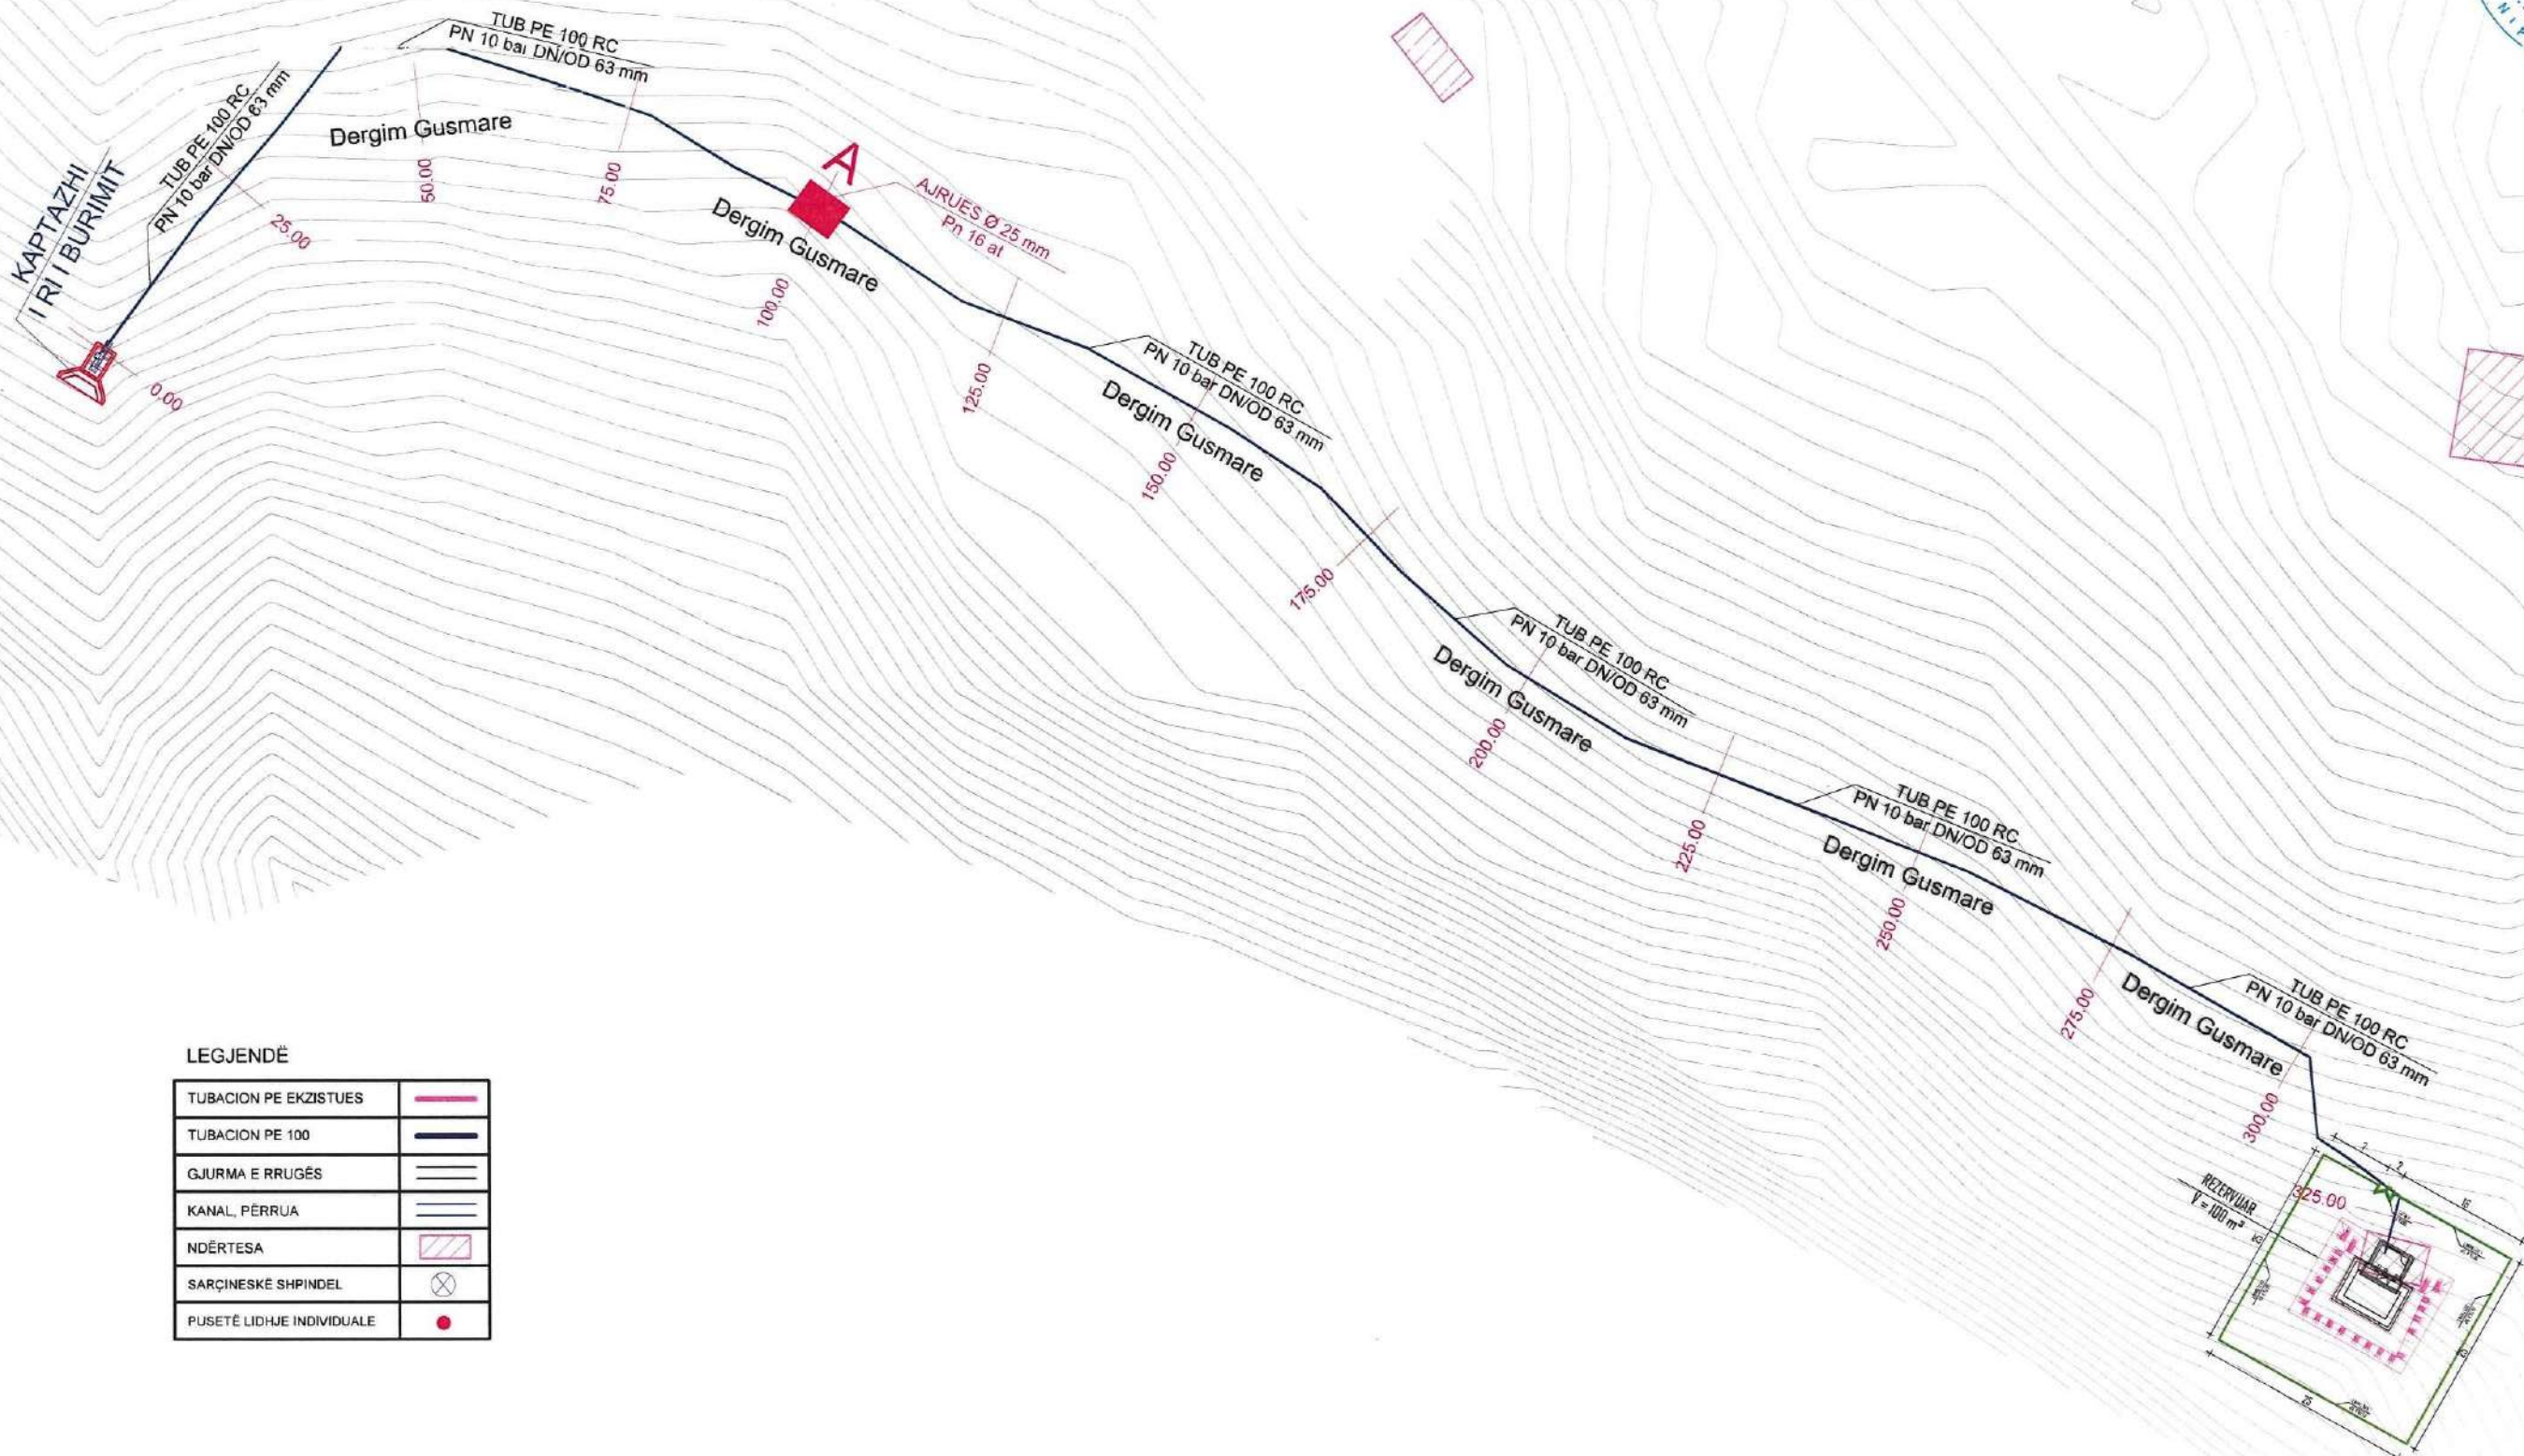

LEGJENDË

TUBACION PE EKZISTUES	
TUBACION PE 100	
GJURMA E RRUGËS	
KANAL, PËRRUA	
NDËRTESA	
SARÇINESKË SHPINDEL	
PUSETË LIDHJE INDIVIDUALE	

"ENGINEERING & LEGAL CONSULTING"

DREJTUES PROJEKTI
M.Sc. Blerim BRAJA

POROSITÉS: BASHKIA TEPELENÉ

EMÉRTIMI I FLETES

PROFILI GJATESORË I LINJËS SË DËRGIMIT

FAZA


DATA

NR ELETÉS

PR ZBT

08. 2024

02

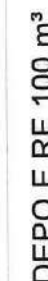

PJERRESIA	L = 25.5 m i = -0.1870 L = 12.6 m i = -0.1764 L = 6.4 m i = -0.0697 L = 21.3 m i = -0.0311 L = 11.7 m i = 0.0601 L = 16.1 m i = 0.1561 L = 8.5 m i = -0.0737 L = 22.8 m i = -0.0678 L = 16.1 m i = -0.0389 L = 31.0 m i = -0.0936 L = 43.9 m i = -0.0532 L = 21.5 m i = -0.0135 L = 21.6 m i = -0.0707 L = 22.6 m i = -0.1616 L = 12.8 m i = 0.0110 L = 6.9 m i = -0.0774 L = 10.8 m i = 0.3593 L = 12.8 m i = -0.1812 L = 4.4 m i = 0.3068														
ELEMENTET HIDRAULIK	TUB PE 100 Pn 10 bar DN/OD 63 mm TUB PE 100 Pn 10 bar DN/OD 63 mm TUB PE 100 Pn 10 bar DN/OD 63 mm TUB PE 100 Pn 10 bar DN/OD 63 mm TUB PE 100 Pn 10 bar DN/OD 63 mm														
GERMIM ose MBUSHJE	-1.20	-1.19	-1.59	-1.13	-1.28	-1.20	-1.30	-1.25	-1.18	-1.13	-1.23	-1.12	-1.20	-1.20	
KUOTA E GERMIMIT	974.80	970.12	967.31	967.36	969.57	967.86	966.40	964.18	962.85	961.88	960.83	957.61	957.08	963.39	964.73
KUOTA E PROJEKTIT	975.00	970.32	967.51	967.56	969.77	968.06	966.60	964.38	963.05	962.08	961.03	957.81	957.28	963.59	964.93
KUOTA E TOKES	976.00	971.31	968.50	968.49	970.65	969.05	967.70	965.43	964.03	963.01	962.06	958.73	958.28	964.59	965.93
DIST. PJESORE	25.00	25.00	25.00	25.00	25.00	25.00	25.00	25.00	25.00	25.00	25.00	25.00	25.00	4.36	
DIST. PROGRESIVE	0.00	25.00	50.00	75.00	100.00	125.00	150.00	175.00	200.00	225.00	250.00	275.00	300.00	325.00	329.36
SHENIME															

NDËRTIMI I UJËSJELLËSIT TË FSHATIT GUSMARË - BASHKIA TEPELENË
PROFILAT TËRTHORË TIP TË LINJAVE TË UJËSJELLËSIT
SH1:20

"ENGINEERING & LEGAL CONSULTING"

OBJEKTI: NDËRTIMI I UJËSJELLËSIT TË FSHATIT GUSMARË
- BASHKIA TEPELENË

POROSITËS: BASHKIA TEPELENË

EMËRTIMI I FLETËS

PROFILAT TËRTHORË TIP TË LINJAVE TË UJËSJELLËSIT

FAZA

DATA

NR. FLETËS

PR. ZBT.


08. 2024

03


DREJTUES PROJEKTI
M.Sc. Blërim BRAJA




PROFILI TËRTHOR TIP I UJËSJELLËSIT
NË RRUGËT ME ASFALT

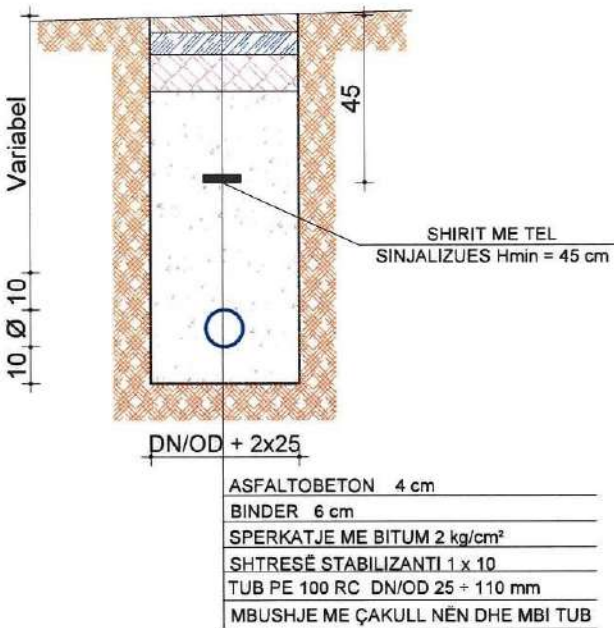

PROFILI TËRTHOR TIP I UJËSJELLËSIT
NË RRUGËT PA ASFALT

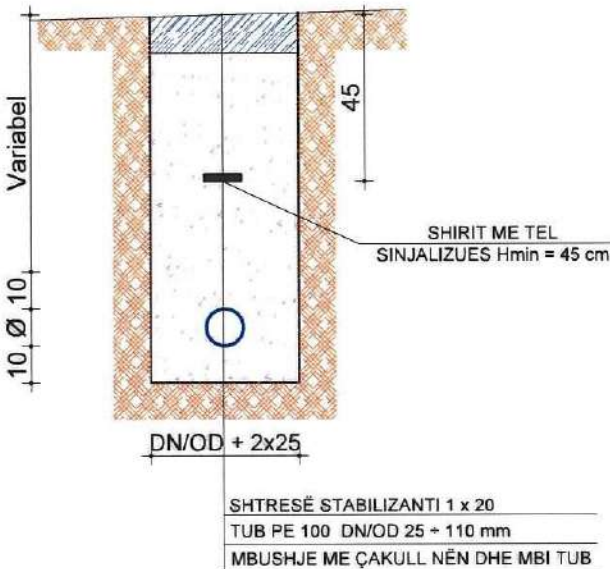

PROFILI TËRTHOR TIP I UJËSJELLËSIT
NË RRUGËT ME BETON

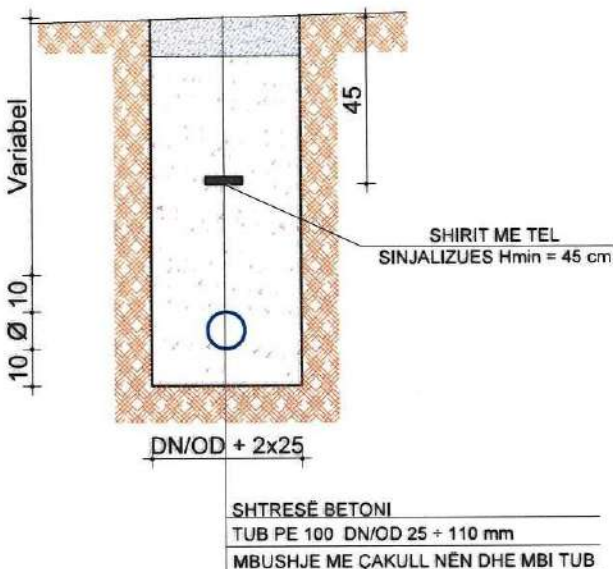


NDËRTIMI I UJËSJELLËSIT TË FSHATIT GUSMARË - BASHKIA TEPELENË
PLANIMETRIA E PËRGJITHSHME E RRJETIT SHPËRNDARËS

"ENGINEERING & LEGAL CONSULTING"		
OBJEKTI: NDËRTIMI I UJËSJELLËSIT TË FSHATIT GUSMARË - BASHKIA TEPELENË		
POROSITËS: BASHKIA TEPELENË		
EMËRTIMI I FLETËS		
PLANIMETRIA E PËRGJITHSHME E ZONËS		
FAZA	DATA	NR. FLETËS
PR. ZBT.	08. 2024	04

DREJTUES PROJEKTI
M.Sc. Blerim BRAJA



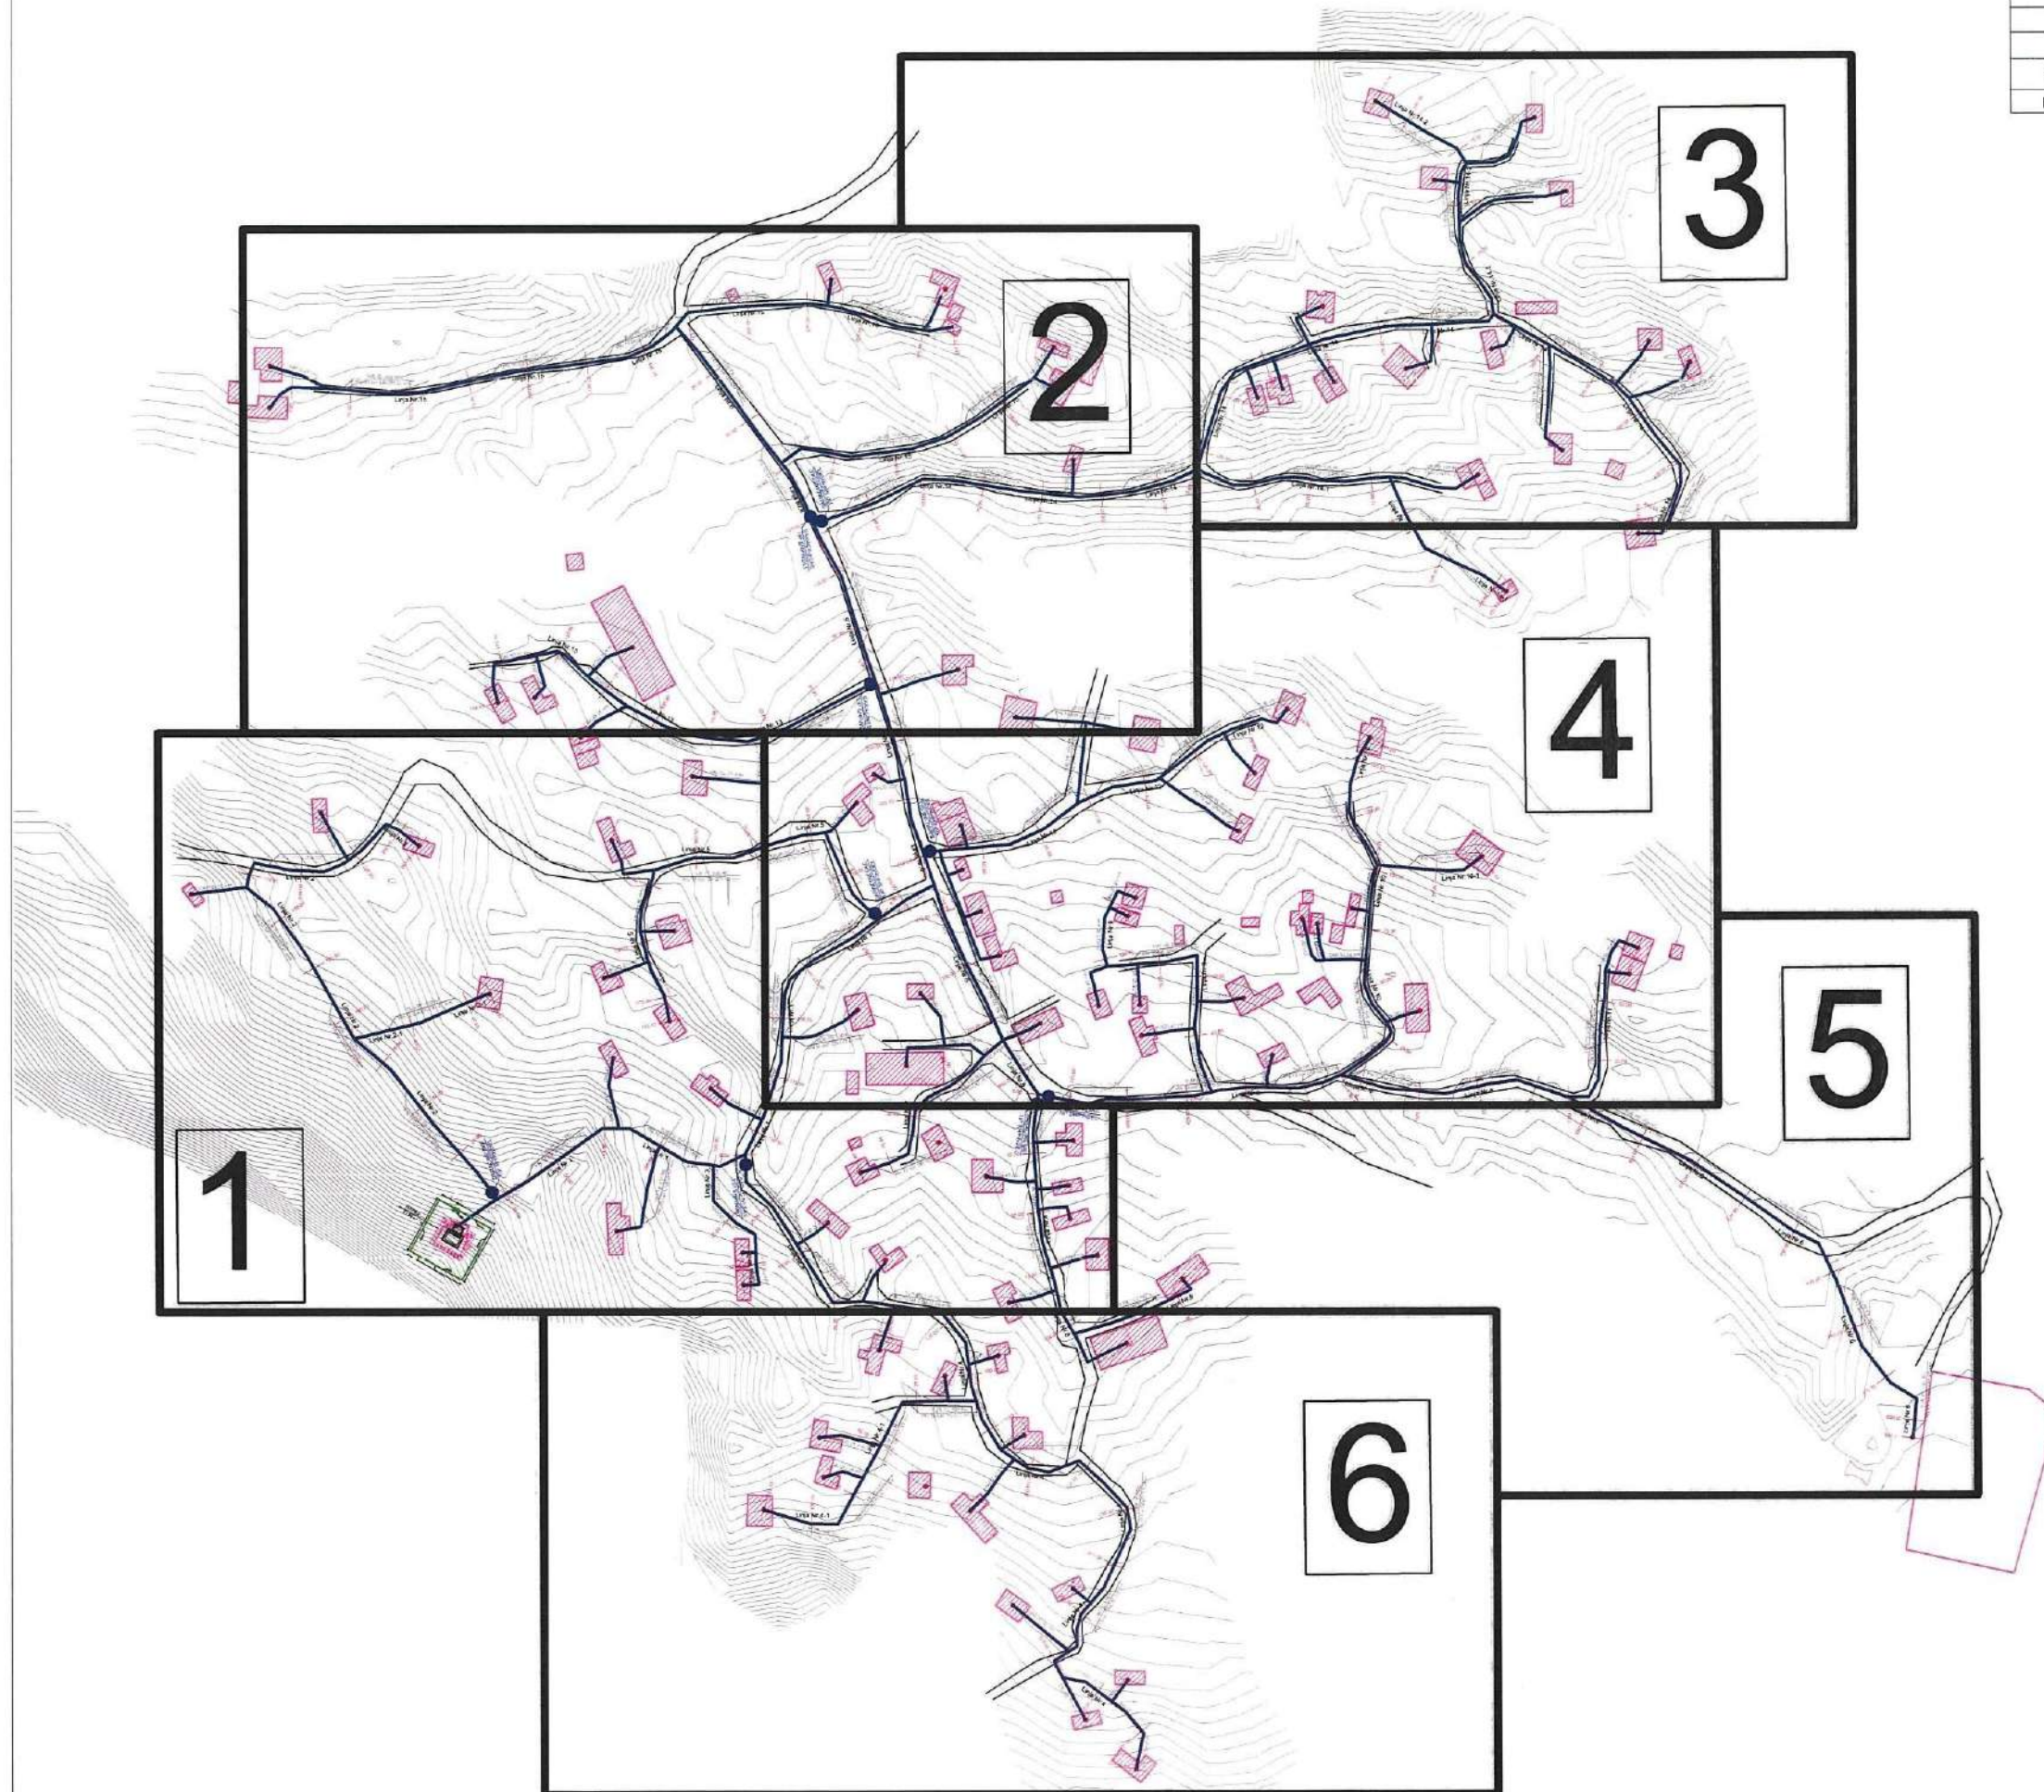

LEGJENDË

TUBACION PE EKZISTUES	
TUBACION PE 100	
GJURMA E RRUGËS	
KANAL, PËRRUA	
NDËRTESA	
SARÇINESKE SHPINDEL	
PUSETË LIDHJE INDIVIDUALE	

NDËRTIMI I UJËSJELLËSIT TË FSHATIT GUSMARË - BASHKIA TEPELENË
PLANIMETRIA E RRJETIT SHPËRNDARËS
SH 1:1000

"ENGINEERING & LEGAL CONSULTING"

OBJEKTI: NDËRTIMI I UJËSJELLËSIT TË FSHATIT GUSMARË - BASHKIA TEPELENË

PROJESIT: BASHKIA TEPELENË

EMËRTIMI I FLETËS

PLANIMETRIA E RRJETIT SHPËRNDARËS

FAZA

DATA

NR. FLETËS

PR. ZBT.

08. 2024



05

DREJTUESI PROJEKTI
M.Sc. Blendi BRAJA

ZONA 1

LEGJENDË

TUBACION PE EKZISTUES	
TUBACION PE 100	
GUJURMA E RRUGËS	
KANAL, PËRRIUA	
NDËRTESA	
SARÇINESKË SHPINDEL	
PUSETË LIDHJE INDIVIDUALE	

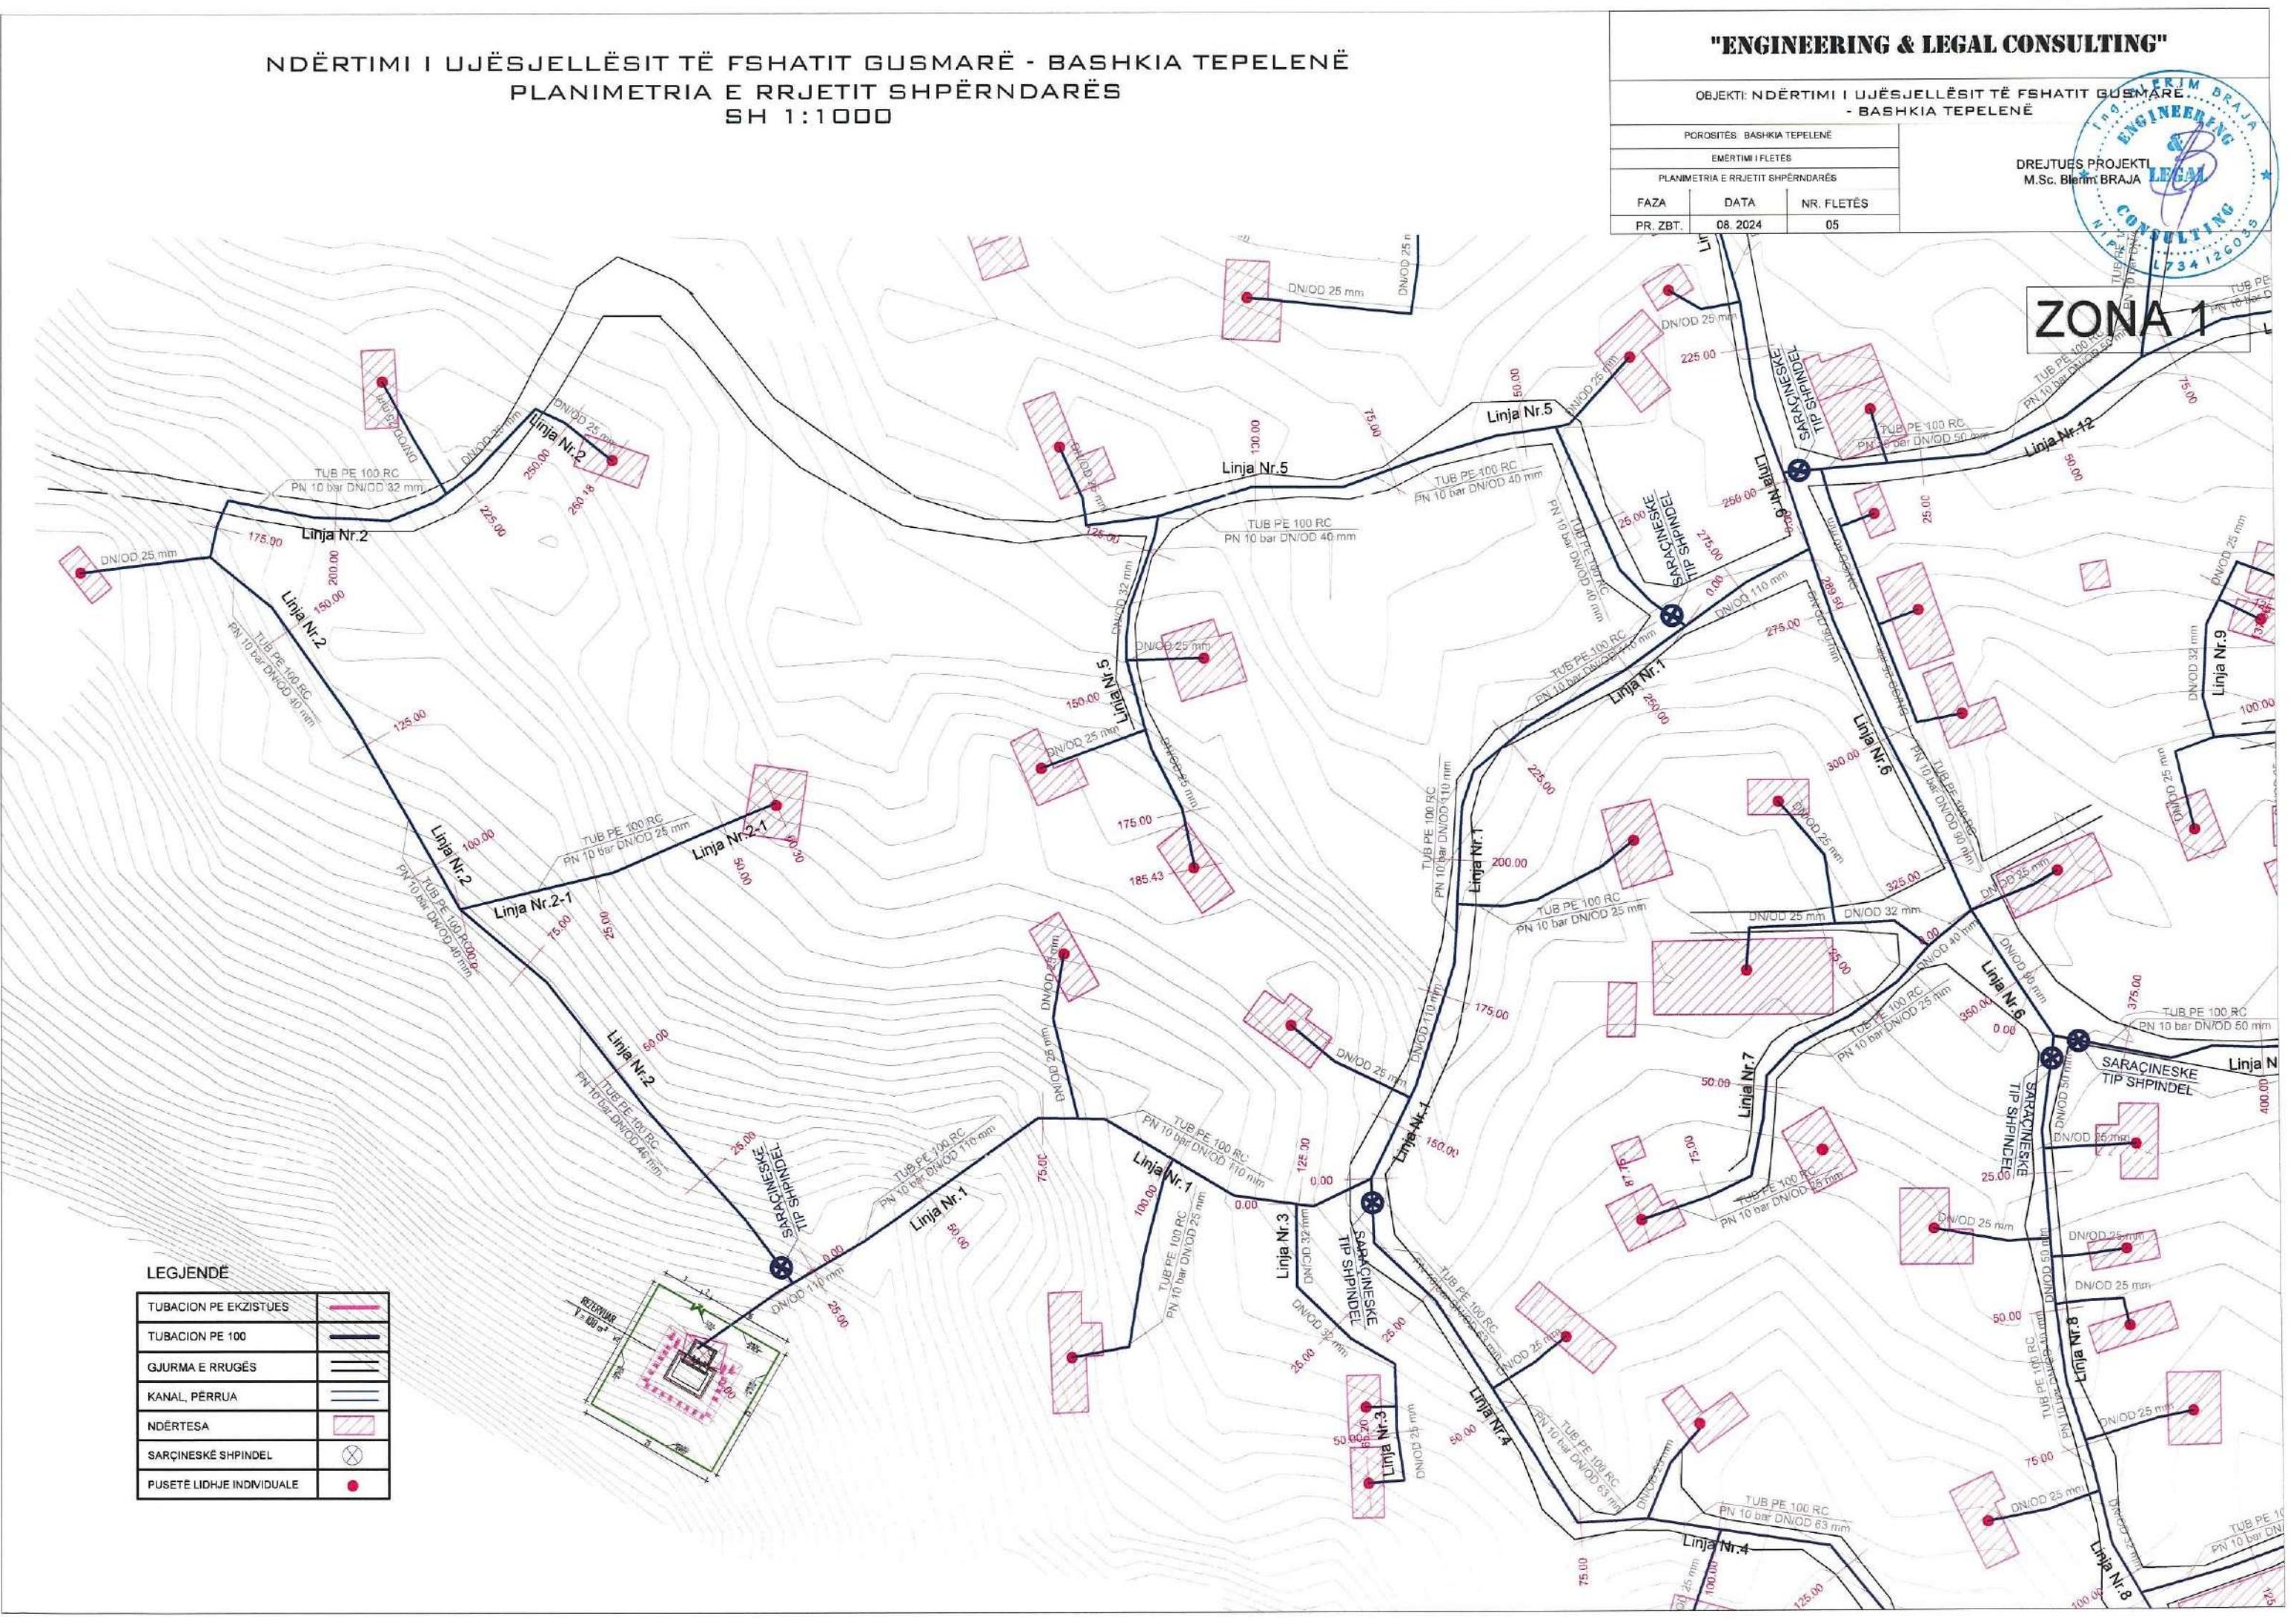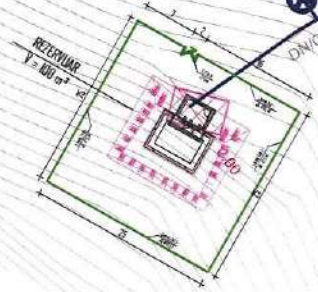

NDËRTIMI I UJËSJELLËSIT TË FSHATIT GUSMARË - BASHKIA TEPELENË
PLANIMETRIA E RRJETIT SHPËRNDARËS
SH 1:1000

"ENGINEERING & LEGAL CONSULTING"

OBJEKTI: NDËRTIMI I UJËSJELLËSIT TË FSHATIT GUSMARË
- BASHKIA TEPELENË

POROSITËS: BASHKIA TEPELENË

EMËRTIMI I FLETËS

PLANIMETRIA E RRJETIT SHPËRNDARËS

FAZA

DATA

NR. FLETES

PR. ZBT:

08. 2024

06

DREJTUES PROJEKTI
M.Sc. Blërim BRAJA

ZONA 2



LEGJENDË

TUBACION PE EKZISTUES	
TUBACION PE 100	
GJURMA E RRUGËS	
KANAL, PËRRUA	
NDËRTESA	
SARÇINESKË SHPINDEL	
PUSËTË LIDHJE INDIVIDUALE	



NDËRTIMI I UJËSJELLËSIT TË FSHATIT GUSMARË - BASHKIA TEPELENË
PLANIMETRIA E RRJETIT SHPËRNDARËS
SH 1:1000

"ENGINEERING & LEGAL CONSULTING"

OBJEKTI: NDËRTIMI I UJËSJELLËSIT TË FSHATIT GUSMARË
- BASHKIA TEPELENË

POROSITËS: BASHKIA TEPELENË

EMËRTIMI I FLETËS

PLANIMETRIA E RRJETIT SHPËRNDARËS

FAZA

DATA

NR. FLETËS

PR. ZBT.

08. 2024

07

DREJTUES PROJEKTI


M.Sc. Blërim BRAJA

LEGAL CONSULTING

ZONA 3

LEGJENDË

TUBACION PE EKZISTUES	
TUBACION PE 100	
GJURMA E RRUGËS	
KANAL, PËRRUA	
NDËRTESA	
SARÇINESKË SHPINDEL	
PUSETË LIDHJE INDIVIDUALE	

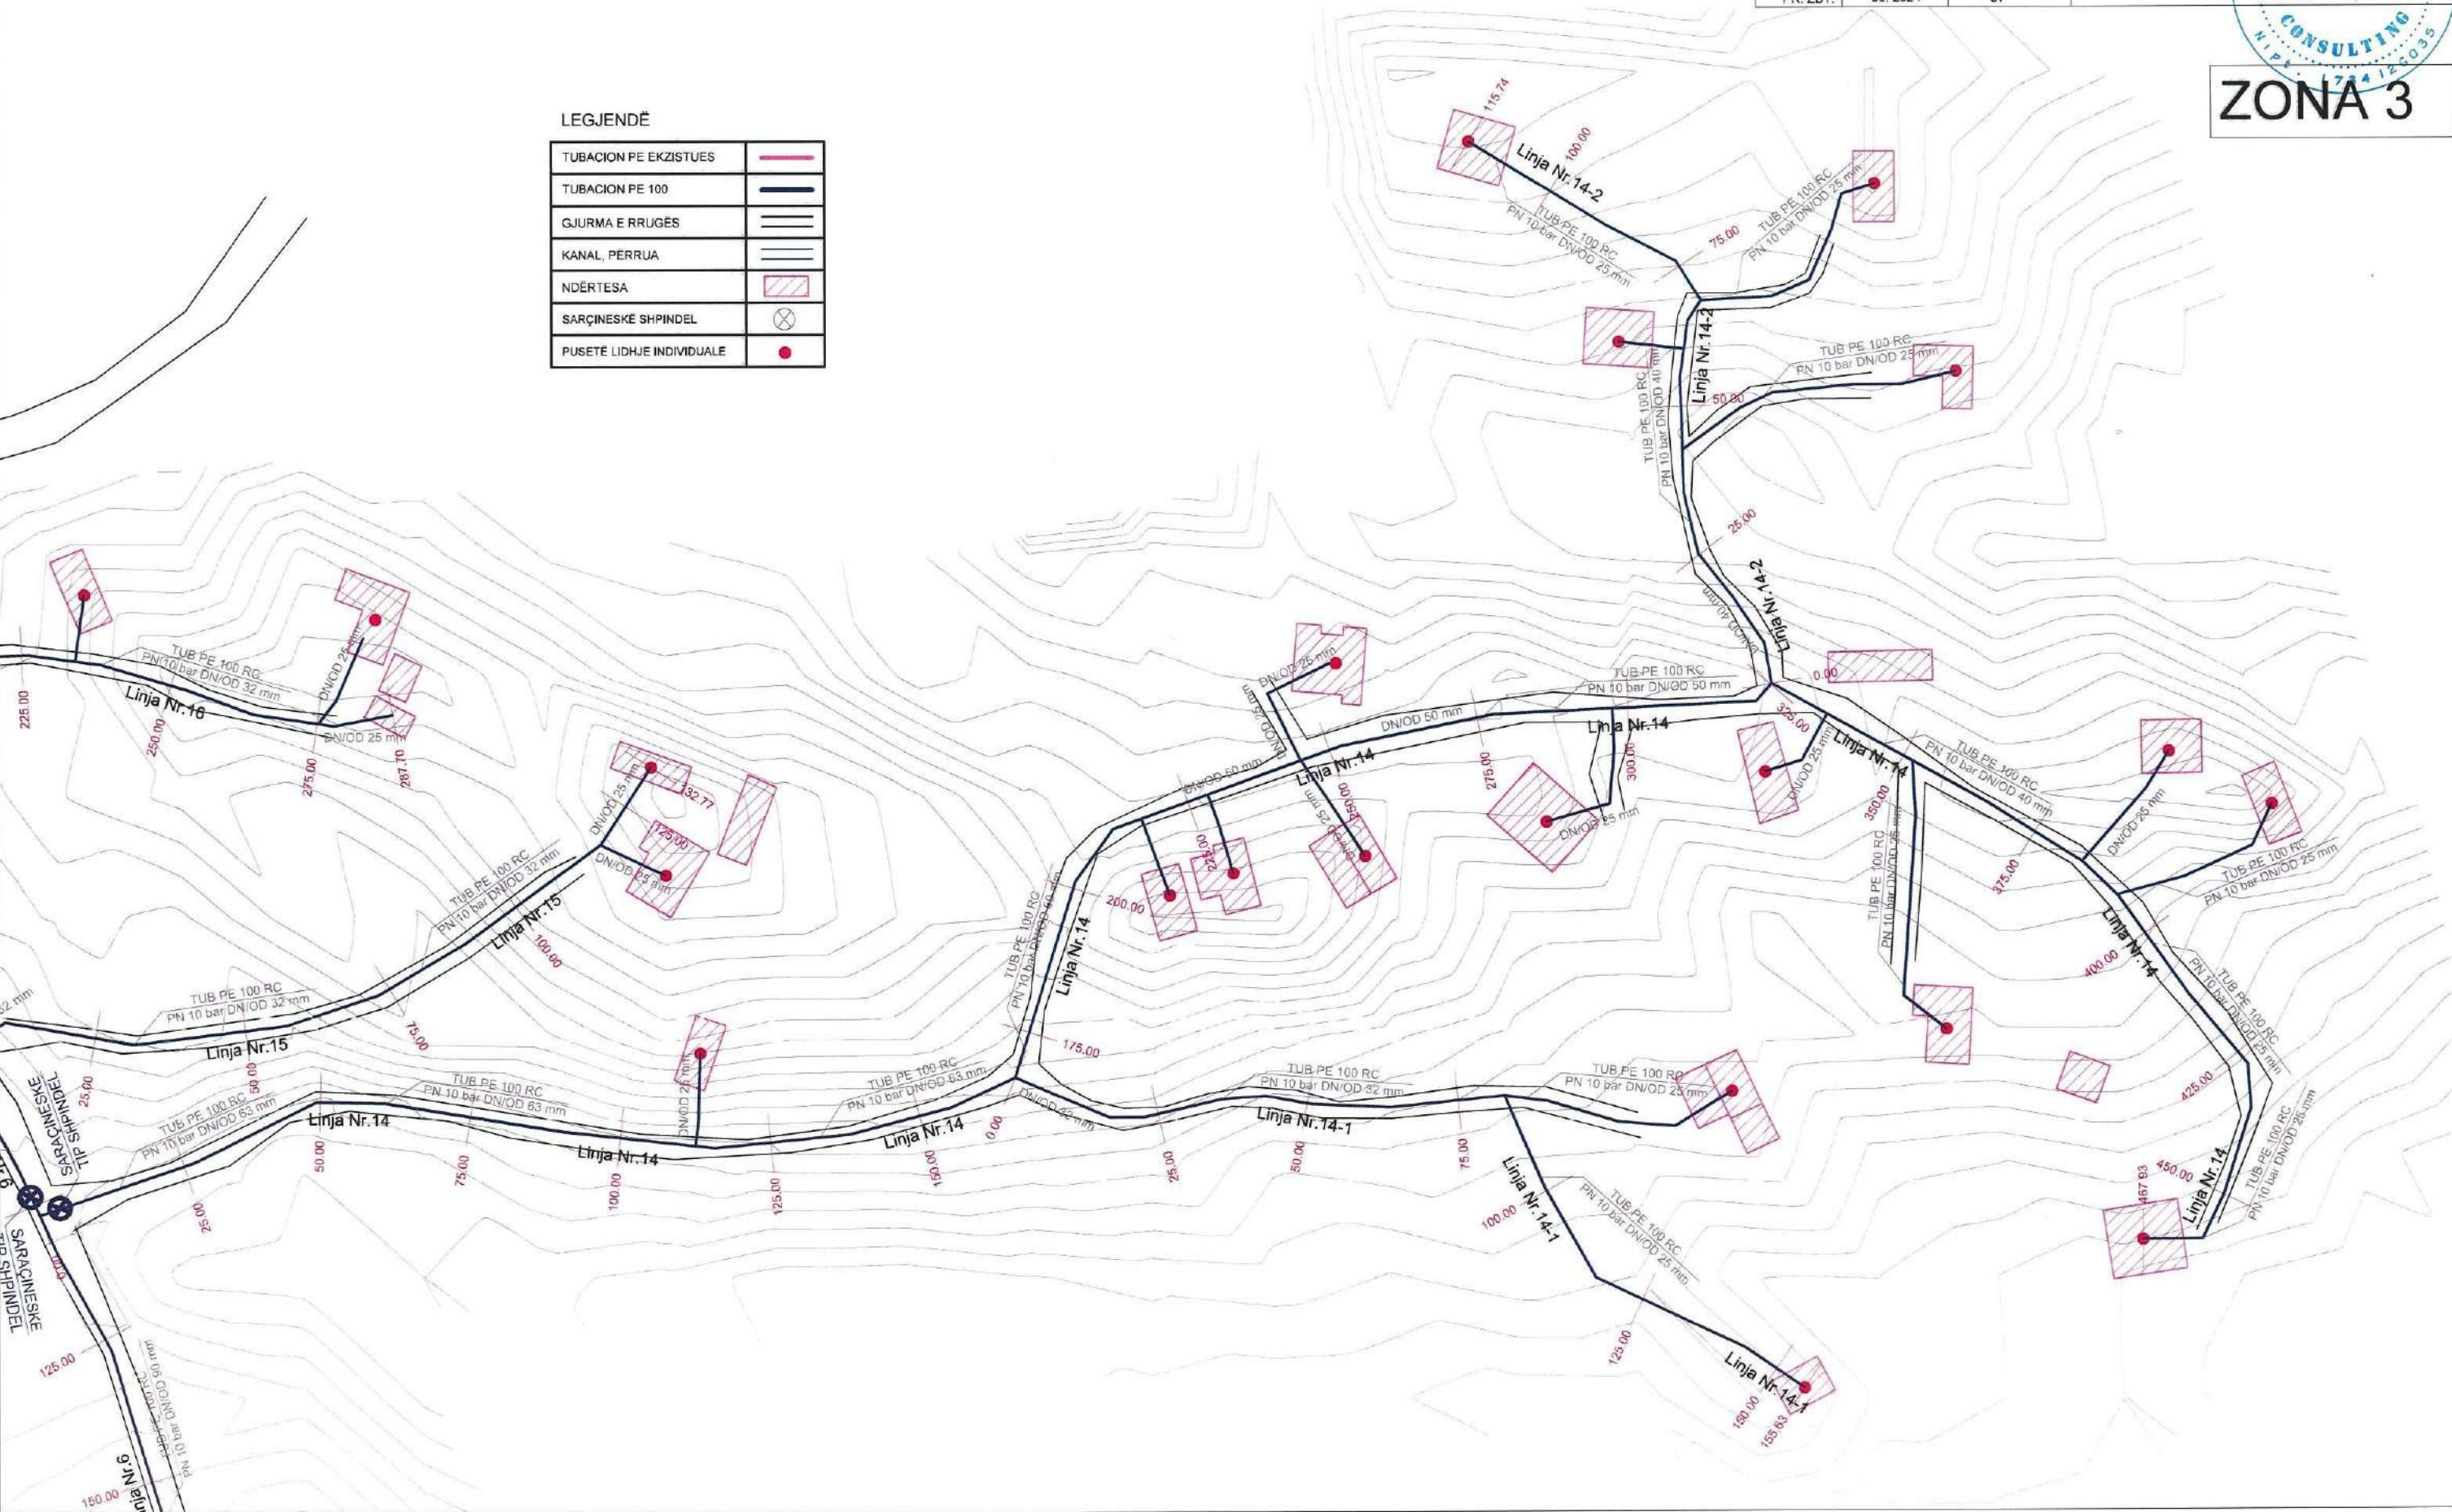

NDËRTIMI I UJËSJELLËSIT TË FSHATIT GUSMARË - BASHKIA TEPELENË
PLANIMETRIA E RRJETIT SHPËRNDARËS
SH 1:1000

"ENGINEERING & LEGAL CONSULTING"

OBJEKTI: NDËRTIMI I UJËSJELLËSIT TË FSHATIT GUSMARË
- BASHKIA TEPELENË

POROSITËS: BASHKIA TEPELENË

EMËRTIMI I FLETËS

PLANIMETRIA E RRJETIT SHPËRNDARËS

FAZA	DATA	NR. FLETËS
PR. ZBT.	08. 2024	08

DREJTUES PROJEKTI
M.Sc. Blërim BRAJA




LEGJENDË

TUBACION PE EKZISTUES	
TUBACION PE 100	
GJURMA E RRUGËS	
KANAL, PERRUA	
NDËRTESA	
SARÇINESKË SHPINDEL	
PUSËTË LIDHJE INDIVIDUALE	



"ENGINEERING & LEGAL CONSULTING"				
OBJEKTI: NDËRTIMI I UJËSJELLËSIT TË FSHATIT GUSMARRË - BASHKIA TEPELENË				
POROSITËS: BASHKIA TEPELENË		DREJTUES PROJEKTI M.Sc. Blërim BRAJA		
EMERTIMI I FLETES				
PLANIMETRIA E RRJETIT SHPËRNDARËS				
FAZA	DATA			NR. FLETËS
PR. ZBT.	08. 2024			09

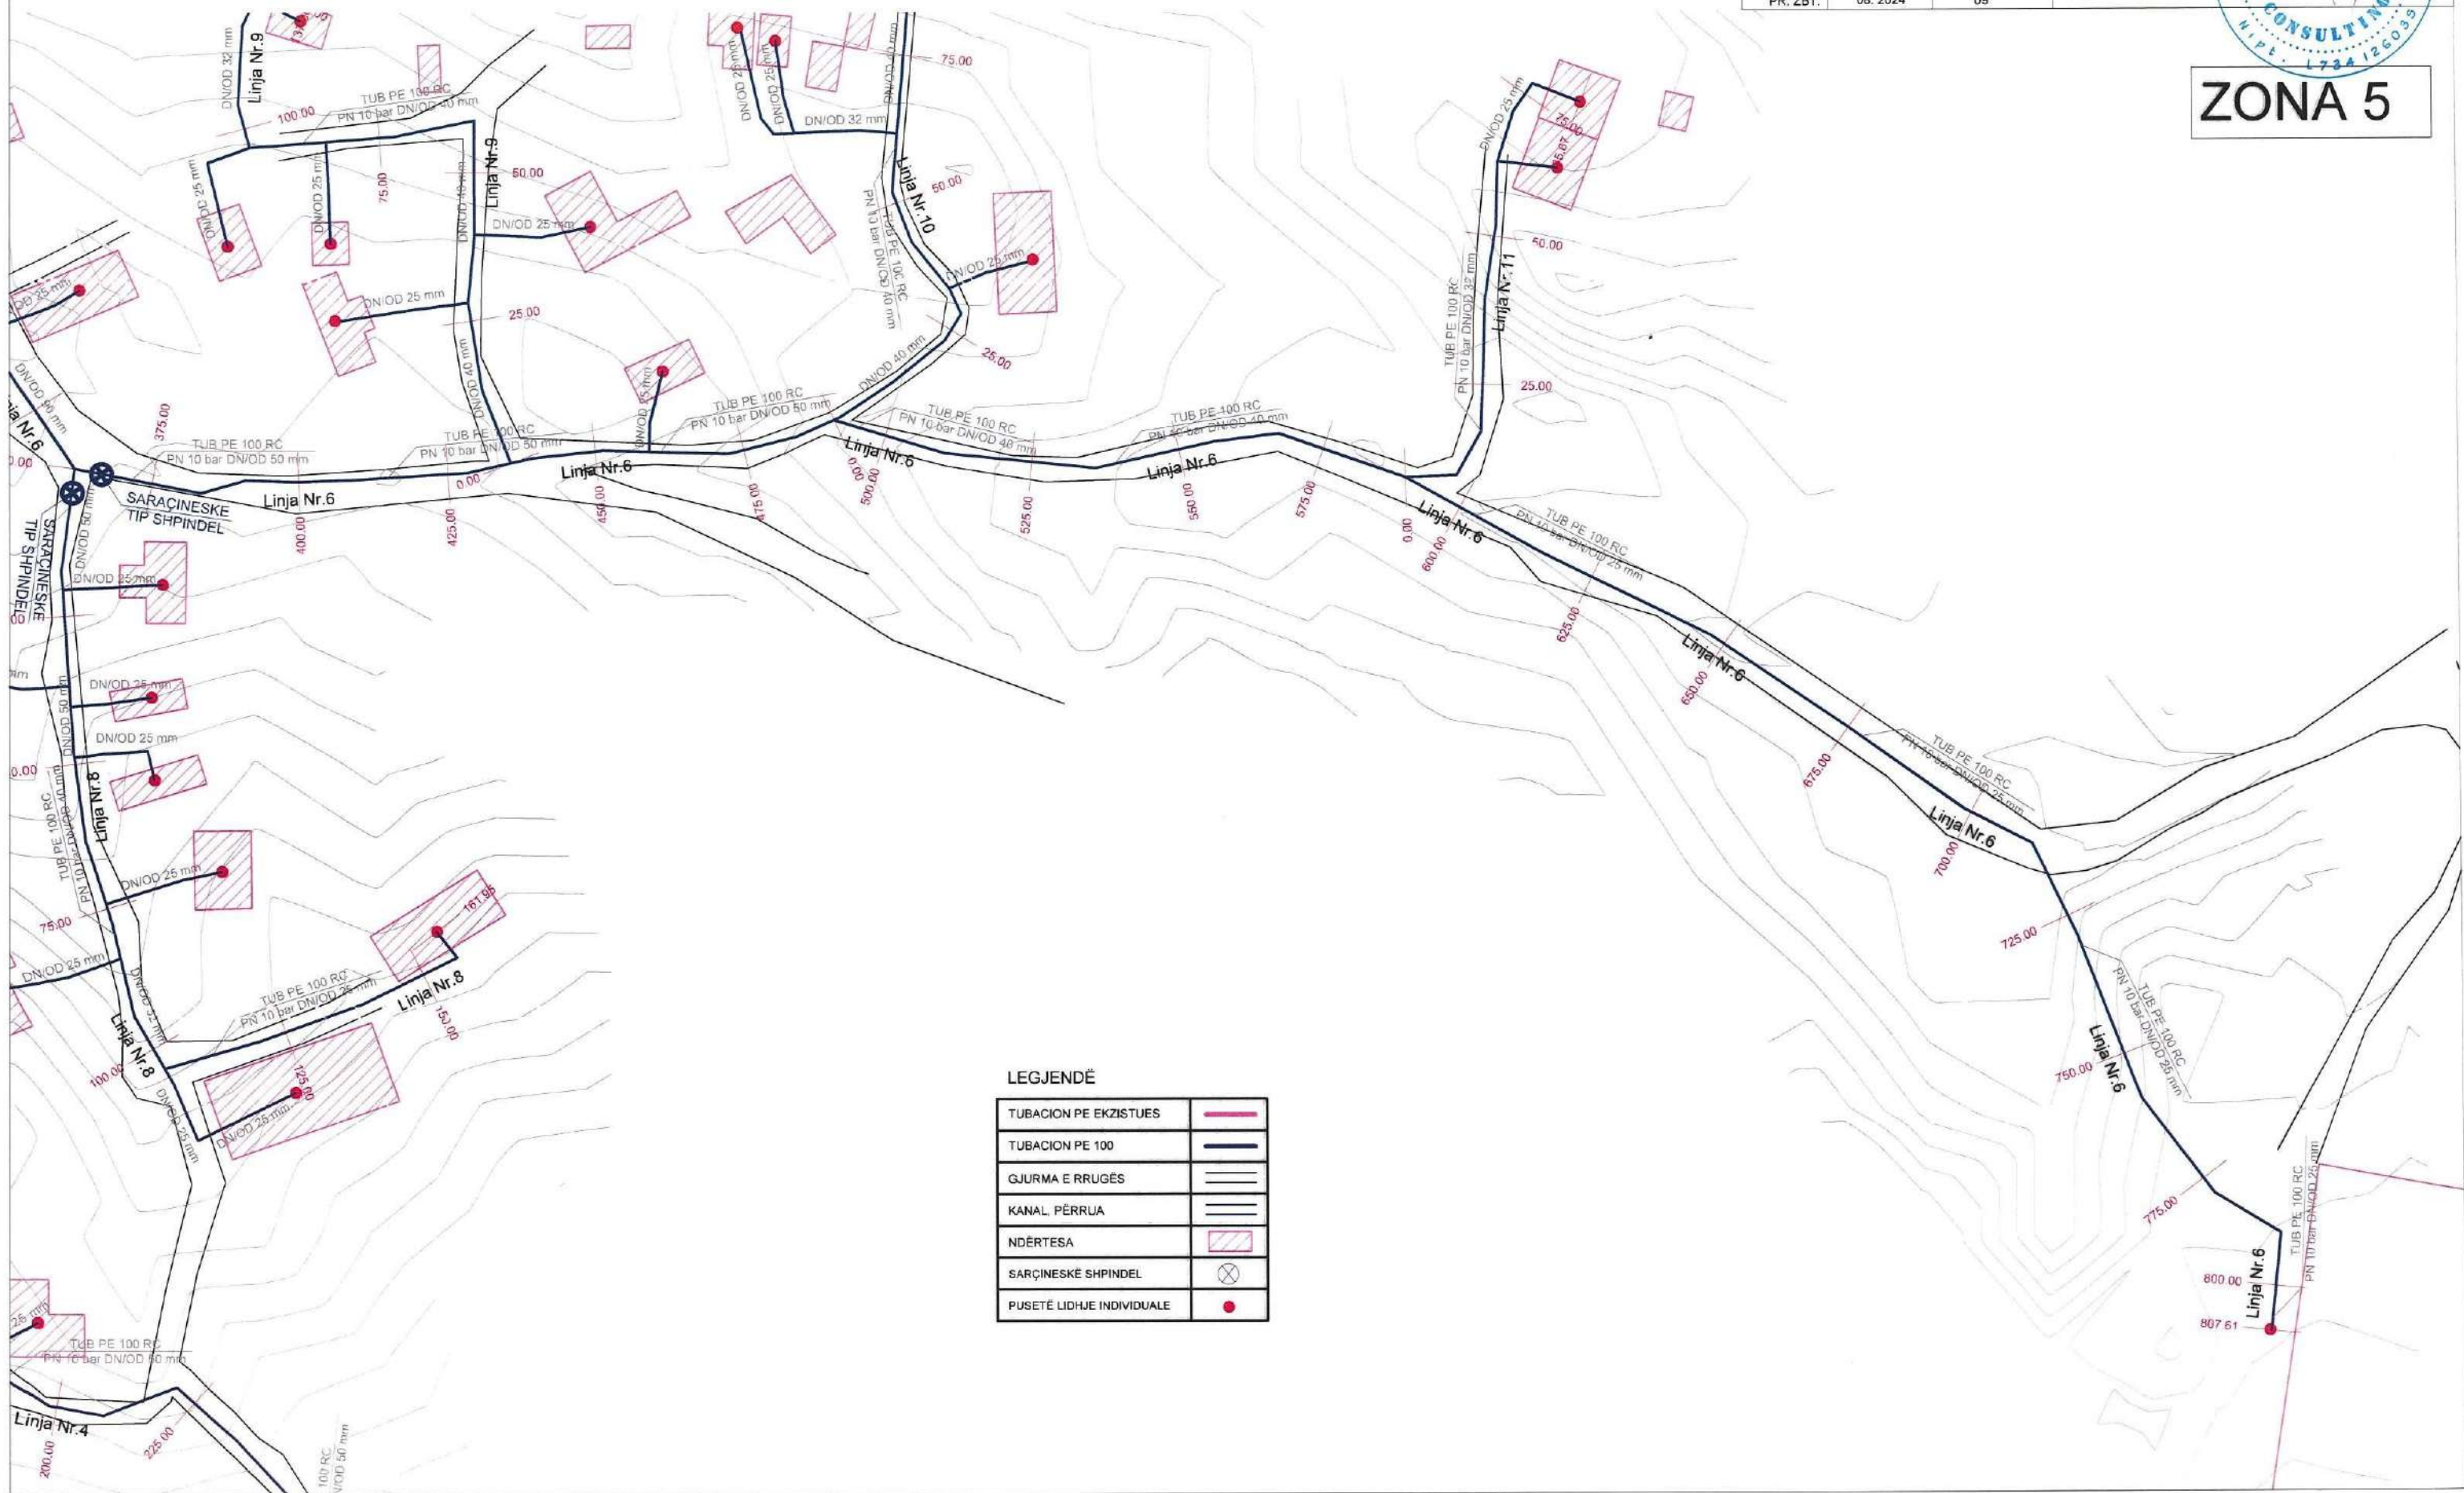

NDËRTIMI I UJËSJELLËSIT TË FSHATIT GUSMARË - BASHKIA TEPELENË
PLANIMETRIA E RRJETIT SHPËRNDARËS
SH 1:1000

"ENGINEERING & LEGAL CONSULTING"

OBJEKTI: NDËRTIMI I UJËSJELLËSIT TË FSHATIT GUSMARË
- BASHKIA TEPELENË

POROSITËS: BASHKIA TEPELENË

EMËRTIMI I FLETËS

PLANIMETRIA E RRJETIT SHPËRNDARËS

FAZA

DATA

NR. FLETËS

PR. ZBT.

08. 2024


10

DREJTUES PROJEKTI
M.Sc. Blendi BRAJA

ZONA 6

LEGJENDË

TUBACION PE EKZISTUES	
TUBACION PE 100	
GJURMA E RRUGËS	
KANAL PËRRUA	
NDËRTESA	
SARÇINESKE SHPINDEL	
PUSETË LIDHJE INDIVIDUALE	

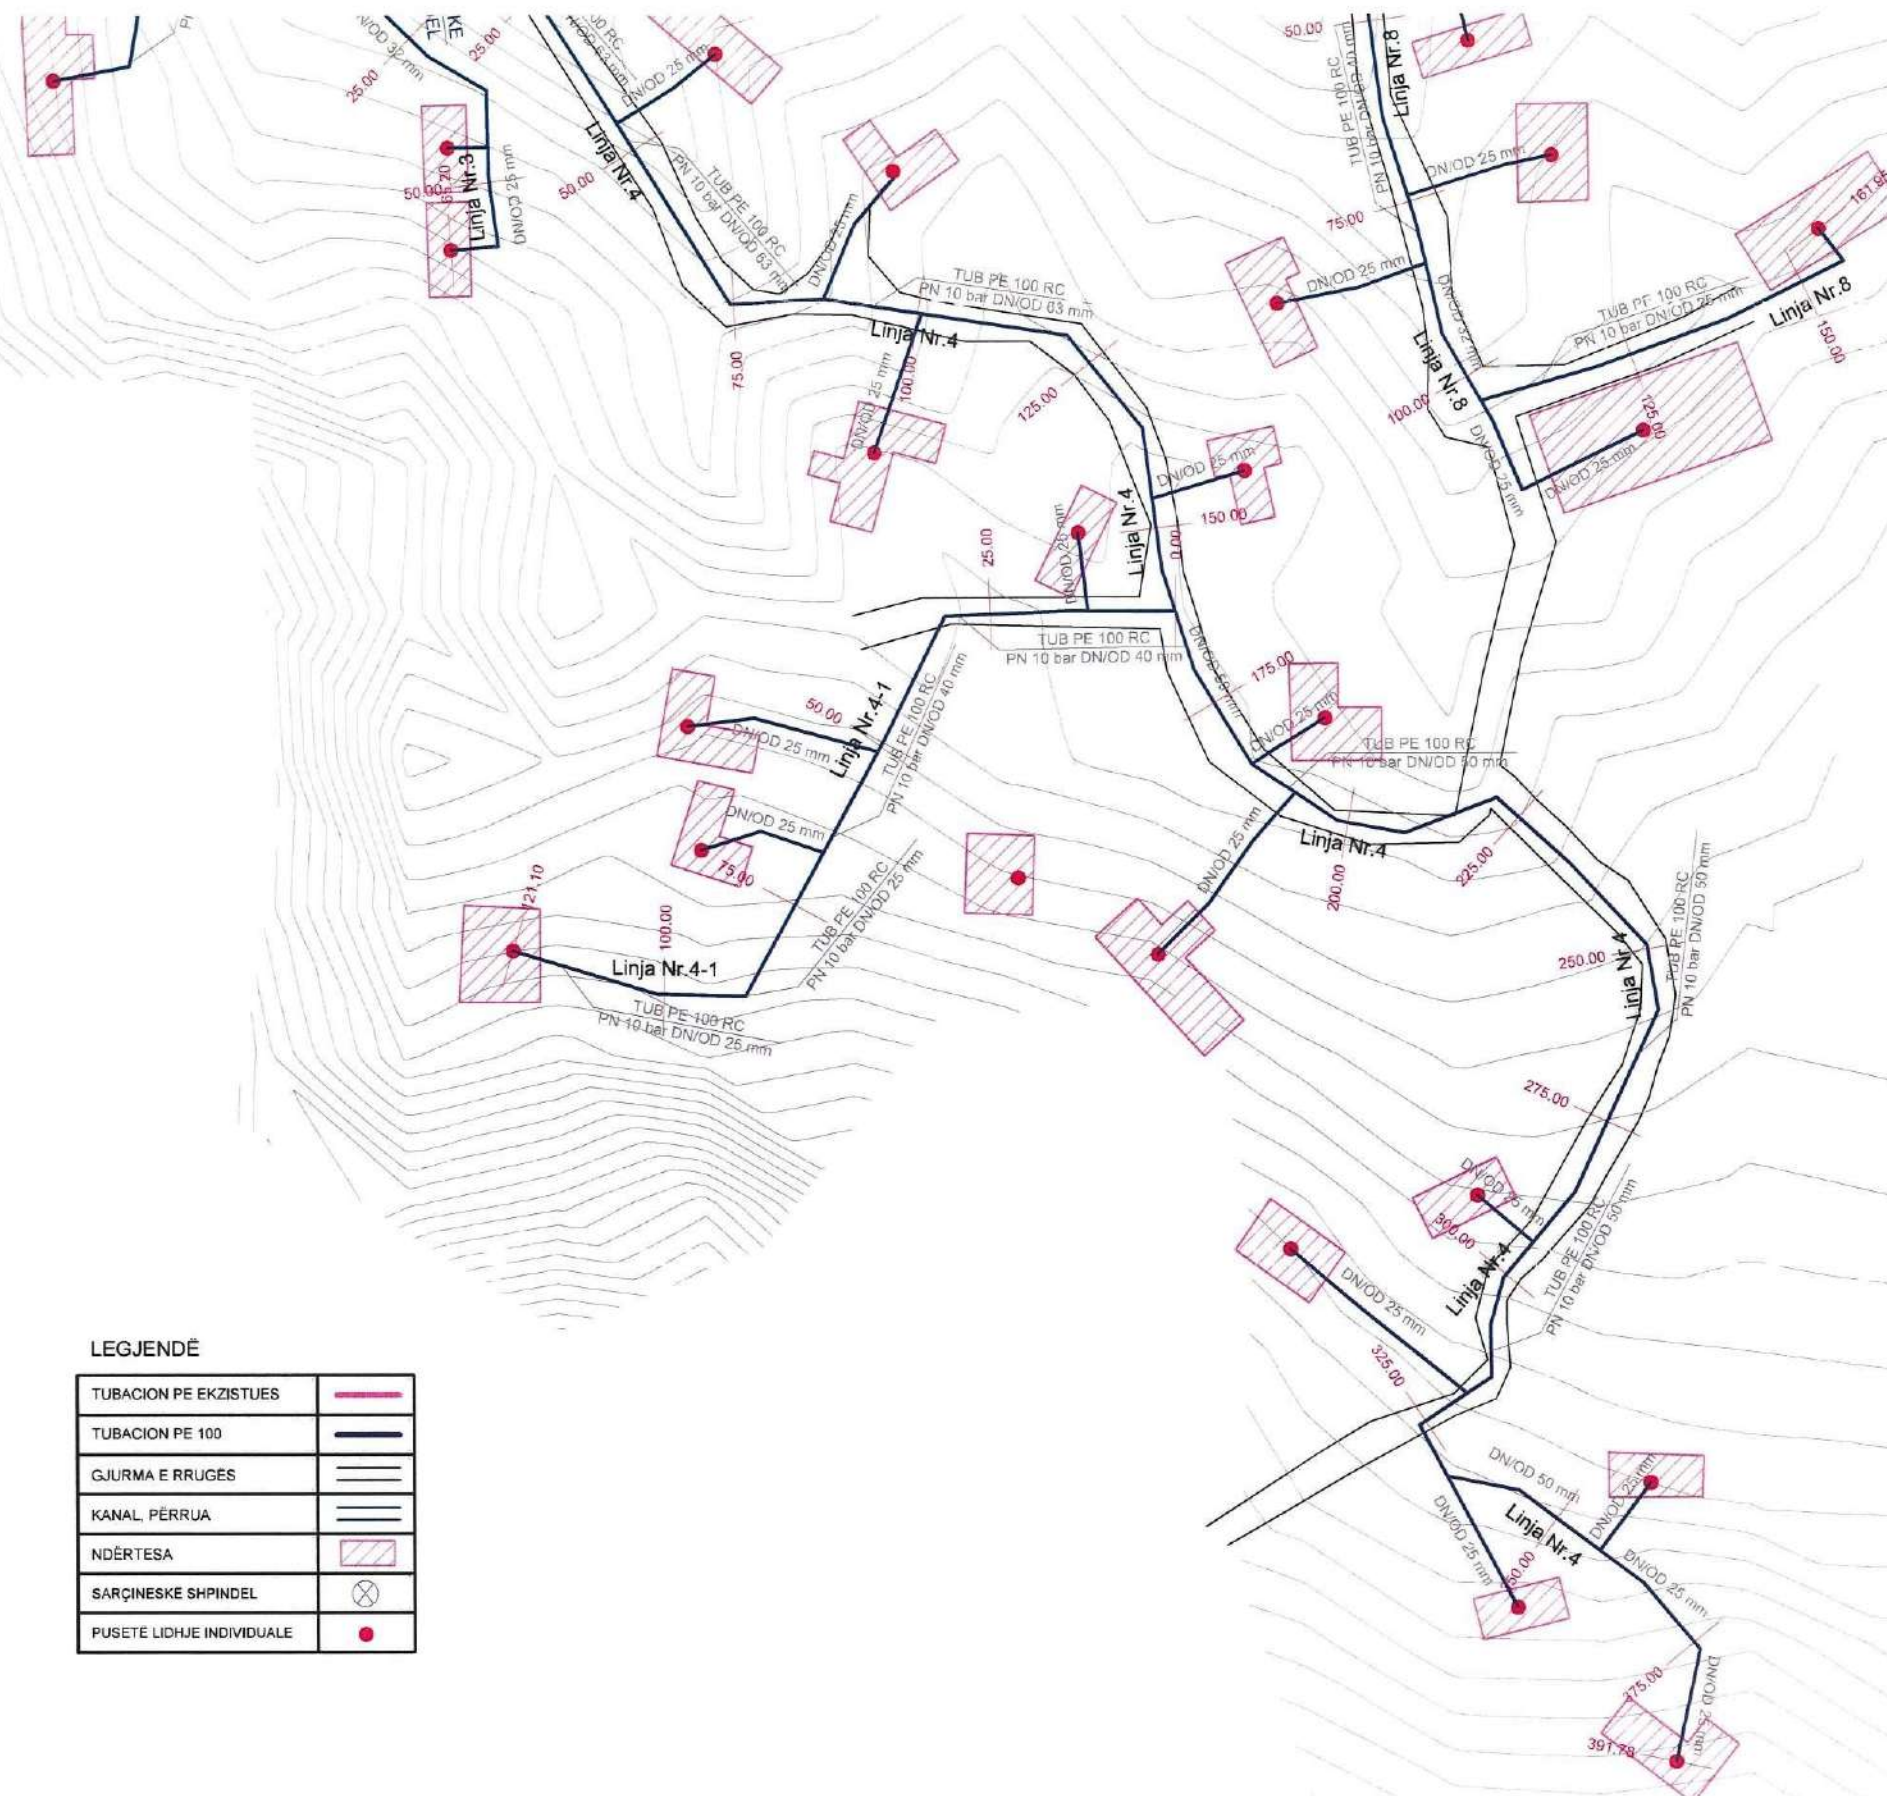

"ENGINEERING & LEGAL CONSULTING"

POROSITÈS: BASHKIA TEPELENË

EMËRTIMI I FLETËS

PROFILI GUATËSORË I LINJAVE TË SHPËRNDARJES

FAZA

DATA


NR PLPETS

PR ZAT

08/2024

11


DREJTUES PROJEKTI
M.Sc. Blerim BRAJA

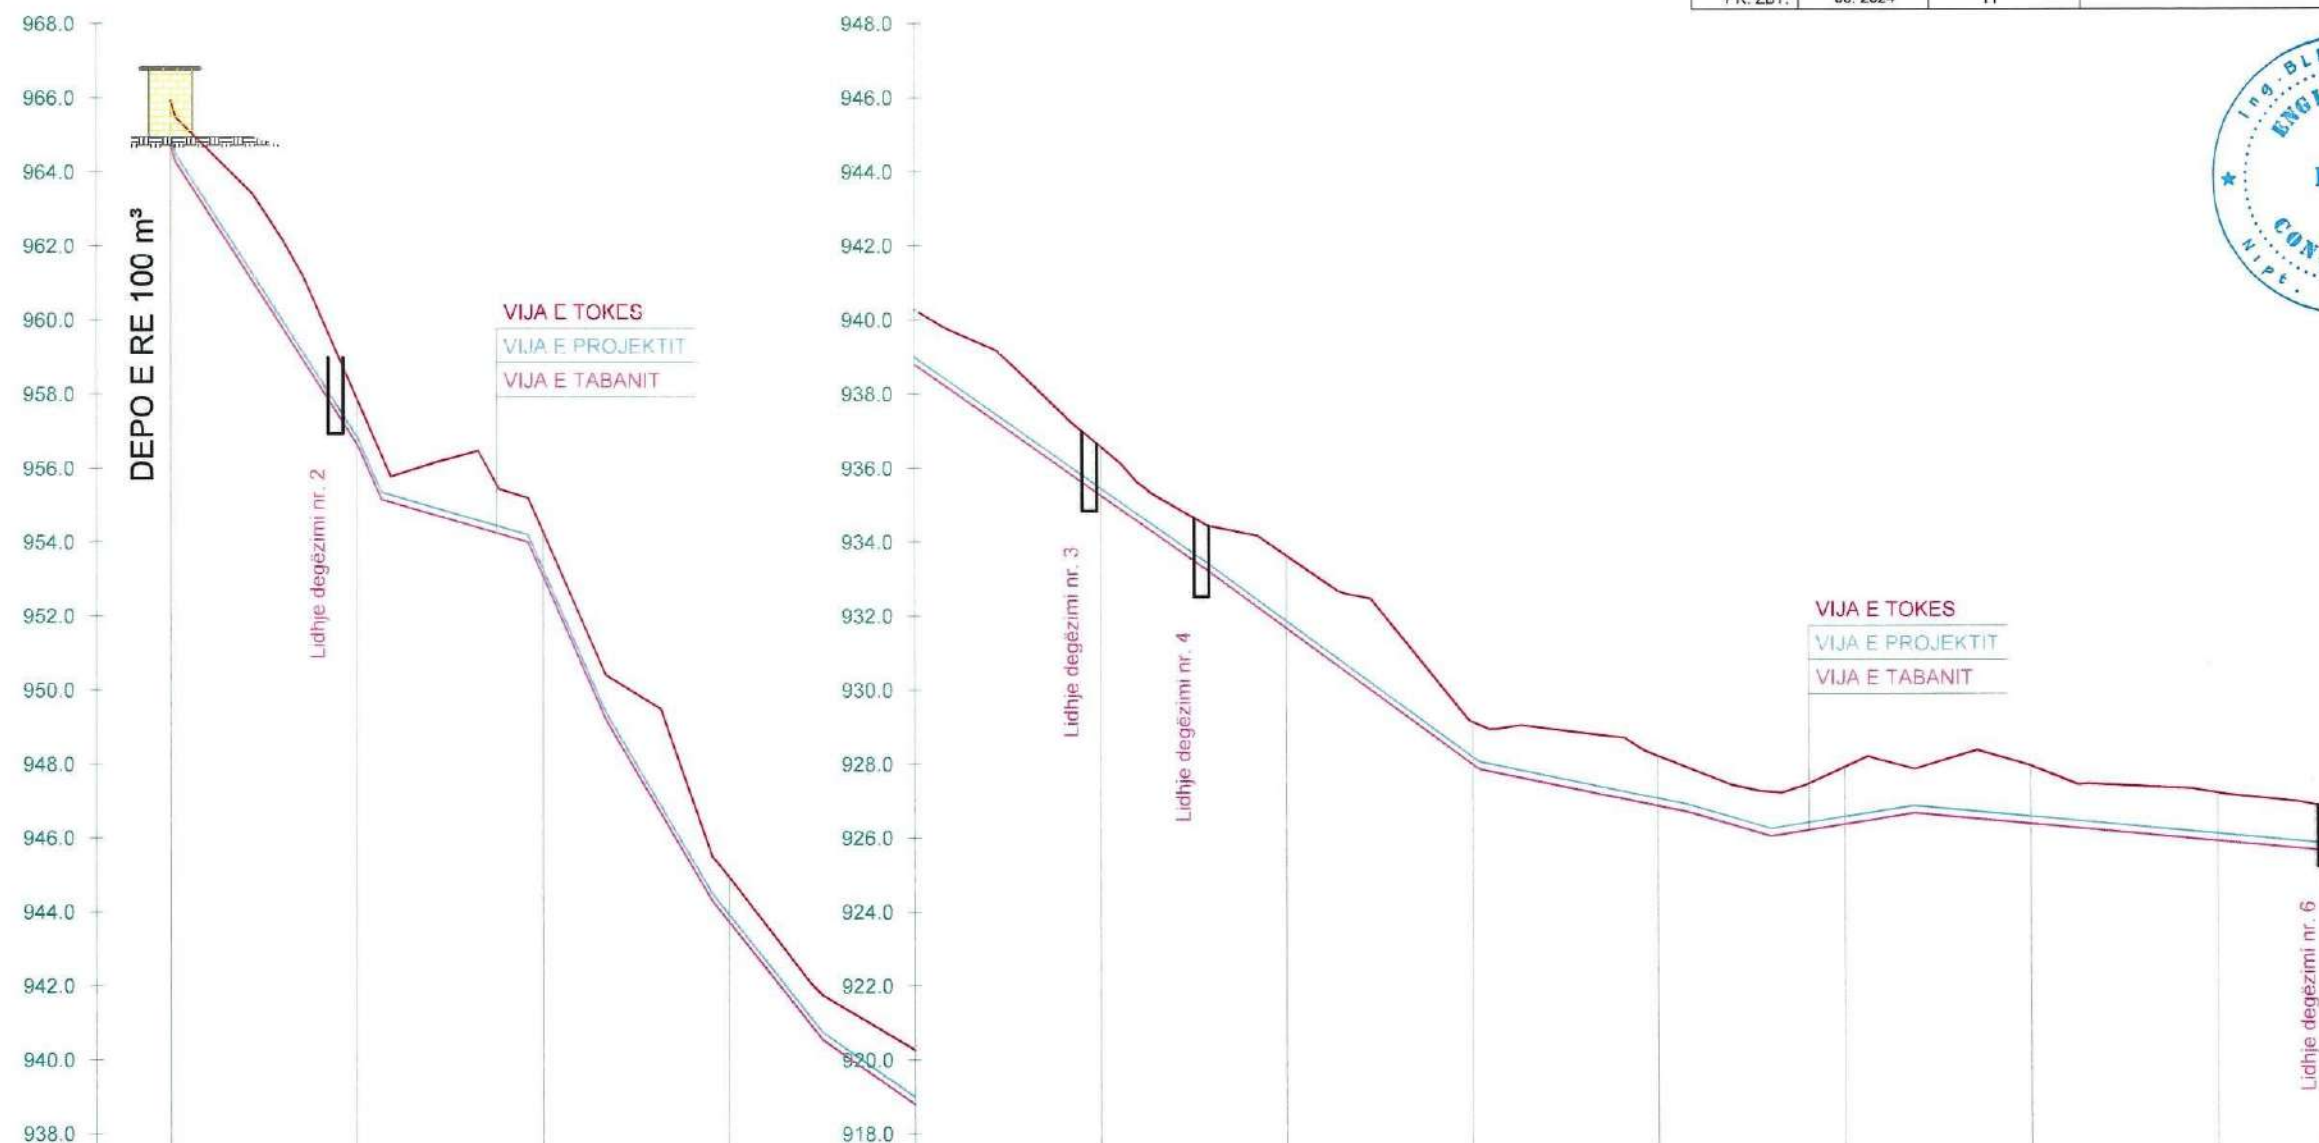

PJERRESIA																									
ELEMENTET HIDRAULIK	TUB PE 100 Pn 10 bar DN/OD 110 mm					TUB PE 100 Pn 10 bar DN/OD 110 mm					TUB PE 100 Pn 10 bar DN/OD 110 mm					TUB PE 100 Pn 10 bar DN/OD 110 mm									
GERMIM ose MBUSHJE	-1.20		-1.23		-1.20		-1.22		-1.47		-1.32		-1.96		-1.15		-1.35		-1.55		-1.57		-1.31		-1.20
KUOTA E GERMIMIT	964.73		966.67		953.08		943.74		938.80		935.27		931.68		928.00		926.87		926.37		926.37		925.90		925.63
KUOTA E PROJEKTIT	964.93		956.87		953.28		943.94		939.00		935.47		931.88		928.20		927.07		926.57		926.57		926.10		925.63
KUOTA E TOKES	965.93		957.90		954.28		944.95		940.27		936.59		933.64		929.15		928.22		927.92		927.95		927.21		926.63
DIST. PJESORE	25.00		25.00		25.00		25.00		25.00		25.00		25.00		25.00		25.00		25.00		25.00		14.50		
DIST. PROGRESIVE	0.00		25.00		50.00		75.00		100.00		125.00		150.00		175.00		200.00		225.00		250.00		275.00		289.50
SHENIME																									

"ENGINEERING & LEGAL CONSULTING"

DREJTUES PROJEKTI
M.Sc. Blerim BRAJA

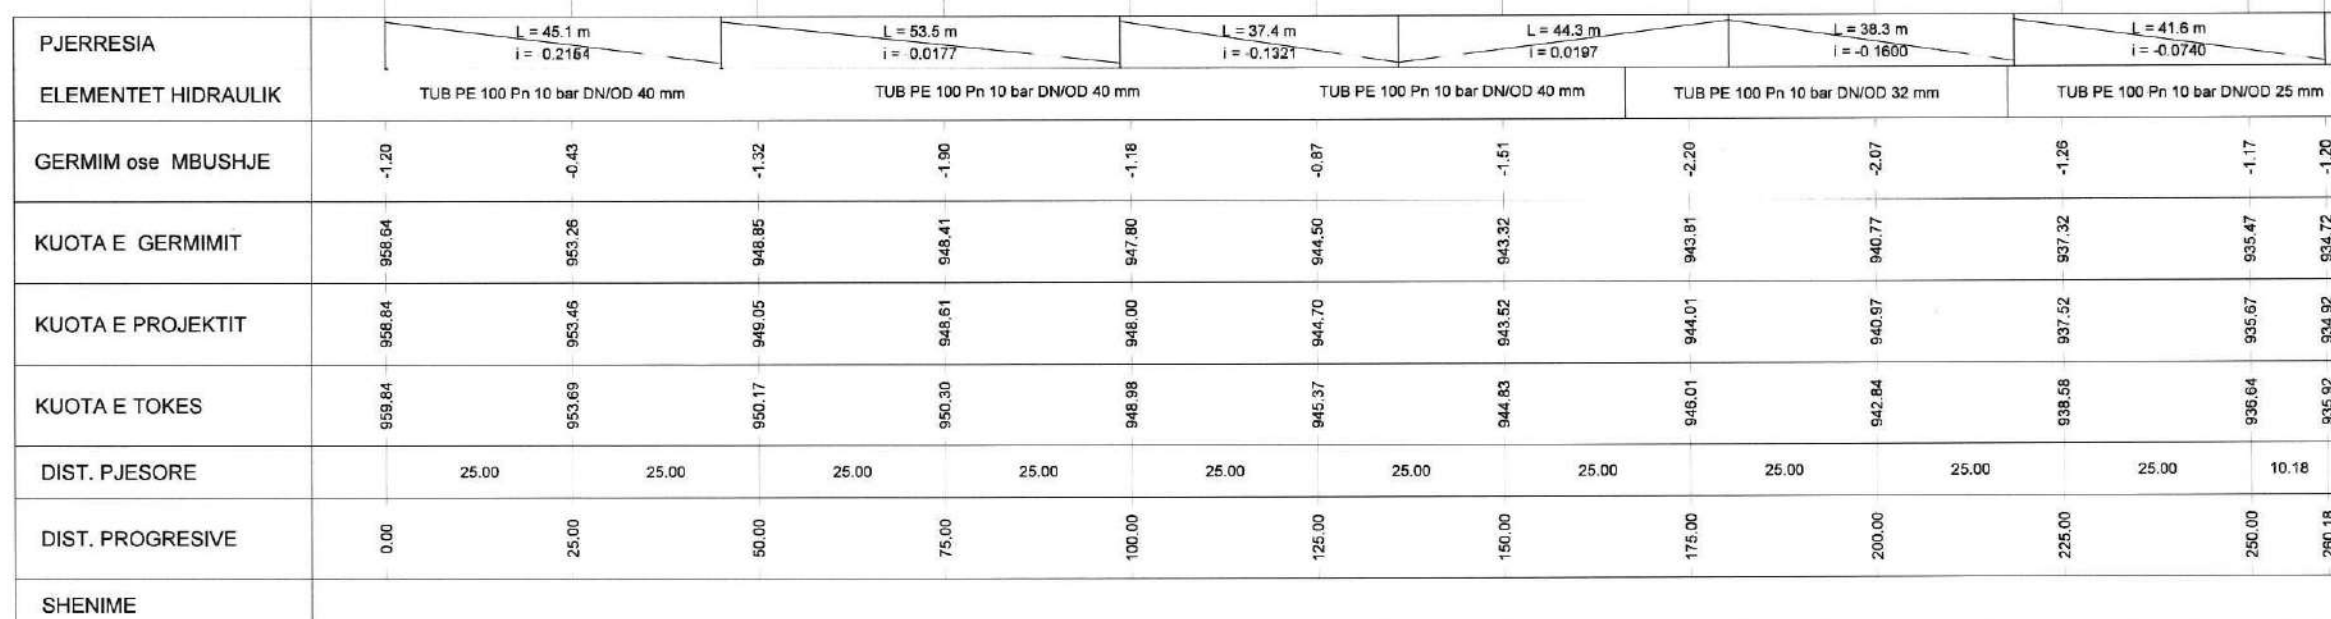

NDËRTIMI I UJËSJELLËSIT TË FSHATIT GUSMARË - BASHKIA TEPELENË
PROFILI GJATËSOR I LINJËS SË SHPËRNDARJES - DEGËZIMI 2-1 DHE 3
SH 1:1000 SHv 1:200

"ENGINEERING & LEGAL CONSULTING"

OBJEKTI: NDËRTIMI I UJËSJELLËSIT TË FSHATIT GUSMARË
- BASHKIA TEPELENË

POROSITËS: BASHKIA TEPELENË

EMËRTIMI I FLETËS

PROFILI GJATËSOR I LINJAVE TË SHPËRNDARJES

FAZA

DATA


NR. FLETËS

PR. ZBT.


08. 2024

13

DREJTUES PROJEKTI
M.Sc. Blerim BRAJA

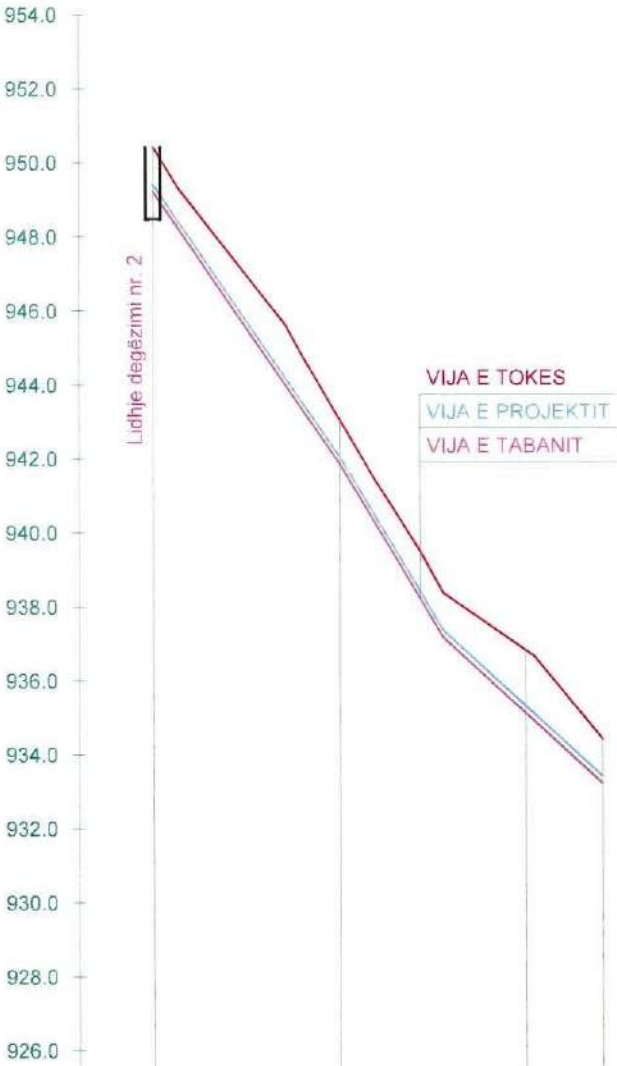

PJERRESIA	L = 25.0 m i = -0.2944	L = 13.9 m i = -0.3367	L = 21.4 m i = -0.1849	
ELEMENTET HIDRAULIK	TUB PE 100 Pn 10 bar DN/OD 25 mm			
GERMIM ose MBUSHJE	-1.20	-1.20	-1.71	-1.20
KUOTA E GERMIMIT	949.22	941.86	935.12	933.22
KUOTA E PROJEKTIT	949.42	942.06	935.32	933.42
KUOTA E TOKES	950.42	943.06	936.83	934.42
DIST. PJESORE	25.00	25.00	10.30	
DIST. PROGRESIVE	0.00	25.00	50.00	60.30
SHENIME				

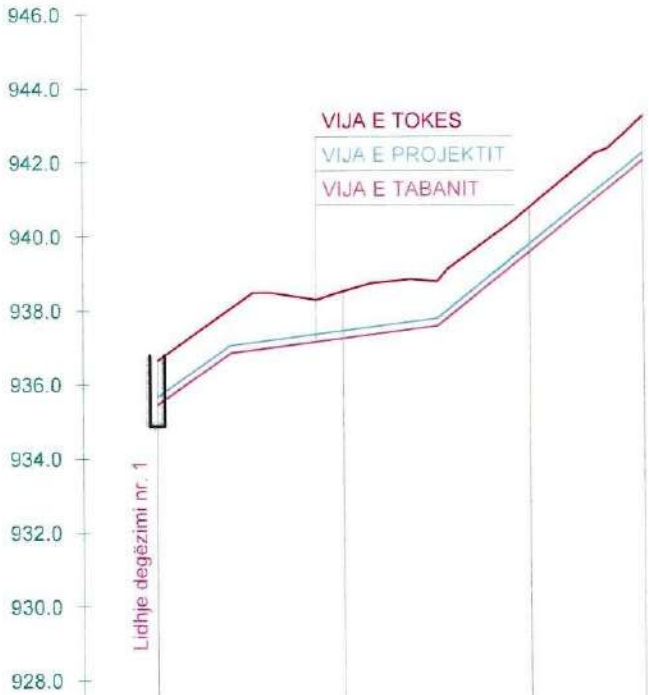


PJERRESIA	L = 9.9 m i = 0.1417	L = 27.7 m i = 0.0259	L = 12.4 m i = 0.1609	L = 15.2 m i = 0.1615
ELEMENTET HIDRAULIK	TUB PE 100 Pn 10 bar DN/OD 32 mm		TUB PE 100 Pn 10 bar DN/OD 25 mm	
GERMIM ose MBUSHJE	-1.20	-1.27	-1.20	-1.20
KUOTA E GERMIMIT	935.45	937.25	939.56	942.02
KUOTA E PROJEKTIT	935.65	937.45	939.76	942.22
KUOTA E TOKES	936.65	938.52	940.76	943.22
DIST. PJESORE	25.00	25.00	15.20	
DIST. PROGRESIVE	0.00	25.00	50.00	65.20
SHENIME				

"ENGINEERING & LEGAL CONSULTING"

DREJTUES PROJEKTI
M.Sc. Blerim BRAJA


POROSITËS BASHKIA TEPELENË		
EMERTIMI I FLETËS		
PROFILI GJATËSORE I LINJAVE TE SHPËRNDARJES		
FAZA	DATA	NR. FLETËS
PR. ZRT.	08. 2024	14

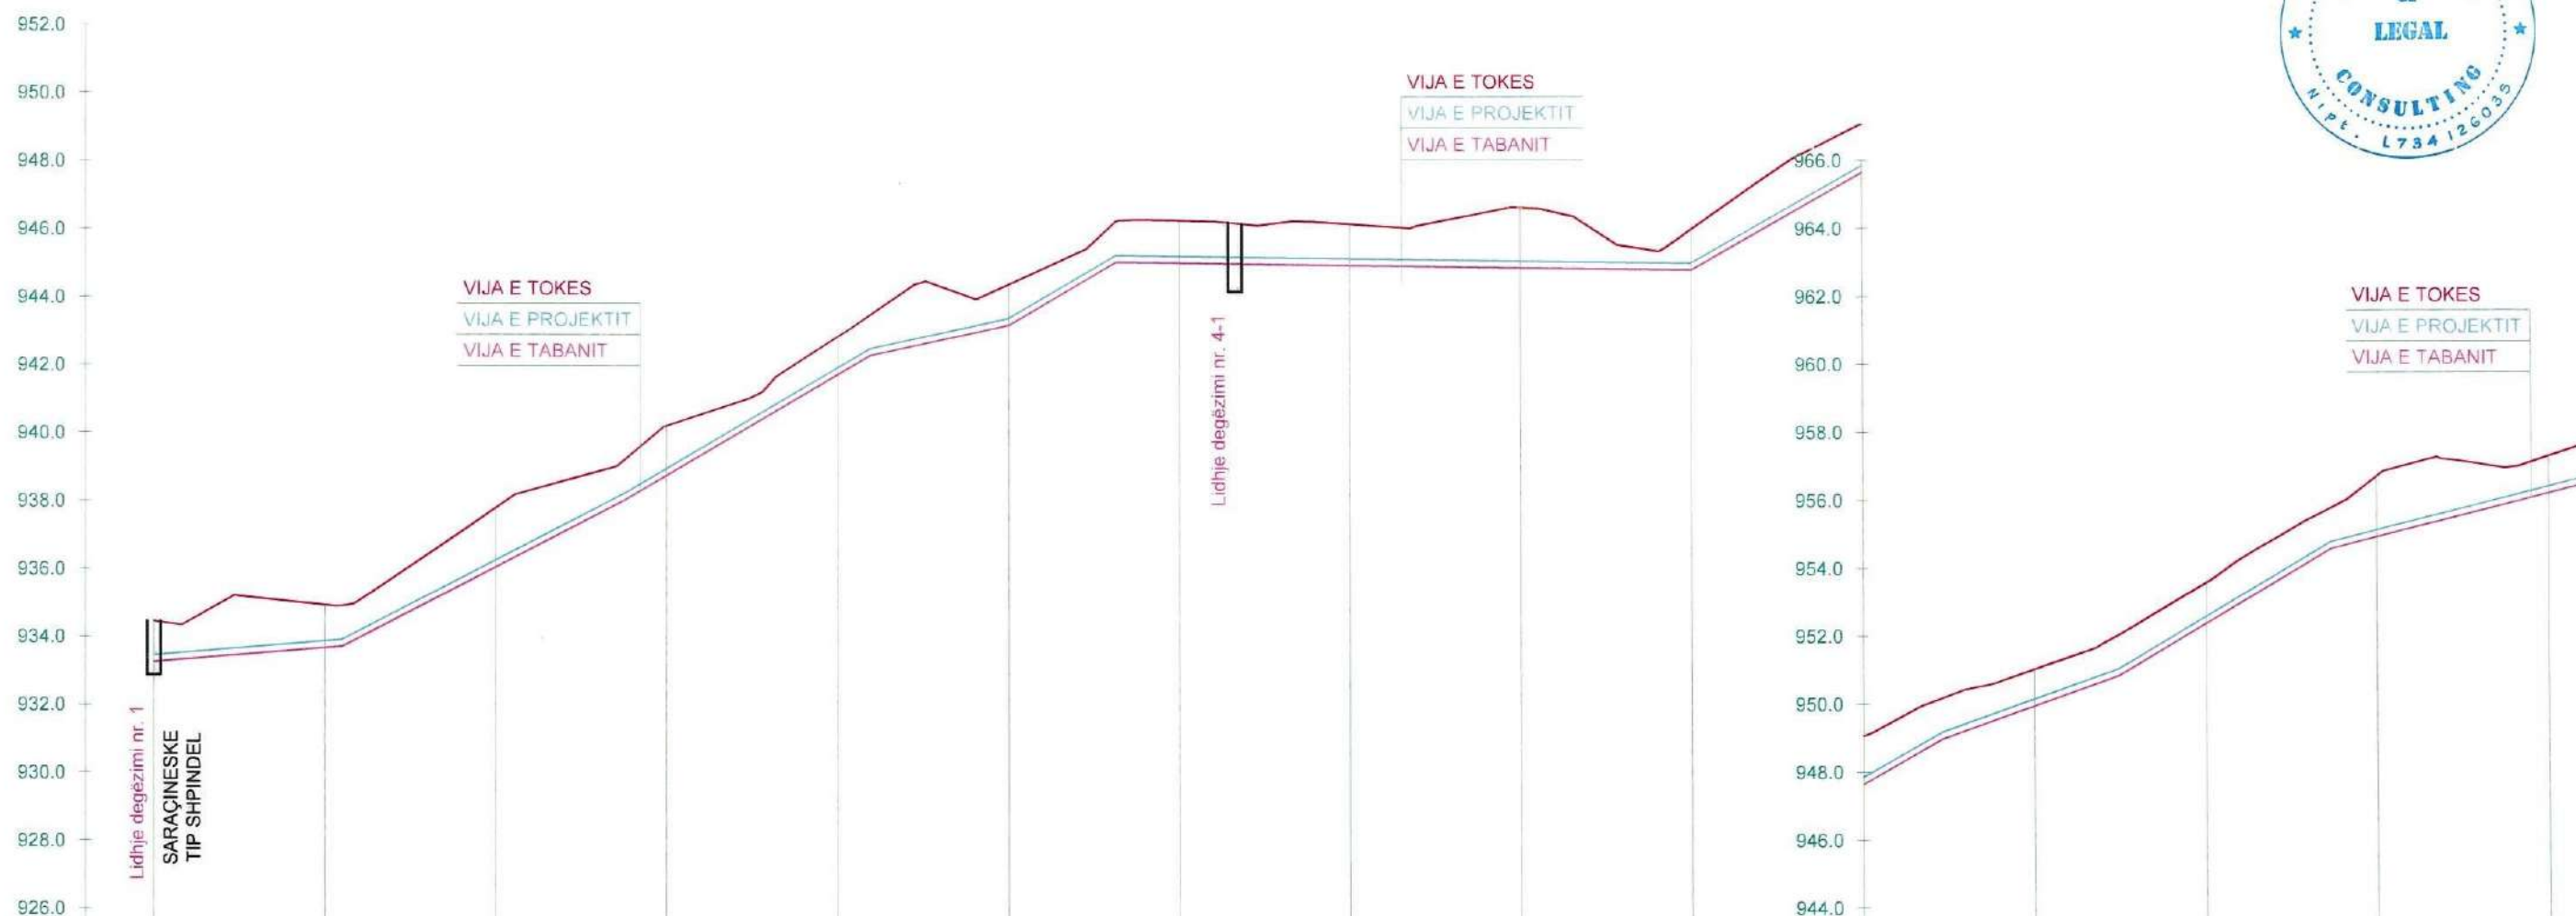

PJERRESIA																		
ELEMENTET HIDRAULIK	TUB PE 100 Pn 10 bar DN/OD 63 mm			TUB PE 100 Pn 10 bar DN/OD 63 mm			TUB PE 100 Pn 10 bar DN/OD 63 mm			TUB PE 100 Pn 10 bar DN/OD 90 mm			TUB PE 100 Pn 10 bar DN/OD 90 mm			TUB PE 100 Pn 10 bar DN/OD 90 mm		
GERMIM ose MBUSHJE	-1.20	-1.26	-1.74	-1.46	-1.12	-1.20	-1.25	-1.22	-1.77	-1.20	-1.42	-1.08	-1.20	-1.78	-1.09			
KUOTA E GERMIMIT	933.25	933.67	936.05	938.74	941.71	943.17	945.00	944.93	944.86	944.79	947.65	949.94	952.35	954.90	956.19			
KUOTA E PROJEKтит	933.45	933.87	936.25	938.94	941.91	943.37	945.20	945.13	945.06	944.99	947.85	950.14	952.56	955.10	956.39			
KUOTA E TOKES	934.45	934.83	937.79	940.20	942.83	944.37	946.25	946.14	946.83	945.99	949.07	951.02	953.56	956.69	957.28			
DIST. PJESORE	25.00	25.00	25.00	25.00	25.00	25.00	25.00	25.00	25.00	25.00	25.00	25.00	25.00	25.00	25.00			
DIST. PROGRESIVE	0.00	25.00	50.00	75.00	100.00	125.00	150.00	175.00	200.00	225.00	250.00	275.00	300.00	325.00	350.00			
SHENIME																		

"ENGINEERING & LEGAL CONSULTING"


DREJTUES PROJEKTI
M.Sc. Blerim BRAJA

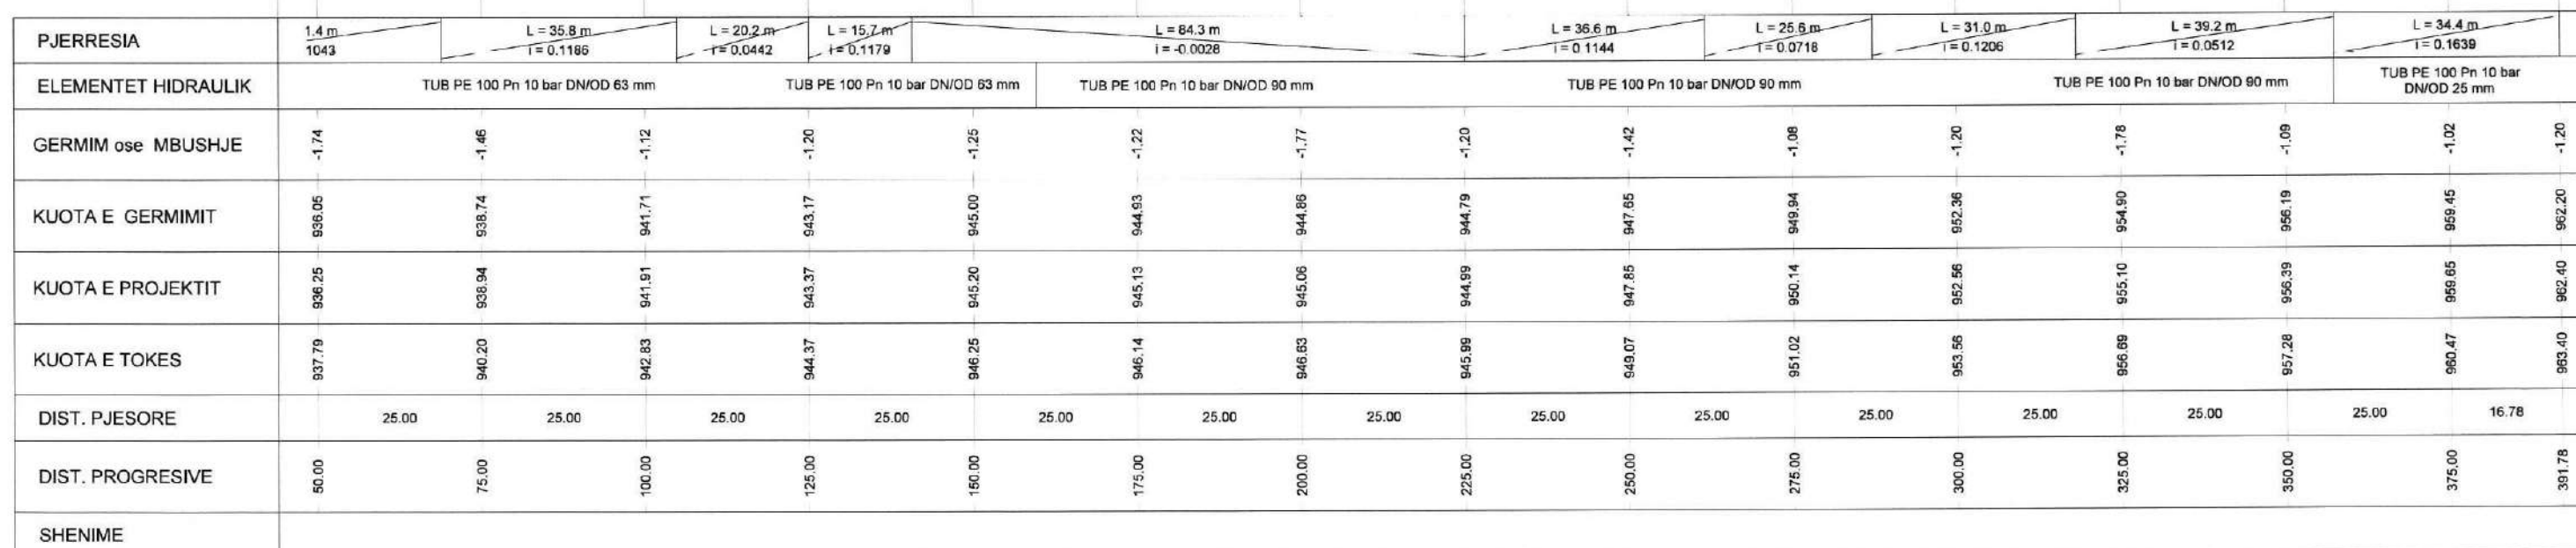

"ENGINEERING & LEGAL CONSULTING"

DREJTUES PROJEKTI
M.Sc. Blerim BRAJA


POROSITES, BASHKIA TEPELENE		
EMERTIMI I FLETËS		
PROFILI GJATËSORË I LINJAVE TË SHPËRNDARJES		
FAZA	DATA	NR. FLETËS
PR. ZBT.	08. 2024	18

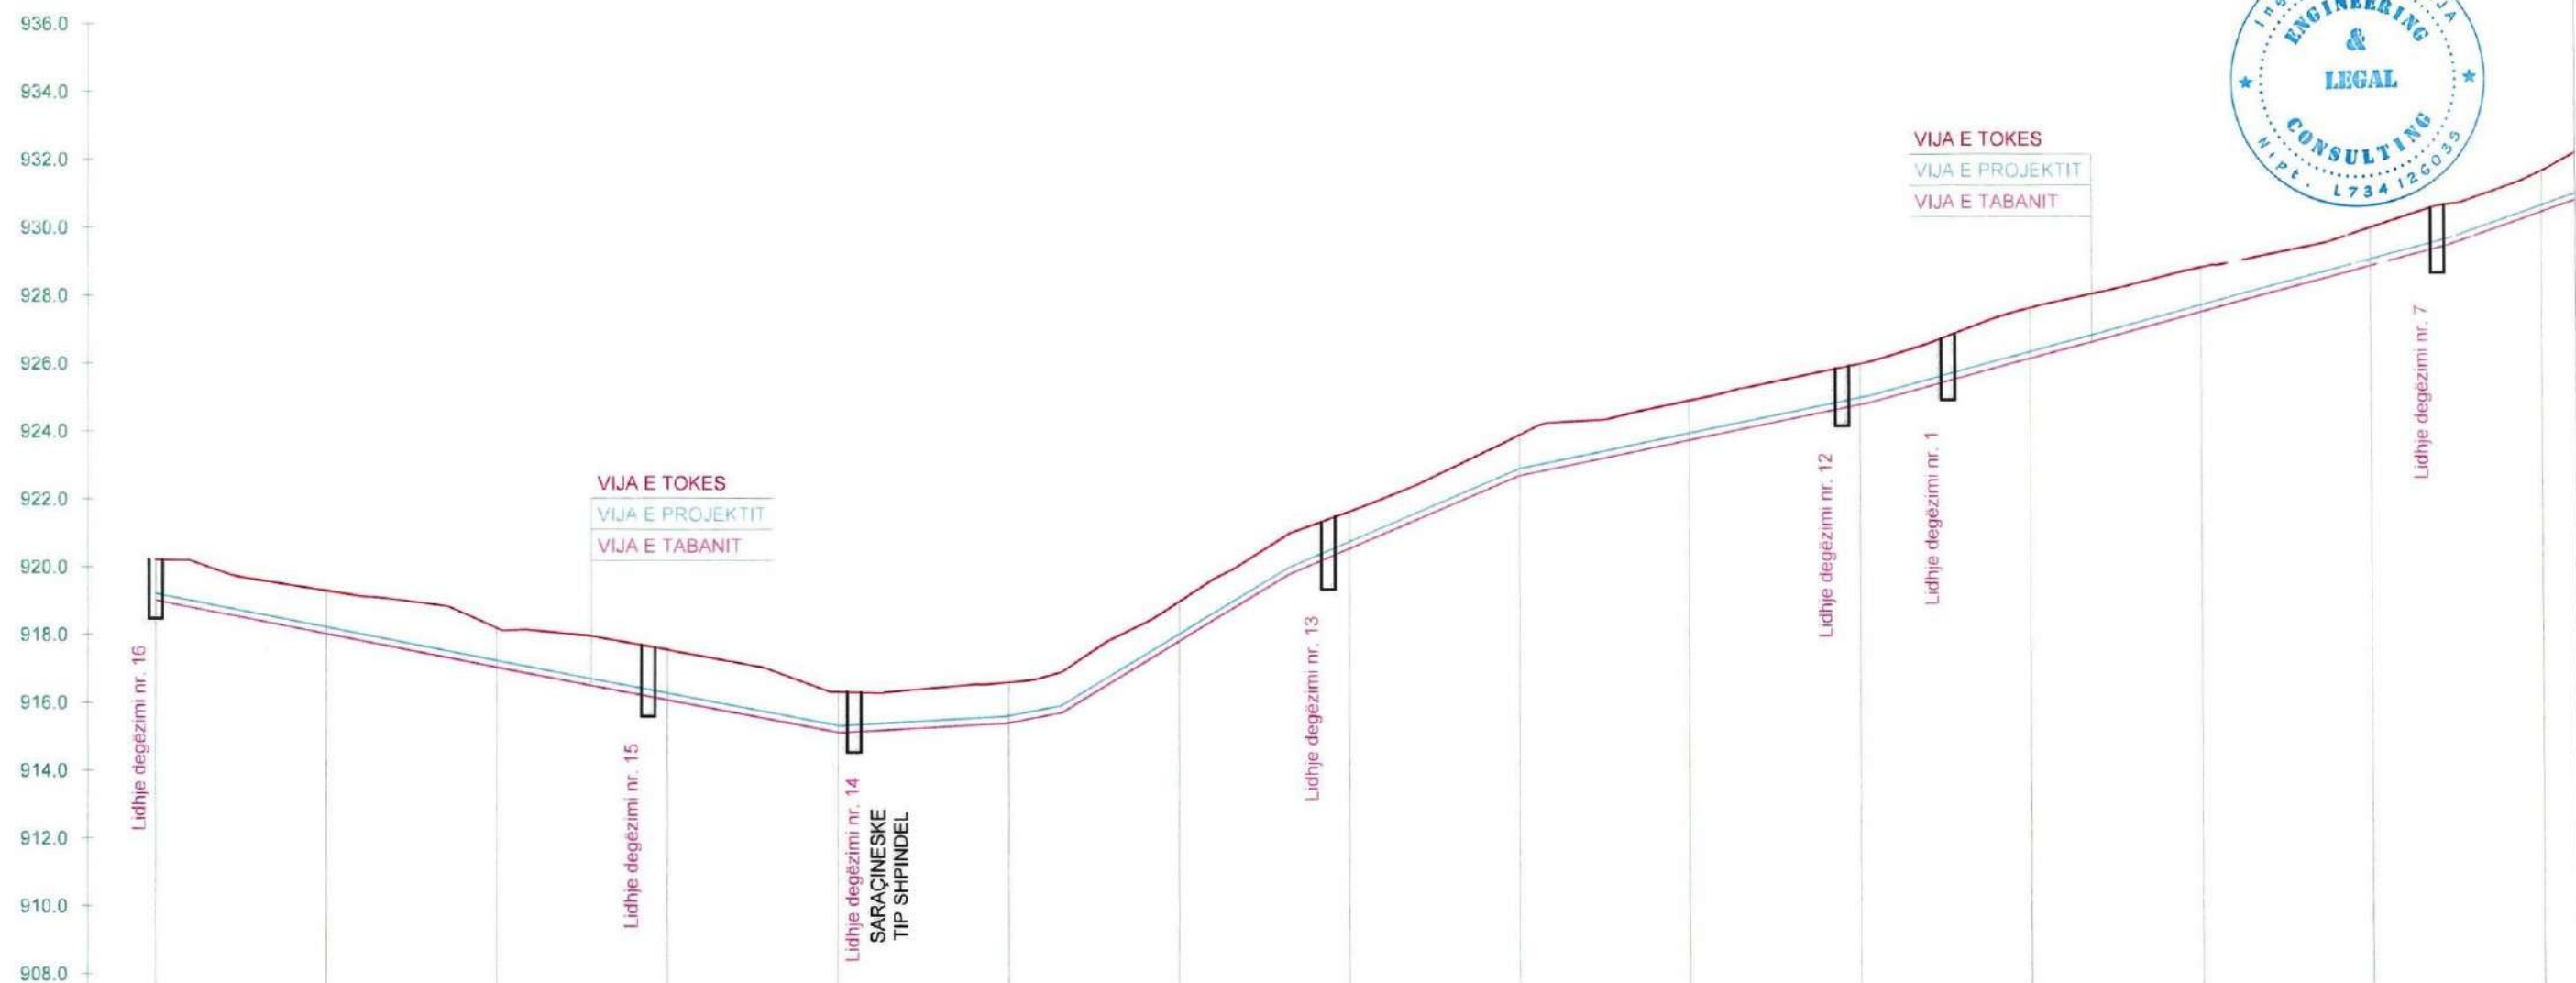

PJERRESIA																						
ELEMENTET HIDRAULIK	TUB PE 100 Pn 10 bar DN/OD 50 mm				TUB PE 100 Pn 10 bar DN/OD 50 mm		TUB PE 100 Pn 10 bar DN/OD 90 mm				TUB PE 100 Pn 10 bar DN/OD 90 mm				TUB PE 100 Pn 10 bar DN/OD 90 mm				TUB PE 100 Pn 10 bar DN/OD 90 mm			
GERMIM ose MBUSHJE	-1.20	-1.28	-1.36	-1.48	-1.19	-1.19	-1.17	-1.09	-1.20	-1.16	-1.20	-1.48	-1.31	-1.13	-1.21							
KUOTA E GERMIMIT	919.02	918.04	917.05	916.10	915.16	915.44	917.84	920.58	922.72	923.76	924.80	925.15	927.52	928.87	930.45							
KUOTA E PROJEKтит	919.22	918.24	917.25	916.30	915.36	915.64	918.04	920.78	922.92	923.96	925.00	925.35	927.72	929.07	930.65							
KUOTA E TOKES	920.22	919.31	918.21	917.58	916.35	916.63	919.01	921.67	923.92	924.93	926.01	927.64	928.83	930.00	931.66							
DIST. PJESORE	25.00		25.00	25.00	25.00	25.00	25.00	25.00	25.00	25.00	25.00	25.00	25.00	25.00	25.00							
DIST. PROGRESIVE	0.00	25.00	50.00	75.00	100.00	125.00	150.00	175.00	200.00	225.00	250.00	275.00	300.00	325.00	350.00							
SHENIME																						

"ENGINEERING & LEGAL CONSULTING"

DREJTUES PROJEKTI
M.Sc. Blerim BRAJA

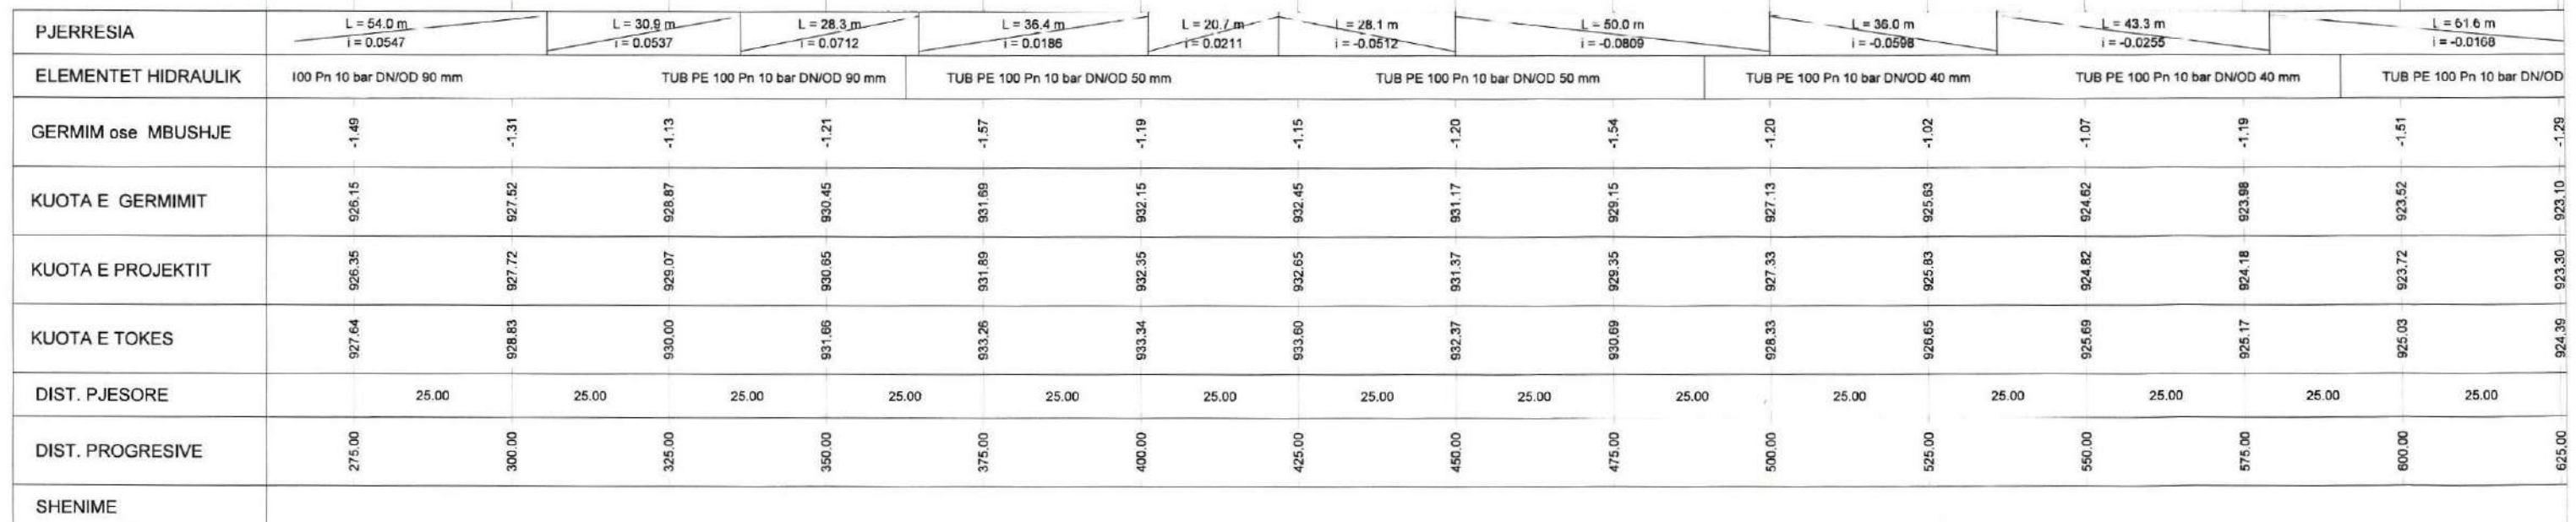

"ENGINEERING & LEGAL CONSULTING"

DREJTUES PROJEKTI
M.Sc. Blerim BRAJA

DREJTUES PROJEKTI
M.Sc. Blerim BRAJA




PJERRESIA																		
ELEMENTET HIDRAULIK	1m	TUB PE 100 Pn 10 bar DN/OD 40 mm				TUB PE 100 Pn 10 bar DN/OD 40 mm		TUB PE 100 Pn 10 bar DN/OD 25 mm		TUB PE 100 Pn 10 bar DN/OD 25 mm		TUB PE 100 Pn 10 bar DN/OD 25 mm		TUB PE 100 Pn 10 bar DN/OD 25 mm				
GERMIM ose MBUSHJE	-1.54	-1.20	-1.02	-1.07	-1.19	-1.51	-1.29	-1.10	-1.04	-1.22	-1.25	-1.20	-1.19	-1.15	-1.20			
KUOTA E GERMIMIT	929.15	927.13	925.63	924.62	923.98	923.52	923.10	922.87	922.97	923.06	924.01	925.97	925.35	930.30	930.59			
KUOTA E PROJEKTIT	929.35	927.33	925.63	924.82	924.18	923.72	923.30	923.07	923.17	923.26	924.21	927.17	929.55	930.50	930.79			
KUOTA E TOKES	930.09	928.33	926.65	925.66	925.17	925.03	924.39	923.97	924.01	924.28	925.26	928.17	930.54	931.45	931.79			
DIST. PJESORE	25.00	25.00	25.00	25.00	25.00	25.00	25.00	25.00	25.00	25.00	25.00	25.00	25.00	25.00	25.00	7.61		
DIST. PROGRESIVE	475.00	500.00	525.00	550.00	575.00	600.00	625.00	650.00	675.00	700.00	725.00	750.00	775.00	800.00	807.61			
SHENIME																		


"ENGINEERING & LEGAL CONSULTING"

DREJTUES PROJEKTI
M.Sc. Blerim BRAJA

POROSITES: BASHKIA TEPELENE		
EMERTIMI I FLETES		
PROFILI GJATESORE I LINJAVE TE SHPERNDARJES		
FAZA	DATA	NR. FLETES
PR. ZBT.	08. 2024	21

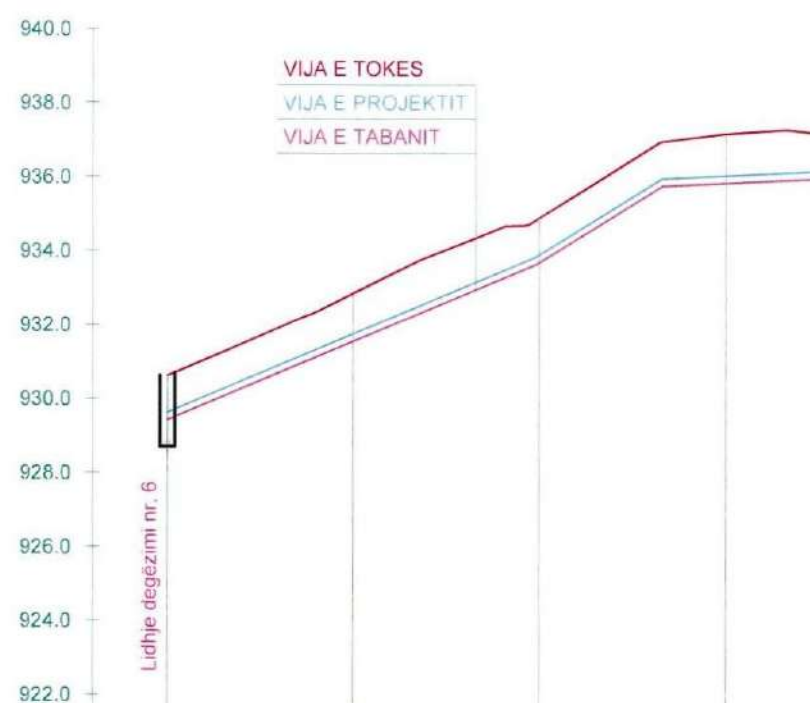

PJERRESIA		$L = 49.5 \text{ m}$ $f = 0.0852$	$L = 17.0 \text{ m}$ $f = 0.1253$	$L = 21.35 \text{ m}$ $f = 0.0098$	
ELEMENTET HIDRAULIK	TUB PE 100 Pn 10 bar DN/OD 40 mm	TUB PE 100 Pn 10 bar DN/OD 25 mm			
GERMIM ose MBUSHJE	-1.20	-1.30	-1.20	-1.33	-1.20
KUOTA E GERMIMIT	929.43	931.55	933.70	935.85	935.97
KUOTA E PROJEKTIT	929.63	931.75	933.90	936.05	936.17
KUOTA E TOKES	930.63	932.85	934.90	937.18	937.17
DIST. PJESORE		25.00	25.00	25.00	12.75
DIST. PROGRESIVE	0.00	25.00	50.00	75.00	87.75
SHENIME					

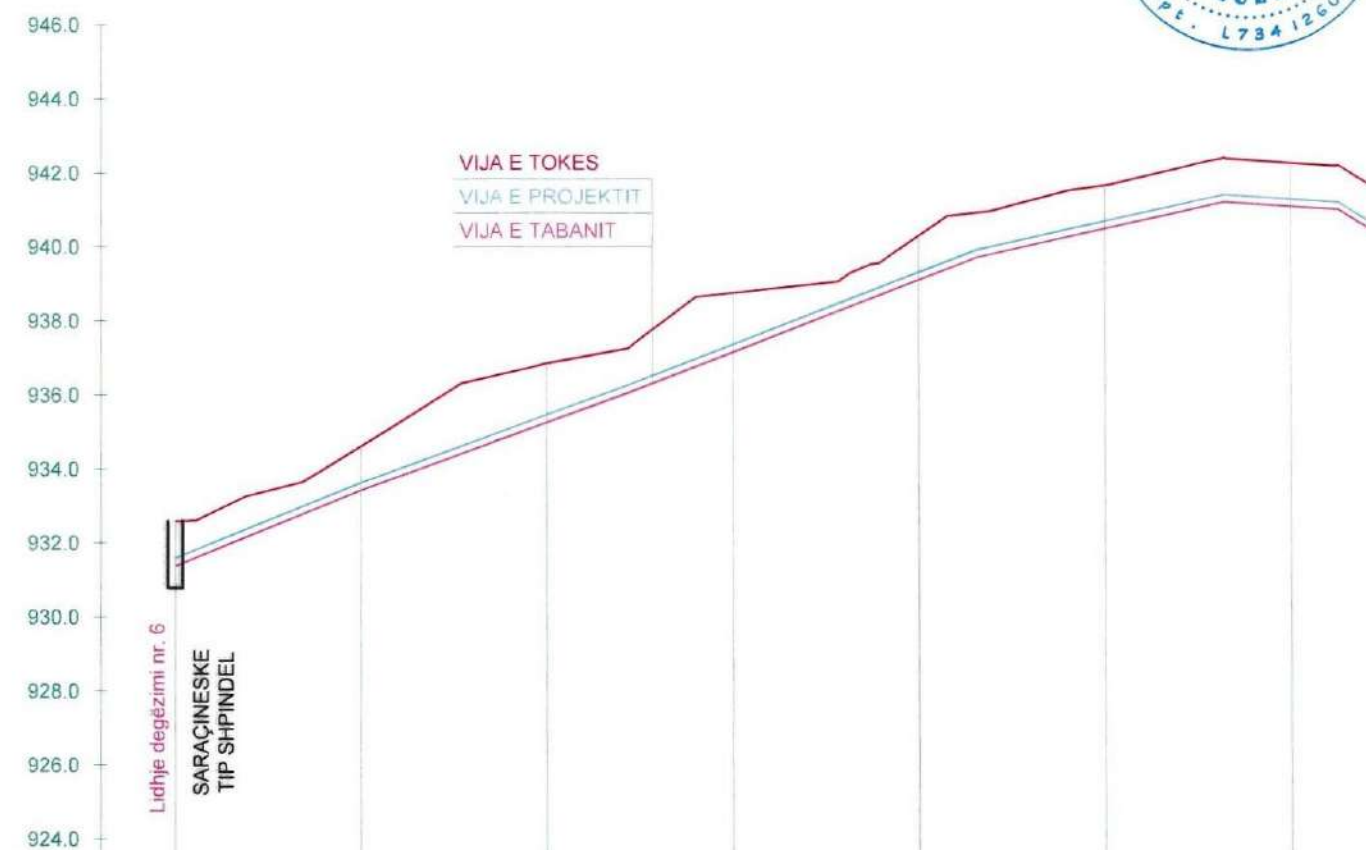


PJERRESIA	L = 25.0 m I = 0.0616		L = 35.9 m I = 0.0734		L = 47.0 m I = 0.0779		L = 33.1 m I = 0.0447		L = 15.4 m I = 0.0132		L = 5.5 m I = 0.1250	
ELEMENTET HIDRAULIK	TUB PE 100 Pn 10 bar DN/OD 50 mm			TUB PE 100 Pn 10 bar DN/OD 40 mm		TUB PE 100 Pn 10 bar DN/OD 32 mm		TUB PE 100 Pn 10 bar DN/OD 25 mm				
GERMIM ose MBUSHJE	-1.20	-1.20	-1.59	-1.60	-1.19	-1.17	-1.18	-1.20				
KUOTA E GERMIMIT	931.39	933.44	935.27	937.17	939.12	940.50	941.09	940.32				
KUOTA E PROJEKTIT	931.59	933.64	935.47	937.37	939.32	940.70	941.29	940.52				
KUOTA E TOKES	932.59	934.63	936.86	938.77	940.31	941.67	942.27	941.52				
DIST. PJESORE	25.00	25.00	25.00	25.00	25.00	25.00	25.00	11.95				
DIST. PROGRESIVE	0.00	25.00	50.00	75.00	100.00	125.00	150.00	161.95				
SHENIME												

"ENGINEERING & LEGAL CONSULTING"

DREJTUES PROJEKTI
M.Sc. Blerim BRAJA

POROSITET: BASHKIA TEPELENE		
EMERTIMI I FLETËS		
PROFILI GJATËSORE I LINJAVE TË SHPËRNDARJES		
FAZA	DATA	NR. FLETËS
PR. ZBT.	08. 2024	22

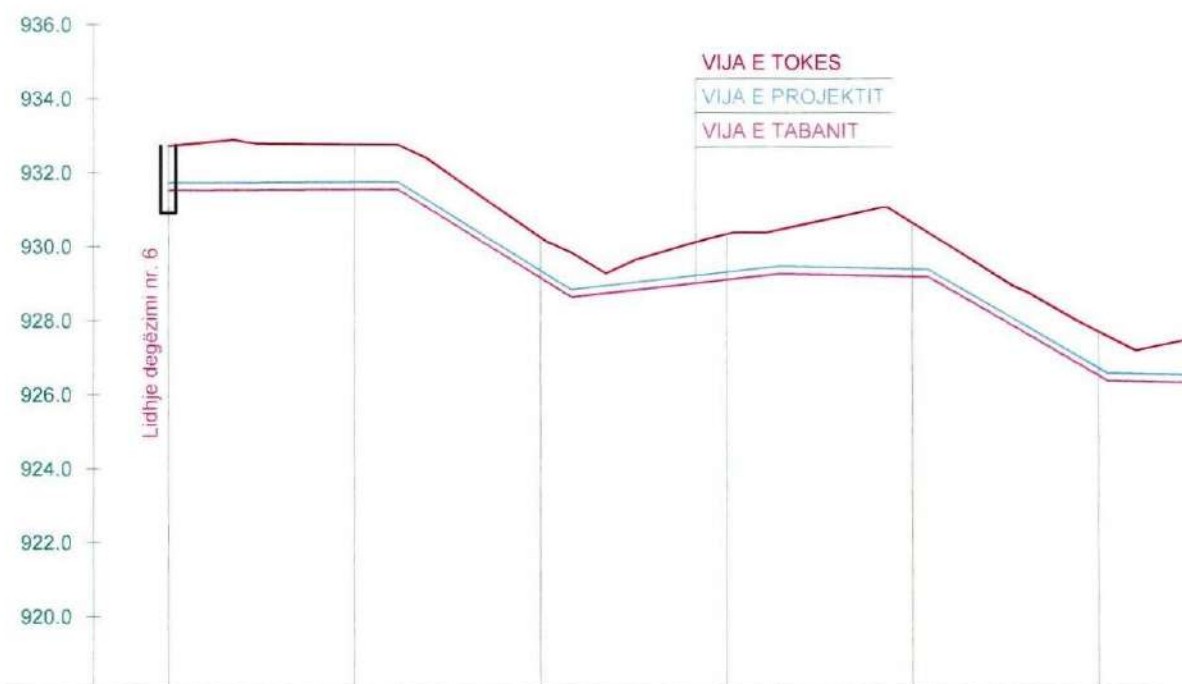

PJERRESIA	
ELEMENTET HIDRAULIK	TUB PE 100 Pn 10 bar DN/OD 40 mmTUB PE 100 Pn 10 bar DN/OD 40 mmTUB PE 100 Pn 10 bar DN/OD 32 mmTUB PE 100 Pn 10 bar DN/OD 25 mm
GERMIM ose MBUSHJE	-1.20-1.21-1.10-1.24-1.46-1.18-1.20
KUOTA E GERMIMIT	931.52931.56929.17929.12929.20926.53926.33
KUOTA E PROJEKтит	931.72931.76929.37929.32929.40926.73926.53
KUOTA E TOKES	932.72932.78930.27930.35930.66927.72927.53
DIST. PJESORE	25.0025.0025.0025.0025.0025.0012.96
DIST. PROGRESIVE	0.0025.0050.0075.00100.00125.00137.96
SHENIME	

NDËRTIMI I UJËSJELLËSIT TË FSHATIT GUSMARË - BASHKIA TEPELENË
PROFILI GJATËSOR I LINJËS SË SHPËRNDARJES - DEGËZIMI 10 DHE 10-1
SH_H 1:1000 SH_V 1:200

"ENGINEERING & LEGAL CONSULTING"

OBJEKTI: NDËRTIMI I UJËSJELLËSIT TË FSHATIT GUSMARË
- BASHKIA TEPELENË

POROSITËS: BASHKIA TEPELENË

EMERTIMI I FLETËS

PROFILI GJATËSORË I LINJAVE TË SHPËRNDARJES

FAZA

DATA



NR. FLETËS

PR. ZBT.

08. 2024

23

DREJTUES PROJEKTI
M.Sc. Blërim BRAJA

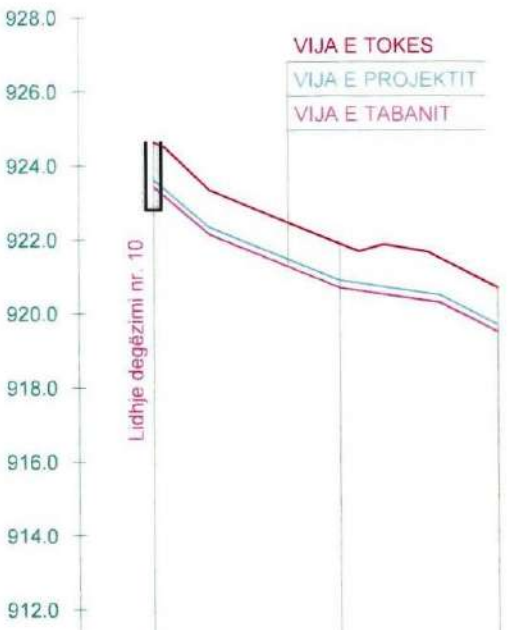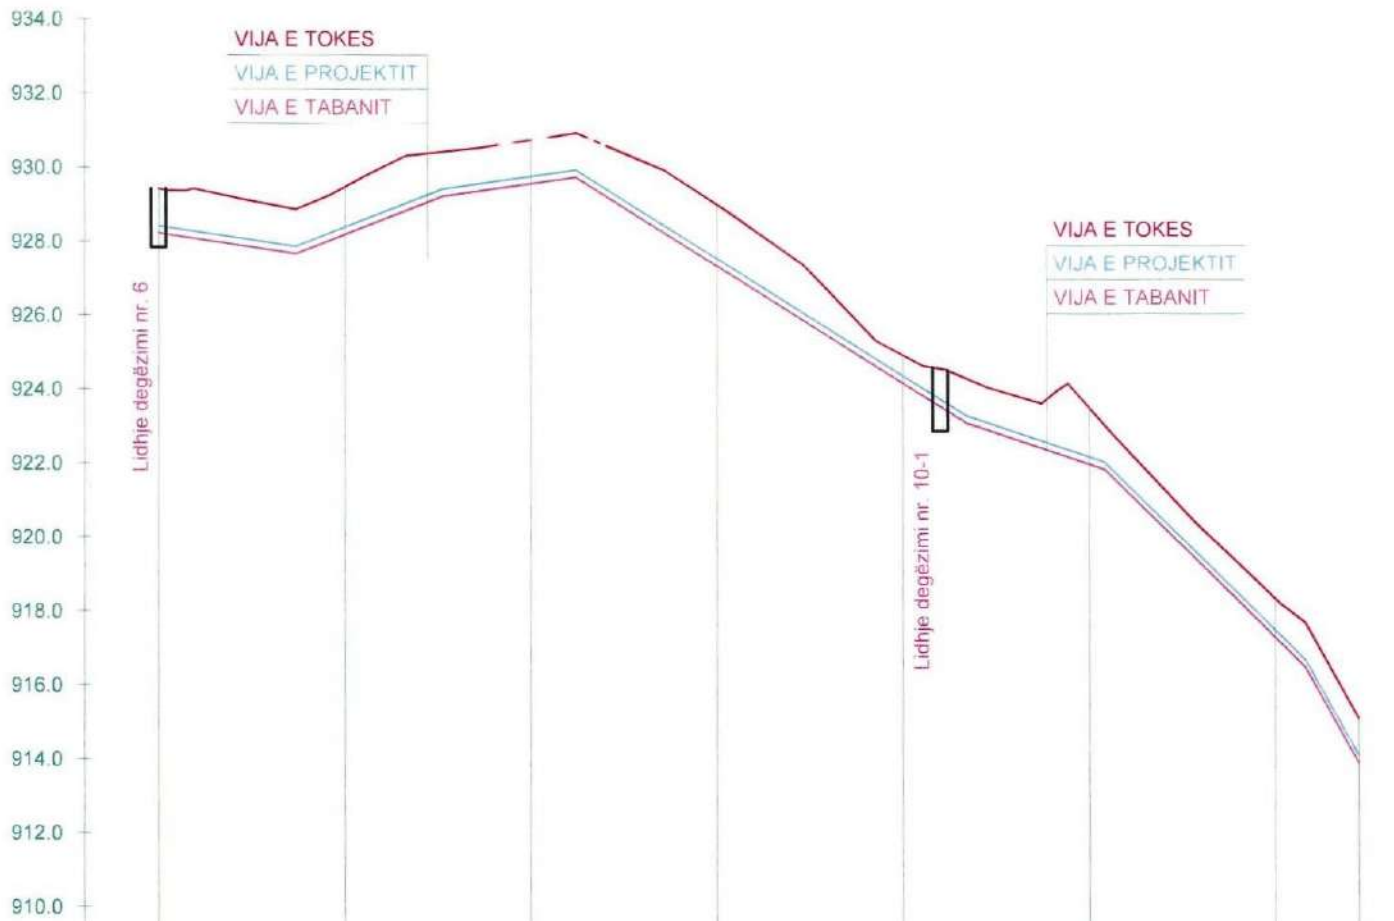

PJERRESIA	L = 16.4 m i = -0.0309	L = 19.8 m i = 0.0784	L = 17.0 m i = 0.0284	L = 34.2 m i = -0.1268	L = 18.1 m i = -0.1267	L = 18.6 m i = -0.0076	L = 27.1 m i = 0.1074	L = 7.1 m i = 0.3626
ELEMENTET HIDRAULIK	TUB PE 100 Pn 10 bar DN/OD 40 mm				TUB PE 100 Pn 10 bar DN/OD 32 mm	TUB PE 100 Pn 10 bar DN/OD 25 mm		
GERMIM ose MBUSHJE	-1.20	-1.29	-1.18	-1.86	-0.76	-1.52	-1.05	-1.20
KUOTA E GERMIMIT	928.21	928.17	929.54	927.32	924.15	921.96	917.29	913.91
KUOTA E PROJEKTI	928.41	928.37	929.74	927.52	924.35	922.16	917.49	914.11
KUOTA E TOKES	929.41	929.47	930.72	928.98	924.91	923.49	918.34	915.11
DIST. PJESORE	25.00	25.00	25.00	25.00	25.00	25.00	25.00	11.20
DIST. PROGRESIVE	0.00	25.00	50.00	75.00	100.00	125.00	150.00	161.23
SHENIME								

PJERRESIA	L = 7.5 m i = -0.1606	L = 17.5 m i = 0.0835	L = 13.5 m i = 0.0286	L = 7.7 m i = 0.1047
ELEMENTET HIDRAULIK	TUB PE 100 Pn 10 bar DN/OD 25 mm			
GERMIM ose MBUSHJE	-1.20	-1.20	-1.20	-1.20
KUOTA E GERMIMIT	923.43	920.69	919.48	919.48
KUOTA E PROJEKTI	923.63	920.89	919.68	919.68
KUOTA E TOKES	924.63	921.89	920.68	920.68
DIST. PJESORE	25.00	21.18		
DIST. PROGRESIVE	0.00	25.00	46.18	
SHENIME				

"ENGINEERING & LEGAL CONSULTING"

POROSITÉS BASHKIA TEPELENÉ

EMÉRTIMI I FLETÉS

PROFILI GJATËSORE I LINJAVE TË SHPËRNDARJES


EA7A

DATA

BB 78T

08/2024


DREJTUES PROJEKTI
M.Sc. Blerim BRAJA

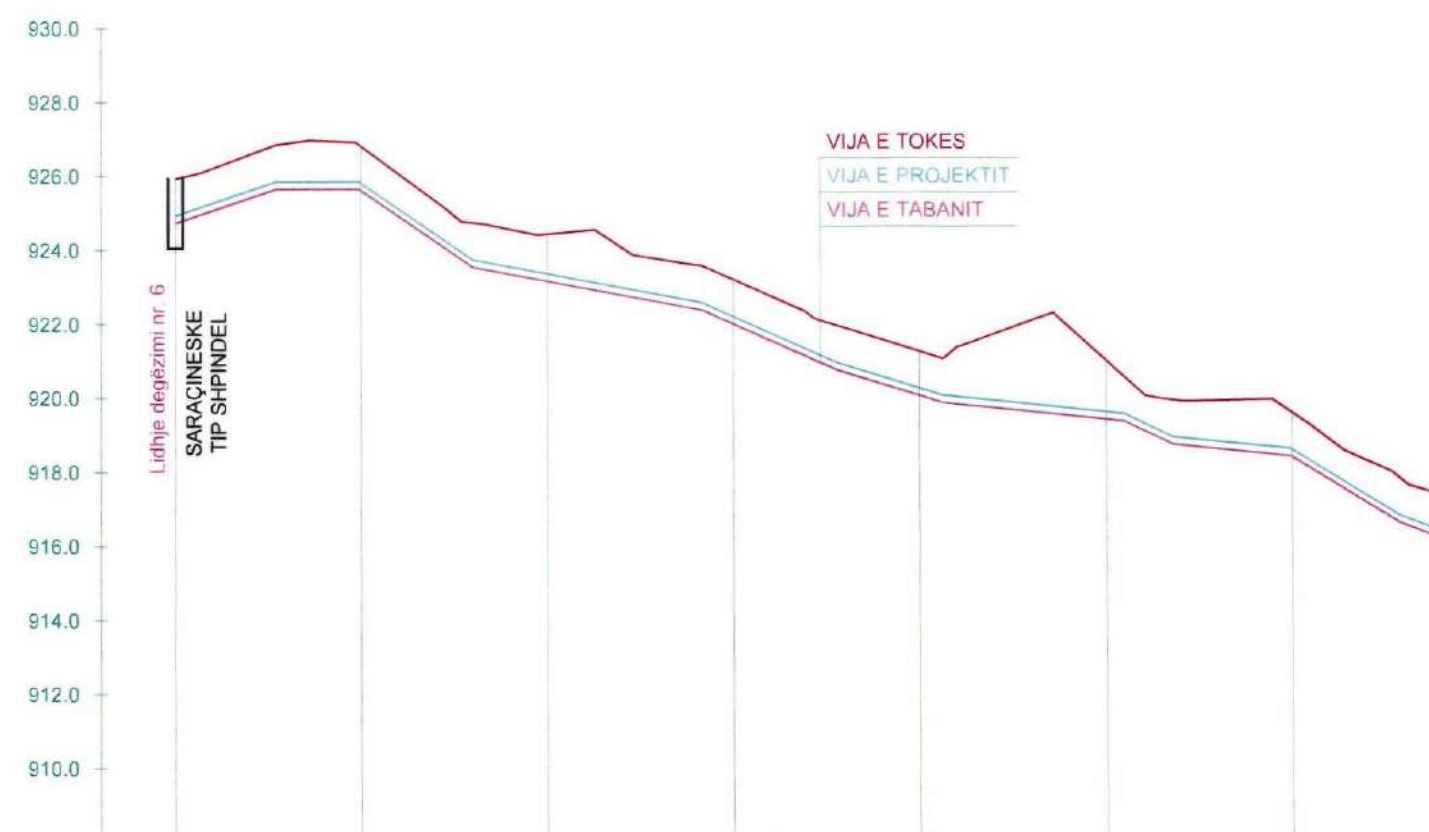[illegible]

"ENGINEERING & LEGAL CONSULTING"

DREJTUES PROJEKTI
M.Sc. Blerim BRAJA

POROSITËS: BASHKIA TEPELENE		
EMËRTIMI I FLETËS		
PROFILI GJATËSORE I LINJAVE TE SHPËRNDARJES		
FAZA	DATA	NR. FLETËS
PR. ZBT.	08. 2024	25

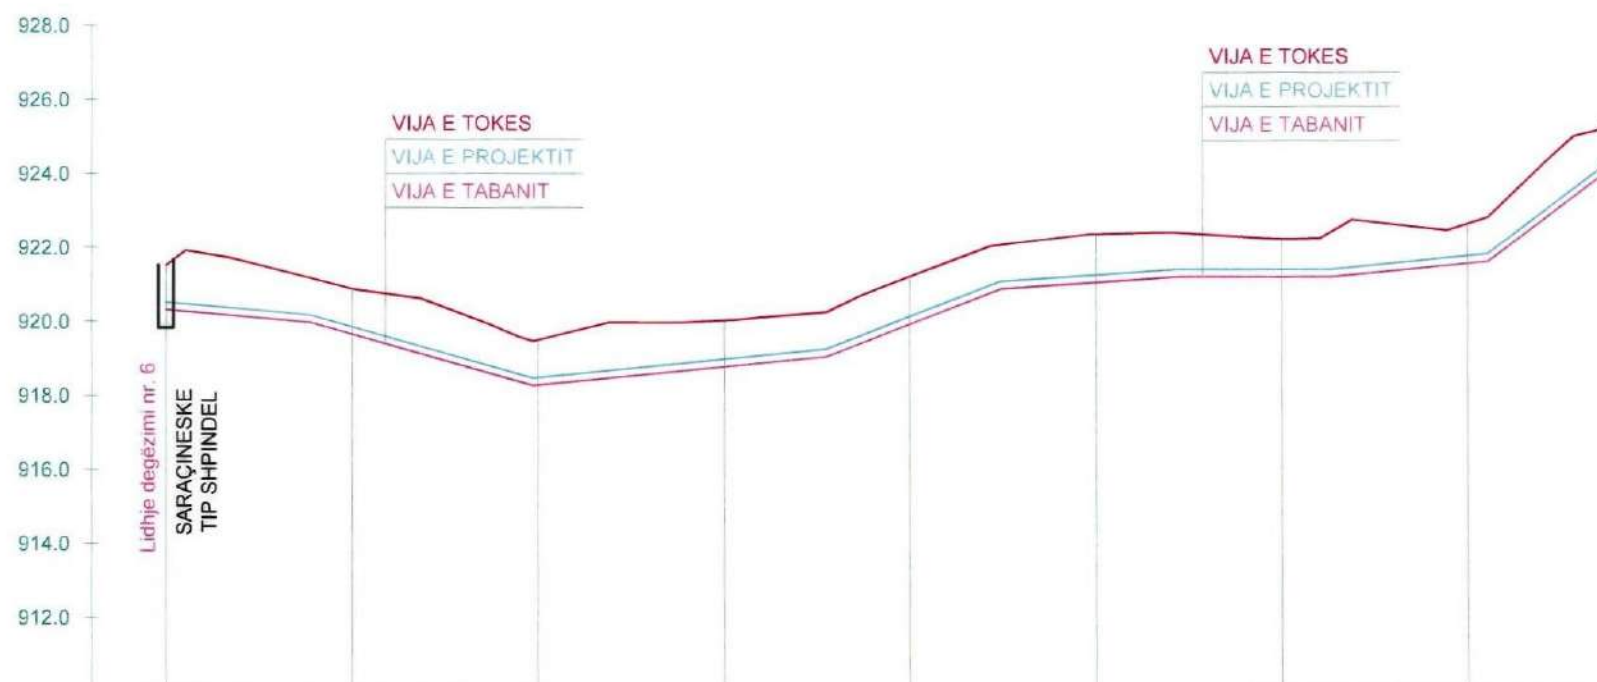

PJERRESIA	$L = 19.4\text{ m}$ $i = 0.0177$	$L = 30.0\text{ m}$ $i = 0.0557$	$L = 39.3\text{ m}$ $i = 0.0196$	$L = 23.6\text{ m}$ $i = 0.0778$	$L = 23.7\text{ m}$ $i = 0.0136$	$L = 20.6\text{ m}$ $i = 0.0000$	$L = 21.3\text{ m}$ $i = 0.0194$	$L = 16.7\text{ m}$ $i = 0.1513$	
ELEMENTET HIDRAULIK	TUB PE 100 Pn 10 bar DN/OD 40 mm					TUB PE 100 Pn 10 bar DN/OD 40 mm	TUB PE 100 Pn 10 bar DN/OD 32 mm	TUB PE 100 Pn 10 bar DN/OD 25 mm	
GERMIM ose MBUSHJE	-1.20	-1.23	-1.22	-1.25	-1.29	-1.31	-1.03	-1.08	-1.20
KUOTA E GERMIMIT	920.33	919.67	918.30	918.79	918.94	921.06	921.21	921.56	924.15
KUOTA E PROJEKTIT	920.53	919.87	918.50	918.99	920.14	921.26	921.41	921.76	924.35
KUOTA E TOKES	921.53	920.89	919.52	920.04	921.23	922.37	922.24	922.64	925.35
DIST. PJESORE	25.00	25.00	25.00	25.00	25.00	25.00	25.00	19.45	
DIST. PROGRESIVE	0.00	25.00	50.00	75.00	100.00	125.00	150.00	175.00	194.45
SHENIME									

"ENGINEERING & LEGAL CONSULTING"				
OBJEKTI: NDËRTIMI I UJËSJELLËSIT TË FSHATIT GUSMARË - BASHKIA TEPELENË				
PCROSITËS: BASHKIA TEPELENË		DREJTUES PROJEKTI M.Sc. Blerim BRAJA		
EMËRTIMI I FLETËS				
PROFILI GJATËSORE I LINJAVE TË SHPËRNDARJES				
FAZA	DATA			NR. FLETËS
PR. ZBT.	08. 2024	26		




PJERRESIA																
ELEMENTET HIDRAULIK	TUB PE 100 Pn 10 bar DN/OD 63 mm				TUB PE 100 Pn 10 bar DN/OD 63 mm				TUB PE 100 Pn 10 bar DN/OD 50 mm		TUB PE 100 Pn 10 bar DN/OD 50 mm		TUB PE 100 Pn 10 bar DN/OD 50 mm		TUB PE 100 Pn 10 bar DN/OD 50 mm	
GERMIM ose MBUSHJE	-1.20	-1.20	-1.22	-1.27	-1.45	-1.05	-1.19	-1.20	-1.87	-1.12	-0.98	-1.14	-1.28	-1.22	-1.25	
KUOTA E GERMIMIT	915.14	914.25	914.57	916.02	916.34	916.98	918.12	920.54	922.38	921.94	921.36	920.88	920.50	919.65	918.06	
KUOTA E PROJEKTIT	915.34	914.45	914.77	916.22	916.54	917.18	918.32	920.74	922.58	922.14	921.56	921.08	920.70	919.85	918.26	
KUOTA E TOKES	916.34	915.45	915.79	917.29	917.80	918.03	919.30	921.74	924.25	923.06	922.35	922.02	921.78	920.87	919.30	
DIST. PJESORE	25.00		25.00		25.00		25.00		25.00		25.00		25.00		25.00	
DIST. PROGRESIVE	0.00	25.00	50.00	75.00	100.00	125.00	150.00	175.00	200.00	225.00	250.00	275.00	300.00	325.00	350.00	
SHENIME																

"ENGINEERING & LEGAL CONSULTING"

DREJTUES PROJEKTI
M.Sc. Blerim BRAJA

POROSITËS BASHKIA TEPELENË		
EMERTIMI I FLETËS		
PROFILI GJATËSORE I LINJAVE TE SHPËRNDARJES		
FAZA	DATA	NR. FLETËS
PR. ZBT.	08. 2024	27

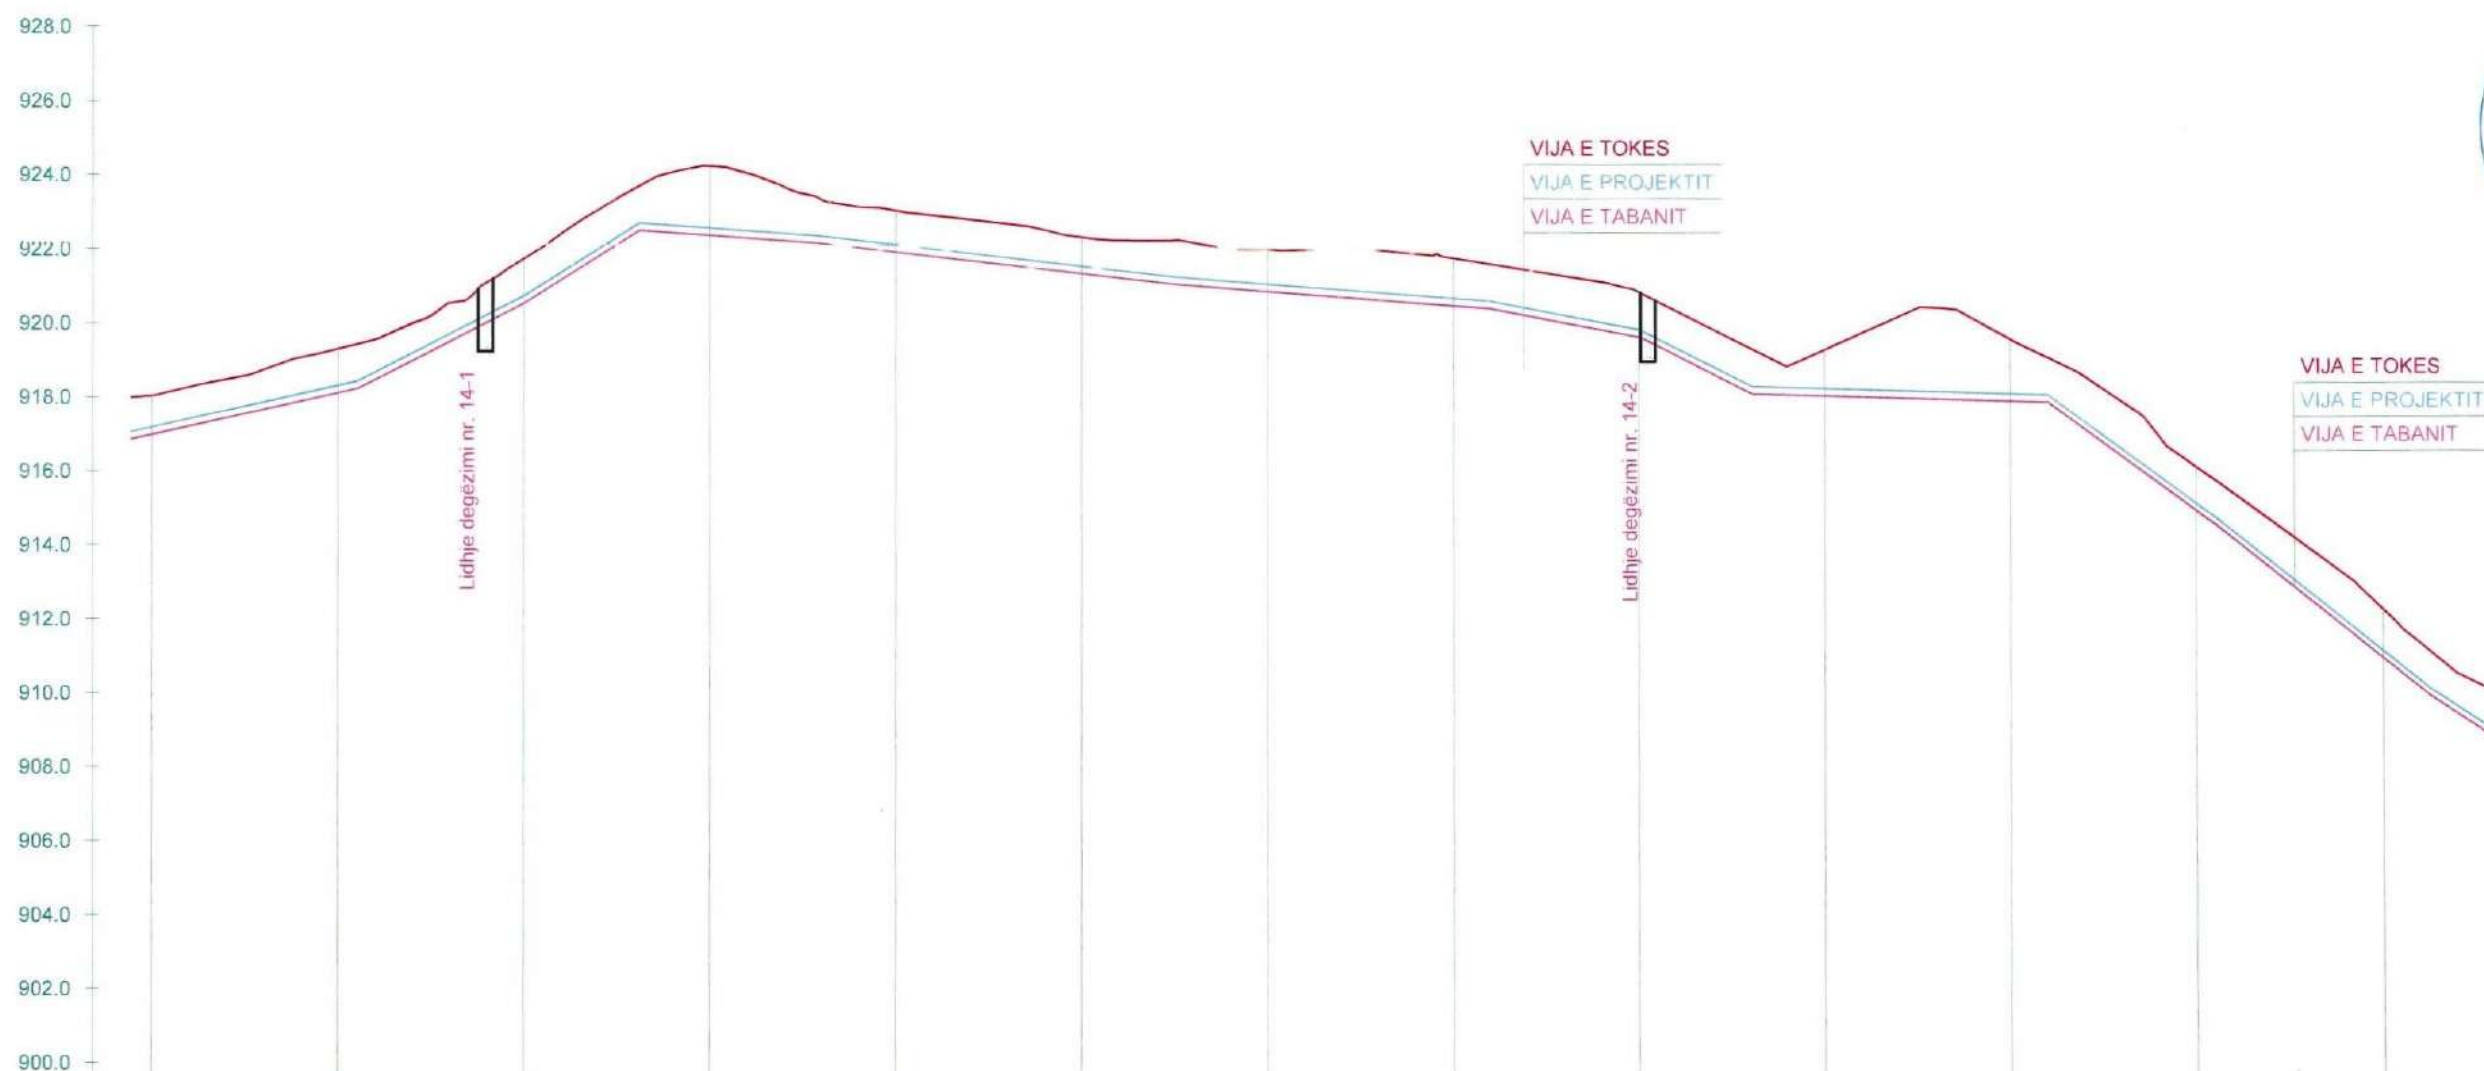

PJERRESIA																												
ELEMENTET HIDRAULIK	TUB PE 100 Pn 10 bar DN/OD 63 mm			TUB PE 100 Pn 10 bar DN/OD 50 mm			TUB PE 100 Pn 10 bar DN/OD 50 mm			TUB PE 100 Pn 10 bar DN/OD 50 mm			TUB PE 100 Pn 10 bar DN/OD 40 mm			TUB PE 100 Pn 10 bar DN/OD 25 mm												
GERMIM ose MBUSHJE	-1.05	-1.19	-1.20	-1.87	-1.12	-0.98	-1.14	-1.28	-1.22	-1.25	-1.67	-1.18	-1.32	-1.16	-1.20													
KUOTA E GERMIMIT	916.98	918.12	920.54	922.38	921.94	921.36	920.88	920.50	919.65	918.06	917.91	914.94	910.95	907.44	906.80													
KUOTA E PROJEKтит	917.18	918.32	920.74	922.58	922.14	921.56	921.08	920.70	919.85	918.26	918.11	915.14	911.15	907.64	907.00													
KUOTA E TOKES	918.03	919.30	921.74	924.25	923.06	922.35	922.02	921.78	920.87	919.30	919.58	916.12	912.27	908.61	908.00													
DIST. PJESORE	25.00		25.00	25.00	25.00	25.00	25.00	25.00	25.00	25.00	25.00	25.00	25.00	25.00	17.93													
DIST. PROGRESIVE	125.00	150.00	175.00	200.00	225.00	250.00	275.00	300.00	325.00	350.00	375.08	400.00	425.00	450.00	467.93													
SHENIME																												

"ENGINEERING & LEGAL CONSULTING"

POROSITÈS BASHKIA TEPELENE

EMËRTIMI I FLETËS

PROFILI GJATESORË I LINJAVE TË SHPËRNDARJES

FA7A

DATA


NR FI

PR 7BT

08. 2024

28


DREJTUES PROJEKTI
M.Sc. Blerim BRAJA

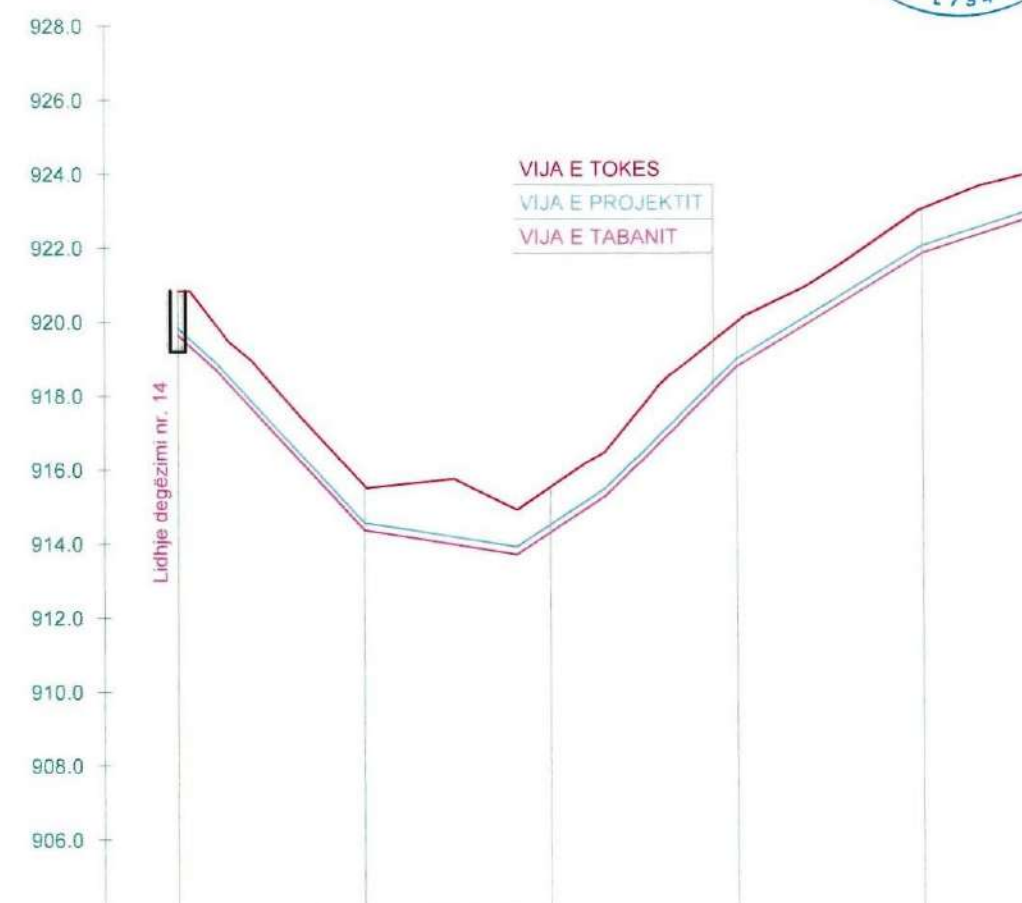

PJERRESIA	$L = 5.2\text{ m}$ $i = -0.1614$	$L = 16.4\text{ m}$ $i = -0.2185$	$L = 4.3\text{ m}$ $i = -0.2192$	$L = 20.5\text{ m}$ $i = -0.0320$	$L = 11.7\text{ m}$ $i = 0.1329$	$L = 17.8\text{ m}$ $i = 0.1980$	$L = 25.0\text{ m}$ $i = 0.1221$	$L = 15.7\text{ m}$ $i = 0.0659$
ELEMENTET HIDRAULIK	TUB PE 100 Pn 10 bar DN/OD 40 mm					TUB PE 100 Pn 10 bar DN/OD 25 mm		
GERMIM ose MBUSHJE	-1.20	-1.20	-1.20	-1.20	-1.22	-1.20	-1.20	-1.20
KUOTA E GERMIMIT	919.64	914.37	914.31	914.31	918.78	921.84	922.87	922.87
KUOTA E PROJEKSTIT	919.84	914.57	914.51	914.51	918.98	922.04	923.07	923.07
KUOTA E TOKES	920.84	915.57	915.53	915.53	919.98	923.04	924.07	924.07
DIST. PJESORE	25.00	25.00	25.00	25.00	25.00	15.74		
DIST. PROGRESIVE	0.00	25.00	50.00	75.00	100.00	115.74		
SHENIME								


"ENGINEERING & LEGAL CONSULTING"

DREJTUES PROJEKTI
M.Sc. Blerim BRAJA

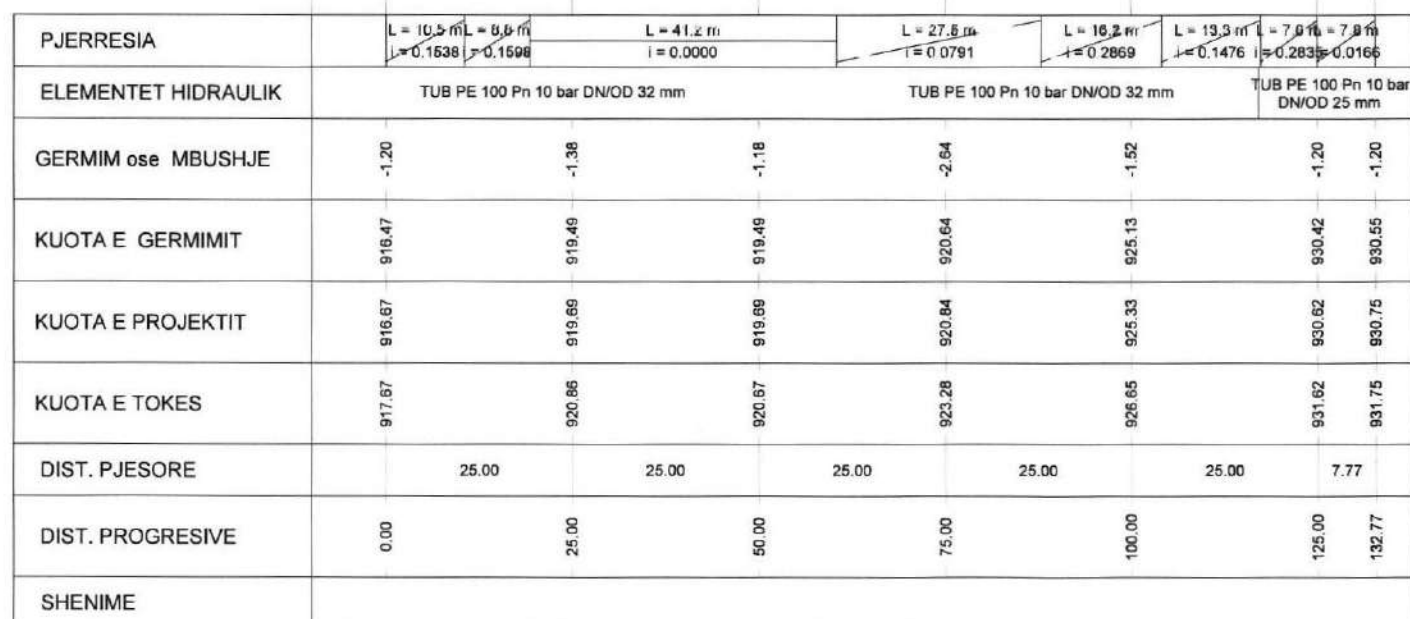

"ENGINEERING & LEGAL CONSULTING"

DREJTUES PROJEKTI
M.Sc. Blerim BRAJA

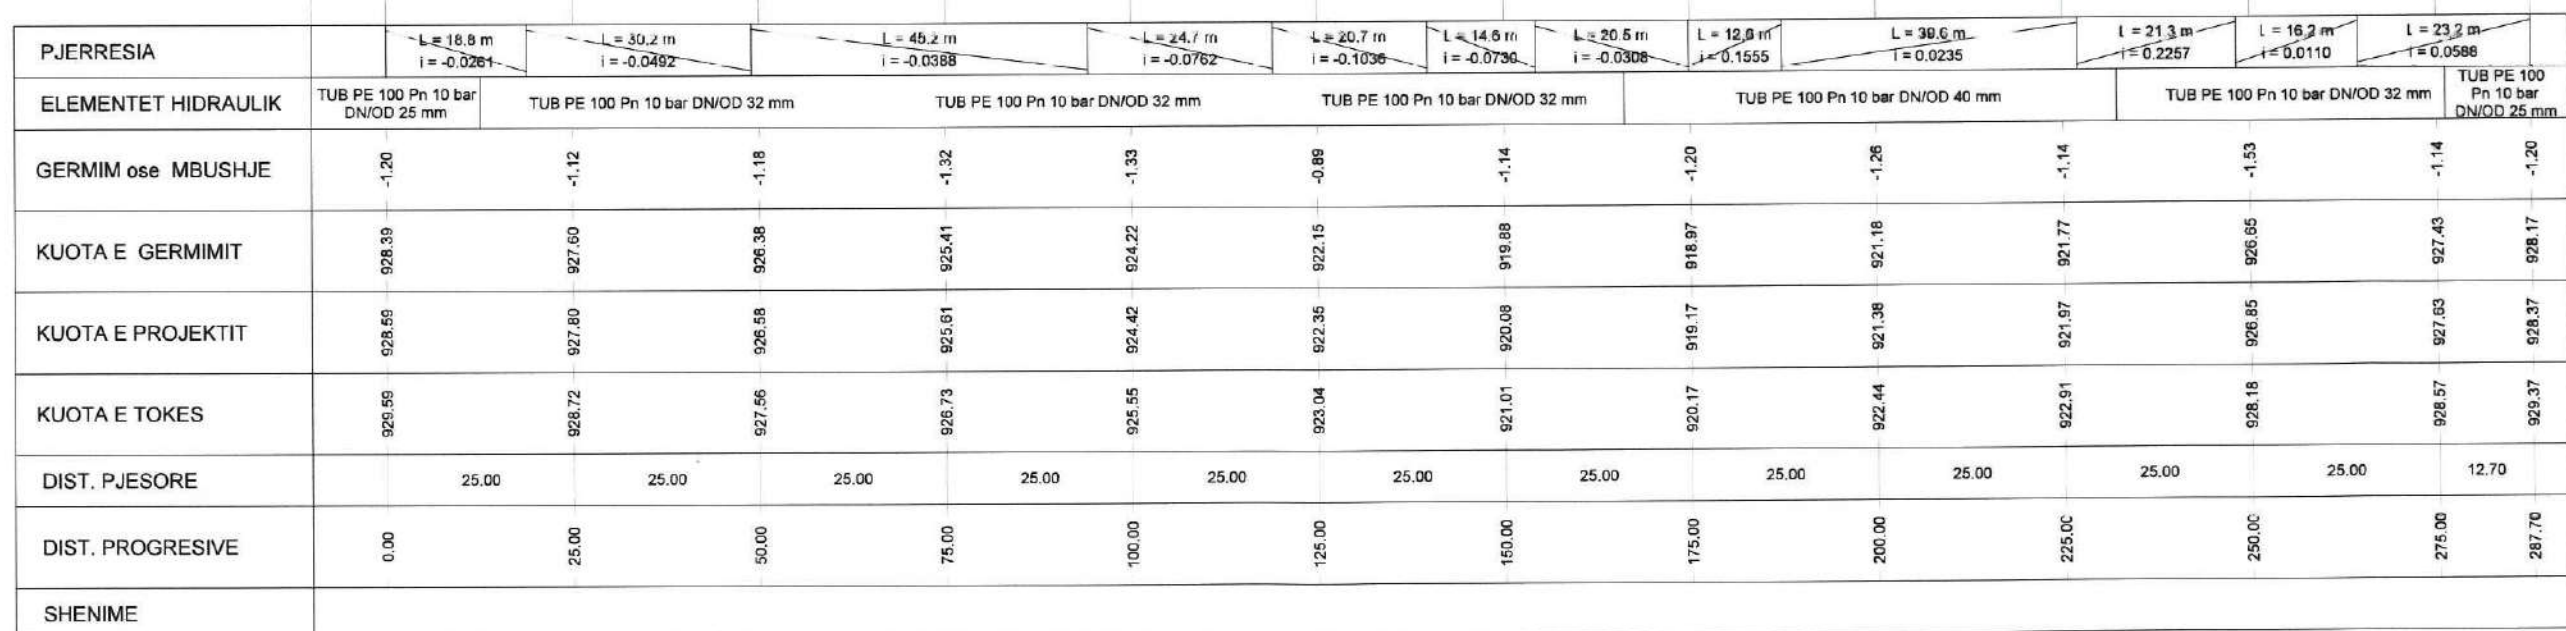

NDËRTIMI I UJËSJELLËSIT TË FSHATIT GUSMARË - BASHKIA TEPELENË
PROFILAT TËRTHORË TIP TË LINJAVE TË UJËSJELLËSIT
SH1:20

"ENGINEERING & LEGAL CONSULTING"


OBJEKTI: NDËRTIMI I UJËSJELLËSIT TË FSHATIT GUSMARË
- BASHKIA TEPELENË

POROSITES. BASHKIA TEPELENE		
EMERTIMI I FLETËS		
PROFILAT TËRTHORË TIP TË LINJAVE TË UJËSJELLËSIT		
FAZA	DATA	NR. FLETËS
PR. ZBT.	08. 2024	31


DREJTUES PROJEKTI
M.Sc. Blerim BRAJA




PROFILI TËRTHOR TIP I UJËSJELLËSIT
NË RRUGËT ME ASFALT

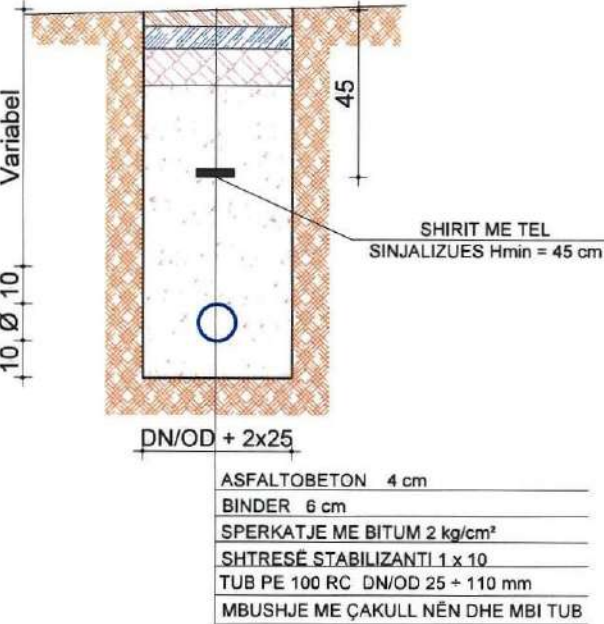

PROFILI TËRTHOR TIP I UJËSJELLËSIT
NË RRUGËT PA ASFALT

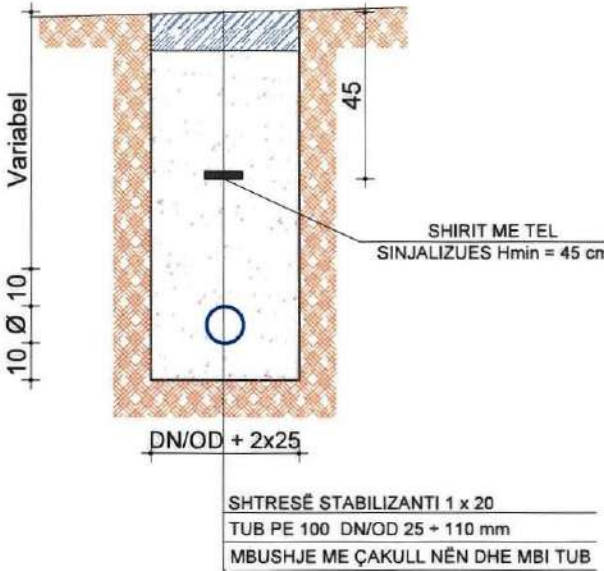

PROFILI TËRTHOR TIP I UJËSJELLËSIT
NË RRUGËT ME BETON

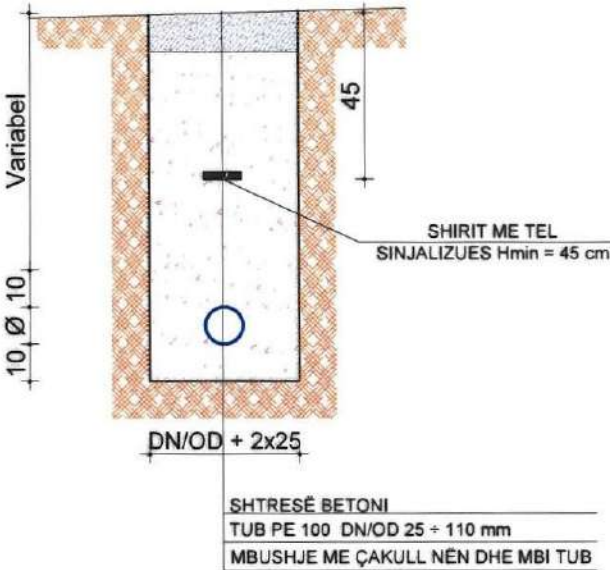


NDERTIMI I UJESJELLESIT TE FSHATIT GUSMARË - BASHKIA TEPELENË
PLANIMETRIA DEPOS 100m³
SH 1:150

"ENGINEERING & LEGAL CONSULTING"

OBJEKTI: NDERTIMI I UJESJELLESIT TE FSHATIT GUSMARË BASHKIA TEPELENË

POROSITES: BASHKIA TEPELENE		
EMERTIMI I FLETËS		
DEPO E RE 100 m ³		
FAZA	DATA	NR. FLETËS
PR. ZBT.	08. 2024	01

DREJTUES PROJEKTI
Msc. Blerim BRAJA

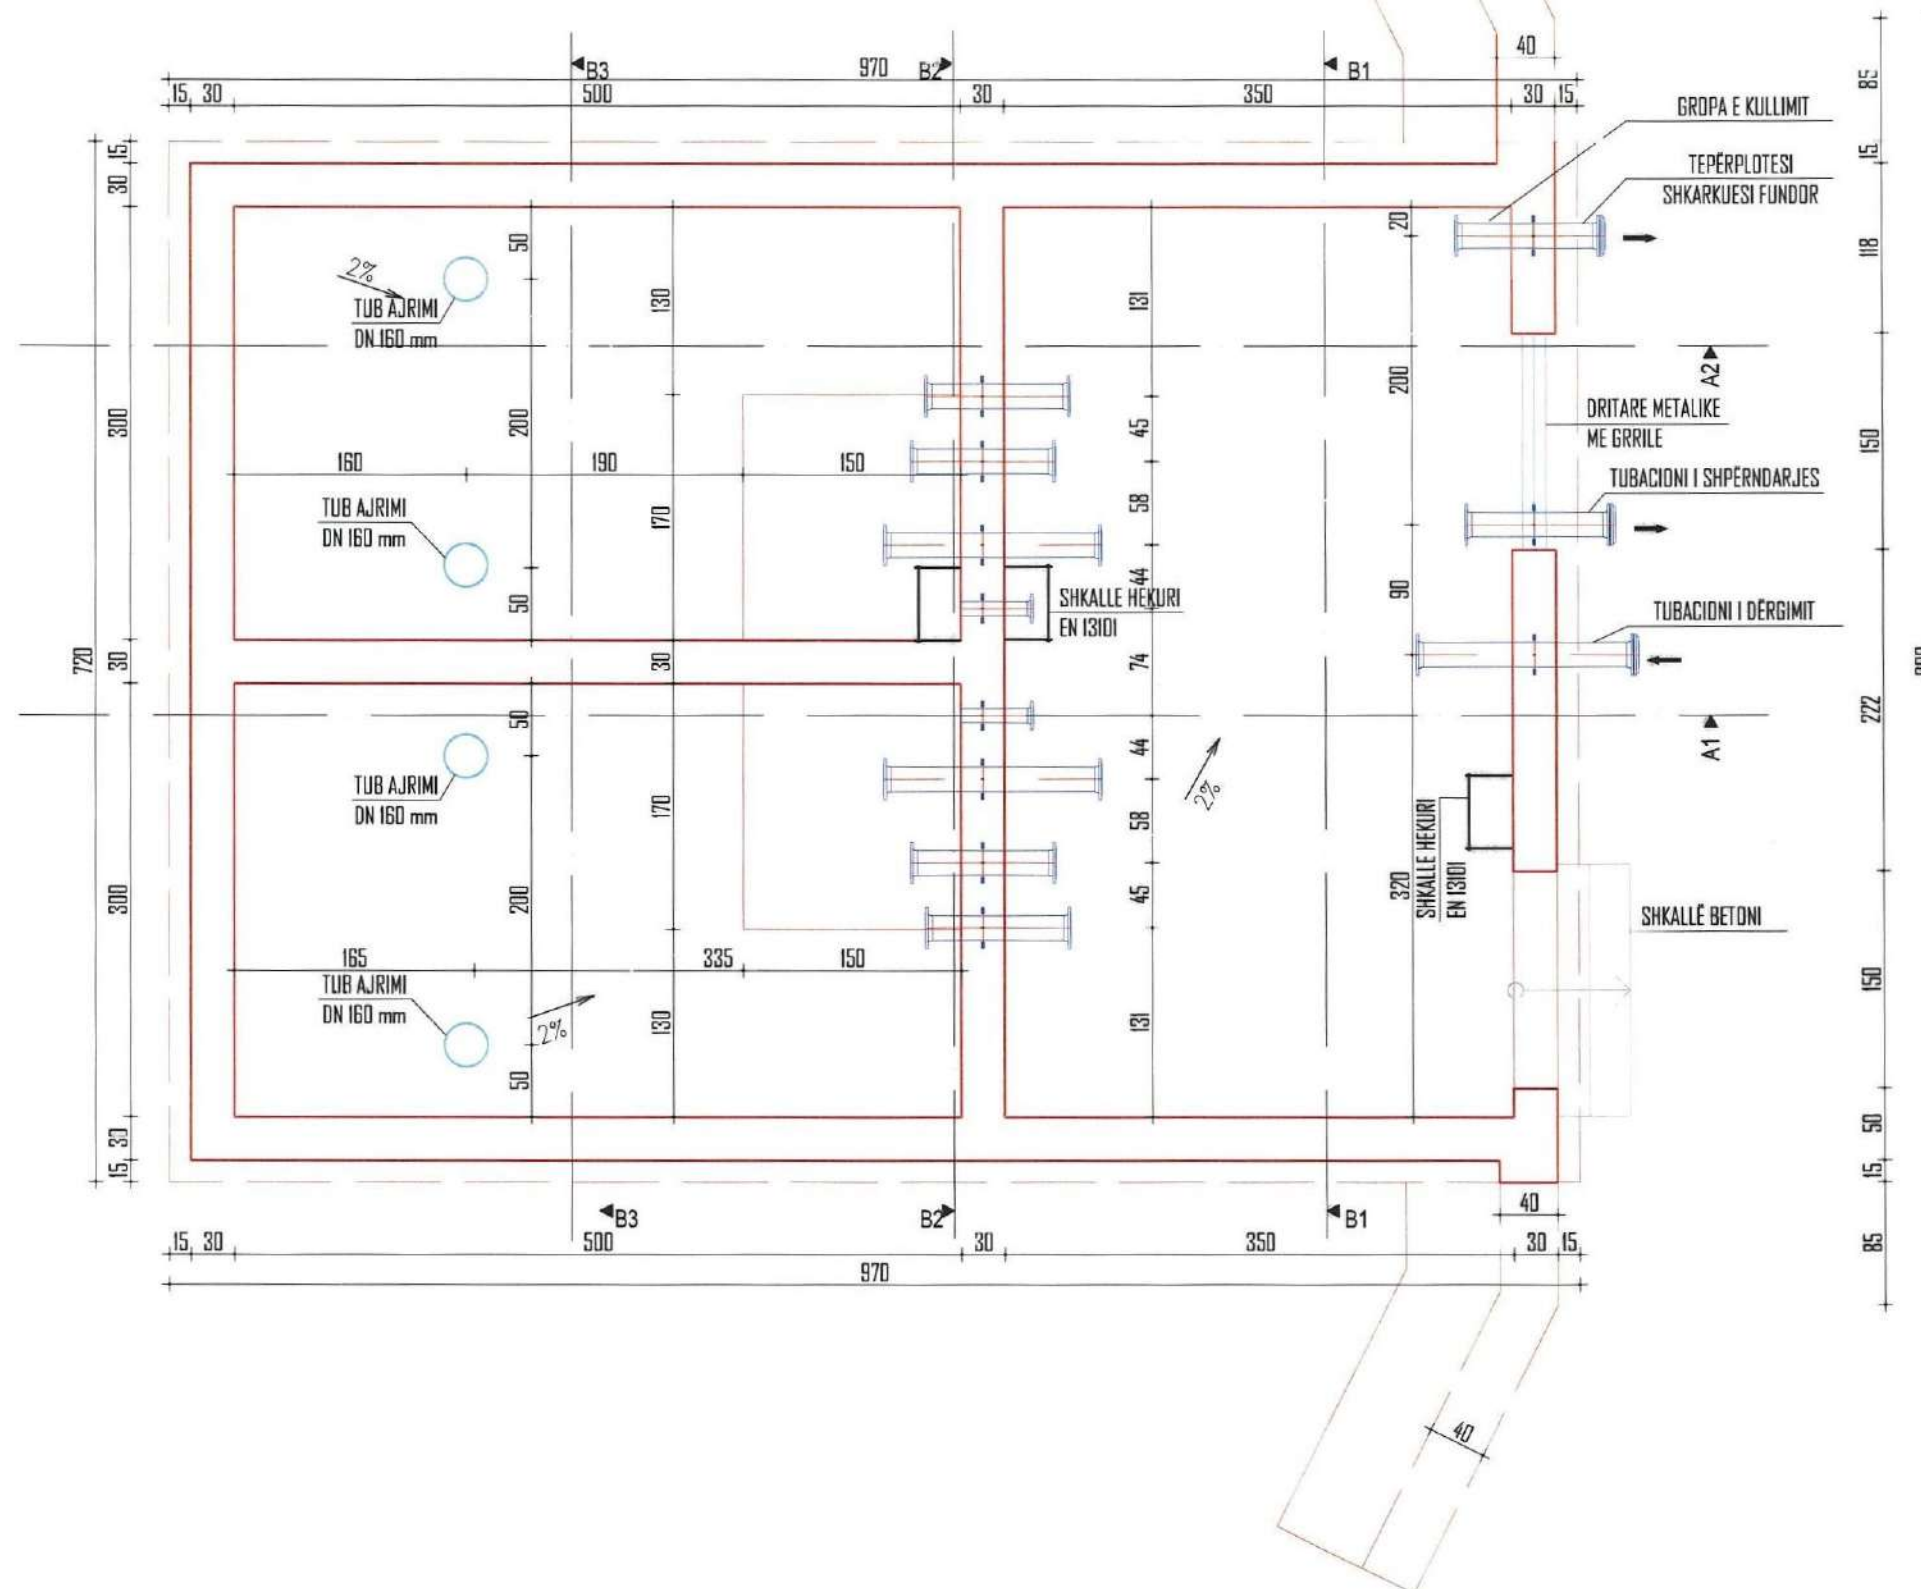

NDERTIMI I UJESJELLESIT TE FSHATIT GUSMARË - BASHKIA TEPELENË
PRERJA B - 1 DEPOS 100m³
SH 1:50

"ENGINEERING & LEGAL CONSULTING"

OBJEKTI: NDERTIMI I UJESJELLESIT TE FSHATIT GUSMARË BASHKIA TEPELENË


POROSITES: BASHKIA TEPELENË

EMERTIMI I FLETES

DEPO E RE 100 m³

DREJTUES PROJEKTI
Msc. Blërim BRAJA

FAZA	DATA	NR. FLETES
PR. ZBT.	08. 2024	02

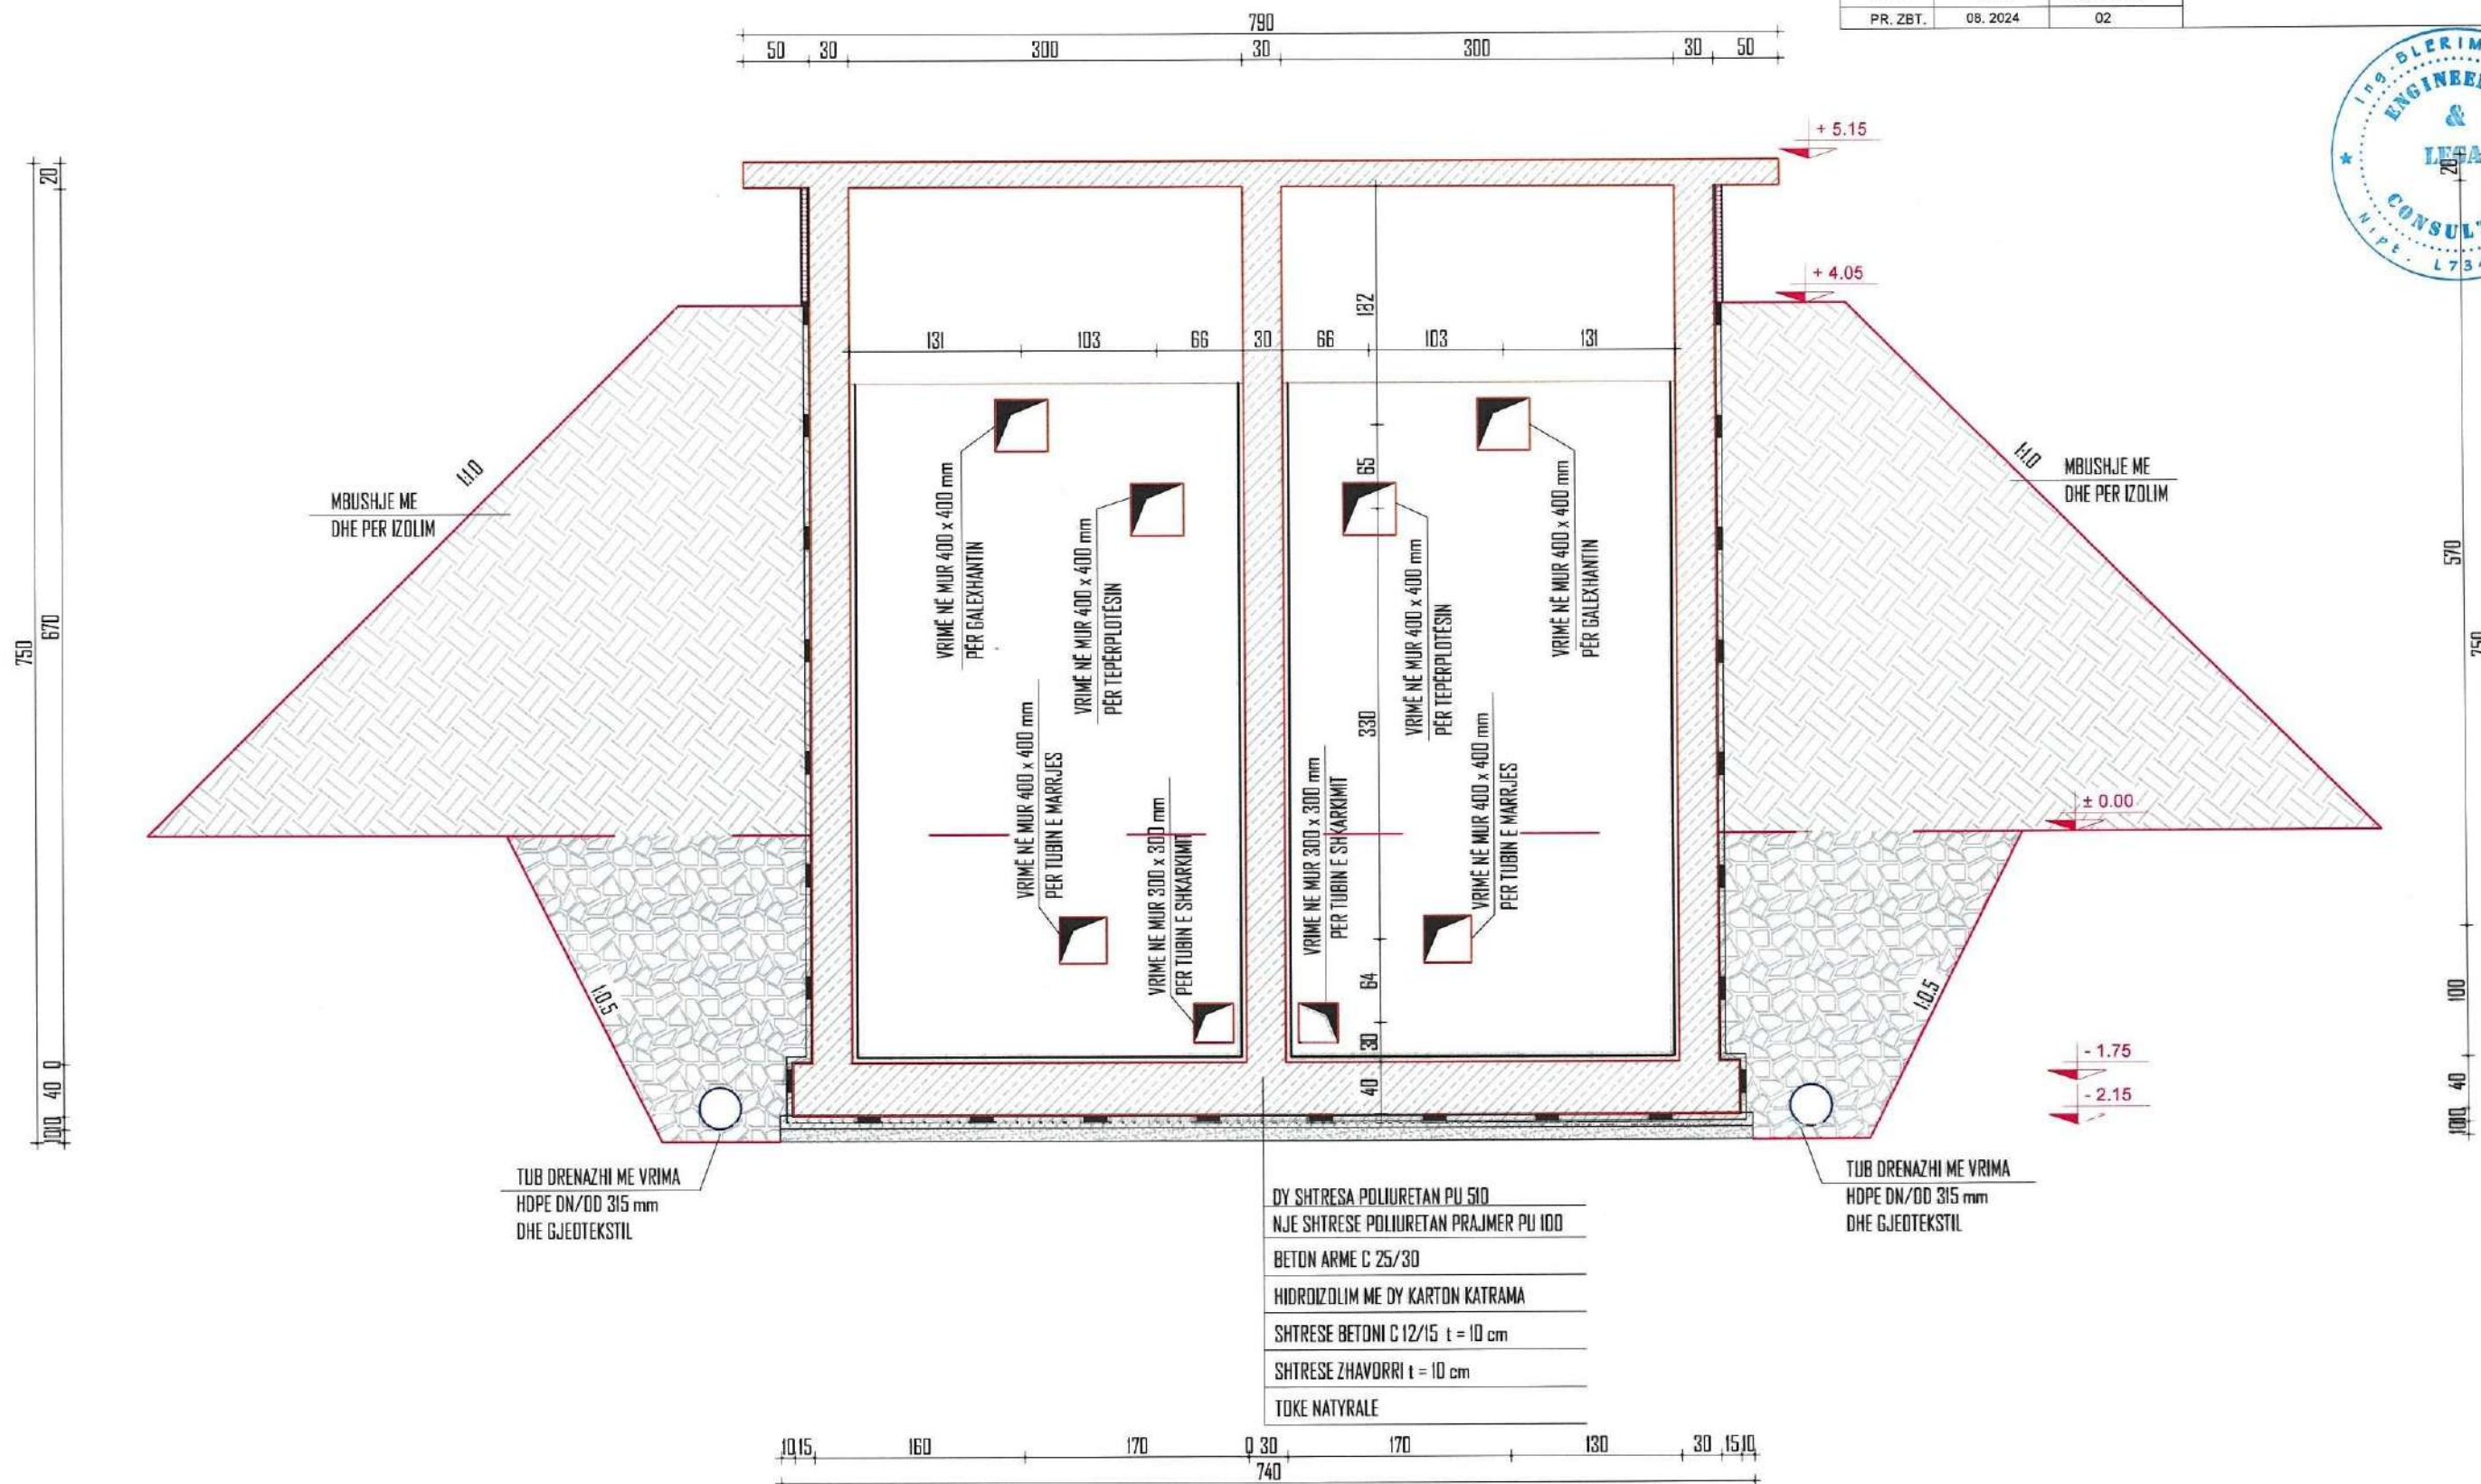

NDERTIMI I UJESJELLESIT TE FSHATIT GUSMARË - BASHKIA TEPELENË
PRERJA B - 2 DEPOS 100m³
SH 1:100

"ENGINEERING & LEGAL CONSULTING"

OBJEKTI: NDERTIMI I UJESJELLESIT TE FSHATIT GUSMARË BASHKIA TEPELENË

POROSITËS: BASHKIA TEPELENE

EMERTIMI I FLETËS

DEPO E RE 100 m³

FAZA

DATA


NR. FLETËS

PR. ZBT.

08. 2024

03

DREJTUES PROJEKTI
Msc. Blerim BRAJA

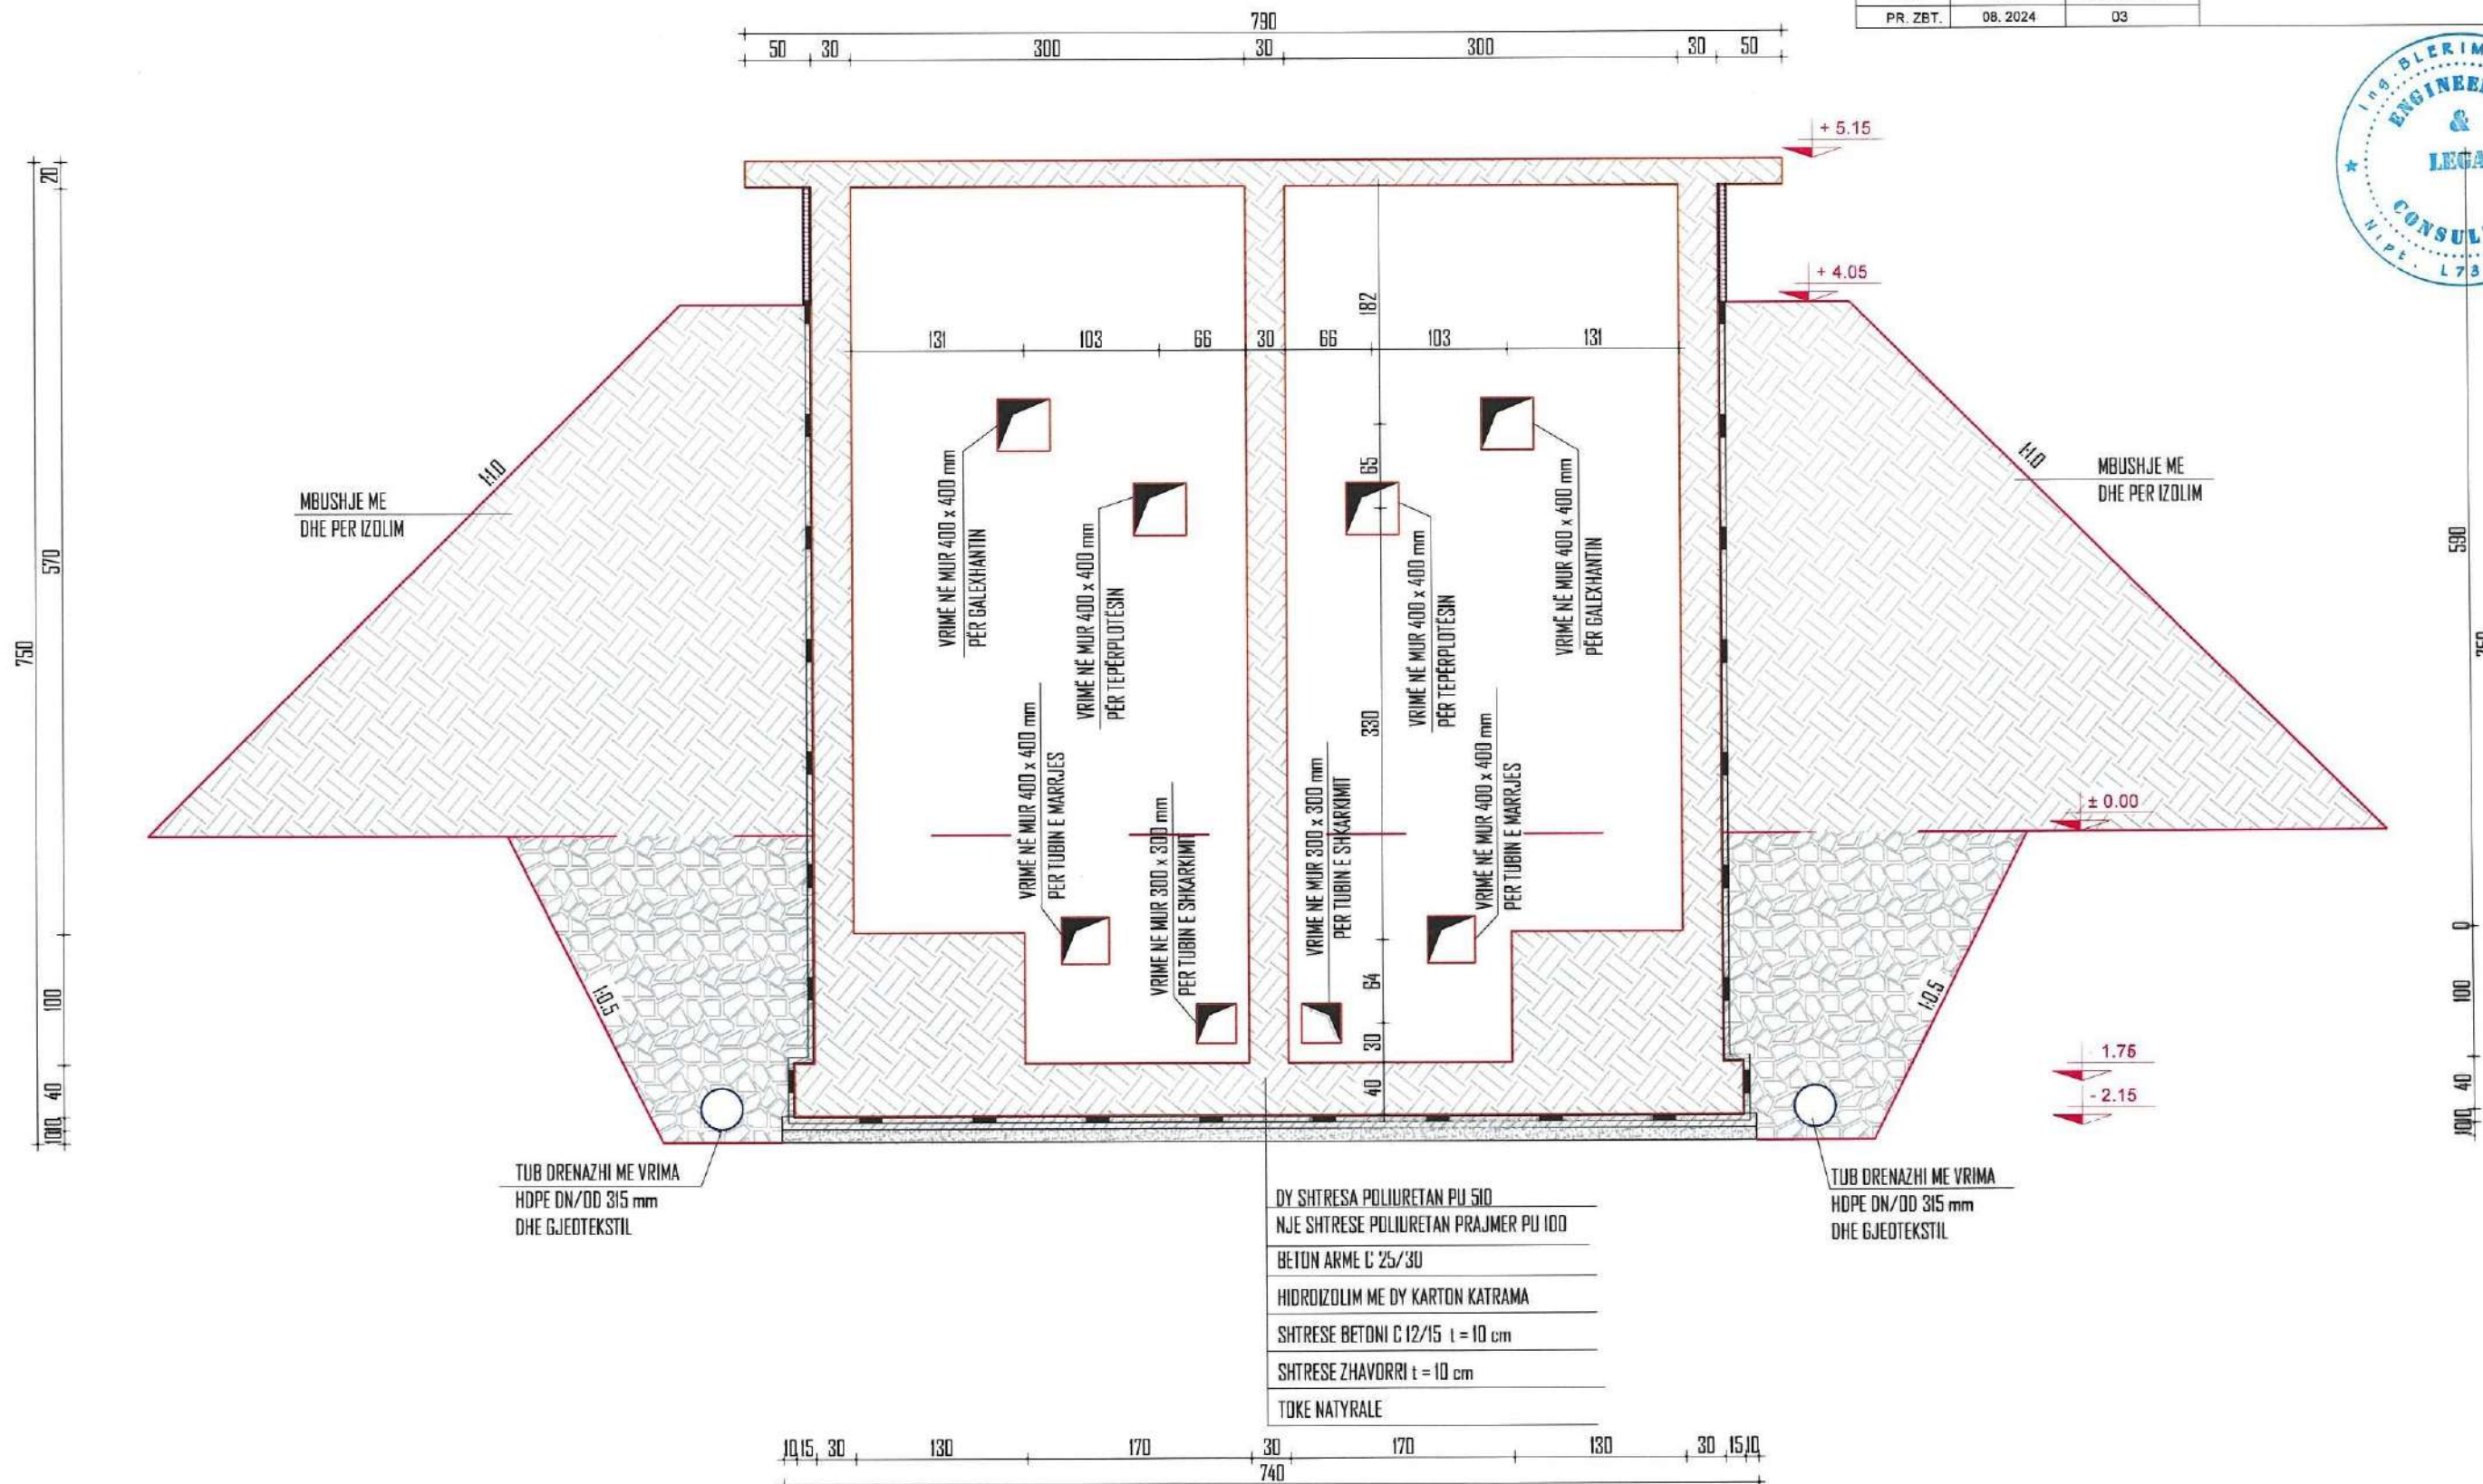

NDERTIMI I UJESJELLESIT TE FSHATIT GUSMARË - BASHKIA TEPELENË
PRERJA B - 3 DEPOS 100m³
SH 1:50

"ENGINEERING & LEGAL CONSULTING"

OBJEKTI: NDERTIMI I UJESJELLESIT TE FSHATIT GUSMARË BASHKIA TEPELENE

PROSITET: BASHKIA TEPELENE

EMERTIMI I FLETËS

DEPO E RE 100 m³

FAZA

DATA


NR. FLETËS

PR. ZBT.

08. 2024

04

DREJTUES PROJEKTI
Msc. Blerim BRAJA

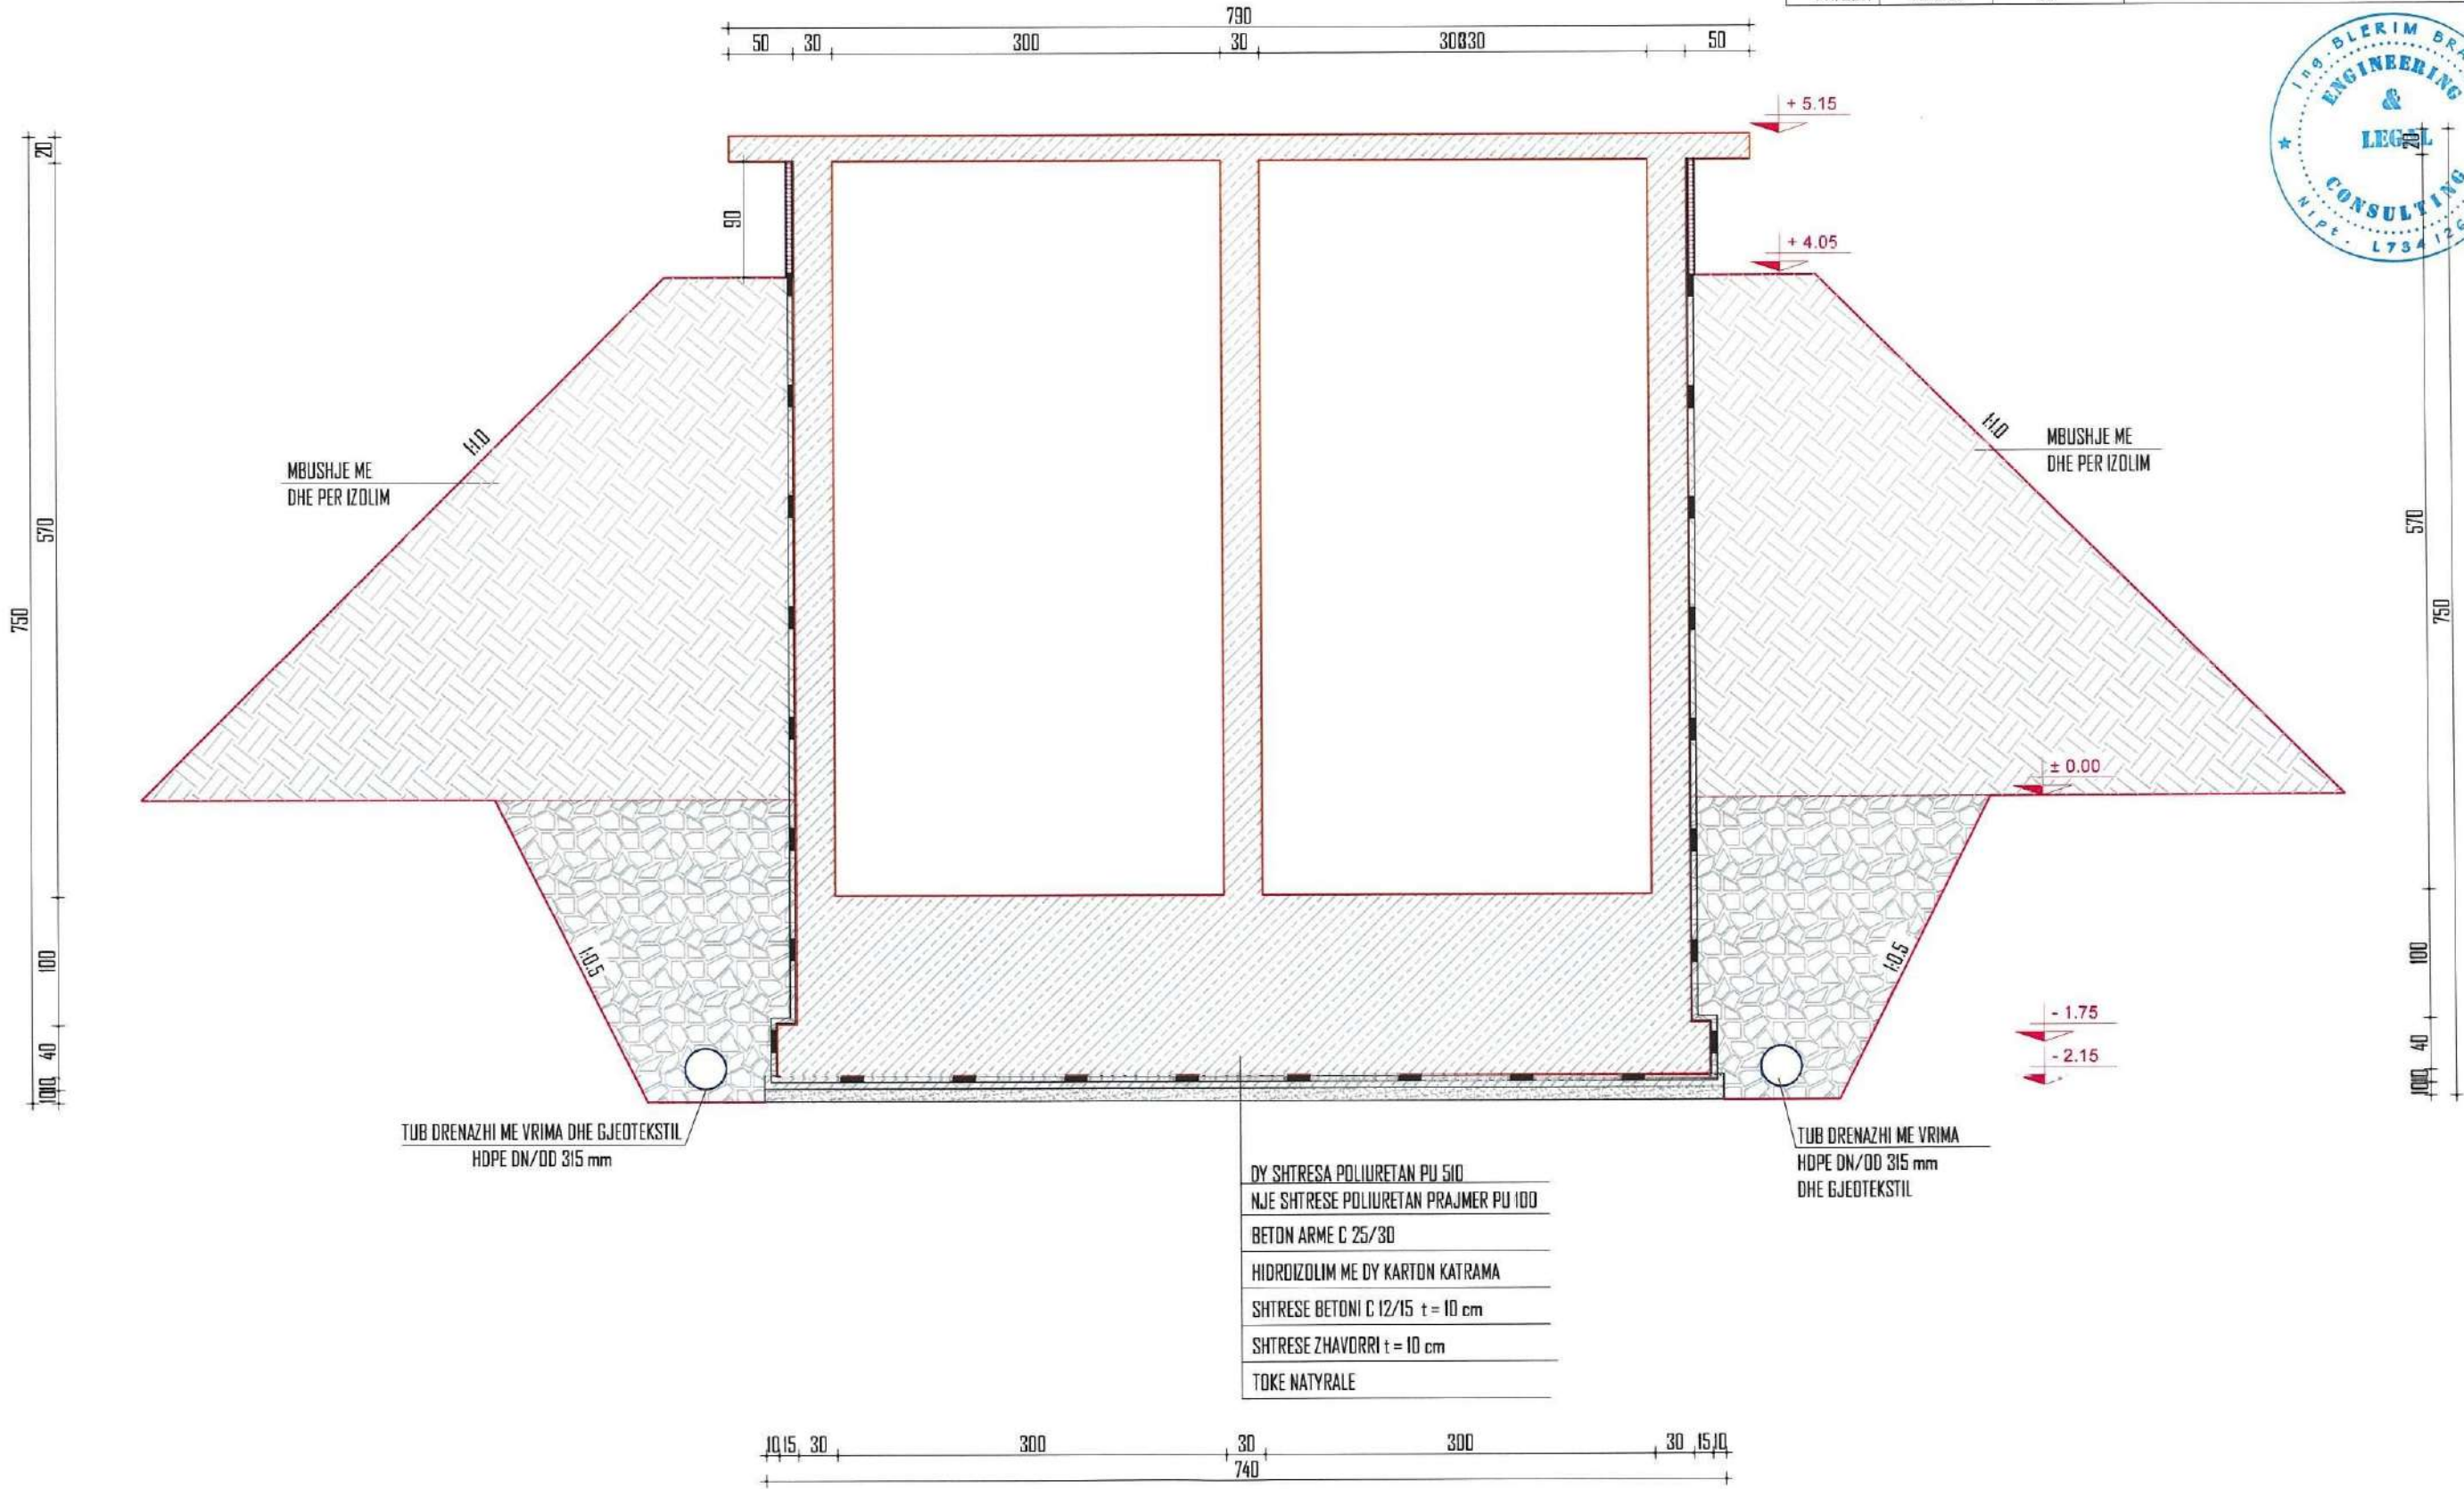

"ENGINEERING & LEGAL CONSULTING"

POROSITES. BASHKIA TEPELENE

EMERTIMI I FLETES

DEPO E RE 100 m³


FAZA

DATA

PR. ZB

08. 2024

DREJTUES PROJEKTI
Msc. Blerim BRAJA

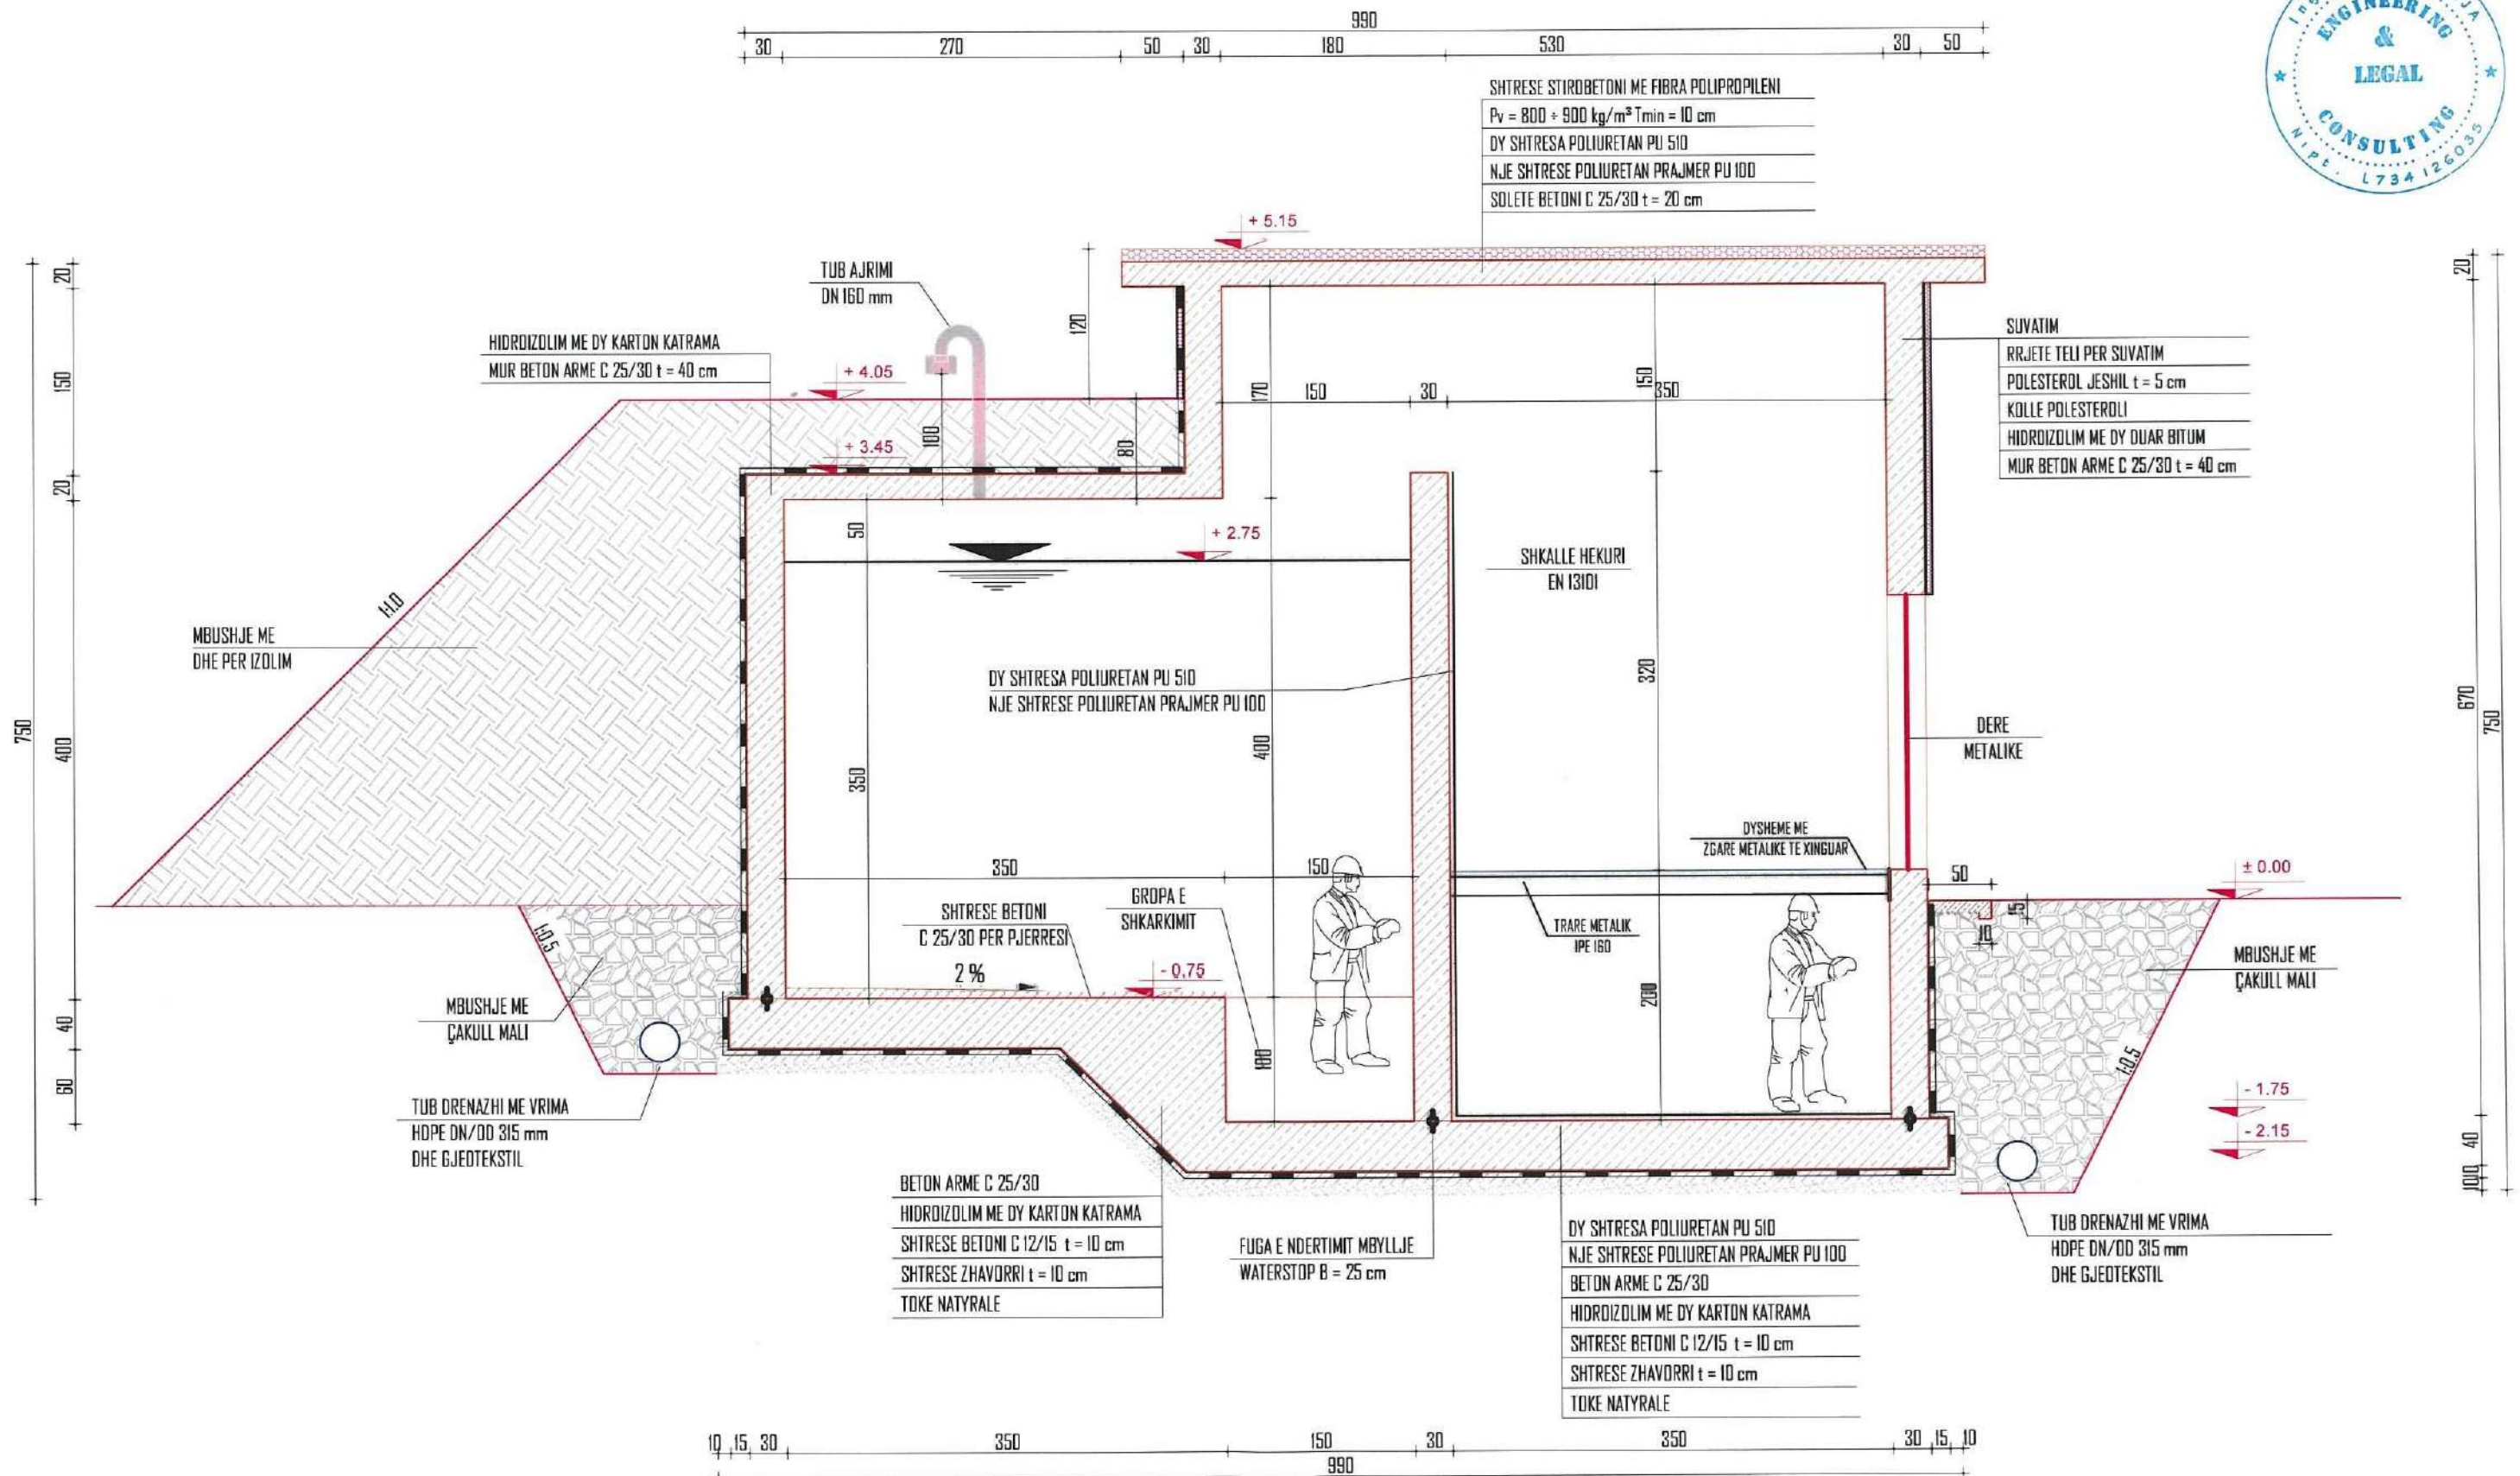

"ENGINEERING & LEGAL CONSULTING"

POROSITÉS: BASHKIA TEPELENÉ

EMËRTIMI I FLETËS

DEPO E RE 100 m³

FAZA


NR. FLETES

PR ZBT

08. 2024

06

DREJTUES PROJEKTI
Msc. Blerim BRAJA

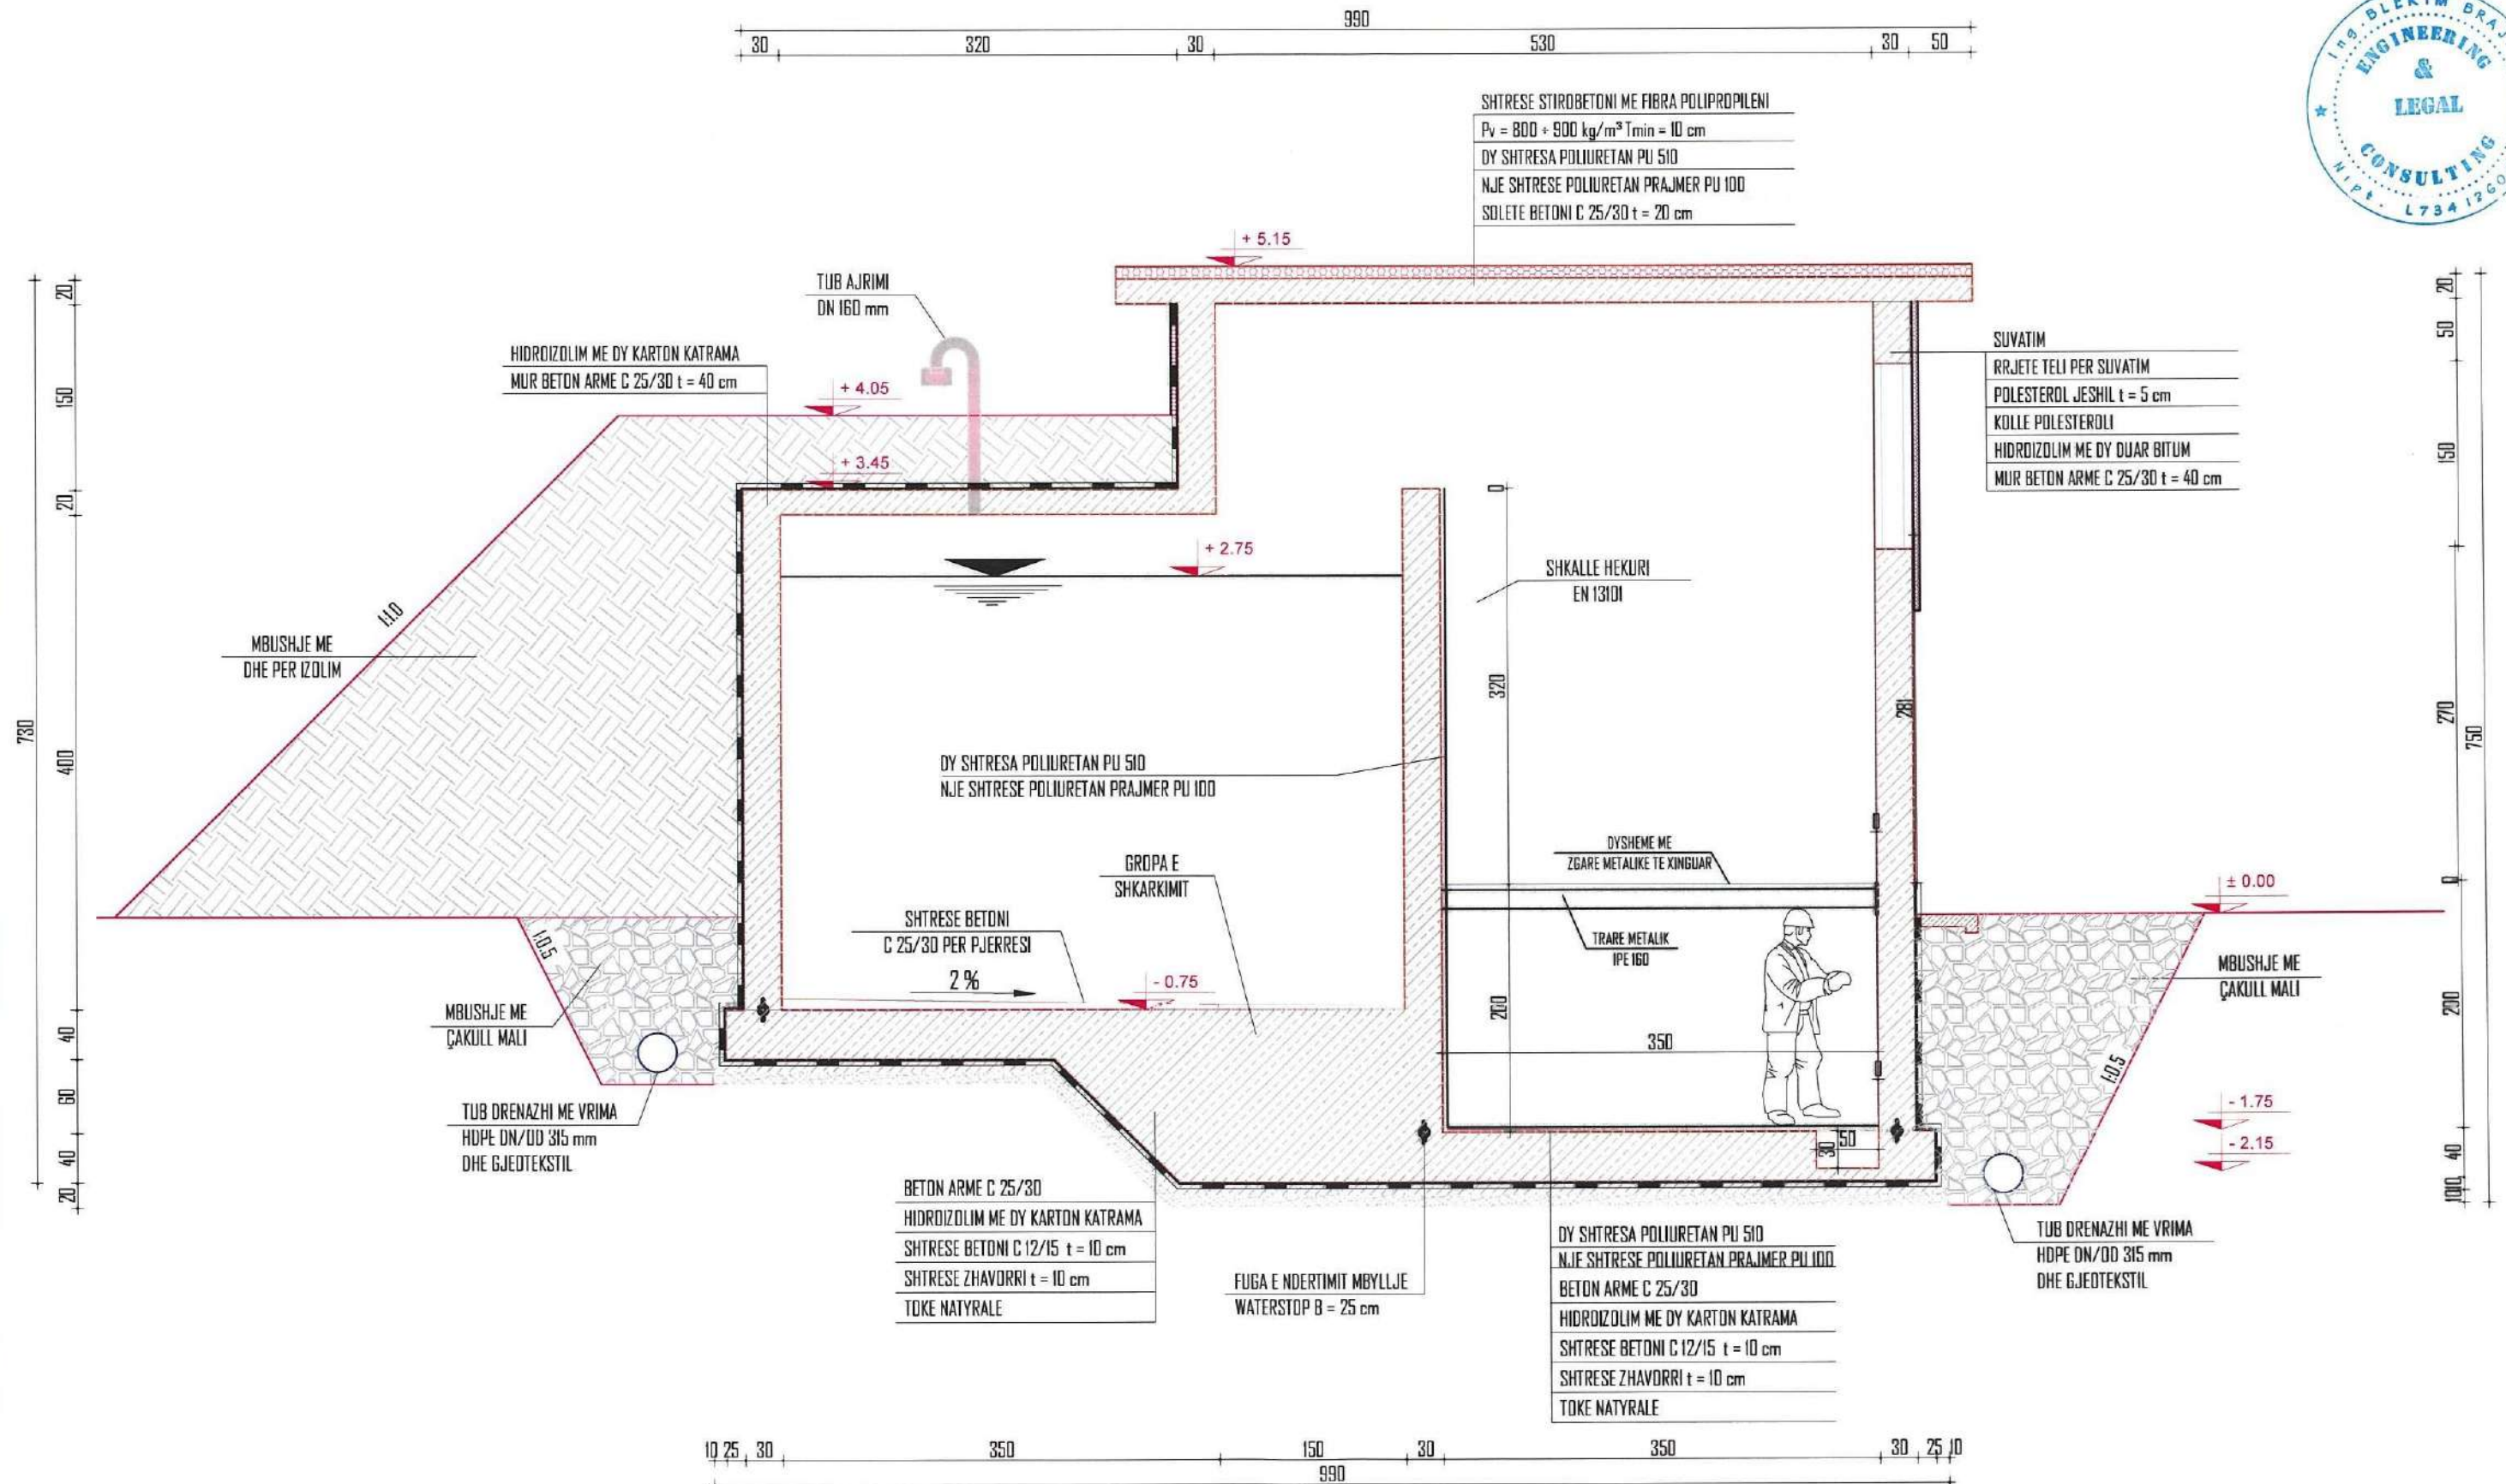

NDERTIMI I UJESJELLESIT TE FSHATIT GUSMARË - BASHKIA TEPELENË
PLANIMETRIA E DHOMËS SË KOMANDIMIT SË DEPOS 100m³
SH 1:50

"ENGINEERING & LEGAL CONSULTING"

OBJEKTI: NDERTIMI I UJESJELLESIT TE FSHATIT GUSMARË BASHKIA TEPELENË

POROSITËS: BASHKIA TEPELENË

EMËRTIMI I FLETËS

DEPO E RE 100 m³

FAZA

DATA

NR. FLETËS

PR. ZBT.

08. 2024


07

DREJTUES PROJEKTI
Msc. Blerim BRAJA



TABELA E MATERIALEVE

Posicioni	Emërtimi	Diametri	Gjatesia	Presioni Maksimal	Njësia	Sasia
		[mm]	[mm]	[bar]	[-]	[-]
1	Koshe Thithje	150	200	16	Copë	2
3	Fllanxhe ne mur (MFL)	80	-	16	Copë	2
4	Fllanxhe ne mur (MFL)	150	-	16	Copë	8
5	FFG (Tub me fllanxha)	150	1000	16	Copë	11
6	FFG (Tub me fllanxha)	150	1500	16	Copë	8
7	FG (Tub me fllanxhe)	80	500	16	Copë	2
8	UEM (Hinke me fllanxhe)	150	-	16	Copë	2
9	PAF (xhunto cmontimi me fllanxha)	80	200	16	Copë	2
10	FFG (Tub me fllanxha)	150	300	16	Copë	4
11	T (T me fllanxha)	150/80	440/290	16	Copë	2
12	Q (brryl me fllanxha 90 °)	150	220	16	Copë	14
13	T (T me fllanxha)	150/150	440/440	16	Copë	4
14	KRYQ T (T me fllanxha)	150	440/440	16	Copë	1
15	FFG (Tub me fllanxha)	150	200	16	Copë	1
16	FFG (Tub me fllanxha)	150	600	16	Copë	1
17	FFG (Tub me fllanxha)	150	800	16	Copë	2
18	FFG (Tub me fllanxha)	150	900	16	Copë	1
19	PAF (xhunto cmontimi me fllanxha)	150	200	16	Copë	8
20	Saracinesk me Aks Vertikal	150	200	16	Copë	7
21	Woltman Compound Mates Uji	150	300	16	Copë	1
22	Fllanxhe adaptor	150	-	16	Copë	3
23	Q (brryl me mbeshtetje dhe me fllanxha 90 °)	150	220	16	Copë	4
24	Saracinesk me Aks Vertikal	80	200	16	Copë	2
25	FFG (Tub me fllanxha)	150	2000	16	Copë	3
26	FFG (Tub me fllanxha)	150	500	16	Copë	2
26	FFG (Tub me fllanxha)	150	500	16	Copë	2
27	Fashet per tub gize 2"	150/50	-	16	Copë	1
28	FFG (Tub me fllanxha)	50	600	16	Copë	7
29	Q (brryl me fllanxha 90 °)	50	150	16	Copë	2
30	Mates Nivelu Ultrasonic	-	-	16	Copë	2

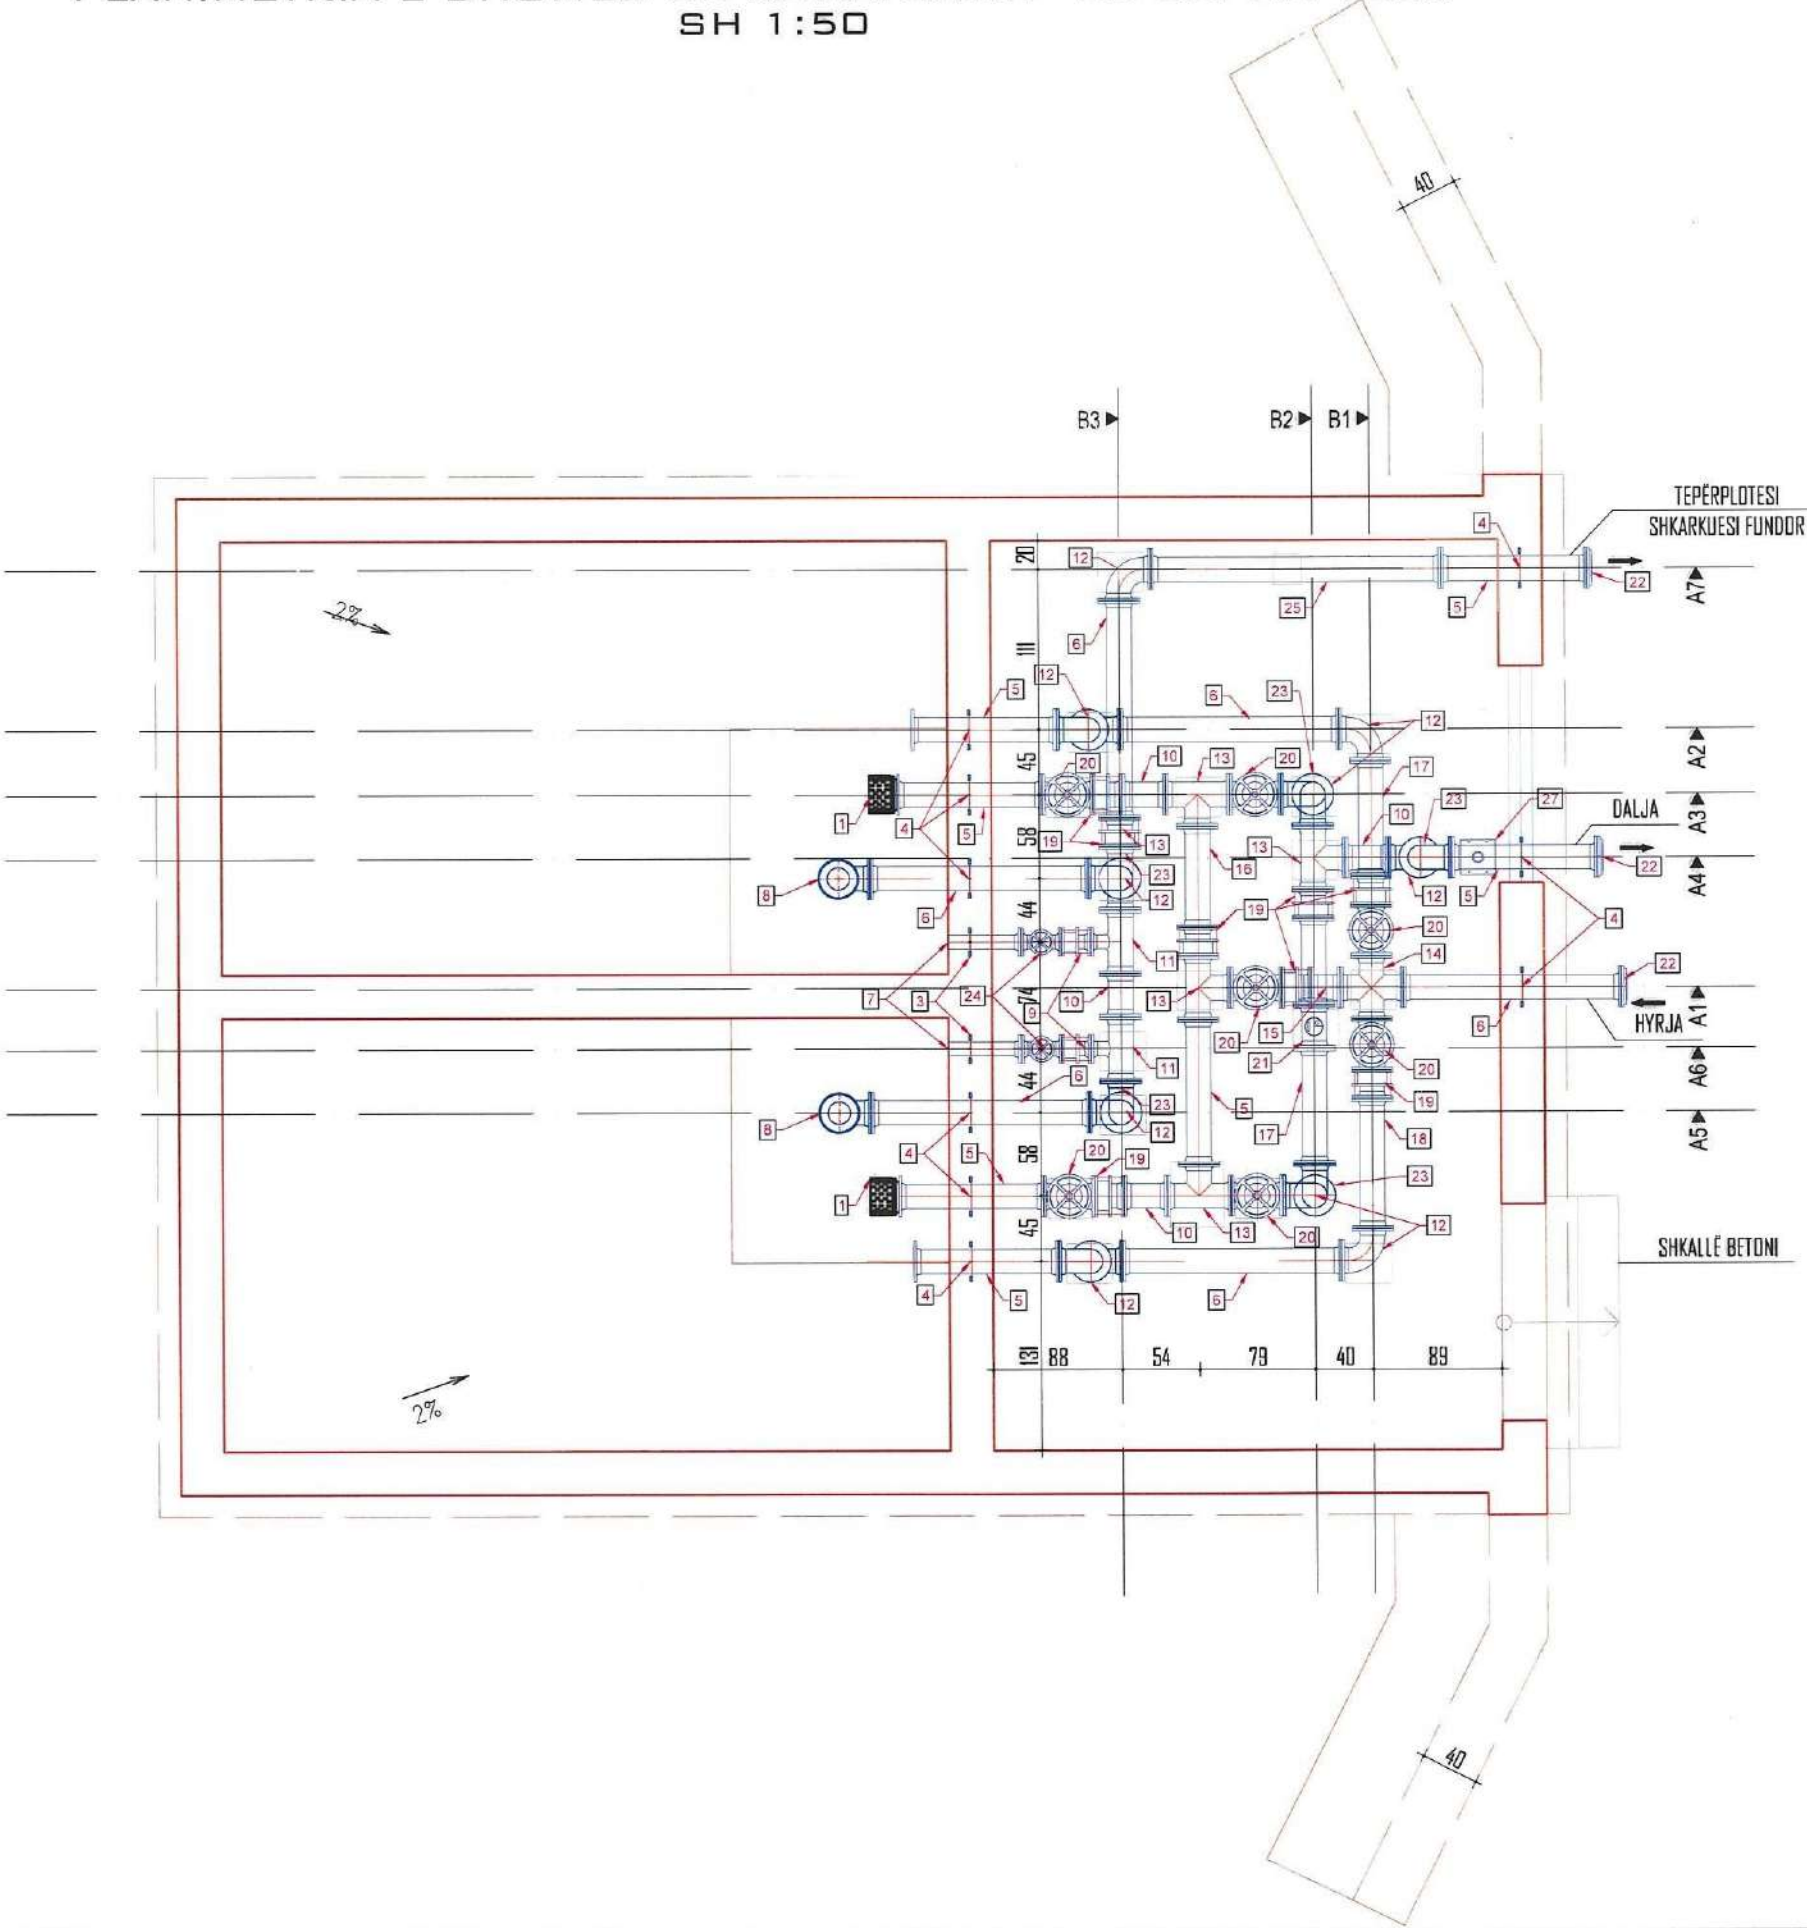

"ENGINEERING & LEGAL CONSULTING"

POROSITES. BASHKIA TEPELENE

EMERTIMI I FLETES

DEPO E RE 100 m³

FAZA

DATA


NR. FLETËS

PR. ZBT.

08. 2024

08

DREJTUES PROJEKTI
Msc. Blerim BRAJA

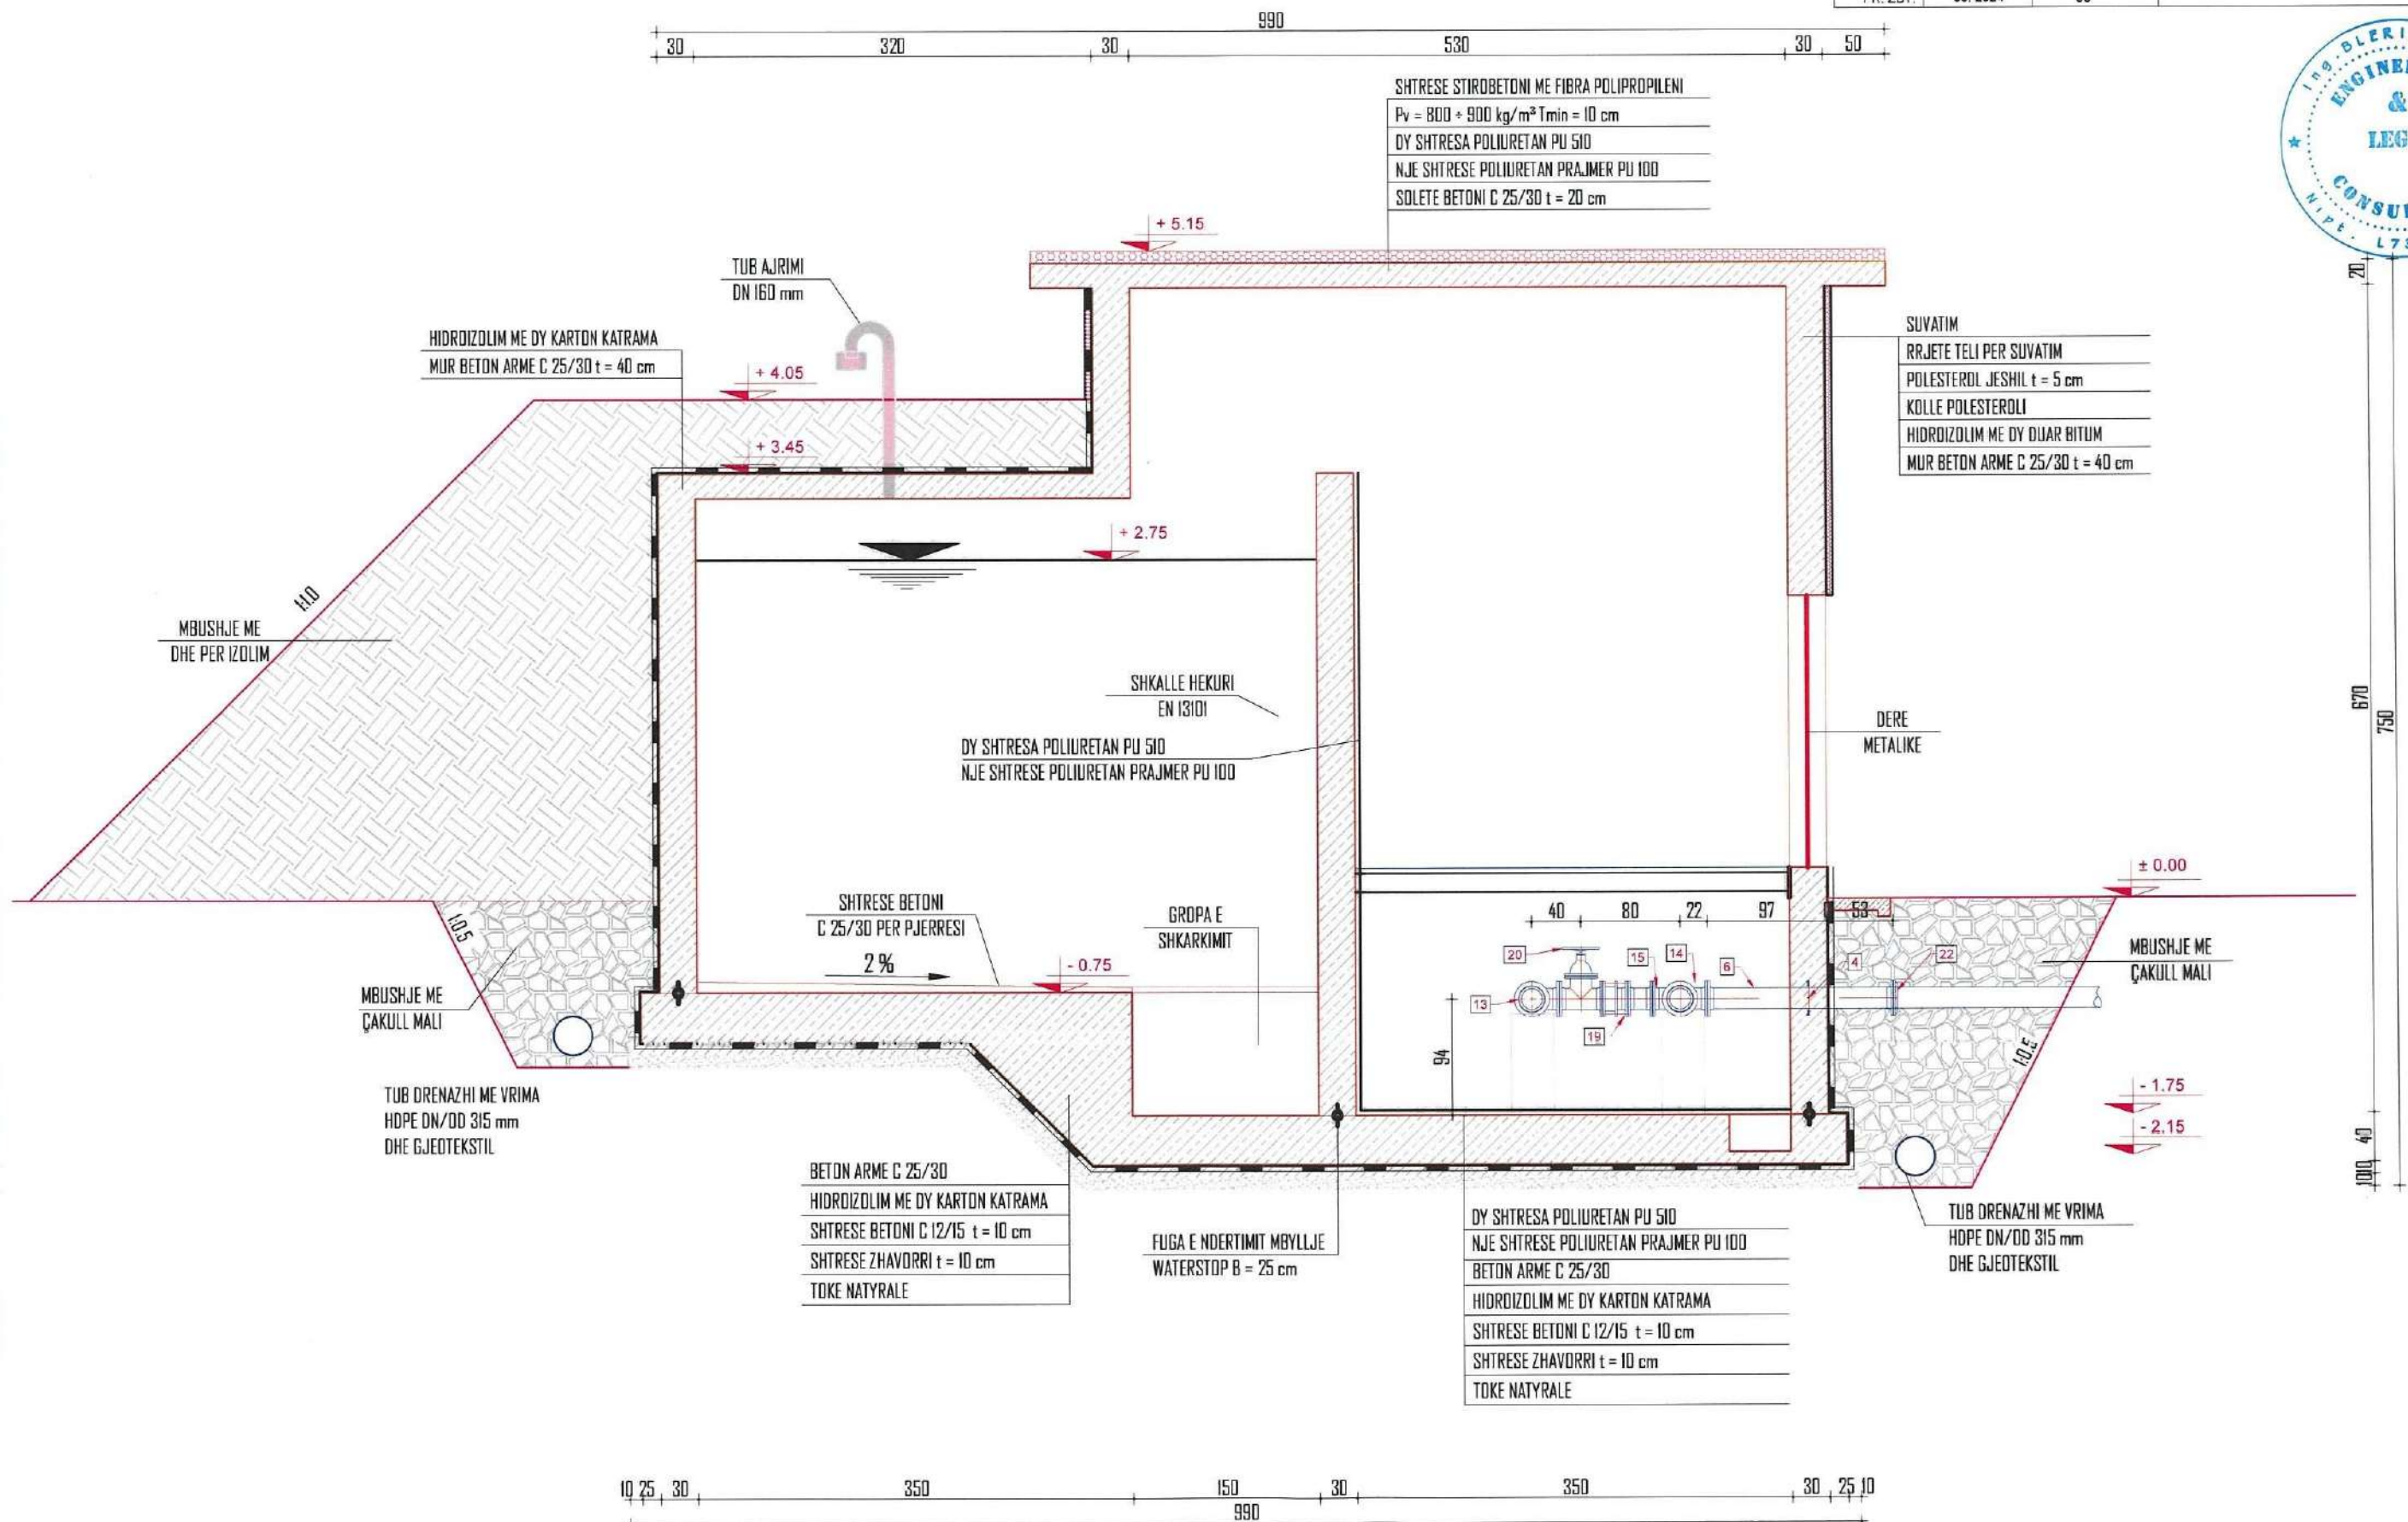

"ENGINEERING & LEGAL CONSULTING"

POROSITËS: BASHKIA TEPELENË

EMERTIMI I FLETËS

DEPO E RE 100 m³


FAZA

	DATA
--	------

PR 7B

08. 2024

DREJTUES PROJEKTI
Msc. Blerim BRAJA

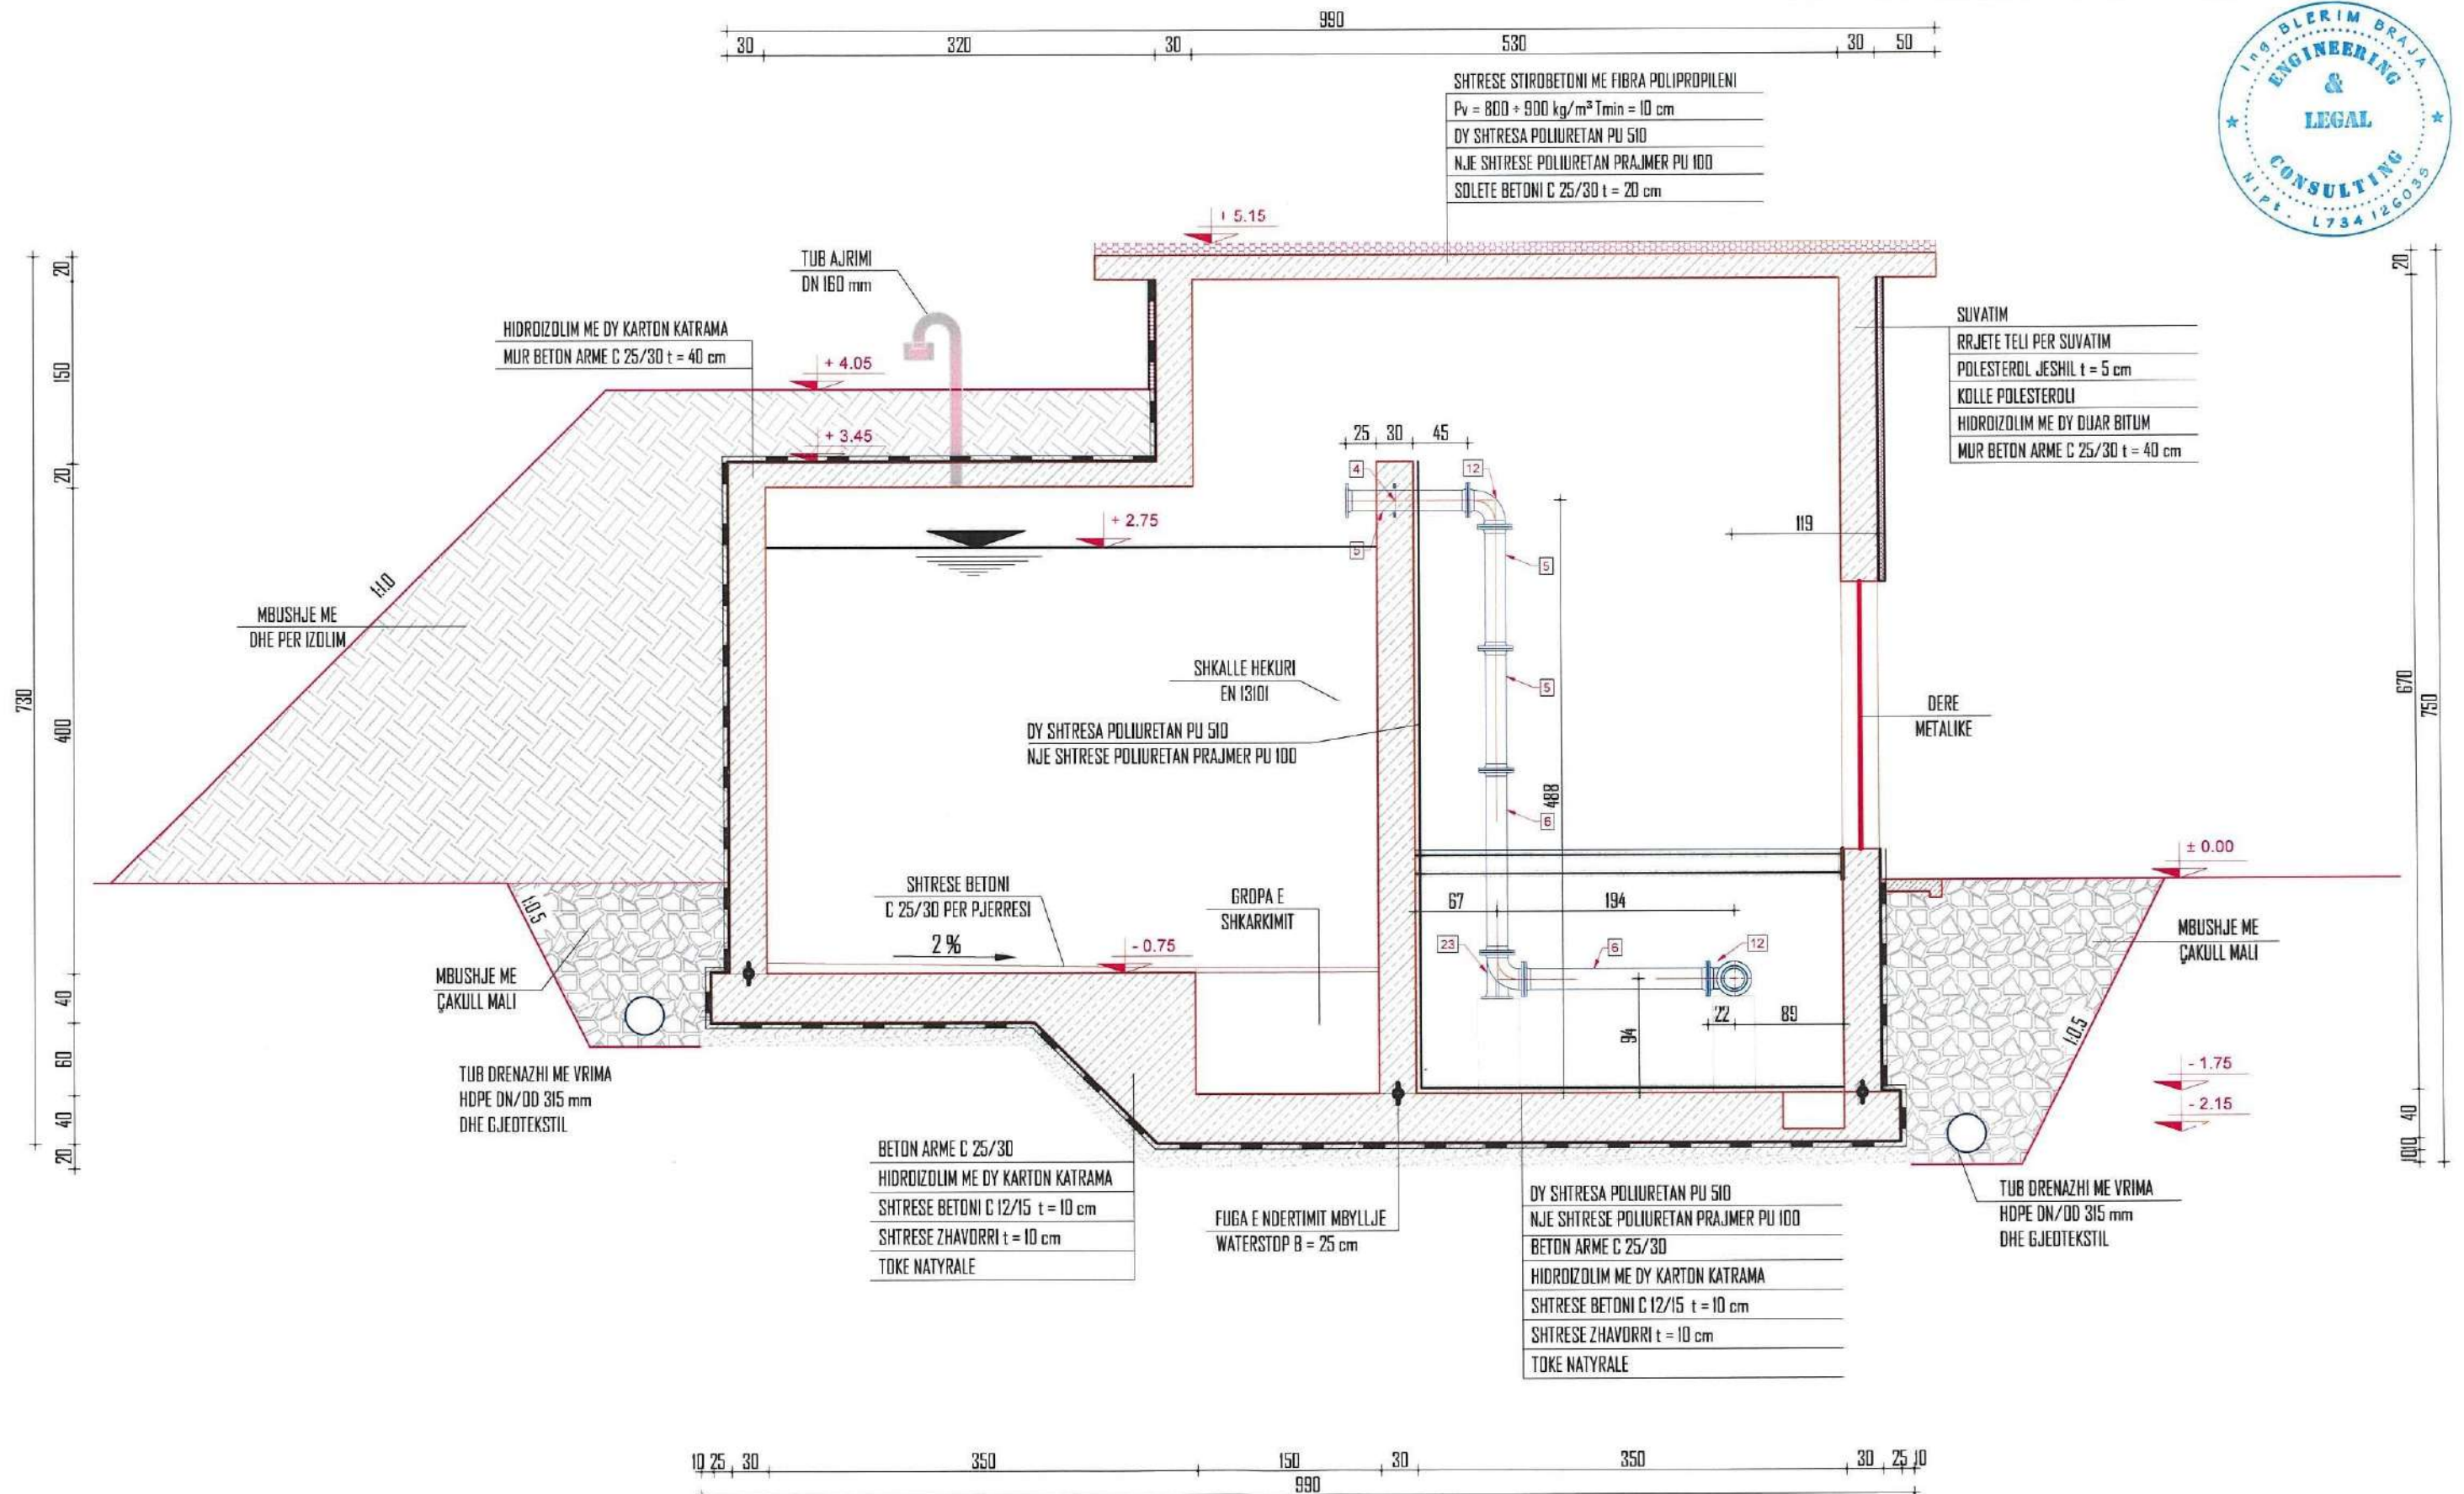

NDERTIMI I UJESJELLESIT TE FSHATIT GUSMARË - BASHKIA TEPELENË
PRERJA A -1-2 SË DEPOS 100m³ E PJESËVE MEKANIKE
TUBI I HYRJES DHE GALEXHANTI
SH 1:50

"ENGINEERING & LEGAL CONSULTING"

OBJEKTI: NDERTIMI I UJESJELLESIT TE FSHATIT GUSMARË BASHKIA TEPELENE

POROSITES BASHKIA TEPELENE

EMERTIMI I FLETES

DEPO E RE 100 m³

FAZA

DATA


NR. FLETES

PR. ZBT.

08. 2024

10

DREJTUES PROJEKTI
Msc. Blerim BRAJA

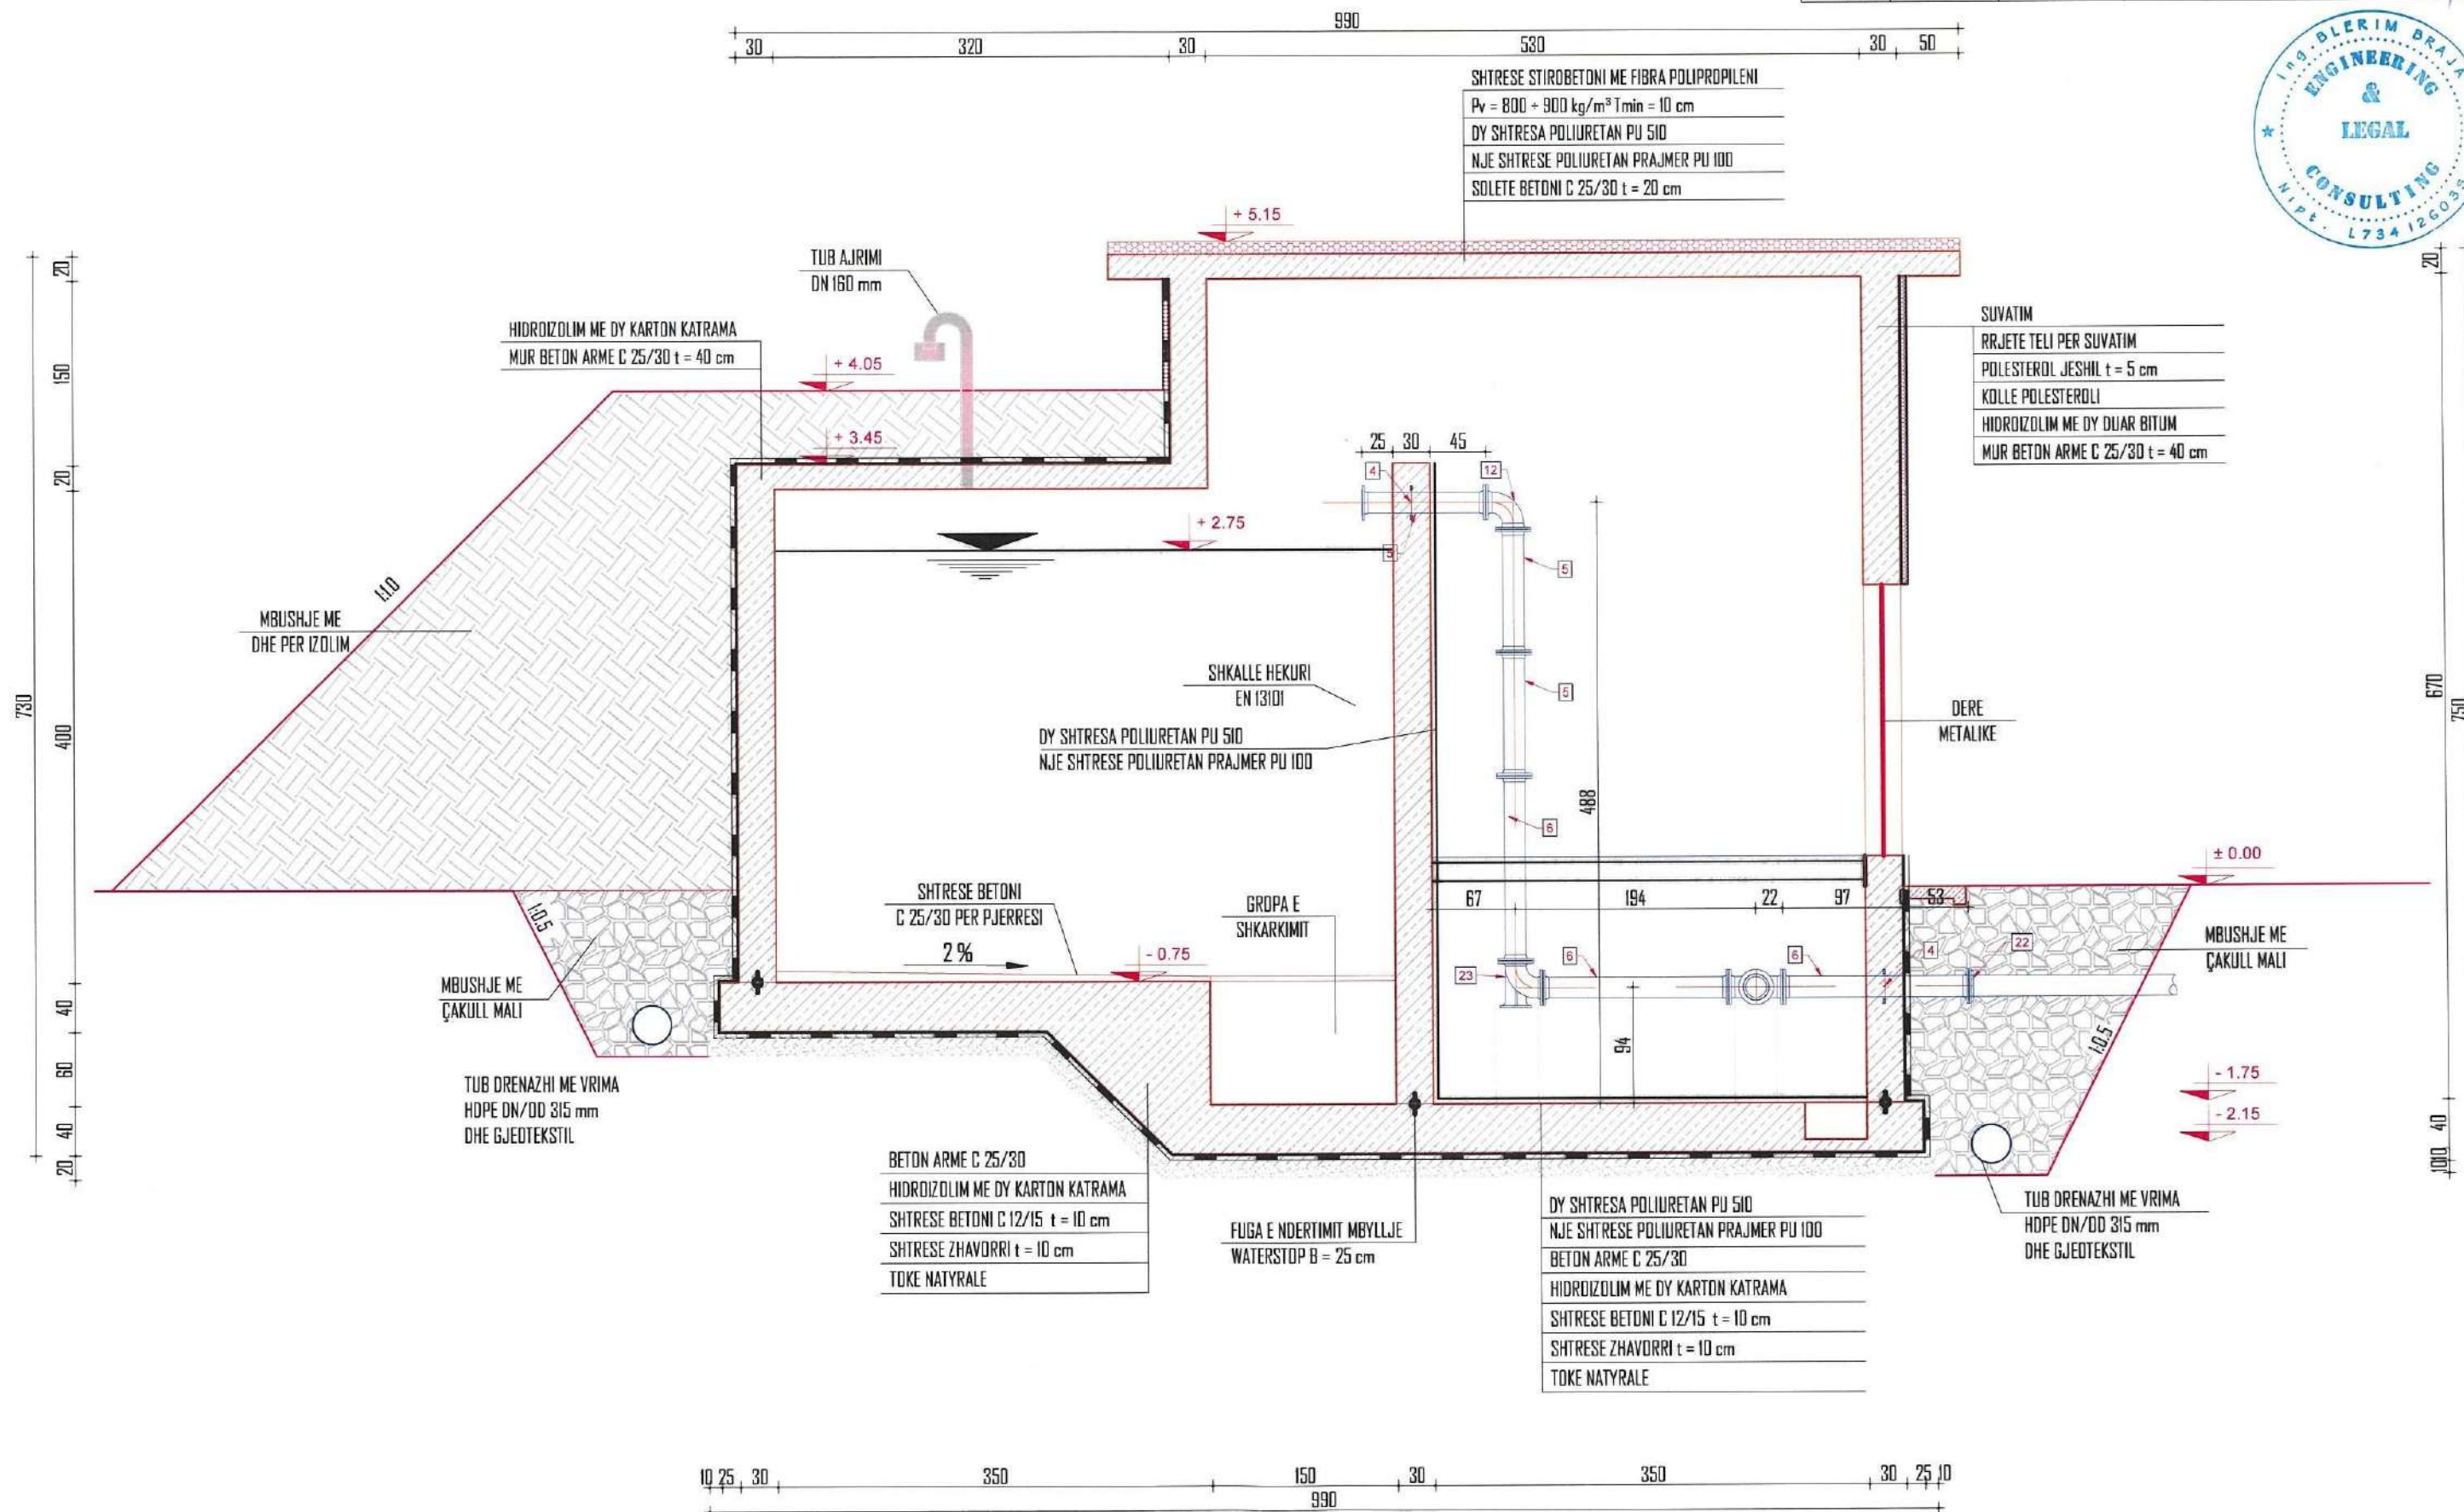

"ENGINEERING & LEGAL CONSULTING"

POROSITÈS: BASHKIA TEPELENË


EMËRTIMI I FLETËS:


DEPO E RE 100 m³


DATA

NR. FLETËS

DREJTUES PROJEKTI
Msc. Blerim BRAJA

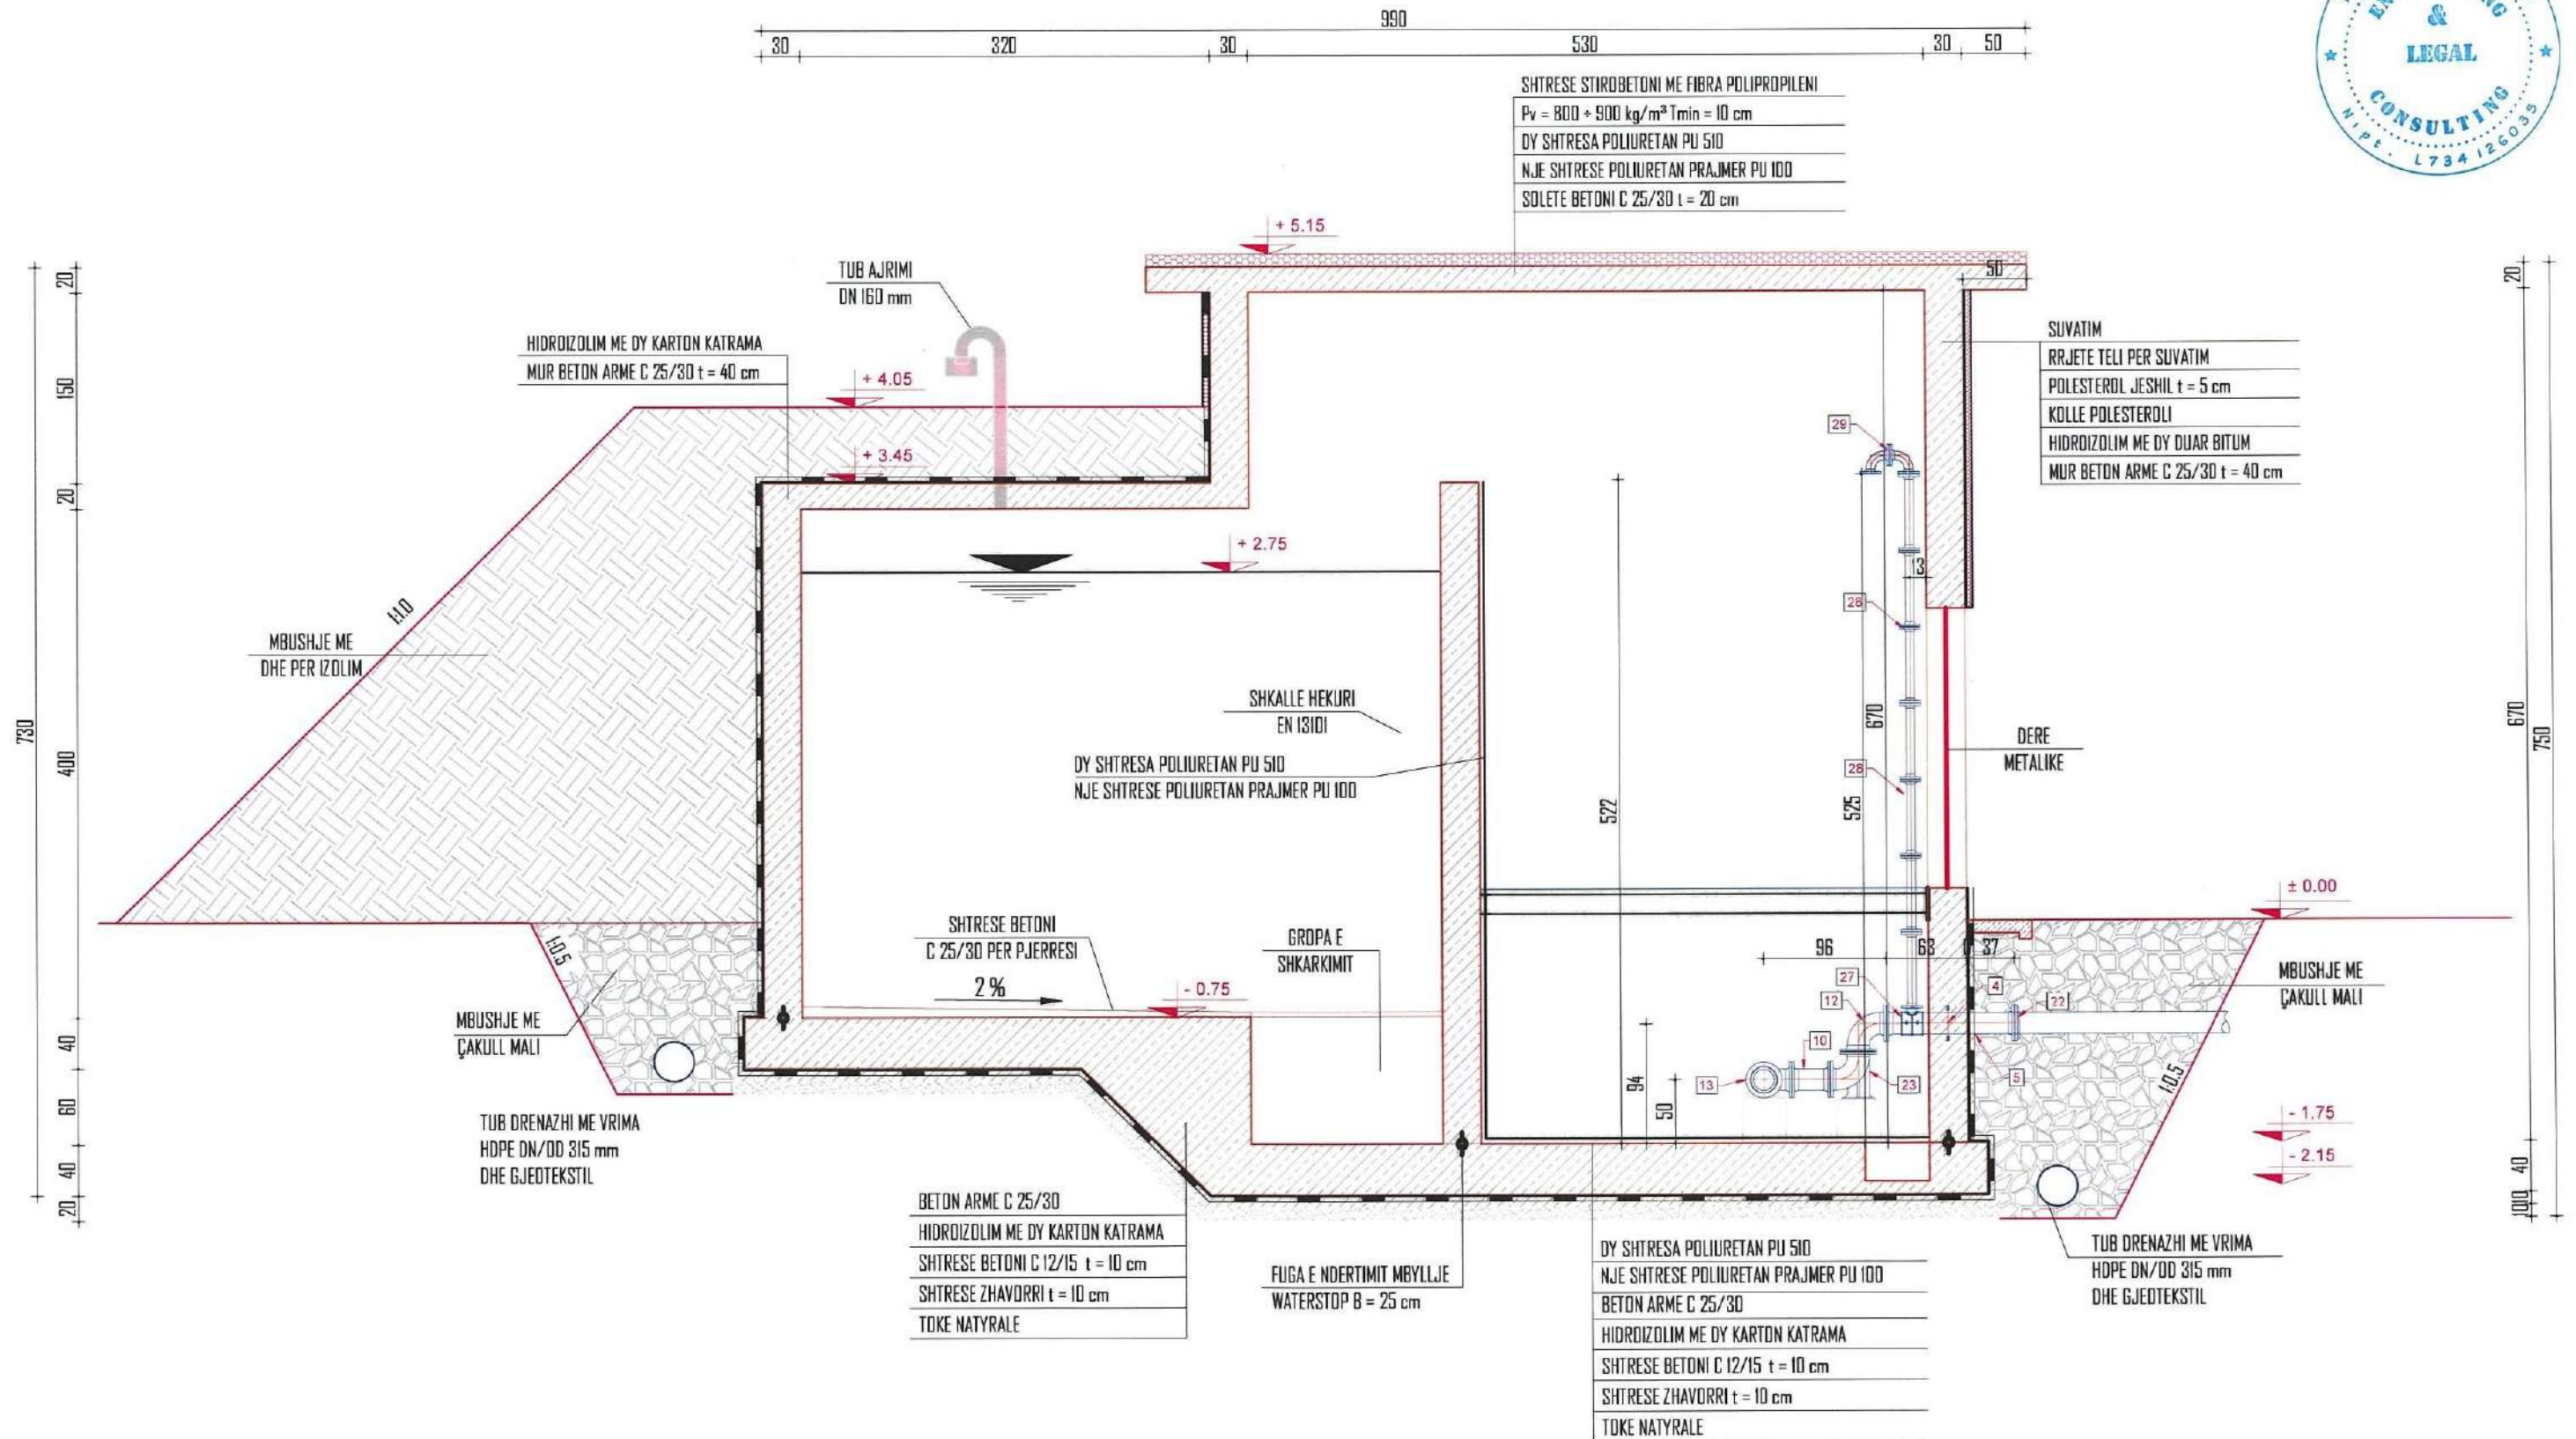

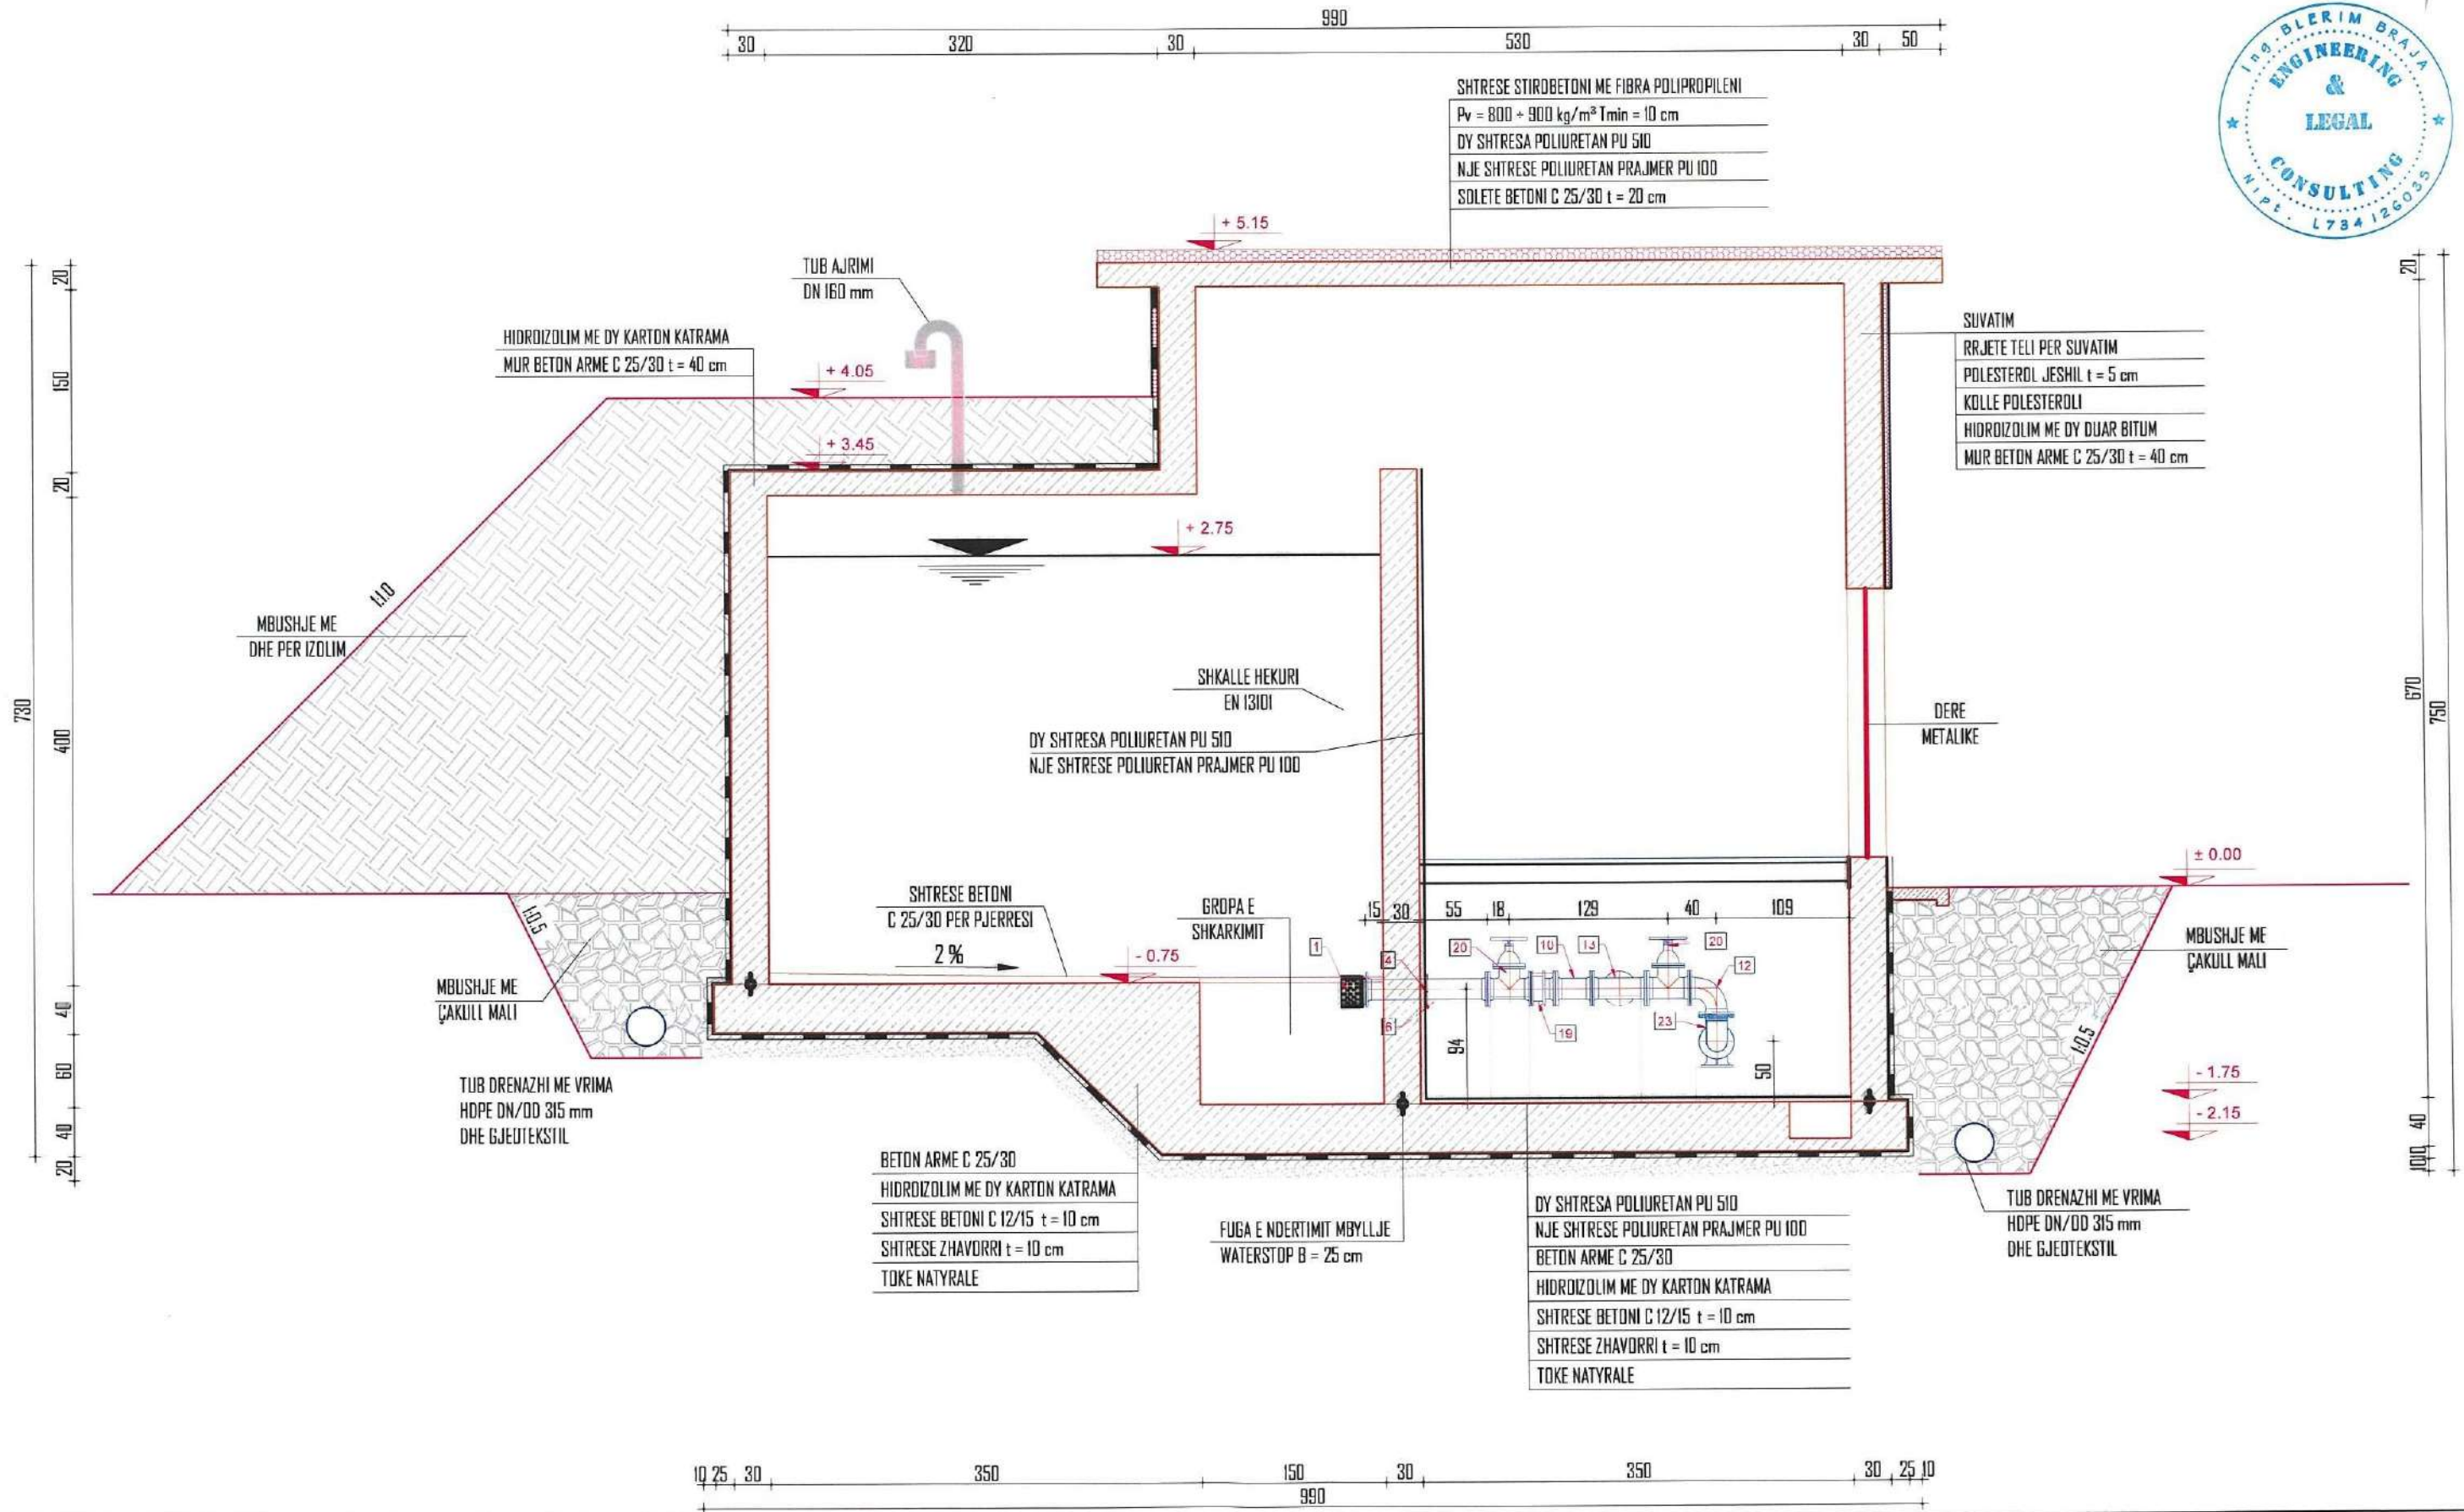

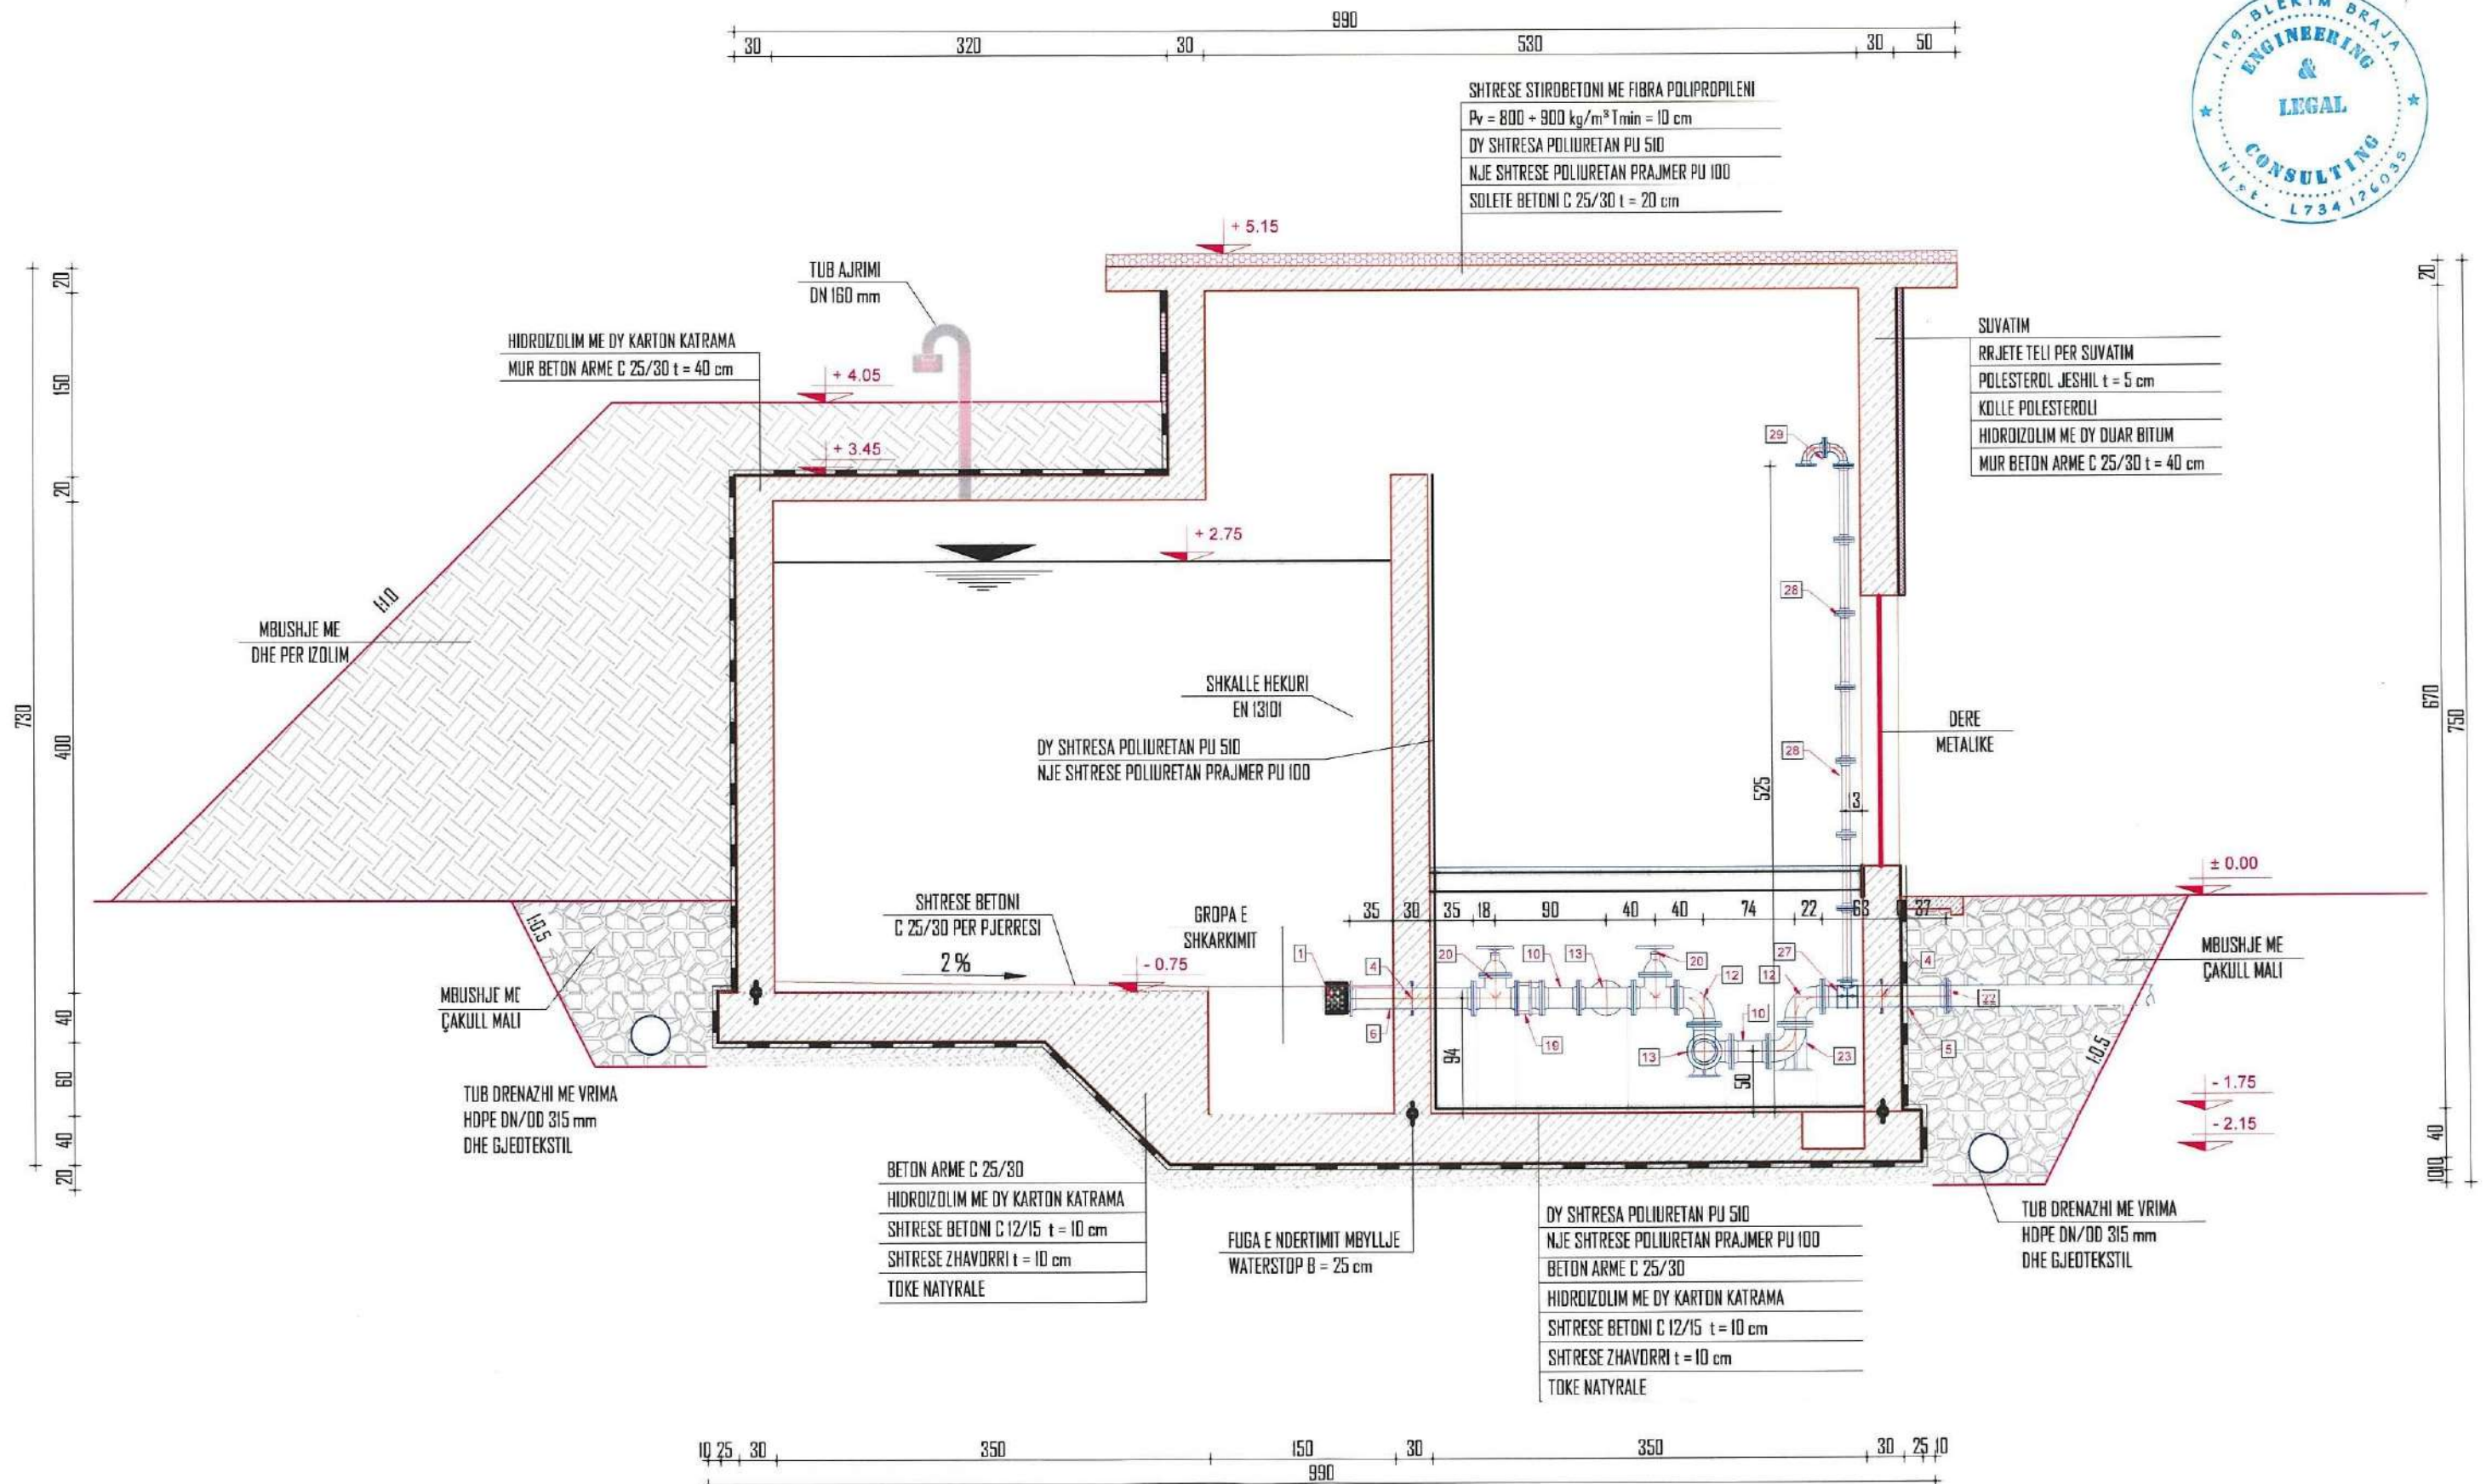


NDERTIMI I UJESJELLESIT TE FSHATIT GUSMARË - BASHKIA TEPELENË
PRERJA A - 6 SË DEPOS 100m³ E PJESËVE MEKANIKE
TEPËRPLOTESI
SII 1:50


"ENGINEERING & LEGAL CONSULTING"

OBJEKTI: NDERTIMI I UJESJELLESIT TE FSHATIT GUSMARË BASHKIA TEPELENË

PORCISITËS: BASHKIA TEPELENË		
EMËRTIMI I FLETËS		
DEPO E RE 100 m ³		
FAZA	DATA	NR. FLETËS
PR. ZBT.	08. 2024	14

DREJTUES PROJEKTI
Msc. Blerim BRAJA

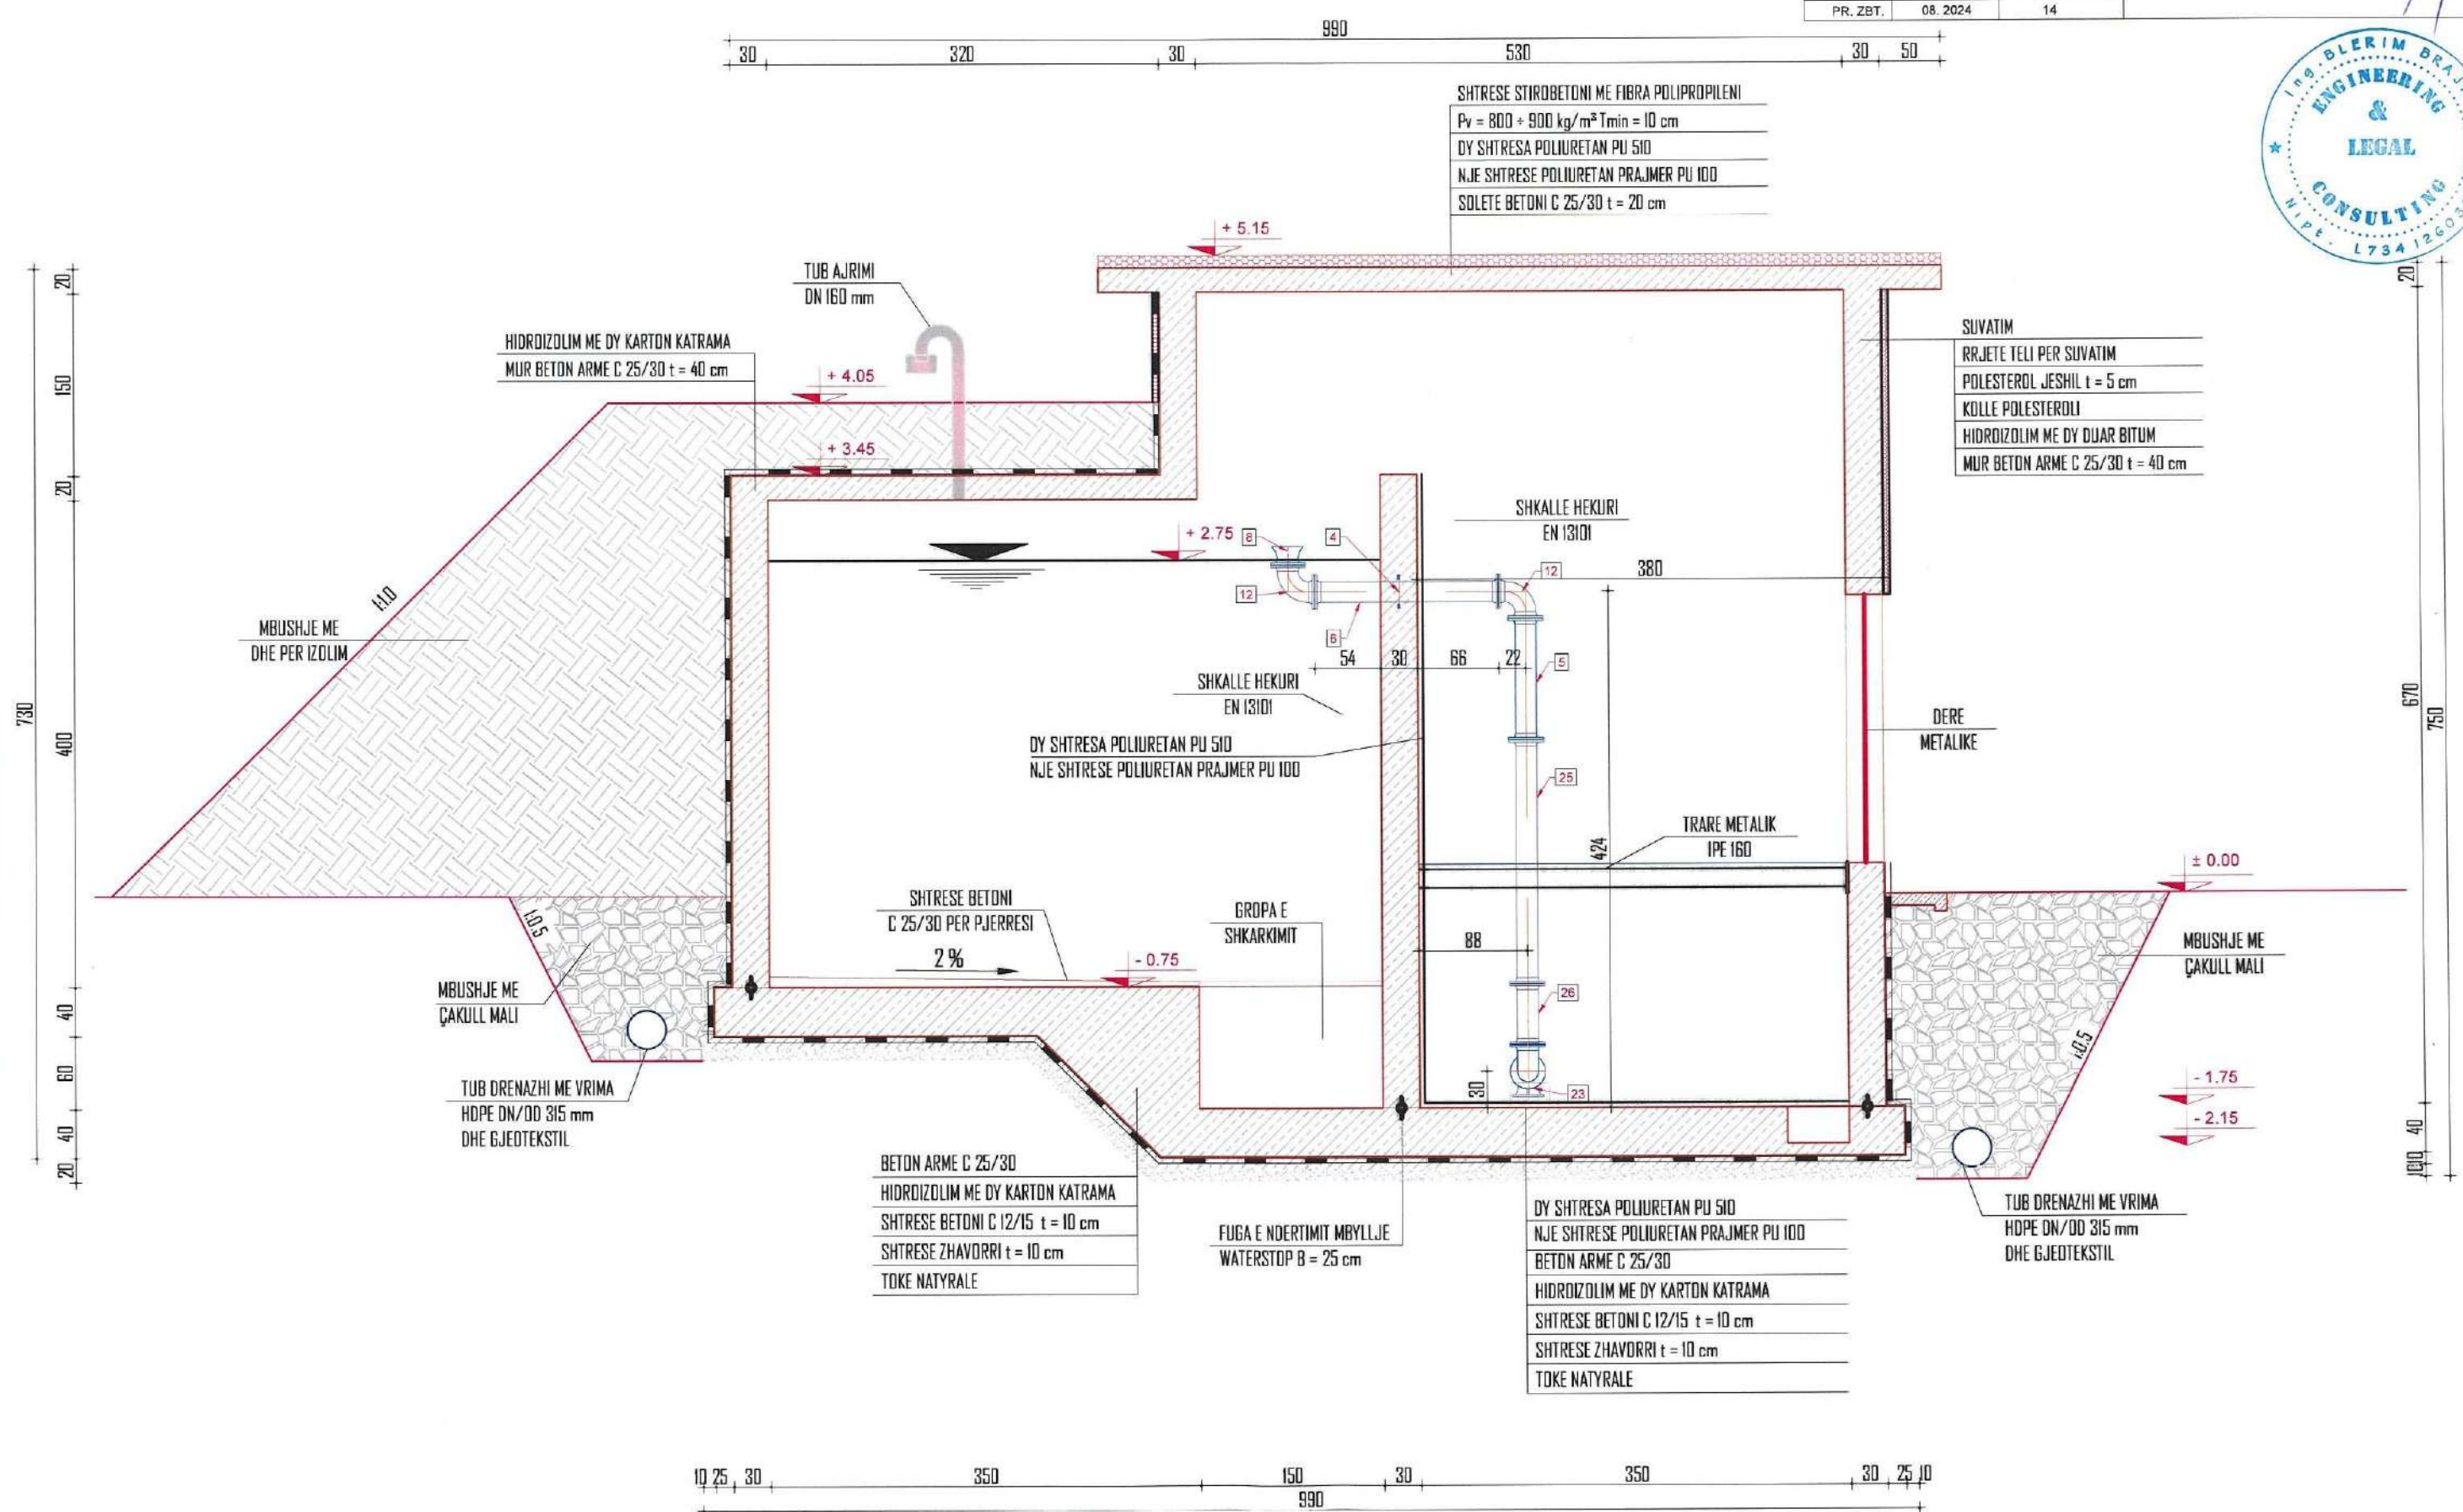

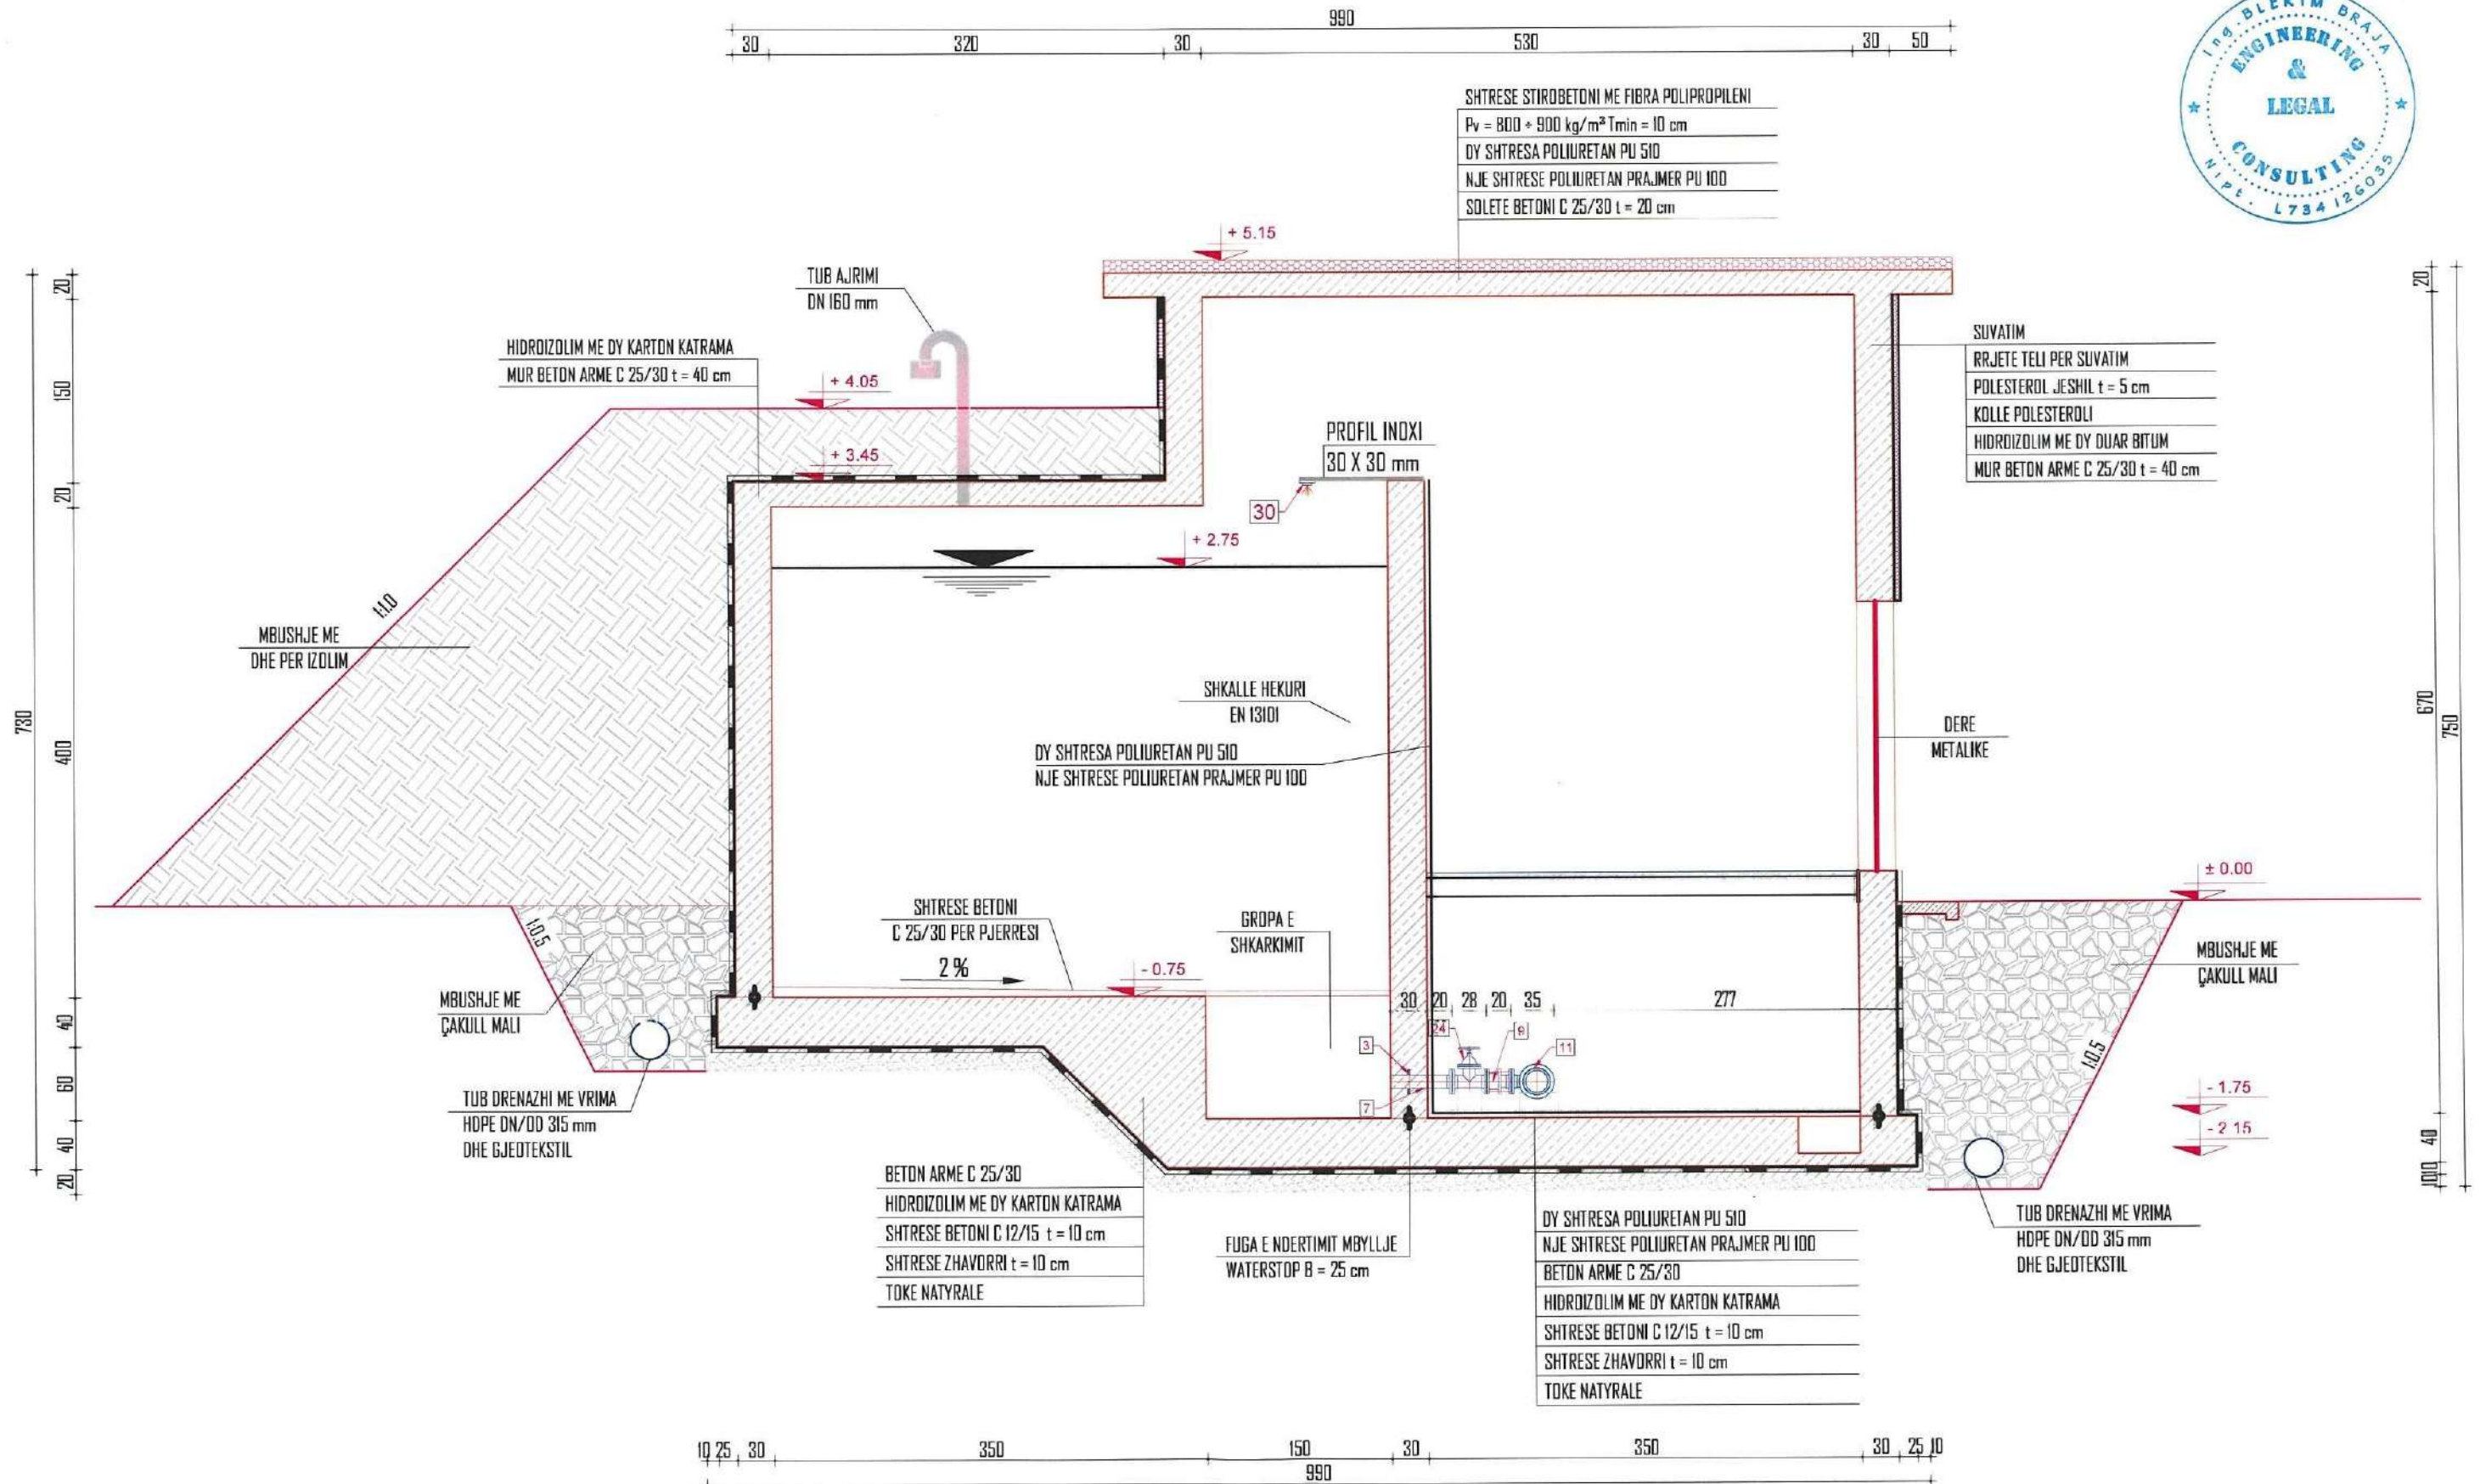

NDERTIMI I UJESJELLESIT TE FSHATIT GUSMARË - BASHKIA TEPELENË
PRERJA A - 6 - 7 - 8 SË DEPOS 100m³ E PJESËVE MEKANIKE
TEPËRPLOTESI DHE SHKARKUESI FUNDORLIDHJA ME TUBIN E SHKARKIMIT
SH 1:50

"ENGINEERING & LEGAL CONSULTING"

OBJEKTI: NDERTIMI I UJESJELLESIT TE FSHATIT GUSMARË BASHKIA TEPELENË

POROSITES: BASHKIA TEPELENË

EMËRTIMI I FLETËS

DEPO E RE 100 m³

FAZA

DATA


NR. FLETËS

PR. ZBT.

08. 2024

17

DREJTUES PROJEKTI
Msc. Blerim BRAJA

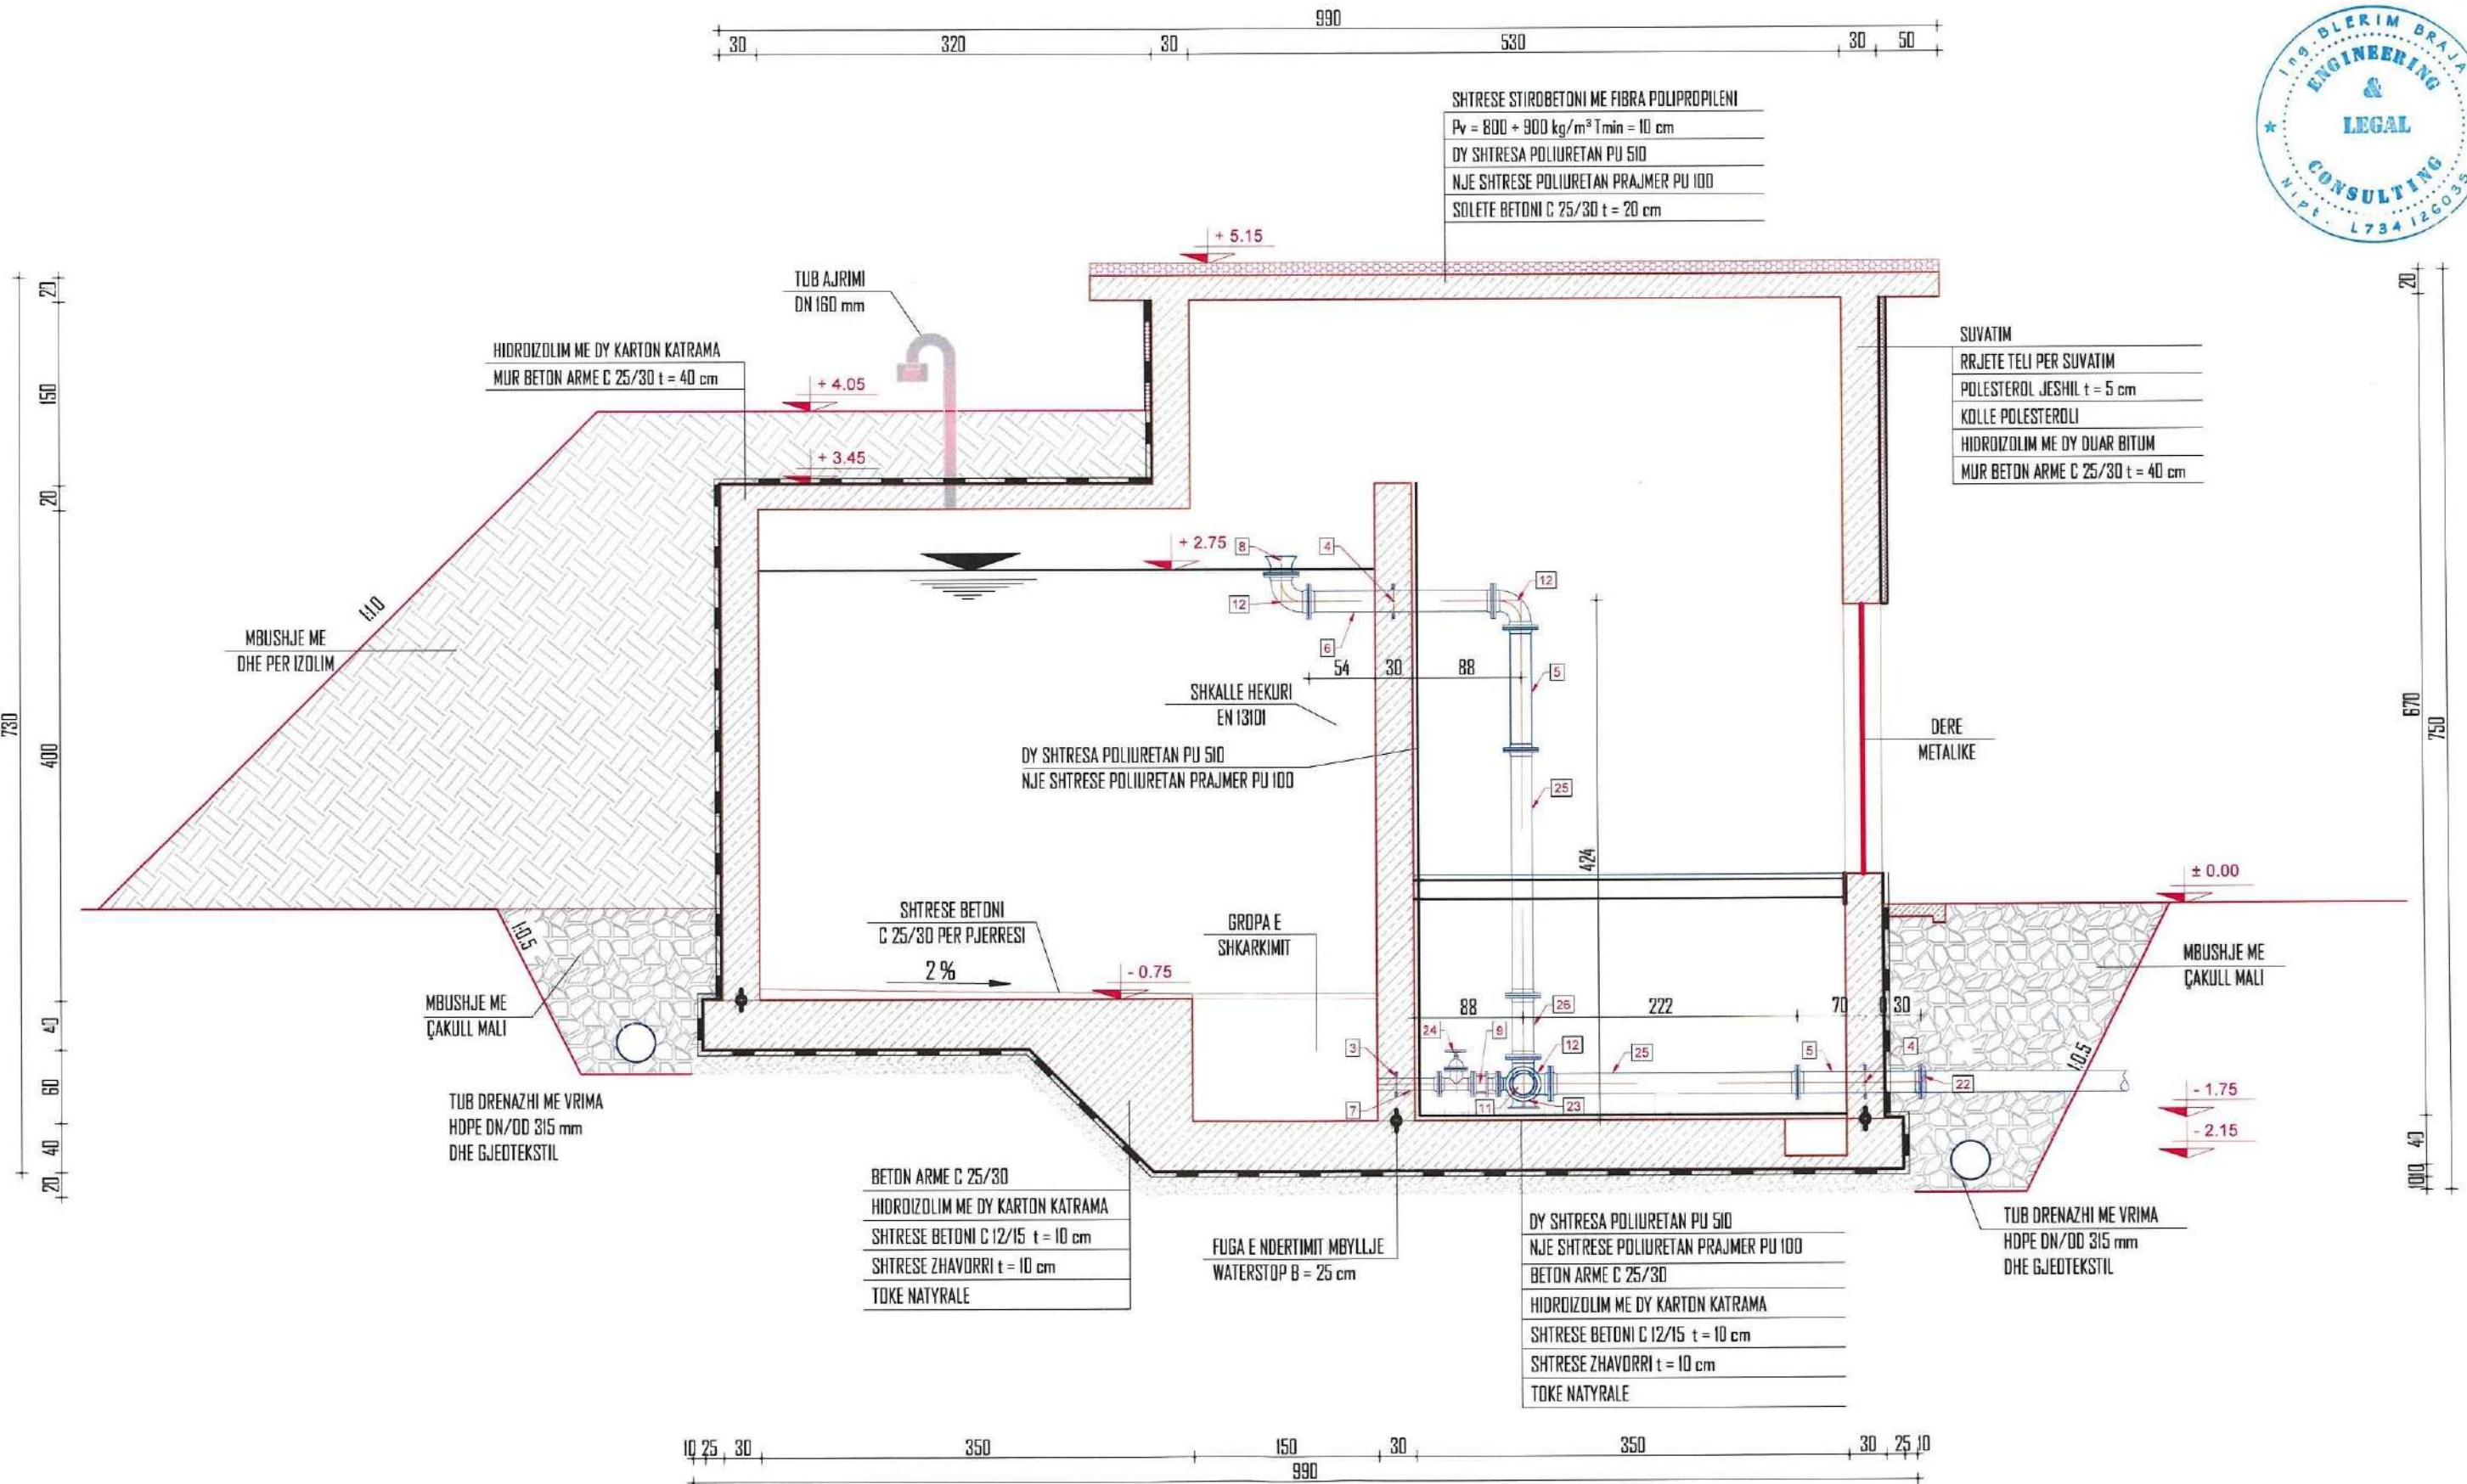


NDERTIMI I UJESJELLESIT TE FSHATIT GUSMARË - BASHKIA TEPELENË
PRERJA B - 1 SË DEPOS 100m³ E PJESËVE MEKANIKE
TUBACIONI I HYRJES
SH 1:50

"ENGINEERING & LEGAL CONSULTING"

OBJEKTI: NDERTIMI I UJESJELLESIT TE FSHATIT GUSMARË BASHKIA TEPELENË

POROSITËS: BASHKIA TEPELENË		
EMERTIMI I FLETËS		
DEPO E RE 100 m ³		
FAZA	DATA	NR. FLETËS
PR. ZBT.	08. 2024	18

DREJTUES PROJEKTI
Msc. Blerim BRAJA

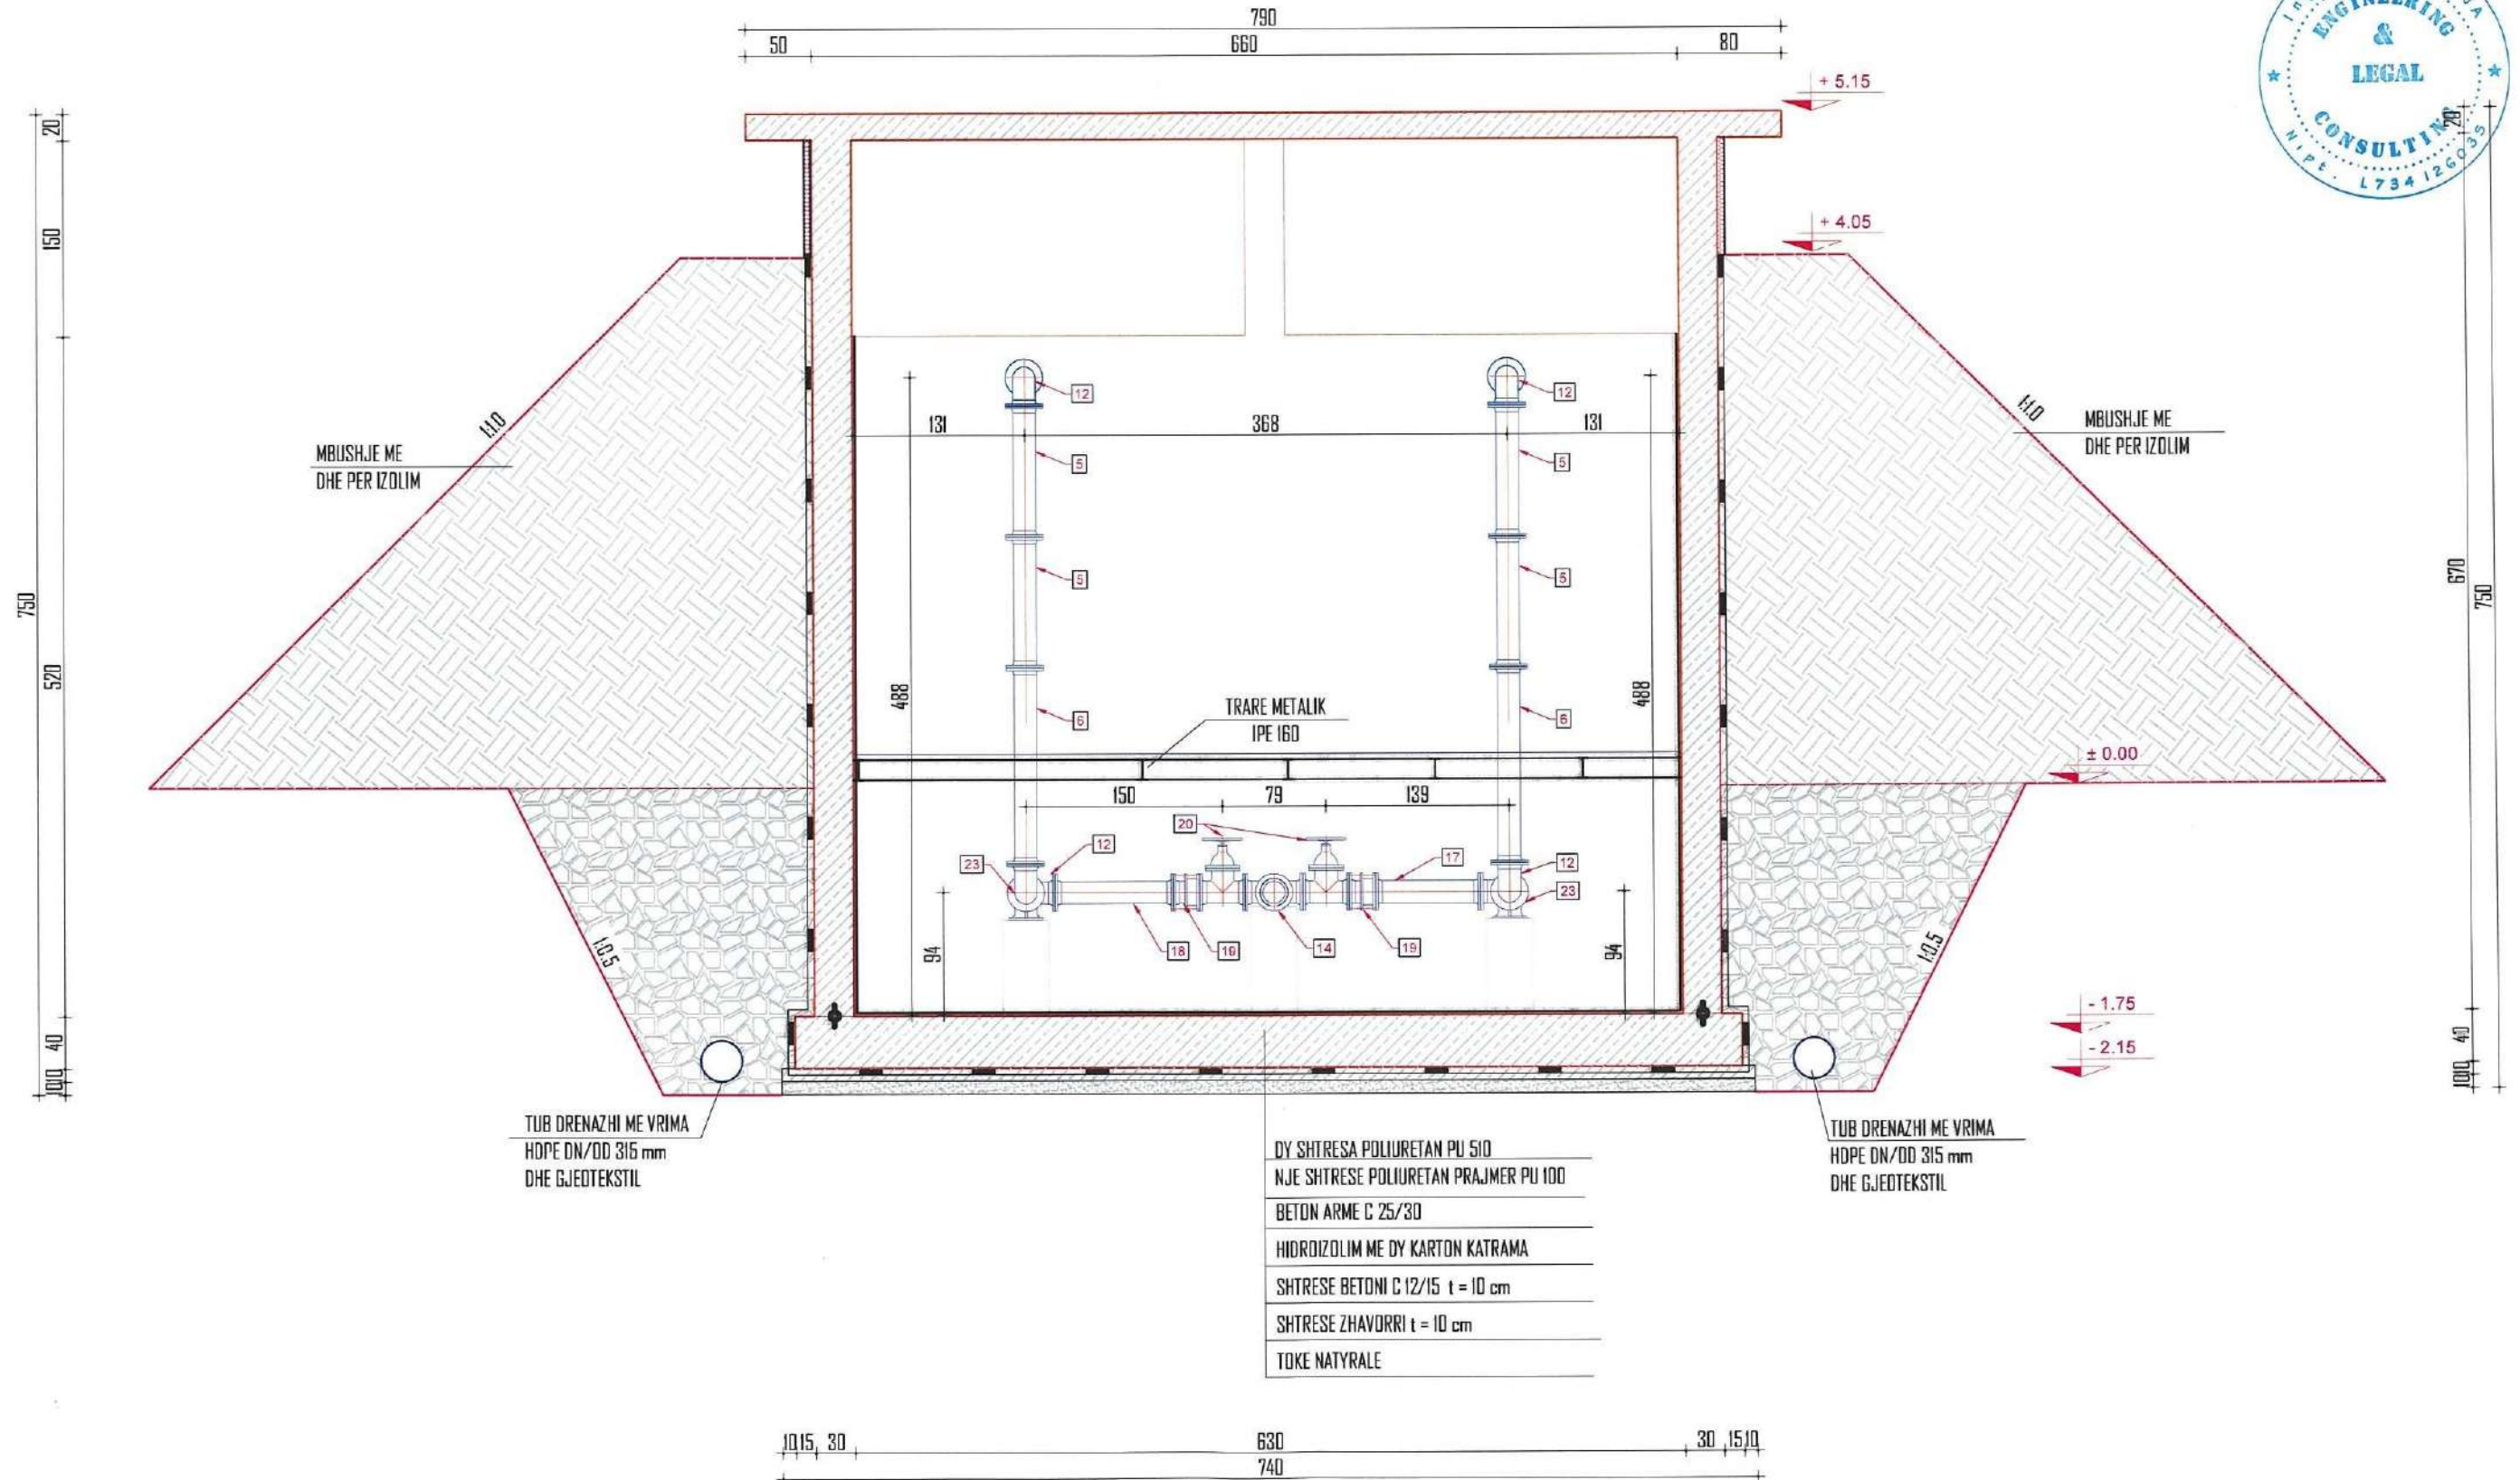

NDERTIMI I UJESJELLESIT TE FSHATIT GUSMARË - BASHKIA TEPELENË
PRERJA B - 2 SË DEPOS 100m³ E PJESËVE MEKANIKE
BYPASI NDERMJET TUBACIONIT TE HYRJES DHE ATIJ TE DALJES
SH 1:50

"ENGINEERING & LEGAL CONSULTING"

OBJEKTI: NDERTIMI I UJESJELLESIT TE FSHATIT GUSMARË BASHKIA TEPELENË

POROSITES: BASHKIA TEPELENË

EMERTIMI I FLETËS

DEPOS 100 m³

FAZA

DATA


NR. FLETËS

PR. ZBT.

08. 2024

19

DREJTUES PROJEKTI
Msc. Blerim BRAJA

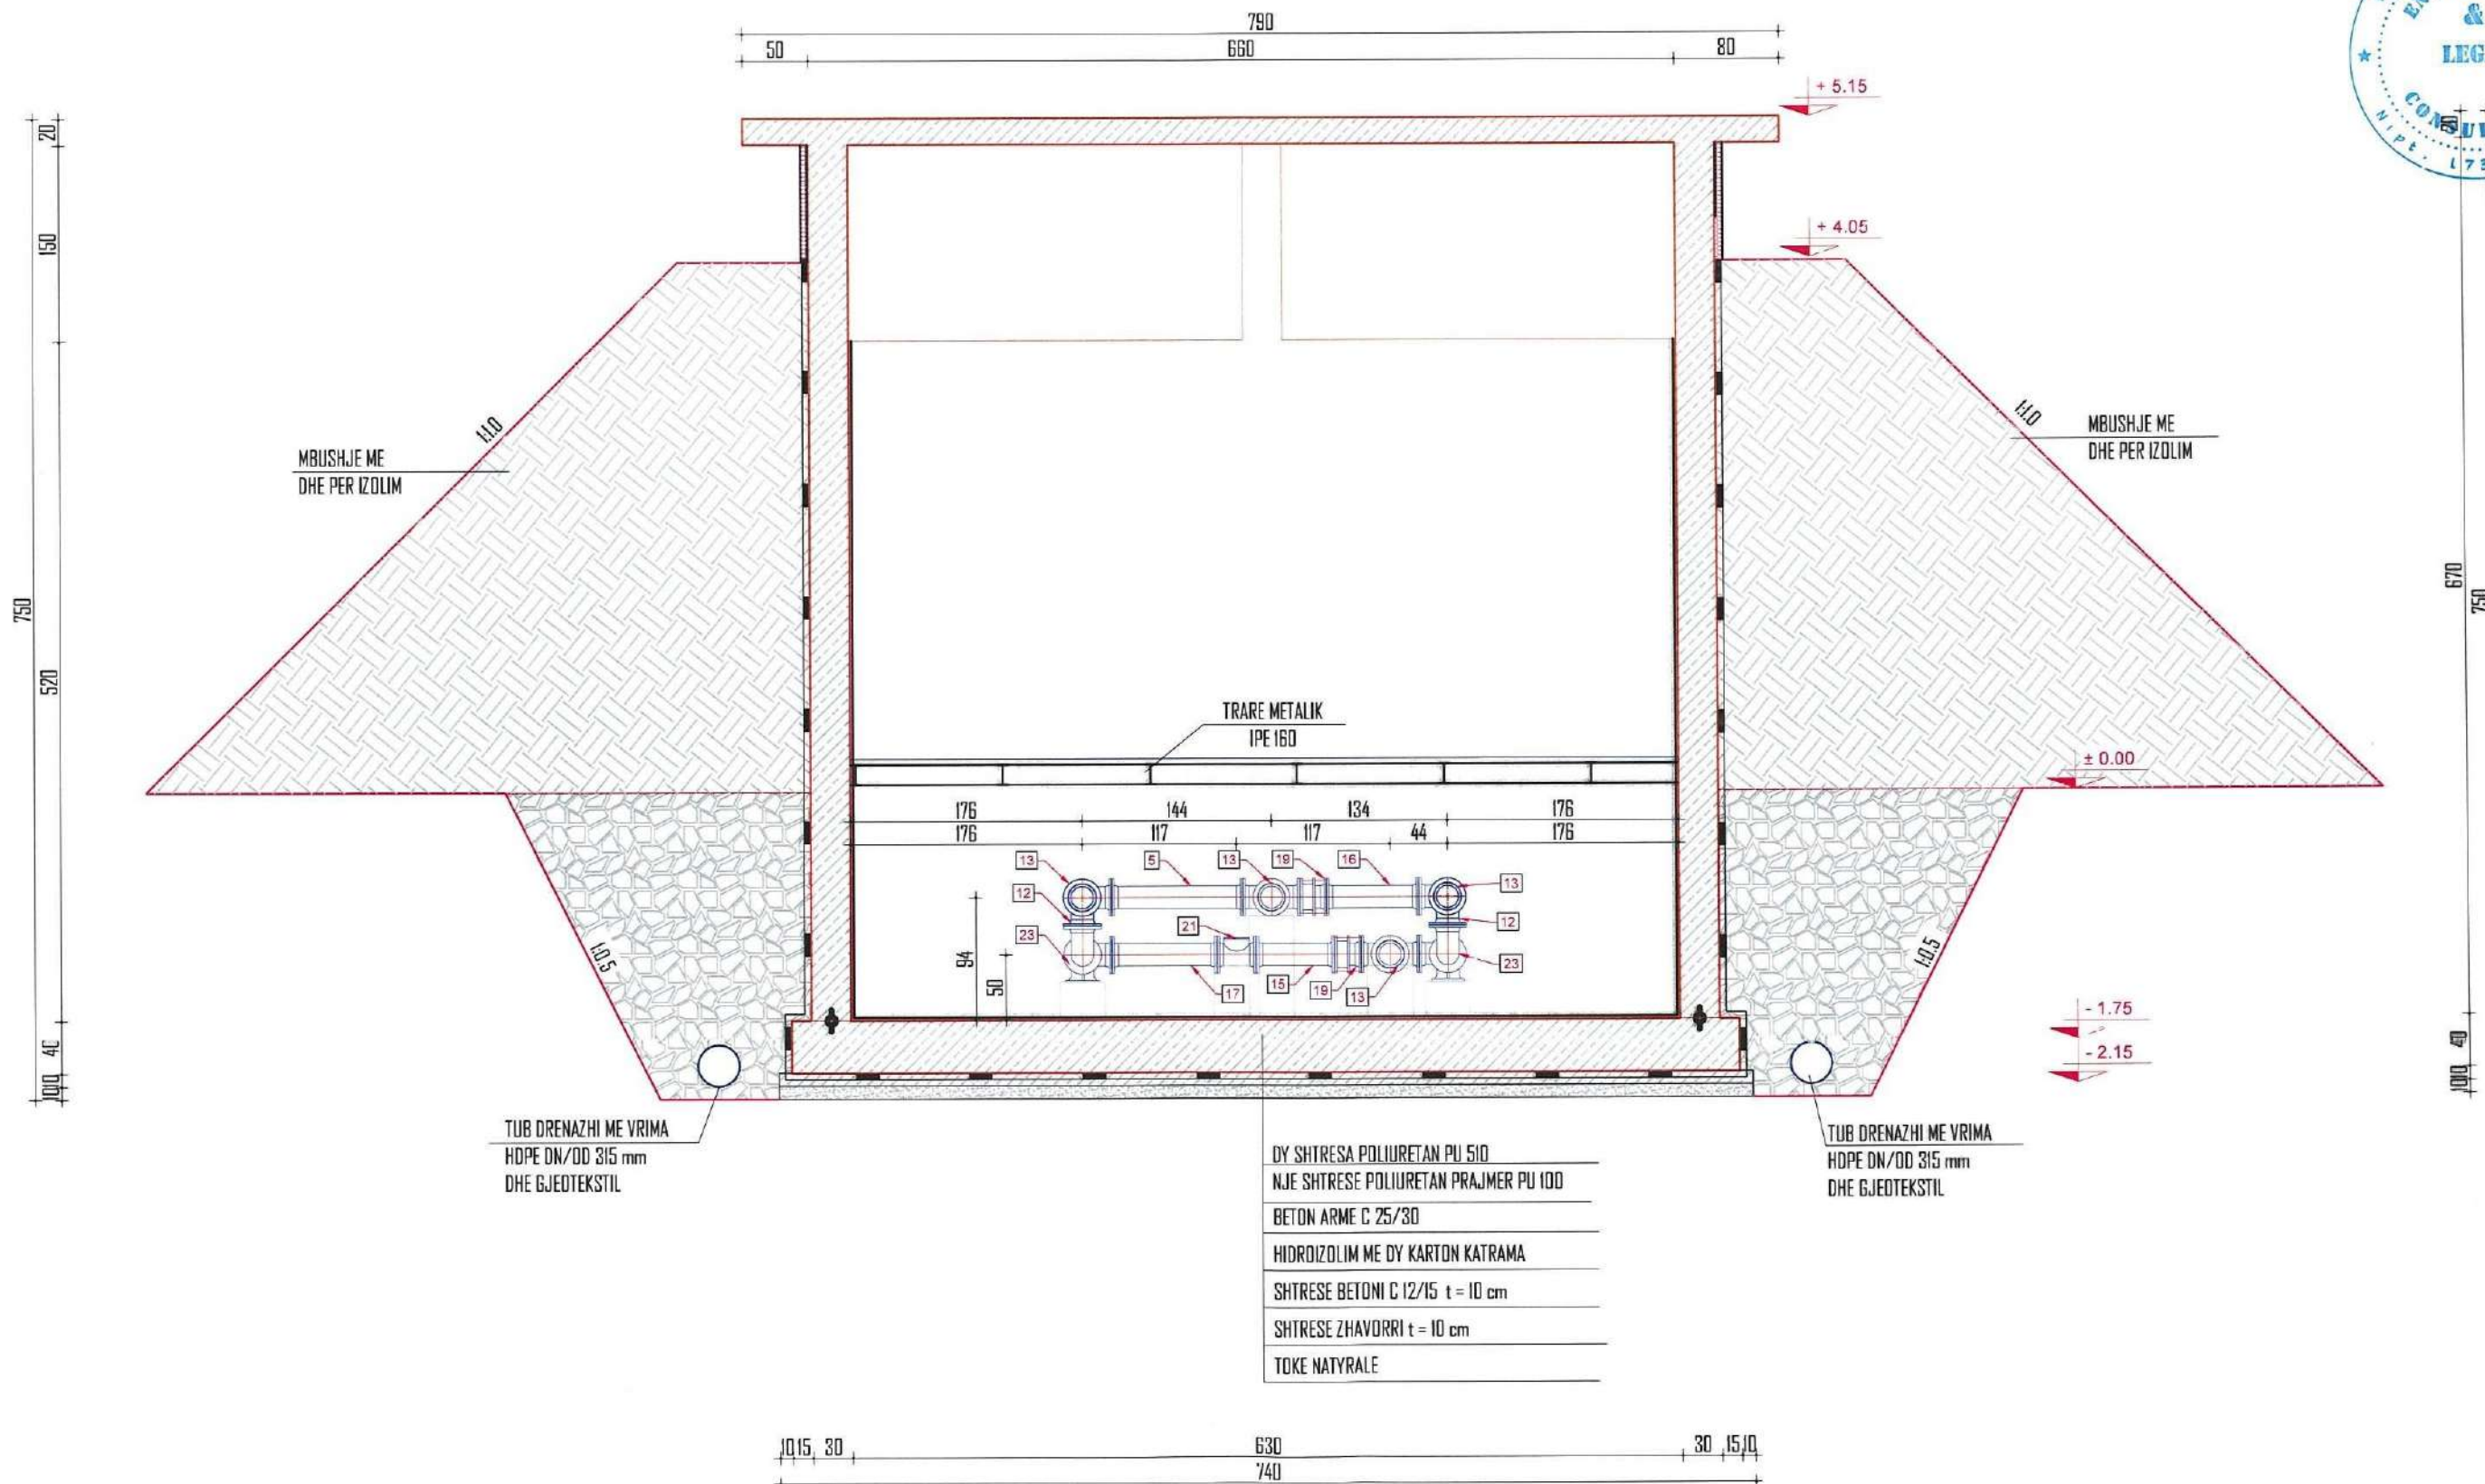

NDERTIMI I UJESJELLESIT TE FSHATIT GUSMARË - BASHKIA TEPELENË
PRERJA B - 3 SË DEPOS 100m³ E PJESËVE MEKANIKE
BTEPËRPLOTESI DHE SHKARKUESI FUNDOR
SH 1:50

"ENGINEERING & LEGAL CONSULTING"

OBJEKTI: NDERTIMI I UJESJELLESIT TE FSHATIT GUSMARË BASHKIA TEPELENË

POROSITËS: BASHKIA TEPELENË

EMËRTIMI I FLETËS

DEPO E RE 100 m³

FAZA

DATA


NR. FLETËS


PR. ZBT.

08. 2024

20

DREJTUES PROJEKTI
Msc. Blerim BRAJA

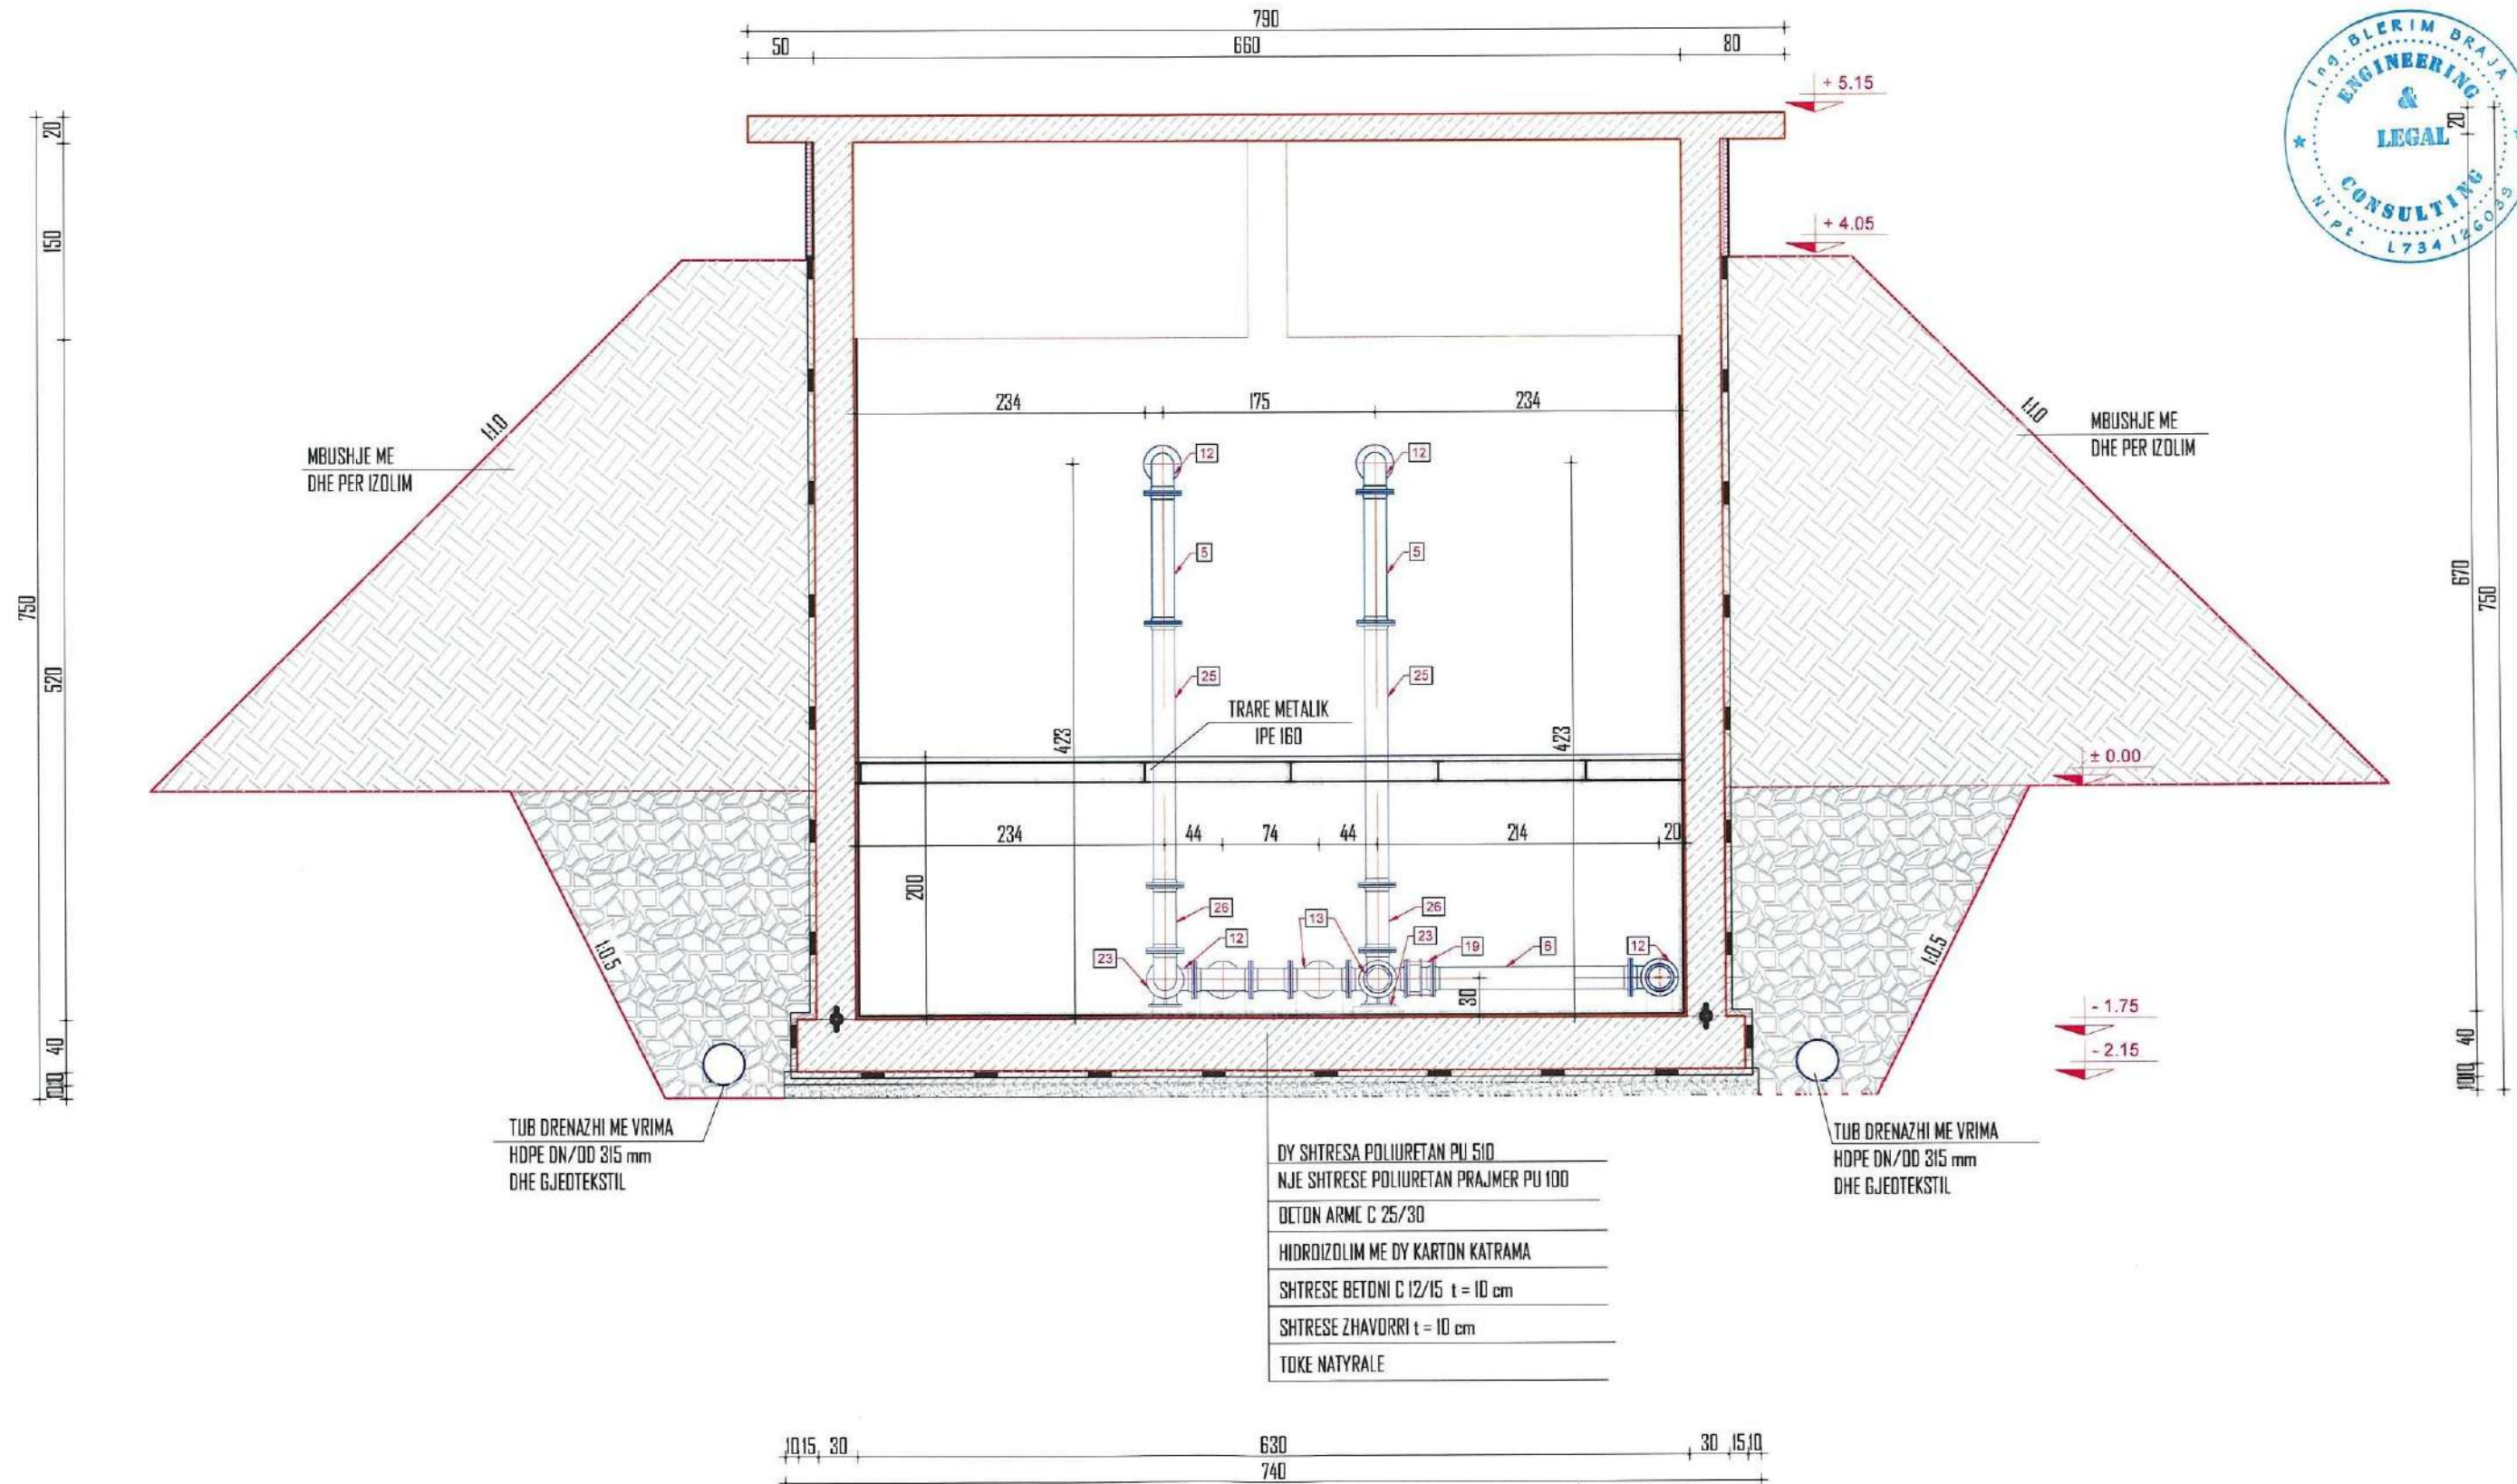

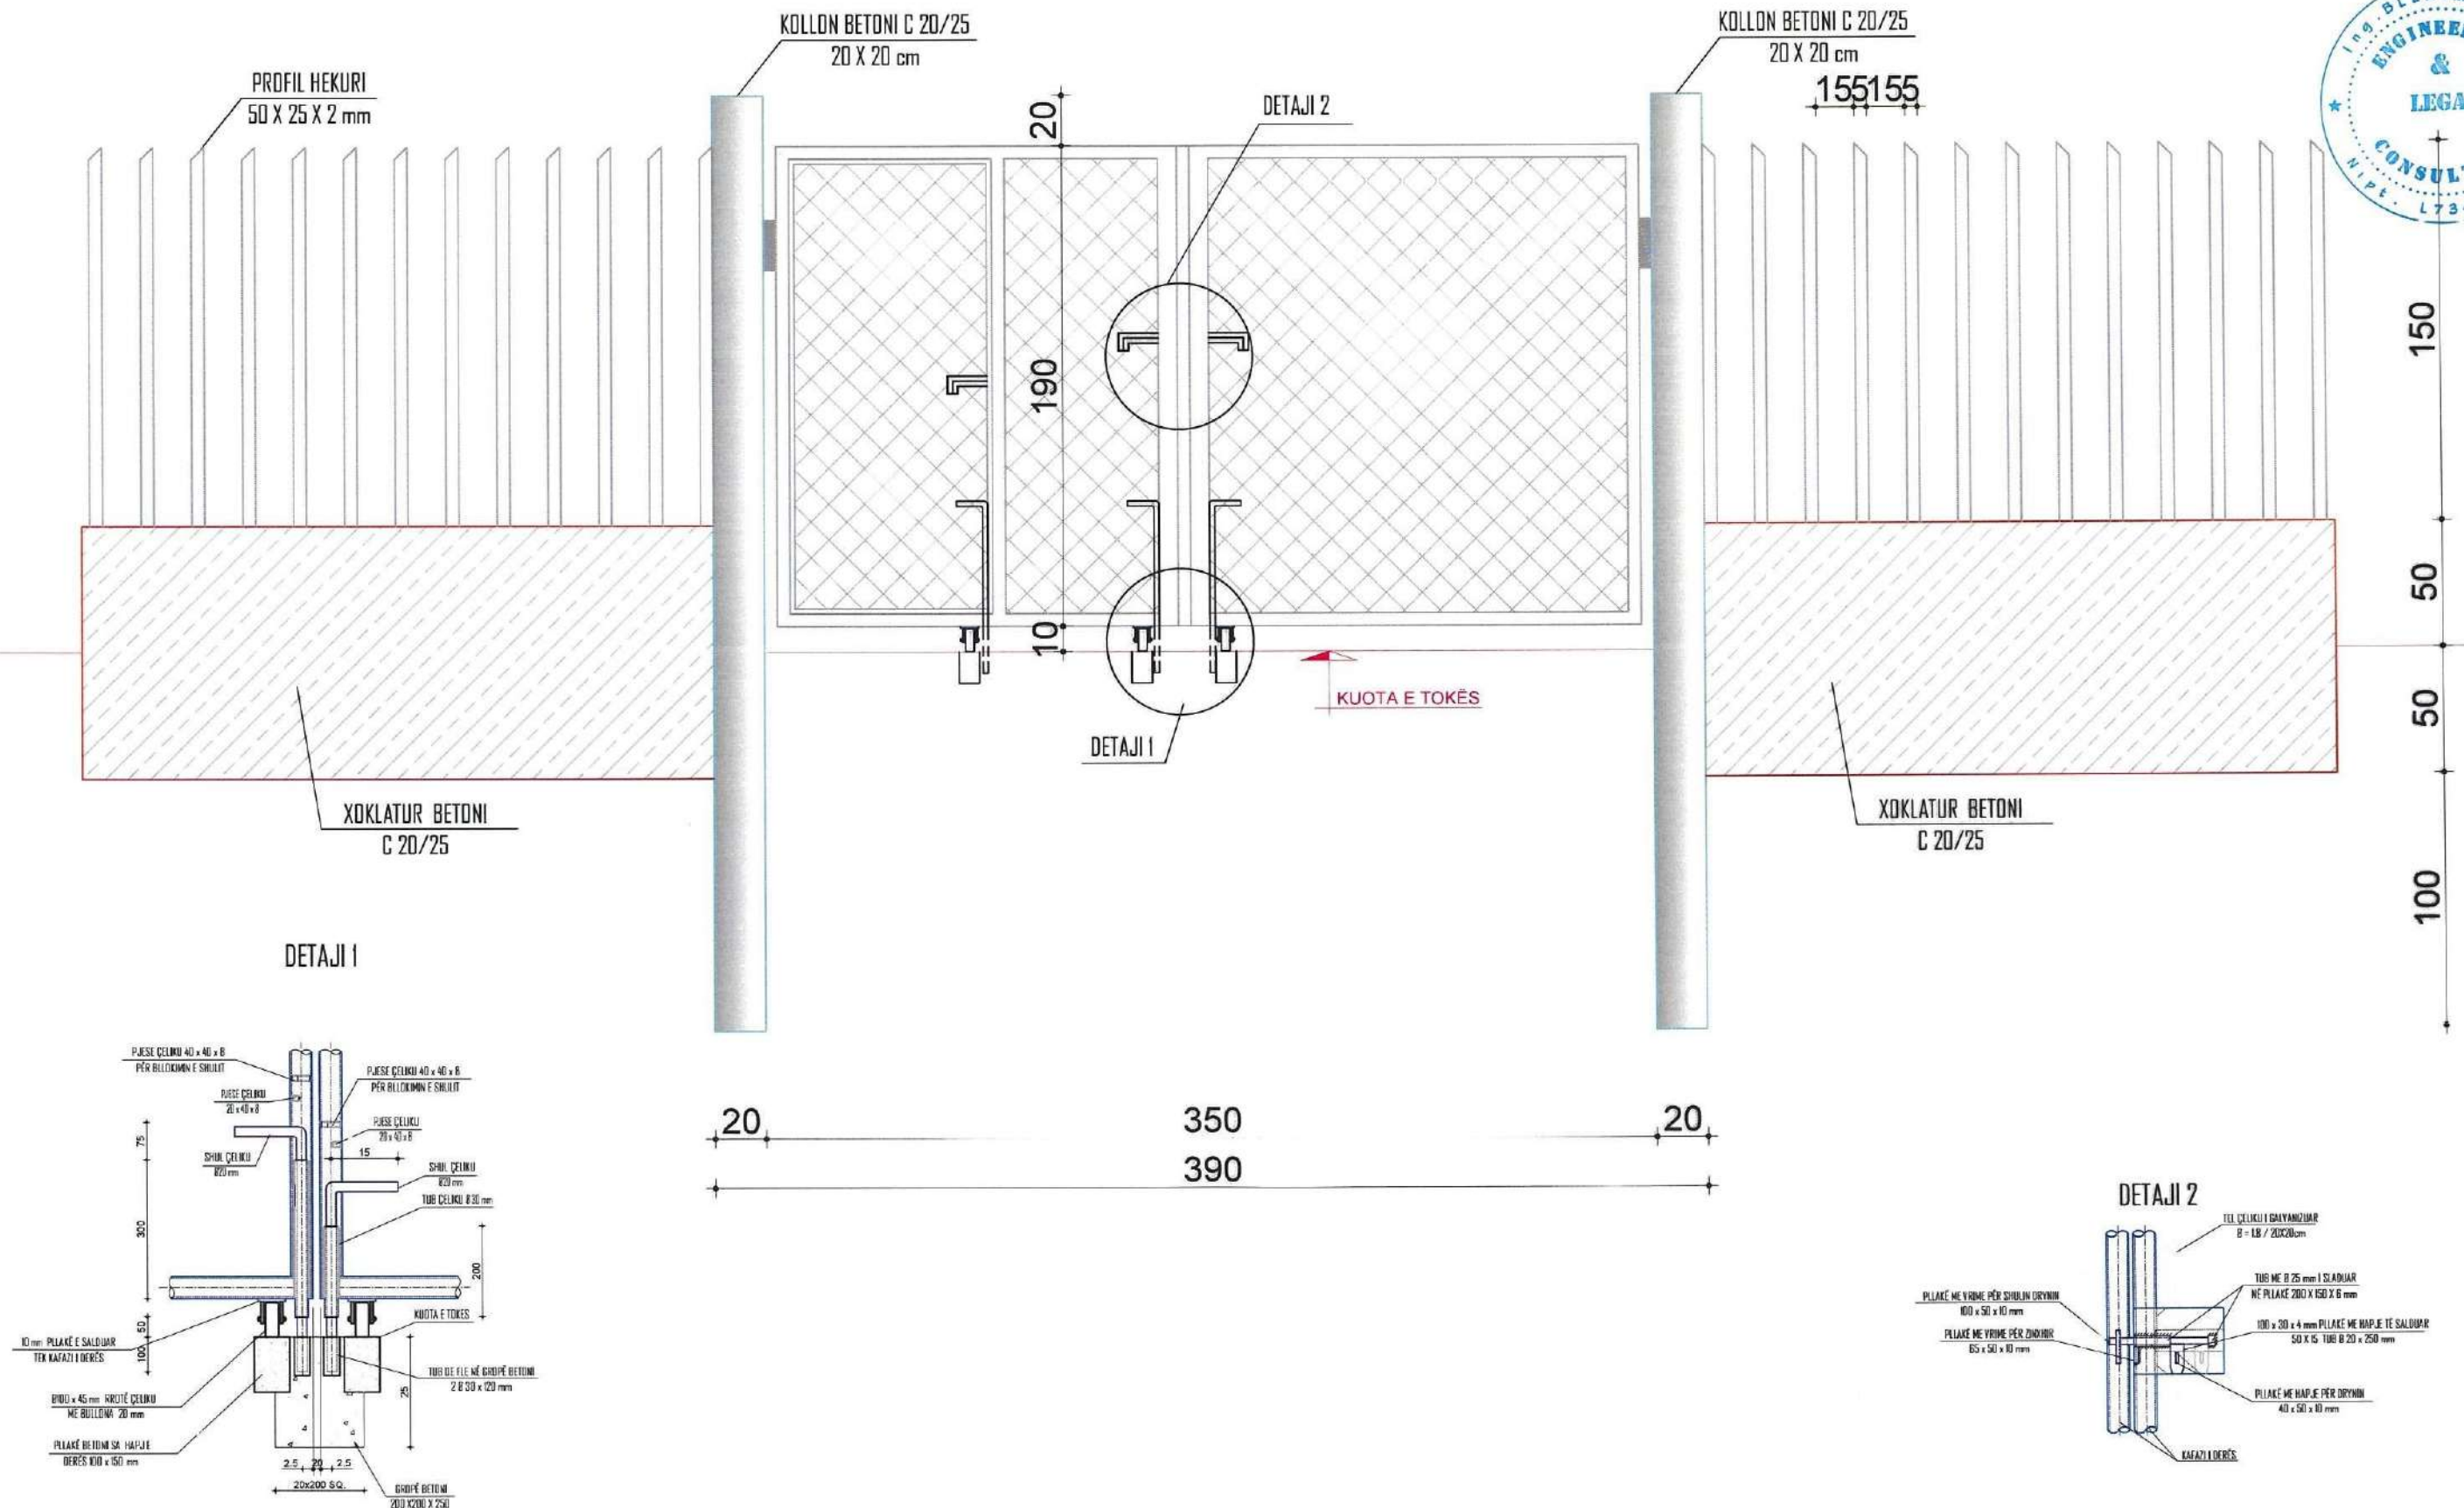

NDERTIMI I UJESJELLESIT TE FSHATIT GUSMARË - BASHKIA TEPELENE
PLAN VENDOSJA E DEPOS 100m³

"ENGINEERING & LEGAL CONSULTING"

OBJEKTI: NDERTIMI I UJESJELLESIT TE FSHATIT GUSMARË BASHKIA TEPELENE

POROSITES: BASHKIA TEPELENE

EMERTIMI I FLETES

DEPO E RE 100 m³

FAZA

DATA



NR. FLETËS

PR. ZBT.

08. 2024

22

DREJTUES PROJEKTI
Msc. Blerim BRAJA

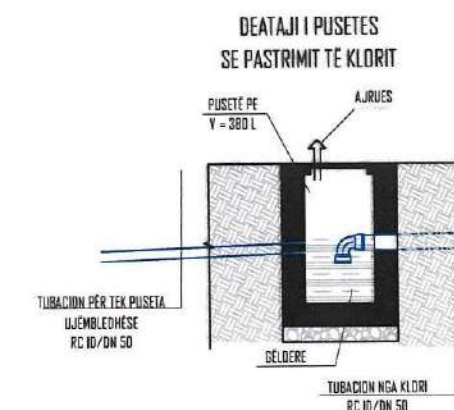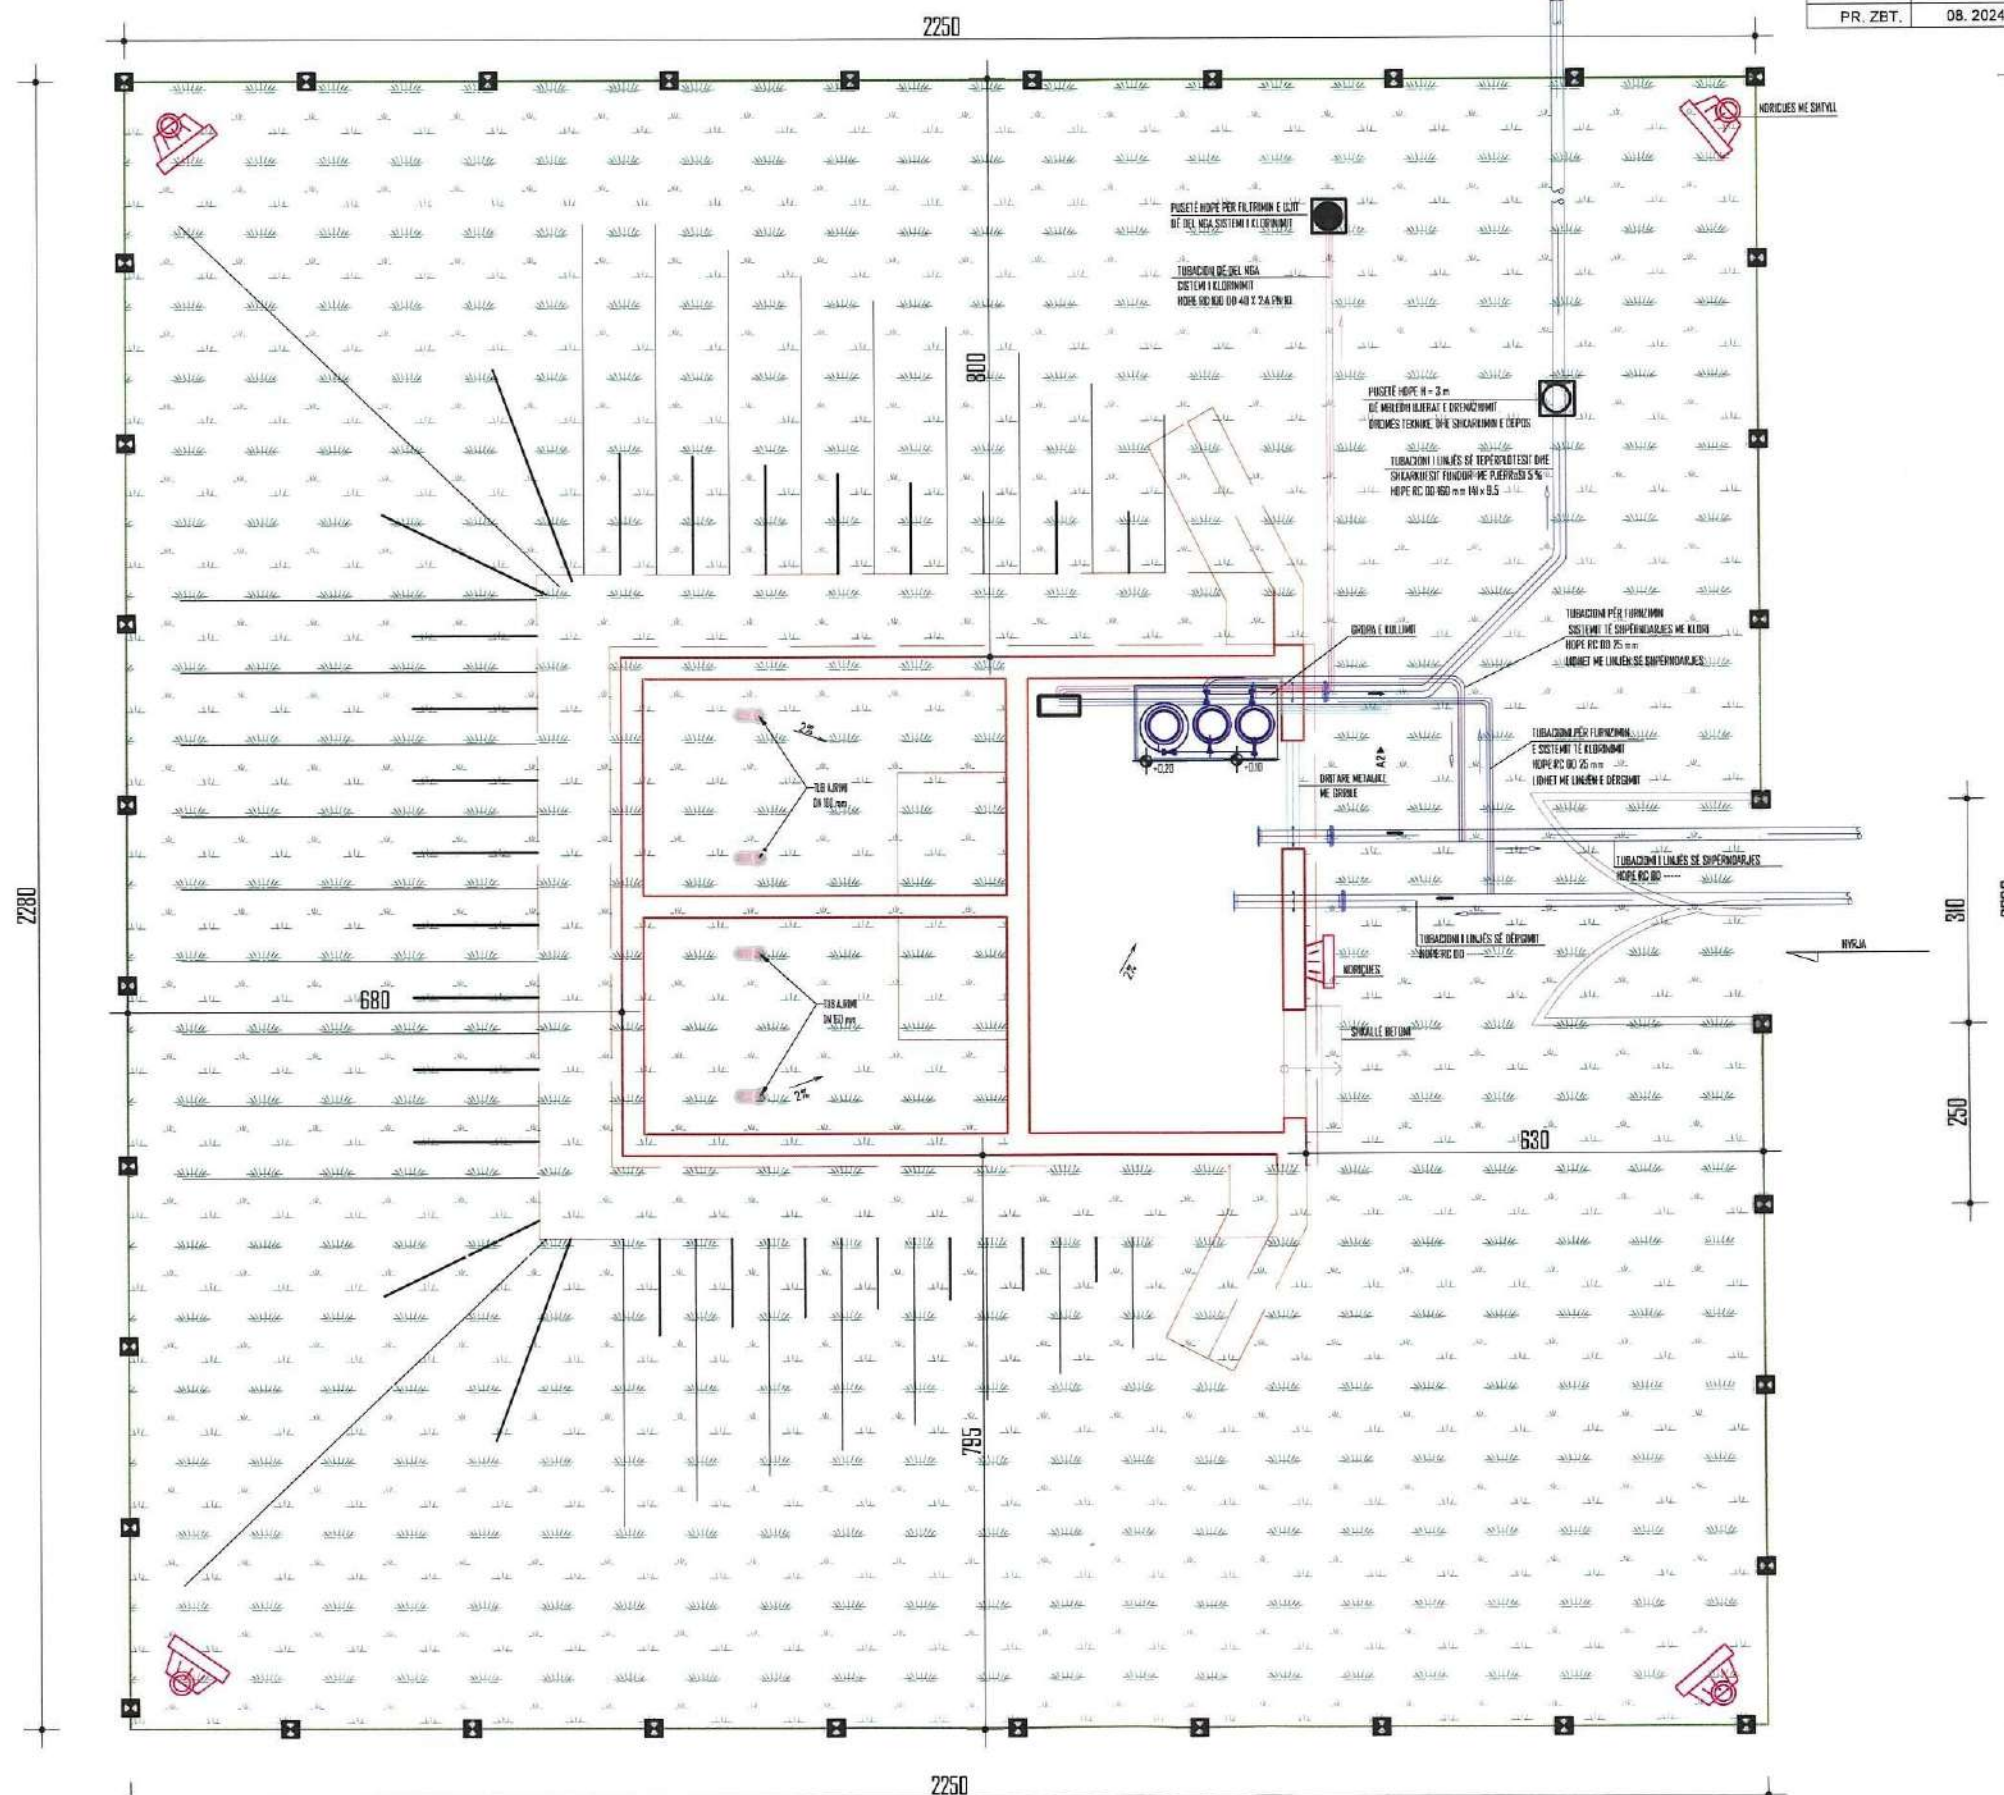

NDERTIMI I UJESJELLESIT TE FSHATIT GUSMARË - BASHKIA TEPELENË
PLANIMETRIA E SISTEMIT TË KLORINIMIT
SH 1:50

"ENGINEERING & LEGAL CONSULTING"

OBJEKTI: NDERTIMI I UJESJELLESIT TE FSHATIT GUSMARË BASHKIA TEPELENË

PROJEKTI: BASHKIA TEPELENË

EMËRTIMI I FLETËS

DEPO E RE 100 m³

FAZA

DATA


NR. FLETËS

PR. ZBT.

08. 2024

23

DREJTUES PROJEKTI
Msc. Blerim BRAJA

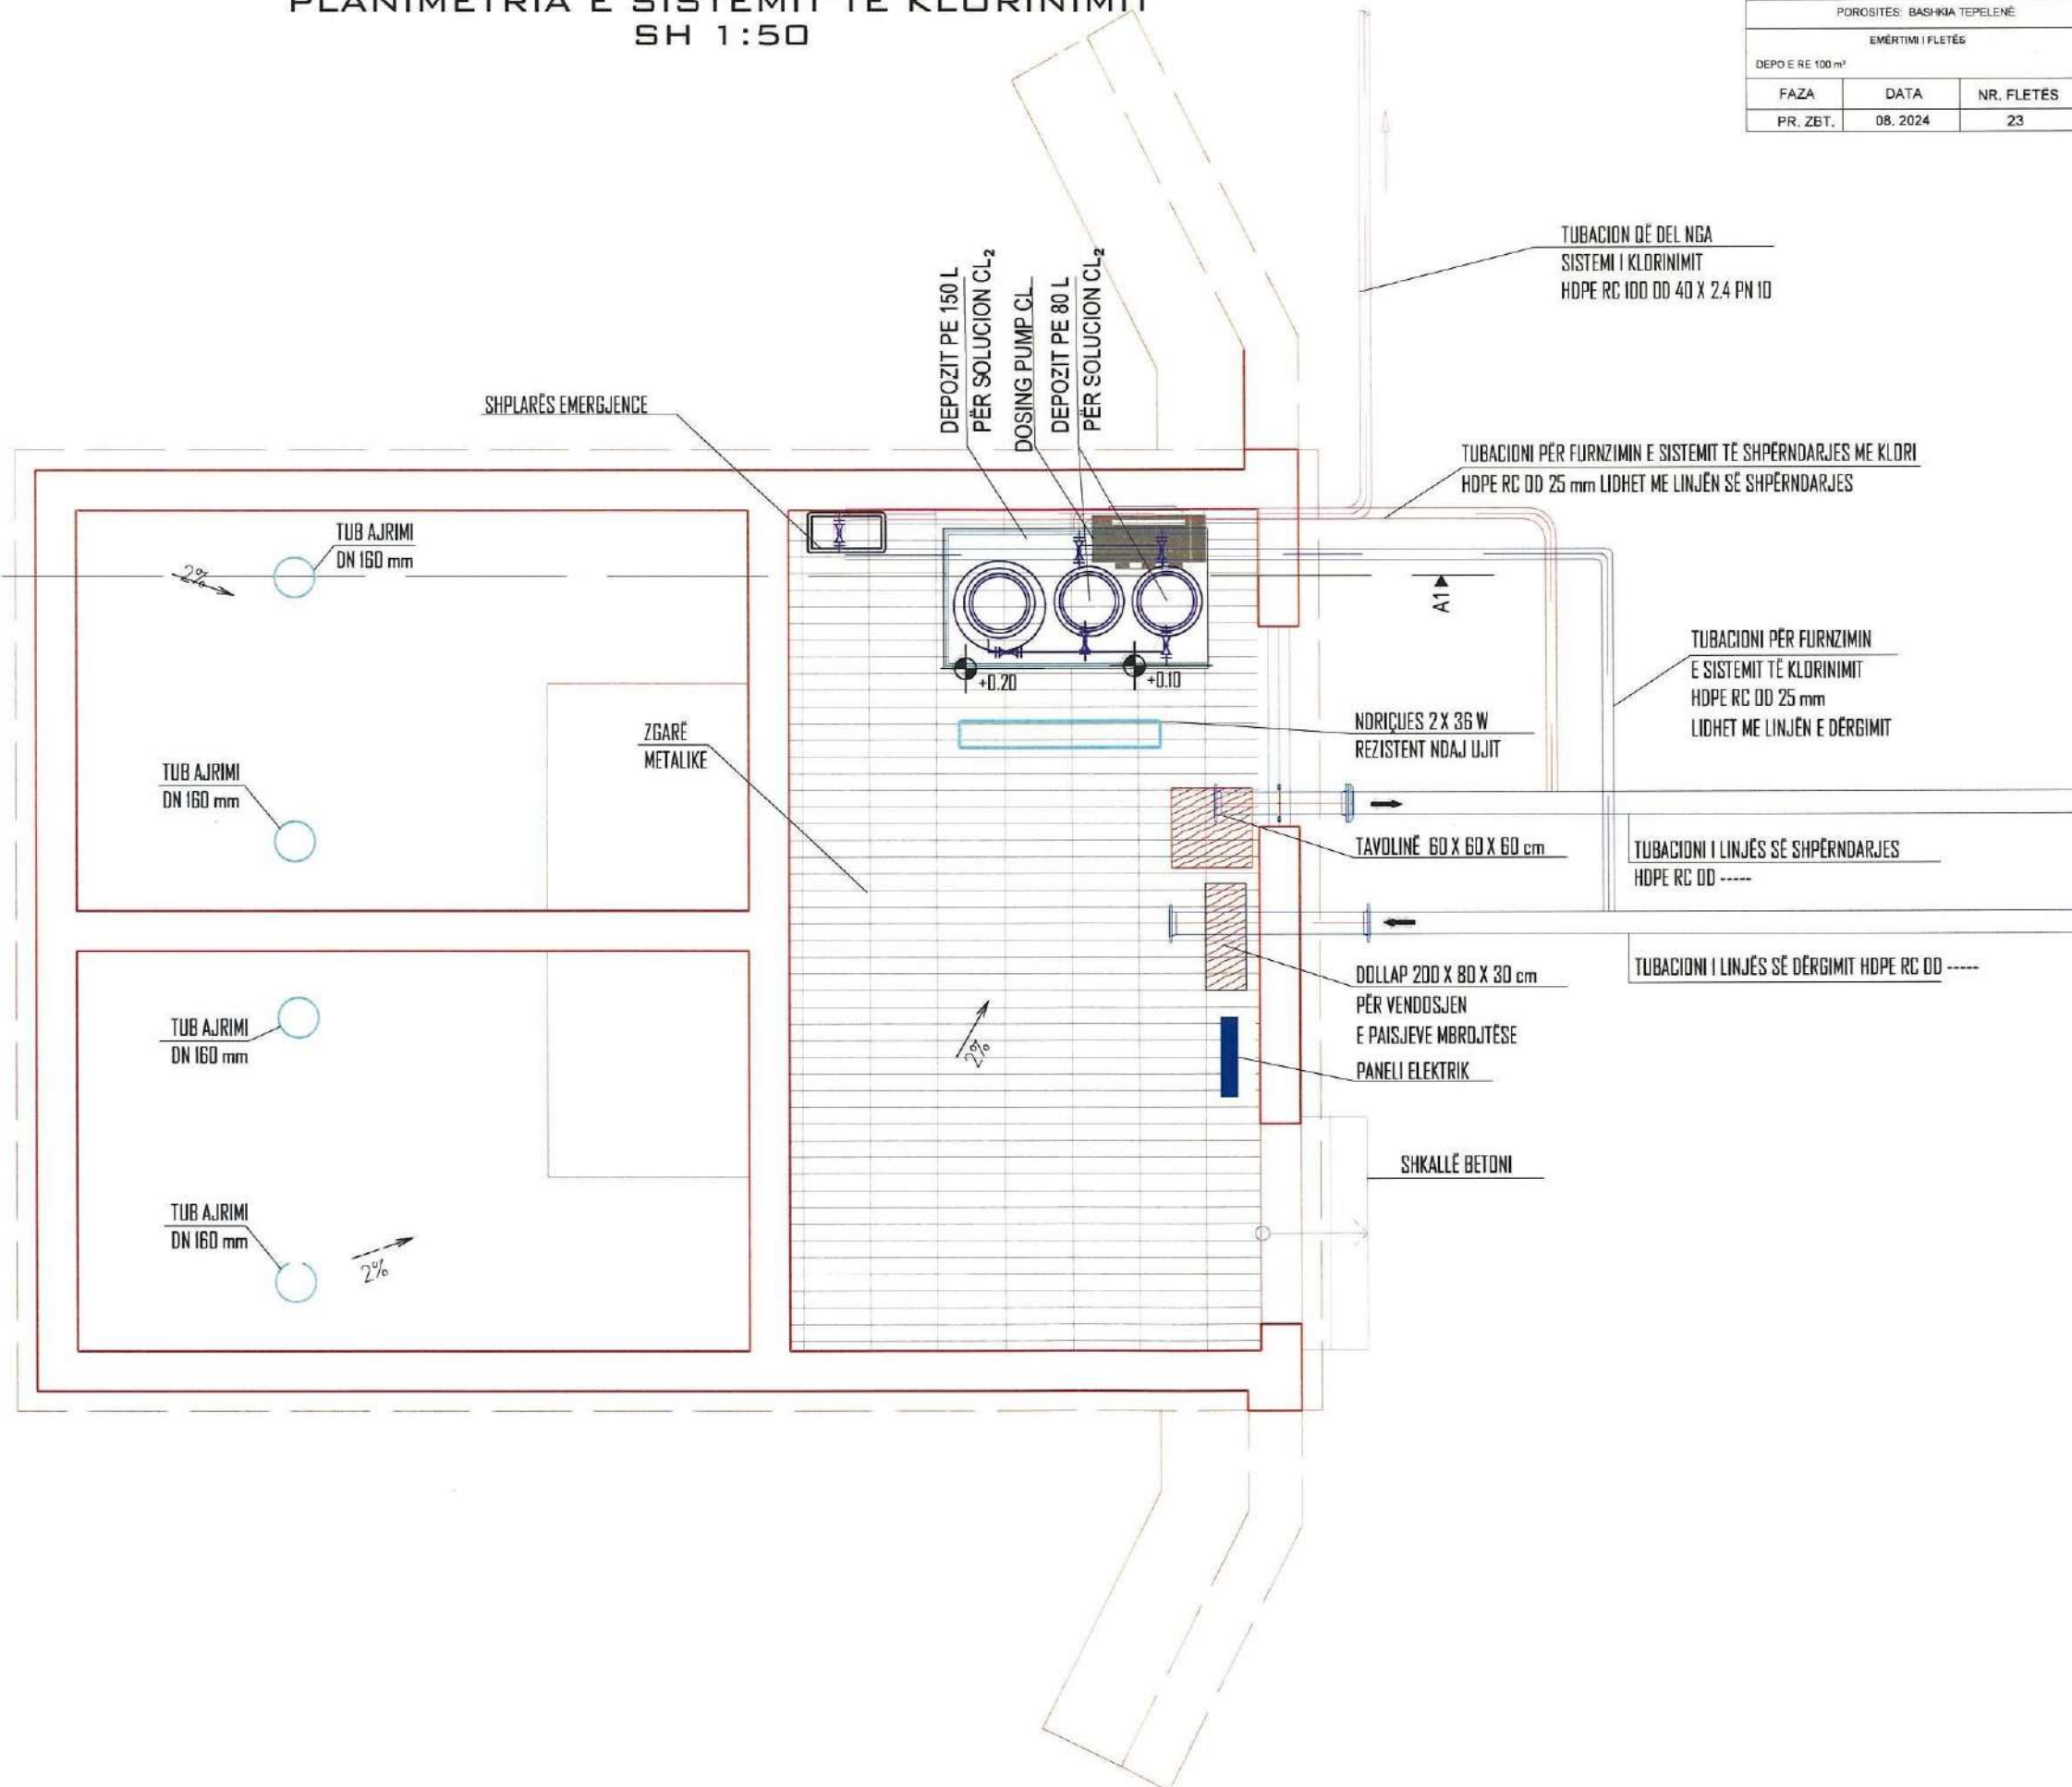


"ENGINEERING & LEGAL CONSULTING"

OBJEKTI: NDERTIMI I UJESJELLESIT TE FSHATIT GUSMARË BASHKIA TEPELENË


POROSITES BASHKIA TEPELENE		
EMERTIMI I FLETËS		
DEPO E RE 100 m ²		
FAZA	DATA	NR. FLETËS
PR. ZBT.	08. 2024	24

DREJTUES PROJEKTI
Msc. Blerim BRAJA

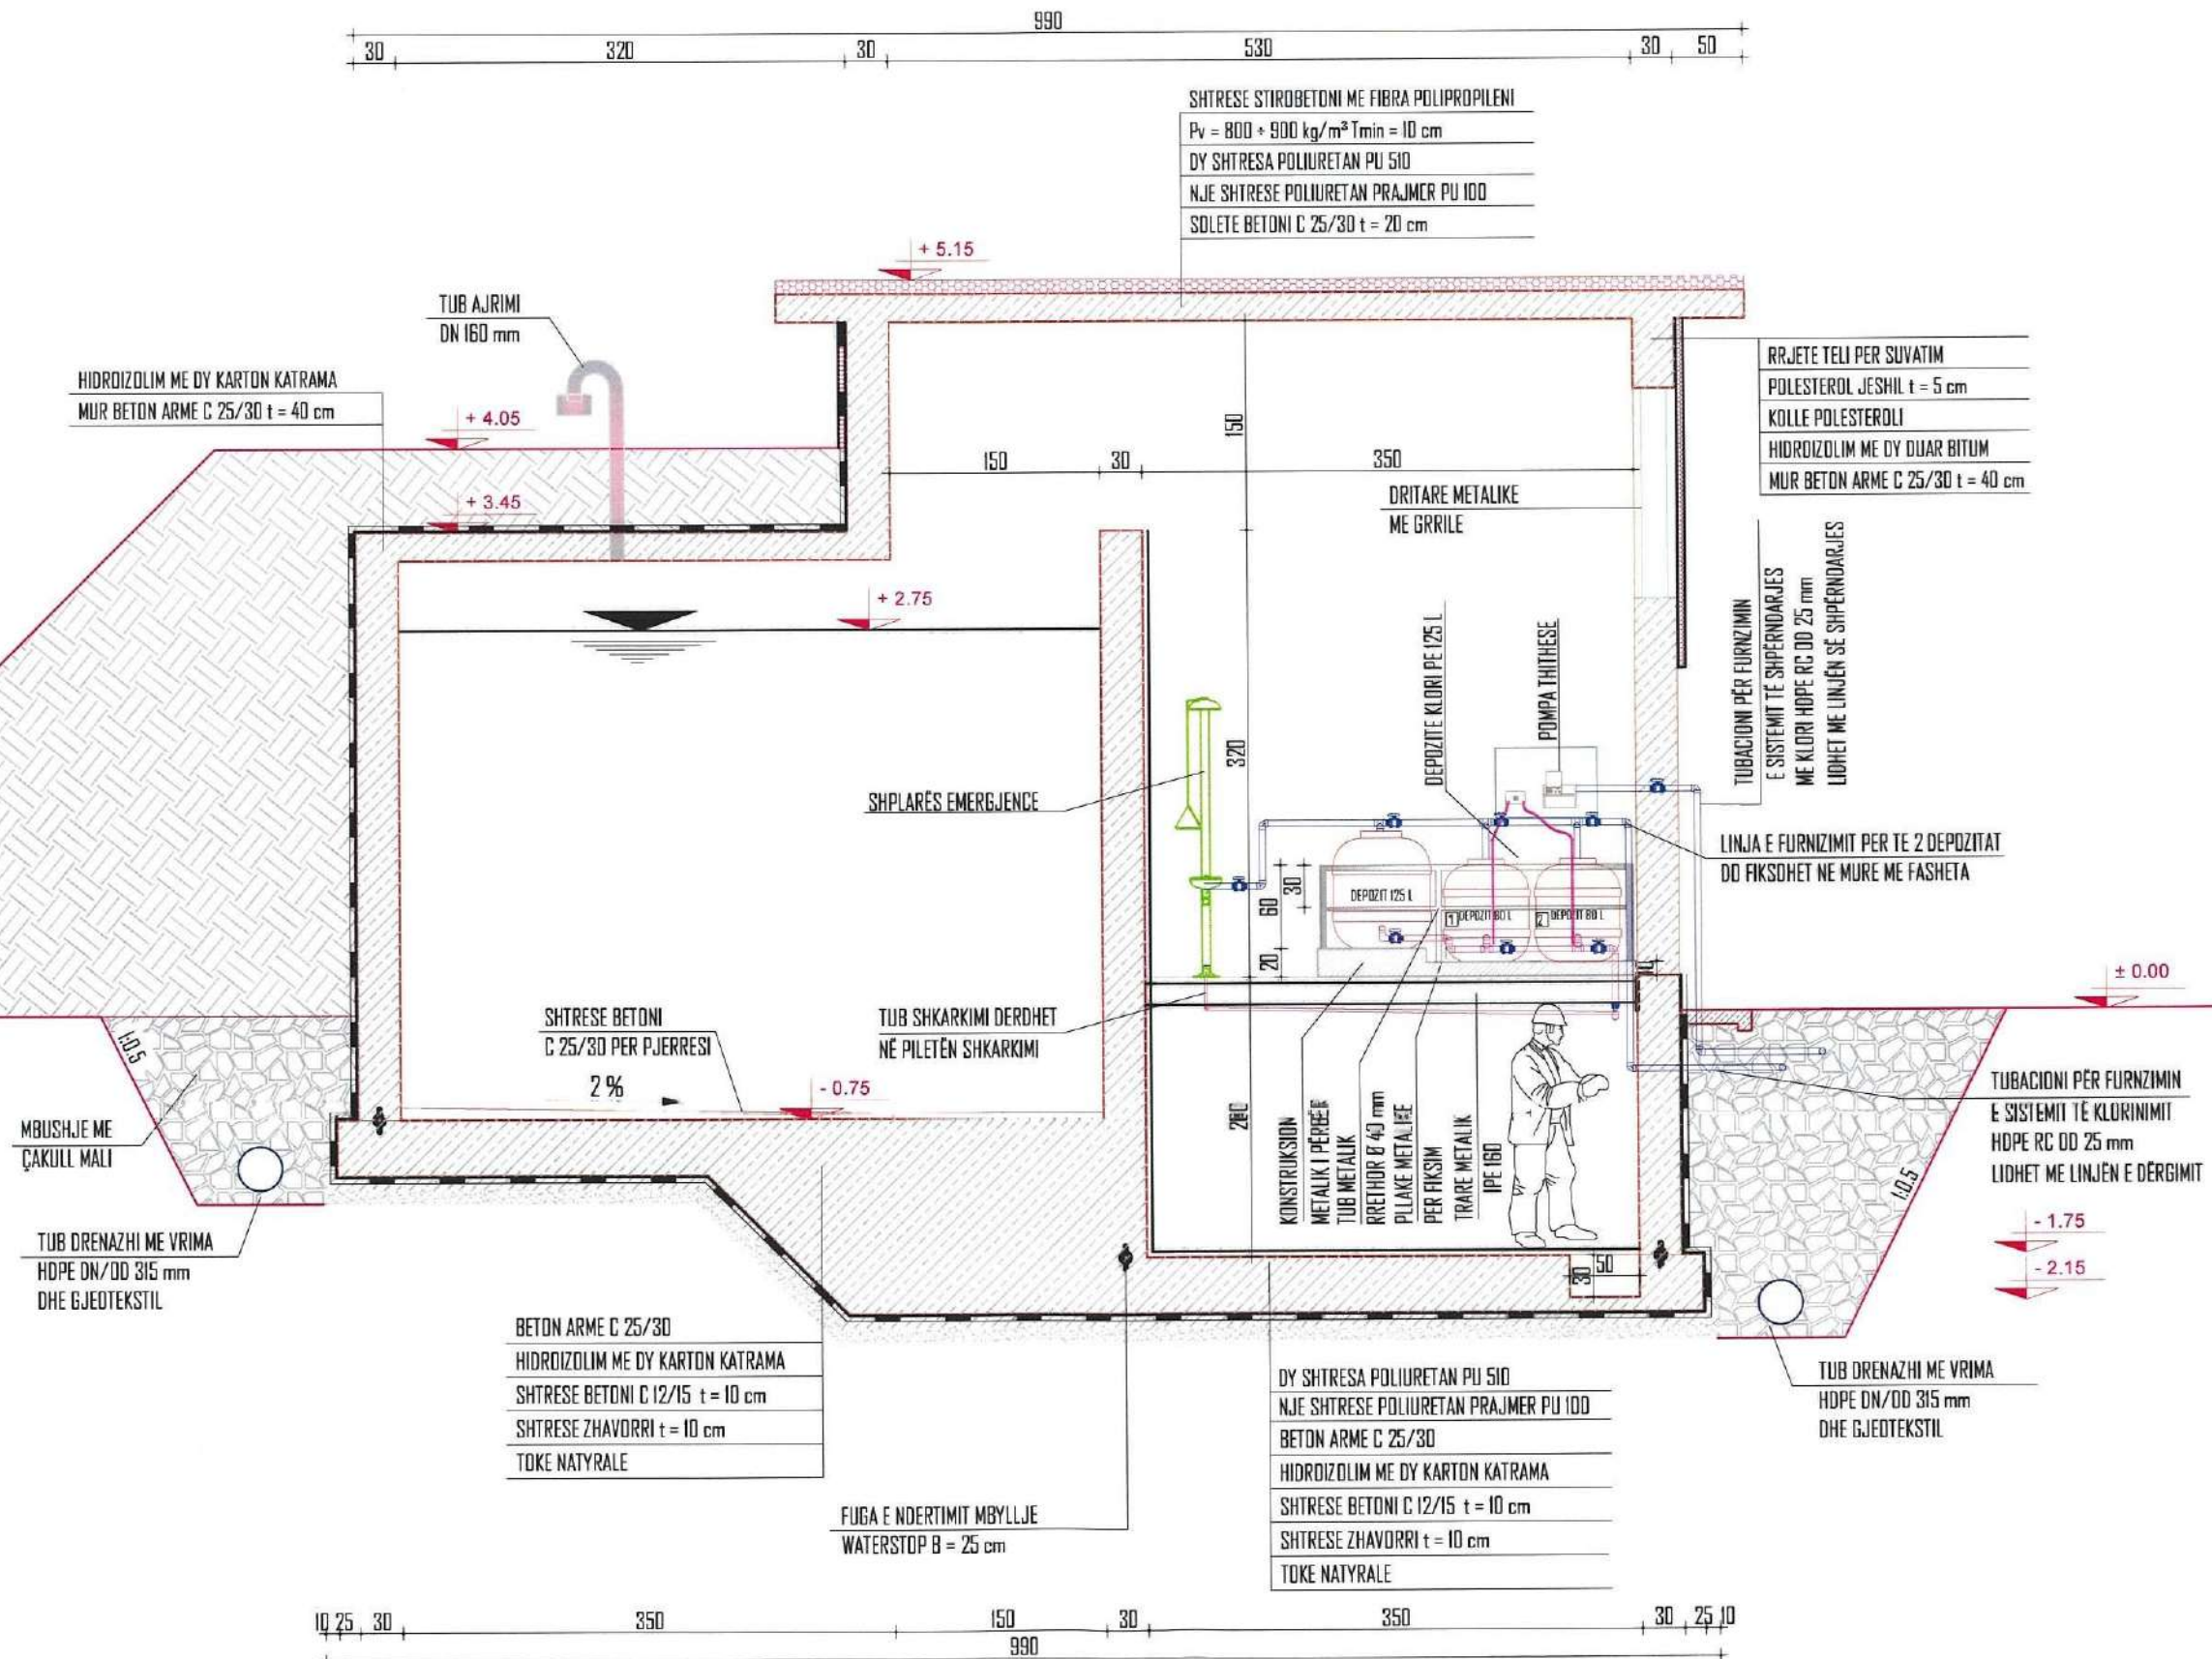


NDERTIMI I UJESJELLESIT TE FSHATIT GUSMARË - BASHKIA TEPELENË
PUSETA TIP 100 x 100 E MANOVRIMIT TË UJËSJELLËSIT (ANA NDERTIMORE)


PLANIMETRIA

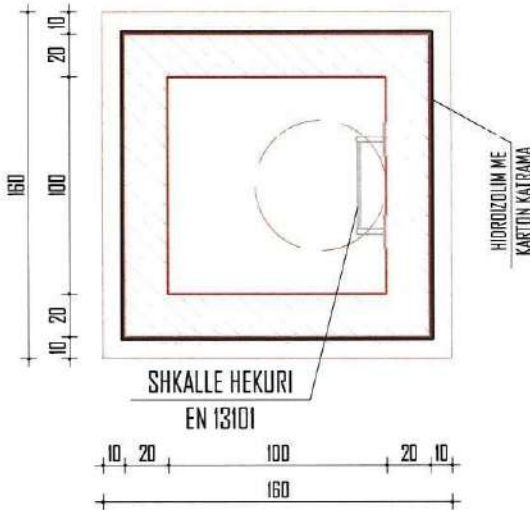


PRERJE GJATESORE

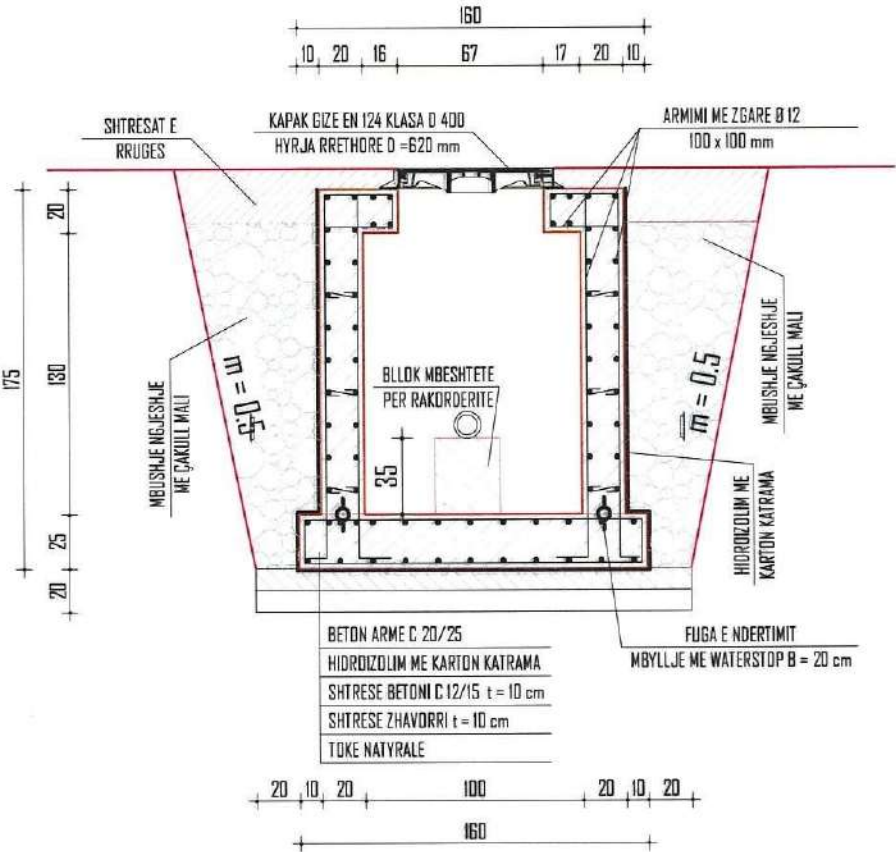

PRERJE TERTHORE

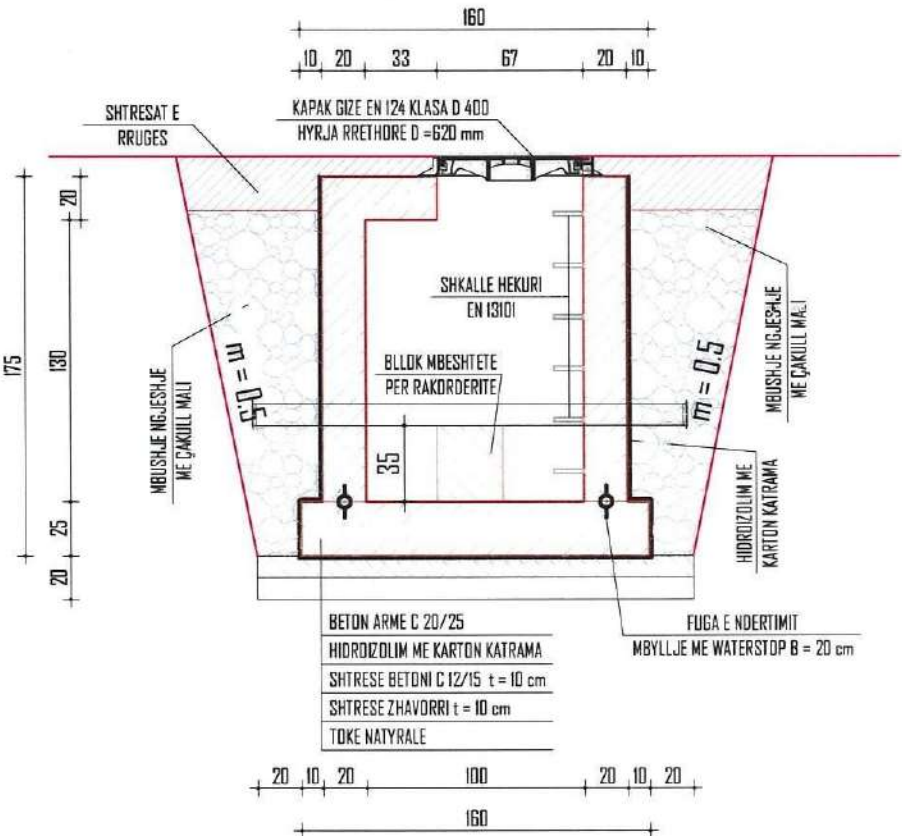

KAPAKU I GIZES

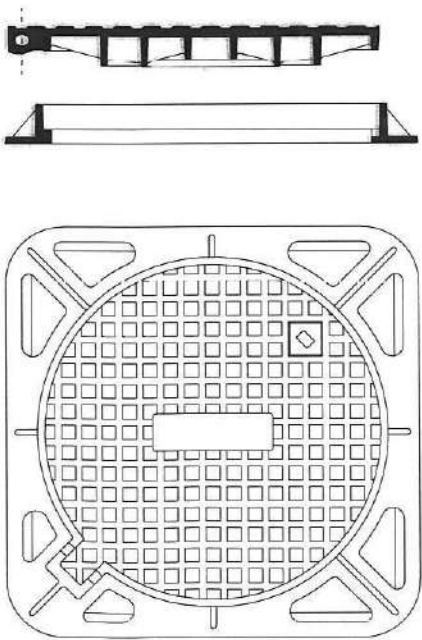

"ENGINEERING & LEGAL CONSULTING"

OBJEKTI: NDERTIMI I UJESJELLESIT TE FSHATIT GUSMARË BASHKIA TEPELENË

POROSITËS: BASHKIA TEPELENË


EMËRTIMI I FLETËS

PUSETA TIP 100 x 100 E MANOVRIMIT TË UJËSJELLËSIT

FAZA	DATA	NR. FLETËS
PR. ZBT.	08. 2024	1

DREJTUES PROJEKTI
Msc. Blerim BRAJA

NDERTIMI I UJESJELLESIT TE FSHATIT GUSMARË - BASHKIA TEPELENË
AJRUESI TIP DN 25 MM

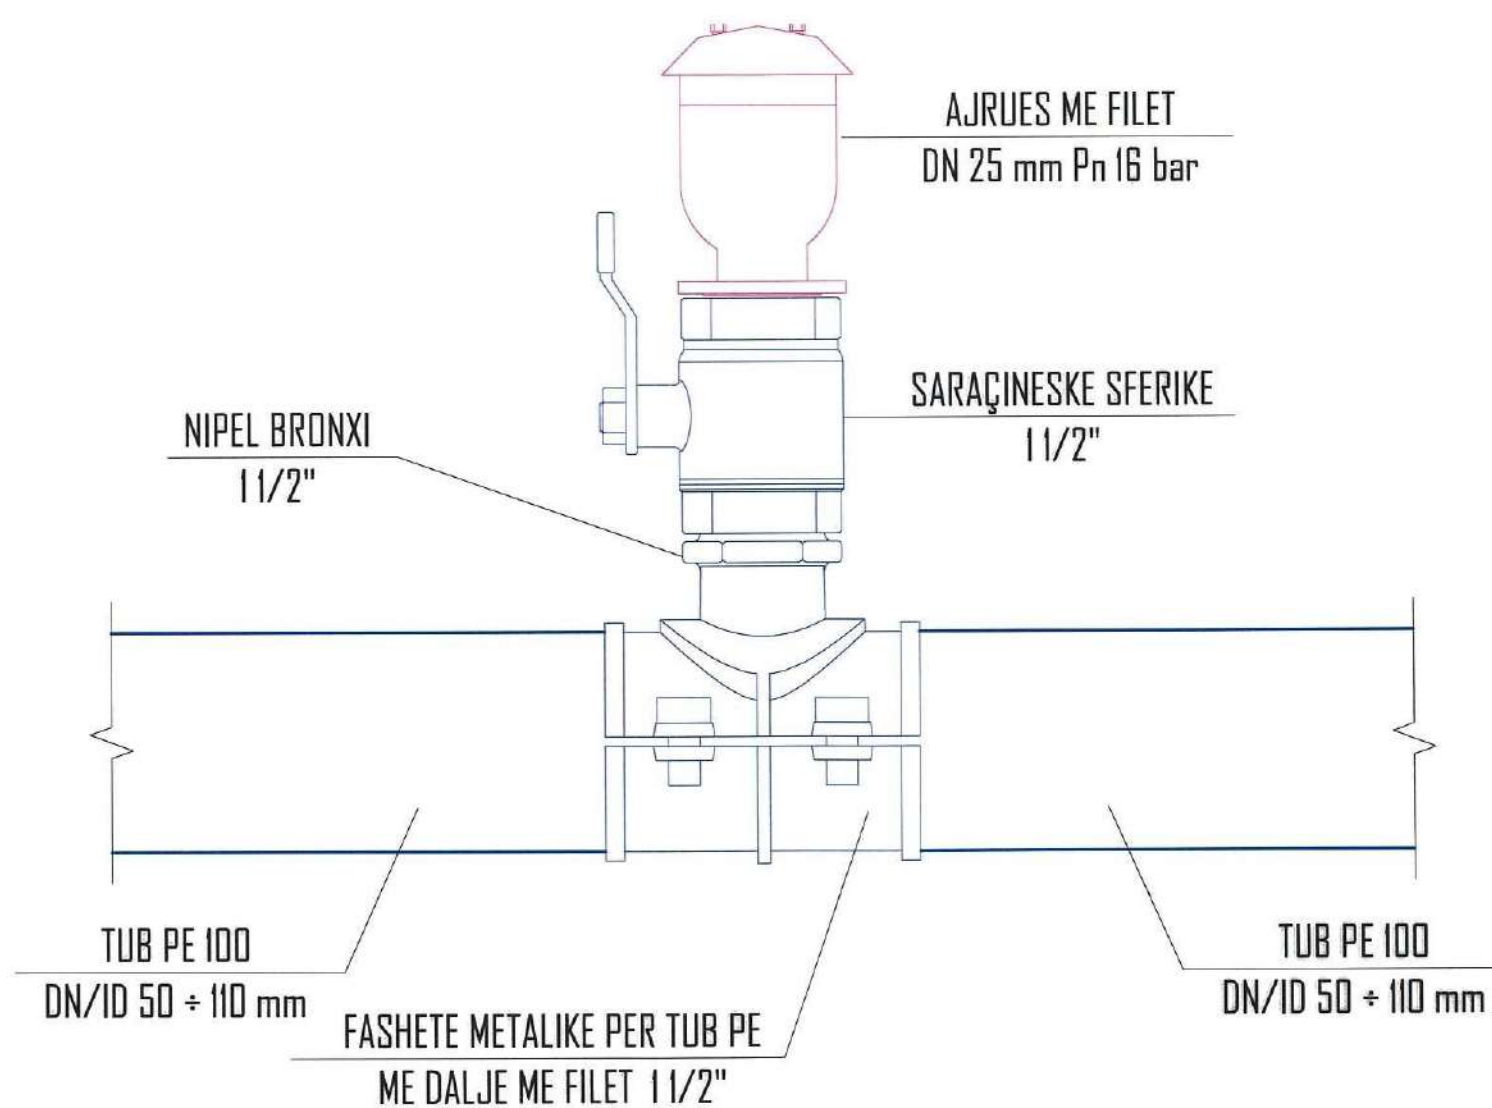

NDERTIMI I UJESJELLESIT TE FSHATIT GUSMARË - BASHKIA TEPELENË
MATËS UJI INDIVIDUAL DN 20 mm

"ENGINEERING & LEGAL CONSULTING"

OBJEKTI: NDERTIMI I UJESJELLESIT TE FSHATIT GUSMARË BASHKIA TEPELENË

PCROSITES: BASHKIA TEPELENË

EMERTIMI I FLETËS


MATËS UJI INDIVIDUAL DN 20 mm

FAZA	DATA	NR. FLETËS
PR. ZBT.	08. 2024	3

DREJTUES PROJEKTI
Msc. Blërim BRAJA



PRERJA TËRTHORE E BOKSIT UJËMATËS

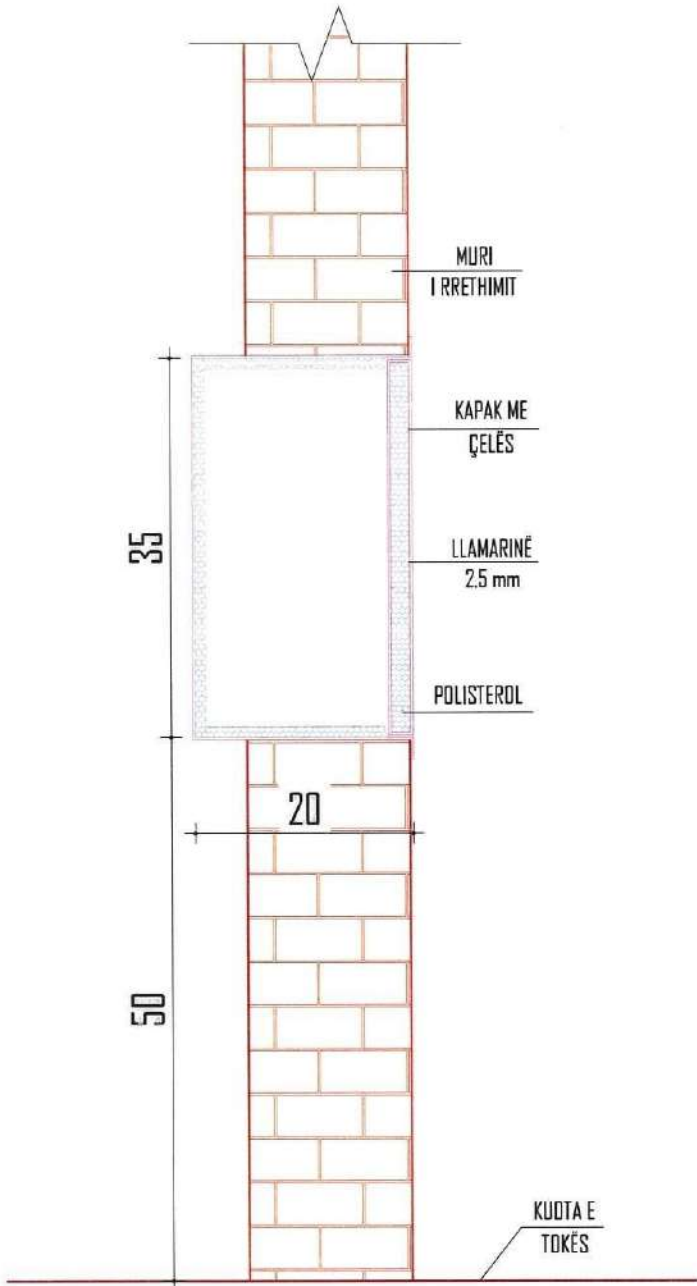

PRERJA GJATËSDORE E BOKSIT UJËMATËS

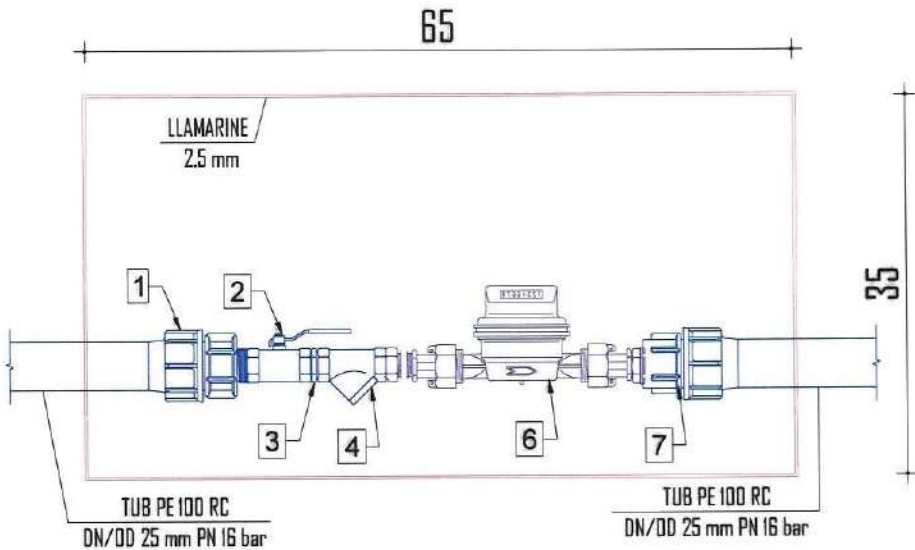


TABELA E MATERIALEVE PUSËTA INDIVIDUALE DN 20 mm

1	Adaptor elektrofuziv mashkull i fletuar DN 25 mm / 1/2" Pn 16 bar	cope	1
2	Sarçineskë bronzi sferike dopio femer DN 1/2" Pn 16 bar	cope	1
3	Nipel bronzi DN 1/2" Pn 16 bar	cope	3
4	Filter bronzi dopio femer DN 1/2" Pn 16 bar	cope	1
6	F.V.Mates uji multijet 1/2" PN 16 at.	cope	1
7	Adaptor elektrofuziv femer i fletuar DN 25 mm / 1/2" Pn 16 bar	cope	1
8	Boks me llamarinë t=2.5 mm i lyer me bojë kundër ndryshkut me përmasë sipas projektit.	cope	1

SHËNIM:

PËRMASAT E BOKSIT TË KONTROLLOHEN ME PËRMASAT E RAKORDERIVE