

MIRATOHET

Erion ISAI

Kryetar i Bashkisë

PROJEKT ZBATIMI

NDËRTIM SHPATULLA E KËMBZA URE (PËR URË BEJLI), MBI
PËROIN E PRODANIT (LIDHJA E FSHATRAVE PRODAN-GJONÇ),
BASHKIA KOLONJË VITI 2026

**Muharem
Tartari**

Digitally signed by
Muharem Tartari
Date: 2026.06.07 16:58:17
+02'00'

Titulli projektit:
NDËRTIM SHPATULLA E KËMBZA URE (PËR URË
BEJLI), MBI PËROIN E PRODANIT (LIDHJA E
FSHATRAVE PRODAN-GJONÇ), BASHKIA KOLONJË
VITI 2026

Emertimi:
KAPAKU

STATUSI : PROJEKT- ZBATIMI NR.Viz. PL-00

POROSITI: BASHKIA KOLONJË

DREJTORIA E PLANIFIKIMIT,
ZHVILLIMIT TË TERRITORIT DHE
MJEDISIT

Cel. +355 (0)682395996
E-mail: lemitartari@yahoo.com

PROJEKTOI	licensa	firma, vula
ing.nci Muharem TARTARI	nr.liç.K.1601/Z	
tek.nd Ismail ALIKO		

MIRATOHET

Erion ISAI

Kryetar i Bashkisë

**Muharem
Tartari**

Digitally signed by
Muharem Tartari
Date: 2026.06.07
16:58:17 +02'00'

Titulli projektit:
NDËRTIM SHPATULLA E KËMBZA URE (PËR URË
BEJLI), MBI PËROIN E PRODANIT (LIDHJA E
FSHATRAVE PRODAN-GJONÇ), BASHKIA KOLONJË
VITI 2026

Emertimi:
PLANVENDOSJA E URËS

STATUSI : PROJEKT- ZBATIMI

Nr.Viz. PL-01

POROSITI: BASHKIA KOLONJË

DREJTORIA E PLANIFIKIMIT,
ZHVILLIMIT TË TERRITORIT DHE
MJEDISIT

Cel. +355 (0)682395996
E-mail: lemitartari@yahoo.com

PROJEKTOI	licensa	firma, vula
ing.nci Muharem TARTARI	nr.liç.K.1601/2	
tek.nd Ismail ALIKO		



MIRATOHET

Erion ISAI

Kryetar i Bashkisë

Muharem

Tartari

Digitally signed by
Muharem Tartari
Date: 2026.06.07
16:58:18 +02'00'

Titulli projektit:
NDËRTIM SHPATULLA E KËMBZA URE (PËR URË
BEJLI), MBI PËROIN E PRODANIT (LIDHJA E
FSHATRAVE PRODAN-GJONÇ), BASHKIA KOLONJË
VITI 2026

Emertimi:

PLANVENDOSJA E URËS

STATUSI : PROJEKT- ZBATIMI

Nr.Viz. PL-02

POROSITI:

BASHKIA KOLONJË

DREJTORIA E PLANIFIKIMIT,
ZHVILLIMIT TË TERRITORIT DHE
MJEDISIT


Cel. +355 (0)682395996
E-mail: lemitartari@yahoo.com

PROJEKTOI	licensa	firma, vula
ing.nci Muharem TARTARI	nr.liç.K.1601/2	
tek.nd Ismail ALIKO		



MIRATOHET

Erion ISAI
Kryetar i Bashkisë

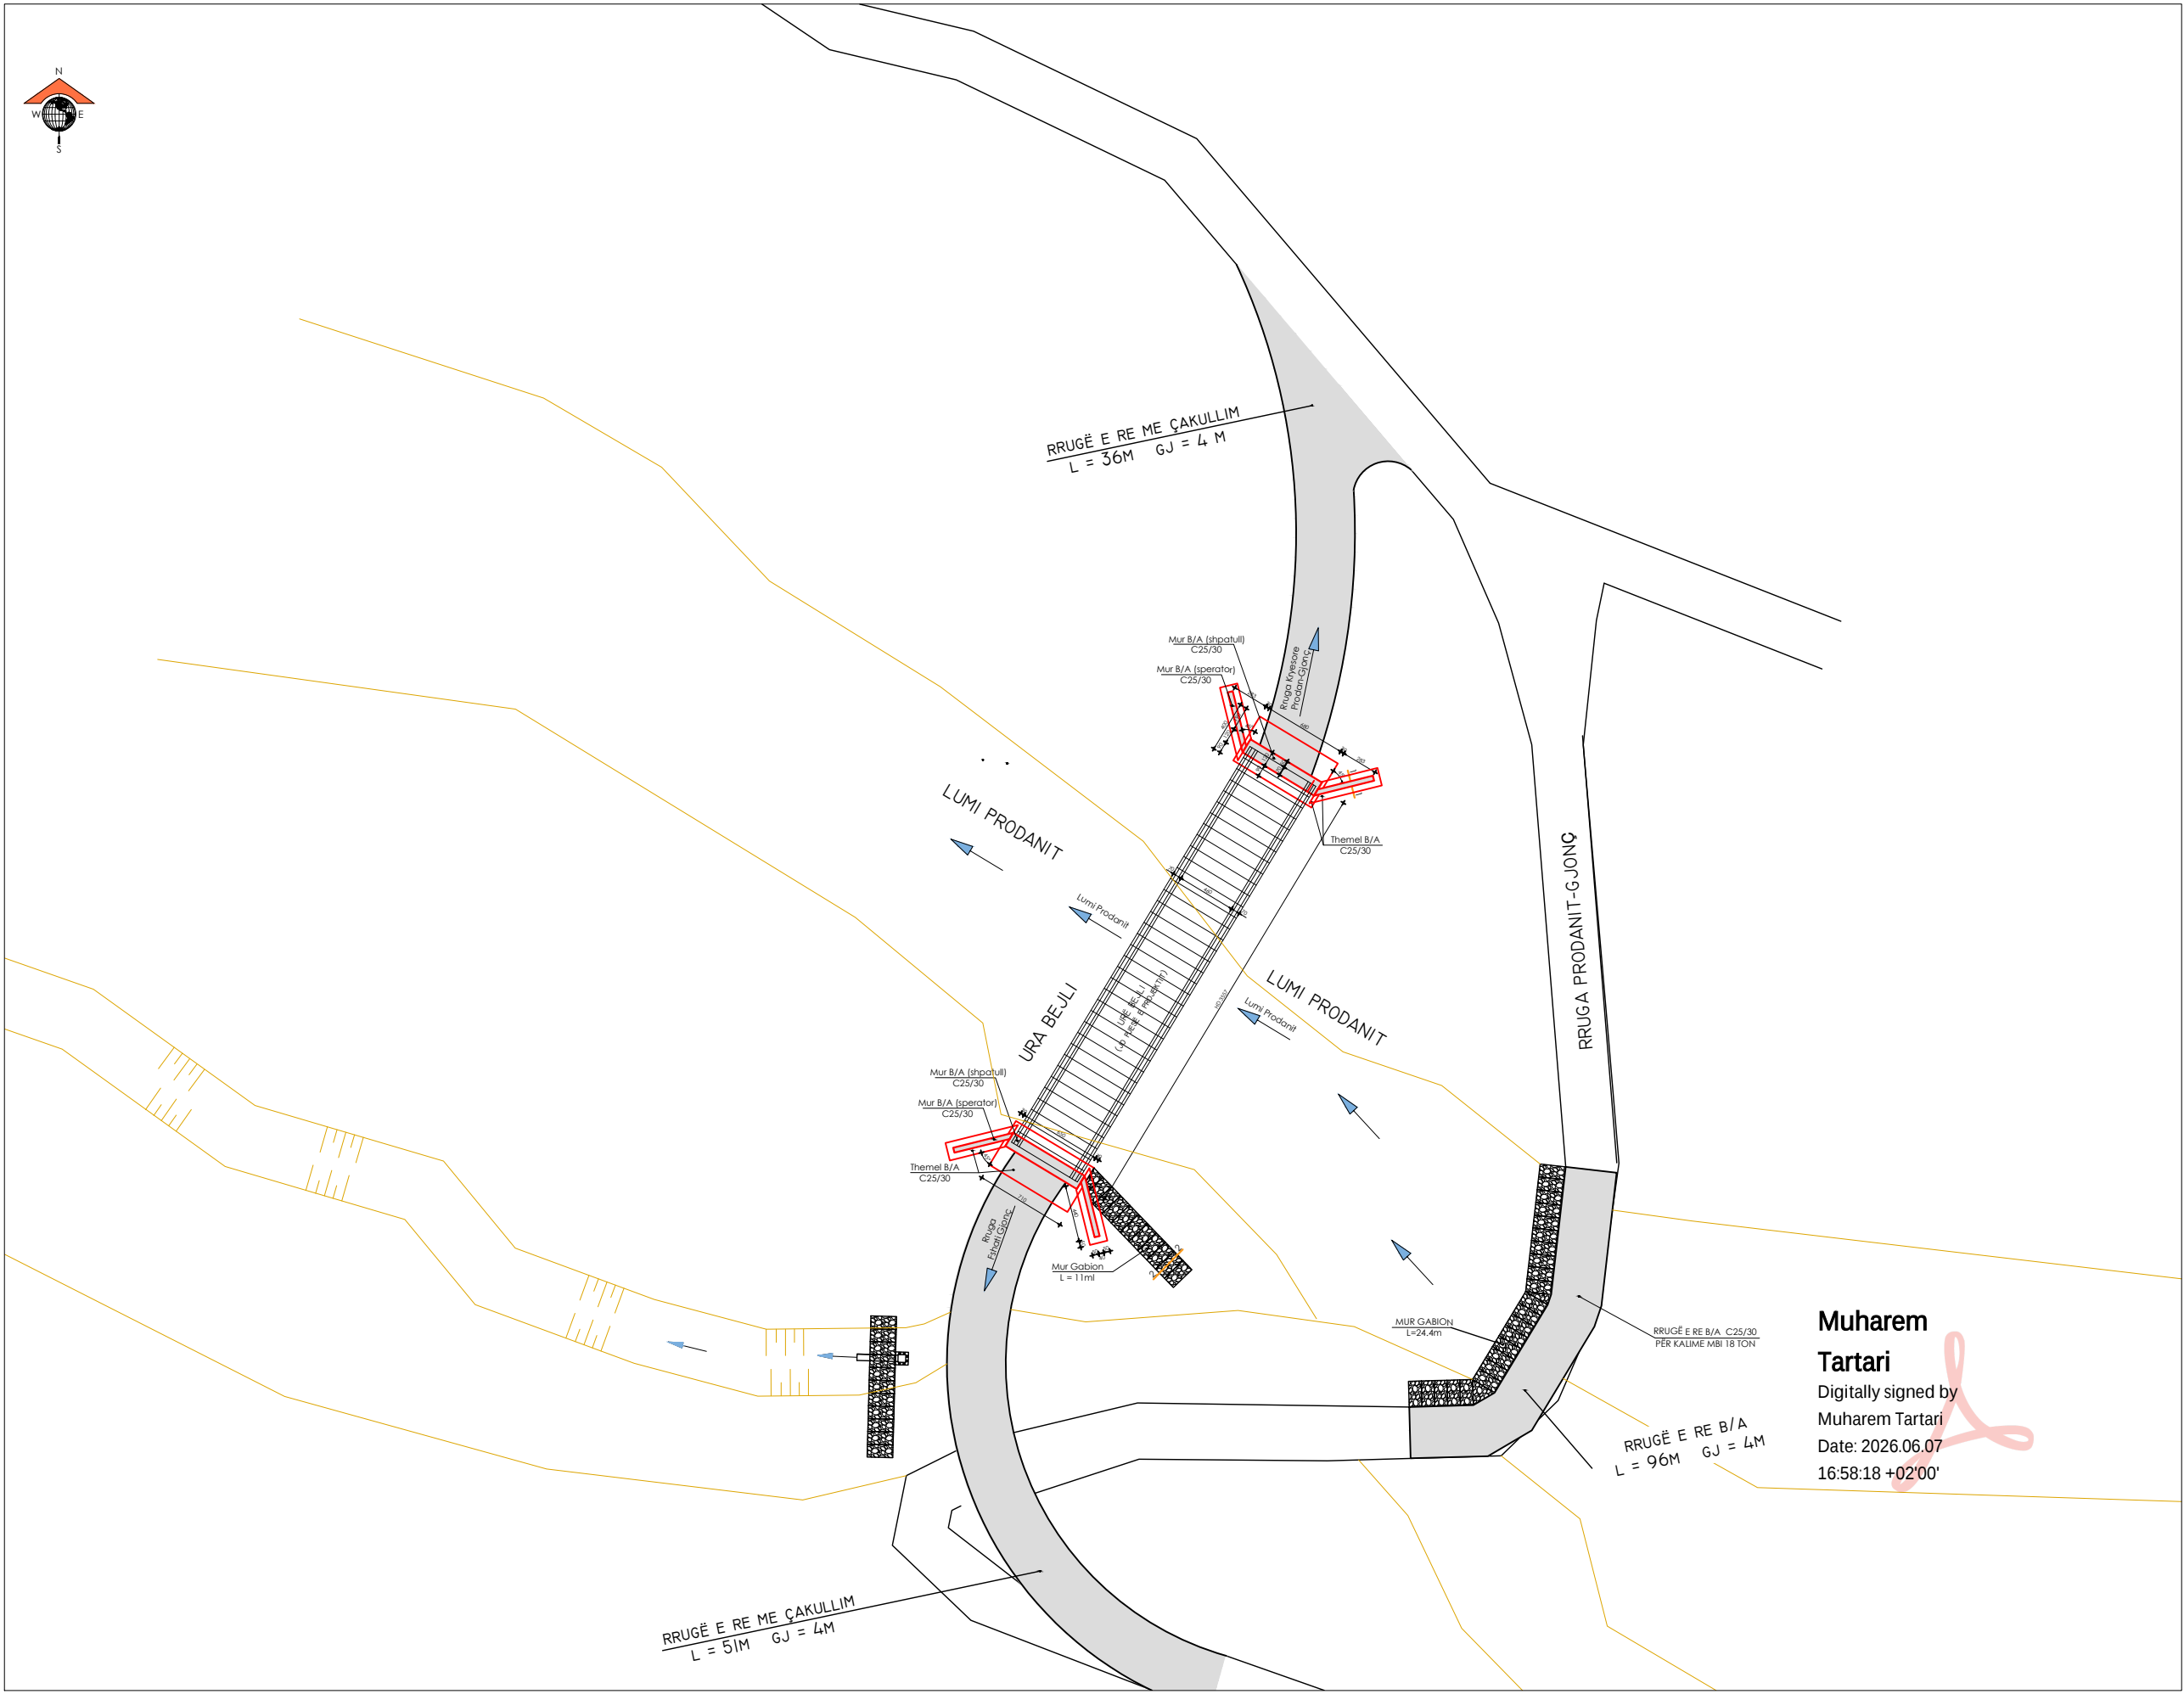

**Muharem
Tartari**

Digitally signed by
Muharem Tartari
Date: 2026.06.07
16:58:18 +02'00'

Titulli projektit:
NDËRTIM SHPATULLA E KËMBZA URE (PËR URË
BEJLI), MBI PËROIN E PRODANIT (LIDHJA E
FSHATRAVE PRODAN-GJONÇ), BASHKIA KOLONJË
VITI 2026

Emertimi:
PLANVENDOSJA E URËS

STATUSI : PROJEKT- ZBATIMI Nr.Viz. PL-03

POROSITI: BASHKIA KOLONJË

DREJTORIA E PLANIFIKIMIT,
ZHVILLIMIT TË TERRITORIT DHE
MJEDISIT

Cel. +355 (0)682395996
E-mail: lemitartari@yahoo.com


PROJEKTOI	licensa	firma, vula
ing.nci Muharem TARTARI	nr.liç.K.1601/Z	
tek.nd Ismail ALIKO		

PLANIMETRIA E URËS

SHk. 1 : 200

MIRATOHET

Erion ISAI
Kryetar i Bashkisë

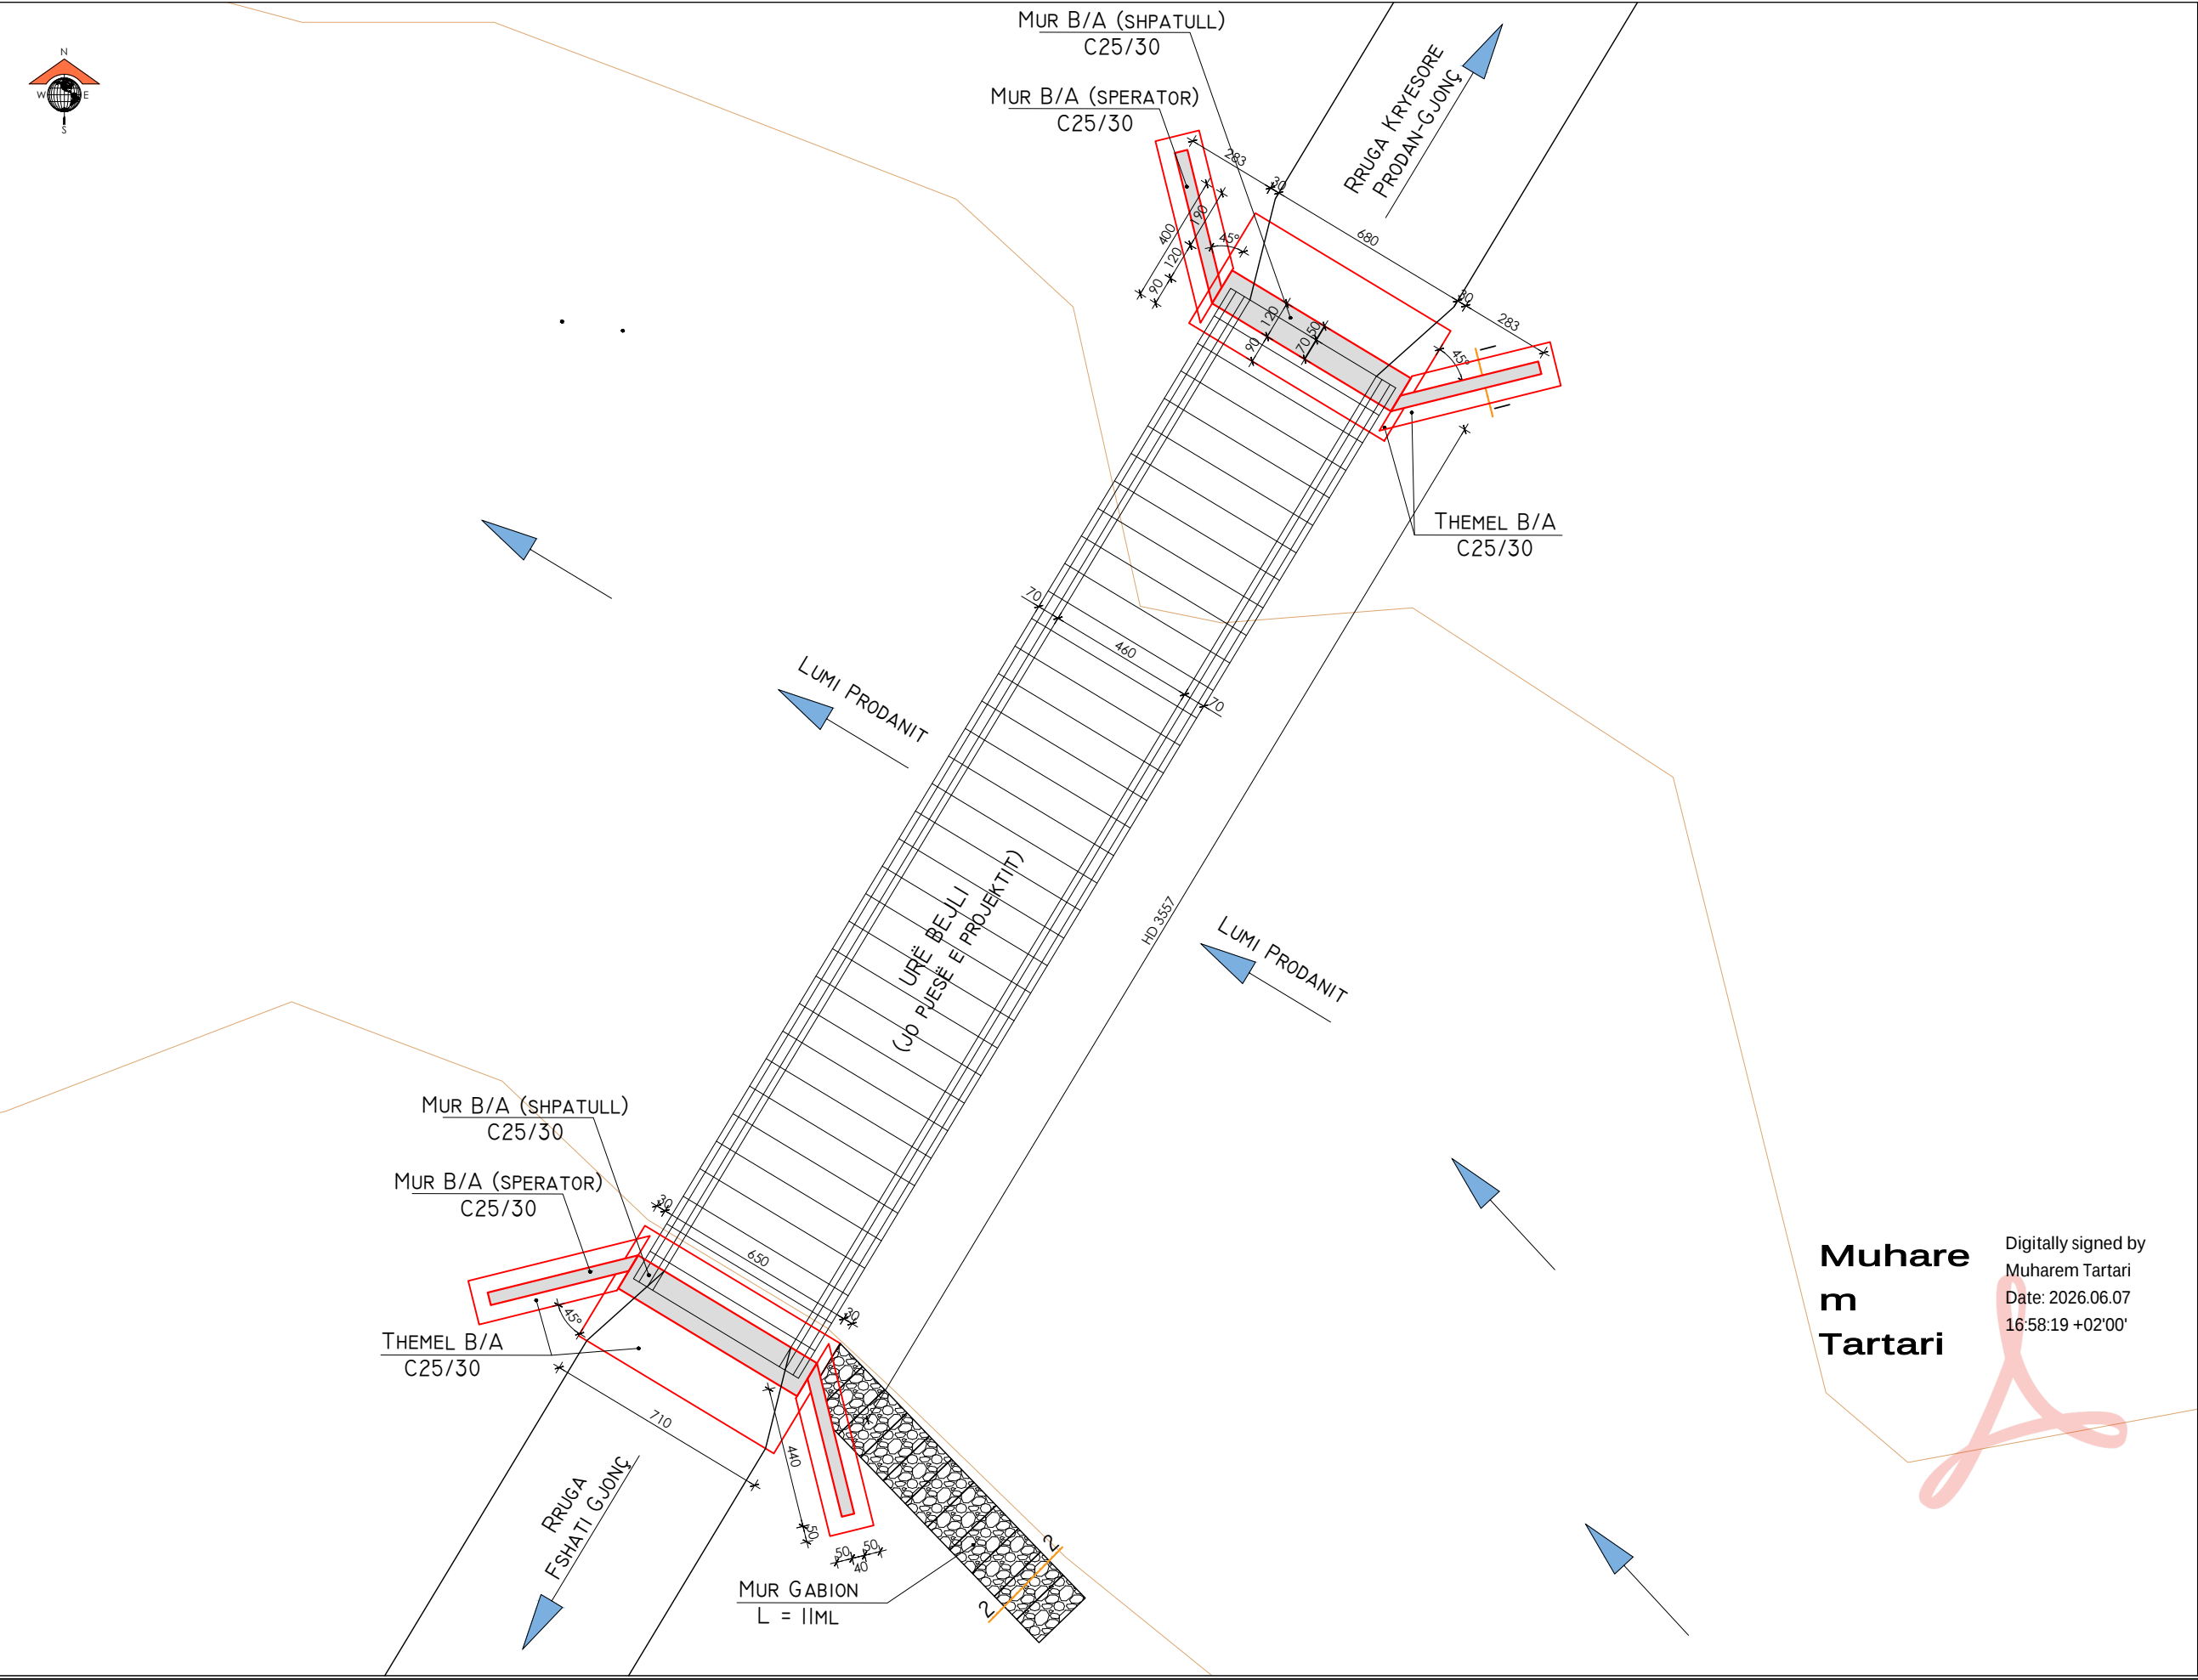

Muhare
m
Tartari

Digitally signed by
Muharem Tartari
Date: 2026.06.07
16:58:19 +02'00'

Titulli projektit:
NDËRTIM SHPATULLA E KËMBZA URE (PËR URË
BEJLI), MBI PËROIN E PRODANIT (LIDHJA E
FSHATRAVE PRODAN-GJONÇ), BASHKIA KOLONJË
VITI 2026

Emertimi:
PLANIMETRIA E URËS

STATUSI : PROJEKT- ZBATIMI NR.Viz. PL-04

POROSITI: BASHKIA KOLONJË

DREJTORIA E PLANIFIKIMIT,
ZHVILLIMIT TË TERRITORIT DHE
MJEDISIT

Cel. +355 (0)682395996
E-mail: lemitartari@yahoo.com


PROJEKTOI	licensa	firma, vula
ing.nci Muharem TARTARI	nr.liç.K.1601/Z	
tek.nd Ismail ALIKO		

MIRATOHET


Erion ISAI

Kryetar i Bashkisë


PRERJA SIPAS AKSIT TË URËS SHK. 1 : 200

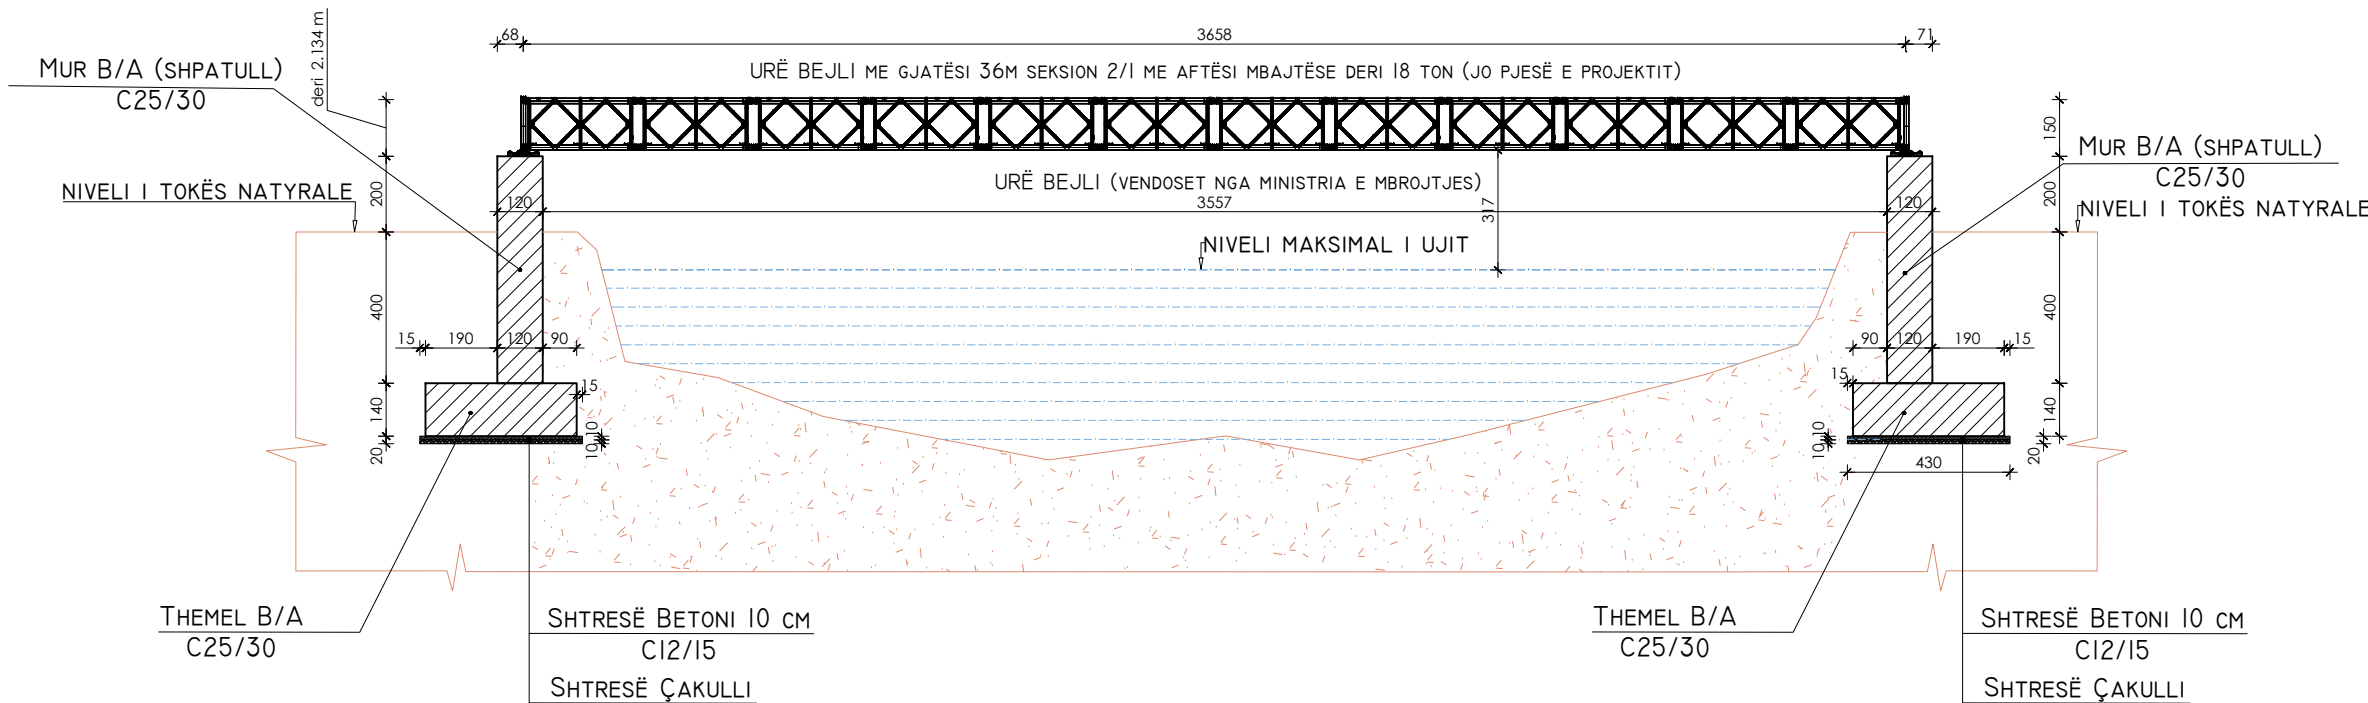

PRERJA I - I E SPERATORËVE SHK. 1 : 100

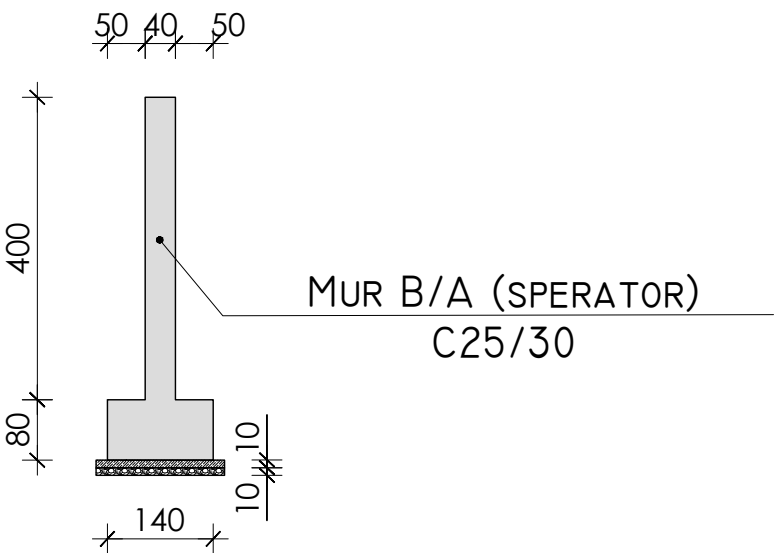

PRERJA 2 - 2 E MURE SHK. 1 : 100

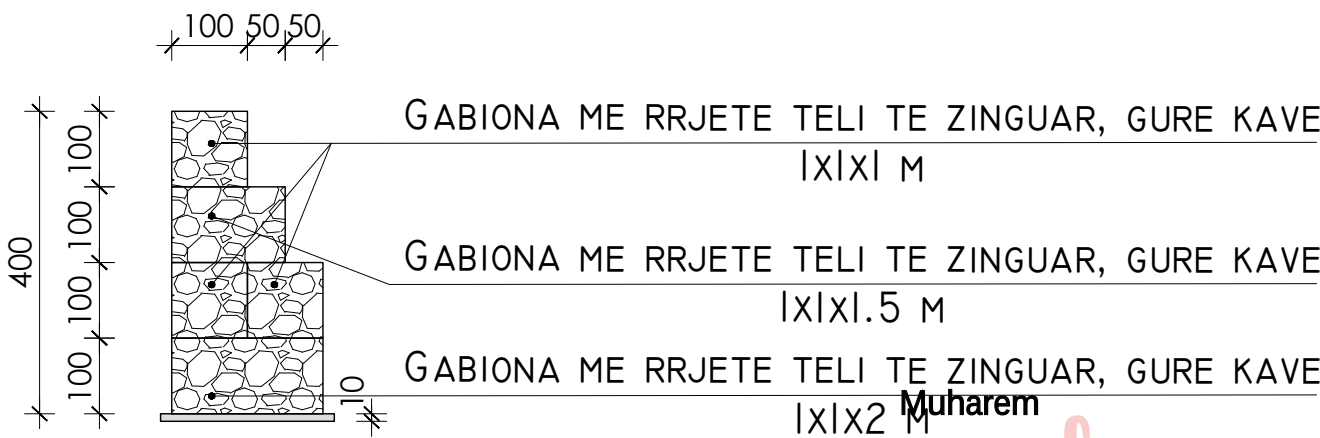

Muharem
Tartari

Digitally signed by
Muharem Tartari
Date: 2026.06.07 16:58:19
+02'00'

Titulli projektit:
NDËRTIM SHPATULLA E KËMBZA URE (PËR URË
BEJLI), MBI PËROIN E PRODANIT (LIDHJA E
FSHATRAVE PRODAN-GJONÇ), BASHKIA KOLONJË
VITI 2026

Emertimi: PRERJE AKSIALE E URËS
PRERJE TËRTHORE

STATUSI : PROJEKT- ZBATIMI NR.VIZ. PL-05



POROSITI: BASHKIA KOLONJË

DREJTORIA E PLANIFIKIMIT,
ZHVILLIMIT TË TERRITORIT DHE
MJEDISIT

Cel. +355 (0)682395996
E-mail: lemitartari@yahoo.com


PROJEKTOI	licensa	firma, vula
ing.nci Muharem TARTARI	nr.lic.K.1601/2	
tek.nd Ismail ALIKO		

ARMIMI I SHPATULLAVE DHE PLINNTAVE SHK. I : 50

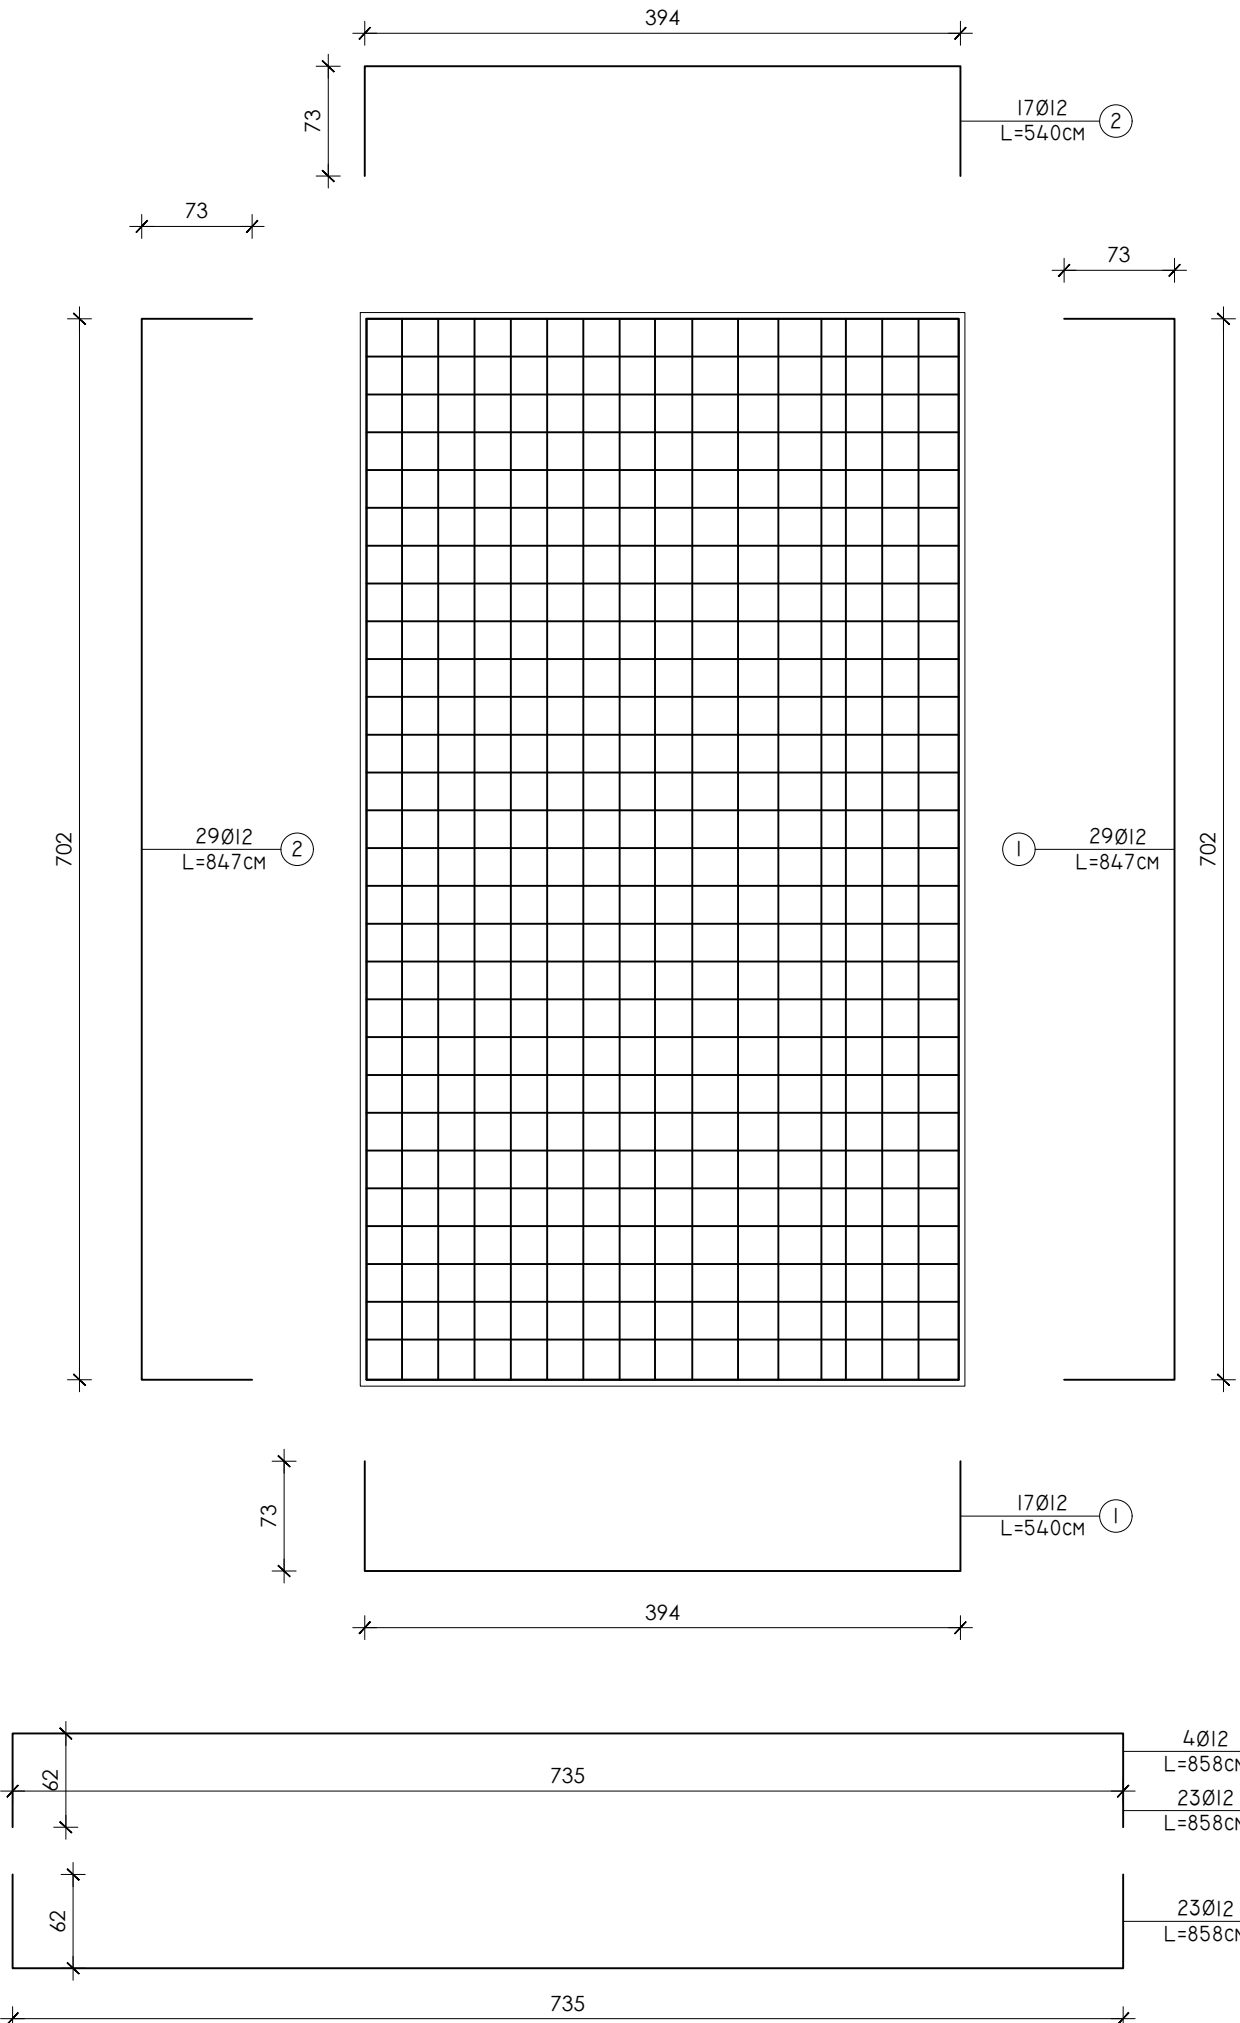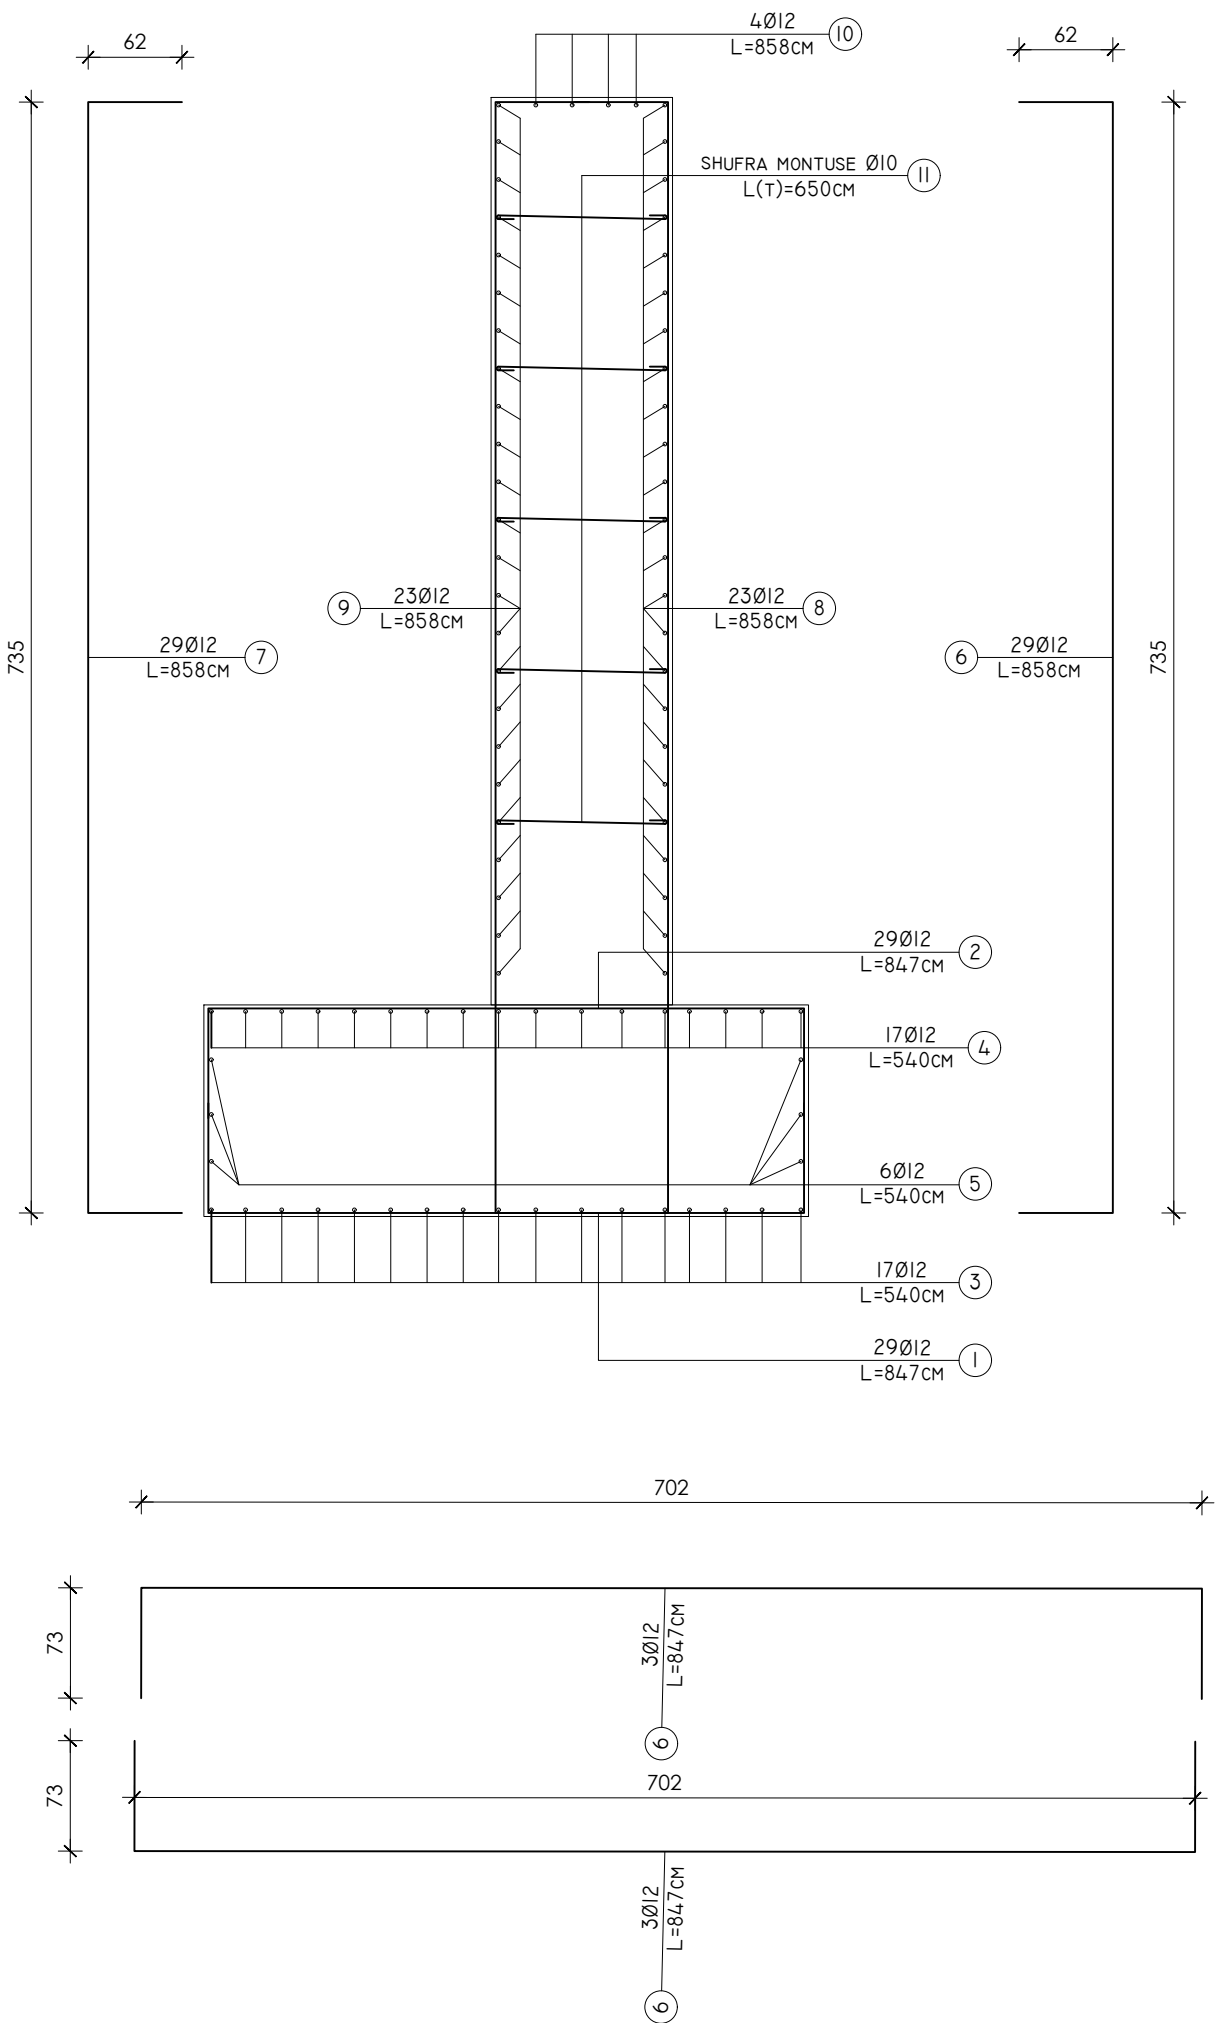

MIRATOHET

Erion ISAI
Kryetar i Bashkisë

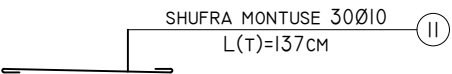


SHUFRA MONTUSE 15Ø16
L(T)=400cm (12)

Muhare
m
Tartari

Digitally signed by
Muharem Tartari
Date: 2026.06.07
16:58:20 +02'00'

Titulli projektit: NDËRTIM SHPATULLA E KËMBZA URE (PËR URË BEJLI), MBI PËROIN E PRODANIT (LIDHJA E FSHATRAVE PRODAN-GJONÇ), BASHKIA KOLONJË VITI 2026		
Emertimi: ARMIMI		
STATUSI : PROJEKT- ZBATIMI		NR.Viz. PL-06
POROSITI: BASHKIA KOLONJË		
DREJTORIA E PLANIFIKIMIT, ZHVILLIMIT TË TERRITORIT DHE MJEDISIT		
Cel. +355 (0)682395996 E-mail:lemitartari@yahoo.com		
PROJEKTOI	liçensa	firma, vula
ing.nci Muharem TARTARI	nr.liç.K.1601/2	
tek.nd Ismail ALIKO		

ARMIMI I SPERATORVE SHK. I : 40

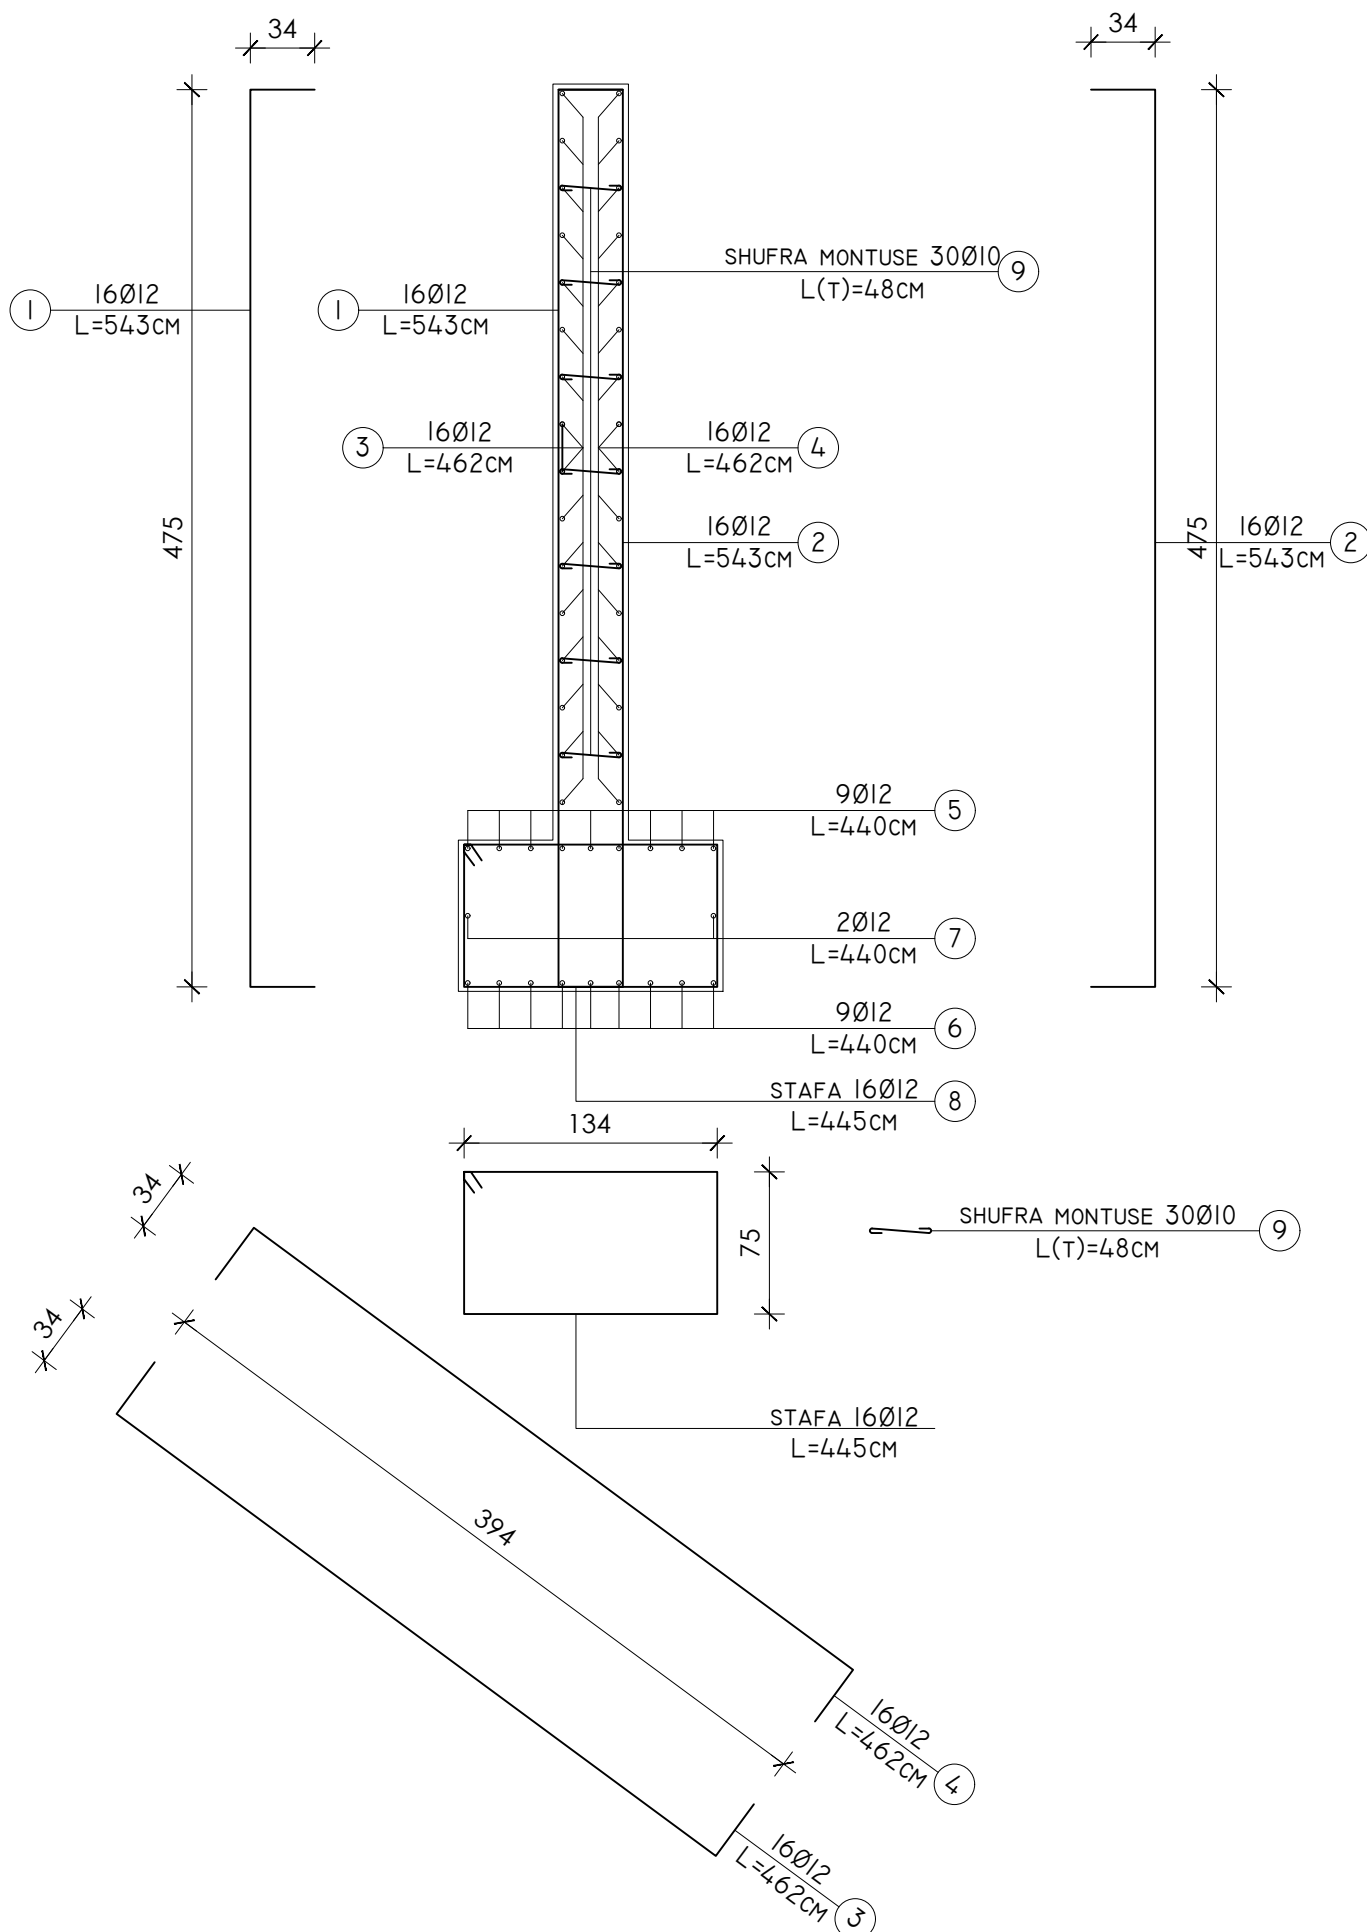

MIRATOHET

Erion ISAI
Kryetar i Bashkisë

TABELA E HEKURAVE (MURET SPERATORË)										
ELEMENTI		SPECIFIKIMI I ARMATURËS					ARMATURË PËR I ELEMENT			PESHA
LLOJI	COPË	NR	Ø	L(CM)	COPË	L(M)	Ø	L(M)	PESHA (KG)	TOTALE (KG)
THEMELI (PLINTA)	4	1	12	543	16	86.88	12	1286.4	0.89	1144.90
		2	12	543	16	86.88				
		3	12	462	16	73.92				
		4	12	462	16	73.92				
		9	10	48	30	14.4	10	57.6	0.82	47.23
MURI (SPERATOR)	4	5	12	440	9	39.6	12	636.8	0.89	566.75
		6	12	440	9	39.6				
		7	12	440	2	8.8				
		8	12	445	16	71.2				
TOTAL HEKUR (KG)										1758.88

Muharem

Tartari

Digitally signed by
Muharem Tartari
Date: 2026.06.07
16:58:20 +02'00'

Titulli projektit: NDËRTIM SHPATULLA E KËMBZA URE (PËR URË BEJLI), MBI PËROIN E PRODANIT (LIDHJA E FSHATRAVE PRODAN-GJONÇ), BASHKIA KOLONJË VITI 2026		
Emertimi: ARMIMI		
STATUSI : PROJEKT- ZBATIMI		NR.VIZ. PL-07
POROSITI: BASHKIA KOLONJË		
DREJTORIA E PLANIFIKIMIT, ZHVILLIMIT TË TERRITORIT DHE MJEDISIT		
Cel. +355 (0)682395996 E-mail:lemitartari@yahoo.com		
PROJEKTOI	liçensa	firma, vula
ing.nci Muharem TARTARI	nr.liç.K.1601/2	
tek.nd Ismail ALIKO		

TABELA E HEKURAVE SHPATULLA (KËMBZAT)										
ELEMENTI		SPECIFIKIMI I ARMATURËS					ARMATURË PËR I ELEMENT			PESHA TOTALE
LLOJI	COPË	NR	Ø	L(CM)	COPË	L(M)	Ø	L(M)	PESHA	
THEMELI (PLINTA)	2	1	12	847	29	245.63	12	1414.52	0.89	1258.9228
		2	12	847	29	245.63				
		3	12	540	17	91.8				
		4	12	540	17	91.8				
		5	12	540	6	32.4				
		12	16	400	15	60	16	120	1.58	189.6
SHPATULLA (KËMBËZA)	2	6	12	858	29	248.82	12	1904.76	0.89	1695.2364
		7	12	858	29	248.82				
		8	12	858	23	197.34				
		9	12	858	23	197.34				
		10	12	858	7	60.06				
		11	10	137	30	41.1	10	82.2	0.82	67.404
SHUMA TOTALE (KG)										3211.1632

Siguria në Kantjer përfshirë Planin e Sigurisë e Kordinimit në Kantjer, menaxhimin e trafikut dhe kontrollin

Sigura she shëndeti në punë ka të bëjë me garantimin e sigurisë dhe mbrojtjes së shëndetit të punëmarrsve, nëpërmjet parandalimit të reziqeve profesionale, eliminimin e faktorve që përbëjnë rrezik dhe aksident, informimin, konsultimin, pjesëmarrjen e balancuar si dhe trajnimin dhe formimin e punëmarrsve e përfaqësuesve të punëmarrsve në përputhje me legjislacionin përkatës.

Kjo rubrikë merret si detyrim ligjor nga sipërmarsi.

“Siguria në kantier” shërben për përmirësimin e kushteve të punës së punëmarrsve në mënyrë që të zvogëlohen aksidentet në punë, sëmundjet profesionale dhe të përmbushen të drejtat e punëmarrsve për punë të denjë të krahasueshme me vendet e tjera të BE-së.

Theksohet se, nga monitorimi i specialistve të HSE dhe/apo Mbikqyrstit të Punimeve rezulton nuk janë zbatuar masat e sigurisë në kantier (kjo nënkupton edhe në se ka një shkelje të vetme) do të ketë masa penalizuese referuar KPK dhe KVK të Kontratës.

MIRATOHET

Erion ISAI
Kryetar i Bashkisë

Muhare
m
Tartari

Digitally signed by
Muharem Tartari
Date: 2026.06.07
16:58:20 +02'00'

Titulli projektit: NDËRTIM SHPATULLA E KËMBZA URE (PËR URË BEJLI), MBI PËROIN E PRODANIT (LIDHJA E FSHATRAVE PRODAN-GJONÇ), BASHKIA KOLONJË VITI 2026		
Emertimi: ARMIMI		
STATUSI : PROJEKT- ZBATIMI		NR.Viz. PL-08
POROSITI: BASHKIA KOLONJË		
DREJTORIA E PLANIFIKIMIT, ZHVILLIMIT TË TERRITORIT DHE MJEDISIT		
Cel. +355 (0)682395996 E-mail:lemitartari@yahoo.com		
PROJEKTOI	licensa	firma, vula
ing.nci Muharem TARTARI	nr.liç.K.1601/2	
tek.nd Ismail ALIKO		

FOTOMONTAZH I GJËNDJES EKZISTUSE



MIRATOHET

Erion ISAI

Kryetar i Bashkisë

Muhare
m
Tartari

Digitally signed b
Muharem Tartari
Date: 2026.06.07
16:58:21 +02'00'

Titulli projektit:
NDËRTIM SHPATULLA E KËMBZA URE (PËR URË
BEJLI), MBI PËRQIN E PRODANIT (LIDHJA E
FSHATRAVE PRODAN-GJONÇ), BASHKIA KOLONJË
VITI 2026

Emertimi: FOTOMONTAZH I GJËNDJES
EKZISTUSE

STATUSI : PROJEKT- ZBATIMI

Nr.Viz. PL-09

POROSITI: BASHKIA KOLONJË

DREJTORIA E PLANIFIKIMIT,
ZHVILLIMIT TË TERRITORIT DHE
MJEDISIT

Cel. +355 (0)682395996
E-mail: lemitartari@yahoo.com

PROJEKTOI	liçensa	firma, vula
ing.nci Muharem TARTARI	nr.liç.K.1601/Z	
tek.nd Ismail ALIKO		