

PROJEKTI I MBROJTJES NGA ZJARRI E SHPETIMI

**OBJEKTI: "RIKONSTRUKSION I KOPESHTIT NR. 1, NE LAGJEN "KUSHTRIMI",
BASHKIA VLORE**

ZHVILLUESI: BASHKIA VLORE

EKSPERT MNZSH
ARK. MATILDA PANAORI
Nr.2 Date 04.08.2022

PERMBLEDHESE E PROJEKTIT

OBJEKTI:"RIKONSTRUKSION I KOPESHTIT NR. 1,NE LAGJEN"KUSHTRIMI",
BASHKIA VLORE

EMERTIMI I FLETEVE		
GJITHESEJ FLETE PROJEKTI		Nr.Fletes
		1-12
	PLANI I VENDOSJES SE OBJEKTIT MBI ORTOFOTO	1
	PLANSISTEMIMI	1
	SKEMA E EVAKUIMIT NE RAST EMERGJENCE	2
	SISTEMI DIKTIM SINJALIZIM	2
	SISTEMI MEKANIK ME FIKSE ZJARRI	2
	RRJETI I FURNIZIMIT ME UJE TE HIDRANTIT	2
	REZISTENCA NDAJ ZJARRIT DHE STRUKTURAVE	2

OBJEKTI:

RIKONSTRUKSION I KOPESHTIT NR. 1,NE LAGJEN"KUSHTRIMI",
BASHKIA VLORE



PROJEKTI:

MNZSH

VENDNDODHJA:LAGJJA "KUSHTRIMI"- BASHKIA VLORE

ZHVILLUESI:BASHKIA VLORE

MARS 2026

EKSPERTI MNZSH:

ARK. MATILDA PANAHORI
Nr.2 Date 04.08.2022

FLETA:

PERMBLEDHJE E FLETEVE

SHKALLA: -

STUDIO PROJEKTIMI:



MNZSH_1-12

PLANI I VENDOSJES SE OBJEKTIT MBI ORTOFOTO



OBJEKTI: RIKONSTRUKSION I KOPESHTIT NR. 1, NE LAGJEN "KUSHTRIMI", BASHKIA VLORE	
PROJEKTI:	
MNZSH	
VENDNDODHJA: LAGJA "KUSHTRIMI"- BASHKIA VLORE	
ZHVILLUESI: BASHKIA VLORE	
MARS 2026	
EKSPERTI MNZSH:	
ARK. MATILDA PANAHORI Nr.2 Date 04.08.2022	
FLETA:	
PLANI I VENDOSJES SE OBJEKTIT MBI ORTOFOTO	
SHKALLA:	-
STUDIO PROJEKTIMI:	
MNZSH_01	

**RIKONSTRUKSION I
KOPESHITIT NR. 1, NE
LAGJEN "KUSHTRIMI",
BASHKIA VLORE**



VENDNDODHJA:LAGJJA
"KUSHTRIMI"- BASHKIA VLORE

MARS 2026


ARK. MATILDA PANAORI
Nr.2 Date 04.08.2022

PLANI I SISTEMIMIT

1:200



MNZSH_02

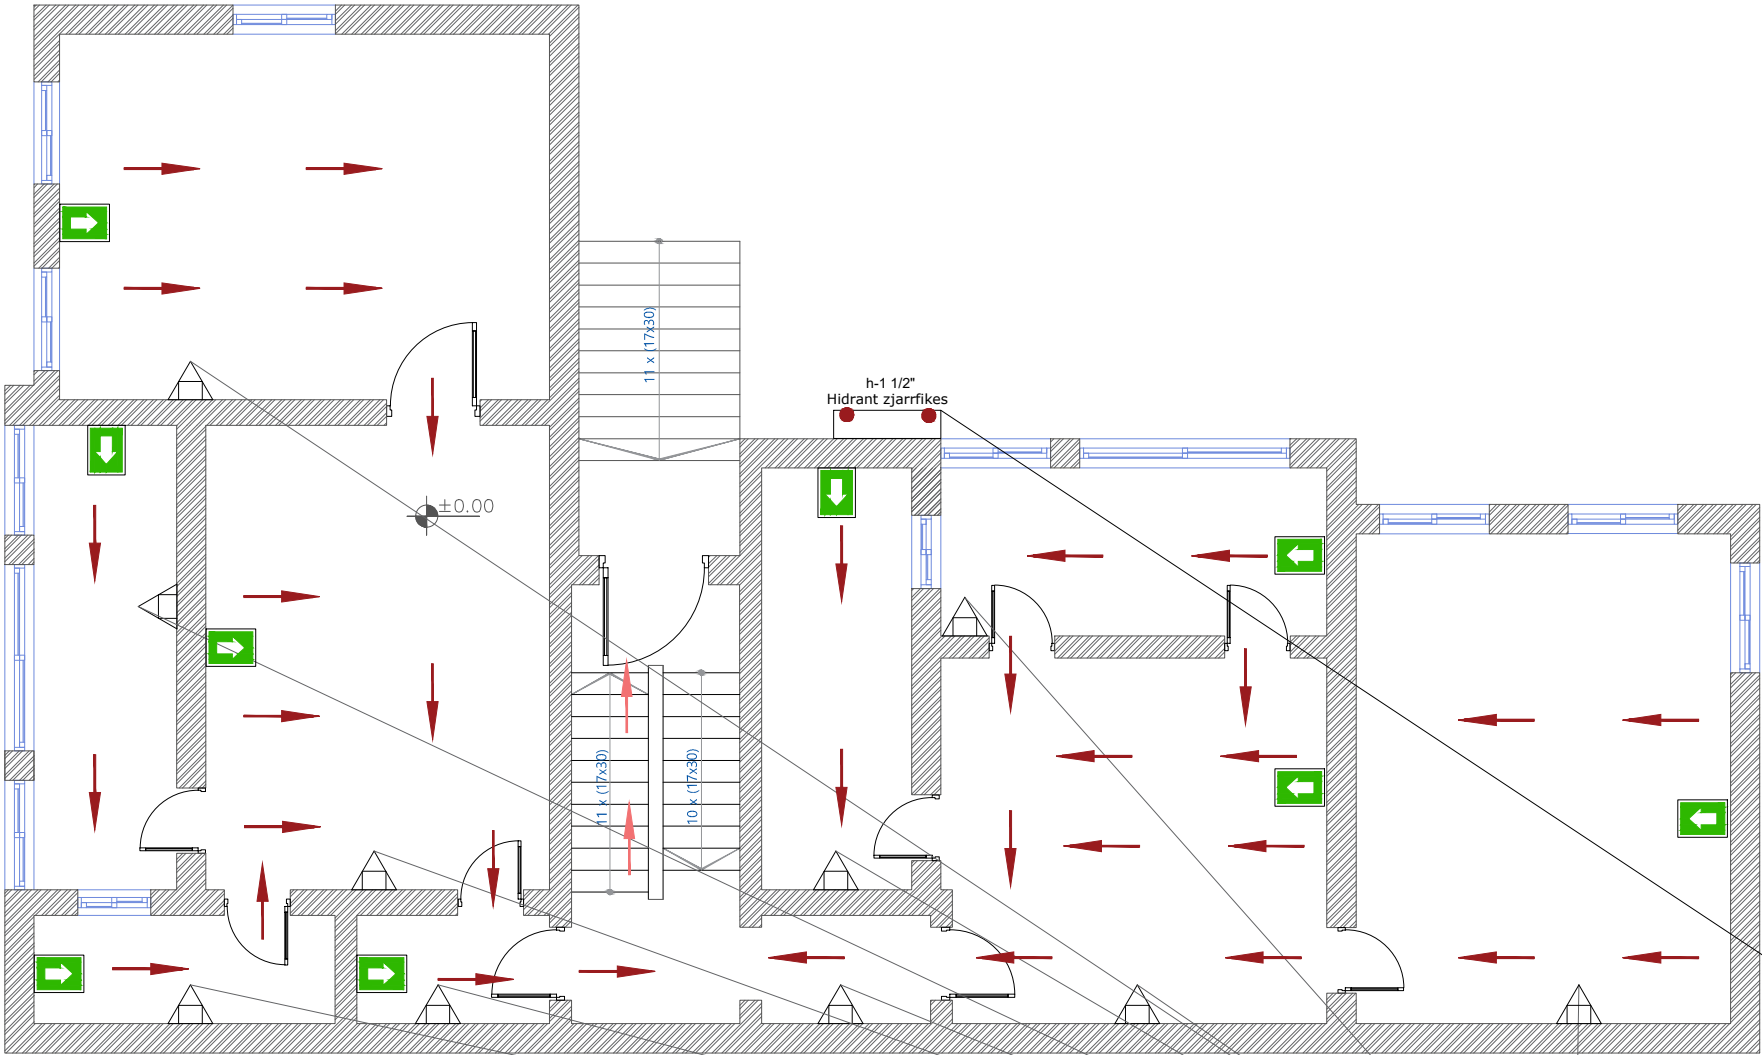

LEGJENDA

- SHKALLA E EMERGJENCES
- DALJE EMERGJENCE
- DREJTIMI I LEVIZJES
- PIKA E GRUMBULLIMIT
- DREJTIMI I LEVIZJES HORIZONTALE
- DREJTIMI I LEVIZJES VERTIKALE

SIMBOLE

- Llambe emergjence **EXIT**
- Ndricim emergjent me bateri
- Fikse zjarri me lend kimike (6kg)
- Fikse zjarri me gaz **CO2** 5kg
- Fikse zjarri me shkume
- Ndihma e shpejte



SHENIME:

- 1.Ne evakuimin e detyruar do te ndiqen drejtimet e levizjes sipas planit te evakuimit.
- 2.Largimi i personave nga keto dalje do te behet sipas vendodhjes se tyre ne distance me te afret.

NUMRA TE EMERGJENCES	
EMERGJENCA	112
POLICIA	129
ZJARRFIKSJA	128
AMBULANCA	127

OBJEKTI:

RIKONSTRUKSION I KOPESHTIT NR. 1,NE LAGJEN"KUSHTRIMI", BASHKIA VLORE

PROJEKTI:

MNZSH

VENDNDODHJA:LAGJJA "KUSHTRIMI"- BASHKIA VLORE

ZHVILLUESI:BASHKIA VLORE

MARS 2026

EKSPERTI MNZSH:

ARK. MATILDA PANAHORI

Nr.2 Date 04.08.2022


FLETA:

SKEMA E EVAKUIMIT NE RAST EMERGJENCE

SHKALLA:	1:75
----------	------

STUDIO PROJEKTIMI:

MNZSH_03

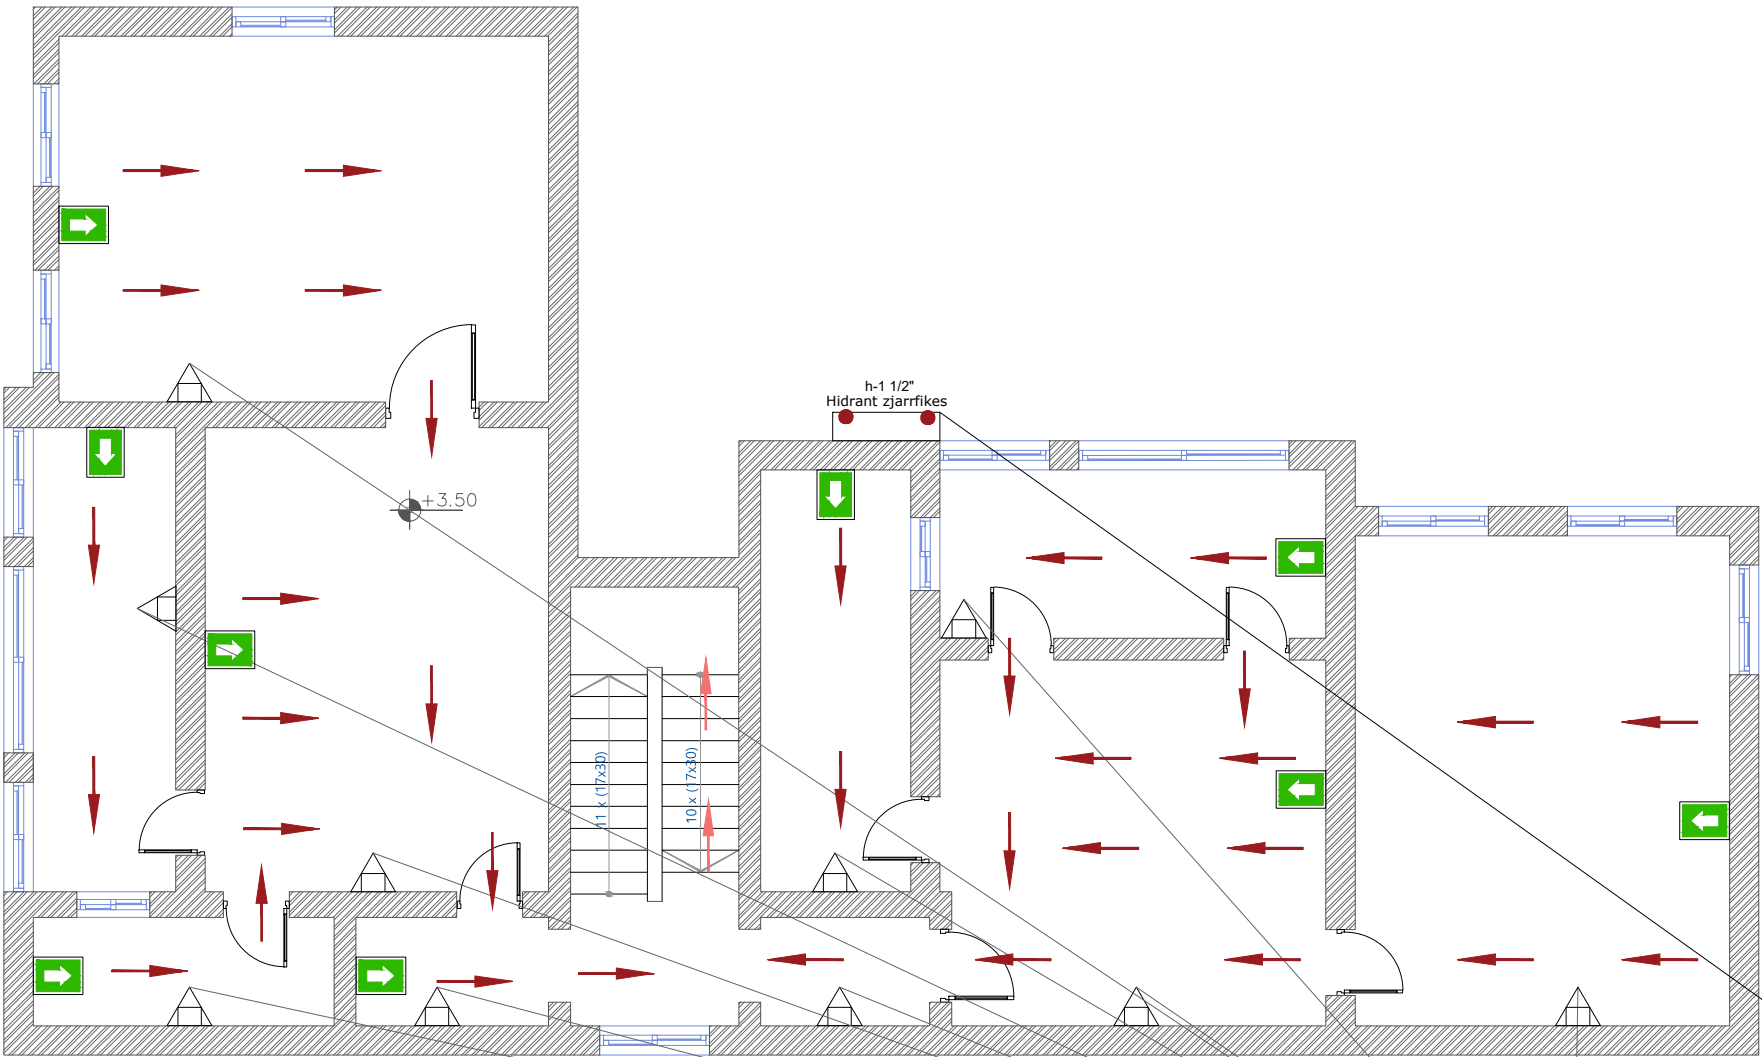

LEGJENDA

- SHKALLA E EMERGJENCES
- DALJE EMERGJENCE
- DREJTIMI I LEVIZJES
- PIKA E GRUMBULLIMIT
- DREJTIMI I LEVIZJES HORIZONTALE
- DREJTIMI I LEVIZJES VERTIKALE

SIMBOLE

- Llambe emergjence EXIT
- Ndricim emergjent me bateri
- Fikse zjarri me lend kimike (6kg)
- Fikse zjarri me gaz CO2 5kg
- Fikse zjarri me shkume
- Ndihma e shpejte



NUMRA TE EMERGJENCES	
EMERGJENCA	112
POLICIA	129
ZJARRFIKSJA	128
AMBULANCA	127

SHENIME:

- 1.Ne evakuimin e detyruar do te ndiqen drejtimet e levizjes sipas planit te evakuimit.
- 2.Largimi i personave nga keto dalje do te behet sipas vendodhjes se tyre ne distance me te afret.

OBJEKTI:

RIKONSTRUKSION I KOPESHIT NR. 1,NE LAGJEN "KUSHTRIMI", BASHKIA VLORE

PROJEKTI:

MNZSH

VENDNDODHJA:LAGJJA "KUSHTRIMI"- BASHKIA VLORE

ZHVILLUESI:BASHKIA VLORE

MARS 2026

EKSPERTI MNZSH:

ARK. MATILDA PANAHORI
Nr.2 Date 04.08.2022


FLETA:

SKEMA E EVAKUIMIT NE RAST EMERGJENCE

SHKALLA:	1:75
----------	------

STUDIO PROJEKTIMI:

MNZSH_04

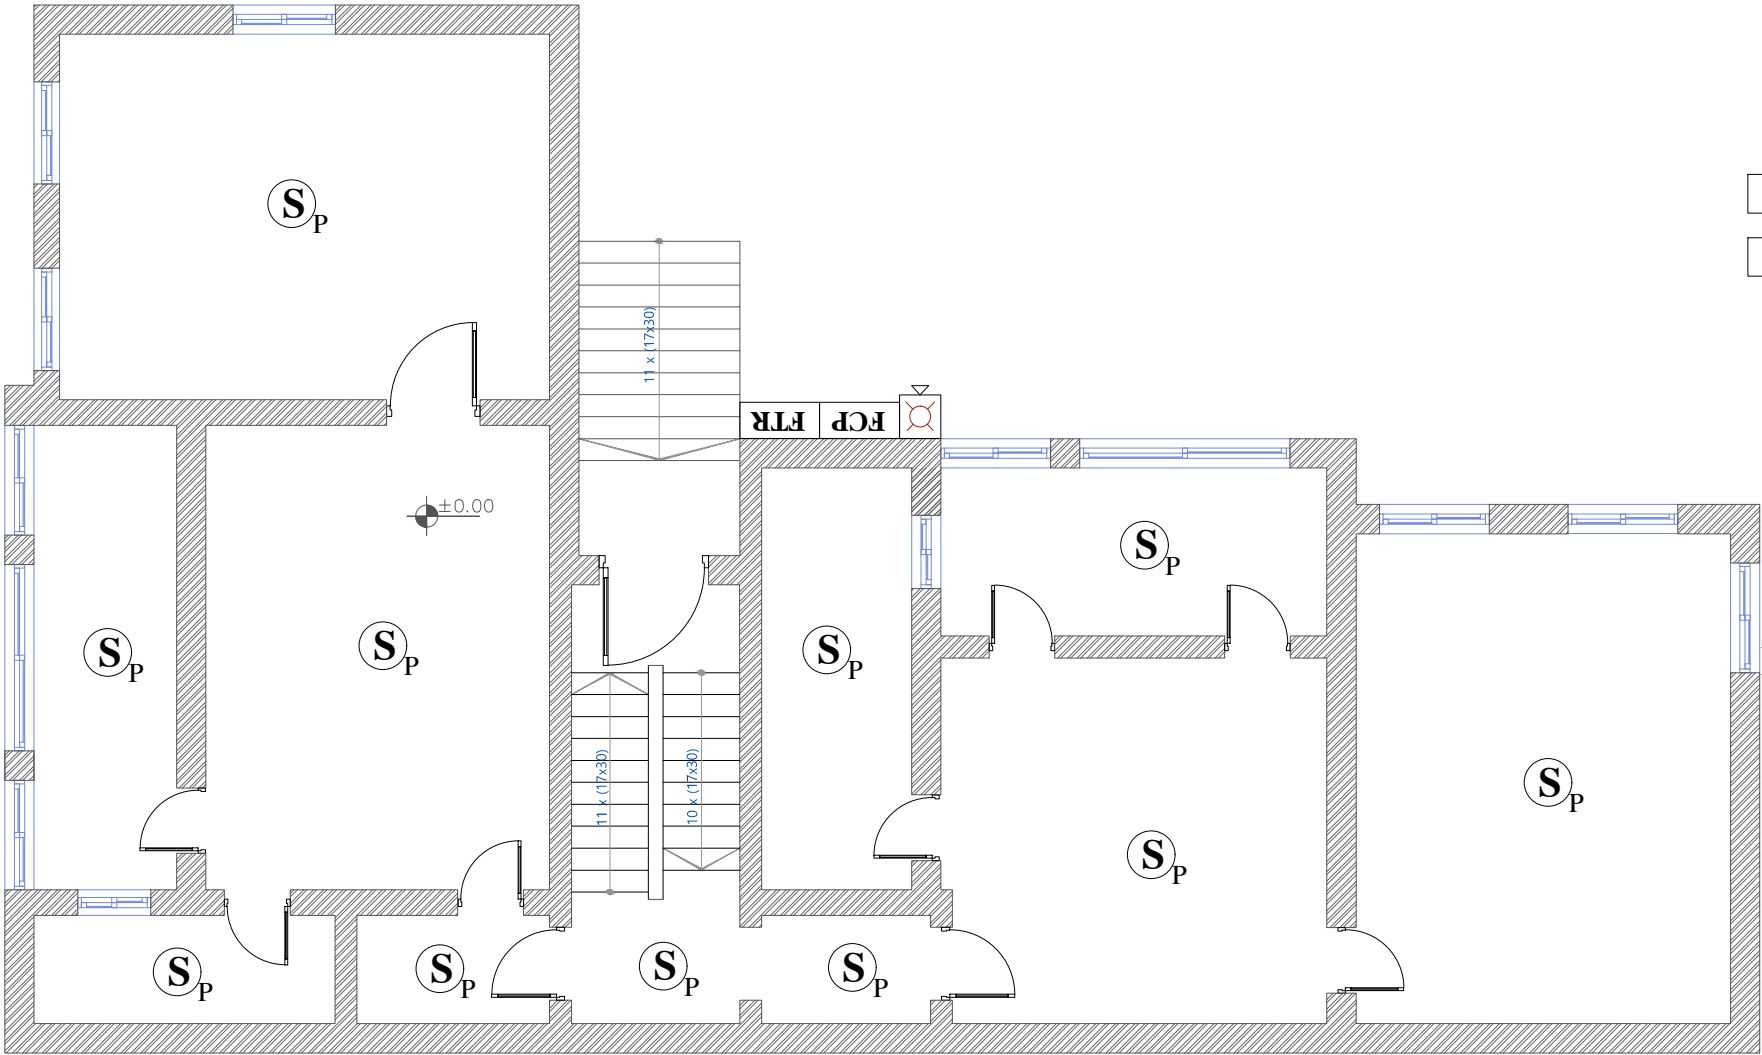

LEGJENDA

- S_p** -Dedektor tymi
- ▲** -Dedektore gazi
- 1** -Tabel paralajmeruse
- FCP** -Trasmetues i alarmit te zjarrit
- FTR** -Trasmetues i alarmit te zjarrit (buton)
- Atoparlant** me drite si nje trup i tere
(Sirene e brendeshme dhe e jashteme)

SIMBOLE

- Hidrant** zjarrfikes 1 1/2"
- Kollone** e ujit zjarrfikes (1 1/2")
- Hidrant** i vendosur ne tortuar
- Fikse** zjarri me lend kimike (6kg)
- Fikse** zjarri me gaz **CO2** 5kg
- Fikse** zjarri me shkume

SHENIME:

- Dedektoret e tymit do te mbulojne ne menyre harmonike te gjithe siperfaqe te ambienteve ku sistemi i dedektimit eshte i nevojshem.
- Kontrolli i funksionimit te tyre do te behet ne menyre periodike.

OBJEKTI:

RIKONSTRUKSION I KOPESHTIT NR. 1,NE LAGJEN "KUSHTRIMI", BASHKIA VLORE

PROJEKTI:

MNZSH

VENDNDODHJA: LAGJJA "KUSHTRIMI"- BASHKIA VLORE

ZHVILLUESI: BASHKIA VLORE

MARS 2026

EKSPERTI MNZSH:

ARK. MATILDA PANAHORI
Nr.2 Date 04.08.2022


FLETA:

SISTEMI DIKTIM-SINJALIZIM

SHKALLA: 1:75

STUDIO PROJEKTIMI:

MNZSH_05

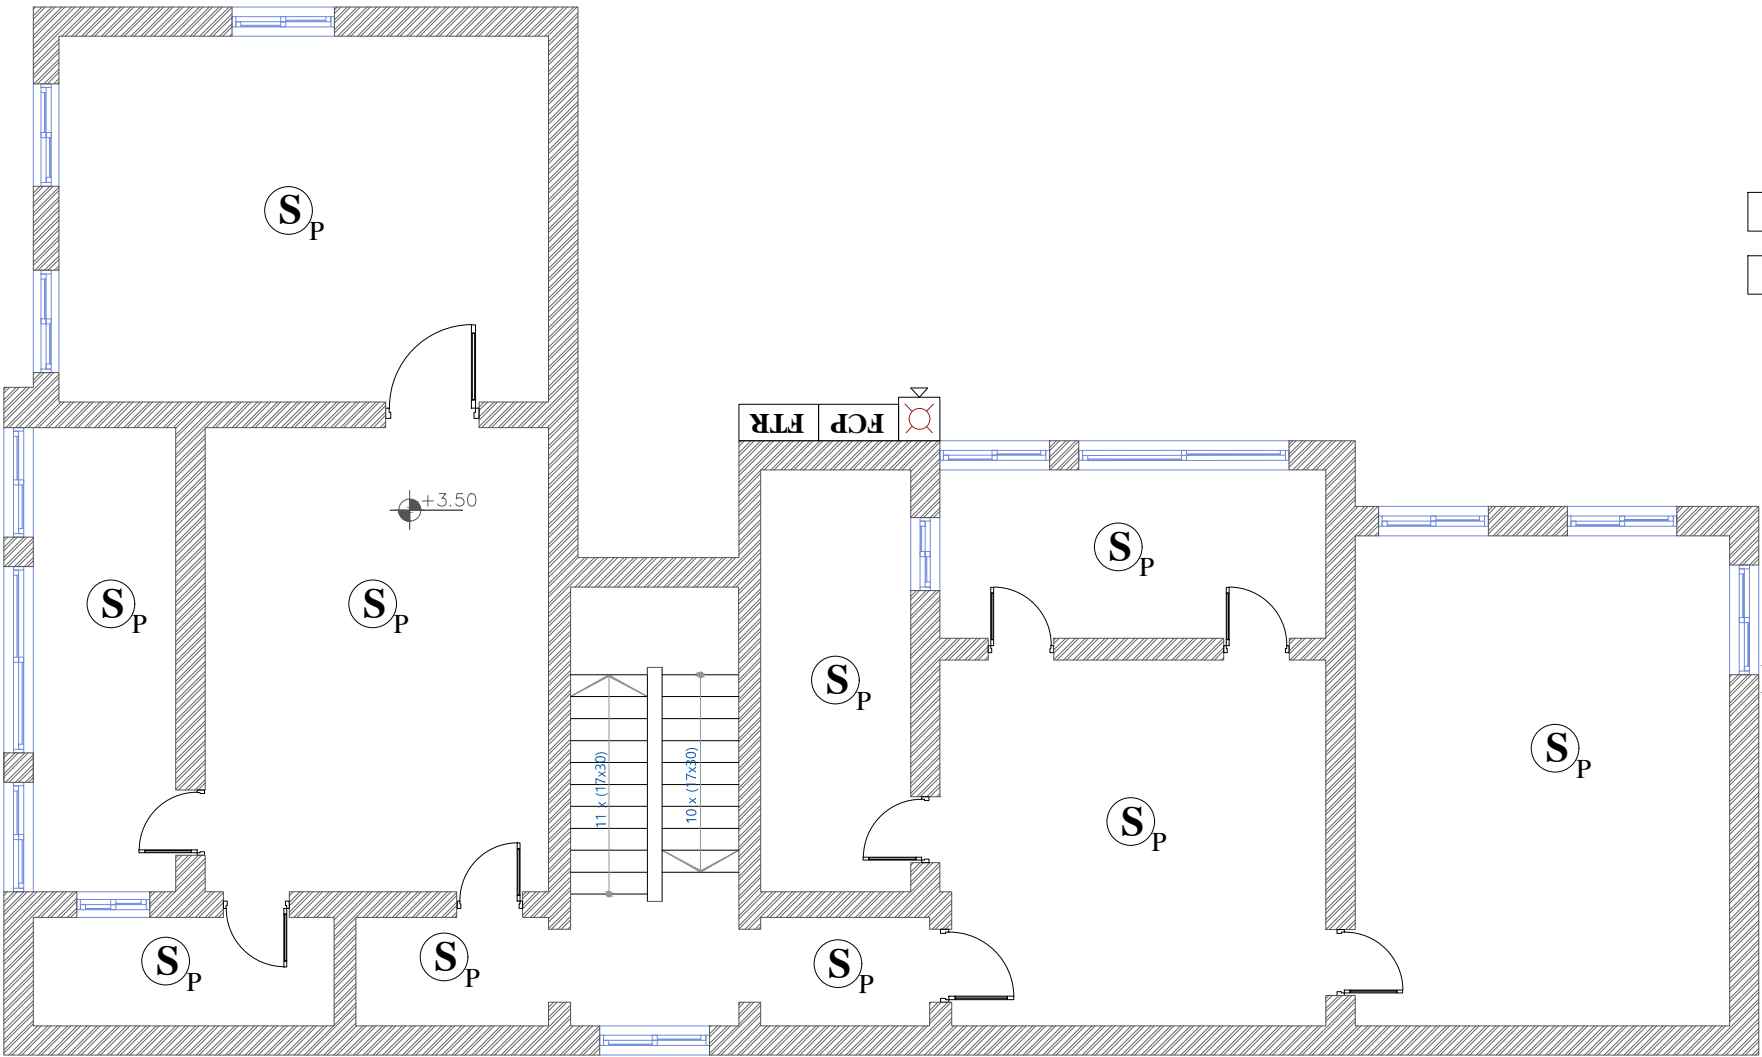

LEGJENDA

- S_p -Dedektor tymi
- ▲ -Dedektore gazi
- 1 -Tabel paralajmeruse
- FCP -Trasmetues i alarmit te zjarrit
- FTR -Trasmetues i alarmit te zjarrit (buton)
- ☒ -Atoparlant me drite si nje trup i tere
(Sirene e brendeshme dhe e jashteme)

SIMBOLE

- Hidrant zjarrfikes 1 1/2"
- -Kollone e ujit zjarrfikes (1 1/2")
- ⊕ -Hidrant i vendosur ne tortuar
- △ -Fikse zjarri me lend kimike (6kg)
- ▲ -Fikse zjarri me gaz CO₂ 5kg
- △ -Fikse zjarri me shkume

SHENIME:

- 1.Dedektoret e tymit do te mbulojne ne menyre harmonike te gjithe siperfaqe te ambienteve ku sistemi i dedektimit eshte i nevojshem.
- 2.Kontrolli i funksionimit te tyre do te behet ne menyre periodike.

OBJEKTI:

RIKONSTRUKSION I
KOPESHTIT NR. 1,NE
LAGJEN"KUSHTRIMI",
BASHKIA VLORE

PROJEKTI:

MNZSH

VENDNDODHJA:LAGJJA
"KUSHTRIMI"- BASHKIA VLORE

ZHVILLUESI:BASHKIA VLORE

MARS 2026

EKSPERTI MNZSH:

ARK. MATILDA PANAHORI
Nr.2 Date 04.08.2022

FLETA:


SISTEMI DIKTIM-SINJALIZIM

SHKALLA: 1:75

STUDIO PROJEKTIMI:


ARCHIGEN
STUDIO ARKITEKTURE

MNZSH_06

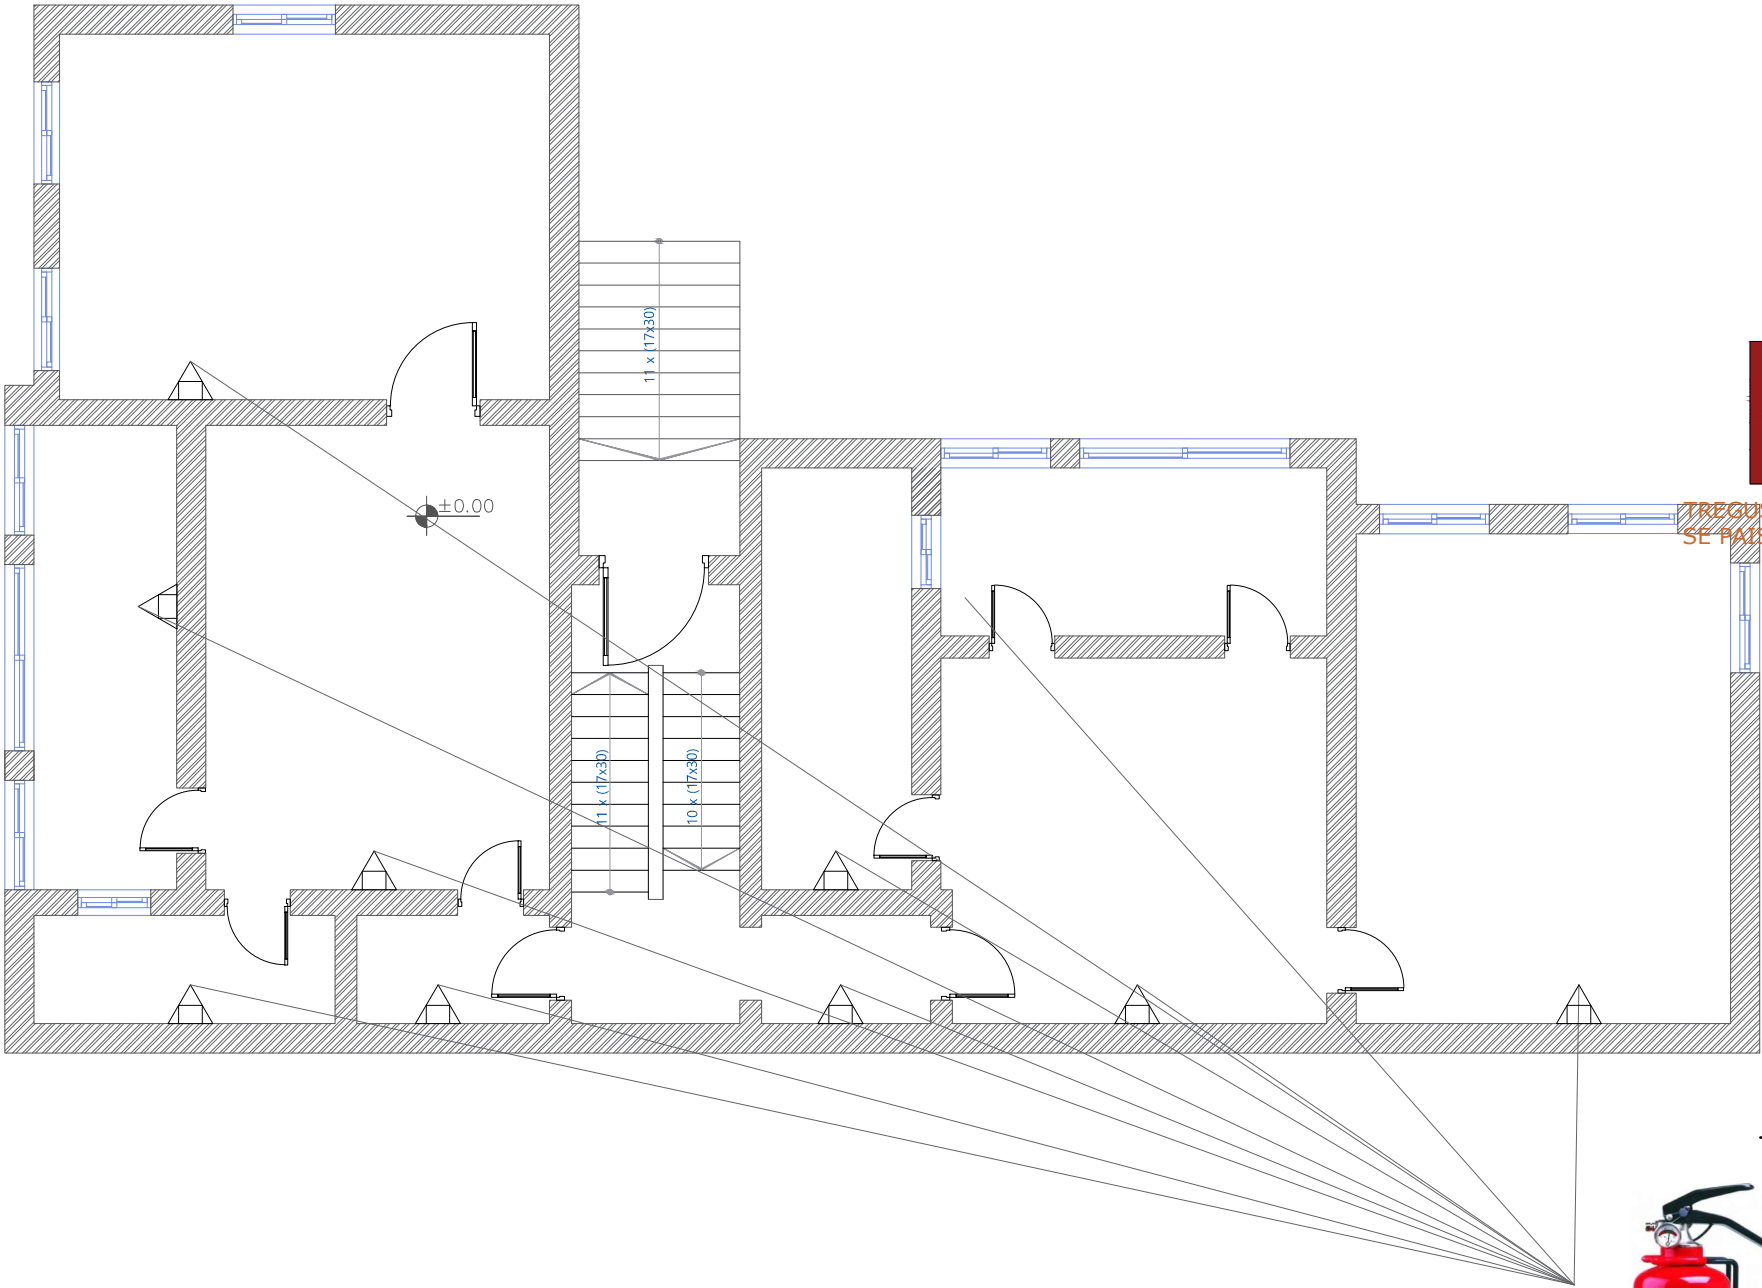

LEGJENDA SIMBOLE

- Hidrant zjarrfikes 1 1/2"
- -Kollone e ujit zjarrfikes (1 1/2")
- ⊕ -Hidrant i vendosur ne tortuar
- △ -Fikse zjarri me lend kimike (6kg)
- ▲ -Fikse zjarri me gaz **CO2** 5kg
- △ -Fikse zjarri me shkume 6 lit

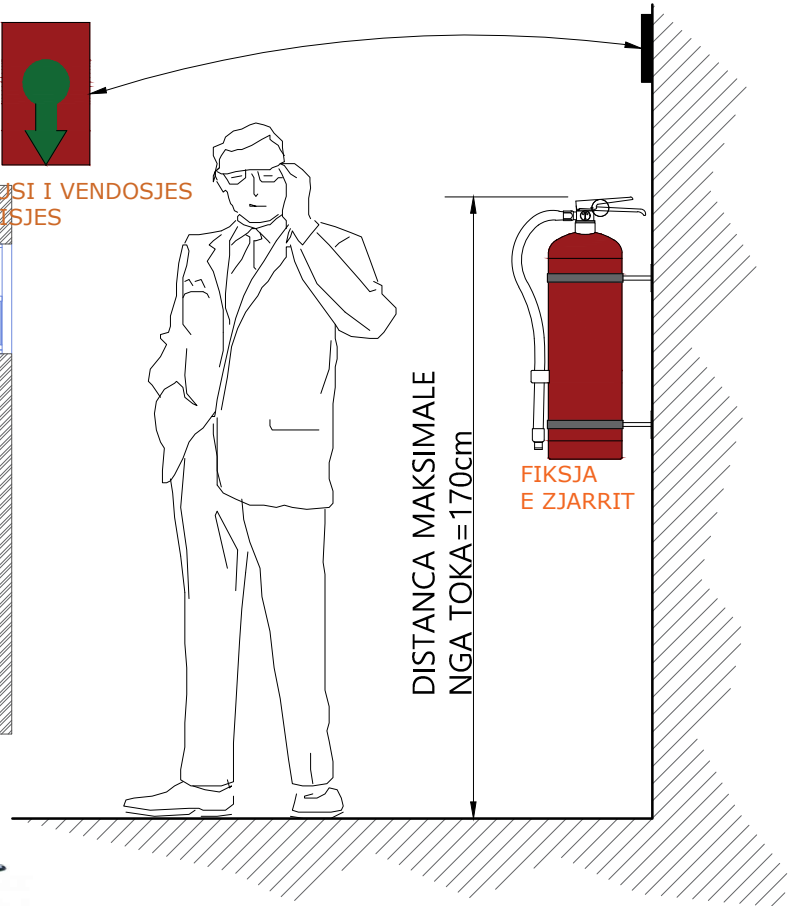

SHENIM:
NORMAT QE DUHEN TE PERMBUSHIN FIKSET E ZJARRIT

Fikesja me puder 6kg (F6): EN 3-3.Per dimesionet e enes se fikses CE 97/23,norma per sigurin UNI EN 288 dhe UNI 1418 per saldimin CE 97/23.Per sigurin e kalibrimit e valvules e cila e cila do te kalibrohet me nje presion 22bar. Kolaudimi do te ralizohet me presion 26bar per 30 sek.
Perdorimi: Distanca nga vatra e zjarrit 4-5m larg sipas DM 10/03/98 DL 626/94. Kjo fikese eshte e vlefshme per zjarre te kategorise ABC.

OBJEKTI:

RIKONSTRUKSION I KOPESHTIT NR. 1,NE LAGJEN "KUSHTRIMI", BASHKIA VLORE

PROJEKTI:

MNZSH

VENDNDODHJA:LAGJJA "KUSHTRIMI"- BASHKIA VLORE

ZHVILLUESI:BASHKIA VLORE

MARS 2026

EKSPERTI MNZSH:

ARK. MATILDA PANAHORI
Nr.2 Date 04.08.2022

FLETA:


SISTEMI MEKANIK ME FIKSE ZJARRI

SHKALLA: 1:75

STUDIO PROJEKTIMI:

ARCHIGEN
STUDIO ARKITEKTURE

MNZSH_07

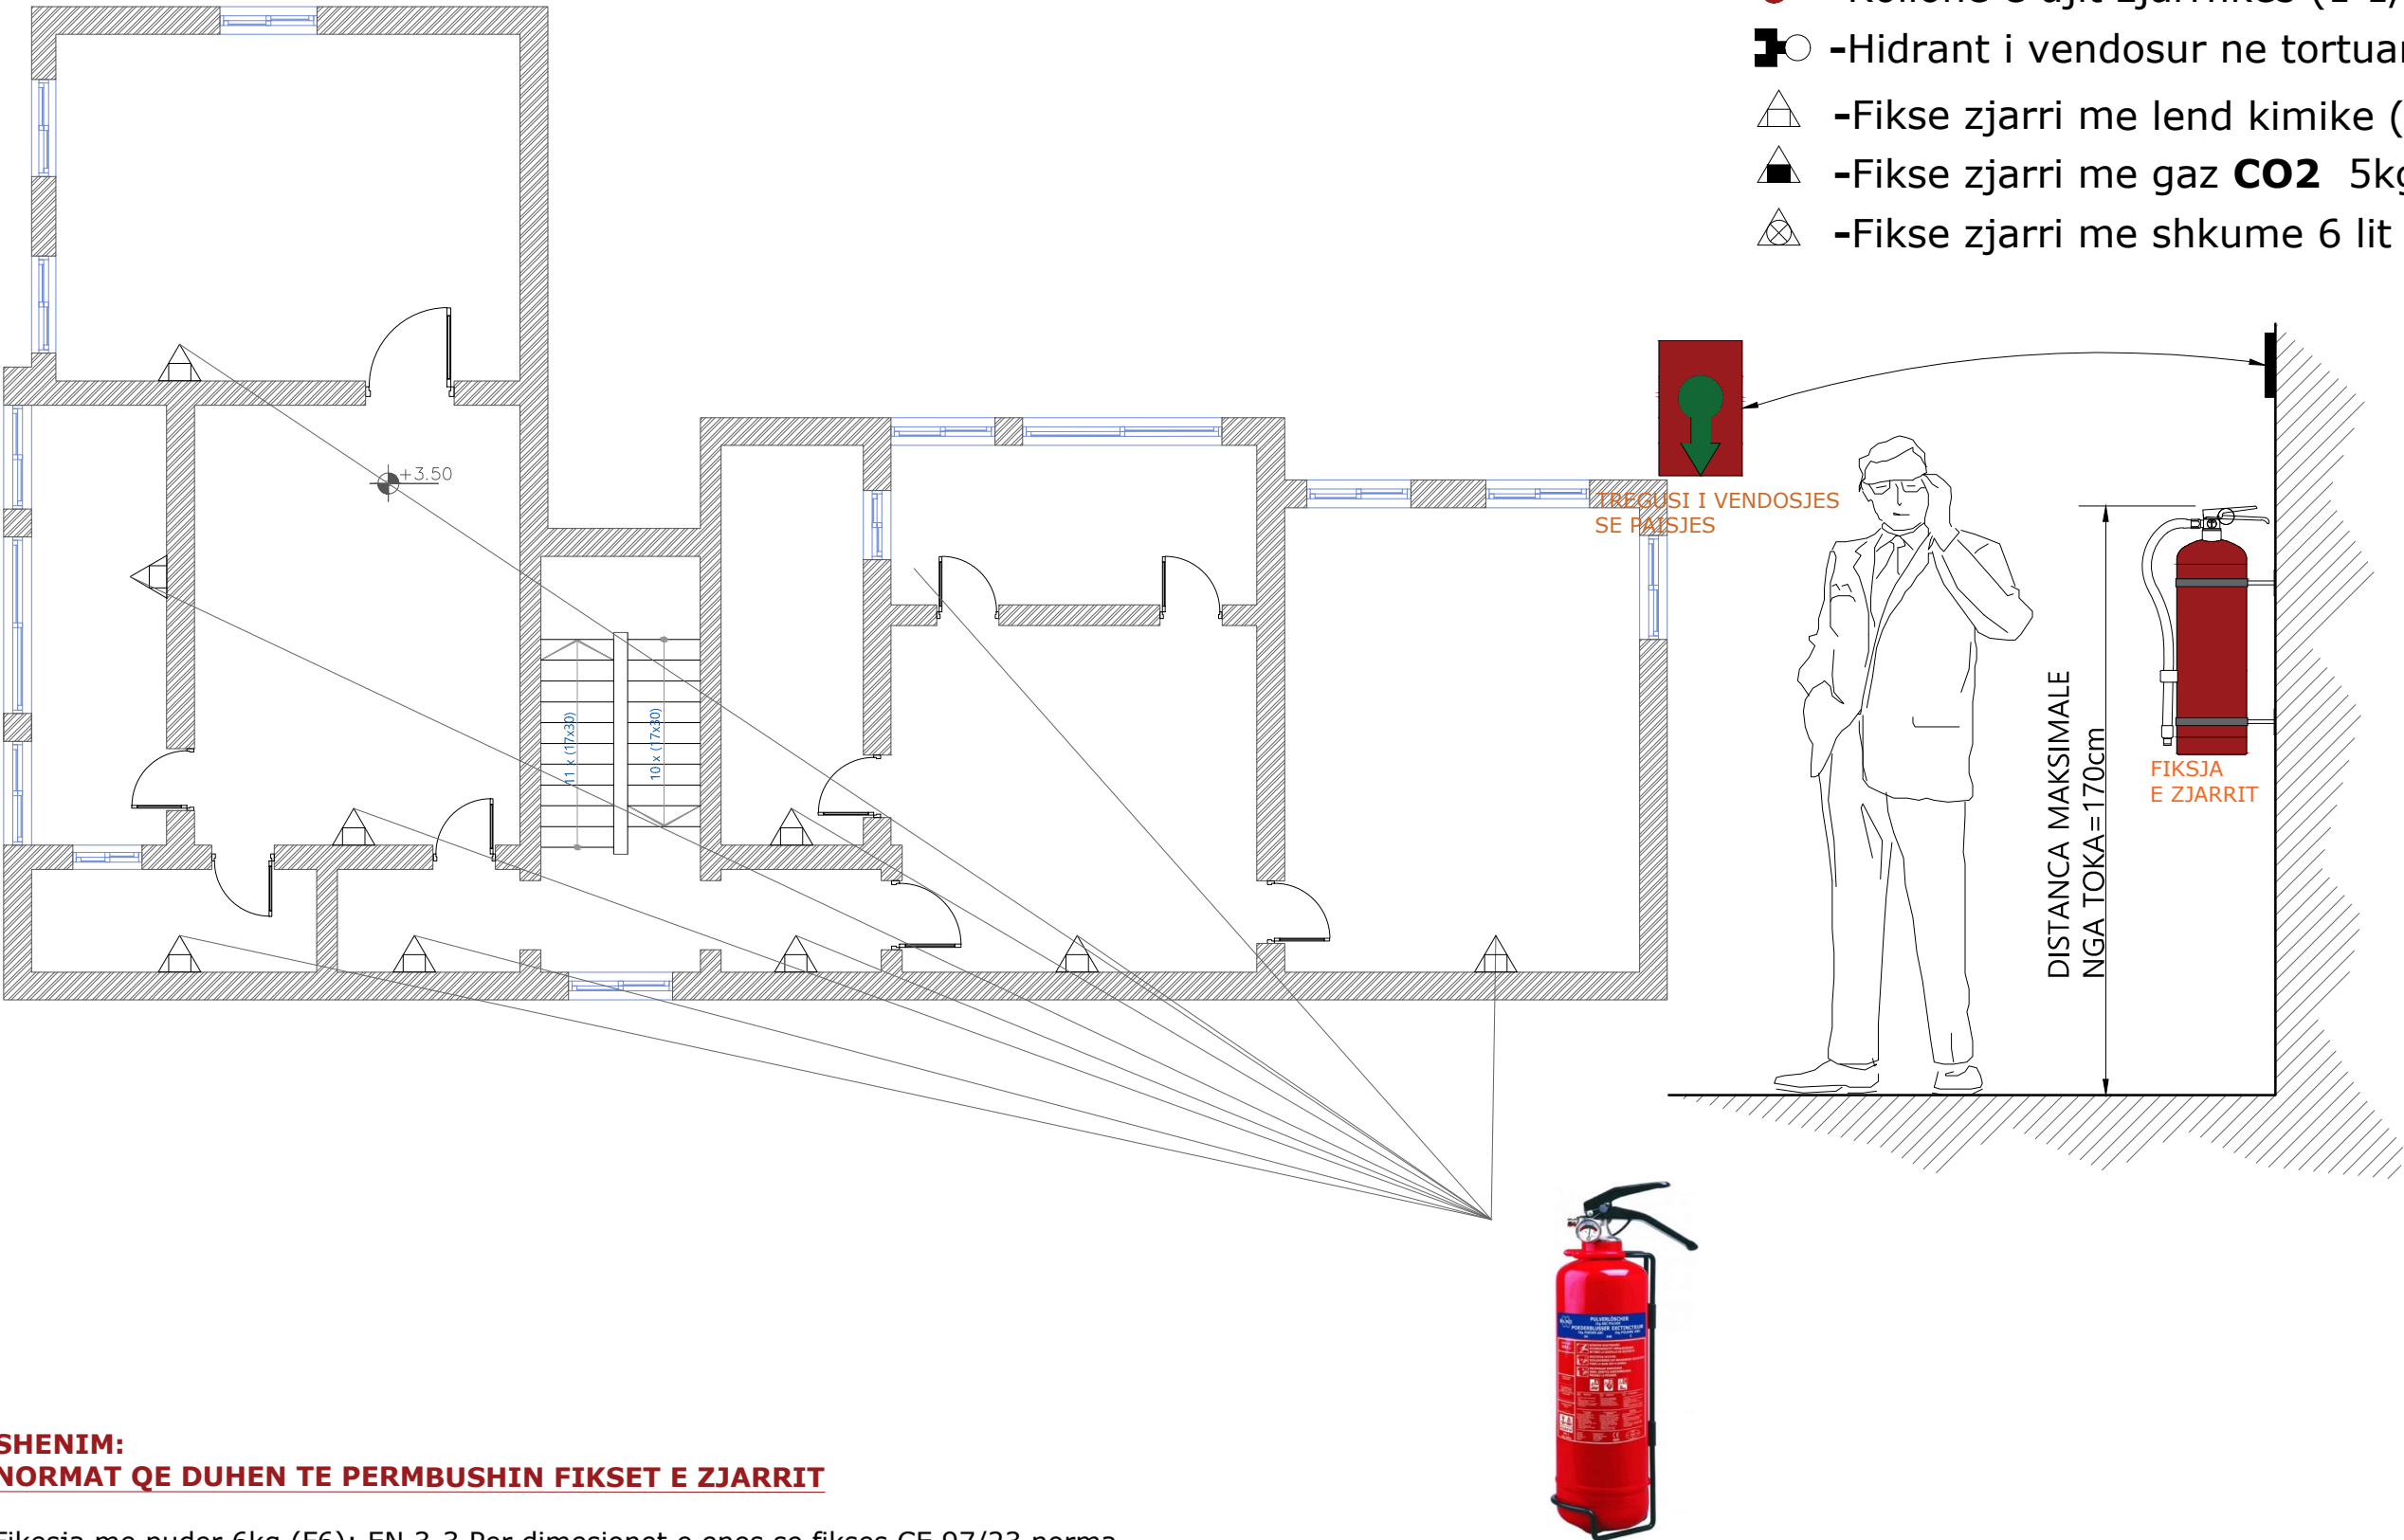

LEGJENDA SIMBOLE

- Hidrant zjarrfikes 1 1/2"
- -Kollone e ujit zjarrfikes (1 1/2")
- ⊕ -Hidrant i vendosur ne tortuar
- △ -Fikse zjarri me lend kimike (6kg)
- ▲ -Fikse zjarri me gaz **CO2** 5kg
- △ -Fikse zjarri me shkume 6 lit

SHENIM:
NORMAT QE DUHEN TE PERMBUSHIN FIKSET E ZJARRIT

Fikesja me puder 6kg (F6): EN 3-3.Per dimesionet e enes se fikses CE 97/23,norma per sigurin UNI EN 288 dhe UNI 1418 per saldimin CE 97/23.Per sigurin e kalibrimin e valvules e cila e cila do te kalibrohet me nje presion 22bar. Kolaudimi do te ralizohet me presion 26bar per 30 sek. Perdorimi: Distanca nga vatra e zjarrit 4-5m larg sipas DM 10/03/98 DL 626/94. Kjo fikese eshte e vlefshme per zjarre te kategorise ABC.

OBJEKTI:

RIKONSTRUKSION I KOPESHTIT NR. 1,NE LAGJEN "KUSHTRIMI", BASHKIA VLORE

PROJEKTI:

MNZSH

VENDNDODHJA:LAGJJA "KUSHTRIMI"- BASHKIA VLORE

ZHVILLUESI:BASHKIA VLORE

MARS 2026

EKSPERTI MNZSH:

ARK. MATILDA PANAHORI
Nr.2 Date 04.08.2022


FLETA:

SISTEMI MEKANIK ME FIKSE ZJARRI

SHKALLA: 1:75

STUDIO PROJEKTIMI:

MNZSH_08

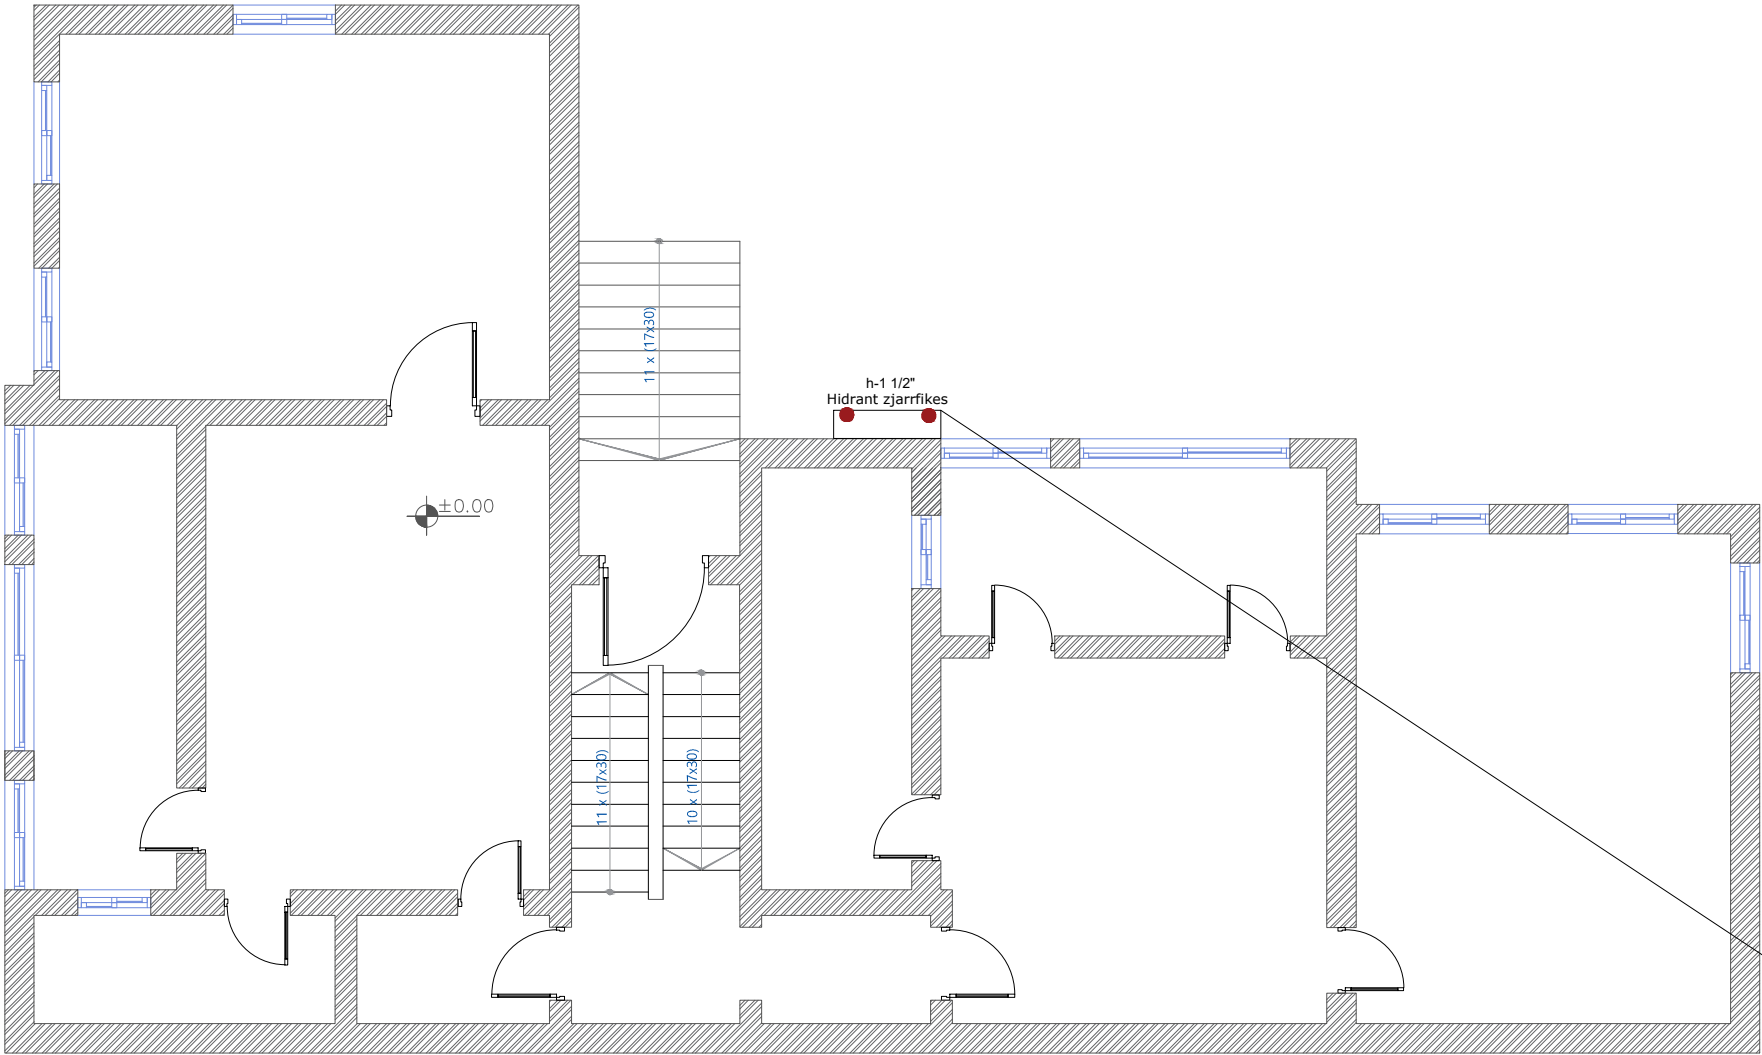

LEGJENDA SIMBOLE

- Hidrant zjarrfikes 1 1/2"
- Kollone e ujit zjarrfikes (1 1/2")
- Hidrant i vendosur ne tortuar
- Llambe emergjence **EXIT**
- Ndricim emergjent me bateri
- Fikse zjarri me lend kimike (6kg)
- Fikse zjarri me gaz **CO2** 5kg
- Fikse zjarri me shkume
- Ndihma e shpejte



SHENIM:
SISTEMI I HIDRANTEVE SIPAS NORMES TEKNIKE UNI 10779

Per te realizuar sistemin e tubacioneve te impjantit te Hdranteve, do te perdoren keto tubacione: taubacione celiku me karbon S195T, me dimesione sipas normes teknike EN 10255 SM te stampuara keto ne te gjithë gjatesin e tubit, lyer ne fabrik me boje te pjekur me ngjyre te kuqe, me rekorde dhe pjese speciale Gize me guanicione gome te pershtateshme per bashkimin e tubacioneve me shtrengim mekanik.

OBJEKTI:

RIKONSTRUKSION I KOPESHIT NR. 1, NE LAGJEN "KUSHTRIMI", BASHKIA VLORE

PROJEKTI:

MNZSH

VENDNDODHJA: LAGJJA "KUSHTRIMI" - BASHKIA VLORE

ZHVILLUESI: BASHKIA VLORE

MARS 2026

EKSPERTI MNZSH:

ARK. MATILDA PANAHORI
Nr.2 Date 04.08.2022

FLETA:


RRJETI I FURNIZIMIT ME UJE TE HIDRANTIT

SHKALLA: 1:75

STUDIO PROJEKTIMI:

ARCHIGEN
STUDIO ARKITEKTURE

MNZSH_09

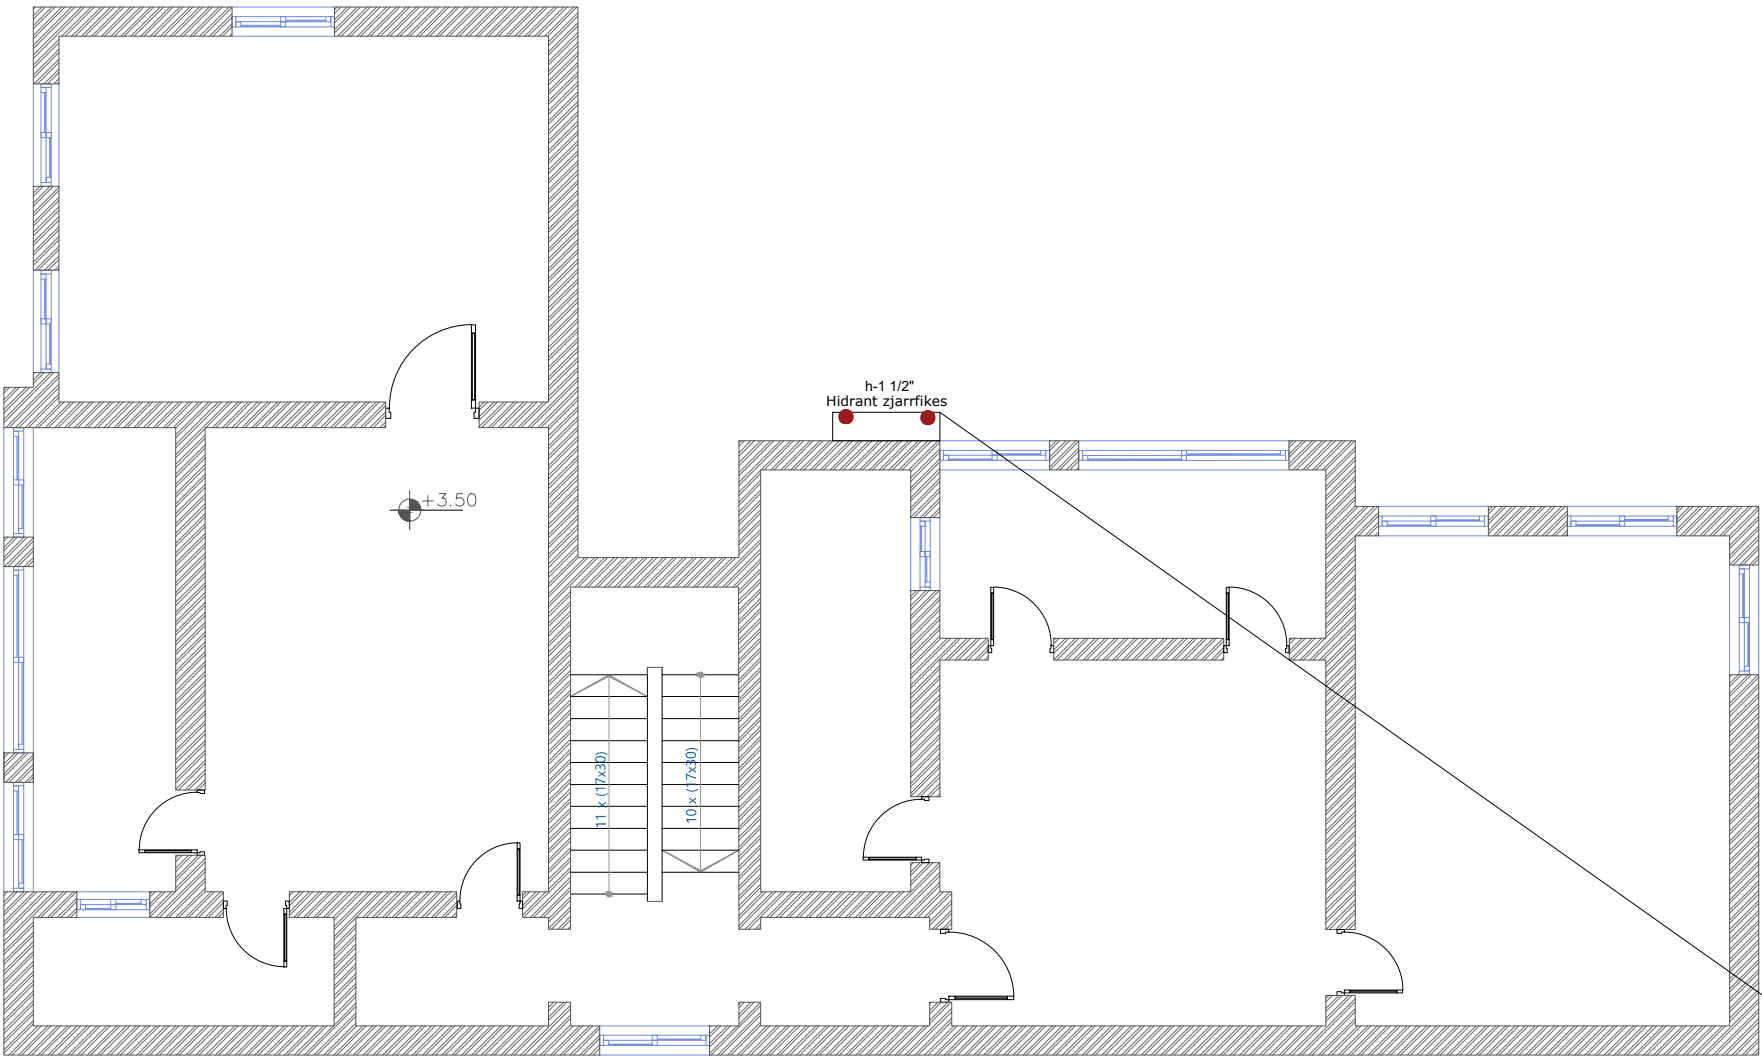

LEGJENDA SIMBOLE

- Hidrant zjarrfikes 1 1/2"
- Kollone e ujit zjarrfikes (1 1/2")
- Hidrant i vendosur ne tortuar
- Llambe emergjence EXIT
- Ndricim emergjent me bateri
- Fikse zjarri me lend kimike (6kg)
- Fikse zjarri me gaz CO2 5kg
- Fikse zjarri me shkume
- Ndihma e shpejte



SHENIM:
SISTEMI I HIDRANTEVE SIPAS NORMES TEKNIKE UNI 10779

Per te realizuar sistemin e tubacioneve te impjantit te Hdranteve, do te perdoren keto tubacione: taubacione celiku me karbon S195T, me dimeione sipas normes teknike EN 10255 SM te stampuara keto ne te gjithe gjatesin e tubit, lyer ne fabrik me boje te pjekur me ngjyre te kuqe, me rekorde dhe pjese speciale Gize me guanicione gome te pershtateshme per bashkimin e tubacioneve me shtrengim mekanik.

OBJEKTI:

RIKONSTRUKSION I KOPESHTIT NR. 1,NE LAGJEN"KUSHTRIMI", BASHKIA VLORE

PROJEKTI:

MNZSH

VENDNDODHJA:LAGJJA "KUSHTRIMI"- BASHKIA VLORE

ZHVILLUESI:BASHKIA VLORE

MARS 2026

EKSPERTI MNZSH:

ARK. MATILDA PANAORI
Nr.2 Date 04.08.2022


FLETA:

RRJETI I FURNIZIMIT ME UJE TE HIDRANTIT

SHKALLA: 1:75

STUDIO PROJEKTIMI:

MNZSH_10

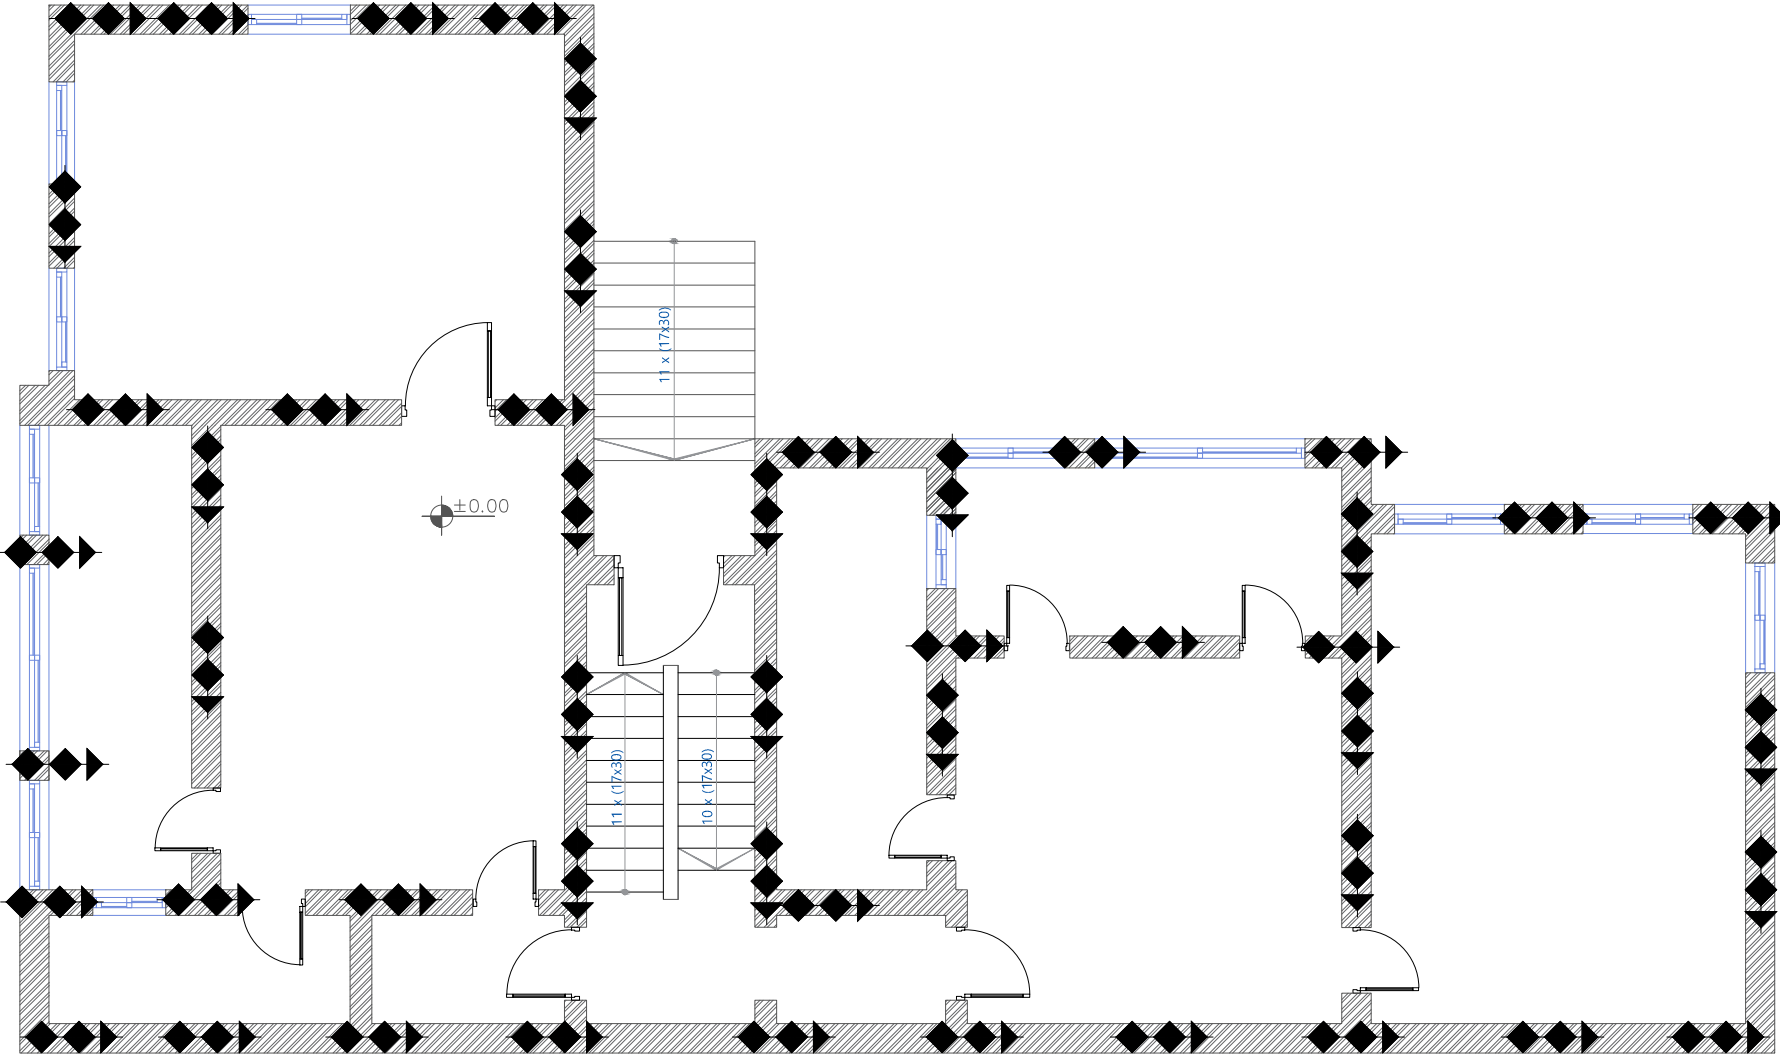

LEGJENDA

- ◆ -Rezistenca e murave (1ore)
- ◆◆ -Rezistenca e murave (1.5ore)
- ◆◆◆ -Rezistenca e murave (2ore)
- ◆◆◆◆ -Rezistenca e murave (2.5ore)
- ◆◆◆◆◆ -Rezistenca e murave (4ore)

SIMBOLE

- Hidrant zjarrfikes 1 1/2"
- -Kollone e ujit zjarrfikes (1 1/2")
- ⊕ -Hidrant i vendosur ne tortuar
- △ -Fikse zjarri me lend kimike (6kg)
- ▲ -Fikse zjarri me gaz **CO2** 5kg
- △ -Fikse zjarri me shkume

SHENIME:

- 1.Skalla "R" per rezistencen ndaj zjarrit per elementet e jashtem konstruktiv eshte R120.
- 2.Shkalla "REI" per rezistencen ndaj zjarrit per strukturat mbajtese te brendeshme.
- 3.Dyert e ambienteve duhet te ken karakteristika te rezistences "RE" ndaj zjarrit jo me te vogel se RE 30.

OBJEKTI:

RIKONSTRUKSION I KOPESHTIT NR. 1,NE LAGJEN"KUSHTRIMI", BASHKIA VLORE

PROJEKTI:

VENDNDODHJA:LAGJJA "KUSHTRIMI"- BASHKIA VLORE

ZHVILLUESI:BASHKIA VLORE

MARS 2026

EKSPERTI MNZSH:

ARK. MATILDA PANAHORI
Nr.2 Date 04.08.2022


FLETA:

REZISTENCA NDAJ ZJARRIT DHE STRUKTURAVE

SHKALLA: 1:75

STUDIO PROJEKTIMI:

MNZSH_11

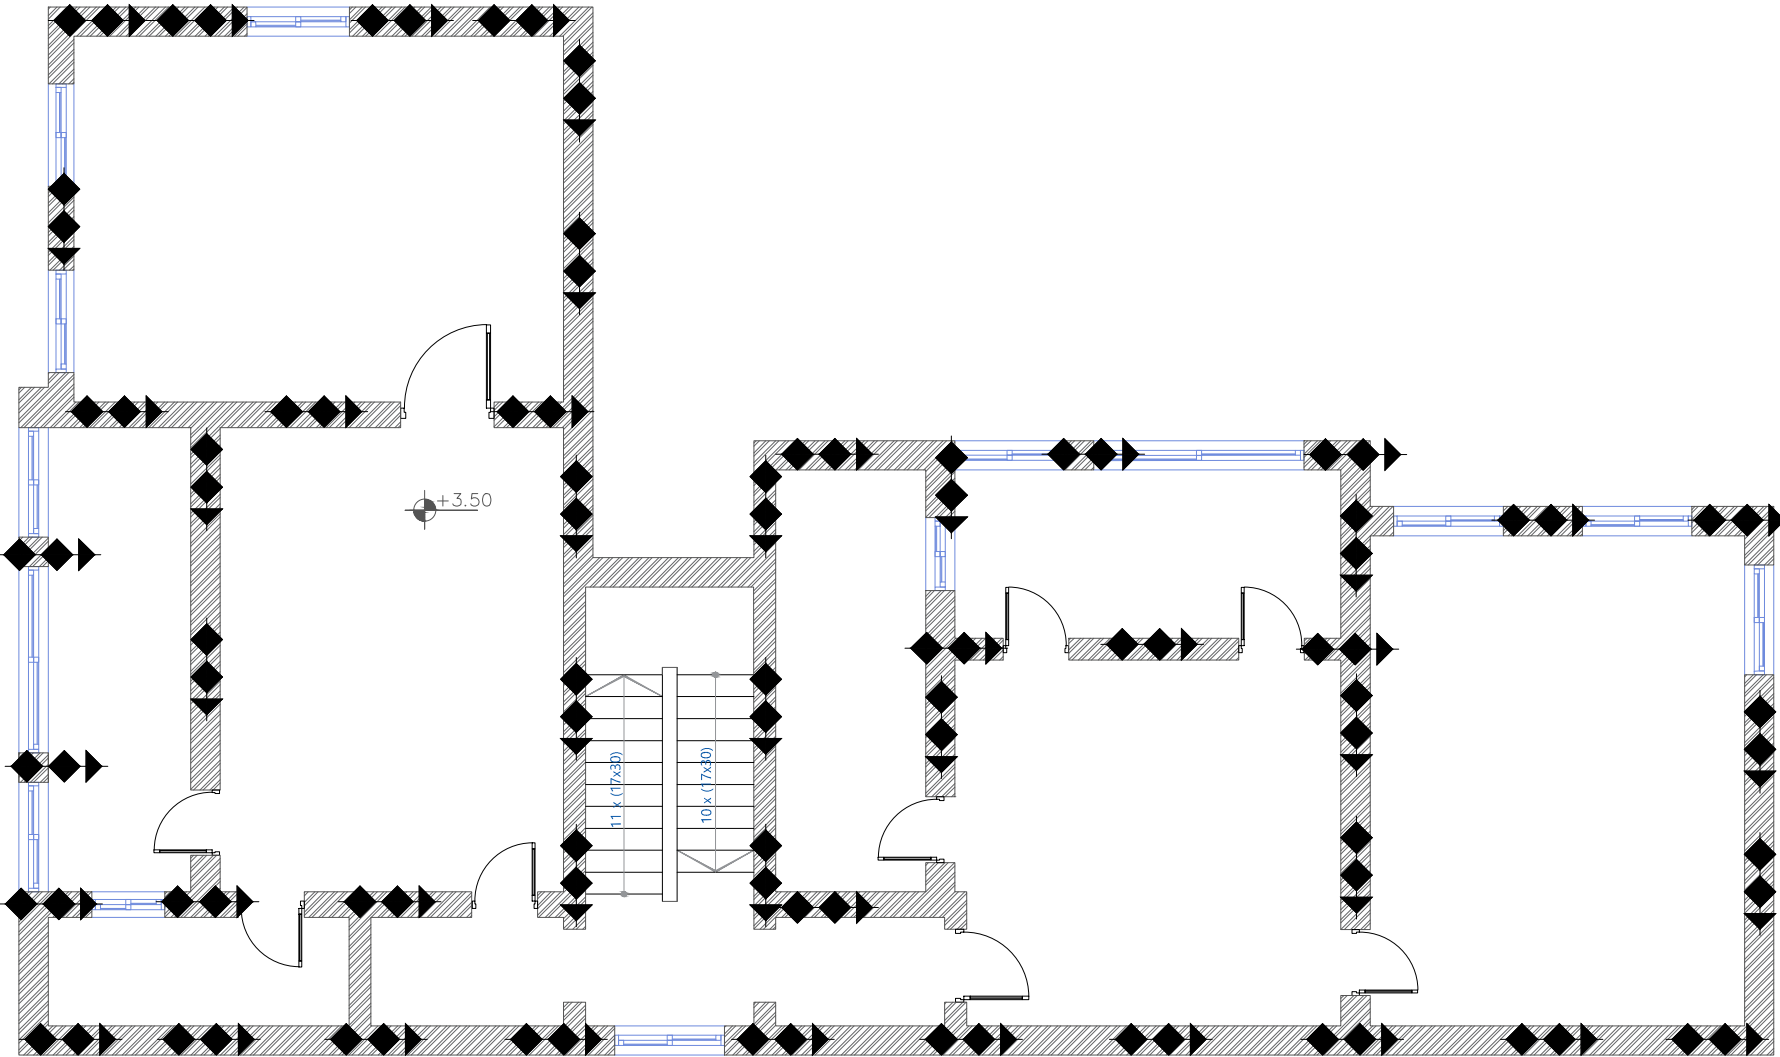

LEGJENDA

- ◆ -Rezistenca e murave (1ore)
- ◆◆ -Rezistenca e murave (1.5ore)
- ◆◆◆ -Rezistenca e murave (2ore)
- ◆◆◆◆ -Rezistenca e murave (2.5ore)
- ◆◆◆◆◆ -Rezistenca e murave (4ore)

SIMBOLE

- Hidrant zjarrfikes 1 1/2"
- -Kollone e ujit zjarrfikes (1 1/2")
- ⊕ -Hidrant i vendosur ne tortuar
- △ -Fikse zjarri me lend kimike (6kg)
- ▲ -Fikse zjarri me gaz CO2 5kg
- △ -Fikse zjarri me shkume

SHENIME:

- 1.Skalla "R" per rezistencen ndaj zjarrit per elementet e jashtem konstruktiv eshte R120.
- 2.Shkalla "REI" per rezistencen ndaj zjarrit per strukturat mbajtese te brendeshme.
- 3.Dyert e ambienteve duhet te ken karakteristika te rezistences "RE" ndaj zjarrit jo me te vogel se RE 30.

OBJEKTI:

RIKONSTRUKSION I KOPESHTIT NR. 1,NE LAGJEN "KUSHTRIMI", BASHKIA VLORE

PROJEKTI:

MNZSH

VENDNDODHJA: LAGJJA "KUSHTRIMI"- BASHKIA VLORE

ZHVILLUESI: BASHKIA VLORE

MARS 2026

EKSPERTI MNZSH:

ARK. MATILDA PANAHORI
Nr.2 Date 04.08.2022

FLETA:

REZISTENCA NDAJ ZJARRIT DHE STRUKTURAVE

SHKALLA: 1:75

STUDIO PROJEKTIMI:

MNZSH_12